PROJECTE BÀSIC I EXECUTIU

PER A LA REFORMA INTERIOR DE LA SALA D'ACTES DEL CENTRE CÍVIC D'URGELL ubicat a la planta baixa de l'equipament del carrer Comte d'Urgell, 145-147 de Barcelona



C O N T I N G U T D O C U M E N T A L D E L P R O J E C T E D ' E X E C U C I Ó

I. MEMORIA

IN. Índex de la memòria

DD. Dades Generals

DD1 Identificació i objecte del projecte

DD2 Agents del projecte

DD3 Relació de documents complementaris, projectes parcials

MD. Memoria descriptiva

MD1 Informació previa: antecedents i condicionants de partida

MD2 Descripció del projecte

- 2.1 Descripció general del projecte i dels espais exteriors adscrits
- 2.2 Justificació del cumpliment de la normativa urbanística
- 2.3 Descripció de l'edifici. Programa funcional
- 2.4 Relació de superficies útils i construides i parámetres resum de l'edifici

MD3 Prestacions de l'edifici

- 3.1 Condicions de funcionalitat de l'edifici
  - 3.1.1 Condicions funcionals relatives a l'ús de l'edifici
  - 3.1.2 Condicions d'accesibilitat
- 3.2 Seguretat estructural
- 3.3 Seguretat en cas d'incendi
- 3.4 Seguretat d'utilització i accessibilitat
- 3.5 Salubritat
  - 3.5.1 Protecció enfront a la humitat
  - 3.5.2 Recollida i evacuació de residus
- 3.6 Protecció contra el soroll
- 3.7 Estalvi d'energia
  - 3.7.1 Limitació de la demanda energética
  - 3.7.2 Rendiment de les instal·lacions térmiques (DB HE-2)
  - 3.7.3 Eficiència energética de les instal·lacions d'il·luminació (DB HE-3)
  - 3.7.4 Contribució solar mínima d'ACS (DB HE-4, OSB)
  - 3.7.5 Contribució fotovoltaica mínima d'energia eléctrica (DB HE-5)
- 3.8 Altres requisits de l'edifici
  - 3.8.1 Accés als serveis de telecomunicacions
  - 3.8.2 Accés i ventilació de l'estació transformadora
  - 3.8.3 Decret d'ecoeficiencia

MD4 Descripció dels sistemes que composen l'edifici

- 4.1 Treballs previs
- 4.2 Sustentació
- 4.3 Sistema estructural
- 4.4 Sistema de façana i acabats exteriors

4.5 Sistema de compartimentació i acabats interiors

4.6 Sistema de condicionaments, instal·lacions i serveis

MC. Memoria constructiva

MC0 Treballs previs, replanteig general i adequació del terreny

MC1 Sustentació de l'edifici

Condicions del terreny

Fonamentacions, recalçats, murs i pantalles

MC2 Sistema estructural

Estructura

MC3 Sistema de façana i acabats exteriors

Terres en contacte amb el terreny

Murs en contacte amb el terreny

Façanes

Mitgeres

Cobertes

Terres en contacte amb l'exterior

MC4 Sistemes de compartimentació i d'acabats interiors

Compartimentació interior vertical

Compartimentació interior horizontal

Escales i rampes interiors

MC5 Sistema d'acabats

MC6 Sistema de condicionament, instal·lacions i serveis

MC7 Equipament

MN. Normativa aplicable

MN1 Edificació

II. DOCUMENTACIÓ GRÁFICA

DG U Definició Urbanística i d'implantació

DG EA Definició Estat Actual

DG A Definició Arquitectura

DG EO Definició Enderroc i Obra Nova

DG AD Definició Arquitectura Detalls

DG I Definició Instal·lacions

III. PLEC DE CONDICIONS

PCA Plec de condicions facultatives i económiques

PCT Plec de condicions tècniques particulars

PRC Plec de condicions específiques per als residus

IV. AMIDAMENTS

V. PRESSUPOST

VI. DADES ADMINISTRATIVES I TERMINI D'EXECUCIÓ DE L'OBRA

VII. DOCUMENTS ANNEXES

DOCUMENTS ANNEXES AL PROJECTE

1. Fotografies
2. Estudi Seguretat i Salut
3. Evaluació del volum i les característiques dels residus
4. Control de qualitat
5. Ús i manteniment
6. Annex instal·lació bucle magnètic estat actual

· Annex al projecte *"Instal·lacions audiovisuals del Projecte bàsic i executiu per a la reforma interior de la sala d'actes del Centre Cívic Urgell"*

DD Dades Generals

DD 1 Identificació i objecte del projecte

Títol del projecte

Projecte Bàsic i Executiu per a la reforma de la sala d'actes del Centre Cívic Urgell de l'Ajuntament de Barcelona, districte de l'Eixample, situat al carrer Comte d'Urgell, 145-147 de Barcelona.

Objecte del projecte

La reforma de la sala d'actes del Centre Cívic Urgell de l'Ajuntament de Barcelona ubicat a la planta baixa de l'edifici equipament del carrer Comte d'Urgell, 145-147, del districte de l'Eixample, Barcelona. Les dades de l'emplaçament són les següents:

Direcció	Carrer Comte d'Urgell	Núm.	145-147
Població	BARCELONA	Codi postal	08940
Municipi	BARCELONA	Comarca	Barcelonès

Òrgan gestor	Departament d'Obres i Manteniment, districte de l'Eixample
Ref. Catastral	9122825DF2892A0001WP
Encàrrec	Projecte en Missió Parcial

Nota: L'àmbit d'actuació es centra únicament en la sala d'actes de la planta baixa de l'edifici. L'àmbit d'actuació es troba degudament senyalitzat en plànols.

Ús previst

L'edifici té ús d'EQUIPAMENT CULTURAL format per BIBLIOTECA, CENTRE CÍVIC i ESCOLA BRESSOL.
No es modficia l'ús actual amb el projecte.

DD 2 Agents del Projecte

Promotor

AJUNTAMENT DE BARCELONA	CIF	P 0801900B

Direcció	Plaça Sant Jaume	Núm.	1
Municipio	BARCELONA	Código postal	08002

Arquitecte redactor

CLARA BERGADÀ CUDÓS		NIF	47934807-R
Direcció	Avinguda República Argentina	Núm.	54
Municipi	BARCELONA	Codi Postal	08023

DD 3 Relació de documents complementaris i projectes parcials

Projecte de telecomunicacions:	No és necessari per l'actuació prevista
Projecte d'instal·lacions elèctriques:	No és necessari per l'actuació prevista
Projecte d'instal·lacions tèrmiques:	No és necessari per l'actuació prevista
Certificació energètica:	No és necessari per l'actuació prevista
Estudi de seguretat i salut:	Redactat pel mateix projectista
Estudi de gestió de residus de la construcció:	Redactat pel mateix projectista
Control de qualitat:	Redactat pel mateix projectista

Barcelona, novembre de 2025

Clara Bergadà Cudós, arquitecta

MD Memoria descriptiva

MD 1 Informació previa: Antecedents i condicionants de partida

El projecte s'ubica a la ciutat de Barcelona, en l'edifici situat al carrer Comte d'Urgell nº 145-147 del districte de l'Eixample. L'àmbit del projecte es centra en l'espai que ocupa exclusivament la sala d'actes del Centre Cívic en planta baixa.
L'objectiu del projecte bàsic i executiu és el de definir la reforma necessària per tal d'adequar la sala a les noves necessitats dels actes del Centre Cívic. Aquestes necessitats estan recollides al llistat de requeriments, el qual s'adjunta a l'apartat 2.3.

L'edifici equipament format per la biblioteca, el centre cívic i l'escola bressol es va projectar l'any 2008 i es construir l'any 2010. El promotor va ser ProEixample i els arquitectes del projecte van ser Rahola Vidal, representant Víctor Rahola Aguadé. Els tècnics que van intervindre en el projecte en el cas d'estructures va ser BOMA i en el cas d'instal·lacions PGI.

El projecte es va basar en les prescripcions tècniques de la convocatòria del concurs, les directrius de la Diputació de Barcelona de Biblioteques, l'Institut Municipal d'Escoles Bressol, el Districte Municipal per al Centre Cívic i ProEixample.

L'edifici ha funcionat des de llavors amb els usos establerts.

Els canvis socials i tecnològics han fet que sigui necessari actualitzar les prestacions de la sala d'actes la qual passa a necessitar per una banda una actualització a nivell de distribució, arquitectura i instal·lacions existents tot i per altra banda també a nivell audiovisual en el qual hi ha unes noves necessitats al haver canviat el tipus d'acte que es realitza.

MD 2 Descripció del projecte

2.1 Descripció general de l'edifici

ESTAT ACTUAL

L'equipament té una superfície construïda total de 7.061m^2 segons cadastre en un total de planta soterrani, planta baixa, planta entresòl i 7 plantes sobre rasant.

L'equipament dona servei a tres usos: el de biblioteca, el de centre cívic i el de l'escola bressol.

El centre cívic ocupa la planta -1, part de la planta baixa i la planta segona. L'escola bressol ocupa part de la planta baixa, la planta entresol i la planta primera. La biblioteca ocupa la planta tercera, la planta quarta, la planta cinquena, la planta sisena i la planta setena.

La sala d'actes del centre cívic es troba ubicada a la planta baixa amb una superfície útil de 214,65m^2 i una superfície construïda de 265,80m^2.

L'edifici consta de dues façanes, una façana principal a carrer Comte d'Urgell i una façana posterior a pati interior d'illa. Ambdues façanes són molt vidriades, la façana a carrer Comte d'Urgell està definida per dos panys verticals massissos de formigó que allotgen les escales.

La façana a interior d'illa també queda definida per els panys laterals de formigó que s'ajunten per formar el gran forat de la terrassa de l'escola bressol a doble alçada. El mur cortina de la biblioteca deixa intuir l'esforç estructural per alliberar la terrassa de pilars, per a protegir-lo del sol es planteja una façana amb screenings interiors.

El volum de la sala d'actes és singular respecte el seu conjunt ja que és independent i s'eleva per tal de formar un pati d'il·luminació a la planta soterrani. És de formigó vist amb aïllament a l'interior i sòcol de xapa plegada i clipada d'alumini sobre rastrells. La sala queda totalment composada dins de la pròpia estructura de formigó i l'accés es fa des del hall de la planta baixa que actua com a distribuïdor. Disposa d'una sortida d'emergència que dona directament al passatge.

La distribució de la sala d'actes partint de la porta d'accés cap a l'interior trobem a mà esquerra la zona de l'espectador distribuïda amb cadires en grada i amb una capacitat per a 182 persones més 2 espais per a persones amb mobilitat reduïda. A mà dreta queda l'escenari al qual s'accedeix mitjançant una rampa del 15% de pendent. Al fons de l'escenari hi ha l'espai per als camerinos i bany així com altres serveis de l'edifici que són accessibles des de l'exterior com és l'espai per a la ET i la bústia de retorn de llibres de la biblioteca. Al recte de l'accés de la sala d'actes hi trobem la sala de control més els armaris d'instal·lacions: subquadre elèctric, rack i bie.

A la part alta de l'escenari s'accedeix al magatzem i espai per a la configuració dels ponts de llum a la qual s'accedeix mitjançant una escala de servei.

2.2 Justificació del compliment de la normativa urbanística

Paràmetres Bàsics del Planejament

Planejament vigent	Pla Especial Urbanístic per a la concreció i definició dels equipaments de la parcel·la situada al C/Urgell nº 145-147 al districte de l'Eixample
Data aprovació pla	Juny 2008
Emplaçament	C/ Comte d'Urgell, 145-147, Barcelona
Classificació urbanística	Sòl Urbà
Clau	7b / 6 sobre rasant i 7b sota rasant
Usos	Usos permesos: Equipaments docents (centres docents i annexes esportius), Equipaments sanitari-assistencials (centres sanitar-assistencials i geriàtrics, cementiris), Equipaments culturals i religiosos (temples, centres religiosos, centres o instal·lacions per a congressos, exposicions, sales de reunions, i annexes esportius i recreatius), Equipaments esportius i recreatius (edificacions i instal·lacions esportives, campaments, centres d'oci, balnearis i establiments de banys i altres turístics no residencials, i annexes de serveis), Equipaments de proveïment i subministrament (escorxadors, mercats, i altres centres de proveïments, i àrees de servei) i Equipaments tècnico-administratius i de seguretat (centres o edificis per serveis de l'Administració Pública, serveis de seguretat o militars i altres).
Ocupació de parcel·la	100% (895,82m^2)
Ocupació soterrani	1.242,72m^2
Sostre construït (sobre rasant)	5.836,51m^2
Sostre construït (sota rasant)	1.144,72m^2
Alçada edificada	27,50m (PB+6) - endarrerida 3m 32,35m (PB+7)
Alçada reguladora màx.	27,50m (PB+6) - endarrerida 3m 32,35m (PB+7)

El planejament vigent és el Pla Especial Urbanístic i de millora urbana per a la concreció i definició dels equipaments de la parcel·la situada al carrer Comte d'Urgell nº 145-147.

Segons el projecte i asbuilt l'edifici compleix amb les normatives que li són d'aplicació del CTE i LOE.


L'edifici té façana a carrer Comte d'Urgell, 145-147 amb l'accés principal i façana secundària al pati interior d'illa.

L'actuació prevista a la sala d'actes no interfereix en els paràmetres bàsics urbanístics al ser una reforma exclusivament al seu interior.

Tampoc s'actua en façanes exteriors ni en l'espai públic més immediat ni en l'estructura general de l'edifici.

Ajuntament de Barcelona

Portal d'Informació Urbanística

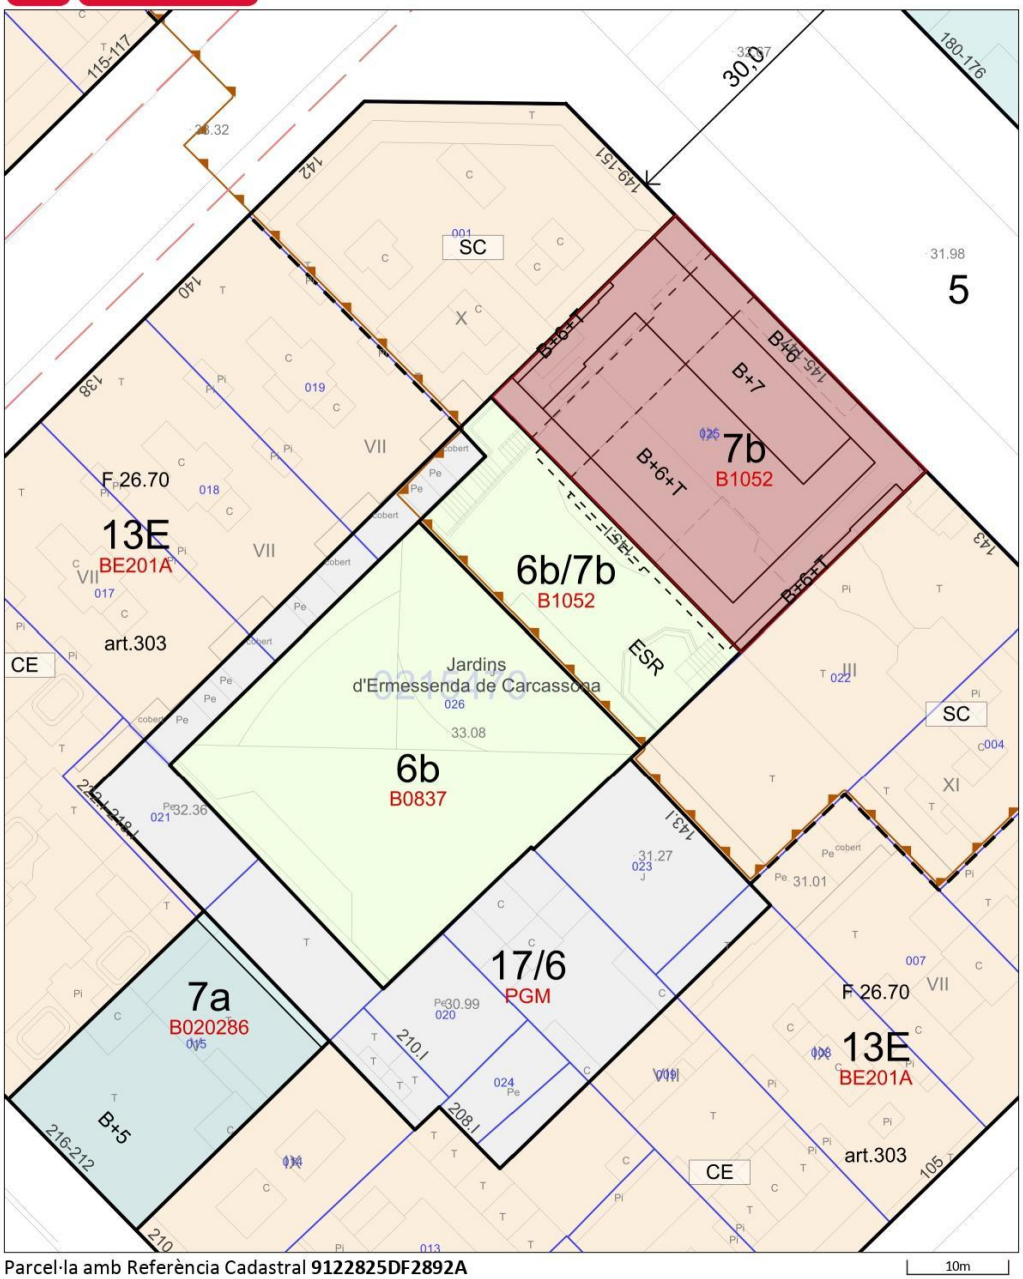

Parcel·la amb Referència Cadastral **9122825DF2892A**
C del Comte d'Urgell, 145

10m

Escala: **1:500**
Data: **24/09/2025**

DOCUMENT SENSE VALOR NORMATIU, vàlid només a efectes informatius

Emplaçament i qualificació urbanística

2.3 Descripció de l'edifici. Programa funcional

PROPOSTA

La sala d'actes objecte d'aquest projecte es desenvolupa en planta baixa i planta primera degut a la seva doble alçada amb una alçada que va dels 2,70m als 5,75m.

L'accés a la sala es produeix des del hall d'accés ubicat a la planta baixa i també disposa d'una sortida d'emergència que dona directament al passatge lateral.

La **descripció dels espais de la sala d'actes** és la següent:

· La zona de serveis està ubicada a la part posterior de l'escenari serveix per dotar dels serveis necessaris per al funcionament de la sala d'actes com són els camerinos, el bany i la dutxa i a més a més per altres serveis propis de l'edifici com són l'espai de retorn de llibres de la biblioteca, l'espai per a la ET i l'escala de servei que connecta amb la planta soterrani.

· L'escenari amb unes dimensions de 5m x 9,94m s'hi accedeix mitjançant una rampa del 15% a la seva esquerra. Està connectat amb la part posterior dels serveis (camerinos, bany i dutxa) així com mitjançant una escala de servei es connecta amb la part superior de la sala d'actes utilitzada com a magatzem i per a permetre l'accés als elements audiovisuals del sostre per a la configuració segons cada acte. La part posterior de l'escenari disposa d'unes cortines amb l'alçada total de l'espai.

· Connectat a l'escenari hi ha l'actual sala de control des d'on es configura el so i la il·luminació de la sala així com també annex a aquesta sala hi ha l'armari de les instal·lacions del rack, bie i subquadre general.

· La pròpia sala d'actes es desenvolupa mitjançant escales a cadascun dels seus laterals, ubicant a la primera fila dos espais reservats per a persones amb mobilitat reduïda. Actualment disposa d'una ocupació total de 182 seients + 2 espais PMR.

L'**àmbit d'actuació** es centra en tota la sala d'actes tot i que no hi ha previstes actuacions en la zona de serveis posterior a l'escenari.

El **projecte** es centrarà en el llistat de requeriments que s'ha recollit en la reunió de llançament amb els tècnics del departament d'obres del Districte de l'Eixample i la Direcció del Centre Cívic. Són els següents:

- Reubicació de la sala de control. Enderroc de la sala de control de so i il·luminació de la sala per a la posterior reubicació a la part alta de la sala d'actes per tal de garantir un millor funcionament.

- Adequació dels armaris d'instal·lacions del: rack, subquadre i incendis annexes a l'actual sala de control. Per tal que es pugui permetre el pas a l'escenari reubicar-los a la paret lateral.

- Desmuntatge de la rampa de la part esquerra per tal d'ampliar l'espai d'escenari. La rampa actual té un pendent del 15% amb una amplada d'1m fet que no compleix els requisits per tal de ser accesible. La rampa existent s'enderroca i s'aprofita per tal d'ampliar l'escenari. Amb l'enderroc de la sala técnica s'habilita un pas a nivel d'amplada 1,20m per tal que totes les persones que hagin d'accedir a l'escenari ho facin per la porta del passatge per tal de carregar/descarregar material. A més a més, és una entrada accesible en el cas que persones amb mobilitat reduïda hagin d'accedir a l'escenari. Les persones amb mobilitat reduïda que accedeixin a la sala d'actes com a espectadors ho podran fer com fins ara pel vestíbul.

- Desplaçament de les cortines de l'escenari. L'adequació requerirà replantejar el vestuari escènic.

- Nous equipaments de so

- Replantejar el pont frontal d'il·luminació existent - recentrar amb el nou espai una vegada produït l'enderroc de la sala.

- Nou pont d'il·luminació penjat de l'estructura existent a la part de davant de l'escenari que incorpori la il·luminació, altaveus i equips audiovisuals necessaris per tal de configurar correctament la zona frontal de l'escenari durant els actes. Caldrà preveure els nous anclatges a l'estructura.

- Nou pont d'il·luminació penjat de l'estructura existent a la part central de l'escenari que incorpori la il·luminació, altaveus i equips audiovisuals necessaris per tal de configurar correctament la zona frontal de l'escenari durant els actes. Caldrà preveure els nous anclatges a l'estructura.

- Adequar el fals sostre i les canalitzacions que en resultin amb la instal·lació dels nous ponts garantint el bon funcionament acústic de la sala.

- Adequar la climatització consistent en els conductes d'impulsió i retorn, reixes d'aire així com les toveres. Hi haurà tres punts a tractar en concepte de climatització:

- Climatitzar la nova sala tècnica la qual haurà de tenir una climatització independent. S'haurà de climatitzar una primera zona on hi haurà el tècnic i una segona zona on hi haurà els equips (els quals generen calor i cal tenir refrigerats).

- Climatitzar l'espai frontal de l'escenari el conducte del qual haurà de ser independent del general de la sala d'actes ja que hi ha necessitats diferents tot i que pot penjar de la mateixa generació. Els focos generen molta escalfor a les persones que estan a l'escenari i si es configura la sala vers les seves necessitats l'espectador no té el comfort adequat. A més a més, en aquest espai s'hauran de posar toveres giratòries per tal que l'aire no doni directament.

- Afectacions a la climatització de la sala d'actes caldrà resoldre les afectacions que pugui tenir la climatització general de la sala d'actes degut a les actuacions.

- Pintat de l'escenari per tal de reproduir l'efecte "caixa negra".

- Nova sala tècnica a la part superior de la sala d'actes. Aquesta sala estarà formada per 3 espais diferenciats:

  - Sala de control on s'ubicarà el/els tècnic/s per a la correcta gestió audiovisual dels actes. Aquesta sala haurà d'incloure una porta aïllada acústicament per on accedirà el tècnic, una obertura a la part frontal per tal de permetre que la sala quedi totalment connectada amb la sala d'actes quan es celebren les funcions. Caldrà evitar que les correderes tinguin un montant vertical que interfereixi a la visual cap a la sala. Caldrà incloure totes les canalitzacions i connexions necessàries per al correcte funcionament.

En quan al compliment d'accessibilitat es proposa que la seva justificació pugui ser un lloc de treball puntual i que habitualment una vegada la configuració de l'espai estigui feta la gestió de l'acte es pugui fer des d'una tablet i ubicar-se en un espai més proper a l'escenari.

- Magatzem per a poder guardar els auriculars, cables, micròfons actualment ubicats a la sala de so. Haurà d'incloure el mobiliari necessari per a poder guardar-ho correctament: estanteries, penjadors o gavetes.

- Sala equips aïllada acústicament i climatitzada on s'ubicaran tots els equips i caldrà que tingui una climatització diferenciada.

Criteris compositius del projecte:

El projecte es planteja partint d'aquests requeriments i en base això també es justificar el compliment de la normativa d'àmbit estatal, autonòmica i pròpia de la ciutat de Barcelona que li sigui d'aplicació en la seva condició de reforma interior sense augment de superfície, ni amb canvi d'ús, ni amb afectacions a l'envolvent ni a l'estructura existent.

La **proposta** manté en gran part la distribució existent i desplaça la sala de control cap a la part alta de la sala de manera que allibera el lateral de l'escenari. En el punt on actualment hi ha la sala de control s'enderrocarà aquesta i es desplacen les instal·lacions adherides a la façana per la part interior deixant un pas accessible d'1,20m.

L'escenari per tant queda connectat amb la sortida d'emergència del passatge a la mateixa cota. A l'altre lateral de l'escenari es proposa eliminar la rampa del 15% ja que un dels requeriments era poder disposar de més espai. En tot cas s'haurà de considerar llavors que qualsevol persona amb mobilitat reduïda que hagi d'accedir a l'escenari ho haurà de fer per la porta d'emergència del passatge. En el cas dels espectadors seguirà funcionant l'accés principal que dona al vestíbul de l'edifici.

En quan a la nova sala de control ubicada a la part alta de l'escenari es distribueix en tres espais:

Una nova sala tècnica que s'amplia respecte l'existent a més a més d'independitzar el magatzem i la sala d'equips als seus laterals. La sala estarà aïllada acústicament

als laterals i a la part frontal permetrà mitjançant una finestra amb obertura total connectar-se en la seva totalitat amb la sala en cas que l'acte ho requereixi. A més a més es preveu un espai per a ubicar la figura del traductor en el cas que sigui necessari que pugui estar a l'interior de la sala.

Al lateral d'aquesta sala tècnica i amb accés directe des de les escales de la dreta s'ubicarà el magatzem de material el qual s'ordenarà amb gavetes i penjadors a banda i banda de la mateixa.

A l'altre lateral d'aquesta sala tècnica i amb accés directe des de les escales de l'esquerra s'ubicarà la sala d'equips la qual necessita una climatització independent i cal que estigui aïllada acústicament.

En quan als materials utilitzats a la sala d'actes tenim diversitat de materials alguns més flexibles i registrables que altres. Aquest punt també es treballarà amb la redacció del projecte executiu per tal de trobar les millors solucions constructives que permetin fer el manteniment de forma còmoda dels passos d'instal·lacions sense perdre la uniformitat de materialitat que ja disposa l'espai.

La compartimentació vertical en el cas de la sala tècnica i sala d'equips serà amb pladur amb aïllament interior i doble capa exterior fent un total de 13cm de gruix.

El paviment a la zona d'accés de la sala d'actes és de peces de pedra natural de 3cm de gruix compartint paviment amb el vestíbul d'accés a l'edifici.

L'escenari és una tarima de fusta antilliscant sobre rastrells de fusta. També s'ha situat en els graons intermitjos. Les escales i grades es desenvolupen amb paviment continu de cautxú sense PVC encolat tipus Noraplan de 3mm de gruix amb sòcol tipus Trusplas.

En la proposta es mantindrà els mateixos paviments sempre que sigui possible i en les zones enderrocades es reposarà el tram necessari per garantir una correcta adequació amb l'existent. En la sala de control, sala tècnica i magatzem es buscarà col·locarà un paviment continu de linoleum acústic amb una reducció de fins a 18dB. El paviment de l'escenari serà nou de fusta acabat negre.

Els cels-rasos a la sala zona d'espectadors és continu amb estructura metàl·lica suspesa i acabat amb plaques de cartró-guix sense perforar amb 70% acústic corbat. En la zona afectada es substituirà amb el mateix tipus de cel ras. Per a la zona de la

sala tècnica, magatzem i sala d'equips per tal de garantir el confort acústic es situarà el mateix tipus de cel ras però en aquest cas continu sense corbar. Es situaran els registres necessaris per al correcte manteniment de les instal·lacions. En la zona de l'escenari posterior no existeix cel ras i per tant es deixa el formigó del forjat vist que és on estan subjectes part de les safates d'instal·lacions.

Els revestiments verticals de la sala són llistons de tauler marí colats sobre bastidors de fusta, tintats i envernissats amb feltre i aïllament acústic. En el nou revestiment de la zona de les sales tècniques es desenvoluparà amb el mateix revestiment.

Les portes practicables d'accés i sortida ambdues d'emergència són de tub de ferro, interior de llistons de tauler marí i exterior de tauler de DM amb revestiment de xapa d'alumini en zig-zag clipada. Tenen aïllament acústic a l'interior, frontisses ocultes, tiradors d'acer inoxidable i barres antipànic. Les portes noves practicables per a la sala tècnica, magatzem i sala d'equips seran amb estructura tubular metàl·lica, aïllament a l'interior i revestiment tant per l'exterior com interior de DM.

La sala d'actes disposa de bucle magnètic existent que en el cas de quedar afectat pel projecte de reforma es preveurà la seva adequació.

Per tal de complir els requeriments d'accessibilitat, la primera i segona fila estaran a cota nivell d'accés per tant s'haurà d'enderrocar la tarima i graons existents i conformar-lo a partir de la segona fila. S'adaptaran 3 espais per a persones amb mobilitat reduïda que vagin amb cadira de rodes a la primera fila, alternades amb cadires reservades de forma preferent per als acompanyants. En quan als seients de la segona fila, s'adaptaran per a tenir 3 seients per a persones amb mobilitat reduïda sense cadira de rodes, alternats també amb els d'acompanyants. Els seients estarán senyalitzats segons normativa com a reservat/preferent. Preferiblement aquests seients disposaran de reposabraços.

2.4 Relació de superficies útils i construides de l'actuació i paràmetres resum de l'edifici:

El quadre resum de superfícies útils i construïdes de la sala d'actes a mode resum són els següents:

Programa funcional sala d'actes ESTAT ACTUAL I PROJECTE

QUADRE DE SUPERFÍCIES SALA D'ACTES				
	ESTAT ACTUAL		PROJECTE	
Zona	Sup. construïda	Sup. útil	Sup. construïda	Sup. útil
Planta baixa				
Sala d'actes – zona espectadors	174,86 m²	146,81 m²	163,59 m²	138,35 m²
Escenari	48,44 m²	45,46 m²	48,44 m²	45,46 m²
Espai rack, bie, subquadre	2,73 m²	0,93 m²	1,71 m²	0,90 m²
Sala de control	4,04 m²	3,39 m²	16,33 m²	11,58 m²
Camerinos (incloent bany)	13,83 m²	10,91 m²	13,83 m²	10,91 m²
Escala de servei	4,71 m²	2,76 m²	4,71 m²	2,76 m²
Planta primera				
Magatzem	30,90 m²	24,62 m²	30,90 m²	24,62 m²
TOTAL SUPERFÍCIE	279,51 m²	234,58 m²	279,51 m²	234,58 m²

MD 3 Prestacions de l'edifici: Requisits a complimentar en funció de les característiques de l'edifici

Les prestacions de l'edifici s'estableixen, per als elements reformats, per a requisits bàsics, amb relació a les exigencies básiques del CTE, i s'indiquen específicament les acordades entre promotor i projectista que superi els límits establerts al CTE.

Els requisits básics de Seguretat i Habitabilitat es detallarán a partir del compliment de Códi Técnic de la Edificació, que conté les exigències bàsiques per als edificis, i de la justificació del Decret 21/2006 d'Ecoeficiència en els edificis.

L'edifici existent ja proporciona unes prestacions de funcionalitat, seguretat i habitabilitat que garantitzen les exigencies bàsiques del CTE, en relació als requisits bàsics de la LOE, així com també donaran resposta a la resta de normativa.

A continuació es defineixen els requisits generals a complir al conjunt de l'edifici, que depenen de les seves característiques i ubicació, i que s'agrupen de la següent manera:

Funcionalitat:

- Utilització
- Accesibilitat

Seguretat:

- Estructural

En cas d'incendi

D'utilització

Habitabilitat:

Salubritat

Protecció enfront al soroll

Estalvi d'energia

Altres aspectes funcionals dels elements constructius o de les instal·lacions per a un ús satisfactori de l'edifici.

3.1 Condicions de funcionalitat de l'Edifici

3.1.1 Condicions funcionals relatives a l'ús de l'edifici

L'ús actual de la sala d'actes no varia ni es troba afectat per l'actuació descrita en aquest projecte i per tant seguirà complint les normatives corresponents.

3.1.2 Condicions d'accessibilitat

El projecte d'adequació incorpora les condicions d'accessibilitat establertes pel Codi d'Accessibilitat de Catalunya (D. 209/2023) i el CTE DB SUA Seguretat d'Utilització i Accessibilitat, de manera que satisfà el requisit bàsic d'accessibilitat fixat a la LOE.

Així doncs, la sala d'actes del Centre Cívic d'Urgell disposa d'un itinerari adaptat que el comunica amb la via pública (accés des del carrer sense desnivell) fins a l'interior.

El present projecte no preveu cap intervenció a les cambres higièniques existents.

La sala d'actes compleix el que dicten les Taules d'Accessibilitat a les Activitats a Catalunya (TAAC). Segons la Taula DT-4.1 "Accés. Condicions d'accessibilitat en establiments d'ús públic", s'ha de suprimir qualsevol graó substituint-lo amb rampa segons DB-SUA. Actualment l'equipament ja és accessible a l'interior i a l'exterior.

En quan al Codi d'Accessibilitat de Catalunya (D. 209/2023) el projecte preveu els ajustos necessaris per donar-ne compliment. Seran els següents:

En relació al compliment del ***Decret 209/2023*** ens aplica per al present projecte la ***secció tercera: edificis existents, subsecció primera: edificis i establiments d'ús públic***

Article 65. Convalidació de l'accessibilitat dels edificis existents

65.1. Els itineraris i els elements que en la data d'entrada en vigor d'aquest Codi compleixen les condicions que els corresponen d'acord amb el Decret 135/1995 de 24 de març amb nivell adaptat o practicable es consideren admissibles mentre no siguin objecte de reforma, sempre que assoleixin les condicions addicionals següents:

a) L'accés i els itineraris adaptats o practicables entre zones d'ús públic no poden contenir cap graó. **COMPLEIX**

b) Si l'accés presenta un desnivell de 5cm o inferior, s'admet resoldre'l amb un pendent de fins al 20%. **COMPLEIX**

c) Els recintes amb places d'espectador fixes han de disposar de places d'espectador accessibles que compleixin les disposicions de l'article 74. **COMPLEIX, es justifica a l'article 74**

65.2. El que estableix l'apartat anterior no exclou que els edificis o establiments existents, quan siguin objecte d'intervencions que comportin tenir itineraris accessibles o practicables, d'acord amb l'annex 3d, o quan es compleixin els terminis que estableix l'annex 3e per disposar d'aquests itineraris, han de complir les condicions següents:

a) Disposar dels sistemes d'alarma i senyalització dels recorreguts d'emergència que estableix l'article 37. **NO APLICA**

b) Disposar dels elements de comunicació que indica l'article 70. **COMPLEIX, es justifica a l'article 70**

c) Tenir uns sistemes d'encaminament i d'orientació que compleixin les disposicions de l'article 71. **COMPLEIX**

Article 66. Abast de la intervenció

66.1 Els edificis o establiments d'ús públic existents han d'assolir, totalment, les condicions d'accessibilitat que els corresponguin segons les prescripcions d'aquest capítol i dels annexos 3c i 3d, quan es produeix algun dels supòsits següents:

a) En cas de canvi d'ús o canvi d'activitat: quan d'acord amb l'apartat 2 de la secció A de l'annex 3d es requereix un accés practicable o accessible. **NO APLICA, no es produeix canvi d'ús ni canvi d'activitat.**

b) En cas d'ampliacions (...) **NO APLICA, no es produeix cap ampliació.**

c) En cas de reformes:

c1. Quan es tracta d'actuacions integrals. Es considera aquest supòsit quan les modificacions de distribució afecten més del 50% de la superfície de l'edifici o establiment. **NO APLICA**

c2. Quan la reforma suposa un increment de la superfície útil d'ús públic superior al 15% respecte a l'estat inicial. **NO APLICA**

c3. Quan la reforma comporta la transformació de zones que tenien ús privat en zones d'ús públic i la superfície d'aquestes zones és igual al 10% o superior de la superfície útil total. **NO APLICA**

d) En cas de legalitzacions: quan d'acord amb l'apartat 2 de la secció A de l'annex 3d es requereix un accés practicable o accessible. **NO APLICA**

66.2 Per calcular els percentatges als quals fa referència l'apartat anterior s'han de computar les obres efectuades durant els cinc anys anteriors a la sol·licitud de la llicència corresponent i sense incloure-hi les que s'hagin iniciat abans de l'entrada en vigor d'aquest Codi. **NO APLICA**

66.3 Els expedients de legalització, addicionalment a les condicions que corresponguin d'acord amb l'apartat 68.1, han de justificar el compliment de les condicions d'accessibilitat aplicables en el moment d'inici de l'activitat i el compliment dels requisits que la normativa local i sectorial pugui establir per admetre una legalització. **NO APLICA**

66.4 Les obres d'ampliació o reforma parcial que, d'acord amb els apartats anteriors, no tenen prou entitat per comportar l'adequació completa de tot l'edifici o establiment han de complir les condicions d'accessibilitat i els ajustos raonables que estableix aquest Codi a les zones i els elements afectats per la intervenció. **COMPLEIX**

Article 67. Accessos

67.1 Els edificis i establiments existents objecte d'alguna intervenció han de tenir un accés principal que sigui accessible o practicable en totes les situacions en què l'annex 3d ho determina. **COMPLEIX**

67.2 Les condicions d'accessibilitat que indica l'apartat anterior es poden resoldre mitjançant un accés secundari alternatiu quan es justifica que no hi ha cap accés principal que pugui complir les condicions requerides sense efectuar obres desproporcionades i que es compleixin totes les condicions següents: (...) **NO APLICA, compleix l'accés principal i el secundari**

67.3 Les obres de reforma parcial que afecten menys de la meitat de la zona d'ús públic i no intervenen en els accessos no comporten per si soles l'adequació d'aquests. No obstant això, aquesta adequació és exigible quan concorren altres circumstàncies, com ara l'ampliació de superfícies d'ús públic, l'increment de l'ocupació prèvia i altres supòsits que preveuen els annexos 3d i 3e. **COMPLEIX, no s'amplia la superfície d'ús públic ni s'incrementa l'ocupació.**

67.4 Els edificis i establiments que tenen tots els accessos situats entre trams de via pública amb escales o pendents mitjans superiors al 12% i són objecte de canvi d'ús o ampliació han de complir les mateixes condicions que estableixen els articles 41.4, 41.5, 41.6 i 41.7 per als edificis d'obra nova. **NO APLICA**

Article 68. Itineraris

68.1 Els itineraris accessibles o practicables, quan corresponguin d'acord amb l'annex 3d, han de connectar les zones en què es desenvolupen activitats d'ús públic entre si i amb els elements següents:

a) Amb un accés que compleixi les condicions d'accessibilitat de l'article 67. **COMPLEIX**

b) Amb tots els elements que hagin de tenir condicions d'accessiblitat, com ara: cambres higièniques, vestidors, emprovadors i places d'espectador. **COMPLEIX**

68.2 Quan l'establiment disposa de diferents espais o recintes en què s'ofereix una mateixa activitat o servei, els itineraris accessibles o practicables, segons correspongui, han de permetre accedir, com a mínim, als espais, recintes i elements d'ús públic següents:

Ús	***Espais, recintes i elements***
Ús pública concurrència	*- Al 50% dels espeis i sales destinats a conferències que tinguin característiques similars i admetin la mateixa activitat* **COMPLEIX**

68.3 S'admet que hi pugui haver plantes o zones d'ús públic a diferent nivell que no estiguin comunicades mitjançant itinerari accessible o practicable amb la resta de l'establiment quan les zones accessibles compleixen el criteri de representativitat

d'acord amb les condicions que indica l'apartat 3.7 de la secció A de l'annex 3d. **NO APLICA, la sala d'actes es desenvolupa a la mateixa planta**

Article 69. Evacuació de persones amb discapacitat

69.1 Els edificis existents que siguin objecte de canvi d'ús, reforma integral o ampliació de la superfície d'ús públic amb una alçària d'evacuació superior a 8m han de complir les condicions dels articles 37 i 43 corresponents a nova construcció, sempre que les actuacions necessàries per adequar l'edifici a les noves exigències no siguin desproporcionades en relació amb les intervencions que s'hi efectuïn. **NO APLICA**

69.2 Els edificis existents en els quals per damunt de l'alçaria d'evacuació de 8m es creïn noves zones d'ús públic o s'incrementi la superfície de les existents, també han de complir l'apartat anterior en relació amb aquestes zones. **NO APLICA**

69.3 Es consideren desproporcionades les actuacions que representen un increment de cost superior al 25% respecte del pressupost d'execució material de la intervenció sense aquestes. **NO APLICA**

69.4 Quan la provisió d'un ascensor d'emergència accessible requereix actuacions desproporcionades d'acord amb l'apartat segon, s'admet habilitar un ascensor practicable com a ascensor d'emergència, sempre que compleixi les condicions de sectorització que li són exigibles. **NO APLICA**

Article 70. Comunicació

70.1 Els edificis i establiments d'ús públic han de disposar d'una instal·lació d'anell d'inducció magnètica o altres tecnologies que ofereixin la mateixa funcionalitat, convenientment senyalitzada amb el logotip corresponent, com a mínim a les zones, llocs o serveis que indica la taula següent, quan aquests siguin objecte de reforma, així com quan es produeixi un canvi d'ús o es compleixin els terminis que indica l'annex 3e:

Ús	***Tipus***	***Zones, llocs o serveis***
Ús pública concurrència *(recintes amb places fixes d'espectador)*	*Recintes amb un aforament superior a 100 places i inferior a 5.000 places*	*Al 10% de les places d'espectadors* **COMPLEIX**

70.2 Si en l'ús habitual de l'edifici o establiment s'efectua l'emissió de missatges informatius, el recinte ha de disposar de pantalles informatives i megafonia, i la informació que s'emeti ha de ser de comprensió fàcil, equivalent i simultània als dos canals. Els criteris d'accessibilitat a la comunicació es descriuen a la secció B de l'annex 5a. **COMPLEIX**

Article 71. Sistemes d'encaminament i d'orientació

Els edificis o establiments han de complir les condicions que indica l'article 45 per a obra nova, en les situacions següents:

a) *Quan són objecte de canvi d'ús.* **NO APLICA**
b) *Quan són objecte de reforma o ampliació que afecten zones o recorreguts d'ús públic.* **COMPLEIX**

Article 45. Sistemes d'encaminament i d'orientació

45.1 S'han de preveure sistemes d'encaminament i d'orientació als edificis següents:

a) *Els edificis d'ús pública concurrència o d'ús sanitari i assistencial que siguin titularitat de l'Administració pública o formin part de la xarxa pública i tinguin una superfície útil d'ús públic superior a 250m^2, sense comptar les habitacions o altres espais d'ús restringit als usuaris que s'hi allotgin. Els centres que tenen places concertades es consideren inclosos dins la xarxa pública pel que fa al compliment d'aquesta condició.* **NO APLICA, l'àmbit exterior a la sala no és àmbit d'actuació del projecte**
b) *Els centres de l'Administració que tinguin una superfície útil d'ús públic superior a 250m^2.* **NO APLICA**
c) *La resta d'edificis o establiments que tinguin una superfície útil d'ús públic superior a 250m^2, quan la distància i complexitat dels recorreguts ho justifiquin.* **NO APLICA**

45.2 Als edificis que indiquen els punts a) i b) anteriors, la documentació tècnica corresponent a la sol·licitud de llicència ha d'incloure un apartat en què s'identifiquin els sistemes d'encaminament i d'orientació adoptats i ha d'incorporar la documentació gràfica que sigui necessària per a la seva definició correcta. **NO APLICA**

45.3 Els sistemes d'encaminament i d'orientació:

a) *Han de tenir en compte la realitat perceptiva de l'espai construït o projectat i preveure la instal·lació d'encaminaments mitjançant paviment tàctil que dirigeixin els usuaris des dels accessos principals fins als punts d'informació i als elements de comunicació vertical en els espais en què no es disposi d'elements de referència suficients.* **NO APLICA, no és àmbit de l'actuació**
b) *Addicionalment, poden incorporar els recursos tecnològics que estiguin consolidats i ofereixin solucions per facilitar l'orientació i la localització dels punts d'informació i comunicació vertical.* **COMPLEIX**
c) *La pavimentació tàctil ha de seguir els criteris que especifica l'apartat 3.2 de l'annex 3c.* **NO APLICA, no és àmbit de l'actuació**

45.4 Els elements utilitzats per guiar els ususaris han de preveure informació visual, mitjançant contrastos cromàtics elevats, i combinar-la amb recursos acústics, canvis de textures superficials detectables amb la sola de la sabata i el bastó de mobilitat o una altra mena d'informació auditiva o tàctil. Tots aquests elements han d'oferir punts de referència que facilitin l'orientació. **NO APLICA, no és àmbit de l'actuació**

Article 72. Serveis higiènics, vestidors i emprovadors - **NO APLICA, ja que no és objecte d'intervenció els serveis higiènics, vestidors i emprovadors**

Article 73. Places d'aparcament - **NO APLICA**

Article 74. Places d'espectador

74.1 Els espais o recintes, interiors i exteriors, destinats a espectacles i dotats de seients fixos, com ara sales de cinema, teatres, recintes esportius, auditoris, sales d'actes i activitats similars, quan són objecte de canvi d'ús, ampliació del nombre de places o en els terminis que s'indica l'annex 3e, han de disposar de places d'espectadors accessibles perquè siguin ocupades, preferentment, per persones usuàries de cadira de rodes, en la proporció mínima següent:

a) Quan són objecte de canvi d´ús o ampliació del nombre de places (...) **NO APLICA**

b) Quan les places accessibles s'han de complir amb motiu dels terminis que indica l'annex 3e, el nombre de places exigibles és el que s'indica a l'annex esmentat. **NO APLICA**

74.2 Les places d'espectador accessibles han de complir les condicions següents:

a) Les que especifica l'apartat 18.1 de l'annex 3c. **COMPLEIX**

18.1 Plaça d'espectador accessible

Una plaça d'espectador es considera accessible quan compleix les condicions següents:

a) *Està comunicada amb un accés principal accessible mitjançant un itinerari accessible.* **COMPLEIX**
b) *Permet l'accés i la ubicació d'una persona usuària de cadira de rodes. Les dimensions mínimes són les següents:*

   b1. 0,80m x 1,20m si l'accés és frontal.

   b2. 0,80m x 1,50m si l'accés és pel costat lateral i requereix girar.

c) *L'espai d'accés permet inscriure un cercle d'1,50m de diàmetre considerant la superfície lliure de l'espai adjacent i de la plaça en si.* **COMPLEIX**
d) *Tant la seva superfície com la de l'espai d'accés necessari per maniobrar són horitzontals. En cas que estiguin a l'aire lliure, s'admet un pendent longitudinal màxim del 2%*. **COMPLEIX**
e) *Està senyalitzada amb el SIA, tant si es tracta d'espais reservats per a persones en cadira de rodes com de seients convertibles. La plaça de l'acompanyant també està identificada amb el SIA i la paraula acompanyant.* **COMPLEIX**
f) *Si conté seients convertibles, no s'han d'invertir més de 60 segons en el procés de conversió.* **COMPLEIX**
g) *Presenta una visibilitat similar a la mitjana de places d'espectador. Cal tenir en compte que la seva visió no quedi obstaculitzada o reduïda significativament quan la resta d'assistents s'aixequen o es posen drets en diferents moments, especialment en esdeveniments esportius i/o musicals.* **COMPLEIX**

b) Han de tenir adjacent, com a mínim, un nombre igual de seients fixos reservats, preferentment, per als seus acompanyants. **COMPLEIX, els seients reservats preferentment pels acompanyants estaran senyalitzats en primera i segona fila.**

c) S'han de situar en una zona habilitada per rebre els serveis d'audiodescripció i subtitulació i que disposi d'instal·lació de bucle magnètic o altres recursos que

ofereixin la mateixa prestació, sempre que el recinte disposi d'aquests serveis. **COMPLEIX**

74.3 Addicionalment, quan es tracta d'un establiment objecte de canvi d'ús, ha de complir les condicions següents:

a) Disposar de places d'espectador amb itinerari accessible, que compleixin les condicions de l'apartat 18.2 de l'annex 3c, en la proporció mínima d'1 plaça cada 50 seients o fracció. **COMPLEIX**

b) Disposar d'una infraestructura suficient per oferir serveis d'audiodescripció i subtitulació, amb una capacitat del 5% o superior de l'aforament. L'establiment ha de proporcionar tots els aparells necessaris. Quan les característiques dels mitjans emprats restringeixin la cobertura d'algun d'aquest serveis a unes zones determinades i el nombre de localitats en què es pot rebre amb qualitat suficient sigui inferior al 25%, cal adoptar les mesures de gestió que indica l'article 154. **COMPLEIX**

74.4 En els edificis objecte de canvi d'ús, en cas que la sala disposi de zones diferenciades en què sigui previsible l'aplicació de preus diferents, les places accessibles, les places amb itinerari accessible i les places habilitades per rebre el servei d'audiodescripció i subtitulació s'han de distribuir de manera que n'hi hagi a cada zona. **NO APLICA**

74.5 A la resta d'edificis existents en què no es produeixi cap canvi d'ús, quan no sigui viable amb ajustos raonables aconseguir places accessibles a totes les zones diferenciades i les places accessibles s'ubiquin a les zones més cares, s'ha de compensar amb mesures de gestió i oferir-les a un preu no superior a la mitjana de tarifes. **COMPLEIX**

Article 75. Allotjaments - **NO APLICA**

Article 76. Piscines - **NO APLICA**

3.2 Seguretat Estructural

En el **projecte actual** no es preveu cap intervenció a l'estructura existent. El que si es preveu és que l'estructura rebi els nous ponts d'il·luminació i altaveus (truss) els quals s'hauran d'anclar mitjançant plaques de repartiment a l'estructura de formigó existent de jàsseres i murs. Es limitarà segons càlcul estructural i característiques tècniques de la pròpia estructura d'alumini del truss, argolles i motors la càrrega màxima que poden rebre aquests ponts i per tant el pes màxim d'equips que podrà penjar-se d'aquests.

El **projecte original** descriu de l'estructura existent:

L'estructura horitzontal es pot separar en la de l'edifici i la de la coberta. L'edifici està format per sostres de llosa massissa de formigó, i els espessors varien entre 30 i 35cm. La coberta està formada per pòrtics metàl·lics de pilars inclinats, la secció dels quals és mou entre HEB i IPE de petita dimensió. Els pòrtics tenen un intereix bastant petit, 3'60m, de manera que generen una estructura estable combinada amb triangulacions en planta i alçat que rigiditzen la caixa front a sol·licitacions horitzontals.
Com a tema particular de l'estructura horitzontal, les jàsseres d'estintolament de l'auditori – sala d'actes, que són dues peces de formigó armat, de dimensions 80x180, fortament armades i treballant com a secció en T amb la col·laboració del forjat.

L'estructura vertical és concreta, bàsicament, amb pilars de formigó, tot i que hi ha algunes excepcions prou importants com per ésser comentades.
D'una banda, tenim una estructura a la façana de pati ja que es tracta d'un sistema amb certa complexitat geomètrica de cara a poder tenir uns tirants de 4 plantes que per tant, no s'estintolen a la seva part més baixa sinó que pengen de la més alta. Per fer això, es porten uns pilars inclinats que comencen a la planta 3 separats una crugia dels tirants, i moren a la 7 tenint ja ple contacte amb aquests, de manera que la càrrega de tracció se l'emporten aquests tornapuntes per compressió.

Els usos previstos per a l'estructura del projecte del present document són els previstos per un edifici de caire d'equipament cultural com és el cas. Tots són generalment de tipus públic, de forma que estem quasi sempre entre 300 i 400 kilograms per metre de sobrecàrrega d'ús. Quant a les càrregues permanents, hi ha l'excepció de les terrasses, on tenim càrregues de coberta; per la resta de casos, ens movem en tipologies usuals de paviments, envans i fals sostres convencionals.

En quan a les accions considerades com a pes propi es consideren els dels elements estructurals, tancaments, elements separadors, tabiqueria, fusteria, revestiments (paviments, guarniments, falsos sostres...), reblerts (terres) i equips fixes.
Es descriu els pesos per KN/ml de tots aquests elements.
Per al **projecte actual**, en el cas dels ponts d'il·luminació i els equips que es penjaran d'aquests es consideraran dins de la categoria d'equips fixes.
L'estat de càrregues del forjat en qüestió de l'auditori (sala d'actes) segons projecte original és el següent:

CARACTERÍSTIQUES FORJAT	
ZONA: Auditori (zones amb seients fixes)	
Tipus de forjat	LLOSA
Cantell	30 cm
Estat de càrregues	
Pes propi	7.5 kN/m²
Càrregues permanents	3.0 kN/m²
Sobrecàrrega d'ús	4.0 kN/m²
Sobrecàrrega de neu	0 kN/m²
TOTAL	14.5 kN/m²
En el plànol només es representen els reforços	
Armadura bàsica de la llosa:	
Arm. bàsica superior :	#1ø8c/20
Arm. bàsica inferior :	#1ø10c/20

CARACTERÍSTIQUES FORJAT	
ZONA: Auditori (vestidors)	
Tipus de forjat	LLOSA
Cantell	30 cm
Estat de càrregues	
Pes propi	7.5 kN/m²
Càrregues permanents	3.5 kN/m²
Sobrecàrrega d'ús	2.0 kN/m²
Sobrecàrrega de neu	0 kN/m²
TOTAL	13.0 kN/m²
En el plànol només es representen els reforços	
Armadura bàsica de la llosa:	
Arm. bàsica superior :	#1ø8c/20
Arm. bàsica inferior :	#1ø10c/20

CARACTERÍSTIQUES FORJAT	
ZONA: Auditori (escena)	
Tipus de forjat	LLOSA
Cantell	30 cm
Estat de càrregues	
Pes propi	7.5 kN/m²
Càrregues permanents	3.5 kN/m²
Sobrecàrrega d'ús	5.0 kN/m²
Sobrecàrrega de neu	0 kN/m²
TOTAL	25.0 kN/m²
En el plànol només es representen els reforços	
Armadura bàsica de la llosa:	
Arm. bàsica superior :	#1ø8c/20
Arm. bàsica inferior :	#1ø10c/20

Per a l'espai d'escena es considera el més elevat ja que es considera que la sobrecàrrega d'ús que hi ha a l'escenari és superior que a la zona dels vestidors i també a la zona dels espectadors. Per al cas de l'escenari hi ha un estat de càrregues total (pes propi + càrregues permanents + sobrecàrrega d'ús) de 16KN/m^2.

Estructures d'alumini truss per a il·luminació, escenografia i altaveus

Per al projecte objecte es penjaran de l'estructura de forjat les següents estructures:

1. Anclatges per a PA (altaveus) frontal escenari – 2 punts d'anclatge situats segons plànol (vermell). Tenen un pes propi cada motor de 19kg i poden suportar 250kg de càrrega cadascun (factor seguretat 8:1). Anclatge a forjat i motors penjats amb argolla d'aquest.

Especificacions:

Specifications

Collapse All

Electrical Specifications and Connections

Power Supply	400 V AC 3 Phase
Power Connector In	CEE4P 16 A
Cable Length	0.80 m

Product Properties

Speed	4 m/min (13.123 ft/min)
Safety Factor	8:1

Movement

Lifting Height	20 m (65.617 ft)

Mechanical Specifications

WLL (t)	0.25 t
Housing	Aluminium
Colour	Black
Weight	19 kg (41.888 lb)
Noise Level Maximum	60 dB
IP Rating	IP65



Detall motor

2. Anclatges per a pont d'il·luminació frontal escenari – 2 punts d'anclatge situats segons plànol (verd). El pes propi de l'estructura truss d'alumini (2 trams de 3m + 1 tram de 2m) són 45kg + 15kg accessoris (steelflex, urpes, grillons, etc). El pes propi de cada motor (2 unitats) són 35kg i el pes que pot aguantar cada motor són 500kg (factor seguretat 8:1). Anclatge a forjat.

Especificacions:

Specifications

Collapse All

Electrical Specifications and Connections

Power Supply	400 V AC 3 Phase
Power Connector In	CEE4P 16 A
Cable Length	0.80 m

Product Properties

Speed	4 m/min (13.123 ft/min)
Safety Factor	8:1

Movement

Lifting Height	20 m (65.617 ft)

Mechanical Specifications


WLL (t)	0.5 t
Housing	Aluminium
Colour	Black
Weight	35 kg (77.162 lb)
Noise Level Maximum	60 dB
IP Rating	IP65



Detall motor

QUA29 structure carré - *square truss* - tableau de charge - *Load chart*

Tubes - *tubs* : Ø50/2 mm
Filets- braces : Ø16/2 mm

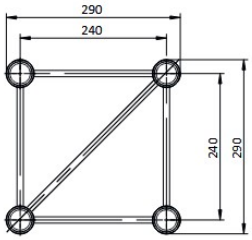

Fabrication répondant aux normes
ISO DIN 4113 et TÜV
Structure en alliage d'aluminium EN AW 6082 T6
Manufacturing to standards
ISO DIN 4113 and TÜV
Aluminium alloy structure EN AW 6082 T6

Distance	Distributed load		Centre Point load		Third Point load		Quarter Point load		5th Point load	
m	kg/m	mm	kg	mm	kg (2x)	mm	kg (3x)	mm	kg (4x)	mm
2	903,8	1,5	1807,5	2,4	903,8	2,0	602,5	1,9	451,9	1,8
3	600,9	5,0	1543*	6,8	901,4	6,8	600,9	6,3	450,7	6,0
4	449,5	11,8	1177,1	12,3	839*	14,9	588,5	14,6	449,5	14,2
5	358,6	23,0	937,4	19,3	703,0	24,6	468,7	22,9	390,6	24,2
6	258,9	34,7	776,8	27,9	582,6	35,4	388,4	33,0	323,6	34,9
7	189,0	47,2	661,4	38,0	496,0	48,2	330,7	44,9	275,6	47,6
8	143,6	61,7	574,2	49,8	430,7	63,0	287,1	58,7	239,3	62,2
9	112,4	78,2	505,9	63,2	379,4	79,8	253,0	74,4	210,8	78,8
10	90,2	96,6	450,8	78,4	338,1	98,6	225,4	92,0	187,8	97,3
11	73,7	117,0	405,3	95,2	303,9	119,5	202,6	111,6	168,9	117,9
12	61,2	139,5	366,9	113,8	275,2	142,3	183,5	133,0	152,9	140,5
13	51,4	163,9	334,1	134,2	250,6	167,2	167,0	156,5	139,2	165,1
14	43,7	190,4	305,6	156,4	229,2	194,1	152,8	181,9	127,3	191,7
15	37,4	218,9	280,6	180,5	210,5	223,1	140,3	209,3	116,9	220,4
16	32,3	249,5	258,5	206,6	193,9	254,2	129,2	238,7	107,7	251,2
17	28,1	282,1	238,6	234,7	179,0	287,4	119,3	270,3	99,4	284,0
18	24,5	316,9	220,8	264,8	165,6	322,7	110,4	303,9	92,0	319,0

*Limité par l'interaction du cisaillement et du moment à la connexion. Le déplacement de la connexion est décisif.
Les tableaux de charges montrent les limites de poids supportés entre deux points d'accroches fixes.
Les charges doivent être positionnées près des points de soudure des filets.La charge inclus le poids de la structure. Les charges centrées et réparties ne peuvent être additionnées.
Facteurs de sécurité utilisés : Poids 1,35 chargement 1,5.
Veuillez utiliser seulement la même série de stucture dans vos montages.
**Limited by interaction of shear and moment at the connection. Displacement connection is decisive.*
The load tables show the weight limits supported between two static points.
Loads should be positioned near the knot points of the braces, the load includes the weight of the truss. Centered and distributed loads cannot be added together.
Safety factors used : Weight 1.35 load 1.5.
Please use only the same range of truss in your assembly.

Contestage

3. Anclatges per a ponts d'il·luminació i escenografia en graella – 4 punts d'anclatge situats segons plànol (blau). El pes propi de l'estructura truss d'alumini en graella són 250kg + 20kg accessoris composat per: 6 trams de 2m, 6 trams d'1m, 6 trams de 0,75m, 4 cantonades de 90º, 4 peces tipus T, 1 peça tipus x central. El pes propi de cada motor (4 unitats) són 35kg i el pes que pot aguantar cada motor són 500kg (factor seguretat 8:1). Anclatge a forjat.

Especificacions:

Specifications

Collapse All

Electrical Specifications and Connections

Power Supply	400 V AC 3 Phase
Power Connector In	CEE4P 16 A
Cable Length	0.80 m

Product Properties

Speed	4 m/min (13.123 ft/min)
Safety Factor	8:1

Movement

Lifting Height	20 m (65.617 ft)

Mechanical Specifications

WLL (t)	0.5 t
Housing	Aluminium
Colour	Black
Weight	35 kg (77.162 lb)
Noise Level Maximum	60 dB
IP Rating	IP65




Detall motor

QUA29 structure carré - *square truss* - tableau de charge - *Load chart*

Fabrication répondant aux normes
ISO DIN 4113 et TÜV
Structure en alliage d'aluminium EN AW 6082 T6
Manufacturing to standards
ISO DIN 4113 and TÜV
Aluminium alloy structure EN AW 6082 T6

Tubes - *tubs* : Ø50/2 mm
Filets- braces : Ø16/2 mm

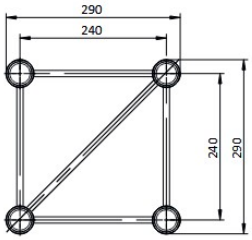

Distance	Distributed load		Centre Point load		Third Point load		Quarter Point load		5th Point load	
m	kg/m	mm	kg	mm	kg (2x)	mm	kg (3x)	mm	kg (4x)	mm
2	903,8	1,5	1807,5	2,4	903,8	2,0	602,5	1,9	451,9	1,8
3	600,9	5,0	1543*	6,8	901,4	6,8	600,9	6,3	450,7	6,0
4	449,5	11,8	1177,1	12,3	839*	14,9	588,5	14,6	449,5	14,2
5	358,6	23,0	937,4	19,3	703,0	24,6	468,7	22,9	390,6	24,2
6	258,9	34,7	776,8	27,9	582,6	35,4	388,4	33,0	323,6	34,9
7	189,0	47,2	661,4	38,0	496,0	48,2	330,7	44,9	275,6	47,6
8	143,6	61,7	574,2	49,8	430,7	63,0	287,1	58,7	239,3	62,2
9	112,4	78,2	505,9	63,2	379,4	79,8	253,0	74,4	210,8	78,8
10	90,2	96,6	450,8	78,4	338,1	98,6	225,4	92,0	187,8	97,3
11	73,7	117,0	405,3	95,2	303,9	119,5	202,6	111,6	168,9	117,9
12	61,2	139,5	366,9	113,8	275,2	142,3	183,5	133,0	152,9	140,5
13	51,4	163,9	334,1	134,2	250,6	167,2	167,0	156,5	139,2	165,1
14	43,7	190,4	305,6	156,4	229,2	194,1	152,8	181,9	127,3	191,7
15	37,4	218,9	280,6	180,5	210,5	223,1	140,3	209,3	116,9	220,4
16	32,3	249,5	258,5	206,6	193,9	254,2	129,2	238,7	107,7	251,2
17	28,1	282,1	238,6	234,7	179,0	287,4	119,3	270,3	99,4	284,0
18	24,5	316,9	220,8	264,8	165,6	322,7	110,4	303,9	92,0	319,0

*Limité par l'interaction du cisaillement et du moment à la connexion. Le déplacement de la connexion est décisif.
Les tableaux de charges montrent les limites de poids supportés entre deux points d'accroches fixes.
Les charges doivent être positionnées près des points de soudure des filets.La charge inclus le poids de la structure. Les charges centrées et réparties ne peuvent être additionnées.
Facteurs de sécurité utilisés : Poids 1,35 chargement 1,5.
Veuillez utiliser seulement la même série de stucture dans vos montages.
**Limited by interaction of shear and moment at the connection. Displacement connection is decisive.*
The load tables show the weight limits supported between two static points.
Loads should be positioned near the knot points of the braces, the load includes the weight of the truss. Centered and distributed loads cannot be added together.
Safety factors used : Weight 1.35 load 1.5.
Please use only the same range of truss in your assembly.

Contestage

S'adjunta a continuació la "**Justificació estructural de la viabilitat dels ponts per equips d'il·luminació i so**".


Justificació viabilitat per la instal·lació d'unes estructures tipus truss, amb equipament audiovisual, a la sala d'actes del Centre Cívic Urgell

Aquesta nota tècnica té per objecte l'estudi de viabilitat per la instal·lació de dues estructures de tipus truss, una en forma lineal i una altre en forma de graella, amb equipament audiovisual, a la sala d'actes del Centre Cívic Urgell, situat al carrer Compte d'Urgell n.145 de Barcelona.

Ambdues estructures es pengen del sostre de la sala d'actes mitjançant diversos punts d'ancoratge amb un motor amb argolla de subjecció que regula l'alçada del truss.



La proposta d'estructura i punts d'ancoratge és la següent:

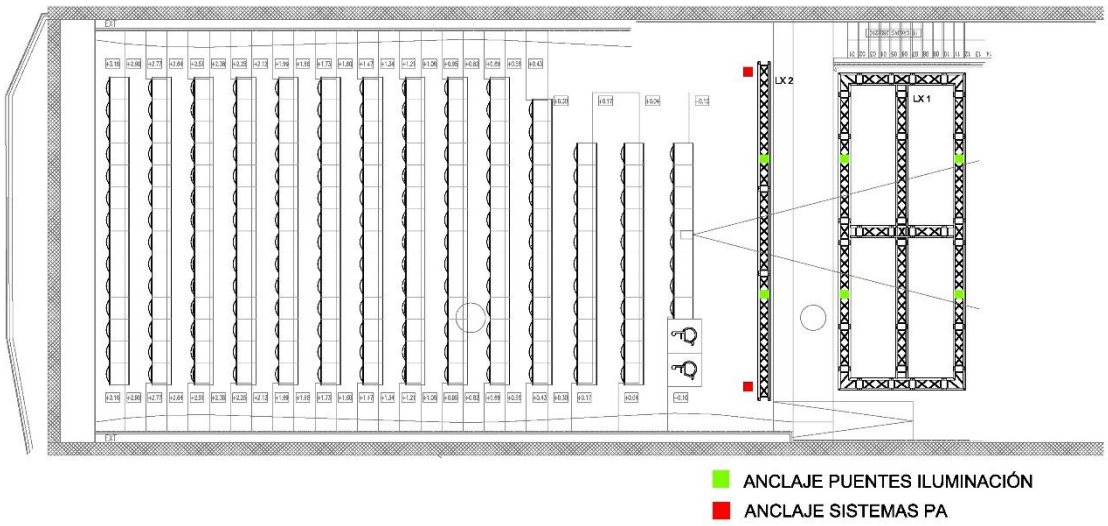

Descripció dels ancoratges del truss lineal:

- **Ancoratges per a PA (altaveus)** – Són 2 punts d'ancoratge situats segons plànol (vermell). Tenen un pes propi cada motor de 19kg i poden suportar 250kg de càrrega cadascun (factor seguretat 8:1). Ancoratge a forjat i motors penjats amb argolla.
- **Ancoratge per a ponts d'il·luminació** – Són 2 punts d'ancoratge situats segons plànol (verd). El pes propi de l'estructura truss d'alumini (2 trams de 3m + 1 tram de 2m) són uns 45kg + 15kg accessoris. El pes propi de cada motor (2 unitats) són 35kg i el pes que pot aguantar cada motor són 500kg (factor seguretat 8:1). Ancoratge a forjat.


Descripció dels ancoratges del truss en graella:

- **Ancoratge per a ponts d'il·luminació i escenografia en graella** – Són 4 punts d'ancoratge situats segons plànol (verd). El pes propi de l'estructura truss d'alumini en graella són 250kg + 20kg accessoris. El pes propi de cada motor (4 unitats) són 35kg i el pes que pot aguantar cada motor són 500kg (factor seguretat 8:1). Ancoratge a forjat.


Per tant, s'analitzarà el comportament de l'estructura existent, afegint les càrregues corresponents a la capacitat màxima de cada motor, per valorar si pot tenir una afectació rellevant o no.

<u>Descripció de l'estructura existent:</u>


El sostre on va fixada l'estructura dels truss es tracta d'una llosa de formigó armat de 30cm de gruix amb unes jàsseres d'estintolament de 80x180. Aquesta llosa es recolza sobre pilars de formigó y sobre un mur de formigó de 25cm de gruix que tanca perimetralment la sala d'actes.

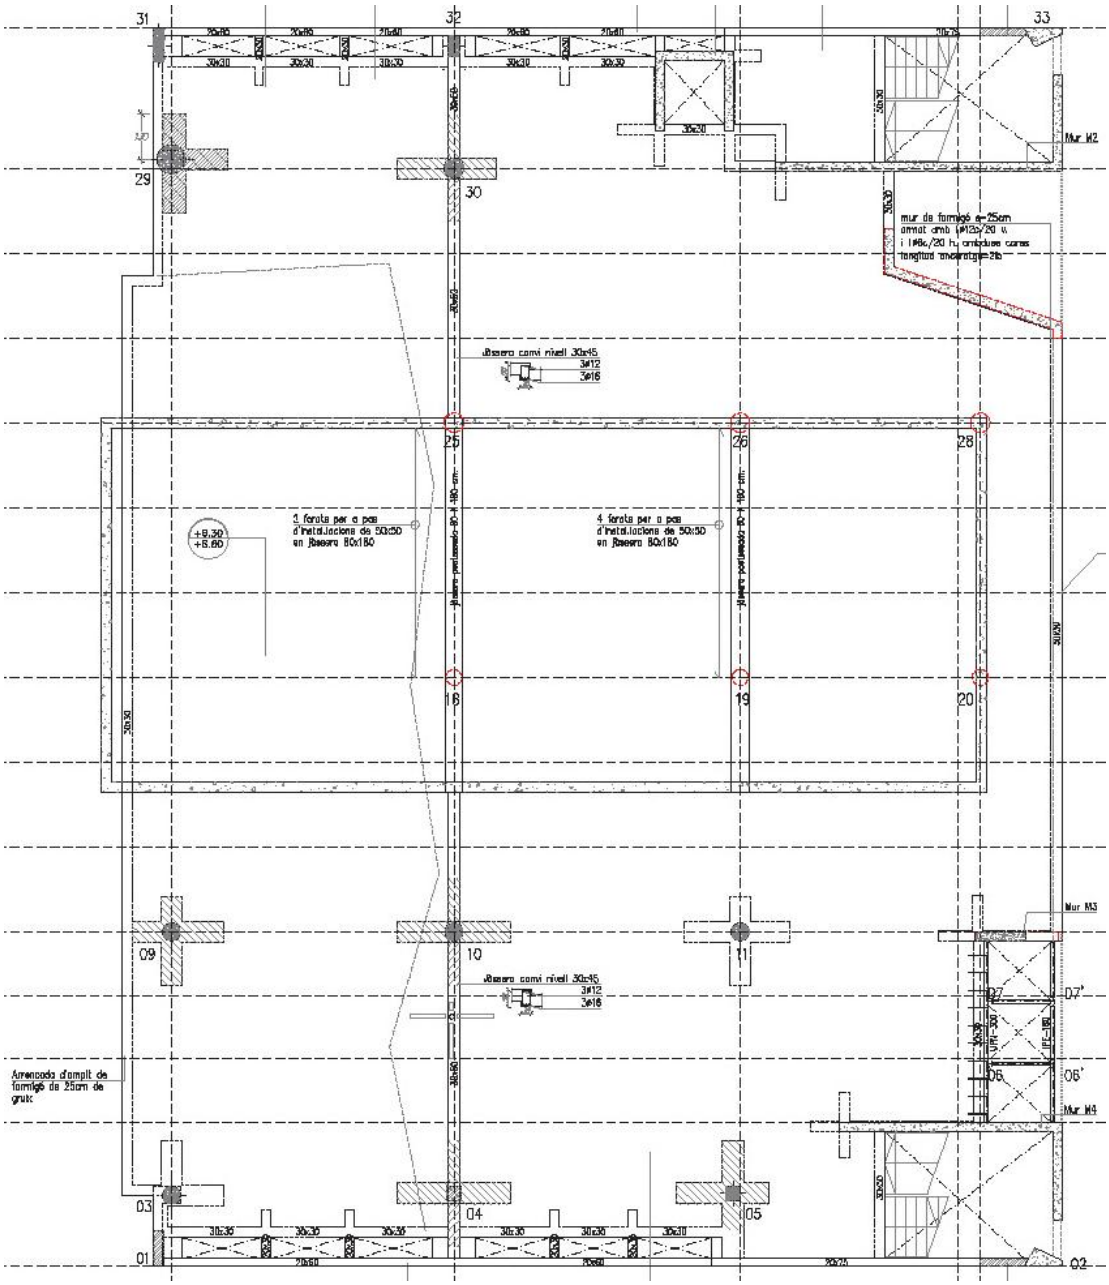

Sobre la sala d'actes hi ha estintolades fins a 6 plantes i un espai sota cobert.

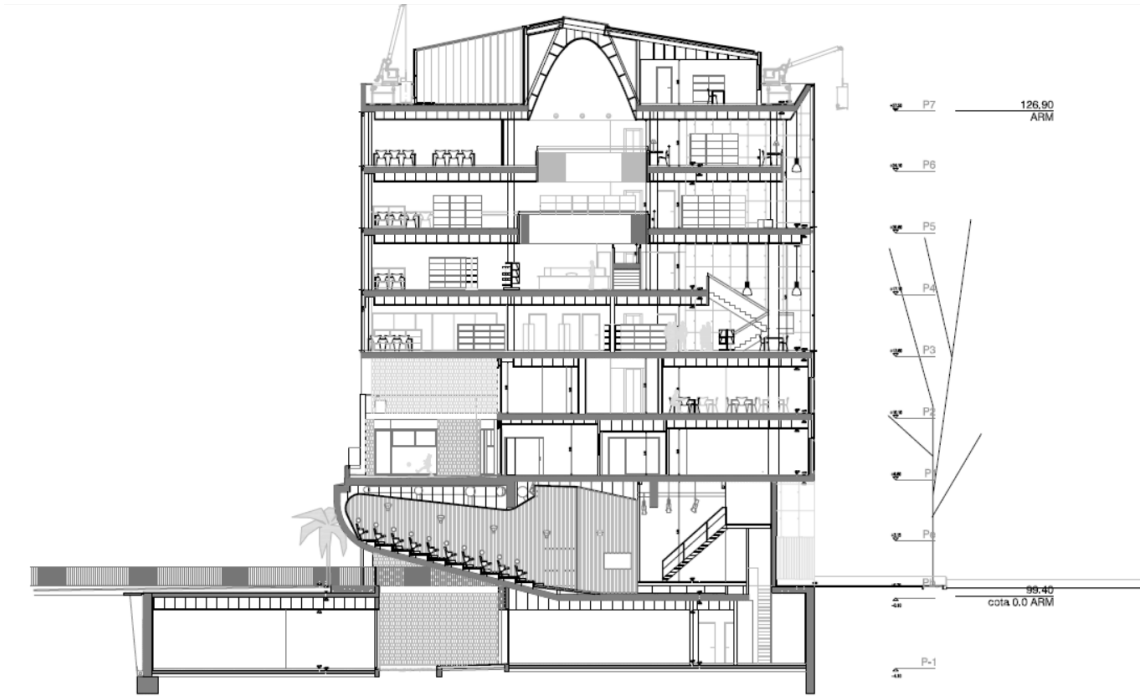


Per valorar l'afectació de les noves càrregues s'analitza prèviament el comportament de l'estructura existent amb les càrregues del projecte original i es compara el mateix model un cop introduïdes les noves accions.

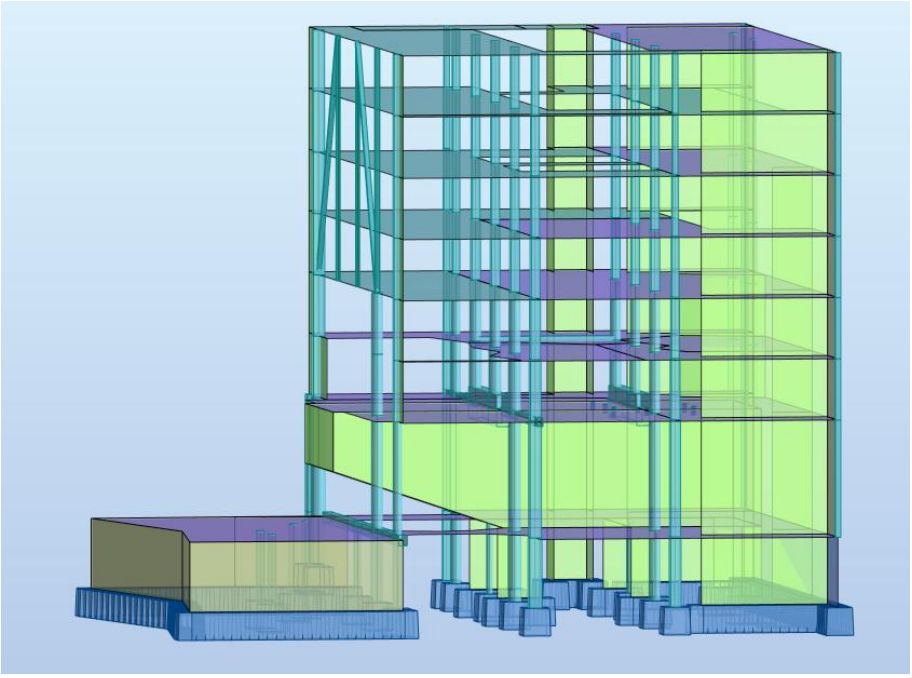


Les accions considerades sobre l'edifici existent son les que apareixen descrites als plànols d'estructura As Build, on s'especifica un ús d'auditori i vestíbul a planta baixa, d'aules i sales polivalents a planta primera i de biblioteca a la resta de plantes.

Sota aquest estat de càrregues obtenim els següents resultats en el sostre de la sala d'actes/auditori.


1. Deformacions

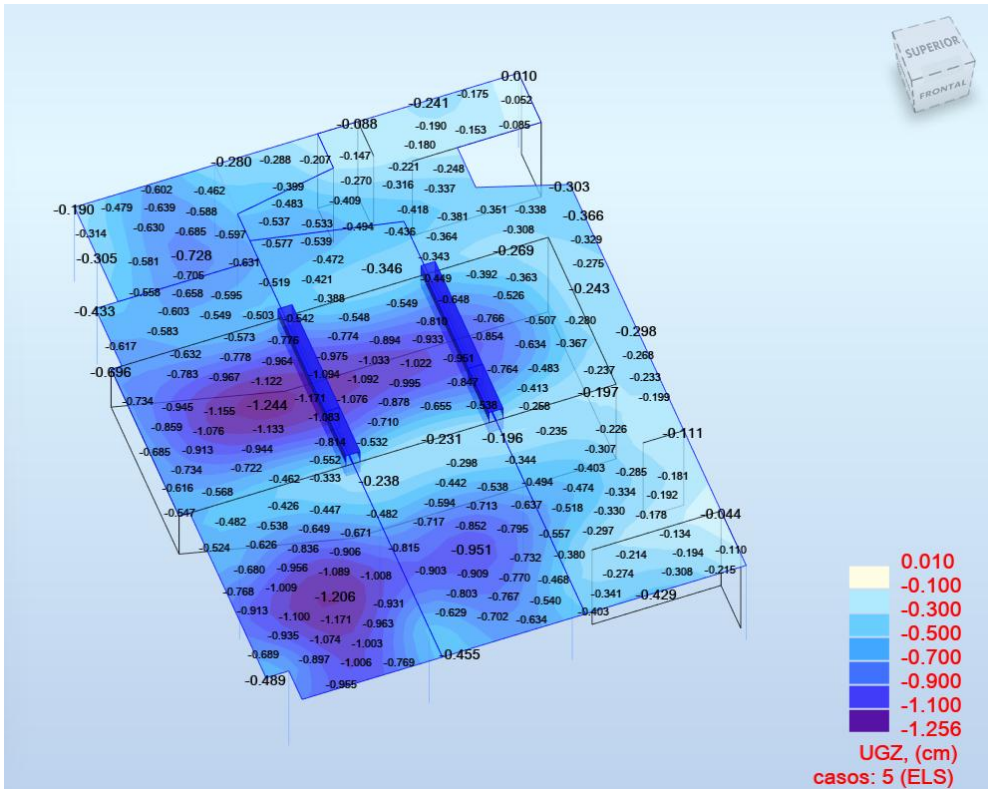


2. Diagrama de moments Mx a la llosa

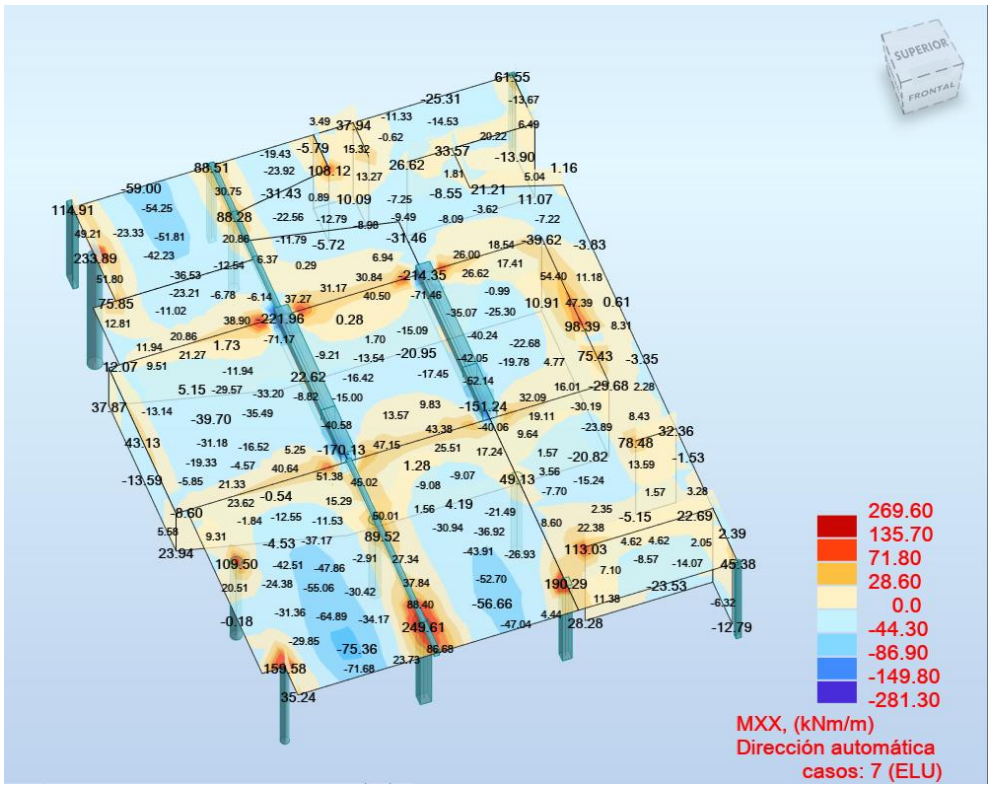


3. Diagrama de moments My a la llosa

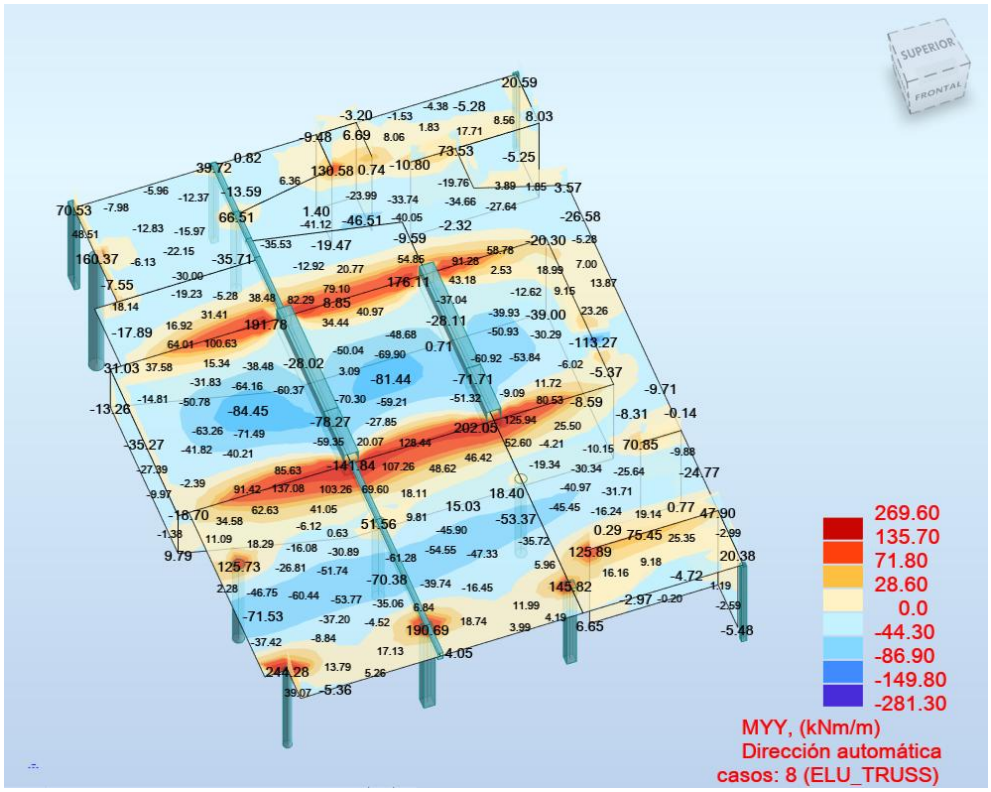

4. Diagrama de moments My a les jàsseres d'estintolament

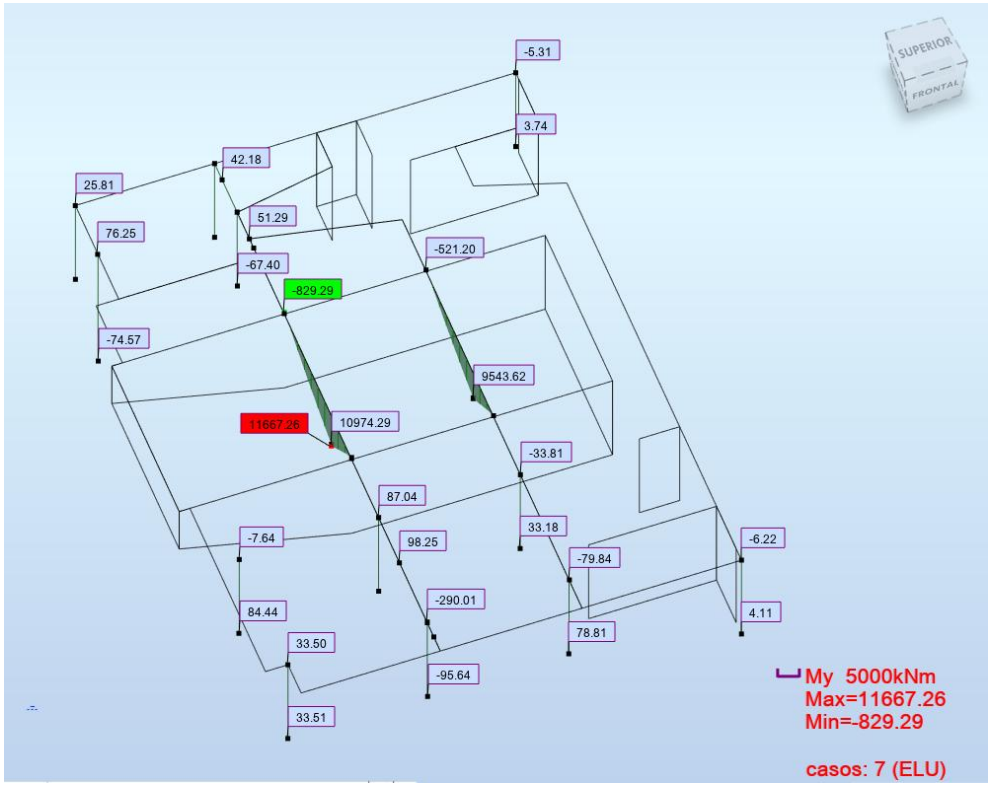


Tot seguit s'introdueixen les càrregues puntuals corresponents a les capacitats de càrrega màxima dels motors que suporten els truss.

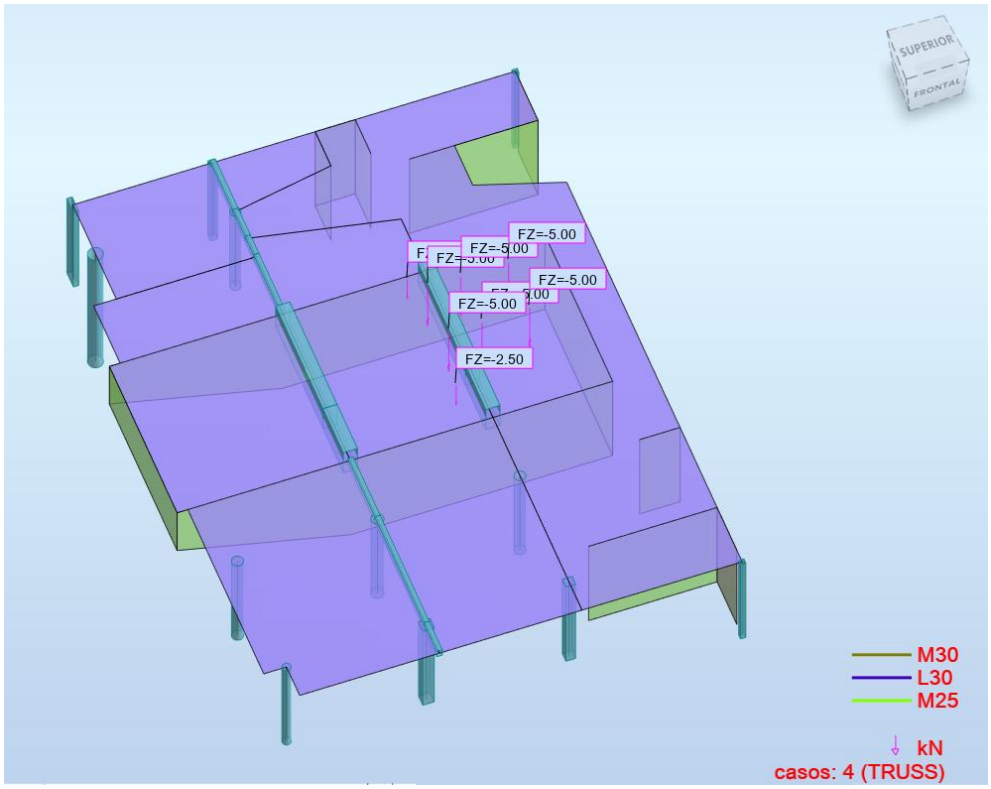


Aquesta hipòtesis de càrrega genera els següents resultats:


1. Deformacions

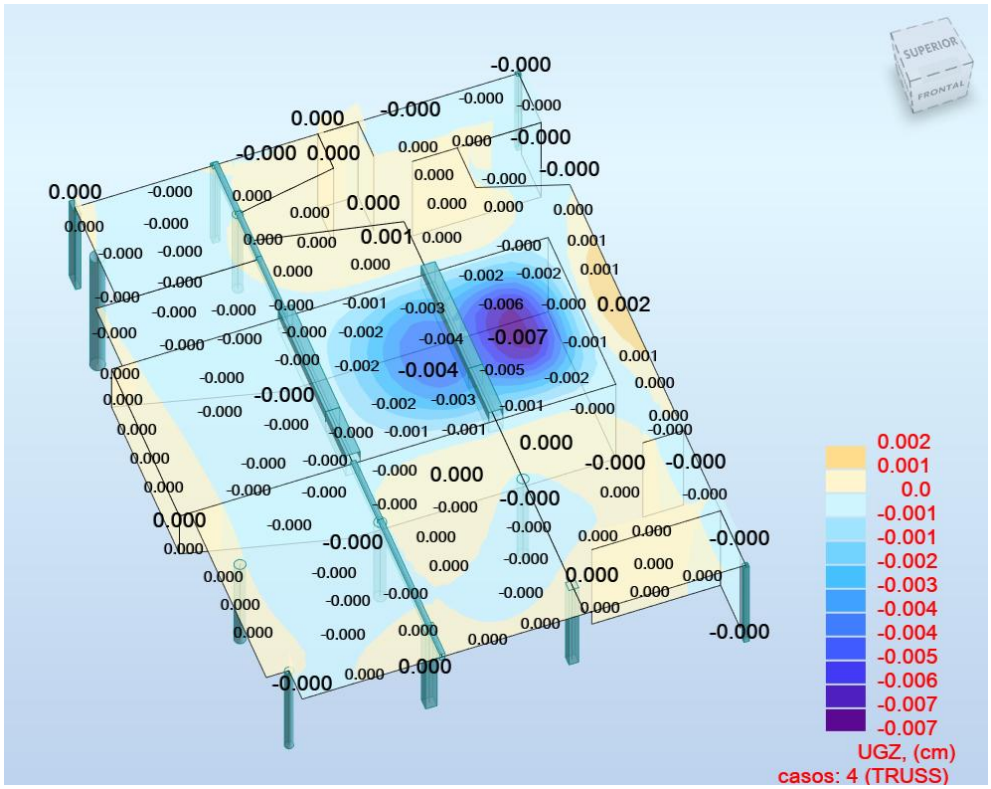


2. Diagrames de moments Mx a la llosa

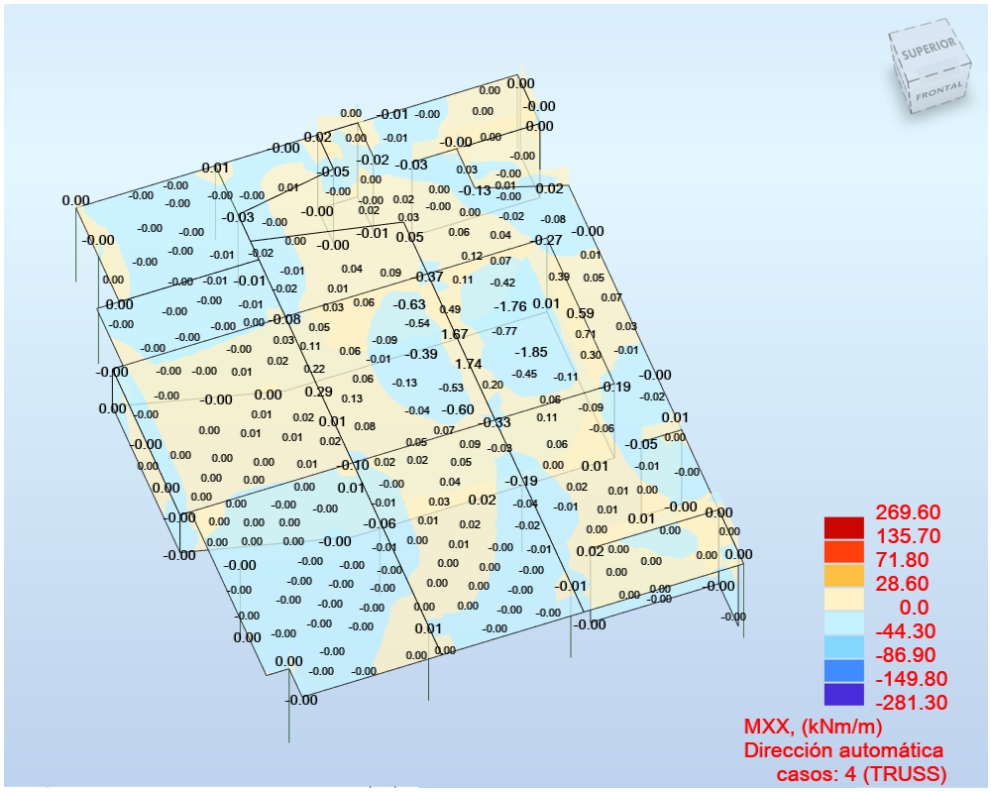

3. Diagrama de moments My a la llosa

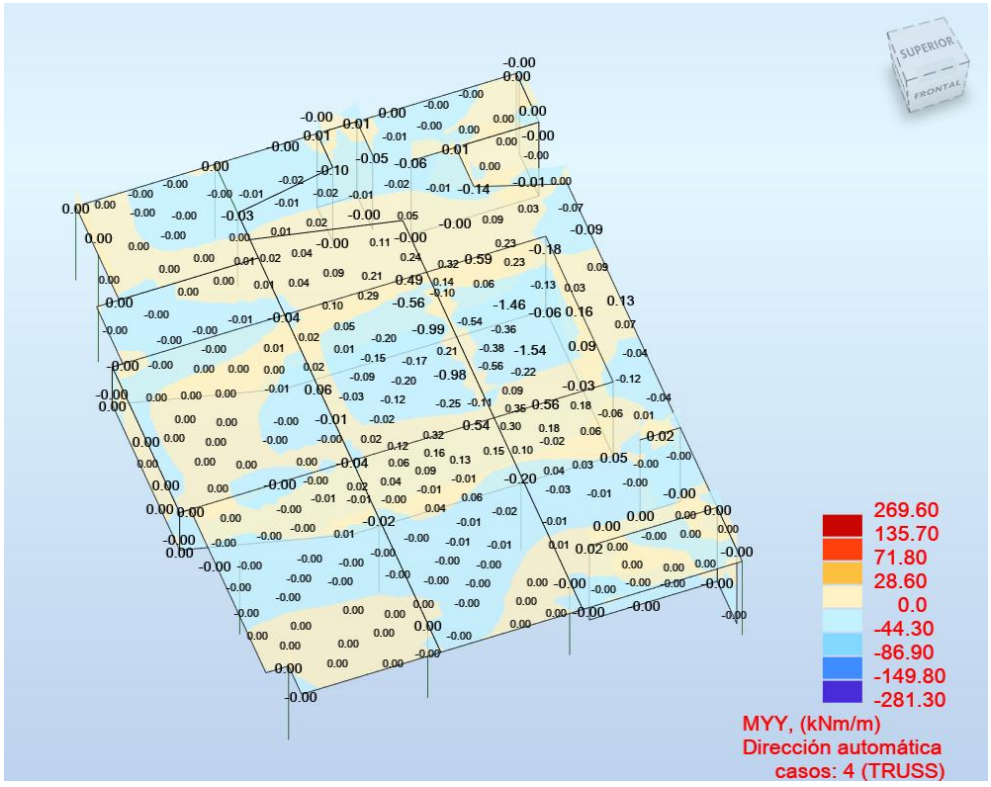


4. Diagrama de moments My a les jàsseres d'estintolament

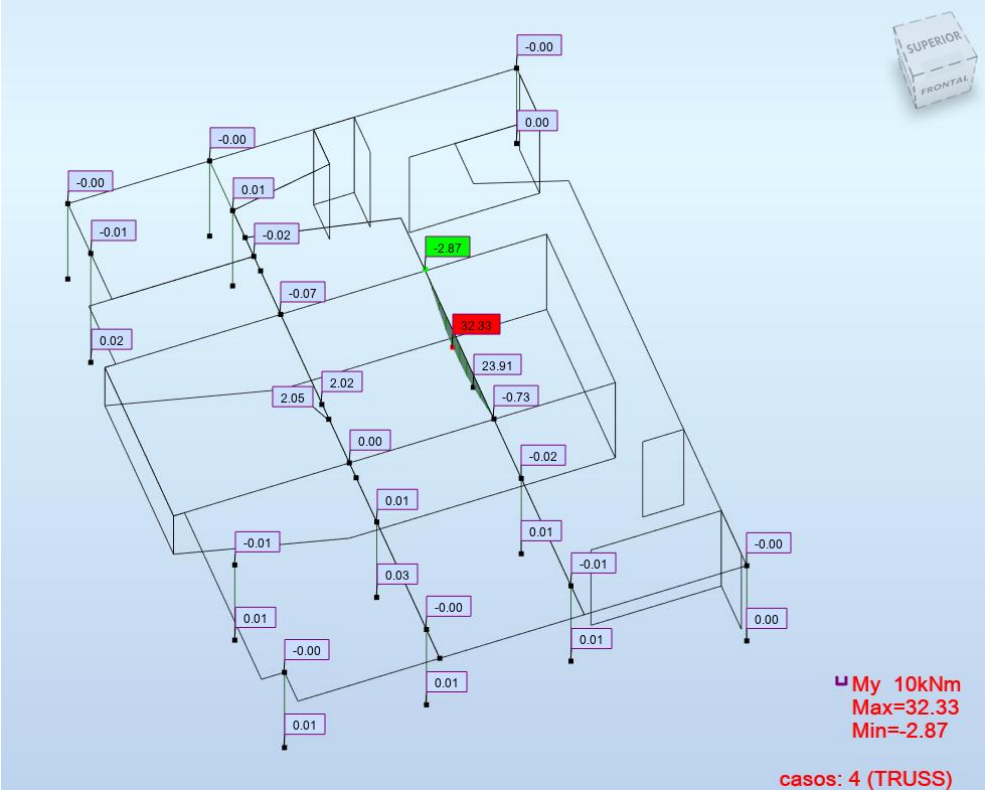


Podem apreciar d'entrada que tant els valors de deformació com d'esforços son insignificants respecte la situació inicial. No obstant, a continuació es mostren els resultats obtinguts de la combinació de totes les càrregues de manera simultània per veure quin es l'increment real de valors, tant a les deformacions com als moments.

En aquesta combinació de càrregues, en estat límit últim, s'ha majorat la acció dels motors de suport dels truss per un coeficient de 1,5.


1. Deformacions

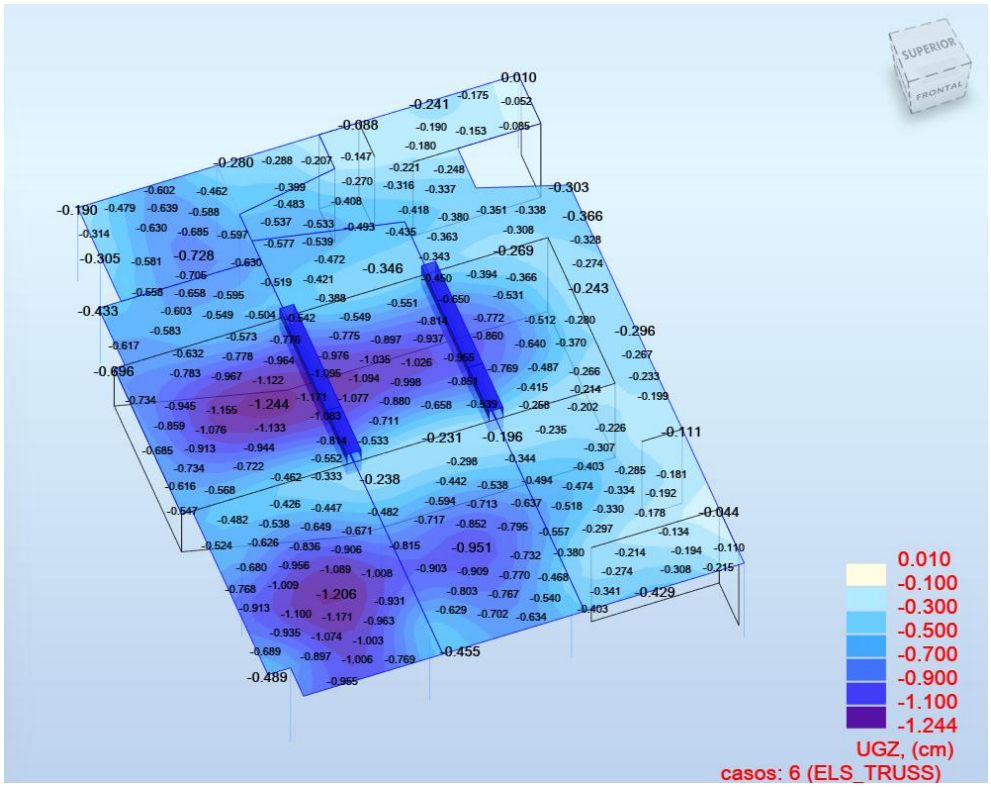


2. Diagrames de moments Mx a la llosa

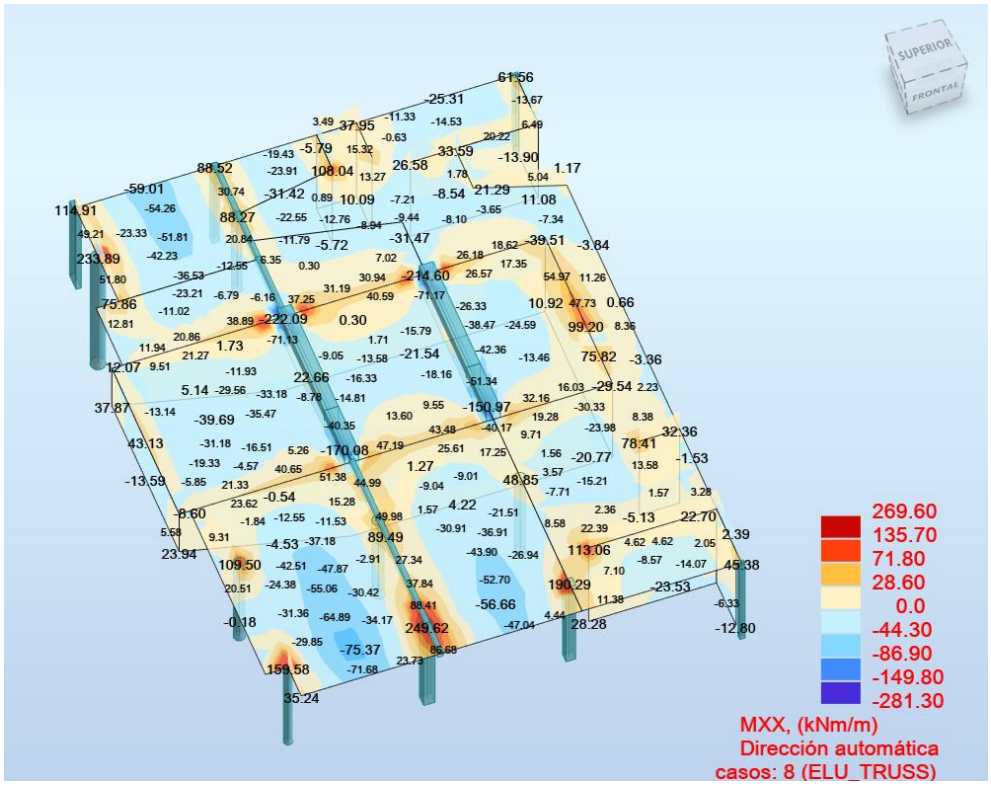

3. Diagrama de moments My a la llosa

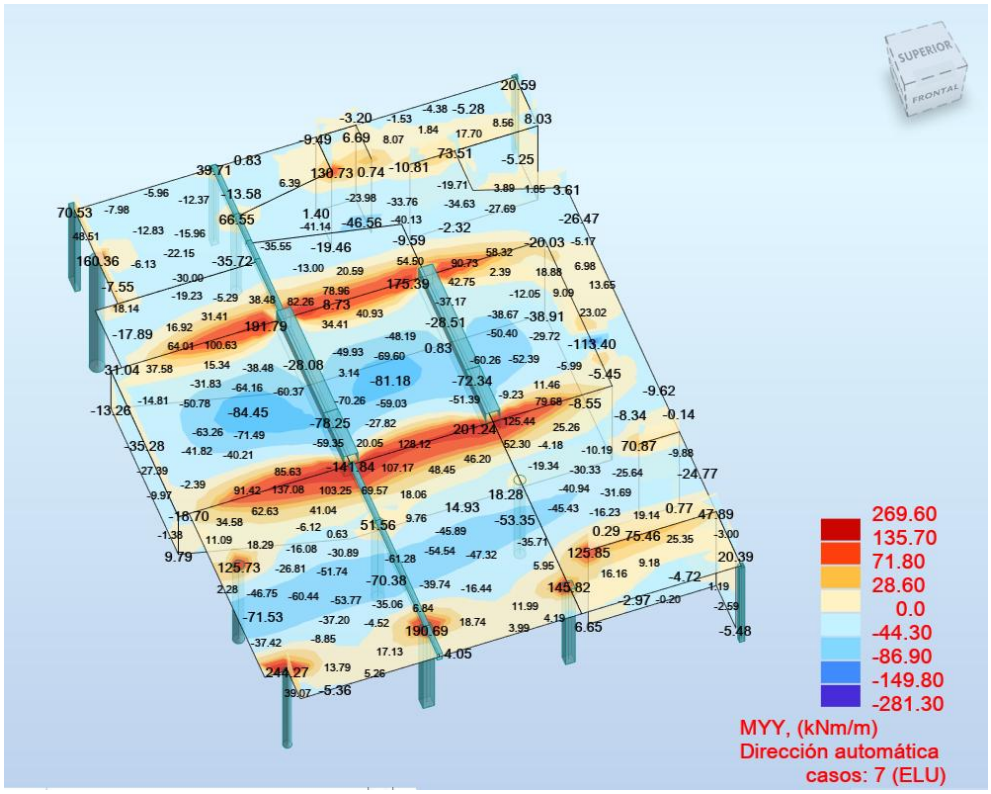

4. Diagrama de moments My a les jàsseres d'estintolament

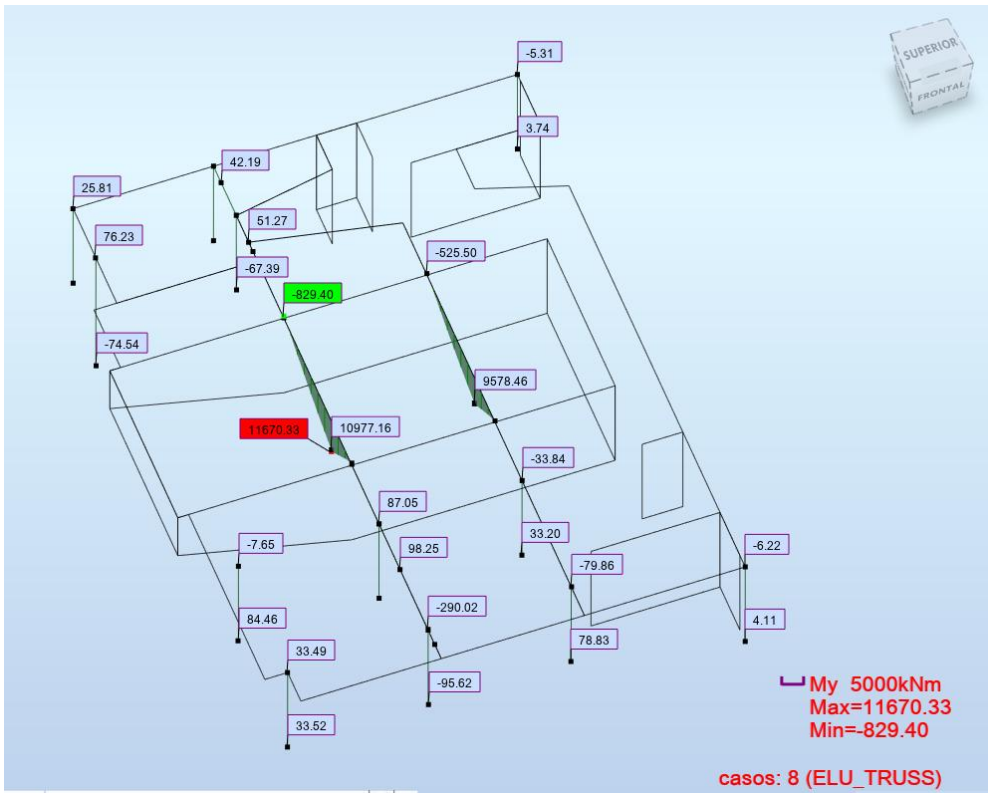

Conclusions:

Efectivament, s'observa que l'increment de deformacions es de 0,007cm i es pot considerar despreciable.

Tanmateix, la diferència entre els moments flectors inicials i finals de la jàssera implicada és de 34,84kNm, representant un increment de un 0,36% de l'esforç total, que també resulta insignificant.

Així doncs, es conclou que la instal·lació dels truss no té cap afectació estructural desfavorable en l'edifici i es considera apte.

Per últim es proposa un detall de placa d'ancoratge amb la capacitat de suportar fins a 500kg a tracció (750kg aplicant un coeficient de seguretat de 1,5), fixada a la llosa de formigó.

Hilti PROFIS Engineering 3.1.24

www.hilti.es

Empresa:		Página:	1
Dirección:		Proyectista:	
Teléfono I Fax:	|	Correo electrónico:	
Diseño:	hormigón - 25 de nov. de 2025	Fecha:	25/11/2025
Sub Proyecto I Pos. No.:			

Comentarios del especificador:

1 Insertar datos




SAFE-SET

Tipo y tamaño de anclaje:	**HUS4-H 12 h_nom1**
Periodo de retorno (años de servicio):	50
Número de artículo:	2293565 HUS4-H 12x70 10/-/-
Specification text:	Hilti HUS anclaje de atornillado with 60 mm embedment, 12 hnom1, Acero Galvanizado, installation per ETA-20/0867
Profundidad efectiva de anclaje:	h_{ef} = 45,9 mm ($h_{ef,ETA}$ = 45,9 mm), h_{nom} = 60,0 mm
Material:	Carbon Steel
Informe de Evalauación:	ETA-20/0867
Establecidos I Válidos:	13/6/2025 | -
Prueba:	método de cálculo EN 1992-4, mecánico
Fijación a distancia:	e_b = 0,0 mm (enrasado); t = 10,0 mm
Placa de anclaje[CBFEM] :	l_x x l_y x t = 250,0 mm x 250,0 mm x 10,0 mm;
Perfil:	Pletina, 75 x 8,0; (L x W x T) = 75,0 mm x 8,0 mm
Material Base:	fisurado hormigón, C25/30, $f_{c,cyl}$ = 25,00 N/mm^2; h =300,0 mm, Factor de seguridad parcial del material γ_c = 1,500; $\gamma_{c,seismic}$ = 1,500
Instalación:	**Hammer drilled hole, Condición de instalación: seco**
Armadura:	sin armadura o con armadura separada >= 150 mm (cualquier Ø) o >= 100 mm (para Ø <= 10 mm)
	sin armadura de borde longitudinal

[CBFEM] - El cálculo de anclajes se basa en un Método de Elementos Finitos basado en componentes (CBFEM)

Geometría [mm] & Carga [kN, kN]

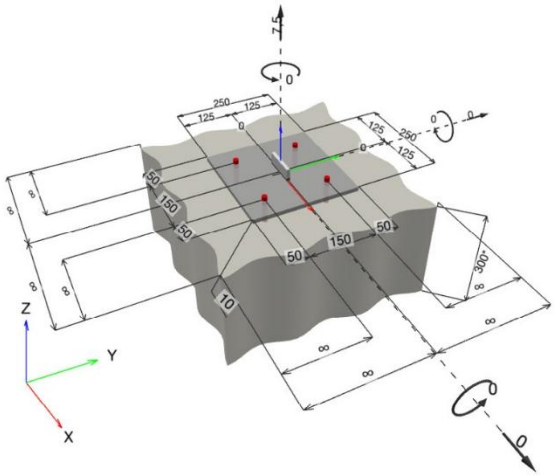

1.1 Combinación de cargas

Caso	Descripción	Fuerzas [kN] / Momentos [kNm]	Sismo	Fuego	Max. Útil. Anclaje [%]
1	Combinación 1	N = 7,500; V_x = 0,000; V_y = 0,000; M_x = 0,000; M_y = 0,000; M_z = 0,000;	no	no	46

2 Prueba I Utilización (Casos gobernantes)

		Valores de cálculo [kN]		Utilización	
Carga	**Prueba**	**Carga**	**Capacidad**	**β_N / β_V [%]**	**Estado**
Tracción	Fallo por extracción	3,356	7,454	46 / -	OK
Cortante	Fallo por desconchamiento	0,012	15,963	- / 1	OK

Carga	**β_N**	**β_V**	**α**	**Utilización $\beta_{N,V}$ [%]**	**Estado**
Cargas combinadas de tracción y cortante	0,450	0,001	1,500	31	OK

3 Avisos

- Para más detalles, mensajes o avisos, mirar la nota de cálculo detallada.

¡La fijación cumple los criterios de diseño!

4 Observaciones; comentarios

- Toda la información y los datos contenidos en el software se refieren exclusivamente al uso de los productos Hilti y se basan en los principios, las fórmulas y las normas de seguridad de acuerdo con las indicaciones técnicas de Hilti y las instrucciones de funcionamiento, montaje y ensamblaje, etc., que deben ser estrictamente respetadas por el usuario. Todas las cifras contenidas en ellas son cifras promedio, por lo que deben realizarse pruebas específicas de uso antes de utilizar el producto Hilti correspondiente. Los resultados de los cálculos realizados mediante el Software se basan esencialmente en los datos que usted introduzca. Por lo tanto, usted es el único responsable de la ausencia de errores, la integridad y la relevancia de los datos que introduzca. Además, usted es el único responsable de que los resultados del cálculo sean comprobados y autorizados por un experto, especialmente en lo que respecta al cumplimiento de las normas y permisos aplicables, antes de utilizarlos para su instalación específica. El software sólo sirve de ayuda para interpretar las normas y permisos, sin que se garantice la ausencia de errores, la corrección y la pertinencia de los resultados o la idoneidad para una aplicación específica.
- Debe tomar todas las medidas necesarias y razonables para evitar o limitar los daños causados por el Software. En particular, debe organizar una copia de seguridad periódica de los programas y datos y, en su caso, llevar a cabo las actualizaciones del Software ofrecidas por Hilti de forma regular. Si no utiliza la función AutoUpdate del Software, deberá asegurarse de que utiliza la versión actual y, por tanto, actualizada del Software en cada caso, realizando actualizaciones manuales a través de la página web de Hilti. Hilti no se responsabiliza de las consecuencias, como la recuperación de datos o programas perdidos o dañados, que se deriven de un incumplimiento culposo por su parte.

La placa d'ancoratge haurà de dur soldada una xapa foradada de 8mm de gruix per lligar el mosquetó del motor, similar al detall següent:



Sant Cugat del Vallés, Novembre 2025

Arquitecta, Patricia Blanco Blanch

Col·legiada número 54889/8

3.3 Seguretat en cas d'incendi

El Codi Tècnic de l'Edificació, d'ara en endavant **C.T.E.**, és el marc normatiu pel que es regulen les exigències bàsiques de qualitat que han de complir els edificis i les seves instal·lacions durant la projecció, construcció, manteniment i utilització a fi de satisfer els requeriments bàsics de seguretat i habitabilitat. El Document Bàsic de Seguretat en cas d'incendi (**SI**) estableix les exigències bàsiques amb l'objectiu de reduir a límits acceptables el risc dels usuaris de l'edifici davant d'un incendi d'origen accidental, complementant-se amb les exigències pròpies d'utilització requerides al Document Bàsic de Seguretat d'Utilització i Accessibilitat (**SUA**) i les exigències pròpies de salubritat requerides al Document Bàsic de Salubritat (**HS**).

L'espai de la sala d'actes de l'equipament públic Centre Cívic Urgell compleix actualment amb els requeriments bàsics de la normativa justificats en el Projecte executiu del juliol del 2008: Edifici d'equipaments al carrer Comte d'Urgell 145-147 de Barcelona, apartat Annexe a la memòria – Protecció contra incendi; d'ara en endavant **Projecte original**.
Per a la confecció d'aquest projecte es va seguir el document bàsic SI del Codi Tècnic de l'Edificiació.
També es va seguir el que estableix la Ordenança de protecció contra incendis de Barcelona (OMCPI-96).
Per al disseny de les instal·lacions contra incendis es va seguir el Reglament de Protecció contra incendis RD 1942/1993, així com les normes UNE citades a la normativa vigent i que li són d'aplicació.

El present projecte no preveu canvi d'ubicació de les sortides d'emergència, ni canvia els recorreguts d'evacuació. La ubicació d'extintors, BIE i cartelleria que quedi afectada amb el projecte de reforma es recolocarà segons criteris normatius tal i com es mostra en plànols.

Condicions per a la intervenció de bombers i d'evacuació exterior de l'edifici
Tenint en compte l'equipament i en concret la sala d'actes, el vial d'intervenció serà el carrer del Compte Urgell que és on es situa la façana accessible de l'edifici. **Les condicions relatives a la intervenció de bombers i d'evacuació a l'exterior de l'edifici es justifiquen al Projecte original i no es canvien les condicions en el present projecte.**

Condicions per limitar la propagació interior de l'incendi

La sectorització es va realitzar considerant cada un dels usos que coexisteixen a l'edifici: Centre Cultural, Escola Bressol i Biblioteca. Segons les superfícies que es detallen a continuació:

Sector – Planta	Sup. Construïda (m2)
SECTOR CENTRE CULTURAL	
Planta Soterrani -1	903
Planta Baixa	173
Entreplanta	365
Total Sector	**1441**
SECTOR ESCOLA BRESSOL 2	
Planta Baixa	35
Entreplanta	40
Planta Primera	418
Total Sector	**493**
SECTOR ESCOLA BRESSOL 1	
Planta Primera	**150**
SECTOR ESPAI INFANTIL CENTRE CULTURAL	
Planta Segona	**382**
SECTOR BIBLIOTECA 2	
Planta Tercera	**421**
SECTOR BIBLIOTECA 1	
Planta Tercera	354
Planta Quarta	665
Planta Cinquena	692
Planta Sisena	600
Total Sector	**2311**
SECTOR BIBLIOTECA 3	
Planta Setena	**235**

Per tant la sala d'actes forma part del sector d'incendis del Centre Cultural (planta baixa 173m2) sent un total de 1.441m2 construïts i inferior a 2.500m2 en compliment dels requisits recollits a la Taula 1.1 de la secció SI1 del CTE.

El cas que ens ocupa no disposa de zones de risc especial. El vestíbul d'accés de la sala d'actes no és un vestíbul d'independència i per tant formarà part del sector d'incendi de planta baixa.

Condicions de resistència al foc dels elements constructius

Les condicions de resistència al foc dels elements constructius s'han de complir acreditant la classe que s'indica a la taula recollida a l'annex V de R.D. 312/2005 pel que s'aprova la classificació dels productes de construcció i els elements constructius en funció de les seves propietats de reacció i resistència davant del foc.

S'aportaran els documents justificatius de que els materials constructius utilitzats compleixen les condicions R, E y EI exigides al CTE. Els materials constructius dissenyats al projecte d'arquitectura es contrastaran amb els valors dels annexos C a F del document SI del CTE referents a resistència al foc d'elements de formigó, acer, fusta i obra de fàbrica respectivament.
La resta de materials a instal·lar durant la fase de construcció hauran d'aportar els documents acreditatius de la seva adequació a les condicions exigides, entregant-se un document final d'obra.
D'acord amb l'Ordenança Municipal OMCPI-08, la Direcció Facultativa i la Propietat seran els responsables de fer complir les condicions indicades en aquest expedient a l'empresa constructora i els seus subministradors; encarregant el control de qualitat de la instal·lació i execució d'obra i exigint els certificats finals de l'obra corresponents.

Les escales interiors de la sala d'actes no es consideren escales d'evacuació per tant no disposaran de cap grau de resistència al foc al no considerar-se en els recorreguts d'evacuació.

Els materials utilitzats per a revestiments o acabats que superin el 5% de las superfícies totals del conjunt de las parets, del conjunt dels sostres o del conjunto dels terres del recinte considerat han de complir les condicions de reacció al foc establertes a la tabla 4.1 de l'article 4 de la secció SI1 del C.T.E. i seran com a mínim de les següents classes,
La reacció al foc dels revestiments en el **projecte actual** serà la citada en la següent taula:

Situació de l'element	Revestiments (1)	
	Parets i Sostres (3)	Paviments (2)
Zones ocupables i zones de circulació no protegides	C-s2,d0	EFL
Aparcaments i recintes de risc especial	B-s1,d0	BFL-s1
Passadissos i Escales protegides	B-s1,d0	CFL-s1
Espais ocults no estancs com patis		

d'instal·lacions, falsos sostres o terres elevats que siguin estancs amb instal·lacions susceptibles d'iniciar i propagar un incendi	B-s3,d0	BFL-s2

(1) Sempre que superin el 5 % de les superfícies totals del conjunt de parets, del conjunt de sostres o terres del recinte considerat.
(2) Inclou les canonades i conductes que circulen per les zones que s'indiquen sense recobriment resistent al foc. Quant es tracti de canonades amb aïllament tèrmic lineal, la classe de reacció al foc serà la que s'indica, però incorporant el subíndex L.
(3) Inclou els materials que constitueixen una capa continguda a l'interior del sostre o paret i que no estigui continguda en una capa que sigui EI-30 com a mínim.

Els revestiments de parets seran C-s2,d0 i els terres, si són sintètics, han de ser E_{FL}. Els espais ocults de sostres i parets si n'hi ha seran B-s3,d0 i els espais ocults dels terres B_{FL}-s2.
Es respectaran aquestes condicions en la proposta de revestiments, sostres, parets i terres si és el cas.

En el **projecte original** els elements decoratius i de mobiliari de la sala d'actes ja es van justificar les condicions següents:

a) Butaques i seients fixes

Tapissats: disposen de l'assaig segons les normes següents:
UNE EN 1021-2: 1994 "Valoració de la inflamabilitat del mobiliari tapissat – Part 1: font d'ignició: cigarreta en combustió.
UNE EN 1021-2: 1994 "Valoració de la inflamabilitat del mobiliari tapissat – Part 2: font d'ignició: flama equivalent a un misto".

No tapissats: material m2 conforme a UNE 23727:1990 "Assajos de reacció al foc dels materials de construcció. Classificació dels materials utilitzats a la construcció.

b) Elements tèxtils suspesos. Classe 1 conforme a la norma UNE EN 13733:2003. Tèxtils i productes tèxtils. Comportament al foc. Cortines i cortinatges. Esquema de Classificació.

Per tant, el mobiliari existent de butaques a la sala d'actes que s'hagi d'adaptar haurà de complir amb les mateixes característiques. Així com el nou mobiliari que s'ubiqui a la sala tècnica també.

En el cas dels elements tèxtils com les cortines també hauran de complir Classe 1 segons norma UNE exposada.

Condicions per limitar la propagació exterior de l'incendi

En el **projecte original** es justifica la resistència i estabilitat al foc dels elements constructius que són R-120 i dels elements de sectorització EI-120. Tanmateix els forjats que separin sectors d'incendi són REI-120. Els elements de les escales protegides que es troben continguts a l'interior de les mateixes tenen com a mínim R-30.

En cap cas l'actuació del **projecte actual** suposa un canvi en cap de les condicions anteriors esmentades.

Condicions de resistència al foc de l'estructura

La resistència al foc de l'estructura és coma mínim:

R120 ja que l'alçada d'evacuació és >15m (27,50m).

En cap cas l'actuació del **projecte actual** suposa un canvi en cap de les condicions de resistència al foc de l'estructura.

Condicions per a l'evacuació dels ocupants

La sala d'actes ja disposa dels mitjans d'evacuació adequats per a que els ocupants puguin abandonar-lo o arribar a un lloc segur dins del mateix en condicions de seguretat.

En el **projecte original** es calcula la ocupació amb les densitats indicades a la taula 2.1 de la secció SI 3. La ocupació d'aquesta zona queda detallada a la taula següent:

	Superfície (m2)	Superficie (m2) - 18%	Rati (per/m2)	Ocupació
PLANTA BAIXA				
ESCOLA BRESSOL				
Accés Bressol	11,45	11,45	alternativa	0
Guardacotxets	20,9	20,90	1/40	1
Ocupació Escola Bressol				**1**
CENTRE CULTURAL				
Sala d'actes	214,85	214,85	real	182
Camerins	14,45	14,45	1/2	7
Recepció	136,15	136,15	1/2	68
Retorn préstec	4,95	4,95	1/10	0
Ocupació Centre Cultural				**258**
Total Planta				**258**

La sala d'actes per tant té una ocupació per superfície de 182, en el **projecte actual** l'ocupació en tot cas serà inferior degut a la ubicació de la sala tècnica a la part alta de la sala fet que ens fa passar a una ocupació de 153+3 PMR.

No s'afecta als recorreguts d'evacuació.

Elements d'evacuació

Els elements d'evacuació es van dimensionar en el **projecte original** segons els següents criteris de càlcul.

1. Portes i passos A ≥ P/200 ≥ 0,80m.
   * sent A l'amplada de l'element en m i P el nombre de persones que evacuaran per l'element.

En el **projecte actual** s'aplicarà:

- No hi haurà elements que puguin dificultar el pas de les persones en el supòsit d'una possible evacuació.
- Les portes situades en recorreguts d'evacuació seran abatibles amb un eix de gir vertical i el seu sistema de tancament consistirà en un dispositiu de fàcil i ràpida obertura des del costat del qual provingui l'evacuació.
- En cap cas s'empitjoraran les condicions actuals d'evacuació de la sala d'actes.
- Tindran un espai lliure a cada costat que permeti inscriure un cercle d'1,50m de diàmetre sense obstacles.
- L'angle d'obertura de la porta no serà inferior a 90 graus.
- Les portes d'evacuació del recinte de la sala d'actes que es substituiran per millorar les condicions acústiques i facilitar l'evacuació per a persones de mobilitat reduïda compliran: obriran en sentit d'evacuació ja que evaquen més de 50 persones, el sistema d'obertura d'aquestes portes serà amb barra antipànic ja que no es tracta d'ocupants habituals de l'edifici i no superarà els 30 newtons de força. A més a més, disposaran de senyalització, il·luminació d'emergència i molla per acompanyar el moviment.

L'amplada d'aquestes serà la mateixa que l'existent sent una doble porta d'amplada total 1,80m i 0,90m per cada una, en tot cas superior als 0,80m mínims segons normativa.

Instal·lacions de protecció contra incendi

La sala d'actes ja disposa dels equips i instal·lacions adequats per a fer possible la detecció, el control i l'extinció de l'incendi, així com la transmissió de l'alarma dels ocupants.
En el cas de ser necessari el desplaçament provisional d'alguna instal·lació de protecció contra incendi es garantirà la seva posterior recol·locació.

Enllumenat d'emergència

La sala d'actes ja disposa segons **projecte original** de l'enllumenat d'emergència en tot el seu recorregut d'evacuació, a ambdues portes d'evacuació i a les escales. La instal·lació és fixa i està provista d'una font pròpia d'energia, entrant en funcionament al produir-se una fallida de l'alimentació de la instal·lació de l'enllumenat normal (descens de la tensió d'alimentació per sota del 70% del valor nominal). L'enllumenat d'emergència a les vies d'evacuació assolirà en menys de 5s el 50% del nivell d'il·luminació i en 60s el 100%.
Qualsevol actuació en el **projecte actual** complirà els mateixos requisits.

Extintors

La sala d'actes disposa d'extintors de pols seca segons senyalització en plànols. Segons **projecte original** els extintors estan col·locats en raó que des de qualsevol punt no es realitzin recorreguts superiors als 15m per arribar-hi. Seran de 6kg i eficàcia 21A-113B i estan senyalitzats d'acord amb la norma UNE 23.033-81.
Els extintors són de tipus manual i estan instal·lats en punts visibles i de fàcil accés. Estan situats a una alçada màxima de 1,70m. Els extintors de CO2 IPF-38 de 5kg també aniran situats a una alçada màxima de 1,70m.
Qualsevol actuació en el **projecte actual** complirà els mateixos requisits ja que només es necessari recol·locar els extintors amb un moviment d'uns 50cm.

Boques d'incendi equipades

La boca d'incendi equipada a la sala d'actes disposa segons projecte original de 25mm de diàmetre i 20 metres de longitud de mànega i 5 metres d'abast del raig d'aigua. De manera que queda coberta la totalitat de la planta abastant tot origen d'evacuació i sempre amb una BIE a la proximitat de cada sortida.
Cabal BIE 25mm: 1,6l/s (100l/min) i pressió mínima en punta de llança de 3,5bar. La xarxa de canonades serà d'ús exclusiu per a la instal·lació de protecció contra-incendis.
L'actuació en el **projecte actual** complirà els mateixos requisits ja que la BIE ubicada a la sortida d'emergència cap al passatge caldrà reubicar-la al enderrocar-se la sala

tècnica existent. En tot cas donarà compliment a les característiques anteriorment exposades ja que el desplaçament és al voltant d'1m.

Instal·lació de detecció i alarma

Segons projecte original existeix un sistema de detecció amb la finalitat de senyalar en el menor temps possible i sense la intervenció humana, el començament d'un incendi amb la finalitat de posar en marxa les mides adequades per combatre'l. Aquesta instal·lació ve configurada per una centraleta. Es disposa de polsadors manuals degudament ubicats de manera que tota l'activitat queda protegida contra el foc.

Hidrants per incendi

L'activitat disposa d'hidrants d'incendi H-100.

Intervenció dels bombers

Es facilitarà la intervenció dels equips de rescat i d'extinció d'incendis.
L'emplaçament compleix els condicionants urbanístics i de protecció contra incendis als edificis, segons la secció SI5 del CTE.

3.4 Seguretat d'Utilització i Accessibilitat

Les condicions de seguretat d'utilització i accessibilitat del projecte en qüestió compleixen les exigències bàsiques del CTE per tal de garantir l'ús de l'edifici en condicions segures i evitar, el màxim possible, els accidents i danys als futurs usuaris, així com facilitar el seu accés i utilització de forma no discriminatòria, independent i segura a les persones amb discapacitat.
Aquestes exigències es satisfan adoptant solucions tècniques basades en el Document Bàsic de Seguretat d'utilització i accessibilitat DB SUA, i al D.209/2023 "Codi d'Accessibilitat de Catalunya".
Les actuacions a realitzar compliran els paràmetres següents:

SUA 1 Seguretat enfront al risc de caigudes

Les discontinuïtats i la resistència a la relliscada dels paviments, la protecció dels desnivells, les característiques de les rampes i escales i la neteja dels vidres compliran el DB SU 1.

La rampa necessària per a la eliminació de les barreres arquitectòniques existent al tenir un pendent del 15% no compleix normativa d'accessibilitat i per tant s'eliminarà. Per altra banda al enderrocar-se l'actual sala tècnica es deixa un pas a nivell connectat amb la porta d'accés i sortida d'emergència del passatge. La seva amplada és d'1,20m per tal de poder accedir a l'escenari amb comoditat i per a persones amb mobilitat reduïda.

El projecte no actua en les barreres de protecció de l'edifici i per tant no ha de donar-hi compliment més que conservar el funcionament actual.

SUA 2 Seguretat enfront al risc d'impacte o atrapament

A totes les zones on s'actúa es contempla el elements fixes i practicables susceptibles de produir impactes i aquells elements fràgils susceptibles de rebre'ls – els quals garantiran el nivell de risc d'impacte que els hi és d'aplicació. També es considera la protecció a enganxades amb elements d'obertures i tancaments automàtics.

El projecte no preveu actuar en els elements practicables de l'envolvent ni elements que sobresurtin de la façana.

INTERIOR DE L'EDIFICI:

- L'altura lliure de pas serà H >2,00m i les portes H>2,00
- Elements fixes que sobresurtin de les façanes, altura de col·locació 2,20m
- Limitació dels elements que sobresurtin de les parets: 0,15m entre una altura d'1,00m-2,20m
- Protecció dels voladissos amb una altura <2,00m: Col·locació d'elements fixes que limitin l'accés.
- La característica de protecció d'impacte de les superfícies de vidre complirà les de l'apartat envolvent.

SUA 3 Seguretat enfront al risc d'aprisonament en recintes

Es limitarà el risc de que els usuaris puguin quedar accidentalment atrapats dins d'un recinte, de conformitat amb el que es disposa al DB SU 3.

Tots els banys i zones higièniques que tenen un dispositiu de bloqueig des de l'interior tindran un sistema de desbloqueig des de l'exterior. No s'actúa en els banys i zones higièniques.

SUA 4 Seguretat enfront al risc causat per una il·luminació inadequada

A les zones de circulació dels edificis es limitarà el risc de danys a les persones per una il·luminació inadequada, cumplint els nivells d'iluminació assenyalats i disposant d'una il·luminació d'emergència d'acord amb el DB SU 4. Els nivells mínims d'il·luminació seran els següents:

Zona			Luminància mínima [lux]
Exterior	Exclusiva per a persones	Escales	10
		Resta de zones	5
	Per a vehicles o mixta		10
Interior	Exclusiva per a persones	Escales	75
		Resta de zones	50
	Per a vehicles o mixta		50

factor d'uniformitat mitja fu ≥ 40%

SUA 5 Seguretat enfront al risc causat per situacions amb alta ocupació

Aquesta exigència bàsica no és aplicable en aquest projecte ja que només es refereix a edificis previstos per a més de 3.000 espectadors de peu.

SUA 6 Seguretat enfront al risc d'ofegament

L'edifici no té piscina i per tant no és d'aplicació.

SUA 7 Seguretat enfront al risc causat per vehicles en moviment

L'edifici no té aparcament i per tant no és d'aplicació.

SUA 8 Seguretat enfront al risc causat per l'acció del raig

No es canvia la situació enfront al risc causat per l'acció del raig pel que no és necessària la seva justificació.

SUA 9 Accessibilitat

L'edifici actualment ja és accessible i no es modifica aquest aspecte en el projecte. Les condicions que donen resposta al requisit bàsic d'accessibilitat es justifiquen a l'apartat MD 3.1.2. Condicions d'Accessibilitat d'aquesta memòria.

3.5 Salubritat

Es satisfaran les exigències bàsiques de salubritat (HS) garantint la protecció enfront de la humitat que afecta bàsicament al disseny dels tancaments, garantint la qualitat de l'aire interior i de l'entorn exterior, i disposant de xarxes de subministrament d'aigua i evacuació d'aigües residuals i pluvials.
A continuació es desenvolupen les exigències:

3.5.1 Protecció enfront a la humitat (HS1)

Es garanteix l'exigència bàsica HS 1 de protecció contra la humitat. No s'actua als murs perimetrals, ni a les terres del terreny, ni a les façanes i per tant no és necessari justificar la seva protecció.

3.5.2 Recollida i evacuació de residus (HS2)

D'acord amb el DB HS 2, l'equipament ja posseeix un espai d'emmagatzematge immediat per a cada una de les cinc fraccions generades. No s'actua en aquest espai (sala residus).

3.5.3 Qualitat de l'aire interior (HS3)

Es garanteix l'exigència bàsica HS 3 de qualitat de l'aire interior.

S'adjunta fitxa justificativa.

3.5.4 Subministrament d'aigua (HS4)

No s'actua en la xarxa de subministrament d'aigua.

3.5.5 Evacuació d'aigües (HS5)

No s'actua en la xarxa d'evacuació d'aigües.

3.6 Protecció enfront al soroll

En la mesura del possible, partint de que es tracta d'un edifici existent i d'acord amb el DB HR i del Decret 21/2006 els elements constructius detallats compliran les següents condicions d'aïllament mitjà en dBA de les particions interiors que són les úniques afectades en el projecte en qüestió:

Particions interiors entre àrees d'igual ús	≥33	
Particions entre una unitat d'úus habitable i un recinte emisor d'instal·lacions	≥45	
Particions entre una unitat d'ús protegida i un recinto emisor d'instal·lacions	≥55	
Parets separadores de propietats o usuaris diferents	≥48	(1)
Parets separadores de zones comunes interiors	≥48	(1)
Parets separadores amb el recinte de l'ascensor	≥50	

3.7 Estalvi d'Energia. Limitació del consum Energètic

L'actuació proposada no altera les condicions d'estalvi d'energia existents a l'equipament i per tant no és d'aplicació.

3.7.0 Limitació del consum energètic (DB HE0)

L'actuació objecte d'aquest projecte no altera els tancaments existents actualment a l'equipament. L'actuació prevista no empitjora la situació actual i per tant es compleix amb el que diu l'HE-0 del CTE.

3.7.1 Limitació de la demanda energètica (DB HE1)

L'actuació objecte d'aquest projecte no altera els tancaments existents actualment a l'equipament en la seva envolvent tèrmica. L'actuació prevista no empitjora la situació actual i per tant es compleix amb el que diu l'HE-0 del CTE.

3.7.2 Rendiment de les instal·lacions tèrmiques (DB HE2)

L'actuació objecte d'aquest projecte altera les instal·lacions tèrmiques existents actualment a l'equipament. La descripció i justificació es troba en els apartats *MD4.6 Sistema de condicionaments, instal·lacions i serveis* i *MC6 Sistema d'acondicionament, instal·lacions i serveis respectivament*. L'actuació prevista no empitjora la situació actual i per tant es compleix amb el que diu l'HE-2 del CTE.
S'adjunta fitxa justificativa.

3.7.3 Eficiencia energètica de les instal·lacions d'il·luminació (DB HE3)

L'actuació objecte d'aquest projecte no modifica les instal·lacions d'il·luminació existents actualment a la sala d'actes general, si que modifica les condicions de la il·luminació de la sala tècnica, magatzem i sala d'equips que tindran nova il·luminació la qual complirà amb la normativa vigent.

Es preveu la instal·lació de l'estructura dels ponts d'il·luminació i en una fase futura es subministraran i s'instal·laran les llumeneres. Es presentarà l'estudi i la justificació corresponent en el moment de la seva instal·lació. L'actuació prevista no empitjora la situació actual i per tant es compleix amb el que diu l'HE-3 del CTE.

S'adjunta fitxa justificativa.

3.7.4 Contribució solar mínima d'aigua calent sanitaria (DB HE4, OSB)

L'actuació objecte d'aquest projecte no altera les instal·lacions d'aigua calenta sanitaria existents actualment a l'equipament. L'actuació prevista no empitjora la situació actual i per tant es compleix amb el que diu l'HE-4 del CTE.

3.7.5 Contribució fotovoltaica mínima d'energia el·lèctrica (DB HE5)

L'edifici objecte d'aquest projecte no altera la situació de contribució fotovoltaica mínima de l'equipament. L'actuació prevista no empitjora la situació actual, tot i això no es troba dins de l'àmbit d'aplicació de l'HE-5 i per tant no es requereix d'una instal·lació solar fotovoltaica.

3.8 Altres requisits de l'edifici

3.8.1 Accés als serveis de telecomunicacions

No és necessària la seva justificació al no afectar-se als serveis de telecomunicacions.

3.8.2 Decret d'ecoeficiència

No és necessària la seva justificació al no tractar-se d'una obra nova, reforma integral, ni d'una ampliació.

Ref. del projecte: Proj BiE reforma interior sala actes CCUrgell

HS 3 QUALITAT DE L'AIRE INTERIOR

Exigències bàsiques HS 3: Qualitat de l'aire interior *(art.13.3 Part I CTE)*

"Els edificis disposaran de mitjans perquè els seus recintes es puguin ventilar adequadament, eliminant els contaminants que es produeixin de manera habitual durant l'ús normal dels edificis, de forma que s'aporti un cabal suficient d'aire exterior i es garanteixi l'extracció i expulsió de l'aire viciat pels contaminants.

Per tal de limitar el risc de contaminació de l'aire interior dels edificis i de l'entorn exterior de façanes i patis, l'evacuació dels productes de la combustió de les instal·lacions tèrmiques es produirà, amb caràcter general, per la coberta de l'edifici, amb independència del tipus de combustible i de l'aparell que s'utilitzi, d'acord amb la reglamentació específica sobre instal·lacions tèrmiques."

I. VENTILACIÓ:

HABITATGES (Locals habitables) (1)

Ventilació general (2) sistema: híbrid, o bé mecànic ☐

Àmbit: Conjunt de l'habitatge (locals habitables)

- *S'aportarà un cabal d'aire exterior suficient per assolir que en cada local la concentració mitja anual de CO_2 sigui < 900 ppm i que l'acumulat anual de CO_2 que excedeixi 1.600 ppm sigui < 500.000 ppm·h, en ambdós casos amb les condicions de disseny de l'Apèndix C (3) del DB HS3.*
- *El cabal d'aire exterior aportat serà suficient per a eliminar els contaminants no directament relacionats amb la presència humana. Aquesta condició es considera satisfeta amb l'establiment d'un cabal mínim d'1,5 l/s per local habitable en els períodes de no ocupació.*

Les dues condicions anteriors es consideren satisfetes establint una ventilació de cabal constant amb els valors de la Taula 2.1 (cabals mínims en funció del nombre de dormitoris (**D**) de l'habitatge).

Taula 2.1 DB HS 3 *Cabals mínims per a ventilació de cabal constant en locals habitables*

Cabals mínims (4)			**Habitatge amb:** 0 - 1 D	2 D	≥ 3 D
Admissió d'aire des de l'espai exterior (5)	Dormitoris	- 1 de principal:	8 l/s	8 l/s	8 l/s
		- altres dormitoris:	-	4 l/s	4 l/s
	Sales d'estar i menjadors:		6 l/s	8 l/s	10 l/s
Extracció d'aire viciat (6)	Locals humits	Mínim per local:	6 l/s	7 l/s	8 l/s
	Habitatge	Mínim en total:	12 l/s	24 l/s	33 l/s

(L'*Apèndix C* del DB HS 3 determina un escenari de funcionament teòric de l'habitatge per tal que es pugui complir l'exigència de forma alternativa als valors de la Taula.)

Ventilació addicional

- *Es disposarà d'un sistema que permeti extreure els contaminants que es produeixen durant l'ús de l'aparell de cocció de la cuina, de forma independent de la ventilació general dels locals habitables.*

Àmbit: Cuina — **Cabal mínim de 50 l/s:** Extracció mecànica de bafs i contaminants de la cocció (6)(7)

Ventilació complementària

Àmbit: Sala d'estar, menjador, dormitoris i cuina. — **Elements:** Finestres o portes exteriors practicables (5)

Superfície practicable ≥ 1/20 de la superfície útil de l'estança.

Locals no habitables

- Magatzem de residus
- Trasters
- Aparcaments

- *L'aportació de cabal d'aire exterior serà suficient per a eliminar els contaminants propis de l'ús de cada local (humitats, olors, compostos orgànics i, en els aparcaments, monòxid de carboni i òxids de nitrogen).*

El sistema de ventilació serà capaç d'establir, almenys, els cabals de la Taula 2.2 mitjançant una ventilació de cabal constant o variable(8):

Taula 2.2 DB HS 3 *Cabals de ventilació mínims en locals no habitables*

	☐ **MAGATZEM DE RESIDUS** En edificis d'habitatge (9)	☐ **TRASTERS** En edificis d'habitatge	☐ **APARCAMENTS**
Cabal mínim:	**10 l/s m²**	**0,7 l/s m²**	**120 l/s plaça**
Sistema de ventilació: (5)(6)	Natural, Híbrid, o bé Mecànic	Natural, Híbrid, o bé Mecànic	Natural, o bé Mecànic

Locals d'altres tipus

- Cal observar les condicions establertes pel RITE. ☑

II. EVACUACIÓ DELS PRODUCTES DE LA COMBUSTIÓ DE LES INSTAL·LACIONS TÈRMIQUES, exigències:

Es produirà amb caràcter general per la coberta de l'edifici i d'acord a la reglamentació específica sobre instal·lacions tèrmiques (10) ☐

CTE RD. 314/2006, RD. 1371/2007, Orden VIV/984/2009 i Orden FOM/588/2017.
© COAC 2017 Col·legi d'Arquitectes de Catalunya. Aquest document és per a ús exclusiu dels arquitectes col·legiats autoritzats pel COAC. Qualsevol reproducció, transformació, difusió, comunicació o utilització no autoritzada expressament, serà objecte de les accions legals escaients, d'acord amb la legislació sobre propietat intel·lectual.

notes:

(1) Es consideren locals habitables: habitacions i estances (dormitoris, menjadors, biblioteques, sales d'estar, etc.), cuines, cambres higièniques, passadissos i distribuïdors interiors.

(2) Sistema de ventilació general: l'aire circularà des dels locals secs (obertures d'admissió) als humits (obertures d'extracció).

(3) *Apèndix C: Condicions de disseny per a la determinació del cabal de ventilació dels locals habitables dels habitatges.*

(4) Criteris per a l'aplicació de la Taula 2.1: *Cabals mínims per a ventilació de cabal constant en locals habitables.*

Locals secs: p.e: dormitoris, sales d'estar i menjadors.

- Per als locals no recollits a la Taula amb usos semblants a sales d'estar i menjadors (p.e: sala de jocs, despatxos...), els cabals de ventilació s'assimilaran als de sales d'estar i menjadors.
- Als locals secs destinats a varis usos se'ls aplicarà el cabal corresponent a l'ús pel qual resulti un major cabal de ventilació.

Locals humits: p.e: cambres higièniques i cuines.

- Quan en un mateix local es donin usos propis de local sec i humit, cada zona haurà de dotar-se amb el seu cabal corresponent.

Pel que fa als valors de cabals d'admissió i extracció, es recorda, que una vegada assignats els valors mínims de la Taula caldrà ajustar-los per tal de garantir l'equilibri de cabals.

(5) En general, les característiques dels espais exteriors venen definides per les normatives d'habitabilitat d'àmbit català o bé municipal. En absència d'aquestes, les condicions dels espais exteriors, a aquests efectes, seran les definides en el DB HS 3, apartat 3.2.1:

- Els espais exteriors i els patis han de permetre que en la seva planta es pugui inscriure un cercle de diàmetre D ≥ H/3, sent H l'altura del tancament més baix dels que els delimiten i D ≥ 3 m.

(6) L'**expulsió de l'aire viciat** s'ha de fer al final del conducte d'extracció, després de l'aspirador:

- Per sobre de la coberta de l'edifici si es tracta d'un sistema híbrid: 1 m com a mínim; 2 m si és transitable; superar l'altura de qualsevol obstacle que estigui a una distància entre 2 i 10 m de l'expulsió i/o 1,3 vegades l'altura de qualsevol obstacle que estigui a una distància ≤ 2 m.
- Separada: 3 m com a mínim de qualsevol element d'entrada d'aire (obertura d'admissió, porta exterior o finestra, boca d'admissió) i de qualsevol punt on hi puguin haver persones de forma habitual.

(7) L'apartat 3.1.1.3 del CTE DB HS 3 permet fer l'extracció mecànica de l'aparell de cocció amb conductes individuals o col·lectius i el D.141/2012 *Condicions mínimes d'habitabilitat* estableix que l'extracció de les cuines es farà amb conductes fins a la coberta de l'edifici.

(8) La ventilació de cabal variable estarà controlada mitjançant detectors de presència, detectors de contaminants, programació temporal o un altre tipus de sistema.

(9) Si en el projecte només es contempla l'espai de reserva per al magatzem de residus, caldria tenir en compte la previsió del sistema de ventilació.

(10) **Reglamentació específica sobre instal·lacions tèrmiques**: Reglament d'instal·lacions tèrmiques en els edificis, RITE (RD. 1027/2007), Reglament de combustibles gasosos (RD. 919/2006) i algunes Ordenances municipals.

CTE RD. 314/2006, RD. 1371/2007, Orden VIV/984/2009 i Orden FOM/588/2017.
© **COAC 2017** Col·legi d'Arquitectes de Catalunya. Aquest document és per a ús exclusiu dels arquitectes col·legiats autoritzats pel COAC. Qualsevol reproducció, transformació, difusió, comunicació o utilització no autoritzada expressament, serà objecte de les accions legals escaients, d'acord amb la legislació sobre propietat intel·lectual.

Referència de projecte: Proj Bàsic Executiu reforma interior sala actes CCU

DADES DE L'EDIFICI O LOCAL

Ús previst: (1)
- ☐ **Residencial privat**
- ☐ **Residencial públic**
- ☐ **Administratiu**
- ☐ **Comercial**
- ☐ **Docent**
- ☐ **Sanitari**
- ✓ **Pública concurrència**

Altres: ☐ Piscina coberta climatitzada ☐ Espais oberts climatitzats

Tipus d'intervenció en l'edifici o local: (2)
- ☐ **Obra nova**
- ✓ **Edifici o local existent**
  - ☐ Ampliació
  - ✓ Reforma
  - ☐ Canvi d'ús

Tipus d'intervenció en les instal·lacions:
- ✓ **Nova instal·lació**
- ✓ **Reforma de la instal·lació** (3)
  - ✓ Incorporació de nous subsistemes de climatització o de producció d'ACS o la modificació dels existents
  - ☐ La substitució d'un generador de calor o fred per un altre de diferents característiques
  - ☐ L'ampliació del nombre d'equips generadors de calor o fred.
  - ☐ El canvi del tipus d'energia o la incorporació d'energies renovables
  - ☐ El canvi d'ús previst de l'edifici
  - ☐ La substitució d'un generador de calor o fred per un altre de similars característiques

CARACTERÍSTIQUES GENERALS DE LES INSTAL·LACIONS TÈRMIQUES

Instal·lacions tèrmiques: (4)

- ✓ Climatització (5)
- ☐ Calefacció (6)
- ☐ Refrigeració (7)
- ✓ Ventilació (8)
- ☐ Control de la humitat (9)
- ☐ Producció d'aigua calenta sanitària (10)
- ☐ Escalfament de l'aigua de piscines cobertes (10)

Fonts d'energia previstes:

- ✓ Electricitat
- ☐ Combustible gasós
  - ☐ Gas natural
  - ☐ Gas propà
- ☐ Combustible líquid (gasoil)
- ☐ Energies renovables (10)
  - ☐ Solar tèrmica
  - ☐ Aerotèrmia
  - ☐ Geotèrmia
  - ☐ Fotovoltaica
  - ☐ Biomassa
  - ☐ Sistema urbà de calefacció /refrigeració
  - ☐ Altres
- ☐ Energies residuals (10)
  - ☐ Recuperació de calor d'equips de refrigeració i deshumectadores
  - ☐ Altres

Centrals de producció de calor i/o fred:

- ✓ Refredadora
- ☐ Captadors solars tèrmics
- ☐ Xarxa urbana de calor i/o fred
- ☐ Acumulador elèctric
- ☐ Caldera
- ☐ Bomba de calor (11)
- ☐ Altres (12)

© Col·legi d' Arquitectes de Catalunya 2023. Aquest document és per a ús exclusiu dels arquitectes col·legiats autoritzats pel COAC. Qualsevol reproducció, transformació, difusió, comunicació o utilització no autoritzada expressament, serà objecte de les accions legals escaients, d' acord amb la legislació sobre propietat intel·lectual.

Baixat de https://www.arquitectes.cat/ca per arq. Clara Bergadà Cudós / col. 72076 / 3-9-2025

© Col·legi d' Arquitectes de Catalunya 2023. Aquest document és per a ús exclusiu dels arquitectes col·legiats autoritzats pel COAC. Qualsevol reproducció, transformació, difusió, comunicació o utilització no autoritzada expressament, serà objecte de les accions legals escaients, d' acord amb la legislació sobre propietat intel·lectual.

Tipus d'instal·lació:

☐ **Individual**

Nombre d'equips Calor: Fred:

∑ Potència prevista Calor: kW Fred: kW

☐ **Instal·lació solar tèrmica**

☑ **Centralitzada**

Potència Calor: 5,00 kW Fred: 5,00 kW

Previsió de potència tèrmica nominal a instal·lar total (P) (13):

Calor: 5,00 kW Fred: 5,00 kW Potència solar tèrmica (14): kW

DOCUMENTACIÓ TÈCNICA per justificar el compliment al RITE (16)

☐ **PROJECTE** (15)	☐ - **P tèrmica nominal a instal·lar de calor i/o fred > 70 kW:**	☐ **Projecte de la instal·lació integrat en el projecte de l'edifici,** *o bé* ☐ **Projecte específic de la instal·lació elaborat per altres tècnics:** cal fer referència del contingut i l'autor
☐ **MEMÒRIA TÈCNICA**	☐ - **5 kW ≤ P tèrmica nominal a instal·lar de calor i/o fred ≤ 70 kW** Elaborada per l'empresa instal·ladora-mantenidora, sobre impresos oficials quan la instal·lació hagi estat executada.	
☑ **No cal documentació**	☑ **a) P tèrmica nominal a instal·lar de calor o fred < 5 kW** ☐ **b) Producció ACS –amb escalfadors instantanis, escalfadors acumuladors, termos elèctrics- amb P individual o suma de P tèrmica nominal a instal·lar de ≤ 70 kW** ☐ **c) Sistemes solars d'un únic element prefabricat** ☐ **d) Reforma d'instal·lació per incorporar energia solar P < 5 kW** (0,7 W/m^{2}x m^2)	

Baixat de https://www.arquitectes.cat/ca per arq. Clara Bergadà Cudós / col. 72076 / 3-9-2025

EXIGÈNCIES TÈCNIQUES DE LES INSTAL·LACIONS TÈRMIQUES

☑ **General**	☑ **En l'àmbit del CTE:** CTE HE 2	*"Les **instal·lacions tèrmiques** de les que disposin els edificis seran apropiades per aconseguir el benestar tèrmic dels ocupants. Aquesta exigència es desenvolupa actualment al vigent Reglament d'Instal·lacions tèrmiques en els edificis (RITE), i la seva aplicació quedarà definida al projecte de l'edifici".*
	☑ **En l'àmbit del RITE:** RITE, CTE (HE 4, HS 3, HR) D. 21/2006, Prevenció i control de la legionel·losi	*"Les **instal·lacions tèrmiques** s'han de dissenyar i calcular, executar, mantenir i utilitzar de manera que es compleixin les exigències tècniques de benestar i higiene, eficiència energètica i energies renovables i residuals i seguretat que estableix el RITE, i de qualsevol altra reglamentació o normativa que pugui ésser d'aplicació a la instal·lació projectada" (art.10)*

☑ **Benestar i Higiene**	*"Les instal·lacions tèrmiques s'han de dissenyar i calcular, executar, mantenir i utilitzar de manera que s'obtingui una qualitat tèrmica de l'ambient, una qualitat de l'aire interior i una qualitat de la dotació d'aigua calenta sanitària que siguin acceptables per als usuaris de l'edifici sense que es produeixi menyscabament de la qualitat acústica de l'ambient, complint, sense perjudici dels possibles requisits addicionals establerts al Codi Tècnic de l'Edificació, els requisits següents: (art.11)*	
	☑ **Qualitat tèrmica de l'ambient** RITE IT 1.1.4.1	*"Les instal·lacions tèrmiques permetran mantenir els paràmetres que defineixen l'ambient tèrmic dins d'un interval de valors determinats a fi de mantenir unes **condicions ambientals confortables per als usuaris** dels edificis." (art.11.1)*
	☑ **Qualitat de l'aire interior** RITE IT 1.1.4.2 CTE DB HS 3	*"Les instal·lacions tèrmiques permetran mantenir una **qualitat de l'aire interior** acceptable, en els locals ocupats per les persones, eliminant els contaminants que es produeixin de forma habitual durant l'ús habitual dels mateixos, aportant un cabal suficient d'aire exterior i garantint l'extracció i expulsió de l'aire viciat." (art.11.2)* *"En els edificis d'habitatges, per als locals habitables a l'interior dels mateixos, els magatzems de residus, els trasters, els aparcaments; i en els edificis de qualsevol altre ús, per als aparcaments, es consideren vàlids els requisits de qualitat de l'aire interior establerts a la secció HS3 del CTE."*
	☑ **Higiene** RITE IT 1.1.4.3, Prevenció i control de la legionel·losi	*"Les instal·lacions tèrmiques permetran proporcionar una **dotació d'aigua calenta sanitària**, en condicions adequades, per a la higiene de les persones." (art.11.3)*
	☑ **Qualitat de l'ambient acústic** RITE IT 1.1.4.4, CTE DB HR	*"En condicions normals d'utilització, el risc de molèsties o malalties produïdes pel **soroll i les vibracions** de les instal·lacions tèrmiques estarà limitat." (art.11.4)*

☑ **Eficiència energètica**	*"Les instal·lacions tèrmiques s'han de dissenyar i calcular, executar, mantenir i utilitzar de manera que globalment es millori l'eficiència energètica i, com a conseqüència, es redueixin ~~de~~ les emissions de gasos d'efecte hivernacle i altres contaminants atmosfèrics, mitjançant la utilització de sistemes eficients energèticament, de sistemes que permetin la recuperació d'energia i la utilització **de les energies renovables i de les energies residuals**, complint els requisits següents: (art.12)*	
	☐ **Equips** RITE IT 1.2.4.1	*"Els equips de generació de calor i fred, ventilació, així com els destinats al moviment i transport de fluids, se seleccionaran en ordre a aconseguir que les seves prestacions, en qualsevol condició de funcionament, compleixin les exigències mínimes en eficiència energètica establertes pels reglaments de disseny ecològic segons el que estableix el RD 187/2011" (art.12.1)*
	☐ **Distribució de fluids** RITE IT 1.2.4.2	*"Els equips i les conduccions de les instal·lacions tèrmiques han de quedar **aïllats tèrmicament**, per aconseguir els nivells adequats de ventilació i que els fluids portadors arribin a les unitats terminals amb temperatures pròximes a les de sortida dels equips de generació" (art.12.2)*
	☐ **Regulació i control** RITE IT 1.2.4.3	*"Les instal·lacions estaran dotades dels sistemes de regulació i control necessaris perquè es puguin **mantenir les condicions de disseny** previstes en els locals climatitzats, ajustant, al mateix temps, **els consums d'energia a les variacions de la demanda tèrmica, així com interrompre el servei**." (art.12.3)*
	☐ **Comptabilització de consums** RITE IT 1.2.4.4	*"Les instal·lacions tèrmiques han d'estar equipades amb sistemes de **comptabilització perquè l'usuari conegui el seu consum d'energia**, i per permetre el **repartiment de despeses** d'explotació en funció del consum, entre diferents usuaris, quan la instal·lació satisfaci la demanda de múltiples consumidors." (art.12.4)*
	☐ **Emissors**	*"Els emissors de les instal·lacions tèrmiques s'han de seleccionar per aconseguir els nivells adequats de benestar, exigències d'eficiència energètica, utilització d'energies renovables i aprofitament d'energies residuals recollits a les Instruccions Tècniques. (art.12.5)*
	☑ **Recuperació d'energia** RITE IT 1.2.4.5	*"Les instal·lacions tèrmiques i les de ventilació incorporaran subsistemes que permetin l'estalvi, la **recuperació d'energia i l'aprofitament d'energies residuals**." (art.12.6)*
	☐ **Contribució d'energies renovables i residuals** RITE IT 1.2.4.6	*"Les instal·lacions tèrmiques utilitzaran les energies renovables i aprofitaran les energies residuals, amb l'objectiu de cobrir amb aquestes energies una part de les necessitats de l'edifici." (art.12.7)* *"L'escalfament de l'aigua de piscines a l'aire lliure i la climatització d'espais oberts només es podrà realitzar mitjançant la utilització d'energies renovables o residuals."*
	CTE DB HE 4 D. 21/2006 Ecoeficiència	*"Els edificis satisfaran les seves necessitats d'ACS i d'escalfament d'aigua per a la climatització de piscina coberta emprant en gran mesura energia provinent de fonts renovables o de processos de cogeneració renovables; bé generada en el propi edifici o bé a través de la connexió a un sistema urbà de calefacció."*

☑ **Seguretat** RITE IT 1.3	*"Les instal·lacions tèrmiques s'han de dissenyar i calcular, executar, mantenir i utilitzar de manera que es previngui i es redueixi a límits acceptables el **risc de patir accidents i sinistres** capaços de produir danys i perjudicis a les persones, flora, fauna, bens o el medi ambient, així com d'altres fets susceptibles de produir en els usuaris **molèsties i malalties**."*

© Col·legi d' Arquitectes de Catalunya 2023. Aquest document és per a ús exclusiu dels arquitectes col·legiats autoritzats pel COAC. Qualsevol reproducció, transformació, difusió, comunicació o utilització no autoritzada expressament, serà objecte de les accions legals escaients, d' acord amb la legislació sobre propietat intel·lectual.

Baixat de https://www.arquitectes.cat/ca per arq. Clara Bergadà Cudós / col. 72076 / 3-9-2025

NOTES (*)

(1) L'Annex de Terminologia del RITE classifica els següents tipus d'edificis per als que exigeix més requisits de seguretat, com ara, que les sales de calderes a gas tinguin consideració de locals de risc alt:

- **Edificis o locals institucionals:** Són aquells on es reuneixen persones que no tenen llibertat plena per abandonar-los en qualsevol moment. Per exemple: Hospitals, residències d'avis, col·legis i centres d'ensenyament infantil, primària, secundari i similars, centres penitenciaris i similars.
- **Edificis o locals de pública reunió:** Són aquells on es reuneixen persones per desenvolupar activitats de caire públic o privat, en els que els ocupants tenen llibertat per abandonar-los en qualsevol moment. Per exemple: Teatres, cinemes, auditoris, estacions de transport, pavellons esportius, centres d'ensenyament universitari, aeroports, locals per al culte, sales de festes, discoteques, sales d'espectacles i activitats recreatives, sales d'exposicions, biblioteques, museus i similars.

(2) El RITE s'aplica a les instal·lacions tèrmiques en edificis de **nova construcció** i a les instal·lacions tèrmiques que es reformin en **edificis existents**, **exclusivament en la part reformada**, així com pel que fa al manteniment, ús i inspecció de totes les instal·lacions tèrmiques, amb les limitacions que en el mateix es determinen (art. 2.2).

(3) Totes les intervencions que es consideren reforma de la instal·lació tèrmica dels edificis es recullen a l'article 2.3 del RITE.

Qualsevol producte que s'incorpori a una instal·lació existent ha de complir els requisits relatius a les condicions dels equips i materials de l'art. 18 del RITE.

(4) Instal·lacions tèrmiques són les instal·lacions fixes de climatització (calefacció, refrigeració i ventilació) i de producció d'aigua calenta sanitària, incloses les interconnexions a xarxes urbanes de calefacció i refrigeració i els sistemes d'automatització i control, destinades a atendre la demanda de benestar tèrmic i higiene de les persones (art. 2.1. del RITE).

(5) **Climatització:** procés que controla les condicions de temperatura, humitat relativa i qualitat de l'aire dels espais per al benestar de les persones i les necessitats dels bens.

(6) **Calefacció**: procés que controla només la temperatura de l'aire dels espais amb càrrega negativa (escalfa).

(7) **Refrigeració:** procés que controla només la temperatura de l'aire dels espais amb càrrega positiva (refreda).

(8) **Ventilació:** procés que renova l'aire dels locals.

(9) **Control de la humitat:** habitualment aquest procés forma part de les instal·lacions de climatització. S'ha indicat com a una opció perquè el CTE DB HE0 la defineix separadament i pot comportar un important consum d'energia.

(10) S'haurà **d'incorporar energia renovable** per cobrir una part de la demanda d'ACS i de climatització de piscines cobertes segons l'especifica el CTE DB HE4, el Decret d'Ecoeficiència i les Ordenances municipals, si és el cas. L'escalfament de l'aigua de piscines a l'aire lliure només es podrà realitzar amb fonts renovables o residuals.

(11) Les **bombes de calor** condensen per intercanvi amb l'aire (**aerotèrmia**), amb el terreny (**geotèrmia**) o amb l'aigua (**hidrotèrmia**). No tota l'energia que produeixen es pot considerar com a renovable, ja que una part la consumeixen per al seu propi funcionament. Per poder considerar la seva contribució renovable a efectes de compliment del DB HE4, la bomba de calor haurà de disposar d'un rendiment mig estacional ($SCOP_{dhw}$) igual o superior a 2,5 quan siguin accionades elèctricament i igual o superior a 1,15 quan siguin accionades mitjançant energia tèrmica. El valor de $SCOP_{dhw}$ es determinarà per a la temperatura de preparació d'ACS que no serà inferior a 45ºC.

(12) Altres: per exemple, equips de producció d'ACS com els termos elèctrics, escalfadors acumuladors, escalfadors instantanis, etc.

(13) A efectes de determinar la documentació tècnica de disseny requerida, quan en un mateix edifici existeixin **múltiples generadors de calor o fred** (inclòs els generadors que només produeixin Aigua Calenta Sanitària (ACS), com ara, escalfadors instantanis, escalfadors acumuladors i termos elèctrics; inclòs els radiadors o els acumuladors elèctrics instal·lats) la **potència tèrmica nominal de la instal·lació**, P, s'obtindrà com a **suma de les potències** tèrmiques nominals dels generadors de calor o dels generadors de fred necessaris per a cobrir el servei, **sense considerar en aquesta suma la instal·lació solar tèrmica**.

$$P_{total} = \sum P_{generadors}$$

* No cal sumar la potència de dos sistemes diferents si no hi ha possibilitat de que funcionin simultàniament. La potència a efectes de documentació, serà la més gran de les dues.
* En el cas d'interconnexió amb xarxes urbanes de calefacció o refrigeració, la potència de generació de calor o fred de l'edifici serà la del corresponent sistema d'intercanvi de la instal·lació d'interconnexió. Si l'edifici té demanda d'ACS haurà de disposar d'un bescanviador específic per ACS diferent del de calefacció.
* En cas de **calefacció elèctrica**: Si en el projecte s'inclouen els radiadors o acumuladors, caldrà sumar la potència dels aparells, tenint en compte la simultaneïtat de funcionament. No caldrà fer cap consideració per al RITE, si en el projecte només es fa la previsió d'endolls.
* **A títol orientatiu es pot fer una estimació de Potències nominals tèrmiques dels generadors de fred i calor habituals en habitatges:**

Termos elèctrics per producció d'ACS:	Els tipus habituals (100-200 l) tenen una Potència, P entre 1,5 kW i 2 kW
Escalfadors instantanis per producció d'ACS:	Potència, P, entre 24 i 35 kW (corresponen a cabals de 0,2 l/s i 0,3 l/s, respectivament)
Calderes mixtes de calefacció i ACS:	Es dimensionen per a la producció instantània d'ACS i tenen una Potència P, entre 24 i 35 kW El rati de calor es pot estimar entre 60-120 W/m^2.
Equips d'aire condicionat, només refrigeració:	El rati de refrigeració es troba entre 80-150 W/m^2. Considerant les zones climàtiques de Catalunya, un habitatge de 100 m^2, tindria una Potència de generació de fred entre 10 i 15 kW
Equips d'aire condicionat per refrigeració i calefacció (bomba de calor):	El rati de fred és igual al cas anterior. El rati de calor es pot estimar entre 60-120 W/m^2.

(14) A efectes de determinar la documentació tècnica, **la potència tèrmica nominal de la instal·lació solar tèrmica** serà:

a) **la potència tèrmica nominal en generació de calor o fred de l'equip o equips d'energia de recolzament**, o bé

b) la que resulta de multiplicar **la superfície d'obertura del camp de captadors solars per 0,7 kW/m^2,** si no existeix equip d'energia de recolzament o si es tracta d'una reforma de la instal·lació tèrmica que només incorpora energia solar:

$$P_{total\ instal·lacions\ solars} = 0{,}7\ kW/m^2 \times S_{captadors}$$

(15) **Contingut del Projecte de les instal·lacions tèrmiques**, segons article 16 del RITE, RD 1027/2007.

(16) També trobareu informació actualitzada sobre la normativa, documentació i tramitació al web Canal Empresa que és el portal a través de que s'haurà de fer el registre online de les instal·lacions tèrmiques, un cop executades.

© Col·legi d' Arquitectes de Catalunya 2023. Aquest document és per a ús exclusiu dels arquitectes col·legiats autoritzats pel COAC. Qualsevol reproducció, transformació, difusió, comunicació o utilització no autoritzada expressament, serà objecte de les accions legals escaients, d' acord amb la legislació sobre propietat intel·lectual.

Baixat de https://www.arquitectes.cat/ca per arq. Clara Bergadà Cudós / col. 72076 / 3-9-2025

Referència de projecte: Proj Bàsic Executiu reforma interior sala actes CCUrgell

TIPUS D'INTERVENCIÓ (a)

☐ Edifici de nova construcció

☑ Intervenció en edificis existents

☐ Canvi d'ús característic de l'edifici:	→ Les condicions del DB HE-3 s'apliquen a les instal·lacions d'il·luminació interiors de tot l'edifici.
☐ Intervencions amb una superfície útil total final > 1.000m² (incloses les parts ampliades, si s'escau), en les que es renovi més del 25% de la sup. il·luminada:	→ Les condicions del DB HE-3 s'apliquen a les instal·lacions d'il·luminació interiors de tot l'edifici.
☑ Renovacions o ampliacions d'una part de la instal·lació:	→ S'adequarà la part de la instal·lació renovada o ampliada perquè es compleixin els valors d'eficiència energètica límit ($VEEI_{lim}$), en funció de l'activitat. Es disposaran sistemes de regulació i control quan la renovació afecti a zones de l'edifici on el DB les prescriu.
☐ Canvis d'activitat en una zona de l'edifici:	→ S'adequarà la instal·lació d'aquesta zona quan la nova activitat suposi un valor més baix del valor VEEI límit, respecte al de l'activitat inicial.

CARACTERITZACIÓ DE L'EXIGÈNCIA

Els edificis disposaran d'instal·lacions d'il·luminació adequades a les necessitats dels seus usuaris i eficaces energèticament. Aquestes instal·lacions disposaran d'un sistema de control que permeti ajustar l'encesa a la ocupació real de la zona i d'un sistema de regulació que optimitzi l'aprofitament de la llum natural, en les zones que es reuneixin unes determinades condicions.

QUANTIFICACIÓ DE LES EXIGÈNCIES

☑ Eficiència energètica de la instal·lació

El valor límit d'eficiència energètica de la instal·lació (**VEEI**) no superarà el valor límit establert ($VEEI_{lim}$):

$VEEI_{lim}$: valor límit d'eficiència energètica de la instal·lació (W/m² · 100 lux) (Taula 3.1 HE3)

☐ administratiu en general		☐ estacions de transport (6)	
☐ andanes d'estacions de transport	3	☐ supermercats, hipermercats i grans magatzems	5
☐ pavellons d'exposicions o fires		☐ biblioteques, museus i galeries d'art	
☐ sales de diagnòstic (1)		☐ zones comunes en edificis no residencials	
☐ aules i laboratoris (2)	3,5	☐ centres comercials (s'exclou les botigues) (7)	6
☐ habitacions d'hospital (3)		☐ hostaleria i restauració (8)	
☐ recintes interiors no descrits en aquest llistat		☐ religiós en general	
☐ zones comunes (4)		☑ sales d'actes, auditoris i sales d'ús múltiple i convencions; sales d'oci o espectacle, sales de reunions i sales de conferències (9)	8
☐ magatzems, arxius, sales tècniques i cuines	4		
☐ aparcaments			
☐ espais esportius (5)		☐ botigues i petit comerç (10)	
		☐ habitacions d'hotels, hostals, etc.	10
		☐ locals amb nivell d'il·luminació > 600 lux	2,5

Notes

(a) **S'exclouen de l'àmbit d'aplicació general**: **interiors dels habitatges**; construccions provisionals amb un període d'utilització previst ≤ 2 anys; edificis industrials, de la defensa i agrícoles o parts dels mateixos; edificis aïllats amb sup. útil total <50m²; edificis històrics protegits; enllumenats d'emergència

© Col·legi d' Arquitectes de Catalunya 2022. Aquest document és per a ús exclusiu dels arquitectes col·legiats autoritzats pel COAC. Qualsevol reproducció, transformació, difusió, comunicació o utilització no autoritzada expressament, serà objecte de les accions legals escaients, d' acord amb la legislació sobre propietat intel·lectual.

Baixat de https://www.arquitectes.cat/ca per arq. Clara Bergadà Cudós / col. 72076 / 4-9-2025

✓ Potència instal·lada

La potència total de les làmpades i equips auxiliars (P_{TOT}) per superfície il·luminada (S_{TOT}) no superarà els següents valors màxims:

Potència màxima per superfície il·luminada (W/m^2) (Taula 3.2 HE3)	Usos	Il·luminància mitja al pla horitzontal (lux)	P_{TOTlm}/S_{TOT} (W/m^2)
	☐ aparcament	-	**5**
	✓ altres usos	✓ ≤ 600	**10**
		☐ > 600	**25**

✓ Sistemes de control i regulació

Les instal·lacions d'il·luminació de cada zona disposaran de:

- un sistema d'encesa i apagada manual extern al quadre elèctric, **i**
- un sistema d'enceses per horari centralitzat en cada quadre elèctric

Per a **zones d'ús esporàdic** [b] aquests sistemes es podran substituir per:

- un control d'encesa i apagada per sistema de detecció de presència temporitzat, **o bé**
- un sistema de temporització mitjançant polsador

✓ Sistemes d'aprofitament de la llum natural [c] [d]

S'instal·laran sistemes que regulin el nivell d'il·luminació automàticament i de forma proporcional a l'aportació de llum natural:

- en les lluminàries situades sota una lluerna
- en les lluminàries situades a menys de 5m d'una finestra

Notes

Les notes numèriques que a continuació es relacionen, es corresponen a les mateixes de la taula 3.1 del DB-HE-3. S'ha optat per no modificar la numeració per facilitar-ne la identificació en el DB.

(1) Inclou la instal·lació d'il·luminació de sales de examen general, sales d'emergència, sales d'escàner i radiologia, sales d'examen ocular i auditiu i sales de tractament. Queden exclosos locals tals com sales d'operació, quiròfans, unitats de cures intensives, dentista, sales de descontaminació, sales d'autòpsies i mortuoris i altres sales que, per la seva activitat, es puguin considerar com a sales especials.

(2) Inclou la instal·lació d'il·luminació de l'aula i les pissarres de les aules d'ensenyament, aules de pràctica d'ordinador, música, laboratoris de llenguatge, aules de dibuix tècnic, aules de pràctiques i laboratoris, manualitats, tallers d'ensenyament i aules d'art, aules de preparació i tallers, aules comuns d'estudi i aules de reunió, aules de classes nocturnes i educació d'adults, sales de lectura, llars d'infants, sales de joc de llars d'infants i sala de manualitats.

(3) Inclou la instal·lació d'il·luminació interior de l'habitació i el bany, formada per la il·luminació general, il·luminació de lectura i il·luminació per a exàmens simples.

(4) Espais utilitzats per qualsevol persona o usuari tals com rebedors, vestíbuls, passadissos, escales, espais de trànsit de persones, lavabos públics, etc.

(5) Inclou les instal·lacions d'il·luminació del terreny de joc i de les grades d'espais esportius, tant per a activitats d'entrenament com de competició, però no inclou les instal·lacions d'il·luminació necessàries per a les retransmissions televisades. Les grades seran assimilables a zones comunes.

(6) Espais destinats al trànsit de viatgers tals com rebedors de terminals, sales d'arribades i sortides de passatgers, sales de recollida d'equipatges, àrees de connexió, d'ascensors, "áreas de mostradores de taquillas", facturació i informació, àrees d'espera, sales de consigna, etc.

(7) Inclou els espais de rebedor, recepció, passadissos, escales, vestuaris i lavabos dels centres comercials.

(8) Inclou els espais destinats a les activitats pròpies dels serveis al públic tals com rebedor, recepció, restaurant, bar, menjador, auto-servei, passadissos, escales, vestuaris, serveis, lavabos, etc.

(9) En el cas de cinemes, teatres, sales de concerts, etc. s'exclou la il·luminació amb finalitats d'espectacle, incloent la representació i l'escenari.

(10) El terme botiga es refereix tant al petit comerç independent com a la part d'ús comercial que no és d'ús comú en centres comercials.

(b) Es consideren zones d'ús esporàdic els lavabos, passadissos, zones de trànsit, aparcaments, etc.

(c) **S'exclouen de l'aplicació d'aquesta exigència** les zones comunes en edificis residencials, habitacions d'hospital, habitacions d'hotels, hostals, etc., així com botigues i petit comerç.

(d) Serà d'aplicació en zones amb tancaments de vidre a l'exterior, a patis o a atris, siguin coberts o descoberts quan a més de complir la relació **T (Aw/A) > 0,11** també es donin determinades condicions entre l'edifici projectat, l'obstacle exterior, la superfície vidrada d'entrada de llum i les superfícies interiors del local; condicions recollides en l'apartat 3.4 del DB.
T (Aw/A): on **T** és el coeficient de transmissió lluminosa del vidre de la finestra, **Tc** el coeficient de transmissió lluminosa del tancament del pati, **Aw** l'àrea del vidre de la finestra i **A** l'àrea total de la façana de la zona (veure DB HE-3 ap. 2.3b)

© Col·legi d' Arquitectes de Catalunya 2022. Aquest document és per a ús exclusiu dels arquitectes col·legiats autoritzats pel COAC. Qualsevol reproducció, transformació, difusió, comunicació o utilització no autoritzada expressament, serà objecte de les accions legals escaients, d' acord amb la legislació sobre propietat intel·lectual.

Baixat de https://www.arquitectes.cat/ca per arq. Clara Bergadà Cudós / col. 72076 / 4-9-2025

MD 4. Descripció dels sistemes que composen l'edifici

En el punt MD4 es defineixen els sistemes de l'edifici i es concreten els seus requisits específics i prestacions de les solucions.

4.1 Treballs previs

Es tracta d'un projecte de reforma interior de la sala d'actes de l'equipament Centre Cívic Urgell del districte de l'Eixample de Barcelona.
Els treballs previs seran de delimitació i senyalització de l'àmbit d'actuació per evitar accessos a l'interior de l'obra. Caldrà delimitar amb tancament de pladur i garantir correctament segellat de l'espai que no s'actui. Posteriorment, caldrà l'eliminació de mobiliari existent a no conservar, eliminació de fusteries interiors abans de començar amb l'enderroc d'envans interiors.

4.2 Sustentació

No es modifica ni s'afecta a la fonamentació de l'edifici.

4.3 Sistema Estructural

No es modifica ni s'afecta al sistema estructural de l'edifici. L'estructura existent i la justificació dels ponts penjants i anclatges corresponents es justifica a **l'apartat 3.2. Seguretat estructural**.

4.4 Sistema Envolvent i acabats exteriors

No es modifica ni s'afecta a l'envolvent i acabats exteriors de l'edifici.

4.5 Sistema de compartimentació i acabats interiors

En quan als materials utilitzats a la sala d'actes tenim diversitat de materials alguns més flexibles i registrables que altres. Aquest punt també es troba també detallat en l'apartat MC Memòria Constructiva per tal de trobar les millors solucions constructives que permetin fer el manteniment de forma còmoda dels passos d'instal·lacions sense perdre la uniformitat de materialitat que ja disposa l'espai.

4.5.1 Compartimentació interior vertical

Les compartimentacions interiors verticals existents són de cartró guix amb aïllament acústic. En el cas de la sala tècnica i sala d'equips serà amb pladur amb aïllament interior de llana de roca entre estructura i doble capa exterior més revestiment fent un total de 13cm de gruix.

Les portes d'accés a l'auditori seran portes RF també acústiques d'estructura de tub de ferro, interior de llistons de tauler marí i exterior de DM amb revestiment de xapa d'alumini en zig-zag clipada. L'aïllament acústic interior serà de llana de roca, frontisses ocultes, tiradors d'acer inoxidable i barres antipànic. Aquestes portes RF de les sortides d'emergència es substituiran per tal de garantir un bon aïllament acústic i per a que pesin com a màxim els 30 newtons per tal que siguin fàcilment accionables per a persones amb mobilitat reduïda. Aquestes a més s'acompanyaran d'una molla per a facilitar l'obertura i tancament.

Les portes interiors de separació entre la sala tècnica, sala d'equips i magatzem seran portes acústiques de 40dB composada de materials acústics i marc perimetral d'alta densitat acabada amb tauler de fibres, gomes acústiques, ferratges inoxidables ocults, tiradors d'acer inoxidable.

La finestra de la sala tècnica serà de dues fulles correderes de perfilaria de fusta amb vidre laminat acústic incorporant dos vidres units mitjançant làmines especials de PVB acústic que actuen com amortiguadors del so i entremig càmera d'aire. Les juntes amb goma acústica per tal de garantir l'aïllament.

4.5.2 Compartimentació interior horitzontal

Els cels-rasos a la sala zona d'espectadors és continu amb estructura metàl·lica suspesa i acabat amb plaques de cartró-guix sense perforar amb 70% acústic corbat. En la zona reformada es substituirà amb el mateix tipus de cel ras. Per a la zona de la sala tècnica, magatzem i sala d'equips per tal de garantir el confort acústic es situarà el mateix tipus de cel ras però en aquest cas continu sense corbar. Es situaran els registres necessaris per al correcte manteniment de les instal·lacions. En la zona de l'escenari posterior no existeix cel ras i per tant es deixa el formigó del forjat vist que és on estan subjectes part de les safates d'instal·lacions.

4.5.3 Sistema d'acabats

Els acabats dels **paraments** són els següents:

Els revestiments verticals de la sala són:

- Llistons de tauler marí colats sobre bastidors de fusta, tintats i envernissats amb feltre i aïllament acústic. En el nou revestiment de la zona de les sales tècniques es desenvoluparà amb el mateix revestiment.

- Repintat de les superfícies de cartró guix o enguixat mitjançant pintura plàstica llisa amb una capa d'imprimació, una capa selladora, dues d'acabat.

- Pintura anticarbonatació per a formigó vist als paraments de formigó interiors.

Els acabats dels **paviments** són els següents:

- A la zona d'accés de la sala d'actes és de peces de pedra natural de 3cm de gruix compartint paviment amb el vestíbul d'accés a l'edifici agafat amb morter i col·locat a trencajunts amb despieces de 40x60cm i sòcol de pedra de 2cm de gruix.

- L'escenari és una tarima de fusta antilliscant sobre rastrells de fusta. També s'ha situat en els graons intermitjos.

- Les escales i grades es desenvolupen amb paviment continu de cautxú sense PVC encolat tipus Noraplan de 3mm de gruix amb sòcol tipus Trusplas.

- En la sala de control, sala tècnica i magatzem es buscarà col·locar un paviment continu de linoleum acústic amb una reducció de fins a 18dB.

En la proposta es mantindran els mateixos paviments o equivalents i en les zones enderrocades es reposarà el tram necessari per garantir una correcta adequació amb l'existent.

4.6 Sistema de condicionaments, instal·lacions i serveis

Les instal·lacions existents són les següents tot i que no es preveu l'actuació en aquest projecte en algunes de les instal·lacions existents.

· Instal·lació d'aigua (fontaneria i sanejament). – *no s'actua*

· Instal·lació elèctrica.

· Instal·lació lumínica.

· Recollida i evacuació de residus. – *no s'actua*

· Instal·lació de telecomunicacions. – *no s'actua*

· Instal·lació de climatització.

· Instal·lació de protecció contra incendis.

· Instal·lació de seguretat contra intrusió. – *no s'actua*

· Instal·lació bucle magnètic

El subministrament d'energia elèctrica s'efectua en baixa tensió. S'ha disposat dins de l'edifici una sala per la instal·lació del centre de transformació de companyia el qual s'ubica a planta baixa al costat de la sala d'actes. Sortint del mateix dues escomeses en baixa tensió, una per l'escola bressol i l'altra per la resta de dependències de l'edifici. Per a cada dependència hi ha un quadre segons es recull a l'esquema vertical d'arquitectura elèctrica de l'asbuilt. L'edifici també disposa de presa de terra.

La instal·lació de climatització de l'equipament responal funcionament de cada sala per tal d'ofereixer els màxims avantatges de confort tèrmic, estalvi energètic i flexibilitat a nivell de producció de fred i calor. La biblioteca i el centre cívic funcionen mitjançant climatitzadors que utilitzaran l'aigua freda de la planta refredadora per a refrigeració i l'aigua calenta de caldera per a la calefacció. L'equipament disposa de dues unitats exteriors a la coberta de planta setena amb una potència frigorífica de 30kW i calorífica de 33.5kW. Les unitats interiors es distribueixen per a cada sala, en el cas de la sala d'actes sota cel-ras segons s'indica als plànols hi trobem el climatitzador insonoritzat.

Existeix una instal·lació de bucle magnètic existent a la sala d'actes per tal de facilitar l'audició a persones amb pròtesis auditives. La instal·lació funciona correctament i és recent i adequada a normativa. En el cas de quedar afectat pel projecte de reforma es preveurà la seva reposició en cas que sigui necessàri.

En quan a la ventilació hi ha un climatitzador propi ubicat al sostre. Per a la sala d'actes s'ha previst una aportació i extracció de 29m^3/hpersona. Es renova l'aire entre

un 20 i un 40% aproximadament cada hora i la instal·lació de ventilació forçada es realitza a través del climatitzador d'aquesta sala.

En quan a la instal·lació contra incendis es disposa de sistemes de detecció i extinció les característiques del qual es descriuen a l'apartat corresponent.

La instal·lació d'energia solar tèrmica, la instal·lació d'energia solar fotovoltaica i la instal·lació de gas natural, la instal·lació de fontaneria i la instal·lació de sanejament, no són objecte d'aquest projecte perquè no s'hi actua i per tant no es descriuen en el present.

Es recull en la memòria constructiva les actuacions necessàries.

MC Memòria constructiva

MC0 Treballs previs, replanteig general i adequació del terreny

Es tracta d'un edifici existent on no seran necessàries actuacions de replanteig general ni adequació del terreny. Es tracta d'un projecte de reforma interior de la sala d'actes del Centre Cívic d'Urgell de l'Ajuntament de Barcelona situat al carrer Comte d'Urgell, 145 de Barcelona.
Les xarxes urbanes de subministrament a l'edifici estan situades a carrer a la façana principal, banda accés i es troben en funcionament. En conseqüència, no s'hauran de realitzar treballs previs especials.

Es recomanarà abans de començar en el cas que fos necessari, assegurar, apuntalar o enretirar qualsevol element que pugui generar inseguretat cap als treballadors, usuaris o propietat.

Els treball previs seran de delimitació i senyalització de l'àmbit d'actuació. La sala d'actes estarà tancada durant el període que durin les obres per tal d'evitar interferències amb l'ús habitual de l'equipament.

Posteriorment, caldrà retirar i emmagatzemar els equips, mobiliari, elements auxiliars, tot el que es trobi en l'àmbit d'actuació i que no s'hagi de llençar ja que posteriorment es recolocarà. També es protegirà el mobiliaria o elements que siguin fixes i que no es puguin desplaçar.

Es farà una delimitació de pladur per tal d'evitar l'accés a la zona d'obres per a personal no autoritzat i també es farà un tancament per evitar la pols cap al magatzem superior de la sala d'actes.

MC1 Sustentació de l'edifici

No es modifica ni s'afecta a la sustentació de l'edifici.

MC2 Sistema Estructural

No es modifica ni s'afecta al sistema estructural de l'edifici. La justificació dels ponts penjants i anclatges corresponents es justifica a **l'apartat 3.2. Seguretat estructural**.

MC3 Sistema d'envolvent i d'acabats exteriors

No es modifica ni s'afecta a l'envolvent de l'edifici ni als seus acabats exteriors.

MC4 Sistemes de compartimentació i d'acabats interiors

MC 4.1 Compartimentació interior vertical

Per a les compartimentacions interiors verticals s'ha optat per fer envans acústics per a la sala tècnica (incloent sala magatzem, sala equips i sala tècnica) per tal de poder aïllar el màxim possible i aïllar les interferències entre sala tècnica i sala d'actes.

Al ser una actuació de reforma cal garantir la homogeneïtat de les solucions constructives. Es descriuen a continuació els paraments tipus objecte de la reforma:

Part cega de la compartimentació interior vertical:

1. Composició:

Interior: Omega + aïllament llana de roca de 50mm

Exterior: 2 plaques de guix laminat de 15mm cada costat

2. Composició:

Interior: Omega + aïllament llana de roca de 50mm

Exterior: 2 plaques de guix laminat de 15mm en un dels costats i a l'altre costat llistons de tauler marí colats sobre bastidors de fusta, tintats i envernissats amb feltre i aïllament acústic.

3. Composició:

Interior: Omega + doble aïllament llana de roca de 50mm + 50mm

Exterior: 2 plaques de guix laminat de 15mm en un dels costats i a l'altre costat llistons de tauler marí colats sobre bastidors de fusta, tintats i envernissats amb feltre i aïllament acústic.

Part translúcida o transparent de la compartimentació interior vertical:

1. Vidre laminat

Composició:

Dues fulles correderes de perfilaria de fusta amb vidre laminat acústic incorporant dos vidres units mitjançant làmines especials de PVB acústic que actuen com

amortiguadors del so i entremig càmera d'aire. Les juntes amb goma acústica per tal de garantir l'aïllament.

Fixació per interior d'envà: amb un perfil en U d'acer de 50x36x5mm encastat sobre un llistó de fusta de secció 5x2,5cm

Fixació a sostre: amb un perfil en U d'acer de 100x36x5mm fixat sobre tub d'acer de 40x40cm fixat a pletina de 100x100x5cm ancorada a forjat amb tacs M8 c/1cm.

Anivellament i fixació a perfil mitjançant silicona. Acabat del tub d'acer mitjançant xapa galvanitzada d'1mm de gruix.

MC 4.2 Compartimentació interior horizontal

Per a les compartimentacions interiors horitzontals s'ha optat per fer la rèplica del tipus de sostres i paviments existents en cada una de les ubicacions. Al no ser una actuació de reforma integral cal garantir la homogeneïtat en les solucions constructives. Es descriuen a continuació només els paraments tipus en els que s'actuarà:

Part cega de la compartimentació interior horitzontal

1. Cel-ras 1. Per a la sala zona d'espectadors serà un cel-ras continu amb estructura metàl·lica suspesa i acabat amb plaques de cartró-guix sense perforar amb 70% acústic i corbat.

   Composició:

   · Per la cara exterior: placa de cartró guix acústica KNAUF acústika o equivalent de 15mm BA llisa. Les plaques hauran de seguir la curvatura del fals sostre.

   · Per l'interior: estructura vertical de muntants i horitzontal de travessers mitjançant omega + llana de roca de 8cm com aïllament i fixat al forjat estructural amb varilles metàl·liques cargolades.

2. Cel-ras 2. Per a la zona de la sala tècnica, magatzem i sala d'equips per tal de garantir el confort acústic es situarà el mateix tipus de cel ras però en aquest cas continu sense corbar. Es situaran els registres necessaris per al correcte manteniment de les instal·lacions.

   Composició:

· Per la cara exterior: placa de cartró guix acústica KNAUF acústika o equivalent de 15mm BA llisa. Les plaques seran planes.

· Per l'interior: estructura vertical de muntants i horitzontal de travessers mitjançant omega + aïllament llana de roca de 8cm i fixat al forjat estructural amb varilles metàl·liques cargolades.

3. Cel-ras 3. Per a la zona de l'escenari posterior no existeix cel ras i per tant es deixa el formigó del forjat vist que és on estan subjectes les diferents estructures dels truss d'instal·lacions. El forjat es pintarà acabat negre per l'escenografia.

Obertures de la compartimentació interior vertical

En les obertures de la compartimentació interior vertical que s'actuarà són les següents:

Les portes interiors seran les següents:

1. Portes interiors massisses acústiques de 40dB composada per fulla de material acústic, marc perimetral de fusta d'alta densitat i acabat amb tauler de fibres, batent amb juntes intumescents i burlets de goma acústica. Vissagres d'INOX, farratge tancament d'INOX. (dimensions segons s'indiqui a la documentació gràfica).

2. Portes RF acústiques d'estructura de tub de ferro, interior de llistons de tauler marí i exterior de DM amb revestiment de xapa d'alumini en zig-zag clipada. L'aïllament acústic interior serà de llana de roca, frontisses ocultes, tiradors d'acer inoxidable i barres antipànic. Aquestes portes RF de les sortides d'emergència es substituiran per tal de garantir un bon aïllament acústic i per a que pesin com a màxim els 30 newtons per tal que siguin fàcilment accionables per a persones amb mobilitat reduïda. Aquestes a més s'acompanyaran d'una molla per a facilitar l'obertura i tancament.

MC5 Sistemes d'acabats

De forma genèrica, els paviments i els acabats de sostres i paraments on s'actuarà seran els següents (detallats a la Documentació Gràfica de materialitat):

Paviments:

- En la sala d'equips, sala tècnica i magatzem paviment continu de linoleum acústic amb una reducció de fins a 18dB.

- Paviment de pedra natural gris de 3cm de gruix compartint paviment amb el vestíbul d'accés a l'edifici agafat amb morter i col·locat a trencajunts amb despieces de 40x60cm i sòcol de pedra de 2cm de gruix.

- Paviment de fusta natural massissa per a tarima de color negre de gruix 3cm. L'escenari es troba sobre una tarima de fusta antilliscant sobre rastrells de fusta del qual s'haurà de treure el paviment existent i col·locar un paviment de fusta de faig/auró/roure sent una fusta d'alta densitat, molt resistent a l'impacte, al desgast i als canvis d'humitat. D'aquesta manera respon a les necessitats de l'escenari amb usos intensious com teatre, dansa, música, espectacles, conferències,etc). L'acabat haurà de ser negre específicament per a escenaris, mate per evitar reflexes de llum de focus i projectors i protegit amb vernís mate antireflectant o amb oli dur d'alta resistència. Unió segura entre peces amb clic d'alta resistència o encolat. Classificació recomanada R9-R10 per l'ús i resistent al foc certificat Bfl-s1.

- Les escales i grades es desenvolupen amb paviment continu de cautxú sense PVC encolat tipus Noraplan de 3mm de gruix amb sòcol tipus Trusplas. També s'ha situat la mateixa estructura de tarima de fusta que l'escenari en els graons intermitjos. S'haurà d'enderrocar part de les grades i escales per a la redefinició dels nivells de les primeres dues files de seients a cota accés.

Pintura:

- Pintat paraments verticals i horitzontals existents amb pintura plàstica satinada amb aplicació de 2 capes de color a decisió de la Direcció Facultativa.

- Pintat de paraments verticals i horitzontals de l'escenari formant "caixa negra" amb pintura plàstica satinada amb aplicació de 2 capes segons indicacions Direcció Facultativa.

- Fusteria interior pintada, en el cas de ser necessari.

Acabats:

- Tauler marí colats sobre bastidors de fusta, tintats i envernissats amb feltre i aïllament acústic.

Totes les especificacions tècniques es complementaran segons documentació gràfica, amidaments i pressupost.

MC6 Sistema d'acondicionament, instal·lacions i serveis

Instal·lació elèctrica

L'equipament té una distribució elèctrica de baixa tensió que alimenta els diferents punts. Dins el propi edifici i en planta baixa amb accés des de la via pública hi ha un centre de transformació de companyia del qual surten dues escomeses en baixa tensió: una per l'escola bressol i l'altra per la resta de dependències de l'edifici.

El subquadre per a la sala d'actes de la Planta baixa s'indica segons l'esquema vertical d'arquitectura elèctrica del projecte As Built.

Es disposa també d'un grup electrogen que alimenta els circuits d'emergència de la resta de dependències. També es disposa de la instal·lació de presa de terra amb les característiques tècniques que recull el projecte As Built.

La tensió de servei és de 400/230V. El sistema de distribució és mitjançant cable de Cu de tensió V-1000 sobre safata pels subquadres, les màquines de clima i altres. Mitjançant cable de Cu de tensió V-750 sota tub per a l'alimentació de lluminàries, mecanismes i altres. Els quadres i subquadres del centre cultural i sala d'actes són els següents:

Quadre de Distribució serveis comuns, centre cultural i biblioteca:

Ident.	Descripció	Potència (kW)	Coef. Receptor	Coef. Simult.	Potència càlcul (kW)	Tensió (V)
	QUADRE GENERAL DE DISTRIBUCIÓ SERVEIS COMUNS, CENTRE CULTURAL I BIBLIOTECA.					
L0	Alimentació QGD	842,76	1	0,41	342,48	400
L.REA	Equip de reactiva	342,48	1,3	0,42	186,99	400
LE.1	Alimentació QGD-Emergència SC/CC/B	95,66	1,00	0,92	87,69	400
L.SC.SM.1	SB.SC-SM Subquadre Serveis comuns sala màquines	351,19	1,00	0,78	274,81	400,00
L.SC.A.1	SB-A1 Subquadre Serveis comuns A1	18,38	1,00	1,24	22,88	400,00
L.SC.A.2	SB-A2 Subquadre Serveis comuns A2-A3-A4	48,45	1,00	0,99	48,08	400,00
L.CC.1	QGD.CC-Quadre general Centre Cultural	133,51	1,00	0,71	94,35	400,00
L.B.1	QGD.B-Quadre general Biblioteca	180,57	1,00	0,67	120,91	400,00
L1.1	Caixa manteniment varis sala telecos i baixa tensió	5,00	1	1	5,00	400
L1.2	Caixa manteniment sala contraincendis	5,00	1	1	5,00	400
L1.3	Caixa manteniment sala mitjà tensió	5,00	1	1	5,00	400

	QGD.CC-QUADRE GENERAL DISTRIBUCIÓ CENTRE CULTURAL					
L.CC.1	QGD.CC-Quadre general Centre Cultural	133,51	1	0,71	94,35	400
L.CCE.1	QGD.CCE-Quadre general Emerg. Centre Cultural	25,95	1	0,98	25,43	400
L.CCS.1	QGD.BS-Quadre general Sai Centre cultural	19,80	1,00	0,70	13,86	400,00
L.CC.PS.1	SB.CC-PS Subquadre Centre cultural PS	48,83	1,00	0,71	34,84	400,00
L.CC.SA.1	SB.CC-SA Subquadre Centre Cultural SA	28,10	1,00	0,86	24,29	400,00
L.CC.P0.1	SB.CC-P0 Subquadre Centre Cultural P0	28,82	1,00	0,78	22,62	400,00
L.CC.P2.1	SB.CC-P2 Subquadre Centre cultural P2	27,76	1,00	0,75	20,81	400,00
L.CCE.1.1	Enllumenat vigilancia sala exposicions ps-1	0,60	1,8	1	1,08	230
L.CCE.1.2	Enllumenat vigilancia pas 1 ps-1	0,50	1,8	1	0,90	230
L.CCE.1.3	Enllumenat vigilancia gimnàs i tallers ps-1	0,72	1,8	1	1,30	230
L.CCE.1.4	Enllumenat vigilancia recepció p0	0,60	1,8	1	1,08	230
L.CCE.1.5	Enllumenat vigilancia sala treball intern p0E	0,60	1,8	1	1,08	230
L.CCE.1.6	Enllumenat Vigilancia Sala d'actes 1/2	0,55	1,8	1	0,99	230
L.CCE.1.7	Enllumenat Vigilancia Sala d'actes 2/2	0,55	1,8	1	0,99	230
L.CCE.1.8	Enllumenat pilots d'escala Sala d'actes	0,30	1,8	1	0,54	230
L.CCE.1.9	Alimentació rack p0	0,30	1	1	0,30	230
L.CCE.1.10	Alimentació rack Sala d'actes	0,03	1	1	0,03	230
L.CCE.1.11	Alimentació central de detecció d'incendis	0,50	1	1	0,50	230
L.CCE.1.12	Alimentació central seguretat	0,30	1	1	0,30	230
L.CCE.1.13	Alimentació central i camares CCTV	0,30	1	1	0,30	230
L.CCE.1.14	Enllumenat vestibuls escales	0,30	1	1	0,30	230
L.CCE.1.15	QGD.CCS-Quadre general Sai Centre Cultural	19,80	1	0,70	13,86	400
L.CCS.1.1	Punt de treball PS 1/2	2,20	1	1	2,20	230
L.CCS.1.2	Punt de treball PS 2/2	2,20	1	1	2,20	230
L.CCS.1.3	Punt de treball P0 1/2	2,20	1	1	2,20	230
L.CCS.1.4	Punt de treball P0 2/2	2,20	1	1	2,20	230
L.CCS.1.5	Punt de treball P0E 1/2	2,20	1	1	2,20	230
L.CCS.1.6	Punt de treball P0E 2/2	2,20	1	1	2,20	230
L.CCS.1.7	Punt de treball Sala d'actes 1/2	2,20	1	1	2,20	230
L.CCS.1.8	Punt de treball Sala d'actes 2/2	2,20	1	1	2,20	230
L.CCS.1.9	Punt de treball recepció P2	2,20	1	1	2,20	230

La potència instal·lada per a la resta de dependències és una màxima admissible de 436kW, i segons coeficients de simultaneïtat es contracte 346kW.

Les canalitzacions elèctriques sónn mitjançant safates metàl·liques tipus reixa adequades al cablejat a distribuir, en el cas de la sala d'actes la distribució es fa pel cel-ras segons plànols. Les dimensions de les mateixes són de 300x100 o 300x60 des del general i ramals de 300x60 de planta fins al quadre. Les safates són tipus REJIBAND galvanitzades. Les derivacions són mitjançant tup PVC corrugat tipus REFLEX i en les instal·lacions vistes en interior de tub de PVC tipus GRISDUR.

L'ampliació de potència del subquadre elèctric es preveu i es justifica a l'**Annex d'instal·lacions audiovisuals del *projecte bàsic i executiu per a la reforma interior de la sala d'actes del Centre Cívic Urgell*.** Es col·locaran les mateixes reixes per a l'obra del present projecte així com també es mantindran les tipologies de distribucions en tub així com les línies noves d'alimentació de la climatització, sala tècnica i rack.

Instal·lació d'audiovisuals

Les especificacions de les instal·lacions d'audiovisuals es redactaran en el document annexe al projecte: "Annex d'instal·lacions auditovisuals del *Projecte bàsic i executiu per a la reforma interior de la sala d'actes del Centre Cívic Urgell*".

Altres instal·lacions industrials: maquinaria, pont grua, etc...

No apareixen altres instal·lacions rellevants.

MC 6.1 Sistema de transport

La sala d'actes es desenvolupa en la seva totalitat en planta baixa per tant no són necessaris les comunicacions verticals.

MC 6.2 Recollida, evacuació i tractament de residus

L'equipament ja disposa de recollida, evacuació i tractament de residus. La sala de l'abocador ja compleix els requeriments necessaris i no s'hi actua.

MC7 Equipament

Totes les especificacions de tots els equipaments de la sala d'actes quedaran especificats als amidaments i pressupost que s'adjunta en aquesta memòria.

MN Normativa aplicable

Normativa tècnica general d'Edificació

Juliol 2025

El Decret 462/1971 del *Ministerio de la Vivienda* (BOE: 24/3/71): *"Normas sobre redacción de proyectos y dirección de obras de edificación"*, estableix que en la memòria i en el plec de prescripcions tècniques particulars de qualsevol projecte d'edificació es faci constar expressament l'observança de les *normas de la presidencia del gobierno* i les del *ministerio de la vivienda* sobre la construcció vigents.

És per això convenient que en la memòria figuri un paràgraf que faci al·lusió a l'esmentat decret i especifiqui que en el projecte s'han observat les normes vigents aplicables sobre construcció.

Així mateix, en el plec de prescripcions tècniques particulars s'inclourà una relació de les normes vigents aplicables sobre construcció i es remarcarà que en l'execució de l'obra s'observaran les mateixes.

El marc normatiu actual de l'edificació es basa en la Llei d'Ordenació de l'Edificació, que es desplega amb el Codi tècnic de l'Edificació, CTE, i es complementa amb la resta de reglaments i disposicions d'àmbit europeu, estatal, autonòmic i local. També, cal tenir present que, en molts casos, el text legal remet a altres normes, com UNE-EN, UNE, CEI, CEN.

Paral·lelament, per garantir les exigències de qualitat de l'edificació, les característiques tècniques dels productes, equips i sistemes que s'incorporin amb caràcter permanent als edificis, hauran de dur el marcatge CE, de conformitat amb el Reglament (UE) 2024/3110 i el Reglament (UE) 305/2011 pels quals s'estableixen condicions harmonitzades per a la comercialització de productes de construcció, i els Reglaments que els complementen.

En aquest document d'ajuda la normativa tècnica s'ha estructurat en relació als capítols del projecte per facilitar la seva aplicació. S'ordena en aspectes generals, requisits generals de l'edifici, sistemes constructius i, finalment, documentació complementària del projecte com la certificació energètica o el control de qualitat. S'identifica en color negre la normativa d'àmbit estatal, en color vermell la normativa de l'àmbit català i en color blau es preveuen les possibles ordenances i disposicions municipals.

Aquesta relació de normativa tècnica té caràcter genèric i caldrà adequar-la i completar-la en cada projecte en funció del seu abast i dels usos previstos.

Nota:

Color negre: legislació d'àmbit estatal

Color granate: legislació d'àmbit autonòmic

Color blau: legislació d'àmbit municipal

Normativa tècnica general d'Edificació

Aspectes generals

Ley de Ordenación de la Edificación, LOE

Ley 38/1999 (BOE: 06/11/99) i les seves posteriors modificacions

Código Técnico de la Edificación, CTE

RD 314/2006, de 17 de març de 2006 (BOE 28/03/2006), modificat per RD 1371/2007 (BOE 23/10/2007) i per RD 1675/2008 (BOE 18/10/2008), i les seves correccions d'errades (BOE 20/12/2007 i 25/01/2008)
Orden VIV 984/2009 (BOE 23/4/2009), i la seva correcció d'errades (BOE 23/09/2009)
RD 173/2010 pel qual es modifica el Codi Tècnic de l'Edificació, en matèria d'accessibilitat i no discriminació a persones amb discapacitat (BOE 11/03/2010)
Ley 8/2013 (BOE 27/6/2013)
Orden FOM/ 1635/2013, d'actualització del DB HE (BOE 12/09/2013) amb correcció d'errades (BOE 08/11/2013)
Orden FOM/588/2017, pel la qual es modifica el DB HE i el DB HS (BOE 23/06/2017)
RD 732/2019, de 20 de desembre de 2019, pel qual es modifica el Codi Tècnic de l'Edificació (BOE 27/12/2019)
RD 450/2022, de 14 de juny de 2022, pel qual es modifica el Codi Tècnic de l'Edificació (BOE 15/06/2022)

Reglamento Europeo de Productos de Construcción *(marcatge CE dels productes, equips i sistemes)*

Reglamento (UE) 2024/3110 (DOUE: 18/12/2024) (d'aplicació obligatòria parcialment a partir del 08/01/2026)

Reglamento (UE) 305/2011, i les seves posteriors modificacions (derogat parcialment pel R. 2024/3110 a partir del 08/01/2040)

Normas para la redacción de proyectos y dirección de obras de edificación

D 462/1971 (BOE: 24/3/71) i la seva posterior modificació

Normas sobre el libro de Ordenes y asistencias en obras de edificación

O 9/6/1971 (BOE: 17/6/71) i les seves posteriors modificacions

Certificado final de dirección de obras

D 462/1971 (BOE: 24/3/71) i la seva posterior modificació

REQUISITS BÀSICS DE QUALITAT DE L'EDIFICACIÓ

Ús de l'edifici

Habitatge

Llei de l'habitatge

Llei 18/2007 (DOGC: 9/1/2008) i correcció errades (DOGC 7/2/2008) i les seves posteriors modificacions

Condicions mínimes d'habitabilitat dels habitatges i la cèdula d'habitabilitat

D 141/2012 (DOGC 2/11/2012) i la seva posterior modificació

Acreditació de determinats requisits prèviament a l'inici de la construcció dels habitatges

D 282/91 (DOGC:15/01/92)

Altres usos

Segons reglamentacions específiques

Accessibilitat

Condiciones básicas de accesibilidad y no discriminación de las personas con discapacidad para el acceso y utilización de los espacios públicos urbanizados y edificaciones

RD 505/2007 (BOE 113 de l'11/5/2007) i la seva posterior modificació

CTE Part I Exigències bàsiques de seguretat d'utilització i accessibilitat, SUA

CTE DB Document Bàsic SUA Seguretat d'utilització i accessibilitat

RD 314/2006 (BOE 28/03/2006) i les seves posteriors modificacions

Llei d'accessibilitat

Llei 13/2014 (DOGC 4/11/2014) i la seva posterior modificació

Codi d'accessibilitat de Catalunya, de desplegament de la Llei 13/2014

D 209/2023 (DOGC 30/11/23) i la seva posterior correcció d'errades

Seguretat estructural

CTE Part I Exigències bàsiques de Seguretat Estructural, SE

CTE DB SE Document Bàsic Seguretat Estructural, Bases de càlcul

CTE DB SE AE Document Bàsic Accions a l'edificació

RD 314/2006 (BOE 28/03/2006) i les seves posteriors modificacions

Seguretat en cas d'incendi

CTE Part I Exigències bàsiques de seguretat en cas d'incendi, SI

CTE DB SI Document Bàsic Seguretat en cas d'Incendi

RD 314/2006 (BOE 28/03/2006) i les seves posteriors modificacions

Reglamento de seguridad contra incendios en los establecimientos industriales, RSCIEI

RD 164/2025, (BOE: 10/04/2025)

Prevenció i seguretat en matèria d'incendis en establiments, activitats, infraestructures i edificis.

Llei 3/2010 del 18 de febrer (DOGC: 10.03.10) i les seves posteriors modificacions

Instruccions tècniques complementàries, SPs

Ordre INT/322/2012, INT/323/2012 i INT/324/2012 (DOGC 25/10/2012)

Ordre ISP/19/2025, ISP/20/2025 i ISP/28/2025 (DOGC 24/02/2025, 03/03/2025)

Ordenança Municipal de protecció en cas d'incendi de Barcelona, OMCPI 2008 (només per projectes a Barcelona)

Seguretat d'utilització i accessibilitat

CTE Part I Exigències bàsiques de seguretat d'utilització i accessibilitat, SUA

CTE DB SUA Document Bàsic Seguretat d'Utilització i Accessibilitat

- **SUA-1 Seguretat enfront al risc de caigudes**
- **SUA-2 Seguretat enfront al risc d'impacte o enganxades**
- **SUA-3 Seguretat enfront al risc "d'aprisionament"**
- **SUA-5 Seguretat enfront al risc causat per situacions d'alta ocupació**
- **SUA-6 Seguretat enfront al risc d'ofegament**
- **SUA-7 Seguretat enfront al risc causat per vehicles en moviment**
- **SUA-8 Seguretat enfront al risc causat pel llamp**
- **SUA-9 Accessibilitat**

RD 314/2006 (BOE 28/03/2006) i les seves posteriors modificacions

Salubritat

CTE Part I Exigències bàsiques d'Habitabilitat Salubritat, HS

CTE DB HS Document Bàsic Salubritat

- **HS 1 Protecció enfront de la humitat**
- **HS 2 Recollida i evacuació de residus**
- **HS 3 Qualitat de l'aire interior**
- **HS 4 Subministrament d'aigua**
- **HS 5 Evacuació d'aigües**
- **HS 6 Protecció contra l'exposició al radó**

RD 314/2006 (BOE 28/03/2006) i les seves posteriors modificacions

Es regula l'adopció de criteris ambientals i d'ecoeficiència en els edificis

D 21/2006 (DOGC: 16/02/2006) I D 111/2009 (DOGC:16/7/2009)

Protecció enfront del soroll

CTE Part I Exigències bàsiques d'Habitabilitat Protecció davant del soroll, HR

CTE DB HR Document Bàsic Protecció davant del soroll

RD 314/2006 (BOE 28/03/2006) i les seves posteriors modificacions

Ley del ruido

Ley 37/2003 (BOE 276, 18.11.2003) i la seva posterior modificació

Zonificación acústica, objetivos de calidad y emisiones acústicas

RD 1367/2007 (BOE 23/10/2007) i la seva posterior modificació

Llei de protecció contra la contaminació acústica

Llei 16/2002 (DOGC 3675, 11.07.2002) i la seva posterior modificació

Reglament de la Llei 16/2002 de protecció contra la contaminació acústica

Decret 176/2009 (DOGC 5506, 16.11.2009) i les seves posteriors modificacions

Es regula l'adopció de criteris ambientals i d'ecoeficiència en els edificis

D 21/2006 (DOGC: 16/02/2006) i D 111/2009 (DOGC:16/7/2009)

Ordenances municipals

Estalvi d'energia

CTE Part I Exigències bàsiques d'estalvi d'energia, HE

CTE DB HE Document Bàsic Estalvi d'Energia

HE-0 Limitació del consum energètic

HE-1 Condicions per al control de la demanda energètica

HE-2 Condicions de les instal·lacions tèrmiques

HE-3 Condicions de les instal·lacions d'il·luminació

HE-4 Contribució mínima d'energia renovable per cobrir la demanda d'ACS

HE-5 Generació mínima d'energia elèctrica procedent de fonts renovables

HE-6 Dotacions mínimes per a la infraestructura de recàrrega de vehicles elèctrics

RD 314/2006 (BOE 28/03/2006) i les seves posteriors modificacions.

Es regula l'adopció de criteris ambientals i d'ecoeficiència en els edificis

D 21/2006 (DOGC: 16/02/2006) i D 111/2009 (DOGC:16/7/2009)

NORMATIVA DELS SISTEMES CONSTRUCTIUS DE L'EDIFICI

Sistemes estructurals

CTE DB SE Document Bàsic Seguretat Estructural, Bases de càlcul

CTE DB SE AE Document Bàsic Accions a l'edificació

CTE DB SE C Document Bàsic Fonaments

CTE DB SE A Document Bàsic Acer

CTE DB SE M Document Bàsic Fusta

CTE DB SE F Document Bàsic Fàbrica

CTE DB SI 6 Resistència al foc de l'estructura i Annexes C, D, E, F

RD 314/2006 (BOE 28/03/2006) i les seves posteriors modificacions.

NCSE-02 Norma de Construcción Sismorresistente. Parte general y edificación

RD 997/2002, de 27 de setembre (BOE: 11/10/02)

CE Codi Estructural

RD 470/2021, de 29 de juny, pel qual s'aprova el Codi Estructural i la seva correcció d'errors

NRE-AEOR-93 Norma reglamentària d'edificació sobre accions en l'edificació en les obres de rehabilitació estructural dels sostres d'edificis d'habitatges

O 18/1/94 (DOGC: 28/1/94)

Sistemes constructius

CTE DB HS 1 Protecció enfront de la humitat

CTE DB HS 6 Protecció contra l'exposició al radó

CTE DB HR Protecció davant del soroll

CTE DB HE 1 Condicions per al control de la demanda energètica

CTE DB SE AE Accions en l'edificació

CTE DB SE F Fàbrica i altres

CTE DB SI Seguretat en cas d'Incendi, SI 1 i SI 2, Annex F

CTE DB SUA Seguretat d'Utilització i Accessibilitat, SUA 1 i SUA 2

RD 314/2006 (BOE 28/03/2006) i les seves posteriors modificacions.

Codi d'accessibilitat de Catalunya, de desplegament de la Llei 13/2014

D 209/2023 (DOGC: 30/11/23) i la seva posterior correcció d'errades.

Es regula l'adopció de criteris ambientals i d'ecoeficiència en els edificis

D 21/2006 (DOGC: 16/02/2006) i D 111/2009 (DOGC:16/7/2009)

Instal·lacions d'ascensors

CTE DB SUA 9 Seguretat d'utilització i accessibilitat

RD 173/2010 (BOE 11.03.2010)

Codi d'Accessibilitat de Catalunya, de desplegament de la Llei 13/2014

D 209/2023 (DOGC 30/11/23) i la seva posterior correcció d'errades

CTE DB SI 4 Seguretat en cas d'incendi. Instal·lacions de protecció en cas d'incendi *(ascensor d'emergència)*

RD 173/2010 (BOE 11.03.2010)

Requisitos esenciales de seguridad para la comercialización de ascensores y componentes de seguridad de ascensores

RD 203/2016 (BOE: 25/5/2016)

Reglamento de aparatos de elevación y su manutención. Instrucciones Técnicas Complementarias

RD 2291/85 (BOE: 11/12/85) i les seves posteriors modificacions

Instrucción Técnica Complementaria ITC AEM 1 "Ascensores", que regula la puesta en servicio, modificación, mantenimientio e inspección de los ascensores, así como el incremento de la seguridad del parque de ascensores existente

RD 355/2024 (BOE 13/04/2024)

Normes per a la comercialització i posada en servei de les màquines

RD 1644/08 de 10 d'octubre (BOE 11.10.08) i la seva posterior modificació

Se autoriza la instalación de ascensores sin cuarto de máquinas

Resolución 3/4/97 (BOE: 23/4/97) i la seva posterior modificació

Se autoriza la instalación de ascensores con máquinas en foso

Resolución 10/09/98 (BOE: 25/9/98)

Seguretat industrial dels establiments, les instal·lacions i els productes

D 192/2023 (DOGC 09.11.2023)

Instal·lacions de recollida i evacuació de residus

CTE DB HS 2 Recollida i evacuació de residus

RD 314/2006 (BOE 28/03/2006) i les seves posteriors modificacions

Ordenances municipals

Instal·lacions d'aigua

CTE DB HS 4 Subministrament d'aigua

RD 314/2006 (BOE 28/03/2006) i les seves posteriors modificacions

Criterios técnico-sanitarios de la calidad del agua de consumo, su control y suministro

RD 3/2023, de 10 de gener (BOE 11/01/2023) i la seva correcció d'errades

Requisitos sanitarios para la prevención y el control de la legionelosis

RD 487/2022, de 21 de juny (BOE 22/06/2022) i la seva posterior modificació

Real Decreto 614/2024, de 2 de julio, por el que se modifica el Real Decreto 487/2022

Reglamento d'equips a pressió. Instruccions tècniques complementàries

RD 809/2021, de 21 de setembre (BOE 11/10/2021)

Es regula l'adopció de criteris ambientals i d'ecoeficiència en els edificis

D 21/2006 (DOGC 16/02/2006) I D111/2009 (DOGC:16/7/2009)

Condicions higienicosanitàries per a la prevenció i el control de la legionel·losi

D 352/2004 (DOGC 29/07/2004)

Mesures de foment per a l'estalvi d'aigua en determinats edificis i habitatges (d'aplicació obligatòria als edificis destinats a serveis públics de la Generalitat de Catalunya, així com en els habitatges finançats amb ajuts atorgats o gestionats per la Generalitat de Catalunya)

D 202/98 (DOGC 06/08/98)

Ordenances municipals

Instal·lacions d'aigua calenta sanitària

CTE DB HS 4 Subministrament d'aigua

RD 314/2006 (BOE 28/03/2006) i les seves posteriors modificacions

CTE DB HE 4 Contribució mínima d'energia renovable per cobrir la demanda d'ACS

RD 314/2006 (BOE 28/03/2006) i les seves posteriors modificacions

RITE Reglamento de Instalaciones Térmicas en los Edificios

RD 1027/2007 (BOE: 29/8/2007) i les seves posteriors modificacions

Requisitos sanitarios para la prevención y el control de la legionelosis

RD 487/2022, de 21 de juny (BOE 22/06/2022) i la seva posterior modificació

Condicions higienicosanitàries per a la prevenció i el control de la legionel·losi

D 352/2004 (DOGC 29/07/2004)

Es regula l'adopció de criteris ambientals i d'ecoeficiència en els edificis

D 21/2006 (DOGC 16/02/2006) I D111/2009 (DOGC:16/7/2009)

Instal·lacions d'evacuació

CTE DB HS 5 Evacuació d'aigües

RD 314/2006 (BOE 28/03/2006) i les seves posteriors modificacions

Es regula l'adopció de criteris ambientals i d'ecoeficiència en els edificis

D 21/2006 (DOGC 16/02/2006) I D111/2009 (DOGC16/7/2009)

Ordenances municipals

Instal·lacions de protecció contra el radó

CTE DB HS 6 Protecció contra l'exposició al radó

RD 732/2019, de 20 de desembre de 2019, pel qual es modifica el Codi Tècnic de l'Edificació (BOE 27/12/2019).

Instal·lacions tèrmiques

CTE DB HE 2 Condicions de les instal·lacions tèrmiques (remet al RITE)

RD 314/2006 (BOE 28/03/2006) i les seves posteriors modificacions.

RITE Reglamento de Instalaciones Térmicas en los Edificios

RD 1027/2007 (BOE: 29/8/2007) i les seves posteriors modificacions

Requisitos de diseño ecológico aplicables als productes relacionados con la energia

RD 187/2011 (BOE: 3/3/2011)

Requisitos sanitarios para la prevención y el control de la legionelosis

RD 487/2022, de 21 de juny (BOE 22/06/2022) i la seva posterior modificació

Reglamento de equipos a presión. Instrucciones técnicas complementarias

RD 809/2021, de 21 de setembre (BOE 11/10/2021)

Seguretat industrial dels establiments, les instal·lacions i els productes

D 192/2023 (DOGC 09.11.2023)

Condicions higienicosanitàries per a la prevenció i el control de la legionel·losi

D 352/2004 (DOGC 29/07/2004)

Ordenances municipals

Instal·lacions de ventilació

CTE DB HS 3 Qualitat de l'aire interior

RD 314/2006 (BOE 28/03/2006) i les seves posteriors modificacions.

RITE Reglamento de Instalaciones Térmicas en los Edificios

RD 1027/2007 (BOE: 29/8/2007 i les seves posteriors modificacions

CTE DB SI 3.7 Control de fums

RD 314/2006 (BOE 28/03/2006) i les seves posteriors modificacions.

Reglamento de seguridad contra incendios en los establecimientos industriales, RSCIEI

RD 164/2025, (BOE: 10/04/2025)

Ordenances municipals

Instal·lacions de combustibles

Gas natural i GLP

Reglamento técnico de distribución y utilización de combustibles gaseosos y sus instrucciones técnicas complementarias.

ITC-ICG 03 Instalaciones de almacenamiento de gases licuados del petróleo (GLP) en depósitos fijos

ITC-ICG 06 Instalaciones de almacenamiento de gases licuados del petróleo (GLP) para uso propio

ITC-ICG 07 Instalaciones receptoras de combustibles gaseosos

RD 919/2006 (BOE: 4/9/2006) i les seves posteriors modificacions

Reglamento general del servicio público de gases combustibles

D 2913/1973 (BOE: 21/11/73) i les seves posteriors modificacions, derogat en tot allò que contradiguin o s'oposin al que es disposa al "Reglamento técnico de distribución y utilización de combustibles gaseosos y sus instrucciones técnicas complementarias", aprovat pel RD 919/2006

Reglamento de redes y acometidas de combustibles gaseosos e instrucciones

O 18/11/74 (BOE: 6/12/74) i les seves posteriors modificacions, derogat en tot allò que contradiguin o s'oposin al que es disposa al "Reglamento técnico de distribución y utilización de combustibles gaseosos y sus instrucciones técnicas complementarias", aprovat pel RD 919/2006

Gas-oil

Instrucción Técnica Complementaria MI-IP-03 "Instalaciones Petrolíferas para uso propio"

RD 1523/1999 (BOE: 22/10/1999) i la seva posterior modificació

RD 1427/1997 (BOE: 23/10/1997) i les seves posteriors modificacions

Instal·lacions d'electricitat

REBT Reglamento electrotécnico para baja tensión. Instrucciones Técnicas Complementarias

RD 842/2002 (BOE 18/09/02) i les seves posteriors modificacions

Instrucción Técnica complementaria (ITC) BT 52 "Instalaciones con fines especiales. Infraestructura para la recarga de vehículos eléctricos", del Reglamento electrotécnico de baja tensión, y se modifican otras instrucciones técnicas complementarias del mismo.

RD 1053/2014 (BOE 31/12/2014) i la seva posterior modificació

CTE DB HE-5 Generació mínima d'energia elèctrica

RD 314/2006 (BOE 28/03/2006) i les seves posteriors modificacions.

Actividades de transporte, distribución, comercialización, suministro y procedimientos de autorización de instalaciones de energía eléctrica

RD 1955/2000 (BOE: 27/12/2000) i les seves posteriors modificacions. Obligació de centre de transformació, distàncies línies elèctriques

Reglamento de condiciones técnicas y garantías de seguridad en líneas eléctricas de alta tensión y sus instrucciones técnicas complementarias, ITC-LAT 01 a 09

RD 223/2008 (BOE: 19/3/2008) i les seves posteriors modificacions

Reglamento sobre condiciones técnicas y garantías de seguridad en centrales eléctricas y centros de transformación

RD 337/2014 (BOE: 9/6/2014) i les seves posteriors modificacions

Normas sobre ventilación y acceso de ciertos centros de transformación

Resolució 19/6/1984 (BOE: 26/6/84)

Conexión a red de instalaciones de producción de energía eléctrica de pequeña potencia

RD 1699/2011 (BOE: 8/12/2011) i les seves posteriors modificacions

Procediment administratiu aplicable a les instal·lacions solars fotovoltaiques connectades a la xarxa elèctrica

D 352/2001, de 18 de setembre (DOGC 02.01.02)

Normes Tècniques particulars de FECSA-ENDESA relatives a les instal·lacions de xarxa i a les instal·lacions d'enllaç

Resolució ECF/4548/2006 (DOGC 22/2/2007)

Especificacions particulars i projectes tipus d'Endesa Distribució Eléctrica, SLU.

Resolució de 5 de desembre de 2018 de la Direcció General d'Energia i Mines (BOE: 28/12/2018)

Seguretat industrial dels establiments, les instal·lacions i els productes

D 192/2023 (DOGC 09.11.2023)

Certificat sobre compliment de les distàncies reglamentàries d'obres i construccions a línies elèctriques

Resolució 4/11/1988 (DOGC 30/11/1988)

Vehicle elèctric

HE-6 Dotacions mínimes per a la infraestructura de recàrrega de vehicles elèctrics

RD 450/2022 (BOE 15/06/2022)

Instrucción Técnica complementaria (ITC) BT 52 "Instalaciones con fines especiales. Infraestructura para la recarga de vehículos eléctricos", del Reglamento electrotécnico de baja tensión, y se modifican otras instrucciones técnicas complementarias del mismo.

RD 1053/2014 (BOE 31/12/2014) i la seva posterior modificació

Instal·lacions fotovoltaiques

REBT Reglamento electrotécnico para baja tensión. Instrucciones Técnicas Complementarias

RD 842/2002 (BOE 18/09/02) i les seves posteriors modificacions

Condicions administratives, tècniques i econòmiques de l'autoconsum d'energia elèctrica

RD 244/2019 d'autoconsum (BOE 06/04/2019) i les seves posteriors modificacions

Ordenances municipals

Instal·lacions d'il·luminació

CTE DB HE-3 Condicions de les instal·lacions d'il·luminació

RD 314/2006 (BOE 28/03/2006) i les seves posteriors modificacions.

CTE DB SUA-4 Seguretat enfront al risc causat per il·luminació inadequada

RD 314/2006 (BOE 28/03/2006) i les seves posteriors modificacions.

REBT ITC-28 Instal·lacions en locals de pública concurrència

RD 842/2002 (BOE 18/09/02) i les seves posteriors modificacions

Llei d'ordenació ambiental de l'enllumenament per a la protecció del medi nocturn

Llei 6/2001 (DOGC 12/6/2001) i les seves posteriors modificacions

Instal·lacions de telecomunicacions

Infraestructuras comunes en los edificios para el acceso a los servicios de telecomunicación

RD Ley 1/98 de 27 de febrero (BOE: 28/02/98) i les seves posteriors modificacions

Reglamento regulador de las infraestructuras comunes de telecomunicaciones para el acceso a los servicios de telecomunicación en el interior de las edificaciones

RD 346/2011 (BOE 1/04/2011) i les seves posteriors modificacions

Orden ITC/1644/2011, por la que se desarrolla el reglamento regulador de las infraestructuras comunes de telecomunicaciones para el acceso a los servicios de telecomunicación en el interior de las edificaciones, aprobado por el RD 346/2011

ITC/1644/2011, de 10 de juny. (BOE 16/6/2011) i les seves posteriors modificacions

Procedimiento a seguir en las instalaciones colectivas de recepción de televisión en el proceso de su adecuación para la recepción de TDT y se modifican determinados aspectos administrativos y técnicos de las infraestructuras comunes de telecomunicación en el interior de los edificios

Ordre ITC/1077/2006 (BOE: 13/4/2006)

Instal·lacions de protecció contra incendis

RIPCI Reglamento de Instalaciones de Protección Contra Incendios

RD 513/2017 (BOE 12/6/2017) i les seves posteriors modificacions

CTE DB SI 4 Instal·lacions de protecció en cas d'incendi

RD 314/2006 (BOE 28/03/2006) i les seves posteriors modificacions.

Reglamento de seguridad contra incendios en los establecimientos industriales, RSCIEI

RD 164/2025, (BOE: 10/04/2025)

Instal·lacions de protecció al llamp

CTE DB SUA-8 i Annex B Seguretat enfront al risc causat per l'acció del llamp

RD 314/2006 (BOE 28/03/2006) i les seves posteriors modificacions.

Certificació energètica dels edificis

Procedimiento Básico para la certificación energética de los edificios

Real Decreto 390/2021 (BOE 02/06/2021)

Control de qualitat

Marc general

Código Técnico de la Edificación, CTE

RD 314/2006 (BOE 28/03/2006) i les seves posteriors modificacions.

CE Código Estructural. Capítulo 5. Bases generales para la gestión de la calidad de las estructuras

RD 470/2021, de 29 de juny (BOE 10/08/2021) i la seva correcció d'errors

Control de qualitat en l'edificació d'habitatges

D 375/1988 (DOGC: 28/12/88) i les seves posteriors modificacions

Normatives de productes, equips i sistemes (no exhaustiu)

Disposiciones para la libre circulación de los productos de construcción

Reglamento (UE) 2024/3110 (DOUE: 18/12/2024) (d'aplicació obligatòria parcialment a partir del 08/01/2026)

Reglamento (UE) 305/2011, i les seves posteriors modificacions (derogat parcialment pel R. 2024/3110 a partir del 08/01/2040)

Clasificación de los productos de construcción y de los elementos constructivos en función de sus propiedades de reacción y de resistencia frente al fuego

RD 842/2013 (BOE: 23/11/2013)

UC-85 recomanacions sobre l'ús de cendres volants en el formigó

O 12/4/1985 (DOGC: 3/5/85)

RC-16 Instrucción para la recepción de cementos

RD 256/2016 (BOE: 25/6/2016) i la seva posterior modificació

Criteris d'utilització en l'obra pública de determinats productes utilitzats en l'edificació

R 22/6/1998 (DOGC 3/8/98)

Gestió de residus de construcció i enderrocs

Regulador de la producción y gestión de los residuos de construcción y demolición

RD 105/2008, d'1 de febrer (BOE 13/02/2008)

Programa de Prevención y Gestión de Residus y Recursos de Catalunya (PRECAT 20)

RD 210/2018, del 6 d'abril (BOE 16/4/2018) i les seves posteriors modificacions

Residuos y suelos contaminados para una economía circular

Llei 7/2022, de 8 d'abril (BOE 09/04/2022)

Normas generales de valorización de materiales naturales excavados para su utilización en operaciones de relleno y obras distintas a aquellas en las que se generaron

Orden APM/1007/2017, de 10 d'octubre (BOE 21/10/2017)

Relación de actividades potencialmente contaminantes del suelo y los criterios y estándares para la declaración de suelos contaminados.

RD 9/2005 (BOE: 18/01/2005)

Text refós de la Llei reguladora dels residus

Decret Legislatiu 1/2009, de 21 de juliol (DOGC 28/7/2009) i les seves posteriors modificacions

Programa de gestió de residus de la construcció de Catalunya (PROGROC), es regula la producció i gestió de residus de la construcció i demolició, i el cànon sobre la deposició controlada dels residus de la construcció.

D 89/2010, 26 juliol (DOGC 6/07/2010) i les seves posteriors modificacions

Utilització dels àrids reciclats procedents de la valorització de residus de la construcció i demolició

ORDRE ACC/9/2023, de 23 de gener (DOGC 26/01/2023)

Llibre de l’edifici

Ley de Ordenación de la Edificación, LOE

Llei 38/1999 (BOE 06/11/99) i les seves posteriors modificacions

Código Técnico de la Edificación, CTE

RD 314/2006 (BOE 28/03/2006) i les seves posteriors modificacions


Llibre de l'edifici per a edificis d’habitatge

D 67/2015 (DOGC 7/8/2015)


II. DOCUMENTACIÓ GRÀFICA

DG IN Index de la Documentació Gràfica

DG U	**Definició Urbanística i implantació**
DG EA	**Definició Estat Actual**
DG A	**Definició Arquitectura**
DG EO	**Definició Enderroc i Obra Nova**
DG AD	**Definició Arquitectura Detalls**
DG I	**Definició Instal·lacions**

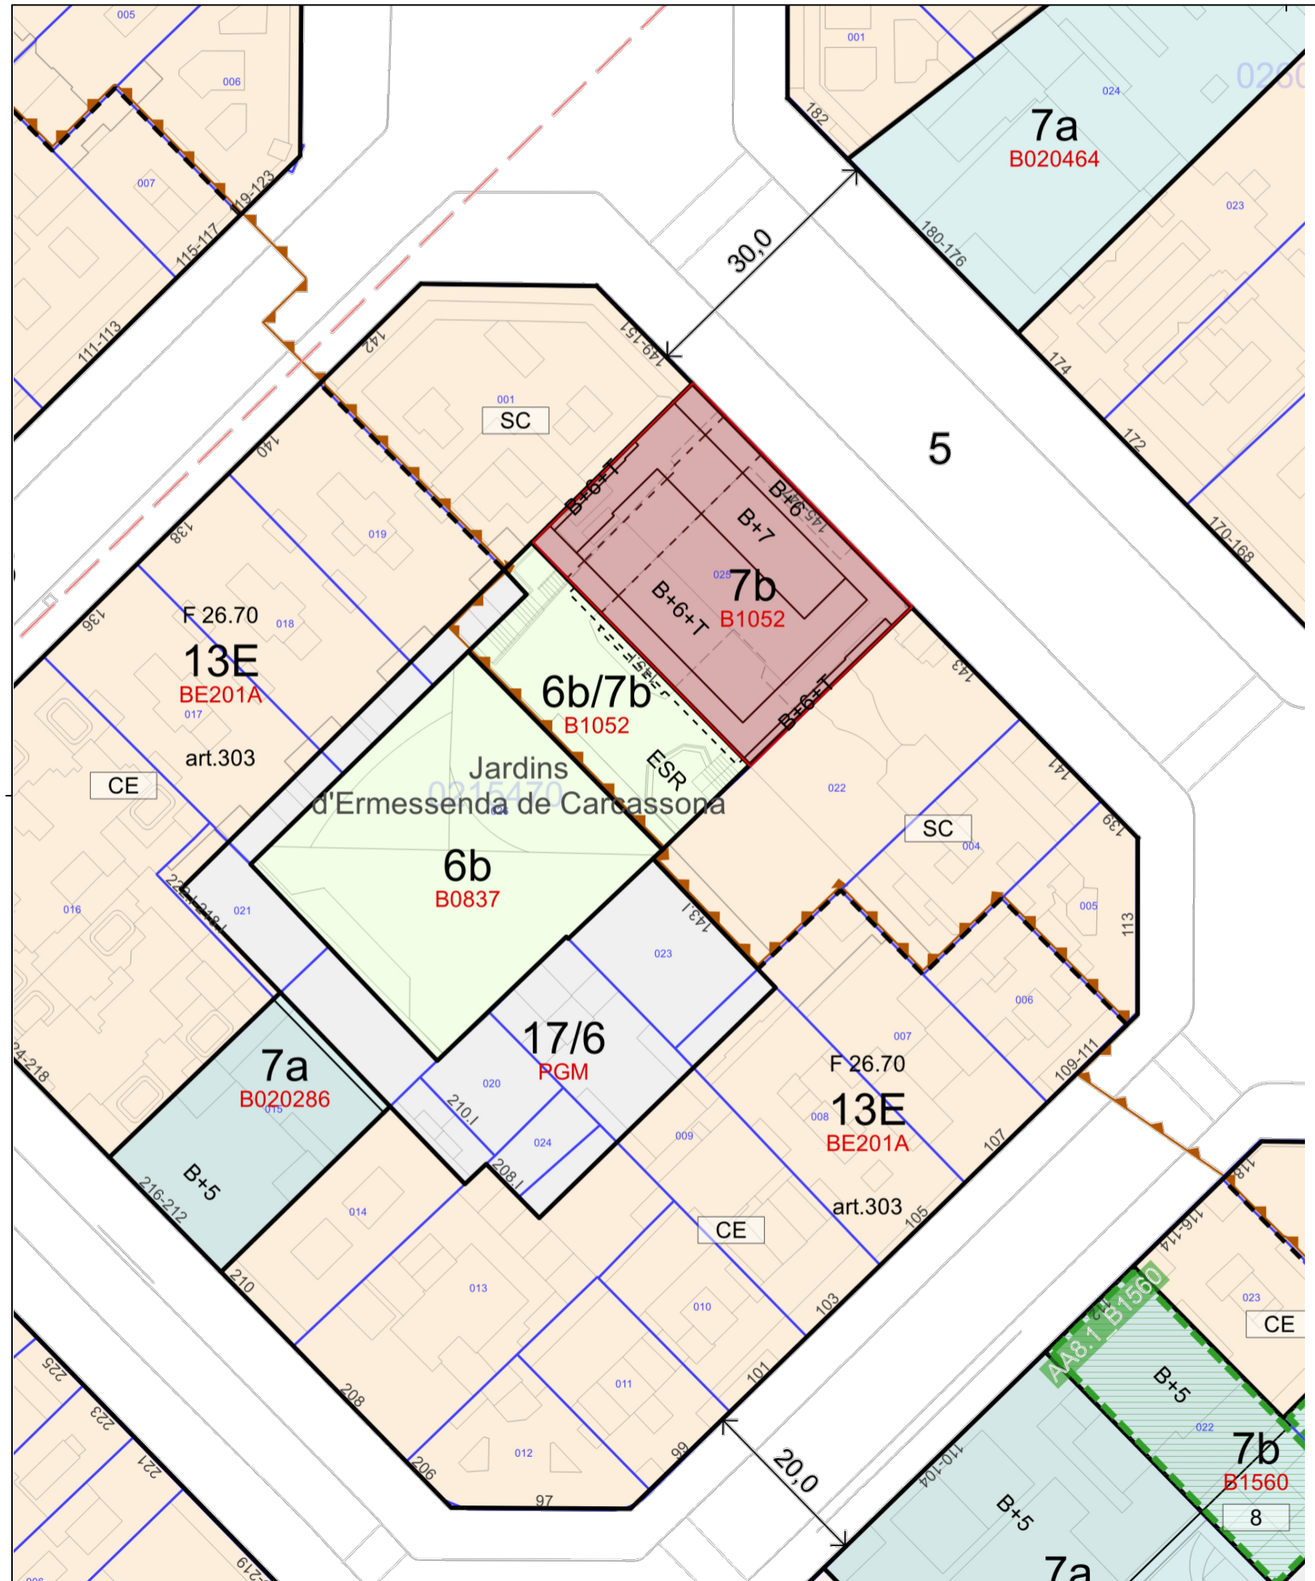

PLÀNOL SITUACIÓ
ESCALA 1:1000

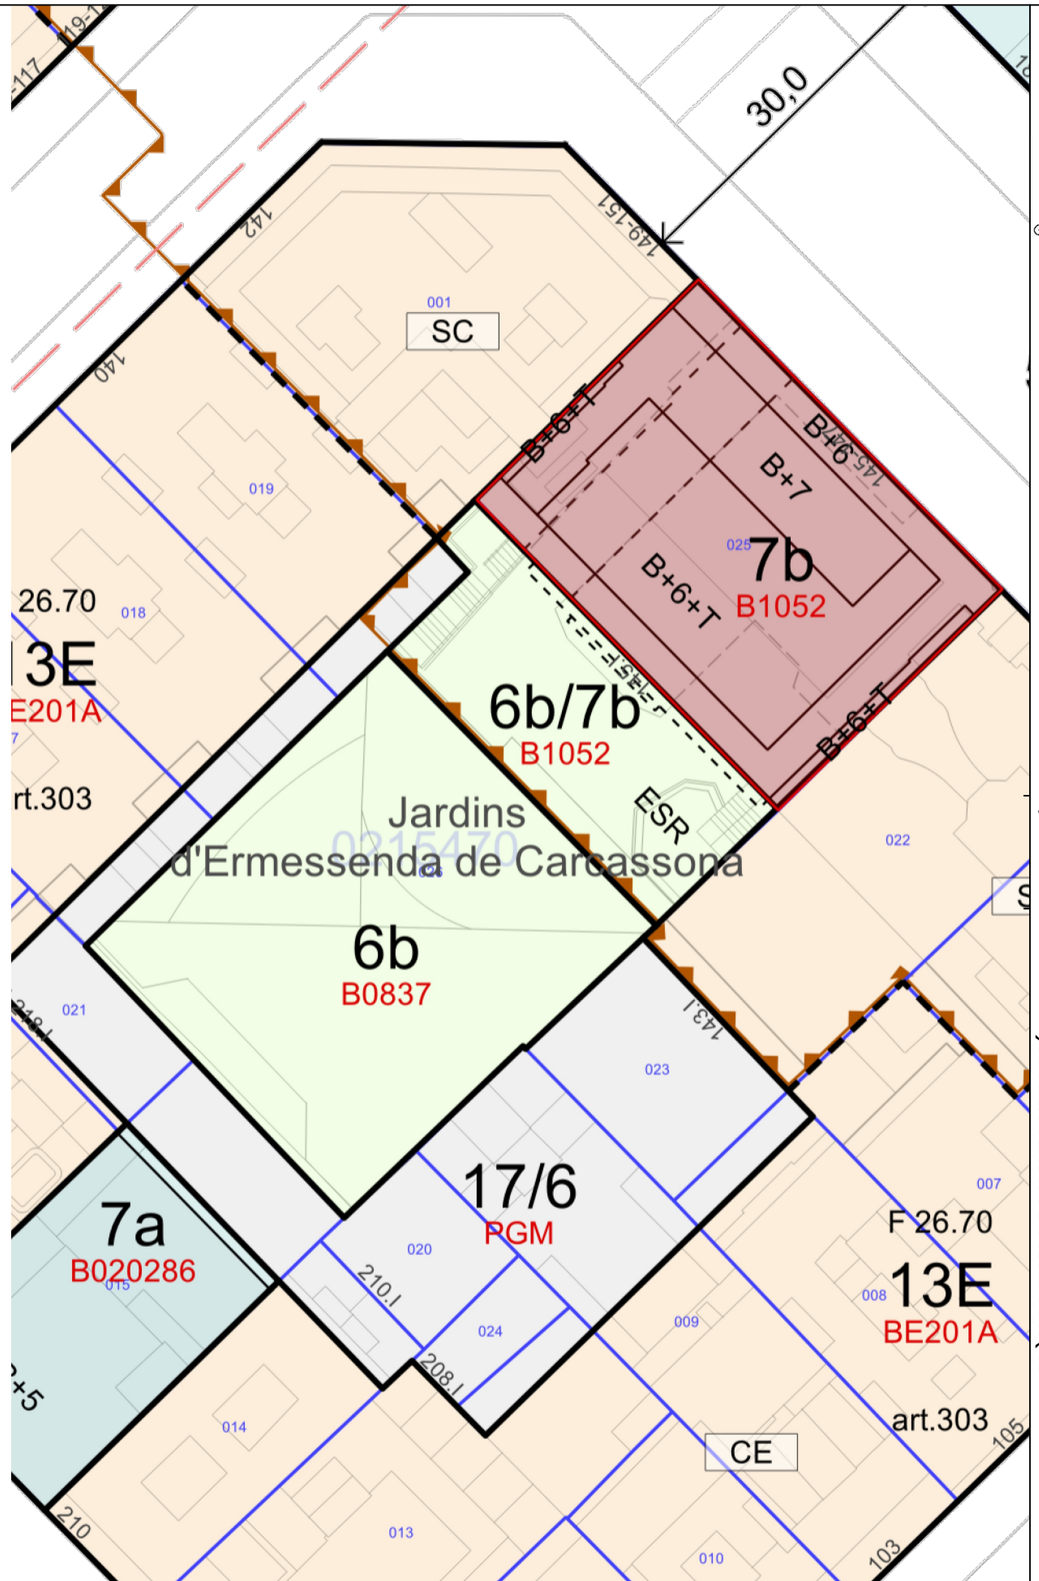

PLÀNOL EMPLAÇAMENT
ESCALA 1:500

01

CLARA BERGADÀ CUDÓS
ARQUITECTA
COL·LEGIADA 72076-3


SITUACIÓ I EMPLAÇAMENT
ESCALA 1:1000/1:500

NOVEMBRE 2025

PLÀNOL EMPLAÇAMENT I SITUACIÓ

PROJECTE BÀSIC I EXECUTIU PER A LA REFORMA DE LA SALA D'ACTES DEL CENTRE CÍVIC URGELL del districte de l'Eixample a Barcelona

REFORMA SALA D'ACTES CENTRE CÍVIC URGELL

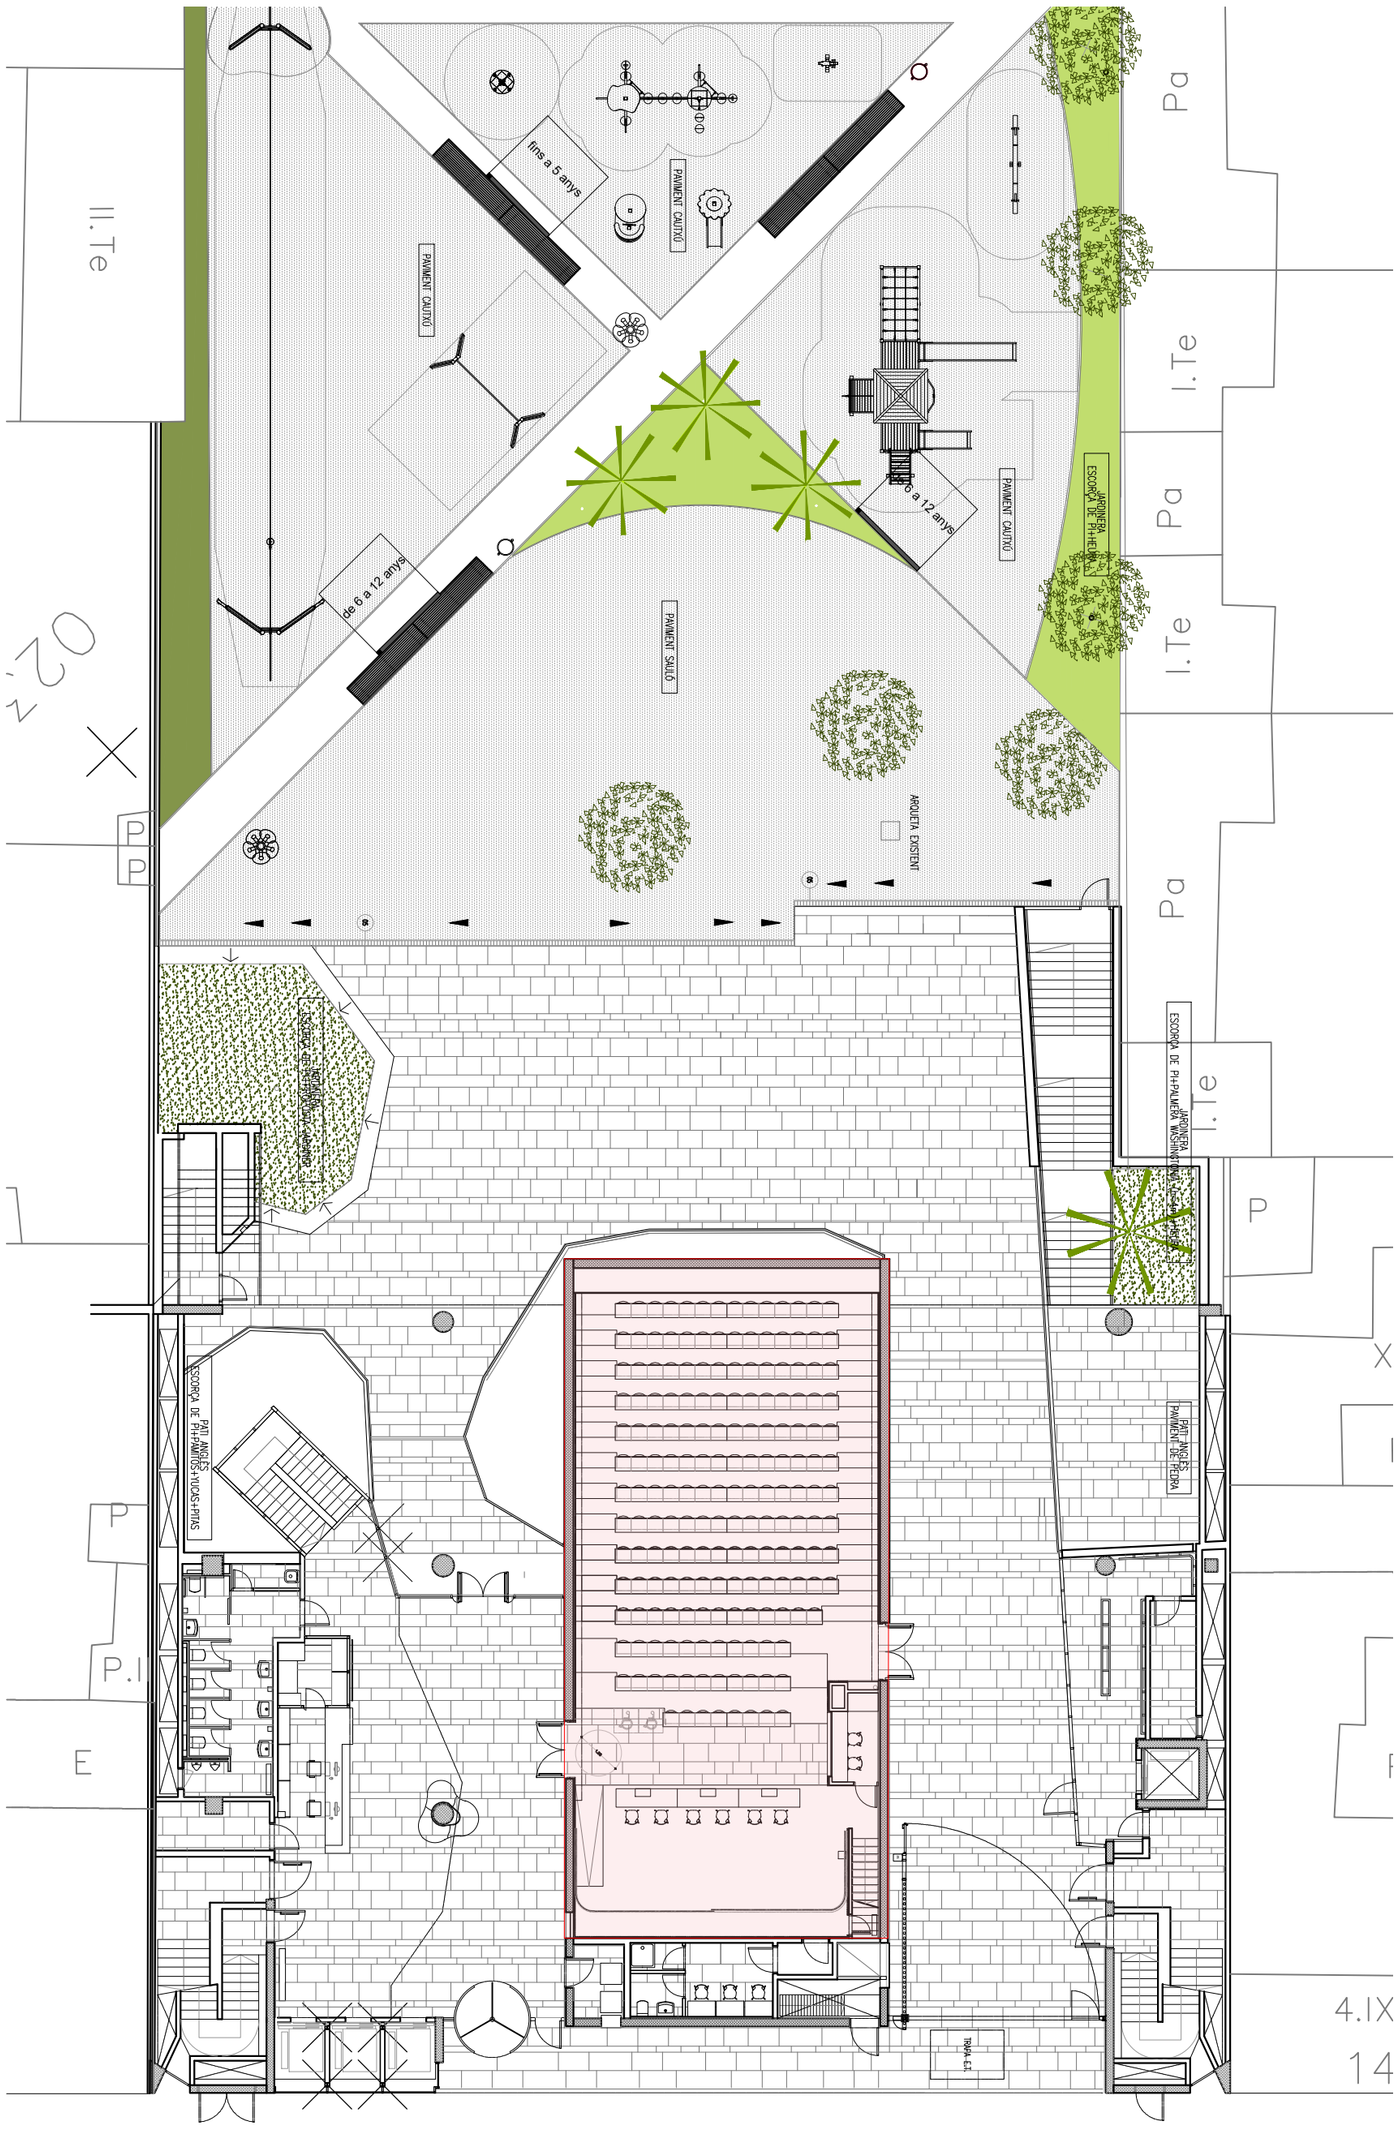

LLEGENDA

Àmbit del projecte

PLÀNOL EMPLAÇAMENT I SITUACIÓ

PROJECTE BÀSIC I EXECUTIU PER A LA REFORMA DE LA SALA D'ACTES DEL CENTRE CÍVIC URGELL del districte de l'Eixample a Barcelona


PLANTA BAIXA GENERAL
ESCALA 1:200

NOVEMBRE 2025

CLARA BERGADÀ CUDÓS
ARQUITECTA
COL·LEGIADA 72076-3

02

REFORMA SALA D'ACTES CENTRE CÍVIC URGELL

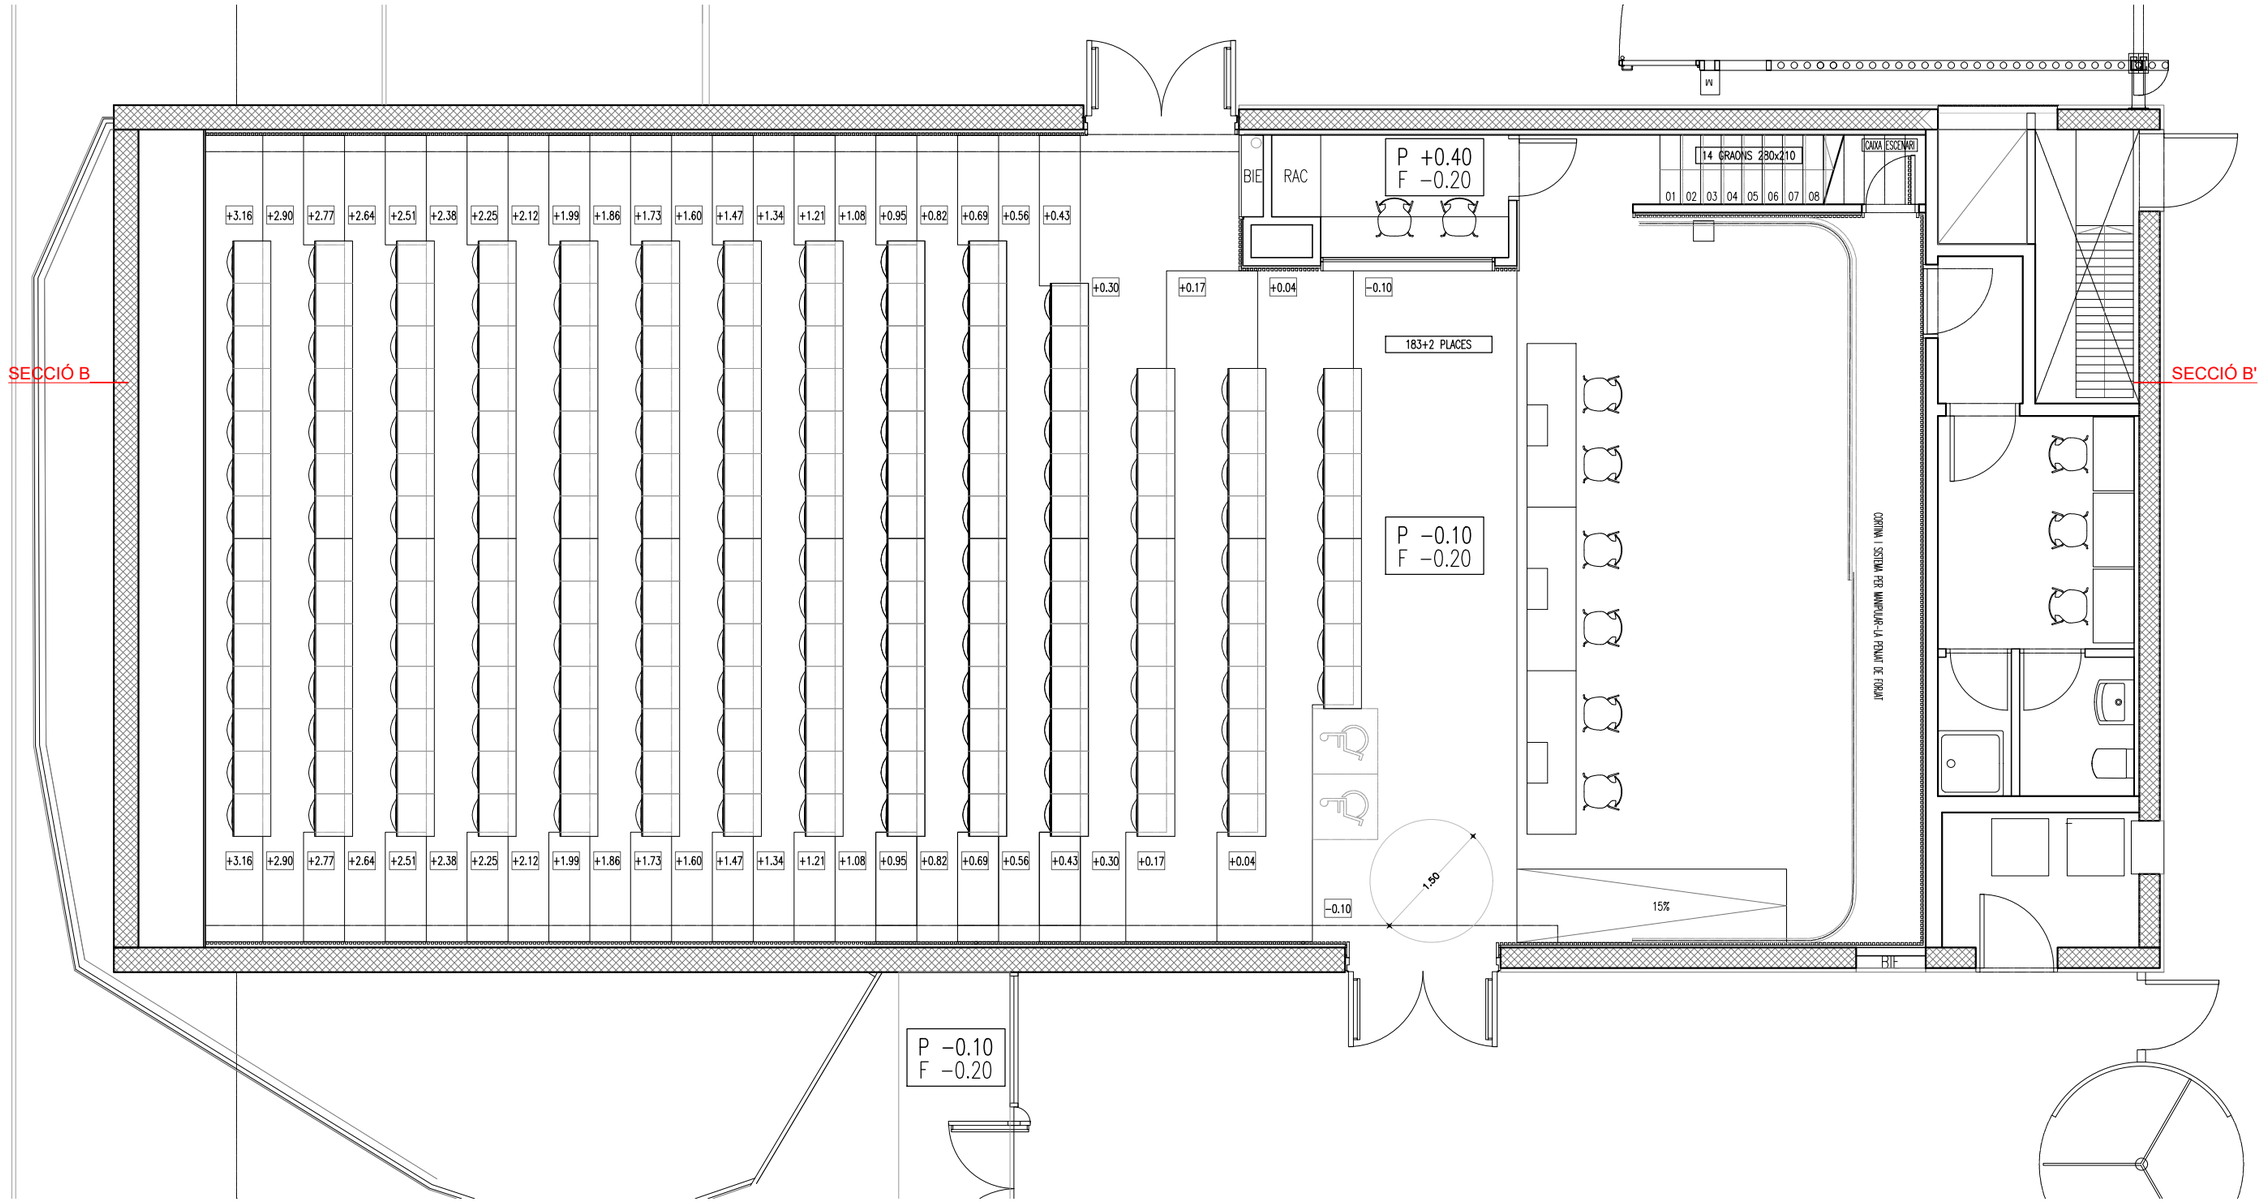

Programa funcional sala d'actes ESTAT ACTUAL I PROJECTE

QUADRE DE SUPERFÍCIES SALA D'ACTES				
	ESTAT ACTUAL		PROJECTE	
Zona	Sup. construïda	Sup. útil	Sup. construïda	Sup. útil
Planta baixa				
Sala d'actes – zona espectadors	174,86 m²	146,81 m²	163,59 m²	138,35 m²
Escenari	48,44 m²	45,46 m²	48,44 m²	45,46 m²
Espai rack, bie, subquadre	2,73 m²	0,93 m²	1,71 m²	0,90 m²
Sala de control	4,04 m²	3,39 m²	16,33 m²	11,58 m²
Camerinos (incloent bany)	13,83 m²	10,91 m²	13,83 m²	10,91 m²
Escala de servei	4,71 m²	2,76 m²	4,71 m²	2,76 m²
Planta primera				
Magatzem	30,90 m²	24,62 m²	30,90 m²	24,62 m²
TOTAL SUPERFÍCIE	279,51 m²	234,58 m²	279,51 m²	234,58 m²

CLARA BERGADÀ CUDÓS
ARQUITECTA
COL·LEGIADA 72076-3

PLANTA BAIXA
ESTAT ACTUAL
ESCALA 1:75


NOVEMBRE 2025

PLÀNOL ESTAT ACTUAL

PROJECTE BÀSIC I EXECUTIU PER A LA REFORMA DE LA SALA D'ACTES DEL CENTRE CÍVIC URGELL del districte de l'Eixample a Barcelona

REFORMA SALA D'ACTES CENTRE CÍVIC URGELL

03

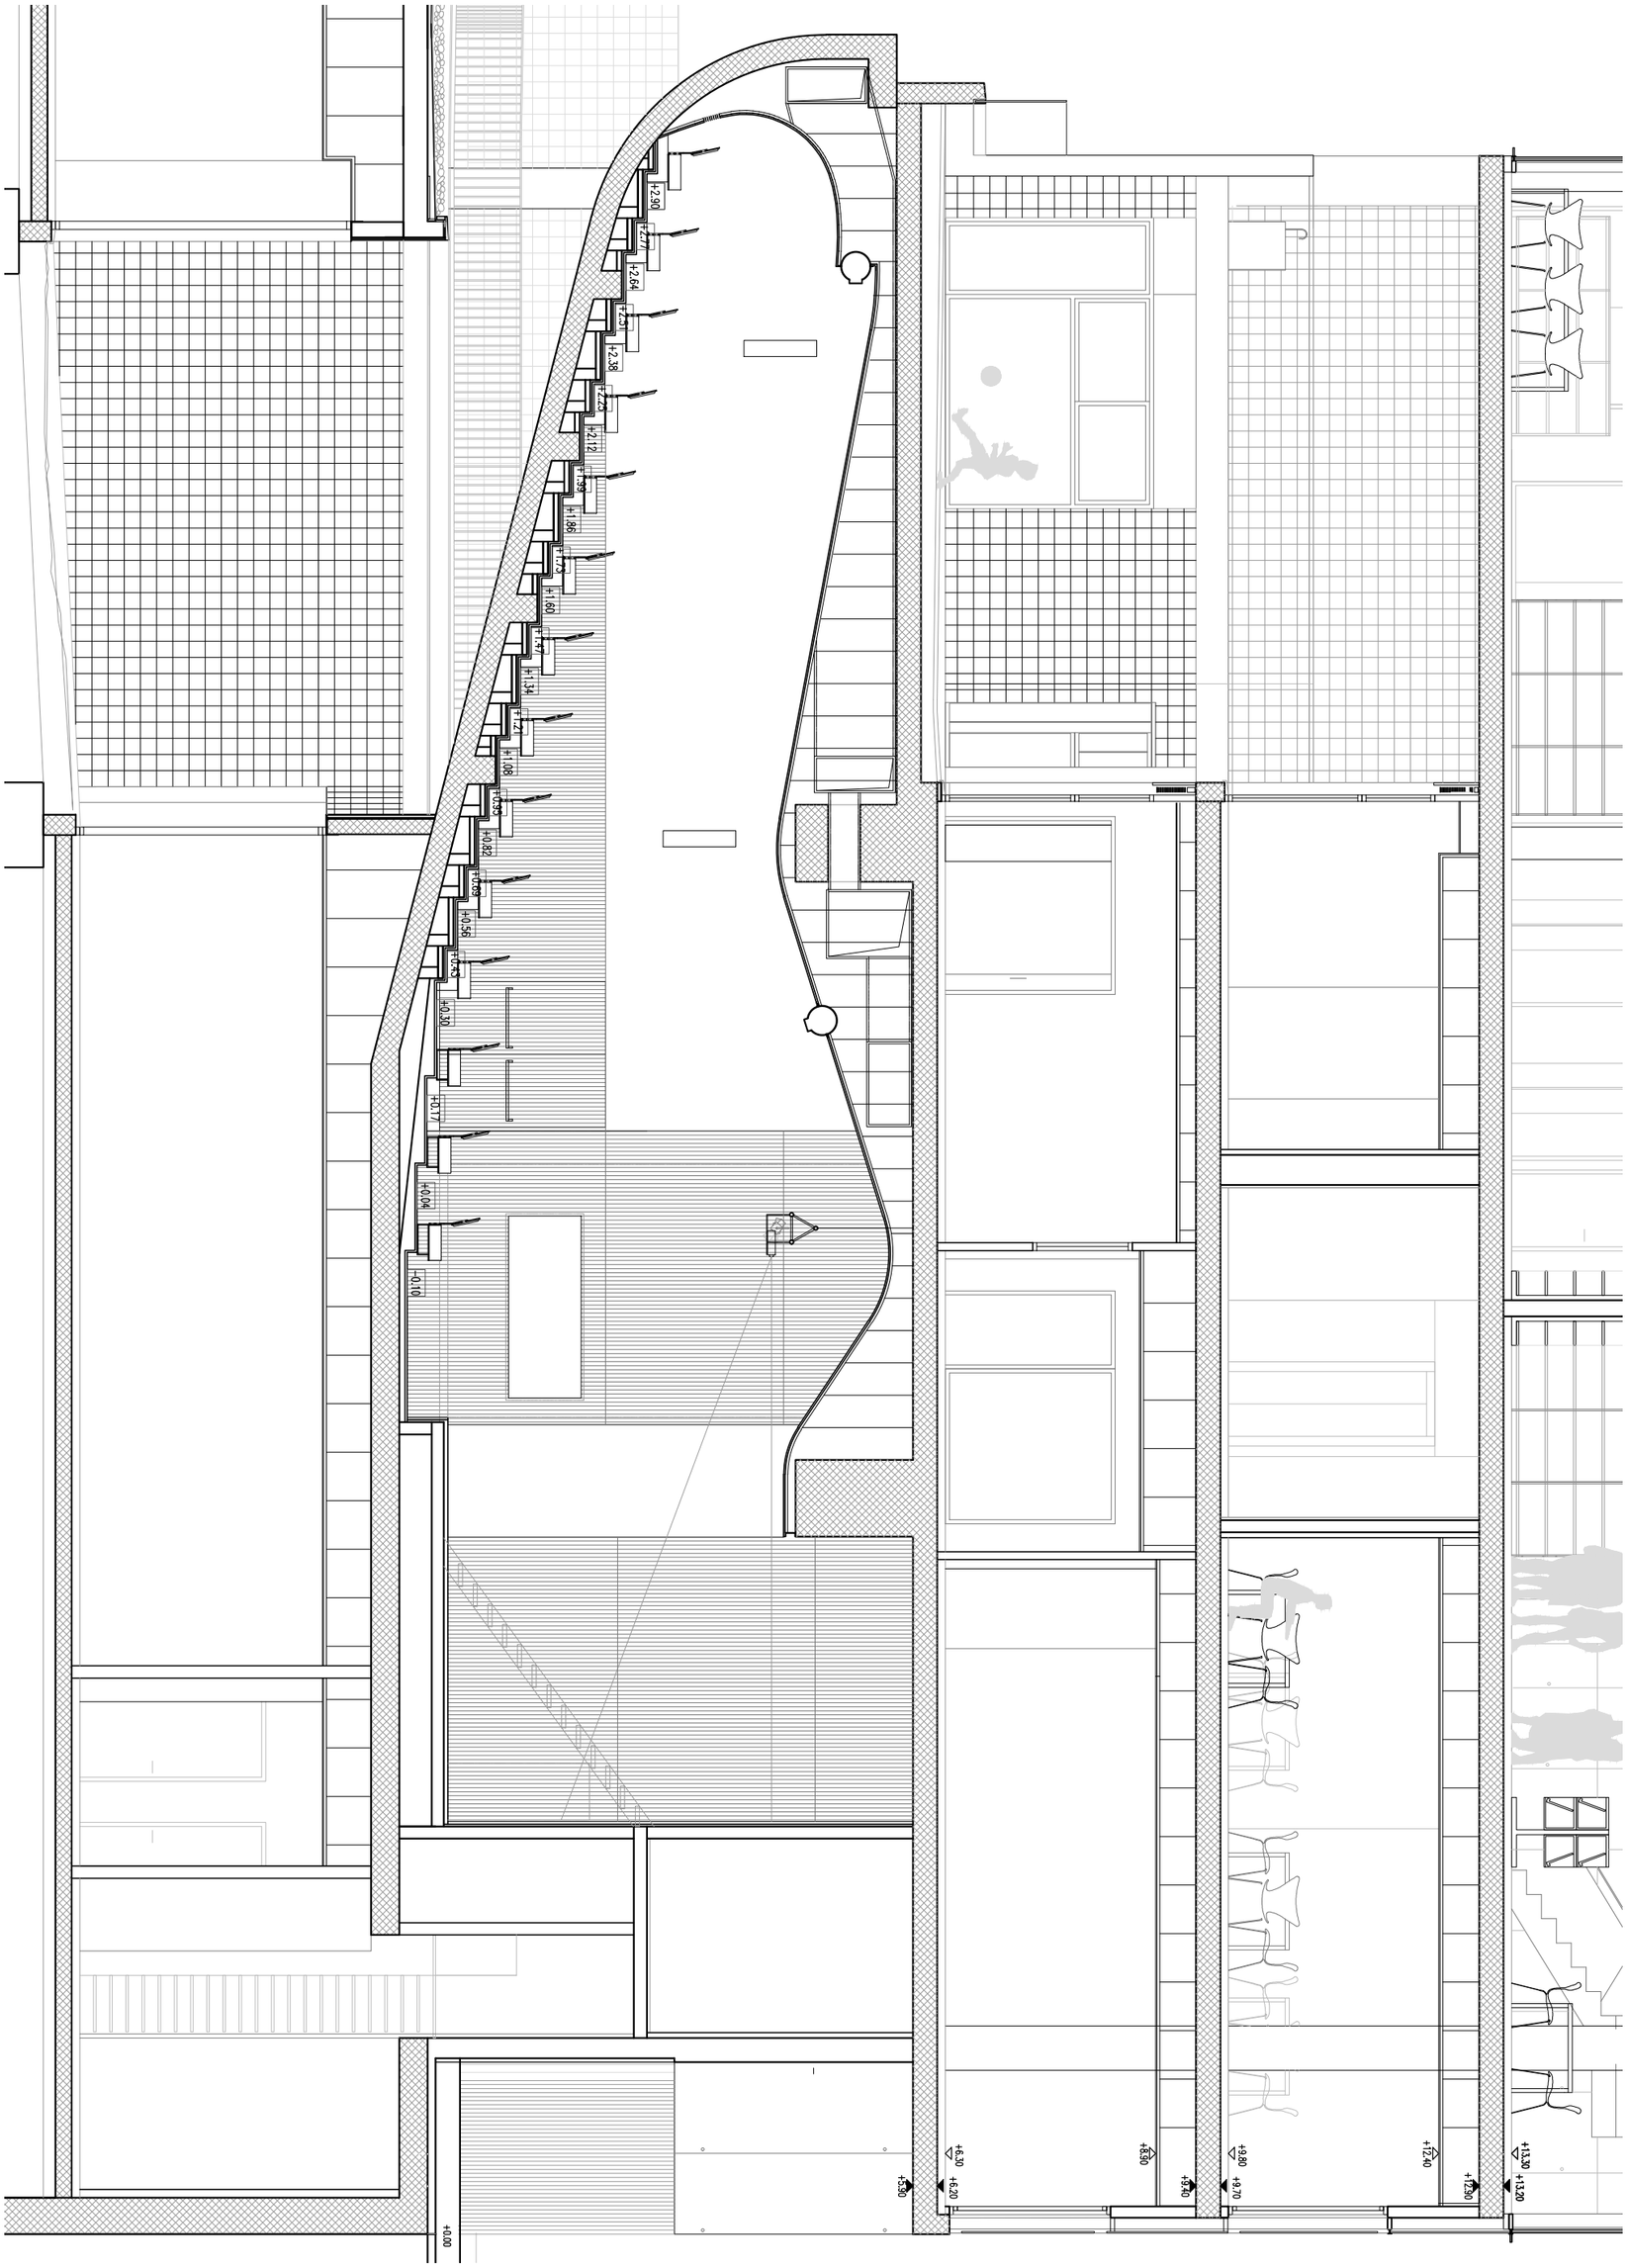

PLÀNOL ESTAT ACTUAL

SECCIÓ SALA D'ACTES
ESCALA 1:75

CLARA BERGADÀ CUDÓS
ARQUITECTA
COL·LEGIADA 72076-3


PROJECTE BÀSIC I EXECUTIU PER A LA REFORMA DE LA SALA D'ACTES DEL CENTRE CÍVIC URGELL del districte de l'Eixample a Barcelona

NOVEMBRE 2025



04

REFORMA SALA D'ACTES CENTRE CÍVIC URGELL

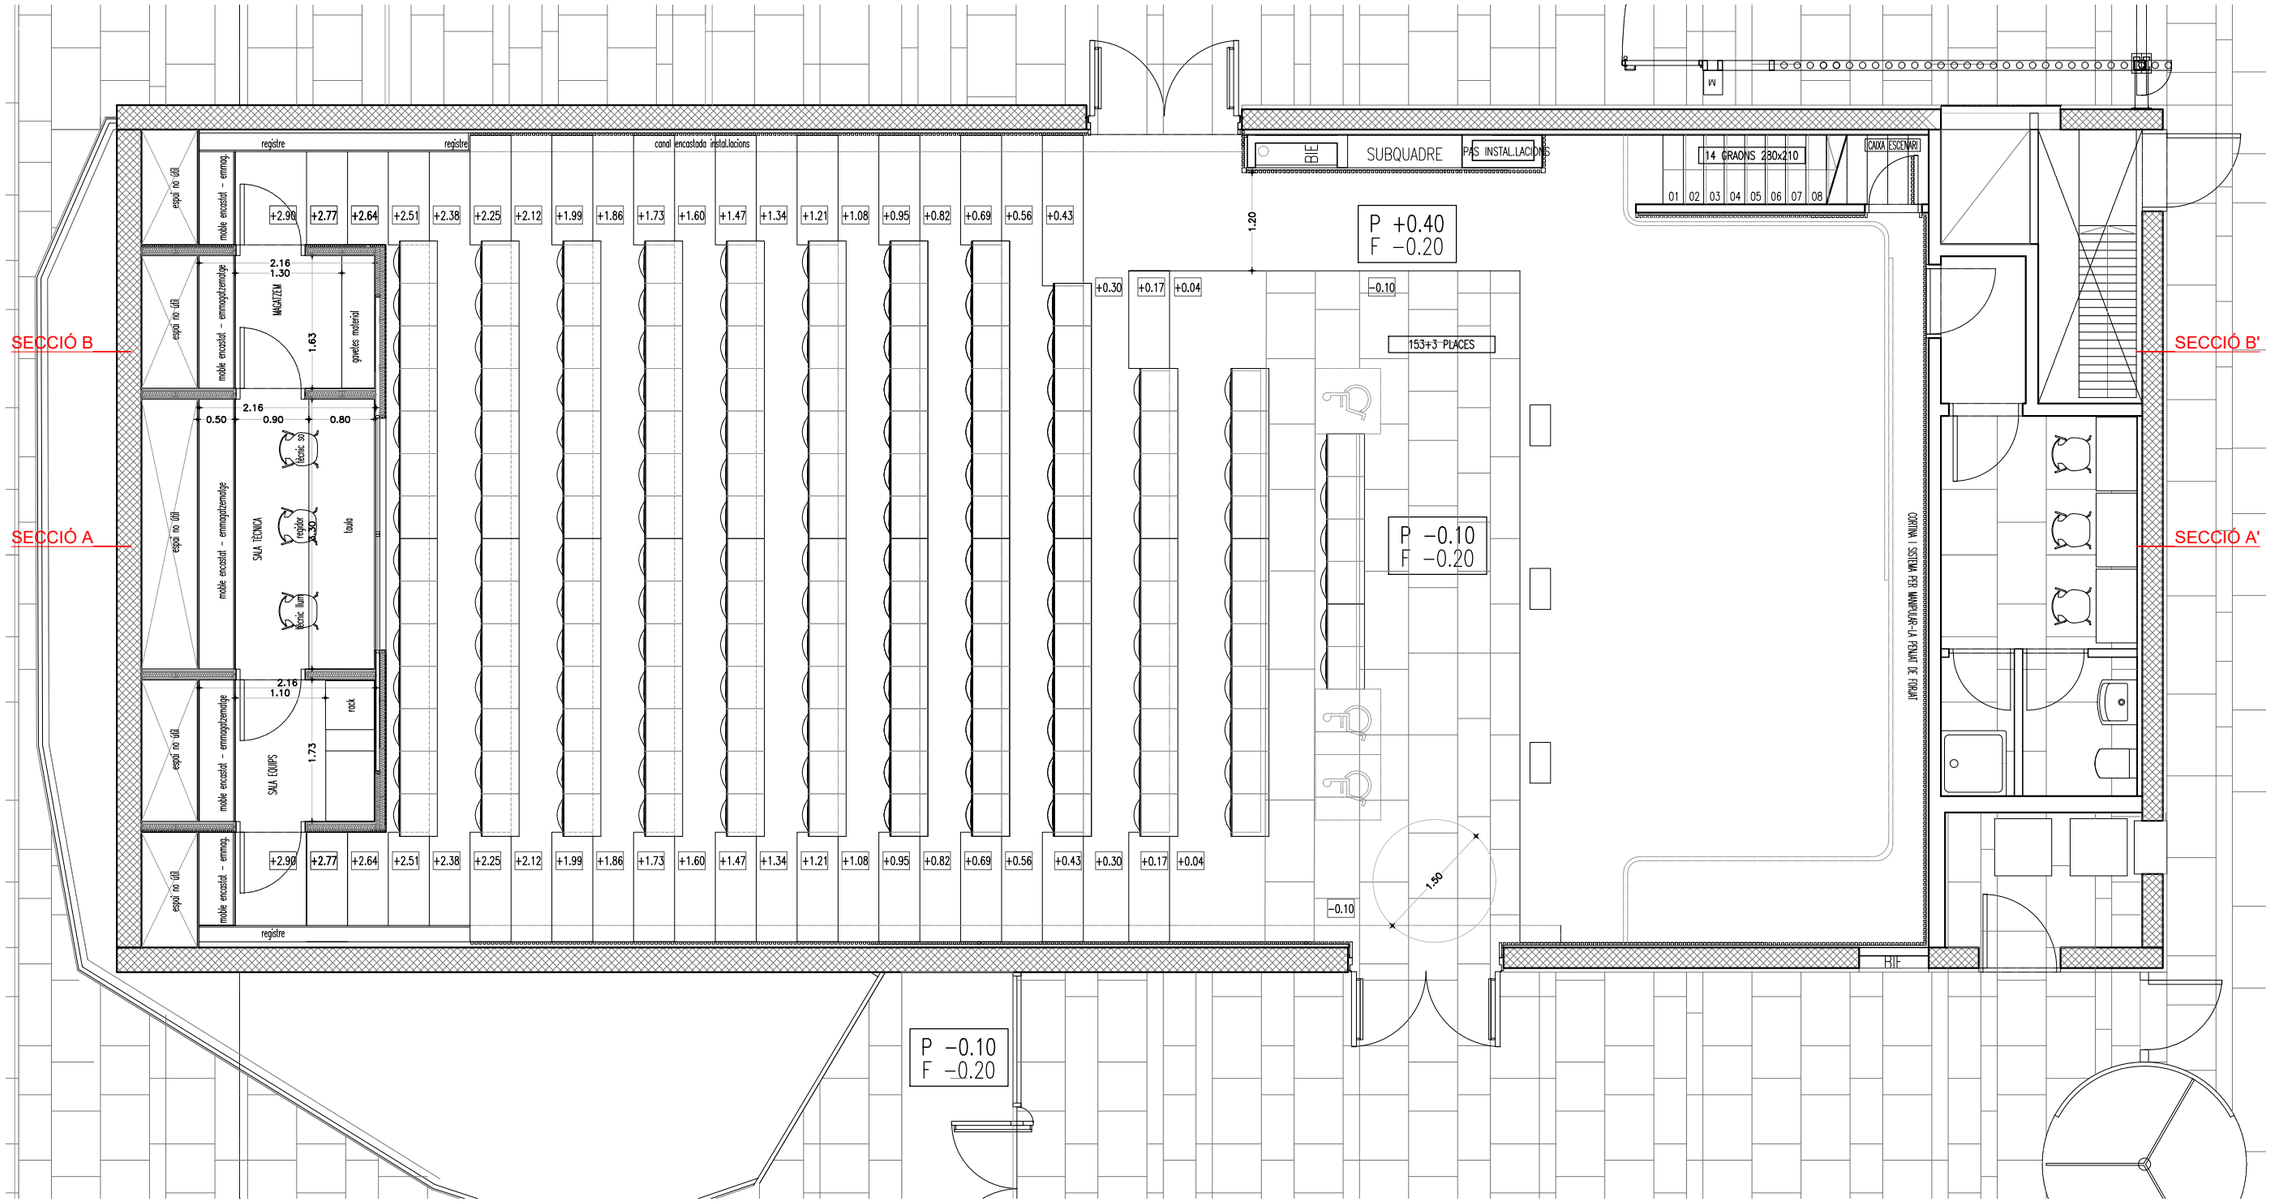

Programa funcional sala d'actes ESTAT ACTUAL I PROJECTE

QUADRE DE SUPERFÍCIES SALA D'ACTES				
	ESTAT ACTUAL		PROJECTE	
Zona	Sup. construïda	Sup. útil	Sup. construïda	Sup. útil
Planta baixa				
Sala d'actes – zona espectadors	174,86 m²	146,81 m²	163,59 m²	138,35 m²
Escenari	48,44 m²	45,46 m²	48,44 m²	45,46 m²
Espai rack, bie, subquadre	2,73 m²	0,93 m²	1,71 m²	0,90 m²
Sala de control	4,04 m²	3,39 m²	16,33 m²	11,58 m²
Camerinos (incloent bany)	13,83 m²	10,91 m²	13,83 m²	10,91 m²
Escala de servei	4,71 m²	2,76 m²	4,71 m²	2,76 m²
Planta primera				
Magatzem	30,90 m²	24,62 m²	30,90 m²	24,62 m²
TOTAL SUPERFÍCIE	279,51 m²	234,58 m²	279,51 m²	234,58 m²

CLARA BERGADÀ CUDÓS
ARQUITECTA
COL·LEGIADA 72076-3

PLANTA BAIXA
PROJECTE
ESCALA 1:75


NOVEMBRE 2025

PLÀNOL PROPOSTA


05

PROJECTE BÀSIC I EXECUTIU PER A LA REFORMA DE LA SALA D'ACTES DEL CENTRE CÍVIC URGELL del districte de l'Eixample a Barcelona

REFORMA SALA D'ACTES CENTRE CÍVIC URGELL

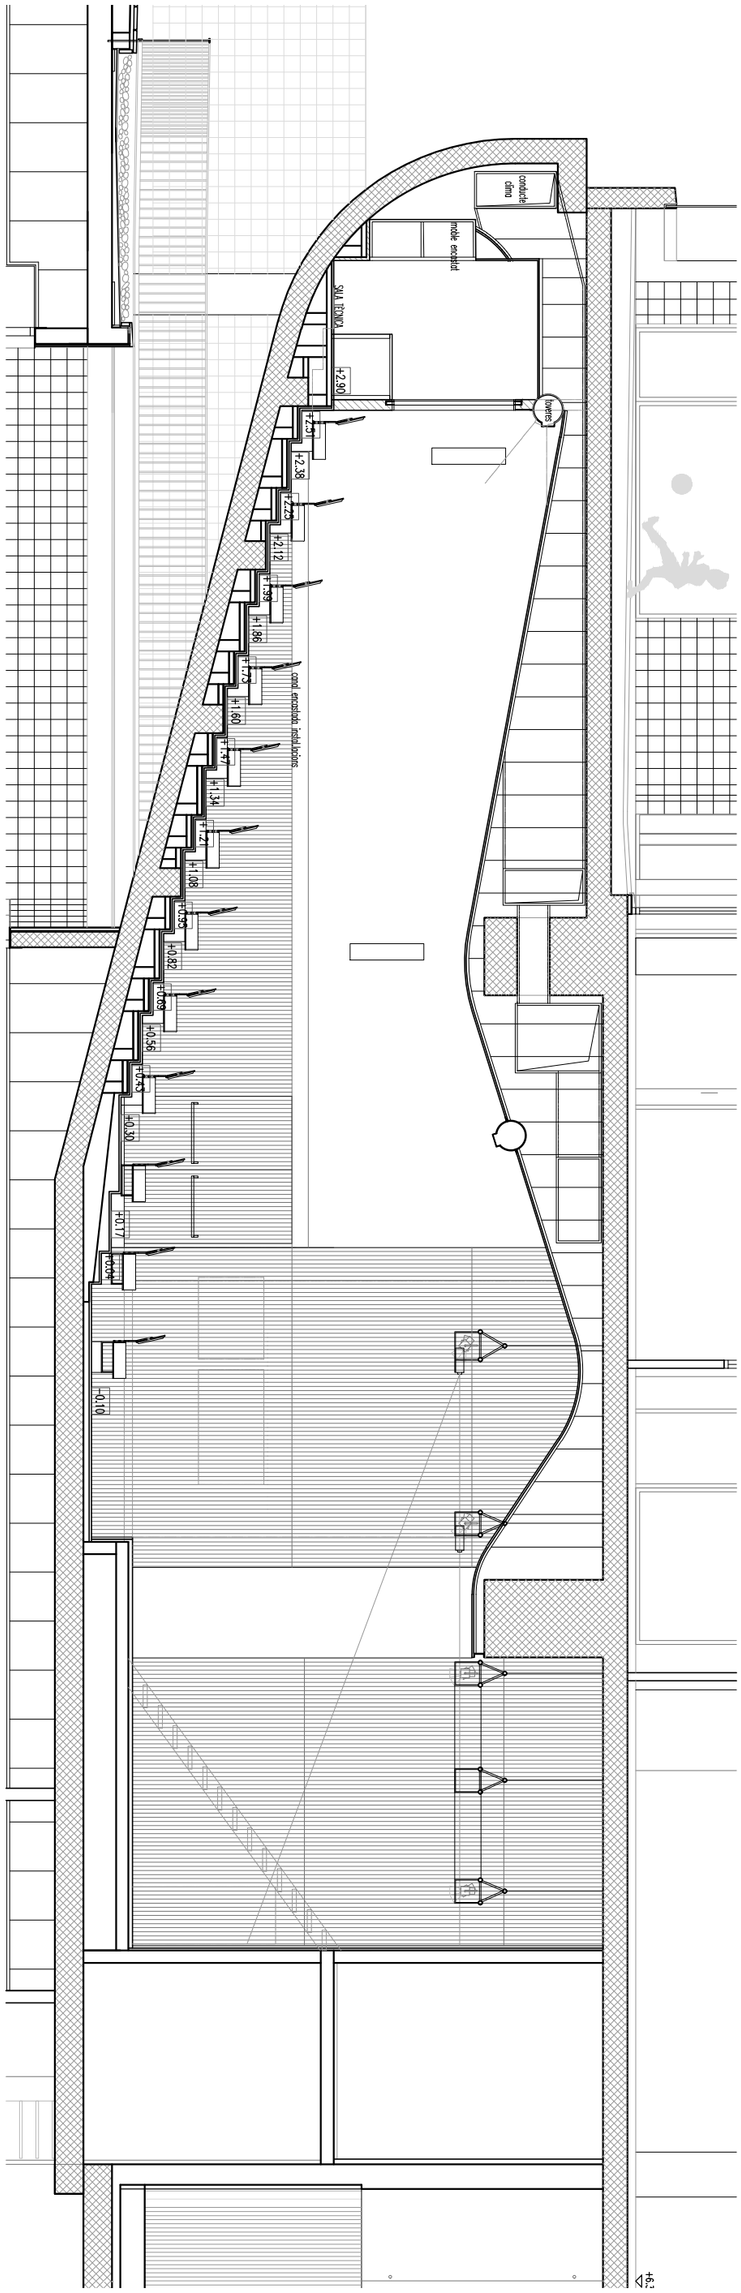

SECCIÓ AA'

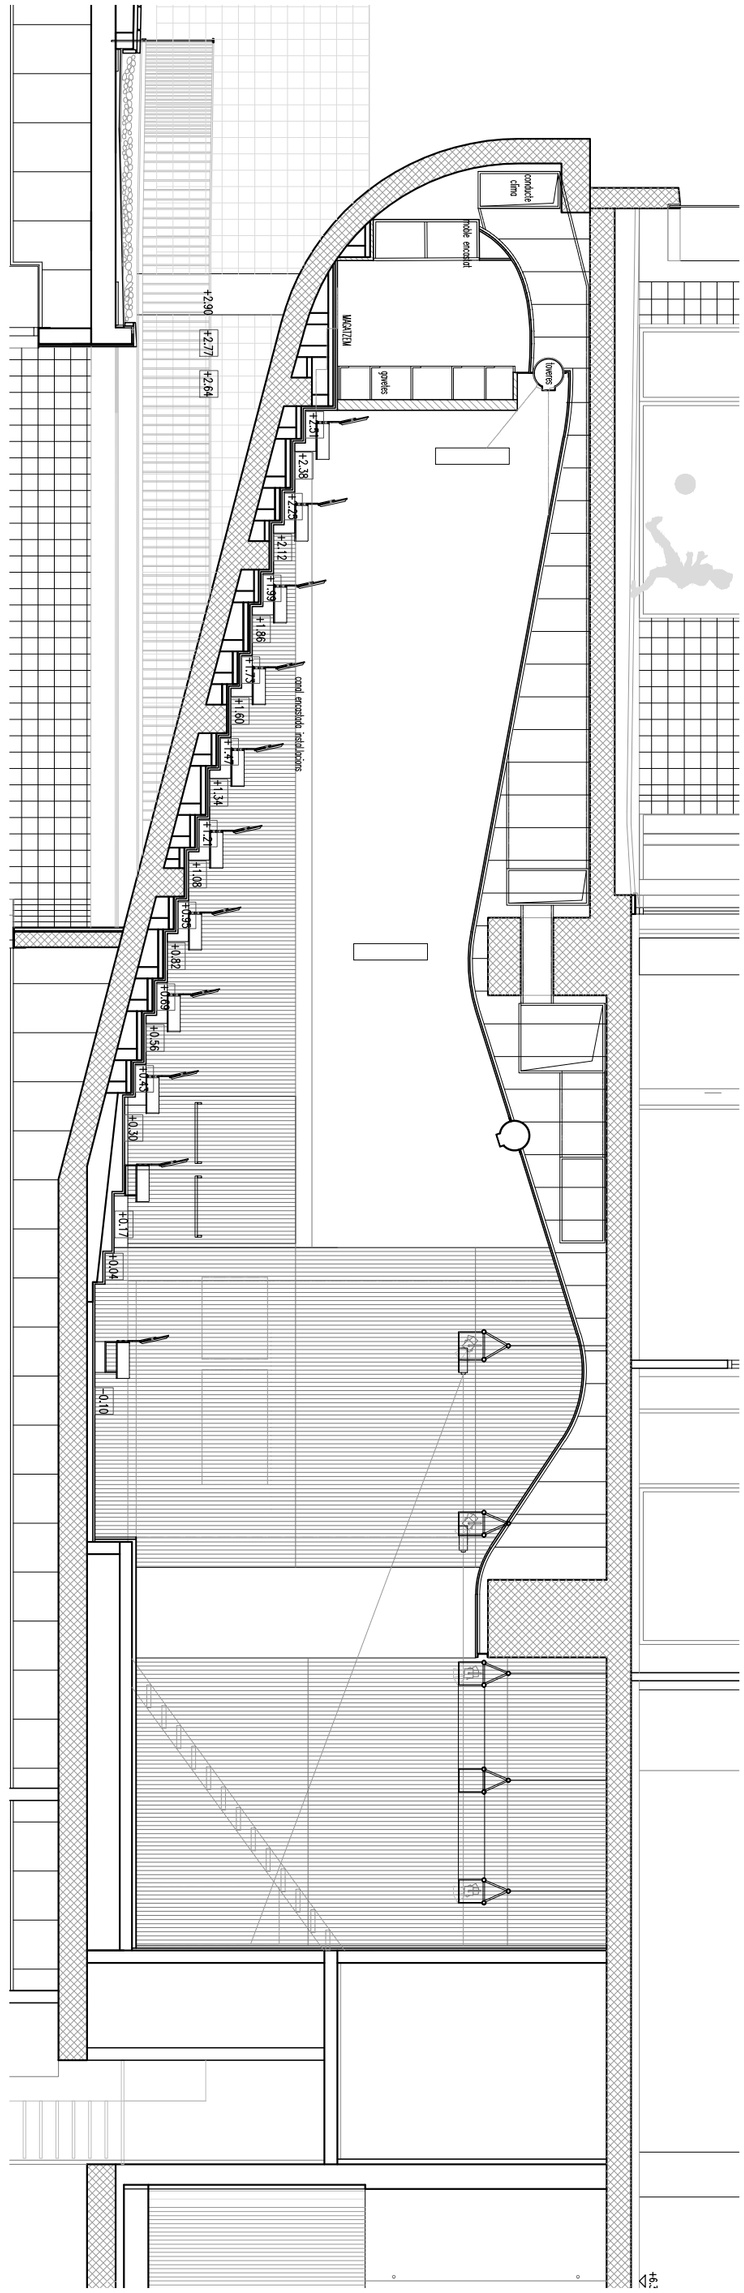

SECCIÓ BB'

PLÀNOL PROPOSTA


SECCIÓ PLANTA BAIXA
PROJECTE
ESCALA 1:75

NOVEMBRE 2025


CLARA BERGADÀ CUDÓS
ARQUITECTA
COL·LEGIADA 72076-3

PROJECTE BÀSIC I EXECUTIU PER A LA REFORMA DE LA SALA D'ACTES DEL CENTRE CÍVIC URGELL del districte de l'Eixample a Barcelona

REFORMA SALA D'ACTES CENTRE CÍVIC URGELL

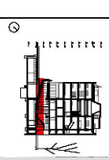

06

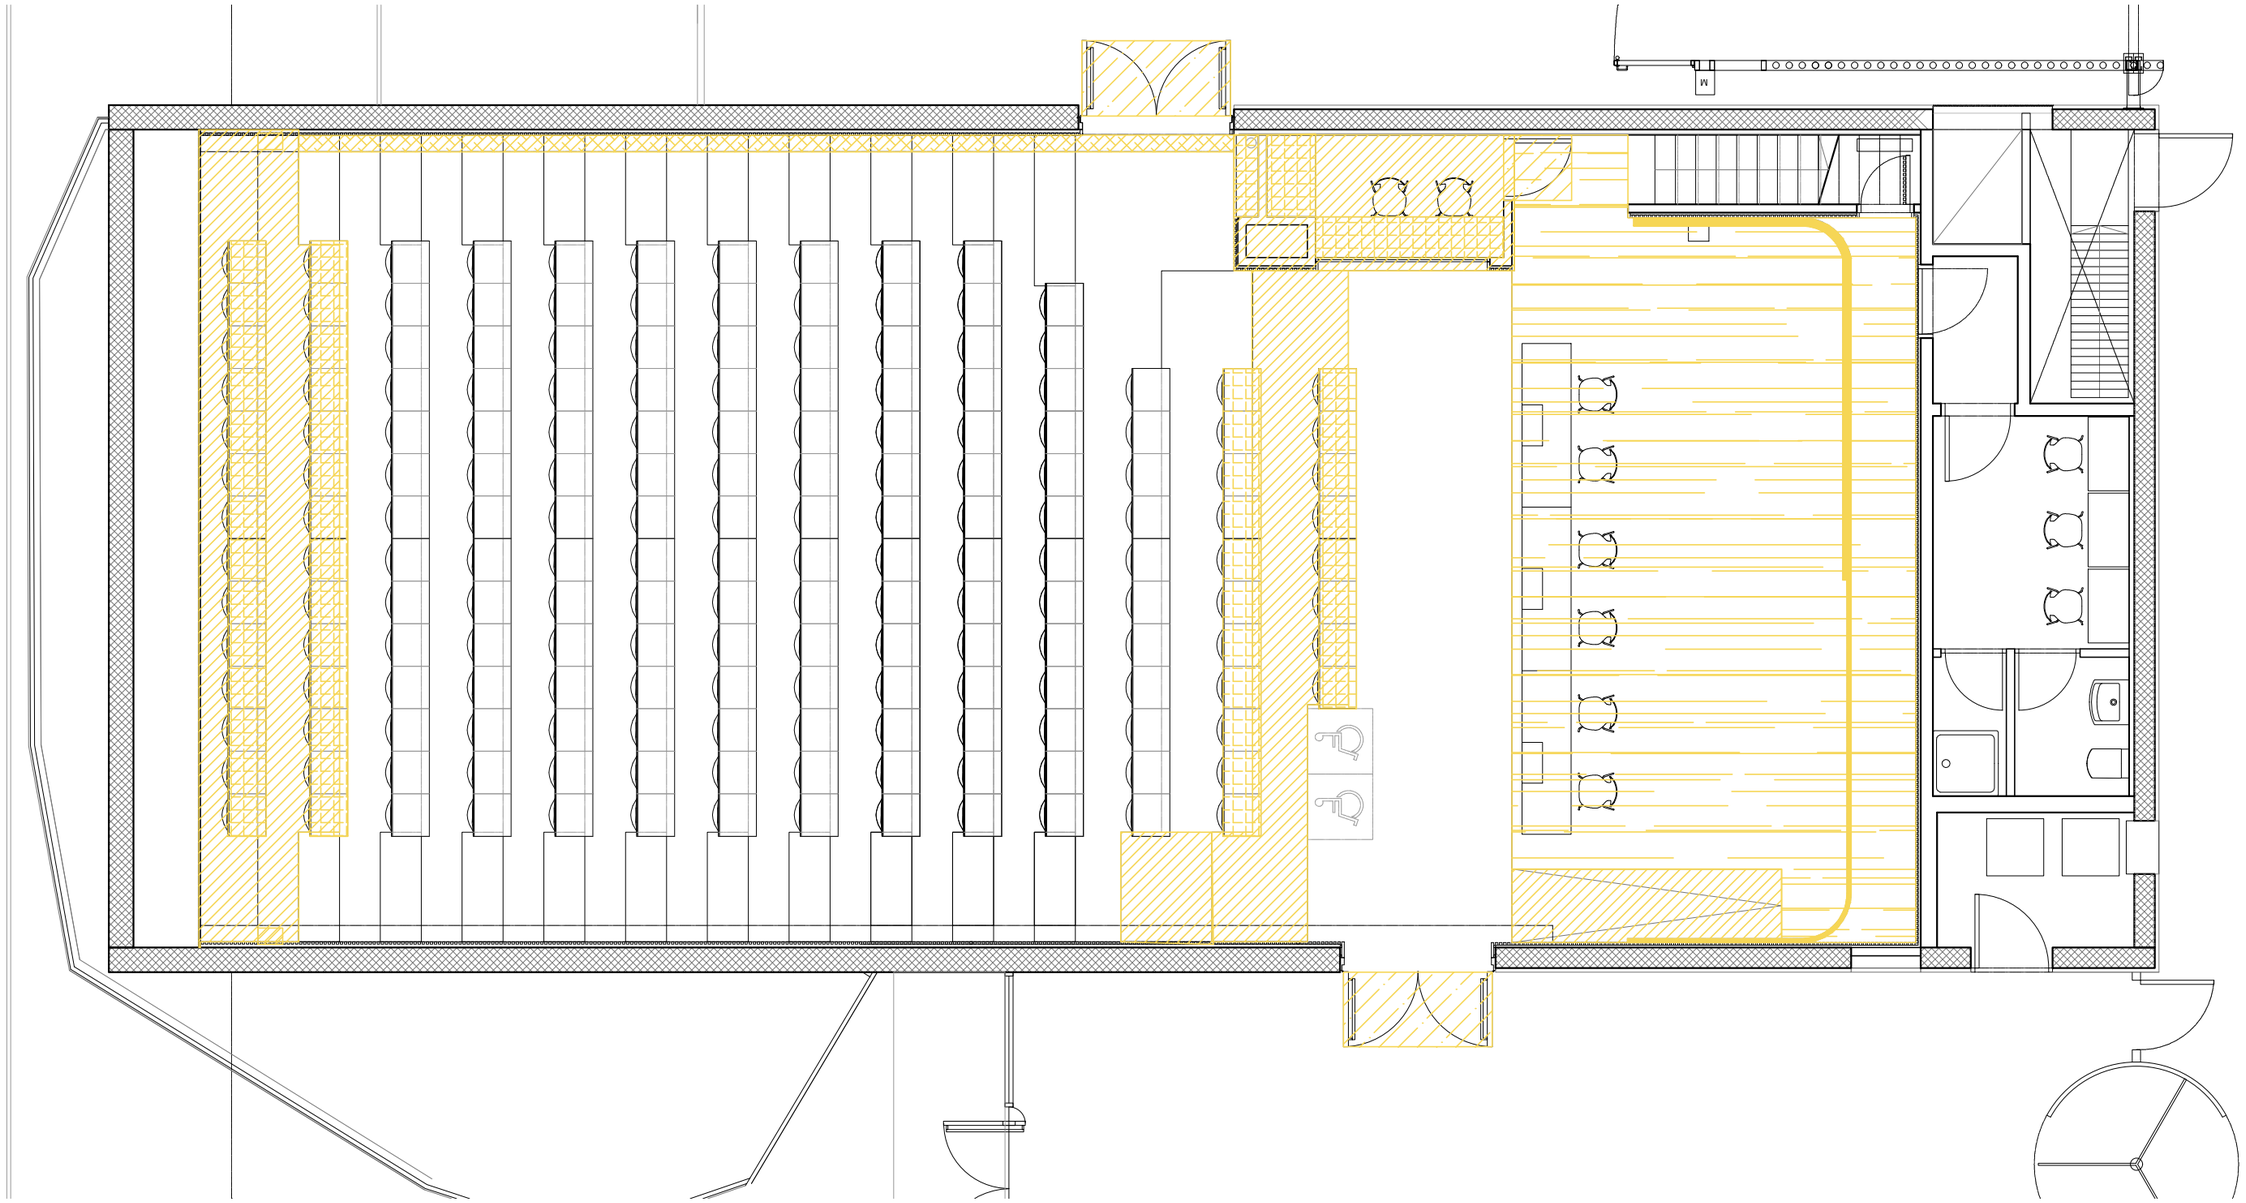

LLEGENDA

- Enderroc tarima, rampa, grada
- Enderroc envans
- Enderroc paviment lama fusta de tarima
- Desmuntatge portes
- Desmuntatge equipament fix: mobiliari, armaris instal·lacions
- Desmuntatge cortines
- Registre continu tipus calaix per a encastar canal instal·lacions

REFORMA SALA D'ACTES CENTRE CÍVIC URGELL

PROJECTE BÀSIC I EXECUTIU PER A LA REFORMA DE LA SALA D'ACTES DEL CENTRE CÍVIC URGELL del districte de l'Eixample a Barcelona


PLÀNOL ENDERROCS

PLANTA BAIXA
ESTAT ACTUAL
ESCALA 1:75

NOVEMBRE 2025

CLARA BERGADÀ CUDÓS
ARQUITECTA
COL·LEGIADA 72076-3

07

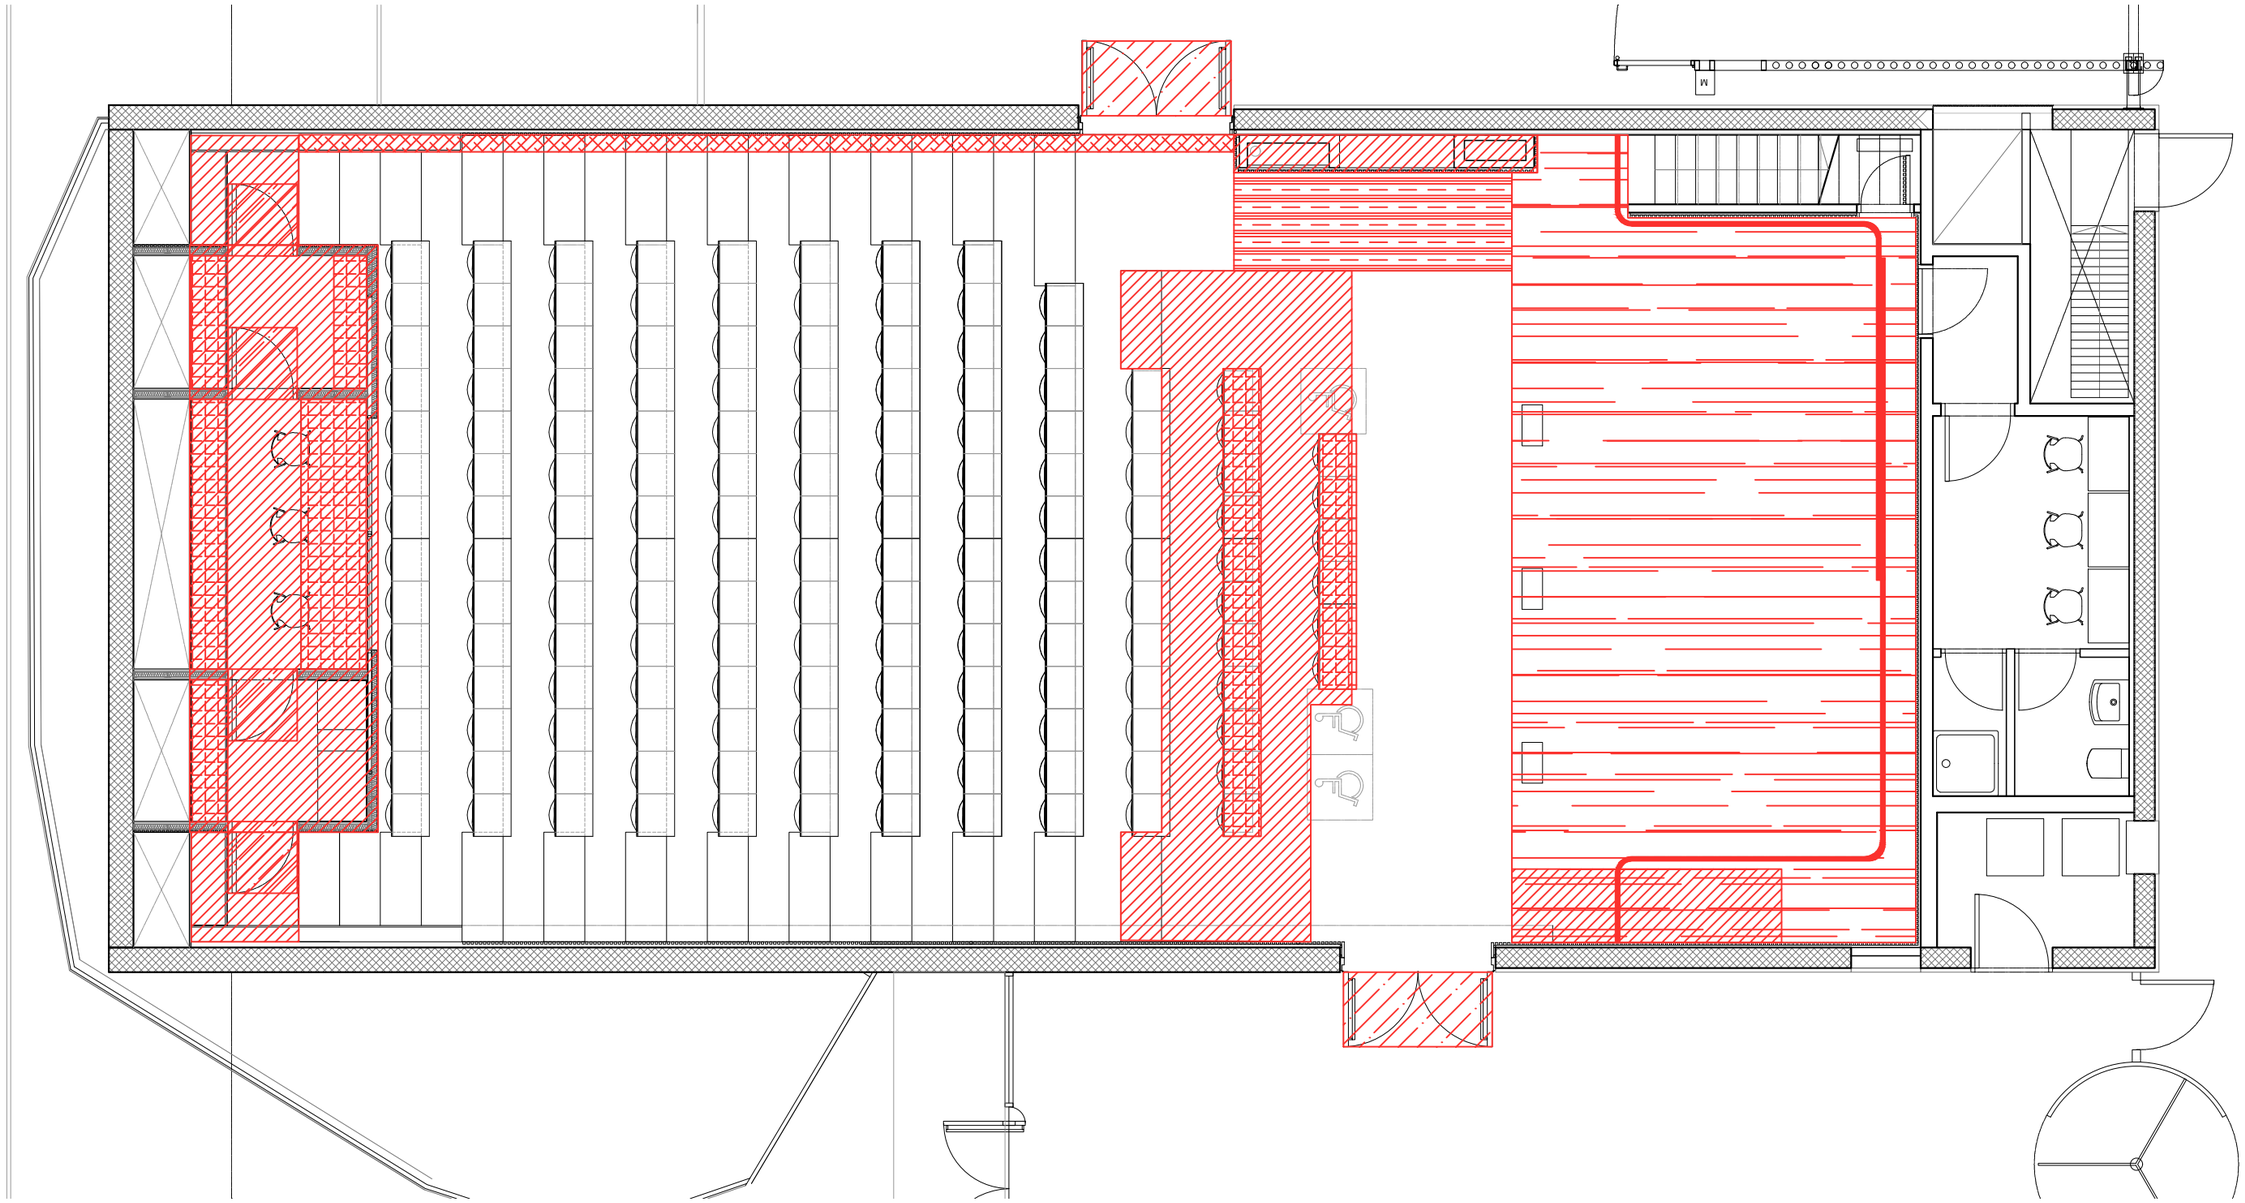

LLEGENDA

- Obra nova tarima, rampa, grada
- Obra nova envans
- Obra nova / adequació paviment lama fusta negre per a tarima
- Obra nova portes
- Obra nova / adequació equipament fix: mobiliari, armaris instal·lacions
- Obra nova / adequació cortines
- Obra nova canal instal·lacions encastada paret

REFORMA SALA D'ACTES CENTRE CÍVIC URGELL

PROJECTE BÀSIC I EXECUTIU PER A LA REFORMA DE LA SALA D'ACTES DEL CENTRE CÍVIC URGELL del districte de l'Eixample a Barcelona


PLÀNOL OBRA NOVA

PLANTA BAIXA
PROJECTE
ESCALA 1:75

NOVEMBRE 2025

CLARA BERGADÀ CUDÓS
ARQUITECTA
COL·LEGIADA 72076-3

08

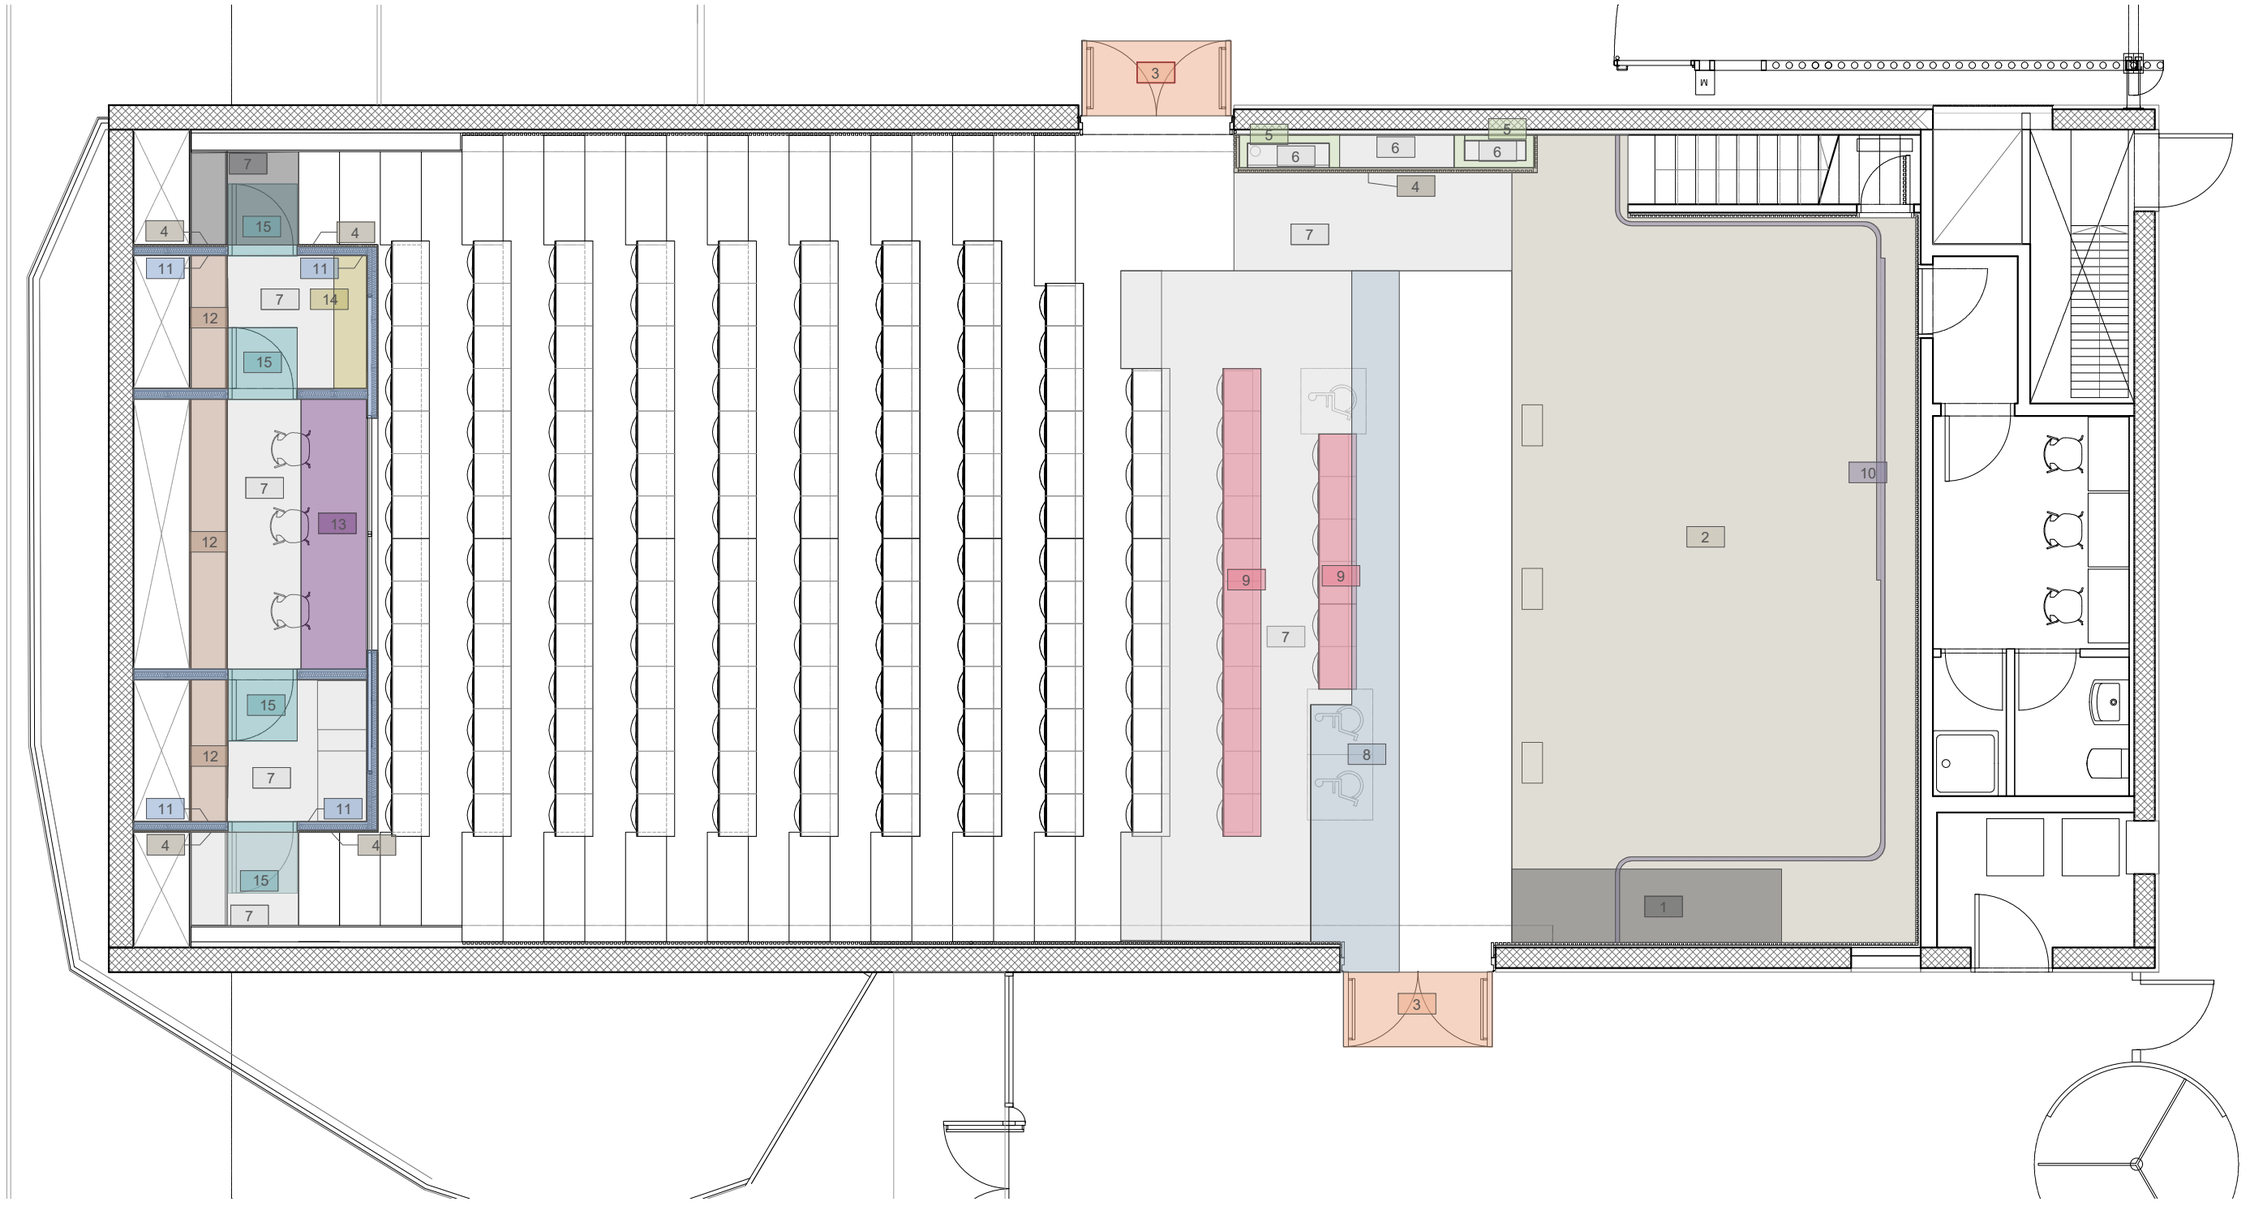

LLEGENDA

1	Estructura per a tarima a base de rastrells de fusta de pi	7	Paviment continu de cautxu	13	Taula amb taulell fenòlic i estructura metàl·lica feta a mida
2	Paviment a base de lames de fusta per a tarima tintat negre	8	Paviment de pedra natural gris (adequació)	14	Estanteria amb gavetes per emmagatzematge material
3	Noves portes RF	9	Bancada per a seient sala d'actes (adequació + reposabraços)	15	Portes acústiques
4	Revestiment acústic tauler marí	10	Cortines fons escenari		
5	Envà d'obra ceràmica	11	Envà de pladur amb aïllament acústic		
6	Caixes instal·lacions	12	Estanteria fusta encastada feta a mida		

* Tot segons especificacions amidaments, pressupost i memòria

09

CLARA BERGADÀ CUDÓS
ARQUITECTA
COL·LEGIADA 72076-3


PLANTA BAIXA
PROJECTE
ESCALA 1:75


NOVEMBRE 2025


PLÀNOL MATERIALITAT I MOBILIARI


PROJECTE BÀSIC I EXECUTIU PER A LA REFORMA DE LA SALA D'ACTES DEL CENTRE CÍVIC URGELL del districte de l'Eixample a Barcelona

REFORMA SALA D'ACTES CENTRE CÍVIC URGELL

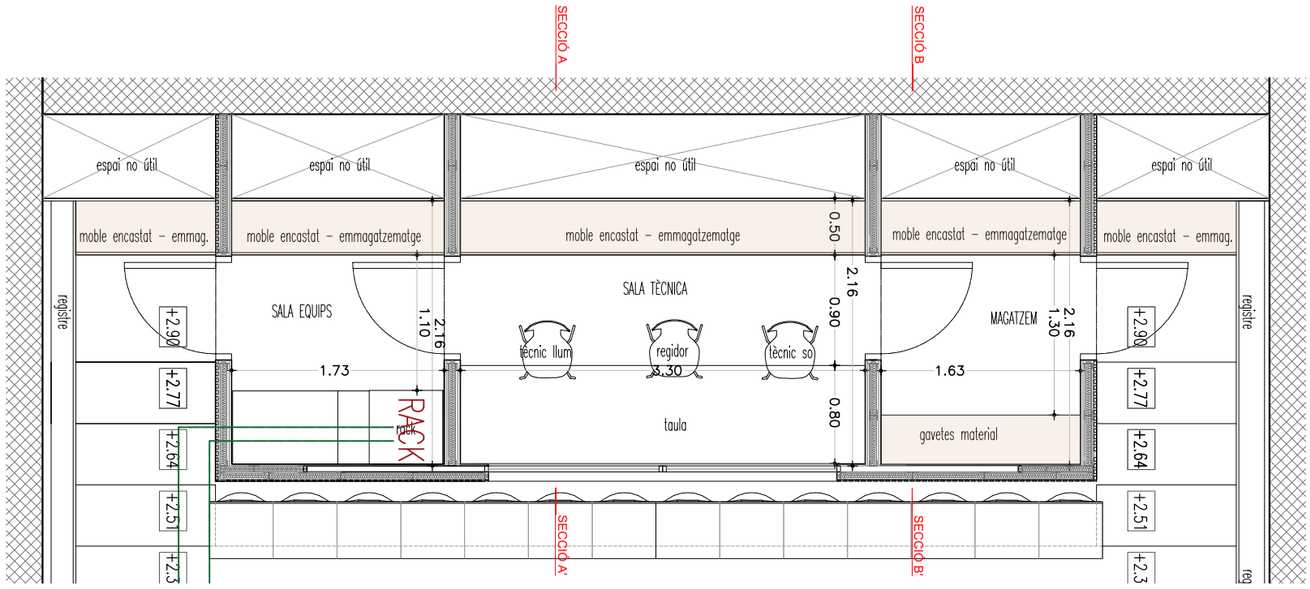

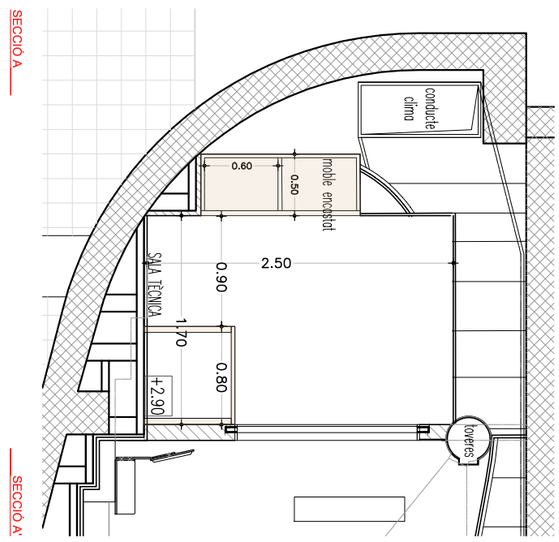

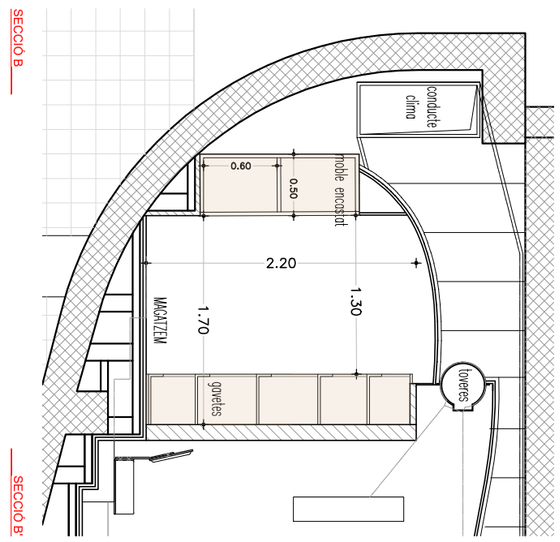

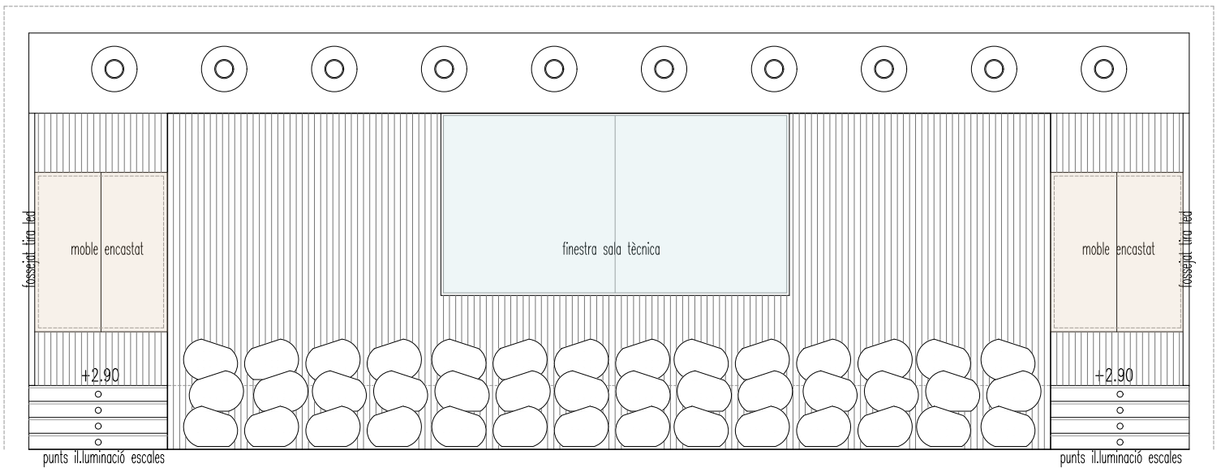

PLÀNOL DETALL SALA TÈCNICA

PROJECTE BÀSIC I EXECUTIU PER A LA REFORMA DE LA SALA D'ACTES DEL CENTRE CÍVIC URGELL del districte de l'Eixample a Barcelona

PLANTA, ALÇAT I SECCIÓ DETALL
ESCALA 1:50

NOVEMBRE 2025

CLARA BERGADÀ CUDÓS
ARQUITECTA
COL·LEGIADA 72076-3

REFORMA SALA D'ACTES CENTRE CÍVIC URGELL


PROJECTE BÀSIC I EXECUTIU PER A LA REFORMA DE LA SALA D'ACTES DEL CENTRE CÍVIC URGELL del districte de l'Eixample a Barcelona


NOVEMBRE 2025


PLÀNOL DETALL MOBILIARI

PLANTA, ALÇAT I SECCIÓ DETALL
ESCALA 1:30

CLARA BERGADÀ CUDÓS
ARQUITECTA
COL·LEGIADA 72076-3

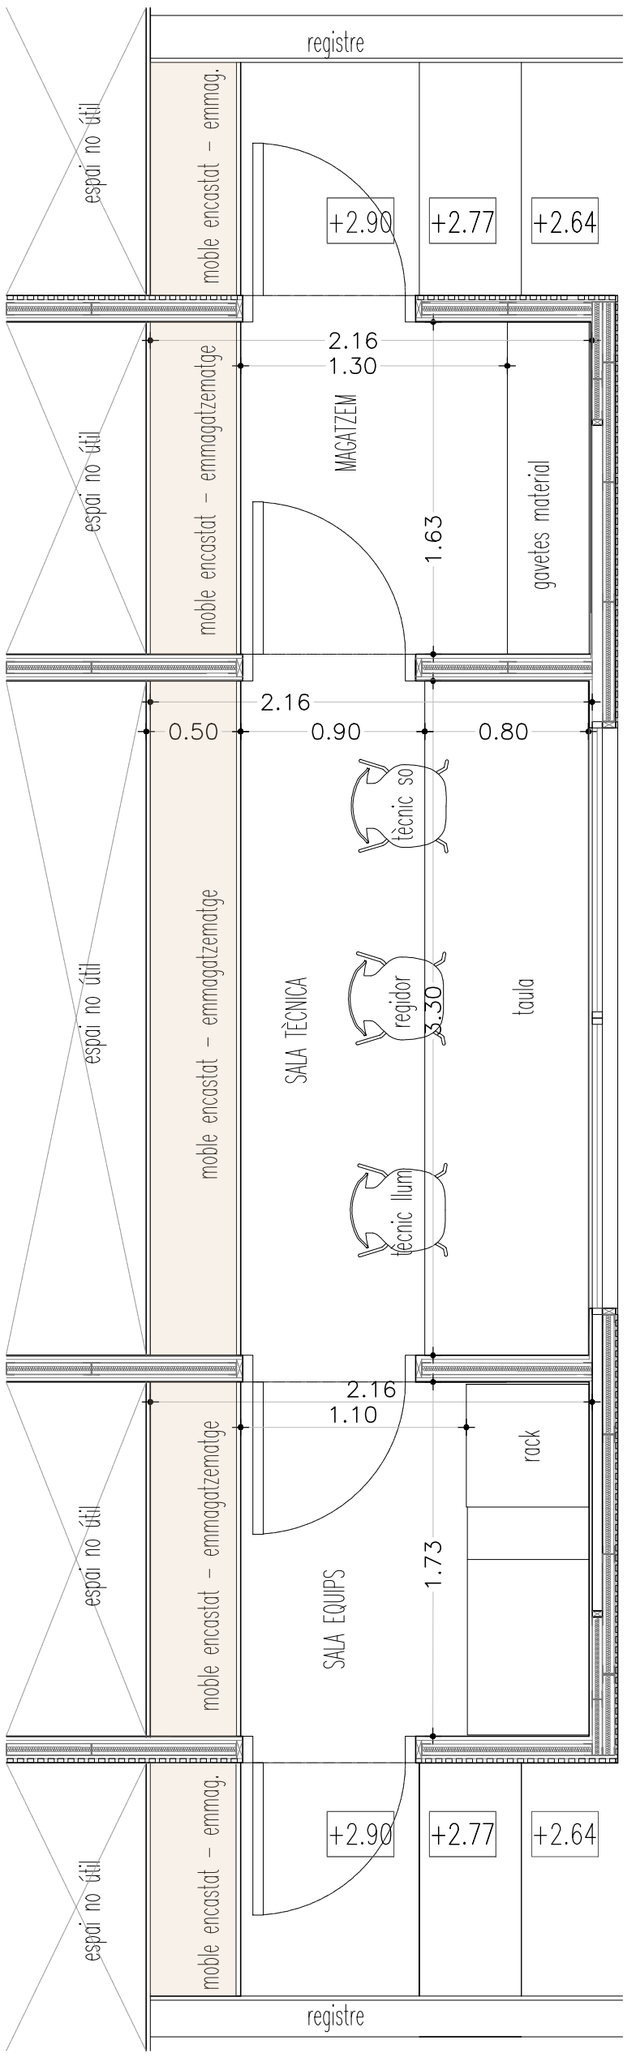

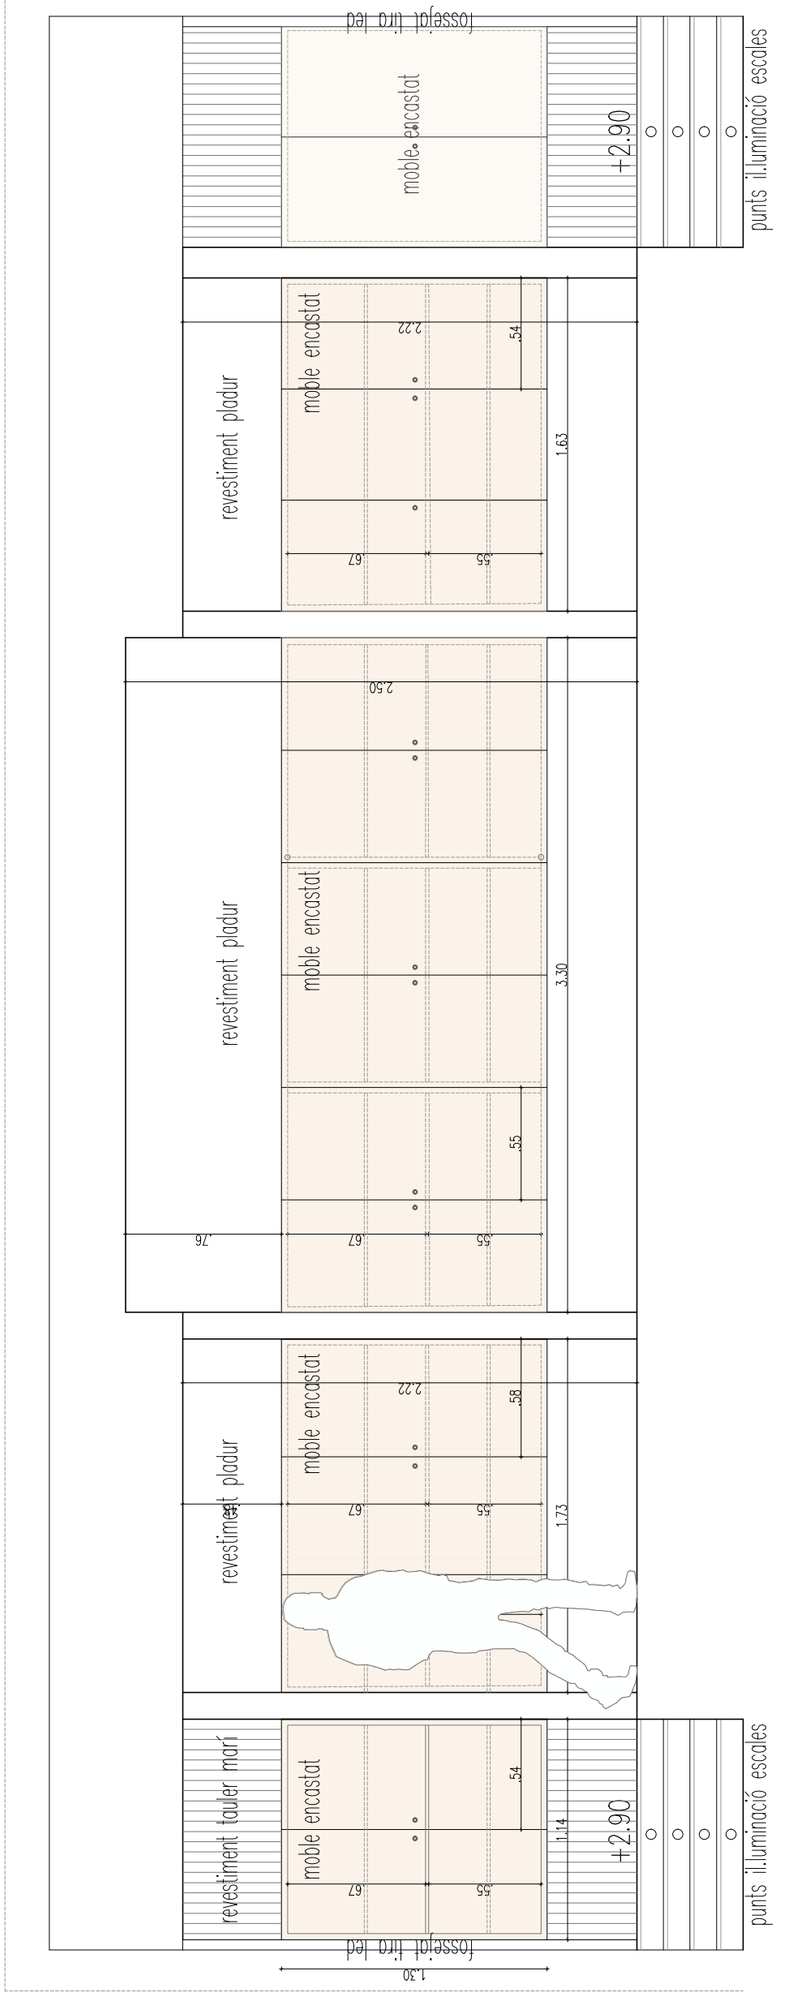

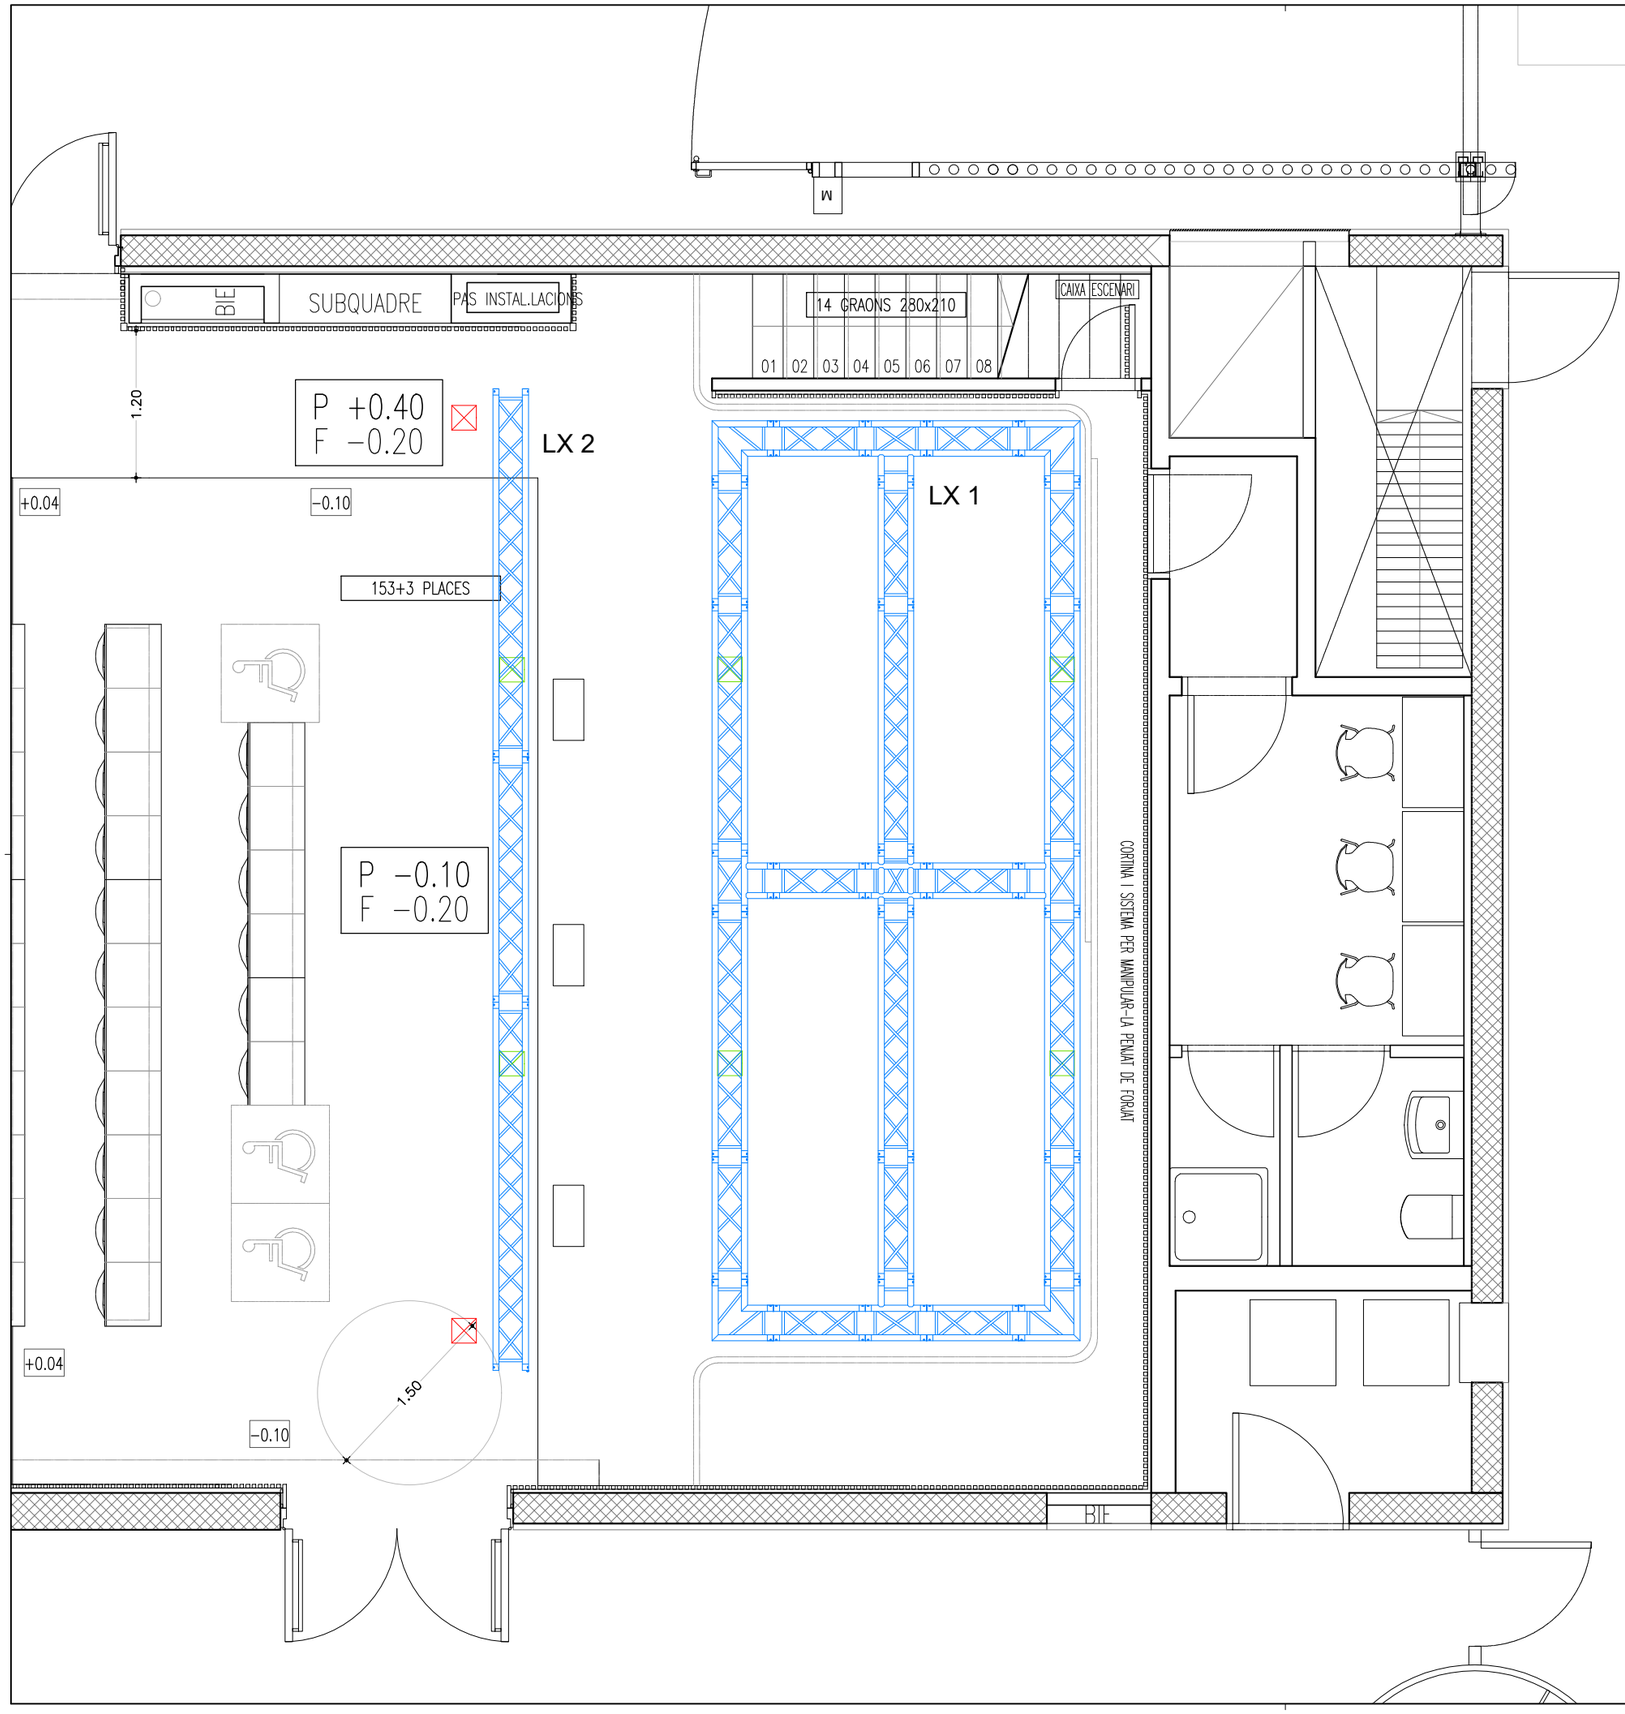

ESTRUCTURA TRUSS I ANCLATGES

LX 1 - Estructura truss d'alumini formada per 6 trams de 2 metres 6 trams d'1 metre + 6 trams de 0,75 metres, 4 cantonades de 90º, peces tipus T, 1 peça tipus x central. Tot segons especificacion memòria estructura.

LX 2 - Estructura truss d'alumini formada per 2 trams de 3 metres + tram de 2 metres.
Tot segons especificacions memòria estructura.

ANCLATGE SISTEMA PA
altaveus frontal escenari - 2 punts d'anclatge situats segons plànol (vermell). Pes propi cada motor de 19kg i suporten fins a 250kg de càrrega cadascun. Anclatge a forjat i motors penjats amb argolla. Tot segons memòria

ANCLATGE PONTS D'IL·LUMINACIÓ I ESCENOGRAFIA
Truss LX1 - 2 punts d'anclatge situats segons plànol (verd). Pes propi de l'estructura són 45kg + 15kg accessoris. El pes porpi de cada motor són 35 kg i el pes màxim que poden aguantar són 500kg cadascun. Anclatges a forjat. Tot segons memòria.

Truss LX2 - 4 punts d'anclatge situats segons plànol (verd). Pes propi de l'estructura són 250kg + 20kg accessoris. El pes propi de cada motor són 35kg i el pes màxim que poden aguantar són 500kg cadascun. Anclatges a forjat. Tot segons memòria.

CLARA BERGADÀ CUDÓS
ARQUITECTA
COL·LEGIADA 72076-3

PLANTA BAIXA
PROJECTE
ESCALA 1:50


NOVEMBRE 2025

PLÀNOL INSTAL·LACIONS: DETALL ESTRUCTURA TRUSS I PUNTS FIXACIÓ

PROJECTE BÀSIC I EXECUTIU PER A LA REFORMA DE LA SALA D'ACTES DEL CENTRE CÍVIC URGELL del districte de l'Eixample a Barcelona

REFORMA SALA D'ACTES CENTRE CÍVIC URGELL

12

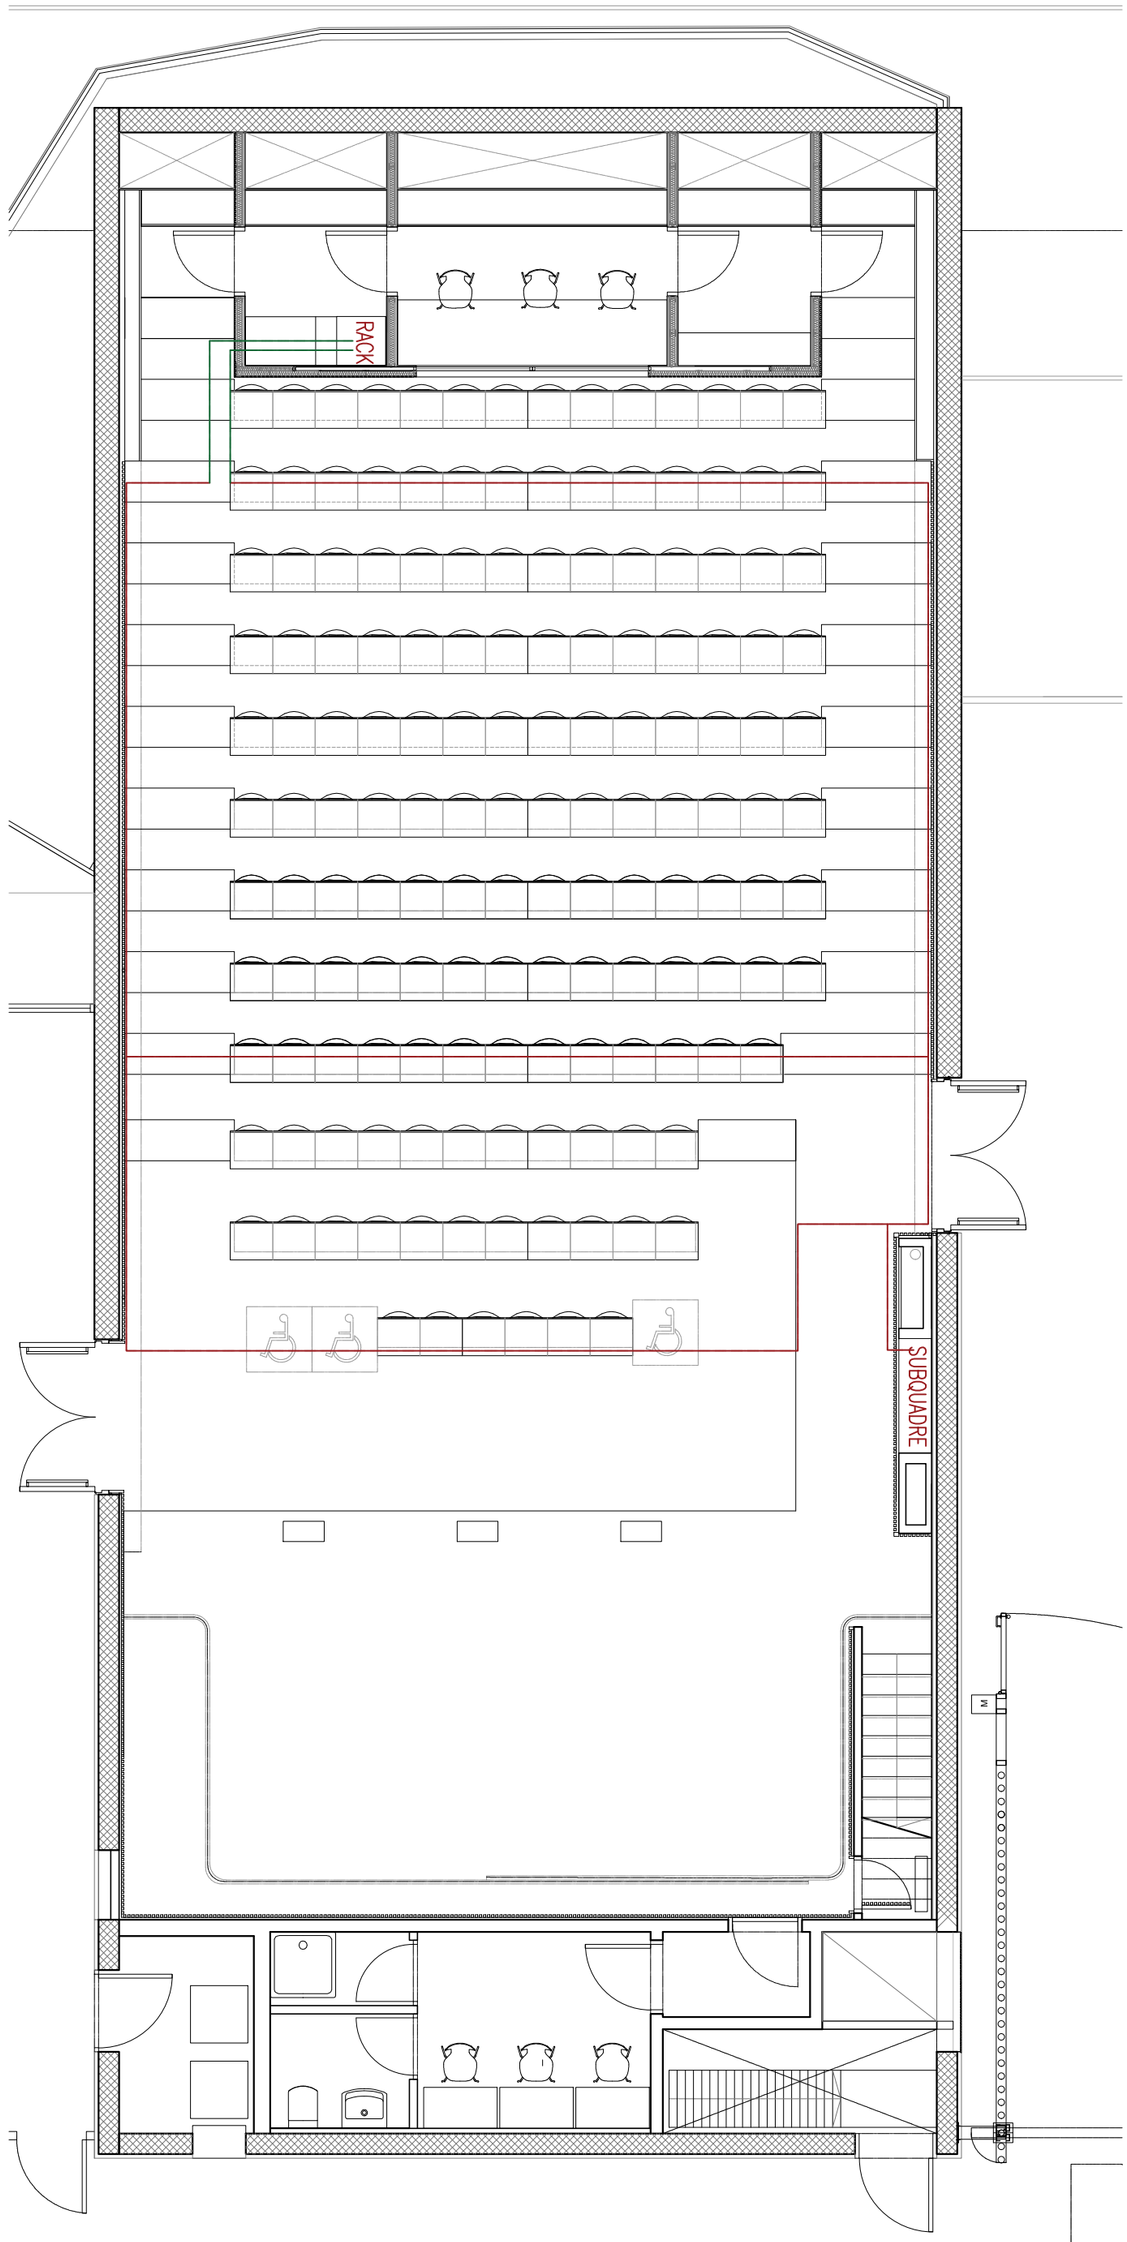

LLEGENDA

Traçat bucle magnètic existent

Adaptació traçat bucle magnètic a nou rack

PLÀNOL INSTAL·LACIONS: BUCLE MAGNÈTIC

PROJECTE BÀSIC I EXECUTIU PER A LA REFORMA DE LA SALA D'ACTES DEL CENTRE CÍVIC URGELL del districte de l'Eixample a Barcelona


PLANTA BAIXA
PROJECTE
ESCALA 1:75


NOVEMBRE 2025

CLARA BERGADÀ CUDÓS
ARQUITECTA
COL·LEGIADA 72076-3

13

REFORMA SALA D'ACTES CENTRE CÍVIC URGELL

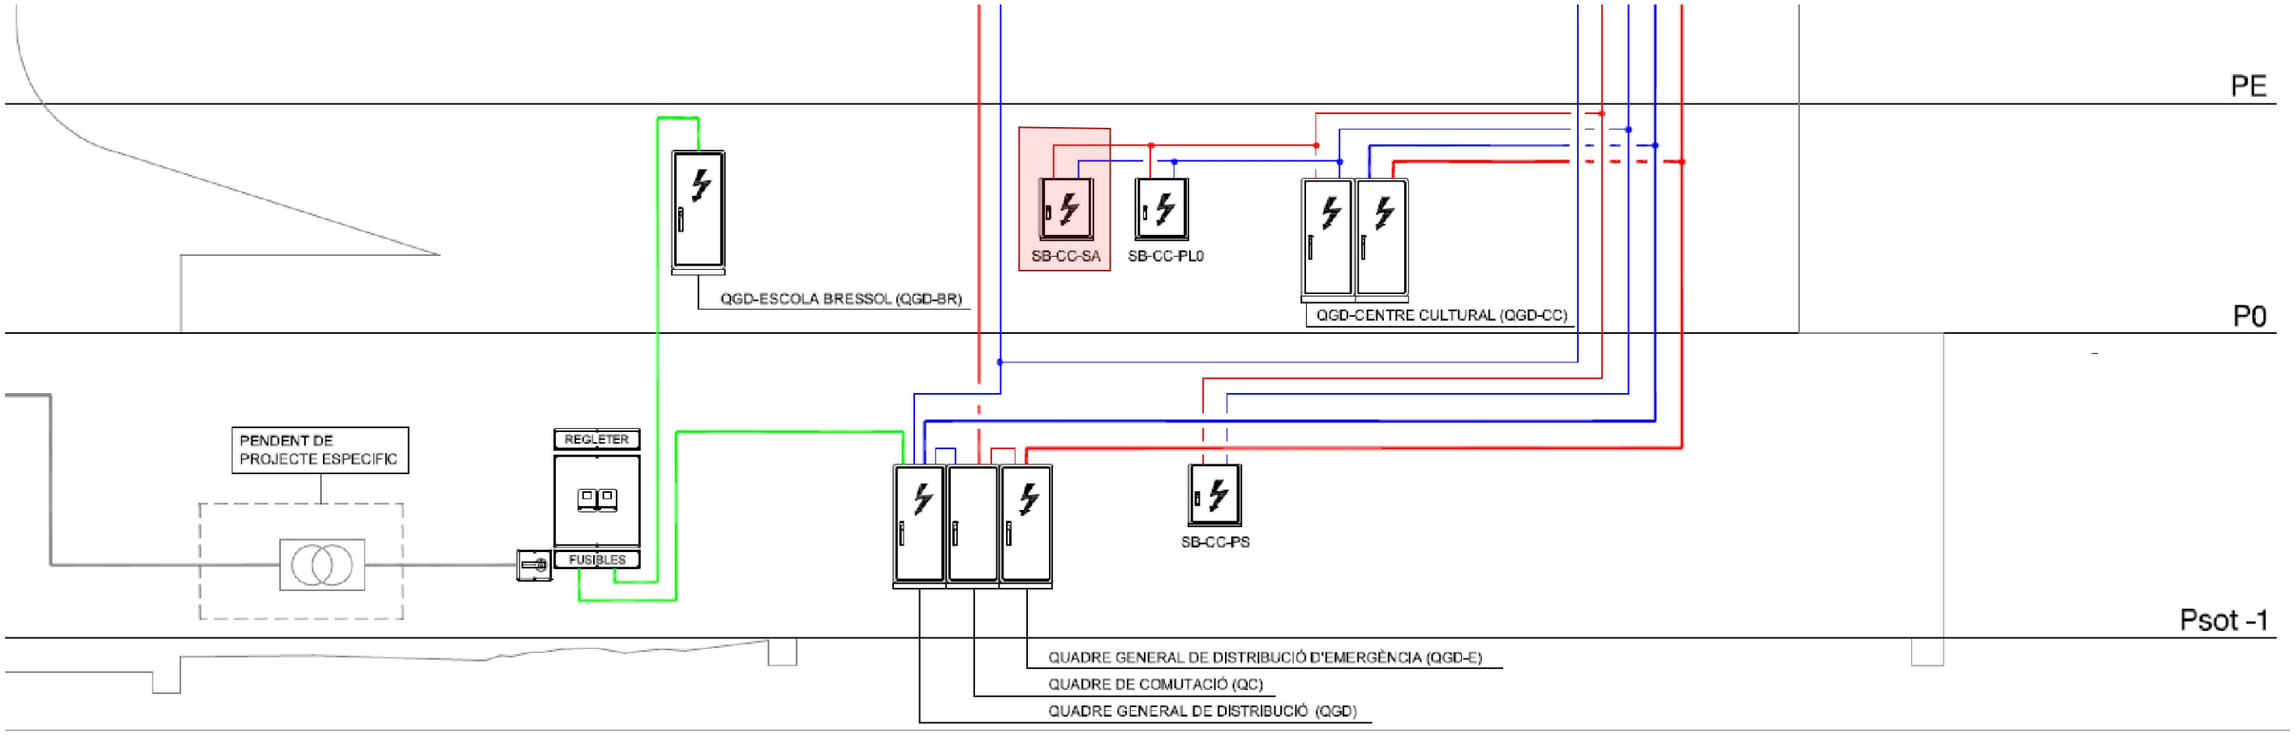

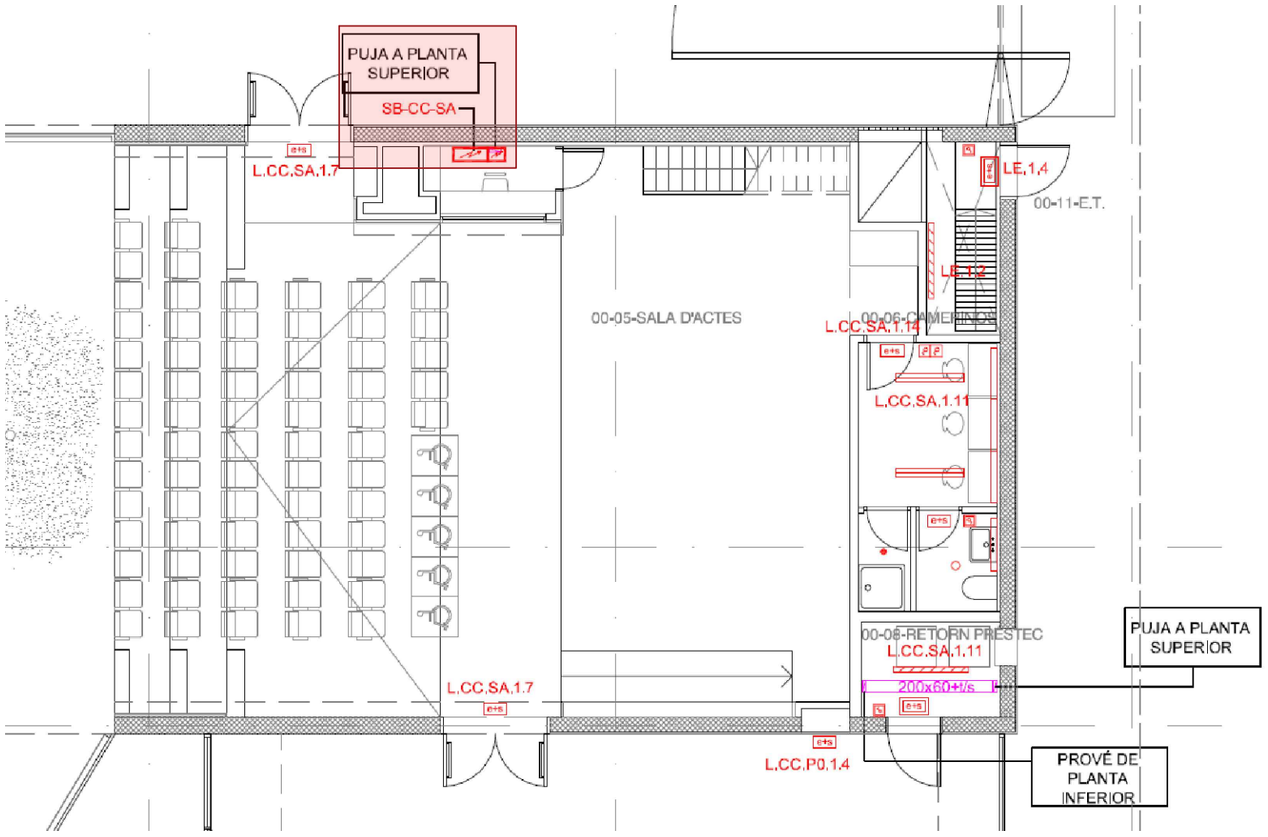


LLEGENDA

Subquadre sala d'actes

* l'esquema de modificació del subquadre es troba present a "Annex d'instal·lacions audiovisuals del Projecte bàsic i executiu reforma sala d'actes del CCUrgell"

- LÍNIA GENERAL ALIMENTACIÓ (LGA).
- LÍNIA PRINCIPAL SUBMINISTRE NORMAL.
- LÍNIA SECUNDARIA SUBMINISTRE NORMAL.
- LÍNIA PRINCIPAL SUBMINISTRE EMERGÉNCIA.
- LÍNIA SECUNDARIA SUBMINISTRE EMERGÉNCIA.

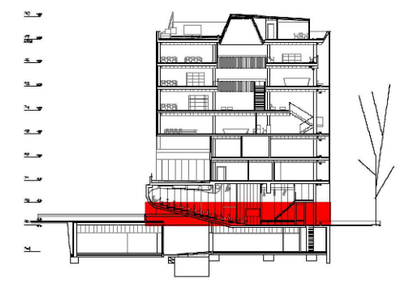

CLARA BERGADÀ CUDÓS
ARQUITECTA
COL·LEGIADA 72076-3

PLANTA BAIXA
ESTAT ACTUAL
ESCALA 1:75


NOVEMBRE 2025


PROJECTE BÀSIC I EXECUTIU PER A LA REFORMA DE LA SALA D'ACTES DEL CENTRE CÍVIC URGELL del districte de l'Eixample a Barcelona

PLÀNOL INSTAL·LACIONS: BAIXA TENSIÓ

REFORMA SALA D'ACTES CENTRE CÍVIC URGELL

14

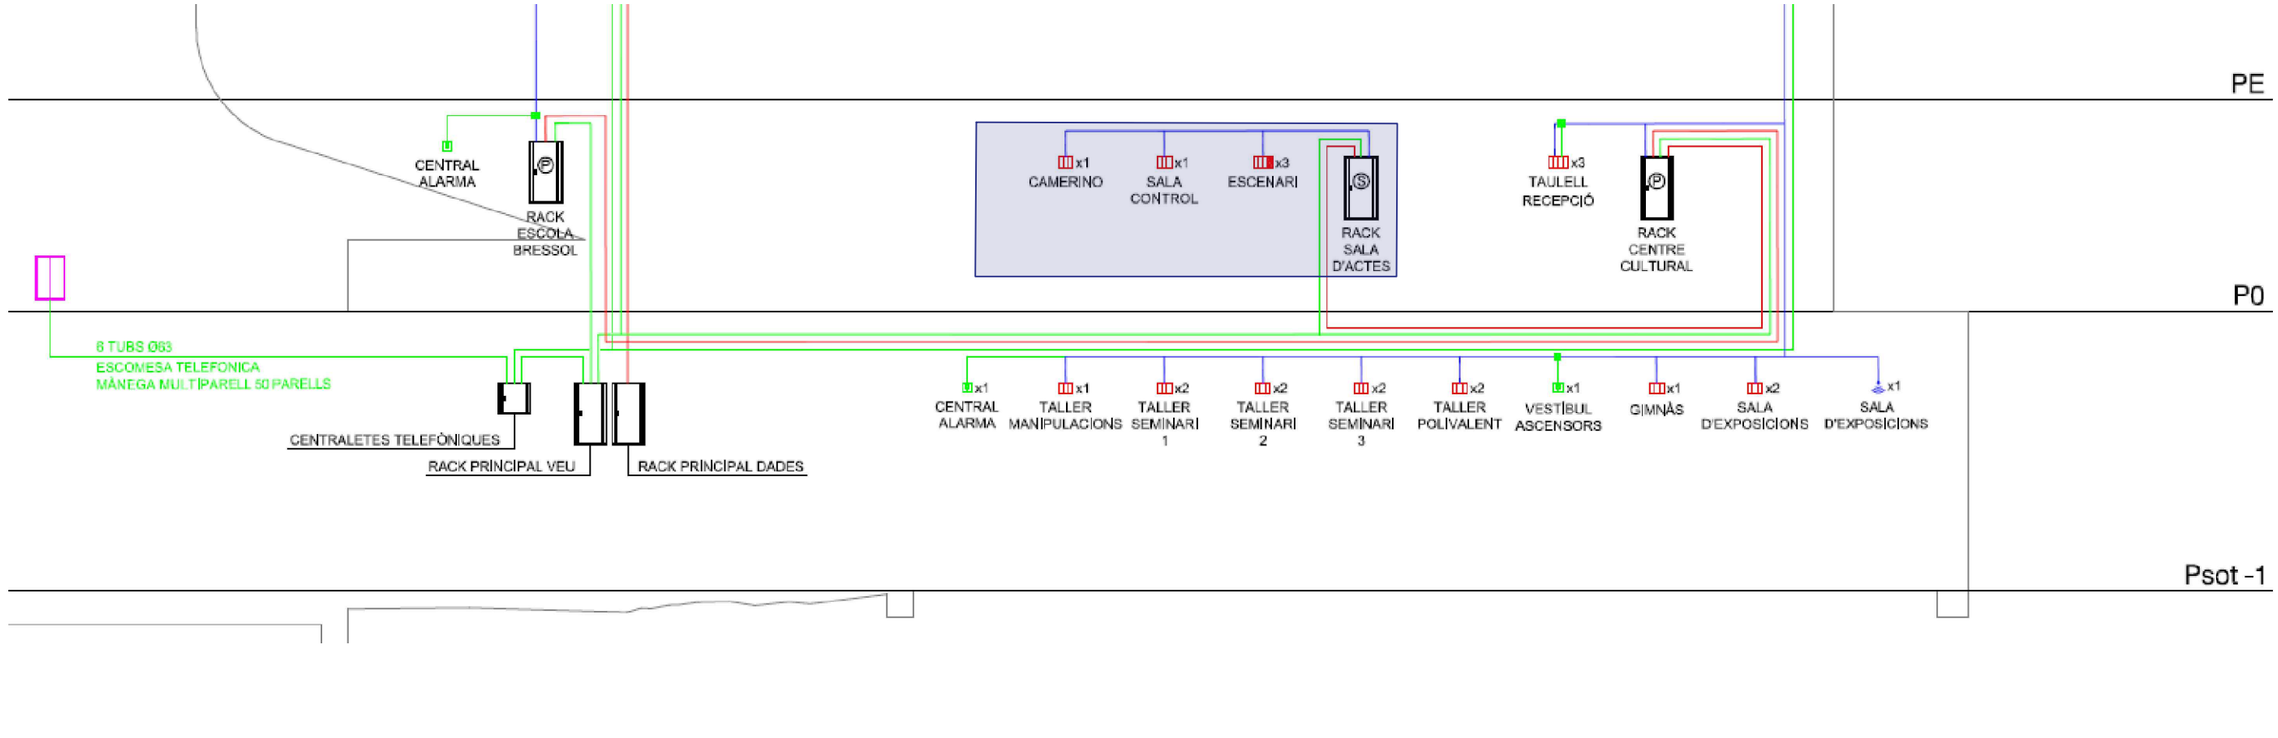

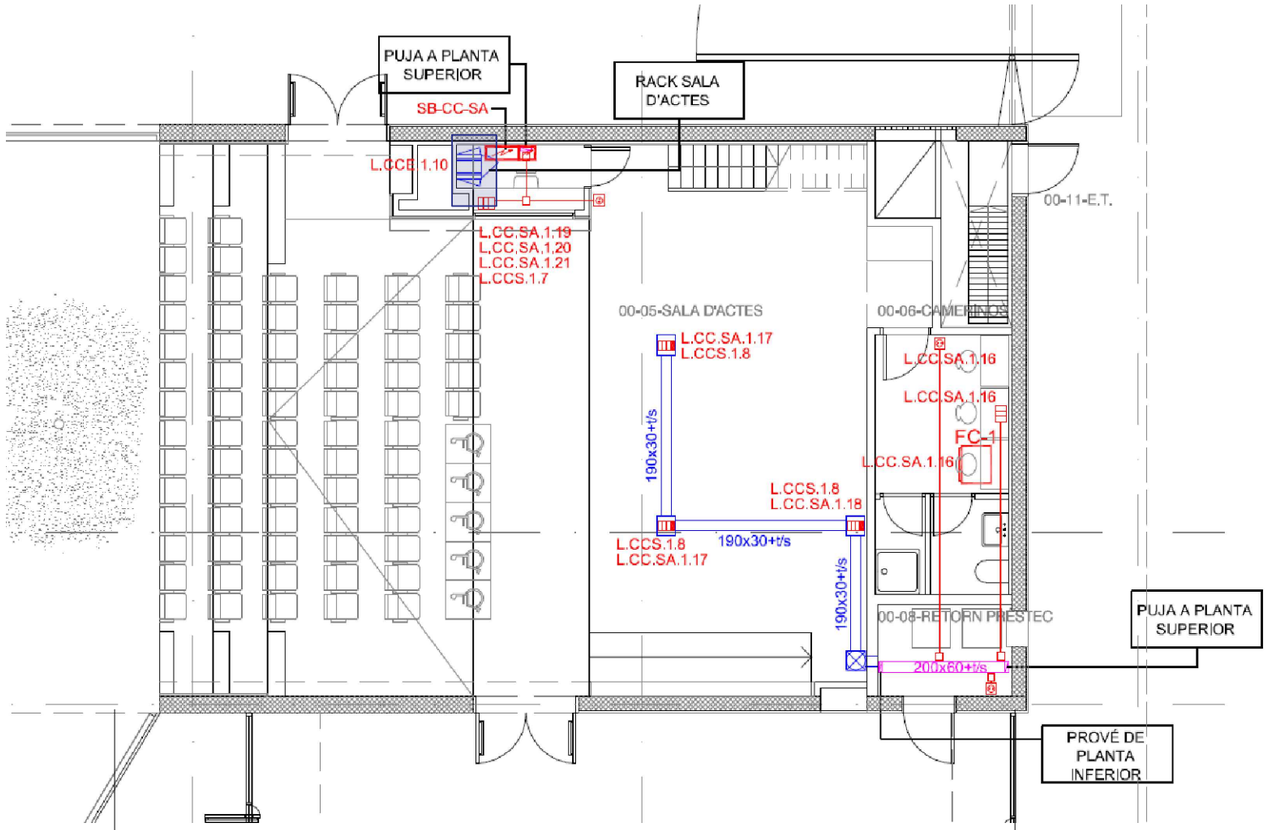

LLEGENDA

- Rack i força sala d'actes - estat actual
- ENLLAÇ DE F.O. PER A SUBSISTEMA VERTICAL DE DADES.
- ENLLAÇ DE F.O. ENTRE RACKS PRINCIPAL I SECUNDARI.
- ENLLAÇ CABLE MULTIPARELL CAT. 3 PER A TELEFONIA.
- DISTRIBUCIÓ AMB CABLE UTP CAT. 6 PER A TELEFONIA.
- DISTRIBUCIÓ AMB CABLE UTP CAT. 6 PER A DADES.
- PRESA RJ-45 CAT.6 PER TELEFONIA.
- PRESA RJ-45 CAT.6 PER DADES.
- RACK PRINCIPAL DE DADES I TELEFONIA.
- RACK DE ZONA SECUNDARI DE DADES I TELEFONIA.
- CAIXA MECANISMES 3 MÒDULS COMPOSADA PER:
  - 2 BASE ENDOLL DOBLE.
  - 2 PRESES RJ45 (DADES).
- CAIXA MECANISMES 4 MÒDULS COMPOSADA PER:
  - 2 BASE ENDOLL DOBLE (NORMAL).
  - 1 BASE ENDOLL DOBLE (SAI).
  - 2 PRESES RJ45 (DADES).

CLARA BERGADÀ CUDÓS
ARQUITECTA
COL·LEGIADA 72076-3


PLÀNOL INSTAL·LACIONS: FORÇA I RACK

PLANTA BAIXA
ESTAT ACTUAL
ESCALA 1:75

PROJECTE BÀSIC I EXECUTIU PER A LA REFORMA DE LA SALA D'ACTES DEL CENTRE CÍVIC URGELL del districte de l'Eixample a Barcelona

NOVEMBRE 2025

REFORMA SALA D'ACTES CENTRE CÍVIC URGELL

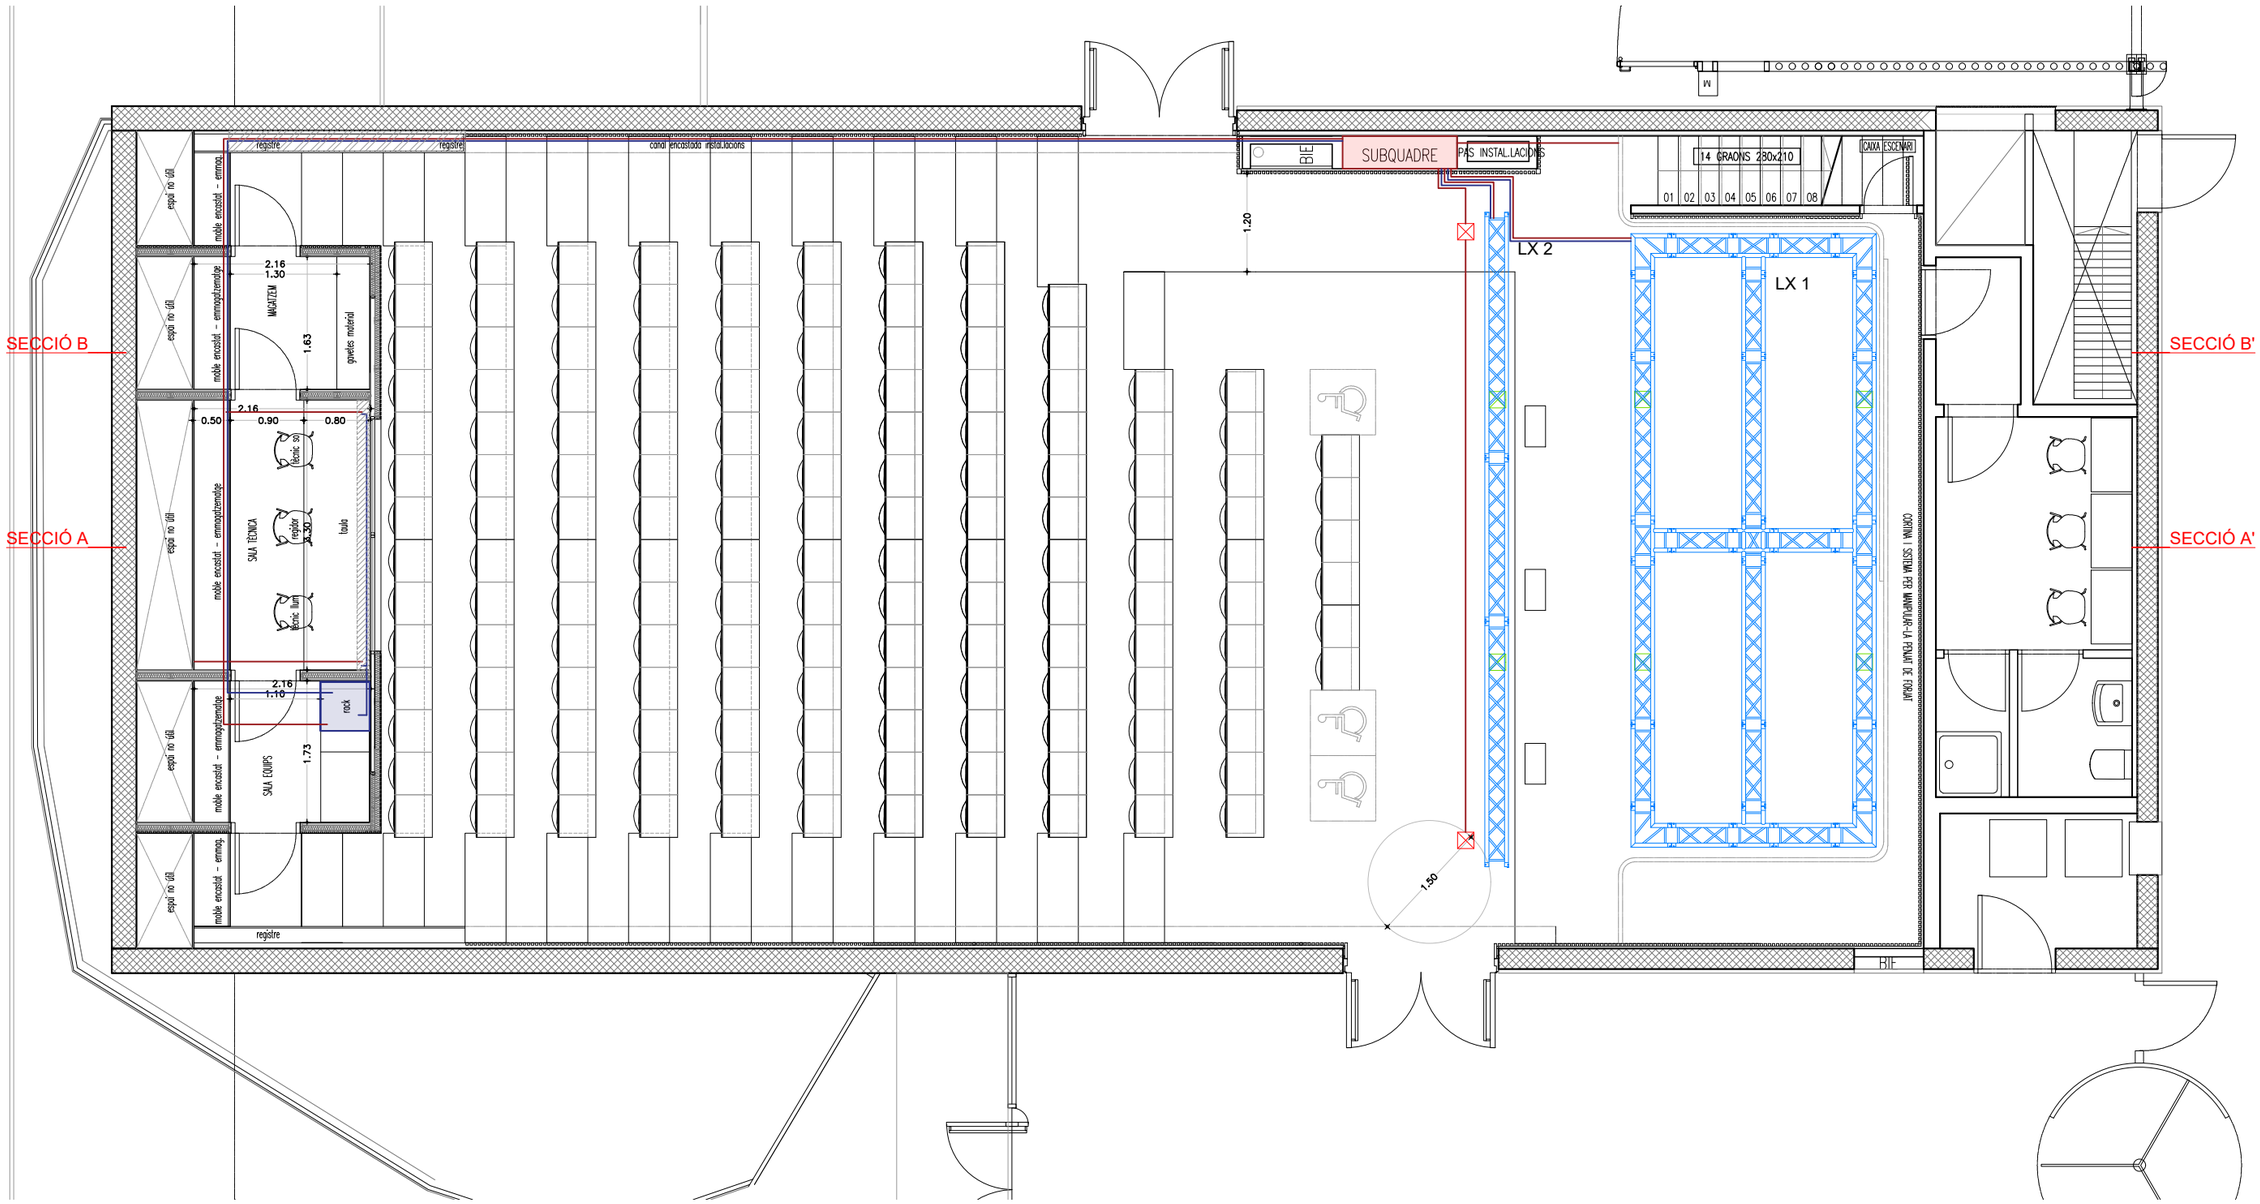

LLEGENDA

- Subquadre sala d'actes - projecte: es manté la ubicació tot i que es refà l'armari, envà i revestiment
- Traçat instal·lacions a subquadre (canal fals sostre + safata registrable paret)
- Rack sala d'actes - projecte: es trasllada la ubicació a la nova sala d'equips
- Traçat instal·lacions a rack (canal fals sostre + canal registrable paret)
- Bandeja instal·lacions sota taula
- Canal registrable paret
- Estructura truss
- Motor estructura PA
- Motor estructura il·luminació i escenografia
- Motor cortines escenografia

CLARA BERGADÀ CUDÓS
ARQUITECTA
COL·LEGIADA 72076-3

PLANTA BAIXA
PROJECTE
ESCALA 1:75


NOVEMBRE 2025

PLÀNOL INSTAL·LACIONS: SUBQUADRE, FORÇA I RACK

PROJECTE BÀSIC I EXECUTIU PER A LA REFORMA DE LA SALA D'ACTES DEL CENTRE CÍVIC URGELL del districte de l'Eixample a Barcelona

REFORMA SALA D'ACTES CENTRE CÍVIC URGELL

16

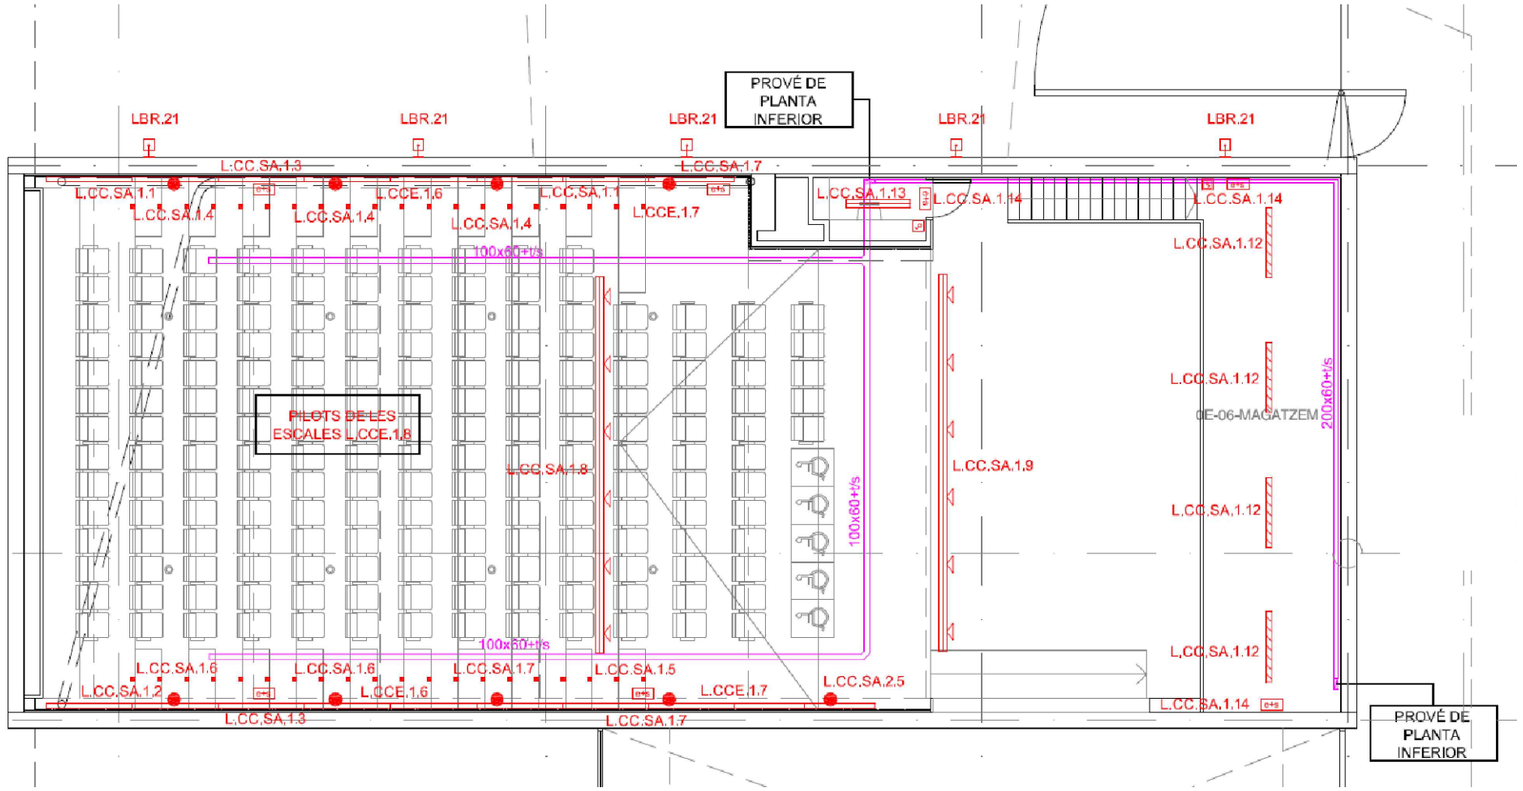

LLEGENDA

- LLUMINARIA FLUORESCENT ESTANCA PHILIPS PACIFIC TCW 216. 1x58W.
- LLUMINARIA FLUORESCENT ESTANCA PHILIPS PACIFIC TCW 216. 1x36W.
- LLUMINARIA FLUORESCENT ESTANCA PHILIPS PACIFIC TCW 216. 1x18W.
- LLUMINARIA FLUORESCENT PHILIPS GMS 122 P. 1x49W.
- LLUMINARIA FLUORESCENT ASIMETRICA CASTAN BAP 1x54W.
- LLUMINARIA FLUORESCENT PHILIPS THINMARK TPS 580 QUADRADA.
- LLUMINARIA FLUORESCENT CASTAN TUBOLUX TX 1x36W. + DIFUSOR TDM 36.
- APLIC IGUZZINI SIMPLA 58W.
- DOWNLIGHT PHILIPS FUGATO COMPACT FBS 261. 2x26W.
- DOWLINGHT PHILIPS FUGATO PERFORMANCE 2x42W.
- SENYALIZADOR ESCALES.
- LLUMINARIA DICROICA PHILIPS AMAZON DBC 271 IP67.
- LLUMINARIA DICROICA PHILIPS QBS 570 50W 12V.
- CARRIL ELECTRIFICAT.
- PROJECTOR LLUM INDIRECTE IGUZZINI DOWNTOWN 250W.
- PROJECTOR PHILIPS MUSA MRS.610 70W.
- LLUMINARIA SUSPESA IGUZZINI CENTRAL 150W.
- LLUMINARIA FLUORESCENT PERMANENT 36W.
- PORTALÀMPADES . 60W.
- PROJECTOR IGUZZINI MAXI WOODY 150W.
- APLIC PARED IGUZZINI LINGOTTO 150W.
- BALISA IGUZZINI LIGTH UP WALK 42W.
- APLIC IGUZZINI WALKY.
- BLOC AUTONOM EMERGENCIA DAISALUX ARGOS EMPOTRAR.
- BLOC AUTONOM EMERGENCIA DAISALUX NOVA SUPERFICIE.
- INTERRUPTOR.
- INTERRUPTOR ESTANC.
- COMMUTADOR.
- COMMUTADOR ESTANC.
- COMMUTADOR D'ENCREUAMENT.
- PULSADOR.
- POTENCIOMETRE.
- SENSOR DE MOVIMENT.
- BOTONERA ENLLUMENAT.
- BOTONERA ACCIONAMENT CORTINES.

17

CLARA BERGADÀ CUDÓS
ARQUITECTA
COL·LEGIADA 72076-3


PLANTA BAIXA
ESTAT ACTUAL
ESCALA 1:75

NOVEMBRE 2025

REFORMA SALA D'ACTES CENTRE CÍVIC URGELL

PLÀNOL INSTAL·LACIONS: IL·LUMINACIÓ

PROJECTE BÀSIC I EXECUTIU PER A LA REFORMA DE LA SALA D'ACTES DEL CENTRE CÍVIC URGELL del districte de l'Eixample a Barcelona

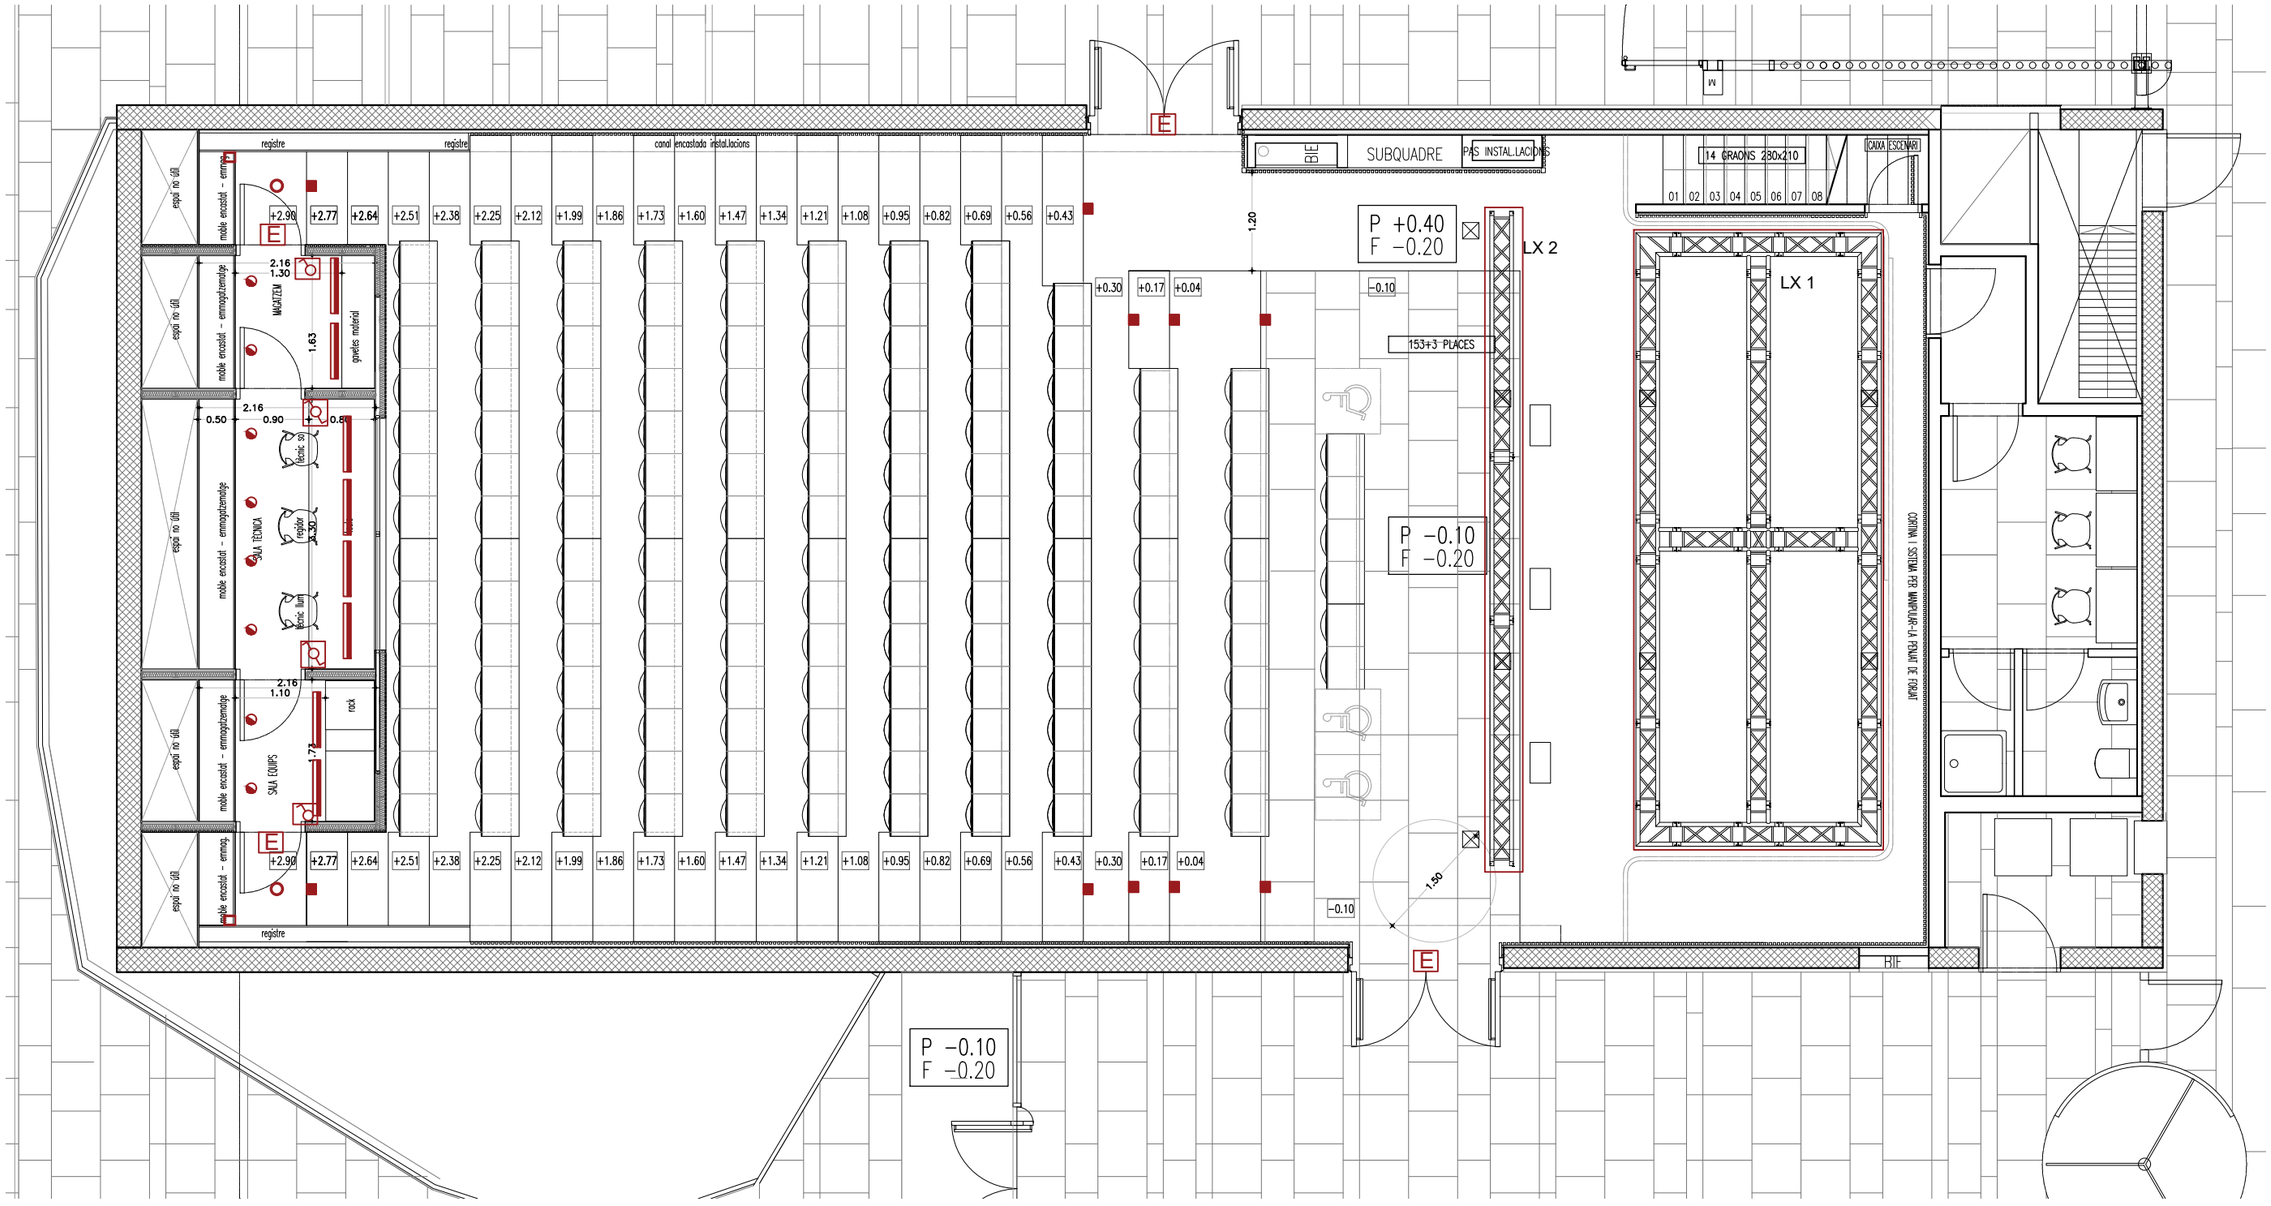

LLEGENDA

- Il·luminació senyalització escales - projecte: es reubiquen / instal·len les noves
- Lluminària empotrada tipus downlight
- Focus il·luminació nous truss definit a "Annex instal·lacions audiovisuals projecte bàsic i executiu reforma sala actes CCUrgell"
- Lluminària tipus projector en superfície
- Lluminària tipus tira lineal LED encastada
- Lluminària tipus flourescent lineal LED en superfície

* Tot segons especificacions amidaments, pressupost i memòria

- Recol·locació / nova il·luminació emergència
- Interruptor
- Commutat

CLARA BERGADÀ CUDÓS
ARQUITECTA
COL·LEGIADA 72076-3

PLANTA BAIXA
PROJECTE
ESCALA 1:75


NOVEMBRE 2025


18

PLÀNOL INSTAL·LACIONS: IL·LUMINACIÓ

PROJECTE BÀSIC I EXECUTIU PER A LA REFORMA DE LA SALA D'ACTES DEL CENTRE CÍVIC URGELL del districte de l'Eixample a Barcelona

REFORMA SALA D'ACTES CENTRE CÍVIC URGELL

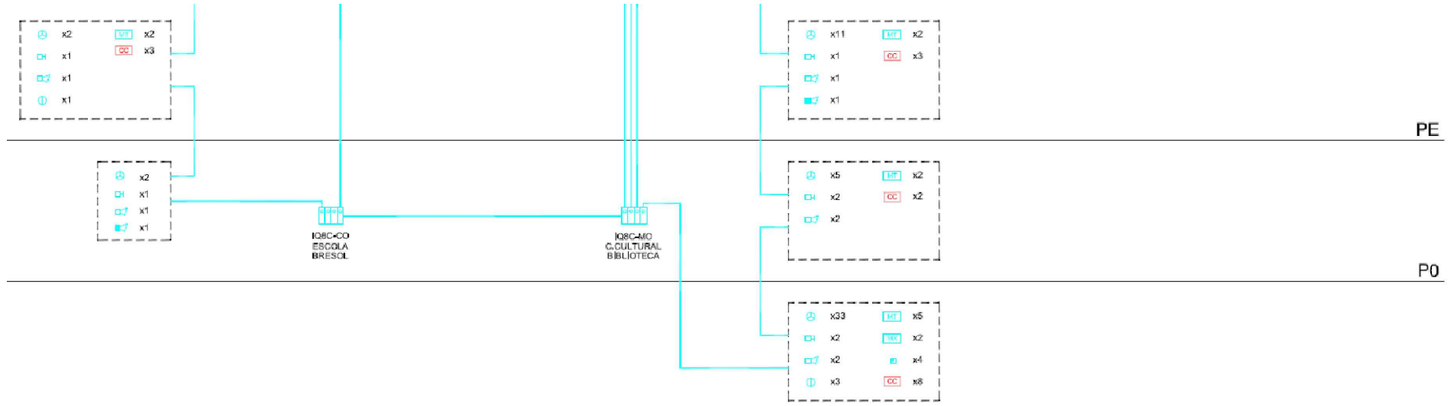

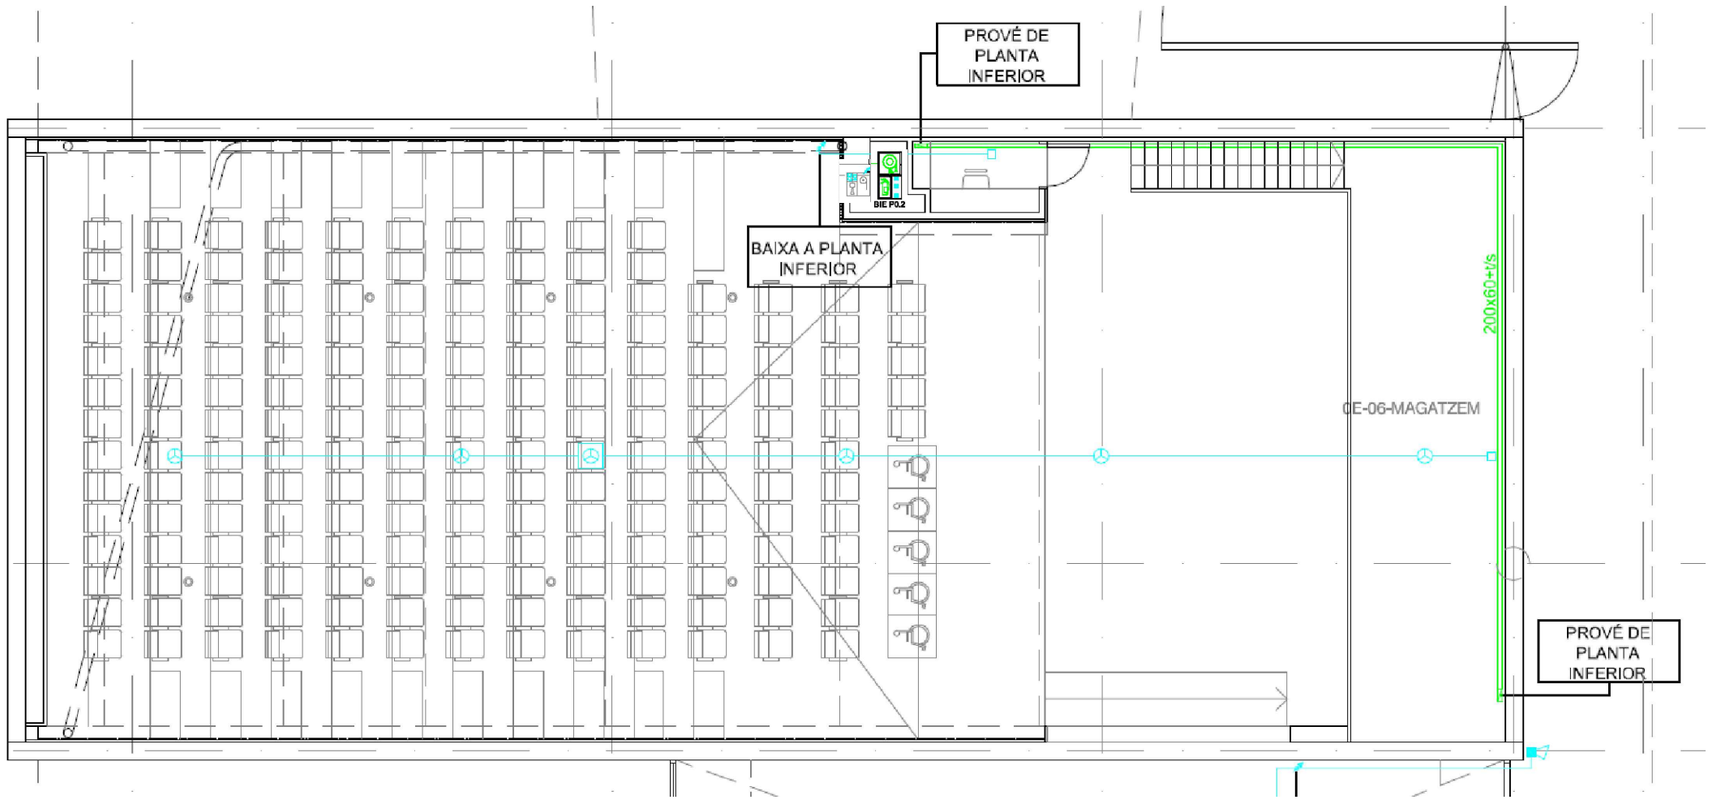

LLEGENDA

- CENTRAL D'INCENDIS ANALÒGICA I DIRECCIONABLE.
- DETECTOR DE FUM FOTOELÈCTRIC ANALÒGIC I DIRECCIONABLE.
- DETECTOR DE FUM FOTOELÈCTRIC ANALÒGIC I DIRECCIONABLE A SOBRE FALS SOSTRE.
- DETECTOR TÈRMIC ANALÒGIC.
- DETECTOR TECNOLOGIA COMBINADA ÒPTIC-TÈRMIC ANALÒGIC.
- POLSADOR MANUAL DIRECCIONABLE DE SUPERFICIE.
- SIRENA INTERIOR.
- SIRENA EXTERIOR.
- RETENEDOR MAGNÈTIC.
- CC — COMPORTA TALLAFOCS.
- BUCLE DE CONNEXIÓ.
- MT — MODUL MIXTE 4 ENTRADES 2 SORTIDES.
- MX — MODUL MIXTE 1 ENTRADA 1 SORTIDA.
- CENTRAL DETECCIÓ I CONTROL D'EXTINCIÓ PER CO2.
- SONDA TÈRMICA.
- INDICADOR LLUMINOS-ACUSTIC.
- PULSADOR MANUAL.
- CABLEJAT DE CONEXIÓ.
- BIE.
- BIE+EXTINTOR+ARMARI.
- BIE+EXTINTOR+ARMARI DE SUPERFICIE.
- EXTINTOR DE POLS EFICÀCIA 21A-113B.
- EXTINTOR DE CO_2 EFICÀCIA 34B.
- EXTINTOR DE POLS EFICÀCIA 21A-113B EN ARMARI.
- EXTINTOR DE POLS EFICÀCIA 21A-113B, DE CO_2 EFICÀCIA 34B, EN ARMARI.
- DIFUSOR DE CO2 ¼"
- DIFUSOR DE CO2 ⅜"

CLARA BERGADÀ CUDÓS
ARQUITECTA
COL·LEGIADA 72076-3

19


PLÀNOL INSTAL·LACIONS: DETECCIÓ I EXTINCIÓ INCENDIS

PLANTA BAIXA
ESTAT ACTUAL
ESCALA 1:75

PROJECTE BÀSIC I EXECUTIU PER A LA REFORMA DE LA SALA D'ACTES DEL CENTRE CÍVIC URGELL del districte de l'Eixample a Barcelona

NOVEMBRE 2025

REFORMA SALA D'ACTES CENTRE CÍVIC URGELL

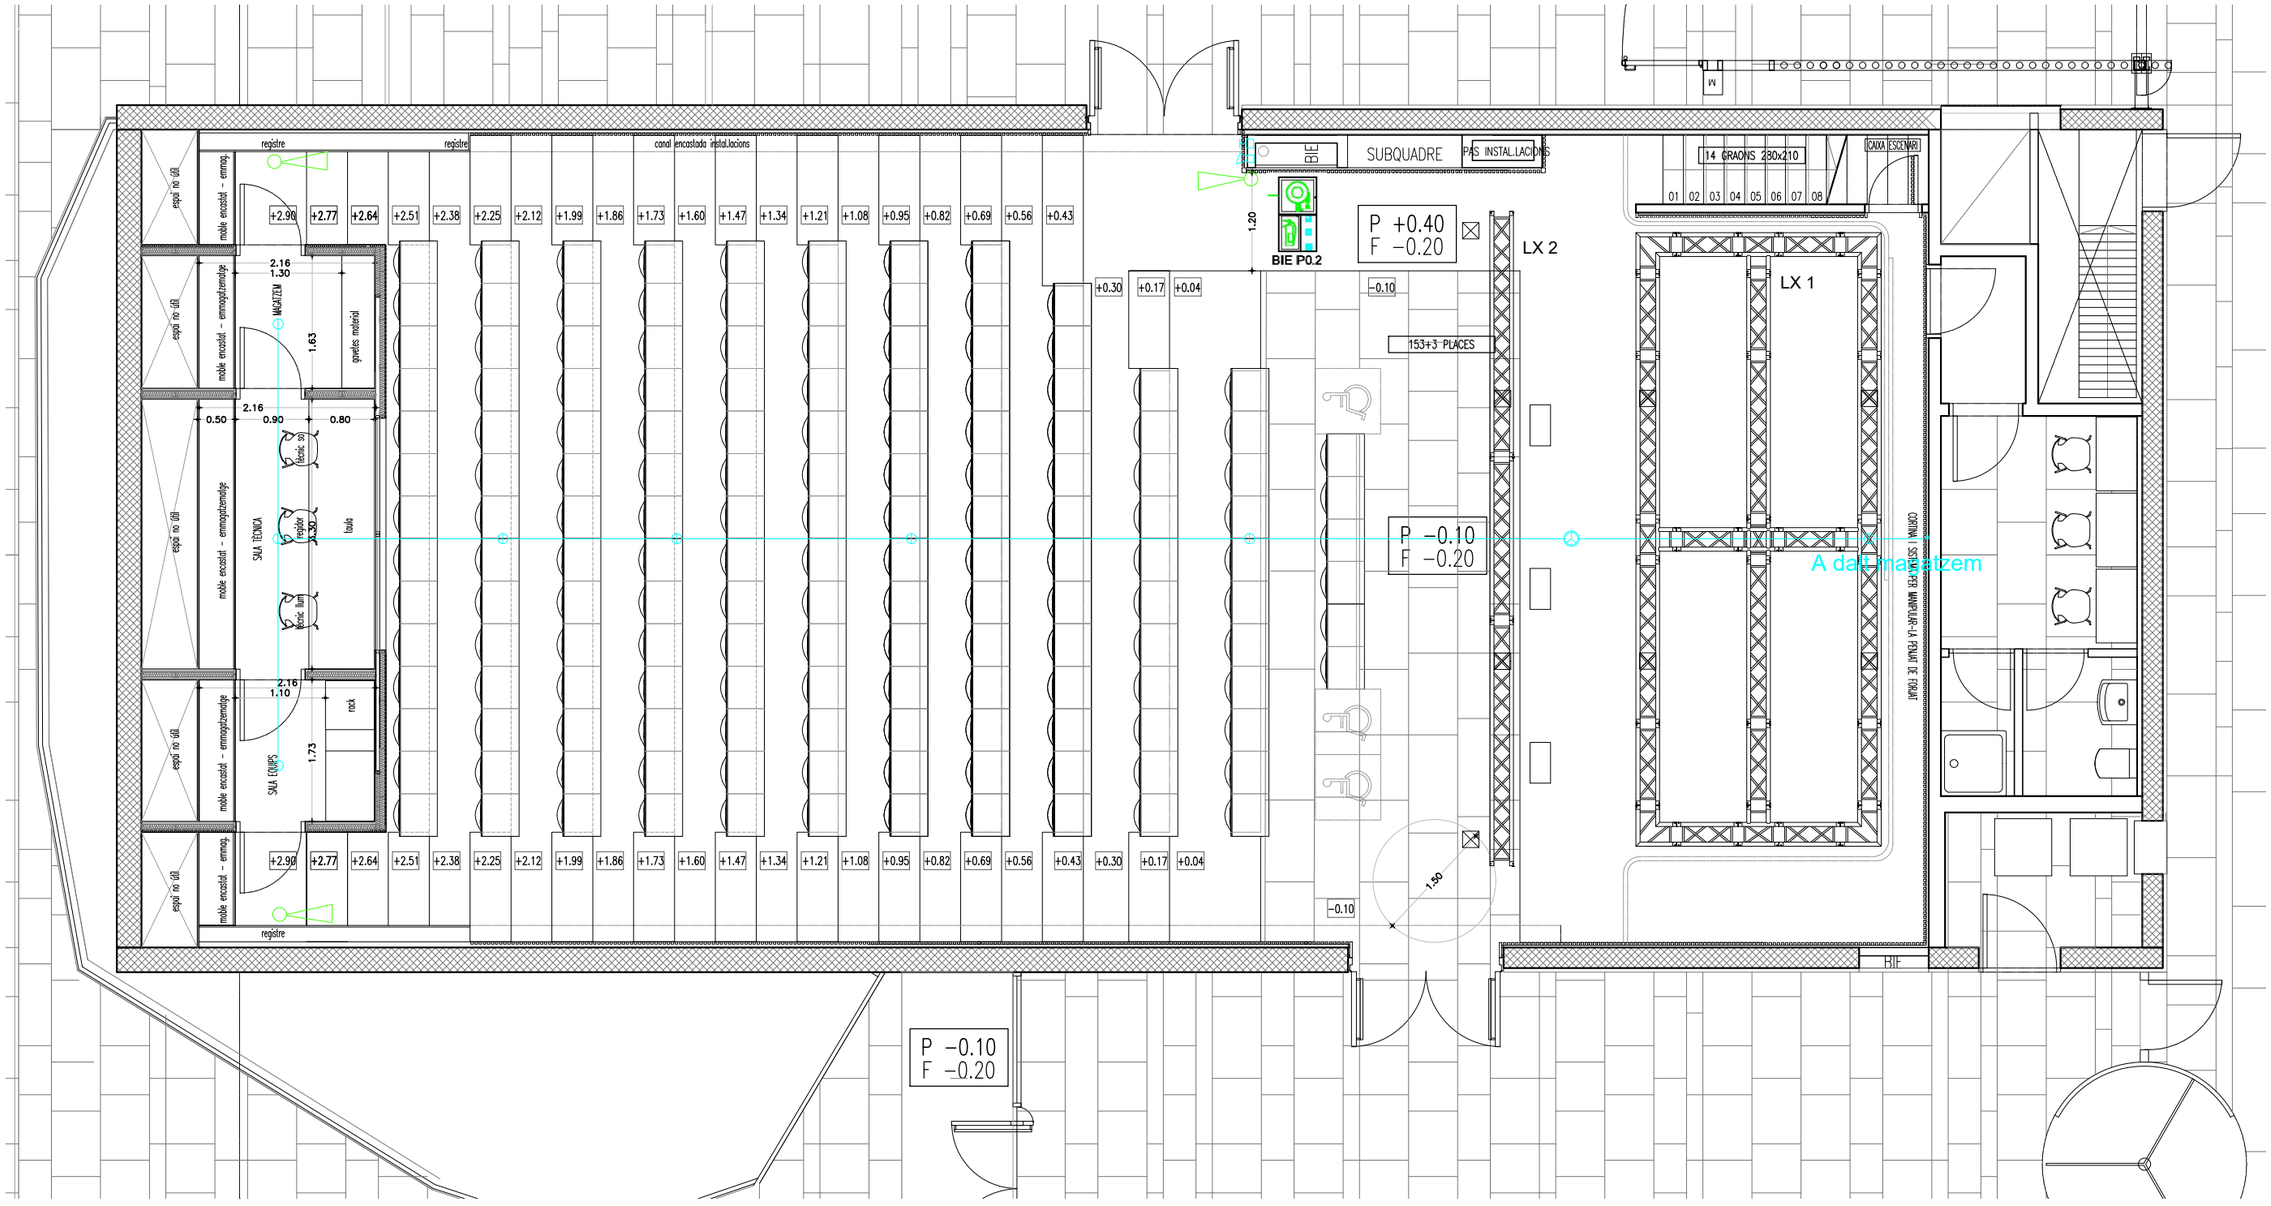


LLEGENDA

- Detector tèrmic analògic
- Detector tecnologia combinada òptic-tèrmic analògic
- Polsador manual direccionable de superfície
- Sirena interior
- Definició BIE P.02 - BIE + extintor + armari de superfície
- Extintor manual de pols eficàcia 21A-113B
- Cablejat de connexió

* Tot segons especificacions amidaments, pressupost i memòria

Detall armari BIE

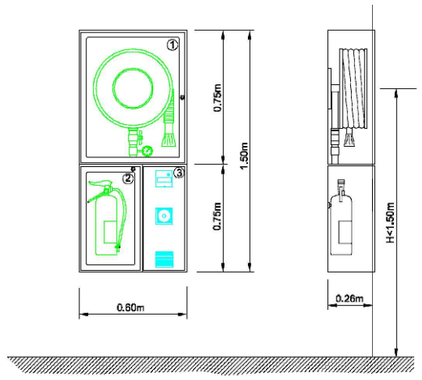

CLARA BERGADÀ CUDÓS
ARQUITECTA
COL·LEGIADA 72076-3

PLANTA BAIXA
PROJECTE
ESCALA 1:75


NOVEMBRE 2025

PLÀNOL INSTAL·LACIONS: DETECCIÓ I EXTINCIÓ INCENDIS

PROJECTE BÀSIC I EXECUTIU PER A LA REFORMA DE LA SALA D'ACTES DEL CENTRE CÍVIC URGELL del districte de l'Eixample a Barcelona

REFORMA SALA D'ACTES CENTRE CÍVIC URGELL


20

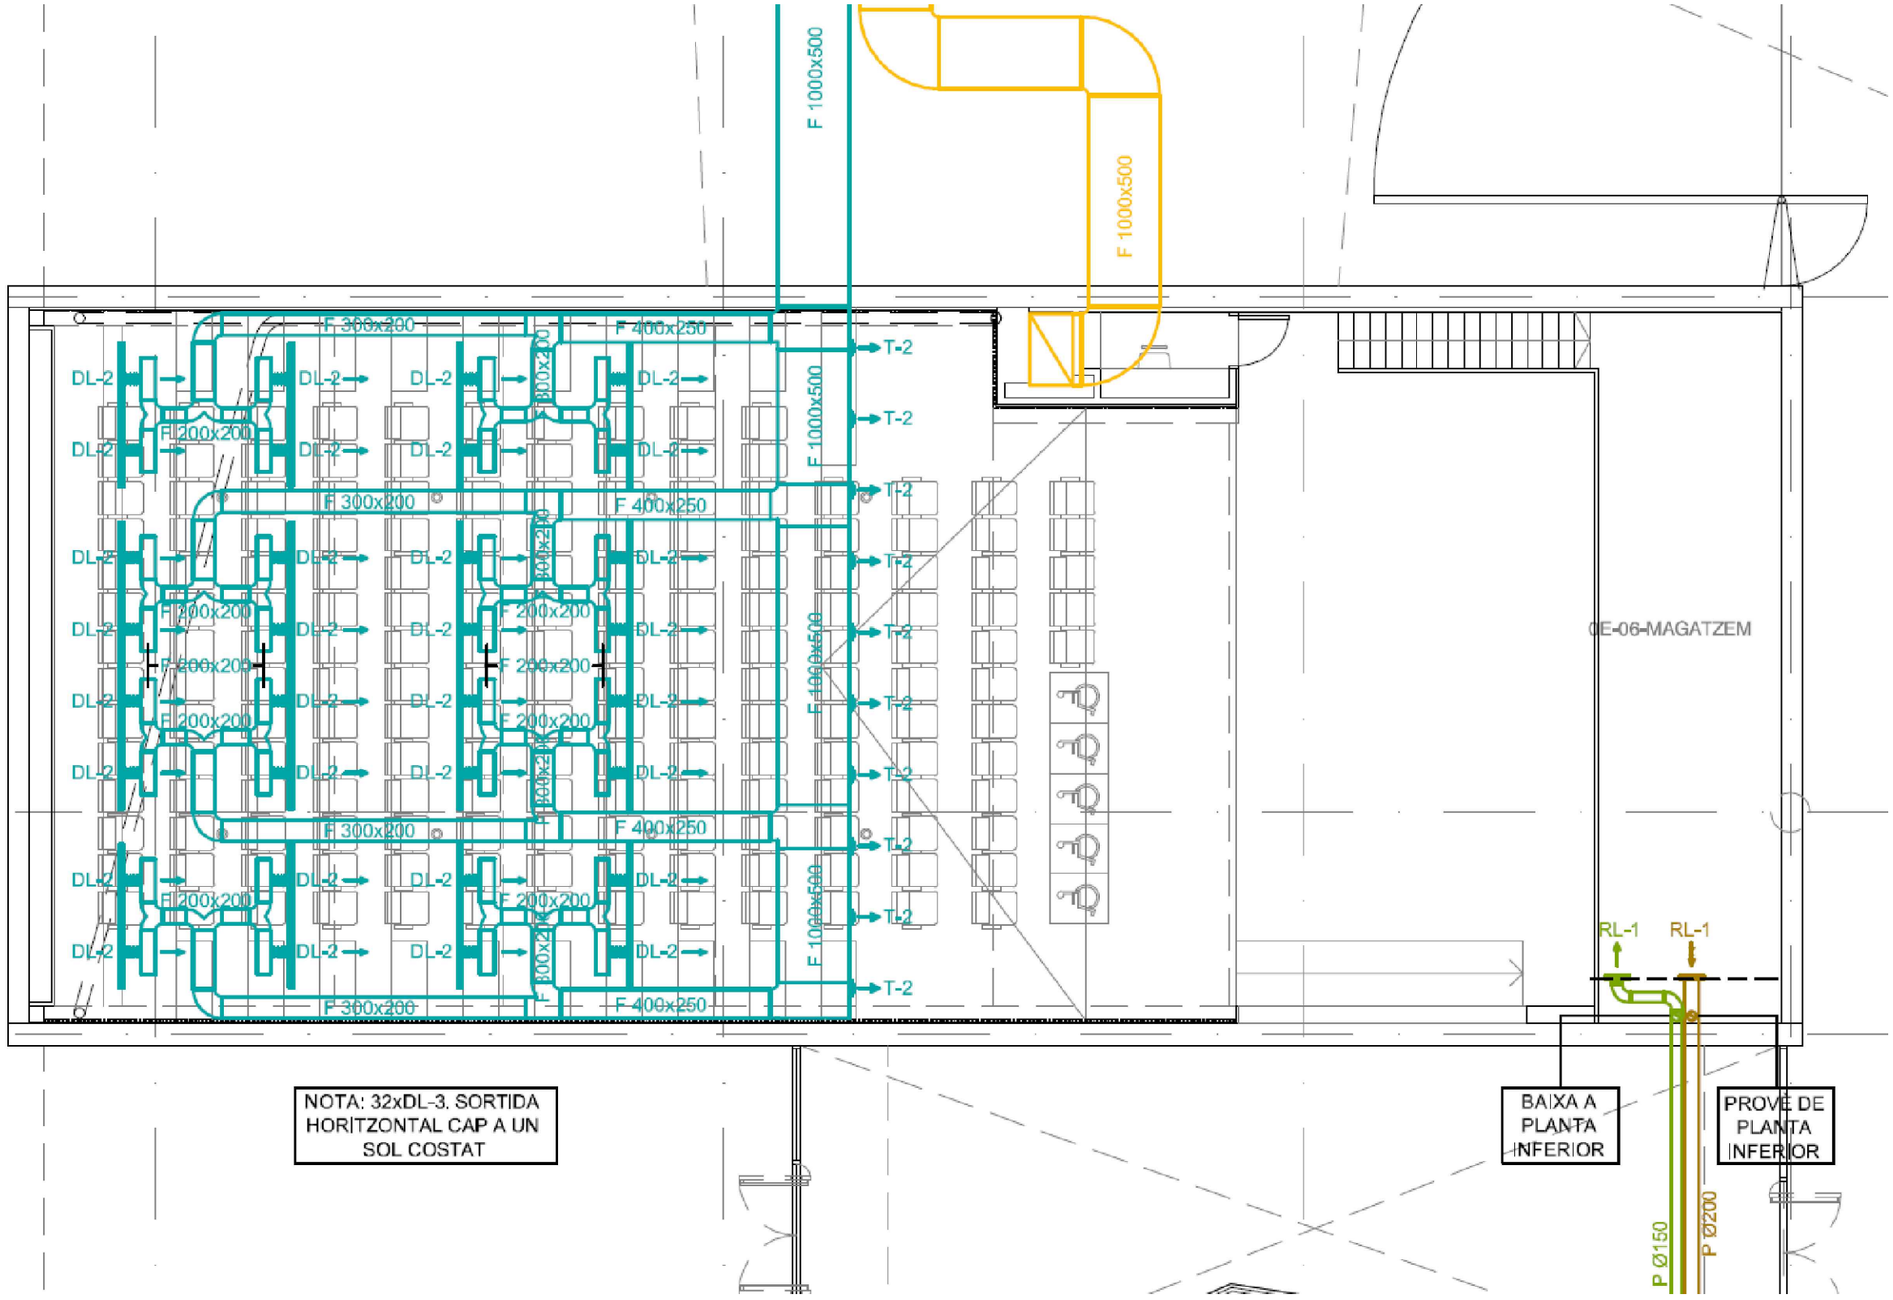

LLEGENDA

- UE- MÀQUINA DE CLIMATITZACIÓ (UNITAT EXTERIOR).
- UI- MÀQUINA DE CLIMATITZACIÓ (UNITAT INTERIOR).
- R ESPAI DE REGISTRE MÍNIM PEL MANTENIMENT, SEGONS FABRICANT.
- EXTRACTOR.
- SILENCIADOR.
- CASSET.
- DIFUSOR PER IMPULSIÓ.
- DL DIFUSOR LINEAL PER IMPULSIÓ.
- T TOBERA.
- REIXA PER APORTACIÓ / EXTRACCIÓ. POSICIÓ HORITZONTAL.
- REIXA PER APORTACIÓ / EXTRACCIÓ. POSICIÓ VERTICAL.
- BOCA D'EXTRACCIÓ DE BANYS.
- CONDUCTE IMPULSIÓ D'AIRE AMB REFRIGERACIÓ I HUMIDIFICACIÓ.
- CONDUCTE D'AIRE EXTRET.
- CONDUCTE D'APORTACIÓ D'AIRE EXTERIOR.
- CONDUCTE D'EXTRACCIÓ D'AIRE DESCARREGAT.
- CONDUCTE D'EXTRACCIÓ DE CALDERES.
- CONDUCTE D'EXTRACCIÓ DE CUINES.
- CONDUCTE FLEXIBLE.
- COMPORTA DE REGULACIÓ MANUAL.
- CC COMPORTA TALLAFOCS.
- COLLARÍ INTUMESCENT.

Detall sala tècnica actual

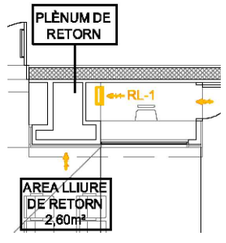

21



CLARA BERGADÀ CUDÓS
ARQUITECTA
COL·LEGIADA 72076-3


PLANTA BAIXA
ESTAT ACTUAL
ESCALA 1:75

NOVEMBRE 2025

PLÀNOL INSTAL·LACIONS: CLIMATITZACIÓ I VENTILACIÓ

PROJECTE BÀSIC I EXECUTIU PER A LA REFORMA DE LA SALA D'ACTES DEL CENTRE CÍVIC URGELL del districte de l'Eixample a Barcelona

REFORMA SALA D'ACTES CENTRE CÍVIC URGELL

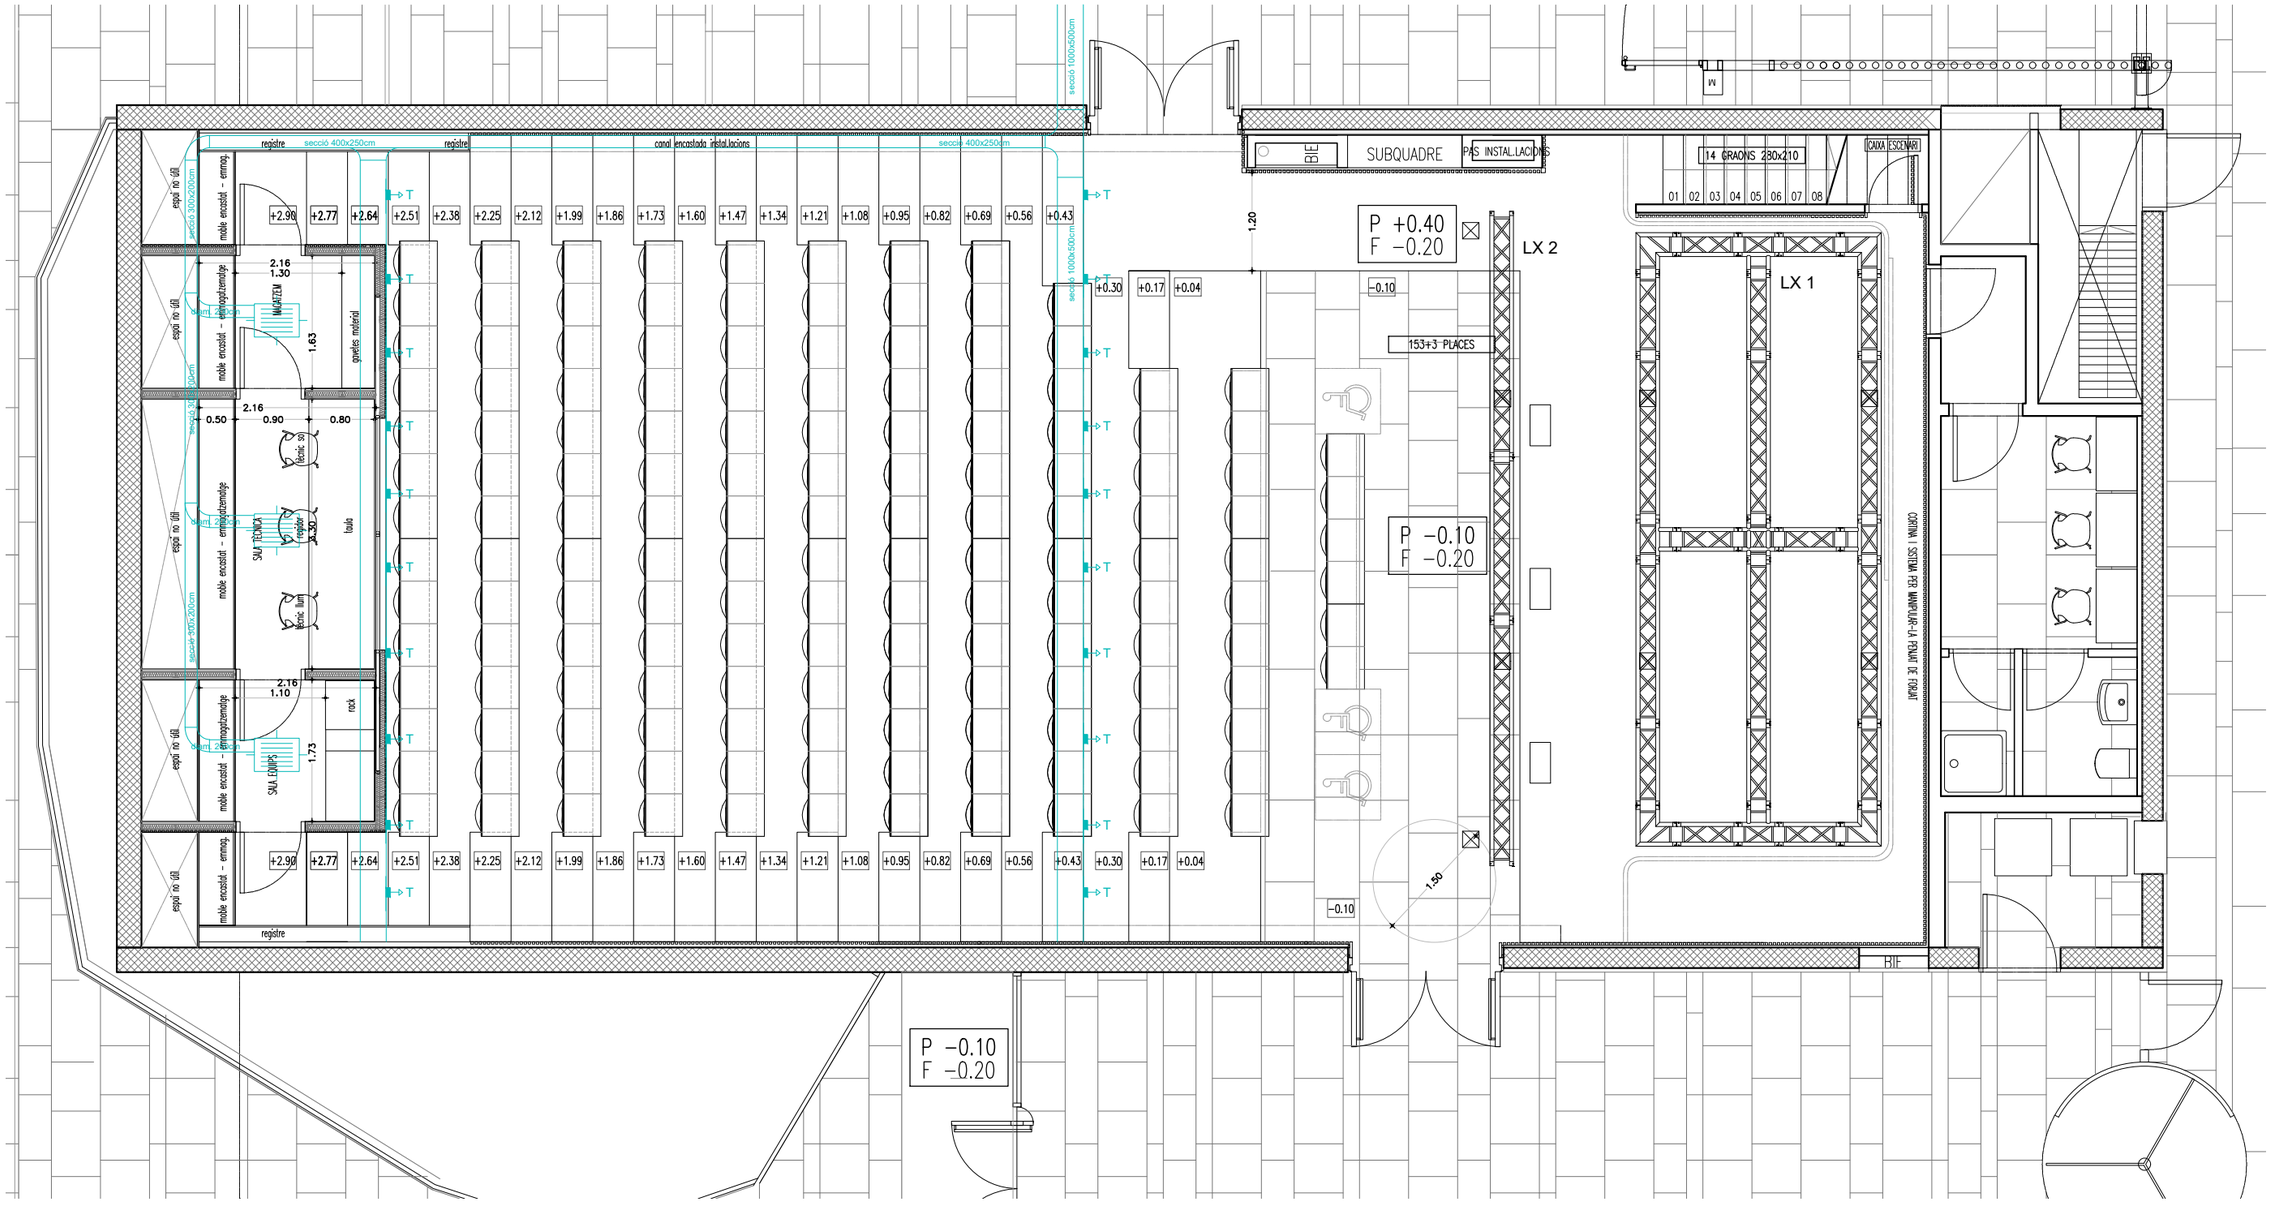

LLEGENDA

- Tovera - projecte: reubicació en cas que sigui necessari i/o instal·lació filtre difussor giratori
- Cassette - instal·lació de suport climatització a fals sostre
- diam. 200cm — Conducte climatització

* Tot segons especificacions amidaments, pressupost i memòria

CLARA BERGADÀ CUDÓS
ARQUITECTA
COL·LEGIADA 72076-3

PLANTA BAIXA
PROJECTE
ESCALA 1:75

NOVEMBRE 2025

PLÀNOL INSTAL·LACIONS: CLIMATITZACIÓ

PROJECTE BÀSIC I EXECUTIU PER A LA REFORMA DE LA SALA D'ACTES DEL CENTRE CÍVIC URGELL del districte de l'Eixample a Barcelona

REFORMA SALA D'ACTES CENTRE CÍVIC URGELL

22

III. PLECS DE CONDICIONS

PCA PLEC DE CONDICIONS FACULTATIVES I ECONÒMIQUES

ÍNDEX DEL PLEC DE CONDICIONS DE L'EDIFICACIÓ

PLEC DE CONDICIONS FACULTATIVES i ECONÒMIQUES

0 GENERALITATS
0.1 Documents del projecte.
0.2 L'arquitecte Director
0.3 L'arquitecte Tècnic o Aparellador
0.4 El promotor.
0.5 El contractista i/o constructor.
0.6 Compliment de les disposicions vigents, contractista i/o constructor.
0.7 Indemnitzacions per compte del contractista i/o constructor.
0.8 Despeses a càrrec del contractista i/o constructor.
0.9 Preus unitaris i partides alçades.
0.10 Abonament d'unitats d'obra.
0.11 Control d'unitats d'obra.
0.12 Recepció de l'obra.
0.13 Mesures d'ordre i Seguretat
0.14 Assegurança obligatòria.
0.15 Disposicions aplicables al Plec.

PLEC DE CONDICIONS FACULTATIVES I ECONÒMIQUES

Les Condicions Facultatives i Econòmiques Generals del present Plec tindran vigència mentre no siguin modificats per les Prescripcions Tècniques Particulars del Projecte, en cas d'incloure's l'esmentat document.

Ambdós, com a part del projecte arquitectònic tenen com a finalitat regular l'execució de les obres fixant-ne els nivells tècnics i de qualitat exigibles i precisen les intervencions que corresponen, segons el contracte i d'acord amb la legislació aplicable, al Promotor o propietari de l'obra, al Contractista o constructor de l'obra, als seus tècnics i encarregats, a l'Arquitecte i a l'Aparellador o Arquitecte Tècnic, així com les relacions entre ells i les seves obligacions corresponents en ordre a l'acompliment del contracte d'obra.

0. GENERALITATS

0.1. Documents del projecte.

El projecte és el document contractual. Forma part del Projecte els següents documents: Memòria i Annexos, Plànols i Pressupost.

El contractista i/o constructor és responsable de les errades que es puguin derivar de no obtenir la suficient informació directa que rectifiqui o ratifiqui la continguda als documents del projecte.

En cas de contradicció entre la documentació gràfica i l'escrita, preval la documentació escrita.

Allò que s'hagi esmentat en el Plec de Condicions i omès als Plànols o viceversa, haurà de ser executat com si hagués estat exposat en ambdós documents, sempre que a judici del Director d'Obra quedin suficientment definides les unitats d'obra corresponents i, aquestes, tinguin preu en el Contracte.

0.2. L'Arquitecte Director

Correspon a l'Arquitecte Director:

a) Comprovar l'adequació del replanteig en l'obra i de la fonamentació projectada a les característiques reals del sòl.

b) Redactar els complements o rectificacions del projecte que calguin.

c) Assistir a les obres, tantes vegades com ho requereixi la seva naturalesa i complexitat, per tal de resoldre les contingències que es produïssin i impartir les instruccions complementàries que calguin per aconseguir la solució arquitectònica correcta.

d) Coordinar la intervenció en obra d'altres tècnics que, en el seu cas, concorrin a la direcció amb funció pròpia en aspectes parcials de la seva especialitat.

e) Aprovar les certificacions parcials d'obra, la liquidació final i assessorar el promotor en l'acte de la recepció.

f) Preparar la documentació final de l'obra i expedir i subscriure juntament amb l'Aparellador o Arquitecte Tècnic, el certificat de final d'obra.

0.3. L'Arquitecte Tècnic o Aparellador

a) Redactar el document d'estudi i anàlisi del Projecte d'acord amb el previst a l'article 1.4. de les Tarifes d'Honoraris aprovades per R.D. 314/1979, de 19 de gener.

b) Planificar, a la vista del projecte arquitectònic, del contracte i de la normativa tècnica d'aplicació, el control de qualitat i econòmic de les obres.

c) Efectuar el replanteig de l'obra i preparar l'acta corresponent subscrivint-la juntament amb l'Arquitecte i amb el Constructor.

d) Comprovar les instal·lacions provisionals, mitjans auxiliars i sistemes de seguretat i salut en el treball, controlant-ne la seva correcta execució.

e) Ordenar i dirigir l'execució material d'acord amb el projecte, amb les normes tècniques i amb les regles de bona construcció.

f) Elaborar un programa de control de qualitat i fer o disposar les proves i assaigs de materials, instal·lacions i altres unitats d'obra segons les freqüències de mostreig programades en el pla de control, així com efectuar les altres comprovacions que resultin necessàries per assegurar la qualitat constructiva d' acord amb el projecte i la normativa tècnica aplicable. Dels resultats n'informarà puntualment al Constructor, donant-li, en tot cas les ordres oportunes; si la contingència no es resolgués s'adoptaran les mesures que calguin donant-ne compte a l'Arquitecte.

g) Fer els amidaments d'obra executada i donar conformitat, segons les relacions establertes, a les certificacions valorades i a la liquidació final de l'obra.

h) Subscriure, juntament amb l'Arquitecte, el certificat final d'obra.

0.4. El promotor

El promotor decideix, impulsa, programa i finança, amb recursos propis o d'altres, les obres d'edificació per a ell mateix o per la posterior alienació, lliurament o cessió a tercers. Les obligacions del promotor estan especificades en la *Ley 38/1999 de 5 de noviembre, de ordenación de la edificación* (LOE).

El promotor ha de sotascriure l'assegurança obligatòria segons la LOE.

En fase de redacció del projecte, el promotor designarà un coordinador en matèria de seguretat i salut durant l'elaboració del projecte d'obra, quan en el projecte intervinguin diferents projectistes.

En fase de redacció del projecte, el promotor està obligat a què s'elabori un Estudi de Seguretat i Salut o un Estudi Bàsic de Seguretat i Salut, depenen d'una sèrie de supòsits, establerts per la normativa vigent en temes de seguretat i salut en obres de construcció; estudis signats en ambdós casos per tècnics facultatius.

En fase d'obra, el promotor designarà un coordinador en matèria de seguretat i salut, abans de l'inici dels treballs o quan es constati que en l'execució intervingui més d'una empresa, o una empresa i treballadors autònoms, o diferents treballadors autònoms.

L' Avís Previ, l'ha de presentar el promotor de l'obra, abans de començar els treballs, i presentar-lo a l'autoritat laboral competent.

La obligatorietat de la formalització del Llibre de l'Edifici correspon al promotor.

0.5. El contractista i/o constructor

Abans de començar les obres, el Constructor consignarà per escrit que la documentació aportada li resulta suficient per a la comprensió de la totalitat de l'obra contractada, o en cas contrari, sol·licitarà els aclariments pertinents.

El contractista i/o constructor assumeix, amb el promotor, el compromís d'executar amb mitjans humans i materials, les obres o part de les mateixes, segons projecte i contracte. Les obligacions del contractista i/o constructor estan especificades en la LOE.

El contractista i/o constructor designarà un "Cap d'Obra", segons les condicions establertes en la LOE.

El contractista i/o constructor està obligat a dedicar a les obres el personal tècnic que es va comprometre en la licitació. El personal del contractista i/o constructor col·laborarà amb la Direcció Facultativa.

El contractista i/o constructor ha d'organitzar els treballs de construcció, redactant els plans d'obra que calguin i projectant o autoritzant les instal·lacions provisionals i mitjans auxiliars de l'obra.

El contractista i/o constructor ha de subscriure amb l'Arquitecte i l'Aparellador o Arquitecte Tècnic, l'acte de replanteig de l'obra.

El contractista i/o constructor ha d'ostentar la direcció de tot el personal que intervingui en l'obra i coordinar les intervencions dels subcontractistes.
El contractista i/o constructor ha d'assegurar la idoneïtat de tots i cadascun dels materials i elements constructius que s'utilitzen, comprovant-ne els preparats en obra i rebutjant, per iniciativa pròpia o per prescripció de l'Aparellador o Arquitecte Tècnic, els subministraments o prefabricats que no comptin amb les garanties o documents d'idoneïtat requerits per les normes d'aplicació.
El contractista i/o constructor ha de facilitar a l'Aparellador o Arquitecte Tècnic, amb temps suficient, els materials necessaris per l'acompliment de la seva comesa.
El "Llibre d'Ordres i Assistències" restarà en tot moment a l'obra, sota la custòdia del contractista i/o constructor i a disposició de la Direcció Facultativa. El contractista i/o constructor o el seu "Cap d'Obra" signaran l'assabentat de les ordres i assistències.
El contractista i/o constructor ha d'elaborar un Pla de Seguretat i Salut en el Treball, abans de l'inici de l'obra, que ha d'aprovar el coordinador de seguretat i salut en la fase d'execució; i presentar-lo a l'autoritat laboral competent.
La Comunicació d'Obertura del Centre de Treball, l'ha de presentar el contractista i/o constructor i subcontracta/subcontractista, quan s'inicia l'obra, a l'autoritat laboral competent, adjuntant el Pla de Seguretat i Salut en el treball i el Document d'aprovació del Pla de Seguretat i Salut en el treball, signat pel coordinador de seguretat en fase d'execució. El Pla de seguretat pot ser també aprovat per la Direcció Facultativa en els casos en què la normativa no preveu la necessitat de la figura del coordinador en matèria de Seguretat i Salut.
Els contractistes i subcontractistes seran responsables de l'execució correcta de les mides preventives fixades en el pla de seguretat i salut, relatiu a les obligacions que els hi corresponguin a ells directament o, en tot cas, als treballadors autònoms contractats per ells. Els contractistes i subcontractistes respondran solidàriament de les conseqüències que es derivin de l'incompliment de les mides previstes en el pla, en els termes de l'apartat 2 de l'article 42 de la Llei 31/1995 de Prevenció de Riscos Laborals.
El contractista i/o constructor facilitarà a la Direcció Facultativa les dades necessàries per a l'elaboració de la documentació d'obra executada.
El contractista i/o constructor ha de lliurar al promotor els certificats de garantia del material i instal·lacions de l'edifici i li ha de subministrar la informació necessària per tal que el promotor pugui emplenar el Llibre de l'Edifici.
El contractista i/o constructor ha de preparar les certificacions parcials d'obra i la proposta de liquidació final.
El contractista i/o constructor ha de subscriure amb el Promotor les actes de recepció provisional i definitiva.
El contractista i/o constructor ha de concertar les assegurances d'accidents de treball i de danys a tercers durant l'obra.

0.6. Compliment de les disposicions vigents, contractista i/o constructor.
El Contractista i/o constructor s'ajustarà al compliment de les normes bàsiques de l'edificació i de les reglamentacions tècniques d'obligat compliment.

0.7. Indemnitzacions per compte del contractista i/o constructor.
Particularment el contractista i/o constructor haurà de reparar, al seu càrrec, els danys i els perjudicis que causin als béns i serveis públics o privats, en ocasió de l'execució de l'obra, indemnitzant als perjudicats.
El contractista i/o constructor adoptarà les mesures necessàries per tal d'evitar la contaminació de rius, llacs i dipòsits d'aigua, així com del medi ambient, per l'acció de combustibles, olis, lligants, fums, etc., i serà responsable dels danys i perjudicis que es puguin causar.
El contractista i/o constructor haurà de mantenir durant l'execució de l'obra i refer a la seva fisalització les servituds afectades, sent a compte del contractista i/o constructor els treballs necessaris per a tal fi.

0.8. Despeses a càrrec del contractista i/o constructor.
Aniran a càrrec del contractista i/o constructor, si en el contracte no es preveu explícitament el contrari, les següents despeses:
Despeses corresponents a instal·lacions i equips de maquinària.
Despeses de construcció, retirada i protecció de tota mena de construccions auxiliars, instal·lacions, ferramentes, etc.
Despeses de llogaters o adquisició de terrenys per a dipòsits de maquinària i materials.
Despeses de protecció de materials arreplegats i de la pròpia obra, contra tot deteriorament.
Despeses de muntatge, conservació i retirada d'instal·lacions per subministrament d'aigua i energia elèctrica, necessaris per a l'execució de les obres, així com els drets, taxes o impostos de presa, comptadors, etc.
Despeses i indemnitzacions que es produeixin en les ocupacions temporals.
Despeses d'explotació i utilització de préstecs, pedreres, lleres i abocadors.
Despeses de retirada de materials rebutjats, evacuació de restes, neteja general de l'obra i zones confrontades, afectades per les obres, etc.
Despeses de permisos o llicències necessàries per a l'execució, excepte dels corresponents a Expropiacions i Serveis afectats.
Despeses de senyalització i seguretat en l'obra.
Despesa de col·locació, muntatge i desmuntatge, d'una tanca perimetral provisional de protecció de característiques a definir per la Direcció Facultativa, que hi romandrà durant tot el període d'execució de l'obra i fins que la Direcció Facultativa ordeni la seva retirada.

0.9. Preus unitaris i partides alçades
La relació de les operacions i materials necessaris per a executar cada unitat d'obra que figura en el present Plec, no és exhaustiva. Per això, les operacions o materials no relacionats, però necessaris per a executar cada unitat d'obra, es consideraran inclosos en el preu unitari o partida alçada, corresponent.
Tots els materials i operacions necessàries pel correcte acabament de la unitat d'obra o complementàries a la unitat d'obra, malgrat que no figurin en documents contractuals, si es consideren necessari/es, a judici de la Direcció Facultativa, hauran d'executar sense ser motiu de sobrecost del contracte.

0.10. Abonament d'unitats d'obra.
Els conceptes amidats per a totes les unitats d'obra, i la manera d'abonar-los, s'entendrà que es refereixen a unitats d'obra totalment acabades. En el càlcul de la proposició econòmica s'haurà de tenir en compte que qualsevol material o treball necessari pel correcte acabament de la unitat d'obra, o per assegurar el correcte funcionament de la unitat construïda en relació a la resta de construcció, es considerarà inclòs en els preus unitaris del contracte, no podent ser objecte de sobrecost. L'ocasional omissió dels esmentats elements en els documents del Projecte no podrà ser objecte de reclamació ni de preu contradictori, per considerar-se expressament inclòs en els preus del contracte. Els materials i operacions esmentats són els considerats com a necessaris a la normativa d'obligat compliment.

0.11. Control d'unitats d'obra.

Per tal d'executar el Control de Qualitat, previst en el Projecte, el contractista i/o constructor s'encarregarà de realitzar els controls d'unitats d'obra establerts per la Direcció Facultativa.

El laboratori encarregat del present control d'obra realitzarà tots els assaigs del programa, prèvia sol·licitud de la Direcció Facultativa de les obres, d'acord amb el següent esquema de funcionament:

- A criteri de la Direcció Facultativa, es podrà ampliar o reduir el nombre de controls.
- Els resultats de cada assaig es comunicaran simultàniament a la Direcció Facultativa de les obres i a l'Empresa contractista i/o constructora. En cas de resultats negatius s'anticiparà la comunicació telefònicament, a fi de poder prendre les mesures necessàries amb urgència.

Els laboratoris d'assaig han d'estar acreditats oficialment per les Comunitats Autonòmiques.

0.12. Recepció de l'obra

La recepció de l'obra és l'acte en què el contractista i/o constructor, una vegada finalitzada la mateixa, entrega l'obra al promotor, i és acceptada per aquest.

La recepció es concretarà en una acta signada pel promotor i el contractista i/o constructor, com a mínim, en contingut de l'acta està recollit en la LOE.

El promotor podrà rebutjar la recepció de l'obra, de forma escrita; ja perquè l'obra no està finalitzada ja perquè no s'adequa a les condicions contractuals.

Es comptabilitzaran els terminis de responsabilitat i garantia, establert en la LOE, a partir de la data en què se subscriu l'acta de recepció.

A partir del moment de la recepció de l'obra, i aquesta sigui ocupada destinant-se als usos previstos en el Projecte, la conservació en bon estat de l'edificació serà obligació dels usuaris, siguin o no propietaris.

0.13. Mesures d'ordre i seguretat.

El contractista i/o constructor està obligat a adoptar les mesures d'ordre i seguretat necessàries per a la bona i segura marxa dels treballs, segons legislació vigent.

En tot cas, el contractista i/o constructor serà únicament i exclusivament el responsable, durant l'execució de les obres, de tots els accidents o perjudicis que pugui tenir el seu personal, o causats a alguna altra persona o Entitat.

Serà obligació del contractista i/o constructor la contractació de l'Assegurança contra el risc per incapacitat permanent o mort dels seus obrers així com l'obligació de tenir-los donats d'alta a la Seguretat Social.

Les obligacions i responsabilitats del contractista i/o constructor, en referència a prevenció de riscos laborals en les obres d'edificació es regiran segons la legislació vigent.

0.14. Assegurança obligatòria

L'assegurança obligatòria, tal com especifica la LOE, és per danys materials ocasionats en l'edifici per vicis i defectes en la construcció, que tinguin el seu origen o afectin a la fonamentació, els suports, les bigues, els forjats, els murs de càrrega o altres elements estructurals, i que afectin directament la resistència mecànica i estabilitat de l'edifici.

Aquesta assegurança obligatòria, és decennal i serà exigible per a edificis, a on el seu ús principal sigui l'habitatge, segons la LOE.

El prenedor de l'assegurança serà el promotor, admetent la LOE, que el promotor pot pactar amb el constructor que aquest sigui prenedor de l'assegurança.

0.15. Disposicions aplicables al Plec

A més de les disposicions esmentades explícitament als articles del present Plec, seran d'aplicació totes les disposicions vigents en el moment de la realització dels treballs, i que hagin pogut entrar en vigor en posterioritat a la redacció del Projecte i les disposicions descrites en l'Annex de Normativa Vigent.

També es complirà la legislació que substitueixi, modifiqui o complementi les disposicions esmentades i la nova legislació aplicable que es promulgui, sempre que estigui vigent amb anterioritat a la data del contracte. En cas de contradicció o simple complementació de diverses normes es tindran en compte, en tot moment, les condicions més restrictives.

PLEC DE CONDICIONS TÈCNIQUES GENERALS

0 CONDICIONS TÈCNIQUES GENERALS
Sobre els components
Sobre l'execució
Sobre el control de l'obra acabada
Sobre normativa vigent
1 CONDICIONS TÈCNIQUES PER UNITAT D'OBRA
SISTEMA SUSTENTACIÓ
SUBSISTEMA ENDERROCS
1 CONDICIONS GENERALS
1.1 Enderroc de cobertes
1.2 Arrencada de revestiments
1.3 Enderroc d'elements estructurals
1.4 Enderroc de tancaments i diversos
SUBSISTEMA MOVIMENT DE TERRES
1 NETEJA DEL TERRENY
2 EXPLANACIONS, BUIDATS I BUIXARDATS
3 REBLERTS I TERRAPLENS
4 EXCAVACIÓ DE RASES I POUS
5 TRANSPORT DE TERRES
SISTEMA ESTRUCTURA
SUBSISTEMA SOTA-RASANT FONAMENTS
1 FONAMENTACIÓ DIRECTA
1.1 Tipus d'elements
1.1.1 Sabates contínues
1.1.2 Sabates aïllades
1.1.3 Lloses
1.1.4 Murs de contenció
1.1.5 Murs pantalles
2 FONAMENTACIÓ PROFUNDA
2.1 Tipus d'elements
2.1.1 Pilotatge in situ
2.1.2 Pilotatges prefabricats
2.1.3 Micropilotatge
2.1.4 Cep
SUBSISTEMA SOBRE-RASANT ESTRUCTURA
1 ESTRUCTURES DE FORMIGÓ
1.1 Tipus d'elements
1.1.1Forjats
1.1.2 Escales i rampes
1.1.3 Elements Prefabricats
1.1.4 Juntes de dilatació
1.1.5 Pilars
1.1.6 Bigues
1.2 Formigó armat
1.3 Encofrats
2 ESTRUCTURES D'ACER
3 ESTRUCTURES D'OBRA DE FÀBRICA
3.1 Ceràmica
3.2 Blocs de morter de ciment
3.3 Blocs de morter d'argila alleugerida
3.4 Mamposteria

- 4 ESTRUCTURES DE FUSTA
- 5 ESTRUCTURES MIXTES

SISTEMA ENVOLVENT

- SUBSISTEMA COBERTES
  - 1 COBERTES PLANES
  - 2 COBERTES INCLINADES
  - 3 OBERTURES/LLUERNARIS
    - 3.1 Claraboies transitables
- SUBSISTEMA FAÇANES
  - 1 TANCAMENTS
    - 1.1 Façanes industrialitzades
      - 1.1.1 Murs cortina
      - 1.1.2 Panells lleugers
      - 1.1.3 Panells pesats
    - 1.2 Façanes de fàbrica
  - 2 OBERTURES
    - 2.1 Fusteries exteriors
      - 2.1.1 Fusteries de fusta
      - 2.1.2 Fusteries metàl·liques
      - 2.1.3 Fusteries de PVC
      - 2.1.4 Fusteries de vidre
    - 2.2 Envidrament
      - 2.2.1 Vidres plans
      - 2.2.2 Vidres sintètics
    - 2.3 Proteccions solars
      - 2.3.1 Persianes
      - 2.3.2 Tendals
      - 2.3.3 Gelosies
- SUBSISTEMA SOLERES
- SUBSISTEMA DEFENSES
  - 1 BARANES
  - 2 REIXES
- SUBSISTEMA IMPERMEABILITZACIÓ I AÏLLAMENTS
  - 1 AÏLLAMENTS CONTRA EL FOC
    - 1.1 Pintures ignífugues intumescents
    - 1.2 Morters
    - 1.3 Plaques
  - 2 AÏLLAMENTS TÈRMICS-ACÚSTICS
    - 2.1 Rígids, semirígids i flexibles
    - 2.2 Granulars o pulverulents i pastosos
  - 3 AÏLLAMENTS CONTRA LA HUMITAT
    - 3.1 Imprimadors
    - 3.2 Làmines

SISTEMA COMPARTIMENTACIÓ INTERIOR/ACABATS

- SUBSISTEMA PARTICIONS
  - 1 ENVANS
    - 1.1 Envans de ceràmica
    - 1.2 Envans de blocs de formigó
    - 1.3 Envans de blocs d'argila alleugerida
    - 1.4 Envans de vidre
    - 1.5 Envans prefabricats

- 1.5.1 Plaques de guix i escaiola
- 1.5.2 Plaques de cartró-guix

- 2 MAMPARES
  - 2.1 Acer
  - 2.2 Aliatges lleugers
  - 2.3 Fusta
- 3 FUSTERIES INTERIORS
  - 3.1 Portes de fusta
  - 3.2 Portes metàl.liques
  - 3.3 Portes tallafocs

- SUBSISTEMA PAVIMENTS
  - 1 CONTINUS
  - 2 FLEXIBLES
  - 3 PER PECES
    - 1 Petris
    - 2 Ceràmics
    - 3 Fustes
  - 4 TÈCNICS
- SUBSISTEMA CEL RAS
- SUBSISTEMA REVESTIMENTS
  - 1 ALICATATS
  - 2 ARREBOSSATS
  - 3 ENGUIXATS
  - 4 APLACATS
  - 5 PINTATS
  - 6 ESTUCATS-ESGRAFIATS

SISTEMA CONDICIONAMENT AMBIENTAL I INSTAL.LACIONS

- SUBSISTEMA CONTROL AMBIENTAL
  - 1 CALEFACCIÓ
    - 1.1 Generació
    - 1.2 Transport
    - 1.3 Emissors
  - 2 CLIMATITZACIÓ
    - 2.1 Generació
    - 2.2 Transport
    - 2.3 Emissors
  - 3 VENTILACIÓ
  - 4 IL.LUMINACIÓ
    - 4.1 Interior
    - 4.2 Emergència
- SUBSISTEMA SUMINISTRES
  - 1 AIGUA
    - 1.1 Connexió a xarxa
    - 1.2 Instal·lació interior
    - 1.3 Rec
  - 2 GAS NATURAL
    - 2.1 Connexió a xarxa
    - 2.2 Instal·lació interior
  - 3 GASOS LIQUATS
    - 3.1 Tipus
    - 3.2 Instal·lació exterior i interior

- 4 GASOIL
  - 4.1 Dipòsits o tancs
  - 4.2 Instal·lació tràfec de gasoil
- SUBSISTEMA EVACUACIÓ
  - 1 LIQUIDS
    - 1.1 Connexió a xarxa
    - 1.2 Recollida d'aigües grises, negres i pluvials
    - 1.3 Depuració
  - 2 FUMS I GASOS DE COMBUSTIÓ
  - 3 SÒLIDS
- SUBSISTEMA TRANSPORT
  - 1 ASCENSOR
  - 2 MUNTACÀRREGUES
  - 3 ESCALES MECÀNIQUES
- SUBSISTEMA SEGURETAT
  - 1 PROTECCIÓ CONTRA INCENDIS
  - 2 PROTECCIÓ AL LLAMP
  - 3 PROTECCIÓ CONTRA INTRUSIÓ
- SUBSISTEMA CONNEXIONS
  - 1 ELECTRICITAT
    - 1.1 Connexió a xarxa
    - 1.2 Instal·lació comunitaria i interior
    - 1.3 Posta a terra
  - 2 TELECOMUNICACIONS
    - 2.1 Antenes
    - 2.2 Telecomunicació per cable
    - 2.3 Telefonia
  - 3 AUDIOVISUALS-COMUNICACIONS
    - 3.1 Megafonia
    - 3.2 Interfonia i video
- SUBSISTEMA ENERGIES RENOVABLES I ALTA EFICIÈNCIA
  - 1 SOLAR TÈRMICA
  - 2 SOLAR FOTOVOLTAICA
  - 3 EÓLICA
  - 4 GEOTÈRMICA
- SISTEMA EQUIPAMENTS I D'ALTRES
  - 1 APARELLS SANITARIS

CONDICIONS TÈCNIQUES GENERALS

Sobre els components

Característiques

Tots els productes de construcció hauran de portar el marcatge CE, d'acord amb les condicions establertes a **l'article 5.2** *Conformitat amb el CTE dels productes, equips i materials*, Part I. Capítol 2. del CTE:

1. Els productes de la construcció que s'incorporin amb caràcter permanent als edificis, en funció del seu ús previst, portaran el ***marcatge CE****, de conformitat amb la Directiva 89/106/CEE de productes de la construcció, publicada pel Real Decret 1630/1992 del 29 de desembre, modificada pel Real Decret 1329/1995 del 28 de juliol, i disposicions de desenvolupament, o altres Directives europees que li siguin d'aplicació.*

2. En determinats casos, i amb la finalitat d'assegurar la seva suficiència, els DB establiran les característiques tècniques de productes, equips i sistemes que s'incorporin als edificis, sense perjudici del Marcatge CE que els sigui aplicable d'acord amb les corresponents directives Europees.

Control de recepció

Tots els productes de construcció tindran un control de recepció a l'obra, d'acord amb les condicions establertes a **l'article 7.2** *Control de recepció a l'obra de productes, equips i sistemes.* Part I. Capítol 2. del CTE, i comprendrà:

Control de la documentació dels subministres.

1. Els subministradors lliuraran els documents d'identificació del producte exigits per la normativa d'obligat compliment, pel projecte o la DF (Direcció Facultativa) al constructor, qui els presentarà al director d'execució de l'obra. Aquesta documentació comprendrà, almenys, els següents documents:

a) els documents d'origen, full de subministrament ;

b) el certificat de garantia del fabricant, firmat per una persona física; i

c) els documents de conformitat o autoritzacions administratives exigides reglamentàriament, inclosa la documentació corresponent al marcatge CE dels productes de la construcció, quan sigui pertinent, d'acord amb les disposicions que siguin transposició de les Directives Europees que afectin als productes subministrats.

Quan el material o equip arribi a l'obra amb el certificat d'origen industrial que acrediti el compliment d'aquestes condicions, normes o disposicions, la seva recepció es realitzarà comprovant, únicament, les seves característiques aparents.

Control de recepció mitjançant distintius de qualitat i avaluacions d'idoneïtat tècnica

1. El subministrador proporcionarà la documentació precisa sobre:

a) els distintius de qualitat que ostentin els productes, equips o sistemes subministrats, que assegurin les característiques tècniques dels mateixos exigides en el projecte i documentarà, si s'escau, el reconeixement oficial del distintiu d'acord amb l'establert en l'article 5.2.3; i

b) les avaluacions tècniques d'idoneïtat per a l'ús previst de productes, equips i sistemes innovadors, d'acord amb l'establert en l'article 5.2.5, i la constància del manteniment de les seves característiques tècniques.

2. El director de l'execució de l'obra verificarà que aquesta documentació és suficient per a l'acceptació dels productes, equips i sistemes emparats per ella.

Control de recepció mitjançant assaigs

*1.Per a verificar el compliment de les exigències bàsiques del *CTE pot ser necessari, en determinats casos, realitzar assaigs i proves sobre alguns productes, segons l'establert en la reglamentació vigent, o bé segons l'especifica't en el projecte o ordenats per la D.F.*

2. La realització d'aquest control s'efectuarà d'acord amb els criteris establerts en el projecte o indicats per la direcció facultativa sobre el mostreig del producte, els assajos a realitzar, els criteris d'acceptació i rebuig i les accions a adoptar.

Sobre l'execució.

Condicions generals.

Tots els treballs, inclosos en el present projecte s'executaran esmeradament, tenint en compte les bones practiques de la construcció, d'acord amb les condicions establertes en **l'article 7.1** *Condicions en l'execució de les obres. Generalitats*. Part I capítol 2 del CTE:

1. Les obres de construcció de l'edifici es portaran a terme segons el projecte i les seves modificacions autoritzades pel director de l'obra, prèvia conformitat del promotor, a la legislació aplicable, a les normes de la bona pràctica constructiva i a les instruccions del director de l'obra i del director de l'execució de l'obra.

Control d'execució.

Tots els treballs, inclosos en el present projecte, tindran un control d'execució d'acord amb les condicions establertes a **l'article 7.3** *Control d'execució de l'obra. Generalitats*. Part I capítol 2 del CTE:

Durant la construcció, el director de l'execució de l'obra controlarà l'execució de cada unitat d'obra verificant el seu replanteig, els materials que s'utilitzin, la correcta execució i disposició dels elements constructius i de les instal·lacions, així com les verificacions i altres controls a realitzar per a comprovar la seva conformitat amb el que s'indica en el projecte, la legislació aplicable, les normes de bona pràctica constructiva i les instruccions de la direcció facultativa. A la recepció de l'obra executada poden tenir-se en compte les certificacions de conformitat que ostentin els agents que hi intervenen, així com les verificacions que, si s'escau, realitzin les entitats de control de qualitat de l'edificació.

2. Es comprovarà que s'han adoptat les mesures necessàries per a assegurar la compatibilitat entre els diferents productes, elements i sistemes constructius.

3. En el control d'execució de l'obra s'adoptaran els mètodes i procediments que es contemplin en les avaluacions tècniques d'idoneïtat per a l'ús previst dels productes, equips i sistemes innovadors, prevists a l'article 5.2.5

Sobre el control de l'obra acabada.

Verificacions del conjunt o parts de l'edifici d'acord amb les condicions establertes a **l'article 7.4** *Condicions de l'obra acabada. Generalitats*. Part I capítol 2 del CTE:

A l'obra acabada, bé sobre l'edifici en el seu conjunt, o bé sobre les seves diferents parts i les seves instal·lacions, parcial o totalment acabades, han de realitzar-se, a més de les que puguin establir-se amb caràcter voluntari, les comprovacions i proves de servei previstes en el projecte o ordenades per la D.F. i les exigides per la legislació aplicable

Sobre la normativa vigent

El Decret 462/71 del *Ministerio de la Vivienda* (BOE: 24/3/71): *"Normas sobre redacción de proyectos y dirección de obras de edificación"*, estableix que a la memòria i al plec de prescripcions tècniques particulars de qualsevol projecte d'edificació es faci constar expressament l'observança de les *normes* sobre la construcció. Així doncs, en el present plec s'inclourà una relació de les normes vigents aplicables sobre construcció i es remarcarà que en l'execució de l'obra s'observaran les mateixes.

A més, els productes de la construcció duran el marcatge CE. En aquest sentit, les reglamentacions recents, com és el cas del CTE, fan referència a normes UNE-EN, CEI, CEN, que en molts casos estableixen requisits concrets que s'han de complimentar en el projecte.

CONDICIONS TÈCNIQUES PER UNITAT D'OBRA

SISTEMA SUSTENTACIÓ

SUBSISTEMA ENDERROCS

1 CONDICIONS GENERALS

Operacions destinades a la demolició total o parcial d'un edifici o element constructiu, aeri o enterrat que obstaculitzi la construcció d'una obra i que sigui necessari fer desaparèixer, comprèn també la retirada dels materials i lliurament a un gestor autoritzat, per al seu reciclatge o per a la disposició de rebuig. En funció de la seva execució es defineixen diversos tipus d'enderroc:
Enderroc d'element a element, el més usual, quan els treballs s'efectuen seguint l'ordre invers a la seva construcció.
Enderroc per col·lapse per embranzida de màquina, quan l'alçada de l'edifici no superi els 2/3 de l'alçada assolible per a aquesta.
Enderroc per col·lapse mitjançant impacte de bola de gran massa, quan l'edifici es trobi aïllat o prenent estrictes mesures de seguretat respecte als confrontats. O per col·lapse mitjançant la utilització d'explosius, quan l'estructura no sigui d'acer o amb predomini de fusta i materials combustibles.
Enderroc combinat. Quan part d'un edifici s'hagi d'enderrocar element a element i l'altra part per qualsevol altre procediment de col·lapse, s'establiran clarament les zones on s'utilitzarà cada modalitat.

Normes d'aplicació

Residus. Llei 6/93, de 15 juliol , modificada per la llei 15/2003, de 13 de juny i per la llei 16/2003, de 13 de juny.
Operaciones de valorización y eliminación de residuos y la lista europea de residuos. O. MAM/304/2002 ,de 8 febrero
Residuos. Ley 10/1998, ley de residuos.
Residuos. Construcción y demolición. RD 105/2008, de 1 de febrero, por el que se regula la producción y gestión de los residuos de construcción y demolición. (BOE 13.02.2008).
Regulador dels enderrocs i altres residus de la construcció. D. 201/1994, 26 juliol, (DOGC:08/08/94), modificat pel D. 161/2001, de 12 juny D. 259/2003 (DOGC: 30/10/2003) correcció d'errades: (DOGC: 6/02/04)
Ecoeficiència. Regulació criteris ambientals i ecoeficiència en edificis. D 21/2006 (DOGC 16.2.2006)
Pliego de prescripciones técnicas generales para obras de carreteras y puentes (PG 3/75). O. 06.02.1976.
Actualización de determinados artículos del pliego de prescripciones técnicas generales para obras de carreteras y puentes relativos a la construcción de explanaciones, drenajes y cimentaciones. O. FOM/1382/2002 .
Reglamento sobre trabajos con riesgo de amianto. O. 31.11.1984, O. 26.07.1993.
Normas complementarias del Reglamento sobre trabajos con riesgo de amianto. O. 07.01.1987.
UNE. UNE 88411:1987 Productos de amiantocemento. Directrices para su corte y mecanizado en obra.

Components

Les eines per a la demolició: mitjans manuals, martell picador, martell trencador.
Els materials a demolir: Tots els materials corresponents al procés constructiu: estructurals, de revestiments d'instal·lacions etc.
Els elements auxiliars: bastides. S'utilitzaran en l'enderroc d'elements específics, en demolicions manuals, element a element, i sempre en construccions que no presentin símptomes de ruïna imminent. Es comprovarà prèviament que les seccions i l'estat físic dels elements d'estintolament, dels taulons, dels cossos de bastida, etc. són els adequats per tal de complir a la perfecció la missió que se'ls exigirà un cop muntats. S'estudiarà, en cada cas, la situació, la forma, l'accés del personal, dels materials, la resistència del terreny si recolza en ell, la resistència de la bastida i dels possibles llocs d'ancoratges, les proteccions necessàries a utilitzar, les viseres, lones, etc. buscant sempre les causes que, juntes o per separat, puguin produir situacions que donin lloc a accidents, per tal de poder-los evitar. Quan existeixin línies elèctriques nues s'aïllaran amb el dielèctric apropiat, es desviaran, almenys, a 3 m. de la zona d'influència dels treballs o, en altre cas, es tallarà la tensió elèctrica mentre durin els treballs.

Característiques tècniques mínimes dels elements auxiliars. Bastides.

Bastides de servei. Les més usuals són les bastides de servei metàl·liques per la seva rapidesa i simplicitat de muntatge, lleugeresa, llarga durada, adaptabilitat a qualsevol tipus d'obra, exactitud en el càlcul de càrregues per conèixer les característiques dels acers emprats, possibilitat de desplaçament. En la seva col·locació es tindran en compte les següents condicions:
Els elements metàl·lics que formin els peus drets o suports estaran en un pla vertical. La separació entre els travessers o ponts no serà superior a 2,50 metres. L'entroncament dels travessers es farà a una quarta part de la seva llum, on el moment flector sigui mínim. En les abraçadores que uneixen els elements tubulars es controlarà l'esforç de cargolada. Les traves o ancoratges hauran d'estar formats sempre per sistemes indeformables en el pla format pels suports i ponts, a força de diagonals o creus de Sant Andreu; s'ancoraran, a més, a les façanes que no hagin de ser enderrocades, o no immediatament, requisit imprescindible si la bastida no està ancorada en els seus extrems; han de preveure's com a mínim quatre ancoratges i un per cada 20 m². No es superarà la càrrega màxima admissible per a les rodes quan aquestes s'incorporin a una bastida. Els taulers d'altura major a 2 metres estaran proveïts de baranes normalitzades i marxapeu.
Bastides de càrrega. Utilitzades com a element auxiliar per tal de sostenir parts o materials d'una obra durant la seva construcció quan no es puguin sostenir per si mateixos, emprant-se com a armadures provisionals per a l'execució de voltes, arcs, escales, encofrats de sostres, etc. Estaran projectats i construïts de manera que permetin un descens i desmuntatge progressius.

Execució

Condicions prèvies

Abans de l'inici de les activitats d'enderroc es reconeixeran, les característiques de l'edifici a enderrocar: antiguitat, característiques de l'estructura inicial, variacions, reformes, i estat actual de l'estructura i les instal·lacions. Es reconeixeran també, les edificacions confrontants, el seu estat de conservació i les seves mitgeres per tal d'adoptar les mesures de precaució com són l'anul·lació d'instal·lacions, apuntalament d'alguna part dels edificis veïns, separació d'elements units a edificis que no s'han de enderrocar, etc... i també es reconeixeran els vials i xarxes de serveis de l'entorn de l'edifici a enderrocar, que puguin ser afectats pel procés d'enderroc.
En aquest sentit, hauran de ser treballs obligats a realitzar i en aquest ordre, els següents:
Desinfecció i desinsectació dels locals de l'edifici que hagin pogut albergar productes tòxics, químics o animals (portadors de paràsits).
Anul·lació i neutralització per part de les Companyies subministradores de les escomeses d'electricitat, gas, telèfon, etc. així com tapat del clavegueram i buidatge dels possibles dipòsits de combustible.
Estintolament i apuntalament dels elements de construcció que poguessin ocasionar algun esfondrament.
Instal·lació de bastides, totalment exemptes de la construcció a enderrocar, si bé es podran arriostrar a aquesta en les parts no enderrocades.
Instal·lació de mesures de protecció col·lectives tant en relació amb els operaris encarregats de l'enderroc, com amb terceres persones o edificis, entre les quals cal destacar: Consolidació d'edificis confrontants i protecció si són més baixos, mitjançant la instal·lació de viseres de protecció; Protecció de la via pública o zones confrontants i la seva senyalització; Instal·lació de xarxes o viseres de protecció per a vianants i lones de protecció per impedir la caiguda d'enderrocs; Manteniment d'elements propis de l'edifici com: ampits, baranes, escales, etc; Protecció dels accessos a l'edifici mitjançant passadissos coberts; Instal·lació de mitjans d'evacuació d'enderrocs, canals i conductes de dimensions adequades, així com tremuges per l'emmagatzematge; Reforç de les plantes sota rasant si existeixen i s'han d'acumular

enderrocs en planta baixa; Evitar, mitjançant lones a l'exterior i regat a l'interior, la creació de grans quantitats de pols; No s'han de sobrecarregar excessivament els forjats intermedis amb enderrocs. Els buits d'evacuació es protegiran amb baranes; Adopció de mesures de protecció personal, dotant els operaris del preceptiu i específic material de seguretat (cinturons, cascos, botes, màscares, etc.).
Es comprovarà que els mitjans auxiliars a utilitzar, tan mecànics com manuals, reuneixen les condicions de quantitat i qualitat especificades en el pla d'enderroc, d'acord amb la normativa aplicable en el transcurs de l'activitat. En el cas de procediment d'enderroc mecànic, s'haurà enderrocat prèviament, element a element, la part d'edifici que està en contacte amb les mitgeres, deixant aïllat el tall de la màquina. Quan existeixin plans inclinats, com ràfecs de coberta, que poden lliscar i caure sobre la màquina, s'enderrocaran prèviament. En el pla d'enderroc, s'indicaran els elements susceptibles de ser recuperats, a fi de fer-ho de forma manual abans que s'iniciï l'enderroc per mitjans mecànics. Aquesta condició no tindrà efecte si amb això es modifiquessin les constants d'estabilitat de l'edifici o d'algun element estructural. En el cas de demolició o retirada de materials que continguin amiant i prèviament a l'inici de la feina, l'empresa encarregada d'executar-la haurà d'establir un pla de treball aprovat per la D.F. Quan tècnicament sigui possible, l'amiant o els materials que el continguin han de se retirats abans de començar les operacions de demolició.

Fases d'execució

Enderroc. Els elements resistents s'enderrocaran en l'ordre invers al seguit en la seva fase de construcció. Es descendirà planta a planta començant per la coberta, alleugerint les plantes de forma simètrica, excepte indicació en contra. Es procedirà a retirar la càrrega que graviti sobre qualsevol element abans d'enderrocar aquest. En cap cas es permetrà acumular enderrocs sobre els forjats en quantia major a l'especificada en l'Estudi Previ, tot i que l'estat dels esmentats sostres sigui bo. Tampoc s'acumularà enderroc ni es suportaran elements contra tanques, murs i suports, propis o mitgeres mentre aquests hagin de romandre en peus. Es contrarestaran o suprimiran els components horitzontals d'arcs, voltes, etc., i s'apuntalaran els elements, la resistència i estabilitat dels quals es tinguin dubtes raonables; les volades seran objecte d'especial atenció i seran apuntalades abans d'alleugerir els seus contrapesos. Es mantindran tot el temps possible les traves existents, introduint-ne de nous, en la seva absència, quan resultin necessaris. En estructures hiperestàtiques es controlarà que l'enderroc d'elements resistents origina els menors girs, fletxes i transmissió de tensions possibles, no s'enderrocaran elements estructurals o de trava mentre no es suprimeixin o contrarestin eficaçment les tensions que puguin estar incidint sobre ells. Es tindrà, així mateix, present el possible efecte pendular d'elements metàl·lics que es tallin o dels quals sobtadament se'n suprimeixin les tensions.
En general, els elements que puguin produir talls com vidres, porcellana sanitària, etc. es desmuntaran sencers. El trencament de qualsevol element suposa que els trossos resultants han de ser manejables per un sol operari. El tall o enderroc d'un element que, pel seu pes o volum no resulti manejable per una sola persona, es realitzarà mantenint-lo suspès o estintolat de manera que, en cap cas, es produeixin caigudes brusques o vibracions que puguin afectar a la seguretat i resistència dels forjats o plataformes de treball.
L'abatiment d'un element es durà a terme de manera que es faciliti el seu gir sense que aquest afecti al desplaçament del seu punt de suport i, en qualsevol cas, aplicant-li els mitjans d'ancoratge i de tirants per tal que el seu descens sigui lent. La bolcada lliure només es permetrà en elements que es puguin fer a trossos, no ancorats, situats en planta baixa o, com a màxim, des del nivell del segon forjat, sempre que es tracti d'elements de façanes i la direcció de la bolcada sigui cap a l'exterior. La caiguda es produirà sobre sòl consistent i amb espai lliure suficient per tal d'evitar efectes no desitjats.
No es permetran fogueres dins de l'edifici i les exteriors es protegiran del vent, estaran contínuament controlades i s'apagaran completament al finalitzar cada jornada de treball. En cap cas s'utilitzarà el foc amb propagació de flama com a mitjà d'enderroc. En edificis amb estructura de fusta o en aquells que existeixi abundància de material combustible es disposarà, com a mínim, d'un extintor manual contra incendis.
La utilització de compressors, martells pneumàtics, elèctrics o qualsevol mitjà auxiliar que produeixi vibracions haurà de ser prèviament autoritzat per la D. F.
No s'utilitzaran grues per a realitzar esforços que no siguin exclusivament verticals o per a atirantar, apuntalar o arrencar elements ancorats de l'edifici a enderrocar. Quan s'utilitzin per a l'evacuació d'enderrocs, les càrregues es protegiran d'eventuals caigudes i els elements lineals es traslladaran ancorats, almenys, de dos punts. No es descendiran les càrregues amb el control únic del fre.
Al finalitzar la jornada no quedaran elements susceptibles d'esfondrar-se de forma espontània o per l'acció d'agents atmosfèrics nocius (vent, pluja, etc.); es protegiran d'aquesta, mitjançant lones o plàstics, les zones de l'edifici que puguin veure's afectades pels seus efectes.
Al començament de cada jornada, i abans de continuar els treballs d'enderroc s'inspeccionarà l'estat dels estintolaments, atirantaments, ancoratges, etc. aplicats en jornades anteriors, tant en l'edifici que s'enderroca com en els que es poguessin haver efectuat en edificis de l'entorn; també s'estudiarà l'evolució de les esquerdes més representatives i s'aplicaran, si s'escau, les pertinents mesures de seguretat i protecció dels talls.

Retirada i transport de materials. L'evacuació d'enderrocs es pot realitzar de les següents formes: Mitjançant transport manual amb sacs o carretó fins al lloc d'apilament dels enderrocs o fins a les canals o conductes disposats per a aquesta funció; Amb obertura de buits en forjats, coincidents amb l'ample d'un entrebigat, de longitud compresa entre 1 i 1,50 metres, distribuïts de manera estratègica a fi de facilitar la ràpida evacuació. Aquest sistema només podrà emprar-se, excepte indicació contrària, en edificis o restes d'ells, amb un màxim de 3 plantes i quan el producte de l'enderroc sigui de grandària manejable per una sola persona; Llançant lliurement l'enderroc des d'una alçada màxima de 2 plantes sobre el terreny, sempre que es disposi d'un espai lliure mínim de 6 x 6 metres; Mitjançant grua quan es disposi d'espai per a la seva instal·lació i zona acotada per a la descàrrega de l'enderroc.
A l'empresa que realitza els treballs d'enderroc se li lliurarà, si s'escau, la documentació completa relativa als materials que han de ser aplegats per a la seva posterior utilització; aquests materials es netejaran i traslladaran al lloc assenyalat a aquest efecte en la forma que indiqui la D.F.
Quan no existeixin especificacions referents a la reutilització de materials, tota la runa resultant de l'enderroc es traslladarà al corresponent abocador municipal o a l'abocador que indiqui el Gestor Autoritzat de Residus encarregat de la gestió de les runes provinents de l'enderroc. El mitjà de transport, així com la disposició de la càrrega, s'adequaran a cada necessitat, adoptant-se les mesures que convinguin per tal d'evitar que la càrrega pugui espargir-se o originar emanacions o sorolls durant el seu trasllat.
Els residus que continguin amiant s'han de recollir i traslladar fora del lloc de treball, el més aviat possible, en recipients tancats i senyalitzats amb etiquetes d'advertència de perill, per tal d'evitar l'emissió de fibres d'amiant al l'ambient.

Control i acceptació

A manca d'un pla de control específic definit per la D.F. es realitzarà en el tipus de enderroc per elements un control per cada 200m a enderrocar i no menys d'un control per planta.

Amidament i abonament

m³ de volum aparent, realment enderrocat, pel que respecte als elements propis d'edificació.
m³ de volum realment enderrocat, pel que fa referència als murs de contenció i fonaments.
ml de llargària realment enderrocat, amidat de l'eix de l'element, en referència a elements de clavegueró...

1.1 Enderroc de cobertes

Treballs destinats a la demolició dels elements que constitueixen la coberta d'un edifici.

Execució

Condicions prèvies

Es tindran en compte les prescripcions del subsitema enderrocs.
Abans d'iniciar la demolició d'una coberta es comprovarà la distància a les línies elèctriques i la càrrega dels mateixos.
Es taparan els embornals dels baixants, per prevenir possibles obturacions.
Fases d'execució
Sempre es començarà des del carener i cap als ràfecs, de forma simètrica per vessants, de manera que s'evitin sobrecàrregues descompensades que puguin provocar enfonsaments imprevistos.
Les ordres i mitjans a utilitzar s'ajustaran a les prescripcions establertes a la D.T. i sota les ordres de la D.F.
Enderroc d'elements singulars de coberta. L'enderroc de xemeneies, conductes de ventilació..., es durà a terme, en general, abans de l'enderroc o arrencada del material de cobertura, desmuntant de dalt cap baix, sense permetre la bolcada sobre la coberta. Quan s'aboquin els materials procedents de l'enderroc a través de la mateixa xemeneia es procurarà evitar l'acumulació d'enderrocs sobre el forjat, retirant periòdicament l'enderroc emmagatzemat quan no s'estigui treballant a sobre. Quan aquests elements es baixin sencers es suspendran prèviament, s'anul·larà el seu ancoratge i/o fixació i, després de controlar qualsevol oscil·lació, es baixaran.
Enderroc de material de cobertura. S'enderrocarà, en general, per zones simètriques de vessants oposades, començant pel carener. Les plaques de fibrociment o similars es carregaran i es baixaran de la coberta tal i com es van desmuntant i sense trencar-les en trossos. A més a més les plaques de fibrociment, en ser considerades un material potencialment perillós pel seu contingut en amiant, hauran de ser manipulades pel personal que provingui d'una empresa autoritzada per a la realització d'aquesta mena de treballs.
Enderroc de tauler de coberta. S'enderrocarà, en general, per zones simètriques de vessants oposades, començant pel carener. Quan el tauler de coberta estigui suportat a sobre d'uns envanets de sostre-mort s'hauran de enderrocar aquests en primer lloc.
Enderroc d'envanets de sostre-mort o conillers. S'enderrocaran, en general, per zones simètriques de vessants oposades, començant pel carener i després d'haver aixecat el tauler ceràmic que es recolza sobre ells. A mesura que avancen els treballs s'enderrocaran els envanets i els envanets de riosta.
Enderroc de l'element de formació de pendents amb material de farciment. S'enderrocarà, en general, per zones simètriques de vessants oposades, començant pels careners més aixecats i equilibrant les càrregues. En aquesta operació no s'enderrocarà la capa de compressió dels forjats ni s'afebliran les bigues o biguetes dels mateixos. Es taparan, prèviament a l'enderroc dels pendents de coberta, els albellons i les buneres de recollida d'aigües pluvials.
Enderroc de llistons, cabirons o cairats, corretges i encavellades. S'enderrocarà, en general, per zones simètriques de vessants oposades, començant pel carener. Quan no existeixi cap altre trava entre les encavellades que el proporcionat per les corretges i cabirons, aquests no s'eliminaran fins que les encavallades estiguin ben apuntalades. No es suprimiran els elements de riosta mentre no es retirin els elements estructurals que incideixen sobre ells. Si les encavellades han de ser baixades senceres, es suspendran prèviament al seu descens; la fixació dels cables de suspensió es realitzarà per sobre del centre de gravetat de l'encavellada. Si, d'altra banda s'han de desmuntar a peces, s'apuntalaran i es trossejaran començant, en general, pels cavalls. Si per sobre de les encavellades hi gravitessin sostres, aquests s'eliminaran de forma prèvia, amb independència del sistema d'enderroc a utilitzar.

1.2 Arrencada de revestiments
Arrencada de sostres, revestiments i paviments.

Execució
Condicions prèvies
Es tindran en compte les prescripcions del subsistema enderrocs. Abans d'iniciar els treballs es comprovarà que no passen instal·lacions.
Fases d'execució
L'ordre, forma d'execució i els mitjans a utilitzar de cadascuna de les parts descrites en aquest capítol s'ajustaran a les prescripcions establertes a la D.T. i sota les ordres de la D. F. En defecte d'això, es tindran en compte les consideracions que es detallen:
Enderroc de cels rasos i falsos sostres. Els cels rasos i falsos sostres s'enretiraran, en general, de forma prèvia a l'enderroc dels forjats o elements resistents dels quals pengen. En els supòsits que no sigui necessari recuperar cap element d'aquests i quan així s'estableixi a la D.T., es podran enderrocar de forma conjunta amb el forjat superior.
Arrencada de revestiments, enrajolats i aplacats. Els revestiments s'enderrocaran junt amb el seu suport, sigui envà o mur, llevat que es pretengui el seu aprofitament o el del suport, en aquest cas, respectivament, s'enderrocaran abans de l'enderroc de l'edifici o abans de l'aplicació d'un nou revestiment al suport. Per al repicat de revestiments i d'aplacats de façanes o paraments exteriors de tancament s'instal·laran bastides homologades segons la legislació vigent, perfectament ancorades i travades a l'edifici; aquestes constituiran la plataforma de treball en tots els treballs exteriors i compliran tota la normativa vigent en matèria d'instal·lació com en totes les mesures de protecció col·lectiva aplicables com són: baranes, marxapeus, escales,... El sentit dels treballs és independent; no obstant, és aconsellable que tots els operaris que participin en ells es trobin en el mateix nivell o, en altre cas, no es trobin en el mateix plànol vertical per tal de no ser afectats pels materials que es desprenguin del suport mentre durin els treballs.
Arrencada de paviments interiors, exteriors i soleres. L'enderroc dels revestiments de paviments i d'escales es durà a terme, en general, abans de l'enderroc de l'element resistent que els dóna suport. El tram d'escala entre dos pisos s'enderrocarà abans que el forjat superior on es recolza i s'executarà des d'una bastida que cobreixi el forat de la mateixa. Inicialment es retiraran els esglaons, començant per l'esglaó més alt i desmuntant ordenadament fins a arribar al primer i, seguidament, la volta de maó o element estructural sobre el qual es recolzen. S'inspeccionarà detingudament l'estat dels forjats, o elements estructurals sobre els quals descansen els paviments a enderrocar i quan es detectin desperfectes, biguetes podrides, símptomes de cediments, etc., s'apuntalaran abans del començament dels treballs. L'enderroc conjunt o simultani, en casos excepcionals, de paviment i forjat haurà de comptar amb l'aprovació explícita de la D. F., en aquest cas s'assenyalarà la forma d'executar els treballs. La utilització de compressors, martells pneumàtics, elèctrics o qualsevol mitjà auxiliar que produeixi vibracions haurà de ser prèviament autoritzada per la D. F. Per a l'enderrocament de soleres o paviments sense compressor s'introduiran tascons, clavats amb la maça, en diferents zones a fi d'esquerdar l'element i trencar la seva resistència. Realitzada aquesta operació, s'avançarà progressivament trencant amb el tascó i la maça. La utilització de màquines en l'enderroc de soleres i paviments de planta baixa o vials queda condicionat a que treballin sempre sobre paviment consistent i tinguin la necessària amplitud de moviment. Les zones pròximes o en contacte amb mitgeres o façanes s'enderrocaran de forma manual o hauran estat objecte del corresponent tall de manera que, quan s'actuï amb elements mecànics, el front de treball de la màquina sigui sempre paral·lel a elles i mai puguin quedar afectades per la força de l'arrencada i del trencament no controlat.

1.3 Enderroc d'elements estructurals
Treballs de demolició d'elements constructius amb funció estructural.

Execució
Condicions prèvies
Es tindran en compte les prescripcions del subsistema enderrocs.
S'apuntalaran els elements en voladís abans de retirar els que els serveixen de contrapès.
L'enderroc per col·lapse no s'utilitzarà en edificis amb estructura d'acer; tampoc en aquells on hi predomini la fusta o elements fàcilment combustibles.

L'enderroc per mitjans manuals s'efectuarà, en general, planta a planta de dalt cap a baix de manera que es treballi sempre en el mateix nivell, sense que hi hagi persones situades en la mateixa vertical ni en la proximitat d'elements que s'hagin d'enderrocar per bolcada.

Fases d'execució

L'ordre, forma d'execució i els mitjans a utilitzar de cadascuna de les parts descrites en aquest capítol s'ajustaran a les prescripcions establertes a la D.T. i sota les ordres de la D. F. En defecte d'això, es tindran en compte les consideracions que es detallen:

Enderroc de murs i pilars de càrrega. Com a norma general, haurà d'efectuar-se pis a pis, és a dir, sense deixar més d'una alçada de planta amb estructura horitzontal desmuntada i els murs i/o pilastres a l'aire. Prèviament s'hauran enretirat d'altres elements estructurals que es recolzin en aquests elements. S'alleugerirà simètricament la càrrega que gravita sobre els murs i arcs dels buits abans d'enderrocar-los. En els arcs s'equilibraran les possibles empentes laterals i s'estintolaran sense tallar els tirants existents fins que siguin enderrocats. A mesura que avanci l'enderroc del mur s'aniran arrencant els bastiments, ampits i impostes. En murs d'entramat de fusta es desmuntaran els dorments, en general, abans d'enderrocar el material de farciment. Quan es tracti d'un mur de formigó armat s'enderrocarà, en general, com si es tractés de diversos suports, després d'haver estat tallat en franges verticals d'ample i alt inferiors a 1 i 4 metres respectivament. Es permetrà abatre la peça quan s'hagin tallat, pel lloc d'abatiment, les armadures verticals d'una de les seves cares mantenint sense tallar les de l'altra a fi que actuïn d'eix de gir i que es tallaran una vegada abatuda. El tram enderrocat no quedarà penjant, sinó que descansarà sobre ferm horitzontal, es tallaran les seves armadures i es trossejarà o descendirà per mitjans mecànics. No es deixaran murs cecs sense travar o apuntalar quan superin una alçada superior a 7 vegades el seu gruix. L'enderroc d'aquests elements constructius es podrà dur a terme: A mà: per a aquesta tasca i tractant-se de murs exteriors es realitzarà des de la bastida prèviament instal·lada per l'exterior i treballant sobre la seva plataforma; Per tracció: mitjançant maquinària o eines adequades, allunyant al personal de la zona de bolcada i efectuant el tir a una distància no superior a una vegada i mitja de l'alçada del mur a enderrocar.; Per embranzida: fregant inferiorment l'element i aplicant la força per sobre del centre de gravetat, amb les precaucions que s'assenyalen en l'apartat corresponent dels enderrocs en general.

Enderroc de volta. S' apuntalaran i es contrarestaran les empentes; seguidament es descarregarà tot el farciment o càrrega superior. Previ estintolament de la volta, es començarà el seu enderroc per la clau, continuant simètricament cap a les arrencades en les voltes de canó i en espiral per a les voltes a la catalana.

Enderroc de bigues i jàsseres. En general, s'hauran enderrocat de forma prèvia tots els elements de la planta superior, fins i tot murs, pilars i forjats. Es suspendrà o apuntalarà prèviament la biga o la porció de boga a enderrocar i es tallaran després els seus extrems.

No es deixaran mai bigues en voladís sense apuntalar. En bigues de formigó armat és convenient controlar, si és possible, la trajectòria de la direcció de les armadures per tal d'evitar moments o torsions no previstes.

Enderroc de suports. En general, s'hauran enderrocat de forma prèvia tots els elements que arribin a ells per la seva part superior, com per exemple bigues, forjats reticulars, etc. Es suspendrà o apuntalarà el suport i, posteriorment, es tallarà o desmuntarà inferiorment. Si és de formigó armat, es tallaran les armadures d'una de les cares després d'haver-lo atirantat i, per embranzida o tracció, farem caure el pilar, tallant després les armadures de l'altra cara. Si és de fusta o acer, per tall de la base i el mateix sistema anterior. No es permetrà bolcar-los bruscament sobre forjats; en planta baixa es tindrà cura que la zona de bolcada estigui lliure d'obstacles i de personal treballant i, tanmateix, s'atirantaran per tal de controlar on han de caure.

Enderroc de forjats. S'enderrocaran, per regla general, després d'haver suprimit tots els elements situats per sobre del seu nivell, fins i tot suports i murs. Els elements en voladís s'hauran apuntalat prèviament, així com els trams de forjat en s'hi observin cediments. Els voladissos seran, en general, els primers elements a enderrocar, tallant-los a feixes exteriors respecte de l'element resistent sobre el que es recolzen. Els talls del forjat no deixaran elements en voladís sense apuntalar convenientment. Les càrregues que suporti tot estintolament o apuntalament es transmetran al terreny o a elements estructurals o forjats en bon estat sense sobrepassar, en cap moment, la sobrecàrrega admissible per a la qual es van edificar. Quan existeixi material de farciment solidari amb el forjat s'enderrocarà tot el conjunt simultàniament.

Forjats de biguetes. Si el forjat és de fusta, després de descobrir les biguetes s'observarà l'estat dels seus caps per si estiguessin en mal estat, sobretot en les zones pròximes a baixants, cuines, banys o bé quan es trobin en contacte amb xemeneies. S'enderrocarà l'entrebigat a banda i banda de la bigueta sense afeblir-la i, quan sigui semibigueta, sense trencar la seva capa de compressió. Les biguetes de forjat no es desmantellaran fent palanca sobre la biga mestra sobre la qual es recolzen, sinó sempre per tall en els extrems estant apuntalades o correctament suspeses. Si les biguetes són d'acer, hauran de tallar-se els caps amb oxitall, amb la mateixa precaució anterior. Si la bigueta és contínua, abans del tall es procedirà a estintolar l'obertura de les crugies o trams que queden pendents de ser tallats.

Lloses de formigó. Les lloses de formigó armades en un sentit es tallaran, en general, en franges paral·leles a l'armadura principal de manera que els trossos resultants siguin desmuntables pel mitjà previst a aquest efecte. Si l'evacuació es realitza mitjançant grua o per una altre mitjà mecànic, una vegada suspesa la franja es tallaran els seus suports. Si l'evacuació es realitzés per mitjans manuals, a més del major trossejat de peces, s'apuntalarà tot element abans de procedir al tall de les armadures. En suports continus, amb prolongació d'armadures a altres trams o crugies, abans del tall es procedirà a apuntalar l'obertura de les crugies o trams que queden pendents de ser tallats. Les lloses de formigó armades en dos sentits es tallaran, en general, per requadres començant pel centre i seguint en espiral, deixant per al final les franges que uneixen els àbacs o capitells entre suports. Prèviament s'hauran apuntalat els centres dels requadres contigus. Posteriorment es tallaran les franges que queden sense tallar i finalment els àbacs.

Enderroc de fonaments. Depenent del material que estiguin formats, pot dur-se a terme l'enderroc o bé amb la utilització de martells pneumàtics de maneig manual, o bé mitjançant martell picador mecànic (o retroexcavadora quan la maçoneria - generalment en edificis molt vells- es troba escassament travada pels morters que l'aglomeren) o bé mitjançant un sistema explosiu. Si es realitza per mitjà d'explosió controlada se seguiran amb molta cura totes les mesures específiques que s'indiquen en la normativa vigent. S'emprarà dinamita i explosius de seguretat, situant al personal laboral i a tercers a cobert de l'explosió. Si l'enderroc es realitza amb martell pneumàtic compressor, s'anirà enretirant l'enderroc a mesura que es va demolint el fonament.

Obertura de regates, forats o trepants. Els treballs d'obertura de trepants o forats en murs de formigó en massa o armat amb missió estructural seran duts a terme per operaris especialitzats en el maneig dels equips perforadors. Si resulta necessari tallar armadures o pot quedar afectada l'estabilitat de l'element, hauran de realitzar-se les fixacions i estintolaments que assenyali la D.F.; i aquests no es retiraran mentre no s'hagi dut a terme el posterior reforç del buit o buits practicats. La utilització de compressors, martells pneumàtics, elèctrics o qualsevol mitjà auxiliar que produeixi vibracions haurà de ser prèviament autoritzat per la D.F.

Enderroc de sanejament. Abans d'iniciar aquest tipus de treballs, es desconnectarà l'entroncament de la canal o canonada al col·lector general i s'obturarà l'orifici resultant. Seguidament s'excavaran les terres per mitjans manuals fins a descobrir el clavegueró, seguidament es desmuntarà la conducció. Quan no es pretengui recuperar cap element del mateix, i no existeixi impediment físic, es pot portar a terme l'enderroc per mitjans mecànics, una vegada duta a terme la separació clavegueró-col·lector general. S'indicarà si han de ser recuperades les tapes, reixetes o elements anàlegs d'arquetes i albellons.

Enderroc d'instal·lacions Els equips industrials es desmuntaran, en general, seguint l'ordre invers al que es va seguir a l'hora d'instal·lar-los, sense afectar a l'estabilitat dels elements resistents als quals puguin estar units. En els supòsits que no es pretengui recuperar cap element dels que es van utilitzar en la formació de conduccions i canalitzacions, i quan així s'estableixi a la D.T., podran enderrocar-se de forma conjunta amb l'element constructiu en el que se situïn.

1.4 Enderroc de tancaments (interior i exterior, inclou fusteries)

Treballs destinats a la demolició de façanes, particions i fusteries d'una edificació .

Execució

Condicions prèvies

Es tindran en compte les prescripcions del subsistema enderrocs. Es taparan els embornals dels baixants, per prevenir possibles obturacions.

Fases d'execució

L'ordre, forma d'execució i els mitjans a utilitzar de cadascuna de les parts descrites en aquest capítol s'ajustaran a les prescripcions establertes a la D.T. i sota les ordres de la D. F. En defecte d'això, es tindran en compte les consideracions que es detallen:

Enderroc de façanes. Es podrà desmuntar la totalitat dels tancaments prefabricats quan no s'afebleixin els elements estructurals. L'enderroc d'aquests elements constructius, es podrà dur a terme per mitjans mecànics, sempre que es donin les circumstàncies que condicionen la utilització dels mateixos i que s'assenyalen en l'apartat corresponent dels enderrocs en general.

Enderroc d'envans interiors. L'enderroc dels envans de cada planta es durà a terme abans d'enderrocar el forjat superior per tal d'evitar que, amb la retirada d'aquests, puguin desplomar-se; també perquè l'enderroc del forjat no es vegi afectat per la presència d'ancoratges o suports no coneguts sobre aquests envans. Quan el forjat presenti una fletxa considerable, no es retiraran els envans que hi graviten a sobre sense haver-lo apuntalat prèviament. El sentit de l'enderroc dels envans serà de dalt cap baix. A mesura que avanci l'enderroc dels envans, s'aniran retirant els bastiments de la fusteria interior. En els envans que comptin amb revestiments de tipus ceràmic (enrajolats, ...) es podrà dur a terme l'enderroc de tot l'element en conjunt. Segons les circumstàncies, la D. F. indicarà que es trossegin els paraments mitjançant talls verticals i la bolcada posterior s'efectuarà per embranzida, tenint cura que el punt d'embranzida estigui per sobre del centre de gravetat del parament a tombar, per tal d'evitar la seva caiguda cap al costat contrari. No es deixaran envans sense travar en zones exposades a l'acció de forts vents quan superin una alçada superior a vint vegades el seu gruix.

Arrencada de fusteries i elements varis. Els bastiments es desmuntaran, normalment, quan s'hagi d'enderrocar l'element estructural en el que estiguin situats. Quan es retirin fusteries i serralleries en plantes inferiors a la que s'està demolint, no s'afeblirà l'element estructural on estiguin situades. En general, es desmuntaran sense trossejar els elements que puguin produir talls o lesions com vidres i aparells sanitaris. El trossejament d'un element es realitzarà per peces, la grandària de les quals permeti el seu maneig per una sola persona.

SUBSISTEMA MOVIMENTS DE TERRES

Comprèn totes les operacions prèvies en el terreny, necessàries per a l'execució de l'obra.

1 NETEJA DEL TERRENY

Aquest treball consisteix en extreure i retirar de la zona d'excavació, qualsevol material de rebuig o no aprofitable, així com l'excavació de la capa superior dels terrenys conreables o amb vegetació, per mitjans mecànics o manuals, per tal d'obtenir una superfície regular definida pels plànols on es puguin realitzar posteriors excavacions.

Normes d'aplicació

Residus. Llei 6/93, de 15 juliol , modificada per la llei 15/2003, de 13 de juny i per la llei 16/2003, de 13 de juny.
Operaciones de valorización y eliminación de residuos y la lista europea de residuos. O. MAM/304/2002 ,de 8 febrero
Residuos. Ley 10/1998, ley de residuos.
Residuos. Construcción y demolición. RD 105/2008, de 1 de febrero, por el que se regula la producción y gestión de los residuos de construcción y demolición. (BOE 13.02.2008).
Regulador dels enderrocs i altres residus de la construcció. **D**. 201/1994, 26 juliol, (DOGC:08/08/94), modificat pel D. 161/2001, de 12 juny D. 259/2003 (DOGC: 30/10/2003) correcció d'errades: (DOGC: 6/02/04)
Ecoeficiència. Regulació criteris ambientals i ecoeficiència en edificis. D 21/2006 (DOGC 16.2.2006)

Components

Qualsevol material de rebuig o no aprofitableTerra vegetalSubproductes forestals

Execució

Condicions prèviesLa seva execució inclou les operacions d'excavació i retirada dels materials objecte de l'esbrossada. Tot això realitzat d'acord amb les presents especificacions i amb les dades que sobre el particular inclou la D.T. i les ordres de la D.F.

Fases d'execució*Execució dels materials objecte de l'esbrossada.* Les operacions d'extracció i retirada s'efectuaran amb les precaucions necessàries per aconseguir unes condicions de seguretat suficients i evitar danys en el personal de l'obra, en les edificacions veïnes existents i a tercers, d'acord amb el que, sobre el particular, ordeni la D.F., la qual designarà i marcarà els elements que s'hagin de conservar intactes.Per a evitar el deteriorament dels arbres que hagin de conservar-se, es procurarà que els que s'han de tirar a terra caiguin cap al centre de la zona objecte de neteja. Quan sigui necessari evitar danys a altres arbres, al tràfic per carretera o ferrocarril o a estructures pròximes, els arbres s'aniran trossejant per la seva brancada i tronc progressivament. Si per a protegir aquests arbres o altra vegetació destinada a romandre en un lloc, es precisa aixecar barreres o utilitzar qualsevol altre mitjà, els treballs corresponents s'ajustaran al que, sobre el particular, ordeni la D.F. Aquells arbres que ofereixin possibilitats comercials, seran esporgats i netejats; tallats en trossos adequats i finalment emmagatzemats acuradament, separats dels munts no aprofitables. Els treballs es realitzaran de manera que produeixin la menor molèstia possible als ocupants de les zones pròximes a les obres. Cap fita/marca de propietat o punt de referència de dades topogràfiques de qualsevol classe, serà feta malbé o desplaçada, fins que un agent autoritzat hagi referenciat d'alguna altra manera la seva situació o n'hagi aprovat el desplaçament.Simultàniament a les operacions d'esbrossada, es podrà excavar la capa de terra vegetal, que es transportarà al dipòsit autoritzat o s'arreplegarà en les zones on indiqui la DF.

Retirada dels materials objecte de l'esbrossada. Tots els subproductes forestals, excepte la llenya de valor comercial, seran gestionats per un agent autoritzat en aquest tipus de residus, d'acord amb el que, sobre el particular, ordeni la D. F.

Amidament i abonament

m² d'esbrossats i preparats, el preu inclou la càrrega i transport a dipòsit autoritzat, de l'esbrossada i altres materials de rebuig, i totes les operacions esmentades en l'apartat anterior; inclourà també les possibles excavacions i reblerts motivats per l'existència de sòls inadequats que, a judici de la D.F., sigui necessari eliminar per a poder iniciar els treballs de fonamentació.
Es considerarà que abans de presentar l'oferta econòmica, el contractista i/o constructor haurà visitat i estudiat de forma suficient els terrenys sobre els quals s'ha de construir, i que haurà inclòs en el preu de l'oferta tots els treballs de preparació, que s'abonaran al preu únic definit en el contracte i que en cap cas podran ésser objecte d'increment.

2 EXPLANACIONS, BUIDATS I BUIXARDATS

Explanació és el conjunt d'operacions de desmunts o rebliments necessaris per anivellar les zones on hauran d'asseure's les construccions, incloent plataformes, talussos i cunetes provisionals o definitives.
Desmunt és l'operació consistent en el rebaix del terreny.
Rebliment és l'operació consistent en omplir de terres, fins arribar als nivells previstos a la D.T.
Buidat és l'excavació delimitada per unes mesures, definides a la D.T., per l'aprofitament de les parts baixes de l'edifici, com soterrani, garatges, dipòsits o altres utilitzacions.
Un cop realitzades totes les operacions de moviment de terres es realitzarà el buixardat, a fi d'aconseguir l'acabat geomètric de tota l'explanació, desmuntatge, buidat o reblert.

Normes d'aplicació

Pliego de prescripciones técnicas generales para obras de carreteras y puentes relativos a la construcción de explanaciones, drenajes y cimentaciones. Orden FOM/1382/2002.
UNE. UNE 7-377.75, UNE 7-738.75.

Components

Terres de préstec o pròpies.

Característiques tècniques mínimes

En el cas de terres de préstecs, una vegada eliminat el material inadequat, es realitzaran els assaigs necessaris per a la seva aprovació segons indiqui la D.F. Els sobrants de terra de les explanacions tindran forma regular per afavorir l'escorrentia d'aigües i per evitar esfondraments i perill per a les construccions annexes.

Control i acceptació

A la recepció de les terres tant pròpies com de préstec, es comprovarà que no siguin expansives, ni contaminant, ni amb restes vegetals.

Execució

Condicions prèvies

Es comprovaran i rectificaran les alineacions i rasants, així com l'amplada de les explanacions, refinament de talussos en els desmuntatges i terraplens, neteja i refinat de cunetes i explanacions, en les coronacions de desmuntatges i en el començament de talussos.

Fases d'execució

Si durant les excavacions apareixen brolladors d'aigua o filtracions motivades per qualsevol causa, s'executaran els treballs que ordeni la D.F., i es consideraran inclosos en els preus d'excavació. La unitat d'excavació inclourà l'ampliació, millora o rectificació dels talussos de zones de desmuntatge, així com el seu refinat i l'execució de cunetes provisionals o definitives. S'utilitzaran malles de retenció per prevenir la caiguda de blocs segons el CTE DB SE-C punt 7.2.2.2.

Control i acceptació

Es farà un control dels moviments de la excavació, del nivell freàtic i de les propietats del terreny posteriorment a la millora.
Anàlisi de les inestabilitats de les estructures soterrades a causa de trencaments hidràulics.
Es realitzaran les comprovacions corresponents en cada un dels següents capítols:
Dimensions del replanteig, 1 cada 50m de perímetre.
Alçada de la franja excavada, 1 cada 200 m^3.
Anivellació de l'explanada, 1 cada 1000 m^2 de terreny.

Amidament i abonament

m^3 realment reomplerts, amidats per diferència entre els perfils presos abans i després dels treballs d'excavació.
m^3 realment excavats, amidats per diferència entre els perfils presos abans i després dels treballs d'excavació.
No són abonables, despreniments ni augments de volum sobre les seccions que prèviament s'hagin fixat en aquesta D.T.
Per a l'efecte dels amidaments de moviment de terra, s'entén per metre cúbic d'excavació, el volum corresponent a aquesta unitat, referida al terreny, tal com es trobi on s'hagi d'excavar. Les operacions de buixardats es consideren incloses en el preu de moviment de terres.
S'entén per volum de terraplè o reblert, el que correspon a aquestes obres després d'executades i consolidades.
En tots els casos, els buits que quedin entre les excavacions i les fàbriques, inclosos els resultants dels despreniments, s'hauran d'omplir amb el mateix tipus de material o el que indiqui la D.F., sense que el Contractista i/o constructor rebi per això cap quantitat addicional, sense increment de cost.
S'entén que els preus de les excavacions comprenen, a més de les operacions i despeses indicades: instal·lacions, subministrament i consum d'energia per a enllumenat i força, subministrament d'aigües, ventilació, utilització de tota mena de maquinària, amb totes les seves despeses i amortització, transport a qualsevol distància de materials, maquinària,... que siguin necessaris, etc., així com els entrebancs produïts per les filtracions o per qualsevol altre motiu.
Quan les excavacions arribin a la rasant definida, els treballs que s'executaran per a deixar l'esplanada refinada, compactada i totalment preparada per a iniciar les obres, estaran inclosos en el preu unitari de l'excavació. Si l'esplanada no compleix les condicions de capacitat portant necessàries, la D.F., podrà ordenar una excavació addicional, que serà amidada i abonada mitjançant el mateix preu definit per a totes les excavacions.
Les excavacions es consideraran no classificades i es defineixen amb el preu únic per a qualsevol tipus de terreny. L'excavació especial de talussos en roca, s'abonarà al preu únic definit d'excavació.
En cas de trobar-se fonaments enterrats o altres construccions, es considerarà que s'inclouen en el concepte d'excavació tot tipus de terreny.

3 REBLERTS I TERRAPLENS

Reblerts i terraplens són les masses de terra o d'altres materials amb els quals s'omplen i compacten forats i talussos, s'anivellen terrenys o es porten a terme obres similars.
Les diferents capes o zones que els componen són:
Fonament, zona que està per sota de la superfície neta del terreny.
Nucli, zona que comprèn des del fonament fins a la coronació.
Coronació, capa superior amb un gruix de 50 cm.

Normes d'aplicació

Pliego de prescripciones técnicas generales para obras de carreteras y puentes (PG 3/75). O. 06.02.1976.
Pliego de prescripciones técnicas generales para obras de carreteras y puentes (PG 3/75). O. 28.09.1989.
UNE. UNE 7-377.75, UNE 7-738.75

Components

Terres procedents de la pròpia excavació o en préstec autoritzats per la D.F.

Control i acceptació.
Prèvia a l'extensió del material es comprovarà que és homogeni i amb humitat adequada per a evitar segregació en la posta en obra per obtenir la compactació exigida, segons CTE DB SE-C, punt 7.3.4. , en aquest punt també es diu que el grau de compacitat s'especificarà com a percentatge del obtingut com a màxim en un assaig de referència com el Proctor.
El suport. L'excavació de la rasa o pou presentarà un aspecte cohesiu, amb fons nets i perfilats, segons el CTE DB SE-C punt 4.5.3.
L'equip necessari per a efectuar la compactació el determinarà la D.F., en funció de les característiques del material a compactar, segons el tipus d'obra, sense alterar el subsòl natural, segons el CTE DB SE-C punt 7.3.3. El contractista i/o constructor podrà utilitzar un equip diferent; per això necessitarà l'autorització, escrita i/o reflectida en el Llibre d'Ordres.

Execució
El fonament del reblert es prepararà de forma adequada per a suprimir les superfícies de discontinuïtat, segons CTE DB SE-C punt 7.3.1.
A continuació s'estendrà el material a base de tongades, de gruix uniforme, suficientment reduït, per tal que, amb els mitjans disponibles, s'obtingui en tot el seu gruix el grau de compactació exigit, segons projecte i/o instruccions de la D.F. Els materials de cada tongada seran de característiques uniformes i si no ho són, s'aconseguirà aquesta uniformitat, barrejant-se convenientment amb els mitjans adequats. No s'estendrà cap tongada mentre no s'hagi comprovat que la superfície subjacent compleix les condicions exigides i, per tant, sigui autoritzada la seva estesa per la D. F, segons CTE DB SE-C punt 7.3.3. Quan la tongada subjacent s'hagi reblanit per una humitat excessiva, no s'estendrà la següent. Per la selecció del material de reblert es tindran en compte els aspectes enumerats al CTE DB SE-C, punt 7.3.2.
Control i acceptació
Es farà un control dels moviments de la excavació, del nivell freàtic i de les propietats del terreny posteriorment a la millora.
Anàlisi de les inestabilitats de les estructures soterrades a causa de trencaments hidràulics.
Es realitzaran les comprovacions corresponents en cada un dels següents capítols:
Densitat in situ tant del nucli com la coronació del replè, 1 cada 1000 m^2
Anivellació de l'explanada, 1 cada 1000 m^2

Amidament i abonament
m^3 realment executats i compactats en el seu perfil definitiu, amidats per diferència entre perfils presos abans i després dels treballs de formació de reblerts i terraplens. Si el material a utilitzar és, en algun moment, el que prové de les excavacions, el preu del reblert inclourà la càrrega, compactació i transport.
En cas que el material provingui de préstecs, el preu corresponent inclou l'excavació, càrrega, transport, estesa, humectació, compactació, anivellació i cànon de préstec corresponent.
Quan sigui necessari obtenir els materials per a formar terraplens de préstecs exteriors al polígon, el preu del terraplè inclourà el Cànon d'extracció, càrrega, transport a qualsevol distància i la resta d'operacions necessàries per a deixar totalment acabada la unitat del terraplè. El contractista i/o constructor haurà de localitzar les zones de préstecs, obtenir els permisos i llicències que siguin necessaris i, abans de començar les excavacions, haurà de sotmetre a l'aprovació de la D.F., les zones de préstec, a fi de determinar si la qualitat dels sòls és suficient. La necessitat d'emprar sòls seleccionats serà a criteri de la D.F., i no podrà ser objecte de sobrecost.
Si a judici de la D.F., els materials emprats no són aptes per a la formació de terraplens i reblerts, s'extrauran i es transportaran a dipòsit autoritzat, sense que això sigui motiu de sobrecost.

4 EXCAVACIÓ DE RASES I POUS
Comprèn totes les operacions necessàries per tal d'obrir les rases definides per a l'execució del clavegueram, l'abastament d'aigua i la resta de les xarxes de serveis; definits a la D.T., així com les rases i pous necessaris per a fonaments o drenatges.

Normes d'aplicació
Pliego de prescripciones técnicas generales para obras de carreteras y puentes (PG 3/75). O. 06.02.1976.
Pliego de prescripciones técnicas generales para obras de carreteras y puentes (PG 3/75). O. 28.09.1989.
Pliego de prescripciones técnicas generales para obras de carreteras y puentes relativos a la construcción de explanaciones, drenajes y cimentaciones. Orden FOM/1382/2002.
Reglamento General de Normas Básicas de Seguridad Minera. RD. 863/1985,
Instrucción Técnica Complementaria del capítulo X del Reglamento de Normas Básicas de Seguridad Minera. O. 20.03.1986.

Components
Apuntalaments amb taulons i puntals col·locats a les parets per a sostenir i evitar l'esfondrament de l'excavació.
Maquinària: pala carregadora, compressor, retroexcavadora, martell pneumàtic, motoanivelladora, etc.
Materials auxiliars: bomba d'aigua, etc.
Control i acceptació.
Prèvia a l'extensió del material es comprovarà que és homogeni i amb humitat adequada per a evitar segregació en la posta en obra per obtenir la compactació exigida, segons CTE DB SE-C, punt 7.3.4. , en aquest punt també es diu que el grau de compacitat s'especificarà com a percentatge del obtingut com a màxim en un assaig de referència com el Proctor.
El suport. L'excavació de la rasa o pou presentarà un aspecte cohesiu, amb fons nets i perfilats, segons el CTE DB SE-C punt 4.5.3.
L'equip necessari per a efectuar la compactació el determinarà la D.F., en funció de les característiques del material a compactar, segons el tipus d'obra, sense alterar el subsòl natural, segons el CTE DB SE-C punt 7.3.3. El contractista i/o constructor podrà utilitzar un equip diferent; per això necessitarà l'autorització, escrita i/o reflectida en el Llibre d'Ordres.

Execució
Les excavacions s'executaran d'acord amb la D.T. i amb les dades obtingudes del replanteig general de les obres, els plànols de detall i les ordres de la D.F.
La excavació s'haurà de fer amb molta cura perquè la alteració de les característiques mecàniques del sòl sigui la mínima i encara que el terreny ferm es trobi molt superficial es convenient profunditzar entre 50 i 80 cm per sota la rasant, segons CTE DB SE-C punt 4.5.1.3.
Les excavacions es consideraran no classificades i es definiran en un sol preu per a qualsevol tipus de terreny. L'excavació de roca i l'excavació especial de talussos en roca s'abonaran al preu únic definit d'excavació.
Control i acceptació
Es farà un control dels moviments de la excavació, del nivell freàtic i de les propietats del terreny posteriorment a la millora.
Anàlisi de les inestabilitats de les estructures soterrades a causa de trencaments hidràulics.

Amidament i abonament
m^3 realment excavats; el preu corresponent inclou el subministrament, transport, manipulació i ús de tots els materials, maquinària, mà d'obra necessària per a la seva execució, la neteja i esbrossada de tota la vegetació, la construcció d'obres de desguàs per a evitar l'entrada d'aigües, la construcció dels apuntalaments i els calçats que es necessitin, els transports dels productes extrets al lloc d'ús,

dipòsits autoritzats, indemnitzacions que calguin i arranjament de les àrees afectades. El preu de les excavacions comprèn, també, els apuntalaments i excavacions saltejades a trams que siguin necessaris i el transport de les terres a un dipòsit autoritzat a qualsevol distància. La D.F. podrà autoritzar, si és possible, l'execució de sobre-excavacions per evitar les operacions d'apuntalament, però els volums sobre-excavats no seran objecte d'abonament. Quan, durant els treballs d'excavació apareguin serveis existents, independentment d'haver-se contemplat o no en el projecte, els treballs s'executaran amb mitjans manuals per no fer malbé aquestes instal·lacions, completant-se l'excavació amb el calçat o penjat, en bones condicions, de les canonades d'aigua, gas, clavegueram, instal·lacions elèctriques, telefòniques, etc. o qualsevol altre servei que sigui precís descobrir, sense que el contractista i/o constructor tingui cap dret a pagament per aquests conceptes. Si per qualsevol motiu és necessari executar excavacions de diferent alçada o amplada que les definides en el projecte, segons instruccions de la D.F., aquests treballs no seran causa de nova definició de preu.

5 TRANSPORT DE TERRES

Operacions de càrrega, transport i abocament de terres, material d'excavació i residus que es generen durant el procés de moviment de terres. Així com les operacions de tria de materials sobrants i de rebuig, fins a dipòsit autoritzat o a la mateixa obra.

Normes d'aplicació

Residus. Llei 6/93, de 15 juliol , modificada per la llei 15/2003, de 13 de juny i per la llei 16/2003, de 13 de juny.
Operaciones de valorización y eliminación de residuos y la lista europea de residuos. O. MAM/304/2002 ,de 8 febrero
Residuos. Ley 10/1998, ley de residuos.
Residuos. Construcción y demolición. RD 105/2008, de 1 de febrero, por el que se regula la producción y gestión de los residuos de construcción y demolición. (BOE 13.02.2008).
Regulador dels enderrocs i altres residus de la construcció. D. 201/1994, 26 juliol, (DOGC:08/08/94), modificat pel D. 161/2001, de 12 juny D. 259/2003 (DOGC: 30/10/2003) correcció d'errades: (DOGC: 6/02/04)
Ecoeficiència. Regulació criteris ambientals i ecoeficiència en edificis. D 21/2006 (DOGC 16.2.2006)
Sobre la prevención y reducción de la contaminación del medio ambiente producida por el amianto. RD 108/1991.
Catàleg de residus de Catalunya. D. 34/1996.

Components

Terres. Es considera un increment per esponjament d'acord amb els criteris següents: Excavacions en terreny fluix: 15%. Excavacions en terreny compacte: 20%. Excavacions en terreny de trànsit: 25%. Excavacions en roca: 25%.
Residus de la construcció. Es considera un increment per esponjament d'un 35%.

Execució

Totes aquelles terres, així com els materials que la D.F. declari de rebuig, els carregarà i els transportarà el contractista i/o constructor fins a dipòsit autoritzat.
El transport s'ha de realitzar en un vehicle adequat, pel material que es desitgi transportar, proveït dels elements que calen per al seu desplaçament correcte. Durant el transport s'ha de protegir el material de manera que no es produeixin pèrdues en els trajectes utilitzats.

Amidament i abonament

m³ de volum amidat amb el criteri de la partida d'obra d'excavació que li correspongui, incrementat amb el coeficient d'esponjament indicat en el present plec, o qualsevol altre acceptat prèviament i expressament per la D.F. La unitat d'obra no inclou les despeses d'abocament ni de manteniment de l'abocador.

SISTEMA ESTRUCTURA

SUBSISTEMA SOTA-RASANT FONAMENTS

Els fonaments són aquells elements estructurals que transmeten les càrregues de l'edificació al terreny de sustentació. Han de dotar a l'edifici d'un comportament estructural adient enfront a les accions i a les influències previsibles en situacions normals i accidentals, amb la seguretat que s'estableix amb la normativa del CTE DB SE-C Seguretat Estructural, Fonaments

1 FONAMENTACIÓ DIRECTA

Quan les condicions ho permetin s'utilitzaran fonamentacions directes, que repartiran les càrregues d'estructura en un pla de recolzament horitzontal. Habitualment aquesta classe de fonamentació es construirà a poca profunditat de la superfície, pel que també són conegudes com a fonamentacions superficials.Les fonamentacions directes s'utilitzaran per transmetre al terreny les càrregues d'un o varis pilars de l'estructura, dels murs de càrrega o de contenció de terres en els soterranis, o de tota l'estructura. Podran utilitzar-se els següents tipus principals de fonamentacions directes: sabates aïllades, sabates combinades, sabates contínues, pous de fonamentació, engraellats i lloses, segons normativa DB SE-C, punt 4.

Normes d'aplicació

Codi Tècnic de l'Edificació. RD 314/2006. DB SE-AE, DB SE-C, DB HS 1, DB HE 1.
Instrucción de Formigó Estructural, EHE. RD 2661/1998.
Norma de Construcció Sismoresistent: part General i Edificació, NCSE-02. RD 997/2002.
Recobriments galvanitzats en calent sobre productes, peces i articles diversos construïts o fabricats amb acer o altres materials ferris. RD 2351/1985.
Especificacions tècniques dels tubs d'acer inoxidable soldades longitudinalment. RD 2605/1985.
Armadures actives d'acer per a formigó pretensat. RD 2365/1985.
Criteris per la realització de control de producció dels formigons fabricats a la central. BOE. 8; 09.01.96.
UNE. Per a llots, formigó i acer. UNE EN 1538:2000.

1.1 Tipus d'elements

1.1.1 Sabates Contínues

Elements de formigó en massa o armat de desenvolupament lineal rectangular com a fonamentació de murs o pilars verticals de càrrega, tancament o trava, centrats o de mitgera, pertanyents a estructures d'edificació, sobre terres homogenis d'estratigrafia sensiblement horitzontal. Les sabates contínues són els fonaments d'aquells elements estructurals lineals que transmeten esforços repartits uniformement en el terreny. El dimensionat i armat de les sabates contínues esta fixat en el D.T. segons CTE DB SE-C, punt 4.1.2.

Components

Formigó en massa o armat, barres corrugades d'acer i malles electrosoldades d'acer, de resistència, dosificació i característiques físiques i mecàniques indicades a la D.T.

Control i acceptació

Es realitzaran les comprovacions corresponents d'identificació i d'assaigs en cada un dels capítols següents: formigó, aigua i llots

Execució

Condicions prèvies
Localització i traçat de les instal·lacions dels serveis que existeixin, i les previstes per a l'edifici en la zona de terreny on es va a actuar. Estudi geotècnic del terreny segons CTE DB SE-C, punt 3.
Les juntes de l'estructura no es perllongaran en la fonamentació, sent, per tant, la sabata contínua en tota la rasa. En murs amb buits de passada o perforacions les dimensions de les quals siguin menors que els valors límit estables, la sabata serà passant, en cas contrari s'interromprà com si es tractés de dos murs independents. Les sabates es perllongaran una dimensió igual al seu vol, en els extrems lliures dels murs.
Fases d'execució
El plànol de suport de les sabates quedarà encastat en el ferm triat un mínim de 10 cm. La profunditat del ferm serà tal, que el terreny subjacent no quedi sotmès a eventuals alteracions degudes als agents climatològics, com vessaments i gelades.
Formigó de neteja. Sobre la superfície del terreny es disposarà una capa de formigó de regularització, de baixa dosificació, de 10 cm d'espessor. El formigó de neteja, en cap cas servirà per a anivellar quan en el fons de l'excavació existeixin irregularitats.
Col·locació de les armadures i formigonat. Els engraellats o armadures que es col·loquin en el fons de les sabates, es donaran suport sobre tacs de morter ric que serveixin d'espaiadors. No es donaran suport sobre lliteres metàl·liques que després del formigonat quedin en contacte amb la superfície del terreny, per facilitar l'oxidació de les armadures. El cantell mínim a la vora de les sabates no serà inferior de 35 cm, si són de formigó en massa, ni de 25 cm, si són de formigó armat. L'armadura d'espera a la cara superior, inferior i laterals no distarà més de 30 cm. Les distàncies màximes dels separadors seran de 50 diàmetres o 100 cm, per a les armadures de l'engraellat inferior i de 50 diàmetres o 50 cm, per a les armadures de l'engraellat superior. És convenient col·locar també separadors a la part vertical de ganxos o patilles per a evitar el moviment horitzontal de la graella del fons.
Posada a terra. El formigó s'abocarà mitjançant conduccions apropiades des de la profunditat del ferm fins a la cota de la sabata. En sabates contínues poden realitzar-se juntes, en general en punts allunyats de zones rígides i murs de cantonada, disposant-les en punts situats en els terços de la distància entre pilars. No es formigonarà quan el fons de l'excavació estigui inundat o gelat.
Control i acceptació
L'unitat i freqüència d'inspecció serà dos vegades per cada 1000m² de planta.
Replanteig d'eixos. Cotes entre eixos de rases. Dimensions en planta de les rases.
Col·locació de les armadures. Separació de l'armadura inferior del fons (tac de morter, 5cm).

Amidament i abonament
ml executat, incloent en el preu tant el treball de posada a l'obra, preparació del terreny, materials i ma d'obra utilitzats, com la maquinària i elements auxiliars necessaris. No s'inclou l'excavació ni l'encofrat, la seva col·locació i retirada.
Kg d'acer muntat en sabates contínues. Acer del tipus i diàmetre especificats, incloent tall, col·locació i despunts.
m^3 de formigó en massa o per a armar en sabates contínues. Amidat el volum a excavació teòrica plena, formigó de resistència o dosificació especificats.
m^3 de formigó armat en sabates contínues. Formigó de resistència o dosificació especificats, amb una quantia mitja del tipus d'acer especificada, fins i tot retallades, separadors, filferro de lligat, posada en obra, vibrat i curat del formigó.
m² de capa de formigó de neteja a la base de la fonamentació. De l'espessor determinat, de formigó de resistència o dossatge especificats, posat en obra.

1.1.2 Sabates aïllades.
Elements de formigó en massa o armat, amb planta quadrada o rectangular, com a fonamentació de suports pertanyents a estructures d'edificació, sobre sòls homogenis d'estratigrafia sensiblement horitzontal.
Les sabates aïllades són els fonaments d'aquells elements estructurals que transmeten esforços puntuals en el terreny. El dimensionat i armat de les sabates aïllades queda fixat a la D.T. segons el CTE DB SE-C, punt 4.1.1

Components
Formigó en massa o armat, barres corrugades d'acer i malles electrosoldades d'acer, de resistència, dosificació i característiques físiques i mecàniques indicades a la D.T.
Control i acceptació
Es realitzaran les comprovacions corresponents d'identificació i d'assaigs en cada un dels capítols següents: formigó, aigua i llots

Execució
Condicions prèvies
Localització i traçat de les instal·lacions dels serveis que existeixin, i les previstes per a l'edifici en la zona de terreny on es va a actuar. S'estudiaran les soleres, arquetes dempeus del pilar, sanejament en general, etc., perquè no s'alterin les condicions de treball o es donin, per possibles fugides, vies d'aigua que produeixin rentats del terreny amb el possible descalç del fonament.
Estudi geotècnic del terreny segons el CTE DB SE-C, punt 3.
Fases d'execució
Formigó de neteja. Sobre la superfície del terreny es disposarà una capa de formigó de regularització, de baixa dosificació, de 10 cm d'espessor. El formigó de neteja, en cap cas servirà per a anivellar quan en el fons de l'excavació existeixen fortes irregularitats. Els engraellats o armadures que es col·loquin en el fons de les sabates, es donaran suport sobre tacs de morter ric que serveixin d'espaiadors. No es donaran suport sobre lliteres metàl·liques que després del formigonat quedin en contacte amb la superfície del terreny, per facilitar l'oxidació de les armadures. El cantell mínim a la vora de les sabates no serà inferior a 35 cm, si són de formigó en massa, ni a 25 cm, si són de formigó armat. L'armadura amatent a la cara superior, inferior i laterals no distarà més de 30 cm. Les distàncies màximes dels separadors seran de 50 diàmetres o 100 cm, per a les armadures de l'engraellat inferior i de 50 diàmetres o 50 cm, per a les armadures de l'engraellat superior. És convenient col·locar també separadors a la part vertical de ganxos o patilles per a evitar el moviment horitzontal de la graella del fons. Posada a terra. El formigó s'abocarà mitjançant conduccions apropiades des de la profunditat del ferm fins a la cota de la sabata. Les sabates aïllades es formigonaran d'una sola vegada.

Amidament i abonament
m^3 executats, incloent en el preu tan el treball de posta a l'obra, preparació del terreny, materials, així com la maquinària i els elements auxiliars necessaris. No s'inclou l'excavació ni l'encofrat, la seva col·locació i retirada.
Kg d'acer muntat en sabates aïllades. Acer del tipus i diàmetre especificats, incloent cort, col·locació i despunts.
m^3 de formigó en massa o per a armar en sabates aïllades. Amidat el volum a excavació teòrica plena, formigó de resistència o dosificació especificades.
m^3 de formigó armat en sabates aïllades. Formigó de resistència o dossoficació espedificades, amb una quantia mitja del tipus d'acer especificada, fins i tot retallades, separadors, filferro de lligat, posada en obra, vibrat i curat del formigó.
m² de capa de formigó de neteja a la base de la fonamentació. De l'espessor determinat, de formigó de resistència o dosificació especificades, posat en obra.

1.1.3 Lloses

Les lloses són els fonaments d'aquells elements estructurals que necessitin tenir assentaments uniformes o que el terreny que rep les càrregues tingui poca capacitat portant, executades amb formigó armat. A la D.T. s'indica, el dimensionat i l'armat de les lloses. Són també fonamentacions realitzades mitjançant plaques horitzontals de formigó armat, les dimensions del qual en planta són molt grans comparades amb el seu espessor, sota suports i murs pertanyents a estructures d'edificació, segons el CTE DB SE-C, punt 4.1.5.

Components

Formigó en massa o armat, barres corrugades d'acer i malles electrosoldades d'acer, de resistència, dosificació i característiques físiques i mecàniques indicades a la D.T.

Control i acceptació

Es realitzaran les comprovacions corresponents d'identificació i d'assaigs en cada un dels capítols següents: formigó,aigua i llots

Execució

Condicions prèvies

Localització i traçat de les instal·lacions dels serveis que existeixin, i les previstes per a l'edifici en la zona de terreny on es va a actuar.
Estudi geotècnic del terreny segons el CTE DB SE-C, punt 3.

Condicions de disseny

Ha de procurar-se que la planta de les lloses sigui bastant regular, evitant entrants, angles aguts, etc., per a les sol·licitacions anòmales que puguin donar lloc. És convenient que les llums entre pilars no siguin molt diferents i que les càrregues no variïn en més del 50% d'uns pilars a uns altres. Si en un edifici hi ha zones desigualment carregades o les lloses han de tenir gran longitud, han de separar-se mitjançant juntes. Quan la llosa queda sota el nivell freàtic es combina normalment amb murs pantalla per a crear un recinte estanc. En casos de terrenys molt tous de gran espessor, la llosa pot combinar-se amb pilotis flotants per a reduir els assentaments. Excepte estudi especial, no es realitzaran buits en les lloses de fonamentació, evitant-se les conduccions enterrades sota la mateixa.

Fases d'execució

Formigó de neteja. Sobre la superfície del terreny es disposarà una capa de formigó de neteja de 10 a 20 cm, sobre la qual es disposaran les armadures amb els corresponents separadors de morter. El curat del formigó de neteja es perllongarà durant 72 hores.
Col·locació de les armadures i formigonat. El cantell mínim en la vora dels elements de fonamentació de formigó armat no serà inferior a 25 cm. L'armadura col·locada a la cara superior, inferior i laterals no distarà més de 30 cm. Les distàncies màximes dels separadors seran de 50 Ø o 100 cm, per a les armadures de l'engraellat inferior i de 50 Ø o 50 cm, per a les armadures de l'engraellat superior, segons l'article 66.2 de la Instrucción EHE. El formigonat es realitzarà, si pot ser, sense interrupcions que puguin donar lloc a plànols de debilitat. En cas necessari, les juntes de treball han de situar-se en zones llunyanes als pilars, on menors siguin els esforços tallants. En lloses de gran cantell es controlarà la calor d'hidratació del ciment, ja que pot donar lloc a fissures i guerxament de la llosa.

Control i acceptació

La unitat i freqüència d'inspecció serà de dues vegades per cada 1000m² . Comprovació de cotes entre eixos de suports i murs. Separació de l'armadura inferior del fons (tac de morter, 5cm) i distància entre juntes de retracció no major de 16m, al formigonat continu de les lloses.

Amidament i abonament

m^3 executats, incloent-hi els treballs auxiliars de preparació, el subministrament i la col·locació del formigó, armats i formació de junts.
kg d'acer muntat. Acer del tipus i diàmetre especificats, incloent tall, col·locació i despunts.
m^3 de formigó en massa o per a armar. Amidat el volum a excavació teòrica plena, formigó de resistència o dosificació especificades, posat a l'obra.
m^3 de formigó armat. Formigó de resistència o dosificació especificats, amb una quantia mitja del tipus d'acer especificada, fins i tot retallades, separadors, filferro de lligat, posada en obra, vibrat i curat del formigó.
m² de capa de formigó de neteja a la base de la fonamentació. De l'espessor determinat, de formigó de resistència o dosificació especificats, posat en obra.

1.1.4 Murs de Contenció

Els murs de contenció són elements destinats a establir i mantenir una diferència de nivells en el terreny amb una pendent de transició superior a la que permetria la resistència del mateix, transmetent a la seva base i resistint amb deformacions admisibles les corresponents empentes laterals. Els murs podran ser de formigó armat o en massa, segons el CTE DB SE-C, punt 6.

Components

Formigó en massa o armat, barres corrugades d'acer i malles electrosoldades d'acer, de resistència, dosificació i característiques físiques i mecàniques indicades a la D.T, elements d'impermeabilització i tipus de drenatge.

Característiques tècniques mínimes

Elements d'impermeabilització, làmines, pintures, productes líquids (polímers i cautxus acrílics, resines o poliester) i productes de sellat segons el CTE DB HS1,punt 2.1.
Tipus de drenatge , segons els tipus d'impermeabilització s'haurà de col·locar una capa filtrant o arids de reblert o una capa drenant.

Control i acceptació

Es realitzaran les comprovacions corresponents d'identificació i d'assaigs en cada un dels capítols següents: Membrana impermeabilitzant i juntes: perfils d'estanquitat, separadors, selladors, aigua, formigó i llots.

Execució

El formigonat es realitzarà mitjançant tub d'injecció introduït en el llot fins al fons del plafó i de forma contínua. Un cop acabada l'execució dels plafons, s'enderrocarà el cap per tal de retirar el formigó contaminat amb llot i es construirà la biga de lligada longitudinal. L'armat s'executarà segons previsions de la D.T.

Condicions prèvies

Es comprovarà que el terreny coincideixi amb el previst en l'informe geotècnic. Els conductes que atravessin el mur ho faran en direcció normal al fust, col·locant-los sense tallar les armadures. Pels forats de murs amb diàmetres superiors a 15cm, es sol·licitarà a la D.F. el corresponent permís i un estudi de reforç d'armadures. La profunditat de recolçament de la fonamentació respecte a la superficie no haura de ser menor a 80 cm, excepte en murs de molt poca alçada. Es comprobarà la transmitancia tèrmica máxima exigida al mur per formar part de la envolvent térmica segons el CTE DB HE1.

Fases d'execució

En el fons de l'excavació s'hi disposarà una capa de formigó de neteja de 10 cm d'espessor.
Recobriment de les armadures. Es compliran els recobriments indicats en l'article 37.2.4. de la Instrucció EHE, de tal manera que els recobriments de l'alçat seran destinats segons hi hagi o no encofrat al trasdossat, essent el recobriment mínim igual a 7cm, si el trasdossat es formigona contra el terreny.

Formigonat. Abocament del formigó des d'una alçada no superior a 1m, abocant-lo i compactant-se per tongades de ≤ 50cm d'espessor, no major que la longitud del vibrador, de manera que s'eviti la disgregació del formigó i els desplaçaments de les armadures. En general, es realitzarà el formigonat del mur en una jornada. Si es produeixen juntes de formigonat es deixaran queixals, picant la seva superfície fins deixar els àrids al descobert, que es netejaran i humitejaran, abans de precedir novament al formigonat.
Juntes. En els murs es disposaran: juntes de formigó entre ciment i alçat, juntes de contracció, juntes verticals per disminuïr els moviments reològics i d'origen tèrmic del formigó, ciment amb distàncies màximes entre 10 i 18 m, i d'alçada amb distàncies màximes de 7,50m. S'executaran disposant materials selladors adequats que s'embeuran en el formigó i es fixaran amb filferros a les armadures. El gruix serà de 2-3 cm d'espessor.
Curat. La realització d'un adequat curat mantenint humides les superfícies del mur mitjançant el rec directe que no produeixi rentat o a través d'un material que retingui la humitat, segons l'article 74 de la Instrucció EHE.
Impermeabilització i drenatge. Per impermeabilitzar el trasdossat s'aplicarà una pintura asfàltica sobre la superfície o, si es requereix una altra impermeabilitat, una tela asfàltica, que es protegirà quan es realitzi el reomplert del trasdossat , segons el CTE DB HS 1.
Acabats. Per a evitar l'entrada d'aigua d'escorrentia al trasdossat del mur, si no existeix una calçada o vorera impermeable sobre el reomplert, l'última capa de reomplert es realitzarà amb argila, compactant-la i dotant-la de pendent cap a una cuneta de recollida d'aigües pluvials que enviï l'aigua fora de les proximitats del mur.
Control i acceptació
Les unitats i freqüència d'inspecció serà de 2 per cada 250m² de mur.
Replanteig. Comprovació de les dimensions en planta de les sabates del mur i rases.
Impermeabilització del trasdossat del mur. Planeïtat del mur. Comprovar una regla de 2m. Col·locació de membrana adherida. Prolongació de la membrana per la part superior del mur, de 25 cm mínim. Reomplert del trasdossat del mur. Compactació. Drenatge del mur.
*Conservació fins a la recepció de les obres.*No es col·locaran càrregues, ni circularan vehicles en les proximitats del trasdossat del mur. S'evitarà a l'explanada inferior i junt al mur obrir rases paral·leles al mateix.

Amidament i abonament
ml de mur, mesurat a eix del mur a la cota d'arrancada. No s'inclou l'excavació, el material per impermeabilització de juntes, la impermeabilització superficial, l'apuntalament, l'encofrat, la col·locació i retirada.
m^3 de formigó del tipus indicat a la D.T., incloent en el preu la part proporcional d'operacions de vessament, formació de junts, treballs de neteja i reparació dels paraments quan hagin de restar vistos, enderroc de caps de plafons, i totes les operacions necessàries per tal d'executar els acabats indicats a la D.T.
Kg d'acer de les armadures realment col·locats, inclosa la seva posada a l'obra.

1.1.5 Murs pantalles
Els murs pantalles són els murs construïts mitjançant la perforació en el terreny de rases profundes i allargades, sense necessitat d'apuntalaments, i el seu posterior replè de formigó armat, constituint una estructura contínua capaç de resistir empentes laterals del terreny i càrregues verticals, alhora, segons el CTE DB SE-C, punt 6.

Components
Formigó en massa o armat, barres corrugades d'acer i malles electrosoldades d'acer, de resistència, dosificació i característiques físiques i mecàniques indicades a la D.T,murets guia, d'ample igual o major a 25cm, segons D.T. ,panells prefabricats i els llots.

Execució
El formigonat es realitzarà mitjançant tub d'injecció introduït en el llot fins al fons del plafó. El formigonat es realitzarà de forma contínua. Un cop acabada l'execució dels plafons, s'enderrocarà el cap per tal de retirar el formigó contaminat amb llot i es construirà la biga de lligada longitudinal. L'armat s'executarà segons previsions de la D.T.
Condicions prèvies
Informe geotècnic. Totes les conduccions aèries que afecten a la zona de treball hauran de ser desviades abans de procedir als treballs de perforació. Abans de procedir a la perforació per a l'execució de la pantalla, hauran de ser eliminats o modificats tots els elements enterrats (canalitzacions, arrels o restes de fonamentacions) que afectin a l'àrea de treball, no només els que interfereixin directament, sinó també aquells que per la seva proximitat puguin afectar a l'estabilitat del terreny durant el procés d'execució de la pantalla. Quan l'excavació es produeix sota el nivell freàtic, s'haurà de preveure una impermeabilització de mes, segons CTE DB HS 1.
Fases d'execució
L'execució de la pantalla es farà mitjançant panells independents en el pla previst a la D.T., quedant travats entre si mijtançant juntes de formigonat vertical formant una estructura continua que inclogui les operacions de: execució de murets guia, perforació de rases, col·locació d'encofrat de juntes entre panells, col·locació d'armadures, formigonat de panells, extracció d'encofrats de juntes, demolició dels caps de panells, execució de la biga de travada dels panells, col·locació dels panells prefabricats si és el cas i retirada d'equips i neteja.
Replanteig de la pantalla. A partir de l'eix de replanteig, es fixaran els límits de la pantalla i es construiran, en primer lloc, uns murets amb separador igual a l'espessor de la pantalla més 5cm. Aquests murets, que no només serveixen de guia a la maquinària d'exacavació, sinó que també col·laboren a l'estabilitat del terreny, tindran una amplada mínima de 25 cm i una alçada no inferior a 70 cm, i aniran convenientment armats. Sobre els murets guia s'acotarà la longitud de cada panell i es fixaran les cotes del fons de l'excavació i de les rasants de formigó i de les armadures.
Col·locació de l'encofrat de juntes entre panells. Abans de precedir al formigonat, es col·locaran a la rasa els elements que vagin a modelar les juntes laterals d'unió entre dos panells consecutius, els quals la seva missió és la d'assegurar la continuïtat geomètrica de l'excavació i de la pantalla de formigó armat. Els elements es col·locaran en posició vertical i adequadament fixats o empotrats al fons; la seva amplada serà igual a l'espessor de la pantalla.
Col·locació de les armadures. Les armadures es construiran al taller formant un conjunt solidari, anomenat gàbia, de la mateixa longitud, en horitzontal, que la del panell. Les gàbies hauran de portar rigiditzadors i estar soldades en els punts precisos per evitar la seva deformació durant el transport, hissat i col·locació de la rasa. La separació mínima entre barres verticals i horitzontals serà de 10 cm i el recobriment de 7 cm. Hauran de preveure's armadures d'espera per l'enllaç amb la biga de travada.
Formigonat de panells. El formigonat de panells s'efectuarà sempre mitjançant tuberia de Ømínim de 15 cm. El formigonat es farà de manera contínua. Quan la longitud del panell sigui superior a 6 m, s'utilitzaran dues tuberies de formigonat, abocant el formigó simultàniament. La cota final de fomrigonat sobrepassarà a a la teòrica com a mínim 30 cm. Aquest excés de formigó serà enderrocat abans de construir la biga de travada dels panells.
Extracció d'encofrat de juntes, en cas necessari. L'extracció dels encofrats s'executarà amb la deguda precaució per no malmetre el formigó del panell, sense cops, vibracions ni altres sistemes dinàmics que puguin resultar perjudicials.

Amidament i abonament

m^3 de terreny extret, incloent en el preu la part proporcional d'operacions prèvies, com replanteig, preparació del terreny, formació de murs guia, llots, esgotaments i transport de materials extrets a dipòsit autoritzat, a qualsevol distància, i tots els materials i operacions que calguin segons criteri de la D.F., per a l'execució dels treballs.
m^3 de formigó del tipus indicat a la D.T., incloent en el preu la part proporcional d'operacions de vessament, formació de junts, treballs de neteja i reparació dels paraments quan hagin de restar vistos, enderroc de caps de plafons, i totes les operacions necessàries per tal d'executar els acabats indicats a la D.T.
Kg d'acer de les armadures realment col·locats, inclosa la seva posada a l'obra.
m^2 de pantalla, mesura de la superfície de pantalla segons dimensions presses a l'obra.
m^3 de biges de travada.
ml d'anclatges.

2 FONAMENTACIÓ PROFUNDA

Quan l'execució d'una fonamentació superficial no és tècnica o econòmicament viable o quan el sòl no mostra la competència suficient, la resistència o rigidesa adequades per permetre el recolzament directe, serà necessari utilitzar fonamentacions profundes. Podran utilitzar-se els següents tipus de fonamentació profunda: pilotis aïllats, grups de pilotis i zones pilotades, segons el CTE DB SE-C, punt 5.

Normes d'aplicació

Codi Tècnic de l'Edificació. RD 314/2006. DB SE-AE, DB SE-C, DB HS 1, DB HE 1.
Instrucción de Formigó Estructural, EHE. RD 2661/1998.
Norma de Construcció Sismoresistent: part General i Edificació, NCSE-02. RD 997/2002.
Recobriments galvanitzats en calent sobre productes, peces i articles diversos construïts o fabricats amb acer o altres materials ferris. RD 2351/1985.
Especificacions tècniques dels tubs d'acer inoxidable soldades longitudinalment. RD 2605/1985.
Armadures actives d'acer per a formigó pretensat. RD 2365/1985.
Criteris per la realització de control de producció dels formigons fabricats a la central. BOE. 8; 09.01.96.

2.1 Tipus d'elements

2.1.1 Pilotatge "in situ" o pilons

És l'element resistent construït amb formigó armat a l'interior del terreny mitjançant extracció de les terres o desplaçament de les mateixes, de forma cilíndrica, la longitud del qual és superior a vuit vegades la seva menor dimensió, i que transmet al terreny circumdant les càrregues de l'estructura que suporta.
Hi ha diferents tipus de pilotatge: Tipus CPI-3: Piló perforat mitjançant desplaçament amb tap de graves; Tipus CPI-6: Piló perforat mitjançant cullera o barrina, sense entubació, amb utilització de llots tixotròpics per a contenir les terres de les parets i formigonament continu per sota dels llots; Tipus CPI-7: Piló perforat mitjançant barrina, sense entubació, formigonat en sec de forma contínua; Tipus CPI-8: Piló perforat mitjançant barrina, sense entubació, formigonat en sec de forma contínua per l'eix de la barrina.

Components

Formigó armat, armadures d'acer i llots de perforació, de resistència, dosificació, característiques físiques i mecàniques segons el D.T.
Característiques tècniques mínimes
En funció de les classes d'exposició en especial les que fan referència a la seva durabilitat seran les establertes en els articles 8.2 i 37. de la instrucció EHE. La posició i fondària del piló ha de ser la indicada a la D.F., amb comprovació que s'ha arribat a la capa de terreny prevista a la D.T. Després del formigonament les armadures han de mantenir la posició prevista a la D.T. El formigó no ha de presentar disgregacions ni buits a la seva massa. La secció del piló no ha de quedar disminuïda en cap punt. El nivell del formigó ha de sobresortir 0,5 D per sobre del nivell teòric d'acabat del piló en cas que el cap del piló resti per sobre del nivell freàtic del terreny, o 1,5 D en cas contrari. Un cop enderrocat el cap del piló, l'armadura ha de sobresortir la més gran de les següents llargàries: un diàmetre ó 50 cm. El formigó dels pilons haurà de tenir les característiques indicades el CTE DB SE-C, punt 5.4.1.2.
Control i acceptació
Assentament en el con d'Abrams. Consistència plàstica: 3-5 cm i Consistència fluida: 10-15 cm. *Resistència característica del formigó als 28 dies*. H-25:≥ 0,9x25 N/mm² . *Penetració del piló amb l'encep.* ≥ 5 cm. *Recobriment de les armadures.* ≥ 4 cm. *Característiques dels llots tixotròpics.* Tipus de suspensió: Homogènia i estable. Dosificació: < 10%; Densitat: > 1,02 g/cm3, < 1,10 g/cm3; Viscositat normal (mesurada en con de Marsh): ≥ 32 s

Execució

Condicions prèvies
Es realitzarà l'estudi geotècnic del terreny segons el CTE DB SE-C, punt 3.
Fases d'execució
Neteja del fons de perforació.

Formigonat. El formigonat podrà executar-se de manera contínua o discontinu tant si es realitza en sec com amb aigua; llevat del cas de formigonat amb llots, que serà continu. Si el formigonat s'efectua en sec, i en un moment donat penetra l'aigua a l'interior de la entubació, el piloti serà considerat defectuós.
Armat. L'armadura longitudinal del piloti s'empalmarà mitjançant solapament de 40 cm, com a mínim, soldant-se i lligant-se amb filferro en tota la longitud del mateix.
Terminació.Els pilotis, haurien de quedar formigonats a una altura superior a la definitiva; aquest exces serà demolit una vegada endurit el formigó. L'altura d'aquest excés ha sanejar serà com a mínim la meitat del diametre del piloti, quan el cap quedi sobre el nivell freàtic del terreny, i a la vegada hi intervé el diàmetre del piloti, quan aquesta quedi per sota d'aquest nivell. *Tipus CPI-3.* L'entubació s'ha de clavar per percussió sobre la capa de graves o de formigó de la punta. Un cop assolida la fondària prevista, s'ha de colpejar la capa de graves que ha de quedar com a punta del piló. El tub s'ha de recuperar de manera que sempre hi quedi una alçària de formigó >= 2 D i sense que en cap cas s'hi introdueixi aigua. L'abocada s'ha de fer des d'una alçària <= 1 m sense que es produeixin disgregacions. La compactació s'ha de fer per piconatge o vibratge. *Tipus CPI-6* La introducció del llot s'ha de fer al mateix temps que l'excavació. Els llots s'han de regenerar amb freqüència suficient perquè el contingut de sorra (material retingut al tamís 0,080 UNE (7-050) sigui inferior al 3% i la viscositat sigui inferior a 45 s. Les armadures s'han d'introduir a la perforació abans de formigonar. Les armadures s'han d'assegurar per tal que no es desplacin amunt o avall al formigonar. El formigó s'ha d'abocar per mitjà d'un tub al fons de la perforació. El tub d'injecció ha de restar sempre 4 m per sota del nivell del formigó. A mida que s'aboca el formigó s'han de recuperar els llots sobrants. *Tipus CPI-7* L'extracció de terres s'ha de fer amb barrina. El fons i les parets de l'excavació han de ser netes abans de començar el formigonament. Les armadures s'han d'introduir a la perforació abans de formigonar. Les armadures s'han d'assegurar per tal que no es desplacin amunt o avall al formigonar. El formigó s'ha d'abocar en sec, és a dir, sense aigua a la perforació. L'abocada s'ha de fer des d'una alçària <= 1 m

sense que es produeixin disgregacions. La compactació s'ha de fer per piconatge o vibratge. *Tipus CPI-8* L'extracció de terres s'ha de fer amb barrina. El formigó s'ha d'injectar pel tub de la barrina una vegada aquesta hagi arribat a la fondària prevista a la DT. La barrina amb les terres s'ha d'extreure a la vegada que s'injecta el formigó, amb cura de que l'extrem de la barrina es mantingui permanentment en contacte amb el formigó. Les armadures s'han d'introduir una vegada plena de formigó, la perforació, abans de que comenci l'adormiment.
Toleràncies d'execució. Fondària de la perforació: - 0, + 1% L. Desviació en planta del centre de gravetat de la cara superior: Control d'execució reduït: ± 150 mm. Control d'execució normal: ± 100 mm. Control d'execució intens: ± 50 mm. Nivell de l'acabat: ± 20 mm. Diàmetre D de la secció: - 20 mm, + 0,1 D, + 100 mm. Aplomat: ± 3%.
TIPUS CPI-3. Alçària del tap de graves o formigó de la punta: >=3D. Alçària del tap de graves i formigó de la punta: ± 10%.
Control i acceptació
Unitat i freqüència d'inspecció: 4 comprovacions per cada 1000 m² de planta.
El formigonament s'ha de fer sense interrupcions. Per cada piló s'ha de fer un albarà amb la Data d'execució, Diàmetre, Fondària, Volum de formigó realment utilitzat, Armadures utilitzades, Estrats de terreny travessats i Fondària de l'encastament per punta si és el cas. No produir danys en el piloti al demolir el cap del mateix. No s'acceptaran els pilotis que: hagin estat clavats amb desviacions en planta superiors al 20% del seu diàmetre equivalent, ni amb desviacions en inclinació superiors al 4%, ni amb, disgregacions en el seu fust, trencaments o fissures, no hagin arribat a la profunditat prevista. Es realitzaran les comprobacions corresponents en cada un dels següents capítols: Neteja del fons de perforació. Replanteig eix. Maquinària. Fitxa de clava. Escapçat de pilotis

Amidament i abonament
ml de fondària realment executat, amidat segons les especificacions del D.T, comprovat i acceptat expressament per la D.F.
La fondària s'ha de mesurar fins al nivell de la cara inferior del encep, sense tenir en compte la part del cap del piló a enderrocar.

2.1.2 Pilotatge prefabricats
És l'element resistent de forma allargada, generalment cilíndrica o prismàtica, que es clava en la seva totalitat en el terreny, a profunditats iguals o majors a vuit vegades la seva dimensió menor, amb la finalitat de transmetre-li les càrregues de l'estructura que suporta.

Components
Pilotis prefabricats i peces especials.
Característique prèvies mínimes
Els caps dels pilons han d'estar protegits amb un sombreret metàl·lic, col·locat sobre un material que tingui una certa elasticitat. Han de quedar alineats i clavats en la posició prevista a la D.T. Han d'estar ben aplomats. No s'han d'apreciar trencaments, fissures ni disgregacions. L'armadura longitudinal ha de quedar al descobert la llargària especificada en la DT per a poder realitzar l'ancoratge amb l'encep. Els junts dels pilons compostos per vàries seccions empalmades han de permetre la perfecta alineació de les diferents seccions.
Control i acceptació
Pilotis prefabricats. Tipus segons especificacions, secció, sistema d'unió entre segments de piloti, cap del piloti, punts de subjecció pel transport i la instal·lació.
Altres components. Haurien de rebre's en obra conforme a la documentació del fabricant, normativa si n'hi hagués, especificacions del projecte i a les indicacions de la D.F. durant l'execució de les obres.

Execució
Condicions prèvies
Es realitzarà l'estudi geotècnic del terreny segons el CTE DB SE-C, punt 3.
No s'ha de treballar amb pluja o amb vent de velocitat superior als 50 km/h. Es realitzarà l'estudi geotècnic dels terrenys afectats. S'establirà l'ordre d'execució dels pilotis. S'indicarà el posicionament de maquinària i fitat del tall de cadascuna, així com accessos i circulacions interiors durant els treballs. Es prepararà i anivellarà el terreny. S'efectuarà el replanteig general de pilotis, comprovant les cotes entre eixos de fonamentació i la disposició dels pilotis de cada grup, amb les toleràncies indicades en D.T.
Fases d'execució
Clava dels pilotis. El clavament en el terreny cal que es faci mitjançant un dispositiu que asseguri la penetració vertical dels pilotis. S'han de clavar fins arribar a la profunditat o fins obtenir el rebuig previst a la D.T. Quan es clavin grups tancats de pilotis, s'ha de començar per les files centrals, seguint posteriorment cap a l'exterior.
Protecció del cap del piloti. Durant la clava, el cap dels pilotis de fusta no precisarà protecció especial, sempre que dugui el cercle de ferro ajustat en calent. Els pilotis de formigó armat precisaran d'un barret d'acer, que tingui un coixinet d'un material de certa elasticitat, com fusta dura, cartró embreat, cànem trenat o qualsevol altre material anàleg. Els pilotis metàl·lics, quan es clavin amb maces de doble efecte, no precisaran protecció especial, quan es clavin amb maces de caiguda lliure o de simple efecte necessitaran un barret, que haurà de ser prou resistent per a no deformar-se sota l'impacte, però sense precisar pròpiament coixinet.
Rebuig. El valor del rebuig per a determinar la profunditat de clava dels pilotis es definirà en funció del tipus de terreny, el diàmetre del piloti o del cercle d'àrea igual a la secció transversal del piloti, el pes de la maça i la seva altura de caiguda. S'indicarà el rebuig obtingut en les últimes 2 o 3 andanades de 10 cops cadascuna, amb l'altura de caiguda de la maça o el nombre de cops per minut, quan la clava es realitzi amb maces de doble efecte. Si abans d'arribar a la profunditat prevista, s'arriba a el rebuig, es suspendrà la clava del piloti. Quan fos necessari el recrescut els pilotis, en cas de pilotis de formigó després del seu clavament parcial, el formigonat de la secció recrescuda es realitzarà amb motlles que assegurin una alineació el més correcta possible entre aquesta i el fust del piloti clavat. Les armadures s'empalmaran per solapament o per soldadura de gom a gom, essent recomanable utilitzar, sempre que sigui possible aquest tipus d'entroncament.
Escapçat i preparació dels pilotis clavats, si escau. Una vegada acabada la clava, per a sanejar els caps dels pilotis de formigó, es procedirà a demolir-les en una longitut suficient per a garantir que el formigó no hagi quedat danyat durant el procés. Com a mínim, la longitud a demolir serà de 50 cm. La demolició es realitzarà amb la cura per a no danyar al formigó del piloti. La secció sanejada del piloti tindrà una longitud tal que permeti un lliurament en el seu cep d'almenys 5 cm. L'armadura longitudinal quedarà descoberta, almenys 50 cm.
Retirada d'equips i neteja de talls.
Toleràncies d'execució. Segons el CTE DB SE-C, punt 5.4.3.
Control i acceptació
Unitat i freqüència d'inspecció 4 comprovacions per cada 1000 m² de planta. Es realitzaran les comprobacions corresponents en cada un dels següents capítols *Replanteig eix*. *Maquinària. Fitxa de clava. Escapçat de pilotis.* No produir danys en el piloti al demolir el cap del mateix. No s'acceptaran els pilotis que: hagin estat clavats amb desviacions en planta superiors al 20% del seu diàmetre equivalent, ni amb desviacions en inclinació superiors al 4%, ni amb, disgregacions en el seu fust, trencaments o fissures, no hagin arribat a la profunditat prevista.

Amidament i Abonament
ml de piloti prefabricat realment executat. Amidada la longitud executada des de la punta del piló fins a la cara inferior del encep.

2.1.3 Micropilotatge

Estructures de fonamentació mitjançant grups de micropilotis, que consisteixen en taladres de petit diàmetre perforats en el terreny on s'introdueix una armadura metàl·lica (tubs, barres o perfils) i una injecció d'abeurada. Transmeten les càrregues axials per punta i/o fregament i també poden treballar a flexió o tallant.

Components

Formigó armat, armadures d'acer i llots de perforació, de resistència, dosificació, característiques físiques i mecàniques segons el D.T.

Característiques tècniques mínimes

La posició i la profunditat ha de ser la reflectida a la D.T. o, en el seu defecte, la indicada per la D.F., comprovant que s'ha arribat a la capa de terreny prevista. La secció del piloti no ha de quedar disminuïda en cap punt. Les armadures i la seva posició han de ser indicades a la D.T. La beurada de ciment no ha de presentar disgregacions ni cocons. La mescla de la injecció ha d'estar ben dossificada i ha d'ésser d'alta qualitat. No hi ha d'haver interrupció en la beina per evitar una disminució de la secció resistent i el risc de la corrosió de l'armadura. L'empiuladura dels tubs no ha de tenir imperfeccions. El nivell final del piloti ha de ser l'indicat a la D.T.

Control i acceptació

Proporció beurada de ciment/aigua: 2
Encastament en les sorres consolidades: ≥ 4 m
Pressió final d'injecció: ≥ 20 kg/cm²
Càrrega de trencament de la beurada amb ciment CEM I 42,5 als 28 dies: Corona: ≥ 365 kg/cm² ; Nucli: ≥ 450 kg/cm²

Execució

Condicions prèvies

Es realitzarà l'estudi geotècnic del terreny segons normtiva CTE DB SE-C, punt 3.
La D.F. ha d'aprovar l'equip abans de començar els treballs. L'ordre d'execució ha de ser l'indicat a la D.T. o el que determini la D.F.

Fases d'execució

Perforació

Preparació i col·locació de tubs

Formigonament. Introducció de la beurada pels buits inferiors del tub per omplir l'espai entre el tub i el terreny. Una vegada adormida la primera injecció, s'ha d'injectar a pressió a través de les vàlvules inferiors del tub per a formar el bulb de repartiment de càrregues a la punta del piloti. Una vegada adormit el bulb s'ha d'extreure el mecanisme d'injecció i s'ha d'omplir l'interior del tub.

Injeccions. Les injeccions per la formació del bulb es faran després de 24 hores d'acabar la injecció de la beina. La beina normalment ha de trencar-se, en sòls o roques toves, a pressions de l'ordre de 20 a 40 kg/cm² . Els manguets s'han d'injectar un després de l'altre, començant sempre pel més baix. Un cop acabada la injecció del bulb, s'ha de procedir a reomplir el tub amb la beurada. La beurada de ciment s'ha d'utilitzar abans que comenci el seu adormiment. Les perforacions fetes i que no s'hagin de fer servir s'han d'omplir de formigó.

Toleràncies d'execució. Replanteig dels eixos: Sobre paraments de formigó: ± 5 cm; Superfícies d'excavació o rebliment: ± 10 cm; Terreny natural sense excavar: ± 15 cm; Inclinació: 6% de la llargària del piló; Profunditat: - 0 cm

Control i acceptació

Per a cada piló s'ha de confeccionar una fitxa amb les dades següents: data d'execució, diàmetre, fondària assolida, volum de beurada realment utilitzada, armadures utilitzades, estrats del terreny atravessats i fondària de l'encastament per punta, si correspon.

Amidament i Abonament

ml de fondària realment executat, amidat segons les especificacions de la D.T., comprovat i acceptat expressament per la D.F.
El preu inclou la perforació, subministrament i col·locació del tub i de les injeccions.

2.1.4 Cep

Són elements estructurals prismàtics que uneixen els caps de diversos pilotis perquè treballin conjuntament.
Per la trava de ceps de grups d'un i dos pilotis és necessari l'execució de bigues de formigó armat o bigues de trava. Es podrà prescindir d'aquestes bigues quan els ceps estiguin units per una llosa contínua de formigó armat d'espessor superior a 20 cm o el diàmetre dels pilotis sigui superior a 1 m.

Components

Formigó per armar, barres corrugades i malles electrosoldades d'acer de resistència, dosificació, característiques físiques i mecàniques indicades i especificades a la D.T.

Característiques tènciques mínimes

El formigó col·locat no ha de tenir disgregacions o buits a la massa. Després del formigonament les armadures han de mantenir la posició prevista a la D.T. La secció de l'element no ha de quedar disminuïda en cap punt per la introducció d'elements de l'encofrat ni d'altres. Els defectes que s'hagin produït en formigonar s'han de reparar de seguida, prèvia aprovació de la D.F. L'element acabat ha de tenir una superfície uniforme, sense irregularitats. Si la superfície ha de quedar vista ha de tenir, a més, una coloració uniforme sense regalims, taques, o elements adherits. En el cas d'utilitzar matacà, les pedres han de quedar distribuïdes uniformement dins de la massa de formigó sense que es toquin entre elles. Resistència característica estimada del formigó (Fest) al cap de 28 dies: >= 0,9 x Fck. Gruix màxim de la tongada: consistència seca <=15cm; plàstica <=25cm; tova<=30cm

Control i acceptació

Comprovació de la documentació de subministrament en tots els casos.

Execució

Condicions prèvies

Plànol amb indicació de la posició dels grups de pilotis i dels suports.

Fases d'execució

Formigó de neteja. Sobre la superfície del terreny es disposarà d'una capa de formigó de neteja de 10 cm.

Sanejament del cap del piloti. Després de l'escapçat, els pilotis sobresortiran del terreny una longitud tal que permeti un encastament del formigó de 5 cm, com a mínim, en el cep. No s'iniciarà l'operació de sanejament del cap, ni la col·locació dels encofrats per al cep, fins que el formigó hagi adquirit la resistència mínima especificada en el projecte, segons assajos previs

Armat dels cep i bigues de trava. Es determinaran les armadures necessàries segons les prescripcions de l'article 59 de la Instrucció EHE. La distància als paraments serà lateralment de 10 cm i dels extrems dels rodons de 5 cm. El lliurament del formigó del piloti en l'encepat serà de 5 a 7,5 cm.

Condicions de les armadures dels pilotis. Per a cantells de cep inferiors a 65 cm les armadures de cada piloti es tallaran a 5 cm de la cara superior del cep. Per a cantells superiors, les armadures es lliuraran en el cep una longitud no menor de 50 cm o del valor del diàmetre del piloti
Formigonat del cep. El formigonat es realitzarà de forma contínua.
Toleràncies d'execució. Han de complir l'especificat a l'article 5 de l'annex 10 de la norma EHE. Pel que fa al recobriment i la posició de les armadures han de complir l'especificat a la UNE 36-831. No s'accepten toleràncies en el replanteig d'eixos en l'execució de fonaments de mitgeres, buits d'ascensor, passos d'instal·lacions, etc., fora que ho autoritzi explícitament la D.F. Horitzontalitat: ± 5 mm/m, <= 15 mm.
Control i acceptació
Unitat i freqüència d'inspeccions dues comprovacions per cada 1000 m² de planta. Es realitzaran les comprobacions corresponents en cada un dels següents capítols Replanteig eixos. Excavació del terreny. Formigó de neteja. Col·locació d'armadures. Comprovació final.

Amidament i Abonament
m^3 de volum amidat segons les especificacions de la D.T. ,amb aquelles modificacions i singularitats acceptades prèviament i expressament per la D.F.

SUBSISTEMA SOBRE-RASANT ESTRUCTURA

1 ESTRUCTURES DE FORMIGÓ
Conjunt d'elements de formigó armat o pretensat que conformen una estructura destinada a garantir la resistència i l'estabilitat de l'edifici i la dels seus components en condicions de seguretat, funcionalitat i aspectes acceptables durant el període de vida útil de l'edifici. Ha de dotar a l'edifici d'un comportament estructural adient enfront a les accions i a les influències previsibles en situacions normals i accidentals, amb la seguretat que estableix la normativa DB SE, seguretat estructural i DB SI-Annex C. Formigó Armat.

Normes d'aplicació
Codi Tècnic de l'Edificació. RD 314/2006. DB SE-AE, DB SE-C, DB SI-Annex C. Formigó Armat, DB HS 1, DB HE 1.
Instrucció de Formigó Estructural, EHE. RD 2661/1998.
Instrucció pel projecte i l'execució de Forjats unidireccionals de Formigó Estructural realitzats amb elements prefabricats, EFHE. RD 642/2002.
Norma de Construcció Sismoresistent: part General i Edificació, NCSE-02. RD 997/2002.
Norma reglamentària d'edificació sobre accions en l'edificació en les obres de rehabilitació estructural dels sostres d'edificis d'habitatges, NRE-AEOR-93. O 18/1/94.
Recobriments galvanitzats en calent sobre productes, peces i articles diversos construïts o fabricats amb acer o altres materials ferris. RD 2351/1985.
Especificacions tècniques dels tubs d'acer inoxidable soldades longitudinalment. RD 2605/1985.
Armadures actives d'acer per a formigó pretensat. RD 2365/1985.
Criteris per la realització de control de producció dels formigons fabricats a la central. BOE. 8; 09.01.96.
Fabricació i utilització d'elements resistents per a pisos i cobertes. RD 1630/1980.
Actualització de les fitxes d'autorització d'usos de sistemes de forjats. BOE. 06.03.97.
UNE. UNE 36832:97, UNE 36-831

1.1 Tipus d'elements
1.1.1 Forjats
Es defineix com a sostre l'element estructural de l'edifici per a separació de pisos, mitjançant un empostissat d'elements resistents o nervis que treballen a flexió, un reblert d'espais entre nervis amb cossos alleugerits i un formigonat de la superfície superior, a més d'un reblert de carcanyols per aconseguir un element que treballi de forma solidària.
Forjats unidireccionals, constituïts per elements superficials plans amb nervis de formigó armat, flectint essencialment en una direcció, el cantell del qual no excedeix de 50 cm, la llum de cada tram no excedeix de 10 m i la separació entre nervis és menor de 100cm.
Forjats reticulars, estructures constituïdes per plaques massisses o alleugerides amb nervis de formigó armat en dos direccions perpendiculars entre si, que no posseeixen, en general, bigues per a transmetre les càrregues als suports i descansen directament sobre suports amb o sense capitell. La separació entre eixos de nervis no serà major de 100 cm i l'espessor de la capa superior no serà inferior a 5cm, disposant-se en la mateixa una armadura de repartiment en malla.

Components
Biguetes prefabricades de formigó o formigó i ceràmica, per a armar.
Peces d'entrebigat per a forjats de biguetes, amb funció d'alleugeriment o resistent.
Formigó per a armar (HA), de resistència o dosificació especificats a la D.T., abocat en obra per a farciment de nervis i formant llosa superior (capa de compressió).
Armadura col·locada en obra.
Característiques tècniques mínimes
En les biguetes armades prefabricades l'armadura bàsica estarà disposada en tota la seva longitud. L'armadura complementària inferior podrà anar disposada solament en part de la seva longitud. Les peces d'entrebigat poden ser de ceràmica o formigó, poliestirè expandit i altres materials suficientment rígids que no produeixin danys al formigó ni a les armadures. En peces resistents, la resistència característica a compressió no serà menor que la resistència de D.T. del formigó d'obra amb que s'executi el forjat. La grandària màxima de l'àrid no serà major que 20 mm. No s'utilitzaran filferros llisos com a armadures passives, excepte com a components de malles electrosoldades i en elements de connexió en armadures bàsiques electrosoldades en gelosia.
Control i acceptació
Es complirà que tota peça d'entrebigat sigui capaç de suportar una càrrega característica d' 1kN, repartida uniformement en una placa de 200x75x25 mm, situada en la zona més desfavorable de la peça i el seu comportament davant el foc segons DB SI-Annex C. Formigó Armat. En cada subministrament que arribi a l'obra d'element resistents i peces d'entrebigat es realitzaran les comprovacions que els elements i peces estan legalment fabricats i comercialitzats. Segell CIETAN en biguetes. Identificació de cada bigueta o llosa alveolar amb la identificació del fabricant i el tipus d'element. Que les biguetes no presentin danys. Es prendran les precaucions necessàries en ambients agressius, respecte a la durabilitat del formigó i de les armadures, d'acord amb l'article 37 de la Instrucció EHE.

Execució
Condicions prèvies
L'hissat i apilament de les biguetes en obra es realitzarà seguint les instruccions indicades per cada fabricant, de manera que les tensions a les quals són sotmeses es trobin dintre dels límits acceptables, emmagatzemant-se en la seva posició normal de treball, sobre suports que evitin el contacte amb el terreny o amb qualsevol producte que les pugui deteriorar. En els plànols de forjat es consignarà si les biguetes requereixen o no apuntalament i, si s'escau, la separació màxima entre corretges.

Els forjats de formigó armat es regiran per la Instrucció EFHE, per la D.T. i l'execució de forjats unidireccionals de formigó armat o pretensat, havent de complir, en el que no s'oposi a això, els preceptes d'Instrucció EHE.

Fases d'execució

Estintolaments. Es disposaran llates d'empostissat de repartiment per al suport dels puntals. Si les llates d'empostissat de repartiment descansen directament sobre el terreny, caldrà assegurar-se que no es puguin assentar en ell. En els puntals es col·locaran traves en dues direccions, per a aconseguir un apuntalament capaç de resistir els esforços horitzontals que puguin produir-se durant el muntatge dels forjats. En cas de forjats de pes propi major que 3 kN/m² o quan l'altura dels puntals sigui major que 3 m, es realitzarà un estudi detallat de les fixacions. Les llates d'empostissat es col·locaran a les distàncies indicades en D.T. En els forjats de biguetes armades es col·locaran les fixacions anivellades amb els suports i sobre d'ells es col·locaran les biguetes. L'espessor de cofres, sotaponts i taulers es determinarà en funció de l'apuntalament. Els taulers duran marcada l'altura a formigonar. Les juntes dels taulers seran estanques, en funció de la consistència del formigó i forma de compactació. S'unirà l'encofrat a l'apuntalament, impedint tot moviment lateral o fins i tot cap amunt (aixecament),durant el formigonat. Es fixaran els tascons i, si s'escau, es tibaran els tirants.

Replanteig de la planta de forjat. Col·locació de les peces de forjat. S'hissaran les biguetes des del lloc d'emmagatzematge fins al seu lloc d'ubicació, agafades de dos o més punts, seguint les instruccions indicades per cada fabricant per a la manipulació, a mà o amb grua. Es col·locaran les biguetes en obra donades sobre murs i/o encofrat, col·locant-se posteriorment les peces d'entrebigat, paral·leles, des de la planta inferior, utilitzant-se revoltons cecs i estintolant segons el que es disposa en l'apartat de càlcul. Si alguna resultés danyada afectant a la seva capacitat portant serà rebutjada. En els forjats no reticulars, la bigueta quedarà encastada a la biga, abans de formigonar. Finalitzada aquesta fase, s'ajustaran els puntals i es procedirà a la col·locació dels revoltons, els quals no invadiran les zones de massissat o del cos de bigues o suports. Es disposaran els passatubs i s'encofraran els buits per a instal·lacions. En les volades es realitzaran els oportuns ressalts, motllures i goterons, que es detallin a la D.T.; així mateix es deixaran els buits precisos per a xemeneies, conductes de ventilació, passos de canalitzacions, etc... especialment en el cas d'encofrats per a formigó vist. S'encofraran les parts massisses al costat dels suports.

Col·locació de les armadures. L'armadura de negatius es col·locarà preferentment sobre l'armadura de repartiment, a la que es fixarà per a que mantingui la seva posició.

Formigonat. Es regarà l'encofrat i les peces d'entrebigat. Es procedirà a l'abocament i compactació del formigó. El formigonat dels nervis i de la llosa superior es realitzarà simultàniament. Per bigues planes el formigonat es realitzarà després de la col·locació de les armadures de negatius, essent necessari el muntatge del forjat. Per bigues de cantell en cas de forjats recolçats el formigonat de la biga serà anterior a la col·locació del forjat i en cas de forjats semiencastats després de la col·locació del forjat. El formigó col·locat no presentarà disgregacions o buits en la massa, la seva secció en qualsevol punt del forjat no quedarà disminuïda en cap punt per la introducció d'elements de l'encofrat ni altres. Les juntes de formigonat perpendiculars a les biguetes haurien de disposar-se a una distància de suport no menor que 1/5 de la llum, més enllà de la secció on acaben les armadures per a moments negatius. Les juntes de formigonat paral·leles a les mateixes és aconsellable situar-les sobre l'eix dels revoltons i mai sobre els nervis. La compactació del formigó es farà amb vibrador, controlant la durada, distància, profunditat i forma del vibrat. No es rastellarà en forjats. S'anivellarà la capa de compressió, es guarirà el formigó i es mantindran les precaucions per al seu posterior enduriment.

Despuntalament. Es retiraran les fixacions segons D.F. No es treuran ni retiraran puntals de forma sobtada i sense prèvia autorització de la D.F. i s'adoptaran precaucions per a impedir l'impacte dels encofrats sobre el forjat.

Acabats. Presentarà una superfície uniforme, sense irregularitats, amb les formes i textures d'acabat en funció de la superfície encofrant.

Control i acceptació

Dues comprovacions per cada 1000 m² de planta.

Es realitzaran les comprovacions corresponents en cada un dels següents capítols : Nivells i replanteig, Encofrat, Col.locació de peces del forjat i armadures, Abocat i compactació del formigó, Juntes, Curat del formigó, Desencofrat, Comprovació de fletxes, contrafletxes i toleràncies.

Amidament i abonament

m² realment executats, descomptant forats de superfície més grans 1 m² .

En el preu d'abonament s'inclouran els materials, els treballs d'encofrat, apuntalament i desencofrat, així com la formació d'elements resistents singulars, tal com reforços, corretges, traves, enjovats, formació de forats per pas d'instal·lacions i les previsions d'ancoratges per a altres fàbriques, segons previsions del D.T. o instruccions de la D.F.

1.1.2 Escales i rampes

Les escales són els elements de comunicació vertical que salven un desnivell per mitjà de graons.

Les rampes són els elements de comunicació vertical que salven un desnivell per mitjà d'un pla inclinat.

Components

Formigó per armar (HA) de resistència o dosificació especificades a la D.T.

Barres corrugades d'acer, de característiques físiques i mecàniques indicades a la D.T.

Execució

L'altura màxima d'un graó serà de 0.185 metres i l'estesa de 0.28 metres com a mínim, en compliment de la normativa vigent. Les rampes per a minusvàlids, compliran la normativa vigent. S'especificaran les característiques estructurals i d'acabats d'aquells elements que configuren les rampes i escales.

Amidament i abonament

m^3 totalment acabats d'escales i rampes, a nivell estructural, incloent en el preu tots els materials, accessoris i treballs necessaris per a la seva construcció.

1.1.3 Elements prefabricats

Conjunt d'elements estructurals i/o de tancament, industrialitzats, realitzats en el taller, de manera que a l'obra només es realitzarà el muntatge.

Components

Pilars, Jàsseres, Bigues triangulars, Grades i Escales

Execució

Condicions prèvies

El muntatge dels diferents elements es realitzarà d'acord amb les indicacions del fabricant i D.F. i s'executarà per personal especialitzat. El contractista ha de sotmetre a l'aprovació de la D.F. el pla de muntatge en el que s'ha d'indicar el mètode i mitjans auxiliars previstos. Si el muntatge afectés el trànsit de vianants o vehicles, el contractista ha de presentar, amb la suficient antelació, a l'aprovació de la D.F., el programa d'interrupció, restricció o desviament del trànsit.

Fases d'execució
Preparació de la zona de treball.
Preparació de la superfície de recolzament, neteja i anivellament. Les peces no han de tenir superfícies rentades, arestes escantonades, discontinuïtats en el formigó o armadures visibles.
Replanteig i marcat dels eixos.
Col·locació i fixació provisional de la peça. Les peces han de quedar recolzades sobre l'estructura de suport.
Aplomat i anivellació definitius. La peça ha d'estar degudament aplomada i anivellada. Així com perfectament segellada dels junts entre peça i peça. El fabricant ha de garantir que la peça compleix les característiques exigides a la D.T. La llargària de l'encastament ha de ser com a mínim l'especificada a la D.T. La peça ha d'estar col·locada en la posició i nivell previstos a la D.T. La col·locació de la peça s'ha de realitzar de manera que no rebi cops que la puguin afectar.

Amidament i abonament
m^3 de formigó
kg d'acer en elements estructurals prefabricats, pilars, jàsseres, encavallades, etc., incloent en els preus d'ambdues partides tots els materials, operacions necessàries per a la posada a l'obra, operacions necessàries per al muntatge i definitiu acabament (grues, bastides, etc.), així com totes les armadures, instal·lacions, fusteria per armar i equips que portin integrats en la seva fabricació.
El transport de fàbrica a peu d'obra també esta inclòs en l'amidament.

1.1.4 Juntes de dilatació
Són els dispositius que enllacen discontinuïtats dels elements estructurals, per a facilitar la seva lliure dilatació, de manera que permetin els moviments per canvis de temperatura, assentaments diferencials i/o deformacions reològiques.

Execució
El tipus de material emprat serà el que es defineixi en el D.T. o el que indiqui la D.F. El junt es muntarà seguint les instruccions del fabricant.

Amidament i abonament
ml col·locats, inclòs en el preu els materials i treballs necessaris per a la seva col·locació

1.1.5 Pilars
Elements de directriu recta i secció rectangular, quadrada, poligonal o circular, de formigó armat, corresponent a l'estructura de l'edifici, que transmeten les càrregues al fonament.

Components
Formigó per armar (HA) de resistència o dosificació especificades a la D.T.
Barres corrugades d'acer, de característiques físiques i mecàniques indicades a la D.T.
Control i acceptació
Es col·locaran i formigonaran els ancoratges d'arrencada, als que es lligaran les armadures dels suports. Es prendran les precaucions necessàries en ambients agressius, respecte a la durabilitat del formigó i de les armadures, d'acord amb l'article 37 de la Instrucció EHE.

Execució
Condicions prèvies
Dimensió mínima de pilar de formigó armat 25 cm, segons l'article 55 de la Instrucció EHE, o de 30 cm, en zona sísmica amb acceleració sísmica de càlcul major o igual a 0,16g, sent g l'acceleració de la gravetat, per a estructures de ductilitat molt alta, segons la norma NCSE-02. Es compliran les quanties mínimes i màximes, establertes per limitacions mecàniques, i les quanties mínimes, per motius tèrmics i reològics. S'estableixen quanties màximes per a aconseguir un correcte formigonat de l'element i per consideracions de protecció contra incendis. L'armadura principal estarà formada, almenys, per quatre barres, en el cas de seccions rectangulars i per sis, en el cas de seccions circulars. La separació màxima entre armadures longitudinals serà de 35 cm. El diàmetre mínim de l'armadura longitudinal serà de 12 mm. Les barres aniran subjectes per cèrcols o estreps amb les separacions màximes i diàmetres mínims de l'armadura transversal que s'indiquen en l'article 42.3.1 de la Instrucció EHE. Si la separació entre les armadures longitudinals és ≤ 15 cm, aquestes poden travar-se alternativament. El Øestrep ha de ser < 1/4 Ø de la barra longitudinal més gruixuda. La separació entre estreps haurà de ser ≤ a 15 vegades Ø de la barra longitudinal més fina. En zona sísmica, el nombre mínim de barres longitudinals en cada cara del suport serà de tres i la seva separació màxima de 15 cm. Els estreps estaran separats, amb separació màxima i Ø mínim dels estreps segons la Norma NCSE-02.
Fases d'execució
Replanteig. Plànol de replanteig dels pilars, amb els eixos marcats, indicant els que es redueixen a eix i els que mantenen cara o cares fixes, senyalant-les.
Col·locació de l'armat. Col·locació i aplomat de l'armadura del suport; en cas de reduir la seva secció es grifarà la part corresponent a l'espera de l'armadura, encavalcant-se la següent i lligant-se ambdues. Es col·locaran separadors amb distàncies màximes de 100 d o 200 cm; sent d, el Ø armadura a la que s'acobli el separador. A més, es disposaran, almenys, tres plànols de separadors per tram, acoblats als cèrcols o estreps.
Encofrat. Poden ser de fusta, cartró, plàstic o metàl·lics, evitant-se el metàl·lic en temps freds i els de color negre en temps assolellat. Es col·locaran donant la forma requerida al suport i cuidant l'estanquitat de la junta. Els de fusta s'humitejaran lleugerament, per a no deformar-los, abans d'abocar el formigó. En la col·locació de les plaques metàl·liques d'encofrat i posterior abocament de formigó, s'evitarà la disgregació del mateix, picant-se o vibrant-se sobre les parets de l'encofrat. Tindran fàcil desencofrat, no utilitzant-se gas-oil, grasses o similars. Encofrat, aplomat i apuntalat del mateix, formigonant-se a continuació el suport.
Formigonat i curat. El formigó col·locat no presentarà disgregacions o buits en la massa, la seva secció en qualsevol punt no es quedarà disminuïda per la introducció d'elements de l'encofrat ni altres. Es dipositarà i compactarà el formigó dins del motlle mitjançant entubat, tolves,... Es vibrarà i curarà sense que es produeixin moviments a les armadures. Acabat el formigonat es comprovarà novament l'aplomat.
Desencofrat. Els pilars presentaran les formes i textures d'acabat en funció de la superfície encofrant triada.
Control i acceptació
Dues comprovacions per cada 1000 m² de planta.
Es realitzaran les comprovacions corresponents en cada un dels següents capítols: Replanteig, Col·locació d'armadures, Encofrat i Desencofrat.

Verificació
Verificació de l'aplomat de suports de la planta. Verificació de l'aplomat de suports en l'altura de l'edifici construïda.

Amidament i abonament
ml de suport de formigó armat.
Completament acabat, de secció i altura especificades, de formigó de resistència o dosificació especificades a la D.T., de la quantia del tipus acer especificada, incloent encofrat, elaboració, desencofrat i curat, segons Instrucció EHE.
m^3 de formigó armat per a pilars.

1.1.6 Bigues
Elements estructurals, plans o de cantell, de directriu recta i secció rectangular que salven una determinada llum, suportant càrregues principals de flexió.

Components
Formigó per armar (HA) de resistència o dosificació especificades a la D.T.
Barres corrugades d'acer, de característiques físiques i mecàniques indicades a la D.T.
Control i acceptació
Es col·locaran i formigonaran els ancoratges d'arrencada, als que es lligaran les armadures dels suports. Es prendran les precaucions necessàries en ambients agressius, respecte a la durabilitat del formigó i de les armadures, d'acord amb l'article 37 de la Instrucció EHE.

Execució
Condicions prèvies
Passat de nivells a pilars sobre la planta i abans d'encofrar, verificar la distància vertical entre els traços de nivell de dues plantes consecutives, i entre els traços de la mateixa planta.
Condicions de disseny. La disposició de les armadures, així com l'ancoratge i encavalcaments de les armadures, s'ajustarà a les prescripcions de la Instrucció EHE i de la norma NCSE-02. En zona sísmica, amb acceleració sísmica de càlcul major o igual a 0,16g, sent g l'acceleració de la gravetat, no es podran utilitzar bigues planes, segons l'article 4.4.2 de la norma NCSE-02.
Fases d'execució
L'organització dels treballs necessaris per a l'execució de les bigues és la mateixa per a bigues planes i de cantell. *En el cas de bigues planes* el formigonat es realitzarà després de la col·locació de les armadures de negatius, sent necessari el muntatge del forjat. *Per bigues de cantell* en cas de forjats recolzats el formigonat de la biga serà anterior a la col·locació del forjat i en cas de forjats semiencastats després de la col·locació del forjat.
Encofrat. Els fons de les bigues quedaran horitzontals i les cares laterals, verticals, formant angles rectes.
Col·locació de l'armat. Encofrada la biga, previ al formigonat, es col·locaran les armadures longitudinals principals de tracció i compressió, i les transversals o cèrcols segons la separació entre si obtinguda. S'utilitzaran falques separadores i elements de suspensió de les armadures per a obtenir el recobriment adequat i posició correcta de negatius en les bigues. Es col·locaran separadors amb distàncies màximes de 100 cm.
Formigonat i curat. El formigó col·locat no presentarà disgregacions o buits en la massa, la seva secció en qualsevol punt no es quedarà disminuïda per la introducció d'elements de l'encofrat ni altres. S'abocarà i compactarà el formigó dins del motlle mitjançant entubat, tremuges, etc. La compactació es realitzarà per vibrat. El vibrat es realitzarà de forma, que el seu efecte s'estengui homogèniament per tota la massa. Es vibrarà i guarirà sense que es produeixin moviments de les armadures.
Desencofrat.
Control i acceptació
Dues comprovacions per cada 1000 m² de planta.
Es realitzaran les comprovacions corresponents en cada un dels següents capítols: Nivells i replanteig, Encofrat, Col·locació de peces de forjat, Col·locació d'armadures i Desencofrat.

Verificació
Comprobar fletxes i contrafletxes excessives. Conservació fins a la recepció de les obres. S'evitarà l'actuació de qualsevol càrrega estàtica o dinàmica que pugui provocar danys en els elements ja formigonats.

Amidament i abonament
m^3 de formigó armat per a bigues i cèrcols. Formigó de resistència o dosificació especificades a la D.T., amb una quantia mitja del tipus d'acer especificada, en bigues i cèrcols de la secció determinada, inclòs retalls, encofrats, vibrats, curats i desencofrats, segons Instrucció EHE.

1.2 Formigó Armat
És un material compost per altres dos materials: el formigó i l'acer, la seva associació permet una major capacitat d'absorbir sol·licitacions que generin tensions de tracció, disminuint a més la fissuració del propi formigó i donant una major ductilitat al material compost.
El formigó armat pot ser de dos tipus: fabricat en central o preparat i no fabricat en central.
S'han considerat els següents elements a formigonar: pilars, murs, bigues, llindes, cèrcols, sostres amb elements resistents industrialitzats, sostres nervats unidireccionals, sostres nervats reticulars, lloses i bancades, membranes i voltes.
Si el formigó és armat, les armadures passives seran d'acer i estaran constituïdes per: barres corrugades, malles electrosoldades i armadures electrosoldades en gelosia.
Les armadures són el conjunt de barres de ferro que formen l'esquelet d'un element estructural de formigó armat. S'han considerat les armadures pels elements estructurals següents: pilars, murs estructurals, bigues, llindes, cèrcols, estreps, lloses i bancades, sostres, membranes i voltes, armadures de reforç, ancoratge de barres corrugades en elements de formigó existents.

Components
Formigó: aigua, ciment, àrids
Acer: barres corrugades, malles electrosoldades.
Característiques tècniques mínimes
La designació o tipificació del formigó ha d'estar especificada a la D.T., amb el format que recull la Instrucció EHE. Segons aquesta normativa no s'admeten formigons estructurals on el contingut mínim de ciment per m³ sigui inferior a 200 Kg en formigons en massa i 250 Kg en formigons armats. Tots els formigons compliran la normativa vigent considerant com a definició de resistència la d'aquesta instrucció. Aquesta desaconsella la utilització de formigons no fabricats en central, en cas d'emprar-se cal que la D.F. ho autoritzi prèviament.
Ciment. Els ciments utilitzats podran ser aquells que compleixin la vigent Instrucció per a la Recepció de Ciments (RC-97), corresponent a la classe resistent 32,5 o superior i complint les especificacions de l'article 26 de la Instrucció EHE.
Aigua. L'aigua utilitzada, tant per l'amassat com pel curat del formigó en obra, no contindrà substàncies nocives en quantitats tals que afectin a les propietats del formigó o a la protecció de les armadures.
Àrids. Els àrids hauran de complir les especificacions contingudes a l'article 28 de la Instrucció EHE.

Additius. També de forma ocasional es podran fer servir additius, sempre que es justifiqui a la documentació de la D.T. o en els oportuns assaigs, que la substància agregada en les proporcions i condicions previstes produeix l'efecte desitjat sense alterar les característiques del formigó ni representar cap perill per a la durabilitat del formigó ni la corrosió de les armadures. Es prohibeixen additius tals que a la seva composició hi intervinguin clorurs, sulfurs i sulfits. Tant durant el transport com durant l'emmagatzament, les armadures passives es protegiran de la pluja, la humitat del sòl i de possibles agents agressius. Fins al moment del seu ús es conservaran en obra, cuidadosament classificades segons: tipus, qualitats, diàmetres i procedència.
Barres corrugades. Són armadures passives amb les següents sèries de diàmetres nominals en mm: 6-8-10-12-14-16-20-25-32 i 40mm. Denominació acer en barres corrugades, B 400 S acer soldable de límit elàstic no menor de 400N/mm² i B 500 S acer soldable de límit elàstic no menor de 500N/mm² . Es poden col·locar en contacte tres barres, com a màxim, de l'armadura principal i quatre en el cas que no hi hagi empalmaments i la peça estigui formigonada en posició vertical. El diàmetre equivalent del grup de les barres no ha de ser de més de 50 mm. Si la peça ha de suportar esforços de compressió i es formigona en posició vertical, el diàmetre equivalent no ha de ser de més de 70 mm. A la zona d'encavalcament, el nombre màxim de barres en contacte ha de ser de quatre. No s'han d'encavalcar barres de D >= 32 mm sense justificar satisfactòriament el seu comportament. Els empalmaments per encavalcament de barres agrupades han de complir l'article 66.6 de la Instrucció EHE. Es prohibeix l'empalmament per encavalcament en grups de quatre barres. L'empalmament per soldadura s'ha de fer seguint les prescripcions de la UNE 36-832.
Malla electrosoldada. Són armadures passives amb les següents sèries de diàmetres nominals en mm: 5-5.5-6-6.5-7-7.5-8-8.5-9-9.5-10-10.5-11-11.5-12-14mm. Llargària de l'encavalcament en malles acoblades: a x Lb neta: Ha de complir, com a mínim: >=15 D, >=20 cm. Llargària de l'encavalcament en malles superposades: Separació entre elements encavalcats (longitudinal i transversal) > 10 D: 1,7Lb; Separació entre elements encavalcats (longitudinal i transversal) <= 10 D: 2,4 Lb; Ha de complir com a mínim: <= 15 D, >= 20 cm.
Barres ancorades a elements de formigó existents. La llargària de la barra ancorada al formigó existent, i de la part lliure, han de ser indicades a la D.T., o en el seu defecte, superiors a la llargària neta d'ancoratge determinada segons l'article 66.5 de la EHE.
Control i acceptació
El control dels components del formigó es realitzarà segons previsions del D.T. i segons la normativa vigent; s'aplica al ciment, a l'aigua, als granulats, als additius i addicions. El control de recepció a l'obra no fa falta fer-lo en les dues situacions següents:
Central de producció que disposi d'un Control de Producció i estigui en possessió d'un Segell o Marca de Qualitat reconegut per un Centre Directiu de les Administracions Públiques i Formigons fabricats en central amb un distintiu reconegut o una normativa vigent.
Ciment. El responsable de la recepció ha de conservar durant 100 dies com a mínim una mostra de cada lot de ciment subministrat.
No es pot fer servir un lot de ciment que arribi sense un certificat de garantia del fabricant, signat per una persona física.
Aigua. Es prohibeix l'ús d'aigua de mar o d'aigües salines en l'amassada o curat de formigons armats. El límit màxim de contingut de ió clorur en l'aigua, queda limitat per la normativa vigent, en el cas del formigó armat, prescripció extensible als formigons en massa que tinguin armadures per a reduïr la fissuració.
Àrids. Abans de començar el subministrament la D.F. pot demanar al subministrador una demostració documental del compliment de les exigències que estableix la norma per als granulats. Si no disposa d'un certificat d'idoneïtat dels granulats, emès com a màxim un any abans de la data en què es facin servir per un laboratori oficial o oficialment acreditat, s'han de realitzar els assaigs especificats en la normativa vigent.
Additius i addicions. En el cas d'emprar additius i addicions, aquests han d'estar autoritzats prèviament per la D.F., que pot exigir a l'inici d'obra els certificats de garantia del mateixos o assaigs al laboratori oficial o oficialment acreditat.
Assaigs del control de formigó. El control de qualitat, es realitza en base als següents paràmetres: consistència, resistència i durabilitat.
Consistència. Es realitzarà l'assaig pel mètode tradicional del Con d'Abrams d'acord amb la UNE 83313:90.
Resistència. Els assaigs de resistència estan definits a la normativa vigent. Cal distingir les següents modalitats de control: Modalitat 1 Control de nivell reduït; Modalitat 2 Control al 100 per 100, quan es conegui la resistència de tota la amassada; Modalitat 3 Control estadístic, és d'aplicació general en obres de formigó en massa, formigó armat i formigó pretensat. S'especificarà la modalitat de control. L'obra es dividirà en parts anomenades lots. No es barrejaran en un mateix lot elements de tipologia estructural diferent. En cas del control estadístic, el nombre mínim de lots serà de tres, corresponents als tres tipus d'elements estructurals que diferencia la Instrucció: estructures que tenen elements comprimits, estructures que tenen únicament elements sotmesos a flexió i elements massissos. En el cas de subministrament de formigó amb camió formigonera es pot considerar cada camió com una amassada. Les amassades d'un mateix lot provindran del mateix subministrador i han d'ésser elaborades amb les mateixes matèries primes i amb la mateixa dosificació nominal. La presa de mostres es realitzarà a l'atzar entre les amassades de l'obra sotmeses a control. La D.T. determinarà el nombre d'amassades per lot. Si un lot correspon a dues plantes d'un edifici, es farà al menys una determinació per planta. Les provetes s'amassaran de forma similar al del formigó a l'obra i es conservaran en condicions anàlogues.

Execució

Condicions prèvies
Preparació de la zona de treball, inclou els treballs previs d'execució del ferro i la humectació de l'encofrat.
Formigonat en temperatures extremes. La temperatura de la massa del formigó en el moment d'abocar-la en el motlle o encofrat, no serà inferior a 5ºC. Es prohibeix abocar el formigó sobre elements la temperatura dels quals sigui inferior a 0ºC En general es suspendrà el formigonat quan plogui amb intensitat, nevi, existeixi vent excessiu, una temperatura ambient superior a 40ºC o es prevegi que dins de les 48 hores següents, pugui descendir la temperatura ambient per sota dels 0ºC. L'utilització d'additius anticongelants requerirà una autorització expressa, en cada cas, de la direcció d'obra. Quan el formigonat s'efectuï en temps calorós, s'adoptaran les mesures oportunes per a evitar l'evaporació de l'aigua de pastat, en particular durant el transport del formigó i per a reduir la temperatura de la massa. Per a això, els materials i encofrats haurien d'estar protegits de l'assoleig i una vegada abocat, es protegirà la barreja del sol i del vent, per a evitar que es dessequi.
Armadures: Els diàmetres, la forma, les dimensions i la disposició de les armadures han de ser les que s'especifiquen a la DT. Les barres no han de tenir esquerdes ni fissures. Les armadures han d'estar netes, no han de tenir òxid no adherent, pintura, greix ni d'altres substàncies perjudicials. La secció equivalent de les barres de l'armadura no ha de ser inferior al 95% de la secció nominal. Les armadures han d'estar subjectades entre elles i a l'encofrat, de manera que mantinguin la seva posició durant l'abocada i la compactació del formigó. Els estreps de pilars o bigues han d'anar subjectats a les barres principals mitjançant un lligat simple o altre procediment idoni. La D.F. ha d'aprovar la col·locació de les armadures abans de començar el formigonament.
Fases d'execució
Execució del ferro
Tall. Es portarà a terme d'acord amb les normes de bona pràctica, utilitzant cisalles, serres, discos o màquines d'oxitall i queda prohibida l'ocupació de l'arc elèctric.
Doblat. Segons article 66.3 de la instrucció EHE.
Col·locació de les armadures. Les gàbies o ferralla seran prou rígides i robustes per a assegurar la immobilitat de les barres durant el transport, muntatge i formigonat de la peça, de manera que no variï la seva posició especificada en el D.T. i permetin al formigó desenvolupar-se sense deixar cocons. La distància lliure, horitzontal i vertical, entre dues barres aïllades consecutives, excepte el cas de grups de barres, serà igual o superior al major dels tres valors següents: a. 2cm b. El diàmetre de la major c. 1.25 vegades la grandària màxima de l'àrid.

Separadors. Els suports provisionals en els encofrats i motlles haurien de ser de formigó, morter o plàstic o d'altre material apropiat, queden prohibits els de fusta i, si el formigó ha de quedar vist, els metàl·lics. Es comprovaran en obra els espessors de recobriment, complint els mínims de l'article 37.2.4. de la Instrucció EHE. Els recobriments haurien de garantir-se mitjançant la disposició dels corresponents elements separadors col·locats a l'obra d'acord amb el prescrit a la taula 66.2. de la instrucció EHE.
Ancoratges. Es realitzaran segons indicacions de l'article 66.5. de la instrucció EHE.
Entroncaments. En els entroncaments per encavalcament la separació entre les barres serà de 4 ø com a màxim. La longitud d'encavalcament serà igual a l'indicat en l'article 66.5.2 i a la taula 66.6.2 de la instrucció EHE. Pels entroncaments per encavalcament en grup de barres i de malles electrosoldades s'executarà l'indicat respectivament, en els articles 66.6.3 i 66.6.4 de la instrucció EHE. Per a entroncaments mecànics es realitzarà el disposat a l'article 66.6.6. de la instrucció EHE. Els entroncaments per soldadura haurien de realitzar-se d'acord amb els procediments de soldadura descrits en la UNE 36832:97, i executar-se per operaris degudament qualificats. Les soldadures de barres de diferent diàmetre poden realitzar-se sempre que la diferència entre diàmetres sigui inferior a 3mm.
Toleràncies d'execució. Llargària d'ancoratge i encavalcament: -0,05L (<= 50 mm, mínim 12 mm), + 0,10 L (<=50 mm) . Les toleràncies en el recobriment i la posició de les armadures han de complir l'especificat a la UNE 36-831.
Fabricació i transport a l'obra del formigó
Criteris generals. Les matèries primeres es pastaran de manera que s'aconsegueixi una barreja uniforme, estant tot l'àrid recobert de ciment. La dosificació del ciment, dels àrids i si escau, de les addicions, es realitzarà per pes, No es barrejaran masses fresques de formigons fabricats amb ciments no compatibles havent de netejar-se les formigoneres abans de començar la fabricació d'una massa amb un nou tipus de ciment no compatible amb el de la massa anterior.
Formigó fabricat en central d'obra o preparat. A cada central hi haurà una persona responsable de la fabricació, amb formació i experiència suficient, que estarà present durant el procés de producció i que serà distinta del responsable del control de producció. En la dosificació dels àrids, es tindran en compte les correccions degudes a la seva humitat, i s'utilitzaran bàscules distintes per a cada fracció d'àrid i de ciment. El temps de pastat no serà superior al necessari per a garantir la uniformitat de la barreja del formigó, evitant una durada excessiva que pogués produir el trencament dels àrids. La temperatura del formigó fresc ha de, si és possible, ser igual o inferior a 30ºC i igual o superior a 5ºC en temps fred o amb gelades. Els àrids gelats han de ser descongelats per complet prèviament o durant el pastat.
Formigó no fabricat a la central. La dosificació del ciment es realitzarà per pes. Els àrids poden dosificar-se per pes o per volum, encara que no és recomanable aquest segon procediment. El pastat es realitzarà amb un període de batut, a la velocitat del règim, no inferior a noranta segons. El fabricant serà responsable que els operaris encarregats de les operacions de dosificació i pastat tinguin acreditada suficient formació i experiència.
Transport del formigó preparat. El transport mitjançant pastadora mòbil s'efectuarà sempre a velocitat d'agitació i no de règim. El temps transcorregut entre l'addició d'aigua de pastat i la col·locació del formigó no ha de ser major de una hora i mitja. En temps calorós, el temps límit ha de ser inferior tret que s'hagin adoptat mesures especials per a augmentar el temps d'enduriment. El formigó fabricat a la central no podrà emprar-se si no arriba acompanyat d'un full de subministrament, degudament complimentat i firmat per una persona física. Aquests fulls de subministrament han d'estar arxivats pel constructor i han d'estar a disposició de la D.F. fins al lliurament de la documentació final de control.
Cindris, encofrats i motlles. Segons article 65 de la Instrucció de la EHE.
Posada en obra del formigó
Col·locació. Segons article 70.1. de la Instrucció de la EHE
Compactació. Segons article 70.2. de la Instrucció de la EHE. Picat amb barra: els formigons de consistència tova o fluïda, es picaran fins a la capa inferior ja compactada. Vibrat enèrgic: els formigons secs es compactaran, en tongades no superiors a 20 cm. Vibrat normal en els formigons plàstics o tous.
Juntes de formigonat. Segons article 71 de la Instrucció de la EHE.
Curació del formigó. Segons l'article 74 de la Instrucció de la EHE.
Descindrat, desencofrat i desmoldeig. Segons article 75 de la Instrucció de la EHE.
Acabats. Les superfícies vistes, una vegada desencofrades o desmoldejades, no presentaran cocons o irregularitats que perjudiquin el comportament de l'obra o el seu aspecte exterior. Pels acabats especials s'especificaran els requisits directament o bé mitjançant patrons de superfície. Pel recobriment o farciment dels caps d'ancoratge, orificis, entalladures, etc, que hagin d'efectuar-se una vegada acabades les peces, en general s'utilitzaran morters fabricats amb masses anàlogues a les emprades en el formigonat d'aquestes peces, però retirant d'elles els àrids de grandària superior a 4mm. Totes les superfícies de morter s'acabaran de forma adequada.
Control i acceptació
Es realitzaran les comprovacions corresponents en cada un dels següents capítols: Comprovacions prèvies, Comprovacions de replanteig i geomètriques, Armadures, Encofrats, Cindris i bastiments, Transport, abocament i compactació del formigó, Curació del formigó, Juntes, Desmoldejat i descindrat.
Es comprovarà que les dimensions dels elements executats presenten unes desviacions admissibles pel funcionament adequat de la construcció. La D.F. podrà adoptar el sistema de toleràncies de la Instrucció EHE, Annex 10, completat o modificat segons estimi oportú.
Control documental. A la recepció es controlarà que cada càrrega de formigó fabricat en central vagi acompanyada d'una fulla de subministrament, signada per una persona física, a la disposició de la direcció d'obra, i en la que hi figurin totes les dades correctament complimentades.
Presa de decisions derivades del control de resistència. Quan s'obtingui una resistència estimada menor de l'especificada a la D.T., és necessari tenir en compte no només la possible influència sobre la seguretat mecànica de l'estructura, si no també l'efecte negatiu d'altres característiques del formigó, com la deformababilitat, la fissurabilitat i la durabilitat. Si passats els vint-i-vuit dies la resistència de les provetes fos menor a les especificades, en aquesta data, en més d'un 20%, s'extrauran provetes de l'obra i si la seva resistència és menor que l'especificada, serà enderrocada; tot el procés sota control i instruccions de la D.F. Si la resistència de les provetes extretes és més gran que la de les provetes d'assaig, podrà acceptar-se l'obra si es pot efectuar, sense perill, un assaig de càrrega amb una sobrecàrrega superior a un 50% de la de càlcul, durant el qual es mesurarà la fletxa produïda, que haurà de ser admissible. Si no fos possible extreure provetes de l'obra i les d'assaig no donessin el 80% de les resistències especificades, l'obra haurà d'enderrocar-se. En el cas que la resistència de provetes d'assaig i les extretes de l'obra, estès compresa entre el 80% i el 100% de l'especificada, la D.F. podrà rebre l'obra amb reserves, previ assaig de càrrega corresponent. La D.F. serà qui prengui la decisió de les proves de càrrega a realitzar. Aquestes han de realitzar-se per personal especialitzat i amb maquinària adequada, prèvia realització d'un Pla de Proves, acceptat per la D.F. i prenent les mesures de seguretat necessàries. La D.F. pot proposar a la Propietat, com a alternativa a l'enderroc o reforç, una limitació de les càrregues d'ús.
Durabilitat. El control el regula la D.F., i es basa en el control documental dels fulls de subministrament del formigó, en el que hi comptin les limitacions de la relació aigua/ciment i el contingut de ciment especificat, amb la finalitat de comprovar el compliment de la Instrucció. Si el formigó no es fabrica en una central, el fabricant a d'aportar a la D.F. la mateixa informació signada per una persona física. S'exigeix aquest control per a cada amassada emprada a l'obra. *Control de la profunditat de penetració de l'aigua.* És un control que cal realitzar en obres sotmeses a classes ambientals III o IV (ambients marins o de clorurs d'origen no marí) o alguna de les classes específiques d'exposició que estableix la normativa vigent. Aquest control s'ha de fer de forma prèvia a l'inici de l'obra.

Verificació

Durant l'execució s'evitarà l'actuació de qualsevol càrrega estàtica o dinàmica que pugui provocar danys irreversibles en els elements ja formigonats

Amidament i abonament

m^3 de formigó, d'acord amb les especificacions de la D.T. Per a l'abonament dels increments de secció sobre la secció teòrica mínima indicats en els plànols de seccions tipus, serà necessari que prèviament hagi estat ordenada la seva execució per la D.F., instruccions per escrit, en les que consti de manera explícita les dimensions que han de donar-se a la secció. Per això, el contractista i/o constructor estarà obligat a exigir, a la D.F., prèviament a l'execució de cada part d'obra, la definició exacta d'aquelles dimensions que no ho estan. El preu del formigó inclourà els possibles additius i addicions que la D.F. estimi necessaris i també la possible necessitat d'emprar ciments especials, segons criteri de la D.F. (ciment, P.A.S., blanc, etc.).
Kg d'acer que resultin de l'especejament previst en el D.T. Si durant l'execució, la D.F. ordena l'increment de l'armat, l'amidament correspondrà als Kg reals col·locats a l'obra. El pes s'obtindrà amidant la llargària total de les barres (barra+cavalcament). L'escreix d'amidament corresponent als retalls està incorporat al preu de la unitat d'obra com a increment del rendiment (1,05 kg de barra d'acer per kg de barra ferrallada, dins de l'element compost). Estan compreses en els preus, totes les operacions i mitjans necessaris per a realitzar el doblec i posta a l'obra, així com els encavalcaments, ganxos, elements de sustentació, pèrdues per retalls, lligaments, soldadures, etc.
m^2 de superfície amidada de malla electrosoldada segons les especificacions de la D.T. Aquest criteri inclou les pèrdues i increments de material corresponents a retalls i empalmaments.
ut de barra ancorada a elements de formigó, executada d'acord amb les especificacions de la D.T.

1.3 Encofrats

Els encofrats són elements auxiliars destinats a rebre i a donar forma a la massa de formigó abocada, fins al total enduriment o fraguat. Els elements per encofrats són els següents: pilars, murs, bigues, lloses, cèrcols, sostres unidireccionals i reticulars, lloses i bancades, membranes, arcs, voltes i revoltons. Existeixen diferents tipus d'elements d'encofrats, els prefabricats de cartró, els de fusta, els de plàstic i els prefabricats de metall-fusta.

Components

Material encofrant, elements de rigidització, elements d'atirantament, elements de travada, elements de recolzament, diagonals d'apuntalament, productes desencofrants.

Execució

Condicions prèvies

Es prohibeix l'ús d'alumini en motlles que hagin d'estar en contacte amb el formigó. Cap element d'obra podrà ser desencofrat sense l'autorització. Els cindris, encofrats, motlles i puntals, així com els elements que formen l'encofrat i les seves unions han de ser suficientment rígids i resistents per a garantir les toleràncies dimensionals (menys de 5mm) i per a suportar, sense assentaments ni deformacions perjudicials, les accions estàtiques i dinàmiques que comporta el seu formigonament i compactació.
No s'han de transmetre a l'encofrat vibracions de motors. En èpoques de pluges fortes s'ha de protegir el fons de l'encofrat amb lones impermeabilitzades o plàstics. En èpoques de vents forts s'han d'atirantar amb cables o cordes els encofrats dels elements verticals d'esveltesa més gran de 10. S'han d'adoptar les mesures oportunes per a què els encofrats i motlles no impedeixin la lliure retracció del formigó. En obres d'importància i que no es tingui l'experiència de casos similars o quan els perjudicis que es puguin derivar d'una fissuració prematura fossin grans, s'han de fer assaigs d'informació que determinin la resistència real del formigó per a poder fixar el moment de desencofrat. Si s'utilitzen taulers de fusta, els junts entre aquests han de permetre l'entumiment de les mateixes per l'humitat del reg i del formigó, sense que deixin fugir pasta durant el formigonament. Per a evitar-ho es podrà autoritzar un segellant adequat. Els filferros i ancoratges de l'encofrat que hagin quedat fixats al formigó s'han de tallar al ras del parament. Els motlles recuperables s'han de col·locar ben alineats, de manera que no suposin una disminució de la secció dels nervis de l'estructura. No han de tenir deformacions, cantells trencats ni fissures. El desmuntatge dels motlles s'ha de fer tenint cura de no fer malbé els cantells dels nervis formigonats. Els motlles ja usats i que han de servir per a unitats repetides, s'han de netejar i rectificar. S'han de col·locar angulars metàl·lics a les arestes exteriors de l'encofrat o qualsevol altre procediment eficaç per a que les arestes vives del formigó resultin ben acabades. La D.F. podrà autoritzar la utilització de cantoneres per a aixamfranar les arestes vives. El subministrador dels puntals ha de justificar i garantir les seves característiques i les condicions en que s'han d'utilitzar. Si l'element s'ha de pretensar, abans del tesat s'han de retirar els costers dels encofrats i qualsevol element dels mateixos que no sigui portant de l'estructura.
En el cas que els encofrats hagin variat les seves característiques geomètriques per haver patit desperfectes, deformacions, guerxaments, etc, no s'han de forçar per a que recuperin la seva forma correcta. En elements horitzontals els encofrats d'elements rectes o plans de més de 6 m de llum lliure, s'han de disposar amb la contrafletxa necessària per a que, desencofrat i carregat l'element, aquest conservi una lleugera concavitat a l'intradós. Aquesta contrafletxa sol ser de l'ordre d'una mil·lèsima de la llum.

Fases d'execució

Neteja i preparació del pla de recolzament. El fons de l'encofrat ha de ser net abans de començar a formigonar. En elements verticals, per a facilitar la neteja del fons de l'encofrat s'han de disposar obertures provisionals a la part inferior de l'encofrat . Es replantejaran les línies de posició de l'encofrat i es marcaran les cotes de referència.
Muntatge i col·locació dels elements de l'encofra. La col·locació dels encofrats s'ha de fer de forma que s'eviti malmetre estructures ja construïdes. El nombre de puntals de suport de l'encofrat i la seva separació depèn de la càrrega total de l'element. Han d'anar degudament travats en tots dos sentits. Els puntals es col·locaran sobre soles. Quan aquestes estiguin sobre el terreny cal assegurar que no assentaran. Els puntals s'han de travar en dues direccions perpendiculars. Els puntals han de poder transmetre la força que rebin i permetre finalment un desapuntalat senzill. Pel que fa al formigó pretensat, els encofrats pròxims a les zones d'ancoratge han de tenir la rigidesa necessària per a que els eixos dels tendons es mantinguin normals als ancoratges. S'han de preveure a les parets laterals dels encofrats finestres de control que permetin la compactació del formigó. Aquestes obertures s'han de disposar amb un espaiament vertical i horitzontal no més gran d'un metro, i es tancaran quan el formigó arribi a la seva alçària.
Pintat de les superfícies interiors de l'encofrat amb un producte desencofrant. L'interior de l'encofrat ha d'estar pintat amb desencofrant abans del muntatge, sense que hi hagi regalims. La D.F. ha d'autoritzar, en cada cas, la col·locació d'aquests productes. S'han d'utilitzar vernissos antiadherents a base de silicones o preparats d'olis solubles en aigua o greixos en dissolució.
Tapat dels junts entre les peces. Ha de ser suficientment estanc per a impedir una pèrdua apreciable de pasta entre els junts Ha de ser suficientment estanc per a impedir una pèrdua apreciable de pasta entre els junts
Col·locació dels dispositius de subjecció i trava.
Aplomat i anivellament de l'encofrat. Els encofrats i motlles han de permetre les deformacions de les peces en ells formigonades i han de resistir la distribució de càrregues durant el tesat de les armadures i la transmissió de l'esforç de pretesat al formigó. Les superfícies de l'encofrat en contacte amb les cares que han de quedar vistes, han de ser llises, sense rebaves ni irregularitats. Quan entre la realització de l'encofrat i el formigonament passin més de tres mesos, s'ha de fer una revisió total de l'encofrat. El formigonat s'ha de fer durant el període de temps en el que el desencofrant sigui actiu.
Disposició d'obertures provisionals a la part inferior de l'encofrat, quan calgui.

Humectació de l'encofrat. Si és de fusta, Abans de formigonar s'ha d'humitejar l'encofrat, en el cas que sigui de fusta, i s'ha de comprovar la situació relativa de les armadures, el nivell, l'aplomat i la solidesa del conjunt.
Desmuntatge i retirada de l'encofrat i de tot el material auxiliar, la partida inclou totes les operacions de muntatge i desmuntatge de l'encofrat. Per al control del temps de desencofrat, s'han d'anotar a l'obra les temperatures màximes i mínimes diàries mentre durin els treballs d'encofrat i desencofrat, així com la data en què s'ha formigonat cada element. El desencofrant no ha d'impedir la ulterior aplicació de revestiment ni la possible execució de junts de formigonament, especialment quan siguin elements que posteriorment s'hagin d'unir per a treballar solidàriament. Ha d'estar muntat de manera que permeti un desencofratge fàcil, que s'ha de fer sense xocs ni sotragades. Ha de portar marcada l'alçària per a formigonar. El desencofrat de costers verticals d'elements de petit cantell, podrà fer-se als tres dies de formigonada la peça, si durant aquest interval no s'han produït temperatures baixes o d'altres causes que puguin alterar el procediment normal d'enduriment del formigó. Els costers verticals d'elements de gran cantell o els costers horitzontals no s'han de retirar abans dels set dies, amb les mateixes salvetats anteriors. La D.F. podrà reduir els passos anteriors quan ho consideri oportú. No s'han de reblir els cocons o defectes que es puguin apreciar al formigó al desencofrar, sense l'autorització de la D.F.
Control i acceptació
Existència de càlcul, en els casos necessaris. Comprovació de plans, cotes i toleràncies. Revisió del muntatge.

Amidament i abonament
m² de superfície amidada segons les especificacions de la D.T. i que es trobi en contacte amb el formigó.
Els esmentats preus inclouen els materials dels encofrats, la maquinària i la mà d'obra necessària per a la seva col·locació, així com les operacions i materials necessaris. S'entén que quedaran inclosos en el preu del metre quadrat qualsevol tipus d'accessori de l'encofrat, com els junts entre murs o altres elements que a judici de la D.F. siguin necessaris per a obtenir un correcte acabat.
Les bastides, cindris, execució de junts, operacions de curat i altres operacions necessàries, a judici de la D.F., per l'execució del formigonat, es consideraran incloses en els preus dels formigons.

2 ESTRUCTURES D'ACER
Conjunt d'elements d'acer que conformen una estructura destinada a garantir la resistència mecànica, l'estabilitat i l'aptitud al servei, inclosa la durabilitat per a qualsevol tipus d'edifici. Realitzat amb perfils d'acer laminats en calent, perfils d'acer conformats en fred o calent, utilitzats directament o formant peces compostes. Ha de dotar a l'edifici d'un comportament estructural adient front a les accions i a les influències previsibles en situacions normals i accidentals segons CTE DB SE-A Seguretat estructural. Acer, mantenint, a més, la resistència al foc durant el temps necessari perquè puguin complir-se les exigències de seguretat en cas d'incendi., segons CTE DB SI , seguretat en cas d'incendi. Els tipus d'elements a les estructures d'acer poden ser: pilars, bigues i biguetes, llindes, traves, encavallades, corretges i tots els elements d'ancoratge i auxiliars de l'estructura d'acer.

Normes d'aplicació
Codi Tècnic de l'Edificació. RD 314/2006. DB SE-AE, DB SE-A, DB SI-6, DB SI-Annex D. Resistència al foc dels elements d'acer, DB HS 1, DB HE 1.
Norma de Construcció Sismoresistent: part General i Edificació, NCSE-02. RD 997/2002.
Norma reglamentària d'edificació sobre accions en l'edificació en les obres de rehabilitació estructural dels sostres d'edificis d'habitatges, NRE-AEOR-93. O 18/1/94.
Recobriments galvanitzats en calent sobre productes, peces i articles diversos construïts o fabricats amb acer o altres materials ferris. RD 2351/1985.
Especificacions tècniques dels tubs d'acer inoxidable soldades longitudinalment. RD 2605/1985.
UNE. Acers en xapes i perfils UNE EN 10025, UNE EN 10210-1:1994 i UNE EN 10219-1:1998. Materials d'aportació de soldadures UNE-EN ISO 14555:1999. Especificacions de durabilitat UNE ENV 1090-1:1997.

Components
Perfils i xapes d'acer laminat en calent
Perfils foradats d'acer laminat en calent
Perfils i plaques conformats en fred
Reblons d'acer de cap esfèric, de cap bombejat o de capota plana.
Cargols, femelles i volanderes ordinàries, calibrats o d'alta resistència
Soldadures
Cordons i cables
Materials de protecció i/o recobriment per a la previsió de la corrosió de l'acer.
Característiques tècniques mínimes
Acers en xapes i perfils. Característiques mecàniques mínimes dels acers, segons UNE EN 10025, 10210-1:1994 i 10219-1:1998. *Perfils i xapes d'acer laminat en calent.* De les sèries IPN, IPE, HEA, HEB, HEM o UPN, així com de les sèries L, LD. T, rodó, quadrat o rectangle. *Perfils foradats d'acer laminat en calent.* De les sèries rodó, quadrat o rectangle. *Perfils i plaques conformats en fred.* De les sèries L, LD, U, C , Z, o Omega.
Cargols, femelles i volanderes ordinàries, calibrats o d'alta resistència. El moment torsor del collat, la disposició dels forats i el seu diàmetre ha d'ésser l'indicat per la D.F. Característiques mecàniques dels acers dels cargols ordinaris segon (CTE-DB SE-A 4.3).
Soldadures. Realitzades per arc elèctric amb resistència a tracció del metall dipositat més gran que 37, 42 o 52 kg/mm² .
Cordons i cables. Formats per diversos filferros d'acer enrotllats helicoidalment de forma regular, els acers utilitzats tindran entre 70 i 200 kg/m² de resistència. Es pendran precaucions només en cas d'unions entre xapes de gran espessor.
Materials de protecció i/o recobriment per a la previsió de la corrosió de l'acer. Especificacions de durabilitat segons UNE ENV 1090-1:1997
Ductilitat. Comprovada segons les temperatures a que estarà sotmesa l'estructura en funció del seu emplaçament.
Control i acceptació
En el cas de materials avalats pel certificat del fabricant, el control serà una relació entre l'element i el seu certificat d'origen. Quan no sigui així, s'establirà un procediment mitjançant assaigs per un laboratori independent, o en solucions de caràcter singular les recomanacions o normatives de prestigi reconegut. (CTE-DB SE-A 12.3).

Execució
Condicions prèvies
El constructor ha d'elaborar els plànols de taller i el programa de muntatge i s'ha d'aprovar per la D.F. La preparació de les unions que s'hagin de realitzar a obra es faran a taller. Si durant el transport el material ha sofert desperfectes que no poden ser corregits o es preveu que després d'arreglar-los afectarà al seu treball estructural, la peça ha de ser substituïda. La secció de l'element no ha de quedar disminuïda pels sistemes de muntatge utilitzats. No s'han de començar les unions de muntatge fins que no s'hagi comprovat que la posició dels elements de cada unió coincideix exactament amb la posició definitiva. Els elements provisionals de fixació que per a l'armat i el muntatge es soldin a les barres de l'estructura, s'han de desprendre amb bufador sense afectar a les barres. Es prohibeix desprendre'ls a

cops. Quan es faci necessari tesar alguns elements de l'estructura abans de posar-la en servei, s'indicarà en els Plànols i Plec Particular la forma en què s'ha fet i els medis de comprovació i mesura.
Condicions de manipulació i emmagatzematge
S'han de seguir les instruccions del fabricant i respectar dades de caducitat. S'han d'emmagatzemar i manipular sense produir deformacions permanents ni danys en la superfície. S'evitarà tot contacte amb el terreny i l'aigua.
Fases d'execució
Preparació de la zona de treball
Replanteig i marcat d'eixos
Col.locació i fixació provisional de la peça
Aplomat i nivellació definitius
Execució de les unions per soldadura. Es realitzarà un pla de soldatge on s'inclouran: els talls de les unions, les dimensions i els tipus de soldadura, les especificacions sobre el procés i la seqüència de soldadura. Els tipus de soldadura són: Per punts, en angle, a topall i en tap i trau.(CTE-DB SE-A 10.3). Les soldadures s'han de fer protegides de la pluja i el vent, i a una temperatura > 0°C. Els components han d'estar correctament fixats. Les superfícies i vores han de ser les apropiades pel procés de soldat, exemptes d'humitat, de fissures, d'entelladures i materials que afectin el procés o qualitat de les soldadures. Els cordons de soldadura successius no han de produir osques.
Execució de les unions amb cargols. Els forats pels cargols s'han de fer amb perforadora mecànica, d'un sol cop els forats que travessin dues o més peces, eliminant posteriorment les rebaves. La perforació s'ha de realitzar a diàmetre definitiu, excepte en els forats en que sigui previsible la rectificació per coincidència, que s'han de fer amb un diàmetre 1 mm menor. El diàmetre nominal mínim serà de 12mm, la rosca pot estar inclosa en el pla de tall, i l'espiga del cargol ha de sortir de la rosca de la femella després del roscat del pla de tall. La utilització de femelles i volanderes queda especificada al CTE-DB SE-A 10.4. El collat de cargols sense pretesar, i el collat de cargols pretesats queda especificat al CTE-DB SE-A 10.5. El cargols d'una unió s'han d'apretar inicialment al 80% del moment torsor final, començant pels situats al centre, i s'han d'acabar d'apretar en una segona pasada.
Recobriment superficial. Preparació de les superfícies. Les superfícies que hagin d'estar en contacte amb el formigó, han de netejar-se i no pintar-se. No s'ha de començar a pintar sense haver-ne eliminat les escòries. Els mètodes de recobriment de les estructures d'acer són: galvanització i pintura. *En el procés de galvanització.* Les soldadures han d'estar segellades, si hi ha espais en l'element fabricat es disposaran forats de purga i les superfícies galvanitzades s'han de netejar i tractar amb pintura d'imprimació anticorrosiva amb dissolvent àcid o adollat abans de ser pintades. *En el procés de pintat.* Abans de començar, es comprovarà que les superfícies i pintures compleixen els requisits del fabricant. Pintat amb capes d'imprimació antioxidant i anticorrosiu. Un cop acabada la posada a l'obra se li ha de donar una segona o tercera capa de protecció, sempre en un to diferent, segons les especificacions de la D.F. Les parts que hagin de quedar de difícil accés després del seu muntatge, però sense estar en contacte, rebran la segona capa de pintura i la tercera, després de la inspecció i l'acceptació de la D.F. i abans del muntatge. No es pintaran els cargols galvanitzats o amb protecció antiòxid.
Toleràncies d'execució (CTE-DB SE-A 11.2). Per edificis de llargària <= 30m: Tolerància total ±20mm. Nivell superior del pla del pis ± 5mm. Distància entre pilars consecutius ±15mm. Distància entre bigues consecutives ±20mm. Desviació en inclinació dels pilars. Per edificis de 6 plantes de 3m. Vh= 0,07m. Excentricitat no intencionada del recolzament d'una biga e0<=5mm. En plaques base i pilars e1 i e2 <= 5mm.
Control i acceptació
Control de qualitat de la fabricació a taller (si s'escau), on s'inclourà el control de la documentació de taller (CTE-DB SE-A 12.4).
Control de qualitat de muntatge, on s'inclourà la documentació de muntatge corresponent (CTE-DB SE-A 12.5).
Toleràncies de fabricació (CTE-DB SE-A 11.1). Perfils amb doble T soldats: Alçada del perfil ± 3 a 8mm en funció de l'alçària. Seccions amb caixó: Desviacions de ± 3 a 5mm en funció de les dimensions de les xapes. Components estructurals: Planor: L/1000 ó 3mm, Contrafletxa L/1000 ó 6mm. Ànimes i enrigidors: Desviacions per distorsió de l'ànima o distorsions de l'ala.

Amidament i abonament
kg d'acer per amidar les bigues, biguetes, corretges, encavallades, llindes, pilars, traves, elements d'ancoratge i elements auxiliars corresponents a les estructures d'acer, incloent-hi en el preu tots els elements i operacions d'unió, muntatge, assaigs, protecció, ports necessaris, etc., per a la completa execució d'acord amb el Projecte i indicacions de la D.F.
Totes les operacions de muntatge s'inclouran en el preu, així com la protecció i pintura que siguin necessàries, d'acord amb la normativa vigent. El pes unitari pel seu càlcul ha de ser el teòric. Per a poder utilitzar un altre valor diferent del teòric, cal l'acceptació expressa de la D.F. Aquests criteris inclouen les pèrdues de material corresponents a retalls.

3 ESTRUCTURES D'OBRA DE FÀBRICA
Conjunt de parets portant i parets de trava que juntament amb uns forjats solidaris, transmeten les càrregues gravitatòries i suporten les sol·licitacions horitzontals garantint la resistència i l'estabilitat de l'edifici i dels seus components en condicions de seguretat, funcionalitat i aspecte acceptables durant el període de vida útil. Ha de dotar a l'edifici d'un comportament estructural adient enfront a les accions i a les influències previsibles en situacions normals i accidentals, amb la seguretat que estableix la norma DB SE-F seguretat estructural obra de fabrica, també s'ha de complir el DB SI-Annex F. Seguretat en cas d'incendi, fàbrica.

Normes d'aplicació
Codi Tècnic de l'Edificació. CTE-DB SE-AE, Documents Bàsics Seguretat Estructural, Accions a l'Edificació; CTE-DB SE-F, Documents Bàsics Seguretat Estructural, Fàbrica; CTE-DB SI. Annex F, Fàbrica, Resistència al foc dels elements de totxo ceràmic o silici-calcari i el bloc de formigó; CTE-DB HR, Protecció enfront al Soroll.
Norma de Construcció Sismoresistent, NCSE-02. BOE. 11/10/02.
Norma reglamentària d'edificació sobre accions en l'edificació en les obres de rehabilitació estructural de sostres d'edificis d'habitatges, NRE-AEOR-93. O. 18/01/94.
Pliego General de Condiciones para la recepción de los ladrillos cerámicos en las obras de construcción, RL-88. BOE. 3/08/88.
Pliego General de condiciones para la recepción de bloques de hormigón en las obras de construcción, RB-90. BOE. 165; 11/07/90.

3.1 Ceràmica
Fàbrica de maó ceràmic pres amb morter de ciment i/o calç, sorra, aigua i de vegades additius, que constitueixen murs resistents i de trava, podent ser paraments sense revestir (obra vista), o amb revestiment(composts de maó no vist).
Tipus d'elements: llindes, pilars, parets, arcs i voltes.

Components
Maons, morter, elements d'enllaç entre les fulles de murs doblats i formigó armat
Característiques tècniques mínimes

Maons. Compliran les condicions que s'especifiquen en el Plec general per a la recepció dels maons ceràmics a les obres de construcció, RL-88. La resistència normalitzada a compressió de les peces no serà inferior a 5N/mm² segons CTE DB SE –F punt 4.1. La resistència característica a la compressió de les fàbriques mes usuals es defineix segons CTE DB SE-F taula 4.4.
Morter. Les sorres emprades compliran les limitacions relatives a grandària màxima de grans, contingut de fins, granulometria i contingut de matèria orgànica establertes al CTE DB SE-F punt 4.2. S'admetran totes les aigües potables i les tradicionalment emprades. El ciment utilitzat complirà les exigències de composició, característiques mecàniques, físiques i químiques que estableix la Instrucció per a la recepció de ciments RC-03. Els possibles additius incorporats al morter abans o durant el pastat, arribaran a obra amb la designació corresponent segons normes UNE, així com la garantia del fabricant que l'additiu, agregat en les proporcions i condicions previstes, produeix la funció principal desitjada. Les barreges preparades en sec per a morters portaran el nom del fabricant i la dosificació segons CTE DB SE-F punt 4.2, així com la quantitat d'aigua a afegir per a obtenir les resistències dels morters tipus. La resistència a compressió del morter estarà dintre dels mínims establerts al CTE DB SE-F taula 4.4. Així mateix, la dosificació seguirà l'establert al CTE DB SE-F punt 4.2, pel que fa referència a parts en volum dels seus components.
Elements d'enllaç entre les fulles de murs doblats, podran ser a base de bandes contínues de xapa desplegada galvanitzada i ancoratges d'acer galvanitzat.
Formigó armat. Complirà les especificacions anomenades a la Instrucció EHE.
Control i acceptació
Es realitzaran les comprovacions corresponents d'identificació i d'assaigs en cada un dels capítols següents: ciment, aigua, calç, àrids, morters i maons. Les restriccions d'ús dels components de les fàbriques, amb la classe d'exposició definida en el D.T. vindrà donada segons CTE DB SE-F taula 3.3.

Execució

Condicions prèvies
Es replantejarà en primer lloc la fàbrica de maó a realitzar. Posteriorment per a l'alçat de la fàbrica es col·locaran a cada cantó de la planta una mira recta i aplomada, amb les referències precises a les altures de les filades, i es procedirà a l'estesa dels cordills entre les mires, donant suport sobre les seves marques, que s'elevaran amb l'altura d'una o diverses filades per a assegurar l'horitzontalitat d'aquestes. Els maons s'humitejaran per aspersió o immersió abans de la seva col·locació perquè no absorbeixin ni cedeixin aigua al morter. Les parts recentment executades es protegiran amb làmines de material plàstic o similar, per a evitar l'erosió de les juntes de morter; En temps sec i calorós, es mantindrà humida la fàbrica recentment executada, per a evitar el risc d'una ràpida evaporació de l'aigua del morter; Si ha gelat abans d'iniciar el treball, es revisarà escrupolosament l'executat en les 48 hores anteriors, demolint-se les zones danyades, si la gelada es produeix una vegada iniciat el treball, es suspendrà protegint el recentment construït; Fins que les fàbriques no estiguin estabilitzades, es travaran i s'apuntalaran; els treballs es suspendran amb vent superior a 50 km/h i s'asseguraran les parts realitzades.
Ha de ser estable i resistent. La durabilitat de la fàbrica estarà en funció de la seva exposició a les condicions físiques i químiques definides al CTE DB SE-F taules 3.1 i 3.2. No hi ha d'haver fissures. Els junts han d'estar plens de morter. Els junts horitzontals han d'estar matats per la part superior. L'obra s'ha d'aixecar, si és possible, per filades senceres. Les peces per col·locar han de tenir la humitat necessària per tal que no absorbeixin ni cedeixin aigua al morter. Les peces s'han de col·locar enllardades i s'han d'assentar sobre un llit de morter. Els maons un cop col·locats no es poden moure. Per corregir la posició s'ha de treure el maó i el morter i tornar-lo a col·locar. S'ha de fer un replanteig de maons de manera que es pugui assegurar un gruix constant dels junts. Si hi ha regates, cal que es facin amb màquina. Durant la construcció dels murs, i mentre aquests no hagin estat estabilitzats, es travaran els murs a les bastides, si l'estructura ho permet, o bé s'apuntalaran amb taulons en acabar cada jornada de treball. El morter haurà d'omplir les juntes, junt horitzontal i nafres totalment. Si després de refregar el maó no quedés alguna junta totalment plena, s'afegirà el morter. Els murs haurien de mantenir-se nets durant la construcció. Tot excés de morter haurà de ser retirat, netejant la zona a continuació. S'haurien de deixar les lligades quan dues parts d'una fàbrica hagin d'aixecar-se en èpoques distintes. La que s'executi primer es deixarà escalonada, si no fos possible es deixarà formant alternativament entrants, dents, sortints i, queixals. Les obertures portaran una llinda resistent, prefabricada o realitzada in situ d'acord amb la llum a salvar. Es protegiran de les humitats degudes al contacte amb el terreny col·locant drenatges perimetrals i barreres impermeables segons CTE DB HS1 punt 2.3.3.2. En cas de tancament compost de diverses fulles i cambra d'aire, s'aixecarà primer el tancament exterior i es preveurà l'eliminació de l'aigua que pugui acumular-se a la cambra d'aire. Així mateix s'eliminaran els contactes entre les 2 fulles del tancament, que poden produir humitats a la fulla interior. Els murs resistents de maó enllaçaran amb els forjats mitjançant cadenes de formigó armat de cantell igual o superior al del forjat. La malla de repartiment del forjat entrarà a la cadena una longitud igual a la d'ancoratge. Quan els murs tinguin excessiva longitud, es disposaran juntes de dilatació per a evitar la fissuració produïda per la retracció dels morters i per variacions higrotèrmiques.
Fases d'execució
Parets i pilars. Els paraments han d'estar aplomats. Les filades han de ser horitzontals. Els maons s'han de col·locar a trencajunts. No hi poden haver peces més petites que mig maó. La paret ha d'estar travada en les trobades amb altres parets. El nombre de peces que traven cada pla d'enllaç ha de ser més gran que 1/4 del total. Les obertures han de portar una llinda resistent. Els recolzaments puntuals d'elements estructurals han d'estar fets amb una sabata prou resistent i rígida per distribuir uniformement les càrregues. Els sostres han d'enllaçar amb els murs mitjançant cadenes de formigó armat.
Parets de totxana. No han de quedar buits de peces obertes a l'exterior. Les cantonades, els brancals i les traves han d'estar formades amb maons calats de la mateixa modulació.
Arcs. Els recolzaments han de resistir sense deformacions les empentes verticals i horitzontals que transmet l'arc o la volta. Si l'arc és de dos gruixos, entre els dos fulls cal que hi hagi una capa uniforme de morter i les filades del doblat han d'estar desplaçades de les del senzillat, de manera que les peces quedin col·locades a trencajunt. Si l'aparellament de l'arc és pla, els maons han d'estar col·locats de pla, tangencialment a la corba de l'intradós. Si l'aparellament de l'arc és a plec de llibre, els maons han d'estar col·locats perpendicularment a la corba de l'intradós. L'intradós ha d'estar rejuntat, de manera que no presenti rebaves. El gruix dels junts ha de ser constant a l'intradós i a l'extradós. S'ha de fer sense interrupcions i per simetria. La clau és el darrer maó que s'ha de col·locar. Només es poden tallar peces en arestes i acords; la resta s'han de col·locar senceres. El doblat s'ha de fer immediatament després d'acabar el primer full, sempre de baix a dalt, havent regat i estenent alhora la capa intermèdia de morter. Abans de fer el doblat s'han d'eliminar les rebaves dels junts del senzillat. No s'ha de descindrar sense l'autorització de la D.F. El descindrament s'ha de fer de manera lenta i uniforme
Volta o doblat de volta. Els recolzaments han de resistir les empentes verticals i les horitzontals que transmeti la volta. Quan la volta és de maó de pla els maons han d'estar col·locats de pla, tangencialment a la corba de l'intradós. Quan la volta és de plec de llibre els maons han d'estar col·locats perpendicularment a la corba de l'intradós. Els junts que formen les directrius de la volta han de ser rectes i continus, i els junts normals a les directrius han de ser a trencajunt. Si la volta carrega sobre els murs laterals, ha d'estar encastada en una regata de fondària >= 2 cm. El doblat ha de quedar recolzat en les mateixes regates o cornises d'elements resistents que el senzillat. Les filades de doblat han d'estar desplaçades de les del senzillat, de manera que les peces quedin col·locades a trencajunt. Entre els dos fulls cal que hi hagi una capa uniforme de morter. Si la volta es recolza sobre una altra volta, ho ha de fer sobre el segon full d'aquesta. Les interseccions de voltes s'han de fer passant filades alternatives de cada volta i els angles i arestes han de ser continus. L'intradós ha d'estar rejuntat, de manera que no presenti rebaves. La vora lliure no ha de tenir irregularitats, com ara dents de serra. S'ha de fer sense interrupcions i per simetria. La clau és el darrer maó que s'ha de col·locar. Només es poden tallar peces en arestes i trobades; la resta s'han de col·locar senceres. El doblat s'ha de fer immediatament després d'acabar el primer full, sempre de baix a dalt, havent regat i

estenent alhora la capa intermèdia de morter. Abans de fer el doblat s'han d'eliminar les rebaves dels junts del senzillat. No s'ha de descindrar sense l'autorització de la D.F. El descindrament s'ha de fer de manera lenta i uniforme.
Llindes. La llinda ha de quedar col·locada segons la posició i el nivell previstos a la D.T. Ha de ser horitzontal. Els extrems de la llinda s'han d'encastar als brancals i han de quedar recolzats sobre morter. Llargària de l'encastament: >= 15 cm.
Llinda prefabricada de ceràmica armada. En els sistemes patentats s'han de seguir les instruccions del fabricant. La col·locació s'ha de realitzar sense que les peces rebin cops.
Acabats. En cap cas es permetran regates quan es tracti de murs portants de la fàbrica sense l'autorització expressa de la D.F.. Sempre que sigui possible s'evitarà fer regates en els murs després d'aixecats, permetent-se únicament regates verticals o de pendent no inferior a 70 º, sempre que la seva profunditat no excedeixi de 1/ 6 de l'espessor del mur, i aconsellant-se que en aquests casos s'utilitzin talladores mecàniques. Les fàbriques ceràmiques quedaran planes i aplomades, i tindran una composició uniforme en tota la seva altura.
Toleràncies d'execució, segons el CTE DB SE- F taula 8.2.
Control i acceptació
Es realitzaran les comprovacions corresponents d'identificació i d'assaigs en cada un dels capítols següents: Replanteig, protecció de la fàbrica, execució de sobrellinda i reforços, ciments, arenes, segons el CTE DB SE-F punt 8.

Amidament i abonament
m² de fàbrica de maó asseguda amb morter de ciment, aparellada, fins i tot replanteig, anivellació i aplomat, part proporcional de lligades, minvaments i trencaments, humitejat dels maons comuns i neteja, amidada deduint buits superiors a 1 m².

3.2 Bloc de Morter de ciment
Fàbrica de blocs de formigó buits o massissos, presos amb morter de ciment i/o calç, sorra, aigua i de vegades additius, que constitueixen murs resistents i de trava d'obra vista o per a revestir en edificis de fins a 4 plantes sobre el nivell del terreny.
Tipus d'elements: parets d'obra de fàbrica de blocs de morter de ciment, llindes, cèrcol,...

Components
Blocs de formigó, morter, formigó armat, barrera antihumitat.
Característiques tècniques mínimes
Blocs de formigó. Els blocs podran ser de diferents tipus, categories i graus segons normes UNE. El tipus ve definit pel seu índex de massís (buit o massís), acabat (cara vista o a revestir) i dimensions. La categoria (R3, R4, R5, R6, R8 O R10), ve definida per la resistència del bloc a compressió; d'altra banda, el grau (I o II), vindrà donat per la seva capacitat d'absorbir aigua. Els blocs per a revestir no tindran fissures en les seves cares vistes i han de presentar una teixidura superficial adequada per a facilitar l'adherència del possible revestiment. Els blocs cara vista haurien de presentar en les seves cares exteriors una coloració homogènia i una teixidura uniforme, no havent d'oferir en aquestes cares coqueres, escrostonaments o escantellament. Els materials emprats en la fabricació dels blocs de formigó (ciments, aigua, additius, àrids, formigó), compliran amb les normes UNE sense perjudici de l'establert en la Instrucció EHE. Les característiques d'aspecte, geomètriques, físiques, mecàniques, tèrmiques, acústiques i de resistència al foc dels blocs de formigó compliran l'especificat en les normes UNE. En el cas de peces especials, aquestes haurien de complir les mateixes característiques físiques i mecàniques exigides als blocs. La resistència a compressió dels blocs de formigó resistents amb funció estructural serà major o igual a 6 N/mm² .
Morter. Les sorres emprades compliran les limitacions relatives a grandària màxima de grans, contingut de fins, granulometria i contingut de matèria orgànica establertes al CTE DB SE-F punt 4.2. S'admetran totes les aigües potables i les tradicionalment emprades. El ciment utilitzat complirà les exigències de composició, característiques mecàniques, físiques i químiques que estableix la Instrucció per a la recepció de ciments RC-03. Els possibles additius incorporats al morter abans o durant el pastat, arribaran a obra amb la designació corresponent segons normes UNE, així com la garantia del fabricant que l'additiu, agregat en les proporcions i condicions previstes, produeix la funció principal desitjada. Les barreges preparades en sec per a morters portaran el nom del fabricant i la dosificació segons CTE DB SE-F punt 4.2, així com la quantitat d'aigua a afegir per a obtenir les resistències dels morters tipus. La resistència a compressió del morter estarà dintre dels mínims establerts al CTE DB SE-F taula 4.4. Així mateix, la dosificació seguirà l'establert al CTE DB SE-F punt 4.2, pel que fa referència a parts en volum dels seus components.
Formigó armat. Complirà les especificacions anomenades a la Instrucció EHE
Barrera anti humitat en arrencada de mur. Podrà ser a força de imprimació de oxiasfalt, etc.
Control i acceptació
Es realitzaran les comprovacions corresponents d'identificació i d'assaigs en cada un dels capítols següents: Bloc de formigó, ciments, aigua, calç, àrids i morters. Les restriccions d'ús dels components de les fàbriques, amb la classe d'exposició definida en el D.T. vindrà donada segons CTE DB SE-F taula 3.3.

Execució
Condicions prèvies
Es replantejarà la fàbrica de bloc a realitzar. Per a l'alçat de la fàbrica es col·locaran en cada cantó de la planta una mira recta i aplomada, amb les referències precises a les altures de les filades, i es procedirà a l'estesa dels cordills entre les mires, de suport sobre les seves marques, que s'elevaran amb l'altura d'una o diverses filades per a assegurar l'horitzontalitat d'aquestes. S'humitejaran únicament la superfície del bloc en contacte amb el morter, per filades a nivell, excepte quan el bloc contingui additiu hidrofugant. Durant la construcció dels murs, i mentre aquests no hagin estat estabilitzats, es travaran els murs a les bastides, si l'estructura ho permet, o bé s'apuntalaran amb taulons en acabar cada jornada el treball. Els treballs se suspendran amb vent superior a 50 km/h i s'asseguraran les parts realitzades. Quan es prevegin pluges es protegiran les parts recentment executades amb làmines de material plàstic o altres mitjans, a fi d'evitar l'erosió de les juntes de morter. En cas de gelada, si es produeix abans d'iniciar la jornada, no es reprendrà el treball sense haver revisat l'obra executada les 48 hores prèvies i es demoliran les parts danyades. Si gelés quan és hora de començar la jornada o durant aquesta, se suspendrà el treball. En temps calorós es mantindrà humida la fàbrica recentment executada.
Fases d'execució
Els blocs es col·locaran sobre una estesa de morter. S'aixecarà per peces senceres, excepte en les juntes singulars on poden col·locar-se peces de mig bloc, no menors; aquests es col·locaran a trencajunts i les filades seran horitzontals, amb totes les seves juntes plenes. El morter haurà d'omplir les juntes, junt horitzontal i nafres, totalment. S'haurien de deixar les lligades quan dues parts d'una fàbrica hagin d'aixecar-se en èpoques distintes. La que s'executi primer es deixarà escalonada, si no fos possible es deixarà formant alternativament entrants, dents i sortints i, queixals. Es disposarà en l'última filada de la fàbrica com enllaç unilateral del forjat, un cèrcol (encadenat) de formigó armat. Les obertures portaran una llinda resistent, prefabricat o realitzat in situ d'acord amb la llum a salvar.
Fàbrica de bloc buit: Els enllaços dels murs a cantonada o en encreuament es realitzaran mitjançant encadenat vertical de formigó armat, que anirà ancorada a cada forjat i en planta baixa a la fonamentació. El formigó s'abocarà per tongades d'altura no superior a 1 m, al mateix temps que s'aixequen els murs. Es compactarà el formigó, omplint tot el buit entre l'encofrat i els blocs. Els blocs que formen els brancals dels buits de passada o finestres seran emplenats amb morter en un ample del mur igual a l'altura de la llinda. La formació de llindes serà amb blocs de fons cec col·locats sobre un sotapont prèviament preparat, deixant lliure la canal de les peces per a la col·locació de les armadures i l'abocament del formigó.

Fàbrica de bloc massís: Els enllaços dels murs en cantonada o en encreuament es realitzaran mitjançant armadura horitzontal d'ancoratge en forma de forqueta, enllaçant alternativament en cada filada disposades perpendicularment a l'anterior l'un i l'altre mur.
Acabats. Si després de refregar el bloc no quedés alguna junta totalment plena, s'afegirà morter. Els murs haurien de mantenir-se nets durant la construcció. Tot excés de morter haurà de ser retirat, netejant la zona a continuació. En cap cas es permetran regates quan es tracti de murs portants de fàbrica sense l'autorització expressa de la D.F.. El guarit del formigó de les llindes es realitzarà per reg durant un mínim de 7 dies.
Llinda d'obra de fàbrica de blocs de morter de ciment. L'element col·locat ha de quedar pla, anivellat i aplomat amb la paret. Ha d'estar format per peces senceres col·locades boca amunt, que posteriorment s'han d'armar i formigonar. Els extrems de la llinda s'han d'encastar en els brancals. Els junts han de ser plens i sense rebaves.
Cèrcol d'obra de fàbrica de blocs de morter de ciment. L'element col·locat ha de quedar pla, anivellat i aplomat amb la paret. Ha d'estar format per peces senceres col·locades boca amunt, que posteriorment s'han d'armar i formigonar. Els junts han de ser plens i enrasats.
Control i acceptació
Es realitzaran les comprovacions corresponents d'identificació i d'assaigs en cada un dels capítols següents: Replanteig, execució de les fàbriques, sobrellindes i reforços, protecció de la fàbrica, segons el CTE DB SE-F punt 8

Amidament i abonament
m² de superfície amidada segons les especificacions de la D.T., amb deducció de la superfície corresponent a obertures, de 2,00 m² com a màxim, no es dedueixen; de 2,00 m² fins a 4,00 m² com a màxim, es dedueix el 50%; de més de 4,00 m² , es dedueix el 100%. Als forats que no es dedueixin, o que es dedueixin parcialment, l'amidament inclou la feina de fer els retorns, com brancals. En cas de deduir-se el 100% del forat cal amidar també aquests paraments. Aquests criteris inclouen la col·locació dels elements que configuren l'obertura, com és ara bastiments, excepte en el cas de forats de més de 4,00 m² en què aquesta col·locació es compta a part. Inclouen l'execució de tots els treballs necessaris per a resoldre l'obertura, pel que fa a brancals i ampit, i s'utilitzaran, si cal, materials diferents dels que normalment conformen la unitat.

3.3 Blocs de Morter d'argila alleugerida
Fàbrica de bloc d'argila alleugerida (termoarcilla) pres amb morter de ciment només en junta horitzontal, i junta vertical encadellada per a formar murs resistents i de trava. Tipus d'elements: parets i llindes

Components
Blocs d'argila alleugerida (termoarcilla), morter, formigó armat, barrera antihumitat
Característiques tècniques mínimes
Bloc d'argila alleugerida. Podran ser d'espessor 19, 24 o 29 cm. La resistència mitja a compressió dels blocs serà major de 100 kg/cm². Pel que fa a la resistència al foc, al ser material exclusivament ceràmic estarà classificat com A1, no emetent gasos ni fums en contacte amb la flama. La impermeabilització dependrà del recobriment extern, mai de la pròpia fàbrica.
Morter. Les sorres emprades compliran les limitacions relatives a grandària màxima de grans, contingut de fins, granulometria i contingut de matèria orgànica establertes al CTE DB SE-F punt 4.2. S'admetran totes les aigües potables i les tradicionalment emprades. El ciment utilitzat complirà les exigències de composició, característiques mecàniques, físiques i químiques que estableix la Instrucció per a la recepció de ciments RC-03. Els possibles additius incorporats al morter abans o durant el pastat, arribaran a obra amb la designació corresponent segons normes UNE, així com la garantia del fabricant que l'additiu, agregat en les proporcions i condicions previstes, produeix la funció principal desitjada. Les barreges preparades en sec per a morters portaran el nom del fabricant i la dosificació segons CTE DB SE-F punt 4.2, així com la quantitat d'aigua a afegir per a obtenir les resistències dels morters tipus. La resistència a compressió del morter estarà dintre dels mínims establerts al CTE DB SE-F taula 4.4. Així mateix, la dosificació seguirà l'establert al CTE DB SE-F punt 4.2, pel que fa referència a parts en volum dels seus components.
Formigó armat. Complirà les especificacions anomenades a l'Instrucció EHE
Barrera antihumitat en arrencada de mur. Podrà ser a base d'imprimació d'oxiasfalt, etc.
Control i acceptació.
Es realitzaran les comprovacions corresponents d'identificació i d'assaigs en cada un dels capítols següents: Blocs de termoargila, Ciments, Aigua, Àrids i Morters. Les restriccions d'ús dels components de les fàbriques, amb la classe d'exposició definida en el D.T. vindrà donada segons CTE DB SE-F taula 3.3.

Execució
Condicions prèvies
Es replantejarà la fàbrica de bloc a realitzar. Per a l'alçat de la fàbrica es col·locaran en cada cantó de la planta una mira recta i aplomada, amb les referències precises a les altures de les filades, i es procedirà a l'estesa dels cordills entre les mires, donades suport sobre les seves marques, que s'elevaran amb l'altura d'una o diverses filades per a assegurar l'horitzontalitat d'aquestes. Els blocs haurien d'humitejar-se abans de la seva col·locació, per a assegurar l'adherència amb el morter. Durant la construcció dels murs, i mentre aquests no hagin estat estabilitzats, es travaran els murs a les bastides, si l'estructura ho permet, o bé s'apuntalaran amb taulons al acabar cada jornada el treball. Els treballs es suspendran amb vent superior a 50 km/h i s'asseguraran les parts realitzades. Quan es prevegin pluges es protegiran les parts recentment executades amb làmines de material plàstic o altres mitjans, a fi d'evitar l'erosió de les juntes de morter. En cas de gelada, si es produeix abans d'iniciar la jornada, no es reprendrà el treball sense haver revisat l'obra executada les 48 hores prèvies i es demoliran les parts danyades. Si gelés quan és hora de començar la jornada o durant aquesta, es suspendrà el treball. En temps calorós es mantindrà humida la fàbrica recentment executada.
Fases d'execució
L'obra s'ha d'aixecar, si és possible, per filades senceres. S'ha d'humitejar la zona del junt del bloc per col·locar. No s'ha d'humitejar si el bloc conté additiu hidrofugant. Les peces que han de reblir-se de formigó han de tenir la humitat necessària abans de l'abocada, per tal de no absorbir l'aigua del formigó. Si el bloc conté additiu hidrofugant, ha d'estar sec. El formigó de brancals, de junts de control i d'acords de parets, s'ha d'abocar cada 5 filades, com a màxim, i ha de quedar compactat i sense buits dins de les peces. La paret ha de ser estable, resistent i ha d'estar aplomada. S'ha de dividir la paret en parts iguals de llargària màxima no més gran de 20 m, separades amb juntes estructurals. La paret ha d'estar formada per peces senceres, excepte en els junts singulars on poden col·locar-se peces de mig bloc. Els blocs s'han de col·locar a trencajunt i les filades han de ser horitzontals. Per a la realització de totes les singularitats, els junts han de coincidir amb el modulat general. Els junts cal que estiguin plens i enrasats. Les obertures han de portar una llinda resistent. El coronament d'ampits s'ha de fer amb peces llinda, plenes de formigó i armades. Els brancals i les peces que formen els junts de control han de ser senceres, plenes de formigó i armades, formant un pilar del terra al sostre. Si l'acord amb d'altres parets és articulat, la unió s'ha de fer per mitjà d'elements auxiliars, d'acord amb els criteris fixats per la D.F.. El recolzament del sostre a la paret ha de ser suficient per a transmetre-li tots els esforços. Es disposarà en l'última filada de la fàbrica com enllaç unilateral del forjat, un cèrcol (encadenat) de formigó armat. Les obertures portaran una llinda resistent, prefabricat o realitzat in situ d'acord amb la llum a salvar. Per a evitar el pont tèrmic en murs exteriors, es disposarà el morter en dues bandes separades per un espai central lliure de 2 o 3 cm, quedant així una junta horitzontal discontínua. En el cas que el mur sigui de format petit, no s'adoptarà aquesta solució per a no reduir la capacitat mecànica del mur. No es tallaran les peces, sinó que s'utilitzaran les degudes peces complementàries de coordinació modular. Les juntes verticals no

duran morter al ser encadellades. La separació entre juntes verticals de dues filades consecutives no serà inferior a 7 cm. Quan el recobriment exterior sigui esquerdejat, es disposaran malles de fibra de vidre embegudes en aquest per a evitar la possibilitat de fissuració del mateix, amb la consegüent pèrdua d'impermeabilitat del tancament. La fàbrica s'armarà amb suports verticals i armadures en les seves juntes horitzontals en les zones de mur propenses a la fissuració (canvis de secció, cantons, trobades i buits). Els enllaços dels murs en cantonada o en encreuament es realitzaran mitjançant encadenat vertical de formigó armat, que anirà ancorada a cada forjat i en planta baixa a la fonamentació. El formigó s'abocarà per tongades d'altura no superior a 1 m, al mateix temps que s'aixequen els murs. Es compactarà el formigó, omplint tot el buit entre l'encofrat i els blocs. No es considerarà significativa la reducció de resistència del mur de bloc de argila alleugerida quan les regates estiguin dins dels següents límits, segons l'espessor del bloc d'argila alleugerida: bloc de 14 cm d'espessor: regates de fins a 20 x100 mm (profunditat màxima x amplària màxima); bloc de 19 cm d'espessor: regates de fins a 30 x100 mm; bloc de 24 cm d'espessor: regates de fins a 30 x150 mm; bloc de 29 cm d'espessor: regates de fins a 30 x150 mm; les regates horitzontals o inclinades haurien de ser evitades. Si la fàbrica duu revestiment exterior de tipus esquerdejat, aquest s'executarà transcorreguts 45 dies després d'acabar la fàbrica.
Toleràncies d'execució. Distància entre obertures: ± 20 mm; Planeitat: ± 10 mm/2 m; Aplomat: ± 10 mm/3 m, ± 30 mm/total; Horitzontalitat de les filades: ± 2 mm/m; ± 15 mm/total; Gruix dels junts horitzontals: ± 2 mm.
Llinda d'obra de fàbrica de blocs de morter d'argila expandida. L'element col·locat ha de quedar pla, anivellat i aplomat amb la paret. Ha d'estar format per peces senceres col·locades cara amunt, que posteriorment s'han d'armar i formigonar. Els extrems de la llinda s'han d'encastar en els brancals. Els junts han de ser plens i sense rebaves. Gruix dels junts: 1,2 cm. Llargària de l'encastament: >= cantell de la llinda. *Toleràncies d'execució.* Nivell: ± 5 mm; horitzontalitat: ± 2 mm/m; 15 mm/total: planeitat: ± 10 mm/2 m; gruix dels junts: ± 2 mm.
Control i acceptació
2 comprovacions cada 250 m² de mur. Es realitzaran les comprovacions corresponents d'identificació i d'assaigs en cada un dels capítols següents: Replanteig. Execució de les fàbriques. Execució de sobrellindes i reforços. Protecció de la fàbrica.

Amidament i abonament
m² de superfície amidada segons les especificacions de la D.T., amb deducció de la superfície corresponent a obertures, de 2,00 m² com a màxim, no es dedueixen; de 2,00 m² fins a 4,00 m² com a màxim, es dedueix el 50%; de més de 4,00 m² , es dedueix el 100%. Als forats que no es dedueixin, o que es dedueixin parcialment, l'amidament inclou la feina de fer els retorns, com brancals. En cas de deduir-se el 100% del forat cal amidar també aquests paraments. Aquests criteris inclouen la col·locació dels elements que configuren l'obertura, com és ara bastiments, excepte en el cas de forats de més de 4,00 m² en què aquesta col·locació es compta a part. Inclouen l'execució de tots els treballs necessaris per a resoldre l'obertura, pel que fa a brancals i ampit, i s'utilitzaran, si cal, materials diferents dels que normalment conformen la unitat.

3.4 Mamposteria
Formació de paret amb pedra. Tipus de pedra : carejada, adobada, sense acabat, carreu i es poden col·locar en sec i amb morter.

Components
Pedra i morter.

Execució
Condicions prèvies
Amb vent superior a 50 km/h s'han de suspendre els treballs i s'han d'assegurar les parts que s'han fet. S'ha de treballar a una temperatura ambient que oscil·li entre els 5°C i els 40°C i s'ha de protegir l'obra que s'executa de l'acció de les pluges. L'obra s'ha d'aixecar, si és possible, per filades senceres. La paret s'ha d'aixecar en tot el seu gruix alhora. Si les pedres no tenen la fondària de la paret, aquesta s'ha de travar com a mínim amb un 30% de les pedres, col·locant-les de través.
Fases d'execució
Replanteig.
Col·locació de les mires en les cantonades i estesa del fil entre mires.
Neteja i preparació del llit d'assentament.
Col·locació de les pedres. La paret ha d'estar aplomada. Ha de ser estable i resistent. La paret ha d'estar travada en els cantons amb altres parets. No hi ha d'haver fissures. Les cantonades, brancals i traves han d'estar fetes amb carreus travats en les dues direccions alternativament. Les obertures han de portar una llinda resistent. Els recolzaments puntuals d'elements estructurals han d'estar fets amb una sabata prou resistent i rígida per distribuir uniformement les càrregues. Els sostres han d'enllaçar amb els murs mitjançant cadenes de formigó armat. El color de la paret ha de tenir una tonalitat uniforme. No han de coincidir més de tres pedres diferents en un vèrtex.
Repàs dels junts, en el seu cas, i neteja del parament.
Els junts han d'estar plens de morter. *Toleràncies d'execució.* Gruix de la paret: ± 20 mm. Aplomat: ± 20 mm/planta.
Paret de pedra carejada. Les pedres han de tenir les cares i les arestes vistes tallades. Les cares vistes han de ser poligonals. Els junts cal que quedin enrasats, si la D.F. no fixa cap altra condició.
Pedres col·locades en sec. Les pedres s'han d'assentar sobre superfícies horitzontals, sense morter. S'admet la col·locació de falques de pedra a la part interior de la paret i la utilització de fang.
Pedres col·locades amb morter. Les peces per col·locar han de tenir la humitat necessària per tal que no absorbeixin ni cedeixin aigua al morter. Les peces s'han de col·locar sobre un llit de morter.

Amidament i abonament
m³ de volum amidat segons les especificacions de la D.T., amb deducció de la superfície corresponent a obertures, de 2,00 m² com a màxim, no es dedueixen; de 2,00 m² fins a 4,00 m² com a màxim, es dedueix el 50%; de més de 4,00 m² , es dedueix el 100%. Als forats que no es dedueixin, o que es dedueixin parcialment, l'amidament inclou la feina de fer els retorns, com brancals. En cas de deduir-se el 100% del forat cal amidar també aquests paraments. Aquests criteris inclouen la col·locació dels elements que configuren l'obertura, com és ara bastiments, excepte en el cas de forats de més de 4,00 m² en què aquesta col·locació es compta a part. Inclouen l'execució de tots els treballs necessaris per a resoldre l'obertura, pel què fa a brancals i ampit, i s'utilitzaran, si cal, materials diferents dels que normalment conformen la unitat.

4 ESTRUCTURES DE FUSTA
Conjunt d'elements estructurals de fusta destinats a garantir la resistència i l'estabilitat de l'edifici. Ha de dotar a l'edifici d'un comportament estructural adient front a les accions i a les influències previsibles en situacions normals i accidentals, amb la seguretat que s'estableix amb la normativa DB SE-M (seguretat estructural, estructures de fusta) i també, DB SI-Annex E.Fusta. Els tipus d'elements en les estructures de fusta són: pilars, bigues, biguetes, encavallades i cabirons.

Normes d'aplicació
Codi Tècnic de l'Edificació. CTE-DB SE-AE, Documents Bàsics Seguretat Estructural, Accions a l'Edificació. CTE-DB SE, Seguretat Estructural. RD 314/2006.

Norma de construcció sismoresistent, NCSE-02. RD. 997/2002.
UNE. Corresponent a estructures de fusta. UNE 56544:2003. *Fusta estructural.* UNE-EN 1193:1998, UNE-EN 1194:1999, UNE-EN 1195:1998, UNE-EN 1912:1999, UNE-EN 28970:1992 (ISO 8970:1989), UNE-EN 336:1995, UNE-EN 338:1995, UNE-EN 380:1998, UNE-EN 383:1998, UNE-EN 384:1996, UNE-EN 408:1996, UNE-EN 409:1998, UNE-EN 518:1996, UNE-EN 595:1996,. UNE-EN 789:1996.
Connectors, unions. UNE-EN 385:2002, UNE-EN 912/AC:2001, UNE-EN 912:2000, UNE-EN 387:2002.

Components

Fusta, per armar o laminada, massissa segons DB SE-M punt 4.1, laminada encolada segons DB SE-M punt 4.2, microlaminada, segons DB SE-M punt 4.3, taulers estructurals segons DB SE-M punt 4.4. Adhesius. Peces metàl·liques, farratges, claus, connectors i cargols. Protectors.

Característiques tècniques mínimes

La fusta per armar haurà de ser escairada i estar desproveïda de nusos i també estarà lliure d'imperfeccions. Posseirà una durabilitat natural o conferida enfront de l'atac d'insectes i fongs, la fibra recta, regularitat en els anyells anuals, olor fresca, absència d'esquerdes, superfície brillant i sedosa en els talls al fil.
La fusta laminada està constituïda per làmines elementals de resinoses amb un percentatge d'humitat màxim d'un 15%. Les unions es realitzaran en talls inclinats (cua de peix) per a augmentar la superfície i afavorir la missió de la cola. Els entroncaments no haurien de superposar-se en taulons consecutius; almenys haurien de separar-se una distancia igual a vint-i-quatre vegades el seu espessor. La fusta pot estar impregnada per a fer-la resistent als atacs de diferents organismes destructors, tractant-la amb un producte verinós per a aquests organismes. Es protegiran sempre mitjançant pintures o vernissos per a prevenir l'estructura contra l'atac d'insectes (tèrmits, coleòpters) i fongs, segons el DB SE-M punt 3.
L'elecció d'un *adhesiu* ha de fer-se en funció de la seva durabilitat, procediment d'aplicació, i capacitat per transmetre esforços tallants paral·lels a les superfícies unides, o esforços de tracció perpendiculars a elles segons el DB SE-M punt 4.5.
Els farratges seran d'acer amb un tractament per a la protecció contra la corrosió, consistent en una pintura antioxidant galvanitzant en calent. *Les Claus, connectors i cargols* estaran fabricats en acer torsionat i electrozincats. segons el DB SE-M punt 4.6. En llocs especialment exposats a humitats, es recomanaran claus i cargols inoxidables. Es construiran amb volanderes normalitzades i estaran tractats mitjançant galvanització en calent. segons el DB SE-M punt 8.

Control i acceptació

Classificació, resistència, grau d'humitat, i en el cas de fusta laminada, l'estat de les juntes entretaules, de les unions entre peces i la major dimensió dels nusos; homologació dels segells de qualitat AITIM; marca AENOR homologada pel ministeri de Foment. (segons normes UNE).
En els adhesius haurien de tenir-se en compte les especificacions dels fabricants. Els sistemes d'unió tindran, almenys, la mateixa resistència al foc que la pròpia fusta i la protecció es farà mitjançant la marca AENOR homologada pel ministeri de Foment per a productes protectors de la fusta.

Execució

Condicions prèvies

Mentre duri l'emmagatzematge i durant el muntatge, es protegirà la fusta de pluges i nevades perllongades, de les fortes irradiacions solars, de la brutícia i de la humitat del terreny. La fusta serà emmagatzemada de forma ventilada, procurant que en cap cas, la humitat pugui quedar estancada sota la lona o material de recobriment que s'utilitzi. El constructor ha d'elaborar els plànols de taller i un programa de muntatge que han de ser aprovats per la D.F. abans d'iniciar l'execució de l'obra. Qualsevol modificació durant l'execució de l'obra ha d'aprovar-la la D.F. i reflectir-se posteriorment en els plànols de taller. Si durant el transport el material ha sofert desperfectes que no poden ser corregits o es preveu que després d'arreglar-los afectarà al seu treball estructural, la peça ha de ser substituïda. Cada element ha de dur les marques d'identificació suficients per tal de definir la seva posició a l'obra. La peça ha d'estar col·locada a la posició indicada a la D.T., amb les modificacions aprovades per la D.F. La peça ha d'estar correctament aplomada i anivellada. La secció de l'element no ha de quedar disminuïda pels sistemes de muntatge utilitzats. El tipus d'unió i els materials utilitzats per a la unió han de ser els indicats a la D.T. En el seu defecte cal verificar que son capaços de resistir sense deformacions els esforços als que estaran sotmesos. Quan la peça sigui composta, la disposició dels diferents elements de la peça, les seves dimensions, tipus de fusta, escairades i elements d'unió, s'han de correspondre amb les indicacions de la D.T. Els recolzaments de bigues i encavallades s'ha de fer sobre superfícies horitzontals. Els extrems dels pilars, bigues i biguetes han de restar separats dels paraments, per tal de evitar podriments. No s'han de començar les unions de muntatge fins que no s'hagi comprovat que la posició dels elements de cada unió coincideix exactament amb la posició definitiva. No s'han de forçar les peces per a realitzar les unions. Els elements provisionals de fixació que per a l'armat i el muntatge es soldin a les barres de l'estructura, s'han de desprendre amb bufador sense afectar a les barres. Es prohibeix desprendre'ls a cops. Quan es faci necessari tensar alguns elements de l'estructura abans de posar-la en servei, s'indicarà en els Plànols i Plec de Condicions Tècniques Particulars la forma en què s'ha fet i els medis de comprovació i mesura. Les parts que hagin de quedar de difícil accés després del seu muntatge, però sense estar en contacte, rebran les capes de vernís o pintura, si està prescrita, després de la inspecció i l'acceptació de la D.F. i abans del muntatge. La preparació de les unions que s'hagin de realitzar a obra es farà a taller. Es procurarà que les estructures quedin es protegeixin contra la pluja com més aviat millor després d'haver estat aixecades

Fases d'execució

Preparació de la zona de treball
Replanteig i marcat dels eixos
Col·locació i fixació provisional de la peça
Aplomat i anivellació definitius
Execució de les unions. Unions amb cargols. El moment torsor de collat dels cargols ha de ser l'especificat a la D.T. La disposició dels forats a les peces, i el diàmetre dels mateixos, han de ser els indicats a la D.T. El Ø dels forats ha de ser entre 1 i 2 mm mes gran que el diàmetre nominal dels cargols. Les superfícies dels caps de cargols i femelles han d'estar perfectament planes i netes. Hi ha d'haver una volandera sota la femella i la cabota del cargol. Un cop roscada la femella, la llargària de l'espiga no roscada ha de ser major o igual al gruix de la unió més 1 mm, sense arribar a la superfície exterior de la volandera i quedant dins de la unió 1 filet, com a mínim. La part roscada de l'espiga del cargol ha de sobresortir de la femella un filet com a mínim. Les femelles de tipus ordinari o calibrat, de cargols sotmesos a traccions en la direcció del seu eix, s'han de bloquejar. Els forats per als cargols s'han de fer amb perforadora mecànica. És recomanable que, sempre que sigui possible, es perforin d'un sol cop els forats que travessin dues o més peces. Després de perforar les peces s'han de separar per a eliminar les rebaves. La perforació s'ha de realitzar a diàmetre definitiu, excepte en els forats en que sigui previsible la rectificació per coincidència, els quals s'han de fer amb un diàmetre 1 mm menor que el definitiu. S'han de col·locar el nombre suficient de cargols de muntatge per assegurar la immobilitat de les peces armades i el contacte íntim de les peces d'unió. El cargols d'una unió s'han d'apretar inicialment al 80% del moment torsor final, començant pels situats al centre, i s'han d'acabar d'apretar en una segona passada.
Connectors amb vis cargolat col·locat sobre de bigues per fer d'unió amb una capa de compressió de formigó. Els connectors han d'estar cargolats a la biga de fusta amb la separació indicada a la D.T.. Han de sobresortir de la superfície superior de la biga 3 cm.
Els connectors s'han de col·locar cargolant-los. No s'han de fixar a cops. En cas de que la fusta de la biga no tingués prou resistència per a fixar els connectors (zones amb pudricions, corcs, tèrmits, etc.), cal comunicar-lo a la D.F., i no col·locar la capa de formigó.

Elements d'unió amb perfils o plaques (d'acer laminat en calent, d'acer inoxidable). La peça ha d'estar col·locada a la posició indicada a la D.T., amb les modificacions aprovades per la D.F.. La peça ha d'estar correctament aplomada i nivellada. Quan la peça sigui composta, la disposició dels diferents elements de la peça, les seves dimensions, tipus d'acer i perfils s'han de correspondre amb les indicacions de la D.T.. Cada element ha de dur les marques d'identificació suficients per tal de definir la seva posició a l'obra. Els cantells de les peces no han de tenir òxid adherit, rebaves, estries o irregularitats que dificultin el contacte amb l'element que s'han d'unir. Si el perfil està galvanitzat, la col·locació de l'element no ha de produir desperfectes en el recobriment del zenc. L'element no s'ha d'adreçar un cop col·locat definitivament. No es permet reblir amb soldadura els forats que han estat practicats a l'estructura per a disposar cargols provisionals de muntatge.
Un cop acabada la posada a l'obra se li ha de donar una segona o tercera capa de protecció de pintura antioxidant, segons les especificacions de la D.F., que ha de complir les condicions fixades a la seva partida d'obra.
Comprovació final de l'aplomat i dels nivells.
Toleràncies d'execució: Segons les normes UNE EN 336:1995 i 390:1995
Control i acceptació
Es comprovarà la correcta realització, establint uns assaigs per comprovar la resistència de les unions, així com el treball a flexió dels elements laminats i un control de comportament dels farratges.

Amidament i abonament
ml pòrtics de cabiró de fusta, i claus d'acer; metre quadrat de taules de fusta, per entaulat de coberta amb cola de fuster; metre lineal de corretges de fusta mitjançant saions clavats.
ut cintes, unitat de ganivet de fusta. Fins i tot ensamblis i reforços en nusos.
ut bigues, d'estructura de fusta laminada realitzada amb bigues, fins i tot part proporcional de corretges, farratges d'acer protegides, tornilleria i accessoris.
ut forjats
m² de forjat de biguetes de fusta.
ut connectors amb vis cargolat: unitat de quantitat realment col·locada segons les especificacions de la D.T..
kg de pes calculat segons les especificacions de la D.T., elements d'unió amb perfils: d'acord amb els criteris següents: el pes unitari per al càlcul ha de ser el teòric; per a poder utilitzar un altre valor diferent del teòric, cal l'acceptació expressa de la D.F. Aquests criteris inclouen les pèrdues de material corresponents a retalls.
L'estructura de fusta s'amidarà amb subministrament i col·locació, totalment acabada, incloent o no la protecció, amb farratges i accessoris necessaris.

5 ESTRUCTURES MIXTES
Bigues i forjats mixts. Elements estructurals realitzats amb la col·laboració dels materials formigó armat i acer, aprofitant els avantatges de cadascun d'ells, aconseguint que el formigó absorbeixi la major part dels esforços de compressió i l'acer la major part dels esforços de tracció, sense existir limitació per a les quanties de l'acer i en les quals la deformació conjunta d'ambdós materials es confia a elements connectors. Tipus de seccions mixtes. *Bigues mixtes*, formades per perfils d'acer laminat, d'un sol tipus d'acer, i llosa de formigó units mitjançant connectors. *Bigues híbrides* en les que es combinen dos tipus d'acer en el perfil metàl·lic, sent el de la platabanda inferior acer d'alta resistència. *Bigues híbrides* en les que s'elimina el cap superior de la biga metàl·lica, amb connectors horitzontals, presenten, en general, la necessitat d'apuntalar la biga metàl·lica. *Llosa de formigó* prefabricada en la que es deixen buits per als connectors, que s'ompliran posteriorment amb formigó fresc, s'haurà de parar esment a les juntes de les plaques. *Forjats* constituïts per una xapa metàl·lica grecada sobre la que s'aboca el formigó que anirà armat amb malla electrosoldada, la unió de la xapa a la biga es realitza per mitjà de soldadura.
Pilars mixts. Elements estructurals realitzats amb la col·laboració dels materials formigó armat i acer, considerant l'ús del formigó exclusivament com a protecció de l'acer enfront del foc i/o la col·laboració estructural d'ambdós materials.
Tipus de suports mixts. *Farciments*, el formigó s'allotja dins d'una secció metàl·lica tancada; recoberts: el formigó actua com a recobriment del perfil metàl·lic.
Com que no existeix normativa específica per a estructures mixtes es tindran en compte les normes corresponents a cadascun dels materials, la Instrucció EHE Formigó Estructural, per al formigó, i la norma CTE DB SE-A, Document Bàsic Seguretat Estructural-Acer.

Normes d'aplicació.
Estructures de formigó. Equivalent al Subsistema sobre-rasant estructura, el punt 1 Estructures de formigó
Estructures d'acer. Equivalent al Subsistema sobre-rasant estructura, el punt 2 Estructures d'acer.

Components
Formigó per a armar (HA), de resistència o dosificació especificats en la DT.
Barres corrugades d'acer, de característiques físiques i mecàniques indicades en la DT.
Perfils d'acer: connectors, elements d'enllaç entre el formigó i l'acer per a assegurar el seu treball conjunt.
Característiques tècniques mínimes
Suports recoberts, el formigó serà de grandària màxima d'àrid igual o menor que 3 vegades el recobriment del formigó. L'espessor del recobriment de formigó per a ser considerat en càlcul serà major o igual que 40 mm i menor o igual que 0,3 vegades el cantell del perfil metàl·lic. S'utilitzen: perfils metàl·lics de la sèrie I o H, seccions simètriques a base de xapes soldades.
Suports farcits, el formigó serà de grandària màxima d'àrid igual a d/6, sent d la menor dimensió del suport, generalment s'utilitzen: perfils buits cilíndrics, de diàmetre exterior mínim de 100 mm, perfils buits de secció quadrada, de dimensions mínimes 100x100 mm, perfils buits de secció rectangular, de dimensions mínimes 100x80 mm.
El material del connector serà de qualitat soldable, apte per a la tècnica a emprar.
Tipus de connectors:
Perns. Elements cilíndrics generalment proveïts d'un cap que actua com element d'ancoratge en el formigó enfront dels esforços de tracció. Van soldats a la biga metàl·lica. Poden anar proveïts d'una espiral al voltant del l'espiga per a millorar les condicions d'ancoratge.
Tacs. Elements generalment formats per trossos curts de perfils metàl·lics, soldats a l'ala superior de la biga metàl·lica. Preferentment s'empren perfils en O i T, havent de prohibir-se l'ocupació de peces en L, ja que produeixen l'efecte de tascó que afavoreix el lliscament del formigó.

Execució.
Estructures de Formigó Equivalent al Subsistema sobre-rasant estructura, el punt 1 Estructures de formigó punt 1.2 Formigó armat, apartat execució.
Estructures d'acer Equivalent al Subsistema sobre-rasant estructura, el punt 2 Estructures d'acer, apartat execució.

Amidament i abonament

Estructures de formigó. Equivalent al Subsistema sobre-rasant estructura, el punt 1 Estructures de formigó punt 1.2 Formigó armat, apartat amidament i abonament
Estructures d'acer. Equivalent al Subsistema sobre-rasant estructura, el punt 2 Estructures d'acer, apartat amidament i abonament.

SISTEMA ENVOLVENT

SUBSISTEMA COBERTES

1 COBERTES PLANES

Parament de cobertura exterior d'un edifici que limita l'ambient exterior amb els espais interiors. La coberta té com a objectiu separar, connectar i filtrar l'interior de l'exterior, satisfent els requisits de seguretat, habitabilitat i funcionalitat, segons CTE DB-HE HE1 Limitació de la demanda energètica, CTE DB-HS HS1 protecció enfront de la humitat CTE DB-HS HS5 evacuació d'aigües.

Podem trobar els tipus següents: *Coberta transitable no ventilada*, pot ser convencional o invertida segons la disposició dels seus components. El pendent estarà comprès entre l'1% i el 15%, segons l'ús al qual estigui destinat, trànsit de vianants o trànsit de vehicles.

Coberta ajardinada, coberta que està formada per una capa de terra de plantació i la pròpia vegetació, essent no ventilada.
Coberta no transitable no ventilada, pot ser convencional o invertida, segons la disposició dels seus components, amb protecció de grava o de làmina autoprotegida. La pendent estarà comprès entre l'1% i el 5%.
Coberta transitable, pot ser ventilada i amb enrajolat fix. El pendent estarà comprès entre l'1% i el 3%, recomanant-se el 3% en cobertes destinades al trànsit de vianants.

Normes d'aplicació

Codi Tècnic de l'Edificació. RD. 314/2006. CTE-DB HS, Document Bàsic de Salubritat; CTE-HE1, Demanda energètica; CTE-HS1, Impermeabilitat; CTE-DB SI, Seguretat en cas d'incendi; CTE-DB HR, Protecció al soroll; CTE-DB SE-AE. Resitència la vent, Seguretat Estructural-Accions a l'edificació.
Decret d'Ecoeficiència, demanda energètica. D.21/2006.
Condicions acústiques, NBE-CA-88. BOE 8/10/1988.
UNE
UNE 85.208-81. Permeabilitat a l'aire; UNE 85.212-83. Estanquitat; UNE 85.213-85. Resistència al vent; UNE 12.207:2000. Permeabilitat de l'aire.
UNE-EN ISO 140-4: Medición in situ del aislamiento acústico al ruido aéreo entre locales.
UNE-EN ISO 140-5: Medición in situ del aislamiento acústico al ruido aéreo de elementos de fachadas y de fachadas.
UNE-EN ISO 140-7: Medición del aislamiento acústico en los edificios y de los elementos de construcción. Parte 7: Medición in situ del aislamiento acústico de suelos al ruido de impactos
UNE-EN ISO 717: Evaluación del aislamiento acústico en los edificios y los elementos de construcción
UNE-EN ISO 717-1: Aislamiento a ruido aéreo. Para el cálculo del valor global de aislamiento y los términos de adaptación al espectro.
UNE-EN ISO 717-2: Aislamiento al ruido de impactos. Para el cálculo del valor global de aislamiento y los términos de adaptación al espectro.

Components

Sistema de formació de pendents, barrera contra el vapor, capa d'impermeabilització, capa separadora, capa drenant, terra de plantació (coberta ajardinada) i capa de protecció.

Característiques tècniques mínimes

Sistema de formació de pendents. Podrà realitzar-se amb formigons alleugerits o formigons d'àrids lleugers amb capa de regularització d'gruix 2-3 cm de morter de ciment, amb acabat remolinat; amb argila expandida estabilitzada superficialment amb beurada de ciment; amb morter de ciment. Ha de tenir una cohesió i estabilitat suficients, i una constitució adequada per la fixació de la resta dels components. La superfície serà llisa, uniforme i sense irregularitats que puguin punxonar la làmina impermeabilitzant. A la coberta transitable ventilada, el sistema de formació de pendents podrà realitzar-se a partir d'envans constituïts per peces prefabricades o maons (envanets de sostremort), superposats de plaques ceràmiques encadellades o de maons buits segons CTE-DB HS-1, taula 2.10.
Barrera de vapor. El material ha de ser el mateix que el de la capa d'impermeabilització o compatible amb ella. Poden ser de dos tipus: les de baixes prestacions (film de polietilè) i les d'altes prestacions (làmina de oxiasfalt o de betum modificat amb armadura d'alumini, làmina de PVC, làmina de EPDM). Segons CTE-DB HS-1, punt 2.4.3.5.
Aïllant tèrmic. Pot ser de llanes minerals com fibra de vidre o llana de roca, poliestirè expandit, poliestirè extruït, poliuretà, perlita de cel·lulosa, suro aglomerat, etc... Ha de tenir una cohesió i una estabilitat suficient per a proporcionar al sistema la solidesa necessària enfront sol·licitacions mecàniques. Estabilitat dimensional, resistència a l'aixafada. S'utilitzaran materials amb una conductivitat tèrmica menor de 0,06W/mk a 10ºC. El seu gruix es determinarà segons les exigències del CTE-DB HE1; DB HS 1, punt 2.4.3.2.
Capa de impermeabilització. La impermeabilització pot ser de material bituminós o bituminós modificat; com poli (clorur de vinil) plastificat, etc... No serà necessària en condicions d'ús normal, tret que s'inclogui a la D.T. Si que serà necessària en els casos de risc de condensació alta. Haurà de suportar temperatures extremes, no serà alterable per l'acció de microorganismes i prestarà la resistència al punxonament exigible. No utilitzar en la mateixa làmina materials a base de betums asfàltics i màstics de quitrà modificat. No utilitzar en la mateixa làmina oxiasfalt amb làmines de betum plastòmer (APP) que no siguin específicament compatibles amb elles. Evitar el contacte entre làmines de policlorur de vinil plastificat i betums asfàltics, tret que el PVC sigui especialment formulat per a ser compatible amb l'asfalt. Evitar el contacte entre làmines de policlorur de vinil plastificat amb les escumes rígides de poliestirè o amb les escumes rígides de poliuretà. A la coberta no transitable preferentment s'utilitzaran graves de cantell rodat. El material que forma la capa ha de ser resistent a la intempèrie en funció de les condicions ambientals previstes. La grava pot ser solta o aglomerada amb morter. Es podran utilitzar graves

procedents de matxuca . Per a passadissos i zones de treball, lloses mixtes prefabricades compostes per una capa superficial de morter, terratzo, àrid rentat o altres, amb aplanat de poliestirè extrusionat. També pot ser una làmina autoprotegida, amb enrajolat fix o amb enrajolat flotant. Pot realitzar-se amb rajoles autoportants sobre suports telescòpics concebuts i fabricats expressament per a aquesta fi. Els suports disposaran d'una plataforma de suport que reparteixi la càrrega i sobrecàrrega sobre la làmina impermeable sense risc de punxonament. En coberta no transitable, si es tracta d'una capa de grava, aquesta ha d'estar neta i sense substàncies estranyes. La seva grandària ha d'estar compresa entre 16 i 32 mm. Segons CTE-DB HS 1, punt 2.4.3.4.
Capa separadora. Podran ser feltres de fibra de vidre o de polièster, o films de polietilè. Productes antiarrels (coberta ajardinada), constituïts per quitrà d'hulla, derivats del quitrà com brea o productes químics antiarrels. Hauria de utilitzar-se quan existeixin incompatibilitats entre l'aïllament i les làmines impermeabilitzants. Quan tingui funció antiadherent i antipunxant podrà ser: geotèxtil de polièster o geotèxtil de polipropilè. Quan es pretenguin les dues funcions (desolidarització i resistència a punxonament) s'utilitzaran feltres antipunxonament no permeables, o bé dues capes superposades, la superior de desolidarització i la inferior d'antipunxonament (feltre de polièster o polipropilè tractat amb impregnació impermeable). segons CTE-DB HS 1, punt 2.4.3.5.
Capa drenant. (coberta ajardinada) Grava i sorra de riu. La grava estarà exempta de substàncies estranyes, la sorra de riu serà de granulometria contínua, seca, neta i grandària màxima del gra 5 mm.
Terra de plantació (coberta ajardinada). Barreja formada per parts iguals en volum de terra franca de jardí, terra vegetal, sorra de riu, bruc i torba podent addicionar-se per a reduir pes fins a un 10% d'alleugerants: poliestirè expandit en boles o vermiculita.
Sistema d'evacuació d'aigües. Pot constar de canalons, albellons, baixants i sobreeixidors. L'albelló o el canaló ha de ser una peça prefabricada, d'un material compatible amb el tipus d'impermeabilització que s'utilitzi i ha de disposar d'una ala de 10 cm d'amplada com a mínim a la vora superior. Han d'estar proveïts d'un element de protecció per a retenir els sòlids que puguin obturar el baixant. Segons CTE-DB HS 5).

Control i acceptació

Es realitzarà la comprovació de la documentació de subministrament en tots els casos, comprovant que coincideix allò subministrat a l'obra amb allò indicat a la D.T. Es farà la identificació en funció del material del fabricant, tipus, dosificació, densitat, classe de producte, gruix mínim, dimensions i pes mínim.

Es realitzaran les comprovacions corresponents d'identificació i assaig en cada un dels següents capítols: sistema de formació de pendents, barrera contra el vapor i capes separadores, capa d'impermeabilització amb làmines o material bituminós, capa de protecció. materials ceràmics.

Execució

Condicions prèvies

Els paraments verticals es trobaran acabats. El forjat garantirà l'estabilitat, amb fletxa mínima, compatibilitat amb els moviments del sistema i compatibilitat química amb els components de la coberta. El suport base ha de ser uniforme, estar net i sense cossos estranys. La làmina impermeable ha d'evitar el contacte de les làmines impermeabilitzants bituminoses, de plàstic o de cautxú, amb petrolis, olis, grasses i dissolvents. Per a la funció de desolidarització s'utilitzaran productes no permeables a l'abeurada de morters i formigons. Se suspendran els treballs quan plogui, nevi o la velocitat del vent sigui superior a 50km/h, en aquest últim cas es retiraran els materials i eines que puguin desprendre's. Quan les temperatures siguin inferiors a 5ºC es comprovarà es poden dur a terme els treballs d'acord amb el material a aplicar.

Els accessos i obertures que estiguin situats en el parament vertical es realitzaran disposant un desnivell de 2 cm d'altura com a mínim per sobre de la protecció de la coberta, protegit amb un impermeabilitzant que ho cobreixi i ascendeixi pels laterals del buit fins a una altura de 15cm com a mínim per sobre d'aquest desnivell, o disposant-los reculats respecte del parament vertical 1 m com a mínim.

Els accessos i les obertures situats en el parament horitzontal de la coberta es realitzaran disposant al voltant del buit un ampit d'una altura per sobre de la protecció de la coberta de 20 cm com a mínim i impermeabilitzat.

Les juntes han d'afectar a les diferents capes de la coberta a partir de l'element que serveix de suport resistent. Les vores de les juntes han de ser amb cairell rom, amb un angle de 45º i l'amplària de la junta ha de ser major que 3 cm. La distància entre les juntes ha de ser com a màxim 15 m. Quan la distància entre juntes de dilatació de l'edifici sigui major de 15 m es realitzaran juntes de coberta, l'amplada no haurà de ser inferior a 15 mm i també hauria d'haver-n'hi al voltant dels elements sobresortints. A les juntes s'ha de col·locar un segellant. El segellat ha de quedar enrasat amb la superfície de la capa de protecció de la coberta. Les juntes de dilatació del paviment es segellaran amb un màstic plàstic no contaminant, havent-se realitzat prèviament la neteja dels cantells de les rajoles.

Per que l'aigua de les precipitacions no es filtri per la rematada superior de la impermeabilització s'ha de realitzar mitjançant regata de 3x3 cm com a mínim, en la que ha de rebre's la impermeabilització amb morter en bisell, o mitjançant una reculada amb una profunditat major que 5 cm, i l'altura per sobre de la protecció de la coberta ha de ser major que 20 cm, o mitjançant un perfil metàl·lic inoxidable proveït d'una pestanya, almenys en la seva part superior. Quan es tracti de cobertes transitables, a més de l'esmentat anteriorment, la làmina en el seu lliurament als paraments quedarà protegida de la intempèrie i del trànsit, per un sòcol. En els casos en que la làmina hagi de quedar exposada a la intempèrie serà de làmina autoprotegida o formulada per a la intempèrie.

En la trobada de la coberta amb la vora lateral ha de realitzar-se perllongant la impermeabilització 5 cm com a mínim sobre el front del ràfec o el parament o disposant un perfil angular amb l'ala horitzontal, que ha de tenir una amplària major que 10 cm.

S'ubicaran com a mínim dues buneres a cobertes, patis oberts,etc... Segons CTE DB-HS5.

El nombre de punts de recollida ha de ser suficient per tal que no hi hagin desnivells >150 mm i pendents màxims del 0,5%, i per evitar una sobrecàrrega excessiva de la coberta. Quan per raons de disseny no s'instal·lin punts de recollida s'hauria de preveure algun mètode d'evacuació de les aigües de precipitació, com podrien ser sobreeixidors.

Fases d'execució

Sistema de formació de pendents. Els baixants es protegiran amb para graves per impedir la seva obstrucció durant l'execució del sistema de pendents. El pendent recomanat és el màxim possible, sempre que quedi garantida la permanència de la capa de grava en el gruix necessari per a la protecció i llast del sistema. El seu gruix estarà comprès entre 2 cm i 30 cm; en cas d'excedir el màxim, es recorrerà a una capa de difusió de vapor o xemeneies de ventilació. La inclinació de la formació de pendents quedarà condicionada, en el cas de cobertes amb paviment flotant i a la capacitat de regulació dels suports de les rajoles (resistència i estabilitat). Es rebaixarà al voltant dels albellons. El sistema de formació de pendents quedarà interromput per les juntes estructurals de l'edifici i per les juntes de dilatació. Abans de rebre la capa d'impermeabilització l'aspecte del suport serà sec i també estarà sec en el seu gruix. *Coberta transitable no ventilada.* El pendent estarà comprès entre l'1 i el 5% per a vianants i l'1 i el 15% per a vehicles. *Coberta ajardinada.* El pendent estarà comprès entre l'1 i el 5%. *Coberta no transitable.* Si la protecció és amb grava el pendent estarà comprès entre l'1 i el 5% i si és amb làmina autoprotegida estarà comprès entre l'1 i el 5%. *Coberta transitable ventilada.* El gruix del sistema de formació de pendents serà de 2 cm com a mínim. Es rebaixarà al voltant dels albellons. Quedarà interrompuda en les juntes estructurals de l'edifici i en les auxiliars de dilatació. La cambra d'aire haurà de permetre la difusió del vapor d'aigua a través de les obertures disposades a l'exterior, de manera que es garanteixi la ventilació creuada situant les sortides d'aire 30 cm per sobre de les entrades, i es disposen enfrontades.
Barrera de vapor. Es col·locarà immediatament damunt del sistema de formació de pendent quan es prevegi que puguin haver-hi condensacions. La barrera de vapor ascendirà pels laterals i s'adherirà mitjançant soldadura a la làmina impermeabilitzant. Quan s'emprin les làmines de baixes prestacions, no serà necessària la soldadura d'encavalcament entre peces ni la soldadura amb la làmina impermeable. Per les làmines d'altes prestacions ha d'estendre's sota el fons i els laterals de la capa d'aïllament tèrmic. Segons CTE-DB HE1 Limitació de la demanda energètica
Capa separadora. Haurà d'intercalar-se una capa separadora per a evitar el risc de punxonament de la làmina impermeable. Serà necessària quan s'empri impermeabilització amb làmines de PVC plastificat sobre panells, com el poliestirè, que provoquin la migració de plastificants del PVC, quan la impermeabilització sigui amb làmines de PVC amb soldadura en fred o de EPDM, sobre panells aïllants sintètics o quan la impermeabilització sigui amb làmines asfàltiques aplicades amb bufador sobre qualsevol panell d'aïllament tèrmic, excepte els classificats com A1 i A2-s1,d0 .
Aïllament tèrmic. Ha de col·locar-se de forma contínua i estable.
Capa de impermeabilització. Els paraments on ha d'anar col·locada la impermeabilització, han d'adequar-se i preparar-se per a assegurar que resulti correctament adherida i amb junta estanca. Hauran de preparar-se amb esquerdejat, mestrejat o remolinat. La capa d'impermeabilització quedarà desolidaritzada del suport, i de la capa de protecció només en el perímetre i en els punts singulars. Les condicions exigides són: estabilitat dimensional, compatibilitat amb els elements que es col·locaran a sobre, superfície llisa i de formes suaus, pendent adequat i humitat limitada. La impermeabilització ha de col·locar-se en direcció perpendicular a la línia de màxim pendent. Els encavalcaments s'han de realitzar en el mateix sentit que el corrent de l'aigua i no han de quedar alineats amb els de les fileres contigües. S'evitaran bosses d'aire en les làmines adherides. La imprimació ha de ser del mateix material que la làmina impermeabilitzant. Quan la impermeabilització sigui bituminosa, s'emprarà sistema bicapa, alternant les armadures per assegurar l'estabilitat dimensional i la resistència al punxonament. Quan la impermeabilització sigui de material bituminós o bituminós modificat i quan el pendent sigui major del 15%, han d'utilitzar-se sistemes fixats mecànicament. Si el pendent està comprès entre el 5 i el 15%, han d'usar-se sistemes adherits.
Producte antiarrels (coberta ajardinada). Es col·locarà fins arribar a la part superior de la capa de terra.
Capa drenant (coberta ajardinada). El gruix mínim de la capa de grava serà de 5 cm i servirà de primera base a la capa filtrant. La sorra de riu tindrà un gruix mínim de 3 cm i s'estendrà uniformement sobre la capa de grava. Les conduccions dels recs per aspersió fins als ruixadors es realitzaran per la capa drenant. Les instal·lacions que hagin de discórrer pel terrat han de realitzar-se, preferentment, per les zones perimetrals evitant el seu pas pels vessants.
Terra de plantació (coberta ajardinada). Es recomana que la profunditat de terra vegetal estigui compresa entre 20 i 50 cm. Els tipus de plantes que precisin major profunditat han de situar-se en zones de superfície aproximadament igual a l'ocupada per la projecció de la seva copa i pròximes als eixos dels suports de l'estructura. Es triaran preferentment espècies de creixement lent i que la seva altura no excedeixi els 6m. Els camins per als vianants disposats en les superfícies ajardinades poden realitzar-se amb sorra en una profunditat igual a la de la terra vegetal, separant-la d'aquesta per elements com murets de pedra maó o lloses de pissarra.
Capa de protecció. Amb protecció de grava. S'extremaran les mesures amb àrids de matxucat per a evitar riscos de punxonament. Els gruixos no podran ser menors de 5 cm i variaran en funció del tipus de coberta i l'altura de l'edifici, sempre tenint en compte que les cantonades aniran més llastrades que les vores i aquestes més que la zona central. Gruix de la capa ± 10 cm. *Amb enrajolat fix.* S'evitarà la col·locació a testa de les peces i s'establiran les juntes de dilatació necessàries per a prevenir les tensions d'origen tèrmic. Per a la realització de les juntes entre peces s'emprarà material de presa, les peces aniran col·locades sobre solera de 25 mm com a mínim, estesa sobre la capa separadora. *Amb enrajolat flotant.* Les peces sobre suports en enrajolat flotant han de disposar-se horitzontalment. Les peces o rajoles han de col·locar-se amb junta oberta. Les rajoles permetran, mitjançant una estructura porosa o per col·locació amb junta oberta, el flux d'aigua de pluja cap al pla inclinat de vessament, de manera que no es produeixin entollaments. *Amb capa de trànsit.* Quan l'aglomerat asfàltic s'aboqui en calent directament sobre la impermeabilització, el gruix mínim ha de ser 8 cm. Quan l'aglomerat asfàltic s'aboqui sobre una capa de morter que hi haurà sobre la impermeabilització, s'ha de col·locar entre aquestes dues capes una capa separadora per evitar-ne l'adherència de 4cm gruix com a màxim i armada de tal manera que s'eviti la seva fissuració.
Sistema d'evacuació d'aigües. La trobada entre la làmina impermeabilitzant i el baixant es resoldrà amb una peça especialment dissenyada i fabricada per a aquest ús, i compatible amb el tipus de impermeabilització escollit. Els albellons tindran un dispositiu de retenció dels sòlids amb elements que sobresurtin del nivell de la capa de formació de pendents per tal de minorar el risc d'obturació. Es realitzaran pous de registre per a facilitar la neteja i manteniment dels desguassos L'element que serveix de suport a la impermeabilització ha de rebaixar-se al voltant dels albellons o en tot el perímetre dels canalons. La impermeabilització ha de perllongar-se 10 cm com a mínim per sobre de les ales. La unió de la impermeabilitzant amb l'albelló o el canaló ha de ser estanca. Quan l'albelló es disposi a la part horitzontal de la coberta, ha de situar-se separat com a mínim 50 cm de les trobades amb els paraments verticals o amb qualsevol altre element que sobresurti de la coberta. La vora superior de l'albelló ha de quedar per sota del nivell de vessament de la coberta. Quan l'albelló es disposi en un parament vertical, la seva secció ha de ser rectangular. Quan es disposi un canaló a la part superior ha de quedar per sota del nivell de vessament de la coberta i ha d'estar fixat a l'element que serveix de suport. El suport de la impermeabilització al voltant dels albellons haurà de rebaixar-se, com a mínim, 15 mm per tal d'evitar que els solapaments entre les làmines i la peça especial no remuntin el nivell de vessament de la làmina, fet que provocaria entollaments. Els albellons es situen preferentment centrats entre els vessants o faldons per a evitar pendents excessius. En tot cas, separats almenys 0,5 m dels elements sobresortints i 1 m dels racons o cantons.
Control i acceptació

Sistema de formació de pendents d'adequació a la D.T. Les juntes de coberta distanciades menys de 15 m.

Es realitzaran les comprovacions corresponents d'identificació i assaig en cada un dels següents capítols: Impermeabilització, Replanteig (segons el nombre de capes i la forma de col·locació de les làmines), Aïllament tèrmic i Acabats.

Amidament i abonament

m² totalment acabada, amidada en projecció horitzontal. Incloent sistema de formació de pendents, barrera de vapor, aïllant tèrmic, capes separadores, capes de impermeabilització, capa de protecció i punts singulars (evacuació d'aigües, juntes de dilatació), incloent els encavalcaments, part proporcional de minvaments i neteja final. En coberta ajardinada també s'inclou capa drenant, producte antiarrels, terra de plantaciói vegetació. No inclou sistema de reg.

Verificació

La prova de servei per a comprovar la seva estanquitat, ha de consistir en una inundació fins a un nivell de 5 cm per sota del punt més alt del lliurament durant 24 hores (quan no sigui possible la inundació, rec continu de la coberta durant 48 hores). Transcorregudes 24 hores de l'assaig d'estanquitat es destaparan els desguassos permetent l'evacuació d'aigües per a comprovar el bon funcionament d'aquests.

2 COBERTES INCLINADES

Parament de cobertura exterior d'un edifici que limita l'ambient exterior amb els espais interiors, tant en les parts opaques com a les translúcides, i en el que l'element d'acabat de coberta garanteix l'estanquitat. La coberta té com a objectiu: separar, connectar i filtrar interior-exterior, satisfent els requisits de seguretat, habitabilitat i funcionalitat, garantint el compliment de les normatives actuals CTE DB HE1 Limitació de la demanda energètica, CTE DB HS1 protecció enfront de la humitat i CTE DB HS5 evacuació d'aigües. De cobertes inclinades en trobem de forjat inclinat o de forjat horitzontal, ambdós casos poden ser cobertes ventilades o no.

Normes d'aplicació

Codi Tècnic de l'Edificació. RD. 314/2006. CTE-DB HS, Document Bàsic de Salubritat; CTE-HE1, Demanda energètica; CTE-HS1, Impermeabilitat; CTE-DB SI, Seguretat en cas d'incendi; CTE-DB HR, Protecció al soroll; CTE-DB SE-AE. Resitència la vent, Seguretat Estructural-Accions a l'edificació.
Decret d'Ecoeficiència, demanda energètica. D.21/2006.
Condicions acústiques, NBE-CA-88. BOE 8/10/1988.
UNE.
UNE 85.208-81. Permeabilitat a l'aire; UNE 85.212-83. Estanquitat; UNE 85.213-85. Resistència al vent; UNE 12.207:2000. Permeabilitat de l'aire.
UNE-EN ISO 140-4: Medición in situ del aislamiento acústico al ruido aéreo entre locales.
UNE-EN ISO 140-5: Medición in situ del aislamiento acústico al ruido aéreo de elementos de fachadas y de fachadas.
UNE-EN ISO 140-7: Medición del aislamiento acústico en los edificios y de los elementos de construcción. Parte 7: Medición in situ del aislamiento acústico de suelos al ruido de impactos
UNE-EN ISO 717: Evaluación del aislamiento acústico en los edificios y los elementos de construcción
UNE-EN ISO 717-1: Aislamiento a ruido aéreo. Para el cálculo del valor global de aislamiento y los términos de adaptación al espectro.
UNE-EN ISO 717-2: Aislamiento al ruido de impactos. Para el cálculo del valor global de aislamiento y los términos de adaptación al espectro.

Components

Sistema de formació de pendents, aïllament tèrmic, capa de impermeabilització, teulada, sistema d'evacuació d'aigües i materials auxiliars.

Característiques tècniques mínimes

Sistema de formació de pendents. Serà necessari quan el suport resistent no tingui el pendent adequat al tipus de protecció i de impermeabilització que s'utilitzi. En coberta sobre forjat horitzontal el sistema podrà ser mitjançant suports a base d'envanets de maó, o placa nervada o nervada de fibrociment. En el cas de suports a base d'envanets de maó, estaran formats per: *taulons* de peces alleugerides encadellades de ceràmica o formigó, rebudes amb pasta de guix, *capa de regularització* de gruix 30 mm amb formigó, grandària màxima de l'àrid 10 mm, acabat remolinat, *estructura metàl·lica* lleugera en funció de la llum i del pendent. I en el cas de placa ondulada o nervada de fibrociment estarà fixada mecànicament a les corretges, encavalcades lateralment una a una i frontalment en una dimensió de com a mínim 30 mm.
Aïllament tèrmic. El material de l'aïllament tèrmic ha de tenir una cohesió i estabilitat suficient per proporcionar al sistema la solidesa necessària davant de les sol·licitacions mecàniques. S'utilitzaran materials amb una conductivitat tèrmica menor a 0,06 W/m.K a 10ºC i una resistència tèrmica major a 0,25 m2K/W. Generalment s'utilitzaran mantes de llana mineral, panells rígids o panells semirrígids, com perlita expandida (EPB), poliestirè expandit (EPS), poliestirè extruït (XPS), poliuretà (PUR), mantes aglomerades de llana mineral (MW), Poliisocianurat (PIR). Segons CTE DB HE1.
Capa de impermeabilització. Pot ser recomanable la seva utilització en cobertes amb baix pendent o quan l'encavalcament de les teules sigui escàs, i en cobertes exposades a efectes combinats de pluja i vent. Per aquesta funció s'utilitzaran làmines asfàltiques o altres làmines que no plantegin dificultats de fixació al sistema de formació de pendents, ni presentin problemes d'adherència per les teules. Resulta innecessària la seva utilització quan la capa sota la teula estigui construïda per xapes ondulades o nervades encavalcades, o altres elements que prestin similars condicions d'estanquitat. La imprimació ha de ser del mateix material que la làmina. Amb materials bituminosos i bituminosos modificats, les làmines podran ser d'oxiasfalt o de betum modificat, amb poli (clorur de vinil) plastificat i amb un sistema de plaques.
Teulada. Per la rebuda de les teules sobre suports continus es podrà utilitzar: morter de calç hidràulica, morter mixt, adhesius cimentosos o altres màstics adhesius, segons especificacions del fabricant del sistema. Per panells de poliestirè extruït, podran rebre's amb morter

mixt, adhesius cimentosos o altres màstics adhesius compatibles amb l'aïllament, teules corbes o mixtes. La teulada podrà ser: de teula mixta de formigó, de teula ceràmica corba, de teula ceràmica plana o mixta.
Sistema d'evacuació d'aigües. Pot constar de canalons, albellons i sobreeixidors, dimensionats segons el càlcul descrit en la normativa del CTE DB-HS 5. El sistema podrà ser vist o ocult. Durant l'emmagatzematge i transport dels diferents components, s'evitaran deformacions per incidència dels agents atmosfèrics, d'esforços violents o cops, per a això s'interposaran lones o sacs. Els apilaments de cada tipus de material es formaran i explotaran de manera que s'eviti la seva segregació i contaminació, evitant-se una exposició perllongada del material a la intempèrie, formant els apilaments sobre superfícies no contaminants i evitant les barreges de materials de diferents tipus.
Materials auxiliars. Morters, llates d'empostissat de fusta o metàl·liques, fixacions.
Control i acceptació
Es realitzaran les comprovacions corresponents d'identificació i assaig en cada un dels següents capítols: Aïllament tèrmic, Teules ceràmiques o de ciment, Plaques ondulades, Nervades i planes, Capa de impermeabilització.

Execució

Condicions prèvies
La superfície del forjat ha de ser uniforme, plana, estar neta i sense cossos estranys per la correcta recepció de la impermeabilització, segons CTE DB HS1 punt 5.1.4.1. El forjat garantirà l'estabilitat, amb fletxa mínima. A la D.T. es faran notar les especificacions relatives al tipus de teula (corba o plana, ceràmica o de formigó, dimensions, color, textura), també s'especificarà la disposició de les teules en el suport (encavalcaments frontal i lateral, rebut, sistema de fixació, etc.) i el pendent dels vessants. Es suspendran els treballs quan plogui, nevi o la velocitat del vent sigui superior a 50 km/h, i es retiraran els materials i eines que puguin desprendre's. Quan la formació de pendents sigui l'element que serveix de suport de la impermeabilització, la seva superfície ha de ser uniforme i neta, a més a més el material que ho constitueix ha de ser compatible amb el material impermeabilitzant i amb la forma de la unió.
Fases d'execució
Sistema de formació de pendents. Ha de tenir una cohesió i estabilitat suficients davant de les sol·licitacions mecàniques i tèrmiques. La seva constitució ha de ser l'adequada per la rebuda o fixació dels altres components. En funció del tipus de protecció, quan no hi hagi capa de impermeabilització, haurà de tenir un pendent mínim cap als elements d'evacuació d'aigua, segons la taula 2.10 del CTE DB HS1. Garantirà l'estabilitat, amb fletxa mínima, el sistema de formació de pendents. La superfície per a suport de llates d'empostissar i panells aïllants serà plana i sense irregularitats que puguin dificultar la fixació dels mateixos. La seva constitució permetrà l'ancoratge mecànic de les llates d'empostissar. *Coberta de teula sobre forjat horitzontal.* En el cas de realitzar el pendent amb envanets de sostre mort, el tauler de tancament superior de la cambra d'aire haurà d'assegurar-se davant el risc de lliscament, especialment amb pendents pronunciats; alhora haurà de quedar independent dels elements sobresortints de la coberta i amb les juntes de dilatació necessàries per tal d'evitar tensions de contracció i dilatació, tant per retracció com per oscil·lacions de la temperatura. Ho podem fer amb envanets de sostre mort rematats amb tauler de peces alleugerides (ceràmiques o de formigó) acabades amb capa de regularització o formigó, o també amb la utilització de panells o plaques prefabricats no permeables a l'aigua, fixats mecànicament, bé sobre corretges recolzades en parets de tres quarts de maó, en bigues metàl·liques o de formigó; o bé sobre entramat de fusta o estructura metàl·lica lleugera. La capa de regularització del tauló, per a fixació mecànica de les teules, tindrà un acabat remolinat, pla i sense resalts que dificultin la disposició correcta de les llates d'empostissar o llistons. Quan el suport de la teulada estigui constituït per plaques ondulades o nervades, es tindran en compte l'encavalcament frontal entre plaques, que serà de 150 mm, i l'encavalcament lateral el donarà la forma de la placa i serà d'una ona com a mínim. Les llates d'empostissar metàl·liques per la col·locació de les teules planes o mixtes es fixaran a la distància adequada, que asseguri la punta perfecta, o si escau, l'encavalcament necessari de les teules. Per a teules corbes o mixtes rebudes amb morter, la dimensió i modulació de l'ona o greca de les plaques serà la més adequada a la disposició canal- cobertores de les teules que hagin de utilitzar-se. Quan les plaques i teules corresponguin a un mateix sistema se seguiran les instruccions del fabricant. Les plaques prefabricades, ondulades o grecades, que s'utilitzin per al tancament de la cambra d'aire, aniran fixades mecànicament a les corretges amb cargols autorroscants i encavalcades entre si, de tal manera tal que es permeti el lliscament necessari per a evitar les tensions d'origen tèrmic.
Aïllament tèrmic. Ha de col·locar-se de forma contínua i estable. *Coberta de teula sobre forjat horitzontal.* Podran utilitzar-se mantes o panells semirrígids col·locats sobre el forjat entre els suports de la cambra ventilada. *Coberta de teula sobre forjat inclinat, no ventilat:* En el cas d'emprar llates d'empostissar, el gruix de l'aïllament coincidirà amb el d'aquests. Quan s'utilitzin panells rígids o panells semirrígids per a l'aïllament tèrmic, es col·locaran entre llates d'empostissar de fusta o metàl·lics i adherits al suport mitjançant adhesiu bituminosos. Si els panells rígids són de superfície acanalada estaran disposats amb els canals paral·lels a la direcció del ràfec i fixats mecànicament al suport resistent. *Coberta de teula sobre forjat inclinat, ventilada.* En el cas d'emprar llates d'empostissar, es col·locaran en el sentit del pendent posant-hi així el material aïllant, conformaran la capa d'aeració. L'altura de les llates d'empostissar estarà condicionada pels gruixos de l'aïllant tèrmic i de la capa de aeració. La distància entre llates d'empostissar anirà en funció de l'amplada dels panells, sempre que no excedeixi de 60 cm, en cas contrari, els panells es tallaran a la mida apropiada pel seu màxim aprofitament. L'altura mínima de la cambra d'aire serà de 30 mm i sempre quedarà comunicada amb l'exterior.
Capa de impermeabilització. Ha de col·locar-se en direcció perpendicular a la línia de màxim pendent. Les diferents capes de la impermeabilització han de col·locar-se en la mateixa direcció i a trencajunts. Els encavalcaments han de quedar en el sentit del corrent d'aigua i no han de quedar alineats amb els de les fileres contigües. Excepcionalment podrà utilitzar-se en cobertes amb baix pendent o quan l'encavalcament de les teules sigui escàs, i en cobertes especialment exposades a efectes combinats de pluja i vent. Quan el pendent de la coberta sigui major que 15%, han de utilitzar-se sistemes fixats mecànicament. *Amb materials bituminosos i bituminosos modificats*. Quan el pendent de la coberta estigui comprès entre 5 i 15%, han de utilitzar-se sistemes adherits. Quan es vulgui independitzar el impermeabilitzant de l'element que li serveix de suport per a millorar l'absorció de moviments estructurals, han de utilitzar-se sistemes no adherits. *Amb poli clorur de vinil plastificat* .Quan la coberta no tingui protecció, han de utilitzar-se sistemes adherits o fixats mecànicament. Impermeabilització amb poliolefines. Han de utilitzar-se làmines d'alta flexibilitat. *Impermeabilització amb un sistema de plaques.* L'encavalcament de les plaques ha d'establir-se d'acord amb el pendent de l'element que els serveix de suport i d'altres factors relacionats amb la situació de la coberta, tals com zona eòlica, tempestes i altitud topogràfica. Ha de rebre's o fixar-se al suport la quantitat de peces suficient per garantir l' estabilitat depenent del pendent de la coberta, del tipus de peces i de l'encavalcament de les mateixes, així com de la zona geogràfica de l'emplaçament de l'edifici. Quan es decideixi la utilització d'una làmina com impermeabilitzant, anirà simplement encavalcada, tibada, clavada i protegida pel tauler d'aglomerat fenòlic. Quan es decideixi la utilització de làmina asfàltica com impermeabilitzant, aquesta se situarà sobre suport resistent prèviament imprimit amb una emulsió asfàltica, havent de quedar fermament adherida amb bufador i fixada mecànicament amb els llistons o llates d'empostissar.
Cambra d'aire. Durant la construcció de la coberta s'ha d'evitar que caiguin, rebaves de morter i brutícia. Ha de situar-se en el costat exterior de l'aïllant tèrmic i ventilar-se mitjançant un conjunt d'obertures. L'altura mínima de la cambra d'aire serà de 30 mm. La cambra d'aire quedarà comunicada amb l'exterior, preferentment pel ràfec i el carener. *En coberta de teula ventilada sobre forjat inclinat.* La cambra d'aire es podrà aconseguir amb les llates d'empostissar únicament o afegint a aquests un entaulat d'aglomerat fenòlic o una xapa ondulada. *En coberta de teula sobre forjat horitzontal.* La cambra ha de permetre la difusió del vapor d'aigua a través d'obertures a l'exterior col·locades de manera que es garanteixi la ventilació creuada. A aquest efecte les sortides d'aire se situaran per sobre de les entrades a la distància màxima que permeti la inclinació de la coberta; les unes i les altres, es disposaran enfrontades; preferentment amb obertures contigües. Les obertures aniran protegides per evitar l'accés d'insectes, aus i rosegadors. Quan es tracti de limitar l'efecte de les

condensacions davant condicions climàtiques adverses, a més a més de l'aïllant que se situï sobre el forjat horitzontal, la capa sota teula aportarà l'aïllant tèrmic necessari.
Teulada. Ha de rebre's o fixar-se al suport la quantitat de peces suficient per garantir la seva estabilitat depenent del pendent de la coberta, l'altura màxima de l'aiguavés, el tipus de peces i l'encavalcament de les mateixes, així com de la ubicació de l'edifici. L'encavalcament de les peces ha d'establir-se d'acord amb el pendent de l'element que els serveix de suport i d'altres factors relacionats amb la situació de la coberta, tals com zona eòlica, tempestes i altitud topogràfica. No s'admeten per a ús d'habitatge, la col·locació de la teula sense cap adherència quan l'estabilitat de la teulada es fiï exclusivament al propi pes de la teula. *Teules corbes, mixtes i planes, rebudes amb morter.* La rebuda ha de realitzar-se de forma contínua per evitar el trencament de peces en els treballs de manteniment o accés a instal·lacions. En el cas de peces cobertores, aquestes es rebran sempre en ràfecs, careners i vores laterals d'aiguavés i altres punts singulars. Amb pendents de coberta majors del 70% i zones de màxima intensitat de vent, es fixaran la totalitat de les teules. Quan les condicions ho permetin i si no es fixen la totalitat de les teules, s'alternaran fila i filera. *Teules corbes rebudes amb morter sobre suport de ram de paleta*. Les peces canals es col·locaran totes amb capa de morter o adhesiu sobre el suport. En qualsevol cas, en ràfecs, careners, vores laterals d'aiguavés i altres punts singulars, es rebran canals i cobertores. Les cobertores deixaran una separació lliure de passada d'aigua comprès entre 30 i 50 mm. *Teules rebudes amb morter sobre panells de poliestirè extruït acanalats*. El pendent no ha d'excedir el 49%. Ha d'existir la correspondència morfològica necessària i les teules han de quedar perfectament encaixades sobre les plaques. Han de rebre totes els teules de ràfecs, careners, vores laterals d'aiguavés, aiguafons, careners i altres punts singulars. *Teules corbes i mixtes rebudes sobre xapes ondulades en els seus diferents formats*. L'acoblament entre la teula i el suport ondulat en els seus diferents formats resulta imprescindible per a l'estabilitat de la teulada. Quan la fixació sigui sobre xapes ondulades mitjançant llates d'empostissar metàl·lics, aquests seran perfils omega de xapa d'acer galvanitzat de 0,60 mm de gruix mínim, col·locades paral·lelament al ràfec. Les fixacions de les teules a les llates d'empostissar metàl·lics es faran amb cargols roscats a la xapa i es realitzaran de la mateixa manera que en el cas de llates d'empostissar de fusta. Tot això es realitzarà segons especificacions del fabricant del sistema. *Teules planes i mixtes fixades mitjançant llistons i llates d'empostissar de fusta o entaulats*. Les llates d'empostissar i llistons de fusta seran de l'escairada que es determini per a cada cas, i es fixaran al suport amb la freqüència necessària tant per assegurar l'estabilitat com per evitar el guerxament. Podran ser de fusta de pi, amb les tensions estabilitzades evitar guerxaments, seca i tractada contra l'atac de fongs i insectes. Els trams de llates d'empostissar o llistons es disposaran amb juntes de 10 mm, fixant ambdós extrems a un costat i a l'altre de la junta. Les llates d'empostissat s'interrompran en les juntes de dilatació de l'edifici i de la coberta. En cas d'existir una capa de regularització de taulers, sobre les quals hagin de fixar-se llistons o llates d'empostissar, tindrà un gruix ≥ 30 mm. Els claus penetraran 25 mm en llates d'empostissar de 50 mm com a mínim. Els claus i cargols per a la fixació seran preferentment de coure o d'acer inoxidable, i els enganxis i claudàtors d'acer inoxidable o acer zincat. S'evitara la utilització d'acer sense tractament anticorrosiu.
Sistema d'evacuació d'aigües. Canalons. Per la formació del canaló s'han de disposar elements de protecció prefabricats o realitzats in situ. S'han de disposar amb pendent de l'1%, com a mínim, cap al desguàs. Les peces de la teulada que aboquen sobre el canaló han de sobresortir 5 cm, com a mínim, sobre el mateix. Quan el canaló sigui vist, s'ha de disposar la vora més propera a la façana de tal manera que quedi per sobre de la vora exterior. Poden ser vistos i ocults. En ambdós casos els canalons es disposaran amb lleuger pendent cap a l'exterior, afavorint el vessament cap a fora, de manera que un embassament ocasional no vessi a l'interior. Per la construcció de canalons de zinc, se soldaran les peces a tot el seu perímetre, les abraçadores a les que se subjectarà la xapa, s'ajustaran a la seva forma i seran de platina d'acer galvanitzat. Es col·locaran a una distància màxima de 50 cm i com a mínim a 15 mm de la línia de teules del ràfec. Quan s'utilitzin sistemes prefabricats, amb acreditació de qualitat o document d'idoneïtat tècnica, se seguiran les instruccions del fabricant. Quan el canaló estigui situat al costat d'un parament vertical els elements de protecció per sota de les peces de la teulada han de disposar-se de tal manera que cobreixin una banda de 10 cm d'amplada com a mínim. Quan la trobada sigui en la part superior i intermèdia del aiguavés, els elements han de cobrir 10 cm d'amplària com a mínim. Cada baixant servirà com a màxim a 20 m de canaló. *Canaletes de recollida*. El ¢ dels albellons de les canaletes de recollida de l'aigua en els murs parcialment estancs ha de ser 110 mm, com a mínim. Els pendents mínims i màxims de la canaleta i el nombre mínim d'albellons en funció del grau de impermeabilitat exigit al mur han de ser els quals s'indiquen en la normativa CTE DB HS1 taula 3.3.
Punts singulars. En la trobada de la coberta amb un parament vertical s'han de disposar elements de protecció prefabricats o realitzats in situ. Els elements de protecció han de cobrir com a mínim una banda del parament vertical de 25 cm d'altura per sobre de la teulada. Quan la trobada es produeixi en la part inferior de l'aiguavés, s'ha de disposar un canaló. Quan es produeixi en la part superior o lateral de l'aiguavés, els elements de protecció han de col·locar-se per sobre de les peces de la teulada i perllongar-se 10 cm com a mínim, des de la trobada. *Ràfec.* Les peces de la teulada han de sobresortir 5 cm com a mínim i mitja peça com a màxim del suport que conforma el ràfec. En la vora lateral han de disposar-se peces especials que volin lateralment més de 5 cm. *Aiguafons.* Han de disposar-se elements de protecció prefabricats o realitzats in situ. Les peces de la teulada han de sobresortir 5 cm com a mínim sobre l'aiguafons. La separació entre les peces de la teulada dels dos aiguavés ha de ser 20 cm, com a mínim. *Careners.* Han de disposar-se peces especials, que han de solapar 5 cm com a mínim sobre les peces de la teulada d'ambdós aiguavés. Les peces de la teulada de l'última filada horitzontal superior i les de la cumbrera han de fixar-se. Quan no sigui possible el solapament entre les peces d'una cumbrera en un canvi de direcció o en una trobada de careners aquesta trobada ha d'impermeabilitzar-se amb peces. *Lluernaris.* Han d'impermeabilitzar-se les zones del aiguavés que estiguin en contacte amb el cèrcol del lluernari mitjançant elements de protecció prefabricats o realitzats in situ. En la part inferior del lluernari, els elements de protecció han de col·locar-se per sota de les peces de la teulada i perllongar-se 10 cm, com a mínim, des de la trobada i en la superior per damunt i perllongar-se 10 cm, com a mínim. *Juntes de dilatació.* En el cas d'aiguavés continu de més de 25 m, o quan entre les juntes de l'edifici la distància sigui major de 15 m, s'estudiarà l'oportunitat de formar juntes de coberta, en funció de la teulada i de les condicions climàtiques del lloc.

Control i acceptació

Es realitzaran les comprovacions d'identificació i assaigs en cadascun dels següents capítols: Formació de aiguavés, Taulers, Impermeabilització, Aïllaments, Tipus de teules, Ràfec, Careners, Lluernaris i Aiguafons.

Amidament i abonament

m² de coberta, totalment acabada, amidada sobre els plànols inclinats i no referida a la seva projecció horitzontal. Incloent els solapaments, part proporcional de minvaments i trencaments, amb tots els accessoris necessaris. Així com col·locació, segellat, protecció durant les obres i neteja final. No s'inclouen canalons ni albellons.

Verificació

La prova de servei per a comprovar la seva estanquitat, ha de consistir en la inundació per rec continu de la coberta durant 48 hores. Transcorregudes 24 hores de l'assaig d'estanqueïtat es destaparan els desguassos permetent l'evacuació d'aigües per a comprovar el bon funcionament d'aquests.

3 OBERTURES - LLUERNARIS

Element prefabricat pel tancament d'obertures, per la il·luminació de locals amb possibilitat de ventilació regulable en cobertes de pendent no superior al 5%. Muntatge de claraboia prefabricada de metacrilat, practicable o no, pel tancament del buit de il·luminació en cobertes.

Normes d'aplicació

Codi Tècnic de l'Edificació. RD. 314/2006. CTE-DB HS, Document Bàsic de Salubritat; CTE-HE1, Demanda energètica; CTE-HS1, Impermeabilitat; CTE-DB SI, Seguretat en cas d'incendi; CTE-DB HR, Protecció al soroll; CTE-DB SE-AE. Resistència la vent, Seguretat Estructural-Accions a l'edificació.
Decret d'Ecoeficiència, demanda energètica. D.21/2006.
Condicions acústiques, NBE-CA-88. BOE 8/10/1988.
UNE.
UNE 85.208-81. Permeabilitat a l'aire; UNE 85.212-83. Estanquitat; UNE 85.213-85. Resistència al vent; UNE 12.207:2000. Permeabilitat de l'aire.
UNE-EN ISO 140-4: Medición in situ del aislamiento acústico al ruido aéreo entre locales.
UNE-EN ISO 140-5: Medición in situ del aislamiento acústico al ruido aéreo de elementos de fachadas y de fachadas.
UNE-EN ISO 140-7: Medición del aislamiento acústico en los edificios y de los elementos de construcción. Parte 7: Medición in situ del aislamiento acústico de suelos al ruido de impactos
UNE-EN ISO 717: Evaluación del aislamiento acústico en los edificios y los elementos de construcción
UNE-EN ISO 717-1: Aislamiento a ruido aéreo. Para el cálculo del valor global de aislamiento y los términos de adaptación al espectro.
UNE-EN ISO 717-2: Aislamiento al ruido de impactos. Para el cálculo del valor global de aislamiento y los términos de adaptación al espectro.

Components

Cúpula, sòcol, sistema de fixació, membrana impermeabilitzant, bastiment de fusta per la fixació de claraboies col·locat sobre sòcol d'obra, muntatge de lluernari de plaques de policarbonat de 10 mm de gruix, amb suports de perfil d'alumini i junts d'estanquitat, pel a tancament del buit de il·luminació en cobertes.

Característiques tècniques mínimes

Cúpula. De material sintètic termoestable. Ha de ser impermeable i inalterable als agents atmosfèrics.
Sòcol. Pot ser prefabricat de materials de característiques similars als de la cúpula, o de fàbrica realitzada amb totxana i morter. Sòcol prefabricat amb fixacions mecàniques. Pels sòcols d'obra es col·loquen sobre llistó de fusta.
Sistema de fixació. Ha de ser estanc a la pluja.
Membrana impermeabilitzant. Ha de tenir una làmina de superfície autoprotegida.

Control i acceptació

Es realitzaran les comprovacions corresponents d'identificació i assaig en cada un dels següents capítols: Materials ceràmics, Impermeabilització,Cúpula, Sòcol de material sintètic i Sistema de fixació.

Execució

Condicions prèvies

El forjat garantirà l'estabilitat, amb fletxa mínima. No existirà cap incompatibilitat entre el impermeabilitzant de la coberta i el de la claraboia. La coberta estarà en la fase de impermeabilització. Es suspendran els treballs quan plogui, nevi o la velocitat del vent sigui superior a 50 km/h, en aquest últim cas es retiraran els materials i eines que puguin desprendre's. La impermeabilització de la coberta s'ha de realitzar abans de col·locar l'element. El suport s'ha d'anivellar amb una recrescuda de morter.

Fases d'execució

Replanteig.
Sòcol. L'element ha de ser estable i resistent. Les peces han d'estar col·locades a trencajunt i les filades han de ser horitzontals. Les cantonades han de quedar travades per filades alternes. Ha de quedar travada a l'obra a les trobades amb altres elements constructius.
Sòcol de fàbrica. Ambdues cares del sòcol haurien d'anar esquerdejades, arrebossat reglejat i remolinades de 1 cm de gruix.
Fixació del sòcol. Claraboia per sòcol prefabricat; el sòcol de la claraboia ha de quedar fixat mecànicament al suport. La distància entre les fixacions ha de ser ≤ 30 cm i sempre una a cada cantonada. Entre el sòcol i la claraboia hi ha d'haver un sistema de circulació d'aire per evitar condensacions. L'alçada del sòcol sobre la capa d'acabat de la coberta serà ≥ 15 cm. *Claraboia per sòcol d'obra col·locada sobre llistó de fusta;* ha d'estar fixada mecànicament al suport. Entre el sòcol i la claraboia hi ha d'haver un sistema de circulació d'aire per a evitar condensacions. Alçària del punt més baix de la claraboia sobre l'acabat de la coberta ≥15 cm. *Claraboia sense sòcol, col·locada sobre el sostre;* ha d'estar fixada mecànicament al sostre i la distància entre les fixacions ha de ser ≤ 40 cm. La superfície de fixació de la claraboia ha d'estar protegida fins al començament de la volta amb una làmina impermeabilitzant autoprotegida. La junta de unió entre la capa impermeabilitzant i la volta de la claraboia s'ha de segellar amb betum calent i ha de ser ≥ 4 cm.
Protecció i impermeabilització del sòcol. La membrana impermeabilitzant es col·locarà vorejant el sòcol fins a la cara interior i s'encavalcarà 30 cm sobre la impermeabilització de la coberta. La membrana cobrirà els claus de fixació (en el cas de sòcol prefabricat). Les làmines de impermeabilització es col·locaran encavallades. La imprimació ha de ser del mateix material que la làmina. S'evitaran bosses d'aire a les làmines adherides.
Fixació de la cúpula al sòcol o al sostre, i col·locació dels elements de protecció i d'estanquitat de les fixacions. El conjunt dels elements col·locats ha de ser estanc. Les claraboies es distribuiran de manera homogènia sobre la coberta de la zona a il·luminar evitant la coincidència amb els elements estructurals i passarà el mateix amb les juntes de dilatació. *Cúpula.* Quan vagi sobre sòcol de fàbrica anirà fixada als tacs disposats al sòcol interposant les volanderes de goma. En el cas de claraboies amb sòcol prefabricat, es fixarà a la coberta amb claus separats 30 cm. Per a cúpules practicables s'utilitzarà un cèrcol rígid solidari a la cúpula amb ribet de goma pel tancament hermètic amb el sòcol. Durà un dispositiu d'obertura accionable des de l'interior del local que permetrà graduar l'obertura de la claraboia i deixar-la fixa a la posició desitjada. En els locals on puguin produir-se gasos i vapors industrials agressius serà necessari realitzar un estudi especial de protecció de claraboies. Quan puguin produir-se efectes de succió sobre la coberta superiors a 50 kg/m2, es recomana fer un estudi especial de la fixació de la claraboia. Quan siguin previsibles temperatures ambient superiors a 40ºC s'utilitzaran exclusivament claraboies amb sòcol prefabricat. *Bastiment.* Replanteig de la posició i dels elements de fixació del bastiment. Anivellació del bastiment i fixació a l'obra. Retirada dels elements de protecció i repàs dels forats amb massilla. S'ha de muntar amb elements que garanteixin l'escairat fins que quedi ben travat a l'obra. En treure aquests elements de protecció s'han de tapar els forats amb massilla. El bastiment ha de quedar travat a l'obra amb fixacions mecàniques a distàncies ≤ 30 cm.

Control i acceptació

Els materials o unitats d'obra que no s'ajustin a les especificacions haurien de ser retirats o, s'hauria d'enderrocar o reparar la part d'obra afectada.

Amidament i abonament

ut de claraboia col·locada amb cúpula sobre sòcol. Completament acabada D.T. Incloent la part proporcional de minvaments i encavalcades, esquerdejat, arrebossat reglejat i remolinades per ambdues cares per a sòcols de fàbrica, elements especials, protecció durant les obres i neteja final.

3.1 Claraboies transitables

Formació de claraboia trepitjable de peces de vidre emmotllat i premsat, col·locades amb morter de ciment, capaces de suportar sobrecàrregues no superiors a 600 kg/m2, en cobertes planes de pendent no superior al 15%.

Components
Rajola de vidre, junta entre plaques, la resta de components de la instal·lació, armadura en barres corrugades per la formació de claraboies trepitjables, encofrat amb tauler de fusta per la formació de claraboies trepitjables.

Característiques tècniques mínimes

Rajola de vidre. Modelat de vidre amb un mòdul d'elasticitat de 7.300 kg/m2, una transmitància lluminosa del 90%, amb el gruix mínim de les parets de 10 mm. Presentarà dibuix antilliscant a la seva cara trepitjable i cavitat a l'oposada, la superfície lateral haurà d'assegurar l'adherència al formigó.

Junta entre plaques. Planxa de plom de 2,50 mm de gruix, màstic d'aplicació en calent amb base de quitrà i fibra de vidre i segellat que haurà de ser incorruptible i impermeable, compatible amb el vidre i el màstic de replè.

Làmina separadora. Làmina bituminosa de 0,30 cm de gruix.

Control i acceptació

Es realitzaran les comprovacions corresponents d'identificació i assaig en cada un dels següents capítols: Rajola de vidre, Formigó armat i Làmina separadora.

Execució
Condicions prèvies

La resta de l'estructura garantirà l'estabilitat, amb fletxa mínima, de placa de vidre i el material màstic de replè.

S'han d'aturar els treballs quan la velocitat del vent sigui superior a 50 km/h o plogui. S'ha de col·locar sobre el suport. Abans de començar l'execució de la placa, una làmina bituminosa de gruix ≥0,3 cm que ha de complir les especificacions del seu plec de condicions.

Fases d'execució

Neteja i preparació de l' encofrat.

Replanteig de les línies dels nervis.

Col·locació de les peces.

Rajoles de formigó translúcid. Les rajoles es distribuiran de manera homogènia en la coberta del local a il·luminar, evitant la coincidència amb les juntes de l'edifici. Cada placa de formigó translúcid estarà sustentada, almenys en dos dels seus costats oposats, per elements estructurals capaços de resistir el pes propi de la placa i les sobrecàrregues previsibles sobre la mateixa. El lliurament mínim de les plaques serà de 8 cm en el suport i la separació entre els modelatges de 5 cm. Es garantirà una fletxa no superior al 1/400 de la llum en les dues direccions.

Formigó armat. El formigó s'estendrà entre els modelats, es col·locaran les armadures, abocant-se després formigó fins a enrasar amb la cara superior de les rajoles. Es compactarà mitjançant picat.

Junta entre plaques. La planxa de plom es col·locarà en el moment del formigonat de les plaques. Els solapaments entre planxes seran de 10 mm.

Làmina separadora. Garantirà la independència de la placa als esforços originats per les deformacions de la resta de l'obra.

Paràmetres de col·locació. Les lloses amb un gruix de 25mm, els nervis perimetrals han de tenir un gruix superior o igual a 13cm, recolzar-se sobre un suport superior o igual a 8cm, amb una alçada del segellat inferior, superior o igual a 1,65cm; les lloses amb un gruix de 50mm, els nervis perimetrals han de tenir un gruix superior o igual a 15cm, recolzades sobre un suport superior o igual a 10cm, amb una alçària del segellat inferior, superior o igual a 2,35cm.

Armadura. Les armadures col·locades han d'estar netes, sense òxids no adherents, pintures, greixos ni altres substàncies perjudicials. Les armadures principals han de ser perpendiculars tant al suport com a les armadures secundàries i han de ser paral·leles al perímetre del suport. Hi ha d'haver una doble armadura en els nervis perimetrals de suport. Les armadures han d'estar subjectades sòlidament entre elles perquè puguin mantenir la seva posició durant l'abocada i la compactació del formigó. Distància entre les barres i les peces de vidre: >= 2 cm. Recobriment d'armadures: >= 1 cm.

Encofrat. Els elements que formen l'encofrat i les seves unions han de ser suficientment rígids i resistents per a garantir les toleràncies dimensionals i per suportar, sense assentaments ni deformacions perjudicials, les accions estàtiques i dinàmiques que comporta el seu formigonament i compactació. Ha de ser suficientment estanc per impedir una pèrdua apreciable de pasta entre les juntes. El fons de l'encofrat ha de ser net en el moment de formigonar. Ha d'estar muntat de manera que permeti un desencofratge fàcil, que s'ha de fer sense xocs ni sotragades. El número i la separació dels puntals de suport de l'encofrat, ha de ser d'acord amb la càrrega total de l'element a formigonar. Han d'anar degudament travats en ambdós sentits. Els moviments locals de l'encofrat han de ser <= 5 mm, i els moviments del conjunt han de ser inferiors a 1/1000 de la llum. El termini del desencofrat ha de ser el que indiqui la D.F.

Abocada del morter en els nervis. El conjunt dels elements col·locats ha de ser estanc. El conjunt de l'element ha de ser monolític. Les peces han de quedar alineades longitudinalment i transversalment. No hi ha d'haver cap contacte entre l'armadura o el suport metàl·lic i les peces de vidre. El junt perimetral ha d'estar segellat per dues zones, la inferior amb un màstic d'aplicació en calent composat per quitrà i fibra de vidre; i la resta amb un segellat incorruptible, impermeable i compatible amb el vidre i amb el segellat. El morter ha de quedar enrasat amb la cara superior de les peces. Les rajoles i el formigó armat formaran entre si una retícula ortogonal. La superfície total de lluernaris estarà en funció de les coordenades geogràfiques de l'emplaçament, la neteja de l'ambient a l'interior del local i l'altura d'aquest.

Control i acceptació

Els materials o unitats d'obra que no s'ajustin a l'especificat haurien de ser retirats o, s'hauria d'enderrocar o reparar la part d'obra afectada.

Amidament i abonament
m² de solera de modelats trepitjables de vidre premsat. Completament acabada segons projecte. Incloent part la proporcional de minvaments i solapes, encofrat i desencofrat, part proporcional d'elements de dilatació i segellat de juntes, protecció durant les obres i neteja final.

kg d'armadura, de pes calculat segons especificacions de la D.T.

SUBSISTEMA FAÇANES
1 TANCAMENTS
Element construït que tanca o limita un edifici, essent la part opaca de la façana, donant les prestacions de comfort, aïllament i protecció contra la humitat segons CTE DB HE1, Limitació de la demanda energetica, CTE DB HS1 Protecció enfront de la humitat.

Normes d'aplicació
Codi Tècnic de l'edificació. RD. 314/2006. CTE-DB SI. Seguretat en cas d'incendi; CTE-DB HE1. Limitació de la demanda energètica; CTE-DB SE-AE. Seguretat Estructural, Accions a l'Edificació; CTE-DB HS1. Protecció enfront de la humitat, Apartat 2.3. Fachadas; CTE-DB HR. Protecció enfront del soroll.

Norma Básica de la Edificación, NBE-CA-88. BOE. 08/10/1988. Condiciones acústicas de los edificios.

Ley del ruido, Ley 37/2003. BOE. 18/11/2003.

Contaminación acústica. RD. 1513/2005.
Normas sobre la utilización de las espumas de urea-formol usadas como aislantes en la edificación. BOE. 13; 11/05/1984.
UNE
UNE-EN ISO 140-4: Medición in situ del aislamiento acústico al ruido aéreo entre locales.
UNE-EN ISO 140-5: Medición in situ del aislamiento acústico al ruido aéreo de elementos de fachadas y de fachadas.
UNE-EN ISO 140-7: Medición del aislamiento acústico en los edificios y de los elementos de construcción. Parte 7: Medición in situ del aislamiento acústico de suelos al ruido de impactos
UNE-EN ISO 717: Evaluación del aislamiento acústico en los edificios y los elementos de construcción
UNE-EN ISO 717-1: Aislamiento a ruido aéreo. Para el cálculo del valor global de aislamiento y los términos de adaptación al espectro.
UNE-EN ISO 717-2: Aislamiento al ruido de impactos. Para el cálculo del valor global de aislamiento y los términos de adaptación al espectro.

1.1 Façanes industrialitzades

1.1.1 Murs cortina

Tancament d'edificis constituït per elements lleugers opacs o transparents fixats a una estructura auxiliar ancorada a l'estructura de l'edifici, on la fusteria pot quedar vista o oculta.

Components

Bases de fixació en els forjats, ancoratges, estructura auxiliar, sistema de fixació del vidre, envidrament, elements opacs de tancaments, junta preformada d'estanquitat i producte de segellat.

Característiques tècniques mínimes

Bases de fixació en els forjats. Estaran constituïdes per perfil d'acer amb un gruix mínim de galvanització per immersió de 40 micres. Així mateix duran soldades un mínim de dues patilles d'ancoratge i es disposaran uniformement repartides. Aniran proveïdes dels elements necessaris per a l'acoblament amb l'ancoratge.

Ancoratges. Estarà constituït per perfil d'acer amb un gruix mínim de galvanització per immersió de 40 micres. Així mateix anirà proveït dels elements necessaris per a l'acoblament amb la base de fixació, de manera que permeti el reglatge dels elements del mur cortina en les seves dues direccions laterals, i l'altra normal al mateix. Absorbirà els moviments de dilatació de l'edifici.

Estructura auxiliar. Existeixen dos sistemes: muntants (verticals) i travessers (horitzontals), o únicament muntants (verticals). Els muntants i travessers no presentaran deformacions ni guerxaments, el seu aspecte superficial estarà exempt de ratllades, cops o abonyegadures i els seus talls seran homogenis. Anirà proveït dels elements necessaris per a l'acoblament amb els ancoratges, travessers o panells complets i amb els muntants superior i inferior. Els muntants duran en els extrems els elements necessaris per a l'acoblament amb els panells i vindran protegits superficialment contra agents corrosius. Els travessers i muntants podran ser d'alumini, de gruix mínim 2 mm; acer conformat, de gruix mínim 0,80 mm; acer inoxidable, de gruix mínim 1,50 mm; PVC, etc. La perfilaria serà amb o sense trencament de pont tèrmic. Les bases de fixació, l'ancoratge i l'estructura auxiliar haurien de tenir la resistència suficient per a suportar el pes dels elements del mur cortina planta per planta.

Sistema de fixació del vidre. La fixació del vidre a l'estructura portant es podrà aconseguir mitjançant dues tècniques diferents: fixació mecànica amb peces metàl·liques i trepants practicats al vidre, i l'envidrament estructural amb fixació elàstica amb adhesius, generalment silicones d'alt mòdul.

Envidrament. En cas que la fixació a l'estructura portant sigui mecànica, el vidre haurà de ser obligatòriament temperat. En cas envidrament estructural, el vidre podrà ser monolític o amb cambra d'aire, recuit, temperat, laminar, incolor, de color i amb capes selectives, ja siguin reflectants o sota emissives. En ampits sempre seran vidres temperats. L'envidrament sempre durà un tractament de vores, com a mínim cantell sorrenc.

Elements opacs de tancament. Al seu torn estaran constituïts per una placa exterior i una altra interior (d'acer, alumini, coure, fusta, vidre, zinc, etc...), amb un material aïllant intermedi que serà higroscòpic (llana de vidre, poliestirè expandit, etc...). Els elements opacs seran resistents a l'abrasió i als agents atmosfèrics.

Junta preformada d'estanquitat. Podrà ser de policloropropè, de PVC, etc...

Producte de segellat. Podrà ser de tipus Thiokol, silicones, etc...

Control i acceptació

Es realitzaran les comprovacions corresponents d'identificació i assaig en cada un dels següents capítols: Perfils d'alumini anodizat, Perfils laminats i xapes, Taulers de fusta o suro, Vidre, Escumes elastomèriques i Llana de vidre.

Execució

Condicions prèvies

En la vora del forjat inferior es marcaran els eixos de modulació passant-los mitjançant ploms a les successives plantes. Es comprovarà que estan col·locades totes les bases de fixació i existeix presa d'energia elèctrica cada 20 m., com a màxim en cada planta. El producte de segellat s'aplicarà a una temperatura superior de 0 ºC.

Fases d'execució

Els ancoratges es fixaran a les bases de fixació de manera que permetin el reglatge del muntant un cop col·locat. Es col·locaran els muntants en façana unint-los als ancoratges per la part superior, permetent la regulació en tres direccions, per tal d'assolir la modulació, aplomat i anivellació. A la part superior del muntant s'hi col·locarà un casquet que faci de suport amb el muntant superior. Entre els muntants hi haurà una junta de dilatació de 2 mm/m, com a mínim. Els travessers s'uniran als muntants mitjançant casquets o altres sistemes de unió. Entre el muntant i el travesser hi haurà, també, una junta de dilatació de 2 mm/m. El tancament es col·locarà sobre el mòdul del mur cortina, fixant-lo amb ribets a pressió o algun altre sistema. La junta d'estanquitat es col·locarà a la trobada del mur cortina amb els elements del gros de l'obra; així com a la unió amb els elements opacs, transparents i fusteries garantint l'estanquitat a l'aire i a l'aigua, i permetent els moviments de dilatació del mur cortina. Un cop completat el panell s'unirà als muntants amb casquets a pressió i angulars cargolats que permetin la dilatació, coincidint amb els perfils horitzontals de panell. La fusteria anirà cargolada amb juntes d'expansió o altres sistemes flotants a l'estructura auxiliar del mur cortina, sempre que sigui possible. En el cas d'envidrament estructural l'encolat dels vidres als bastidors metàl·lics es farà sempre al taller, mai a l'obra, per evitar la brutícia de l'obra i/o les condensacions.

Acabats. El producte de segellat s'aplicarà en tot el perímetre de les juntes, comprovant abans d'estendre-la que no hi hagin òxids, pols, grassa o humitat.

Control i acceptació

Es realitzaran les comprovacions, una per planta, corresponents d'identificació o assaig en cada un dels següents capítols: Muntants i travessers, mur cortina, junta i segellat.

Verificacions

Prova de servei. Estanquitat de panys de façana a l'aigua de vessament. Resistència de muntant i travesser: apareixen deformacions o degradacions. Resistència de la cara interior dels elements opacs: s'esquerda o es degrada el revestiment o s'ocasionen deterioracions en

a l'estructura. Resistència de la cara exterior dels elements opacs: existeixen deformacions, degradacions, esquerdes, deterioracions o defectes apreciables.

Amidament i abonament
m² de superfície de mur cortina executada (estructura, panells, envidrament), incloent o no l'estructura auxiliar fins i tot peces especials d'ancoratge, segellat i posterior neteja.

1.1.2 Panells lleugers
Tancament opac d'edificis, sense funció estructural, constituït per elements prefabricats lleugers ancorat a l'estructura de l'edifici.
Components
Panell, sistema de subjecció, juntes i segellant.
Característiques tècniques mínimes
Panell. El panell es subministrarà amb el seu sistema de subjecció a l'estructura de l'edifici que garantirà, una vegada col·locat el panell, la seva estabilitat així com la seva resistència a les sol·licitacions previstes. El panell podrà ser d'un material homogeni, (plàstic, metàl·lic, etc...), o bé compost de capa exterior de tipus plàstic o metàl·lic (acer, alumini, acer inoxidable, fusta, material sintètic etc...), o capa intermèdia de material aïllant i una làmina interior de material plàstic, metàl·lic, fusta, etc. Els cantells del panell presentaran la forma adequada i se subministrarà amb els elements accessoris necessaris perquè les juntes resultants de la unió entre panells i d'aquests amb els elements de la façana, una vegada segellades i acabades siguin estances a l'aire i a l'aigua i no donin lloc a ponts tèrmics. El material que constitueixi l'aïllament tèrmic podrà ser fibra de vidre, escuma rígida de poliestirè extruïda, escuma de poliuretà, etc... En cas de panells d'acer aquest duran algun tipus de tractament com prelacat, galvanització, etc. En cas de panells d'alumini, el gruix mínim del anoditzat serà de 20 micres en exteriors i 25 micres en ambient marí. En cas d'anar lacats el gruix mínim del lacat serà de 80 micres.
Sistema de subjecció. Quan la rigidesa del panell no permeti un sistema de subjecció directe a l'estructura de l'edifici, el sistema inclourà elements auxiliars com corretges en Z o C, perfils intermedis d'acer, etc..., a través dels quals es realitzarà la fixació. S'indicaran les toleràncies que permet el sistema de fixació, l'aplomat entre els elements de fixació i la distància entre plans horitzontals de fixació. Els elements metàl·lics que comprenen el sistema de subjecció quedaran protegits de la corrosió. El sistema de fixació del panell a l'estructura secundària podrà ser vist o ocult mitjançant clips, cargols autorroscants, etc.
Juntes. Les juntes entre panells podran ser plenes, mitjançant perfils, etc...
Segellant. Podrà ser mitjançant productes pastosos o bé perfils preformats.
Control i acceptació
Es realitzaran les comprovacions corresponents d'identificació i assaig en cada un dels següents capítols: Perfils d'alumini anoditzat, Perfils laminats i xapes, Taulers de fusta o suro i Llana de vidre.
Execució
Condicions prèvies
Es replantejaran els eixos verticals de juntes a cada planta, els eixos horitzontals de juntes i es fixaran els elements de subjecció del panell, als elements previstos ancorats a l'estructura de l'edifici.
Fases d'execució
Es subjectaran provisionalment els panells, s'alinearan, anivellaran i aplomaran tots els panells d'una mateixa planta. S'amidarà l'ample de la junta en tot el seu perímetre. Se subjectaran definitivament els panells als elements que prèviament s'hauran ancorat a l'estructura de l'edifici.
Acabats. El producte de segellat s'aplicarà en tot el perímetre de les juntes per garantir la seva estanquitat i acabat exterior, comprovant abans que aquestes estaran netes de pols, olis o grasses.
Control i acceptació
Una comprovació cada 100 m² de façana i com a mínim una per planta.
Les condicions de no acceptació dels elements seran: quan l'alineació entre els cantells dels panells presenti variacions superiors a 2 mm, tolerància de fabricació; quan l'aplomat entre dos panells presenti variacions superiors a 2 mm, comprovat amb regla d'1 m; quan la subjecció sigui diferent a l'especificada per la D.F.; quan hi hagi elements metàl·lics sense protecció a l'oxidació; quan l'ample de la junta vertical sigui inferior a l'ample mínim; o quan l'ample de la junta horitzontal sigui inferior a l'ample mínim.

Verificació
Prova de servei. Estanquitat de panys de façana a l'aigua de vessament.

Amidament i abonament
m² de superfície de tancament executat (panells, juntes i segellat), fins i tot peces especials d'ancoratge a l'estructura auxiliar o de l'edifici, i posterior neteja.

1.1.3 Panells pesats
Tancament d'edificis, sense funció estructural, constituït per elements prefabricats pesats ancorats a l'estructura de l'edifici.

Components
Panell, sistema de subjecció, juntes i segellant.
Característiques tècniques mínimes
Panell. El panell de formigó podrà ser de tipus: *massís,* amb diferents acabats superficials; *alleugerit amb blocs alleugerants; compost,* format per dues capes de formigó i una intermèdia de material aïllant; *de blocs de formigó o ceràmics*. El panell presentarà les arestes definides i no tindrà fissures ni "cocons" que puguin afectar a les condicions de funcionalitat. Les juntes resultants de la unió entre panells i entre panells amb els elements de la façana, aniran segellades i acabades, per tal de ser estanques a l'aire i a l'aigua, i no crear ponts tèrmics. El panell serà capaç de resistir les sol·licitacions del desmoldejat, de l'aixecament pel transport, de l'hissat i del muntatge en obra. El panell se subministrarà amb el sistema de subjecció a l'estructura de l'edifici, que garantirà l'estabilitat i resistència del panell a les sol·licitacions previstes. S'indicaran els coeficients de dilatació tèrmica i d'inflament, així com les toleràncies de fabricació i resistència tèrmica del panell.

Sistema de subjecció. Garantirà la fixació del panell a l'estructura de l'edifici, així com la resistència a les sol·licitacions de vent i variacions de temperatura. Quedaran protegits de la corrosió.
Juntes. Quan el panell constitueixi només la fulla exterior del tancament, podran adoptar-se cantells plans que donin lloc a juntes horitzontals i verticals plens. Quan el panell constitueixi el tancament complet, s'adoptarà preferentment entre panells: en cantells horitzontals, formes que donin lloc a juntes amb ressalts i rebaixos complementaris; en cantells verticals, formes que donin lloc a juntes amb cambra de descompressió.
Segellant. Podrà ser de productes pastosos (morters elàstics, morters de resines, etc...), o bé de perfils preformats i gomes.
Control i acceptació
Es realitzaran les comprovacions corresponents d'identificació i assaig del capítol: *Perfils laminats i xapes.*

Identificació de: material, dimensions, gruix i característiques. Comprovació de protecció i acabat dels perfils.
Els materials i equips d'origen industrial, haurien de complir les condicions funcionals i de qualitat que es fixen en les corresponents normes i disposicions vigents relatives a fabricació i control industrial. Quan el material o equip arribi a obra amb certificat d'origen industrial que acrediti el compliment d'aquestes condicions, normes o disposicions, la seva recepció es realitzarà comprovant, únicament, les seves característiques aparents.

Execució

Condicions prèvies

Es replantejarà i fixaran els elements de subjecció del panell als elements prèviament ancorats a l'estructura de l'edifici. Posteriorment es replantejaran els eixos verticals de juntes, i planta a planta, els eixos horitzontals de juntes

Fases d'execució

S'elevarà i situarà el panell a la façana. Se subjectarà, s'alinearà, anivellarà i aplomarà el panell una vegada s'hagin presentat tots els panells d'una planta o aquells que hagin de quedar compresos entre elements fixos de la façana. S'amidarà l'ample de la junta en tot el seu perímetre. Se subjectarà definitivament el panell als elements que prèviament s'hauran ancorat a l'estructura de l'edifici. Quan la solució de junta vertical sigui amb cambra de descompressió, s'impermeabilitzarà el cantell superior del panell en una longitud no menor de 10 cm a cada costat de la junta, prèvia col·locació dels panells superiors.

Acabats. El producte de segellat s'aplicarà en tot el perímetre de les juntes per a garantir la seva estanquitat i acabat exterior, comprovant abans que aquestes estaran netes de pols, olis o grasses.

Control i acceptació

Una comprovació cada 100 m² de façana i com a mínim una per planta.
Les condicions de no acceptació dels elements seran: quan l'alineació entre els cantells dels panells presenti variacions superiors a 2 mm, tolerància de fabricació; quan la subjecció sigui diferent a l'especificada per la D.F.; quan hi hagin elements metàl·lics sense protecció o a l'oxidació; quan l'ample de la junta vertical sigui inferior a l'ample mínim; quan l'ample de la junta horitzontal sigui inferior a l'ample mínim; quan la junta no quedi totalment tancada pel segellador; quan hi hagi rebaves o despreniments; o quan s'hagi introduït segellador a les juntes de les cambres de descompressió i/o s'hagi segellat la zona de comunicació amb l'exterior.

Verificació

Estanquitat de panys de façana a l'aigua de vessament.

Amidament i abonament

m² de superfície de tancament executat. Incloent panells, juntes, segellat, fins i tot peces especials d'ancoratge i posterior neteja.

1.2 Façanes de fàbrica

Tancament de maó d'argila cuita, bloc d'argila alleugerida o de formigó presos amb morter compost per ciment i/o calç, sorra, aigua i a vegades additius. Que constitueix façanes compostes de diverses fulles, amb o sense cambra d'aire, poden fer-se sense revestir (cara vista) o amb revestiment (de tipus continu o aplacat).

Components

Revestiment exterior. Si l'aïllant es col·loca en la part exterior de la fulla principal de maó podrà ser d'adhesiu cimentós millorat amb armat, o de malla de fibra de vidre acabat de revestiment plàstic prim, etc... Si l'aïllant es col·loca en la part interior podrà ser de morter amb additius hidrofugants, etc.

Fulla principal. Estarà formada per: maons d'argila cuita, bloc de formigó o morter.

Revestiment intermedi. Serà d'esquerdejat de morter mixt, morter de ciment amb additius hidrofugants, etc... Serà necessari sempre que la fulla exterior sigui de maó cara vista.

Cambra d'aire.

Aïllament tèrmic. Podrà ser de llana mineral, panells de poliuretà, de poliestirè expandit, de poliestirè extruït, etc...

Fulla interior. Podrà ser de fulla de maó ceràmic, panell de guix laminat sobre estructura portant de perfils d'acer galvanitzat, panell de guix laminat amb aïllament tèrmic inclòs fixat amb morter, etc...

Revestiment interior.

Característiques tècniques mínimes

Maons. Compliran les condicions que s'especifiquen en el Plec general per a la recepció dels maons ceràmics a les obres de construcció, RL-88. La resistència normalitzada a compressió de les peces no serà inferior a 5N/mm² segons CTE DB SE –F punt 4.1. La resistència característica a la compressió de les fàbriques més usuals es defineix segons CTE DB SE-F taula 4.4.

Blocs de formigó. Els blocs podran ser de diferents tipus, categories i graus. El tipus ve definit pel seu índex de massís (buit o massís), acabat (cara vista o per revestir) i dimensions. La categoria (R3, R4, R5, R6, R8 ó R10), ve definida per la resistència del bloc a compressió; d'altra banda, el grau (I ó II) el de. Els blocs per a revestir no tindran fissures en les seves cares vistes i presentaran una teixidura superficial adequada per facilitar l'adherència del revestiment, si fos necessari. Els blocs cara vista haurien de presentar en les cares exteriors una coloració homogènia i una teixidura uniforme, no han de tenir cocons, escrostonaments o escantellament. Els materials utilitzats en la fabricació dels blocs de formigó: ciments, aigua, additius, àrids i formigó, compliran les normes UNE i la Instrucció EHE. En el cas de peces especials, aquestes haurien de complir les mateixes característiques físiques i mecàniques exigides als blocs. La resistència a compressió dels blocs de formigó resistents amb funció estructural serà major o igual a 6 N/mm² .

Morter. Les sorres emprades compliran les limitacions relatives a grandària màxima de grans, contingut de fins, granulometria i contingut de matèria orgànica establertes al CTE DB SE-F punt 4.2. S'admetran totes les aigües potables. El ciment utilitzat complirà les exigències de composició i característiques mecàniques, físiques i químiques que estableix la Instrucció per a la recepció de ciments RC-03. Els possibles additius incorporats al morter, abans o durant el pastat, arribaran a l'obra amb la designació corresponent segons normes UNE, així com la garantia del fabricant on especifiqui que l'additiu, agregat en les proporcions i condicions previstes, produeix la funció principal desitjada. Les barreges preparades en sec per a morters portaran el nom del fabricant i la dosificació segons CTE DB SE-F punt 4.2, així com la quantitat d'aigua a afegir per a obtenir les resistències dels morters tipus. La resistència a compressió del morter estarà dintre dels mínims establerts al CTE DB SE-F taula 4.4. Així mateix la dosificació serà l'establera al CTE DB SE-F punt 4.2.

Cambra d'aire. Tindrà un gruix mínim de 3 cm i contarà amb separadors de la longitud i material adequats (plàstic, acer galvanitzat, etc...), sent recomanable que disposin de goteró. Podrà ser ventilada o sense ventilar. En cas de revestiment amb aplacat, la ventilació es produirà a través dels elements.

Revestiment interior. Serà de guarnit o arrebossat de guix i complirà l'especificat en el plec de l'apartat corresponent.

Control i acceptació

Es realitzaran les comprovacions corresponents de identificació i d'assaigs en cada un dels capítols següents: Bloc de formigó, Ciments, Aigua, Calç, Maons, Àrids i Morters Les restriccions d'ús dels components de les fàbriques, amb classe d'exposició definida a la D.T. vindrà donada segons CTE DB SE-F taula 3.3.

Execució

Condicions prèvies

Les fàbriques es treballaran sempre a una temperatura ambient que oscil·li entre 5 i 40 ºC. Si se sobrepassen aquests límits, 48 hores després, es revisarà l'obra executada. Les parts recentment executades es protegiran amb plàstics per evitar el rentat dels morters, l'erosió de les juntes i l'acumulació d'aigua en l'interior del mur. Es procurarà col·locar com més aviat millor elements de protecció, com ampits, cavallons, etc. Es mantindrà humida la fàbrica recentment executada, per evitar l'evaporació de l'aigua del morter massa ràpid, fins que arribi a la resistència adequada. Si ha gelat abans d'iniciar el treball, s'inspeccionaran les fàbriques executades, havent de demolir les zones afectades que no garanteixin la resistència i durabilitat establertes. Si la gelada es produeix una vegada iniciat el treball se suspendrà, protegint la construcció recent amb mantes d'aïllant tèrmic o plàstics. Les fàbriques han de ser estables durant la seva construcció, pel que s'aniran elevant juntament amb elements de trava. En els casos on no es pugui garantir la seva estabilitat davant d'accions horitzontals, es travaran a elements suficientment sòlids. Quan el vent sigui superior a 50 km/h, es suspendran els treballs i s'asseguraran les fàbriques de maó realitzades.

Fulla principal: fàbrica de maó o de bloc. S'exigirà la limitació de fletxa als elements estructurals fletxats com: bigues de cantonada o rematades de forjat. Acabada l'estructura es comprovarà que el suport (forjat, llosa, riosta, etc.) hagi fraguat totalment, estigui sec, anivellat i net de qualsevol resta d'obra. Quan s'hagi comprovat el nivell del forjat acabat, si hi ha alguna irregularitat s'emplenarà amb una capa de morter. En cas d'utilitzar llindes metàl·liques, aquestes seran resistents a la corrosió o n'estaran adequadament protegides, abans de la seva col·locació. Les distancies màximes entre les juntes de dilatació seran en funció del material component, segons el CTE DB HS1, punt 2.3.3.1.

Revestiment intermedi. Un cop s'hagin col·locat els pre-cèrcols en els buits, la fulla principal no ha de tenir desploms ni rugositats. Es comprovarà que la fàbrica s'hagi endurit. En el cas que existeixin superfícies llises de formigó, es crearan rugositats mitjançant picat o col·locant una malla de reforç.

Aïllant tèrmic. En el cas de panells rígids, la fulla principal no ha de tenir desploms ni rugositats. Si existeixen defectes considerables en la superfície del revestiment es corregiran; per exemple, aplicant una capa de morter de regularització per facilitar la col·locació i l'ajustament dels panells.

Fulla interior: fàbrica de maó. Es tindrà en consideració la neteja del suport (forjat, llosa, riosta, etc.), així com la correcta col·locació de l'aïllant.

Fulla interior: extradosat autoportant de plaques de guix laminat sobre perfilaria. A la fulla principal s'hi col·locaran les fusteries i caixes de persianes. La cara interior de la fulla principal es netejarà de restes de morter amb un raspall de pues metàl·liques i es taparan els desperfectes.

Revestiment exterior: esquerdejat de morter. Es netejarà la fàbrica de qualsevol resta de morter, rascant-la amb un raspall de pues metàl·liques i es taparan els desperfectes amb el mateix morter de l'esquerdejat. En cas que existeixin superfícies llises de formigó (llindes) es crearà rugositat mitjançant picat o col·locant una malla de reforç amb solapes de 10 cm. En cas de pilars, bigues i biguetes d'acer es folraran prèviament amb peces ceràmiques o de ciment.

Fases d'execució

Fulla principal: fàbrica de maó o de bloc.

Replanteig. Es replantejarà la situació de la façana comprovant les desviacions entre forjats per verificar l'execució dels revestiments previstos. Serà necessària la verificació del replanteig per la D.F. Es col·locaran mires rectes i aplomades a la cara interior de la façana a totes les cantonades, buits, retranquejos, juntes de moviment i en trams cecs a distàncies no majors que 4 m. Es marcarà un nivell general de planta en els pilars amb un nivell d'aigua. Es realitzarà el replanteig horitzontal de la fàbrica assenyalant en el forjat la situació dels buits, de les juntes de dilatació i d'altres punts d'inici de la fàbrica segons el plànol de replanteig de la D.T., de manera que no es precisi col·locar peces menors a mig maó. La junta estructural es disposarà de manera que coincideixi amb una de les juntes de dilatació de la fàbrica. Es disposaran els pre-cèrcols en obra. El replanteig vertical es realitzarà de forjat a forjat marcant en les regles les altures de les filades, de l'ampit i de la llinda. S'ajustarà el nombre de filades per no haver de tallar les peces. En el cas de blocs és convenient que en projecte s'hagin establert les altures lliures entre forjats considerant la dimensió nominal d'altura del bloc. En aquest cas es calcularà el gruix de la junta horitzontal (1 cm + 2 mm, generalment) per encaixar un nombre sencer de blocs entre referències de nivell successives. La primera filada en cada planta es rebrà sobre capa de morter d'1 cm de gruix i estesa en tota la superfície de base de la fàbrica. Les filades s'executaran anivellades, guiant-se dels panys de paret que marquen la seva altura. Es comprovarà que la filada que s'està executant no es desploma sobre l'anterior. Les fàbriques s'aixecaran per filades horitzontals senceres. Les cantonades o amb altres fàbriques, es faran mitjançant lligades en tot el seu gruix i en totes les filades.

Col·locació de maons d'argila cuita. Els maons s'humitejaran abans de la seva col·locació perquè, no absorveixin l'aigua del morter, excepte els maons de baixa succió (hidrofugats, klinker, etc..), en aquest cas se seguiran les indicacions del fabricant. Els maons es col·locaran fregant-los els uns amb els altres, utilitzant prou morter perquè, penetri en els buits del maó i les juntes quedin plenes. Es recolliran les rebaves del morter sobrant en cada filada. En el cas de les fàbriques a cara vista, al mateix moment que es vagi aixecant la fàbrica s'aniran netejant i realitzant les juntes (primer les juntes verticals per obtenir les horitzontals més netes). Així mateix, es comprovarà mitjançant l'ús de plomades la verticalitat de tot el mur, tanmateix, també es comprovaran a plom, les juntes verticals corresponents a les filades alternes. Aquestes juntes seguiran la llei de trava utilitzada segons el tipus d'aparell que s'hagi triat. En el cas de col·locació d'armadures de reforç, se situaran al morter cada cert nombre de filades, depenent del tipus d'armadura, per exemple cada 60 cm amb cintres de 5 mm de diàmetre.

Col·locació de blocs d'argila alleugerida. Els blocs s'humitejaran abans de la seva col·locació. Les juntes de morter de base seran com a mínim d'1 cm de gruix a una banda. Els blocs es manipularan amb les dues mans i es col·locaran sense morter a la junta vertical. S'assentaran verticalment, sense fregament entre peces, fent topall amb l'encadellat i colpejant amb una maça de goma perquè, el morter penetri a les perforacions. Es recolliran les rebaves del morter sobrant. Es comprovarà que, quan s'hagin assentat els blocs, el gruix de les juntes estigui comprès entre 1 i 1,5 cm. La separació entre les juntes verticals de dues filades consecutives haurà de ser ≥7 cm. Per ajustar la modulació vertical es podran variar els gruixos de les juntes de morter (entre l'1 i l'1,5 cm), o s'utilitzaran peces especials d'ajustament vertical o peces tallades a l'obra amb la talladora de taula.

Col·locació de blocs de formigó. Degut a la conicitat dels alvèols dels blocs buits la cara amb més superfície de formigó es col·locarà a la part superior per oferir major superfície de suport al morter de la junta. Els blocs es col·locaran secs, humitejant únicament la superfície del bloc en contacte amb el morter, si el fabricant ho recomana. Per la formació de la junta horitzontal en els blocs ces, el morter s'estendrà per tota la cara superior; en els blocs buits, el morter es col·locarà sobre les parets i envanets excepte quan es vulgui evitar el pont tèrmic i la transmissió d'aigua a través de la junta, llavors es col·locarà morter sobre les parets, quedant ambdues bandes separades. Per la formació de la junta vertical, s'aplicarà morter sobre els sortints de la cara del bloc, pressionant-lo per evitar que caigui al transportar-lo fins ser col·locat a la filada. Les juntes tindran morter suficient per tal d'assegurar la unió entre el bloc i el morter. Els blocs es col·locaran al seu lloc mentre el morter encara estigui tou i plàstic. Es traurà el morter sobrant evitant-ne les caigudes, tant a l'interior dels blocs com a la cambra d'extradosat, i sense embrutar ni ratllar el bloc. S'utilitzaran peces de mig bloc com a mínim. Quan sigui necessari tallar els blocs es realitzarà el tall amb la màquina adequada. Mentre s'executi la fàbrica, es conservaran els plom i nivells de manera que el parament quedi amb totes les juntes alineades i amb les juntes horitzontals a nivell. Les filades intermèdies es col·locaran amb les juntes verticals alternades. Si es realitza el rejuntat de les juntes, prèviament s'emplenaran amb morter fresc els forats o les petites zones que no hagin quedat completament ocupades, comprovant que el morter encara estigui fresc i plàstic. El rejuntat no es farà immediatament després de la col·locació, sinó al cap d'una estona, quan el morter s'hagi endurit, però abans d'acabar l'enduriment. Es

recomana realitzar primer el rejuntat de les juntes horitzontals i després el de les verticals. Si és necessari reparar una junta quan el morter ja s'hagi endurit, s'eliminarà el morter de la junta a una profunditat de 15mm, com a mínim, i que no superi el 15% del gruix, es mullarà amb aigua i es repassarà amb morter fresc. No es realitzaran juntes rematades inferiorment, per facilitar l'entrada d'aigua a la fàbrica. Els esquerdejats interiors o exteriors es realitzaran quan hagin passat 45 dies de la col·locació de la fàbrica, per evitar fissuracions per retracció del morter de les juntes. En el cas de les fàbriques armades horitzontalment, les armadures es col·locaran a les juntes horitzontals. Per evitar defectes de fissuració a la fàbrica s'han de complir les següents condicions mínimes: l'àrea de l'armadura no serà menor al 0,03% de l'àrea bruta de la secció de la fàbrica, la separació vertical serà de 60cm com a màxim, el gruix mínim de recobriment del morter des de l'armadura fins la cara de la fàbrica serà de 15mm, i el gruix mínim que envolti l'armadura serà de 2mm, excepte pel morter fi. Les armadures de les juntes horitzontals es col·locaran embegudes al morter, centrades al gruix de la juta horitzontal. Per tal de garantir la transmissió d'esforços de l'acer, els solapaments de les armadures amb capa epoxi tindran una longitud mínima de 25cm, i de 20cm per les armadures galvanitzades o inoxidables. S'evitarà que a l'encavalcament les armadures es muntin unes sobre les altres. En cas d'haver-hi pilastres armades, l'armadura principal es fixarà amb prou antelació per executar la fàbrica sense destorbar l'execució. Els buits de fàbrica on s'inclogui l'armadura s'ompliran amb morter o formigó a l'aixecar la fàbrica.

Llindes. S'adoptarà la solució de la D.T. (armat de les juntes horitzontals, biguetes pretensades, perfils metàl·lics, suport de peces ceràmiques/formigó i formigó armat, etc...). Es consultarà a la D.F. el corresponent suport de les llindes, els ancoratges de perfils al forjat, etc...

Trobades de la façana amb els forjats. Quan la fulla principal estigui interrompuda pels forjats, es disposarà una junta de desolidarització entre la fulla principal i cada forjat inferior, deixant una junta de 2cm. Aquesta junta s'omplirà després de la retracció de la fulla principal, amb una material del qual la seva elasticitat sigui compatible amb la deformació prevista del forjat, i es protegirà de la filtració amb un goteró. Quan el parament exterior de la fulla principal sobresurti de la vora del forjat, el vol no superarà 1/3 del gruix de la fulla. Quan el forjat sobresurti del pla exterior de la façana tindrà el pendent, del 10% com a mínim, cap a l'exterior per evacuar l'aigua i es disposarà un goteró a la vora del forjat.

Trobades de la façana amb els pilars. Quan la fulla principal estigui interrompuda pels pilars, es disposarà una armadura o qualsevol altra solució que produeixi el mateix efecte, quan es col·loquin peces de menor gruix que la full principal per la part exterior dels pilars.

Juntes de dilatació. Es col·locarà un segellant sobre un replè introduït a la junta. Els materials de replè i segellant tindran suficient elasticitat i adherència per absorbir els moviments de la fulla, seran impermeables i resistents als agents atmosfèrics. La profunditat del segellant serà ≥1cm i la relació entre el gruix i l'amplada estarà compresa entre 0,5 i 2cm. En façanes esquerdejades i el segellant quedarà enrasat amb el parament de la fulla principal sense esquerdejar. Quan s'utilitzin xapes metàl·liques les juntes de dilatació es disposaran de manera que cobreixin la junta i que a banda i banda de la junta del mur quedi una franja de, com a mínim, 5cm. Cada xapa es fixarà mecànicament a aquesta franja que es segellarà el seu extrem corresponent. Segons CTE DB HS1, punt 2.3.3.1.

Arrencada de la fàbrica des de fonamentació. Arrencada de la fàbrica des de la fonamentació. Es disposarà una barrera impermeable a una distància ≥15cm per sobre del nivell del sòl exterior que cobreixi el gruix de la façana. Quan la façana estigui constituïda per un material porós o tingui un revestiment porós, es disposarà un sòcol el material del qual tingui un coeficient de succió

Trobades de la cambra d'aire ventilada amb els forjats i les llindes. Es disposarà un sistema de recollida i evacuació de l'aigua filtrada o condensada quan la cambra quedi interrompuda per un forjat o una llinda. Com a sistema de recollida d'aigua s'utilitzarà un element continu i impermeable (làmina, perfil especial, etc...) continu al llarg del fons de la cambra, inclinat cap a l'exterior, de manera que la vora superior estigui situada a 10cm del fons com a mínim i a 3cm per sobre del punt més elevat del sistema d'evacuació. Quan es disposi una làmina, aquesta s'introduirà a la fulla interior en tot el seu gruix. Per l'evacuació es col·locarà el sistema indicat a la D.T., que estarà separat 1,5m com a màxim. Per comprovar la neteja del fons de la cambra després de la construcció del pany de paret complert, es deixarà de col·locar un de cada quatre maons de la primera filada.

Trobada de la façana amb la fusteria. La junta entre el cèrcol i el mur es segellarà amb un cordó que s'introduirà al rejuntat practicat al mur de manera que quedi encaixat entre les vores. Quan la fusteria presenti algun retranqueig al parament exterior de la façana, es rematarà l'ampit amb un minvell, per poder evacuar cap a l'exterior l'aigua de pluja i es disposarà un goteró a la llinda per evitar que l'aigua de pluja discorri per la part inferior de la llinda cap a la fusteria, o s'adoptaran solucions que produeixin els mateixos efectes. El minvell tindrà el pendent cap a l'exterior, del 10% com a mínim, serà impermeable o es disposarà sobre una barrera impermeable fixada al cèrcol o al mur que es perllongui per la part del darrera i per ambdós costats del minvell. El minvell tindrà goteró a la cara inferior del sortint, separat del parament exterior de façana 2cm com a mínim i l'entrega lateral amb el brancal serà de 2cm com a mínim. La junta de les peces amb goteró tindrà la forma del mateix per no crear a través seu un pont cap a la façana. Quan el grau d'impermeabilitat exigit sigui igual a 5 i les fusteries estiguin retranquejades respecte del parament exterior de la façana, es disposarà un pre-cèrcol i una barrera impermeable als brancals entre la fulla principal i el pre-cèrcol, o perllongar-la 10cm cap a l'interior del mur.

Ampits i rematades superiors de les façanes. Els ampits es remataran amb la solució indicada en projecte per evacuar l'aigua de pluja. En el cas de col·locació de cavallons, aquests tindran una inclinació mínima del 10%, disposaran de goterons a la cara inferior dels sortints cap als quals discorre l'aigua, separats com a mínim 2cm dels paraments de l'ampit i seran impermeables o es disposaran sobre una barrera impermeable que tingui un pendent mínim del 10% cap a l'exterior. Es disposaran juntes de dilatació cada dues peces, quan siguin de pedra o prefabricades, o cada 2m, quan siguin ceràmiques. Les juntes entre els cavallons es realitzaran de manera que siguin impermeables amb el segellat adequat.

Ancoratges a la façana. Quan els ancoratges d'elements com les baranes es realitzin al pla horitzontal de la façana, la junta entre l'ancoratge i la façana es realitzarà de manera que n'impedeixi l'entrada d'aigua a través seu, mitjançant el sistema indicat al projecte, ja sigui segellat, element de goma, peça metàl·lica, etc...

Ràfecs i cornises. Els ràfecs i les cornises seran continus, tindran un pendent mínim del 10% cap a l'exterior per evacuar l'aigua. Els que sobresurtin més de 20cm del pla de façana compliran les següents condicions: seran impermeables o tindran la cara superior protegida per una barrera impermeable, a la trobada amb el parament vertical disposaran d'elements de protecció prefabricats o realitzats in situ que s'estenguin cap amunt, com a mínim, 15cm i el remat superior ha de resoldre's de manera que eviti la filtració d'aigua a la trobada i al remat, també haurà de tenir un goteró a la vora exterior de la cara inferior. Per no crear ponts cap a la façana la junta de les peces amb el goteró tindran la mateixa forma.

Revestiment intermedi. Ha de ser pla, net i aconseguir un gruix mínim d'1cm. Sobre la superfície fresca es passarà el remolinador mullat amb aigua fins que quedi plana.

Aïllant tèrmic. La col·locació dels panells variarà segons el sistema de fixació amb la fulla principal. En cas de fixació mecànica el nombre de fixacions dependrà de la rigidesa dels panells, serà el recomanat pel fabricant, augmentant-ne el nombre als punts singulars. La separació màxima entre fixacions serà de 50cm, tant en horitzontal com en vertical. En cas de fixació per adhesió es col·locaran els panells de baix cap dalt. Si l'adherència dels panells a la fulla principal es realitza mitjançant un adhesiu interposat no es sobrepassarà el temps d'utilització de l'adhesiu; si l'adherència es realitza mitjançant el revestiment intermedi, els panells es col·locaran just quan s'acabi d'aplicar sobre el revestiment, quan encara estigui fresc. Els panels haurien de quedar estables en posició vertical i continus evitant els ponts tèrmics. No s'interromprà la fulla d'aïllament a la junta de dilatació de la façana.

Fulla interior, fàbrica de maó. Es replantejarà la situació de la façana assenyalant als forjats l'alineació interior de la fàbrica. Es col·locaran mires rectes i aplomades a la cara interior de la façana a totes les cantonades, buits, retranquejos, juntes de moviment i als trams cecs a distàncies de 4m com a màxim. Es farà coincidir la junta de dilatació de la fàbrica amb la junta de dilatació de la fulla principal. Es replantejarà la fàbrica assenyalant al forjat la situació dels buits segons el plànol de replanteig de la D.T. Es prepararà el suport mullant la zona d'arrencada de la fàbrica, i els maons s'humitejaran abans de col·locar-los a l'obra. Per la col·locació dels maons es seguiran les

indicacions assenyalades a la fulla principal. A les creuetes i a les cantonades es deixaran lligades per aconseguir una bona trava. A la trobada amb el forjat es deixarà una distància a la part superior de la fulla de 2cm de gruix que s'omplirà amb guix passats uns dies. Les regates per instal·lacions es realitzaran amb maça i cisell o amb màquina regatadora, però trencant només un canó en els maons. Les juntes de dilatació es netejaran de restes de morter, olis, pintures, etc... abans d'omplir-les. Es col·locarà el material de replè en l'interior de les juntes i se segellaran.

Fulla interior, extradosat autoportant de plaques de guix laminat sobre perfilaria. Es replantejarà la cara interior de la canal al terra i al sostre, que s'haurien de separar 2cm de la fulla principal. Previ a la fixació dels perfils s'enganxarà una banda d'estanquitat sota les canals inferiors, així com al perímetre de l'extradosat autoportant amb els elements que estan al voltant. Les canals es cargolaran tant al terra com al sostre. Es respectarà la distància entre cargols aconsellada pel fabricant. Els muntants es col·locaran començant pel perímetre i anant encaixant-los amb les canals, deixant-los solts sense cargolar la unió, excepte els de l'arrencada dels murs i els fixos al sistema (brancals, trobades, etc...). La distància entre eixos serà l'especificada al projecte, submúltiple de la dimensió de la placa i mai més gran de 60cm. Aquesta modulació es mantindrà a la part superior dels buits. Els cèrcols exteriors no s'ancoraran mai a l'estructura portant de l'extradosat. Per la disposició i fixació dels perfils als punts singulars, com buits de portes, finestres, racons i cantonades se seguiran les indicacions del fabricant. Les instal·lacions es passaran per les perforacions dels perfils verticals. En cas d'haver-se de realitzar altres perforacions es comprovarà que el perfil no quedi afeblit. Les plaques es col·locaran arran de sostre i recolzant-se sobre falques al terra. Quan siguin de menor dimensió que l'altura lliure es col·locaran de manera que no coincideixin les juntes transversals. Les plaques es cargolaran als perfils cada 25cm. Als buits, les plaques es col·locaran segons les instruccions del fabricant. A les cantonades, es cargolaran les plaques d'un costat i de l'altre, col·locant-les a testa amb les primeres. Als racons, una vegada s'hagi aplacat un costat, es col·locaran els perfils de l'altre costat tancant l'angle, després s'aniran cargolant les plaques de la mateixa manera que als altres llocs. Com acabat s'aplicarà pasta als caps dels cargols i juntes de plaques, assentant-hi la cinta de juntes amb espàtula. Es deixarà assecar i s'aplicarà una capa de pasta d'acabat. Una vegada sec, s'aplicarà la segona capa i s'escatarà la superfície tractada. Les arestes de les cantonades es remataran amb cinta o perfil cantoner, fixat amb pasta a les plaques.

Revestiment exterior. S'humitejarà la superfície a esquerdejar. S'aplicarà el morter amb la paleta de lliscar neta fins aconseguir un gruix entre 1 i 1,5cm. Al revestiment s'hi disposaran juntes de dilatació, de manera que hi hagi prou distància entre les juntes contigües per tal d'evitar l'esquerdament. Abans de que s'endureixi es polirà, aplicant amb la paleta de lliscar neta la pasta de ciment per tapar els porus i les irregularitats. La superfície esquerdejada es mantindrà humida fins que es prengui el morter. Se suspendrà l'execució en temps de gelades o en temps extremadament sec i calorós. Quan la fulla principal estigui interrompuda pels forjats, s'adoptarà la solució de la D.T. . Es disposarà un ajunta de desolidarització entre la fulla principal i cada forjat per sota d'aquests, deixant una junta de 2cm. Aquesta junta s'omplirà després de la retracció de la fulla principal amb un material amb elasticitat compatible amb la deformació prevista del forjat i protegint-se de la filtració amb un goteró. I reforç del revestiment amb armadures disposades al llarg del forjat de manera que sobrepassin l'element 15cm per sobre del forjat, i 15cm per sota de la primera filada de la fàbrica. Quan la fulla principal estigui interrompuda pels pilars, es reforçarà el revestiment amb armadures disposades al llarg del pilar de manera que ho sobrepassin 15cm per ambdós costats.

Control i acceptació

Es realitzaran les comprovacions corresponents de identificació i assaig a cada un dels següents capítols: Replanteig, Execució, Revestiment intermedi, Aïllament tèrmic i revestiment exterior.

Verificació

Planeitat, mesurar amb regla de 2m. Desplom, no major a 10mm per planta, no major de 30mm en tot l'edifici. En general tota la fàbrica de maó buit haurà d'anar protegida per l'exterior (esquerdejat, aplacat, etc...). estanquitat de la façana a l'aigua de vessament.

Amidament i abonament

m² de tancament amb tots els components, incloent el replanteig, anivellació, aplomat, part proporcional de lligades, minvament i trencaments, humitejat dels maons o blocs i neteja, fins i tot execució de trobades i elements especials, deduint buits superiors a 1m².

2 OBERTURES

Part semitransparent de l'envolvent tèrmica d'un edifici, practicables o no, que dóna prestacions de lluminositat, confort, ventilació i connexió.

Normes d'aplicació

Codi Tècnic de l'Edificació. RD 314/2006. CTE-HE1, Demanda energètica; en relació a al transmitància tèrmica (U), i factor solar (Fs) i permeabilitat a l'aire. CTE-HS1, Impermeabilitat, en relació a la trobada de les façanes amb obertures. CTE DB SU seguretat d'utilització. CTE-DB SE-AE, Document Bàsic Seguretat Estructural-Accions a l'Edificació. CTE- DB HR, Protecció enfront del soroll.

Decret d'Ecoeficiència, demanda energètica. D. 21/2006.

Norma básica de la edificación sobre condiciones acústicas en los edificios, NBE-CA-88. BOE. 8/10/1988.

UNE.

UNE 12.207:2000. Fusteria material, segons UNE 85.218.1985. UNE 85103:1991 Puertas i cancelas pivotantes abatibles. Definiciones, clasificación y características. UNE 85.222:1985 Ventanas. Acristalamiento y métodos de montaje, col.locació amb llistó de vidre o amb perfils conformats de neoprè.
UNE-EN ISO 140-4: Medición in situ del aislamiento acústico al ruido aéreo entre locales.
UNE-EN ISO 140-5: Medición in situ del aislamiento acústico al ruido aéreo de elementos de fachadas y de fachadas.
UNE-EN ISO 140-7: Medición del aislamiento acústico en los edificios y de los elementos de construcción. Parte 7: Medición in situ del aislamiento acústico de suelos al ruido de impactos
UNE-EN ISO 717: Evaluación del aislamiento acústico en los edificios y los elementos de construcción
UNE-EN ISO 717-1: Aislamiento a ruido aéreo. Para el cálculo del valor global de aislamiento y los términos de adaptación al espectro.
UNE-EN ISO 717-2: Aislamiento al ruido de impactos. Para el cálculo del valor global de aislamiento y los términos de adaptación al espectro.

2.1 Fusteries exteriors

2.1.1 Fusteries de fusta

Finestres, balconeres o portes, fixes o practicables, d'esquadres de fusta, amb tots els seus mecanismes, col·locades directament sobre l'obra o bé fixades amb bastiment de base. No comprèn l'envidrament.

Components

El bastiment de base podrà ser amb perfils tubulars d'acer galvanitzat conformats en fred o de fusta i travat a l'obra mitjançant ancoratges galvanitzats o esquadries de fusta de pes específic ≥ 450 kg/m³ i humitat ≤ 15%. S'hi col·locaran ribets de fusta quan disposin d'envidrament, la protecció exterior serà pintura, lacat o vernís. També es tindran en consideració els accessoris i les ferramentes, a l'igual que els junts perimetrals.

Característiques tècniques mínimes

Compliment de les exigències en relació a la demanda energètica, condicions acústiques, estanquitat, permeabilitat de l'aire i resistència al vent del conjunt de les fusteries i vidre. S'especificarà si la fusteria és amb trencament de pont tèrmic. I aniran protegides exteriorment amb pintures o vernissos.

Control i acceptació

El subministrador acreditarà la vigència de la certificació de conformitat dels perfils i esquadries amb els requeriments reglamentaris: assajos, distintius i marcatges CEE. Les esquadries no presentaran guerxaments, fongs ni abonyegaments i els eixos seran rectilinis. Les unions es faran amb macles rígides formant angles rectes. Els canals de recollida d'aigua de condensació dels escopidors tindran les dimensions adequades, hi haurà n mínim de 3 orificis per cada m de desguàs.

Execució

Condicions prèvies

L'emmagatzematge serà en un lloc protegit de la humitat i allunyat de possibles impactes, no estaran en contacte amb el terreny. Es protegiran contra els agents biòtics i abiòtics. Segons CTE DB SE-M punt 3.2.

Fases d'execució

Replanteig.

Col·locació, aplomat i anivellat del bastiment. Preveient els gruixos dels acabats del parament o del suport al qual estigui subjecte.

Subjecció definitiva a la paret o bastiment de base. Amb l'ajut d'elements que garanteixin la protecció contra l'impacte, i d'altres que mantinguin l'escairat fins que quedi ben travat.

Segellat. Si convé les juntes es segellaran amb massilles especials.

Eliminació dels rigiditzadors. I tapat de forats, si és necessari, amb els materials adequats.

Col·locació dels mecanismes.

Neteja de tots els elements.

Toleràncies d'execució. Replanteig: ± 10 mm; Nivell previst: ± 5 mm; Horitzontalitat: ± 1 mm/m; Aplomat: ± 2 mm/m; Pla previst del bastiment respecte de la paret: ± 2 mm.

Control i acceptació

Segons el CTE DB SI i CTE DB SU pel que fa a neteja, sentits d'evacuació, senyalització, alçades lliures i superfícies de vidre. Ha d'obrir i tancar correctament. El bastiment ha d'estar ben aplomat, sense deformacions dels angles, al nivell i al pla previstos. No ha de gravitar cap tipus de càrrega sobre el bastiment. El bastiment ha d'estar travat a l'obra amb ancoratges galvanitzats, separats 60 cm com a màxim, i a menys de 30 cm dels extrems. Els ribets i els junts de materials tous han de ser nets i han de quedar lliures. La franquícia entre la fulla i el bastiment serà ≤ 0,2 cm.

D'acord amb l'envidrament que porti ha de complir els requeriments energètics segons el CTE DB HE i acústics vigents segons NBE-CA-88.

Verificació

Es conservarà la protecció de la fusteria fins al revestiment dels paraments i fins que es col·loqui l'envidrament.

Amidament i abonament

m^2 de llum d'obra d'element col·locat. Incloent-hi en el preu la part proporcional d'ajuts per la seva col·locació, elements de connexió, tapajunts i ferramentes. No s'inclouen els envidraments. S'haurà d'especificar si s'inclouen els bastiments de base, les pintures i els vernissos.

ut els elements singulars d'ebenisteria, completament acabats i posats a l'obra segons especificacions de la D.F.

2.1.2 Fusteries metàl·liques

Finestres, balconeres o portes, fixes o practicables, de perfils d'acer o alumini, amb tots els seus mecanismes, col·locades directament sobre l'obra o bé fixades amb bastiments de base. No comprèn envidrament.

Components

El bastiment de base podrà ser amb perfils tubulars d'acer galvanitzat conformats en fred o de fusta i travat a l'obra mitjançant ancoratges galvanitzats.

Els perfils podran ser d'acer laminats en calent, d'acer conformats en fred o d'acer inoxidable.

Els perfils i xapes seran d'alumini amb protecció anòdica o protecció de lacat.

Es disposaran ribets quan disposin d'envidrament.

També hi haurà els accessoris i ferramentes, els junts perimetrals, etc...

Característiques tècniques

Compliment de les exigències en relació a la demanda energètica, condicions acústiques, estanquitat, permeabilitat de l'aire i resistència al vent del conjunt de les fusteries i vidre. S'especificarà si la fusteria és amb trencament de pont tèrmic. En el cas d'acer laminat en calent i conformat fred, els perfils aniran protegits amb imprimació anticorrosiva. En cas d'alumini els perfils i xapes tindran una protecció anòdica de gruix variable en funció de les condicions ambientals. El gruix de la paret dels perfils serà com a mínim de 1,5mm.

Control i acceptació

El subministrador acreditarà la vigència de la certificació de conformitat dels perfils amb els requeriments reglamentaris: Assajos, distintius i marcatges CEE. Els perfils i xapes seran de color uniforme, sense deformacions ni fissures amb eixos rectilinis. Els canals de recollida d'aigua de condensació dels escopidors tindran dimensions adequades, hi haurà un mínim de 3 orificis per cada m de desguàs. Les unions entre perfils es faran per soldadura o amb escaires interiors unides als perfils amb cargols o reblons a pressió.

Execució

Condicions prèvies

L'emmagatzematge es farà en un lloc protegit de la humitat i allunyat de possibles impactes. Es procurarà que no entri en contacte directe amb el ciment o la calç, per mitjà del bastiment de base. Es procurarà la formació de ponts galvànics per a la unió de diversos materials metàl·lics.

Fases d'execució

Replanteig.

Col·locació, aplomat i anivellat del bastiment. Preveient els gruixos dels acabats del parament o del suport al qual estigui subjecte.

Subjecció definitiva a la paret o bastiment de base. Amb l'ajut d'elements que garanteixin la protecció contra l'impacte, i d'altres que mantinguin l'escairat fins que quedi ben travat.

Segellat. Si convé les juntes se segellaran amb massilles especials.

Eliminació dels rigiditzadors. I tapat de forats si és el cas, amb els materials adequats.

Col·locació dels mecanismes.

Neteja de tots els elements.

Toleràncies d'execució. Replanteig: ± 10 mm; Nivell previst: ± 5 mm; Horitzontalitat: ± 1 mm/m; Aplomat: ± 2 mm/m; Pla previst del bastiment respecte de la paret: ± 2 mm; Franquícia entre la fulla i el bastiment: 0,2<0,4cm

Control i acceptació
Segons el CTE DB SI i CTE DB SU pel que fa a neteja, sentits d'evacuació, senyalització, alçades lliures i superfícies de vidre. S'ha de prevenir la corrosió del acer evitant el contacte directe amb l'alumini de les fusteries segons el CTE DB SE-A punt 3. Ha d'obrir i tancar correctament. El bastiment ha d'estar ben aplomat, sense deformacions dels angles, al nivell i al pla previstos. No ha de gravitar cap tipus de càrrega sobre el bastiment. El bastiment de base ha d'estar travat a l'obra amb ancoratges galvanitzats. El bastiment propi ha d'estar subjectat al bastiment de base amb visos autoroscants o de rosca mètrica (d'acer inoxidable o cadmiats), separats 60 cm com a màxim, i a menys de 30 cm dels extrems.
D'acord amb l'envidrament que porti ha de complir els requeriments energètics segons el CTE DB HE i acústics vigents segons NBE-CA-88

Verificació
Es conservarà la protecció de la fusteria fins al revestiment dels paraments i fins que es col·loqui l'envidrament. Per comprovar l'estanquitat es sotmetrà la fusteria a escurrenties de 8h conjuntament amb el conjunt de la façana.

Amidament i abonament
m^2 de llum d'obra d'element col·locat. Incloent en el preu la part proporcional d'ajuts per la seva col·locació, elements de connexió, tapajunts i ferramentes. No s'inclouen els bastiments de base, les imprimacions i/o pintures, si s'escau, ni tampoc els envidraments.
ut els elements singulars, acabats i posats a l'obra segons especificacions de la D.F.

2.1.3 Fusteries de PVC
Finestres, balconeres o portes, fixes o practicables de PVC, amb tots els seus mecanismes i col·locades sobre bastiment de base.

Components
El bastiment de base podrà ser de perfils tubulars d'acer galvanitzat conformats en fred o de fusta.
Els perfils de PVC obtinguts per extrusió, de gruix ≥ 18mm i pes específic 1,40 gr/cm3. Es disposaran ribets quan disposin d'envidrament.
També hi haurà els accessoris i ferramentes, els junts perimetrals, etc...
Característiques tècniques
Compliment de les exigències en relació a la demanda energètica, condicions acústiques, estanquitat, permeabilitat de l'aire i resistència al vent del conjunt de les fusteries i vidre. S'especificarà si la fusteria és amb trencament de pont tèrmic.
Control i acceptació
El subministrador acreditarà la vigència de la certificació de conformitat dels perfils amb els requeriments reglamentaris: assajos, distintius i marcatges CEE. Els canals de recollida d'aigua de condensació dels escopidors tindran dimensions adequades, hi haurà un mínim de 3 orificis per cada m de desguàs. Els perfils i xapes seran de color uniforme i no presentaran deformacions. Les unions entre perfils es faran amb soldadura tèrmica.

Execució
Condicions prèvies
L'emmagatzematge es farà en un lloc protegit de la humitat i allunyat de possibles impactes.
Fases d'execució
Replanteig.
Col·locació, aplomat i anivellat del bastiment. Preveient els gruixos dels acabats del parament o del suport al qual estigui subjecte.
Subjecció definitiva a la paret o bastiment de base. Amb l'ajut d'elements que garanteixin la protecció contra l'impacte i d'altres que mantinguin l'escairat fins que quedi ben travat.
Segellat. Si convé les juntes se segellaran amb massilles especials.
Eliminació dels rigiditzadors, i tapat de forats si és el cas, amb els materials adequats.
Col·locació dels mecanismes.
Neteja de tots els elements.
Toleràncies d'execució. Replanteig: ± 10 mm; Nivell previst: ± 5 mm; Horitzontalitat: ± 1 mm/m; Aplomat: ± 2 mm/m; Pla previst del bastiment respecte de la paret: ± 2 mm; Franquícia entre la fulla i el bastiment: 0,2 cm, <0,4cm.
Control i acceptació
Segons el CTE DB SI i CTE DB SU pel que fa a neteja, sentits d'evacuació, senyalització, alçades lliures i superfícies de vidre. Ha d'obrir i tancar correctament. El bastiment ha d'estar ben aplomat, sense deformacions dels angles, al nivell i al pla previstos. No ha de gravitar cap tipus de càrrega sobre el bastiment. El bastiment ha d'estar subjectat al bastiment de base amb visos autoroscants o de rosca mètrica, d'acer inoxidable, separats 60 cm com a màxim, i a menys de 30 cm dels extrems.
D'acord amb l'envidrament que porti ha de complir els requeriments energètics CTE DB HE i acústics vigents segons NBE-CA-88.

Verificació
Es conservarà la protecció de la fusteria fins al revestiment dels paraments i fins que es col·loqui l'envidrament. Per comprovar l'estanquitat , es sotmetrà la fusteria a escurrenties de 8h conjuntament amb la resta de la façana.

Amidament i abonament
m^2 de llum d'obra d'element col·locat. Incloent en el preu la part proporcional d'ajuts per la seva col·locació, elements de connexió, tapajunts i ferramentes. No s'inclouen els bastiments de base ni tampoc els envidraments.
ut dels elements singulars completament acabats i posats a l'obra segons especificacions de la D.F.

2.1.4 Fusteries de vidre
Portes de vidre trempat, incolor o de color filtrant, amb possible trencament a l'àcid, amb o sense fulles batent i col·locades amb fixacions metàl·liques.

Components
El bastiment de base podrà ser de perfils tubulars d'acer galvanitzat conformats en fred o de fusta.
Les fulles de vidre seran transparents, traslluïdes o reflectants amb característiques mecàniques de major resistència a l'empenta de xoc mecànic i tèrmic. En cas de ruptura es fragmentarà en petites partícules no tallants
Els accessoris seran de material inoxidable. També hi haurà les ferramentes, els junts perimetrals, etc...
Característiques tècniques
S'especificarà si el tancament practicable és amb trencament de pont tèrmic. Els perfils i xapes seran de color uniforme, i no presentaran deformacions. Les unions entre perfils es faran amb escaires interiors unides als perfils amb cargols o reblons a pressió. Control i acceptació
El subministrador acreditarà la vigència de la certificació de conformitat dels perfils amb els requeriments reglamentaris: assajos, distintius i marcatges CEE.

Execució

Condicions prèvies

L'emmagatzematge es farà en un lloc protegit de la humitat i allunyat de possibles impactes.

Fases d'execució

Replanteig.

Subministrament i col·locació de les fixacions mecàniques dels vidres fixos.

Segellat dels vidres fixos.

Subministrament i col·locació de les fulles batent sobre els mecanismes prèviament col·locats.

Neteja del conjunt.

Toleràncies d'execució. Aplomat, franquícia porta obertura; Alineació dels punts de gir i pomel·les: ± 2 mm; Franquícia de les portes amb la instal·lació: superior 3 mm, inferior 7 mm i lateral 2 mm.

Control i acceptació

Segons el CTE DB SI i CTE DB SU pel que fa a neteja, sentits d'evacuació, senyalització, alçades lliures i superfícies de vidre Les fulles han de quedar al nivell i al pla previstos. Les unions entre les llunes i entre lluna i paviment, brancal o llinda, han de quedar fetes per mitjà de peces i ferramentes metàl·liques. No ha d'existir contacte directe entre vidre i vidre, vidre i metall, ni entre vidre i formigó. Entre les peces metàl·liques i les llunes hi ha d'haver una placa de material elàstic. Les peces metàl·liques han de quedar fixades per mitjà de cargols.

D'acord amb l'envidrament que porti ha de complir els requeriments energètics CTE DB HE i acústics vigents segons NBE-CA-88.

Amidament i abonament

m^2 de llum de superfície amidada. Incloent en el preu la part proporcional d'ajuts per la seva col·locació. La partida inclou, també, la col·locació de les fixacions mecàniques de les targes fixes.

2.2 Envidrament

2.2.1 Vidres plans

Vidre estirat a màquina, de cares planes i paral·leles. Fabricat en diversos gruixos, capes i qualitats. Forma part de les obertures dels edificis.

Els vidres en funció del seu ús i composició es classifiquen en:

Vidre Simple. Envidrament format per una sola fulla de vidre.

Vidre Laminat. Envidrament format per una o més llunes unides per làmina butiral, tractades superficialment o no, suspès amb perfil conformat de neoprè a la fusteria aconseguint un conjunt unitari que resti unit en cas de ruptura.

Vidre Aïllant o doble. Envidrament format per dos vidres separats per cambra d'aire aconseguint aïllament o control tèrmic, acústic o solar per mitjà del tractament dels vidres.

Vidre Trempat. Envidrament format per una lluna o vidre imprès sotmès a un tractament tèrmic de trempat amb més resistència als esforços d'origen mecànic i tèrmic.

Vidre resistent al foc. Envidrament format per vidres trempats, laminats amb intercalats intumescents, o bé amb vidres revestits amb capes d'òxids metàl·lics.

Components

Vidre. En funció del gruix de cadascuna de les fulles, els vidres plans es classifiquen en: vidre prim (1,5 a 1,75mm), vidre semidoble (2 a 2,5mm), vidre doble (3mm), cristallina (4-6mm) i lluna polida (4-10mm). En funció dels productes vitris utilitzats el vidre pot ser: *Vidre incolor:* transparent i de cares completament paral·leles. *Vidre de baixa emissió:* incolor, tractat superficialment per una cara amb òxids metàl·lics i metalls nobles i aconseguint reduir les pèrdues de calor per radiació. *Vidre de color filtrant:* acolorit en massa amb òxids metàl·lics, reduint el pas de radiacions infraroges, visibles i ultraviolades. *Vidre de color:* acolorit en massa mitjançant addició d'òxids metàl·lics estables. *Vidre de protecció solar:* incolor, de color filtrant, o de color, amb una de les seves cares tractada mitjançant dipòsit de capa de silici elemental, obtenint una alta reflexió de llum visible i infraroja solar. *Vidre imprès:* translúcid, obtingut per bugada contínua i posterior laminació de la massa de vidre en fusió.

Sistema de fixació. Amb massilles, bandes preformades, o perfils de PVC. L'envidrament anirà suportat pels bastiments de la corresponent fusteria de fusta, d'acer, d'alumini, de PVC, o bé fixat directament a l'estructura mitjançant fixacions mecàniques o elàstiques.

Característiques tècniques mínimes

Vidres. Vidre laminat. Compost per dos o més llunes unides per interposició de làmines de matèria plàstica quedant, en cas de trencament, adherits els trossos de vidre al butiral. El nombre de fulles serà com a mínim: dues en cas de baranes i ampits; tres en cas d'envidrament antirobatori; quatre en cas d'envidrament antibala. *Vidres aïllants tèrmics i acústics.* Conjunt format per dos o més llunes, separades entre si per cambres d'aire deshidratat. La separació entre llunes està definida per un perfil separador, generalment metàl·lic, en el seu interior s'introdueix el producte dessecant i l'estanquitat està assegurada mitjançant un doble segellat perimetral (vidre amb cambra d'aire). L'aïllament acústic es millora, omplint la cambra amb gasos i utilitzant vidres laminars amb resines. *Vidres de control solar.* Són vidres que fan treballar la transparència, modificant-la segons el grau de protecció contra la radiació solar directa. Poden ser vidres colorats en massa i/o amb tractaments superficials, que generen unes capes (incolores, colorades i reflectants) en una de les superfícies del vidre. Poden anomenar els següents tipus: vidre reflector, lluna amb una de les seves cares reflectants, obtinguda mitjançant una capa metàl·lica dipositada per piròlisi; vidre filtrant, llunes colorades, mitjançant l'addició d'òxids metàl·lics estables, no deformen les imatges al seu través. Redueixen el pas de les radiacions infraroges, visibles i ultraviolades . *Vidre trempat.* Sotmès a un tractament tèrmic de trempat, que li confereix un augment de resistència a esforços d'origen mecànic i tèrmic, pel que és obligada la seva col·locació en claraboies, i en qualsevol element translúcid de coberta. *Vidres de seguretat.* Vidres que han estat sotmesos a un tractament tèrmic de temprat, augmentant la seva resistència als esforços d'origen mecànic i tèrmic, o poden ser vidres laminars normals o que poden incorporar capes de policarbonat. Es classifiquen en els següents nivells de seguretat: Nivell A-Seguretat física (impactes fortuïts, caiguda persones, etc., Nivell B-Anti-agressió i anti-obatori (impactes intencionats d'objectes contundents), Anti-bala (Impactes de munició d'arma). *Vidres resistents al foc.* Vidres obtinguts per diferents tractaments i composicions: vidres temprats, vidres laminats amb intercalats intumescents o gels i vidres revestits amb capes d'òxids metàl·lics.

Sistema de fixació. Les folgances entre el vidre i el galze s'ompliran mitjançant emmassillat total, bandes preformades, perfils de PVC o EPDM, etc. Les llunes s'encunyaran al bastidor mitjançant perfil continu o tascó de suport, (perimetrals i laterals o separadors), de naturalesa incorruptible, inalterable a temperatures entre –10 ºC i +80 ºC, compatible amb els productes d'estanquitat i el material que estigui constituït el bastidor.

Control i acceptació

Es realitzaran les comprovacions corresponents d'identificació i assaig en cada un dels següents capítols: Vidre i Escumes elastomèriques.

Execució

Condicions prèvies
La fusteria haurà de ser muntada i fixada, amb les imprimacions i tractaments que calguin, i amb tots els ferratges muntats. S'ha de col·locar de manera que no quedi sotmès als esforços produïts per contraccions, dilatacions o deformacions del suport. Ha de quedar ben fixat en el seu emplaçament. No ha d'estar en contacte amb d'altres vidres, ni amb formigó o metalls. Tots els materials utilitzats han de ser compatibles entre ells. El conjunt ha de ser totalment estanc. Quan el vidre és reflector, la superfície reflectora ha d'anar col·locada a l'exterior. Si són exteriors, s'han de col·locar sobre tancaments amb orificis de drenatge. Se suspendran els treballs quan la seva col·locació s'efectuï des de l'exterior, la velocitat del vent sigui superior a 50 km / h i la temperatura sigui inferior a 0ºC. Quan estigui format per dues llunes de diferent gruix, la més prima es col·locarà a l'exterior i la més gruixuda a l'interior.
Vidre trempat. El vidre ha de portar totes les manufactures necessàries per a la seva posada a l'obra i no s'admet cap manufactura posterior. Les peces metàl·liques de fixació han de portar una làmina de neoprè entre el vidre i el metall.
Fases d'execució
Fusteria vista. Els bastidors estaran equipats de galzes, col·locant l'envidrament amb les folgances perimetrals i laterals especificades a les normes UNE, que emplenades posteriorment serviran perquè l'envidrament no pateixi en cap punt esforços deguts a les seves pròpies dilatacions o contraccions. El vidre es fixarà al galze mitjançant un ribet, que depenent del tipus de bastidor seran: bastidors de fusta, ribets de fusta o metàl·lics clavats o cargolats al cèrcol; bastidors metàl·lics, ribets de fusta cargolats al cèrcol o metàl·lics cargolats o mitjançant clips; bastidors de PVC, ribets mitjançant clips, metàl·lics o de PVC; bastidors de formigó, ribets cargolats a tacs de fusta prèviament rebuts en el cèrcol o amb la interposició d'un cèrcol auxiliar de fusta o metàl·lic que permeti la reposició o substitució eventual de la fulla de vidre.
Les llunes s'encunyaran al bastidor mitjançant perfil continu o tascons de suport (perimetrals i laterals o separadors).
Tascons de suport. En bastidors d'eix de rotació vertical, un sol tascó de suport situat al costat més proper al pern en el bastidor a la francesa, i també un sol tascó de suport en l'eix de gir per a bastidor pivotant. En els altres casos sempre de dos en dos se situen a una distància dels cantons del volum igual a L/1.
Tascons laterals. Com a mínim dues parelles per cada costat del bastidor, situats en els extrems dels mateixos i a una distància de 1/10 de la seva longitud i pròxims als tascons de suport i perimetrals, però mai coincidint amb ells.
Segellat. Per aconseguir l'estanquitat entre les llunes i els seus marcs es segellarà la unió amb massilles elàstiques, bandes preformades autoadhesives o perfils extrusionats elàstics.
Toleràncies d'execució. Alçària del galze i franquícia perimetral: Vidres laminars o simples de gruix ≤ 10mm, i alçàries de galzes de 10 a 25mm (toleràncies de ± 1.0 a ± 2,5mm), i franquícies perimetrals de 2 a 6mm, (toleràcies de ± 0.5 a ± 1,0mm); Vidres laminars o simples de gruix ≥ 10mm, i alçàries de galzes de 16 a 25mm (toleràncies de ± 1,5 a ± 2,5mm), franquícies perimetrals de 5 a 6mm (toleràcies de ± 0.5 a ± 1,0mm); Vidres amb cambra d'aire de gruix ≤ 20mm, i alçàries de galzes de 18 a 25mm (toleràncies de ± 1,5 a ± 2,5mm), les franquícies perimetrals de 3 a 5mm (toleràncies ± 0,5mm.); Vidres amb cambra d'aire ≥20mm de gruix, i alçàries de galzes de 20 a 25mm (toleràncies de ± 2,0 a ± 2,5mm), i franquícies perimetrals de 4 a 5mm (toleràncies ± 0,5mm.); En el cas de la col·locació amb perfils conformats de neoprè, la franquícia pot reduir-se fins a 2mm. *Amplària del galze i franquícia lateral*: Les toleràncies de la franquícia lateral són per als vidres col·locats a l'anglesa o amb llistó; Vidre simple de gruix *Amplària del galze i franquícia lateral*: Vidre de gruix de 6 a 60mm, franquícia lateral amb tolerància de ± 0,5mm i amplària de galze amb tolerància de ± 1,0 a ± 6,5mm, en funció del seu gruix.
Vidres. Els vidres haurien de ser protegits amb les condicions adequades per a evitar deterioracions originades per causes químiques, impressions produïdes per la humitat, ja sigui per caiguda d'aigua sobre els vidres o per condensacions degudes al grau higrotèrmic de l'aire i variacions de temperatura; ,mecàniques, cops, ratlladures de superfície, etc. *Envidrament amb vidre laminar i perfil continu.* Serà del tipus especificat i no tindrà discontinuïtats. Les variacions en el gruix no seran superiors a ± 1 mm o variacions superiors a ± 2 mm en la resta de les dimensions. *Envidrament amb vidre doble i perfil continu.* Serà del tipus especificat i no tindrà discontinuïtats. Les variacions en el gruix no seran superiors a ± 1 mm o variacions superiors a ± 2 mm en la resta de les dimensions. Col·locació del vidre de doble fulla: en cas de fulles amb diferent gruix, la més gruixuda no s'ha col·locat a l'interior. *Envidrament amb vidre doble i massilla.* Col·locació correcta dels tascons, amb tolerància en la seva posició ± 4 cm. Col·locació de la massilla sense discontinuïtats, esquerdes o falta d'adherència. Les variacions en el gruix no seran superiors a ± 1 mm o variacions superiors a ± 2 mm en la resta de les dimensions. Col·locació del vidre de doble fulla: en cas de fulles amb diferent gruix, la més gruixuda no s'ha de col·locar a l'interior.
Segellat. Es verificarà que la secció mínima del material de segellat en massilles plàstiques d'enduriment ràpid és de 25 mm^2; i en massilles plàstiques d'enduriment lent és de 15 mm^2.
Control i acceptació
Comprovació una cada 50 envidraments, però com a mínim d'un per planta.
Es realitzaran les comprovacions corresponents d'identificació i assaig en cada un dels següents capítols: Vidres, Envidrament amb vidre laminar i perfil continu, Envidrament amb vidre doble i perfil continu, Envidrament amb vidre doble i massilla i Segellat.

Amidament i abonament
m^2 amidada la superfície envidriada totalment acabada. Incloent sistema de fixació: emmassillats, bandes preformades, etc..., protecció i neteja final.

En la majoria dels vidres plans cal prendre el múltiple immediatament superior tant en llargària com en amplària de 3cm**.**

2.2.2 Vidres sintètics
Envidrament format per planxes de policarbonat, metacrilat, etc..., que amb diferents sistemes de fixació, ja sigui amb perfils o gomes constitueixen cobertes, lluernaris, claraboies, tancaments verticals, etc..., podent ser incolores, translúcides o opaques.

Components
Planxes de policarbonat o metacrilat (de colada o d'extrusió), etc..., sistema de fixació i elements de tancament d'alumini.
Característiques tècniques mínimes
Planxes. Planxes de policarbonat, metacrilat (de colada o d'extrusió), etc... Satisfaran les condicions d'alta resistència a l'impacte, aïllament tèrmic suficient, nivell de transmissió de llum, transparència, resistència al foc sota pes específic i possible protecció contra radiació ultraviolada.
Sistema de fixació. Base de ferro encunyat, goma i clips de fixació.
Element de tancament d'alumini.
Control i acceptació
Vidre. Identificació. Se'n presentaran com a mínim 3 mostres. Han de ser plans, sense asprors ni talls a les vores i el gruix serà uniforme a tota la seva extensió. Es comprovaran les dimensions d'un 1vidre/ 50 envidraments, o 1 per planta, no acceptant-se variacions superiors a 1 mm de gruix ni a 2 mm en la resta de dimensions. *Distintius*: Segell INCE per a materials aïllants. *Assaigs*: propietats mecàniques, índex d'atenuació acústica, característiques energètiques, propietats tèrmiques, reacció i resistència al foc, propietats elèctriques i dielèctriques i durabilitat.
Perfils d'alumini anoditzat. Distintius: Marca de Qualitat "EWAA EURAS". *Assaigs*: mesures i toleràncies(Inèrcia del perfil), gruix del recobriment anòdic i qualitat del segellat del recobriment anòdic. *Lots*: 50 unitats de finestra o fracció.

Els materials i equips d'origen industrial, hauran de complir les condicions funcionals i de qualitat que es fixen en les corresponents normes i disposicions vigents relatives a fabricació i control industrial. Es comprovarà el certificat d'origen.

Execució

Condicions prèvies

En l'empanellat de cobertes, es disposaran corretges completament muntades fixades a l'element suport, netes d'òxid i imprimada o tractades, si és necessari. En l'empanellat vertical no serà necessari disposar corretges horitzontals fins a una càrrega de 100 kN/m2. Es suspendran els treballs quan la seva col·locació s'efectuï des de l'exterior i la velocitat del vent sigui superior a 50 km / h.

Fases d'execució

Envidrament amb vidre sintètic. L'empanellat ha de col·locar-se de manera que en cap punt sofreixi esforços a causa de variacions dimensionals, muntant-se amb una folgança perimetral de 3 mm. Es comprovarà que el vidre sintètic no estigui sotmès a esforços produïts per contraccions, dilatacions o deformacions del suport. La manipulació de les planxes s'efectuarà, sempre que sigui possible, des de l'interior dels edificis, assegurant la seva estabilitat amb mitjans auxiliars fins que siguin definitivament fixades. Les planxes es muntaran, mitjançant un perfil continu d'amplada mínima de 60 mm, d'acer galvanitzat o alumini, amb la interposició d'un material elàstic que garanteixi la uniformitat de la pressió del neoprè o material similar. La junta es tancarà per la part superior mitjançant un llistó tapajunts d'acer galvanitzat o alumini amb la interposició de dues juntes de neoprè o similar que uniformitzin i constitueixin una banda d'estanquitat. El tapajunts es cargolarà al perfil base mitjançant cargols autoroscants d'acer inoxidable o galvanització disposada cada 35 cm com a màxim. Els extrems oberts del panell es tancaran mitjançant un perfil en O d'alumini o amb perfil abotonable del mateix material. Diferència de longitud entre les dues diagonals de l'envidrament: cèrcols 2m: ±2,50 mm; cèrcols 2m: ± 1,50 mm.

Control i acceptació

Comprovació d'un 1vidre/ 50 envidraments, o 1 per planta.

Verificació

Una vegada col·locats es protegiran de projeccions de morter, pintura, etc... La neteja es realitzarà mitjançant aclarits amb aigua que eliminin els elements abrasius, rentant-lo amb aigua i sabó o detergents neutres i assecat amb elements suaus. No s'utilitzaran espàtules, fulles i altres elements o materials abrasius o corrosius.

Amidament i abonament

m^2 amidada la superfície totalment acabada. Incloent sistema de fixació: emmassillats, bandes preformades, etc..., amb protecció i neteja final.

2.3 Proteccions Solars

2.3.1 Persianes

Proteccions de les obertures de façana, enrotllables o de gelosia, d'accionament manual o a motor, per enfosquir i protegir l'interior.

Components

Persiana, guia, sistema d'accionament, calaix de persiana i lamel·les.

Característiques tècniques mínimes

Lamel·les de fusta. Altura màxima 6 cm, amplària mínima 1,10 cm. Humitat inferior a 8% en zona interior i a 12% en zona litoral.

Lamel·les d'alumini. Altura màxima 6 cm, amplària mínima 1,10 cm. Anoditzat 20 micres en exteriors, 25 micres en ambient marí.

Lamel·les de PVC. Pes específic mínim 1,40 gr/cm3 i gruix mínim del perfil 1 mm.

Persiana. Podrà ser enrotllable o de gelosia. La persiana estarà formada per lamel·les de fusta, alumini o PVC, sent la lama inferior més rígida que les restants.

Guia. Els perfils en forma d'O que conformin la guia, seran d'acer galvanitzat o alumini anoditzat i de gruix mínim 1 mm.

Sistema d'accionament. En cas de sistema d'accionament manual. El corró serà resistent a la humitat i capaç de suportar el pes de la persiana. La corriola serà d'acer o alumini, protegits contra la corrosió, o de PVC. La cinta serà de material flexible amb una resistència a tracció quatre vegades superior al pes de la persiana. *En cas de sistema d'accionament mecànic*. El corró serà resistent a la humitat i capaç de suportar el pes de la persiana. La corriola serà d'acer galvanitzat o protegit contra la corrosió. El cable estarà format per fils d'acer galvanitzat, i anirà allotjat en un tub de PVC rígid. El mecanisme del torn estarà allotjat en caixa d'acer galvanitzat, alumini anoditzat o PVC rígid.

Caixa de persiana. En qualsevol cas la caixa de persiana estarà tancada per elements resistents a la humitat, de fusta, xapa metàl·lica o formigó, sent practicable des de l'interior del local. Així mateix seran estanques a l'aire i a l'aigua de pluja i es dotaran d'un sistema de bloqueig des de l'interior. Tindrà la consideració de pont tèrmic, a efectes de càlcul de la transmitància tèrmica (U), si la seva àrea és >0,5m².

Control i acceptació

Els materials i equips d'origen industrial, haurien de complir les condicions funcionals i de qualitat que es fixen en les corresponents normes i disposicions vigents relatives a fabricació i control industrial. Comprovació del certificat d'origen.

Es realitzaran les comprovacions corresponents d'identificació i assaig en cada un dels següents capítols: Lamel·les de fusta i Lamel·les d'alumini.

Execució

Condicions prèvies

La façana haurà d'estar acabada i l'aïllament ja col·locat. Els buits en façana ja estaran acabats, fins i tot el revestiment interior, l'aïllament i la fusteria. S'evitaran els següents contactes: zinc en contacte amb acer, coure, plom i acer inoxidable; alumini amb plom i coure; acer dolç amb plom, coure i acer inoxidable; plom amb coure i acer inoxidable; coure amb acer inoxidable.

Fases d'execució

Persiana enrotllable. Se situaran i aplomaran les guies, fixant-se al mur mitjançant cargolat o ancoratge de les seves patilles. Estaran proveïdes, per a la seva fixació, de perforacions o patilles equidistant, de gruix > 1 mm i una longitud de >10 cm. Tindran 3 punts de fixació per a altures no majors de 250 cm, 4 punts per a altures no majors de 350 cm i 5 per a altures majors. Els punts de fixació extrems distaran d'aquests 25 cm com a màxim. Les guies estaran separades com a mínim 5 cm de la fusteria i penetraran 5 cm en la caixa de enrotllament. S'introduiran en les guies la persiana i entre aquestes i les lamel·las hi haurà una folgança de 5 mm. El corró s'unirà a la corriola i es fixarà, mitjançant ancoratge dels seus suports a les parets de la caixa d'enrotllament cuidant que quedi horitzontal. El mecanisme d'enrotllament automàtic, es fixarà al parament en el mateix plànol vertical que la corriola i a 80 cm del sòl. La cinta s'unirà en els seus extrems amb el mecanisme d'enrotllament automàtic i la corriola, quedant tres voltes de reserva quan la persiana estigui tancada. La lama superior de la persiana, estarà proveïda de cintes, per a la seva fixació al corró. La lama inferior serà més rígida que les restants i estarà proveïda de dos topalls a 20 cm dels extrems per a impedir que s'introdueixi totalment en la caixa d'enrotllament.

Persiana de gelosia. Si és corredissa, les guies es fixaran adossades al mur i paral·leles als costats del buit, mitjançant cargols o patilles, els ferratges de penjar i els pivots guia es fixaran a la persiana a 5 cm dels extrems. Si és abatible, el marc es fixarà al mur per mitjà de cargols o patilles, tenint com a mínim dos punts de fixació a cada costat del marc. Si és plegable, les guies es col·locaran adossades o

encastades en el mur i paral·leles entre si, fixant-se mitjançant cargols o patilles, es col·locaran ferratges de penjar cada dues fulles de manera que ambdós quedin en la mateixa vertical. La persiana quedarà aplomada, ajustada i neta.

Control i acceptació

Comprovacions dues cada 50 unitats. Es prestarà especial cura en l'execució dels ponts tèrmics. Situació i aplomat de les guies, penetració en la caixa, 5 cm. Separació de la fusteria, 5 cm com a mínim. Fixació de les guies. Caixa de persiana, fixació dels seus elements al mur. Estanquitat de les juntes de trobada de la caixa amb el mur. Aïllant tèrmic. Sistema de bloqueig des de l'interior, si s'escau. Lama inferior més rígida amb topalls que impedeixin la penetració de la persiana en la caixa. Accionament de la persiana.

Amidament i abonament

ut o m^2 de buit tancat amb persiana, totalment muntada. Incloent tots els mecanismes i accessoris necessaris pel seu funcionament.

2.3.2 Tendals

Proteccions lleugeres de lona, en general plegables, que detenen parcial o totalment la radiació solar directa.

Components

Peça/es tèxtil/s, opaques o translúcides, estructura de sustentació (braços laterals, etc.) i mecanismes d'ancoratge (tacs d'expansió i tirafons de cap hexagonal, cadmiat o galvanització).

Control i acceptació

Els materials i equips d'origen industrial, haurien de complir les condicions funcionals i de qualitat que es fixen en les corresponents normes i disposicions vigents relatives a fabricació i control industrial. Quan el material o equip arribi a obra amb certificat d'origen industrial que acrediti el compliment d'aquestes condicions, normes o disposicions, la seva recepció es realitzarà comprovant, únicament, les seves característiques aparents.

Execució

Condicions prèvies

Els ancoratges es fixaran a elements resistents (fàbriques, forjats, etc.). Si són ampits de fàbrica l'gruix mínim no serà inferior a 15 cm. S'evitaran els següents contactes bimetàl·lics: zinc en contacte amb acer, coure, plom i acer inoxidable; alumini amb plom i coure; acer dolç amb plom, coure i acer inoxidable; plom amb coure i acer inoxidable; coure amb acer inoxidable.

Fases d'execució

Abans de l'encàrrec, s'haurà de precisar el sortint màxim del tendal, segons D.T. Es muntaran segons el model i les instruccions específiques del fabricant, sota el control de l'oficina d'estudis corresponents. En el cas que el tendal dugui tambor d'enrotllament, aquest no entorpirà el moviment de les fulles de la fusteria. A causa del notable vol i del perill de danys per forts vents, s'empraran preferentment en els pisos inferiors dels edificis. S'encastaran a la façana els elements de fixació. El tendal quedarà aplomat i net.

Control i acceptació

Encastament a la façana. Elements de fixació.

Amidament i abonament

m^2 de tendal completament acabat. Fins i tot ferratges i accessoris, totalment col·locat.

2.3.3 Gelosies

Proteccions de buits exteriors, formats per cossos opacs (blocs, peces, lamel·les o panells), ancorats directament a l'estructura o a un sistema d'elements verticals i horitzontals fixats a la façana, per a protegir del sol i de les vistes interiors.

Components

Gelosia, ancoratge a façana, morter, lamel·les, panells d'alumini anoditzat i blocs.

Característiques tècniques mínimes

Gelosia. Gelosia de blocs, el bloc tindrà un volum de buits superior al 33% del total aparent, disposats segons un eix paral·lel a la menor dimensió de la peça, podent ser de material ceràmic o de formigó, i anar o no armades. *Gelosia de peces*, les peces tindran la forma adequada perquè amb la seva unió, resulti una superfície perforada que dificulti la visió, podent ser d'alumini anoditzat amb gruix mínim de 20 micres en ambient normal o 25 micres si és ambient marí, o d'acer protegit contra la corrosió. *Gelosia de lamel·les*, estarà formada per una sèrie de lamel·les amatents horitzontal o verticalment que poden ser fixes o orientables, de fibrociment, alumini, PVC, acer, fusta, etc... *Gelosia de panells*, estarà formada per una sèrie de panells d'alumini anoditzat.

Ancoratge a façana. En cas de gelosia de blocs, aquests es rebran amb morter. En cas de gelosia de peces, lamel·les, o panells, aquests s'uniran a un suport pel seu ancoratge a façana.

Morter. En la confecció de morters, es tindran en compte les característiques dels seus components: calç, sorres, aigües i ciments. No presentaran guerxament, fissures ni deformacions o qualsevol altre defecte apreciable a primera vista i seran prou rígides com per a no entrar en vibració sota l'efecte de càrregues de vent.

Panells d'alumini anoditzat. Alumini, protecció anòdica mínima de 20 micres en exteriors i 25 en ambients marins.

Blocs. Els blocs estaran exempts de taques, eflorescències, escrostaments, esquerdes, trencaments o qualsevol defecte apreciable a primera vista.

Control i acceptació

Es realitzaran les comprovacions corresponents d'identificació i assaig en cada un dels següents capítols: Panells d'alumini anoditzat, Morters.

Els materials i equips d'origen industrial, hauran de complir les condicions funcionals i de qualitat que es fixen a les corresponents normes i disposicions vigents relatives a fabricació i control industrial. Quan el material o equip arribi a obra amb certificat d'origen industrial que acrediti el compliment d'aquestes condicions, normes o disposicions, la seva recepció es realitzarà comprovant, únicament, les seves característiques aparents.

Execució

Condicions prèvies

Les gelosies no seran elements estructurals i quedaran aïllades per a no afectar els esforços d'altres elements de l'edifici. En la trobada amb un forjat o qualsevol altre element estructural superior, existirà un espai de 2 cm, que s'emplenarà posteriorment amb morter. En les gelosies de panells, el suport estarà format per una sèrie d'elements horitzontals d'alumini anoditzat o acer galvanitzat, proveïts dels elements necessaris pel seu ancoratge a façana, suportant sense deformacions els esforços de vent. En les gelosies de blocs armats, si el buit a tancar està limitat per elements estructurals, s'assegurarà el seu ancoratge disposant elements intermedis. En les gelosies de lamel·les, el suport estarà format per una sèrie de perfils horitzontals i verticals d'acer galvanitzat o alumini anoditzat, essent capaç de suportar els esforços de vent sense deformar-se ni produir vibracions. En les gelosies de peces, el suport estarà format per una sèrie d'elements horitzontals i/o verticals units entre si i compostos per perfils d'alumini anoditzat o acer galvanitzat. Els perfils verticals estaran separats de manera que cada lamel·la tingui, com a mínim, dos punts d'unió. Els buits estaran acabats, fins i tot revestiment interior i aïllament de façana. Es preveurà la compatibilitat entre els materials d'unió entre la gelosia i l'edifici.

Fases d'execució
Gelosia de blocs, humitejat previ dels blocs. En cas de gelosia de blocs armada, es col·locaran 2 rodons cada 60 cm com a màxim i en les juntes perpendiculars a les vores de suport. *Gelosia de peces,* aquestes es fixaran als elements de suport, procurant que no quedin folgances que puguin produir vibracions. *Gelosia de lamel·les*, el suport es fixarà a la façana mitjançant l'ancoratge dels seus elements, procurant que quedin completament aplomats. Les lamel·les es fixaran al suport procurant que no existeixin folgances en la unió que permetin a les lamel·les produir vibracions. *Gelosia de panells*, l'estructura es fixarà a la façana mitjançant l'ancoratge dels seus elements procurant que quedin aplomats. Els panells es fixaran a l'estructura de suport.
Toleràncies admissibles. Gelosia de blocs: Planor ≤ 10mm/2m; Desplom ≤ 3mm/1m; Horitzontalitat ≤ 2 mm/1m. Gruix junta ≤ 1cm.
Gelosia de peces amb panells o de lamel·les: Planor, ≤ 3 mm/m.
Control i acceptació
Es realitzaran les comprovacions corresponents d'identificació i assaig en cada un dels següents capítols: Gelosia de blocs armada, Gelosia de peces col·locada, Gelosia de lamel·les i panells. El morter d'unió tindrà la dosificació especificada.

Amidament i abonament
ml de gelosia. Fins i tot sòcol i mà d'obra necessària per la seva col·locació.
m² estructura de suport i ancoratge, totalment acabada.

SUBSISTEMA SOLERES

Capa gruixuda de formigó donada sobre el terreny, que es pot disposar com a paviment o com a base per un enrajolat. Capa resistent composta per una sub-base granular compactada, impermeabilització i una capa de formigó amb gruix variable segons l'ús per al que està indicat. Dóna suport sobre el terreny, es podrà disposar directament com a paviment mitjançant un tractament d'acabat superficial, o es pot deixar com a base per un enrajolat. S'utilitza per a base d'instal·lacions o per a locals amb sobrecàrrega estàtica variable segons l'ús pel que està indicat (garatge, locals comercials, etc...). Existeixen diferents tipus de soleres, com les soleres de formigó lleuger i les soleres alleugerides.

Normes d'aplicació
Requisits mínim d'habitabilitat en els edificis d'habitatge i de la cèdula d'habitabilitat. D. 259/2003.
Codi Tècnic de l'Edificació. RD. 314/2006. DB SE-AE, Documento Bàsico Seguridad Estructural, Acciones en la edificación. DB HS-HS 1 (2.2.2), Salubridad, Protección frente a la humedad.
Construcció sostenible. D. 157/2002. Art.24.
Instrucción de Hormigón Estructural, EHE. RD. 2661/98.
Instrucción para el proyecto y la ejecución de obras de hormigón en masa o armado, EH-91. RD. 824/1988, RD. 1039/1991.

Components
Capa sub-base, impermeabilització, formigó en massa, armadura de retracció, sistema de drenatge i material de juntes.
Característiques tècniques mínimes
Capa sub-base. Graves, balastres compactades, etc...
Impermeabilització. Podrà ser de làmina de polietilè, etc...
Formigó en massa. Ciment, complirà les exigències pel que fa referència a la composició, característiques mecàniques, físiques i químiques que estableix la Instrucció per a la recepció de ciments RC-03. *Àrids,* compliran les condicions físico-químiques, físico-mecàniques i granulomètriques establertes en la Instrucció de formigó estructural EHE. *Aigua,* s'admetran totes les aigües potables i les tradicionalment usades.
Armadura de retracció. Serà de malla electrosoldada de barres o filferros corrugats, que compleixi les condicions en referència a adherència i característiques mecàniques mínimes establertes a la Instrucció de formigó estructural EHE.
Sistema de drenatge. Drenatges lineals, tubs de formigó porós o de PVC, polietilè, etc... Drenatges superficials, làmines drenants de polietilè i geotèxtil, etc. Emmacat d'àrids naturals o procedents de matxucat, etc... Arquetes de formigó.
Material de juntes. Segellador de juntes de retracció, serà de material elàstic. Replè de juntes de contorn, podrà ser de poliestirè expandit, etc...
Control i acceptació
Es realitzaran les comprovacions corresponents d'identificació i assaig en cada un dels següents capítols: Ciment, Àrids, Malles electrosoldades, Aigua i Tubs drenants.

Execució
Condicions prèvies
S'eliminaran de les graves apilades, les zones segregades o contaminades per pols, per contacte amb la superfície de suport o per inclusió de materials estranys. L'àrid natural o de matxucat utilitzat com a capa de material filtrant estarà exempt d'argiles i/o marges i de qualsevol altre tipus de materials estranys. Es comprovarà que el material és homogeni i que la seva humitat és l'adequada per a evitar-ne la segregació durant la seva posada en obra i per aconseguir el grau de compactació exigit. Si la humitat no és l'adequada s'adoptaran les mesures necessàries per corregir-la sense alterar l'homogeneïtat del material. Emmagatzematge i manipulació (criteris d'ús, conservació i manteniment) Els apilaments de les graves es formaran i explotaran, de manera que s'eviti la segregació i compactació de les mateixes. Les instal·lacions enterrades estaran acabades. Es fixaran punts de nivell per la realització de la solera. Es compactaran i netejaran els sòls naturals. No es disposaran soleres en contacte directe amb sòls d'argiles expansives, ja que podrien produir-se abombaments, aixecaments i trencaments dels paviments, esquerdes de particions interiors, etc... El formigonament s'ha de fer a una temperatura ambient entre 5°C i 40°C.
Fases d'execució
Preparació i comprovació de la superfície d'assentament. La sub-base granular s'estendrà sobre el terreny net i compactat. Es compactarà mecànicament i s'enrasarà. Es col·locarà la làmina de polietilè sobre la sub-base.
Col·locació del formigó. S'estendrà una capa de formigó sobre la làmina impermeabilitzant, el seu gruix vindrà definit a la D.T. segons l'ús i la càrrega que hagi de suportar. Si s'ha de disposar una malla electrosoldada es disposarà abans de col·locar el formigó. El curat es realitzarà mitjançant el rec i es tindrà especial cura que no produeixi desrentat.
Execució de junts de formigonat. Juntes de contorn, abans d'abocar el formigó es col·locaran elements separadors de poliestirè expandit que formarà la junta de contorn al voltant de qualsevol element que interrompi la solera, com pilars i murs. *Juntes de retracció,* s'executaran mitjançant caixetons previstos o realitzats posteriorment a màquina. Ha de tenir juntes transversals de retracció cada 25 m² i la distància entre ells no ha de ser de més de 6 m. Els junts han de ser d'una fondària ≥ 1/3 del gruix i d'una amplària de 3 mm. Ha de tenir junts de dilatació a distàncies no superiors als 30 m, de tot el gruix del paviment. També s'han de deixar junts a les trobades amb d'altres elements constructius. Aquests junts han de ser d'1 cm d'amplada i han d'estar reblerts amb poliestirè expandit. Els junts de formigonament han de ser de tot el gruix del paviment i s'ha de procurar fer-los coincidir amb els junts de retracció.
Protecció i cura del formigó fresc. S'ha de vibrar fins a aconseguir una massa compacta, sense que es produeixin segregacions. Durant el temps de cura i fins a aconseguir el 70% de la resistència prevista, s'ha de mantenir la superfície del formigó humida. Aquest procés ha de

durar com a mínim 15 dies en temps sec i calorós i 7 dies en temps humit. El paviment no s'ha de trepitjar durant les 24 h següents a la seva formació.
Drenatge. Si és necessari es disposarà una capa drenant i una capa filtrant sobre el terreny situada sota el sòl. En el cas que s'utilitzi com capa drenant un emmacat, ha de disposar-se una làmina de polietilè per sobre d'ella. Han de disposar-se tubs drenants, connectats a la xarxa de sanejament o a qualsevol sistema de recollida per a la seva reutilització posterior, en el terreny situat sota el sòl i, quan aquesta connexió està situada per sobre de la xarxa de drenatge, almenys una cambra de bombeig amb dues bombes d'eixugament. També farem el mateix a la base del mur. En el cas de murs pantalla els tubs drenants han de col·locar-se a un metre per sota del sòl i repartits uniformement al costat del mur pantalla. S'ha de disposar d'un pou drenant per cada 800 m² en el terreny situat sota el sòl. El diàmetre interior del pou ha de ser ≤ a 70 cm. El pou ha de disposar d'una envoltant filtrant capaç d'impedir l'arrossegament de fins del terreny. Han de disposar-se dues bombes, una connexió per a la evacuació a la xarxa de sanejament o a qualsevol sistema de recollida per a la seva reutilització posterior i un dispositiu automàtic per a que l'amironament sigui permanent. Segons CTE DB HS1 punt 2.2.2
Toleràncies d'execució. Gruix: -10mm, +15mm. Nivell: ±10mm. Planor: ±5mm/3m
Acabat. L'acabat de la superfície podrà ser mitjançant reglejat o coronament. La superfície de la solera s'acabarà mitjançant reglejat, o es deixarà a l'espera de l'enrajolat.
Control i acceptació
Compactat del terreny serà de valor ≥ al 80% del Pròctor Normal en cas de solera semipesada i 85% en cas de solera pesada. Planor de la capa de sorra amidada amb regla de 3 m, no presentarà irregularitats locals superiors a 20 mm. Gruix de la capa de formigó: no presentarà variacions superiors a –1 cm o +1,50 cm respecte del valor especificat. Planor de la solera, amidada per encavalcament de 1,50 m de regla de 3 m, no presentarà variacions superiors a 5 mm, si no ha de portar revestiment posterior. Junta de retracció: la distància entre juntes no serà superior a 6 m. Junta de contorn: el gruix i l'altura de la junta no presentarà variacions superiors a –0,50 cm o +1,50 cm respecte a l'especificat.

Amidament i abonament
m^2 quadrat de solera acabada, amb els seus diferents gruixos i característiques del formigó. Inclòs neteja i compactat de terreny.
ml les juntes i separadors de poliestirè, amb tall i col·locació del segellat.
m^2 de superfície amidada, amb deducció de la superfície corresponent a obertures, d'acord amb els criteris següents: obertures d'1,00 m², com a màxim, no es dedueixen; obertures de més d'1,00 m², es dedueix el 100%.

SUBSISTEMA DEFENSES

1 BARANES

Defensa formada per barana composta de bastidor (pilastres i baranes), passamans i entrepilastres, ancorada a elements resistents com ara forjats, soleres i murs per a la protecció de persones i objectes de risc de caiguda entre zones situades a diferent alçada.

Normes d'aplicació
Codi Tècnic de l'Edificació. RD 314/2006. DB SE-AE, DB SU.
Recobriments galvanitzats en calent sobre productes, peces i articles diversos construïts o fabricats amb acer o altres materials ferris. RD 2351/1985.
Especificacions tècniques dels tubs d'acer inoxidable soldades longitudinalment. RD 2605/1985.

Components
Bastidor, passamà, entrepilastres, ancoratges i peces especials, normalment en baranes d'alumini per a fixació de pilastres i en baranes amb cargols.
Característiques tècniques mínimes
Bastidor. Els perfils que conformen el bastidor podran ser d'acer galvanitzat, aliatge d'alumini anoditzat, etc.
Passamans. Reunirà les mateixes condicions exigides a la baranes. En cas d'utilitzar cargols de fixació, per la seva posició, quedaran protegits del contacte directe amb l'usuari.
Entrepilastres. Els entrepilastres per a replè dels buits del bastidor podran ser de polimetacrilat, polièster reforçat amb fibra de vidre, PVC, fibrociment, etc..., amb gruix mínim de 5 mm, així mateix podran ser de vidre (armat, temperat o laminat), etc.
Ancoratges. Els ancoratges podran realitzar-se mitjançant: *placa aïllada*, en baranes d'acer per a fixació de les pilastres quan els seus eixos distin de la vora del forjat no menys de 10 cm i per a fixació de baranatge als murs laterals; *platina contínua*, en baranes d'acer per a fixació de les pilastres quan els seus eixos distin de la vora del forjat no menys de 10 cm, coincidint amb algun element prefabricat del forjat; *angular continu*, en baranes d'acer per a fixació de les pilastres quan els seus eixos distin de la vora del forjat no menys de 10 cm, o se situïn en la seva cara exterior*; pota d'agafament*, en baranes d'alumini, per a la fixació de les pilastres quan els seus eixos distin de la vora del forjat mínim 10 cm.
Peça especial. Normalment en baranes d'alumini per la fixació de pilastres i de baranatges amb cargols.
Control i acceptació
Es realitzaran les comprovacions corresponents d'identificació i assaig en cada un dels següents capítols: Perfils laminats i xapes, Tubs d'acer galvanitzat, Perfils d'alumini anoditzat i Perfils de fusta.

Execució
Condicions prèvies
Les baranes s'ancoraran a elements resistents com ara forjats o soleres, i quan estiguin ancorades sobre ampits de fàbrica el gruix d'aquests serà superior a 15 cm. Sempre que sigui possible es fixaran els baranatges als murs laterals mitjançant ancoratges. Per prevenir el fenomen eletroquímic de la corrosió galvànica entre metalls amb diferent potencial, s'adoptaran les mesures següents: Evitar el contacte entre dos metalls de diferent activitat, en cas de no poder evitar el contacte, s'hauran de seleccionar metalls pròxims a la sèrie galvànica; Aïllar elèctricament els metalls amb diferent potencial; Evitar l'accés d'aigua i oxigen a la zona d'unió dels dos metalls; També s'evitaran els següents contactes bimetàl·lics: Zenc amb: acer, coure, plom i acer inoxidable; Alumini amb: plom i coure; Acer dolç amb: plom, coure i acer inoxidable; Plom amb: coure i acer inoxidable; Coure amb: acer inoxidable.
Es dissenyaran segons el punt 3.2 del DB SU, SU-1, Seguretat enfront al risc de caigudes.
Fases d'execució
Replantejada en obra la barana, es marcarà la situació dels ancoratges. Alineada sobre els punts de replanteig, es presentarà i aplomarà amb tornapuntes, fixant-ne provisionalment als ancoratges mitjançant punts de soldadura o cargolat suau. En cas de formigonar els ancoratges es rebran directament; en cas de forjats, murs o amb morter de ciment es rebran als trams previstos. En forjats ja executats s'ancoraran mitjançant tacs d'expansió amb encastament, no menor de 45 mm, i cargols. Cada fixació es realitzarà com a mínim amb dos

tacs separats entre si 50 mm. Els ancoratges garantiran la protecció contra embranzides i cops durant tot el procés d'instal·lació. Així mateix mantindran l'aplomat de la barana fins que quedi definitivament fixada al suport. Es realitzaran, preferiblement, mitjançant plaques, platines o angulars, depenent de l'elecció del sistema i de la distància existent entre l'eix de les pilastres i la vora dels elements resistents. La unió del perfil de la pilastra amb l'ancoratge es realitzarà per soldadura, respectant-se les juntes estructurals mitjançant juntes de dilatació de 40 mm d'ample entre baranes. Sempre que sigui possible es fixaran els baranatges als murs laterals mitjançant ancoratges. Quan els entrepilastres i/o passamans siguin desmuntables, es fixaran amb cargols, ribets clavats, o peces d'acoblament desmuntables sempre des de l'interior.
Acabats. El sistema d'ancoratge al mur serà estanc, no originant penetració de l'aigua en el mateix mitjançant segellat i engravat amb morter, de la trobada de la barana amb l'element al que s'ancori. Quan els ancoratges d'elements tals com baranes o tamborets es realitzin en un plànol horitzontal de la façana, la junta entre l'ancoratge i la façana ha de realitzar-se de tal forma que s'impedeixi l'entrada d'aigua a través d'ella mitjançant el segellat, un element de goma, una peça metàl·lica o algun altre element que produeixi el mateix efecte.
Control i acceptació
Es realitzaran dues comprovacions cada 30 m. Es comprovarà que les barreres de protecció tinguin una resistència i una rigidesa suficient per a resistir la força horitzontal establerta en l'apartat 3.2 del Document Bàsic SE-AE, en funció de la zona en que es trobin. La força es considerarà aplicada a 1,2 m o sobre la vora superior de l'element, si aquest està situat a menys altura. En aquest cas, la barrera de protecció davant de seients fixos, serà capaç de resistir una força horitzontal a la vora superior de 3 kN/m i simultàniament amb ella, una força vertical uniforme de 1,0 kN/m, com a mínim, aplicada a la vora exterior. En les zones de tràfic i aparcament, els plafons o baranes i altres elements que delimitin àrees accessibles per als vehicles han de resistir una força horitzontal, uniformement distribuïda sobre una longitud de 1 m, aplicada a 1,2 m d'altura sobre el nivell de la superfície de rodatge o sobre la vora superior de l'element si aquest està situat a menys altura, el valor característic de la qual, es definirà en el projecte en funció de l'ús específic i de les característiques de l'edifici, no sent inferior a qk = 100 kN.

Amidament i abonament
ml totalment acabat i col·locat. Incloent els passamans i les peces especials.

2 REIXES

Elements de seguretat fixos en buits exteriors constituïts per bastidor, entrepilastres i ancoratges, per a la protecció física de finestres, balconades, portes i locals interiors contra l'entrada de persones estranyes.

Normes d'aplicació
Codi Tècnic de l'Edificació. RD 314/2006. DB SE-AE.
Recobriments galvanitzats en calent sobre productes, peces i articles diversos construïts o fabricats amb acer o altres materials ferris. RD 2351/1985.
Especificacions tècniques dels tubs d'acer inoxidable soldades longitudinalment. RD 2605/1985.

Components
Bastidor, entrepilastra i sistema d'ancoratge.
Característiques tècniques mínimes
Bastidor. Element estructural format per pilastres i baranatges. Transmet els esforços als quals és sotmesa la reixa als ancoratges.
Entrepilastra. Conjunt d'elements lineals o superficials de tancament entre baranatges i pilastres.
Sistema d'ancoratge. Encastada (patilles), tacs d'expansió i tirafons, etc...
Control i acceptació
Els materials i equips d'origen industrial, haurien de complir les condicions funcionals i de qualitat que es fixen en les corresponents normes i disposicions vigents relatives a fabricació i control industrial. Quan el material o equip arribi a obra amb certificat d'origen industrial que acrediti el compliment d'aquestes condicions, normes o disposicions, la seva recepció es realitzarà comprovant, únicament, les seves característiques aparents. Es realitzaran les comprovacions corresponents d'identificació i assaig en cada un dels següents capítols: Perfils laminats i xapes, Tubs d'acer galvanitzat i Perfils d'alumini anoditzat.

Execució
Condicions prèvies
Les reixes s'ancoraran a elements resistents (mur, forjat, etc...). Si són ampits de fàbrica el gruix mínim no serà inferior a 15 cm. Els buits en la fàbrica i els seus revestiments estaran acabats. La reixa quedarà aplomada i neta. Les reixes d'acer hauran de portar una protecció anticorrossió mínima de 20 micres en exteriors i de 25 micres en ambient marí.
S'evitaran els següents contactes bimetàl·lics: Zinc en contacte amb: acer, coure, plom i acer inoxidable; Alumini amb: plom i coure; Acer dolç amb: plom, coure i acer inoxidable; Plom amb: coure i acer inoxidable; Coure amb: acer inoxidable.
Fases d'execució
Replantejar i marcar la situació dels ancoratges, segons s'especifiqui en la D.T.
S'aplomarà i fixarà als paraments mitjançant l'ancoratge dels seus elements, vigilant que quedi completament aplomada. L'ancoratge al mur serà estable i resistent, quedant estanc, no originant penetració d'aigua.

Control i acceptació
Es realitzaran dues comprovacions cada 50 unitats.
Aplomat i anivellat de reixes, segellat o engravat amb morter de la trobada de la reixa amb l'element on s'ancori, comprovació de la fixació (ancoratge) segons especificacions de la D.T.

Amidament i abonament
ut de reixa totalment acabada i col·locada.

SUBSISTEMA IMPERMEABILITZACIÓ I AÏLLAMENTS

1 AÏLLAMENTS CONTRA EL FOC

Materials o productes que tenen propietats per impedir o retardar la propagació del foc. Hauran de complir la suficient resistència al foc segons la normativa del CTE DB SI 6 Resistència al foc de l'estructura, prenent els valors de les diferents accions i coeficients els obtinguts al DB-SE. Aquests materials poden ser: pintures, morters o plaques.

Normes d'aplicació
Codi Tècnic de l'Edificació. RD 314/2006. DB SI.
Procediment bàsic per la certificació d'eficiència energètica d'edificis. RD 47/2007 (BOE 31.01.2007).

Correcció d'Errades del Reial Decret 47/2007, de 19 de gener, pel qual s'aprova el Procediment bàsic pel Procediment bàsic per la certificació d'eficiència d'edificis de nova construcció.
Reglament d'instal·lacions de protecció contra incendis. RD 1942/1993.
Classificació dels productes de construcció i dels elements constructius en funció de les seves propietats de reacció i de resistència en front al foc. RD 312/2005.
Taula per a la Interpretació de la Normativa de Seguretat Contra Incendis, TINSCI.
Instrucció Técnica Complementària, ITC-MIE-AP 5. BOE. 149; 23.06.82.
Manual d'Autoprotecció. Guia pel desenvolupament del Pla d'Emergència contra incendis i d'evacuació de locals i edificis.
Prevenció d'incendis en allotjaments turístics. BOE. 20.10.79.
Protecció contra incendis en establiments sanitaris. BOE. 252; 07.01.79.
Reglament de Seguretat contra incendis en els establiments industrials. RD. 2267/2004.
UNE. UNE 48287-1:1996 Sistemas de pinturas intumescentes para la protección del acero estructural. Parte 1: Requisitos.
UNE 48287-2:1996 Sistemas de pinturas intumescentes para la protección del acero estructural. Parte 2: Guía para la aplicación

1.1 Pintures ignífugues intumescents
Preparació i aplicació d'un recobriment de pintura sobre perfils estructurals metàl·lics, per a augmentar la resistència i estabilitat al foc de l'element, mitjançant diferents capes aplicades en obra.

Execució
Condicions prèvies
S'han d'eliminar les possibles incrustacions de ciment o de calç i s'ha de desgreixar la superfície. Ha de tenir el color, la brillantor i la textura uniformes. En el revestiment no ha d'haver-hi fissures, bosses ni d'altres defectes, i ha de cobrir completament totes les parts descobertes dels perfils, inclòs les no accessibles. S'han d'aturar els treballs quan es donguin les següents condicions : les temperatures inferiors a 5°C o superiors a 30°C, la humitat relativa de l'aire > 60%, la velocitat del vent > 50 km/h o plogui. Si un cop realitzats els treballs es donen aquestes condicions, s'ha de revisar la feina feta 24 h abans i s'han de refer les parts afectades. No es pot pintar sobre suports molt freds ni sobreescalfats.
Fases d'execució
Preparació de la superfície a pintar, fregat de l'òxid i neteja prèvia si és necessari, amb aplicació de les capes d'imprimació, de protecció o de fons, necessàries i del tipus adequat segons la composició de la pintura d'acabat. El sistema d'aplicació del producte s'ha d'escollir d'acord amb les instruccions del fabricant i l'autorització de la D.F. Quan el revestiment estigui format per mes d'una capa, la primera s'ha d'aplicar lleugerament diluïda, segons les instruccions del fabricant. Aplicació successiva, amb els intervals d'assecat, de les capes de pintura d'acabat. La pintura d'acabat no ha d'impedir el desenvolupament de l'escuma que genera la pintura intumescent i la seva conseqüent expansió en cas d'incendi. La imprimació ha de compatibilitzar la protecció anticorrosiva amb la protecció al foc. Ha de tenir una consistència adequada per a la seva aplicació amb rodet, brotxa o pistola.
Control i acceptació
Ha de comprovar-se la compatibilitat entre la capa d'imprimació antioxidant i la pintura intumescent, al igual que amb la pintura d'acabat.

Amidament i abonament
m² de superfície realment pintada segons les especificacions de la D.T.

1.2 Morters
Formació de revestiment aïllant amb morter sobre elements superficials o lineals.

Components
Revestiment aïllant d'1 a 1,5 cm de gruix amb morter d'escaiola i perlita estès sobre elements superficials amb mitjans manuals.
Revestiment aïllant de 2 a 5 cm de gruix amb morter de ciment i perlita amb vermiculita, projectat sobre elements superficials o lineals.

Execució
Condicions prèvies
L'aïllament ha de ser continu i ha de cobrir tota la superfície per aïllar. Ha de tenir un aspecte uniforme i sense defectes. A la superfície seca no hi ha d'haver fissures, forats o d'altres defectes . S'ha d'aplicar sobre superfícies netes. S'han de picar els elements no rugosos per tal d'afavorir l'adherència del morter. La temperatura de treball ha de ser ≥ 5°C. S'ha d'aplicar abans que s'hagi iniciat el procés d'adormiment. S'ha de protegir de pluges, glaçades, temperatures altes, vibracions i impactes fins al seu enduriment. No s'han d'afegir additius al producte preparat.
Fases d'execució
Aïllament estès amb mitjans manuals. Neteja i preparació del suport, estesa del material. La superfície del revestiment ha de quedar llisa, amb la planor i l'aplomat previstos. *Toleràncies d'execució:* Planor: ± 10 mm/2 m, Aplomat: ± 10 mm/3m.
Aïllament projectat. Neteja i preparació del suport, projecció del material en varies capes, curat. L'aïllament ha de quedar ben adherit al suport. L'element ha de quedar revestit de manera uniforme i amb acabat rugós. *Toleràncies d'execució:* per gruix de 2 a 5cm entre –2 a +15 mm.

Amidament i abonament
m² de superfície amidada segons les especificacions de la D.T.

1.3 Plaques
Revestiments realitzats amb plaques de silicat càlcic, per a la protecció contra el foc de sostres i elements estructurals, com sostres i biguetes de fusta, sostre de formigó, sostre de formigó i xapa d'acer col·laborant, bigues i pilars de fusta, i bigues i pilars metàl·lics.
També es poden utilitzar en cel ras, suportades per un entramat de perfils suspesos mitjançant barres regulables. El sistema sustentant de les plaques pot ser fix o desmuntable.

Execució
Condicions prèvies
El conjunt acabat ha de ser estable i indeformable. Ha de formar una superfície plana i ha d'estar al nivell previst. En el revestiment acabat no hi ha d'haver peces esquerdades, trencades ni defectes apreciables. La manipulació de les plaques (talls, forats per a instal·lacions, etc.) s'ha de fer abans de fixar-les al suport. Els cargols han d'entrar perpendicularment al pla de la placa, i la penetració del cap ha de ser la correcta. El material col·locat s'ha de protegir d'impactes, de pressions o d'altres accions que el puguin alterar.
Per cel ras. Si les plaques són de cara vista, en el revestiment acabat no hi ha d'haver peces esquerdades, trencades, escantonades ni tacades. Si el sistema és fix, sense entramat, les plaques han d'anar penjades al sostre mitjançant filferros galvanitzats i estopa enguixada.

Fases d'execució
Revestiment de sostre de fusta. Preparació de tires de silicat càlcic de 200 mm d'amplària com a mínim, fixades directament a la fusta mitjançant grapes o cargols. Preparació de les plaques (talls, forats, etc.). Col·locació de llana de roca al sostre. Fixació de les tires de silicat càlcic a les biguetes. Col·locació de les plaques. Si es col·loca una segona capa de plaques, la junta d'aquestes no coincidirà amb la primera capa, i es fixarà d'igual manera que la primera capa, atravessant-la fins arribar a la fusta. Segellat dels junts.
Revestiment de sostre de formigó. Preparació de les plaques (talls, forats, etc.). Col·locació de les plaques. Les plaques poden instal·lar-se sobre l'encofrat a l'hora de formigonar, quedant la placa com encofrat perdut. S'utilitzaran cargols o tires de placa de silicat càlcic per complementar la subjecció. La fixació de les plaques es realitzarà mitjançant cargol o tac metàl·lic expansiu directament sobre el formigó. Segellat dels junts.
Revestiment de sostre de xapa col·laborant. Preparació de tires de silicat càlcic de 200 mm d'amplària com a mínim. Preparació de les plaques (talls, forats, etc.). Fixació de les tires de silicat càlcic a la xapa. La fixació de les plaques es realitzarà mitjançant cargol o tac metàl·lic expansiu. Col·locació de les plaques. Segellat dels junts .
Revestiment de bigues i pilars. Preparació de les plaques (talls, fortas, ...) El gruix de les plaques de silicat càlcic es calcularà en funció del factor forma del perfil i aplicant les taules subministrades pel fabricant. Preparació de peces rigiditzadores, si és el cas. Quan els perfils tinguin una alçària superior a 600mm es col·locarà una peça rigiditzadora de 100mm d'amplària. Col·locació de les plaques. La fixació de les plaques es realitzarà mitjançant grapes o cargols i tacs d'acer. Separació entre punts de fixació: Distància entre cargols: ≤200mm, Distància del cargol a l'extrem de la placa: ≤50mm, Distància entre grapes:≤100mm, Distància de la grapa a l'extrem de la placa: ≤20mm. Segellat dels junts.
Per cel ras suport mitjançant entramat de perfils. Si el sistema és desmuntable, s'ha de col·locar un perfil fixat a les parets, a tot el perímetre. Si el sistema és fix, tots els junts, les arestes de cantonades i els racons han d'estar segellats degudament amb màstic per a juntsi. Si degut a irregularitats de la paret, queden espais entre ella i la placa s'haurà reomplir prèviament amb llana de roca. S'han de col·locar els punts de fixació suficients per tal que la fletxa dels perfils de l'entramat sigui l'exigida. Separació entre punts de suspensió: ≤ 1250 mm. Separació entre cargols i extrem de la placa: ≥ 15 mm. Fletxa màxima dels perfils de l'entramat: ≤ 1/360 de la llum. *Toleràncies generals d'execució:* Alineació dels perfils: ± 2 mm/2 m.

Amidament i abonament
m² de superfície amidada segons les especificacions de la D.T.

2 AÏLLAMENTS TÈRMICS-ACÚSTICS

Materials o productes que tenen propietats per impedir o retardar la propagació de la calor, fred i/o sorolls. Aquests materials poden ser rígids, semirígids, flexibles, granulars, pulverulents o pastosos.

Normes d'aplicació

Codi Tècnic de l'Edificació. RD 314/2006. DB HE, d'Estalvi d'Energia. DB HE1, d'Estalvi d'Energia, Limitació de la demanda energètica. DB HR, Protecció enfront del soroll.
Ecoeficiència en els edificis. RD 21/2006.

R I T E. Reglamento de Instalaciones Térmicas en los edificios. RD 1027/2007 (BOE 29.08.2007).
Procediment bàsic per la certificació d'eficiència energètica d'edificis. RD 47/2007 (BOE 31.01.2007).
Correcció d'Errades del Reial Decret 47/2007, de 19 de gener, pel qual s'aprova el Procediment bàsic pel Procediment bàsic per la certificació d'eficiència d'edificis de nova construcció.
Condicions acústiques. NBE-CA-88. (BOE 8.10.1988)
Llei de protecció contra la contaminació acústica. Llei 16/2002.
Llei del soroll. Ley 37/2003.
Contaminació acústica. RD 1513/2005.
Normes sobre la utilització de les espumes d'urea-formol usades com aïllants a l'edificació. BOE. 113; 11.05.84
UNE
UNE-EN ISO 140-4: Medición in situ del aislamiento acústico al ruido aéreo entre locales.
UNE-EN ISO 140-5: Medición in situ del aislamiento acústico al ruido aéreo de elementos de fachadas y de fachadas.
UNE-EN ISO 140-7: Medición del aislamiento acústico en los edificios y de los elementos de construcción. Parte 7: Medición in situ del aislamiento acústico de suelos al ruido de impactos
UNE-EN ISO 717: Evaluación del aislamiento acústico en los edificios y los elementos de construcción
UNE-EN ISO 717-1: Aislamiento a ruido aéreo. Para el cálculo del valor global de aislamiento y los términos de adaptación al espectro.
UNE-EN ISO 717-2: Aislamiento al ruido de impactos. Para el cálculo del valor global de aislamiento y los términos de adaptación al espectro.

2.1 Rígids, semirígids i flexibles

Components
Aïllants rígids (poliestirè expandit, vidre cel·lular, llanes de vidre revestides amb làmines d'algun altre material), camises aïllants, aïllants semirígids, aïllants flexibles (llanes de vidre aglomerat amb material sintètic, llanes de roca aglomerada amb material industrial, poliuretans, polietilens), fixacions: material d'unió (adhesius o coles de contacte o de pressió, adhesius tèrmics) o amb subjeccions (feix d'alumini, perfils laterals, claus inoxidables amb cap de plàstic i cintes adhesives)
Característiques tècniques mínimes

Aïllament en camises aïllants. En canonades i equips situats a la intempèrie, les juntes verticals se segellaran convenientment. L'aïllament tèrmic de xarxes enterrades haurà de protegir-se de la humitat i dels corrents d'aigua subterrànies o vessaments. Les vàlvules, argolles i accessoris s'aïllaran preferentment amb casquets aïllants desmuntables de diverses peces, amb espai suficient perquè al llevar-los es puguin desmuntar aquelles.
Aïllament en plaques. Formació d'aïllament amb plaques i feltres de diferents materials, poliestirè expandit, extruït, expandit amb ranures en una de les seves cares, expandit moldejat per a terra radiant, escumes de poliuretà, de llana de vidre o llana de roca, de suro aglomerat, de vidre cel·lular. Totes es poden col·locar fixades mecànicament, i sense adherir. Els poliestirens, llanes de vidre i suro aglomerat es poden col·locar també amb morter i adhesiu. Les de vidre cel·lular amb morter i pasta de guix. Les de poliuretà, llanes de vidre i suro aglomerat també es poden col·locar amb oxiasfalt. Només les plaques de poliestirè poden anar fixades als connectors que uneixen la paret passant amb l'estructura i subjectes a aquests mitjançant volanderes de plàstic.
Aïllament en plafons sandwich. Revestiments fonoabsorbents realitzats amb panells de planxa perforada i llana de roca a l'interior.
Control i acceptació
Etiqueta identificativa indicant la classe de producte, el tipus i els espessors. Els materials que vinguin avalats per Segells o Marques de Qualitat haurien de tenir la garantia per part del fabricant del compliment dels requisits i característiques mínimes exigides en el DB HE 1 del CTE, pel que podrà realitzar-se la seva recepció sense necessitat d'efectuar comprovacions o assajos. Les unitats d'inspecció estaran formades per materials aïllants del mateix tipus i procés de fabricació, amb el mateix espessor en el cas dels quals tinguin forma de placa o flassada. Les fibres minerals duran SEGELL INCE i ASTM-C-167 indicant les seves característiques dimensionals i la seva densitat aparent. Aquestes característiques es determinaran cada 1.000 m² de superfície o fracció, en camises aïllants cada 100 m o fracció i en formigons cel·lulars espumosos cada 500 m² o fracció.

Execució
Condicions prèvies
L'aïllament ha de quedar ben adherit al suport, excepte quan es col·loca no adherit. Ha de tenir un aspecte uniforme i sense defectes. El suport ha de ser net. Ha de ser continu i ha de cobrir tota la superfície per aïllar. S'ha de treballar amb vents inferiors a 30 km/h. L'aïllament s'ha de protegir de la pluja durant i després de la col·locació. El material col·locat s'ha de protegir d'impactes, de pressions o d'altres accions que el puguin alterar. El poliuretà i el poliestirè s'ha de protegir d'una exposició solar molt llarga.
Fases d'execució
Preparació de l'element (retalls, etc...)
Neteja i preparació del suport. Les plaques i els feltres han de quedar col·locats a tocar, a trencajunt. En les plaques que van fixades als connectors, el junt entre les plaques no ha de coincidir amb el connector de la paret. En les plaques col·locades no adherides, s'han de prendre les precaucions necessàries perquè ni el vent ni d'altres accions no el desplacin. Quan l'aïllament porta barrera de vapor (paper kraft), aquesta ha de quedar situada a la cara calenta de l'aïllament. Quan l'aïllament va revestit amb làmina plàstica (protecció elàstica, làmina plàstica de color blanc o tel decoratiu), aquesta ha de quedar situada a la cara vista de l'aïllament. Quan l'aïllament porta paper kraft o protecció elàstica, els junts han de quedar segellats amb cinta adhesiva. Qualsevol forat a la barrera de vapor en l'execució, ha de ser reparat amb cinta adhesiva impermeable al vapor.
Col·locació de l'element
Plaques col·locades amb adhesiu, oxiasfalt, emulsió bituminosa o pasta de guix. El suport ha d'estar lliure de matèries estranyes (pols, greixos, olis, etc.). El grau d'humitat del suport ha d'estar dins dels límits especificats pel fabricant.
Plaques moldejades per a terra radiant. Les plaques han de quedar encaixades per les vores, col·locades de manera que les ranures per a allotjar els conductes de calefacció, quedin alineades i siguin contínues. La cara llisa de la placa ha de quedar recolzada sobre la base del paviment i els resalts per a suport dels conductors, han de quedar a la part superior.
Aïllament exterior per a suport de revestiment continu. La barreja adhesiu-ciment, ha de ser homogènia. No ha de tenir grumolls ni parts seques. L'adhesiu s'ha d'aplicar seguint les instruccions del fabricant. La fixació mecànica de les plaques s'ha de fer després de 24 h, com a mínim, d'haver-les col·locat. El procés d'aplicació de la malla ha de constar d'una primera capa d'adhesiu, col·locació de la malla a pressió sobre l'adhesiu fresc i a continuació, una capa d'adhesiu. La malla ha de cobrir tota la superfície a revestir i quedar totalment recoberta per l'adhesiu. En els punts singulars (cantonades, angles d'obertures, etc...), la malla ha d'anar reforçada. Ha de formar una superfície plana, sense bosses. Ha de quedar ben adherida al revestiment. Gruix de la capa d'adhesiu sota les plaques: ≤ 6 mm. Encavalcament de la malla: ≥ 10 cm i planor: ± 3 mm/2 mm.
Control i acceptació
L'aïllament anirà protegit amb els materials necessaris perquè no es deteriori amb el pas del temps. El recobriment o protecció de l'aïllament es farà de tal manera que aquest quedi subjecte amb el pas del temps. Haurà de comprovar-se la correcta col·locació de l'aïllament tèrmic, la seva continuïtat i la inexistència de ponts tèrmics en fronts de forjat i suports, segons les especificacions de la D.T. o de la D.F. Es comprovarà la ventilació de la cambra d'aire si n'hi hagués.

Amidament i abonament
m² de planxes o panells totalment col·locats, incloent segellat de les fixacions en el suport, en el cas que siguin necessàries.
ml de camises aïllants.

2.2 Granulars o pulverulents i pastosos

Components
Aïllaments granulars o pulverulents (argila expandida, perlita expandida) i pastosos que es conformen en obra, adaptant aquest aspecte en primer lloc per passar posteriorment a tenir les característiques de rígid o semirígid (espuma de poliuretà feta in situ, espumes elastomèriques, formigons cel·lulars)
Fixacions. Material d'unió (adhesius o coles de contacte o de pressió, adhesius tèrmics) o amb subjeccions (feix d'alumini, perfils laterals, claus inoxidables amb cap de plàstic i cintes adhesives)
Característiques tècniques mínimes
Aïllaments amorfs, amb nòduls de llana de vidre. Formació d'aïllament en solera, en revestiment de paraments, en reblert de cambres o projectat, amb materials sense forma específica (granulats, escumes, formigons o morters).
Col·locats en solera. Inclosa la formació de mestres, de 10 a 20 cm de gruix i acabat remolinat, amb morter de perlita i ciment; morter de vermiculita i ciment; formigó cel·lular sense granulats o amb formigó d'argila expandida abocada en sec.
Col·locats en revestiment de paraments. De 2 a 4 cm de gruix amb morter de perlita i escaiola amb acabat lliscat; morter de perlita i (ciment o escaiola) o morter de vermiculita i ciment, amb acabat remolinat.
Col·locat projectat. D'1 a 4 cm de gruix amb escuma de poliuretà.
Col·locat en reblert de cambres. De 4 a 10 cm de gruix amb perlita i vermiculita expandides; grànols de poliestirè expandit o de suro; flocs de fibra de vidre; o escuma d'urea formol.
Control i acceptació

Etiqueta identificativa indicant la classe de producte, el tipus i els espessors. Els materials que vinguin avalats per Segells o Marques de Qualitat haurien de tenir la garantia per part del fabricant del compliment dels requisits i característiques mínimes exigides en el DB HE 1 del CTE, pel que podrà realitzar-se la seva recepció sense necessitat d'efectuar comprovacions o assajos. Les unitats d'inspecció estaran formades per materials aïllants del mateix tipus i procés de fabricació, amb el mateix espessor en el cas dels quals tinguin forma de placa o flassada. Les fibres minerals duran SEGELL INCE i ASTM-C-167 indicant les seves característiques dimensionals i la seva densitat aparent. Aquestes característiques es determinaran cada 1.000 m² de superfície o fracció, en camises aïllants cada 100 m o fracció i en formigons cel·lulars espumosos cada 500 m² o fracció.

Execució

Condicions prèvies

L'aïllament ha de ser continu i ha de cobrir tota la superfície per aïllar. Ha de tenir un aspecte uniforme i sense defectes. Per al morter la temperatura de treball ha de ser ≥ 5°C. Per aïllaments projectats s'ha de treballar amb vents inferiors a 20 km/h i amb humitat ambiental inferior al 80%. Haurien de quedar garantides la continuïtat de l'aïllament i l'absència de ponts tèrmics i/o acústics, per això s'utilitzaran les juntes i se seguiran les instruccions del fabricant o especificacions de projecte.

Fases d'execució

Per aïllament en solera i paraments. Neteja i preparació del suport, estesa del material i execució de l'acabat. La superfície del revestiment ha de tenir la planor i l'aplomat previstos. La mescla ha d'estar preparada de manera que en resulti una barreja homogènia i sense segregacions. S'ha d'aplicar abans que s'hagi iniciat el procés d'adormiment.

Per aïllament projectat. Neteja i preparació del suport, projecció del material en vàries capes i curat. L'aïllament ha de quedar ben adherit al suport.

Per aïllament en reblert de cambres. Repàs de les superfícies que limiten la cambra i aplicació del material. El procés d'injecció s'ha de fer mitjançant una màquina especial i s'han de seguir les instruccions donades pel fabricant per tal de garantir el rebliment total de la cambra. S'ha de començar per la part inferior del parament.

Control i acceptació

L'aïllament anirà protegit amb els materials necessaris perquè no es deteriori amb el pas del temps. El recobriment o protecció de l'aïllament es farà de tal manera que aquest quedi subjecte amb el pas del temps. Haurà de comprovar-se la correcta col·locació de l'aïllament tèrmic, la seva continuïtat i la inexistència de ponts tèrmics en fronts de forjat i suports, segons les especificacions de projecte o director d'obra. Es comprovarà la ventilació de la cambra d'aire si n'hi hagués.

Amidament i abonament

m³ de replens o projeccions.

3 AÏLLAMENTS CONTRA LA HUMITAT

Materials o productes que tenen propietats protectores contra el pas de l'aigua i la formació d'humitats interiors. Aquests materials poden ser imprimadors o pintures, per a millorar l'adherència del material impermeabilitzant amb el suport o per si mateixos, o làmines i plaques.

Normes d'aplicació

Codi Tècnic de l'Edificació. RD 314/2006. DB HS, Salubritat. DB HE1, d'Estalvi d'Energia, Limitació de la demanda energètica.
Ecoeficiència en els edificis. RD 21/2006.
R I T E. Reglamento de Instalaciones Térmicas en los edificios. RD 1027/2007 (BOE 29.08.2007).
Procediment bàsic per la certificació d'eficiència energètica d'edificis. RD 47/2007 (BOE 31.01.2007).
Correcció d'Errades del Reial Decret 47/2007, de 19 de gener, pel qual s'aprova el Procediment bàsic pel Procediment bàsic per la certificació d'eficiència d'edificis de nova construcció.
UNE. *Sistemes d'impermeabilització de materials bituminosos.* UNE 104400-2:1995, UNE 104400-3:1999, UNE 104400-5:2000, UNE 104402:1996. *Sistemes d'impermeabilització de materials plàstics.* UNE 104416:2001, UNE 104421:1995.

3.1 Imprimadors

Capa de cobertura per a impermeabilització de paraments horitzontals o verticals, mitjançant l'aplicació d'un producte líquid.

Components

Imprimadors bituminosos (emulsions asfàltiques o pintures bituminoses), polímers sintètics (poliuretans, epoxi-poliuretà, epoxi-silicona, acrílics, emulsions d'estirè-butidiè, epoxi-betum, polièster) i l'alquitrà-brea (alquitrà amb resines sintètiques...).

Execució

Condicions prèvies

El recobriment aplicat ha de formar una capa uniforme i contínua, que ha de cobrir tota la superfície a impermeabilitzar. Ha de quedar ben adherit al suport. El gruix total del recobriment, el nombre de capes i la forma d'aplicació han de ser les definides a la D.T. o en el seu defecte, les especificades per la D.F. S'han d'aturar els treballs en el cas de pluja, neu o si la velocitat del vent és superior a 50 km/h. S'han de realitzar a una temperatura ambient superior als 10°C. Les aigües superficials que poden afectar els treballs s'han de desviar i conduir a fora de l'àrea a impermeabilitzar. Les zones que per la seva forma puguin retenir aigua a la seva superfície s'han de corregir abans de l'execució. La superfície del suport ha de estar neta de pols, d'olis o greixos, no ha de tenir material engrunat. Els treballs no s'han de continuar abans que s'assequi l'imprimació.

Fases d'execució

Neteja i preparació de la superfície. Abans d'aplicar el producte, el suport s'ha de tractar amb una capa d'imprimació.
Aplicació de l'imprimació, en el seu cas. Aplicació successiva, amb els intervals d'assecat, de les capes necessàries del producte.

Control i acceptació

Els imprimadors haurien de dur en l'envàs del producte les seves incompatibilitats i l'interval de temperatures per ser aplicats. En la recepció del material ha de controlar-se que tota la partida subministrada sigui del mateix tipus. Si durant l'emmagatzematge les emulsions asfàltiques se sedimenten, han de poder adquirir la seva condició primitiva mitjançant agitació moderada.

Amidament i abonament

m² de superfície amidada segons les especificacions de la D.T. Dins d'aquesta unitat s'inclou la preparació de la superfície i els treballs que calguin per a la seva completa finalització.

3.2 Làmines
Capa de cobertura per la impermeabilització de paraments horitzontals o verticals, mitjançant la col·locació d'una o vàries membranes.

Components
Làmines bituminoses (d'oxiasfalt, d'oxiasfalt modificat, de betum modificat, làmines extruïdes de betum modificat amb polímers o plastòmers, plaques asfàltiques, làmines d'alquitrà modificat amb polímers), plàstiques (policlorur de vinil P.V.C., polietilè d'alta densitat P.E.A.D., polietilè clorat, polietilè clorosulfonat) o de cautxú sintètic (butil, etc.)

Característiques tècniques mínimes
(nomenclatura i especificacions segons UNE corresponents)
Membranes de làmines bituminoses no protegides. Adherides en calent i oxiasfalt (PA), o no adherides sobre làmina separadora (PN).
Membranes de làmines bituminoses amb autoprotecció mineral. Adherides en calent i oxioasfalt (GA), o semiadherides (GS).
Membranes de làmines bituminoses amb autoprotecció metàl·lica. Adherides en calent i oxioasfalt (MA), o semiadherides (MS).
Membranes clavades de plaques bituminoses amb autoprotecció mineral. Col·locades amb fixacions mecàniques (GF).
Membranes amb làmines de PVC no protegides. Làmines de policlorur de vinil sense armadura o amb armadura de malla de fibra de vidre o poliester. Col·locades adherides a la base amb adhesiu o sense adherir.
Membranes amb làmines de PVC autoprotegides. Làmines de policlorur de vinil sense armadura o amb armadura de malla de fibra de vidre o polièster.
Panells i làmines drenants de polietilè en relleu. Làmines de polietilè d'alta densitat, conformades amb relleu amb nóduls, amb o sense un geotèxtil incorporat.
Barreres sintètiques i metàl·liques.
Membranes amb làmines separadores de polipropilè, polietilè i poliester.
Membranes amb làmines elastomèriques. Làmines de cautxú sintètic no regenerat (butil).

Execució
Condicions prèvies
Els treballs s'han de realitzar a la temperatura ambien t indicada. S'han d'aturar els treballs quan nevi o geli sobre la coberta, quan plogui o la coberta estigui mullada o quan la velocitat del vent sigui superior a 60 km/h. La superfície del suport ha de ser uniforme, ha d'estar neta i no ha de tenir cossos estranys. No ha de tenir buits ni ressalts de més d'un 20% del gruix de la impermeabilització. Si el suport és de formigó o de morter de ciment, cal que la superfície estigui endurida i seca. Abans de col·locar la membrana han d'estar preparats tots els punts singulars de la coberta (xamfrans, junts, acords amb paraments, etc.). El procés d'elaboració de la membrana no ha de modificar les característiques dels seus components. Els encavalcaments s'han de fer amb les làmines totalment seques i netes. No s'han d'unir més de 3 làmines en el mateix punt. Les làmines no han de quedar en contacte directe amb poliestirè expandit, si es preveu que poden assolir temperatures superiors als 30°C. Les làmines col·locades s'han de protegir del pas de persones, equips o materials, les que no ho estan, també s'haurien de protegir del sol. El conjunt de la membrana ha de tenir un aspecte superficial pla i regular. Ha de ser estanca. Cal comprovar la compatibilitat específica entre un aïllament a base d'escumes plàstiques i la membrana. El suport format a base de plaques d'aïllament tèrmic, ha de tenir una cohesió i estabilitat tal que, sigui capaç de proporcionar la solidesa necessària en front de les sol·licitacions mecàniques i tèrmiques exteriors. En el cas de membranes adherides, ha de permetre l'adhesió de la membrana sobre les plaques, pel que és necessari que les membranes i plaques siguin compatibles entre elles.

Fases d'execució
Bituminoses. Membrana formada per làmines o armadures bituminoses o fulls d'alumini. Les làmines adherides en calent, s'han d'adherir entre elles i al suport per pressió, un cop estovat el betum propi en aplicar calor. La membrana ha de cavalcar sobre els paraments verticals 15 cm mínim i ha de quedar ben adherida. Prèviament s'ha de donar una capa d'imprimació a la paret. Els junts de dilatació de la capa de pendents han de portar un material de reblert elàstic, compatible químicament amb els components de la impermeabilització. La làmina ha de ser contínua sobre el junt. Els acords amb els paraments verticals, buneres i altres elements que traspassin la membrana, han d'anar reforçats. *Toleràncies d'execució:* Encavalcaments: ± 20 mm.
Làmines adherides amb oxiasfalt. Les làmines s'han d'adherir entre elles i al suport, amb oxiasfalt en calent. S'han de desenrotllar a sobre d'aquest abans que no es refredi. En les làmines semiadherides s'ha de pressionar de manera que l'oxiasfalt penetri en les perforacions de la làmina perforada. La làmina autoprotegida es pot estendre sobre l'oxiasfalt fred, aplicant escalfor a mida que es desenrotlla. L'oxiasfalt s'ha d'estendre a una temperatura entre 160°C i 200°C. No s'han de superar mai els 260°C en caldera. *Membrana fixada mecànicament.* Els elements de la membrana han de quedar fixats sòlidament al suport amb tatxes d'acer. En les membranes formades per una làmina bituminosa, abans de col·locar les plaques, el suport ha de quedar cobert per la làmina. Les cabotes de les tatxes han de quedar sempre cobertes per un gruix de placa. Les plaques han de cavalcar entre elles i protegir el sentit del recorregut de l'aigua. A cada punt ha d'haver-hi un mínim de dues plaques superposades. El carener ha de quedar reforçat, de manera que a cada punt es superposin tres plaques. Les plaques molt exposades al vent, o bé en contacte amb accessoris metàl·lics han de quedar adherides per aplicació d'escalfor o amb adhesiu asfàltic. Les plaques s'han de començar a col·locar a partir de la cota més baixa. La primera filada del ràfec s'ha de col·locar invertida.
Membrana formada per fulls d'alumini, adherits amb màstic modificat de base quitrà. Les capes de màstic de base quitrà han de ser contínues i de gruix uniforme. La membrana ha de cavalcar sobre els paraments verticals 15 cm com a mínim i ha de quedar ben adherida en aquesta prolongació. La vora superior del full d'alumini exterior, ha de quedar protegida o bé encastada dins d'una regata, que ha de quedar tapada amb morter de ciment pòrtland. Els junts de dilatació de la capa de pendents, han de portar un suport flexible fixat a les vores. La làmina ha de ser contínua sobre el junt. Gruix per capa de màstic: ≥ 3 mm. El màstic bituminós s'ha d'aplicar en calent. La temperatura a la caldera ha d'estar entre els 145°C i els 165°C. L'alumini s'ha de col·locar en bandes de llargària ≤ 2 m. S'ha d'escalfar lleugerament la superfície del màstic bituminós ja estès, abans de col·locar-hi la làmina. El màstic de base de quitrà no es pot posar en contacte amb d'altres materials bituminosos ni amb poliestirè expandit o extruït.
Plàstiques o de cautxú sintètic. Segellat de junts amb massilla. El segellat ha de ser continu, homogeni, sense bombolles d'aire i uniforme. Ha de quedar ben adherit a ambdós llavis del junt. No s'ha d'aplicar en temps humit (pluja, rosada, etc.). El fons i les cares del junt per segellar han de ser nets i secs. El producte s'ha d'aplicar forçant-ne la penetració.
Membrana adherida. Aplicació de l'adhesiu. Col·locació de la làmina. Resolució dels elements singulars (angles, junts, acords, etc...). S'admeten soldadures per fusió en fred o per aplicació d'escalfor. Les làmines s'han d'unir entre elles i al suport amb l'adhesiu aplicat a les dues cares dels elements per unir i per pressió. No han de quedar bosses d'aire. L'adhesiu ha de ser sec al tacte quan es col·loqui.
Membrana no adherida o fixada mecànicament. Col·locació de la làmina. Resolució dels elements singulars (angles, junts, acords, etc...). Ha de quedar fixada mecànicament al suport en tota la seva superfície, i adherida en el seu perímetre i al voltant de tots els elements que la traspassin. Les fixacions han de quedar situades formant línies paral·leles entre elles i a les vores de l'element per cobrir. S'han d'utilitzar tacs de PVC i visos amb volanderes o platines que garanteixin l'estanquitat de la fixació. Les làmines s'han d'unir entre elles per: *Soldadura química* amb un agent de soldadura per fusió en fred, *Soldadura en calent* fusió del material a l'aplicar calor i per pressió, *Adhesiu* aplicat a les dues cares dels elements a unir i per pressió.

Membranes amb làmines de PVC. Cal assegurar-se que la membrana que no porta armadura, no es separarà, dels paraments verticals del perímetre. Els acords amb els paraments verticals han de ser aixamfranats o corbats. Les làmines han de cavalcar entre elles i protegir el sentit del recorregut de l'aigua, aquests cavalcaments no han de coincidir amb els aiguafons ni amb els junts de dilatació de la capa de pendents. La membrana ha de cavalcar sobre els paraments verticals 15 cm com a mínim, ha de quedar ben adherida en aquesta prolongació i encastada dins d'una regata que s'ha de tapar amb morter de pòrtland. En el cas que no es pugui fer regata, la membrana ha de quedar soldada a un connector amb acabat termoplàstic, fixat mecànicament. Els junts de dilatació de la capa de pendents han de portar encastat un cordó cel·lular de polietilè tou. La làmina ha de ser contínua sobre el junt. La làmina ha de cavalcar un mínim de 5 cm dintre dels elements de desguàs. En aquests punts ha d'anar soldada o fixada a pressió.
Membrana amb làmines elastomèriques. Neteja prèvia amb benzina les zones per unir. No ha de quedar tibada. La membrana semiadherida, ha de quedar parcialment adherida al suport per bandes distribuïdes uniformement. L'amplària i separació de les bandes ha de ser la indicada en la D.T. Els cavalcaments han de quedar units amb adhesiu en tota la seva llargària. S'admeten les unions fetes a fàbrica sempre que siguin vulcanitzades amb premsa.
Panells i làmines drenants de polietilè en relleu. En el cas de làmina amb geotèxtil, a la trobada amb el tub de drenatge, la làmina ha de passar per la part inferior i el geotèxtil per la superior, de manera que es protegeixen els porus de drenatge de l'obstrucció produïda per les partícules de terreny. La cara amb nòduls ha de quedar en contacte amb la superfície a impermeabilitzar i l'altra cara ha de quedar en contacte amb l'origen de l'humitat (terreny).
Control i acceptació
Les làmines i el material bituminós haurien de dur, en la recepció en obra, una etiqueta identificativa indicant la classe de producte, el fabricant, les dimensions i el pes net per m². Disposaran de SEGELL INCE-AENOR i d'homologació MICT. Amb les dades corresponents. Si el producte posseeix un Distintiu de Qualitat homologat pel ministeri de Foment, la D.F. pot simplificar la recepció, reduint-la a la identificació del material.

Amidament i abonament
m² de superfície amidada segons les especificacions de la D.T., deducció de la superfície corresponent a buits, forats de menys d'1m². Inclouen igualment l'acabament específic dels acords amb els paraments o elements verticals, utilitzant.

SISTEMA COMPARTIMENTACIÓ INTERIOR/ACABATS

SUBSISTEMA PARTICIONS

1 ENVANS
Paret sense missió portant.

1.1 Envans de ceràmica
Envà de maó ceràmic pres amb morter de ciment i/o calç o guix, que constitueix particions interiors.
Normes d'aplicació
Codi Tècnic de l'Edificació. CTE-DB SE-AE, Documents Bàsics Seguretat Estructural, Accions a l'Edificació; CTE-DB SE-F, Documents Bàsics Seguretat Estructural, Fàbrica; CTE-DB SI. Annex F, Fàbrica, Resistència al foc dels elements de totxo ceràmic o silici-calcari i el bloc de formigó; CTE-DB HR, Protecció enfront al Soroll.
Condicions acústiques. NBE-CA-88. (BOE 8.10.1988)
Norma de Construcció Sismoresistent, NCSE-02. BOE. 11/10/02.
Norma reglamentària d'edificació sobre accions en l'edificació en les obres de rehabilitació estructural de sostres d'edificis d'habitatges, NRE-AEOR-93. O. 18/01/94.
Pliego General de Condiciones para la recepción de los ladrillos cerámicos en las obras de construcción, RL-88. BOE. 3/08/88.
Pliego General de condiciones para la recepción de yesos y escayolas en las obras de construcció, RY-85. BOE. 10/06/1985
Pliego General de condiciones para la recepción de bloques de hormigón en las obras de construcción, RB-90. BOE. 165; 11/07/90.
UNE
UNE-EN ISO 140-4: Medición in situ del aislamiento acústico al ruido aéreo entre locales.
UNE-EN ISO 140-5: Medición in situ del aislamiento acústico al ruido aéreo de elementos de fachadas y de fachadas.
UNE-EN ISO 140-7: Medición del aislamiento acústico en los edificios y de los elementos de construcción. Parte 7: Medición in situ del aislamiento acústico de suelos al ruido de impactos
UNE-EN ISO 717: Evaluación del aislamiento acústico en los edificios y los elementos de construcción
UNE-EN ISO 717-1: Aislamiento a ruido aéreo. Para el cálculo del valor global de aislamiento y los términos de adaptación al espectro.
UNE-EN ISO 717-2: Aislamiento al ruido de impactos. Para el cálculo del valor global de aislamiento y los términos de adaptación al espectro.

Components
Maons, morter i revestiment interior.
Característiques tècniques mínimes
Maons. Compliran les condicions que s'especifiquen en el Plec general per a la recepció dels maons ceràmics a les obres de construcció, RL-88. La resistència a compressió dels maons massissos i perforats, no serà inferior a 100 Kp/cm² . La resistència a compressió dels maons buits, emprats en fàbriques resistents no serà inferior a 50 Kp/cm². En cas de fàbrica de maó d'obra vista, serà adequat un morter una mica menys resistent que el maó: un M-8 per a un maó R-10, o un M-16 per a un maó R-20.
Morter. En la confecció de morters, s'utilitzaran les calç aèries i orgàniques classificades a la Instrucció per a la Recepció de Calç RC-92. Les sorres emprades compliran les limitacions relatives a grandària màxima de grans, contingut de fins, granulometria i contingut de matèria orgànica establertes a la Norma DB SE-F. Així mateix, s'admetran totes les aigües potables i les tradicionalment emprades. D'altra banda, el ciment utilitzat complirà les exigències de composició, característiques mecàniques, físiques i químiques que estableix la "Instrucció per a la recepció de ciments RC-03". Els possibles additius incorporats al morter abans o durant el pastat, arribaran a obra amb la designació corresponent segons normes UNE, així com la garantia del fabricant que: l'additiu, agregat en les proporcions i condicions previstes, produeix la funció principal desitjada. Les barreges preparades en sec per a morters portaran el nom del fabricant i la dosificació segons la Norma DB SE-F, així com la quantitat d'aigua a afegir per a obtenir les resistències dels morters tipus. La resistència a compressió del morter estarà dins dels mínims establerts a la Norma DB SE-F. Tanmateix, la dosificació seguirà l'establert a la Norma DB SE-F, pel que fa referència a parts en volum dels seus components.

Revestiment interior. Serà d'enguixat i arrebossat de guix, etc... Complirà les especificacions recollides en el Plec de Condicions corresponent.

Control i acceptació

Es realitzaran les comprovacions corresponents d'identificació i d'assaigs en cada un dels capítols següents: Ciment, Aigua, Calç, Àrids, Morters i Maons. Quan els maons subministrats estiguin emparats pel segell INCE, la D.F. podrà simplificar la recepció, comprovant únicament el fabricant, tipus i classe de maó, resistència a compressió en Kp/cm² , dimensions nominals i segell INCE, dades que haurien de figurar en l'albarà i, si s'escau, en l'empaquetat. El mateix es comprovarà quan els maons subministrats procedeixin d'Estats membres de la Unió Europea, amb especificacions tècniques específiques, que garanteixin objectius de seguretat equivalents als proporcionats pel segell INCE.

Execució

Condicions prèvies

Estarà acabada l'estructura, es disposarà dels bastiments de base a l'obra i es marcaran nivells en planta. Es replantejarà i es col·locaran mires escairades a una distància ≤ 4m, amb marques a l'alçada de cada filada. Els maons s'humitejaran en el moment de la seva col·locació, regant-los abundantment i apilant-los perquè no degotin durant l'execució. Si ha gelat abans d'iniciar el treball, es revisarà escrupolosament la part de l'obra executada en les 48 hores anteriors, demolint-ne les zones danyades. Si la gelada es produeix una vegada iniciat el treball, es suspendrà protegint la part de l'obra recentment executada. Fins que les fàbriques no estiguin estabilitzades, es travaran i s'apuntalaran. Les fàbriques de maó es treballaran sempre a una temperatura ambient que oscil·li entre 5 a 40 °C. Quan el vent sigui superior a 50 km/h, es suspendran els treballs i s'asseguraran les fàbriques de maó realitzades. S'ha de treballar sense pluges si la paret és exterior.

Fases d'execució

Replanteig. Col·locació de les mires a les cantonades i estesa del fil entre mires. Col·locació de les peces.

Construcció d'envans. S'aixecaran per filades horitzontals senceres, excepte quan dues parts hagin d'aixecar-se en diferents èpoques, en aquest cas la primera es deixarà escalonada. Les trobades de cantonada o amb altres fàbriques, es faran mitjançant lligades en tot el seu gruix i en totes les filades. Entre la filada superior de l'envà i el forjat o l'element horitzontal de trava, es deixarà una folgança de 2cm que s'emplenarà transcorregudes un mínim de 24 hores amb pasta de guix o amb morter de ciment. La trobada entre envans amb elements estructurals, es farà de manera que no siguin solidaris. Les regates tindran una profunditat no major de 4 cm. Les llindes de buits superiors a 100cm, es realitzaran per mitjà d'elements resistents. En les trobades amb un sostre o amb qualsevol altre element estructural superior, cal que hi hagi un espai de 2cm entre l'última filada i aquell element. Aquest espai es reomplirà amb guix, un cop l'estructura hagi adoptat les deformacions previstes, i mai abans de 24h d'haver fet la paret. Si se sobrepassen aquests límits, s'ha de revisar l'obra executada 48h abans i s'han d'enderrocar les parts afectades.

Toleràncies d'execució. Gruix dels junts: ± 2 mm; distància entre l'última filada i el sostre: ± 5 mm; planor i horitzontalitat de les filades: ± 5 mm/2 m.

Acabats. Les fàbriques ceràmiques quedaran planes i aplomades, i tindran una composició uniforme en tota la seva altura.

Repàs dels junts i neteja del parament. Les peces han d'estar col·locades a trencajunts i les filades han de ser horitzontals. Les parets vistes han de tenir una coloració uniforme, si la direcció facultativa no fixa cap altra condició. Els junts han de ser plens i sense rebaves. A les parets que hagin de quedar vistes, els junts horitzontals han d'estar rematats per la part superior, si la direcció facultativa no fixa altres condicions. Les obertures han de portar una llinda resistent. L'envà o paredó de tancament i no passant, ha d'estar recolzat a sobre d'un element estructural horitzontal a cada planta. Les parts recentment executades es protegiran amb làmines de material plàstic o similar, per a evitar l'erosió de les juntes de morter. En temps sec i calorós, es mantindrà humida la fàbrica recentment executada, per a evitar el risc d'una ràpida evaporació de l'aigua del morter.

Control i acceptació

Dues comprovacions cada 400m² de mur. Es realitzaran les comprovacions corresponents d'identificació i d'assaigs en cada un dels capítols següents: Replanteig, Protecció de la fàbrica i Execució de l'envà.

Amidament i abonament

m² de fàbrica de maó assentada amb morter de ciment, aparellada. Fins i tot replanteig, anivellació i aplomat, part proporcional de lligades, minvaments i trencaments, humitejat dels maons comuns i neteja, amidada deduint buits superiors a 1m².

1.2 Envans de blocs de formigó

Envà de blocs de formigó amb morter de ciment i/o calç, sorra, aigua i de vegades additius, d'altura no major de 9m, que pot anar, o no, reforçat amb armadura.

Normes d'aplicació

Codi Tècnic de l'Edificació. CTE-DB SE-AE, Documents Bàsics Seguretat Estructural, Accions a l'Edificació; CTE-DB SE-F, Documents Bàsics Seguretat Estructural, Fàbrica; CTE-DB SI. Annex F, Fàbrica, Resistència al foc dels elements de totxo ceràmic o silici-calcari i el bloc de formigó; CTE-DB HR, Protecció enfront al Soroll.

Condicions acústiques. NBE-CA-88. (BOE 8.10.1988)

Norma de Construcció Sismoresistent, NCSE-02. BOE. 11/10/02.

Norma reglamentària d'edificació sobre accions en l'edificació en les obres de rehabilitació estructural de sostres d'edificis d'habitatges, NRE-AEOR-93. O. 18/01/94.

Pliego General de Condiciones para la recepción de los ladrillos cerámicos en las obras de construcción, RL-88. BOE. 3/08/88.

Pliego General de condiciones para la recepción de yesos y escayolas en las obras de construcció, RY-85. BOE. 10/06/1985

Pliego General de condiciones para la recepción de bloques de hormigón en las obras de construcción, RB-90. BOE. 165; 11/07/90.

UNE

UNE-EN ISO 140-4: Medición in situ del aislamiento acústico al ruido aéreo entre locales.
UNE-EN ISO 140-5: Medición in situ del aislamiento acústico al ruido aéreo de elementos de fachadas y de fachadas.
UNE-EN ISO 140-7: Medición del aislamiento acústico en los edificios y de los elementos de construcción. Parte 7: Medición in situ del aislamiento acústico de suelos al ruido de impactos
UNE-EN ISO 717: Evaluación del aislamiento acústico en los edificios y los elementos de construcción
UNE-EN ISO 717-1: Aislamiento a ruido aéreo. Para el cálculo del valor global de aislamiento y los términos de adaptación al espectro.
UNE-EN ISO 717-2: Aislamiento al ruido de impactos. Para el cálculo del valor global de aislamiento y los términos de adaptación al espectro.

Components

Bloc de formigó, morter, formigó armat i revestiment interior.

Característiques tècniques mínimes

Blocs de formigó. Els blocs podran ser de diferents tipus, categories i graus segons normes UNE. El tipus ve definit pel seu índex de massís (buit o massís), acabat (cara vista o a revestir) i dimensions. La categoria (R3, R4, R5, R6, R8 o R10), ve definida per la resistència del bloc a la compressió; d'altra banda, el grau (I o II), vindrà donat per la seva capacitat d'absorbir aigua. Els blocs per a revestir no tindran fissures en les seves cares vistes i han de presentar una teixidura superficial adequada per a facilitar l'adherència del

possible revestiment. Els blocs a cara vista haurien de presentar en les seves cares exteriors una coloració homogènia i una textura uniforme, no havent d'oferir en aquestes cares coqueres, escrostonaments o escantellaments. Els materials emprats en la fabricació dels blocs de formigó (ciments, aigua, additius, àrids, formigó), compliran amb les normes UNE sense perjudici de l'establert en la Instrucció EHE. Les característiques d'aspecte, geomètriques, físiques, mecàniques, tèrmiques, acústiques i de resistència al foc dels blocs de formigó compliran l'especificat a les normes UNE. En el cas de peces especials, aquestes haurien de complir les mateixes característiques físiques i mecàniques exigides als blocs. La resistència a compressió dels blocs de formigó resistents amb funció estructural serà major o igual a 6 N/mm² .

Morter. En la confecció de morters, s'utilitzaran les calç aèries i orgàniques classificades a la Instrucció per a la Recepció de Calç RC-92. Les sorres emprades compliran les limitacions relatives a grandària màxima de grans, contingut de fins, granulometria i contingut de matèria orgànica establertes a la Norma DB SE-F. Així mateix s'admetran totes les aigües potables i les tradicionalment emprades. D'altra banda , el ciment utilitzat complirà les exigències quant a composició, característiques mecàniques, físiques i químiques que estableix la Instrucció per a la recepció de ciments RC-03. Els possibles additius incorporats al morter abans o durant el pastat, arribaran a obra amb la designació corresponent segons normes UNE, així com la garantia del fabricant que, l'additiu, agregat en les proporcions i condicions previstes, produeix la funció principal desitjada. Les barreges preparades, (envasades o a orri) en sec per a morters duran el nom del fabricant i la dosificació segons la Norma DB SE-F, així com la quantitat d'aigua a afegir per a obtenir les resistències dels morters tipus. La resistència a compressió del morter estarà dins dels mínims establerts a la Norma DB SE-F. Així mateix, la dosificació seguirà l'establert a la Norma DB SE-F, quant a parts en volum dels seus components.

Formigó armat. Complirà les especificacions anomenades a la Instrucció EHE.

Revestiment interior. Podrà ser d'enguixat i arrebossat de guix, etc...

Control i acceptació

Es realitzaran les comprovacions corresponents d'identificació i d'assaigs en cada un dels capítols següents: Bloc de formigó, revestiment interior, Ciments. Aigua, Calç, Àrids i Morters. Quan els blocs subministrats estiguin emparats per un segell de qualitat oficialment reconegut per l'Administració, la direcció d'obra podrà simplificar el procés de control de recepció a comprovar que els blocs arriben en bon estat i el material estigui identificat amb l'establert en l'apartat 5.2 del "Plego de prescripcions tècniques generals per a la recepció de blocs de formigó en les obres de construcció" RB-90.

Execució

Condicions prèvies

Anivellament de l'arrencada del mur i neteja, si fos necessari, de la superfície de suport. Replanteig previ. Es col·locarà a cada cantó de la planta una mira recta i aplomada, amb les referències precises a les altures de les filades, i es procedirà a l'estesa dels cordills entre les mires. Es marcaran les diferents alçades, i s'elevaran d'una a una les diverses filades per a assegurar l'horitzontalitat d'aquestes. Es realitzaran els esquerdejats interiors transcorreguts 45 dies després d'acabar la fàbrica per a evitar fissuracions per retracció del morter de les juntes. No s'ompliran les juntes horitzontals en tot el gruix del bloc. S'evitaran caigudes de morter tant en l'interior dels blocs com en la cambra del trasdossat.

Fases d'execució

En envans amb murs ordinaris (altura menor de 3,50 m). En els blocs s'humitejarà únicament la superfície del bloc en contacte amb el morter, per filades a nivell, excepte quan el bloc contingui additiu hidrofugant. S'haurien de deixar les lligades quan dues parts d'una fàbrica hagin d'aixecar-se en diferents períodes. La que s'executi primer es deixarà esgraonada, si no fos possible, es deixarà formant alternativament entrants i sortints. No s'utilitzaran peces menors de mig bloc. Les filades intermitges es col·locaran amb les seves juntes verticals alternades, estenent-se el morter sobre la superfície massissa del seient del bloc, quedant les juntes horitzontals sempre enrasades. L'última filada estarà formada amb blocs de coronació, amb el fons cec en la seva part superior, per rebre el formigó de la cadena d'enllaç. Aquest tipus de peça s'utilitzarà també en l'execució de les llindes. Aquestes es realitzaran col·locant les peces sobre un sotapont i es rebran entre si amb el mateix morter utilitzat en la resta de l'envà deixant lliure la canal de les peces per a la col·locació d'armadures i abocament del formigó. Es conservaran, mentre s'executi la fàbrica, els ploms i nivells de forma que el parament resulti amb totes les juntes alineades i a nivell. Es suspendrà l'execució de la fàbrica en temps plujós o de gelades. El guarit del formigó en llindes es realitzarà regant-les durant un mínim de 7 dies.

En envans amb murs esvelts (altura compresa entre 3,50 m i 9 m). Cada 5 blocs es disposarà un suport de formigó armat, de dimensions igual al gruix de l'envà. Cada 5 filades, immediatament damunt de la filada de bloc, es col·locarà una peça de llinda, i es rebrà a l'última filada de bloc amb morter, deixant lliure la canal de la peça per a la col·locació d'armadura i abocament de formigó, vigilant que al compactar el formigó, quedin correctament farcits els buits. Es disposarà, a l'última filada de la fàbrica com a enllaç unilateral del forjat, un cèrcol (encadenat) de formigó armat. Es suspendrà l'execució de la fàbrica en temps plujós o de gelades.

Acabats. Es recolliran les rebaves de morter, en l'assentament del bloc i s'estrenyeran contra la junta, procurant que aquesta quedi totalment plena, en murs de bloc per a revestir. Es vigilarà el rejuntat dels murs de bloc cara-vista.

Control i acceptació

Dues comprovacions per planta. Es realitzaran les comprovacions corresponents d'identificació i d'assaigs en cada un dels capítols següents: Gruixos, Desploms, Unió entre els envans i Planor.

Amidament i abonament

m² d'envà de bloc de formigó, rebut amb morter de ciment, amb encadenats o no de formigó armat cada 5 filades i reomplert amb formigó armat cada 5 blocs. Fins i tot replanteig, aplomat i anivellat, cort, preparació i col·locació de les armadures, abocament i compactat del formigó i part proporcional de minvaments despuntis, solapes, trencaments i neteja.

1.3 Envans de blocs d'argila alleugerida

Envà de blocs d'argila alleugerida pres amb morter de ciment amb junta horitzontal, i junta vertical encadellada.

Norma d'aplicació

Codi Tècnic de l'Edificació. CTE-DB SE-AE, Documents Bàsics Seguretat Estructural, Accions a l'Edificació; CTE-DB SE-F, Documents Bàsics Seguretat Estructural, Fàbrica; CTE-DB SI. Annex F, Fàbrica, Resistència al foc dels elements de totxo ceràmic o silici-calcari i el bloc de formigó; CTE-DB HR, Protecció enfront al Soroll.

Condicions acústiques. NBE-CA-88. (BOE 8.10.1988)

Norma de Construcció Sismoresistent, NCSE-02. BOE. 11/10/02.

Norma reglamentària d'edificació sobre accions en l'edificació en les obres de rehabilitació estructural de sostres d'edificis d'habitatges, NRE-AEOR-93. O. 18/01/94.

Pliego General de Condiciones para la recepción de los ladrillos cerámicos en las obras de construcción, RL-88. BOE. 3/08/88.

Pliego General de condiciones para la recepción de yesos y escayolas en las obras de construcció, RY-85. BOE. 10/06/1985

Pliego General de condiciones para la recepción de bloques de hormigón en las obras de construcción, RB-90. BOE. 165; 11/07/90.

UNE

UNE-EN ISO 140-4: Medición in situ del aislamiento acústico al ruido aéreo entre locales.

UNE-EN ISO 140-5: Medición in situ del aislamiento acústico al ruido aéreo de elementos de fachadas y de fachadas.

UNE-EN ISO 140-7: Medición del aislamiento acústico en los edificios y de los elementos de construcción. Parte 7: Medición in situ del aislamiento acústico de suelos al ruido de impactos

UNE-EN ISO 717: Evaluación del aislamiento acústico en los edificios y los elementos de construcción
UNE-EN ISO 717-1: Aislamiento a ruido aéreo. Para el cálculo del valor global de aislamiento y los términos de adaptación al espectro.
UNE-EN ISO 717-2: Aislamiento al ruido de impactos. Para el cálculo del valor global de aislamiento y los términos de adaptación al espectro.

Components
Blocs d'argila alleugerida, morter, formigó armat i revestiment interior.
Característiques tècniques mínimes
Bloc d'argila alleugerida. Podran ser d'gruix 19, 24 o 29 cm. La resistència mitja a compressió dels blocs serà major de 100 kg/cm². Pel que fa a la resistència al foc, al ser material exclusivament ceràmic estarà classificat com A1, no emetent gasos ni fums en contacte amb la flama. La impermeabilització dependrà del recobriment extern, mai de la pròpia fàbrica.
Morter. En la confecció de morters, s'utilitzaran les calç aèries i orgàniques classificades en la Instrucció per a la Recepció de Calç RC-92. Les sorres emprades compliran les limitacions relatives a la grandària màxima de grans, contingut de fins, granulometria i contingut de matèria orgànica establertes en la Norma DB SE-F. Així mateix, s'admetran totes les aigües potables i les tradicionalment emprades. D'altra banda, el ciment utilitzat complirà les exigències pel que fa referència a: composició, característiques mecàniques, físiques i químiques que estableix la Instrucció per a la recepció de ciments RC-03. Els possibles additius incorporats al morter abans o durant el pastat, arribaran a l'obra amb la designació corresponent segons normes UNE, així com la garantia del fabricant que l'additiu, agregat en les proporcions i condicions previstes, produeix-hi la funció principal desitjada. Les barreges preparades, envasades en sec per a morters duran el nom del fabricant i la dosificació segons la Norma DB SE-F, així com la quantitat d'aigua a afegir per a obtenir les resistències dels morters tipus. La resistència a compressió del morter estarà dins dels mínims establerts a la Norma DB SE-F. Així mateix, la dosificació seguirà l'establert en la Norma DB SE-F, pel que fa referència a parts en volum dels seus components.
Formigó armat. Complirà les especificacions anomenades a la Instrucció EHE.
Revestiment interior. Serà d'arrebossat i enguixat.
Control i acceptació
Es realitzaran les comprovacions corresponents d'identificació i d'assaigs en cada un dels capítols següents: Ciment, Aigua, Àrids, Morters i Blocs de termoargila. Quan els blocs subministrats estiguin emparats per un segell de qualitat oficialment reconegut per l'Administració, o vénen avalats per certificats de controls o assaigs realitzats per laboratoris oficialment reconeguts, la D.F. podrà simplificar el control de la recepció a comprovar que els blocs arriben en bon estat i el material s'identifica amb la mostra de contrast acceptada.
Ciments. Aigua. Àrids. Morters.
Execució
Condicions prèvies
Els blocs s'hauran d'humitejar abans de la seva col·locació per assegurar la correcta adherència amb el morter. Si ha gelat abans d'iniciar el treball, es revisarà escrupolosament l'executat en les 48 hores anteriors, demolint-ne les zones danyades. Fins que les fàbriques no estiguin estabilitzades, es travaran i s'apuntalaran. Quan el vent sigui superior a 50km/h, es suspendran els treballs i s'asseguraran les fàbriques de maó realitzades.
Fases d'execució
Les juntes verticals no portaran morter, ja que són encadellades. La separació entre juntes verticals de dues filades consecutives no serà inferior a 7cm. La fàbrica s'armarà amb suports verticals i armadures en les seves juntes horitzontals en les zones de mur propenses a la fissuració (canvis de secció, cantonades, trobades i buits). No es tallaran les peces, sinó que s'utilitzaran les peces adequades complementàries de coordinació modular.
Acabats. La fàbrica quedarà plana i aplomada, apta per a rebre el recobriment. Les parts recentment executades es protegiran amb làmines de material plàstic o similar, per a evitar l'erosió de les juntes de morter. En temps sec i calorós, es mantindrà humida la fàbrica recentment executada, per a evitar el risc d'una ràpida evaporació de l'aigua del morter
Control i acceptació
Dues comprovacions per planta. Es realitzaran les comprovacions corresponents d'identificació i d'assaigs en cada un dels capítols següents: Gruixos, Desploms, Unió entre els envans i Planor.
Amidament i abonament
m² de fàbrica de bloc d'argila alleugerida presa amb morter de ciment, aparellada. Fins i tot replanteig, anivellació i aplomat, part proporcional de lligades, minvaments i trencaments, humitejat de les peces i neteja, amidada deduint buits superiors a 1m².

1.4 Envans de vidre
Envà de peces de vidre translúcid, senzilles o dobles, preses amb nervis de morter armat o bé mitjançant juntes i bastidor de PVC, etc...
Normes d'aplicació
Codi Tècnic de l'Edificació. CTE-DB SE-AE, Documents Bàsics Seguretat Estructural, Accions a l'Edificació; CTE-DB SE-F, Documents Bàsics Seguretat Estructural, Fàbrica; CTE-DB SI. Annex F, Fàbrica, Resistència al foc dels elements de totxo ceràmic o silici-calcari i el bloc de formigó; CTE-DB HR, Protecció enfront al Soroll.
Condicions acústiques. NBE-CA-88. (BOE 8.10.1988)
Norma de Construcció Sismoresistent, NCSE-02. BOE. 11/10/02.
Norma reglamentària d'edificació sobre accions en l'edificació en les obres de rehabilitació estructural de sostres d'edificis d'habitatges, NRE-AEOR-93. O. 18/01/94.
UNE.
UNE 12.207:2000. Fusteria material, segons UNE 85.218.1985.
UNE-EN ISO 140-4: Medición in situ del aislamiento acústico al ruido aéreo entre locales.
UNE-EN ISO 140-5: Medición in situ del aislamiento acústico al ruido aéreo de elementos de fachadas y de fachadas.
UNE-EN ISO 140-7: Medición del aislamiento acústico en los edificios y de los elementos de construcción. Parte 7: Medición in situ del aislamiento acústico de suelos al ruido de impactos
UNE-EN ISO 717: Evaluación del aislamiento acústico en los edificios y los elementos de construcción
UNE-EN ISO 717-1: Aislamiento a ruido aéreo. Para el cálculo del valor global de aislamiento y los términos de adaptación al espectro.
UNE-EN ISO 717-2: Aislamiento al ruido de impactos. Para el cálculo del valor global de aislamiento y los términos de adaptación al espectro.

Components
Peces de vidre translúcid o en motlle, armadures, morter, replè elàstic, material segellat, bastidor i recolzament inferior.
Característiques tècniques mínimes
Peces de vidre translúcid o modelats. Podran ser: *senzilles*, consten d'un sol element massís que ha estat constituït en el motlle; *dobles*, formades per dos elements independents que, soldats entre si, donen lloc a una sola peça amb cambra d'aire. Les dimensions màximes d'utilització i la seva aplicació en envans buits, massissos o lluernaris trepitjables seguirà les recomanacions fixades en la normativa

corresponent. Les propietats físiques (acústiques, tèrmiques i de resistència al foc) de les peces de vidre translúcid seran: *Modelats senzills:* 30 dBA, 4,50 kcal/h. m2 ºC, paraflames de 1,50 a 2 h. *Modelats dobles:* 35 dBA, 3 kcal/h. m2 ºC, paraflames de 2 h.
Armadures. Les armadures dels nervis de morter seran d'acer B 400 S.
Morter. La dosificació del morter dels nervis serà de 1 volum de ciment tipus I o II, categoria 35 i 3 volums de sorra de riu rentada. El ciment utilitzat en el morter dels nervis complirà les exigències en quant a composició, característiques mecàniques, físiques i químiques que estableix la Instrucció per a la recepció de ciments RC-97.
Reomplert elàstic. El reomplert elàstic de la junta perimetral serà de fibra de vidre associada a asfalts o breas d'alt punt de fusió, viscositat elevada a altes temperatures, reduït coeficient de dilatació, plasticitat a baixes temperatures, inalterable enfront d'agents atmosfèrics i de bona adherència al formigó. Així mateix serà inalterable a temperatures entre –10 ºC i +80 ºC. Aquestes característiques no variaran essencialment en un període inferior a 10 anys des de la seva aplicació.
Material de segellat. El material de segellat haurà de ser de naturalesa imputrescible i impermeable.
Bastidor. En cas que les peces de vidre vagin preses amb bastidor. El bastidor i els perfils junta seran de PVC rígid. Els tascons seran de fusta, secció rectangular de gruixos variables de 5 a 10 mm.
Suport inferior. Es col·locarà cartró asfàltic de 0,30 cm de gruix en el suport inferior abans de començar l'execució del panell.
Control i acceptació
Es realitzaran les comprovacions corresponents d'identificació i d'assaigs en cada un dels capítols següents: Ciments, Aigua, Àrids, Morters, Peces de vidre translúcid o modelats i Armadures per a formigons.
Execució
Condicions prèvies
Preparació del buit de l'obra a les mesures previstes per a rebre el bastidor de PVC. Es col·locarà cartró asfàltic en el suport inferior abans de començar l'execució del pany. Es treballarà a una temperatura ambient que oscil·larà entre els 5 °C i els 40 °C i protegint l'obra que s'executa de l'acció de les pluges i dels vents superiors a 50 km/h. L'envà serà estanc i la seva col·locació eliminarà la possibilitat que pugui arribar a sotmetre's a alguna tensió estructural. Serà independent de la resta, mitjançant una junta de dilatació perimetral.
Fases d'execució
Les juntes de dilatació i d'estanquitat estaran segellades i farcides de material elàstic. *En cas que les peces de vidre vagin preses amb bastidor:* el bastidor es fixarà a obra de manera que quedi aplomat i anivellat. Els modelats de l'última fila aniran encunyats en la seva part superior. L'últim modelat s'encunyarà en la part superior i en la vertical.
Acabats. En cas que les peces de vidre vagin preses amb bastidor, per al repàs de les juntes, s'utilitzarà un material de segellat.
Control i acceptació
Dues comprovacions per planta. Es realitzaran les comprovacions corresponents d'identificació i d'assaigs en cada un dels capítols següents: gruixos, Desploms, Unió entre els envans i Planor.
Amidament i abonament
m^2 de la superfície total executada, compresa entre els elements de sustentació. Fins i tot execució dels nervis de morter, encunyat i segellat, amb o sense bastidor.

1.5 Envans prefabricats

1.5.1 Plaques de guix i escaiola

Tancament de plaques o panells prefabricats de guix o escaiola encadellats i units amb adhesius en base d'escaiola, que constitueïxen particions interiors.
Normes d'aplicació
Codi Tècnic de l'Edificació. CTE-DB SE-AE, Documents Bàsics Seguretat Estructural, Accions a l'Edificació; CTE-DB SE-F, Documents Bàsics Seguretat Estructural, Fàbrica; CTE-DB SI. Annex F, Fàbrica, Resistència al foc dels elements de totxo ceràmic o silici-calcari i el bloc de formigó; CTE-DB HR, Protecció enfront al Soroll.
Norma básica de la edificación sobre condiciones acústicas en los edificios. NBE-CA-88. BOE. 8/10/1988.
Norma de Construcció Sismoresistent, NCSE-02. BOE. 11/10/02.
Norma reglamentària d'edificació sobre accions en l'edificació en les obres de rehabilitació estructural de sostres d'edificis d'habitatges, NRE-AEOR-93. O. 18/01/94.
Pliego General de Condiciones para la recepción de los ladrillos cerámicos en las obras de construcción, RL-88. BOE. 3/08/88.
Pliego General de condiciones para la recepción de yesos y escayolas en las obras de construcció, RY-85. BOE. 10/06/1985
Pliego General de condiciones para la recepción de bloques de hormigón en las obras de construcción, RB-90. BOE. 165; 11/07/90.
UNE
UNE-EN ISO 140-4: Medición in situ del aislamiento acústico al ruido aéreo entre locales.
UNE-EN ISO 140-5: Medición in situ del aislamiento acústico al ruido aéreo de elementos de fachadas y de fachadas.
UNE-EN ISO 140-7: Medición del aislamiento acústico en los edificios y de los elementos de construcción. Parte 7: Medición in situ del aislamiento acústico de suelos al ruido de impactos
UNE-EN ISO 717: Evaluación del aislamiento acústico en los edificios y los elementos de construcción
UNE-EN ISO 717-1: Aislamiento a ruido aéreo. Para el cálculo del valor global de aislamiento y los términos de adaptación al espectro.
UNE-EN ISO 717-2: Aislamiento al ruido de impactos. Para el cálculo del valor global de aislamiento y los términos de adaptación al espectro.

Components
Plaques o panells prefabricats, adhesiu, banda a l'arrencada, material de juntes ,remat de juntes, escaiola.
Característiques tècniques mínimes
Plaques o panells prefabricats. Seran encadellats vertical o horitzontalment segons es tracti de panells (altura ≥360 cm) o plaques (altura = 50 ±0,20 cm), de parament llis, podent ser massissos o alleugerits mitjançant perforacions horitzontals o verticals, fabricats amb guix de prefabricats,(YP), o escaiola (I-30 i I-35) i, en ocasions, amb afegits de fibra de vidre i altres additius per a millorar la seva resistència i disminuir la seva fragilitat. En les seves cares no s'apreciaran fissures, concavitats, deformacions o asprors i admetran ser tallats amb facilitat.
Adhesiu per a les unions. Serà de cola en base d'escaiola.
Banda en l'arrencada. Podrà ser de suro o de poliestirè expandit (tipus IV o V).
Material de juntes. Serà de poliestirè expandit (tipus I o II)
Rematada de juntes. Mitjançant malla de fibra de vidre.
Escaiola. Complirà les condicions especificades en el Plec de Condicions corresponents.
Control i acceptació

Es realitzaran les comprovacions corresponents d'identificació i d'assaigs en cada un dels capítols següents: Plaques de guix i escaiola, Guixos i Escaioles.

Execució

Condicions prèvies

Una vegada replantejades les particions i els marcs de les portes, es col·locaran regles telescòpiques en cantons, trobades, i al llarg de la partició cada 2-3 m. En cas de plaques de guix, s'executarà un sòcol de maó o s'anivellarà el sòl per a enganxar una banda elàstica que rebi les plaques o panells. S'aïllaran les canonades i els radiadors per a evitar condensacions. Les regates per a fontaneria i electricitat no seran superiors a un terç de el gruix de la partició. Les trobades de les particions amb altres tancaments es faran mitjançant una regata suficient en els mateixos per a rebre les plaques i banda de poliestirè per a realitzar la junta. Les finestres duran juntes perimetrals, els cèrcols no recolzaran en la part exterior d'escaiola.

Fases d'execució

Replanteig i neteja de la base. L'envà ha de ser estable, pla i aplomat. En qualsevol punt ha de ser resistent a una força normal de penetració de 100 kg i a una energia d'impacte de 12 kg x m, sense que es produeixi deformació aparent.

Col·locació de les guies.

Muntatge de les plaques, unides amb adhesiu. Les plaques han d'estar col·locades a trencajunt i les filades han de ser horitzontals. Entre l'última filada i el sostre o l'element estructural superior sense enguixar, ha d'haver-hi una tira de poliestirè i un espai que s'ha d'haver reblert amb escaiola, al cap de 24 h. Si hi ha regates, cal que siguin fetes amb màquina. En els punts on sigui previsible l'aparició d'esquerdes, cal que es col·loqui una malla de fibra de vidre revestida de PVC.

Formació de les trobades amb altres elements constructius. La trobada amb d'altres elements i l'assentament en el terra s'ha de fer amb una tira de suro encolada. Les obertures de més d'1 m d'amplària han de portar una llinda resistent. La testa de les plaques que s'acordin amb qualsevol altre element ha de tenir l'acabat de fàbrica.

Allisat i enrasat dels junt. Els junts han de ser plens i sense rebaves.

Toleràncies d'execució: Planor: ± 5 mm/2 m; Aplomat: ± 5 mm; Distància entre l'última filada i el sostre: ± 5 mm.

Plaques. La primera filada es realitzarà amb plaques hidròfugues d'alçada més gran de 20 cm per a protegir la base de l'ascensió de l'aigua per capil·laritat al fregar, i es col·locarà un sòcol. Sobre els cèrcols de les portes s'enganxarà una banda elàstica per a donar suport les plaques. En buits d'ample més grans d'un m, els elements resistents es disposaran, amb lliurament mínim de 10 cm. Els panells es col·locaran secs i bé tallats; la junta amb el sostre tindrà un gruix de 3 cm, que s'emplenarà 24 hores després d'haver realitzat les particions dels pisos superiors. Prèviament s'haurà enganxat en el sostre una banda elàstica. Les juntes entre plaques tindran un gruix màxim de 2 mm.

Panells. Una vegada encadellats tots els panells que conformen l'envà, s'aixecarà aquest ajustant-lo al forjat i emplenant la junta inferior amb adhesiu, escaiola o guix. Quan pugui produir-se ascensió d'aigua per capil·laritat, es col·locarà una làmina impermeabilitzant que es doblegarà i enganxarà a les cares laterals de l'envà, prèvia imprimació de la cara de seient. En els angles dels cèrcols i punts d'ancoratge es deixaran buits de 10X10 cm emplenant-se amb pasta de guix, escaiola o cola semienduriment. La unió entre envans es farà plena mitjançant adhesiu, estant planes i enrasades les superfícies de contacte

Acabats. L'envà quedarà pla i aplomat i es repassaran les juntes amb escaiola.

Control i acceptació

Dues comprovacions per planta. Es realitzaran les comprovacions corresponents d'identificació i d'assaigs en cada un dels capítols següents: Gruixos, Desploms, Unió entre els envans i Planor.

Amidament i abonament

m² de d'envà de plaques o panells prefabricats de guix o escaiola, llest per a pintar. Fins i tot replanteig, preparació, cort i col·locació de les plaques o panells, anivellació i aplomat, formació de premarcs, execució d'angles i pas d'instal·lacions, acabat de juntes, part proporcional de minvaments, trencaments, accessoris de fixació i neteja.

1.5.2 Plaques de cartró-guix

Tancament de panells prefabricats de cartró-guix amb ànima cel·lular, amb entramat interior metàl·lic o de fusta, que constitueixen particions interiors.

Normes d'aplicació

Codi Tècnic de l'Edificació. CTE-DB SE-AE, Documents Bàsics Seguretat Estructural, Accions a l'Edificació; CTE-DB SE-F, Documents Bàsics Seguretat Estructural, Fàbrica; CTE-DB SI. Annex F, Fàbrica, Resistència al foc dels elements de totxo ceràmic o silici-calcari i el bloc de formigó; CTE-DB HR, Protecció enfront al Soroll.

Norma básica de la edificación sobre condiciones acústicas en los edificios. NBE-CA-88. BOE. 8/10/1988.

Norma de Construcció Sismoresistent, NCSE-02. BOE. 11/10/02.

Norma reglamentària d'edificació sobre accions en l'edificació en les obres de rehabilitació estructural de sostres d'edificis d'habitatges, NRE-AEOR-93. O. 18/01/94.

Pliego General de Condiciones para la recepción de los ladrillos cerámicos en las obras de construcción, RL-88. BOE. 3/08/88.

Pliego General de condiciones para la recepción de yesos y escayolas en las obras de construcció, RY-85. BOE. 10/06/1985

Pliego General de condiciones para la recepción de bloques de hormigón en las obras de construcción, RB-90. BOE. 165; 11/07/90.

UNE

UNE-EN ISO 140-4: Medición in situ del aislamiento acústico al ruido aéreo entre locales.
UNE-EN ISO 140-5: Medición in situ del aislamiento acústico al ruido aéreo de elementos de fachadas y de fachadas.
UNE-EN ISO 140-7: Medición del aislamiento acústico en los edificios y de los elementos de construcción. Parte 7: Medición in situ del aislamiento acústico de suelos al ruido de impactos
UNE-EN ISO 717: Evaluación del aislamiento acústico en los edificios y los elementos de construcción
UNE-EN ISO 717-1: Aislamiento a ruido aéreo. Para el cálculo del valor global de aislamiento y los términos de adaptación al espectro.
UNE-EN ISO 717-2: Aislamiento al ruido de impactos. Para el cálculo del valor global de aislamiento y los términos de adaptación al espectro.

Components

Plaques o panells prefabricats, entramat interior, pastes i cintes.

Característiques tècniques mínimes

Plaques o panells prefabricats. Estaran constituïts per: ànima cel·lular de llana de roca o fibra de vidre, dues plaques de cartró-guix encolades a l'ànima cel·lular, de guix de prefabricats (YP), folrades amb cartró. El guix podrà ser hidrofugat (si la partició pertany a un nucli humit) o amb additius que li confereixen duresa, resistència al foc, etc... En les seves cares no s'apreciaran fissures, concavitats, deformacions o asprors i admetran ser tallades amb facilitat.

Entramat interior. Format per una sèrie d'elements verticals i horitzontals que podran ser llistons de fusta o perfils d'acer galvanitzat (perfils en O, muntants en C, mestres, angulars, etc...). A més contaran amb una sèrie d'accessoris com encreuament entre perfils, etc... La fixació perfil - perfil o placa – perfil es realitzarà mitjançant cargols d'acer o suports elàstics per a millorar l'aïllament acústic.

Pastes. Podran ser per a acabat de la superfície del panell o per al reomplert de juntes entre panells.

Cintes. Per a enfortir el tractament de juntes, (paper microperforat), o per a reforçar cantons (cantoneres).
Control i acceptació
Es realitzaran les comprovacions corresponents d'identificació i d'assaigs en cada un dels capítols següents: Plaques de cartró-guix, guixos i escaioles, Perfils d'alumini anoditzat i Perfils de fusta.
Execució
Condicions prèvies
Una vegada replantejades les particions i els marcs de les portes, es col·locaran regles telescòpiques a cantonades, trobades, i al llarg de la partició cada 2-3 m. Tots els elements singulars que puguin afectar a l'execució com, juntes de dilatació, buits, etc... haurien d'estar replantejats. En cas d'entramat interior de fusta, es col·locarà un llata-guia de longitud i ample igual als de l'envà, fixant-lo al sòl mitjançant claus o cargols. Així mateix es col·locaran llistons en el sostre i laterals de l'envà, quedant anivellats i aplomats. En cas d'entramat amb perfilaria metàl·lica, s'interposarà una banda autoexpansiva entre perfils canals i terra. En les unions entre panells es col·locarà cinta perforada sobre el reomplert de les juntes, es rejuntarà amb nova pasta i dues mans de pasta fina, i s'escatarà la superfície. En les unions d'envans amb altres elements, es col·locarà paper microperforat i pasta de juntes. El conjunt de l'entramat ha de ser estable i indeformable. Ha de definir un pla vertical paral·lel al de la divisòria acabada, tot i comptant amb el gruix de les plaques que ha de suportar. Ha de quedar encerclat per perfils fixats amb tacs i visos al terra, sostre i paraments dels quals arrenqui la divisòria.
Fases d'execució
Replanteig dels perfils.
Col·locació, aplomat o anivellat i fixació dels perfils. Els muntants han d'anar encaixats a pressió en el perfil del terra i en el del sostre. Només han de quedar fixats amb visos els muntants dels punts singulars (acords amb altres paraments, buits de pas, etc...). La longitud dels muntants ha de ser 15 mm més curta que l'alçària lliure que han de cobrir. La modulació dels muntants no ha de variar en els buits de pas, i s'ha de mantenir sobre la llinda. Cal preveure el reforç de l'entramat amb elements metàl·lics o bé de fusta, en aquells punts que hagin de suportar elements pesats fixats a la divisòria (radiadors, llibreries, etc...) Per a l'execució de les cantonades i trobades de paraments, els perfils de terra i sostre s'han de tallar perpendicularment a la seva directriu per resoldre la trobada per testa, comptant però, amb els gruixos de les plaques que hagin de passar. Queden expressament prohibides les trobades a biaix d'escaire
Toleràncies d'execució. Distància entre les fixacions al parament: + 5 mm; aplomat: ± 5 mm/3 m.
En cas d'entramat interior de fusta. Els panells es col·locaran encarrilant-los en el llistó del forjat superior, interposant entre cada dos panells un llistó quadrat. En els buits es col·locarà un pre-cèrcol de llistons quadrats de costat igual a l'ànima de l'envà. Els panells es clavaran als llistons amb claus que travessin la placa sense trencar el cartró exterior. Una vegada muntat l'envà es taparan les juntes amb un material de reomplert, cobrint-se després amb cinta protectora.
En cas d'entramat de fusteria metàl·lica. Els muntants es fixaran als canals, en cantons, arrencades d'envans i buits de portes o finestres. En els buits, els muntants delimitaran els cèrcols i es col·locaran canals en les llindes de buits reforçant les unions amb muntants amb plec de 20 cm de longitud.
Acabats. L'envà quedarà pla i aplomat, presentant un aspecte net, sense ressalts ni trencaments.
Control i acceptació
Dues comprovacions per planta. Es realitzaran les comprovacions corresponents d'identificació i d'assaigs en cada un dels capítols següents: Gruixos, Desploms, Unió entre els envans i Planor.
Amidament i abonament
m² d'envà de panells prefabricats de cartró-guix amb ànima cel·lular, sobre estructura galvanitzada autoportant, llest per a pintar. Fins i tot replanteig, preparació, cort i col·locació de les plaques i estructura suport, anivellació i aplomat, formació de premarcs, execució d'angles i pas d'instal·lacions, acabat de juntes part proporcional de minvaments trencaments i accessoris de fixació i neteja.

2 MAMPARES
Element separador vertical i d'estructura lleugera, generalment fixat a l'obra. S'utilitza per a compartimentar espais.
Normes d'aplicació
Codi Tècnic de l'Edificació. RD 314/2006. CTE-DB SU, Seguretat d'Utilització; CTE-DB HR, Protecció enfront al Soroll.
Norma básica de la edificación sobre condiciones acústicas en los edificios. NBE-CA-88. BOE. 8/10/1988.
UNE
UNE-EN ISO 140-4: Medición in situ del aislamiento acústico al ruido aéreo entre locales.
UNE-EN ISO 140-5: Medición in situ del aislamiento acústico al ruido aéreo de elementos de fachadas y de fachadas.
UNE-EN ISO 140-7: Medición del aislamiento acústico en los edificios y de los elementos de construcción. Parte 7: Medición in situ del aislamiento acústico de suelos al ruido de impactos
UNE-EN ISO 717: Evaluación del aislamiento acústico en los edificios y los elementos de construcción
UNE-EN ISO 717-1: Aislamiento a ruido aéreo. Para el cálculo del valor global de aislamiento y los términos de adaptación al espectro.
UNE-EN ISO 717-2: Aislamiento al ruido de impactos. Para el cálculo del valor global de aislamiento y los términos de adaptación al espectro.

2.1 Acer
Sistema modular per a particions interiors format per mampares desmuntables sense funció estructural, fixes o mòbils constituïdes per una estructura de perfils d'acer galvanitzat i un panell cec, envidrament o mixt, podent incloure portes o no.

Components
Estructura portant, perfils per a panells, tensors, perns, empanelat, tancament, perfil continu perimetral de cautxú sintètic o material similar, perfils d'acabat i material de segellat de junta.
Característiques tècniques
Estructura portant. Formada per perfils bàsics i complementaris verticals i horitzontals d'acer que formen un entramat desmuntable. Els perfils aniran protegits contra l'oxidació mitjançant galvanització. Aniran proveïts d'orificis per a cargols de pressió i tindran un gruix mínim d'1mm.
Perfils per a panells. Seran extrusionats d'aliatge lleuger d'alumini, els perfils vindran amb acabat anoditzat (gruix mínim 10 micres) o lacat i tindran un gruix mínim de perfil de 1,50mm. Podran venir proveïts de perfils de cautxú sintètic per a subjecció del panell. Podrà quedar vist o ocult.
Tensor. Serà d'acer protegit contra la corrosió.
Pern. Poden ser de diferents tipus: de llautó, d'alumini, d'acer inoxidable, etc... protegits contra la corrossió.
Panell. Constituït per elements que s'acoblen individualment o per separat sobre l'armadura, podran ser opacs i estar formats per material de base com ara: fibrociment, material plàstic, tauler aglomerat, etc..., o material de xapat com: fusta, xapa d'alumini, d'acer, etc..., també material sintètic (PVC, revestiment melamínic, vinílic, etc…). L'acabat pot ser: pintat, envernissat, lacat, anoditzat, galvanització, etc... Així mateix podran ser de panells sandwich constituïts per dues xapes d'acer galvanitzat o alumini anoditzat o prelacat amb ànima de llana de roca o similar. També poden ser transparents o translúcids: vidres simples o dobles,(en aquest cas amb possibilitat de dur cortina de llepis d'alumini o tela en la cambra interior), o bé vidres sintètics (metacrilat, etc...).

Tancament. En cas que el panell tingui envidraments o portes.
Perfils d'acabat. Perfil de sòcol per a pas horitzontal d'instal·lacions.
Control i acceptació
Es realitzaran les corresponents comprovacions a l'identificació i assaigs dels següents capítols: Perfils laminats i xapes, Perfils d'alumini anoditzat, Vidre i Escumes elastomèriques.
Els materials i equips d'origen industrial, haurien de complir les condicions funcionals i de qualitat que es fixen en les corresponents normes i disposicions vigents relatives a fabricació i control industrial. Quan el material o equip arribi a obra amb certificat d'origen industrial que acrediti el compliment d'aquestes condicions, normes o disposicions, la seva recepció es realitzarà comprovant, únicament, les seves característiques aparents.

Execució
Condicions prèvies
Es replantejarà l'envà a col·locar. Es disposarà un perfil continu de cautxú o similar sobre l'enllosat, sostre o parament per a esmorteir les vibracions i absorbir les toleràncies.
Fases d'execució
Es col·locaran els perfils verticals aplomats i lleugerament tibats contra un perfil de repartiment. Posteriorment es col·locaran anivellats els horitzontals intermedis i es tibaran definitivament els verticals. El panell es col·locarà sobre el perfil amb interposició del perfil de cautxú sintètic, quedant anivellat i aplomat. Les instal·lacions com electricitat, telefonia i antenes podran disposar-se per l'interior dels perfils de l'entramat de la mampara. Les obertures portaran una llinda resistent, prefabricada o realitzada in situ d'acord amb la llum a cobrir.
Acabats. El panell quedarà anivellat i aplomat. Les particions interiors, seran estables, planes, aplomades i resistents als impactes horitzontals.
Control i acceptació
Una comprovació cada 10 mampares, però no menys d'un per planta.
Condicions de no acceptació automàtica: Error de replanteig. Col·locació de: perfil continu, tensor, fixació del panell i perns. Nombre i tipus distint de l'especificat.

Amidament i abonament
m² de superfície de mampara per a divisions interiors, realitzada amb perfils d'acer galvanitzat i panell o envidrament. Fins i tot tall, reparació i unions de perfils, fixació de ribets, patilles i ferramenta de pengi i seguretat, totalment col·locada i repàs final.

2.2 Aliatges lleugers
Sistema modular per a particions interiors format per mampares desmuntables sense funció estructural, fixes o mòbils constituïdes per una estructura de perfils d'acer galvanitzat i un panell cec, envidrat o mixt, podent incloure portes o no.

Components
Perfil continu perimetral de cautxú sintètic o material similar, estructura portant, perfils per panells, panells, tancament, perfils d'acabat, peces d'encaix i subjecció i material de segellat de juntes.
Característiques tècniques mínimes
Perfil continu perimetral de cautxú sintètic o material similar.
Estructura portant. Formada per perfils bàsics i complementaris verticals i horitzontals que formen un entramat desmuntable. Seran extrusionats d'aliatge lleuger d'alumini: els perfils vindran amb acabat anoditzat (gruix mínim 15 micres) o lacat i tindran un gruix mínim de perfil de 1,50mm.
Perfils per a panells. Tindran les mateixes característiques que els perfils de l'estructura portant.
Panell. Constituït per elements que s'acoblen individualment o per separat sobre l'armadura, podran ser opacs i estar formats per material de base com ara: fibrociment, material plàstic, tauler aglomerat, etc..., o material de xapat com: fusta, xapa d'alumini, d'acer, etc..., també material sintètic (PVC, revestiment melamínic, vinílic, etc…). L'acabat pot ser: pintat, envernissat, lacat, anoditzat, galvanització, etc... Així mateix podran ser de panells sandwich constituïts per dues xapes d'acer galvanitzat o alumini anoditzat o prelacat amb ànima de llana de roca o similar. També poden ser transparents o translúcids: vidres simples o dobles,(en aquest cas amb possibilitat de dur cortina de llepis d'alumini o tela en la cambra interior), o bé vidres sintètics (metacrilat, etc...).
Tancament. En cas que el panell tingui elements envidrats o portes.
Perfils d'acabat. Perfil de sòcol per a pas horitzontal d'instal·lacions.
Peces d'acoblament i subjecció. Tensor, pern, clip de subjecció, seran d'acer inoxidable o protegit contra la corrosió.
Material de segellat de juntes.
Control i acceptació
Es realitzaran les corresponents comprovacions d'identificació i assaigs dels següents capítols: Perfils d'alumini anoditzat, Perfils laminats i xapes, Taulers de fusta o suro, Vidre i Escumes elastomèriques.
Els materials i equips d'origen industrial, haurien de complir les condicions funcionals i de qualitat que es fixen en les corresponents normes i disposicions vigents relatives a fabricació i control industrial. Quan el material o equip arribi a obra amb certificat d'origen industrial que acrediti el compliment d'aquestes condicions, normes o disposicions, la seva recepció es realitzarà comprovant, únicament, les seves característiques aparents.

Execució
Condicions prèvies
Es replantejarà l'envà a col·locar. Es disposarà un perfil continu sobre l'enrajolat, sostre o parament per a esmorteir les vibracions i absorbir les toleràncies.
Fases d'execució
Es col·locaran primer els perfils bàsics horitzontals continus inferiors; posteriorment els verticals aplomats i lleugerament tibats. A continuació es col·locaran anivellats els horitzontals intermedis i es tibarà definitivament els verticals. Es col·locarà el tensor entre el perfil suport i el de repartiment. La seva tensió es graduarà mitjançant rosca o sistema equivalent. Es fixarà els perfils per a panells i els de registre mitjançant clips. Es fixarà el perfil final mitjançant cargols de pressió. Es col·locaran els elements d'acoblament en les trobades dels perfils bàsics horitzontals i verticals mitjançant cargols de pressió, quedant anivellats i aplomats. Es col·locarà el panell sobre el perfil per a panell amb interposició del perfil continu de cautxú sintètic, quedant anivellat i aplomat. Les instal·lacions com electricitat, telefonia i antenes podran disposar-se per l'interior dels perfils de l'entramat de la mampara. Les obertures duran una llinda resistent.
Acabats. El panell quedarà anivellat i aplomat. Les particions interiors, seran estables, planes, aplomades i resistents als impactes horitzontals.
Control i acceptació
Una comprovació cada 10 mampares, però no menys d'un per planta.

Condicions de no acceptació automàtica són els següents: Replanteig. Col·locació de: perfil continu, perns, tensor, panell i perfil.

Amidament i abonament
m² de superfície de mampara per a divisions interiors, realitzada amb perfils d'alumini anoditzat i panell o envidrament. Fins i tot tall, preparació i unions de perfils, fixació de ribets, patilles i ferramenta, i seguretat.

2.3 Fusta
Sistema modular per a particions interiors format per mampares desmuntables, fixes o mòbils constituïdes per una estructura de perfils de fusta vista o oculta i un panell cec, envidrat o mixt, podent incloure portes o finestres.

Components
Perfil continu perimetral de cautxú sintètic o material similar, entramat, panell, tancament, perfils d'acabat, peces d'encaix i fixació, tapajunts i ribet.
Característiques tècniques mínimes
Entramat. Estarà format per una sèrie de perfils: perfil suport, intermedi, repartiment i guia. Els perfils de fusta massissa estaran correctament escairats, tindran les seves cares vistes, raspallades i escatades de taller, amb acabat pintat o envernissat. Per als perfils ocults no es precisen fustes de les empleades normalment en ebenisteria i decoració.
Panell. Constituït per elements que s'acoblen individualment o per separat sobre l'armadura, podran ser opacs i estar formats per material de base com ara: fibrociment, material plàstic, tauler aglomerat, etc..., o material de xapat com: fusta, xapa d'alumini, d'acer, etc..., també material sintètic (PVC, revestiment melamínic, vinílic, etc…). L'acabat pot ser: pintat, envernissat, lacat, anoditzat, galvanització, etc... Així mateix podran ser de panells sandwich constituïts per dues xapes d'acer galvanitzat o alumini anoditzat o prelacat amb ànima de llana de roca o similar. També poden ser transparents o translúcids: vidres simples o dobles,(en aquest cas amb possibilitat de dur cortina de llepis d'alumini o tela en la cambra interior), o bé vidres sintètics (metacrilat, etc...).
Tancament. En cas que el panell tingui portes.
Perfils d'acabat. Perfil de sòcol per a pas horitzontal d'instal·lacions.
Peces d'acoblament i fixació. Tensor, esquadra de fixació, etc... seran d'acer protegit contra la corrosió. Els galces podran ser de fusta molt dura com roure, faig, etc...
Tapajunts i ribets. Seran de fusta, presentant les seves cares i cantells vists, raspallats i escatats.
Control i acceptació
Es realitzaran les corresponents comprovacions d'identificació i assaigs dels següents capítols: Perfils de fusta, Taulers de fusta o suro, Pintures o vernissos, Vidre i Escumes elastomèriques.
Els materials i equips d'origen industrial, hauran de complir les condicions funcionals i de qualitat que es fixen en les corresponents normes i disposicions vigents relatives a fabricació i control industrial. Quan el material o equip arribi a obra amb certificat d'origen industrial que acrediti el compliment d'aquestes condicions, normes o disposicions, la seva recepció es realitzarà comprovant, únicament, les seves característiques aparents.

Execució
Condicions prèvies
Es replantejarà la mampara a col·locar. Es disposarà un perfil continu de cautxú o similar sobre l'enrajolat, sostre o parament per a esmorteir les vibracions i absorbir les toleràncies.
Fases d'execució
Mampara desmuntable. Es col·locarà el perfil guia sobre els perfils continus de material elàstic en sòl, sostre i/o parament, fixant-los mitjançant cargols sobre tacs de fusta o plàstic. Es col·locarà, els perfils de repartiment, els perfils suport, i els perfils intermedis, fixant-los per pressió, havent de quedar anivellats. *En cas d'entramat vist,* es col·locarà el panell entre cares de perfils suport i intermedi, amb interposició de falques o perfil continu de material elàstic, fixant-lo mitjançant ribets. *En cas d'entramat ocult,* el panell es col·locarà sobre les dues cares de perfils suports i intermedis fixant-lo mitjançant cargols, i es col·locarà el tapajunt.
Mampara fixa. Es col·locarà el perfil guia sobre els perfils continus de material elàstic en sòl, sostre i/o parament, fixant-los mitjançant cargols sobre tacs de fusta o plàstic. Es col·locaran els perfils de repartiment, els perfils suport i els perfils intermedis mitjançant esquadra de fixació, havent de quedar anivellats. *En cas d'entramat vist,* es col·locarà el panell entre cares de perfils suport i intermedi, amb interposició de falques o perfil continu de material elàstic, fixant-lo mitjançant ribets. *En cas d'entramat ocult,* el panell es col·locarà sobre les dues cares de perfils suports i intermedis fixant-lo mitjançant cargols.
Acabats. El panell quedarà anivellat i aplomat. Les particions interiors, seran estables, planes, aplomades i resistents als impactes horitzontals.
Control i acceptació
Una comprovació cada 10 mampares, però no menys d'un per planta.
Condicions de no acceptació automàtica són els següents: Replanteig. Col·locació de: perfil continu, perns, tensor, panell i perfil.

Amidament i abonament
m² de superfície de mampara per a divisions interiors, realitzada amb perfils d'acer fusta i panell o envidrament, fins i tot trepants, fixació a paraments, ajustat d'obra, presentació, anivellat i aplomat, canalitzacions, repàs i ajustament final.

3 FUSTERIES INTERIORS

Tenen per objectiu el tancament de les obertures interiors, dotant l'edifici de les prestacions d'accés a les diferents dependències. També inclou el tancament d'armaris empotrats.

3.1 Portes de fusta

Normes d'aplicació
Codi Tècnic de l'Edificació. RD 314/2006. CTE-DB HR, Protecció enfront al Soroll.
Norma básica de la edificación sobre condiciones acústicas en los edificios. NBE-CA-88. BOE. 8/10/1988.
UNE
UNE-EN ISO 140-4: Medición in situ del aislamiento acústico al ruido aéreo entre locales.
UNE-EN ISO 140-5: Medición in situ del aislamiento acústico al ruido aéreo de elementos de fachadas y de fachadas.

UNE-EN ISO 140-7: Medición del aislamiento acústico en los edificios y de los elementos de construcción. Parte 7: Medición in situ del aislamiento acústico de suelos al ruido de impactos
UNE-EN ISO 717: Evaluación del aislamiento acústico en los edificios y los elementos de construcción
UNE-EN ISO 717-1: Aislamiento a ruido aéreo. Para el cálculo del valor global de aislamiento y los términos de adaptación al espectro.
UNE-EN ISO 717-2: Aislamiento al ruido de impactos. Para el cálculo del valor global de aislamiento y los términos de adaptación al espectro.

Components
Folrat de bastiment de base amb peça de galze i tapajunts o el propi bastiment col·locat directament sobre fàbrica.
Escairada de fusta de pes específic ≥ a 450kg/m3 i humitat ≤15%.
Ribets de fusta quan disposin d'envidrament.
Protecció de pintura, lacat o vernís.
Accessoris i ferramentes, junts perimetrals, etc...
Característiques tècniques mínimes
Els taulers de fusta llistonats i els de fusta contra-xapada compliran les normes UNE corresponents.
Control i acceptació
El subministrador acreditarà la vigència de la certificació de conformitat dels perfils i escairades amb els requeriments reglamentaris: assaigs, distintius i marcatges CEE.
Les escairades no presentaran guerxaments, fongs ni cops, i els eixos seran rectilinis. Les unions es faran amb maclatges rígids, formant angles rectes.
Execució
Condicions prèvies
L'emmagatzematge serà en lloc protegit de la humitat i allunyat de possibles impactes.
El bastiment ha d'estar ben aplomat, sense deformacions dels angles, al nivell i al pla previstos, encastat al terra o fixat mecànicament.
Fases d'execució
Presentació de la porta.
Col·locació de la ferramenta.
Fixació definitiva .
Neteja i protecció.
Toleràncies d'execució. Horitzontalitat: ± 1 mm. Aplomat: ± 3 mm. Pla previst de la fulla respecte al bastiment: ± 1 mm. Posició de la ferramenta: ± 2 mm. *Portes.* Franquícia entre les fulles i el bastiment: ≥ 0,2 cm. Franquícia entre les fulles i el paviment: entre 0,2 cm i 0,4 cm. Fixacions entre cada fulla i el bastiment: ≥3.
Control i acceptació
La porta ha d'obrir i tancar correctament. Tota la ferramenta ha d'anar fixada al bastidor de cada fulla o bé al reforç. La fulla que no porti tanca s'ha de fixar al bastiment per mitjà de dos passadors.
Amidament i Abonament
m² de llum d'obra d'element col·locat. Incloent en el preu la part proporcional d'ajuts per a la seva col·locació, elements de connexió, tapajunts i ferramentes. No s'inclou el cost de la col·locació dels bastiments, les pintures ni els vernissos.
Els elements singulars d'ebenisteria es mesuraran i valoraran per unitats (ut) completament acabades i posades a l'obra segons especificacions de la D.F.

3.2 Portes metàl·liques

Normes d'aplicació
Codi Tècnic de l'Edificació. RD 314/2006. CTE-DB HR, Protecció enfront al Soroll.
Norma básica de la edificación sobre condiciones acústicas en los edificios. NBE-CA-88. BOE. 8/10/1988.
UNE.
UNE 85103:1991 EX. Puertas y cancelas pivotantes abatibles. Definiciones, clasificación y características.
UNE-EN ISO 140-4: Medición in situ del aislamiento acústico al ruido aéreo entre locales.
UNE-EN ISO 140-5: Medición in situ del aislamiento acústico al ruido aéreo de elementos de fachadas y de fachadas.
UNE-EN ISO 140-7: Medición del aislamiento acústico en los edificios y de los elementos de construcción. Parte 7: Medición in situ del aislamiento acústico de suelos al ruido de impactos
UNE-EN ISO 717: Evaluación del aislamiento acústico en los edificios y los elementos de construcción
UNE-EN ISO 717-1: Aislamiento a ruido aéreo. Para el cálculo del valor global de aislamiento y los términos de adaptación al espectro.
UNE-EN ISO 717-2: Aislamiento al ruido de impactos. Para el cálculo del valor global de aislamiento y los términos de adaptación al espectro.

Components
Folrat de bastiment de base amb peça de galze i tapajunts o el propi bastiment col·locat directament sobre fàbrica.
Porta metàl·lica col·locada,
Mecanismes per a un funcionament correcte d'obertura i tancament, amb els tapajunts col·locats o trapa metàl·lica practicable.
Característiques tècniques mínimes
Els perfils i xapes compliran les normes UNE corresponents.
Control i acceptació
El subministrador acreditarà la vigència de la certificació de conformitat dels perfils i esquadries amb els requeriments reglamentaris: Assaigs, distintius i marcatges CEE.
En el cas d'acer laminat en calent i conformat fred, els perfils aniran protegits amb imprimació anticorrosiva.
Les escairades no presentaran guerxaments, fongs ni cops, i els eixos seran rectilinis. Les unions es faran amb maclatges rígids, formant angles rectes.
Execució
Condicions prèvies
Per a la col·locació del bastiment s'han de preveure els gruixos dels acabats del parament o del suport al qual estigui subjecte. S'ha de col·locar amb l'ajut d'elements que garanteixin la protecció del bastiment contra els impactes durant tot el procés constructiu i d'altres que mantinguin l'escairat fins que quedi ben travat a l'obra.
Fases d'execució
Replanteig.
Col·locació, aplomat i anivellat del bastiment, i segellat dels junts.
Muntatge de les fulles mòbils.
Eliminació dels rigiditzadors.

Col·locació dels mecanismes i els tapajunts.
Neteja de tots els elements.
Toleràncies d'execució. Replanteig: ± 10 mm. Nivell previst: ± 5 mm. Horitzontalitat: ± 1 mm. Aplomat: ± 2 mm/m
Control i acceptació
Ha d'obrir i tancar correctament. No ha de gravitar cap tipus de càrrega sobre el bastiment. Distància entre ancoratges galvanitzats: ≤ 60 cm. Distància d'ancoratges galvanitzats als extrems: ≤ 30 cm. Franquícia entre la fulla i el bastiment: ≤ 0,2 cm El bastiment ha d'estar ben aplomat, sense deformacions dels angles, al nivell i al pla previstos. Els ribets i els junts de materials tous han de ser nets i han de quedar lliures. La porta, un cop incorporada a l'obra, ha de complir els requisits de resistència mecànica, seguretat d'ús i higiene i salut establerts a la norma UNE 85103. Franquícia entre la fulla i el paviment: ≥ 0,2 cm, ≤ 0,4 cm.

Amidament i Abonament
Unitat amidada segons les especificacions de la D.T.

3.3 Portes tallafocs
Portes amb resistència al foc durant un termini de temps determinant, mantenint les funcions d'integritat i aïllament tèrmic, portes de fulles batents amb eix de gir vertical i portes de fulles corredisses.
Normes d'aplicació
Codi Tècnic de l'Edificació. RD 314/2006. CTE-DB SI; CTE-DB HR, Protecció enfront al Soroll.
Norma básica de la edificación sobre condiciones acústicas en los edificios. NBE-CA-88. BOE. 8/10/1988.
Classificació dels productes de la construcció i els elements constructius en funció de les seves propietats de reacció i de resistència davant del foc. R.D. 312/2005
UNE
UNE 85102:1991 EX. Puertas y cancelas deslizantes correderas rectas. Definiciones, clasificación y características.
UNE-EN ISO 140-4: Medición in situ del aislamiento acústico al ruido aéreo entre locales.
UNE-EN ISO 140-5: Medición in situ del aislamiento acústico al ruido aéreo de elementos de fachadas y de fachadas.
UNE-EN ISO 140-7: Medición del aislamiento acústico en los edificios y de los elementos de construcción. Parte 7: Medición in situ del aislamiento acústico de suelos al ruido de impactos
UNE-EN ISO 717: Evaluación del aislamiento acústico en los edificios y los elementos de construcción
UNE-EN ISO 717-1: Aislamiento a ruido aéreo. Para el cálculo del valor global de aislamiento y los términos de adaptación al espectro.
UNE-EN ISO 717-2: Aislamiento al ruido de impactos. Para el cálculo del valor global de aislamiento y los términos de adaptación al espectro.

Components
Porta de fusta o metàl·lica tallafocs amb reblert de material aïllant d'accionament manual o automàtic, bastiment de base, mecanismes i accessoris.
Característiques tècniques mínimes
Sistema de tancament exigit en portes previstes com a sortida de planta o d'edifici i per evacuació de més de 50persones. Per ocupants habituals amb maneta o polsador, i per ocupants no habituals barra antipànic segons s'estableix en normes UNE-EN 179:2003 VC1, i 1125:2003 VC1.
Execució
Condicions prèvies
Durant el procés de col·locació s'han d'utilitzar uns elements que garanteixin la protecció contra els impactes i uns altres que mantinguin l'escairat fins que el bastiment quedi ben travat. Mecanismes i accessoris. S'ha de col·locar sobre els forats i osques preparats a les fulles de la porta. El muntatge s'ha de fer de manera que no es produeixi una pèrdua d'aïllament a la temperatura al voltant del pany, seguint les instruccions tècniques del fabricant.
Fases d'execució

Col·locació, aplomat i anivellat del bastiment, i segellat dels junts.

Replanteig. En el forat de la situació dels elements d'ancoratge.
Fixació. Del bastiment, de les guies i col·locació del full.

Col·locació i ajust dels mecanismes d'obertura tant a la porta com al bastiment.

Toleràncies d'execució. Replanteig: ± 10 mm, anivellament: ± 1 mm, aplomat: ≤3 mm (enfora)
Control i acceptació
Ha d'estar ben aplomada, a escaire i al nivell previst. Ha de funcionar correctament i ha de tenir un accionament suau. Ha de quedar fixat a la fulla per mitjà de cargols.
Portes de fulles batents. El gir s'ha de fer en el sentit d'evacuació (en el cas de més de 50 persones o locals de risc mig i alt) i de manera que l'obertura de la porta no disminueixi l'amplària real de la via d'evacuació. Alçària de col·locació dels mecanismes d'obertura: 1 m (± 50 mm) El bastiment ha de quedar travat al parament amb platines d'ancoratge, 3 a cada muntant i al travesser, agafades amb morter. La part inferior ha d'estar encastada un mínim de 3 cm en el paviment.
Portes de fulles corredisses. Les guies de recorregut han de quedar horitzontals, per a les portes d'accionament manual, o inclinades amb una pendent cap el punt mitjà de la porta ≥ 2%, en les d'accionament automàtic, i han de ser netes. Els mecanismes de rodament han de ser autolubricants per tal de facilitar el desplaçament de les fulles. Els topalls de recorregut de les guies han de permetre l'obertura total de les fulles, sense disminuir l'amplària real de la via d'evacuació. Els perfils tallafocs del bastiment han d'estar travats al parament pels tres costats, amb platines d'ancoratge a distàncies ≤ 60 cm. La guia ha de quedar sòlidament fixada al suport i en la posició indicada en el plànol de muntatge.
Amidament i Abonament
ut amidada segons les especificacions de la D.T.

SUBSISTEMA PAVIMENTS

1 CONTINUS
Revestiment de sòls en interiors executats de forma continua amb un conglomerant i un material d'addició, podent rebre diferents tipus d'acabat.

Poden ser de formigó, terratzo continu, de morters o de resines sintètiques.

Normes d'aplicació

Codi Tècnic de l'Edificació. CTE-SU 1, Seguretat enfront al risc de caigudes; en relació a lliscament de terres i discontinuïtats en el paviment; CTE-HR, Protecció enfront del soroll.
Codi d'Accessibilitat de Catalunya. Llei 20/1991.
Condicions acústiques. NBE-CA-88. (BOE 8.10.1988)
UNE
UNE-EN ISO 140-4: Medición in situ del aislamiento acústico al ruido aéreo entre locales.
UNE-EN ISO 140-5: Medición in situ del aislamiento acústico al ruido aéreo de elementos de fachadas y de fachadas.
UNE-EN ISO 140-7: Medición del aislamiento acústico en los edificios y de los elementos de construcción. Parte 7: Medición in situ del aislamiento acústico de suelos al ruido de impactos
UNE-EN ISO 717: Evaluación del aislamiento acústico en los edificios y los elementos de construcción
UNE-EN ISO 717-1: Aislamiento a ruido aéreo. Para el cálculo del valor global de aislamiento y los términos de adaptación al espectro.
UNE-EN ISO 717-2: Aislamiento al ruido de impactos. Para el cálculo del valor global de aislamiento y los términos de adaptación al espectro.

Components

Conglomerant, àrids, aigua, additius en massa, productes d'acabat, pintura, desmoldejant, resina d'acabat, malla electrosoldada de rodons d'acer, làmina impermeable, juntes, materials de revestiment i sistemes de fixació.

Característiques tècniques mínimes

Conglomerant. Ciment. Complirà les exigències en quant a composició, característiques mecàniques, físiques i químiques que estableix la Instrucció per a la recepció de ciments RC-03.
Materials bituminosos. Podran ser de barreja en calent constituïda per un conglomerant bituminós i àrids minerals.
Materials sintètics. Resines sintètiques, etc...
Àrids. La sorra podrà ser de mina, riu, platja rentada, matxucat o barreja d'elles. La grava podrà ser de riu, matxucat o pedrera.
Aigua. S'admetran totes les aigües potables i les tradicionalment emprades.
Additius en massa. Podran ser pigments.
Productes d'acabat. Pintura. Constituiran mà de fons o d'acabat de la superfície a revestir. Mitjà de dissolució: aigua (és el cas de la pintura al tremp, pintura a la calç, pintura al silicat, pintura al ciment, pintura plàstica, etc...) o dissolvent orgànic (és el cas de la pintura a l'oli, pintura a l'esmalt, pintura martelè, laca nitrocel·lulòsica, pintura de vernís per a interiors, pintura de resina vinílica, vernissos, pintures bituminosses, intumescents i ignífugues, etc...). Aglutinants com: cues cel·lulòsiques, calç apagada, silicat de sosa, ciment blanc, resines sintètiques, etc...). Desmoldejant, servirà de material desencofrant per als motlles o patrons d'imprimir, en cas de paviments continus de formigó amb teixidura "in situ" permetent extreure teixidures de les superfícies de formigó durant el seu procés d'enduriment. No alterarà cap de les propietats del formigó, haurà de ser estable, servirà al formigó com producte impermeabilizante impedint el pas de l'aigua, alhora que dota al formigó de major resistència a la gelada. Així mateix serà un element de guarit que impedirà l'evaporació de l'aigua del formigó.
Resina d'acabat. Haurà de ser incolora, i permetrà ser acolorida en cas de necessitat. Haurà de ser impermeable a l'aigua, resistent a la base, als àcids ambientals, a la calor i als llamps UV (no podrà groguejar en cap cas). Evitarà la formació de fongs i microorganismes. Podrà aplicar-se en superfícies seques o humides, amb fred o calor, podrà repintar-se i disposarà d'una excel·lent rapidesa d'assecat. Realçarà els colors, formes, teixidures i volums dels paviments acabats.
Malla electrosoldada de rodons d'acer.
Làmina impermeable.
Juntes. Pel reomplert de les juntes s'utilitzaran: elastòmers, perfils de PVC, bandes de llautó, etc... Pel segellat de juntes, material elàstic de fàcil introducció en les juntes. Els tapajunts podran ser: perfils o bandes de material metàl·lic o plàstic.
Sistema de fixació.

Control i acceptació

Es realitzaran les comprovacions corresponents d'identificació i assaig en cada un dels següents capítols: Conglomerant, Àrids, Material d'addició, Ciments, Aigua i Arenes (àrids).
Amb la finalitat de limitar el risc de lliscament, els paviments dels edificis o zones d'ús Sanitari, Docent, Comercial, Administratiu, Aparcament i Pública Concurrència, excloses les zones d'ús restringit, tindran una classe adequada conforme al CTE DB SU 1. El valor de resistència al lliscament Rd es determina mitjançant l'assaig del pèndol descrit en l'Annex A de la norma UNE-ENV/ 12633:2003 emprant l'escala C en provetes sense desgast accelerat. La mostra seleccionada serà representativa de les condicions més desfavorables de lliscament. Aquesta classe es mantindrà durant la vida útil del paviment.

Execució.

Condicions prèvies

En cas de paviment continu amb aglomerat bituminós i amb asfalt fos, sobre la superfície del formigó del forjat o solera es donarà una emprimació amb un reg d'emulsió de betum. *En cas de paviment de formigó continu tractat superficialment,* amb morter de resines sintètiques o morter hidràulic polimèric, s'eliminarà la beurada superficial del formigó del forjat o solera mitjançant gratat amb raspalls metàl·lics. *En cas de paviment continu de formigó tractat amb morter hidràulic,* si el forjat o solera tenen mes de 28 dies, es gratarà la superfície i s'aplicarà una emprimació prèvia, d'acord amb el tipus de suport i el morter a aplicar.
En tots els casos es respectaran les juntes de la solera o forjat. En els paviments situats a l'exterior, se situaran juntes de dilatació formant una quadrícula de costat no major de 5 m que alhora faran paper de juntes de retracció. En els paviments situats a l'interior, se situaran juntes de dilatació coincidint amb les de l'edifici, i es mantindran en tot el gruix del revestiment. Quan l'execució del paviment continu es faci per bandes, es disposaran juntes en les arestes longitudinals de les mateixes.

Fases d'execució

Paviment continu amb morter de resines sintètiques. En cas de morter autoanivellant, aquest s'aplicarà amb espàtula dentada fins a un gruix no menor de 2 mm. *En cas de morter no autoanivellant*, aquest s'aplicarà mitjançant plana o espàtula fins a un gruix no menor de 4 mm.
Paviment continu amb morter hidràulic polimèric: el morter es compactarà i allisarà mecànicament fins a gruix no menor de 5 mm.
Paviment de terratzo continu. Preparació i comprovació de la superfície d'assentament. Preparació dels junts. Col·locació del morter d'emprimació. Col·locació de la malla de fibra de vidre. Col·locació de la malla alveolar. Col·locació del morter d'acabat. Rebaixat, polit i abrillantat. En el paviment o hi ha d'haver esquerdes, taques, canvis de tonalitat ni d'altres defectes superficials. La superfície del paviment ha de ser polida i abrillantada. No s'hi ha de veure marques ni senyals de la polidora. La superfície acabada ha de ser plana i ha de tenir una textura uniforme i una coloració homogènia. Gruix de la capa del morter d'emprimació: 3mm. Gruix de la capa del morter d'acabat: 10mm. Absorció d'aigua (UNE 127-002).
Paviment de formigó. Acabat sense additius. Preparació i comprovació de la superfície d'assentament. Col·locació de l'armadura, si és el cas. Col·locació i vibratge del formigó. Realització de la textura superficial. Protecció del formigó i cura. No hi ha d'haver esquerdes ni discontinuïtats. La superfície acabada ha d'estar remolinada mecànicament o lliscada. Ha de tenir la textura uniforme, amb la planor i el nivell previstos. Hi ha d'haver junts transversals de retracció cada 25m² amb distàncies entre ells no superiors als 5 m. Els junts han de ser

d'una fondària ≥ 1/3 del gruix i d'una amplària de 3 mm, i han de complir les especificacions del seu plec de condicions. Hi ha d'haver junts de dilatació, a distàncies no superiors als 30 m, de tot el gruix del paviment. També s'han de deixar junts en les trobades amb d'altres elements constructius. Aquests junts han de ser d'1cm d'amplària i han d'estar reblerts amb poliestirè expandit. Els junts de formigonament han de ser de tot el gruix del paviment i s'ha de procurar que coincideixin amb els junts de retracció. Duresa Brinell superficial de la capa de morter (UNE EN ISO 6506/1) mesurada amb una bola de 10 mm de diàmetre ≥ 3 kg/mm2. Resistència característica estimada del formigó de la llosa (Fest) al cap de 28 dies serà ≥ 0,9 x Fck. *Toleràncies d'execució:* Gruix: ± 10% del gruix; Nivell: ± 10 mm; Planor: ± mm/3 m. El formigonament s'ha de fer a una temperatura ambient d'entre 5°C i 40°C. S'ha de vibrar fins a aconseguir una massa compacta, sense que es produeixin segregacions. Durant el temps de cura i fins a aconseguir el 70% de la resistència prevista, s'ha de mantenir humida la superfície del formigó. Aquest procés ha de durar com a mínim 15 dies en temps calorós i sec, i 7 dies en temps humit. El paviment no s'ha de trepitjar durant les 24 h següents a la seva formació.
Acabats. Amb empedra. serà amb pedres anivellades sobre capa de morter de 5 cm. S'estendrà la beurada de ciment sobre les juntes, regant-se posteriorment durant 15 dies. S'eliminaran les restes de beurada i es netejarà la seva superfície. *Amb graveta.* Serà amb capa de barreja de sorra i grava d'almenys 3 cm d'gruix col·locada sobre el terreny, de manera que quedi solta o ferma. *Amb terratzo in situ.* Serà amb capa de 2 cm de sorra sobre el forjat o solera, sobre la qual s'estendrà una capa de morter de 1,50 cm, malla electrosoldada i altra capa de morter de 1,50 cm. Una vegada piconada i anivellada aquesta capa, s'estendrà el morter d'acabat disposant banda per a juntes en quadrícules de costat no major de 1,25 m. Es farà mitjançant polit amb màquina de disc horitzontal de la capa de morter d'acabat. *Amb aglomerat bituminós.* Serà amb capa d'aglomerat hidrocarbonat estesa mitjançant procediments mecànics fins a gruix de 40 mm. L'acabat final es farà mitjançant compactació amb corrons, durant la qual, la temperatura de l'aglomerat no baixarà de 80ºC. *Tractat superficialment.* S'aplicarà el tractament superficial del formigó (enduridor, recobriment), en capes successives mitjançant, brotxa, raspall, corró o pistola. *De formigó tractat amb morter hidràulic:* serà mitjançant aplicació del morter hidràulic sobre el formigó per espolvorejar amb un morter en sec o a la plana amb un morter en pasta.
Amb morter hidràulic polimèric. L'acabat final podrà ser de pintat amb resines epoxi o poliuretà, o mitjançant un tractament superficial del formigó amb enduridor. *De formigó tractat superficialment amb enduridor-colorant.* Podrà rebre un acabat mitjançant aplicació d'un agent desmoldejant, per a posteriorment obtenir teixidura amb el model o patró triat; aquesta operació es realitzarà mentre el formigó segueixi en estat d'enduriment plàstic. Una vegada endurit el formigó, es procedirà al rentat de la superfície amb aigua a pressió per a desincrustar l'agent desmoldejant i matèries estranyes. Per a finalitzar, es realitzarà un segellat superficial amb resines, projectades mitjançant sistema airless d'alta pressió en dues capes, obtenint així el rebuig de la resina sobrant, una vegada segellat el porus en la seva totalitat.
Juntes. En cas de junta de dilatació: l'ample de la junta serà de 10 a 20 mm i la seva profunditat igual al del paviment. El segellat podrà ser de massilla o perfil preformat o bé amb tapajunts per pressió o ajustament. *En cas de juntes de retracció:* l'ample de la junta serà de 5 a 10 mm i la seva profunditat igual a 1/3 del gruix del paviment. El segellat podrà ser de massilla o perfil preformat o bé amb tapajunts. Prèviament la junta es realitzarà mitjançant un calaix practicat a màquina en el paviment. Segons el CTE DB HS punt 2.2.3.

Control i acceptació

Comprovació del suport: Es comprovarà la neteja del suport i emprimació. Gruix de la capa de base i de la capa d'acabat. Disposició i separació entre bandes de juntes. Planor amb regla de 2m.

Amidament i abonament

m² de paviment continu realment executat. Incloent pintures, enduridors, formació de juntes eliminació de restes i neteja.
m^3 de volum realment executat.
Paviment de formigó acabat amb additius. Mesurat d'acord amb les seccions-tipus senyalades a la D.T. Aquests criteris inclouen l'acabament específic dels acords amb les vores, sense que comporti l'ús de materials diferents d'aquells que normalment conformen la unitat. No s'inclouen en aquests criteri les reparacions d'irregularitat superiors a les tolerables. No és d'abonament en aquesta unitat d'obra el reg de cura. No són d'abonament en aquesta unitat d'obra els junts de retracció ni els de dilatació. No s'inclou dins d'aquesta unitat d'obra l'abonament dels treballs de preparació de la superfície existent. Estesa amb regle vibratori, queda inclòs el muntatge i desmuntatge de l'encofrat lateral, en el cas en que sigui necessari.

2 FLEXIBLES

Parament horitzontal col·locat sobre forjat o solera amb materials tèxtils o sintètics. Aquests paviments es poden col·locar en llosetes o en làmines.
En podem trobar de diferents tipus: Paviments de llosetes de suro, peces de suro col·locades amb adhesiu; Paviments de PVC; Paviment sintètic en làmines o llosetes col·locades amb adhesiu . Pot ser amb sola *d'escuma alveolar*, que és un paviment format amb làmines de PVC amb base d'escuma alveolar, col·locades amb adhesiu acrílic de dispersió aquosa i soldat en fred amb PVC líquid, *o homogeni* que és un paviment format amb peces de PVC col·locades amb adhesiu acrílic de dispersió aquosa i soldat en calent amb cordó cel·lular; Paviments de goma; Paviment sintètic en làmines o llosetes de goma col·locat amb adhesiu; Paviments de linòleum i amiant-vinil; Paviment sintètic en làmines o llosetes col·locat amb adhesiu; Paviment de moquetes. Revestiment tèxtil de terra amb moqueta de llana o de fibres sintètiques; es poden col·locar amb adhesiu, tensada sobre feltre de suport i amb adhesiu ajustada a un bastiment d'acer.

Normes d'aplicació

Codi Tècnic de l'Edificació. CTE-SU 1, Seguretat enfront al risc de caigudes; en relació a lliscament de terres i discontinuïtats en el paviment; CTE-HR, Protecció enfront del soroll.
Codi d'Accessibilitat de Catalunya. Llei 20/1991.
Condicions acústiques. NBE-CA-88. (BOE 8.10.1988)
UNE
UNE-EN ISO 140-4: Medición in situ del aislamiento acústico al ruido aéreo entre locales.
UNE-EN ISO 140-5: Medición in situ del aislamiento acústico al ruido aéreo de elementos de fachadas y de fachadas.
UNE-EN ISO 140-7: Medición del aislamiento acústico en los edificios y de los elementos de construcción. Parte 7: Medición in situ del aislamiento acústico de suelos al ruido de impactos
UNE-EN ISO 717: Evaluación del aislamiento acústico en los edificios y los elementos de construcción
UNE-EN ISO 717-1: Aislamiento a ruido aéreo. Para el cálculo del valor global de aislamiento y los términos de adaptación al espectro.
UNE-EN ISO 717-2: Aislamiento al ruido de impactos. Para el cálculo del valor global de aislamiento y los términos de adaptación al espectro.

Components

Material de revestiment, sistema de fixació i cantoneres.

Característiques tècniques mínimes

Material de revestiment. Moqueta en rotllo o llosetes, linòleum. PVC en rotllo o llosetes, amiant-vinil, goma natural o sintètica en rotllo o llosetes i suro en llosetes.
Cantoneres. Podrà ser: de fusta, d'acer inoxidable o perfil extrusionat en aliatge d'alumini.
Sistema de fixació. Moqueta en llosetes. Podran ser autoadhesives. *Moqueta en rotllo.* Podrà anar adherida o tibada per adhesió o per llates. *Linòleum, PVC o amiant – vinil.* Tant en llosetes com en rotllo, podran anar adherits al suport. *Goma.* En llosetes o rotllo, podrà anar adherit o rebut amb morter de ciment. En qualsevol cas l'adhesiu podrà ser de resines sintètiques amb polímers, resines artificials, bituminosos, ciments - cola. La banda adhesiva en rotllos podrà ser de cinta termoplàstica impregnada amb adhesiu per ambdues cares.

Cantoneres. Es col·locarà amb adhesiu i es fixarà de manera que no existeixin celles amb la petjada ni amb els encavalcaments amb la paret. En cas d'ésser de fusta o metàl·lic es col·locarà amb patilles o cargols d'acer protegits contra la corrosió, i en cas d'ésser de goma, PVC o metàl·lic, es col·locarà amb adhesiu.

Control i acceptació

Amb la finalitat de limitar el risc de lliscament, els paviments dels edificis o zones d'ús Sanitari, Docent, Comercial, Administratiu, Aparcament i Pública Concurrència, excloses les zones d'ús restringit, tindran una classe adequada conforme al CTE DB SU 1. El valor de resistència al lliscament Rd es determina mitjançant l'assaig del pèndol descrit en l'Annex A de la norma UNE-ENV/ 12633:2003 emprant l'escala C en provetes sense desgast accelerat. La mostra seleccionada serà representativa de les condicions més desfavorables de lliscament. Aquesta classe es mantindrà durant la vida útil del paviment.

Identificació de les llosetes, rajoles o rotllos del material. Comprovar característiques complint CTE DB –SI.

Execució

Condicions prèvies

La superfície del forjat, llosa o solera estarà exempta de greixos, oli o pols. El suport estarà sec, net i amb la planor i nivell previst. Quan sota la capa de morter que serveix de base al revestiment pugui haver-hi humitat, es col·locarà entre aquesta i el suport una làmina aïllant. En el paviment no hi ha d'haver juntsni peces escantonades, taques ni d'altres defectes superficials. No hi ha d'haver bosses ni ressalts entre les làmines o peces. El paviment s'ha de col·locar quan el local estigui acabat i envidrat. El suport ha de tenir un grau d'humitat ≤ 2,5% i una duresa Brinell superficial mesurada amb bola de 10 mm de diàmetre ≥3 kg/mm² (UNE EN ISO 6506/1). La col·locació de les peces s'ha de fer començant pels eixos geomètrics que divideixen en ambdós sentits el local en dues parts iguals. Les làmines o les llosetes s'han de mantenir 24 h a la temperatura ambient del local per pavimentar. En els altiplans de planta de les escales de zones de públic (persones no familiaritzades amb l'edifici) es disposarà una franja de paviment tàctil en l'arrencada dels trams descendents, amb la mateixa amplària que el tram i una profunditat de 800 mm, com a mínim. En aquests altiplans no hi haurà portes ni passadissos d'amplària inferior a 1200 mm situats a menys de 400 mm de distància del primer esglaó d'un tram. En general, no es trepitjarà el paviment durant les 24 hores següents a la seva col·locació.

Fases d'execució

Sintètics.

Preparació i comprovació de la superfície d'assentament. No es col·locaran paviments de moqueta, de linòleum de PVC ni d'amiant-vinil en locals humits. Els tres últims tampoc es col·locaran. Si s'han de manejar àlcalis àcids orgànics diluïts, dissolvents orgànics aromàtics. No es col·locaran paviments de goma quan hagin de manejar-se àcids inorgànics, orgànics i oxidants concentrats, dissolvents aromàtics o clorats, olis i grasses animals, vegetals i minerals. *Per moqueta en llosetes autoadhesives o en rotllo, linòleum i PVC en llosetes o en rotllo, llosetes d'amiant - vinil i rotllos i rajoles de goma adherits.* S'estendrà sobre el forjat o solera una capa de morter de ciment, i sobre aquesta una o més capes de pasta d'allisat. *Per goma en rotllo o rajoles rebudes amb ciment.* S'estendrà sobre el forjat o solera una capa de morter de ciment, i sobre aquesta una capa de beurada de ciment.

Col·locació de l'adhesiu. L'adhesiu s'ha d'estendre en una superfície que sigui equivalent a vuit llosetes aproximadament i s'ha d'aplicar seguint les instruccions del fabricant. *Paviment de làmines de PVC.* L'adhesiu s'ha d'aplicar amb espàtula de dents fines, amb un consum mínim de 250 g/m². El seu ús ha de respondre a les instruccions del fabricant. Un cop fet el segellat dels juntsha de retirar l'excés d'adhesiu mentre el producte encara estigui fresc.

Col·locació de les làmines o les llosetes. Les peces han d'estar ben adherides al suport i han de formar una superfície plana i llisa. S'han de respectar els juntspropis del suport. S'han de col·locar a tocar i sense celles en cas de llosetes. En cas de paviments de llosetes, es replantejarà la seva col·locació sobre la pasta d'allisat. En cas de paviments subministrats en rotllo, es tallaran aquests en tires amb les mesures del local, deixant una tolerància de 2-3 cm a l'excés. Per a la col·locació de làmines, les tires han de cavalcar 20 mm. En primer lloc s'ha d'haver tallat la vora inferior amb regla, i després s'ha de tallar i enganxar la superior. *Paviment de linòleum.* En les juntes, les tires s'encavalcaran 20 mm, l'encavalcament es tallarà servint de guia a la vora superior, aplicant-se posteriorment l'adhesiu. *Execució dels juntsn.* Les juntes de dilatació es faran coincidir amb les de l'edifici i es mantindran en tot l'gruix del paviment. Les juntes constructives es realitzaran en la trobada entre paviments diferents

Segellat dels juntsn. Paviment de làmines de PVC. Els juntshan d'estar tancats en fred pel procediment de soldadura líquida. En cas de llosetes de PVC homogeni adherits amb juntes soldades, quan en els cantells del material no hi hagi bisellat de fàbrica, s'obrirà una regata en la junta amb una fresa triangular on s'introduirà per calor i pressió el cordó de soldadura.

Neteja de la superfície del paviment. Es netejaran les taques d'adhesiu o ciment que haguessin quedat.

Protecció del paviment acabat. La distància entre el paviment i els paraments ha de ser de 2 a 5 mm i ha de quedar coberta amb el sòcol.

Acabat final de la superfície. La superfície acabada ha de tenir la textura i el color uniformes. En general, no es trepitjarà el paviment durant les 24 hores següents a la seva col·locació. *Paviment de làmines de PVC.* El paviment no s'ha de trepitjar durant les 5 h següents a la seva col·locació.

Toleràncies d'execució. El sòl no presentarà imperfeccions o irregularitats que suposin una diferència de nivell de més de 6 mm; els desnivells que no excedeixin de 50 mm es resoldran amb un pendent que no excedeixi el 25%; en zones interiors per a circulació de persones, el sòl no presentarà perforacions o buits pels quals pugui introduir-se una esfera de 15 mm de diàmetre. Nivell: ± 5 mm. Planor: ± 4 mm/2 m. Horitzontalitat: ± 4 mm/2 m. Segons CTE DB SU punt 2.

Tèxtils.

El revestiment no ha d'estar esfilagarsat, no ha de tenir taques d'adhesiu ni d'altres defectes superficials No hi ha d'haver bosses ni ressalts entre les tires. S'han de respectar els juntspropis del suport. Els juntsentre les tires han de ser a tocar i han de seguir la mateixa direcció que la circulació principal. Tot el pèl ha d'estar col·locat en la mateixa direcció. A les portes la direcció del pèl vagi en sentit contrari al d'obertura i que en els locals amb entrades de llum el pèl estigui col·locat en la direcció de la llum. Els canvis de paviment han d'estar protegits amb tires metàl·liques fixades mecànicament al suport. *Toleràncies d'execució.* Nivell: ± 5 mm

Moquetes. Les moquetes es poden col·locar: *Amb adhesiu.* La moqueta ha d'estar ben adherida al suport i ha de formar una superfície plana i llisa de textura uniforme. L'adhesiu s'ha d'aplicar amb espàtula de dents fines, amb un consum mínim de 250 g/m². El seu ús ha de respondre a les instruccions del fabricant. El revestiment no s'ha de trepitjar durant les 24 h següents a la seva col·locació. En cas de rotllos de moqueta tibats per adhesió, es col·locarà la banda adhesiva sobre la pasta d'allisat i al llarg del perímetre del sòl a revestir. *Toleràncies d'execució:* Planor: ± 4 mm/2 m. *Tensada:* La moqueta ha d'estar col·locada tibada, ha d'anar clavada en tot el perímetre del local i ha de formar una superfície plana i llisa, de textura uniforme. Les tires de la moqueta s'han de col·locar en sentit perpendicular al feltre de suport i s'han d'unir pel dors amb cinta termoadhesiva. S'han de col·locar llates d'empostissar de fusta, en el perímetre, per a clavar la moqueta. L'operació de tibar s'ha de començar pels paraments verticals i s'ha de fer amb mordasses especials. En cas de rotllos de moqueta tibats per llates aquests es rebran en tot el perímetre del local al morter de ciment, deixant un marge amb el parament. La pasta d'allisat quedarà anivellada amb la llata. *Toleràncies d'execució.* Planor: ± 5 mm/2 m. Horitzontalitat: Pendent ≤ 0,5%. *Ajustada a un bastiment.* El bastiment col·locat ha de quedar totalment recolzat sobre el suport. La part superior del bastiment ha d'estar en el mateix pla que el paviment perimetral. El revestiment s'ha de col·locar quan el local estigui acabat i envidrat. El suport ha de ser sec i net, i ha de complir les condicions de planor i nivell que s'exigeixin al revestiment acabat. El suport ha de tenir un grau d'humitat ≤ 2,5%.

Control i acceptació

Una comprovació cada 200 m². Interiors, una cada 4 habitatges. Comprovar que el suport està sec, net i anivellat, el gruix de la capa d'allisat. La planor amb regla de 2 m, l'aplicació de l'adhesiu, assecat i celles.

Amidament i abonament

m² de superfície de paviment totalment executat. Inclosos tots els treballs, eliminació de restes i neteja.

3 PER PECES

Revestiment per a acabats de sòls i graons d'escales interiors i exteriors, amb peces de pedra natural o artificial, ceràmiques o de fusta, rebudes al suport mitjançant material d'unió, podent rebre diferents tipus d'acabat.
1 Petris

Normes d'aplicació

Codi Tècnic de l'Edificació. CTE-SU 1, Seguretat enfront al risc de caigudes; en relació a lliscament de terres i discontinuïtats en el paviment; CTE-HR, Protecció enfront del soroll.
Codi d'Accessibilitat de Catalunya. Llei 20/1991.
Condicions acústiques. NBE-CA-88. (BOE 8.10.1988)
UNE
UNE-EN ISO 140-4: Medición in situ del aislamiento acústico al ruido aéreo entre locales.
UNE-EN ISO 140-5: Medición in situ del aislamiento acústico al ruido aéreo de elementos de fachadas y de fachadas.
UNE-EN ISO 140-7: Medición del aislamiento acústico en los edificios y de los elementos de construcción. Parte 7: Medición in situ del aislamiento acústico de suelos al ruido de impactos
UNE-EN ISO 717: Evaluación del aislamiento acústico en los edificios y los elementos de construcción
UNE-EN ISO 717-1: Aislamiento a ruido aéreo. Para el cálculo del valor global de aislamiento y los términos de adaptación al espectro.
UNE-EN ISO 717-2: Aislamiento al ruido de impactos. Para el cálculo del valor global de aislamiento y los términos de adaptación al espectro.

Components

Lloses i rajoles de pedra natural, rajoles de pedra artificial, plaques de formigó armat, llambordins de pedra o formigó, peces especials, graons en bloc de pedra, graons prefabricats, terratzo i rajoles de ciment.
Bases: base de sorra, base de sorra estabilitzada, base de morter o capa de regularització i base de morter armat. Material d'unió, material de rejuntat i material de reomplert de juntes de dilatació.
Característiques tècniques mínimes
Lloses i rajoles de pedra natural. Podran portar diferents tipus d'acabat en la seva cara vista: polit mat o brillant, toscajat, abuixardat, escalabornat, etc...
Rajoles de pedra artificial, vibrada i premsada. Constituïdes per: *aglomerant:* ciment (terratzo, rajoles de ciment), resines de poliester (aglomerat de marbre, etc...), etc...; *àrids:* llosa de pedra triturada que en funció de la seva grandària donaran lloc a peces de gra micro, mig o gruixut; *colorants inalterables:* podran ser escalabornades, per a polir en obra o amb diferents tipus d'acabat com polit, rentat a l'àcid, etc...
Plaques de formigó armat. Duran armada les cares superior i inferior amb malla de rodons d'acer.
Llambordes de pedra o formigó. Peces especials: graó en bloc de pedra, esglaó prefabricat, etc.
Graó en bloc de pedra.
Graó prefabricat.
Bases. Base de sorra. Amb sorra natural o de matxaca de gruix inferior a 2 cm per a anivellar, emplenar i servir de base en cas de lloses de pedra i plaques de formigó armat. *Base de sorra estabilitzada.* Amb sorra natural o de matxuqueix estabilitzada amb un conglomerant hidràulic per a complir funció de reomplert. *Base de morter o capa de regularització.* Amb morter pobre, de gruix entre 3 i 5 cm, per a evitar la deformació de capes aïllants i per a base de paviment amb lloses de formigó. *Base de morter armat.* S'utilitza com capa de reforç per al repartiment de càrregues i per a garantir la continuïtat del suport.
Material de presa. Morter de ciment.
Material de rejuntat.
Beurada de ciment. Morter de juntes, compostos d'aigua, ciment, sorra de granulometria controlada, resines sintètiques i additius específics, podent dur pigments. Morter de juntes amb additiu polimèric, es diferencia de l'anterior perquè conté un additiu polimèric o làtex per a millorar el seu comportament a la deformació. Morter de resines de reacció, compost per resines sintètiques, un enduridor orgànic i de vegades una càrrega mineral.
Es podran omplir parcialment les juntes amb tires d'un material compressible, (goma, plàstics cel·lulars, làmines de suro o fibres per a calafat) abans d'omplir-les del tot.
Material de reomplert de juntes de dilatació. Podrà ser de silicones, etc...
Control i acceptació
Amb la finalitat de limitar el risc de lliscament, els paviments dels edificis o zones d'ús Sanitari, Docent, Comercial, Administratiu, Aparcament i Pública Concurrència, excloses les zones d'ús restringit, tindran una classe adequada conforme al CTE DB SU 1. El valor de resistència al lliscament Rd es determina mitjançant l'assaig del pèndol descrit en l'Annex A de la norma UNE-ENV/ 12633:2003 emprant l'escala C en provetes sense desgast accelerat. La mostra seleccionada serà representativa de les condicions més desfavorables de lliscament. Aquesta classe es mantindrà durant la vida útil del paviment.
Es realitzaran les comprovacions corresponents d'identificació i assaig en cada un dels següents capítols: Lloses de pedra natural, Rajoles de ciment, Lloses de formigó armat, Morters, Ciment, Aigua, Calç i Àrids.

Execució.

Condicions prèvies
En cas de rajoles de pedra natural, ciment o terratzo; neteja i posterior humitejat del suport. Les peces a col·locar s'humitejaran de manera que no absorbeixin l'aigua del morter. La col·locació ha d'efectuar-se en unes condicions climàtiques normals (5 ºC a 30 ºC), procurant evitar l'assolellament directe i els corrents d'aire. Es respectaran les juntes estructurals i es preveuran juntes de dilatació que es segellaran amb silicona. Així mateix es disposaran juntes de construcció en la trobada dels paviments amb elements verticals o paviments diferents. El paviment ha de formar una superfície plana i uniforme que s'ha d'ajustar a les alineacions i a les rasants previstes. Al paviment no hi ha d'haver peces trencades, escantonades, amb taques ni amb d'altres defectes superficials. Tampoc ha d'haver-hi ressalts entre les peces. Les peces han d'estar ben adherides al suport i han de formar una superfície plana. Han d'estar col·locades a tocar i en alineacions rectes. S'han de respectar els junts propis del suport. Els junts s'han de reblir de beurada de ciment pòrtland i colorants en el seu cas. En els paviments col·locats sobre capa de sorra, aquesta ha de tenir un gruix de 2 cm. Excepte en les zones classificades com a ús restringit pel CTE no s'admetran les discontinuïtats següents en el propi paviment ni en el encontres d'aquest amb altres elements, imperfeccions o irregularitats que suposin una diferència de nivell de 6mm. Els desnivells que no superin els 50mm s'han de resoldre amb una pendent que no excedeixi del 25%. En les zones interiors de circulació de persones, no presentarà perforacions o forats pels que es pugui introduir una esfera de 15mm de diàmetre. Pendent transversal en paviments exteriors ≤2%, ≤8%.
Fases d'execució
Preparació i comprovació de la superfície d'assentament. Col·locació de la bases de morter. Humectació i col·locació de les peces. Humectació de la superfície. Rebliment dels junts amb beurada de ciment. Neteja de l'excés de beurada. Protecció del morter fresc i cura.

Rajoles de ciment. Es col·locaran les rajoles sobre una capa de ciment i sorra per a posteriorment estendre una beurada de ciment.
Terratzo. Sobre el forjat o solera, s'estendrà una capa d'gruix no inferior a 20 mm de sorra, sobre aquesta s'anirà estenent el morter de ciment, formant una capa de 20 mm de gruix, cuidant que quedi una superfície contínua de seient del terra. Prèviament a la seva col·locació del revestiment, i amb el morter fresc, es tirarà espolvorejat el ciment.
Lloses de pedra o plaques de formigó armat. Sobre el terreny compactat s'estendrà una capa de sorra de 10 cm compactant-la i enrasant la seva superfície.
Llambordes de pedra. Sobre el suport net s'estendrà morter de ciment en sec sobre la qual és col·locaran els peixos piconant-los a cop de test; després de regar-lo amb aigua, s'estendrà la beurada de ciment amb sorra.
Llambordes de formigó. Sobre el terreny compactat s'estendrà una capa de sorra, assentant posteriorment els blocs de formigó sobre aquesta deixant junts que també s'emplenaran amb sorra. En cas de sòcol, les peces que ho formin és col·locaran a cop sobre una superfície contínua de assentament i rebut de morter e gruix ≥1 cm.
Acabats. La pedra col·locada podrà rebre en obra diferents tipus d'acabat: polit mate, polit lluentor i polit vitrificat. El polit es realitzarà transcorreguts cinc dies des de la col·locació del paviment. S'estendrà una beurada de ciment blanc per a tapar les juntes i els porus oberts i a les 48 hores es polirà la superfície passant una pedra abrasiva de gra fi i una segona d'afinat per a eliminar les marques del rebaix per a eliminar les marques anteriors. En els racons i vores del paviment s'utilitzarà màquina radial de disc flexible, rematant-se manualment. La superfície no presentarà cap cella. L'abrillantat es realitzarà transcorregut quatre dies des de l'execució del polit. L'abrillantat es realitzarà en dues fases, la primera aplicant un producte base de neteja i la segona, aplicant el líquid metalitzador definitiu. En ambdues operacions es passarà la màquina amb una esponja de llana d'acer fins que la superfície tractada estigui seca. La superfície no presentarà cap cella. El terratzo podrà tenir un acabat llis, amb relleu, rentat amb àcid.
Control i acceptació
Una comprovació cada 200 m². Interiors, una cada 4 habitatges .En rajoles de pedra: comprovar el gruix de la capa de sorra ≥2 cm. El gruix de la capa de morter serà de 2 cm. Humitejat de les peces. Juntes. Estesa de la beurada. Existència de celles. En rajoles de ciment (hidràulica, pasta i terratzo): Comprovar la humitat del suport i rajola, i la dosificació del morter, gruix de juntes i celles. Anivellació. Execució del polit (terratzo). Verificar planor amb regla de 2 m.
Amidament i abonament
m² de superfície amidada segons les especificacions del D.T. de paviment de peces. Inclòs o no el rejuntat amb beurada de morter, talls, eliminació de restes i neteja.
ml dels revestiments de graó i sòcol.

2 Ceràmics

Normes d'aplicació
Codi Tècnic de l'Edificació. RD 314/2006. CTE-SU 1, Seguretat enfront al risc de caigudes; en relació a lliscament de terres i discontinuïtats en el paviment; CTE-HR, Protecció enfront del soroll.
Codi d'Accessibilitat de Catalunya. Llei 20/1991.
Condicions acústiques. NBE-CA-88. (BOE 8.10.1988)
UNE
UNE-EN ISO 140-4: Medición in situ del aislamiento acústico al ruido aéreo entre locales.
UNE-EN ISO 140-5: Medición in situ del aislamiento acústico al ruido aéreo de elementos de fachadas y de fachadas.
UNE-EN ISO 140-7: Medición del aislamiento acústico en los edificios y de los elementos de construcción. Parte 7: Medición in situ del aislamiento acústico de suelos al ruido de impactos
UNE-EN ISO 717: Evaluación del aislamiento acústico en los edificios y los elementos de construcción
UNE-EN ISO 717-1: Aislamiento a ruido aéreo. Para el cálculo del valor global de aislamiento y los términos de adaptación al espectro.
UNE-EN ISO 717-2: Aislamiento al ruido de impactos. Para el cálculo del valor global de aislamiento y los términos de adaptación al espectro.

Components
Rajoles, mosaic, base per enrajolat, material de presa, sistema de col·locació, morter, material de rejuntat i material de reomplert de juntes de dilatació.
Característiques tècniques mínimes
Rajoles. Gres esmaltat. Absorció d'aigua baixa o mitja-baixa, premsada en sec, esmaltades. *Gres porcelànic.* Molt baixa absorció d'aigua, premsades en sec o extruït, generalment no - esmaltades. *Rajola catalana.* Absorció d'aigua des de mitjana - alta a alta o fins i tot molt alta, extruït, generalment no esmaltades. *Gres rústic.* Absorció d'aigua baixa o mitjana - baixa, extruït , generalment no esmaltades. *Fang cuit.* D'aparença rústica i alta absorció d'aigua.
Mosaic. Podrà ser de peces ceràmiques de gres o esmaltades, o de baldosines de vidre.
Peces complementàries i especials. De molt diverses mides i formes: tires, motlures, sanefes, etc... En qualsevol cas les peces no estaran trencades, desportilladas ni tacades i tindran un color i una textura uniforme en tota la seva superfície.
Bases per a enrajolat. Sense base o enrajolat directe. Sense base o amb capa no major de 3 mm, mitjançant pel·lícula de polietilè, feltre bituminós o esterilla especial. *Base de sorra.* Amb sorra natural o de matxucat de gruix inferior a 2 cm per a anivellar, emplenar o desolidaritzar. *Base de sorra estabilitzada.* Amb sorra natural o de matxucat estabilitzada amb un conglomerant hidràulic per a complir funció de reomplert. *Base de morter o capa de regularització.* Amb morter pobre, de gruix entre 3 i 5 cm, per a possibilitar la col·locació amb capa fina o evitar la deformació de capes aïllants. *Base de morter armat.* S'utilitza com capa de reforç per al repartiment de càrregues i per a garantir la continuïtat del suport. *Material de presa.* Sistema de col·locació en capa gruixuda, directament sobre el suport, forjat o solera de formigó.
Morter tradicional. Encara que ha de preveure's una base per a desolidaritzar amb sorra. Sistema de col·locació en capa fina, sobre una capa prèvia de regularització del suport: *Adhesius cimentosos o hidràulics (morters - cola).* Constituïts per un conglomerant hidràulic, generalment ciment Portland, sorra de granulometria compensada i additius polimèrics i orgànics.
Material de rejuntat. Beurada de ciment Portland. Morter de juntes. Composts d'aigua, ciment, sorra de granulometria controlada, resines sintètiques i additius específics, podent dur pigments. Morter de juntes amb additiu polimèric , es diferencia de l'anterior perquè conté un additiu polimèric o làtex per a millorar el seu comportament a la deformació. *Morter de resines de reacció (JR).* Compost de resines sintètiques, un enduridor orgànic i de vegades una càrrega mineral. Abans d'omplir-les es podran omplir parcialment les juntes amb tires un material elàstic, (goma, plàstics cel·lulars, làmines de suro) abans d'omplir-les plenes.
Material de reomplert de juntes de dilatació. Podrà ser de silicones, etc...
Control i acceptació
Amb la finalitat de limitar el risc de lliscament, els paviments dels edificis o zones d'ús Sanitari, Docent, Comercial, Administratiu, Aparcament i Pública Concurrència, excloses les zones d'ús restringit, tindran una classe adequada conforme al CTE DB SU 1. El valor de resistència al lliscament Rd es determina mitjançant l'assaig del pèndol descrit en l'Annex A de la norma UNE-ENV/ 12633:2003 emprant l'escala C en provetes sense desgast accelerat. La mostra seleccionada serà representativa de les condicions més desfavorables de

lliscament. Aquesta classe es mantindrà durant la vida útil del paviment. Es realitzaran les comprovacions corresponents d'identificació i assaig en cada un dels següents capítols: Rajoles i Morters.

Execució

Condicions prèvies

La col·locació ha d'efectuar-se en unes condicions climàtiques normals (5 ºC a 30 ºC), procurant evitar l'assolellament directe i els corrents d'aire. S'evitarà el contacte del enrajolat amb altres elements com parets, pilars mitjançant la disposició de juntes perimetrals d'ample <5mm. S'han de barrejar les peces de caixes diferents per tal d'evitar possibles diferències de tonalitat. Excepte en les zones classificades com a ús restringit pel CTE no s'admetran les discontinuïtats següents en el propi paviment ni en el encontres d'aquest amb altres elements: Imperfeccions o irregularitats que suposin una diferència de nivell de 6mm. Els desnivells que no superin els 50mm s'han de resoldre amb una pendent que no excedeixi del 25%. En les zones interiors de circulació de persones, no presentarà perforacions o forats pels que es pugui introduir una esfera de 15mm de diàmetre. Pendent transversal en pav. ext. ≤2%, ≤8%.

Fases d'execució

Preparació i comprovació de la superfície d'assentament. En el paviment no hi ha d'haver peces trencades, escantonades, amb taques ni amb d'altres defectes superficials. No hi ha d'haver ressalts entre les peces.

Humectació de les peces

Col·locació de les peces a truc de maceta amb morter. Les peces han d'estar ben adherides al suport i han de formar una superfície plana. Les rajoles s'han de col·locar deixant junts de 2 a 5 mm entre elles, i de 3 mm en el perímetre. S'han de col·locar a truc de maceta sobre una capa contínua de morter de ciment de 2,5 cm de gruix.

Humectació de la superfície.

Reblert dels junts. S'han de respectar els junts propis del suport. Els junts han de quedar reblerts amb beurada de ciment

Neteja de paviment acabat. La superfície acabada ha de tenir la textura i el color uniformes. El paviment no s'ha de trepitjar durant les 24 h següents a la seva col·locació

Control i acceptació

Una comprovació cada 200 m². Interiors, una cada 4 habitatges. Es realitzaran les comprovacions corresponents d'identificació i assaig en cada un dels capítols següents: Rajoles, Adhesius, Juntes i Morters.

Amidament i abonament

m² de superfície amidada segons les especificacions del D.T. de paviment de peces, inclòs o no el rejuntat amb beurada de morter, talls, eliminació de restes i neteja.

ml dels revestiments de graó i sòcol.

3 Fustes

Revestiment per a acabats de sòls, amb peces de fusta natural o artificial, col·locat al suport clavat sobre llates o flotant.

Clavat sobre llates. Paviment format per posts encadellats de fusta col·locats clavats sobre enllatat.

Flotants. Paviment de posts encadellats, de fusta massissa, o multicapes amb acabats de fusta o materials sintètics, col·locats sense adherir sobre una làmina separadora d'escuma de polietilè.

Normes d'aplicació

Codi Tècnic de l'Edificació. RD 314/2006. CTE-SU 1, Seguretat enfront al risc de caigudes; en relació a lliscament de terres i discontinuïtats en el paviment; CTE-HR, Protecció enfront del soroll.

Codi d'Accessibilitat de Catalunya. Llei 20/1991.

Condicions acústiques. NBE-CA-88. (BOE 8.10.1988)

UNE

UNE-EN ISO 140-4: Medición in situ del aislamiento acústico al ruido aéreo entre locales.

UNE-EN ISO 140-5: Medición in situ del aislamiento acústico al ruido aéreo de elementos de fachadas y de fachadas.

UNE-EN ISO 140-7: Medición del aislamiento acústico en los edificios y de los elementos de construcción. Parte 7: Medición in situ del aislamiento acústico de suelos al ruido de impactos

UNE-EN ISO 717: Evaluación del aislamiento acústico en los edificios y los elementos de construcción

UNE-EN ISO 717-1: Aislamiento a ruido aéreo. Para el cálculo del valor global de aislamiento y los términos de adaptación al espectro.

UNE-EN ISO 717-2: Aislamiento al ruido de impactos. Para el cálculo del valor global de aislamiento y los términos de adaptación al espectro.

UNE 56810:2002 Suelos de madera. Colocación. Especificaciones.

Components

Clavat sobre llates. Llates, llistons i peces de parquet.

Flotants. Làmina separadora i encadellats de fusta massissa, multicapa o sintètica.

Control i acceptació

Es realitzaran les comprovacions corresponents d'identificació i assaig en cada un dels elements que composen el terra de fusta.

Execució.

Condicions prèvies

Clavat sobre llates. Preparació i comprovació de la superfície d'assentament i col·locació de les peces de parquet i posterior reblert dels junts. La col·locació s'ha de realitzar a temperatura ambient, entre 15°C i 20°C.El paviment s'ha de col·locar quan el local estigui acabat i envidrat. Les condicions del local per a la col·locació del parquet han de ser: Humitat relativa de l'aire: Zones de litoral: < 70% Zones d'interior peninsular < 60%; Humitat de les llates ≤ 18%; Humitat del morter de subjecció de les llates ≤2,5%. El suport ha de ser net. Les llates han de complir les condicions de planor i de nivell que s'exigeixen al paviment acabat. Les posts han d'estar recolzades com a mínim en dues llates d'empostissar, han d'anar clavades sobre la llata amb puntes col·locades a 45° a la llengüeta de l'encadellat i han de penetrar dins de la llata un mínim de 20 mm. Un cop acabada la col·locació s'ha de polir i planejar el parquet per a aplicar després el tractament d'acabat superficial. Aquestes operacions no estan incloses en aquesta unitat d'obra.

Flotants. Preparació i comprovació de la superfície d'assentament; col·locació de la làmina d'escuma de polietilè; col·locació dels posts, encolats entre si o amb junt a pressió; col·locació dels junts d'expansió; neteja del paviment acabat i eliminació de les falques perimetrals. La col·locació s'ha de realitzar a temperatura ambient, entre 10°C i 30°C. Les condicions del local per a la col·locació del parquet han de ser: Humitat relativa de l'aire: Zones de litoral < 70%, zones d'interior peninsular < 60%; humitat del suport ≤2,5%. El suport ha de ser net i ha de complir les condicions de planor i de nivell que s'exigeixen al paviment acabat. El paviment s'ha de col·locar quan el local estigui acabat i envidrat. La làmina separadora, s'ha de col·locar en sentit perpendicular a la direcció de les posts. Si els disseny de l'encaix encadellat del post no està garantit pel fabricant per a fer unions sense encolar, cal que aquestes unions s'encolin. La cola s'ha d'estendre únicament a una de les cares, sense omplir la ranura. Si s'han d'encolar els posts, s'ha de fer en tot el seu perímetre. L'adhesiu ha de ser de classe D2 segons UNE-EN 204.

Fases d'execució

Clavat sobre llates. El paviment no ha de tenir junts escantonats, puntes vistes ni d'altres defectes superficials. No hi ha d'haver ressalts entre els llistons d'empostissar. Els llistons d'empostissar han d'estar clavats sòlidament a les llates de suport i han de formar una superfície plana i llisa de textura uniforme. S'han de respectar els junts propis del suport. Les peces s'han de col·locar a tocar. Cada post ha d'estar recolzat en dos llates com a mínim, excepte els remats perimetrals. L'espai entre el paviment i els paraments verticals ha d'estar

buit i quedar cobert pel sòcol. Llargària dels posts: ≥ 40 cm Decalatge entre junts posts (col·locació junt irregular): ≥2 x ample post. Junt perimetral: 15% A (A= mida del parquet en sentit perpendicular als posts)Junts entre posts- Amplada mitja: ≤2% ample post- Amplada màxima: 3 mm. *Toleràncies d'execució.* Nivell (mesurat amb regla de 2 m): ± 5%. Planor local (mesurada amb regla de 20 cm): ± 1 mm distància entre el parquet i els paraments verticals: + 4 mm alineació entre peces: parquet de posts junt espiga: ≤2mm/2m.Parquet de posts junt regular: extrems de posts alternatius: 3 mm. Extrem post a centre post contigu: 3 mm

Flotants. El paviment acabat ha de formar una superfície plana, llisa, horitzontal, de textura uniforme. En el paviment no hi ha d'haver juntsescantonats, taques d'adhesiu ni d'altres defectes superficials. No hi ha d'haver bosses ni ressalts entre les peces. S'han de respectar els juntspropis del suport. Als recintes amb la mida perpendicular al llarg dels posts mes gran a 8 m, s'han de col·locar junts d'expansió. Els juntsd'expansió han de ser paral·lels a la direcció dels posts. Han d'estar situats als canvis de dimensió del recinte, com als passos de porta, etc... Si el recinte té unes mides sense interrupcions mes grans a 12 m, s'han de fer junts d'expansió perpendiculars als posts o sobre dimensionar el junt perimetral. Els posts han d'estar col·locats a trencajunts, amb una separació mínima entre junts de 30 cm, o el doble del ample del post. Gruix làmina escuma polietilè: ≥ 2 mm. Distància dels posts perimetrals als paraments: ≥12 mm, > 0,15%. Amplada del local. Llargària mínima dels posts retallats en trams centrals: ≥ 3 x ample post Amplada junt expansió: ≥ 10 mm. *Toleràncies d'execució.* Nivell (mesurat amb regla de 2 m): ± 5%. Planor general (mesurada amb regla de 2 m): ± 5 mm. Planor local (mesurada amb regla de 20 cm): ± 1 mm. Distància entre el parquet i els paraments verticals: + 4 mm.

Control i acceptació

Amb la finalitat de limitar el risc de lliscament, els paviments dels edificis o zones d'ús Sanitari, Docent, Comercial, Administratiu, Aparcament i Pública Concurrència, excloses les zones d'ús restringit, tindran una classe adequada conforme al CTE DB SU 1. El valor de resistència al lliscament Rd es determina mitjançant l'assaig del pèndol descrit en l'Annex A de la norma UNE-ENV/ 12633:2003 emprant l'escala C en provetes sense desgast accelerat. La mostra seleccionada serà representativa de les condicions més desfavorables de lliscament. Aquesta classe es mantindrà durant la vida útil del paviment.

Amidament i abonament

Clavat sobre llates

m² de superfície amidada segons les especificacions del projecte, amb deducció de la superfície corresponent a obertures, d'acord amb els criteris següents: Obertures d'1,00 m², com a màxim, no es dedueixen; Obertures de més d'1,00 m², es dedueix el 100%. Aquests criteris inclouen l'acabament específic dels acords amb les vores, sense que comporti l'ús de material diferents d'aquells que normalment conformen la unitat. No s'inclou dins d'aquets criteris l'enllatat sobre el que han d'anar clavats els llistons del parquet.

Flotants

m² de superfície amidada segons les especificacions del projecte, amb deducció de la superfície corresponent a obertures, d'acord amb els criteris següents: Obertures d'1,00 m², com a màxim, no es dedueixen; Obertures de més d'1,00 m², es dedueix el 100%. Aquests criteris inclouen l'acabament específic dels acords amb les vores, sense que comporti l'ús de material diferents d'aquells que normalment conformen la unitat.

4 TÈCNICS

Formació de paviment sobrealçat i registrable, mitjançant peces col·locades sobre estructura metàl·lica amb suports regulables.

Normes d'aplicació

Codi Tècnic de l'Edificació. RD 314/2006. CTE-SU 1, Seguretat enfront al risc de caigudes; en relació a lliscament de terres i discontinuïtats en el paviment. CTE-DB HR, Protecció enfront del Soroll.

Codi d'Accessibilitat de Catalunya. Llei 20/1991.

Condicions acústiques. NBE-CA-88. (BOE 8.10.1988)

UNE

UNE-EN ISO 140-4: Medición in situ del aislamiento acústico al ruido aéreo entre locales.
UNE-EN ISO 140-5: Medición in situ del aislamiento acústico al ruido aéreo de elementos de fachadas y de fachadas.
UNE-EN ISO 140-7: Medición del aislamiento acústico en los edificios y de los elementos de construcción. Parte 7: Medición in situ del aislamiento acústico de suelos al ruido de impactos
UNE-EN ISO 717: Evaluación del aislamiento acústico en los edificios y los elementos de construcción
UNE-EN ISO 717-1: Aislamiento a ruido aéreo. Para el cálculo del valor global de aislamiento y los términos de adaptación al espectro.
UNE-EN ISO 717-2: Aislamiento al ruido de impactos. Para el cálculo del valor global de aislamiento y los términos de adaptación al espectro.
UNE-EN 12825:2002. Pavimentos elevados registrables.

Components

Suports. Elements on es recolzen les peces del paviment, han de ser regulables en alçada.
Peces de paviment. Poden ser de materials variats, amb la condició que resisteixin la càrrega d'ús per la mida que tingui la peça.
Acabats de paviment. Si la peça ho requereix el paviment pot tenir a més a més un acabat.

Característiques tècniques mínimes

Suports. Mides, regulació en alçada, material.
Peces de paviment. Planor, mides, materials.

Control i acceptació

Es realitzaran les comprovacions corresponents d'identificació i assaig en cada un dels elements que composen el terra tècnic.

Execució.

Condicions prèvies

El conjunt acabat ha de ser estable i indeformable. Ha de resistir sense patir deformacions ni trencaments la càrrega deguda al seu ús, segons la classificació del paviment en funció de la càrrega límit, definida en la taula 1 de la norma UNE-EN 12825. En el paviment no hi ha d'haver peces trencades, escantonades, tacades ni amb d'altres defectes superficials. Les peces han de quedar recolzades sobre l'estructura i l'estructura ha de recolzar sobre els suports situats en els encreuaments de la quadrícula. Ha de formar una superfície plana i ha d'estar al nivell previst. Ha de tenir el pendent especificat en la D.T. Ha de complir amb els requisits de càrrega dinàmica, conductivitat electrostàtica i risc d'electrocució, definits a la UNE-EN 12825.

El replanteig dels suports i la col·locació de l'estructura metàl·lica, han de ser aprovats per la D.F. L'estructura no ha de perjudicar els elements sobre els que es recolza.

Fases d'execució

Preparació i comprovació de la superfície d'assentament; replanteig dels suports; col·locació dels suports; col·locació de l'estructura; col·locació de les peces del paviment; acabat del paviment, si es el cas.

Fletxa màxima del paviment sotmès a la càrrega de treball. Classe A: 2,5 mm, Classe B: 3,0 mm, Classe C: 4,0 mm.
Toleràncies d'execució. Planor: ± 6 mm/2 m, Nivell: ± 10 mm, Pendent: ± 0,5%.

Control i acceptació

Amb la finalitat de limitar el risc de lliscament, els paviments dels edificis o zones d'ús Sanitari, Docent, Comercial, Administratiu, Aparcament i Pública Concurrència, excloses les zones d'ús restringit, tindran una classe adequada conforme al CTE DB SU 1. El valor de resistència al lliscament Rd es determina mitjançant l'assaig del pèndol descrit en l'Annex A de la norma UNE-ENV/ 12633:2003 emprant

l'escala C en provetes sense desgast accelerat. La mostra seleccionada serà representativa de les condicions més desfavorables de lliscament. Aquesta classe es mantindrà durant la vida útil del paviment.

Amidament i abonament

m² de superfície amidada segons les especificacions de la D.T., amb deducció de la superfície corresponent a obertures.

SUBSISTEMA CEL RAS

Parament horitzontal col·locat sota del forjat, subjecte mitjançant estructura vista o no, amb la finalitat de reduir l'alçada d'un local, i/o augmentar l'aïllament acústic i tèrmic, i ocultar possibles instal·lacions o parts de l'estructura. El cel ras pot estar format per: plaques d'escaiola, plaques de fibres minerals o vegetals, plaques de guix laminat, plaques metàl·liques o lamel·les de PVC o metàl·liques. Els tipus de cel ras poden ser: per a revestir amb sistema fix, de cara vista amb sistema fix, de cara vista amb sistema desmuntable amb entramat vist, de cara vista amb sistema desmuntable amb entramat ocult.

Normes d'aplicació

Requisits mínims d'habitabilitat en els edificis d'habitatges i de la cèdula d'habitabilitat. D 259/2003.
Codi Tècnic de l'Edificació. CTE-DB SI, Documents Bàsics Seguretat contra incendis. CTE-DB HR, Documents Bàsics Protecció enfront al soroll.
Yesos y escayolas para la construcción y Especificaciones técnicas de los prefabricados de yesos y escayolas. R.D 1312/1986.
Condicions acústiques. NBE-CA-88. (BOE 8.10.1988)
UNE
UNE-EN ISO 140-4: Medición in situ del aislamiento acústico al ruido aéreo entre locales.
UNE-EN ISO 140-5: Medición in situ del aislamiento acústico al ruido aéreo de elementos de fachadas y de fachadas.
UNE-EN ISO 140-7: Medición del aislamiento acústico en los edificios y de los elementos de construcción. Parte 7: Medición in situ del aislamiento acústico de suelos al ruido de impactos
UNE-EN ISO 717: Evaluación del aislamiento acústico en los edificios y los elementos de construcción
UNE-EN ISO 717-1: Aislamiento a ruido aéreo. Para el cálculo del valor global de aislamiento y los términos de adaptación al espectro.
UNE-EN ISO 717-2: Aislamiento al ruido de impactos. Para el cálculo del valor global de aislamiento y los términos de adaptación al espectro.

Components

Plaques, estructura d'armat de plaques per cel ras continu, sistemes de fixació, material per a reomplir les juntes entre planxes per a cel ras continu, estructura oculta travada per a cel ras amb plaques i Elements decoratius com ara motllures.

Característiques tècniques mínimes

Plaques. Panell d'escaiola, acabat: amb: cara exterior llisa o en relleu, amb/sense fissurat i/o material acústic incorporat, etc... Les plaques d'escaiola no tindran una humitat superior al 10% en pes, en el moment de la seva col·locació. *Panells metàl·lics*. De xapa d'alumini, (gruix mínim de xapa 0,30 mm, gruix mínim de l'anoditzat, 15 micres), de xapa d'acer zincat, lacat, etc... amb acabat perforat, llis o en reixeta, amb o sense material absorbent acústic incorporat. *Placa rígida de conglomerat de llana mineral* o altre material absorbent acústic. *Plaques de cartró-guix* amb/sense cara vista revestida per làmina vinílica. *Placa de fibres vegetals* unides per un conglomerant, serà incombustible i estarà tractada contra la podriduda i els insectes. *Panells de tauler contraxapat*. Lamel·les de fusta, alumini, etc...
Estructura d'armat de plaques per a sostres continus. Estructura de perfils d'acer galvanitzat o alumini amb acabat anoditzat (gruix mínim 10 micres), longitudinals i transversals.
Sistema de fixació. Element de suspensió, mitjançant vareta roscada d'acer galvanitzat amb ganxo tancat en ambdós extrems, perfils metàl·lics, galvanitzacions, tirants de reglatge ràpid, etc... en cas que l'element de suspensió siguin canyes, aquestes es fixaran mitjançant pasta d'escaiola i fibres vegetals o sintètiques. L'element de fixació al forjat, si és de formigó, podrà ser mitjançant clau d'acer galvanitzat fixat mitjançant tir de pistola i ganxo amb rosca, si són blocs d'entrebigat, podrà ser mitjançant tac de material sintètic i dolla roscada d'acer galvanitzat, si són biguetes, podrà ser mitjançant abraçadora de xapa galvanitzada.
Element de fixació a placa. Per a sostres continus podrà ser mitjançant filferro d'acer recuit i galvanització, paletada d'escaiola i fibres vegetals o sintètiques, perfils laminats ancorats al forjat, amb o sense perfileria secundària de suspensió, i caragolam per a la subjecció de les plaques, etc,... Per a sostres registrables, podrà ser mitjançant perfil en T d'alumini o xapa d'acer galvanitzada, perfil en O amb pinça a pressió, etc..., podent quedar vist o ocult.
Material de reomlert de juntes entre planxes per a sostres continus. Podrà ser de pasta d'escaiola.
Escaiola. Complirà les especificacions recollides en el Plec general de condicions per a la recepció de guixos i escaioles RY-85 .
Aigua. S'admetran totes les aigües potables i les tradicionalment emprades.
Estructura oculta de travada de les plaques: podrà ser mitjançant varetes roscades, perfils en T d'alumini o xapa d'acer galvanitzat amb creuetes de travada en les trobades, etc... La rematada perimetral, podrà ser mitjançant perfil angular d'alumini o xapa d'acer galvanitzada.

Control i acceptació

Es realitzaran les comprovacions corresponents d'identificació i assaig en cada un dels següents capítols: Plaques d'escaiola, Guixos, Escaioles i Perfils d'alumini anoditzat.

Execució

Condicions prèvies

L'apilament dels materials haurà de fer-se a cobert, protegint-los de la intempèrie. Les plaques es traslladaran en vertical o de cantell, evitant-ne la manipulació horitzontal. Per a col·locar les plaques caldrà realitzar ajustaments previs a la seva col·locació, evitant forçar-les perquè encaixin en el seu lloc. S'hauran disposat, fixat i acabat totes les instal·lacions situades sota forjat; les instal·lacions que hagin de quedar ocultes haurien de sotmetre's prèviament a les proves necessàries per al seu correcte funcionament. Preferiblement s'hauran realitzat les particions, la fusteria de buits exteriors i caixes de persianes estaran col·locades i preferiblement envidriades, abans de començar la col·locació del cel ras. S'evitaran els contactes bimetàl·lics: Zinc amb acer, coure, plom o acer inoxidable; Alumini amb plom o coure; Acer dolç amb plom, coure o acer inoxidable; Plom amb coure o acer inoxidable; Coure amb acer inoxidable. S'hauran obtingut els nivells en tots els locals objecte d'actuació, marcant-se de forma indeleble tots els paraments i elements singulars i/o sobresortints dels mateixos, tals com pilars, marcs, etc... D'aquesta manera s'haurà triat l'altura del cel ras tenint en compte que, com a mínim, aquesta serà de 10 cm.

Fases d'execució

Replanteig del nivell del cel ras.
Fixació dels tirants de filferro al sostre.
Col·locació de les plaques.
Segellat dels junts.
Sistema fix i entramat de perfils. Replanteig dels eixos de la trama de perfils. Col·locació i suspensió dels perfils de la trama. Col·locació de les plaques.

Sistema desmuntable i suspensió amb barra roscada. Replanteig dels eixos de la trama de perfils. Col·locació dels perfils perimetrals, entrega als paraments i suspensió de la resta de perfils de la trama. Col·locació de les plaques.
Sostres continus. Es disposaran un mínim de 3 elements de suspensió, no alineats i uniformement repartits per metre quadrat. La col·locació de les planxes es realitzarà disposant-les sobre llistons de pam que permetin la seva anivellació, col·locant les unions de les planxes longitudinalment en el sentit de la llum rasant, i les unions transversals alternades, quan es tracti de plaques d'escaiola. En cas de fixacions metàl·liques i varetes suspensores, aquestes es disposaran verticals i el lligat es realitzarà amb doble filferro de diàmetre mínim 0,70 mm. Quan es tracti d'un sistema industrialitzat, es disposarà l'estructura subjectant ancorada al forjat i cargolada a la perfilaria secundària (si n'hi ha), així com la perimetral. Les plaques es cargolaran perpendicularment a la perfileria i alternades. En cas de fixació amb canyes, aquestes es rebran amb pasta d'escaiola de 80l d'aigua per 100kg d'escaiola i fibres vegetals o sintètiques. Aquestes fixacions podran disposar-se en qualsevol adreça. Les planxes perimetrals estaran separades 5 mm dels paraments verticals. Les juntes de dilatació es disposaran cada 10 m i es formaran amb un tros de planxa rebuda amb pasta d'escaiola a un dels costats i lliure en l'altre.
Sostres registrables. Les varetes roscades que s'usin com a element de suspensió, s'uniran per l'extrem superior a la fixació i per l'extrem inferior al perfil de l'entramat, mitjançant maniguet o rosca. Les varetes roscades que s'usin com a elements de travada, es col·locaran entre dos perfils de l'entramat, mitjançant maniguet. La distància entre varetes roscades, no serà superior a 120 cm. Els perfils que formen l'entramat i els perfils de rematada es situaran convenientment anivellats, a les distàncies que determinin les dimensions de les plaques i a l'altura prevista en tot el perímetre. La subjecció dels perfils de rematada es realitzarà mitjançant tacs i cargols de cap pla, distanciats un màxim de 50 cm entre si. La col·locació de les plaques s'iniciarà pel perímetre, donant a l'angle de xapa i sobre els perfils de l'entramat. La col·locació de les plaques acústiques metàl·liques, s'iniciarà pel perímetre transversalment al perfil o, donant suport per un extrem a l'element de rematada i fixada al perfil o mitjançant pinces, la suspensió es reforçarà amb un cargol de cap pla del mateix material que les plaques.
Control i acceptació
El reomplert d'unions entre planxes, s'efectuarà amb fibres vegetals o sintètiques i pasta d'escaiola, en la proporció de 80l d'aigua per cada 100kg d'escaiola, i s'acabaran interiorment amb pasta d'escaiola en una proporció de 100l d'aigua per cada 100kg d'escaiola. El fals sostre quedarà net, amb la seva superfície plana i al nivell previst. El conjunt quedarà estable i indeformable. Abans de realitzar qualsevol tipus de treballs en el fals sostre, s'esperarà almenys 24 hores. Per a la col·locació de lluminàries, o qualsevol altre element, es respectarà la modulació de les plaques, suspensions i travada. El fals sostre quedarà net, amb la seva superfície plana i al nivell previst. El conjunt quedarà estable i indeformable.

Amidament i abonament
m^2 de superfície amidada segons les especificacions de la D.T. Amb deducció de la superfície corresponent a obertures, obertures ≤ 1 m^2, no es dedueixen; obertures > 1 m^2; es dedueix el 100%. Aquests criteris inclouen l'acabament específic dels acords a les vores, sense que comporti l'ús de materials diferents d'aquells que normalment conformen la unitat.

SUBSISTEMA REVESTIMENTS

1 ALICATATS
Revestiment per a acabats de paraments interiors amb rajoles ceràmiques esmaltades, o vidriades, peces complementàries i especials, entregats al suport amb material d'unió, amb o sense acabat rejuntat. Les rajoles poden ser: de ceràmica natural, refractària, de València, de ceràmica esmaltada brillant o mate, de ceràmica vidriada, de gres extruït sense esmaltar o de gres extruït premsat esmaltat, de gres porcel·lànic o de gres premsat esmaltat.

Normes d'aplicació
UNE. UNE-EN 13888 Materiales de rejuntado para baldosas cerámicas; UNE-EN 12004 Codificación de los adhesivos.

Components
Rajoles, material d'unió, material de rejuntat i material de reomplert de juntes de dilatació.
Característiques tècniques mínimes
Rajoles. De diferents tipus com: *Gres esmaltat,* absorció d'aigua baixa o mitjana, premsades en sec, esmaltades. *Gres porcelànic,* molt baixa absorció d'aigua, premsades en sec o extruïdes, generalment no esmaltades. *Rajola catalana,* absorció d'aigua des de mitjana/alta a alta o fins i tot molt alta, extruïdes, generalment no esmaltades. *Gres rústic,* absorció d'aigua baixa o mitjana/baixa, extruïdes, generalment no esmaltades. *Fang cuit,* d'aparença rústica i alta absorció d'aigua. *Rajola de València,* absorció d'aigua alta, premsades en sec, esmaltades.
Peces complementàries i especials. De molt diverses mesures i formes: tires, motllures, sanefes, etc... En qualsevol cas, les peces no estaran trencades, ni tacades i tindran un color i textura uniforme en tota la seva superfície. La grandària de les peces no serà superior a 30 cm, en cas contrari es necessitarien subjeccions addicionals. El dors de les peces tindrà rugositat suficient d'una profunditat superior a 2 mm. Les peces tindran un coeficient de dilatació potencial a la humitat ≤ 0,60 mm/m. Quan es tracti de revestiment exterior haurà de tenir una resistència a la filtració segons l'establert al CTE DB HS1 punt 2.3.2.
Material d'unió. Sistema de col·locació en capa gruixuda, directament sobre el suport amb morter tradicional (MC). Sistema de col·locació en capa fina, sobre una capa prèvia de regularització: *amb adhesius de ciment o hidràulics (morters-cola)* constituïts per un conglomerant hidràulic, generalment ciment Portland, sorra de granulometria compensada i additius polimérics i orgànics. El morter/cola podrà ser convencional (A1), especial guix (A2), d'altes prestacions (C1) i de conglomerant mixts (C2); *amb adhesius de dispersió (pastes adhesives) (D)*, constituïts per un conglomerant format per una dispersió polimèrica aquosa, sorra de granulometria compensada i additius orgànics; *amb adhesius de resines de reacció*, constituïts per una resina de reacció, un enduridor i càrregues minerals (sorra sílice).
Material de rejuntat. Beurada de ciment Portland (JC). Morter de juntes (J1), amb aigua, ciment, sorra de granulometria controlada, resines sintètiques, additius específics i pigments. Morter de juntes amb additiu polimèric o làtex (J2). Morter de resines de reacció (JR), compost de resines sintètiques, un enduridor orgànic i de vegades una càrrega mineral. Es podran omplir parcialment les juntes amb tires un material compressible, (goma, plàstics cel·lulars, làmines de suro o fibres) abans de fer les junta plena.
Material de replè de juntes de dilatació. S'utilitzarà silicona.
Control i acceptació
Es realitzaran les comprovacions corresponents d'identificació i assaig en cada un dels següents capítols: Rajoles, Morters, Ciment, Aigua i Àrids.

Execució
Condicions prèvies
Es netejarà i humitejarà el parament si s'utilitza morter com a material d'unió. Si s'utilitza pasta adhesiva es mantindrà sec el suport. En qualsevol cas s'aconseguirà una superfície rugosa. Es mullaran les rajoles per immersió, perquè no absorbeixin l'aigua del morter. Es col·locarà un regle horitzontal a l'inici de l'enrajolat i es replantejaran les rajoles en el parament. S'enrajolarà abans de pavimentar i a partir del nivell d'aquest. La col·locació ha d'efectuar-se en unes condicions climàtiques normals, 5 ºC a 30 ºC, procurant evitar l'assolellament directe i els corrents d'aire.

Fases d'execució
La posada en obra dels revestiments ceràmics haurà de portar-se amb la supervisió de la D.F. La separació mínima entre rajoles serà de 1,50 mm. Es respectaran les juntes estructurals i es preveuran juntes de dilatació que se segellaran amb silicona, la seva amplària serà entre 1,50 i 3 mm. La distància entre les juntes de dilatació no superarà els 8 m i la seva amplària. No es realitzarà l'enrajolat fins que no s'hagi produït la retracció més important del mur, és a dir entre 45 i 60 dies. Es deixaran juntes de retracció segellades per panys de 20-250 m². Neteja final, mai ha d'efectuar-se la neteja àcida sobre revestiments recent col·locats.
Rajoles rebudes amb morter amb adhesiu. Si s'utilitzés adhesiu de resines sintètiques, l'enrajolat podrà fixar-se directament als paraments de morter, sense picar la superfície però netejant prèviament el parament. Per a altre tipus d'adhesiu s'aplicarà segons les instruccions del fabricant. S'aplicarà en superfícies inferiors a 2 m². La capa de pasta adhesiva podrà tenir un gruix entre 2 i 3 mm, i s'estendrà sobre el parament amb llana dentada.
Rajoles rebudes amb morter de ciment. Es col·locaran les rajoles esteses sobre el morter de ciment prèviament aplicat sobre el suport, picant-los amb la paleta i col·locant petits tascons de fusta en les juntes. La capa de morter podrà un gruix de 1 a 1,50 cm.
Acabats. Una vegada fraguat el morter o pasta es retiraran els tascons i es netejaran les juntes, rejuntant-se posteriorment amb beurada de ciment blanc o gris (o acolorida), no acceptant-se el rejuntat amb pols de ciment. Es netejarà la superfície amb raspalls de fibra dura, aigua i sabó, eliminant tots les restes de morter amb espàtules de fusta. Se segellaran les trobades amb fusteries i bimbells.
Toleràncies d'execució. Rectitud dels costats : L≤100 mm ±0.4mm, L>100 mm ±0.3% i 1,5mm; Ortogonalitat : L≤100 mm ±0.6mm, L>100 mm ±0.5% i 2.0mm; Planor de superfície: L≤100 mm ±0.6mm, L>100 mm ±0.5% i entre 2.0 i 1,0mm.
Control i acceptació
De la preparació. Morter de ciment: dosificació, consistència i planor final. En cas de capa fina: desviació màxima mesura amb regla de 2 m: 3 mm. En cas d'aplicar emprimació: idoneïtat de la emprimació i manera d'aplicació.
Materials i col·locació de l'enrajolat. Aixecant a l'atzar una rajola, l'inrevés no presenta buits.
Juntes de moviment. Estructurals: no es cobreixen i s'utilitza un sellador adequat. Perimetrals i de partició: disposició, no es cobreixen d'adhesiu i s'utilitza un material adequat per al seu reomplert (ample ≤ 5 mm).
Juntes de col·locació. S'emplenaran a les 24 hores de l'enrajolat. Eliminació i neteja del material sobrant.

Amidament i abonament
m² de superfície amidada segons les especificacions de la D. T. Amb deducció de la superfície corresponent a: obertures ≤1,00 m², no es dedueixen; obertures >1,00 m² i ≤2,00 m² , deduibles el 50%; obertures > 2,00 m², deduibles el 100%. Als forats que no es dedueixin, o que es dedueixin parcialment, l'amidament inclou la feina de fer els retorns, com brancals, llindes, etc... En cas de deduir-se el 100% del forat cal amidar també aquests paraments.

2 ARREBOSSATS
Revestiment continu per a acabats de paraments interiors o exteriors amb morters de ciment, de calç, millorats amb resines sintètiques, fum de sílice, etc..., fets en obra o no. De gruix variable, duna o varies capes i amb diferents tipus d'acabat. S'han considerat els tipus següents: arrebossat esquerdejat, aplicat directament sobre les superfícies, pot servir de base per un posterior arrebossat o altre tipus d'acabat; arrebossat a bona vista, aplicat sobre esquerdejats o paraments sense revestir; arrebossat reglejat, aplicat sobre esquerdejats o paraments sense revestir, executat amb mestres.
Normes d'aplicació
Instrucción para la recepción de cementos, RC-03. BOE. 16/01/03.
Components
Morters fets a obra, morters preparats, juntes i materials de reforç de l'arrebossat.
Característiques tècniques mínimes
Morter fet en obra. Material aglomerant*: Ciment Portland blanc*, complirà les condicions fixades en la Instrucció per a la Recepció de ciments RC-03 quant a composició, prescripcions mecàniques, físiques, i químiques; *Calç:* aèria, apagada, s'ajustarà al definit en la Instrucció per a la Recepció de Calç RCA-92; *Arena:* procedent de trituracions de roques i vidres, amb gra angulós i superfície rugosa. També podran emprar-se sorres de riu o mina bé rentades. El contingut total de matèries perjudicials no serà superior al 2%. El contingut d'argila no serà superior a un 5%, i si es presenta en forma de grumolls, fins a un 1%. La matèria orgànica s'admetrà fins al 3%; *Aigua:* s'admetran totes les aigües potables i les tradicionalment emprades.
Morters preparats**.** La dosificació es realitzarà en fàbrica, en obra es barrejarà amb la quantitat d'aigua adequada a la consistència precisa. Estarà compost de conglomerants hidràulics, àrids o càrregues minerals silícis i calices de granulometria especialment compensada i additius. També podrà ser de aglomerant de resines sintètiques i sorra.
Juntes. Les juntes de treball o per a especejaments decoratius es realitzaran mitjançant bordons de fusta, plàstic o alumini lacat o anoditzat.
Material de reforç de l'arrebossat. Malla de tela metàl·lica de fibra de vidre, de polièster o metàl·lica, etc...
Control i acceptació
Es realitzaran les comprovacions corresponents d'identificació i assaig en cada cas dels següents capítols: Mortes, Ciment, Aigua, Calç i Àrids.
Els materials i equips d'origen industrial, haurien de complir les condicions funcionals i de qualitat que es fixen en les corresponents normes i disposicions vigents relatives a fabricació i control industrial. Quan el material o equip arribi a obra amb certificat d'origen industrial que acrediti el compliment d'aquestes condicions, normes o disposicions, la seva recepció es realitzarà comprovant, únicament, les seves característiques aparents.
Execució
Condicions prèvies
Se suspendrà l'execució quan la temperatura ambient sigui inferior a 0 ºC o superior a 30 ºC a l'ombra, o en temps plujós quan el parament no estigui protegit. S'evitaran cops o vibracions que puguin afectar al morter durant l'enduriment. Per a iniciar-ne l'execució en els paraments interiors cal que la coberta s'hagi acabat, per als paraments situats a l'exterior cal, a més, que funcioni l'evacuació d'aigües. S'hauran col·locat els bastiments de portes i finestres, baixants, canalitzacions i altres elements fixats als paraments.
En cap cas es permetran els assecats artificials. Es respectarà la dosificació i els temps d'enduriment de la capa base per a evitar eflorescències.
Fases d'execució
Arrebossat esquerdejat: Neteja i preparació de la superfície de suport. Aplicació del revestiment, s'ha d'aplicar llançant amb força el morter contra els paraments. Gruix de la capa: <= 1,8 cm. Cura del morter i repassos i neteja final.
Arrebossat a bona vista o arrebossat reglejat. Neteja i preparació de la superfície de suport. Execució de les mestres amb el mateix morter a les cantonades i als racons per l'arrebossat a bona vista, i mestres també amb el mateix morter als paraments, voltants obertures i arestes per l'arrebossat reglejat (Mestres ben aplomades, distància ≤ 150 cm). Aplicació del revestiment. Gruix de la capa ≤ 1,1 cm. Després de prendre's el morter, repàs i neteja final.
En funció dels components dels morters utilitzats i les capes executades, es tindran en compte les següents especificacions: *Arrebossat a l'estesa amb morter de ciment.* El gruix total del arrebossat no serà inferior a 8 mm. Dosificació (Ciment - sorra): 1:1.

Arrebossats amb morter de ciment: Dosificació (Ciment - sorra): 1:1 en cas de morter estès o 1:2 en cas de morter projectat. Es podrà afegir un 10% de calç. La preparació del morter podrà realitzar-se a mà o mecànicament.
Arrebossat projectat amb morter de ciment. Una vegada aplicada una primera capa de morter amb el remolinador de gruix no inferior a 3 mm, es projectaran manualment amb escombreta o mecànicament dues capes més fins a aconseguir un gruix total no inferior a 7 mm, continuant amb successives capes fins a aconseguir la rugositat desitjada. Dosificació (Ciment - sorra): 1:2.
Arrebossat lliscat amb morter de calç o estuc. S'aplicarà amb remolinador una primera capa de morter de calç de dosificació 1:4 amb gra gruixut, havent-se de començar per la part superior del parament. Una vegada endurida, s'aplicarà amb el remolinador altra capa de morter de calç de dosificació 1:4 amb el tipus de gra especificat. El gruix total del arrebossat no serà inferior a 10 mm. *Arrebossat lliscat amb morter preparat de resines sintètiques.* S'iniciarà l'estesa per la part superior del parament. El morter s'aplicarà amb plana i la superfície a revestir es dividirà en draps no superiors a 10 m² . El gruix del arrebossat no serà inferior a 1 mm. *Arrebossat projectat amb morter preparat de resines sintètiques.* S'aplicarà el morter manual o mecànicament en successives capes evitant les acumulacions. La superfície a revestir es dividirà en panys no superiors a 10 m². El gruix total del arrebossat no serà inferior a 3 mm. Admet els acabats petri, raspat o picat amb corró d'esponja.
Arrebossat amb morter preparat monocapa. Els morters monocapes són productes industrials dosificats a fàbrica, que s'utilitzen per a revestir paraments. Es comercialitzen en sacs, als quals només cal afegir aigua, quantitats segons fabricant. Es poden classificar segons el nombre de capes del revestiment. En teoria aquests morters s'apliquen en una sola capa, com el seu nom ens indica, però en la pràctica, per aconseguir un acabat correcte, és necessari executar una primera capa de preparació. Els morters monocapes estan formats per un conglomerant hidràulic(26%), calç o ciment; àrids o càrregues minerals silicis i calisses (70%) i additius (4%). Cal seguir les especificacions tècniques del fabricant. La D.F., aprovarà, prèvia presentació de mostres, la textura, color i acabat, del monocapa a executar. Les característiques i condicions de posada a l'obra són les esmentades pels arrebossats. Quan s'hagi aplicat una capa regularitzadora per a millorar la planor del suport, s'haurà d'esperar almenys 7 dies per al seu enduriment; aquesta capa es realitzarà com a mínim amb un morter M-80 . En cas de col·locar reforços de malla de fibra de vidre, de polièster o metàl·lica, aquesta haurà de situar-se en el centre de el gruix del arrebossat d'uns 10 a 15 mm; si el gruix és major de 15 mm s'aplicarà el producte en dues capes, deixant la primera amb acabat rugós. La totalitat del material s'aplicarà en les mateixes condicions climàtiques. En superfícies horitzontals de cornises i rematades no s'ha d'aplicar directament el arrebossat sobre la làmina impermeabilitzant sense una malla metàl·lica o ancoratge al forjat que eviti despreniments. Admet acabat tipus buixardat mitjançant raspat amb plana dentada.
Toleràncies d'execució. Planor: Acabat esquerdejat: ± 10 mm, Acabat a bona vista: ± 5 mm, Acabat reglejat: ± 3 mm; Aplomat (parament vertical): Acabat a bona vista: ± 10 mm/planta, Acabat reglejat: ± 5 mm/planta; Nivell (parament horitzontal): Acabat a bona vista: ± 10 mm/planta, Acabat reglejat: ± 5 mm/planta

Control i acceptació

Comprovació exterior, una cada 300 m². Compreocació interior, una cada 4 habitatges o equivalent. Dosificació del morter.
Quan l'acabat és deixat de regle, esquitxat o remolinat sense lliscar, a l'arrebossat acabat no hi ha d'haver esquerdes i ha de tenir una textura uniforme. Quan l'acabat és remolinat i lliscat, a l'arrebossat acabat no hi ha d'haver pols, ni fissures, forats o d'altres defectes.

Amidament i abonament

m² d'arrebossat, amb morter, amb deducció de la superfície corresponent a obertures: Obertures en paraments verticals: ≤ 2,00, no es dedueixen; Entre > 2,00 m² i ≤ 4,00 m², es dedueix el 50%; > 4,00 m², es dedueix el 100%. Obertures en paraments horitzontals: ≤ 1,00 m², no es dedueixen; Obertures > 1,00 m², es dedueix el 100%. Als forats que no es dedueixin, o que es dedueixin parcialment, l'amidament inclou la feina de fer els retorns, com ara brancals, llindes, etc... En cas de deduir-se el 100% del forat cal amidar també aquests paraments.

3 ENGUIXATS

Revestiment continu de paraments interiors; amb un enguixat de 1 a 2 cm de gruix realitzat amb pasta de guix gruixut (YG), damunt del qual es pot fer una capa d'acabat de 2 a 3 mm de gruix realitzat amb guix fi (YF). S'han considerat els tipus següents: enguixat a bona vista, acabat lliscat o no; enguixat reglejat, acabat lliscat o no.

Normes d'aplicació

Pliego General de condiciones para la recepción de yesos y escayolas en las obras de construcción, RY-85. BOE. 10/06/1985.

Components

Guix gruixut, guix fi, additius, aigua i cantoneres.

Característiques tècniques mínimes

Guix gruixut (YG). S'ajustarà a les especificacions relatives a la seva composició química, finor de mòlt, resistència mecànica a flexotracció i treballabilitat.
Guix fi (Yf). S'ajustarà a les especificacions relatives a la seva composició química, finor de mòlt, resistència mecànica a flexotracció i treballabilitat
Additius. Plastificants, retardadors de l'enduriment, etc...
Aigua.
Cantoneres. Podran ser de xapa d'acer galvanitzada, etc...

Control i acceptació

Es realitzaran les comprovacions corresoponents d'identificació i assaig en cada un dels següents capítols: Guix i Aigua.
Els materials i equips d'origen industrial, haurien de complir les condicions funcionals i de qualitat que es fixen en les corresponents normes i disposicions vigents relatives a fabricació i control industrial. Quan el material o equip arribi a obra amb certificat d'origen industrial que acrediti el compliment d'aquestes condicions, normes o disposicions, la seva recepció es realitzarà comprovant, únicament, les seves característiques aparents.

Execució

Condicions prèvies

En les arestes es col·locaran cantoneres, aplomant-les amb pasta de guix. Una vegada col·locades es realitzarà una mestra a cadascun dels seus costats. En l'enguixat reglejat, s'executaran mestres de guix en bandes d'almenys 12 mm de gruix, en racons, cantoneres i enguixats de buits de parets, en tot el perímetre del sostre i en un mateix pany cada 3m mínim. Prèviament, s'hauran col.locat els marcs de portes i finestres i repassat les parets. Els murs exteriors hauran d'estar acabats, així com la coberta de l'edifici o tenir almenys tres forjats sobre la planta a enguixar. Abans d'iniciar els treballs es netejarà i humitejarà la superfície. S'hauran d'aturar els treballs quan la temperatura sobrepassi els límits de 5°C i 35°C.

Fases d'execució

La pasta de guix s'utilitzarà immediatament després del seu pastat, sense addició posterior d'aigua. S'aplicarà la pasta entre mestres, estrenyent-la contra la superfície, fins a enrasar amb elles. El gruix de l'enguixat serà de 12 mm mínim i es faran talls a les juntes estructurals de l'edifici. S'evitaran els cops i vibracions que puguin afectar a la pasta durant el seu enduriment.
Acabats lliscat. En l'enguixat a bona vista, a la formació d'aresta o de racó, la pasta de guix s'ha d'aplicar en dues operacions: una d'estesa i la segona de lliscat. En l'enguixat reglejat o en la formació de reglada de sòcol, la pasta de guix s'ha d'aplicar en dues

operacions: una d'estesa entre les mestres, passant el regle i la segona de lliscat. El lliscat s'ha de fer amb guixos fins de primera qualitat, després de la capa d'estesa amb guix gruixut, i aplicat amb llana.

Control i acceptació

Comprovació exterior, dues cada 200 m² . Comprovació interior, dues cada 4 habitatges o equivalent. Es comprovarà que el suport estigui llis (rugós, ratllat, picat, esquitxat de morter), que no hagi elements metàl·lics en contacte i que estigui humit en cas d'enguixar. Es comprovarà que no s'afegeix aigua després del pastat. Es verificarà gruix segons projecte. Comprovar planor amb regla de 1m. Assaig de duresa superficial de l'enguixat de guix segons les normes UNE 7064 i UNE 7065; el valor mig resultant haurà de ser major que 45 i els valors locals majors que 40.

Amidament i abonament

m² d'enguixat, realitzat amb pasta de guix, sobre paraments verticals o horitzontals, acabat manuals amb llana, fins i tot neteja i humitejat del suport, deduint els buits i desenvolupant els matxonets. Amb deducció de la superfície corresponent a obertures: Obertures ≤ 4,00 m², no es dedueixen;, > 4,00 m², es dedueix el 100%. Aquests criteris inclouen la superfície dels paraments laterals de l'obertura en una fondària de 30 cm, com a màxim, excepte en el cas d'obertures de més de 4,00 m² en que aquesta superfície s'ha d'amidar expressament.

4 APLACATS

Revestiment per a acabats de paraments verticals exteriors o interiors, amb plaques de pedra natural o artificial rebudes al suport mitjançant ancoratges vists o ocults, o bé fixades a un sistema de perfils ancorats al seu torn al suport, amb extradós replè amb morter o no.

Components

Plaques de pedra natural o artificial, sistema de fixació, separador de plaques i material de segellat de juntes.

Característiques tècniques mínimes

Plaques de pedra natural o artificial. Podran tenir un gruix mínim de 30 mm en cas de pissarres, granits, calcàries i marbres, o de 40 mm en cas de pedres de marès, duent els trepants necessaris per a l'allotjament dels ancoratges. El granit no estarà meteoritzat, ni presentarà fissures. La pedra calcària serà compacta i homogènia de fractura. El marbre serà homogeni i no presentarà masses terrosas.

Sistema de fixació. Ancoratges: Sistema de subjecció de l'ancoratge al suport, amb trauejats al suport ataconats amb morter, cartutxos de resina epoxi, fixació mecànica (tacs d'expansió), fixació a un sistema de perfils subjectes mecànicament al suport regulables en tres dimensions, etc... En qualsevol cas no seran acceptables ancoratges d'altres materials amb menor resistència i comportament a l'agressivitat ambiental que els d'acer inoxidable.

Sistema de fixació de l'aplacat als ancoratges. *Vists*, podran ser perfils longitudinals i continus en forma de T, abraçant el cantell de les peces preferentment en horitzontal, d'acer inoxidable o d'alumini lacat o anoditzat. *Ocults*, subjectaran la peça pel cantell, mitjançant un pivot o platina, pivots de diàmetre mínim de 5 mm i una longitud de 30 mm, i platines de gruix mínim de 3 mm, ample de 30 mm i profunditat de 25 mm. Passadors d'ancoratge fixats mecànicament al suport amb perforació de la placa.

Plaques rebudes amb morter. Aquest sistema no serà recomanable en exteriors.

Separador de plaques. Podrà ser de clorur de polivinil de gruix mínim 1,50 mm.

Material de segellat de juntes. Podrà ser beurada de ciment, etc...

Control i acceptació

Es realitzaran les comprovacions corresponents d'identificació i assaig en cada un dels següents capítols: Plaques de pedra, Pel·lícula anòdica sobre alumini destinat a l'arquitectura, Acer i Morters.

Els materials i equips d'origen industrial, haurien de complir les condicions funcionals i de qualitat que es fixen en les corresponents normes i disposicions vigents relatives a fabricació i control industrial. Quan el material o equip arribi a obra amb certificat d'origen industrial que acrediti el compliment d'aquestes condicions, normes o disposicions, la seva recepció es realitzarà comprovant, únicament, les seves característiques aparents.

Execució

Condicions prèvies

Es verificarà abans de l'execució que el suport està llis. Replanteig dels paraments segons D.T. A cada placa se li hauran practicat les ranures i orificis necessaris per al seu ancoratge al parament de suport. Es realitzarà la subjecció prèvia dels ancoratges al suport per a assegurar la seva resistència. Aquesta subjecció pot ser: amb morter hidràulic (sistema tradicional), cal esperar que el morter prengui i s'endureixi suficientment. No s'usarà escaiola ni guix en cap cas. Es poden emprar acceleradors d'enduriment, amb resines d'ús ràpid. Amb tac d'expansió d'ús immediat.

Fases d'execució

Les plaques es col·locaran sustentat-les exclusivament dels ganxos o dispositius preparats per a la seva elevació. La subjecció es confiarà exclusivament als dispositius d'ancoratge previstos i provats abans del subministrament de les plaques. Si es reben els ancoratges amb trauejats de morter, es farà humitejant prèviament la superfície del forat. Els ancoratges es rebran en els orificis practicats en els cantells de les plaques, i en els trauejats oberts en el parament base. En cas de façanes ventiladas, els orificis que han de practicar-se en l'aïllament per al muntatge dels ancoratges puntuals s'emplenaran posteriorment amb projectors portàtils del mateix aïllament o retallades del mateix adherits amb coles compatibles. En cas de risc elevat d'incendi de l'aïllament de la cambra per l'acció d'espurnes bufadors de soldadura, etc., es construiran tallafocs en la cambra amb xapes metàl·liques. Les fusteries, baranes i tot element de subjecció aniran fixats sobre la fàbrica, i mai sobre l'aplacat. Les juntes de dilatació de l'edifici es mantindran a l'aplacat. Es realitzarà un extradosat amb morter de ciment en els sòcols i en les peces de major secció.

Acabats. En cas d'aplacats ventilats, es realitzarà un rejuntat amb beurada de ciment. En aplacats amb extradossats de morter no es disposaran les juntes plenes, aquestes es segellaran amb morter plàstic i elàstic de gruix mínim 6 mm.

Control i acceptació

Comprovació exterior,dues cada 200 m². Comprovació interior, 2 cada 4 habitatges o equivalent. Es comprovarà que el suport estigui llis. Es comprovaran les característiques dels ancoratges (d'acer galvanitzat o inoxidable), el gruix i la distància entre els mateixos. Comprovació de l'aplomat amb regla de 2m i rejuntat, si s'escau.

Amidament i abonament

m² de superfície amidada segons les especificacions de la DT. Amb deducció de la superfície corresponent a obertures: Obertures ≤ 1,00 m², no es dedueixen; Obertures > 1,00 m² i ≤ 2,00 m², deducció del 50%; Obertures > 2,00 m², deducció 100%. Als forats que no es dedueixin, o que es dedueixin parcialment, l'amidament inclou la feina de fer els retorns, com brancals, llindes, etc... En cas de deduir-se el 100% del forat cal amidar també aquests paraments.

5 PINTATS

Revestiment continu amb pintures i vernissos de paraments i elements d'estructura, fusteria, serralleria i instal·lacions, amb preparació prèvia de la superfície, situats tant a l'interior com a l'exterior, que serveixen com element decoratiu o protector.

Normes d'aplicació

Codi Tècnic de l'Edificació. CTE-DB SE-A, Documents Bàsics Seguretat Estructural, Acer, Pintat estructures d'acer.

Components

Emprimació, pintures, vernissos i additius en obra.

Característiques tècniques mínimes

Emprimació. Preparació de la superfície a pintar, podrà ser: emprimació anticorrosiva, emprimació per a galvanitzacions i metalls no ferris, emprimació per a fusta o tapaporus, emprimació segelladora per a guix i ciment, etc...

Pintures i vernissos. Constituiran mà de fons o d'acabat de la superfície a revestir. Mitjà de dissolució, aigua (és el cas de la pintura al tremp, pintura a la calç, pintura al silicat, pintura al ciment, pintura plàstica, etc...); mitjà de dissolució, dissolvent orgànic (és el cas de la pintura a l'oli, pintura a l'esmalt, pintura martelè, laca nitrocel·lulòsica, pintura de vernís per a interiors, pintura de resina vinílica, vernissos, pintures bituminosses, intumescents i ignífugues, etc...). Aglutinants com cues cel·lulòsiques, calç apagada, silicat de sosa, ciment blanc, resines sintètiques, etc...).

Additius: Acceleradors d'assecat, matissadors de lluentor, dissolvents, colorants, tints, pigments, etc...

Control i acceptació

Es realitzaran les comprovacions corresponents d'identificació i assaig del següent capítol: Pintura.

Els materials i equips d'origen industrial, hauran de complir les condicions funcionals i de qualitat que es fixen en les corresponents normes i disposicions vigents relatives a fabricació i control industrial. Quan el material o equip arribi a obra amb certificat d'origen industrial que acrediti el compliment d'aquestes condicions, normes o disposicions, la seva recepció es realitzarà comprovant, únicament, les seves característiques aparents.

Execució

Condicions prèvies

L'aplicació es realitzarà segons les indicacions del fabricant i l'acabat requerit. La superfície d'aplicació estarà anivellada i uniforme. La temperatura ambienti no serà major de 28 ºC a l'ombra ni menor de 12 ºC durant l'aplicació del revestiment. L'assolellament no incidirà directament sobre el pla d'aplicació. En temps plujós se suspendrà l'aplicació en paraments no protegits. Temps d'assecat especificats pel fabricant. S'evitaran, en les zones pròximes als paraments en període d'assecat, la manipulació i treball amb elements que desprenguin pols o deixin partícules en suspensió.

Estaran col.locats els marcs de portes i finestres, canalitzacions, instal·lacions, baixants, etc... I es protegiran abans d'iniciar el pintat.

Superfícies de guix, ciment, ram de paleta i derivats. S'eliminaran les eflorescències salines i l'alcalinitat amb tractament químic; s'eliminaran les taques superficials produïdes per floridura i es desinfectarà amb fungicides. Les taques d'humitats internes que duguin dissoltes sals de ferro, s'aïllaran amb productes adequats. En cas de pintura ciment, s'humitejarà totalment el suport.

Superfícies de fusta. En cas d'estar afectada de fongs o insectes es tractarà amb productes fungicides, es substituiran els nusos mal adherits. Es realitzarà una neteja general de la superfície i es comprovarà el contingut d'humitat. Se segellaran els nusos mitjançant goma laca, assegurant-se que hagi penetrat en els buits dels mateixos i s'escataran les superfícies.

Superfícies metàl·liques. Es realitzarà una neteja general de la superfície. Si es tracta de ferro es realitzarà un rascat d'òxids mitjançant raspall metàl·lic, seguit d'una neteja manual acurada de la superfície. S'aplicarà un producte que desgreixi a fons de la superfície.

Fases d'execució

Pintura al tremp. S'aplicarà una mà de fons amb tremp diluït, fins a la impregnació dels porus del maó, guix o ciment i una mà d'acabat.

Pintura a la calç. S'aplicarà una mà de fons amb pintura a la calç diluïda, fins a la impregnació dels porus del maó o ciment i dues mans d'acabat.

Pintura al silicat. S'aplicarà una mà de fons i altra d'acabat.

Pintura al ciment. Dues capes espaiades en mes de 24 hores.

Pintura plàstica, acrílica, vinílica. Si és sobre maó, guix o ciment, s'aplicarà una mà d'emprimació selladora i dues mans d'acabat; si és sobre fusta, s'aplicarà una mà d'emprimació tapaporus, posterior escatat i dues mans d'acabat.

Pintura a l'oli. S'aplicarà una mà d'emprimació amb brotxa i altra d'acabat, espaiant-les un temps entre 24 i 48 hores.

Pintura a l'esmalt. Prèvia emprimació del suport s'aplicarà una mà de fons amb la mateixa pintura diluïda en cas que el suport sigui guix, ciment o fusta, o dues mans d'acabat en cas de superfícies metàl·liques.

Pintura martelè. S'aplicarà una mà d'emprimació anticorrosiva i una mà d'acabat a pistola.

Laca nitrocel·lulòsica. En cas que el suport sigui fusta, s'aplicarà una mà d'emprimació no grassa i en cas de superfícies metàl·liques, una mà d'emprimació antioxidant; a continuació, s'aplicaran dues mans d'acabat a pistola.

Vernís hidròfug de silicona. Una vegada net el suport, s'aplicarà el nombre de mans.

Vernís gras o sintètic. Es donarà una mà de fons amb vernís diluït i després d'un escatat fi del suport, s'aplicaran dues mans d'acabat.

Control i acceptació

Comprovació exterior, una cada 300 m². Comprovació interior, una cada 4 habitatges o equivalent. *Fusta*: humitat, segons exposició (exterior o interior) i nusos. *Maó, guix o ciment:* humitat inferior al 7 % i absència de pols, taques o eflorescències. *Ferro i acer:* neteja de brutícia i òxid. *Galvanització i materials no ferris:* neteja de brutícia i desgreixat de la superfície. *Preparació del suport:* emprimació selladora, anticorrosiva, etc... *Pintat*: nombre de mans. Aspecte i color, escrostonament, falta d'uniformitat, etc...

Amidament i abonament

m² de superfície de revestiment continu amb pintura o vernís, fins i tot preparació del suport i de la pintura, mà de fons i mà/s d'acabat totalment acabat, i neteja final.

6 ESTUCATS I ESGRAFIATS

Estucats. És un revestiment d'estuc, material que, tradicionalment s'obtenia de barrejar calç, pols de marbre i aigua, i s'aplicava sobre un arrebossat, sobre superfícies interiors i exteriors o s'utilitzava en el emmotllurat de decoracions arquitectòniques. Actualment hi ha estucs que s'aconsegueixen a partir d'aglomerants sintètics. S'han considerat dos tipus d'estucats: *Estucat en calent*, té un acabat brillant aconseguit brunyint la superfície amb sabó i amb una planxa calenta. *Estucat en fred*, té un acabat que imita la pedra. Les característiques i condicions de posada a l'obra són similars als arrebossats.

Esgrafiats. És un revestiment decoratiu d'una superfície, consistent en aplicar, sobre un fons, una sèrie de capes d'estucs de diferents colors, que es fan saltar seguint un dibuix prèviament estergit sobre l'última capa, de tal manera que vagin apareixent superfícies de diferents colors, segons la profunditat dels solcs. Les característiques i condicions de posada a l'obra són similars als arrebossats.

Components

Morter de ciment, granulat, calç, sorra de marbre, pasta de guix amb cola, morter monocapa i pasta vinílica.

Execució

Condicions prèvies

El revestiment ha de ser uniforme, no hi ha d'haver fissures, bosses, escrostonaments o d'altres defectes. Ha de tenir un color i una textura uniformes, no s'hi han de notar les aplicacions realitzades en fases diferents. Ha de quedar ben adherit al suport i ha de formar una superfície plana amb angles vius. S'han de respectar els junts estructurals. S'han de deixar els junts de treball fixats per la D.F. En l'acabat pintat, la pintura ha de quedar ben adherida al suport. S'han d'aturar els treballs si es donen les condicions següents: l'humitat relativa de l'aire sigui superior al 60% a l'exteriors, la velocitat del vent sigui superior a 50 km/h o plogui. Per a estuc de calç i sorra de marbre, de resines sintètiques i granulats seleccionats, de morter de ciment i additius amb granulats seleccionats o de pasta vinílica, la temperatura ha d'estar dins dels límits de 5°C i 35°C; per a estuc de pasta de guix amb cola, de morter de ciment blanc i sorra de marbre o monocapa:

temperatura a d'estar dins dels límits de 5°C i 30°C. Si un cop realitzats els treballs es donen aquestes condicions, s'ha de revisar els treballs fets 24 h abans refer les parts afectades.
Per l'aplicació de l'estuc de resines sintètiques; a l'hivern ha de fer un mes que s'ha acabat, com a mínim, i a l'estiu, 15 dies. Si la superfície d'aplicació no està arrebossada ni estucada, ha de ser neta, no ha de tenir pols, greixos desencofrants, restes de guix ni eflorescències.
Fases d'execució
Neteja i preparació de la superfície a revestir.
Replanteig de junts horitzontals i verticals. En el cas d'estuc amb especejat en carreus: si el suport no és homogeni, els junts entre materials diferents s'han de reforçar amb tires de malla de fibra de vidre plastificada cavalcant 20 cm sobre els junts dels materials.
Estesa o projectat de les pastes. El morter de calç s'ha d'estendre sobre paraments arrebossats mixtos de calç i ciment, amb proporció baixa de ciment. Si el suport és un arrebossat, ha d'estar sec i ha de tenir la superfície remolinada. Si el suport és un enguixat, ha d'estar sec, ha de tenir una superfície raspada o rugosa i no s'ha d'admetre lliscat. L'estuc de pasta vinílica i la seva emprimació acrílica no s'han d'aplicar fins passades 24 h de l'aplicació de l'adhesiu de la base.
Acabat de la superfície. Repàs i neteja final.
Estucat projectat sobre paraments enguixats o arrebossats. Les superfícies d'aplicació han de ser netes, no han de tenir pols, greixos, taques, fissures, parts engrunades ni d'altres imperfeccions. El suport ha d'estar sec i ha de tenir una superfície rugosa. S'han de corregir i eliminar els possibles defectes del suport amb massilla, segons les instruccions del fabricant. S'han de neutralitzar els àlcalis, les eflorescències i les floridures. *Estuc de calç o de morter de ciment i additius.* S'han d'humitejar els suports sobreescalfats per l'acció del sol. *Estuc de calç i sorra de marbre.* Es pot afegir a l'estuc, amb l'autorització de la D.F. una petita proporció de ciment blanc o de colorants, si ho exigeix l'acabat. Si l'acabat es lliscat, l'estuc s'ha d'estendre en dues capes més a la del lliscat. Aquesta última, s'ha de fer amb pasta de calç i poca sorra de marbre. L'acabat s'ha de fer passant la brotxa i amb una esquitxada final. Si l'acabat es planxat en calent, després de la capa del lliscat cal afegir la tinta (calç, sabó o d'altres additius per a millorar l'acabat) i finalment s'ha d'aplicar el ferro en calent. *Estucat pintat.* La pintura d'acabat s'ha d'aplicar quan l'estucat és sec. S'ha d'evitar la pols durant el temps d'assecatge de les capes.
Toleràncies d'execució. Planor de calç i sorra de marbre ± 2, morter monocapa ± 5, pasta de guix amb cola i morter de ciment blanc i sorra de marbre ± 1 mm/m . *Estucat de calç i sorra de marbre.* Gruix: - 2 mm, + 4 mm. *Estucat de pasta vinílica.* La unitat d'obra inclou la capa d'emprimació acrílica.
Amidament i abonament
m² de superfície executada realment, amidada segons les especificacions de la DT. Deducció de la superfície corresponent a obertures: Obertures ≤ 1 m², 0%; Obertures entre 1 i 2 m², 50%; Obertures > 2 m, 100%. Als forats que no es dedueixin, o que es dedueixin parcialment, l'amidament inclou la feina els retorns (brancals, llindes, etc...). En cas de deduir-se el 100% del forat, cal amidar també aquests paraments.

SISTEMA CONDICIONAMENT AMBIENTAL I INSTAL·LACIONS
SUBSISTEMA CONTROL AMBIENTAL

1 CALEFACCIÓ
És la instal·lació que es fa servir per modificar la temperatura interior d'un edifici amb la finalitat d'aconseguir el confort desitjat.

Normes d'aplicació
R I T E. Reglamento de Instalaciones Térmicas en los edificios. RD 1027/2007 (BOE 29.08.2007).
Instalaciones de Climatización: Radiación. NTE-ICR/1975.
UNE. corresponent a les indicacions particulars dels tubs segons material emprat i elements de la instal·lació.
Reglamento de Aparatos a Presión. RD 1244/1979.
Reglamento Electrónico de Baja Tensión, REBT 2002. RD 842/2002.
Eficiencia energética de los edificios. Directiva 2002/91/CE.
Requisitos mínimos de rendimiento de las calderas. RD 275/1995.**Aparatos a gas.** RD 1428/1992.
Aplicación de la directiva relativa a los equipos de presión. Directiva 97/23/CE.
Condicions higienicosanitàries per a la prevenció i el control de la legionel·losi . D 152/2002.
Criterios higiénico-sanitarios para la prevención y control de la legionelosis. RD 909/2002/2003.
Especificaciones técnicas de chimeneas modulares metálicas y su homologación. RD 2532/1985.
Normas técnicas de radiadores convectores de calefacción por fluidos y su homologación. RD 3089/1982.
Rendimineto para las calderas nuevas de agua caliente alimentadas por combustibles líquidos o gaseoso. RD 275/1995, 92/42/CEE.
Procediment bàsic per la certificació d'eficiència energètica d'edificis. RD 47/2007 (BOE 31.01.2007). **Correcció d'Errades del Reial Decret 47/2007**, de 19 de gener, pel qual s'aprova el Procediment bàsic pel Procediment bàsic per la certificació d'eficiència d'edificis de nova construcció.
Codi Tècnic de l'Edificació. RD 314/2006. DB-HR, Protecció enfront del soroll.
UNE
UNE-EN ISO 140-4: Medición in situ del aislamiento acústico al ruido aéreo entre locales.
UNE-EN ISO 140-5: Medición in situ del aislamiento acústico al ruido aéreo de elementos de fachadas y de fachadas.
UNE-EN ISO 140-7: Medición del aislamiento acústico en los edificios y de los elementos de construcción. Parte 7: Medición in situ del aislamiento acústico de suelos al ruido de impactos
UNE-EN ISO 717: Evaluación del aislamiento acústico en los edificios y los elementos de construcción
UNE-EN ISO 717-1: Aislamiento a ruido aéreo. Para el cálculo del valor global de aislamiento y los términos de adaptación al espectro.
UNE-EN ISO 717-2: Aislamiento al ruido de impactos. Para el cálculo del valor global de aislamiento y los términos de adaptación al espectro.

1.1 Generació
Es defineix com els elements que generen aigua calenta o aire calent per a la instal·lació de calefacció.

Components
Els sistemes possibles són els següents:
Per aigua:
Caldera domèstica. Pot tenir una carcassa per a integrar-se com un aparell més a la cuina. Poden ser estanques o atmosfèriques.

Caldera multicelular. Té cossos i cremadors separats. Permet diferenciar les etapes d'escalfament i ajustar-les a la demanda.
Caldera amb recuperació de calor. Aprofiten al màxim la calor del circuit de fums.
Calderes elèctriques. Escalfen l'aigua amb l'ús de resistències. Normalment porten una massa acumuladora d'energia produïda en moments de menor cost de l'electricitat (tarifa nocturna).
Dipòsits d'acumulació: Es disposarà d'un dipòsit d'acumulació que manté la temperatura del circuit per tal d'evitar que la caldera s'engegui. Han d'estar ben aïllats.
Per aire:
Equip convector. L'aire incrementa la seva temperatura al passar per un bescanviador de calor, que s'obté de la combustió. Conté un ventilador intern que impulsa l'aire per la part superior.
Característiques tècniques mínimes.
Les necessàries per al correcte funcionament dels components de la instal·lació.
Control i acceptació
Caldera: Dimensions i potència.

Execució
Calderes: Un cop situada ha de quedar connectada als diferents serveis, de manera que els tubs respectius no produeixin esforços a la connexió de la caldera. Si l'electrovàlvula d'entrada de combustible no té cap sistema manual auxiliar d'interrupció, cal incorporar una vàlvula manual d'interrupció a la línia d'arribada de combustible, a prop de la seva connexió a la caldera. Al voltant de la caldera cal deixar uns espais lliures per a facilitar els futurs treballs de manteniment i neteja. Toleràncies d'instal·lació: posició: ± 20 mm, aplomat: <= 5%.
Equip convector: Cal que tingui la connexió exterior de ventosa que garanteix l'aspiració d'aire i l'extracció dels gasos cremats. Aniran sempre col·locats en parets que donin a l'exterior. S'observaran detingudament les condicions de ventilació per que s'acompleixin les condicions de seguretat del local.
Dipòsits d'acumulació: És l'element on s'emmagatzema l'aigua calenta. Abans de la seva instal·lació cal replantejar la seva ubicació. Un cop instal·lat ha de quedar separat dels paraments el suficient per tal de que es pugui manipular. Ha de quedar recolzat sobre el suport amb suports intermedis per a la seva fixació. L'alçària de muntatge de l'element ha de ser la reflectida en el projecte o, en el seu defecte, la indicada per la D.F. S'ha de garantir l'estanquitat de les connexions amb els tubs d'alimentació, han de ser roscades i amb el junt de material elàstic.
Control i acceptació
Muntatge de canonada i passatubs segons especificacions.
Característiques i muntatge de: conductes d'evacuació de fums, calderes, terminals i termòstats.
Proves parcials d'estanquitat de zones ocultes. La pressió de prova no ha de variar, almenys, en 4 hores. Prova final d'estanquitat (caldera connexionada i connectada a la xarxa de fontaneria). La pressió de prova no ha de variar, almenys, en 4 hores.

Verificacions
La seva instal·lació no ha d'alterar les característiques de l'element. Les connexions enroscades o embridades han d'anar segellades amb cinta o junt d'estanquitat, respectivament. Un cop connectat el motor elèctric, cal fer una prova del sentit de gir.
Cal comprovar la idoneïtat de la tensió elèctrica disponible d'acord amb la del cremador.

Amidament i abonament
ut de caldera, d'equip convector i dipòsit.

1.2 Transport
És el conjunt d'elements del sistema de transport de l'aigua calenta que es distribueix cap als emissors.
Per aigua:
Monotubular. Cabal, diàmetre de tub i velocitat són constants. La temperatura és variable. La distribució es realitza amb un anell que comunica els diferents emissors.
Bitubular. Temperatura i velocitat constants. El cabal i diàmetres variables. La distribució es realitza amb un tub d'anada i un tub de tornada, el retorn és directe.
Bitubular amb retorn invertit. Temperatura i velocitat constants. El cabal i diàmetres variables. La distribució es realitza amb un tub d'anada i un tub de tornada, el retorn és invertit. Per circuits llargs i separació considerable dels emissors.
Terra radiant. Cabal, diàmetre de tub i velocitat són constants. La temperatura és variable. La distribució es realitza sota paviment o en altres paraments.

Components
Tubs: Poden ser d'acer negre o coure, i de polietilè reticulat en pas per sota paviment o per cambres.
Aïllaments: Es col·locarà aïllament en tramades molt llargues fins als emissors.
Circuladores: Per garantir la correcta circulació de l'aigua fins a tots els emissors.
Dipòsits d'expansió: Controla els canvis de volum que hi pot haver a l'interior del circuit.
Purgadors: Són mecanismes situats a diferents punts del circuit per lliurar l'aire interior. Poden anar muntats als emissors o als tubs en punts alts de la instal·lació.
Regulació i control: Conjunt d'elements que regulen i controlen el correcte funcionament de la instal·lació. Pot haver-hi: sondes de temperatura, claus de regulació, centraletes de programació, elements de dilatació i seguretat.
Característiques tècniques mínimes.
Les necessàries per al seu correcte funcionament.
Control i acceptació
La descàrrega i manipulació dels elements s'ha de fer de manera que no rebin cops. Per a fer la unió dels tubs no s'han de forçar ni deformar els extrems. La unió entre els tubs i altres elements d'obra s'ha de fer garantint la no transmissió de càrregues, la impermeabilitat i l'adherència amb les parets.

Execució
Condicions prèvies
En general l'execució de la instal·lació interior es realitzarà de manera que s'aconsegueixin els objectius previstos en el projecte sense malmetre ni deteriorar la resta de l'edifici, conservant les característiques de l'aigua de subministrament respecte a la seva potabilitat, evitant sorolls molestos, procurant les condicions necessàries per a la llarga durabilitat de la instal·lació així com les millors condicions pel seu manteniment i conservació.
Abans de començar els treballs de muntatge, es farà un replanteig previ que ha de ser aprovat per la D.F. Tots els elements s'han d'inspeccionar abans de la seva col·locació. Han d'estar en perfecte estat i no haver rebut cops en el seu transport.
La seva instal·lació no ha d'alterar les característiques dels elements.
Tubs: Poden anar encastats, superficials o sota paviment.

Els tubs han de ser accessibles. Les canonades s'han d'estendre perpendicularment o paral·lelament respecte a l'estructura de l'edifici. Les horitzontals han de passar preferentment a prop del paviment o del sostre. En els trams encastats caldrà protegir els tubs contra l'oxidació i especialment evitar el contacte directe amb el guix o altres productes que deteriorin el ferro o el coure. La separació entre els tubs o entre aquests i els paraments ha de ser >= 30 mm. Aquesta separació ha d'augmentar convenientment si han d'anar aïllats. Els dispositius de suport han d'estar situats de tal manera que garanteixin l'estabilitat i l'alineació del tub. Sobre envans, els suports s'han de fixar amb tacs i visos, i a les parets, s'han d'encastar. Entre l'abraçadora del suport i el tub s'ha d'interposar una anella elàstica. No s'ha de soldar el suport al tub. La canonada no pot travessar xemeneies ni conductes. La canonada que, en règim de treball, s'escalfi, s'ha de separar de les veïnes >= 250 mm. El pas a través d'elements estructurals s'ha de fer amb passamurs i l'espai que quedi s'ha d'omplir amb material elàstic. Els passamurs han de sobresortir >= 3 mm del parament. Dins del passamurs no hi pot quedar cap accessori. Les unions, canvis de direcció i sortides es podran fer amb accessoris soldats o roscats, assegurant l'estanquitat fent servir estopes, pastes i cintes estanques. Cal preveure elements de lliure dilatació als tubs, intercalant lira de dilatació o maneguets elàstics. Han de tenir lliure moviment en els suports, sota paviment o encastats aniran sota una beina de protecció.
Terra radiant: Cada circuit ha de quedar regulat per un únic joc de vàlvules. Ha de quedar correctament regulat en la impulsió i en el retorn, de manera que les seves condicions de funcionament (cabal, pressió i temperatura) siguin les especificades al projecte. Les connexions hidràuliques han de ser estanques a la pressió de prova. Les connexions han d'estar fetes amb els materials i accessoris subministrats pel mateix fabricant, o els expressament autoritzats per aquest. Tots els elements de maniobra, control i connexió han de quedar visibles i accessibles per al seu manteniment. No s'han de transmetre esforços entre el col·lector i la resta d'elements que formen la instal·lació. Ha d'estar feta la prova d'instal·lació. Han de tenir lliure moviment en els suports, sota paviment o encastats aniran sota una beina de protecció.
Aïllaments: L'aïllament ha d'estar col·locat de manera que no interfereixi amb els òrgans de comandament de les vàlvules i d'altres accessoris de la instal·lació. Poden ser d'escumes elastomèriques, llana de vidre o llana de roca.
Circuladores: Ha d'estar connectada a la xarxa a què ha de donar servei, i el motor a la línia d'alimentació elèctrica. Les canonades no han de transmetre cap tipus d'esforç a la bomba. Les unions han de ser completament estanques.
Dipòsits d'expansió: Ha de quedar col·locat en el circuit de retorn. El dipòsit ha de quedar anivellat i aplomat. Cal que quedi suficientment separat dels paraments que l'envolten. Ha de quedar instal·lat en una posició tal que en ús no es puguin crear bosses d'aire al conducte.
Purgadors: S'ha d'instal·lar el circuit d'anada, 1,5 m per sobre de l'última derivació. Si el tub és d'acer, el junt d'estanquitat s'ha de fer amb mini i estopa, pastes o cinta. Si el tub és de coure, es disposarà una peça especial de llautó roscada al purgador i soldada per capilaritat al tub de coure. El seu eix principal ha de ser vertical.
Regulació i control: La seva execució serà la corresponent a les especificacions tècniques del fabricant i industrial.
Control i acceptació
Muntatge i connexions entre tubs i elements, soldadures, segellats, passatubs, ancoratges i distàncies entre suports. Col·locació i direcció dels elements. Diàmetres de tubs i elements. Distància mín. d'encreuament amb altres instal·lacions.

Verificacions
Proves de servei als tubs: cal fer prova hidrostàtica a la xarxa de tubs. Proves parcials d'estanquitat de zones ocultes. La pressió de prova no ha de variar, almenys, en 4 hores. Prova final d'estanquitat (caldera connexionada i connectada a la xarxa de fontaneria). La pressió de prova no ha de variar, almenys, en 4 hores. Prova d'estanquitat, de lliures dilatacions, eficiència tèrmica i funcionament. Totes les unions enroscades s'han de preparar amb estopa, pastes o cintes d'estanquitat. L'enroscada, en el seu cas, s'ha de fer sense forçar ni malmetre la rosca. Ha d'estar feta la prova d'instal·lació.

Verificacions
Proves de servei als tubs: cal fer prova hidrostàtica a la xarxa de tubs. Prova d'estanquitat, de lliures dilatacions, eficiència tèrmica i funcionament. Totes les unions enroscades s'han de preparar amb estopa, pastes o cintes d'estanquitat. L'enroscada, en el seu cas, s'ha de fer sense forçar ni malmetre la rosca. Ha d'estar feta la prova d'instal·lació.

Amidament i abonament
ml de tub i d'aïllament, inclosa part proporcional de retalls i els empalmaments que s'hagin de realitzar, juntes i complements, completament instal·lat i comprovat.
ut de la resta d'elements que formen la instal·lació.

1.3 Emissors
Es defineix com a emissor l'element últim de la instal·lació que ens emet calor per radiació i convecció. La quantitat de calor depèn del model, marca i mida de l'emissor.

Tipus
De columnes: són els més comuns. Els elements poden modificar la seva geometria per tal de millorar l'efecte convectiu entre els elements. Poden ser de ferro fos, xapa d'acer o alumini.
De barres: són del tipus tovalloler. Es poden fer diferents formes geòmetriques.
Plafons estrets i plans: Són de xapa d'acer i es poden col·locar verticals o horitzontals.
Alguns d'ells poden tenir greques convectores per tal de millorar el comportament convector dels emissors.
Aeroescalfadors: Ventilador coaxial amb una bateria de bescanvi i unes lames per orientar la sortida de l'aire.
Característiques tècniques mínimes.
Les necessàries per al seu correcte funcionament.
Control i acceptació
La descàrrega i manipulació dels elements s'ha de fer de manera que no rebin cops. Per a fer la unió dels tubs no s'han de forçar ni deformar els extrems. La unió entre els tubs i altres elements d'obra s'ha de fer garantint la no transmissió de càrregues, la impermeabilitat i l'adherència amb les parets.

Execució
Emissors de columnes, de barres i plafons: Els suports han de quedar fixats sòlidament al parament. El radiador ha d'estar penjat amb el número de suports previstos, i pels punts previstos. El muntatge ha d'estar fet segons la D.T. del fabricant i dels reglaments vigents. Cal que quedi suficientment separat dels paraments que l'envolten, de manera que es puguin instal·lar i manipular fàcilment els accessoris necessaris per al seu funcionament. Tots els materials que intervenen en la instal·lació han de ser compatibles entre si. El radiador ha de quedar sensiblement horitzontal, recolzat sobre els suports. Toleràncies d'instal·lació: posició: ± 20 mm, aplomat (posició vertical): ± 3 mm, (posició horitzontal): ± 3 mm. S'ha de seguir la seqüència de muntatge proposada pel fabricant. No es retiraran les proteccions de les boques de connexió durant la col·locació del radiador. Un cop instal·lat l'equip, es procedirà a la retirada de l'obra de tots els materials sobrants com ara embalatges, retalls de tubs, etc.
Característiques tècniques mínimes.

Tots els elements s'han d'inspeccionar abans de la seva col·locació. S'ha de comprovar que les característiques tècniques de l'aparell corresponen a les especificades al projecte.

Control i acceptació

La descàrrega i manipulació dels elements s'ha de fer de forma que no rebin cops.

Aeroescalfadors: Ha de quedar col·locat penjant dels suports previstos. No ha d'estar mai penjat dels conductes de la xarxa. Les connexions amb les canonades d'aigua han de ser roscades. Les connexions, tant de l'aigua com la connexió elèctrica, s'han de poder fer amb facilitat un cop situat l'aeroescalfador en el seu lloc de treball. La distància mínima entre un aeroescalfador i matèries combustibles ha de ser 0,5 m si la potència del motor és superior o igual a 1 kW, i d'1 m si la potència nominal del motor és superior a 1 kW. L'aeroescalfador ha de quedar instal·lat en condicions de funcionament.

Condicions prèvies

Comprovar si la tensió del motor correspon a la disponible.

Control i acceptació

Les unions roscades s'han de preparar amb estopa, pasta o cintes d'estanquitat. L'enroscada, en el seu cas, s'ha de fer sense forçar ni malmetre la rosca. Ha d'estar feta la prova d'instal·lació. Tota superfície calefactora accessible per l'usuari ha d'estar protegida si la seva temperatura exterior és superior a 90ºC.

Verificacions

Proves de servei als tubs: cal fer prova hidrostàtica a la xarxa de tubs. Proves parcials d'estanquitat de zones ocultes. La pressió de prova no ha de variar, al menys, en 4 hores. Prova d'estanquitat, de lliures dilatacions, eficiència tèrmica i funcionament. Totes les unions enroscades s'han de preparar amb estopa, pastes o cintes d'estanquitat. L'enroscada, en el seu cas, s'ha de fer sense forçar ni malmetre la rosca. Ha d'estar feta la prova d'instal·lació.

Amidament i abonament

ut dels aeroterms i dels emissors.

2 CLIMATITZACIÓ

És la instal·lació que es fa servir per a condicionar l'interior d'un edifici: modificant la temperatura, el contingut d'humitat, el moviment i la puresa de l'aire amb la finalitat d'aconseguir el confort desitjat.
Els sistemes possibles són els següents:
Pel sistema de refrigeració: Condensats per aire o per aigua.
Per la seva construcció: Partits o compactes.
Per la forma d'impulsar l'aire: directa o amb conductes.
Per la seva disposició: Verticals o horitzontals.
Pel seu tamany: Petits : portàtils, de mur o finestra.
Mitjans: consoles, murals.
Grans: Armaris, de sostre, de coberta o partits múltiples (multi-split).

Normes d'aplicació

Codi Tècnic de l'Edificació. RD 314/2006. DB-HR, Protecció enfront del soroll.
UNE
UNE-EN ISO 140-4: Medición in situ del aislamiento acústico al ruido aéreo entre locales.
UNE-EN ISO 140-5: Medición in situ del aislamiento acústico al ruido aéreo de elementos de fachadas y de fachadas.
UNE-EN ISO 140-7: Medición del aislamiento acústico en los edificios y de los elementos de construcción. Parte 7: Medición in situ del aislamiento acústico de suelos al ruido de impactos
UNE-EN ISO 717: Evaluación del aislamiento acústico en los edificios y los elementos de construcción
UNE-EN ISO 717-1: Aislamiento a ruido aéreo. Para el cálculo del valor global de aislamiento y los términos de adaptación al espectro.
UNE-EN ISO 717-2: Aislamiento al ruido de impactos. Para el cálculo del valor global de aislamiento y los términos de adaptación al espectro.
UNE, corresponents a les condicions particulars dels tubs segons material emprat i elements de la instal·lació.
UNE 100171:1989 IN Climatización. Aislamiento térmico. Materiales y colocación, UNE 100171:1992 ERR Climatización. Aislamiento térmico. Materiales y colocación, UNE 100172:1989 Climatización. Revestimiento termoacústico interior de conductos, UNE-EN 60335-1:1997 Seguridad en los aparatos electrodomésticos y análogos. Parte 1: Requisitos generales.
R I T E. Reglamento de Instalaciones Térmicas en los edificios. RD 1027/2007 (BOE 29.08.2007).
Procediment bàsic per la certificació d'eficiència energètica d'edificis. RD 47/2007 (BOE 31.01.2007).
Correcció d'Errades del Reial Decret 47/2007, de 19 de gener, pel qual s'aprova el Procediment bàsic pel Procediment bàsic per la certificació d'eficiència d'edificis de nova construcció.
Emissors de sostre, consola, mural, climatitzadora:
Reglamento de Seguridad para Plantas e Instalaciones Frigorificas. RD 3099/1977.
Reglamento de Aparatos a Presión. RD 1244/1979.
Reglamento Electrotécnico de Baja Tensión, REBT 2002. RD 842/2002.
R I T E. Reglamento de Instalaciones Térmicas en los edificios. RD 1027/2007 (BOE 29.08.2007).
UNE. UNE-EN 378-1:1996 Sistemas de refrigeración y bombas de calor. Requisitos de seguridad y medioambientales. Parte 1: Requisitos básicos, UNE-EN 60335-1:1997 Seguridad en los aparatos electrodomésticos y análogos. Parte 1: Requisitos generales, UNE-EN 60335-2-40:1999 Seguridad de los aparatos electrodomésticos y análogos. Parte 2: Requisitos particulares para las bombas de calor eléctricas, los acondicionadores de aire y los deshumidificadores.
Conductes:
R I T E. Reglamento de Instalaciones Térmicas en los edificios. RD 1027/2007 (BOE 29.08.2007).
UNE. UNE 100101:1984 Conductos para transporte de aire. Dimensiones y tolerancias.
Conductes metàl·lics:
UNE. UNE 100102:1988 Conductos de chapa metálica. Espesores. Uniones. Refuerzos, UNE 100103:1984 Conductos de chapa metálica. Soportes, UNE 100104:1988 Climatización. Conductos de chapa metálica. Pruebas de recepción.
Conductes de fibra mineral o poliisocianurat:
UNE. UNE 100105:1984 Conductos de fibra de vidrio para transporte de aire.
Reglamento de seguridad para plantas e instalaciones frigoríficas. Real Decreto 3099/1977.
Instrucciones complementarias MI-IF con arreglo a lo dispuesto en el reglamentos de seguridad para plantas einstalaciones frigoríficas. B.O.E.29; 03.02.78.
Especificaciones de las exigencias técnicas que deben cumplir los sistemas solares para agua caliente y climatización. B.O.E.99; 25.04.81.
Reixes i difusors:

R I T E. Reglamento de Instalaciones Térmicas en los edificios. RD 1027/2007 (BOE 29.08.2007).

2.1 Generació

Són els elements que generen aigua o aire climatitzat per a la instal·lació.

Bomba de calor: Es pot utilitzar com a màquina refrigeradora o calefactora. La seva font energètica pot ser l'electricitat. A l'hivern el sistema pot estar connectat a una caldera generadora d'un circuit d'aigua calenta que dóna suport a la bomba de calor o que n'anul·la el seu funcionament a l'hivern.

Refrigeradora: S'utilitza només com a màquina refredadora a l'estiu; la seva font energètica pot ser l'electricitat.

De coberta (roof-top): Es col·loca a coberta i a més de generadora és emissora directa de l'aire climatitzat al local.

Característiques tècniques mínimes.

Les necessàries pel seu correcte funcionament.

Control i acceptació

Bomba de calor: Dimensions i potència.

Refrigeradora: Dimensions i potència.

De coberta (roof-top): Dimensions i potència.

Execució

Bomba de calor, refrigeradora i de coberta.

Ha de quedar fixada sòlidament a l'estructura de suport pels punts previstos a la documentació tècnica del fabricant i amb el sistema de fixació disposat pel fabricant. No s'han de transmetre vibracions ni sorolls a l'estructura de suport. Tots els materials que intervenen a la instal·lació han de ser compatibles entre si. Les parts mòbils de l'aparell, s'han de poder moure lliurement sense entrar en contacte amb elements de l'obra, el conducte o la pròpia instal·lació. Ha d'estar connectat a la xarxa d'alimentació elèctrica, la de protecció elèctrica, i la de control, amb cables de les seccions i tipus indicats a les instruccions tècniques del fabricant i que compleixin les especificacions fixades a les seves partides d'obra. La prova de servei ha d'estar feta. El muntatge s'ha de fer seguint les instruccions de la documentació tècnica del fabricant. S'ha de seguir la seqüència de muntatge proposada pel fabricant. Un cop instal·lat l'equip, es procedirà a la retirada de l'obra de tots els materials sobrants com ara embalatges, retalls de tubs, etc. La seva instal·lació no ha d'alterar les característiques de l'element. Les connexions de la instal·lació frigorífica i les connexions de desguàs han de ser estanques. Han d'anar segellades amb el sistema d'estanquitat aprovat pel fabricant. Abans d'efectuar les unions, es repassaran i netejaran els extrems dels tubs per eliminar les rebabes que hi puguin haver. Els extrems de les canonades han d'estar preparats d'acord amb el sistema de connexió que s'hagi de fer. Entre les dues parts de les unions s'ha d'interposar el material necessari per a la obtenció d'una estanquitat perfecta i duradora, a la temperatura i pressió de servei.

Control i acceptació

Replanteig i ubicació de màquines. Prova de desguàs de climatitzadores i fan-coils. Connexió a quadres elèctrics. Proves de funcionament elèctric, hidràulic i d'aigua.

Verificacions

Característiques de màquines climatitzadores, fan-coils i refredadores. L'estanquitat de les unions s'ha de realitzar mitjançant els junts adequats. Posta en marxa de la instal·lació.

Amidament i abonament

ut de la bomba de calor i refrigeradora.

2.2 Transport

Conjunt d'elements del sistema de transport del fluid refrigerant o portador de calor des de l'aparell generador fins a l'aparell emissor.

Components

Tubs: Poden ser de coure llisos i secció circular i de polietilè reticulat.

Aïllaments: Es col·locarà aïllament en tramades molt llargues fins als emissors amb protecció exterior de xapa si va per l'exterior.

Circuladores: Per garantir la correcta circulació del fluid fins a tots els emissors.

Regulació i control: Conjunt d'elements que regulen i controlen el correcte funcionament de la instal·lació. Poden haver-hi: sondes de temperatura, claus de regulació, centraletes de programació, elements de dilatació i seguretat.

Característiques tècniques mínimes.

Les necessàries pel seu correcte funcionament.

Control i acceptació

La descàrrega i manipulació dels elements s'ha de fer de forma que no rebin cops. Per a fer la unió dels tubs no s'han de forçar ni deformar els extrems. La unió entre els tubs i altres elements d'obra s'ha de fer garantint la no transmissió de càrregues, la impermeabilitat i l'adherència amb les parets. La seva instal·lació no ha d'alterar les característiques dels elements.

Execució

Condicions prèvies

En general l'execució de la instal·lació interior es realitzarà de manera que s'aconsegueixin els objectius previstos en el projecte sense malmetre ni deteriorar la resta de l'edifici, conservant les característiques de l'aigua de subministrament respecte a la seva potabilitat, evitant sorolls molestos, procurant les condicions necessàries per a la llarga durabilitat de la instal·lació així com les millors condicions pel seu manteniment i conservació. Abans de començar els treballs de muntatge, es farà un replanteig previ que ha de ser aprovat per la D.F.

Tubs: Poden anar superficials o col·locats en safata o espai específic per aquest ús. Els tubs han de ser accessibles. Les canonades s'han d'estendre perpendicularment o paral·lelament respecte a l'estructura de l'edifici. Les horitzontals han de passar preferentment a prop del paviment o del sostre. En els trams encastats caldrà protegir els tubs contra l'oxidació i especialment evitar el contacte directe amb el guix o altres productes que deteriorin el ferro o el coure. La separació entre els tubs o entre aquests i els paraments ha de ser >= 30 mm. Aquesta separació ha d'augmentar convenientment si han d'anar aïllats. Els dispositius de suport han d'estar situats de tal manera que garanteixin l'estabilitat i l'alineació del tub. Sobre envans, els suports s'han de fixar amb tacs i visos, i a les parets, s'han d'encastar. Entre l'abraçadora del suport i el tub s'ha d'interposar una anella elàstica. No s'ha de soldar el suport al tub. La canonada no pot travessar xemeneies ni conductes. La canonada que, en règim de treball, s'escalfi, s'ha de separar de les veïnes >= 250 mm. El pas a través d'elements estructurals s'ha de fer amb passamurs i l'espai que quedi s'ha d'omplir amb material elàstic. Els passamurs han de sobresortir >= 3 mm del parament. Dins del passamurs no hi pot quedar cap accessori. Les unions, canvis de direcció i sortides es podran fer amb accessoris soldats o roscats, assegurant l'estanquitat fent servir estopes, pastes o cintes estanques. Cal preveure elements de lliure dilatació als tubs, intercalant lira de dilatació o maneguets elàstics. Han de tenir lliure moviment en els suports, sota paviment o encastats aniran sota una beina de protecció.

Aïllaments: L'aïllament ha d'estar col·locat de manera que no interfereixi amb els òrgans de comandament de les vàlvules i d'altres accessoris de la instal·lació. Poden ser d'escumes elastomèriques, llana de vidre o llana de roca. Si el recorregut dels tubs és exterior cal protegir l'aïllament del sol i la pluja amb un folrat d'alumini o xapa d'acer galvanitzat.

Regulació i control: La seva execució serà la corresponent a les especificacions tècniques del fabricant i industrial seguint especificacions de la D.F.

Control i acceptació

Connexions entre tubs i elements, soldadures, segellats, ancoratges i distàncies entre suports. Col·locació i direcció dels elements. Diàmetres de tubs i elements. Distància mín. d'encreuament amb altres instal·lacions. Proves de funcionament elèctric, hidràulic i aigua. Replanteig i muntatge de canonades i conductes, alineació i distància entre suports. Proves de pressió hidràulica. Aïllament de canonades, comprovació de gruixos i característiques del material d'aïllament.

Verificacions

Proves de servei als tubs: cal fer prova hidrostàtica a la xarxa de tubs. Prova d'estanquitat, de lliure dilatacions, eficiència tèrmica i funcionament. Totes les unions enroscades s'han de preparar amb estopa, pastes o cintes d'estanquitat. L'enroscada, en el seu cas, s'ha de fer sense forçar ni malmetre la rosca. Ha d'estar feta la prova d'instal·lació.

Amidament i abonament

ml del tub i l'aïllament, inclosa part proporcional de retalls i els empalmaments que s'hagin de realitzar, juntes i complements, completament instal·lat i comprovat.
ut de la resta d'elements que conformen la instal·lació.

2.3 Emissors

És l'element últim de la instal·lació que ens emet fred o calor per aire. Pot ser l'emissió directament de l'aparell o mitjançant conductes i reixetes.

Tipus

De sostre: Estan ubicats al sostre. Poden anar encastats a cel ras.
De consola: Es col·loquen recolzats a terra tipus moble. Poden anar amb acabat de fàbrica o embolcall a mida.
Murals: Estan ubicats a la paret o al sostre amb acabat de fàbrica.
Climatitzadora: Aparell gran situat amb pressa exterior d'aire. Necessita conductes i reixetes per fer arribar l'aire al lloc desitjat.
Conductes: Elements de transport que condueixen l'aire fins el lloc desitjat.
Reixes: Elements que aporten a l'espai l'aire que ve del conducte.
Difusors: Elements que reparteixen i difonen l'aire.

Característiques tècniques mínimes.

Les necessàries pel seu correcte funcionament.

Control i acceptació

La descàrrega i manipulació dels elements s'ha de fer de forma que no rebin cops. S'han de comprovar que les característiques tècniques dels aparells corresponen a les especificades al projecte.

Execució

Emissors de sostre, consola, mural, climatitzadora:

Les posicions de les unitats han de ser les reflectides a la D.T. o, en el seu defecte, les indicades per la D.F. Els equips han de quedar fixats sòlidament als suports pels punts previstos a les instruccions d'instal·lació del fabricant. No s'han de transmetre vibracions ni sorolls als suports. Els suports han de ser adequats al tipus d'aparell que han de subjectar. Tots els materials que intervenen en la instal·lació han de ser compatibles entre si. Les parts mòbils de l'aparell, com ara ventiladors i comportes, s'han de poder moure lliurement sense entrar en contacte amb elements de l'obra, el conducte o la pròpia instal·lació. Els cables elèctrics i els tubs frigorífics han d'entrar als aparells pels punts previstos pel fabricant. Les connexions dels equips i aparells a les canonades han d'estar fetes de manera que entre la canonada i l'aparell no es transmeti cap esforç, degut al propi pes i les vibracions. Les connexions han de ser fàcilment desmuntables per tal de facilitar l'accés a l'equip en cas de reparació o substitució. Els conductes d'interconnexió han de quedar acoblats amb la unitat interior i respectar la distància horitzontal i vertical entre ambdues unitats, que s'indiquen a les instruccions d'instal·lació. El muntatge s'ha de fer seguint les instruccions de la documentació tècnica del fabricant. S'ha de seguir la seqüència de muntatge proposada pel fabricant. Tots els elements s'han d'inspeccionar abans de la seva col·locació. La seva instal·lació no ha d'alterar les característiques de l'aparell. Les connexions de la instal·lació frigorífica i les connexions de desguàs han de ser estanques; han d'anar segellades amb el sistema d'estanquitat aprovat pel fabricant. Abans d'efectuar les unions, es repassaran i netejaran els extrems dels tubs per eliminar les rebabes que hi puguin haver. Els extrems de les canonades han d'estar preparats d'acord amb el sistema de connexió que s'hagi de fer. Entre les dues parts de les unions s'ha d'interposar el material necessari per a la obtenció d'una estanquitat perfecta i duradora, a la temperatura i pressió de servei.
Per a unitats connectades a conductes, la unitat interior ha de quedar connectada al conducte al que dóna servei. No s'han de transmetre esforços ni vibracions entre l'aparell i els conductes.
Conductes Si els conductes van penjats del sostre, el tirant vertical ha de tenir una desviació <= 10° respecte a la vertical. Els suports s'han de col·locar a prop de les unions entre els trams. El conjunt acabat ha de ser estanc a la pressió de treball. *Conductes metàl·lics.* Les unions entre conductes es fan per mitjà de les corresponents tires d'unió transversal subministrades amb el conducte i que s'encaixen, fent-hi un doblec, a cada conducte. Si la pressió de treball del conducte és menor o igual a 50 mca, el suport s'ha d'unir a les parets del conducte amb cargols autoroscants, o amb reblons. Si la pressió és superior a 50 mca, en conductes penjats del sostre s'han d'unir els braços del suport per sota del conducte per mitjà d'un perfil angular sobre el qual queda recolzat. La distància entre suports ha de ser menor o igual a 3 m. En conductes penjats de la paret, la unió s'ha de fer per punts de soldadura. El suport del conducte ha de quedar encastat a la paret o al sostre, segons quina sigui la seva situació. Dist. màx. suports verticals: per a conductes de fins a 2 m de perímetre: <= 8 m, per a conductes de perímetre superior a 2 m: <= 4 m. *Conductes de fibra mineral o poliisocianurat.* Han d'estar fetes totes les unions i tots els junts han d'estar segellats. La superfície per segellar ha de ser neta i seca i ha d'estar a una temperatura >= 10°C. Les unions han d'estar comprimides i a tocar. L'execució de plecs i unions per conducte, colzes, reduccions, etc. s'han de fer segons les UNE's vigents. També han de complir aquesta norma els reforços i la separació de suports d'acord amb la pressió de treball i la rigidesa del plafó. El segellat ha de ser continu al llarg de les unions longitudinals i transversals. La cinta ha de cavalcar >= 25 mm sobre cada peça que s'ha d'unir. El recobriment ha de quedar a la superfície exterior del conducte. Els conductes s'han d'inspeccionar i netejar abans de la seva col·locació. Es tindrà cura de no embrutar els conductes durant les operacions de muntatge. Tots els components que conformen el conducte han de ser compatibles entre si. No s'han de transmetre esforços entre els conductes o accessoris i el sistema de suport.
Reixes i difusors

Ha de quedar plana sobre l'allotjament. La reixeta fixada al bastiment, ha de quedar sòlidament unida al bastiment de muntatge per mitjà del marc collat amb visos o a pressió. La reixeta recolzada sobre el bastiment, ha de quedar situada en el seu allotjament i exercir una certa pressió. Ha de ser manipulable manualment. Si la unitat terminal de retorn no incorpora cap dispositiu de recollida de brutícia, la seva part inferior ha de quedar a una distancia mínima de 10 cm del terra. Si la unitat terminal d'impulsió permet l'entrada d'un cos estrany de grandària superior o igual a 10 mm, aleshores aquesta ha d'anar col·locada a una distancia mínima de 2 m del terra, mesurada

respecte la seva part inferior. La seva instal·lació no ha d'alterar les característiques de l'element. Abans de començar els treballs de muntatge, es farà un replanteig previ que ha de ser aprovat per la D.F.

Control i acceptació

Replanteig i ubicació de màquines i elements. Prova de desguàs de climatitzadores i fan-coils. Connexió a quadres elèctrics. Proves de funcionament elèctric, hidràulic i aigua. Replanteig i muntatge de canonades i conductes, alineació i distància entre suports. Proves de pressió hidràulica. Aïllament de canonades, comprovació de gruixos i característiques del material d'aïllament.

Verificacions

Emissors de sostre, consola, mural, climatitzadora:

Els aparells han de funcionar sota qualsevol condició de càrrega sense produir vibracions o sorolls inacceptables. Característiques de màquines i muntatge d'elements de control.

Conductes

Ha de quedar fixat sòlidament al sistema de suport. El conducte col·locat ha de resistir els esforços deguts al seu propi pes, al moviment de l'aire i a les vibracions que es puguin produir durant el funcionament.

Reixes i difusors

La reixeta s'ha d'inspeccionar abans de la seva col·locació. S'ha de comprovar que les característiques del producte corresponen a les especificades al projecte.

Amidament i abonament

ut dels emissors de sostre, consola, mural, climatitzadora, reixes i difusors.
m² o ml, segons mides, dels conductes.

3 VENTILACIÓ

És la instal·lació per a la renovació de l'aire dels diferents locals de l'edifici.

Normes d'aplicació

Reglamento Electrotécnico de Baja Tensión, REBT 2002. RD 842/2002.
Codi Tècnic de l'Edificació. RD 314/2006. DB HS 3, Salubritat-Qualitat de l'aire interior. DB- HR, Protecció enfront del soroll.
R I T E. Reglamento de Instalaciones Térmicas en los edificios. RD 1027/2007 (BOE 29.08.2007).
Procediment bàsic per la certificació d'eficiència energètica d'edificis. RD 47/2007 (BOE 31.01.2007).
Correcció d'Errades del Reial Decret 47/2007, de 19 de gener, pel qual s'aprova el Procediment bàsic pel Procediment bàsic per la certificació d'eficiència d'edificis de nova construcció.
UNE 100 102:1988. Conductos de chapa metálica. Espesores. Uniones. Refuerzos.
UNE
UNE-EN ISO 140-4: Medición in situ del aislamiento acústico al ruido aéreo entre locales.
UNE-EN ISO 140-5: Medición in situ del aislamiento acústico al ruido aéreo de elementos de fachadas y de fachadas.
UNE-EN ISO 140-7: Medición del aislamiento acústico en los edificios y de los elementos de construcción. Parte 7: Medición in situ del aislamiento acústico de suelos al ruido de impactos
UNE-EN ISO 717: Evaluación del aislamiento acústico en los edificios y los elementos de construcción
UNE-EN ISO 717-1: Aislamiento a ruido aéreo. Para el cálculo del valor global de aislamiento y los términos de adaptación al espectro.
UNE-EN ISO 717-2: Aislamiento al ruido de impactos. Para el cálculo del valor global de aislamiento y los términos de adaptación al espectro.

Components

Conductes: Poden ser formats per peces prefabricades, ceràmiques, de formigó, etc., o conductes flexibles d'alumini, poliester, xapa d'acer galvanitzat i plàstic.
Reixes: Elements que permeten l'extracció l'aire cap al conducte.
Airejadors: Elements que es col·loquen als elements constructius per permetre l'admissió o el pas de l'aire.
Equips de ventilació: Poden ser extractors híbrids o mecànics, ventiladors centrífugs, etc.; són aparells que forcen mecànicament la ventilació interior d'un local.
Aspiradors estàtics: Estan format per peces prefabricades de formigó, ceràmiques o plàstics.

Característiques tècniques mínimes.

Les necessàries pel correcte funcionament dels components de la instal·lació.

Control i acceptació

Conductes i reixes: Dimensions i material.
Equips de ventilació: Dimensions i potència.

Execució

Conductes: El conducte acabat ha de ser estable, aplomat i estanc al servei. Les unions entre els tubs no han de ser rígides. Cada tram entre sostres s'ha de recolzar en el sostre inferior. No s'ha d'interrompre la continuïtat del conducte en cap lloc. El pas a través de sostres i les unions entre els conductes s'han de fer de manera no rígida. El pas a través del forjat tindrà un marge perimetral de 2 cm que s'omplirà amb aïllament tèrmic. La connexió entre el conducte principal i el secundari s'ha de fer amb una peça especial de derivació i ha de quedar >= 2,20 m per sobre de la dependència per ventilar. El tram exterior sobre la coberta ha de quedar protegit per un paredó de totxana. Ha de tenir l'alçària fixada en el projecte; si no s'especifica, ha de ser la determinada per la NTE-ISV i el CTE. Toleràncies: replanteig: ± 10 mm, aplomat del conducte en una planta: ± 20 mm, aplomat de l'aspirador: ± 5 mm. Pels conductes d'extracció per a ventilació híbrida, les peces han de col·locar-se tenint compte de l'aplomat, podent-se admetre una desviació de la vertical de fins a 15º amb transicions suaus; els dos últims pisos no s'han de connectar al conducte principal, sinó que han de sortir directament a l'aspirador i l'alçària màxima de cada conducte principal és de 6 plantes. Cal deixar muntades les reixes de ventilació. Les obertures d'extracció connectades a conductes d'extracció han de tapar-se adequadament per a evitar l'entrada de runes o d'altres objectes als conductes fins que es col·loquin els elements de protecció corresponents. El tall de les peces s'ha de fer amb una serra manual o mecànica, perpendicularment a l'eix i per l'extrem contrari al de la valona de connexió. Quan les peces siguin de formigó en massa o ceràmiques, s'hauran de rebre amb morter de ciment tipus M-5a (1:6), evitant la caiguda de restes de morter a l'interior del conducte i enrasant les juntes per totes dues cares.
Reixes: Tots els materials, equips i accessoris no tindran en cap de les seves parts deformacions, fissures o senyals d'haver estat sotmesos a maltractaments abans o durant la instal·lació. Les reixetes han de suportar els esforços deguts al seu propi pes, al moviment de l'aire, als propis de la seva manipulació, així com a les vibracions que es puguin produir com a conseqüència del règim normal de funcionament. No han de contaminar l'aire que circula a través seu. Han d'estar formades per una xapa metàl·lica amb les aletes estampades. No han de tenir aletes despreses o deformades; les aletes han de ser equidistants entre si. La forma d'expressió de les mesures sempre ha de ser: Llargària x Alçària.

Airejadors: Han de situar-se a una distància del terra >= 1,80 m en el cas d'habitatges. No tindran cap de les seves parts deformades ni amb senyals d'haver estats sotmesos a maltractaments abans o durant la instal·lació. Es deixaran col·locats protegits interior i exteriorment per evitar el seu embrutiment. Si l'airejador disposa de qualsevol tipus de regulació, es comprovarà el seu correcte funcionament.
Equips de ventilació: La posició ha de ser la reflectida a la D.T. S'ha de connectar a la xarxa d'alimentació elèctrica, i comprovar que la tensió disponible sigui l'adient. S'ha de comprovar que el sentit de gir és el que li correspon. La distància entre el pla de la boca de l'extractor i qualsevol obstacle ha de, com a mínim, ser superior a dues vegades el diàmetre equivalent a la boca de descàrrega i acomplir els requeriments indicats al CTE. L'aspirador híbrid o mecànic s'ha de col·locar aplomat i agafat al conducte d'extracció o al seu revestiment. El sistema de ventilació mecànica ha de col·locar-se sobre el suport de forma estable i utilitzant elements anti-vibratoris. Les juntes i connexions han de ser estancs i estar protegits per evitar l'entrada o sortida d'aire en aquest punts.
Control i acceptació
Comprovació de : ventiladors, característiques i ubicació; muntatge de conductes i reixes. Proves d'estanquitat d'unió de conductes, mesura d'aire. Pel sistema d'extracció de garatges: ubicació de central de detecció de CO, comprovació de muntatge i accionament davant la presència de fum. Posta en marxa manual i automàtica.

Verificacions
La seva instal·lació no ha d'alterar les característiques de l'element. Un cop connectat el motor elèctric, cal fer una prova del sentit de gir. Cal comprovar la idoneïtat de la tensió disponible d'acord amb la de l'aparell. Comprovació del cabal d'extracció dels conductes.

Amidament i abonament
ml de conducte, inclosa la part proporcional de retalls, trobades aïllades amb forjats i peces especials, amidada la llargària instal·lada entre els eixos dels elements o dels punts a connectar.
ut de reixes, equips de ventilació, aspiradors, airejadors, etc.

4 IL·LUMINACIÓ

Normes d'aplicació
Codi Tècnic de l'Edificació. RD 314/2006. DB HE-3, Eficiència energètica de les instal·lacions. DB SU-4, Seguretat enfront al risc causat per il·luminació inadequada. DB-HR, Protecció enfront del soroll.
Procediment bàsic per la certificació d'eficiència energètica d'edificis. RD 47/2007 (BOE 31.01.2007).
Correcció d'Errades del Reial Decret 47/2007, de 19 de gener, pel qual s'aprova el Procediment bàsic pel Procediment bàsic per la certificació d'eficiència d'edificis de nova construcció.
Reglamento electrotécnico para baja tensión, REBT 2002. RD 842/2002. Instrucciones Técnicas Complementarias. Instrucción 9/2004.
Certificat sobre compliment de les distàncies reglamentàries d'obres i construccions a línies elèctriques. Resolució 4/11/1988.
Procediment administratiu per a l'aplicació del Reglament electrotècnic de baixa tensió. D 363/2004.
Guia Técnica de aplicación al Reglamento Electrotécnico de Baja Tensión. Procediment administratiu per a l'aplicació del REBT. Instrucció 7/2003.
Condicions de seguretat en els les instal·lacions elèctriques de baixa tensió d'habitatges. Instrucció 9/2004.
Les llumeneres que s'utilitzin en enllumenat exterior seran conformes a la norma UNE-EN 60598 i la UNE-EN 60598-2-5 en el cas de projectors d'exterior.
UNE
UNE-EN ISO 140-4: Medición in situ del aislamiento acústico al ruido aéreo entre locales.
UNE-EN ISO 140-5: Medición in situ del aislamiento acústico al ruido aéreo de elementos de fachadas y de fachadas.
UNE-EN ISO 140-7: Medición del aislamiento acústico en los edificios y de los elementos de construcción. Parte 7: Medición in situ del aislamiento acústico de suelos al ruido de impactos
UNE-EN ISO 717: Evaluación del aislamiento acústico en los edificios y los elementos de construcción
UNE-EN ISO 717-1: Aislamiento a ruido aéreo. Para el cálculo del valor global de aislamiento y los términos de adaptación al espectro.
UNE-EN ISO 717-2: Aislamiento al ruido de impactos. Para el cálculo del valor global de aislamiento y los términos de adaptación al espectro.

4.1 Interior
És la que fa referència als espais amb fonts lluminoses artificials, amb aparells d'enllumenat que reparteixen, filtren o transformen la llum emesa per una o més làmpades (d'incandescència o descàrrega) i que inclou tots els dispositius necessaris pel suport, fixació i protecció de les llumeneres.

Components
Llumeneres: Poden ser per làmpades d'incandescència o de fluorescència i altres equips de descàrrega i inducció. Les llumeneres podran ser: empotrades, adosables, suspeses, amb gelosia, amb difusor continu, estanques, antideflagrants...
Accessoris per fluorescència: reactància, condensador i cebadors.
Làmpades: s'haurà d'indicar la marca d'origen, la potència en watts (làmpada més equip auxiliar), la tensió en volts i el flux nominal en lúmens i l'índex de rendiment de color.
Característiques tècniques mínimes.
Les necessàries per al correcte funcionament dels components de la instal·lació.
Control i acceptació.
Connexions entre elements, distàncies entre suports, toleràncies i aplomat de la col·locació. Distància mín. encreuaments amb altres instal·lacions. Traçat i muntatge de línies repartidores: secció del cable i muntatge de safates i suports. Situació de punts i mecanismes. Característiques i situació d'equips d'enllumenat (marca, model i potència). Proves de funcionament: Encesa de l'enllumenat.

Execució
Es farà un replanteig previ de totes les llumeneres que haurà d'estar aprovada per la D.F. abans de la seva col·locació.
La fixació de les llumeneres es realitzarà amb el parament suport completament acabat. Un cop replantejada la situació de la llumenera i la fixació al suport es connectaran, tant la llumenera com els accessoris, al circuit corresponent, amb regletes. Cada zona disposarà com a mínim d'un sistema d'encesa i apagat manual. No s'acceptaran els sistemes de control únics en quadres elèctrics. Les zones on el seu ús sigui temporal es col·locaran detectors de presència o temporitzadors. Es col·locaran sistemes d'aprofitament de la llum natural segons les especificacions del CTE.

Verificacions

La prova de servei per a comprovar el funcionament de l'enllumenat consistirà en l'accionament dels interruptors d'encesa de l'enllumenat amb totes les llumeneres equipades amb les làmpades corresponents.

Amidament i abonament
ut d'equip de llumenera, inclòs l'equip d'encesa, fixacions, fixació amb regletes i petit material. Es pot incloure la part proporcional de difusors, gelosies o reixes.

4.2 Emergència
És la que en cas de fallida de l'enllumenat normal, subministra la il·luminació necessària per facilitar la visibilitat als usuaris de manera que puguin abandonar l'edifici, evitar situacions de pànic i permetre la visió de les senyals indicatives de les sortides i la situació dels equips i mitjans de protecció existents.

Components
Llumeneres: Poden ser per làmpades d'incandescència o de fluorescència.
Làmpades: Poden ser d'incandescència o fluorescència han d'assegurar l'enllumenat d'un local. En cada aparell d'incandescència existiran dues làmpades com a mínim. En el cas de fluorescència el mínim serà una làmpada.
Bateria: La bateria d'acumuladors elèctrics o la font central ha d'alimentar les làmpades.
Equips de control i unitats de comandament: Són els dispositius de posta en servei, recàrrega i posta en estat de repòs.
El dispositiu de posta en estat de repòs pot estar incorporat a l'aparell o situat a distància. En els dos casos, el restabliment de la tensió d'alimentació normal ha de provocar automàticament la posta en alerta o bé posar en funcionament una alarma sonora.
Característiques tècniques mínimes.
Les necessàries pel correcte funcionament dels components de la instal·lació.
Control i acceptació.
Connexions entre elements, distàncies entre suports, toleràncies i aplomat de la col·locació. Distància mín. encreuament amb altres instal·lacions. Traçat i muntatge de línies repartidores: secció del cable i muntatge de safates i suports. Situació de punts. Característiques i situació d'equips d'enllumenat. (marca, model i potència). Proves de funcionament: Encesa de l'enllumenat.

Execució
Es farà un replanteig previ de totes les llumeneres que haurà d'estar aprovada per la D.F. abans de la seva col·locació.
La fixació de les llumeneres es realitzarà amb el parament suport completament acabat. Un cop replantejada la situació de la llumenera i la fixació al suport es connectaran, tant la llumenera com els accessoris, al circuit corresponent, amb regletes. Cada zona disposarà com a mínim d'un sistema d'encesa i apagat manual. No s'acceptaran els sistemes de control únics en quadres elèctrics.

Verificacions
Les llumeneres és situaran 2m per sobre del nivell de terra; com a mínim es disposaran en els següents punts: portes en recorreguts d'evacuació, escales, en qualsevol canvi de nivell, en canvis de direcció i trobades amb passadissos, sobre les senyals de seguretat, als locals que alberguin equips generals de les instal·lacions de protecció contra incendis.
La instal·lació serà fixa, amb font pròpia d'energia i entrarà automàticament en funcionament al produir-se una fallida d'alimentació. Es considera fallida el descens de la tensió d'alimentació per sota del 70% del seu valor nominal.

Amidament i abonament
ut d'equip d'enllumenat d'emergència, inclòs les llumeneres, làmpades, equips de control i unitats de comandament, la bateria d'acumuladors elèctrics o la font central d'alimentació, fixacions, connexió amb els aïllaments necessaris i petit material.

SUBSISTEMA SUBMINISTRES

1 AIGUA

Normes d'aplicació
Criterios sanitarios del agua de consumo humano. RD 140/2003.
Condicions higienicosanitàries per a la prevenció i el control de la legionel·losi. D 352/2004.
Criterios higiénico-sanitarios para la prevención y control de la legionelosis. RD 865/2003.
Mesures de foment per a l'estalvi d'aigua en determinats edificis i habitatges (d'aplicació obligatòria als edificis destinats a serveis públics de la Generalitat de Catalunya, així com en els habitatges finançats amb ajuts atorgats o gestionats per la Generalitat de Catalunya). D 202/98.
Regulación de los contadores de agua fría. O 28/12/88.
Regulación de los contadores de agua caliente. O 30/12/88.
Codi Tècnic de l'Edificació. RD 314/2006. DB HS 3, Qualitat de l'aire interior. DB HS 4, Subministrament d'aigua. DB HE 2, Reglament d'instal·lacions tèrmiques en els edificis. DB HE 4, Contribució solar mínima d'aigua calenta sanitària. DB-HR, Protecció enfront del soroll.
Procediment bàsic per la certificació d'eficiència energètica d'edificis. RD 47/2007 (BOE 31.01.2007).
Correcció d'Errades del Reial Decret 47/2007, de 19 de gener, pel qual s'aprova el Procediment bàsic pel Procediment bàsic per la certificació d'eficiència d'edificis de nova construcció.
Criteris ambientals i d'ecoeficiència en els edificis. D 21/2006.
UNE, corresponents a les condicions particulars dels tubs segons material emprat. UNE 19 047:1996, UNE EN 1 057:1996, UNE 19 049-1:1997, UNE EN 545:1995, UNE EN 1452:2000, UNE EN ISO 15877:2004, UNE EN 12201:2003, UNE EN ISO 15875:2004, UNE EN ISO 15876:2004, UNE EN ISO 15874:2004, UNE 53 960 EX:2002, UNE 53 961 EX:2002.
Reglamento Electrotécnico de Baja Tensión, REBT 2002. RD 842/2002.
R I T E. Reglamento de Instalaciones Térmicas en los edificios. RD 1027/2007 (BOE 29.08.2007).
Reglamento de Aparatos a Presión. RD 769/1979, 97/23/CE.
UNE. UNE 100030:2001 IN Guia para la prevención y control de la proliferación y diseminación de legionela en instalaciones.
Reglamento de Instalaciones Térmicas en los Edificios, RITE. RD 1751/1998.
Procediment d'actuació de les empreses instal·ladores-mantenidores de les entitats d'inspecció i control i dels titulars en les instal·lacions regulades pel reglament d'instal·lacions tèrmiques en els edificis (RITE) i les seves instruccions tècniques complementaries. O 3.06.99.
Espesores mínimos de aislamiento térmico. RITE ITE-03.1.
Eficiencia Energética de los edificios. Directiva 2002/91/CE
Requisitos mínimos de rendimiento de las calderas. RD 275/1995.
Reglamento de Aparatos que Utilizan Combustibles Gaseosos. D 1651/1974.

Reglamento técnico de distribución y utilización de combustibles gaseosos y sus instrucciones tècnicas complementarias. RD 919/2006.

UNE
UNE-EN ISO 140-4: Medición in situ del aislamiento acústico al ruido aéreo entre locales.
UNE-EN ISO 140-5: Medición in situ del aislamiento acústico al ruido aéreo de elementos de fachadas y de fachadas.
UNE-EN ISO 140-7: Medición del aislamiento acústico en los edificios y de los elementos de construcción. Parte 7: Medición in situ del aislamiento acústico de suelos al ruido de impactos
UNE-EN ISO 717: Evaluación del aislamiento acústico en los edificios y los elementos de construcción
UNE-EN ISO 717-1: Aislamiento a ruido aéreo. Para el cálculo del valor global de aislamiento y los términos de adaptación al espectro.
UNE-EN ISO 717-2: Aislamiento al ruido de impactos. Para el cálculo del valor global de aislamiento y los términos de adaptación al espectro.

1.1 Connexió a xarxa
Conjunt d'elements que composen la connexió a la xarxa de l'edifici fins a la clau de pas general. La seva funció és la de subministrar aigua a l'edifici. La xarxa normalment pertany a una companyia que la manté i l'explota i assegura un servei regulat i regular. Les dades que cal tenir en compte de la xarxa o companyia per a realitzar la connexió són: el cabal disponible, la pressió de subministrament i la continuïtat del servei. Cal conèixer les especificacions de la companyia o Ajuntament per tal de realitzar correctament la connexió. En cas de captació pròpia de pou, mina d'aigua o pluja, l'acumulació o grup de pressió es tindrà en compte en el projecte de fontaneria.

Components
Els components de la connexió a xarxa seran com a mínim els següents:*(segons DB-HS4-3.2.1.1)*
Clau de presa o collaret de presa en càrrega: ha d'estar situada al tub de distribució de la xarxa exterior de subministrament que obri el pas a l'escomesa.
Tub d'escomesa: de polietilè que enllaci la clau de presa amb la clau de tall general.
Clau general de tall: a l'exterior de la propietat.
A més poden comptar amb altres components com ara:
Vàlvules reductores
Grup elevador de pressió: anirà equipat amb dues bombes amb funcionament altern col·locades en paral·lel. Ha d'estar ubicat en un recinte específic per aquest ús, no amb els comptadors.
Pericons de registre amb tapa
Materials auxiliars: maons, morters, formigons...
Característiques tècniques mínimes.
Els materials que s'utilitzin a la instal·lació en relació amb la seva afectació a l'aigua que subministren, s'hauran d'ajustar als requisits de la Normativa legal vigent.
Control i acceptació
Tubs i accessoris: el material, dimensions i diàmetre segons especificacions.
Pericons: material, dimensions.

Execució
La connexió a xarxa s'executarà segons el que estableixi el projecte, a la legislació vigent aplicable, a les normes de bona construcció i a les instruccions de la D.F. Durant l'execució i instal·lació dels materials, accessoris i productes de construcció es faran servir tècniques adients per no empitjorar l'aigua subministrada i en cap cas incomplir els valors establerts de l'Annex I del R.D. 140/2003.
En general l'execució de la xarxa de connexió es realitzarà de manera que s'aconsegueixin els objectius previstos en el projecte sense malmetre ni deteriorar la resta de l'edifici, conservant les característiques de l'aigua de subministrament respecte a la seva potabilitat, evitant sorolls molestos, procurant les condicions necessàries per la llarga durabilitat de la instal·lació així com les millors condicions pel seu manteniment i conservació. Les xarxes soterrades es protegiran de fenòmens de corrosió, esforços mecànics i danys per la formació de gel al seu interior. Les rases han de seguir el traçat correcte alineat en planta i rasant uniforme. Es tindran en compte les distàncies mínimes dels tubs amb altres instal·lacions com ara sanejament, gas, electricitat alta o baixa i telefonia, etc. complint amb la normativa vigent. Els tubs no s'han d'instal·lar en contacte amb el terreny i disposaran sempre d'un revestiment de protecció. Si cal, també es col·locarà protecció catòdica. El suport dels tubs de la instal·lació seran rases amb llit de recolzament, i de profunditat i amplada variable adequades al diàmetre el tub. Aquest suport variarà segons el diàmetre del tub i del tipus de terreny seguint ordres de la D.F. El terreny interior de la rasa haurà d'estar net de residus, vegetació i aigua. Per a la unió de diferents trams de tubs i peces especials caldrà veure les incompatibilitats entre materials i els seus tipus d'unió, si són tubs de metall o de plàstic.
Control i acceptació
Brancal: es controlaran les rases, profunditat, gruix del llit dels tubs, pendents.
Tubs i accessoris: Connexions de tubs i pericons, segellat i ancoratges.
Pericons: disposició, col·locació tapa registre. Es taparan els pericons per a evitar manipulacions i caigudes de materials i objectes
Escomesa: Verificació de característiques segons cabal, pressió i consum. Punt de connexió amb la xarxa general i escomesa.

Verificacions
Brancal: unions i compatibilitat del material de replè.
Tubs i accessoris: Connexions de tubs i pericons, segellat i ancoratges.
Escomesa: Tub d'escomesa té passamurs i està rejuntat i impermeabilitzat.
Proves de les instal·lacions: cal fer prova de resistència mecànica i estanquitat parcial. I ambdues proves globals. Les proves de pressió no han de variar alments en 4 hores.
Un cop realitzada la posada en servei de la instal·lació, es tancaran les claus de pas i s'obriran les de desguàs fins a la finalització de les obres. Prova final de tota la instal·lació durant 24 hores.

Amidament i abonament
ml el tub, inclosa la part proporcional de juntes i complements, completament instal·lat i comprovat;
m^3 el llit dels tubs, l'anivellament el reomplert i el compactat completament acabat.
ut l'escomesa d'aigua.

1.2 Instal·lació interior
Conjunt d'elements que composen la instal·lació a partir de la clau de pas general fins a l'aixeta. La seva funció és la de distribuir l'aigua dins l'edifici fins al punt de consum.

Els materials que es facin servir a la instal·lació en relació amb la seva afectació a l'aigua que distribueix, s'hauran d'ajustar als requisits exigits en el DB-HS4, punt 2.1.1 que fa referència a la qualitat de l'aigua.

Components

Per a la instal·lació de l'aigua freda : *Clau de tall general, filtre, comptador, clau de prova, vàlvula anti-retorn, clau de sortida.*
En el recinte de comptadors : *desguàs, claus de pas, comptador, clau de prova, purgador.*
En cas que fos necessari hi trobarem: *grup de pressió, vàlvula reductora o un sistema de tractament d'aigua.*
Tubs de metalls com: coure, acer inoxidable, acer galvanitzat i fosa dúctil.
Tubs de plàstic com: Polietilè d'alta o baixa densitat, Polietilè reticulat (PE-X), Polipropilè (PP), Polibutilè (PB), Multicapa o PVC no plastificat. Aïllaments de tubs per evitar condensacions.
Dipòsits acumuladors. Clau d'aparell i aixetes
Per a la instal·lació de l'aigua calenta sanitària (ACS): En el cas que la producció sigui general en l'edifici hi pot haver comptador d'ACS per a cada abonat.
Tubs de metall : coure, acer inoxidable. Està prohibit l'alumini o canonades amb contingut de plom.
Tubs de plàstic : Polietilè reticulat (PE-X), Polipropilè (PP), Polibutilè (PB), Multicapa o PVC no plastificat.
Aïllaments tèrmics: dels tubs per evitar pèrdues tèrmiques.
Escalfador instantani d'ACS a gas:
Caldera per ACS: Pot tenir una carcassa per a integrar-se com un aparell més a la cuina. Poden ser estanques o atmosfèriques.
Dipòsits acumuladors d'ACS.
Termo elèctric: Te una resistència elèctrica en el seu interior que escalfa l'aigua per efecte Joule.
Característiques tècniques mínimes.
Els materials que s'utilitzin a la instal·lació, en relació amb la seva afectació a l'aigua que subministren, s'hauran d'ajustar als requisits de la normativa legal vigent.
Es disposaran de vàlvules anti-retorn combinades amb claus de buidat per evitar la inversió del sentit del flux, en els següents llocs:
Després de comptadors, en la base dels tubs ascendents, abans de l'equip de tractament d'aigua, en els tubs no destinats a ús domèstic i abans dels aparells de refrigeració o climatització si n'hi hagués.
Les condicions mínimes de subministrament als aparells i equips higiènics seran les que marqui la normativa legal vigent, tant pel que fa a cabal instantani mínim d'aigua freda, aigua calenta sanitària i pressió mínima en els punts de consum.
En les xarxes d'ACS cal disposar d'un tram de retorn per a punts de consum més allunyats de 15m.
Control i acceptació
Comptadors: Cabal, diàmetre.
Tubs, accessoris i elements de la instal·lació: el material, les dimensions i diàmetre segons especificacions del projecte.
Aïllaments: material i característiques físiques.
Dipòsits acumuladors: Capacitat, mida i material

Execució

Condicions prèvies
En general, l'execució de la instal·lació interior es realitzarà de manera que s'aconsegueixin els objectius previstos en el projecte sense malmetre ni deteriorar la resta de l'edifici, conservant les característiques de l'aigua de subministrament respecte a la seva potabilitat, evitant sorolls molestos, procurant les condicions necessàries per a la llarga durabilitat de la instal·lació així com les millors condicions pel seu manteniment i conservació.
Abans de començar els treballs de muntatge, es farà un replanteig previ que ha de ser aprovat per la D.F. Tots els elements s'han d'inspeccionar abans de la seva col·locació; han d'estar en perfecte estat i no haver rebut cops en el seu transport.
La seva instal·lació no ha d'alterar les característiques dels elements.
Comptadors. Diàmetre nominal igual o superior a 2" han d'anar connectats amb brides. El comptador ha de quedar instal·lat dins d'una cambra de fàcil accés i amb suficients mitjans d'il·luminació i d'evacuació i impermeabilitzada. Disposarà de bunera sifònica amb reixa d'acer inoxidable i connectada a la xarxa de desguàs. Separat dels paraments que l'envolten, de manera que es pugui instal·lar i manipular. Les connexions no han de tenir fuites, han de ser enroscades i amb junt de material elàstic. Abans i després del comptador ha de quedar instal·lada una aixeta de pas i una vàlvula de retenció si el comptador no la porta incorporada. La posició ha de ser la fixada a la D.T. Toleràncies d'instal·lació: Posició: ± 20 mm.
Tubs. És el lloc per on va l'aigua fins arribar al punt de consum o aixeta. Poden anar vistos o ocults. Els tubs que vagin ocults o encastats aniran per llocs específics per al seu pas amb arquetes o registres. Si això no és possible, aniran per regates fetes en paraments de gruix adequat, sense estar permès el seu pas per un envà senzill. Un cop encastats, els tubs es protegiran acústicament, per tal d'evitar la transmissió de soroll. Depenent del material del tub cal assegurar-se que el medi que l'envolta no sigui agressiu, i si cal disposar d'una beina de protecció adequada que permeti la lliure dilatació. S'han de preveure registres i el traçat amb pendent per al seu buidatge o purga. El traçat de tubs vistos es farà ordenat i net, i es protegiran adequadament. El nombre de suports, tant en trams horitzontals com verticals, serà el adequat per a cada material i longitud seguint les normes UNE. A cada tub que travessi un mur es col·locarà el passa-mur corresponent i l'espai que quedi s'omplirà amb material elàstic. Les unions dels tubs seran estanques; resistiran la tracció, o bé la xarxa absorbirà les deformacions amb punts fixes al llarg de la instal·lació; es faran tenint en compte el material i les seves característiques físiques. Els tubs es protegiran contra la corrosió galvànica, les condensacions, les pèrdues tèrmiques i els esforços mecànics. En el traçat de la instal·lació es col·locaran suports quan els tubs vagin superficials; els suports es col·locaran a la distància recomanada per la UNE corresponent permetent la lliure dilatació del tub. Caldrà deixar les distàncies necessàries i de seguretat en l'encreuament amb d'altres serveis i tubs de la resta d'instal·lacions. Si fos necessari es posaran safates de recollida de condensacions en els encreuaments. Per fer la unió dels tubs no s'han de forçar ni deformar els extrems. Cada cop que s'interrompi el muntatge, cal tapar els extrems oberts. El tub no ha de quedar aixafat a les corbes. La secció del tub s'ha de mantenir constant al llarg de tot el recorregut. Les connexions a la xarxa de servei es faran un cop tallat el subministrament. Un cop acabat el muntatge s'ha de netejar interiorment i fer-hi passar aigua per arrossegar les brosses, segons sigui el material del tub. Si la canonada és de plàstic, cal fer un tractament de depuració bacteriològic i després rentar-la.
Aïllament. És el material de recobriment que es col·loca per la part exterior dels tubs per evitar pèrdues tèrmiques, condensacions o corrosió exterior. Es realitzarà amb materials resistents a la temperatura d'aplicació. Abans de col·locar l'aïllament, s'ha de netejar la superfície del tub de brosses, d'òxids o d'altres elements i s'hi ha d'aplicar una pintura antioxidant si no té cap protecció. La seva col·locació no ha d'interferir la manipulació de les claus ni les vàlvules ni cap òrgan de comandament o lectura.
Aixetes. És el punt de sortida de l'aigua de la instal·lació. Poden anar muntades encastades o superficialment. Totes les aixetes han de quedar anivellades en totes dues direccions, a la posició prevista en el projecte i centrat amb l'especejament de l'enrajolat. L'alçària de muntatge de l'element ha de ser la reflectida en el projecte o, en el seu defecte, la indicada per la D.F. Ha de quedar ben fixada al seu suport. S'ha de garantir l'estanquitat de les connexions amb els tubs d'alimentació. En l'aixeta, l'òrgan de comandament de l'aigua calenta ha d'estar col·locat a l'esquerra amb el distintiu vermell i el de l'aigua freda a la dreta amb el distintiu blau. Toleràncies d'instal·lació: Nivell: ± 10 mm

Claus i vàlvules. És l'element que regula el pas de l'aigua per dins els tubs. Poden anar muntades entre tubs o, depèn de la mida, embridades. Totes les claus i vàlvules han de quedar anivellades en totes dues direccions a la posició prevista en el projecte. L'alçària de muntatge de l'element ha de ser la reflectida en el projecte o, en el seu defecte, la indicada per la D.F. Ha de quedar ben fixada al tub. S'ha de garantir l'estanquitat de les connexions amb els tubs d'alimentació.
Escalfador instantani i Termo elèctric: L'aparell, col·locat amb fixacions murals, ha de quedar fixat mitjançant quatre perns de 10 mm de diàmetre, connectats amb contraplaques i encastats 80 mm en el suport. Cal que quedi suficientment separat dels paraments que l'envolten, de manera que es pugui instal·lar i manipular. El tub d'evacuació de gasos cremats ha d'estar connectat per sobre del dispositiu antiretorn, amb un tram vertical posterior >= 20 cm i ha d'anar fins a coberta. Les connexions amb els diferents tubs no han de tenir fuites, cal que siguin rígides, sense soldadures de tipus tou. Abans i després de l'escalfador s'ha d'instal·lar una aixeta de pas. Ha d'estar feta la prova d'instal·lació. L'instal·lador cal que aporti l'acta de posada en servei. Abans de fer l'acoblament per soldadura, s'ha de netejar l'interior i l'exterior del broquet fregant-lo amb paper abrasiu.
Caldera: Un cop situada ha de quedar connectada als diferents serveis, de manera que els tubs respectius no produeixin esforços a la connexió de la caldera. Si l'electrovàlvula d'entrada de combustible no té cap sistema manual auxiliar d'interrupció, cal incorporar una vàlvula manual d'interrupció a la línia d'arribada de combustible, a prop de la seva connexió a la caldera. Al voltant de la caldera cal deixar uns espais lliures per a facilitar els futurs treballs de manteniment i neteja. Toleràncies d'instal·lació: posició: ± 20 mm, aplomat: <= 5%.
Dipòsits i acumuladors. És l'element on s'emmagatzema l'aigua. Poden ser d'aigua freda o calenta. Abans de la seva instal·lació cal replantejar la seva ubicació. Un cop instal·lat ha de quedar separat dels paraments el suficient per tal de que es pugui manipular. Ha de quedar recolzat sobre el suport amb suports intermedis per a la seva fixació. L'alçària de muntatge de l'element ha de ser la reflectida en el projecte o, en el seu defecte, la indicada per la D.F. S'ha de garantir l'estanquitat de les connexions amb els tubs d'alimentació, han de ser roscades i amb el junt de material elàstic.

Control i acceptació

Instal·lació general interior: característiques de canonades i vàlvules. Protecció i aïllament de canonades tan encastades com vistes.
Connexions entre tubs i claus, soldadures, segellats, ancoratges, distàncies entre suports.
Distància mín. encreuaments amb altres instal·lacions.
Identificació d'aparells sanitaris i aixetes. Col·locació d'aparells sanitaris (es comprovarà l'anivellació, la subjecció i la connexió). Funcionament d'aparells sanitaris i aixetes (es comprovaran les aixetes, les cisternes i el funcionament dels desguassos).

Verificacions

Proves de les instal·lacions: cal fer prova de resistència mecànica i estanquitat parcial. I ambdues proves globals. Les proves de pressió no han de variar almenys en 4 hores. Prova final de tota la instal·lació durant 24 hores.
Simultaneïtat de consum, cabal en el punt més allunyat. Prova de funcionament als aparells instal·lats.
Les unions enroscades s'han de preparar amb estopa, pastes o cintes d'estanquitat. L'enroscada, en el seu cas, s'ha de fer sense forçar ni malmetre la rosca. Ha d'estar feta la prova d'instal·lació.
En instal·lacions d'aigua calenta sanitària cal: mesura de cabal i temperatura en els punts de consum; obtenció de cabal exigit a la tº fixada un cop obertes les aixetes estimades en funcionament simultani; Temps de sortida de l'aigua a la tº de funcionament; mesura de tº a la xarxa; Amb l'acumulador a regim comprovació de les temperatures del mateix, en la seva sortida i en les aixetes.

Amidament i abonament

ml el tub i l'aïllament, inclosa part proporcional de retalls i els empalmaments que s'hagin de realitzar, juntes i complements, completament instal·lat i comprovat.
ut les claus de pas, dipòsits, filtre, comptador, vàlvula anti-retorn, clau d'aparell, aixetes, dipòsits i caldera.

1.3 Rec

És la instal·lació de distribució d'aigua, des de la connexió a la xarxa, pel rec de superfícies enjardinades. Aquesta instal·lació també pot distribuir l'aigua de pluja que prèviament s'ha emmagatzemat en un dipòsit. Si el sistema és automàtic tindrà un programador i la connexió elèctrica a les electrovàlvules.
Els materials que es facin servir a la instal·lació en relació amb la seva afectació a l'aigua que distribueix s'hauran d'ajustar als requisits exigits en el DB-HS4, punt 2.1.1 que fa referència a la qualitat de l'aigua.

Components

Tubs de distribució. Poden ser de Polietilè (PE)
Boques de rec, aspersors, gotejadors i filtres. Elements finals de la instal·lació de sortida de l'aigua depenent del tipus de rec desitjat.
Programador i electrovàlvules. Per tal de programar el rec en les hores més adients del dia.

Execució

Condicions prèvies

En general, l'execució de la instal·lació es realitzarà de manera que s'aconsegueixin els objectius previstos en el projecte sense malmetre ni deteriorar la resta de l'edifici, conservant les característiques de l'aigua de subministrament respecte a la seva potabilitat, evitant sorolls molestos, procurant les condicions necessàries per la llarga durabilitat de la instal·lació així com les millors condicions pel seu manteniment i conservació.
Abans de començar els treballs de muntatge, es farà un replanteig previ que ha de ser aprovat per la D.F. Tots els elements s'han d'inspeccionar abans de la seva col·locació. Han d'estar en perfecte estat i no haver rebut cops en el seu transport.
La seva instal·lació no ha d'alterar les característiques dels elements.
Tubs. Les xarxes soterrades es protegiran de fenòmens de corrosió, esforços mecànics i danys per la formació de gel al seu interior.
Les rases han de seguir el traçat correcte alineat en planta i rasant uniforme. Es tindran en compte les distàncies mínimes dels tubs amb altres instal·lacions com ara sanejament, gas, electricitat alta o baixa i telefonia, etc. complint amb la normativa legal vigent.
El suport dels tubs de la instal·lació seran rases amb llit de recolzament de profunditat i amplada variable adequades al diàmetre del tub. Aquest suport variarà segons el diàmetre del tub i del tipus de terreny seguint ordres de la D.F.
Boques de rec. Abans de la instal·lació de la boca, s'han de netejar l'interior dels tubs i els punts d'unió. No han d'estar separades entre elles més de 50 m de distància.
Aspersors i gotejadors. La posició de l'element ha de ser l'especificada en el projecte o la indicada per la D.F. La fixació ha de quedar sòlidament executada de manera que no es pugui moure. La part del dispositiu destinada a difondre l'aigua ha de quedar amagada dintre de la carcassa i enrasada amb el paviment mentre l'element connectat a la xarxa no rebi aigua a la pressió mínima de treball. Les unions han de ser estanques a la pressió de treball. L'aparell s'ha de deixar connectat a la xarxa en condicions de funcionament. L'aparell ha de cobrir la zona de rec a la que està destinat.
Programador. Cada element haurà de tenir una caixa de protecció estanca amb tancament de clau. La caixa ha de quedar fixada sòlidament al parament o element fix en el que es col·loqui i ha d'estar col·locada en un lloc de fàcil accés i que tingui suficient il·luminació. La posició serà fixada a la D.F. Quedarà connectat a la xarxa de subministrament elèctric. Es comprovarà el funcionament del programador i es farà una inspecció ocular per detectar possibles defectes de fabricació, transport o manipulació.

Electrovàlvules. La unió roscada, en el seu cas, s'ha de fer sense forçar ni malmetre la rosca. L'estanquitat de les unions roscades s'ha d'aconseguir amb els junts subministrats amb l'equip o bé amb sistemes aprovats pel fabricant. Abans de la instal·lació de la vàlvula s'han de netejar l'interior dels tubs i les rosques d'unió. Els protectors de les rosques amb que van proveïdes les vàlvules només s'han de treure en el moment d'executar les unions. Les connexions elèctriques han de quedar protegides de la humitat.
Filtre. Cal que quedi suficientment separat dels paraments que l'envolten, de manera que es pugui instal·lar i manipular. Les connexions han de ser per rosca. Les unions han de ser completament estanques. La posició ha de ser la reflectida a la D.T. o, en el seu defecte, la indicada per la D.F. Ha d'estar feta la prova d'instal·lació.
Control i acceptació
Connexions entre tubs i claus, soldadures, roscats, segellats i distàncies entre suports.
Distància mín. encreuaments amb altres instal·lacions. Característiques de canonades i de vàlvules.
Prova final de tota la instal·lació durant 24 hores.

Verificacions
Proves de les instal·lacions: cal fer prova de resistència mecànica i estanquitat parcial. I ambdues proves globals. Les proves de pressió no han de variar almenys en 4 hores.
Simultaneïtat de consum, cabal en el punt més allunyat. Prova de funcionament als aparells instal·lats.
Les unions enroscades s'han de preparar amb estopa, pastes o cintes d'estanquitat. L'enroscada, en el seu cas, s'ha de fer sense forçar ni malmetre la rosca. Ha d'estar feta la prova d'instal·lació.

Amidament i abonament
ml el tub , inclosa part proporcional de retalls i els empalmaments que s'hagin de realitzar, juntes i complements, completament instal·lat i comprovat.
ut les boques de rec, aspersors, comptador, gotejadors, programadors, electrovàlvules i filtres.

2 GAS NATURAL

Normes d'aplicació
R I T E. Reglamento de Instalaciones Térmicas en los edificios. RD 1027/2007 (BOE 29.08.2007).
Reglamento técnico de distribución y utilización de combustibles gaseosos y sus instrucciones tècnicas complementarias. RD 919/2006.
Aparatos a gas. RD 1428/1992 .
Codi Tècnic de l'Edificació. RD 314/2006. DB-HR, Protecció enfront del soroll.
UNE
UNE-EN ISO 140-4: Medición in situ del aislamiento acústico al ruido aéreo entre locales.
UNE-EN ISO 140-5: Medición in situ del aislamiento acústico al ruido aéreo de elementos de fachadas y de fachadas.
UNE-EN ISO 140-7: Medición del aislamiento acústico en los edificios y de los elementos de construcción. Parte 7: Medición in situ del aislamiento acústico de suelos al ruido de impactos
UNE-EN ISO 717: Evaluación del aislamiento acústico en los edificios y los elementos de construcción
UNE-EN ISO 717-1: Aislamiento a ruido aéreo. Para el cálculo del valor global de aislamiento y los términos de adaptación al espectro.
UNE-EN ISO 717-2: Aislamiento al ruido de impactos. Para el cálculo del valor global de aislamiento y los términos de adaptación al espectro.
UNE. UNE 60670-1:1993 Instalaciones de gas en locales destinados a usos domésticos, colectivos o comerciales. Parte 1: Generalidades y terminologia. Tub d'acer sense soldadura UNE 36.080, UNE 19.040, UNE 19.046. Tub de coure UNE 37.141.
Instrucción sobre documentación y puesta en servicio de las instalaciones receptoras de gases combustibles. BOE: 9-01-86.
Reglamento de redes y acometidas de combustibles gaseosos e Instrucciones "MIG". BOE: 6-12-74.

2.1 Connexió a xarxa
El gas natural es subministra de manera canalitzada. La connexió a xarxa es defineix com el conjunt d'elements que composen la connexió a la xarxa de l'edifici fins a la clau de tall general. La seva funció és la de subministrar gas a l'edifici. La xarxa normalment pertany a una companyia que la manté i l'explota i n'assegura un servei regulat i regular. Les dades que cal tenir en compte de la xarxa o companyia per realitzar la connexió són: el cabal disponible, la pressió de subministrament i la continuïtat del servei. Cal conèixer les especificacions de la companyia subministradora o Ajuntament per tal de realitzar correctament la connexió.

Components
Els components de la connexió a xarxa seran els següents:
Tub d'escomesa: de polietilè (PE) a dimensionar per la companyia subministradora, amb beina de protecció del tub generalment de PVC o acer galvanitzat.
Armari de regulació: amb clau de tall, filtre, regulador de pressió, presa de pressió i clau de sortida.
Control i acceptació
Tubs i accessoris: el material, dimensions i diàmetre segons especificacions.
Armaris: material, dimensions.

Execució
La connexió a xarxa s'executarà segons el que estableixi el projecte, a la legislació vigent aplicable, a les normes de bona construcció i a les instruccions de la D.F.
Durant l'execució i instal·lació dels materials, accessoris i productes de construcció es faran servir tècniques adients per no empitjorar la xarxa de subministrament de gas.
En general l'execució de la xarxa de connexió es realitzarà de manera que s'aconsegueixin els objectius previstos en el projecte sense malmetre ni deteriorar la resta de l'edifici conservant les característiques de la xarxa de subministrament de gas, evitant sorolls molestos, procurant les condicions necessàries per la llarga durabilitat de la instal·lació així com les millors condicions pel seu manteniment i conservació.
Tubs: El material per la connexió pot ser de coure, d'acer, d'acer inoxidable i de polietilè, sempre han d'estar allotjats en una beina de protecció, en el subsòl o encastats a les parets.
Les xarxes soterrades es protegiran de fenòmens de corrosió, esforços mecànics i danys.
Les rases han de seguir el traçat correcte alineat en planta i rasant uniforme. Es tindran en compte les distàncies mínimes dels tubs amb altres instal·lacions com ara sanejament, aigua, electricitat alta o baixa i telefonia, etc, complint amb la normativa vigent.
Els tubs no s'han d'instal·lar en contacte amb el terreny i disposaran sempre d'una beina de protecció. El suport dels tubs de la instal·lació seran rases amb llit de recolzament, i de profunditat i amplada variable adequades al diàmetre el tub. Aquest suport variarà segons el diàmetre del tub i del tipus de terreny seguint ordres de la D.F.

El terreny interior de la rasa haurà d'estar net de residus, vegetació i aigua. Per a la unió de diferents trams de tubs i peces especials caldrà veure les incompatibilitats entre materials i els seus tipus d'unió, si són tubs de metall o de plàstic.
La unió amb la canonada ha de ser estanca a la pressió de prova.
Armari de regulació: Haurà de ser el model acceptat per la companyia subministradora de gas. Aniran instal·lats adossats o encastats a la paret, a una alçada respecte del terra de 0,50m i 1,50m, cal encastar una beina, generalment de PVC, des de la base inferior fins a la xarxa per tal de facilitar l'entrada del tub de polietilè que enllaça amb la clau d'entrada. Un cop encastat l'armari, s'hauran d'omplir amb morter de ciment els espais existents entre l'armari i el forat.
Control i acceptació
Brancal: es controlaran les rases, profunditat, gruix del llit dels tubs, pendents.
Tubs i accessoris: el material, dimensions i diàmetre segons especificacions i estanquitat. Passos de murs i forjats (col·locació de passatubs i beines). Vàlvules i característiques de muntatge.
Armari de regulació: disposició, material, dimensions, tapa registre. Canonada d'escomesa a l'armari de regulació.

Verificacions
Brancal es controlaran les unions i compatibilitat del material de replè.
Tubs i accessoris: Connexions de tubs i pericons, segellat i ancoratges.
Escomesa: Verificació de característiques segons cabal, pressió i consum.
Proves de servei als tubs: cal fer prova de pressió, d'estanquitat. Prova d'estanquitat i resistència mecànica de la instal·lació complerta.

Amidament i abonament
ml el tub, inclosa part proporcional de juntes i complements, completament instal·lat i comprovat;
m^3 el llit dels tubs, l'anivellament el reomplert i el compactat completament acabat.
ut l'escomesa de gas.

2.2 Instal·lació interior
Conjunt d'elements que composen la instal·lació a partir de la clau de pas general fins al punt de consum. La seva funció és la de distribuir el gas dins l'edifici fins al punt de consum.

Components
Des de presa de xarxa a comptadors: *centralització de comptadors, presa de pressió a l'entrada, clau d'entrada, regulador de pressió amb vàlvula de seguretat, limitador de cabal, comptador, presa de pressió a la sortida.*
Des de comptadors a punt de consum: *tub, clau d'habitatge, presa pressió d'habitatge, clau de connexió de l'aparell i reixetes de ventilació.*
Els tubs poden ser de: acer negre sense soldadura o de coure. El tub de coure ha de ser desoxidat amb fòsfor, subministrats en barra. No s'admeten els tubs de coure recuit o tou, subministrat en rotllo.
Els accessoris d'unió, reduccions, derivacions, colzes, corbes, connexions per junta plana, etc.. seran mitjançant soldadura per capil·laritat.

Execució
Condicions prèvies
En general l'execució de la instal·lació interior es realitzarà de manera que s'aconsegueixin els objectius previstos en el projecte sense malmetre ni deteriorar la resta de l'edifici. Es procuraran les condicions necessàries per a la llarga durabilitat de la instal·lació així com les millors condicions pel seu manteniment i conservació.
Abans de començar els treballs de muntatge, es farà un replanteig previ que ha de ser aprovat per la D.F. Tots els elements s'han d'inspeccionar abans de la seva col·locació. Han d'estar en perfecte estat i no haver rebut cops en el seu transport.
La seva instal·lació no ha d'alterar les característiques dels elements.
Comptadors: Els comptadors poden anar amb connexions roscades o embridades. Estaran centralitzats per escales en un lloc accessible, visible, sec i ventilat i de manera que quedi ben fixat i el seu funcionament sigui el correcte. Ha de quedar ben connectada a la xarxa de subministrament i distribució. No s'ha de col·locar en cambres d'instal·lacions si no són per al seu ús exclusiu. Abans del comptador s'ha de col·locar una aixeta de pas de les característiques que requereix la instal·lació. La posició ha de ser la fixada a la documentació tècnica. Alçària col·locació: <= 2,2 m. Toleràncies d'instal·lació: - Posició: ± 50 mm.
Presa de pressió, regulador de pressió i limitador de cabal: S'ha d'instal·lar en un lloc visible, accessible i de manera que el seu funcionament sigui el correcte. Ha d'anar connectat a la xarxa. La unió amb la canonada ha de ser estanca a la pressió de prova. Ha de quedar feta la prova de la instal·lació, amb tot en funcionament. Toleràncies d'instal·lació: - Posició: ± 10 mm.
Tubs: El tub és el lloc per on va el gas fins arribar al punt de consum o clau de pas. Poden anar vistos o ocults, sota beina o conductes per tal de protegir el seu pas pels llocs que així es consideri necessari o estigui previst. Depenent del material del tub cal assegurar-se que el medi que l'envolta no sigui agressiu i, si cal, disposar d'una beina de protecció adequada que permeti la lliure dilatació. El traçat de tubs vistos es farà ordenat i net, i es protegiran adequadament. A cada tub que travessi un mur es col·locarà el passamur corresponent i l'espai que quedi s'omplirà amb material elàstic. Els tubs es protegiran contra la corrosió galvànica, les condensacions i els esforços mecànics. En el traçat de la instal·lació es col·locaran suports quan els tubs vagin superficials; els suports es col·locaran a la distància recomanada per la UNE corresponent permetent la lliure dilatació del tub. Caldrà deixar las distàncies necessàries i de seguretat en l'encreuament amb d'altres serveis i tubs de la resta d'instal·lacions. La secció del tub s'ha de mantenir constant al llarg de tot el recorregut. Les connexions a la xarxa de servei es faran un cop tallat el subministrament. Els junts han de ser estancs a la pressió de prova, han de resistir esforços mecànics. Totes les unions, canvis de direcció i sortides de ramals s'han de fer únicament per mitjà dels accessoris corresponents al tipus d'unió amb que s'executi la conducció.
Claus i vàlvules: És l'element que regula el pas del gas per dins els tubs. Poden anar muntades entre tubs o depèn de la mida embridades. Totes les claus i vàlvules han de quedar anivellades en totes dues direccions, a la posició prevista en el projecte. L'alçària de muntatge de l'element ha de ser la reflectida en el projecte o, en el seu defecte, la indicada per la D.F. Ha de quedar ben fixada al tub. S'ha de garantir l'estanquitat de les connexions amb els tubs d'alimentació.
Control i acceptació
Comptadors: S'ha de netejar l'interior dels broquets d'empalmament a la xarxa. S'ha de comprovar que les rosques, les brides, els junts i els cargols estiguin en bon estat. Ha d'estar feta la prova d'instal·lació. Dimensions i ventilació de l'armari de comptadors.
Tubs, accessoris i elements de la instal·lació: el material, les dimensions i diàmetre segons especificacions de projecte.
Connexions entre tubs i claus, soldadures, segellats, ancoratges i distàncies entre suports. Distància mín. encreuaments amb altres instal·lacions. Passos de murs i forjats (col·locació de passatubs i beines). Distribució interior i exterior de canonada. Vàlvules i característiques de muntatge.

Verificació
Proves de servei als tubs: cal fer prova de pressió, d'estanquitat, resistència mecànica i comprovació de la xarxa sota pressió.

Prova de funcionament als aparells instal·lats. Ha d'estar feta la prova d'instal·lació.

Amidament i abonament
ml el tub, inclosa part proporcional de retalls i els empalmaments que s'hagin de realitzar, juntes i complements, completament instal·lat i comprovat.
ut les claus i vàlvules de pas, comptador, regulador de pressió, presa de pressió.

3 GASOS LIQUATS

Normes d'aplicació
R I T E. Reglamento de Instalaciones Térmicas en los edificios. RD 1027/2007 (BOE 29.08.2007).
Instrucción Técnica Complementaria MI-IP-03 "Instalaciones Petrolíferas para uso propio". RD 1523/99.
Codi Tècnic de l'Edificació. RD 314/2006. DB-HR, Protecció enfront del soroll.
UNE
UNE-EN ISO 140-4: Medición in situ del aislamiento acústico al ruido aéreo entre locales.
UNE-EN ISO 140-5: Medición in situ del aislamiento acústico al ruido aéreo de elementos de fachadas y de fachadas.
UNE-EN ISO 140-7: Medición del aislamiento acústico en los edificios y de los elementos de construcción. Parte 7: Medición in situ del aislamiento acústico de suelos al ruido de impactos
UNE-EN ISO 717: Evaluación del aislamiento acústico en los edificios y los elementos de construcción
UNE-EN ISO 717-1: Aislamiento a ruido aéreo. Para el cálculo del valor global de aislamiento y los términos de adaptación al espectro.
UNE-EN ISO 717-2: Aislamiento al ruido de impactos. Para el cálculo del valor global de aislamiento y los términos de adaptación al espectro.
UNE, corresponents a les condicions particulars dels tubs segons material emprat. UNE 19 047:1996, UNE EN 1 057:1996, UNE 19 049-1:1997, UNE EN 545:1995, UNE EN 1452:2000, UNE EN ISO 15877:2004, UNE EN 12201:2003, UNE EN ISO 15875:2004, UNE EN ISO 15876:2004, UNE EN ISO 15874:2004, UNE 53 960 EX:2002, UNE 53 961 EX:2002.
Aparatos a gas. RD 1428/1992. UNE 60670-1:1993 Instalaciones de gas en locales destinados a usos domésticos, colectivos o comerciales. Parte 1: Generalidades y terminologia.
Reglamento de redes y acometidas de combustibles gaseosos e Instrucciones "MIG". BOE: 6-12-74.
Procedimiento para la comprobación de los requisitos complementarios, establecidos en la ITC MIE AP-7 del Reglamento de Aparatos a Presión. Directivas 84/525/CEE, 84/526/CEE y 84/527/CEE.
Reglamento Electrotécnico de Baja Tensión, REBT 2002. RD 842/2002.
Instalaciones de depósitos de Gases licuados. NTE-IDG/1973 .
Reglamento técnico de distribución y utilización de combustibles gaseosos y sus instrucciones tècnicas complementarias. RD 919/2006.
Reglamento de instalaciones de gas en locales destinados a usos domésticos, colectivos o comerciales. RD 1853/93.
Reglamento general del servicio público de gases combustibles. D.2913/73.
Instrucción sobre documentación y puesta en servicio de las instalaciones receptoras de gases combustibles. O. 17/12/85.
Reglamento de redes y acometidas de combustibles gaseosos e instrucciones MIG. O. 18/11/74.
Reglamento sobre instalaciones de almacenamiento de gases licuados del petróleo (GLP) en depósitos fijos. O. 29/1/86.
Normes per instal·lacions de gasos liquats del petroli (GLP) amb dipòsits mòbils de capacitat superior a 15 kg. BOE: 11/09/63.
Extracte de les normes a les quals s'han de sotmetre els dipòsits mòbils amb capacitat no superior als 15 kg de gasos liquats del petroli (GLP) i la seva instal·lació. BOE: 12/03/63.

3.1 Tipus
El gas propà pot ser envasat o a granel. El gas envasat es distribueix a partir d'envasos mòbils recuperables; el gas a granel es distribueix en camions cisterna que omplen els dipòsits fixes recarregables, que poden abastar a un o més usuaris.
Cal conèixer les especificacions de la companyia subministradora o Ajuntament per tal de realitzar correctament la instal·lació.

Components
Els components seran els següents:
Gas envasat bombona (butà): bombona, adaptador-regulador de pressió.
Gas envasat en ampolla (propà): ampolla, adaptador-regulador, inversor manual, limitador de pressió, clau de sortida.
Gas dipòsit (propà): El conjunt de l'estació de GLP està composta de: dipòsit elevat o soterrat, boca de càrrega, presa de terra, regulador, limitador de pressió, vàlvula de sortida. Són de planxa d'acer.

Execució
En general l'execució de la instal·lació es realitzarà de manera que s'aconsegueixin els objectius previstos en el projecte sense malmetre ni deteriorar la resta de l'edifici. Els gasos envasats en bombona o ampolla cal tenir en compte les distàncies de seguretat i les prohibicions en la ubicació de la bombona o ampolla. Els dipòsits poden anar aeris, semisoterrats, soterrats o en un terrat col·locats horitzontalment. Ha d'estar connectat a la xarxa que hagi d'alimentar i en condicions de funcionament. La posició ha de ser la reflectida a la D.T. o, en el seu defecte, la indicada per la D.F. Ha d'estar feta la prova d'instal·lació. L'instal·lador ha de dur l'acta d'autorització d'instal·lacions dels Serveis d'Indústria de la Generalitat, un cop acabat el treball. Toleràncies d'instal·lació: posició: ± 50 mm i nivell: ± 10 mm. Dipòsits soterrats. S'han d'instal·lar en una fossa que permeti que la generatriu superior del dipòsit quedi a 15 cm per sota del nivell del terreny circumdant, i amb un pendent de l'1% cap a l'orifici de purga. La fossa ha de poder anar revestida o no amb obra de fàbrica o formigó, però cal que mantingui les distàncies següents: de les parets laterals al dipòsit: >= 20 cm. S'ha de situar sobre un fonament sòlid que compleixi les especificacions fixades en el seu plec de condicions i ha d'anar ancorat. Les vàlvules i els aparells de control del dipòsit s'han de protegir amb un pericó i una tapa de registre. S'ha d'evitar la circulació de vehicles pel damunt de la fossa per mitjà d'una vorera >= 30 cm d'alçària, i en cas contrari, cal protegir la fossa amb una llosa de resistència adient a les càrregues que hagi de suportar. Els ànodes de sacrifici previstos han de quedar clavats a la sorra que envolta el dipòsit, connectats entre ells per un conductor de coure aïllat i units al dipòsit mitjançant un cargol, a la zona que queda dins del pericó de registre. Dipòsit elevats. Ha d'estar col·locat sobre suports de formigó amb pendent de l'1% cap a l'orifici de drenatge, situat al punt més baix de la generatriu inferior i a més de 50 cm del terra. Ha de quedar instal·lat en llocs descoberts i ventilats, oberts a zones d'altitud menor o igual si més no, a una quarta part del seu perímetre. El dipòsit i elements metàl·lics s'han d'endollar a la connexió a terra que ha de complir les especificacions fixades en el seu plec de condicions, amb una resistència <= 20 ohms. El control es realitzarà en tot el que fa referència a la seva execució.
Control i acceptació
Dipòsits: es controlaran el fossar, la fonamentació i situació, i els accessoris.
Bombones i ampolles: Situació i instal·lació.

Verificacions

Dipòsits: Prova hidrostàtica de pressió. Assaig d'estanquitat.
Bombones i ampolles: Prova hidrostàtica de pressió. Assaig d'estanquitat.

Amidament i abonament
ut ampolles, bombones i dipòsits.

3.2 Instal·lació exterior i interior
Conjunt d'elements que composen la instal·lació a partir de la clau de sortida del combustible fins al punt de consum. La seva funció és la de distribuir el gas butà o propà dins l'edifici fins al punt de consum.

Components
Els components de la instal·lació seran els següents: *canalitzacions o canonades, claus i vàlvules, elements auxiliars.*
Si els dipòsits subministren a varis usuaris la instal·lació disposarà de comptadors.
Els tubs poden ser de: polietilè si van soterrats per l'exterior, d'acer negre sense soldadura o de coure per l'interior. El tub de coure ha de ser desoxidat amb fòsfor, subministrats en barra. No s'admeten els tubs de coure recuit o tou, subministrat en rotllo.
Els accessoris d'unió, reduccions, derivacions, colzes, corbes, connexions per junta plana, etc. seran mitjançant soldadura per capil·laritat.

Execució
En general l'execució de la instal·lació interior es realitzarà de manera que s'aconsegueixin els objectius previstos en el projecte sense malmetre ni deteriorar la resta de l'edifici. Es procuraran les condicions necessàries per a la llarga durabilitat de la instal·lació així com les millors condicions pel seu manteniment i conservació.
Abans de començar els treballs de muntatge, es farà un replanteig previ que ha de ser aprovat per la D.F. Tots els elements s'han d'inspeccionar abans de la seva col·locació. Han d'estar en perfecte estat i no haver rebut cops en el seu transport.
La seva instal·lació no ha d'alterar les característiques dels elements.
Comptadors: Els comptadors poden anar amb connexions roscades o embridades. Estaran centralitzats en un lloc accessible, visible, sec, ventilat i de manera que quedi ben fixat i el seu funcionament sigui el correcte. Ha de quedar ben connectat a la xarxa de subministrament i distribució. No s'ha de col·locar en cambres d'instal·lacions si no són per al seu ús exclusiu. Abans del comptador s'ha de col·locar una aixeta de pas de les característiques que requereix la instal·lació. La posició ha de ser la fixada a la D.T. Alçària col·locació: <= 2,2 m. Toleràncies d'instal·lació: - Posició: ± 50 mm. Presa de pressió, regulador de pressió i limitador de cabal. S'ha d'instal·lar en un lloc visible, accessible i de manera que el seu funcionament sigui el correcte. Ha d'anar connectat a la xarxa. La unió amb la canonada ha de ser estanca a la pressió de prova. Ha de quedar feta la prova de la instal·lació, amb tot en funcionament. Toleràncies d'instal·lació: - Posició: ± 10 mm.
Tubs: El tub és el lloc per on va el gas fins arribar al punt de consum o clau de pas. Poden anar vistos o ocults, sota beina o conductes per tal de protegir el seu pas per llocs que així es consideri necessari o estigui previst. El material per la connexió pot ser de coure, d'acer, d'acer inoxidable i de polietilè, sempre han d'estar allotjats en una beina de protecció, en el subsòl o encastats a les parets. Les xarxes soterrades es protegiran de fenòmens de corrosió, esforços mecànics i danys. Depenent del material del tub cal assegurar-se que el medi que l'envolta no sigui agressiu, i si cal, disposar d'una beina de protecció adequada que permeti la lliure dilatació. El traçat de tubs vistos es farà ordenat i net, i es protegiran adequadament. A cada tub que travessi un mur es col·locarà el passamur corresponent i l'espai que quedi s'omplirà amb material elàstic. Els tubs es protegiran contra la corrosió galvànica, les condensacions i els esforços mecànics. En el traçat de la instal·lació es col·locaran suports quan els tubs vagin superficials; els suports es col·locaran a la distància recomanada per la UNE corresponent permetent la lliure dilatació del tub. Caldrà deixar las distàncies necessàries i de seguretat en l'encreuament amb d'altres serveis i tubs de la resta d'instal·lacions. La secció del tub s'ha de mantenir constant al llarg de tot el recorregut. Les connexions a la xarxa de servei es faran un cop tallat el subministrament. Els junts han de ser estancs a la pressió de prova, han de resistir esforços mecànics. Totes les unions, canvis de direcció i sortides de ramals s'han de fer únicament per mitjà dels accessoris corresponents al tipus d'unió amb que s'executi la conducció.
Claus i vàlvules: És l'element que regula el pas del gas per dins dels tubs. Poden anar muntades entre tubs o depèn de la mida embridades. Totes les claus i vàlvules han de quedar anivellades en totes dues direccions, a la posició prevista en el projecte. L'alçària de muntatge de l'element ha de ser la reflectida en el projecte o, en el seu defecte, la indicada per la D.F. Ha de quedar ben fixada al tub. S'ha de garantir l'estanquitat de les connexions amb els tubs d'alimentació.
Control i acceptació
Brancal: es controlaran les rases, profunditat, gruix del llit dels tubs, pendents.
Comptadors: S'ha de netejar l'interior dels broquets d'empalmament a la xarxa. S'ha de comprovar que les rosques, les brides, els junts i els cargols estiguin en bon estat.
Ha d'estar feta la prova d'instal·lació.
Tubs, accessoris i elements de la instal·lació: el material, les dimensions i diàmetre segons especificacions del projecte.
Connexions entre tubs i claus, soldadures, segellats, ancoratges i distàncies entre suports. Distància mín. encreuaments amb altres instal·lacions. Passos de murs i forjats (col·locació de passatubs i beines). Vàlvules i característiques de muntatge.
Proves de servei als tubs: cal fer prova de pressió, d'estanquitat, comprovació de la xarxa sota pressió. Prova de funcionament als aparells instal·lats. Ha d'estar feta la prova d'instal·lació.

Verificacions
Brancal es controlaran les unions i compatibilitat del material de replè.
Tubs i accessoris: Connexions de tubs i pericons, segellat i ancoratges.
Escomesa: Verificació de característiques segons cabal, pressió i consum. Proves de servei als tubs: cal fer prova de pressió, d'estanquitat. Prova d'estanquitat i resistència mecànica de la instal·lació complerta.

Amidament i abonament
ml el tub, inclosa part proporcional de retalls i els empalmaments que s'hagin de realitzar, juntes i complements, completament instal·lat i comprovat.
ut les claus i vàlvules de pas, comptador, regulador de pressió, presa de pressió.

4 GASOIL

Normes d'aplicació
R I T E. Reglamento de Instalaciones Térmicas en los edificios. RD 1027/2007 (BOE 29.08.2007).
Instrucción Técnica Complementaria MI-IP-03 i MI-IP 04 "Instalaciones petrolíferas para uso propio". RD 1523/99.
UNE. *Referents a la conduccions d'hidrocarburs:* UNE 10.011, UNE 19.040, UNE 19.041, UNE 19.045, UNE 19.046. *Referents als tancs:* UNE-EN-976-1, UNE 53.432, UNE 53.496, UNE 62.350, UNE 62.351.
Codi Tècnic de l'Edificació. RD 314/2006. DB-HR, Protecció enfront del soroll.

UNE
UNE-EN ISO 140-4: Medición in situ del aislamiento acústico al ruido aéreo entre locales.
UNE-EN ISO 140-5: Medición in situ del aislamiento acústico al ruido aéreo de elementos de fachadas y de fachadas.
UNE-EN ISO 140-7: Medición del aislamiento acústico en los edificios y de los elementos de construcción. Parte 7: Medición in situ del aislamiento acústico de suelos al ruido de impactos
UNE-EN ISO 717: Evaluación del aislamiento acústico en los edificios y los elementos de construcción
UNE-EN ISO 717-1: Aislamiento a ruido aéreo. Para el cálculo del valor global de aislamiento y los términos de adaptación al espectro.
UNE-EN ISO 717-2: Aislamiento al ruido de impactos. Para el cálculo del valor global de aislamiento y los términos de adaptación al espectro.

4.1 Dipòsits o tancs
És l'element on s'emmagatzema el gasoil pel seu posterior consum. S'anomenen habitualment tancs i es diferencien dels simples recipients perquè han de suportar pressions interiors.

Components
Els elements de la instal·lació de gasoil són els següents: *boca de càrrega, dipòsit, cubeta, canalitzacions.*
Els dipòsits poden ser fixos o mòbils: Els fixos es poden instal·lar: aeris o de superfície, semisoterrats o sota el nivell del terreny (soterrats o en fosa). Els mòbils es poden instal·lar apilats sobre el nivell del terreny o semisoterrats. A més poden ser d'una paret o de doble paret. Els materials poden ser xapa d'acer, polietilè d'alta densitat i plàstic reforçat amb fibra de vidre. Es poden combinar en una paret o en paret doble.
Boca de càrrega: està situada en el dipòsit o en un arqueta. Permet la connexió de les mànegues d'alimentació. La cubeta permet retenir eventuals fugues, es defineix per la seva capacitat i dimensions.

Execució
Tancs: Es poden posar dins o fora de les edificacions: A l'interior la capacitat máx. és de 1000m3. Per edificis d'habitatges comunitaris només 400litres per habitatge amb plata de recollida amb capacitat del 10%. Fins a 800 litres si tenen cubeta. A l'exterior els tancs s'hauran de col·locar en una cubeta de capacitat: 1 tanc 100% de la capacitat del tanc. Més d'1 tanc el 100% de la capacitat del tanc més gran o el 10% de la suma de totes les capacitats. La seva situació pot ser: Exterior soterrat: la distància des de qualsevol part del tanc als límits de propietat serà > o = a 1m. Disposaran d'un sistema de detecció de fugues. La capacitat màx. Per a gasoil soterrat serà de 100m3. Exterior de superfície: amb protecció mecànica contra impactes. Els que tenen paret simple han d'estar continguts en cubetes si la seva capacitat és superior a 1000 litres. En cas contrari és admissible una plata amb capacitat del 10% del tanc. Enfonsats poden ser tancades, obertes o semiobertes. Semisoterrats es disposen parcialment enfonsats i recoberts de sorra rentada o inert.

Verificacions
Les verificacions es realitzaran en tot el que fa referència a la seva execució. Ha d'estar connectat a la xarxa que hagi d'alimentar i en condicions de funcionament. Els elements de la instal·lació han d'anar protegits contra la corrosió. Els elements metàl·lics han d'anar connectats a terra. Ha d'estar feta la prova d'instal·lació. L'instal·lador ha d'aportar l'Acta d'Autorització d'Instal·lacions dels Serveis d'Indústria de la Generalitat, un cop acabat el treball.

Amidament i abonament
ut els dipòsits o tancs.

4.2 Instal·lació tràfec de gasoil
Es la instal·lació de transport del gasoil des del dipòsit fins al punt de consum.

Components
Canalitzacions: estan definides pel seu material, diàmetre, disposició i traçat. Els materials utilitzats poden ser acer al carboni, coure amb gruixos > o = 1mm i plàstics.
Poden anar vistes, ocultes, enterrades i calorifugades.
Vàlvules: poden ser de retenció, seguretat, reguladores de pressió, tancament ràpid. I altres components com bomba d'ompliment, bomba de tràfec, grup de pressió i filtre.
Control i acceptació
El material que es farà servir per les conduccions hauran de complir els següents requisits: Resistència química interna i externa als productes petrolífers. Permeabilitat nul·la als vapors dels productes petrolífers. Resistència mecànica adequada a les pressions de prova.

Execució
Canalització d'ompliment: comença a la boca de càrrega i acaba a l'interior del dipòsit. Serà subterrània amb pendent cap al dipòsit no inferior al 5%. Cal una bomba de càrrega si la distància al camió és superior als 25m o el nivell de combustible del camió està a una cota inferior a la del dipòsit.
Canalització de ventilació: comença a l'interior del dipòsit en el qual s'introdueix no més de 2cm i acaba en una te de ventilació amb reixeta talla focs. Si el dipòsit és soterrat o interior de superfície la canalització sortirà a l'exterior fins una altura sobre el nivell del terra no inf. a 2,5m.
Canalització d'aspiració: comença a la vàlvula de peu a l'interior del dipòsit, a 10 cm del fons, i acaba al cremador de la caldera. El seu traçat i dispositius s'hauran d'ajustar al sistema d'alimentació.
Canalització de retorn: El seu traçat i dispositius s'hauran d'ajustar al sistema d'alimentació. Quan la canalització de retorn acabi en el dipòsit quedarà a 10 cm del fons, i els trams horitzontals hauran de tenir un pendent no inferior a l'1% cap al dipòsit. Haurà d'anar proveït d'un sistema de vàlvules de tancament ràpid que permeti aïllar tots els dipòsits menys aquells als que es vulgui retornar combustible.
Vàlvula de retenció: és col·locarà per evitar retorns del combustible.
Vàlvula de seguretat: és col·locarà com a precaució contra sobrepressions.
Vàlvula reguladora de pressió: és col·locarà per assegurar la pressió correcta en els punts de consum alimentats per sobrepressió.
Vàlvula de tancament ràpid: és col·locarà per tallar ràpidament el subministrament de combustible.
Control i acceptació
Canalitzacions: es controlaran les rases, profunditat, gruix del llit dels tubs, pendents i dimensions.
Vàlvules: el material, dimensions i diàmetre segons especificacions.
Proves de servei als tubs: cal fer prova de pressió, d'estanquitat, comprovació de la xarxa sota pressió. Prova de funcionament als aparells instal·lats. Ha d'estar feta la prova d'instal·lació.

Verificacions

Canalitzacions: Connexions de tubs i vàlvules, segellat i ancoratges. Connexions entre tubs i claus, soldadures, segellats, ancoratges i distàncies entre suports. Distància mín. encreuaments amb altres instal·lacions. Passos de murs i forjats (col·locació de passatubs i beines). Vàlvules i característiques de muntatge.

Amidament i abonament

ml el tub, inclosa part proporcional de retalls i els empalmament que s'hagin de realitzar, juntes i complements, completament instal·lat i comprovat.
ut les claus i vàlvules de pas, comptador, regulador de pressió, presa de pressió.

SUBSISTEMA EVACUACIÓ

1 LÍQUIDS

Normes d'aplicació

Codi Tècnic de l'Edificació. RD 314/2006. DB HS 5, Evacuació d'aigües residuals i Normes de referència de l'Apèndix C. DB-HR, Protecció enfront del soroll.
Criteris ambientals i d'ecoeficiència en els edificis. D 21/2006.
UNE. Tuberías de fundición según normas UNE EN 545:2002, UNE EN 598:1996, UNE EN 877:2000. Tuberías de PVC según normas UNE EN 1329-1:1999, UNE EN 1401-1:1998, UNE EN 1453-1:2000, UNE EN 1456-1:2002, UNE EN 1566-1:1999. Tuberías de polipropileno (PP) según norma UNE EN 1852-1:1998. Tuberías de gres según norma UNE EN 295-1:1999. Tuberías de hormigón según norma UNE 127010:1995 EX.

UNE

UNE-EN ISO 140-4: Medición in situ del aislamiento acústico al ruido aéreo entre locales.
UNE-EN ISO 140-5: Medición in situ del aislamiento acústico al ruido aéreo de elementos de fachadas y de fachadas.
UNE-EN ISO 140-7: Medición del aislamiento acústico en los edificios y de los elementos de construcción. Parte 7: Medición in situ del aislamiento acústico de suelos al ruido de impactos
UNE-EN ISO 717: Evaluación del aislamiento acústico en los edificios y los elementos de construcción
UNE-EN ISO 717-1: Aislamiento a ruido aéreo. Para el cálculo del valor global de aislamiento y los términos de adaptación al espectro.
UNE-EN ISO 717-2: Aislamiento al ruido de impactos. Para el cálculo del valor global de aislamiento y los términos de adaptación al espectro.
Instrucción de Hormigón Estructural, EHE. RD 2661/1998.
Pliego de Prescripciones Técnicas Generales de Tuberias de Saneamiento de Poblaciones. Orden 15/09/1986.
Norma 5.1.-IC: Drenaje. Orden 21/06/1965.
Instrucción de carreteras 5.2-IC: Drenaje superficial. Orden 14/05/1990.
Peces d'acer galvanitzat:
Pliego de prescripciones técnicas generales para obras de carreteras y puentes, PG 3/75. Orden 6/02/1976, Orden FOM/1382/2002.
UNE. UNE 7183:1964 Método de ensayo para determinar la uniformidad de los recubrimientos galvanizados, aplicados a materiales manufacturados de hierro y acero. UNE 37501:1988 Galvanización en caliente. Características y métodos de ensayo.
Canal exterior d'acer galvanitzat:
UNE. UNE 36130:1991 Bandas (chapas y bobinas), de acero bajo en carbono, galvanizadas en continuo por inmersión en caliente para conformación en frio. Condiciones técnicas de suministro.
Sobre llit d'assentament de formigó:
Instrucción de Hormigón Estructural, EHE. RD 2661/1998.
UNE. UNE-EN 1451-1:1999 Sistemas de canalización en materiales plásticos para evacuación de aguas residuales (a baja y a alta temperatura) en el interior de la estructura de los edificios. Polipropileno (PP). Parte 1: Especificaciones para tubos, accesorios y el sistema.
UNE. Tuberías de PVC según normas UNE EN 1329-1:1999, UNE EN 1401-1:1998, UNE EN 1453-1:2000, UNE EN 1456-1:2002, UNE EN 1566-1:1999. Tuberías de hormigón según norma UNE 127010:1995 EX. Real Decreto 2661/1998, de 11 de diciembre, por el que se aprueba la Instrucción de Hormigón Estructural (EHE). UNE-EN 1451-1:1999 Sistemas de canalización en materiales plásticos para evacuación de aguas residuales (a baja y a alta temperatura) en el interior de la estructura de los edificios. Polipropileno (PP). Parte 1: Especificaciones para tubos, accesorios y el sistema.

1.1 Connexió a xarxa

Conjunt d'elements que composen la connexió a la xarxa de sanejament i la part soterrada des de la sortida de l'edifici. Connecta amb la xarxa de sanejament abocant les aigües pluvials i les aigües negres de l'edifici.
La xarxa interior de l'edifici haurà de ser sempre separativa en pluvials i negres. Quan la xarxa de sanejament pública sigui separativa, cada una de les xarxes interiors es connectaran de forma independent; quan no sigui separativa, es permet la connexió de les dues xarxes interiors a una única arqueta situada a l'exterior de la propietat o, si això no fos possible, en el límit més proper d'aquesta a la xarxa general de sanejament.

Components

Tubs: Poden ser de formigó, PVC o polipropilè.
Unions i accessoris: Es faran servir en entroncaments, canvis de direcció i empalmaments. El material serà el mateix que el tub.
Pericons: Es poden fer "in situ" amb obra o prefabricats de plàstic o formigó.
Pous de registre o ressalt: Es poden fer "in situ" amb obra o prefabricats de formigó.
Característiques tècniques mínimes.
Resistència a l'agressivitat de les aigües, impermeabilitat total als líquids i gasos, resistència a les càrregues externes, flexibilitat per absorbir moviments.
Control i acceptació
Tubs, unions i accessoris: el material, dimensions i diàmetre segons especificacions.
Pericons, pous i tapes de registre: disposició, material, dimensions.

Execució

Generalitats
La connexió a xarxa s'executarà segons el que estableixi el projecte, a la legislació vigent aplicable, a les normes de bona construcció i a les instruccions de la D.F. En general, l'execució de la xarxa de connexió es realitzarà de manera que s'aconsegueixin els objectius previstos en el projecte sense malmetre ni deteriorar la resta de l'edifici, evitant sorolls molestos, procurant les condicions necessàries per la llarga durabilitat de la instal·lació així com les millors condicions pel seu manteniment i conservació.

Les rases han de seguir el traçat correcte alineat en planta i rasant uniforme. Es tindran en compte les distàncies mínimes dels tubs amb altres instal·lacions com ara aigua, gas, electricitat alta o baixa i telefonia, etc. complint amb la normativa vigent.
Tubs soterrats: Col·locació sobre fons de rasa. El pendent mínim serà d'un 2%. Aniran per sota de la xarxa d'aigua potable.
El tub ha de seguir les alineacions indicades a la D.T. Ha de quedar a la rasant prevista i amb el pendent definit per a cada tram. La junta entre els tubs és correcte si els diàmetres interiors queden alineats. S'accepta un ressalt <= 3 mm. Els junts han de ser estancs a la pressió de prova, han de resistir els esforços mecànics i no han de produir alteracions apreciables en el règim hidràulic de la canonada. El pas a través d'elements estructurals s'ha de protegir amb un contratub de secció més gran. Han de quedar centrats i alineats dins de la rasa. La solera ha de quedar plana, anivellada i a la fondària prevista a la D.T. Ha de tenir el gruix mínim previst sota la directriu inferior del tub. La canonada ha de quedar protegida dels efectes de les càrregues exteriors, del trànsit (en el seu cas), inundacions de la rasa i de les variacions tèrmiques. Un cop instal·lada la canonada, i abans del reblert de la rasa, han de quedar fetes satisfactòriament les proves de pressió interior i d'estanquitat en els trams que especifiqui la D.F. Per damunt del tub s'ha de fer un reblert de terres compactades, que han de complir l'especificat en el seu plec de condicions. Distància de la generatriu superior del tub a la superfície: amb trànsit rodat: >= 100 cm, sense trànsit rodat: >= 60 cm. Amplària de la rasa: >= diàmetre exterior + 50 cm. Pressió de la prova d'estanquitat: <= 1 kg/cm2. El llit d'assentament ha de reblir de formigó la rasa fins a mig tub en el cas de tubs circulars i fins a 2/3 del tub en el cas de tubs ovoides. El formigó ha de ser uniforme i continu; no ha de tenir esquerdes o defectes de formigonament com ara disgregacions o buits a la massa.
PVC: La franquícia entre el tub i el contratub s'ha d'ataconar amb massilla. Les unions entre els tubs han de ser encolades o amb junt tòric, segons el tub utilitzat. El clavegueró no ha de tenir, en el sentit del recorregut descendent, reduccions de secció en cap punt.
Polipropilè: El llit d'assentament ha de reblir de formigó la rasa fins a 10 cm per sobre de la generatriu superior del tub. El formigó ha de ser uniforme i continu. No ha de tenir esquerdes o defectes de formigonament com ara disgregacions o buits a la massa. Els tubs que s'utilitzin soterrats han de ser de la sèrie BD, amb una rigidesa anular SN >= 4KN/m2. Els tubs s'han de calçar i recolzar per a impedir el seu moviment.
Unions i accessoris: El material serà el mateix que el tub i es seguiran les especificacions tècniques del fabricant.
Pericons d'obra: El pericó "in situ" ha d'estar format amb parets de peces ceràmiques, sobre solera de formigó. Els pericons amb tapa fixa han d'estar tapats amb encadellat ceràmic collat amb morter. La solera ha de quedar plana i al nivell previst. En els pericons no sifònics, la solera ha de formar pendent per a afavorir l'evacuació. El punt de connexió ha d'estar al mateix nivell que la part inferior del tub de desguàs. Les parets han de ser planes, aplomades i han de quedar travades per filades alternatives. Les peces ceràmiques s'han de col·locar a trencajunt i les filades han de ser horitzontals. La superfície interior ha de quedar revestida amb un arrebossat de gruix uniforme, ben adherit a la paret i acabada amb un lliscat de pasta de pòrtland. El revestiment sec ha de ser llis, sense fissures o d'altres defectes. Tots els angles interiors han de quedar arrodonits. El pericó ha d'impedir la sortida de gasos a l'exterior. Gruix de la solera: >= 10 cm. Gruix de l'arrebossat: >= 1 cm. Pendent interior d'evacuació en pericons no sifònics: >= 1,5%. Toleràncies d'execució: Aplomat de les parets: ± 10 mm, planor de la fàbrica: ± 10 mm/m, planor de l'arrebossat: ± 3 mm/m. S'ha de treballar a una temperatura entre 5°C i 35°C sense pluja. Les peces ceràmiques per col·locar han de tenir la humitat necessària per tal que no absorbeixin l'aigua del morter. L'arrebossat s'ha d'aplicar pressionant amb força sobre l'obra de ceràmica quan aquesta obra hagi aconseguit el 70% de la resistència prevista. Abans s'ha d'humitejar la superfície.
Pous de registre o ressalt: Pous "in situ". La solera ha de quedar anivellada i a la fondària prevista a la D.T., excepte la zona de la mitja canya que ha de quedar plana. El formigó ha de ser uniforme i continu. No ha de tenir esquerdes o defectes de formigonat com ara disgregacions o buits a la massa. La secció de la solera no ha de quedar disminuïda en cap punt. Resistència característica estimada del formigó al cap de 28 dies (Fest): >= 0,9 x Fck. *Solera formigó:* Toleràncies d'execució: Desviació lateral: línia de l'eix: ± 24 mm, dimensions interiors: ± 5 D, < 12 mm. Nivell soleres: ± 12 mm. Gruix (e): e <= 30 cm: + 0,05 e (<= 12 mm), - 8 mm; e > 30 cm: + 0,05 e (<= 16 mm), - 0,025 e (<= -10 mm) Planor: ± 10 mm/m. La temperatura ambient per a formigonar ha d'estar entre 5°C i 40°C. El formigó s'ha de posar a l'obra abans que s'iniciï el seu adormiment. L'abocada s'ha de fer de manera que no es produeixin disgregacions. S'ha de compactar. Els treballs s'han de realitzar amb el pou lliure d'aigua i terres engrunades. *Parets per a pous:* Els treballs s'han de fer a una temperatura ambient entre 5°C i 35°C, sense pluja. Les peces prefabricades de formigó s'han de col·locar sense que rebin cops. Per parets de maó: Els maons per col·locar han de tenir la humitat necessària per tal que no absorbeixin l'aigua del morter. L'obra s'ha d'aixecar per filades senceres. Els arrebossats s'han d'aplicar un cop sanejades i humitejades les superfícies que els han de rebre. El lliscat s'ha de fer en una sola operació.
Control i acceptació
Comprovació de vàlvules de desguàs, muntatge de canals i embornals, pendent de canals.
Tubs, unions i accessoris: el material, dimensions i diàmetre segons especificacions.
Pericons, pous i tapes de registre: disposició, material, dimensions.

Verificacions
Tubs: Profunditat, pendents i gruix del llit de recolzament.
Pericons i pous de registre o ressalt: Disposició, acabat interior, segellat. Xarxa horitzontal soterrada, pericons i pous. Dipòsits de recepció i d'elevació i control.
Prova d'estanquitat parcial i total. Prova amb aigua, aire o fum.

Amidament i abonament
ml el tub, inclosa la part proporcional de juntes i complements, completament instal·lat i comprovat.
m^3 el llit dels tubs, l'anivellament el reblert i el compactat completament acabat, solera dels pous de registre.
ut pericons i tapes de registre.
m^2 parets del pou de registre.

1.2 Recollida d'aigües grises, negres i pluvials
Conjunt d'elements que composen la instal·lació interior abans de la connexió a la xarxa de sanejament. La xarxa interior de l'edifici haurà de ser sempre separativa en pluvials i negres.

Components
Tancaments hidràulics: Poden ser: sifons individuals a cada aparell, caixes sifòniques amb varis aparells, bonera sifònica o pericons sifònics.
Tubs de petita evacuació: Corresponen als tubs que connecten l'aparell sanitari amb el baixant més proper. Poden ser de PVC o polipropilè.
Col·lectors: Tubs amb recorregut horitzontal. Poden ser de: PVC o polipropilè. Aniran penjats del forjat.
Baixants: Tubs amb recorregut vertical. Per aigües negres i grises poden ser de: PVC o polipropilè. Per aigües pluvials poden ser de coure, planxa d'acer galvanitzat, zinc o amb peces de ceràmica.
Ventilacions: Es disposarà de ventilació tant a la xarxa d'aigües residuals com a la pluvial. Poden ser primària, secundària, terciària i amb vàlvules d'aireació-ventilació.

Canals: Correspon al traçat horitzontal de la recollida d'aigües pluvials. Poden ser de coure, planxa d'acer galvanitzat, zinc o amb peces de ceràmica.
Pericons: Poden ser de pas, a peu de baixant o sifònics.
Boneres i reixes de desguàs: Recullen i evacuen les aigües acumulades al terra dels locals humits i a les cobertes.
Separador de greixos: S'utilitzarà per separar greixos, olis i/o fangs que procedeixin de cuines o garatges.
Sistema de bombeig i sobreelevació: S'instal·larà quan hi hagi part de la instal·lació interior o tota per sota de la cota del punt de connexió a la xarxa de sanejament.
Vàlvules antiretorn de seguretat: S'instal·laran per prevenir les possibles inundacions quan la xarxa exterior de sanejament es sobrecarregui. Es situaran en llocs de fàcil accés pel seu registre i manteniment.
Característiques tècniques mínimes.
Resistència a l'agressivitat de les aigües, impermeabilitat total als líquids i gasos, resistència a les càrregues externes, flexibilitat per absorbir moviments.
Control i acceptació
Tubs, unions i accessoris: el material i el seu acabat, dimensions i diàmetre segons especificacions.
Pericons, pous i tapes de registre: disposició, material, dimensions.
Emmagatzematge: Les peces han d'estar apilades en posició horitzontal sobre superfícies planes i en llocs protegits contra impactes.

Execució

Condicions prèvies
En general l'execució de la instal·lació interior es realitzarà de manera que s'aconsegueixin els objectius previstos en el projecte sense malmetre ni deteriorar la resta de l'edifici, evitant sorolls molestos, procurant les condicions necessàries per a la llarga durabilitat de la instal·lació així com les millors condicions pel seu manteniment i conservació.
Abans de començar els treballs de muntatge, es farà un replanteig previ que ha de ser aprovat per la D.F. Tots els elements s'han d'inspeccionar abans de la seva col·locació. Han d'estar en perfecte estat i no haver rebut cops en el seu transport.
La seva instal·lació no ha d'alterar les característiques dels elements.
Tancaments hidràulics.
Sifons individuals a cada aparell: Ha de tenir un dispositiu roscat de registre en el seu punt més baix i connexions per al desguàs i l'aparell sanitari en els seus extrems. El tancament hidràulic del sifó ha de tenir una alçària mínima de 50 mm. No ha de tenir esquerdes, porus, zones resseques ni d'altres desperfectes superficials. Caixa sifònica: Ha de ser estanca al servei. Ha de quedar anivellada i fixada sòlidament al suport. Toleràncies: posició: ± 20 mm, nivell: ± 1 mm. Si és amb tapa la cara inferior de la tapa ha de quedar al mateix nivell que el paviment. El junt entre el paviment i la caixa sifònica ha de quedar cobert per la tapa. Si és amb reixeta la cara superior de la reixeta ha de quedar al mateix nivell que el paviment. La posició ha de ser la fixada a la D.T. Bonera sifònica: La bonera s'ha de soldar sobre un reforç de làmina bituminosa, que ha d'estar adherida a la solera, escalfant-la prèviament en la zona corresponent al perímetre de la bonera, i fixant-la a pressió sobre la làmina. El morter ha de formar una mescla homogènia que s'ha d'utilitzar abans d'iniciar l'adormiment. S'ha d'aplicar sobre superfícies netes. Si el suport és absorbent s'ha d'humitejar abans d'estendre el morter. Pericons sifònics. Les peces ceràmiques per col·locar han de tenir la humitat necessària per tal que no absorbeixin l'aigua del morter. L'arrebossat s'ha d'aplicar pressionant amb força sobre l'obra de ceràmica quan aquesta obra hagi aconseguit el 70% de la resistència prevista. Abans s'ha d'humitejar la superfície.
Tubs de petita evacuació: El ramal muntat ha de ser estanc. No han de quedar sense subjecció les distàncies superiors a 70 cm. El ramal no ha de tenir, en el sentit del recorregut descendent, reduccions de secció en cap punt. El pas a través d'elements estructurals ha de tenir una franquícia entre 10 i 15 mm que s'ha d'ataconar amb massilla elàstica. Els trams instal·lats mai no han de ser horitzontals o en contrapendent. Pendent: >= 2,5%. Radi interior de les curvatures: >= 1,5 x D tub. El procés d'instal·lació no ha d'alterar les característiques de l'element.
Col·lectors: Penjats de sostre. El clavegueró muntat ha de quedar fixat sòlidament a l'obra, amb el pendent determinat per a cada tram. Ha de ser estanc a una pressió >= 2 kg/cm2. Els tubs s'han de subjectar per mitjà d'abraçadores, repartides a intervals regulars. Els trams muntats mai no han de ser horitzontals o en contrapendent. Pendent: >= 2%. Distància entre les abraçadores: <= 150 cm. Franquícia entre el tub i el contratub: 10 - 15 mm. No s'han de manipular ni corbar els tubs. Els canvis direccionals i les connexions s'han de fer per mitjà de peces especials. Tots els talls s'han de fer perpendicularment a l'eix del tub.
Baixants: El baixant muntat ha de quedar aplomat i fixat sòlidament a l'obra, però separat del parament per tal de permetre fer posteriors reparacions o acabats i per evitar que les possibles condensacions del tub no malmetin el parament. Ha de ser estanc. Els tubs s'han de subjectar per mitjà d'abraçadores encastables. El pes d'un tub no ha de gravitar sobre el tub inferior. Les unions entre els tubs s'han de fer seguint les instruccions del fabricant. Les unions entre les peces de ceràmica s'han de fer amb morter. El baixant no ha de tenir, en el sentit del recorregut descendent, reduccions de secció en cap punt. Si els baixants van vistos i es preveu un cert risc d'impacte es protegiran adequadament per a aquest fi. El pas a través d'elements estructurals s'ha de protegir amb un contratub de secció més gran. La franquícia entre el tub i el contratub, i entre el tub i la valona s'ha d'ataconar amb massilla. Si l'alçada del baixant és de més de 10 plantes, caldrà interrompre la seva vertical per tal de disminuir l'impacte de caiguda. La desviació es farà amb peces especials i l'angle de desviació serà de 60º. Els trams instal·lats mai no han de ser horitzontals o en contrapendent. Nombre d'abraçadores per tub: >= 2. Distància entre les abraçadores: <= 150 cm. Toleràncies d'execució: desploms verticals: <= 1%, <= 30 mm. Per a fer la unió dels tubs no s'han de forçar ni deformar els extrems. No s'han de manipular ni corbar els tubs de PVC, planxa, zinc, titani o coure. Els canvis direccionals i les connexions s'han de fer per mitjà de peces especials o també amb unions soldades en el cas de baixants de planxa, zinc, titani o coure. Tots els talls s'han de fer perpendicularment a l'eix del tub. Les peces de ceràmica han de tenir la humitat necessària per tal que no absorbeixin l'aigua del morter.
Ventilacions: La seva execució correspon al mateix que fa referència als baixants. Si la ventilació és primària tindrà el mateix diàmetre que el baixant que serveix i portarà l'accessori estàndard que garanteixi l'estanquitat permanent del remat entre l'impermeabilitzat i el tub. Si la ventilació és secundària el diàmetre de la columna de ventilació serà com a mínim igual a la meitat del diàmetre del baixant que serveix. Si la ventilació és terciària el diàmetre de la columna és el corresponent a la taula 4.11 del DB-HS5 de Salubritat del CTE.
Canals: Generalitats. La col·locació dels trams de la canal s'ha de començar pel punt més baix del recorregut. El seu pendent mínim serà del 0,5%. PVC. Els canvis de direcció han d'estar fets amb peces especials. Mai s'han de fer per escalfament o deformació de la canal. La unió entre els trams de la canal s'ha de fer de manera que en quedi assegurada l'estanquitat. La unió entre els trams de la canal s'ha de fer a pressió amb peces del mateix material. Les unions entre les canals i els baixants han d'anar soldades amb soldadura química. Distància entre suports <=70 cm, entre junts de dilatació <=1200 cm. Planxa. L'encavalcament de les làmines, en la canal de planxa, s'ha de fer protegint l'element en el sentit del recorregut de l'aigua. Els junts de dilatació han de ser estancs. Les planxes han de quedar col·locades de forma que es puguin moure lliurement en tots els sentits, respecte el suport. Les fixacions han de ser de metall compatible amb el de la planxa. Els junts entre les peces de planxa de zinc s'han de soldar amb estany. Les unions entre les canals i els baixants han d'anar soldades, amb soldadura d'estany, a la canal de planxa de zinc. Distància entre suports <=50 cm, entre junts de dilatació <=600 cm. Encavalcament entre làmines a la canal de planxa: 5 cm. S'ha d'evitar el contacte directe de la planxa de coure amb el ferro, zinc, alumini, acer galvanitzat o fosa i la fusta de cedre. S'ha d'evitar el contacte directe de la planxa de zinc o plom amb el guix, els morters de ciment pòrtland frescos i les fustes dures. En el cas del zinc, a més, cal evitar el contacte amb la calç, l'acer no galvanitzat i el coure sense estanyar. S'ha d'evitar el contacte directe de l'acer galvanitzat amb el guix, els ciments pòrtland frescos, la calç, les fustes dures (roure,

castanyer, teca, etc.) i l'acer sense protecció contra la corrosió. Toleràncies d'execució: pendent: ± 2 mm/m, ± 10 mm/total, encavalcament entre les làmines en la canal de planxa: ± 2 mm. Peces ceràmiques. Les peces han de cavalcar entre elles; la vora de la peca en contacte amb el ràfec ha de quedar encastada per sota de les peces que formen el ràfec i collada al suport amb morter. El sentit d'encavalcament ha de protegir l'element dels vents dominants i del recorregut d'aigua. Encavalcament de les peces: >= 10 cm. Toleràncies d'execució: encavalcaments: - 0 mm, + 20 mm. Les peces per col·locar han de tenir la humitat necessària per tal que no absorbeixin l'aigua del morter. Quan s'hagin de tallar peces, el tall ha de ser recte i l'aresta viva, sense escantonaments. Alineació respecte al plànol de façana: planxa: ± 5 mm/m, ± 10 mm/total; PVC, ceràmica: ± 5 mm/m, ± 10 mm/total.
Pericons: Ha d'estar format amb parets de peces ceràmiques, sobre solera de formigó. Els pericons amb tapa fixa han d'estar tapats amb encadellat ceràmic collat amb morter. La solera ha de quedar plana i al nivell previst. En els pericons no sifònics, la solera ha de formar pendent per a afavorir l'evacuació. En el punt de connexió ha d'estar al mateix nivell que la part inferior del tub de desguàs. Les parets han de ser planes, aplomades i han de quedar travades per filades alternatives. Les peces ceràmiques s'han de col·locar a trencajunt i les filades han de ser horitzontals. La superfície interior ha de quedar revestida amb un arrebossat de gruix uniforme, ben adherit a la paret i acabada amb un lliscat de pasta de pòrtland. El revestiment sec ha de ser llis, sense fissures o d'altres defectes. Tots els angles interiors han de quedar arrodonits. El pericó ha d'impedir la sortida de gasos a l'exterior. Gruix de la solera: >= 10 cm. Gruix de l'arrebossat: >= 1 cm. Pendent interior d'evacuació en pericons no sifònics: >= 1,5%. Toleràncies d'execució: aplomat de les parets: ± 10 mm, planor de la fàbrica: ± 10 mm/m, planor de l'arrebossat: ± 3 mm/m. Les peces ceràmiques per col·locar han de tenir la humitat necessària per tal que no absorbeixin l'aigua del morter. L'arrebossat s'ha d'aplicar pressionant amb força sobre l'obra de ceràmica quan aquesta obra hagi aconseguit el 70% de la resistència prevista. Abans s'ha d'humitejar la superfície.
Boneres: La tapa i els seus accessoris han de quedar correctament col·locats i subjectats a la bonera, amb els procediments indicats pel fabricant. En la bonera de goma termoplàstica, la làmina impermeable només ha de cavalcar sobre la plataforma de base de la bonera, i no ha de penetrar dins del tub d'aquesta. La bonera de fosa col·locada amb morter, ha de quedar enrasada amb el paviment del terrat. La base de la bonera de PVC, ha de quedar fixada al suport amb cargols i tacs d'expansió. La bonera de PVC o goma termoplàstica s'ha de fixar al baixant amb soldadura química. Toleràncies d'execució: nivell entre la bonera de fosa i el paviment: ± 5 mm. No s'ha de treballar amb pluja intensa, neu o vent superior a 50 km/h. Elements de goma termoplàstica. La bonera s'ha de soldar sobre un reforç de làmina bituminosa, que ha d'estar adherida a la solera, escalfant-la prèviament en la zona corresponent al perímetre de la bonera, i fixant-la a pressió sobre la làmina. Element col·locat amb morter. El morter ha de formar una mescla homogènia que s'ha d'utilitzar abans d'iniciar l'adormiment. S'ha d'aplicar sobre superfícies netes. Si el suport és absorbent s'ha d'humitejar abans d'estendre el morter.
Canal de recollida amb reixa de desguàs: Canal. La solera ha de quedar plana, anivellada i a la fondària prevista a la D.T. La caixa ha de quedar aplomada i ben assentada sobre la solera. El nivell del coronament ha de permetre la col·locació del bastiment i de la reixa enrasats amb el paviment o zona adjacent sense sobresortir d'ella. El forat per al pas del tub de desguàs ha de quedar preparat. La caixa acabada ha d'estar neta de qualsevol tipus de residu. Toleràncies d'execució: nivell de la solera: ± 20 mm, aplomat total: ± 5 mm, planor: ± 5 mm/m, escairat: ± 5 mm respecte el rectangle teòric. Reixa. El bastiment, o la reixa fixa, ha de quedar ben assentat sobre les parets de l'element drenant, anivellades abans amb morter. Ha d'estar sòlidament fixat amb potes d'ancoratge. La part superior del bastiment i de la reixa han de quedar al mateix pla que el paviment perimetral, amb el seu pendent. La reixa no fixa, ha de quedar recolzada sobre el bastiment a tot el seu perímetre. La reixa col·locada no ha de tenir moviments que puguin provocar el seu trencament per impacte o bé produir sorolls. Les reixes practicables han d'obrir i tancar correctament. Toleràncies d'execució: guerxament: ± 2 mm, nivell entre el bastiment o la reixa i el paviment: - 10 mm, + 0 mm. El procés de col·locació no ha de produir desperfectes, ni ha de modificar les condicions exigides pel material.
Separador de greixos: Pericó separador d'hidrocarburs. Ha de quedar anivellat i fixat sòlidament al suport o a la base. Ha de ser estable a les càrregues estàtiques i dinàmiques a les que estarà sotmès en condicions de servei. Les tapes de registre han de ser accessibles i han de permetre les operacions de manteniment, neteja i extracció de productes del seu interior. Toleràncies: posició: ± 20 mm, nivell: ± 1 mm. Si el muntatge és soterrat: La cara superior de la tapa ha de quedar al mateix nivell que el paviment. El junt entre el paviment i la caixa sifònica ha de quedar cobert per la tapa.
Sistema de bombeig i sobreelevació: La canonada d'evacuació s'ha de connectar al tub d'impulsió i el motor a la línia d'alimentació elèctrica. La canonada d'evacuació ha de ser, com a mínim, del mateix diàmetre que el tub d'impulsió de la bomba. La bomba ha de quedar al fons del pou amb el motor a la superfície units per un eix de transmissió. La canonada d'impulsió ha d'anar paral·lela a l'eix des de la bomba fins a la superfície. Les canonades no han de transmetre cap tipus d'esforç a la bomba. Les unions han de ser completament estanques. S'ha de comprovar si la tensió del motor correspon a la disponible i si gira en el sentit convenient. L'estanquitat de les unions s'ha de realitzar mitjançant els junts adequats.
Vàlvules antiretorn de seguretat: La vàlvula ha de quedar de manera que el sentit de circulació del fluid sigui horitzontal o cap amunt. Els eixos de la vàlvula i de la canonada han de quedar alineats. S'ha de deixar connectada a la xarxa corresponent. Les connexions han de ser estanques a la pressió de treball. La posició ha de ser la reflectida a la D.T. o, en el seu defecte, la indicada per la D.F. Toleràncies d'instal·lació: posició: ± 30 mm. Si va muntada en pericó, la distància entre la vàlvula i el fons del pericó ha de ser la necessària perquè pugui girar el cos un cop desmuntat l'eix d'accionament del sistema de tancament. Si va muntada superficialment, la distància entre la vàlvula i la paret ha de ser la necessària per a que pugui girar el cos un cop desmuntat l'eix d'accionament del sistema de tancament. Les unions amb la canonada han de quedar segellades mitjançant cintes d'estanquitat adequades. L'enroscada, en el seu cas, s'ha de fer sense forçar ni malmetre la rosca. Abans de la instal·lació de la vàlvula s'han de netejar l'interior dels tubs i les rosques d'unió. Els protectors de les rosques amb que van proveïdes les vàlvules només s'han de treure en el moment d'executar les unions.
Control i acceptació
Connexions, soldadures, segellats, ancoratges i distàncies entre suports.
Distància mín. encreuaments amb altres instal·lacions.
Comprovació de : vàlvules de desguàs, muntatge de sifons individuals i pots sifònics, muntatge de canals i embornals, pendents dels canals, baixants i xarxa de ventilació.

Verificacions
Execució de xarxes de petita evacuació. Proves d'estanquitat parcial i total, als aparells, verificant temps de desguàs, els sifons, sorolls i comprovació dels tancaments hidràulics.
Estanquitat: a la xarxa horitzontal a cada tram de tub, unions i entroncaments. Els pericons i pous s'ompliran d'aigua per comprovar l'estanquitat. Les proves d'estanquitat total es poden fer amb aigua, aire o fum.

Amidament i abonament
ml tubs petita evacuació, col·lectors, baixants, canals, canals amb reixa.
ut pericons, boneres, separadors de greixos, bombes, vàlvules.

1.3 Depuració
És la instal·lació de tractament d'aigües residuals de tipus domèstic, procedents de la xarxa d'evacuació o sanejament. Cal un sistema de depuració quan no hi hagi xarxa urbana disponible on connectar-se. Estan prohibides les foses sèptiques.

Components

Cambra de greixos: Rep les aigües residuals no fecals. S'utilitza per la separació de greixos i olis.
Fosa sèptica prèvia: Rep les aigües provinents del pou de registre. Està formada per 3 compartiments.
Fosa de decantació-digestió: Rep l'aigua residual, provinent del pou de registre.
Rasa filtrant: S'utilitza si els terrenys són permeables per a la depuració per aireació.
Pous filtrants. Rep el flux provinent del pericò de repartiment.
Filtres de sorra: S'utilitza per a la depuració per aireació i per a la decantació de matèries orgàniques.
Pous de registre: Rep les aigües residuals fecals i les provinents de la cambra de greixos.
Pericons de repartiment: Rep el flux provinent de la fosa sèptica prèvia.
Tubs i accessoris: Són els tubs que condueixen les aigües residuals a l'interior de les plantes depuradores.
Bombes d'elevació: S'utilitza quan la cota d'entrada sigui més gran que la cota de connexió a la xarxa o per l'elevació de les aigües.
Característiques tècniques mínimes.
Resistència a l'agressivitat de les aigües, impermeabilitat total als líquids i gasos. Els tubs, resistència a les càrregues externes, flexibilitat per absorbir moviments.
Control i acceptació
Tubs, accessoris i bombes: el material, dimensions i diàmetre segons especificacions.
Pericons, foses i resta d'elements: disposició, material i dimensions.

Execució

Generalitats
La connexió a xarxa s'executarà segons el que estableixi el projecte, a la legislació vigent aplicable, a les normes de bona construcció i a les instruccions de la D.F. En general l'execució de la instal·lació es realitzarà de manera que s'aconsegueixin els objectius previstos en el projecte sense malmetre ni deteriorar la resta de l'edifici, evitant sorolls molestos, procurant les condicions necessàries per a la llarga durabilitat de la instal·lació així com les millors condicions pel seu manteniment i conservació. Les rases han de seguir el traçat correcte alineat en planta i rasant uniforme. Es tindran en compte les distàncies mínimes dels tubs amb altres instal·lacions com ara aigua, gas, electricitat alta o baixa i telefonia, etc. complint amb la normativa vigent.
Cambra de greixos: Ha de quedar anivellada i fixada sòlidament al suport o a la base. Ha de ser estable a les càrregues estàtiques i dinàmiques a les que estarà sotmesa en condicions de servei. Les tapes de registre han de ser accessibles i han de permetre les operacions de manteniment, neteja i extracció de productes del seu interior. Toleràncies: posició: ± 20 mm, nivell: ± 1 mm. Si el muntatge és soterrat: La cara superior de la tapa ha de quedar al mateix nivell que el paviment. El junt entre el paviment i la caixa sifònica ha de quedar cobert per la tapa.
Fosa sèptica prèvia, fosa de decantació-digestió: Es situarà soterrada amb un llosa superior a una profunditat de 60cm respecte a la superfície del terreny. La solució constructiva pot substituir-se per una prefabricada que permeti obtenir els mateixos resultats.
Rasa filtrant: El seu pendent estarà comprès entre el 15% i el 30%. La longitud serà com a màxim de 30m. La distància mínima entre eixos de les rases serà de 2m. El pendent dels tubs dels filtres de sorra serà constant i estarà compresa entre el 15% i el 30%. Si no es construeix in situ, el filtre de sorra es pot substituir per un prefabricat que permeti obtenir els mateixos resultats.
Control i acceptació
Connexions, soldadures, segellats, ancoratges i distàncies entre suports.
Comprovació de : vàlvules de desguàs, pendents dels canals, baixants i xarxa de ventilació.

Verificacions

Tubs i rases: Profunditat, pendents, replè i gruix del llit de recolzament.
Pericons i pous: Disposició, acabat interior, segellat, tapes de registre.
Filtres: Granulometria de l'àrid.
Estanquitat: a la xarxa horitzontal a cada tram de tub, unions i entroncaments. Els pericons i pous s'ompliran d'aigua per comprovar l'estanquitat. Les proves d'estanquitat total es poden fer amb aigua, aire o fum.

Amidament i abonament

ml el tub i rases, inclosa la part proporcional de juntes i complements, completament instal·lat i comprovat.
m^3 el llit dels tubs, l'anivellament, el reomplert i el compactat completament acabat, solera dels pous de registre, filtres.
ut pericons i tapes de registre, bombes.
m^2 parets i soleres del pou de registre i fosa.

2 FUMS I GASOS DE COMBUSTIÓ

Conjunt d'elements que composen la instal·lació per la evacuació de fums i gasos resultants de la combustió en aparells de calefacció i/o aigua calenta, d'ús no industrial.

Normes d'aplicació

Codi Tècnic de l'Edificació. RD 314/2006. DB HS 3 Qualitat de l'aire interior. DB-Hr, Protecció enfront del soroll.
R I T E. Reglamento de Instalaciones Térmicas en los edificios. RD 1027/2007 (BOE 29.08.2007).
Especificaciones técnicas de chimeneas modulares metálicas y su homologación. RD 2532/1985.
UNE. UNE 100101:1984 Conductos para transporte de aire. Dimensiones y tolerancias. UNE 100102:1988 Conductos de chapa metálica. Espesores. Uniones. Refuerzos. UNE 100103:1984 Conductos de chapa metálica. Soportes. UNE 100104:1988 Climatización. Conductos de chapa metálica. Pruebas de recepción. UNE 123001:1994 Chimeneas. Cálculo y diseño. UNE 123002:1995 Chimeneas. Chimeneas modulares metálicas.
Reglamento técnico de distribución y utilización de combustibles gaseosos y sus instrucciones tècnicas complementarias. RD 919/2006.
UNE
UNE-EN ISO 140-4: Medición in situ del aislamiento acústico al ruido aéreo entre locales.
UNE-EN ISO 140-5: Medición in situ del aislamiento acústico al ruido aéreo de elementos de fachadas y de fachadas.
UNE-EN ISO 140-7: Medición del aislamiento acústico en los edificios y de los elementos de construcción. Parte 7: Medición in situ del aislamiento acústico de suelos al ruido de impactos
UNE-EN ISO 717: Evaluación del aislamiento acústico en los edificios y los elementos de construcción
UNE-EN ISO 717-1: Aislamiento a ruido aéreo. Para el cálculo del valor global de aislamiento y los términos de adaptación al espectro.
UNE-EN ISO 717-2: Aislamiento al ruido de impactos. Para el cálculo del valor global de aislamiento y los términos de adaptación al espectro.

Components

Conductes: Poden ser de xapa d'acer galvanitzat, acer inoxidable, alumini rígid o flexible.

Xemeneies: Poden estar formades per conductes metàl·lics de xapa d'acer galvanitzat, acer inoxidable, etc.
Barret de xemeneia: Element final de sortida de fums de la xemeneia.
Característiques tècniques mínimes.
Les necessàries per el correcte funcionament dels components de la instal·lació.
Control i acceptació
Conductes, xemeneies i barret: Dimensions i material.

Execució
Conductes: Generalitats. La situació del conducte ha de ser la reflectida a la D.T. o la indicada per la D.F. Els conductes horitzontals han de passar a prop del sostre i amb una inclinació ascendent >= 3%. Els conductes per al transport d'aire no poden allotjar conduccions d'altres instal·lacions mecàniques o elèctriques ni ser travessats per aquestes. El sistema de suport d'un conducte ha de tenir les dimensions dels elements que el constitueixen i ha d'estar espaiat de tal manera que sigui capaç de suportar, sense cedir, el pes del conducte i del seu aïllament tèrmic, si es el cas, així com el seu propi pes. Si els conductes estan penjats del sostre, el tirant vertical ha de tenir una desviació <= 10° respecte a la vertical. Els suports s'han de col·locar a prop de les unions entre els trams. Les unions entre els conductes s'han de fer mitjançant maniguets d'unió i s'han de segellar. Les unions entre els accessoris i els conductes s'han de fer directament. Els accessoris han d'estar normalitzats. A les unions amb conductes d'obra el tub s'ha d'introduir dins del conducte 1 o 2 cm. Si el tub ha d'anar revestit amb un conducte d'obra, cal que hi hagi una distància >= 5 cm entre el conducte i el tub per a facilitar la circulació de l'aire. El pas a través d'elements estructurals i de tancament s'ha de fer amb passamurs d'un diàmetre, com a mínim, 4 cm més gran que el diàmetre del conducte si l'element és de material incombustible i si l'element és combustible el diàmetre del passamurs ha de ser 10 cm més gran, com a mínim. L'espai entre els conductes s'ha d'omplir amb material incombustible. Els conductes verticals es suportaran per mitjà de perfils a un sostre o a una paret vertical. La fixació dels conductes als maniguets d'unió s'ha de realitzar mitjançant cargols autoroscants o reblons. Distància màxima entre suports horitzontals (UNE 100-103): Ha de complir la distància màxima permesa entre suports verticals: per a conductes de fins a 800mm de diàmetre: =< 8 m, per a conductes de diàmetres superiors a 800 mm: =< 4 m. Toleràncies d'instal·lació: aplomat: 2/1000, <= 15 mm. *Conductes d'alumini rígid, acer inoxidable o planxa d'acer galvanitzada:* distancia entre suports: trams horitzontals: <= 3,5 m, trams verticals: <= 8 m. *Conductes d'alumini flexible:* distància entre suports: trams horitzontals: <= 1,5 m, trams verticals: <= 3 m. Si el tub flexible d'alumini es subministra comprimit cal estirar-lo aproximadament fins a cinc vegades per a instal·lar-lo. Els radis de curvatura mínims han de ser iguals al diàmetre exterior. Abans de començar els treballs de muntatge, es farà un replanteig previ que ha de ser aprovat per la D.F. Els conductes s'han d'inspeccionar i netejar abans de la seva col·locació. *Xemeneies: Generalitats:* La posició ha de ser la reflectida a la D.T. o, en el seu defecte, la indicada per la D.F. La xemeneia no ha d'anar travessada per cap element aliè al propi sistema d'evacuació de fums, ja siguin suports, tubs d'altres instal·lacions, etc. No pot travessar tancaments tallafocs de l'edifici. Ha de ser totalment independent dels elements estructurals i de tancament de l'edifici, al que anirà unida únicament a través dels suports, dissenyats per permetre la lliure dilatació de la xemeneia. Les xemeneies que tinguin un recorregut per l'interior de l'edifici han d'estar situades a dintre d'una caixa d'obra hermèticament tancada cap als locals per on passi. Les parets de la caixa tindran una classificació respecte la reacció al foc determinada d'acord amb la norma UNE-EN 13501-1, i una resistència acústica de 40 dB com a mínim. Es procurarà que la cambra d'aire que queda entre les parets de la xemeneia i de la caixa d'obra estigui en comunicació amb l'ambient exterior. Es tindrà especial cura de que la caixa de la xemeneia no perdi la seva continuïtat en els punts d'encontre amb els sostres, pas a través de la coberta i altres singularitats de la construcció. Diferència temperatura superficial parets pròximes i temperatura ambient: <= 5°C.Temperatura superficial parets pròximes: <= 28°C. Toleràncies d'instal·lació: aplomat: 2/1000, <= 15 mm. *Tram horitzontal:* Ha de ser el més curt possible i fàcilment accessible en tota la seva llargària per tal de facilitar-ne les operacions de neteja. Ha de tenir un pendent mínim del 3% cap a la connexió amb el tram vertical o el generador per tal de facilitar la recollida dels condensats que es formen durant les arrencades. S'han d'evitar, en la mesura del possible, els canvis de direcció en el tram horitzontal. Quan aquests siguin imprescindibles, es dissenyaran amb un radi de curvatura igual o superior al diàmetre hidràulic de la canonada en aquest tram. Els canvis de secció es faran amb peces excèntriques amb la seva generatriu superior enrasada amb la resta del tram. L'angle de divergència ha de ser inferior a 15°.*Tram vertical:* La unió entre el tram horitzontal i/o inclinat i el vertical es farà preferentment amb una peça en T amb angle sobre la horitzontal entre 30° i 60°, per tal d'evitar la formació de turbulències. La base del tram vertical disposarà d'una zona de recollida de sutge, condensats i aigua de pluja, proveïda d'un registre de neteja i un maniguet de drenatge de 20 mm de llargària com a mínim. Aquest maniguet es connectarà a la xarxa de sanejament mitjançant un tub. En el tram vertical s'evitaran els canvis de direcció i de secció. Si són necessaris, els canvis de direcció es faran amb radis de curvatura iguals o superiors a 1,5 vegades el diàmetre hidràulic de la canonada en aquell tram, i els canvis de secció amb angles de divergència iguals o inferiors a 15°. *Boca de sortida:* La boca de sortida de fums a l'exterior es situarà de manera que s'eviti la contaminació produïda per gasos, vapors i partícules sòlides en zones ocupades permanentment per persones. La xemeneia ha de complir les distàncies mínimes des de la seva boca (sense considerar el capellet) als obstacles més propers segons les especificacions de la norma UNE 123-001-94. El capellet ha d'afavorir l'ascensió lliure de la columna de fums. *Accessoris:* S'han de preveure registres de neteja a cada canvi de direcció, exceptuant la sortida de les calderes. Els registres han d'estar situats a llocs fàcilment accessibles. La xemeneia ha de disposar d'orificis de mesura i control de les condicions de la combustió en els següents punts: a la sortida de cada generador i a una distància entre 1 i 4 m de la boca de sortida.
Barret de xemeneia: Abans de començar els treballs de muntatge, es farà un replanteig previ que ha de ser aprovat per la D.F. El muntatge s'ha de fer seguint les instruccions de la D.T. del fabricant. S'ha de seguir la seqüència de muntatge proposada pel fabricant. Tots els elements s'han d'inspeccionar abans de la seva col·locació. S'ha de comprovar que les característiques tècniques dels accessoris corresponen a les especificades al projecte. La seva instal·lació no ha d'alterar les característiques dels elements.
Control i acceptació
Comprovació de : ventiladors, característiques i ubicació; muntatge de conductes i reixes.
Proves d'estanquitat d'unió de conductes, mesura d'aire.
Pel sistema d'extracció de garatges: ubicació de central de detecció de CO, comprovació de muntatge i accionament davant la presència de fum. Posta en marxa manual i automàtica.

Verificacions
Conductes: Unió de les peces i subjecció.
Xemeneies: Aplomat , alçada i subjecció.
Barret de xemeneia: Subjecció.

Amidament i abonament
Conductes i xemeneies: Per metre lineal de llargària instal·lada, amidada segons les especificacions del projecte, entre els eixos dels elements o dels punts per connectar. Aquests criteris inclouen les pèrdues de material corresponents a retalls.

3 SÒLIDS
Conjunt d'elements que composen la instal·lació per a la evacuació de residus de tipus domèstic, mitjançant conducció per gravetat.
El trasllat del vidre no es pot realitzar per aquest sistema de trasllat per conducte vertical.

Normes d'aplicació

Codi Tècnic de l'Edificació. RD 314/2006. DB HS 2 Recollida i evacuació de residus. DB HS 3 Qualitat de l'aire interior. DB-HR, Protecció enfront del soroll.

UNE

UNE-EN ISO 140-4: Medición in situ del aislamiento acústico al ruido aéreo entre locales.
UNE-EN ISO 140-5: Medición in situ del aislamiento acústico al ruido aéreo de elementos de fachadas y de fachadas.
UNE-EN ISO 140-7: Medición del aislamiento acústico en los edificios y de los elementos de construcción. Parte 7: Medición in situ del aislamiento acústico de suelos al ruido de impactos
UNE-EN ISO 717: Evaluación del aislamiento acústico en los edificios y los elementos de construcción
UNE-EN ISO 717-1: Aislamiento a ruido aéreo. Para el cálculo del valor global de aislamiento y los términos de adaptación al espectro.
UNE-EN ISO 717-2: Aislamiento al ruido de impactos. Para el cálculo del valor global de aislamiento y los términos de adaptación al espectro.

Components

Conductes verticals: Hauran de ser metàl·lics o de qualsevol altre material de classe resistent al foc A1.
Aspiradors estàtics: Estan formats per peces prefabricades de formigó, ceràmiques o plàstics.
Comporta d'abocament: S'utilitza per fer l'abocament de la brossa des de les diferents plantes.
Comporta de neteja: S'utilitza per a la neteja periòdica de la conducció.
Tremuja o "tolva" : Element final on s'emmagatzema la brossa abans d'abocar-la als cubells col·lectius.

Característiques tècniques mínimes.

Verticalitat dels conductes, ajustament de les comportes.

Control i acceptació

Conductes, aspiradors i comportes: Dimensions i material.

Execució

Conductes verticals: El material utilitzat haurà de ser impermeable, anticorrosiu, que no es podreixi i resistent als cops. Les superfícies de l'interior hauran de ser llises i amb la resistència al foc segons normativa legal vigent. Els conductes es separaran de la resta de l'edifici amb murs de resistència al foc EI-120. Tindran un diàmetre interior de com a mínim 45cm. Es disposaran verticalment i els canvis de direcció respecte la vertical no seran superiors als 30º. Per evitar els sorolls per a una velocitat excessiva es disposaran de canvis de direcció segons el DB-HS2 del CTE. Si s'utilitzen conductes prefabricats, s'hauran de subjectar als elements estructurals o als murs mitjançant brides o abraçadores, una a cada unió i la resta a una distància no superior a 1,50m. Els conductes que vagin per gravetat es ventilaran amb aspiradors estàtics en la seva part superior; en aquesta part hi haurà una presa d'aigua amb ràcord per una mànega i una comporta per la neteja superior. Els conductes dels sistemes neumàtics es connectaran a un conducte de ventilació d'una secció no inferior a 350cm². L'alçada lliure de l'extrem superior haurà de seguir les especificacions de l'article 2.2 del DB-HS 2. Si els conductes són prefabricats es subjectaran als elements estructurals o als murs suport amb brides o peces especials.
Aspiradors estàtics: El seu disseny ha de permetre crear en el seu interior la depressió necessària per a l'evacuació de l'aire del conducte vertical de ventilació. Totes les peces que el componen han d'encaixar correctament. No ha de tenir rebaves, esquerdes, deformacions ni escantonaments.
Comportes: Es situaran a zones comuns i a una distància de terra dels habitatges no menor a 30cm mesurat des de l'horitzontal. A la part inferior dels conductes, en el sistema per gravetat, es col·locarà una comporta seguint les especificacions de l'article 2.2.2 del DB-HS 2. El material utilitzat haurà de ser impermeable, anticorrosiu, que no es podreixi i resistent als cops. Les superfícies de l'interior hauran de ser llises i amb la resistència al foc i mides segons normativa legal vigent. La unió amb els conductes ha de ser estanca. La tanca haurà de ser hermètica i silenciosa. Les comportes es protegiran per tal de que no es puguin obrir dues comportes alhora.

Control i acceptació

Recorregut entre el magatzem i el punt de recollida exterior cal comprovar l'amplada lliure i el pendent.

Verificacions

Conductes verticals: Recorregut continu sense obstacles. Subjeccions adequades al llarg del conducte. Prova d'abocament de residus comprovant estanquitat.
Aspiradors estàtics: Posada en marxa i comprovació de funcionament.
Comporta d'abocament: Alçada de col·locació. Comprovació de la tanca hermètica.

Amidament i abonament

ml de llargària instal·lada, conductes.
m² de conducte formació de tremuja.
ut de comportes i aspiradors estàtics.

SUBSISTEMA TRANSPORT

1 ASCENSOR

Aparell elevador (elèctric o hidràulic), que es desplaça per cables, guies o qualsevol altre sistema, amb una inclinació superior a 15 graus, destinat al transport de persones o mercaderies amb l'ajut d'una cabina accessible i equipada amb elements de comandament.

Normes d'aplicació

Directiva del Parlament Europeu i del Consell 95/16/CE, sobre ascensors. RD 1314/1997.
Codi Tècnic de l'Edificació. RD 314/2006. DB SI, Seguretat en cas d'incendi. DB-HR, Protecció enfront del soroll.
Codi d'accessibilitat de Catalunya. D135/1995.
Reglament Electrotècnic de Baixa Tensió, REBT 2002. RD 842/2002.
UNE. UNE-EN 81-1:2001 Regles de seguretat per la construcció i instal·lació d'ascensors. Part 1: Ascensors elèctrics. UNE-EN 81-2:2001 Regles de seguretat per la construcció e instal·lació d'ascensors. Part 2: Ascensors hidràulics
UNE-EN ISO 140-4: Medición in situ del aislamiento acústico al ruido aéreo entre locales.
UNE-EN ISO 140-5: Medición in situ del aislamiento acústico al ruido aéreo de elementos de fachadas y de fachadas.
UNE-EN ISO 140-7: Medición del aislamiento acústico en los edificios y de los elementos de construcción. Parte 7: Medición in situ del aislamiento acústico de suelos al ruido de impactos
UNE-EN ISO 717: Evaluación del aislamiento acústico en los edificios y los elementos de construcción
UNE-EN ISO 717-1: Aislamiento a ruido aéreo. Para el cálculo del valor global de aislamiento y los términos de adaptación al espectro.
UNE-EN ISO 717-2: Aislamiento al ruido de impactos. Para el cálculo del valor global de aislamiento y los términos de adaptación al espectro.

Components
Cambra de maquinària amb grup tractor, limitador de velocitat i armari de maniobres i comandaments generals.
Recinte o buit amb cabina i tots els seus components, portes de planta, cables de suspensió i paracaigudes.
Fossa amb amortidors.
Instal·lació elèctrica, sistema de maniobres i memòries, senyalitzacions en plantes, dispositius de tancament, socors, comandaments.

Característiques mínimes
L'element de suport serà tot el buit tancat amb parets i sostre, la seva estructura suportarà totes les reaccions de la maquinària, fins i tot en cas d'impacte. Els materials compliran les condicions de resistència al foc definides en el CTE DB- SI.
Aquest buit es destinarà exclusivament al servei de l'ascensor, sense canalitzacions, ventilacions ni instal·lacions tret de les pròpies pel seu correcte funcionament.

Control i acceptació
Els materials i equips d'origen industrial acompliran les condicions funcionals i de qualitat que es fixen en les normes i disposicions vigents, relatives a fabricació i control industrial.

Execució
Condicions prèvies
El buit, el fossar i la cambra de maquinària han d'estar completament acabats, seguint les condicions fixades per la D.T. i les instruccions facilitades pel fabricant de cada un dels elements que formen la partida d'obra, tenint en compte si és elèctric o hidràulic.

Fases d'execució
Fixació de guies i cables de tracció en elevadors elèctrics.
Fixació de guies i pistó en elevadors d'impulsió hidràulica.
Col·locació d'amortidors de fossar; de contrapesos, en cas d'elevadors elèctrics; de portes d'accés de plantes; del grup tractor i connexions elèctriques, amb dispositius anti vibratoris; del quadre i cable de maniobra i connexions elèctriques, en cas d'elevadors elèctrics; del bastidor i cabina amb acabats; de portes de cabina; del limitador de velocitat a la part superior i paracaigudes a l'inferior de la cabina; de la botonera de cabina i botoneres de pis, amb les corresponents connexions elèctriques; del selector de parades i connexions elèctriques.
Prova de servei de la instal·lació. Es connectaran elèctricament el quadre de comandaments, la cabina i els comandaments exteriors, per mitjà d'elements practicables. Es disposarà d'instal·lació fixa d'enllumenat al buit, de dispositiu de parada de l'ascensor al fossar, de presa de corrent, d'enllumenat permanent de cabina i de presa de corrent independent a la cambra de maquinària. El dispositiu de socors s'alimentarà independentment de la font de l'ascensor.

Toleràncies
Portes de cabina- tancament al buit: <= 12 cm; Portes de cabina- porta exterior: <= 15 cm; Element mòbil - tancament del buit:<= 3cm; Entre els elements mòbils:<=5cm.

Control i acceptació
L'aparell ha de tenir instal·lats els components de seguretat següents: *Dispositiu de bloqueig de les portes dels replans*. Dispositiu que impedeixi la caiguda de la cabina i els moviments ascendents incontrolats (en cas de tall d'energia o d'avaria). Limitador de l'excés de velocitat. Amortidors d'acumulació d'energia i de dissipació d'energia.No ha de ser possible activar la posada en moviment en el cas que la càrrega superi el valor màxim admissible. Els ascensors ràpids han de tenir instal·lat un dispositiu de control i comandament de la velocitat. Ha de tenir instal·lat un dispositiu que impedeixi el moviment de la cabina quan estigui oberta alguna de les portes dels replans i que no permeti obrir les portes dels replans en el cas de que la cabina no estigui parada al replà corresponent. Els contrapesos han de quedar instal·lats de manera que no hagi risc de xoc amb la cabina o de caure a sobre d'aquesta. El dispositiu que ha d'impedir la caiguda lliure de la cabina, ha de ser independent dels elements de suspensió. La parada produïda per aquest dispositiu no ha de provocar una desacceleració perillosa per als ocupants. En cas de superar-se la temperatura màxima prevista pel fabricant en la cambra que allotja el grup tractor, l'ascensor ha de finalitzar el moviment en curs, però no ha de respondre a cap nova ordre. Ha de preveure mitjans d'evacuació de les persones retingudes en la cabina.

Amidament i abonament
ut Unitat de quantitat instal·lada, amidada segons les especificacions de la D.F.

Verificació
Comprovacions entre l'expedient tècnic presentat a l'òrgan competent i la instal·lació executada.
Es presentaran certificats d'homologació i proves d'equips i materials. S'exigirà l'autorització de posta en servei de l'òrgan competent.

2 MUNTACÀRREGUES
Aparells elevadors (elèctrics o hidràulics) que es desplacen entre guies verticals, o lleugerament inclinades, servint a nivells definits, dotats d'un cambril amb dimensions que impedeixen l'accés de persones. Altura lliure del cambril: < 1,20m. Terra del cambril: < 60cm per sobre del pis, cambril parat a nivell de servei.

Normes d'aplicació
Directiva del Parlament Europeu i del Consell 95/16/CE, sobre ascensors. RD 1314/1997.
Codi Tècnic de l'Edificació. RD 314/2006. DB SI, Seguretat en cas d'incendis. DB-HR, Protecció enfront del soroll.
Codi d'accessibilitat de Catalunya. D 135/1995.
Reglament Electrotècnic de Baixa Tensió, REBT 2002. RD 842/2002.
UNE. UNE-EN 81-1:2001 Regles de seguretat per la construcció e instal·lació d'ascensors. Part 1: Ascensors elèctrics. UNE-EN 81-2:2001 Regles de seguretat per la construcció e instal·lació d'ascensors. Part 2: Ascensors hidràulics.
UNE-EN ISO 140-4: Medición in situ del aislamiento acústico al ruido aéreo entre locales.
UNE-EN ISO 140-5: Medición in situ del aislamiento acústico al ruido aéreo de elementos de fachadas y de fachadas.
UNE-EN ISO 140-7: Medición del aislamiento acústico en los edificios y de los elementos de construcción. Parte 7: Medición in situ del aislamiento acústico de suelos al ruido de impactos
UNE-EN ISO 717: Evaluación del aislamiento acústico en los edificios y los elementos de construcción
UNE-EN ISO 717-1: Aislamiento a ruido aéreo. Para el cálculo del valor global de aislamiento y los términos de adaptación al espectro.
UNE-EN ISO 717-2: Aislamiento al ruido de impactos. Para el cálculo del valor global de aislamiento y los términos de adaptación al espectro.

Components

Cambra de maquinària amb armari de maniobra, grup tractor, regulador de velocitat i selector de nivells.
Buit amb cambril amb armadura i contrapès, guies rígides i cablejat d'acer, limitador de recorregut, portes i paracaigudes.
Fossar amb amortidors.
Instal·lació elèctrica, sistema de maniobres i memòries, senyalització en plantes, dispositius de tancament, comandaments.
Característiques mínimes
L'element de suport serà tot el buit tancat amb parets i sostre, la seva estructura suportarà almenys una força horitzontal mínima de 30 kg sense que es produeixi una deformació elàstica de 25mm.
Els materials compliran les condicions de resistència al foc definides en el CTE DB- SI, per al seu ús.
Aquest buit es destinarà exclusivament al servei de muntacàrregues, sense canalitzacions, ventilacions ni instal·lacions tret de les pròpies pel seu correcte funcionament.
Control i acceptació
Els materials i equips d'origen industrial acompliran les condicions funcionals i de qualitat, que es fixen en les normes i disposicions vigents, relatives a fabricació i control industrial.

Execució
Condicions prèvies
El buit, el fossar i la cambra de maquinària han d'estar completament acabats, seguint les condicions fixades per la D.T. i les instruccions facilitades pel fabricant de cada un dels elements que formen la partida d'obra, tenint en compte si és elèctric o hidràulic.
Fases d'execució
Fixació de guies i cables de tracció en elevadors elèctrics.
Fixació de guies i pistó en elevadors d'impulsió hidràulica.
Col·locació: d'amortidors de fossar; de contrapesos, en cas d'elevadors elèctrics; de portes d'accés; del grup tractor i connexions elèctriques, amb dispositius antivibratoris; del quadre i cable de maniobra i connexions elèctriques, en cas d'elevadors elèctrics; del bastidor i cabina amb acabats; de botoneres de pis, amb les corresponents connexions elèctriques; del selector de parades i connexions elèctriques.
Prova de servei de la instal·lació. Es connectaran elèctricament el quadre de comandaments, la cabina i els comandaments exteriors, per mitjà d'elements practicables. Es disposarà d'instal·lació fixa d'enllumenat al buit, de dispositiu de parada de l'ascensor al fossar, de presa de corrent, d'enllumenat permanent de cabina i de presa de corrent independent a la cambra de maquinària.
No és necessària la porta de cabina si es prenen les disposicions útils perquè la càrrega transportada entri en contacte amb les parets del recinte. S'instal·larà un dispositiu, sense volant ni maneta, en cas de fallada de corrent, per portar el cambril al nivell més pròxim.
Toleràncies: *Desplom de les portes d'accés respecte les verticals del llindar de cabina: < 5mm; Element mòbil- tancament del buit: >= 3cm; Entre els elements mòbils: >= 5 cm.*
Control i acceptació
L'aparell ha de tenir instal·lats els components de seguretat següents: *Dispositiu de bloqueig de les portes dels replans. Dispositiu que impedeixi la caiguda de la cabina* i els moviments ascendents incontrolats (en cas de tall d'energia o d'avaria). *Limitador* de l'excés de velocitat. *Amortidors d'acumulació d'energia. Amortidors de dissipació d'energia.*
No ha de ser possible d'activar la posada en moviment, en el cas que la càrrega superi el valor màxim admissible. Els contrapesos han de quedar instal·lats de manera que no hi hagi risc de xoc amb la cabina.

Amidament i abonament
ut Unitat de quantitat instal·lada, amidada segons les especificacions de la D.F.

Verificació
Inspeccions: Comprovacions entre l'expedient tècnic presentat a l'òrgan competent i la instal·lació executada. Verificacions: Es presentaran certificats d'homologació i proves d'equips i materials. S'exigirà l'autorització de posta en servei de l'òrgan competent.

3 ESCALES MECÀNIQUES
Instal·lació d'escales en moviment, d'accionament mecànic, destinades al transport de persones, situades a l'interior dels edificis o serveis, salvant un desnivell màxim de 12m i amb inclinacions de 30 a 35º.

Components
Xassís i estructura: Armadura formada amb perfilaria d'acer, sistema de cremalleres amb dispositiu automàtic, graons i plataformes amb material antilliscament amb pintes dentades, ampit mínim de 90 cm d'altura, de material divers, amb passamà de goma o plàstic amb velocitat coincident amb la de la banda, tancament de la part inferior de l'escala, quan sigui necessari.
Grup motor: Grup motriu, polsadors de parada d'emergència, sistema de fre, interruptor de posta en marxa i parada, línia elèctrica amb interruptor, posta a terra i força trifàsica per a eines i llums portàtils, amb fossar de manteniment.
Característiques mínimes
El suport serà el forjat o bé el propi terreny, net i anivellat, sobre el qual s'executarà el recolzament de l'escala mecànica amb elements antivibratoris.
Control i acceptació
Tots els components arribaran a l'obra conforme a la documentació del fabricant, normativa legal vigent, i especificacions de la D.F.

Execució
Condicions prèvies
Es preveurà la connexió amb la xarxa elèctrica, la posta a terra, i també la connexió amb el sanejament en el cas de fossars.
Fases d'execució
Les escales s'instal·laran d'una sola peça quan les circumstàncies de muntatge i transport siguin idònies, en cas contrari es dividiran per fases, fixant el principi i el final, essent variable el centre.
Segons recorregut íntegrament sobre el terreny, s'executarà un fossar i galeria sobre el terreny de formigó hidròfug amb pendent del fossar del 2% cap a l'albelló. L'escala es disposarà sobre la solera, prèvia col·locació de material elàstic. L'escala es muntarà sobre perfils metàl·lics i tacs antivibratoris.
Segons recorregut amb arrancada sobre el terreny i final sobre forjat, es prendran les mesures anteriorment esmentades pel que fa a l'arrencada; pel que fa al forjat, si aquest fos de formigó, es rebrà amb xapa d'acer i tacs antivibratoris.
Segons recorregut entre forjats, es muntarà recolzada en els mateixos, amb les recomanacions específiques en funció de l'element estructural de suport.
Connexió mecànica i elèctrica de la instal·lació i posta a terra.
Control i acceptació
Horitzontalitat dels perfils de recolzament: Variacions <= 1/200 de la longitud del perfil.
Col·locació dels tacs antivibratoris.

Separació entre juntes de dilatació <= 10m
Proves de servei: de comandaments, de velocitats en les diferents condicions de càrrega i de sistemes de parada i emergència. Segons normes UNE.

Amidament i abonament
ut Unitat de quantitat instal·lada, amidada segons les especificacions de la D.F.

Verificació
Comprovacions entre l'expedient tècnic presentat a l'òrgan competent i la instal·lació executada.
Es presentaran certificats d'homologació i proves d'equips i materials. S'exigirà l'autorització de posta en servei de l'òrgan competent.

SUBSISTEMA SEGURETAT

1 PROTECCIÓ CONTRA INCENDIS
Conjunt d'elements que composen la instal·lació per a la detecció, el control i l'extinció de l'incendi, i també la transmissió d'alarma als ocupants de l'edifici.

Normes d'aplicació
Codi Tècnic de l'Edificació. RD 314/2006. CTE DB SI, Seguretat en cas d'incendis. DB SU2, Seguretat enfront al risc d'impacte o enganxada i DB SU4, Seguretat enfront al risc causat per il·luminació inadequada. DB-HR, Protecció enfront del soroll.
Reglamento de Instalaciones de Protección Contra Incendios, RIPCI. RD 1942/93.
Designació del laboratori general d'assaigs i investigacions com a organisme de control per la certificació de productes. RD 1942/1993.
Reglamento Electrotécnico de Baja Tensión, REBT 2002. RD 842/2002.
UNE. UNE 23033-1:1981 Seguridad contra incendios. Señalización. UNE 23034:1988 Seguridad contra incendios. Señalización de seguridad. Vías de evacuación.
UNE-EN ISO 140-4: Medición in situ del aislamiento acústico al ruido aéreo entre locales.
UNE-EN ISO 140-5: Medición in situ del aislamiento acústico al ruido aéreo de elementos de fachadas y de fachadas.
UNE-EN ISO 140-7: Medición del aislamiento acústico en los edificios y de los elementos de construcción. Parte 7: Medición in situ del aislamiento acústico de suelos al ruido de impactos
UNE-EN ISO 717: Evaluación del aislamiento acústico en los edificios y los elementos de construcción
UNE-EN ISO 717-1: Aislamiento a ruido aéreo. Para el cálculo del valor global de aislamiento y los términos de adaptación al espectro.
UNE-EN ISO 717-2: Aislamiento al ruido de impactos. Para el cálculo del valor global de aislamiento y los términos de adaptación al espectro.

Components
Extintors portàtils: Aparell portàtil d'extinció, de pes i dimensions adequades pel seu transport i ús manual.
Sistema de columna seca: Instal·lació d'extinció per a ús exclusiu dels bombers formada per: presa d'aigua a façana, columna ascendent d'acer galvanitzat, sortida de planta i clau de seccionament.
Sistema de boques d'incendi: Instal·lació d'extinció per a ús exclusiu dels bombers formada per: font de proveïment d'aigua, xarxa de canonades i Boca d'Incendi Equipada.
Sistema de detecció i alarma: Instal·lació que fa possible la detecció i posterior transmissió d'un senyal d'alarma a l'edifici. Està formada per: centraleta, detectors i xarxa elèctrica independent.
Sistema d'extinció automàtica: Instal·lació que fa possible la detecció i posterior extinció automàtica de l'incendi. Està formada per: presa d'aigua de la xarxa, dipòsit acumulador, grup de pressió, ruixadors, tubs de distribució, columna i vàlvules.
Hidrants exteriors: Aparell hidràulic connectat a la xarxa d'abastament d'aigua.
Senyalització dels recorreguts d'evacuació: Plaques de senyalització dels diferents components de la instal·lació de protecció i extinció d'incendis.
Característiques tècniques mínimes.
Les necessàries pel correcte funcionament dels components de la instal·lació i les corresponents a les especificades en les normes UNE corresponent a cada component.
Control i acceptació
Es realitzarà la comprovació de la documentació de subministrament en tots els casos, comprovant que coincideix allò subministrat a l'obra amb el que hi ha indicat en el projecte tan pel que fa a mides, qualitats i materials.

Execució
Extintors portàtils: Poden ser de pols seca polivalent o anhídrid carbònic, pintats o cromats. La posició ha de ser la reflectida a la D.T. o, en el seu defecte, la indicada per la D.F. S'ha de situar prop dels accessos a la zona protegida i cal que sigui visible i accessible. Alçària sobre el paviment de la part superior de l'extintor: <= 1700 mm. Toleràncies d'instal·lació: posició: ± 50 mm, horitzontalitat i aplomat: ± 3 mm. Sobre paret: el suport ha de quedar fixat sòlidament, pla i aplomat sobre el parament. Dins d'armari i muntat superficialment: l'armari ha de quedar fixat sòlidament, pla, aplomat i anivellat sobre el paviment. Sobre rodes: L'extintor ha d'anar col·locat sobre el seu suport mòbil de forma estable i segura, de tal manera que permeti el seu transport sense perill de despendre's.
Sistema de columna seca: Presa d'aigua a façana. Els ràcord seran de 70mm. La posició ha de ser la reflectida a la D.T. o, en el seu defecte, la indicada per la D.F. Les vàlvules i les unions han de ser estanques a la pressió de treball. La connexió siamesa, així com la vàlvula d'accionament, han d'anar connectades directament a la canonada de la columna seca. La palanca de la vàlvula de seccionament de les boques tipus IPF-40, ha de quedar inclosa dins de l'armari o nínxol de la connexió siamesa. Toleràncies d'instal·lació: posició: ± 30 mm, horitzontalitat i aplomat: ± 3 mm. Si porta bastiment ha de quedar anivellat, aplomat i enrasat amb la paret, amb les frontisses al costat inferior. Fondària del nínxol: 300 mm. Si està muntat en armari ha de quedar anivellat, aplomat i sòlidament fixat a la paret, amb les frontisses al costat inferior. La porta ha de girar lliurement i el pany ha d'obrir i tancar amb facilitat. Els enllaços ràpids han de quedar tapats amb les tapes corresponents. Alçària entre enllaços ràpids des del paviment: 900 mm. Sortides de planta. Els ràcord seran de 45mm amb tapa. Columna ascendent d'acer galvanitzat DN 80mm. La posició ha de ser la reflectida a la D.T. o, en el seu defecte, la indicada per la D.F. Els junts han de ser estancs a la pressió de prova, han de resistir els esforços mecànics i no han de produir alteracions apreciables en el règim hidràulic de la canonada. Totes les unions, canvis de direcció i sortides de ramals s'han de fer únicament per mitjà dels accessoris corresponents al tipus d'unió amb que s'executi la conducció (accessoris roscats o soldats). Si cal aplicar un element enroscat, no s'ha d'enroscar al tub, s'ha d'utilitzar el corresponent enllaç de con elàstic de compressió. El pas a través d'elements estructurals s'ha de fer amb passamurs i l'espai que quedi s'ha d'omplir amb material elàstic. Els passamurs han de sobresortir

>= 3 mm del parament. Dins del passamurs no hi pot quedar cap accessori. La superfície del tub o del calorifugant, si n'hi ha d'haver, ha d'estar a >= 300 mm de qualsevol conductor elèctric i s'ha de procurar que passi per sota. Les canonades s'han d'estendre perpendicularment o paral·lelament respecte a l'estructura de l'edifici. Les horitzontals han de passar preferentment a prop del paviment o del sostre. La separació entre els tubs o entre aquests i els paraments ha de ser >= 30 mm. Aquesta separació ha d'augmentar convenientment si han d'anar aïllats. Els dispositius de suport han d'estar situats de tal manera que garanteixin l'estabilitat i l'alineació del tub. Distància entre suports: en vertical cada 2 o 6 metres depenent del diàmetre, en horitzontal de 0,8 a 6 metres depenent del diàmetre. Toleràncies d'instal·lació: nivell o aplomat: <= 2 mm/m, <= 15 mm/total. Si la unió és roscada, l'estanquitat dels accessoris s'ha d'aconseguir preferentment amb tefló. Per a fer la unió dels tubs no s'han de forçar ni deformar els extrems. La unió entre els tubs i altres elements d'obra s'ha de fer garantint la no transmissió de càrregues, la impermeabilitat i l'adherència amb les parets.
Sistema de boques d'incendi: Presa d'aigua. La posició ha de ser la reflectida a la D.T. o, en el seu defecte, la indicada per la D.F. Les vàlvules i les unions han de ser estanques a la pressió de treball. La connexió siamesa, així com la vàlvula d'accionament, han d'anar connectades directament a la canonada de la columna seca. La palanca de la vàlvula de seccionament de les boques tipus IPF-40, ha de quedar inclosa dins de l'armari o nínxol de la connexió siamesa. Toleràncies d'instal·lació: posició: ± 30 mm, horitzontalitat i aplomat: ± 3 mm. Si porta bastiment ha de quedar anivellat, aplomat i enrasat amb la paret, amb les frontisses al costat inferior. Fondària del nínxol: 300 mm. Si està muntat en armari ha de quedar anivellat, aplomat i sòlidament fixat a la paret, amb les frontisses al costat inferior. La porta ha de girar lliurement i el pany ha d'obrir i tancar amb facilitat. Els enllaços ràpids han de quedar tapats amb les tapes corresponents. Alçària entre enllaços ràpids des del paviment: 900 mm. Tubs d'acer galvanitzat. La posició ha de ser la reflectida a la D.T. o, en el seu defecte, la indicada per la D.F. Els junts han de ser estancs a la pressió de prova, han de resistir els esforços mecànics i no han de produir alteracions apreciables en el règim hidràulic de la canonada. Totes les unions, canvis de direcció i sortides de ramals s'han de fer únicament per mitjà dels accessoris corresponents al tipus d'unió amb que s'executi la conducció (accessoris roscats o soldats). Si cal aplicar un element enroscat, no s'ha d'enroscar al tub, s'ha d'utilitzar el corresponent enllaç de con elàstic de compressió. El pas a través d'elements estructurals s'ha de fer amb passamurs i l'espai que quedi s'ha d'omplir amb material elàstic. Els passamurs han de sobresortir >= 3 mm del parament. Dins del passamurs no hi pot quedar cap accessori. La superfície del tub o del calorifugant, si n'hi ha d'haver, ha d'estar a >= 300 mm de qualsevol conductor elèctric i s'ha de procurar que passi per sota. Les canonades s'han d'estendre perpendicularment o paral·lelament respecte a l'estructura de l'edifici. Les horitzontals han de passar preferentment a prop del paviment o del sostre. La separació entre els tubs o entre aquests i els paraments ha de ser >= 30 mm. Aquesta separació ha d'augmentar convenientment si han d'anar aïllats. Els dispositius de suport han d'estar situats de tal manera que garanteixin l'estabilitat i l'alineació del tub. Distància entre suports: en vertical cada 2 o 6 metres depenent del diàmetre, en horitzontal de 0,8 a 6 metres depenent del diàmetre. Toleràncies d'instal·lació: nivell o aplomat: <= 2 mm/m, <= 15 mm/total. Si la unió és roscada, l'estanquitat dels accessoris s'ha d'aconseguir preferentment amb tefló. Per a fer la unió dels tubs no s'han de forçar ni deformar els extrems. La unió entre els tubs i altres elements d'obra s'ha de fer garantint la no transmissió de càrregues, la impermeabilitat i l'adherència amb les parets.
Boca d'Incendi Equipada. Poden ser del tipus BIE 25 o BIE 45 en funció del diàmetre del ràcord. Boques d'incendi tipus BIE-25 i BIE-45 amb armari, muntades superficialment a la paret. L'execució de la unitat d'obra inclou les operacions següents: fixació de l'armari a la paret, connexió a la xarxa d'alimentació, col·locació de la tapa de l'armari amb la inscripció "Trenqueu-lo en cas d'incendi". La posició ha de ser la reflectida a la D.T. o, en el seu defecte, la indicada per la D.F. La vàlvula i les unions han de ser estanques a la pressió de treball. La vàlvula s'ha de connectar directament a la xarxa d'alimentació. L'armari ha de quedar anivellat, aplomat i sòlidament fixat a la paret. Els enllaços per a la connexió dels elements han d'estar sòlidament fixats a aquests elements. El vidre de la tapa ha de quedar fixat sòlidament. Alçària del centre de l'armari al paviment: 1500 mm. Toleràncies d'instal·lació: posició: ± 30 mm, horitzontalitat i aplomat: ± 3 mm. Les unions roscades han de quedar segellades amb cinta d'estanquitat. L'enroscada, en el seu cas, s'ha de fer sense forçar ni malmetre la rosca.
Sistema de detecció i alarma: Centraleta. Ha d'estar fixada sòlidament en posició vertical mitjançant tacs i visos. Ha de quedar amb els costats aplomats i anivellats. La porta ha d'obrir i tancar amb facilitat. Ha d'anar connectada a la xarxa d'alimentació i a cada sistema de detecció de la zona. Alçària des del paviment: 1200 mm. Toleràncies d'instal·lació: posició: ± 30 mm, horitzontalitat: ± 3 mm. Abans de començar els treballs de muntatge, es farà un replanteig previ que ha de ser aprovat per la D.F. La seva instal·lació no ha d'alterar les característiques de l'element. Les connexions es faran amb els estris adequats. Detectors poden ser: lònics de fums, tèrmics de fum, termovelocimètrics, detectors de CO. La posició ha de ser la reflectida a la D.T. o, en el seu defecte, la indicada per la D.F. La base s'ha de fixar sòlidament a la superfície mitjançant tacs i visos. El cos ha de quedar sòlidament acoblat a la base. Els detectors autònoms de CO: Els senyals lluminosos d'alarma i servei han de quedar encarats al punt d'accés a la zona que han de protegir; han d'anar connectats a la xarxa general d'alimentació elèctrica, a 230 V. Detectors de fums, gas, de CO i tèrmics no autònoms: El senyal lluminós d'alarma ha de quedar encarat al punt d'accés de la zona que ha de protegir; han de quedar connectats pel sistema de dos conductors a la xarxa que els correspon, d'una central de detecció, a 24 V. Toleràncies d'instal·lació: posició: ± 30 mm. Abans de començar els treballs de muntatge, es farà un replanteig previ que ha de ser aprovat per la D.F. La seva instal·lació no ha d'alterar les característiques de l'element. S'ha de comprovar que les característiques del producte corresponen a les especificades al projecte. Les connexions es faran amb els estris adequats. Un cop instal·lat, es procedirà a la retirada de l'obra de tots els materials sobrants (embalatges, retalls de cables, etc.). Xarxa elèctrica: veure capítol corresponent a electricitat.
Sistema d'extinció automàtica: Serà l'adequat al tipus de foc previsible i la configuració del sector d'incendi. Caldrà un estudi o projecte específic.
Hidrants exteriors: L'eix d'enllaç ràpid ha de quedar vertical i encarat cap amunt. Tot el conjunt ha de quedar fixat sòlidament al fons del pericó, que ha de complir les condicions fixades en el plec de condicions de la seva partida d'obra. La vàlvula de tancament i les unions han de ser estanques a la pressió de treball. Ha d'anar connectat a la xarxa d'alimentació. Les boques han de quedar tapades amb les tapes corresponents.
Senyalització dels recorreguts d'evacuació: L'element de senyalització ha d'estar fixat al suport en la posició indicada a la D.T., amb les modificacions introduïdes al replanteig previ, aprovades per la D.F. Ha de tenir col·locats i cargolats tots els visos previstos per la seva fixació. La cara exterior de la placa ha d'estar en un pla vertical, amb l'aresta superior horitzontal. El caràcter numèric ha d'estar en un pla vertical i correctament orientat. Toleràncies d'execució: nivell: ± 5 mm, aplomat: ± 1 mm/15 cm. El parament on s'ha de col·locar ha d'estar totalment acabat. No s'han de produir danys a la pintura ni bonys a la planxa durant la col·locació. No s'ha de foradar la placa per fixar-la. S'han d'utilitzar els forats existents.

Control i acceptació
Comprovar característiques dels detectors, polsadors, elements de la instal·lació, mànegues i ruixadors, així com la seva ubicació i muntatge. Instal·lació i traçat de línies elèctriques, comprovant la seva alineació i subjecció. Prova hidràulica de mànegues i ruixadors, i prova de funcionament dels detectors i de la central.

Verificacions
Elements: Tipus, col·locació, fixació i situació. A les Bies i a la columna seca caldrà fer prova d'estanquitat i resistència mecànica abans de la posta en servei. Dades de la central de detecció d'incendis.
Tubs: Material, diàmetre i subjecció. Xarxa de canonades d'alimentació als equips de mànega i ruixadors: característiques i muntatge.

Amidament i abonament

ut els elements.
ml els tubs.

2 PROTECCIÓ AL LLAMP

Sistema extern de protecció al llamp amb la finalitat de captar el corrent de descàrrega atmosfèrica i conduir-la fins a la posta a terra.

Normes d'aplicació

Codi Tècnic de l'Edificació. RD 314/2006.CTE DB SU 8, Seguretat enfront al risc causat per l'acció del llamp. DB-HR, Protecció enfront del soroll.
Reglamento electrotécnico para baja tensión (REBT), Instrucciones Técnicas Complementarias. RD 842/2002.
UNE. UNE 21185:1995 Protección de las estructuras contra el rayo. Parte 1: Principios generales.

Components

Captadors: Capten el corrent extern. Poden ser puntes Franklin, malles conductores o parallamps amb puntes actives.
Derivadors o conductes de baixada: Condueixen el corrent de descàrrega atmosfèrica des dels captadors fins a la xarxa de connexió a terra.
Característiques tècniques mínimes.
Les necessàries pel correcte funcionament dels components de la instal·lació.
Control i acceptació
Captadors i derivadors: Dimensions i material.

Execució

Captadors: Franklin. La posició ha de ser la reflectida a la D.T. o, en el seu defecte, la indicada per la D.F. Toleràncies d'instal·lació: posició: ± 50 mm, aplomat: ± 20 mm. Muntat superficialment a paret, els dos suports s'han d'encastar sòlidament a la paret i han de quedar ben aplomats perquè el pal, un cop instal·lat, quedi vertical. Distància entre cada dos suports: >= 700 mm. Muntat sobre sòcol, el sòcol s'ha d'ancorar sòlidament al paviment i ha de quedar anivellat perquè el pal, un cop instal·lat, quedi vertical. El cable de connexió a terra ha de sortir a través de la base, encastat en el paviment. El capçal ha de quedar fixat sòlidament al capdamunt del pal mitjançant la peça d'adaptació i amb el cable de connexió a terra soldat a la seva base. Aquest cable ha de passar per l'interior del pal.
Derivadors o conductes de baixada: Via d'espurnes. Ha de quedar connectada a la instal·lació de protecció contra els llamps. Tots els materials que intervenen en la instal·lació han de ser compatibles entre si. Per aquest motiu, el muntatge i les connexions dels equips han d'estar fets amb els materials i accessoris subministrats pel fabricant, o expressament aprovats per aquest. No s'han de transmetre esforços a les connexions elèctriques. El muntatge s'ha de fer seguint les instruccions de la documentació tècnica del fabricant. Tots els elements s'han d'inspeccionar abans de la seva col·locació. S'ha de comprovar que les característiques tècniques de l'aparell corresponen a les especificades al projecte. La seva instal·lació no ha d'alterar les característiques dels elements. Un cop instal·lat l'equip, es procedirà a la retirada de l'obra de tots els materials sobrants com ara: embalatges, retalls de tubs, etc.

Amidament i abonament

ut els captadors.
ml els derivadors o conductes de baixada.

3 PROTECCIÓ CONTRA INTRUSIÓ

Conjunt d'elements que composen la instal·lació per a la detecció i la transmissió d'alarma contra intrusió als edificis.

Normes d'aplicació

Reglamento Electrotécnico de Baja Tensión, REBT 2002. RD 842/2002.

Components

Detectors d'infraroigs: Són aparells que detecten la presència de persones dins de l'edifici.
Contactes: Es col·loquen a les portes i poden ser magnètics o de vibració.
Central de seguretat: Rep la informació dels detectors i els contactes.
Sirenes: Porta un senyal lluminós i es col·loca a l'exterior de l'edifici.
Marcadors telefònics: Poden anar amb alimentació o sense, i poden ser programables.
Conductors: Seran blindats i apantallats col·locats amb tub.
Senyalització amb rètols: Plaques de senyalització dels diferents components de la instal·lació.
Característiques tècniques mínimes.
Les necessàries pel correcte funcionament dels components de la instal·lació i les corresponents a les especificades en les normes UNE corresponents a cada component.
Control i acceptació
Es realitzarà la comprovació de la documentació de subministrament en tots els casos, comprovant que coincideix allò subministrat a l'obra amb el que hi ha indicat en el projecte tan pel que fa a mides, qualitats i materials. La posició dels elements ha de ser la indicada a la D.T., amb les modificacions introduïdes al replanteig previ, aprovades per la D.F.

Execució

En general la base de tots els elements ha de quedar fixada sòlidament mitjançant tacs i visos. Ha d'estar fixada i en posició vertical i quedarà amb els costats aplomats i anivellats.
Detectors: Els senyals lluminosos d'alarma i de servei han de quedar encarats al punt d'accés de la zona que han de protegir. Ha de quedar connectat, mitjançant un sistema de dos conductors, a la xarxa que li correspongui, d'una central de detecció, a 24 V. La tolerància d'instal·lació serà de ± 30 mm. L'execució de la unitat d'obra inclou les operacions següents: fixació de l'aparell a la superfície, connexió a la xarxa elèctrica de detecció i prova de servei.
Contactes: Ha de quedar connectat, mitjançant un sistema de dos conductors, a la xarxa que li correspongui, d'una central de detecció, a 24V. El contacte magnètic s'instal·larà en el costat corresponent a la zona protegida. L'interruptor i l'imant estaran col·locats enfrontats a una distància d'1 a 12 mm, un sobre la part fixa i l'altre sobre la part mòbil. Si són encastats, els contactes han d'anar col·locats dins els forats oportuns practicats al parament.
Central de seguretat: Ha d'anar connectada a la xarxa d'alimentació i a cada sistema de detecció de la zona. Alçària des del paviment: 1200 mm. Les toleràncies d'instal·lació: posició: ± 30mm, horitzontalitat i aplomat: ± 3mm.
Sirenes: Han de quedar amb els costats aplomats i anivellats.
Marcadors telefònics: S'ha de muntar en un lloc de fàcil accés per a l'usuari. Estarà connectat perfectament a la línia telefònica.
Conductors: La seva fixació al parament ha de quedar alineada paral·lelament al sostre o al paviment. El conductor ha de penetrar dins de les caixes de derivació i les de mecanismes. No hi ha d'haver empalmaments entre les caixes de derivació, ni entre aquestes i les de

mecanismes. Els empalmaments i les derivacions s'han de fer amb borns o regletes de connexió (ITC-MIE-BT-019). Penetració del conductor dins de les caixes >= 10 cm. Toleràncies d'instal·lació: Penetració del conductor dins de les caixes: ± 10 mm.
Senyalització amb rètols: Ha de tenir col·locats i cargolats tots els visos previstos per la seva fixació. La cara exterior de la placa ha d'estar en un pla vertical, amb l'aresta superior horitzontal. El caràcter numèric ha d'estar en un pla vertical i correctament orientat. Toleràncies d'execució: nivell: ± 5 mm, aplomat: ± 1 mm/15 cm.
Control i acceptació
Elements: Tipus, col·locació, fixació i situació.
Conductors: Material, diàmetre i subjecció.

Verificacions
Secció dels conductors elèctrics i diàmetre dels tubs de protecció.

Amidament i abonament
ut els elements.
ml els conductors.

SUBSISTEMA CONNEXIONS

1 ELECTRICITAT

Normes d'aplicació
Codi Tècnic de l'Edificació. RD 314/2006. CTE DB HE 5, Contribució fotovoltàica mínima d'energia elèctrica. DB-HR, Protecció enfront del soroll.
Reglamento electrotécnico para baja tensión, REBT. Instrucciones Técnicas Complementarias. RD 842/2002.
Procediment administratiu per a l'aplicació del Reglament Electrotècnic de Baixa Tensió. D 363/2004, Instrucció 7/2003.
Condicions de seguretat en les instal·lacions elèctriques de baixa tensió d'habitatges. Instrucció 9/2004.
Certificat sobre compliment de les distàncies reglamentàries d'obres i construccions a línies elèctriques. DOGC 30/11/1988.
Reglament sobre condiciones técnicas y garantías de seguridad en centrales eléctricas y centros de transformación. RD 3275/82.
Normes sobre ventilació y acceso de ciertos centros de transformación. BOE: 26/6/84.
Reglamento de líneas aéreas de alta tensión. D 3151/1968.
Actividades de transporte, distribución, comercialización, suministro y procedimientos de autorización de instalaciones de energia eléctrica. RD 1955/2000.
S'han de complir les especificacions de la **ITC-MIE-BT-019**.
Instrucciones técnicas complementarias MIE-RAT. BOE.183; 1.08.84.
Reglamento de contadores de uso corriente clase 2. RD 875/1984.
Exigencias de seguridad de material eléctrico destinado a ser utilizado en determinados limites de tensión. RD 7/1988.
UNE. Totes les UNE corresponents als elements que composen la instal·lació.
UNE-EN ISO 140-4: Medición in situ del aislamiento acústico al ruido aéreo entre locales.
UNE-EN ISO 140-5: Medición in situ del aislamiento acústico al ruido aéreo de elementos de fachadas y de fachadas.
UNE-EN ISO 140-7: Medición del aislamiento acústico en los edificios y de los elementos de construcción. Parte 7: Medición in situ del aislamiento acústico de suelos al ruido de impactos
UNE-EN ISO 717: Evaluación del aislamiento acústico en los edificios y los elementos de construcción
UNE-EN ISO 717-1: Aislamiento a ruido aéreo. Para el cálculo del valor global de aislamiento y los términos de adaptación al espectro.
UNE-EN ISO 717-2: Aislamiento al ruido de impactos. Para el cálculo del valor global de aislamiento y los términos de adaptación al espectro.

1.1 Connexió a xarxa
Conjunt d'elements que composen la connexió a la xarxa de l'edifici fins a la caixa general de protecció (CGP). La seva funció és la de connectar-se a la xarxa elèctrica. La xarxa normalment pertany a una companyia que la manté i l'explota i n'assegura un servei regulat i regular. Les dades que cal tenir en compte de la xarxa o companyia per realitzar la connexió són: la potència necessària de l'edifici, la continuïtat del servei i la necessitat o no d'Estació transformadora. Cal conèixer les especificacions de la companyia o Ajuntament per tal de realitzar correctament la connexió. Tota la instal·lació assolirà el màxim equilibri de càrregues entre els diferents conductors. Es faran sectors i es subdividiran de manera que les pertorbacions originades per avaries afectin el mínim possible de parts de la instal·lació. Tota la instal·lació s'ha d'efectuar tenint en compte la normativa vigent en cadascun dels casos.

Components
Els components de la connexió a xarxa seran els següents:
Escomesa. Connexió des de la xarxa de distribució fins a la caixa general de protecció.
Caixa general de protecció. S'allotgen els elements de protecció de les línies generals d'alimentació. Assenyala l'inici de la propietat de les instal·lacions elèctriques dels usuaris.
Característiques tècniques mínimes.
Escomesa. Passarà per zones de domini públic o creant servitud de pas. Cal consultar amb l'empresa de serveis.
Els materials que s'utilitzin a la instal·lació, s'hauran d'ajustar als requisits de la Normativa legal vigent.
Control i acceptació
Escomesa: dels tubs i accessoris: el material, dimensions i diàmetre segons especificacions.
Caixa general de protecció: material i dimensions.

Execució
La connexió a xarxa s'executarà segons el que estableixi el projecte, a la legislació vigent aplicable, a les normes de bona construcció i a les instruccions de la direcció facultativa. En general l'execució de la xarxa de connexió es realitzarà de manera que s'aconsegueixin els objectius previstos en el projecte sense malmetre ni deteriorar la resta de l'edifici, conservant les característiques de l'aigua de subministrament respecte a la seva potabilitat, evitant sorolls molestos, procurant les condicions necessàries per la llarga durabilitat de la instal·lació així com les millors condicions pel seu manteniment i conservació. S'ha de treballar sense tensió a la xarxa.
Escomesa: Les xarxes soterrades es protegiran de fenòmens de corrosió i esforços mecànics o danys.

Les rases han de seguir el traçat correctament alineat en planta i rasant uniforme. Es tindran en compte les distàncies mínimes dels tubs amb altres instal·lacions com ara sanejament, gas, aigua i telefonia, etc. complint amb la normativa vigent.
El suport dels tubs de la instal·lació seran rases amb llit de recolzament, i de profunditat i amplada variable adequades al diàmetre del tub. Aquest suport variarà segons el diàmetre del tub i del tipus de terreny seguint ordres de la DF. El terreny interior de la rasa haurà d'estar net de residus, vegetació i aigua.
Caixa General Protecció: Cal fixar-ne la situació de comú acord entre la propietat i la companyia. D'acord amb la demanda la instal·lació constarà d'una única CGP o més. La col·locació serà a la façana exterior dels edificis amb lliure i permanent accés. Si la façana no llinda amb la via pública es col·locarà en el límit entre la propietat pública i privada. Per una escomesa soterrada el nínxol a paret tindrà unes mesures aprox. de 60x30x150cm, separat 30 cm de terra. Si la escomesa és aèria el muntatge serà superficial i la distància de terra serà de 3 a 4 metres. Si hi ha 1 únic usuari o dos usuaris alimentats des d'un mateix punt, no s'admet muntatge superficial, el nínxol a la paret ha de tenir aprox. 55x50x20cm i l'alçada de lectura de l'equip entre 0,70 i 1,80 m. No s'han de transmetre esforços entre el conductor i la caixa. Toleràncies d'instal·lació + - 20mm i aplomat + - 2%.
Control i acceptació
Escomesa: es controlaran les rases, profunditat, gruix del llit dels tubs, pendents. Tubs i accessoris: Connexions de tubs i caixes, segellat i ancoratges.
Característiques de: Caixa transformador i Caixa general de protecció : disposició, col·locació i distàncies.
Traçat i muntatge de línies repartidores: secció del cable i muntatge de safates i suports. Traçat de rases i caixes en la instal·lació encastada. Subjecció de cables. Quadres generals: Aspecte exterior i interior i dimensions. Connexionat de circuits exteriors a quadres.

Verificacions
Escomesa: Característiques segons diàmetre i cablejat.
Caixa general de protecció: Alçada de col·locació, distàncies altres instal·lacions i connexions.

Amidament i abonament
ml el tub, inclosa part proporcional de juntes i complements, completament instal·lat i comprovat;
m^3 el llit dels tubs, l'anivellament el reomplert i el compactat completament acabat.
ut de la caixa general de protecció.

1.2 Instal·lació comunitària i interior
Conjunt d'elements que composen la instal·lació a partir de la línia general d'alimentació (LGA) fins al punt de connexió a l'interior. La seva funció és la de distribuir l'electricitat des de la caixa general de protecció fins a la connexió interior. Tota la instal·lació assolirà el màxim equilibri de càrregues entre els diferents conductors. Es faran sectors i es subdividiran de manera que les pertorbacions originades per avaries afectin el mínim possible de parts de la instal·lació. Tota la instal·lació s'ha d'efectuar tenint en compte la normativa vigent en cadascun dels casos. Principalment en allò que disposa el Reglament electrotècnic de Baixa Tensió, i les seves instruccions complementàries, així com les recomanacions de les NTE-IEB,IEP,IPP,IAT,IAA, les de la companyia subministradora, normes particulars, instal·lacions d'enllaç. Un cop acabades les tasques de muntatge, es procedirà a la retirada de l'obra de les restes d'embalatges, retalls de materials, etc.

Components
Línia general d'alimentació(LGA): Connecta CGP amb la centralització en un sol lloc de comptadors. Poden ser de coure o alumini.
Derivació individual (DI): Tram que enllaça el final de línia general d'alimentació i subministra energia elèctrica a una instal·lació d'usuari.
Emplaçament els comptadors: Es poden ubicar en local o armari. S'utilitza per a la col·locació dels comptadors de tots els abonats d'un mateix edifici.
Està compost per aquests elements:
Interruptor general de maniobra (IGM): És obligat per a més de 2 usuaris.
Fusible de seguretat: Element del circuit elèctric que es situa a l'inici de les línies, la missió del qual és protegir-les d'intensitats produïdes per tallacircuits.
Comptador: Dispositiu que mesura l'energia elèctrica consumida en kilowatts per hora ó en kilovolt ampers reactius per hora.
Derivació individual: Part de la instal·lació d'enllaç que subministra energia a partir del final de la línia general d'alimentació.
Quadre interior de la unitat privativa: Conjunt d'aparells que es col·loquen en una instal·lació individual amb l'objectiu de protegir l'usuari de qualsevol anomalia que es pugui produir en la instal·lació.
Caixa per a l'interruptor de control de potència: Està ubicat l'interruptor de control de potència i integra tots els dispositius necessaris per assegurar: el comandament, protecció de les sobrecàrregues i tallacircuits.
Dispositius generals de comandament i protecció: Interruptor general automàtic (IGA)d'accionament manual. Interruptor diferencial(ID), Interruptors: Omnipolars, Magnetotèrmics, per a cada un dels circuits interiors.
Tubs, canals i safates: És el lloc per on passa el cablejat; poden ser de diferents mides i materials.
Cable o conductor: El conjunt format per un o diversos fils conductors reunits amb o sense recobriment protector.
Caixes de derivació: Caixes especials per a realitzar unions i connexions de conductors a l'interior de tubs protectors. Poden ser amb muntatge encastat o superficial.
Mecanismes: Són els elements finals de la instal·lació interior. Poden ser endolls, interruptors i commutats. Aniran encastats o muntats superficialment.
Característiques tècniques mínimes.
Línia general d'alimentació(LGA): Ha de ser no propagadora d'incendi i amb emissió de fums i opacitat reduïda. Cables unipolars aïllats.
Derivació individual (DI): Ha de ser no propagador d'incendi i amb emissió de fums i opacitat reduïda.
Emplaçament els comptadors: Fàcil i lliure accés. Ús exclusiu, incompatible amb altres serveis. Ha de disposar de ventilació i il·luminació suficient.
Caixa per a l'interruptor de control de potència: La intensitat de l'interruptor de control de potència serà en funció del tipus de subministrament i tarifa a aplicar, segons contractació.
Dispositius generals de comandament i protecció: Secció mínima dels conductors segons circuit.
Cable o conductor: Tensió assignada 0,6/1kV.
Control i acceptació
Conductors i mecanismes: Identificació, segons especificacions e projecte. Distintiu de qualitat AENOR.
Comptadors, equips i quadres: Homologació per part del MICT.
Accessoris i material elèctric: Marca AENOR homologada pel Ministeri de Foment.
La resta de components de la instal·lació s'hauran d'acceptar en obra conforme a la documentació de projecte, documentació del fabricant, la normativa, especificacions de projecte, i indicacions de la direcció facultativa durant l'execució de les obres.

Execució
Condicions prèvies

En general l'execució de la instal·lació interior es realitzarà de manera que s'aconsegueixin els objectius previstos en el projecte sense malmetre ni deteriorar la resta de l'edifici, evitant sorolls molestos, procurant les condicions necessàries per a la llarga durabilitat de la instal·lació així com les millors condicions pel seu manteniment i conservació. Abans de començar els treballs de muntatge, es farà un replanteig previ que ha de ser aprovat per la direcció facultativa. Tots els elements s'han d'inspeccionar abans de la seva col·locació. Han d'estar en perfecte estat i no haver rebut cops en el seu transport. La seva instal·lació no ha d'alterar les característiques dels elements.
Línia general d'alimentació(LGA) i Derivació individual (DI): Passarà per espais d'ús comunitari amb conductes aïllats per l'interior, amb tubs encastats, o muntatge superficial. La unió dels tubs serà roscada o embotida. Si la longitud és excessiva es disposaran els registres adequats. Es procedirà a la col·locació dels conductes elèctrics, fent servir passa fils guies impregnades amb substàncies que permetin el lliscament per l'interior. La canalització permetrà l'ampliació de la secció dels conductors fins al 100%. La secció dels cables serà com a mínim de 10mm2 si són de coure o de 16 mm2 si són d'alumini.
Emplaçament dels comptadors: Es construiran amb materials no inflamables, no hi travessaran cap conducció ni instal·lació que no siguin elèctriques. Ha de ser de fàcil i lliure accés. Tindrà un ús exclusiu, incompatible amb altres serveis. Ha de disposar de ventilació i il·luminació suficient. El pany serà normalitzat. Per a 16 comptadors es centralitzarà en un armari si n'hi ha més de 16 és centralitzen en un local. En tots els casos: Les portes han d'obrir cap enfora. L'interior s'ha d'enguixar i pintar de color blanc. Es col·locarà una bunera a l'interior connectada a la xarxa de sanejament.
Comptadors: S'han d'instal·lar a l'interior del local o a la façana, en lloc accessible fàcilment, a prop de l'entrada i a una alçada de col·locació dels comptadors serà 0,25m des del terra i com a màxim 1,80m alçada de lectura del comptador més alt. Segons el grau d'electrificació s'ha d'instal·lar la protecció contra contactes indirectes (interruptors diferencials) i PIA (Interruptors magnetotèrmics) necessaris. Han d'estar fixats sobre una paret, mai sobre un envà. Sobre les bases s'han de col·locar els fusibles de seguretat. Un cop instal·lat i connectat a la xarxa, no han de ser accessibles les parts que hagin d'estar en tensió. Les fases (o fase i neutre) i el conductor de protecció, si n'hi ha, han d'estar connectades als borns de la fase per pressió del cargol. Ha de quedar amb els costats aplomats i en el mateix pla que el parament. La posició ha de ser la fixada a la documentació tècnica. Quan es col·loca muntat superficialment, l'element ha de quedar fixat sòlidament al suport. Quan es col·loca encastat, l'element ha de quedar fixat sòlidament a la caixa de mecanismes, que ha de complir les especificacions fixades per la direcció facultativa. Resistència de les connexions a la tracció: >= 3 kg. Toleràncies d'instal·lació: posició: ± 20 mm i aplomat: ± 2%.
Quadre interior de la unitat privativa: Anirà col·locat sobre una paret, mai sobre un envà. Tots els elements que es col·loquin al quadre compliran: La subjecció de cables ha d'estar feta mitjançant la pressió de visos. Tots els conductors han de quedar connectats als borns corresponents. Cap part accessible de l'element instal·lat no ha d'estar en tensió, fora dels punts de connexió.Quan es col·loca a pressió ha d'anar muntat sobre un perfil DIN simètric a l'interior d'una caixa o armari. En aquest cas, l'interruptor s'ha de subjectar pel mecanisme de fixació disposat per a tal fi. Quan es col·loca amb cargols, ha d'estar muntat sobre una placa base aïllant a l'interior d'una caixa també aïllant. En aquest cas l'interruptor s'ha de subjectar pels punts disposats amb aquesta finalitat pel fabricant. Els interruptors han de ser capaços de funcionar correctament en les condicions normals exigides en les normes. Els interruptors que admetin la regulació d'algun paràmetre han d'estar ajustats a les condicions del paràmetre exigides en la DT. Resistència a la tracció de les connexions: >= 3 kg. ICP: Ha d'estar muntat dins d'una caixa precintable. Ha d'estar localitzat el més a prop possible de l'entrada de la derivació individual. PIA: En el cas d'habitatges ha de quedar muntat un interruptor magnetotèrmic per a cada circuit.
Tubs : Els canvis de direcció s'han de fer de manera adequada a cada material. Tubs rígids: es faran mitjançant corbes d'acoblament, escalfant-les lleugerament, sense que es produeixin canvis sensibles a la secció. Quan les unions són roscades, han d'estar fetes amb maniguets amb rosca. Quan les unions són endollades s'han de fer amb maniguets llisos. Toleràncies d'instal·lació: posició: ± 20 mm, alineació: ± 2%, <= 20 mm/total. Tubs flexibles: No pot tenir empalmaments entre els registres (caixes de derivació, pericons, etc.), ni entre aquests i les caixes de mecanismes. S'ha de comprovar la regularitat superficial i l'estat de la superfície sobre la que s'ha d'efectuar el tractament superficial. Toleràncies d'instal·lació: penetració dels tubs dins les caixes: ± 2 mm. Encastat: el tub s'ha de fixar al fons d'una regata oberta al parament, coberta amb guix. Recobriment de guix: >= 1 cm. Sobre sostremort: El tub ha de quedar fixat al sostre o recolzat en el cel ras. Muntat sobre paviment: El tub ha de quedar recolzat sobre el paviment base. Ha de quedar fixat al paviment base amb tocs de morter cada metre, com a mínim.
Canals i safates : El muntatge s'ha de fer amb peces de suport, amb un mínim d'un per tram, fixades al sostre o als paraments amb perns d'ancoratge. Les unions dels trams rectes, derivacions, cantonades, etc., de les canals s'han de fer amb peces d'unió fixades amb cargols o reblons. Les unions han d'estar a 1/5 de la distància entre dos recolzaments. Han de tenir continuïtat elèctrica, connectant-les al conductor de terra cada 10 m, com a màxim. Els finals de canalitzacions i els laterals de les caixes de derivació han d'estar coberts sempre amb tapetes de final de tram i laterals de caixa, respectivament. Distància entre les fixacions: <= 2,5 m. Toleràncies d'instal·lació: nivell o aplomat: <= 0,2%, 15 mm/total, desploms: <= 0,2%, 15 mm/total.
Cable o conductor: S'han considerat els tipus següents: Cables unipolars o multipolars (tipus mànega, sota coberta única) amb aïllament de polietilè reticulat (XLPE) i coberta de policlorur de vinil (PVC) de designació UNE RV. Cables unipolars o multipolars (tipus mànega, sota coberta única) amb aïllament de polietilè reticulat (XLPE) i coberta de material lliure d'halògens a base de poliolefina, de baixa emissió de gasos tòxics i corrosius, de designació UNE RZ1K (AS). S'han considerat els tipus de col·locació següents: Cables UNE RFV, RV, RZ1K per anar col·locats en tubs. Cables UNE RV, RZ1K per anar muntats superficialment. L'execució de la unitat d'obra inclou les operacions següents: estesa, col·locació i tibat del cable si es el cas, connexió a les caixes i mecanismes, en el seu cas. Els empalmaments i derivacions s'han de fer amb borns o regletes de connexió, prohibint-se expressament el fer-ho per simple recargolament o enrotllament dels fils. El recorregut ha de ser l'indicat a la DT. Els conductors han de quedar estesos de manera que les seves propietats no quedin danyades. Els conductors han d'estar protegits contra els danys mecànics que puguin venir després de la seva instal·lació. RV-K O RZ1-K: El conductor ha de penetrar dins les caixes de derivació i de mecanismes. El cable ha de portar una identificació mitjançant anelles o brides del circuit al qual pertany, a la sortida del quadre de protecció. No han d'haver-hi empalmaments entre les caixes de derivació, ni entre aquestes i els mecanismes. En tots els llocs on el cable sigui susceptible d'estar sotmès a danys, es protegirà mecànicament mitjançant tub o safata d'acer galvanitzat. Radi de curvatura mínim admissible durant l'estesa: Cables unipolars: radi mínim de quinze vegades el diàmetre del cable. Cables multiconductors: radi mínim de dotze vegades el diàmetre del cable. Penetració del conductor dins les caixes: >= 10 cm. Toleràncies d'instal·lació: Penetració del conductor dins les caixes: ± 10 mm. RV-K O RZ1-K superficial: la seva fixació al parament ha de quedar alineada paral·lelament al sostre o al paviment i la seva posició ha de ser la fixada al projecte. Distància horitzontal entre fixacions: <= 80cm.Distància vertical entre fixacions: <= 150cm.
Caixes de derivació: La caixa ha de quedar fixada sòlidament al parament per un mínim de quatre punts. La posició ha de ser la fixada a la documentació tècnica. Si la caixa és metàl·lica, ha de quedar connectada a la connexió de terra. Toleràncies d'instal·lació: posició: ± 20 mm, aplomat: ± 2%.
Mecanismes: La posició ha de ser la reflectida a la documentació tècnica o, en el seu defecte, la indicada per la direcció facultativa. Toleràncies d'instal·lació: Posició: ± 20 mm. Un cop instal·lat i connectat a la xarxa no han de ser accessibles les parts que hagin d'estar en tensió. Les fases (o fase i neutre) i el conductor de protecció, si n'hi ha, han d'estar connectats als borns de la base per pressió de cargols. Ha de quedar amb els costats aplomats i en el mateix pla que el parament. Quan es col·loca muntat superficialment, l'element ha de quedar fixat sòlidament al suport. Quan es col·loca encastat, l'element ha de quedar fixat sòlidament a la caixa de mecanismes, que ha de complir les especificacions fixades en el seu plec de condicions. Resistència de les connexions a la tracció: >= 3 kg. Toleràncies d'instal·lació: aplomat: ± 2%
Control i acceptació.
Connexions entre elements, distàncies entre suports, toleràncies i aplomat de la col·locació.

Distància mín. encreuaments amb altres instal·lacions.
Traçat i muntatge de línies repartidores: secció del cable i muntatge de safates i suports. Situació de punts i mecanismes. Traçat de rases i caixes en la instal·lació encastada. Subjecció de cables. Característiques i situació d'equips d'enllumenat i mecanismes (marca, model i potència). Muntatge de mecanismes (verificació de fixació i anivellament). Control de troncals i de mecanismes de la xarxa de veu i dades. Quadres generals: Aspecte exterior, interior i dimensions. Característiques tècniques dels components del quadre: interruptors, automàtics, diferencials, relès, etc.) Fixació d'elements i connexionat. Identificació i senyalització o etiquetat de circuits i les seves proteccions. Connexionat de circuits exteriors a quadres.
Proves de funcionament: Comprovació de la resistència de la xarxa de terra; Comprovació d'automàtic; Encès de l'enllumenat; Circuit de força; Comprovació de la resta de circuits de la instal·lació enllestida.

Verificacions
Proves de funcionament de la instal·lació. Potència contractada, tensió a la instal·lació.
Verificar la situació dels quadres i del muntatge de la xarxa de veu i dades.

Amidament i abonament
ml conductors, tubs, canals, safates i dispositius generals de comandament i protecció. Per unitat: comptador, quadre, caixes de derivació, mecanismes.

1.3 Posta a terra
És la instal·lació de protecció, independent a la xarxa elèctrica, unida directament a terra, que te com a missió evacuar els corrents de defecte o de derivació que es produeixen per a eventual falta d'aïllament. A aquesta presa de terra es connectaran, quan n'hi hagi en projecte, les parts metàl·liques dels dipòsits de gasoil, instal·lacions de calefacció, d'aigua, de gas canalitzat, i antenes de ràdio i televisió.

Components
Punt de connexió a terra: És un electrode de materials inalterables com: coure, acer galvanitzat o sense galvanitzar amb protecció catòdica o de fosa de ferro.
Conductors de posta a terra: Seran de coure rígid nu, acer galvanitzat o un altre metall amb un alt punt de fusió.
Línies d'enllaç amb la terra: amb conductor nu soterrat al terreny.
Arquetes de connexió.
Línia principal de terra i les seves derivacions: el conductor anirà aïllat amb tubs de PVC rígid o flexible.
Placa o piqueta de connexió a terra.

Execució
Condicions prèvies
En general l'execució de la instal·lació interior es realitzarà de manera que s'aconsegueixin els objectius previstos en el projecte sense malmetre ni deteriorar la resta de l'edifici. Abans de començar els treballs de muntatge, es farà un replanteig previ que ha de ser aprovat per la direcció facultativa. S'ha de comprovar que les característiques del producte corresponen a les especificades al projecte. Els materials s'han d'inspeccionar abans de la seva col·locació. Un cop instal·lat, es procedirà a la retirada de l'obra de tots els materials sobrants (embalatges, retalls de cables, etc.)
Punt de connexió a terra. La platina ha de portar un dispositiu de fixació a la base. Un cop instal·lat i connectat a la xarxa no han de ser accessibles les parts que hagin d'estar en tensió. Ha de quedar amb els costats aplomats i en el mateix pla que el parament. La posició i quantitat han de ser les fixades per la direcció facultativa i han de constar a la documentació tècnica. Quan es col·loca muntat superficialment, l'element ha de quedar fixat sòlidament al suport. S'ha de: connectar sobre els conductors de terra; situar en un lloc accessible; permetre mesurar la resistència de la presa de terra corresponent; assegurar la continuïtat elèctrica; ha d'estar situat a prop de la presa de terra. Les instal·lacions que ho necessitin han de disposar d'un nombre suficient de punts de posada a terra, convenientment distribuïts, que estiguin connectats al mateix electrode o conjunt d'electrodes. Resistència a la tracció de les connexions: >= 3 kg. Toleràncies d'execució:- posició: ± 20 mm, aplomat: ± 2%
Placa o piqueta de connexió a terra. Ha d'estar col·locat en posició vertical, enterrat dins del terreny. Ha de quedar: fàcilment localitzable per a la realització periòdica de proves d'inspecció i control; unides rígidament, assegurant un bon contacte elèctric amb els conductors dels circuits de terra mitjançant cargols, elements de compressió, soldadura d'alt punt de fusió, etc. El contacte amb el conductor del circuit de terra ha d'estar net, sense humitat i fet de tal forma que s'evitin els efectes electroquímics. Han d'estar clavades de tal forma que el punt superior quedi a 50 cm de profunditat. En el cas d'enterrar més d'una placa, la distància entre elles ha de ser com a mínim de 3 m. Ha de tenir incorporat un tub de plàstic de 22 mm de diàmetre, aproximadament, al costat del cable per a la humectació periòdica del pou de terra. Toleràncies d'execució: posició: ± 50 mm
Conductor de coure nu.Les connexions del conductor s'han de fer per soldadura sense la utilització d'àcids, o amb peces de connexió de material inoxidable, per pressió de cargol, aquest últim mètode sempre en llocs visitables. El cargol ha de portar un dispositiu per tal d'evitar que s'afluixi. Les connexions entre metalls diferents no han de produir deteriorament per causes electroquímiques. El circuit de terra no serà interromput per a la col·locació de seccionadors, interruptors o fusibles. El pas del conductor pel paviment, murs o d'altres elements constructius s'ha de fer dins d'un tub rígid d'acer galvanitzat. El conductor no ha d'estar en contacte amb elements combustibles. Col·locat superficialment: El conductor ha de quedar fixat mitjançant grapes al parament o sostre, o bé mitjançant brides en el cas de canals i safates. Distància entre fixacions: <= 75 cm. En malla de connexió a terra: El conductor ha de quedar instal·lat al fons de rases reblertes posteriorment amb terra garbellada i compactada. El radi de curvatura mínim admès ha de ser 10 vegades el diàmetre exterior del cable en mm.
Control i acceptació
Tot el que fa referència a la seva execució en especial comprovació de la resistència de la xarxa de terra.

Amidament i abonament
ut punt de connexió a terra, arquetes de connexió, placa o piqueta de connexió a terra.
ml conductors de posta a terra, línies d'enllaç amb la terra, línia principal de terra

2 TELECOMUNICACIONS

Normes d'aplicació
UNE i DIN. Totes les UNE i DIN corresponents als elements que composen la instal·lació.
Infraestructuras comunes en los edificios para el acceso a los servicios de telecomunicación. RD.Ley 1/98.
Ley de Ordenación de la Edificación. Ley 38/1999.
Norma tècnica de les infraestructures comunes de telecomunicacions als edificis per a l'accés al servei de telecomunicacions per cable. D. 116/2000.

Norma tècnica de les infraestructures comunes dels edificis per a la captació, adaptació i distribució dels senyals de radiodifusió, televisió i altres serveis de dades associats, procedents d'emissions terrestres i de satèl·lit. D. 117/2000.
Reglament del registre d'instal·ladors de telecomunicacions de Catalunya. D. 360/1999, D. 122/2002.
Reglamento regulador de las infraestructuras comunes de telecomunicaciones para el acceso a los servicios de telecomunicación en el interior de los edificios y de la actividad de instalación de equipos y sistemas de telecomunicaciones. RD 401/2003.
Servei de Telefonia Bàsica, d'aplicació a Catalunya. BOE: 9/03/99.
Reglamento reguladors de las Infraestructuras Comunes de Telecomunicaciones para el acceso a los servicios de telecomunicación en el interior de los edificios y de la actividad de instalación de equipos y sistemas de telecomunicaciones. RD 401/2003, Orden CTE/1296/2003.
Circular sobre Telecomunicacions. Circular 14/04/2000. **Circular sobre projecte tècnic d'ICT.** Circular 21/07/2000.Nota relativa al visat de projectes tècnics, annexos i certificats d'ICT .
Instalación de inmuebles de sistemas de distribución de la señal de televisión por cable. D. 1306/1974.
Ley General de Telecomunicaciones, Ley 32/2003. BOE núm. 264; 19/03/2004.
Orden ITC/1077/2006. BOE 13-4-06.
Antenas parabólicas. RD 1201/1986.
Canalitzacions i infraestructures de radiodifusió sonora, televisió, telefonia bàsica i altres serveis per cable als edificis. D. 172/99.
Codi Tècnic de l'Edificació. RD 314/2006. DB-HR, Protecció enfront del soroll.
UNE
UNE-EN ISO 140-4: Medición in situ del aislamiento acústico al ruido aéreo entre locales.
UNE-EN ISO 140-5: Medición in situ del aislamiento acústico al ruido aéreo de elementos de fachadas y de fachadas.
UNE-EN ISO 140-7: Medición del aislamiento acústico en los edificios y de los elementos de construcción. Parte 7: Medición in situ del aislamiento acústico de suelos al ruido de impactos
UNE-EN ISO 717: Evaluación del aislamiento acústico en los edificios y los elementos de construcción
UNE-EN ISO 717-1: Aislamiento a ruido aéreo. Para el cálculo del valor global de aislamiento y los términos de adaptación al espectro.
UNE-EN ISO 717-2: Aislamiento al ruido de impactos. Para el cálculo del valor global de aislamiento y los términos de adaptación al espectro.

2.1 Antenes
És la instal·lació de captació, adaptació i distribució de senyals de radiodifusió sonora i de televisió procedents d'emissions terrestres o de satèl·lit.

Components
Pals: Elements suport de les antenes.
Dipols: Antenes de captació que poden ser terrestres o de satèl·lit.
Equips d'amplificació: Poden anar muntats superficialment o encastats.
Caixes de derivació: Caixes especials per a realitzar unions i connexions de conductors a l'interior de tubs protectors. Poden ser amb muntatge encastat o superficial.
Conductors coaxials: El conjunt format per un o diversos conductors reunits amb o sense recobriment protector.
Pressa de senyal de TV: Són els elements finals de la instal·lació interior. Aniran encastats o muntats superficialment.
Característiques tècniques mínimes.
Els materials que s'utilitzin a la instal·lació, s'hauran d'ajustar als requisits de la Normativa legal vigent.
Control i acceptació
Caldrà comprovar el material i les dimensions previstes en el projecte sobre tots els elements que composen la instal·lació.

Execució
Condicions prèvies
En general l'execució de la instal·lació interior es realitzarà de manera que s'aconsegueixin els objectius previstos en el projecte sense malmetre ni deteriorar la resta de l'edifici, evitant sorolls molestos, procurant les condicions necessàries per la llarga durabilitat de la instal·lació així com les millors condicions pel seu manteniment i conservació.
Abans de començar els treballs de muntatge, es farà un replanteig previ que ha de ser aprovat per la DF. Tots els elements s'han d'inspeccionar abans de la seva col·locació. Han d'estar en perfecte estat i no haver rebut cops en el seu transport.
La seva instal·lació no ha d'alterar les característiques dels elements. Cal tenir en compte la compatibilitat electromagnètica de la instal·lació, seguint les especificacions equipotencials i apantallament, entre sistemes en l'interior dels recintes de telecomunicacions.
Pals: Poden anar fixats a la paret o recolzats sobre una base plana amb els accessoris i ancoratges que siguin necessaris. El pal ha de ser vertical i connectat a la xarxa de terres de l'edifici amb cable de 6mm. L'alçària màx. del pal serà de 6 metres.
Recolzats a una base: s'ha de fer de manera que, amb els travaments, el moment d'encastament a la base pel pes del pal, el de les antenes i l'acció del vent sigui <= 160 m kg.
Dipols: Les antenes o dipols quedaran en contacte metàl·lic directe amb el pal. Cal col·locar una antena per a cada canal captat i transmès a l'equip d'amplificació. Hauran de suportar una velocitat màxima del vent de: situats a menys de 20 m d'alçària: 130 km/h ; situats a més de 20 m d'alçària: 150 km/h.
Equips d'amplificació: S'ubicaran en espais protegits dels agents atmosfèrics. Es col·locarà un punt de llum incandescent de 60 W amb corrent monofàsic per a treballs de manteniment. El conjunt metàl·lic de l'equip i el blindatge dels cables de sortida a la distribució han de connectar-se a terra. Distància dels conductors d'enllaç al peu del pal: <= 8 m. Alçària part inferior de l'equip a la part accessible per manteniment: <= 2 m. Distància del llum a la part superior de l'equip: <= 0,2 m. Secció conductors a terra: >= 2 mm2
Caixes de derivació: S'han d'instal·lar sempre a l'exterior de l'edifici, en un lloc d'accés fàcil per al personal de manteniment sense necessitat d'entrar a l'habitatge o local i protegides dels agents atmosfèrics (caixes d'escala, etc.).A cada habitatge o local ha d'entrar una derivació provinent d'aquesta caixa. Les derivacions que no s'utilitzin s'han de tancar elèctricament mitjançant una resistència de 75 ohms. Distància caixa al sostre (d): 19 cm <= d <= 21 cm
Conductors coaxials: El cable s'ha de doblegar en angles > 90°. Per a trams de cable de llargaria > 120 cm i per a canvis de secció s'han d'intercalar caixes de registre. Pot anar agafat al pal, per mitjà d'abraçadores de cintes adhesives, fins al peu del pal. A partir d'aquest punt i fins a l'equip d'amplificació, així com des d'aquest equip fins a les caixes de connexió dels habitatges, s'ha de col·locar protegit dins d'un tub de PVC, exclusiu per al cable coaxial. No es pot admetre cap més cable aliè a la instal·lació de l'antena. Les connexions del cable coaxial amb els diferents elements s'han de fer sempre doblegant la malla cap enrera. No s'admet mai la malla recargolada.
Pressa de senyal de TV: Són els elements finals de la instal·lació interior. Aniran encastats o muntats superficialment. La posició ha de ser la fixada a la DT. Els costats han d'estar aplomats. La caixa ha d'estar enrasada amb el parament. Distància presa al paviment (d): 19 cm <= d <= 21 cm. Toleràncies d'instal·lació: posició: ± 20 mm, aplomat: ± 2%.

Control i acceptació.
Connexions entre elements, distàncies entre suports, toleràncies i aplomat de la col·locació.
Distància mín. encreuaments amb altres instal·lacions. Fixació de canals i registres. Profunditat d'empotraments. Penetració de tubs en caixes. Enrasat de tapes amb paraments.
Un cop acabades les tasques de muntatge, es procedirà a la retirada de l'obra de les restes d'embalatges, retalls de materials, etc.

Verificacions
Proves de funcionament de la instal·lació i recepció de senyal. Les antenes quedaran en contacte metàl·lic directe amb el pal.
L' armari de protecció estarà ben subjectat a la paret. Existència de punt de llum i base d'endoll per l'alimentador. Les connexions aniran protegides sota tub. Les connexions es faran amb cable coaxial.

Amidament i abonament
ml conductors coaxials.
ut Pals, dipols, equip d'amplificació, caixes de derivació, pressa de senyal.

2.2 Telecomunicació per cable
És la instal·lació comuna de Telecomunicacions, destinada a proporcionar l'accés al servei de telecomunicacions per cable, des de la xarxa d'alimentació dels diferents operadors del servei fins a la presa dels usuaris.

Components
Xarxa d'alimentació:
Per cable:
Pericó d'entrada i registre d'enllaç: Ubicats a l'inici de la instal·lació.
Canalització d'enllaç: Arriba fins al recinte d'instal·lacions de Telecomunicacions inferior.(RITI)
Per mitjans radioelèctrics:
Elements de captació de coberta.
Canalització d'enllaç: Arriba fins al recinte d'instal·lacions de Telecomunicacions superior.(RITS)
Equips de recepció i processat de la senyal.
Cables de canalització principal: Unió amb el RITI.
Xarxa de distribució:
Cables coaxials: Conjunt de cables i altres elements que van des del registre principal RITI, fins al registre d'usuari.
Elements de connexió:
Punt de distribució final: Interconnexió
Punt d'accés d'usuari: Punt de finalització de la instal·lació dels serveis de televisió, telèfon, vídeo a la carta i vídeo sota demanda.
La infrastructura comú per l'accés als serveis de Telecomunicacions per cable podrà no incloure inicialment el cablejat de la xarxa de distribució.
Control i acceptació
Es seguiran les especificacions tècniques del fabricant per a realitzar el control i acceptació de tots els components de la instal·lació. Sobretot els que fan referència a l'annex III i en el punt 6 de l'annex IV del Reial Decret 279/1999, per pericons, tubs, canals, accessoris, armaris d'enllaç i punt final de la xarxa i presa.

Execució
Condicions prèvies
En general l'execució de la instal·lació interior es realitzarà de manera que s'aconsegueixin els objectius previstos en el projecte sense malmetre ni deteriorar la resta de l'edifici. Abans de començar els treballs de muntatge, es farà un replanteig previ que ha de ser aprovat per la DF. S'ha de comprovar que les característiques del producte corresponen a les especificades al projecte. Els materials s'han d'inspeccionar abans de la seva col·locació. Un cop instal·lat, es procedirà a la retirada de l'obra de tots els materials sobrants (embalatges, retalls de cables, etc.) Els recintes d'instal·lacions que es trobin en la vertical de canalitzacions i desguassos es garantirà la seva protecció enfront de la humitat. Per mantenir la compatibilitat electromagnètica de la instal·lació s'aplicarà el previst en el punt 7 de l'annex IV del Reial Decret 279/1999.
Pericó d'entrada i registre d'enllaç: Les dimensions mínimes seran les establertes al projecte segons el número de PAU. Disposarà de 2 punts per l'estesa dels cables, i en parets oposades l'entrada de conductes. La tapa serà de formigó o fosa i tindrà tanca de seguretat, es situarà al mur de façana segons indicació de la companyia.
Canalització d'enllaç: Es pot realitzar amb tubs de PVC rígid o d'acer. Poden anar empotrades, en superfície o en canalització soterrada. Tindrà la dimensió necessària per encabir els diferents elements de derivació que proporcionin els senyals a tots els usuaris.
Cables de canalització principal: Es col·locaran els registres secundaris empotrats o superficials amb unes dimensions mínimes de 40x40x40cm.
Cables coaxials: Es realitzarà la xarxa secundària amb tubs i canaletes fins a la instal·lació interior de l'usuari. Poden ser de plàstic, corrugats o llisos i aniran empotrats. En tots els tubs es deixarà instal·lat un tub guia que serà de filferro d'acer galvanitzat de 2mm de diàmetre o corda plàstica de 5mm sobresortint 20cm en els extrems de cada tub. En el cas d'accés radioelèctric del servei, s'executarà també la unió entre el RITS i el RITI.
Control i acceptació
Tot el que fa referència a la seva execució. Fixació de canals i registres. Profunditat d'empotraments. Penetració de tubs en caixes. Enrasat de tapes amb paraments.

Verificacions
Muntatge dels equips i aparells i col·locació de plaques embellidores dels mecanismes. Les regates quedaran cobertes de morter i guix.

Amidament i abonament
ut pericó, elements de captació..
ml canalitzacions, cables punts de connexió.

2.3 Telefonia
És la instal·lació comuna de Telecomunicacions, destinada a proporcionar l'accés al servei de telefonia al públic, des de l'escomesa de la companyia subministradora fins a cada una de les preses dels usuaris del telèfon o xarxa digital i serveis integrats (RDSI).

Components
Xarxa d'alimentació:

Per cable:
Pericó d'entrada i registre d'enllaç: Ubicats a l'inici de la instal·lació.
Canalització d'enllaç: Arriba fins al recinte d'instal·lacions de Telecomunicacions inferior.(RITI)
Per mitjans radioelèctrics:
Elements de captació de coberta
Canalització d'enllaç: Arriba fins al recinte d'instal·lacions de Telecomunicacions superior.(RITS)
Equips de recepció i processat de la senyal.
Cables de canalització principal: Unió amb el RITI.
Xarxa de distribució:
Cables multiparells: Conjunt de cables multiparells (fins a 25 parells) que van des del registre principal RITI, fins al registre secundari. Estarà recobert per una capa de característiques ignífugues quan la distribució sigui exterior.
Xarxa de dispersió:
Cables parells individuals: Conjunt de cables d'escomesa interior i altres elements que van dels registres secundaris o punt de distribució fins al punt d'accés d'usuari (PAU) en els registres d'acabament de la xarxa per TB+RDSI (telefonia bàsica + línies RDSI).
Estarà recobert per una capa de característiques ignífugues quan la distribució sigui exterior.
Xarxa interior d'usuari:
Cables des dels PAU: Surten dels PAU i arriben fins a les bases d'accés de terminal situats als registres de presa. Poden ser 1 o 2 parells. Estarà recobert per una capa de característiques ignífugues, quan la distribució sigui exterior.
Elements de connexió: Punts de connexió, de distribució, d'accés a l'usuari i bases d'accés terminal.
Regletes de connexió.
Preses de senyal: punt final de la instal·lació a l'interior de la unitat privativa.
Control i acceptació
Es seguiran les especificacions tècniques del fabricant per realitzar el control i acceptació de tots els components de la instal·lació. Les característiques i limitacions es complementen amb l'annex II del Reial Decret 279/1999, i els requisits tècnics relatius a les ICT per la connexió d'una xarxa digital de serveis integrats (RDSI).

Execució

Condicions prèvies
En general l'execució de la instal·lació interior es realitzarà de manera que s'aconsegueixin els objectius previstos en el projecte sense malmetre ni deteriorar la resta de l'edifici. Abans de començar els treballs de muntatge, es farà un replanteig previ que ha de ser aprovat per la DF. S'ha de comprovar que les característiques del producte corresponen a les especificades al projecte. Els materials s'han d'inspeccionar abans de la seva col·locació. Un cop instal·lat, es procedirà a la retirada de l'obra de tots els materials sobrants (embalatges, retalls de cables, etc.) Per mantenir la compatibilitat electromagnètica de la instal·lació s'aplicarà el previst en el punt 8 de l'annex II del Reial Decret 279/1999.
Pericó d'entrada i registre d'enllaç: Les dimensions mínimes seran les establertes al projectes segons el número de PAU. Disposarà de 2 punts per l'estesa dels cables, i en parets oposades a l'entrada de conductes. La tapa serà de formigó o fosa i tindrà tanca de seguretat, es situarà al mur de façana segons indicació de la companyia.
Canalització d'enllaç: Es pot realitzar amb tubs de PVC rígid o d'acer. Poden anar empotrades, en superfície o en canalització soterrada. Tindrà la dimensió necessària per encabir els diferents elements de derivació que proporcionin els senyals a tots els usuaris.
Cables de canalització principal: Es col·locaran els registres secundaris empotrats o superficials amb unes dimensions mínimes de 40x40x40cm.
Cablejat: Es realitzarà la xarxa secundaria amb tubs i canaletes fins a la instal·lació interior de usuari. Poden ser de plàstic, corrugats o llisos i aniran empotrats. En tots els tubs es deixarà instal·lat un tub guia que serà de filferro d'acer galvanitzat de 2mm de diàmetre o corda plàstica de 5mm sobresortint 20cm en els extrems de cada tub. En el cas d'accés radioelèctric del servei, s'executarà també la unió entre el RITS i el RITI.
Pressa de senyal de Telefonia: Són els elements finals de la instal·lació interior. Aniran encastats o muntats superficialment. La posició ha de ser la fixada a la DT. Els costats han d'estar aplomats. La caixa ha d'estar enrasada amb el parament. Distàncies mínimes a d'altres serveis: 5 cm.
Distància presa des de terra telèfon mural (d): 1,50 m. Distància presa des de terra telèfon sobre taula (d): 0,20 m.
Control i acceptació
Tot el que fa referència a la seva execució. Fixació de canals i registres. Profunditat d'empotraments. Penetració de tubs en caixes. Enrasat de tapes amb paraments.

Verificacions

Muntatge dels equips i aparells i col·locació de plaques embellidores dels mecanismes. Les regates quedaran cobertes de morter i guix.

Amidament i abonament

ut pericó i pressa.
ml canalitzacions, cables punts de connexió.

3 AUDIOVISUALS-COMUNICACIONS

Normes d'aplicació

Codi Tècnic de l'Edificació. RD 314/2006. DB SE-AE, Seguretat Estructural, Accions a l'Edificació. DB SE-A, Seguretat Estructural-Acer, DB SI-6, Seguretat en cas d'Incendis, Resistència al foc de l'estructura. DB SI-Annex D, Resistència al foc dels elements d'acer. DB HS 1, Salubritat-Protecció enfront la humitat. DB HE 1, Estalvi d'energia, Limitació de demanda energètica. DB-HR, Protecció enfront del soroll.
Norma de Construcció Sismoresistent: part General i Edificació, NCSE-02. RD 997/2002.
Norma reglamentària d'edificació sobre accions en l'edificació en les obres de rehabilitació estructural dels sostres d'edificis d'habitatges, NRE-AEOR-93. O 18/1/94.
Recobriments galvanitzats en calent sobre productes, peces i articles diversos construïts o fabricats amb acer o altres materials ferris. RD 2351/1985.
Especificacions tècniques dels tubs d'acer inoxidable soldades longitudinalment. RD 2605/1985.
UNE. Acers en xapes i perfils UNE EN 10025, UNE EN 10210-1:1994 i UNE EN 10219-1:1998. Materials d'aportació de soldadures UNE-EN ISO 14555:1999. Especificacions de durabilitat UNE ENV 1090-1:1997.
UNE-EN ISO 140-4: Medición in situ del aislamiento acústico al ruido aéreo entre locales.
UNE-EN ISO 140-5: Medición in situ del aislamiento acústico al ruido aéreo de elementos de fachadas y de fachadas.
UNE-EN ISO 140-7: Medición del aislamiento acústico en los edificios y de los elementos de construcción. Parte 7: Medición in situ del aislamiento acústico de suelos al ruido de impactos

UNE-EN ISO 717: Evaluación del aislamiento acústico en los edificios y los elementos de construcción
UNE-EN ISO 717-1: Aislamiento a ruido aéreo. Para el cálculo del valor global de aislamiento y los términos de adaptación al espectro.
UNE-EN ISO 717-2: Aislamiento al ruido de impactos. Para el cálculo del valor global de aislamiento y los términos de adaptación al espectro.

3.1 Megafonia
És la instal·lació de megafonia i de sonorització d'ús general, amb equips amplificadors centralitzats i distribució en locals d'edificis.

Components
Equips amplificadors centrals: Unitat amplificadora complementada amb preamplificadors, selectors, reguladors...
Xarxa general de distribució: formada per un o varis circuits de la instal·lació, incloent-hi els següents nivells de línies principals de distribució, brancals, línies terminals, conductors bifilars o multiparells, amb tubs aïllants rígids o flexibles. Incloent-hi caixes de pas, derivació i distribució.
Altaveus amb reixeta difusora o caixa acústica.
Selectors de programes, regulació de nivell sonor, atenuadors de so.
Tot l'equip anirà acompanyat d'una escomesa d'alimentació per al subministrament de l'equip amplificador d'energia elèctrica procedent de la instal·lació de baixa tensió i per a la connexió de l'equip a la xarxa de posta a terra.
Característiques tècniques mínimes.
Els materials que s'utilitzin a la instal·lació, s'hauran d'ajustar als requisits de la Normativa legal vigent.
Control i acceptació
Caldrà comprovar el material i les dimensions previstes en projecte sobre tots els elements que composen la instal·lació.

Execució
Condicions prèvies
En general l'execució de la instal·lació interior es realitzarà de manera que s'aconsegueixin els objectius previstos en el projecte sense malmetre ni deteriorar la resta de l'edifici, evitant sorolls molestos, procurant les condicions necessàries per a la llarga durabilitat de la instal·lació així com les millors condicions pel seu manteniment i conservació. Abans de començar els treballs de muntatge, es farà un replanteig previ que ha de ser aprovat per la DF. Tots els elements s'han d'inspeccionar abans de la seva col·locació. Han d'estar en perfecte estat i no haver rebut cops en el seu transport. La seva instal·lació no ha d'alterar les característiques dels elements.
Amplificador .Centraleta de megafonia. Pupitres i micròfons.
Ha de quedar connectat correctament a cadascun dels accessoris. Les connexions han d'estar fetes amb els connectors normalitzats adequats. No ha d'estar connectat a una tensió més gran de la indicada pel fabricant. La potència i la tensió nominal han de ser les especificades en la DT. La zona on l'aparell necessita ventilació ha d'estar lliure. Ha de quedar instal·lat en lloc ventilat, exempt d'humitat i pols i amb una temperatura ambient entre 5 i 30º C. Ha d'estar allunyat d'elements que de forma permanent o transitòria originin alts nivells de vibració o soroll. S'ha de comprovar la idoneïtat de la tensió disponible amb la de l'equip. El muntatge s'ha de fer seguint les instruccions de la DT del fabricant. Tots els elements s'han d'inspeccionar abans de la seva col·locació. Les connexions elèctriques s'han de fer sense tensió a la línia.
Altaveus: Ha de quedar correctament connectat a la instal·lació segons les instruccions del fabricant. Com a mínim ha d'estar col·locat amb tres punts de fixació. La posició ha de ser la reflectida a la DT o, en el seu defecte, la indicada per la DF. Els suports han de quedar fixats sòlidament. L'element ha de quedar col·locat penjant dels suports previstos. Distància mínima al paviment: 180 cm. Toleràncies d'instal·lació: posició: ± 20 mm.
Atenuadors de so: L'atenuador ha de quedar fixat sòlidament al suport (muntatge superficial) o a la caixa de mecanismes (muntatge encastat), almenys per dos punts mitjançant visos. Ha de quedar amb els costats aplomats i plans sobre el parament. Els cables han de quedar connectats als seus borns per pressió de cargol. La posició ha de ser la indicada a la DT. Resistència a la tracció de les connexions: >= 3 kg. Toleràncies d'execució: posició: ± 20 mm i aplomat: ± 2%
Cablejat per megafonia: La connexió ha d'estar feta sobre els següents elements: regulador del nivell sonor, selector de programes, central de megafonia, altaveus. Els cables han de penetrar dins dels conductes. Els empalmaments han d'estar fets amb regleta o borns de connexió. La seva fixació al parament ha de quedar vertical o alineada paral·lelament al sostre o al paviment. Un cop instal·lat i connectat a la central de megafonia no han de ser accessibles les parts que hagin d'estar en tensió. La posició ha de ser la fixada a la DT. Si es col·loca muntat superficialment, el cable ha d'anar fixat al suport i si es col·loca en tub o canal, el cable ha de quedar instal·lat sense tensions. La distància del cable a qualsevol tipus d'instal·lació ha de ser de 20 cm. Distància entre fixacions: <= 40 cm. Resistència de les connexions a la tracció: >= 3 kg. Toleràncies d'instal·lació: posició: ± 20 mm, aplomat: ± 2%.
Control i acceptació.
Connexions entre elements, distàncies entre suports, toleràncies i aplomat de la col·locació.
Distància mín. encreuaments amb altres instal·lacions. Fixació de canals i registres. Profunditat d'empotraments. Penetració de tubs en caixes. Enrasat de tapes amb paraments.
Un cop acabades les tasques de muntatge, es procedirà a la retirada de l'obra de les restes d'embalatges, retalls de materials, etc.

Verificacions
Muntatge dels equips i aparells, col·locació de plaques embellidores dels mecanismes. Les regates quedaran cobertes de morter i guix. Proves de funcionament de la instal·lació i recepció de senyal.

Amidament i abonament
ml conductors, tubs, canals i safates.
ut amplificadors, centraletes, pupitres, micròfons, altaveus, atenuadors de so

3.2 Interfonia i vídeo
Està composta per un sistema exterior format per una placa per fer trucades i un sistema de vídeo camares de gravació, i un sistema interior de recepció de trucades i imatges amb un monitor interior i sistema obreportes i que també es pot mantenir una conversa interior-exterior.

Components
A l'entrada de l'edifici:
Unitat exterior, placa de carrer, intercomunicador.

Equip d'alimentació d'intercomunicador.
Obreportes elèctric.
Aparell d'usuari de comunicació.
Tubs, cables i caixes de derivació.
Control i acceptació
Es seguiran les especificacions tècniques del fabricant per a realitzar el control i acceptació de tots els components de la instal·lació.

Execució
Condicions prèvies
En general l'execució de la instal·lació interior es realitzarà de manera que s'aconsegueixin els objectius previstos en el projecte sense malmetre ni deteriorar la resta de l'edifici. Abans de començar els treballs de muntatge, es farà un replanteig previ que ha de ser aprovat per la DF. S'ha de comprovar que les característiques del producte corresponen a les especificades al projecte. Els materials s'han d'inspeccionar abans de la seva col·locació. Un cop instal·lat, es procedirà a la retirada de l'obra de tots els materials sobrants (embalatges, retalls de cables, etc.)
Unitat exterior, placa de carrer, intercomunicador: Poden anar encastades o muntades superficialment. La càmera no s'ha d'orientar cap a fons lluminoses potents. Ha de quedar amb els costats aplomats i els punts sortints en un pla determinat. Toleràncies d'instal·lació: posició: ± 20 mm, aplomat: ± 2%.
Equip d'alimentació d'intercomunicador: S'ha de muntar en un lloc sec i d'accés fàcil per al personal de manteniment.
Obreportes elèctric: S'ha de col·locar encastat al marc de la porta a l'alçària corresponent perquè hi encaixi el pestell del pany. Ha de permetre el desbloqueig de la porta en rebre el senyal elèctric, i ha de garantir que no es pot obrir si no es rep.
Aparell d'usuari de comunicació: Ha de quedar correctament connectat a la instal·lació segons les instruccions del fabricant. Toleràncies d'instal·lació: posició: ± 20 mm.
Tubs i cables: No hi haurà cap discontinuïtat en els empalmaments dels trams de cablejat. Tindran un codi de colors diferents a la telefonia i a la TV. Es respectaran les seccions mínimes indicades en els esquemes i plànols de la instal·lació. El cablejat anirà muntat protegit dins d'un tub de PVC, exclusiu per a contenir els conductors d'aquesta instal·lació.
Control i acceptació
Tot el que fa referència a la seva execució. Fixació d'elements. Alçada de col·locació. Profunditat d'empotraments. Penetració de tubs en caixes. Enrasat de tapes amb paraments.

Verificacions
Muntatge dels equips i aparells, col·locació de plaques embellidores dels mecanismes. Les regates quedaran cobertes de morter i guix. Proves de funcionament de la instal·lació i recepció de senyal.

Amidament i abonament
ut placa carrer, equip alimentació, obreportes, aparell d'usuari.
ml canalitzacions, tubs i cables.

SUBSISTEMA ENERGIES RENOVABLES I ALTA EFICIÈNCIA

1 SOLAR TÈRMICA
Conjunt d'elements que composen la instal·lació solar tèrmica per a la producció d'aigua calenta sanitària.

Normes d'aplicació
Codi Tècnic de l'Edificació. RD 314/2006. CTE DB-HE 4, Estalvi d'energia, Contribució solar mínima d'aigua calenta sanitària. DB-HS 4, Salubritat, Subministrament d'aigua. DB-HR, Protecció enfront del soroll.
Criteris ambientals i d'ecoeficiència en els edificis. D 21/2006.
R I T E. Reglamento de Instalaciones Térmicas en los edificios. RD 1027/2007 (BOE 29.08.2007).
Procediment bàsic per la certificació d'eficiència energètica d'edificis. RD 47/2007 (BOE 31.01.2007).
Correcció d'Errades del Reial Decret 47/2007, de 19 de gener, pel qual s'aprova el Procediment bàsic pel Procediment bàsic per la certificació d'eficiència d'edificis de nova construcció.
Reglamento Electrotécnico de Baja Tensión, REBT 2002. RD 842/2002.
Equipos de presión. RD 769/1979, 97/23/CE.
Reglamento de Aparatos a Presión. RD1244/1979.
UNE. UNE 100030:2001 IN Guia para la prevención y control de la proliferación y diseminación de legionela en instalaciones.
UNE-EN ISO 140-4: Medición in situ del aislamiento acústico al ruido aéreo entre locales.
UNE-EN ISO 140-5: Medición in situ del aislamiento acústico al ruido aéreo de elementos de fachadas y de fachadas.
UNE-EN ISO 140-7: Medición del aislamiento acústico en los edificios y de los elementos de construcción. Parte 7: Medición in situ del aislamiento acústico de suelos al ruido de impactos
UNE-EN ISO 717: Evaluación del aislamiento acústico en los edificios y los elementos de construcción
UNE-EN ISO 717-1: Aislamiento a ruido aéreo. Para el cálculo del valor global de aislamiento y los términos de adaptación al espectro.
UNE-EN ISO 717-2: Aislamiento al ruido de impactos. Para el cálculo del valor global de aislamiento y los términos de adaptación al espectro.

Criterios higiénico-sanitarios para la prevención y control de la legionelosis. RD 865/2003.
Condicions higièniconsanitàries per a la prevenció i el control de la legionel·losi. D 352/2004.
Especificaciones de las exigencias técnicas que deben cumplir los sistemas solares para agua caliente y climatización. BOE.99; 25.04.81.
Homologación de los paneles solares. Real Decreto 891/1980.

Components
Captadors solars: Són els que transformen la radiació solar incident en energia tèrmica.
Sistema d'acumulació: Està format per un o més acumuladors. Poden ser: d'acer vitrificat, acer amb tractament epoxidic, d'acer inoxidable, coure, acer negre en circuits tancats, etc.
Sistema d'intercanvi: Els bescanviadors per a aigua calenta sanitària han de ser d'acer inox. o de coure.
Circuit hidràulic amb tubs, bomba de circulació, purga d'aire i vas d'expansió.
Tubs: Es farà servir coure o acer inoxidable en el circuit primari. En el secundari de servei d'ACS, es podran utilitzar a més a més plàstics que suportin la temperatura màxima del circuit.
Bomba de circulació: Hauran de ser d'un material compatible amb el fluid de treball utilitzat.

Purga d'aire: Poden ser purgadors manuals o automàtics. S'evitarà l'ús dels automàtics quan es prevegi la formació de vapor en el circuit.
Vas d'expansió: Poden ser oberts o tancats.
Vàlvules: Segons la seva funció poden ser d'esfera, d'assentament, de ressort o retenció.
Sistema elèctric i de control: És on es localitzen els sensors de temperatura.
Productes auxiliars: Com ara: líquid anticongelant, pintura antioxidant, etc.
Característiques tècniques mínimes.
Les necessàries per al correcte funcionament dels components de la instal·lació. Suportar la màxima temperatura i pressions que pugui assolir la instal·lació.
Control i acceptació
Es realitzarà la comprovació de la documentació de subministrament en tots els casos, comprovant que coincideix el subministrat en obra amb el que hi ha indicat en projecte. El captador haurà de tenir la certificació emesa per l'organisme competent o per un laboratori d'assaigs segons RD 891/1980 i la Ordre de 28 juliol de 1980.

Execució

Generalitats.
La posició ha de ser la reflectida a la D.T. o, en el seu defecte, la indicada per la D.F. Tot el conjunt ha d'estar muntat segons les indicacions de la D.T. del fabricant i dels reglaments vigents. La instal·lació ha d'estar construïda en la seva totalitat amb materials i procediments d'execució que garanteixin les exigències del servei, la durabilitat, salubritat i manteniment. No s'han de barrejar, en cap punt, els diferents fluids que intervenen en la instal·lació. No s'han de col·locar elements d'acer galvanitzat si l'aigua pot arribar a una temperatura de 60°C. Tots els materials utilitzats han de ser compatibles entre ells. L'estructura de suport no ha de transmetre càrregues que puguin afectar la integritat dels components de la instal·lació. Els punts de suport han de ser suficients i han d'estar distribuïts de manera que no produeixin flexions sobre el captador superiors a les admeses pel fabricant. Un cop col·locat, cap element de l'estructura de suport o del sistema de fixació ha de donar ombra sobre els captadors. Els elements de la instal·lació que necessitin un manteniment o bé s'hagin de manipular han de ser accessibles. Ha de ser possible desmuntar elements concrets de la instal·lació amb un nombre mínim d'actuacions sobre els altres elements. Ha de tenir instal·lades les proteccions necessàries contra les descàrregues elèctriques d'acord amb la reglamentació vigent. Han d'estar fetes totes les connexions del circuit hidràulic de les plaques i les d'aquestes amb la part fixa de la instal·lació. Les connexions han de ser estanques. Les connexions hidràuliques entre elements no han de provocar esforços recíprocs. Ha d'estar feta la prova de servei. Un cop acabades les feines de muntatge es procedirà a la retirada de la obra de tot el material sobrant (restes d'embalatges, retalls de tubs, etc.).
Sistema de captació: Els captadors muntats en els seus suports han de quedar sòlidament fixats a l'estructura de l'edifici. Abans de començar els treballs de muntatge, es farà un replanteig previ que ha de ser aprovat per la D.F. S'ha de comprovar que les característiques tècniques dels elements que conformen la instal·lació es corresponen a les especificades al projecte. S'ha d'evitar que els elements captadors quedin exposats al sol durant el muntatge. En aquest període, les connexions hidràuliques han d'estar obertes, però protegides de l'entrada de brutícia. Els elements captadors han de restar tapats fins al moment de la posada en marxa de la instal·lació. Les connexions a les diferents xarxes de servei es faran un cop tallats els corresponents subministraments. Les connexions han de ser estanques. Han de segellar-se amb el sistema d'estanquitat aprovat pel fabricant. Abans de fer les connexions es repassaran i netejaran els extrems dels tubs per a eliminar les rebabes que hi puguin haver. *Sistema d'acumulació:* L'aparell ha de quedar recolzat sobre el suport amb dispositius intermedis per a la seva fixació. Cal que quedi suficientment separat dels paraments que l'envolten, de manera que es pugui instal·lar i manipular. Les connexions amb els diferents tubs no han de tenir fuites, han de ser enroscades i amb junt de material elàstic. Abans i després de l'acumulador s'ha d'instal·lar una aixeta de pas, segons les especificacions del seu plec de condicions. Ha de tenir instal·lat: una aixeta de tancament, un purgador de control d'estanquitat del dispositiu de retenció i una vàlvula de seguretat amb tub d'evacuació amb sortida lliure per sobre de la vora superior de l'element que reculli l'aigua. Entre la vàlvula de seguretat i l'acumulador no ha d'haver-hi instal·lada cap vàlvula de tancament. Tots els elements de maniobra, control i connexió han de quedar visibles i accessibles pel seu manteniment. A la part inferior del vas hi ha d'haver una vàlvula de purga i neteja d'obertura ràpida, amb la finalitat d'extreure els sediments que es puguin acumular a l'interior del dipòsit. Tota superfície calefactora accessible per l'usuari ha d'estar protegida si la seva temperatura exterior és superior a 90 ºC. L'instal·lador cal que aporti l'acta de posada en servei. Distància de l'aparell a d'altres aparells amb flama: >= 40 cm. Distància als paraments laterals: >= 15 cm. Toleràncies d'instal·lació: posició: ± 20 mm, aplomat (posició vertical): ± 5 mm, horitzontalitat (posició horitzontal): ± 5 mm. La llargària del conducte ha de ser la suficient com per fer possible el roscat de les unions.
Sistema d'intercanvi: Bescanviadors. La instal·lació no ha de sobrepassar la pressió de disseny de l'intercanviador. La regulació de temperatura d'ACS ha d'estar feta mitjançant vàlvula de tres vies en l'entrada d'aigua calenta o termòstat que aturi l'aparell productor d'aigua calenta entre aquest i l'intercanviador de doble paret. L'aparell ha de quedar recolzat sobre el suport amb dispositius intermedis per a la seva fixació. Cal que quedi suficientment separat dels paraments que l'envolten, de manera que es pugui instal·lar i manipular. Les connexions amb els diferents tubs no han de tenir fuites, han de ser enroscades i amb junt de material elàstic. Abans i després de l'intercanviador s'ha d'instal·lar una aixeta de pas, segons les especificacions del seu plec de condicions. Ha de tenir instal·lat: una aixeta de tancament i una vàlvula de seguretat amb tub d'evacuació amb sortida lliure per sobre de la vora superior de l'element que reculli l'aigua. Entre la vàlvula de seguretat i l'intercanviador no ha d'haver-hi instal·lada cap vàlvula de tancament. Tots els elements de maniobra, control i connexió han de quedar visibles i accessibles pel seu manteniment. Tota superfície calefactora accessible per l'usuari ha d'estar protegida si la seva temperatura exterior és superior a 90 ºC. La posició ha de ser la reflectida a la D.T. o, en el seu defecte, la indicada per la D.F. Ha d'estar feta la prova d'instal·lació. L'instal·lador cal que aporti l'acta de posada en servei. Distància de l'aparell a d'altres aparells amb flama: >= 40 cm. Distància als paraments laterals: >= 15 cm. Toleràncies d'instal·lació: posició: ± 20 mm, aplomat (posició vertical): ± 5 mm, horitzontalitat (posició horitzontal): ± 5 mm.
Tubs: En les instal·lacions amb tubs connectats a pressió, totes les unions, canvis de direcció i sortides de ramals s'han de fer únicament per mitjà dels accessoris de compressió. En les instal·lacions de tub soldat per capilaritat, totes les unions, canvis de direcció i sortides de ramals s'han de fer únicament per mitjà d'accessoris soldats per capilaritat. El tub no ha de quedar aixafat en les corbes. La secció del tub s'ha de mantenir aproximadament constant al llarg de tot el recorregut. Les tuberies per on circulen gasos amb presència eventual de condensats, han de tenir un pendent mínim del 0,5% per a possibilitar l'evacuació d'aquests condensats. La superfície del tub o del calorifugant, si n'hi ha d'haver, ha d'estar a >= 300 mm de qualsevol conductor elèctric i s'ha de procurar que passi per sota. La canonada que, en règim de treball, s'escalfi, s'ha de separar de les veïnes >= 250 mm. Les conduccions que portin aigua freda han d'anar isolades amb una barrera de vapor, igual o superior a 200 MPa m s/g. El pas a través d'elements estructurals s'ha de fer amb passamurs i l'espai que quedi s'ha d'omplir amb material elàstic. Si és col·loquen superficialment, els suports s'han de fixar amb tacs i visos. Entre el suport i el tub s'ha d'interposar una anella elàstica. El suport no s'ha de soldar al tub. No es poden transmetre esforços entre la canonada i els elements que la suporten. Separació màxima entre suports segons el seu diàmetre: en trams verticals entre 1,8 m i 3,7 m; en trams horitzontals entre 1,2 m i 3m. Toleràncies d'instal·lació: nivell o aplomat: <= 2 mm/m, <= 15 mm/total.
Bomba de circulació: La bomba ha d'estar connectada a la xarxa a què ha de donar servei, i el motor a la línia d'alimentació elèctrica. Les canonades d'aspiració i d'impulsió han de ser, com a mínim, del mateix diàmetre que les boques corresponents. Les reduccions de diàmetre s'han de fer amb peces còniques, amb una conicitat total <= 30°. Les reduccions que siguin horitzontals s'han de fer excèntriques i han de quedar enrasades per la generatriu superior, per tal d'evitar la formació de bosses d'aire. La bomba s'ha de recolzar sobre la canonada on va instal·lada. Aquesta canonada no ha de produir cap esforç radial o axial a la bomba. L'eix motor-impulsor ha de

quedar en posició horitzontal. L'eix de la bomba-canonada no ha de tenir limitacions en la seva posició. S'ha de comprovar si la tensió del motor correspon a la disponible i si gira en el sentit convenient.
Purga d'aire: S'ha d'instal·lar el circuit d'anada, 1,5 m per sobre de l'última derivació. Si el tub és d'acer, el junt d'estanquitat s'ha de fer amb mini i estopa, pastes o cinta. Si el tub és de coure, es disposarà una peça especial de llautó roscada al purgador i soldada per capilaritat al tub de coure. El seu eix principal ha de ser vertical.
Dipòsit d'expansió: El dipòsit ha de quedar col·locat en el circuit de retorn. El diàmetre interior de la tuberia de connexió al dipòsit ha de ser com a mínim de 20 mm. Entre el generador de calor i el dipòsit d'expansió no hi ha d'haver cap accessori o element que pugui interrompre o tallar el pas de l'aigua. Ha de portar una placa metàl·lica d'identificació per a la localització en l'esquema de la instal·lació. El dipòsit ha de quedar anivellat i aplomat. En el circuit hi ha d'haver una vàlvula de seguretat incorporada, de manera que la sobrepressió en el dipòsit d'expansió mai sigui superior a 0,5 Kg/cm2. En el circuit hi ha d'haver un manòmetre. La instal·lació haurà d'estar protegida contra congelacions en cas de glaçada. El dipòsit d'expansió ha de suportar un mínim de 300 kPa sense que s'apreciïn fugues o deformacions. La capacitat del dipòsit ha de ser suficient per a absorbir la variació del volum d'aigua de la instal·lació, al sobrepassar en 4 ºC la temperatura de treball. Cal que quedi suficientment separat dels paraments que l'envolten, de manera que es pugui instal·lar i manipular. Distància als paraments laterals: >= 15 cm. Toleràncies d'instal·lació: posició: ± 20 mm, aplomat (posició vertical): ± 5 mm, horitzontalitat (posició horitzontal): ± 5 mm.
Vàlvules: Poden anar muntades entre tubs o, depenen de la mida, embridades. Totes les claus i vàlvules han de quedar anivellades, en totes dues direccions, a la posició prevista en el projecte. L'alçària de muntatge de l'element ha de ser la reflectida en el projecte o, en el seu defecte, la indicada per la D.F. Ha de quedar ben fixada al tub. S'ha de garantir l'estanquitat de les connexions amb els tubs.
Aïllaments: L'aïllament ha d'estar col·locat de manera que no interfereixi amb els òrgans de comandament de les vàlvules i d'altres accessoris de la instal·lació. Poden ser d'escumes elastomèriques, llana de vidre o llana de roca. Si el recorregut dels tubs és exterior cal protegir l'aïllament del sol i la pluja amb un folrat d'alumini o xapa d'acer galvanitzat.
Regulació i control: La seva execució serà la corresponent a les especificacions tècniques del fabricant i industrial seguint especificacions de la D.F.
Productes auxiliars: Reblert de la instal·laci.ó. La instal·lació ha de quedar emplenada i en condicions de funcionament, amb la quantitat i tipus de fluid caloportador especificades a la D.T. Els purgadors i totes les sortides d'aire han de quedar tancades un cop introduït el fluid caloportador. No hi poden haver fuites de fluid en cap punt de la instal·lació. No poden quedar bosses d'aire en cap punt de la instal·lació. El fluid caloportador ha de ser compatible amb tots els elements que conformen la instal·lació. La prova de servei ha d'estar feta. El fluid caloportador s'ha d'introduir al circuit pels punts previstos en la D.T. Les plaques no poden estar calentes en el moment de dur a terme la omplerta de la instal·lació. Per aquest motiu, les tasques d'omplerta s'han de fer amb els captadors ocults a la radiació solar. Els purgadors s'han de tancar en el moment en que comencin a sortir algunes gotes de fluid caloportador. S'han de recollir i netejar immediatament els vessaments de fluid que es produeixin.
Control i acceptació
Connexions entre tubs i elements, soldadures, segellats, ancoratges i distàncies entre suports. Col·locació i direcció dels elements. Diàmetres de tubs i elements. Distància mín. d'encreuaments amb altres instal·lacions.
La instal·lació s'ajustarà al que es descriu a la "Sección HE 4 Contribución Solar Mínima de Agua Caliente Sanitaria".

Verificació
Tots els elements s'han d'inspeccionar abans de la seva col·locació. Proves de servei als tubs: cal fer prova de pressió, d'estanquitat i comprovació de la xarxa sota pressió estàtica màxima. Les unions enroscades s'han de preparar amb estopa, pastes o cintes d'estanquitat. L'enroscada, en el seu cas, s'ha de fer sense forçar ni malmetre la rosca. Ha d'estar feta la prova d'instal·lació.

Amidament i abonament
ut captadors solars, acumuladors, intercanviadors, bombes, purgadors, dipòsits d'expansió, vàlvules.
ml tubs, aïllament.
m² pintura antioxidant.
l líquid anticongelant.

2 SOLAR FOTOVOLTAICA
Conjunt d'elements que composen la instal·lació solar fotovoltaica per a la producció d'energia elèctrica. La instal·lació pot estar connectada a la xarxa o ser autònoma.

Normes d'aplicació
Codi Tècnic de l'Edificació. RD 314/2006. CTE DB HE 5, Estalvi d'energia, Contribució fotovoltàica mínima d'energia elèctrica. DB-HR, Protecció enfront del soroll.
Reial Decret per la producció d'energia elèctrica en règim especial. BOE 126, 26/05/2007. RD 661/2007.
Regulació del Sector Elèctric. BOE 285/1997, 28/11/1997. Llei 54/1997 de 27/11/97.
Reial Decret sobre la connexió d'instal·lacions fotovoltaiques a la xarxa de baixa tensió. RD 1663/2000.
Reglamento electrotécnico para baja tensión, REBT. Instrucciones Técnicas Complementarias. RD 842/2002.
Procediment administratiu per a l'aplicació del Reglament Electrotècnic de Baixa Tensió. D 363/2004, Instrucció 7/2003.
Condicions de seguretat en les instal·lacions elèctriques de baixa tensió d'habitatges. Instrucció 9/2004.
Certificat sobre compliment de les distàncies reglamentàries d'obres i construccions a línies elèctriques. DOGC 30/11/1988.
Reglament sobre condiciones técnicas y garantías de seguridad en centrales eléctricas y centros de transformación. RD 3275/82.
Normes sobre ventilació y acceso de ciertos centros de transformación. BOE: 26/6/84.
Reglamento de líneas aéreas de alta tensión. D 3151/1968.
Actividades de transporte, distribución, comercialización, suministro y procedimientos de autorización de instalaciones de energia eléctrica. RD 1955/2000.
S'han de complir les especificacions de la **ITC-MIE-BT-019**.
Instrucciones técnicas complementarias MIE-RAT. BOE.183; 1.08.84.
UNE. Totes les UNE corresponents als elements que composen la instal·lació.
UNE-EN ISO 140-4: Medición in situ del aislamiento acústico al ruido aéreo entre locales.
UNE-EN ISO 140-5: Medición in situ del aislamiento acústico al ruido aéreo de elementos de fachadas y de fachadas.
UNE-EN ISO 140-7: Medición del aislamiento acústico en los edificios y de los elementos de construcción. Parte 7: Medición in situ del aislamiento acústico de suelos al ruido de impactos
UNE-EN ISO 717: Evaluación del aislamiento acústico en los edificios y los elementos de construcción
UNE-EN ISO 717-1: Aislamiento a ruido aéreo. Para el cálculo del valor global de aislamiento y los términos de adaptación al espectro.
UNE-EN ISO 717-2: Aislamiento al ruido de impactos. Para el cálculo del valor global de aislamiento y los términos de adaptación al espectro.

Components
Connectada a la xarxa : *Generador fotovoltaic, Ondulador o Inversor i Comptadors de compra-venda*
Autònoma : *Generador fotovoltaic, Bateries o acumuladors, Regulador de càrrega i bateries, Ondulador o Inversor i Comptadors.*

Generador fotovoltaic: Està compost per cèl·lules fotovoltaiques, que poden ser de silici monocristalines o policristalines. Capten la radiació solar i la transformen en electricitat a corrent continu. Seran Classe II i grau de protecció mínim IP65.
Estructura suport: Haurà de ser d'alumini o d'acer inoxidable.
Bateries o acumuladors: Emmagatzemen l'energia produïda durant les hores de radiació solar.
Regulador de càrrega: És l'encarregat de protegir les bateries de descàrregues i sobrecàrregues.
Ondulador o Inversor: Transforma el corrent i tensió continua en alterna, per tal de poder-la abocar a la xarxa elèctrica de distribució l'energia elèctrica produïda per les cèl·lules.
Comptadors de compra-venda: Quantifica l'energia abocada a la xarxa i la energia consumida en l'edifici, per tal de facturar a la companyia elèctrica l'energia neta final abocada.
Cablejat: Conjunt de cables que composen la instal·lació.
Característiques tècniques mínimes.
Les necessàries per al correcte funcionament dels components de la instal·lació. Per la instal·lació connectada a la xarxa, la D.F. haurà d'assegurar que l'esquema elèctric i els materials emprats són del tipus aprovat per la Companyia Distribuïdora.
Control i acceptació
Es realitzarà la comprovació de la documentació de subministrament en tots els casos, comprovant que coincideix el subministrat en obra amb el que hi ha indicat al projecte.

Execució
Generalitats.
S'ha d'assegurar com a mínim un grau d'aïllament elèctric de tipus bàsic classe I, excepte el cablejat en corrent continua que serà de doble aïllament. La instal·lació tindrà tots els elements i característiques necessàries per garantir la qualitat del subministrament elèctric. El funcionament de la instal·lació fotovoltaica no generarà cap avaria a la xarxa. Els materials que estiguin a l'exterior es protegiran dels agents ambientals. La posició del camp fotovoltaic ha de ser la reflectida a la DT o, en el seu defecte, la indicada per la DF. Tot el conjunt ha d'estar muntat segons les indicacions de la DT del fabricant i dels reglaments vigents. La instal·lació ha d'estar construïda en la seva totalitat amb materials i procediments d'execució que garanteixin les exigències del servei, la durabilitat, salubritat i manteniment.

Generador fotovoltaic: Els captadors muntats en els seus suports han de quedar sòlidament fixats a l'estructura de l'edifici. Abans de començar els treballs de muntatge, es farà un replanteig previ que ha de ser aprovat per la DF. S'ha de comprovar que les característiques tècniques dels elements que conformen la instal·lació es corresponen a les especificades al projecte. Tots els mòduls seguiran les especificacions UNE corresponents al tipus de mòdul. El mòdul portarà de forma visible el model, nom o logotip del fabricant. Portaran díode de derivació per evitar avaries a les cèl·lules i tindran un grau de protecció IP65. Per motius de seguretat i facilitar el manteniment Els marcs laterals seran d'alumini o d'acer inoxidable. *Estructura suport:* L'estructura suport és connectarà a terra. Haurà de suportar les sobrecàrregues de neu i vent segons el que marqui la Normativa vigent. Haurà de permetre les dilatacions tèrmiques sense que puguin afectar als mòduls fotovoltaics. L'estructura és protegirà superficialment contra l'acció dels agents atmosfèrics. *Bateries o acumuladors:* Seran de plom-àcid, preferentment estacionàries i de placa tubular. Es protegiran de sobrecàrregues segons les recomanacions del fabricant. S'instal·larà seguint les recomanacions del fabricant i en qualsevol cas: es situarà en un lloc ventilat i d'accés restringit. Es prendran les mesures de protecció necessàries per evitar curtcircuits accidentals. *Regulador de càrrega:* Estaran protegits davant curtcircuits en la línia de consum, i contra la desconnexió accidental de l'acumulador. *Ondulador o Inversor:* Seran de ona senoidal pura. Es connectaran a la sortida de consum del regulador de càrrega o en borns de l'acumulador. Haurà d'arrencar i operar totes les càrregues especificades en la instal·lació. Estaran protegits en front a les següents situacions: tensions fora de marge, desconnexió de l'acumulador, curtcircuit en la sortida de corrent altern, sobrecàrregues que superin la duració i límits permesos. *Comptadors de compra-venda:* Es seguirà la normativa vigent per a la seva instal·lació. *Cablejat:* Tot el cablejat complirà amb lo establert en la legislació vigent. Els conductors seran de coure i tindran secció adequada per evitar les caigudes de tensió i sobreescalfaments. Caigudes de tensió admissibles: generador-regulador: 3%, regulador-bateria: 1%, inversor-bateria: 1%, regulador i inversor: 1%,regulador-càrregues: 3%. S'inclourà tota la longitud de cables necessària, per a cada aplicació concreta, evitant esforços. Els positius i negatius de la instal·lació es conduiran separats, protegits i senyalitzats d'acord amb la normativa vigent. El cablejat exterior estarà protegit de intempèrie.

Control i acceptació
No s'acceptarà cap mòdul que tingui defectes de fabricació, estigui trencat o tingui taques en qualsevol dels seus elements així com manca d'alineació a les cèl·lules o bombolles interiors. Un mòdul serà acceptat si la seva potència màxima i el corrent del curtcircuit reals referides a condicions standard tinguin un 10% de marge dels valors nominals de catàleg.
Cada bateria haurà d'estar etiquetada com a mínim amb la següent informació: Tensió nominal (V), polaritat dels terminals, capacitat nominal (Ah), fabricant i número de sèrie. El regulador de càrrega estarà etiquetat com a mínim amb la següent informació: Tensió nominal (V), Corrent màxim (A), fabricant i número de sèrie i polaritat de terminals i connexions. Els inversors estaran etiquetats com a mínim amb la següent informació: Potencia nominal (VA), tensió nominal d'entrada (V), tensió i freqüència de sortida, fabricant i número de sèrie, polaritat i terminals.
Connexions de cablejat i elements, soldadures, segellats, ancoratges i distàncies entre suports. Col·locació i direcció dels elements. Diàmetres de tubs i cablejat. Distància mín. d'encreuaments amb altres instal·lacions.

Verificació
Tots els elements s'han d'inspeccionar abans de la seva col·locació. Les proves a realitzar per l'instal·lador com a mínim seran les següents: Funcionament i posta en marxa de tots els sistemes; proves d'arrencada i parada en diferents instants del funcionament; proves dels elements i mesures de protecció, seguretat i alarma; determinació de la potència instal·lada.

Amidament i abonament
ut Generadors fotovoltaics, bateries, reguladors de càrrega, inversor, comptador.
ml Tubs i cablejat.
m² pintura antioxidant.

3 EÒLICA
Conjunt d'elements que composen la instal·lació eòlica per a la producció d'energia elèctrica. Aquest capítol fa referència a aplicacions aïllades de petita potència entre 20W i 10.000W. La instal·lació pot estar connectada a la xarxa o ser autònoma.

Normes d'aplicació

Reial Decret per la regulació l'activitat de producció d'energia elèctrica en règim especial. BOE 126, 26/05/2007. RD 661/2007.
Regulació del Sector Elèctric. BOE 285/1997, 28/11/1997. Llei 54/1997 de 27/11/97.
Reglamento electrotécnico para baja tensión, REBT. Instrucciones Técnicas Complementarias. RD 842/2002.
Procediment administratiu per a l'aplicació del Reglament Electrotècnic de Baixa Tensió. D 363/2004, Instrucció 7/2003.
Condicions de seguretat en les instal·lacions elèctriques de baixa tensió d'habitatges. Instrucció 9/2004.
Certificat sobre compliment de les distàncies reglamentàries d'obres i construccions a línies elèctriques. DOGC 30/11/1988.
Reglament sobre condiciones técnicas y garantías de seguridad en centrales eléctricas y centros de transformación. RD 3275/82.
Normes sobre ventilació y acceso de ciertos centros de transformación. BOE: 26/6/84.
Reglamento de líneas aéreas de alta tensión. D 3151/1968.
Actividades de transporte, distribución, comercialización, suministro y procedimientos de autorización de instalaciones de energia eléctrica. RD 1955/2000.
S'han de complir les especificacions de la **ITC-MIE-BT-019**.
Instrucciones técnicas complementarias MIE-RAT. BOE.183; 1.08.84.
Codi Tècnic de l'Edificació. RD 314/2006. DB-HR, Protecció enfront del soroll.
UNE
UNE-EN ISO 140-4: Medición in situ del aislamiento acústico al ruido aéreo entre locales.
UNE-EN ISO 140-5: Medición in situ del aislamiento acústico al ruido aéreo de elementos de fachadas y de fachadas.
UNE-EN ISO 140-7: Medición del aislamiento acústico en los edificios y de los elementos de construcción. Parte 7: Medición in situ del aislamiento acústico de suelos al ruido de impactos
UNE-EN ISO 717: Evaluación del aislamiento acústico en los edificios y los elementos de construcción
UNE-EN ISO 717-1: Aislamiento a ruido aéreo. Para el cálculo del valor global de aislamiento y los términos de adaptación al espectro.
UNE-EN ISO 717-2: Aislamiento al ruido de impactos. Para el cálculo del valor global de aislamiento y los términos de adaptación al espectro.
UNE. Totes les UNE corresponents als elements que composen la instal·lació.

Components

Per una isntal·lació autònoma: *Aerogenerador, Bateries o acumuladors, Armari amb components elèctrics, Ondulador o Inversor i Comptadors i Cablejat.*
Aerogenerador eòlic: Poden ser d'eix vertical o eix horitzontal. Els d'eix horitzontal són els més emprats.
Components de l'aerogenerador :
Rotor : Normalment la hèlix està constituïda per dues o tres pales. La pala és la part de l'aerogenerador que rep l'energia del vent. El material de les pales poden ser molt diversos com ara fusta, fibra de vidre, fibra de carboni, alumini o acer.
Multiplicador: Adaptador de velocitat de rotació entre el rotor i el generador elèctric.
Generador : Transformador d'energia mecànica en energia elèctrica.
Gòndola : Element aerogenerador on es troba l'equip mecànic i elèctric que permet la transformació. Acostuma a ser de xapa metàl·lica o fibra de vidre.
Torre : Poden ser metàl·liques, normalment tubulars o de gelosia. L'alçada oscil·la entre 12 o 25 metres.
Pales: Cada aerogenerador disposa d'un microprocessador que controla i regula les seves variables de posta en marxa, funcionament i aturada, i transmet aquesta informació a la central de control de la instal·lació.
Central de control:
Bateries o acumuladors: Emmagatzemen l'energia produïda durant les hores d'aprofitament de l'energia eòlica.
Armari amb components elèctrics: Cada aerogenerador incorpora a la base de la torre un armari amb tots els components elèctrics previs al transport de l'energia elèctrica generada fins a la connexió amb la xarxa o els punts de consum. On hi ha interruptors automàtics, transformadors d'intensitat, protectors de sobre tensió, els sistemes de regulació, control i condicionament d'energia.
Ondulador o Inversor: Transforma el corrent i tensió continua en alterna, per tal de poder abocar a la xarxa elèctrica de distribució l'energia elèctrica produïda per les cèl·lules.
Comptadors de compra-venda: Quantifica l'energia abocada a la xarxa i l'energia consumida a l'edifici, per tal de facturar a la companyia elèctrica l'energia neta final abocada.
Cablejat: Conjunt de cables que composen la instal·lació.
Característiques tècniques mínimes.
Les necessàries per al correcte funcionament dels components de la instal·lació. Per la instal·lació connectada a la xarxa, la D.F. haurà d'assegurar que l'esquema elèctric i els materials emprats són del tipus aprovat per la Companyia Distribuïdora.
Control i acceptació
Es realitzarà la comprovació de la documentació de subministrament en tots els casos, comprovant que coincideix allò subministrat a l'obra amb el que hi ha indicat al projecte.

Execució

Generalitats.
S'ha d'assegurar com a mínim un grau d'aïllament elèctric de tipus bàsic classe I, excepte el cablejat en corrent continua que serà de doble aïllament. La instal·lació tindrà tots els elements i característiques necessàries per garantir la qualitat del subministrament elèctric. El funcionament de la instal·lació eòlica no generarà cap avaria a la xarxa. Els materials que estiguin a l'exterior es protegiran dels agents ambientals. La posició de l'aerogenerador ha de ser la reflectida a la DT o, en el seu defecte, la indicada per la DF. Tot el conjunt ha d'estar muntat segons les indicacions de la DT del fabricant i dels reglaments vigents. La instal·lació ha d'estar construïda en la seva totalitat amb materials i procediments d'execució que garanteixin les exigències del servei, la durabilitat, salubritat i manteniment.
Aerogenerador eòlic: Els aerogeneradors muntats en els seus suports han de quedar sòlidament fixats a l'estructura que els suporta. Abans de començar els treballs de muntatge, es farà un replanteig previ que ha de ser aprovat per la DF. S'ha de comprovar que les característiques tècniques dels elements que conformen la instal·lació es corresponen a les especificades al projecte. *Estructura suport o Torre:* L'estructura suport és connectarà a terra. Haurà de suportar les sobrecàrregues de neu i vent segons el que marqui la Normativa vigent. Haurà de permetre les dilatacions tèrmiques sense que puguin afectar a l'aerogenerador. L'estructura és protegirà superficialment contra l'acció dels agents atmosfèrics. *Bateries o acumuladors:* Seran de plom-àcid, preferentment estacionàries i de placa tubular. Es protegiran de sobrecàrregues segons les recomanacions del fabricant. S'instal·larà seguint les recomanacions del fabricant i en qualsevol cas: es situarà en un lloc ventilat i d'accés restringit. Es prendran les mesures de protecció necessàries per evitar curtcircuits accidentals. També és necessari incorporar convertidors per tal d'adaptar les característiques del corrent generat al demanat. *Armari:* Hi són ubicats els sistemes de regulació, control i condicionament d'energia. També hi poden haver un gran nombre de censors de temperatura, pressió, vibracions, revolucions, direcció i velocitat del vent. *Regulador de càrrega:* Estaran protegits davant curtcircuits a la línia de consum, i contra la desconnexió accidental de l'acumulador. *Ondulador o Inversor:* Seran de ona senoidal pura. Es connectaran a la sortida de consum del regulador de càrrega o en borns de l'acumulador. Haurà d'arrencar i operar totes les càrregues especificades en la instal·lació. Estaran protegits enfront a les següents situacions: tensions fora de marge, desconnexió de l'acumulador, curtcircuit a la sortida de corrent altern, sobrecàrregues que superin la duració i límits permesos. *Comptadors de compra-venda:* Es seguirà la normativa vigent per a la

seva instal·lació. *Cablejat:* Tot el cablejat complirà amb allò establert en la legislació vigent. Els conductors seran de coure i tindran la secció adequada per evitar les caigudes de tensió i sobreescalfaments. S'inclourà tota la longitud de cables necessària, per a cada aplicació concreta, evitant esforços. Els positius i negatius de la instal·lació es conduiran separats, protegits i senyalitzats d'acord amb la normativa vigent. El cablejat exterior estarà protegit de la intempèrie.

Control i acceptació

No s'acceptarà cap element de l'aerogenerador que tingui defectes de fabricació o estigui trencat.
Cada bateria haurà d'estar etiquetada com a mínim amb la següent informació: Tensió nominal (V), polaritat dels terminals, capacitat nominal (Ah), fabricant i número de sèrie. El regulador de càrrega estarà etiquetat com a mínim amb la següent informació: Tensió nominal (V), Corrent màxim (A), fabricant i número de sèrie i polaritat de terminals i connexions. Els inversors estaran etiquetats com a mínim amb la següent informació: Potencia nominal (VA), tensió nominal d'entrada(V), tensió i freqüència de sortida, fabricant i número de sèrie, polaritat i terminals.
Connexions de cablejat i elements, soldadures, segellats, ancoratges i distàncies entre suports. Col·locació i direcció dels elements. Diàmetres de tubs i cablejat. Distància mín. d'encreuaments amb altres instal·lacions.

Verificació

Tots els elements s'han d'inspeccionar abans de la seva col·locació. Les proves a realitzar per l'instal·lador com a mínim seran les següents: Funcionament i posta en marxa de tots els sistemes; proves d'arrencada i parada en diferents instants del funcionament; proves dels elements i mesures de protecció, seguretat i alarma; determinació de la potència instal·lada.

Amidament i abonament

ut aerogeneradors, torre, armari, bateries, reguladors de càrrega, inversor, comptador.
ml Tubs i cablejat.
m² pintura antioxidant.

4 GEOTÈRMICA

Conjunt d'elements que composen la instal·lació de geotèrmia per tal d'augmentar l'eficàcia d'un sistema de calefacció i/o refrigeració. El sistema aprofita l'estabilitat de temperatura que hi ha a les capes més profundes de la terra per tal de realitzar l'intercanvi tèrmic en el subsòl, tant a l'estiu com a l'hivern.

Normes d'aplicació

Codi Tècnic de l'Edificació. RD 314/2006. CTE DB HE 2, Reglament d'Instal·lacions Tèrmiques en els Edificis. DB-HR, Protecció enfront del soroll.

UNE

UNE-EN ISO 140-4: Medición in situ del aislamiento acústico al ruido aéreo entre locales.
UNE-EN ISO 140-5: Medición in situ del aislamiento acústico al ruido aéreo de elementos de fachadas y de fachadas.
UNE-EN ISO 140-7: Medición del aislamiento acústico en los edificios y de los elementos de construcción. Parte 7: Medición in situ del aislamiento acústico de suelos al ruido de impactos
UNE-EN ISO 717: Evaluación del aislamiento acústico en los edificios y los elementos de construcción
UNE-EN ISO 717-1: Aislamiento a ruido aéreo. Para el cálculo del valor global de aislamiento y los términos de adaptación al espectro.
UNE-EN ISO 717-2: Aislamiento al ruido de impactos. Para el cálculo del valor global de aislamiento y los términos de adaptación al espectro.

Reglamento electrotécnico para baja tensión, REBT. Instrucciones Técnicas Complementarias. RD 842/2002.
Procediment administratiu per a l'aplicació del Reglament Electrotècnic de Baixa Tensió. D 363/2004, Instrucció 7/2003.
Condicions de seguretat en les instal·lacions elèctriques de baixa tensió d'habitatges. Instrucció 9/2004.
UNE, corresponents a les condicions particulars dels tubs segons material emprat i elements de la instal·lació.
UNE 100171:1989 IN Climatización. Aislamiento térmico. Materiales y colocación, UNE 100171:1992 ERR Climatización. Aislamiento térmico. Materiales y colocación, UNE 100172:1989 Climatización. Revestimiento termoacústico interior de conductos, UNE-EN 60335-1:1997 Seguridad en los aparatos electrodomésticos y análogos. Parte 1: Requisitos generales.
R I T E. Reglamento de Instalaciones Térmicas en los edificios. RD 1027/2007 (BOE 29.08.2007).
Reglamento de Instalaciones Térmicas en los Edificios y sus Instrucciones Técnicas Complementaria y se crea la Comisión Asesora para las Instalaciones Térmicas de los Edificios. RD 1218/2002, NTE-ICR/1975 Instalaciones de Climatización.
UNE. UNE-EN 378-1:1996 Sistemas de refrigeración y bombas de calor. Requisitos de seguridad y medioambientales. Parte 1: Requisitos básicos, UNE-EN 60335-1:1997 Seguridad en los aparatos electrodomésticos y análogos. Parte 1: Requisitos generales, UNE-EN 60335-2-40:1999 Seguridad de los aparatos electrodomésticos y análogos. Parte 2: Requisitos particulares para las bombas de calor eléctricas, los acondicionadores de aire y los deshumidificadores.
UNE. Totes les UNE corresponents als elements que composen la instal·lació.

Components

Unitats d'intercanvi geotèrmic: Poden ser: Panells plans, tubs amb bescanvi vertical, tubs amb bescanvi horitzontal.
Bomba de calor: Sistema de generació de potència tèrmica, basat en una bomba de calor amb condensació/evaporació amb el subsòl, reversibles per a la generació d'aigua calenta o freda. Han de poder atendre la demanda d'ACS amb una temperatura de servei de 60ºC, mitjançant un acumulador annex, no sent el seu rendiment (COP) inferior a 4,3 tant en servei de calefacció com en refrigeració. La seva font energètica pot ser l'electricitat. Anirà connectada a les unitats d'intercanvi geotèrmic. A l'hivern s'extreu la calor de la terra per ficar-la dins a casa, i a l'estiu s'inverteix el cicle; s'extreu la calor de la casa per tornar-la a la terra.

Característiques tècniques mínimes.

Les necessàries per al correcte funcionament dels components de la instal·lació.

Control i acceptació

Es realitzarà la comprovació de la documentació de subministrament en tots els casos, comprovant que coincideix allò subministrat a l'obra amb el que hi ha indicat al projecte.

Execució

Unitats d'intercanvi geotèrmic: El bescanviador amb el subsòl, ha d'estar dimensionat per atendre la potència de bescanvi nominal de la bomba de calor geotèrmica escollida. La zona d'ubicació del bescanviador serà preferentment a l'espai exterior de la construcció. En cas de no disposar d'espai lliure a l'exterior, caldrà definir el tipus de bescanviador més adient per a ser construït dins del perímetre de la construcció, com ara panells, tubs verticals o tubs horitzontals. Es seguiran les prescripcions tècniques de l'industrial pel que fa a l'execució i posta en obra dels panells, tubs verticals o tubs horitzontals. Abans de començar els treballs de muntatge, es farà un replanteig previ que ha de ser aprovat per la DF. Tots els elements s'han d'inspeccionar abans de la seva col·locació. La seva instal·lació no ha d'alterar les característiques dels elements. Les connexions a la xarxa de servei es faran un cop tallat el subministrament. Per a fer

la unió dels tubs no s'han de forçar ni deformar els extrems. Cada cop que s'interromp el muntatge, cal tapar els extrems oberts. Un cop acabada la instal·lació s'ha de netejar interiorment i fer-hi passar un dissolvent d'olis i greixos.*Tubs de coure:* Connectats a pressió, totes les unions, canvis de direcció i sortides de ramals s'han de fer únicament per mitjà dels accessoris de compressió. Soldat per capil·laritat, totes les unions, canvis de direcció i sortides de ramals s'han de fer únicament per mitjà d'accessoris soldats per capil·laritat. Soldat amb soldadura forta (amb aliatge de plata), totes les unions entre tubs i entre aquests i els accessoris, han d'estar fetes amb soldadura d'aquest tipus. El tub no ha de quedar aixafat a les corbes. La secció del tub s'ha de mantenir aproximadament constant al llarg de tot el recorregut. La superfície del tub o del calorifugant, si n'hi ha d'haver, ha d'estar a >= 300 mm de qualsevol conductor elèctric i s'ha de procurar que passi per sota. La canonada que, en règim de treball, s'escalfi, s'ha de separar de les veïnes >= 250 mm. Les conduccions que portin aigua freda han d'anar isolades amb una barrera de vapor, igual o superior a 200 MPa m s/g. El pas a través d'elements estructurals s'ha de fer amb passamurs i l'espai que quedi s'ha d'omplir amb material elàstic. Els passamurs han de sobresortir >= 3 mm del parament. Dins dels passamurs no hi pot quedar cap accessori. La canonada no pot travessar xemeneies ni conductes. Tubs soterrats: Cal assegurar-se que el medi que l'envolta no sigui agressiu. Hauran de disposar d'un tractament anticorrosiu adequat i anar envoltades de sorra fina rentada o inerta. S'han de preveure registres i el traçat amb pendent pel seu buidatge o purga.
Tubs de polietilè: Poden ser: Polietilè extruït de densitat alta per al transport d'aigua a pressió amb una temperatura de servei fins a 45°C .Polietilè extruït de densitat baixa per al transport d'aigua a pressió amb una temperatura de servei fins a 45°C .Polietilè reticulat (EPR). Soldat (per a tubs de polietilè de densitat alta i mitjana) Connectada a pressió (per a tubs de polietilè de densitat alta i baixa i polietilè reticulat). Tubs soterrats: Abans de baixar els elements a la rasa la DF ha d'examinar-los, rebutjant els que presentin algun defecte. Abans de la col·locació dels elements cal comprovar que la rasant, l'amplària, la fondària i el nivell freàtic de la rasa corresponen als especificats en la DT. En cas contrari cal avisar la DF. El fons de la rasa ha d'estar net abans de baixar els elements. Si la canonada té un pendent > 10% s'ha de muntar en sentit ascendent. Si no es pot fer d'aquesta manera, cal fixar-la provisionalment per evitar el lliscament dels tubs. Els tubs s'han de calçar i recolzar per a impedir el seu moviment. Col·locats els elements al fons de la rasa, s'ha de comprovar que el seu interior és lliure d'elements que puguin impedir el seu assentament o funcionament correctes (terres, pedres, eines de treball, etc.). Les canonades i les rases s'han de mantenir lliures d'aigua, esgotant amb bomba o deixant desguassos a l'excavació. No s'han de muntar trams de més de 100 m de llarg sense fer un reblert parcial de la rasa deixant el junts descoberts. Aquest reblert ha de complir les especificacions tècniques del reblert de la rasa. Un cop situada la canonada a la rasa, parcialment reblerta excepte a les unions, s'han de fer les proves de pressió interior i d'estanquitat segons la normativa vigent. No es pot procedir al reblert de les rases sense l'autorització expressa de la DF. Els daus d'ancoratge s'han de fer una vegada enllestida la instal·lació. S'han de col·locar de forma que els junts de les canonades i dels accessoris siguin accessibles per a la seva reparació. La fondària de la rasa ha de permetre que el tub descansi sobre un llit de sorra de riu. Per sobre hi ha d'haver un reblert de terra ben piconada per tongades de 20 cm. Les primeres capes que envolten el tub, cal piconar-les amb cura. Gruix del llit de sorra: - Polietilè extruït: >= 5 cm - Polietilè reticulat: >= 10 cm Gruix del reblert: (sense trànsit rodat): - Polietilè extruït: >= 60 cm - Polietilè reticulat: >= 50 cm Gruix del reblert: (amb trànsit rodat): >= 80 cm El tub s'ha de col·locar dins la rasa serpentejant lleugerament per a permetre les contraccions i dilatacions degudes als canvis de temperatura. Per tal de contrarestar les reaccions axials que es produeixen quan circula el fluid, els punts singulars (corbes, reduccions, etc.), han d'estar ancorats a daus massissos de formigó. En cas de coincidència de canonades d'aigua potable i de sanejament, les d'aigua potable han de passar per un pla superior a les de sanejament i han d'anar separades tangencialment 100 cm. Per damunt del tub s'ha de fer un reblert de terres compactades, que han de complir allò especificat en el seu plec de condicions.
Bomba de calor: Caldrà definir l'espai d'obra destinat a sala de màquines, tenint en compte que no es requereixen sortida de fums ni condicions especials de ventilació, emissió de sorolls ni de perillositat per a l'ús de combustibles. Situació de la bomba de calor i els seus elements associats (dipòsit d'inèrcia si s'escau, acumulador ACS) a la sala de màquines.
Ha de quedar fixada sòlidament a l'estructura de suport pels punts previstos a la documentació tècnica del fabricant i amb el sistema de fixació disposat pel fabricant. No s'han de transmetre vibracions ni sorolls a l'estructura de suport. Tots els materials que intervenen a la instal·lació han de ser compatibles entre si. Les parts mòbils de l'aparell, s'han de poder moure lliurement sense entrar en contacte amb elements de l'obra, el conducte o la pròpia instal·lació. Ha d'estar connectat a la xarxa d'alimentació elèctrica, la de protecció elèctrica, i la de control, amb cables de les seccions i tipus indicats a les instruccions tècniques del fabricant i que compleixin les especificacions fixades a les seves partides d'obra. La prova de servei ha d'estar feta. El muntatge s'ha de fer seguint les instruccions de la documentació tècnica del fabricant. S'ha de seguir la seqüència de muntatge proposada pel fabricant. Un cop instal·lat l'equip, es procedirà a la retirada de l'obra de tots els materials sobrants com ara embalatges, retalls de tubs, etc. La seva instal·lació no ha d'alterar les característiques de l'element. Les connexions de la instal·lació i les connexions de desguàs han de ser estanques. Han d'anar segellades amb el sistema d'estanquitat aprovat pel fabricant. Abans d'efectuar les unions, es repassaran i netejaran els extrems dels tubs per eliminar les rebaves que hi puguin haver. Els extrems de les canonades han d'estar preparats d'acord amb el sistema de connexió que s'hagi de fer. Entre les dues parts de les unions s'ha d'interposar el material necessari per a la obtenció d'una estanquitat perfecta i duradora, a la temperatura i pressió de servei.
Regulació i control: La seva execució serà la corresponent a les especificacions tècniques del fabricant i industrial seguint les especificacions de la D.F.
Control i acceptació
Connexions de cablejat , tubs i elements, soldadures, segellats, ancoratges i distàncies entre suports. Col·locació i direcció dels elements. Diàmetres de tubs i elements. Distància mín. d'encreuaments amb altres instal·lacions.

Verificacions
L'estanquitat de les unions s'ha de realitzar mitjançant els junts adequats. Posta en marxa de la instal·lació.

Amidament i abonament
ut de la bomba de calor i panell pla intercanviador.
ml tubs de bescanvi vertical o horitzontal.

SISTEMA EQUIPAMENTS I D'ALTRES

1 APARELLS SANITARIS
Elements de servei de diferents formes, materials i acabats per a la higiene i neteja. Disposen de subministrament d'aigua freda i calenta amb aixetes i accessoris que estan connectats a la xarxa de sanejament.

Components
Banyeres, lavabos, dutxes, inodors, bidets, urinaris, aigüeres, safareigs, abocadors, col·locats de diferents maneres, sistemes de fixació utilitzats per a garantir la seva estabilitat, i la seva resistència. Podran ser de diferents materials: porcellana, gres esmaltat, planxa d'acer, resines, fosa.
Característiques tècniques mínimes
El suport en alguns casos serà el parament horitzontal, sent el paviment acabat per als inodors, abocadors, bidets i lavabos amb peu; i el forjat net i anivellat per a banyeres i plats de dutxa. El suport serà el parament vertical ja revestit per a sanitaris suspesos, en el cas

d'aigüeres i lavabos encastats serà el propi moble.
En tots els casos els aparells sanitaris aniran fixats a aquests suports sòlidament amb les fixacions subministrades pel fabricant.
Control i acceptació
Comprovació de la documentació de subministrament. Si els aparells arriben a l'obra amb els certificats corresponents, es comprovaran les seves característiques aparents, verificant la no existència de desperfectes. Control de recepció de distintius de qualitat, i control de recepció amb els assaigs especificats en projecte i ordenats per la D.F.No hi haurà entre el possible material de fosa o planxes d'acer dels aparells sanitaris amb el guix.

Execució

Condicions prèvies
Estaran executades les instal·lacions d'aigua freda i calenta i de sanejament, prèvies a la col·locació dels aparells sanitaris i posterior col·locació d'aixetes. Es mantindrà la protecció o es protegiran els aparells per no danyar-los durant el muntatge. No hi haurà contacte entre el possible material de fosa o planxes d'acer dels aparells sanitaris amb el guix.
Fases d'execució
Preparació zona de treball. Es comprovarà que la col·locació i l'espai de tots els aparells sanitaris coincideixen amb la D.T., i es procedirà al marcat per un instal·lador autoritzat d'aquesta ubicació i dels seus sistemes de subjecció.
Col.locació. Es fixaran al suport horitzontal o vertical amb les fixacions subministrades pel fabricant, les unions se segellaran amb silicona neutra o pasta selladora, igual que els junts d'unió amb les aixetes. Els aparells metàl·lics, tindran instal·lada presa de terra amb cable de coure nu, per a la connexió equipotencial elèctrica. S'ha de garantir l'estanqueitat de la connexió amb el conducte d'evacuació mitjançant una pasta segelladora en els aparells de descàrrega horitzontal, o mitjançant un junt de cautxú o de neoprè en els de descàrrega vertical. Els mecanismes de descàrrega i alimentació han de quedar regulats de manera que l'aparell funcioni correctament.
Anivellació. En ambdues direccions en la posició prevista i fixats solidàriament als seus elements suport.
Connexió a xarxa. Una vegada muntats els aparells sanitaris, es muntaran els seus les aixetes i mecanismes i es connectaran amb la instal·lació de fontaneria i amb la xarxa de sanejament. Els aparells sanitaris que s'alimenten de la distribució d'aigua hauran d'abocar lliurement a una distància mínima de 20 mm per sobre de la seva vora superior, o del nivell màxim del sobreeixidor. Els mecanismes d'alimentació de cisternes, que comportin un tub d'abocament fins a la part inferior del dipòsit, hauran d'incorporar un dispositiu d'antiretorn.
Toleràncies d'execució. En banyeres i dutxes: horitzontalitat 1 mm/m. En lavabo i aigüera: nivell 10 mm i caiguda frontal respecte al plànol horitzontal < o = 5 mm. Inodors, bidets i abocadors: nivell 10 mm i horitzontalitat 2 mm.
Control i acceptació
Quedarà garantida l'estanqueitat de les connexions, amb el conducte d'evacuació, així com amb les aixetes. El nivell definitiu de la banyera serà el correcte per a l'enrajolat, i la franquícia entre revestiment i la banyera no serà superior a 1,5 mm, que se segellarà amb silicona neutra.Comprovació cada 4 habitatges o equivalent. Tots els aparells sanitaris, romandran precintats o si escau es precintaran evitant la seva utilització i protegint-los de materials agressius, impactes, humitat i brutícia.

Amidament i abonament

ut d'aparell sanitari, completament acabada la seva instal·lació, incloses ajudes de paleta i fixacions, i exclosos aixetes i desguassos.

Barcelona, 12 d'abril del 2018

Arquitecte collegiat:
Clara Bergadà Cudós

Signatura

PLEC DE CONDICIONS ESPECÍFIQUES PER ALS RESIDUS

Residus de construcció i enderroc.

Les operacions destinades a la tria, classificació, transport i disposició dels residus generats a obra, s'ajustaran al que determina el Pla de Gestió de Residus elaborat per el Contractista, aprovat per la Direcció Facultativa i acceptat per la Propietat.

Aquest Pla ha estat elaborat en base a l'Estudi de Gestió de Residus, que s'inclou al projecte.

Si degut a modificacions en l'execució de l'obra o d'altres, cal fer modificacions a la gestió en obra dels residus, aquestes modificacions es documentaran per escrit i seran aprovades si s'escau per la Direcció Facultativa i se'n donarà comunicació per la seva acceptació a la Propietat.

PLEC DE PRESCRIPCIONS GENERALS DE RECEPCIÓ DE PRODUCTES I D'EXECUCIÓ D'OBRA

CIMIENTOS-Según DB SE C Seguridad estructural cimientos

4 CIMENTACIONES DIRECTAS

4.6 Control

4.6.1 Generalidades	1. Durante el período de ejecución se tomarán las precauciones oportunas para asegurar la conservación en buen estado de las cimentaciones.
	2. En el caso de presencia de aguas ácidas, salinas, o de agresividad potencial se tomarán las oportunas medidas. No se permitirá la presencia de sobrecargas cercanas a las cimentaciones, si no se han tenido en cuenta en el proyecto. En todo momento se debe vigilar la presencia de vías de agua, por el posible descarnamiento que puedan dar lugar bajo las cimentaciones. En el caso en que se construyan edificaciones próximas, deben tomarse las oportunas medidas que permitan garantizar el mantenimiento intacto del terreno y de sus propiedades tenso-deformacionales.
	3. La observación de asientos excesivos puede ser una advertencia del mal estado de las zapatas (ataques de aguas selenitosas, desmoronamiento por socavación, etc.); de la parte enterrada de pilares y muros o de las redes de agua potable y de saneamiento. En tales casos debe procederse a la observación de la cimentación y del terreno circundante, de la parte enterrada de los elementos resistentes verticales y de las redes de agua potable y saneamiento, de forma que se pueda conocer la causa del fenómeno.
	4. En edificación cimentada de forma directa no se harán obras nuevas sobre la cimentación que pueda poner en peligro su seguridad, tales como: a) perforaciones que reduzcan su capacidad resistente; b) pilares u otro tipo de cargaderos que trasmitan cargas importantes; c) excavaciones importantes en sus proximidades u otras obras que pongan en peligro su estabilidad.
	5. Las cargas a las que se sometan las cimentaciones, en especial las dispuestas sobre los sótanos, no serán superiores a las especificadas en el proyecto. Para ello los sótanos no deben dedicarse a otro uso que para el que fueran proyectados. No se almacenarán materiales que puedan ser dañinos para los hormigones.
	6. Cualquier modificación de las prescripciones descritas de los dos párrafos anteriores debe ser autorizada por el Director de Obra e incluida en el proyecto.

4.6.2 Comprobaciones a realizar sobre el terreno de cimentación	1. Antes de proceder a la ejecución de la cimentación se realizará la confirmación del estudio geotécnico según el apartado 3.4. Se comprobará visualmente, o mediante las pruebas que se juzguen oportunas, que el terreno de apoyo de aquella se corresponde con las previsiones del proyecto. El resultado de tal inspección, definiendo la profundidad de la cimentación de cada uno de los apoyos de la obra, su forma y dimensiones, y el tipo y consistencia del terreno se incorporará a la documentación final de obra. Estos planos quedarán incorporados a la documentación de la obra acabada. En particular se debe comprobar que: a) el nivel de apoyo de la cimentación se ajusta al previsto y apreciablemente la estratigrafía coincide con la estimada en el estudio geotécnico; b) el nivel freático y las condiciones hidrogeológicas se ajustan a las previstas; c) el terreno presenta apreciablemente una resistencia y humedad similar a la supuesta en el estudio geotécnico; d) no se detectan defectos evidentes tales como cavernas, fallas, galerías, pozos, etc; e) no se detectan corrientes subterráneas que puedan producir socavación o arrastres.
4.6.3 Comprobaciones a realizar sobre los materiales de construcción	1. Se comprobará que: a) los materiales disponibles se ajustan a lo establecido en el proyecto de edificación y son idóneos para la construcción; b) las resistencias son las indicadas en el proyecto.
4.6.4 Comprobaciones durante la ejecución	1. Se dedicará especial atención a comprobar que: a) el replanteo es correcto; b) se han observado las dimensiones y orientaciones proyectadas; c) se están empleando los materiales objeto de los controles ya mencionados; d) la compactación o colocación de los materiales asegura las resistencias del proyecto; e) los encofrados están correctamente colocados, y son de los materiales previstos en el proyecto; f) las armaduras son del tipo, número y longitud fijados en el proyecto; g) las armaduras de espera de pilares u otros elementos se encuentran correctamente situadas y tienen la longitud prevista en el proyecto; h) los recubrimientos son los exigidos en proyecto; i) los dispositivos de anclaje de las armaduras son los previstos en el proyecto; j) el espesor del hormigón de limpieza es adecuado; k) la colocación y vibración del hormigón son las correctas; l) se está cuidando que la ejecución de nuevas zapatas no altere el estado de las contiguas, ya sean también nuevas o existentes; m) las vigas de atado y centradoras así como sus armaduras están correctamente situadas; n) los agotamientos entran dentro de lo previsto y se ajustan a las especificaciones del estudio geotécnico para evitar sifonamientos o daños a estructuras vecinas; o) las juntas corresponden con las previstas en el proyecto; p) las impermeabilizaciones previstas en el proyecto se están ejecutando correctamente.

4.6.5 Comprobaciones finales	1. Antes de la puesta en servicio del edificio se debe comprobar que: a) las zapatas se comportan en la forma prevista en el proyecto; b) no se aprecia que se estén superando las cargas admisibles; c) los asientos se ajustan a lo previsto, si, en casos especiales, así lo exige el proyecto o el Director de Obra; d) no se han plantado árboles, cuyas raíces puedan originar cambios de humedad en el terreno de cimentación, o creado zonas verdes cuyo drenaje no esté previsto en el proyecto, sobre todo en terrenos expansivos.
	2. Si bien es recomendable controlar los movimientos del terreno para cualquier tipo de construcción, en edificios de tipo C-3 y C-4 será obligado el establecimiento de un sistema de nivelación para controlar el asiento de las zonas más características de la obra, en las siguientes condiciones: a) el punto de referencia debe estar protegido de cualquier eventual perturbación, de forma que pueda considerarse como inmóvil, durante todo el periodo de observación; b) el número de pilares a nivelar no será inferior al 10% del total de la edificación. En el caso de que la superestructura se apoye sobre muros, se preverá un punto de observación cada 20 m de longitud, como mínimo. En cualquier caso el número mínimo de referencias de nivelación será de 4. La precisión de la nivelación será de 0,1 mm; c) la cadencia de lecturas será la adecuada para advertir cualquier anomalía en el comportamiento de la cimentación. Es recomendable efectuarlas al completarse el 50% de la estructura al final de la misma, y al terminar la tabiquería de cada dos plantas de la edificación; d) el resultado final de las observaciones se incorporará a la documentación de la obra.

5 CIMENTACIONES PROFUNDAS

5.4 Condiciones constructivas y de control

5.4.1 Condiciones constructivas

5.4.1.1 Pilotes hormigonados "in situ"	1. Los pilotes hormigonados al amparo de entubaciones metálicas (camisas) recuperables deben avanzar la entubación hasta la zona donde el terreno presente paredes estables, debiéndose limpiar el fondo. La entubación se retirará al mismo tiempo que se hormigone el pilote, debiéndose mantener durante todo este proceso un resguardo de al menos 3 m de hormigón fresco por encima del extremo inferior de la tubería recuperable.
	2. En los casos en los que existan corrientes subterráneas capaces de producir el lavado del hormigón y el corte del pilote o en terrenos susceptibles de sufrir deformaciones debidas a la presión lateral ejercida por el hormigón se debe considerar la posibilidad de dejar una camisa perdida.
	3. Cuando las paredes del terreno resulten estables, los pilotes podrán excavarse sin ningún tipo de entibación (excavación en seco), siempre y cuando no exista riesgo de alteración de las paredes ni del fondo de la excavación.
	4. En el caso de paredes en terrenos susceptibles de alteración, la ejecución de pilotes excavados, con o sin entibación, debe contemplar la necesidad o no de usar lodos tixotrópicos para su estabilización.
	5. El uso de lodos tixotrópicos podrá también plantearse como método alternativo o complementario a la ejecución con entubación recuperable siempre que se justifique adecuadamente.

	6. En el proceso de hormigonado se debe asegurar que la docilidad y fluidez del hormigón se mantiene durante todo el proceso de hormigonado, para garantizar que no se produzcan fenómenos de atascos en el tubo Tremie, o bolsas de hormigón segregado o mezclado con el lodo de perforación.
	7. El cemento a utilizar en el hormigón de los pilotes se ajustará a los tipos definidos en la instrucción vigente para la Recepción de Cemento.
	8. En los pilotes barrenados la entibación del terreno la produce el propio elemento de excavación (barrena o hélice continua). Una vez alcanzado el fondo, el hormigón se coloca sin invertir el sentido de la barrena y en un movimiento de extracción del útil de giro perforación. La armadura del pilotaje se introduce a posteriori, hincándola en el hormigón aún fresco hasta alcanzar la profundidad de proyecto, que será como mínimo de 6 m o 9D.
	9. A efectos de este DB no se deben realizar pilotes de barrena continua cuando: a) se consideren pilotes aislados, salvo que se efectúen con registro continuo de parámetros de perforación y hormigonado, que aseguren la continuidad estructural del pilote; b) la inclinación del pilote sea mayor de 6º, salvo que se tomen medidas para controlar el direccionado de la perforación y la colocación de la armadura; c) existan capas de terreno inestable con un espesor mayor que 3 veces el diámetro del pilote, salvo que pueda demostrarse mediante pilotes de prueba que la ejecución es satisfactoria o se ejecuten pilotes con registro continuo de parámetros y tubo telescópico de hormigonado, que asegure la continuidad estructural del pilote.
	10. En relación con el apartado anterior, se considerarán terrenos inestables los siguientes: a) terrenos uniformes no cohesivos con coeficiente de uniformidad (relación de diámetros correspondientes al 60 y al 10% en peso) inferior a 2 (D60/D10< 2) por debajo del nivel freático; b) terrenos flojos no cohesivos con N<7; c) terrenos muy blandos cohesivos con resistencia al corte no drenada, cu, inferior a 15 kPa.
	11. No se considera recomendable ejecutar pilotes con barrena continua en zonas de riesgo sísmico o que trabajen a tracción salvo que se pueda garantizar el armado en toda su longitud y el recubrimiento de la armadura.
	12. Para la ejecución de pilotes hormigonados "in situ" se consideran adecuadas las especificaciones constructivas con relación a este tipo de pilotes, recogidas en la norma UNE-EN 1536:2000.

5.4.1.1.1 Materias primas	Tanto las materias primas como la dosificación de los hormigones, se ajustarán a lo indicado en la Instrucción de Hormigón Estructural EHE. a) Agua: el agua para la mezcla debe cumplir lo expuesto en la Instrucción EHE, de forma que no pueda afectar a los materiales constituyentes del elemento a construir. b) Cemento: el cemento a utilizar en el hormigón de los pilotes se ajustará a los tipos definidos en la vigente instrucción para la recepción de cemento. Pueden emplearse otros cementos cuando se especifiquen y tengan una eficacia probada en condiciones determinadas. c) No se recomienda la utilización de cementos de gran finura de molido y el alto calor de hidratación, debido a altas dosificaciones a emplear. No será recomendable el empleo de cementos de aluminato de calcio, siendo preferible el uso de cementos con adiciones (tipo II), porque se ha manifestado que éstas mejoran la trabajabilidad y la durabilidad, reduciendo la generación de calor durante el curado. d) En el caso de que el nivel de agresividad sea muy elevado, se emplearán cementos con la característica especial de resistencia a sulfatos o agua de mar (SR/MR) e) Áridos: los áridos cumplirán las especificaciones contenidas en el artículo 28º de la Instrucción de Hormigón Estructural EHE. f) A fin de evitar la segregación, la granulometría de los áridos será continua. Es preferible el empleo de áridos redondeados cuando la colocación del hormigón se realice mediante tubo Tremie. g) El tamaño máximo del árido se limitará a treinta y dos milímetros (32 mm), o a un cuarto (1/4) de la separación entre redondos longitudinales, eligiéndose la menor en ambas dimensiones. h) En condiciones normales se utilizarán preferiblemente tamaños máximos de árido de veinticinco milímetros (25 mm), si es rodado, y de veinte milímetros (20 mm), si procede de machaqueo. i) Aditivos: para conseguir las propiedades necesarias para la puesta en obra del hormigón, se podrán utilizar con gran cuidado reductores de agua y plastificantes, incluidos los superplastificantes, con el fin de evitar el rezume o segregación que podría resultar por una elevada proporción de agua. j) Se limitará, en general, la utilización de aditivos de tipo superfluidificante de duración limitada al tiempo de vertido, que afecten a una prematura rigidez de la masa, al tiempo de fraguado y a la segregación. En el caso de utilización se asegurará que su dosificación no provoque estos efectos secundarios y mantenga unas condiciones adecuadas en la fluidez del hormigón durante el periodo completo del hormigonado de cada pilote.
5.4.1.1.2 Dosificación y propiedades del hormigón	1. El hormigón de los pilotes deberá poseer: a) alta capacidad de resistencia contra la segregación; b) alta plasticidad y buena cohesión; c) buena fluidez; d) capacidad de autocompactación; e) suficiente trabajabilidad durante el proceso de vertido, incluida la retirada, en su caso, de entubados provisionales.

2. En la tabla 5.2 se recogen los criterios de contenido mínimo de cemento, relación agua/cemento y contenido mínimo de finos.

Tabla 5.2. Dosificaciones de amasado

Contenido de cemento	
- vertido en seco	≥ 325 Kg/m3
- hormigonado sumergido	≥ 375 Kg/m3
Relación agua-cemento (A/C)	< 0,6
Contenido de finos d < 0,125 mm (cemento incluido)	
- árido grueso d > 8 mm	≥ 400 kg/m3
- árido grueso d ≤ 8 mm	≥ 450 kg/m3

3. En la tabla 5.3 se recogen los valores de consistencia del hormigón, según diferentes condiciones de colocación.

Tabla 5.3. Consistencia del hormigón

Asientos de cono de Abrams mm	**Condiciones típicas de uso (ejemplos)**
130 ≤ H ≤ 180	Hormigón vertido en seco
H ≥ 160	Hormigón bombeado o bien hormigón sumergido, vertido bajo agua con tubo tremie
H ≥ 180	Hormigón sumergido, vertido bajo fluido estabilizador con tubo tremie
Nota.- Los valores medidos del asiento (H) deben redondearse a los 10 mm	

4. En el caso de que las dosificaciones de amasado y los valores de consistencia establecidos en las tablas 5.2 y 5.3 no den una mezcla de alta densidad, se puede ajustar el contenido de cemento y la consistencia.

5. Se ha de asegurar que la docilidad y fluidez se mantiene durante todo el proceso de hormigonado, para garantizar que no se produzcan fenómenos de atascos en el tubo Tremie, discontinuidades en el hormigón o bolsas de hormigón segregado o mezclado con el lodo de perforación. Durante 4 horas y, al menos durante todo el periodo de hormigonado de cada pilote, la consistencia del hormigón dispuesto deberá mantenerse en un cono de Abrams no inferior a 100mm.

6. Se debe proporcionar una adecuada protección a través del diseño de la mezcla o de camisas perdidas, contra la agresividad del suelo o de los acuíferos.

5.4.1.2 Pilotes prefabricados hincados

1. Para la ejecución de los pilotes prefabricados se consideran adecuadas las especificaciones constructivas recogidas con relación a este tipo de pilotes en la norma UNE-EN 12699:2001.

5.4.2 CONTROL

5.4.2.1 Control de ejecución de pilotes hormigonados in situ

1. La correcta ejecución del pilote, incluyendo la limpieza y en su caso el tratamiento de la punta son factores fundamentales que afectan a su comportamiento, y que deben tomarse en consideración para asegurar la validez de los métodos de cálculo contemplados en este DB.

	2. Los pilotes ejecutados "in situ" se controlarán durante la ejecución, confeccionando un parte que contenga, al menos, los siguientes datos: a) datos del pilote (Identificación, tipo, diámetro, punto de replanteo, profundidad, etc.); b) longitud de entubación (caso de ser entubado); c) valores de las cotas: del terreno, de la cabeza del pilote, de la armadura, de la entubación, de los tubos sónicos, etc; d) tipos de terreno atravesados (comprobación con el terreno considerado originalmente); e) niveles de agua; f) armaduras (tipos, longitudes, dimensiones, etc.); g) hormigones (tipo, características, etc.); h) tiempos (de perforación, de colocación de armaduras, de hormigonado); i) observaciones (cualquier incidencia durante las operaciones de perforación y hormigonado).
	3. Durante la ejecución se consideran adecuados los controles siguientes, según la norma UNE-EN 1536:2000 (tablas 6 a 11): a) control del replanteo; b) control de la excavación; c) control del lodo; d) control de las armaduras; e) control del hormigón.
	4. En el control de vertido de hormigón, al comienzo del hormigonado, el tubo Tremie no podrá descansar sobre el fondo, sino que se debe elevar unos 20 cm para permitir la salida del hormigón.
	5. En los pilotes de barrena continua se consideran adecuados los controles indicados en la tabla 12 de la norma UNE-EN 1536:2000. Cuando estos pilotes se ejecuten con instrumentación, se controlarán en tiempo real los parámetros de perforación y de hormigonado, permitiendo conocer y corregir instantáneamente las posibles anomalías detectadas.
	6. Se pueden diferenciar dos tipos de ensayos de control: a) ensayos de integridad a lo largo del pilote; b) ensayos de carga (estáticos o dinámicos).
	7. Los ensayos de integridad tienen por objeto verificar la continuidad del fuste del pilote y la resistencia mecánica del hormigón.
	8. Pueden ser, según los casos, de los siguientes tres tipos: a) transparencia sónica; b) impedancia mecánica; c) sondeos mecánicos a lo largo del pilote. Además, se podrá realizar un registro continuo de parámetros en pilotes de barrena continua.
	9. El número y la naturaleza de los ensayos se fijarán en el Pliego de condiciones del proyecto y se establecerán antes del comienzo de los trabajos. El número de ensayos no debe ser inferior a 1 por cada 20 pilotes, salvo en el caso de pilotes aislados con diámetros entre 45 y 100 cm que no debe ser inferior a 2 por cada 20 pilotes. En pilotes aislados de diámetro superior a 100 cm no debe ser inferior a 5 por cada 20 pilotes.

5.4.2.2 Control de ejecución de pilotes prefabricados hincados	1. Los controles de todos los trabajos de realización de las diferentes etapas de ejecución de un pilote se deben ajustar al método de trabajo y al plan de ejecución establecidos en el proyecto.
	2. Se deben controlar los efectos de la hinca de pilotes en la proximidad de obras sensibles o de pendientes potencialmente inestables. Los métodos pueden incluir la medición de vibraciones, de presiones intersticiales, deformaciones y medición de la inclinación. Estas medidas se deben comparar con los criterios de prestaciones aceptables.
	3. La frecuencia de los controles debe estar especificada y aceptada antes de comenzar los trabajos de hincado de los pilotes.

	4. Los informes de los controles se deben facilitar en plazo convenido y conservarlos en obra hasta la terminación de los trabajos de hincado de los pilotes. 5. Todos los instrumentos utilizados para el control de la instalación de los pilotes o de los efectos derivados de esta instalación deben ser adecuados al objetivo previsto y deben estar calibrados. 6. Debe reseñarse cualquier no conformidad. 7. Se debe registrar la curva completa de la hinca de un cierto número de pilotes. Dicho número debe fijarse en el Pliego de condiciones del proyecto. 8. De forma general se debe reseñar: a) sobre las mazas: la altura de caída del pistón y su peso o la energía de golpeo, así como el número de golpes de la maza por unidad de penetración; b) sobre los pilotes hincados por vibración: la potencia nominal, la amplitud, la frecuencia y la velocidad de penetración; c) sobre los pilotes hincados por presión: la fuerza aplicada al pilote. 9. Cuando los pilotes se hinquen hasta rechazo, se debe medir la energía y avance. 10. Si los levantamientos o los desplazamientos laterales son perjudiciales para la integridad o la capacidad del pilote, se debe medir, respecto a una referencia estable, el nivel de la parte superior del pilote y su implantación, antes y después de la hinca de los pilotes próximos o después de excavaciones ocasionales. 11. Los pilotes prefabricados que se levanten por encima de los límites aceptables, se deben volver a hincar hasta que se alcancen los criterios previstos en el proyecto en un principio (cuando no sea posible rehincar el pilote, se debe realizar un ensayo de carga para determinar sus características carga-penetración, que permitan establecer las prestaciones globales del grupo de pilotes). 12. No se debe interrumpir el proceso de hinca de un pilote hasta alcanzar el rechazo previsto que asegure la resistencia señalada en el proyecto. En suelos arcillosos, y para edificios de categoría C-3 y C-4, debe comprobarse el rechazo alcanzado, transcurrido un periodo mínimo de 24 horas, en una muestra representativa de pilotes.
5.4.3 Tolerancias de ejecución	1. Para pilotes hormigonados in situ se deben cumplir, salvo especificación en contra del Pliego de condiciones del proyecto, las siguientes tolerancias: a) Posición de los pilotes a nivel de la plataforma de trabajo $e < emax = 0,1 \cdot Deq$; para pilotes con $Deq \leq 1,5$ m. $e < emax = 0,15$ m, para pilotes con $Deq > 1,5$ m. siendo Deq el diámetro equivalente del pilote. b) Inclinación $i < imax = 0,02$ m/m. para $\theta \leq 4º$ $i < imax = 0,04$ m/m. para $\theta > 4º$ siendo θ el ángulo que forma el eje del pilote con la vertical. 2. Para pilotes prefabricados hincados se deben cumplir los siguientes requisitos: a) Posición de los pilotes a nivel de la plataforma de trabajo en tierra: $e < emax =$ valor mayor entre el 15% del diámetro equivalente ó 5 cm en agua: de acuerdo con las especificaciones definidas en el proyecto. b) Inclinación $i < imax = 0,02$ m/m. para $\theta \leq 4º$ $i < imax = 0,04$ m/m. para $\theta > 4º$ siendo θ el ángulo que forma el eje del pilote con la vertical

	3. Cuando se requieran tolerancias más estrictas que las anteriores, se deben establecer en el Pliego de condiciones del proyecto, y, en cualquier caso, antes del comienzo de los trabajos.
	4. Para la medida de las desviaciones de ejecución se considerará que el centro del pilote es el centro de gravedad de las armaduras longitudinales, o el centro del mayor círculo inscrito en la sección de la cabeza del pilote para los no armados.

5.4.4 Ensayos de pilotes	1. Los ensayos de pilotes se pueden realizar para: a) estimar los parámetros de cálculo; b) estimar la capacidad portante; c) probar las características resistente-deformacionales en el rango de las acciones especificadas; d) comprobar el cumplimiento de las especificaciones; e) probar la integridad del pilote.
	2. Los ensayos de pilotes pueden consistir en: a) ensayos de carga estática; b) ensayos de carga dinámica, o de alta deformación; c) ensayos de integridad; d) ensayos de control.
	3. Los ensayos de carga estática podrán ser: a) por escalones de carga; b) a velocidad de penetración constante.
	4. Los ensayos de integridad podrán ser: a) ensayos de eco o sónicos por reflexión y por impedancia, o de baja deformación; b) ensayos sónicos por transparencia, o cross-hole sónicos.
	5. Los ensayos de control podrán ser: a) con perforación del hormigón para obtención de testigos; b) con inclinómetros para verificar la verticalidad del pilote.
	6. Conviene que los ensayos de carga estática y dinámica no se efectúen hasta después de un tiempo suficiente, que tenga en cuenta los aumentos de resistencia del material del pilote, así como la evolución de la resistencia de los suelos debida a las presiones intersticiales.
	7. Para edificios de categoría C-3 y C-4, en pilotes prefabricados, se considera necesaria la realización de pruebas dinámicas de hinca contrastadas con pruebas de carga.

6 ELEMENTOS DE CONTENCIÓN

6.4 Condiciones constructivas y de control

6.4.1 Condiciones constructivas

6.4.1.1 Generalidades	1. Los elementos de contención se calcularán en la hipótesis de que el suelo afectado por éstos se halla aproximadamente en el mismo estado en que fue encontrado durante los trabajos de reconocimiento geotécnico. Si el suelo presenta irregularidades no detectadas por dichos reconocimientos o si se altera su estado durante las obras, su comportamiento geotécnico podrá verse alterado. Si en la zona de afección de la estructura de contención aparecen puntos especialmente discordantes con la información utilizada en el proyecto, debe comprobarse y en su caso calcular de nuevo la estructura de contención.

6.4.1.2 Pantallas

6.4.1.2.1 Características generales	1. Para la ejecución de pantallas continuas se consideran aceptables las especificaciones constructivas recogidas en la norma UNE-EN 1538:2000.
	2. Cuando se disponga una pantalla en el perímetro de una excavación, se analizarán con detalle los siguientes aspectos de la obra: a) ejecución de la pantalla; b) fases de la excavación; c) introducción de los elementos de sujeción o de los anclajes, si los hubiera; d) disposición de los elementos de agotamiento, si la excavación se realizase en parte bajo el nivel freático; e) sujeción de la pantalla mediante los forjados del edificio; f) eliminación de los elementos provisionales de sujeción o de los anclajes, si los hubiera.
	3. Debe atenderse especialmente a evitar que, en alguna fase de la ejecución, puede encontrarse la pantalla en alguna situación no contemplada en el cálculo y que entrañe un mayor riesgo de inestabilidad de la propia pantalla, de edificios u otras estructuras próximas o del fondo de la excavación o esfuerzos en la pantalla o en los elementos de sujeción superiores a aquellos para los que han sido dimensionados.
	4. El diseño de la pantalla debe garantizar que no se producen pérdidas de agua no admisibles a través o por debajo de la estructura de contención así como que no se producen afecciones no admisibles a la situación del agua freática en el entorno.
	5. Los muretes guía tienen por finalidad garantizar el alineamiento de la pantalla hormigonada, guiar los útiles de excavación, evitar cualquier desprendimiento del terreno de la zanja en la zona de fluctuación del fluido de excavación, así como servir de soporte para las jaulas de armadura, elementos prefabricados u otros a introducir en la excavación hasta que endurezca el hormigón. Deben resistir los esfuerzos producidos por la extracción de los encofrados de juntas.
	6. Habitualmente son de hormigón armado y construidos "in situ". Su profundidad, normalmente comprendida entre medio metro y metro y medio (0,5 y 1,5 m), dependiendo de las condiciones del terreno.
	7. Los muretes guía deben permitir que se respeten las tolerancias especificadas para los paneles de pantalla.
	8. Será recomendable apuntalar los muretes guía hasta la excavación del panel correspondiente.
	9. La distancia entre muretes guía debe ser entre veinte y cincuenta milímetros (20 y 50 mm) superior al espesor de la pantalla proyectada.
	10. En caso de pantallas poligonales o de forma irregular, podrá ser necesario aumentar la distancia entre muretes guía.
	11. Salvo indicación en contrario del Director de Obra, la parte superior de los muretes guía será horizontal, y estará a la misma cota a cada lado de la zanja. Es conveniente que la cara superior del murete guía se encuentre, al menos, 1,5 m sobre la máxima cota prevista del nivel freático.
	12. Las condiciones especiales de puesta en obra del hormigón en cimentaciones especiales, generalmente en perforaciones profundas, bajo agua o fluido estabilizador, y con cuantías de armadura importantes, hacen necesario exigir al material una serie de características específicas que permitan garantizar la calidad del proceso y del producto terminado.
	13. El hormigón a utilizar cumplirá lo establecido en la vigente Instrucción de Hormigón Estructural EHE.

14. El hormigón utilizado debe poseer las siguientes cualidades:

    a) alta capacidad de resistencia a la segregación;
    b) alta plasticidad y buena compacidad;
    c) buena fluidez;
    d) capacidad de autocompactación;
    e) suficiente trabajabilidad durante todo el proceso de puesta en obra.

6.4.1.2.2 Materias primas

1. Se consideran válidas las indicaciones dadas para pilotes en el apartado 5.4.1.1.1 de este DB.

6.4.1.2.3 Dosificación y propiedades del hormigón

6.4.1.2.3.1 Dosificación del hormigón

1. Los hormigones para pantallas deben ajustar su dosificación a lo que se indica a continuación, salvo indicación en contra en el proyecto.
2. El contenido mínimo de cemento, así como la relación agua/cemento respetarán las prescripciones sobre durabilidad indicadas en el capítulo correspondiente de la Instrucción EHE.
3. En pantallas continuas de hormigón armado, se recomienda que el contenido de cemento sea mayor o igual de trescientos veinticinco kilogramos por metro cúbico (325 kg/m3) para hormigón vertido en seco en terrenos sin influencia del nivel freático, o mayor o igual de trescientos setenta y cinco kilogramos por metro cúbico (375 kg/m3) para hormigón sumergido.
4. En la tabla 6.5 se recoge el contenido mínimo de cemento recomendado en función de la dimensión máxima de los áridos (UNE-EN 1538:2000):

Tabla 6.5. Contenido mínimo de cemento

Dimensión máxima de los áridos (mm)	Contenido mínimo de cemento (kg/m^3)
32	350
25	370
20	385
16	400

5. El contenido de partículas de tamaño inferior a ciento veinticinco micras (0,125 mm), incluido el cemento, debe ser igual o inferior a cuatrocientos cincuenta kilogramos por metro cúbico (450 kg/m3) para tamaños máximos de árido inferiores o iguales a 16 milímetros, y cuatrocientos kilogramos por metro cúbico (400 kg/m3) para el resto de los casos.
6. La relación agua/cemento será la adecuada para las condiciones de puesta en obra, y debe ser aprobada explícitamente por el Director de Obra. El valor de la relación agua cemento debe estar comprendido entre cero con cuarenta y cinco (0,45) y cero con seis (0,6).

6.4.1.2.3.2 Propiedades del hormigón

1. La resistencia característica mínima del hormigón será la indicada en el proyecto o, en su defecto, por el Director de Obra, y nunca inferior a lo especificado en la Instrucción EHE.
2. El hormigón no será atacable por el terreno circundante, o por las aguas que a través de él circulen, debiéndose cumplir la relación agua/cemento y contenido mínimo de cemento especificados en la Instrucción EHE para cada tipo de ambiente.
3. La consistencia del hormigón fresco justo antes del hormigonado debe corresponder a un asiento del cono de Abrams entre ciento sesenta milímetros (160 mm) y doscientos veinte milímetros (220 mm). Se recomienda un valor no inferior a ciento ochenta milímetros (180 mm).
4. La docilidad será suficiente para garantizar una continuidad en el hormigonado, y para lograr una adecuada compactación por gravedad.

5. Se ha de asegurar que la docilidad y fluidez se mantiene durante todo el proceso de hormigonado, para garantizar que no se produzcan fenómenos de atascos en el tubo Tremie, discontinuidades en el hormigón o bolsas de hormigón segregado o mezclado con el lodo de perforación. Durante 4 horas y, al menos, durante todo el periodo de hormigonado de cada panel, la consistencia del hormigón dispuesto debe mantenerse en un cono de Abrams no inferior a 100 mm.

6.4.1.2.3.3 Fabricación y transporte

1. El hormigón debe ser fabricado en central, con un sistema implantado de control de producción, con almacenamiento de materias primas, sistema de dosificación, equipos de amasado, y en su caso, equipos de transporte.
2. Dicha central podrá estar en obra, o ser una central de hormigón preparado. En cualquier caso, la dosificación a utilizar debe contar con los ensayos previos pertinentes, así como con ensayos característicos que hayan puesto de manifiesto que, con los equipos y materiales empleados, se alcanzan las características previstas del hormigón.

6.4.1.2.4 Puesta en obra

1. Se procederá al hormigonado cuando la perforación esté limpia y las armaduras se encuentren en la posición prevista en los planos de proyecto.
2. En la tabla 6.6 se recogen las características recomendadas para el lodo tixotrópico.

Parámetro	Caso de uso		
	Lodo fresco	**Lodo listo para reempleo**	**Lodo antes de hormigonar**
Densidad (g/ml)	< 1,10	< 1,20	< 1,15
Viscosidad Marsh (s)	32 a 50	32 a 60	32 a 50
Filtrado (ml)	< 30	< 50	No ha lugar
PH	7 a 11	7 a 12	No ha lugar
Contenido en arena %	No ha lugar	No ha lugar	< 3
Cake (mm)	< 3	< 6	No ha lugar

3. Durante la hormigonado se pondrá el mayor cuidado en conseguir que el hormigón rellene la sección completa en toda su longitud, sin vacíos, bolsas de aire o agua, coqueras, etc. Se debe evitar también el lavado y la segregación del hormigón fresco.
4. Para una correcta colocación del hormigón y para una perfecta adherencia del mismo a las armaduras es conveniente tener una separación mínima entre barras no inferior a cinco veces el diámetro del árido.
5. El tubo Tremie es el elemento indispensable para el hormigonado de pantallas con procedimiento de hormigón vertido, especialmente en presencia de aguas o lodos de perforación. Dicho tubo es colocado por tramos de varias longitudes para su mejor acoplamiento a la profundidad del elemento a hormigonar, y está provisto de un embudo en su parte superior, y de elementos de sujeción y suspensión.

	6. El tubo Tremie será estanco, de diámetro constante, y cumplirá las siguientes condiciones: a) el diámetro interior será mayor de seis veces (6) el tamaño máximo del árido y en cualquier caso, mayor de ciento cincuenta milímetros (150 mm); b) el diámetro exterior no podrá exceder del mínimo de 0,50 veces la anchura de la pantalla y 0,80 veces la anchura interior de la jaula de armaduras de pantallas; c) se mantendrá en la parte interior liso y libre de incrustaciones de mortero, hormigón o lechada.
	7. El número de tubos Tremie a utilizar a lo largo de un panel de pantalla debe ser determinado de tal manera que se limite el recorrido horizontal a dos metros y cincuenta centímetros (2,50 m).
	8. Cuando se utilicen varios tubos de hormigonado, será preciso alimentarlos de forma que el hormigón se distribuya de manera uniforme.
	9. Para empezar el hormigonado, el tubo Tremie debe colocarse sobre el fondo de la perforación, y después se levantará de diez a veinte centímetros (10 a 20 cm). Siempre se colocará al inicio del homigonado un tapón o "pelota" en el tubo Tremie, que evite el lavado del hormigón en la primera colocación.
	10. Durante el hormigonado, el tubo Tremie debe estar siempre inmerso en el hormigón por lo menos tres metros (3 m). En caso de conocerse con precisión el nivel de hormigón, la profundidad mínima de inmersión podrá reducirse a dos metros (2 m). En caso necesario, y sólo cuando el hormigón llegue cerca de la superficie del suelo, se podrá reducir la profundidad mencionada para facilitar el vertido.
	11. Es conveniente que el hormigonado se lleve a cabo a un ritmo superior a veinticinco metros cúbicos por hora (25 m3/h).
	12. El hormigonado debe realizarse sin interrupción, debiendo el hormigón que circula hacerlo dentro de un período de tiempo equivalente al setenta y cinco por ciento (75%) del comienzo de fraguado. Cuando se prevea un período mayor, deben utilizarse retardadores de fraguado.
	13. El hormigonado se prolongará hasta que supere la cota superior prevista en proyecto en una magnitud suficiente para que al demolerse el exceso, constituido por un hormigón de mala calidad, el hormigón al nivel de la viga de coronación o de la cara inferior del encepado sea de la calidad adecuada.
	14. Después del hormigonado se rellenarán de hormigón pobre, u otro material adecuado, las excavaciones que hubieran quedado en vacío por encima de la cota superior de hormigonado y hasta el murete guía.

6.4.1.3 Muros	1. La cimentación de los muros se efectuará tomando en consideración las recomendaciones constructivas definidas en los capítulos 4 y 5.
	2. La excavación debe efectuarse con sumo cuidado para que la alteración de las características geotécnicas del suelo sea la mínima posible.
	3. Las excavaciones provisionales o definitivas deben hacerse de modo que se evite todo deslizamiento de las tierras. Esto es especialmente importante en el caso de muros ejecutados por bataches.
	4. En el caso de suelos permeables que requieran agotamiento del agua para realizar las excavaciones, el agotamiento se mantendrá durante toda la duración de los trabajos.
	5. El agotamiento debe realizarse de tal forma que no comprometa la estabilidad de los taludes o de las obras vecinas.
	6. Las juntas de hormigonado y los procesos de hormigonado, vibrado y curado se efectuarán con los criterios definidos en la Instrucción EHE.

6.4.2 Control de calidad

6.4.2.1 Generalidades	1. Los elementos de contención de hormigón cumplirán los condicionantes definidos en este DB y en la Instrucción EHE. 2. Durante el período de ejecución se tomarán las precauciones oportunas para asegurar el buen estado de los elementos de contención. 3. En el caso de presencia de aguas ácidas, salinas, o de agresividad potencial se tomarán las oportunas medidas. No se permitirá la presencia de sobrecargas cercanas a las cimentaciones si no se han tenido en cuenta en el proyecto. En todo momento se debe vigilar la presencia de vías de agua. 4. En caso de observarse movimientos excesivos, debe procederse a la observación de la cimentación y del terreno circundante, de la parte enterrada de los elementos resistentes verticales y de las redes de agua potable y saneamiento, de forma que se pueda conocer la causa del fenómeno. 5. Las cargas a las que se sometan las estructuras de contención, no serán superiores a las especificadas en el proyecto. 6. Son de aplicación las comprobaciones a realizar sobre el terreno, sobre los materiales de construcción, durante la ejecución y las comprobaciones finales indicadas en los apartados 4.6.2 al 4.6.5.
6.4.2.2 Pantallas	1. Se debe controlar que la docilidad y fluidez del hormigón se mantienen durante todo el proceso de hormigonado efectuando ensayos de consistencia sobre muestras de hormigón fresco para definir su evolución en función del tiempo. Este control tiene especial importancia en caso de emplear aditivos superplastificantes.
6.4.2.3 Muros	1. Es especialmente importante controlar las características de los elementos de impermeabilización y del material de relleno del trasdós.

7 ACONDICIONAMIENTO DEL TERRENO

7.2 EXCAVACIONES

7.2.4 Control de movimientos	1. Será preceptivo el seguimiento de movimientos en fondo y entorno de la excavación, utilizando una adecuada instrumentación si: a) no es posible descartar la presencia de estados límite de servicio en base al cálculo o a medidas prescriptivas; b) las hipótesis de cálculo no se basan en datos fiables. 2. Este seguimiento debe planificarse de modo que permita establecer: c) la evolución de presiones intersticiales en el terreno con objeto de poder deducir las presiones efectivas que se van desarrollando en el mismo; d) movimientos verticales y horizontales en el terreno para poder definir el desarrollo de deformaciones; e) en el caso de producirse deslizamiento, la localización de la superficie límite para su análisis retrospectivo, del que resulten los parámetros de resistencia utilizables para el proyecto de las medidas necesarias de estabilización; f) el desarrollo de movimientos en el tiempo, para alertar de la necesidad de adoptar medidas urgentes de estabilización.

7.3 RELLENOS

7.3.3 Procedimientos de colocación y compactación del	1. Se establecerán los procedimientos de colocación y compactación del relleno para cada zona o tongada de relleno en función de su objeto y comportamiento previstos.

relleno	2. Los procedimientos de colocación y compactación del relleno deben asegurar su estabilidad en todo momento evitando además cualquier perturbación del subsuelo natural.
	3. El proceso de compactación se definirá en función de la compacidad a conseguir y de los siguientes factores: a) naturaleza del material; b) método de colocación; c) contenido de humedad natural y sus posibles variaciones; d) espesores inicial y final de tongada; e) temperatura ambiente y posibles precipitaciones; f) uniformidad de compactación; g) naturaleza del subsuelo; h) existencia de construcciones adyacentes al relleno.
	4. El relleno que se coloque adyacente a estructuras debe disponerse en tongadas de espesor limitado y compactarse con medios de energía pequeña para evitar daño a estas construcciones.
	5. Previamente a la colocación de rellenos bajo el agua debe dragarse cualquier suelo blando existente.
7.3.4 Control del relleno	1. El control de un relleno debe asegurar que el material, su contenido de humedad en la colocación y su grado final de compacidad obedece a lo especificado en el Pliego de Condiciones de proyecto.
	2. Habitualmente, el grado de compacidad se especificará como porcentaje del obtenido como máximo en un ensayo de referencia como el Proctor.
	3. En escolleras o en rellenos que contengan una proporción alta de tamaños gruesos no son aplicables los ensayos Proctor. En este caso se comprobará la compacidad por métodos de campo, tales como definir el proceso de compactación a seguir en un relleno de prueba, comprobar el asentamiento de una pasada adicional del equipo de compactación, realización de ensayos de carga con placa o el empleo de métodos sísmicos o dinámicos.
	4. La sobrecompactación puede producir efectos no deseables tales como: a) altas presiones de contacto sobre estructuras enterradas o de contención; b) modificación significativa de la granulometría en materiales blandos o quebradizos.
7.4 GESTIÓN DEL AGUA	
7.4.2 Generalidades	1. A efectos de este DB se entenderá por gestión del agua el control del agua freática (agotamientos o rebajamientos) y el análisis de las posibles inestabilidades de las estructuras enterradas en el terreno por roturas hidráulicas (subpresión, sifonamiento, erosión interna o tubificación).
7.4.2 Agotamientos y rebajamientos del agua freática	1. Cualquier esquema de agotamiento del agua del terreno o de reducción de sus presiones debe necesariamente basarse en los resultados de un estudio previo geotécnico e hidrogeológico.
	2. Para permeabilidad decreciente del terreno la remoción del agua se hará: a) por gravedad; b) por aplicación de vacío; c) por electroósmosis.
	3. En condiciones en que la remoción del agua en el solar genere una subsidencia inaceptable en el entorno, el esquema de agotamiento podrá ir acompañado de un sistema de recarga de agua a cierta distancia de la excavación.

	4. El esquema de achique debe satisfacer, según proceda, las siguientes condiciones: a) en excavaciones, el efecto del rebajamiento debe evitar inestabilidades, tanto en taludes como en el fondo de la excavación, como por ejemplo las debidas a presiones intersticiales excesivas en un estrato confinado por otro de inferior permeabilidad; b) el esquema de achique no debe promover asientos inaceptables en obras o servicios vecinos, ni interferir indebidamente con esquemas vecinos de explotación del agua freática; c) el esquema de achique debe impedir las pérdidas de suelo en el trasdós o en la base de la excavación. Deben emplearse al efecto filtros o geocompuestos adecuados que aseguren que el agua achicada no transporta un volumen significativo de finos; d) el agua achicada debe eliminarse sin que afecte negativamente al entorno; e) la explotación del esquema de achique debe asegurar los niveles freáticos y presiones intersticiales previstos en el proyecto, sin fluctuaciones significativas; f) deben existir suficientes equipos de repuesto para garantizar la continuidad del achique; g) el impacto ambiental en el entorno debe ser permisible; h) en el proyecto se debe prever un seguimiento para controlar el desarrollo de niveles freáticos, presiones intersticiales y movimientos del terreno y comprobar que no son lesivos al entorno; i) en caso de achiques de larga duración además debe comprobarse el correcto funcionamiento de los elementos de aspiración y los filtros para evitar perturbaciones por corrosión o depósitos indeseables.
7.4.3 Roturas hidráulicas	1. Se considerarán, según proceda, los siguientes tipos posibles de roturas hidráulicas: a) roturas por subpresión de una estructura enterrada o un estrato del subsuelo cuando la presión intersticial supera la sobrecarga media total; b) rotura por levantamiento del fondo de una excavación del terreno del borde de apoyo de una estructura, por excesivo desarrollo de fuerzas de filtración que pueden llegar a anular la presión efectiva pudiendo iniciarse el sifonamiento; c) rotura por erosión interna que representa el mecanismo de arrastre de partículas del suelo en el seno de un estrato, o en el contacto de dos estratos de diferente granulometría, o de un contacto terreno-estructura; d) rotura por tubificación, en la que se termina constituyendo, por erosión remontante a partir de una superficie libre, una tubería o túnel en el terreno, con remoción de apreciables volúmenes de suelo y a través de cuyo conducto se producen flujos importantes de agua.
	2. Para evitar estos fenómenos se deben adoptar las medidas necesarias encaminadas a reducir los gradientes de filtración del agua.
	3. Las medidas de reducción de gradientes de filtración del agua consistirán, según proceda en: e) incrementar, por medio de tapices impermeables, la longitud del camino de filtración del agua; f) filtros de protección que impidan la pérdida al exterior de los finos del terreno; g) pozos de alivio para reducir subpresiones en el seno del terreno.

4. Para verificar la resistencia a la subpresión se aplicará la expresión (2.1) siendo:

$E_{d,dst} = G_{d,dst} + Q_{d,dst}$ (7.1)
$E_{d,stb} = G_{d,stb}$ (7.2)
Donde:
$E_{d,dst}$ es el valor de cálculo del efecto de las acciones desestabilizadoras
$E_{d,stb}$ es el valor de cálculo del efecto de las acciones estabilizadoras
$G_{d,dst}$ es el valor de cálculo del efecto de las acciones permanentes desestabilizadoras
$Q_{d,dst}$ es el valor de cálculo del efecto de las acciones variables desestabilizadoras
$G_{d,stb}$ es el valor de cálculo del efecto de las acciones permanentes estabilizadoras

5. Los valores de cálculo $G_{d,dst}$ y $Q_{d,dst}$ se obtendrán aplicando unos coeficientes de mayoración de 1 y 1,5 a los valores característicos de las acciones permanentes y variables desestabilizadoras, respectivamente.

6. El valor $G_{d,stb}$ se obtendrá aplicando un coeficiente de minoración de 0,9 al valor característico de las acciones permanentes estabilizadoras.

7. En el caso de intervenir en la estabilidad a la subpresión, la resistencia al esfuerzo cortante del terreno se aplicarán los siguientes coeficientes de seguridad parciales γ_M:

   a) para la resistencia drenada al esfuerzo cortante, $\gamma_M = \gamma_{c'} = \gamma_{\Phi'} = 1,25$
   b) para la resistencia sin drenaje al esfuerzo cortante, $\gamma_M = \gamma_{cu} = 1,40$

8 MEJORA O REFUERZO DEL TERRENO

8.1 Generalidades

1. A efectos de este DB se entenderá por mejora o refuerzo del terreno el incremento de sus propiedades resistentes o de rigidez para poder apoyar sobre él adecuadamente cimentaciones, viales o servicios.

8.2 Condiciones iniciales del terreno

1. Antes de decidir o implementar cualquier tipo de mejora o refuerzo del terreno deben establecerse, adecuadamente, las condiciones iniciales del terreno mediante el oportuno estudio geotécnico.

8.3 Elección del procedimiento de mejora o refuerzo del terreno

1. La mejora o refuerzo del terreno podrá hacerse mediante su mezcla con aglomerantes hidráulicos, sustitución, precarga, compactación dinámica, vibro-flotación, inyección, inyección de alta presión (jet grouting), u otros procedimientos que garanticen un incremento adecuado de sus propiedades.

2. Para elegir el proceso más adecuado de mejora o refuerzo del terreno deben tomarse en consideración, según proceda, los siguientes factores:

   a) espesor y propiedades del suelo o relleno a mejorar;
   b) presiones intersticiales en los diferentes estratos;
   c) naturaleza, tamaño y posición de la estructura a apoyar en el terreno;
   d) prevención de daños a las obras o servicios adyacentes;
   e) mejora provisional o permanente del terreno;
   f) en términos de las deformaciones previsibles, la relación entre el método de mejora del terreno y la secuencia constructiva;
   g) los efectos en el entorno, incluso la posible contaminación por substancias tóxicas (en el caso en que éstas se introdujeran en el terreno en el proceso de mejora) o las modificaciones en el nivel freático;
   h) la degradación de los materiales a largo plazo (por ejemplo en el caso de inyecciones de materiales inestables).

8.4 Condiciones constructivas y de control	1. En el proyecto se establecerán las especificaciones de los materiales a emplear, las propiedades del terreno tras su mejora y las condiciones constructivas y de control. 2. Los criterios de aceptación, fijados en el proyecto para el método que pueda adoptarse de mejora del terreno, consistirán en unos valores mínimos de determinadas propiedades del terreno tras su mejora. 3. La consecución de estos valores o de valores superiores a los mínimos, tras el proceso de mejora, debe ser adecuadamente contrastada.

9 ANCLAJES AL TERRENO

9.4 Condiciones constructivas y de control	1. Para la ejecución de los anclajes así como para la realización de ensayos de control mencionados en 9.1.5 y su supervisión, se consideran válidas las especificaciones contenidas en la norma UNEEN 1537:2001.

ANEJO G. NORMAS DE REFERENCIA

Normativa UNE	UNE 22 381:1993 Control de vibraciones producidas por voladuras.
	UNE 22 950-1:1990 Propiedades mecánicas de las rocas. Ensayos para la determinación de la resistencia. Parte 1: Resistencia a la compresión uniaxial.
	UNE 22 950-2:1990 Propiedades mecánicas de las rocas. Ensayos para la determinación de la resistencia. Parte 2: Resistencia a tracción. Determinación indirecta (ensayo brasileño).
	UNE 80 303-1:2001 Cementos con características adicionales. Parte 1: Cementos resistentes a los sulfatos.
	UNE 80 303-2:2001 Cementos con características adicionales. Parte 2: Cementos resistentes al agua de mar.
	UNE 80 303-3:2001 Cementos con características adicionales. Parte 3: Cementos de Bajo calor de hidratación.
	UNE 103 101:1995 Análisis granulométrico de suelos por tamizado.
	UNE 103 102:1995 Análisis granulométrico de suelos finos por sedimentación. Método del densímetro.
	UNE 103 103:1994 Determinación del límite líquido de un suelo por el método del aparato de Casagrande.
	UNE 103 104:1993 Determinación del limite plástico de un suelo.
	UNE 103 108:1996 Determinación de las características de retracción de un suelo.
	UNE 103 200:1993 Determinación del contenido de carbonatos en los suelos.
	UNE 103 202:1995 Determinación cualitativa del contenido en sulfatos solubles de un suelo.
	UNE 103 204:1993 Determinación del contenido de materia orgánica oxidable de un suelo por el método del permanganato potásico.
	UNE 103 300:1993 Determinación de la humedad de un suelo mediante secado en estufa.
	UNE 103 301:1994 Determinación de la densidad de un suelo. Método de la balanza hidrostática.
	UNE 103 302:1994 Determinación de la densidad relativa de las partículas de un suelo.
	UNE 103 400:1993 Ensayo de rotura a compresión simple en probetas de suelo.
	UNE 103 401:1998 Determinación de los parámetros de resistentes al esfuerzo cortante de una muestra de suelo en la caja de corte directo.
	UNE 103 402:1998 Determinación de los parámetros resistentes de una muestra de suelo en el equipo triaxial.
	UNE 103 405:1994 Geotecnia. Ensayo de consolidación unidimensional de un suelo en edómetro.

	UNE 103 500:1994 Geotecnia. Ensayo de compactación. Proctor normal.
	UNE 103 501:1994 Geotecnia. Ensayo de compactación. Proctor modificado.
	UNE 103 600:1996 Determinación de la expansividad de un suelo en el aparato Lambe.
	UNE 103 601:1996 Ensayo del hinchamiento libre de un suelo en edómetro.
	UNE 103 602:1996 Ensayo para calcular la presión de hinchamiento de un suelo en edómetro.
	UNE 103 800:1992 Geotecnia. Ensayos in situ. Ensayo de penetración estándar (SPT).
	UNE 103 801:1994 Prueba de penetración dinámica superpesada.
	UNE 103 802:1998 Geotecnia. Prueba de penetración dinámica pesada.
	UNE 103 804:1993 Geotecnia. Procedimiento internacional de referencia para el ensayo de penetración con el cono (CPT).
	UNE EN 1 536:2000 Ejecución de trabajos especiales de geotecnia. Pilotes perforados.
	UNE EN 1 537:2001 Ejecución de trabajos geotécnicos especiales. Anclajes.
	UNE EN 1 538:2000 Ejecución de trabajos geotécnicos especiales. Muros-pantalla.
	UNE EN 12 699:2001 Realización de trabajos geotécnicos especiales. Pilotes de desplazamiento.

Normativa ASTM	ASTM : G57-78 (G57-95a) Standard Test Method for field measurement of soil resistivity using the Wenner Four-Electrode Method.
	ASTM : D 4428/D4428M-00 Standard Test Methods for Crosshole Seismic Testing.

Normativa NLT	NLT 225:1999 Estabilidad de los áridos y fragmentos de roca frente a la acción de desmoronamiento en agua.
	NLT 254:1999 Ensayo de colapso en suelos.
	NLT 251:1996 Determinación de la durabilidad al desmoronamiento de rocas blandas.

ESTRUCTURAS DE HORMIGÓN ARMADO-Según EHE Instrucción de hormigón estructural

TÍTULO 6. CONTROL

Capítulo XIV. Bases generales del Control de Calidad

Artículo 80º. Control de calidad	El Título 6º de esta Instrucción desarrolla principalmente el control de recepción que se realiza en representación de la Administración Pública contratante o, en general, de la Propiedad. En esta Instrucción se establece con carácter preceptivo el control de recepción de la calidad del hormigón y de sus materiales componentes; del acero, tanto de las armaduras activas como de las pasivas; de los anclajes, empalmes, vainas, equipos y demás accesorios característicos de la técnica del pretensado; de la inyección, y de la ejecución de la obra. El fin del control es comprobar que la obra terminada tiene las características de calidad especificadas en el proyecto, que serán las generales de esta Instrucción, más las específicas contenidas en el Pliego de Prescripciones Técnicas Particulares. Debe entenderse que las aprobaciones derivadas del control de calidad son aprobaciones condicionadas al buen funcionamiento de la obra durante los plazos legalmente establecidos. La eficacia final del control de calidad es el resultado de la acción complementaria del control ejercido por el productor (control interno) y del control ejercido por el receptor (control externo). Comentarios En función de las partes a las que representa pueden distinguirse los siguientes tipos de control: a) Control interno. Se lleva a cabo por el proyectista, el contratista, subcontratista, o por el proveedor, cada uno dentro del alcance de su tarea específica dentro del proceso de construcción, pudiendo ser: - por propia iniciativa; - de acuerdo con reglas establecidas por el cliente o por una organización independiente. Control externo. El control externo, comprendiendo todas las medidas establecidas por la Propiedad, se lleva a cabo por un profesional u organización independiente, encargados de esta labor por la Propiedad o por la autoridad competente. Este control consiste en: - comprobar las medidas de control interno; - establecer procedimientos adicionales de control independientes de los sistemas de control interno. Atendiendo a la tarea controlada puede clasificarse el control de calidad en: a) Control de proyecto. Es el realizado por organizaciones independientes encargadas por el cliente, siendo su misión el comprobar los niveles de calidad teóricos de la obra. b) Control de materiales. Tiene por fin comprobar que los materiales son conformes con las especificaciones del proyecto. c) Control de ejecución. Su misión es comprobar que se respetan las especificaciones establecidas en el proyecto, así como las recogidas en esta Instrucción. Como se ha indicado, el articulado de esta Instrucción hace referencia, fundamentalmente, al Control externo. Además del Control externo, es siempre recomendable la existencia de un Control interno, realizado, según el caso, por el proyectista, fabricante o constructor.

Capítulo XV. Control de materiales

Artículo 81º. Control de los componentes del hormigón	En el caso de hormigones fabricados en central, ya sea de hormigón preparado o central de obra, cuando disponga de un Control de Producción deberá cumplir la Orden del Ministro de Industria y Energía de fecha 21 de diciembre de 1995 y Disposiciones que la desarrollan. Dicho control debe estar en todo momento claramente documentado y la correspondiente documentación estará a disposición de la Dirección de Obra y de los Laboratorios que eventualmente ejerzan el control externo del hormigón fabricado. El control de los componentes del hormigón se realizará de la siguiente manera: a) Si la central dispone de un Control de Producción y está en posesión de un Sello o Marca de Calidad, oficialmente reconocido por un Centro Directivo de las Administraciones Públicas (General del Estado o Autonómicas), en el ámbito de sus respectivas competencias, no es necesario el control de recepción en obra de los materiales componentes del hormigón. Los referidos Centros Directivos remitirán a la Secretaría General Técnica del Ministerio de Fomento, por cada semestre natural cerrado, la relación de centrales con Sello o Marca de Calidad por ellos reconocidos, así como los retirados o anulados, para su publicación. b) Si el hormigón, fabricado en central, está en posesión de un *distintivo reconocido* o un CC-EHE, ambos en el sentido expuesto en el Artículo 1º, no es necesario el control de recepción en obra de sus materiales componentes. Los hormigones fabricados en centrales, en las que su producción de hormigón esté en posesión de un *distintivo reconocido* o un CC-EHE, ambos en el sentido expuesto en el Artículo 1º, tendrán la misma consideración, a los efectos de esta Instrucción que los hormigones fabricados en centrales que estén en posesión de un Sello o Marca de Calidad en el sentido expuesto en a). c) En otros casos, no contemplados en a) o b), se estará a lo dispuesto en los apartados siguientes de este Artículo. Comentarios Si la central está ubicada en territorio español, dispondrá siempre de un control de producción (69.2.1), pero si no lo está puede no disponer de dicho control, por lo que no es contradictorio el primer párrafo de este artículo en relación con el citado apartado.
81.1. Cemento	La recepción del cemento se realizará de acuerdo con lo establecido en la vigente Instrucción para la Recepción de Cementos, entendiéndose que los beneficios que en ella se otorgan a los Sellos o Marcas de Calidad oficialmente reconocidos se refieren exclusivamente a los *distintivos reconocidos* y al CC-EHE, ambos en el sentido expuesto en el Artículo 1º. En cualquier caso el responsable de la recepción del cemento en la central de hormigonado u obra, deberá conservar durante un mínimo de 100 días una muestra de cemento de cada lote suministrado.
81.1.1. Especificaciones	Son las del Artículo 26º de esta Instrucción más las contenidas en el Pliego de Prescripciones Técnicas Particulares. No podrán utilizarse lotes de cemento que no lleguen acompañados del certificado de garantía del fabricante, firmado por una persona física, según lo prescrito en 26.2.
81.1.2. Ensayos	La toma de muestras se realizará según se describe en la vigente Instrucción para la Recepción de Cementos. Antes de comenzar el hormigonado, o si varían las condiciones de suministro, y cuando lo indique la Dirección de Obra se realizarán los ensayos físicos, mecánicos y químicos previstos en la Instrucción antes citada, además de los previstos, en su caso, en el Pliego de Prescripciones Técnicas Particulares, más los correspondientes a la determinación de ión Cl^-, según el Artículo 26º. Al menos una vez cada tres meses de obra, y cuando lo indique la Dirección de Obra, se comprobarán: componentes del cemento, principio y fin de fraguado, resistencia a compresión y estabilidad de volumen, según las normas de ensayo establecidas en la referida Instrucción. Cuando al cemento pueda eximírsele, de acuerdo con lo establecido en la vigente Instrucción para la Recepción de Cementos y en 81.1, de los ensayos de recepción, la Dirección de Obra podrá, asimismo eximirle, mediante comunicación escrita, de las exigencias de los dos párrafos anteriores, siendo sustituidas por la documentación de identificación del cemento y los resultados del autocontrol que se posean. En cualquier caso deberán conservarse muestras preventivas durante 100 días.
81.1.3. Criterios de aceptación o rechazo	El incumplimiento de alguna de las especificaciones, salvo demostración de que no supone riesgo apreciable tanto desde el punto de vista de las resistencias mecánicas como del de la durabilidad, será condición suficiente para el rechazo de la partida de cemento.

81.2. Agua de amasado	
81.2.1. Especificaciones	Son las del Artículo 27º más las contenidas, en su caso, en el Pliego de Prescripciones Técnicas Particulares.
81.2.2. Ensayos	Cuando no se posean antecedentes de su utilización en obras de hormigón, o en caso de duda, se realizarán los ensayos citados en el Artículo 27º. Comentarios Las comprobaciones prescritas en el articulado tienen un doble carácter: — De control del lote correspondiente, para aceptarlo o rechazarlo. — De comprobación del control interno relativo al cemento utilizado, por comparación con los certificados suministrados por el fabricante.
81.2.3. Criterios de aceptación o rechazo	El incumplimiento de las especificaciones será razón suficiente para considerar el agua como no apta para amasar hormigón, salvo justificación técnica documentada de que no perjudica apreciablemente las propiedades exigibles al mismo, ni a corto ni a largo plazo.
81.3. Áridos	
81.3.1. Especificaciones	Son las del Artículo 28.o más las contenidas, en su caso, en el Pliego de Prescripciones Técnicas Particulares.
81.3.2. Ensayos	Antes de comenzar la obra, siempre que varíen las condiciones de suministro, y si no se dispone de un certificado de idoneidad de los áridos que vayan a utilizarse emitido como máximo un año antes de la fecha de empleo por un laboratorio oficial u oficialmente acreditado, se realizarán los ensayos de identificación mencionados en 28.1. y los correspondientes a las condiciones físico-químicas, físico-mecánicas y granulométricas, especificados en 28.3.1, 28.3.2 y 28.3.3. Se prestará gran atención durante la obra al cumplimiento del tamaño máximo del árido, a la constancia del módulo de finura de la arena y a lo especificado en 28.2. y 28.3.1. En caso de duda se realizarán los correspondientes ensayos de comprobación.
81.3.3. Criterios de aceptación o rechazo	El incumplimiento de las prescripciones de 28.1, o de 28.3, es condición suficiente para calificar el árido como no apto para fabricar hormigón, salvo justificación especial de que no perjudica apreciablemente las propiedades exigibles al mismo, ni a corto ni a largo plazo. El incumplimiento de la limitación de 28.2, hace que el árido no sea apto para las piezas en cuestión. Si se hubiera hormigonado algún elemento con hormigón fabricado con áridos en tal circunstancia, deberán adoptarse las medidas que considere oportunas la Dirección de Obra a fin de garantizar que, en tales elementos, no se han formado oquedades o coqueras de importancia que puedan afectar a la seguridad o durabilidad del elemento.
81.4. Otros componentes del hormigón	
81.4.1. Especificaciones	Son las del Artículo 29º más las que pueda contener el Pliego de Prescripciones Técnicas Particulares. No podrán utilizarse aditivos que no se suministren correctamente etiquetados y acompañados del certificado de garantía del fabricante, firmado por una persona física, según lo prescrito en 29.1. En el caso de hormigón armado o en masa, cuando se utilicen cenizas volantes o humo de sílice, se exigirá el correspondiente certificado de garantía emitido por un laboratorio oficial u oficialmente acreditado con los resultados de los ensayos prescritos en 29.2.

	Comentarios Las prescripciones del articulado vienen a establecer, en espera de una certificación general de los aditivos, una certificación para cada obra en particular, que permite seleccionar al comienzo de la misma las marcas y tipos que pueden emplearse a lo largo de ella sin que sus efectos sean perjudiciales para las características de calidad del hormigón o para las armaduras. Se recomienda que los ensayos sobre aditivos se realicen de acuerdo con UNE EN 480-1:98, 480-6:97, 480-8:97, UNE 83206:85, 83207:85, 83208:85, 83209:86, 83210:88EX, 83211:87, 83225:86, 83226:86, 83227:86, 83254:87EX, 83258:88EX y 83259:87EX. Como, en general, no será posible establecer un control permanente sobre los componentes químicos del aditivo en la marcha de la obra, se establece que el control que debe realizarse en obra sea la simple comprobación de que se emplean aditivos aceptados en la fase previa, sin alteración alguna. Se comprobará que las características de la adición empleada no varían a lo largo de la obra. Se recomienda que la toma de muestras y el control sobre las cenizas volantes se realicen de acuerdo con las UNE 83421:87EX, 83414:90EX y EN 450:95.
81.4.2. Ensayos	a) Antes de comenzar la obra se comprobará en todos los casos el efecto de los aditivos sobre las características de calidad del hormigón. Tal comprobación se realizará mediante los ensayos previos del hormigón citados en el Artículo 86º. Igualmente se comprobará, mediante los oportunos ensayos realizados en un laboratorio oficial u oficialmente acreditado, la ausencia en la composición del aditivo de compuestos químicos que puedan favorecer la corrosión de las armaduras y se determinará el pH y residuo seco según los procedimientos recogidos en las normas UNE 83210:88 EX, 83227:86 y UNE EN 480-8:97. Como consecuencia de lo anterior, se seleccionarán las marcas y tipos de aditivos admisibles en la obra. La constancia de las características de composición y calidad serán garantizadas por el fabricante correspondiente. b) Durante la ejecución de la obra se vigilará que los tipos y marcas del aditivo utilizado sean precisamente los aceptados según el párrafo anterior. c) Por lo que respecta a las adiciones, antes de comenzar la obra se realizarán en un laboratorio oficial u oficialmente acreditado los ensayos citados en los artículos 29.2.1 y 29.2.2. La determinación del índice de actividad resistente deberá realizarse con cemento de la misma procedencia que el previsto para la ejecución de la obra. d) Al menos una vez cada tres meses de obra se realizarán las siguientes comprobaciones sobre las adiciones: trióxido de azufre, pérdida por calcinación y finura para las cenizas volantes, y pérdida por calcinación y contenido de cloruros para el humo de sílice, con el fin de comprobar la homogeneidad del suministro.
81.4.3. Criterios de aceptación o rechazo	El incumplimiento de alguna de las especificaciones será condición suficiente para calificar el aditivo o la adición como no apto para agregar a hormigones. Cualquier posible modificación de las características de calidad del producto que se vaya a utilizar, respecto a las del aceptado en los ensayos previos al comienzo de la obra, implicará su no utilización, hasta que la realización con el nuevo tipo de los ensayos previstos en 81.4.2 autorice su aceptación y empleo en la obra.
Artículo 82º. Control de la calidad del hormigón	El control de la calidad del hormigón comprenderá normalmente el de su resistencia, consistencia y durabilidad, con independencia de la comprobación del tamaño máximo del árido, según 81.3, o de otras características especificadas en el Pliego de Prescripciones Técnicas Particulares. El control de calidad de las características del hormigón se realizará de acuerdo con lo indicado en los Artículos 83.o a 89.o siguientes. La toma de muestras del hormigón se realizará según UNE 83300:84. Además, en el caso de hormigón fabricado en central, se comprobará que cada amasada de hormigón esté acompañada por una hoja de suministro debidamente cumplimentada de acuerdo con 69.2.9.1 y firmada por una persona física. Las hojas de suministro, sin las cuales no está permitida la utilización del hormigón en obra, deben ser archivadas por el Constructor y permanecer a disposición de la Dirección de la Obra hasta la entrega de la documentación final de control.
Artículo 83º. Control de la consistencia del hormigón	

83.1. Especificaciones	La consistencia será la especificada en el Pliego de Prescripciones Técnicas Particulares, o la indicada, en su momento, por la Dirección de Obra, de acuerdo con 30.6, tanto para los hormigones en los que la consistencia se especifica por tipo o por el asiento en cono de Abrams.
	Comentarios El control de la consistencia pone en manos de la Dirección de Obra un criterio de aceptación condicionada y de rechazo de las amasadas de hormigón, al permitirle detectar anomalías en la dosificación, especialmente por lo que a la dosificación de agua se refiere. Para evitar problemas de rechazo de un hormigón ya colocado en obra (correspondiente al primer cuarto de vertido de la amasada), es recomendable efectuar una determinación de consistencia al principio del vertido, aún cuando la aceptación o rechazo debe producirse en base a la consistencia medida en la mitad central, de acuerdo con UNE 83300:84. No obstante esta condición adicional de aceptación, no realizando el ensayo entre 1/4 y 3/4 de la descarga, debe pactarse de forma directa con el Suministrador o Constructor.

83.2. Ensayos	Se determinará el valor de la consistencia, mediante el cono de Abrams de acuerdo con la UNE 83313:90. - Siempre que se fabriquen probetas para controlar la resistencia. - En los casos previstos en 88.2. (control reducido). - Cuando lo ordene la Dirección de Obra.

83.3. Criterios de aceptación o rechazo	Si la consistencia se ha definido por su tipo, la media aritmética de los dos valores obtenidos según UNE 83313:90 tiene que estar comprendida dentro del intervalo correspondiente. Si la consistencia se ha definido por su asiento, la media de los dos valores debe estar comprendida dentro de la tolerancia. El incumplimiento de las condiciones anteriores implicará el rechazo automático de la amasada correspondiente y la corrección de la dosificación.

Artículo 84º. Control de la resistencia del hormigón	Independientemente de los ensayos de control de materiales componentes y de la consistencia del hormigón a que se refieren los Artículos 81º y 83º, respectivamente y los que puedan prescribirse en el Pliego de Prescripciones Técnicas Particulares, los ensayos de control de la resistencia del hormigón previstos en esta Instrucción con carácter preceptivo, son los indicados en el Artículo 88º. Otros tipos de ensayos son los llamados de Información Complementaria, a los que se refiere el Artículo 89º. Finalmente, antes del comienzo del hormigonado puede resultar necesaria la realización de ensayos previos o ensayos característicos, los cuales se describen en los Artículos 86º y 87º respectivamente. Los ensayos previos, característicos y de control, se refieren a probetas cilíndricas de 15 x 30 cm, fabricadas, curadas y ensayadas a compresión a 28 días de edad según UNE 83301:91, UNE 83303:84 y UNE 83304:84.
	Comentarios En la tabla 84.1 se resumen las características de los ensayos establecidos en el articulado. Como norma general, los ensayos previos tienen su aplicación cuando la dosificación se ha establecido para ese caso concreto. Si existe experiencia de uso de materiales y dosificación, pero los medios de producción son nuevos, procede realizar simplemente los ensayos característicos. Cuando exista experiencia suficiente tanto en materiales, como en dosificación y medios (por ejemplo las centrales de hormigón preparado), procede realizar únicamente los ensayos de control.

TABLA 84.1

Control de la resistencia del hormigón

Tipos de ensayos	Previos	Característicos	De control	De información complementaria		
				Tipo a	Tipo b	Tipo c
Ejecución de probetas	En laboratorio	En obra	En obra	En obra	Extraídas del hormigón endurecido	Ensayos no destructivos (Métodos muy diversos)
Conservación de probetas	En cámara húmeda	En agua o cámara húmeda	En agua o cámara húmeda	En condiciones análogas a las de la obra	En agua o ambiente según proceda	
Tipo de probetas	Cilíndricas de 15 x 30	Cilíndricas de 15 x30	Cilíndricas de 15 x 30	Cilíndricas de 15 x 30	Cilíndricas de esbeltez superior a uno	
Edad de las probetas	28 días	28 días	28 días	Variables		
Número mínimo de probetas	4 x 2 = 8	6 x 2 = 12	Véase Artículo 88º	A establecer		
Obligatoriedad	Preceptivos salvo experiencia previa	Preceptivos salvo experiencia previa	Siempre preceptivos	En general, no preceptivos		
Observaciones	Están destinados a establecer la dosificación inicial	Están destinados a sancionar la dosificación definitiva con los medios de fabricación a emplear	A veces, deben completarse con ensayos de información tipo «b» o tipo «c»	Están destinados a estimar la resistencia real del hormigón a una cierta edad y en unas condiciones determinadas		

Artículo 85º. Control de las especificaciones relativas a la durabilidad del hormigón

A efectos de las especificaciones relativas a la durabilidad del hormigón, contenidas en la Tabla 37.3.2.a., se llevarán a cabo los siguientes controles:

a) Control documental de las hojas de suministro, con objeto de comprobar el cumplimiento de las limitaciones de la relación *a*/*c* y del contenido de cemento especificados en 37.3.2.
b) Control de la profundidad de penetración de agua, en los casos indicados en 37.3.2, y de acuerdo con el procedimiento descrito en 85.2.

Comentarios

La durabilidad del hormigón implica un buen comportamiento frente a una serie de mecanismos de degradación complejos (carbonatación, susceptibilidad frente a los ciclos hielo-deshielo, ataque químico, difusión de cloruros, corrosión de armaduras, etc.) que no pueden ser reproducidos o simplificados en una única propiedad a ensayar. La permeabilidad del hormigón no es en sí misma un parámetro suficiente para asegurar la durabilidad, pero sí es una cualidad necesaria. Además, es una propiedad asociada, entre otros factores, a la relación agua/cemento y al contenido de cemento que son los parámetros de dosificación especificados para controlar la consecución de un hormigón durable.

Por ello, y sin perjuicio de la aparición en el futuro de otros métodos normalizados en el área de la durabilidad, se introduce el control documental del ensayo de penetración de agua como un procedimiento para la validación de las dosificaciones a emplear en una obra, previamente al inicio de la misma. Todo ello sin olvidar la importancia de efectuar una buena ejecución, y en particular, la necesidad de realizar bien las operaciones de compactación y de curado en la obra ya que, en definitiva, es el hormigón puesto en obra el que debe ser lo más impermeable posible.

85.1. Especificaciones

En todos los casos, con el hormigón suministrado se adjuntará la hoja de suministro o albarán en la que el suministrador reflejará los valores de los contenidos de cemento y de la relación agua/cemento del hormigón fabricado en la central suministradora, conforme a lo indicado en 69.2.9.1. Además, para el caso de hormigón no fabricado en central, el fabricante de éste aportará a la Dirección de Obra registros análogos, firmados por persona física, que permitan documentar tanto el contenido de cemento como la relación agua/cemento.

El control de la profundidad de penetración de agua se realizará para cada tipo de hormigón (de distinta resistencia o consistencia) que se coloque en la obra, en los casos indicados en 37.3.2, así como cuando lo disponga el Pliego de Prescripciones Técnicas Particulares o cuando lo ordene la Dirección de Obra.

	Comentarios Dada la importancia que tienen para la obtención de una durabilidad adecuada del hormigón las limitaciones de la relación agua/cemento y contenido mínimo de cemento, el articulado exige disponer, en todo caso, de la documentación que avale dicho cumplimiento, tanto si el hormigón procede del suministro exterior a la obra, como si se ha fabricado en ella.

85.2. Controles y ensayos	El control documental de las hojas de suministro se realizará para todas las amasadas del hormigón que se lleven a cabo durante la obra. El contenido de las citadas hojas será conforme a lo indicado en 69.2.9.1 y estará en todo momento a disposición de la Dirección de Obra. El control de la profundidad de penetración de agua se efectuará con carácter previo al inicio de la obra, mediante la realización de ensayos según UNE 83309:90 EX, sobre un conjunto de tres probetas de un hormigón con la misma dosificación que el que se va a emplear en la obra. La toma de muestras se realizará en la misma instalación en la que va a fabricarse el hormigón durante la obra. Tanto el momento de la citada operación, como la selección del laboratorio encargado para la fabricación, conservación y ensayo de estas probetas deberán ser acordados previamente por la Dirección de Obra, el Suministrador del hormigón y el Usuario del mismo. En el caso de hormigones fabricados en central, la Dirección de Obra podrá eximir de la realización de estos ensayos cuando el suministrador presente, previamente al inicio de la obra, una documentación que permita el control documental de la idoneidad de la dosificación a emplear. En este caso, dicho control se efectuará sobre una documentación que incluirá, al menos los siguientes puntos: - Composición de las dosificaciones del hormigón que se va a emplear en la obra. - Identificación de las materias primas del hormigón que se va a emplear en la obra. - Copia del informe con los resultados del ensayo de determinación de la profundidad de penetración de agua bajo presión, según UNE 83309:90 EX, efectuado por un laboratorio oficial u oficialmente acreditado. - Materias primas y dosificaciones empleadas para la fabricación de las probetas utilizadas para los ensayos anteriores. Todos estos datos estarán a disposición de la Dirección de Obra. Se rechazarán aquellos ensayos realizados con más de seis meses de antelación sobre la fecha en la que se efectúa el control, o cuando se detecte que las materias primas o las dosificaciones empleadas en los ensayos son diferentes de las declaradas para la obra por el suministrador. En el caso de hormigones fabricados en central de hormigón preparado, en posesión de un Sello o Marca de Calidad en el sentido expuesto en el Artículo 81º, y siempre que se incluya este ensayo como objeto de su sistema de calidad, se le eximirá de la realización de los ensayos. En este caso, se presentará a la Dirección de Obra, previamente al inicio de ésta, la documentación que permita el control documental, en los mismos términos que los indicados anteriormente.
	Comentarios En la realización del ensayo de profundidad de penetración de agua es importante cuidar los aspectos de compactación y curado de las probetas, debido al efecto que su mala ejecución puede tener en los resultados finales del ensayo.

85.3. Criterios de valoración	La valoración del control documental del ensayo de profundidad de penetración de agua, se efectuará sobre un grupo de tres probetas de hormigón. Los resultados obtenidos, conforme a UNE 83309:90 EX, se ordenarán de acuerdo con el siguiente criterio: - las profundidades máximas de penetración: $Z_1 \leqslant Z_2 \leqslant Z_3$ - las profundidades medias de penetración: $T_1 \leqslant T_2 \leqslant T_3$ El hormigón ensayado deberá cumplir simultáneamente las siguientes condiciones: $Z_m = \frac{Z_1 + Z_2 + Z_3}{3} \leqslant 50 \text{ mm} \quad Z_3 \leqslant 65 \text{ mm}$ $T_m = \frac{T_1 + T_2 + T_3}{3} \leqslant 30 \text{ mm} \quad T_3 \leqslant 40 \text{ mm}$

Artículo 86º. Ensayos previos del hormigón	Se realizarán en laboratorio antes de comenzar el hormigonado de la obra, de acuerdo con lo prescrito en el Artículo 68º. Su objeto es establecer la dosificación que habrá de emplearse, teniendo en cuenta los materiales disponibles y aditivos que se vayan a emplear y las condiciones de ejecución previstas. En el mencionado Artículo 68º se señala, además, en qué caso puede prescindirse de la realización de estos ensayos. Para llevarlos a cabo, se fabricarán al menos cuatro series de probetas procedentes de amasadas distintas, de dos probetas cada una para ensayo a los 28 días de edad, por cada dosificación que se desee establecer, y se operará de acuerdo con los métodos de ensayo UNE 83300:84, 83301:91, 83303:84 y 83304:84. De los valores así obtenidos se deducirá el valor de la resistencia media en el laboratorio *fcm* que deberá superar el valor exigido a la resistencia de proyecto con margen suficiente para que sea razonable esperar que, con la dispersión que introduce la ejecución en obra, la resistencia característica real de la obra sobrepase también a la de proyecto.
	Comentarios Los ensayos previos se contemplan en este Artículo desde el punto de vista resistente, aunque bajo este epígrafe tienen cabida también el resto de los ensayos que sea necesario realizar para garantizar que el hormigón a fabricar cumplirá cualquiera de las prescripciones que se le exigen (por ejemplo, los requisitos relativos a su durabilidad). Los ensayos previos aportan información para estimar el valor medio de la propiedad estudiada pero son insuficientes para establecer la distribución estadística que sigue el hormigón de la obra. Dado que las especificaciones no se refieren siempre a valores medios, como por ejemplo, en el caso de la resistencia, es necesario adoptar una serie de hipótesis que permitan tomar decisiones sobre la validez o no de las dosificaciones ensayadas. Generalmente, se puede admitir una distribución de resistencia de tipo gaussiano y con un coeficiente de variación dependiente de las condiciones previstas para la ejecución. En este caso, se deberá cumplir que: $f_{ck} \leq f_{cm}(1 - 1{,}64\ )$ donde f_{cm} es la resistencia media y f_{ck} es la resistencia característica. El coeficiente de variación es un dato básico para poder realizar este tipo de estimaciones. Cuando no se conozca su valor, a título meramente informativo, puede suponerse que: $f_{cm} = f_{ck} + 8$ (N/mm2) La situación que recoge la fórmula se corresponde con una dosificación en peso, con almacenamiento separado y diferenciado de todas las materias primas y corrección de la cantidad de agua incorporada por los áridos. Las básculas y los elementos de medida se comprueban periódicamente y existe un control (de recepción o en origen) de las materias primas. La información suministrada por los ensayos previos de laboratorio es muy importante para la buena marcha posterior de los trabajos, por lo que conviene que los resultados los conozca la Dirección de Obra. En particular, la confección de mayor número de probetas con rotura a tres, siete y noventa días permitirá tener un conocimiento del hormigón que puede resultar muy útil, tanto para tener información de partes concretas de la obra antes de veintiocho días, como para prever el comportamiento del hormigón a mayores edades.

Artículo 87º. Ensayos característicos del hormigón	Salvo en el caso de emplear hormigón procedente de central o de que se posea experiencia previa con los mismos materiales y medios de ejecución, estos ensayos son preceptivos en todos los casos y tienen por objeto comprobar, en general antes del comienzo del hormigonado, que la resistencia característica real del hormigón que se va a colocar en la obra no es inferior a la de proyecto. Los ensayos se llevarán a cabo sobre probetas procedentes de seis amasadas diferentes de hormigón, para cada tipo que vaya a emplearse, enmoldando dos probetas por amasada, las cuales se ejecutarán, conservarán y romperán según los métodos de ensayo UNE 83300:84, 83301:91, 83303:84 y 83304:84 a los 28 días de edad. Con los resultados de las roturas se calculará el valor medio correspondiente a cada amasada, obteniéndose la serie de seis resultados medios: $x_1 < x_2 < \ldots < x_6$ El ensayo característico se considerará favorable si se verifica: $x_1 + x_2 - x_3 > f_{ck}$ En cuyo caso se aceptará la dosificación y proceso de ejecución correspondientes. En caso contrario no se aceptarán, introduciéndose las oportunas correcciones y retrasándose el comienzo del hormigonado hasta que, como consecuencia de nuevos ensayos característicos, se llegue al establecimiento de una dosificación y un proceso de fabricación aceptable. Comentarios Estos ensayos tienen por objeto garantizar, antes del proceso de hormigonado, la idoneidad de la dosificación que se va a utilizar y del proceso de fabricación que se piensa emplear, para conseguir hormigones de la resistencia prevista en el proyecto. Puede resultar útil ensayar varias dosificaciones iniciales, pues si se prepara una sola y no se alcanza con ella la debida resistencia, hay que comenzar de nuevo con el consiguiente retraso para la obra.
Artículo 88º. Ensayos de control del hormigón	
88.1. Generalidades	Estos ensayos son preceptivos en todos los casos y tienen por objeto comprobar, a lo largo de la ejecución, que la resistencia característica del hormigón de la obra es igual o superior a la de proyecto. El control podrá realizarse según las siguientes modalidades. Modalidad 1: Control a nivel reducido. Modalidad 2: Control al 100 por 100, cuando se conozca la resistencia de todas las amasadas. Modalidad 3: Control estadístico del hormigón, cuando sólo se conozca la resistencia de una fracción de las amasadas que se colocan. Los ensayos se realizan sobre probetas fabricadas, conservadas, y rotas según UNE 83300:84, 83301:91, 83303:84 y 83304:84. Para obras de edificación los ensayos de control del hormigón serán realizados por laboratorios que cumplan lo establecido en el Real Decreto 1230/1989 de 13 de Octubre de 1989 y disposiciones que lo desarrollan. Para el resto de las obras, los ensayos de control del hormigón se realizarán preferentemente por dichos laboratorios. Comentarios Se recuerda (ver 30.2) que, a los efectos de esta Instrucción, cualquier característica medible de una amasada, vendrá expresada por el valor medio de un número de determinaciones (igual o superior a dos) de la característica de calidad en cuestión, realizadas sobre partes o porciones de la amasada. El objeto de los ensayos de control es comprobar que las características de calidad del hormigón, curado en condiciones normales y a 28 días de edad, son las previstas en el proyecto. Con independencia de los ensayos de control, se realizarán los de información tipo a) (Artículo 89.o) que prescriba el Pliego de Prescripciones Técnicas Particulares o indique la Dirección de Obra, para conocer a una edad, y tras un proceso de curado análogo al de los elementos de que se trata, que el hormigón tiene la resistencia adecuada, especialmente en el momento del tesado en estructuras de hormigón pretensado o para determinar plazos de descimbrado. Desde el punto de vista de la aceptación del lote objeto del control, los ensayos determinantes son los que se prescriben en 88.3 y 88.4 o, en su caso, los de información tipo b) y c) (Artículo 89.o) derivados del 88.4.

88.2. Control a nivel reducido	En este nivel el control se realiza por medición de la consistencia del hormigón, fabricado de acuerdo con dosificaciones tipo. Con la frecuencia que se indique en el Pliego de Prescripciones Técnicas Particulares o por la Dirección de Obra, y con no menos de cuatro determinaciones espaciadas a lo largo del día, se realizará un ensayo de medida de la consistencia según UNE 83313:90. De la realización de tales ensayos quedará en obra la correspondiente constancia escrita, a través de los valores obtenidos y decisiones adoptadas en cada caso. Este nivel de control sólo puede utilizarse para obras de ingeniería de pequeña importancia, en edificios de viviendas de una o dos plantas con luces inferiores a 6,00 metros o en elementos que trabajen a flexión de edificios de viviendas de hasta cuatro plantas, también con luces inferiores a 6,00 metros. Además, deberá adoptarse un valor de la resistencia de cálculo a compresión *fcd* no superior a 10 N/mm2. No se permite la aplicación de este tipo de control para los hormigones sometidos a clases de exposición III y IV, según 8.2.2. Comentarios Este nivel de control presupone aceptar un valor reducido de la resistencia de cálculo y exige una vigilancia continuada por parte de la Dirección de Obra que garantice que la dosificación, el amasado y la puesta en obra se realizan correctamente, llevando un sistemático registro de los valores de la consistencia.
88.3. Control al 100 por 100	Esta modalidad de control es de aplicación a cualquier obra. El control se realiza determinando la resistencia de todas las amasadas componentes de la parte de obra sometida a control y calculando, a partir de sus resultados, el valor de la resistencia característica real, según 39.1. Para el conjunto de amasadas sometidas a control se verifica que $f_{c,real} = f_{est}$. Comentarios En la mayoría de las obras este tipo de control no suele utilizarse debido al elevado número de probetas que implica, la complejidad de todo orden que supone para la obra y al elevado costo de control. Sin embargo, en algunos casos especiales, tales como elementos aislados de mucha responsabilidad, en cuya composición entra un número pequeño de amasadas u otros similares, puede resultar de gran interés el conocimiento exacto de $f_{c,real}$ para basar en él las decisiones de aceptación o rechazo, con eliminación total del posible error inherente a toda estimación. En previsión de estos casos especiales, pero sin exclusión de cualquier otro, se da entrada de forma fehaciente en la Instrucción a este tipo de control. Conforme se ha definido en el Artículo 39.o, el valor de la resistencia característica real corresponde al cuantil del 5 por 100 en la función de distribución de la población, objeto del control. Su obtención se reduce a determinar el valor de la resistencia de la amasada que es superada en el 95 por 100 de los casos. En general, para poblaciones formadas por *N* amasadas, el valor de $f_{c,real}$ corresponde a la resistencia de la amasada que, una vez ordenadas las *N* determinaciones de menor a mayor, ocupa el lugar $n = 0{,}05N$, redondeándose *n* por exceso. Cuando el número de amasadas que se vayan a controlar sea igual o menor que 20, $f_{c,real}$ será el valor de la resistencia de la amasada más baja encontrada en la serie.
88.4. Control estadístico del hormigón	Esta modalidad de control es la de aplicación general a obras de hormigón en masa, hormigón armado y hormigón pretensado. A efectos de control, salvo excepción justificada, se dividirá la obra en partes sucesivas denominadas lotes, inferiores cada una al menor de los límites señalados en la tabla 88.4.a. No se mezclarán en un mismo lote elementos de tipología estructural distinta, es decir, que pertenezcan a columnas distintas de la tabla. Todas las unidades de producto (amasadas) de un mismo lote procederán del mismo Suministrador, estarán elaboradas con las mismas materias primas y serán el resultado de la misma dosificación nominal. En el caso de hormigones fabricados en central de hormigón preparado en posesión de un Sello o Marca de Calidad, en el sentido expresado en el Artículo 81o, se podrán aumentar los límites de la tabla 88.4.a al doble, siempre y cuando se den además las siguientes condiciones: - Los resultados de control de producción están a disposición del Peticionario y deberán ser satisfactorios. La Dirección de Obra revisará dicho punto y lo recogerá en la documentación final de obra. - El número mínimo de lotes que deberá muestrearse en obra será de tres, correspondiendo, si es posible, a lotes relativos a los tres tipos de elementos estructurales que figuran en la tabla 88.4.a. - En el caso de que en algún lote la f_{est} fuera menor que la resistencia característica de proyecto, se pasará a realizar el control normal sin reducción de intensidad, hasta que en cuatro lotes consecutivos se obtengan resultados satisfactorios.

TABLA 88.4.a
Límites máximos para el establecimiento de los lotes de control

Límite superior	Tipo de elementos estructurales		
	Estructuras que tienen elementos comprimidos (pilares, pilas, muros portantes, pilotes, etc.)	Estructuras que tienen únicamente elementos sometidos a flexión (forjados de hormigón con pilares metálicos, tableros, muros de contención, etc.)	Macizos (zapatas, estribos de puente, bloques, etc.)
Volumen de hormigón	100 m3	100 m3	100 m3
Número de amasadas (1)	50	50	100
Tiempo de hormigonado	2 semanas	2 semanas	1 semana
Superficie construida	500 m^2	1000 m^2	-
Número de plantas	2	2	-

(1) Este límite no es obligatorio en obras de edificación

El control se realizará determinando la resistencia de *N* amasadas por lote (véase definición de amasada en 30.2.) siendo:

Si $f_{ck} \leq 25$ N/mm^2: $N \geq 2$

25 N/mm^2 < $f_{ck} \leq 35$ N/mm^2: $N \geq 4$

$f_{ck} > 35$ N/mm^2: $N \geq 6$

Las tomas de muestras se realizarán al azar entre las amasadas de la obra sometida a control. Cuando el lote abarque dos plantas, el hormigón de cada una de ellas deberá dar origen, al menos, a una determinación.

Ordenados los resultados de las determinaciones de resistencia de las *N* amasadas controladas en la forma:

$$x_1 \leq x_2 \leq \cdots \leq x_m \leq \cdots \leq x_N$$

Se define como resistencia característica estimada, en este nivel, la que cumple las siguientes expresiones:

Si $N < 6$: $f_{est} = K_N \cdot x_1$

Si $N \geq 6$: $f_{est} = 2\dfrac{x_1 + x_2 + \cdots + x_{m-1}}{m-1} - x_m \leq K_N \cdot x_1$

donde:

K_N Coeficiente dado en la tabla 88.4.b en función de *N* y clase de instalación en que se fabrique el hormigón.

x_1 Resistencia de la amasada de menor resistencia.

M *N*/2 si *N* es par.

M (*N* – 1)/2 si *N* es impar.

En la tabla 88.4.b se realiza una clasificación de las instalaciones de fabricación del hormigón en función del coeficiente de variación de la producción, el cual se define a partir del valor del recorrido relativo *r* de los valores de resistencia de las amasadas controladas de cada lote. La forma de operar es la siguiente:

- Al comienzo de la obra se acepta la clasificación (A, B o C) que proponga el Suministrador, la cual conocerá a través de sus resultados de control de producción.
- Para establecer el valor de *KN* del lote se determina el recorrido relativo de las resistencias obtenidas en las *N* amasadas controladas en él, el cual debe ser inferior al recorrido relativo máximo especificado para esta clase de instalación. Si esto se cumple, se aplica el coeficiente K_N correspondiente.
- Si en algún lote se detecta un valor del recorrido relativo superior al máximo establecido para esta clase de instalación, ésta cambia su clasificación a la que corresponda al valor máximo establecido para *r*. Por tanto, se utilizará para la estimación el K_N de la nueva columna, tanto para ese lote como para los siguientes. Si en sucesivos lotes tampoco se cumpliese el recorrido relativo de la columna correspondiente a la nueva clasificación de la instalación, se procedería de igual forma, aplicando el coeficiente K_N del nivel correspondiente.
- Para aplicar el K_N correspondiente al nivel inmediatamente anterior (de menor dispersión) será necesario haber obtenido resultados del recorrido relativo inferior o igual al máximo de la tabla en cinco lotes consecutivos, pudiéndose aplicar al quinto resultado y a los siguientes ya el nuevo coeficiente K_N.

TABLA 88.4.b
Valores de *KN*

N	Hormigones fabricados en central							Otros casos
	Clase A			Clase B		Clase C		
	Recorrido relativo máximo, r	K_N		Recorrido relativo máximo, r	K_N	Recorrido relativo máximo, r	K_N	
		Con sello de calidad	Sin sello de calidad					
2	0,29	0,93	0,90	0,40	0,85	0,50	0,81	0,75
3	0,31	0,95	0,92	0,46	0,88	0,57	0,85	0,80
4	0,34	0,97	0,94	0,49	0,90	0,61	0,88	0,84
5	0,36	0,98	0,95	0,53	0,92	0,66	0,90	0,87
6	0,38	0,99	0,96	0,55	0,94	0,68	0,92	0,89
7	0,39	1,00	0,97	0,57	0,95	0,71	0,93	0,91
8	0,40	1,00	0,97	0,59	0,96	0,73	0,95	0,93

Las plantas se clasifican de acuerdo con lo siguiente:

- La clase A se corresponde con instalaciones con un valor del coeficiente de variación δ comprendido entre 0,08 y 0,13.
- La clase B se corresponde con instalaciones con un valor del coeficiente de variación δ comprendido entre 0,13 y 0,16.
- La clase C se corresponde con instalaciones con un valor del coeficiente de variación δ comprendido entre 0,16 y 0,20.
- Otros casos incluye las hormigoneras con un valor del coeficiente de variación δ comprendido entre 0,20 y 0,25.

Comentarios

Para estimar la resistencia característica a partir de un muestreo reducido es necesario conocer el coeficiente de variación de la población. Este valor es muy difícil de precisar a través de los datos de control de recepción, dado que es necesario establecerlo al menos con 35 resultados, lo cual por dilatarse mucho en el tiempo no sería operativo en su aplicación ante los posibles cambios que se produzcan.

Un sistema adecuado sería el tener controlada y acreditada, basada en un control sistemático y suficiente número de resultados, la dispersión de las plantas suministradoras por laboratorios externos, de tal forma que se certificase para cada una de ellas el coeficiente de variación de cada período, clasificando la planta.

Dado que actualmente ninguno de los sistemas de control de producción de las centrales, ni obligatorios ni voluntarios, clasifican las plantas en función de su dispersión, se ha realizado una estimación estadística del coeficiente de variación en función del recorrido relativo r de los resultados de resistencia obtenidos en cada lote, siendo:

$$r = \frac{X_{máx} - X_m}{X_m}$$

donde:

x_{min} Resistencia de la amasada de menor resistencia.
x_{max} Resistencia de la amasada de mayor resistencia.
X_m Resistencia media de todas las amasadas controladas en el lote.

A partir de estas hipótesis se han determinado los valores correspondientes al 97,5% de confianza de la distribución de recorridos relativos para valores de iguales al valor central del intervalo, los cuales se toman como máximos, asignando a estos casos el *KN* correspondiente al valor de menor del intervalo. Pudiera darse el caso de que la planta de hormigón decidiese cambiar la dosificación por razones de producción. Para que este cambio controlado no afecte a la calificación de los lotes pendientes de completar, puede utilizarse para estos lotes el valor de *KN* correspondiente a la anterior calificación de la planta, no computándose el recorrido relativo en estos lotes. Para poder aplicar este criterio debe comunicarse a la Dirección de Obra previamente el cambio de dosificación, las razones del mismo y el aumento o disminución medio de resistencias esperables, para que ésta pueda definir con antelación suficiente el número de lotes afectados. En relación con el correcto empleo de la tabla 88.4.a, se tendrá en cuenta que, dada la importancia de que el hormigón comprimido de los nudos, que se ejecuta, en general, simultáneamente con los elementos a flexión, sea controlado con especial cuidado, el hormigón de los elementos a flexión, cuando incluya zonas comunes con elementos comprimidos, será controlado mediante los lotes que resulten de utilizar la columna izquierda. En este caso, los lotes incluirán tanto a los elementos a flexión como los comprimidos. Por el contrario, cuando la resistencia especificada del hormigón de los elementos comprimidos de este tipo de estructuras sea diferente al de los elementos a flexión, o la estructura independice totalmente los elementos a flexión y compresión y, por tanto, no incluya nudos entre elementos a flexión y sus apoyos comprimidos, el hormigón será controlado por separado con lotes establecidos con los criterios de la columna central e izquierda, respectivamente.

88.5. Decisiones derivadas del control de resistencia

Cuando en un lote de obra sometida a control de resistencia, sea $f_{est} > f_{ck}$ tal lote se aceptará.

Si resultase $f_{est} < f_{ck,}$ a falta de una explícita previsión del caso en el Pliego de Prescripciones Técnicas Particulares de la obra y sin perjuicio de las sanciones contractuales previstas (ver 4.4), se procederá como sigue:

a) Si $f_{est} \geq 0{,}9\ f_{ck}$, el lote se aceptará.

b) Si $f_{est} < 0{,}9\ f_{ck}$, se procederá a realizar, por decisión de la Dirección de Obra o a petición de cualquiera de las partes, los estudios y ensayos que procedan de entre los detallados seguidamente; en cuyo caso la base de juicio se trasladará al resultado de estos últimos.

- Estudio de la seguridad de los elementos que componen el lote, en función de la f_{est} deducida de los ensayos de control, para estimar la variación del coeficiente de seguridad respecto del previsto en el Proyecto.
- Ensayos de información complementaria para estimar la resistencia del hormigón puesto en obra, de acuerdo con lo especificado en el Artículo 89.o, y realizando en su caso un estudio análogo al mencionado en el párrafo anterior, basado en los nuevos valores de resistencia obtenidos.
- Ensayos de puesta en carga (prueba de carga), de acuerdo con 99.2. La carga de ensayo podrá exceder el valor característico de la carga tenida en cuenta en el cálculo.

En función de los estudios y ensayos ordenados por la Dirección de Obra y con la información adicional que el Constructor pueda aportar a su costa, aquél decidirá si los elementos que componen el lote se aceptan, refuerzan o demuelen, habida cuenta también de los requisitos referentes a la durabilidad y a los Estados Límite de Servicio.

Antes de tomar la decisión de aceptar, reforzar o demoler, la Dirección de Obra podrá consultar con el Proyectista y con Organismos especializados.

Comentarios

En ciertos casos la Dirección de Obra podrá proponer a la Propiedad, como alternativa a la demolición o refuerzo, una limitación de las cargas de uso. Para poder deducir de una prueba de carga que el margen de seguridad de la estructura en servicio es suficiente, la carga de ensayo debe de ser significativamente superior a la de servicio. Una carga total materializada del orden del 85% de la carga de cálculo es un valor suficientemente representativo como para pronunciarse sobre la seguridad del elemento o de los elementos ensayados. Estas pruebas deben realizarse con instrumental y personal especializados, después de realizar un Plan de Prueba detallado, y adoptando las medidas de seguridad oportunas.

Hay que señalar que las pruebas de carga se aplican fundamentalmente a los elementos que trabajan a flexión, estando muy limitado su uso en otro tipo de elementos por razones económicas.

Debe tenerse siempre presente que la resistencia del hormigón es, además de una cualidad valiosa en sí misma, un estimador indirecto de importantes propiedades relacionadas íntimamente con la calidad del hormigón, como el módulo de deformación longitudinal y, aunque no de modo suficiente, la resistencia frente a agentes agresivos. Por consiguiente, cuando se obtenga una resistencia estimada menor de la especificada, es preciso considerar no sólo la posible influencia sobre la seguridad mecánica de la estructura, sino también el efecto negativo sobre otras características, como la deformabilidad, fisurabilidad y la durabilidad.

Artículo 89º. Ensayos de información complementaria del hormigón	Estos ensayos sólo son preceptivos en los casos previstos por esta Instrucción en los Artículos 72º y 75º y en 88.5, o cuando así lo indique el Pliego de Prescripciones Técnicas Particulares. Su objeto es estimar la resistencia del hormigón de una parte determinada de la obra, a una cierta edad o tras un curado en condiciones análogas a las de la obra. Los ensayos de información del hormigón pueden consistir en: a) La fabricación y rotura de probetas, en forma análoga a la indicada para los ensayos de control (ver Artículo 88.o), pero conservando las probetas no en condiciones normalizadas, sino en las que sean lo más parecidas posible a aquéllas en las que se encuentra el hormigón cuya resistencia se pretende estimar. b) La rotura de probetas testigo extraídas del hormigón endurecido (método de ensayo según UNE 83302:84, 83303:84 y 83304:84). Esta forma de ensayo no deberá realizarse cuando dicha extracción afecte de un modo sensible a la capacidad resistente del elemento en estudio, hasta el punto de resultar un riesgo inaceptable. En estos casos puede estudiarse la posibilidad de realizar el apeo del elemento, previamente a la extracción. c) El empleo de métodos no destructivos fiables, como complemento de los anteriormente descritos y debidamente correlacionados con los mismos. La Dirección de Obra juzgará en cada caso los resultados, teniendo en cuenta que para la obtención de resultados fiables la realización, siempre delicada de estos ensayos, deberá estar a cargo de personal especializado.
	Comentarios La realización de estos ensayos tiene interés, entre otros, en los siguientes casos: - Cuando no se dispone de suficiente número de resultados de control o en los casos previstos en 88.5. - Cuando existan dudas razonables sobre las condiciones de ejecución de obra posteriores a la fabricación de las probetas (transporte interno de obra, vertido, compactación y curado de hormigón). - Para seguir el progresivo desarrollo de resistencia en hormigones jóvenes, estimando así el momento idóneo para realizar el desencofrado o descimbrado o la puesta en carga de elementos estructurales. - En estructuras con síntomas de deterioro o que han estado sometidas a determinadas acciones que podrían haber afectado a su capacidad resistente (sobrecargas excesivas, fuego, heladas, etc.). Entre los métodos no destructivos autorizados en el apartado c) del articulado, pueden considerarse los ensayos UNE 83307:86 «Índice de rebote» y UNE 83308:86 «Velocidad de propagación de ultrasonidos», cuya fiabilidad está condicionada a contrastar estos medios con la extracción de probetas testigo. Cuando se utilizan testigos para estimar de nuevo la resistencia de un lote que ha proporcionado con probetas elaboradas con hormigón fresco una resistencia $f_{est} < 0{,}9\ f_{ck}$, deben extraerse las muestras en lugares elegidos rigurosamente al azar y no de aquellas zonas donde se presuma o se sepa con certeza que están las porciones de hormigón de las que formaban parte las muestras de las probetas del control, salvo otros fines. Puede tenerse en cuenta que, por diferencia de compactación y otros efectos, las probetas testigo presentan una resistencia al menos inferior en un 10% respecto a las probetas moldeadas a igualdad de otros factores (condiciones de curado, edad, etc.).
Artículo 90º Control de la calidad del acero	

90.1. Generalidades	Se establecen los siguientes niveles para controlar la calidad del acero: - Control a nivel reducido. - Control a nivel normal. En obras de hormigón pretensado sólo podrá emplearse el nivel de control normal, tanto para las armaduras activas como para las pasivas. A los efectos del control del acero, se denomina partida al material de la misma designación (aunque de varios diámetros) suministrado de una vez. Lote es la subdivisión que se realiza de una partida, o del material existente en obra o taller en un momento dado, y que se juzga a efectos de control de forma indivisible. No podrán utilizarse partidas de acero que no lleguen acompañadas del certificado de garantía del fabricante, firmado por persona física, según lo prescrito en los Artículos 31º y 32º. El control planteado debe realizarse previamente al hormigonado, en aquellos casos en que el acero no esté certificado,(Artículo 31.o o 32.o, en su caso), de tal forma que todas las partidas que se coloquen en obra deben estar previamente clasificadas. En el caso de aceros certificados, el control debe realizarse antes de la puesta en servicio de la estructura.
	Comentarios Con respecto a los distintos ensayos prescritos en los apartados de este Artículo se recomienda adoptar el procedimiento siguiente: en el caso de que sea posible clasificar los materiales existentes en obra que tengan el mismo diámetro en lotes, según las diferentes partidas suministradas, el resultado de los ensayos será aplicable al material que constituye el lote del que se obtuvieron las probetas para hacer tal ensayo. Si no es posible clasificar el material del mismo diámetro en lotes, como esta indicado, se considerará que todo el material de un diámetro constituye un solo lote. El muestreo que se prescribe es débil, pero suficiente en la práctica, pues aunque no representa en cada obra un ensayo real de recepción, es evidente que un material defectuoso sería detectado rápidamente. En la práctica el sistema es correcto para el fin que se persigue, que es dificultar el empleo de materiales que presenten defectos. Sin embargo, en el caso de desacuerdo en la interpretación de los ensayos realizados, debería pasarse a realizar ensayos, con suficiente número de muestras para servir de base estadística a una estimación eficaz de calidad.
90.2. Control a nivel reducido	Este nivel de control, que sólo será aplicable para armaduras pasivas, se contempla en aquellos casos en los que el consumo de acero de la obra es muy reducido o cuando existen dificultades para realizar ensayos completos sobre el material. En estos casos, el acero a utilizar estará certificado (Artículo 31.o), y se utilizará como resistencia de cálculo el valor (ver 38.3): $0{,}75\,\frac{f_{yk}}{\gamma_s}$ El control consiste en comprobar, sobre cada diámetro: - Que la sección equivalente cumple lo especificado en 31.1, realizándose dos comprobaciones por cada partida de material suministrado a obra. - Que no se formen grietas o fisuras en las zonas de doblado y ganchos de anclaje, mediante inspección en obra.
90.3. Control a nivel normal	Este nivel de control se aplica a todas las armaduras, tanto activas como pasivas, distinguiéndose los casos indicados en 90.3.1 y 90.3.2. En el caso de las armaduras pasivas, todo el acero de la misma designación que entregue un mismo suministrador se clasificará, según su diametro, en serie fina (diámetros inferiores o iguales a 10 mm), serie media (diámetros 12 a 20 mm ambos inclusive) y serie gruesa (superior o igual a 25 mm). En el caso de armaduras activas, el acero se clasificará según este mismo criterio, aplicado al diámetro nominal de las armaduras.

90.3.1. Productos certificados	Para aquellos aceros que estén certificados (Artículo 31º o 32º, en su caso), los ensayos de control no constituyen en este caso un control de recepción en sentido estricto, sino un control externo complementario de la certificación, dada la gran responsabilidad estructural del acero. Los resultados del control del acero deben ser conocidos antes de la puesta en uso de la estructura.
	A efectos de control, las armaduras se dividirán en lotes, correspondientes cada uno a un mismo suministrador, designación y serie, y siendo su cantidad máxima de 40 toneladas o fracción en el caso de armaduras pasivas, y 20 toneladas o fracción en el caso de armaduras activas.
	Para la realización de este tipo de control se procederá de la siguiente manera:
	- Se tomarán dos probetas por cada lote, para sobre ellas:
	  - Comprobar que la sección equivalente cumple lo especificado en 31.1 (armaduras pasivas) o Artículo 32.o (armaduras activas) según sea el caso.
	  - En el caso de barras y alambres corrugados comprobar que las características geométricas de sus resaltos están comprendidas entre los límites admisibles establecidos en el certificado específico de adherencia según 31.2.
	  - Realizar, después de enderezado, el ensayo de doblado-desdoblado indicado en 31.2 y 31.3 (según el tipo de armadura pasiva), 32.3 (alambres de pretensado) o el ensayo de doblado indicado en 32.4 (barras de pretensado) según sea el caso.
	- Se determinarán, al menos en dos ocasiones durante la realización de la obra, el límite elástico, carga de rotura y alargamiento (en rotura, para las armaduras pasivas; bajo carga máxima, para las activas) como mínimo en una probeta de cada diámetro y tipo de acero empleado y suministrador según las UNE 7474-1:92 y 7326:88 respectivamente. En el caso particular de las mallas electrosoldadas se realizarán, como mínimo, dos ensayos por cada diámetro principal empleado en cada una de las dos ocasiones; y dichos ensayos incluirán la resistencia al arrancamiento del nudo soldado según UNE 36462:80.
	- En el caso de existir empalmes por soldadura en armaduras pasivas, se comprobará, de acuerdo con lo especificado en 90.4, la soldabilidad.

90.3.2. Productos no certificados	A efectos de control, las armaduras se dividirán en lotes, correspondientes cada uno a un mismo suministrador, designación y serie, y siendo su cantidad máxima de 20 toneladas o fracción en el caso de armaduras pasivas, y 10 toneladas o fracción en el caso de armaduras activas.
	Se procederá de la siguiente forma:
	- Se tomarán dos probetas por cada lote, para sobre ellas:
	  - Comprobar que la sección equivalente cumple lo especificado en 31.1 (armaduras pasivas) o Artículo 32.o (armaduras activas) según sea el caso.
	  - En el caso de barras y alambres corrugados, comprobar que las características geométricas de sus resaltos están comprendidas entre los límites admisibles establecidos en el certificado específico de adherencia según 31.2.
	  - Realizar, después de enderezado, el ensayo de doblado-desdoblado, indicado en 31.2 y 31.3 (según el tipo de armadura pasiva), 32.3 (alambres de pretensado) o el ensayo de doblado indicado en 32.4 (barras de pretensado) según sea el caso.
	- Se determinarán, al menos en dos ocasiones durante la realización de la obra, el límite elástico, carga de rotura y alargamiento (en rotura, para las armaduras pasivas; bajo carga máxima, para las activas) como mínimo en una probeta de cada diámetro y tipo de acero empleado y suministrador según las UNE 7474-1:92 y 7326:88 respectivamente. En el caso particular de las mallas electrosoldadas, se realizarán, como mínimo, dos ensayos por cada diámetro principal empleado en cada una de las dos ocasiones; y dichos ensayos incluirán la resistencia al arrancamiento del nudo soldado según UNE 36462:80.
	- En el caso de existir empalmes por soldadura en armaduras pasivas se comprobará la soldabilidad de acuerdo con lo especificado en 90.4.
	En este caso los resultados del control del acero deben ser conocidos antes del hormigonado de la parte de obra correspondiente.

90.4. Comprobación de la soldabilidad	En el caso de existir empalmes por soldadura, se deberá comprobar que el material posee la composición química apta para la soldabilidad, de acuerdo con UNE 36068:94, así como comprobar la aptitud del procedimiento de soldeo, de acuerdo con lo que sigue. a) Soldadura a tope Este ensayo se realizará sobre los diámetros máximo y mínimo que se vayan a soldar. De cada diámetro se tomarán seis probetas consecutivas de una misma barra, realizándose con tres los ensayos de tracción, y con las otras tres el ensayo de doblado-desdoblado, procediéndose de la siguiente manera: - Ensayo de tracción: De las tres primeras probetas consecutivas tomadas para este ensayo, la central se ensayará soldada y las otras sin soldadura, determinando su carga total de rotura. El valor obtenido para la probeta soldada no presentará una disminución superior al 5 por 100 de la carga total de rotura media de las otras 2 probetas, ni será inferior a la carga de rotura garantizada. De la comprobación de los diagramas fuerza-alargamiento correspondientes resultará que, para cualquier alargamiento, la fuerza correspondiente a la barra soldada no será inferior al 95 por 100 del valor obtenido del diagrama de la barra testigo del diagrama inferior. La base de medida del extensómetro ha de ser, como mínimo, cuatro veces la longitud de la oliva. - Ensayo de doblado-desdoblado: Se realizará sobre tres probetas soldadas, en la zona de afección del calor (HAZ) sobre el mandril de diámetro indicado en la Tabla 31.2.b. b) Soldadura por solapo Este ensayo se realizará sobre la combinación de diámetros más gruesos a soldar, y sobre la combinación de diámetro más fino y más grueso. Se ejecutarán en cada caso tres uniones, realizándose el ensayo de tracción sobre ellas. El resultado se considerará satisfactorio si, en todos los casos, la rotura ocurre fuera de la zona de solapo o, en el caso de ocurrir en la zona soldada, no presenta una baja del 10% en la carga de rotura con respecto a la media determinada sobre tres probetas del diámetro más fino procedente de la misma barra que se haya utilizado para obtener las probetas soldadas, y en ningún caso por debajo del valor nominal. c) Soldadura en cruz Se utilizarán tres probetas, resultantes de la combinación del diámetro más grueso y del diámetro más fino, ensayando a tracción los diámetros más finos. El resultado se considerará satisfactorio si, en todos los casos la rotura no presenta una baja del 10% en la carga de rotura con respecto a la media determinada sobre tres probetas de ese diámetro, y procedentes de la misma barra que se haya utilizado para obtener las probetas soldadas, y en ningún caso por debajo del valor nominal. Asimismo se deberá comprobar, sobre otras tres probetas, la aptitud frente al ensayo de arrancamiento de la cruz soldada, realizando la tracción sobre el diámetro más fino. d) Otro tipo de soldaduras En el caso de que existan otro tipo de empalmes o uniones resistentes soldadas distintas de las anteriores, la Dirección de Obra deberá exigir que se realicen ensayos de comprobación al soldeo para cada tipo, antes de admitir su utilización en obra.
	Comentarios La comprobación de que el material posee la composición química apta para la soldabilidad, de acuerdo con UNE 36068:94, hace referencia a la comprobación documental de este requisito para cada partida de acero, exigiendo al Suministrador los certificados de ensayo correspondientes. En el caso de que el acero no posea resultados de ensayo de su composición química, es necesario realizar ensayos de control para su comprobación.

90.5. Condiciones de aceptación o rechazo de los aceros	Según los resultados de ensayo obtenidos, la Dirección de Obra se ajustará a los siguientes criterios de aceptación o rechazo que figuran a continuación. Otros criterios de aceptación o rechazo, en casos particulares, se fijarán, en su caso, en el Pliego de Prescripciones Técnicas particulares o por la Dirección de Obra. a) Control a nivel reducido Comprobación de la sección equivalente: Si las dos comprobaciones que han sido realizadas resultan satisfactorias, la partida quedará aceptada. Si las dos resultan no satisfactorias, la partida será rechazada. Si se registra un sólo resultado no satisfactorio, se comprobarán cuatro nuevas muestras correspondientes a la partida que se controla. Si alguna de estas nuevas cuatro comprobaciones resulta no satisfactoria, la partida será rechazada. En caso contrario, será aceptada. Formación de grietas o fisuras en los ganchos de anclaje: La aparición de grietas o fisuras en los ganchos de anclaje o zonas de doblado de cualquier barra, obligará a rechazar toda la partida a la que corresponda la misma. b) Control a nivel normal Se procederá de la misma forma tanto para aceros certificados como no certificados. - Comprobación de la sección equivalente: Se efectuará igual que en el caso de control a nivel reducido, aceptándose o rechazándose, en este caso, el lote, que es el sometido a control. - Características geométricas de los resaltos de las barras corrugadas: El incumplimiento de los límites admisibles establecidos en el certificado especifico de adherencia será condición suficiente para que se rechace el lote correspondiente. - Ensayos de doblado-desdoblado: Si se produce algún fallo, se someterán a ensayo cuatro nuevas probetas del lote correspondiente. Cualquier fallo registrado en estos nuevos ensayos obligará a rechazar el lote correspondiente. - Ensayos de tracción para determinar el limite elástico, la carga de rotura y el alargamiento en rotura: Mientras los resultados de los ensayos sean satisfactorios, se aceptarán las barras del diámetro correspondiente, tipo de acero y suministrador. Si se registra algún fallo, todas las armaduras de ese mismo diámetro existentes en obra y las que posteriormente se reciban, serán clasificadas en lotes correspondientes a las diferentes partidas suministradas, sin que cada lote exceda de las 20 toneladas para las armaduras pasivas y 10 toneladas para las armaduras activas. Cada lote será controlado mediante ensayos sobre dos probetas. Si los resultados de ambos ensayos son satisfactorios, el lote será aceptado. Si los dos resultados fuesen no satisfactorios, el lote será rechazado, y si solamente uno de ellos resulta no satisfactorio, se efectuará un nuevo ensayo completo de todas las características mecánicas que deben comprobarse sobre 16 probetas. El resultado se considerará satisfactorio si la media aritmética de los dos resultados más bajos obtenidos supera el valor garantizado y todos los resultados superan el 95% de dicho valor. En caso contrario el lote será rechazado. - Ensayos de soldeo: En caso de registrarse algún fallo en el control del soldeo en obra, se interrumpirán las operaciones de soldadura y se procederá a una revisión completa de todo el proceso.

	Comentarios Cuando sea necesario ampliar el número de ensayos previstos, los nuevos ensayos deberán hacerse siempre sobre aceros que procedan de la misma partida que aquellos cuyo ensayo haya resultado no satisfactorio. En caso de que esto no sea posible, la Dirección de Obra decidirá qué medidas deben adoptarse. La media aritmética del octavo más bajo de un conjunto de resultados es un buen estimador del cuantil del 5 por 100 de la distribución de la población a la que pertenecen dichos resultados. Este estimador es el que se utiliza en el caso de ensayos de tracción, aplicado a 16 probetas. En el caso de que se registre algún fallo en los ensayos de control de una partida de acero que haya sido ya colocada en parte en obra, se podrán realizar, a juicio de la Dirección de Obra, y a costa del Constructor, los estudios y ensayos que procedan de entre los siguientes: - Ensayos de información complementaria, sobre muestras tomadas de acopios o de la propia estructura. Con estos ensayos pueden determinarse las características mecánicas del acero colocado, o realizarse ensayos especiales para juzgar la trascendencia de incumplimientos en la geometría del corrugado o en los ensayos de doblado simple y doblado-desdoblado. - Estudio de seguridad de los elementos afectados, en función de los valores determinados en los ensayos de control o en los ensayos de información complementaria a los que hace referencia el punto anterior. - Ensayos de prueba de carga, de acuerdo con 99.2. En función de los estudios y ensayos realizados, la Dirección de Obra decidirá sobre qué elementos se refuerzan o demuelen. Antes de adoptar esta decisión, y para estimar la disminución de seguridad de los diferentes elementos, la Dirección de Obra podrá consultar con el Proyectista y con Organismos especializados.
Artículo 91º. Control de dispositivos de anclaje y empalme de las armaduras postesas	Los dispositivos de anclaje y empalme de las armaduras postesas deberán recibirse en obra acompañados por un Certificado expedido por un Laboratorio especializado independiente del fabricante donde se acredite que cumplen las condiciones especificadas en el Artículo 34º. Cumplido este requisito, el control en obra se limitará a una comprobación de las características aparentes, tales como dimensiones e intercambiabilidad de las piezas, ausencia de fisuras o rebabas que supongan defectos en el proceso de fabricación, etc. De forma especial debe observarse el estado de las superficies que cumplan la función de retención de los tendones (dentado, rosca, etc.), y de las que deben deslizar entre sí durante el proceso de penetración de la cuña. El número de elementos sometidos a control será el mayor de los valores siguientes: - Seis por cada partida recibida en obra. - El 5% de los que hayan de cumplir una función similar en el pretensado de cada pieza o parte de obra. Cuando las circunstancias hagan prever que la duración o condiciones de almacenamiento puedan haber afectado al estado de las superficies antes indicadas, deberá comprobarse nuevamente su estado antes de su utilización.
	Comentarios Se llama la atención sobre el hecho de que el Certificado de ensayo puede amparar el uso de los correspondientes dispositivos de anclaje o empalme en ciertas condiciones y no en otras, por ejemplo, bajo cargas estáticas y no dinámicas, hasta un valor determinado de la fuerza de pretensado, etc.

Artículo 92º. Control de las vainas y accesorios para armaduras de pretensado	Las vainas y accesorios deberán recibirse en obra acompañadas por un certificado de garantía del Fabricante firmado por persona física donde se garantice que cumplen las condiciones especificadas en el Artículo 35.o, y de la documentación técnica que indique las condiciones de utilización. Cumplido este requisito, el control en obra se limitará a una comprobación de las características aparentes, tales como dimensiones, rigidez al aplastamiento de las vainas, ausencia de abolladuras, ausencia de fisuras o perforaciones que hagan peligrar la estanquidad de éstas, etc. En particular, deberá comprobarse que al curvar las vainas, de acuerdo con los radios con que vayan a utilizarse en obra, no se produzcan deformaciones locales apreciables, ni roturas que puedan afectar a la estanquidad de las vainas. Se recomienda, asimismo, comprobar la estanquidad y resistencia al aplastamiento y golpes, de las vainas y piezas de unión, boquillas de inyección, trompetas de empalme, etc., en función de las condiciones en que hayan de ser utilizadas. En cuanto a los separadores, convendrá comprobar que no producirán acodalamientos de las armaduras o dificultad importante al paso de la inyección. En el caso de almacenamiento prolongado o en malas condiciones, deberá observarse con cuidado si la oxidación de los elementos metálicos puede producir daños para la estanquidad o de cualquier otro tipo. Comentarios Dada la diversidad y heterogeneidad de elementos accesorios que se utilizan en la técnica del pretensado, no pueden darse normas más concretas sobre su control, pero debe recordarse que pueden tener una gran influencia en el correcto funcionamiento del sistema de tesado y en el funcionamiento de la pieza final.
Artículo 93º. Control de los equipos de tesado	Los equipos de tesado deberán disponer al menos de dos instrumentos de medida (manómetros, dinamómetros, etc.) para poder comprobar los esfuerzos que se introduzcan en las armaduras activas. Antes de comenzar las operaciones de tesado, en cada obra, se comprobará la correlación existente entre las lecturas de ambos instrumentos para diversos escalones de tensión. El equipo de tesado deberá contrastarse en obra, mediante un dispositivo de tarado independiente de él, en los siguientes casos: - Antes de utilizarlo por primera vez. - Siempre que se observen anomalías entre las lecturas de los dos instrumentos propios del equipo. - Cuando los alargamientos obtenidos en las armaduras discrepen de los previstos en cuantía superior a la especificada en el Artículo 67º. - Cuando en el momento de tesar hayan transcurrido más de dos semanas desde el último contraste. - Cuando se hayan efectuado más de cien utilizaciones. - Cuando el equipo haya sufrido algún golpe o esfuerzo anormal. Los dispositivos de tarado deberán ser contrastados, al menos una vez al año, por un laboratorio especializado independiente del Constructor o Fabricante.
Artículo 94º. Control de los productos de inyección	Los requisitos que habrán de cumplir los productos de inyección serán los que figuran en el Artículo 36º. Si los materiales, cemento y agua, utilizados en la preparación del producto de inyección son de distinto tipo o categoría que los empleados en la fabricación del hormigón de la obra, deberán ser necesariamente sometidos a los ensayos que se indican en el Artículo 81º. En cuanto a la composición de los aditivos, antes de comenzar la obra se comprobará en todos los casos, mediante los oportunos ensayos de laboratorio, el efecto que el aditivo que se piensa emplear en la obra produce en las características de calidad de la lechada o mortero, de manera que se cumplan las especificaciones de 29.1. Se habrán de tener en cuenta las condiciones particulares de la obra en cuanto a temperatura para prevenir, si fuese necesario, la necesidad de que el aditivo tenga propiedades aireantes.

Capítulo XVI. Control de la ejecución

Artículo 95º. Control de la ejecución

95.1. Generalidades

El Control de la Ejecución, que esta Instrucción establece con carácter preceptivo, tiene por objeto garantizar que la obra se ajusta al proyecto y a las prescripciones de esta Instrucción.
Corresponde a la Propiedad y a la Dirección de Obra la responsabilidad de asegurar la realización del control externo de la ejecución, el cual se adecuará necesariamente al nivel correspondiente, en función del valor adoptado para *f* en el proyecto.
Se consideran los tres siguientes niveles para la realización del control de la ejecución:

- Control de ejecución a nivel reducido,
- Control de ejecución a nivel normal,
- Control de ejecución a nivel intenso,

que están relacionados con el coeficiente de mayoración de acciones empleado para el proyecto.
Para el control de ejecución se redactará un Plan de Control, dividiendo la obra en lotes, de acuerdo con lo indicado en la tabla 95.1.a.

TABLA 95.1.a

Tipo de obra	Tamaño del lote
Edificios	500 m^2, sin rebasar las dos plantas
Puentes, Acueductos, Túneles, etc.	500 m^2 de planta, sin rebasar los 50 m
Obras de Grandes Macizos	250 m^3
Chimeneas, Torres, Pilas, etc.	250 m^3, sin rebasar los 50 m
Piezas prefabricadas: - De tipo lineal - De tipo superficial	500 m de bancada 250 m

En cada lote se inspeccionarán los distintos aspectos que, a título orientativo pero no excluyente, se detallan en la tabla 95.1.b.

TABLA 95.1.b
Comprobaciones que deben efectuarse durante la ejecución

GENERALES PARA TODO TIPO DE OBRAS
A) Comprobaciones previas al comienzo de la ejecución
- Directorio de agentes involucrados. - Existencia de libros de registro y órdenes reglamentarios. - Existencia de archivo de certificados de materiales, hojas de suministro, resultados de control, documentos de proyecto y sistema de clasificación de cambios de proyecto o información complementaria. - Revisión de planos y documentos contractuales. - Existencia de control de calidad de materiales de acuerdo con los niveles especificados. - Comprobación general de equipos: certificados de tarado, en su caso. - Suministro y certificados de aptitud de materiales.
B) *Comprobaciones de replanteo y geométricas*
- Comprobación de cotas, niveles y geometría. - Comprobación de tolerancias admisibles.
C) *Cimbras y andamiajes*
- Existencia de cálculo, en los casos necesarios. - Comprobación de planos. - Comprobación de cotas y tolerancias. - Revisión del montaje.
D) *Armaduras*
- Tipo, diámetro y posición. - Corte y doblado. - Almacenamiento. - Tolerancias de colocación. - Recubrimientos y separación entre armaduras. Utilización de separadores y distanciadores. - Estado de vainas, anclajes y empalmes y accesorios.
E) *Encofrados*
- Estanquidad, rigidez y textura. - Tolerancias. - Posibilidad de limpieza, incluidos fondos. - Geometría y contraflechas.
F) *Transporte, vertido y compactación*
- Tiempos de transporte. - Condiciones de vertido: método, secuencia, altura máxima, etc. - Hormigonado con viento, tiempo frío, tiempo caluroso o lluvia. - Compactación del hormigón. - Acabado de superficies.
G) *Juntas de trabajo, contracción o dilatación*
- Disposición y tratamiento de juntas de trabajo y contracción. - Limpieza de las superficies de contacto. - Tiempo de espera. - Armaduras de conexión. - Posición, inclinación y distancia. - Dimensiones y sellado, en los casos que proceda.
H) *Curado*
- Método aplicado. - Plazos de curado. - Protección de superficies.
I) *Desmoldeado y descimbrado*
- Control de la resistencia del hormigón antes del tesado. - Control de sobrecargas de construcción. - Comprobación de plazos de descimbrado. - Reparación de defectos.
J) Tesado de armaduras activas
- Programa de tesado y alargamiento de armaduras activas. - Comprobación de deslizamientos y anclajes. - Inyección de vainas y protección de anclajes.
K) Tolerancias y dimensiones finales
- Comprobación dimensional.
L) Reparación de defectos y limpieza de superficies

ESPECÍFICAS PARA FORJADOS DE EDIFICACIÓN
- Comprobación de la Autorización de Uso vigente. - Dimensiones de macizados, ábacos y capiteles. - Condiciones de enlace de los nervios. - Comprobación geométrica del perímetro crítico de rasante. - Espesor de la losa superior. - Canto total. - Huecos: posición, dimensiones y solución estructural. - Armaduras de reparto. - Separadores.

ESPECÍFICAS DE PREFABRICACIÓN
A) Estado de bancadas
- Limpieza.
B) Colocación de tendones
- Placas de desvío. - Trazado de cables. - Separadores y empalmes. - Cabezas de tesado. - Cuñas de anclaje.
C) Tesado
- Comprobación de la resistencia del hormigón antes de la transferencia. - Comprobación de cargas. - Programa de tesado y alargamientos. - Transferencia. - Corte de tendones.
D) Moldes
- Limpieza y desencofrantes. - Colocación.
E) Curado
- Ciclo térmico. - Protección de piezas.
F) Desmoldeo y almacenamiento
- Levantamiento de piezas. - Almacenamiento en fábrica.
G) Transporte a obra y montaje
- Elementos de suspensión y cuelgue. - Situación durante el transporte. - Operaciones de carga y descarga. - Métodos de montaje. - Almacenamiento en obra. - Comprobación del montaje.

Los resultados de todas las inspecciones, así como las medidas correctoras adoptadas, se recogerán en los correspondientes partes o informes. Estos documentos quedarán recogidos en la Documentación Final de la Obra, que deberá entregar la Dirección de Obra a la Propiedad, tal y como se especifica en 4.9. En las obras de hormigón pretensado, sólo podrán emplearse los niveles de control de ejecución normal e intenso.

Comentarios

Un hormigón que, a la salida de hormigonera, cumpla todas las especificaciones de calidad, puede ver disminuidas las mismas si su transporte, colocación o curado no son correctos. Lo mismo puede decirse respecto al corte, doblado y colocación, tanto de las armaduras activas como de las pasivas y a la precisión con que se introduzcan en éstas las tensiones iniciales previstas en el proyecto. Ya se ha indicado que cualquier irregularidad en el trazado de las armaduras activas respecto a su correcta posición, modifica la distribución de tensiones en la sección transversal de la pieza y puede engendrar solicitaciones no previstas en los cálculos, susceptibles de dañar o fisurar el hormigón. Especial importancia adquiere, por los conocidos riesgos de corrosión, el mantenimiento de los recubrimientos mínimos exigidos y el que la inyección de los conductos en que van alojados los tendones se realice en la forma adecuada. Además, aún realizadas las operaciones anteriores con todo cuidado, es preciso comprobar las luces y dimensiones de los elementos construidos, para poder garantizar que la calidad de la obra terminada es la exigida en el proyecto.

Básicamente el control de la ejecución está confiado a la inspección visual de las personas que lo ejercen, por lo que su buen sentido, conocimientos técnicos y experiencia práctica, son fundamentales para lograr el nivel de calidad previsto. No obstante lo anterior, es preciso sistematizar tales operaciones de control para conseguir una eficacia elevada en el mismo, pues no siempre los defectos que pueden presentarse se detectarán, como no se haya considerado previamente la posibilidad de su presencia. Como se indica de forma general en el Artículo 80º de esta Instrucción, también en la ejecución de la obra son de aplicación los controles interno y externo.

El control especificado en los artículos siguientes hace referencia al control de recepción (Control externo).

95.2. Control a nivel intenso

Este nivel de control, además del control externo, exige que el Constructor posea un sistema de calidad propio, auditado de forma externa, y que la elaboración de la ferralla y los elementos prefabricados, en caso de existir, se realicen en instalaciones industriales fijas y con un sistema de certificación voluntario.

Si no se dan estas condiciones, la Dirección de Obra deberá exigir al Constructor unos procedimientos específicos para la realización de las distintas actividades de control interno involucradas en la construcción de la obra.

Para este nivel de control, externo, se exige la realización de, al menos, tres inspecciones por cada lote en los que se ha dividido la obra.

95.3. Control a nivel normal

Este nivel de control externo es de aplicación general y exige la realización de, al menos, dos inspecciones por cada lote en los que se ha dividido la obra.

95.4. Control a nivel reducido

Este nivel de control externo es aplicable cuando no existe un seguimiento continuo y reiterativo de la obra y exige la realización de, al menos, una inspección por cada lote en los que se ha dividido la obra.

95.5. Aplicación de los niveles de control

Los coeficientes parciales de seguridad para acciones, definidos en la tabla 12.1.a, deberán corregirse en función del nivel de control de ejecución adoptado, por lo que cuando se trate de una situación persistente o transitoria con efecto desfavorable, los valores a adoptar deberán ser los que se muestran en la tabla 95.5.

TABLA 95.5

Valores de los coeficientes de mayoración de acciones γ_f en función del nivel de control de ejecución

Tipo de acción	Nivel de control de ejecución		
	Intenso	Normal	Reducido
Permanente	$\gamma_G = 1{,}35$	$\gamma_G = 1{,}50$	$\gamma_G = 1{,}60$
Pretensado	$\gamma_P = 1{,}00$	$\gamma_P = 1{,}00$	$\gamma_P = 1{,}00$
Permanente de valor no constante	$\gamma_{G^*} = 1{,}50$	$\gamma_{G^*} = 1{,}60$	$\gamma_{G^*} = 1{,}80$
Variable	$\gamma_Q = 1{,}50$	$\gamma_Q = 1{,}60$	$\gamma_Q = 1{,}80$

Artículo 96º. Tolerancias de ejecución	El Autor del Proyecto deberá adoptar y definir un sistema de tolerancias, que se recogerá en el Pliego de Prescripciones Técnicas Particulares de las obras. En el mismo documento deberán quedar establecidas las decisiones y sistemática a seguir en caso de incumplimientos. En el Anejo nº 10 se recoge un sistema de tolerancias de obras de hormigón, que puede servir de referencia o puede ser adoptado por el Proyectista.
Artículo 97º. Control del tesado de las armaduras activas	Antes de iniciarse el tesado deberá comprobarse: - En el caso de armaduras postesas, que los tendones deslizan libremente en sus conductos o vainas. - Que la resistencia del hormigón ha alcanzado, como mínimo, el valor indicado en el proyecto para la transferencia de la fuerza de pretensado al hormigón. Para ello se efectuarán los ensayos de control de la resistencia del hormigón indicados en el Artículo 88º y, si éstos no fueran suficientes, los de información prescritos en el Artículo 89º. El control de la magnitud de la fuerza de pretensado introducida se realizará, de acuerdo con lo prescrito en el Artículo 67º, midiendo simultáneamente el esfuerzo ejercido por el gato y el correspondiente alargamiento experimentado por la armadura. Para dejar constancia de este control, los valores de las lecturas registradas con los oportunos aparatos de medida utilizados se anotarán en la correspondiente tabla de tesado. En las primeras diez operaciones de tesado que se realicen en cada obra y con cada equipo o sistema de pretensado, se harán las mediciones precisas para conocer, cuando corresponda, la magnitud de los movimientos originados por la penetración de cuñas u otros fenómenos, con el objeto de poder efectuar las adecuadas correcciones en los valores de los esfuerzos o alargamientos que deben anotarse.
Artículo 98º. Control de ejecución de la inyección	Las condiciones que habrá de cumplir la ejecución de la operación de inyección serán las indicadas en el Artículo 78º. Se controlará el plazo de tiempo transcurrido entre la terminación de la primera etapa de tesado y la realización de la inyección. Se harán, con frecuencia diaria, los siguientes controles: - Del tiempo de amasado. - De la relación agua/cemento. - De la cantidad de aditivo utilizada. - De la viscosidad, con el cono Marsch, en el momento de iniciar la inyección. - De la viscosidad a la salida de la lechada por el último tubo de purga. - De que ha salido todo el aire del interior de la vaina antes de cerrar sucesivamente los distintos tubos de purga. - De la presión de inyección. - De fugas. - Del registro de temperatura ambiente máxima y mínima los días que se realicen inyecciones y en los dos días sucesivos, especialmente en tiempo frío. Cada diez días en que se efectúen operaciones de inyección y no menos de una vez, se realizarán los siguientes ensayos: - De la resistencia de la lechada o mortero mediante la toma de 3 probetas para romper a 28 días. - De la exudación y reducción de volumen, de acuerdo con 36.2. Comentarios En los cables verticales se tendrá especial cuidado de evitar los peligros de la exudación siguiendo lo establecido en el Artículo 78º.
Artículo 99º. Ensayos de información complementaria de la estructura	
99.1. Generalidades	De las estructuras proyectadas y construidas con arreglo a la presente Instrucción, en las que los materiales y la ejecución hayan alcanzado la calidad prevista, comprobada mediante los controles preceptivos, sólo necesitan someterse a ensayos de información y en particular a pruebas de carga, las incluidas en los supuestos que se relacionan a continuación: a) Cuando así lo dispongan las Instrucciones, Reglamentos específicos de un tipo de estructura o el Pliego de Prescripciones Técnicas Particulares. b) Cuando, debido al carácter particular de la estructura, convenga comprobar que la misma reúne ciertas condiciones específicas. En este caso, el Pliego de Prescripciones Técnicas Particulares establecerá los ensayos oportunos que deben realizarse, indicando con toda precisión la forma de llevarlos a cabo y el modo de interpretar los resultados. c) Cuando a juicio de la Dirección de Obra existen dudas razonables sobre la seguridad, funcionalidad o durabilidad de la estructura.

	Comentarios Los ensayos sobre probetas, cualquiera que sea la cualidad del hormigón que con ellos se pretende medir, son un procedimiento cómodo pero no totalmente representativo del comportamiento final del hormigón de la estructura. Por otra parte, el comportamiento del hormigón frente a ciertos agentes es una función de diversas variables, lo suficientemente compleja como para que no sea posible reproducir cuantitativamente el fenómeno en laboratorio. Por ello, resulta particularmente útil, en algunos casos, el recurrir a ensayos sobre la obra en fase de ejecución o ya terminada.

99.2. Pruebas de carga

Existen muchas situaciones que pueden aconsejar la realización de pruebas de carga de estructuras. En general, las pruebas de carga pueden agruparse de acuerdo con su finalidad en:

A) Pruebas de carga reglamentarias.

Son todas aquellas fijadas por el Pliego de Prescripciones Técnicas Particulares o Instrucciones o Reglamentos, y que tratan de realizar un ensayo que constate el comportamiento de la estructura ante situaciones representativas de sus acciones de servicio. Las reglamentaciones de puentes de carretera y puentes de ferrocarril fijan, en todos los casos, la necesidad de realizar ensayos de puesta en carga previamente a la recepción de la obra. Estas pruebas tienen por objeto el comprobar la adecuada concepción y la buena ejecución de las obras frente a las cargas normales de explotación, comprobando si la obra se comporta según los supuestos de proyecto, garantizando con ello su funcionalidad. Hay que añadir, además, que en las pruebas de carga se pueden obtener valiosos datos de investigación que deben confirmar las teorías de proyecto (reparto de cargas, giros de apoyos, flechas máximas) y utilizarse en futuros proyectos.

Estas pruebas no deben realizarse antes de que el hormigón haya alcanzado la resistencia de proyecto. Pueden contemplar diversos sistemas de carga, tanto estáticos como dinámicos.

Las pruebas dinámicas son preceptivas en puentes de ferrocarril y en puentes de carretera y estructuras en las que se prevea un considerable efecto de vibración, de acuerdo con las Instrucciones de acciones correspondientes. En particular, este último punto afecta a los puentes con luces superiores a los 60 m o diseño inusual, utilización de nuevos materiales y pasarelas y zonas de tránsito en las que, por su esbeltez, se prevé la aparición de vibraciones que puedan llegar a ocasionar molestias a los usuarios. El proyecto y realización de este tipo de ensayos deberá estar encomendado a equipos técnicos con experiencia en este tipo de pruebas.

La evaluación de las pruebas de carga reglamentarias requiere la previa preparación de un proyecto de Prueba de carga, que debe contemplar la diferencia de actuación de acciones (dinámica o estática) en cada caso. De forma general, y salvo justificación especial, se considerará el resultado satisfactorio cuando se cumplan las siguientes condiciones:

a) En el transcurso del ensayo no se producen fisuras que no se correspondan con lo previsto en el proyecto y que puedan comprometer la durabilidad y seguridad de la estructura.
b) Las flechas medidas no exceden los valores establecidos en proyecto como máximos compatibles con la correcta utilización de la estructura.
c) Las medidas experimentales determinadas en las pruebas (giros, flechas, frecuencias de vibración) no superan las máximas calculadas en el proyecto de prueba de carga en más de un 15% en caso de hormigón armado y en 10% en caso de hormigón pretensado.
d) La flecha residual después de retirada la carga, habida cuenta del tiempo en que esta última se ha mantenido, es lo suficientemente pequeña como para estimar que la estructura presenta un comportamiento esencialmente elástico. Esta condición deberá satisfacerse tras un primer ciclo carga-descarga, y en caso de no cumplirse, se admite que se cumplan los criterios tras un segundo ciclo.

B) Pruebas de carga como información complementaria

En ocasiones es conveniente realizar pruebas de carga como ensayos para obtener información complementaria, en el caso de haberse producido cambios o problemas durante la construcción. Salvo que lo que se cuestione sea la seguridad de la estructura, en este tipo de ensayos no deben sobrepasarse las acciones de servicio, siguiendo unos criterios en cuanto a la realización, análisis e interpretación semejantes a los descritos en el caso anterior.

C) Pruebas de carga para evaluar la capacidad resistente

En algunos casos las pruebas de carga pueden utilizarse como medio para evaluar la seguridad de estructuras. En estos casos la carga a materializar deberá ser una fracción de la carga de cálculo superior a la carga de servicio. Estas pruebas requieren siempre la redacción de un Plan de Ensayos que evalúe la viabilidad de la prueba, la realización de la misma por una organización con experiencia en este tipo de trabajos, y ser dirigida por un técnico competente.

El Plan de Prueba recogerá, entre otros, los siguientes aspectos:

- Viabilidad y finalidad de la prueba.
- Magnitudes que deben medirse y localización de los puntos de medida.
- Procedimientos de medida.
- Escalones de carga y descarga.
- Medidas de seguridad.

Este último punto es muy importante, dado que por su propia naturaleza en este tipo de pruebas se puede producir algún fallo o rotura parcial o total del elemento ensayado.
Estos ensayos tienen su aplicación fundamental en elementos sometidos a flexión.
Para su realización deberán seguirse los siguientes criterios:

- Los elementos estructurales que sean objeto de ensayo deberán tener al menos 56 días de edad, o haberse comprobado que la resistencia real del hormigón de la estructura ha alcanzado los valores nominales previstos en proyecto.
- Siempre que sea posible, y si el elemento a probar va a estar sometido a cargas permanentes aún no materializadas, 48 horas antes del ensayo deberían, disponerse las correspondientes cargas sustitutorias que gravitarán durante toda la prueba sobre el elemento ensayado.
- Las lecturas iniciales deberán efectuarse inmediatamente antes de disponer la carga de ensayo.
- La zona de estructura objeto de ensayo deberá someterse a una carga total, incluyendo las cargas permanentes que ya actúen, equivalente a 0,85 (1,35 G + 1,5 Q), siendo G la carga permanente que se ha determinado actúa sobre la estructura y Q las sobrecargas previstas.
- Las cargas de ensayo se dispondrán en al menos cuatro etapas aproximadamente iguales, evitando impactos sobre la estructura y la formación de arcos de descarga en los materiales empleados para materializar la carga.
- 24 horas después de que se haya colocado la carga total de ensayo, se realizarán las lecturas en los puntos de medida previstos. Inmediatamente después de registrar dichas lecturas se iniciará la descarga, registrándose las lecturas existentes hasta 24 horas después de haber retirado la totalidad de las cargas.
- Se realizará un registro continuo de las condiciones de temperatura y humedad existentes durante el ensayo con objeto de realizar las oportunas correcciones si fuera pertinente.
- Durante las pruebas de carga deberán adoptarse las medidas de seguridad adecuadas para evitar un posible accidente en el transcurso de la prueba. Las medidas de seguridad no interferirán la prueba de carga ni afectarán a los resultados.

El resultado del ensayo podrá considerarse satisfactorio cuando se cumplan las condiciones siguientes:

- Ninguno de los elementos de la zona de estructura ensayada presenta fisuras no previstas y que comprometan la durabilidad o seguridad de la estructura.
- La flecha máxima obtenida es inferior de l^2 / 20.000 h, siendo l la luz de cálculo y h el canto del elemento. En el caso de que el elemento ensayado sea un voladizo, l será dos veces la distancia entre el apoyo y el extremo.
- Si la flecha máxima supera l^2/20.000 h, la flecha residual una vez retirada la carga, y transcurridas 24 horas, deberá ser inferior al 25% de la máxima en elementos de hormigón armado e inferior al 20% de la máxima en elementos de hormigón pretensado. Esta condición deberá satisfacerse tras el primer ciclo de carga-descarga. Si esto no se cumple, se permite realizar un segundo ciclo de carga-descarga después de transcurridas 72 horas de la finalización del primer ciclo. En tal caso, el resultado se considerará satisfactorio si la flecha residual obtenida es inferior al 20% de la flecha máxima registrada en ese ciclo de carga, para todo tipo de estructuras.

	Comentarios Las pruebas de carga, además de los casos en las que son preceptivas, son recomendables en estructuras o en parte de las mismas que han sufrido algún deterioro o que han estado sometidas a acciones que podrían haber afectado a su capacidad resistente (fuego, heladas, etc.) y también, cuando una determinada estructura o una parte de ella va a soportar acciones no previstas en el proyecto inicial (mayores cargas de uso, cargas puntuales, etc.). El modo de aplicación de las cargas debe ser tal que se produzcan los máximos esfuerzos en las secciones consideradas como críticas. Debe tenerse en cuenta la posibilidad de que los elementos vecinos colaboren a la resistencia del elemento que se ensaya. Por otra parte, deben adoptarse toda clase de precauciones para evitar un posible accidente en el transcurso de la prueba. En pruebas en las que no se superen las cargas de servicio y como norma general, tras un primer ciclo de carga-descarga total la flecha residual estabilizada es recomendable que sea inferior al quinto de la flecha total medida bajo carga total. Si no es así, se procederá a un segundo ciclo de carga-descarga, al cabo del cual, la flecha residual estabilizada debe ser inferior al octavo de la flecha total medida bajo carga en este segundo ciclo. Pueden admitirse pequeñas variaciones en torno a los valores mencionados, según el tipo de elemento que se ensaye y según la importancia relativa de la sobrecargas respecto a la carga permanente. Para una mejor interpretación de los resultados, se recomienda medir los movimientos más característicos que se hayan producido durante la realización de las pruebas y registrar, al mismo tiempo, la temperatura y humedad del ambiente, las condiciones de soleamiento y cuantos detalles puedan influir en los resultados de las medidas. Se llama la atención en realizar siempre una estimación de flechas en aquellas estructuras cuyo comportamiento se considere rígido, dado que los movimientos atensionales pueden ser muy importantes y no tener sentido los criterios de flecha residual. La dirección de todas las operaciones que constituyen el ensayo, la cuidadosa toma de datos y la interpretación de los resultados, deben estar a cargo de personal especializado en esta clase de trabajos.
99.3. Otros ensayos no destructivos	Este tipo de ensayos se empleará para estimar en la estructura otras características del hormigón diferentes de su resistencia, o de las armaduras que pueden afectar a su seguridad o durabilidad.
	Comentarios Existen métodos de ensayo no destructivos (gammagrafías, sondas magnéticas, ultrasonidos, etc.), que permiten determinar en la estructura la situación real de las armaduras y el espesor de sus recubrimientos que han podido ser alterados por el vertido, picado o vibrado del hormigón y la mayor o menor permeabilidad del hormigón o la formación de coqueras internas por una mala compactación. En general es aconsejable que la realización e interpretación de estos ensayos se recomiende a un centro especializado, dado que suelen tener limitaciones importantes y requieren una práctica muy específica.

ESTRUCTURAS DE ACERO-Según DB SE A Seguridad Estructural-Acero

12 CONTROL DE CALIDAD

12.1 Generalidades	1. El contenido de este apartado se refiere al control y ejecución de obra para su aceptación, con independencia del realizado por el constructor.
	2. Cada una de las actividades de control de calidad que, con carácter de mínimos se especifican en este DB, así como los resultados que de ella se deriven, han de quedar registradas documentalmente en la documentación final de obra.
12.2 Control de calidad de la documentación del proyecto	1. Tiene por objeto comprobar que la documentación incluida en el proyecto define en forma precisa tanto la solución estructural adoptada como su justificación y los requisitos necesarios para la construcción.
12.3 Control de calidad de los materiales	1. En el caso de materiales cubiertos por un certificado expedido por el fabricante el control podrá limitarse al establecimiento de la traza que permita relacionar de forma inequívoca cada elemento de la estructura con el certificado de origen que lo avala.
	2. Cuando en la documentación del proyecto se especifiquen características no avaladas por el certificado de origen del material (por ejemplo, el valor máximo del límite elástico en el caso de cálculo en capacidad), se establecerá un procedimiento de control mediante ensayos realizados por un laboratorio independiente.
	3. Cuando se empleen materiales que por su carácter singular no queden cubiertos por una normativa nacional específica a la que referir la certificación (arandelas deformables, tornillos sin cabeza, conectadores, etc.) se podrán utilizar normativas o recomendaciones de prestigio reconocido.
12.4 Control de calidad de la fabricación	1. La calidad de cada proceso de fabricación se define en la documentación de taller y su control tiene por objetivo comprobar su coherencia con la especificada en la documentación general del proyecto (por ejemplo, que las tolerancias geométricas de cada dimensión respetan las generales, que la preparación de cada superficie será adecuada al posterior tratamiento o al rozamiento supuesto, etc.).
	2. El control de calidad de la fabricación tiene por objetivo asegurar que ésta se ajusta a la especificada en la documentación de taller.

12.4.1 Control de calidad de la documentación de taller	1. La documentación de fabricación, elaborada por el taller, deberá ser revisada y aprobada por la dirección facultativa de la obra. Se comprobará que la documentación consta, al menos, los siguientes documentos: a) Una memoria de fabricación que incluya: i. el cálculo de las tolerancias de fabricación de cada componente, así como su coherencia con el sistema general de tolerancias, los procedimientos de corte, de doblado, el movimiento de las piezas, etc. ii. los procedimiento de soldadura que deban emplearse, preparación de bordes, precalentamientos requeridos etc. iii. el tratamiento de las superficies, distinguiendo entre aquellas que formarán parte de las uniones soldadas, las que constituirán las superficies de contacto en uniones atornilladas por rozamiento o las destinadas a recibir algún tratamiento de protección. b) Los planos de taller para cada elemento de la estructura (viga, tramo de pilar, tramo de cordón de celosía, elemento de triangulación, placa de anclaje, etc.) o para cada componente simple si el elemento requiriese varios componentes simples, con toda la información precisa para su fabricación y, en particular: i. El material de cada componente. ii. La identificación de perfiles y otros productos. iii. Las dimensiones y sus tolerancias. iv. Los procedimientos de fabricación (tratamientos térmicos, mecanizados, forma de ejecución de los agujeros y de los acuerdos, etc.) y las herramientas a emplear. v. Las contraflechas. vi. En el caso de uniones atornilladas, los tipos, dimensiones forma de apriete de los tornillos (especificando los parámetros correspondientes). vii. En el caso de uniones soldadas, las dimensiones de los cordones, el tipo de preparación, el orden de ejecución, etc. c) Un plan de puntos de inspección donde se indiquen los procedimientos de control interno de producción desarrollados por el fabricante, especificando los elementos a los que se aplica cada inspección, el tipo (visual, mediante ensayos no destructivos, etc.) y nivel, los medios de inspección, las decisiones derivadas de cada uno de los resultados posibles, etc. 2. Asimismo, se comprobará, con especial atención, la compatibilidad entre los distintos procedimientos de fabricación y entre éstos y los materiales empleados.
12.4.2 Control de calidad de la fabricación	1. Establecerá los mecanismos necesarios para comprobar que los medios empleados en cada proceso son los adecuados a la calidad prescrita. 2. En concreto, se comprobará que cada operación se efectúa en el orden y con las herramientas especificadas (especialmente en el caso de las labores de corte de chapas y perfiles), que el personal encargado de cada operación posee la cualificación adecuada (especialmente en el caso de los soldadores), que se mantiene el adecuado sistema de trazado que permita identificar el origen de cada incumplimiento, etc.
12.5 Control de calidad del montaje	1. La calidad de cada proceso de montaje se define en la documentación de montaje y su control tiene por objetivo comprobar su coherencia con la especificada en la documentación general del proyecto.

	2. El control de calidad del montaje tiene por objetivo asegurar que ésta se ajusta a la especificada en la documentación de taller.
12.5.1 Control de calidad de la documentación de montaje	1. La documentación de montaje, elaborada por el montador, deberá ser revisada y aprobada por la dirección facultativa. Se comprobará que la documentación consta, al menos, de los siguientes documentos: a) Una memoria de montaje que incluya: i. el cálculo de las tolerancias de posición de cada componente la descripción de las ayudas al montaje (casquillos provisionales de apoyo, orejetas de izado, elementos de guiado, etc.), la definición de las uniones en obra, los medios de protección de soldaduras, los procedimientos de apriete de tornillos, etc. ii. las comprobaciones de seguridad durante el montaje. b) Unos planos de montaje que Indiquen de forma esquemática la posición y movimientos de las piezas durante el montaje, los medios de izado, los apuntalados provisionales y en, general, toda la información necesaria para el correcto manejo de las piezas. c) Un plan de puntos de inspección que indique los procedimientos de control interno de producción desarrollados por el montador, especificando los elementos a los que se aplica cada inspección, el tipo (visual, mediante ensayos no destructivos, etc.) y nivel, los medios de inspección, las decisiones derivadas de cada uno de los resultados posibles, etc.
	2. Asimismo, se comprobará que las tolerancias de posicionamiento de cada componente son coherentes con el sistema general de tolerancias (en especial en lo que al replanteo de placas base se refiere).
12.5.2 Control de calidad del montaje	1. Establecerá los mecanismos necesarios para comprobar que los medios empleados en cada proceso son los adecuados a la calidad prescrita.
	2. En concreto, se comprobará que cada operación se efectúa en el orden y con las herramientas especificadas, que el personal encargado de cada operación posee la cualificación adecuada, que se mantiene el adecuado sistema de trazado que permita identificar el origen de cada incumplimiento, etc.

ANEJO D. NORMAS DE REFERENCIA

Normas UNE	UNE-ENV 1993-1-1:1996 Eurocódigo 3: Proyecto de estructuras de acero. Parte 1-1: Reglas Generales. Reglas generales y reglas para edificación.
	UNE-ENV 1090-1:1997 Ejecución de estructuras de acero. Parte 1: Reglas generales y reglas para edificación.
	UNE-ENV 1090-2:1999 Ejecución de estructuras de acero. Parte 2: Reglas suplementarias para chapas y piezas delgadas conformadas en frío.
	UNE-ENV 1090-3:1997 Ejecución de estructuras de acero. Parte 3: Reglas suplementarias para aceros de alto límite elástico.
	UNE-ENV 1090-4:1998 Ejecución de estructuras de acero. Parte 4: Reglas suplementarias para estructuras con celosía de sección hueca.
	UNE-EN 10025-2 Productos laminados en caliente, de acero no aleado, para construcciones metálicas de uso general. Parte 2: Condiciones técnicas de suministro de productos planos.
	UNE-EN 10210-1:1994 Perfiles huecos para construcción, acabados en caliente, de acero no aleado de grano fino. Parte 1: condiciones técnicas de suministro.
	UNE-EN 10219-1:1998 Perfiles huecos para construcción conformados en frío de acero no aleado y de grano fino. Parte 1: Condiciones técnicas de suministro.

	UNE-EN 1993-1-10 Eurocódigo 3: Proyecto de estructuras de acero. Parte 1-10: Selección de materiales con resistencia a fractura.
	UNE-EN ISO 14555:1999 Soldeo. Soldeo por arco de espárragos de materiales metálicos.
	UNE-EN 287-1:1992 Cualificación de soldadores. Soldeo por fusión. Parte 1: aceros.
	UNE-EN ISO 8504-1:2002 Preparación de sustratos de acero previa a la aplicación de pinturas y productos relacionados. Métodos de preparación de las superficies. Parte 1: Principios generales.
	UNE-EN ISO 8504-2:2002 Preparación de sustratos de acero previa a la aplicación de pinturas y productos relacionados. Métodos de preparación de las superficies. Parte 2: Limpieza por chorreado abrasivo.
	UNE-EN ISO 8504-3:2002 Preparación de sustratos de acero previa a la aplicación de pinturas y productos relacionados. Métodos de preparación de las superficies. Parte 3: Limpieza manual y con herramientas motorizadas.
	UNE-EN ISO 1460:1996 Recubrimientos metálicos. Recubrimientos de galvanización en caliente sobre materiales férricos. Determinación gravimétrica de la masa por unidad de área.
	UNE-EN ISO 1461:1999 Recubrimientos galvanizados en caliente sobre productos acabados de hiero y acero. Especificaciones y métodos de ensayo.
	UNE-EN ISO 7976-1:1989 Tolerancias para el edificio -- métodos de medida de edificios y de productos del edificio -- parte 1: Métodos e instrumentos.
	UNE-EN ISO 7976-2:1989 Tolerancias para el edificio -- métodos de medida de edificios y de productos del edificio -- parte 2: Posición de puntos que miden.
	UNE-EN ISO 6507-1:1998 Materiales metálicos. Ensayo de dureza Vickers. Parte 1: Métodos de ensayo.
	UNE-EN ISO 2808:2000 Pinturas y barnices. Determinación del espesor de película.
	UNE-EN ISO 4014:2001 Pernos de cabeza hexagonal. Productos de clases A y B. (ISO 4014:1990).
	UNE EN ISO 4016:2001 Pernos de cabeza hexagonal. Productos de clase C. (ISO 4016:1999).
	UNE EN ISO 4017:2001 Tornillos de cabeza hexagonal. Productos de clases A y B. (ISO 4017:1999).
	UNE EN ISO 4018:2001 Tornillos de cabeza hexagonal. Productos de clase C. (ISO 4018:1999).
	UNE EN 24032:1992 Tuercas hexagonales, tipo 1. Producto de clases A y B. (ISO 4032:1986)
	UNE EN ISO 4034:2001. Tuercas hexagonales. Producto de clase C. (ISO 4034:1999).
	UNE-EN ISO 7089:2000 Arandelas planas. Serie normal. Producto de clase A. (ISO 7089:2000).
	UNE-EN ISO 7090:2000 Arandelas planas achaflanadas. Serie normal. Producto de clase A. (ISO 7090:2000).
	UNE-EN ISO 7091:2000. Arandelas planas. Serie normal. Producto de clase C. (ISO 7091:2000).

ESTRUCTURA DE FÁBRICA-Según DB SE F Seguridad Estructural-Fábrica

8 CONTROL DE LA EJECUCIÓN

8.1 Recepción de materiales

1. La recepción de cementos, de hormigones, y de la ejecución y control de éstos, se encuentra regulado en documentos específicos.

8.1.1 Piezas

1. Las piezas se suministrarán a obra con una declaración del suministrador sobre su resistencia y la categoría de fabricación.
2. Para bloques de piedra natural se confirmará la procedencia y las características especificadas en el proyecto, constatando que la piedra esta sana y no presenta fracturas.
3. Las piezas de categoría I tendrán una resistencia declarada, con probabilidad de no ser alcanzada inferior al 5%. El fabricante aportará la documentación que acredita que el valor declarado de la resistencia a compresión se ha obtenido a partir de piezas muestreadas según UNE EN 771 y ensayadas según UNE EN 772-1:2002, y la existencia de un plan de control de producción en fábrica que garantiza el nivel de confianza citado.
4. Las piezas de categoría II tendrán una resistencia a compresión declarada igual al valor medio obtenido en ensayos con la norma antedicha, si bien el nivel de confianza puede resultar inferior al 95%.
5. El valor medio de la compresión declarada por el suministrador, multiplicado por el factor δ de la tabla 8.1 debe ser no inferior al valor usado en los cálculos como resistencia normalizada. Si se trata de piezas de categoría I, en las cuales el valor declarado es el característico, se convertirá en el medio, utilizando el coeficiente de variación y se procederá análogamente.

Tabla 8.1 Valores del factor δ

Altura de pieza (mm)	Menor dimensión horizontal de la pieza (mm)				
	50	**100**	**150**	**200**	**250**
50	0,85	0,75	0,70	–	–
65	0,95	0,85	0,75	0,70	0,65
100	1,15	1,00	0,90	0,80	0,75
150	1,30	1,20	1,10	1,00	0,95
200	1,45	1,35	1,25	1,15	1,10
≥250	1,55	1,45	1,35	1,25	1,15

6. Cuando en proyecto se haya especificado directamente el valor de la resistencia normalizada con esfuerzo paralelo a la tabla, en el sentido longitudinal o en el transversal, se exigirá al fabricante, a través en su caso, del suministrador, el valor declarado obtenido mediante ensayos, procediéndose según los puntos anteriores.
7. Si no existe valor declarado por el fabricante para el valor de resistencia a compresión en la dirección de esfuerzo aplicado, se tomarán muestras en obra según UNE EN771 y se ensayarán según EN 772-1:2002, aplicando el esfuerzo en la dirección correspondiente. El valor medio obtenido se multiplicará por el valor δ de la tabla 8.1, no superior a 1,00 y se comprobará que el resultado obtenido es mayor o igual que el valor de la resistencia normalizada especificada en el proyecto.
8. Si la resistencia a compresión de un tipo de piezas con forma especial tiene influencia predominante en la resistencia de la fábrica, su resistencia se podrá determinar con la última norma citada.
9. El acopio en obra se efectuará evitando el contacto con sustancias o ambientes que perjudiquen física o químicamente a la materia de las piezas.

8.1.2 Arenas	1. Cada remesa de arena que llegue a obra se descargará en una zona de suelo seco, convenientemente preparada para este fin, en la que pueda conservarse limpia. 2. Las arenas de distinto tipo se almacenarán por separado. 3. Se realizará una inspección ocular de características y, si se juzga preciso, se realizará una toma de muestras para la comprobación de características en laboratorio. 4. Se puede aceptar arena que no cumpla alguna condición, si se procede a su corrección en obra por lavado, cribado o mezcla, y después de la corrección cumple todas las condiciones exigidas.
8.1.3 Cementos y cales	1. Durante el transporte y almacenaje se protegerán los aglomerantes frente al agua, la humedad y el aire. 2. Los distintos tipos de aglomerantes se almacenarán por separado.
8.1.4 Morteros secos preparados y hormigones preparados	1. En la recepción de las mezclas preparadas se comprobará que la dosificación y resistencia que figuran en el envase corresponden a las solicitadas. 2. La recepción y el almacenaje se ajustará a lo señalado para el tipo de material. 3. Los morteros preparados y los secos se emplearán siguiendo las instrucciones del fabricante, que incluirán el tipo de amasadora, el tiempo de amasado y la cantidad de agua. 4. El mortero preparado, se empleará antes de que transcurra el plazo de uso definido por el fabricante. Si se ha evaporado agua, podrá añadirse ésta sólo durante el plazo de uso definido por el fabricante.
8.2 Control de la fábrica	1. En cualquier caso, o cuando se haya especificado directamente la resistencia de la fábrica, podrá acudirse a determinar directamente esa variable a través de la EN 1052-1. 2. Si alguna de las pruebas de recepción de piezas falla, o no se dan las condiciones de categoría de fabricación supuestas, o no se alcanza el tipo de control de ejecución previsto en el proyecto, debe procederse a un recálculo de la estructura a partir de los parámetros constatados, y en su caso del coeficiente de seguridad apropiado al caso. 3. Cuando en el proyecto no defina tolerancias de ejecución de muros verticales, se emplearán los valores de la tabla 8.2, que se han tenido en cuenta en las fórmulas de cálculo.

8.2.1 Categorías de ejecución

1. Se establecen tres categorías de ejecución: A, B y C, según las reglas siguientes.

Categoría A:

a) Se usan piezas que dispongan certificación de sus especificaciones sobre tipo y grupo, dimensiones y tolerancias, resistencia normalizada, succión, y retracción o expansión por humedad.
b) El mortero dispone de especificaciones sobre su resistencia a la compresión y a la flexotracción a 7 y 28 días.
c) La fábrica dispone de un certificado de ensayos previos a compresión según la norma UNE EN 1052-1:1999, a tracción y a corte según la norma UNE EN 1052-4:2001.
d) Durante la ejecución se realiza una inspección diaria de la obra ejecutada, así como el control y la supervisión continuada por parte del constructor.

Categoría B:

a) Las piezas están dotadas de las especificación correspondientes a la categoría A, excepto en lo que atañe a las propiedades de succión, de retracción y expansión por humedad.
b) Se dispone de especificaciones del mortero sobre sus resistencias a compresión y a flexotracción, a 28 días.
c) Durante la ejecución se realiza una inspección diaria de la obra ejecutada, así como el control y la supervisión continuada por parte del constructor.

Categoría C:

Cuando no se cumpla alguno de los requisitos establecidos para la categoría B.

Figura 8.1. Tolerancias de muros verticales

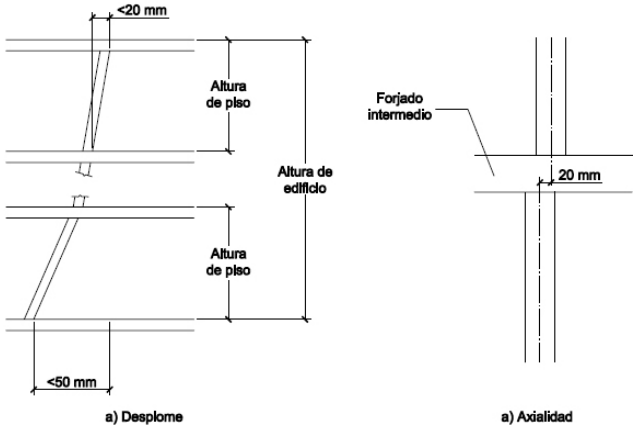


Tabla 8.2 Tolerancias para elementos de fábrica

	Posición	Tolerancia, en mm
Desplome	En la altura del piso	20
	En la altura total del edificio	50
Axialidad		20
Planeidad (1)	En 1 metro	5
	En 10 metros	20
Espesor	De la hoja del muro (2)	±25 mm
	Del muro capuchino completo	+10

(1) La planeidad se mide a partir de una línea recta que une dos puntos cualesquiera del elemento de fábrica.
(2) Excluyendo el caso en que el espesor de la hoja está directamente vinculada a las tolerancias de fabricación de las piezas (en fábricas a soga o a tizón). Puede llegar al +5% del espesor de la hoja.

8.3 Morteros y hormigones de relleno	1. Se admite la mezcla manual únicamente en proyectos con categoría de ejecución C. El mortero no se ensuciará durante su manipulación posterior. 2. El mortero y el hormigón de relleno se emplearán antes de iniciarse el fraguado. El mortero u hormigón que haya iniciado el fraguado se desechará y no se reutilizará. 3. Al dosificar los componentes del hormigón de relleno se considerará la absorción de las piezas de la fábrica y de las juntas de mortero, que pueden reducir su contenido de agua. 4. El hormigón tendrá docilidad suficiente para rellenar completamente los huecos en que se vierta y sin segregación. 5. Al mortero no se le añadirán aglomerantes, áridos, aditivos ni agua después de su amasado. 6. Cuando se establezca la determinación mediante ensayos de la resistencia del mortero, se usará la UNE EN 1015-11:2000. 7. Antes de rellenar de hormigón la cámara de un muro armado, se limpiará de restos de mortero y escombro. El relleno se realizará por tongadas, asegurando que se macizan todos los huecos y no se segrega el hormigón. La secuencia de las operaciones conseguirá que la fábrica tenga la resistencia precisa para soportar la presión del hormigón fresco.
8.4 Armaduras	1. Las barras y las armaduras de tendel se almacenarán, se doblarán y se colocarán en la fábrica sin que sufran daños que las inutilicen para su función (posibles erosiones que causen discontinuidades en la película autoprotectora, ya sea en el revestimiento de resina epoxídica o en el galvanizado). 2. Toda armadura se examinará superficialmente antes de colocarla, y se comprobará que esté libre de sustancias perjudiciales que puedan afectar al acero, al hormigón, al mortero o a la adherencia entre ellos. 3. Se evitarán los daños mecánicos, rotura en las soldaduras de las armaduras de tendel, y depósitos superficiales que afecten a la adherencia. 4. Se emplearán separadores y estribos cuando se precisen para mantener las armaduras en su posición con el recubrimiento especificado. 5. Cuando sea necesario, se atará la armadura con alambre para asegurar que no se mueva mientras se vierte el mortero u el hormigón de relleno. 6. Las armaduras se solaparán sólo donde lo permita la dirección facultativa, bien de manera expresa o por referencia a indicaciones reflejadas en planos. 7. En muros con pilastras armadas, la armadura principal se fijará con antelación suficiente para ejecutar la fábrica sin entorpecimiento. Los huecos de fábrica en que se incluye la armadura se irán rellenando con mortero u hormigón al levantarse la fábrica.
8.5 Protección de fábricas en ejecución	1. Las fábricas recién construidas se protegerán contra daños físicos, (por ejemplo, colisiones), y contra acciones climáticas. 2. La coronación de los muros se cubrirá para impedir el lavado del mortero de las juntas por efecto de la lluvia y evitar eflorescencias, desconchados por caliches y daños en los materiales higroscópicos. 3. Se tomarán precauciones para mantener la humedad de la fábrica hasta el final del fraguado, especialmente en condiciones desfavorables, tales como baja humedad relativa, altas temperaturas o fuertes corrientes de aire. 4. Se tomarán precauciones para evitar daños a la fábrica recién construida por efecto de las heladas. 5. Si fuese necesario, aquellos muros que queden temporalmente sin arriostrar y sin carga estabilizante pero que puedan estar sometidos a cargas de viento o de ejecución, se acodalarán provisionalmente, para mantener su estabilidad.

	6. Se limitará la altura de la fábrica que se ejecute en un día para evitar inestabilidades e incidentes mientras el mortero está fresco. Para determinar el límite adecuado se tendrán en el espesor del muro, el tipo de mortero, la forma y densidad de las piezas y el grado de exposición al viento.

ANEJO H. NORMAS DE REFERENCIA

Normas UNE	UNE EN 771-1:2003 Especificaciones de piezas para fábrica de albañilería. Parte 1: Piezas de arcilla cocida.
	UNE EN 771-2:2000 Especificación de piezas para fábrica de albañilería. Parte 2: Piezas silicocalcáreas.
	EN 771-3:2003 Specification for masonry units - Part 3: Aggregate concrete masonry units (Dense and light-weight aggregates)
	UNE EN 771-4:2000 Especificaciones de piezas para fábrica de albañilería. Parte 4: Bloques de hormigón celular curado en autoclave.
	UNE EN 772-1:2002 Métodos de ensayo de piezas para fábrica de albañilería. Parte 1: Determinación de la resistencia a compresión.
	UNE EN 845-1:200 Especificación de componentes auxiliares para fábricas de albañilería. Parte 1: Llaves, amarres, colgadores, ménsulas y ángulos.
	UNE EN 845-3:2001 Especificación de componentes auxiliares para fábricas de albañilería. Parte 3: Armaduras de tendel prefabricadas de malla de acero.
	UNE EN 846-2:2001 Métodos de ensayo de componentes auxiliares para fábricas de albañilería. Parte 2: Determinación de la adhesión de las armaduras de tendel prefabricadas en juntas de mortero.
	UNE EN 846-5 :2001 Métodos de ensayo de componentes auxiliares para fábricas de albañilería. Parte 5: Determinación de la resistencia a tracción y a compresión y las características de carga-desplazamiento de las llaves (ensayo entre dos elementos).
	UNE EN 846-6:2001 Métodos de ensayo de componentes auxiliares para fábricas de albañilería. Parte 6: Determinación de la resistencia a tracción y a compresión y las características de carga-desplazamiento de las llaves (ensayo sobre un solo extremo).
	UNE EN 998-2:2002 Especificaciones de los morteros para albañilería. Parte 2: Morteros para albañilería
	UNE EN 1015-11:2000 Métodos de ensayo de los morteros para albañilería. Parte 11: Determinación de la resistencia a flexión y a compresión del mortero endurecido.
	UNE EN 1052-1:1999 Métodos de ensayo para fábricas de albañilería. Parte 1: Determinación de la resistencia a compresión.
	UNE EN 1052-2:2000 Métodos de ensayo para fábricas de albañilería. Parte 2: Determinación de la resistencia a la flexión.
	UNE EN 1052-3:2003 Métodos de ensayo para fábricas de albañilería. Parte 3: Determinación de la resistencia inicial a cortante.
	UNE EN 1052-4:2001 Métodos de ensayo para fábrica de albañilería. Parte 4: Determinación de la resistencia al cizallamiento incluyendo la barrer al agua por capilaridad.
	UNE EN 10088-1:1996 Aceros inoxidables. Parte 1: Relación de aceros inoxidables.
	UNE EN 10088-2:1996 Aceros inoxidables. Parte 2: Condiciones técnicas de suministro de planchas y bandas para uso general.
	UNE EN 10088-3:1996 Aceros inoxidables. Parte 3: Condiciones técnicas de suministro para semiproductos, barras, alambrón y perfiles para aplicaciones en general.
	UNE ENV 10080:1996 Acero para armaduras de hormigón armado. Acero corrugado soldable B500. Condiciones técnicas de suministro para barras, rollos y mallas electrosoldadas.
	EN 10138-1 Aceros para pretensado - Parte 1: Requisitos generales.

ESTRUCTURAS DE MADERA-Según DB M Seguridad Estructural-Madera

13 CONTROL

13.1 Suministro y recepción de los productos

13.1.1 Identificación del suministro

1. En el albarán de suministro o, en su caso, en documentos aparte, el suministrador facilitará, al menos, la siguiente información para la identificación de los materiales y de los elementos estructurales:
   a) con carácter general:
      - nombre y dirección de la empresa suministradora;
      - nombre y dirección de la fábrica o del aserradero, según corresponda;
      - fecha del suministro;
      - cantidad suministrada;
      - certificado de origen, y distintivo de calidad del producto, en su caso.
   b) con carácter específico:
      i. madera aserrada:
         - especie botánica y clase resistente (la clase resistente puede declararse indirectamente mediante la calidad con indicación de la norma de clasificación resistente empleada);
         - dimensiones nominales;
         - contenido de humedad o indicación de acuerdo con la norma de clasificación correspondiente.
      ii. tablero:
         - tipo de tablero estructural según norma UNE (con declaración de los valores de las propiedades de resistencia, rigidez y densidad asociadas al tipo de tablero estructural);
         - dimensiones nominales.
      iii. elemento estructural de madera laminada encolada:
         - tipo de elemento estructural y clase resistente (de la madera laminada encolada empleada);
         - dimensiones nominales;
         - marcado según UNE EN 386.
      iv. otros elementos estructurales realizados en taller:
         - tipo de elemento estructural y declaración de la capacidad portante del elemento con indicación de las condiciones de apoyo (o los valores de las propiedades de resistencia, rigidez y densidad de los materiales que lo conforman); dimensiones nominales.
      v. madera y productos derivados de la madera tratados con productos protectores:
         - certificado del tratamiento en el que debe figurar:
         - la identificación del aplicador;
         - la especie de madera tratada;
         - el protector empleado y su número de registro (Ministerio de Sanidad y Consumo);
         - el método de aplicación empleado;
         - la categoría de riesgo que cubre;
         - la fecha del tratamiento;
         - precauciones a tomar ante mecanizaciones posteriores al tratamiento; informaciones complementarias, en su caso.
      vi. elementos mecánicos de fijación:
         - tipo (clavo sin o con resaltos, tirafondo, pasador, perno o grapa) y resistencia característica a tracción del acero y tipo de protección contra la corrosión;
         - dimensiones nominales;
         - declaración, cuando proceda, de los valores característicos de resistencia al aplastamiento y momento plástico para uniones madera-madera, madera-tablero y madera-acero.

13.1.2 Control de recepción en obra	1. Comprobaciones: a) a la llegada de los productos a la obra, el director de la ejecución de la obra comprobará: i. Con carácter general: - aspecto y estado general del suministro; - que el producto es identificable, según el apartado 13.3.1, y se ajusta a las especificaciones del proyecto. ii. Con carácter específico: - se realizarán, también, las comprobaciones que en cada caso se consideren oportunas de las que a continuación se establecen salvo, en principio, las que estén avaladas por los procedimientos reconocidos en el CTE; - madera aserrada: · especie botánica: La identificación anatómica se realizará en laboratorio especializado; · Clase Resistente: La propiedad o propiedades de resistencia, rigidez y densidad, se especificarán según notación y ensayos del apartado 4.1.2; · tolerancias en las dimensiones: Se ajustarán a la norma UNE EN 336 para maderas de coníferas. Esta norma, en tanto no exista norma propia, se aplicará también para maderas de frondosas con los coeficientes de hinchazón y merma de la especie de frondosa utilizada; · contenido de humedad: Salvo especificación en contra, debe ser ≤ 20% según UNE 56529 o UNE 56530. - tableros: · Propiedades de resistencia, rigidez y densidad: Se determinarán según notación y ensayos del apartado 4.4.2; · tolerancias en las dimensiones: Según UNE EN 312-1 para tableros de partículas, UNE EN 300 para tablero de virutas orientadas (OSB), UNE EN 622-1 para tableros de fibras y UNE EN 315 para tableros contrachapados; - elementos estructurales de madera laminada encolada: · Clase Resistente: La propiedad o propiedades de resistencia, de rigidez y la densidad, se especificarán según notación del apartado 4.2.2; · tolerancias en las dimensiones: Según UNE EN 390. - otros elementos estructurales realizados en taller. Tipo, propiedades, tolerancias dimensionales, planeidad, contraflechas (en su caso): Comprobaciones según lo especificado en la documentación del proyecto. - madera y productos derivados de la madera, tratados con productos protectores. Tratamiento aplicado: Se comprobará la certificación del tratamiento. - elementos mecánicos de fijación. Se comprobará la certificación del tipo de material utilizado y del tratamiento de protección.
	2. Criterio general de no-aceptación del producto. El incumplimiento de alguna de las especificaciones de un producto, salvo demostración de que no suponga riesgo apreciable, tanto de las resistencias mecánicas como de la durabilidad, será condición suficiente para la no-aceptación del producto y en su caso de la partida.

ANEJO I. NORMAS DE REFERENCIA

Normas de referencia	
Normas UNE, UNE EN y UNE ENV	UNE 36137: 1996 Bandas (chapas y bobinas), de acero de construcción, galvanizadas en continuo por inmersión en caliente. Condiciones técnicas de suministro.
	UNE 56544: 2003 Clasificación visual de la madera aserrada de conífera para uso estructural.
	UNE 56530: 1977 Características fisico-mecánicas de la madera. Determinación del contenido de humedad mediante higrómetro de resistencia.
	UNE 56544: 1997 Clasificación visual de la madera aserrada para uso estructural.
	UNE 102023: 1983 Placas de cartón-yeso. Condiciones generales y especificaciones. (En tanto no se disponga de la prEN 520)
	UNE 112036: 1993 Recubrimientos metálicos. Depósitos electrolíticos de cinc sobre hierro o acero.
	UNE EN 300: 1997 Tableros de virutas orientadas.(OSB). Definiciones, clasificación y especificaciones.
	UNE EN 301: 1994 Adhesivos para estructuras de madera bajo carga. Adhesivos de policondensación de tipos fenólico y aminoplásticos. Clasificación y especificaciones de comportamiento.
	UNE EN 302-1: 1994 Adhesivos para estructuras de madera bajo carga. Métodos de ensayo. Parte 1: Determinación de la resistencia del pegado a la cizalladura por tracción longitudinal.
	UNE EN 302-2: 1994 Adhesivos para estructuras de madera bajo carga. Métodos de ensayo. Parte 2: Determinación de la resistencia a la delaminación. (Método de laboratorio).
	UNE EN 302-3: 1994 Adhesivos para estructuras de madera bajo carga. Métodos de ensayo. Parte 3: Determinación de la influencia de los tratamientos cíclicos de temperatura y humedad sobre la resistencia a la tracción transversal.
	UNE EN 302-4: 1994 Adhesivos para estructuras de madera bajo carga. Métodos de ensayo. Parte 4: Determinación de la influencia de la contracción sobre la resistencia a la cizalladura.
	UNE EN 309: 1994 Tableros de partículas. Definición y clasificación.
	UNE EN 312-1: 1997 Tableros de partículas. Especificaciones Parte 1. Especificaciones generales para todos los tipos de tableros. (+ERRATUM)
	UNE EN 312-4: 1997 Tableros de partículas. Especificaciones Parte 4. Especificaciones de los tableros estructurales para uso en ambiente seco
	UNE EN 312-5: 1997 Tableros de partículas. Especificaciones. Parte 5. Especificaciones de los tableros estructurales para uso en ambiente húmedo
	UNE EN 312-6: 1997 Tableros de partículas. Especificaciones. Parte 6. Especificaciones de los tableros estructurales de alta prestación para uso en ambiente seco
	UNE EN 312-7: 1997 Tableros de partículas. Especificaciones. Parte 7. Especificaciones de los tableros estructurales de alta prestación para uso en ambiente húmedo
	UNE EN 313-1: 1996 Tableros contrachapados. Clasificación y terminología. Parte 1: Clasificación.
	UNE EN 313-2: 1996 Tableros contrachapados. Clasificación y terminología. Parte 2: Terminología.
	UNE EN 315: 1994 Tableros contrachapados. Tolerancias dimensionales.
	UNE EN 316: 1994 Tableros de fibras. Definiciones, clasificación y símbolos.
	UNE EN 335-1: 1993 Durabilidad de la madera y de sus materiales derivados. Definición de las clases de riesgo de ataque biológico. Parte 1:Generalidades.
	UNE EN 335-2: 1994 Durabilidad de la madera y de sus productos derivados. Definición de las clases de riesgo de ataque biológico. Parte 2: Aplicación a madera maciza.

UNE EN 335-3: 1996 Durabilidad de la madera y de sus productos derivados. Definición de las clases de riesgo de ataque biológico. Parte 3: Aplicación a los tableros derivados de la madera. (+ ERRATUM)
UNE EN 336: 1995 Madera estructural. Coníferas y chopo. Dimensiones y tolerancias.
UNE EN 338: 1995 Madera estructural. Clases resistentes.
UNE EN 350-1: 1995 Durabilidad de la madera y de los materiales derivados de la madera. Durabilidad natural de la madera maciza. Parte 1.Guía para los principios de ensayo y clasificación de la durabilidad natural de la madera.
UNE EN 350-2: 1995 Durabilidad de la madera y de los materiales derivados de la madera. Durabilidad natural de la madera maciza. Parte 2: Guía de la durabilidad natural y de la impregnabilidad de especies de madera seleccionada por su importancia en Europa
UNE EN 351-1: 1996 Durabilidad de la madera y de los productos derivados de la madera.. Madera maciza tratada con productos protectores. Parte 1: Clasificación de las penetraciones y retenciones de los productos protectores. (+ ERRATUM)
UNE EN 351-2: 1996 Durabilidad de la madera y de los productos derivados de la madera. Madera maciza tratada con productos protectores. Parte 2: Guía de muestreo de la madera tratada para su análisis.
UNE EN 383: 1998 Estructuras de madera. Métodos de ensayo. Determinación de la resistencia al aplastamiento y del módulo de aplastamiento para los elementos de fijación de tipo clavija.
UNE EN 384: 2004 Madera estructural. Determinación de los valores característicos de las propiedades mecánicas y la densidad.
UNE EN 386: 1995 Madera laminada encolada. Especificaciones y requisitos de fabricación.
UNE EN 390: 1995 Madera laminada encolada. Dimensiones y tolerancias.
UNE EN 408: 1996 Estructuras de madera. Madera aserrada y madera laminada encolada para uso estructural. Determinación de algunas propiedades físicas y mecánicas.
UNE EN 409: 1998 Estructuras de madera. Métodos de ensayo. Determinación del momento plástico de los elementos de fijación de tipo clavija. Clavos.
UNE EN 460: 1995 Durabilidad de la madera y de los materiales derivados de la madera. Durabilidad natural de la madera maciza. Guía de especificaciones de durabilidad natural de la madera para su utilización según las clases de riesgo (de ataque biológico)
UNE EN 594: 1996 Estructuras de madera. Métodos de ensayo. Método de ensayo para la determinación de la resistencia y rigidez al descuadre de los paneles de muro entramado.
UNE EN 595: 1996 Estructuras de madera. Métodos de ensayo. Ensayo para la determinación de la resistencia y rigidez de las cerchas.
UNE EN 599-1: 1997 Durabilidad de la madera y de los productos derivados de la madera. Prestaciones de los protectores de la madera determinadas mediante ensayos biológicos. Parte 1: Especificaciones para las distintas clases de riesgo.
UNE EN 599-2: 1996 Durabilidad de la madera y de los productos derivados de la madera. Características de los productos de protección de la madera establecidas mediante ensayos biológicos. Parte 2: Clasificación y etiquetado.
UNE EN 622-1: 2004 Tableros de fibras. Especificaciones. Parte 1: Especificaciones generales.
UNE EN 622-2: 1997 Tableros de fibras. Especificaciones. Parte 2: Especificaciones para los tableros de fibras duros.
UNE EN 622-3: 1997 Tableros de fibras. Especificaciones. Parte 3: Especificaciones para los tableros de fibras semiduros.
UNE EN 622-5: 1997 Tableros de fibras. Especificaciones. Parte 5: Especificaciones para los tableros de fibras fabricados por proceso seco (MDF).
UNE EN 636-1: 1997 Tableros contrachapados. Especificaciones. Parte 1: Especificaciones del tablero contrachapado para uso en ambiente seco.
UNE EN 636-2: 1997 Tableros contrachapados. Especificaciones. Parte 2: Especificaciones del tablero contrachapado para uso en ambiente húmedo.

	UNE EN 636-3: 1997 Tableros contrachapados. Especificaciones. Parte 3: Especificaciones del tablero contrachapado para uso en exterior.
	UNE EN 789: 1996 Estructuras de madera. Métodos de ensayo. Determinación de las propiedades mecánicas de los tableros derivados de la madera.
	UNE EN 1058: 1996 Tableros derivados de la madera. Determinación de los valores característicos de las propiedades mecánicas y de la densidad.
	UNE EN 1193: 1998 Estructuras de madera. Madera estructural y madera laminada encolada. Determinación de la resistencia a esfuerzo cortante y de las propiedades mecánicas en dirección perpendicular a la fibra.
	UNE EN 26891: 1992 Estructuras de madera. Uniones realizadas con elementos de fijación mecánicos. Principios generales para la determinación de las características de resistencia y deslizamiento.
	UNE EN 28970: 1992 Estructuras de madera. Ensayo de uniones realizadas con elementos de fijación mecánicos. Requisitos para la densidad de la madera.
	UNE EN 1194 Estructuras de madera. Madera laminada encolada. Clases resistentes y determinación de los valores característicos.
	UNE EN 1912: 1999 Madera estructural. Clases resistentes. Asignación de especies y calidad visuales.
	UNE EN 1059: 2000 Estructuras de madera. Requisitos de las cerchas fabricadas con conectores de placas metálicas dentadas.
	UNE EN 13183-1: 2002 Contenido de humedad de una pieza de madera aserrada. Parte 1: Determinación por el método de secado en estufa.
	UNE EN 13183-2: 2003 Contenido de humedad de una pieza de madera aserrada. Parte 2: Estimación por el método de la resistencia eléctrica.
	UNE EN 12369-1: 2003 Tableros derivados de la madera. Valores característicos para el cálculo estructural. Parte 1: OSB, tableros de partículas y de fibras. (+ Corrección 2003)
	UNE EN 12369-2: 2004 Tableros derivados de la madera. Valores característicos para el cálculo estructural. Parte 2: Tablero contrachapado
	UNE EN 14251: 2004 Madera en rollo estructural. Métodos de ensayo

DEMANDA ENERGÉTICA-Según DB HE Ahorro de Energía

HE 1 LIMITACIÓN DE DEMANDA ENERGÉTICA

5 Construcción	1. En el proyecto se definirán y justificarán las características técnicas mínimas que deben reunir los productos, así como las condiciones de ejecución de cada unidad de obra, con las verificaciones y controles especificados para comprobar su conformidad con lo indicado en dicho proyecto, según lo indicado en el artículo 6 de la Parte I del CTE.
5.1 Ejecución	1. Las obras de construcción del edificio se ejecutarán con sujeción al proyecto, a la legislación aplicable, a las normas de la buena práctica constructiva y a las instrucciones del director de obra y del director de la ejecución de la obra, conforme a lo indicado en el artículo 7 de la Parte I del CTE. En el pliego de condiciones del proyecto se indicarán las condiciones particulares de ejecución de los *cerramientos* y *particiones interiores* de la *envolvente térmica.*
5.2 Control de la ejecución de la obra	1. El control de la ejecución de las obras se realizará de acuerdo con las especificaciones del proyecto, sus anexos y modificaciones autorizados por el director de obra y las instrucciones del director de la ejecución de la obra, conforme a lo indicado en el artículo 7.3 de la Parte I del CTE y demás normativa vigente de aplicación. 2. Se comprobará que la ejecución de la obra se realiza de acuerdo con los controles y con la frecuencia de los mismos establecida en el pliego de condiciones del proyecto. 3. Cualquier modificación que pueda introducirse durante la ejecución de la obra quedará en la documentación de la obra ejecutada sin que en ningún caso dejen de cumplirse las condiciones mínimas señaladas en este Documento Básico.
5.2.1Cerramientos y particiones interiores de la envolvente térmica	1. Se prestará especial cuidado en la ejecución de los puentes térmicos integrados en los cerramientos tales como pilares, contornos de huecos y cajas de persiana, atendiéndose a los detalles constructivos correspondientes. 2. Se controlará que la puesta en obra de los aislantes térmicos se ajusta a lo indicado en el proyecto, en cuanto a su colocación, posición, dimensiones y tratamiento de puntos singulares. 3. Se prestará especial cuidado en la ejecución de los puentes térmicos tales como frentes de forjado y encuentro entre *cerramientos*, atendiéndose a los detalles constructivos correspondientes.
5.2.2 Condensaciones	1. Si es necesario la interposición de una barrera de vapor, ésta se colocará en la cara caliente del cerramiento y se controlará que durante su ejecución no se produzcan roturas o deterioros en la misma.
5.2.3 Permeabilidad al aire	2. Se comprobará que la fijación de los cercos de las carpinterías que forman los huecos (puertas y ventanas) y lucernarios, se realiza de tal manera que quede garantizada la estanquidad a la permeabilidad del aire especificada según la zonificación climática que corresponda.
5.3 Control de la obra terminada	3. En el control de la obra terminada se seguirán los criterios indicados en el artículo 7.4 de la Parte I del CTE. En esta Sección del Documento Básico no se prescriben pruebas finales.

HE 2-RENDIMIENTO DE LAS INSTALACIONES TÉRMICAS

Los *edificios* dispondrán de instalaciones térmicas apropiadas destinadas a proporcionar el *bienestar térmico* de sus ocupantes, regulando el rendimiento de las mismas y de sus equipos. Esta exigencia se desarrolla actualmente en el vigente Reglamento de Instalaciones Térmicas en los Edificios, RITE, y su aplicación quedará definida en el *proyecto* del *edificio*.

HE 3-EFICIENCIA ENERGÉTICA DE LAS INSTALACIONES DE ILUMINACIÓN

4 Productos de construcción

4.1 Equipos

Las lámparas, equipos auxiliares, luminarias y resto de dispositivos cumplirán lo dispuesto en la normativa específica para cada tipo de material. Particularmente, las lámparas fluorescentes cumplirán con los valores admitidos por el Real Decreto 838/2002, de 2 de agosto, por el que se establecen los requisitos de eficiencia energética de los balastos de lámparas fluorescentes.
Salvo justificación, las lámparas utilizadas en la instalación de iluminación de cada zona tendrán limitada las pérdidas de sus equipos auxiliares, por lo que la potencia del conjunto lámpara más equipo auxiliar no superará los valores indicados en las tablas 3.1 y 3.2:

Tabla 3.1 Lámparas de descarga

Potencia nominal de lámpara (W)	Potencia total del conjunto (W)		
	Vapor de mercurio	Vapor de sodio alta presión	Vapor halogenuros metálicos
50	60	62	-
70	-	84	84
80	92	-	-
100	-	116	116
125	139	-	-
150	-	171	171
250	270	277	270 (2,15A) 277(3A)
400	425	435	425 (3,5A) 435 (4,6A)

NOTA: Estos valores no se aplicarán a los balastos de ejecución especial tales como secciones reducidas o reactancias de doble nivel.

Tabla 3.2 Lámparas halógenas de baja tensión

Potencia nominal de lámpara (W)	Potencia total del conjunto (W)
35	43
50	60
2x35	85
3x25	125
2x50	120

4.2 Control de recepción en obra de productos

Se comprobará que los conjuntos de las lámparas y sus equipos auxiliares disponen de un certificado del fabricante que acredite su potencia total.

5 Mantenimiento y conservación		Para garantizar en el transcurso del tiempo el mantenimiento de los parámetros luminotécnicos adecuados y la eficiencia energética de la instalación VEEI, se elaborará en el proyecto un plan de mantenimiento de las instalaciones de iluminación que contemplará, entre otras acciones, las operaciones de reposición de lámparas con la frecuencia de reemplazamiento, la limpieza de luminarias con la metodología prevista y la limpieza de la zona iluminada, incluyendo en ambas la periodicidad necesaria. Dicho plan también deberá tener en cuenta los sistemas de regulación y control utilizados en las diferentes zonas.

HE 4-CONTRIBUCIÓN SOLAR MÍNIMA DE AGUA CALIENTE SANITARIA

3.2 Condiciones generales de la instalación

3.2.2 Condiciones generales	El objetivo básico del sistema solar es suministrar al usuario una instalación solar que: a) optimice el ahorro energético global de la instalación en combinación con el resto de equipos térmicos del edificio; b) garantice una durabilidad y calidad suficientes; c) garantice un uso seguro de la instalación.
	Las instalaciones se realizarán con un circuito primario y un circuito secundario independientes, con producto químico anticongelante, evitándose cualquier tipo de mezcla de los distintos fluidos que pueden operar en la instalación.
	En instalaciones que cuenten con más de 10 m2 de captación correspondiendo a un solo circuito primario, éste será de circulación forzada.
	Si la instalación debe permitir que el agua alcance una temperatura de 60 ºC, no se admitirá la presencia de componentes de acero galvanizado.
	Respecto a la protección contra descargas eléctricas, las instalaciones deben cumplir con lo fijado en la reglamentación vigente y en las normas específicas que la regulen.
	Se instalarán manguitos electrolíticos entre elementos de diferentes materiales para evitar el par galvánico.
3.2.2.1 Fluido de trabajo	El fluido portador se seleccionará de acuerdo con las especificaciones del fabricante de los captadores. Pueden utilizarse como fluidos en el circuito primario agua de la red, agua desmineralizada o agua con aditivos, según las características climatológicas del lugar de instalación y de la calidad del agua empleada. En caso de utilización de otros fluidos térmicos se incluirán en el proyecto su composición y su calor especifico.
	El fluido de trabajo tendrá un pH a 20 °C entre 5 y 9, y un contenido en sales que se ajustará a los señalados en los puntos siguientes: a) la salinidad del agua del circuito primario no excederá de 500 mg/l totales de sales solubles. En el caso de no disponer de este valor se tomará el de conductividad como variable limitante, no sobrepasando los 650 μS/cm; b) el contenido en sales de calcio no excederá de 200 mg/l, expresados como contenido en carbonato cálcico; c) el límite de dióxido de carbono libre contenido en el agua no excederá de 50 mg/l.
	Fuera de estos valores, el agua deberá ser tratada.
3.2.2.2 Protección contra heladas	El fabricante, suministrador final, instalador o diseñador del sistema deberá fijar la mínima temperatura permitida en el sistema. Todas las partes del sistema que estén expuestas al exterior deben ser capaces de soportar la temperatura especificada sin daños permanentes en el sistema.
	Cualquier componente que vaya a ser instalado en el interior de un recinto donde la temperatura pueda caer por debajo de los 0 °C, deberá estar protegido contra las heladas.
	La instalación estará protegida, con un producto químico no tóxico cuyo calor específico no será inferior a 3 kJ/kg K, en 5 ºC por debajo de la mínima histórica registrada con objeto de no producir daños en el circuito primario de captadores por heladas. Adicionalmente este producto químico mantendrá todas sus propiedades físicas y químicas dentro de los intervalos mínimo y máximo de temperatura permitida por todos los componentes y materiales de la instalación.
	Se podrá utilizar otro sistema de protección contra heladas que, alcanzando los mismo niveles de protección, sea aprobado por la Administración Competente.

3.2.2.3 Sobrecalentamientos	
3.2.2.3.1 Protección contra sobrecalentamientos	Se debe dotar a las instalaciones solares de dispositivos de control manuales o automáticos que eviten los sobrecalentamientos de la instalación que puedan dañar los materiales o equipos y penalicen la calidad del suministro energético. En el caso de dispositivos automáticos, se evitarán de manera especial las pérdidas de fluido anticongelante, el relleno con una conexión directa a la red y el control del sobrecalentamiento mediante el gasto excesivo de agua de red. Especial cuidado se tendrá con las instalaciones de uso estacional en las que en el periodo de no utilización se tomarán medidas que eviten el sobrecalentamiento por el no uso de la instalación.
	Cuando el sistema disponga de la posibilidad de drenajes como protección ante sobrecalentamientos, la construcción deberá realizarse de tal forma que el agua caliente o vapor del drenaje no supongan ningún peligro para los habitantes y no se produzcan daños en el sistema, ni en ningún otro material en el edificio o vivienda.
	Cuando las aguas sean duras, es decir con una concentración en sales de calcio entre 100 y 200 mg/l, se realizarán las previsiones necesarias para que la temperatura de trabajo de cualquier punto del circuito de consumo no sea superior a 60 °C, sin perjuicio de la aplicación de los requerimientos necesarios contra la legionella. En cualquier caso, se dispondrán los medios necesarios para facilitar la limpieza de los circuitos.
3.2.2.3.2 Protección contra quemaduras	En sistemas de Agua Caliente Sanitaria, donde la temperatura de agua caliente en los puntos de consumo pueda exceder de 60 °C debe instalarse un sistema automático de mezcla u otro sistema que limite la temperatura de suministro a 60 °C, aunque en la parte solar pueda alcanzar una temperatura superior para sufragar las pérdidas. Este sistema deberá ser capaz de soportar la máxima temperatura posible de extracción del sistema solar.
3.2.2.3.3 Protección de materiales contra altas temperaturas	El sistema deberá ser calculado de tal forma que nunca se exceda la máxima temperatura permitida por todos los materiales y componentes.
3.2.2.4 Resistencia a presión	Los circuitos deben someterse a una prueba de presión de 1,5 veces el valor de la presión máxima de servicio. Se ensayará el sistema con esta presión durante al menos una hora no produciéndose daños permanentes ni fugas en los componentes del sistema y en sus interconexiones. Pasado este tiempo, la presión hidráulica no deberá caer más de un 10 % del valor medio medido al principio del ensayo.
	El circuito de consumo deberá soportar la máxima presión requerida por las regulaciones nacionales/europeas de agua potable para instalaciones de agua de consumo abiertas o cerradas.
	En caso de sistemas de consumo abiertos con conexión a la red, se tendrá en cuenta la máxima presión de la misma para verificar que todos los componentes del circuito de consumo soportan dicha presión.
3.2.2.5 Prevención de flujo inverso	La instalación del sistema deberá asegurar que no se produzcan pérdidas energéticas relevantes debidas a flujos inversos no intencionados en ningún circuito hidráulico del sistema.
	La circulación natural que produce el flujo inverso se puede favorecer cuando el acumulador se encuentra por debajo del captador por lo que habrá que tomar, en esos casos, las precauciones oportunas para evitarlo.
	Para evitar flujos inversos es aconsejable la utilización de válvulas antirretorno, salvo que el equipo sea por circulación natural.

3.3 Criterios generales de cálculo

3.3.1 Dimensionado básico	En la memoria del proyecto se establecerá el método de cálculo, especificando, al menos en base mensual, los valores medios diarios de la demanda de energía y de la contribución solar. Asimismo el método de cálculo incluirá las prestaciones globales anuales definidas por: a) la demanda de energía térmica; b) la energía solar térmica aportada; c) las fracciones solares mensuales y anual; d) el rendimiento medio anual.
	Se deberá comprobar si existe algún mes del año en el cual la energía producida teóricamente por la instalación solar supera la demanda correspondiente a la ocupación real o algún otro periodo de tiempo en el cual puedan darse las condiciones de sobrecalentamiento, tomándose en estos casos las medidas de protección de la instalación correspondientes. Durante ese periodo de tiempo se intensificarán los trabajos de vigilancia descritos en el apartado de mantenimiento. En una instalación de energía solar, el rendimiento del captador, independientemente de la aplicación y la tecnología usada, debe ser siempre igual o superior al 40%. Adicionalmente se deberá cumplir que el rendimiento medio dentro del periodo al año en el que se utilice la instalación, deberá ser mayor que el 20 %.

3.3.2 Sistema de captación	
3.3.2.1 Generalidades	El captador seleccionado deberá poseer la certificación emitida por el organismo competente en la materia según lo regulado en el RD 891/1980 de 14 de Abril, sobre homologación de los captadores solares y en la Orden de 28 de Julio de 1980 por la que se aprueban las normas e instrucciones técnicas complementarias para la homologación de los captadores solares, o la certificación o condiciones que considere la reglamentación que lo sustituya.
	Se recomienda que los captadores que integren la instalación sean del mismo modelo, tanto por criterios energéticos como por criterios constructivos.
	En las instalaciones destinadas exclusivamente a la producción de agua caliente sanitaria mediante energía solar, se recomienda que los captadores tengan un coeficiente global de pérdidas, referido a la curva de rendimiento en función de la temperatura ambiente y temperatura de entrada, menor de 10 Wm2/ºC, según los coeficientes definidos en la normativa en vigor.
3.3.2.2 Conexionado	Se debe prestar especial atención en la estanqueidad y durabilidad de las conexiones del captador.
	Los captadores se dispondrán en filas constituidas, preferentemente, por el mismo número de elementos. Las filas de captadores se pueden conectar entre sí en paralelo, en serie ó en serieparalelo, debiéndose instalar válvulas de cierre, en la entrada y salida de las distintas baterías de captadores y entre las bombas, de manera que puedan utilizarse para aislamiento de estos componentes en labores de mantenimiento, sustitución, etc. Además se instalará una válvula de seguridad por fila con el fin de proteger la instalación.
	Dentro de cada fila los captadores se conectarán en serie ó en paralelo. El número de captadores que se pueden conectar en paralelo tendrá en cuenta las limitaciones del fabricante. En el caso de que la aplicación sea exclusivamente de ACS se podrán conectar en serie hasta 10 m2 en las zonas climáticas I y II, hasta 8 m2 en la zona climática III y hasta 6 m2 en las zonas climáticas IV y V.
	La conexión entre captadores y entre filas se realizará de manera que el circuito resulte equilibrado hidráulicamente recomendándose el retorno invertido frente a la instalación de válvulas de equilibrado.
3.3.2.3 Estructura soporte	Se aplicará a la estructura soporte las exigencias del Código Técnico de la Edificación en cuanto a seguridad.

	El cálculo y la construcción de la estructura y el sistema de fijación de captadores permitirá las necesarias dilataciones térmicas, sin transferir cargas que puedan afectar a la integridad de los captadores o al circuito hidráulico.
	Los puntos de sujeción del captador serán suficientes en número, teniendo el área de apoyo y posición relativa adecuadas, de forma que no se produzcan flexiones en el captador, superiores a las permitidas por el fabricante.
	Los topes de sujeción de captadores y la propia estructura no arrojarán sombra sobre los captadores.
	En el caso de instalaciones integradas en cubierta que hagan las veces de la cubierta del edificio, la estructura y la estanqueidad entre captadores se ajustará a las exigencias indicadas en la parte correspondiente del Código Técnico de la Edificación y demás normativa de aplicación.

3.3.3 Sistema de acumulación solar

3.3.3.1 Generalidades	El sistema solar se debe concebir en función de la energía que aporta a lo largo del día y no en función de la potencia del generador (captadores solares), por tanto se debe prever una acumulación acorde con la demanda al no ser ésta simultánea con la generación.
	Para la aplicación de ACS, el área total de los captadores tendrá un valor tal que se cumpla la condición: $50 < V/A < 180$ siendo: A la suma de las áreas de los captadores [m²]; V el volumen del depósito de acumulación solar [litros].
	Preferentemente, el sistema de acumulación solar estará constituido por un solo depósito, será de configuración vertical y estará ubicado en zonas interiores. El volumen de acumulación podrá fraccionarse en dos o más depósitos, que se conectarán, preferentemente, en serie invertida en el circuito de consumo ó en paralelo con los circuitos primarios y secundarios equilibrados.
	Para instalaciones prefabricadas según se definen en el apartado 3.2.1, a efectos de prevención de la legionelosis se alcanzarán los niveles térmicos necesarios según normativa mediante el no uso de la instalación. Para el resto de las instalaciones y únicamente con el fin y con la periodicidad que contemple la legislación vigente referente a la prevención y control de la legionelosis, es admisible prever un conexionado puntual entre el sistema auxiliar y el acumulador solar, de forma que se pueda calentar este último con el auxiliar. En ambos casos deberá ubicarse un termómetro cuya lectura sea fácilmente visible por el usuario. No obstante, se podrán realizar otros métodos de tratamiento antilegionela permitidos por la legislación vigente.
	Los acumuladores de los sistemas grandes a medida con un volumen mayor de 2 m3 deben llevar válvulas de corte u otros sistemas adecuados para cortar flujos al exterior del depósito no intencionados en caso de daños del sistema.
	Para instalaciones de climatización de piscinas exclusivamente, no se podrá usar ningún volumen de acumulación, aunque se podrá utilizar un pequeño almacenamiento de inercia en el primario.

3.3.3.2 Situación de las conexiones	Las conexiones de entrada y salida se situarán de forma que se eviten caminos preferentes de circulación del fluido y, además: a) la conexión de entrada de agua caliente procedente del intercambiador o de los captadores al interacumulador se realizará, preferentemente a una altura comprendida entre el 50% y el 75% de la altura total del mismo; b) la conexión de salida de agua fría del acumulador hacia el intercambiador o los captadores se realizará por la parte inferior de éste; c) la conexión de retorno de consumo al acumulador y agua fría de red se realizarán por la parte inferior; d) la extracción de agua caliente del acumulador se realizará por la parte superior.
	En los casos en los debidamente justificados en los que sea necesario instalar depósitos horizontales las tomas de agua caliente y fría estarán situadas en extremos diagonalmente opuestos.
	La conexión de los acumuladores permitirá la desconexión individual de los mismos sin interrumpir el funcionamiento de la instalación.
	No se permite la conexión de un sistema de generación auxiliar en el acumulador solar, ya que esto puede suponer una disminución de las posibilidades de la instalación solar para proporcionar las prestaciones energéticas que se pretenden obtener con este tipo de instalaciones. Para los equipos de instalaciones solares que vengan preparados de fábrica para albergar un sistema auxiliar eléctrico, se deberá anular esta posibilidad de forma permanente, mediante sellado irreversible u otro medio.
3.3.4 Sistema de intercambio	Para el caso de intercambiador independiente, la potencia mínima del intercambiador P, se determinará para las condiciones de trabajo en las horas centrales del día suponiendo una radiación solar de 1000 W/m2 y un rendimiento de la conversión de energía solar a calor del 50 %, cumpliéndose la condición: $P \geq 500 \cdot A$ Siendo: P potencia mínima del intercambiador [W]; A el área de captadores [m²].
	Para el caso de intercambiador incorporado al acumulador, la relación entre la superficie útil de intercambio y la superficie total de captación no será inferior a 0,15.
	En cada una de las tuberías de entrada y salida de agua del intercambiador de calor se instalará una válvula de cierre próxima al manguito correspondiente.
	Se puede utilizar el circuito de consumo con un segundo intercambiador (circuito terciario).
3.3.5 Circuito hidráulico	
3.3.5.1 Generalidades	Debe concebirse inicialmente un circuito hidráulico de por sí equilibrado. Si no fuera posible, el flujo debe ser controlado por válvulas de equilibrado. El caudal del fluido portador se determinará de acuerdo con las especificaciones del fabricante como consecuencia del diseño de su producto. En su defecto su valor estará comprendido entre 1,2 l/s y 2 l/s por cada 100 m² de red de captadores. En las instalaciones en las que los captadores estén conectados en serie, el caudal de la instalación se obtendrá aplicando el criterio anterior y dividiendo el resultado por el número de captadores conectados en serie.
3.3.5.2 Tuberías	El sistema de tuberías y sus materiales deben ser tales que no exista posibilidad de formación de obturaciones o depósitos de cal para las condiciones de trabajo.

	Con objeto de evitar pérdidas térmicas, la longitud de tuberías del sistema deberá ser tan corta como sea posible y evitar al máximo los codos y pérdidas de carga en general. Los tramos horizontales tendrán siempre una pendiente mínima del 1% en el sentido de la circulación.
	El aislamiento de las tuberías de intemperie deberá llevar una protección externa que asegure la durabilidad ante las acciones climatológicas admitiéndose revestimientos con pinturas asfálticas, poliésteres reforzados con fibra de vidrio o pinturas acrílicas. El aislamiento no dejará zonas visibles de tuberías o accesorios, quedando únicamente al exterior los elementos que sean necesarios para el buen funcionamiento y operación de los componentes.
3.3.5.3 Bombas	Si el circuito de captadores está dotado con una bomba de circulación, la caída de presión se debería mantener aceptablemente baja en todo el circuito.
	Siempre que sea posible, las bombas en línea se montarán en las zonas más frías del circuito, teniendo en cuenta que no se produzca ningún tipo de cavitación y siempre con el eje de rotación en posición horizontal.
	En instalaciones superiores a 50 m² se montarán dos bombas idénticas en paralelo, dejando una de reserva, tanto en el circuito primario como en el secundario. En este caso se preverá el funcionamiento alternativo de las mismas, de forma manual o automática.
	En instalaciones de climatización de piscinas la disposición de los elementos será la siguiente: el filtro ha de colocarse siempre entre la bomba y los captadores, y el sentido de la corriente ha de ser bomba-filtro-captadores; para evitar que la resistencia de este provoque una sobrepresión perjudicial para los captadores, prestando especial atención a su mantenimiento. La impulsión del agua caliente deberá hacerse por la parte inferior de la piscina, quedando la impulsión de agua filtrada en superficie.
3.3.5.4 Vasos de expansión	Los vasos de expansión preferentemente se conectarán en la aspiración de la bomba. La altura en la que se situarán los vasos de expansión abiertos será tal que asegure el no desbordamiento del fluido y la no introducción de aire en el circuito primario.
3.3.5.5 Purga de aire	En los puntos altos de la salida de baterías de captadores y en todos aquellos puntos de la instalación donde pueda quedar aire acumulado, se colocarán sistemas de purga constituidos por botellines de desaireación y purgador manual o automático. El volumen útil del botellín será superior a 100 cm3. Este volumen podrá disminuirse si se instala a la salida del circuito solar y antes del intercambiador un desaireador con purgador automático.
	En el caso de utilizar purgadores automáticos, adicionalmente, se colocarán los dispositivos necesarios para la purga manual.
3.3.5.6 Drenaje	Los conductos de drenaje de las baterías de captadores se diseñarán en lo posible de forma que no puedan congelarse.
3.3.6 Sistema de energía convencional auxiliar	Para asegurar la continuidad en el abastecimiento de la demanda térmica, las instalaciones de energía solar deben disponer de un sistema de energía convencional auxiliar.
	Queda prohibido el uso de sistemas de energía convencional auxiliar en el circuito primario de captadores.
	El sistema convencional auxiliar se diseñara para cubrir el servicio como si no se dispusiera del sistema solar. Sólo entrará en funcionamiento cuando sea estrictamente necesario y de forma que se aproveche lo máximo posible la energía extraída del campo de captación.
	El sistema de aporte de energía convencional auxiliar con acumulación o en línea, siempre dispondrá de un termostato de control sobre la temperatura de preparación que en condiciones normales de funcionamiento permitirá cumplir con la legislación vigente en cada momento referente a la prevención y control de la legionelosis.

	En el caso de que el sistema de energía convencional auxiliar no disponga de acumulación, es decir sea una fuente instantánea, el equipo será modulante, es decir, capaz de regular su potencia de forma que se obtenga la temperatura de manera permanente con independencia de cual sea la temperatura del agua de entrada al citado equipo.
	En el caso de climatización de piscinas, para el control de la temperatura del agua se dispondrá una sonda de temperatura en el retorno de agua al intercambiador de calor y un termostato de seguridad dotado de rearme manual en la impulsión que enclave el sistema de generación de calor. La temperatura de tarado del termostato de seguridad será, como máximo, 10 ºC mayor que la temperatura máxima de impulsión.
3.3.7 Sistema de control	El sistema de control asegurará el correcto funcionamiento de las instalaciones, procurando obtener un buen aprovechamiento de la energía solar captada y asegurando un uso adecuado de la energía auxiliar. El sistema de regulación y control comprenderá el control de funcionamiento de los circuitos y los sistemas de protección y seguridad contra sobrecalentamientos, heladas etc.
	En circulación forzada, el control de funcionamiento normal de las bombas del circuito de captadores, deberá ser siempre de tipo diferencial y, en caso de que exista depósito de acumulación solar, deberá actuar en función de la diferencia entre la temperatura del fluido portador en la salida de la batería de los captadores y la del depósito de acumulación. El sistema de control actuará y estará ajustado de manera que las bombas no estén en marcha cuando la diferencia de temperaturas sea menor de 2 ºC y no estén paradas cuando la diferencia sea mayor de 7 ºC. La diferencia de temperaturas entre los puntos de arranque y de parada de termostato diferencial no será menor que 2 ºC.
	Las sondas de temperatura para el control diferencial se colocarán en la parte superior de los captadores de forma que representen la máxima temperatura del circuito de captación. El sensor de temperatura de la acumulación se colocará preferentemente en la parte inferior en una zona no influenciada por la circulación del circuito secundario o por el calentamiento del intercambiador si éste fuera incorporado.
	El sistema de control asegurará que en ningún caso se alcancen temperaturas superiores a las máximas soportadas por los materiales, componentes y tratamientos de los circuitos.
	El sistema de control asegurará que en ningún punto la temperatura del fluido de trabajo descienda por debajo de una temperatura tres grados superior a la de congelación del fluido.
	Alternativamente al control diferencial, se podrán usar sistemas de control accionados en función de la radiación solar.
	Las instalaciones con varias aplicaciones deberán ir dotadas con un sistema individual para seleccionar la puesta en marcha de cada una de ellas, complementado con otro que regule la aportación de energía a la misma. Esto se puede realizar por control de temperatura o caudal actuando sobre una válvula de reparto, de tres vías todo o nada, bombas de circulación, o por combinación de varios mecanismos.
3.3.8 Sistema de medida	Además de los aparatos de medida de presión y temperatura que permitan la correcta operación, para el caso de instalaciones mayores de 20 m2 se deberá disponer al menos de un sistema analógico de medida local y registro de datos que indique como mínimo las siguientes variables: a) temperatura de entrada agua fría de red; b) temperatura de salida acumulador solar; c) caudal de agua fría de red.
	El tratamiento de los datos proporcionará al menos la energía solar térmica acumulada a lo largo del tiempo.
3.4 Componentes	

3.4.1 Captadores solares	Los captadores con absorbente de hierro no pueden ser utilizados bajo ningún concepto.
	Cuando se utilicen captadores con absorbente de aluminio, obligatoriamente se utilizarán fluidos de trabajo con un tratamiento inhibidor de los iones de cobre e hierro.
	El captador llevará, preferentemente, un orificio de ventilación de diámetro no inferior a 4 mm situado en la parte inferior de forma que puedan eliminarse acumulaciones de agua en el captador. El orificio se realizará de forma que el agua pueda drenarse en su totalidad sin afectar al aislamiento.
	Se montará el captador, entre los diferentes tipos existentes en el mercado, que mejor se adapte a las características y condiciones de trabajo de la instalación, siguiendo siempre las especificaciones y recomendaciones dadas por el fabricante.
	Las características ópticas del tratamiento superficial aplicado al absorbedor, no deben quedar modificadas substancialmente en el transcurso del periodo de vida previsto por el fabricante, incluso en condiciones de temperaturas máximas del captador.
	La carcasa del captador debe asegurar que en la cubierta se eviten tensiones inadmisibles, incluso bajo condiciones de temperatura máxima alcanzable por el captador.
	El captador llevará en lugar visible una placa en la que consten, como mínimo, los siguientes datos: a) nombre y domicilio de la empresa fabricante, y eventualmente su anagrama; b) modelo, tipo, año de producción; c) número de serie de fabricación; d) área total del captador; e) peso del captador vacío, capacidad de líquido; f) presión máxima de servicio.
	Esta placa estará redactada como mínimo en castellano y podrá ser impresa o grabada con la condición que asegure que los caracteres permanecen indelebles.
3.4.2 Acumuladores	Cuando el intercambiador esté incorporado al acumulador, la placa de identificación indicará además, los siguientes datos: a) superficie de intercambio térmico en m²; b) presión máxima de trabajo, del circuito primario.
	Cada acumulador vendrá equipado de fábrica de los necesarios manguitos de acoplamiento, soldados antes del tratamiento de protección, para las siguientes funciones: a) manguitos roscados para la entrada de agua fría y la salida de agua caliente; b) registro embridado para inspección del interior del acumulador y eventual acoplamiento del serpentín; c) manguitos roscados para la entrada y salida del fluido primario; d) manguitos roscados para accesorios como termómetro y termostato; e) manguito para el vaciado.
	En cualquier caso la placa característica del acumulador indicará la pérdida de carga del mismo.

	Los depósitos mayores de 750 l dispondrán de una boca de hombre con un diámetro mínimo de 400 mm, fácilmente accesible, situada en uno de los laterales del acumulador y cerca del suelo, que permita la entrada de una persona en el interior del depósito de modo sencillo, sin necesidad de desmontar tubos ni accesorios;
	El acumulador estará enteramente recubierto con material aislante y, es recomendable disponer una protección mecánica en chapa pintada al horno, PRFV, o lámina de material plástica.
	2. Podrán utilizarse acumuladores de las características y tratamientos descritos a continuación: características y tratamientos descritos a continuación: a) acumuladores de acero vitrificado con protección catódica; b) acumuladores de acero con un tratamiento que asegure la resistencia a temperatura y corrosión con un sistema de protección catódica; c) acumuladores de acero inoxidable adecuado al tipo de agua y temperatura de trabajo. d) acumuladores de cobre; e) acumuladores no metálicos que soporten la temperatura máxima del circuito y esté autorizada su utilización por las compañías de suministro de agua potable; f) acumuladores de acero negro (sólo en circuitos cerrados, cuando el agua de consumo pertenezca a un circuito terciario); g) los acumuladores se ubicarán en lugares adecuados que permitan su sustitución por envejecimiento o averías.
3.4.3 Intercambiador de calor	Cualquier intercambiador de calor existente entre el circuito de captadores y el sistema de suministro al consumo no debería reducir la eficiencia del captador debido a un incremento en la temperatura de funcionamiento de captadores.
	Si en una instalación a medida sólo se usa un intercambiador entre el circuito de captadores y el acumulador, la transferencia de calor del intercambiador de calor por unidad de área de captador no debería ser menor que 40 W/m2·K.
3.4.4 Bombas de circulación	Los materiales de la bomba del circuito primario serán compatibles con las mezclas anticongelantes y en general con el fluido de trabajo utilizado.
	Cuando las conexiones de los captadores son en paralelo, el caudal nominal será el igual caudal unitario de diseño multiplicado por la superficie total de captadores en paralelo.
	La potencia eléctrica parásita para la bomba no debería exceder los valores dados en tabla 3.4: **Tabla 3.4 Potencia eléctrica máxima de la bomba**

Sistema	**Potencia eléctrica de la bomba**
Sistema pequeño	50 W o 2% de la mayor potencia calorífica que pueda suministrar el grupo de captadores
Sistemas grandes	1 % de la mayor potencia calorífica que puede suministrar el grupo de captadores

	La potencia máxima de la bomba especificada anteriormente excluye la potencia de las bombas de los sistemas de drenaje con recuperación, que sólo es necesaria para rellenar el sistema después de un drenaje.

	La bomba permitirá efectuar de forma simple la operación de desaireación o purga.
3.4.5 Tuberías	En las tuberías del circuito primario podrán utilizarse como materiales el cobre y el acero inoxidable, con uniones roscadas, soldadas o embridadas y protección exterior con pintura anticorrosiva.
	En el circuito secundario o de servicio de agua caliente sanitaria, podrá utilizarse cobre y acero inoxidable. Podrán utilizarse materiales plásticos que soporten la temperatura máxima del circuito y que le sean de aplicación y esté autorizada su utilización por las compañías de suministro de agua potable.
3.4.6 Válvulas	La elección de las válvulas se realizará, de acuerdo con la función que desempeñen y las condiciones extremas de funcionamiento (presión y temperatura) siguiendo preferentemente los criterios que a continuación se citan: a) para aislamiento: válvulas de esfera; b) para equilibrado de circuitos: válvulas de asiento; c) para vaciado: válvulas de esfera o de macho; d) para llenado: válvulas de esfera; e) para purga de aire: válvulas de esfera o de macho; f) para seguridad: válvula de resorte; g) para retención: válvulas de disco de doble compuerta, o de clapeta.
	Las válvulas de seguridad, por su importante función, deben ser capaces de derivar la potencia máxima del captador o grupo de captadores, incluso en forma de vapor, de manera que en ningún caso sobrepase la máxima presión de trabajo del captador o del sistema.
3.4.7 Vasos de expansión	
3.4.7.1 Vasos de expansión abiertos	Los vasos de expansión abiertos, cuando se utilicen como sistemas de llenado o de rellenado, dispondrán de una línea de alimentación, mediante sistemas tipo flotador o similar.
3.4.7.2 Vasos de expansión cerrados	El dispositivo de expansión cerrada del circuito de captadores deberá estar dimensionado de tal forma que, incluso después de una interrupción del suministro de potencia a la bomba de circulación del circuito de captadores, justo cuando la radiación solar sea máxima, se pueda restablecer la operación automáticamente cuando la potencia esté disponible de nuevo.
	Cuando el medio de transferencia de calor pueda evaporarse bajo condiciones de estancamiento, hay que realizar un dimensionado especial del volumen de expansión: Además de dimensionarlo como es usual en sistemas de calefacción cerrados (la expansión del medio de transferencia de calor completo), el depósito de expansión deberá ser capaz de compensar el volumen del medio de transferencia de calor en todo el grupo de captadores completo incluyendo todas las tuberías de conexión entre captadores más un 10 %.
	El aislamiento no dejará zonas visibles de tuberías o accesorios, quedando únicamente al exterior los elementos que sean necesarios para el buen funcionamiento y operación de los componentes. Los aislamientos empleados serán resistentes a los efectos de la intemperie, pájaros y roedores.
3.4.8 Purgadores	Se evitará el uso de purgadores automáticos cuando se prevea la formación de vapor en el circuito. Los purgadores automáticos deben soportar, al menos, la temperatura de estancamiento del captador y en cualquier caso hasta 130 ºC en las zonas climáticas I, II y III, y de 150 ºC en las zonas climáticas IV y V.

3.4.9 Sistema de llenado	Los circuitos con vaso de expansión cerrado deben incorporar un sistema de llenado manual o automático que permita llenar el circuito y mantenerlo presurizado. En general, es muy recomendable la adopción de un sistema de llenado automático con la inclusión de un depósito de recarga u otro dispositivo, de forma que nunca se utilice directamente un fluido para el circuito primario cuyas características incumplan esta Sección del Código Técnico o con una concentración de anticongelante más baja. Será obligatorio cuando, por el emplazamiento de la instalación, en alguna época del año pueda existir riesgo de heladas o cuando la fuente habitual de suministro de agua incumpla las condiciones de pH y pureza requeridas en esta Sección del Código Técnico.
	En cualquier caso, nunca podrá rellenarse el circuito primario con agua de red si sus características pueden dar lugar a incrustaciones, deposiciones o ataques en el circuito, o si este circuito necesita anticongelante por riesgo de heladas o cualquier otro aditivo para su correcto funcionamiento.
	Las instalaciones que requieran anticongelante deben incluir un sistema que permita el relleno manual del mismo.
	Para disminuir los riesgos de fallos se evitarán los aportes incontrolados de agua de reposición a los circuitos cerrados y la entrada de aire que pueda aumentar los riesgos de corrosión originados por el oxígeno del aire. Es aconsejable no usar válvulas de llenado automáticas.

3.4.10 Sistema eléctrico y de control	La localización e instalación de los sensores de temperatura deberá asegurar un buen contacto térmico con la parte en la cual hay que medir la temperatura, para conseguirlo en el caso de las de inmersión se instalarán en contra corriente con el fluido. Los sensores de temperatura deben estar aislados contra la influencia de las condiciones ambientales que le rodean.
	La ubicación de las sondas ha de realizarse de forma que éstas midan exactamente las temperaturas que se desean controlar, instalándose los sensores en el interior de vainas y evitándose las tuberías separadas de la salida de los captadores y las zonas de estancamiento en los depósitos.
	Preferentemente las sondas serán de inmersión. Se tendrá especial cuidado en asegurar una adecuada unión entre las sondas de contactos y la superficie metálica.

HE 5-CONTRIBUCIÓN FOTOVOLTAICA MÍNIMA DE ENERGÍA ELÉCTRICA

3.2 Condiciones generales de la instalación

3.2.1 Definición

Una instalación solar fotovoltaica conectada a red está constituida por un conjunto de componentes encargados de realizar las funciones de captar la radiación solar, generando energía eléctrica en forma de corriente continua y adaptarla a las características que la hagan utilizable por los consumidores conectados a la red de distribución de corriente alterna. Este tipo de instalaciones fotovoltaicas trabajan en paralelo con el resto de los sistemas de generación que suministran a la red de distribución.

Los sistemas que conforman la instalación solar fotovoltaica conectada a la red son los siguientes:

a) sistema generador fotovoltaico, compuesto de módulos que a su vez contienen un conjunto elementos semiconductores conectados entre si, denominados células, y que transforman la energía solar en energía eléctrica;

b) inversor que transforma la corriente continua producida por los módulos en corriente alterna de las mismas características que la de la red eléctrica;

c) conjunto de protecciones, elementos de seguridad, de maniobra, de medida y auxiliares.

Se entiende por potencia pico o potencia máxima del generador aquella que puede entregar el módulo en las condiciones estándares de medida. Estas condiciones se definen del modo siguiente:

a) irradiancia 1000 W/m2;

b) distribución espectral AM 1,5 G;

c) incidencia normal;

d) temperatura de la célula 25 ºC.

3.2.2 Condiciones generales

Para instalaciones conectadas, aún en el caso de que éstas no se realicen en un punto de conexión de la compañía de distribución, serán de aplicación las condiciones técnicas que procedan del RD 1663/2000, así como todos aquellos aspectos aplicables de la legislación vigente.

3.2.3 Criterios generales de cálculo

3.2.3.1 Sistema generador fotovoltaico

Todos los módulos deben satisfacer las especificaciones UNE-EN 61215:1997 para módulos de silicio cristalino o UNE-EN 61646:1997 para módulos fotovoltaicos de capa delgada, así como estar cualificados por algún laboratorio acreditado por las entidades nacionales de acreditación reconocidas por la Red Europea de Acreditación (EA) o por el Laboratorio de Energía Solar Fotovoltaica del Departamento de Energías Renovables del CIEMAT, demostrado mediante la presentación del certificado correspondiente.

En el caso excepcional en el cual no se disponga de módulos cualificados por un laboratorio según lo indicado en el apartado anterior, se deben someter éstos a las pruebas y ensayos necesarios de acuerdo a la aplicación específica según el uso y condiciones de montaje en las que se vayan a utilizar, realizándose las pruebas que a criterio de alguno de los laboratorios antes indicados sean necesarias, otorgándose el certificado específico correspondiente.

El módulo fotovoltaico llevará de forma claramente visible e indeleble el modelo y nombre ó logotipo del fabricante, potencia pico, así como una identificación individual o número de serie trazable a la fecha de fabricación.

	Los módulos serán Clase II y tendrán un grado de protección mínimo IP65. Por motivos de seguridad y para facilitar el mantenimiento y reparación del generador, se instalarán los elementos necesarios (fusibles, interruptores, etc.) para la desconexión, de forma independiente y en ambos terminales, de cada una de las ramas del resto del generador.
	Las exigencias del Código Técnico de la Edificación relativas a seguridad estructural serán de aplicación a la estructura soporte de módulos.
	El cálculo y la construcción de la estructura y el sistema de fijación de módulos permitirá las necesarias dilataciones térmicas sin transmitir cargas que puedan afectar a la integridad de los módulos, siguiendo las indicaciones del fabricante. La estructura se realizará teniendo en cuenta la facilidad de montaje y desmontaje, y la posible necesidad de sustituciones de elementos.
	La estructura se protegerá superficialmente contra la acción de los agentes ambientales.
	En el caso de instalaciones integradas en cubierta que hagan las veces de la cubierta del edificio, la estructura y la estanqueidad entre módulos se ajustará a las exigencias indicadas en la parte correspondiente del Código Técnico de la Edificación y demás normativa de aplicación.

3.2.3.2 Inversor	Los inversores cumplirán con las directivas comunitarias de Seguridad Eléctrica en Baja Tensión y Compatibilidad Electromagnética.
	Las características básicas de los inversores serán las siguientes: a) principio de funcionamiento: fuente de corriente; b) autoconmutado; c) seguimiento automático del punto de máxima potencia del generador; d) no funcionará en isla o modo aislado.
	La potencia del inversor será como mínimo el 80% de la potencia pico real del generador fotovoltaico.

3.2.3.3 Protecciones y elementos de seguridad	La instalación incorporará todos los elementos y características necesarias para garantizar en todo momento la calidad del suministro eléctrico, de modo que cumplan las directivas comunitarias de Seguridad Eléctrica en Baja Tensión y Compatibilidad Electromagnética.
	Se incluirán todos los elementos necesarios de seguridad y protecciones propias de las personas y de la instalación fotovoltaica, asegurando la protección frente a contactos directos e indirectos, cortocircuitos, sobrecargas, así como otros elementos y protecciones que resulten de la aplicación de la legislación vigente. En particular, se usará en la parte de corriente continua de la instalación protección Clase II o aislamiento equivalente cuando se trate de un emplazamiento accesible. Los materiales situados a la intemperie tendrán al menos un grado de protección IP65.
	La instalación debe permitir la desconexión y seccionamiento del inversor, tanto en la parte de corriente continua como en la de corriente alterna, para facilitar las tareas de mantenimiento.

SEGURIDAD DE UTILIZACIÓN-Según DB SU-Seguridad de Utilización

Para cumplir las exigencias establecidas en el Documento Básico SU-Seguridad de Utilización, se debe indicar en el Plan de Control que se habrá de ejecutar la obra según lo indicado en el Proyecto de Ejecución, atendiendo a lo señalado en cada una de las Secciones que componen dicho DB SU.

SALUBRIDAD-Según el DB HS-Salubridad

HS 1-PROTECCIÓN FRENTE A LA HUMEDAD

5 Construcción	En el proyecto se definirán y justificarán las características técnicas mínimas que deben reunir los productos, así como las condiciones de ejecución de cada unidad de obra, con las verificaciones y controles especificados para comprobar su conformidad con lo indicado en dicho proyecto, según lo indicado en el artículo 6 de la parte I del CTE.
5.1 Ejecución	Las obras de construcción del edificio, en relación con esta sección, se ejecutarán con sujeción al proyecto, a la legislación aplicable, a las normas de la buena práctica constructiva y a las instrucciones del director de obra y del director de la ejecución de la obra, conforme a lo indicado en el artículo 7 de la parte I del CTE. En el pliego de condiciones se indicarán las condiciones de ejecución de los cerramientos.

5.1.1 Muros

5.1.1.1 Condiciones de los pasatubos	Los pasatubos deben ser estancos y suficientemente flexibles para absorber los movimientos previstos.
5.1.1.2 Condiciones de las láminas impermeabilizantes	Las láminas deben aplicarse en unas condiciones ambientales que se encuentren dentro de los márgenes prescritos en las correspondientes especificaciones de aplicación.
	Las láminas deben aplicarse cuando el muro esté suficientemente seco de acuerdo con las correspondientes especificaciones de aplicación.
	Las láminas deben aplicarse de tal forma que no entren en contacto materiales incompatibles químicamente.
	En las uniones de las láminas deben respetarse los solapos mínimos prescritos en las correspondientes especificaciones de aplicación.
	El paramento donde se va aplicar la lámina no debe tener rebabas de mortero en las fábricas de ladrillo o bloques ni ningún resalto de material que pueda suponer riesgo de punzonamiento.
	Cuando se utilice una lámina impermeabilizante adherida deben aplicarse imprimaciones previas y cuando se utilice una lámina impermeabilizante no adherida deben sellarse los solapos.
	Cuando la impermeabilización se haga por el interior, deben colocarse bandas de refuerzo en los cambios de dirección.
5.1.1.3 Condiciones del revestimiento hidrófugo de mortero	El paramento donde se va aplicar el revestimiento debe estar limpio.
	Deben aplicarse al menos cuatro capas de revestimiento de espesor uniforme y el espesor total no debe ser mayor que 2 cm.
	No debe aplicarse el revestimiento cuando la temperatura ambiente sea menor que 0ºC ni cuando se prevea un descenso de la misma por debajo de dicho valor en las 24 horas posteriores a su aplicación.
	En los encuentros deben solaparse las capas del revestimiento al menos 25 cm.

5.1.1.4 Condiciones de los productos líquidos de impermeabilización

5.1.1.4.1 Revestimientos sintéticos de resinas	Las fisuras grandes deben cajearse mediante rozas de 2 cm de profundidad y deben rellenarse éstas con mortero pobre.
	Las coqueras y las grietas deben rellenarse con masillas especiales compatibles con la resina.
	Antes de la aplicación de la imprimación debe limpiarse el paramento del muro.

	No debe aplicarse el revestimiento cuando la temperatura sea menor que 5ºC o mayor que 35ºC. Salvo que en las especificaciones de aplicación se fijen otros límites.
	El espesor de la capa de resina debe estar comprendido entre 300 y 500 de tal forma que cubran una banda a partir del encuentro de 10 cm de anchura como mínimo µm.
	Cuando existan fisuras de espesor comprendido entre 100 y 250 µm debe aplicarse una imprimación en torno a la fisura. Luego debe aplicarse una capa de resina a lo largo de toda la fisura, en un ancho mayor que 12 cm y de un espesor que no sea mayor que 50 µm. Finalmente deben aplicarse tres manos consecutivas, en intervalos de seis horas como mínimo, hasta alcanzar un espesor total que no sea mayor que 1 mm.
	Cuando el revestimiento esté elaborado a partir de poliuretano y esté total o parcialmente expuesto a la intemperie debe cubrirse con una capa adecuada para protegerlo de las radiaciones ultravioleta.
5.1.1.4.2 Polímeros Acrílicos	El soporte debe estar seco, sin restos de grasa y limpio.
	El revestimiento debe aplicarse en capas sucesivas cada 12 horas aproximadamente. El espesor no debe ser mayor que 100 µm.
5.1.1.4.3 Caucho acrílico y resinas acrílicas	El soporte debe estar seco y exento de polvo, suciedad y lechadas superficiales.
5.1.1.5 Condiciones del sellado de juntas	
5.1.1.5.1 Masillas a base de poliuretano	En juntas mayores de 5 mm debe colocarse un relleno de un material no adherente a la masilla para limitar la profundidad.
	La junta debe tener como mínimo una profundidad de 8 mm.
	La anchura máxima de la junta no debe ser mayor que 25 mm.
5.1.1.5.2 Masillas a base de siliconas	En juntas mayores de 5 mm debe colocarse un relleno de un material no adherente a la masilla para obtener la sección adecuada.
5.1.1.5.3 Masillas a base de resinas acrílicas	Si el soporte es poroso y está excesivamente seco deben humedecerse ligeramente los bordes de la junta.
	En juntas mayores de 5 mm debe colocarse un relleno de un material no adherente a la masilla para obtener la sección adecuada.
	La junta debe tener como mínimo una profundidad de 10 mm.
	La anchura máxima de la junta no debe ser mayor que 25 mm.
5.1.1.5.4 Masillas asfálticas	Deben aplicarse directamente en frío sobre las juntas.
5.1.1.6 Condiciones de los sistemas de drenaje	El tubo drenante debe rodearse de una capa de árido y ésta, a su vez, envolverse totalmente con una lámina filtrante.
	Si el árido es de aluvión el espesor mínimo del recubrimiento de la capa de árido que envuelve el tubo drenante debe ser, en cualquier punto, como mínimo 1,5 veces el diámetro del dren.
	Si el árido es de machaqueo el espesor mínimo del recubrimiento de la capa de árido que envuelve el tubo drenante debe ser, en cualquier punto, como mínimo 3 veces el diámetro del dren.
5.1.2 Suelos	
5.1.2.1 Condiciones de los pasatubos	Los pasatubos deben ser flexibles para absorber los movimientos previstos y estancos.
5.1.2.2 Condiciones de las láminas impermeabilizantes	Las láminas deben aplicarse en unas condiciones térmicas ambientales que se encuentren dentro de los márgenes prescritos en las correspondientes especificaciones de aplicación.

	Las láminas deben aplicarse cuando el suelo esté suficientemente seco de acuerdo con las correspondientes especificaciones de aplicación.
	Las láminas deben aplicarse de tal forma que no entren en contacto materiales incompatibles químicamente.
	Deben respetarse en las uniones de las láminas los solapos mínimos prescritos en las correspondientes especificaciones de aplicación.
	La superficie donde va a aplicarse la impermeabilización no debe presentar algún tipo de resaltos de materiales que puedan suponer un riesgo de punzonamiento.
	Deben aplicarse imprimaciones sobre los hormigones de regulación o limpieza y las cimentaciones en el caso de aplicar láminas adheridas y en el perímetro de fijación en el caso de aplicar láminas no adheridas.
	En la aplicación de las láminas impermeabilizantes deben colocarse bandas de refuerzo en los cambios de dirección.
5.1.2.3 Condiciones de las arquetas	Deben sellarse todas las tapas de arquetas al propio marco mediante bandas de caucho o similares que permitan el registro.
5.1.2.4 Condiciones del hormigón de limpieza	El terreno inferior de las soleras y placas drenadas debe compactarse y tener como mínimo una pendiente del 1%.
	Cuando deba colocarse una lamina impermeabilizante sobre el hormigón de limpieza del suelo o de la cimentación, la superficie de dicho hormigón debe allanarse.
5.1.3 Fachadas	
5.1.3.1 Condiciones de la *hoja principal*	Cuando la *hoja principal* sea de ladrillo, deben sumergirse en agua brevemente antes de su colocación. Cuando se utilicen juntas con resistencia a la filtración alta o moderada, el material constituyente de la hoja debe humedecerse antes de colocarse.
	Deben dejarse *enjarjes* en todas las hiladas de los encuentros y las esquinas para trabar la fábrica.
	Cuando la *hoja principal* no esté interrumpida por los pilares, el anclaje de dicha hoja a los pilares debe realizarse de tal forma que no se produzcan agrietamientos en la misma. Cuando se ejecute la *hoja principal* debe evitarse la adherencia de ésta con los pilares.
	Cuando la *hoja principal* no esté interrumpida por los forjados el anclaje de dicha hoja a los forjados, debe realizarse de tal forma que no se produzcan agrietamientos en la misma. Cuando se ejecute la *hoja principal* debe evitarse la adherencia de ésta con los forjados.
5.1.3.2 Condiciones del revestimiento intermedio	Debe disponerse adherido al elemento que sirve de soporte y aplicarse de manera uniforme sobre éste.
5.1.3.3 Condiciones del *aislante térmico*	Debe colocarse de forma continua y estable.
	Cuando el *aislante térmico* sea a base de paneles o mantas y no rellene la totalidad del espacio entre las dos hojas de la fachada, el *aislante térmico* debe disponerse en contacto con la hoja interior y deben utilizarse elementos separadores entre la hoja exterior y el aislante.
5.1.3.4 Condiciones de la *cámara de aire ventilada*	Durante la construcción de la fachada debe evitarse que caigan cascotes, rebabas de mortero y suciedad en la cámara de aire y en las llagas que se utilicen para su ventilación.
5.1.3.5 Condiciones del *revestimiento exterior*	Debe disponerse adherido o fijado al elemento que sirve de soporte.
5.1.3.6 Condiciones de los puntos singulares	Las juntas de dilatación deben ejecutarse aplomadas y deben dejarse limpias para la aplicación del relleno y del sellado.
5.1.4 Cubiertas	

5.1.4.1 Condiciones de la formación de pendientes	Cuando la formación de pendientes sea el elemento que sirve de soporte de la impermeabilización, su superficie debe ser uniforme y limpia.
5.1.4.2 Condiciones de la *barrera contra el vapor*	La *barrera contra el vapor* debe extenderse bajo el fondo y los laterales de la capa de *aislante térmico*.
	Debe aplicarse en unas condiciones térmicas ambientales que se encuentren dentro de los márgenes prescritos en las correspondientes especificaciones de aplicación.
5.1.4.3 Condiciones del *aislante térmico*	Debe colocarse de forma continua y estable.
5.1.4.4 Condiciones de la impermeabilización	Las láminas deben aplicarse en unas condiciones térmicas ambientales que se encuentren dentro de los márgenes prescritos en las correspondientes especificaciones de aplicación.
	Cuando se interrumpan los trabajos deben protegerse adecuadamente los materiales.
	La impermeabilización debe colocarse en dirección perpendicular a la línea de máxima pendiente.
	Las distintas capas de la impermeabilización deben colocarse en la misma dirección y a cubrejuntas.
	Los solapos deben quedar a favor de la corriente de agua y no deben quedar alineados con los de las hileras contiguas.
5.1.4.5 Condiciones de la *cámara de aire ventilada*	Durante la construcción de la cubierta debe evitarse que caigan cascotes, rebabas de mortero y suciedad en la cámara de aire.
5.2 Control de la ejecución	El control de la ejecución de las obras se realizará de acuerdo con las especificaciones del proyecto, sus anejos y modificaciones autorizados por el director de obra y las instrucciones del director de la ejecución de la obra, conforme a lo indicado en el artículo 7.3 de la parte I del CTE y demás normativa vigente de aplicación.
	Se comprobará que la ejecución de la obra se realiza de acuerdo con los controles y con la frecuencia de los mismos establecida en el pliego de condiciones del proyecto.
	Cualquier modificación que pueda introducirse durante la ejecución de la obra quedará en la documentación de la obra ejecutada sin que en ningún caso dejen de cumplirse las condiciones mínimas señaladas en este Documento Básico.
5.3 Control de la obra terminada	En el control se seguirán los criterios indicados en el artículo 7.4 de la parte I del CTE. En esta sección del DB no se prescriben pruebas finales.

HS 2-RECOGIDA Y EVACUACIÓN DE RESIDUOS

(No aparece requerimiento de documento de control alguno)

HS 3-CALIDAD DEL AIRE INTERIOR

6 Construcción	En el proyecto deben definirse y justificarse las características técnicas mínimas que deben reunir los productos, así como las condiciones de ejecución de cada unidad de obra, con las verificaciones y controles especificados para comprobar su conformidad con lo indicado en dicho proyecto, según lo indicado en el artículo 6 de la parte I del CTE.
6.1 Ejecución	Las obras de construcción del edificio, en relación con esta Sección, deben ejecutarse con sujeción al proyecto, a la legislación aplicable, a las normas de la buena práctica constructiva y a las instrucciones del director de obra y del director de la ejecución de la obra, conforme a lo indicado en el artículo 7 de la parte I del CTE. En el pliego de condiciones deben indicarse las condiciones particulares de ejecución de los sistemas de ventilación.
6.1.1 Aberturas	Cuando las aberturas se dispongan directamente en el muro debe colocarse un pasamuros cuya sección interior tenga las dimensiones mínimas de ventilación previstas y deben sellarse los extremos en su encuentro con el mismo. Los elementos de protección de las aberturas deben colocarse de tal modo que no se permita la entrada de agua desde el exterior.
	Los elementos de protección de las *aberturas de extracción* cuando dispongan de lamas, deben colocarse con éstas inclinadas en la dirección de la circulación del aire.
6.1.2 Conductos de extracción	Debe preverse el paso de los conductos a través de los forjados y otros elementos de partición horizontal de tal forma que se ejecuten aquellos elementos necesarios para ello tales como brochales y zunchos. Los huecos de paso de los forjados deben proporcionar una holgura perimétrica de 20 mm y debe rellenarse dicha holgura con aislante térmico.
	El tramo de conducto correspondiente a cada planta debe apoyarse sobre el forjado inferior de la misma.
	Para *conductos de extracción* para *ventilación híbrida*, las piezas deben colocarse cuidando el aplomado, admitiéndose una desviación de la vertical de hasta 15º con transiciones suaves.
	Cuando las piezas sean de hormigón en masa o cerámicas, deben recibirse con mortero de cemento tipo M-5a (1:6), evitando la caída de restos de mortero al interior del conducto y enrasando la junta por ambos lados. Cuando sean de otro material, deben realizarse las uniones previstas en el sistema, cuidándose la estanquidad de sus juntas.
	Las *aberturas de extracción* conectadas a *conductos de extracción* deben taparse adecuadamente para evitar la entrada de escombros u otros objetos en los conductos hasta que se coloquen los elementos de protección correspondientes.
	Se consideran satisfactorios los conductos de chapa ejecutados según lo especificado en la norma UNE 100 102:1988.
6.1.3 Sistemas de ventilación mecánicos	El *aspirador híbrido* o el *aspirador mecánico*, en su caso, debe colocarse aplomado y sujeto al *conducto de extracción* o a su revestimiento.
	El sistema de ventilación mecánica debe colocarse sobre el soporte de manera estable y utilizando elementos antivibratorios.
	Los empalmes y conexiones deben ser estancos y estar protegidos para evitar la entrada o salida de aire en esos puntos.
6.2 Control de la ejecución	El control de la ejecución de las obras debe realizarse de acuerdo con las especificaciones del proyecto, sus anejos y modificaciones autorizados por el director de obra y las instrucciones del director de la ejecución de la obra, conforme a lo indicado en el artículo 7.3 de la parte I del CTE y demás normativa vigente de aplicación.
	Debe comprobarse que la ejecución de la obra se realiza de acuerdo con los controles y con la frecuencia de los mismos establecida en el pliego de condiciones del proyecto.

	Cualquier modificación que pueda introducirse durante la ejecución de la obra debe quedar en la documentación de la obra ejecutada sin que en ningún caso dejen de cumplirse las condiciones mínimas señaladas en este Documento Básico.
6.3 Control de la obra terminada	En el control deben seguirse los criterios indicados en el artículo 7.4 de la parte I del CTE. En esta sección del DB no se prescriben pruebas finales.

HS 4-SUMINISTRO DE AGUA

5 Construcción

5.1 Ejecución	La instalación de suministro de agua se ejecutará con sujeción al proyecto, a la legislación aplicable, a las normas de la buena construcción y a las instrucciones del director de obra y del director de la ejecución de la obra.
	Durante la ejecución e instalación de los materiales, accesorios y productos de construcción en la instalación interior, se utilizarán técnicas apropiadas para no empeorar el agua suministrada y en ningún caso incumplir los valores paramétricos establecidos en el Anexo I del Real Decreto 140/2003

5.1.1 Ejecución de las redes de tuberías

5.1.1.1 Condiciones generales	La ejecución de las redes de tuberías se realizará de manera que se consigan los objetivos previstos en el proyecto sin dañar o deteriorar al resto del edificio, conservando las características del agua de suministro respecto de su potabilidad, evitando ruidos molestos, procurando las condiciones necesarias para la mayor duración posible de la instalación así como las mejores condiciones para su mantenimiento y conservación.
	Las tuberías ocultas o empotradas discurrirán preferentemente por patinillos o cámaras de fábrica realizados al efecto o prefabricados, techos o suelos técnicos, muros cortina o tabiques técnicos. Si esto no fuera posible, por rozas realizadas en paramentos de espesor adecuado, no estando permitido su empotramiento en tabiques de ladrillo hueco sencillo. Cuando discurran por conductos, éstos estarán debidamente ventilados y contarán con un adecuado sistema de vaciado.
	El trazado de las tuberías vistas se efectuará en forma limpia y ordenada. Si estuvieran expuestas a cualquier tipo de deterioro por golpes o choques fortuitos, deben protegerse adecuadamente.
	La ejecución de redes enterradas atenderá preferentemente a la protección frente a fenómenos de corrosión, esfuerzos mecánicos y daños por la formación de hielo en su interior. Las conducciones no deben ser instaladas en contacto con el terreno, disponiendo siempre de un adecuado revestimiento de protección. Si fuese preciso, además del revestimiento de protección, se procederá a realizar una protección catódica, con ánodos de sacrificio y, si fuera el caso, con corriente impresa.
5.1.1.2 Uniones y juntas	Las uniones de los tubos serán estancas.
	Las uniones de tubos resistirán adecuadamente la tracción, o bien la red la absorberá con el adecuado establecimiento de puntos fijos, y en tuberías enterradas mediante estribos y apoyos dispuestos en curvas y derivaciones.
	En las uniones de tubos de acero galvanizado o zincado las roscas de los tubos serán del tipo cónico, de acuerdo a la norma UNE 10 242:1995. Los tubos sólo pueden soldarse si la protección interior se puede restablecer o si puede aplicarse una nueva. Son admisibles las soldaduras fuertes, siempre que se sigan las instrucciones del fabricante. Los tubos no se podrán curvar salvo cuando se verifiquen los criterios de la norma UNE EN 10 240:1998. En las uniones tubo-accesorio se observarán las indicaciones del fabricante.
	Las uniones de tubos de cobre se podrán realizar por medio de soldadura o por medio de manguitos mecánicos. La soldadura, por capilaridad, blanda o fuerte, se podrá realizar mediante manguitos para soldar por capilaridad o por enchufe soldado. Los manguitos mecánicos podrán ser de compresión, de ajuste cónico y de pestañas.
	Las uniones de tubos de plástico se realizarán siguiendo las instrucciones del fabricante.

5.1.1.3 Protecciones

5.1.1.3.1 Protección contra la corrosión	Las tuberías metálicas se protegerán contra la agresión de todo tipo de morteros, del contacto con el agua en su superficie exterior y de la agresión del terreno mediante la interposición de un elemento separador de material adecuado e instalado de forma continua en todo el perímetro de los tubos y en toda su longitud, no dejando juntas de unión de dicho elemento que interrumpan la protección e instalándolo igualmente en todas las piezas especiales de la red, tales como codos, curvas.
	Los revestimientos adecuados, cuando los tubos discurren enterrados o empotrados, según el material de los mismos, serán: a) Para tubos de acero con revestimiento de polietileno, bituminoso, de resina epoxídica o con alquitrán de poliuretano. b) Para tubos de cobre con revestimiento de plástico. c) Para tubos de fundición con revestimiento de película continua de polietileno, de resina epoxídica, con betún, con láminas de poliuretano o con zincado con recubrimiento de cobertura
	Los tubos de acero galvanizado empotrados para transporte de agua fría se recubrirán con una lechada de cemento, y los que se utilicen para transporte de agua caliente deben recubrirse preferentemente con una coquilla o envoltura aislante de un material que no absorba humedad y que permita las dilataciones y contracciones provocadas por las variaciones de temperatura.
	Toda conducción exterior y al aire libre, se protegerá igualmente. En este caso, los tubos de acero podrán ser protegidos, además, con recubrimientos de cinc. Para los tubos de acero que discurran por cubiertas de hormigón se dispondrá de manera adicional a la envuelta del tubo de una lámina de retención de 1 m de ancho entre éstos y el hormigón. Cuando los tubos discurran por canales de suelo, ha de garantizarse que estos son impermeables o bien que disponen de adecuada ventilación y drenaje. En las redes metálicas enterradas, se instalará una junta dieléctrica después de la entrada al edificio y antes de la salida.
	Para la corrosión por el uso de materiales distintos se aplicará lo especificado en el apartado 6.3.2.
	Para la corrosión por elementos contenidos en el agua de suministro, además de lo reseñado, se instalarán los filtros especificados en el punto 6.3.1
5.1.1.3.2 Protección contra las condensaciones	Tanto en tuberías empotradas u ocultas como en tuberías vistas, se considerará la posible formación de condensaciones en su superficie exterior y se dispondrá un elemento separador de protección, no necesariamente aislante pero si con capacidad de actuación como barrera antivapor, que evite los daños que dichas condensaciones pudieran causar al resto de la edificación.
	Dicho elemento se instalará de la misma forma que se ha descrito para el elemento de protección contra los agentes externos, pudiendo en cualquier caso utilizarse el mismo para ambas protecciones.
	Se considerarán válidos los materiales que cumplen lo dispuesto en la norma UNE 100 171:1989.
5.1.1.3.3 Protecciones térmicas	Los materiales utilizados como aislante térmico que cumplan la norma UNE 100 171:1989 se considerarán adecuados para soportar altas temperaturas.
	Cuando la temperatura exterior del espacio por donde discurre la red pueda alcanzar valores capaces de helar el agua de su interior, se aislará térmicamente dicha red con aislamiento adecuado al material de constitución y al diámetro de cada tramo afectado, considerándose adecuado el que indica la norma UNE EN ISO 12 241:1999.

5.1.1.3.4 Protección contra esfuerzos mecánicos	Cuando una tubería haya de atravesar cualquier paramento del edificio u otro tipo de elemento constructivo que pudiera transmitirle esfuerzos perjudiciales de tipo mecánico, lo hará dentro de una funda, también de sección circular, de mayor diámetro y suficientemente resistente. Cuando en instalaciones vistas, el paso se produzca en sentido vertical, el pasatubos sobresaldrá al menos 3 centímetros por el lado en que pudieran producirse golpes ocasionales, con el fin de proteger al tubo. Igualmente, si se produce un cambio de sentido, éste sobresaldrá como mínimo una longitud igual al diámetro de la tubería más 1 centímetro.
	Cuando la red de tuberías atraviese, en superficie o de forma empotrada, una junta de dilatación constructiva del edificio, se instalará un elemento o dispositivo dilatador, de forma que los posibles movimientos estructurales no le transmitan esfuerzos de tipo mecánico.
	La suma de golpe de ariete y de presión de reposo no debe sobrepasar la sobrepresión de servicio admisible. La magnitud del golpe de ariete positivo en el funcionamiento de las válvulas y aparatos medido inmediatamente antes de estos, no debe sobrepasar 2 bar; el golpe de ariete negativo no debe descender por debajo del 50 % de la presión de servicio.

5.1.1.3.4 Protección contra esfuerzos mecánicos	Cuando una tubería haya de atravesar cualquier paramento del edificio u otro tipo de elemento constructivo que pudiera transmitirle esfuerzos perjudiciales de tipo mecánico, lo hará dentro de una funda, también de sección circular, de mayor diámetro y suficientemente resistente. Cuando en instalaciones vistas, el paso se produzca en sentido vertical, el pasatubos sobresaldrá al menos 3 centímetros por el lado en que pudieran producirse golpes ocasionales, con el fin de proteger al tubo. Igualmente, si se produce un cambio de sentido, éste sobresaldrá como mínimo una longitud igual al diámetro de la tubería más 1 centímetro.
	Cuando la red de tuberías atraviese, en superficie o de forma empotrada, una junta de dilatación constructiva del edificio, se instalará un elemento o dispositivo dilatador, de forma que los posibles movimientos estructurales no le transmitan esfuerzos de tipo mecánico.
	La suma de golpe de ariete y de presión de reposo no debe sobrepasar la sobrepresión de servicio admisible. La magnitud del golpe de ariete positivo en el funcionamiento de las válvulas y aparatos medido inmediatamente antes de estos, no debe sobrepasar 2 bar; el golpe de ariete negativo no debe descender por debajo del 50 % de la presión de servicio.

5.1.1.3.5 Protección contra ruidos	Como normas generales a adoptar, sin perjuicio de lo que pueda establecer el DB HR al respecto, se adoptarán las siguientes: a) los huecos o patinillos, tanto horizontales como verticales, por donde discurran las conducciones estarán situados en zonas comunes; b) a la salida de las bombas se instalarán conectores flexibles para atenuar la transmisión del ruido y las vibraciones a lo largo de la red de distribución. dichos conectores serán adecuados al tipo de tubo y al lugar de su instalación
	Los soportes y colgantes para tramos de la red interior con tubos metálicos que transporten el agua a velocidades de 1,5 a 2,0 m/s serán antivibratorios. Igualmente, se utilizarán anclajes y guías flexibles que vayan a estar rígidamente unidos a la estructura del edificio.

5.1.1.4 Accesorios

5.1.1.4.1 Grapas y abrazaderas	La colocación de grapas y abrazaderas para la fijación de los tubos a los paramentos se hará de forma tal que los tubos queden perfectamente alineados con dichos paramentos, guarden las distancias exigidas y no transmitan ruidos y/o vibraciones al edificio.
	El tipo de grapa o abrazadera será siempre de fácil montaje y desmontaje, así como aislante eléctrico.
	Si la velocidad del tramo correspondiente es igual o superior a 2 m/s, se interpondrá un elemento de tipo elástico semirrígido entre la abrazadera y el tubo.

5.1.1.4.2 Soportes	Se dispondrán soportes de manera que el peso de los tubos cargue sobre estos y nunca sobre los propios tubos o sus uniones.
	No podrán anclarse en ningún elemento de tipo estructural, salvo que en determinadas ocasiones no sea posible otra solución, para lo cual se adoptarán las medidas preventivas necesarias. La longitud de empotramiento será tal que garantice una perfecta fijación de la red sin posibles desprendimientos.
	De igual forma que para las grapas y abrazaderas se interpondrá un elemento elástico en los mismos casos, incluso cuando se trate de soportes que agrupan varios tubos.
	La máxima separación que habrá entre soportes dependerá del tipo de tubería, de su diámetro y de su posición en la instalación.

5.1.2 Ejecución de los sistemas de medición del consumo. Contadores

5.1.2.1 Alojamiento del contador general	La cámara o arqueta de alojamiento estará construida de tal forma que una fuga de agua en la instalación no afecte al resto del edificio. A tal fin, estará impermeabilizada y contará con un desagüe en su piso o fondo que garantice la evacuación del caudal de agua máximo previsto en la acometida. El desagüe lo conformará un sumidero de tipo sifónico provisto de rejilla de acero inoxidable recibida en la superficie de dicho fondo o piso. El vertido se hará a la red de saneamiento general del edificio, si ésta es capaz para absorber dicho caudal, y si no lo fuese, se hará directamente a la red pública de alcantarillado.
	Las superficies interiores de la cámara o arqueta, cuando ésta se realice "in situ", se terminarán adecuadamente mediante un enfoscado, bruñido y fratasado, sin esquinas en el fondo, que a su vez tendrá la pendiente adecuada hacia el sumidero. Si la misma fuera prefabricada cumplirá los mismos requisitos de forma general.
	En cualquier caso, contará con la pre-instalación adecuada para una conexión de envío de señales para la lectura a distancia del contador.
	Estarán cerradas con puertas capaces de resistir adecuadamente tanto la acción de la intemperie como posibles esfuerzos mecánicos derivados de su utilización y situación. En las mismas, se practicarán aberturas fijas, taladros o rejillas, que posibiliten la necesaria ventilación de la cámara. Irán provistas de cerradura y llave, para impedir la manipulación por personas no autorizadas, tanto del contador como de sus llaves.

5.1.2.2 Contadores individuales aislados	Se alojarán en cámara, arqueta o armario según las distintas posibilidades de instalación y cumpliendo los requisitos establecidos en el apartado anterior en cuanto a sus condiciones de ejecución. En cualquier caso este alojamiento dispondrá de desagüe capaz para el caudal máximo contenido en este tramo de la instalación, conectado, o bien a la red general de evacuación del edificio, o bien con una red independiente que recoja todos ellos y la conecte con dicha red general.

5.1.3 Ejecución de los sistemas de control de la presión

5.1.3.1 Montaje del grupo de sobreelevación

5.1.3.1.1 Depósito auxiliar de alimentación	En estos depósitos el agua de consumo humano podrá ser almacenada bajo las siguientes premisas: a) el depósito habrá de estar fácilmente accesible y ser fácil de limpiar. Contará en cualquier caso con tapa y esta ha de estar asegurada contra deslizamiento y disponer en la zona más alta de suficiente ventilación y aireación; b) Habrá que asegurar todas las uniones con la atmósfera contra la entrada de animales e inmisiones nocivas con dispositivos eficaces tales como tamices de trama densa para ventilación y aireación, sifón para el rebosado.
	En cuanto a su construcción, será capaz de resistir las cargas previstas debidas al agua contenida más las debidas a la sobrepresión de la red si es el caso.

	Estarán, en todos los casos, provistos de un rebosadero, considerando las disposiciones contra retorno del agua especificadas en el punto 3.3.
	Se dispondrá, en la tubería de alimentación al depósito de uno o varios dispositivos de cierre para evitar que el nivel de llenado del mismo supere el máximo previsto. Dichos dispositivos serán válvulas pilotadas. En el caso de existir exceso de presión habrá de interponerse, antes de dichas válvulas, una que limite dicha presión con el fin de no producir el deterioro de las anteriores.
	La centralita de maniobra y control del equipo dispondrá de un hidronivel de protección para impedir el funcionamiento de las bombas con bajo nivel de agua.
	Se dispondrá de los mecanismos necesarios que permitan la fácil evacuación del agua contenida en el depósito, para facilitar su mantenimiento y limpieza. Así mismo, se construirán y conectarán de manera que el agua se renueve por su propio modo de funcionamiento evitando siempre la existencia de agua estancada.

5.1.3.1.2 Bombas	Se montarán sobre bancada de hormigón u otro tipo de material que garantice la suficiente masa e inercia al conjunto e impida la transmisión de ruidos y vibraciones al edificio. Entre la bomba y la bancada irán, además interpuestos elementos antivibratorios adecuados al equipo a instalar, sirviendo estos de anclaje del mismo a la citada bancada.
	A la salida de cada bomba se instalará un manguito elástico, con el fin de impedir la transmisión de vibraciones a la red de tuberías.
	Igualmente, se dispondrán llaves de cierre, antes y después de cada bomba, de manera que se puedan desmontar sin interrupción del abastecimiento de agua.
	Los sistemas antivibratorios tendrán unos valores de transmisibilidad τ inferiores a los establecidos en el apartado correspondiente del DB-HR.
	Se considerarán válidos los soportes antivibratorios y los manguitos elásticos que cumplan lo dispuesto en la norma UNE 100 153:1988.
	Se realizará siempre una adecuada nivelación.
	Las bombas de impulsión se instalarán preferiblemente sumergidas.

5.1.3.1.3 Depósito de presión	Estará dotado de un presostato con manómetro, tarado a las presiones máxima y mínima de servicio, haciendo las veces de interruptor, comandando la centralita de maniobra y control de las bombas, de tal manera que estas sólo funcionen en el momento en que disminuya la presión en el interior del depósito hasta los límites establecidos, provocando el corte de corriente, y por tanto la parada de los equipos de bombeo, cuando se alcance la presión máxima del aire contenido en el depósito. Los valores correspondientes de reglaje han de figurar de forma visible en el depósito.
	En equipos con varias bombas de funcionamiento en cascada, se instalarán tantos presostatos como bombas se desee hacer entrar en funcionamiento. Dichos presostatos, se tararán mediante un valor de presión diferencial para que las bombas entren en funcionamiento consecutivo para ahorrar energía.
	Cumplirán la reglamentación vigente sobre aparatos a presión y su construcción atenderá en cualquier caso, al uso previsto. Dispondrán, en lugar visible, de una placa en la que figure la contraseña de certificación, las presiones máximas de trabajo y prueba, la fecha de timbrado, el espesor de la chapa y el volumen.
	El timbre de presión máxima de trabajo del depósito superará, al menos, en 1 bar, a la presión máxima prevista a la instalación.
	Dispondrá de una válvula de seguridad, situada en su parte superior, con una presión de apertura por encima de la presión nominal de trabajo e inferior o igual a la presión de timbrado del depósito.
	Con objeto de evitar paradas y puestas en marcha demasiado frecuentes del equipo de bombeo, con el consiguiente gasto de energía, se dará un margen suficientemente amplio entre la presión máxima y la presión mínima en el interior del depósito, tal como figura en los puntos correspondientes a su cálculo.
	Si se instalaran varios depósitos, estos pueden disponerse tanto en línea como en derivación.

	Las conducciones de conexión se instalarán de manera que el aire comprimido no pueda llegar ni a la entrada al depósito ni a su salida a la red de distribución.
5.1.3.2 Funcionamiento alternativo del grupo de presión convencional	Se preverá una derivación alternativa (by-pass) que una el tubo de alimentación con el tubo de salida del grupo hacia la red interior de suministro, de manera que no se produzca una interrupción total del abastecimiento por la parada de éste y que se aproveche la presión de la red de distribución en aquellos momentos en que ésta sea suficiente para abastecer nuestra instalación.
	Esta derivación llevará incluidas una válvula de tres vías motorizada y una válvula antirretorno posterior a ésta. La válvula de tres vías estará accionada automáticamente por un manómetro y su correspondiente presostato, en función de la presión de la red de suministro, dando paso al agua cuando ésta tome valor suficiente de abastecimiento y cerrando el paso al grupo de presión, de manera que éste sólo funcione cuando sea imprescindible. El accionamiento de la válvula también podrá ser manual para discriminar el sentido de circulación del agua en base a otras causas tales cómo avería, interrupción del suministro eléctrico, etc.
	Cuando en un edificio se produzca la circunstancia de tener que recurrir a un doble distribuidor principal para dar servicio a plantas con presión de red y servicio a plantas mediante grupo de presión podrá optarse por no duplicar dicho distribuidor y hacer funcionar la válvula de tres vías con presiones máxima y/o mínima para cada situación.
	Dadas las características de funcionamiento de los grupos de presión con accionamiento regulable, no será imprescindible, aunque sí aconsejable, la instalación de ningún tipo de circuito alternativo.
5.1.3.3 Ejecución y montaje del reductor de presión	Cuando existan baterías mezcladoras, se instalará una reducción de presión centralizada.
	Se instalarán libres de presiones y preferentemente con la caperuza de muelle dispuesta en vertical.
	Asimismo, se dispondrá de un racor de conexión para la instalación de un aparato de medición de presión o un puente de presión diferencial. Para impedir reacciones sobre el reductor de presión debe disponerse en su lado de salida como tramo de retardo con la misma medida nominal, un tramo de tubo de una longitud mínima de cinco veces el diámetro interior.
	Si en el lado de salida se encuentran partes de la instalación que por un cierre incompleto del reductor serán sobrecargadas con una presión no admisible, hay que instalar una válvula de seguridad. La presión de salida del reductor en estos casos ha de ajustarse como mínimo un 20 % por debajo de la presión de reacción de la válvula de seguridad.
	Si por razones de servicio se requiere un by-pass, éste se proveerá de un reductor de presión. Los reductores de presión se elegirán de acuerdo con sus correspondientes condiciones de servicio y se instalarán de manera que exista circulación por ambos.
5.1.4 Montaje de los filtros	El filtro ha de instalarse antes del primer llenado de la instalación, y se situará inmediatamente delante del contador según el sentido de circulación del agua. Deben instalarse únicamente filtros adecuados.
	En la ampliación de instalaciones existentes o en el cambio de tramos grandes de instalación, es conveniente la instalación de un filtro adicional en el punto de transición, para evitar la transferencia de materias sólidas de los tramos de conducción existentes.
	Para no tener que interrumpir el abastecimiento de agua durante los trabajos de mantenimiento, se recomienda la instalación de filtros retroenjuagables o de instalaciones paralelas.
	Hay que conectar una tubería con salida libre para la evacuación del agua del autolimpiado.

5.1.4.1 Instalación de aparatos dosificadores	Sólo deben instalarse aparatos de dosificación conformes con la reglamentación vigente.
	Cuando se deba tratar todo el agua potable dentro de una instalación, se instalará el aparato de dosificación detrás de la instalación de contador y, en caso de existir, detrás del filtro y del reductor de presión.
	Si sólo ha de tratarse el agua potable para la producción de ACS, entonces se instala delante del grupo de válvulas en la alimentación de agua fría al generador de ACS.

5.1.4.2 Montaje de los equipos de descalcificación	La tubería para la evacuación del agua de enjuagado y regeneración debe conectarse con salida libre.
	Cuando se deba tratar todo el agua potable dentro de una instalación, se instalará el aparato de descalcificación detrás de la instalación de contador, del filtro incorporado y delante de un aparato de dosificación eventualmente existente.
	Cuando sólo deba tratarse el agua potable para la producción de ACS, entonces se instalará, delante del grupo de valvulería, en la alimentación de agua fría al generador de ACS.
	Cuando sea pertinente, se mezclará el agua descalcificada con agua dura para obtener la adecuada dureza de la misma.
	Cuando se monte un sistema de tratamiento electrolítico del agua mediante ánodos de aluminio, se instalará en el último acumulador de ACS de la serie, como especifica la norma UNE 100 050:2000.

5.2 Puesta en servicio

5.2.1 Pruebas y ensayos de las instalaciones

5.2.1.1 Pruebas de las instalaciones interiores	La empresa instaladora estará obligada a efectuar una prueba de resistencia mecánica y estanquidad de todas las tuberías, elementos y accesorios que integran la instalación, estando todos sus componentes vistos y accesibles para su control.
	1. Para iniciar la prueba se llenará de agua toda la instalación, manteniendo abiertos los grifos terminales hasta que se tenga la seguridad de que la purga ha sido completa y no queda nada de aire. Entonces se cerrarán los grifos que han servido de purga y el de la fuente de alimentación. A continuación se empleará la bomba, que ya estará conectada y se mantendrá su funcionamiento hasta alcanzar la presión de prueba. Una vez acondicionada, se procederá en función del tipo del material como sigue: a) para las tuberías metálicas se considerarán válidas las pruebas realizadas según se describe en la norma UNE 100 151:1988 ; b) para las tuberías termoplásticas y multicapas se considerarán válidas las pruebas realizadas conforme al Método A de la Norma UNE ENV 12 108:2002.
	Una vez realizada la prueba anterior, a la instalación se le conectarán la grifería y los aparatos de consumo, sometiéndose nuevamente a la prueba anterior.
	El manómetro que se utilice en esta prueba debe apreciar como mínimo intervalos de presión de 0,1 bar.
	Las presiones aludidas anteriormente se refieren a nivel de la calzada.

5.2.1.2 Pruebas particulares de las instalaciones de ACS	En las instalaciones de preparación de ACS se realizarán las siguientes pruebas de funcionamiento: a) medición de caudal y temperatura en los puntos de agua; b) obtención de los caudales exigidos a la temperatura fijada una vez abiertos el número de grifos estimados en la simultaneidad; c) comprobación del tiempo que tarda el agua en salir a la temperatura de funcionamiento una vez realizado el equilibrado hidráulico de las distintas ramas de la red de retorno y abiertos uno a uno el grifo más alejado de cada uno de los ramales, sin haber abierto ningún grifo en las últimas 24 horas; d) medición de temperaturas de la red; e) con el acumulador a régimen, comprobación con termómetro de contacto de las temperaturas del mismo, en su salida y en los grifos. La temperatura del retorno no debe ser inferior en 3 ºC a la de salida del acumulador.

6 Productos de construcción	
6.1 Condiciones generales de los materiales	De forma general, todos los materiales que se vayan a utilizar en las instalaciones de agua de consumo humano cumplirán los siguientes requisitos : a) todos los productos empleados deben cumplir lo especificado en la legislación vigente para aguas de consumo humano; b) no deben modificar las características organolépticas ni la salubridad del agua suministrada; c) serán resistentes a la corrosión interior; d) serán capaces de funcionar eficazmente en las condiciones previstas de servicio; e) no presentarán incompatibilidad electroquímica entre sí; f) deben ser resistentes, sin presentar daños ni deterioro, a temperaturas de hasta 40ºC, sin que tampoco les afecte la temperatura exterior de su entorno inmediato; g) serán compatibles con el agua a transportar y contener y no deben favorecer la migración de sustancias de los materiales en cantidades que sean un riesgo para la salubridad y limpieza del agua de consumo humano; h) su envejecimiento, fatiga, durabilidad y todo tipo de factores mecánicos, físicos o químicos, no disminuirán la vida útil prevista de la instalación. Para que se cumplan las condiciones anteriores, se podrán utilizar revestimientos, sistemas de protección o los ya citados sistemas de tratamiento de agua.

6.2. Condiciones particulares de las conducciones	En función de las condiciones expuestas en el apartado anterior, se consideran adecuados para las instalaciones de agua de consumo humano los siguientes tubos: a) tubos de acero galvanizado, según Norma UNE 19 047:1996; b) tubos de cobre, según Norma UNE EN 1 057:1996; c) tubos de acero inoxidable, según Norma UNE 19 049-1:1997; d) tubos de fundición dúctil, según Norma UNE EN 545:1995; e) tubos de policloruro de vinilo no plastificado (PVC), según Norma UNE EN 1452:2000; f) tubos de policloruro de vinilo clorado (PVC-C), según Norma UNE EN ISO 15877:2004; g) tubos de polietileno (PE), según Normas UNE EN 12201:2003; h) tubos de polietileno reticulado (PE-X), según Norma UNE EN ISO 15875:2004; i) tubos de polibutileno (PB), según Norma UNE EN ISO 15876:2004; j) tubos de polipropileno (PP) según Norma UNE EN ISO 15874:2004; k) tubos multicapa de polímero / aluminio / polietileno resistente a temperatura (PE-RT), según Norma UNE 53 960 EX:2002; l) tubos multicapa de polímero / aluminio / polietileno reticulado (PE-X), según Norma UNE 53 961 EX:2002.
	No podrán emplearse para las tuberías ni para los accesorios, materiales que puedan producir concentraciones de sustancias nocivas que excedan los valores permitidos por el Real Decreto 140/2003, de 7 de febrero.
	El ACS se considera igualmente agua de consumo humano y cumplirá por tanto con todos los requisitos al respecto.
	Dada la alteración que producen en las condiciones de potabilidad del agua, quedan prohibidos expresamente los tubos de aluminio y aquellos cuya composición contenga plomo.
	Todos los materiales utilizados en los tubos, accesorios y componentes de la red, incluyendo también las juntas elásticas y productos usados para la estanqueidad, así como los materiales de aporte y fundentes para soldaduras, cumplirán igualmente las condiciones expuestas.
6.2.2 Aislantes térmicos	El aislamiento térmico de las tuberías utilizado para reducir pérdidas de calor, evitar condensaciones y congelación del agua en el interior de las conducciones, se realizará con coquillas resistentes a la temperatura de aplicación.
6.2.3 Válvulas y llaves	El material de válvulas y llaves no será incompatible con las tuberías en que se intercalen.
	El cuerpo de la llave ó válvula será de una sola pieza de fundición o fundida en bronce, latón, acero, acero inoxidable, aleaciones especiales o plástico.

Solamente pueden emplearse válvulas de cierre por giro de 90º como válvulas de tubería si sirven como órgano de cierre para trabajos de mantenimiento.

Serán resistentes a una presión de servicio de 10 bar.

6.3 Incompatibilidades

6.3.1 Incompatibilidad de los materiales y el agua

Se evitará siempre la incompatibilidad de las tuberías de acero galvanizado y cobre controlando la agresividad del agua. Para los tubos de acero galvanizado se considerarán agresivas las aguas no incrustantes con contenidos de ión cloruro superiores a 250 mg/l. Para su valoración se empleará el índice de Langelier. Para los tubos de cobre se consideraran agresivas las aguas dulces y ácidas (pH inferior a 6,5) y con contenidos altos de CO2. Para su valoración se empleará el índice de Lucey.

Para los tubos de acero galvanizado las condiciones límites del agua a transportar, a partir de las cuales será necesario un tratamiento serán las de la tabla 6.1

Tabla 6.1

Características	**Agua fría**	**Agua caliente**
Resistividad (Ohm x cm)	1.500 – 4.500	1,6 mínimo
Título alcalimétrico completo (TAC) meq/l	4 mínimo	30 máximo
Oxígeno disuelto, mg/l	5 máximo	32 mínimo
CO2 libre, mg/l	150 máximo	100 máximo
CO2 agresivo, mg/l	-	2.200 – 4.500
Calcio (Ca2+), mg/l	1,6 mínimo	-
Sulfatos (SO4 2-), mg/l	15 máximo	-
Cloruros (Cl-), mg/l	32 mínimo	96 máximo
Sulfatos + Cloruros, meq/l	71 máximo	3 máximo

Para los tubos de cobre las condiciones límites del agua a transportar, a partir de las cuales será necesario un tratamiento serán las de la tabla 6.2:

Características	**Agua fría y agua caliente**
pH	7,0 mínimo
CO2 libre, mg/l	no concentraciones altas
Indice de Langelier (IS)	debe ser positivo
Dureza total (TH), ºF	5 mínimo (no aguas dulces)

Para las tuberías de acero inoxidable las calidades se seleccionarán en función del contenido de cloruros disueltos en el agua. Cuando éstos no sobrepasen los 200 mg/l se puede emplear el AISI- 304. Para concentraciones superiores es necesario utilizar el AISI-316.

6.3.2 Incompatibilidad entre materiales

6.3.2.1 Medidas de protección frente a la incompatibilidad entre materiales

Se evitará el acoplamiento de tuberías y elementos de metales con diferentes valores de potencial
electroquímico excepto cuando según el sentido de circulación del agua se instale primero el de
menor valor.

En particular, las tuberías de cobre no se colocarán antes de las conducciones de acero galvanizado, según el sentido de circulación del agua, para evitar la aparición de fenómenos de corrosión por la formación de pares galvánicos y arrastre de iones Cu+ hacía las conducciones de acero galvanizado, que aceleren el proceso de perforación.

Igualmente, no se instalarán aparatos de producción de ACS en cobre colocados antes de canalizaciones en acero.

Excepcionalmente, por requisitos insalvables de la instalación, se admitirá el uso de manguitos antielectrolíticos, de material plástico, en la unión del cobre y el acero galvanizado.

Se autoriza sin embargo, el acoplamiento de cobre después de acero galvanizado, montando una válvula de retención entre ambas tuberías.

	Se podrán acoplar al acero galvanizado elementos de acero inoxidable.
	En las vainas pasamuros, se interpondrá un material plástico para evitar contactos inconvenientes entre distintos materiales.

COMPORTAMIENTO FRENTE AL FUEGO-Según DB SI-Seguridad en caso de Incendio

INTRODUCCIÓN

III Criterios generales de aplicación	Pueden utilizarse otras soluciones diferentes a las contenidas en este DB, en cuyo caso deberá seguirse el procedimiento establecido en el artículo 5 del CTE y deberá documentarse en el proyecto el cumplimiento de las exigencias básicas. Las citas a normas equivalentes a normas EN cuya referencia haya sido publicada en el Diario Oficial de la Unión Europea, en el marco de la aplicación de la Directiva 89/106/CEE sobre productos de construcción o de otras Directivas, se deberán relacionar con la versión de dicha referencia. [...]
IV Condiciones particulares para el cumplimiento del DB SI	1. La aplicación de los procedimientos de este DB se llevará a cabo de acuerdo con las condiciones particulares que en el mismo se establecen y con las condiciones generales para el cumplimiento del CTE, las condiciones del proyecto, las condiciones en la ejecución de las obras y las condiciones del edificio que figuran en los artículos 5, 6, 7 y 8 respectivamente de la parte I del CTE.
V Condiciones de comportamiento ante el fuego de los productos de construcción y de los elementos constructivos.	1. Este DB establece las condiciones de *reacción al fuego* y de *resistencia al fuego* de los elementos constructivos conforme a las nuevas clasificaciones europeas establecidas mediante el Real Decreto 312/2005, de 18 de marzo y a las normas de ensayo y clasificación que allí se indican. No obstante, cuando las normas de ensayo y clasificación del elemento constructivo considerado según su *resistencia al fuego* no estén aún disponibles en el momento de realizar el ensayo, dicha clasificación se podrá seguir determinando y acreditando conforme a las anteriores normas UNE, hasta que tenga lugar dicha disponibilidad. 2. El Anejo G refleja, con carácter informativo, el conjunto de normas de clasificación, de ensayo y de producto más directamente relacionadas con la aplicación de este DB. 3. Los sistemas de cierre automático de las puertas resistentes al fuego deben consistir en un dispositivo conforme a la norma UNE-EN 1154:2003 "Herrajes para la edificación. Dispositivos de cierre controlado de puertas. Requisitos y métodos de ensayo". Las puertas de dos hojas deben estar además equipadas con un dispositivo de coordinación de dichas hojas conforme a la norma UNEEN 1158:2003 "Herrajes para la edificación. Dispositivos de coordinación de puertas. Requisitos y métodos de ensayo". 4. Las puertas previstas para permanecer habitualmente en posición abierta deben disponer de un dispositivo conforme con la norma UNE-EN 1155:2003 "Herrajes para la edificación. Dispositivos de retención electromagnética para puertas batientes. Requisitos y métodos de ensayo".
VI Laboratorios de ensayo	La clasificación, según las características de *reacción al fuego* o de *resistencia al fuego*, de los productos de construcción que aún no ostenten el *marcado CE* o los elementos constructivos, así como los ensayos necesarios para ello deben realizarse por laboratorios acreditados por una entidad oficialmente reconocida conforme al Real Decreto 2200/1995 de 28 de diciembre, modificado por el Real Decreto 411/1997 de 21 de marzo. En el momento de su presentación, los certificados de los ensayos antes citados deberán tener una antigüedad menor que 5 años cuando se refieran a *reacción al fuego* y menor que 10 años cuando se refieran a *resistencia al fuego*.

ANEJO SI G. NORMAS RELACIONADAS CON LA APLICACIÓN DEL DB SI

Este Anejo incluye, con carácter informativo, las normas de clasificación, de ensayo y de especificación de producto que guardan relación con la aplicación del DB SI. Las referencias indican cuales están ya disponibles como normas UNE EN, cuales están disponibles como normas EN y cuales están aún en fase de proyecto (prEN).

1 Reacción al fuego	**13501 Clasificación en función del comportamiento frente al fuego de los productos de construcción y elementos para la edificación**.
	UNE EN 13501-1: 2002 Parte 1: Clasificación a partir de datos obtenidos en ensayos de reacción al fuego.
	prEN 13501-5 Parte 5: Clasificación en función de datos obtenidos en ensayos de cubiertas ante la acción de un fuego exterior.
	UNE EN ISO 1182: 2002 Ensayos de reacción al fuego para productos de construcción - Ensayo de no combustibilidad.
	UNE ENV 1187: 2003 Métodos de ensayo para cubiertas expuestas a fuego exterior.
	UNE EN ISO 1716: 2002 Ensayos de reacción al fuego de los productos de construcción – Determinación del calor de combustión.
	UNE EN ISO 9239-1: 2002 Ensayos de reacción al fuego de los revestimientos de suelos. Parte 1: Determinación del comportamiento al fuego mediante una fuente de calor radiante.
	UNE EN ISO 11925-2:2002 Ensayos de reacción al fuego de los materiales de construcción – Inflamabilidad de los productos de construcción cuando se someten a la acción directa de la llama. Parte 2: Ensayo con una fuente de llama única.
	UNE EN 13823: 2002 Ensayos de reacción al fuego de productos de construcción – Productos de construcción, excluyendo revestimientos de suelos, expuestos al ataque térmico provocado por un único objeto ardiendo.
	UNE EN 13773: 2003 Textiles y productos textiles. Comportamiento al fuego. Cortinas y cortinajes. Esquema de clasificación.
	UNE EN 13772: 2003 Textiles y productos textiles. Comportamiento al fuego. Cortinas y Cortinajes. Medición de la propagación de la llama de probetas orientadas verticalmente frente a una fuente de ignición de llama grande.
	UNE EN 1101:1996 Textiles y productos textiles. Comportamiento al fuego. Cortinas y Cortinajes. Procedimiento detallado para determinar la inflamabilidad de probetas orientadas verticalmente (llama pequeña).
	UNE EN 1021- 1:1994 "Valoración de la inflamabilidad del mobiliario tapizado - Parte 1: fuente de ignición: cigarrillo en combustión".
	UNE EN 1021-2:1994 Mobiliario. Valoración de la inflamabilidad del mobiliario tapizado. Parte 2: Fuente de ignición: llama equivalente a una cerilla.
	UNE 23727: 1990 Ensayos de reacción al fuego de los materiales de construcción. Clasificación de los materiales utilizados en la construcción.
2 Resistencia al fuego	**13501 Clasificación de los productos de construcción y de los elementos constructivos en función de su comportamiento ante el fuego**
	UNE EN 13501-2: 2004 Parte 2: Clasificación a partir de datos obtenidos de los ensayos de resistencia al fuego, excluidas las instalaciones de ventilación.
	prEN 13501-3 Parte 3: Clasificación a partir de datos obtenidos en los ensayos de resistencia al fuego de productos y elementos utilizados en las instalaciones de servicio de los edificios: conductos y compuertas resistentes al fuego.
	prEN 13501-4 Parte 4: Clasificación a partir de datos obtenidos en ensayos de resistencia al fuego de componentes de sistemas de control de humo.
	1363 Ensayos de resistencia al fuego
	UNE EN 1363-1: 2000 Parte 1: Requisitos generales.
	UNE EN 1363-2: 2000 Parte 2: Procedimientos alternativos y adicionales.
	1364 Ensayos de resistencia al fuego de elementos no portantes
	UNE EN 1364-1: 2000 Parte 1: Paredes.
	UNE EN 1364-2: 2000 Parte 2: Falsos techos.
	prEN 1364-3 Parte 3: Fachadas ligeras. Configuración a tamaño real (conjunto completo)
	prEN 1364-3 Parte 4: Fachadas ligeras. Configuraciones parciales

prEN 1364-5 Parte 5: Ensayo de fachadas y muros cortina ante un fuego seminatural.
1365 Ensayos de resistencia al fuego de elementos portantes
UNE EN 1365-1: 2000 Parte 1: Paredes.
UNE EN 1365-2: 2000 Parte 2: Suelos y cubiertas.
UNE EN 1365-3: 2000 Parte 3: Vigas.
UNE EN 1365-4: 2000 Parte 4: Pilares.
UNE EN 1365-5: 2004 Parte 5: Balcones y pasarelas.
UNE EN 1365-6: 2004 Parte 6: Escaleras.
1366 Ensayos de resistencia al fuego de instalaciones de servicio
UNE EN 1366-1: 2000 Parte 1: Conductos.
UNE EN 1366-2: 2000 Parte 2: Compuertas cortafuegos.
UNE EN 1366-3: 2005 Parte 3: Sellados de penetraciones.
prEN 1366-4 Parte 4: Sellados de juntas lineales.
UNE EN 1366-5: 2004 Parte 5: Conductos para servicios y patinillos.
UNE EN 1366-6: 2005 Parte 6: Suelos elevados.
UNE EN 1366-7: 2005 Parte 7: Cerramientos para sistemas transportadores y de cintas transportadoras.
UNE EN 1366-8: 2005 Parte 8: Conductos para extracción de humos.
prEN 1366-9 Parte 9: Conductos para extracción de humo en un único sector de incendio.
prEN 1366-10 Parte 10: Compuertas para control de humos.
1634 Ensayos de resistencia al fuego de puertas y elementos de cerramiento de huecos
UNE EN 1634-1: 2000 Parte 1: Puertas y cerramientos cortafuegos.
prEN 1634-2 Parte 2: Herrajes para puertas y ventanas practicables resistentes al fuego.
UNE EN 1634-3: 2001 Parte 3: Puertas y cerramientos para control de humos.
UNE EN 81-58: 2004 Reglas de seguridad para la construcción e instalación de ascensores – Exámenes y ensayos. Parte 58: Ensayo de resistencia al fuego de las puertas de piso.
13381 Ensayos para determinar la contribución a la resistencia al fuego de elementos estructurales
prENV 13381-1 Parte 1: Membranas protectoras horizontales.
UNE ENV 13381-2: 2004 Parte 2: Membranas protectoras verticales.
UNE ENV 13381-3: 2004 Parte 3: Protección aplicada a elementos de hormigón.
UNE ENV 13381-4: 2005 Parte 4: Protección aplicada a elementos de acero.
UNE ENV 13381-5: 2005 Parte 5: Protección aplicada a elementos mixtos de hormigón/láminas de acero perfiladas.
UNE ENV 13381-6: 2004 Parte 6: Protección aplicada a columnas de acero huecas rellenadas de hormigón .
ENV 13381-7: 2002 Parte 7: Protección aplicada a elementos de madera.
UNE EN 14135: 2005 Revestimientos. Determinación de la capacidad de protección contra el fuego.
15080 Extensión de la aplicación de los resultados de los ensayos de resistencia al fuego
prEN 15080-2 Parte 2: Paredes no portantes.
prEN 15080-8 Parte 8: Vigas.
prEN 15080-12 Parte 12: Sellados de penetración.
prEN 15080-14 Parte 14: Conductos y patinillos para instalaciones.
prEN 15080-17 Parte 17: Conductos para extracción del humo en un único sector de incendio.
prEN 15080-19 Parte 19: Puertas y cierres resistentes al fuego.
15254 Extensión de la aplicación de los resultados de los ensayos de resistencia al fuego de paredes no portantes
prEN 15254-1 Parte 1: Generalidades.
prEN 15254-2 Parte 2: Tabiques de fábrica y de bloques de yeso
prEN 15254-3 Parte 3: Tabiques ligeros.
prEN 15254-4 Parte 4: Tabiques acristalados.
prEN 15254-5 Parte 5: Tabiques a base de paneles sandwich metálicos.
prEN 15254-6 Parte 6: Tabiques desmontables.

	15269 Extensión de la aplicación de los resultados de los ensayos de resistencia al fuego de puertas y persianas
	prEN 15269-1 Parte 1: Requisitos generales de resistencia al fuego.
	prEN 15269-2 Parte 2: Puertas abisagradas pivotantes de acero.
	prEN 15269-3 Parte 3: Puertas abisagradas pivotantes de madera.
	prEN 15269-4 Parte 4: Puertas abisagradas pivotantes de vidrio.
	prEN 15269-5 Parte 5: Puertas abisagradas pivotantes de aluminio.
	prEN 15269-6 Parte 6: Puertas correderas de madera.
	prEN 15269-7 Parte 7: Puertas correderas de acero.
	prEN 15269-8 Parte 8: Puertas plegables horizontalmente de madera.
	prEN 15269-9 Parte 9: Puertas plegables horizontalmente de acero.
	prEN 15269-10 Parte 10: Cierres enrollables de acero.
	prEN 15269-20 Parte 20: Puertas para control del humo.
	UNE EN 1991-1-2: 2004 Eurocódigo 1: Acciones en estructuras. Parte 1-2: Acciones generales. Acciones en estructuras expuestas al fuego.
	UNE ENV 1992-1-2: 1996 Eurocódigo 2: Proyecto de estructuras de hormigón. Parte 1-2: Reglas generales. Proyecto de estructuras frente al fuego
	ENV 1993-1-2: 1995 Eurocódigo 3: Proyecto de estructuras de acero. Parte 1-2: Reglas generales. Proyecto de estructuras expuestas al fuego
	UNE ENV 1994-1-2: 1996 Eurocódigo 4: Proyecto de estructuras mixtas de hormigón y acero. Parte 1-2: Reglas generales. Proyecto de estructuras sometidas al fuego
	UNE ENV 1995-1-2: 1999 Eurocódigo 5: Proyecto de estructuras de madera. Parte 1-2: Reglas generales. Proyecto de estructuras sometidas al fuego.
	ENV 1996-1-2: 1995 Eurocódigo 6: Proyecto de estructuras de fábrica. Parte 1-2: Reglas generales. Proyecto de estructuras frente al fuego.
	EN 1992-1-2: 2004 Eurocódigo 2: Proyecto de estructuras de hormigón. Parte 1-2: Reglas generales. Proyecto de estructuras expuestas al fuego.
	EN 1993-1-2: 2005 Eurocódigo 3: Proyecto de estructuras de acero. Parte 1-2: Reglas generales. Proyecto de estructuras expuestas al fuego.
	EN 1994-1-2: 2005 Eurocódigo 4: Proyecto de estructuras mixtas de hormigón y acero. Parte 1-2: Reglas generales. Proyecto de estructuras sometidas al fuego.
	EN 1995-1-2: 2004 Eurocódigo 5: Proyecto de estructuras de madera. Parte 1-2: Reglas generales. Proyecto de estructuras sometidas al fuego.
	EN 1996-1-2: 2005 Eurocódigo 6: Proyecto de estructuras de fábrica. Parte 1-2: Reglas generales. Estructuras sometidas al fuego
3 Instalaciones para control del humo y del calor	**12101 Sistemas para el control del humo y el calor**
	EN 12101-1:2005 Parte 1: Especificaciones para barreras para control de humo.
	UNE EN 12101-2: 2004 Parte 2: Especificaciones para aireadores de extracción natural de humos y calor.
	UNE EN 12101-3: 2002 Parte 3: Especificaciones para aireadores extractores de humos y calor mecánicos.
	UNE 23585: 2004 Seguridad contra incendios. Sistemas de control de temperatura y evacuación de humos (SCTEH). Requisitos y métodos de cálculo y diseño para proyectar un sistema de control de temperatura y de evacuación de humos en caso de incendio.
	EN 12101-6 Parte 6: Especificaciones para sistemas de presión diferencial. Equipos.
	prEN 12101-7 Parte 7: Especificaciones para Conductos para control de humos.
	prEN 12101-8 Parte 8: Especificaciones para compuertas para control del humo.
	prEN 12101-9 Parte 9: Especificaciones para paneles de control.
	prEN 12101-10 Parte 10: Especificaciones para equipos de alimentación eléctrica.
	prEN 12101-11 Parte 11: Requisitos de diseño y métodos de cálculo de sistemas de extracción de humo y de calor considerando fuegos variables en función del tiempo.

4 Herrajes y dispositivos de apertura para puertas resistentes al fuego	UNE EN 1125: 2003 VC1 Herrajes para la edificación. Dispositivos antipánico para salidas de emergencia activados por una barra horizontal. Requisitos y métodos de ensayo.
	UNE EN 179: 2003 VC1 Herrajes para la edificación. Dispositivos de emergencia accionados por una manilla o un pulsador para salidas de socorro. Requisitos y métodos de ensayo.
	UNE EN 1154: 2003 Herrajes para la edificación. Dispositivos de cierre controlado de puertas. Requisitos y métodos de ensayo.
	UNE EN 1155: 2003 Herrajes para la edificación. Dispositivos de retención electromagnética para puertas batientes. Requisitos y métodos de ensayo.
	UNE EN 1158: 2003 Herrajes para la edificación. Dispositivos de coordinación de puertas. Requisitos y métodos de ensayo.
	prEN 13633 Herrajes para la edificación. Dispositivos antipánico controlados eléctricamente para salidas de emergencia. Requisitos y métodos de ensayo.
	prEN 13637 Herrajes para la edificación. Dispositivos de emergencia controlados eléctricamente para salidas de emergencia. Requisitos y métodos de ensayo.
5 Señalización	UNE 23033-1:1981 Seguridad contra incendios. Señalización.
	UNE 23034:1988 Seguridad contra incendios. Señalización de seguridad. Vías de evacuación.
	UNE 23035-4:2003 Seguridad contra incendios. Señalización fotoluminiscente. Parte 4: Condiciones generales. Mediciones y clasificación.
6 Otras materias	UNE EN ISO 13943: 2001 Seguridad contra incendio. Vocabulario.

PLEC DE CONDICIONS ESPECÍFIQUES PER A L'ENDERROC

PLEC DE CONDICIONS GENERALS D'ENDERROC D'EDIFICACIÓ

1. Definició

Es defineix com enderroc l'operació d'enderrocament de tots els elements aeris o enterrats que obstaculitzin la construcció d'una obra o sigui necessari fer desaparèixer, segons Projecte o ordres de la Direcció Facultativa.
Abans de l'execució material, un tècnic facultatiu, redactarà un Projecte d'enderroc amb indicació expressa de les normes de seguretat aplicables a les fases i a la tecnologia de l'enderroc, l'aprofitament o no dels materials resultants i la seva retirada.

L'execució de l'enderroc inclou les operacions següents:
-Enderroc o excavació dels elements a eliminar.
-Retirada dels materials resultants i lliurament a un gestor autoritzat, per al seu reciclatge o per a la disposició de rebuig.
Les operacions d'enderroc s'efectuaran amb les precaucions necessàries a fi d'obtenir unes condicions de seguretat suficients, evitant danys al personal que treballi en aquestes operacions, a les edificacions existents veïnes i a tercers.
Serà la Direcció Facultativa de les obres qui designarà i marcarà els elements que s'hagin de conservar intactes, així com els llocs de dipòsit i la forma de transport.
L'execució material es realitzarà sota la supervisió i control de la Direcció Facultativa.

Amidament
Les obres d'enderroc no seran objecte d'amidament i s'abonaran com a partida alçada d'abonament íntegre. La partida alçada inclourà els honoraris de Projecte i de Direcció Facultativa de l'enderroc, els costos i la neteja, la càrrega i transport a l'abocador o indret indicat per gestor autoritzat a qualsevol distància, així com tots els treballs, materials i operacions necessàries per tal de deixar el solar i el seu entorn immediat net de tot element que pugui obstaculitzar l'execució de les obres.
Encara que en cap document del Projecte figuri el concepte de la possible existència de fonaments soterrats, o que les dades siguin inexactes, s'entén que el contractista i/o constructor ho ha de comprovar a l'hora de calcular l'import de la proposició econòmica. La Direcció Facultativa interpretarà les incidències sobre elements enterrats, des del punt de vista del principi de risc i ventura que regeix sobre el Contracte.
El Contractista i/o constructor té l'obligació de dipositar els materials procedents d'enderrocs, que la Direcció Facultativa consideri de possible utilització o d'algun valor, en els llocs que els assigni la mateixa.
Si durant els enderrocs fos necessària la reconstrucció d'elements constructius que s'haguessin enderrocat per l'execució de les obres, seran d'igual qualitat, textura, color i acabat que els elements constructius originals, segons instruccions de la Direcció Facultativa.

2.- Condicions per a l'execució de les unitats d'obra.

Condicions prèvies.
Abans de l'inici de les activitats d'enderroc es reconeixerà, mitjançant inspecció i investigació, les característiques constructives de l'edifici a enderrocar, intentant conèixer el següent::
- L'antiguitat de l'edifici i les tècniques amb que va ser construït.
- Les característiques de l'estructura inicial.
- Les variacions que ha sofert amb el pas del temps, com poden ser reformes, obertura de nous buits, etc.
- Estat actual que presenten els elements estructurals, la seva estabilitat, esquerdes, etc.
- Estat actual de les diverses instal·lacions.

Aquest reconeixement s'estendrà a les edificacions confrontants, el seu estat de conservació i les seves mitgeres per tal d'adoptar les mesures de precaució com són l'anul·lació d'instal·lacions, apuntalament d'alguna part dels edificis veïns, separació d'elements units a edificis que no s'han de enderrocar, etc...; S'estendrà també als vials i xarxes de serveis de l'entorn de l'edifici a enderrocar, que puguin ser afectades pel procés d'enderroc o la desaparició de l'edifici.
Tot aquest procés d'inspecció servirà per al necessari disseny de les solucions de consolidació, estintolament i protecció, relatives tant a l'edifici com a zones del mateix a enderrocar, com a edificis veïns i elements de servei públic que puguin resultar afectats.
En aquest sentit, deuran ser treballs obligats a realitzar i en aquest ordre, els següents:
- Desinfecció i desinsectació dels locals de l'edifici que hagin pogut albergar productes tòxics, químics o animals, susceptibles de ser portadors de paràsits; també els edificis destinats a hospitals clínics, etc.; fins i tot els soterranis on puguin albergar-se rosegadors, o les cobertes en les quals es detectin nius de vespes o altres insectes en grans quantitats.
- Anul·lació i neutralització per part de les Companyies subministradores de les escomeses d'electricitat, gas, telèfon, etc. així com tapat del clavegueram i buidatge dels possibles dipòsits de combustible. Es podrà mantenir l'escomesa d'aigua per tal de regar els enderrocs, amb la finalitat d'evitar la formació de pols durant l'execució dels treballs d'enderroc. L'escomesa d'electricitat s'anul·larà sempre, sol·licitant en cas necessari una presa independent per al servei d'obra.
- Estintolament i apuntalament dels elements de construcció que poguessin ocasionar algun esfondrament. Aquest estintolament s'haurà de realitzar sempre de baix cap amunt, contràriament a com es desenvolupen els treballs d'enderroc, sense alterar la solidesa i estabilitat de les zones que es trobin en bon estat. A mesura que es realitzi l'enderroc de l'edifici, serà necessari apuntalar les construccions veïnes que es puguin veure amenaçades.
- Instal·lació de bastides, totalment exemptes de la construcció a enderrocar, si bé es podran arriostra a aquesta en les parts no enderrocades; s'instal·laran en totes les façanes de l'edifici per tal de servir de plataforma de treball en les feines d'enderroc manual de murs; compliran tota la normativa que les afecti tant en la seva instal·lació com en les mesures de protecció col·lectiva, baranes, etc.
- Instal·lació de mesures de protecció col·lectives tant en relació amb els operaris encarregats de l'enderroc, com amb terceres persones o edificis, entre les quals cal destacar:
    - Consolidació d'edificis confrontants.
    - Protecció d'aquests mateixos edificis si són més baixos que el que s'ha d'enderrocar, mitjançant la instal·lació de viseres de protecció.

- Protecció de la via pública o zones confrontants i la seva senyalització.
- Instal·lació de xarxes o viseres de protecció per a vianants i lones de protecció per impedir la caiguda d'enderrocs.
- Manteniment d'elements propis de l'edifici com ampits, baranes, escales, etc.
- Protecció dels accessos a l'edifici mitjançant passadissos coberts.
- Anul·lació d'instal·lacions ja comentades en apartat anterior.
- Instal·lació de mitjans d'evacuació d'enderrocs, prèviament estudiats, que reuniran les següents condicions:
- Dimensions adequades de canals o conductes verticals en funció dels enderrocs a manejar.
- Perfecte ancoratge, si s'escau, de tremuges instal·lades per a l'emmagatzematge d'enderrocs.
- Reforç de les plantes sota la rasant si existeixen i s'han d'acumular enderrocs en planta baixa, i aquests s'han de retirar després amb mitjans mecànics.
- Evitar, mitjançant lones a l'exterior i regat a l'interior, la creació de grans quantitats de pols.
- No s'han de sobrecarregar excessivament els forjats intermedis amb enderrocs. Els buits d'evacuació realitzats en aquests forjats es protegiran amb baranes.
- Adopció de mesures de protecció personal, dotant als operaris del preceptiu i específic material de seguretat (cinturons, cascos, botes, màscares, etc.).

Es comprovarà que els mitjans auxiliars a utilitzar, tant mecànics com manuals, reuneixen les condicions de quantitat i qualitat especificades en el pla d'enderroc, d'acord amb la normativa aplicable en el transcurs de l'activitat.
En el cas de procediment d'enderroc mecànic, s'haurà enderrocat prèviament, element a element, la part d'edifici que està en contacte amb les mitgeres, deixant aïllat el tall de la màquina. Quan existeixin plans inclinats, com ràfecs de coberta, que poden lliscar i caure sobre la màquina, s'enderrocaran prèviament.
En el pla de enderroc, s'indicaran els elements susceptibles de ser recuperats, a fi de fer-ho de forma manual abans que s'iniciï l'enderroc per mitjans mecànics. Aquesta condició no tindrà efecte si amb això es modifiquessin les constants d'estabilitat de l'edifici o d'algun element estructural.

3.- Execució de l'enderroc element a element.
Els elements resistents s'enderrocaran en l'ordre invers al seguit en la seva fase de construcció.
Es descendirà planta a planta començant per la coberta, alleugerint les plantes de forma simètrica, excepte indicació en contra.
Es procedirà a retirar la càrrega que graviti sobre qualsevol element abans d'enderrocar aquest. En cap cas es permetrà acumular enderrocs sobre els forjats en quantia major a l'especificada en l'Estudi Previ, tot i que l'estat dels esmentats sostres sigui bo. Tampoc s'acumularà enderroc ni es suportaran elements contra tanques, murs i suports, propis o mitgeres mentre aquests hagin de romandre en peus.
Es contrarestaran o suprimiran els components horitzontals d'arcs, voltes, etc., i s'apuntalaran els elements, la resistència dels quals i estabilitat es tinguin dubtes raonables; les volades seran objecte d'especial atenció i seran apuntalades abans d'alleugerir els seus contrapesos.
Es mantindran tot el temps possible els arriostraments existents, introduint-ne de nous, en la seva absència, quan resultin necessaris.
En estructures hiperestàtiques es controlarà que l'enderroc d'elements resistents origina els menors girs, fletxes i transmissió de tensions possibles. Referent a això, no s'enderrocaran elements estructurals o d'arriostament mentre no es suprimeixin o contrarestin eficaçment les tensions que puguin estar incidint sobre ells. Es tindrà, així mateix, present el possible efecte pendular d'elements metàl·lics que es tallin o dels quals sobtadament se'n suprimeixen les tensions.
En general, els elements que puguin produir talls com vidres, porcellana sanitària, etc. es desmuntaran sencers. El trencament de qualsevol element suposa que els trossos resultants han de ser manejables per un sol operari. El tall o enderroc d'un element que, pel seu pes o volum no resulti manejable per una sola persona, es realitzarà mantenint-lo suspès o estintolat de manera que, en cap cas, es produeixin caigudes brusques o vibracions que puguin afectar a la seguretat i resistència dels forjats o plataformes de treball.
L'abatiment d'un element es durà a terme de manera que es faciliti el seu gir sense que aquest afecti al desplaçament del seu punt de suport i, en qualsevol cas, aplicant-li els mitjans d'ancoratge i de tirants per tal que el seu descens sigui lent.
La bolcada lliure només es permetrà en elements que es puguin fer a trossos, no ancorats, situats en planta baixa o, com a màxim, des del nivell del segon forjat, sempre que es tracti d'elements de façanes i la direcció de la bolcada sigui cap a l'exterior. La caiguda es produirà sobre sòl consistent i amb espai lliure suficient per tal d'evitar efectes no desitjats.
No es permetran fogueres dintre de l'edifici i les exteriors es protegiran del vent, estaran contínuament controlades i s'apagaran completament al finalitzar cada jornada de treball. En cap cas s'utilitzarà el foc amb propagació de flama com a mitjà d'enderroc és més, en edificis amb estructura de fusta o en aquells que existeixi abundància de material combustible es disposarà, com a mínim, d'un extintor manual contra incendis.
La utilització de compressors, martells pneumàtics, elèctrics o qualsevol mitjà auxiliar que produeixi vibracions haurà de ser prèviament autoritzat per la Direcció Facultativa.
No s'utilitzaran grues per a realitzar esforços que no siguin exclusivament verticals o per a atirantar, apuntalar o arrencar elements ancorats de l'edifici a enderrocar. Quan s'utilitzin per a l'evacuació d'enderrocs, les càrregues es protegiran d'eventuals caigudes i els elements lineals es traslladaran ancorats, almenys, de dos punts. No es descendiran les càrregues amb el control únic del fre.
Al finalitzar la jornada no quedaran elements susceptibles d'esfondrar-se de forma espontània o per l'acció d'agents atmosfèrics lesius (vent, pluja, etc.); es protegiran d'aquesta, mitjançant lones o plàstics, les zones de l'edifici que puguin veure's afectades pels seus efectes.
Al començament de cada jornada, i abans de continuar els treballs d'enderroc s'inspeccionarà l'estat dels estintolaments, atirantaments, ancoratges, etc. aplicats en jornades anteriors, tant en l'edifici que s'enderroca com en els que es poguessin haver efectuat en edificis de l'entorn; també s'estudiarà l'evolució de les esquerdes més representatives i s'aplicaran, si s'escau, les pertinents mesures de seguretat i protecció dels talls.

3.1.- Enderroc de cobertes:
Sempre es començarà des del carener i cap als ràfecs, de forma simètrica per vessants, de manera que s'evitin sobrecàrregues descompensades que puguin provocar enfonsaments imprevistos.
Les ordres i mitjans a utilitzar s'ajustaran a les prescripcions establertes en el Projecte i sota les ordres de la Direcció Facultativa:

- Enderroc d'elements singulars de coberta: l'enderroc de xemeneies, conductes de ventilació..., es durà a terme, en general, abans de l'enderroc o arrencada del material de cobertura, desmuntant de dalt cap baix, sense permetre la bolcada sobre la coberta. Quan s'aboquin els materials procedents de l'enderroc a través de la mateixa xemeneia es procurarà evitar l'acumulació d'enderrocs sobre el forjat, retirant periòdicament l'enderroc emmagatzemat quan no s'estigui treballant a sobre. Quan aquests elements es baixin sencers es suspendran prèviament, s'anul·larà el seu ancoratge i/o fixació i, després de controlar qualsevol oscil·lació, es baixaran.
- Enderroc de material de cobertura: s'enderrocarà, en general, per zones simètriques de vessants oposades, començant pel carener. Les plaques de fibrociment o similars es carregaran i es baixaran de la coberta tal com es van desmuntant i sense trencar-les en trossos. A més a més les plaques de fibrociment, en ser considerat un material potencialment perillós per el seu contingut en amiant, haurà de ser manipulat per personal que provingui d'una empresa autoritzada per a la realització d'aquesta mena de treballs.
- Enderroc de tauler de coberta: s'enderrocarà, en general, per zones simètriques de vessants oposades, començant pel carener. Quan el tauler de coberta estigui suportat a sobre d'uns envanets de sostre-mort s'hauran de enderrocar aquests en primer lloc.
- Enderroc d'envanets de sostre-mort o conillers: s'enderrocaran, en general, per zones simètriques de vessants oposades, començant pel carener i després d'haver aixecat el tauler ceràmic que es recolza sobre ells. A mesura que avancen els treballs s'enderrocaran els envanets i els envanets de riostra.
- Enderroc de l'element de formació de pendents amb material de farciment: s'enderrocarà, en general, per zones simètriques de vessants oposades, començant per els careners més aixecats i equilibrant les càrregues. En aquesta operació no s'enderrocarà la capa de compressió dels forjats ni s'afebliran les bigues o biguetes dels mateixos. Es taparan, prèviament a l'enderroc dels pendents de coberta, els albellons i les buneres de recollida d'aigües pluvials.
- Enderroc de llistons, cabirons o cairats, corretges i encavallades: s'enderrocarà, en general, per zones simètriques de vessants oposades, començant pel carener. Quan no existeixi cap altre arriostrament entre les encavallades que el proporcionat per les corretges i cabirons, aquests no s'eliminaran fins que les encavallades estiguin ben apuntalades. No es suprimiran els elements de riosta mentre no es retirin els elements estructurals que incideixen sobre ells. Si les encavallades han de ser baixades senceres, es suspendran prèviament al seu descens; la fixació dels cables de suspensió es realitzarà per sobre del centre de gravetat de l'encavallada. Si, d'altra banda s'han de desmuntar a peces, s'apuntalaran i es trossejaran començant, en general, pels cavalls. Si per sobre de les encavallades hi gravitessin sostres, aquests s'eliminaran de forma prèvia, amb independència del sistema d'enderroc a utilitzar.

3.2.- Enderroc de murs de càrrega i tancament.
L'ordre i els mitjans necessaris a utilitzar s'ajustaran a les prescripcions establertes en el Projecte i sota les ordres de la Direcció Facultativa.
- L'enderroc per mitjans manuals s'efectuarà planta a planta, és a dir, sense deixar més d'una alçada de pis amb estructura horitzontal desmuntada i murs a l'aire. Com a norma pràctica, es pot aplicar que l'alçada d'un mur no haurà de ser mai superior a 20 vegades el seu gruix.
- S'alleugerirà simètricament la càrrega que gravita sobre els murs i arcs dels buits abans d'enderrocar-los. En els arcs s'equilibraran les possibles empentes laterals i s'estintolaran sense tallar els tirants existents fins al seu enderroc.
- A mesura que s'avanci en l'enderroc del mur, s'aniran aixecant els cèrcols, ampits i impostes. En murs compostos de diversos fulls es poden suprimir alguns d'ells (revestiments, enrajolats, etc.) en tot l'edifici, i sempre que no afecti ni a la resistència i estabilitat del mateix ni a les del propi mur. En murs d'entramat de fusta, com a norma general, es desmuntaran els dorments de fusta abans d'enderrocar el material de farciment.
- Quan es tracti d'un mur de formigó armat s'enderrocarà en general, com si es tractés de diversos elements, després d'haver estat tallat en franges verticals d'ample i alt inferiors a 1 i 4 metres respectivament. Es permetrà abatre la peça quan s'hagin tallat, pel lloc d'abatiment, les armadures verticals d'una de les seves cares, mantenint sense tallar les de l'altra a fi que actuïn d'eix de gir, les quals es tallaran una vegada abatuda.
- No es deixaran murs cecs sense travar o apuntalar quan superin una alçada superior a 7 vegades el seu gruix.
- Es podrà desmuntar la totalitat dels tancaments prefabricats quan no s'afebleixin els elements estructurals.
- L'enderroc d'aquests elements constructius, es podrà dur a terme per mitjans mecànics, sempre que es donin les circumstàncies que condicionen la utilització dels mateixos i que s'assenyalen en l'apartat corresponent dels enderrocs en general.

3.3.- Enderroc d'envans interiors:
L'ordre, la forma d'execució i els mitjans a utilitzar, s'ajustaran a les prescripcions establertes en el Projecte i sota les ordres de la Direcció Facultativa. En defecte d'això, es tindran en compte les següents premisses:
- L'enderroc dels envans de cada planta es durà a terme abans d'enderrocar el forjat superior per tal d'evitar que, amb la retirada d'aquest, puguin desplomar-se; també perquè l'enderroc del forjat no es vegi afectada per la presència d'ancoratges o suports no coneguts sobre aquests envans.
- Quan el forjat presenti una fletxa considerable, no se retiraran els envans que hi graviten a sobre sense haver-lo apuntalat prèviament.
- El sentit de l'enderroc dels envans serà de dalt cap baix. A mesura que avanci l'enderroc dels envans, s'aniran retirant els bastiments de la fusteria interior. En els envans que comptin amb revestiments de tipus ceràmic (enrajolats, ...) es podrà dur a terme l'enderroc de tot l'element en conjunt.
- Segons les circumstàncies, la Direcció Facultativa indicarà que es trossegin els paraments mitjançant talls verticals i la bolcada posterior s'efectuarà per embranzida, tenint cura que el punt d'embranzida estigui per sobre del centre de gravetat del parament a tombar, per tal d'evitar la seva caiguda cap al costat contrari.
- No es deixaran envans sense arriostrar en zones exposades a l'acció de forts vents quan superin una alçada superior a vint vegades el seu gruix.

3.4.- Enderroc de cels rasos i falsos sostres:
- Els cels rasos i falsos sostres s'enretiraran, en general, de forma prèvia a l'enderroc dels forjats o elements resistents dels quals pengen.
- En els supòsits que no sigui necessari recuperar cap element d'aquests i quan així s'estableixi en el Projecte, es podran enderrocar de forma conjunta amb el forjat superior.

3.5.- Arrencada de revestiments, enrajolats i aplacats:
- Els revestiments s'enderrocaran junt amb el seu suport, sigui envà o mur, llevat que es pretengui el seu aprofitament o el del suport, en aquest cas, respectivament, s'enderrocaran abans de l'enderroc de l'edifici o abans de l'aplicació d'un nou revestiment al suport.
- Per al repicat de revestiments i d'aplacats de façanes o paraments exteriors de tancament s'instal·laran bastides homologades segons la legislació vigent, perfectament ancorades i riostrades a l'edifici; aquestes constituiran la plataforma de treball en tots els treballs exteriors i compliran tota la normativa vigent en matèria d'instal·lació com en totes les mesures de protecció col·lectiva aplicables com són: baranes, marxapeus, escales,...
- El sentit dels treballs és independent; no obstant, és aconsellable que tots els operaris que participin en ells es trobin en el mateix nivell o, en altre cas, no es trobin en el mateix plànol vertical per tal de no ser afectats pels materials que es desprenguin del suport mentre durin els treballs.

3.6.- Arrencada de paviments interiors, exteriors i soleres:
L'ordre, forma d'execució i els mitjans a utilitzar s'ajustaran a les prescripcions establertes en el Projecte i a les ordres de la Direcció Facultativa. En el seu defecte, es tindran en compte les següents consideracions:
- L'enderroc dels revestiments de paviments i d'escales es durà a terme, en general, abans de l'enderroc de l'element resistent que els dóna suport. El tram d'escala entre dos pisos s'enderrocarà abans que el forjat superior on es recolza i s'executarà des d'una bastida que cobreixi el forat de la mateixa.
- Inicialment es retiraran els esglaons, començant per l'esglaó més alt i desmuntant ordenadament fins a arribar al primer i, seguidament, la volta de maó o element estructural sobre el qual es recolzen.
- S'inspeccionarà detingudament l'estat dels forjats, o elements estructurals sobre els quals descansen els paviments a enderrocar i quan es detectin desperfectes, biguetes podrides, símptomes de cediments, etc., s'apuntalaran abans del començament dels treballs.
- La enderroc conjunt o simultani, en casos excepcionals, de paviment i forjat haurà de comptar amb l'aprovació explícita de la Direcció Facultativa, en aquest cas s'assenyalarà la forma d'executar els treballs.
- La utilització de compressors, martells pneumàtics, elèctrics o qualsevol mitjà auxiliar que produeixi vibracions haurà de ser prèviament autoritzat per la Direcció Facultativa.
- Per a l'enderrocament de soleres o paviments sense compressor s'introduiran tascons, clavats amb la maça, en diferents zones a fi d'esquerdar l'element i trencar la seva resistència. Realitzada aquesta operació, s'avançarà progressivament trencant amb el tascó i la maça.
- La utilització de màquines en l'enderroc de soleres i paviments de planta baixa o vials queda condicionat a que treballin sempre sobre paviment consistent i tinguin la necessària amplitud de moviment.
- Les zones pròximes o en contacte amb mitgeres o façanes es enderrocaran de forma manual o hauran estat objecte del corresponent tall de manera que, quan s'actuï amb elements mecànics, el front de treball de la màquina sigui sempre paral·lel a elles i mai puguin quedar afectades per la força de l'arrencada i del trencament no controlat.

3.7- Arrencada de fusteries i elements varis:
- Els bastiments es desmuntaran, normalment, quan s'hagi d'enderrocar l'element estructural en el qual estiguin situats.
- Quan es retirin fusteries i serralleries en plantes inferiors a la qual s'està demolint, no s'afeblirà l'element estructural que estiguin situades.
- En general, es desmuntaran sense trossejar els elements que puguin produir talls o lesions com vidres i aparells sanitaris. El trossejament d'un element es realitzarà per peces la grandària de les quals permeti el seu maneig per una sola persona.

3.8.- Obertura de regates, forats o trepants:
L'ordre, forma d'execució i els mitjans a utilitzar s'ajustaran a les prescripcions establertes en el Projecte i sota les ordres de la Direcció Facultativa. En defecte d'això, es tindran en compte les següents consideracions:
- Els treballs d'obertura de trepants o forats en murs de formigó en massa o armat amb missió estructural seran duts a terme per operaris especialitzats en el maneig dels equips perforadors. Si resulta necessari tallar armadures o pot quedar afectada l'estabilitat de l'element, hauran de realitzar-se les fixacions i estintolaments que assenyali la Direcció Facultativa; i aquests no es retiraran mentre no s'hagi dut a terme el posterior reforç del buit o buits practicats.
- La utilització de compressors, martells pneumàtics, elèctrics o qualsevol mitjà auxiliar que produeixi vibracions haurà de ser prèviament autoritzat per la Direcció Facultativa.

3.9.- Enderroc d'elements estructurals:
L'ordre, forma d'execució i els mitjans a utilitzar s'ajustaran a les prescripcions establertes en el Projecte i sota les ordres de la Direcció Facultativa. En defecte d'això, es tindran en compte les següents consideracions:
- L'enderroc per mitjans manuals s'efectuarà, en general, planta a planta de dalt cap baix de manera que es treballi sempre en el mateix nivell, sense que hi hagi persones situades en la mateixa vertical ni en la proximitat d'elements que s'hagin d'enderrocar per bolcada.
- S'apuntalaran els elements en voladís abans de retirar els que els serveixen de contrapès.
- La enderroc per col·lapse no s'utilitzarà en edificis amb estructura d'acer; tampoc en aquells on hi predomini la fusta o elements fàcilment combustibles.

3.9.1- Enderroc de murs i pilars de càrrega:
Com a norma general, haurà d'efectuar-se pis a pis, és a dir, sense deixar més d'una alçada de planta amb estructura horitzontal desmuntada i els murs i/o pilastres a l'aire. Prèviament s'hauran enretirat d'altres elements estructurals que es recolzin en aquests elements (cindris, forjats, voltes, ...).

S'alleugerirà simètricament la càrrega que gravita sobre els murs i arcs dels buits abans de enderrocar-los. En els arcs s'equilibraran les possibles empentes laterals i s'estintolaran sense tallar els tirants existents fins que siguin enderrocats.
A mesura que avanci l'enderroc del mur s'aniran arrencant els bastiments, ampits i impostes. En murs d'entramat de fusta es desmuntaran els dorments, en general, abans de enderrocar el material de farciment.
Quan es tracti d'un mur de formigó armat es enderrocarà, en general, com si es tractés de diversos suports, després d'haver estat tallat en franges verticals d'ample i alt inferiors a 1 i 4 metres respectivament. Es permetrà abatre la peça quan s'hagin tallat, pel lloc d'abatiment, les armadures verticals d'una de les seves cares mantenint sense tallar les de l'altra a fi que actuïn d'eix de gir i que es tallaran una vegada abatuda. El tram enderrocat no quedarà penjant, sinó que descansarà sobre ferm horitzontal, es tallaran les seves armadures i es trossejarà o descendirà per mitjans mecànics.
No es deixaran murs cecs sense arriostar o apuntalar quan superin una alçada superior a 7 vegades el seu gruix.
L'enderroc d'aquests elements constructius es podrà dur a terme:
- A mà: per a aquesta tasca i tractant-se de murs exteriors es realitzarà des de la bastida prèviament instal·lada per l'exterior i treballant sobre la seva plataforma.
- Per tracció: mitjançant maquinària o eines adequades, allunyant al personal de la zona de bolcada i efectuant el tir a una distància no superior a un vegada i mitja l'alçada del mur a enderrocar.
- Per embranzida: fregant inferiorment l'element i aplicant la força per sobre del centre de gravetat, amb les precaucions que s'assenyalen en l'apartat corresponent dels enderrocs en general.

3.9.2.- Enderroc de volta:
S' apuntalaran i es contrarestaran les empentes; seguidament es descarregarà tot el farciment o càrrega superior.
Previ estintolament de la volta, es començarà el seu enderroc per la clau, continuant simètricament cap a les arrencades en les voltes de canó i en espiral per a les voltes a la catalana.

3.9.3.- Enderroc de bigues i jàsseres:
En general, s'hauran enderrocat de forma prèvia tots els elements de la planta superior, fins i tot murs, pilars i forjats.
Es suspendrà o apuntalarà prèviament la biga o la porció de boga a enderrocar i es tallaran després els seus extrems.
No es deixaran mai bigues en voladís sense apuntalar. En bigues de formigó armat és convenient controlar, si és possible, la trajectòria de la direcció de les armadures per tal d'evitar moments o torsions no previstes.

3.9.4.- Enderroc de suports:
En general, s'hauran enderrocat de forma prèvia tots els elements que arribin a ells per la seva part superior, com per exemple bigues, forjats reticulars, etc.
Es suspendrà o apuntalarà el suport i, posteriorment, es tallarà o desmuntarà inferiorment. Si és de formigó armat, es tallaran les armadures d'una de les cares després d'haver-lo atirantat i, per embranzida o tracció, farem caure el pilar, tallant després les armadures de l'altra cara. Si és de fusta o acer, per tall de la base i el mateix sistema anterior.
No es permetrà bolcar-los bruscament sobre forjats; en planta baixa es tindrà cura que la zona de bolcada estigui lliure d'obstacles i de personal treballant i, tanmateix, s'atirantaran per tal de controlar on han de caure.

3.9.5.- Enderroc de forjats:
S'enderrocaran, per regla general, després d'haver suprimit tots els elements situats per sobre del seu nivell, fins i tot suports i murs.
Els elements en voladís s'hauran apuntalat prèviament, així com els trams de forjat en s'hi observin cediments. Els voladissos seran, en general, els primers elements a enderrocar, tallant-los a feixes exteriors respecte de l'element resistent sobre el que es recolzen.
Els talls del forjat no deixaran elements en voladís sense apuntalar convenientment.
Les càrregues que suporti tot estintolament o apuntalament es transmetran al terreny o a elements estructurals o forjats en bon estat sense sobrepassar, en cap moment, la sobrecàrrega admissible per a la qual es van edificar.
Quan existeixi material de farciment solidari amb el forjat s'enderrocarà tot el conjunt simultàniament.

3.9.6.- Forjats de biguetes:
Si el forjat és de fusta, després de descobrir les biguetes s'observarà l'estat dels seus caps per si estiguessin en mal estat, sobretot en les zones pròximes a baixants, cuines, banys o bé quan es trobin en contacte amb xemeneies.
S'enderrocarà l'entrebigat a banda i banda de la bigueta sense afeblir-la i, quan sigui semibigueta, sense trencar la seva capa de compressió.
Les biguetes de forjat no es desmantellaran fent palanca sobre la biga mestra sobre la qual es recolzen, sinó sempre per tall en els extrems estant apuntalades o correctament suspeses. Si les biguetes són d'acer, hauran de tallar-se els caps amb oxitall, amb la mateixa precaució anterior.
Si la bigueta és contínua, abans del tall es procedirà a estintolar l'obertura de les crugies o trams que queden pendents de ser tallats.

3.9.7.- Lloses de formigó:
Les lloses de formigó armades en un sentit es tallaran, en general, en franges paral·leles a l'armadura principal de manera que els trossos resultants siguin desmuntables pel mitjà previst a aquest efecte. Si l'evacuació es realitza mitjançant grua o per una altre mitjà mecànic, una vegada suspesa la franja es tallaran els seus suports. Si l'evacuació es realitzés per mitjans manuals, a més del major trossejat de peces, s'apuntalarà tot element abans de procedir al tall de les armadures.
En suports continus, amb prolongació d'armadures a altres trams o crugies, abans del tall es procedirà a apuntalar l'obertura de les crugies o trams que queden pendents de ser tallats.
Les lloses de formigó armades en dos sentits es tallaran, en general, per recuadres començant pel centre i seguint en espiral, deixant per al final les franges que uneixen els àbacs o capitells entre suports. Prèviament s'hauran apuntalat els centres dels recuadres contigus. Posteriorment es tallaran les franges que queden sense tallar i finalment els àbacs.

3.9.8.- Enderroc de fonaments:
Depenent del material que estiguin formats, pot dur-se a terme l'enderroc o bé amb la utilització de martells pneumàtics de maneig manual, o bé mitjançant martell picador mecànic (o retroexcavadora quan la maçoneria - generalment en edificis molt vells- es troba escassament travada pels morters que l'aglomeren) o bé mitjançant un sistema explosiu.
Si es realitza per mitjà d'explosió controlada se seguiran amb molta cura totes les mesures específiques que s'indiquen en la normativa vigent. S'emprarà dinamita i explosius de seguretat, situant al personal laboral i a tercers a cobert de l'explosió.
Si l'enderroc es realitza amb martell pneumàtic compressor, s'anirà enretirant l'enderroc a mesura que es va demolint el fonament.

3.10.- Enderroc de sanejament:
Abans d'iniciar aquest tipus de treballs, es desconnectarà l'entroncament de la canal o canonada al col·lector general i s'obturarà l'orifici resultant.
Seguidament s'excavaran les terres per mitjans manuals fins a descobrir el clavegueró, seguidament es desmuntarà la conducció. Quan no es pretengui recuperar cap element del mateix, i no existeixi impediment físic, es pot portar a terme l'enderroc per mitjans mecànics, una vegada duta a terme la separació clavegueró-col·lector general.
S'indicarà si han de ser recuperades les tapes, reixetes o elements anàlegs d'arquetes i albellons.

3.11.- Enderroc d'instal·lacions:
Els equips industrials es desmuntaran, en general, seguint l'ordre invers al que es va seguir a l'hora d'instal·lar-los, sense afectar a l'estabilitat dels elements resistents als quals puguin estar units.
En els supòsits que no es pretengui recuperar cap element dels que es van utilitzar en la formació de conduccions i canalitzacions, i quan així s'estableixi en Projecte, podran enderrocar-se de forma conjunta amb l'element constructiu en el que se situïn.

4.- Execució de l'enderroc per col·lapse per embranzida de màquina*:*
L'alçada de l'edifici o restes del mateix a enderrocar per embranzida de màquina no superarà els 2/3 de l'alçada assolible per a aquesta.
La màquina treballarà sempre sobre sòl sòlid i consistent i en condicions de gir lliure de 360º.
Mai s'empenyeran elements d'acer o de formigó armat que prèviament no hagin estat tallats o separats dels seus ancoratges estructurals.
Es podrà utilitzar la màquina com a element de tracció per tal d'enderrocar certs elements mitjançant la utilització de cables o tirants d'acer, extremant les mesures de precaució relatives als espais de bolcada, a la pròpia estabilitat de l'element després de les regates i obertures dutes a terme en ell i a la seguretat dels operaris i maquinista.
Les zones pròximes o en contacte amb mitgeres s'enderrocaran element a element de manera que el front de treball de la màquina sigui sempre paral·lel a aquestes mitgeres i deixant aïllat d'elles tot element a enderrocar.
Els elements verticals es començaran a enderrocar empenyent-los per la part més elevada i sempre per sobre del seu centre de gravetat per tal d'evitar la seva caiguda cap al costat contrari. Sobre aquests no quedaran, en el moment de l'inici dels treballs, elements o plans inclinats que puguin lliscar i caure sobre la màquina.

5.- Execució de l'enderroc per col·lapse mitjançant impacte de bola de gran massa*:*
La utilització de bola de gran massa necessitarà disposar del mecanisme d'actuació adequat i d'espai lliure suficient perquè l'efectivitat i la seguretat estiguin garantides en tot moment.
Només es podrà utilitzar quan l'edifici es trobi aïllat o prenent estrictes mesures de seguretat respecte als confrontants, en cas que hi siguin, donat el gran volum que assoleixen les peces que aquest tipus d'enderroc genera.

6.- Execució de l'enderroc per col·lapse mitjançant la utilització d'explosius:
Aquest procediment requerirà un Projecte de voladures previ, autoritzat per la Direcció general de Mines del Ministeri d'Indústria.
No s'utilitzaran els explosius en l'enderroc d'edificis amb estructura d'acer o quan en ells predomini la fusta o elements fàcilment combustibles.
Tant l'empresa encarregada de dur a terme aquests treballs com el personal al seu càrrec, seran especialment qualificats i autoritzats.

7.- Execució d'enderroc combinat*:*
Quan part d'un edifici s'hagi d'enderrocar element a element i l'altra part per qualsevol altre procediment de col·lapse, s'establiran clarament les zones on s'utilitzarà cada modalitat.
Excepte casos puntuals molt concrets i definits en la memòria del Projecte d'enderroc, l'enderrocament de la zona per col·lapse, es realitzarà després d'haver enderrocat la zona que s'hagi assenyalat, per tal d'enderrocar element a element. D'aquesta última no quedarà cap element en equilibri inestable susceptible de caure en el moment de dur a terme l'enderroc de la zona assenyalada per col·lapse.

8.- Utilització de bastides i estintolaments.
S'utilitzaran en l'enderroc d'elements específics, en demolicions manuals, element a element, i sempre en construccions que no presentin símptomes de ruïna imminent.
Es comprovarà prèviament que les seccions i l'estat físic dels elements d'estintolament, dels taulons, dels cossos de bastida, etc. són els adequats per tal de complir a la perfecció la missió que se'ls exigirà un cop muntats. S'estudiarà, en cada cas, la situació, la forma, l'accés del personal, dels materials, la resistència del terreny si recolza en ell, la resistència de la bastida i dels possibles llocs d'ancoratges, les proteccions necessàries a utilitzar, les viseres, lones, etc. buscant sempre les causes que, juntes o per separat, puguin produir situacions que donin lloc a accidents, per tal de poder-los evitar.
Quan existeixin línies elèctriques nues s'aïllaran amb el dielèctric apropiat, es desviaran, almenys, a 3 m. de la zona d'influència dels treballs o, en altre cas, es tallarà la tensió elèctrica mentre durin els treballs.

8.1.- Bastides de Servei:
S'utulitza com a element auxiliar per al treball en alçada i per al pas del personal d'obra:
- Bastides de cavallets: estan composades per un tauler horitzontal de taulons sobre dos peus en forma de "V" invertida que formen una forquilla esbiaixada. Ja siguin sobre cavallets fixos o sobre cavallets armats, hauran de tenir sempre dues baranes, una a un metre d'alçada i l'altra a una distància de 47 centímetres, i un marxapeu de 15 cm d'alçada.
- Bastides de fusta: compostos de taulons recolzats en els seus extrems i els punts mitjos, per fustes que sobresurten d'una obra de fàbrica, tenint en l'extrem una plataforma composta per taulons horitzontals que s'usa com plataforma de treball.
- Bastides de ponts volats: formats per plataformes recolzades, preferentment, sobre perfils laminats de ferro o bigues de fusta. Si s'utilitza fusta, estarà sana i no tindrà nusos o defectes que puguin alterar la seva resistència, tindran la escuadria corresponent per tal que el coeficient de seguretat no sigui mai inferior a 1/5 de la càrrega de trencament.
- Bastides de permòdol o volades: estan compostes de plataformes recolzades en armadures de tres peces, en forma de triangle rectangle, que serveix a manera de mènsula.
- Bastides dempeus amb fustes escairades: són plataformes de treball recolzades en dues sèries d'ànimes o elements verticals, unides amb unes altres per travesses o arriostaments i que estan encastades o clavades a taulons horitzontals. Han de tenir les dues baranes i el marxapeu per tal d'evitar caigudes.
- Bastides transportables o giratòries: compostes per una plataforma de taulons horitzontals unida a un bastidor mòbil. Han de tenir les dues baranes i el marxapeu.
- Bastides penjades: formades per una plataforma horitzontal fixa que penja dels pescants realitzats amb perfils laminats d'acer o de fusta sense nusos. Hauran de tenir les dues baranes i el marxapeu.
- Bastides penjades mòbils: constituïdes per plataformes horitzontals, suspeses per mitjà de cables o entenimentades, que posseeixen mecanisme de moviment que els permet desplaçar-se verticalment. Els cabrestants de les bastides penjades ha de tenir un mecanisme de descens autofrenant i el corresponent dispositiu de desocupació; hauran de dur també una placa en la què s'assenyali la capacitat i contaran amb llibretes de matriculació amb les seves corresponents verificacions. Els cables hauran de ser flexibles, amb fils d'acer i càrrega de trencament entre 120-160 Kg/mm², amb un coeficient de seguretat de 10.
- Bastides metàl·liques: Són les que actualment tenen major acceptació i ús a causa de la seva rapidesa i simplicitat de muntatge, lleugeresa, llarga durada, adaptabilitat a qualsevol tipus d'obra, exactitud en el càlcul de càrregues per conèixer les característiques dels acers emprats, possibilitat de desplaçament sempre que es tracti de petites bastides i major seguretat; es distingeixen dos tipus: els formats per mòduls tipificats o bastidors i aquells altres compostos per estructures metàl·liques subjectes entre si per grapes ortogonals. En la seva col·locació es tindran en compte les següents condicions:
  - Els elements metàl·lics que formin els peus drets o suports estaran en un pla vertical.
  - La separació entre els travessers o ponts no serà superior a 2,50 metres.
  - L'entroncament dels travessers es farà a una quarta part de la seva llum, on el moment flector sigui mínim.
  - En les abraçadores que uneixen els elements tubulars es controlarà l'esforç de cargolada per no sobrepassar el límit elàstic dels frens de les rosques.
  - Els arriostaments o ancoratges hauran d'estar formats sempre per sistemes indeformables en el pla format pels suports i ponts, a força de diagonals o creus de Sant Andreu; s'ancoraran, a més, a les façanes que no hagin de ser enderrocades o no immediatament, requisit imprescindible si la bastida no està ancorada en els seus extrems; han de preveure's com a mínim quatre ancoratges i un per cada 20 m².
  - No se superarà la càrrega màxima admissible per a les rodes quan aquestes s'incorporin a una bastida.
  - Els taulers d'altura major a 2 metres estaran proveïts de baranes normalitzades i marxapeu.

8.2.- Bastides de Càrrega:
Utilitzades com a element auxiliar per tal de sostenir parts o materials d'una obra durant la seva construcció en tant no es puguin sostenir per si mateixos, emprant-se com armadures provisionals per a l'execució de voltes, arcs, escales, encofrats de sostres, etc. Estaran projectats i construïts de manera que permetin un descens i desmuntatge progressius. A causa del seu ús, es calcularan per tal d'aguantar esforços d'importància, així com forces dinàmiques.

9.- Retirada d'enderrocs:
A l'empresa que realitza els treballs d'enderroc se li lliurarà, si s'escau, la documentació completa relativa als materials que han de ser aplegats per a la seva posterior utilització; aquests materials es netejaran i traslladaran al lloc assenyalat a aquest efecte en la forma que indiqui la Direcció Facultativa.
Quan no existeixin especificacions referents a la reutilització de materials, tota la runa resultant de l'enderroc es traslladarà al corresponent abocador municipal o a l'abocador que indiqui el Gestor Autoritzat de Residus encarregat de la gestió de les runes provinents de l'enderroc. El mitjà de transport, així com la disposició de la càrrega, s'adequaran a cada necessitat, adoptant-se les mesures que convinguin per tal d'evitar que la càrrega pugui espargir-se o originar emanacions o sorolls durant el seu trasllat.

L'evacuació d'enderrocs es pot realitzar de les següents formes:
- Mitjançant transport manual amb sacs o carretó fins al lloc d'apilament dels enderrocs o fins a les canals o conductes disposats per a aquesta funció.
- Amb obertura de buits en forjats, coincidents amb l'ample d'un entrebigat, longitud compresa entre 1 i 1,50 metres, distribuïts de manera estratègica a fi de facilitar la ràpida evacuació. Aquest sistema només podrà emprar-se, excepte indicació contrària, en edificis o restes d'ells, amb un màxim de 3 plantes i quan el producte de l'enderroc sigui de grandària manejable per una sola persona.
- Llançant lliurement l'enderroc des d'una alçada màxima de 2 plantes sobre el terreny, sempre que es disposi d'un espai lliure mínim de 6 x 6 metres.
- Mitjançant grua quan es disposi d'espai per a la seva instal·lació i zona acotada per a la descàrrega de l'enderroc.

- Mitjançant canals o conductes, el tram final dels quals quedarà inclinat de manera que es redueixi la velocitat de sortida dels enderrocs i de manera que el seu extrem inferior quedi aproximadament a 2 metres del sòl, contenidor o plataforma de camió. La seva embocadura superior quedarà protegida contra caigudes accidentals; la secció útil de les canals no serà major de 50 x 50 centímetres i la dels conductes de 40 centímetres de diàmetre.
- Per desenrunat mecanitzat, en aquest cas, la màquina es situarà davant del conjunt d'enderroc a retirar, i procedirà a l'enderroc i l'apilament dels d'enderrocs en un lloc senyalat, si escau, o ho carregarà directament sobre camió. No es permetrà que la màquina s'aproximi als edificis veïns més del que s'assenyali en la Documentació Tècnica, sense que aquesta proximitat sigui mai inferior a 1 metre, i treballant en direcció no perpendicular a les mitgeres.

La càrrega d'enderrocs pot portar-se a terme:
- Per mitjans manuals sobre camió o contenidor; la càrrega s'efectua en el mateix moment de realitzar l'evacuació d'enderrocs utilitzant algun o varis dels mitjans citats per a aquesta tasca; si l'enderroc ha estat acumulat en una zona assenyalada a aquest efecte, la càrrega es durà a terme de forma manual o mecànica sobre la plataforma del camió.
- Per mitjans mecànics, generalment amb utilització de pala carregadora, en aquest cas s'omplirà la pala en el lloc d'apilament d'enderrocs o atacant sobre l'edifici que s'està demolint i, després de les maniobres pertinents, es dipositarà sobre la plataforma del camió. Si l'evacuació d'enderrocs es porta a terme mitjançant la utilització de grua i tremuges o catúfols, la descàrrega pot fer-se directament des d'aquestes al contenidor o plataforma del camió.

El transport a abocador, com a norma universal, es realitzarà per mitjans mecànics mitjançant la utilització de camió o dúmper. En el transport amb camió basculant o dúmper, la càrrega es disposarà sobre la pròpia plataforma del mitjà mecànic. En el cas d'utilitzar-se contenidor, un camió ho recollirà quan estigui ple i deixarà un altre contenidor buit.

10.-Manteniment
En la superfície del solar resultant es mantindrà el desguàs necessari per tal d'impedir l'acumulació d'aigua pluvial que pugui, si escau, afectar als locals o fonaments dels edificis confrontants.
Suposada l'existència d'aquests i mentre no es dugui a terme la consolidació definitiva dels seus elements danyats, es conservaran els apuntalaments i estintolaments realitzats a tal finalitat, així com les tanques i tancaments. Qualsevol anomalia que es detecti es posarà en coneixement de la Direcció Facultativa, que avaluarà la importància de la mateixa i proposarà les reparacions que s'hagin d'efectuar.

11.- Mesura
Els criteris a seguir per a la mesura i valoració d'aquestes activitats seran els que apareixen en els enunciats de les partides corresponents, en els quals queden definides: la unitat geomètrica de l'element a enderrocar, les característiques del mateix, els mitjans mecànics que s'han d'utilitzar, les inclusions o exclusions i el criteri per a amidar, aspectes que influeixen de forma conjunta en el càlcul del preu descompost.
Si en alguna de les unitats d'enderroc no està inclosa la corresponent evacuació d'enderrocs, la seva mesura i valoració es realitzarà per metre cúbic (m³) comptabilitzat sobre el mitjà de transport a l'abocador.

12.- Precaucions a adoptar
Les precaucions a adoptar durant la construcció de l'obra seran les previstes per l'Ordenança de Seguretat i Higiene en el treball aprovada per O.M. de 9 de març de 1971 i RD 1627/97 de 24 d'octubre.
Donada la quantitat d'elements susceptibles de ser enderrocats, la diversitat d'enclavaments per a elements similars, la varietat d'atacs que pot patir una edificació al llarg de la seva vida útil, les diferències sobre els efectes que aquests danys poden ocasionar en estructures de diversa índole, els mitjans i procediment seguits en els treballs d'enderroc, etc., etc., els riscos que queden sotmesos els operaris que porten a terme els treballs són molt variats (cops, talls, descàrregues elèctriques, caigudes, subjeccions per màquines o enderrocs, aspiració de pols, ...)
Igualment, moltes de les circumstàncies assenyalades incideixen també sobre l'estat i condicions d'edificacions confrontants o pròximes pel que, en nombroses ocasions, queden afectats en major o menor mesura després de l'enderroc efectuat.
Quan els operaris treballin a una alçada igual o superior als 3 metres hauran d'utilitzar cinturons de seguretat, ancorats a punts fixos; s'instal·laran bastides quan no existeixin suports que ofereixin garantia d'estabilitat.
Sempre que s'efectuï un buit a nivell de planta, generalment destinat a evacuació d'enderrocs, serà protegit mitjançant baranes de 90 centímetres d'altura i 175 kg/ml. que no s'enretiraran fins al moment de l'enderroc del forjat que correspongui. En aquest sentit, no es retiraran fins al moment de l'enderroc del tros de mur corresponent els ampits o baranes que disposi l'edificació o, en cas imprescindible, seran substituïts per uns altres de les mateixes característiques que l'anterior.
No es dipositaran enderrocs sobre les bastides ni sobre les plataformes de seguretat; quan s'aboqui enderroc a través de buits efectuats en els forjats s'evitarà que la càrrega superi els 100 kg/m². fins i tot encara que l'estat dels mateixos sigui excel·lent. L'espai on es realitzin les caigudes d'enderroc estarà sempre acotat i vigilat evitant-se, en tot moment, la permanència o trànsit d'operaris per a aquestes zones, així com sota càrregues suspeses.
Els operaris que han de dur a terme l'enderroc se situaran en el mateix nivell de la planta que se suprimeix. S'evitarà que diverses quadrilles puguin treballar en nivells diferents de la mateixa vertical o en les proximitats d'elements que s'han d'abatre o bolcar.

Quan la construcció a enderrocar se situï en el nucli urbà tot el recinte de l'obra que limiti amb vies públiques o llocs privats on pugui existir risc per a persones o béns haurà ser barrat amb un tancat de 2 metres d'alçada, realitzat amb material consistent i separat de la façana almenys 1,50 metres (excepte definició en contra de les Ordenances Municipals). Aquesta tanca haurà de dur, en cas d'obstaculitzar el pas de vehicles, la seva corresponent il·luminació en totes els seus cantons i cada 10 metres en la seva longitud. Es preveuran dos accessos a l'obra totalment independents, un per a vehicles i altre per a persones; la resta de buits de planta baixa hauran de ser condemnats per tal d'evitar el seu accés a través d'ells. Aquests accessos, realitzats amb material consistent, constituiran un perfecte tancament del recinte al finalitzar la jornada de treball.
En les façanes que donin sobre la via pública es disposaran proteccions com xarxes o lones, així com una plataforma de fusta d'una amplària no inferior a 1,50 metres, capaç de suportar una càrrega de 600 kg/m². Aquesta plataforma protegirà de la caiguda d'enderrocs o eines i podrà col·locar-se aprofitant la part inferior de la bastida de façana, o bé instal·lant-la, volada respecte a la línia de façana, en el nivell de la primera planta.
La distància de la màquina a l'element a enderrocar per embranzida, serà igual o major que l'altura del mateix. En l'enderroc de fàbriques per embranzida, la cabina del conductor anirà degudament protegida contra la projecció o caiguda de materials.
Les zones de caiguda de materials estaran senyalitzades i vigilades.
En l'enderroc per tracció es prendran les mesures necessàries per tal d'evitar la possible fuetada derivada del trencament del cable d'arrossegament, col·locant-se un segon cable de reserva. Mai s'utilitzaran grues per tal d'efectuar l'arrossegament pel gran risc que presenten de bolcar.
Excepte casos puntuals molt concrets i definits, l'enderroc de la zona per col·lapse es realitzarà després d'haver enderrocat la zona que s'hagi assenyalat per tal d'enderrocar element a element. D'aquesta última no quedarà cap element inestable que pugui caure en el moment de portar a terme l'enderroc mecànic de les zones encara en peus.
Arribat al nivell inferior de l'edifici suprimit, s'efectuarà una inspecció general de les edificacions veïnes per tal d'observar el seu estat i les lesions que hagin pogut sorgir. Les tanques, arquetes, estintolaments i instal·lacions auxiliars quedaran en perfecte estat de servei.

13.- Mesures de seguretat a adoptar en l'evacuació d'enderrocs
S'evitarà mitjançant lones a l'exterior i regat a l'interior la formació de grans masses de pols i la seva expansió cap a la via pública.
S'acotarà i vigilarà l'espai on cau l'enderroc i, sobretot, el despreniment de parts d'aquest enderroc.
No s'acumularà enderroc sobre els forjats en quantia de càrrega superior a 150 Kg/m²., encara que aquests es trobin en bon estat.
No es dipositaran enderrocs sobre les bastides. Si s'instal·len tremuges d'emmagatzematge, s'haurà d'assegurar bé la seva instal·lació per tal d'evitar desploms laterals i possibles ensulsiades.
Assegurar les plantes per sota de la rasant, si existissin, si es pensa emmagatzemar enderroc en planta baixa; estintolar suficientment la planta baixa si s'ha de treure l'enderroc amb màquina.
Sempre que s'utilitzin grues o altres mitjans d'elevació, es vigilarà que els cables no realitzin mai esforços inclinats. Els materials a elevar es mantindran lleugerament suspesos per tal de comprovar que el pes de l'element no és superior a la potència de la màquina i evitar caigudes o despreniments bruscos.
El conductor del camió no romandrà dintre de la cabina quan la pala carregadora dipositi l'enderroc, operació que sempre es durà per la part posterior del camió o per un lateral.

Tota bastida, abans d'utilitzar-se, haurà de sotmetre's a una prova de càrrega, repetint-se sempre aquesta prova davant qualsevol canvi o dubte en la seguretat que ofereix.
Es vigilarà que les bastides de ponts volats no es contrapesin amb elements de càrrega que es puguin deslligar, sinó que s'apuntalaran convenientment mitjançant puntals clavats i encunyats a sostres.
Si en les bastides penjades mòbils s'usen bigues en volada, seran a base de perfils d'acer i convenientment calculades o amb un coeficient de seguretat no inferior a 6; la prolongació cap a l'interior de l'edifici no serà inferior del doble del sortint lliure. No s'han d'ancorar o contrapesar mai amb elements mòbils o peses, sinó a força d'estreps, apuntalaments, perforacions en els forjats o altres sistemes semblants de suficient seguretat.
Si no es poden aplicar baranes de protecció, serà necessari que els operaris utilitzin cinturons de seguretat subjectats a elements de la bastida.
És imprescindible l'anivellació i correcte aplom de la bastida, el perfecte bloqueig de les rodes d'aquest pels dos costats amb tascons i l'ancoratge a la construcció existent, evitant que aquesta es desplaci quan hagi sobre ella persones o sobrecàrregues.
Mereixen especial atenció les escales de comunicació en bastides a causa de la inseguretat i inestabilitat que solen oferir. Si aquesta és de fusta, els travessers seran d'una sola peça i els esglaons estaran ensamblats. La longitud de les escales ha de permetre sobrepassarà en un metre el suport superior, tenint la seva base ancorada o amb suports antilliscants i tenint sempre un angle d'inclinació de 70º. L'ascens i descens es farà sempre d'enfront d'ella i amb càrregues inferiors a 25 Kg.

14.-Control de l'enderroc
Mentre durin els treballs de enderroc se seguirà un exhaustiu control, específic per a cadascuna de les activitats a desenvolupar. Amb la freqüència que s'assenyali per a cada element constructiu a enderrocar, la Direcció facultativa anotarà en el llibre d'ordres preparat a aquest efecte el compliment o incompliment de totes i cadascuna de les mesures i especificacions assenyalades en el present Plec en els aspectes relatiu a:
- Execució de mesures prèvies a la enderroc.
- Mesures de protecció col·lectiva.
- Mesures de protecció personal.
- Organització i forma d'executar els treballs
- Altres mitjans de seguretat a vigilar

Quan es detecti alguna anomalia o incompliment d'alguna de les prescripcions, la Direcció Facultativa deixarà constància expressa de les mateixes i traçarà, a continuació, les pautes de correcció necessàries.
Es portarà a terme un control per cadascuna de les plataformes o bastides instal·lades i, almenys, cada vegada que la bastida canvia de lloc o posició.

Per a cada mitjà d'evacuació instal·lat, amb la periodicitat que s'assenyali en el pla d'enderroc, a manera general, un control per cada 200 m². de planta i, almenys, un per planta. Es prestarà especial atenció sobre els següents punts crítics:

- Protecció de la via pública en trams de façana.
- Acumulació d'enderrocs sobre forjats.
- Suport de cindris, voltes, forjats, ...
- Arriostament de cindris durant l'enderrocament.
- Deformacions i oscil·lacions durant la suspensió d'elements
  Fixació de corretges i cindris abans de tallar-les.
  Embranzides laterals en arcs; atirantat d'arcs.
- Murs de diferents gruixos i capes i revestiments que poden ocultar defectes dels mateixos.

Protecció de buits o panys sencers que donin al buit.
Es retirarà la fusteria recuperable a mesura que se separa dels murs o envans on es troba rebuda.
Resistència de la zones destinades a suportar l'impacte de panys de tabiqueria, en cas es duguin a terme demolicions per bolcada.
Debilitament del suport del que es retira el revestiment.
Debilitament de forjats per quedar afectada la seva capa de compressió després de retirar els paviments.

- Ancoratge de cables en l'enderroc per tracció i sense efectuar estirades brusques.
- Fletxes, girs i desplaçaments en estructures hiperestàtiques.
- Sistemes de tall i suspensió.
- Utilització, si escau, de dinamita i explosius de seguretat. Es controlarà la distància mínima a immobles habitats que no serà inferior a 500 metres.
- Protecció de buits de forjat o panys de mur enderrocats que donin al buit.
- Peces metàl·liques deformades, el desmuntatge de les quals o seccionament pot provocar accidents.

Caiguda brusca d'enderrocs procedents del tall sobre les bastides i plataformes de treball.
Debilitament de l'element sobre el qual es realitza la regata o buit.
Pauses perllongades en l'enderroc.

IV. AMIDAMENTS

AMIDAMENTS

Obra 01 PROJECTE BÀSIC I EXECUTIU DE REFORMA SALA D'ACTES CENTRE CÍVIC URGELL
Capítulo 01 TREBALLS PREVIS

NÚM.	CODI	UA	DESCRIPCIÓ
1	PQ71-614S	u	Desmuntatge, trasllat, aplec i posterior muntatge de mobiliari i equips existents on indiqui la propietat i protecció equipament fix. Retirada de mobiliari i equipaments varis amb mitjans manuals que no sigui fix i emmagatzematge del mateix on indiqui la propietat per a la seva posterior recolocació. Retirada de tot l'equip fràgil així com pantalles, altaveus, teclats, microfons, auricular i altres elements presents en l'àmbit de l'actuació. S'inclou empaquetatge dels equips fràgils. S'inclou proteccions amb làmina de polietilé de 0.5mm de gruix adherida amb cinta adhesiva per a mobiliari i equips a protegir de la pols que siguin fixes. Caldrà llistar i etiquetar tot l'equipament de la sala d'actes per tal que l'emmagatzematge i posterior recol·locació es faci de forma ordenada.

Núm.	Text	Tipus	[C]	[D]	[E]	[F]	TOTAL	Fórmula
1		C	Unitats	Longitud	Ample	Alçada	Total	
2			1,000				1,000	C#*D#*E#*F#

TOTAL AMIDAMENT **1,000**

2	P653-IE09	m2	Subministre i col·locació de delimitació i senyalització de l'obra en l'àmbit d'actuació amb divisòria autoportant amb dues cares de plaques de guix laminat reciclat format per estructura simple normal amb perfileria de planxa d'acer galvanitzat, amb un gruix total de l'envà de 120 mm, muntants cada 400 mm de 70 mm d'amplària i canals de 70 mm d'amplària, 1 placa amb duresa superficial (I) de 6,5 mm de gruix en cada cara, fixades mecànicament. Divisió d'obra per tal de delimitar l'àmbit d'actuació i evitar així possibles passos de pols i runa a la resta de l'equipament. Tancament realitzat amb plaques de cartró-guix i estructura vertical d'acer galvanitzat amb fixació a terra. Altura a delimitar per la Direcció Facultativa. S'inclou porta d'una fulla per a l'accés i sortida del personal. L'accés a l'àmbit d'obra es farà per l'actual accés de l'equipament ja que l'OAC estarà tancada durant les obres. S'inclou la part proporcional de retirada posterior del tancament, la mà d'obra, els materials i els mitjans auxiliars necessaries per a la seva correcta i completa execució. S'inclou la protecció amb làmina de polietilé de 0.5mm de gruix fixada fins a sostre per evitar en la gran majoria entrada de pols a altres àmbits de l'OAC. Tot amb mitjans manuals i compresor i càrrega manual de runes sobre camió o contenidor, transport i deposició controlada de residus a instal·lació autoritzada de gestió de residus, segons Llista Europea de Residus (ORDRE MAM/304/2002). S'inclouen totes les mesures de seguretat necessàries per a garantir l'estabilitat del conjunt, taulons, taules i puntals per a realitzar itineraris de pas de persones per tal d'evitar caigudes a diferent nivell, la mà d'obra, els materials i els mitjans auxiliars necessaris per a la seva correcta i completa execució. Tot segons plànols d'enderroc i obra nova. Mides a comprovar en obra. Totalment acabat, rematat i en funcionament.

Núm.	Text	Tipus	[C]	[D]	[E]	[F]	TOTAL	Fórmula
1		C	Unitats	Longitud	Ample	Alçada		
2	Delimitació magatzem superior		1,000		1,000	6,000	6,000	C#*D#*E#*F#
3	Doble porta per a entrada i sortida		2,000		1,900	2,200	8,360	C#*D#*E#*F#
4	Delimitació sota escala		1,000		5,000	6,000	30,000	C#*D#*E#*F#
5	Delimitació tancament		1,000		5,000	10,000	50,000	C#*D#*E#*F#

TOTAL AMIDAMENT **94,360**

Obra 01 PROJECTE BÀSIC I EXECUTIU DE REFORMA SALA D'ACTES CENTRE CÍVIC URGELL
Capítulo 02 ENDERROCS NO ESTRUCTURALS

AMIDAMENTS

NÚM.	CODI	UA	DESCRIPCIÓ
1	P2140-IE12	u	Arrencada de full i bastiment de porta, amb mitjans manuals i mecànics i càrrega manual sobre camió o contenidor.

Núm.	Text	Tipus	[C]	[D]	[E]	[F]	TOTAL	Fórmula
1		C	Unitats	Longitud	Ample	Alçada		
2	porta 1		1,000				1,000	C#*D#*E#*F#
3	porta 2		1,000				1,000	C#*D#*E#*F#

TOTAL AMIDAMENT **2,000**

2	P2146-IE14	m2	Demolició de paviment pedra existent, amb mitjans manuals i mecànics i càrrega manual sobre camió o contenidor

Núm.	Text	Tipus	[C]	[D]	[E]	[F]	TOTAL	Fórmula
1		C	m2	Longitud	Ample	Alçada		
2	Paviment pedra		15,000				15,000	C#*D#*E#*F#

TOTAL AMIDAMENT **15,000**

3	P214O-EI09	m2	Enderroc paviment de la tarima existent de fusta antilliscant sobre rastrells de fusta, clavada sobre llates, neteja i aplec de material i runa per al seu reciclatge sobre camió o contenidor. S'inclouen totes les mesures de seguretat necessaries per a garantir l'estabilitat del conjunt, taulons, taules i puntals per a realitzar itineraris de pas de persones per evitar caigudes a diferent nivell, la mà d'obra, els materials i els mitjans auxiliars necessaris per a la seva correcta i completa execució. Tot segons plànols d'enderroc. La partida contempla tot el conjunt de la tarima incloent el paviment, els graons, rampa, etc.Tot amb mitjans manuals i compresor i càrrega manual de runes sobre camió o contenidor, transport i deposició controlada de residus a instal·lació autoritzada de gestió de residus, segons Llista Europea de Residus (ORDRE MAM/304/2002).

Núm.	Text	Tipus	[C]	[D]	[E]	[F]	TOTAL	Fórmula
1		C	Unitats	Longitud	Ample	Alçada		
2	Tarima (rampa)		1,000	3,300	1,000	1,000	3,300	C#*D#*E#*F#
3	Plataforma 2a fila		1,000	8,500	2,000	0,350	5,950	C#*D#*E#*F#
4	Plataforma últimes files		2,000	8,500	2,000	0,350	11,900	C#*D#*E#*F#
5	Lama paviment escenari		55,000				55,000	C#*D#*E#*F#

TOTAL AMIDAMENT **76,150**

4	P214I-AKZM	m2	Enderroc de cel ras de cartró guix i entramat de suport, amb mitjans manuals i càrrega manual sobre camió o contenidor

Núm.	Text	Tipus	[C]	[D]	[E]	[F]	TOTAL	Fórmula
1		C	m2	Longitud	Ample	Alçada		
2	Pas instal·lacions		24,000				24,000	C#*D#*E#*F#

TOTAL AMIDAMENT **24,000**

5	P2140-4RRI	m2	Arrencada de porta RF amb mitjans manuals i càrrega manual sobre camió o contenidor.

Núm.	Text	Tipus	[C]	[D]	[E]	[F]	TOTAL	Fórmula
1		C	Unitats	Longitud	Ample	Alçada		
2	Porta RF 1		2,000	1,000	1,600	2,200	7,040	C#*D#*E#*F#
3	Porta RF 2		2,000	1,000	1,600	2,200	7,040	C#*D#*E#*F#

AMIDAMENTS

TOTAL AMIDAMENT **14,080**

6 P214T-IE04 m2 Enderroc d'envà de sala tècnica conformat per estructura metàl·lica, revestiment de fusta de tauler marí amb feltre i taulell de DM de 16mm, cantells doblegats, amb mitjans manuals i càrrega manual de runa sobre camió o contenidor

Núm.	Text	Tipus	[C]	[D]	[E]	[F]	TOTAL	Fórmula
1		C	Unitats	Longitud	Ample	Alçada		
2	Envà sala tècnica		1,000	10,000		6,000	60,000	C#*D#*E#*F#

TOTAL AMIDAMENT **60,000**

7 P214I-AKZN m2 Enderroc de cel ras acústic i entramat de suport, amb mitjans manuals i càrrega manual sobre camió o contenidor. Alçada doble altura h entre 6m i 2,5m. Inclou elements auxiliars com bastida estizora

Núm.	Text	Tipus	[C]	[D]	[E]	[F]	TOTAL	Fórmula
1		C	m2	Longitud	Ample	Alçada		
2	Fals sostre			2,700	4,500		12,150	C#*D#*E#*F#
3				5,000	4,150		20,750	C#*D#*E#*F#

TOTAL AMIDAMENT **32,900**

8 P2114I-AKZT m2 Enderroc moble fix sobre estructura metàl·licada anclada a paviment/envà

Desmuntatge i retirada del moble fix fixat mecànicament a terra amb mitjans manuals, aplec de materials per al seu reciclatge, sense incloure embalatges i càrrega sobre camió o contenidor.

Tot amb mitjans manuals i compresor i càrrega manual de runes sobre camió o contenidor, transport i deposició controlada de residus a instal·lació autoritzada de gestió de residus, segons Llista Europea de Residus (ORDRE MAM/304/2002).

S'inclouen totes les mesures de seguretat necessaries per a garantir l'estabilitat del conjunt, taulons, taules i puntals per a realitzar itineraris de pas de persones per evitar caigudes a diferent nivell, la mà d'obra, els materials i els mitjans auxiliars necessaris per a la seva correcta i completa execució.

Tot segons plànols d'enderroc.

Núm.	Text	Tipus	[C]	[D]	[E]	[F]	TOTAL	Fórmula
1	Moble - seients segona fila		1,000	8,000	0,800		6,400	C#*D#*E#*F#
2	Moble 2 - seients primera fila		1,000	8,000	1,000		8,000	C#*D#*E#*F#
3	Moble 1 - sala tècnica		1,000	3,550	0,800		2,840	C#*D#*E#*F#
4	Moble 2 - sala tècnica		1,000	4,900	0,800		3,920	C#*D#*E#*F#

TOTAL AMIDAMENT **21,160**

9 P2114I-AKZR m2 Enderroc moble fixat encolat mitjançant adhesiu epoxídic 3M DP-490

Desmuntatge i retirada del moble fix encolat amb mitjans manuals, aplec de materials per al seu reciclatge, sense incloure embalatges i càrrega sobre camió o contenidor.

Tot amb mitjans manuals i compresor i càrrega manual de runes sobre camió o contenidor, transport i deposició controlada de residus a instal·lació autoritzada de gestió de residus, segons Llista Europea de Residus (ORDRE MAM/304/2002).

S'inclouen totes les mesures de seguretat necessaries per a garantir l'estabilitat del conjunt, taulons, taules i puntals per a realitzar itineraris de pas de persones per evitar caigudes a diferent nivell, la mà d'obra, els materials i els mitjans auxiliars necessaris per a la seva correcta i completa execució.

Tot segons plànols d'enderroc.

AMIDAMENTS

Núm.	Text	Tipus	[C]	[D]	[E]	[F]	TOTAL	Fórmula
1	Armari espai 1		2,000	3,000	0,400		2,400	C#*D#*E#*F#
2	Armari espai 2		2,000	3,000	0,400		2,400	C#*D#*E#*F#
3	Armari espai 2		2,000	3,000	0,400		2,400	C#*D#*E#*F#

TOTAL AMIDAMENT **7,200**

10 P214T-IE05 m2 Enderroc revestiment

Núm.	Text	Tipus	[C]	[D]	[E]	[F]	TOTAL	Fórmula
1	Revestiment tauler fusta acústic		2,000	6,000	2,300		27,600	C#*D#*E#*F#

TOTAL AMIDAMENT **27,600**

11 E9WZU002 m2 Enderroc de grades sala d'actes amb totxana de 29x14x10cm, col·locada amb morter mixt

Núm.	Text	Tipus	[C]	[D]	[E]	[F]	TOTAL	Fórmula
1	Grada 2a fila		9,000				9,000	C#*D#*E#*F#
2	Grada 3a fila		9,000				9,000	C#*D#*E#*F#

TOTAL AMIDAMENT **18,000**

12 P214T-IE06 m2 Enderroc d'envà d'obra de fàbrica buida de 4-5cm de gruix

Núm.	Text	Tipus	[C]	[D]	[E]	[F]	TOTAL	Fórmula
1	Envà sala tècnica		1,000	10,000		6,000	60,000	C#*D#*E#*F#

TOTAL AMIDAMENT **60,000**

Obra 01 PROJECTE BÀSIC I EXECUTIU DE REFORMA SALA D'ACTES CENTRE CÍVIC URGELL
Capítulo 03 DESMUNTATGE INSTAL·LACIONS I ANCLATGES

NÚM.	CODI	UA	DESCRIPCIÓ
1	P47SJ01	u	Desmuntatge d'instal·lacions elèctriques, xarxa, enllumenat i altres equips. Desmuntage de lluminàries, cablejat, safates, canals, detectors, interruptors i totes aquelles instal·lacions i elements d'instal·lacions elèctriques, xarxa que no s'aprofiten en un futur o bé que s'han de tornar a muntar posteriorment en diferent ubicació. Aplec de material per a la seva reutilització o càrrega de runa sobre camió o contenidor. Posterior muntatge de les instal·lacions a la seva ubicació definitiva. Tot segons plànols d'enderroc d'instal·lacions i/o indicacions de la DF.

Núm.	Text	Tipus	[C]	[D]	[E]	[F]	TOTAL	Fórmula
1			1,000				1,000	C#*D#*E#*F#

TOTAL AMIDAMENT **1,000**

2 P48SJ01 u Desmuntatge d'instal·lació contra incendis. Inclou la desconexió i futura connexió del sistema contra incendis. Desmuntatge de la BIE, desmuntatge del sistema de detecció de fums a sostre, desmuntatge dels extintors existents. Tot per a futur desplaçament o bé perque no s'aprofiten o bé que s'han de tornar a muntar posteriorment en diferent ubicació.
Aplec de material per a la seva reutilització o càrrega de runa sobre camió o contenidor.
Posterior muntatge de les instal·lacions a la seva ubicació definitiva.
Tot segons plànols d'enderroc d'instal·lacions i/o indicacions de la DF.

Núm.	Text	Tipus	[C]	[D]	[E]	[F]	TOTAL	Fórmula
1			1,000				1,000	C#*D#*E#*F#

AMIDAMENTS

TOTAL AMIDAMENT **1,000**

3 P49SJ01 u Desmuntatge d'instal·lació rack. Inclou la desconexió i futura connexió del sistema de xarxa veu i dades. Desmuntatge del Rack, marcatge de totes les connexions per a futura reconnexió, desmuntatge dels equips existents connectats. Tot per a futur desplaçament o bé perque no s'aprofiten o bé que s'han de tornar a muntar posteriorment en diferent ubicació.
Aplec de material per a la seva reutilització o càrrega de runa sobre camió o contenidor.
Posterior muntatge de les instal·lacions a la seva ubicació definitiva.
Tot segons plànols d'enderroc d'instal·lacions i/o indicacions de la DF.

Núm.	Text	Tipus	[C]	[D]	[E]	[F]	TOTAL	Fórmula
1			1,000				1,000	C#*D#*E#*F#

TOTAL AMIDAMENT **1,000**

4 P50SJ01 u Desmuntatge d'instal·lació climatització. Inclou la desconexió i futura connexió del sistema de climatització. Desmuntatge dels conductes per allargament/posterior connexió, desmuntatge de les toberes per a posterior recol·locació. Tot per a futur desplaçament o bé perque no s'aprofiten o bé que s'han de tornar a muntar posteriorment en diferent ubicació.
Aplec de material per a la seva reutilització o càrrega de runa sobre camió o contenidor.
Posterior muntatge de les instal·lacions a la seva ubicació definitiva.
Tot segons plànols d'enderroc d'instal·lacions i/o indicacions de la DF.

Núm.	Text	Tipus	[C]	[D]	[E]	[F]	TOTAL	Fórmula
1			1,000				1,000	C#*D#*E#*F#

TOTAL AMIDAMENT **1,000**

5 PS60SJ01 u Anclatges suport truss mitjançant subministrament i col·locació de placa d'anclatge d'acer S275 de 10mm de gruix, dimensions 25cm x 25cm. Fixació mitjançant 4 anclatges mecànics tipus hilti M12 atornillats a l'estructura de formigó, inclou tot el material necessari per a la correcta i completa execució. Verificació de par d'apretada i rejuntat/grau de suport si procedeix. Inclou el tall i mecanitzat de la placa, tractament superfícial d'imprimació i pintura antioxidant o galvanitzar per immersió. Perforació i neteja dels forats en formigó i proves d'anclatge i pes. Tot segons descripció apartat estructura memòria i indicacions direcció facultativa.

Núm.	Text	Tipus	[C]	[D]	[E]	[F]	TOTAL	Fórmula
1	Anclatge truss		6,000				6,000	C#*D#*E#*F#

TOTAL AMIDAMENT **6,000**

Obra 01 PROJECTE BÀSIC I EXECUTIU DE REFORMA SALA D'ACTES CENTRE CÍVIC URGELL
Capítulo 04 ENVANS

NÚM.	CODI	UA	DESCRIPCIÓ

1 P89I-4V10T m2 Envà autoportant tipus Knauf o equivalent de gruix total de 13cm aproximadament format per doble placa de 12,5mm per a cada costat, perfileria d'acer galvanitzat amb muntants i travessers, col·locats cada 40cm, autoportant, de plaques de guix laminat. Format per plaques fixades mecànicament, aïllament amb llana de roca de 40mm, incluint empastat i encintat de junts entre plaques, protecció d'arestes amb cinta reforçada amb cinta de metall i col·locació encastada de caixetins de mecanismes elèctrics, llums i instal·lacions varies.

Núm.	Text	Tipus	[C]	[D]	[E]	[F]	TOTAL	Fórmula
1	Sala tècnica + magatzem + sala equips		2,500	3,000			7,500	C#*D#*E#*F#
2			2,500	3,000			7,500	C#*D#*E#*F#
3			2,500	3,000			7,500	C#*D#*E#*F#
4			2,500	3,000			7,500	C#*D#*E#*F#
5			2,500	7,000			17,500	C#*D#*E#*F#
6	BIE+Subquadre+pas instal·lacions		6,000	5,000			30,000	C#*D#*E#*F#

AMIDAMENTS

TOTAL AMIDAMENT **77,500**

2 1652Z001 m2 Trasdossat interior de paraments de guix laminat sobre perfileria de planxa d'acer galvanitzat amb perfils entre 75 a 85 mm d'amplària, col.locats cada 40 cm, aïllament amb plaques semirígides de llana de vidre (MW) de 50 mm de gruix i <= 0,035 W/mK resistència
tèrmica >=1,45 m2K/W, aplacat amb placa de guix laminat antihumitat de 15 mm de gruix, tipus WA (no WR) a les zones humides, fixada
mecànicament.

Núm.	Text	Tipus	[C]	[D]	[E]	[F]	TOTAL	Fórmula
1	Paret sala tècnica		4,000	2,900	2,500		29,000	C#*D#*E#*F#
2			1,000	7,200	2,500		18,000	C#*D#*E#*F#

TOTAL AMIDAMENT **47,000**

3 R614WRAK m2 Paret divisòria de 7 cm de gruix, de totxana de 24x11,5x7 cm, per a revestir, col.locat amb morter mixt 1:2:10, elaborat a l'obra amb
formigonera de 165 l

Núm.	Text	Tipus	[C]	[D]	[E]	[F]	TOTAL	Fórmula
1	Paret sala tècnica		4,000	2,900	2,500		29,000	C#*D#*E#*F#
2			1,000	7,200	2,500		18,000	C#*D#*E#*F#

TOTAL AMIDAMENT **47,000**

Obra 01 PROJECTE BÀSIC I EXECUTIU DE REFORMA SALA D'ACTES CENTRE CÍVIC URGELL
Capítulo 05 PAVIMENT

NÚM.	CODI	UA	DESCRIPCIÓ

1 P931-IE07 m2 Subministre i col·locació de paviment de pedra calissa vetejada de tonalitat gris, tipus Calissa del Mar Rojo, Origen Sinaí, Tobacco, de marbres Jaume, tractada en cantera a l'àcid, en dimensions de llarg variable entre 1000 i 600 mm x 500 mm d'ample i 20 mm de gruix, per interiors, col.locades a truc de maceta amb morter de ciment 1:8, elaborat a l'obra amb formigonera de 165 l. Inclús formació de juntsegons especificacions, mermes, talls i mitjans auxiliars.
Sobre solera de morter semi sec de 4 a 7cm realitzada amb ciment de fraguat ràpid i altes resistències tipus Topcem Pronto de Mapei o equivalent, col·locat amb morter adhesiu flexible tipus Keraflex Maxi Blanc C2TES1 de Mapei o equivalent sobre base de suport (humitat residual no superior al 5%) i utilitzant llana dentada de 10mm realitzant doble encolat.
Inclós sòcol.
Rejuntat amb borada flexible tipus Ultracolor Plus blanc, CG2W de Mapei o similar.
Es deixaran 3mm de junt entre peces i 5mm en els junts perimetrals.
Es deixaran junts de moviment en superficies superiors a 75-100m2 segellades amb massilla elàstica tipus Sika.
Especejament segons indicacions DF. Inclou peces de mides especials en zones on sigui necessari per la trobada.

Núm.	Text	Tipus	[C]	[D]	[E]	[F]	TOTAL	Fórmula
1		C	Unitats	Superficie	percentatje	Alçada		
2	Espai accés - primeres files		1,000	15,000			15,000	C#*D#*E#*F#

TOTAL AMIDAMENT **15,000**

2 P931-IE09 m2 Subministrament i col·locació de segellat elàstic de juntes de paviment, subjectes a moviments elevats de fins al 20%, fins i tot subjectes a una agressió química esporàdica provocada per hidrocarburs, amb segellador tixotròpic, monocomponent, de base poliuretànica, d'alt mòdul elàstic, disponible en 6 colors, pintable i ràpid, classificat com a F-EXT-INT-CC, classe 20 HM, d'acord amb la norma EN 15651-1 i PW-EXT-INT-CC, classe 20 HM, d'acord amb la norma EN 15651-4, amb duresa Shore A de 40 (segons DIN 53505) i allargament al trencament del 700% (segons DIN 53504S3a). Aplicat amb pistola manual, prèvia col·locació de cordó preformat de polietilè extrudit de cèl·lula tancada, de diàmetre major que l'ample del junt, per ajustar la profunditat.
Rendiment calculat per a junta de 10 mm d'ample i 10 mm de profunditat; ajustar rendiment a la mida exacta de

AMIDAMENTS

la junta.
Aplicació i preparació del suport segons s'especifica a la fitxa tècnica dels productes.

Núm.	Text	Tipus	[C]	[D]	[E]	[F]	TOTAL	Fórmula
1		C	Unitats	Superficie	percentatje	Alçada		
2	Espai accés - primeres files		1,000	15,000			15,000	C#*D#*E#*F#

TOTAL AMIDAMENT **15,000**

3 P9Z1-IE10 m

Acabat de junt de dilatació de paviment amb perfil d'acer inoxidable d'alta resistència al trànsit peatonal. Dimensions, geometria i acabat segons indicacions de la DF

Núm.	Text	Tipus	[C]	[D]	[E]	[F]	TOTAL	Fórmula
1	junta trobada paviment interior		1,000	5,000			5,000	C#*D#*E#*F#

TOTAL AMIDAMENT **5,000**

4 P93I-HYAT m2

Recrescuda i anivellament del suport de 15mm de gruix amb pasta autoanivellant de ciment tipus CT-C30-F6 segons UNE-EN 13813, aplicada manualment

Núm.	Text	Tipus	[C]	[D]	[E]	[F]	TOTAL	Fórmula
1	Espai accés - primeres files		1,000	25,000			25,000	C#*D#*E#*F#

TOTAL AMIDAMENT **25,000**

5 P931-IE08 m2

Tarima de posts de fusta antilliscant consistent en estructura enllatat i rastrells de fusta de pi. Posts de fusta de faig de 150x15mm de lama, col·locat amb fixació oculta. Enllatat amb llates de fusta de pi de 25x50mm, col·locades cada 30cm i fixades mecànicament amb visos d'acer inoxidable. Lama per a tarima de faig fixada mitjançant cargol autoroscant d'acer inoxidable. Pintat, acabat i vernís alta resistència per a tarimes - color negre caixa escènica.
Lames de fusta de faig o roure o auró, qualitats equivalents. S'haurà d'aprovar per la direcció facultativa.

· Estructura enllatat i rastrells de fusta de pi - zona rampa i reforç
· Paviment - tot l'escenari

Núm.	Text	Tipus	[C]	[D]	[E]	[F]	TOTAL	Fórmula
1	Escenari		1,000	55,000			55,000	C#*D#*E#*F#

TOTAL AMIDAMENT **55,000**

6 P931-IE10 m2

Paviment linoleum acústic. Subministrament i col·locació de paviment linoleum acústic destinat per ús pública concurrència, comercial o domèstic intens. Modelo acabat imitació formigó. A escollir per la propietat entre diferents mostres a obra. Inclou la protecció del paviment per possibles taques de l'obra.
Inclou replanteig de nivells. Replanteig de la disposició i solapes, preparació de la superfície de suport. Replanteig de la disposició de juntes. Neteja i comprovació de la base abans d'aplicar. Comprobació planeitat. Replenat de les juntes de moviment. Eliminació de les restes, neteja final i retirada de residus a escombreries. Totalment acabat.
S'inclouen totes les mesures de seguretat necesssaries, la mà d'obra, els materials i els mitjans auxiliars necessaris per a la seva correcta i completa execució. Tot segons plànols.

Núm.	Text	Tipus	[C]	[D]	[E]	[F]	TOTAL	Fórmula
1	Sala tècnica		17,000				17,000	C#*D#*E#*F#

TOTAL AMIDAMENT **17,000**

7 E9WZU001 m

Formació de grades sala d'actes per revestir, amb totxana de 29x14x10cm, col·locada amb morter mixt 1:2:10, elaborat a obra amb formigonera de 165l

Núm.	Text	Tipus	[C]	[D]	[E]	[F]	TOTAL	Fórmula
1	Grada 3a fila		9,000				9,000	C#*D#*E#*F#

AMIDAMENTS

2	Grada 2a fila		9,000				9,000	C#*D#*E#*F#
3	Sala tècnica		17,000				17,000	C#*D#*E#*F#

TOTAL AMIDAMENT **35,000**

8 E9VZ19AK m

Formació de graó per a revestir, amb totxana de 29x14x10cm col·locada amb morter mixt 1:2:10, elaborat a obra amb formigonera de 165l

Núm.	Text	Tipus	[C]	[D]	[E]	[F]	TOTAL	Fórmula
1	Graons sala actes		3,000	5,000	4,000		60,000	C#*D#*E#*F#

TOTAL AMIDAMENT **60,000**

9 E9P9UZ01 m2

Paviment continuu de cautxú sense PVC, per tràfic intens, tipus NORAPLAN, de tres mm de gruix, encolat, inclús part proporcional de remats perimetrals, sòcol en angles i trobades amb els paraments i altres elements especials.

Núm.	Text	Tipus	[C]	[D]	[E]	[F]	TOTAL	Fórmula
1	Paviment continu		25,000				25,000	C#*D#*E#*F#

TOTAL AMIDAMENT **25,000**

10 P931-IE12 m2

Estructura per a tarima de posts de fusta antilliscant consistent en estructura enllatat i rastrells de fusta de pi. Enllatat amb llates de fusta de pis de 25x50mm, col·locades cada 30cm i fixades mecànicament amb visos d'acer inoxidable. Preparat per rebre lama per a tarima de bambú tipus TUKABAMBU fixada mitjançant cargol autoroscant d'acer inoxidable. Pintat, acabat i vernís alta resistència per a tarimes - color negre caixa escènica.

Núm.	Text	Tipus	[C]	[D]	[E]	[F]	TOTAL	Fórmula
1	Rampa tarima fusta		3,000				3,000	C#*D#*E#*F#
2	Sala tècnica		17,000				17,000	C#*D#*E#*F#

TOTAL AMIDAMENT **20,000**

Obra 01 PROJECTE BÀSIC I EXECUTIU DE REFORMA SALA D'ACTES CENTRE CÍVIC URGELL
Capítulo 06 REVESTIMENTS

NÚM. CODI UA DESCRIPCIÓ

1 K898IE04 m2

Subministre i col·locació de pintura per parament horitzontal interior de cartró-guix, amb pintura plàstica amb acabat llis, amb una capa de fons, diluïda, i dues d'acabat. RAL a definir en obra

Núm.	Text	Tipus	[C]	[D]	[E]	[F]	TOTAL	Fórmula
1		C	Unitats	Longitud	Ample	Alçada		
2	Sala tècnica+sala equips+sala magatzem		1,000	25,000			25,000	C#*D#*E#*F#
3	paraments generals		1,000	250,000			250,000	C#*D#*E#*F#
4	zona enderroc sala tècnica		1,000	26,500			26,500	C#*D#*E#*F#
5	escenari		1,000	72,000			72,000	C#*D#*E#*F#

TOTAL AMIDAMENT **373,500**

2 P84O-AHFC u

Subministre i col·locació de registre per a cel ras de plaques de guix laminat format per portella de 60x60 cm2 amb marc d'alumini i fulla de placa guix laminat hidròfuga (H) amb un gruix total de 15 mm com a màxim, tanca de pressió i dispositiu de retenció, col·locat amb perfileria d'acer galvanitzat. Criteri d'amidament: Unitat de registre col·locat segons les especificacions de la DT.

Núm.	Text	Tipus	[C]	[D]	[E]	[F]	TOTAL	Fórmula
1		C	Unitats	Longitud	Ample	Alçada		

AMIDAMENTS

2	Sala tècnica	2,000				2,000	C#*D#*E#*F#
3	Màquines clima	2,000				2,000	C#*D#*E#*F#
4	Safata instal·lacions	2,000				2,000	C#*D#*E#*F#

TOTAL AMIDAMENT **6,000**

3 P89I-4V8T m2 Subministrament i col·locació de pintura de parament vertical de guix, amb pintura plàstica amb acabat llis, amb una capa segelladora i dues d'acabat

Núm.	Text	Tipus	[C]	[D]	[E]	[F]	TOTAL	Fórmula
1		C	Unitats	Longitud	cara	Alçada		
2	Escenari		1,000	9,500	1,000	4,050	38,475	C#*D#*E#*F#
3			1,000	3,100	1,000	4,050	12,555	C#*D#*E#*F#
4	Fons escenari		1,000	7,500	1,000	4,050	30,375	C#*D#*E#*F#
5			1,000	0,750	1,000		0,750	C#*D#*E#*F#
6	Parament enderroc sala tècnica		1,000	6,700	1,000		6,700	C#*D#*E#*F#
7	brancals		8,000	0,300	1,000	2,200	5,280	C#*D#*E#*F#
8			1,000	1,000	1,000	2,200	2,200	C#*D#*E#*F#
9			1,000	1,800	1,000	2,200	3,960	C#*D#*E#*F#
10	Sala tècnica		1,000	16,000	1,000	4,050	64,800	C#*D#*E#*F#
12	Sala equips		1,000	4,800	1,000	3,550	17,040	C#*D#*E#*F#
13	Sala magatzem		6,000	5,300	2,000	1,370	87,132	C#*D#*E#*F#
14	Paraments sala general		6,000	3,700	2,000	1,670	74,148	C#*D#*E#*F#
15			1,000	3,700	2,000	3,760	27,824	C#*D#*E#*F#
16			1,000	6,510	1,000	3,550	23,111	C#*D#*E#*F#
17			1,000	6,510	1,000	5,960	38,800	C#*D#*E#*F#
18			1,000	8,300	1,000	5,960	49,468	C#*D#*E#*F#
19			1,000	2,200	1,000	5,960	13,112	C#*D#*E#*F#
20			1,000	1,000	1,000	5,960	5,960	C#*D#*E#*F#
21			1,000	2,000	1,000	5,960	11,920	C#*D#*E#*F#
22			2,000	0,750	1,000	5,960	8,940	C#*D#*E#*F#

TOTAL AMIDAMENT **522,550**

4 E66AZ008 m2 Subministrament i col·locació revestiment fusta en paraments verticals interiors de tauler marí colats sobre bastidors de fusta tintats i envernissats amb feltre i aïllament acústic.
Revestiment fonoabsorbent format per rastrells de 30x30mm de tauler marí de 30 mm de gruix, deixant el cantell vist segons detalls, clavats per darrera (ocult) sobre panell fonoabsorbent de DM perforat amb vel fonoabsorbent fixat a rastrells de fusta de pi tractada fixats mecànicament al parament cada 30 cm i aillament tèrmic de llana de roca de densitat 70 Kg/m3 i 60 mm de gruix fixada amb tacs, el panell acústic tipus SPIGOACUSTIC, acabat envernissat, adaptat a la geometría perimetral de l'auditori, inclús petit material pels encontres, amidament per m2 efectivament realitzat descomptant els forats. Col·locat amb fixacions mecàniques sobre parament vertical, horitzontal o mobiliari. Enrassat amb fusteries. Cantonades bisellades.Tot segons indicacions totalment acabat i col·locat.

Núm.	Text	Tipus	[C]	[D]	[E]	[F]	TOTAL	Fórmula
1	Revestiment sala tècnica + sala control + sala equips		2,500	13,500			33,750	C#*D#*E#*F#
2	Revestiment BIE + Subquadre + pas instal·lacions		6,000	5,000			30,000	C#*D#*E#*F#
3	Revestiment sala d'actes		10,000	5,000			50,000	C#*D#*E#*F#

TOTAL AMIDAMENT **113,750**

AMIDAMENTS

1 EC15ZE45 u

Suministrament i col·locació de finestra obertura interior de dues fulles amb triple vidre sense brancal central
TIPUS OBERTURA:
Corredera 2 fulles
DIMENSIONS: 280cm amplada x 100cm alçada
ACABAT FINAL:
Lacat, color RAL realizat en un cicle continu de desengrase, decapat de neteja, rentat, tractament de protecció, secat i termolacat amb pols de polièster en aplicació electrostàtica i posterior cocció segons el segell de qualitat QUALICOAT en gruix comprès entre 60 i 120 micres.
VIDRE:
Tipus SGG CLIMALIT 4(16air)4(16air)4
Aïllament acústic per tal de garantir dB interior
Subministrament de premarc d'alumini preparat per rebre les correderes, inclosa aquesta a la partida.
S'inclou la mà d'obra, els materials i els mitjans auxiliars necessaris per a la seva correcta i completa execució.
Totes les carpinteries d'alumini inlouen dintells, minvells, brancals.

Núm.	Text	Tipus	[C]	[D]	[E]	[F]	TOTAL	Fórmula
1	Sala tècnica		1,000				1,000	C#*D#*E#*F#

TOTAL AMIDAMENT **1,000**

2 EC15ZE47 u

Fusteria interior de DM lacat a taller sobre bastiment de base de pi roig formada per un batent (cèrcol) de MDF-H hidròfug i un full
de 45 mm amb cercol, cantell s.m.a., interior d'estructura de fusta i aïllament llana de roca i exterior de MDF-H hidròfug 8 mm per cada cara, amb subministrament de premarc adeqüat, amb ferratges, pernis, poms manetes, etc en INOX acabat mate s.m.a., amb junt de goma amortidor, antipinçadits a Llar d'infants, amb tapetes MDF lacat, formada per: porta de pas d'un full, amb ull de bou de 65 cm de diàmetre, amb vidre stadip 3+3, amb pany de cop i clau, per deixar un pas de dimensions aproximades 90x210 cm.

Núm.	Text	Tipus	[C]	[D]	[E]	[F]	TOTAL	Fórmula
1	Sala tècnica		4,000				4,000	C#*D#*E#*F#

TOTAL AMIDAMENT **4,000**

3 EC15ZE48 u

Portes metàl·liques instal·lacions: BIE, rack, subquadre. Registre. Porta tallafocs metàl.lica, EI2-C 60, una fulla batent, per a una llum de 70x205 cm, preu alt, amb pany de cuadradet, col.locada.

AMIDAMENT DIRECTE **3,000**

4 EAIDZ014 u

Porta RF accés sala d'actes. Element mixte d'estructura de tub d'acer, sobre bastiment directe d'acer sobre el formigó de l'auditori, interior dels fulls replé amb aillament acustic de llana de roca, una xapa de 3 mm d'acer per un costat i 4 mm per l'interior, pintat interior i exteriorment, folrat exterior de perfileria d'alumini extrusionat, igual que la façana i folrat interior de revestiment acústic (vel absorbent) amb acabat de lames de tauler marí segons disseny de projecte, doble perni d'acer (quatre per fulla) per permetre l'obertura a 180º i quedar ocultes, tiradors exteriors INOX, interiors antipànic, pany i clau amb falleba (cada fulla), molla de tancament i topalls exteriors, per un buit d'obra d'aprox. 180x215cm.

Núm.	Text	Tipus	[C]	[D]	[E]	[F]	TOTAL	Fórmula
1	Sala d'actes		2,000				2,000	C#*D#*E#*F#

TOTAL AMIDAMENT **2,000**

Obra 01 PROJECTE BÀSIC I EXECUTIU DE REFORMA SALA D'ACTES CENTRE CÍVIC URGELL
Capítulo 08 EQUIPAMENTS

NÚM.	CODI	UA	DESCRIPCIÓ
1	PAQ1-IE07	u	Subministre i col·locació moble encastat prestatgeries fet a mida format per 2 mòduls de moble prestatgeria de 2,45cm de llargada i 110cm d'alçada amb 2 prestatgeries a la part alta. Estructura de perfil tubular d'acer 40x40.3mm i 100x40.3mm soldat. Acabat lateral tauler laminat compacte de resines fenòliques color blanc E2-01 o negre E0-09 de la casa Trespa model Athlon o equivalent de 10mm de gruix. Acabat frontal de la casa Trespa o equivalent de 13mm de gruix. Tot amb cantonades bisellades.

AMIDAMENTS

Tot segons plànols d'arquitectura. Mides a comprovar en obra.
Totalment acabat, rematat i en funcionament. Inclòs accesoris, ferratge, petit material, tapetes i bastiment.
Direccions de les portes segons plànols d'arquitectura.
Adaptar les fusteries segons gruixos de parets.

Núm.	Text	Tipus	[C]	[D]	[E]	[F]	TOTAL	Fórmula
1		C	Unitats	Longitud	Ample	Alçada		
2			1,000				1,000	C#*D#*E#*F#

TOTAL AMIDAMENT **1,000**

2 PAQ1-IE18 u

Subministrament i muntatge de bucs de taulells de partícules de fusta de formació en 3 capes, aglomerat amb resines sintètiques de mides 55cm de profunditat, 41cm d'amplada, i 56,5cm d'alçada, tancament antivolcament i de retenció. Completament instal·lat en la seva posició segons indicacions DF. Inclou accesoris i claus.

Núm.	Text	Tipus	[C]	[D]	[E]	[F]	TOTAL	Fórmula
1	Sala tècnica		2,000				2,000	C#*D#*E#*F#

TOTAL AMIDAMENT **2,000**

3 PAQ1-IE12 u

Taula a mida de 330cm de llargada i 80cm d'amplada, abatible i elevable amb superficie de fenòlic de 13mm de gruix color a decidir per la DF.
Tauler de superfície desplaçable amb sistema de seguretat d'obertura i tancament.
Estructura fabricada amb perfil d'acer laminat en calent i decapat de 1,8mm de gruix, acabat lacat a taller pintura epoxi color blanc. Secció triangular amb cantell angular de 50mm cantonejada.
Estructura de potes amb anivelladors de polipropilé de 12,5mm d'alçada injectat amb una soleta antilliscant protectora de diàmetre 36mm fent una alçada total de la taula de 74cm.
Estructura de travesser al llarg de la taula retranquejat per garantir una major operativitat a la vegada que permet la fixació del faldó, segons plànols.
Inclós repisa de dimensions 330cm x 40cm amb fenòlic de 13mm de gruix.
Inclós que permeti regular l'altura de manera individual. Suporta fins a 120kg. Inclós sistema de seguretat d'obertura i tancament situat a la part inferior del tauler que permet accionar el desplaçament del mateix o el bloqueig.

Inclou tapeta abatible de fenòlic del mateix color que el tauler, batent cap a la superfície, per accedir als endolls, USB, altres, ubicats a la safata.
Inclósa canal d'electrificació d'acer per a realitzar la canalització de cablejat de gruix 1mm, d'amplada fins a 29cm i d'alçada 3,8cm. Espai útil interior a la safata de 19cm d'amplada i 2,8cm d'alçada.
Inclós sistema integrat de connexió a presa de terra evitant l'acumulació de carrega electroestàtica amb la concentració dels camps magnétics dels equips electrònics i evitant per tant futurs problemes de lipoatrofia semicircular.
Inclós 2 suports per a CPU i 1 suport per a Dock Station.

Completament instal·lat en la seva posició segons indicacions DF. Tot segons compliment normatiu UNE: EN 527-1:2011, UNE: EN 527-2:2003, UNE: EN 527-3:2003, UNE: EN 15372:08, UNE: EN 1730:13, UNE: EN 14073-2:05, UNE: EN 14073-3:05, UNE: EN 14074:05, ELECTROESTÁTICA EN-61340-2-3.

Núm.	Text	Tipus	[C]	[D]	[E]	[F]	TOTAL	Fórmula
1	Sala tècnica		1,000				1,000	C#*D#*E#*F#

TOTAL AMIDAMENT **1,000**

4 PAQ1IE13 u

Subministrament i col·locació de banc estructura metàl·lica tapisat sala d'actes. Formació de banc segons especificacions en plànol de dimensions 125cm d'amplada i 110cm d'alçada amb estructura metàl·lica d'acer galvanitzat. Formació de potes amb tubs 40.3mm i estructura de base seient a base de UPN-100 alleugerit amb forats de diàmetre 70mm amb travessers de T50 per soldar i cargolar segons detall. Per a la formació de la base del seient tauler de la casa Trespa o equivalent de 13mm de gruic tipus Athlon color negre amb perforacions de 40mm de diàmetre, per a ventilació, col·locat cargolat. Per a la formació del seien ´´Bofarull´´ de pell de vaca i lona, segons especificacions en plànol sobre replè d'espuma de 9cm de gruix, densitat 30kg/m2.
Respatller folrat amb cuir color a escollir per la DF marca antic cuir o equivalent color 1200 i panell de DM de 16 i 30 mm cargolat per a suport del respatller amb una estructura interior de tub metàl·lic d'acer inoxidable polit de 28mm de diàmetre, totalment muntat i col·locat segons mides i detall de plànols.
S'inclou la fixació a paviment i forjat amb l'ajuda de ram de paleteria necessaria per a la seva correcta i completa instal·lació. S'inclou el desmuntatge de la part posterior de l'actual banc de la sala d'espera per a la

AMIDAMENTS

correcta i completa instal·lació de la modificació de la bancada.
Tot segons indicacions de la DF.

AMIDAMENT DIRECTE **0,000**

5 PAQ1-IE26 u

Formació estanteries per a emmagatzematge de mides totals de 250cm d'alçada x 165cm d'amplada x 40cm de profunditat. Formades amb xapa plegada de 3mm de gruix i prestatgeries interiors de forumularis de 40cm d'ample amb una inclinació de 15º acabat tot amb pistola epoxy color RAL 3022, per soldar.
Tot segons documentació gràfica i indicacions de la DF.

Núm.	Text	Tipus	[C]	[D]	[E]	[F]	TOTAL	Fórmula
1	Estanteries per a revister/formularis		1,000				1,000	C#*D#*E#*F#

TOTAL AMIDAMENT **1,000**

6 PAQ1-IE27 u

Formació de moble emmagatzematge sota escala composat per:
· Mòdul d'armari de 55cm d'amplada x 48cm de profunditat x 230cm d'alçada, tot en DM de 22mm folrat amb Trespa o equivalent igual que la resta de revestiment i enrassat amb paraments, amb distribució interior de prestatges. DM interior folrrat amb melamina color a decidir, mides totals 230x230 cm. Complet de tiradors DLine o equivalent i ferratges ocults en acer inox.

Tot segons plànols.

Núm.	Text	Tipus	[C]	[D]	[E]	[F]	TOTAL	Fórmula
1	Armari moble revister més armaris		1,000				1,000	C#*D#*E#*F#

TOTAL AMIDAMENT **1,000**

7 PAQ1-IE28 u

Adaptació mobiliari banc estructura metàl·lica tapisat sala d'actes

AMIDAMENT DIRECTE **1,000**

8 PAQ1-IE29 u

Reposabraços metàl·lic per a les dues primeres files del banc d'estructura metàl·lica tapisat sala d'actes. Perfil metàl·lic d'acer galvanitzat fixat als seients i reclinable segons disseny de documentació gràfica.

Núm.	Text	Tipus	[C]	[D]	[E]	[F]	TOTAL	Fórmula
1	Reposabraços seients 1era i 2ona fila		19,000				19,000	C#*D#*E#*F#

TOTAL AMIDAMENT **19,000**

9 NTP080 u

Subministrament, muntatge i posada en funcionament de sistema complet de cortines motoritzades per a escenari de sala d'actes, format per estructura portadora metàl·lica, carril tècnic d'alumini, sistema d'accionament motoritzat elèctric i cortines confeccionades a mida, totalment acabat i operatiu. Inclou estructura portadora executada amb perfils metàl·lics galvanitzats o lacats, ancorada al forjat o a l'estructura existent, amb la capacitat portadora adequada i perfectament anivellada. Carril tècnic escènic d'alumini extruït, apte per a càrregues escèniques, amb carros de rodatge silenciós i topalls finals. Sistema d'accionament motoritzat mitjançant motor elèctric específic per a ús escènic, amb transmissió per cable o corretja, quadre de control, finals de cursa regulables, polsador mural de maniobra i cablejat fins al punt de connexió. Funcionament suau i silenciós. Cortines d'escenari confeccionades amb teixit ignífug classe M1, degudament certificat, color i acabat a definir per la Direcció Facultativa, amb reforços perimetrals, vora inferior reforçada, cinta tècnica o traus metàl·lics, correctament suspeses del carril motoritzat. Inclou transport, muntatge, connexions elèctriques, ajustos, proves de funcionament, documentació tècnica i certificats, així com tots els mitjans auxiliars necessaris. Sistema totalment acabat i en correcte funcionament.

Núm.	Text	Tipus	[C]	[D]	[E]	[F]	TOTAL	Fórmula
1	Escenografia sala actes		1,000				1,000	C#*D#*E#*F#

TOTAL AMIDAMENT **1,000**

AMIDAMENTS

Obra 01 PROJECTE BÀSIC I EXECUTIU DE REFORMA SALA D'ACTES CENTRE CÍVIC URGELL
Capítulo 09 SOSTRES

NÚM.	CODI	UA	DESCRIPCIÓ
1	P652-IE02	m2	Subministrament i col·locació de cel ras fix, pla o inclinat, de placa de cartró guix, per revestir acústic amb plaques KNAUF Cleaneo o equivalent, format per entramat metàl·lic d'estructura doble format per muntants de suspensió de planxa d'acer galvanitzat i entramat metàl·lic, fixats mecànicament, perfils primaris, secundaris i perimetrals per a fixació de plaques horitzontals o verticals amb placa de cartró guix de 12,5mm de gruix de la casa KNAUF o equivalent amb vel negre amb banda acústica sota perfils perimetrals i aïllada acústicament amb feltres de llana mineral de densitat 40 kg/m3 de 40mm de gruix. Inclou empastat i encintat de junts entre plaques, col·locació encastada de caixes de mecanismes elèctrics, llumeneres i instal·lacions diverses. Preparat per pintar. Inclou registres per a pas d'instal·lacions. Tot segons indicacions de la DF.

Núm.	Text	Tipus	[C]	[D]	[E]	[F]	TOTAL	Fórmula
1	Sala control		1,000	25,000			25,000	C#*D#*E#*F#
2	Pas instal·lacions		1,000	8,500			8,500	C#*D#*E#*F#

TOTAL AMIDAMENT **33,500**

2	P652-IE03	m2	Subministrament i col·locació de fals sostre suspés de forjat ´´Pladur´´, a base de plaques de cartró guix de 15mm de gruix acústic fins al 70% corbat amb laterals afinats, sistema fix amb entramat ocult de perfils de 0,75mm de gruix mínim, d'acer galbanitzat cada 40cm i suspensió autoanivelladora de barra roscada. Inclou p.p. d'estructura auxiliar de suport, anclatges, fixacions, unions, pasta de juntes i encintat, forats per a lluminaries i reixes, retalls, peces especails, entregues i remats. Inclou formació de canvis de nivell (envans). Inclou el transport i moviment vertical i horitzontal dels materials a obra, inclou càrrega i descàrrega dels camions. Atornillat de l'estructura, atornillat i col·locació de les plaques a trencajunts, realització de forats per al pas de la instal·lació elèctrica, protecció davant cops, eliminar restes, neteja final i retirada i gestió de residus. Inclou p.p. bastida si és necessari. S'inclouen totes les mesures de seguretat necesssaries, la mà d'obra, els materials i els mitjans auxiliars necessaris per a la seva correcta i completa execució. Tot segons plànols. Totalment acabat a falta de pintura.

Núm.	Text	Tipus	[C]	[D]	[E]	[F]	TOTAL	Fórmula
1		C	Unitats	Superficie	Ample	Alçada		
2	Frontal escenari		1,000	25,000			25,000	C#*D#*E#*F#

TOTAL AMIDAMENT **25,000**

Obra 01 PROJECTE BÀSIC I EXECUTIU DE REFORMA SALA D'ACTES CENTRE CÍVIC URGELL
Capítulo 10 INSTAL·LACIÓ LUMÍNICA

NÚM.	CODI	UA	DESCRIPCIÓ
1	PH40-SJ01	m	Subministrament, muntatge d'enllumenat ERCO o equivalent, empotrat i cos d'alumini extruit, de 16 A d'intensitat nominal per circuit de 12W, per a muntar encastat, totalment col·locat. S'inclouen alimentadors, connexions, color alumini. Totalment muntat i connexionat

Núm.	Text	Tipus	[C]	[D]	[E]	[F]	TOTAL	Fórmula
1			8,000				8,000	C#*D#*E#*F#

TOTAL AMIDAMENT **8,000**

2	PHP0-SJ01	u	Subministrament i muntatge de projector d'alumini orientable ERCO o equivalent, amb leds, de 15 W de potència de la llumenera, amb font d'alimentació, muntat en superfície. Track light D1 o equivalent, 3000 K 750 lm 38º CRI90, color negre. Totalment muntat i connexionat.

Núm.	Text	Tipus	[C]	[D]	[E]	[F]	TOTAL	Fórmula
1			2,000				2,000	C#*D#*E#*F#

AMIDAMENTS

TOTAL AMIDAMENT **2,000**

3 PHB3-SJ01 u Subministrament i muntatge de llumenera fluorescent T16 ERCO o equivalent de 54W, estanca amb leds amb una vida útil <= 50000 h, de forma rectangular, de 700 mm de llargària, flux lluminós de 1800 lm, amb equip elèctric no regulable, aïllament classe I, cos i difusor de policarbonat i grau de protecció IP65, muntada superficialment. Totalment muntat, connexionat i en funcionament.

Núm.	Text	Tipus	[C]	[D]	[E]	[F]	TOTAL	Fórmula
1			8,000				8,000	C#*D#*E#*F#

TOTAL AMIDAMENT **8,000**

4 PG33-E4VL m Subministrament i muntatge de cable amb conductor de coure de tensió assignada0,6/1 kV, de designació RZ1-K (AS), construcció segons norma UNE 21123-4, unipolar, de secció 1x120 mm2, amb coberta del cable de poliolefines, classe de reacció al foc Cca-s1b, d1, a1 segons la norma UNE-EN 50575 amb baixa emissió fums, col·locat en canal o safata. Totalment muntat, connexionat i en funcionament.

Núm.	Text	Tipus	[C]	[D]	[E]	[F]	TOTAL	Fórmula
1		C	Longitud					
2	instal·lacions elèctriques		50,000				50,000	C#*D#*E#*F#

TOTAL AMIDAMENT **50,000**

5 EH11CA01 u Subm. i col. de lluminària fluorescent CASTAN sèrie TUBOLUX mod. TX 136 D EC, o equivalent, construida amb perfil d'alumini, reflector recuperador de flux en alumini especular, difusor de metacrilat prismàtic, amb equip electrònic. S'inclou difusor prismàtic de metacrilat TDM 136, tub fluorescent de 36 W. i material auxiliar de muntatge.

Núm.	Text	Tipus	[C]	[D]	[E]	[F]	TOTAL	Fórmula
1	Llumeneres sala tècnica		8,000				8,000	C#*D#*E#*F#

TOTAL AMIDAMENT **8,000**

6 EH6DAR02 u Subm. i col. de lluminària de balissament DAISALUX sèrie ARAS autònoma mod. ARAS/P RMM, o equivalent, amb leds permanents, tant en presencia com en absènsia de xarxa, amb acabat INOX. IP-66. S'inclou caixa d'encastar i material auxiliar de muntatge.

Núm.	Text	Tipus	[C]	[D]	[E]	[F]	TOTAL	Fórmula
1	Enllumenat escales sala d'actes		10,000				10,000	C#*D#*E#*F#

TOTAL AMIDAMENT **10,000**

Obra 01 PROJECTE BÀSIC I EXECUTIU DE REFORMA SALA D'ACTES CENTRE CÍVIC URGELL
Capítulo 11 INSTAL·LACIÓ CLIMATITZACIÓ

NÚM.	CODI	UA	DESCRIPCIÓ

1 PC24001 u Modificacions del traçat i instal·lació de climatització per al seu correcte funcionament.
Inclou per una banda la revisió i substitució del traçat, conductes, reixes i difusors, una vegada enderrocat el fals sostre. Per al seu correcte funcionament i posterior muntatge de nous difusors i reixes superficials amb el nou fals sostre.
Inclou la revisió de les vàlvules d'equilibrat roscades de metall, vàlvules d'esfera manual amb rosca amb el preajust de cabal i preses de pressió. Inclou la substitució en el cas de detectar algun problema.

Núm.	Text	Tipus	[C]	[D]	[E]	[F]	TOTAL	Fórmula
1			1,000				1,000	C#*D#*E#*F#

AMIDAMENTS

TOTAL AMIDAMENT **1,000**

2 ENL2IL35 u

Subm. i col. de climatitzador horitzontal insonoritzat SERVO CLIMA mod. CHI-20, o equivalent, amb la següent composició:
- Estructura formada per perfil i esquadres d'alumini sense soldadures.
- Envolvent de xapa galvanitzada i lacada de 1'2 mm. de gruix.
- Aïllament tèrmic i acústic de gran capacitat d'absorció a base de cautxú d'alta densitat e espuma de poliuretà tipus Ipacel.
- Ventiladors de motor incorporat, regulables, equilibrats estàtica i dinàmicament, muntats sobre anti-vibradors.
- Filtre tipus EU-3.

Característiques Tècniques:
* Bateria Frigorífica tipus 6 d'una potència de 15'05 kW.
* Bateria Calorifica tipus 2 d'una potència de 19'52 kW.
* Cabal d'aire 1.850 m3/h.
* Connexions hidràuliques. 1´´ i 3/4´´.
* Dimensions. 430x950x1000 mm.
* Pes. 140 kg.

S'inclouen interruptor de seguretat parada-funcionament en cumpliment de la norma UNE-EN 60204-1, regulador de velocitat, plènums de impulsió i retorn, juntes flexibles perconnexió a conductes, connexions elèctriques, connexions de canonades, connexions i desguas de dimensions segons I.T.E. 02.8.3 fins a baixant de sanejament més proper, bancada i suports tipus silenblock segons UNE 100153, posta en funcionament, proves ITE 06 i p.p. de material auxiliar de muntatge.

Núm.	Text	Tipus	[C]	[D]	[E]	[F]	TOTAL	Fórmula
1	Sala tècnica		2,000				2,000	C#*D#*E#*F#

TOTAL AMIDAMENT **2,000**

3 ENL2IL36 u

Subministrament i instal·lació de tovera giratòria d'impulsió d'aire, de tipus circular, fabricada en alumini lacat color RAL a definir per la Direcció Facultativa, amb nucli giratori regulable elèctricament, apta per a instal·lació en sostre o conducte vist, incloent anell de fixació, elements de subjecció, ajust i orientació del flux d'aire, connexió al conducte existent, i totes les operacions necessàries per a la seva correcta col·locació i funcionament, d'acord amb plànols, plec de condicions i normativa vigent. Inclou la connexió amb els conductes existents. Inclou la connexió elèctrica per a poder-se girar a distància. Inclouen filtre difusor giratori per a la correcta direcció de l'aire.

Núm.	Text	Tipus	[C]	[D]	[E]	[F]	TOTAL	Fórmula
1	Toveres sala actes		20,000				20,000	C#*D#*E#*F#

TOTAL AMIDAMENT **20,000**

Obra 01 PROJECTE BÀSIC I EXECUTIU DE REFORMA SALA D'ACTES CENTRE CÍVIC URGELL
Capítulo 12 INSTAL·LACIÓ ELÈCTRICA, VEU I DADES I CONTRAINCEND

NÚM.	CODI	UA	DESCRIPCIÓ

1 PG2J-4C6V m

Subministrament i muntatge de safata metàl·lica reixa amb separadors d'acer electrozincat, d'alçària 100 mm i amplària 300 mm, col·locada suspesa de paraments horitzontals amb elements de suport. Totalment muntat, connexionat i en funcionament.

Núm.	Text	Tipus	[C]	[D]	[E]	[F]	TOTAL	Fórmula
1		C	Longitud					
2	Previsió suplementació safata		15,000				15,000	C#*D#*E#*F#

TOTAL AMIDAMENT **15,000**

2 PG2J-4C6U m

Subministrament i muntatge de safata metàl·lica reixa amb separadors d'acer electrozincat, d'alçària 100 mm i amplària 200 mm, col·locada suspesa de paraments horitzontals amb elements de suport. Totalment muntat, connexionat i en funcionament.

AMIDAMENTS

Núm.	Text	Tipus	[C]	[D]	[E]	[F]	TOTAL	Fórmula
1		C	Longitud					
2	Previsió suplementació safata		15,000				15,000	C#*D#*E#*F#

TOTAL AMIDAMENT **15,000**

3 PG33-E4W7 m Subministrament i muntatge de cable amb conductor de coure de tensió assignada0,6/1 kV, de designació RZ1-K (AS), construcció segons norma UNE 21123-4, tripolar, de secció 3x2,5 mm2, amb coberta del cable de poliolefines, classe de reacció al foc Cca-s1b, d1, a1 segons la norma UNE-EN 50575 amb baixa emissió fums, col·locat en canal o safata. Totalment muntat, connexionat i en funcionament.

Núm.	Text	Tipus	[C]	[D]	[E]	[F]	TOTAL	Fórmula
1		C	Longitud					
2	Previsió cablejat nou		50,000				50,000	C#*D#*E#*F#

TOTAL AMIDAMENT **50,000**

4 PG33-E4W6 m Subministrament i muntatge de cable amb conductor de coure de tensió assignada0,6/1 kV, de designació RZ1-K (AS), construcció segons norma UNE 21123-4, tripolar, de secció 3x1,5 mm2, amb coberta del cable de poliolefines, classe de reacció al foc Cca-s1b, d1, a1 segons la norma UNE-EN 50575 amb baixa emissió fums, col·locat en canal o safata. Totalment muntat, connexionat i en funcionament.

Núm.	Text	Tipus	[C]	[D]	[E]	[F]	TOTAL	Fórmula
1		C	Longitud					
2	Previsió cablejat nou		50,000				50,000	C#*D#*E#*F#

TOTAL AMIDAMENT **50,000**

5 PG2O-6SYK m Subministrament i muntatge de tub rígid d'acer galvanitzat, de 20 mm de diàmetre nominal, resistència a l'impacte de 20 J, resistència a compressió de 4000 N, amb unió endollada i muntat superficialment. Totalment muntat, connexionat i en funcionament.

Núm.	Text	Tipus	[C]	[D]	[E]	[F]	TOTAL	Fórmula
1		C	Longitud					
2	instal·lacions elèctriques		50,000				50,000	C#*D#*E#*F#

TOTAL AMIDAMENT **50,000**

6 PG2N-EUHT m Subministrament i muntatge de tub flexible corrugat de plàstic sense halògens, de 25 mm de diàmetre nominal, aïllant i no propagador de la flama, de baixa emissió de fums i sense emissió de gasos tòxics ni corrosius, resistència a l'impacte de 2 J, resistència a compressió de 320 N i una rigidesa dielèctrica de 2000 V, muntat encastat. Totalment muntat, connexionat i en funcionament.

Núm.	Text	Tipus	[C]	[D]	[E]	[F]	TOTAL	Fórmula
1		C	Longitud					
2	instal·lacions elèctriques		50,000				50,000	C#*D#*E#*F#

TOTAL AMIDAMENT **50,000**

7 PG12-DHEL u Subministrament i muntatge de caixa de derivació quadrada de planxa d'acer, de 100x100 mm, amb grau de protecció IP-40, muntada superficialment. Totalment muntat, connexionat i en funcionament.

Núm.	Text	Tipus	[C]	[D]	[E]	[F]	TOTAL	Fórmula
1		C	Unitats					
2	instal·lacions elèctriques		5,000				5,000	C#*D#*E#*F#

TOTAL AMIDAMENT **5,000**

AMIDAMENTS

8 PG12-DHEM u Subministrament i muntatge de caixa de derivació quadrada de plàstic, de 100x100 mm, amb grau de protecció IP-40, muntada superficialment. Totalment muntat, connexionat i en funcionament.

Núm.	Text	Tipus	[C]	[D]	[E]	[F]	TOTAL	Fórmula
1		C	Unitats					
2	instal·lacions elèctriques		5,000				5,000	C#*D#*E#*F#

TOTAL AMIDAMENT **5,000**

9 PP44-665H m Subministrament i muntatge de cable per a transmissió de dades amb conductor de coure, de 4 parells, categoria 6a F/FTP, aïllament de poliolefina i coberta de poliolefina, de baixa emissió de fums i opacitat reduïda, no propagador de la flama segons UNE-EN 60332-1-2, col·locat sota tub o canal . Totalment muntat, connexionat i en funcionament.

Núm.	Text	Tipus	[C]	[D]	[E]	[F]	TOTAL	Fórmula
1		C	Longitud					
2	instal·lacions Xarxa		100,000				100,000	C#*D#*E#*F#

TOTAL AMIDAMENT **100,000**

10 PG64-78NV u Subministrament i muntatge de caixa de mecanismes per a punt de connexió, de material plàstic, rectangular, amb capacitat per a 6 mecanismes de tipus modular (2 endolls, 2 endolls SAI i 2 punts de xarxa), de mòdul ample doble, col·locada enrassada. Totalment muntat, connexionat i en funcionament.

Núm.	Text	Tipus	[C]	[D]	[E]	[F]	TOTAL	Fórmula
1	Punts connexió impresores		3,000				3,000	C#*D#*E#*F#
2			0,000				0,000	C#*D#*E#*F#

TOTAL AMIDAMENT **3,000**

11 PG2N-EUHS m Subministrament i muntatge de tub flexible corrugat de plàstic sense halògens, de 20 mm de diàmetre nominal, aïllant i no propagador de la flama, de baixa emissió de fums i sense emissió de gasos tòxics ni corrosius, resistència a l'impacte de 2 J, resistència a compressió de 320 N i una rigidesa dielèctrica de 2000 V, muntat encastat . Totalment muntat, connexionat i en funcionament.

Núm.	Text	Tipus	[C]	[D]	[E]	[F]	TOTAL	Fórmula
1		C	Longitud					
2	instal·lacions xarxa		50,000				50,000	C#*D#*E#*F#

TOTAL AMIDAMENT **50,000**

12 PP77-66ZN u Subministrament i muntatge de connector per a transmissió de veu i dades, del tipus RJ45, categoria 6a F/UTP, amb connexió per desplaçament de l'aïllament, muntat sobre suport de mòdul ample . Totalment muntat, connexionat i en funcionament.

Núm.	Text	Tipus	[C]	[D]	[E]	[F]	TOTAL	Fórmula
1	Sala tècnica		8,000				8,000	C#*D#*E#*F#
2	Sala equips		10,000				10,000	C#*D#*E#*F#

TOTAL AMIDAMENT **18,000**

13 P11SJ01 u Legalització d'instal·lacions Elèctriques. Projecte tècnic, Certificat Final d'obra, Certificat d'instal·lacions i inscripció de la instal·lació

Núm.	Text	Tipus	[C]	[D]	[E]	[F]	TOTAL	Fórmula
1			1,000				1,000	C#*D#*E#*F#

TOTAL AMIDAMENT **1,000**

AMIDAMENTS

14 PG64-78NB u Subministrament i muntatge de caixa de mecanismes per a punt treball, de material plàstic, rectangular, amb capacitat per a 4 mecanismes de tipus modular, de mòdul ample doble, col·locada enrassada amb els mobles. Totalment muntat, connexionat i en funcionament.

Núm.	Text	Tipus	[C]	[D]	[E]	[F]	TOTAL	Fórmula
1	Impresores multifunció		3,000				3,000	C#*D#*E#*F#
2			0,000				0,000	C#*D#*E#*F#

TOTAL AMIDAMENT **3,000**

15 P11SJ02 u Certificació i comprovació de tots els punts de xarxa mitjançant informe Fluke networks o equivalent. Inclou informe de comprovació de tot el cablejat i de tots els punts de connexió de veu i dades presents.

Núm.	Text	Tipus	[C]	[D]	[E]	[F]	TOTAL	Fórmula
1			1,000				1,000	C#*D#*E#*F#

TOTAL AMIDAMENT **1,000**

16 P11SJ03 u Adaptació i certificació de la instal·lació audiovisual. Integració dels nous altaveus, il·luminació en ponts penjants, tots els equips instal·lats i subministrats

Núm.	Text	Tipus	[C]	[D]	[E]	[F]	TOTAL	Fórmula
1	Certificació instal·lació equips audiovisuals		1,000				1,000	C#*D#*E#*F#

TOTAL AMIDAMENT **1,000**

17 PG64-79NV u Subministrament i muntatge de linia de mecanismes per a safata taula, de material plàstic, rectangular, amb capacitat per a 10 mecanismes de tipus modular (4 endolls, 1 endoll SAI, 2 punts de xarxa i 4 USB), de mòdul ample simple, col·locada enrassada a la safata de la taula. Totalment muntat, connexionat i en funcionament.

Núm.	Text	Tipus	[C]	[D]	[E]	[F]	TOTAL	Fórmula
1	Llocs nous de treball		16,000				16,000	C#*D#*E#*F#

TOTAL AMIDAMENT **16,000**

18 PG64-80NV u Subministrament i muntatge de linia de mecanismes per a safata taula, de material plàstic, rectangular, amb capacitat per a 6 mecanismes de tipus modular (2 endolls i 4 endolls SAI), de mòdul ample simple, col·locada enrassada a la safata de la taula. Totalment muntat, connexionat i en funcionament.

Núm.	Text	Tipus	[C]	[D]	[E]	[F]	TOTAL	Fórmula
1	Llocs nous de treball (cada 2 taules)		6,000				6,000	C#*D#*E#*F#

TOTAL AMIDAMENT **6,000**

19 PG64-81NV u Subministrament i muntatge de linia de mecanismes endolls 3u

Núm.	Text	Tipus	[C]	[D]	[E]	[F]	TOTAL	Fórmula
1	Llocs nous (cada 2 taules)		6,000				6,000	C#*D#*E#*F#

TOTAL AMIDAMENT **6,000**

20 P11SJ04 u Adaptació i connexió de les portes RF al sistema contraincendis existent. Adaptació i connexió del sistema de detecció tèrmic de la sala en substitució del sistema de detecció fum.
Inclou la desconnexió de les portes existents, la connexió de les noves portes al sistema de detecció d'incendis, connectat a l'alarma.
Inclou la posada en marxa per a la correcta i completa instal·lació.
Totalment muntat, connexionat i en funcionament.

AMIDAMENTS

Núm.	Text	Tipus	[C]	[D]	[E]	[F]	TOTAL	Fórmula
1	Portes RF		2,000				2,000	C#*D#*E#*F#

TOTAL AMIDAMENT **2,000**

21 P11SJ05 u

Subministrament i instal·lació d'un detector tèrmic puntual per a sistema automàtic de detecció d'incendis, de tipus termovelocimètric o temperatura fixa, adequat per a zones on la detecció per fum no és viable. Inclou la fixació al sostre o parament corresponent mitjançant base homologada, connexió al cablejat de comunicació o línia convencional, etiquetatge, verificació de polaritats, proves funcionals i integració al panell de control d'alarma d'incendis. La partida comprèn tots els materials auxiliars, accessoris de muntatge, mà d'obra especialitzada, eines, verificacions necessàries, ajustos i comprovació final del correcte funcionament segons la normativa vigent UNE-EN 54 i el projecte executiu.

Núm.	Text	Tipus	[C]	[D]	[E]	[F]	TOTAL	Fórmula
1	Unitats detectors tèrmics sala actes		7,000				7,000	C#*D#*E#*F#

TOTAL AMIDAMENT **7,000**

22 P11SJ06 u

Subministrament i col·locació extintors en nova ubicació. Consistent en formació de nou calaix en pladur existent parets laterals.

Núm.	Text	Tipus	[C]	[D]	[E]	[F]	TOTAL	Fórmula
1	Extindors sala actes		3,000				3,000	C#*D#*E#*F#

TOTAL AMIDAMENT **3,000**

23 EG1AC04 u

Modificació subquadre centre cívic sala d'actes.
SUBQUADRE EXISTENT CENTRE CULTURAL SALA D'ACTES (SB-CC-SA), format per armari metàl·lic combinable MERLIN GERIN sèrie PRISMA PLUS sistema G, o equivalent, protecció IP-30 amb porta plena. Al seu interior es col·locaran totes les proteccions diferencials i magnetotèrmiques que es descriuen als esquemes i càlculs elèctrics. S'inclou maniobra, embarrat amb pletina de coure, bornes, cablejat auxiliar, esquemes elèctrics actualitzats, rètols de fòrmica identificadors de cada element i material auxiliar de muntatge. NOTA: en projecte es va sobredimensionar l'envolvent de manera que permeti una ampliació de l'ordre del 30%.
Previsió d'ampliació del subquadre afegint totes les proteccions diferencials i magnetotèrmiques de les instal·lacions de climatització noves 2u i de la instal·lació d'audiovisuals segons annex.

Núm.	Text	Tipus	[C]	[D]	[E]	[F]	TOTAL	Fórmula
1	Subquadre sala actes		1,000				1,000	C#*D#*E#*F#

TOTAL AMIDAMENT **1,000**

24 ECM23C206 u

Subministrament i col·locació BIE CHESTERFIRE sèrie 600 mod. 25/1S, o equivalent. Característiques:
* Armari de 600x750x260 mm. amb porta cega inox. AISI-304, amb xarneres, i tancament de relliscada amb precinte de seguretat.
* Debanadora d'alimentació axial, fixa amb sistema d' orientació RIL-GO.
* Vàlvula de bola amb volant desmultiplicador i vàlvula antiretorn per a manòmetre.
* Llança RYLMATIC Ø 25 mm.
* 20 mts. de mànega semirígida ALFLEX Ø 25, certificada N.
S'inclou p.p. de marc tapajuntes embellidor per a instal·lació del conjunt de B.I.E. 25/1S i mòdul MR4PSV i p.p. de material auxiliar de
muntatge. Muntada encastada a la paret.

Caldrà verificar si es pot reaprofitar l'existent

Núm.	Text	Tipus	[C]	[D]	[E]	[F]	TOTAL	Fórmula
1	BIE sala actes		1,000				1,000	C#*D#*E#*F#

TOTAL AMIDAMENT **1,000**

25 EEV3C012 u

Treballs d'enginyeria i programació per a la integració dels nous equips instal·lats d'audiovisuals (il·luminació, so) al lloc centre de gestió integrada

AMIDAMENTS

AMIDAMENT DIRECTE **1,000**

Obra 01 PROJECTE BÀSIC I EXECUTIU DE REFORMA SALA D'ACTES CENTRE CÍVIC URGELL
Capítulo 13 AJUDA RAM PALETERIA, ELECTRICISTA I MITJANS AUXILI

NÚM.	CODI	UA	DESCRIPCIÓ
1	EY01Z002	PA	Partida alçada a justificar ajuda del ram de paleta a tots els treballs de fusteria interior, revestiments i paviments, replanteig, aplomat i fixació de premarcs, etc, incloent tot el material, eines i mitjans auxiliars necessaris

AMIDAMENT DIRECTE **1,000**

2	EY01Z008	PA	Partida alçada a justificar per a tots els treballs d'instal·lació elèctrica, veu i dades, contraincendis, instal·lació lumínica, instal·lació de climatització, consistent en obertura i tancament de rases, forats, col·locació de caixes, rejuntats, connexionat, protecció contra danys dels mecanismes i lluminàries, etc, incloent tot el material, eines i mitjans auxiliars

AMIDAMENT DIRECTE **1,000**

3	EY01Z010	m2	Subministrament, transport, muntatge, utilització i desmuntatge de bastida metàl·lica tubular homologada, de classe i categoria adequades segons normativa vigent UNE-EN 12810 i 12811, col·locada a l'alçada i perímetre necessaris per a l'execució segura dels treballs. Inclou tots els elements estructurals (marcs, travessers, peus drets, ancoratges, plataformes de treball, baranes, plintos, escales interiors), sistemes d'estabilització i seguretat, proteccions col·lectives (baranes, xarxes, faldons, tancaments perimetrals), així com la verificació, inspecció i certificació de la bastida per tècnic competent. El preu comprèn també la preparació del terreny o suport, mitjans de subjecció a murs, adaptacions puntuals, manteniment durant el període d'ús, retirada de residus de muntatge i qualsevol altre treball necessari per deixar la bastida perfectament operativa, estable i en condicions de treball segures, segons els requeriments del Pla de Seguretat i Salut. Alçada per assolir totalitat de l'interior de la sala d'actes = 6m.

Núm.	Text	Tipus	[C]	[D]	[E]	[F]	TOTAL	Fórmula
1	Bastida interior sala d'actes		100,000				100,000	C#*D#*E#*F#

TOTAL AMIDAMENT **100,000**

4	EY01Z011	u	Amortització / lloguer diari de bastida metàl·lica tubular prèviament muntada en interior, incloent tots els elements auxiliars necessaris per al seu ús continuat: plataformes, baranes, plintons, estabilitzadors, ancoratges, escales d'accés i sistemes de protecció col·lectiva. Comprèn el cost d'ús, ocupació i disponibilitat de la bastida mentre roman instal·lada, així com el manteniment bàsic, inspeccions periòdiques de seguretat, substitució puntual d'elements defectuosos, i qualsevol altre treball necessari per garantir-ne el correcte estat durant tota la fase d'execució. No inclou el muntatge ni el desmuntatge, que es mesuren en la partida corresponent.

Núm.	Text	Tipus	[C]	[D]	[E]	[F]	TOTAL	Fórmula
1	m2 x durada obra		100,000	150,000			15.000,000	C#*D#*E#*F#

TOTAL AMIDAMENT **15.000,000**

5	EY01Z003	PA	Partida alçada a justificar de Sabico per a tots els treballs d'instal·lació contraincendis consistent en reconfiguració dels nous detectors tèrmics, anulació dels detectors de fum, inclou obertura i tancament de rases, forats, col·locació de caixes, rejuntats, connexionat, protecció contra danys dels altres mecanismes i lluminàries, etc, incloent tot el material, eines i mitjans auxiliars i la reconfiguració per tal de deixar la instal·lació contra incendis en correcte funcionament. Inclou els tècnics especialitzats en sistema CI.

AMIDAMENT DIRECTE **1,000**

6	EY01Z009	PA	Partida alçada a justificar per adequació bucle magnètic en cas que sigui necessari per afectació durant l'obra. Característiques instal·lació bucle magnètic segons annex memòria projecte

AMIDAMENTS

AMIDAMENT DIRECTE **1,000**

Obra 01 PROJECTE BÀSIC I EXECUTIU DE REFORMA SALA D'ACTES CENTRE CÍVIC URGELL
Capítulo 14 GESTIÓ DE RESIDUS

NÚM.	CODI	UA	DESCRIPCIÓ
1	P2R1-EU9P	m3	Classificació a peu d'obra de residus de construcció o demolició en fraccions segons REAL DECRETO 105/2008, amb mitjans manuals

Núm.	Text	Tipus	[C]	[D]	[E]	[F]	TOTAL	Fórmula
1	Barrejats 170107		6,085	0,962	25,234		32,281	C#+D#+E#+F#
2	Barrejats 170904		0,963	0,968			1,931	C#+D#+E#+F#
3	Plàstic		7,080	0,844			7,924	C#+D#+E#+F#
4	Paper		8,044	0,968			9,012	C#+D#+E#+F#
5	Fusta		2,341	0,367			2,708	C#+D#+E#+F#
6	Metall		1,418	0,145			1,563	C#+D#+E#+F#

TOTAL AMIDAMENT **55,419**

2	P2R5-DT0H	m3	Transport de residus a instal·lació autoritzada de gestió de residus, amb camió de 12 t i temps d'espera per a la càrrega a màquina, amb un recorregut de més de 10 i fins a 15 km

Núm.	Text	Tipus	[C]	[D]	[E]	[F]	TOTAL	Fórmula
1	Barrejats 170107		6,085	0,962	25,234		32,281	C#+D#+E#+F#
2	Barrejats 170904		0,963	0,968			1,931	C#+D#+E#+F#
3	Plàstic		7,080	0,844			7,924	C#+D#+E#+F#
4	Paper		8,044	0,968			9,012	C#+D#+E#+F#
5	Fusta		2,341	0,367			2,708	C#+D#+E#+F#
6	Metall		1,418	0,145			1,563	C#+D#+E#+F#

TOTAL AMIDAMENT **55,419**

3	P2R2-EU9H	m3	Deposició controlada en dipòsit autoritzat de residus barrejats inerts, procedents de construcció o demolició, amb codi 170107 segons la Llista Europea de Residus (ORDEN MAM/304/2002), per a seguretat i salut

Núm.	Text	Tipus	[C]	[D]	[E]	[F]	TOTAL	Fórmula
1	Barrejats 170107		6,085	0,962	25,234		32,281	C#+D#+E#+F#
2		C	Unitats	Longitud	Alçada	Gruix		
4								C#*D#*E#*F#
5								C#*D#*E#*F#
6								C#*D#*E#*F#
9								C#*D#*E#*F#
10								C#*D#*E#*F#
11								C#*D#*E#*F#
12								C#*D#*E#*F#
13								C#*D#*E#*F#
17								C#*D#*E#*F#
18								C#*D#*E#*F#
19								C#*D#*E#*F#

TOTAL AMIDAMENT **32,281**

4	P2R2-EU5N	m3	Deposició controlada en centre de reciclatge de residus barrejats no perillosos, procedents de construcció o demolició, amb codi 170904 segons la Llista Europea de Residus (ORDEN MAM/304/2002)

Núm.	Text	Tipus	[C]	[D]	[E]	[F]	TOTAL	Fórmula

AMIDAMENTS

1	Barrejats 170904	0,963	0,968		1,931	C#+D#+E#+F#
3						C#*D#*E#*F#
6						C#*D#*E#*F#
7						C#*D#*E#*F#
14						C#*D#*E#*F#
15						C#*D#*E#*F#
16						C#*D#*E#*F#

TOTAL AMIDAMENT **1,931**

5 P2R2-EU5J m3 Deposició controlada en centre de reciclatge de residus de plàstic no perillosos, procedents de construcció o demolició, amb codi 170203 segons la Llista Europea de Residus (ORDEN MAM/304/2002)

Núm.	Text	Tipus	[C]	[D]	[E]	[F]	TOTAL	Fórmula
1	Residus embalatges							
2		C	m3					
4	Plàstic		7,080	0,844			7,924	C#+D#+E#+F#

TOTAL AMIDAMENT **7,924**

6 P2R2-EU5L m3 Deposició controlada en centre de reciclatge de residus de paper i cartró no perillosos, procedents de construcció o demolició, amb codi 150101 segons la Llista Europea de Residus (ORDEN MAM/304/2002)

Núm.	Text	Tipus	[C]	[D]	[E]	[F]	TOTAL	Fórmula
1	Residus embalatges							
2		C	m3					
4	Paper		8,044	0,968			9,012	C#+D#+E#+F#

TOTAL AMIDAMENT **9,012**

7 P2R2-EU5R m3 Deposició controlada en centre de reciclatge de residus de fusta no perillosos, procedents de construcció o demolició, amb codi 170201 segons la Llista Europea de Residus (ORDEN MAM/304/2002)

Núm.	Text	Tipus	[C]	[D]	[E]	[F]	TOTAL	Fórmula
1	Residus embalatges							
2		C	m3					
4	Fusta		2,341	0,367			2,708	C#+D#+E#+F#

TOTAL AMIDAMENT **2,708**

8 P2R2-EU5U m3 Deposició controlada en centre de selecció i transferència de residus de metalls barrejats no perillosos, procedents de construcció o demolició, amb codi 170407 segons la Llista Europea de Residus (ORDEN MAM/304/2002)

Núm.	Text	Tipus	[C]	[D]	[E]	[F]	TOTAL	Fórmula
2	Metall		1,418	0,145			1,563	C#+D#+E#+F#
5								C#*D#*E#*F#
7								C#*D#*E#*F#
8								C#*D#*E#*F#
10								C#*D#*E#*F#
12								C#*D#*E#*F#
17								C#*D#*E#*F#

TOTAL AMIDAMENT **1,563**

9 P2R2-EU61 m3 Deposició controlada en centre de reciclatge de residus de vidre inerts, procedents de construcció o demolició, amb codi 170202 segons la Llista Europea de Residus (ORDEN MAM/304/2002)

AMIDAMENTS

Núm.	Text	Tipus	[C]	[D]	[E]	[F]	TOTAL	Fórmula
1	Vidre		0,043		1,042		1,085	C#+D#+E#+F#

TOTAL AMIDAMENT **1,085**

Obra 01 PROJECTE BÀSIC I EXECUTIU DE REFORMA SALA D'ACTES CENTRE CÍVIC URGELL
Capítulo 15 NETEJA ÀMBIT OBRA

NÚM.	CODI	UA	DESCRIPCIÓ
1	OAC17 01	pa	Partida alçada a justificar de neteja fina general al finalitzar l'obra de tot l'àmbit d'actuació així com àmbits de pas o d'emmagatzematge o acopi de material que hagin pogut quedar bruts durant l'obra.

Núm.	Text	Tipus	[C]	[D]	[E]	[F]	TOTAL	Fórmula
1	neteja general		1,000	1,000	1,000	1,000	1,000	C#*D#*E#*F#

TOTAL AMIDAMENT **1,000**

Obra 01 PROJECTE BÀSIC I EXECUTIU DE REFORMA SALA D'ACTES CENTRE CÍVIC URGELL
Capítulo 16 SEGURETAT I SALUT I ALTRES

NÚM.	CODI	UA	DESCRIPCIÓ
1	P1510-ZO02	u	Partida alçada a justificar en compliment de les mesures de proteccions col·lectives i individuals en compliment del estipulat al pla de seguretat i salut de l'obra.

Núm.	Text	Tipus	[C]	[D]	[E]	[F]	TOTAL	Fórmula
1			1,000				1,000	C#*D#*E#*F#

TOTAL AMIDAMENT **1,000**

V. PRESSUPOST

PRESSUPOST

El **Pressupost d'Execució Material (PEM)** per al PROJECTE BÀSIC I EXECUTIU PER A LA REFORMA INTERIOR DE LA SALA D'ACTES DEL CENTRE CÍVIC URGELL ubicat al carrer Comte d'Urgell, 145-147 de Barcelona, és de **158.447,43 euros (CENT CINQUANTA-VUIT MIL QUATRE CENTS QUARANTA-SET EUROS AMB QUARANTA-TRES CÈNTIMS).**

El **Pressupost d'Execució per Contrata (PEC)** per al PROJECTE BÀSIC I EXECUTIU PER A LA REFORMA INTERIOR DE LA SALA D'ACTES DEL CENTRE CÍVIC URGELL ubicat al carrer Comte d'Urgell, 145-147 de Barcelona, és de **188.552,45 euros (CENT VUITANTA-VUIT MIL CINC-CENTS CINQUANTA-DOS EUROS AMB QUARANTA-CINC CÈNTIMS).**

El **Pressupost d'Execució per Contrata (PEC) INCLOENT IVA** per al PROJECTE BÀSIC I EXECUTIU PER A LA REFORMA INTERIOR DE LA SALA D'ACTES DEL CENTRE CÍVIC URGELL ubicat al carrer Comte d'Urgell, 145-147 de Barcelona, és de **228.148,46 euros (DOS-CENTS VINT-I-VUIT MIL CENT QUARANTA-VUIT EUROS AMB QUARANTA-SIS CÈNTIMS).**

PRESSUPOST D'EXECUCIÓ PER CONTRACTE

PRESSUPOST D'EXECUCIÓ MATERIAL.....		158.447,43
13 % Despeses generals SOBRE 158.447,43.....		20.598,17
6 % Benefici industrial SOBRE 158.447,43.....		9.506,85
	Subtotal	188.552,45
21 % IVA SOBRE 188.552,45.....		39.596,01
TOTAL PRESSUPOST PER CONTRACTE	€	228.148,46

Aquest pressupost d'execució per contracte puja a

(DOS-CENTS VINT-I-VUIT MIL CENT QUARANTA-VUIT EUROS AMB QUARANTA-SIS CÈNTIMS)

RESUM DE PRESSUPOST

Data: 30/11/25 Pàg.: 1

NIVELL 2 : Capítulo			Import
Capítulo	01.01	TREBALLS PREVIS	3.184,57
Capítulo	01.02	ENDERROCS NO ESTRUCTURALS	10.051,62
Capítulo	01.03	DESMUNTATGE INSTAL·LACIONS I ANCLATGES	7.671,60
Capítulo	01.04	ENVANS	7.165,94
Capítulo	01.05	PAVIMENT	18.232,86
Capítulo	01.06	REVESTIMENTS	27.449,60
Capítulo	01.07	CARPINTERIA INTERIOR	12.591,17
Capítulo	01.08	EQUIPAMENTS	21.755,34
Capítulo	01.09	SOSTRES	3.501,22
Capítulo	01.10	INSTAL·LACIÓ LUMÍNICA	3.375,46
Capítulo	01.11	INSTAL·LACIÓ CLIMATITZACIÓ	9.947,95
Capítulo	01.12	INSTAL·LACIÓ ELÈCTRICA, VEU I DADES I CONTRAINCEND	17.346,53
Capítulo	01.13	AJUDA RAM PALETERIA, ELECTRICISTA I MITJANS AUXILI	11.553,00
Capítulo	01.14	GESTIÓ DE RESIDUS	2.070,57
Capítulo	01.15	NETEJA ÀMBIT OBRA	1.050,00
Capítulo	01.16	SEGURETAT I SALUT I ALTRES	1.500,00
Obra	**01**	**Projecte bàsic i executiu de reforma sala d'actes Centre Cívic**	**158.447,43**
		158.447,43	

NIVELL 1 : Obra			Import
Obra	01	Projecte bàsic i executiu de reforma sala d'actes Centre Cívic Urge	158.447,43
			158.447,43

PRESSUPOST

Data: 30/11/25

OBRA 01 PROJECTE BÀSIC I EXECUTIU DE REFORMA SALA D'ACTES
CAPÍTULO 01 TREBALLS PREVIS

NUM.	CODI	UA	DESCRIPCIÓ	PREU	AMIDAMENT	IMPORT
1	PQ71-614S	u	Desmuntatge, trasllat, aplec i posterior muntatge de mobiliari i equips existents on indiqui la propietat i protecció equipament fix. Retirada de mobiliari i equipaments varis amb mitjans manuals que no sigui fix i emmagatzematge del mateix on indiqui la propietat per a la seva posterior recolocació. Retirada de tot l'equip fràgil així com pantalles, altaveus, teclats, microfons, auricular i altres elements presents en l'àmbit de l'actuació. S'inclou empaquetatge dels equips fràgils. S'inclou proteccions amb làmina de polietilé de 0.5mm de gruix adherida amb cinta adhesiva per a mobiliari i equips a protegir de la pols que siguin fixes. Caldrà llistar i etiquetar tot l'equipament de la sala d'actes per tal que l'emmagatzematge i posterior recol·locació es faci de forma ordenada. (P - 98)	641,57	1,000	641,57
2	P653-IE09	m2	Subministre i col·locació de delimitació i senyalització de l'obra en l'àmbit d'actuació amb divisòria autoportant amb dues cares de plaques de guix laminat reciclat format per estructura simple normal amb perfileria de planxa d'acer galvanitzat, amb un gruix total de l'envà de 120 mm, muntants cada 400 mm de 70 mm d'amplària i canals de 70 mm d'amplària, 1 placa amb duresa superficial (I) de 6,5 mm de gruix en cada cara, fixades mecànicament. Divisió d'obra per tal de delimitar l'àmbit d'actuació i evitar així possibles passos de pols i runa a la resta de l'equipament. Tancament realitzat amb plaques de cartró-guix i estructura vertical d'acer galvanitzat amb fixació a terra. Altura a delimitar per la Direcció Facultativa. S'inclou porta d'una fulla per a l'accés i sortida del personal. L'accés a l'àmbit d'obra es farà per l'actual accés de l'equipament ja que l'OAC estarà tancada durant les obres. S'inclou la part proporcional de retirada posterior del tancament, la mà d'obra, els materials i els mitjans auxiliars necessaries per a la seva correcta i completa execució. S'inclou la protecció amb làmina de polietilé de 0.5mm de gruix fixada fins a sostre per evitar en la gran majoria entrada de pols a altres àmbits de l'OAC. Tot amb mitjans manuals i compresor i càrrega manual de runes sobre camió o contenidor, transport i deposició controlada de residus a instal·lació autoritzada de gestió de residus, segons Llista Europea de Residus (ORDRE MAM/304/2002). S'inclouen totes les mesures de seguretat necessàries per a garantir l'estabilitat del conjunt, taulons, taules i puntals per a realitzar itineraris de pas de persones per tal d'evitar caigudes a diferent nivell, la mà d'obra, els materials i els mitjans auxiliars necessaris per a la seva correcta i completa execució. Tot segons plànols d'enderroc i obra nova. Mides a comprovar en obra. Totalment acabat, rematat i en funcionament. (P - 58)	26,95	94,360	2.543,00
TOTAL	CAPÍTULO		01.01			**3.184,57**

OBRA 01 PROJECTE BÀSIC I EXECUTIU DE REFORMA SALA D'ACTES
CAPÍTULO 02 ENDERROCS NO ESTRUCTURALS

NUM.	CODI	UA	DESCRIPCIÓ	PREU	AMIDAMENT	IMPORT

PRESSUPOST

1	P2140-IE12	u	Arrencada de full i bastiment de porta, amb mitjans manuals i mecànics i càrrega manual sobre camió o contenidor. (P - 35)	63,86	2,000	127,72
2	P2146-IE14	m2	Demolició de paviment pedra existent, amb mitjans manuals i mecànics i càrrega manual sobre camió o contenidor (P - 36)	20,11	15,000	301,65
3	P214O-EI09	m2	Enderroc paviment de la tarima existent de fusta antilliscant sobre rastrells de fusta, clavada sobre llates, neteja i aplec de material i runa per al seu reciclatge sobre camió o contenidor. S'inclouen totes les mesures de seguretat necessaries per a garantir l'estabilitat del conjunt, taulons, taules i puntals per a realitzar itineraris de pas de persones per evitar caigudes a diferent nivell, la mà d'obra, els materials i els mitjans auxiliars necessaris per a la seva correcta i completa execució. Tot segons plànols d'enderroc. La partida contempla tot el conjunt de la tarima incloent el paviment, els graons, rampa, etc.Tot amb mitjans manuals i compresor i càrrega manual de runes sobre camió o contenidor, transport i deposició controlada de residus a instal·lació autoritzada de gestió de residus, segons Llista Europea de Residus (ORDRE MAM/304/2002). (P - 39)	22,77	76,150	1.733,94
4	P214I-AKZM	m2	Enderroc de cel ras de cartró guix i entramat de suport, amb mitjans manuals i càrrega manual sobre camió o contenidor (P - 37)	9,15	24,000	219,60
5	P2140-4RRI	m2	Arrencada de porta RF amb mitjans manuals i càrrega manual sobre camió o contenidor. (P - 34)	51,42	14,080	723,99
6	P214T-IE04	m2	Enderroc d'envà de sala tècnica conformat per estructura metàl·lica, revestiment de fusta de tauler marí amb feltre i taulell de DM de 16mm, cantells doblegats, amb mitjans manuals i càrrega manual de runa sobre camió o contenidor (P - 40)	26,62	60,000	1.597,20
7	P214I-AKZN	m2	Enderroc de cel ras acústic i entramat de suport, amb mitjans manuals i càrrega manual sobre camió o contenidor. Alçada doble altura h entre 6m i 2,5m. Inclou elements auxiliars com bastida estizora (P - 38)	29,86	32,900	982,39
8	P2114I-AKZT	m2	Enderroc moble fix sobre estructura metàl·licada anclada a paviment/envà Desmuntatge i retirada del moble fix fixat mecànicament a terra amb mitjans manuals, aplec de materials per al seu reciclatge, sense incloure embalatges i càrrega sobre camió o contenidor. Tot amb mitjans manuals i compresor i càrrega manual de runes sobre camió o contenidor, transport i deposició controlada de residus a instal·lació autoritzada de gestió de residus, segons Llista Europea de Residus (ORDRE MAM/304/2002). S'inclouen totes les mesures de seguretat necessaries per a garantir l'estabilitat del conjunt, taulons, taules i puntals per a realitzar itineraris de pas de persones per evitar caigudes a diferent nivell, la mà d'obra, els materials i els mitjans auxiliars necessaris per a la seva correcta i completa execució. Tot segons plànols d'enderroc. (P - 33)	18,30	21,160	387,23
9	P2114I-AKZR	m2	Enderroc moble fixat encolat mitjançant adhesiu epoxídic 3M DP-490 Desmuntatge i retirada del moble fix encolat amb mitjans manuals, aplec de materials per al seu reciclatge, sense incloure	18,30	7,200	131,76

			embalatges i càrrega sobre camió o contenidor. Tot amb mitjans manuals i compresor i càrrega manual de runes sobre camió o contenidor, transport i deposició controlada de residus a instal·lació autoritzada de gestió de residus, segons Llista Europea de Residus (ORDRE MAM/304/2002). S'inclouen totes les mesures de seguretat necessaries per a garantir l'estabilitat del conjunt, taulons, taules i puntals per a realitzar itineraris de pas de persones per evitar caigudes a diferent nivell, la mà d'obra, els materials i els mitjans auxiliars necessaris per a la seva correcta i completa execució. Tot segons plànols d'enderroc. (P - 32)			
10	P214T-IE05	m2	Enderroc revestiment (P - 41)	36,49	27,600	1.007,12
11	E9WZU002	m2	Enderroc de grades sala d'actes amb totxana de 29x14x10cm, col·locada amb morter mixt (P - 6)	36,09	18,000	649,62
12	P214T-IE06	m2	Enderroc d'envà d'obra de fàbrica buida de 4-5cm de gruix (P - 42)	36,49	60,000	2.189,40
TOTAL	CAPÍTULO		01.02			**10.051,62**

OBRA 01 PROJECTE BÀSIC I EXECUTIU DE REFORMA SALA D'ACTES

CAPÍTULO 03 DESMUNTATGE INSTAL·LACIONS I ANCLATGES

NUM.	CODI	UA	DESCRIPCIÓ	PREU	AMIDAMENT	IMPORT
1	P47SJ01	u	Desmuntatge d'instal·lacions elèctriques, xarxa, enllumenat i altres equips. Desmuntage de lluminàries, cablejat, safates, canals, detectors, interruptors i totes aquelles instal·lacions i elements d'instal·lacions elèctriques, xarxa que no s'aprofiten en un futur o bé que s'han de tornar a muntar posteriorment en diferent ubicació. Aplec de material per a la seva reutilització o càrrega de runa sobre camió o contenidor. Posterior muntatge de les instal·lacions a la seva ubicació definitiva. Tot segons plànols d'enderroc d'instal·lacions i/o indicacions de la DF. (P - 52)	1.236,33	1,000	1.236,33
2	P48SJ01	u	Desmuntatge d'instal·lació contra incendis. Inclou la desconexió i futura connexió del sistema contra incendis. Desmuntatge de la BIE, desmuntatge del sistema de detecció de fums a sostre, desmuntatge dels extintors existents. Tot per a futur desplaçament o bé perque no s'aprofiten o bé que s'han de tornar a muntar posteriorment en diferent ubicació. Aplec de material per a la seva reutilització o càrrega de runa sobre camió o contenidor. Posterior muntatge de les instal·lacions a la seva ubicació definitiva. Tot segons plànols d'enderroc d'instal·lacions i/o indicacions de la DF. (P - 53)	665,64	1,000	665,64
3	P49SJ01	u	Desmuntatge d'instal·lació rack. Inclou la desconexió i futura connexió del sistema de xarxa veu i dades. Desmuntatge del Rack, marcatge de totes les connexions per a futura reconnexió, desmuntatge dels equips existents connectats. Tot per a futur desplaçament o bé perque no s'aprofiten o bé que s'han de tornar a muntar posteriorment en diferent ubicació. Aplec de material per a la seva reutilització o càrrega de runa sobre camió o contenidor. Posterior muntatge de les instal·lacions a la seva ubicació definitiva.	549,19	1,000	549,19

			Tot segons plànols d'enderroc d'instal·lacions i/o indicacions de la DF. (P - 54)			
4	P50SJ01	u	Desmuntatge d'instal·lació climatització. Inclou la desconexió i futura connexió del sistema de climatització. Desmuntatge dels conductes per allargament/posterior connexió, desmuntatge de les toberes per a posterior recol·locació. Tot per a futur desplaçament o bé perque no s'aprofiten o bé que s'han de tornar a muntar posteriorment en diferent ubicació. Aplec de material per a la seva reutilització o càrrega de runa sobre camió o contenidor. Posterior muntatge de les instal·lacions a la seva ubicació definitiva. Tot segons plànols d'enderroc d'instal·lacions i/o indicacions de la DF. (P - 55)	720,44	1,000	720,44
5	PS60SJ01	u	Anclatges suport truss mitjançant subministrament i col·locació de placa d'anclatge d'acer S275 de 10mm de gruix, dimensions 25cm x 25cm. Fixació mitjançant 4 anclatges mecànics tipus hilti M12 atornillats a l'estructura de formigó, inclou tot el material necessari per a la correcta i completa execució. Verificació de par d'apretada i rejuntat/grau de suport si procedeix. Inclou el tall i mecanitzat de la placa, tractament superfícial d'imprimació i pintura antioxidant o galvanitzar per immersió. Perforació i neteja dels forats en formigó i proves d'anclatge i pes. Tot segons descripció apartat estructura memòria i indicacions direcció facultativa. (P - 99)	750,00	6,000	4.500,00
TOTAL	CAPÍTULO		01.03			**7.671,60**

OBRA 01 PROJECTE BÀSIC I EXECUTIU DE REFORMA SALA D'ACTES
CAPÍTULO 04 ENVANS

NUM.	CODI	UA	DESCRIPCIÓ	PREU	AMIDAMENT	IMPORT
1	P89I-4V10T	m2	Envà autoportant tipus Knauf o equivalent de gruix total de 13cm aproximadament format per doble placa de 12,5mm per a cada costat, perfileria d'acer galvanitzat amb muntants i travessers, col·locats cada 40cm, autoportant, de plaques de guix laminat. Format per plaques fixades mecànicament, aïllament amb llana de roca de 40mm, incluint empastat i encintat de junts entre plaques, protecció d'arestes amb cinta reforçada amb cinta de metall i col·locació encastada de caixetins de mecanismes elèctrics, llums i instal·lacions varies. (P - 61)	54,33	77,500	4.210,58
2	1652Z001	m2	Trasdossat interior de paraments de guix laminat sobre perfileria de planxa d'acer galvanitzat amb perfils entre 75 a 85 mm d'amplària, col.locats cada 40 cm, aïllament amb plaques semirígides de llana de vidre (MW) de 50 mm de gruix i <= 0,035 W/mK resistència tèrmica >=1,45 m2K/W, aplacat amb placa de guix laminat antihumitat de 15 mm de gruix, tipus WA (no WR) a les zones humides, fixada mecànicament. (P - 1)	31,95	47,000	1.501,65
3	R614WRAK	m2	Paret divisòria de 7 cm de gruix, de totxana de 24x11,5x7 cm, per a revestir, col.locat amb morter mixt 1:2:10, elaborat a l'obra amb formigonera de 165 l (P - 100)	30,93	47,000	1.453,71
TOTAL	CAPÍTULO		01.04			**7.165,94**

OBRA 01 PROJECTE BÀSIC I EXECUTIU DE REFORMA SALA D'ACTES
CAPÍTULO 05 PAVIMENT

NUM.	CODI	UA	DESCRIPCIÓ	PREU	AMIDAMENT	IMPORT
1	P931-IE07	m2	Subministre i col·locació de paviment de pedra calissa vetejada	137,70	15,000	2.065,50

			de tonalitat gris, tipus Calissa del Mar Rojo, Origen Sinaí, Tobacco, de marbres Jaume, tractada en cantera a l'àcid, en dimensions de llarg variable entre 1000 i 600 mm x 500 mm d'ample i 20 mm de gruix, per interiors, col.locades a truc de maceta amb morter de ciment 1:8, elaborat a l'obra amb formigonera de 165 l. Inclús formació de junts segons especificacions, mermes, talls i mitjans auxiliars. Sobre solera de morter semi sec de 4 a 7cm realitzada amb ciment de fraguat ràpid i altes resistències tipus Topcem Pronto de Mapei o equivalent, col·locat amb morter adhesiu flexible tipus Keraflex Maxi Blanc C2TES1 de Mapei o equivalent sobre base de suport (humitat residual no superior al 5%) i utilitzant llana dentada de 10mm realitzant doble encolat. Inclós sòcol. Rejuntat amb borada flexible tipus Ultracolor Plus blanc, CG2W de Mapei o similar. Es deixaran 3mm de junt entre peces i 5mm en els junts perimetrals. Es deixaran junts de moviment en superficies superiors a 75-100m2 segellades amb massilla elàstica tipus Sika. Especejament segons indicacions DF. Inclou peces de mides especials en zones on sigui necessari per la trobada. (P - 62)			
2	P931-IE09	m2	Subministrament i col·locació de segellat elàstic de juntes de paviment, subjectes a moviments elevats de fins al 20%, fins i tot subjectes a una agressió química esporàdica provocada per hidrocarburs, amb segellador tixotròpic, monocomponent, de base poliuretànica, d'alt mòdul elàstic, disponible en 6 colors, pintable i ràpid, classificat com a F-EXT-INT-CC, classe 20 HM, d'acord amb la norma EN 15651-1 i PW-EXT-INT-CC, classe 20 HM, d'acord amb la norma EN 15651-4, amb duresa Shore A de 40 (segons DIN 53505) i allargament al trencament del 700% (segons DIN 53504S3a). Aplicat amb pistola manual, prèvia col·locació de cordó preformat de polietilè extrudit de cèl·lula tancada, de diàmetre major que l'ample del junt, per ajustar la profunditat. Rendiment calculat per a junta de 10 mm d'ample i 10 mm de profunditat; ajustar rendiment a la mida exacta de la junta. Aplicació i preparació del suport segons s'especifica a la fitxa tècnica dels productes. (P - 64)	5,97	15,000	89,55
3	P9Z1-IE10	m	Acabat de junt de dilatació de paviment amb perfil d'acer inoxidable d'alta resistència al trànsit peatonal. Dimensions, geometria i acabat segons indicacions de la DF (P - 68)	67,48	5,000	337,40
4	P93I-HYAT	m2	Recrescuda i anivellament del suport de 15mm de gruix amb pasta autoanivellant de ciment tipus CT-C30-F6 segons UNE-EN 13813, aplicada manualment (P - 67)	36,32	25,000	908,00
5	P931-IE08	m2	Tarima de posts de fusta antilliscant consistent en estructura enllatat i rastrells de fusta de pi. Posts de fusta de faig de 150x15mm de lama, col·locat amb fixació oculta. Enllatat amb llates de fusta de pi de 25x50mm, col·locades cada 30cm i fixades mecànicament amb visos d'acer inoxidable. Lama per a tarima de faig fixada mitjançant cargol autoroscant d'acer inoxidable. Pintat, acabat i vernís alta resistència per a tarimes - color negre caixa escènica. Lames de fusta de faig o roure o auró, qualitats equivalents. S'haurà d'aprovar per la direcció facultativa. · Estructura enllatat i rastrells de fusta de pi - zona rampa i reforç · Paviment - tot l'escenari (P - 63)	145,34	55,000	7.993,70
6	P931-IE10	m2	Paviment linoleum acústic. Subministrament i col·locació de paviment linoleum acústic destinat per ús pública concurrència, comercial o domèstic intens. Modelo acabat imitació formigó. A escollir per la propietat entre diferents mostres a obra. Inclou la	49,38	17,000	839,46

PRESSUPOST

			protecció del paviment per possibles taques de l'obra. Inclou replanteig de nivells. Replanteig de la disposició i solapes, preparació de la superfície de suport. Replanteig de la disposició de juntes. Neteja i comprovació de la base abans d'aplicar. Comprobació planeitat. Replenat de les juntes de moviment. Eliminació de les restes, neteja final i retirada de residus a escombreries. Totalment acabat. S'inclouen totes les mesures de seguretat necesssaries, la mà d'obra, els materials i els mitjans auxiliars necessaris per a la seva correcta i completa execució. Tot segons plànols. (P - 65)			
7	E9WZU001	m	Formació de grades sala d'actes per revestir, amb totxana de 29x14x10cm, col·locada amb morter mixt 1:2:10, elaborat a obra amb formigonera de 165l (P - 5)	43,79	35,000	1.532,65
8	E9VZ19AK	m	Formació de graó per a revestir, amb totxana de 29x14x10cm col·locada amb morter mixt 1:2:10, elaborat a obra amb formigonera de 165l (P - 4)	21,53	60,000	1.291,80
9	E9P9UZ01	m2	Paviment continuu de cautxú sense PVC, per tràfic intens, tipus NORAPLAN, de tres mm de gruix, encolat, inclús part proporcional de remats perimetrals, sòcol en angles i trobades amb els paraments i altres elements especials. (P - 3)	63,60	25,000	1.590,00
10	P931-IE12	m2	Estructura per a tarima de posts de fusta antilliscant consistent en estructura enllatat i rastrells de fusta de pi. Enllatat amb llates de fusta de pis de 25x50mm, col·locades cada 30cm i fixades mecànicament amb visos d'acer inoxidable. Preparat per rebre lama per a tarima de bambú tipus TUKABAMBU fixada mitjançant cargol autoroscant d'acer inoxidable. Pintat, acabat i vernís alta resistència per a tarimes - color negre caixa escènica. (P - 66)	79,24	20,000	1.584,80
TOTAL	CAPÍTULO		01.05			**18.232,86**

OBRA 01 PROJECTE BÀSIC I EXECUTIU DE REFORMA SALA D'ACTES
CAPÍTULO 06 REVESTIMENTS

NUM.	CODI	UA	DESCRIPCIÓ	PREU	AMIDAMENT	IMPORT
1	K898IE04	m2	Subministre i col·locació de pintura per parament horitzontal interior de cartró-guix, amb pintura plàstica amb acabat llis, amb una capa de fons, diluïda, i dues d'acabat. RAL a definir en obra (P - 24)	5,32	373,500	1.987,02
2	P84O-AHFC	u	Subministre i col·locació de registre per a cel ras de plaques de guix laminat format per portella de 60x60 cm2 amb marc d'alumini i fulla de placa guix laminat hidròfuga (H) amb un gruix total de 15 mm com a màxim, tanca de pressió i dispositiu de retenció, col·locat amb perfileria d'acer galvanitzat. Criteri d'amidament: Unitat de registre col·locat segons les especificacions de la DT. (P - 59)	62,31	6,000	373,86
3	P89I-4V8T	m2	Subministrament i col·locació de pintura de parament vertical de guix, amb pintura plàstica amb acabat llis, amb una capa segelladora i dues d'acabat (P - 60)	5,17	522,550	2.701,58
4	E66AZ008	m2	Subministrament i col·locació revestiment fusta en paraments verticals interiors de tauler marí colats sobre bastidors de fusta tintats i envernissats amb feltre i aïllament acústic. Revestiment fonoabsorbent format per rastrells de 30x30mm de tauler marí de 30 mm de gruix, deixant el cantell vist segons detalls, clavats per darrera (ocult) sobre panell fonoabsorbent de DM perforat amb vel fonoabsorbent fixat a rastrells de fusta de pi tractada fixats mecànicament al parament cada 30 cm i aillament tèrmic de llana de roca de densitat 70 Kg/m3 i 60 mm de gruix fixada amb tacs, el panell acústic tipus SPIGOACUSTIC, acabat envernissat, adaptat a la geometría perimetral de	196,81	113,750	22.387,14

			l'auditori, inclús petit material pels encontres, amidament per m2 efectivament realitzat descomptant els forats. Col·locat amb fixacions mecàniques sobre parament vertical, horitzontal o mobiliari. Enrassat amb fusteries. Cantonades bisellades.Tot segons indicacions totalment acabat i col·locat. (P - 2)			
TOTAL	CAPÍTULO		01.06			**27.449,60**

OBRA 01 PROJECTE BÀSIC I EXECUTIU DE REFORMA SALA D'ACTES
CAPÍTULO 07 CARPINTERIA INTERIOR

NUM.	CODI	UA	DESCRIPCIÓ	PREU	AMIDAMENT	IMPORT
1	EC15ZE45	u	Suministrament i col·locació de finestra obertura interior de dues fulles amb triple vidre sense brancal central TIPUS OBERTURA: Corredera 2 fulles DIMENSIONS: 280cm amplada x 100cm alçada ACABAT FINAL: Lacat, color RAL realizat en un cicle continu de desengrase, decapat de neteja, rentat, tractament de protecció, secat i termolacat amb pols de polièster en aplicació electrostàtica i posterior cocció segons el segell de qualitat QUALICOAT en gruix comprès entre 60 i 120 micres. VIDRE: Tipus SGG CLIMALIT 4(16air)4(16air)4 Aïllament acústic per tal de garantir dB interior Subministrament de premarc d'alumini preparat per rebre les corredores, inclosa aquesta a la partida. S'inclou la mà d'obra, els materials i els mitjans auxiliars necessaris per a la seva correcta i completa execució. Totes les carpinteries d'alumini inlouen dintells, minvells, brancals. (P - 8)	3.268,93	1,000	3.268,93
2	EC15ZE47	u	Fusteria interior de DM lacat a taller sobre bastiment de base de pi roig formada per un batent (cèrcol) de MDF-H hidròfug i un full de 45 mm amb cercol, cantell s.m.a., interior d'estructura de fusta i aïllament llana de roca i exterior de MDF-H hidròfug 8 mm per cada cara, amb subministrament de premarc adeqüat, amb ferratges, pernis, poms manetes, etc en INOX acabat mate s.m.a., amb junt de goma amortidor, antipinçadits a Llar d'infants, amb tapetes MDF lacat, formada per: porta de pas d'un full, amb ull de bou de 65 cm de diàmetre, amb vidre stadip 3+3, amb pany de cop i clau, per deixar un pas de dimensions aproximades 90x210 cm. (P - 9)	699,31	4,000	2.797,24
3	EC15ZE48	u	Portes metàl·liques instal·lacions: BIE, rack, subquadre. Registre. Porta tallafocs metàl.lica, EI2-C 60, una fulla batent, per a una llum de 70x205 cm, preu alt, amb pany de cuadradet, col.locada. (P - 10)	175,00	3,000	525,00
4	EAIDZ014	u	Porta RF accés sala d'actes. Element mixte d'estructura de tub d'acer, sobre bastiment directe d'acer sobre el formigó de l'auditori, interior dels fulls replé amb aillament acustic de llana de roca, una xapa de 3 mm d'acer per un costat i 4 mm per l'interior, pintat interior i exteriorment, folrat exterior de perfileria d'alumini extrusionat, igual que la façana i folrat interior de revestiment acústic (vel absorbent) amb acabat de lames de tauler marí segons disseny de projecte, doble perni d'acer (quatre per fulla) per permetre l'obertura a 180º i quedar ocultes, tiradors exteriors INOX, interiors antipànic, pany i clau amb falleba (cada fulla), molla de tancament i topalls exteriors, per un buit d'obra d'aprox. 180x215cm. (P - 7)	3.000,00	2,000	6.000,00

PRESSUPOST

TOTAL	CAPÍTULO	01.07	**12.591,17**

OBRA 01 PROJECTE BÀSIC I EXECUTIU DE REFORMA SALA D'ACTES
CAPÍTULO 08 EQUIPAMENTS

NUM.	CODI	UA	DESCRIPCIÓ	PREU	AMIDAMENT	IMPORT
1	PAQ1-IE07	u	Subministre i col·locació moble encastat prestatgeries fet a mida format per 2 mòduls de moble prestatgeria de 2,45cm de llargada i 110cm d'alçada amb 2 prestatgeries a la part alta. Estructura de perfil tubular d'acer 40x40.3mm i 100x40.3mm soldat. Acabat lateral tauler laminat compacte de resines fenòliques color blanc E2-01 o negre E0-09 de la casa Trespa model Athlon o equivalent de 10mm de gruix. Acabat frontal de la casa Trespa o equivalent de 13mm de gruix. Tot amb cantonades bisellades. Tot segons plànols d'arquitectura. Mides a comprovar en obra. Totalment acabat, rematat i en funcionament. Inclòs accesoris, ferratge, petit material, tapetes i bastiment. Direccions de les portes segons plànols d'arquitectura. Adaptar les fusteries segons gruixos de parets. (P - 70)	3.966,13	1,000	3.966,13
2	PAQ1-IE18	u	Subministrament i muntatge de bucs de taulells de partícules de fusta de formació en 3 capes, aglomerat amb resines sintètiques de mides 55cm de profunditat, 41cm d'amplada, i 56,5cm d'alçada, tancament antivolcament i de retenció. Completament instal·lat en la seva posició segons indicacions DF. Inclou accesoris i claus. (P - 72)	224,02	2,000	448,04
3	PAQ1-IE12	u	Taula a mida de 330cm de llargada i 80cm d'amplada, abatible i elevable amb superficie de fenòlic de 13mm de gruix color a decidir per la DF. Tauler de superfície desplaçable amb sistema de seguretat d'obertura i tancament. Estructura fabricada amb perfil d'acer laminat en calent i decapat de 1,8mm de gruix, acabat lacat a taller pintura epoxi color blanc. Secció triangular amb cantell angular de 50mm cantonejada. Estructura de potes amb anivelladors de polipropilé de 12,5mm d'alçada injectat amb una soleta antilliscant protectora de diàmetre 36mm fent una alçada total de la taula de 74cm. Estructura de travesser al llarg de la taula retranquejat per garantir una major operativitat a la vegada que permet la fixació del faldó, segons plànols. Inclós repisa de dimensions 330cm x 40cm amb fenòlic de 13mm de gruix. Inclós que permeti regular l'altura de manera individual. Suporta fins a 120kg. Inclós sistema de seguretat d'obertura i tancament situat a la part inferior del tauler que permet accionar el desplaçament del mateix o el bloqueig. Inclou tapeta abatible de fenòlic del mateix color que el tauler, batent cap a la superfície, per accedir als endolls, USB, altres, ubicats a la safata. Inclósa canal d'electrificació d'acer per a realitzar la canalització de cablejat de gruix 1mm, d'amplada fins a 29cm i d'alçada 3,8cm. Espai útil interior a la safata de 19cm d'amplada i 2,8cm d'alçada. Inclós sistema integrat de connexió a presa de terra evitant l'acumulació de carrega electroestàtica amb la concentració dels camps magnétics dels equips electrònics i evitant per tant futurs problemes de lipoatrofia semicircular. Inclós 2 suports per a CPU i 1 suport per a Dock Station. Completament instal·lat en la seva posició segons indicacions DF. Tot segons compliment normatiu UNE: EN 527-1:2011, UNE: EN 527-2:2003, UNE: EN 527-3:2003, UNE: EN 15372:08, UNE:	2.533,52	1,000	2.533,52

PRESSUPOST

			EN 1730:13, UNE: EN 14073-2:05, UNE: EN 14073-3:05, UNE: EN 14074:05, ELECTROESTÁTICA EN-61340-2-3. (P - 71)			
4	PAQ1IE13	u	Subministrament i col·locació de banc estructura metàl·lica tapisat sala d'actes. Formació de banc segons especificacions en plànol de dimensions 125cm d'amplada i 110cm d'alçada amb estructura metàl·lica d'acer galvanitzat. Formació de potes amb tubs 40.3mm i estructura de base seient a base de UPN-100 alleugerit amb forats de diàmetre 70mm amb travessers de T50 per soldar i cargolar segons detall. Per a la formació de la base del seient tauler de la casa Trespa o equivalent de 13mm de gruic tipus Athlon color negre amb perforacions de 40mm de diàmetre, per a ventilació, col·locat cargolat. Per a la formació del seien ´´Bofarull´´ de pell de vaca i lona, segons especificacions en plànol sobre replè d'espuma de 9cm de gruix, densitat 30kg/m2. Respatller folrat amb cuir color a escollir per la DF marca antic cuir o equivalent color 1200 i panell de DM de 16 i 30 mm cargolat per a suport del respatller amb una estructura interior de tub metàl·lic d'acer inoxidable polit de 28mm de diàmetre, totalment muntat i col·locat segons mides i detall de plànols. S'inclou la fixació a paviment i forjat amb l'ajuda de ram de paleteria necessaria per a la seva correcta i completa instal·lació. S'inclou el desmuntatge de la part posterior de l'actual banc de la sala d'espera per a la correcta i completa instal·lació de la modificació de la bancada. Tot segons indicacions de la DF. (P - 69)	8.462,73	0,000	0,00
5	PAQ1-IE26	u	Formació estanteries per a emmagatzematge de mides totals de 250cm d'alçada x 165cm d'amplada x 40cm de profunditat. Formades amb xapa plegada de 3mm de gruix i prestatgeries interiors de forumularis de 40cm d'ample amb una inclinació de 15º acabat tot amb pistola epoxy color RAL 3022, per soldar. Tot segons documentació gràfica i indicacions de la DF. (P - 73)	963,15	1,000	963,15
6	PAQ1-IE27	u	Formació de moble emmagatzematge sota escala composat per: · Mòdul d'armari de 55cm d'amplada x 48cm de profunditat x 230cm d'alçada, tot en DM de 22mm folrat amb Trespa o equivalent igual que la resta de revestiment i enrassat amb paraments, amb distribució interior de prestatges. DM interior folrrat amb melamina color a decidir, mides totals 230x230 cm. Complet de tiradors DLine o equivalent i ferratges ocults en acer inox. Tot segons plànols. (P - 74)	1.840,09	1,000	1.840,09
7	PAQ1-IE28	u	Adaptació mobiliari banc estructura metàl·lica tapisat sala d'actes (P - 75)	3.550,00	1,000	3.550,00
8	PAQ1-IE29	u	Reposabraços metàl·lic per a les dues primeres files del banc d'estructura metàl·lica tapisat sala d'actes. Perfil metàl·lic d'acer galvanitzat fixat als seients i reclinable segons disseny de documentació gràfica. (P - 76)	35,00	19,000	665,00
9	NTP080	u	Subministrament, muntatge i posada en funcionament de sistema complet de cortines motoritzades per a escenari de sala d'actes, format per estructura portadora metàl·lica, carril tècnic d'alumini, sistema d'accionament motoritzat elèctric i cortines confeccionades a mida, totalment acabat i operatiu. Inclou estructura portadora executada amb perfils metàl·lics galvanitzats o lacats, ancorada al forjat o a l'estructura existent, amb la capacitat portadora adequada i perfectament anivellada. Carril tècnic escènic d'alumini extruït, apte per a càrregues escèniques, amb carros de rodatge silenciós i topalls finals. Sistema d'accionament motoritzat mitjançant motor elèctric	7.789,41	1,000	7.789,41

			específic per a ús escènic, amb transmissió per cable o corretja, quadre de control, finals de cursa regulables, polsador mural de maniobra i cablejat fins al punt de connexió. Funcionament suau i silenciós. Cortines d'escenari confeccionades amb teixit ignífug classe M1, degudament certificat, color i acabat a definir per la Direcció Facultativa, amb reforços perimetrals, vora inferior reforçada, cinta tècnica o traus metàl·lics, correctament suspeses del carril motoritzat. Inclou transport, muntatge, connexions elèctriques, ajustos, proves de funcionament, documentació tècnica i certificats, així com tots els mitjans auxiliars necessaris. Sistema totalment acabat i en correcte funcionament. (P - 25)			
TOTAL	CAPÍTULO		01.08			**21.755,34**

OBRA 01 PROJECTE BÀSIC I EXECUTIU DE REFORMA SALA D'ACTES
CAPÍTULO 09 SOSTRES

NUM.	CODI	UA	DESCRIPCIÓ	PREU	AMIDAMENT	IMPORT
1	P652-IE02	m2	Subministrament i col·locació de cel ras fix, pla o inclinat, de placa de cartró guix, per revestir acústic amb plaques KNAUF Cleaneo o equivalent, format per entramat metàl·lic d'estructura doble format per muntants de suspensió de planxa d'acer galvanitzat i entramat metàl·lic, fixats mecànicament, perfils primaris, secundaris i perimetrals per a fixació de plaques horitzontals o verticals amb placa de cartró guix de 12,5mm de gruix de la casa KNAUF o equivalent amb vel negre amb banda acústica sota perfils perimetrals i aïllada acústicament amb feltres de llana mineral de densitat 40 kg/m3 de 40mm de gruix. Inclou empastat i encintat de junts entre plaques, col·locació encastada de caixes de mecanismes elèctrics, llumeneres i instal·lacions diverses. Preparat per pintar. Inclou registres per a pas d'instal·lacions. Tot segons indicacions de la DF. (P - 56)	41,29	33,500	1.383,22
2	P652-IE03	m2	Subministrament i col·locació de fals sostre suspés de forjat ´´Pladur´´, a base de plaques de cartró guix de 15mm de gruix acústic fins al 70% corbat amb laterals afinats, sistema fix amb entramat ocult de perfils de 0,75mm de gruix mínim, d'acer galbanitzat cada 40cm i suspensió autoanivelladora de barra roscada. Inclou p.p. d'estructura auxiliar de suport, anclatges, fixacions, unions, pasta de juntes i encintat, forats per a lluminaries i reixes, retalls, peces especails, entregues i remats. Inclou formació de canvis de nivell (envans). Inclou el transport i moviment vertical i horitzontal dels materials a obra, inclou càrrega i descàrrega dels camions. Atornillat de l'estructura, atornillat i col·locació de les plaques a trencajunts, realització de forats per al pas de la instal·lació elèctrica, protecció davant cops, eliminar restes, neteja final i retirada i gestió de residus. Inclou p.p. bastida si és necessari. S'inclouen totes les mesures de seguretat necesssaries, la mà d'obra, els materials i els mitjans auxiliars necessaris per a la seva correcta i completa execució. Tot segons plànols. Totalment acabat a falta de pintura. (P - 57)	84,72	25,000	2.118,00
TOTAL	CAPÍTULO		01.09			**3.501,22**

OBRA 01 PROJECTE BÀSIC I EXECUTIU DE REFORMA SALA D'ACTES

PRESSUPOST

CAPÍTULO 10 INSTAL·LACIÓ LUMÍNICA

NUM.	CODI	UA	DESCRIPCIÓ	PREU	AMIDAMENT	IMPORT
1	PH40-SJ01	m	Subministrament, muntatge d'enllumenat ERCO o equivalent, empotrat i cos d'alumini extruit, de 16 A d'intensitat nominal per circuit de 12W, per a muntar encastat, totalment col·locat. S'inclouen alimentadors, connexions, color alumini. Totalment muntat i connexionat (P - 93)	74,95	8,000	599,60
2	PHP0-SJ01	u	Subministrament i muntatge de projector d'alumini orientable ERCO o equivalent, amb leds, de 15 W de potència de la llumenera, amb font d'alimentació, muntat en superfície. Track light D1 o equivalent, 3000 K 750 lm 38º CRI90, color negre. Totalment muntat i connexionat. (P - 95)	128,66	2,000	257,32
3	PHB3-SJ01	u	Subministrament i muntatge de llumenera fluorescent T16 ERCO o equivalent de 54W, estanca amb leds amb una vida útil <= 50000 h, de forma rectangular, de 700 mm de llargària, flux lluminós de 1800 lm, amb equip elèctric no regulable, aïllament classe I, cos i difusor de policarbonat i grau de protecció IP65, muntada superficialment. Totalment muntat, connexionat i en funcionament. (P - 94)	61,41	8,000	491,28
4	PG33-E4VL	m	Subministrament i muntatge de cable amb conductor de coure de tensió assignada0,6/1 kV, de designació RZ1-K (AS), construcció segons norma UNE 21123-4, unipolar, de secció 1x120 mm2, amb coberta del cable de poliolefines, classe de reacció al foc Cca-s1b, d1, a1 segons la norma UNE-EN 50575 amb baixa emissió fums, col·locat en canal o safata. Totalment muntat, connexionat i en funcionament. (P - 85)	15,97	50,000	798,50
5	EH11CA01	u	Subm. i col. de lluminària fluorescent CASTAN sèrie TUBOLUX mod. TX 136 D EC, o equivalent, construida amb perfil d'alumini, reflector recuperador de flux en alumini especular, difusor de metacrilat prismàtic, amb equip electrònic. S'inclou difusor prismàtic de metacrilat TDM 136, tub fluorescent de 36 W. i material auxiliar de muntatge. (P - 14)	102,92	8,000	823,36
6	EH6DAR02	u	Subm. i col. de lluminària de balissament DAISALUX sèrie ARAS autònoma mod. ARAS/P RMM, o equivalent, amb leds permanents, tant en presencia com en absènsia de xarxa, amb acabat INOX. IP-66. S'inclou caixa d'encastar i material auxiliar de muntatge. (P - 15)	40,54	10,000	405,40
TOTAL	CAPÍTULO		01.10			**3.375,46**

OBRA 01 PROJECTE BÀSIC I EXECUTIU DE REFORMA SALA D'ACTES

CAPÍTULO 11 INSTAL·LACIÓ CLIMATITZACIÓ

NUM.	CODI	UA	DESCRIPCIÓ	PREU	AMIDAMENT	IMPORT
1	PC24001	u	Modificacions del traçat i instal·lació de climatització per al seu correcte funcionament. Inclou per una banda la revisió i substitució del traçat, conductes, reixes i difusors, una vegada enderrocat el fals sostre. Per al seu correcte funcionament i posterior muntatge de nous difusors i reixes superficials amb el nou fals sostre. Inclou la revisió de les vàlvules d'equilibrat roscades de metall, vàlvules d'esfera manual amb rosca amb el preajust de cabal i preses de pressió. Inclou la substitució en el cas de detectar algun problema. (P - 77)	2.759,01	1,000	2.759,01
2	ENL2IL35	u	Subm. i col. de climatitzador horitzontal insonoritzat SERVO CLIMA mod. CHI-20, o equivalent, amb la següent composició: - Estructura formada per perfil i esquadres d'alumini sense soldadures. - Envolvent de xapa galvanitzada i lacada de 1'2 mm. de gruix.	2.593,77	2,000	5.187,54

PRESSUPOST

			- Aïllament tèrmic i acústic de gran capacitat d'absorció a base de cautxú d'alta densitat e espuma de poliuretà tipus Ipacel. - Ventiladors de motor incorporat, regulables, equilibrats estàtica i dinàmicament, muntats sobre anti-vibradors. - Filtre tipus EU-3. Característiques Tècniques: * Bateria Frigorífica tipus 6 d'una potència de 15'05 kW. * Bateria Calorifica tipus 2 d'una potència de 19'52 kW. * Cabal d'aire 1.850 m3/h. * Connexions hidràuliques. 1´´ i 3/4´´. * Dimensions. 430x950x1000 mm. * Pes. 140 kg. S'inclouen interruptor de seguretat parada-funcionament en cumpliment de la norma UNE-EN 60204-1, regulador de velocitat, plènums de impulsió i retorn, juntes flexibles perconnexió a conductes, connexions elèctriques, connexions de canonades, connexions i desguas de dimensions segons I.T.E. 02.8.3 fins a baixant de sanejament més proper, bancada i suports tipus silenblock segons UNE 100153, posta en funcionament, proves ITE 06 i p.p. de material auxiliar de muntatge. (P - 16)			
3	ENL2IL36	u	Subministrament i instal·lació de tovera giratòria d'impulsió d'aire, de tipus circular, fabricada en alumini lacat color RAL a definir per la Direcció Facultativa, amb nucli giratori regulable elèctricament, apta per a instal·lació en sostre o conducte vist, incloent anell de fixació, elements de subjecció, ajust i orientació del flux d'aire, connexió al conducte existent, i totes les operacions necessàries per a la seva correcta col·locació i funcionament, d'acord amb plànols, plec de condicions i normativa vigent. Inclou la connexió amb els conductes existents. Inclou la connexió elèctrica per a poder-se girar a distància. Inclouen filtre difusor giratori per a la correcta direcció de l'aire. (P - 17)	100,07	20,000	2.001,40
TOTAL	CAPÍTULO		01.11			**9.947,95**

OBRA 01 PROJECTE BÀSIC I EXECUTIU DE REFORMA SALA D'ACTES
CAPÍTULO 12 INSTAL·LACIÓ ELÈCTRICA, VEU I DADES I CONTRAINCEND

NUM.	CODI	UA	DESCRIPCIÓ	PREU	AMIDAMENT	IMPORT
1	PG2J-4C6V	m	Subministrament i muntatge de safata metàl·lica reixa amb separadors d'acer electrozincat, d'alçària 100 mm i amplària 300 mm, col·locada suspesa de paraments horitzontals amb elements de suport. Totalment muntat, connexionat i en funcionament. (P - 81)	32,13	15,000	481,95
2	PG2J-4C6U	m	Subministrament i muntatge de safata metàl·lica reixa amb separadors d'acer electrozincat, d'alçària 100 mm i amplària 200 mm, col·locada suspesa de paraments horitzontals amb elements de suport. Totalment muntat, connexionat i en funcionament. (P - 80)	26,27	15,000	394,05
3	PG33-E4W7	m	Subministrament i muntatge de cable amb conductor de coure de tensió assignada0,6/1 kV, de designació RZ1-K (AS), construcció segons norma UNE 21123-4, tripolar, de secció 3x2,5 mm2, amb coberta del cable de poliolefines, classe de reacció al foc Cca-s1b, d1, a1 segons la norma UNE-EN 50575 amb baixa emissió fums, col·locat en canal o safata. Totalment muntat, connexionat i en funcionament. (P - 87)	1,73	50,000	86,50
4	PG33-E4W6	m	Subministrament i muntatge de cable amb conductor de coure de tensió assignada0,6/1 kV, de designació RZ1-K (AS), construcció segons norma UNE 21123-4, tripolar, de secció 3x1,5 mm2, amb coberta del cable de poliolefines, classe de reacció al foc Cca-s1b, d1, a1 segons la norma UNE-EN 50575 amb baixa emissió fums, col·locat en canal o safata. Totalment muntat, connexionat i en funcionament. (P - 86)	1,40	50,000	70,00

PRESSUPOST

5	PG2O-6SYK	m	Subministrament i muntatge de tub rígid d'acer galvanitzat, de 20 mm de diàmetre nominal, resistència a l'impacte de 20 J, resistència a compressió de 4000 N, amb unió endollada i muntat superficialment. Totalment muntat, connexionat i en funcionament. (P - 84)	4,21	50,000	210,50
6	PG2N-EUHT	m	Subministrament i muntatge de tub flexible corrugat de plàstic sense halògens, de 25 mm de diàmetre nominal, aïllant i no propagador de la flama, de baixa emissió de fums i sense emissió de gasos tòxics ni corrosius, resistència a l'impacte de 2 J, resistència a compressió de 320 N i una rigidesa dielèctrica de 2000 V, muntat encastat. Totalment muntat, connexionat i en funcionament. (P - 83)	1,80	50,000	90,00
7	PG12-DHEL	u	Subministrament i muntatge de caixa de derivació quadrada de planxa d'acer, de 100x100 mm, amb grau de protecció IP-40, muntada superficialment. Totalment muntat, connexionat i en funcionament. (P - 78)	18,35	5,000	91,75
8	PG12-DHEM	u	Subministrament i muntatge de caixa de derivació quadrada de plàstic, de 100x100 mm, amb grau de protecció IP-40, muntada superficialment. Totalment muntat, connexionat i en funcionament. (P - 79)	12,24	5,000	61,20
9	PP44-665H	m	Subministrament i muntatge de cable per a transmissió de dades amb conductor de coure, de 4 parells, categoria 6a F/FTP, aïllament de poliolefina i coberta de poliolefina, de baixa emissió de fums i opacitat reduïda, no propagador de la flama segons UNE-EN 60332-1-2, col·locat sota tub o canal . Totalment muntat, connexionat i en funcionament. (P - 96)	2,48	100,000	248,00
10	PG64-78NV	u	Subministrament i muntatge de caixa de mecanismes per a punt de connexió, de material plàstic, rectangular, amb capacitat per a 6 mecanismes de tipus modular (2 endolls, 2 endolls SAI i 2 punts de xarxa), de mòdul ample doble, col·locada enrassada. Totalment muntat, connexionat i en funcionament. (P - 89)	93,21	3,000	279,63
11	PG2N-EUHS	m	Subministrament i muntatge de tub flexible corrugat de plàstic sense halògens, de 20 mm de diàmetre nominal, aïllant i no propagador de la flama, de baixa emissió de fums i sense emissió de gasos tòxics ni corrosius, resistència a l'impacte de 2 J, resistència a compressió de 320 N i una rigidesa dielèctrica de 2000 V, muntat encastat . Totalment muntat, connexionat i en funcionament. (P - 82)	1,55	50,000	77,50
12	PP77-66ZN	u	Subministrament i muntatge de connector per a transmissió de veu i dades, del tipus RJ45, categoria 6a F/UTP, amb connexió per desplaçament de l'aïllament, muntat sobre suport de mòdul ample . Totalment muntat, connexionat i en funcionament. (P - 97)	15,44	18,000	277,92
13	P11SJ01	u	Legalització d'instal·lacions Elèctriques. Projecte tècnic, Certificat Final d'obra, Certificat d'instal·lacions i inscripció de la instal·lació (P - 26)	850,01	1,000	850,01
14	PG64-78NB	u	Subministrament i muntatge de caixa de mecanismes per a punt treball, de material plàstic, rectangular, amb capacitat per a 4 mecanismes de tipus modular, de mòdul ample doble, col·locada enrassada amb els mobles. Totalment muntat, connexionat i en funcionament. (P - 88)	54,21	3,000	162,63
15	P11SJ02	u	Certificació i comprovació de tots els punts de xarxa mitjançant informe Fluke networks o equivalent. Inclou informe de comprovació de tot el cablejat i de tots els punts de connexió de veu i dades presents. (P - 27)	1.160,69	1,000	1.160,69
16	P11SJ03	u	Adaptació i certificació de la instal·lació audiovisual. Integració dels nous altaveus, il·luminació en ponts penjants, tots els equips instal·lats i subministrats (P - 28)	1.461,75	1,000	1.461,75

PRESSUPOST

17	PG64-79NV	u	Subministrament i muntatge de linia de mecanismes per a safata taula, de material plàstic, rectangular, amb capacitat per a 10 mecanismes de tipus modular (4 endolls, 1 endoll SAI, 2 punts de xarxa i 4 USB), de mòdul ample simple, col·locada enrassada a la safata de la taula. Totalment muntat, connexionat i en funcionament. (P - 90)	158,83	16,000	2.541,28
18	PG64-80NV	u	Subministrament i muntatge de linia de mecanismes per a safata taula, de material plàstic, rectangular, amb capacitat per a 6 mecanismes de tipus modular (2 endolls i 4 endolls SAI), de mòdul ample simple, col·locada enrassada a la safata de la taula. Totalment muntat, connexionat i en funcionament. (P - 91)	118,83	6,000	712,98
19	PG64-81NV	u	Subministrament i muntatge de linia de mecanismes endolls 3u (P - 92)	83,83	6,000	502,98
20	P11SJ04	u	Adaptació i connexió de les portes RF al sistema contraincendis existent. Adaptació i connexió del sistema de detecció tèrmic de la sala en substitució del sistema de detecció fum. Inclou la desconnexió de les portes existents, la connexió de les noves portes al sistema de detecció d'incendis, connectat a l'alarma. Inclou la posada en marxa per a la correcta i completa instal·lació. Totalment muntat, connexionat i en funcionament. (P - 29)	699,13	2,000	1.398,26
21	P11SJ05	u	Subministrament i instal·lació d'un detector tèrmic puntual per a sistema automàtic de detecció d'incendis, de tipus termovelocimètric o temperatura fixa, adequat per a zones on la detecció per fum no és viable. Inclou la fixació al sostre o parament corresponent mitjançant base homologada, connexió al cablejat de comunicació o línia convencional, etiquetatge, verificació de polaritats, proves funcionals i integració al panell de control d'alarma d'incendis. La partida comprèn tots els materials auxiliars, accessoris de muntatge, mà d'obra especialitzada, eines, verificacions necessàries, ajustos i comprovació final del correcte funcionament segons la normativa vigent UNE-EN 54 i el projecte executiu. (P - 30)	75,35	7,000	527,45
22	P11SJ06	u	Subministrament i col·locació extintors en nova ubicació. Consistent en formació de nou calaix en pladur existent parets laterals. (P - 31)	104,10	3,000	312,30
23	EG1AC04	u	Modificació subquadre centre cívic sala d'actes. SUBQUADRE EXISTENT CENTRE CULTURAL SALA D'ACTES (SB-CC-SA), format per armari metàl·lic combinable MERLIN GERIN sèrie PRISMA PLUS sistema G, o equivalent, protecció IP-30 amb porta plena. Al seu interior es col·locaran totes les proteccions diferencials i magnetotèrmiques que es descriuen als esquemes i càlculs elèctrics. S'inclou maniobra, embarrat amb pletina de coure, bornes, cablejat auxiliar, esquemes elèctrics actualitzats, rètols de fòrmica identificadors de cada element i material auxiliar de muntatge. NOTA: en projecte es va sobredimensionar l'envolvent de manera que permeti una ampliació de l'ordre del 30%. Previsió d'ampliació del subquadre afegint totes les proteccions diferencials i magnetotèrmiques de les instal·lacions de climatització noves 2u i de la instal·lació d'audiovisuals segons annex. (P - 13)	2.707,82	1,000	2.707,82
24	ECM23C206	u	Subministrament i col·locació BIE CHESTERFIRE sèrie 600 mod. 25/1S, o equivalent. Característiques: * Armari de 600x750x260 mm. amb porta cega inox. AISI-304, amb xarneres, i tancament de relliscada amb precinte de seguretat. * Debanadora d'alimentació axial, fixa amb sistema d' orientació RIL-GO.	389,38	1,000	389,38

			* Vàlvula de bola amb volant desmultiplicador i vàlvula antiretorn per a manòmetre. * Llança RYLMATIC Ø 25 mm. * 20 mts. de mànega semirígida ALFLEX Ø 25, certificada N. S'inclou p.p. de marc tapajuntes embellidor per a instal·lació del conjunt de B.I.E. 25/1S i mòdul MR4PSV i p.p. de material auxiliar de muntatge. Muntada encastada a la paret. Caldrà verificar si es pot reaprofitar l'existent (P - 11)			
25	EEV3C012	u	Treballs d'enginyeria i programació per a la integració dels nous equips instal·lats d'audiovisuals (il·luminació, so) al lloc centre de gestió integrada (P - 12)	2.250,00	1,000	2.250,00
TOTAL	CAPÍTULO		01.12			**17.346,53**

OBRA 01 PROJECTE BÀSIC I EXECUTIU DE REFORMA SALA D'ACTES

CAPÍTULO 13 AJUDA RAM PALETERIA, ELECTRICISTA I MITJANS AUXILI

NUM.	CODI	UA	DESCRIPCIÓ	PREU	AMIDAMENT	IMPORT
1	EY01Z002	PA	Partida alçada a justificar ajuda del ram de paleta a tots els treballs de fusteria interior, revestiments i paviments, replanteig, aplomat i fixació de premarcs, etc, incloent tot el material, eines i mitjans auxiliars necessaris (P - 18)	2.350,00	1,000	2.350,00
2	EY01Z008	PA	Partida alçada a justificar per a tots els treballs d'instal·lació elèctrica, veu i dades, contraincendis, instal·lació lumínica, instal·lació de climatització, consistent en obertura i tancament de rases, forats, col·locació de caixes, rejuntats, connexionat, protecció contra danys dels mecanismes i lluminàries, etc, incloent tot el material, eines i mitjans auxiliars (P - 20)	3.350,00	1,000	3.350,00
3	EY01Z010	m2	Subministrament, transport, muntatge, utilització i desmuntatge de bastida metàl·lica tubular homologada, de classe i categoria adequades segons normativa vigent UNE-EN 12810 i 12811, col·locada a l'alçada i perímetre necessaris per a l'execució segura dels treballs. Inclou tots els elements estructurals (marcs, travessers, peus drets, ancoratges, plataformes de treball, baranes, plintos, escales interiors), sistemes d'estabilització i seguretat, proteccions col·lectives (baranes, xarxes, faldons, tancaments perimetrals), així com la verificació, inspecció i certificació de la bastida per tècnic competent. El preu comprèn també la preparació del terreny o suport, mitjans de subjecció a murs, adaptacions puntuals, manteniment durant el període d'ús, retirada de residus de muntatge i qualsevol altre treball necessari per deixar la bastida perfectament operativa, estable i en condicions de treball segures, segons els requeriments del Pla de Seguretat i Salut. Alçada per assolir totalitat de l'interior de la sala d'actes = 6m. (P - 22)	12,53	100,000	1.253,00
4	EY01Z011	u	Amortització / lloguer diari de bastida metàl·lica tubular prèviament muntada en interior, incloent tots els elements auxiliars necessaris per al seu ús continuat: plataformes, baranes, plintons, estabilitzadors, ancoratges, escales d'accés i sistemes de protecció col·lectiva. Comprèn el cost d'ús, ocupació i disponibilitat de la bastida mentre roman instal·lada, així com el manteniment bàsic, inspeccions periòdiques de seguretat, substitució puntual d'elements defectuosos, i qualsevol altre treball necessari per garantir-ne el correcte estat durant tota la fase d'execució. No inclou el muntatge ni el desmuntatge, que es mesuren en la partida corresponent. (P - 23)	0,10	15.000,000	1.500,00

PRESSUPOST

5	EY01Z003	PA	Partida alçada a justificar de Sabico per a tots els treballs d'instal·lació contraincendis consistent en reconfiguració dels nous detectors tèrmics, anulació dels detectors de fum, inclou obertura i tancament de rases, forats, col·locació de caixes, rejuntats, connexionat, protecció contra danys dels altres mecanismes i lluminàries, etc, incloent tot el material, eines i mitjans auxiliars i la reconfiguració per tal de deixar la instal·lació contra incendis en correcte funcionament. Inclou els tècnics especialitzats en sistema CI. (P - 19)	1.850,00	1,000	1.850,00
6	EY01Z009	PA	Partida alçada a justificar per adequació bucle magnètic en cas que sigui necessari per afectació durant l'obra. Característiques instal·lació bucle magnètic segons annex memòria projecte (P - 21)	1.250,00	1,000	1.250,00
TOTAL	CAPÍTULO		01.13			**11.553,00**

OBRA 01 PROJECTE BÀSIC I EXECUTIU DE REFORMA SALA D'ACTES
CAPÍTULO 14 GESTIÓ DE RESIDUS

NUM.	CODI	UA	DESCRIPCIÓ	PREU	AMIDAMENT	IMPORT
1	P2R1-EU9P	m3	Classificació a peu d'obra de residus de construcció o demolició en fraccions segons REAL DECRETO 105/2008, amb mitjans manuals (P - 43)	18,30	55,419	1.014,17
2	P2R5-DT0H	m3	Transport de residus a instal·lació autoritzada de gestió de residus, amb camió de 12 t i temps d'espera per a la càrrega a màquina, amb un recorregut de més de 10 i fins a 15 km (P - 51)	7,05	55,419	390,70
3	P2R2-EU9H	m3	Deposició controlada en dipòsit autoritzat de residus barrejats inerts, procedents de construcció o demolició, amb codi 170107 segons la Llista Europea de Residus (ORDEN MAM/304/2002), per a seguretat i salut (P - 50)	20,00	32,281	645,62
4	P2R2-EU5N	m3	Deposició controlada en centre de reciclatge de residus barrejats no perillosos, procedents de construcció o demolició, amb codi 170904 segons la Llista Europea de Residus (ORDEN MAM/304/2002) (P - 46)	15,98	1,931	30,86
5	P2R2-EU5J	m3	Deposició controlada en centre de reciclatge de residus de plàstic no perillosos, procedents de construcció o demolició, amb codi 170203 segons la Llista Europea de Residus (ORDEN MAM/304/2002) (P - 44)	0,00	7,924	0,00
6	P2R2-EU5L	m3	Deposició controlada en centre de reciclatge de residus de paper i cartró no perillosos, procedents de construcció o demolició, amb codi 150101 segons la Llista Europea de Residus (ORDEN MAM/304/2002) (P - 45)	0,00	9,012	0,00
7	P2R2-EU5R	m3	Deposició controlada en centre de reciclatge de residus de fusta no perillosos, procedents de construcció o demolició, amb codi 170201 segons la Llista Europea de Residus (ORDEN MAM/304/2002) (P - 47)	10,45	2,708	28,30
8	P2R2-EU5U	m3	Deposició controlada en centre de selecció i transferència de residus de metalls barrejats no perillosos, procedents de construcció o demolició, amb codi 170407 segons la Llista Europea de Residus (ORDEN MAM/304/2002) (P - 48)	-25,00	1,563	-39,08
9	P2R2-EU61	m3	Deposició controlada en centre de reciclatge de residus de vidre inerts, procedents de construcció o demolició, amb codi 170202 segons la Llista Europea de Residus (ORDEN MAM/304/2002) (P - 49)	0,00	1,085	0,00
TOTAL	CAPÍTULO		01.14			**2.070,57**

PRESSUPOST

OBRA 01 PROJECTE BÀSIC I EXECUTIU DE REFORMA SALA D'ACTES
CAPÍTULO 15 NETEJA ÀMBIT OBRA

NUM.	CODI	UA	DESCRIPCIÓ	PREU	AMIDAMENT	IMPORT
1	OAC17 01	pa	Partida alçada a justificar de neteja fina general al finalitzar l'obra de tot l'àmbit d'actuació així com àmbits de pas o d'emmagatzematge o acopi de material que hagin pogut quedar bruts durant l'obra. (P - 0)	1.050,00	1,000	1.050,00
TOTAL	CAPÍTULO		01.15			**1.050,00**

OBRA 01 PROJECTE BÀSIC I EXECUTIU DE REFORMA SALA D'ACTES
CAPÍTULO 16 SEGURETAT I SALUT I ALTRES

NUM.	CODI	UA	DESCRIPCIÓ	PREU	AMIDAMENT	IMPORT
1	P1510-ZO02	u	Partida alçada a justificar en compliment de les mesures de proteccions col·lectives i individuals en compliment del estipulat al pla de seguretat i salut de l'obra. (P - 0)	1.500,00	1,000	1.500,00
TOTAL	CAPÍTULO		01.16			**1.500,00**

JUSTIFICACIÓ DE PREUS

MÀ D'OBRA

CODI	UA	DESCRIPCIÓ	PREU	
A01-FEP3	h	Ajudant col·locador	19,00000	€
A01-FEP6	h	Ajudant fuster	19,15000	€
A01-FEP9	h	Ajudant pintor	19,00000	€
A01-FEPC	h	Ajudant calefactor	23,04000	€
A01-FEPD	h	Oficial 1a electricista	23,04000	€
A01-FEPH	h	Ajudant muntador	19,00000	€
A012D000	h	Oficial 1a pintor	24,50000	€
A012E00	h	Oficial 1a vidrier	29,30000	€
A013D000	h	Ajudant pintor	21,75000	€
A0D-0007	h	Manobre	18,03000	€
A0E-000A	h	Manobre especialista	18,57000	€
A0F-000B	h	Oficial 1a	20,40000	€
A0F-000C	h	Oficial 1a calefactor	26,86000	€
A0F-000D	h	Oficial 1a col·locador	20,40000	€
A0F-000E	h	Ajudant electricista	21,09000	€
A0F-000K	h	Oficial 1a fuster	20,77000	€
A0F-000R	h	Oficial 1a muntador	21,09000	€
A0F-000T	h	Oficial 1a paleta	20,40000	€
A0F-000V	h	Oficial 1a pintor	20,40000	€
A0K-002B	h	Tècnic mig o superior	42,24000	€
A0K-002C	h	Tècnic inspector acreditat entitat de control	79,67000	€
A12E001	h	Ajudant vidrier	21,37000	€
A12E002	h	Oficial 1a electricista	28,50000	€
AOK-002D	h	Tècnic superior qualificat	85,00000	€

JUSTIFICACIÓ DE PREUS

MAQUINÀRIA

CODI	UA	DESCRIPCIÓ	PREU	
C111-0056	h	Compressor amb dos martells pneumàtics	15,71000	€
C138-00KQ	h	Pala carregadora sobre pneumàtics de 15 a 20 t	91,44000	€
C138-00KR	h	Pala carregadora sobre pneumàtics de 8 a 14 t	76,30000	€
C154-003M	h	Camió per a transport de 12 t	39,37000	€
C176-00FX	h	Formigonera de 165 l	1,78000	€
C178-00GF	h	Màquina tallajunts amb disc de diamant per a paviment	8,46000	€
C20D-FEQ6	h	Màquina de fer regates	1,72000	€

JUSTIFICACIÓ DE PREUS

MATERIALS

CODI	UA	DESCRIPCIÓ	PREU	
B011-05ME	m3	Aigua	1,54000	€
B03D-21MB	t	Sorra de material reciclat de formigó de 0 a 5 mm. Criteri d'amidament: Unitat d'amidament: la indicada a la descripció de l'element Criteri d'amidament: quantitat necessària subministrada a l'obra	10,07000	€
B03L-05N7	t	Sorra de pedrera per a morters	17,03000	€
B055-067M	t	Ciment pòrtland amb filler calcari CEM II/B-L 32,5 R segons UNE-EN 197-1, en sacs	103,55000	€
B059-06FO	kg	Guix de designació B1/20/2, segons la norma UNE-EN 13279-1. Criteri d'amidament: Unitat d'amidament: la indicada a la descripció de l'element Criteri d'amidament: quantitat necessària subministrada a l'obra	0,12000	€
B076ESC	u	Estructura portadora metàl·lica. Perfils d'acer galvanitzat o lacat, ancoratges, cargols, plaques, nivellació i ajustos.	1.015,00000	€
B077ESC	ml	Carril d'alumini extruït, carros de rodatge, topalls, accessoris i adaptació a motorització.	70,00000	€
B078ESC	u	Motor elèctric escènic, transmissió (corretja o cable), quadre de control, finals de cursa, polsador mural i cablejat bàsic.	1.750,00000	€
B079ESC	m2	Teixit ignífug certificat, confecció a mida, reforços, vora inferior, cinta tècnica o traus.	45,00000	€
B07E-0GH0	kg	Pasta autoanivellant de ciment tipus CT amb classe C30 de resistència a compressió i classe F6 de resistència a flexió, segons UNE-EN 13813, subministrada en sacs	0,95000	€
B07E-IE06	m	Cordó d'escuma de polietilè extrudit de cèl·lula tancada	0,55000	€
B0905000	kg	Adhesiu de poliuretà	5,20000	€
B0A44000	u	Visos per a plaques de guix laminat	9,44000	€
B0A4A400	u	Visos galvanitzats	1,95000	€
B0A5C000	u	Cargol autoroscant d'acer inoxidable	1,74000	€
B0A61600	u	Tac de niló de 6 a 8mm de diàmetre, amb vis	0,15000	€
B0AK-07AS	kg	Clau acer	1,36000	€
B0AO-07II	u	Tac de niló de 6 a 8 mm de diàmetre, amb vis	0,17000	€
B0AQ-07EX	cu	Visos galvanitzats	2,63000	€
B0AQ-07GR	cu	Visos per a plaques de guix laminat	9,30000	€
B0CC2310	m2	Placa de guix laminat hidròfuga (H) i gruix 12,5mm segons norma UNE-EN 520	5,08000	€
B0CC0-21OZ	m2	Placa de guix laminat amb duresa superficial (I) i gruix 6,5 mm, amb vora afinada (BA), segons la norma UNE-EN 520	7,65000	€
B0FA1H70	u	Totxana de 24x11x5x7 cm	0,20000	€
B0G11C04	m2	Pedra calissa vetejada MARBRES JAUME, varietat CAPRI, del Sinaí anomenada Calissa del Mar Rojo, de 20 mm de gruix, amb aresta viva a les quatre vores.	105,00000	€
B2RA-28TK	t	Deposició controlada en centre de reciclatge de residus de fusta no perillosos amb una densitat 0,19 t/m3, procedents de construcció o demolició, amb codi 170201 segons la Llista Europea de Residus (ORDEN MAM/304/2002)	55,00000	€
B2RA-28TO	t	Deposició controlada en centre de reciclatge de residus barrejats no perillosos amb una densitat 0,17 t/m3, procedents de construcció o demolició, amb codi 170904 segons la Llista Europea de Residus (ORDEN MAM/304/2002)	94,00000	€
B2RA-28TU	t	Deposició controlada en centre de reciclatge de residus de plàstic no perillosos amb una densitat 0,035 t/m3, procedents de construcció o demolició, amb codi 170203 segons la Llista Europea de Residus (ORDEN MAM/304/2002)	0,00000	€
B2RA-28TW	t	Deposició controlada en centre de reciclatge de residus de vidre inerts amb una densitat 0,7 t/m3, procedents de construcció o demolició, amb codi 170202 segons la Llista Europea de Residus (ORDEN MAM/304/2002)	0,00000	€
B2RA-28UH	t	Deposició controlada en centre de selecció i transferència de residus de metalls barrejats no perillosos amb una densitat 0,2 t/m3, procedents de construcció o demolició, amb codi 170407 segons la Llista Europea de Residus (ORDEN MAM/304/2002)	-125,00000	€
B2RA-28UL	t	Deposició controlada en centre de reciclatge de residus de paper i cartró no perillosos amb una densitat 0,04 t/m3, procedents de construcció o demolició, amb codi 150101 segons la Llista Europea de Residus (ORDEN MAM/304/2002)	0,00000	€

JUSTIFICACIÓ DE PREUS

MATERIALS

CODI	UA	DESCRIPCIÓ	PREU	
B2RA-28UZ	t	Deposició controlada en dipòsit autoritzat de residus barrejats inerts amb una densitat 1 t/m3, procedents de construcció o demolició, amb codi 170107 segons la Llista Europea de Residus (ORDEN MAM/304/2002), per a seguretat i salut	20,00000	€
B2RA-28V0	kg	Deposició controlada en dipòsit autoritzat de residus de fibrociment perillosos amb una densitat 0,9 t/m3, procedents de construcció o demolició, amb codi 170605* segons la Llista Europea de Residus (ORDEN MAM/304/2002)	0,20000	€
B2RA-28V6	m3	Deposició controlada en dipòsit autoritzat de residus de terra inerts amb una densitat 1,6 t/m3, procedents d'excavació, amb codi 170504 segons la Llista Europea de Residus (ORDEN MAM/304/2002)	4,50000	€
B54679	m2	Vidre laminar de 6+6mm amb butiral negre opac entremig, amb els catells bisellats a 45º com a revestiment del pilar en tota la seva alçada fins a fals sostre i encastat a terra amb taco de neoprè i encastat a sostre. Segellat amb silicona neutra.	215,00000	€
B6B0-1BTM	m	Banda acústica autoadhesiva fins a 50 mm d'amplària per a junts de plaques de guix laminat	0,59000	€
B6B11311	m	Muntant de planxa d'acer galvanitzat, en paraments verticals amb perfils 70mm d'amplaria	1,45000	€
B6B12311	m	Canal de planxa d'acer galvanitzat, en paraments horitzontals amb perfils 70mm d'amplària	1,25000	€
B6B1-0KK4	m	Canal de planxa d'acer galvanitzat, en paraments horitzontals amb perfils 70 mm d'amplària	0,88000	€
B6B1-0KK8	m	Muntant de planxa d'acer galvanitzat, en paraments verticals amb perfils 70 mm d'amplària	1,02000	€
B6BZ1A10	m	Banca acústica autoadhesiva fins a 50mm d'amplària per a junts de plaques de guix laminat	0,56000	€
B7C935B0	m2	Feltre de llana de rocad e 36 a 40kg/m2 de 40mm de gruix amb làmina d'alumini en direcció perpendicular a les fibres	3,00000	€
B7C968Z1	m2	Tauler absorbent acústic tipus SPIGOACUSTIC DM lacat 16mm perforat amb vel fonoabsorbent posterior	28,00000	€
B7C93-0IWX	m2	Placa semirígida de llana mineral de roca (MW), de densitat 46 a 55 kg/m3, de 45 mm de gruix, amb una conductivitat tèrmica <= 0.037 W/(m·K) i resistència tèrmica >= 1,081 m2·K/W	3,20000	€
B7J1-0SL0	m	Cinta de paper resistent per a junts de plaques de guix laminat	0,04000	€
B7J500ZZ	kg	Massilla per a junt de plaques de cartró-guix	1,15000	€
B7J6-0GSL	kg	Massilla per a junt de plaques de cartró-guix	1,31000	€
B83B-0XKR	m	Perfileria de planxa d'acer galvanitzat amb perfils entre 75 a 85 mm d'amplària	0,94000	€
B849-IE01	u	Estructura de cable d'acer per panells cilindrics acústic	4,16000	€
B849-IE02	ml	Panells cilíndrics acústics absorvents Ø150mm	48,60000	€
B84BZDB1	m2	Fals sostre metàl·lic registrable ERCO ST-100 o equivalent, modulació 1400 x 600mm format per plaques de metall expandit d'acer, junta oberta de 15mm, recobert de resines de poliéster amb pigments estables a la calor, la llum, humitat, curada al forn, color RAL 9007. Penjat de doble trama de perfileria d'acer zincat oculta, pricipal tipus U i secundaria tipus doble hook-on de 1,25mm de gruix per a subjecció de plaques. Fixació al forjat amb penjadors tipus nonius d'acer, regulable amb doble passador de seguretat. Completament col·locat i formació de registres o forats per a col·locació de lluminaries.	155,00000	€
B84H-33DS	m2	Placa de guix laminat de la casa KNAUF Cleaneo o equivalent per a cel ras continu de 12.5 de gruix, acabat amb perforacions circulars i vel, de 2700x900 mm amb vora afinada (BA) segons la norma UNE-EN 13964, amb un coeficient d'absorció acústica ponderat de 0.45 segons UNE-EN ISO 11654	23,94000	€
B84M-2I93	u	Portella de 60x60 cm2 per a registre de cel ras de plaques de guix laminat formada per marc d'alumini i fulla de placa guix laminat hidròfuga (H) amb un gruix total de 15 mm, amb tanca de pressió i dispositiu de retenció	53,14000	€
B896-0P08	kg	Pintura plàstica, per a interiors	5,68000	€
B89ZPD00	kg	Pintura plàstica per a interiors	2,79000	€
B8ZM-0P35	kg	Segelladora	4,25000	€
B9C0-0HKK	kg	Beurada de color	0,92000	€
B9D1-2I96	m2	Paviment de pedra caliça Titanio de Tino o equivalent color gris acabat metall AD amb tractament tapaporus inclós de 100x100x2cm col·locat a junta, sobre solera de morter semi sec de 4 a 7cm realitzada amb ciment de fraguat ràpid i altes resistències tipus Topcem Pronto de Mapei o equivalent, col·locat amb morter adhesiu flexible tipus Keraflex Maxi Blanc C2TES1 de Mapei o equivalent sobre base de suport (humitat residual no superior al 5%) i utilitzant llana dentada de	105,00000	€

JUSTIFICACIÓ DE PREUS

MATERIALS

CODI	UA	DESCRIPCIÓ	PREU	
		10mm realitzant doble encolat. Rejuntat amb borada flexible tipus Ultracolor Plus blanc, CG2W de Mapei o similar. Es deixaran 3mm de junt entre peces i 5mm en els junts perimetrals. Es deixaran junts de moviment en superficies superiors a 75-100m2 segellades amb massilla elàstica tipus Sika. Especejament segons indicacions DF. Inclou peces de mides especials en zones on sigui necessari per la trobada.		
B9P9UZ01	m2	Paviment cautxú NORAPLAN 3mm	45,00000	€
B9P9UZ02	m	Sòcol cautxú NORAPLAN	6,50000	€
B9QAUZ01	m	Lama per tarima faig/roure	12,00000	€
B9Z0-IE01	m6	perfil d'acer inoxidable per junta de dilatació	52,26000	€
BAP1-0WPW	u	Bastiment de 3/4 per a porta, de fulles batents de fusta de pi roig per a pintar, per a una llum de bastiment de 100 cm d'amplària i de 210 cm d'alçària. Criteri d'amidament: Unitat d'amidament: la indicada a la descripció de l'element Criteri d'amidament: quantitat necessària subministrada a l'obra	67,50000	€
BAZA-0Z9X	m	Tapajunts de fusta per a pintar de secció rectangular llisa de 13 mm de gruix i de 70 mm d'amplària	2,04000	€
BEJBTA01	u	Climatitzador horitzontal SERVO CLIMA CHI-20 6+2. Inclou regulador de velocitat i interruptor de paro-marxa.	1.980,00000	€
BG12-0G55	u	Caixa de derivació quadrada de plàstic, de 100x100 mm, amb grau de protecció IP-65 i per a muntar superficialment	5,28000	€
BG12-0G56	u	Caixa de derivació quadrada de plàstic, de 100x100 mm, amb grau de protecció IP-40 i per a muntar superficialment. Criteri d'amidament: Unitat d'amidament: la indicada a la descripció de l'element Criteri d'amidament: quantitat necessària subministrada a l'obra	1,99000	€
BG12-0G5L	u	Caixa de derivació quadrada de planxa d'acer, de 100x100 mm, amb grau de protecció IP-40 i per a muntar superficialment. Criteri d'amidament: Unitat d'amidament: la indicada a la descripció de l'element Criteri d'amidament: quantitat necessària subministrada a l'obra	8,10000	€
BG2G-1OJU	m	Perfil separador per a safata metàl·lica, d'acer galvanitzat sendzimir, de 100 mm d'alçària	4,09000	€
BG2J-0BCG	m	Safata metàl·lica reixa d'acer electrozincat, d'alçària 100 mm i amplària 300 mm. Criteri d'amidament: Unitat d'amidament: la indicada a la descripció de l'element Criteri d'amidament: quantitat necessària subministrada a l'obra	9,72000	€
BG2J-0BCJ	m	Safata metàl·lica reixa d'acer electrozincat, d'alçària 100 mm i amplària 200 mm	7,36000	€
BG2O-1KWB	m	Tub rígid d'acer galvanitzat, de 20 mm de diàmetre nominal, resistència a l'impacte de 20 J, resistència a compressió de 4000 N, per a endollar. Criteri d'amidament: Unitat d'amidament: la indicada a la descripció de l'element Criteri d'amidament: quantitat necessària subministrada a l'obra	1,97000	€
BG2Q-1KT4	m	Tub flexible corrugat de plàstic sense halògens, de 20 mm de diàmetre nominal, aïllant i no propagador de la flama, de baixa emissió de fums i sense emissió de gasos tòxics ni corrosius, resistència a l'impacte de 2 J, resistència a compressió de 320 N i una rigidesa dielèctrica de 2000 V Criteri d'amidament: Unitat d'amidament: la indicada a la descripció de l'element Criteri d'amidament: quantitat necessària subministrada a l'obra	0,73000	€
BG2Q-1KT5	m	Tub flexible corrugat de plàstic sense halògens, de 25 mm de diàmetre nominal, aïllant i no propagador de la flama, de baixa emissió de fums i sense emissió de gasos tòxics ni corrosius, resistència a l'impacte de 2 J, resistència a compressió de 320 N i una rigidesa dielèctrica de 2000 V	0,97000	€
BG33-G2S3	m	Cable amb conductor de coure de tensió assignada0,6/1 kV, de designació RZ1-K (AS), construcció segons norma UNE 21123-4, unipolar, de secció 1x120 mm2, amb coberta del cable de poliolefines, classe de reacció al foc Cca-s1b, d1, a1 segons la norma UNE-EN 50575 amb baixa emissió fums. Criteri d'amidament: Unitat d'amidament: la indicada a la descripció de l'element Criteri d'amidament: quantitat necessària subministrada a l'obra	11,62000	€
BG33-G2VO	m	Cable amb conductor de coure de tensió assignada0,6/1 kV, de designació RZ1-K (AS), construcció segons norma UNE 21123-4, tripolar, de secció 3x2,5 mm2, amb coberta del cable de poliolefines, classe de reacció al foc Cca-s1b, d1, a1 segons la norma UNE-EN 50575 amb baixa emissió fums	1,17000	€
BG33-G2VP	m	Cable amb conductor de coure de tensió assignada0,6/1 kV, de designació RZ1-K (AS), construcció segons norma UNE 21123-4, tripolar, de secció 3x1,5 mm2, amb coberta del cable de poliolefines, classe de reacció al foc Cca-s1b, d1, a1 segons la norma UNE-EN 50575 amb baixa	0,85000	€

JUSTIFICACIÓ DE PREUS

MATERIALS

CODI	UA	DESCRIPCIÓ	PREU	
		emissió fums. Criteri d'amidament: Unitat d'amidament: la indicada a la descripció de l'element Criteri d'amidament: quantitat necessària subministrada a l'obra		
BG33-G2X0	m	Cable amb conductor de coure de tensió assignada0,6/1 kV, de designació RZ1-K (AS), construcció segons norma UNE 21123-4, pentapolar, de secció 5x10 mm2, amb coberta del cable de poliolefines, classe de reacció al foc Cca-s1b, d1, a1 segons la norma UNE-EN 50575 amb baixa emissió fums	5,46000	€
BG49-18S4	u	Interruptor automàtic magnetotèrmic de 32 A d'intensitat nominal, tipus PIA corba C, tetrapolar (4P), de 6000 A de poder de tall segons UNE-EN 60898 i de 10 kA de poder de tall segons UNE-EN 60947-2, de 4 mòduls DIN de 18 mm d'amplària, per a muntar en perfil DIN	66,29000	€
BG4L-09X8	u	Interruptor diferencial de la classe AC, gamma terciari, de 40 A d'intensitat nominal, tetrapolar (4P), de 0,03 A de sensibilitat, de desconnexió fix instantani, amb botó de test incorporat i indicador mecànic de defecte, construït segons les especificacions de la norma UNE-EN 61008-1, de 4 mòduls DIN de 18 mm d'amplària, per a muntar en perfil DIN	167,32000	€
BG62-1OI3	u	Caixa de mecanismes per a taula, de material plàstic, rectangular, amb capacitat per a 6 mecanismes de tipus modular, de mòdul ample doble, inclosos tots els accessoris necessaris per al muntatge. Inclou 2 endolls, 2 SAI i 2 RJ.	84,25000	€
BG62-1OI4	u	Caixa de mecanismes per a punts adicionals, de material plàstic, rectangular, amb capacitat per a 4 mecanismes de tipus modular, de mòdul ample doble, inclosos tots els accessoris necessaris per al muntatge	45,25000	€
BGW2-093M	u	Part proporcional d'accessoris de caixa de derivació quadrada	0,32000	€
BGWC-09N6	u	Part proporcional d'accessoris per a tubs rígids d'acer	0,24000	€
BGWD-0AS2	u	Part proporcional d'accessoris per a interruptors magnetotèrmics	0,45000	€
BGWD-0AS3	u	Part proporcional d'accessoris per a interruptors diferencials	0,41000	€
BGY1-1OY1	u	Part proporcional d'elements de suport per a safates metàl·liques d'acer electrozincat de 200 mm d'amplària, per a instal·lació suspesa de paraments horitzontals	7,37000	€
BGY1-1OYJ	u	Part proporcional d'elements de suport per a safates metàl·liques d'acer electrozincat de 300 mm d'amplària, per a instal·lació suspesa de paraments horitzontals	9,04000	€
BH11CA01	u	Llumenera CASTAN TUBOLUX TX 136 D EC+TDM 36.	85,50000	€
BH40-1K7A	m	Carril electrificat d'enllumenat ERCO o equivalent de 3 circuits, de secció rectangular i cos d'alumini extruit, de 16 A d'intensitat nominal per circuit, per a muntar suspès. Criteri d'amidament: Unitat d'amidament: la indicada a la descripció de l'element Criteri d'amidament: quantitat necessària subministrada a l'obra	19,88000	€
BH41-1PE3	u	Part proporcional d'accessoris per a carrils electrificats d'enllumenat per a muntar suspesos. Criteri d'amidament: Unitat d'amidament: la indicada a la descripció de l'element Criteri d'amidament: quantitat necessària subministrada a l'obra	15,75000	€
BH42-1PE5	u	Part proporcional d'elements de subjecció per a carrils electrificats d'enllumenat per a muntar suspesos. Criteri d'amidament: Unitat d'amidament: la indicada a la descripció de l'element Criteri d'amidament: quantitat necessària subministrada a l'obra	7,96000	€
BH43-2LYO	u	Projector d'alumini orientable, amb leds, de 15 W de potència de la llumenera, amb font d'alimentació, per a muntar a carril	119,70000	€
BH6DAR02	u	Balisa emerg. DAISALUX ARAS/P RMM. Inclou caixa d'enrasar KE ARAS.	26,52000	€
BHB1-2Y7W	u	Llumenera estanca amb leds amb una vida útil <= 50000 h, de forma rectangular, de 700 mm de llargària, 17 W de potència, flux lluminós de 1800 lm, amb equip elèctric no regulable, aïllament classe I, cos i difusor de policarbonat i grau de protecció IP65	52,45000	€
BHU8T3D0	u	Làmpada fluorescent tubular LED del tipus T26/G13 de 36W, llum de color estàndard i un índex de rendiment del color de 70 a 85	3,50000	€
BHW110000	u	Part proporcional d'accessoris de llums decoratius amb tubs fluorescents, muntats superficialment	0,48000	€
BHW61000	u	Part proporcional accessoris de llums d'emergència i senyalització	0,58000	€
BM235MR4	u	Marc tapajuntes per a encastar BIE 25/1-25/1S+MR4	80,00000	€
BM23C206	u	Boca incendi CHESTERFIRE 25/1S.	207,00000	€
BMY23000	u	Part proporcional d'elements especials per a boques d'incendi	0,65000	€

JUSTIFICACIÓ DE PREUS

MATERIALS

CODI	UA	DESCRIPCIÓ	PREU	
BPM	u	Petit material per la correcta instal·lació	0,75000	€
BP11SJ01	u	Taxes inscripció	32,80000	€
BP13SJ01	u	Taxes inscripció	32,80000	€
BP44-1A3W	m	Cable per a transmissió de dades amb conductors de coure, de 4 parells, categoria 6a F/FTP, aïllament de poliolefina i coberta de poliolefina, de baixa emissió de fums i opacitat reduïda, no propagador de la flama segons UNE-EN 60332-1-2, classe de reacció al foc Dca-s2, d2, a2 segons la norma UNE-EN 50575 Criteri d'amidament: Unitat d'amidament: la indicada a la descripció de l'element Criteri d'amidament: quantitat necessària subministrada a l'obra	1,78000	€
BP7B-1AH9	u	Connector per a transmissió de veu i dades, del tipus RJ45categoria 6a F/UTP, amb connexió per desplaçament de l'aïllament, per a muntar sobre suport o sobre panell	8,99000	€
BP7O-1YCS	u	Suport per a 1 connector RJ45/MTRJ/LC duplex, per a l'adaptació sobre mecanismes de tipus modular de 2 mòduls estrets	2,60000	€
D070A4D1	m3	Morter mixt de ciment pòrtland amb filler calcari CEM II/B-L, calç i sorra de pedra granítica amb 200 kg/m3 de ciment, amb una proporció en volum 1:2:10, elaborat a l'obra amb formigonera de 165 l	106,00000	€
E66AZ008K	m2	Tauler compacte tipus Trespa o equivalent	125,00000	€
E84BZDBC	m2	Fals sostre metàl·lic registrable ERCO ST-100 o equivalent, modulació 1400 x 600mm format per plaques de metall expandit d'acer, junta oberta de 15mm, recobert de resines de poliéster amb pigments estables a la calor, la llum, humitat, curada al forn, color RAL 9007. Penjat de doble trama de perfileria d'acer zincat oculta, pricipal tipus U i secundaria tipus doble hook-on de 1,25mm de gruix per a subjecció de plaques. Fixació al forjat amb penjadors tipus nonius d'acer, regulable amb doble passador de seguretat. Completament col·locat i formació de registres o forats per a col·locació de lluminaries.	155,00000	€
EM31261J	u	Extintor manual de pols seca polivalent, de càrrega 6kg, amb pressió incorporada, pintat, amb suport a paret	48,75000	€
ENL2IL366	u	Tovera diàmetre 300cm incloent anell fixació. Inclou filtre. Inclou fixació i empalme a l'existent.	65,00000	€
KAPQ-IE29	u	Estanteries per a tríptics	550,00000	€
KP89I-4V9T	u	Tauler compacte tipus Trespa o equivalent amb acabat Athlon, color a decidir per la DF de 10mm de gruix, cara vista, col·locat amb fixacions mecàniques sobre parament vertical. Enrassat amb fusteries.	112,60000	€
KPAQIE30	u	Porta vaivé de fenòlic de 13mm de gruix inclou tirador i vissagres per a la seva instal·lació completa	250,00000	€
KPAQ1-IE26	u	Formació estanteries per a formularis, caixa de mides totals de 195cm d'alçada x 130cm d'amplada x 25cm de profunditat. Formades amb xapa plegada de 3mm de gruix i prestatgeries interiors de forumularis de 40cm d'ample amb una inclinació de 15º acabat tot amb pistola epoxy color RAL 3022, per soldar. Tot segons documentació gràfica i indicacions de la DF.	870,00000	€
KPAQIE30-1	u	Tauler fix de fenòlic de 13mm de gruix fixat a estructura d'acer laminat en calent	125,00000	€
KPAQIE30-2	u	Estructura fabricada amb perfil d'acer laminat en calent i decapat de 1,8mm de gruix, acabat lacat a taller pintura epoxi color blanc. Secció triangular amb cantell angular de 50mm cantonejada. Estructura de potes amb anivelladors de polipropilé de 12,5mm d'alçada injectat amb una soleta antilliscant protectora de diàmetre 36mm fent una alçada total de la taula de 74cm.	225,00000	€
KPC24001	u	Vàlvula d'esfera manual amb rosca, de diàmetre nominal 3/4´´, de 40 bar de pressió nominal, amb cos de tres peces d'acer inoxidable, bola d'acer inoxidable i anells de tancament de tefló, totalment muntada i instal·ada.	50,53000	€
KPC24002	u	Vàlvula d'esfera manual amb rosca, de diàmetre nominal 1/2´´, de 40 bar de pressió nominal, amb cos de tres peces d'acer inoxidable, bola d'acer inoxidable i anells de tancament de tefló, totalment muntada i instal·ada.	31,61000	€
KPC24003	u	Vàlvula d'esfera manual amb rosca, de diàmetre nominal 1´´, de 40 bar de pressió nominal, amb cos de tres peces d'acer inoxidable, bola d'acer inoxidable i anells de tancament de tefló, totalment muntada i instal·ada.	68,71000	€
KPC24004	m	Tub d'acer negre sense soldadura de diàmetre noinal 3/4´´, segons la norma DIN EN ISO 2440 ST-35, soldat amb grau de dificultat alt i col·locat superficialment	21,86000	€
P11SJ04K	u	Sistema connexió detecció contra incendis portes correderes	655,00000	€
P11SJ05-01	u	Detector tèrmic puntual per a sistema automàtic de detecció d'incendis, de tipus termovelocimètric o temperatura fixa, adequat per a zones on la detecció per fum no és viable. Inclou la fixació al	55,00000	€

JUSTIFICACIÓ DE PREUS

MATERIALS

CODI	UA	DESCRIPCIÓ	PREU	
		sostre o parament corresponent mitjançant base homologada, connexió al cablejat de comunicació o línia convencional, etiquetatge, verificació de polaritats, proves funcionals i integració al panell de control d'alarma d'incendis. La partida comprèn tots els materials auxiliars, accessoris de muntatge, mà d'obra especialitzada, eines, verificacions necessàries, ajustos i comprovació final del correcte funcionament segons la normativa vigent UNE-EN 54 i el projecte executiu.		
P931-IE	m2	Paviment linoleum acústic destinat per ús pública concurrència, comercial o domèstic intens. Model acabat imitació formigó.	45,00000	€
XEC15ZE45	u	Porta formada per dues fulles correderes de vidre trempat de 12mm de gruix de dimensions 115cm d'amplada x 315cm d'alçada cadascuna i dues fulles de vidre fix de 8+8mm de gruix incolor de dimensions 195cm x 315cm. La porta corredera en un dels laterals corre entre les dues fulles de vidre fix. Col·locat amb perfileria i ancoratges d'acer inoxidable a terra i sostre (sense ser vist) i taco de neoprè, segellat amb silicona neutra, complet de ferratges i elements de muntatge. Inclòs els sistema d'obertura automàtica de la casa Dorma ES 200 1M o equivalent amb unitat d'automatisme ES-200, número de maniobres il·limitat, 200kg per fulla amb unitat electrònica especial amb bateria d'emergència, doble joc de roda i contraroda, ajustos i informació en display integrat, regulable per Palm, amb perfil base per una longitud indicada. Mides de l'automatisme de 150x180mm, dues unitats de radars tipus OPTEX/HORIZON-1, sense guia de terra, perfil de suport per al moviment de les fulles mòbils tipus pinça en alumini en brut (pinça ES 1400mm), programador 5 posicions, clau (obert, tancat, automàtic, obertura parcial, només sortida). Tot en acer lacat.	4.950,00000	€
XEG2DG6H5	m	Safata metàl·lica reixa amb separadors d'acer electrozincat, d'alçària 50mm i amplària 300mm, col·locada suspesa de parament horitzontal amb elements de suport. Tot segons indicacions de la DF.	35,00000	€
XEG31G302	m	Conductor de coure de designació UNE RZ1-K (AS) 0,6/1 kV, amb baixa emissivitat fums, tripolar de secció 3x2,5mm2, muntat superficialment.	3,39000	€

JUSTIFICACIÓ DE PREUS

ELEMENTS COMPOSTOS

CODI	UA	DESCRIPCIÓ						PREU
B07F-0LT4	m3	Morter de ciment pòrtland amb filler calcari CEM II/B-L i sorra, amb 250 kg/m3 de ciment, amb una proporció en volum 1:6 i 5 N/mm2 de resistència a compressió, elaborat a l'obra	**Rend.:**	**1,000**			**73,96000**	**€**
			Unitats		Preu		Parcial	Import
Mà d'obra								
A0E-000A	h	Manobre especialista	1,000	/R x	18,57000	=	18,57000	
				Subtotal:			18,57000	18,57000
Maquinària								
C176-00FX	h	Formigonera de 165 l	0,700	/R x	1,78000	=	1,24600	
				Subtotal:			1,24600	1,24600
Materials								
B011-05ME	m3	Aigua	0,200	x	1,54000	=	0,30800	
B03L-05N7	t	Sorra de pedrera per a morters	1,630	x	17,03000	=	27,75890	
B055-067M	t	Ciment pòrtland amb filler calcari CEM II/B-L 32,5 R segons UNE-EN 197-1, en sacs	0,250	x	103,55000	=	25,88750	
				Subtotal:			53,95440	53,95440
			DESPESES AUXILIARS		1,00	%		0,18570
			COST DIRECTE					73,95610
			COST EXECUCIÓ MATERIAL					**73,95610**
BAIDZZ01	u	Porta block MDF amb aïllament acústic interior	**Rend.:**	**1,000**			**675,00000**	**€**
			COST DIRECTE					675,00000
			COST EXECUCIÓ MATERIAL					**675,0000**
BAZP-IE03	u	Moble tipus revister	**Rend.:**	**1,000**			**2.560,00000**	**€**
			COST DIRECTE					2.560,00000
			COST EXECUCIÓ MATERIAL					**2.560,0000**
BG1ACC04	u	Subquadre centre cívic sala d'actes	**Rend.:**	**1,000**			**2.250,00000**	**€**
			COST DIRECTE					2.250,00000
			COST EXECUCIÓ MATERIAL					**2.250,0000**
BG64-79NV	u	Linia de mecanismes 10 elements	**Rend.:**	**1,000**			**150,00000**	**€**
			COST DIRECTE					150,00000
			COST EXECUCIÓ MATERIAL					**150,0000**

JUSTIFICACIÓ DE PREUS

ELEMENTS COMPOSTOS

CODI	UA	DESCRIPCIÓ		PREU
BG64-80NV	u	Linia mecanismes 6 elements	**Rend.: 1,000**	**110,00000** €
			COST DIRECTE	110,00000
			COST EXECUCIÓ MATERIAL	**110,0000**
BG64-81NV	u	Linia mecanismes 3u	**Rend.: 1,000**	**75,00000** €
			COST DIRECTE	75,00000
			COST EXECUCIÓ MATERIAL	**75,0000**
E7C4H501	m2	Aïllament amb plaques semirígides de llana de vidre (MW) UNE-EN 13162, de 50 mm de gruix, conductivitat tèrmica <= 0,035 W/mK i resistència tèrmica >=1,45 m2K/W, col.locat sense adherir	**Rend.: 1,000**	**5,75000** €
			COST DIRECTE	5,75000
			COST EXECUCIÓ MATERIAL	**5,7500**
E83FUH05	m2	Aplacat vertical amb placa de guix laminat antihumitat de 15 mm de gruix, col.locada sobre perfileria d´acer galvanitzat amb fixacions mecàniques	**Rend.: 1,000**	**15,20000** €
			COST DIRECTE	15,20000
			COST EXECUCIÓ MATERIAL	**15,2000**
E83Z1741	m2	Perfileria de planxa d'acer galvanitzat, en paraments verticals amb perfils entre 75 a 85 mm d'amplària, col.locats cada 40 cm, fixats directament amb guix amb additius	**Rend.: 1,000**	**11,00000** €
			COST DIRECTE	11,00000
			COST EXECUCIÓ MATERIAL	**11,0000**
E865U410	m2	Revestiment de tires de tauler marí de 30x30mm amb fixació oculta	**Rend.: 1,000**	**95,00000** €
			COST DIRECTE	95,00000
			COST EXECUCIÓ MATERIAL	**95,0000**
EAID014-01	u	Porta RF accés sala d'actes. Element mixte d'estructura de tub d'acer, sobre bastiment directe d'acer sobre el formigó de l'auditori, interior dels fulls replé amb aillament acustic de llana de roca, una xapa de 3 mm d'acer per un costat i 4 mm per l'interior, pintat interior i exteriorment, folrat exterior de perfileria d'alumini extrusionat, igual que la façana i folrat interior de revestiment acústic (vel absorbent) amb acabat de lames de tauler marí segons disseny de projecte, doble perni d'acer (quatre per fulla) per permetre l'obertura a 180º i quedar ocultes, tiradors exteriors INOX, interiors antipànic, pany i clau amb falleba (cada fulla), molla de tancament i topalls exteriors, per un buit d'obra d'aprox. 180x215cm.	**Rend.: 1,000**	**3.000,00000** €
			COST DIRECTE	3.000,00000
			COST EXECUCIÓ MATERIAL	**3.000,0000**

JUSTIFICACIÓ DE PREUS

ELEMENTS COMPOSTOS

CODI	UA	DESCRIPCIÓ			PREU
EEV3C012-1	u	Treballs d'enginyeria i programació per a la integració dels nous equips instal·lats d'audiovisuals (il·luminació, so) al lloc centre de gestió integrada	**Rend.:**	**1,000**	**2.250,00000** €
			COST DIRECTE		2.250,00000
			COST EXECUCIÓ MATERIAL		**2.250,0000**
K9QZ153M	m2	Enllatat amb llates de fusta de pi de 25x50mm, col·locades cada 30cm i fixades mecànicament	**Rend.:**	**1,000**	**12,50000** €
			COST DIRECTE		12,50000
			COST EXECUCIÓ MATERIAL		**12,5000**
KAQ1IE13	u	Banc estructura metàl·lica tapisat negre sala d'espera. Formació de banc segons especificacions en plànol de dimensions 110cm d'alçada x125cm d'amplada amb estructura metàl·lica d'acer galvanitzat. Formació de potes amb tubs 40.3mm i estructura de base seient a base de UPN-100 alleugerit amb forats de diàmetre 70mm amb travessers de T50 per soldar i cargolar segons detall. Per a la formació de la base del seient tauler de la casa Trespa o equivalent de 13mm de gruic tipus Athlon color negre amb perforacions de 40mm de diàmetre, per a ventilació, col·locat cargolat. Per a la formació del seien ´´Bofarull´´ de pell de vaca i lona, segons especificacions en plànol sobre replè d'espuma de 9cm de gruix, densitat 30kg/m2. Respatller folrat amb cuir negre marca antic cuir o equivalent color 1200 i panell de DM de 16 i 30 mm cargolat per a suport del respatller amb una estructura interior de tub metàl·lic d'acer inoxidable polit de 28mm de diàmetre, totalment muntat i col·locat segons mides i detall de plànols. S'inclou la fixació a paviment i forjat amb l'ajuda de ram de paleteria necessaria per a la seva correcta i completa instal·lació. S'inclou el desmuntatge de la part posterior de l'actual banc de la sala d'espera per a la correcta i completa instal·lació de la modificació de la bancada. Tot segons indicacions de la DF.	**Rend.:**	**1,000**	**2.105,00000** €
			COST DIRECTE		2.105,00000
			COST EXECUCIÓ MATERIAL		**2.105,0000**
KPAQ1-IE27	u	Moble revister més armaris	**Rend.:**	**1,000**	**2.250,00000** €
			COST DIRECTE		2.250,00000
			COST EXECUCIÓ MATERIAL		**2.250,0000**
KPAQ1-IE28	u	Moble armari pilar	**Rend.:**	**1,000**	**950,00000** €
			COST DIRECTE		950,00000
			COST EXECUCIÓ MATERIAL		**950,0000**

JUSTIFICACIÓ DE PREUS

ELEMENTS COMPOSTOS

CODI	UA	DESCRIPCIÓ			PREU
XPAQ1-E12	u	Subministramentde taula modular mòbil, abatible i elevable amb superficie de fenòlic de 13mm de mides 160cm x 100cm cm i alçada 74cm amb estructura en alumini, acabats a definir. Tot segons descripció general	**Rend.:**	**1,000**	**765,00000** €
			COST DIRECTE		765,00000
			COST EXECUCIÓ MATERIAL		**765,0000**
XPAQ1-EI24	u	Bancada sala d'espera BILDU de Sellex o equivalent format per 3 seients modulars de fusta de roure vista, potes laterals d'alumini i biga d'unió d'extensió d'alumini. Dimensions aproximades de 1872mm de llargada, 659mm d'amplada, 421mm d'alçada seient i 766mm d'alçada total. Composició: Seients de fusta contraxapada de 10mm de gruix, làmines exteriors de roure recompost. Estructura de braços i potes de fundició d'alumini i pintura epoxi color negre o a definir per la DF. Biga d'unió d'extrusió d'alumini i pintura epoxi color negre o a definir per la DF. Taules laterals compactes de 12mm de gruix d'alumini i pintura epoxi color negre o a definir per la DF.	**Rend.:**	**1,000**	**650,00000** €
			COST DIRECTE		650,00000
			COST EXECUCIÓ MATERIAL		**650,0000**
XPAQ1-IE11	u	Subministramentde taula modular mòbil, abatible i elevable amb superficie de fenòlic de 13mm de gruix i mides 170cm x 100cm cm i alçada 74cm amb estructura en alumini, acabats a definir. Tot segons descripció general	**Rend.:**	**1,000**	**845,00000** €
			COST DIRECTE		845,00000
			COST EXECUCIÓ MATERIAL		**845,0000**
XPAQ1-IE14	u	Cadira treball amb base giratòria de 4 radis d'alumini i seient entapissat en teixit i elevació a gas, de mides 58,5x45,3cm de seient i alçada ajustable entre 48-54cm, acabats a definir. Completament instal·lat en la seva posició segons indicacions DF.	**Rend.:**	**1,000**	**537,00000** €
			COST DIRECTE		537,00000
			COST EXECUCIÓ MATERIAL		**537,0000**
XPAQ1-IE16	u	S3 - Subministrament cadira fabricada en polipropileno i fibra de vidre, amb mesures 43x37.5cm i alçada de seient 45cm, acabats a definir.	**Rend.:**	**1,000**	**106,00000** €
			COST DIRECTE		106,00000
			COST EXECUCIÓ MATERIAL		**106,0000**

JUSTIFICACIÓ DE PREUS

ELEMENTS COMPOSTOS

CODI	UA	DESCRIPCIÓ			PREU
XPAQ1-IE18	u	Subministrament de bucs de taulells de partícules de fusta de formació en 3 capes, aglomerat amb resines sintètiques de mides 55cm de profunditat, 41cm d'amplada, i 56,5cm d'alçada, tancament antivolcament i de retenció.	**Rend.:**	**1,000**	**215,00000** €
			COST DIRECTE		215,00000
			COST EXECUCIÓ MATERIAL		**215,0000**
XPAQ1-IE21	u	Subministrament de base de bucs de taulells de partícules de fusta de formació en 3 capes, aglomerat amb resines sintètiques, fet a mida, de dimensions 65cm de profunditat, 60cm d'amplada i 12cm d'alçada, tancament antivolcament i de retenció. Inclou rodes fixades mecànicament. Tot segons indicacions de la DF.	**Rend.:**	**1,000**	**50,00000** €
			COST DIRECTE		50,00000
			COST EXECUCIÓ MATERIAL		**50,0000**
XPAQ1-IE22	u	Pantalla televisor-monitor serie UL3J de LG o equivalent de 40´´ amb resolució: 3840 x 2160 (UHD) Brillo: 400 nits. Alt rendiment basat en webOS. Altaveu integrat. Compatible amb compartir pantalla One: Quick de LG. Compatible amb sistemes de control AV. Entrades: HDMI, DP Control RS232 i web Completament instal·lada.	**Rend.:**	**1,000**	**1.100,00000** €
			COST DIRECTE		1.100,00000
			COST EXECUCIÓ MATERIAL		**1.100,0000**
ZPAQ1-IE17	u	Subministrament d'armari de melamina amb separadors verticals, prestatges intermedis i portes corredisses de mesures 120cm d'alçada, 45cm de profunditat i 110m d'amplada, acabats a definir.	**Rend.:**	**1,000**	**355,00000** €
			COST DIRECTE		355,00000
			COST EXECUCIÓ MATERIAL		**355,0000**
ZPAQ1-IE19	u	Subministrament i col·locació d'armari de melamina amb separadors verticals, prestatges intermedis i portes corredisses de mesures 160cm d'alçada, 42cm de profunditat i 125m d'amplada, acabats a definir.	**Rend.:**	**1,000**	**425,00000** €
			COST DIRECTE		425,00000
			COST EXECUCIÓ MATERIAL		**425,0000**
ZPAQ1-IE20	u	Subministrament i col·locació de 5 sobres d'armari de melamina duresa superior de 25mm de gruix, cantejat i color blanc de dimensions 330cm de llargada i 90cm d'amplada, 220cm de llargada i 90cm d'amplada, 2 sobres de 395cm de llargada i 45cm d'amplada i 1 sobre de 330cm de llargada i 45cm d'amplada. Fixat amb silicona sobre base superior armaris melamina. S'inclou la mà d'obra, els materials i els mitjans	**Rend.:**	**1,000**	**365,00000** €

JUSTIFICACIÓ DE PREUS

ELEMENTS COMPOSTOS

CODI	UA	DESCRIPCIÓ		PREU	
		auxiliars necessaris per a la seva correcta i completa execució. Completament instal·lat en la seva posició segons indicacions DF.			
			COST DIRECTE	365,00000	
			COST EXECUCIÓ MATERIAL	**365,0000**	
ZPAQ1-IE23	u	Armari de melamina laminada a dues cares i cantejat amb separadors verticals, prestatges intermedis i portes corredisses de dimensions generals 165cm d'amplada, 45cm de profunditat i 100m d'amplada, acabats a definir. Color a definir per la DF. Tiradors cromats. Interior del moble en melamina blanca segons plànols de detall. Vissagres en acer amb obertura 110º. Prestatgeries amb melamina blanca. Protecció sòcol d'alçada 12 cm en melamina duresa superior i color blanc. Inclou pany i clau per a cada mòdul d'armari. Inclou fixacions entre ells. S'inclou la mà d'obra, els materials i els mitjans auxiliars necessaris per a la seva correcta i completa execució. Completament instal·lat en la seva posició segons indicacions DF.	**Rend.: 1,000**	**355,00000**	€
			COST DIRECTE	355,00000	
			COST EXECUCIÓ MATERIAL	**355,0000**	

JUSTIFICACIÓ DE PREUS

PARTIDES D'OBRA

NÚM	CODI	UA	DESCRIPCIÓ			PREU	
P-1	**1652Z001**	m2	Trasdossat interior de paraments de guix laminat sobre perfileria de planxa d'acer galvanitzat amb perfils entre 75 a 85 mm d'amplària, col.locats cada 40 cm, aïllament amb plaques semirígides de llana de vidre (MW) de 50 mm de gruix i <= 0,035 W/mK resistència tèrmica >=1,45 m2K/W, aplacat amb placa de guix laminat antihumitat de 15 mm de gruix, tipus WA (no WR) a les zones humides, fixada mecànicament.	**Rend.:**	**1,000**	**31,95**	**€**

				Unitats		Preu		Parcial	Import
Materials									
	E7C4H501	m2	Aïllament amb plaques semirígides de llana de vidre (MW) UNE-EN 13162, de 50 mm de gruix, conductivitat tèrmica <= 0,035 W/mK i resistència tèrmica >=1,45 m2K/W, col.locat sense adherir	1,000	x	5,75000	=	5,75000	
	E83FUH05	m2	Aplacat vertical amb placa de guix laminat antihumitat de 15 mm de gruix, col.locada sobre perfileria d´acer galvanitzat amb fixacions mecàniques	1,000	x	15,20000	=	15,20000	
	E83Z1741	m2	Perfileria de planxa d'acer galvanitzat, en paraments verticals amb perfils entre 75 a 85 mm d'amplària, col.locats cada 40 cm, fixats directament amb guix amb additius	1,000	x	11,00000	=	11,00000	
					Subtotal:			31,95000	31,95000
				COST DIRECTE					31,95000
				GASTOS INDIRECTOS		0,00	%		0,00000
				COST EXECUCIÓ MATERIAL					**31,95000**

	E612951N	m2	Envà de gruix 14cm de maó calat de 29x14x6 cm col·locat amb morter de ciment amb CEM II1:8 elaborat a l'obra amb formigonera de 165l inclús col·locació d'armadures tipus MURFOR i ancoratges amb acer B500SD i collades amb resines a mur de formigó armat. Inclou formació de congrenys de suport verticals i horitzontals cada 3m com a màxim.	**Rend.:**	**1,000**	**1,00**	**€**

COST DIRECTE			1,00000
GASTOS INDIRECTOS	0,00	%	0,00000
COST EXECUCIÓ MATERIAL			**1,0000**

P-2	**E66AZ008**	m2	Subministrament i col·locació revestiment fusta en paraments verticals interiors de tauler marí colats sobre bastidors de fusta tintats i envernissats amb feltre i aïllament acústic. Revestiment fonoabsorbent format per rastrells de 30x30mm de tauler marí de 30 mm de gruix, deixant el cantell vist segons detalls, clavats per darrera (ocult) sobre panell fonoabsorbent de DM perforat amb vel fonoabsorbent fixat a rastrells de fusta de pi tractada fixats mecànicament al parament cada 30 cm i aillament tèrmic de llana de roca de densitat 70 Kg/m3 i 60 mm de gruix fixada amb tacs, el panell acústic tipus SPIGOACUSTIC, acabat envernissat, adaptat a la geometría perimetral de l'auditori, inclús petit material pels encontres, amidament per m2 efectivament realitzat descomptant els forats.	**Rend.:**	**1,000**	**196,81**	**€**

JUSTIFICACIÓ DE PREUS

PARTIDES D'OBRA

NÚM	CODI	UA	DESCRIPCIÓ	PREU

Col·locat amb fixacions mecàniques sobre parament vertical, horitzontal o mobiliari. Enrassat amb fusteries. Cantonades bisellades.Tot segons indicacions totalment acabat i col·locat.

				Unitats		Preu		Parcial	Import
Mà d'obra									
	A0F-000R	h	Oficial 1a muntador	1,000	/R x	21,09000	=	21,09000	
	A01-FEPH	h	Ajudant muntador	1,000	/R x	19,00000	=	19,00000	
					Subtotal:			40,09000	40,09000
Materials									
	B7C968Z1	m2	Tauler absorbent acústic tipus SPIGOACUSTIC DM lacat 16mm perforat amb vel fonoabsorbent posterior	1,000	x	28,00000	=	28,00000	
	E865U410	m2	Revestiment de tires de tauler marí de 30x30mm amb fixació oculta	1,000	x	95,00000	=	95,00000	
	E8Z2113C	m2	Enllatat de fusta de pi, en parament vertical, amb llates de 25x50 mm, col.locades cada 30 cm i clavades sobre candeles de 30 cm de llargària màxima, fixades mecànicament al parament	1,000	x	23,50000	=	23,50000	
	E7C968D4	m2	Aïllament amb feltres de llana de roca de densitat 60 a 70 kg/m3, de 60mm de gruix amb malla metàl·lica, col·locat amb fixacions mecàniques	1,000	x	9,62000	=	9,62000	
					Subtotal:			33,12000	33,12000
			DESPESES AUXILIARS			1,50	%		0,60135
			COST DIRECTE						196,81135
			GASTOS INDIRECTOS			0,00	%		0,00000
			COST EXECUCIÓ MATERIAL						**196,81135**

P-3	**E9P9UZ01**	m2	Paviment continuu de cautxú sense PVC, per tràfic intens, tipus NORAPLAN, de tres mm de gruix, encolat, inclús part proporcional de remats perimetrals, sòcol en angles i trobades amb els paraments i altres elements especials.	**Rend.:**	**1,000**	**63,60** **€**

				Unitats		Preu		Parcial	Import
Mà d'obra									
	A01-FEP3	h	Ajudant col·locador	0,300	/R x	19,00000	=	5,70000	
	A0F-000D	h	Oficial 1a col·locador	0,200	/R x	20,40000	=	4,08000	
					Subtotal:			9,78000	9,78000
Materials									
	B9P9UZ02	m	Sòcol cautxú NORAPLAN	0,700	x	6,50000	=	4,55000	
	B9P9UZ01	m2	Paviment cautxú NORAPLAN 3mm	1,080	x	45,00000	=	48,60000	
	B0905000	kg	Adhesiu de poliuretà	0,100	x	5,20000	=	0,52000	
					Subtotal:			53,67000	53,67000

JUSTIFICACIÓ DE PREUS

PARTIDES D'OBRA

NÚM	CODI	UA	DESCRIPCIÓ	PREU

DESPESES AUXILIARS	1,50 %		0,14670
COST DIRECTE			63,59670
GASTOS INDIRECTOS	0,00 %		0,00000
COST EXECUCIÓ MATERIAL			**63,59670**

P-4 **E9VZ19AK** m Formació de graó per a revestir, amb totxana de 29x14x10cm col·locada amb morter mixt 1:2:10, elaborat a obra amb formigonera de 165l **Rend.: 1,000** **21,53** €

				Unitats		Preu		Parcial	Import
Mà d'obra									
	A0D-0007	h	Manobre	0,550	/R x	18,03000	=	9,91650	
	A0F-000T	h	Oficial 1a paleta	0,350	/R x	20,40000	=	7,14000	
			Subtotal:					17,05650	17,05650
Materials									
	D070A4D1	m3	Morter mixt de ciment pòrtland amb filler calcari CEM II/B-L, calç i sorra de pedra granítica amb 200 kg/m3 de ciment, amb una proporció en volum 1:2:10, elaborat a l'obra amb formigonera de 165 l	0,020	x	106,00000	=	2,12000	
	B0FA12A0	u	Totxana de 29x14x10 cm	10,000	x	0,21000	=	2,10000	
			Subtotal:					2,10000	2,10000

DESPESES AUXILIARS	1,50 %	0,25585
COST DIRECTE		21,53235
GASTOS INDIRECTOS	0,00 %	0,00000
COST EXECUCIÓ MATERIAL		**21,53235**

P-5 **E9WZU001** m Formació de grades sala d'actes per revestir, amb totxana de 29x14x10cm, col·locada amb morter mixt 1:2:10, elaborat a obra amb formigonera de 165l **Rend.: 1,000** **43,79** €

				Unitats		Preu		Parcial	Import
Mà d'obra									
	A0D-0007	h	Manobre	0,600	/R x	18,03000	=	10,81800	
	A0F-000T	h	Oficial 1a paleta	1,000	/R x	20,40000	=	20,40000	
			Subtotal:					31,21800	31,21800
Materials									
	D070A4D1	m3	Morter mixt de ciment pòrtland amb filler calcari CEM II/B-L, calç i sorra de pedra granítica amb 200 kg/m3 de ciment, amb una proporció en volum 1:2:10, elaborat a l'obra amb formigonera de 165 l	0,025	x	106,00000	=	2,65000	
	B0FA12A0	u	Totxana de 29x14x10 cm	45,000	x	0,21000	=	9,45000	
			Subtotal:					9,45000	9,45000

JUSTIFICACIÓ DE PREUS

PARTIDES D'OBRA

NÚM	CODI	UA	DESCRIPCIÓ	PREU

DESPESES AUXILIARS	1,50 %		0,46827
COST DIRECTE			43,78627
GASTOS INDIRECTOS	0,00 %		0,00000
COST EXECUCIÓ MATERIAL			**43,78627**

P-6 **E9WZU002** m2 Enderroc de grades sala d'actes amb totxana de 29x14x10cm, col·locada amb morter mixt **Rend.: 1,000** **36,09** €

				Unitats		Preu		Parcial	Import
Mà d'obra									
	A0F-000B	h	Oficial 1a	0,600	/R x	20,40000	=	12,24000	
	A0D-0007	h	Manobre	0,800	/R x	18,03000	=	14,42400	
			Subtotal:					26,66400	26,66400
Maquinària									
	C111-0056	h	Compressor amb dos martells pneumàtics	0,600	/R x	15,71000	=	9,42600	
			Subtotal:					9,42600	9,42600

COST DIRECTE		36,09000
GASTOS INDIRECTOS	0,00 %	0,00000
COST EXECUCIÓ MATERIAL		**36,09000**

P-7 **EAIDZ014** u Porta RF accés sala d'actes. Element mixte d'estructura de tub d'acer, sobre bastiment directe d'acer sobre el formigó de l'auditori, interior dels fulls replé amb aillament acustic de llana de roca, una xapa de 3 mm d'acer per un costat i 4 mm per l'interior, pintat interior i exteriorment, folrat exterior de perfileria d'alumini extrusionat, igual que la façana i folrat interior de revestiment acústic (vel absorbent) amb acabat de lames de tauler marí segons disseny de projecte, doble perni d'acer (quatre per fulla) per permetre l'obertura a 180º i quedar ocultes, tiradors exteriors INOX, interiors antipànic, pany i clau amb falleba (cada fulla), molla de tancament i topalls exteriors, per un buit d'obra d'aprox. 180x215cm. **Rend.: 1,000** **3.000,00** €

				Unitats		Preu		Parcial	Import
Materials									
	EAID014-01	u	Porta RF accés sala d'actes. Element mixte d'estructura de tub d'acer, sobre bastiment directe d'acer sobre el formigó de l'auditori, interior dels fulls replé amb aillament acustic de llana de roca, una xapa de 3 mm d'acer per un costat i 4 mm per l'interior, pintat interior i exteriorment, folrat exterior de perfileria d'alumini extrusionat, igual que la façana i folrat interior de revestiment acústic (vel absorbent) amb acabat de lames de tauler marí segons disseny de projecte, doble perni d'acer (quatre per fulla) per permetre l'obertura a 180º i quedar ocultes, tiradors exteriors INOX, interiors antipànic, pany i clau amb falleba (cada fulla), molla de tancament i topalls exteriors, per un buit d'obra d'aprox. 180x215cm.	1,000	x	3.000,00000	=	3.000,00000	

JUSTIFICACIÓ DE PREUS

PARTIDES D'OBRA

NÚM	CODI	UA	DESCRIPCIÓ	PREU

		Subtotal:	3.000,00000	3.000,00000
	DESPESES AUXILIARS	1,50 %		0,00000
	COST DIRECTE			3.000,00000
	GASTOS INDIRECTOS	0,00 %		0,00000
	COST EXECUCIÓ MATERIAL			**3.000,00000**

P-8 **EC15ZE45** u Suministrament i col·locació de finestra obertura interior de dues fulles amb triple vidre sense brancal central
TIPUS OBERTURA:
Corredera 2 fulles
DIMENSIONS: 280cm amplada x 100cm alçada
ACABAT FINAL:
Lacat, color RAL realizat en un cicle continu de desengrase, decapat de neteja, rentat, tractament de protecció, secat i termolacat amb pols de polièster en aplicació electrostàtica i posterior cocció segons el segell de qualitat QUALICOAT en gruix comprès entre 60 i 120 micres.
VIDRE:
Tipus SGG CLIMALIT 4(16air)4(16air)4
Aïllament acústic per tal de garantir dB interior
Subministrament de premarc d'alumini preparat per rebre les correderes, inclosa aquesta a la partida.
S'inclou la mà d'obra, els materials i els mitjans auxiliars necessaris per a la seva correcta i completa execució.
Totes les carpinteries d'alumini inlouen dintells, minvells, brancals.

Rend.: 1,000 **3.268,93** €

				Unitats		Preu		Parcial	Import
Mà d'obra									
	A12E001	h	Ajudant vidrier	1,000	/R x	21,37000	=	21,37000	
	A012E00	h	Oficial 1a vidrier	1,000	/R x	29,30000	=	29,30000	
			Subtotal:					50,67000	50,67000
Materials									
	XEC15ZE45	u	Porta formada per dues fulles correderes de vidre trempat de 12mm de gruix de dimensions 115cm d'amplada x 315cm d'alçada cadascuna i dues fulles de vidre fix de 8+8mm de gruix incolor de dimensions 195cm x 315cm. La porta corredera en un dels laterals corre entre les dues fulles de vidre fix. Col·locat amb perfileria i ancoratges d'acer inoxidable a terra i sostre (sense ser vist) i taco de neoprè, segellat amb silicona neutra, complet de ferratges i elements de muntatge. Inclòs els sistema d'obertura automàtica de la casa Dorma ES 200 1M o equivalent amb unitat d'automatisme ES-200, número de maniobres il·limitat, 200kg per fulla amb unitat electrònica especial amb bateria d'emergència, doble joc de roda i contraroda, ajustos i informació en display integrat, regulable per Palm, amb perfil base per una longitud indicada. Mides de l'automatisme de 150x180mm, dues unitats de radars tipus OPTEX/HORIZON-1, sense guia de terra, perfil de suport per al moviment de les fulles	0,650	x	4.950,00000	=	3.217,50000	

JUSTIFICACIÓ DE PREUS

PARTIDES D'OBRA

NÚM	CODI	UA	DESCRIPCIÓ				PREU
			mòbils tipus pinça en alumini en brut (pinça ES 1400mm), programador 5 posicions, clau (obert, tancat, automàtic, obertura parcial, només sortida). Tot en acer lacat.				
				Subtotal:		3.217,50000	3.217,50000
				DESPESES AUXILIARS	1,50 %		0,76005
				COST DIRECTE			3.268,93005
				GASTOS INDIRECTOS	0,00 %		0,00000
				COST EXECUCIÓ MATERIAL			**3.268,93005**
	EC15ZE46	u	Vidre d'una fulla fix de 8+8mm encastat. Col·locat sense perfileria vista, ancoratges a terra i sostre i taco de neoprè, segellat amb silicona neutra, complet de ferratges i elements de muntatge. Tota la	**Rend.:**	**1,000**	**2.860,00**	**€**
				COST DIRECTE			2.860,00000
				GASTOS INDIRECTOS	0,00 %		0,00000
				COST EXECUCIÓ MATERIAL			**2.860,0000**
P-9	**EC15ZE47**	u	Fusteria interior de DM lacat a taller sobre bastiment de base de pi roig formada per un batent (cèrcol) de MDF-H hidròfug i un full de 45 mm amb cercol, cantell s.m.a., interior d'estructura de fusta i aïllament llana de roca i exterior de MDF-H hidròfug 8 mm per cada cara, amb subministrament de premarc adeqüat, amb ferratges, pernis, poms manetes, etc en INOX acabat mate s.m.a., amb junt de goma amortidor, antipinçadits a Llar d'infants, amb tapetes MDF lacat, formada per: porta de pas d'un full, amb ull de bou de 65 cm de diàmetre, amb vidre stadip 3+3, amb pany de cop i clau, per deixar un pas de dimensions aproximades 90x210 cm.	**Rend.:**	**1,000**	**699,31**	**€**
				Unitats		Preu	Parcial	Import
Mà d'obra								
	A0F-000K	h	Oficial 1a fuster	0,600	/R x	20,77000 =	12,46200	
	A01-FEP6	h	Ajudant fuster	0,600	/R x	19,15000 =	11,49000	
				Subtotal:			23,95200	23,95200
Materials								
	BAIDZZ01	u	Porta block MDF amb aïllament acústic interior	1,000	x	675,00000 =	675,00000	
				Subtotal:			675,00000	675,00000
				DESPESES AUXILIARS	1,50 %			0,35928
				COST DIRECTE				699,31128
				GASTOS INDIRECTOS	0,00 %			0,00000
				COST EXECUCIÓ MATERIAL				**699,31128**

JUSTIFICACIÓ DE PREUS

PARTIDES D'OBRA

NÚM	CODI	UA	DESCRIPCIÓ		PREU	
P-10	**EC15ZE48**	u	Portes metàl·liques instal·lacions: BIE, rack, subquadre. Registre. Porta tallafocs metàl.lica, EI2-C 60, una fulla batent, per a una llum de 70x205 cm, preu alt, amb pany de cuadradet, col.locada.	**Rend.: 1,000**	**175,00**	€

COST DIRECTE			175,00000
GASTOS INDIRECTOS	0,00	%	0,00000
COST EXECUCIÓ MATERIAL			**175,0000**

			Descripció	Unitats		Preu		Parcial	Import
P-11	**ECM23C206**	u	Subministrament i col·locació BIE CHESTERFIRE sèrie 600 mod. 25/1S, o equivalent. Característiques: * Armari de 600x750x260 mm. amb porta cega inox. AISI-304, amb xarneres, i tancament de relliscada amb precinte de seguretat. * Debanadora d'alimentació axial, fixa amb sistema d' orientació RIL-GO. * Vàlvula de bola amb volant desmultiplicador i vàlvula antiretorn per a manòmetre. * Llança RYLMATIC Ø 25 mm. * 20 mts. de mànega semirígida ALFLEX Ø 25, certificada N. S'inclou p.p. de marc tapajuntes embellidor per a instal·lació del conjunt de B.I.E. 25/1S i mòdul MR4PSV i p.p. de material auxiliar de muntatge. Muntada encastada a la paret. Caldrà verificar si es pot reaprofitar l'existent	**Rend.: 1,000**				**389,38**	€
Mà d'obra									
	A0F-000R	h	Oficial 1a muntador	2,500	/R x	21,09000	=	52,72500	
	A01-FEPH	h	Ajudant muntador	2,500	/R x	19,00000	=	47,50000	
					Subtotal:			100,22500	100,22500
Materials									
	BM235MR4	u	Marc tapajuntes per a encastar BIE 25/1-25/1S+MR4	1,000	x	80,00000	=	80,00000	
	BM23C206	u	Boca incendi CHESTERFIRE 25/1S.	1,000	x	207,00000	=	207,00000	
	BMY23000	u	Part proporcional d'elements especials per a boques d'incendi	1,000	x	0,65000	=	0,65000	
					Subtotal:			287,65000	287,65000

DESPESES AUXILIARS	1,50	% 1,50338
COST DIRECTE		389,37838
GASTOS INDIRECTOS	0,00	% 0,00000
COST EXECUCIÓ MATERIAL		**389,37838**

			Descripció	Unitats		Preu		Parcial	Import
P-12	**EEV3C012**	u	Treballs d'enginyeria i programació per a la integració dels nous equips instal·lats d'audiovisuals (il·luminació, so) al lloc centre de gestió integrada	**Rend.: 1,000**				**2.250,00**	€
Materials									
	EEV3C012-1	u	Treballs d'enginyeria i programació per a la integració dels nous equips instal·lats d'audiovisuals (il·luminació, so) al lloc centre de gestió integrada	1,000	x	2.250,00000	=	2.250,00000	

JUSTIFICACIÓ DE PREUS

PARTIDES D'OBRA

NÚM	CODI	UA	DESCRIPCIÓ	PREU

			Subtotal:	2.250,00000	2.250,00000
			COST DIRECTE		2.250,00000
			GASTOS INDIRECTOS	0,00 %	0,00000
			COST EXECUCIÓ MATERIAL		**2.250,00000**

P-13 **EG1AC04** u Modificació subquadre centre cívic sala d'actes. SUBQUADRE EXISTENT CENTRE CULTURAL SALA D'ACTES (SB-CC-SA), format per armari metàl·lic combinable MERLIN GERIN sèrie PRISMA PLUS sistema G, o equivalent, protecció IP-30 amb porta plena. Al seu interior es col·locaran totes les proteccions diferencials i magnetotèrmiques que es descriuen als esquemes i càlculs elèctrics. S'inclou maniobra, embarrat amb pletina de coure, bornes, cablejat auxiliar, esquemes elèctrics actualitzats, rètols de fòrmica identificadors de cada element i material auxiliar de muntatge. NOTA: en projecte es va sobredimensionar l'envolvent de manera que permeti una ampliació de l'ordre del 30%.
Previsió d'ampliació del subquadre afegint totes les proteccions diferencials i magnetotèrmiques de les instal·lacions de climatització noves 2u i de la instal·lació d'audiovisuals segons annex.

Rend.: 1,000 **2.707,82** €

				Unitats		Preu		Parcial	Import
Mà d'obra									
	A0F-000E	h	Ajudant electricista	5,000	/R x	21,09000	=	105,45000	
	A01-FEPD	h	Oficial 1a electricista	15,000	/R x	23,04000	=	345,60000	
			Subtotal:					451,05000	451,05000
Materials									
	BG1ACC04	u	Subquadre centre cívic sala d'actes	1,000	x	2.250,00000	=	2.250,00000	
			Subtotal:					2.250,00000	2.250,00000
			DESPESES AUXILIARS			1,50 %			6,76575
			COST DIRECTE						2.707,81575
			GASTOS INDIRECTOS			0,00 %			0,00000
			COST EXECUCIÓ MATERIAL						**2.707,81575**

EG2DG6H5 m Subministrament i col·locació safata metàl·lica reixa amb separadors d'acer electrozincat, d'alçària 50mm i amplària 300mm, col·locada suspesa de parament horitzontal amb elements de suport.

Tot segons indicacions de la DF.

Rend.: 1,000 **63,50** €

				Unitats		Preu		Parcial	Import
Mà d'obra									
	A12E002	h	Oficial 1a electricista	1,000	/R x	28,50000	=	28,50000	
			Subtotal:					28,50000	28,50000
Materials									

JUSTIFICACIÓ DE PREUS

PARTIDES D'OBRA

NÚM	CODI	UA	DESCRIPCIÓ						PREU
	XEG2DG6H	m	Safata metàl·lica reixa amb separadors d'acer electrozincat, d'alçària 50mm i amplària 300mm, col·locada suspesa de parament horitzontal amb elements de suport. Tot segons indicacions de la DF.	1,000	x	35,00000	=	35,00000	
					Subtotal:			35,00000	35,00000
				COST DIRECTE					63,50000
				GASTOS INDIRECTOS		0,00	%		0,00000
				COST EXECUCIÓ MATERIAL					**63,50000**

	EG31G302	m	Conductor de coure de designació UNE RZ1-K (AS) 0,6/1 kV, amb baixa emissivitat fums, tripolar de secció 3x2,5mm2, muntat superficialment.	**Rend.:**	**1,000**		**4,26**	**€**
				Unitats		Preu	Parcial	Import
Mà d'obra								
	A12E002	h	Oficial 1a electricista	0,090	/R x	28,50000 =	2,56500	
					Subtotal:		2,56500	2,56500
Materials								
	XEG31G302	m	Conductor de coure de designació UNE RZ1-K (AS) 0,6/1 kV, amb baixa emissivitat fums, tripolar de secció 3x2,5mm2, muntat superficialment.	0,500	x	3,39000 =	1,69500	
					Subtotal:		1,69500	1,69500
				COST DIRECTE				4,26000
				GASTOS INDIRECTOS		0,00 %		0,00000
				COST EXECUCIÓ MATERIAL				**4,26000**

P-14	**EH11CA01**	u	Subm. i col. de lluminària fluorescent CASTAN sèrie TUBOLUX mod. TX 136 D EC, o equivalent, construida amb perfil d'alumini, reflector recuperador de flux en alumini especular, difusor de metacrilat prismàtic, amb equip electrònic. S'inclou difusor prismàtic de metacrilat TDM 136, tub fluorescent de 36 W. i material auxiliar de muntatge.	**Rend.:**	**1,000**		**102,92**	**€**
				Unitats		Preu	Parcial	Import
Mà d'obra								
	A0F-000E	h	Ajudant electricista	0,300	/R x	21,09000 =	6,32700	
	A01-FEPD	h	Oficial 1a electricista	0,300	/R x	23,04000 =	6,91200	
					Subtotal:		13,23900	13,23900
Materials								
	BHU8T3D0	u	Làmpada fluorescent tubular LED del tipus T26/G13 de 36W, llum de color estàndard i un índex de rendiment del color de 70 a 85	1,000	x	3,50000 =	3,50000	
	BHW110000	u	Part proporcional d'accessoris de llums decoratius amb tubs fluorescents, muntats superficialment	1,000	x	0,48000 =	0,48000	

JUSTIFICACIÓ DE PREUS

PARTIDES D'OBRA

NÚM	CODI	UA	DESCRIPCIÓ						PREU
	BH11CA01	u	Llumenera CASTAN TUBOLUX TX 136 D EC+TDM 36.	1,000	x	85,50000	=	85,50000	
					Subtotal:			89,48000	89,48000
			DESPESES AUXILIARS			1,50	%		0,19859
			COST DIRECTE						102,91759
			GASTOS INDIRECTOS			0,00	%		0,00000
			COST EXECUCIÓ MATERIAL						**102,91759**

P-15 **EH6DAR02** u Subm. i col. de lluminària de balissament DAISALUX sèrie ARAS autònoma mod. ARAS/P RMM, o equivalent, amb leds permanents, tant en presencia com en absènsia de xarxa, amb acabat INOX. IP-66. S'inclou caixa d'encastar i material auxiliar de muntatge. **Rend.: 1,000** **40,54** €

				Unitats		Preu		Parcial	Import
Mà d'obra									
	A01-FEPD	h	Oficial 1a electricista	0,300	/R x	23,04000	=	6,91200	
	A0F-000E	h	Ajudant electricista	0,300	/R x	21,09000	=	6,32700	
					Subtotal:			13,23900	13,23900
Materials									
	BH6DAR02	u	Balisa emerg. DAISALUX ARAS/P RMM. Inclou caixa d'enrasar KE ARAS.	1,000	x	26,52000	=	26,52000	
	BHW61000	u	Part proporcional accessoris de llums d'emergència i senyalització	1,000	x	0,58000	=	0,58000	
					Subtotal:			27,10000	27,10000
			DESPESES AUXILIARS			1,50	%		0,19859
			COST DIRECTE						40,53759
			GASTOS INDIRECTOS			0,00	%		0,00000
			COST EXECUCIÓ MATERIAL						**40,53759**

P-16 **ENL2IL35** u Subm. i col. de climatitzador horitzontal insonoritzat SERVO CLIMA mod. CHI-20, o equivalent, amb la següent composició:
- Estructura formada per perfil i esquadres d'alumini sense soldadures.
- Envolvent de xapa galvanitzada i lacada de 1'2 mm. de gruix.
- Aïllament tèrmic i acústic de gran capacitat d'absorció a base de cautxú d'alta densitat e espuma de poliuretà tipus Ipacel.
- Ventiladors de motor incorporat, regulables, equilibrats estàtica i dinàmicament, muntats sobre anti-vibradors.
- Filtre tipus EU-3.

Característiques Tècniques:
* Bateria Frigorífica tipus 6 d'una potència de 15'05 kW.
* Bateria Calorifica tipus 2 d'una potència de 19'52 kW.
* Cabal d'aire 1.850 m3/h.
* Connexions hidràuliques. 1´´ i 3/4´´.

Rend.: 1,000 **2.593,77** €

JUSTIFICACIÓ DE PREUS

PARTIDES D'OBRA

NÚM	CODI	UA	DESCRIPCIÓ	PREU

* Dimensions. 430x950x1000 mm.
* Pes. 140 kg.
S'inclouen interruptor de seguretat parada-funcionament en cumpliment de la norma UNE-EN 60204-1, regulador de velocitat, plènums de impulsió i retorn, juntes flexibles perconnexió a conductes, connexions elèctriques, connexions de canonades, connexions i desguas de dimensions segons I.T.E. 02.8.3 fins a baixant de sanejament més proper, bancada i suports tipus silenblock segons UNE 100153, posta en funcionament, proves ITE 06 i p.p. de material auxiliar de muntatge.

				Unitats		Preu		Parcial	Import
Mà d'obra									
	A01-FEPC	h	Ajudant calefactor	12,000	/R x	23,04000	=	276,48000	
	A0F-000C	h	Oficial 1a calefactor	12,000	/R x	26,86000	=	322,32000	
					Subtotal:			598,80000	598,80000
Materials									
	BEJBTA01	u	Climatitzador horitzontal SERVO CLIMA CHI-20 6+2. Inclou regulador de velocitat i interruptor de paro-marxa.	1,000	x	1.980,00000	=	1.980,00000	
					Subtotal:			1.980,00000	1.980,00000
			DESPESES AUXILIARS			2,50	%		14,97000
			COST DIRECTE						2.593,77000
			GASTOS INDIRECTOS			0,00	%		0,00000
			COST EXECUCIÓ MATERIAL						**2.593,77000**

P-17 **ENL2IL36** u Subministrament i instal·lació de tovera giratòria d'impulsió d'aire, de tipus circular, fabricada en alumini lacat color RAL a definir per la Direcció Facultativa, amb nucli giratori regulable elèctricament, apta per a instal·lació en sostre o conducte vist, incloent anell de fixació, elements de subjecció, ajust i orientació del flux d'aire, connexió al conducte existent, i totes les operacions necessàries per a la seva correcta col·locació i funcionament, d'acord amb plànols, plec de condicions i normativa vigent. Inclou la connexió amb els conductes existents. Inclou la connexió elèctrica per a poder-se girar a distància. Inclouen filtre difusor giratori per a la correcta direcció de l'aire.

Rend.: 1,000 **100,07** €

				Unitats		Preu		Parcial	Import
Mà d'obra									
	A01-FEPC	h	Ajudant calefactor	0,800	/R x	23,04000	=	18,43200	
	A0F-000C	h	Oficial 1a calefactor	0,600	/R x	26,86000	=	16,11600	
					Subtotal:			34,54800	34,54800

JUSTIFICACIÓ DE PREUS

PARTIDES D'OBRA

NÚM	CODI	UA	DESCRIPCIÓ					PREU
Materials								
	ENL2IL366	u	Tovera diàmetre 300cm incloent anell fixació. Inclou filtre. Inclou fixació i empalme a l'existent.	1,000	x	65,00000	=	65,00000
					Subtotal:		65,00000	65,00000
			DESPESES AUXILIARS		1,50 %			0,51822
			COST DIRECTE					100,06622
			GASTOS INDIRECTOS		0,00 %			0,00000
			COST EXECUCIÓ MATERIAL					**100,06622**

P-18	**EY01Z002**	PA	Partida alçada a justificar ajuda del ram de paleta a tots els treballs de fusteria interior, revestiments i paviments, replanteig, aplomat i fixació de premarcs, etc, incloent tot el material, eines i mitjans auxiliars necessaris	**Rend.:**	**1,000**	**2.350,00** €
			COST DIRECTE			2.350,00000
			GASTOS INDIRECTOS	0,00 %		0,00000
			COST EXECUCIÓ MATERIAL			**2.350,0000**
P-19	**EY01Z003**	PA	Partida alçada a justificar de Sabico per a tots els treballs d'instal·lació contraincendis consistent en reconfiguració dels nous detectors tèrmics, anulació dels detectors de fum, inclou obertura i tancament de rases, forats, col·locació de caixes, rejuntats, connexionat, protecció contra danys dels altres mecanismes i lluminàries, etc, incloent tot el material, eines i mitjans auxiliars i la reconfiguració per tal de deixar la instal·lació contra incendis en correcte funcionament. Inclou els tècnics especialitzats en sistema CI.	**Rend.:**	**1,000**	**1.850,00** €
			COST DIRECTE			1.850,00000
			GASTOS INDIRECTOS	0,00 %		0,00000
			COST EXECUCIÓ MATERIAL			**1.850,0000**
P-20	**EY01Z008**	PA	Partida alçada a justificar per a tots els treballs d'instal·lació elèctrica, veu i dades, contraincendis, instal·lació lumínica, instal·lació de climatització, consistent en obertura i tancament de rases, forats, col·locació de caixes, rejuntats, connexionat, protecció contra danys dels mecanismes i lluminàries, etc, incloent tot el material, eines i mitjans auxiliars	**Rend.:**	**1,000**	**3.350,00** €
			COST DIRECTE			3.350,00000
			GASTOS INDIRECTOS	0,00 %		0,00000
			COST EXECUCIÓ MATERIAL			**3.350,0000**
P-21	**EY01Z009**	PA	Partida alçada a justificar per adequació bucle magnètic en cas que sigui necessari per afectació durant l'obra. Característiques instal·lació bucle magnètic segons annex memòria projecte	**Rend.:**	**1,000**	**1.250,00** €
			COST DIRECTE			1.250,00000
			GASTOS INDIRECTOS	0,00 %		0,00000
			COST EXECUCIÓ MATERIAL			**1.250,0000**

JUSTIFICACIÓ DE PREUS

PARTIDES D'OBRA

NÚM	CODI	UA	DESCRIPCIÓ		PREU
P-22	**EY01Z010**	m2	Subministrament, transport, muntatge, utilització i desmuntatge de bastida metàl·lica tubular homologada, de classe i categoria adequades segons normativa vigent UNE-EN 12810 i 12811, col·locada a l'alçada i perímetre necessaris per a l'execució segura dels treballs. Inclou tots els elements estructurals (marcs, travessers, peus drets, ancoratges, plataformes de treball, baranes, plintos, escales interiors), sistemes d'estabilització i seguretat, proteccions col·lectives (baranes, xarxes, faldons, tancaments perimetrals), així com la verificació, inspecció i certificació de la bastida per tècnic competent. El preu comprèn també la preparació del terreny o suport, mitjans de subjecció a murs, adaptacions puntuals, manteniment durant el període d'ús, retirada de residus de muntatge i qualsevol altre treball necessari per deixar la bastida perfectament operativa, estable i en condicions de treball segures, segons els requeriments del Pla de Seguretat i Salut. Alçada per assolir totalitat de l'interior de la sala d'actes = 6m.	**Rend.: 1,000**	**12,53** €

COST DIRECTE		12,53000
GASTOS INDIRECTOS	0,00 %	0,00000
COST EXECUCIÓ MATERIAL		**12,5300**

P-23	**EY01Z011**	u	Amortització / lloguer diari de bastida metàl·lica tubular prèviament muntada en interior, incloent tots els elements auxiliars necessaris per al seu ús continuat: plataformes, baranes, plintons, estabilitzadors, ancoratges, escales d'accés i sistemes de protecció col·lectiva. Comprèn el cost d'ús, ocupació i disponibilitat de la bastida mentre roman instal·lada, així com el manteniment bàsic, inspeccions periòdiques de seguretat, substitució puntual d'elements defectuosos, i qualsevol altre treball necessari per garantir-ne el correcte estat durant tota la fase d'execució. No inclou el muntatge ni el desmuntatge, que es mesuren en la partida corresponent.	**Rend.: 1,000**	**0,10** €

COST DIRECTE		0,10000
GASTOS INDIRECTOS	0,00 %	0,00000
COST EXECUCIÓ MATERIAL		**0,1000**

P-24	**K898IE04**	m2	Subministre i col·locació de pintura per parament horitzontal interior de cartró-guix, amb pintura plàstica amb acabat llis, amb una capa de fons, diluïda, i dues d'acabat. RAL a definir en obra	**Rend.: 1,000**	**5,32** €

				Unitats		Preu		Parcial	Import
Mà d'obra									
	A013D000	h	Ajudant pintor	0,020	/R x	21,75000	=	0,43500	
	A012D000	h	Oficial 1a pintor	0,140	/R x	24,50000	=	3,43000	
					Subtotal:			3,86500	3,86500
Materials									

JUSTIFICACIÓ DE PREUS

PARTIDES D'OBRA

NÚM	CODI	UA	DESCRIPCIÓ						PREU
	B89ZPD00	kg	Pintura plàstica per a interiors	0,4998	x	2,79000	=	1,39444	
					Subtotal:			1,39444	1,39444
				DESPESES AUXILIARS		1,50	%		0,05798
				COST DIRECTE					5,31742
				GASTOS INDIRECTOS		0,00	%		0,00000
				COST EXECUCIÓ MATERIAL					**5,31742**

K898-IE05	m2	Revestiment pilars vidre negre 6+6	**Rend.:**	**1,000**		**244,41**	**€**

				Unitats		Preu		Parcial	Import
Mà d'obra									
	A012E00	h	Oficial 1a vidrier	0,600	/R x	29,30000	=	17,58000	
	A01-FEPH	h	Ajudant muntador	0,600	/R x	19,00000	=	11,40000	
					Subtotal:			28,98000	28,98000
Materials									
	B54679	m2	Vidre laminar de 6+6mm amb butiral negre opac entremig, amb els catells bisellats a 45º com a revestiment del pilar en tota la seva alçada fins a fals sostre i encastat a terra amb taco de neoprè i encastat a sostre. Segellat amb silicona neutra.	1,000	x	215,00000	=	215,00000	
					Subtotal:			215,00000	215,00000
				DESPESES AUXILIARS		1,50	%		0,43470
				COST DIRECTE					244,41470
				GASTOS INDIRECTOS		0,00	%		0,00000
				COST EXECUCIÓ MATERIAL					**244,41470**

KD11008	h	TREBALLS DE PARELLA D'OPERARIS PER TREBALLS IMPREVISTOS. Hores d'operaris, oficial 1ª i ajudant. en treballs d'especial dificultat en àmbits de paleteria, desmuntatge i muntatge d'instal.lacions, serralleria, vidreria, pintura, instal.lacions de qualsevol tipus, etc.. Inclou totes les ajudes per intervencions no previstes	**Rend.:**	**1,000**		**45,85**	**€**

				Unitats		Preu		Parcial	Import
Mà d'obra									
	A0F-000T	h	Oficial 1a paleta	1,050	/R x	20,40000	=	21,42000	
	A01-FEP3	h	Ajudant col·locador	1,250	/R x	19,00000	=	23,75000	
					Subtotal:			45,17000	45,17000
				DESPESES AUXILIARS		1,50	%		0,67755
				COST DIRECTE					45,84755
				GASTOS INDIRECTOS		0,00	%		0,00000
				COST EXECUCIÓ MATERIAL					**45,84755**

JUSTIFICACIÓ DE PREUS

PARTIDES D'OBRA

NÚM	CODI	UA	DESCRIPCIÓ		PREU
	KD11009	h	TREBALLS DE PARELLA D'OPERARIS PER TREBALLS IMPREVISTOS. Hores d'operaris, oficial 1ª i ajudant. en treballs d'especial dificultat en àmbit d'instal.lacions per al connexionat de tots els elements i equips elèctrics i de dades de la sala d'atenció al ciutadà tan els punts d'atenció o autoservei de cada taula com els equips de la sala. Com són: ordenador, teclat, ratolí, impressora de taula, escaner, tableta, CPU, Dock station, impressora de peu, monitors extres, pantalles, altres equips. Inclou totes les ajudes necessàries per a la seva correcta i completa instal·lació així com la seva posada en funcionament i programació i si s'escau, proves i formació al cap de manteniment.	**Rend.: 1,000**	**47,03** **€**

				Unitats		Preu		Parcial	Import
Mà d'obra									
	A01-FEPD	h	Oficial 1a electricista	1,050	/R x	23,04000	=	24,19200	
	A0F-000E	h	Ajudant electricista	1,050	/R x	21,09000	=	22,14450	
			Subtotal:					46,33650	46,33650
			DESPESES AUXILIARS			1,50	%		0,69505
			COST DIRECTE						47,03155
			GASTOS INDIRECTOS			0,00	%		0,00000
			COST EXECUCIÓ MATERIAL						**47,03155**

P-25	**NTP080**	u	Subministrament, muntatge i posada en funcionament de sistema complet de cortines motoritzades per a escenari de sala d'actes, format per estructura portadora metàl·lica, carril tècnic d'alumini, sistema d'accionament motoritzat elèctric i cortines confeccionades a mida, totalment acabat i operatiu. Inclou estructura portadora executada amb perfils metàl·lics galvanitzats o lacats, ancorada al forjat o a l'estructura existent, amb la capacitat portadora adequada i perfectament anivellada. Carril tècnic escènic d'alumini extruït, apte per a càrregues escèniques, amb carros de rodatge silenciós i topalls finals. Sistema d'accionament motoritzat mitjançant motor elèctric específic per a ús escènic, amb transmissió per cable o corretja, quadre de control, finals de cursa regulables, polsador mural de maniobra i cablejat fins al punt de connexió. Funcionament suau i silenciós. Cortines d'escenari confeccionades amb teixit ignífug classe M1, degudament certificat, color i acabat a definir per la Direcció Facultativa, amb reforços perimetrals, vora inferior reforçada, cinta tècnica o traus metàl·lics, correctament suspeses del carril motoritzat. Inclou transport, muntatge, connexions elèctriques, ajustos, proves de funcionament, documentació tècnica i certificats, així com tots els mitjans auxiliars necessaris. Sistema totalment acabat i en correcte funcionament.	**Rend.: 1,000**	**7.789,41** **€**

				Unitats		Preu		Parcial	Import
Mà d'obra									

JUSTIFICACIÓ DE PREUS

PARTIDES D'OBRA

NÚM	CODI	UA	DESCRIPCIÓ						PREU
	A01-FEPH	h	Ajudant muntador	0,600	/R x	19,00000	=	11,40000	
	A0F-000R	h	Oficial 1a muntador	0,600	/R x	21,09000	=	12,65400	
					Subtotal:			24,05400	24,05400
Materials									
	B079ESC	m2	Teixit ignífug certificat, confecció a mida, reforços, vora inferior, cinta tècnica o traus.	80,000	x	45,00000	=	3.600,00000	
	B076ESC	u	Estructura portadora metàl·lica. Perfils d'acer galvanitzat o lacat, ancoratges, cargols, plaques, nivellació i ajustos.	1,000	x	1.015,00000	=	1.015,00000	
	B077ESC	ml	Carril d'alumini extruït, carros de rodatge, topalls, accessoris i adaptació a motorització.	20,000	x	70,00000	=	1.400,00000	
	B078ESC	u	Motor elèctric escènic, transmissió (corretja o cable), quadre de control, finals de cursa, polsador mural i cablejat bàsic.	1,000	x	1.750,00000	=	1.750,00000	
					Subtotal:			7.765,00000	7.765,00000
			DESPESES AUXILIARS			1,50	%		0,36081
			COST DIRECTE						7.789,41481
			GASTOS INDIRECTOS			0,00	%		0,00000
			COST EXECUCIÓ MATERIAL						**7.789,41481**

OAC01 01 pa Delimitació i senyalització de l'obra en l'àmbit d'actuació delimitat. **Rend.: 1,000** **19,26** €

Subministrament i col·locació de tancament d'obra per tal de delimitar l'àmbit d'actuació i evitar així possibles interferències amb l'ús de l'equipament. Tancament realitzat amb plaques de cartró-guix o fusta i estructura vertical d'acer galvanitzat amb fixació a terra. Altura a delimitar per la Direcció Facultativa. S'inclou porta d'una fulla per a l'accés i sortida del personal. L'accés a l'àmbit d'obra es farà per l'actual accés de l'equipament. S'inclou la part proporcional de retirada posterior del tancament, la mà d'obra, els materials i els mitjans auxiliars necessaries per a la seva correcta i completa execució.
S'inclou la protecció amb làmina de polietilé de 0.5mm de gruix fixada fins a sostre per evitar en la gran majoria entrada de pols a altres àmbits de l'OAC.

Tot amb mitjans manuals i compresor i càrrega manual de runes sobre camió o contenidor, transport i deposició controlada de residus a instal·lació autoritzada de gestió de residus, segons Llista Europea de Residus (ORDRE MAM/304/2002).
S'inclouen totes les mesures de seguretat necessàries per a garantir l'estabilitat del conjunt, taulons, taules i puntals per a realitzar itineraris de pas de persones per tal d'evitar caigudes a diferent nivell, la mà d'obra, els materials i els mitjans auxiliars necessaris per a la seva correcta i completa execució.

Tot segons plànols d'enderroc i obra nova.

Unitats	Preu	Parcial	Import

JUSTIFICACIÓ DE PREUS

PARTIDES D'OBRA

NÚM	CODI	UA	DESCRIPCIÓ						PREU
Mà d'obra									
	A0F-000T	h	Oficial 1a paleta	0,500	/R x	20,40000	=	10,20000	
	A0D-0007	h	Manobre	0,500	/R x	18,03000	=	9,01500	
					Subtotal:			19,21500	19,21500
Materials									
	B7J1-0SL0	m	Cinta de paper resistent per a junts de plaques de guix laminat	1,000	x	0,04000	=	0,04000	
					Subtotal:			0,04000	0,04000
						COST DIRECTE			19,25500
						GASTOS INDIRECTOS	0,00	%	0,00000
						COST EXECUCIÓ MATERIAL			**19,25500**

OAC02 01 m2 Enderroc del moble fix mostrador-filtre de l'àmbit d'accés **Rend.: 1,000** **115,00** €

Desmuntatge i retirada del moble fix mostrador-filtre de l'àmbit d'accés fixat mecànicament a terra amb mitjans manuals, aplec de materials per al seu reciclatge, sense incloure embalatges i càrrega sobre camió o contenidor.

Tot amb mitjans manuals i compresor i càrrega manual de runes sobre camió o contenidor, transport i deposició controlada de residus a instal·lació autoritzada de gestió de residus, segons Llista Europea de Residus (ORDRE MAM/304/2002).

S'inclouen totes les mesures de seguretat necessaries per a garantir l'estabilitat del conjunt, taulons, taules i puntals per a realitzar itineraris de pas de persones per evitar caigudes a diferent nivell, la mà d'obra, els materials i els mitjans auxiliars necessaris per a la seva correcta i completa execució.

Tot segons plànols d'enderroc.

COST DIRECTE			115,00000
GASTOS INDIRECTOS	0,00	%	0,00000
COST EXECUCIÓ MATERIAL			**115,0000**

OAC02 03 m2 Enderroc de la tarima existent clavada sobre llates, neteja i aplec de material i runa per al seu reciclatge sobre camió o contenidor. **Rend.: 1,000** **65,00** €

Tot amb mitjans manuals i compresor i càrrega manual de runes sobre camió o contenidor, transport i deposició controlada de residus a instal·lació autoritzada de gestió de residus, segons Llista Europea de Residus (ORDRE MAM/304/2002).

S'inclouen totes les mesures de seguretat necessaries per a garantir l'estabilitat del conjunt, taulons, taules i puntals per a realitzar itineraris de pas de persones per evitar caigudes a diferent nivell, la mà d'obra, els materials i els mitjans auxiliars necessaris per a la seva correcta i completa execució.

JUSTIFICACIÓ DE PREUS

PARTIDES D'OBRA

NÚM	CODI	UA	DESCRIPCIÓ	PREU

Tot segons plànols d'enderroc.

COST DIRECTE		65,00000
GASTOS INDIRECTOS	0,00 %	0,00000
COST EXECUCIÓ MATERIAL		**65,0000**

P-26 P11SJ01 u Legalització d'instal·lacions Elèctriques. Projecte tècnic, Certificat Final d'obra, Certificat d'instal·lacions i inscripció de la instal·lació **Rend.: 3,616** **850,01** €

				Unitats		Preu		Parcial	Import
Mà d'obra									
	A0K-002B	h	Tècnic mig o superior	50,000	/R x	42,24000	=	584,07080	
	A0K-002C	h	Tècnic inspector acreditat entitat de control	10,000	/R x	79,67000	=	220,32633	
					Subtotal:			804,39713	804,39713
Materials									
	BPM	u	Petit material per la correcta instal·lació	1,000	x	0,75000	=	0,75000	
	BP11SJ01	u	Taxes inscripció	1,000	x	32,80000	=	32,80000	
					Subtotal:			33,55000	33,55000
Altres									
	A%AUX001	%	Despeses auxiliars sobre la mà d'obra	1,500	% s	804,39733	=	12,06596	
					Subtotal:			12,06596	12,06596

COST DIRECTE		850,01309
GASTOS INDIRECTOS	0,00 %	0,00000
COST EXECUCIÓ MATERIAL		**850,01309**

P-27 P11SJ02 u Certificació i comprovació de tots els punts de xarxa mitjançant informe Fluke networks o equivalent. Inclou informe de comprovació de tot el cablejat i de tots els punts de connexió de veu i dades presents. **Rend.: 3,616** **1.160,69** €

				Unitats		Preu		Parcial	Import
Mà d'obra									
	A0K-002B	h	Tècnic mig o superior	50,000	/R x	42,24000	=	584,07080	
	AOK-002D	h	Tècnic superior qualificat	10,000	/R x	85,00000	=	235,06637	
					Subtotal:			819,13717	819,13717
Materials									
	BP11SJ01	u	Taxes inscripció	1,000	x	32,80000	=	32,80000	
	BPM	u	Petit material per la correcta instal·lació	5,000	x	0,75000	=	3,75000	
	BPM2	u	Programari informàtic especialitzat Fluke networks o equivalent	1,000	x	305,00000	=	305,00000	
					Subtotal:			305,00000	305,00000

JUSTIFICACIÓ DE PREUS

PARTIDES D'OBRA

NÚM	CODI	UA	DESCRIPCIÓ	PREU

COST DIRECTE		1.160,68717
GASTOS INDIRECTOS	0,00 %	0,00000
COST EXECUCIÓ MATERIAL		**1.160,68717**

P-28 **P11SJ03** u Adaptació i certificació de la instal·lació audiovisual. Integració dels nous altaveus, il·luminació en ponts penjants, tots els equips instal·lats i subministrats **Rend.: 1,000** **1.461,75** €

				Unitats		Preu		Parcial	Import
Mà d'obra									
	A0F-000E	h	Ajudant electricista	20,000	/R x	21,09000	=	421,80000	
	A0K-002B	h	Tècnic mig o superior	10,000	/R x	42,24000	=	422,40000	
	A01-FEPD	h	Oficial 1a electricista	20,000	/R x	23,04000	=	460,80000	
					Subtotal:			1.305,00000	1.305,00000
Materials									
	BG33-G2VO	m	Cable amb conductor de coure de tensió assignada0,6/1 kV, de designació RZ1-K (AS), construcció segons norma UNE 21123-4, tripolar, de secció 3x2,5 mm2, amb coberta del cable de poliolefines, classe de reacció al foc Cca-s1b, d1, a1 segons la norma UNE-EN 50575 amb baixa emissió fums	15,000	x	1,17000	=	17,55000	
	BPM	u	Petit material per la correcta instal·lació	150,000	x	0,75000	=	112,50000	
	BP44-1A3W	m	Cable per a transmissió de dades amb conductors de coure, de 4 parells, categoria 6a F/FTP, aïllament de poliolefina i coberta de poliolefina, de baixa emissió de fums i opacitat reduïda, no propagador de la flama segons UNE-EN 60332-1-2, classe de reacció al foc Dca-s2, d2, a2 segons la norma UNE-EN 50575 Criteri d'amidament: Unitat d'amidament: la indicada a la descripció de l'element Criteri d'amidament: quantitat necessària subministrada a l'obra	15,000	x	1,78000	=	26,70000	
					Subtotal:			156,75000	156,75000

COST DIRECTE		1.461,75000
GASTOS INDIRECTOS	0,00 %	0,00000
COST EXECUCIÓ MATERIAL		**1.461,75000**

P-29 **P11SJ04** u Adaptació i connexió de les portes RF al sistema contraincendis existent. Adaptació i connexió del sistema de detecció tèrmic de la sala en substitució del sistema de detecció fum.
Inclou la desconnexió de les portes existents, la connexió de les noves portes al sistema de detecció d'incendis, connectat a l'alarma.
Inclou la posada en marxa per a la correcta i completa instal·lació.
Totalment muntat, connexionat i en funcionament. **Rend.: 1,000** **699,13** €

				Unitats		Preu		Parcial	Import
Mà d'obra									
	A01-FEPD	h	Oficial 1a electricista	1,000	/R x	23,04000	=	23,04000	

JUSTIFICACIÓ DE PREUS

PARTIDES D'OBRA

NÚM	CODI	UA	DESCRIPCIÓ						PREU
	A0F-000E	h	Ajudant electricista	1,000	/R x	21,09000	=	21,09000	
					Subtotal:			44,13000	44,13000
Materials									
	P11SJ04K	u	Sistema connexió detecció contra incendis portes correderes	1,000	x	655,00000	=	655,00000	
					Subtotal:			655,00000	655,00000
				COST DIRECTE					699,13000
				GASTOS INDIRECTOS		0,00	%		0,00000
				COST EXECUCIÓ MATERIAL					**699,13000**

P-30 **P11SJ05** u Subministrament i instal·lació d'un detector tèrmic puntual per a sistema automàtic de detecció d'incendis, de tipus termovelocimètric o temperatura fixa, adequat per a zones on la detecció per fum no és viable. Inclou la fixació al sostre o parament corresponent mitjançant base homologada, connexió al cablejat de comunicació o línia convencional, etiquetatge, verificació de polaritats, proves funcionals i integració al panell de control d'alarma d'incendis. La partida comprèn tots els materials auxiliars, accessoris de muntatge, mà d'obra especialitzada, eines, verificacions necessàries, ajustos i comprovació final del correcte funcionament segons la normativa vigent UNE-EN 54 i el projecte executiu.

Rend.: 1,000 **75,35** €

				Unitats		Preu		Parcial	Import
Mà d'obra									
	A0F-000R	h	Oficial 1a muntador	0,500	/R x	21,09000	=	10,54500	
	A01-FEPH	h	Ajudant muntador	0,500	/R x	19,00000	=	9,50000	
					Subtotal:			20,04500	20,04500
Materials									
	P11SJ05-01	u	Detector tèrmic puntual per a sistema automàtic de detecció d'incendis, de tipus termovelocimètric o temperatura fixa, adequat per a zones on la detecció per fum no és viable. Inclou la fixació al sostre o parament corresponent mitjançant base homologada, connexió al cablejat de comunicació o línia convencional, etiquetatge, verificació de polaritats, proves funcionals i integració al panell de control d'alarma d'incendis. La partida comprèn tots els materials auxiliars, accessoris de muntatge, mà d'obra especialitzada, eines, verificacions necessàries, ajustos i comprovació final del correcte funcionament segons la normativa vigent UNE-EN 54 i el projecte executiu.	1,000	x	55,00000	=	55,00000	
					Subtotal:			55,00000	55,00000
				DESPESES AUXILIARS		1,50	%		0,30068
				COST DIRECTE					75,34568
				GASTOS INDIRECTOS		0,00	%		0,00000
				COST EXECUCIÓ MATERIAL					**75,34568**

JUSTIFICACIÓ DE PREUS

PARTIDES D'OBRA

NÚM	CODI	UA	DESCRIPCIÓ			PREU	
P-31	**P11SJ06**	u	Subministrament i col·locació extintors en nova ubicació. Consistent en formació de nou calaix en pladur existent parets laterals.	**Rend.:**	**1,000**	**104,10**	**€**

				Unitats		Preu		Parcial	Import
Mà d'obra									
	A0D-0007	h	Manobre	0,600	/R x	18,03000	=	10,81800	
	A0F-000T	h	Oficial 1a paleta	0,600	/R x	20,40000	=	12,24000	
					Subtotal:			23,05800	23,05800
Materials									
	EM31261J	u	Extintor manual de pols seca polivalent, de càrrega 6kg, amb pressió incorporada, pintat, amb suport a paret	1,000	x	48,75000	=	48,75000	
					Subtotal:			48,75000	48,75000
Partides d'obra									
	1652Z001	m2	Trasdossat interior de paraments de guix laminat sobre perfileria de planxa d'acer galvanitzat amb perfils entre 75 a 85 mm d'amplària, col.locats cada 40 cm, aïllament amb plaques semirígides de llana de vidre (MW) de 50 mm de gruix i <= 0,035 W/mK resistència tèrmica >=1,45 m2K/W, aplacat amb placa de guix laminat antihumitat de 15 mm de gruix, tipus WA (no WR) a les zones humides, fixada mecànicament.	1,000	x	31,95000	=	31,95000	
					Subtotal:			31,95000	31,95000
				DESPESES AUXILIARS		1,50	%		0,34587
				COST DIRECTE					104,10387
				GASTOS INDIRECTOS		0,00	%		0,00000
				COST EXECUCIÓ MATERIAL					**104,10387**

	P13SJ01	u	Legalització d'instal·lacions tèrmiques. Projecte tècnic, Certificat Final d'obra, Certificat d'instal·lacions i inscripció de la instal·lació	**Rend.:**	**4,605**	**679,97**	**€**

				Unitats		Preu		Parcial	Import
Mà d'obra									
	A0K-002B	h	Tècnic mig o superior	60,000	/R x	42,24000	=	550,35831	
	A0K-002C	h	Tècnic inspector acreditat entitat de control	5,000	/R x	79,67000	=	86,50380	
					Subtotal:			636,86211	636,86211
Materials									
	BPM	u	Petit material per la correcta instal·lació	1,000	x	0,75000	=	0,75000	
	BP13SJ01	u	Taxes inscripció	1,000	x	32,80000	=	32,80000	
					Subtotal:			33,55000	33,55000
Altres									
	A%AUX001	%	Despeses auxiliars sobre la mà d'obra	1,500	% s	636,86200	=	9,55293	
					Subtotal:			9,55293	9,55293

JUSTIFICACIÓ DE PREUS

PARTIDES D'OBRA

NÚM	CODI	UA	DESCRIPCIÓ	PREU

COST DIRECTE			679,96504
GASTOS INDIRECTOS	0,00	%	0,00000
COST EXECUCIÓ MATERIAL			**679,96504**

P-32 **P2114I-AKZR** m2 Enderroc moble fixat encolat mitjançant adhesiu epoxídic 3M DP-490 **Rend.: 1,000** **18,30** €

Desmuntatge i retirada del moble fix encolat amb mitjans manuals, aplec de materials per al seu reciclatge, sense incloure embalatges i càrrega sobre camió o contenidor.

Tot amb mitjans manuals i compresor i càrrega manual de runes sobre camió o contenidor, transport i deposició controlada de residus a instal·lació autoritzada de gestió de residus, segons Llista Europea de Residus (ORDRE MAM/304/2002).

S'inclouen totes les mesures de seguretat necessaries per a garantir l'estabilitat del conjunt, taulons, taules i puntals per a realitzar itineraris de pas de persones per evitar caigudes a diferent nivell, la mà d'obra, els materials i els mitjans auxiliars necessaris per a la seva correcta i completa execució.

Tot segons plànols d'enderroc.

				Unitats		Preu		Parcial	Import
Mà d'obra									
	A0D-0007	h	Manobre	1,000	/R x	18,03000	=	18,03000	
			Subtotal:					18,03000	18,03000
			DESPESES AUXILIARS		1,50	%			0,27045
			COST DIRECTE						18,30045
			GASTOS INDIRECTOS		0,00	%			0,00000
			COST EXECUCIÓ MATERIAL						**18,30045**

P-33 **P2114I-AKZT** m2 Enderroc moble fix sobre estructura metàl·licada anclada a paviment/envà **Rend.: 1,000** **18,30** €

Desmuntatge i retirada del moble fix fixat mecànicament a terra amb mitjans manuals, aplec de materials per al seu reciclatge, sense incloure embalatges i càrrega sobre camió o contenidor.

Tot amb mitjans manuals i compresor i càrrega manual de runes sobre camió o contenidor, transport i deposició controlada de residus a instal·lació autoritzada de gestió de residus, segons Llista Europea de Residus (ORDRE MAM/304/2002).

S'inclouen totes les mesures de seguretat necessaries per a garantir l'estabilitat del conjunt, taulons, taules i puntals per a realitzar itineraris de pas de persones per evitar caigudes a diferent nivell, la mà d'obra, els materials i els mitjans auxiliars necessaris per a la seva correcta i completa execució.

JUSTIFICACIÓ DE PREUS

PARTIDES D'OBRA

NÚM	CODI	UA	DESCRIPCIÓ	PREU

Tot segons plànols d'enderroc.

				Unitats		Preu		Parcial	Import
Mà d'obra									
	A0D-0007	h	Manobre	1,000	/R x	18,03000	=	18,03000	
			Subtotal:					18,03000	18,03000
			DESPESES AUXILIARS			1,50	%		0,27045
			COST DIRECTE						18,30045
			GASTOS INDIRECTOS			0,00	%		0,00000
			COST EXECUCIÓ MATERIAL						**18,30045**

P-34 **P2140-4RRI** m2 Arrencada de porta RF amb mitjans manuals i càrrega manual sobre camió o contenidor. **Rend.: 1,000** **51,42** **€**

				Unitats		Preu		Parcial	Import
Mà d'obra									
	A0D-0007	h	Manobre	1,500	/R x	18,03000	=	27,04500	
	A0F-000B	h	Oficial 1a	1,000	/R x	20,40000	=	20,40000	
			Subtotal:					47,44500	47,44500
Maquinària									
	C111-0056	h	Compressor amb dos martells pneumàtics	0,100	/R x	15,71000	=	1,57100	
	C178-00GF	h	Màquina tallajunts amb disc de diamant per a paviment	0,200	/R x	8,46000	=	1,69200	
			Subtotal:					3,26300	3,26300
			DESPESES AUXILIARS			1,50	%		0,71168
			COST DIRECTE						51,41968
			GASTOS INDIRECTOS			0,00	%		0,00000
			COST EXECUCIÓ MATERIAL						**51,41968**

P2140-4RRL m2 Arrencada de mampara de vidre fix laminar de 8+8 amb mitjans manuals i càrrega manual sobre camió o contenidor. Dimensions aproximades variables de 275cm d'alçada x100cm d'amplada a 310cm d'alçada x190cm d'amplada **Rend.: 1,000** **51,42** **€**

				Unitats		Preu		Parcial	Import
Mà d'obra									
	A0D-0007	h	Manobre	1,500	/R x	18,03000	=	27,04500	

JUSTIFICACIÓ DE PREUS

PARTIDES D'OBRA

NÚM	CODI	UA	DESCRIPCIÓ						PREU
	A0F-000B	h	Oficial 1a	1,000	/R x	20,40000	=	20,40000	
					Subtotal:			47,44500	47,44500
Maquinària									
	C111-0056	h	Compressor amb dos martells pneumàtics	0,100	/R x	15,71000	=	1,57100	
	C178-00GF	h	Màquina tallajunts amb disc de diamant per a paviment	0,200	/R x	8,46000	=	1,69200	
					Subtotal:			3,26300	3,26300
				DESPESES AUXILIARS		1,50	%		0,71168
				COST DIRECTE					51,41968
				GASTOS INDIRECTOS		0,00	%		0,00000
				COST EXECUCIÓ MATERIAL					**51,41968**

P-35 **P2140-IE12** u Arrencada de full i bastiment de porta, amb mitjans manuals i mecànics i càrrega manual sobre camió o contenidor. **Rend.: 1,000** **63,86** €

				Unitats		Preu		Parcial	Import
Mà d'obra									
	A0D-0007	h	Manobre	1,500	/R x	18,03000	=	27,04500	
	A0F-000T	h	Oficial 1a paleta	1,500	/R x	20,40000	=	30,60000	
					Subtotal:			57,64500	57,64500
Maquinària									
	C111-0056	h	Compressor amb dos martells pneumàtics	0,233	/R x	15,71000	=	3,66043	
	C178-00GF	h	Màquina tallajunts amb disc de diamant per a paviment	0,200	/R x	8,46000	=	1,69200	
					Subtotal:			5,35243	5,35243
				DESPESES AUXILIARS		1,50	%		0,86468
				COST DIRECTE					63,86211
				GASTOS INDIRECTOS		0,00	%		0,00000
				COST EXECUCIÓ MATERIAL					**63,86211**

P-36 **P2146-IE14** m2 Demolició de paviment pedra existent, amb mitjans manuals i mecànics i càrrega manual sobre camió o contenidor **Rend.: 1,000** **20,11** €

				Unitats		Preu		Parcial	Import
Mà d'obra									
	A0E-000A	h	Manobre especialista	1,000	/R x	18,57000	=	18,57000	
					Subtotal:			18,57000	18,57000
Maquinària									
	C111-0056	h	Compressor amb dos martells pneumàtics	0,080	/R x	15,71000	=	1,25680	
					Subtotal:			1,25680	1,25680

JUSTIFICACIÓ DE PREUS

PARTIDES D'OBRA

NÚM	CODI	UA	DESCRIPCIÓ		PREU
			DESPESES AUXILIARS	1,50 %	0,27855
			COST DIRECTE		20,10535
			GASTOS INDIRECTOS	0,00 %	0,00000
			COST EXECUCIÓ MATERIAL		**20,10535**

P-37 **P214I-AKZM** m2 Enderroc de cel ras de cartró guix i entramat de suport, amb mitjans manuals i càrrega manual sobre camió o contenidor **Rend.: 1,000** **9,15** €

				Unitats		Preu		Parcial	Import
Mà d'obra									
	A0D-0007	h	Manobre	0,500	/R x	18,03000	=	9,01500	
					Subtotal:			9,01500	9,01500
			DESPESES AUXILIARS			1,50 %			0,13523
			COST DIRECTE						9,15023
			GASTOS INDIRECTOS			0,00 %			0,00000
			COST EXECUCIÓ MATERIAL						**9,15023**

P-38 **P214I-AKZN** m2 Enderroc de cel ras acústic i entramat de suport, amb mitjans manuals i càrrega manual sobre camió o contenidor. Alçada doble altura h entre 6m i 2,5m. Inclou elements auxiliars com bastida estizora **Rend.: 1,000** **29,86** €

				Unitats		Preu		Parcial	Import
Mà d'obra									
	A0D-0007	h	Manobre	0,500	/R x	18,03000	=	9,01500	
	A0F-000T	h	Oficial 1a paleta	1,000	/R x	20,40000	=	20,40000	
					Subtotal:			29,41500	29,41500
			DESPESES AUXILIARS			1,50 %			0,44123
			COST DIRECTE						29,85623
			GASTOS INDIRECTOS			0,00 %			0,00000
			COST EXECUCIÓ MATERIAL						**29,85623**

P-39 **P214O-EI09** m2 Enderroc paviment de la tarima existent de fusta antilliscant sobre rastrells de fusta, clavada sobre llates, neteja i aplec de material i runa per al seu reciclatge sobre camió o contenidor. **Rend.: 1,000** **22,77** €

S'inclouen totes les mesures de seguretat necessaries per a garantir l'estabilitat del conjunt, taulons, taules i puntals per a realitzar itineraris de pas de persones per evitar caigudes a diferent nivell, la mà d'obra, els materials i els mitjans auxiliars necessaris per a la seva correcta i completa execució.

Tot segons plànols d'enderroc. La partida contempla tot el conjunt de la tarima incloent el paviment, els graons, rampa, etc.Tot amb mitjans manuals i compresor i càrrega manual de runes sobre camió o contenidor, transport i deposició controlada de residus

JUSTIFICACIÓ DE PREUS

PARTIDES D'OBRA

NÚM	CODI	UA	DESCRIPCIÓ	PREU

a instal·lació autoritzada de gestió de residus, segons Llista Europea de Residus (ORDRE MAM/304/2002).

				Unitats		Preu		Parcial	Import
Mà d'obra									
	A0D-0007	h	Manobre	0,500	/R x	18,03000	=	9,01500	
	A0F-000B	h	Oficial 1a	0,500	/R x	20,40000	=	10,20000	
					Subtotal:			19,21500	19,21500
Maquinària									
	C111-0056	h	Compressor amb dos martells pneumàtics	0,100	/R x	15,71000	=	1,57100	
	C178-00GF	h	Màquina tallajunts amb disc de diamant per a paviment	0,200	/R x	8,46000	=	1,69200	
					Subtotal:			3,26300	3,26300
			DESPESES AUXILIARS			1,50	%		0,28823
			COST DIRECTE						22,76623
			GASTOS INDIRECTOS			0,00	%		0,00000
			COST EXECUCIÓ MATERIAL						**22,76623**

P-40 **P214T-IE04** m2 Enderroc d'envà de sala tècnica conformat per estructura metàl·lica, revestiment de fusta de tauler marí amb feltre i taulell de DM de 16mm, cantells doblegats, amb mitjans manuals i càrrega manual de runa sobre camió o contenidor **Rend.: 1,000** **26,62** €

				Unitats		Preu		Parcial	Import
Mà d'obra									
	A0D-0007	h	Manobre	0,600	/R x	18,03000	=	10,81800	
	A0F-000B	h	Oficial 1a	0,300	/R x	20,40000	=	6,12000	
					Subtotal:			16,93800	16,93800
Maquinària									
	C111-0056	h	Compressor amb dos martells pneumàtics	0,600	/R x	15,71000	=	9,42600	
					Subtotal:			9,42600	9,42600
			DESPESES AUXILIARS			1,50	%		0,25407
			COST DIRECTE						26,61807
			GASTOS INDIRECTOS			0,00	%		0,00000
			COST EXECUCIÓ MATERIAL						**26,61807**

JUSTIFICACIÓ DE PREUS

PARTIDES D'OBRA

NÚM	CODI	UA	DESCRIPCIÓ	PREU

P-41 **P214T-IE05** m2 Enderroc revestiment **Rend.: 1,000** **36,49** €

				Unitats		Preu		Parcial	Import
Mà d'obra									
	A0F-000B	h	Oficial 1a	0,600	/R x	20,40000	=	12,24000	
	A0D-0007	h	Manobre	0,800	/R x	18,03000	=	14,42400	
					Subtotal:			26,66400	26,66400
Maquinària									
	C111-0056	h	Compressor amb dos martells pneumàtics	0,600	/R x	15,71000	=	9,42600	
					Subtotal:			9,42600	9,42600
			DESPESES AUXILIARS			1,50	%		0,39996
			COST DIRECTE						36,48996
			GASTOS INDIRECTOS			0,00	%		0,00000
			COST EXECUCIÓ MATERIAL						**36,48996**

P-42 **P214T-IE06** m2 Enderroc d'envà d'obra de fàbrica buida de 4-5cm de gruix **Rend.: 1,000** **36,49** €

				Unitats		Preu		Parcial	Import
Mà d'obra									
	A0D-0007	h	Manobre	0,800	/R x	18,03000	=	14,42400	
	A0F-000B	h	Oficial 1a	0,600	/R x	20,40000	=	12,24000	
					Subtotal:			26,66400	26,66400
Maquinària									
	C111-0056	h	Compressor amb dos martells pneumàtics	0,600	/R x	15,71000	=	9,42600	
					Subtotal:			9,42600	9,42600
			DESPESES AUXILIARS			1,50	%		0,39996
			COST DIRECTE						36,48996
			GASTOS INDIRECTOS			0,00	%		0,00000
			COST EXECUCIÓ MATERIAL						**36,48996**

P21DC-HBIX m Desmuntatge per a substitució de línea elèctrica entubada, conductors de coure o alumini, amb aïllament o amb aïllament i coberta, unipolars, de fins a 6 mm2 de secció, amb mitjans manuals i càrrega manual de runa sobre camió o contenidor **Rend.: 1,000** **0,14** €

				Unitats		Preu		Parcial	Import
Mà d'obra									
	A0F-000E	h	Ajudant electricista	0,0064	/R x	21,09000	=	0,13498	
					Subtotal:			0,13498	0,13498

JUSTIFICACIÓ DE PREUS

PARTIDES D'OBRA

NÚM	CODI	UA	DESCRIPCIÓ	PREU

DESPESES AUXILIARS	1,50 %		0,00202
COST DIRECTE			0,13700
GASTOS INDIRECTOS	0,00 %		0,00000
COST EXECUCIÓ MATERIAL			**0,13700**

P21GB-CUOD u Desmuntatge per a substitució de centraleta de regulació i control muntada en quadre elèctric o superficialment, amb mitjans manuals i càrrega manual sobre camió o contenidor **Rend.: 1,000** **101,30** €

			Unitats		Preu		Parcial	Import
Mà d'obra								
A01-FEPC	h	Ajudant calefactor	2,000	/R x	23,04000	=	46,08000	
A0F-000C	h	Oficial 1a calefactor	2,000	/R x	26,86000	=	53,72000	
				Subtotal:			99,80000	99,80000

DESPESES AUXILIARS	1,50 %	1,49700
COST DIRECTE		101,29700
GASTOS INDIRECTOS	0,00 %	0,00000
COST EXECUCIÓ MATERIAL		**101,29700**

P21GB-P59 u Desmuntatge de quadres de control i potencia (fins 2 unitats) i muntatge en sala d'instal·lacions, identificació de conductors, retolació, realització connexions, prolongar cablejat fins sala instal·lacions. Es preveu una primera instal·lació provisional del cablejat durant les obres i una instal·lació definitiva sobre les safates de l'establiment. **Rend.: 1,000** **2.170,01** €

			Unitats		Preu		Parcial	Import
Mà d'obra								
A01-FEPD	h	Oficial 1a electricista	10,000	/R x	23,04000	=	230,40000	
A0F-000E	h	Ajudant electricista	10,000	/R x	21,09000	=	210,90000	
				Subtotal:			441,30000	441,30000
Partides d'obra								
PG12-DH7R	u	Subministrament i muntatge caixa de derivació quadrada de plàstic, de 100x100 mm, amb grau de protecció IP-65, muntada superficialment. Totalment muntat, connexionat i en funcionament.	50,000	x	15,52975	=	776,48750	
P21GB-CUO	u	Desmuntatge per a substitució de centraleta de regulació i control muntada en quadre elèctric o superficialment, amb mitjans manuals i càrrega manual sobre camió o contenidor	2,000	x	101,29700	=	202,59400	
PG33-E50T	m	Subministrament i muntatge de cable amb conductor de coure de tensió assignada0,6/1 kV, de designació RZ1-K (AS), construcció segons norma UNE 21123-4, pentapolar, de secció 5x10 mm2, amb coberta del cable de poliolefines, classe de reacció al foc Cca-s1b, d1, a1 segons la norma UNE-EN 50575 amb baixa emissió fums, col·locat en canal o safata. Totalment muntat, connexionat i en funcionament.	70,000	x	7,00254	=	490,17780	

JUSTIFICACIÓ DE PREUS

PARTIDES D'OBRA

NÚM	CODI	UA	DESCRIPCIÓ						PREU
	PG4B-DX3G	u	Subministrament i muntatge d'interruptor diferencial de la classe AC, gamma terciari, de 40 A d'intensitat nominal, tetrapolar (4P), de sensibilitat 0,03 A, de desconnexió fix instantani, amb botó de test incorporat i indicador mecànic de defecte, construït segons les especificacions de la norma UNE-EN 61008-1, de 4 mòduls DIN de 18 mm d'amplària, muntat en perfil DIN. Totalment muntat, connexionat i en funcionament.	1,000	x	183,11030	=	183,11030	
	PG47-EOHV	u	Subministrament i muntatge d'interruptor automàtic magnetotèrmic de 32 A d'intensitat nominal, tipus PIA corba C, tetrapolar (4P), de 6000 A de poder de tall segons UNE-EN 60898 i de 10 kA de poder de tall segons UNE-EN 60947-2, de 4 mòduls DIN de 18 mm d'amplària, muntat en perfil DIN. Totalment muntat, connexionat i en funcionament.	1,000	x	76,34058	=	76,34058	
						Subtotal:		1.728,71018	1.728,71018
						COST DIRECTE			2.170,01018
						GASTOS INDIRECTOS	0,00	%	0,00000
						COST EXECUCIÓ MATERIAL			**2.170,01018**

P21GH-HCX4	u	Arrencada de caixa de derivació muntada superficialment, quadrada, rectangular o rodona, metàl·lica o de material sintètic, amb mitjans manuals i càrrega manual de runa sobre camió o contenidor	**Rend.:**	**1,000**		**1,93**	€

			Unitats		Preu		Parcial	Import
Mà d'obra								
A0F-000E	h	Ajudant electricista	0,090	/R x	21,09000	=	1,89810	
					Subtotal:		1,89810	1,89810
					DESPESES AUXILIARS	1,50 %		0,02847
					COST DIRECTE			1,92657
					GASTOS INDIRECTOS	0,00 %		0,00000
					COST EXECUCIÓ MATERIAL			**1,92657**

P21GH-HCX8	u	Arrencada de mecanisme elèctric, muntat superficialment o encastat, amb mitjans manuals i càrrega manual de runa sobre camió o contenidor	**Rend.:**	**1,000**		**1,93**	€

			Unitats		Preu		Parcial	Import
Mà d'obra								
A0F-000E	h	Ajudant electricista	0,090	/R x	21,09000	=	1,89810	
					Subtotal:		1,89810	1,89810
					DESPESES AUXILIARS	1,50 %		0,02847
					COST DIRECTE			1,92657
					GASTOS INDIRECTOS	0,00 %		0,00000
					COST EXECUCIÓ MATERIAL			**1,92657**

JUSTIFICACIÓ DE PREUS

PARTIDES D'OBRA

NÚM	CODI	UA	DESCRIPCIÓ					PREU
	P21GH-HIH5	u	Arrencada de quadre elèctric superficial amb mitjans manuals i càrrega manual sobre camió o contenidor	**Rend.:**	**1,000**			**2,69** €
				Unitats		Preu	Parcial	Import
Mà d'obra								
	A0F-000E	h	Ajudant electricista	0,060	/R x	21,09000 =	1,26540	
	A01-FEPD	h	Oficial 1a electricista	0,060	/R x	23,04000 =	1,38240	
					Subtotal:		2,64780	2,64780
				DESPESES AUXILIARS		1,50 %		0,03972
				COST DIRECTE				2,68752
				GASTOS INDIRECTOS		0,00 %		0,00000
				COST EXECUCIÓ MATERIAL				**2,68752**
	P221D-SJ01	m	Excavació de rasa per a pas d'instal·lacions fins a 0.2m de fondària, en solera formigó (SPT >50), realitzada amb compressor. Criteri d'amidament: ml	**Rend.:**	**1,000**			**26,16** €
				Unitats		Preu	Parcial	Import
Mà d'obra								
	A0D-0007	h	Manobre	1,000	/R x	18,03000 =	18,03000	
					Subtotal:		18,03000	18,03000
Maquinària								
	C111-0056	h	Compressor amb dos martells pneumàtics	0,500	/R x	15,71000 =	7,85500	
					Subtotal:		7,85500	7,85500
				DESPESES AUXILIARS		1,50 %		0,27045
				COST DIRECTE				26,15545
				GASTOS INDIRECTOS		0,00 %		0,00000
				COST EXECUCIÓ MATERIAL				**26,15545**
	P2253-547H	m3	Reblert de rasa o pou amb sorres de material reciclat de formigons, en tongades de 25 cm com a màxim. Criteri d'amidament: m3 de volum amidat segons les especificacions de la DT.	**Rend.:**	**1,000**			**21,85** €
				Unitats		Preu	Parcial	Import
Mà d'obra								
	A0D-0007	h	Manobre	0,020	/R x	18,03000 =	0,36060	
					Subtotal:		0,36060	0,36060
Maquinària								
	C138-00KR	h	Pala carregadora sobre pneumàtics de 8 a 14 t	0,013	/R x	76,30000 =	0,99190	
					Subtotal:		0,99190	0,99190
Materials								
	B03D-21MB	t	Sorra de material reciclat de formigó de 0 a 5 mm. Criteri d'amidament: Unitat d'amidament: la indicada a la descripció de l'element Criteri d'amidament: quantitat necessària subministrada a l'obra	2,035	x	10,07000 =	20,49245	

JUSTIFICACIÓ DE PREUS

PARTIDES D'OBRA

NÚM	CODI	UA	DESCRIPCIÓ	PREU

			Subtotal:		20,49245	20,49245
			DESPESES AUXILIARS	1,50 %		0,00541
			COST DIRECTE			21,85036
			GASTOS INDIRECTOS	0,00 %		0,00000
			COST EXECUCIÓ MATERIAL			**21,85036**

P240-DYPL m3 Càrrega amb mitjans mecànics i transport de terres a instal·lació autoritzada de gestió de residus, amb camió de 12 t, amb un recorregut de més de 10 i fins a 15 km **Rend.: 1,000** **6,55** €

				Unitats		Preu		Parcial	Import
Maquinària									
	C154-003M	h	Camió per a transport de 12 t	0,150	/R x	39,37000	=	5,90550	
	C138-00KQ	h	Pala carregadora sobre pneumàtics de 15 a 20 t	0,007	/R x	91,44000	=	0,64008	
					Subtotal:			6,54558	6,54558

		COST DIRECTE		6,54558
		GASTOS INDIRECTOS	0,00 %	0,00000
		COST EXECUCIÓ MATERIAL		**6,54558**

P-43 **P2R1-EU9P** m3 Classificació a peu d'obra de residus de construcció o demolició en fraccions segons REAL DECRETO 105/2008, amb mitjans manuals **Rend.: 1,000** **18,30** €

				Unitats		Preu		Parcial	Import
Mà d'obra									
	A0D-0007	h	Manobre	1,000	/R x	18,03000	=	18,03000	
					Subtotal:			18,03000	18,03000

		DESPESES AUXILIARS	1,50 %	0,27045
		COST DIRECTE		18,30045
		GASTOS INDIRECTOS	0,00 %	0,00000
		COST EXECUCIÓ MATERIAL		**18,30045**

P2R2-EU3O kg Deposició controlada en dipòsit autoritzat de residus de fibrociment perillosos, procedents de construcció o demolició, amb codi 170605* segons la Llista Europea de Residus (ORDEN MAM/304/2002) **Rend.: 1,000** **0,20** €

				Unitats		Preu		Parcial	Import
Materials									
	B2RA-28V0	kg	Deposició controlada en dipòsit autoritzat de residus de fibrociment perillosos amb una densitat 0,9 t/m3, procedents de construcció o demolició, amb codi 170605* segons la Llista Europea de Residus (ORDEN MAM/304/2002)	1,000	x	0,20000	=	0,20000	
					Subtotal:			0,20000	0,20000

JUSTIFICACIÓ DE PREUS

PARTIDES D'OBRA

NÚM	CODI	UA	DESCRIPCIÓ	PREU

COST DIRECTE		0,20000
GASTOS INDIRECTOS	0,00 %	0,00000
COST EXECUCIÓ MATERIAL		**0,20000**

P-44 **P2R2-EU5J** m3 Deposició controlada en centre de reciclatge de residus de plàstic no perillosos, procedents de construcció o demolició, amb codi 170203 segons la Llista Europea de Residus (ORDEN MAM/304/2002) **Rend.: 1,000** **0,00** €

				Unitats		Preu		Parcial	Import
Materials									
	B2RA-28TU	t	Deposició controlada en centre de reciclatge de residus de plàstic no perillosos amb una densitat 0,035 t/m3, procedents de construcció o demolició, amb codi 170203 segons la Llista Europea de Residus (ORDEN MAM/304/2002)	0,035	x	0,00000	=	0,00000	
			Subtotal:					0,00000	0,00000

COST DIRECTE		0,00000
GASTOS INDIRECTOS	0,00 %	0,00000
COST EXECUCIÓ MATERIAL		**0,00000**

P-45 **P2R2-EU5L** m3 Deposició controlada en centre de reciclatge de residus de paper i cartró no perillosos, procedents de construcció o demolició, amb codi 150101 segons la Llista Europea de Residus (ORDEN MAM/304/2002) **Rend.: 1,000** **0,00** €

				Unitats		Preu		Parcial	Import
Materials									
	B2RA-28UL	t	Deposició controlada en centre de reciclatge de residus de paper i cartró no perillosos amb una densitat 0,04 t/m3, procedents de construcció o demolició, amb codi 150101 segons la Llista Europea de Residus (ORDEN MAM/304/2002)	0,040	x	0,00000	=	0,00000	
			Subtotal:					0,00000	0,00000

COST DIRECTE		0,00000
GASTOS INDIRECTOS	0,00 %	0,00000
COST EXECUCIÓ MATERIAL		**0,00000**

P-46 **P2R2-EU5N** m3 Deposició controlada en centre de reciclatge de residus barrejats no perillosos, procedents de construcció o demolició, amb codi 170904 segons la Llista Europea de Residus (ORDEN MAM/304/2002) **Rend.: 1,000** **15,98** €

				Unitats		Preu		Parcial	Import
Materials									
	B2RA-28TO	t	Deposició controlada en centre de reciclatge de residus barrejats no perillosos amb una densitat 0,17 t/m3, procedents de construcció o demolició, amb codi 170904 segons la Llista Europea de Residus (ORDEN MAM/304/2002)	0,170	x	94,00000	=	15,98000	

JUSTIFICACIÓ DE PREUS

PARTIDES D'OBRA

NÚM	CODI	UA	DESCRIPCIÓ	PREU

				Subtotal:			15,98000	15,98000
				COST DIRECTE				15,98000
				GASTOS INDIRECTOS	0,00	%		0,00000
				COST EXECUCIÓ MATERIAL				**15,98000**

P-47 **P2R2-EU5R** m3 Deposició controlada en centre de reciclatge de residus de fusta no perillosos, procedents de construcció o demolició, amb codi 170201 segons la Llista Europea de Residus (ORDEN MAM/304/2002) **Rend.: 1,000** **10,45** €

				Unitats		Preu		Parcial	Import
Materials									
	B2RA-28TK	t	Deposició controlada en centre de reciclatge de residus de fusta no perillosos amb una densitat 0,19 t/m3, procedents de construcció o demolició, amb codi 170201 segons la Llista Europea de Residus (ORDEN MAM/304/2002)	0,190	x	55,00000	=	10,45000	
				Subtotal:				10,45000	10,45000
				COST DIRECTE					10,45000
				GASTOS INDIRECTOS		0,00	%		0,00000
				COST EXECUCIÓ MATERIAL					**10,45000**

P-48 **P2R2-EU5U** m3 Deposició controlada en centre de selecció i transferència de residus de metalls barrejats no perillosos, procedents de construcció o demolició, amb codi 170407 segons la Llista Europea de Residus (ORDEN MAM/304/2002) **Rend.: 1,000** **-25,00** €

				Unitats		Preu		Parcial	Import
Materials									
	B2RA-28UH	t	Deposició controlada en centre de selecció i transferència de residus de metalls barrejats no perillosos amb una densitat 0,2 t/m3, procedents de construcció o demolició, amb codi 170407 segons la Llista Europea de Residus (ORDEN MAM/304/2002)	0,200	x	-125,00000	=	-25,00000	
				Subtotal:				-25,00000	-25,00000
				COST DIRECTE					-25,00000
				GASTOS INDIRECTOS		0,00	%		0,00000
				COST EXECUCIÓ MATERIAL					**-25,00000**

P-49 **P2R2-EU61** m3 Deposició controlada en centre de reciclatge de residus de vidre inerts, procedents de construcció o demolició, amb codi 170202 segons la Llista Europea de Residus (ORDEN MAM/304/2002) **Rend.: 1,000** **0,00** €

				Unitats		Preu		Parcial	Import
Materials									
	B2RA-28TW	t	Deposició controlada en centre de reciclatge de residus de vidre inerts amb una densitat 0,7 t/m3,	0,700	x	0,00000	=	0,00000	

JUSTIFICACIÓ DE PREUS

PARTIDES D'OBRA

NÚM	CODI	UA	DESCRIPCIÓ				PREU
			procedents de construcció o demolició, amb codi 170202 segons la Llista Europea de Residus (ORDEN MAM/304/2002)				
				Subtotal:		0,00000	0,00000
				COST DIRECTE			0,00000
				GASTOS INDIRECTOS	0,00 %		0,00000
				COST EXECUCIÓ MATERIAL			**0,00000**
	P2R2-EU6I	m3	Deposició controlada en dipòsit autoritzat de residus de terra inerts, procedents d'excavació, amb codi 170504 segons la Llista Europea de Residus (ORDEN MAM/304/2002)	**Rend.:**	**1,000**	**4,50**	**€**
				Unitats	Preu	Parcial	Import
Materials							
	B2RA-28V6	m3	Deposició controlada en dipòsit autoritzat de residus de terra inerts amb una densitat 1,6 t/m3, procedents d'excavació, amb codi 170504 segons la Llista Europea de Residus (ORDEN MAM/304/2002)	1,000 x	4,50000 =	4,50000	
				Subtotal:		4,50000	4,50000
				COST DIRECTE			4,50000
				GASTOS INDIRECTOS	0,00 %		0,00000
				COST EXECUCIÓ MATERIAL			**4,50000**
P-50	**P2R2-EU9H**	m3	Deposició controlada en dipòsit autoritzat de residus barrejats inerts, procedents de construcció o demolició, amb codi 170107 segons la Llista Europea de Residus (ORDEN MAM/304/2002), per a seguretat i salut	**Rend.:**	**1,000**	**20,00**	**€**
				Unitats	Preu	Parcial	Import
Materials							
	B2RA-28UZ	t	Deposició controlada en dipòsit autoritzat de residus barrejats inerts amb una densitat 1 t/m3, procedents de construcció o demolició, amb codi 170107 segons la Llista Europea de Residus (ORDEN MAM/304/2002), per a seguretat i salut	1,000 x	20,00000 =	20,00000	
				Subtotal:		20,00000	20,00000
				COST DIRECTE			20,00000
				GASTOS INDIRECTOS	0,00 %		0,00000
				COST EXECUCIÓ MATERIAL			**20,00000**

JUSTIFICACIÓ DE PREUS

PARTIDES D'OBRA

NÚM	CODI	UA	DESCRIPCIÓ			PREU	
P-51	**P2R5-DT0H**	m3	Transport de residus a instal·lació autoritzada de gestió de residus, amb camió de 12 t i temps d'espera per a la càrrega a màquina, amb un recorregut de més de 10 i fins a 15 km	**Rend.:**	**1,000**	**7,05**	€

				Unitats		Preu		Parcial	Import
Maquinària									
	C154-003M	h	Camió per a transport de 12 t	0,179	/R x	39,37000	=	7,04723	
					Subtotal:			7,04723	7,04723
				COST DIRECTE					7,04723
				GASTOS INDIRECTOS		0,00	%		0,00000
				COST EXECUCIÓ MATERIAL					**7,04723**

	P2R5-IE01	m3	Transport de residus de fibrociment a instal·lació autoritzada de gestió de residus, amb camió de 12 t i temps d'espera per a la càrrega a màquina	**Rend.:**	**1,000**	**7,05**	€

				Unitats		Preu		Parcial	Import
Maquinària									
	C154-003M	h	Camió per a transport de 12 t	0,179	/R x	39,37000	=	7,04723	
					Subtotal:			7,04723	7,04723
				COST DIRECTE					7,04723
				GASTOS INDIRECTOS		0,00	%		0,00000
				COST EXECUCIÓ MATERIAL					**7,04723**

P-52	**P47SJ01**	u	Desmuntatge d'instal·lacions elèctriques, xarxa, enllumenat i altres equips. Desmuntage de lluminàries, cablejat, safates, canals, detectors, interruptors i totes aquelles instal·lacions i elements d'instal·lacions elèctriques, xarxa que no s'aprofiten en un futur o bé que s'han de tornar a muntar posteriorment en diferent ubicació. Aplec de material per a la seva reutilització o càrrega de runa sobre camió o contenidor. Posterior muntatge de les instal·lacions a la seva ubicació definitiva. Tot segons plànols d'enderroc d'instal·lacions i/o indicacions de la DF.	**Rend.:**	**1,000**	**1.236,33**	€

				Unitats		Preu		Parcial	Import
Partides d'obra									
	P21GH-HCX	u	Arrencada de mecanisme elèctric, muntat superficialment o encastat, amb mitjans manuals i càrrega manual de runa sobre camió o contenidor	325,000	x	1,92657	=	626,13525	
	P21DC-HBI	m	Desmuntatge per a substitució de línea elèctrica entubada, conductors de coure o alumini, amb aïllament o amb aïllament i coberta, unipolars, de fins a 6 mm2 de secció, amb mitjans manuals i càrrega manual de runa sobre camió o contenidor	2.500,000	x	0,13700	=	342,50000	
	P21GH-HIH	u	Arrencada de quadre elèctric superficial amb mitjans manuals i càrrega manual sobre camió o contenidor	10,000	x	2,68752	=	26,87520	

JUSTIFICACIÓ DE PREUS

PARTIDES D'OBRA

NÚM	CODI	UA	DESCRIPCIÓ					PREU
	P21GH-HCX	u	Arrencada de caixa de derivació muntada superficialment, quadrada, rectangular o rodona, metàl·lica o de material sintètic, amb mitjans manuals i càrrega manual de runa sobre camió o contenidor	125,000	x 1,92657	= 240,82125		
					Subtotal:	1.236,33170		1.236,33170
							COST DIRECTE	1.236,33170
							GASTOS INDIRECTOS 0,00 %	0,00000
							COST EXECUCIÓ MATERIAL	**1.236,33170**

P-53 **P48SJ01** u Desmuntatge d'instal·lació contra incendis. Inclou la desconexió i futura connexió del sistema contra incendis. Desmuntatge de la BIE, desmuntatge del sistema de detecció de fums a sostre, desmuntatge dels extintors existents. Tot per a futur desplaçament o bé perque no s'aprofiten o bé que s'han de tornar a muntar posteriorment en diferent ubicació.
Aplec de material per a la seva reutilització o càrrega de runa sobre camió o contenidor.
Posterior muntatge de les instal·lacions a la seva ubicació definitiva.
Tot segons plànols d'enderroc d'instal·lacions i/o indicacions de la DF.

Rend.: 1,000 **665,64** €

				Unitats		Preu		Parcial	Import
Partides d'obra									
	P21GH-HIH	u	Arrencada de quadre elèctric superficial amb mitjans manuals i càrrega manual sobre camió o contenidor	10,000	x	2,68752	=	26,87520	
	P21GH-HCX	u	Arrencada de caixa de derivació muntada superficialment, quadrada, rectangular o rodona, metàl·lica o de material sintètic, amb mitjans manuals i càrrega manual de runa sobre camió o contenidor	150,000	x	1,92657	=	288,98550	
	P21GH-HCX	u	Arrencada de mecanisme elèctric, muntat superficialment o encastat, amb mitjans manuals i càrrega manual de runa sobre camió o contenidor	50,000	x	1,92657	=	96,32850	
	P21DC-HBI	m	Desmuntatge per a substitució de línea elèctrica entubada, conductors de coure o alumini, amb aïllament o amb aïllament i coberta, unipolars, de fins a 6 mm2 de secció, amb mitjans manuals i càrrega manual de runa sobre camió o contenidor	1.850,000	x	0,13700	=	253,45000	
						Subtotal:		665,63920	665,63920
								COST DIRECTE	665,63920
								GASTOS INDIRECTOS 0,00 %	0,00000
								COST EXECUCIÓ MATERIAL	**665,63920**

P-54 **P49SJ01** u Desmuntatge d'instal·lació rack. Inclou la desconexió i futura connexió del sistema de xarxa veu i dades. Desmuntatge del Rack, marcatge de totes les connexions per a futura reconnexió, desmuntatge dels equips existents connectats. Tot per a futur desplaçament o bé perque no s'aprofiten o bé que s'han de tornar a muntar posteriorment en diferent ubicació.
Aplec de material per a la seva reutilització o càrrega de runa sobre camió o contenidor.

Rend.: 1,000 **549,19** €

JUSTIFICACIÓ DE PREUS

PARTIDES D'OBRA

NÚM	CODI	UA	DESCRIPCIÓ	PREU

Posterior muntatge de les instal·lacions a la seva ubicació definitiva.
Tot segons plànols d'enderroc d'instal·lacions i/o indicacions de la DF.

				Unitats		Preu		Parcial	Import
Partides d'obra									
	P21GH-HCX	u	Arrencada de mecanisme elèctric, muntat superficialment o encastat, amb mitjans manuals i càrrega manual de runa sobre camió o contenidor	50,000	x	1,92657	=	96,32850	
	P21DC-HBI	m	Desmuntatge per a substitució de línea elèctrica entubada, conductors de coure o alumini, amb aïllament o amb aïllament i coberta, unipolars, de fins a 6 mm2 de secció, amb mitjans manuals i càrrega manual de runa sobre camió o contenidor	1.000,000	x	0,13700	=	137,00000	
	P21GH-HCX	u	Arrencada de caixa de derivació muntada superficialment, quadrada, rectangular o rodona, metàl·lica o de material sintètic, amb mitjans manuals i càrrega manual de runa sobre camió o contenidor	150,000	x	1,92657	=	288,98550	
	P21GH-HIH	u	Arrencada de quadre elèctric superficial amb mitjans manuals i càrrega manual sobre camió o contenidor	10,000	x	2,68752	=	26,87520	
					Subtotal:			549,18920	549,18920

COST DIRECTE		549,18920
GASTOS INDIRECTOS	0,00 %	0,00000
COST EXECUCIÓ MATERIAL		**549,18920**

P-55 **P50SJ01** u Desmuntatge d'instal·lació climatització. Inclou la desconexió i futura connexió del sistema de climatització. Desmuntatge dels conductes per allargament/posterior connexió, desmuntatge de les toberes per a posterior recol·locació. Tot per a futur desplaçament o bé perque no s'aprofiten o bé que s'han de tornar a muntar posteriorment en diferent ubicació.
Aplec de material per a la seva reutilització o càrrega de runa sobre camió o contenidor.
Posterior muntatge de les instal·lacions a la seva ubicació definitiva.
Tot segons plànols d'enderroc d'instal·lacions i/o indicacions de la DF.

Rend.: 1,000 **720,44** €

				Unitats		Preu		Parcial	Import
Partides d'obra									
	P21GH-HCX	u	Arrencada de caixa de derivació muntada superficialment, quadrada, rectangular o rodona, metàl·lica o de material sintètic, amb mitjans manuals i càrrega manual de runa sobre camió o contenidor	150,000	x	1,92657	=	288,98550	
	P21GH-HCX	u	Arrencada de mecanisme elèctric, muntat superficialment o encastat, amb mitjans manuals i càrrega manual de runa sobre camió o contenidor	50,000	x	1,92657	=	96,32850	

JUSTIFICACIÓ DE PREUS

PARTIDES D'OBRA

NÚM	CODI	UA	DESCRIPCIÓ					PREU
	P21DC-HBI	m	Desmuntatge per a substitució de línea elèctrica entubada, conductors de coure o alumini, amb aïllament o amb aïllament i coberta, unipolars, de fins a 6 mm2 de secció, amb mitjans manuals i càrrega manual de runa sobre camió o contenidor	2.250,000	x 0,13700 =	308,25000		
	P21GH-HIH	u	Arrencada de quadre elèctric superficial amb mitjans manuals i càrrega manual sobre camió o contenidor	10,000	x 2,68752 =	26,87520		
					Subtotal:	720,43920		720,43920
					COST DIRECTE			720,43920
					GASTOS INDIRECTOS	0,00 %		0,00000
					COST EXECUCIÓ MATERIAL			**720,43920**

P-56 **P652-IE02** m2 Subministrament i col·locació de cel ras fix, pla o inclinat, de placa de cartró guix, per revestir acústic amb plaques KNAUF Cleaneo o equivalent, format per entramat metàl·lic d'estructura doble format per muntants de suspensió de planxa d'acer galvanitzat i entramat metàl·lic, fixats mecànicament, perfils primaris, secundaris i perimetrals per a fixació de plaques horitzontals o verticals amb placa de cartró guix de 12,5mm de gruix de la casa KNAUF o equivalent amb vel negre amb banda acústica sota perfils perimetrals i aïllada acústicament amb feltres de llana mineral de densitat 40 kg/m3 de 40mm de gruix.
Inclou empastat i encintat de junts entre plaques, col·locació encastada de caixes de mecanismes elèctrics, llumeneres i instal·lacions diverses. Preparat per pintar. Inclou registres per a pas d'instal·lacions.
Tot segons indicacions de la DF.

Rend.: 1,000 **41,29** **€**

				Unitats		Preu		Parcial	Import
Mà d'obra									
	A0F-000D	h	Oficial 1a col·locador	0,300	/R x	20,40000	=	6,12000	
	A01-FEP3	h	Ajudant col·locador	0,300	/R x	19,00000	=	5,70000	
					Subtotal:			11,82000	11,82000
Materials									
	B7J6-0GSL	kg	Massilla per a junt de plaques de cartró-guix	0,4725	x	1,31000	=	0,61898	
	B84H-33DS	m2	Placa de guix laminat de la casa KNAUF Cleaneo o equivalent per a cel ras continu de 12.5 de gruix, acabat amb perforacions circulars i vel, de 2700x900 mm amb vora afinada (BA) segons la norma UNE-EN 13964, amb un coeficient d'absorció acústica ponderat de 0.45 segons UNE-EN ISO 11654	1,030	x	23,94000	=	24,65820	
	B0AQ-07GR	cu	Visos per a plaques de guix laminat	0,180	x	9,30000	=	1,67400	
	B7J1-0SL0	m	Cinta de paper resistent per a junts de plaques de guix laminat	1,890	x	0,04000	=	0,07560	
	B83B-0XKR	m	Perfileria de planxa d'acer galvanitzat amb perfils entre 75 a 85 mm d'amplària	2,600	x	0,94000	=	2,44400	

JUSTIFICACIÓ DE PREUS

PARTIDES D'OBRA

NÚM	CODI	UA	DESCRIPCIÓ	PREU

		Subtotal:	29,47078	29,47078
	COST DIRECTE			41,29078
	GASTOS INDIRECTOS	0,00 %		0,00000
	COST EXECUCIÓ MATERIAL			**41,29078**

P-57 **P652-IE03** m2 Subministrament i col·locació de fals sostre suspés de forjat ´´Pladur´´, a base de plaques de cartró guix de 15mm de gruix acústic fins al 70% corbat amb laterals afinats, sistema fix amb entramat ocult de perfils de 0,75mm de gruix mínim, d'acer galbanitzat cada 40cm i suspensió autoanivelladora de barra roscada.
Inclou p.p. d'estructura auxiliar de suport, anclatges, fixacions, unions, pasta de juntes i encintat, forats per a lluminaries i reixes, retalls, peces especails, entregues i remats. Inclou formació de canvis de nivell (envans). Inclou el transport i moviment vertical i horitzontal dels materials a obra, inclou càrrega i descàrrega dels camions. Atornillat de l'estructura, atornillat i col·locació de les plaques a trencajunts, realització de forats per al pas de la instal·lació elèctrica, protecció davant cops, eliminar restes, neteja final i retirada i gestió de residus. Inclou p.p. bastida si és necessari. S'inclouen totes les mesures de seguretat necesssaries, la mà d'obra, els materials i els mitjans auxiliars necessaris per a la seva correcta i completa execució. Tot segons plànols. Totalment acabat a falta de pintura.

Rend.: 1,000 **84,72** €

				Unitats		Preu		Parcial	Import
Mà d'obra									
	A0F-000R	h	Oficial 1a muntador	0,180	/R x	21,09000	=	3,79620	
	A01-FEPH	h	Ajudant muntador	0,180	/R x	19,00000	=	3,42000	
			Subtotal:					7,21620	7,21620
Materials									
	B84BZDB1	m2	Fals sostre metàl·lic registrable ERCO ST-100 o equivalent, modulació 1400 x 600mm format per plaques de metall expandit d'acer, junta oberta de 15mm, recobert de resines de poliéster amb pigments estables a la calor, la llum, humitat, curada al forn, color RAL 9007. Penjat de doble trama de perfileria d'acer zincat oculta, pricipal tipus U i secundaria tipus doble hook-on de 1,25mm de gruix per a subjecció de plaques. Fixació al forjat amb penjadors tipus nonius d'acer, regulable amb doble passador de seguretat. Completament col·locat i formació de registres o forats per a col·locació de lluminaries.	0,500	x	155,00000	=	77,50000	
			Subtotal:					77,50000	77,50000
	COST DIRECTE								84,71620
	GASTOS INDIRECTOS					0,00 %			0,00000
	COST EXECUCIÓ MATERIAL								**84,71620**

JUSTIFICACIÓ DE PREUS

PARTIDES D'OBRA

NÚM	CODI	UA	DESCRIPCIÓ			
						PREU

P-58 **P653-IE09** m2 Subministre i col·locació de delimitació i senyalització de l'obra en l'àmbit d'actuació amb divisòria autoportant amb dues cares de plaques de guix laminat reciclat format per estructura simple normal amb perfileria de planxa d'acer galvanitzat, amb un gruix total de l'envà de 120 mm, muntants cada 400 mm de 70 mm d'amplària i canals de 70 mm d'amplària, 1 placa amb duresa superficial (I) de 6,5 mm de gruix en cada cara, fixades mecànicament. **Rend.: 1,000** **26,95** €

Divisió d'obra per tal de delimitar l'àmbit d'actuació i evitar així possibles passos de pols i runa a la resta de l'equipament. Tancament realitzat amb plaques de cartró-guix i estructura vertical d'acer galvanitzat amb fixació a terra. Altura a delimitar per la Direcció Facultativa. S'inclou porta d'una fulla per a l'accés i sortida del personal. L'accés a l'àmbit d'obra es farà per l'actual accés de l'equipament ja que l'OAC estarà tancada durant les obres. S'inclou la part proporcional de retirada posterior del tancament, la mà d'obra, els materials i els mitjans auxiliars necessaries per a la seva correcta i completa execució.
S'inclou la protecció amb làmina de polietilé de 0.5mm de gruix fixada fins a sostre per evitar en la gran majoria entrada de pols a altres àmbits de l'OAC.

Tot amb mitjans manuals i compresor i càrrega manual de runes sobre camió o contenidor, transport i deposició controlada de residus a instal·lació autoritzada de gestió de residus, segons Llista Europea de Residus (ORDRE MAM/304/2002).
S'inclouen totes les mesures de seguretat necessàries per a garantir l'estabilitat del conjunt, taulons, taules i puntals per a realitzar itineraris de pas de persones per tal d'evitar caigudes a diferent nivell, la mà d'obra, els materials i els mitjans auxiliars necessaris per a la seva correcta i completa execució.

Tot segons plànols d'enderroc i obra nova.

Mides a comprovar en obra.
Totalment acabat, rematat i en funcionament.

				Unitats		Preu		Parcial	Import
Mà d'obra									
	A0F-000D	h	Oficial 1a col·locador	0,180	/R x	20,40000	=	3,67200	
	A01-FEP3	h	Ajudant col·locador	0,180	/R x	19,00000	=	3,42000	
					Subtotal:			7,09200	7,09200
Materials									
	B6B1-0KK8	m	Muntant de planxa d'acer galvanitzat, en paraments verticals amb perfils 70 mm d'amplària	3,5672	x	1,02000	=	3,63854	
	B0AQ-07GR	cu	Visos per a plaques de guix laminat	0,420	x	9,30000	=	3,90600	
	B7J6-0GSL	kg	Massilla per a junt de plaques de cartró-guix	0,800	x	1,31000	=	1,04800	
	B6B1-0KK4	m	Canal de planxa d'acer galvanitzat, en paraments horitzontals amb perfils 70 mm d'amplària	1,040	x	0,88000	=	0,91520	
	B0AQ-07EX	cu	Visos galvanitzats	0,150	x	2,63000	=	0,39450	
	B0AO-07II	u	Tac de niló de 6 a 8 mm de diàmetre, amb vis	12,000	x	0,17000	=	2,04000	
	B0CC0-21O	m2	Placa de guix laminat amb duresa superficial (I) i gruix 6,5 mm, amb vora afinada (BA), segons la	1,000	x	7,65000	=	7,65000	

JUSTIFICACIÓ DE PREUS

PARTIDES D'OBRA

NÚM	CODI	UA	DESCRIPCIÓ						PREU
			norma UNE-EN 520						
	B7J1-0SL0	m	Cinta de paper resistent per a junts de plaques de guix laminat	4,000	x	0,04000	=	0,16000	
					Subtotal:			19,75224	19,75224
				DESPESES AUXILIARS		1,50	%		0,10638
				COST DIRECTE					26,95062
				GASTOS INDIRECTOS		0,00	%		0,00000
				COST EXECUCIÓ MATERIAL					**26,95062**

P-59 **P84O-AHFC** u Subministre i col·locació de registre per a cel ras de plaques de guix laminat format per portella de 60x60 cm2 amb marc d'alumini i fulla de placa guix laminat hidròfuga (H) amb un gruix total de 15 mm com a màxim, tanca de pressió i dispositiu de retenció, col·locat amb perfileria d'acer galvanitzat. Criteri d'amidament: Unitat de registre col·locat segons les especificacions de la DT. **Rend.: 1,000** **62,31** €

				Unitats		Preu		Parcial	Import
Mà d'obra									
	A0F-000R	h	Oficial 1a muntador	0,300	/R x	21,09000	=	6,32700	
	A0D-0007	h	Manobre	0,150	/R x	18,03000	=	2,70450	
					Subtotal:			9,03150	9,03150
Materials									
	B84M-2I93	u	Portella de 60x60 cm2 per a registre de cel ras de plaques de guix laminat formada per marc d'alumini i fulla de placa guix laminat hidròfuga (H) amb un gruix total de 15 mm, amb tanca de pressió i dispositiu de retenció	1,000	x	53,14000	=	53,14000	
					Subtotal:			53,14000	53,14000
				DESPESES AUXILIARS		1,50	%		0,13547
				COST DIRECTE					62,30697
				GASTOS INDIRECTOS		0,00	%		0,00000
				COST EXECUCIÓ MATERIAL					**62,30697**

P-60 **P89I-4V8T** m2 Subministrament i col·locació de pintura de parament vertical de guix, amb pintura plàstica amb acabat llis, amb una capa segelladora i dues d'acabat **Rend.: 1,000** **5,17** €

				Unitats		Preu		Parcial	Import
Mà d'obra									
	A0F-000V	h	Oficial 1a pintor	0,100	/R x	20,40000	=	2,04000	
	A01-FEP9	h	Ajudant pintor	0,010	/R x	19,00000	=	0,19000	
					Subtotal:			2,23000	2,23000
Materials									
	B896-0P08	kg	Pintura plàstica, per a interiors	0,3978	x	5,68000	=	2,25950	
	B8ZM-0P35	kg	Segelladora	0,153	x	4,25000	=	0,65025	

JUSTIFICACIÓ DE PREUS

PARTIDES D'OBRA

NÚM	CODI	UA	DESCRIPCIÓ	PREU

		Subtotal:	2,90975	2,90975
	DESPESES AUXILIARS	1,50 %		0,03345
	COST DIRECTE			5,17320
	GASTOS INDIRECTOS	0,00 %		0,00000
	COST EXECUCIÓ MATERIAL			**5,17320**

P89I-4V9T m2 Aplacat amb tauler compacte tipus Trespa o equivalent **Rend.: 1,000** **152,59** €

				Unitats		Preu		Parcial	Import
Mà d'obra									
	A0F-000D	h	Oficial 1a col·locador	1,000	/R x	20,40000	=	20,40000	
	A01-FEP3	h	Ajudant col·locador	1,000	/R x	19,00000	=	19,00000	
			Subtotal:					39,40000	39,40000
Materials									
	KP89I-4V9T	u	Tauler compacte tipus Trespa o equivalent amb acabat Athlon, color a decidir per la DF de 10mm de gruix, cara vista, col·locat amb fixacions mecàniques sobre parament vertical. Enrassat amb fusteries.	1,000	x	112,60000	=	112,60000	
			Subtotal:					112,60000	112,60000
	DESPESES AUXILIARS				1,50 %				0,59100
	COST DIRECTE								152,59100
	GASTOS INDIRECTOS				0,00 %				0,00000
	COST EXECUCIÓ MATERIAL								**152,59100**

P-61 **P89I-4V10T** m2 Envà autoportant tipus Knauf o equivalent de gruix total de 13cm aproximadament format per doble placa de 12,5mm per a cada costat, perfileria d'acer galvanitzat amb muntants i travessers, col·locats cada 40cm, autoportant, de plaques de guix laminat. Format per plaques fixades mecànicament, aïllament amb llana de roca de 40mm, incluint empastat i encintat de junts entre plaques, protecció d'arestes amb cinta reforçada amb cinta de metall i col·locació encastada de caixetins de mecanismes elèctrics, llums i instal·lacions varies. **Rend.: 1,000** **54,33** €

				Unitats		Preu		Parcial	Import
Mà d'obra									
	A0F-000D	h	Oficial 1a col·locador	0,200	/R x	20,40000	=	4,08000	
	A01-FEP3	h	Ajudant col·locador	0,400	/R x	19,00000	=	7,60000	
			Subtotal:					11,68000	11,68000
Materials									
	B6BZ1A10	m	Banca acústica autoadhesiva fins a 50mm d'amplària per a junts de plaques de guix laminat	2,000	x	0,56000	=	1,12000	
	B6B12311	m	Canal de planxa d'acer galvanitzat, en paraments horitzontals amb perfils 70mm d'amplària	2,000	x	1,25000	=	2,50000	
	B6B11311	m	Muntant de planxa d'acer galvanitzat, en paraments verticals amb perfils 70mm d'amplaria	5,000	x	1,45000	=	7,25000	

JUSTIFICACIÓ DE PREUS

PARTIDES D'OBRA

NÚM	CODI	UA	DESCRIPCIÓ						PREU
	B0CC2310	m2	Placa de guix laminat hidròfuga (H) i gruix 12,5mm segons norma UNE-EN 520	4,000	x	5,08000	=	20,32000	
	B0A61600	u	Tac de niló de 6 a 8mm de diàmetre, amb vis	12,000	x	0,15000	=	1,80000	
	B0A4A400	u	Visos galvanitzats	0,150	x	1,95000	=	0,29250	
	B0A44000	u	Visos per a plaques de guix laminat	0,500	x	9,44000	=	4,72000	
	B7J500ZZ	kg	Massilla per a junt de plaques de cartró-guix	0,800	x	1,15000	=	0,92000	
	B7C935B0	m2	Feltre de llana de rocad e 36 a 40kg/m2 de 40mm de gruix amb làmina d'alumini en direcció perpendicular a les fibres	1,050	x	3,00000	=	3,15000	
	B7JZ00E1	m	Cinta de paper resistent per a junts de plaques de guix laminat	4,000	x	0,10000	=	0,40000	
						Subtotal:		0,40000	0,40000
				DESPESES AUXILIARS		1,50	%		0,17520
				COST DIRECTE					54,32770
				GASTOS INDIRECTOS		0,00	%		0,00000
				COST EXECUCIÓ MATERIAL					**54,32770**

P-62 **P931-IE07** m2 Subministre i col·locació de paviment de pedra calissa vetejada de tonalitat gris, tipus Calissa del Mar Rojo, Origen Sinaí, Tobacco, de marbres Jaume, tractada en cantera a l'àcid, en dimensions de llarg variable entre 1000 i 600 mm x 500 mm d'ample i 20 mm de gruix, per interiors, col.locades a truc de maceta amb morter de ciment 1:8, elaborat a l'obra amb formigonera de 165 l. Inclús formació de junts segons especificacions, mermes, talls i mitjans auxiliars.
Sobre solera de morter semi sec de 4 a 7cm realitzada amb ciment de fraguat ràpid i altes resistències tipus Topcem Pronto de Mapei o equivalent, col·locat amb morter adhesiu flexible tipus Keraflex Maxi Blanc C2TES1 de Mapei o equivalent sobre base de suport (humitat residual no superior al 5%) i utilitzant llana dentada de 10mm realitzant doble encolat.
Inclós sòcol.
Rejuntat amb borada flexible tipus Ultracolor Plus blanc, CG2W de Mapei o similar.
Es deixaran 3mm de junt entre peces i 5mm en els junts perimetrals.
Es deixaran junts de moviment en superficies superiors a 75-100m2 segellades amb massilla elàstica tipus Sika.
Especejament segons indicacions DF. Inclou peces de mides especials en zones on sigui necessari per la trobada.

Rend.: 1,000 **137,70** **€**

				Unitats		Preu		Parcial	Import
Mà d'obra									
	A0F-000T	h	Oficial 1a paleta	0,500	/R x	20,40000	=	10,20000	
	A0D-0007	h	Manobre	1,100	/R x	18,03000	=	19,83300	
						Subtotal:		30,03300	30,03300
Materials									

JUSTIFICACIÓ DE PREUS

PARTIDES D'OBRA

NÚM	CODI	UA	DESCRIPCIÓ						PREU
	B9C0-0HKK	kg	Beurada de color	0,800	x	0,92000	=	0,73600	
	B0G11C04	m2	Pedra calissa vetejada MARBRES JAUME, varietat CAPRI, del Sinaí anomenada Calissa del Mar Rojo, de 20 mm de gruix, amb aresta viva a les quatre vores.	1,000	x	105,00000	=	105,00000	
	B07F-0LT4	m3	Morter de ciment pòrtland amb filler calcari CEM II/B-L i sorra, amb 250 kg/m3 de ciment, amb una proporció en volum 1:6 i 5 N/mm2 de resistència a compressió, elaborat a l'obra	0,020	x	73,95610	=	1,47912	
						Subtotal:		107,21512	107,21512
				DESPESES AUXILIARS		1,50	%		0,45050
				COST DIRECTE					137,69862
				GASTOS INDIRECTOS		0,00	%		0,00000
				COST EXECUCIÓ MATERIAL					**137,69862**

P-63 **P931-IE08** m2 Tarima de posts de fusta antilliscant consistent en estructura enllatat i rastrells de fusta de pi. Posts de fusta de faig de 150x15mm de lama, col·locat amb fixació oculta. Enllatat amb llates de fusta de pi de 25x50mm, col·locades cada 30cm i fixades mecànicament amb visos d'acer inoxidable. Lama per a tarima de faig fixada mitjançant cargol autoroscant d'acer inoxidable. Pintat, acabat i vernís alta resistència per a tarimes - color negre caixa escènica. Lames de fusta de faig o roure o auró, qualitats equivalents. S'haurà d'aprovar per la direcció facultativa.

· Estructura enllatat i rastrells de fusta de pi - zona rampa i reforç
· Paviment - tot l'escenari

Rend.: 1,000 **145,34** €

				Unitats		Preu		Parcial	Import
Mà d'obra									
	A0F-000K	h	Oficial 1a fuster	0,800	/R x	20,77000	=	16,61600	
	A01-FEP6	h	Ajudant fuster	0,800	/R x	19,15000	=	15,32000	
						Subtotal:		31,93600	31,93600
Materials									
	B9QAUZ01	m	Lama per tarima faig/roure	8,000	x	12,00000	=	96,00000	
	B0A5C000	u	Cargol autoroscant d'acer inoxidable	10,000	x	1,74000	=	17,40000	
						Subtotal:		113,40000	113,40000
				COST DIRECTE					145,33600
				GASTOS INDIRECTOS		0,00	%		0,00000
				COST EXECUCIÓ MATERIAL					**145,33600**

JUSTIFICACIÓ DE PREUS

PARTIDES D'OBRA

NÚM	CODI	UA	DESCRIPCIÓ			
						PREU

P-64 **P931-IE09** m2 Subministrament i col·locació de segellat elàstic de juntes de paviment, subjectes a moviments elevats de fins al 20%, fins i tot subjectes a una agressió química esporàdica provocada per hidrocarburs, amb segellador tixotròpic, monocomponent, de base poliuretànica, d'alt mòdul elàstic, disponible en 6 colors, pintable i ràpid, classificat com a F-EXT-INT-CC, classe 20 HM, d'acord amb la norma EN 15651-1 i PW-EXT-INT-CC, classe 20 HM, d'acord amb la norma EN 15651-4, amb duresa Shore A de 40 (segons DIN 53505) i allargament al trencament del 700% (segons DIN 53504S3a). Aplicat amb pistola manual, prèvia col·locació de cordó preformat de polietilè extrudit de cèl·lula tancada, de diàmetre major que l'ample del junt, per ajustar la profunditat.
Rendiment calculat per a junta de 10 mm d'ample i 10 mm de profunditat; ajustar rendiment a la mida exacta de la junta.
Aplicació i preparació del suport segons s'especifica a la fitxa tècnica dels productes.

Rend.: 1,000 **5,97** €

				Unitats		Preu		Parcial	Import
Mà d'obra									
	A0D-0007	h	Manobre	0,200	/R x	18,03000	=	3,60600	
			Subtotal:					3,60600	3,60600
Materials									
	B07E-IE06	m	Cordó d'escuma de polietilè extrudit de cèl·lula tancada	1,000	x	0,55000	=	0,55000	
	B07E-IE07	u	Segellador i adhesiu poliuretànic d'alt mòdul elàstic	0,160	x	11,00000	=	1,76000	
			Subtotal:					1,76000	1,76000
			DESPESES AUXILIARS			1,50	%		0,05409
			COST DIRECTE						5,97009
			GASTOS INDIRECTOS			0,00	%		0,00000
			COST EXECUCIÓ MATERIAL						**5,97009**

P-65 **P931-IE10** m2 Paviment linoleum acústic. Subministrament i col·locació de paviment linoleum acústic destinat per ús pública concurrència, comercial o domèstic intens. Modelo acabat imitació formigó. A escollir per la propietat entre diferents mostres a obra. Inclou la protecció del paviment per possibles taques de l'obra.
Inclou replanteig de nivells. Replanteig de la disposició i solapes, preparació de la superfície de suport. Replanteig de la disposició de juntes. Neteja i comprovació de la base abans d'aplicar. Comprobació planeitat. Replenat de les juntes de moviment. Eliminació de les restes, neteja final i retirada de residus a escombreries. Totalment acabat.
S'inclouen totes les mesures de seguretat necesssaries, la mà d'obra, els materials i els mitjans auxiliars necessaris per a la seva correcta i completa execució. Tot segons plànols.

Rend.: 1,000 **49,38** €

		Unitats	Preu	Parcial	Import

JUSTIFICACIÓ DE PREUS

PARTIDES D'OBRA

NÚM	CODI	UA	DESCRIPCIÓ						PREU
Materials									
	P931-IE	m2	Paviment linoleum acústic destinat per ús pública concurrència, comercial o domèstic intens. Model acabat imitació formigó.	1,080	x	45,00000	=	48,60000	
	B0905000	kg	Adhesiu de poliuretà	0,150	x	5,20000	=	0,78000	
					Subtotal:			49,38000	49,38000
				DESPESES AUXILIARS		1,50	%		0,00000
				COST DIRECTE					49,38000
				GASTOS INDIRECTOS		0,00	%		0,00000
				COST EXECUCIÓ MATERIAL					**49,38000**
	P931-IE11	m2	Nova base entarimada per a la sala tècnica	**Rend.:**	**1,000**			**20,00**	**€**
				COST DIRECTE					20,00000
				GASTOS INDIRECTOS		0,00	%		0,00000
				COST EXECUCIÓ MATERIAL					**20,0000**
P-66	**P931-IE12**	m2	Estructura per a tarima de posts de fusta antilliscant consistent en estructura enllatat i rastrells de fusta de pi. Enllatat amb llates de fusta de pis de 25x50mm, col·locades cada 30cm i fixades mecànicament amb visos d'acer inoxidable. Preparat per rebre lama per a tarima de bambú tipus TUKABAMBU fixada mitjançant cargol autoroscant d'acer inoxidable. Pintat, acabat i vernís alta resistència per a tarimes - color negre caixa escènica.	**Rend.:**	**1,000**			**79,24**	**€**
				Unitats		Preu		Parcial	Import
Mà d'obra									
	A0F-000K	h	Oficial 1a fuster	0,800	/R x	20,77000	=	16,61600	
	A01-FEP6	h	Ajudant fuster	0,800	/R x	19,15000	=	15,32000	
					Subtotal:			31,93600	31,93600
Materials									
	B0A5C000	u	Cargol autoroscant d'acer inoxidable	20,000	x	1,74000	=	34,80000	
	K9QZ153M	m2	Enllatat amb llates de fusta de pi de 25x50mm, col·locades cada 30cm i fixades mecànicament	1,000	x	12,50000	=	12,50000	
					Subtotal:			47,30000	47,30000
				COST DIRECTE					79,23600
				GASTOS INDIRECTOS		0,00	%		0,00000
				COST EXECUCIÓ MATERIAL					**79,23600**
P-67	**P93I-HYAT**	m2	Recrescuda i anivellament del suport de 15mm de gruix amb pasta autoanivellant de ciment tipus CT-C30-F6 segons UNE-EN 13813, aplicada manualment	**Rend.:**	**1,000**			**36,32**	**€**
				Unitats		Preu		Parcial	Import

JUSTIFICACIÓ DE PREUS

PARTIDES D'OBRA

NÚM	CODI	UA	DESCRIPCIÓ						PREU
Mà d'obra									
	A0F-000D	h	Oficial 1a col·locador	0,120	/R x	20,40000	=	2,44800	
	A0F-000T	h	Oficial 1a paleta	0,120	/R x	20,40000	=	2,44800	
					Subtotal:			4,89600	4,89600
Materials									
	B07E-0GH0	kg	Pasta autoanivellant de ciment tipus CT amb classe C30 de resistència a compressió i classe F6 de resistència a flexió, segons UNE-EN 13813, subministrada en sacs	33,000	x	0,95000	=	31,35000	
					Subtotal:			31,35000	31,35000
				DESPESES AUXILIARS		1,50	%		0,07344
				COST DIRECTE					36,31944
				GASTOS INDIRECTOS		0,00	%		0,00000
				COST EXECUCIÓ MATERIAL					**36,31944**

P-68	**P9Z1-IE10**	m	Acabat de junt de dilatació de paviment amb perfil d'acer inoxidable d'alta resistència al trànsit peatonal. Dimensions, geometria i acabat segons indicacions de la DF	**Rend.:**	**1,000**	**67,48**	**€**

				Unitats		Preu		Parcial	Import
Mà d'obra									
	A0F-000D	h	Oficial 1a col·locador	0,250	/R x	20,40000	=	5,10000	
	A01-FEP3	h	Ajudant col·locador	0,250	/R x	19,00000	=	4,75000	
					Subtotal:			9,85000	9,85000
Materials									
	B9Z0-IE01	m6	perfil d'acer inoxidable per junta de dilatació	1,100	x	52,26000	=	57,48600	
					Subtotal:			57,48600	57,48600
				DESPESES AUXILIARS		1,50	%		0,14775
				COST DIRECTE					67,48375
				GASTOS INDIRECTOS		0,00	%		0,00000
				COST EXECUCIÓ MATERIAL					**67,48375**

	PAP0-372U	u	Bastiment de 3/4 per a porta, de fulles batents, de fusta de pi roig per a pintar per a una llum de bastiment de 60 cm d'amplària i 200 cm d'alçària. Criteri d'amidament: Unitat mesurada segons les especificacions de la DT.	**Rend.:**	**1,000**	**67,50**	**€**

				Unitats		Preu		Parcial	Import
Materials									
	BAP1-0WP	u	Bastiment de 3/4 per a porta, de fulles batents de fusta de pi roig per a pintar, per a una llum de bastiment de 100 cm d'amplària i de 210 cm d'alçària. Criteri d'amidament: Unitat d'amidament: la indicada a la descripció de l'element Criteri d'amidament: quantitat necessària subministrada a l'obra	1,000	x	67,50000	=	67,50000	

JUSTIFICACIÓ DE PREUS

PARTIDES D'OBRA

NÚM	CODI	UA	DESCRIPCIÓ	PREU

Subtotal:	67,50000	67,50000	
COST DIRECTE		67,50000	
GASTOS INDIRECTOS	0,00 %	0,00000	
COST EXECUCIÓ MATERIAL		**67,50000**	

PAQ-IE29 u Formació estanteries per a formularis, caixa de mides totals de 237cm d'alçada x 0,71cm d'amplada x 25cm de profunditat. Formades amb xapa plegada de 3mm de gruix i prestatgeries interiors de forumularis de 40cm d'ample amb una inclinació de 15º acabat tot amb pistola epoxy color RAL 3022, per soldar.
Tot segons documentació gràfica plànol 27 i indicacions de la DF.

Rend.: 1,000 **641,77** €

				Unitats		Preu		Parcial	Import
Mà d'obra									
	A01-FEPH	h	Ajudant muntador	1,500	/R x	19,00000	=	28,50000	
	A0F-000R	h	Oficial 1a muntador	3,000	/R x	21,09000	=	63,27000	
			Subtotal:					91,77000	91,77000
Materials									
	KAPQ-IE29	u	Estanteries per a tríptics	1,000	x	550,00000	=	550,00000	
			Subtotal:					550,00000	550,00000

COST DIRECTE		641,77000
GASTOS INDIRECTOS	0,00 %	0,00000
COST EXECUCIÓ MATERIAL		**641,77000**

PAQ-IE30 u Subministrament i col·locació de 3 portes vaivé de 74cm d'alçada i 100cm d'amplada cada una i tauler fix de dimensions 74cm d'alçada i 100cm d'amplada de fenòlic de 13mm de gruix color blanc.
Estructura fabricada amb perfil d'acer laminat en calent i decapat de 1,8mm de gruix, acabat lacat a taller pintura epoxi color blanc. Secció triangular amb cantell angular de 50mm cantonejada.
Estructura de potes amb anivelladors de polipropilé de 12,5mm d'alçada injectat amb una soleta antilliscant protectora de diàmetre 36mm fent una alçada total de la taula de 74cm.

Inclós tauler de dimensions 100cm x 74cm amb fenòlic de 13mm de gruix.

Inclós sistema integrat de connexió a presa de terra evitant l'acumulació de carrega electroestàtica amb la concentració dels camps magnétics dels equips electrònics i evitant per tant futurs problemes de lipoatrofia semicircular.

Completament instal·lat en la seva posició segons indicacions DF. Tot segons compliment normatiu UNE: EN 527-1:2011, UNE: EN 527-2:2003, UNE: EN 527-3:2003, UNE: EN 15372:08, UNE: EN 1730:13, UNE: EN 14073-2:05, UNE: EN 14073-3:05, UNE: EN 14074:05, ELECTROESTÁTICA

Rend.: 1,000 **1.139,77** €

JUSTIFICACIÓ DE PREUS

PARTIDES D'OBRA

NÚM	CODI	UA	DESCRIPCIÓ	PREU

EN-61340-2-3.

				Unitats		Preu		Parcial	Import
Mà d'obra									
	A01-FEPH	h	Ajudant muntador	1,000	/R x	19,00000	=	19,00000	
	A0F-000K	h	Oficial 1a fuster	1,000	/R x	20,77000	=	20,77000	
					Subtotal:			39,77000	39,77000
Materials									
	KPAQIE30-2	u	Estructura fabricada amb perfil d'acer laminat en calent i decapat de 1,8mm de gruix, acabat lacat a taller pintura epoxi color blanc. Secció triangular amb cantell angular de 50mm cantonejada. Estructura de potes amb anivelladors de polipropilé de 12,5mm d'alçada injectat amb una soleta antilliscant protectora de diàmetre 36mm fent una alçada total de la taula de 74cm.	1,000	x	225,00000	=	225,00000	
	KPAQIE30	u	Porta vaivé de fenòlic de 13mm de gruix inclou tirador i vissagres per a la seva instal·lació completa	3,000	x	250,00000	=	750,00000	
	KPAQIE30-1	u	Tauler fix de fenòlic de 13mm de gruix fixat a estructura d'acer laminat en calent	1,000	x	125,00000	=	125,00000	
					Subtotal:			1.100,00000	1.100,00000
						COST DIRECTE			1.139,77000
						GASTOS INDIRECTOS	0,00 %		0,00000
						COST EXECUCIÓ MATERIAL			**1.139,77000**

P-69 **PAQ1IE13** u Subministrament i col·locació de banc estructura metàl·lica tapisat sala d'actes. Formació de banc segons especificacions en plànol de dimensions 125cm d'amplada i 110cm d'alçada amb estructura metàl·lica d'acer galvanitzat. Formació de potes amb tubs 40.3mm i estructura de base seient a base de UPN-100 alleugerit amb forats de diàmetre 70mm amb travessers de T50 per soldar i cargolar segons detall. Per a la formació de la base del seient tauler de la casa Trespa o equivalent de 13mm de gruic tipus Athlon color negre amb perforacions de 40mm de diàmetre, per a ventilació, col·locat cargolat. Per a la formació del seien ´´Bofarull´´ de pell de vaca i lona, segons especificacions en plànol sobre replè d'espuma de 9cm de gruix, densitat 30kg/m2.
Respatller folrat amb cuir color a escollir per la DF marca antic cuir o equivalent color 1200 i panell de DM de 16 i 30 mm cargolat per a suport del respatller amb una estructura interior de tub metàl·lic d'acer inoxidable polit de 28mm de diàmetre, totalment muntat i col·locat segons mides i detall de plànols.
S'inclou la fixació a paviment i forjat amb l'ajuda de ram de paleteria necessaria per a la seva correcta i completa instal·lació. S'inclou el desmuntatge de la part posterior de l'actual banc de la sala d'espera per a la correcta i completa instal·lació de la modificació

Rend.: 1,000 **8.462,73** €

JUSTIFICACIÓ DE PREUS

PARTIDES D'OBRA

NÚM	CODI	UA	DESCRIPCIÓ	PREU

de la bancada.
Tot segons indicacions de la DF.

				Unitats		Preu		Parcial	Import
Mà d'obra									
	A01-FEPH	h	Ajudant muntador	1,050	/R x	19,00000	=	19,95000	
	A0F-000R	h	Oficial 1a muntador	1,050	/R x	21,09000	=	22,14450	
			Subtotal:					42,09450	42,09450
Materials									
	KAQ1IE13	u	Banc estructura metàl·lica tapisat negre sala d'espera. Formació de banc segons especificacions en plànol de dimensions 110cm d'alçada x125cm d'amplada amb estructura metàl·lica d'acer galvanitzat. Formació de potes amb tubs 40.3mm i estructura de base seient a base de UPN-100 alleugerit amb forats de diàmetre 70mm amb travessers de T50 per soldar i cargolar segons detall. Per a la formació de la base del seient tauler de la casa Trespa o equivalent de 13mm de gruic tipus Athlon color negre amb perforacions de 40mm de diàmetre, per a ventilació, col·locat cargolat. Per a la formació del seien ´´Bofarull´´ de pell de vaca i lona, segons especificacions en plànol sobre replè d'espuma de 9cm de gruix, densitat 30kg/m2. Respatller folrat amb cuir negre marca antic cuir o equivalent color 1200 i panell de DM de 16 i 30 mm cargolat per a suport del respatller amb una estructura interior de tub metàl·lic d'acer inoxidable polit de 28mm de diàmetre, totalment muntat i col·locat segons mides i detall de plànols. S'inclou la fixació a paviment i forjat amb l'ajuda de ram de paleteria necessaria per a la seva correcta i completa instal·lació. S'inclou el desmuntatge de la part posterior de l'actual banc de la sala d'espera per a la correcta i completa instal·lació de la modificació de la bancada. Tot segons indicacions de la DF.	4,000	x	2.105,00000	=	8.420,00000	
			Subtotal:					8.420,00000	8.420,00000
			DESPESES AUXILIARS	1,50	%				0,63142
			COST DIRECTE						8.462,72592
			GASTOS INDIRECTOS	0,00	%				0,00000
			COST EXECUCIÓ MATERIAL						**8.462,72592**

JUSTIFICACIÓ DE PREUS

PARTIDES D'OBRA

NÚM	CODI	UA	DESCRIPCIÓ		PREU
	PAQ1-EI28	u	Formació de moble armari pilar composat per: · Mòdul d'armari de 50cm d'amplada x 80cm de profunditat x 230cm d'alçada, tot en DM de 22mm folrat amb Trespa o equivalent igual que la resta de revestiment i enrassat amb paraments, amb distribució interior de prestatges. DM interior folrrat amb melamina color a decidir, mides totals 230x230 cm. Complet de tiradors DLine o equivalent i ferratges ocults en acer inox. Tot segons plànol 27.	**Rend.: 1,000**	**990,09** €

				Unitats		Preu		Parcial	Import
Mà d'obra									
	A01-FEPH	h	Ajudant muntador	1,000	/R x	19,00000	=	19,00000	
	A0F-000R	h	Oficial 1a muntador	1,000	/R x	21,09000	=	21,09000	
					Subtotal:			40,09000	40,09000
Materials									
	KPAQ1-IE28	u	Moble armari pilar	1,000	x	950,00000	=	950,00000	
					Subtotal:			950,00000	950,00000
				COST DIRECTE					990,09000
				GASTOS INDIRECTOS		0,00	%		0,00000
				COST EXECUCIÓ MATERIAL					**990,09000**

P-70	**PAQ1-IE07**	u	Subministre i col·locació moble encastat prestatgeries fet a mida format per 2 mòduls de moble prestatgeria de 2,45cm de llargada i 110cm d'alçada amb 2 prestatgeries a la part alta. Estructura de perfil tubular d'acer 40x40.3mm i 100x40.3mm soldat. Acabat lateral tauler laminat compacte de resines fenòliques color blanc E2-01 o negre E0-09 de la casa Trespa model Athlon o equivalent de 10mm de gruix. Acabat frontal de la casa Trespa o equivalent de 13mm de gruix. Tot amb cantonades bisellades. Tot segons plànols d'arquitectura. Mides a comprovar en obra. Totalment acabat, rematat i en funcionament. Inclòs accesoris, ferratge, petit material, tapetes i bastiment. Direccions de les portes segons plànols d'arquitectura. Adaptar les fusteries segons gruixos de parets.	**Rend.: 1,000**	**3.966,13**	€

				Unitats		Preu		Parcial	Import
Mà d'obra									
	A01-FEP6	h	Ajudant fuster	24,000	/R x	19,15000	=	459,60000	
	A0F-000K	h	Oficial 1a fuster	24,000	/R x	20,77000	=	498,48000	
					Subtotal:			958,08000	958,08000
Materials									
	BAZP-IE03	u	Moble tipus revister	1,000	x	2.560,00000	=	2.560,00000	
					Subtotal:			2.560,00000	2.560,00000

Partides d'obra

JUSTIFICACIÓ DE PREUS

PARTIDES D'OBRA

NÚM	CODI	UA	DESCRIPCIÓ						PREU
	PAP0-372U	u	Bastiment de 3/4 per a porta, de fulles batents, de fusta de pi roig per a pintar per a una llum de bastiment de 60 cm d'amplària i 200 cm d'alçària. Criteri d'amidament: Unitat mesurada segons les especificacions de la DT.	6,000	x	67,50000	=	405,00000	
	PAZ7-4XI3	m	Tapajunts de fusta per a pintar de secció rectangular llisa de 13 mm de gruix i de 70 mm d'amplària	6,800	x	2,80913	=	19,10208	
					Subtotal:			424,10208	424,10208
			DESPESES AUXILIARS			2,50	%		23,95200
			COST DIRECTE						3.966,13408
			GASTOS INDIRECTOS			0,00	%		0,00000
			COST EXECUCIÓ MATERIAL						**3.966,13408**

PAQ1-IE11 u **Rend.: 1,000** **854,02** €

Subministrament i col·locació de taula modular mòbil de 170cm de llargada i 100cm d'amplada del model VITAL PLUS - ST o equivalent, abatible i elevable amb superficie de fenòlic de 13mm de gruix i mides 170x100cm. Color a decidir per la DF.
Taula desplaçable amb sistema de seguretat d'obertura i tancament.
Estructura fabricada amb perfil d'acer laminat en calent i decapat de 1,8mm de gruix, acabat lacat a taller pintura epoxi color blanc. Secció triangular amb cantell angular de 50mm cantonejada segons es mostra en documentació annexa.
Estructura de potes amb anivelladors de polipropilé de 12,5mm d'alçada injectat amb una soleta antilliscant protectora de diàmetre 36mm fent una alçada total de la taula de 74cm.
Estructura de travesser al llarg de la taula retranquejat per garantir una major operativitat a la vegada que permet la fixació del faldó, segons plànols.
Inclós faldó de dimensions 110cm x 65cm de fenòlic de 13mm de gruix.
Inclós sistema ZIP by Actiu o equivalent mecanisme patentat d'alumini com a sistema d'elevació integrat per a taules operatives que permeten regular l'altura de manera individual. Suporta fins a 120kg. Inclós sistema de seguretat d'obertura i tancament situat a la part inferior del tauler que permet accionar el desplaçament del mateix o el bloqueig.

Inclou tapeta abatible de fenòlic del mateix color que el tauler, batent cap a la superfície, per accedir als endolls, USB, altres, ubicats a la safata.
Inclósa canal d'electrificació d'acer per a realitzar la canalització de cablejat de gruix 1mm, d'amplada fins a 29cm i d'alçada 3,8cm. Espai útil interior a la safata de 19cm d'amplada i 2,8cm d'alçada.
Inclós sistema integrat de connexió a presa de terra evitant l'acumulació de carrega electroestàtica amb la concentració dels camps magnétics dels equips electrònics i evitant per tant futurs problemes de lipoatrofia semicircular.
Inclós 2 suports per a CPU i 1 suport per a Dock Station.
Inclós vidre separador tipus mampara per a separació entre taules de dimensions 80cm d'amplada x 60cm d'alçada de vidre templat

JUSTIFICACIÓ DE PREUS

PARTIDES D'OBRA

NÚM	CODI	UA	DESCRIPCIÓ	PREU

transparent amb vinil color a decidir.

Completament instal·lat en la seva posició segons indicacions DF. Tot segons compliment normatiu UNE: EN 527-1:2011, UNE: EN 527-2:2003, UNE: EN 527-3:2003, UNE: EN 15372:08, UNE: EN 1730:13, UNE: EN 14073-2:05, UNE: EN 14073-3:05, UNE: EN 14074:05, ELECTROESTÁTICA EN-61340-2-3.

				Unitats		Preu		Parcial	Import
Mà d'obra									
	A0D-0007	h	Manobre	0,500	/R x	18,03000	=	9,01500	
					Subtotal:			9,01500	9,01500
Materials									
	XPAQ1-IE11	u	Subministramentde taula modular mòbil, abatible i elevable amb superficie de fenòlic de 13mm de gruix i mides 170cm x 100cm cm i alçada 74cm amb estructura en alumini, acabats a definir. Tot segons descripció general	1,000	x	845,00000	=	845,00000	
					Subtotal:			845,00000	845,00000
						COST DIRECTE			854,01500
						GASTOS INDIRECTOS	0,00 %		0,00000
						COST EXECUCIÓ MATERIAL			**854,01500**

P-71 **PAQ1-IE12** u Taula a mida de 330cm de llargada i 80cm d'amplada, abatible i elevable amb superficie de fenòlic de 13mm de gruix color a decidir per la DF. **Rend.: 1,000** **2.533,52** €

Tauler de superfície desplaçable amb sistema de seguretat d'obertura i tancament.
Estructura fabricada amb perfil d'acer laminat en calent i decapat de 1,8mm de gruix, acabat lacat a taller pintura epoxi color blanc. Secció triangular amb cantell angular de 50mm cantonejada.
Estructura de potes amb anivelladors de polipropilé de 12,5mm d'alçada injectat amb una soleta antilliscant protectora de diàmetre 36mm fent una alçada total de la taula de 74cm.
Estructura de travesser al llarg de la taula retranquejat per garantir una major operativitat a la vegada que permet la fixació del faldó, segons plànols.
Inclós repisa de dimensions 330cm x 40cm amb fenòlic de 13mm de gruix.
Inclós que permeti regular l'altura de manera individual. Suporta fins a 120kg. Inclós sistema de seguretat d'obertura i tancament situat a la part inferior del tauler que permet accionar el desplaçament del mateix o el bloqueig.

Inclou tapeta abatible de fenòlic del mateix color que el tauler, batent cap a la superfície, per accedir als

JUSTIFICACIÓ DE PREUS

PARTIDES D'OBRA

NÚM	CODI	UA	DESCRIPCIÓ	PREU

endolls, USB, altres, ubicats a la safata.
Inclósa canal d'electrificació d'acer per a realitzar la canalització de cablejat de gruix 1mm, d'amplada fins a 29cm i d'alçada 3,8cm. Espai útil interior a la safata de 19cm d'amplada i 2,8cm d'alçada.
Inclós sistema integrat de connexió a presa de terra evitant l'acumulació de carrega electroestàtica amb la concentració dels camps magnétics dels equips electrònics i evitant per tant futurs problemes de lipoatrofia semicircular.
Inclós 2 suports per a CPU i 1 suport per a Dock Station.

Completament instal·lat en la seva posició segons indicacions DF. Tot segons compliment normatiu UNE: EN 527-1:2011, UNE: EN 527-2:2003, UNE: EN 527-3:2003, UNE: EN 15372:08, UNE: EN 1730:13, UNE: EN 14073-2:05, UNE: EN 14073-3:05, UNE: EN 14074:05, ELECTROESTÁTICA EN-61340-2-3.

				Unitats		Preu		Parcial	Import
Mà d'obra									
	A0D-0007	h	Manobre	0,500	/R x	18,03000	=	9,01500	
					Subtotal:			9,01500	9,01500
Materials									
	XPAQ1-E12	u	Subministramentde taula modular mòbil, abatible i elevable amb superficie de fenòlic de 13mm de mides 160cm x 100cm cm i alçada 74cm amb estructura en alumini, acabats a definir. Tot segons descripció general	3,300	x	765,00000	=	2.524,50000	
					Subtotal:			2.524,50000	2.524,50000
						COST DIRECTE			2.533,51500
						GASTOS INDIRECTOS	0,00 %		0,00000
						COST EXECUCIÓ MATERIAL			**2.533,51500**

PAQ1-IE14 u Cadira treball amb base giratòria de 4 radis d'alumini i seient entapissat en teixit i elevació a gas, de mides 58,5x45,3cm de seient i alçada ajustable entre 48-54cm, acabats a definir. Completament instal·lat en la seva posició segons indicacions DF. **Rend.: 1,000** **546,02** €

				Unitats		Preu		Parcial	Import
Mà d'obra									
	A0D-0007	h	Manobre	0,500	/R x	18,03000	=	9,01500	
					Subtotal:			9,01500	9,01500
Materials									
	XPAQ1-IE14	u	Cadira treball amb base giratòria de 4 radis d'alumini i seient entapissat en teixit i elevació a gas, de mides	1,000	x	537,00000	=	537,00000	

JUSTIFICACIÓ DE PREUS

PARTIDES D'OBRA

NÚM	CODI	UA	DESCRIPCIÓ				PREU
			58,5x45,3cm de seient i alçada ajustable entre 48-54cm, acabats a definir. Completament instal·lat en la seva posició segons indicacions DF.				
				Subtotal:		537,00000	537,00000
				COST DIRECTE			546,01500
				GASTOS INDIRECTOS	0,00 %		0,00000
				COST EXECUCIÓ MATERIAL			**546,01500**
	PAQ1-IE16	u	Subministrament i col·locació de cadira confident fabricada en polipropileno i fibra de vidre, amb mesures 43x37.5cm i alçada de seient 45cm, acabats a definir. Completament instal·lat en la seva posició segons indicacions DF.	**Rend.:**	**1,000**		**107,80** €
				Unitats	Preu	Parcial	Import
Mà d'obra							
	A0D-0007	h	Manobre	0,100	/R x 18,03000 =	1,80300	
				Subtotal:		1,80300	1,80300
Materials							
	XPAQ1-IE16	u	S3 - Subministrament cadira fabricada en polipropileno i fibra de vidre, amb mesures 43x37.5cm i alçada de seient 45cm, acabats a definir.	1,000	x 106,00000 =	106,00000	
				Subtotal:		106,00000	106,00000
				COST DIRECTE			107,80300
				GASTOS INDIRECTOS	0,00 %		0,00000
				COST EXECUCIÓ MATERIAL			**107,80300**
	PAQ1-IE17	u	Subministrament i col·locació d'armari de melamina laminada a dues cares i cantejat amb separadors verticals, prestatges intermedis i portes corredisses de dimensions generals 120cm d'alçada, 45cm de profunditat i 110m d'amplada, acabats a definir. Color a definir per la DF. Tiradors cromats. Interior del moble en melamina blanca segons plànols de detall. Vissagres en acer amb obertura 110º. Prestatgeries amb melamina blanca. Protecció sòcol d'alçada 12 cm en melamina duresa superior i color blanc. Inclou pany i clau per a cada mòdul d'armari. Inclou fixacions entre ells. S'inclou la mà d'obra, els materials i els mitjans auxiliars necessaris per a la seva correcta i completa execució. Completament instal·lat en la seva posició segons indicacions DF.	**Rend.:**	**1,000**		**364,02** €
				Unitats	Preu	Parcial	Import
Mà d'obra							
	A0D-0007	h	Manobre	0,500	/R x 18,03000 =	9,01500	

JUSTIFICACIÓ DE PREUS

PARTIDES D'OBRA

NÚM	CODI	UA	DESCRIPCIÓ					PREU
					Subtotal:		9,01500	9,01500
Materials								
	ZPAQ1-IE17	u	Subministrament d'armari de melamina amb separadors verticals, prestatges intermedis i portes corredisses de mesures 120cm d'alçada, 45cm de profunditat i 110m d'amplada, acabats a definir.	1,000	x 355,00000 =		355,00000	
					Subtotal:		355,00000	355,00000
					COST DIRECTE			364,01500
					GASTOS INDIRECTOS	0,00 %		0,00000
					COST EXECUCIÓ MATERIAL			**364,01500**

P-72 **PAQ1-IE18** u Subministrament i muntatge de bucs de taulells de partícules de fusta de formació en 3 capes, aglomerat amb resines sintètiques de mides 55cm de profunditat, 41cm d'amplada, i 56,5cm d'alçada, tancament antivolcament i de retenció. Completament instal·lat en la seva posició segons indicacions DF. Inclou accesoris i claus. **Rend.: 1,000** **224,02** €

				Unitats		Preu	Parcial	Import
Mà d'obra								
	A0D-0007	h	Manobre	0,500	/R x	18,03000 =	9,01500	
					Subtotal:		9,01500	9,01500
Materials								
	XPAQ1-IE18	u	Subministrament de bucs de taulells de partícules de fusta de formació en 3 capes, aglomerat amb resines sintètiques de mides 55cm de profunditat, 41cm d'amplada, i 56,5cm d'alçada, tancament antivolcament i de retenció.	1,000	x	215,00000 =	215,00000	
					Subtotal:		215,00000	215,00000
					COST DIRECTE			224,01500
					GASTOS INDIRECTOS	0,00 %		0,00000
					COST EXECUCIÓ MATERIAL			**224,01500**

PAQ1-IE19 u Subministrament i col·locació d'armari de melamina laminada a dues cares i cantejat amb separadors verticals, prestatges intermedis i portes corredisses de dimensions generals 160cm d'alçada, 42cm de profunditat i 110/130m d'amplada, acabats a definir.
Color a definir per la DF. Tiradors cromats. Interior del moble en melamina blanca segons plànols de detall. Guies en acer. Prestatgeries amb melamina blanca. Protecció sòcol d'alçada 12 cm en melamina duresa superior i color blanc. Inclou pany i clau per a cada mòdul d'armari. Inclou fixacions entre ells.

S'inclou la mà d'obra, els materials i els mitjans auxiliars necessaris per a la seva correcta i completa execució.

Completament instal·lat en la seva posició segons indicacions DF.

Rend.: 1,000 **434,02** €

JUSTIFICACIÓ DE PREUS

PARTIDES D'OBRA

NÚM	CODI	UA	DESCRIPCIÓ						PREU
				Unitats		Preu		Parcial	Import
Mà d'obra									
	A0D-0007	h	Manobre	0,500	/R x	18,03000	=	9,01500	
					Subtotal:			9,01500	9,01500
Materials									
	ZPAQ1-IE19	u	Subministrament i col·locació d'armari de melamina amb separadors verticals, prestatges intermedis i portes corredisses de mesures 160cm d'alçada, 42cm de profunditat i 125m d'amplada, acabats a definir.	1,000	x	425,00000	=	425,00000	
					Subtotal:			425,00000	425,00000
						COST DIRECTE			434,01500
						GASTOS INDIRECTOS	0,00 %		0,00000
						COST EXECUCIÓ MATERIAL			**434,01500**

PAQ1-IE20 u Subministrament i col·locació de 4 sobres d'armari de melamina duresa superior de 25mm de gruix, cantejat i color blanc de dimensions 330cm de llargada i 90cm d'amplada, 220cm de llargada i 90cm d'amplada i 2 sobres de 395cm de llargada i 42cm d'amplada.
Fixat amb silicona sobre base superior armaris melamina.
S'inclou la mà d'obra, els materials i els mitjans auxiliars necessaris per a la seva correcta i completa execució.

Completament instal·lat en la seva posició segons indicacions DF.

Rend.: 1,000 **374,15** €

				Unitats		Preu		Parcial	Import
Mà d'obra									
	A0D-0007	h	Manobre	0,500	/R x	18,03000	=	9,01500	
					Subtotal:			9,01500	9,01500
Materials									
	ZPAQ1-IE20	u	Subministrament i col·locació de 5 sobres d'armari de melamina duresa superior de 25mm de gruix, cantejat i color blanc de dimensions 330cm de llargada i 90cm d'amplada, 220cm de llargada i 90cm d'amplada, 2 sobres de 395cm de llargada i 45cm d'amplada i 1 sobre de 330cm de llargada i 45cm d'amplada. Fixat amb silicona sobre base superior armaris melamina. S'inclou la mà d'obra, els materials i els mitjans auxiliars necessaris per a la seva correcta i completa execució. Completament instal·lat en la seva posició segons indicacions DF.	1,000	x	365,00000	=	365,00000	
					Subtotal:			365,00000	365,00000

JUSTIFICACIÓ DE PREUS

PARTIDES D'OBRA

NÚM	CODI	UA	DESCRIPCIÓ	PREU

DESPESES AUXILIARS	1,50 %		0,13523
COST DIRECTE			374,15023
GASTOS INDIRECTOS	0,00 %		0,00000
COST EXECUCIÓ MATERIAL			**374,15023**

PAQ1-IE21 u Base buc amb rodes per a impressora **Rend.: 1,000** **59,02** €

			Unitats		Preu		Parcial	Import
Mà d'obra								
A0D-0007	h	Manobre	0,500	/R x	18,03000	=	9,01500	
		Subtotal:					9,01500	9,01500
Materials								
XPAQ1-IE21	u	Subministrament de base de bucs de taulells de partícules de fusta de formació en 3 capes, aglomerat amb resines sintètiques, fet a mida, de dimensions 65cm de profunditat, 60cm d'amplada i 12cm d'alçada, tancament antivolcament i de retenció. Inclou rodes fixades mecànicament. Tot segons indicacions de la DF.	1,000	x	50,00000	=	50,00000	
		Subtotal:					50,00000	50,00000

COST DIRECTE		59,01500
GASTOS INDIRECTOS	0,00 %	0,00000
COST EXECUCIÓ MATERIAL		**59,01500**

PAQ1-IE22 u Pantalla televisor /monitor de 40" completament instal·lada. Serie UL3J de LG o equivalent de 40´´ amb resolució: 3840 x 2160 (UHD)
Brillo: 400 nits. Alt rendiment basat en webOS. Altaveu integrat. Compatible amb compartir pantalla One: Quick de LG. Compatible amb sistemes de control AV.
Entrades: HDMI, DP
Control RS232 i web
Rend.: 1,000 **1.110,20** €

			Unitats		Preu		Parcial	Import
Mà d'obra								
A0F-000D	h	Oficial 1a col·locador	0,500	/R x	20,40000	=	10,20000	
		Subtotal:					10,20000	10,20000
Materials								
XPAQ1-IE22	u	Pantalla televisor-monitor serie UL3J de LG o equivalent de 40´´ amb resolució: 3840 x 2160 (UHD) Brillo: 400 nits. Alt rendiment basat en webOS. Altaveu integrat. Compatible amb compartir pantalla One: Quick de LG. Compatible amb sistemes de control AV. Entrades: HDMI, DP Control RS232 i web Completament instal·lada.	1,000	x	1.100,00000	=	1.100,00000	

JUSTIFICACIÓ DE PREUS

PARTIDES D'OBRA

NÚM	CODI	UA	DESCRIPCIÓ			PREU
			Subtotal:		1.100,00000	1.100,00000
			COST DIRECTE			1.110,20000
			GASTOS INDIRECTOS	0,00 %		0,00000
			COST EXECUCIÓ MATERIAL			**1.110,20000**

PAQ1-IE23 u Subministrament i col·locació d'armari de melamina laminada a dues cares i cantejat amb separadors verticals, prestatges intermedis i portes corredisses de dimensions generals 165cm d'amplada, 45cm de profunditat i 100cm d'amplada, acabats a definir.
Color a definir per la DF. Tiradors cromats. Interior del moble en melamina blanca segons plànols de detall. Vissagres en acer amb obertura 110º. Prestatgeries amb melamina blanca. Protecció sòcol d'alçada 12 cm en melamina duresa superior i color blanc. Inclou pany i clau per a cada mòdul d'armari. Inclou fixacions entre ells.

S'inclou la mà d'obra, els materials i els mitjans auxiliars necessaris per a la seva correcta i completa execució.

Completament instal·lat en la seva posició segons indicacions DF.

Rend.: 1,000 **364,02** €

				Unitats		Preu		Parcial	Import
Mà d'obra									
	A0D-0007	h	Manobre	0,500	/R x	18,03000	=	9,01500	
			Subtotal:					9,01500	9,01500
Materials									
	ZPAQ1-IE23	u	Armari de melamina laminada a dues cares i cantejat amb separadors verticals, prestatges intermedis i portes corredisses de dimensions generals 165cm d'amplada, 45cm de profunditat i 100m d'amplada, acabats a definir. Color a definir per la DF. Tiradors cromats. Interior del moble en melamina blanca segons plànols de detall. Vissagres en acer amb obertura 110º. Prestatgeries amb melamina blanca. Protecció sòcol d'alçada 12 cm en melamina duresa superior i color blanc. Inclou pany i clau per a cada mòdul d'armari. Inclou fixacions entre ells. S'inclou la mà d'obra, els materials i els mitjans auxiliars necessaris per a la seva correcta i completa execució. Completament instal·lat en la seva posició segons indicacions DF.	1,000	x	355,00000	=	355,00000	
			Subtotal:					355,00000	355,00000

JUSTIFICACIÓ DE PREUS

PARTIDES D'OBRA

NÚM	CODI	UA	DESCRIPCIÓ	PREU

COST DIRECTE			364,01500
GASTOS INDIRECTOS	0,00	%	0,00000
COST EXECUCIÓ MATERIAL			**364,01500**

PAQ1-IE24 u Bancada sala d'actes amb disseny específic. **Rend.: 1,000** **659,02** €

Dimensions aproximades de 1872mm de llargada, 659mm d'amplada, 421mm d'alçada seient i 766mm d'alçada total.

Composició:
Seients de fusta contraxapada de 10mm de gruix, làmines exteriors de roure recompost.
Estructura de braços i potes de fundició d'alumini i pintura epoxi color negre o a definir per la DF.
Biga d'unió d'extrusió d'alumini i pintura epoxi color negre o a definir per la DF.
Taules laterals compactes de 12mm de gruix d'alumini i pintura epoxi color negre o a definir per la DF.

				Unitats		Preu		Parcial	Import
Mà d'obra									
	A0D-0007	h	Manobre	0,500	/R x	18,03000	=	9,01500	
			Subtotal:					9,01500	9,01500
Materials									
	XPAQ1-EI24	u	Bancada sala d'espera BILDU de Sellex o equivalent format per 3 seients modulars de fusta de roure vista, potes laterals d'alumini i biga d'unió d'extensió d'alumini. Dimensions aproximades de 1872mm de llargada, 659mm d'amplada, 421mm d'alçada seient i 766mm d'alçada total. Composició: Seients de fusta contraxapada de 10mm de gruix, làmines exteriors de roure recompost. Estructura de braços i potes de fundició d'alumini i pintura epoxi color negre o a definir per la DF. Biga d'unió d'extrusió d'alumini i pintura epoxi color negre o a definir per la DF. Taules laterals compactes de 12mm de gruix d'alumini i pintura epoxi color negre o a definir per la DF.	1,000	x	650,00000	=	650,00000	
			Subtotal:					650,00000	650,00000

COST DIRECTE			659,01500
GASTOS INDIRECTOS	0,00	%	0,00000
COST EXECUCIÓ MATERIAL			**659,01500**

JUSTIFICACIÓ DE PREUS

PARTIDES D'OBRA

NÚM	CODI	UA	DESCRIPCIÓ		PREU
	PAQ1-IE25	u	Subministrament i col·locació de mampara de protecció Covid-19 de metacrilat de dimensions generals de 170cm d'amplada i 100cm d'alçada i gruix del metacrilat de 2mm amb marc perimetral i guies d'alumini i suports d'alumini per fixar-se a la estructura de la taula. El metacrilat tindrà dues fulles de 170cm d'amplada i 50cm d'alçada cadascuna per tal de poder lliscar mitjançant les guies d'alumini perimetral i fixar-se. Aquesta doble posició de la mampara de metacrilat permetrà que durant l'atenció presencial especialitzada la mampara estigui col·locada i permeti la protecció enfornat a la transmissió del Covid-19 i quan les taules es converteixin en punts d'autoservei la mampara de metacrilat pot estar pujada per tal de passar el monitor, teclat i ratolí a l'altre costat de la taula. S'inclou la mà d'obra, els materials i els mitjans auxiliars necessaris per a la seva correcta i completa execució. Tot segons documentació gràfica adjunta. Completament instal·lat en la seva posició segons indicacions DF.	**Rend.: 1,000**	**244,15** €

				Unitats		Preu		Parcial	Import
Mà d'obra									
	A0D-0007	h	Manobre	0,500	/R x	18,03000	=	9,01500	
	XPAQ1-IE25	u	Subministrament i col·locació de mampara de protecció Covid-19 de metacrilat de dimensions generals de 170cm d'amplada i 100cm d'alçada i gruix del metacrilat de 2mm amb marc perimetral i guies d'alumini i suports d'alumini per fixar-se a la estructura de la taula. El metacrilat tindrà dues fulles de 170cm d'amplada i 50cm d'alçada cadascuna per tal de poder lliscar mitjançant les guies d'alumini perimetral i fixar-se.	1,000	x	235,00000	=	235,00000	
			Subtotal:					235,00000	235,00000
			DESPESES AUXILIARS		1,50	%			0,13523
			COST DIRECTE						244,15023
			GASTOS INDIRECTOS		0,00	%			0,00000
			COST EXECUCIÓ MATERIAL						**244,15023**

P-73	**PAQ1-IE26**	u	Formació estanteries per a emmagatzematge de mides totals de 250cm d'alçada x 165cm d'amplada x 40cm de profunditat. Formades amb xapa plegada de 3mm de gruix i prestatgeries interiors de forumularis de 40cm d'ample amb una inclinació de 15º acabat tot amb pistola epoxy color RAL 3022, per soldar. Tot segons documentació gràfica i indicacions de la DF.	**Rend.: 1,000**	**963,15** €

				Unitats		Preu		Parcial	Import
Mà d'obra									
	A01-FEPH	h	Ajudant muntador	1,500	/R x	19,00000	=	28,50000	
	A0F-000R	h	Oficial 1a muntador	3,000	/R x	21,09000	=	63,27000	

JUSTIFICACIÓ DE PREUS

PARTIDES D'OBRA

NÚM	CODI	UA	DESCRIPCIÓ					PREU
					Subtotal:		91,77000	91,77000
Materials								
	KPAQ1-IE26	u	Formació estanteries per a formularis, caixa de mides totals de 195cm d'alçada x 130cm d'amplada x 25cm de profunditat. Formades amb xapa plegada de 3mm de gruix i prestatgeries interiors de forumularis de 40cm d'ample amb una inclinació de 15º acabat tot amb pistola epoxy color RAL 3022, per soldar. Tot segons documentació gràfica i indicacions de la DF.	1,000	x 870,00000 =		870,00000	
					Subtotal:		870,00000	870,00000
					DESPESES AUXILIARS	1,50 %		1,37655
					COST DIRECTE			963,14655
					GASTOS INDIRECTOS	0,00 %		0,00000
					COST EXECUCIÓ MATERIAL			**963,14655**

P-74	**PAQ1-IE27**	u	Formació de moble emmagatzematge sota escala composat per: · Mòdul d'armari de 55cm d'amplada x 48cm de profunditat x 230cm d'alçada, tot en DM de 22mm folrat amb Trespa o equivalent igual que la resta de revestiment i enrassat amb paraments, amb distribució interior de prestatges. DM interior folrrat amb melamina color a decidir, mides totals 230x230 cm. Complet de tiradors DLine o equivalent i ferratges ocults en acer inox. Tot segons plànols.	**Rend.:**	**1,000**	**1.840,09**	**€**

				Unitats		Preu		Parcial	Import
Mà d'obra									
	A01-FEPH	h	Ajudant muntador	1,000	/R x	19,00000	=	19,00000	
	A0F-000R	h	Oficial 1a muntador	1,000	/R x	21,09000	=	21,09000	
						Subtotal:		40,09000	40,09000
Materials									
	KPAQ1-IE27	u	Moble revister més armaris	0,800	x	2.250,00000	=	1.800,00000	
						Subtotal:		1.800,00000	1.800,00000
						COST DIRECTE			1.840,09000
						GASTOS INDIRECTOS	0,00 %		0,00000
						COST EXECUCIÓ MATERIAL			**1.840,09000**

P-75	**PAQ1-IE28**	u	Adaptació mobiliari banc estructura metàl·lica tapisat sala d'actes	**Rend.:**	**1,000**	**3.550,00**	**€**
					COST DIRECTE		3.550,00000
					GASTOS INDIRECTOS	0,00 %	0,00000
					COST EXECUCIÓ MATERIAL		**3.550,0000**

JUSTIFICACIÓ DE PREUS

PARTIDES D'OBRA

NÚM	CODI	UA	DESCRIPCIÓ		
					PREU

P-76 **PAQ1-IE29** u Reposabraços metàl·lic per a les dues primeres files del banc d'estructura metàl·lica tapisat sala d'actes. Perfil metàl·lic d'acer galvanitzat fixat als seients i reclinable segons disseny de documentació gràfica. **Rend.: 1,000** **35,00** €

COST DIRECTE		35,00000
GASTOS INDIRECTOS	0,00 %	0,00000
COST EXECUCIÓ MATERIAL		**35,0000**

PAZ7-4XI3 m Tapajunts de fusta per a pintar de secció rectangular llisa de 13 mm de gruix i de 70 mm d'amplària **Rend.: 1,000** **2,81** €

				Unitats		Preu		Parcial	Import
Mà d'obra									
	A0F-000K	h	Oficial 1a fuster	0,031	/R x	20,77000	=	0,64387	
					Subtotal:			0,64387	0,64387
Materials									
	BAZA-0Z9X	m	Tapajunts de fusta per a pintar de secció rectangular llisa de 13 mm de gruix i de 70 mm d'amplària	1,050	x	2,04000	=	2,14200	
	B0AK-07AS	kg	Clau acer	0,010	x	1,36000	=	0,01360	
					Subtotal:			2,15560	2,15560

DESPESES AUXILIARS	1,50 %	0,00966
COST DIRECTE		2,80913
GASTOS INDIRECTOS	0,00 %	0,00000
COST EXECUCIÓ MATERIAL		**2,80913**

P-77 **PC24001** u Modificacions del traçat i instal·lació de climatització per al seu correcte funcionament.
Inclou per una banda la revisió i substitució del traçat, conductes, reixes i difusors, una vegada enderrocat el fals sostre. Per al seu correcte funcionament i posterior muntatge de nous difusors i reixes superficials amb el nou fals sostre.
Inclou la revisió de les vàlvules d'equilibrat roscades de metall, vàlvules d'esfera manual amb rosca amb el preajust de cabal i preses de pressió. Inclou la substitució en el cas de detectar algun problema. **Rend.: 1,000** **2.759,01** €

				Unitats		Preu		Parcial	Import
Mà d'obra									
	A01-FEP3	h	Ajudant col·locador	15,000	/R x	19,00000	=	285,00000	
	A01-FEPC	h	Ajudant calefactor	15,000	/R x	23,04000	=	345,60000	
	A0F-000D	h	Oficial 1a col·locador	15,000	/R x	20,40000	=	306,00000	
					Subtotal:			936,60000	936,60000
Materials									
	KPC24004	m	Tub d'acer negre sense soldadura de diàmetre noinal 3/4´´, segons la norma DIN EN ISO 2440 ST-35, soldat amb grau de dificultat alt i col·locat superficialment	35,000	x	21,86000	=	765,10000	
	KPC24002	u	Vàlvula d'esfera manual amb rosca, de diàmetre nominal 1/2´´, de 40 bar de pressió nominal, amb cos	5,000	x	31,61000	=	158,05000	

JUSTIFICACIÓ DE PREUS

PARTIDES D'OBRA

NÚM	CODI	UA	DESCRIPCIÓ						PREU
			de tres peces d'acer inoxidable, bola d'acer inoxidable i anells de tancament de tefló, totalment muntada i instal·ada.						
	KPC24003	u	Vàlvula d'esfera manual amb rosca, de diàmetre nominal 1´´, de 40 bar de pressió nominal, amb cos de tres peces d'acer inoxidable, bola d'acer inoxidable i anells de tancament de tefló, totalment muntada i instal·ada.	7,000	x	68,71000	=	480,97000	
	KPC24001	u	Vàlvula d'esfera manual amb rosca, de diàmetre nominal 3/4´´, de 40 bar de pressió nominal, amb cos de tres peces d'acer inoxidable, bola d'acer inoxidable i anells de tancament de tefló, totalment muntada i instal·ada.	8,000	x	50,53000	=	404,24000	
						Subtotal:		1.808,36000	1.808,36000
				DESPESES AUXILIARS		1,50	%		14,04900
				COST DIRECTE					2.759,00900
				GASTOS INDIRECTOS		0,00	%		0,00000
				COST EXECUCIÓ MATERIAL					**2.759,00900**

PG12-DH7R u Subministrament i muntatge caixa de derivació quadrada de plàstic, de 100x100 mm, amb grau de protecció IP-65, muntada superficialment. Totalment muntat, connexionat i en funcionament. **Rend.: 1,000** **15,53** €

				Unitats		Preu		Parcial	Import
Mà d'obra									
	A0F-000E	h	Ajudant electricista	0,300	/R x	21,09000	=	6,32700	
	A01-FEPD	h	Oficial 1a electricista	0,150	/R x	23,04000	=	3,45600	
						Subtotal:		9,78300	9,78300
Materials									
	BG12-0G55	u	Caixa de derivació quadrada de plàstic, de 100x100 mm, amb grau de protecció IP-65 i per a muntar superficialment	1,000	x	5,28000	=	5,28000	
	BGW2-093M	u	Part proporcional d'accessoris de caixa de derivació quadrada	1,000	x	0,32000	=	0,32000	
						Subtotal:		5,60000	5,60000
				DESPESES AUXILIARS		1,50	%		0,14675
				COST DIRECTE					15,52975
				GASTOS INDIRECTOS		0,00	%		0,00000
				COST EXECUCIÓ MATERIAL					**15,52975**

P-78 **PG12-DHEL** u Subministrament i muntatge de caixa de derivació quadrada de planxa d'acer, de 100x100 mm, amb grau de protecció IP-40, muntada superficialment. Totalment muntat, connexionat i en funcionament. **Rend.: 1,000** **18,35** €

				Unitats		Preu		Parcial	Import
Mà d'obra									
	A0F-000E	h	Ajudant electricista	0,300	/R x	21,09000	=	6,32700	

JUSTIFICACIÓ DE PREUS

PARTIDES D'OBRA

NÚM	CODI	UA	DESCRIPCIÓ						PREU
	A01-FEPD	h	Oficial 1a electricista	0,150	/R x	23,04000	=	3,45600	
					Subtotal:			9,78300	9,78300
Materials									
	BGW2-093M	u	Part proporcional d'accessoris de caixa de derivació quadrada	1,000	x	0,32000	=	0,32000	
	BG12-0G5L	u	Caixa de derivació quadrada de planxa d'acer, de 100x100 mm, amb grau de protecció IP-40 i per a muntar superficialment. Criteri d'amidament: Unitat d'amidament: la indicada a la descripció de l'element Criteri d'amidament: quantitat necessària subministrada a l'obra	1,000	x	8,10000	=	8,10000	
					Subtotal:			8,42000	8,42000
			DESPESES AUXILIARS			1,50	%		0,14675
			COST DIRECTE						18,34975
			GASTOS INDIRECTOS			0,00	%		0,00000
			COST EXECUCIÓ MATERIAL						**18,34975**

P-79 **PG12-DHEM** u Subministrament i muntatge de caixa de derivació quadrada de plàstic, de 100x100 mm, amb grau de protecció IP-40, muntada superficialment. Totalment muntat, connexionat i en funcionament. **Rend.: 1,000** **12,24** €

				Unitats		Preu		Parcial	Import
Mà d'obra									
	A0F-000E	h	Ajudant electricista	0,300	/R x	21,09000	=	6,32700	
	A01-FEPD	h	Oficial 1a electricista	0,150	/R x	23,04000	=	3,45600	
					Subtotal:			9,78300	9,78300
Materials									
	BG12-0G56	u	Caixa de derivació quadrada de plàstic, de 100x100 mm, amb grau de protecció IP-40 i per a muntar superficialment. Criteri d'amidament: Unitat d'amidament: la indicada a la descripció de l'element Criteri d'amidament: quantitat necessària subministrada a l'obra	1,000	x	1,99000	=	1,99000	
	BGW2-093M	u	Part proporcional d'accessoris de caixa de derivació quadrada	1,000	x	0,32000	=	0,32000	
					Subtotal:			2,31000	2,31000
			DESPESES AUXILIARS			1,50	%		0,14675
			COST DIRECTE						12,23975
			GASTOS INDIRECTOS			0,00	%		0,00000
			COST EXECUCIÓ MATERIAL						**12,23975**

P-80 **PG2J-4C6U** m Subministrament i muntatge de safata metàl·lica reixa amb separadors d'acer electrozincat, d'alçària 100 mm i amplària 200 mm, col·locada suspesa de paraments horitzontals amb elements de suport. Totalment muntat, connexionat i en funcionament. **Rend.: 1,000** **26,27** €

				Unitats		Preu		Parcial	Import

JUSTIFICACIÓ DE PREUS

PARTIDES D'OBRA

NÚM	CODI	UA	DESCRIPCIÓ						PREU
Mà d'obra									
	A01-FEPD	h	Oficial 1a electricista	0,096	/R x	23,04000	=	2,21184	
	A0F-000E	h	Ajudant electricista	0,243	/R x	21,09000	=	5,12487	
					Subtotal:			7,33671	7,33671
Materials									
	BGY1-1OY1	u	Part proporcional d'elements de suport per a safates metàl·liques d'acer electrozincat de 200 mm d'amplària, per a instal·lació suspesa de paraments horitzontals	1,000	x	7,37000	=	7,37000	
	BG2G-1OJU	m	Perfil separador per a safata metàl·lica, d'acer galvanitzat sendzimir, de 100 mm d'alçària	1,000	x	4,09000	=	4,09000	
	BG2J-0BCJ	m	Safata metàl·lica reixa d'acer electrozincat, d'alçària 100 mm i amplària 200 mm	1,000	x	7,36000	=	7,36000	
					Subtotal:			18,82000	18,82000
			DESPESES AUXILIARS			1,50	%		0,11005
			COST DIRECTE						26,26676
			GASTOS INDIRECTOS			0,00	%		0,00000
			COST EXECUCIÓ MATERIAL						**26,26676**

P-81	**PG2J-4C6V**	m	Subministrament i muntatge de safata metàl·lica reixa amb separadors d'acer electrozincat, d'alçària 100 mm i amplària 300 mm, col·locada suspesa de paraments horitzontals amb elements de suport. Totalment muntat, connexionat i en funcionament.	**Rend.:**	**1,000**	**32,13**	**€**

				Unitats		Preu		Parcial	Import
Mà d'obra									
	A0F-000E	h	Ajudant electricista	0,298	/R x	21,09000	=	6,28482	
	A01-FEPD	h	Oficial 1a electricista	0,124	/R x	23,04000	=	2,85696	
					Subtotal:			9,14178	9,14178
Materials									
	BG2G-1OJU	m	Perfil separador per a safata metàl·lica, d'acer galvanitzat sendzimir, de 100 mm d'alçària	1,000	x	4,09000	=	4,09000	
	BG2J-0BCG	m	Safata metàl·lica reixa d'acer electrozincat, d'alçària 100 mm i amplària 300 mm. Criteri d'amidament: Unitat d'amidament: la indicada a la descripció de l'element Criteri d'amidament: quantitat necessària subministrada a l'obra	1,000	x	9,72000	=	9,72000	
	BGY1-1OYJ	u	Part proporcional d'elements de suport per a safates metàl·liques d'acer electrozincat de 300 mm d'amplària, per a instal·lació suspesa de paraments horitzontals	1,000	x	9,04000	=	9,04000	
					Subtotal:			22,85000	22,85000
			DESPESES AUXILIARS			1,50	%		0,13713
			COST DIRECTE						32,12891
			GASTOS INDIRECTOS			0,00	%		0,00000
			COST EXECUCIÓ MATERIAL						**32,12891**

JUSTIFICACIÓ DE PREUS

PARTIDES D'OBRA

NÚM	CODI	UA	DESCRIPCIÓ	PREU

P-82 **PG2N-EUHS** m Subministrament i muntatge de tub flexible corrugat de plàstic sense halògens, de 20 mm de diàmetre nominal, aïllant i no propagador de la flama, de baixa emissió de fums i sense emissió de gasos tòxics ni corrosius, resistència a l'impacte de 2 J, resistència a compressió de 320 N i una rigidesa dielèctrica de 2000 V, muntat encastat . Totalment muntat, connexionat i en funcionament. **Rend.: 1,000** **1,55** €

				Unitats		Preu		Parcial	Import
Mà d'obra									
	A0F-000E	h	Ajudant electricista	0,016	/R x	21,09000	=	0,33744	
	A01-FEPD	h	Oficial 1a electricista	0,020	/R x	23,04000	=	0,46080	
					Subtotal:			0,79824	0,79824
Materials									
	BG2Q-1KT4	m	Tub flexible corrugat de plàstic sense halògens, de 20 mm de diàmetre nominal, aïllant i no propagador de la flama, de baixa emissió de fums i sense emissió de gasos tòxics ni corrosius, resistència a l'impacte de 2 J, resistència a compressió de 320 N i una rigidesa dielèctrica de 2000 V Criteri d'amidament: Unitat d'amidament: la indicada a la descripció de l'element Criteri d'amidament: quantitat necessària subministrada a l'obra	1,020	x	0,73000	=	0,74460	
					Subtotal:			0,74460	0,74460
			DESPESES AUXILIARS			1,50	%		0,01197
			COST DIRECTE						1,55481
			GASTOS INDIRECTOS			0,00	%		0,00000
			COST EXECUCIÓ MATERIAL						**1,55481**

P-83 **PG2N-EUHT** m Subministrament i muntatge de tub flexible corrugat de plàstic sense halògens, de 25 mm de diàmetre nominal, aïllant i no propagador de la flama, de baixa emissió de fums i sense emissió de gasos tòxics ni corrosius, resistència a l'impacte de 2 J, resistència a compressió de 320 N i una rigidesa dielèctrica de 2000 V, muntat encastat. Totalment muntat, connexionat i en funcionament. **Rend.: 1,000** **1,80** €

				Unitats		Preu		Parcial	Import
Mà d'obra									
	A0F-000E	h	Ajudant electricista	0,016	/R x	21,09000	=	0,33744	
	A01-FEPD	h	Oficial 1a electricista	0,020	/R x	23,04000	=	0,46080	
					Subtotal:			0,79824	0,79824
Materials									
	BG2Q-1KT5	m	Tub flexible corrugat de plàstic sense halògens, de 25 mm de diàmetre nominal, aïllant i no propagador de la flama, de baixa emissió de fums i sense emissió de gasos tòxics ni corrosius, resistència a l'impacte de 2 J, resistència a compressió de 320 N i una rigidesa dielèctrica de 2000 V	1,020	x	0,97000	=	0,98940	

JUSTIFICACIÓ DE PREUS

PARTIDES D'OBRA

NÚM	CODI	UA	DESCRIPCIÓ				PREU
				Subtotal:		0,98940	0,98940
				DESPESES AUXILIARS	1,50 %		0,01197
				COST DIRECTE			1,79961
				GASTOS INDIRECTOS	0,00 %		0,00000
				COST EXECUCIÓ MATERIAL			**1,79961**

P-84 PG2O-6SYK m Subministrament i muntatge de tub rígid d'acer galvanitzat, de 20 mm de diàmetre nominal, resistència a l'impacte de 20 J, resistència a compressió de 4000 N, amb unió endollada i muntat superficialment. Totalment muntat, connexionat i en funcionament. **Rend.: 1,000** **4,21** €

				Unitats		Preu		Parcial	Import
Mà d'obra									
	A01-FEPD	h	Oficial 1a electricista	0,050	/R x	23,04000	=	1,15200	
	A0F-000E	h	Ajudant electricista	0,037	/R x	21,09000	=	0,78033	
				Subtotal:				1,93233	1,93233
Materials									
	BG2O-1KW	m	Tub rígid d'acer galvanitzat, de 20 mm de diàmetre nominal, resistència a l'impacte de 20 J, resistència a compressió de 4000 N, per a endollar. Criteri d'amidament: Unitat d'amidament: la indicada a la descripció de l'element Criteri d'amidament: quantitat necessària subministrada a l'obra	1,020	x	1,97000	=	2,00940	
	BGWC-09N6	u	Part proporcional d'accessoris per a tubs rígids d'acer	1,000	x	0,24000	=	0,24000	
				Subtotal:				2,24940	2,24940
				DESPESES AUXILIARS	1,50 %				0,02898
				COST DIRECTE					4,21071
				GASTOS INDIRECTOS	0,00 %				0,00000
				COST EXECUCIÓ MATERIAL					**4,21071**

P-85 PG33-E4VL m Subministrament i muntatge de cable amb conductor de coure de tensió assignada0,6/1 kV, de designació RZ1-K (AS), construcció segons norma UNE 21123-4, unipolar, de secció 1x120 mm2, amb coberta del cable de poliolefines, classe de reacció al foc Cca-s1b, d1, a1 segons la norma UNE-EN 50575 amb baixa emissió fums, col·locat en canal o safata. Totalment muntat, connexionat i en funcionament. **Rend.: 1,000** **15,97** €

				Unitats		Preu		Parcial	Import
Mà d'obra									
	A0F-000E	h	Ajudant electricista	0,092	/R x	21,09000	=	1,94028	
	A01-FEPD	h	Oficial 1a electricista	0,092	/R x	23,04000	=	2,11968	
				Subtotal:				4,05996	4,05996
Materials									
	BG33-G2S3	m	Cable amb conductor de coure de tensió assignada0,6/1 kV, de designació RZ1-K (AS), construcció segons norma UNE 21123-4, unipolar, de	1,020	x	11,62000	=	11,85240	

JUSTIFICACIÓ DE PREUS

PARTIDES D'OBRA

NÚM	CODI	UA	DESCRIPCIÓ	PREU

secció 1x120 mm2, amb coberta del cable de poliolefines, classe de reacció al foc Cca-s1b, d1, a1 segons la norma UNE-EN 50575 amb baixa emissió fums. Criteri d'amidament: Unitat d'amidament: la indicada a la descripció de l'element
Criteri d'amidament: quantitat necessària subministrada a l'obra

Subtotal:		11,85240	11,85240
DESPESES AUXILIARS	1,50 %		0,06090
COST DIRECTE			15,97326
GASTOS INDIRECTOS	0,00 %		0,00000
COST EXECUCIÓ MATERIAL			**15,97326**

P-86 PG33-E4W6 m Subministrament i muntatge de cable amb conductor de coure de tensió assignada0,6/1 kV, de designació RZ1-K (AS), construcció segons norma UNE 21123-4, tripolar, de secció 3x1,5 mm2, amb coberta del cable de poliolefines, classe de reacció al foc Cca-s1b, d1, a1 segons la norma UNE-EN 50575 amb baixa emissió fums, col·locat en canal o safata. Totalment muntat, connexionat i en funcionament. **Rend.: 1,000** **1,40** €

				Unitats		Preu		Parcial	Import
Mà d'obra									
	A01-FEPD	h	Oficial 1a electricista	0,012	/R x	23,04000	=	0,27648	
	A0F-000E	h	Ajudant electricista	0,012	/R x	21,09000	=	0,25308	
			Subtotal:					0,52956	0,52956
Materials									
	BG33-G2VP	m	Cable amb conductor de coure de tensió assignada0,6/1 kV, de designació RZ1-K (AS), construcció segons norma UNE 21123-4, tripolar, de secció 3x1,5 mm2, amb coberta del cable de poliolefines, classe de reacció al foc Cca-s1b, d1, a1 segons la norma UNE-EN 50575 amb baixa emissió fums. Criteri d'amidament: Unitat d'amidament: la indicada a la descripció de l'element Criteri d'amidament: quantitat necessària subministrada a l'obra	1,020	x	0,85000	=	0,86700	
			Subtotal:					0,86700	0,86700
			DESPESES AUXILIARS		1,50 %				0,00794
			COST DIRECTE						1,40450
			GASTOS INDIRECTOS		0,00 %				0,00000
			COST EXECUCIÓ MATERIAL						**1,40450**

P-87 PG33-E4W7 m Subministrament i muntatge de cable amb conductor de coure de tensió assignada0,6/1 kV, de designació RZ1-K (AS), construcció segons norma UNE 21123-4, tripolar, de secció 3x2,5 mm2, amb coberta del cable de poliolefines, classe de reacció al foc Cca-s1b, d1, a1 segons la norma UNE-EN 50575 amb baixa emissió fums, col·locat en canal o safata. Totalment muntat, connexionat i en funcionament. **Rend.: 1,000** **1,73** €

JUSTIFICACIÓ DE PREUS

PARTIDES D'OBRA

NÚM	CODI	UA	DESCRIPCIÓ	PREU

				Unitats		Preu		Parcial	Import
Mà d'obra									
	A0F-000E	h	Ajudant electricista	0,012	/R x	21,09000	=	0,25308	
	A01-FEPD	h	Oficial 1a electricista	0,012	/R x	23,04000	=	0,27648	
					Subtotal:			0,52956	0,52956
Materials									
	BG33-G2VO	m	Cable amb conductor de coure de tensió assignada0,6/1 kV, de designació RZ1-K (AS), construcció segons norma UNE 21123-4, tripolar, de secció 3x2,5 mm2, amb coberta del cable de poliolefines, classe de reacció al foc Cca-s1b, d1, a1 segons la norma UNE-EN 50575 amb baixa emissió fums	1,020	x	1,17000	=	1,19340	
					Subtotal:			1,19340	1,19340
				DESPESES AUXILIARS		1,50	%		0,00794
				COST DIRECTE					1,73090
				GASTOS INDIRECTOS		0,00	%		0,00000
				COST EXECUCIÓ MATERIAL					**1,73090**

PG33-E50T m Subministrament i muntatge de cable amb conductor de coure de tensió assignada0,6/1 kV, de designació RZ1-K (AS), construcció segons norma UNE 21123-4, pentapolar, de secció 5x10 mm2, amb coberta del cable de poliolefines, classe de reacció al foc Cca-s1b, d1, a1 segons la norma UNE-EN 50575 amb baixa emissió fums, col·locat en canal o safata. Totalment muntat, connexionat i en funcionament. **Rend.: 1,000** **7,00** €

				Unitats		Preu		Parcial	Import
Mà d'obra									
	A0F-000E	h	Ajudant electricista	0,032	/R x	21,09000	=	0,67488	
	A01-FEPD	h	Oficial 1a electricista	0,032	/R x	23,04000	=	0,73728	
					Subtotal:			1,41216	1,41216
Materials									
	BG33-G2X0	m	Cable amb conductor de coure de tensió assignada0,6/1 kV, de designació RZ1-K (AS), construcció segons norma UNE 21123-4, pentapolar, de secció 5x10 mm2, amb coberta del cable de poliolefines, classe de reacció al foc Cca-s1b, d1, a1 segons la norma UNE-EN 50575 amb baixa emissió fums	1,020	x	5,46000	=	5,56920	
					Subtotal:			5,56920	5,56920
				DESPESES AUXILIARS		1,50	%		0,02118
				COST DIRECTE					7,00254
				GASTOS INDIRECTOS		0,00	%		0,00000
				COST EXECUCIÓ MATERIAL					**7,00254**

JUSTIFICACIÓ DE PREUS

PARTIDES D'OBRA

NÚM	CODI	UA	DESCRIPCIÓ			PREU
	PG47-EOHV	u	Subministrament i muntatge d'interruptor automàtic magnetotèrmic de 32 A d'intensitat nominal, tipus PIA corba C, tetrapolar (4P), de 6000 A de poder de tall segons UNE-EN 60898 i de 10 kA de poder de tall segons UNE-EN 60947-2, de 4 mòduls DIN de 18 mm d'amplària, muntat en perfil DIN. Totalment muntat, connexionat i en funcionament.	**Rend.:**	**1,000**	**76,34** €

				Unitats		Preu		Parcial	Import
Mà d'obra									
	A0F-000E	h	Ajudant electricista	0,230	/R x	21,09000	=	4,85070	
	A01-FEPD	h	Oficial 1a electricista	0,200	/R x	23,04000	=	4,60800	
					Subtotal:			9,45870	9,45870
Materials									
	BG49-18S4	u	Interruptor automàtic magnetotèrmic de 32 A d'intensitat nominal, tipus PIA corba C, tetrapolar (4P), de 6000 A de poder de tall segons UNE-EN 60898 i de 10 kA de poder de tall segons UNE-EN 60947-2, de 4 mòduls DIN de 18 mm d'amplària, per a muntar en perfil DIN	1,000	x	66,29000	=	66,29000	
	BGWD-0AS	u	Part proporcional d'accessoris per a interruptors magnetotèrmics	1,000	x	0,45000	=	0,45000	
					Subtotal:			66,74000	66,74000
			DESPESES AUXILIARS			1,50	%		0,14188
			COST DIRECTE						76,34058
			GASTOS INDIRECTOS			0,00	%		0,00000
			COST EXECUCIÓ MATERIAL						**76,34058**

	PG4B-DX3G	u	Subministrament i muntatge d'interruptor diferencial de la classe AC, gamma terciari, de 40 A d'intensitat nominal, tetrapolar (4P), de sensibilitat 0,03 A, de desconnexió fix instantani, amb botó de test incorporat i indicador mecànic de defecte, construït segons les especificacions de la norma UNE-EN 61008-1, de 4 mòduls DIN de 18 mm d'amplària, muntat en perfil DIN. Totalment muntat, connexionat i en funcionament.	**Rend.:**	**1,000**	**183,11** €

				Unitats		Preu		Parcial	Import
Mà d'obra									
	A01-FEPD	h	Oficial 1a electricista	0,200	/R x	23,04000	=	4,60800	
	A0F-000E	h	Ajudant electricista	0,500	/R x	21,09000	=	10,54500	
					Subtotal:			15,15300	15,15300
Materials									
	BG4L-09X8	u	Interruptor diferencial de la classe AC, gamma terciari, de 40 A d'intensitat nominal, tetrapolar (4P), de 0,03 A de sensibilitat, de desconnexió fix instantani, amb botó de test incorporat i indicador mecànic de defecte, construït segons les especificacions de la norma UNE-EN 61008-1, de 4 mòduls DIN de 18 mm d'amplària, per a muntar en perfil DIN	1,000	x	167,32000	=	167,32000	

JUSTIFICACIÓ DE PREUS

PARTIDES D'OBRA

NÚM	CODI	UA	DESCRIPCIÓ						PREU
	BGWD-0AS	u	Part proporcional d'accessoris per a interruptors diferencials	1,000	x	0,41000	=	0,41000	
					Subtotal:			167,73000	167,73000
				DESPESES AUXILIARS		1,50	%		0,22730
				COST DIRECTE					183,11030
				GASTOS INDIRECTOS		0,00	%		0,00000
				COST EXECUCIÓ MATERIAL					**183,11030**

P-88 **PG64-78NB** u Subministrament i muntatge de caixa de mecanismes per a punt treball, de material plàstic, rectangular, amb capacitat per a 4 mecanismes de tipus modular, de mòdul ample doble, col·locada enrassada amb els mobles. Totalment muntat, connexionat i en funcionament. **Rend.: 1,000** **54,21** €

				Unitats		Preu		Parcial	Import
Mà d'obra									
	A0F-000E	h	Ajudant electricista	0,200	/R x	21,09000	=	4,21800	
	A01-FEPD	h	Oficial 1a electricista	0,200	/R x	23,04000	=	4,60800	
					Subtotal:			8,82600	8,82600
Materials									
	BG62-1OI4	u	Caixa de mecanismes per a punts adicionals, de material plàstic, rectangular, amb capacitat per a 4 mecanismes de tipus modular, de mòdul ample doble, inclosos tots els accessoris necessaris per al muntatge	1,000	x	45,25000	=	45,25000	
					Subtotal:			45,25000	45,25000
				DESPESES AUXILIARS		1,50	%		0,13239
				COST DIRECTE					54,20839
				GASTOS INDIRECTOS		0,00	%		0,00000
				COST EXECUCIÓ MATERIAL					**54,20839**

P-89 **PG64-78NV** u Subministrament i muntatge de caixa de mecanismes per a punt de connexió, de material plàstic, rectangular, amb capacitat per a 6 mecanismes de tipus modular (2 endolls, 2 endolls SAI i 2 punts de xarxa), de mòdul ample doble, col·locada enrassada. Totalment muntat, connexionat i en funcionament. **Rend.: 1,000** **93,21** €

				Unitats		Preu		Parcial	Import
Mà d'obra									
	A01-FEPD	h	Oficial 1a electricista	0,200	/R x	23,04000	=	4,60800	
	A0F-000E	h	Ajudant electricista	0,200	/R x	21,09000	=	4,21800	
					Subtotal:			8,82600	8,82600
Materials									
	BG62-1OI3	u	Caixa de mecanismes per a taula, de material plàstic, rectangular, amb capacitat per a 6 mecanismes de tipus modular, de mòdul ample doble, inclosos tots els accessoris necessaris per al muntatge. Inclou 2 endolls, 2 SAI i 2 RJ.	1,000	x	84,25000	=	84,25000	

JUSTIFICACIÓ DE PREUS

PARTIDES D'OBRA

NÚM	CODI	UA	DESCRIPCIÓ	PREU

		Subtotal:	84,25000	84,25000
	DESPESES AUXILIARS	1,50 %		0,13239
	COST DIRECTE			93,20839
	GASTOS INDIRECTOS	0,00 %		0,00000
	COST EXECUCIÓ MATERIAL			**93,20839**

P-90 **PG64-79NV** u Subministrament i muntatge de linia de mecanismes per a safata taula, de material plàstic, rectangular, amb capacitat per a 10 mecanismes de tipus modular (4 endolls, 1 endoll SAI, 2 punts de xarxa i 4 USB), de mòdul ample simple, col·locada enrassada a la safata de la taula. Totalment muntat, connexionat i en funcionament. **Rend.: 1,000** **158,83** €

				Unitats		Preu		Parcial	Import
Mà d'obra									
	A01-FEPD	h	Oficial 1a electricista	0,200	/R x	23,04000	=	4,60800	
	A0F-000E	h	Ajudant electricista	0,200	/R x	21,09000	=	4,21800	
			Subtotal:					8,82600	8,82600
Materials									
	BG64-79NV	u	Linia de mecanismes 10 elements	1,000	x	150,00000	=	150,00000	
			Subtotal:					150,00000	150,00000

COST DIRECTE			158,82600
GASTOS INDIRECTOS	0,00 %		0,00000
COST EXECUCIÓ MATERIAL			**158,82600**

P-91 **PG64-80NV** u Subministrament i muntatge de linia de mecanismes per a safata taula, de material plàstic, rectangular, amb capacitat per a 6 mecanismes de tipus modular (2 endolls i 4 endolls SAI), de mòdul ample simple, col·locada enrassada a la safata de la taula. Totalment muntat, connexionat i en funcionament. **Rend.: 1,000** **118,83** €

				Unitats		Preu		Parcial	Import
Mà d'obra									
	A01-FEPD	h	Oficial 1a electricista	0,200	/R x	23,04000	=	4,60800	
	A0F-000E	h	Ajudant electricista	0,200	/R x	21,09000	=	4,21800	
			Subtotal:					8,82600	8,82600
Materials									
	BG64-80NV	u	Linia mecanismes 6 elements	1,000	x	110,00000	=	110,00000	
			Subtotal:					110,00000	110,00000

JUSTIFICACIÓ DE PREUS

PARTIDES D'OBRA

NÚM	CODI	UA	DESCRIPCIÓ	PREU

COST DIRECTE		118,82600
GASTOS INDIRECTOS	0,00 %	0,00000
COST EXECUCIÓ MATERIAL		**118,82600**

P-92 PG64-81NV u Subministrament i muntatge de linia de mecanismes endolls 3u **Rend.: 1,000** **83,83** €

				Unitats		Preu		Parcial	Import
Mà d'obra									
	A0F-000E	h	Ajudant electricista	0,200	/R x	21,09000	=	4,21800	
	A01-FEPD	h	Oficial 1a electricista	0,200	/R x	23,04000	=	4,60800	
			Subtotal:					8,82600	8,82600
Materials									
	BG64-81NV	u	Linia mecanismes 3u	1,000	x	75,00000	=	75,00000	
			Subtotal:					75,00000	75,00000

COST DIRECTE		83,82600
GASTOS INDIRECTOS	0,00 %	0,00000
COST EXECUCIÓ MATERIAL		**83,82600**

P-93 PH40-SJ01 m Subministrament, muntatge d'enllumenat ERCO o equivalent, empotrat i cos d'alumini extruit, de 16 A d'intensitat nominal per circuit de 12W, per a muntar encastat, totalment col·locat. S'inclouen alimentadors, connexions, color alumini. Totalment muntat i connexionat **Rend.: 0,171** **74,95** €

				Unitats		Preu		Parcial	Import
Mà d'obra									
	A01-FEPD	h	Oficial 1a electricista	0,180	/R x	23,04000	=	24,25263	
	A0F-000E	h	Ajudant electricista	0,180	/R x	21,09000	=	22,20000	
			Subtotal:					46,45263	46,45263
Materials									
	BH42-1PE5	u	Part proporcional d'elements de subjecció per a carrils electrificats d'enllumenat per a muntar suspesos. Criteri d'amidament: Unitat d'amidament: la indicada a la descripció de l'element Criteri d'amidament: quantitat necessària subministrada a l'obra	0,500	x	7,96000	=	3,98000	
	BH41-1PE3	u	Part proporcional d'accessoris per a carrils electrificats d'enllumenat per a muntar suspesos. Criteri d'amidament: Unitat d'amidament: la indicada a la descripció de l'element Criteri d'amidament: quantitat necessària subministrada a l'obra	0,250	x	15,75000	=	3,93750	
	BH40-1K7A	m	Carril electrificat d'enllumenat ERCO o equivalent de 3 circuits, de secció rectangular i cos d'alumini extruit, de 16 A d'intensitat nominal per circuit, per a muntar suspès. Criteri d'amidament: Unitat d'amidament: la indicada a la descripció de l'element Criteri d'amidament: quantitat necessària subministrada a l'obra	1,000	x	19,88000	=	19,88000	

JUSTIFICACIÓ DE PREUS

PARTIDES D'OBRA

NÚM	CODI	UA	DESCRIPCIÓ	PREU

		Subtotal:	27,79750	27,79750
	DESPESES AUXILIARS	1,50 %		0,69679
	COST DIRECTE			74,94692
	GASTOS INDIRECTOS	0,00 %		0,00000
	COST EXECUCIÓ MATERIAL			**74,94692**

P-94 **PHB3-SJ01** u Subministrament i muntatge de llumenera fluorescent T16 ERCO o equivalent de 54W, estanca amb leds amb una vida útil <= 50000 h, de forma rectangular, de 700 mm de llargària, flux lluminós de 1800 lm, amb equip elèctric no regulable, aïllament classe I, cos i difusor de policarbonat i grau de protecció IP65, muntada superficialment. Totalment muntat, connexionat i en funcionament. **Rend.: 1,000** **61,41** €

				Unitats		Preu		Parcial	Import
Mà d'obra									
	A0F-000E	h	Ajudant electricista	0,200	/R x	21,09000	=	4,21800	
	A01-FEPD	h	Oficial 1a electricista	0,200	/R x	23,04000	=	4,60800	
			Subtotal:					8,82600	8,82600
Materials									
	BHB1-2Y7W	u	Llumenera estanca amb leds amb una vida útil <= 50000 h, de forma rectangular, de 700 mm de llargària, 17 W de potència, flux lluminós de 1800 lm, amb equip elèctric no regulable, aïllament classe I, cos i difusor de policarbonat i grau de protecció IP65	1,000	x	52,45000	=	52,45000	
			Subtotal:					52,45000	52,45000
			DESPESES AUXILIARS		1,50 %				0,13239
			COST DIRECTE						61,40839
			GASTOS INDIRECTOS		0,00 %				0,00000
			COST EXECUCIÓ MATERIAL						**61,40839**

P-95 **PHP0-SJ01** u Subministrament i muntatge de projector d'alumini orientable ERCO o equivalent, amb leds, de 15 W de potència de la llumenera, amb font d'alimentació, muntat en superfície. Track light D1 o equivalent, 3000 K 750 lm 38º CRI90, color negre. Totalment muntat i connexionat. **Rend.: 1,000** **128,66** €

				Unitats		Preu		Parcial	Import
Mà d'obra									
	A0F-000E	h	Ajudant electricista	0,200	/R x	21,09000	=	4,21800	
	A01-FEPD	h	Oficial 1a electricista	0,200	/R x	23,04000	=	4,60800	
			Subtotal:					8,82600	8,82600
Materials									
	BH43-2LYO	u	Projector d'alumini orientable, amb leds, de 15 W de potència de la llumenera, amb font d'alimentació, per a muntar a carril	1,000	x	119,70000	=	119,70000	

JUSTIFICACIÓ DE PREUS

PARTIDES D'OBRA

NÚM	CODI	UA	DESCRIPCIÓ	PREU

		Subtotal:	119,70000	119,70000
	DESPESES AUXILIARS	1,50 %		0,13239
	COST DIRECTE			128,65839
	GASTOS INDIRECTOS	0,00 %		0,00000
	COST EXECUCIÓ MATERIAL			**128,65839**

P-96 **PP44-665H** m Subministrament i muntatge de cable per a transmissió de dades amb conductor de coure, de 4 parells, categoria 6a F/FTP, aïllament de poliolefina i coberta de poliolefina, de baixa emissió de fums i opacitat reduïda, no propagador de la flama segons UNE-EN 60332-1-2, col·locat sota tub o canal . Totalment muntat, connexionat i en funcionament. **Rend.: 1,000** **2,48** €

				Unitats		Preu		Parcial	Import
Mà d'obra									
	A0F-000R	h	Oficial 1a muntador	0,015	/R x	21,09000	=	0,31635	
	A01-FEPH	h	Ajudant muntador	0,015	/R x	19,00000	=	0,28500	
			Subtotal:					0,60135	0,60135
Materials									
	BP44-1A3W	m	Cable per a transmissió de dades amb conductors de coure, de 4 parells, categoria 6a F/FTP, aïllament de poliolefina i coberta de poliolefina, de baixa emissió de fums i opacitat reduïda, no propagador de la flama segons UNE-EN 60332-1-2, classe de reacció al foc Dca-s2, d2, a2 segons la norma UNE-EN 50575 Criteri d'amidament: Unitat d'amidament: la indicada a la descripció de l'element Criteri d'amidament: quantitat necessària subministrada a l'obra	1,050	x	1,78000	=	1,86900	
			Subtotal:					1,86900	1,86900

DESPESES AUXILIARS	1,50 %		0,00902
COST DIRECTE			2,47937
GASTOS INDIRECTOS	0,00 %		0,00000
COST EXECUCIÓ MATERIAL			**2,47937**

P-97 **PP77-66ZN** u Subministrament i muntatge de connector per a transmissió de veu i dades, del tipus RJ45, categoria 6a F/UTP, amb connexió per desplaçament de l'aïllament, muntat sobre suport de mòdul ample . Totalment muntat, connexionat i en funcionament. **Rend.: 1,000** **15,44** €

				Unitats		Preu		Parcial	Import
Mà d'obra									
	A0F-000R	h	Oficial 1a muntador	0,180	/R x	21,09000	=	3,79620	
			Subtotal:					3,79620	3,79620
Materials									
	BP7O-1YCS	u	Suport per a 1 connector RJ45/MTRJ/LC duplex, per a l'adaptació sobre mecanismes de tipus modular de 2 mòduls estrets	1,000	x	2,60000	=	2,60000	

JUSTIFICACIÓ DE PREUS

PARTIDES D'OBRA

NÚM	CODI	UA	DESCRIPCIÓ						PREU
	BP7B-1AH9	u	Connector per a transmissió de veu i dades, del tipus RJ45categoria 6a F/UTP, amb connexió per desplaçament de l'aïllament, per a muntar sobre suport o sobre panell	1,000	x	8,99000	=	8,99000	
					Subtotal:			11,59000	11,59000
				DESPESES AUXILIARS		1,50	%		0,05694
				COST DIRECTE					15,44314
				GASTOS INDIRECTOS		0,00	%		0,00000
				COST EXECUCIÓ MATERIAL					**15,44314**

P-98 **PQ71-614S** u

Desmuntatge, trasllat, aplec i posterior muntatge de mobiliari i equips existents on indiqui la propietat i protecció equipament fix.
Retirada de mobiliari i equipaments varis amb mitjans manuals que no sigui fix i emmagatzematge del mateix on indiqui la propietat per a la seva posterior recolocació. Retirada de tot l'equip fràgil així com pantalles, altaveus, teclats, microfons, auricular i altres elements presents en l'àmbit de l'actuació.

S'inclou empaquetatge dels equips fràgils.
S'inclou proteccions amb làmina de polietilé de 0.5mm de gruix adherida amb cinta adhesiva per a mobiliari i equips a protegir de la pols que siguin fixes.
Caldrà llistar i etiquetar tot l'equipament de la sala d'actes per tal que l'emmagatzematge i posterior recol·locació es faci de forma ordenada.

Rend.: 1,000 **641,57** €

				Unitats		Preu		Parcial	Import
Mà d'obra									
	A0F-000R	h	Oficial 1a muntador	16,000	/R x	21,09000	=	337,44000	
	A0D-0007	h	Manobre	16,000	/R x	18,03000	=	288,48000	
					Subtotal:			625,92000	625,92000
				DESPESES AUXILIARS		2,50	%		15,64800
				COST DIRECTE					641,56800
				GASTOS INDIRECTOS		0,00	%		0,00000
				COST EXECUCIÓ MATERIAL					**641,56800**

P-99 **PS60SJ01** u

Anclatges suport truss mitjançant subministrament i col·locació de placa d'anclatge d'acer S275 de 10mm de gruix, dimensions 25cm x 25cm. Fixació mitjançant 4 anclatges mecànics tipus hilti M12 atornillats a l'estructura de formigó, inclou tot el material necessari per a la correcta i completa execució. Verificació de par d'apretada i rejuntat/grau de suport si procedeix. Inclou el tall i mecanitzat de la placa, tractament superfícial d'imprimació i pintura antioxidant o galvanitzar per immersió. Perforació i neteja dels forats en formigó i proves d'anclatge i pes. Tot segons descripció apartat estructura memòria i indicacions direcció facultativa.

Rend.: 1,000 **750,00** €

COST DIRECTE			750,00000
GASTOS INDIRECTOS	0,00	%	0,00000
COST EXECUCIÓ MATERIAL			**750,0000**

JUSTIFICACIÓ DE PREUS

PARTIDES D'OBRA

NÚM	CODI	UA	DESCRIPCIÓ					PREU
	PY05-EI13	u	PA a justificar per passos d'instal·lacions	**Rend.:**	**1,000**			**1.402,86 €**
				Unitats		Preu	Parcial	Import
Mà d'obra								
	A0F-000T	h	Oficial 1a paleta	35,000	/R x	20,40000 =	714,00000	
	A0D-0007	h	Manobre	35,000	/R x	18,03000 =	631,05000	
					Subtotal:		1.345,05000	1.345,05000
Maquinària								
	C20D-FEQ6	h	Màquina de fer regates	20,000	/R x	1,72000 =	34,40000	
					Subtotal:		34,40000	34,40000
Materials								
	B011-05ME	m3	Aigua	0,150	x	1,54000 =	0,23100	
	B059-06FO	kg	Guix de designació B1/20/2, segons la norma UNE-EN 13279-1. Criteri d'amidament: Unitat d'amidament: la indicada a la descripció de l'element Criteri d'amidament: quantitat necessària subministrada a l'obra	25,000	x	0,12000 =	3,00000	
					Subtotal:		3,23100	3,23100
				DESPESES AUXILIARS		1,50 %		20,17575
				COST DIRECTE				1.402,85675
				GASTOS INDIRECTOS		0,00 %		0,00000
				COST EXECUCIÓ MATERIAL				**1.402,85675**
P-100	**R614WRAK**	m2	Paret divisòria de 7 cm de gruix, de totxana de 24x11,5x7 cm, per a revestir, col.locat amb morter mixt 1:2:10, elaborat a l'obra amb formigonera de 165 l	**Rend.:**	**1,000**			**30,93 €**
				Unitats		Preu	Parcial	Import
Mà d'obra								
	A0F-000T	h	Oficial 1a paleta	0,700	/R x	20,40000 =	14,28000	
	A0D-0007	h	Manobre	0,400	/R x	18,03000 =	7,21200	
					Subtotal:		21,49200	21,49200
Materials								
	D070A4D1	m3	Morter mixt de ciment pòrtland amb filler calcari CEM II/B-L, calç i sorra de pedra granítica amb 200 kg/m3 de ciment, amb una proporció en volum 1:2:10, elaborat a l'obra amb formigonera de 165 l	0,020	x	106,00000 =	2,12000	
	B0FA1H70	u	Totxana de 24x11x5x7 cm	35,000	x	0,20000 =	7,00000	
					Subtotal:		9,12000	9,12000
				DESPESES AUXILIARS		1,50 %		0,32238
				COST DIRECTE				30,93438
				GASTOS INDIRECTOS		0,00 %		0,00000
				COST EXECUCIÓ MATERIAL				**30,93438**

JUSTIFICACIÓ DE PREUS

PARTIDES ALÇADES

NÚM	CODI	UA	DESCRIPCIÓ			PREU
	OAC17 01	pa	Partida alçada a justificar de neteja fina general al finalitzar l'obra de tot l'àmbit d'actuació així com àmbits de pas o d'emmagatzematge o acopi de material que hagin pogut quedar bruts durant l'obra.	**Rend.:**	**1,000**	**1.050,00** €
				COST DIRECTE		1.050,00000
				COST EXECUCIÓ MATERIAL		**1.050,0000**
	P1510-ZO02	u	Partida alçada a justificar en compliment de les mesures de proteccions col·lectives i individuals en compliment del estipulat al pla de seguretat i salut de l'obra.	**Rend.:**	**1,000**	**1.500,00** €
				COST DIRECTE		1.500,00000
				COST EXECUCIÓ MATERIAL		**1.500,0000**
	PAIB003	u	Partida alçada a justificar per execució dels plànols As Built en format .DWG o .DXF i una còpia en paper a entregar a la propietat	**Rend.:**	**1,000**	**1.250,00** €
				COST DIRECTE		1.250,00000
				COST EXECUCIÓ MATERIAL		**1.250,0000**

JUSTIFICACIÓ DE PREUS

ALTRES

CODI	UA	DESCRIPCIÓ	PREU	
B07E-IE07	u	Segellador i adhesiu poliuretànic d'alt mòdul elàstic	11,00000	€
B0FA12A0	u	Totxana de 29x14x10 cm	0,21000	€
B7JZ00E1	m	Cinta de paper resistent per a junts de plaques de guix laminat	0,10000	€
BPM2	u	Programari informàtic especialitzat Fluke networks o equivalent	305,00000	€
E7C968D4	m2	Aïllament amb feltres de llana de roca de densitat 60 a 70 kg/m3, de 60mm de gruix amb malla metàl·lica, col·locat amb fixacions mecàniques	9,62000	€
E8Z2113C	m2	Enllatat de fusta de pi, en parament vertical, amb llates de 25x50 mm, col.locades cada 30 cm i clavades sobre candeles de 30 cm de llargària màxima, fixades mecànicament al parament	23,50000	€
XPAQ1-IE25	u	Subministrament i col·locació de mampara de protecció Covid-19 de metacrilat de dimensions generals de 170cm d'amplada i 100cm d'alçada i gruix del metacrilat de 2mm amb marc perimetral i guies d'alumini i suports d'alumini per fixar-se a la estructura de la taula. El metacrilat tindrà dues fulles de 170cm d'amplada i 50cm d'alçada cadascuna per tal de poder lliscar mitjançant les guies d'alumini perimetral i fixar-se.	235,00000	€

QUADRE DE PREUS NÚMERO 1

NÚMERO	CODI	UA	DESCRIPCIÓ	PREU
P-1	1652Z001	m2	Trasdossat interior de paraments de guix laminat sobre perfileria de planxa d'acer galvanitzat amb perfils entre 75 a 85 mm d'amplària, col.locats cada 40 cm, aïllament amb plaques semirígides de llana de vidre (MW) de 50 mm de gruix i <= 0,035 W/mK resistència tèrmica >=1,45 m2K/W, aplacat amb placa de guix laminat antihumitat de 15 mm de gruix, tipus WA (no WR) a les zones humides, fixada mecànicament. (TRENTA-UN EUROS AMB NORANTA-CINC CÈNTIMS)	31,95 €
P-2	E66AZ008	m2	Subministrament i col·locació revestiment fusta en paraments verticals interiors de tauler marí colats sobre bastidors de fusta tintats i envernissats amb feltre i aïllament acústic. Revestiment fonoabsorbent format per rastrells de 30x30mm de tauler marí de 30 mm de gruix, deixant el cantell vist segons detalls, clavats per darrera (ocult) sobre panell fonoabsorbent de DM perforat amb vel fonoabsorbent fixat a rastrells de fusta de pi tractada fixats mecànicament al parament cada 30 cm i aillament tèrmic de llana de roca de densitat 70 Kg/m3 i 60 mm de gruix fixada amb tacs, el panell acústic tipus SPIGOACUSTIC, acabat envernissat, adaptat a la geometría perimetral de l'auditori, inclús petit material pels encontres, amidament per m2 efectivament realitzat descomptant els forats. Col·locat amb fixacions mecàniques sobre parament vertical, horitzontal o mobiliari. Enrassat amb fusteries. Cantonades bisellades.Tot segons indicacions totalment acabat i col·locat. (CENT NORANTA-SIS EUROS AMB VUITANTA-UN CÈNTIMS)	196,81 €
P-3	E9P9UZ01	m2	Paviment continuu de cautxú sense PVC, per tràfic intens, tipus NORAPLAN, de tres mm de gruix, encolat, inclús part proporcional de remats perimetrals, sòcol en angles i trobades amb els paraments i altres elements especials. (SEIXANTA-TRES EUROS AMB SEIXANTA CÈNTIMS)	63,60 €
P-4	E9VZ19AK	m	Formació de graó per a revestir, amb totxana de 29x14x10cm col·locada amb morter mixt 1:2:10, elaborat a obra amb formigonera de 165l (VINT-I-UN EUROS AMB CINQUANTA-TRES CÈNTIMS)	21,53 €
P-5	E9WZU001	m	Formació de grades sala d'actes per revestir, amb totxana de 29x14x10cm, col·locada amb morter mixt 1:2:10, elaborat a obra amb formigonera de 165l (QUARANTA-TRES EUROS AMB SETANTA-NOU CÈNTIMS)	43,79 €
P-6	E9WZU002	m2	Enderroc de grades sala d'actes amb totxana de 29x14x10cm, col·locada amb morter mixt (TRENTA-SIS EUROS AMB NOU CÈNTIMS)	36,09 €
P-7	EAIDZ014	u	Porta RF accés sala d'actes. Element mixte d'estructura de tub d'acer, sobre bastiment directe d'acer sobre el formigó de l'auditori, interior dels fulls replé amb aillament acustic de llana de roca, una xapa de 3 mm d'acer per un costat i 4 mm per l'interior, pintat interior i exteriorment, folrat exterior de perfileria d'alumini extrusionat, igual que la façana i folrat interior de revestiment acústic (vel absorbent) amb acabat de lames de tauler marí segons disseny de projecte, doble perni d'acer (quatre per fulla) per permetre l'obertura a 180º i quedar ocultes, tiradors exteriors INOX, interiors antipànic, pany i clau amb falleba (cada fulla), molla de tancament i topalls exteriors, per un buit d'obra d'aprox. 180x215cm. (TRES MIL EUROS)	3.000,00 €
P-8	EC15ZE45	u	Suministrament i col·locació de finestra obertura interior de dues fulles amb triple vidre sense brancal central TIPUS OBERTURA: Corredera 2 fulles DIMENSIONS: 280cm amplada x 100cm alçada ACABAT FINAL: Lacat, color RAL realizat en un cicle continu de desengrase, decapat de neteja, rentat, tractament de protecció, secat i termolacat amb pols de polièster en aplicació electrostàtica i posterior cocció segons el segell de qualitat QUALICOAT en gruix comprès entre 60 i 120 micres. VIDRE: Tipus SGG CLIMALIT 4(16air)4(16air)4 Aïllament acústic per tal de garantir dB interior Subministrament de premarc d'alumini preparat per rebre les correderes, inclosa aquesta a la	3.268,93 €

QUADRE DE PREUS NÚMERO 1

NÚMERO	CODI	UA	DESCRIPCIÓ	PREU	
			partida. S'inclou la mà d'obra, els materials i els mitjans auxiliars necessaris per a la seva correcta i completa execució. Totes les carpinteries d'alumini inlouen dintells, minvells, brancals. (TRES MIL DOS-CENTS SEIXANTA-VUIT EUROS AMB NORANTA-TRES CÈNTIMS)		
P-9	EC15ZE47	u	Fusteria interior de DM lacat a taller sobre bastiment de base de pi roig formada per un batent (cèrcol) de MDF-H hidròfug i un full de 45 mm amb cercol, cantell s.m.a., interior d'estructura de fusta i aïllament llana de roca i exterior de MDF-H hidròfug 8 mm per cada cara, amb subministrament de premarc adeqüat, amb ferratges, pernis, poms manetes, etc en INOX acabat mate s.m.a., amb junt de goma amortidor, antipinçadits a Llar d'infants, amb tapetes MDF lacat, formada per: porta de pas d'un full, amb ull de bou de 65 cm de diàmetre, amb vidre stadip 3+3, amb pany de cop i clau, per deixar un pas de dimensions aproximades 90x210 cm. (SIS-CENTS NORANTA-NOU EUROS AMB TRENTA-UN CÈNTIMS)	699,31	€
P-10	EC15ZE48	u	Portes metàl·liques instal·lacions: BIE, rack, subquadre. Registre. Porta tallafocs metàl.lica, EI2-C 60, una fulla batent, per a una llum de 70x205 cm, preu alt, amb pany de cuadradet, col.locada. (CENT SETANTA-CINC EUROS)	175,00	€
P-11	ECM23C206	u	Subministrament i col·locació BIE CHESTERFIRE sèrie 600 mod. 25/1S, o equivalent. Característiques: * Armari de 600x750x260 mm. amb porta cega inox. AISI-304, amb xarneres, i tancament de relliscada amb precinte de seguretat. * Debanadora d'alimentació axial, fixa amb sistema d' orientació RIL-GO. * Vàlvula de bola amb volant desmultiplicador i vàlvula antiretorn per a manòmetre. * Llança RYLMATIC Ø 25 mm. * 20 mts. de mànega semirígida ALFLEX Ø 25, certificada N. S'inclou p.p. de marc tapajuntes embellidor per a instal·lació del conjunt de B.I.E. 25/1S i mòdul MR4PSV i p.p. de material auxiliar de muntatge. Muntada encastada a la paret. Caldrà verificar si es pot reaprofitar l'existent (TRES-CENTS VUITANTA-NOU EUROS AMB TRENTA-VUIT CÈNTIMS)	389,38	€
P-12	EEV3C012	u	Treballs d'enginyeria i programació per a la integració dels nous equips instal·lats d'audiovisuals (il·luminació, so) al lloc centre de gestió integrada (DOS MIL DOS-CENTS CINQUANTA EUROS)	2.250,00	€
P-13	EG1AC04	u	Modificació subquadre centre cívic sala d'actes. SUBQUADRE EXISTENT CENTRE CULTURAL SALA D'ACTES (SB-CC-SA), format per armari metàl·lic combinable MERLIN GERIN sèrie PRISMA PLUS sistema G, o equivalent, protecció IP-30 amb porta plena. Al seu interior es col·locaran totes les proteccions diferencials i magnetotèrmiques que es descriuen als esquemes i càlculs elèctrics. S'inclou maniobra, embarrat amb pletina de coure, bornes, cablejat auxiliar, esquemes elèctrics actualitzats, rètols de fòrmica identificadors de cada element i material auxiliar de muntatge. NOTA: en projecte es va sobredimensionar l'envolvent de manera que permeti una ampliació de l'ordre del 30%. Previsió d'ampliació del subquadre afegint totes les proteccions diferencials i magnetotèrmiques de les instal·lacions de climatització noves 2u i de la instal·lació d'audiovisuals segons annex. (DOS MIL SET-CENTS SET EUROS AMB VUITANTA-DOS CÈNTIMS)	2.707,82	€
P-14	EH11CA01	u	Subm. i col. de lluminària fluorescent CASTAN sèrie TUBOLUX mod. TX 136 D EC, o equivalent, construida amb perfil d'alumini, reflector recuperador de flux en alumini especular, difusor de metacrilat prismàtic, amb equip electrònic. S'inclou difusor prismàtic de metacrilat TDM 136, tub fluorescent de 36 W. i material auxiliar de muntatge. (CENT DOS EUROS AMB NORANTA-DOS CÈNTIMS)	102,92	€

QUADRE DE PREUS NÚMERO 1

NÚMERO	CODI	UA	DESCRIPCIÓ	PREU	
P-15	EH6DAR02	u	Subm. i col. de lluminària de balissament DAISALUX sèrie ARAS autònoma mod. ARAS/P RMM, o equivalent, amb leds permanents, tant en presencia com en absènsia de xarxa, amb acabat INOX. IP-66. S'inclou caixa d'encastar i material auxiliar de muntatge. (QUARANTA EUROS AMB CINQUANTA-QUATRE CÈNTIMS)	40,54	€
P-16	ENL2IL35	u	Subm. i col. de climatitzador horitzontal insonoritzat SERVO CLIMA mod. CHI-20, o equivalent, amb la següent composició: - Estructura formada per perfil i esquadres d'alumini sense soldadures. - Envolvent de xapa galvanitzada i lacada de 1'2 mm. de gruix. - Aïllament tèrmic i acústic de gran capacitat d'absorció a base de cautxú d'alta densitat e espuma de poliuretà tipus Ipacel. - Ventiladors de motor incorporat, regulables, equilibrats estàtica i dinàmicament, muntats sobre anti-vibradors. - Filtre tipus EU-3. Característiques Tècniques: * Bateria Frigorífica tipus 6 d'una potència de 15'05 kW. * Bateria Calorifica tipus 2 d'una potència de 19'52 kW. * Cabal d'aire 1.850 m3/h. * Connexions hidràuliques. 1´´ i 3/4´´. * Dimensions. 430x950x1000 mm. * Pes. 140 kg. S'inclouen interruptor de seguretat parada-funcionament en cumpliment de la norma UNE-EN 60204-1, regulador de velocitat, plènums de impulsió i retorn, juntes flexibles perconnexió a conductes, connexions elèctriques, connexions de canonades, connexions i desguas de dimensions segons I.T.E. 02.8.3 fins a baixant de sanejament més proper, bancada i suports tipus silenblock segons UNE 100153, posta en funcionament, proves ITE 06 i p.p. de material auxiliar de muntatge. (DOS MIL CINC-CENTS NORANTA-TRES EUROS AMB SETANTA-SET CÈNTIMS)	2.593,77	€
P-17	ENL2IL36	u	Subministrament i instal·lació de tovera giratòria d'impulsió d'aire, de tipus circular, fabricada en alumini lacat color RAL a definir per la Direcció Facultativa, amb nucli giratori regulable elèctricament, apta per a instal·lació en sostre o conducte vist, incloent anell de fixació, elements de subjecció, ajust i orientació del flux d'aire, connexió al conducte existent, i totes les operacions necessàries per a la seva correcta col·locació i funcionament, d'acord amb plànols, plec de condicions i normativa vigent. Inclou la connexió amb els conductes existents. Inclou la connexió elèctrica per a poder-se girar a distància. Inclouen filtre difusor giratori per a la correcta direcció de l'aire. (CENT EUROS AMB SET CÈNTIMS)	100,07	€
P-18	EY01Z002	PA	Partida alçada a justificar ajuda del ram de paleta a tots els treballs de fusteria interior, revestiments i paviments, replanteig, aplomat i fixació de premarcs, etc, incloent tot el material, eines i mitjans auxiliars necessaris (DOS MIL TRES-CENTS CINQUANTA EUROS)	2.350,00	€
P-19	EY01Z003	PA	Partida alçada a justificar de Sabico per a tots els treballs d'instal·lació contraincendis consistent en reconfiguració dels nous detectors tèrmics, anulació dels detectors de fum, inclou obertura i tancament de rases, forats, col·locació de caixes, rejuntats, connexionat, protecció contra danys dels altres mecanismes i lluminàries, etc, incloent tot el material, eines i mitjans auxiliars i la reconfiguració per tal de deixar la instal·lació contra incendis en correcte funcionament. Inclou els tècnics especialitzats en sistema CI. (MIL VUIT-CENTS CINQUANTA EUROS)	1.850,00	€
P-20	EY01Z008	PA	Partida alçada a justificar per a tots els treballs d'instal·lació elèctrica, veu i dades, contraincendis, instal·lació lumínica, instal·lació de climatització, consistent en obertura i tancament de rases, forats, col·locació de caixes, rejuntats, connexionat, protecció contra danys dels mecanismes i lluminàries, etc, incloent tot el material, eines i mitjans auxiliars (TRES MIL TRES-CENTS CINQUANTA EUROS)	3.350,00	€
P-21	EY01Z009	PA	Partida alçada a justificar per adequació bucle magnètic en cas que sigui necessari per afectació durant l'obra. Característiques instal·lació bucle magnètic segons annex memòria projecte (MIL DOS-CENTS CINQUANTA EUROS)	1.250,00	€

QUADRE DE PREUS NÚMERO 1

NÚMERO	CODI	UA	DESCRIPCIÓ	PREU
P-22	EY01Z010	m2	Subministrament, transport, muntatge, utilització i desmuntatge de bastida metàl·lica tubular homologada, de classe i categoria adequades segons normativa vigent UNE-EN 12810 i 12811, col·locada a l'alçada i perímetre necessaris per a l'execució segura dels treballs. Inclou tots els elements estructurals (marcs, travessers, peus drets, ancoratges, plataformes de treball, baranes, plintos, escales interiors), sistemes d'estabilització i seguretat, proteccions col·lectives (baranes, xarxes, faldons, tancaments perimetrals), així com la verificació, inspecció i certificació de la bastida per tècnic competent. El preu comprèn també la preparació del terreny o suport, mitjans de subjecció a murs, adaptacions puntuals, manteniment durant el període d'ús, retirada de residus de muntatge i qualsevol altre treball necessari per deixar la bastida perfectament operativa, estable i en condicions de treball segures, segons els requeriments del Pla de Seguretat i Salut. Alçada per assolir totalitat de l'interior de la sala d'actes = 6m. (DOTZE EUROS AMB CINQUANTA-TRES CÈNTIMS)	12,53 €
P-23	EY01Z011	u	Amortització / lloguer diari de bastida metàl·lica tubular prèviament muntada en interior, incloent tots els elements auxiliars necessaris per al seu ús continuat: plataformes, baranes, plintons, estabilitzadors, ancoratges, escales d'accés i sistemes de protecció col·lectiva. Comprèn el cost d'ús, ocupació i disponibilitat de la bastida mentre roman instal·lada, així com el manteniment bàsic, inspeccions periòdiques de seguretat, substitució puntual d'elements defectuosos, i qualsevol altre treball necessari per garantir-ne el correcte estat durant tota la fase d'execució. No inclou el muntatge ni el desmuntatge, que es mesuren en la partida corresponent. (ZERO EUROS AMB DEU CÈNTIMS)	0,10 €
P-24	K898IE04	m2	Subministre i col·locació de pintura per parament horitzontal interior de cartró-guix, amb pintura plàstica amb acabat llis, amb una capa de fons, diluïda, i dues d'acabat. RAL a definir en obra (CINC EUROS AMB TRENTA-DOS CÈNTIMS)	5,32 €
P-25	NTP080	u	Subministrament, muntatge i posada en funcionament de sistema complet de cortines motoritzades per a escenari de sala d'actes, format per estructura portadora metàl·lica, carril tècnic d'alumini, sistema d'accionament motoritzat elèctric i cortines confeccionades a mida, totalment acabat i operatiu. Inclou estructura portadora executada amb perfils metàl·lics galvanitzats o lacats, ancorada al forjat o a l'estructura existent, amb la capacitat portadora adequada i perfectament anivellada. Carril tècnic escènic d'alumini extruït, apte per a càrregues escèniques, amb carros de rodatge silenciós i topalls finals. Sistema d'accionament motoritzat mitjançant motor elèctric específic per a ús escènic, amb transmissió per cable o corretja, quadre de control, finals de cursa regulables, polsador mural de maniobra i cablejat fins al punt de connexió. Funcionament suau i silenciós. Cortines d'escenari confeccionades amb teixit ignífug classe M1, degudament certificat, color i acabat a definir per la Direcció Facultativa, amb reforços perimetrals, vora inferior reforçada, cinta tècnica o traus metàl·lics, correctament suspeses del carril motoritzat. Inclou transport, muntatge, connexions elèctriques, ajustos, proves de funcionament, documentació tècnica i certificats, així com tots els mitjans auxiliars necessaris. Sistema totalment acabat i en correcte funcionament. (SET MIL SET-CENTS VUITANTA-NOU EUROS AMB QUARANTA-UN CÈNTIMS)	7.789,41 €
P-26	P11SJ01	u	Legalització d'instal·lacions Elèctriques. Projecte tècnic, Certificat Final d'obra, Certificat d'instal·lacions i inscripció de la instal·lació (VUIT-CENTS CINQUANTA EUROS AMB UN CÈNTIMS)	850,01 €
P-27	P11SJ02	u	Certificació i comprovació de tots els punts de xarxa mitjançant informe Fluke networks o equivalent. Inclou informe de comprovació de tot el cablejat i de tots els punts de connexió de veu i dades presents. (MIL CENT SEIXANTA EUROS AMB SEIXANTA-NOU CÈNTIMS)	1.160,69 €
P-28	P11SJ03	u	Adaptació i certificació de la instal·lació audiovisual. Integració dels nous altaveus, il·luminació en ponts penjants, tots els equips instal·lats i subministrats (MIL QUATRE-CENTS SEIXANTA-UN EUROS AMB SETANTA-CINC CÈNTIMS)	1.461,75 €

QUADRE DE PREUS NÚMERO 1

NÚMERO	CODI	UA	DESCRIPCIÓ	PREU	
P-29	P11SJ04	u	Adaptació i connexió de les portes RF al sistema contraincendis existent. Adaptació i connexió del sistema de detecció tèrmic de la sala en substitució del sistema de detecció fum. Inclou la desconnexió de les portes existents, la connexió de les noves portes al sistema de detecció d'incendis, connectat a l'alarma. Inclou la posada en marxa per a la correcta i completa instal·lació. Totalment muntat, connexionat i en funcionament. (SIS-CENTS NORANTA-NOU EUROS AMB TRETZE CÈNTIMS)	699,13	€
P-30	P11SJ05	u	Subministrament i instal·lació d'un detector tèrmic puntual per a sistema automàtic de detecció d'incendis, de tipus termovelocimètric o temperatura fixa, adequat per a zones on la detecció per fum no és viable. Inclou la fixació al sostre o parament corresponent mitjançant base homologada, connexió al cablejat de comunicació o línia convencional, etiquetatge, verificació de polaritats, proves funcionals i integració al panell de control d'alarma d'incendis. La partida comprèn tots els materials auxiliars, accessoris de muntatge, mà d'obra especialitzada, eines, verificacions necessàries, ajustos i comprovació final del correcte funcionament segons la normativa vigent UNE-EN 54 i el projecte executiu. (SETANTA-CINC EUROS AMB TRENTA-CINC CÈNTIMS)	75,35	€
P-31	P11SJ06	u	Subministrament i col·locació extintors en nova ubicació. Consistent en formació de nou calaix en pladur existent parets laterals. (CENT QUATRE EUROS AMB DEU CÈNTIMS)	104,10	€
P-32	P2114I-AKZR	m2	Enderroc moble fixat encolat mitjançant adhesiu epoxídic 3M DP-490 Desmuntatge i retirada del moble fix encolat amb mitjans manuals, aplec de materials per al seu reciclatge, sense incloure embalatges i càrrega sobre camió o contenidor. Tot amb mitjans manuals i compresor i càrrega manual de runes sobre camió o contenidor, transport i deposició controlada de residus a instal·lació autoritzada de gestió de residus, segons Llista Europea de Residus (ORDRE MAM/304/2002). S'inclouen totes les mesures de seguretat necessaries per a garantir l'estabilitat del conjunt, taulons, taules i puntals per a realitzar itineraris de pas de persones per evitar caigudes a diferent nivell, la mà d'obra, els materials i els mitjans auxiliars necessaris per a la seva correcta i completa execució. Tot segons plànols d'enderroc. (DIVUIT EUROS AMB TRENTA CÈNTIMS)	18,30	€
P-33	P2114I-AKZT	m2	Enderroc moble fix sobre estructura metàl·licada anclada a paviment/envà Desmuntatge i retirada del moble fix fixat mecànicament a terra amb mitjans manuals, aplec de materials per al seu reciclatge, sense incloure embalatges i càrrega sobre camió o contenidor. Tot amb mitjans manuals i compresor i càrrega manual de runes sobre camió o contenidor, transport i deposició controlada de residus a instal·lació autoritzada de gestió de residus, segons Llista Europea de Residus (ORDRE MAM/304/2002). S'inclouen totes les mesures de seguretat necessaries per a garantir l'estabilitat del conjunt, taulons, taules i puntals per a realitzar itineraris de pas de persones per evitar caigudes a diferent nivell, la mà d'obra, els materials i els mitjans auxiliars necessaris per a la seva correcta i completa execució. Tot segons plànols d'enderroc. (DIVUIT EUROS AMB TRENTA CÈNTIMS)	18,30	€
P-34	P2140-4RRI	m2	Arrencada de porta RF amb mitjans manuals i càrrega manual sobre camió o contenidor. (CINQUANTA-UN EUROS AMB QUARANTA-DOS CÈNTIMS)	51,42	€

QUADRE DE PREUS NÚMERO 1

NÚMERO	CODI	UA	DESCRIPCIÓ	PREU
P-35	P2140-IE12	u	Arrencada de full i bastiment de porta, amb mitjans manuals i mecànics i càrrega manual sobre camió o contenidor. (SEIXANTA-TRES EUROS AMB VUITANTA-SIS CÈNTIMS)	63,86 €
P-36	P2146-IE14	m2	Demolició de paviment pedra existent, amb mitjans manuals i mecànics i càrrega manual sobre camió o contenidor (VINT EUROS AMB ONZE CÈNTIMS)	20,11 €
P-37	P214I-AKZM	m2	Enderroc de cel ras de cartró guix i entramat de suport, amb mitjans manuals i càrrega manual sobre camió o contenidor (NOU EUROS AMB QUINZE CÈNTIMS)	9,15 €
P-38	P214I-AKZN	m2	Enderroc de cel ras acústic i entramat de suport, amb mitjans manuals i càrrega manual sobre camió o contenidor. Alçada doble altura h entre 6m i 2,5m. Inclou elements auxiliars com bastida estizora (VINT-I-NOU EUROS AMB VUITANTA-SIS CÈNTIMS)	29,86 €
P-39	P214O-EI09	m2	Enderroc paviment de la tarima existent de fusta antilliscant sobre rastrells de fusta, clavada sobre llates, neteja i aplec de material i runa per al seu reciclatge sobre camió o contenidor. S'inclouen totes les mesures de seguretat necessaries per a garantir l'estabilitat del conjunt, taulons, taules i puntals per a realitzar itineraris de pas de persones per evitar caigudes a diferent nivell, la mà d'obra, els materials i els mitjans auxiliars necessaris per a la seva correcta i completa execució. Tot segons plànols d'enderroc. La partida contempla tot el conjunt de la tarima incloent el paviment, els graons, rampa, etc.Tot amb mitjans manuals i compresor i càrrega manual de runes sobre camió o contenidor, transport i deposició controlada de residus a instal·lació autoritzada de gestió de residus, segons Llista Europea de Residus (ORDRE MAM/304/2002). (VINT-I-DOS EUROS AMB SETANTA-SET CÈNTIMS)	22,77 €
P-40	P214T-IE04	m2	Enderroc d'envà de sala tècnica conformat per estructura metàl·lica, revestiment de fusta de tauler marí amb feltre i taulell de DM de 16mm, cantells doblegats, amb mitjans manuals i càrrega manual de runa sobre camió o contenidor (VINT-I-SIS EUROS AMB SEIXANTA-DOS CÈNTIMS)	26,62 €
P-41	P214T-IE05	m2	Enderroc revestiment (TRENTA-SIS EUROS AMB QUARANTA-NOU CÈNTIMS)	36,49 €
P-42	P214T-IE06	m2	Enderroc d'envà d'obra de fàbrica buida de 4-5cm de gruix (TRENTA-SIS EUROS AMB QUARANTA-NOU CÈNTIMS)	36,49 €
P-43	P2R1-EU9P	m3	Classificació a peu d'obra de residus de construcció o demolició en fraccions segons REAL DECRETO 105/2008, amb mitjans manuals (DIVUIT EUROS AMB TRENTA CÈNTIMS)	18,30 €
P-44	P2R2-EU5J	m3	Deposició controlada en centre de reciclatge de residus de plàstic no perillosos, procedents de construcció o demolició, amb codi 170203 segons la Llista Europea de Residus (ORDEN MAM/304/2002) (ZERO EUROS)	0,00 €
P-45	P2R2-EU5L	m3	Deposició controlada en centre de reciclatge de residus de paper i cartró no perillosos, procedents de construcció o demolició, amb codi 150101 segons la Llista Europea de Residus (ORDEN MAM/304/2002) (ZERO EUROS)	0,00 €

QUADRE DE PREUS NÚMERO 1

NÚMERO	CODI	UA	DESCRIPCIÓ	PREU
P-46	P2R2-EU5N	m3	Deposició controlada en centre de reciclatge de residus barrejats no perillosos, procedents de construcció o demolició, amb codi 170904 segons la Llista Europea de Residus (ORDEN MAM/304/2002) (QUINZE EUROS AMB NORANTA-VUIT CÈNTIMS)	15,98 €
P-47	P2R2-EU5R	m3	Deposició controlada en centre de reciclatge de residus de fusta no perillosos, procedents de construcció o demolició, amb codi 170201 segons la Llista Europea de Residus (ORDEN MAM/304/2002) (DEU EUROS AMB QUARANTA-CINC CÈNTIMS)	10,45 €
P-48	P2R2-EU5U	m3	Deposició controlada en centre de selecció i transferència de residus de metalls barrejats no perillosos, procedents de construcció o demolició, amb codi 170407 segons la Llista Europea de Residus (ORDEN MAM/304/2002) (MENYS VINT-I-CINC EUROS)	-25,00 €
P-49	P2R2-EU61	m3	Deposició controlada en centre de reciclatge de residus de vidre inerts, procedents de construcció o demolició, amb codi 170202 segons la Llista Europea de Residus (ORDEN MAM/304/2002) (ZERO EUROS)	0,00 €
P-50	P2R2-EU9H	m3	Deposició controlada en dipòsit autoritzat de residus barrejats inerts, procedents de construcció o demolició, amb codi 170107 segons la Llista Europea de Residus (ORDEN MAM/304/2002), per a seguretat i salut (VINT EUROS)	20,00 €
P-51	P2R5-DT0H	m3	Transport de residus a instal·lació autoritzada de gestió de residus, amb camió de 12 t i temps d'espera per a la càrrega a màquina, amb un recorregut de més de 10 i fins a 15 km (SET EUROS AMB CINC CÈNTIMS)	7,05 €
P-52	P47SJ01	u	Desmuntatge d'instal·lacions elèctriques, xarxa, enllumenat i altres equips. Desmuntage de lluminàries, cablejat, safates, canals, detectors, interruptors i totes aquelles instal·lacions i elements d'instal·lacions elèctriques, xarxa que no s'aprofiten en un futur o bé que s'han de tornar a muntar posteriorment en diferent ubicació. Aplec de material per a la seva reutilització o càrrega de runa sobre camió o contenidor. Posterior muntatge de les instal·lacions a la seva ubicació definitiva. Tot segons plànols d'enderroc d'instal·lacions i/o indicacions de la DF. (MIL DOS-CENTS TRENTA-SIS EUROS AMB TRENTA-TRES CÈNTIMS)	1.236,33 €
P-53	P48SJ01	u	Desmuntatge d'instal·lació contra incendis. Inclou la desconexió i futura connexió del sistema contra incendis. Desmuntatge de la BIE, desmuntatge del sistema de detecció de fums a sostre, desmuntatge dels extintors existents. Tot per a futur desplaçament o bé perque no s'aprofiten o bé que s'han de tornar a muntar posteriorment en diferent ubicació. Aplec de material per a la seva reutilització o càrrega de runa sobre camió o contenidor. Posterior muntatge de les instal·lacions a la seva ubicació definitiva. Tot segons plànols d'enderroc d'instal·lacions i/o indicacions de la DF. (SIS-CENTS SEIXANTA-CINC EUROS AMB SEIXANTA-QUATRE CÈNTIMS)	665,64 €
P-54	P49SJ01	u	Desmuntatge d'instal·lació rack. Inclou la desconexió i futura connexió del sistema de xarxa veu i dades. Desmuntatge del Rack, marcatge de totes les connexions per a futura reconnexió, desmuntatge dels equips existents connectats. Tot per a futur desplaçament o bé perque no s'aprofiten o bé que s'han de tornar a muntar posteriorment en diferent ubicació. Aplec de material per a la seva reutilització o càrrega de runa sobre camió o contenidor. Posterior muntatge de les instal·lacions a la seva ubicació definitiva. Tot segons plànols d'enderroc d'instal·lacions i/o indicacions de la DF. (CINC-CENTS QUARANTA-NOU EUROS AMB DINOU CÈNTIMS)	549,19 €
P-55	P50SJ01	u	Desmuntatge d'instal·lació climatització. Inclou la desconexió i futura connexió del sistema de climatització. Desmuntatge dels conductes per allargament/posterior connexió, desmuntatge de les toberes per a posterior recol·locació. Tot per a futur desplaçament o bé perque no s'aprofiten o bé que s'han de tornar a muntar posteriorment en diferent ubicació. Aplec de material per a la seva reutilització o càrrega de runa sobre camió o contenidor.	720,44 €

QUADRE DE PREUS NÚMERO 1

NÚMERO	CODI	UA	DESCRIPCIÓ	PREU	
			Posterior muntatge de les instal·lacions a la seva ubicació definitiva. Tot segons plànols d'enderroc d'instal·lacions i/o indicacions de la DF. (SET-CENTS VINT EUROS AMB QUARANTA-QUATRE CÈNTIMS)		
P-56	P652-IE02	m2	Subministrament i col·locació de cel ras fix, pla o inclinat, de placa de cartró guix, per revestir acústic amb plaques KNAUF Cleaneo o equivalent, format per entramat metàl·lic d'estructura doble format per muntants de suspensió de planxa d'acer galvanitzat i entramat metàl·lic, fixats mecànicament, perfils primaris, secundaris i perimetrals per a fixació de plaques horitzontals o verticals amb placa de cartró guix de 12,5mm de gruix de la casa KNAUF o equivalent amb vel negre amb banda acústica sota perfils perimetrals i aïllada acústicament amb feltres de llana mineral de densitat 40 kg/m3 de 40mm de gruix. Inclou empastat i encintat de junts entre plaques, col·locació encastada de caixes de mecanismes elèctrics, llumeneres i instal·lacions diverses. Preparat per pintar. Inclou registres per a pas d'instal·lacions. Tot segons indicacions de la DF. (QUARANTA-UN EUROS AMB VINT-I-NOU CÈNTIMS)	41,29	€
P-57	P652-IE03	m2	Subministrament i col·locació de fals sostre suspés de forjat ´´Pladur´´, a base de plaques de cartró guix de 15mm de gruix acústic fins al 70% corbat amb laterals afinats, sistema fix amb entramat ocult de perfils de 0,75mm de gruix mínim, d'acer galbanitzat cada 40cm i suspensió autoanivelladora de barra roscada. Inclou p.p. d'estructura auxiliar de suport, anclatges, fixacions, unions, pasta de juntes i encintat, forats per a lluminaries i reixes, retalls, peces especails, entregues i remats. Inclou formació de canvis de nivell (envans). Inclou el transport i moviment vertical i horitzontal dels materials a obra, inclou càrrega i descàrrega dels camions. Atornillat de l'estructura, atornillat i col·locació de les plaques a trencajunts, realització de forats per al pas de la instal·lació elèctrica, protecció davant cops, eliminar restes, neteja final i retirada i gestió de residus. Inclou p.p. bastida si és necessari. S'inclouen totes les mesures de seguretat necesssaries, la mà d'obra, els materials i els mitjans auxiliars necessaris per a la seva correcta i completa execució. Tot segons plànols. Totalment acabat a falta de pintura. (VUITANTA-QUATRE EUROS AMB SETANTA-DOS CÈNTIMS)	84,72	€
P-58	P653-IE09	m2	Subministre i col·locació de delimitació i senyalització de l'obra en l'àmbit d'actuació amb divisòria autoportant amb dues cares de plaques de guix laminat reciclat format per estructura simple normal amb perfileria de planxa d'acer galvanitzat, amb un gruix total de l'envà de 120 mm, muntants cada 400 mm de 70 mm d'amplària i canals de 70 mm d'amplària, 1 placa amb duresa superficial (I) de 6,5 mm de gruix en cada cara, fixades mecànicament. Divisió d'obra per tal de delimitar l'àmbit d'actuació i evitar així possibles passos de pols i runa a la resta de l'equipament. Tancament realitzat amb plaques de cartró-guix i estructura vertical d'acer galvanitzat amb fixació a terra. Altura a delimitar per la Direcció Facultativa. S'inclou porta d'una fulla per a l'accés i sortida del personal. L'accés a l'àmbit d'obra es farà per l'actual accés de l'equipament ja que l'OAC estarà tancada durant les obres. S'inclou la part proporcional de retirada posterior del tancament, la mà d'obra, els materials i els mitjans auxiliars necessaries per a la seva correcta i completa execució. S'inclou la protecció amb làmina de polietilé de 0.5mm de gruix fixada fins a sostre per evitar en la gran majoria entrada de pols a altres àmbits de l'OAC. Tot amb mitjans manuals i compresor i càrrega manual de runes sobre camió o contenidor, transport i deposició controlada de residus a instal·lació autoritzada de gestió de residus, segons Llista Europea de Residus (ORDRE MAM/304/2002). S'inclouen totes les mesures de seguretat necessàries per a garantir l'estabilitat del conjunt, taulons, taules i puntals per a realitzar itineraris de pas de persones per tal d'evitar caigudes a diferent nivell, la mà d'obra, els materials i els mitjans auxiliars necessaris per a la seva correcta i completa execució. Tot segons plànols d'enderroc i obra nova. Mides a comprovar en obra. Totalment acabat, rematat i en funcionament. (VINT-I-SIS EUROS AMB NORANTA-CINC CÈNTIMS)	26,95	€

QUADRE DE PREUS NÚMERO 1

NÚMERO	CODI	UA	DESCRIPCIÓ	PREU
P-59	P84O-AHFC	u	Subministre i col·locació de registre per a cel ras de plaques de guix laminat format per portella de 60x60 cm2 amb marc d'alumini i fulla de placa guix laminat hidròfuga (H) amb un gruix total de 15 mm com a màxim, tanca de pressió i dispositiu de retenció, col·locat amb perfileria d'acer galvanitzat. Criteri d'amidament: Unitat de registre col·locat segons les especificacions de la DT. (SEIXANTA-DOS EUROS AMB TRENTA-UN CÈNTIMS)	62,31 €
P-60	P89I-4V8T	m2	Subministrament i col·locació de pintura de parament vertical de guix, amb pintura plàstica amb acabat llis, amb una capa segelladora i dues d'acabat (CINC EUROS AMB DISSET CÈNTIMS)	5,17 €
P-61	P89I-4V10T	m2	Envà autoportant tipus Knauf o equivalent de gruix total de 13cm aproximadament format per doble placa de 12,5mm per a cada costat, perfileria d'acer galvanitzat amb muntants i travessers, col·locats cada 40cm, autoportant, de plaques de guix laminat. Format per plaques fixades mecànicament, aïllament amb llana de roca de 40mm, incluint empastat i encintat de junts entre plaques, protecció d'arestes amb cinta reforçada amb cinta de metall i col·locació encastada de caixetins de mecanismes elèctrics, llums i instal·lacions varies. (CINQUANTA-QUATRE EUROS AMB TRENTA-TRES CÈNTIMS)	54,33 €
P-62	P931-IE07	m2	Subministre i col·locació de paviment de pedra calissa vetejada de tonalitat gris, tipus Calissa del Mar Rojo, Origen Sinaí, Tobacco, de marbres Jaume, tractada en cantera a l'àcid, en dimensions de llarg variable entre 1000 i 600 mm x 500 mm d'ample i 20 mm de gruix, per interiors, col.locades a truc de maceta amb morter de ciment 1:8, elaborat a l'obra amb formigonera de 165 l. Inclús formació de junts segons especificacions, mermes, talls i mitjans auxiliars. Sobre solera de morter semi sec de 4 a 7cm realitzada amb ciment de fraguat ràpid i altes resistències tipus Topcem Pronto de Mapei o equivalent, col·locat amb morter adhesiu flexible tipus Keraflex Maxi Blanc C2TES1 de Mapei o equivalent sobre base de suport (humitat residual no superior al 5%) i utilitzant llana dentada de 10mm realitzant doble encolat. Inclós sòcol. Rejuntat amb borada flexible tipus Ultracolor Plus blanc, CG2W de Mapei o similar. Es deixaran 3mm de junt entre peces i 5mm en els junts perimetrals. Es deixaran junts de moviment en superficies superiors a 75-100m2 segellades amb massilla elàstica tipus Sika. Especejament segons indicacions DF. Inclou peces de mides especials en zones on sigui necessari per la trobada. (CENT TRENTA-SET EUROS AMB SETANTA CÈNTIMS)	137,70 €
P-63	P931-IE08	m2	Tarima de posts de fusta antilliscant consistent en estructura enllatat i rastrells de fusta de pi. Posts de fusta de faig de 150x15mm de lama, col·locat amb fixació oculta. Enllatat amb llates de fusta de pi de 25x50mm, col·locades cada 30cm i fixades mecànicament amb visos d'acer inoxidable. Lama per a tarima de faig fixada mitjançant cargol autoroscant d'acer inoxidable. Pintat, acabat i vernís alta resistència per a tarimes - color negre caixa escènica. Lames de fusta de faig o roure o auró, qualitats equivalents. S'haurà d'aprovar per la direcció facultativa. · Estructura enllatat i rastrells de fusta de pi - zona rampa i reforç · Paviment - tot l'escenari (CENT QUARANTA-CINC EUROS AMB TRENTA-QUATRE CÈNTIMS)	145,34 €
P-64	P931-IE09	m2	Subministrament i col·locació de segellat elàstic de juntes de paviment, subjectes a moviments elevats de fins al 20%, fins i tot subjectes a una agressió química esporàdica provocada per hidrocarburs, amb segellador tixotròpic, monocomponent, de base poliuretànica, d'alt mòdul elàstic, disponible en 6 colors, pintable i ràpid, classificat com a F-EXT-INT-CC, classe 20 HM, d'acord amb la norma EN 15651-1 i PW-EXT-INT-CC, classe 20 HM, d'acord amb la norma EN 15651-4, amb duresa Shore A de 40 (segons DIN 53505) i allargament al trencament del 700% (segons DIN 53504S3a). Aplicat amb pistola manual, prèvia col·locació de cordó preformat de polietilè extrudit de cèl·lula tancada, de diàmetre major que l'ample del junt, per ajustar la profunditat. Rendiment calculat per a junta de 10 mm d'ample i 10 mm de profunditat; ajustar rendiment a la mida exacta de la junta. Aplicació i preparació del suport segons s'especifica a la fitxa tècnica dels productes. (CINC EUROS AMB NORANTA-SET CÈNTIMS)	5,97 €

QUADRE DE PREUS NÚMERO 1

NÚMERO	CODI	UA	DESCRIPCIÓ	PREU	
P-65	P931-IE10	m2	Paviment linoleum acústic. Subministrament i col·locació de paviment linoleum acústic destinat per ús pública concurrència, comercial o domèstic intens. Modelo acabat imitació formigó. A escollir per la propietat entre diferents mostres a obra. Inclou la protecció del paviment per possibles taques de l'obra. Inclou replanteig de nivells. Replanteig de la disposició i solapes, preparació de la superfície de suport. Replanteig de la disposició de juntes. Neteja i comprovació de la base abans d'aplicar. Comprobació planeitat. Replenat de les juntes de moviment. Eliminació de les restes, neteja final i retirada de residus a escombreries. Totalment acabat. S'inclouen totes les mesures de seguretat necesssaries, la mà d'obra, els materials i els mitjans auxiliars necessaris per a la seva correcta i completa execució. Tot segons plànols. (QUARANTA-NOU EUROS AMB TRENTA-VUIT CÈNTIMS)	49,38	€
P-66	P931-IE12	m2	Estructura per a tarima de posts de fusta antilliscant consistent en estructura enllatat i rastrells de fusta de pi. Enllatat amb llates de fusta de pis de 25x50mm, col·locades cada 30cm i fixades mecànicament amb visos d'acer inoxidable. Preparat per rebre lama per a tarima de bambú tipus TUKABAMBU fixada mitjançant cargol autoroscant d'acer inoxidable. Pintat, acabat i vernís alta resistència per a tarimes - color negre caixa escènica. (SETANTA-NOU EUROS AMB VINT-I-QUATRE CÈNTIMS)	79,24	€
P-67	P93I-HYAT	m2	Recrescuda i anivellament del suport de 15mm de gruix amb pasta autoanivellant de ciment tipus CT-C30-F6 segons UNE-EN 13813, aplicada manualment (TRENTA-SIS EUROS AMB TRENTA-DOS CÈNTIMS)	36,32	€
P-68	P9Z1-IE10	m	Acabat de junt de dilatació de paviment amb perfil d'acer inoxidable d'alta resistència al trànsit peatonal. Dimensions, geometria i acabat segons indicacions de la DF (SEIXANTA-SET EUROS AMB QUARANTA-VUIT CÈNTIMS)	67,48	€
P-69	PAQ1IE13	u	Subministrament i col·locació de banc estructura metàl·lica tapisat sala d'actes. Formació de banc segons especificacions en plànol de dimensions 125cm d'amplada i 110cm d'alçada amb estructura metàl·lica d'acer galvanitzat. Formació de potes amb tubs 40.3mm i estructura de base seient a base de UPN-100 alleugerit amb forats de diàmetre 70mm amb travessers de T50 per soldar i cargolar segons detall. Per a la formació de la base del seient tauler de la casa Trespa o equivalent de 13mm de gruic tipus Athlon color negre amb perforacions de 40mm de diàmetre, per a ventilació, col·locat cargolat. Per a la formació del seien ´´Bofarull´´ de pell de vaca i lona, segons especificacions en plànol sobre replè d'espuma de 9cm de gruix, densitat 30kg/m2. Respatller folrat amb cuir color a escollir per la DF marca antic cuir o equivalent color 1200 i panell de DM de 16 i 30 mm cargolat per a suport del respatller amb una estructura interior de tub metàl·lic d'acer inoxidable polit de 28mm de diàmetre, totalment muntat i col·locat segons mides i detall de plànols. S'inclou la fixació a paviment i forjat amb l'ajuda de ram de paleteria necessaria per a la seva correcta i completa instal·lació. S'inclou el desmuntatge de la part posterior de l'actual banc de la sala d'espera per a la correcta i completa instal·lació de la modificació de la bancada. Tot segons indicacions de la DF. (VUIT MIL QUATRE-CENTS SEIXANTA-DOS EUROS AMB SETANTA-TRES CÈNTIMS)	8.462,73	€
P-70	PAQ1-IE07	u	Subministre i col·locació moble encastat prestatgeries fet a mida format per 2 mòduls de moble prestatgeria de 2,45cm de llargada i 110cm d'alçada amb 2 prestatgeries a la part alta. Estructura de perfil tubular d'acer 40x40.3mm i 100x40.3mm soldat. Acabat lateral tauler laminat compacte de resines fenòliques color blanc E2-01 o negre E0-09 de la casa Trespa model Athlon o equivalent de 10mm de gruix. Acabat frontal de la casa Trespa o equivalent de 13mm de gruix. Tot amb cantonades bisellades. Tot segons plànols d'arquitectura. Mides a comprovar en obra. Totalment acabat, rematat i en funcionament. Inclòs accesoris, ferratge, petit material, tapetes i bastiment. Direccions de les portes segons plànols d'arquitectura. Adaptar les fusteries segons gruixos de parets. (TRES MIL NOU-CENTS SEIXANTA-SIS EUROS AMB TRETZE CÈNTIMS)	3.966,13	€

QUADRE DE PREUS NÚMERO 1

NÚMERO	CODI	UA	DESCRIPCIÓ	PREU	
P-71	PAQ1-IE12	u	Taula a mida de 330cm de llargada i 80cm d'amplada, abatible i elevable amb superficie de fenòlic de 13mm de gruix color a decidir per la DF. Tauler de superfície desplaçable amb sistema de seguretat d'obertura i tancament. Estructura fabricada amb perfil d'acer laminat en calent i decapat de 1,8mm de gruix, acabat lacat a taller pintura epoxi color blanc. Secció triangular amb cantell angular de 50mm cantonejada. Estructura de potes amb anivelladors de polipropilé de 12,5mm d'alçada injectat amb una soleta antilliscant protectora de diàmetre 36mm fent una alçada total de la taula de 74cm. Estructura de travesser al llarg de la taula retranquejat per garantir una major operativitat a la vegada que permet la fixació del faldó, segons plànols. Inclós repisa de dimensions 330cm x 40cm amb fenòlic de 13mm de gruix. Inclós que permeti regular l'altura de manera individual. Suporta fins a 120kg. Inclós sistema de seguretat d'obertura i tancament situat a la part inferior del tauler que permet accionar el desplaçament del mateix o el bloqueig. Inclou tapeta abatible de fenòlic del mateix color que el tauler, batent cap a la superfície, per accedir als endolls, USB, altres, ubicats a la safata. Inclósa canal d'electrificació d'acer per a realitzar la canalització de cablejat de gruix 1mm, d'amplada fins a 29cm i d'alçada 3,8cm. Espai útil interior a la safata de 19cm d'amplada i 2,8cm d'alçada. Inclós sistema integrat de connexió a presa de terra evitant l'acumulació de carrega electroestàtica amb la concentració dels camps magnétics dels equips electrònics i evitant per tant futurs problemes de lipoatrofia semicircular. Inclós 2 suports per a CPU i 1 suport per a Dock Station. Completament instal·lat en la seva posició segons indicacions DF. Tot segons compliment normatiu UNE: EN 527-1:2011, UNE: EN 527-2:2003, UNE: EN 527-3:2003, UNE: EN 15372:08, UNE: EN 1730:13, UNE: EN 14073-2:05, UNE: EN 14073-3:05, UNE: EN 14074:05, ELECTROESTÁTICA EN-61340-2-3. (DOS MIL CINC-CENTS TRENTA-TRES EUROS AMB CINQUANTA-DOS CÈNTIMS)	2.533,52	€
P-72	PAQ1-IE18	u	Subministrament i muntatge de bucs de taulells de partícules de fusta de formació en 3 capes, aglomerat amb resines sintètiques de mides 55cm de profunditat, 41cm d'amplada, i 56,5cm d'alçada, tancament antivolcament i de retenció. Completament instal·lat en la seva posició segons indicacions DF. Inclou accesoris i claus. (DOS-CENTS VINT-I-QUATRE EUROS AMB DOS CÈNTIMS)	224,02	€
P-73	PAQ1-IE26	u	Formació estanteries per a emmagatzematge de mides totals de 250cm d'alçada x 165cm d'amplada x 40cm de profunditat. Formades amb xapa plegada de 3mm de gruix i prestatgeries interiors de forumularis de 40cm d'ample amb una inclinació de 15º acabat tot amb pistola epoxy color RAL 3022, per soldar. Tot segons documentació gràfica i indicacions de la DF. (NOU-CENTS SEIXANTA-TRES EUROS AMB QUINZE CÈNTIMS)	963,15	€
P-74	PAQ1-IE27	u	Formació de moble emmagatzematge sota escala composat per: · Mòdul d'armari de 55cm d'amplada x 48cm de profunditat x 230cm d'alçada, tot en DM de 22mm folrat amb Trespa o equivalent igual que la resta de revestiment i enrassat amb paraments, amb distribució interior de prestatges. DM interior folrrat amb melamina color a decidir, mides totals 230x230 cm. Complet de tiradors DLine o equivalent i ferratges ocults en acer inox. Tot segons plànols. (MIL VUIT-CENTS QUARANTA EUROS AMB NOU CÈNTIMS)	1.840,09	€
P-75	PAQ1-IE28	u	Adaptació mobiliari banc estructura metàl·lica tapisat sala d'actes (TRES MIL CINC-CENTS CINQUANTA EUROS)	3.550,00	€
P-76	PAQ1-IE29	u	Reposabraços metàl·lic per a les dues primeres files del banc d'estructura metàl·lica tapisat sala d'actes. Perfil metàl·lic d'acer galvanitzat fixat als seients i reclinable segons disseny de documentació gràfica. (TRENTA-CINC EUROS)	35,00	€

QUADRE DE PREUS NÚMERO 1

NÚMERO	CODI	UA	DESCRIPCIÓ	PREU
P-77	PC24001	u	Modificacions del traçat i instal·lació de climatització per al seu correcte funcionament. Inclou per una banda la revisió i substitució del traçat, conductes, reixes i difusors, una vegada enderrocat el fals sostre. Per al seu correcte funcionament i posterior muntatge de nous difusors i reixes superficials amb el nou fals sostre. Inclou la revisió de les vàlvules d'equilibrat roscades de metall, vàlvules d'esfera manual amb rosca amb el preajust de cabal i preses de pressió. Inclou la substitució en el cas de detectar algun problema. (DOS MIL SET-CENTS CINQUANTA-NOU EUROS AMB UN CÈNTIMS)	2.759,01 €
P-78	PG12-DHEL	u	Subministrament i muntatge de caixa de derivació quadrada de planxa d'acer, de 100x100 mm, amb grau de protecció IP-40, muntada superficialment. Totalment muntat, connexionat i en funcionament. (DIVUIT EUROS AMB TRENTA-CINC CÈNTIMS)	18,35 €
P-79	PG12-DHEM	u	Subministrament i muntatge de caixa de derivació quadrada de plàstic, de 100x100 mm, amb grau de protecció IP-40, muntada superficialment. Totalment muntat, connexionat i en funcionament. (DOTZE EUROS AMB VINT-I-QUATRE CÈNTIMS)	12,24 €
P-80	PG2J-4C6U	m	Subministrament i muntatge de safata metàl·lica reixa amb separadors d'acer electrozincat, d'alçària 100 mm i amplària 200 mm, col·locada suspesa de paraments horitzontals amb elements de suport. Totalment muntat, connexionat i en funcionament. (VINT-I-SIS EUROS AMB VINT-I-SET CÈNTIMS)	26,27 €
P-81	PG2J-4C6V	m	Subministrament i muntatge de safata metàl·lica reixa amb separadors d'acer electrozincat, d'alçària 100 mm i amplària 300 mm, col·locada suspesa de paraments horitzontals amb elements de suport. Totalment muntat, connexionat i en funcionament. (TRENTA-DOS EUROS AMB TRETZE CÈNTIMS)	32,13 €
P-82	PG2N-EUHS	m	Subministrament i muntatge de tub flexible corrugat de plàstic sense halògens, de 20 mm de diàmetre nominal, aïllant i no propagador de la flama, de baixa emissió de fums i sense emissió de gasos tòxics ni corrosius, resistència a l'impacte de 2 J, resistència a compressió de 320 N i una rigidesa dielèctrica de 2000 V, muntat encastat . Totalment muntat, connexionat i en funcionament. (UN EUROS AMB CINQUANTA-CINC CÈNTIMS)	1,55 €
P-83	PG2N-EUHT	m	Subministrament i muntatge de tub flexible corrugat de plàstic sense halògens, de 25 mm de diàmetre nominal, aïllant i no propagador de la flama, de baixa emissió de fums i sense emissió de gasos tòxics ni corrosius, resistència a l'impacte de 2 J, resistència a compressió de 320 N i una rigidesa dielèctrica de 2000 V, muntat encastat. Totalment muntat, connexionat i en funcionament. (UN EUROS AMB VUITANTA CÈNTIMS)	1,80 €
P-84	PG2O-6SYK	m	Subministrament i muntatge de tub rígid d'acer galvanitzat, de 20 mm de diàmetre nominal, resistència a l'impacte de 20 J, resistència a compressió de 4000 N, amb unió endollada i muntat superficialment. Totalment muntat, connexionat i en funcionament. (QUATRE EUROS AMB VINT-I-UN CÈNTIMS)	4,21 €
P-85	PG33-E4VL	m	Subministrament i muntatge de cable amb conductor de coure de tensió assignada0,6/1 kV, de designació RZ1-K (AS), construcció segons norma UNE 21123-4, unipolar, de secció 1x120 mm2, amb coberta del cable de poliolefines, classe de reacció al foc Cca-s1b, d1, a1 segons la norma UNE-EN 50575 amb baixa emissió fums, col·locat en canal o safata. Totalment muntat, connexionat i en funcionament. (QUINZE EUROS AMB NORANTA-SET CÈNTIMS)	15,97 €
P-86	PG33-E4W6	m	Subministrament i muntatge de cable amb conductor de coure de tensió assignada0,6/1 kV, de designació RZ1-K (AS), construcció segons norma UNE 21123-4, tripolar, de secció 3x1,5 mm2, amb coberta del cable de poliolefines, classe de reacció al foc Cca-s1b, d1, a1 segons la norma UNE-EN 50575 amb baixa emissió fums, col·locat en canal o safata. Totalment muntat, connexionat i en funcionament. (UN EUROS AMB QUARANTA CÈNTIMS)	1,40 €

QUADRE DE PREUS NÚMERO 1

NÚMERO	CODI	UA	DESCRIPCIÓ	PREU
P-87	PG33-E4W7	m	Subministrament i muntatge de cable amb conductor de coure de tensió assignada0,6/1 kV, de designació RZ1-K (AS), construcció segons norma UNE 21123-4, tripolar, de secció 3x2,5 mm2, amb coberta del cable de poliolefines, classe de reacció al foc Cca-s1b, d1, a1 segons la norma UNE-EN 50575 amb baixa emissió fums, col·locat en canal o safata. Totalment muntat, connexionat i en funcionament. (UN EUROS AMB SETANTA-TRES CÈNTIMS)	1,73 €
P-88	PG64-78NB	u	Subministrament i muntatge de caixa de mecanismes per a punt treball, de material plàstic, rectangular, amb capacitat per a 4 mecanismes de tipus modular, de mòdul ample doble, col·locada enrassada amb els mobles. Totalment muntat, connexionat i en funcionament. (CINQUANTA-QUATRE EUROS AMB VINT-I-UN CÈNTIMS)	54,21 €
P-89	PG64-78NV	u	Subministrament i muntatge de caixa de mecanismes per a punt de connexió, de material plàstic, rectangular, amb capacitat per a 6 mecanismes de tipus modular (2 endolls, 2 endolls SAI i 2 punts de xarxa), de mòdul ample doble, col·locada enrassada. Totalment muntat, connexionat i en funcionament. (NORANTA-TRES EUROS AMB VINT-I-UN CÈNTIMS)	93,21 €
P-90	PG64-79NV	u	Subministrament i muntatge de linia de mecanismes per a safata taula, de material plàstic, rectangular, amb capacitat per a 10 mecanismes de tipus modular (4 endolls, 1 endoll SAI, 2 punts de xarxa i 4 USB), de mòdul ample simple, col·locada enrassada a la safata de la taula. Totalment muntat, connexionat i en funcionament. (CENT CINQUANTA-VUIT EUROS AMB VUITANTA-TRES CÈNTIMS)	158,83 €
P-91	PG64-80NV	u	Subministrament i muntatge de linia de mecanismes per a safata taula, de material plàstic, rectangular, amb capacitat per a 6 mecanismes de tipus modular (2 endolls i 4 endolls SAI), de mòdul ample simple, col·locada enrassada a la safata de la taula. Totalment muntat, connexionat i en funcionament. (CENT DIVUIT EUROS AMB VUITANTA-TRES CÈNTIMS)	118,83 €
P-92	PG64-81NV	u	Subministrament i muntatge de linia de mecanismes endolls 3u (VUITANTA-TRES EUROS AMB VUITANTA-TRES CÈNTIMS)	83,83 €
P-93	PH40-SJ01	m	Subministrament, muntatge d'enllumenat ERCO o equivalent, empotrat i cos d'alumini extruit, de 16 A d'intensitat nominal per circuit de 12W, per a muntar encastat, totalment col·locat. S'inclouen alimentadors, connexions, color alumini. Totalment muntat i connexionat (SETANTA-QUATRE EUROS AMB NORANTA-CINC CÈNTIMS)	74,95 €
P-94	PHB3-SJ01	u	Subministrament i muntatge de llumenera fluorescent T16 ERCO o equivalent de 54W, estanca amb leds amb una vida útil <= 50000 h, de forma rectangular, de 700 mm de llargària, flux lluminós de 1800 lm, amb equip elèctric no regulable, aïllament classe I, cos i difusor de policarbonat i grau de protecció IP65, muntada superficialment. Totalment muntat, connexionat i en funcionament. (SEIXANTA-UN EUROS AMB QUARANTA-UN CÈNTIMS)	61,41 €
P-95	PHP0-SJ01	u	Subministrament i muntatge de projector d'alumini orientable ERCO o equivalent, amb leds, de 15 W de potència de la llumenera, amb font d'alimentació, muntat en superfície. Track light D1 o equivalent, 3000 K 750 lm 38º CRI90, color negre. Totalment muntat i connexionat. (CENT VINT-I-VUIT EUROS AMB SEIXANTA-SIS CÈNTIMS)	128,66 €
P-96	PP44-665H	m	Subministrament i muntatge de cable per a transmissió de dades amb conductor de coure, de 4 parells, categoria 6a F/FTP, aïllament de poliolefina i coberta de poliolefina, de baixa emissió de fums i opacitat reduïda, no propagador de la flama segons UNE-EN 60332-1-2, col·locat sota tub o canal . Totalment muntat, connexionat i en funcionament. (DOS EUROS AMB QUARANTA-VUIT CÈNTIMS)	2,48 €
P-97	PP77-66ZN	u	Subministrament i muntatge de connector per a transmissió de veu i dades, del tipus RJ45, categoria 6a F/UTP, amb connexió per desplaçament de l'aïllament, muntat sobre suport de mòdul ample . Totalment muntat, connexionat i en funcionament. (QUINZE EUROS AMB QUARANTA-QUATRE CÈNTIMS)	15,44 €

QUADRE DE PREUS NÚMERO 1

NÚMERO	CODI	UA	DESCRIPCIÓ	PREU	
P-98	PQ71-614S	u	Desmuntatge, trasllat, aplec i posterior muntatge de mobiliari i equips existents on indiqui la propietat i protecció equipament fix. Retirada de mobiliari i equipaments varis amb mitjans manuals que no sigui fix i emmagatzematge del mateix on indiqui la propietat per a la seva posterior recolocació. Retirada de tot l'equip fràgil així com pantalles, altaveus, teclats, microfons, auricular i altres elements presents en l'àmbit de l'actuació. S'inclou empaquetatge dels equips fràgils. S'inclou proteccions amb làmina de polietilé de 0.5mm de gruix adherida amb cinta adhesiva per a mobiliari i equips a protegir de la pols que siguin fixes. Caldrà llistar i etiquetar tot l'equipament de la sala d'actes per tal que l'emmagatzematge i posterior recol·locació es faci de forma ordenada. (SIS-CENTS QUARANTA-UN EUROS AMB CINQUANTA-SET CÈNTIMS)	641,57	€
P-99	PS60SJ01	u	Anclatges suport truss mitjançant subministrament i col·locació de placa d'anclatge d'acer S275 de 10mm de gruix, dimensions 25cm x 25cm. Fixació mitjançant 4 anclatges mecànics tipus hilti M12 atornillats a l'estructura de formigó, inclou tot el material necessari per a la correcta i completa execució. Verificació de par d'apretada i rejuntat/grau de suport si procedeix. Inclou el tall i mecanitzat de la placa, tractament superfícial d'imprimació i pintura antioxidant o galvanitzar per immersió. Perforació i neteja dels forats en formigó i proves d'anclatge i pes. Tot segons descripció apartat estructura memòria i indicacions direcció facultativa. (SET-CENTS CINQUANTA EUROS)	750,00	€
P-100	R614WRAK	m2	Paret divisòria de 7 cm de gruix, de totxana de 24x11,5x7 cm, per a revestir, col.locat amb morter mixt 1:2:10, elaborat a l'obra amb formigonera de 165 l (TRENTA EUROS AMB NORANTA-TRES CÈNTIMS)	30,93	€

QUADRE DE PREUS NÚMERO 2

NÚMERO	CODI	UA	DESCRIPCIÓ		PREU
P-1	1652Z001	m2	Trasdossat interior de paraments de guix laminat sobre perfileria de planxa d'acer galvanitzat amb perfils entre 75 a 85 mm d'amplària, col.locats cada 40 cm, aïllament amb plaques semirígides de llana de vidre (MW) de 50 mm de gruix i <= 0,035 W/mK resistència tèrmica >=1,45 m2K/W, aplacat amb placa de guix laminat antihumitat de 15 mm de gruix, tipus WA (no WR) a les zones humides, fixada mecànicament.	**31,95**	€
			Altres conceptes	31,95000	€
P-2	E66AZ008	m2	Subministrament i col·locació revestiment fusta en paraments verticals interiors de tauler marí colats sobre bastidors de fusta tintats i envernissats amb feltre i aïllament acústic. Revestiment fonoabsorbent format per rastrells de 30x30mm de tauler marí de 30 mm de gruix, deixant el cantell vist segons detalls, clavats per darrera (ocult) sobre panell fonoabsorbent de DM perforat amb vel fonoabsorbent fixat a rastrells de fusta de pi tractada fixats mecànicament al parament cada 30 cm i aillament tèrmic de llana de roca de densitat 70 Kg/m3 i 60 mm de gruix fixada amb tacs, el panell acústic tipus SPIGOACUSTIC, acabat envernissat, adaptat a la geometría perimetral de l'auditori, inclús petit material pels encontres, amidament per m2 efectivament realitzat descomptant els forats. Col·locat amb fixacions mecàniques sobre parament vertical, horitzontal o mobiliari. Enrassat amb fusteries. Cantonades bisellades.Tot segons indicacions totalment acabat i col·locat.	**196,81**	€
			Altres conceptes	196,81000	€
P-3	E9P9UZ01	m2	Paviment continuu de cautxú sense PVC, per tràfic intens, tipus NORAPLAN, de tres mm de gruix, encolat, inclús part proporcional de remats perimetrals, sòcol en angles i trobades amb els paraments i altres elements especials.	**63,60**	€
	B0905000	kg	Adhesiu de poliuretà	0,52000	€
	B9P9UZ01	m2	Paviment cautxú NORAPLAN 3mm	48,60000	€
	B9P9UZ02	m	Sòcol cautxú NORAPLAN	4,55000	€
			Altres conceptes	9,93000	€
P-4	E9VZ19AK	m	Formació de graó per a revestir, amb totxana de 29x14x10cm col·locada amb morter mixt 1:2:10, elaborat a obra amb formigonera de 165l	**21,53**	€
	D070A4D1	m3	Morter mixt de ciment pòrtland amb filler calcari CEM II/B-L, calç i sorra de pedra granítica amb 200 kg/m3 de ciment, amb una proporció en volum 1:2:10, elaborat a l'obra amb formigonera de 165 l	2,12000	€
			Altres conceptes	19,41000	€
P-5	E9WZU001	m	Formació de grades sala d'actes per revestir, amb totxana de 29x14x10cm, col·locada amb morter mixt 1:2:10, elaborat a obra amb formigonera de 165l	**43,79**	€
	D070A4D1	m3	Morter mixt de ciment pòrtland amb filler calcari CEM II/B-L, calç i sorra de pedra granítica amb 200 kg/m3 de ciment, amb una proporció en volum 1:2:10, elaborat a l'obra amb formigonera de 165 l	2,65000	€
			Altres conceptes	41,14000	€
P-6	E9WZU002	m2	Enderroc de grades sala d'actes amb totxana de 29x14x10cm, col·locada amb morter mixt	**36,09**	€
			Altres conceptes	36,09000	€
P-7	EAIDZ014	u	Porta RF accés sala d'actes. Element mixte d'estructura de tub d'acer, sobre bastiment directe d'acer sobre el formigó de l'auditori, interior dels fulls replé amb aillament acustic de llana de roca, una xapa de 3 mm d'acer per un costat i 4 mm per l'interior, pintat interior i exteriorment, folrat exterior de perfileria d'alumini extrusionat, igual que la façana i folrat interior de revestiment acústic (vel absorbent) amb acabat de lames de tauler marí segons disseny de projecte, doble perni d'acer (quatre per fulla) per permetre l'obertura a 180º i quedar ocultes, tiradors exteriors INOX, interiors antipànic, pany i clau amb falleba (cada fulla), molla de tancament i topalls exteriors, per un buit d'obra d'aprox. 180x215cm.	**3.000,00**	€
			Altres conceptes	3.000,00000	€
P-8	EC15ZE45	u	Suministrament i col·locació de finestra obertura interior de dues fulles amb triple vidre sense brancal central TIPUS OBERTURA: Corredera 2 fulles DIMENSIONS: 280cm amplada x 100cm alçada	**3.268,93**	€

QUADRE DE PREUS NÚMERO 2

NÚMERO	CODI	UA	DESCRIPCIÓ	PREU	
			ACABAT FINAL: Lacat, color RAL realizat en un cicle continu de desengrase, decapat de neteja, rentat, tractament de protecció, secat i termolacat amb pols de polièster en aplicació electrostàtica i posterior cocció segons el segell de qualitat QUALICOAT en gruix comprès entre 60 i 120 micres. VIDRE: Tipus SGG CLIMALIT 4(16air)4(16air)4 Aïllament acústic per tal de garantir dB interior Subministrament de premarc d'alumini preparat per rebre les correderes, inclosa aquesta a la partida. S'inclou la mà d'obra, els materials i els mitjans auxiliars necessaris per a la seva correcta i completa execució. Totes les carpinteries d'alumini inlouen dintells, minvells, brancals.		
	XEC15ZE45	u	Porta formada per dues fulles correderes de vidre trempat de 12mm de gruix de dimensions 115cm d'amplada x 315cm d'alçada cadascuna i dues fulles de vidre fix de 8+8mm de gruix incolor de dimensions 195cm x 315cm. La porta corredera en un dels laterals corre entre les dues fulles de vidre fix. Col·locat amb perfileria i ancoratges d'acer inoxidable a terra i sostre (sense ser vist) i taco de neoprè, segellat amb silicona neutra, complet de ferratges i elements de muntatge. Inclòs els sistema d'obertura automàtica de la casa Dorma ES 200 1M o equivalent amb unitat d'automatisme ES-200, número de maniobres il·limitat, 200kg per fulla amb unitat electrònica especial amb bateria d'emergència, doble joc de roda i contraroda, ajustos i informació en display integrat, regulable per Palm, amb perfil base per una longitud indicada. Mides de l'automatisme de 150x180mm, dues unitats de radars tipus OPTEX/HORIZON-1, sense guia de terra, perfil de suport per al moviment de les fulles mòbils tipus pinça en alumini en brut (pinça ES 1400mm), programador 5 posicions, clau (obert, tancat, automàtic, obertura parcial, només sortida). Tot en acer lacat.	3.217,50000	€
			Altres conceptes	51,43000	€
P-9	EC15ZE47	u	Fusteria interior de DM lacat a taller sobre bastiment de base de pi roig formada per un batent (cèrcol) de MDF-H hidròfug i un full de 45 mm amb cercol, cantell s.m.a., interior d'estructura de fusta i aïllament llana de roca i exterior de MDF-H hidròfug 8 mm per cada cara, amb subministrament de premarc adeqüat, amb ferratges, pernis, poms manetes, etc en INOX acabat mate s.m.a., amb junt de goma amortidor, antipinçadits a Llar d'infants, amb tapetes MDF lacat, formada per: porta de pas d'un full, amb ull de bou de 65 cm de diàmetre, amb vidre stadip 3+3, amb pany de cop i clau, per deixar un pas de dimensions aproximades 90x210 cm.	**699,31**	**€**
			Altres conceptes	699,31000	€
P-10	EC15ZE48	u	Portes metàl·liques instal·lacions: BIE, rack, subquadre. Registre. Porta tallafocs metàl.lica, EI2-C 60, una fulla batent, per a una llum de 70x205 cm, preu alt, amb pany de cuadradet, col.locada.	**175,00**	**€**
			Sense descomposició	175,00000	€
P-11	ECM23C206	u	Subministrament i col·locació BIE CHESTERFIRE sèrie 600 mod. 25/1S, o equivalent. Característiques: * Armari de 600x750x260 mm. amb porta cega inox. AISI-304, amb xarneres, i tancament de relliscada amb precinte de seguretat. * Debanadora d'alimentació axial, fixa amb sistema d' orientació RIL-GO. * Vàlvula de bola amb volant desmultiplicador i vàlvula antiretorn per a manòmetre. * Llança RYLMATIC Ø 25 mm. * 20 mts. de mànega semirígida ALFLEX Ø 25, certificada N. S'inclou p.p. de marc tapajuntes embellidor per a instal·lació del conjunt de B.I.E. 25/1S i mòdul MR4PSV i p.p. de material auxiliar de muntatge. Muntada encastada a la paret. Caldrà verificar si es pot reaprofitar l'existent	**389,38**	**€**
	BM235MR4	u	Marc tapajuntes per a encastar BIE 25/1-25/1S+MR4	80,00000	€
	BM23C206	u	Boca incendi CHESTERFIRE 25/1S.	207,00000	€
	BMY23000	u	Part proporcional d'elements especials per a boques d'incendi	0,65000	€

QUADRE DE PREUS NÚMERO 2

NÚMERO	CODI	UA	DESCRIPCIÓ		PREU
			Altres conceptes	101,73000	€
P-12	EEV3C012	u	Treballs d'enginyeria i programació per a la integració dels nous equips instal·lats d'audiovisuals (il·luminació, so) al lloc centre de gestió integrada	**2.250,00**	**€**
			Altres conceptes	2.250,00000	€
P-13	EG1AC04	u	Modificació subquadre centre cívic sala d'actes. SUBQUADRE EXISTENT CENTRE CULTURAL SALA D'ACTES (SB-CC-SA), format per armari metàl·lic combinable MERLIN GERIN sèrie PRISMA PLUS sistema G, o equivalent, protecció IP-30 amb porta plena. Al seu interior es col·locaran totes les proteccions diferencials i magnetotèrmiques que es descriuen als esquemes i càlculs elèctrics. S'inclou maniobra, embarrat amb pletina de coure, bornes, cablejat auxiliar, esquemes elèctrics actualitzats, rètols de fòrmica identificadors de cada element i material auxiliar de muntatge. NOTA: en projecte es va sobredimensionar l'envolvent de manera que permeti una ampliació de l'ordre del 30%. Previsió d'ampliació del subquadre afegint totes les proteccions diferencials i magnetotèrmiques de les instal·lacions de climatització noves 2u i de la instal·lació d'audiovisuals segons annex.	**2.707,82**	**€**
			Altres conceptes	2.707,82000	€
P-14	EH11CA01	u	Subm. i col. de lluminària fluorescent CASTAN sèrie TUBOLUX mod. TX 136 D EC, o equivalent, construida amb perfil d'alumini, reflector recuperador de flux en alumini especular, difusor de metacrilat prismàtic, amb equip electrònic. S'inclou difusor prismàtic de metacrilat TDM 136, tub fluorescent de 36 W. i material auxiliar de muntatge.	**102,92**	**€**
	BH11CA01	u	Llumenera CASTAN TUBOLUX TX 136 D EC+TDM 36.	85,50000	€
	BHW110000	u	Part proporcional d'accessoris de llums decoratius amb tubs fluorescents, muntats superficialment	0,48000	€
			Altres conceptes	16,94000	€
P-15	EH6DAR02	u	Subm. i col. de lluminària de balissament DAISALUX sèrie ARAS autònoma mod. ARAS/P RMM, o equivalent, amb leds permanents, tant en presencia com en absènsia de xarxa, amb acabat INOX. IP-66. S'inclou caixa d'encastar i material auxiliar de muntatge.	**40,54**	**€**
	BHW61000	u	Part proporcional accessoris de llums d'emergència i senyalització	0,58000	€
	BH6DAR02	u	Balisa emerg. DAISALUX ARAS/P RMM. Inclou caixa d'enrasar KE ARAS.	26,52000	€
			Altres conceptes	13,44000	€
P-16	ENL2IL35	u	Subm. i col. de climatitzador horitzontal insonoritzat SERVO CLIMA mod. CHI-20, o equivalent, amb la següent composició: - Estructura formada per perfil i esquadres d'alumini sense soldadures. - Envolvent de xapa galvanitzada i lacada de 1'2 mm. de gruix. - Aïllament tèrmic i acústic de gran capacitat d'absorció a base de cautxú d'alta densitat e espuma de poliuretà tipus Ipacel. - Ventiladors de motor incorporat, regulables, equilibrats estàtica i dinàmicament, muntats sobre anti-vibradors. - Filtre tipus EU-3. Característiques Tècniques: * Bateria Frigorífica tipus 6 d'una potència de 15'05 kW. * Bateria Calorifica tipus 2 d'una potència de 19'52 kW. * Cabal d'aire 1.850 m3/h. * Connexions hidràuliques. 1´´ i 3/4´´. * Dimensions. 430x950x1000 mm. * Pes. 140 kg. S'inclouen interruptor de seguretat parada-funcionament en cumpliment de la norma UNE-EN 60204-1, regulador de velocitat, plènums de impulsió i retorn, juntes flexibles perconnexió a conductes, connexions elèctriques, connexions de canonades, connexions i desguas de dimensions segons I.T.E. 02.8.3 fins a baixant de sanejament més proper, bancada i suports tipus silenblock segons UNE 100153, posta en funcionament, proves ITE 06 i p.p. de material auxiliar de muntatge.	**2.593,77**	**€**
	BEJBTA01	u	Climatitzador horitzontal SERVO CLIMA CHI-20 6+2. Inclou regulador de velocitat i interruptor de paro-marxa.	1.980,00000	€

QUADRE DE PREUS NÚMERO 2

NÚMERO	CODI	UA	DESCRIPCIÓ		PREU
			Altres conceptes	613,77000	€
P-17	ENL2IL36	u	Subministrament i instal·lació de tovera giratòria d'impulsió d'aire, de tipus circular, fabricada en alumini lacat color RAL a definir per la Direcció Facultativa, amb nucli giratori regulable elèctricament, apta per a instal·lació en sostre o conducte vist, incloent anell de fixació, elements de subjecció, ajust i orientació del flux d'aire, connexió al conducte existent, i totes les operacions necessàries per a la seva correcta col·locació i funcionament, d'acord amb plànols, plec de condicions i normativa vigent. Inclou la connexió amb els conductes existents. Inclou la connexió elèctrica per a poder-se girar a distància. Inclouen filtre difusor giratori per a la correcta direcció de l'aire.	**100,07**	€
	ENL2IL366	u	Tovera diàmetre 300cm incloent anell fixació. Inclou filtre. Inclou fixació i empalme a l'existent.	65,00000	€
			Altres conceptes	35,07000	€
P-18	EY01Z002	PA	Partida alçada a justificar ajuda del ram de paleta a tots els treballs de fusteria interior, revestiments i paviments, replanteig, aplomat i fixació de premarcs, etc, incloent tot el material, eines i mitjans auxiliars necessaris	**2.350,00**	€
			Sense descomposició	2.350,00000	€
P-19	EY01Z003	PA	Partida alçada a justificar de Sabico per a tots els treballs d'instal·lació contraincendis consistent en reconfiguració dels nous detectors tèrmics, anulació dels detectors de fum, inclou obertura i tancament de rases, forats, col·locació de caixes, rejuntats, connexionat, protecció contra danys dels altres mecanismes i lluminàries, etc, incloent tot el material, eines i mitjans auxiliars i la reconfiguració per tal de deixar la instal·lació contra incendis en correcte funcionament. Inclou els tècnics especialitzats en sistema CI.	**1.850,00**	€
			Sense descomposició	1.850,00000	€
P-20	EY01Z008	PA	Partida alçada a justificar per a tots els treballs d'instal·lació elèctrica, veu i dades, contraincendis, instal·lació lumínica, instal·lació de climatització, consistent en obertura i tancament de rases, forats, col·locació de caixes, rejuntats, connexionat, protecció contra danys dels mecanismes i lluminàries, etc, incloent tot el material, eines i mitjans auxiliars	**3.350,00**	€
			Sense descomposició	3.350,00000	€
P-21	EY01Z009	PA	Partida alçada a justificar per adequació bucle magnètic en cas que sigui necessari per afectació durant l'obra. Característiques instal·lació bucle magnètic segons annex memòria projecte	**1.250,00**	€
			Sense descomposició	1.250,00000	€
P-22	EY01Z010	m2	Subministrament, transport, muntatge, utilització i desmuntatge de bastida metàl·lica tubular homologada, de classe i categoria adequades segons normativa vigent UNE-EN 12810 i 12811, col·locada a l'alçada i perímetre necessaris per a l'execució segura dels treballs. Inclou tots els elements estructurals (marcs, travessers, peus drets, ancoratges, plataformes de treball, baranes, plintos, escales interiors), sistemes d'estabilització i seguretat, proteccions col·lectives (baranes, xarxes, faldons, tancaments perimetrals), així com la verificació, inspecció i certificació de la bastida per tècnic competent. El preu comprèn també la preparació del terreny o suport, mitjans de subjecció a murs, adaptacions puntuals, manteniment durant el període d'ús, retirada de residus de muntatge i qualsevol altre treball necessari per deixar la bastida perfectament operativa, estable i en condicions de treball segures, segons els requeriments del Pla de Seguretat i Salut. Alçada per assolir totalitat de l'interior de la sala d'actes = 6m.	**12,53**	€
			Sense descomposició	12,53000	€
P-23	EY01Z011	u	Amortització / lloguer diari de bastida metàl·lica tubular prèviament muntada en interior, incloent tots els elements auxiliars necessaris per al seu ús continuat: plataformes, baranes, plintons, estabilitzadors, ancoratges, escales d'accés i sistemes de protecció col·lectiva. Comprèn el cost d'ús, ocupació i disponibilitat de la bastida mentre roman instal·lada, així com el manteniment bàsic, inspeccions periòdiques de seguretat, substitució puntual d'elements defectuosos, i qualsevol altre treball necessari per garantir-ne el correcte estat durant tota la fase d'execució. No inclou el muntatge ni el desmuntatge, que es mesuren en la partida corresponent.	**0,10**	€
			Sense descomposició	0,10000	€
P-24	K898IE04	m2	Subministre i col·locació de pintura per parament horitzontal interior de cartró-guix, amb pintura plàstica amb acabat llis, amb una capa de fons, diluïda, i dues d'acabat. RAL a definir en obra	**5,32**	€

QUADRE DE PREUS NÚMERO 2

NÚMERO	CODI	UA	DESCRIPCIÓ		PREU	
	B89ZPD00	kg	Pintura plàstica per a interiors	1,39444	€	
			Altres conceptes	3,92556	€	
P-25	NTP080	u	Subministrament, muntatge i posada en funcionament de sistema complet de cortines motoritzades per a escenari de sala d'actes, format per estructura portadora metàl·lica, carril tècnic d'alumini, sistema d'accionament motoritzat elèctric i cortines confeccionades a mida, totalment acabat i operatiu. Inclou estructura portadora executada amb perfils metàl·lics galvanitzats o lacats, ancorada al forjat o a l'estructura existent, amb la capacitat portadora adequada i perfectament anivellada. Carril tècnic escènic d'alumini extruït, apte per a càrregues escèniques, amb carros de rodatge silenciós i topalls finals. Sistema d'accionament motoritzat mitjançant motor elèctric específic per a ús escènic, amb transmissió per cable o corretja, quadre de control, finals de cursa regulables, polsador mural de maniobra i cablejat fins al punt de connexió. Funcionament suau i silenciós. Cortines d'escenari confeccionades amb teixit ignífug classe M1, degudament certificat, color i acabat a definir per la Direcció Facultativa, amb reforços perimetrals, vora inferior reforçada, cinta tècnica o traus metàl·lics, correctament suspeses del carril motoritzat. Inclou transport, muntatge, connexions elèctriques, ajustos, proves de funcionament, documentació tècnica i certificats, així com tots els mitjans auxiliars necessaris. Sistema totalment acabat i en correcte funcionament.	**7.789,41**	**€**	
	B079ESC	m2	Teixit ignífug certificat, confecció a mida, reforços, vora inferior, cinta tècnica o traus.	3.600,00000	€	
	B076ESC	u	Estructura portadora metàl·lica. Perfils d'acer galvanitzat o lacat, ancoratges, cargols, plaques, nivellació i ajustos.	1.015,00000	€	
	B077ESC	ml	Carril d'alumini extruït, carros de rodatge, topalls, accessoris i adaptació a motorització.	1.400,00000	€	
			Altres conceptes	1.774,41000	€	
P-26	P11SJ01	u	Legalització d'instal·lacions Elèctriques. Projecte tècnic, Certificat Final d'obra, Certificat d'instal·lacions i inscripció de la instal·lació	**850,01**	**€**	
	BPM	u	Petit material per la correcta instal·lació	0,75000	€	
	BP11SJ01	u	Taxes inscripció	32,80000	€	
			Altres conceptes	816,46000	€	
P-27	P11SJ02	u	Certificació i comprovació de tots els punts de xarxa mitjançant informe Fluke networks o equivalent. Inclou informe de comprovació de tot el cablejat i de tots els punts de connexió de veu i dades presents.	**1.160,69**	**€**	
	BPM	u	Petit material per la correcta instal·lació	3,75000	€	
	BP11SJ01	u	Taxes inscripció	32,80000	€	
			Altres conceptes	1.124,14000	€	
P-28	P11SJ03	u	Adaptació i certificació de la instal·lació audiovisual. Integració dels nous altaveus, il·luminació en ponts penjants, tots els equips instal·lats i subministrats	**1.461,75**	**€**	
	BPM	u	Petit material per la correcta instal·lació	112,50000	€	
	BG33-G2VO	m	Cable amb conductor de coure de tensió assignada0,6/1 kV, de designació RZ1-K (AS), construcció segons norma UNE 21123-4, tripolar, de secció 3x2,5 mm2, amb coberta del cable de poliolefines, classe de reacció al foc Cca-s1b, d1, a1 segons la norma UNE-EN 50575 amb baixa emissió fums	17,55000	€	
	BP44-1A3W	m	Cable per a transmissió de dades amb conductors de coure, de 4 parells, categoria 6a F/FTP, aïllament de poliolefina i coberta de poliolefina, de baixa emissió de fums i opacitat reduïda, no propagador de la flama segons UNE-EN 60332-1-2, classe de reacció al foc Dca-s2, d2, a2 segons la norma UNE-EN 50575Criteri d'amidament: Unitat d'amidament: la indicada a la descripció de l'elementCriteri d'amidament: quantitat necessària subministrada a l'obra	26,70000	€	
			Altres conceptes	1.305,00000	€	
P-29	P11SJ04	u	Adaptació i connexió de les portes RF al sistema contraincendis existent. Adaptació i connexió del sistema de detecció tèrmic de la sala en substitució del sistema de detecció fum. Inclou la desconnexió de les portes existents, la connexió de les noves portes al sistema de detecció d'incendis, connectat a l'alarma. Inclou la posada en marxa per a la correcta i completa instal·lació. Totalment muntat, connexionat i en funcionament.	**699,13**	**€**	

QUADRE DE PREUS NÚMERO 2

NÚMERO	CODI	UA	DESCRIPCIÓ	PREU	
	P11SJ04K	u	Sistema connexió detecció contra incendis portes correderes	655,00000	€
			Altres conceptes	44,13000	€
P-30	P11SJ05	u	Subministrament i instal·lació d'un detector tèrmic puntual per a sistema automàtic de detecció d'incendis, de tipus termovelocimètric o temperatura fixa, adequat per a zones on la detecció per fum no és viable. Inclou la fixació al sostre o parament corresponent mitjançant base homologada, connexió al cablejat de comunicació o línia convencional, etiquetatge, verificació de polaritats, proves funcionals i integració al panell de control d'alarma d'incendis. La partida comprèn tots els materials auxiliars, accessoris de muntatge, mà d'obra especialitzada, eines, verificacions necessàries, ajustos i comprovació final del correcte funcionament segons la normativa vigent UNE-EN 54 i el projecte executiu.	**75,35**	**€**
	P11SJ05-01	u	Detector tèrmic puntual per a sistema automàtic de detecció d'incendis, de tipus termovelocimètric o temperatura fixa, adequat per a zones on la detecció per fum no és viable. Inclou la fixació al sostre o parament corresponent mitjançant base homologada, connexió al cablejat de comunicació o línia convencional, etiquetatge, verificació de polaritats, proves funcionals i integració al panell de control d'alarma d'incendis.La partida comprèn tots els materials auxiliars, accessoris de muntatge, mà d'obra especialitzada, eines, verificacions necessàries, ajustos i comprovació final del correcte funcionament segons la normativa vigent UNE-EN 54 i el projecte executiu.	55,00000	€
			Altres conceptes	20,35000	€
P-31	P11SJ06	u	Subministrament i col·locació extintors en nova ubicació. Consistent en formació de nou calaix en pladur existent parets laterals.	**104,10**	**€**
	EM31261J	u	Extintor manual de pols seca polivalent, de càrrega 6kg, amb pressió incorporada, pintat, amb suport a paret	48,75000	€
	1652Z001	m2	Trasdossat interior de paraments de guix laminat sobre perfileria de planxa d'acer galvanitzat amb perfils entre 75 a 85 mm d'amplària, col.locats cada 40 cm, aïllament amb plaques semirígides de llana de vidre (MW) de 50 mm de gruix i <= 0,035 W/mK resistència tèrmica >=1,45 m2K/W, aplacat amb placa de guix laminat antihumitat de 15 mm de gruix, tipus WA (no WR) a les zones humides, fixada mecànicament.	31,95000	€
			Altres conceptes	23,40000	€
P-32	P2114I-AKZ	m2	Enderroc moble fixat encolat mitjançant adhesiu epoxídic 3M DP-490 Desmuntatge i retirada del moble fix encolat amb mitjans manuals, aplec de materials per al seu reciclatge, sense incloure embalatges i càrrega sobre camió o contenidor. Tot amb mitjans manuals i compresor i càrrega manual de runes sobre camió o contenidor, transport i deposició controlada de residus a instal·lació autoritzada de gestió de residus, segons Llista Europea de Residus (ORDRE MAM/304/2002). S'inclouen totes les mesures de seguretat necessaries per a garantir l'estabilitat del conjunt, taulons, taules i puntals per a realitzar itineraris de pas de persones per evitar caigudes a diferent nivell, la mà d'obra, els materials i els mitjans auxiliars necessaris per a la seva correcta i completa execució. Tot segons plànols d'enderroc.	**18,30**	**€**
			Altres conceptes	18,30000	€
P-33	P2114I-AKZ	m2	Enderroc moble fix sobre estructura metàl·licada anclada a paviment/envà Desmuntatge i retirada del moble fix fixat mecànicament a terra amb mitjans manuals, aplec de materials per al seu reciclatge, sense incloure embalatges i càrrega sobre camió o contenidor. Tot amb mitjans manuals i compresor i càrrega manual de runes sobre camió o contenidor, transport i deposició controlada de residus a instal·lació autoritzada de gestió de residus, segons Llista Europea de Residus (ORDRE MAM/304/2002). S'inclouen totes les mesures de seguretat necessaries per a garantir l'estabilitat del conjunt, taulons, taules i puntals per a realitzar itineraris de pas de persones per evitar caigudes a diferent nivell, la mà d'obra, els materials i els mitjans auxiliars necessaris per a la seva	**18,30**	**€**

QUADRE DE PREUS NÚMERO 2

NÚMERO	CODI	UA	DESCRIPCIÓ	PREU
			correcta i completa execució. Tot segons plànols d'enderroc.	
			Altres conceptes	18,30000 €
P-34	P2140-4RRI	m2	Arrencada de porta RF amb mitjans manuals i càrrega manual sobre camió o contenidor.	**51,42 €**
			Altres conceptes	51,42000 €
P-35	P2140-IE12	u	Arrencada de full i bastiment de porta, amb mitjans manuals i mecànics i càrrega manual sobre camió o contenidor.	**63,86 €**
			Altres conceptes	63,86000 €
P-36	P2146-IE14	m2	Demolició de paviment pedra existent, amb mitjans manuals i mecànics i càrrega manual sobre camió o contenidor	**20,11 €**
			Altres conceptes	20,11000 €
P-37	P214I-AKZM	m2	Enderroc de cel ras de cartró guix i entramat de suport, amb mitjans manuals i càrrega manual sobre camió o contenidor	**9,15 €**
			Altres conceptes	9,15000 €
P-38	P214I-AKZN	m2	Enderroc de cel ras acústic i entramat de suport, amb mitjans manuals i càrrega manual sobre camió o contenidor. Alçada doble altura h entre 6m i 2,5m. Inclou elements auxiliars com bastida estizora	**29,86 €**
			Altres conceptes	29,86000 €
P-39	P214O-EI09	m2	Enderroc paviment de la tarima existent de fusta antilliscant sobre rastrells de fusta, clavada sobre llates, neteja i aplec de material i runa per al seu reciclatge sobre camió o contenidor. S'inclouen totes les mesures de seguretat necessaries per a garantir l'estabilitat del conjunt, taulons, taules i puntals per a realitzar itineraris de pas de persones per evitar caigudes a diferent nivell, la mà d'obra, els materials i els mitjans auxiliars necessaris per a la seva correcta i completa execució. Tot segons plànols d'enderroc. La partida contempla tot el conjunt de la tarima incloent el paviment, els graons, rampa, etc.Tot amb mitjans manuals i compresor i càrrega manual de runes sobre camió o contenidor, transport i deposició controlada de residus a instal·lació autoritzada de gestió de residus, segons Llista Europea de Residus (ORDRE MAM/304/2002).	**22,77 €**
			Altres conceptes	22,77000 €
P-40	P214T-IE04	m2	Enderroc d'envà de sala tècnica conformat per estructura metàl·lica, revestiment de fusta de tauler marí amb feltre i taulell de DM de 16mm, cantells doblegats, amb mitjans manuals i càrrega manual de runa sobre camió o contenidor	**26,62 €**
			Altres conceptes	26,62000 €
P-41	P214T-IE05	m2	Enderroc revestiment	**36,49 €**
			Altres conceptes	36,49000 €
P-42	P214T-IE06	m2	Enderroc d'envà d'obra de fàbrica buida de 4-5cm de gruix	**36,49 €**
			Altres conceptes	36,49000 €
P-43	P2R1-EU9P	m3	Classificació a peu d'obra de residus de construcció o demolició en fraccions segons REAL DECRETO 105/2008, amb mitjans manuals	**18,30 €**
			Altres conceptes	18,30000 €
P-44	P2R2-EU5J	m3	Deposició controlada en centre de reciclatge de residus de plàstic no perillosos, procedents de construcció o demolició, amb codi 170203 segons la Llista Europea de Residus (ORDEN MAM/304/2002)	**0,00 €**

QUADRE DE PREUS NÚMERO 2

NÚMERO	CODI	UA	DESCRIPCIÓ	PREU
	B2RA-28TU	t	Deposició controlada en centre de reciclatge de residus de plàstic no perillosos amb una densitat 0,035 t/m3, procedents de construcció o demolició, amb codi 170203 segons la Llista Europea de Residus (ORDEN MAM/304/2002)	0,00000 €
			Altres conceptes	0,00000 €
P-45	P2R2-EU5L	m3	Deposició controlada en centre de reciclatge de residus de paper i cartró no perillosos, procedents de construcció o demolició, amb codi 150101 segons la Llista Europea de Residus (ORDEN MAM/304/2002)	**0,00 €**
	B2RA-28UL	t	Deposició controlada en centre de reciclatge de residus de paper i cartró no perillosos amb una densitat 0,04 t/m3, procedents de construcció o demolició, amb codi 150101 segons la Llista Europea de Residus (ORDEN MAM/304/2002)	0,00000 €
			Altres conceptes	0,00000 €
P-46	P2R2-EU5N	m3	Deposició controlada en centre de reciclatge de residus barrejats no perillosos, procedents de construcció o demolició, amb codi 170904 segons la Llista Europea de Residus (ORDEN MAM/304/2002)	**15,98 €**
	B2RA-28TO	t	Deposició controlada en centre de reciclatge de residus barrejats no perillosos amb una densitat 0,17 t/m3, procedents de construcció o demolició, amb codi 170904 segons la Llista Europea de Residus (ORDEN MAM/304/2002)	15,98000 €
			Altres conceptes	0,00000 €
P-47	P2R2-EU5R	m3	Deposició controlada en centre de reciclatge de residus de fusta no perillosos, procedents de construcció o demolició, amb codi 170201 segons la Llista Europea de Residus (ORDEN MAM/304/2002)	**10,45 €**
	B2RA-28TK	t	Deposició controlada en centre de reciclatge de residus de fusta no perillosos amb una densitat 0,19 t/m3, procedents de construcció o demolició, amb codi 170201 segons la Llista Europea de Residus (ORDEN MAM/304/2002)	10,45000 €
			Altres conceptes	0,00000 €
P-48	P2R2-EU5U	m3	Deposició controlada en centre de selecció i transferència de residus de metalls barrejats no perillosos, procedents de construcció o demolició, amb codi 170407 segons la Llista Europea de Residus (ORDEN MAM/304/2002)	**-25,00 €**
	B2RA-28UH	t	Deposició controlada en centre de selecció i transferència de residus de metalls barrejats no perillosos amb una densitat 0,2 t/m3, procedents de construcció o demolició, amb codi 170407 segons la Llista Europea de Residus (ORDEN MAM/304/2002)	-25,00000 €
			Altres conceptes	0,00000 €
P-49	P2R2-EU61	m3	Deposició controlada en centre de reciclatge de residus de vidre inerts, procedents de construcció o demolició, amb codi 170202 segons la Llista Europea de Residus (ORDEN MAM/304/2002)	**0,00 €**
	B2RA-28TW	t	Deposició controlada en centre de reciclatge de residus de vidre inerts amb una densitat 0,7 t/m3, procedents de construcció o demolició, amb codi 170202 segons la Llista Europea de Residus (ORDEN MAM/304/2002)	0,00000 €
			Altres conceptes	0,00000 €
P-50	P2R2-EU9H	m3	Deposició controlada en dipòsit autoritzat de residus barrejats inerts, procedents de construcció o demolició, amb codi 170107 segons la Llista Europea de Residus (ORDEN MAM/304/2002), per a seguretat i salut	**20,00 €**
	B2RA-28UZ	t	Deposició controlada en dipòsit autoritzat de residus barrejats inerts amb una densitat 1 t/m3, procedents de construcció o demolició, amb codi 170107 segons la Llista Europea de Residus (ORDEN MAM/304/2002), per a seguretat i salut	20,00000 €
			Altres conceptes	0,00000 €
P-51	P2R5-DT0H	m3	Transport de residus a instal·lació autoritzada de gestió de residus, amb camió de 12 t i temps d'espera per a la càrrega a màquina, amb un recorregut de més de 10 i fins a 15 km	**7,05 €**
			Altres conceptes	7,05000 €
P-52	P47SJ01	u	Desmuntatge d'instal·lacions elèctriques, xarxa, enllumenat i altres equips. Desmuntage de lluminàries, cablejat, safates, canals, detectors, interruptors i totes aquelles instal·lacions i elements d'instal·lacions elèctriques, xarxa que no s'aprofiten en un futur o bé que s'han de	**1.236,33 €**

QUADRE DE PREUS NÚMERO 2

NÚMERO	CODI	UA	DESCRIPCIÓ		PREU
			tornar a muntar posteriorment en diferent ubicació. Aplec de material per a la seva reutilització o càrrega de runa sobre camió o contenidor. Posterior muntatge de les instal·lacions a la seva ubicació definitiva. Tot segons plànols d'enderroc d'instal·lacions i/o indicacions de la DF.		
			Altres conceptes	1.236,33000	€
P-53	P48SJ01	u	Desmuntatge d'instal·lació contra incendis. Inclou la desconexió i futura connexió del sistema contra incendis. Desmuntatge de la BIE, desmuntatge del sistema de detecció de fums a sostre, desmuntatge dels extintors existents. Tot per a futur desplaçament o bé perque no s'aprofiten o bé que s'han de tornar a muntar posteriorment en diferent ubicació. Aplec de material per a la seva reutilització o càrrega de runa sobre camió o contenidor. Posterior muntatge de les instal·lacions a la seva ubicació definitiva. Tot segons plànols d'enderroc d'instal·lacions i/o indicacions de la DF.	**665,64**	**€**
			Altres conceptes	665,64000	€
P-54	P49SJ01	u	Desmuntatge d'instal·lació rack. Inclou la desconexió i futura connexió del sistema de xarxa veu i dades. Desmuntatge del Rack, marcatge de totes les connexions per a futura reconnexió, desmuntatge dels equips existents connectats. Tot per a futur desplaçament o bé perque no s'aprofiten o bé que s'han de tornar a muntar posteriorment en diferent ubicació. Aplec de material per a la seva reutilització o càrrega de runa sobre camió o contenidor. Posterior muntatge de les instal·lacions a la seva ubicació definitiva. Tot segons plànols d'enderroc d'instal·lacions i/o indicacions de la DF.	**549,19**	**€**
			Altres conceptes	549,19000	€
P-55	P50SJ01	u	Desmuntatge d'instal·lació climatització. Inclou la desconexió i futura connexió del sistema de climatització. Desmuntatge dels conductes per allargament/posterior connexió, desmuntatge de les toberes per a posterior recol·locació. Tot per a futur desplaçament o bé perque no s'aprofiten o bé que s'han de tornar a muntar posteriorment en diferent ubicació. Aplec de material per a la seva reutilització o càrrega de runa sobre camió o contenidor. Posterior muntatge de les instal·lacions a la seva ubicació definitiva. Tot segons plànols d'enderroc d'instal·lacions i/o indicacions de la DF.	**720,44**	**€**
			Altres conceptes	720,44000	€
P-56	P652-IE02	m2	Subministrament i col·locació de cel ras fix, pla o inclinat, de placa de cartró guix, per revestir acústic amb plaques KNAUF Cleaneo o equivalent, format per entramat metàl·lic d'estructura doble format per muntants de suspensió de planxa d'acer galvanitzat i entramat metàl·lic, fixats mecànicament, perfils primaris, secundaris i perimetrals per a fixació de plaques horitzontals o verticals amb placa de cartró guix de 12,5mm de gruix de la casa KNAUF o equivalent amb vel negre amb banda acústica sota perfils perimetrals i aïllada acústicament amb feltres de llana mineral de densitat 40 kg/m3 de 40mm de gruix. Inclou empastat i encintat de junts entre plaques, col·locació encastada de caixes de mecanismes elèctrics, llumeneres i instal·lacions diverses. Preparat per pintar. Inclou registres per a pas d'instal·lacions. Tot segons indicacions de la DF.	**41,29**	**€**
	B0AQ-07GR	cu	Visos per a plaques de guix laminat	1,67400	€
	B7J6-0GSL	kg	Massilla per a junt de plaques de cartró-guix	0,61898	€
	B7J1-0SL0	m	Cinta de paper resistent per a junts de plaques de guix laminat	0,07560	€
	B83B-0XKR	m	Perfileria de planxa d'acer galvanitzat amb perfils entre 75 a 85 mm d'amplària	2,44400	€
	B84H-33DS	m2	Placa de guix laminat de la casa KNAUF Cleaneo o equivalent per a cel ras continu de 12.5 de gruix, acabat amb perforacions circulars i vel, de 2700x900 mm amb vora afinada (BA) segons la norma UNE-EN 13964, amb un coeficient d'absorció acústica ponderat de 0.45 segons UNE-EN ISO 11654	24,65820	€
			Altres conceptes	11,81922	€
P-57	P652-IE03	m2	Subministrament i col·locació de fals sostre suspés de forjat ´´Pladur´´, a base de plaques de cartró guix de 15mm de gruix acústic fins al 70% corbat amb laterals afinats, sistema fix amb entramat ocult de perfils de 0,75mm de gruix mínim, d'acer galbanitzat cada 40cm i suspensió autoanivelladora de barra roscada. Inclou p.p. d'estructura auxiliar de suport, anclatges, fixacions, unions, pasta de juntes i	**84,72**	**€**

QUADRE DE PREUS NÚMERO 2

NÚMERO	CODI	UA	DESCRIPCIÓ		PREU
			encintat, forats per a lluminaries i reixes, retalls, peces especails, entregues i remats. Inclou formació de canvis de nivell (envans). Inclou el transport i moviment vertical i horitzontal dels materials a obra, inclou càrrega i descàrrega dels camions. Atornillat de l'estructura, atornillat i col·locació de les plaques a trencajunts, realització de forats per al pas de la instal·lació elèctrica, protecció davant cops, eliminar restes, neteja final i retirada i gestió de residus. Inclou p.p. bastida si és necessari. S'inclouen totes les mesures de seguretat necesssaries, la mà d'obra, els materials i els mitjans auxiliars necessaris per a la seva correcta i completa execució. Tot segons plànols. Totalment acabat a falta de pintura.		
	B84BZDB1	m2	Fals sostre metàl·lic registrable ERCO ST-100 o equivalent, modulació 1400 x 600mm format per plaques de metall expandit d'acer, junta oberta de 15mm, recobert de resines de poliéster amb pigments estables a la calor, la llum, humitat, curada al forn, color RAL 9007. Penjat de doble trama de perfileria d'acer zincat oculta, pricipal tipus U i secundaria tipus doble hook-on de 1,25mm de gruix per a subjecció de plaques. Fixació al forjat amb penjadors tipus nonius d'acer, regulable amb doble passador de seguretat. Completament col·locat i formació de registres o forats per a col·locació de lluminaries.	77,50000	€
			Altres conceptes	7,22000	€
P-58	P653-IE09	m2	Subministre i col·locació de delimitació i senyalització de l'obra en l'àmbit d'actuació amb divisòria autoportant amb dues cares de plaques de guix laminat reciclat format per estructura simple normal amb perfileria de planxa d'acer galvanitzat, amb un gruix total de l'envà de 120 mm, muntants cada 400 mm de 70 mm d'amplària i canals de 70 mm d'amplària, 1 placa amb duresa superficial (I) de 6,5 mm de gruix en cada cara, fixades mecànicament. Divisió d'obra per tal de delimitar l'àmbit d'actuació i evitar així possibles passos de pols i runa a la resta de l'equipament. Tancament realitzat amb plaques de cartró-guix i estructura vertical d'acer galvanitzat amb fixació a terra. Altura a delimitar per la Direcció Facultativa. S'inclou porta d'una fulla per a l'accés i sortida del personal. L'accés a l'àmbit d'obra es farà per l'actual accés de l'equipament ja que l'OAC estarà tancada durant les obres. S'inclou la part proporcional de retirada posterior del tancament, la mà d'obra, els materials i els mitjans auxiliars necessaries per a la seva correcta i completa execució. S'inclou la protecció amb làmina de polietilé de 0.5mm de gruix fixada fins a sostre per evitar en la gran majoria entrada de pols a altres àmbits de l'OAC. Tot amb mitjans manuals i compresor i càrrega manual de runes sobre camió o contenidor, transport i deposició controlada de residus a instal·lació autoritzada de gestió de residus, segons Llista Europea de Residus (ORDRE MAM/304/2002). S'inclouen totes les mesures de seguretat necessàries per a garantir l'estabilitat del conjunt, taulons, taules i puntals per a realitzar itineraris de pas de persones per tal d'evitar caigudes a diferent nivell, la mà d'obra, els materials i els mitjans auxiliars necessaris per a la seva correcta i completa execució. Tot segons plànols d'enderroc i obra nova. Mides a comprovar en obra. Totalment acabat, rematat i en funcionament.	**26,95**	**€**
	B0AO-07II	u	Tac de niló de 6 a 8 mm de diàmetre, amb vis	2,04000	€
	B6B1-0KK8	m	Muntant de planxa d'acer galvanitzat, en paraments verticals amb perfils 70 mm d'amplària	3,63854	€
	B6B1-0KK4	m	Canal de planxa d'acer galvanitzat, en paraments horitzontals amb perfils 70 mm d'amplària	0,91520	€
	B7J1-0SL0	m	Cinta de paper resistent per a junts de plaques de guix laminat	0,16000	€
	B7J6-0GSL	kg	Massilla per a junt de plaques de cartró-guix	1,04800	€
	B0AQ-07GR	cu	Visos per a plaques de guix laminat	3,90600	€
	B0CC0-21OZ	m2	Placa de guix laminat amb duresa superficial (I) i gruix 6,5 mm, amb vora afinada (BA), segons la norma UNE-EN 520	7,65000	€
	B0AQ-07EX	cu	Visos galvanitzats	0,39450	€
			Altres conceptes	7,19776	€
P-59	P84O-AHFC	u	Subministre i col·locació de registre per a cel ras de plaques de guix laminat format per portella de 60x60 cm2 amb marc d'alumini i fulla de placa guix laminat hidròfuga (H) amb un gruix total de 15 mm com a màxim, tanca de pressió i dispositiu de retenció, col·locat amb perfileria d'acer galvanitzat. Criteri d'amidament: Unitat de registre col·locat segons les especificacions de la DT.	**62,31**	**€**

QUADRE DE PREUS NÚMERO 2

NÚMERO	CODI	UA	DESCRIPCIÓ		PREU
	B84M-2I93	u	Portella de 60x60 cm2 per a registre de cel ras de plaques de guix laminat formada per marc d'alumini i fulla de placa guix laminat hidròfuga (H) amb un gruix total de 15 mm, amb tanca de pressió i dispositiu de retenció	53,14000	€
			Altres conceptes	9,17000	€
P-60	P89I-4V8T	m2	Subministrament i col·locació de pintura de parament vertical de guix, amb pintura plàstica amb acabat llis, amb una capa segelladora i dues d'acabat	**5,17**	€
	B8ZM-0P35	kg	Segelladora	0,65025	€
	B896-0P08	kg	Pintura plàstica, per a interiors	2,25950	€
			Altres conceptes	2,26025	€
P-61	P89I-4V10T	m2	Envà autoportant tipus Knauf o equivalent de gruix total de 13cm aproximadament format per doble placa de 12,5mm per a cada costat, perfileria d'acer galvanitzat amb muntants i travessers, col·locats cada 40cm, autoportant, de plaques de guix laminat. Format per plaques fixades mecànicament, aïllament amb llana de roca de 40mm, incluint empastat i encintat de junts entre plaques, protecció d'arestes amb cinta reforçada amb cinta de metall i col·locació encastada de caixetins de mecanismes elèctrics, llums i instal·lacions varies.	**54,33**	€
	B6B12311	m	Canal de planxa d'acer galvanitzat, en paraments horitzontals amb perfils 70mm d'amplària	2,50000	€
	B6B11311	m	Muntant de planxa d'acer galvanitzat, en paraments verticals amb perfils 70mm d'amplaria	7,25000	€
	B0CC2310	m2	Placa de guix laminat hidròfuga (H) i gruix 12,5mm segons norma UNE-EN 520	20,32000	€
	B0A61600	u	Tac de niló de 6 a 8mm de diàmetre, amb vis	1,80000	€
	B0A4A400	u	Visos galvanitzats	0,29250	€
	B0A44000	u	Visos per a plaques de guix laminat	4,72000	€
	B7C935B0	m2	Feltre de llana de rocad e 36 a 40kg/m2 de 40mm de gruix amb làmina d'alumini en direcció perpendicular a les fibres	3,15000	€
	B7J500ZZ	kg	Massilla per a junt de plaques de cartró-guix	0,92000	€
	B6BZ1A10	m	Banca acústica autoadhesiva fins a 50mm d'amplària per a junts de plaques de guix laminat	1,12000	€
			Altres conceptes	12,25750	€
P-62	P931-IE07	m2	Subministre i col·locació de paviment de pedra calissa vetejada de tonalitat gris, tipus Calissa del Mar Rojo, Origen Sinaí, Tobacco, de marbres Jaume, tractada en cantera a l'àcid, en dimensions de llarg variable entre 1000 i 600 mm x 500 mm d'ample i 20 mm de gruix, per interiors, col.locades a truc de maceta amb morter de ciment 1:8, elaborat a l'obra amb formigonera de 165 l. Inclús formació de junts segons especificacions, mermes, talls i mitjans auxiliars. Sobre solera de morter semi sec de 4 a 7cm realitzada amb ciment de fraguat ràpid i altes resistències tipus Topcem Pronto de Mapei o equivalent, col·locat amb morter adhesiu flexible tipus Keraflex Maxi Blanc C2TES1 de Mapei o equivalent sobre base de suport (humitat residual no superior al 5%) i utilitzant llana dentada de 10mm realitzant doble encolat. Inclós sòcol. Rejuntat amb borada flexible tipus Ultracolor Plus blanc, CG2W de Mapei o similar. Es deixaran 3mm de junt entre peces i 5mm en els junts perimetrals. Es deixaran junts de moviment en superficies superiors a 75-100m2 segellades amb massilla elàstica tipus Sika. Especejament segons indicacions DF. Inclou peces de mides especials en zones on sigui necessari per la trobada.	**137,70**	€
	B9C0-0HKK	kg	Beurada de color	0,73600	€
	B0G11C04	m2	Pedra calissa vetejada MARBRES JAUME, varietat CAPRI, del Sinaí anomenada Calissa del Mar Rojo, de 20 mm de gruix, amb aresta viva a les quatre vores.	105,00000	€
			Altres conceptes	31,96400	€
P-63	P931-IE08	m2	Tarima de posts de fusta antilliscant consistent en estructura enllatat i rastrells de fusta de pi. Posts de fusta de faig de 150x15mm de lama, col·locat amb fixació oculta. Enllatat amb llates de fusta de pi de 25x50mm, col·locades cada 30cm i fixades mecànicament amb visos d'acer inoxidable. Lama per a tarima de faig fixada mitjançant cargol autoroscant d'acer inoxidable. Pintat, acabat i vernís alta resistència per a tarimes - color negre caixa escènica.	**145,34**	€

QUADRE DE PREUS NÚMERO 2

NÚMERO	CODI	UA	DESCRIPCIÓ	PREU	
			Lames de fusta de faig o roure o auró, qualitats equivalents. S'haurà d'aprovar per la direcció facultativa. · Estructura enllatat i rastrells de fusta de pi - zona rampa i reforç · Paviment - tot l'escenari		
	B0A5C000	u	Cargol autoroscant d'acer inoxidable	17,40000	€
	B9QAUZ01	m	Lama per tarima faig/roure	96,00000	€
			Altres conceptes	31,94000	€
P-64	P931-IE09	m2	Subministrament i col·locació de segellat elàstic de juntes de paviment, subjectes a moviments elevats de fins al 20%, fins i tot subjectes a una agressió química esporàdica provocada per hidrocarburs, amb segellador tixotròpic, monocomponent, de base poliuretànica, d'alt mòdul elàstic, disponible en 6 colors, pintable i ràpid, classificat com a F-EXT-INT-CC, classe 20 HM, d'acord amb la norma EN 15651-1 i PW-EXT-INT-CC, classe 20 HM, d'acord amb la norma EN 15651-4, amb duresa Shore A de 40 (segons DIN 53505) i allargament al trencament del 700% (segons DIN 53504S3a). Aplicat amb pistola manual, prèvia col·locació de cordó preformat de polietilè extrudit de cèl·lula tancada, de diàmetre major que l'ample del junt, per ajustar la profunditat. Rendiment calculat per a junta de 10 mm d'ample i 10 mm de profunditat; ajustar rendiment a la mida exacta de la junta. Aplicació i preparació del suport segons s'especifica a la fitxa tècnica dels productes.	**5,97**	**€**
			Altres conceptes	5,97000	€
P-65	P931-IE10	m2	Paviment linoleum acústic. Subministrament i col·locació de paviment linoleum acústic destinat per ús pública concurrència, comercial o domèstic intens. Modelo acabat imitació formigó. A escollir per la propietat entre diferents mostres a obra. Inclou la protecció del paviment per possibles taques de l'obra. Inclou replanteig de nivells. Replanteig de la disposició i solapes, preparació de la superfície de suport. Replanteig de la disposició de juntes. Neteja i comprovació de la base abans d'aplicar. Comprobació planeitat. Replenat de les juntes de moviment. Eliminació de les restes, neteja final i retirada de residus a escombreries. Totalment acabat. S'inclouen totes les mesures de seguretat necesssaries, la mà d'obra, els materials i els mitjans auxiliars necessaris per a la seva correcta i completa execució. Tot segons plànols.	**49,38**	**€**
	B0905000	kg	Adhesiu de poliuretà	0,78000	€
	P931-IE	m2	Paviment linoleum acústic destinat per ús pública concurrència, comercial o domèstic intens. Model acabat imitació formigó.	48,60000	€
			Altres conceptes	0,00000	€
P-66	P931-IE12	m2	Estructura per a tarima de posts de fusta antilliscant consistent en estructura enllatat i rastrells de fusta de pi. Enllatat amb llates de fusta de pis de 25x50mm, col·locades cada 30cm i fixades mecànicament amb visos d'acer inoxidable. Preparat per rebre lama per a tarima de bambú tipus TUKABAMBU fixada mitjançant cargol autoroscant d'acer inoxidable. Pintat, acabat i vernís alta resistència per a tarimes - color negre caixa escènica.	**79,24**	**€**
	B0A5C000	u	Cargol autoroscant d'acer inoxidable	34,80000	€
			Altres conceptes	44,44000	€
P-67	P93I-HYAT	m2	Recrescuda i anivellament del suport de 15mm de gruix amb pasta autoanivellant de ciment tipus CT-C30-F6 segons UNE-EN 13813, aplicada manualment	**36,32**	**€**
	B07E-0GH0	kg	Pasta autoanivellant de ciment tipus CT amb classe C30 de resistència a compressió i classe F6 de resistència a flexió, segons UNE-EN 13813, subministrada en sacs	31,35000	€
			Altres conceptes	4,97000	€
P-68	P9Z1-IE10	m	Acabat de junt de dilatació de paviment amb perfil d'acer inoxidable d'alta resistència al trànsit peatonal. Dimensions, geometria i acabat segons indicacions de la DF	**67,48**	**€**
			Altres conceptes	67,48000	€
P-69	PAQ1IE13	u	Subministrament i col·locació de banc estructura metàl·lica tapisat sala d'actes. Formació de banc segons especificacions en plànol de dimensions 125cm d'amplada i 110cm d'alçada amb estructura metàl·lica d'acer galvanitzat. Formació de potes amb tubs 40.3mm i estructura de base seient a base de UPN-100 alleugerit amb forats de diàmetre 70mm amb travessers	**8.462,73**	**€**

QUADRE DE PREUS NÚMERO 2

NÚMERO	CODI	UA	DESCRIPCIÓ	PREU	
			de T50 per soldar i cargolar segons detall. Per a la formació de la base del seient tauler de la casa Trespa o equivalent de 13mm de gruic tipus Athlon color negre amb perforacions de 40mm de diàmetre, per a ventilació, col·locat cargolat. Per a la formació del seien ´´Bofarull´´ de pell de vaca i lona, segons especificacions en plànol sobre replè d'espuma de 9cm de gruix, densitat 30kg/m2. Respatller folrat amb cuir color a escollir per la DF marca antic cuir o equivalent color 1200 i panell de DM de 16 i 30 mm cargolat per a suport del respatller amb una estructura interior de tub metàl·lic d'acer inoxidable polit de 28mm de diàmetre, totalment muntat i col·locat segons mides i detall de plànols. S'inclou la fixació a paviment i forjat amb l'ajuda de ram de paleteria necessaria per a la seva correcta i completa instal·lació. S'inclou el desmuntatge de la part posterior de l'actual banc de la sala d'espera per a la correcta i completa instal·lació de la modificació de la bancada. Tot segons indicacions de la DF.		
			Altres conceptes	8.462,73000	€
P-70	PAQ1-IE07	u	Subministre i col·locació moble encastat prestatgeries fet a mida format per 2 mòduls de moble prestatgeria de 2,45cm de llargada i 110cm d'alçada amb 2 prestatgeries a la part alta. Estructura de perfil tubular d'acer 40x40.3mm i 100x40.3mm soldat. Acabat lateral tauler laminat compacte de resines fenòliques color blanc E2-01 o negre E0-09 de la casa Trespa model Athlon o equivalent de 10mm de gruix. Acabat frontal de la casa Trespa o equivalent de 13mm de gruix. Tot amb cantonades bisellades. Tot segons plànols d'arquitectura. Mides a comprovar en obra. Totalment acabat, rematat i en funcionament. Inclòs accesoris, ferratge, petit material, tapetes i bastiment. Direccions de les portes segons plànols d'arquitectura. Adaptar les fusteries segons gruixos de parets.	**3.966,13**	**€**
			Altres conceptes	3.966,13000	€
P-71	PAQ1-IE12	u	Taula a mida de 330cm de llargada i 80cm d'amplada, abatible i elevable amb superficie de fenòlic de 13mm de gruix color a decidir per la DF. Tauler de superfície desplaçable amb sistema de seguretat d'obertura i tancament. Estructura fabricada amb perfil d'acer laminat en calent i decapat de 1,8mm de gruix, acabat lacat a taller pintura epoxi color blanc. Secció triangular amb cantell angular de 50mm cantonejada. Estructura de potes amb anivelladors de polipropilé de 12,5mm d'alçada injectat amb una soleta antilliscant protectora de diàmetre 36mm fent una alçada total de la taula de 74cm. Estructura de travesser al llarg de la taula retranquejat per garantir una major operativitat a la vegada que permet la fixació del faldó, segons plànols. Inclós repisa de dimensions 330cm x 40cm amb fenòlic de 13mm de gruix. Inclós que permeti regular l'altura de manera individual. Suporta fins a 120kg. Inclós sistema de seguretat d'obertura i tancament situat a la part inferior del tauler que permet accionar el desplaçament del mateix o el bloqueig. Inclou tapeta abatible de fenòlic del mateix color que el tauler, batent cap a la superfície, per accedir als endolls, USB, altres, ubicats a la safata. Inclósa canal d'electrificació d'acer per a realitzar la canalització de cablejat de gruix 1mm, d'amplada fins a 29cm i d'alçada 3,8cm. Espai útil interior a la safata de 19cm d'amplada i 2,8cm d'alçada. Inclós sistema integrat de connexió a presa de terra evitant l'acumulació de carrega electroestàtica amb la concentració dels camps magnétics dels equips electrònics i evitant per tant futurs problemes de lipoatrofia semicircular. Inclós 2 suports per a CPU i 1 suport per a Dock Station. Completament instal·lat en la seva posició segons indicacions DF. Tot segons compliment normatiu UNE: EN 527-1:2011, UNE: EN 527-2:2003, UNE: EN 527-3:2003, UNE: EN 15372:08, UNE: EN 1730:13, UNE: EN 14073-2:05, UNE: EN 14073-3:05, UNE: EN 14074:05, ELECTROESTÁTICA EN-61340-2-3.	**2.533,52**	**€**
			Altres conceptes	2.533,52000	€
P-72	PAQ1-IE18	u	Subministrament i muntatge de bucs de taulells de partícules de fusta de formació en 3 capes, aglomerat amb resines sintètiques de mides 55cm de profunditat, 41cm d'amplada, i 56,5cm d'alçada, tancament antivolcament i de retenció. Completament instal·lat en la seva posició segons indicacions DF. Inclou accesoris i claus.	**224,02**	**€**

QUADRE DE PREUS NÚMERO 2

NÚMERO	CODI	UA	DESCRIPCIÓ		PREU
			Altres conceptes	224,02000	€
P-73	PAQ1-IE26	u	Formació estanteries per a emmagatzematge de mides totals de 250cm d'alçada x 165cm d'amplada x 40cm de profunditat. Formades amb xapa plegada de 3mm de gruix i prestatgeries interiors de forumularis de 40cm d'ample amb una inclinació de 15º acabat tot amb pistola epoxy color RAL 3022, per soldar. Tot segons documentació gràfica i indicacions de la DF.	**963,15**	**€**
	KPAQ1-IE26	u	Formació estanteries per a formularis, caixa de mides totals de 195cm d'alçada x 130cm d'amplada x 25cm de profunditat. Formades amb xapa plegada de 3mm de gruix i prestatgeries interiors de forumularis de 40cm d'ample amb una inclinació de 15º acabat tot amb pistola epoxy color RAL 3022, per soldar. Tot segons documentació gràfica i indicacions de la DF.	870,00000	€
			Altres conceptes	93,15000	€
P-74	PAQ1-IE27	u	Formació de moble emmagatzematge sota escala composat per: · Mòdul d'armari de 55cm d'amplada x 48cm de profunditat x 230cm d'alçada, tot en DM de 22mm folrat amb Trespa o equivalent igual que la resta de revestiment i enrassat amb paraments, amb distribució interior de prestatges. DM interior folrrat amb melamina color a decidir, mides totals 230x230 cm. Complet de tiradors DLine o equivalent i ferratges ocults en acer inox. Tot segons plànols.	**1.840,09**	**€**
			Altres conceptes	1.840,09000	€
P-75	PAQ1-IE28	u	Adaptació mobiliari banc estructura metàl·lica tapisat sala d'actes	**3.550,00**	**€**
			Sense descomposició	3.550,00000	€
P-76	PAQ1-IE29	u	Reposabraços metàl·lic per a les dues primeres files del banc d'estructura metàl·lica tapisat sala d'actes. Perfil metàl·lic d'acer galvanitzat fixat als seients i reclinable segons disseny de documentació gràfica.	**35,00**	**€**
			Sense descomposició	35,00000	€
P-77	PC24001	u	Modificacions del traçat i instal·lació de climatització per al seu correcte funcionament. Inclou per una banda la revisió i substitució del traçat, conductes, reixes i difusors, una vegada enderrocat el fals sostre. Per al seu correcte funcionament i posterior muntatge de nous difusors i reixes superficials amb el nou fals sostre. Inclou la revisió de les vàlvules d'equilibrat roscades de metall, vàlvules d'esfera manual amb rosca amb el preajust de cabal i preses de pressió. Inclou la substitució en el cas de detectar algun problema.	**2.759,01**	**€**
	KPC24003	u	Vàlvula d'esfera manual amb rosca, de diàmetre nominal 1´´, de 40 bar de pressió nominal, amb cos de tres peces d'acer inoxidable, bola d'acer inoxidable i anells de tancament de tefló, totalment muntada i instal·ada.	480,97000	€
	KPC24001	u	Vàlvula d'esfera manual amb rosca, de diàmetre nominal 3/4´´, de 40 bar de pressió nominal, amb cos de tres peces d'acer inoxidable, bola d'acer inoxidable i anells de tancament de tefló, totalment muntada i instal·ada.	404,24000	€
	KPC24004	m	Tub d'acer negre sense soldadura de diàmetre noinal 3/4´´, segons la norma DIN EN ISO 2440 ST-35, soldat amb grau de dificultat alt i col·locat superficialment	765,10000	€
			Altres conceptes	1.108,70000	€
P-78	PG12-DHEL	u	Subministrament i muntatge de caixa de derivació quadrada de planxa d'acer, de 100x100 mm, amb grau de protecció IP-40, muntada superficialment. Totalment muntat, connexionat i en funcionament.	**18,35**	**€**
	BGW2-093M	u	Part proporcional d'accessoris de caixa de derivació quadrada	0,32000	€
	BG12-0G5L	u	Caixa de derivació quadrada de planxa d'acer, de 100x100 mm, amb grau de protecció IP-40 i per a muntar superficialment. Criteri d'amidament: Unitat d'amidament: la indicada a la descripció de l'element Criteri d'amidament: quantitat necessària subministrada a l'obra	8,10000	€
			Altres conceptes	9,93000	€
P-79	PG12-DHEM	u	Subministrament i muntatge de caixa de derivació quadrada de plàstic, de 100x100 mm, amb grau de protecció IP-40, muntada superficialment. Totalment muntat, connexionat i en funcionament.	**12,24**	**€**

QUADRE DE PREUS NÚMERO 2

NÚMERO	CODI	UA	DESCRIPCIÓ		PREU
	BGW2-093M	u	Part proporcional d'accessoris de caixa de derivació quadrada	0,32000	€
	BG12-0G56	u	Caixa de derivació quadrada de plàstic, de 100x100 mm, amb grau de protecció IP-40 i per a muntar superficialment. Criteri d'amidament: Unitat d'amidament: la indicada a la descripció de l'element Criteri d'amidament: quantitat necessària subministrada a l'obra	1,99000	€
			Altres conceptes	9,93000	€
P-80	PG2J-4C6U	m	Subministrament i muntatge de safata metàl·lica reixa amb separadors d'acer electrozincat, d'alçària 100 mm i amplària 200 mm, col·locada suspesa de paraments horitzontals amb elements de suport. Totalment muntat, connexionat i en funcionament.	**26,27**	**€**
	BG2J-0BCJ	m	Safata metàl·lica reixa d'acer electrozincat, d'alçària 100 mm i amplària 200 mm	7,36000	€
	BGY1-1OY1	u	Part proporcional d'elements de suport per a safates metàl·liques d'acer electrozincat de 200 mm d'amplària, per a instal·lació suspesa de paraments horitzontals	7,37000	€
	BG2G-1OJU	m	Perfil separador per a safata metàl·lica, d'acer galvanitzat sendzimir, de 100 mm d'alçària	4,09000	€
			Altres conceptes	7,45000	€
P-81	PG2J-4C6V	m	Subministrament i muntatge de safata metàl·lica reixa amb separadors d'acer electrozincat, d'alçària 100 mm i amplària 300 mm, col·locada suspesa de paraments horitzontals amb elements de suport. Totalment muntat, connexionat i en funcionament.	**32,13**	**€**
	BG2G-1OJU	m	Perfil separador per a safata metàl·lica, d'acer galvanitzat sendzimir, de 100 mm d'alçària	4,09000	€
	BGY1-1OYJ	u	Part proporcional d'elements de suport per a safates metàl·liques d'acer electrozincat de 300 mm d'amplària, per a instal·lació suspesa de paraments horitzontals	9,04000	€
	BG2J-0BCG	m	Safata metàl·lica reixa d'acer electrozincat, d'alçària 100 mm i amplària 300 mm. Criteri d'amidament: Unitat d'amidament: la indicada a la descripció de l'element Criteri d'amidament: quantitat necessària subministrada a l'obra	9,72000	€
			Altres conceptes	9,28000	€
P-82	PG2N-EUH	m	Subministrament i muntatge de tub flexible corrugat de plàstic sense halògens, de 20 mm de diàmetre nominal, aïllant i no propagador de la flama, de baixa emissió de fums i sense emissió de gasos tòxics ni corrosius, resistència a l'impacte de 2 J, resistència a compressió de 320 N i una rigidesa dielèctrica de 2000 V, muntat encastat . Totalment muntat, connexionat i en funcionament.	**1,55**	**€**
	BG2Q-1KT4	m	Tub flexible corrugat de plàstic sense halògens, de 20 mm de diàmetre nominal, aïllant i no propagador de la flama, de baixa emissió de fums i sense emissió de gasos tòxics ni corrosius, resistència a l'impacte de 2 J, resistència a compressió de 320 N i una rigidesa dielèctrica de 2000 VCriteri d'amidament: Unitat d'amidament: la indicada a la descripció de l'elementCriteri d'amidament: quantitat necessària subministrada a l'obra	0,74460	€
			Altres conceptes	0,80540	€
P-83	PG2N-EUHT	m	Subministrament i muntatge de tub flexible corrugat de plàstic sense halògens, de 25 mm de diàmetre nominal, aïllant i no propagador de la flama, de baixa emissió de fums i sense emissió de gasos tòxics ni corrosius, resistència a l'impacte de 2 J, resistència a compressió de 320 N i una rigidesa dielèctrica de 2000 V, muntat encastat. Totalment muntat, connexionat i en funcionament.	**1,80**	**€**
	BG2Q-1KT5	m	Tub flexible corrugat de plàstic sense halògens, de 25 mm de diàmetre nominal, aïllant i no propagador de la flama, de baixa emissió de fums i sense emissió de gasos tòxics ni corrosius, resistència a l'impacte de 2 J, resistència a compressió de 320 N i una rigidesa dielèctrica de 2000 V	0,98940	€
			Altres conceptes	0,81060	€
P-84	PG2O-6SYK	m	Subministrament i muntatge de tub rígid d'acer galvanitzat, de 20 mm de diàmetre nominal, resistència a l'impacte de 20 J, resistència a compressió de 4000 N, amb unió endollada i muntat superficialment. Totalment muntat, connexionat i en funcionament.	**4,21**	**€**
	BGWC-09N6	u	Part proporcional d'accessoris per a tubs rígids d'acer	0,24000	€
	BG2O-1KWB	m	Tub rígid d'acer galvanitzat, de 20 mm de diàmetre nominal, resistència a l'impacte de 20 J, resistència a compressió de 4000 N, per a endollar. Criteri d'amidament: Unitat d'amidament: la indicada a la descripció de l'element Criteri d'amidament: quantitat necessària subministrada a l'obra	2,00940	€

QUADRE DE PREUS NÚMERO 2

NÚMERO	CODI	UA	DESCRIPCIÓ		PREU
			Altres conceptes	1,96060	€
P-85	PG33-E4VL	m	Subministrament i muntatge de cable amb conductor de coure de tensió assignada0,6/1 kV, de designació RZ1-K (AS), construcció segons norma UNE 21123-4, unipolar, de secció 1x120 mm2, amb coberta del cable de poliolefines, classe de reacció al foc Cca-s1b, d1, a1 segons la norma UNE-EN 50575 amb baixa emissió fums, col·locat en canal o safata. Totalment muntat, connexionat i en funcionament.	**15,97**	**€**
	BG33-G2S3	m	Cable amb conductor de coure de tensió assignada0,6/1 kV, de designació RZ1-K (AS), construcció segons norma UNE 21123-4, unipolar, de secció 1x120 mm2, amb coberta del cable de poliolefines, classe de reacció al foc Cca-s1b, d1, a1 segons la norma UNE-EN 50575 amb baixa emissió fums. Criteri d'amidament: Unitat d'amidament: la indicada a la descripció de l'element Criteri d'amidament: quantitat necessària subministrada a l'obra	11,85240	€
			Altres conceptes	4,11760	€
P-86	PG33-E4W6	m	Subministrament i muntatge de cable amb conductor de coure de tensió assignada0,6/1 kV, de designació RZ1-K (AS), construcció segons norma UNE 21123-4, tripolar, de secció 3x1,5 mm2, amb coberta del cable de poliolefines, classe de reacció al foc Cca-s1b, d1, a1 segons la norma UNE-EN 50575 amb baixa emissió fums, col·locat en canal o safata. Totalment muntat, connexionat i en funcionament.	**1,40**	**€**
	BG33-G2VP	m	Cable amb conductor de coure de tensió assignada0,6/1 kV, de designació RZ1-K (AS), construcció segons norma UNE 21123-4, tripolar, de secció 3x1,5 mm2, amb coberta del cable de poliolefines, classe de reacció al foc Cca-s1b, d1, a1 segons la norma UNE-EN 50575 amb baixa emissió fums. Criteri d'amidament: Unitat d'amidament: la indicada a la descripció de l'element Criteri d'amidament: quantitat necessària subministrada a l'obra	0,86700	€
			Altres conceptes	0,53300	€
P-87	PG33-E4W7	m	Subministrament i muntatge de cable amb conductor de coure de tensió assignada0,6/1 kV, de designació RZ1-K (AS), construcció segons norma UNE 21123-4, tripolar, de secció 3x2,5 mm2, amb coberta del cable de poliolefines, classe de reacció al foc Cca-s1b, d1, a1 segons la norma UNE-EN 50575 amb baixa emissió fums, col·locat en canal o safata. Totalment muntat, connexionat i en funcionament.	**1,73**	**€**
	BG33-G2VO	m	Cable amb conductor de coure de tensió assignada0,6/1 kV, de designació RZ1-K (AS), construcció segons norma UNE 21123-4, tripolar, de secció 3x2,5 mm2, amb coberta del cable de poliolefines, classe de reacció al foc Cca-s1b, d1, a1 segons la norma UNE-EN 50575 amb baixa emissió fums	1,19340	€
			Altres conceptes	0,53660	€
P-88	PG64-78NB	u	Subministrament i muntatge de caixa de mecanismes per a punt treball, de material plàstic, rectangular, amb capacitat per a 4 mecanismes de tipus modular, de mòdul ample doble, col·locada enrassada amb els mobles. Totalment muntat, connexionat i en funcionament.	**54,21**	**€**
	BG62-1OI4	u	Caixa de mecanismes per a punts adicionals, de material plàstic, rectangular, amb capacitat per a 4 mecanismes de tipus modular, de mòdul ample doble, inclosos tots els accessoris necessaris per al muntatge	45,25000	€
			Altres conceptes	8,96000	€
P-89	PG64-78NV	u	Subministrament i muntatge de caixa de mecanismes per a punt de connexió, de material plàstic, rectangular, amb capacitat per a 6 mecanismes de tipus modular (2 endolls, 2 endolls SAI i 2 punts de xarxa), de mòdul ample doble, col·locada enrassada. Totalment muntat, connexionat i en funcionament.	**93,21**	**€**
	BG62-1OI3	u	Caixa de mecanismes per a taula, de material plàstic, rectangular, amb capacitat per a 6 mecanismes de tipus modular, de mòdul ample doble, inclosos tots els accessoris necessaris per al muntatge. Inclou 2 endolls, 2 SAI i 2 RJ.	84,25000	€
			Altres conceptes	8,96000	€
P-90	PG64-79NV	u	Subministrament i muntatge de linia de mecanismes per a safata taula, de material plàstic, rectangular, amb capacitat per a 10 mecanismes de tipus modular (4 endolls, 1 endoll SAI, 2 punts de xarxa i 4 USB), de mòdul ample simple, col·locada enrassada a la safata de la taula. Totalment muntat, connexionat i en funcionament.	**158,83**	**€**
			Altres conceptes	158,83000	€
P-91	PG64-80NV	u	Subministrament i muntatge de linia de mecanismes per a safata taula, de material plàstic, rectangular, amb capacitat per a 6 mecanismes de tipus modular (2 endolls i 4 endolls SAI),	**118,83**	**€**

QUADRE DE PREUS NÚMERO 2

NÚMERO	CODI	UA	DESCRIPCIÓ		PREU
			de mòdul ample simple, col·locada enrassada a la safata de la taula. Totalment muntat, connexionat i en funcionament.		
			Altres conceptes	118,83000	€
P-92	PG64-81NV	u	Subministrament i muntatge de linia de mecanismes endolls 3u	**83,83**	**€**
			Altres conceptes	83,83000	€
P-93	PH40-SJ01	m	Subministrament, muntatge d'enllumenat ERCO o equivalent, empotrat i cos d'alumini extruit, de 16 A d'intensitat nominal per circuit de 12W, per a muntar encastat, totalment col·locat. S'inclouen alimentadors, connexions, color alumini. Totalment muntat i connexionat	**74,95**	**€**
	BH41-1PE3	u	Part proporcional d'accessoris per a carrils electrificats d'enllumenat per a muntar suspesos. Criteri d'amidament: Unitat d'amidament: la indicada a la descripció de l'element Criteri d'amidament: quantitat necessària subministrada a l'obra	3,93750	€
	BH42-1PE5	u	Part proporcional d'elements de subjecció per a carrils electrificats d'enllumenat per a muntar suspesos. Criteri d'amidament: Unitat d'amidament: la indicada a la descripció de l'element Criteri d'amidament: quantitat necessària subministrada a l'obra	3,98000	€
	BH40-1K7A	m	Carril electrificat d'enllumenat ERCO o equivalent de 3 circuits, de secció rectangular i cos d'alumini extruit, de 16 A d'intensitat nominal per circuit, per a muntar suspès. Criteri d'amidament: Unitat d'amidament: la indicada a la descripció de l'element Criteri d'amidament: quantitat necessària subministrada a l'obra	19,88000	€
			Altres conceptes	47,15250	€
P-94	PHB3-SJ01	u	Subministrament i muntatge de llumenera fluorescent T16 ERCO o equivalent de 54W, estanca amb leds amb una vida útil <= 50000 h, de forma rectangular, de 700 mm de llargària, flux lluminós de 1800 lm, amb equip elèctric no regulable, aïllament classe I, cos i difusor de policarbonat i grau de protecció IP65, muntada superficialment. Totalment muntat, connexionat i en funcionament.	**61,41**	**€**
	BHB1-2Y7W	u	Llumenera estanca amb leds amb una vida útil <= 50000 h, de forma rectangular, de 700 mm de llargària, 17 W de potència, flux lluminós de 1800 lm, amb equip elèctric no regulable, aïllament classe I, cos i difusor de policarbonat i grau de protecció IP65	52,45000	€
			Altres conceptes	8,96000	€
P-95	PHP0-SJ01	u	Subministrament i muntatge de projector d'alumini orientable ERCO o equivalent, amb leds, de 15 W de potència de la llumenera, amb font d'alimentació, muntat en superfície. Track light D1 o equivalent, 3000 K 750 lm 38º CRI90, color negre. Totalment muntat i connexionat.	**128,66**	**€**
	BH43-2LYO	u	Projector d'alumini orientable, amb leds, de 15 W de potència de la llumenera, amb font d'alimentació, per a muntar a carril	119,70000	€
			Altres conceptes	8,96000	€
P-96	PP44-665H	m	Subministrament i muntatge de cable per a transmissió de dades amb conductor de coure, de 4 parells, categoria 6a F/FTP, aïllament de poliolefina i coberta de poliolefina, de baixa emissió de fums i opacitat reduïda, no propagador de la flama segons UNE-EN 60332-1-2, col·locat sota tub o canal . Totalment muntat, connexionat i en funcionament.	**2,48**	**€**
	BP44-1A3W	m	Cable per a transmissió de dades amb conductors de coure, de 4 parells, categoria 6a F/FTP, aïllament de poliolefina i coberta de poliolefina, de baixa emissió de fums i opacitat reduïda, no propagador de la flama segons UNE-EN 60332-1-2, classe de reacció al foc Dca-s2, d2, a2 segons la norma UNE-EN 50575Criteri d'amidament: Unitat d'amidament: la indicada a la descripció de l'elementCriteri d'amidament: quantitat necessària subministrada a l'obra	1,86900	€
			Altres conceptes	0,61100	€
P-97	PP77-66ZN	u	Subministrament i muntatge de connector per a transmissió de veu i dades, del tipus RJ45, categoria 6a F/UTP, amb connexió per desplaçament de l'aïllament, muntat sobre suport de mòdul ample . Totalment muntat, connexionat i en funcionament.	**15,44**	**€**
	BP7B-1AH9	u	Connector per a transmissió de veu i dades, del tipus RJ45categoria 6a F/UTP, amb connexió per desplaçament de l'aïllament, per a muntar sobre suport o sobre panell	8,99000	€
	BP7O-1YCS	u	Suport per a 1 connector RJ45/MTRJ/LC duplex, per a l'adaptació sobre mecanismes de tipus modular de 2 mòduls estrets	2,60000	€

QUADRE DE PREUS NÚMERO 2

NÚMERO	CODI	UA	DESCRIPCIÓ		PREU
			Altres conceptes	3,85000	€
P-98	PQ71-614S	u	Desmuntatge, trasllat, aplec i posterior muntatge de mobiliari i equips existents on indiqui la propietat i protecció equipament fix. Retirada de mobiliari i equipaments varis amb mitjans manuals que no sigui fix i emmagatzematge del mateix on indiqui la propietat per a la seva posterior recolocació. Retirada de tot l'equip fràgil així com pantalles, altaveus, teclats, microfons, auricular i altres elements presents en l'àmbit de l'actuació. S'inclou empaquetatge dels equips fràgils. S'inclou proteccions amb làmina de polietilé de 0.5mm de gruix adherida amb cinta adhesiva per a mobiliari i equips a protegir de la pols que siguin fixes. Caldrà llistar i etiquetar tot l'equipament de la sala d'actes per tal que l'emmagatzematge i posterior recol·locació es faci de forma ordenada.	**641,57**	**€**
			Altres conceptes	641,57000	€
P-99	PS60SJ01	u	Anclatges suport truss mitjançant subministrament i col·locació de placa d'anclatge d'acer S275 de 10mm de gruix, dimensions 25cm x 25cm. Fixació mitjançant 4 anclatges mecànics tipus hilti M12 atornillats a l'estructura de formigó, inclou tot el material necessari per a la correcta i completa execució. Verificació de par d'apretada i rejuntat/grau de suport si procedeix. Inclou el tall i mecanitzat de la placa, tractament superfícial d'imprimació i pintura antioxidant o galvanitzar per immersió. Perforació i neteja dels forats en formigó i proves d'anclatge i pes. Tot segons descripció apartat estructura memòria i indicacions direcció facultativa.	**750,00**	**€**
			Sense descomposició	750,00000	€
P-100	R614WRAK	m2	Paret divisòria de 7 cm de gruix, de totxana de 24x11,5x7 cm, per a revestir, col.locat amb morter mixt 1:2:10, elaborat a l'obra amb formigonera de 165 l	**30,93**	**€**
	B0FA1H70	u	Totxana de 24x11x5x7 cm	7,00000	€
	D070A4D1	m3	Morter mixt de ciment pòrtland amb filler calcari CEM II/B-L, calç i sorra de pedra granítica amb 200 kg/m3 de ciment, amb una proporció en volum 1:2:10, elaborat a l'obra amb formigonera de 165 l	2,12000	€
			Altres conceptes	21,81000	€

VI. DADES ADMINISTRATIVES I TERMINI D'EXECUCIÓ DE L'OBRA

TERMINI D'EXECUCIÓ DE LES OBRES

Els presents treballs tindran la durada de 5 mesos per a la seva execució. Es presenta annex en aquest apartat la planificació detallada de les obres.

CLASSIFICACIÓ EMPRESARIAL

El **BOE núm. 272, de 9 de novembre de 2017**, Llei 9/2017, de 8 de novembre, de contractes del sector públic, per la qual es transposen a l'ordenament jurídic espanyol les directives del Parlament Europeu i del Consell 2014/23/UE i 2014/24/UE, de 26 de febrer de 2014.

DISPOSA:

Subsecció 4a. Classificació de les empreses
Article 77. Exigència i efectes de la classificació

1. La classificació dels empresaris com a contractistes d'obres o com a contractistes de serveis dels poders adjudicadors és exigible i té efectes per acreditar la seva solvència per contractar en els casos i termes següents:

a) (...) Per als contractes d'obres amb un valor estimat inferior a 500.000 euros, la classificació de l'empresari en el grup o subgrup que en funció de l'objecte del contracte correspongui, i que s'ha de recollir en els plecs del contacte, acredita la seva solvència econòmica i financera i la solvència tècnica per contractar. En aquests casos, l'empresari pot acreditar la seva solvència indistintament mitjançant la seva classificació com a contractista d'obres en el grup o subgrup de classificació corresponent al contracte o bé acreditant el compliment dels requisits específics de solvència que exigeixen l'anunci de licitació o la invitació a participar en el procediment i que es detallen als plecs del contracte. Si els plecs no concreten els requisits de solvencia econòmica i financera o els requisits de solvència tècnica o professional, l'acreditació de la solvencia s'efectua de conformitat amb els criteris, requisits i mitjans que recull el segon incís de l'apartat 3 de l'article 87, que tenen caràcter supletori del que sobre aquests s'hagi omès o no s'hagi concretat en els plecs.

La classificació d'activitats – codi CPV , d'acord amb l'annex 1 de la llei 9/2017, de 8 de novembre, de contractes del sector públic, les activitats derivades d'aquest projecte tenen classificació CPV:

Codis CPV:

- **45000000-7: Treballs de construcció**

Es concretarà en l'anunci de licitació que al ser una obra d'execució de durada menys d'un any i tot i tenir un import total superior a 150.000 euros per divisió de grups és inferior a 150.000€, l'empresa adjudicatària haurà de complir la classificació següent:
CATEGORIA 1, GRUP C i SUBGRUP 4

CATEGORIA 1, GRUP I i SUBGRUP 9

La categoria serà la que s'estableix en l'article 26 del *RD 773/2015 de 28 d'agost que modifica determinados preceptos del Reglamento General de la Ley de Contratos de las Administraciones Públicas, aprobado por el Real Decreto 1098/2001, de 12 de octubre*.

El **GRUP C** correspon a **EDIFICIACIÓ** i **SUBGRUP 4** al ser treballs en la gran majoria de paleteria.

El **GRUP I** correspon a **INSTAL·LACIONS ELÈCTRIQUES** i **SUBGRUP 9** al ser treballs en la gran majoria d'instal·lacions elèctriques sense qualificació específica.

JUSTIFICACIÓ I REVISIÓ DE PREUS

Els preus de maquinària, materials i mà d'obra s'han ajustat a la zona d'ubicació de l'obra. Per a l'obtenció dels preus unitaris s'ha seguit el previst a l'article 130 del Reial Decret 1098/2001 de 12 d'octubre, pel qual s'aprova el Reglament General de la Llei de contractes de les administracions públiques, així com les normes complementàries vigents.

En compliment als articles 103 a 105 de la Llei 9/2017 de 8 de novembre de contractes del sector públic, NO ÉS PROCEDENT la revisió de preus.

GENERALITATS

Amb tot l'exposat anteriorment i els plànols que s'adjunten, queda detallada la present obra a realitzar. Tota l'obra s'ajustarà al plec de condicions generals i particulars que s'adjunta.

En la direcció de les obres l'Arquitecte Director es reserva el dret concedit per la propietat, d'anular o modificar qualsevol partida del present projecte que al seu judici no pogués fer-se de la forma prevista al mateix, per circumstàncies d'índole tècnica o econòmica.

Les qualitats o materials no especificats en el present projecte es definiran de manera definitiva en el moment de la realització de l'obra, quedant el constructor obligat a complir les ordres de la Direcció Facultativa.

Els materials i qualitats dels mateixos, reflectides en el present projecte, podran ésser modificats durant el transcurs de l'obra, substituint-se per altres d'índole similar a judici de l'Arquitecte Director.


S'observaran totes les normes i disposicions que actualment estan aprovades i aquelles que en el transcurs de l'obra s'aprovin en matèria de Seguretat, Construcció o sobre Materials de Construcció.

DECLARACIÓ D'OBRA COMPLERTA

El present document fa referència a una obra completa, susceptible d'ésser lliurada al servei públic un cop acabada i reuneix els requisits exigits per l'article 124 del Text Refós de la Llei de Contractes de les Administracions Públiques.

TERMINI DE GARANTIA

Es fixa un període de garantia d'un any després de la recepció de les obres. Durant aquest període, el Contractista serà responsable d'executar en l'obra tota classe de correccions i reparacions que es considerin necessàries per tal que les obres compleixin totalment el temps de l'expedició del certificat de la fi del període de garantia, les condicions del projecte i execució. Serà a més, responsable de la conservació de les obres i instal·lacions, lle vat en allò referent a l'explotació normal de l'obra.

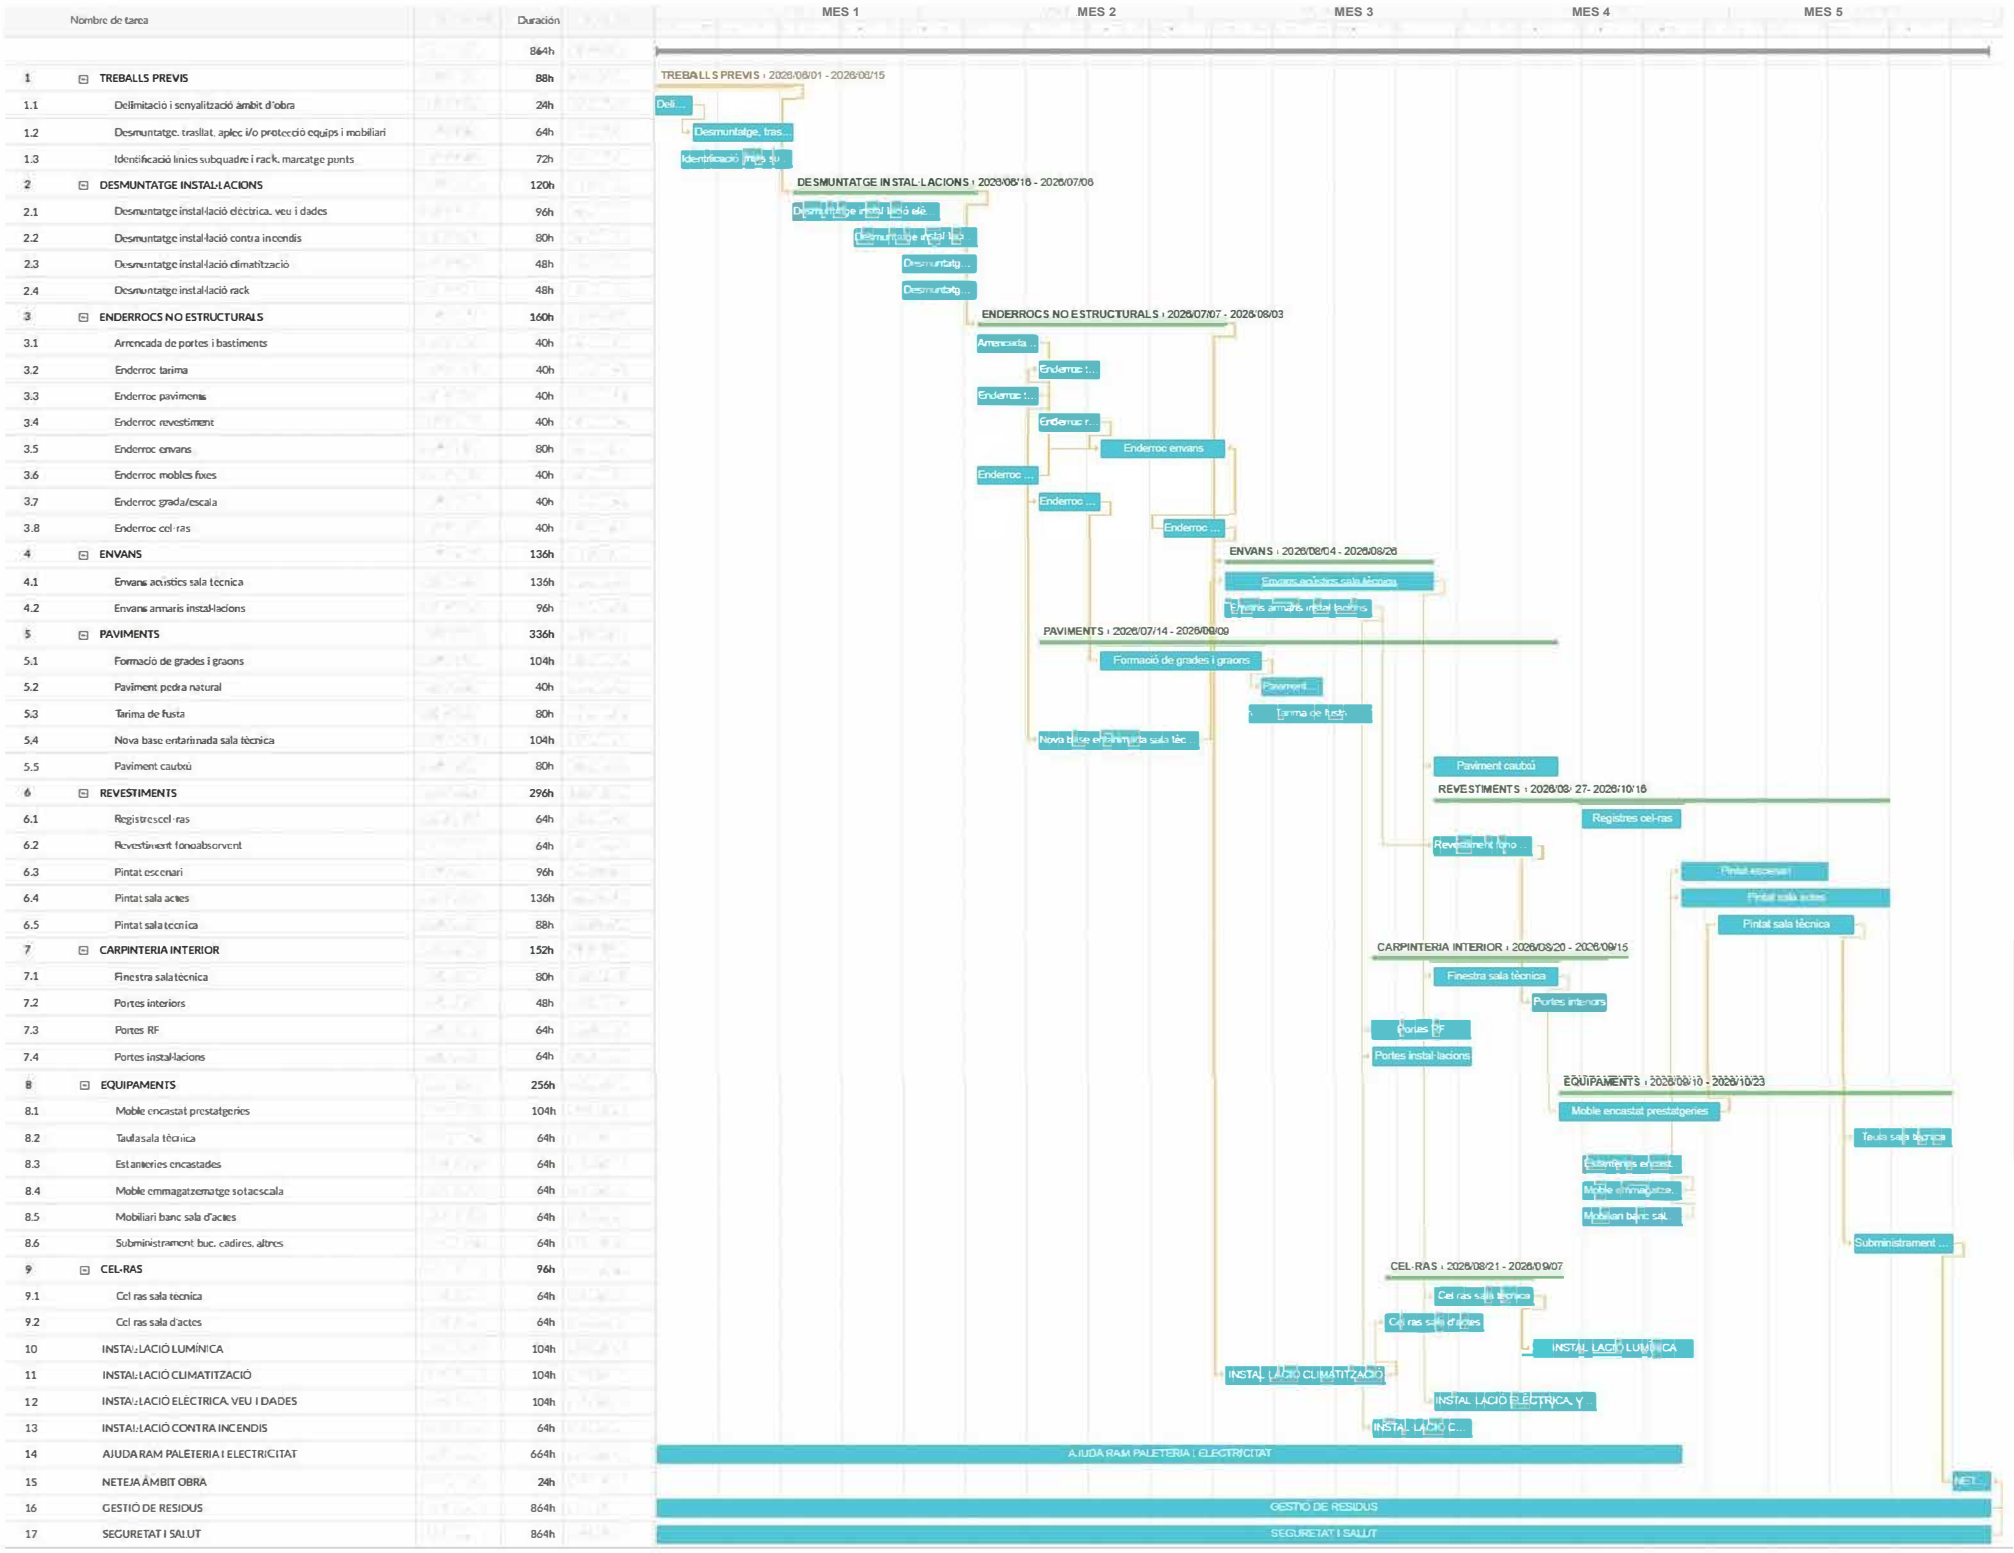

	Nombre de tarea	Duración
		864h
1	**TREBALLS PREVIS**	88h
1.1	Delimitació i senyalització àmbit d'obra	24h
1.2	Desmuntatge, trasllat, aplec i/o protecció equips i mobiliari	64h
1.3	Identificació línies subquadre i rack, marcatge punts	72h
2	**DESMUNTATGE INSTAL·LACIONS**	120h
2.1	Desmuntatge instal·lació elèctrica, veu i dades	96h
2.2	Desmuntatge instal·lació contra incendis	80h
2.3	Desmuntatge instal·lació climatització	48h
2.4	Desmuntatge instal·lació rack	48h
3	**ENDERROCS NO ESTRUCTURALS**	160h
3.1	Arrencada de portes i bastiments	40h
3.2	Enderroc tarima	40h
3.3	Enderroc paviments	40h
3.4	Enderroc revestiment	40h
3.5	Enderroc envans	80h
3.6	Enderroc mobles fixes	40h
3.7	Enderroc grada/escala	40h
3.8	Enderroc cel·ras	40h
4	**ENVANS**	136h
4.1	Envans acústics sala tècnica	136h
4.2	Envans armaris instal·lacions	96h
5	**PAVIMENTS**	336h
5.1	Formació de grades i graons	104h
5.2	Paviment pedra natural	40h
5.3	Tarima de fusta	80h
5.4	Nova base entarimada sala tècnica	104h
5.5	Paviment cautxú	80h
6	**REVESTIMENTS**	296h
6.1	Registres cel·ras	64h
6.2	Revestiment fonoabsorvent	64h
6.3	Pintat escenari	96h
6.4	Pintat sala actes	136h
6.5	Pintat sala tecnica	88h
7	**CARPINTERIA INTERIOR**	152h
7.1	Finestra sala tècnica	80h
7.2	Portes interiors	48h
7.3	Portes RF	64h
7.4	Portes instal·lacions	64h
8	**EQUIPAMENTS**	256h
8.1	Moble encastat prestatgeries	104h
8.2	Taulasala tècnica	64h
8.3	Estanteries encastades	64h
8.4	Moble emmagatzematge sotacscala	64h
8.5	Mobiliari banc sala d'actes	64h
8.6	Subministrament bue, cadires, altres	64h
9	**CEL·RAS**	96h
9.1	Cel ras sala tecnica	64h
9.2	Cel ras sala d'actes	64h
10	INSTAL·LACIÓ LUMÍNICA	104h
11	INSTAL·LACIÓ CLIMATITZACIÓ	104h
12	INSTAL·LACIÓ ELÈCTRICA, VEU I DADES	104h
13	INSTAL·LACIÓ CONTRA INCENDIS	64h
14	AJUDA RAM PALETERIA I ELECTRICITAT	664h
15	NETEJA ÀMBIT OBRA	24h
16	GESTIÓ DE RESIDUS	864h
17	SEGURETAT I SALUT	864h

		MES 1				MES 2				MES 3				MES 4				MES 5				
	IMPORT	*setmana 1*	*2*	*3*	*4*	*5*	*6*	*7*	*8*	*9*	*10*	*11*	*12*	*13*	*14*	*15*	*16*	*17*	*18*	*19*	*20*	**TOTAL ACUMULAT**
TREBALLS PREVIS	3.184,57 €	1.061,52 €	1.061,52 €	1.061,52 €																		3.184,57 €
ENDERROCS NO ESTRUCTURALS	10.051,62 €						2.010,32 €	2.010,32 €	2.010,32 €	2.010,32 €	2.010,32 €											10.051,62 €
DESMUNTATGE INSTAL·LACIONS	7.671,60 €			1.917,90 €	1.917,90 €	1.917,90 €	1.917,90 €															7.671,60 €
ENVANS	7.165,94 €										1.791,49 €	1.791,49 €	1.791,49 €	1.791,49 €								7.165,94 €
PAVIMENTS	18.232,86 €							2.025,87 €	2.025,87 €	2.025,87 €	2.025,87 €	2.025,87 €	2.025,87 €	2.025,87 €	2.025,87 €	2.025,87 €						18.232,86 €
REVESTIMENTS	27.449,60 €													3.431,20 €	3.431,20 €	3.431,20 €	3.431,20 €	3.431,20 €	3.431,20 €	3.431,20 €	3.431,20 €	27.449,60 €
CARPINTERIA INTERIOR	12.591,17 €												2.518,23 €	2.518,23 €	2.518,23 €	2.518,23 €	2.518,23 €					12.591,17 €
EQUIPAMENTS	21.755,34 €															3.625,89 €	3.625,89 €	3.625,89 €	3.625,89 €	3.625,89 €	3.625,89 €	21.755,34 €
CEL-RAS	3.501,22 €											875,31 €	875,31 €	875,31 €	875,31 €							3.501,22 €
INSTAL·LACIONS	30.669,94 €										3.833,74 €	3.833,74 €	3.833,74 €	3.833,74 €	3.833,74 €	3.833,74 €	3.833,74 €	3.833,74 €				30.669,94 €
AJUDA RAM PALETERIA I ELECTRICISTA	11.553,00 €	679,59 €	679,59 €	679,59 €	679,59 €	679,59 €	679,59 €	679,59 €	679,59 €	679,59 €	679,59 €	679,59 €	679,59 €	679,59 €	679,59 €	679,59 €	679,59 €	679,59 €				11.553,00 €
GESTIÓ DE RESIDUS	2.070,57 €	103,53 €	103,53 €	103,53 €	103,53 €	103,53 €	103,53 €	103,53 €	103,53 €	103,53 €	103,53 €	103,53 €	103,53 €	103,53 €	103,53 €	103,53 €	103,53 €	103,53 €	103,53 €	103,53 €	103,53 €	2.070,57 €
NETEJA ÀMBIT OBRA	1.050,00 €																				1.050,00 €	1.050,00 €
SEGURETAT I SALUT I ALTRES	1.500,00 €	75,00 €	75,00 €	75,00 €	75,00 €	75,00 €	75,00 €	75,00 €	75,00 €	75,00 €	75,00 €	75,00 €	75,00 €	75,00 €	75,00 €	75,00 €	75,00 €	75,00 €	75,00 €	75,00 €	75,00 €	1.500,00 €
	ACUMULAT																					
PEM	**158.447,43 €**				**10.452,84 €**				**17.350,99 €**				**36.701,13 €**				**59.436,67 €**				**34.505,80 €**	**158.447,43 €**
DG 13%	20.598,17 €				1.358,87 €				2.255,63 €				4.771,15 €				7.726,77 €				4.485,75 €	20.598,17 €
BI 6%	9.506,85 €				627,17 €				1.041,06 €				2.202,07 €				3.566,20 €				2.070,35 €	9.506,85 €
PEC	**188.552,45 €**				**12.438,88 €**				**20.647,67 €**				**43.674,35 €**				**70.729,63 €**				**41.061,91 €**	**188.552,44 €**
IVA 21%	39.596,01 €				2.612,16 €				4.336,01 €				9.171,61 €				14.853,22 €				8.623,00 €	39.596,01 €
TOTAL ACUMULAT	**228.148,48 €**				**15.051,04 €**				**24.983,68 €**				**52.845,96 €**				**85.582,86 €**				**49.684,91 €**	**228.148,45 €**

VII. DOCUMENTS ANEXES

Documents annexes al Projecte



1. Fotografies
2. Estudi Seguretat i Salut
3. Evaluació del volum i les característiques dels residus
4. Control de qualitat
5. Ús i manteniment
6. Annex instal·lació bucle magnètic estat actual


· Annex al projecte "Instal·lacions audiovisuals del Projecte bàsic i executiu per a la reforma interior de la sala d'actes del Centre Cívic Urgell"

1. **Fotografies**



Distribució general

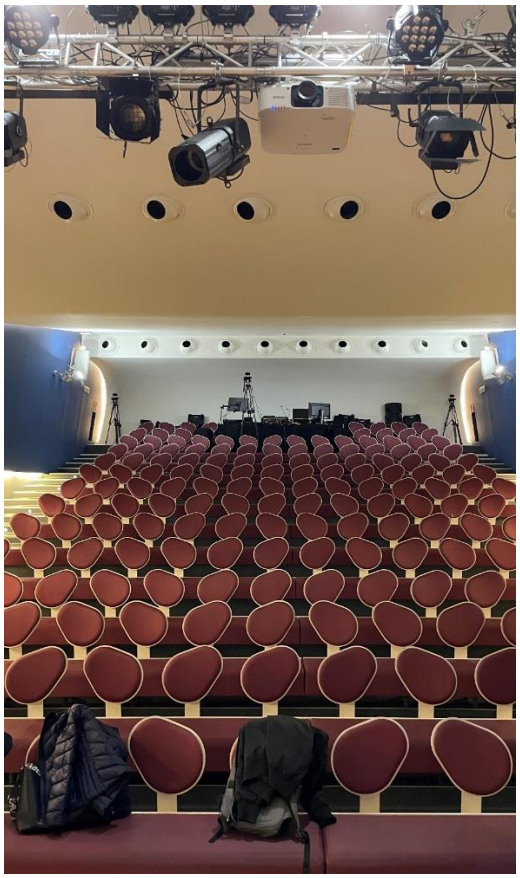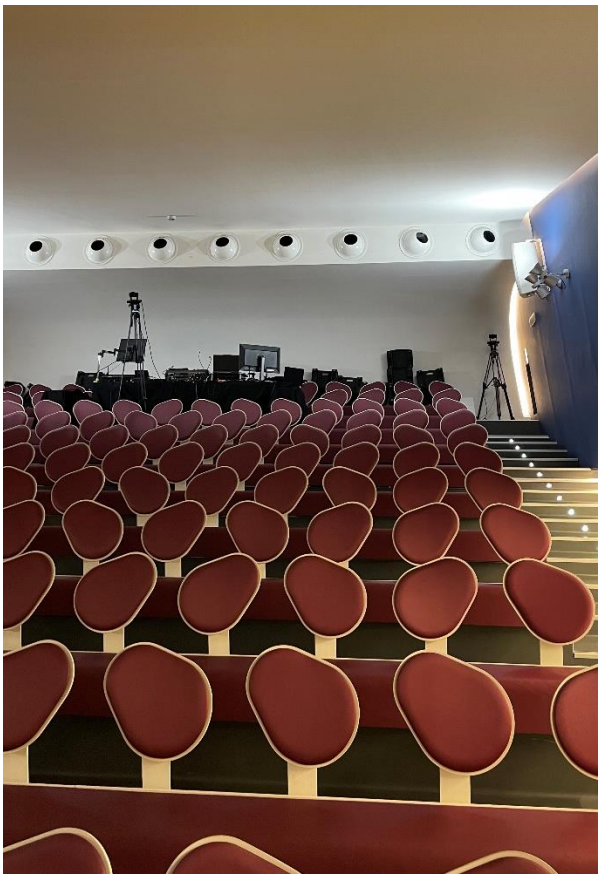


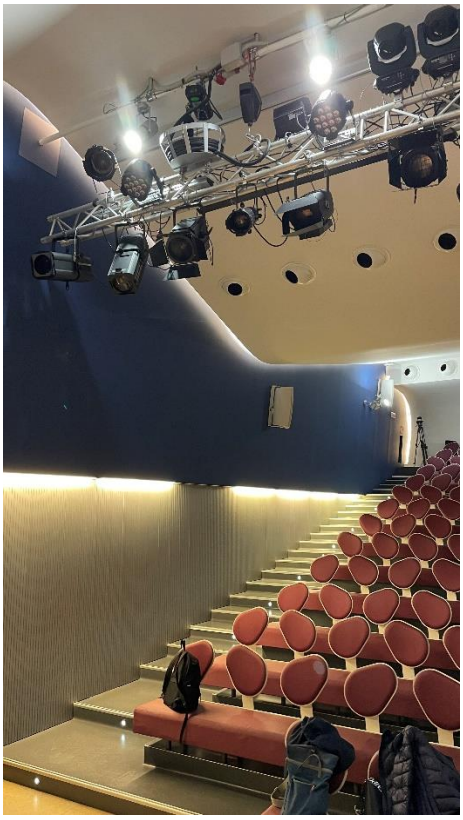


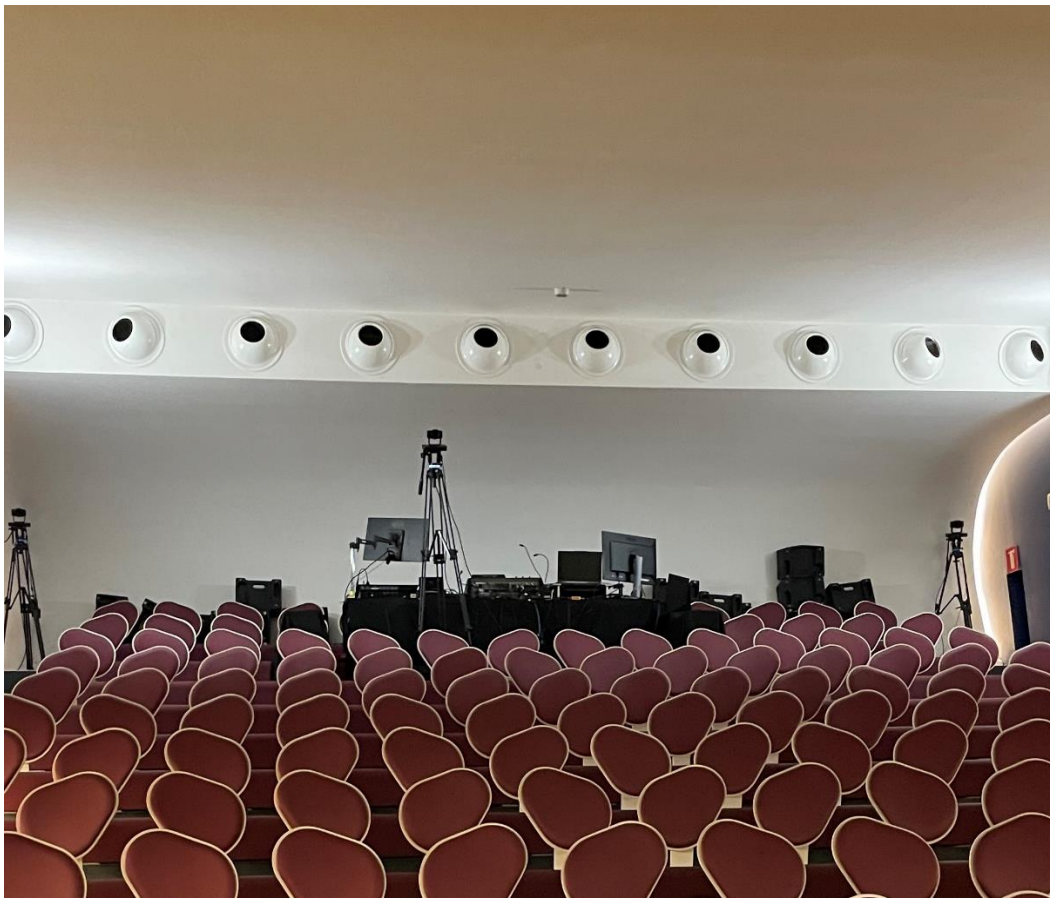
Distribució general







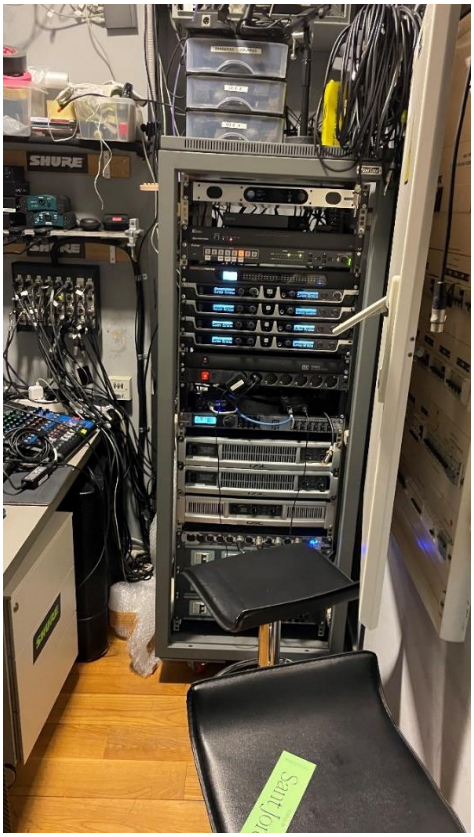

Sala rack, magatzem divers



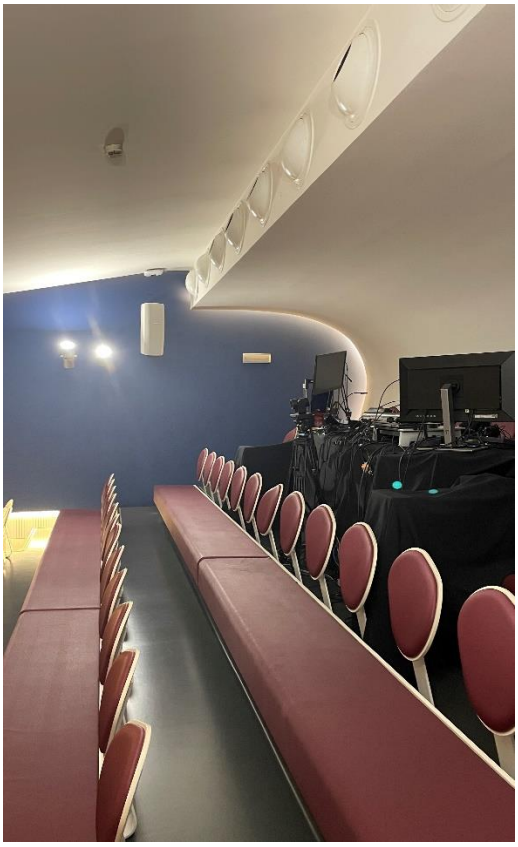


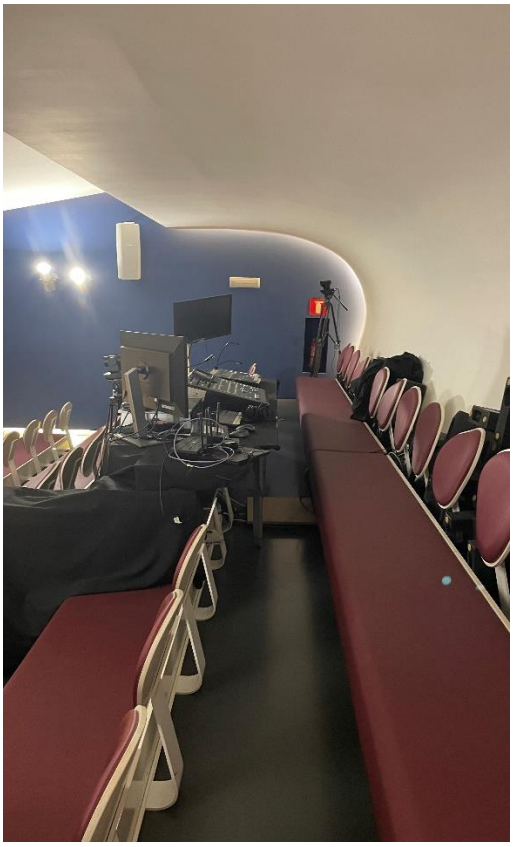

Espai utilitzat com per als tècnics de so, llum






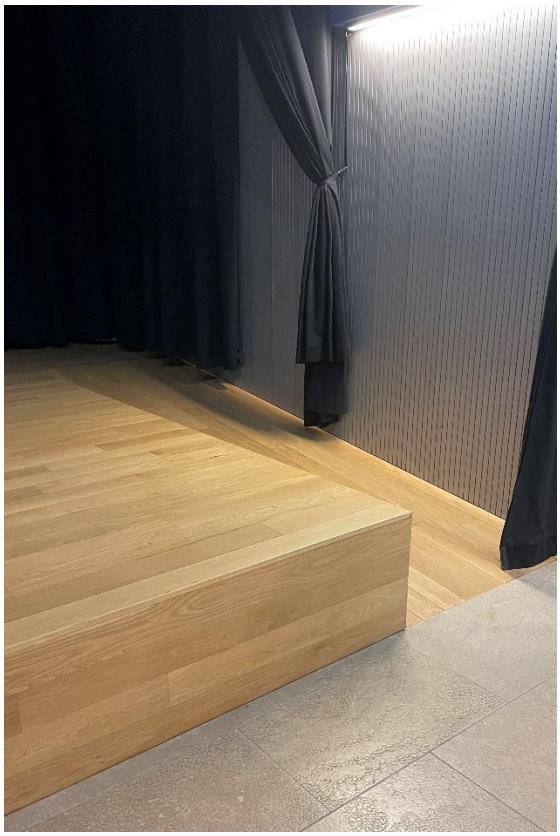




Escenari



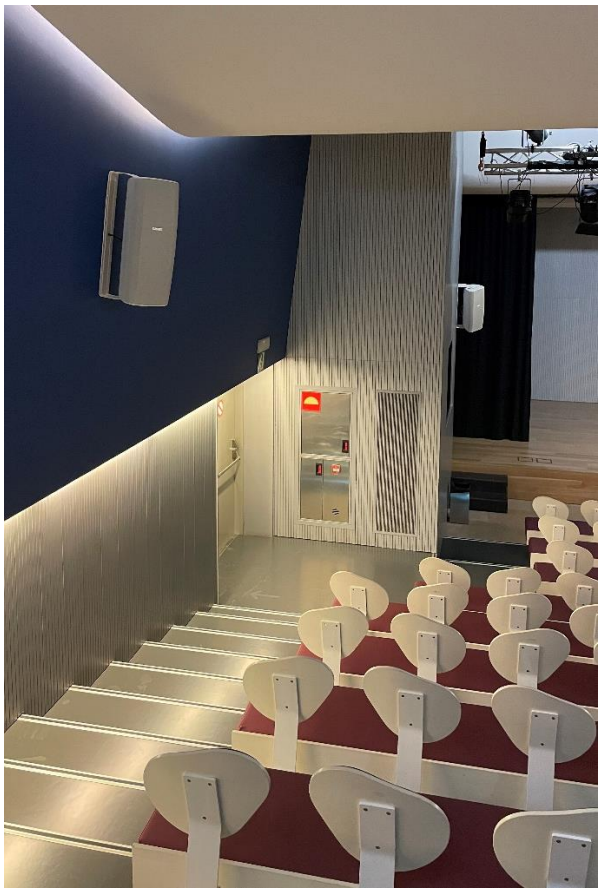

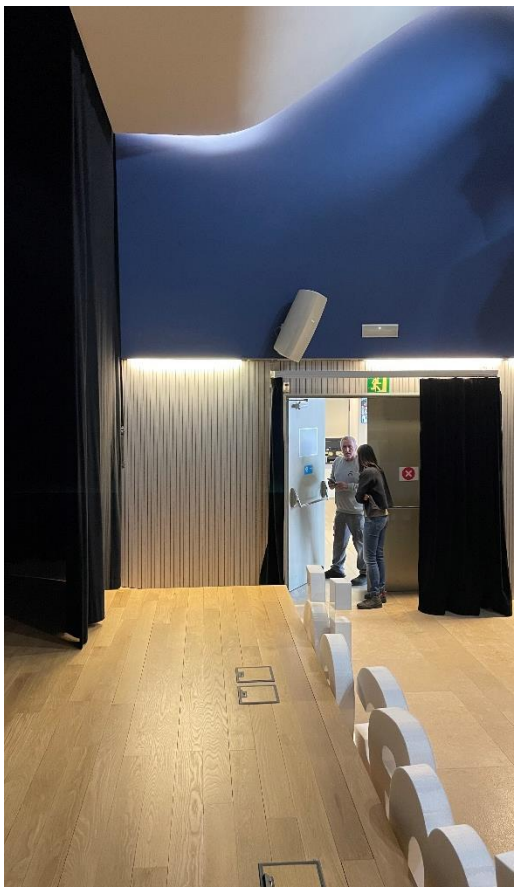

Accessos i sortides emergència

2. Estudi Seguretat i Salut

1. OBJECTE DE L'ESTUDI DE SEGURETAT I SALUT 3
1.1. Identificació de les obres 3
1.2. Objecte 3
2. PROMOTOR - PROPIETARI 3
3. AUTOR/S DE L'ESTUDI DE SEGURETAT I SALUT 3
4. DADES DEL PROJECTE 4
4.1. Autor/s del projecte 4
4.3. Tipologia de l'obra 4
4.4. Situació 4
4.5. Comunicacions 4
4.6. Subministrament i Serveis 4
4.7. Localització de serveis assistencials, salvament i seguretat i mitjans d'evacuació 5
4.8. Pressupost d'execució material del projecte 6
4.9. Termini d'execució 6
4.10. Mà d'obra prevista 6
4.11. Oficis que intervenen en el desenvolupament de l'obra 6
4.12. Tipologia dels materials a utilitzar a l'obra 6
4.13. Maquinària prevista per a executar l'obra 8
5. INSTAL·LACIONS PROVISIONALS 9
5.1. Instal·lació elèctrica provisional d'obra 9
5.2. Instal·lació d'aigua provisional d'obra 11
5.3. Instal·lació de sanejament 11
5.4. Altres instal·lacions. Prevenció i protecció contra incendis 11
6. SERVEIS DE SALUBRITAT I CONFORT DEL PERSONAL 12
6.1. Serveis higiènics 12
6.2. Vestuaris 13
6.3. Menjador 13
6.4. Local de descans 13
6.5. Local d'assistència a accidentats 13
7. ÀREES AUXILIARS 14
7.1. Centrals i plantes 14
7.2. Tallers 14
7.3. Zones d'apilament. Magatzems 15
8. TRACTAMENT DE RESIDUS 15
9. TRACTAMENT DE MATERIALS I/O SUBSTÀNCIES PERILLOSES 16
9.1. Manipulació 16
9.2. Delimitació / condicionament de zones d'apilament 16
10. CONDICIONS DE L'ENTORN 17
10.1. Serveis afectats 18
10.2. Servituds 18
10.3. Característiques meteorològiques 18
10.4. Característiques del terreny 19
10.5. Característiques de l'entorn 19
11. UNITATS CONSTRUCTIVES 19
12. DETERMINACIÓ DEL PROCÉS CONSTRUCTIU 20
12.1. Procediments d'execució 20
12.2. Ordre d'execució dels treballs 20
12.3. Determinació del temps efectiu de duració. Pla d'execució 20
13. SISTEMES I/O ELEMENTS DE SEGURETAT I SALUT INHERENTS O INCORPORATS AL MATEIX PROCÉS CONSTRUCTIU 21
14. MEDIAMBIENT LABORAL 21
14.1. Agents atmosfèrics 21
14.2. Il·luminació 21
14.3. Soroll 22
14.4. Pols 22
14.5. Ordre i neteja 24
14.6. Radiacions no ionitzants 24
14.7. Radiacions ionitzants 28
15. MANIPULACIÓ DE MATERIALS 29
16. MITJANS AUXILIARS D'UTILITAT PREVENTIVA (MAUP) 31
17. SISTEMES DE PROTECCIÓ COL·LECTIVA (SPC) 33
18. CONDICIONS DELS EQUIPS DE PROTECCIÓ INDIVIDUAL (EPI) 33

19. RECURSOS PREVENTIUS 34
20. SENYALITZACIÓ I ABALISAMENT 35
21. CONDICIONS D'ACCÉS I AFECTACIONS DE LA VIA PÚBLICA 36
21.1. Normes de Policia 37
21.2. Àmbit d'ocupació de la via pública 37
21.3. Tancaments de l'obra que afecten l'àmbit públic 38
21.4. Operacions que afecten l'àmbit públic 39
21.5. Neteja i incidència sobre l'ambient que afecten l'àmbit públic 40
21.6. Residus que afecten a l'àmbit públic 41
21.7. Circulació de vehicles i vianants que afecten l'àmbit públic 41
21.8. Protecció i trasllat d'elements emplaçats a la via pública 43
22. RISCOS DE DANYS A TERCERS I MESURES DE PROTECCIÓ 44
22.1. Riscos de danys a tercers 44
22.2. Mesures de protecció a tercers 44
23. PREVENCIÓ DE RISCOS CATASTRÒFICS 44
24. PREVISIONS DE SEGURETAT PELS TREBALLS POSTERIORS 45
25. ANNEX: FITXES D'ACTIVITATS-RISC-AVALUACIÓ-MESURES 45

MEMÒRIA

1. OBJECTE DE L'ESTUDI DE SEGURETAT I SALUT

1.1. Identificació de les obres

1.2. Objecte

El present E.S.S. té com a objectiu establir les bases tècniques, per fixar els paràmetres de la prevenció de riscos professionals durant la realització dels treballs d'execució de les obres del Projecte objecte d'aquest estudi, així com complir amb les obligacions que es desprenen de la Llei 31 / 1995 i del RD 1627 / 1997, amb la finalitat de facilitar el control i el seguiment dels compromisos adquirits al respecte per part del/s Contractista/es.

En el present Estudi de Seguretat i Salut s'ha dut a terme un estudi aprofundit dels riscos inherents a l'execució de l'obra i de les mesures preventives i cautelars consegüents per garantir la seguretat de les persones en l'execució de les obres en compliment del que determina la Llei 3/2007 del 4 de juliol de l'obra pública en el seu article 18.3.h).

D'aquesta manera, s'integra en el Projecte Executiu/Constructiu, les premisses bàsiques per a les quals el/s Contractista/es constructor/s pugui/n preveure i planificar, els recursos tècnics i humans necessaris per a l'acompliment de les obligacions preventives en aquest centre de treball, de conformitat al seu Pla d'Acció Preventiva propi d'empresa, la seva organització funcional i els mitjans a utilitzar, havent de quedar tot allò recollit al Pla de Seguretat i Salut, que haurà/n de presentar-se al Coordinador de Seguretat i Salut en fase d'Execució, amb antelació a l'inici de les obres, per a la seva aprovació i l'inici dels tràmits de Declaració d'Obertura davant l'Autoritat Laboral.

En cas de què sigui necessari implementar mesures de seguretat no previstes en el present Estudi, a petició expressa del coordinador de seguretat i salut en fase d'execució de l'obra, el contractista elaborarà el corresponent annex al Pla de Seguretat i Salut de l'obra que desenvoluparà i determinarà les mesures de seguretat a dur a terme amb la memòria, plec de condicions, amidaments, preus i pressupost que li siguin d'aplicació si n'és el cas.

2. PROMOTOR - PROPIETARI

Promotor	:	Ajuntament de Barcelona
Adreça	:	Plaça Sant Jaume, 1
Població	:	Barcelona

3. AUTOR/S DE L'ESTUDI DE SEGURETAT I SALUT

Redactor E.S.S.	:	Clara Bergadà Cudós
Titulació/ns	:	Arquitecta
Col·legiat núm.	:	72076-3
Oficina	:	Avinguda República Argentina, 54
Població	:	Barcelona

4. DADES DEL PROJECTE

4.1. Autor/s del projecte

Autor del projecte	:	Clara Bergadà Cudós
Titulació/ns	:	Arquitecta
Col·legiat núm.	:	72076-3
Despatx professional	:	Avinguda República Argentina, 54
Població	:	Barcelona

4.3. Tipologia de l'obra

La reforma interior de la sala d'actes del Centre Cívic Urgell de l'Ajuntament de Barcelona ubicat a la planta baixa de l'edifici equipament del carrer Comte d'Urgell, 145-147, del districte de l'Eixample, Barcelona.

El projecte s'ubica a la ciutat de Barcelona, en l'edifici situat al carrer Comte d'Urgell nº 145-147 del districte de l'Eixample. L'àmbit del projecte es centra en l'espai que ocupa exclusivament la sala d'actes del Centre Cívic en planta baixa.
L'objectiu del projecte bàsic i executiu és el de definir la reforma necessària per tal d'adequar la sala a les noves necessitats dels actes del Centre Cívic. Aquestes necessitats estan recollides al llistat de requeriments, el qual s'adjunta a l'apartat 2.3.

L'edifici equipament format per la biblioteca, el centre cívic i l'escola bressol es va projectar l'any 2008 i es construir l'any 2010. El promotor va ser ProEixample i els arquitectes del projecte van ser Rahola Vidal, representant Víctor Rahola Aguadé. Els tècnics que van intervindre en el projecte en el cas d'estructures va ser BOMA i en el cas d'instal·lacions PGI.

El projecte es va basar en les prescripcions tècniques de la convocatòria del concurs, les directrius de la Diputació de Barcelona de Biblioteques, l'Institut Municipal d'Escoles Bressol, el Districte Municipal per al Centre Cívic i ProEixample.

L'edifici ha funcionat des de llavors amb els usos establerts.

Els canvis socials i tecnològics han fet que sigui necessari actualitzar les prestacions de la sala d'actes la qual passa a necessitar per una banda una actualització a nivell de distribució, arquitectura i instal·lacions existents tot i per altra banda també a nivell audiovisual en el qual hi ha unes noves necessitats al haver canviat el tipus d'acte que es realitza.

4.4. Situació

Emplaçament	:	L'equipament es situa al carrer Comte d'Urgell, 145-147, Barcelona (Districte de l'Eixample)

4.5. Comunicacions

Carretera	:	Autovia, autopista
Ferrocarril	:	Sí
Línia Metro	:	Sí
Línia Autobús	:	Sí

4.6. Subministrament i Serveis

Aigua	:	Si
Gas	:	Si
Electricitat	:	Si
Sanejament	:	Si
Altres	:	

4.7. Localització de serveis assistencials, salvament i seguretat i mitjans d'evacuació

- **CAP Casanova**

  Carrer del Rosselló, 161
  08036 Barcelona

  Telèfon: 93 227 98 00
  93 227 98 05

  Correu electrònic: capcasanova@clinic.cat

- **Hospital Clínic**

  Carrer de Villaroel, 170
  08036 Barcelona

  Telèfon: 93 227 54 00

- **Serveis**

  - **Equip d'Atenció Primària**

    CAP Casanova

    Carrer del Rosselló, 161
    08036 Barcelona

    Telèfon: 93 227 98 00
    93 227 98 05

    Correu electrònic: capcasanova@clinic.cat

  - **Servei d'Atenció Continuada de l'Equip d'Atenció Primària**

    CAP Casanova

    Carrer del Rosselló, 161
    08036 Barcelona

    Telèfon: 93 227 98 00
    93 227 98 05

    Correu electrònic: capcasanova@clinic.cat

4.8. Pressupost d'execució material del projecte

El Pressupost d'Execució Material (PEM) estimat de referència per aquest projecte, exclosa la Seguretat i Salut complementària, Despeses Generals i Benefici Industrial, és el que figura a l'apartat III. Pressupost.

4.9. Termini d'execució

El termini estimat de duració dels treballs d'execució de l'obra és de 5 mesos.

4.10. Mà d'obra prevista

L'estimació de mà d'obra en punta d'execució és de 10 persones.

4.11. Oficis que intervenen en el desenvolupament de l'obra

Oficial 1a
Oficial 1a paleta
Oficial 1a encofrador
Oficial 1a ferrallista
Oficial 1a soldador
Oficial 1a col.locador
Oficial 1a polidor
Oficial 1a guixaire
Oficial 1a estucador
Oficial 1a pintor
Oficial 1a vidrier
Oficial 1a manyà
Oficial 1a calefactor
Oficial 1a electricista
Oficial 1a lampista
Oficial 1a muntador
Oficial 1a d'obra pública
Ajudant encofrador
Ajudant ferrallista
Ajudant soldador
Ajudant col.locador
Ajudant estucador
Ajudant pintor
Ajudant manyà
Ajudant calefactor
Ajudant electricista
Ajudant lampista
Ajudant muntador
Manobre
Manobre guixaire
Manobre especialista

4.12. Tipologia dels materials a utilitzar a l'obra

ABALISAMENT
ACCESSORIS COMPLEMENTARIS PER A BANYS
ACCESSORIS GENÈRICS PER A DESGUASSOS I BAIXANTS DE PLÀSTIC
ACCESSORIS PER A BANYS ADAPTATS
ACCESSORIS PER A EXTREMS DE XEMENEIES

ACER EN BARRES CORRUGADES
ADHESIUS D'APLICACIÓ A DUES CARES
ADHESIUS D'APLICACIÓ UNILATERAL
AIXETES I ACCESSORIS COMPLEMENTARIS
AIXETES I ACCESSORIS PER A DUTXES
AIXETES I ACCESSORIS PER A LAVABOS
ALLEUGERIDORS PER A SOSTRES NERVATS
ARBRES DE FULLA PERSISTENT
BARANES D'ACER
BARANES D'ACER INOXIDABLE
BEURADES
BIGUETES DE FORMIGÓ PRETESAT
CAIXES DE PERSIANA
CALÇS
CIMENTS
CIMENTS NATURALS
CLAUS
CORONAMENTS DE PARETS AMB PECES DE FORMIGÓ POLIMÈRIC
DISPENSADORS DE PAPER
DISPOSICIÓ DE RESIDUS
DOSIFICADORS DE SABÓ
ELEMENTS DE MUNTATGE PER A DESGUASSOS I BAIXANTS DE PLÀSTIC
EMULSIONS BITUMINOSES
ESCALFADORS ACUMULADORS ELECTRICS
ESCOPIDORS AMB PECES DE FORMIGÓ POLIMÈRIC
ESGLAONS DE TERRATZO I PEDRA ARTIFICIAL
ESTUCS I MONOCAPES
Familia G38
Familia G42
Familia GD1
Familia GW3
Familia GW4
Familia GYD
Familia M31
Familia MY3
FARMACIOLA I RECONEIXEMENT MEDIC
FELTRES I PLAQUES DE LLANA DE ROCA
FILFERROS
FILTRES BIOLÒGICS
FORMACIO, REUNIONS, CONTROLS, ...
FORMIGONS ESTRUCTURALS EN MASSA
FORMIGONS ESTRUCTURALS PER ARMAR
GEOTÈXTILS
GRAPES
GRAVES
GUIXOS
INODORS
LAMEL.LES METÀL.LIQUES
LÀMINES BITUMINOSES NO PROTEGIDES
LÀMINES DE POLIETILÈ NO RESISTENTS A LA INTEMPÈRIE
LÀMINES ELASTOMÈRIQUES RESISTENTS A LA INTEMPÈRIE
LÀMINES I LLOSETES DE PVC HETEROGENI
LLATES
LLINDES PREFABRICADES DE CERÀMICA
MALLES ELECTROSOLDADES
MAONS CERÀMICS
MATERIALS AUXILIARS PER A APLACATS
MATERIALS AUXILIARS PER A CELS RASOS
MATERIALS AUXILIARS PER A ENCOFRATS I APUNTALAMENTS
MATERIALS AUXILIARS PER A EVACUACIÓ D'AIGÜES RESIDUALS
MATERIALS AUXILIARS PER A JUNTS I SEGELLATS
MATERIALS AUXILIARS PER A PAVIMENTS DE TERRATZO

MATERIALS AUXILIARS PER A PAVIMENTS SINTÈTICS
MATERIALS AUXILIARS PER A REIXATS METAL.LICS
MATERIALS AUXILIARS PER A TANCAMENTS METAL.LICS
MATERIALS DE PREVENCIO PER A US DE MAQUINARIA
MATERIALS DE PROTECCIO DE L'APARELL AUDITIU
MATERIALS PER A AÏLLAMENTS AMORFS
MATERIALS PER A IMPRIMACIONS I TRACTAMENTS SUPERFICIALS
MATERIALS PER A PROTECCIONS DE L'APARELL OCULAR
MATERIALS PER A PROTECCIONS DE L'APARELL RESPIRATORI
MATERIALS PER A PROTECCIONS DE LES EXTREMITATS INFERIORS
MATERIALS PER A PROTECCIONS DE LES EXTREMITATS SUPERIORS
MATERIALS PER A PROTECCIONS DEL CAP
MATERIALS PER A PROTECCIONS DEL COS
MATERIALS PER A TANCAMENTS DE MALLA D'ACER
MIRALLS
MOBILIARI I APARELLS PER A MODULS PREFABRICATS D'OBRA
MODULS PREFABRICATS
MORTERS AMB ADDITIUS
NEUTRES
PALETS DE RIERA
PASSAMANS PER A BARANES
PECES PER A JUNTS DE PAVIMENTS
PEDRES NATURALS
PERICONS PREFABRICATS
PINTURES, PASTES I ESMALTS
PLAFONS
PLANXES DE POLIESTIRÈ
PLANXES I PERFILS D'ACER
PLAQUES DE FIBRES MINERALS
PLAQUES DE GUIX LAMINAT
PORTES TALLAFOCS DE FULLES BATENTS
POUS CLARIFICADORS
PUNTALS
RADIADORS ELECTRICS D'INFRAROIGS
RAJOLES CERÀMIQUES ESMALTADES I GRES PREMSAT
RAJOLES CERÀMIQUES NATURALS, CAIRONS, TOVES I GRES EXTRUÏT
REVESTIMENTS SINTÈTICS
ROBA DE TREBALL
SEGELLANTS
SENYALS DE SEGURETAT LABORAL
SENYALS PROVISIONALS
SÒCOLS DE RAJOLA CERÀMICA
SÒCOLS DE TERRATZO I PEDRA ARTIFICIAL
SORRES
SUPERMAONS
TACS I VISOS
TAULERS
TAULONS
TERRATZO AMB RELLEU
TERRATZO LLIS
TOTXANES
TUBS DE MATERIALS PLÀSTICS
TUBS DE POLIPROPILÈ PER A CLAVEGUERES I COL.LECTORS
TUBS DE PVC PER A DRENATGES
VISOS

4.13. Maquinària prevista per a executar l'obra

Pala carregadora mitjana sobre pneumàtics, de 117 kW
Retroexcavadora petita
Retroexcavadora mitjana

Corró vibratori autopropulsat, de 8 a 10 t
Picó vibrant dúplex de 1300 kg
Picó vibrant amb placa de 30x33 cm
Camió per a transport de 20 t
Camió grua de 5 t
Camió amb bomba de formigonar
Mesclador continu amb sitja per a morter preparat a granel
Formigonera de 165 l
Polidora
Abrillantadora
Equip i elements auxiliars per a soldadura elèctrica
Barrejadora-bombejadora per a morters i guixos projectats

5. INSTAL·LACIONS PROVISIONALS

5.1. Instal·lació elèctrica provisional d'obra

És faran els tràmits adients, per tal que la companyia subministradora d'electricitat o una acreditada faci la connexió des de la línia subministradora fins els quadres on s'ha d'instal·lar la caixa general de protecció i els comptadors, des dels quals els Contractistes procediran a muntar la resta de la instal·lació elèctrica de subministrament provisional a l'obra, conforme al Reglament Electrotècnic de Baixa Tensió, segons el projecte d'un instal·lador autoritzat.

Es realitzarà una distribució sectoritzada, que garanteixi l'adient subministrament a tots els talls i punts de consum de l'obra, amb conductor tipus V -750 de coure de seccions adequades canalitzades en tub de PVC, rígid blindat o flexible segons el seu recorregut, però sempre amb l'apantallament suficient per a resistir al pas de vehicles i trànsit normal d'una obra.

La instal·lació elèctrica tindrà una xarxa de protecció de terra mitjançant cable de coure nu que estarà connectat a una javelina, plaques de connexió al terra, segons càlcul del projectista i comprovació de l'instal·lador.
Les mesures generals de seguretat en la instal·lació elèctrica són les següents:

- **Connexió de servei**

- Es realitzarà d'acord amb la companyia de subministrament.
- La seva secció vindrà determinada per la potència instal·lada.
- Existirà un mòdul de protecció (fusibles i limitadors de potència).
- Estarà situada sempre fora de l'abast de la maquinària d'elevació i les zones sense pas de vehicles.

- **Quadre General**

- Disposarà de protecció vers als contactes indirectes mitjançant diferencial de sensibilitat mínima de 300 mA. Per a enllumenat i eines elèctriques de doble aïllament la seva sensibilitat caldrà que sigui de 30 mA.
- Disposarà de protecció vers als contactes directes per tal que no hi existeixin parts en tensió al descobert (embornals, cargols de connexió, terminals automàtics, etc.).
- Disposarà d'interruptors de tall magnetotèrmics per a cadascú dels circuits independents. Els dels aparells d'elevació hauran de ser de tall omnipolar (tallaran tots els conductors, inclòs el neutre).
- Anirà connectat a terra (resistència màxima 78 Ω). A l'inici de l'obra es realitzarà una connexió al terra provisional que haurà d'estar connectada a l'anell de terres, tot seguit després de realitzats els fonaments.
- Estarà protegida de la intempèrie.
- És recomanable l'ús de clau especial per a la seva obertura.
- Se senyalitzarà amb senyal normalitzada d'advertència de risc elèctric (R.D. 485/97).

- **Conductors**

– Disposaran d'un aïllament de 1000 v de tensió nominal, que es pot reconèixer per la seva impressió sobre el mateix aïllament.
– Els conductors aniran soterrats, o grapats als paraments verticals o sostres allunyats de les zones de pas de vehicles i / o persones.
– Les empiuladures hauran de ser realitzades mitjançant „jocs" d'endolls, mai amb regletes de connexió, retorciments i embetats.

- **Quadres secundaris**

– Seguiran les mateixes especificacions establertes pel quadre general i hauran de ser de doble aïllament.
– Cap punt de consum pot estar a més de 25 m d'un d'aquests quadres.
– Encara que la seva composició variarà segons les necessitats, l'aparellatge més convencional dels equips secundaris per planta és el següent:

· 1	Magnetotèrmic general de 4P	:	30 A.
· 1	Diferencial de 30 A	:	30 mA.
· 1	Magnetotèrmic 3P	:	20 mA.
· 4	Magnetotèrmics 2P	:	16 A.
· 1	Connexió de corrent 3P + T	:	25 A.
· 1	Connexió de corrent 2P + T	:	16 A.
· 2	Connexió de corrent 2P	:	16 A.
· 1	Transformador de seguretat	:	(220 v./ 24 v.).
· 1	Connexió de corrent 2P	:	16 A.

- **Connexions de corrent**

– Aniran proveïdes d'embornals de connexió al terra, excepció feta per a la connexió d'equips de doble aïllament.
– S'empararan mitjançant un magnetotèrmic que faciliti la seva desconnexió.
– Es faran servir els següents colors:

· Connexió de 24 v	:	Violeta.
· Connexió de 220 v	:	Blau.
· Connexió de 380 v	:	Vermell

– No s'empraran connexions tipus „lladre".

- **Maquinària elèctrica**

– Disposarà de connexió a terra.
– Els aparells d'elevació aniran proveïts d'interruptor de tall omnipolar.
– Es connectaran a terra el guiament dels elevadors i els carrils de grua o d'altres aparells d'elevació fixos.
– L'establiment de connexió a les bases de corrent, es farà sempre amb clavilla normalitzada.

- **Enllumenat provisional**

– El circuit disposarà de protecció diferencial d'alta sensibilitat, de 30 mA.
– Els portalàmpades haurà de ser de tipus aïllant.
– Es connectarà la fase al punt central del portalàmpades i el neutre al lateral més pròxim a la virolla.
– Els punts de llum a les zones de pas s'instal·laran als sostres per tal de garantir-ne la inaccessibilitat a les persones.

- **Enllumenat portàtil**

– La tensió de subministrament no ultrapassarà els 24 v o alternativament disposarà de doble aïllament, Classe II de protecció intrínseca en previsió de contactes indirectes.
– Disposarà de mànec aïllant, carcassa de protecció de la bombeta amb capacitat

anticops i suport de sustentació.

5.2. Instal·lació d'aigua provisional d'obra

Per part del Contractista Principal, es realitzaran les gestions adients davant de la companyia subministradora d'aigua, perquè instal·lin una derivació des de la canonada general al punt on s'ha de col·locar el corresponent comptador i puguin continuar la resta de la canalització provisional per l'interior de l'obra.

La distribució interior d'obra podrà realitzar-se amb canonada de PVC flexible amb els ronsals de distribució i amb canya galvanitzada o coure, dimensionat segons les Normes Bàsiques de l'Edificació relatives a fontaneria en els punts de consum, tot allò garantit en una total estanquitat i aïllament dialèctric en les zones necessàries.

5.3. Instal·lació de sanejament

Des del començament de l'obra, es connectaran a la xarxa de clavegueram públic, les instal·lacions provisionals d'obra que produeixin abocaments d'aigües brutes.

Si es produís algun retard en l'obtenció del permís municipal de connexió, s'haurà de realitzar, a càrrec del contractista, una fossa sèptica o pou negre tractat amb bactericides.

5.4. Altres instal·lacions. Prevenció i protecció contra incendis

Per als treballs que comportin la introducció de flama o d'equip productor d'espurnes a zones amb risc d'incendi o d'explosió, caldrà tenir un permís de forma explícita, fet per una persona responsable, on al costat de les dates inicial i final, la naturalesa i la localització del treball, i l'equip a usar, s'indicaran les precaucions a adoptar respecte als combustibles presents (sòlids, líquids, gasos, vapors, pols), neteja prèvia de la zona i els mitjans addicionals d'extinció, vigilància i ventilació adequats.

Les precaucions generals per la prevenció i la protecció contra incendis seran les següents

- La instal·lació elèctrica haurà d'estar d'acord amb allò establert a la Instrucció M.I.B.T. 026 del vigent Reglament Electrotècnic de Baixa Tensió per a locals amb risc d'incendis o explosions.
- Es limitarà la presència de productes inflamables en els llocs de treball a les quantitats estrictament necessàries perquè el procés productiu no s'aturi. La resta es guardarà en locals diferents al de treball, i en el cas que això no fos possible es farà en recintes aïllats i condicionats. En tot cas, els locals i els recintes aïllats compliran allò especificat a la Norma Tècnica „MIE-APQ-001 Almacenamiento de líquidos inflamables y combustibles" del Reglament sobre Emmagatzematge de Productes Químics.
- S'instal·laran recipients contenidors hermètics i incombustibles en què s'hauran de dipositar els residus inflamables, retalls, etc.
- Es col·locaran vàlvules antirretorn de flama al bufador o a les mànegues de l'equip de soldadura oxiacetilènica.
- L'emmagatzematge i ús de gasos liquats compliran amb tot allò establert a la instrucció MIE-AP7 del vigent Reglament d'Aparells a pressió en la norma 9, apartats 3 i 4 en allò referent a l'emmagatzematge, la utilització, l'inici del servei i les condicions particulars de gasos inflamables.
- Els camins d'evacuació estaran lliures d'obstacles. Existirà una senyalització indicant els llocs de prohibició de fumar, situació d'extintors, camins d'evacuació, etc.
- Han de separar-se clarament els materials combustibles els uns dels altres, i tots ells han d'evitar qualsevol tipus de contacte amb equips i canalitzacions elèctriques.
- La maquinària, tant fixa com mòbil, accionada per energia elèctrica, ha de tenir les connexions de corrent ben realitzades, i en els emplaçaments fixos, se l'haurà de proveir d'aïllament al terra. Tots els devessalls, ensegellats i deixalles que es produeixin pel treball han de ser retirats amb regularitat, deixant nets diàriament els voltants de les màquines.
- Les operacions de transvasament de combustible han d'efectuar-se amb bona

ventilació, fora de la influencia d'espurnes i fonts d'ignició. Han de preveure's també les conseqüències de possibles vessaments durant l'operació, pel que caldrà tenir a mà, terra o sorra.

- La prohibició de fumar o encendre qualsevol tipus de flama ha de formar part de la conducta a seguir en aquests treballs.
- Quan es transvasin líquids combustibles o s'omplin dipòsits hauran de parar-se els motors accionats amb el combustible que s'està transvasant.
- Quan es fan regates o forats per permetre el pas de canalitzacions, han d'obturar-se ràpidament per evitar el pas de fum o flama d'un recinte de l'edifici a un altre, evitant-se així la propagació de l'incendi. Si aquests forats s'han practicat en parets tallafocs o en sostres, la mencionada obturació haurà de realitzar-se de forma immediata i amb productes que assegurin l'estanquitat contra fum, calor i flames.
- En les situacions descrites anteriorment (magatzems, maquinària fixa o mòbil, transvasament de combustible, muntatge d'instal·lacions energètiques) i en aquelles, altres en què es manipuli una font d'ignició, cal col·locar extintors, la càrrega i capacitat dels quals estigui en consonància amb la naturalesa del material combustible i amb el seu volum, així com sorra i terra a on es maneguin líquids inflamables, amb l'eina pròpia per estendre-la. En el cas de grans quantitats d'aplecs, emmagatzement o concentració d'embalatges o devessalls, han de completar-se els mitjans de protecció amb mànegues de rec que proporcionin aigua abundant.

- **Emplaçament i distribució dels extintors a l'obra**

Els principis bàsics per l'emplaçament dels extintors, són:

- Els extintors manuals es col·locaran, senyalitzats, sobre suports fixats a paraments verticals o pilars, de forma que la part superior de l'extintor quedi com a màxim a 1,70 m del sòl.
- En àrees amb possibilitats de focs „A", la distància a recórrer horitzontalment, des de qualsevol punt de l'àrea protegida fins a aconseguir l'extintor adequat més pròxim, no excedirà de 25 m.
- En àrees amb possibilitats de focs „B", la distància a recórrer horitzontalment, des de qualsevol punt de l'àrea protegida fins a aconseguir l'extintor adequat més pròxim, no excedirà de 15 m.
- Els extintors mòbils hauran de col·locar-se en aquells punts on s'estimi que existeix una major probabilitat d'originar-se un incendi, a ser possible, pròxims a les sortides i sempre en llocs de fàcil visibilitat i accés. En locals grans o quan existeixin obstacles que dificultin la seva localització, s'assenyalarà convenientment la seva ubicació.

6. SERVEIS DE SALUBRITAT I CONFORT DEL PERSONAL

Les instal·lacions provisionals d'obra s'adaptaran a les característiques especificades als articles 15 i ss del R.D. 1627/97, de 24 d'octubre, relatiu a les DISPOSICIONS MÍNIMES DE SEGURETAT I SALUT A LES OBRES DE CONSTRUCCIÓ.

Per al servei de neteja d'aquestes instal·lacions higièniques, es responsabilitzarà a una persona o un equip, els quals podran alternar aquest treball amb altres propis de l'obra.

Per l'execució d'aquesta obra, es disposarà de les instal·lacions del personal que es defineixen i detallen tot seguit:

6.1. Serveis higiènics

- **Lavabos**

Com a mínim un per a cada 10 persones.

- **Cabines d'evacuació**

S'ha d'instal·lar una cabina d'1,5 m^2 x 2,3 m d'altura, dotada de placa turca, com a mínim, per

a cada 25 persones

- **Local de dutxes**

Cada 10 treballadors, disposaran d'una cabina de dutxa de dimensions mínimes d'1,5 m^2 x 2,3 m d'altura, dotada d'aigua freda-calenta, amb terra antilliscant.

6.2. Vestuaris

Superfície aconsellable 2 m^2 per treballador contractat.

6.3. Menjador

Diferent del local de vestuari. A efectes de càlcul haurà de considerar-se entre 1,5 i 2 m^2 per treballador que mengi a l'obra.

Equipat amb banc allargat o cadires, proper a un punt de subministrament d'aigua (1 aixeta i pica rentaplats per a cada 10 comensals), mitjans per a escalfar menjars (1 microones per a cada 10 comensals), i cubell hermètic (60 l de capacitat, amb tapa) per a dipositar les escombraries.

6.4. Local de descans

En aquelles obres que s'ocupen simultàniament més de 50 treballadors durant més de 3 mesos, és recomanable que s'estableixi un recinte destinat exclusivament al descans del personal, situat el més pròxim possible al menjador i serveis.

A efectes de càlcul haurà de considerar-se 3 m^2 per usuari habitual.

6.5. Local d'assistència a accidentats

En aquells centres de treball que ocupin simultàniament més de 50 treballadors durant més d'un mes, s'establirà un recinte destinat exclusivament a les cures del personal d'obra. Els locals de primers auxilis disposaran, com a mínim, de:

- una farmaciola,
- una llitera,
- una font d'aigua potable.

El material i els locals de primers auxilis hauran d'estar senyalitzats clarament i situats a prop dels llocs de treball.

El terra i les parets del local d'assistència a accidentats, han de ser impermeables, pintats preferiblement en colors clars. Lluminós, caldejat a l'estació freda, ventilat si fos necessari de manera forçada en cas de dependències subterrànies. Haurà de tenir a la vista el quadre d'adreces i telèfons dels centres assistencials més pròxims, ambulàncies i bombers.

En obres a les quals el nivell d'ocupació simultani estigui entre els 25 i els 50 treballadors, el local d'assistència a accidentats podrà ser substituït per un armari farmaciola emplaçat a l'oficina d'obra. L'armari farmaciola, custodiat pel socorrista de l'obra, haurà d'estar dotat com a mínim de: alcohol, aigua oxigenada, pomada antisèptica, gases, benes sanitàries de diferents grandàries, benes elàstiques compressives autoadherents, esparadrap, tiretes, mercurocrom o antisèptic equivalent, analgèsics, bicarbonat, pomada per a picades d'insectes, pomada per a cremades, tisores, pinces, dutxa portàtil per a ulls, termòmetre clínic, caixa de guants esterilitzats i torniquet.

Per a contractacions inferiors, podrà ser suficient disposar d'una farmaciola de butxaca o portàtil, custodiada per l'encarregat.

El Servei de Prevenció de l'empresa contractista establirà els medis materials i humans addicionals per tal d'efectuar la Vigilància de la Salut d'acord al que estableix la llei 31/95.

A més, es disposarà d'una farmaciola portàtil amb el contingut següent:

- desinfectants i antisèptics autoritzats,
- gases estèrils,
- cotó hidròfil,
- benes,
- esparadrap,
- apòsits adhesius,
- estisores,
- pinces,
- guants d'un sol ús.

El material de primers auxilis es revisarà periòdicament, i es reposarà de manera immediata el material utilitzat o caducat.

7. ÀREES AUXILIARS

7.1. Centrals i plantes

Estaran ubicades estratègicament en funció de les necessitats de l'obra. En el trànsit de vehicles als seus accessos es tindrà molta cura pel que fa a l'ordre, abalisament i senyalització, amb una amplada mínima de la zona de rodadura de 6 m i pòrtic de gàlib de limitació en altura, mínima de 4 m.

L'accés a la instal·lació resta restringida exclusivament al personal necessari per a la seva explotació, restant expressament abalisada, senyalitzada i prohibida la presència de tota persona en el radi de gir de la dragalina. Tots els accessos o passarel·les situats a altures superiors a 2 m sobre el sòl o plataforma de nivell inferior, disposarà de barana reglamentària d'1 m d'altura.

Els elements mòbils i transmissions estaran apantallats a les zones de treball o de pas susceptibles de possibilitar atrapaments o en el seu defecte es trobaran degudament senyalitzats. Els buits horitzontals estaran condemnats i, si no fos possible com en el cas de la fossa del skip, es disposarà de baranes laterals reglamentàries d'1 m d'altura i topall per a rodadura de vehicles.

La construcció de l'estacada destinada a la contenció i separació d'àrids, serà ferma i arriostrada en previsió de bolcades.

Les sitges de ciment no seran hermètiques, per evitar l'efecte de la pressió. La boca de recepció de la sitja estarà condemnada amb un sòlid engraellat o relliga metàl·lica. La tapa disposarà de barana perimetral reglamentària d'1 m d'altura. L'accés mitjançant escala „de gat" estarà protegida mitjançant argolles metàl·liques (Ø 0,80 m) a partir de 2 m de l'arrancada.

La instal·lació elèctrica complirà amb les especificacions del Reglament Electrotècnic de Baixa Tensió.

Les operacions de manteniment preventiu es realitzaran de conformitat a les instruccions del fabricant o importador.

7.2. Tallers

Estaran ubicats estratègicament en funció de les necessitats de l'obra.

De forma general els locals destinats a tallers, tindran les següents dimensions mínimes

(descomptats els espais ocupats per màquines, aparells, instal·lacions i/o materials): 3 m d'altura de pis a sostre, 2 m^2 de superfície i 10 m^3 de volum per treballador.

La circulació del personal i els materials estarà ordenada amb molta cura, abalisada i senyalitzada, amb una amplada mínima de la zona de pas de personal (sense càrrega) d'1,20 m^2 per a passadissos principals (1 m en passadissos secundaris) independent de les vies de manutenció mecànica de materials. En zones de pas, la separació entre màquines i/o equips mai no serà inferior a 0,80 m (comptat des del punt més sortint del recorregut de l'òrgan mòbil més pròxim). Al voltant dels equips que generin calor radiant, es mantindrà un espai lliure no inferior a 1,50 m, estaran apantallats i disposaran de mitjans portàtils d'extinció adequats. Les instal·lacions provisionals suspeses sobre zones de pas estaran canalitzades a una altura mínima d'1,90 m sobre el nivell del paviment.

La intensitat mínima d'il·luminació, en els llocs d'operació de les màquines i equips, serà de 200 lux. La il·luminació d'emergència serà capaç de mantenir, al menys durant una hora, una intensitat de 5 lux, i la seva font d'energia serà independent del sistema normal d'il·luminació.

L'accés, als diferents tallers provisionals d'obra, ha de restar restringit exclusivament al personal adscrit a cada un d'ells, restant expressament abalisada, senyalitzada i prohibida la presència de tota persona en el radi d'actuació de càrregues suspeses, així com en els de desplaçament i servituds de màquines i/o equips. Tots els accessos o passarel·les situades a altures superiors a 2 m sobre el sòl o plataforma de nivell inferior, disposarà de barana reglamentària d'1 m d'altura.

Els elements mòbils i transmissions estaran apantallats a les zones de treball o de pas susceptibles de possibilitar atrapaments o en el seu defecte es trobaran degudament senyalitzats. Els buits horitzontals seran condemnats.

La instal·lació elèctrica complirà amb les especificacions del Reglament Electrotècnic de Baixa Tensió.

Les operacions de manteniment preventiu de la maquinària es realitzaran de conformitat a les instruccions del fabricant o importador.

Les emanacions de pols, fibres, fums, gasos, vapors o boirines disposaran d'extracció localitzada, en la mesura del possible, evitant la seva difusió per l'atmosfera. En els tallers tancats, el subministrament d'aire fresc i net per hora i ocupant serà, al menys, de 30 a 50 m^3, llevat que s'efectuï una renovació total d'aire diversos cops per hora (no inferior a 10 cops).

7.3. Zones d'apilament. Magatzems

Els materials emmagatzemats a l'obra, hauran de ser els compresos entre els valors „mínims-màxims", segons una adequada planificació, que impedeixi estacionaments de materials i/o equips inactius que puguin ésser causa d'accident.

Els Mitjans Auxiliars d'Utilitat Preventiva, necessaris per a complementar la manipulació manual o mecànica dels materials apilats, hauran estat previstos en la planificació dels treballs.

Les zones d'apilament provisional estaran balisades, senyalitzades i il·luminades adequadament.

De forma general el personal d'obra (tant propi com subcontractat) haurà rebut la formació adequada respecte als principis de manipulació manual de materials. De forma més singularitzada, els treballadors responsables de la realització de maniobres amb mitjans mecànics, tindran una formació qualificada de les seves comeses i responsabilitats durant les maniobres.

8. TRACTAMENT DE RESIDUS

El Contractista és responsable de gestionar els sobrants de l'obra de conformitat amb les directrius del D. 201/1994, de 26 de juliol, i del R.D. 105/2008, d'1 de febrer, regulador dels enderrocs i d'altres residus de construcció, a fi i efecte de minimitzar la producció de residus de construcció com a resultat de la previsió de determinats aspectes del procés, que cal considerar tant en la fase de projecte com en la d'execució material de l'obra i/o l'enderroc o desconstrucció.

Al projecte s'ha avaluat el volum i les característiques dels residus que previsiblement s'originaran i les instal·lacions de reciclatge més properes per tal que el Contractista triï el lloc on portarà els seus residus de construcció.

Els residus es lliuraran a un gestor autoritzat, finançant el contractista, els costos que això comporti.

Si a les excavacions i buidats de terres apareixen antics dipòsits o canonades, no detectades prèviament, que continguin o hagin pogut contenir productes tòxics i contaminants, es buidaran prèviament i s'aïllaran els productes corresponents de l'excavació per ser evacuats independentment de la resta i es lliuraran a un gestor autoritzat.

9. TRACTAMENT DE MATERIALS I/O SUBSTÀNCIES PERILLOSES

El Contractista es responsable d'assegurar-se per mediació de l'Àrea d'Higiene Industrial del seu Servei de Prevenció, la gestió del control dels possibles efectes contaminants dels residus o materials emprats a l'obra, que puguin generar potencialment malalties o patologies professionals als treballadors i/o tercers exposats al seu contacte i/o manipulació.

L'assessoria d'Higiene Industrial comprendrà la identificació, quantificació, valoració i propostes de correcció dels factors ambientals, físics, químics i biològics, dels materials i/o substàncies perilloses, per a fer-los compatibles amb les possibilitats d'adaptació de la majoria (gairebé totalitat) dels treballadors i/o tercers aliens exposats. Als efectes d'aquest projecte, els paràmetres de mesura s'establirà mitjançant la fixació dels valors límit TLV (Threshold Limits Values) que fan referència als nivells de contaminació d'agents físics o químics, per sota dels quals els treballadors poden estar exposats sense perill per a la seva salut. El TLV s'expressa amb un nivell de contaminació mitjana en el temps, per a 8 h/dia i 40 h/setmana.

9.1. Manipulació

En funció de l'agent contaminant, del seu TLV, dels nivells d'exposició i de les possibles vies d'entrada a l'organisme humà, el Contractista haurà de reflectir en el seu Pla de Seguretat i Salut les mesures correctores pertinents per a establir unes condicions de treball acceptables per als treballadors i el personal exposat, de forma singular a:

- Amiant.
- Plom. Crom, Mercuri, Níquel.
- Sílice.
- Vinil.
- Urea formol.
- Ciment.
- Soroll.
- Radiacions.
- Productes tixotròpics (bentonita)
- Pintures, dissolvents, hidrocarburs, coles, resines epoxi, greixos, olis.
- Gasos liquats del petroli.
- Baixos nivells d'oxigen respirable.
- Animals.
- Entorn de drogodependència habitual.

9.2. Delimitació / condicionament de zones d'apilament

Les substàncies i/o els preparats es rebran a l'obra etiquetats de forma clara, indeleble i com a mínim amb el text en idioma espanyol.

L'etiqueta ha de contenir:
a. Denominació de la substància d'acord amb la legislació vigent o en el seu defecte nomenclatura de la IUPAC. Si és un preparat, la denominació o nom comercial.
b. Nom comú, si és el cas.
c. Concentració de la substància, si és el cas. Si és tracta d'un preparat, el nom químic de les substàncies presents.
d. Nom, direcció i telèfon del fabricant, importador o distribuïdor de la substància o preparat perillós.
e. Pictogrames i indicadors de perill, d'acord amb la legislació vigent.
f. Riscos específics, d'acord amb la legislació vigent.
g. Consells de prudència, d'acord amb la legislació vigent.
h. El número CEE, si en té.
i. La quantitat nominal del contingut (per preparats).

El fabricant, l'importador o el distribuïdor haurà de facilitar al Contractista destinatari, la fitxa de seguretat del material i/o la substància perillosa, abans o en el moment del primer lliurament.

Les condicions bàsiques d'emmagatzematge, apilament i manipulació d'aquests materials i/o substàncies perilloses, estaran adequadament desenvolupades en el Pla de Seguretat del Contractista, partint de les següents premisses:

- **Explosius**

L'emmagatzematge es realitzarà en polvorins/minipolvorins que s'ajustin als requeriments de les normes legals i reglaments vigents. Estarà adequadament senyalitzada la presència d'explosius i la prohibició de fumar.

- **Comburents, extremadament inflamables i fàcilment inflamables**

Emmagatzematge en lloc ben ventilat. Estarà adequadament senyalitzada la presència de comburents i la prohibició de fumar.

Estaran separats els productes inflamables dels comburents.

El possible punt d'ignició més pròxim estarà suficientment allunyat de la zona d'apilament.

- **Tòxics, molt tòxics, nocius, carcinògens, mutagènics, tòxics per a la reproducció**

Estarà adequadament senyalitzada la seva presència i disposarà de ventilació eficaç.

Es manipularà amb Equips de Protecció Individual adequats que assegurin l'estanquitat de l'usuari, en previsió de contactes amb la pell.

- **Corrosius, Irritants, sensibilitzants**

Estarà adequadament senyalitzada la seva presència.

Es manipularan amb Equips de Protecció Individual adequats (especialment guants, ulleres i màscara de respiració) que assegurin l'estanquitat de l'usuari, en previsió de contactes amb la pell i les mucoses de les vies respiratòries.

10. CONDICIONS DE L'ENTORN

Ocupació del tancament de l'obra

S'entén per àmbit d'ocupació el realment afectat, incloent tanques, elements de protecció,

baranes, bastides, contenidors, casetes, etc.

Cal tenir en compte que, en aquest tipus d'obres, l'àmbit pot ser permanent al llarg de tota l'obra o que pot ser necessari distingir entre l'**àmbit de l'obra** (el de projecte) i l'**àmbit dels treballs** en les seves diferents fases, a fi de permetre la circulació de vehicles i vianants o l'accés a edificis i guals.

En el PLA DE SEGURETAT I SALUT EN EL TREBALL s'especificarà la delimitació de l'àmbit d'ocupació de l'obra i es diferenciarà clarament si aquest canvia en les diferents fases de l'obra. L'àmbit o els àmbits d'ocupació quedaran clarament dibuixats en plànols per fases i interrelacionats amb el procés constructiu.

Situació de casetes i contenidors

Es col·locaran, preferentment, a l'interior de l'àmbit delimitat pel tancament de l'obra.

Si per les especials característiques de l'obra no és possible la ubicació de les casetes a l'interior de l'àmbit delimitat pel tancament de l'obra, ni és possible el seu trasllat dins d'aquest àmbit, ja sigui durant tota l'obra o durant alguna de les seves fases, s'indicaran al PLA DE SEGURETAT I SALUT les àrees previstes per aquest fi.

Les casetes, els contenidors, els tallers provisionals i l'aparcament de vehicles d'obra, es situaran segons s'indica en l'apartat "Àmbit d'ocupació de la via pública".

10.1. Serveis afectats

Aquí cal definir si existeixen serveis afectats, segons el què es descrigui en el projecte d'execució

Els Plànols i d'altra documentació que el Projecte incorpora relatius a l'existència i la situació de serveis, cables, canonades, conduccions, arquetes, pous i en general, d'instal·lacions i estructures d'obra soterrades o aèries tenen un caràcter informatiu i no garanteixen l'exhaustivitat ni l'exactitud i per tant no seran objecte de reclamació per mancances i/o omissions. El Contractista ve obligat a la seva pròpia investigació per a la qual cosa sol·licitarà dels titulars d'obres i serveis, plànols de situació i localitzarà i descobrirà les conduccions i obres enterrades, per mitjà del detector de conduccions o per cales. Les adopcions de mesures de seguretat o la disminució dels rendiments es consideraran inclosos en els preus i, per tant, no seran objecte d'abonament independent.

10.2. Servituds

Aquí cal definir si existeixen servituds (de pas, de vol (grues), línies elèctriques, etc.) segons el què es descrigui en el projecte d'execució

En la documentació del Projecte i en la facilitada pel Promotor, s'incorporen els aspectes relatius a l'existència de possibles servituds en matèria d'aigües, de pas, de mitgera de llums i vistes, de desguàs dels edificis o de les distàncies i les obres intermèdies per a certes construccions i plantacions, tenen un caràcter informatiu i no asseguren l'exhaustivitat ni l'exactitud i per tant no podran ser objecte de reclamacions per carències i/o omissions. Com amb els indicats per als serveis afectats, el Contractista està obligat a consultar en el Registre de la Propietat els esmentats extrems. Les despeses generades, les mesures suplementàries de seguretat o la disminució dels rendiments es consideraran inclosos en els preus i, per tant, no seran objecte d'abonament independent.

10.3. Característiques meteorològiques

Aquí s'inclouran les dades meteorològiques generals

10.4. Característiques del terreny

Aquí s'inclouran les conclusions de l'Estudi Geotècnic del Projecte i les característiques topogràfiques del terreny (desnivells, etc.), presència de rieres, etc.

10.5. Característiques de l'entorn

Definir les característiques més rellevants (si l'obra es troba dins d'una àrea urbana, zona rural, zona industrial, etc., vials de trànsit, pendents dels vials, presència de mitgeres, pròxim a escola o a hospital,etc.)

11. UNITATS CONSTRUCTIVES

MOVIMENTS DE TERRES
- REBAIX DEL TERRENY
- EXCAVACIÓ DE RASES I POUS
- EXCAVACIÓ DE RECALÇATS
- REBLERTS I TERRAPLENS
- CÀRREGA I TRANSPORT DE TERRES O RUNES
- SUBMINISTRAMENT DE TERRES D'APORTACIÓ

FONAMENTS
- FONAMENTS SUPERFICIALS

ESTRUCTURES
- ESTRUCTURES AMB PARETS DE CÀRREGA
- ESTRUCTURES D'ACER

TANCAMENTS I DIVISÒRIES
- TANCAMENTS EXTERIORS (OBRA)
- DIVISÒRIES (OBRA)

IMPERMEABILITZACIONS - AÏLLAMENTS I JUNTES
- COBERTES PLANES
- IMPERMEABILITZACIÓ DE MURS DE CONTENCIÓ I ELEMENTS SOTERRATS
- AILLAMENTS AMORFS (ELABORATS IN SITU)
- AÏLLAMENTS AMB PLAQUES
- JUNTES (FORMACIÓ - REBLERTS - SEGELLATS)

REVESTIMENTS
- AMORFS (ARREBOSSATS - ENGUIXATS - ESTUCATS)
- ENRAJOLATS I APLACATS DE PECES (PEDRA, CERAMICA, MORTER CIMENT, ESCOPIDORS, ETC.)
- CEL RASOS
- PINTATS I ENVERNISATS

PAVIMENTS
- PAVIMENTS AMORFS (FORMIGÓ, SUB-BASES, TERRA, SAULO)
- ENRAJOLATS I APLACATS DE PECES AMB PULIT (PEDRA, CERAMICA, MORTER CIMENT, ESCOPIDORS, ETC.)
- PAVIMENTS DE FUSTA

TANCAMENTS I DIVISÒRIES PRACTICABLES, BARANES I PROTECCIONS FIXES
- TANCAMENTS PRACTICABLES EXTERIORS I BARANES DE FUSTA
- TANCAMENTS PRACTICABLES I BARANES DE PVC, ALUMINI, ACER

ENVIDRAMENTS
- COL·LOCACIÓ DE VIDRES

INSTAL.LACIONS D'EVACUACIÓ
- ELEMENTS COL·LOCATS SUPERFICIALMENT (CAIXES SIFÒNIQUES, DESGUASSOS BUNERES, ETC.)
- CONDUCTES VERTICALS O PENJATS (BAIXANTS I COL·LECTORS SUSPESOS, FUMS)
- ELEMENTS SOTERRATS (CLAVEGUERONS, POUS, DRENATGES)

INSTAL.LACIONS DE CLIMATITZACIÓ, CALEFACCIÓ I VENTILACIÓ MECÀNICA

INSTAL.LACIONS DE CLIMATITZACIÓ, CALEFACCIÓ I VENTILACIÓ MECÀNICA
INSTAL.LACIONS DE LAMPISTERIA I APARELLS SANITARIS
INSTAL.LACIONS DE LAMPISTERIA I APARELLS SANITARIS
INSTAL.LACIONS AUDIOVISUALS
APARELLS
EQUIPAMENTS
MOBILIARI, APARELLS, ELECTRODOMESTICS
JARDINERIA
MOVIMENTS DE TERRES I PLANTACIÓ

12. DETERMINACIÓ DEL PROCÉS CONSTRUCTIU

El Contractista amb antelació suficient a l'inici de les activitats constructives n'haurà de perfilar l'anàlisi de cada una d'acord amb els „Principios de la Acción Preventiva" (Art. 15 L. 31/1995 de 8 de novembre) i els „Principios Aplicables durante la Ejecución de las Obras" (Art. 10 RD. 1627/1997 de 24 d'octubre).

12.1. Procediments d'execució

Aquí es definiran les característiques constructives i els procediments d'execució més rellevants (procediments d'excavació i els mitjans a utilitzar, tipus de fonamentació i mitjans a emprar, estructura metàl·lica soldada, prefabricats, etc.).

Els aspectes a examinar per a configurar cadascun dels procediments d'execució, hauran de ser desenvolupats pel Contractista i descrits en el Pla de Seguretat i Salut de l'obra.

12.2. Ordre d'execució dels treballs

Aquí es descriurà la previsió d'ordre d'execució dels treballs, si es preveuen diferents fases d'execució (en casos de reforma i ampliació), etc.

Complementant els plantejaments previs realitzats en el mateix sentit per l'autor del projecte, a partir dels suposats teòrics en fase de projecte, el Contractista haurà d'ajustar, durant l'execució de l'obra, l'organització i planificació dels treballs a les seves especials característiques de gestió empresarial, de forma que resti garantida l'execució de les obres amb criteris de qualitat i de seguretat per a cadascuna de les activitats constructives a realitzar, en funció del lloc, la successió, la persona o els mitjans a emprar.

12.3. Determinació del temps efectiu de duració. Pla d'execució

Per a la programació del temps material, necessari per al desenvolupament dels distints talls de l'obra, s'han tingut en compte els següents aspectes:

LLISTA D'ACTIVITATS	:	Relació d'unitats d'obra.
RELACIONS DE DEPENDÈNCIA	:	Prelació temporal de realització material d'unes unitats respecte a altres.
DURADA DE LES ACTIVITATS	:	Mitjançant la fixació de terminis temporals per a l'execució de cadascuna de les unitats d'obra.

De les dades així obtingudes, s'ha establert, en fase de projecte, un programa general orientatiu, en el qual s'ha tingut en compte, en principi, tan sols les grans unitats (activitats significatives), i un cop encaixat el termini de durada, s'ha realitzat la programació previsible, reflectida en un cronograma de desenvolupament.

El Contractista en el seu Pla de Seguretat i Salut haurà de reflectir, les variacions introduïdes respecte, al procés constructiu inicialment previst en el Projecte Executiu/Constructiu i en el present Estudi de Seguretat i Salut.

13. SISTEMES I/O ELEMENTS DE SEGURETAT I SALUT INHERENTS O INCORPORATS AL MATEIX PROCÉS CONSTRUCTIU

Tot projecte constructiu o disseny d'equip, mitjà auxiliar, màquina o ferramenta a utilitzar a l'obra, objecte del present Estudi de Seguretat i Salut, s'integrarà en el procés constructiu, sempre d'acord amb els „Principios de la Acción Preventiva" (Art. 15 L. 31/1995 de 8 de novembre), els „Principios Aplicables durante la Ejecución de las Obras" (Art. 10 RD. 1627/1997 de 24 d'octubre) „Reglas generales de seguridad para máquinas" (Art.18 RD. 1495/1986 de 26 de maig de 1986), i Normes Bàsiques de l'Edificació, entre altres reglaments connexos, i atenent les Normes Tecnològiques de l'Edificació, Instruccions Tècniques Complementàries i Normes UNE o Normes Europees, d'aplicació obligatòria i/o aconsellada.

14. MEDIAMBIENT LABORAL

14.1. Agents atmosfèrics

Caldrà indicar quins són els possibles agents atmosfèrics que poden afectar a l'obra i quines condicions s'hauran de tenir en compte per prevenir els riscos que se'n derivin.

14.2. Il·luminació

Encara que la generalitat dels treballs de construcció es realitzen amb llum natural, hauran de tenir-se presents en el Pla de Seguretat i Salut algunes consideracions respecte a la utilització d'il·luminació artificial, necessària en talls, tallers, treballs nocturns o sota rasant.

Es procurarà que la intensitat lluminosa en cada zona de treball sigui uniforme, evitant els reflexos i enlluernaments al treballador així com les variacions brusques d'intensitat.

En els locals amb risc d'explosió pel gènere de les seves activitats, substàncies emmagatzemades o ambients perillosos, la il·luminació elèctrica serà antideflagrant.

En els llocs de treball en els que una fallida de l'enllumenat normal suposi un risc per als treballadors, es disposarà d'un enllumenat d'emergència d'evacuació i de seguretat.

Les intensitats mínimes d'il·luminació artificial, segons els distints treballs relacionats amb la construcció, seran els següents:

25-50 lux	:	En patis de llums, galeries i altres llocs de pas en funció de l'ús ocasional - habitual.
100 lux	:	Operacions en les quals la distinció de detalls no sigui essencial, tals com la manipulació de mercaderies a granel, l'apilament de materials o l'amassat i lligat de conglomerats hidràulics. Baixes exigències visuals.
100 lux	:	Quan sigui necessària una petita distinció de detalls, com en sales de màquines i calderes, ascensors, magatzems i dipòsits, vestuaris i banys petits del personal. Baixes exigències visuals.
200 lux	:	Si és essencial una distinció moderada de detalls com en els muntatges mitjans, en treballs senzills en bancs de taller, treballs en màquines, fratasat de paviments i tancament mecànic. Moderades exigències visuals.

300 lux : Sempre que sigui essencial la distinció mitjana de detalls, com treballs mitjans en bancs de taller o en màquines i treballs d'oficina en general.

500 lux : Operacions en les que sigui necessària una distinció mitja de detalls, tals com treballs d'ordre mitjà en bancs de taller o en màquines i treballs d'oficina en general. Altes exigències visuals.

1000 lux : En treballs on sigui indispensable una fina distinció de detalls sota condicions de constant contrast, durant llargs períodes de temps, tals com muntatges delicats, treballs fins en banc de taller o màquina, màquines d'oficina i dibuix artístic lineal. Exigències visuals molt altes.

Els serveis de prevenció seran els encarregats d'estimar la magnitud o nivells del risc, les situacions en les que aquest es produeix, així com controlar periòdicament les condicions, l'organització dels mètodes de treball i la salut dels treballadors amb la finalitat de prendre les decisions per a eliminar, controlar o reduir el risc mitjançant mesures de prevenció a l'origen, organitzatives, de prevenció col·lectiva, de protecció individual, formatives i informatives.

14.3. Soroll

Per a facilitar el seu desenvolupament al Pla de Seguretat i Salut del contractista, es reprodueix un quadre sobre els nivells sonors generats habitualment en la indústria de la construcció:

Compressor	.....	82-94 dB
Equip de clavar pilots (a 15 m de distància)	.....	82 dB
Formigonera petita < 500 lts.	.....	72 dB
Formigonera mitjana > 500 lts.	.....	60 dB
Martell pneumàtic (en recinte angost)	.....	103 dB
Martell pneumàtic (a l'aire lliure)	.....	94 dB
Esmeriladora de peu	.....	60-75 dB
Camions i dumpers	.....	80 dB
Excavadora	.....	95 dB
Grua autoportant	.....	90 dB
Martell perforador	.....	110 dB
Mototrailla	.....	105 dB
Tractor d'orugues	.....	100 dB
Pala carregadora d'orugues	.....	95-100 dB
Pala carregadora de pneumàtics	.....	84-90 dB
Pistoles fixaclaus d'impacte	.....	150 dB
Esmeriladora radial portàtil	.....	105 dB
Tronçadora de taula per a fusta	.....	105 dB

Les mesures a adoptar, que hauran de ser adequadament tractades al Pla de Seguretat i Salut pel contractista, per a la prevenció dels riscos produïts pel soroll seran, en ordre d'eficàcia:

1er.- Supressió del risc en origen.
2on.- Aïllament de la part sonora.
3er.- Equip de Protecció Individual (EPI) mitjançant taps o orelleres.

Els serveis de prevenció seran els encarregats d'estimar la magnitud o els nivells de risc, les situacions en les que aquest es produeix, així com controlar periòdicament les condicions, l'organització dels mètodes de treball i la salut dels treballadors amb la finalitat de prendre les decisions per a eliminar, controlar o reduir el risc mitjançant mesures de prevenció a l'origen, organitzatives, de prevenció col·lectiva, de protecció individual, formatives i informatives

14.4. Pols

La permanència d'operaris en ambients polserígens, pot donar lloc a les següents afeccions:

- Rinitis
- Asma bronquial
- Bronquitis destructiva
- Bronquitis crònica
- Efisemes pulmonars
- Neumoconiosis
- Asbestosis (asbest – fibrociment - amiant)
- Càncer de pulmó (asbest – fibrociment - amiant)
- Mesotelioma (asbest – fibrociment - amiant)

La patologia serà d'un o d'altre tipus, segons la naturalesa de la pols, la seva concentració i el temps d'exposició.

En la construcció és freqüent l'existència de pols amb contingut de sílice lliure (Si O_2) que és el component que ho fa especialment nociu, com a causant de la neumoconiosis. El problema de presència massiva de fibres d'amiant en suspensió, necessitarà d'un Pla específic de desamiantat que excedeix a les competències del present Estudi de Seguretat i Salut, i que haurà de ser realitzat per empreses especialitzades.

La concentració de pols màxima admissible en un ambient al qual els operaris es trobin exposats durant 8 hores diàries, 5 dies a la setmana, és en funció del contingut de sílice en suspensió, el que ve donat per la fórmula:

$$C = \frac{10}{\%\ Si\ O_2 + 2}\ mg / m^3$$

Tenint en compte que la mostra recollida haurà de respondre a la denominada "fracció respirable", que correspon a la pols realment inhalada, ja que, de l'existent en l'ambient, les partícules més grosses són retingudes per la pituïtària i les més fines són expeses amb l'aire respirat, sense haver-se fixat en els pulmons.

Els treballs en els quals és habitual la producció de pols, són fonamentalment els següents:

- Escombrat i neteja de locals
- Manutenció de runes
- Demolicions
- Treballs de perforació
- Manipulació de ciment
- Raig de sorra
- Tall de materials ceràmics i lítics amb serra mecànica
- Pols i serradures per tronçat mecànic de fusta
- Esmerilat de materials
- Pols i fums amb partícules metàl·liques en suspensió, en treballs de soldadura
- Plantes de matxuqueix i classificació
- Moviments de terres
- Circulació de vehicles
- Polit de paraments
- Plantes asfàltiques

A més a més dels Equips de Protecció Individual necessaris, com màscares i ulleres contra la pols, convé adoptar les següents mesures preventives:

ACTIVITAT	MESURA PREVENTIVA
Neteja de locals	Ús d'aspiradora i regat previ
Manutenció de runes	Regat previ
Demolicions	Regat previ
Treballs de perforació	Captació localitzada en carros perforadors o

	injecció d'aigua
Manipulació de ciment	Filtres en sitges o instal·lacions confinades
Raig de sorra o granalla	Equips semiautònoms de respiració
Tall o polit de materials ceràmics o lítics	Addició d'aigua micronitzada sobre la zona de tall
Treballs de la fusta, desbarbat i soldadura elèctrica	Aspiració localitzada
Circulació de vehicles	Regat de pistes
Plantes de matxuqueix i plantes asfàltiques	Aspiració localitzada

Els serveis de prevenció seran els encarregats d'estimar la magnitud o nivells del risc, les situacions en les que aquest es produeix, així com controlar periòdicament les condicions, l'organització dels mètodes de treball i la salut dels treballadors amb la finalitat de prendre les decisions per a eliminar, controlar o reduir el risc mitjançant mesures de prevenció a l'origen, organitzatives, de prevenció col·lectiva, de protecció individual, formatives i informatives.

14.5. Ordre i neteja

El Pla de Seguretat i Salut del contractista haurà d'indicar com pensa fer front a les actuacions bàsiques d'ordre i neteja en la materialització d'aquest projecte, especialment pel que fa a:

1er.- Retirada dels objectes i coses innecessàries.
2on.- Emplaçament de les coses necessàries en el seu respectiu lloc d'apilament.
3er.- Normalització interna d'obra dels tipus de recipients i plataformes de transport de materials a granel. Pla de manutenció intern d'obra.
4art.- Ubicació dels baixants de runes i recipients per a apilament de residus i la seva utilització. Pla d'evacuació de residus.
5è.- Neteja de claus i restes de material d'encofrat.
6è.- Desallotjament de les zones de pas, de cables, mànegues, fleixos i restes de matèria. Il·luminació suficient.
7è.- Retirada d'equips i ferramentes, descansant simplement sobre superfícies de suport provisionals.
8è.- Drenatge de vessaments en forma de tolls de carburants o greixos.
9è.- Senyalització dels riscos puntuals per falta d'ordre i neteja.
10è.- Manteniment diari de les condicions d'ordre i neteja. Brigada de neteja.
11è.- Informació i formació exigible als gremis o als diferents participants en els treballs directes i indirectes de cada partida inclosa en el projecte en el que és relatiu al manteniment de l'ordre i neteja inherents a l'operació realitzada.

En els punts de radiacions el consultor hauria d'identificar els possibles treballs on es poden donar aquest tipus de radiacions i indicar les mesures protectores a prendre.

14.6. Radiacions no ionitzants

Són les radiacions amb la longitud d'ona compresa entre 10-6 cm i 10 cm, aproximadament.

Normalment, no provoquen la separació dels electrons dels àtoms dels que formen part, però no per això deixen de ser perilloses. Comprenen: Radiació ultraviolada (UV), infraroja (IR), làser, microones, ultrasònica i de freqüència de ràdio.

Les radiacions no ionitzants són aquelles regions de l'espectre electromagnètic on l'energia dels fotons emesos és insuficient. Es considera que el límit més baix de longitud d'ona per a aquestes radiacions no ionitzants és de 100 nm (nanòmetre) inclosos en aquesta categoria estan les regions comunament conegudes com bandes infraroja, visible i ultraviolada.

Els treballadors més freqüents i intensament sotmesos a aquests riscos són els soldadors, especialment els de soldadura elèctrica.

Radiacions infraroges

Aquest tipus de radiació és ràpidament absorbida per els teixits superficials, produint un efecte d'escalfament. En el cas dels ulls, a l'absorbir-se la calor pel cristal·lí i no dispersar-se ràpidament, pot produir cataractes. Aquest tipus de lesió s'ha considerat la malaltia professional més probable en ferrers, bufadors de vidre i operaris de forns.

Totes les fonts de radiació IR intensa hauran d'estar dotades de sistemes de protecció tant propers a la font com sigui possible, per aconseguir la màxima absorció de calor i prevenir que la radiació penetri als ulls dels operaris. En cas d'utilització d'ulleres normalitzades, haurà d'incrementar-se adequadament la il·luminació del recinte, de manera que s'eviti la dilatació de la pupil·la de l'ull.

A les obres de construcció, els treballadors que estan més freqüentment exposats a aquestes radiacions són els soldadors, especialment quan realitzen soldadures elèctriques. Així mateix, s'ha de considerar l'entorn de l'obra, com a possible font de les radiacions.

La resposta primària a aquestes absorcions d'energia és de tipus tèrmic, afectant principalment a la pell en forma de: cremades agudes, augment de la dilatació dels vasos capil·lars i un increment de la pigmentació que pot ser persistent.

De forma general, tots aquells processos industrials realitzats en calent fins a l'extrem de desprendre llum, generen aquest tipus de radiació.

Radiacions visibles

L'òrgan afectat més important és l'ull, sent transmeses aquestes longituds d'ona, a través dels mitjans oculars sense apreciable absorció abans d'aconseguir la retina.

Radiacions ultraviolades

La radiació UV és aquella que té una longitud d'ona entre els 400 nm (nanometres) i els 10 nm. Queda inclosa dins de la radiació solar, i es genera artificialment per a molts propòsits en indústries, laboratoris i hospitals. Es divideix convencionalment en tres regions:

UVA: 315 - 400 nm de longitud d'ona.
UVB: 280 - 315 nm de longitud d'ona.
UVC: 200 - 280 nm de longitud d'ona.

La radiació a la regió UVA, la més propera a l'espectre UV, és emprada àmpliament a la indústria i representa poc risc, pel contrari les radiacions UVB i UVC, són més perilloses. La norma més completa és nord americana i està, acceptada per la WHO (World Health Organization).

Les radiacions a les regions UVB i UVC tenen efectes biològics que varien marcadament amb la longitud d'ona, sent màxims entorn als 270 nm (la llàntia de quars amb vapor de mercuri a baixa pressió té una emissió a 254 nm aproximadament). També varien amb el temps d'exposició i amb la intensitat de la radiació. La exposició radiant d'ulls o pell no protegits, per a un període de vuit hores haurà d'estar limitada.

La protecció contra la sobreexposició de fonts potents que poden constituir riscos, haurà de dur-se a terme mitjançant la combinació de mesures organitzatives, d'apantallaments o resguards i de protecció personal. Sense oblidar que s'ha d'intentar substituir el que és perillós pel que comporta poc o cap risc, d'acord a la llei de prevenció de riscos laborals.

S'haurà de posar especial èmfasi en els apantallaments i en les mesures de substitució, per a minimitzar el tercer, que implica la necessitat de protecció personal. Tots els usuaris de l'equip generador de radiació UV han de conèixer perfectament la naturalesa dels riscos involucrats. En l'equip, o prop d'ell, s'han de disposar senyals d'advertència adequades al cas. La limitació d'accés a la instal·lació, la distància de l'usuari respecte a la font i la limitació del temps d'exposició, constitueixen mesures organitzatives a tenir en compte.

No es poden emetre de forma indiscriminada radiacions UV en l'espai de treball, per exemple

realitzant l'operació en un recinte confinat o en una àrea adequadament protegida. Dins de l'àrea de protecció, s'ha de reduir la intensitat de la radiació reflexada, emprant pintures de color negre mate. En el cas de fonts potents, on se sospiti que sigui possible una exposició per sobre del valor límit admissible, haurà de disposar-se de mitjans de protecció que dificultin i facin impossible el flux radiant lliure, directe i reflexat. Quant la naturalesa del treball requereixi que l'usuari operi junt a una font de radiació UV no protegida, haurà de fer-se ús dels mitjans de protecció personal. Els ulls estaran protegits amb ulleres o màscara de protecció facial, de manera que s'absorbeixin les radiacions que sobre ells incideixin. Anàlogament, hauran de protegir-se les mans, utilitzant guants de cotó, i la cara, emprant qualsevol tipus de protecció facial.

L'exposició dels ulls i pell no protegits a la radiació UV pot conduir a una inflamació dels teixits, temporal o prolongada, amb riscos variables. En el cas de la pell, pot donar lloc a un eritema similar a una cremada solar i, en el cas dels ulls, a una conjuntivitis i queratitis (o inflamació de la còrnia), de resultats imprevisibles.

La font és bàsicament el sol però també es troben en les activitats industrials de la construcció: llums fluorescents, incandescents i de descàrrega gasosa, operacions de soldadura (TIG-MIG), bufador d'arc elèctric i làsers.

Les mesures de control per a prevenir exposicions indegudes a les radiacions no ionitzants se centren en l'emprament de pantalles, blindatges i Equips de Protecció Individual (per exemple pantalla de soldadura amb visor de cèl·lula fotosensible), procurant mantenir distàncies adequades per a reduir, tenint en compte l'efecte de proporcionalitat inversa al quadrat de la distància, la intensitat de l'energia radiant emesa des de fonts que es propaguen en diferent longitud d'ona.

Làser

La missió d'un làser és la de produir un raig d'alta densitat i s'ha emprat en camps tan diversos com cirurgia, topografia o comunicació. Es construeixen unitats amb força polsant o continua de radiació, tant visible com invisible. Aquestes unitats, si són suficientment potents, poden danyar la pell i, en particular, els ulls si estan exposats a la radiació. La unitat polsant d'alta energia és particularment perillosa quan el polze curt de radiació impacte en el teixit causant una amplia lesió al voltant del mateix. Els làsers d'ona continua també poden causar danys en els ulls i la pell. Els de radiació IR i V presentaran perill per a la retina, en forma de cremades; els de radiació UV e IR poden suposar un risc per a la còrnia i el cristal·lí. D'una manera general, la pell és menys sensible a la radiació làser i en el cas d'unitats de radiació V i IR de grans potències, poden ocasionar cremades.

Els làsers s'han classificat, d'acord amb els riscos associats al seu ús, en els dos grups i quatre classes següents:

j) Grup A: unitats intrínsecament segures i aquelles que cauen dins de les classes I y II.
   - Classe I: els nivells d'exposició màxima permissible no poden ser excedits.
   - Classe II: de risc baix; emissió limitada a 1 mW en menys de 0,25 s, entre 400 nm i 700 nml; es preveuen els riscos per desviament de la radiació reflexada incloent la resposta de centelles.

k) Grup B: tots els làsers presents o de ona continua amb potencia major d'1 mW, com es defineix a les classes IIIa, IIIb i IV respectivament.
   - Classe IIIa: risc baix; emissió limitada a 5 vegades la corresponent a la classe II; l'ús d'instruments òptics pot resultar perillós.
   - Classe IIIb: risc mitjà; major límit d'emissió; l'impacte sobre l'ull pot resultar perillós, però no respecte a la reflexió difusa.
   - Classe IV: risc alt; major límit d'emissió; l'impacte per reflexió difusa pot ser perillós; poden causar foc i cremar la pell. El grau de protecció necessari depèn de la longitud d'ona i de l'energia emesa per la radiació. Qualsevol equip base s'ha de dissenyar d'acord amb mesures de seguretat apropiades, com per exemple, encaixonament protector, obturador d'emissió, senyal automàtica de emissió, etc.

Els làsers poden produir llum visible (400-700 nm), alguna radiació UV (200-400 nm), o comunament radiació IR (700 nm – 1 m).

A continuació, es presenta una guia de riscos associats amb unitats concretes de raigs làser:

a) Amb làsers de la classe IIIa (< 5 mW), s'ha de prevenir únicament la visió directa del raig.
b) Amb els de la classe IIIb i potències compreses entre 5 mW y 500 mW, s'ha de prevenir l'impacte de la radiació directa i de reflexió especular, en els ulls no protegits, que pot resultar perillós.
c) Amb làsers de la classe IV i potències majors de 500 mW, s'ha de prevenir l'impacte de la radiació directa, de les reflexions secundaries i de les reflexions difuses, que pot resultar perillós.
   A més dels riscos associats a aquest tipus de radiació, s'ha de tenir en compte els deguts a les unitats d'energia elèctrica emprats per a subministrar energia a l'equip làser. A continuació, es dóna un codi de pràctica que cobreix personal, àrea de treball, equip i operació, respectivament, en l'ús de làsers.
   Tots els usuaris s'han de sotmetre a un examen oftalmològic periòdicament, fent èmfasi especial en les condicions de la retina. Les persones que treballen amb la classe IIIb i IV, tindran al mateix temps un examen mèdic d'inspecció de danys a la pell.
d) Amb prioritat a qualsevol autorització, el contractista s'assegurarà que els operaris autoritzats estan degudament entrenats tant en procediment de treball segur com en el coneixement dels riscos potencials associats amb la radiació i equip que la genera.
e) Qualsevol exposició accidental que suposi impacte en els ulls, haurà de ser registrada i comunicada al departament mèdic.
f) La pràctica amb làser del grup B requereix la mesura general de protecció ocular, però que mai serà utilitzada per visió directa del raig.

- Àrea de treball:

a) L'equip làser s'instal·larà en una àrea o recinte degudament controlats. La il·luminació del recinte haurà de ser tal manera que eviti la dilatació de la pupil·la de l'ull i així disminuir la possibilitat de lesió.
b) Els raigs làser reflectits poden ser tant perillosos com els directes, i per tant, hauran d'eliminar-se les superfícies reflectants i polides.
c) A l'àrea de treball s'haurà d'investigar periòdicament la presència de qualsevol gas tòxic que pugui generar-se durant el treball, per exemple, l'ozó.
d) S'han de col·locar senyals lluminoses d'advertència en totes les zones d'entrada als recintes en els que els làsers funcionin. Quant la senyal estigui en acció, haurà de prohibir-se l'accés al mateix. L'equip de subministrament de potència al làser ha de disposar de protecció especial.
e) Allà on sigui necessari, s'ha de prevenir la possibilitat de desviament del raig fora de l'àrea de control, mitjançant proteccions i blindatges. En el cas de radiació IR, ha d'emprar-se materials no inflamables per a proporcionar aquestes barreres físiques al voltant del làser. En aquests casos, s'ha d'evitar la proximitat de materials inflamables o explosius.

- Equip:

a) Qualsevol operació de manteniment haurà de dur-se solament si la força està desconnectada.
b) Tots els làsers, hauran de disposar de rètols d'advertència que tindran en compte la classe de làser a que correspon i el tipus de radiació visible o invisible que genera l'aparell.
c) Quan els aparells que pertanyen al grup B no s'utilitzin, s'hauran de treure les claus de control d'engegada, així com la de control de força, que quedaran custodiades per la persona responsable autoritzada per el treball amb làser en el laboratori.
d) Les ulleres protectores normalitzats, hauran de comprovar-se regularment i han de seleccionar-se d'acord amb la longitud d'ona de la radiació emesa per el làser en ús.
e) Qualsevol protector de pantalla que s'utilitzi, haurà de ser de material absorbent que previngui la reflexió especular.

- Operació:

a) Únicament el mínim nombre de persones requerides en l'operació es trobaran dins de l'àrea de control; no obstant, en el cas de làser de la classe IV, al menys dos persones estaran sempre presents durant l'operació.
b) Únicament personal autoritzat tindrà permís per a muntar, ajustar i operar l'equip de làser.
c) L'equip de làser haurà d'operar el temps mínim requerit per a la realització dels treballs, no es deixarà en funcionament sense estar vigilat.
d) Com a procediment de protecció general, hauran d'utilitzar-se ulleres que previnguin el risc de dany ocular.
e) L'equip de làser haurà de ser muntat a una alçada que mai superi la corresponent al pit de l'operador.
f) S'ha de tenir especial cura en la radiació làser invisible, essent essencial la utilització d'un escut protector al llarg de tota la trajectòria.
g) Donat que els làsers polsants presenten un risc incrementat per l'operador, com a guia d'alineació del raig, han d'emprar-se làsers de baixa potència d'heli o neó que pertanyin a la classe II, i no conformar-se amb una indicació somera de la direcció que adoptarà el raig. En aquests casos, sempre s'ha d'utilitzar la protecció ocular.
Els serveis de prevenció seran els encarregats d'estimar la magnitud o nivells del risc, les situacions en les que aquest es produeix, així com controlar periòdicament les condicions, l'organització dels mètodes de treball i la salut dels treballadors amb la finalitat de prendre les decisions per a eliminar, controlar o reduir el risc mitjançant mesures de prevenció en l'origen, organitzatives, de prevenció col·lectiva, de protecció individual, formatives i informatives.
En construcció acostuma a emprar-se monogràficament en l'establiment d'alineacions i nivells topogràfics.
Per la seva extrema perillositat, quan el làser estigui enfocat paral·lel al sòl, l'àrea de perill s'haurà d'acordonar. L'Equip de Protecció Individual contra el làser són les ulleres de protecció completa, amb el visor dotat del filtre adequat al tipus de làser que es tracti.

14.7. Radiacions ionitzants

Dins de l'àmbit de la construcció existeixen pocs treballs propis en els que es generen aquests tipus de riscos, malgrat que si existeixen situacions on es puguin donar aquest tipus de radiació, com són:

- Detecció de defectes de soldadura o esquerdes en canonades, estructures i edificis.
- Control de densitats "in situ" pel mètode nuclear.
- Control d'irregularitats en el nivell d'omplenat de recipients o grans dipòsits.
- Identificació de trajectòries, emprant traçadors en corrents hidràuliques, sediments, moviment de granels, etcètera.

Serà obligació del contractista amb la col·laboració del seu servei de prevenció determinar un procediment de treball segur per a realitzar les esmentades operacions.

També es pot considerar una possible generació de riscos en treballs realitzats dintre d'un entorn o en proximitat de determinades instal·lacions, com poden ser:

- Les instal·lacions on es realitzin exàmens de maletes i embalums en els aeroports; detecció de cartes bomba.
- Les instal·lacions mèdiques on es realitzin pràctiques de teràpia, mitjançant radiacions ionizants.
- Les instal·lacions mèdiques on es realitzen pràctiques de diagnòstic amb raigs X amb equips amb un potencial d'operació per disseny, sigui major de 70 Kilovolts.
- Les instal·lacions mèdiques on es manipula o es tracti material radioactiu, en forma de fonts no segellades, per a ús en teràpia o diagnòstic amb tècniques "in vivo".
- Les instal·lacions d'ús industrial on es tracti o manipuli material radioactiu.

- Els acceleradors de partícules o d'investigació o d'ús industrial.
- Les instal·lacions i equips per a gammagrafía o radiografia industrial, sigui mitjançant l'ús de fonts radioactius o equips emissors de raig X.
- Els dipòsits de residus radioactius, tant transitoris com definitius.
- Les instal·lacions on es produeixin, fabriqui, repari o es faci manutenció de fonts o equips generadors de radiacions ionitzants.
- Control d'irregularitats en l'espessor de blocs de paper, làmines de plàstic i fulles de metall o en el nivell d'omplenat de recipients o grans dipòsits.
- Estimació de l'antiguitat de substàncies, emprant el carboni-14 o altres isòtops, com l'argó-40 o el fòsfor-32.
- Il·luminació passiva de rellotges o de sortides d'emergència.

Les funcions de protecció radiològica són responsabilitat del titular de la instal·lació, essent el Consell de Seguretat Nuclear el qui decidirà si han de ser encomanades a un Servei de Protecció Radiològica propi del titular o a una Unitat Tècnica de Protecció Radiològica contractada a l'efecte.

La reacció d'un individu a l'exposició a les radiacions depèn de la dosi, del volum i del tipus dels teixits irradiats.

Encara que poden ocórrer en combinació, correntment es fa una distinció entre dues classes fonamentals d'accidents per radiació, és dir: a) Irradiació externa accidental (per exemple en treballs de radiografiat de soldadura). b) Contaminació radioactiva accidental.

Els nivells màxims de dosi permesa han estat fixats tenint en compte que el cos humà pot tolerar una certa quantitat de radiació sense perjudicar el funcionament del seu organisme en general. Aquests nivells són, per a persones que treballen en Zones Controlades (per exemple edifici de contenció de central nuclear) i tenint en compte l'efecte acumulatiu de les radiacions sobre l'organisme, 5 rems per any ó 300 milirems per setmana. Per a detectar i amidar els nivells de radiació, s'empren els comptadors Geiger.

Per al control de la dosi rebuda, s'ha de tenir en compte tres factors: a) temps de treball. b) distància de la font de radiació. c) Apantallament. El temps de treball permès s'obté dividint la dosi màxima autoritzada per la dosi rebuda en un moment donat. La dosi rebuda és inversament proporcional al quadrat de la distància a la font de radiació. Els materials que s'empren habitualment com barreres d'apantallament són el formigó i el plom, encara que també se n'usen d'altres com l'acer, totxos massissos de fang, granit, calcària, etc., en general, l'espessor necessari està en funció inversa de la densitat del material.

Per a verificar les dosis de radiació rebudes s'utilitzen dosímetres individuals, que poden consistir en una pel·lícula dosimètrica o un estildosímetre integrador de butxaca. Sempre que no s'especifiqui el contrari, el dosímetre individual es durà a la butxaca o davanter de la roba de treball, tenint especial cura en no col·locar els dosímetres sobre cap objecte que absorbeixi radiació (per exemple objectes metàl·lics).

Haurà de dur-se un Llibre de registre, on figurarà les dosis rebudes per cadascun dels treballadors professionalment exposats a radiacions.

15. MANIPULACIÓ DE MATERIALS

Tota manutenció de material comporta un risc, per tant, des del punt de vista preventiu, s'ha de tendir a evitar tota manipulació que no sigui estrictament necessària, en virtut del conegut axioma de seguretat que diu que "el treball més segur és aquell que no es realitza".

Per a manipular materials és preceptiu prendre les següents precaucions elementals:

- Començar per la càrrega o material que apareix més superficialment, és dir el primer i més accessible.
- Lliurar el material, no tirar-lo.
- Col·locar el material ordenat i en cas d'apilat estratificat, que aquest es realitzi en piles estables, lluny de passadissos o llocs on pugui rebre cops o desgastar-se.

- Utilitzar guants de treball i calçat de seguretat amb puntera metàl·lica i embuatada en empenya i turmells.
- En el manejament de càrregues llargues entre dues o més persones, la càrrega pot mantenir-se en la mà, amb el braç estirat al llarg del cos, o bé sobre l'espatlla.
- S'utilitzaran les ferramentes i mitjans auxiliars adequats per al transport de cada tipus de material.
- En les operacions de càrrega i descàrrega, es prohibirà col·locar-se entre la part posterior del camió i una plataforma, pal, pilar o estructura vertical fixa.
- Si durant la descàrrega s'utilitzen ferramentes, com braços de palanca, ungles, potes de cabra o similar, disposar la maniobra de tal manera que es garanteixi el que no es vingui la càrrega damunt i que no rellisqui.

En el relatiu a la manipulació de materials el contractista en l'elaboració del Pla de Seguretat i Salut haurà de tenir en comte les següents premisses:

Intentar evitar la manipulació manual de càrregues mitjançant:

- Automatització i mecanització dels processos.
- Mesures organitzatives que eliminin o minimitzin el transport.

Adoptar Mesures preventives quan no es pugui evitar la manipulació com:

- Utilització d'ajudes mecàniques.
- Reducció o redisseny de la càrrega.
- Actuació sobre l'organització del treball.
- Millora de l'entorn de treball.

Dotar als treballadors de la formació i informació en temes que incloguin:

- Ús correcte de les ajudes mecàniques.
- Ús correcte dels equips de protecció individual.
- Tècniques segures per a la manipulació de càrregues.
- Informació sobre el pes i centre de gravetat.

Els principis bàsics de la manutenció de materials

1er.- El temps dedicat a la manipulació de materials és directament proporcional a l'exposició al risc d'accident derivat de dita activitat.
2on.-Procurar que els diferents materials, així com la plataforma de suport i de treball de l'operari, estiguin a la mateixa alçada en què s'ha de treballar amb ells.
3er.- Evitar el dipositar els materials directament sobre el terra, fer-ho sempre sobre catúfols o contenidors que permetin el seu trasllat a dojo.
4art.-Escurçar tant com sigui possible les distàncies a recórrer pel material manipulat, evitant estacionaments intermedis entre el lloc de partida del material manipulat evitant estacionaments intermedis entre el lloc de partida del material i l'emplaçament definitiu de la seva posada en obra.
5è- Traginar sempre els materials a dojo, mitjançant palonniers, catúfols, contenidors o palets, en lloc de portar-los d'un en un.
6è.- No tractar de reduir el nombre d'ajudants que recullin i traginin els materials, si això comporta ocupar els oficials o caps d'equip en operacions de manutenció, coincidint en franges de temps perfectament aprofitables per l'avanç de la producció.
7è.- Mantenir esclarits, senyalitzats i enllumenats, els llocs de pas dels materials a manipular.

Manejament de càrregues sense mitjans mecànics

Per a l'hissat manual de càrregues la totalitat del personal d'obra haurà rebut la formació bàsica necessària, comprometent-se a seguir els següents passos:

1er.- Apropar-se el més possible a la càrrega.

2on.- Assentar els peus fermament.
3er.- Ajupir-se doblegant els genolls.
4art.- Mantenir l'esquena dreta.
5è.- Subjectar l'objecte fermament.
6è.- L'esforç d'aixecar l'han de realitzar els músculs de les cames.
7è.- Durant el transport, la càrrega haurà de romandre el més a prop possible del cos.
8è.- Per al manejament de peces llargues per una sola persona s'actuarà segons els següents criteris preventius:
   h) Durà la càrrega inclinada per un dels seus extrems, fins l'altura de l'espatlla.
   i) Avançarà desplaçant les mans al llarg de l'objecte, fins arribar al centre de gravetat de la càrrega.
   j) Es col·locarà la càrrega en equilibri sobre l'espatlla.
   k) Durant el transport, mantindrà la càrrega en posició inclinada, amb l'extrem davanter aixecat.
9è.- És obligatòria la inspecció visual de l'objecte pesat a aixecar, per a eliminar arestes afilades.
10è.- Està prohibit aixecar més de 50 kg de forma individual. El valor límit de 30 Kg per homes, pot superar-se puntualment a 50 Kg quan es tracti de descarregar un material per a col·locar-lo sobre un mitjà mecànic de manutenció. En el cas de tractar-se de dones, es redueixen aquests valors a 15 i 25 Kg respectivament.
11è.- És obligatori la utilització d'un codi de senyals quan s'ha d'aixecar un objecte entre uns quants, per a suportar l'esforç al mateix temps. Pot ser qualsevol sistema a condició que sigui conegut o convingut per l'equip.

16. MITJANS AUXILIARS D'UTILITAT PREVENTIVA (MAUP)

Als efectes del present Estudi de Seguretat i Salut, tindran la consideració de MAUP, tot Mitjà Auxiliar dotat de Protecció, Resguard, Dispositiu de Seguretat, Operació seqüencial, Seguretat positiva o Sistema de Protecció Col·lectiva, que originàriament ve integrat, de fàbrica, en l'equip, màquina o sistema, de forma solidària i indisociable, de tal manera que s'interposi, o apantalli els riscos d'abast o simultaneïtat de l'energia fora de control, i els treballadors, personal aliè a l'obra i/o materials, màquines, equips o ferramentes pròximes a la seva àrea d'influència, anul·lant o reduint les conseqüències d'accident. La seva operativitat resta garantida pel fabricant o distribuïdor de cadascun dels components, en les condicions d'utilització i manteniment per ell prescrites. El contractista resta obligat a la seva adequada elecció, seguiment i control d'ús.

Els MAUP més rellevants, previstos per a l'execució del present projecte són els indicats a continuació:

Codi	UA	Descripció
HX11X002	u	Equip d'encofrat de pilar de formigó, amb sistema de seguretat amb tots els requisits reglamentaris
HX11X003	u	Bastida modular amb estructura tubular i sistema de seguretat amb tots els requisits reglamentaris en previsió de caigudes per a la realització d'estructures, tancaments, cobertes, i altres treballs en alçada
HX11X004	u	Barana definitiva, prevista en projecte, per a protecció de caigudes a diferent nivell entre muntants d'escala i/o d'alçada pel forat interior
HX11X005	u	Escala modular d'estructura porticada, per accedir a cotes de diferent nivell, superiors a 7 m amb sistema de seguretat integrat
HX11X007	u	Plataforma telescòpica articulada, mòbil, autopropulsada amb sistema de seguretat integrat
HX11X008	u	Plataforma motoritzada sobre màstil amb sistema de seguretat integrat
HX11X009	u	Pont penjant metàl.lic suspès amb amb baranes reglamentàries, cabrestants, amb doble cable de seguretat amb dispositiu d'autoretenció, subjectat a pescants amb ancoratges amb sistema de seguretat integrat
HX11X010	u	Bastida amb cavallets i sistema de seguretat amb tots els requisits reglamentaris
HX11X011	u	Equip de tall oxiacetilènic reglamentari amb sistema de seguretat integrat amb porta-ampolles, vàlvules reductores de pressió i antirretrocès, manòmetre, mànigues, broques i brides normalitzades
HX11X012	u	Serra circular reglamentària amb certificat CE, amb sistema de seguretat integrat amb protector de disc inferior fixe, superior abatible, aturada d'emergència amb fre-motor, ganivet divisor, regle guia longitudinal i transversal
HX11X013	u	Maquinària amb cabina d'operari amb sistema de resguard i protecció integrat
HX11X014	u	Eina elèctrica amb sistema de doble aïllament integrat
HX11X015	u	Premarc metàl.lic amb sistema de seguretat integrat contra caigudes a diferent nivell
HX11X016	u	Formigonera portàtil amb protectors i resguards integrats

HX11X017	u	Element prefabricat de formigó amb sistema de seguretat integrat amb balaustre de seguretat de reserva d'ancoratge de cable per amarrament i lliscament d'equips de protecció individual, d'alçària 1 m
HX11X018	u	Paletitzat i empaquetat o fleixat normalitzat
HX11X019	m	Marquesina de protecció en voladiu en bastida tubular amb sistema de seguretat amb tots els requisits reglamentaris, normalitzada i incorporada UNE-EN 12810-1 (HD-1000)
HX11X020	m	Equip d'encofrat recuperable horitzontal de perímetre de sostre reticular, amb sistema de seguretat amb tots els requisits reglamentaris en previsió de caigudes, amb xarxa de tipus tennis ancorada amb ganxos al cap dels puntals
HX11X021	u	Passadís de protecció prefabricat metàl.lic amb sistema de seguretat amb tots els requisits reglamentaris, de llargària 2,5 m, d'amplària 1,1 m, amb paviment de entramat de platines metàl.liques i rampes articulades, baranes metàl.liques reglamentàries, muntants de 2 m d'alçada, sostre de xapa d'acer de 3 mm de gruix
HX11X022	u	Passadís de protecció prefabricat metàl.lic amb sistema de seguretat amb tots els requisits reglamentaris, de llargària 2,5 m, d'amplària 1,1 m, amb paviment de entramat de platines metàl.liques i rampes articulades, baranes metàl.liques reglamentàries
HX11X023	u	Protector de mans per a cisellar
HX11X024	u	Connexió elèctrica de seguretat tipus petaca
HX11X025	u	Serra de trepar amb aigua amb sistema de seguretat integrat
HX11X026	u	Plataforma elevadora manual per a subministrament de material a nivell de bastida de cavallets
HX11X027	u	Carretó manual equipat amb dispositius pel transport d'eines
HX11X028	u	Grua mòbil d'accionament manual
HX11X029	u	Carretó ergonòmic per servei de material al nivell de treball, regulable en alçada
HX11X030	u	Pinça manual ergonòmica pel transport de blocs i totxos
HX11X031	u	Sistema de ventilació forçada en túnels i zones tancades
HX11X032	u	Suport de repòs per al disc radial portàtil
HX11X033	u	Sac d'aplec de teixit de polipropilè amb tapa de descàrrega inferior
HX11X034	u	Sarcòfag per l'hissat vertical de càrregues llargues amb grua
HX11X035	u	Estrebat i apuntalament de rases de serveis amb malla tèxtil de poliamida d'alta tenacitat i accionament hidràulic des de l'exterior de la rasa
HX11X036	u	Estrebat i apuntalament interior de rases amb escuts i estampidors interiors hidràulics o roscats
HX11X037	u	Sitja-barrejadora per a la confecció de morter
HX11X039	u	Carretó manual porta palets
HX11X041	u	Ancoratge amb disseny específic per a la manipulació de prefabricats
HX11X042	u	Puntal metàl.lic telescòpic amb pestells de seguretat col.locats sobre dorments de fusta
HX11X043	u	Cubilot de formigonat amb trapa manual de descàrrega
HX11X044	u	Gàbia prefabricada per treballs de soldadura ancorada a l'estructura
HX11X045	u	Estrebat de pou circular amb tensor
HX11X046	u	Estrebat de pou rectangular amb tensor
HX11X047	u	Apuntalament de talús inestable amb panells
HX11X048	u	Connexionat i cablejat provisional de la instal.lació elèctrica de l'obra amb sistema de protecció integrat
HX11X049	u	Quadre elèctric secundari provisional de l'obra amb sistema de protecció integrat
HX11X050	u	Enllumenat provisional de l'obra amb un nivell lumínic mínim de 250 lux
HX11X052	u	Pont volat semiprefabricat per treballs en ràfecs amb plataforma de treball i barana perimetral amb els requisits reglamentaris amb sistema de seguretat integrat
HX11X053	u	Plataforma metàl.lica en voladiu per descàrrega de material en façanes amb trapa practicable per al pas del cable de la grua amb sistema de seguretat integrat
HX11X054	u	Instal.lació de posta a terra amb conductor de coure i elèctrode connectat a terra en rails de grua torre, masses metàl.liques, quadres elèctrics, conductors de protecció
HX11X055	u	Interruptor diferencial de sensibilitat mitjana 300 mA, i 40 A d'intensitat nominal
HX11X057	m2	Malla electrosoldada de barres corrugades d'acer, elaborada a l'obra de 10x10 cm i de 3-3 mm de D embeguda al formigó per a proteccions horitzontals de forats en sostres de 5 m de D com a màxim, i amb el desmuntatge inclòs
HX11X058	u	Senyal acústica de marxa enrera
HX11X059	m2	Lona de polietilè amb malla de reforç per a recobriment de càrrega de caixa de camió
HX11X060	m	Cable d'acer de guiat de material suspès
HX11X061	u	Retenidor de pilota de neteja incorporat a l'equip de bombeig del formigó
HX11X063	u	Encenedor de gúspira amb mànec
HX11X064	u	Cinturó portaeines
HX11X065	u	Torreta per al formigonat de pilars
HX11X066	u	Biga rígida de repartiment de càrregues suspeses
HX11X067	u	Ganxo de grua amb dispositiu de tancament
HX11X068	u	Catifa portàtil de neoprè per treball en plans inclinats
HX11X069	u	Ventosa de seguretat per a la manipulació de vidres
HX11X070	u	Recipient metàl.lic per a la manutenció de materials a granel per a una càrrega màxima de 1200 kg
HX11X071	u	Plataforma aïllant de base per treball en quadres elèctrics de distribució d'1x1 m i de 3 mm de gruix
HX11X075	u	Equip comprovador portàtil complet d'instal.lacions de baixa tensió
HX11X076	u	Anemòmetre fix amb el desmuntatge inclòs
HX11X077	u	Sonòmetre portàtil de rang dinàmic de 23 a 130 dba
HX11X078	u	Luxímetre portàtil
HX11X079	u	Detector d'instal.lacions i serveis soterrats portàtil

HX11X080	u	Termòmetre / baròmetre
HX11X082	u	Porta de planxa nervada d'acer galvanitzat, d'amplària 1 m i alçària 2 m, amb bastiment de tub d'acer galvanitzat, per a tanca de planxa metàl.lica i amb el desmuntatge inclòs
HX11X083	u	Porta de planxa nervada d'acer galvanitzat, d'amplària 5 m i alçària 2 m, amb bastiment de tub d'acer galvanitzat, per a tanca de planxa metàl.lica i amb el desmuntatge inclòs
HX11X085	u	Porta de planxa d'acer galvanitzat, d'amplària 1 m i alçària 2 m, amb bastiment de tub d'acer galvanitzat, per a tanca mòbil de malla metàl.lica i amb el desmuntatge inclòs
HX11X086	u	Porta de planxa d'acer galvanitzat, d'amplària 6 m i alçària 2 m, amb bastiment de tub d'acer galvanitzat, per a tanca mòbil de malla metàl.lica i amb el desmuntatge inclòs
HX11X088	m	Baixant de tub de P.V.C. de runes, de 40 cm de diàmetre, amb boques de descàrrega, brides i acoblament, col.locat i amb el desmuntatge inclòs
HX11X089	u	Transformador de seguretat de 24 V, col.locat i amb el desmuntatge inclòs
HX11XG05	u	Comporta basculant per a subministrament de material, d'estructura tubular acoblat a la barana
HX11XG10	u	Banqueta aïllant de potes fixes per a treball en tensió,
HX11XG11	u	Escala portàtil dielèctrica de fibra de vidre i 3,2 m de llargària
HX11XG12	u	Bastida tubular dielèctrica de polièster i fibra de vidre, de 2,5 m d'alçària i 3,5 m de llargària
HX11XG13	u	Equip de connexió a terra de línia elèctrica aèria de distribució, amb 3 perches telescópiques per a conductors de 7 a 380 mm2 i una alçada màxima d'11,5 m, cable de coure de secció 35 mm2 i piqueta de connexió a terra

17. SISTEMES DE PROTECCIÓ COL·LECTIVA (SPC)

Als efectes del present Estudi de Seguretat i Salut, tindran la consideració de Sistemes de Protecció Col·lectiva, el conjunt d'elements associats, incorporats al sistema constructiu, de forma provisional i adaptada a l'absència de protecció integrada de major eficàcia (MAUP), destinats a apantallar o condonar la possibilitat de coincidència temporal de qualsevol tipus d'energia fora de control, present en l'ambient laboral, amb els treballadors, personal aliè a l'obra i/o materials, màquines, equips o ferramentes pròximes a la seva àrea d'influència, anul·lant o reduint les conseqüències d'accident. La seva operativitat garanteix la integritat de les persones o objectes protegits, sense necessitat d'una participació per a assegurar la seva eficàcia. Aquest últim aspecte és el que estableix la seva diferència amb un Equip de Protecció Individual (EPI).

En absència d'homologació o certificació d'eficàcia preventiva del conjunt d'aquests Sistemes instal·lats, el contractista fixarà en el seu Pla de Seguretat i Salut, referència i relació dels Protocols d'Assaig, Certificats o Homologacions adoptades i/o requerits als instal·ladors, fabricants i/o proveïdors, per al conjunt dels esmentats Sistemes de Protecció Col·lectiva.

Els SPC més rellevants previstos per a l'execució del present projecte són els indicats en l'annex d'aquesta memòria que contindrà les fitxes amb RISC-AVALUACIÓ-MESURES

18. CONDICIONS DELS EQUIPS DE PROTECCIÓ INDIVIDUAL (EPI)

Als efectes del present Estudi de Seguretat i Salut, tindran la consideració d'Equips de Protecció Individual, aquelles peces de treball que actuen a mode de coberta o pantalla portàtil, individualitzada per a cada usuari, destinats a reduir les conseqüències derivades del contacte de la zona del cos protegida, amb una energia fora de control, d'intensitat inferior a la previsible resistència física de l'EPI.

La seva utilització haurà de quedar restringida a l'absència de garanties preventives adequades, per inexistència de MAUP, o en el seu defecte SPC d'eficàcia equivalent.

Tots els equips de protecció individual estaran degudament certificats, segons normes harmonitzades CE. Sempre de conformitat als R.D. 1407/92, R.D.159/95 i R.D. 773/97.

El Contractista Principal portarà un control documental del seu lliurament individualitzat al personal (propi o subcontractat), amb el corresponent avís de recepció signat pel beneficiari.

En els casos en què no existeixin normes d'homologació oficial, els equips de protecció individual seran normalitzats pel constructor, per al seu ús en aquesta obra, triats d'entre els que existeixin en el mercat i que reuneixin una qualitat adequada a les respectives prestacions. Per aquesta normalització interna s'haurà de comptar amb el vist-i-plau del tècnic que supervisa el compliment del Pla de Seguretat i Salut per part de la Direcció d'Obra o Direcció Facultativa/Direcció d'Execució.

Al magatzem d'obra hi haurà permanentment una reserva d'aquests equips de protecció, de manera que pugui garantir el subministrament a tot el personal sense que se'n produeixi, raonablement, la seva carència.

En aquesta previsió cal tenir en compte la rotació del personal, la vida útil dels equips i la data de caducitat, la necessitat de facilitar-los a les visites d'obra, etc.

Els EPI més rellevants, previstos per a l'execució material del present projecte són els indicats en l'annex d'aquesta memòria que contindrà les fitxes amb RISC-AVALUACIÓ-MESURES

19. RECURSOS PREVENTIUS

La legislació que s'ha de complir respecte a la presència de recursos preventius a les obres de construcció està contemplada a la llei 54/2003. D'acord amb aquesta llei, la presència dels recursos preventius a les obres de construcció serà preceptiva en els següents casos:

l) Quan els riscos es puguin veure agreujats o modificats en el desenvolupament del procés o l'activitat, per la concurrència d'operacions diverses que es desenvolupen successivament o simultàniament i que facin precís el control de la correcta aplicació dels mètodes de treball. La presència de recursos preventius de cada contractista serà necessari quan, durant l'obra, es desenvolupin treballs amb riscos especials, com es defineixen en el real decret 1627/97.

m) Quan es realitzin activitats o processos que reglamentàriament es considerin perillosos o amb riscos especials.

n) Quan la necessitat d'aquesta presència sigui requerida per la Inspecció de Treball i Seguretat Social, si les circumstàncies del cas ho exigissin degut a les condicions de treball detectades.

Quan a les obres de construcció coexisteixen contractistes i subcontractistes que, de forma successiva o simultània, puguin constituir un risc especial per interferència d'activitats, la presència dels "*Recursos preventius*" és, en aquests casos, necessària.

Els recursos preventius són necessaris quan es desenvolupin treballs amb riscos especials, definits a l'annex II del RD 1627/97:

1. *Treballs amb riscos especialment greus d'enterrament, enfonsament o caiguda d'altura, per les particulars característiques de l'activitat desenvolupada, els procediments aplicats, o l'entorn del lloc de treball.*
2. *Treballs en els quals l'exposició a agents químics o biològics suposi un risc d'especial gravetat, o pels que la vigilància específica de la salut dels treballadors sigui legalment exigible.*
3. *Treballs amb exposició a radiacions ionitzants pels que la normativa específica obliga a la delimitació de zones controlades o vigilades.*
4. *Treballs a la proximitat de línies elèctriques d'alta tensió.*
5. *Treballs que exposin a risc d'ofegament per immersió.*
6. *Obres d'excavació de túnels, pous i altres treballs que suposin moviments de terra subterranis.*
7. *Treballs realitzats en immersió amb equip subaquàtic.*
8. *Treballs realitzats en caixons d'aire comprimit.*
9. *Treballs que impliquin l'ús d'explosius.*
10. *Treballs que requereixin muntar o desmuntar elements prefabricats pesats.*

A continuació es detallen, de forma orientativa, les activitats de l'obra del present estudi de seguretat i salut, en base a l'avaluació de riscos d'aquest, que requereixen la presència de recurs preventiu:

MOVIMENTS DE TERRES

EXCAVACIÓ DE RASES I POUS

ESTRUCTURES

ESTRUCTURES AMB PARETS DE CÀRREGA

ESTRUCTURES D'ACER

TANCAMENTS I DIVISÒRIES

TANCAMENTS EXTERIORS (OBRA)

IMPERMEABILITZACIONS - AÏLLAMENTS I JUNTES

IMPERMEABILITZACIÓ DE MURS DE CONTENCIÓ I ELEMENTS SOTERRATS

AILLAMENTS AMORFS (ELABORATS IN SITU)

REVESTIMENTS

AMORFS (ARREBOSSATS - ENGUIXATS - ESTUCATS)

ENRAJOLATS I APLACATS DE PECES (PEDRA, CERAMICA, MORTER CIMENT, ESCOPIDORS, ETC.)

CEL RASOS

PINTATS I ENVERNISATS

ENVIDRAMENTS

COL·LOCACIÓ DE VIDRES

INSTAL.LACIONS D'EVACUACIÓ

CONDUCTES VERTICALS O PENJATS (BAIXANTS I COL·LECTORS SUSPESOS, FUMS)

ELEMENTS SOTERRATS (CLAVEGUERONS, POUS, DRENATGES)

INSTAL.LACIONS DE CLIMATITZACIÓ, CALEFACCIÓ I VENTILACIÓ MECÀNICA

INSTAL.LACIONS DE CLIMATITZACIÓ, CALEFACCIÓ I VENTILACIÓ MECÀNICA

20. SENYALITZACIÓ I ABALISAMENT

Quant a la senyalització de l'obra, és necessari distingir entre la que es refereix a la que demanda de l'atenció per part dels treballadors i aquella que correspon al tràfic exterior afectat per l'obra. En el primer cas són d'aplicació les prescripcions establertes per el Reial Decret 485/1997, de 14 d'abril. La senyalització i el abalisament de tràfic vénen regulats, entre altra normativa, per la Norma 8.3-I.C. de la Direcció General de Carreteres i no és objecte de l'Estudi de Seguretat i Salut. Aquesta distinció no exclou la possible complementació de la senyalització de tràfic durant l'obra quan aquesta mateixa es faci exigible per a la seguretat dels treballadors que treballin a la immediació d'aquest tràfic.

S'ha de tenir en compte que la senyalització per si mateixa no elimina els riscos, malgrat això la seva observació quan és l'apropiada i està ben col·locada, fa que l'individu adopti conductes segures. No és suficient amb col·locar un plafó a les entrades de les obres, si després en la pròpia obra no se senyalitza l'obligatorietat d'utilitzar cinturó de seguretat al col·locar les mires per a realitzar el tancament de façana. La senyalització abundant no garanteix una bona senyalització, ja que el treballador acaba fent cas omís de qualsevol tipus de senyal.

El R.D.485/97 estableix que la senyalització de seguretat i salut en el treball haurà d'utilitzar-se sempre que l'anàlisi dels riscos existents, les situacions d'emergència previsibles i les mesures preventives adoptades, posin de manifest la necessitat de:

- Cridar l'atenció dels treballadors sobre l'existència de determinats riscos, prohibicions o obligacions.
- Alertar als treballadors quan es produeixi una determinada situació d'emergència que requereixi mesures urgents de protecció o evacuació.
- Facilitar als treballadors la localització i identificació de determinats mitjans o

instal·lacions de protecció, evacuació, emergència o primers auxilis.
- Orientar o guiar als treballadors que realitzin determinades maniobres perilloses.

La senyalització no haurà de considerar-se una mesura substitutiva de les mesures tècniques i organitzatives de protecció col·lectiva i haurà d'utilitzar-se quan, mitjançant aquestes últimes, no hagi estat possible eliminar els riscos o reduir-los suficientment.

Tampoc haurà de considerar-se una mesura substitutiva de la formació i informació dels treballadors en matèria de seguretat i salut en el treball.

Així mateix, segons s'estableix en el R.D. 1627/97, s'haurà de complir que:

11. Les vies i sortides específiques d'emergència hauran de senyalitzar-se conforme al R.D. 485/97, tenint en compte que aquesta senyalització haurà de fixar-se en els llocs adequats i tenir la resistència suficient.
12. Els dispositius no automàtics de lluita contra incendis hauran d'estar senyalitzats conforme al R.D. 485/97, tenint en compte que aquesta senyalització haurà de fixar-se en els llocs adequats i tenir la resistència suficient.
13. El color utilitzat per a la il·luminació artificial no podrà alterar o influir en la percepció de les senyals o panells de senyalització.
14. Les portes transparents hauran de tenir una senyalització a l'altura de la vista.
15. Quan existeixin línies d'estesa elèctrica àrees, en el cas que vehicles l'obra haguessin de circular sota l'estesa elèctrica s'utilitzarà una senyalització d'advertència.

La implantació de la senyalització i balisament s'ha de definir en els plànols de l'Estudi de Seguretat i Salut i s'ha de tenir en compte en les fitxes d'activitats, al menys respecte els riscos que no s'hagin pogut eliminar.

21. CONDICIONS D'ACCÉS I AFECTACIONS DE LA VIA PÚBLICA

Aquí cal descriure les condicions d'accés i afectacions de la via pública particulars de l'obra (ample carrer, ample vorera, ocupació de la vorera i via pública i com es resol, accessos a l'obra, etc.)

En el PLA DE SEGURETAT I SALUT el Contractista definirà les desviacions i passos provisionals per a vehicles i vianants, els circuits i trams de senyalització, la senyalització, les mesures de protecció i detecció, els paviments provisionals, les modificacions que comporti la implantació de l'obra i la seva execució, diferenciant, si és cas, les diferents fases d'execució. A aquests efectes, es tindrà en compte el que determina la Normativa per a la informació i senyalització d'obres al municipi i la Instrucció Municipal sobre la instal·lació d'elements urbans a l'espai públic de la ciutat que correspongui.

Quan correspongui, d'acord amb les previsions d'execució de les obres, es diferenciarà amb claredat i per cadascuna de les distintes fases de l'obra, els àmbits de treball i els àmbits destinats a la circulació de vehicles i vianants, d'accés a edificis i guals, etc.., i es definiran les mesures de senyalització i protecció que corresponguin a cadascuna de les fases.

És obligatori comunicar l'inici, l'extensió, la naturalesa dels treballs i les modificacions de la circulació de vehicles provocades per les obres, a la Guàrdia Municipal i als Bombers o a l'Autoritat que correspongui.

Quan calgui prohibir l'estacionament en zones on habitualment és permès, es col·locarà el cartell de "SENYALITZACIÓ EXCEPCIONAL" (1050 X 600 mm), amb 10 dies d'antelació a l'inici dels treballs, tot comunicant-ho a la Guàrdia Municipal o l'Autoritat que correspongui.

En la desviació o estrenyiment de passos per a vianants es col·locarà la senyalització corresponent.

No es podrà començar l'execució de les obres sense haver procedit a la implantació dels elements de senyalització i protecció que corresponguin, definits al PLA DE SEGURETAT aprovat.

El contractista de l'obra serà responsable del manteniment de la senyalització i elements de protecció implantats.

Els accessos de vianants i vehicles, estaran clarament definits, senyalitzats i separats

21.1. Normes de Policia

- **Control d'accessos**

Una vegada establerta la delimitació del perímetre de l'obra, conformats els tancaments i accessos per els vianants i de vehicles, el contractista amb la col·laboració del seu servei de prevenció definirà, dins del Pla de Seguretat i Salut, el procés per al control d'entrada i sortida de vehicles en general (inclosa la maquinària com grues mòbils, retroexcavadores) i de personal de manera que garanteixi l'accés únicament a persones autoritzades.

Quan la delimitació de l'obra no es pugui portar a terme, per les pròpies circumstàncies de l'obra, el contractista, al menys haurà de garantir, l'accés controlat a les instal·lacions d'ús comú de l'obra, i haurà d'assegurar que les entrades a l'obra estiguin senyalitzades, i que quedin tancades les zones que puguin presentar riscos

- **Coordinació d'interferències i seguretat a peu d'obra**

El contractista, quan sigui necessari, donat el volum d'obra, el valor dels materials emmagatzemats i altres circumstàncies que així ho aconsellin, definirà un procés per garantir l'accés controlat a les instal·lacions que suposin risc personal i/o comú per a l'obra i l'intrusisme a l'interior de l'obra en tallers, magatzems, vestuaris i d'altres instal·lacions d'ús comú o particular.

21.2. Àmbit d'ocupació de la via pública

- **Ocupació del tancament de l'obra**

S'entén per àmbit d'ocupació el realment ocupat, incloent tanques, elements de protecció, baranes, bastides, contenidors, casetes, etc.

En el PLA DE SEGURETAT I SALUT EN EL TREBALL s'especificarà la delimitació de l'àmbit d'ocupació de l'obra i es diferenciarà clarament si aquest canvia en les diferents fases de l'obra. L'àmbit o els àmbits d'ocupació quedaran clarament dibuixats en plànols per fases i interrelacionats amb el procés constructiu.

L'amplada màxima a ocupar serà proporcional a l'amplada de la vorera. L'espai lliure per a pas de vianants no serà inferior a un terç (1/3) de l'amplada de la vorera existent.

En cap cas es podrà ocupar una amplada superior a tres (3) metres mesurats des de la línia de façana, ni més de dos terços (2/3) de l'amplada de la vorera, si no queda al menys una franja d'amplada mínima d'un metre i quaranta centímetres (1,40 m) per a pas de vianants.

Quan, per l'amplada de la vorera, no sigui possible deixar un pas per a vianants d'un metre i quaranta centímetres (1,40 m) es permetrà, durant l'execució dels treballs a planta baixa, la col·locació de tanques amb un sortint màxim de seixanta centímetres (60 cm) deixant un pas mínim per a vianants d'un metre (1 m). Per a l'enderrocament de les plantes superiors a la planta baixa, es col·locarà una tanca a la línia de façana i es farà una protecció volada per la retenció d'objectes despresos de les cotes superiors. Si la vorera és inferior a un metre seixanta centímetres (1,60 cm) durant els treballs a la planta baixa, el pas per a vianants d'un metre (1 m) d'amplada podrà ocupar part de la calçada en la mesura que calgui. En aquest cas, s'haurà de delimitar i protegir amb tanques l'àmbit del pas de vianants.

- **Situació de casetes i contenidors.**

S'indicaran en el PLA DE SEGURETAT I SALUT les àrees previstes per aquest fi.

- Les casetes, contenidors, tallers provisionals i aparcament de vehicles d'obra, se situaran en una zona propera a l'obra que permeti aplicar els següents criteris:
  - Preferentment, a la vorera, deixant un pas mínim d'un metre i quaranta centímetres (1,40 m) per a pas de vianants per la vorera.
  - A la vorera, deixant un pas mínim d'un metre i quaranta centímetres (1,40 m) per a pas de vianants per la zona d'aparcament de la calçada sense envair cap carril de circulació.
  - Si no hi ha prou espai a la vorera, es col·locaran a la zona d'aparcament de la calçada procurant no envair cap carril de circulació i deixant sempre com a mínim un metre (1m) per a pas de vianants a la vorera.

- Es protegirà el pas de vianants i es col·locarà la senyalització corresponent.

- **Situació de grues-torre i muntacàrregues**

Només podran estar emplaçats a l'àmbit de l'obra.

- **Canvis de la Zona Ocupada**

Qualsevol canvi en la zona ocupada que afecti l'àmbit de domini públic es considerarà una modificació del PLA DE SEGURETAT I SALUT EN EL TREBALL i s'haurà de documentar i tramitar d'acord amb el R.D. 1627/97.

21.3. Tancaments de l'obra que afecten l'àmbit públic

- **Tanques**

Situació	Delimitaran el perímetre de l'àmbit de l'obra o, en ordenació entre mitgeres, tancaran el front de l'obra o solar i els laterals de la part de vorera ocupada.
Tipus de tanques	Es formaran amb xapa metàl·lica opaca o a base de plafons prefabricats o d'obra de fàbrica arrebossada i pintada. Les empreses promotores podran presentar a l'Ajuntament per a la seva homologació, si s'escau, el seu propi model de tanca per tal d'emprar-lo en totes les obres que facin. Les tanques metàl·liques de 200 x 100 cm només s'admeten per a proteccions provisionals en operacions de càrrega, desviacions momentànies de trànsit o similars. En cap cas s'admet com a tanca el simple abalisat amb cinta de PVC, malla electrosoldada de ferrallista, xarxa tipus tenis de polipropilè (habitualment de color taronja), o elements tradicionals de delimitacions provisionals de zones de risc.
Complements	Totes les tanques tindran balisament lluminós i elements reflectants en tot el seu perímetre.
Manteniment	El Contractista vetllarà pel correcte estat de la tanca, eliminant grafittis, publicitat il·legal i qualsevol altre element que deteriori el seu estat original.

- **Accés a l'obra**

Portes	Les tanques estaran dotades de portes d'accés independent per a vehicles i per al personal de l'obra. No s'admet com a solució permanent d'accés la retirada parcial del tancament.

21.4. Operacions que afecten l'àmbit públic

- **Entrades i sortides de vehicles i maquinària.**

Vigilància	Personal responsable de l'obra s'encarregarà de dirigir les operacions d'entrada i sortida, avisant els vianants a fi d'evitar accidents.
Aparcament	Fora de l'àmbit del tancament de l'obra no podran estacionar-se vehicles ni maquinària de l'obra, excepte a la reserva de càrrega i descàrrega de l'obra quan existeixi zona d'aparcament a la calçada.
Camions en espera	Si no hi ha espai suficient dins de l'àmbit del tancament de l'obra per acollir els camions en espera, caldrà preveure i habilitar un espai adequat a aquest fi fora de l'obra. El PLA DE SEGURETAT preveurà aquesta necessitat, d'acord amb la programació dels treballs i els mitjans de càrrega, descàrrega i transport interior de l'obra.

- **Càrrega i descàrrega**

Les operacions de càrrega i descàrrega s'executaran dintre l'àmbit del tancament de l'obra. Quan això no sigui possible, s'estacionarà el vehicle en el punt més proper a la tanca de l'obra, es desviaran els vianants fora de l'àmbit d'actuació, s'ampliarà el perímetre tancat de l'obra i es prendran les següents mesures:

- S'habilitarà un pas per als vianants. Es deixarà un pas mínim d'un metre i quaranta centímetres (1,40 m) d'ample per a la vorera o per a la zona d'aparcament de la calçada, sense envair cap carril de circulació. Si no és suficient i/o si cal envair el carril de circulació que correspongui i contactar prèviament amb la Guàrdia Urbana.
- Es protegirà el pas de vianants amb tanques metàl·liques de 200 x 100 cm, delimitant el camí pels dos costats i es col·locarà la senyalització que correspongui.
- La separació entre les tanques metàl·liques i l'àmbit d'operacions o el vehicle, formarà una franja de protecció l'amplada de la qual dependrà del tipus de productes a carregar o descarregar i que establirà el Cap d'Obra prèvia consulta al Coordinador de Seguretat de l'obra.
- Acabades les operacions de càrrega i descàrrega, es retiraran les tanques metàl·liques es netejarà el paviment.
- Es controlarà la descàrrega dels camions formigonera a fi d'evitar abocaments sobre la calçada.

- **Descàrrega, apilament i evacuació de terres i runa**

Descàrrega	La descàrrega de runa des dels diferents nivells de l'obra, aprofitant la força de la gravetat, serà per canonades (cotes superiors) o mecànicament (cotes sota rasant), fins els contenidors o tremuges, que hauran de ser cobertes amb lones o plàstics opacs a fi d'evitar pols. Les canonades o cintes

d'elevació i transport de material es col·locaran sempre per l'interior del recinte de l'obra.

Apilament. No es poden acumular terres, runa i deixalles en l'àmbit de domini públic, excepte si és per a un termini curt i si s'ha obtingut un permís especial de l'Ajuntament, i sempre s'ha de dipositar en tremuges o en contenidors homologats.

Si no es disposa d'aquesta autorització ni d'espais adequats, les terres es carregaran directament sobre camions per a la seva evacuació immediata.

A manca d'espai per a col·locar els contenidors en l'àmbit del tancament de l'obra, es col·locaran sobre la vorera en el punt més proper a la tanca, deixant un pas per als vianants d'un metre i quaranta centímetres (1,40 m) d'amplada com a mínim.

S'evitarà que hi hagi productes que sobresurtin del contenidor.

Es netejarà diàriament la zona afectada i després de retirat el contenidor.

Els contenidors, quan no s'utilitzin, hauran de ser retirats.

Evacuació Si la runa es carrega sobre camions, aquests hauran de portar la caixa tapada amb una lona o un plàstic opac a fi d'evitar la producció de pols, i el seu transport ho serà a un abocador autoritzat. El mateix es farà en els transports dels contenidors.

- **Proteccions per a evitar la caiguda d'objectes a la via pública**

Al PLA DE SEGURETAT s'especificaran, per cada fase d'obra, les mesures i proteccions previstes per a garantir la seguretat de vianants i vehicles i evitar la caiguda d'objectes a la via pública, tenint en compte les distàncies, en projecció vertical, entre els treballs en altura, el tancament de l'obra i la vorera o zona de pas de vianants o vehicles.

Bastides Es col·locaran bastides perimetrals a tots els paraments exteriors a la construcció a realitzar.
Les bastides seran metàl·liques i modulars. Tindran una protecció de la caiguda de materials i elements formant un entarimat horitzontal a 2,80 m d'alçada, preferentment de peces metàl·liques, fixat a l'estructura vertical i horitzontal de la bastida, així com una marquesina inclinada en voladís que sobresurti 1,50 m, com a mínim, del pla de la bastida.

Les bastides seran tapades perimetralment i a tota l'alçada de l'obra, des de l'entarimat de visera, amb una xarxa o lones opaques que eviti la caiguda d'objectes i la propagació de pols.

Xarxes Sempre que s'executin treballs que comportin perill per als vianants, pel risc de caiguda de materials o elements, es col·locaran xarxes de protecció entre les plantes, amb sistemes homologats, de forjat, perimetrals a totes les façanes.

Grues torre En el PLA DE SEGURETAT s'indicarà l'àrea de funcionament del braç i les mesures que es prendran en el cas de superar els límits del solar o del tancament de l'obra.

El carro del qual penja el ganxo de la grua no podrà sobrepassar aquests límits. Si calgués fer-ho, en algun moment, es prendran les mesures indicades per a càrregues i descàrregues.

21.5. Neteja i incidència sobre l'ambient que afecten l'àmbit públic

- **Neteja**

Els contractistes netejaran i regaran diàriament l'espai públic afectat per l'activitat de l'obra i especialment després d'haver efectuat càrregues i descàrregues o operacions productores de pols o deixalles.

Es vigilarà especialment l'emissió de partícules sòlides (pols, ciment, etc.).

Caldrà prendre les mesures pertinents per evitar les roderes de fang sobre la xarxa viària a la sortida dels camions de l'obra. A tal fi, es disposarà, abans de la sortida del tancament de l'obra, una solera de formigó o planxes de „relliga" de 2 x 1 m, com a mínim, sobre la qual s'aturaran els camions i es netejaran per reg amb mànega cada parella de rodes.

Està prohibit efectuar la neteja de formigoneres al clavegueram públic.

- **Sorolls. Horari de treball**

Les obres es realitzaran entre les 8,00 i les 20,00 hores dels dies feiners.

Fora d'aquest horari, només es permet realitzar activitats que no produeixin sorolls més enllà d'allò que estableixen les OCAF. Les obres realitzades fora d'aquest horari hauran de ser específicament autoritzades per l'Ajuntament.

Excepcionalment i amb l'objecte de minimitzar les molèsties que determinades operacions poden produir sobre l'àmbit públic i la circulació o per motius de seguretat, l'Ajuntament podrà obligar que alguns treballs s'executin en dies no feiners o en un horari específic.

- **Pols**

Es regaran les pistes de circulació de vehicles.

Es regaran els elements a enderrocar, la runa i tots els materials que puguin produir pols.

En el tall de peces amb disc s'hi afegirà aigua.

Les sitges de ciment estaran dotades de filtre.

21.6. Residus que afecten a l'àmbit públic

El contractista, dins del Pla de Seguretat i Salut, definirà amb la col·laboració del seu servei de prevenció, els procediments de treball per a l'emmagatzematge i retirada de cadascun dels diferents tipus de residus que es puguin generar a l'obra.

El contractista haurà de donar les oportunes instruccions als treballadors i subcontractistes, comprovant que ho comprenen i ho compleixen.

21.7. Circulació de vehicles i vianants que afecten l'àmbit públic

- **Senyalització i protecció**

Si el pla d'implantació de l'obra comporta la desviació del trànsit rodat o la reducció de vials de circulació, s'aplicaran les mesures definides a la Norma de Senyalització d'Obres 8.3-

Està prohibida la col·locació de senyals no autoritzades pels Serveis Municipals.

- **Dimensions mínimes d'itineraris i passos per a vianants**

Es respectaran les següents dimensions mínimes:

- En cas de restricció de la vorera, l'amplada de pas per a vianants no serà inferior a un terç (1/3) de l'amplada de la vorera existent.
- L'amplada mínima d'itineraris o de passos per a vianants serà d'un metre i quaranta centímetres (1,40 m).

- **Elements de protecció**

Pas vianants	Tots els passos de vianants que s'hagin d'habilitar es protegiran, pels dos costats, amb tanques o baranes resistents, ancorades o enganxades a terra, d'una alçada mínima d'un metre (1 m) amb travesser intermedi i entornpeus de vint centímetres (0,20 m) a la base. L'alçada de la passarel·la no sobrepassarà els quinze centímetres (0,15 m). Els elements que formin les tanques o baranes seran preferentment continus. Si són calats, les separacions mínimes no podran ser superiors a quinze centímetres (015 m).
Forats i rases	Si els vianants han de passar per sobre els forats o les rases, es col·locaran xapes metàl·liques fixades, de resistència suficient, totalment planes i sense ressalts. Si els forats o les rases han de ser evitats, les baranes o tanques de protecció del pas es col·locaran a 45^{o} en el sentit de la marxa.

- **Enllumenat i abalisament lluminós**

Els senyals i els elements d'abalisament aniran degudament il·luminats encara que hi hagi enllumenat públic.

S'utilitzarà pintura i material reflectant o fotoluminiscent, tant per a la senyalització vertical i horitzontal, com per als elements d'abalisament.

Els itineraris i passos de vianants estaran convenientment il·luminats al llarg de tot el tram (intensitat mínima 20 lux).

Les bastides de paraments verticals que ocupin vorera o calçada tindran abalisament lluminós i elements reflectants a totes les potes en tot el seu perímetre exterior.

La delimitació d'itineraris o passos per a vianants formada amb tanques metàl·liques de 200 x 100 cm, tindran abalisament lluminós en tot el seu perímetre.

- **Abalisament i defensa**

Els elements d'abalisament i defensa a emprar per passos per a vehicles seran els designats com tipus TB, TL i TD a la Norma de carreteres 8.3 – IC. amb el següent criteri d'ubicació d'elements d'abalisament i defensa:

o) En la delimitació de la vora del carril de circulació de vehicles contigu al tancament de l'obra.
p) En la delimitació de vores de passos provisionals de circulació de vehicles contigus a passos provisionals per a vianants.
q) Per impedir la circulació de vehicles per una part d'un carril, per tot un carril o per diversos carrils, en estrenyiments de pas i/o disminució del número de carrils.
r) En la delimitació de vores en la desviació de carrils en el sentit de circulació, per salvar l'obstacle de les obres.
s) En la delimitació de vores de nous carrils de circulació per a passos provisionals o per a establir una nova ordenació de la circulació, diferent de la que hi havia abans de les obres.

Es col·locaran elements de defensa TD – 1 quan, en vies d'alta densitat de circulació, en vies ràpides, en corbes pronunciades, etc.., la possible desviació d'un vehicle de l'itinerari

assenyalat pugui produir accidents a vianants o a treballadors (desplaçament o enderroc del tancament de l'obra o de baranes de protecció de pas de vianants, xoc contra objectes rígids, bolcar el vehicle per l'existència de desnivells, etc..,).

Quan l'espai disponible sigui mínim, s'admetrà la col·locació d'elements de defensa TD – 2.

- **Paviments provisionals**

El paviment serà dur, no lliscant i sense regruixos diferents dels propis del gravat de les peces. Si és de terres, tindrà una compactació del 90% PM (Pròctor Modificat).

Si cal ampliar la vorera per a pas de vianants per la calçada, es col·locarà un entarimat sobre la part ocupada de la calçada formant un pla horitzontal amb la vorera i una barana fixa de protecció.

- **Accessibilitat de persones amb mobilitat reduïda**

Si la via o vies de l'entorn de l'obra estan adaptades d'acord amb el que disposa el Decret 135/1995 de 24 de març, i no hi ha itinerari alternatiu, els passos o itineraris provisionals compliran les següents condicions mínimes:

- Alçada lliure d'obstacles de 2,10 m.
- En els canvis de direcció, l'amplada mínima de pas haurà de permetre inscriure un cercle d'1,5 m de diàmetre.
- No podran haver-hi escales ni graons aïllats.
- El pendent longitudinal serà com a màxim del 8% i el pendent transversal del 2%.
- El paviment serà dur, no lliscant i sense regruixos diferents als propis del gravat de peces. Si és de terres tindrà una compactació del 90% PM (Pròctor Modificat).
- Els guals tindran una amplada mínima d'un metre i vint centímetres (1,20 m) i un pendent màxim del 12%.

Si hi ha itinerari alternatiu, s'indicarà, en els punts de desviació cap a l'itinerari alternatiu, col·locant un senyal tipus D amb el símbol internacional d'accessibilitat I una fletxa de senyalització.

- **Manteniment**

La senyalització i els elements d'abalisament es fixaran de tal manera que impedeixi el seu desplaçament i dificulti la seva subtracció.

La senyalització, l'abalisament, els paviments, l'enllumenat i totes les proteccions dels itineraris, desviacions i passos per a vehicles i vianants es conservaran en perfecte estat durant la seva vigència, evitant la pèrdua de condicions perceptives o de seguretat.

Els passos i itineraris es mantindran nets.

- **Retirada de senyalització i abalisament**

Acabada l'obra es retiraran tots els senyals, elements, dispositius i abalisament implantats.

El termini màxim per a l'execució d'aquestes operacions serà d'una setmana, un cop acabada l'obra o la part d'obra que exigís la seva implantació.

21.8. Protecció i trasllat d'elements emplaçats a la via pública

- **Arbres i jardins**

Al PLA DE SEGURETAT s'assenyalaran tots els elements vegetals i l'arbrat existent a la via pública que estiguin a la zona de les obres i al seu llindar. L'Entitat Municipal responsable de

Parcs i Jardins emetrà un informe previ preceptiu.

Mentre durin les obres es protegirà l'arbrat, els jardins i les espècies vegetals que puguin quedar afectades, deixant al seu voltant una franja d'un (1) metre de zona no ocupada. El contractista vetllarà, perquè els escossells i les zones ajardinades estiguin sempre lliures d'elements estranys, deixalles, escombraries i runa. S'hauran de regar periòdicament, sempre que això no es pugui fer normalment des de l'exterior de la zona d'obres.

Els escossells que quedin inclosos dins l'àmbit d'estrenyiment de pas per a vianants s'hauran de tapar de manera que la superfície sigui contínua i sense ressalts.

- **Parades d'autobús, quioscos, bústies**

A causa de la implantació del tancament de l'obra, ja sigui, perquè queden al seu interior o per quedar en zona de pas restringit, caldrà preveure el trasllat provisional de parades d'autobús, quioscos, bústies de Correus o elements similars emplaçats a l'espai públic.

En aquest cas, caldrà indicar-ho en el PLA DE SEGURETAT, preveure el seu emplaçament durant el temps que durin les obres i contactar amb els serveis corresponents per tal de coordinar les operacions.

22. RISCOS DE DANYS A TERCERS I MESURES DE PROTECCIÓ

22.1. Riscos de danys a tercers

Els riscs que durant les successives fases d'execució de l'obra podrien afectar persones o objectes annexos que en depenguin són els següents:

- Caiguda al mateix nivell.
- Atropellaments.
- Col·lisions amb obstacles a la vorera.
- Caiguda d'objectes.

22.2. Mesures de protecció a tercers

Es consideraran les següents mesures de protecció per a cobrir el risc de les persones que transiten pels voltants de l'obra:

16. Muntatge de tanca metàl·lica a base d'elements prefabricats de 2 m. d'alçada, separant el perímetre de l'obra, de les zones de trànsit exterior.
17. Per a la protecció de persones i vehicles que transitin pels carrers limítrofs, s'instal·larà un passadís d'estructura consistent en l'assenyalament, que haurà de ser òptic i lluminós a la nit, per a indicar el gàlib de les proteccions al tràfic rodat. Ocasionalment es podrà instal·lar en el perímetre de la façana una marquesina en voladís de material resistent.
18. Si fos necessari ocupar la vorera durant l'aplec de materials a l'obra, mentre duri la maniobra de descàrrega, es canalitzarà el trànsit de vianants per l'interior del passadís de vianants i el de vehicles fora de les zones d'afectació de la maniobra, amb protecció a base de reixes metàl·liques de separació d'àrees i es col·locaran llums de gàlib nocturns i senyals de trànsic que avisin als vehicles de la situació de perill.
19. En funció del nivell d'intromissió de tercers a l'obra, es pot considerar la conveniència de contractar un servei de control d'accessos a l'obra, a càrrec d'un Servei de Vigilància patrimonial, expressament per a aquesta funció.

23. PREVENCIÓ DE RISCOS CATASTRÒFICS

Els principals riscos catastròfics considerats com remotament previsibles per aquesta obra són:

- Incendi, explosió i/o deflagració.

- Inundació.
- Col·lapse estructural per maniobres fallides.
- Atemptat patrimonial contra la Propietat i/o contractistes.
- Enfosament de càrregues o aparells d'elevació.

Per a cobrir las eventualitats pertinents, el Contractista redactarà i inclourà com annex al seu Pla de Seguretat i Salut un „Pla d'Emergència Interior", cobrin les següents mesures mínimes:

1.- Ordre i neteja general.
2.- Accessos i vies de circulació interna de l'obra.
3.- Ubicació d'extintors i d'altres agents extintors.
4.- Nomenament i formació de la Brigada de Primera Intervenció.
5.- Punts de trobada.
6.- Assistència Primers Auxilis.

24. PREVISIONS DE SEGURETAT PELS TREBALLS POSTERIORS

Previsions i informacions útils per efectuar al seu dia, en les degudes condicions de seguretat i salut, els previsibles treballs posteriors (manteniment) segons art. 5.6 RD.1627/97

25. ANNEX: FITXES D'ACTIVITATS-RISC-AVALUACIÓ-MESURES

E02 MOVIMENTS DE TERRES
E02.E01 REBAIX DEL TERRENY

EXCAVACIÓ PER A REBAIX DEL TERRENY DE FINS A 3 METRES DE FONDÀRIA, AMB MITJANS MECÀNICS

Avaluació de riscos

Id	Risc	P	G	A
1	CAIGUDA DE PERSONES A DIFERENT NIVELL Situació: ITINERARIS A OBRA ACCÉS FONS EXCAVACIÓ PERÍMETRE EXCAVACIÓ	1	3	3
2	CAIGUDA DE PERSONES AL MATEIX NIVELL Situació: ITINERARIS A OBRA ÀREA DE TREBALL SUPERFÍCIE DE PAS, IRREGULAR MANCA D'IL.LUMINACIÓ	1	2	2
3	CAIGUDA D'OBJECTES PER DESPLOM, ESFONDRAMENT O ENSORRAMENT Situació: A L'INTERIOR D'EXCAVACIÓ	2	2	3
6	TREPITJADES SOBRE OBJECTES Situació: ITINERARIS A OBRA ÀREA DE TREBALL MANCA D'IL.LUMINACIÓ	2	1	2
10	PROJECCIÓ DE FRAGMENTS O PARTÍCULES Situació: MANTENIR AL PERSONAL ALLUNYAT DE LES MÀQUINES	1	2	2
12	ATRAPAMENT PER BOLCADA DE MÀQUINES, TRACTORS O VEHICLES Situació: RECORREGUTS SOBRE TERRENYS IRREGULARS	1	3	3
13	SOBREESFORÇOS Situació: MANIPULACIÓ MANUAL CANVI COMPLEMENTS MÀQUINES	2	2	3
14	EXPOSICIÓ A CONDICIONS AMBIENTALS EXTREMES Situació: TREBALLS A L'EXTERIOR	1	2	2
17	INHALACIÓ O INGESTIÓ DE SUBSTANCIES NOCIVES Situació: TERRES POLSOSSES	2	1	2
25	ATROPELLAMENTS O COPS AMB VEHICLES Situació: ITINERARIS A OBRA SOBRE TERRENYS IRREGULARS	1	2	2
26	EXPOSICIÓ A SOROLLS Situació: MAQUINÀRIA PER A REBAIXOS	2	1	2
27	EXPOSICIÓ A VIBRACIONS Situació: CABINES MÀQUINES	2	1	2

P: Probabilitat (1,2,3) / G: Gravetat (1,2,3) / A: Avaluació (1,2,3,4,5)

MESURES PREVENTIVES

Codi	Descripció	Riscos
I0000002	Planificar els treballs per a mantenir el màxim de temps possible les proteccions	1
I0000003	Itineraris preestablerts i balissats per al personal	1
I0000004	Revisió i manteniment periòdic de SPC	1

I0000013	Ordre i neteja	2 /6
I0000014	Preparació i manteniment de les superfícies de treball	2 /6
I0000015	Organització de les zones de pas i emmagatzematge	2 /6
I0000017	Als plans inclinats, treballar sobre superfícies rugoses i no lliscants	2
I0000023	Solicitar dades de les característiques físiques de les terres	3
I0000024	Execució de treballs a l'interior de rases per equips	3
I0000045	Formació	10 /12 /13
I0000051	Adequació dels recorreguts de la maquinària	12
I0000053	Procediment d'utilització de la maquinària	12
I0000054	Ús de recolzaments hidràulics	12
I0000055	Elecció dels equips de manteniment	13
I0000058	Adaptar la feina a les característiques individuals de la persona que la realitza	13
I0000060	Suspensió de les feines en condicions extremes	14
I0000061	Rotació dels llocs de treball	14 /17 /26 /27
I0000062	Planificar els treballs per a realitzar-los en zones protegides	14
I0000074	Reg de les zones de treball	17
I0000079	Realitzar els treballs a l´aire lliure, sempre a sotavent	17
I0000103	Planificació de les àrees de treball	25
I0000104	Accessos i circulació independents per a personal i maquinària	25
I0000105	Anivellar la maquinària per a la realització de l'activitat	25
I0000106	El personal no ha de descansar al costat de màquines aturades	25
I0000107	Limitació de la velocitat dels vehicles	25
I0000108	Eliminar el soroll en origen	26
I0000110	Eliminar vibracions en origen	27

E02.E02 EXCAVACIÓ DE RASES I POUS

EXCAVACIÓ DE RASES I POUS DE FINS A 2,5 METRES DE FONDARIA, APLEGANT LES TERRES PROP DE LA EXCAVACIÓ

Avaluació de riscos

Id	Risc	P	G	A
1	CAIGUDA DE PERSONES A DIFERENT NIVELL	2	3	4
	Situació: ITINERARIS A OBRA ACCÉS A RASES I POUS TREBALLS EN VORES D'EXCAVACIÓ			
2	CAIGUDA DE PERSONES AL MATEIX NIVELL	2	2	3
	Situació: ITINERARIS A OBRA ÀREA DE TREBALL SUPERFÍCIES DE PAS IRREGULARS MANCA D'IL.LUMINACIÓ			
3	CAIGUDA D'OBJECTES PER DESPLOM, ESFONDRAMENT O ENSORRAMENT	2	3	4
	Situació: ENFONSAMENT DE PARETS EN EXCAVACIÓ			
6	TREPITJADES SOBRE OBJECTES	2	1	2
	Situació: ITINERARIS A OBRA ÀREA DE TREBALL MANCA D'IL.LUMINACIÓ			
10	PROJECCIÓ DE FRAGMENTS O PARTÍCULES	1	2	2
	Situació: MANTENIR AL PERSONAL ALLUNYAT DE LES MÀQUINES			
12	ATRAPAMENT PER BOLCADA DE MÀQUINES, TRACTORS O VEHICLES	1	3	3
	Situació: RECORREGUTS SOBRE TERRENYS IRREGULARS			
13	SOBREESFORÇOS	1	2	2
	Situació: MANIPULACIÓ MANUAL CANVI COMPLEMENTS MÀQUINES			
14	EXPOSICIÓ A CONDICIONS AMBIENTALS EXTREMES	1	2	2
	Situació: TREBALLS A L'EXTERIOR			
17	INHALACIÓ O INGESTIÓ DE SUBSTANCIES NOCIVES	2	1	2
	Situació: TERRES POLSOSSES			
25	ATROPELLAMENTS O COPS AMB VEHICLES	1	3	3
	Situació: ITINERARIS SOBRE TERRENYS IRREGULARS			
26	EXPOSICIÓ A SOROLLS	1	2	2
	Situació: MÀQUINES EXCAVACIÓ			
27	EXPOSICIÓ A VIBRACIONS	2	1	2
	Situació: MARTELL PNEUMÀTIC EXCAVACIÓ			

P: Probabilitat (1,2,3) / G: Gravetat (1,2,3) / A: Avaluació (1,2,3,4,5)

MESURES PREVENTIVES

Codi	Descripció	Riscos
I0000002	Planificar els treballs per a mantenir el màxim de temps possible les proteccions	1
I0000003	Itineraris preestablerts i balissats per al personal	1
I0000004	Revisió i manteniment periòdic de SPC	1
I0000005	Integrar la seguretat al disseny arquitectònic	1

I0000006	Disseny i estudi de les mesures preventives en fase de projecte	1
I0000012	Assegurar les escales de mà	1
I0000013	Ordre i neteja	2 /6 /17
I0000014	Preparació i manteniment de les superfícies de treball	2 /6
I0000015	Organització de les zones de pas i emmagatzematge	2 /6
I0000017	Als plans inclinats, treballar sobre superfícies rugoses i no lliscants	2
I0000023	Solicitar dades de les característiques físiques de les terres	3
I0000024	Execució de treballs a l'interior de rases per equips	3
I0000045	Formació	10 /12 /13
I0000051	Adequació dels recorreguts de la maquinària	12
I0000053	Procediment d'utilització de la maquinària	12
I0000054	Ús de recolzaments hidràulics	12
I0000055	Elecció dels equips de manteniment	13
I0000058	Adaptar la feina a les característiques individuals de la persona que la realitza	13
I0000059	Elecció dels materials alternatius poc pessats i més manegables	13
I0000060	Suspensió de les feines en condicions extremes	14
I0000061	Rotació dels llocs de treball	14 /17 /26 /27
I0000062	Planificar els treballs per a realitzar-los en zones protegides	14
I0000074	Reg de les zones de treball	17
I0000079	Realitzar els treballs a l´aire lliure, sempre a sotavent	17
I0000103	Planificació de les àrees de treball	25
I0000104	Accessos i circulació independents per a personal i maquinària	25
I0000105	Anivellar la maquinària per a la realització de l'activitat	25
I0000106	El personal no ha de descansar al costat de màquines aturades	25
I0000107	Limitació de la velocitat dels vehicles	25
I0000108	Eliminar el soroll en origen	26
I0000110	Eliminar vibracions en origen	27

E02.E03 EXCAVACIÓ DE RECALÇATS

EXCAVACIÓ DE RECALÇATS DE 2,5 METRES DE PROFUNDITAT, COM A MÀXIM, AMB MITJANS MECÀNICS, APLEGANT LES TERRES PROP DE LA EXCAVACIÓ

Avaluació de riscos

Id	Risc	P	G	A
1	CAIGUDA DE PERSONES A DIFERENT NIVELL Situació: ITINERARIS A OBRA ACCÉS FONS EXCAVACIÓ PERÍMETRE EXCAVACIÓ	1	3	3
2	CAIGUDA DE PERSONES AL MATEIX NIVELL Situació: ITINERARIS A OBRA ÀREA DE TREBALL SUPERFÍCIE IRREGULAR MANCA D'IL.LUMINACIÓ	1	2	2
3	CAIGUDA D'OBJECTES PER DESPLOM, ESFONDRAMENT O ENSORRAMENT Situació: A L'INTERIOR D'EXCAVACIÓ	2	2	3
5	CAIGUDA D'OBJECTES DESPRESSOS Situació: ESTUDI DE L'EDIFICI O TRAM A RECALÇAR	2	3	4
6	TREPITJADES SOBRE OBJECTES Situació: ITINERARIS INTERIOR OBRA ÀREA DE TREBALL MANCA D'IL.LUMINACIÓ	2	1	2
10	PROJECCIÓ DE FRAGMENTS O PARTÍCULES Situació: MANTENIR AL PERSONAL ALLUNYAT DE LES MÀQUINES	1	2	2
12	ATRAPAMENT PER BOLCADA DE MÀQUINES, TRACTORS O VEHICLES Situació: RECORREGUT SOBRE TERRENYS IRREGULARS	1	3	3
13	SOBREESFORÇOS Situació: MANIPULACIÓ MANUAL COMPLEMENTS MÀQUINES	2	2	3
14	EXPOSICIÓ A CONDICIONS AMBIENTALS EXTREMES Situació: TREBALLS A L'EXTERIOR	1	2	2
17	INHALACIÓ O INGESTIÓ DE SUBSTANCIES NOCIVES Situació: TERRES POLSOSSES	2	1	2
25	ATROPELLAMENTS O COPS AMB VEHICLES Situació: ITINERARIS A OBRA EN TERRENYS IRREGULARS	1	3	3
26	EXPOSICIÓ A SOROLLS Situació: MAQUINÀRIA REBAIX	2	1	2
27	EXPOSICIÓ A VIBRACIONS Situació: CABINES MÀQUINES	2	1	2

P: Probabilitat (1,2,3) / G: Gravetat (1,2,3) / A: Avaluació (1,2,3,4,5)

MESURES PREVENTIVES

Codi	Descripció	Riscos

I0000002	Planificar els treballs per a mantenir el màxim de temps possible les proteccions	1
I0000003	Itineraris preestablerts i balissats per al personal	1
I0000004	Revisió i manteniment periòdic de SPC	1
I0000012	Assegurar les escales de mà	1
I0000013	Ordre i neteja	2 /6
I0000014	Preparació i manteniment de les superfícies de treball	2 /6
I0000015	Organització de les zones de pas i emmagatzematge	2 /6
I0000017	Als plans inclinats, treballar sobre superfícies rugoses i no lliscants	2
I0000020	No realitzar treballs a la mateixa vertical	5
I0000023	Solicitar dades de les característiques físiques de les terres	3
I0000024	Execució de treballs a l'interior de rases per equips	3
I0000045	Formació	10 /12 /13
I0000051	Adequació dels recorreguts de la maquinària	12
I0000053	Procediment d'utilització de la maquinària	12
I0000054	Ús de recolzaments hidràulics	12
I0000055	Elecció dels equips de manteniment	13
I0000058	Adaptar la feina a les característiques individuals de la persona que la realitza	13
I0000060	Suspensió de les feines en condicions extremes	14
I0000061	Rotació dels llocs de treball	14 /17 /26 /27
I0000062	Planificar els treballs per a realitzar-los en zones protegides	14
I0000074	Reg de les zones de treball	17
I0000079	Realitzar els treballs a l´aire lliure, sempre a sotavent	17
I0000103	Planificació de les àrees de treball	25
I0000104	Accessos i circulació independents per a personal i maquinària	25
I0000105	Anivellar la maquinària per a la realització de l'activitat	25
I0000106	El personal no ha de descansar al costat de màquines aturades	25
I0000107	Limitació de la velocitat dels vehicles	25
I0000108	Eliminar el soroll en origen	26
I0000110	Eliminar vibracions en origen	27

E02.E04 REBLERTS I TERRAPLENS

REBLERT, TERRAPLENAT I COMPACTACIÓ DE TERRES, AMB MITJANTS MECÀNICS

Avaluació de riscos

Id	Risc	P	G	A
1	CAIGUDA DE PERSONES A DIFERENT NIVELL Situació: ITINERARIS A OBRA ACCÉS A FONS PER A REBLIMENTS	1	2	2
2	CAIGUDA DE PERSONES AL MATEIX NIVELL Situació: ITINERARIS A OBRA ÀREA DE TREBALL SUPERFÍCIE IRREGULAR MANCA D'IL.LUMINACIÓ	1	1	1
3	CAIGUDA D'OBJECTES PER DESPLOM, ESFONDRAMENT O ENSORRAMENT Situació: A L'INTERIOR DE L'EXCAVACIÓ A REBLIR	1	2	2
10	PROJECCIÓ DE FRAGMENTS O PARTÍCULES Situació: MANTENIR AL PERSONAL ALLUNYAT DE LES MÀQUINES	2	1	2
12	ATRAPAMENT PER BOLCADA DE MÀQUINES, TRACTORS O VEHICLES Situació: RECORREGUT SOBRE TERRENYS IRREGULARS	1	2	2
13	SOBREESFORÇOS Situació: MANIPULACIÓ MANUAL COMPLEMENTS MÀQUINES	2	2	3
14	EXPOSICIÓ A CONDICIONS AMBIENTALS EXTREMES Situació: TREBALLS A L'EXTERIOR	1	2	2
16	EXPOSICIÓ A CONTACTES ELÈCTRICS Situació: CONTACTES DIRECTES I INDIRECTES	1	3	3
17	INHALACIÓ O INGESTIÓ DE SUBSTANCIES NOCIVES Situació: TERRES POLSOSSES	2	1	2
25	ATROPELLAMENTS O COPS AMB VEHICLES Situació: ITINERARIS SOBRE TERRENYS IRREGULARS	1	3	3
26	EXPOSICIÓ A SOROLLS Situació: MÀQUINES D'EXCAVACIÓ	2	1	2
27	EXPOSICIÓ A VIBRACIONS Situació: MARTELL PNEUMÀTIC	2	1	2

P: Probabilitat (1,2,3) / G: Gravetat (1,2,3) / A: Avaluació (1,2,3,4,5)

MESURES PREVENTIVES

Codi	Descripció	Riscos
I0000002	Planificar els treballs per a mantenir el màxim de temps possible les proteccions	1
I0000003	Itineraris preestablerts i balissats per al personal	1
I0000004	Revisió i manteniment periòdic de SPC	1
I0000009	Realitzar el reblert de l´extradós del mur quan aquest estigui en condicions d'entrar en	1

	servei	
I0000012	Assegurar les escales de mà	1
I0000013	Ordre i neteja	2
I0000014	Preparació i manteniment de les superfícies de treball	2
I0000015	Organització de les zones de pas i emmagatzematge	2
I0000017	Als plans inclinats, treballar sobre superfícies rugoses i no lliscants	2
I0000023	Solicitar dades de les característiques físiques de les terres	3
I0000024	Execució de treballs a l'interior de rases per equips	3
I0000045	Formació	10 /12 /13
I0000051	Adequació dels recorreguts de la maquinària	12
I0000053	Procediment d'utilització de la maquinària	12
I0000054	Ús de recolzaments hidràulics	12
I0000055	Elecció dels equips de manteniment	13
I0000058	Adaptar la feina a les característiques individuals de la persona que la realitza	13
I0000060	Suspensió de les feines en condicions extremes	14
I0000061	Rotació dels llocs de treball	14 /17 /26 /27
I0000062	Planificar els treballs per a realitzar-los en zones protegides	14
I0000067	No treballar al costat de linies elèctriques amb cables nusos	16
I0000074	Reg de les zones de treball	17
I0000079	Realitzar els treballs a l´aire lliure, sempre a sotavent	17
I0000103	Planificació de les àrees de treball	25
I0000104	Accessos i circulació independents per a personal i maquinària	25
I0000105	Anivellar la maquinària per a la realització de l'activitat	25
I0000106	El personal no ha de descansar al costat de màquines aturades	25
I0000107	Limitació de la velocitat dels vehicles	25
I0000108	Eliminar el soroll en origen	26
I0000110	Eliminar vibracions en origen	27

E02.E05 CÀRREGA I TRANSPORT DE TERRES O RUNES

CÀRREGA MECÀNICA SOBRE CAMIÓ DE TERRES O RUNES PROCEDENTS D'EXCAVACIÓ I TRANSPORT A ABOCADOR

Avaluació de riscos

Id	Risc	P	G	A
1	CAIGUDA DE PERSONES A DIFERENT NIVELL Situació: ITINERARIS A OBRA	1	3	3
2	CAIGUDA DE PERSONES AL MATEIX NIVELL Situació: ITINERARIS A OBRA MANCA D'IL.LUMINACIÓ	1	2	2
6	TREPITJADES SOBRE OBJECTES Situació: ITINERARIS A OBRA ÀREA DE TREBALL MANCA D'IL.LUMINACIÓ	1	2	2
10	PROJECCIÓ DE FRAGMENTS O PARTÍCULES Situació: MANTENIR AL PERSONAL ALLUNYAT DE LA MAQUINÀRIA	2	2	3
12	ATRAPAMENT PER BOLCADA DE MÀQUINES, TRACTORS O VEHICLES Situació: RECORREGUTS SOBRE TERRENYS IRREGULARS	1	3	3
14	EXPOSICIÓ A CONDICIONS AMBIENTALS EXTREMES Situació: TREBALLS A L'EXTERIOR	1	2	2
17	INHALACIÓ O INGESTIÓ DE SUBSTANCIES NOCIVES Situació: TERRES POLSOSSES	2	1	2
25	ATROPELLAMENTS O COPS AMB VEHICLES Situació: ITINERARIS A OBRA SOBRE TERRENYS IRREGULARS	1	3	3
26	EXPOSICIÓ A SOROLLS Situació: MAQUINÀRIA DE CÀRREGA I TRANSPORT	2	1	2
27	EXPOSICIÓ A VIBRACIONS Situació: MARTELL PNEUMÀTIC	2	1	2

P: Probabilitat (1,2,3) / G: Gravetat (1,2,3) / A: Avaluació (1,2,3,4,5)

MESURES PREVENTIVES

Codi	Descripció	Riscos
I0000002	Planificar els treballs per a mantenir el màxim de temps possible les proteccions	1
I0000003	Itineraris preestablerts i balissats per al personal	1
I0000004	Revisió i manteniment periòdic de SPC	1
I0000013	Ordre i neteja	2 /6
I0000014	Preparació i manteniment de les superfícies de treball	2 /6
I0000015	Organització de les zones de pas i emmagatzematge	2 /6
I0000017	Als plans inclinats, treballar sobre superfícies rugoses i no lliscants	2
I0000045	Formació	10 /12
I0000051	Adequació dels recorreguts de la maquinària	12
I0000053	Procediment d'utilització de la maquinària	12

I0000054	Ús de recolzaments hidràulics	12
I0000060	Suspensió de les feines en condicions extremes	14
I0000061	Rotació dels llocs de treball	14 /17 /27
I0000062	Planificar els treballs per a realitzar-los en zones protegides	14
I0000074	Reg de les zones de treball	17
I0000079	Realitzar els treballs a l´aire lliure, sempre a sotavent	17
I0000103	Planificació de les àrees de treball	25
I0000104	Accessos i circulació independents per a personal i maquinària	25
I0000105	Anivellar la maquinària per a la realització de l'activitat	25
I0000106	El personal no ha de descansar al costat de màquines aturades	25
I0000107	Limitació de la velocitat dels vehicles	25
I0000108	Eliminar el soroll en origen	26
I0000110	Eliminar vibracions en origen	27

E02.E06 SUBMINISTRAMENT DE TERRES D'APORTACIÓ

SUBMINISTRAMENT DE TERRES DE L'EXTERIOR DE L'OBRA PER A REBLERTS I TERRAPLENS, AMB MITJANS MECÀNICS

Avaluació de riscos

Id	Risc	P	G	A
2	CAIGUDA DE PERSONES AL MATEIX NIVELL Situació: ITINERARIS D'OBRA ÀREA DE TREBALL SUPERFÍCIES IRREGULARS MANCA D'IL.LUMINCACIÓ	1	1	1
3	CAIGUDA D'OBJECTES PER DESPLOM, ESFONDRAMENT O ENSORRAMENT Situació: ZONES D'APLECS DE TERRES	1	2	2
12	ATRAPAMENT PER BOLCADA DE MÀQUINES, TRACTORS O VEHICLES Situació: RECORREGUTS SOBRE TERRENYS IRREGULARS	1	2	2
13	SOBREESFORÇOS Situació: MAQUINÀRIA (COMPLEMENTS) MANIPULACIÓ MANUAL	2	2	3
14	EXPOSICIÓ A CONDICIONS AMBIENTALS EXTREMES Situació: TREBALLS EN EXTERIORS	1	2	2
17	INHALACIÓ O INGESTIÓ DE SUBSTANCIES NOCIVES Situació: TERRES POLSOSSES	2	1	2
25	ATROPELLAMENTS O COPS AMB VEHICLES Situació: ITINERARIS D'OBRA	1	3	3
26	EXPOSICIÓ A SOROLLS Situació: MAQUINÀRIA	2	1	2
27	EXPOSICIÓ A VIBRACIONS Situació: MAQUINÀRIA	2	1	2

P: Probabilitat (1,2,3) / G: Gravetat (1,2,3) / A: Avaluació (1,2,3,4,5)

MESURES PREVENTIVES

Codi	Descripció	Riscos
I0000013	Ordre i neteja	2
I0000014	Preparació i manteniment de les superfícies de treball	2
I0000015	Organització de les zones de pas i emmagatzematge	2
I0000017	Als plans inclinats, treballar sobre superfícies rugoses i no lliscants	2
I0000023	Solicitar dades de les característiques físiques de les terres	3
I0000024	Execució de treballs a l'interior de rases per equips	3
I0000045	Formació	12 /13
I0000051	Adequació dels recorreguts de la maquinària	12
I0000053	Procediment d'utilització de la maquinària	12
I0000054	Ús de recolzaments hidràulics	12
I0000055	Elecció dels equips de manteniment	13
I0000058	Adaptar la feina a les característiques individuals de la persona que la realitza	13
I0000060	Suspensió de les feines en condicions extremes	14
I0000061	Rotació dels llocs de treball	14 /17 /26 /27
I0000062	Planificar els treballs per a realitzar-los en zones protegides	14
I0000074	Reg de les zones de treball	17
I0000079	Realitzar els treballs a l´aire lliure, sempre a sotavent	17
I0000103	Planificació de les àrees de treball	25
I0000104	Accessos i circulació independents per a personal i maquinària	25
I0000105	Anivellar la maquinària per a la realització de l'activitat	25
I0000106	El personal no ha de descansar al costat de màquines aturades	25
I0000107	Limitació de la velocitat dels vehicles	25
I0000108	Eliminar el soroll en origen	26
I0000110	Eliminar vibracions en origen	27

E03 FONAMENTS
E03.E01 FONAMENTS SUPERFICIALS

FONAMENTS SUPERFICIALS REALIZATS AMB FORMIGÓ EN MASA O ARMAT, CONSIDERANT PER A LA SEVA EXECUCIÓ, ENCOFRAT (FUSTA, PLAFONS PREFABRICATS), ABOCAMENT DE FORMIGÓ DES DE CAMIÓ, AMB CUBILOT O BOMBA, I MUNTATGE D'ARMADURES

Avaluació de riscos

Id	Risc	P	G	A
1	CAIGUDA DE PERSONES A DIFERENT NIVELL **Situació:** ITINERARIS A OBRA CAIGUDES A POUS O RASES	2	1	2
2	CAIGUDA DE PERSONES AL MATEIX NIVELL **Situació:** ITINERARIS A OBRA ÀREA DE TREBALL MANCA D'IL.LUMINACIÓ	2	1	2
4	CAIGUDA D'OBJECTES PER MANIPULACIÓ O DE MATERIALS TRANSPORTATS **Situació:** MANIPULACIÓ D'APLECS	2	2	3
6	TREPITJADES SOBRE OBJECTES **Situació:** ITINERARIS A OBRA ÀREES DE TREBALL MANCA D'IL.LUMINACIÓ	2	1	2
9	COPS AMB OBJECTES O EINES (TALLS) **Situació:** EINES	2	2	3
10	PROJECCIÓ DE FRAGMENTS O PARTÍCULES **Situació:** MANIPULACIÓ DE MATERIALS	2	2	3
11	ATRAPAMENT PER O ENTRE OBJECTES **Situació:** ATRAPAMENT PER ENCOFRATS PLAFONS DE MALLA ELECTROSOLDADA ELEMENTS FERRALLATS	1	2	2
13	SOBREESFORÇOS **Situació:** MANIPULACIÓ MANUAL	2	2	3
14	EXPOSICIÓ A CONDICIONS AMBIENTALS EXTREMES **Situació:** TREBALLS A L'EXTERIOR	1	2	2
16	EXPOSICIÓ A CONTACTES ELÈCTRICS **Situació:** CONTACTES DIRECTES I INDIRECTES	1	3	3
18	CONTACTES AMB SUBSTANCIES NOCIVES (CÀUSTIQUES, CORROSIVES, IRRITANTS O AL·LERGÈNIQUES) **Situació:** CONTACTE AMB AGLOMERANTS	2	1	2
25	ATROPELLAMENTS O COPS AMB VEHICLES **Situació:** ITINERARIS SOBRE TERRENYS IRREGULARS CIRCULACIÓ A LA VORA DE RASES I POUS	1	2	2

P: Probabilitat (1,2,3) / G: Gravetat (1,2,3) / A: Avaluació (1,2,3,4,5)

MESURES PREVENTIVES

Codi	Descripció	Riscos
I0000002	Planificar els treballs per a mantenir el màxim de temps possible les proteccions	1
I0000003	Itineraris preestablerts i balissats per al personal	1
I0000004	Revisió i manteniment periòdic de SPC	1
I0000005	Integrar la seguretat al disseny arquitectònic	1
I0000012	Assegurar les escales de mà	1
I0000013	Ordre i neteja	2 /6
I0000014	Preparació i manteniment de les superfícies de treball	2 /6
I0000015	Organització de les zones de pas i emmagatzematge	2 /6
I0000025	Planificació d'àrees i llocs de treball	4
I0000026	Planificació de recorreguts i maniobres per a màquines i camions	4
I0000027	Elecció dels mitjans auxiliars de manteniment	4
I0000028	Impedir l'accés de personal dins del radi d'acció de càrregues suspeses	4
I0000029	No balancejar les càrregues suspeses	4
I0000031	Per a la manipulació de materials voluminosos i/o pesats, solicitar un procediment de treball específic	4
I0000033	Solicitar habilitació professional del personal encarregat del manteniment de l'obra	4
I0000038	Substituir lo manual per lo mecànic	9 /10
I0000039	Planificació de compra i programa de manteniment d'eines	9
I0000040	Formació de l'operari en l'ús i manteniment d'eines	9
I0000041	Substituir la fabricació a obra per la prefabricació a taller	9
I0000042	Evitar processos de manipulació de materials a obra	9
I0000044	Evitar processos de tallat de materials a l'obra	10
I0000045	Formació	10 /13 /18
I0000046	Evitar processos d'ajust en obra	10

I0000047	Planificació i procediments per a la càrrega i descàrrega de materials	11
I0000050	No treballar ni estar al radi d'acció de les càrregues suspesses	11
I0000055	Elecció dels equips de manteniment	13
I0000058	Adaptar la feina a les característiques individuals de la persona que la realitza	13
I0000059	Elecció dels materials alternatius poc pessats i més manegables	13
I0000060	Suspensió de les feines en condicions extremes	14
I0000061	Rotació dels llocs de treball	14
I0000062	Planificar els treballs per a realitzar-los en zones protegides	14
I0000063	En cas de vent, apuntalament i fixació de tots els elements inestables	14
I0000067	No treballar al costat de linies elèctriques amb cables nusos	16
I0000068	Elecció i manteniment de les eines elèctriques	16
I0000069	Formació i habilitació específica per a cada eina	16
I0000070	Compliment del REBT pel que fa a equips de protecció	16
I0000071	Revisió de la posta a terra	16
I0000073	Disposar de quadres elèctrics secundaris	16
I0000086	Substituir els materials amb substàncies nocives	18
I0000103	Planificació de les àrees de treball	25
I0000104	Accessos i circulació independents per a personal i maquinària	25
I0000105	Anivellar la maquinària per a la realització de l'activitat	25
I0000106	El personal no ha de descansar al costat de màquines aturades	25
I0000107	Limitació de la velocitat dels vehicles	25

E04 ESTRUCTURES

E04.E01 ESTRUCTURES AMB PARETS DE CÀRREGA

ESTRUCTURES REALITZADES AMB PARETS DE CÀRREGA COMPOSADES PER PEÇES (CERÀMIQUES, DE FORMIGÓ, ETC.), INCLOENT-HI ENCOFRATS (FUSTA, PLAFONS PREFABRICATS), MANIPULACIÓ I COL.LOCACIÓ D'ARMADURA, SOSTRE D'ELEMENTS PREFABRICATS I ABOCAMENT DE FORMIGÓ AMB CUBILOT O BOMBA

Avaluació de riscos

Id	Risc	P	G	A
1	CAIGUDA DE PERSONES A DIFERENT NIVELL **Situació:** ITINERARIS A OBRA TREBALLS EN ALÇADA	2	3	4
2	CAIGUDA DE PERSONES AL MATEIX NIVELL **Situació:** ITINERARIS A OBRA ÀREA DE TREBALL MANCA D'IL.LUMINACIÓ	2	1	2
3	CAIGUDA D'OBJECTES PER DESPLOM, ESFONDRAMENT O ENSORRAMENT **Situació:** ERRADES D'ENCOFRATS I APUNTALAMENTS	1	3	3
4	CAIGUDA D'OBJECTES PER MANIPULACIÓ O DE MATERIALS TRANSPORTATS **Situació:** MANIPULACIÓ D'APLECS, EINES I MITJANS AUXILIARS	2	3	4
6	TREPITJADES SOBRE OBJECTES **Situació:** ITINERARIS A OBRA ÀREA DE TREBALL MANCA D'IL.LUMINACIÓ	3	1	3
9	COPS AMB OBJECTES O EINES (TALLS) **Situació:** EINES SERRA DE FORADAR FUSTES	2	2	3
10	PROJECCIÓ DE FRAGMENTS O PARTÍCULES **Situació:** SERRA DE FORADAR FUSTES MANIPULACIÓ MATERIALS	2	2	3
11	ATRAPAMENT PER O ENTRE OBJECTES **Situació:** AMB FORMIGONERES ELEMENTS INDUSTRIALITZATS RESISTENTS	2	2	3
13	SOBREESFORÇOS **Situació:** MANIPULACIÓ MANUAL	2	2	3
14	EXPOSICIÓ A CONDICIONS AMBIENTALS EXTREMES **Situació:** TREBALLS A L'EXTERIOR	1	2	2
16	EXPOSICIÓ A CONTACTES ELÈCTRICS **Situació:** CONTACTES DIRECTES I INDIRECTES	1	3	3
18	CONTACTES AMB SUBSTANCIES NOCIVES (CÀUSTIQUES, CORROSIVES, IRRITANTS O AL·LERGÈNIQUES) **Situació:** AGLOMERANTS	2	1	2
25	ATROPELLAMENTS O COPS AMB VEHICLES **Situació:** ITINERARIS A OBRA SOBRE TERRENYS IRREGULARS	2	3	4

P: Probabilitat (1,2,3) / G: Gravetat (1,2,3) / A: Avaluació (1,2,3,4,5)

MESURES PREVENTIVES

Codi	Descripció	Riscos
I0000003	Itineraris preestablerts i balissats per al personal	1

I0000004	Revisió i manteniment periòdic de SPC	1
I0000005	Integrar la seguretat al disseny arquitectònic	1
I0000008	Personal qualificat per a treballs en alçada	1
I0000012	Assegurar les escales de mà	1
I0000013	Ordre i neteja	2 /6
I0000014	Preparació i manteniment de les superfícies de treball	2 /6
I0000015	Organització de les zones de pas i emmagatzematge	2 /6
I0000020	No realitzar treballs a la mateixa vertical	3 /4
I0000022	Condena de la planta inferior en que s'ha de formigonar	3
I0000025	Planificació d'àrees i llocs de treball	4
I0000027	Elecció dels mitjans auxiliars de manteniment	4
I0000028	Impedir l'accés de personal dins del radi d'acció de càrregues suspeses	4
I0000029	No balancejar les càrregues suspeses	4
I0000030	Suspendre i aixecar les càrregues dins de l'envolcall o fleixos originals	4
I0000031	Per a la manipulació de materials voluminosos i/o pesats, solicitar un procediment de treball específic	4
I0000033	Solicitar habilitació professional del personal encarregat del manteniment de l'obra	4
I0000039	Planificació de compra i programa de manteniment d'eines	9 /11
I0000040	Formació de l'operari en l'ús i manteniment d'eines	9
I0000041	Substituir la fabricació a obra per la prefabricació a taller	9
I0000042	Evitar processos de manipulació de materials a obra	9
I0000044	Evitar processos de tallat de materials a l'obra	10
I0000045	Formació	10 /13 /18
I0000047	Planificació i procediments per a la càrrega i descàrrega de materials	11
I0000048	No treballar al costat de paraments acabats de fer (< 48 h)	11
I0000050	No treballar ni estar al radi d'acció de les càrregues suspesses	11
I0000055	Elecció dels equips de manteniment	13
I0000056	Paletització i eines ergonòmiques	13
I0000058	Adaptar la feina a les característiques individuals de la persona que la realitza	13
I0000059	Elecció dels materials alternatius poc pessats i més manegables	13
I0000060	Suspensió de les feines en condicions extremes	14
I0000061	Rotació dels llocs de treball	14
I0000062	Planificar els treballs per a realitzar-los en zones protegides	14
I0000063	En cas de vent, apuntalament i fixació de tots els elements inestables	14
I0000064	Suspensió de les feines a cobertes inclinades amb vent superior a 40 km/h	14
I0000067	No treballar al costat de linies elèctriques amb cables nusos	16
I0000068	Elecció i manteniment de les eines elèctriques	16
I0000069	Formació i habilitació específica per a cada eina	16
I0000070	Compliment del REBT pel que fa a equips de protecció	16
I0000071	Revisió de la posta a terra	16
I0000072	Realitzar els treballs sobre superfícies seques	16
I0000073	Disposar de quadres elèctrics secundaris	16
I0000086	Substituir els materials amb substàncies nocives	18
I0000103	Planificació de les àrees de treball	25
I0000104	Accessos i circulació independents per a personal i maquinària	25
I0000105	Anivellar la maquinària per a la realització de l'activitat	25
I0000106	El personal no ha de descansar al costat de màquines aturades	25
I0000107	Limitació de la velocitat dels vehicles	25

E04.E03 ESTRUCTURES D'ACER

ESTRUCTURES D'ELEMENTS D'ACER ENSAMBLATS MITJANÇANT CARGOLS O SOLDADURA

Avaluació de riscos

Id	Risc	P	G	A
1	CAIGUDA DE PERSONES A DIFERENT NIVELL **Situació:** ITINERARIS A OBRA TREBALLS EN ALÇADA	2	3	4
2	CAIGUDA DE PERSONES AL MATEIX NIVELL **Situació:** ITINERARIS A OBRA ÀREA DE TREBALL AMB MANCA D'IL.LUMINACIÓ	1	1	1
4	CAIGUDA D'OBJECTES PER MANIPULACIÓ O DE MATERIALS TRANSPORTATS **Situació:** MANIPULACIÓ D'APLECS, EINES I MITJANS AUXILIARS	2	3	4
6	TREPITJADES SOBRE OBJECTES **Situació:** ITINERARIS A OBRA, ÀREA DE TREBALL ELEMENTS PUNTXANTS MANCA D'IL.LUMINACIÓ	1	1	1
9	COPS AMB OBJECTES O EINES (TALLS) **Situació:** EINES AMB ELEMENTS ESTRUCTURALS	2	1	2
10	PROJECCIÓ DE FRAGMENTS O PARTÍCULES **Situació:** TROSSEJAT D'ESCÒRIA TREBALLS AMB RADIAL	2	2	3

	TALL-SOLDADURA OXIACETILÈ			
11	ATRAPAMENT PER O ENTRE OBJECTES **Situació:** AMB ELEMENTS ESTRUCTURALS	2	3	4
13	SOBREESFORÇOS **Situació:** MANIPULACIÓ MANUAL	2	2	3
14	EXPOSICIÓ A CONDICIONS AMBIENTALS EXTREMES **Situació:** TREBALLS A L'EXTERIOR	1	2	2
15	CONTACTES TÈRMICS **Situació:** TALL-SOLDADURA OXIACETILÈ SOLDADURA ELÈCTRICA	1	2	2
16	EXPOSICIÓ A CONTACTES ELÈCTRICS **Situació:** CONTACTES DIRECTES I INDIRECTES	1	3	3
17	INHALACIÓ O INGESTIÓ DE SUBSTANCIES NOCIVES **Situació:** GASOS DE SOLDADURES	1	2	2
19	EXPOSICIÓ A RADIACIONS , IONITZANTS O NO I TÈRMIQUES **Situació:** SOLDADURA ELÈCTRICA	3	2	4
20	EXPLOSIONS **Situació:** BOMBONES OXIACETILÈ MATERIAS INFLAMABLES	1	3	3
21	INCENDIS **Situació:** SOLDADURES	1	3	3
25	ATROPELLAMENTS O COPS AMB VEHICLES **Situació:** ITINERARIS A OBRA EN TERRENYS IRREGULARS	2	3	4

P: Probabilitat (1,2,3) / G: Gravetat (1,2,3) / A: Avaluació (1,2,3,4,5)

MESURES PREVENTIVES

Codi	Descripció	Riscos
I0000003	Itineraris preestablerts i balissats per al personal	1
I0000004	Revisió i manteniment periòdic de SPC	1 /11
I0000005	Integrar la seguretat al disseny arquitectònic	1
I0000006	Disseny i estudi de les mesures preventives en fase de projecte	1
I0000008	Personal qualificat per a treballs en alçada	1
I0000010	Executar les escales a la vegada que el sostre de la planta a la que doni accés	1
I0000012	Assegurar les escales de mà	1
I0000013	Ordre i neteja	2 /6
I0000014	Preparació i manteniment de les superfícies de treball	2 /6
I0000015	Organització de les zones de pas i emmagatzematge	2 /6
I0000017	Als plans inclinats, treballar sobre superfícies rugoses i no lliscants	2
I0000020	No realitzar treballs a la mateixa vertical	4
I0000025	Planificació d'àrees i llocs de treball	4
I0000026	Planificació de recorreguts i maniobres per a màquines i camions	4
I0000027	Elecció dels mitjans auxiliars de manteniment	4
I0000028	Impedir l'accés de personal dins del radi d'acció de càrregues suspeses	4
I0000029	No balancejar les càrregues suspeses	4
I0000031	Per a la manipulació de materials voluminosos i/o pesats, solicitar un procediment de treball específic	4
I0000033	Solicitar habilitació professional del personal encarregat del manteniment de l'obra	4
I0000038	Substituir lo manual per lo mecànic	9 /10
I0000039	Planificació de compra i programa de manteniment d'eines	9
I0000040	Formació de l'operari en l'ús i manteniment d'eines	9
I0000041	Substituir la fabricació a obra per la prefabricació a taller	9
I0000042	Evitar processos de manipulació de materials a obra	9
I0000044	Evitar processos de tallat de materials a l'obra	10
I0000045	Formació	10 /13 /21
I0000046	Evitar processos d'ajust en obra	10
I0000047	Planificació i procediments per a la càrrega i descàrrega de materials	11
I0000050	No treballar ni estar al radi d'acció de les càrregues suspesses	11
I0000055	Elecció dels equips de manteniment	13
I0000058	Adaptar la feina a les característiques individuals de la persona que la realitza	13
I0000059	Elecció dels materials alternatius poc pessats i més manegables	13
I0000060	Suspensió de les feines en condicions extremes	14
I0000061	Rotació dels llocs de treball	14 /17
I0000062	Planificar els treballs per a realitzar-los en zones protegides	14
I0000063	En cas de vent, apuntalament i fixació de tots els elements inestables	14
I0000064	Suspensió de les feines a cobertes inclinades amb vent superior a 40 km/h	14
I0000065	Evitar procés de soldadura a l'obra	15
I0000067	No treballar al costat de linies elèctriques amb cables nusos	16
I0000068	Elecció i manteniment de les eines elèctriques	16
I0000069	Formació i habilitació específica per a cada eina	16
I0000070	Compliment del REBT pel que fa a equips de protecció	16
I0000071	Revisió de la posta a terra	16
I0000072	Realitzar els treballs sobre superfícies seques	16

I0000073	Disposar de quadres elèctrics secundaris	16
I0000078	Evitar processos de divissió de material en sec	17
I0000079	Realitzar els treballs a l´aire lliure, sempre a sotavent	17
I0000080	Elecció dels materials al disseny del projecte	17
I0000082	Aïllament del procés	17
I0000085	Ventilació de les zones de treball	17
I0000091	No soldar sobre contenidors de materials inflamables o explosius (pintures, dissolvents, etc)	20
I0000093	Evitar unions de mangueres amb filferros	20
I0000094	Revisió periòdica dels equips de treball	19 /20
I0000095	Impedir el contacte de l'acetilè amb el coure	20
I0000096	No fumar	20
I0000097	Substituir l'inflamable per no infamable	21
I0000099	Establir una zona de protecció de radi 10 m, en treballs de soldadura i tall amb serra radial	19 /20 /21
I0000103	Planificació de les àrees de treball	25
I0000104	Accessos i circulació independents per a personal i maquinària	25
I0000105	Anivellar la maquinària per a la realització de l'activitat	25
I0000106	El personal no ha de descansar al costat de màquines aturades	25
I0000107	Limitació de la velocitat dels vehicles	25

E06 TANCAMENTS I DIVISÒRIES
E06.E01 TANCAMENTS EXTERIORS (OBRA)

PARET EN TANCAMENT EXTERIOR FINS A 30 CM DE GRUIX AMB PEÇES DE DIMENSIONS MÀXIMES DE 60x40x20 CM COL.LOCADES AMB MORTER ELABORAT A L'OBRA

Avaluació de riscos

Id	Risc	P	G	A
1	CAIGUDA DE PERSONES A DIFERENT NIVELL **Situació:** ITINERARIS A OBRA TANCAMENTS EN PERÍMETROS I VORES DE FORATS TANCAMENTS EN ALÇADA	2	3	4
2	CAIGUDA DE PERSONES AL MATEIX NIVELL **Situació:** ÀREA DE TREBALL CERRAMIENTO A > 1,20M ITINERARIS A OBRA MANCA D'IL·LUMINACIÓ	1	2	2
4	CAIGUDA D'OBJECTES PER MANIPULACIÓ O DE MATERIALS TRANSPORTATS **Situació:** MANIPULACIÓ D'APLECS	1	3	3
6	TREPITJADES SOBRE OBJECTES **Situació:** ITINERARIS A OBRA ÀREA DE TREBALL AMB BAIXA IL.LUMINACIÓ	2	2	3
9	COPS AMB OBJECTES O EINES (TALLS) **Situació:** EINES	2	2	3
10	PROJECCIÓ DE FRAGMENTS O PARTÍCULES **Situació:** TALLS EN SEC MANIPULACIÓ MATERIALS RETIRADA DE RUNA	2	1	2
11	ATRAPAMENT PER O ENTRE OBJECTES **Situació:** PER MATERIALS PER FORMIGONERA	1	3	3
13	SOBREESFORÇOS **Situació:** MANIPULACIÓ MANUAL	2	2	3
14	EXPOSICIÓ A CONDICIONS AMBIENTALS EXTREMES **Situació:** TREBALLS A L'EXTERIOR	1	2	2
16	EXPOSICIÓ A CONTACTES ELÈCTRICS **Situació:** CONTACTES DIRECTES I INDIRECTES	1	2	2
17	INHALACIÓ O INGESTIÓ DE SUBSTANCIES NOCIVES **Situació:** TALLS DE MATERIALS EN SEC RETIRADA DE RUNA	2	1	2
18	CONTACTES AMB SUBSTANCIES NOCIVES (CÀUSTIQUES, CORROSIVES, IRRITANTS O AL·LERGÈNIQUES) **Situació:** AGLOMERANTS I ADDITIUS	1	2	2

P: Probabilitat (1,2,3) / G: Gravetat (1,2,3) / A: Avaluació (1,2,3,4,5)

MESURES PREVENTIVES

Codi	Descripció	Riscos
I0000002	Planificar els treballs per a mantenir el màxim de temps possible les proteccions	1
I0000003	Itineraris preestablerts i balissats per al personal	1
I0000004	Revisió i manteniment periòdic de SPC	1
I0000005	Integrar la seguretat al disseny arquitectònic	1

I0000006	Disseny i estudi de les mesures preventives en fase de projecte	1
I0000008	Personal qualificat per a treballs en alçada	1
I0000013	Ordre i neteja	2 /6 /17
I0000014	Preparació i manteniment de les superfícies de treball	2 /6
I0000015	Organització de les zones de pas i emmagatzematge	2 /6
I0000025	Planificació d'àrees i llocs de treball	4
I0000026	Planificació de recorreguts i maniobres per a màquines i camions	4
I0000027	Elecció dels mitjans auxiliars de manteniment	4
I0000030	Suspendre i aixecar les càrregues dins de l'envolcall o fleixos originals	4
I0000031	Per a la manipulació de materials voluminosos i/o pesats, solicitar un procediment de treball específic	4
I0000038	Substituir lo manual per lo mecànic	9
I0000039	Planificació de compra i programa de manteniment d'eines	9
I0000040	Formació de l'operari en l'ús i manteniment d'eines	9
I0000044	Evitar processos de tallat de materials a l'obra	10
I0000045	Formació	10 /11 /13 /18
I0000055	Elecció dels equips de manteniment	13
I0000056	Paletització i eines ergonòmiques	13
I0000058	Adaptar la feina a les característiques individuals de la persona que la realitza	13
I0000060	Suspensió de les feines en condicions extremes	14
I0000061	Rotació dels llocs de treball	14
I0000062	Planificar els treballs per a realitzar-los en zones protegides	14
I0000063	En cas de vent, apuntalament i fixació de tots els elements inestables	14
I0000067	No treballar al costat de linies elèctriques amb cables nusos	16
I0000068	Elecció i manteniment de les eines elèctriques	16
I0000069	Formació i habilitació específica per a cada eina	16
I0000070	Compliment del REBT pel que fa a equips de protecció	16
I0000071	Revisió de la posta a terra	16
I0000072	Realitzar els treballs sobre superfícies seques	16
I0000073	Disposar de quadres elèctrics secundaris	16
I0000078	Evitar processos de divissió de material en sec	17
I0000079	Realitzar els treballs a l´aire lliure, sempre a sotavent	17
I0000086	Substituir els materials amb substàncies nocives	18

E06.E04 DIVISÒRIES (OBRA)

PARET DIVISÒRIA INTERIOR FINS A 30 CM DE GRUIX AMB PEÇES DE DIMENSIONS MÀXIMES DE 60x40x20 CM COL.LOCADES AMB MORTER ELABORAT A L'OBRA

Avaluació de riscos

Id	Risc	P	G	A
1	CAIGUDA DE PERSONES A DIFERENT NIVELL **Situació:** ITINERARIS A OBRA TREBALLS EN ALÇADA	1	3	3
2	CAIGUDA DE PERSONES AL MATEIX NIVELL **Situació:** ITINERARIS A OBRA ÀREA DE TREBALL MANCA D'IL.LUMINACIÓ	1	2	2
4	CAIGUDA D'OBJECTES PER MANIPULACIÓ O DE MATERIALS TRANSPORTATS **Situació:** MANIPULACIÓ D'APLECS	1	3	3
6	TREPITJADES SOBRE OBJECTES **Situació:** ITINERARIS A OBRA ÀREADE TREBALL MANCA D'IL.LUMINACIÓ	2	2	3
9	COPS AMB OBJECTES O EINES (TALLS) **Situació:** EINES	2	2	3
10	PROJECCIÓ DE FRAGMENTS O PARTÍCULES **Situació:** MANIPULACIÓ I AJUST DE MATERIALS RETIRADA DE RUNA	2	1	2
11	ATRAPAMENT PER O ENTRE OBJECTES **Situació:** PELS MATERIALS PER LA FORMIGONERA	1	3	3
13	SOBREESFORÇOS **Situació:** MANIPULACIÓ MANUAL	2	2	3
14	EXPOSICIÓ A CONDICIONS AMBIENTALS EXTREMES **Situació:** TREBALLS A L'EXTERIOR	1	2	2
16	EXPOSICIÓ A CONTACTES ELÈCTRICS **Situació:** CONTACTES DIRECTES I INDIRECTES	1	2	2
17	INHALACIÓ O INGESTIÓ DE SUBSTANCIES NOCIVES **Situació:** TALL I AJUSTOS EN SEC RETIRADA DE RUNA	2	1	2
18	CONTACTES AMB SUBSTANCIES NOCIVES (CÀUSTIQUES, CORROSIVES, IRRITANTS O AL·LERGÈNIQUES)	1	2	2

Situació: CONTACTES AMB AGLOMERANTS I ADHESIUS

P: Probabilitat (1,2,3) / G: Gravetat (1,2,3) / A: Avaluació (1,2,3,4,5)

MESURES PREVENTIVES

Codi	Descripció	Riscos
I0000002	Planificar els treballs per a mantenir el màxim de temps possible les proteccions	1
I0000003	Itineraris preestablerts i balissats per al personal	1
I0000004	Revisió i manteniment periòdic de SPC	1
I0000013	Ordre i neteja	2 /6 /17
I0000014	Preparació i manteniment de les superfícies de treball	2 /6
I0000015	Organització de les zones de pas i emmagatzematge	2 /6
I0000017	Als plans inclinats, treballar sobre superfícies rugoses i no lliscants	2
I0000025	Planificació d'àrees i llocs de treball	4
I0000026	Planificació de recorreguts i maniobres per a màquines i camions	4
I0000027	Elecció dels mitjans auxiliars de manteniment	4
I0000028	Impedir l'accés de personal dins del radi d'acció de càrregues suspeses	4
I0000029	No balancejar les càrregues suspeses	4
I0000030	Suspendre i aixecar les càrregues dins de l'envolcall o fleixos originals	4
I0000031	Per a la manipulació de materials voluminosos i/o pesats, solicitar un procediment de treball específic	4
I0000038	Substituir lo manual per lo mecànic	9 /10
I0000039	Planificació de compra i programa de manteniment d'eines	9 /11
I0000040	Formació de l'operari en l'ús i manteniment d'eines	9
I0000044	Evitar processos de tallat de materials a l'obra	10
I0000045	Formació	10 /13 /18
I0000046	Evitar processos d'ajust en obra	10
I0000047	Planificació i procediments per a la càrrega i descàrrega de materials	11
I0000055	Elecció dels equips de manteniment	13
I0000056	Paletització i eines ergonòmiques	13
I0000058	Adaptar la feina a les característiques individuals de la persona que la realitza	13
I0000060	Suspensió de les feines en condicions extremes	14
I0000061	Rotació dels llocs de treball	14 /17
I0000062	Planificar els treballs per a realitzar-los en zones protegides	14
I0000063	En cas de vent, apuntalament i fixació de tots els elements inestables	14
I0000067	No treballar al costat de linies elèctriques amb cables nusos	16
I0000068	Elecció i manteniment de les eines elèctriques	16
I0000069	Formació i habilitació específica per a cada eina	16
I0000070	Compliment del REBT pel que fa a equips de protecció	16
I0000071	Revisió de la posta a terra	16
I0000072	Realitzar els treballs sobre superfícies seques	16
I0000073	Disposar de quadres elèctrics secundaris	16
I0000074	Reg de les zones de treball	17
I0000078	Evitar processos de divissió de material en sec	17
I0000079	Realitzar els treballs a l´aire lliure, sempre a sotavent	17
I0000086	Substituir els materials amb substàncies nocives	18

E07 IMPERMEABILITZACIONS - AÏLLAMENTS I JUNTES

E07.E01 COBERTES PLANES

FORMACIÓ DE COBERTA PLANA SOBRE FORJAT O PARAMENT HORITZONTAL INCLOENT FORMACIÓ DE PENDENTS DE DESGUÀS, COL.LOCACIÓ I PROTECCIÓ DE MEMBRANA IMPERMEABILITZANT

Avaluació de riscos

Id	Risc	P	G	A
1	CAIGUDA DE PERSONES A DIFERENT NIVELL **Situació:** ITINERARIS A OBRA TREBALLS EN ALÇADA	1	3	3
2	CAIGUDA DE PERSONES AL MATEIX NIVELL **Situació:** ITINERARIS A OBRA ÀREA DE TREBALL MANCA D'IL·LUMINACIÓ	1	2	2
4	CAIGUDA D'OBJECTES PER MANIPULACIÓ O DE MATERIALS TRANSPORTATS **Situació:** MANIPULACIÓ D'APLECS	1	3	3
6	TREPITJADES SOBRE OBJECTES **Situació:** ITINERARIS A OBRA ÀREA DE TREBALL MANCA D'IL.LUMINACIÓ	1	2	2
9	COPS AMB OBJECTES O EINES (TALLS) **Situació:** EINES	2	2	3
13	SOBREESFORÇOS	2	2	3

	Situació: MANIPULACIÓ MANUAL			
14	EXPOSICIÓ A CONDICIONS AMBIENTALS EXTREMES **Situació:** TREBALLS A L'EXTERIOR	2	2	3
15	CONTACTES TÈRMICS **Situació:** SOLDADURA DE MEMBRANA PER FUSIÓ	1	2	2
16	EXPOSICIÓ A CONTACTES ELÈCTRICS **Situació:** CONTACTES DIRECTES I INDIRECTES	1	2	2
17	INHALACIÓ O INGESTIÓ DE SUBSTANCIES NOCIVES **Situació:** DISSOLVENTS I COLES	1	2	2
18	CONTACTES AMB SUBSTANCIES NOCIVES (CÀUSTIQUES, CORROSIVES, IRRITANTS O AL·LERGÈNIQUES) **Situació:** DISSOLVENTS I COLES	1	2	2
21	INCENDIS **Situació:** DISSOLVENTS I COLES	1	2	2

P: Probabilitat (1,2,3) / G: Gravetat (1,2,3) / A: Avaluació (1,2,3,4,5)

MESURES PREVENTIVES

Codi	Descripció	Riscos
I0000002	Planificar els treballs per a mantenir el màxim de temps possible les proteccions	1
I0000004	Revisió i manteniment periòdic de SPC	1
I0000005	Integrar la seguretat al disseny arquitectònic	1
I0000006	Disseny i estudi de les mesures preventives en fase de projecte	1
I0000008	Personal qualificat per a treballs en alçada	1
I0000013	Ordre i neteja	2 /6
I0000014	Preparació i manteniment de les superfícies de treball	2 /6
I0000015	Organització de les zones de pas i emmagatzematge	2 /6
I0000017	Als plans inclinats, treballar sobre superfícies rugoses i no lliscants	2
I0000025	Planificació d'àrees i llocs de treball	4
I0000027	Elecció dels mitjans auxiliars de manteniment	4
I0000028	Impedir l'accés de personal dins del radi d'acció de càrregues suspeses	4
I0000029	No balancejar les càrregues suspeses	4
I0000030	Suspendre i aixecar les càrregues dins de l'envolcall o fleixos originals	4
I0000031	Per a la manipulació de materials voluminosos i/o pesats, solicitar un procediment de treball específic	4
I0000038	Substituir lo manual per lo mecànic	9
I0000039	Planificació de compra i programa de manteniment d'eines	9
I0000040	Formació de l'operari en l'ús i manteniment d'eines	9
I0000041	Substituir la fabricació a obra per la prefabricació a taller	9
I0000045	Formació	13 /21
I0000055	Elecció dels equips de manteniment	13
I0000056	Paletització i eines ergonòmiques	13
I0000058	Adaptar la feina a les característiques individuals de la persona que la realitza	13
I0000060	Suspensió de les feines en condicions extremes	14
I0000061	Rotació dels llocs de treball	14 /17
I0000062	Planificar els treballs per a realitzar-los en zones protegides	14
I0000063	En cas de vent, apuntalament i fixació de tots els elements inestables	14
I0000065	Evitar procés de soldadura a l'obra	15
I0000067	No treballar al costat de linies elèctriques amb cables nusos	16
I0000068	Elecció i manteniment de les eines elèctriques	16
I0000069	Formació i habilitació específica per a cada eina	16
I0000070	Compliment del REBT pel que fa a equips de protecció	16
I0000071	Revisió de la posta a terra	16
I0000072	Realitzar els treballs sobre superfícies seques	16
I0000073	Disposar de quadres elèctrics secundaris	16
I0000079	Realitzar els treballs a l´aire lliure, sempre a sotavent	17
I0000080	Elecció dels materials al disseny del projecte	17
I0000081	Canvi o modificació del procés de treball	17
I0000082	Aïllament del procés	17
I0000086	Substituir els materials amb substàncies nocives	18
I0000097	Substituir l'inflamable per no infamable	21

E07.E02 IMPERMEABILITZACIÓ DE MURS DE CONTENCIÓ I ELEMENTS SOTERRATS

IMPERMEABILITZACIÓ DE MURS DE CONTENCIÓ I ELEMENTS SOTERRATS DE FORMIGÓ ARMAT MITJANÇANT L'APLICACIÓ D'EMULSIONS, PINTURES I MEMBRANES

Avaluació de riscos

Id	Risc	P	G	A
1	CAIGUDA DE PERSONES A DIFERENT NIVELL **Situació:** ITINERARIS A OBRA TREBALLS EN ALÇADA	2	3	4

2	CAIGUDA DE PERSONES AL MATEIX NIVELL **Situació:** ITINERARIS A OBRA ÀREA DE TREBALL MANCA D'IL.LUMINACIÓ	2	2	3
4	CAIGUDA D'OBJECTES PER MANIPULACIÓ O DE MATERIALS TRANSPORTATS **Situació:** MANIPULACIÓ D'APLECS	1	3	3
6	TREPITJADES SOBRE OBJECTES **Situació:** ITINERARIS A OBRA ÀREA DE TREBALL MANCA D'IL.LUMINACIÓ	2	2	3
9	COPS AMB OBJECTES O EINES (TALLS) **Situació:** EINES	2	2	3
10	PROJECCIÓ DE FRAGMENTS O PARTÍCULES **Situació:** NETEJA DEL SUPORT	2	1	2
13	SOBREESFORÇOS **Situació:** MANIPULACIÓ MANUAL	2	2	3
14	EXPOSICIÓ A CONDICIONS AMBIENTALS EXTREMES **Situació:** TREBALLS A L'EXTERIOR	2	2	3
16	EXPOSICIÓ A CONTACTES ELÈCTRICS **Situació:** CONTACTES DIRECTES I INDIRECTES	1	2	2
17	INHALACIÓ O INGESTIÓ DE SUBSTANCIES NOCIVES **Situació:** DISSOLVENTS, COLES, MÀSTICS	1	2	2
18	CONTACTES AMB SUBSTANCIES NOCIVES (CÀUSTIQUES, CORROSIVES, IRRITANTS O AL·LERGÈNIQUES) **Situació:** DISSOLVENTS, COLES, MÀSTICS	1	2	2
21	INCENDIS **Situació:** DISSOLVENTS, COLES, MÀSTICS, INFLAMABLES	1	2	2

P: Probabilitat (1,2,3) / G: Gravetat (1,2,3) / A: Avaluació (1,2,3,4,5)

MESURES PREVENTIVES

Codi	Descripció	Riscos
I0000002	Planificar els treballs per a mantenir el màxim de temps possible les proteccions	1
I0000004	Revisió i manteniment periòdic de SPC	1
I0000005	Integrar la seguretat al disseny arquitectònic	1
I0000006	Disseny i estudi de les mesures preventives en fase de projecte	1
I0000008	Personal qualificat per a treballs en alçada	1
I0000013	Ordre i neteja	2 /6
I0000014	Preparació i manteniment de les superfícies de treball	2 /6
I0000015	Organització de les zones de pas i emmagatzematge	2 /6
I0000017	Als plans inclinats, treballar sobre superfícies rugoses i no lliscants	2
I0000025	Planificació d'àrees i llocs de treball	4
I0000026	Planificació de recorreguts i maniobres per a màquines i camions	4
I0000027	Elecció dels mitjans auxiliars de manteniment	4
I0000028	Impedir l'accés de personal dins del radi d'acció de càrregues suspeses	4
I0000029	No balancejar les càrregues suspeses	4
I0000030	Suspendre i aixecar les càrregues dins de l'envolcall o fleixos originals	4
I0000031	Per a la manipulació de materials voluminosos i/o pesats, solicitar un procediment de treball específic	4
I0000038	Substituir lo manual per lo mecànic	9 /10
I0000039	Planificació de compra i programa de manteniment d'eines	9
I0000040	Formació de l'operari en l'ús i manteniment d'eines	9
I0000041	Substituir la fabricació a obra per la prefabricació a taller	9
I0000045	Formació	10 /13 /21
I0000055	Elecció dels equips de manteniment	13
I0000056	Paletització i eines ergonòmiques	13
I0000058	Adaptar la feina a les característiques individuals de la persona que la realitza	13
I0000060	Suspensió de les feines en condicions extremes	14
I0000061	Rotació dels llocs de treball	14 /17
I0000062	Planificar els treballs per a realitzar-los en zones protegides	14
I0000068	Elecció i manteniment de les eines elèctriques	16
I0000069	Formació i habilitació específica per a cada eina	16
I0000070	Compliment del REBT pel que fa a equips de protecció	16
I0000071	Revisió de la posta a terra	16
I0000072	Realitzar els treballs sobre superfícies seques	16
I0000073	Disposar de quadres elèctrics secundaris	16
I0000079	Realitzar els treballs a l´aire lliure, sempre a sotavent	17
I0000080	Elecció dels materials al disseny del projecte	17
I0000081	Canvi o modificació del procés de treball	17
I0000082	Aïllament del procés	17
I0000086	Substituir els materials amb substàncies nocives	18
I0000097	Substituir l'inflamable per no infamable	21

E07.E03 AILLAMENTS AMORFS (ELABORATS IN SITU)

AÏLLAMENT DE SOLERES I PARAMENTS MITJANÇANT LA COL.LOCACIÓ DE MATERIALS ELABORATS EN OBRA A BASE DE MORTERS, ESPUMES I GRANULATS

Avaluació de riscos

Id	Risc	P	G	A
1	CAIGUDA DE PERSONES A DIFERENT NIVELL **Situació:** ITINERARIS A OBRA TREBALLS EN ALÇADA	2	3	4
2	CAIGUDA DE PERSONES AL MATEIX NIVELL **Situació:** ITINERARIS A OBRA ÀREA DE TREBALL AMB BAIXA IL.LUMINACIÓ	2	2	3
4	CAIGUDA D'OBJECTES PER MANIPULACIÓ O DE MATERIALS TRANSPORTATS **Situació:** MANIPULACIÓ D'APLECS	1	3	3
6	TREPITJADES SOBRE OBJECTES **Situació:** ITINERARIS A OBRA ÀREA DE TREBALL MANCA D'IL.LUMINACIÓ	2	2	3
9	COPS AMB OBJECTES O EINES (TALLS) **Situació:** EINES	2	2	3
10	PROJECCIÓ DE FRAGMENTS O PARTÍCULES **Situació:** AL MANIPULAR MATERIALS	2	1	2
13	SOBREESFORÇOS **Situació:** MANIPULACIÓ MANUAL	2	2	3
14	EXPOSICIÓ A CONDICIONS AMBIENTALS EXTREMES **Situació:** TREBALLS A L'EXTERIOR	2	2	3
16	EXPOSICIÓ A CONTACTES ELÈCTRICS **Situació:** CONTACTES DIRECTES I INDIRECTES	1	2	2
17	INHALACIÓ O INGESTIÓ DE SUBSTANCIES NOCIVES **Situació:** PASTES, ESCUMES, MORTERS	2	2	3
18	CONTACTES AMB SUBSTANCIES NOCIVES (CÀUSTIQUES, CORROSIVES, IRRITANTS O AL·LERGÈNIQUES) **Situació:** PASTES, ESCUMES, MORTERS	2	2	3

P: Probabilitat (1,2,3) / G: Gravetat (1,2,3) / A: Avaluació (1,2,3,4,5)

MESURES PREVENTIVES

Codi	Descripció	Riscos
I0000002	Planificar els treballs per a mantenir el màxim de temps possible les proteccions	1
I0000004	Revisió i manteniment periòdic de SPC	1
I0000005	Integrar la seguretat al disseny arquitectònic	1
I0000006	Disseny i estudi de les mesures preventives en fase de projecte	1
I0000008	Personal qualificat per a treballs en alçada	1
I0000013	Ordre i neteja	2 /6
I0000014	Preparació i manteniment de les superfícies de treball	2 /6
I0000015	Organització de les zones de pas i emmagatzematge	2 /6
I0000017	Als plans inclinats, treballar sobre superfícies rugoses i no lliscants	2
I0000025	Planificació d'àrees i llocs de treball	4
I0000026	Planificació de recorreguts i maniobres per a màquines i camions	4
I0000027	Elecció dels mitjans auxiliars de manteniment	4
I0000028	Impedir l'accés de personal dins del radi d'acció de càrregues suspeses	4
I0000029	No balancejar les càrregues suspeses	4
I0000030	Suspendre i aixecar les càrregues dins de l'envolcall o fleixos originals	4
I0000031	Per a la manipulació de materials voluminosos i/o pesats, solicitar un procediment de treball específic	4
I0000038	Substituir lo manual per lo mecànic	9 /10
I0000039	Planificació de compra i programa de manteniment d'eines	9
I0000040	Formació de l'operari en l'ús i manteniment d'eines	9
I0000045	Formació	10 /13 /18
I0000055	Elecció dels equips de manteniment	13
I0000056	Paletització i eines ergonòmiques	13
I0000058	Adaptar la feina a les característiques individuals de la persona que la realitza	13
I0000060	Suspensió de les feines en condicions extremes	14
I0000061	Rotació dels llocs de treball	14 /17
I0000062	Planificar els treballs per a realitzar-los en zones protegides	14
I0000067	No treballar al costat de linies elèctriques amb cables nusos	16
I0000068	Elecció i manteniment de les eines elèctriques	16
I0000069	Formació i habilitació específica per a cada eina	16
I0000070	Compliment del REBT pel que fa a equips de protecció	16
I0000071	Revisió de la posta a terra	16
I0000072	Realitzar els treballs sobre superfícies seques	16
I0000073	Disposar de quadres elèctrics secundaris	16

I0000079	Realitzar els treballs a l´aire lliure, sempre a sotavent	17
I0000080	Elecció dels materials al disseny del projecte	17
I0000081	Canvi o modificació del procés de treball	17
I0000082	Aïllament del procés	17
I0000086	Substituir els materials amb substàncies nocives	18

E07.E04 AÏLLAMENTS AMB PLAQUES

AÏLLAMENT DE SOLERES I PARAMENTS MITJANÇANT LA COL.LOCACIÓ DE PLAQUES

Avaluació de riscos

Id	Risc	P	G	A
1	CAIGUDA DE PERSONES A DIFERENT NIVELL **Situació:** ITINERARIS A OBRA TREBALLS EN ALÇADA	1	3	3
2	CAIGUDA DE PERSONES AL MATEIX NIVELL **Situació:** ITINERARIS A OBRA ÀREA DE TREBALL MANCA D'IL.LUMINACIÓ	1	2	2
4	CAIGUDA D'OBJECTES PER MANIPULACIÓ O DE MATERIALS TRANSPORTATS **Situació:** MANIPULACIÓ D'APLECS	1	3	3
6	TREPITJADES SOBRE OBJECTES **Situació:** ITINERARIS A OBRA ÀREA DE TREBALL MANCA D'IL.LUMINACIÓ	2	2	3
9	COPS AMB OBJECTES O EINES (TALLS) **Situació:** EINES	2	2	3
10	PROJECCIÓ DE FRAGMENTS O PARTÍCULES **Situació:** MANIPULACIÓ MATERIALS RETIRADA DE RUNA	2	2	3
13	SOBREESFORÇOS **Situació:** EINES	2	2	3
14	EXPOSICIÓ A CONDICIONS AMBIENTALS EXTREMES **Situació:** TREBALLS A L'EXTERIOR	1	2	2
16	EXPOSICIÓ A CONTACTES ELÈCTRICS **Situació:** CONTACTES DIRECTES I INDIRECTES	1	2	2
17	INHALACIÓ O INGESTIÓ DE SUBSTANCIES NOCIVES **Situació:** POLS DE FIBRES	2	2	3

P: Probabilitat (1,2,3) / G: Gravetat (1,2,3) / A: Avaluació (1,2,3,4,5)

MESURES PREVENTIVES

Codi	Descripció	Riscos
I0000002	Planificar els treballs per a mantenir el màxim de temps possible les proteccions	1
I0000004	Revisió i manteniment periòdic de SPC	1
I0000005	Integrar la seguretat al disseny arquitectònic	1
I0000006	Disseny i estudi de les mesures preventives en fase de projecte	1
I0000008	Personal qualificat per a treballs en alçada	1
I0000013	Ordre i neteja	2 /6
I0000014	Preparació i manteniment de les superfícies de treball	2 /6
I0000015	Organització de les zones de pas i emmagatzematge	2 /6
I0000017	Als plans inclinats, treballar sobre superfícies rugoses i no lliscants	2
I0000025	Planificació d'àrees i llocs de treball	4
I0000026	Planificació de recorreguts i maniobres per a màquines i camions	4
I0000027	Elecció dels mitjans auxiliars de manteniment	4
I0000028	Impedir l'accés de personal dins del radi d'acció de càrregues suspeses	4
I0000029	No balancejar les càrregues suspeses	4
I0000030	Suspendre i aixecar les càrregues dins de l'envolcall o fleixos originals	4
I0000031	Per a la manipulació de materials voluminosos i/o pesats, solicitar un procediment de treball específic	4
I0000038	Substituir lo manual per lo mecànic	9 /10
I0000039	Planificació de compra i programa de manteniment d'eines	9
I0000040	Formació de l'operari en l'ús i manteniment d'eines	9
I0000041	Substituir la fabricació a obra per la prefabricació a taller	9
I0000045	Formació	10 /13
I0000055	Elecció dels equips de manteniment	13
I0000056	Paletització i eines ergonòmiques	13
I0000058	Adaptar la feina a les característiques individuals de la persona que la realitza	13
I0000060	Suspensió de les feines en condicions extremes	14
I0000061	Rotació dels llocs de treball	14 /17
I0000062	Planificar els treballs per a realitzar-los en zones protegides	14
I0000063	En cas de vent, apuntalament i fixació de tots els elements inestables	14
I0000068	Elecció i manteniment de les eines elèctriques	16

I0000069	Formació i habilitació específica per a cada eina	16
I0000070	Compliment del REBT pel que fa a equips de protecció	16
I0000071	Revisió de la posta a terra	16
I0000072	Realitzar els treballs sobre superfícies seques	16
I0000073	Disposar de quadres elèctrics secundaris	16
I0000078	Evitar processos de divissió de material en sec	17
I0000079	Realitzar els treballs a l´aire lliure, sempre a sotavent	17
I0000080	Elecció dels materials al disseny del projecte	17
I0000081	Canvi o modificació del procés de treball	17
I0000082	Aïllament del procés	17

E07.E05 JUNTES (FORMACIÓ - REBLERTS - SEGELLATS)

FORMACIÓ, REBLERT I SEGELLAT DE JUNTS DE DILATACIÓ I ENTRE MATERIALS D'OBRA AMB PERFILS, CORDONS I MÀSTICS

Avaluació de riscos

Id	Risc	P	G	A
1	CAIGUDA DE PERSONES A DIFERENT NIVELL **Situació:** ITINERARIS A OBRA TREBALLS EN ALÇADA	1	3	3
2	CAIGUDA DE PERSONES AL MATEIX NIVELL **Situació:** ITINERARIS A OBRA ÀREA DE TREBALL MANCA D'IL.LUMINACIÓ	1	2	2
6	TREPITJADES SOBRE OBJECTES **Situació:** ITINERARIS A OBRA ÀREA DE TREBALL MANCA D'IL.LUMINACIÓ	1	2	2
9	COPS AMB OBJECTES O EINES (TALLS) **Situació:** EINES	1	1	1
10	PROJECCIÓ DE FRAGMENTS O PARTÍCULES **Situació:** AL NETEJAR EL SUPORT O JUNTA	1	1	1
13	SOBREESFORÇOS **Situació:** MANIPULACIÓ MANUAL	1	2	2
14	EXPOSICIÓ A CONDICIONS AMBIENTALS EXTREMES **Situació:** TREBALLS A L'EXTERIOR	2	2	3
17	INHALACIÓ O INGESTIÓ DE SUBSTANCIES NOCIVES **Situació:** DISSOLVENTS, COLES POLS NETEJA DEL SUPORT O JUNTA	1	2	2
18	CONTACTES AMB SUBSTANCIES NOCIVES (CÀUSTIQUES, CORROSIVES, IRRITANTS O AL·LERGÈNIQUES) **Situació:** DISSOLVENTS, COLES I MÀSTICS	1	2	2

P: Probabilitat (1,2,3) / G: Gravetat (1,2,3) / A: Avaluació (1,2,3,4,5)

MESURES PREVENTIVES

Codi	Descripció	Riscos
I0000002	Planificar els treballs per a mantenir el màxim de temps possible les proteccions	1
I0000004	Revisió i manteniment periòdic de SPC	1
I0000005	Integrar la seguretat al disseny arquitectònic	1
I0000006	Disseny i estudi de les mesures preventives en fase de projecte	1
I0000008	Personal qualificat per a treballs en alçada	1
I0000013	Ordre i neteja	2 /6
I0000014	Preparació i manteniment de les superfícies de treball	2 /6
I0000015	Organització de les zones de pas i emmagatzematge	2 /6
I0000017	Als plans inclinats, treballar sobre superfícies rugoses i no lliscants	2
I0000038	Substituir lo manual per lo mecànic	9
I0000039	Planificació de compra i programa de manteniment d'eines	9
I0000040	Formació de l'operari en l'ús i manteniment d'eines	9
I0000045	Formació	10 /13 /18
I0000055	Elecció dels equips de manteniment	13
I0000056	Paletització i eines ergonòmiques	13
I0000058	Adaptar la feina a les característiques individuals de la persona que la realitza	13
I0000060	Suspensió de les feines en condicions extremes	14
I0000061	Rotació dels llocs de treball	14 /17
I0000062	Planificar els treballs per a realitzar-los en zones protegides	14
I0000079	Realitzar els treballs a l´aire lliure, sempre a sotavent	17
I0000080	Elecció dels materials al disseny del projecte	17
I0000081	Canvi o modificació del procés de treball	17
I0000082	Aïllament del procés	17
I0000086	Substituir els materials amb substàncies nocives	18

E08 REVESTIMENTS
E08.E01 AMORFS (ARREBOSSATS - ENGUIXATS - ESTUCATS)

REVESTIMENTS AMORFS SOBRE ELEMENTS VERTICALS I HORITZONTALS CONSTITUITS PER ARREBOSSATS, ENGUIXATS I ESTUCATS

Avaluació de riscos

Id	Risc	P	G	A
1	CAIGUDA DE PERSONES A DIFERENT NIVELL **Situació:** ITINERARIS A OBRA EN PERÍMETRE I VORES DE FORATS BASTIDES	2	3	4
2	CAIGUDA DE PERSONES AL MATEIX NIVELL **Situació:** ITINERARIS A OBRA SUPERFÍCIES IRREGULARS MATERIALS MAL APLEGATS MANCA D'IL.LUMINACIÓ	1	1	1
4	CAIGUDA D'OBJECTES PER MANIPULACIÓ O DE MATERIALS TRANSPORTATS **Situació:** MANIPULACIÓ D'APLECS, EINES	1	3	3
6	TREPITJADES SOBRE OBJECTES **Situació:** ITINERARIS A OBRA ÀREES DE TREBALL MANCA D'IL.LUMINACIÓ	1	1	1
9	COPS AMB OBJECTES O EINES (TALLS) **Situació:** EINES	2	1	2
10	PROJECCIÓ DE FRAGMENTS O PARTÍCULES **Situació:** CONFECCIÓ, MANIPULACIÓ I PROJECCIÓ DE MATERIALS	2	2	3
11	ATRAPAMENT PER O ENTRE OBJECTES **Situació:** AMB FORMIGONERES MANTENIMENT DE MATERIALS	2	2	3
13	SOBREESFORÇOS **Situació:** MANIPULACIÓ MANUAL	2	2	3
14	EXPOSICIÓ A CONDICIONS AMBIENTALS EXTREMES **Situació:** TREBALLS EXTERIORS	1	2	2
16	EXPOSICIÓ A CONTACTES ELÈCTRICS **Situació:** CONTACTES DIRECTES I INDIRECTES	1	3	3
17	INHALACIÓ O INGESTIÓ DE SUBSTANCIES NOCIVES **Situació:** AMBIENTS POLSOSSOS	2	1	2
18	CONTACTES AMB SUBSTANCIES NOCIVES (CÀUSTIQUES, CORROSIVES, IRRITANTS O AL·LERGÈNIQUES) **Situació:** AGLOMERANTS	2	1	2

P: Probabilitat (1,2,3) / G: Gravetat (1,2,3) / A: Avaluació (1,2,3,4,5)

MESURES PREVENTIVES

Codi	Descripció	Riscos
I0000003	Itineraris preestablerts i balissats per al personal	1
I0000004	Revisió i manteniment periòdic de SPC	1
I0000005	Integrar la seguretat al disseny arquitectònic	1
I0000006	Disseny i estudi de les mesures preventives en fase de projecte	1
I0000007	Adoptar les mesures preventives necessàries per al manteniment correcte posterior	1
I0000008	Personal qualificat per a treballs en alçada	1
I0000012	Assegurar les escales de mà	1
I0000013	Ordre i neteja	2 /6 /17
I0000014	Preparació i manteniment de les superfícies de treball	2 /6
I0000015	Organització de les zones de pas i emmagatzematge	2 /6
I0000017	Als plans inclinats, treballar sobre superfícies rugoses i no lliscants	2
I0000020	No realitzar treballs a la mateixa vertical	4
I0000025	Planificació d'àrees i llocs de treball	4
I0000026	Planificació de recorreguts i maniobres per a màquines i camions	4
I0000027	Elecció dels mitjans auxiliars de manteniment	4
I0000028	Impedir l'accés de personal dins del radi d'acció de càrregues suspeses	4
I0000029	No balancejar les càrregues suspeses	4
I0000030	Suspendre i aixecar les càrregues dins de l'envolcall o fleixos originals	4
I0000033	Solicitar habilitació professional del personal encarregat del manteniment de l'obra	4
I0000038	Substituir lo manual per lo mecànic	10
I0000039	Planificació de compra i programa de manteniment d'eines	9 /11
I0000040	Formació de l'operari en l'ús i manteniment d'eines	9
I0000041	Substituir la fabricació a obra per la prefabricació a taller	9
I0000042	Evitar processos de manipulació de materials a obra	9
I0000045	Formació	10 /13 /18
I0000047	Planificació i procediments per a la càrrega i descàrrega de materials	11

I0000050	No treballar ni estar al radi d'acció de les càrregues suspesses	11
I0000055	Elecció dels equips de manteniment	13
I0000056	Paletització i eines ergonòmiques	13
I0000058	Adaptar la feina a les característiques individuals de la persona que la realitza	13
I0000059	Elecció dels materials alternatius poc pessats i més manegables	13
I0000060	Suspensió de les feines en condicions extremes	14
I0000061	Rotació dels llocs de treball	14 /17
I0000062	Planificar els treballs per a realitzar-los en zones protegides	14
I0000063	En cas de vent, apuntalament i fixació de tots els elements inestables	14
I0000064	Suspensió de les feines a cobertes inclinades amb vent superior a 40 km/h	14
I0000067	No treballar al costat de linies elèctriques amb cables nusos	16
I0000068	Elecció i manteniment de les eines elèctriques	16
I0000069	Formació i habilitació específica per a cada eina	16
I0000070	Compliment del REBT pel que fa a equips de protecció	16
I0000071	Revisió de la posta a terra	16
I0000072	Realitzar els treballs sobre superfícies seques	16
I0000073	Disposar de quadres elèctrics secundaris	16
I0000074	Reg de les zones de treball	17
I0000080	Elecció dels materials al disseny del projecte	17
I0000081	Canvi o modificació del procés de treball	17
I0000082	Aïllament del procés	17
I0000085	Ventilació de les zones de treball	17
I0000086	Substituir els materials amb substàncies nocives	18

E08.E02 ENRAJOLATS I APLACATS DE PECES (PEDRA, CERAMICA, MORTER CIMENT, ESCOPIDORS, ETC.)

REVESTIMENTS SOBRE ELEMENTS VERTICALS I HORITZONTALS CONSTITUITS PER ENRAJOLATS I APLACATS DE PEÇES (PEDRES, CERÀMIQUES, MORTERS, ETC.)

Avaluació de riscos

Id	Risc	P	G	A
1	CAIGUDA DE PERSONES A DIFERENT NIVELL **Situació:** ITINERARIS A OBRA TREBALLS EN ALÇADA	2	3	4
2	CAIGUDA DE PERSONES AL MATEIX NIVELL **Situació:** ITINERARIS A OBRA ÀREES DE TREBALL MANCA D'IL.LUMINACIÓ SUPERFÍCIES IRREGULARS	1	1	1
4	CAIGUDA D'OBJECTES PER MANIPULACIÓ O DE MATERIALS TRANSPORTATS **Situació:** MANIPULACIÓ I MANTENIMENT D'APLECS	1	3	3
6	TREPITJADES SOBRE OBJECTES **Situació:** ITINERARIS A OBRA ÀREES DE TREBALL MANCA D'IL.LUMINACIÓ	1	1	1
9	COPS AMB OBJECTES O EINES (TALLS) **Situació:** SERRA DE FORADAR D'AIGUA EINES	2	1	2
10	PROJECCIÓ DE FRAGMENTS O PARTÍCULES **Situació:** RADIAL SERRA DE FORADAR D'AIGUA MANIPULACIÓ DE MATERIALS	2	2	3
11	ATRAPAMENT PER O ENTRE OBJECTES **Situació:** FORMIGONERA AMB ELEMENTS PESATS D'APLACAT	2	2	3
13	SOBREESFORÇOS **Situació:** MANIPULACIÓ MANUAL	2	2	3
14	EXPOSICIÓ A CONDICIONS AMBIENTALS EXTREMES **Situació:** TREBALLS A L'EXTERIOR	1	2	2
16	EXPOSICIÓ A CONTACTES ELÈCTRICS **Situació:** CONTACTES DIRECTES I INDIRECTES	1	3	3
17	INHALACIÓ O INGESTIÓ DE SUBSTANCIES NOCIVES **Situació:** AMBIENTS POLSOSSOS TALLS EN SEC	2	1	2
18	CONTACTES AMB SUBSTANCIES NOCIVES (CÀUSTIQUES, CORROSIVES, IRRITANTS O AL·LERGÈNIQUES) **Situació:** AGLOMERANTS	2	1	2

P: Probabilitat (1,2,3) / G: Gravetat (1,2,3) / A: Avaluació (1,2,3,4,5)

MESURES PREVENTIVES

Codi	Descripció	Riscos

I0000003	Itineraris preestablerts i balissats per al personal	1
I0000004	Revisió i manteniment periòdic de SPC	1
I0000005	Integrar la seguretat al disseny arquitectònic	1
I0000006	Disseny i estudi de les mesures preventives en fase de projecte	1
I0000007	Adoptar les mesures preventives necessàries per al manteniment correcte posterior	1
I0000008	Personal qualificat per a treballs en alçada	1
I0000012	Assegurar les escales de mà	1
I0000013	Ordre i neteja	2 /6 /17
I0000014	Preparació i manteniment de les superfícies de treball	2 /6
I0000015	Organització de les zones de pas i emmagatzematge	2 /6
I0000017	Als plans inclinats, treballar sobre superfícies rugoses i no lliscants	2 /16
I0000020	No realitzar treballs a la mateixa vertical	4
I0000025	Planificació d'àrees i llocs de treball	4
I0000026	Planificació de recorreguts i maniobres per a màquines i camions	4
I0000027	Elecció dels mitjans auxiliars de manteniment	4
I0000028	Impedir l'accés de personal dins del radi d'acció de càrregues suspeses	4
I0000029	No balancejar les càrregues suspeses	4
I0000030	Suspendre i aixecar les càrregues dins de l'envolcall o fleixos originals	4
I0000031	Per a la manipulació de materials voluminosos i/o pesats, solicitar un procediment de treball específic	4
I0000033	Solicitar habilitació professional del personal encarregat del manteniment de l'obra	4
I0000038	Substituir lo manual per lo mecànic	9 /10
I0000039	Planificació de compra i programa de manteniment d'eines	9 /11
I0000040	Formació de l'operari en l'ús i manteniment d'eines	9
I0000042	Evitar processos de manipulació de materials a obra	9
I0000044	Evitar processos de tallat de materials a l'obra	10
I0000045	Formació	10 /13 /18
I0000046	Evitar processos d'ajust en obra	10
I0000047	Planificació i procediments per a la càrrega i descàrrega de materials	11
I0000050	No treballar ni estar al radi d'acció de les càrregues suspesses	11
I0000055	Elecció dels equips de manteniment	13
I0000056	Paletització i eines ergonòmiques	13
I0000058	Adaptar la feina a les característiques individuals de la persona que la realitza	13
I0000059	Elecció dels materials alternatius poc pessats i més manegables	13
I0000060	Suspensió de les feines en condicions extremes	14
I0000061	Rotació dels llocs de treball	14 /17
I0000062	Planificar els treballs per a realitzar-los en zones protegides	14
I0000063	En cas de vent, apuntalament i fixació de tots els elements inestables	14
I0000064	Suspensió de les feines a cobertes inclinades amb vent superior a 40 km/h	14
I0000067	No treballar al costat de linies elèctriques amb cables nusos	16
I0000068	Elecció i manteniment de les eines elèctriques	16
I0000069	Formació i habilitació específica per a cada eina	16
I0000070	Compliment del REBT pel que fa a equips de protecció	16
I0000072	Realitzar els treballs sobre superfícies seques	16
I0000073	Disposar de quadres elèctrics secundaris	16
I0000078	Evitar processos de divissió de material en sec	17
I0000079	Realitzar els treballs a l´aire lliure, sempre a sotavent	17
I0000082	Aïllament del procés	17
I0000084	Tall de material ceràmic per via humida	17
I0000085	Ventilació de les zones de treball	17
I0000086	Substituir els materials amb substàncies nocives	18

E08.E03 CEL RASOS

REVESTIMENT D'ELEMENTS HORITZONTALS CONSTITUITS PER PLAQUES, LAMES, CONFIGURANT-HI CEL RASOS

Avaluació de riscos

Id	Risc	P	G	A
1	CAIGUDA DE PERSONES A DIFERENT NIVELL **Situació:** ITINERARIS A OBRA TREBALLS EN ALÇADA	2	3	4
2	CAIGUDA DE PERSONES AL MATEIX NIVELL **Situació:** ITINERARIS A OBRA MANCA D'IL.LUMINACIÓ ÀREES DE TREBALL	1	1	1
4	CAIGUDA D'OBJECTES PER MANIPULACIÓ O DE MATERIALS TRANSPORTATS **Situació:** MANIPULACIÓ I MANTENIMENT D'APLECS, EINES I MITJANS AUXILIARS	1	3	3
9	COPS AMB OBJECTES O EINES (TALLS) **Situació:** MANIPULACIÓ EINES I MATERIALS	2	1	2
10	PROJECCIÓ DE FRAGMENTS O PARTÍCULES **Situació:** MANIPULACIÓ MATERIALS FIXACIÓ D'ELEMENTS PENJATS	2	2	3
13	SOBREESFORÇOS	2	2	3

	Situació: MANIPULACIÓ MANUAL			
14	EXPOSICIÓ A CONDICIONS AMBIENTALS EXTREMES **Situació:** TREBALLS A L'EXTERIOR	1	2	2
16	EXPOSICIÓ A CONTACTES ELÈCTRICS **Situació:** CONTACTES DIRECTES I INDIRECTES	1	3	3

P: Probabilitat (1,2,3) / G: Gravetat (1,2,3) / A: Avaluació (1,2,3,4,5)

MESURES PREVENTIVES

Codi	Descripció	Riscos
I0000003	Itineraris preestablerts i balissats per al personal	1
I0000004	Revisió i manteniment periòdic de SPC	1
I0000005	Integrar la seguretat al disseny arquitectònic	1
I0000007	Adoptar les mesures preventives necessàries per al manteniment correcte posterior	1
I0000008	Personal qualificat per a treballs en alçada	1
I0000012	Assegurar les escales de mà	1
I0000013	Ordre i neteja	2
I0000014	Preparació i manteniment de les superfícies de treball	2
I0000015	Organització de les zones de pas i emmagatzematge	2
I0000020	No realitzar treballs a la mateixa vertical	4
I0000025	Planificació d'àrees i llocs de treball	4
I0000027	Elecció dels mitjans auxiliars de manteniment	4
I0000028	Impedir l'accés de personal dins del radi d'acció de càrregues suspeses	4
I0000029	No balancejar les càrregues suspeses	4
I0000030	Suspendre i aixecar les càrregues dins de l'envolcall o fleixos originals	4
I0000033	Solicitar habilitació professional del personal encarregat del manteniment de l'obra	4
I0000039	Planificació de compra i programa de manteniment d'eines	9
I0000040	Formació de l'operari en l'ús i manteniment d'eines	9
I0000042	Evitar processos de manipulació de materials a obra	9
I0000044	Evitar processos de tallat de materials a l'obra	10
I0000045	Formació	10 /13
I0000046	Evitar processos d'ajust en obra	10
I0000055	Elecció dels equips de manteniment	13
I0000056	Paletització i eines ergonòmiques	13
I0000058	Adaptar la feina a les característiques individuals de la persona que la realitza	13
I0000059	Elecció dels materials alternatius poc pessats i més manegables	13
I0000060	Suspensió de les feines en condicions extremes	14
I0000061	Rotació dels llocs de treball	14
I0000062	Planificar els treballs per a realitzar-los en zones protegides	14
I0000063	En cas de vent, apuntalament i fixació de tots els elements inestables	14
I0000068	Elecció i manteniment de les eines elèctriques	16
I0000069	Formació i habilitació específica per a cada eina	16
I0000070	Compliment del REBT pel que fa a equips de protecció	16
I0000071	Revisió de la posta a terra	16
I0000072	Realitzar els treballs sobre superfícies seques	16
I0000073	Disposar de quadres elèctrics secundaris	16

E08.E04 PINTATS I ENVERNISATS

PINTAT D'ESTRUCTURES, PARAMENTS, ELEMENTS DE TANCAMENT, PROTECCIÓ, CALEFACCIÓ, TUBS I ENVERNISSATS

Avaluació de riscos

Id	Risc	P	G	A
1	CAIGUDA DE PERSONES A DIFERENT NIVELL **Situació:** ITINERARIS A OBRA TREBALLS EN ALÇADA	2	3	4
2	CAIGUDA DE PERSONES AL MATEIX NIVELL **Situació:** ITINERARIS A OBRA MANCA ILUMINACIÓ ÀREA DE TREBALL	1	1	1
4	CAIGUDA D'OBJECTES PER MANIPULACIÓ O DE MATERIALS TRANSPORTATS **Situació:** MANIPULACIÓ I MANTENIMENT D'APLECS, EINES I MITJANS AUXILIARS	1	3	3
9	COPS AMB OBJECTES O EINES (TALLS) **Situació:** EINES	2	1	2
10	PROJECCIÓ DE FRAGMENTS O PARTÍCULES **Situació:** MANIPULACIÓ I PROJECCIÓ DE MATERIALS	3	1	3
13	SOBREESFORÇOS **Situació:** MANIPULACIÓ MANUAL	2	2	3
14	EXPOSICIÓ A CONDICIONS AMBIENTALS EXTREMES **Situació:** TREBALLS A L'EXTERIOR	1	2	2
16	EXPOSICIÓ A CONTACTES ELÈCTRICS **Situació:** CONTACTES DIRECTES I INDIRECTES	1	3	3

17	INHALACIÓ O INGESTIÓ DE SUBSTANCIES NOCIVES **Situació:** PREPARACIÓ SUPORT EN AMBIENT POLSÓS DISSOLVENTS	3	2	4
18	CONTACTES AMB SUBSTANCIES NOCIVES (CÀUSTIQUES, CORROSIVES, IRRITANTS O AL·LERGÈNIQUES) **Situació:** DISSOLVENTS COMPONENTES QUÍMICS DELS MATERIALS	2	2	3

P: Probabilitat (1,2,3) / G: Gravetat (1,2,3) / A: Avaluació (1,2,3,4,5)

MESURES PREVENTIVES

Codi	Descripció	Riscos
I0000003	Itineraris preestablerts i balissats per al personal	1
I0000004	Revisió i manteniment periòdic de SPC	1
I0000007	Adoptar les mesures preventives necessàries per al manteniment correcte posterior	1
I0000008	Personal qualificat per a treballs en alçada	1
I0000012	Assegurar les escales de mà	1
I0000013	Ordre i neteja	2
I0000014	Preparació i manteniment de les superfícies de treball	2
I0000015	Organització de les zones de pas i emmagatzematge	2
I0000017	Als plans inclinats, treballar sobre superfícies rugoses i no lliscants	2
I0000020	No realitzar treballs a la mateixa vertical	4
I0000025	Planificació d'àrees i llocs de treball	4
I0000027	Elecció dels mitjans auxiliars de manteniment	4
I0000028	Impedir l'accés de personal dins del radi d'acció de càrregues suspeses	4
I0000029	No balancejar les càrregues suspeses	4
I0000030	Suspendre i aixecar les càrregues dins de l'envolcall o fleixos originals	4
I0000033	Solicitar habilitació professional del personal encarregat del manteniment de l'obra	4
I0000038	Substituir lo manual per lo mecànic	9 /10
I0000039	Planificació de compra i programa de manteniment d'eines	9
I0000040	Formació de l'operari en l'ús i manteniment d'eines	9
I0000045	Formació	10 /13 /18
I0000055	Elecció dels equips de manteniment	13
I0000056	Paletització i eines ergonòmiques	13
I0000058	Adaptar la feina a les característiques individuals de la persona que la realitza	13
I0000059	Elecció dels materials alternatius poc pessats i més manegables	13
I0000060	Suspensió de les feines en condicions extremes	14
I0000061	Rotació dels llocs de treball	14 /17
I0000062	Planificar els treballs per a realitzar-los en zones protegides	14
I0000063	En cas de vent, apuntalament i fixació de tots els elements inestables	14
I0000064	Suspensió de les feines a cobertes inclinades amb vent superior a 40 km/h	14
I0000067	No treballar al costat de linies elèctriques amb cables nusos	16
I0000068	Elecció i manteniment de les eines elèctriques	16
I0000069	Formació i habilitació específica per a cada eina	16
I0000070	Compliment del REBT pel que fa a equips de protecció	16
I0000071	Revisió de la posta a terra	16
I0000072	Realitzar els treballs sobre superfícies seques	16
I0000073	Disposar de quadres elèctrics secundaris	16
I0000079	Realitzar els treballs a l´aire lliure, sempre a sotavent	17
I0000082	Aïllament del procés	17
I0000085	Ventilació de les zones de treball	17
I0000086	Substituir els materials amb substàncies nocives	17 /18

E09 PAVIMENTS

E09.E01 PAVIMENTS AMORFS (FORMIGÓ, SUB-BASES, TERRA, SAULO)

PAVIMENTS AMORFS A BASE DE TERRES, SORRES, SUBBASE GRANULAR I DE FORMIGÓ, SUBMINISTRATS, EXTESSOS I COMPACTATS MECÁNICAMENT

Avaluació de riscos

Id	Risc	P	G	A
1	CAIGUDA DE PERSONES A DIFERENT NIVELL **Situació:** ITINERARIS A OBRA PERÍMETRE I VORES DE FORATS	1	3	3
2	CAIGUDA DE PERSONES AL MATEIX NIVELL **Situació:** ITINERARIS A OBRA ÀREA DE TREBALL AMB BAIXA IL.LUMINACIÓ	2	2	3
6	TREPITJADES SOBRE OBJECTES **Situació:** ITINERARIS A OBRA ÀREA DE TREBALL AMB BAIXA IL.LUMINACIÓ	2	1	2
9	COPS AMB OBJECTES O EINES (TALLS) **Situació:** EINES	1	2	2

10	PROJECCIÓ DE FRAGMENTS O PARTÍCULES **Situació:** DESCÀRREGA, EXTESA DE MATERIALS	2	1	2
11	ATRAPAMENT PER O ENTRE OBJECTES **Situació:** COMPORTES DE CAMIONS DE SUBMINISTRAMENT CANVI COMPLEMENTS MÀQUINES	1	2	2
12	ATRAPAMENT PER BOLCADA DE MÀQUINES, TRACTORS O VEHICLES **Situació:** DESNIVELLS ALS ITINERARIS D'OBRA	1	3	3
13	SOBREESFORÇOS **Situació:** MANIPULACIÓ MANUAL	2	2	3
14	EXPOSICIÓ A CONDICIONS AMBIENTALS EXTREMES **Situació:** TREBALLS A L'EXTERIOR	1	2	2
16	EXPOSICIÓ A CONTACTES ELÈCTRICS **Situació:** CONTACTES DIRECTES I INDIRECTES	1	2	2
17	INHALACIÓ O INGESTIÓ DE SUBSTANCIES NOCIVES **Situació:** MANIPULACIÓ MATERIALS POLSOSSOS ADITIUS PER A FORMIGONS	2	1	2
25	ATROPELLAMENTS O COPS AMB VEHICLES **Situació:** ITINERARIS A OBRA PER SUPERFÍCIES IRREGULARS	1	3	3
27	EXPOSICIÓ A VIBRACIONS **Situació:** CABINES MAQUINÀRIA	1	2	2

P: Probabilitat (1,2,3) / G: Gravetat (1,2,3) / A: Avaluació (1,2,3,4,5)

MESURES PREVENTIVES

Codi	Descripció	Riscos
I0000002	Planificar els treballs per a mantenir el màxim de temps possible les proteccions	1
I0000003	Itineraris preestablerts i balissats per al personal	1
I0000004	Revisió i manteniment periòdic de SPC	1
I0000005	Integrar la seguretat al disseny arquitectònic	1
I0000006	Disseny i estudi de les mesures preventives en fase de projecte	1
I0000013	Ordre i neteja	2 /6
I0000014	Preparació i manteniment de les superfícies de treball	2 /6
I0000015	Organització de les zones de pas i emmagatzematge	2 /6
I0000017	Als plans inclinats, treballar sobre superfícies rugoses i no lliscants	2
I0000038	Substituir lo manual per lo mecànic	9 /10
I0000039	Planificació de compra i programa de manteniment d'eines	9
I0000040	Formació de l'operari en l'ús i manteniment d'eines	9
I0000045	Formació	10 /12 /13
I0000047	Planificació i procediments per a la càrrega i descàrrega de materials	11
I0000048	No treballar al costat de paraments acabats de fer (< 48 h)	11
I0000051	Adequació dels recorreguts de la maquinària	12
I0000053	Procediment d'utilització de la maquinària	12
I0000055	Elecció dels equips de manteniment	13
I0000056	Paletització i eines ergonòmiques	13
I0000058	Adaptar la feina a les característiques individuals de la persona que la realitza	13
I0000060	Suspensió de les feines en condicions extremes	14
I0000061	Rotació dels llocs de treball	14 /17 /27
I0000062	Planificar els treballs per a realitzar-los en zones protegides	14
I0000068	Elecció i manteniment de les eines elèctriques	16
I0000069	Formació i habilitació específica per a cada eina	16
I0000070	Compliment del REBT pel que fa a equips de protecció	16
I0000071	Revisió de la posta a terra	16
I0000072	Realitzar els treballs sobre superfícies seques	16
I0000073	Disposar de quadres elèctrics secundaris	16
I0000074	Reg de les zones de treball	17
I0000103	Planificació de les àrees de treball	25
I0000104	Accessos i circulació independents per a personal i maquinària	25
I0000105	Anivellar la maquinària per a la realització de l'activitat	25
I0000106	El personal no ha de descansar al costat de màquines aturades	25
I0000107	Limitació de la velocitat dels vehicles	25
I0000110	Eliminar vibracions en origen	27

E09.E02 ENRAJOLATS I APLACATS DE PECES AMB PULIT (PEDRA, CERAMICA, MORTER CIMENT, ESCOPIDORS, ETC.)

PAVIMENTS DE RAJOLES CERÀMIQUES, DE PEDRA NATURAL I DE TERRATZO, POLITS I ABRILLANTATS EN OBRA

Avaluació de riscos

Id	Risc	P	G	A
1	CAIGUDA DE PERSONES A DIFERENT NIVELL **Situació:** ITINERARIS A OBRA PERÍMETRE I VORES DE FORATS	1	3	3
2	CAIGUDA DE PERSONES AL MATEIX NIVELL	2	2	3

	Situació: ITINERARIS A OBRA ÀREA DE TREBALL MANCA D'IL.LUMINACIÓ			
4	CAIGUDA D'OBJECTES PER MANIPULACIÓ O DE MATERIALS TRANSPORTATS **Situació:** MANIPULACIÓ D'APLECS	1	3	3
6	TREPITJADES SOBRE OBJECTES **Situació:** ITINERARIS A OBRA ÀREA DE TREBALL AMB BAIXA IL.LUMINACIÓ	1	2	2
9	COPS AMB OBJECTES O EINES (TALLS) **Situació:** EINES	1	2	2
10	PROJECCIÓ DE FRAGMENTS O PARTÍCULES **Situació:** TALLS EN SEC MANIPULACIÓ MATERIALS RETIRADA RUNES	2	1	2
11	ATRAPAMENT PER O ENTRE OBJECTES **Situació:** PELS MATERIALS PER LA FORMIGONERA DE MORTER	1	3	3
13	SOBREESFORÇOS **Situació:** MANIPULACIÓ MANUAL	2	2	3
14	EXPOSICIÓ A CONDICIONS AMBIENTALS EXTREMES **Situació:** TREBALLS A L'EXTERIOR	1	2	2
16	EXPOSICIÓ A CONTACTES ELÈCTRICS **Situació:** CONTACTES DIRECTES I INDIRECTES	1	2	2
17	INHALACIÓ O INGESTIÓ DE SUBSTANCIES NOCIVES **Situació:** TALL EN SEC - POLS RETIRADA DE RUNA	2	1	2
18	CONTACTES AMB SUBSTANCIES NOCIVES (CÀUSTIQUES, CORROSIVES, IRRITANTS O AL·LERGÈNIQUES) **Situació:** AGLOMERANTS, SEGELLANTS ABRILLANTADORS, NETEJA	1	2	2

P: Probabilitat (1,2,3) / G: Gravetat (1,2,3) / A: Avaluació (1,2,3,4,5)

MESURES PREVENTIVES

Codi	Descripció	Riscos
I0000002	Planificar els treballs per a mantenir el màxim de temps possible les proteccions	1
I0000004	Revisió i manteniment periòdic de SPC	1
I0000013	Ordre i neteja	2 /6 /17
I0000014	Preparació i manteniment de les superfícies de treball	2 /6
I0000015	Organització de les zones de pas i emmagatzematge	2 /6
I0000017	Als plans inclinats, treballar sobre superfícies rugoses i no lliscants	2
I0000025	Planificació d'àrees i llocs de treball	4
I0000027	Elecció dels mitjans auxiliars de manteniment	4
I0000028	Impedir l'accés de personal dins del radi d'acció de càrregues suspeses	4
I0000029	No balancejar les càrregues suspeses	4
I0000030	Suspendre i aixecar les càrregues dins de l'envolcall o fleixos originals	4
I0000031	Per a la manipulació de materials voluminosos i/o pesats, solicitar un procediment de treball específic	4
I0000038	Substituir lo manual per lo mecànic	9
I0000039	Planificació de compra i programa de manteniment d'eines	9
I0000040	Formació de l'operari en l'ús i manteniment d'eines	9
I0000044	Evitar processos de tallat de materials a l'obra	10
I0000045	Formació	10 /11 /13 /18
I0000055	Elecció dels equips de manteniment	13
I0000056	Paletització i eines ergonòmiques	13
I0000058	Adaptar la feina a les característiques individuals de la persona que la realitza	13
I0000060	Suspensió de les feines en condicions extremes	14
I0000061	Rotació dels llocs de treball	14
I0000062	Planificar els treballs per a realitzar-los en zones protegides	14
I0000063	En cas de vent, apuntalament i fixació de tots els elements inestables	14
I0000068	Elecció i manteniment de les eines elèctriques	16
I0000069	Formació i habilitació específica per a cada eina	16
I0000070	Compliment del REBT pel que fa a equips de protecció	16
I0000071	Revisió de la posta a terra	16
I0000072	Realitzar els treballs sobre superfícies seques	16
I0000073	Disposar de quadres elèctrics secundaris	16
I0000078	Evitar processos de divissió de material en sec	17
I0000079	Realitzar els treballs a l´aire lliure, sempre a sotavent	17
I0000086	Substituir els materials amb substàncies nocives	18

E09.E04 PAVIMENTS DE FUSTA

COL.LOCACIÓ DE PAVIMENTS DE FUSTA O PARQUET FORMAT PER LLISTONS CLAVATS SOBRE LLATA

D'EMPOSTISSAR, TIRES FLOTANTS O LLOSETES ADHERIDES

Avaluació de riscos

Id	Risc	P	G	A
1	CAIGUDA DE PERSONES A DIFERENT NIVELL **Situació:** ITINERARIS A OBRA TREBALLS EN PERÍMETRE O VORES DE FORATS	1	3	3
2	CAIGUDA DE PERSONES AL MATEIX NIVELL **Situació:** ITINERARIS A OBRA MANCA D'IL.LUMINACIÓ	2	2	3
4	CAIGUDA D'OBJECTES PER MANIPULACIÓ O DE MATERIALS TRANSPORTATS **Situació:** MANIPULACIÓ D'APLECS	1	3	3
6	TREPITJADES SOBRE OBJECTES **Situació:** ITINERARIS A OBRA ÀREA DE TREBALL MANCA D'IL.LUMINACIÓ	1	2	2
9	COPS AMB OBJECTES O EINES (TALLS) **Situació:** EINES	1	2	2
10	PROJECCIÓ DE FRAGMENTS O PARTÍCULES **Situació:** AL TALLAR, MANIPULAR MATERIALS RETIRADA DE RUNA	2	1	2
13	SOBREESFORÇOS **Situació:** MANIPULACIÓ MANUAL	2	2	3
16	EXPOSICIÓ A CONTACTES ELÈCTRICS **Situació:** CONTACTES DIRECTES I INDIRECTES	1	2	2
17	INHALACIÓ O INGESTIÓ DE SUBSTANCIES NOCIVES **Situació:** TALL PLANEJAT RETIRAR RUNES	2	2	3
18	CONTACTES AMB SUBSTANCIES NOCIVES (CÀUSTIQUES, CORROSIVES, IRRITANTS O AL·LERGÈNIQUES) **Situació:**	2	2	3
21	INCENDIS **Situació:** MATERIALS COMBUSTIBLES I INFLAMABLES COLES, DISSOLVENTS	1	2	2

P: Probabilitat (1,2,3) / G: Gravetat (1,2,3) / A: Avaluació (1,2,3,4,5)

MESURES PREVENTIVES

Codi	Descripció	Riscos
I0000002	Planificar els treballs per a mantenir el màxim de temps possible les proteccions	1
I0000003	Itineraris preestablerts i balissats per al personal	1
I0000004	Revisió i manteniment periòdic de SPC	1
I0000005	Integrar la seguretat al disseny arquitectònic	1
I0000006	Disseny i estudi de les mesures preventives en fase de projecte	1
I0000013	Ordre i neteja	2 /6 /17
I0000014	Preparació i manteniment de les superfícies de treball	2 /6
I0000015	Organització de les zones de pas i emmagatzematge	2 /6
I0000017	Als plans inclinats, treballar sobre superfícies rugoses i no lliscants	2
I0000025	Planificació d'àrees i llocs de treball	4
I0000026	Planificació de recorreguts i maniobres per a màquines i camions	4
I0000027	Elecció dels mitjans auxiliars de manteniment	4
I0000028	Impedir l'accés de personal dins del radi d'acció de càrregues suspeses	4
I0000029	No balancejar les càrregues suspeses	4
I0000030	Suspendre i aixecar les càrregues dins de l'envolcall o fleixos originals	4
I0000031	Per a la manipulació de materials voluminosos i/o pesats, solicitar un procediment de treball específic	4
I0000038	Substituir lo manual per lo mecànic	9
I0000039	Planificació de compra i programa de manteniment d'eines	9
I0000040	Formació de l'operari en l'ús i manteniment d'eines	9
I0000041	Substituir la fabricació a obra per la prefabricació a taller	9
I0000044	Evitar processos de tallat de materials a l'obra	10
I0000045	Formació	10 /13 /18 /21
I0000055	Elecció dels equips de manteniment	13
I0000056	Paletització i eines ergonòmiques	13
I0000058	Adaptar la feina a les característiques individuals de la persona que la realitza	13
I0000061	Rotació dels llocs de treball	17
I0000068	Elecció i manteniment de les eines elèctriques	16
I0000069	Formació i habilitació específica per a cada eina	16
I0000070	Compliment del REBT pel que fa a equips de protecció	16
I0000071	Revisió de la posta a terra	16
I0000072	Realitzar els treballs sobre superfícies seques	16
I0000073	Disposar de quadres elèctrics secundaris	16
I0000086	Substituir els materials amb substàncies nocives	18

I0000097	Substituir l'inflamable per no infamable	21

E10 TANCAMENTS I DIVISÒRIES PRACTICABLES, BARANES I PROTECCIONS FIXES
E10.E01 TANCAMENTS PRACTICABLES EXTERIORS I BARANES DE FUSTA

COL.LOCACIÓ DE FINESTRES I BALCONERES DE FUSTA A L'EXTERIOR, O COL.LOCACIÓ DE BARANES DE FUSTA EXTERIORS O INTERIORS

Avaluació de riscos

Id	Risc	P	G	A
1	CAIGUDA DE PERSONES A DIFERENT NIVELL **Situació:** ITINERARIS A OBRA TREBALLS APROP VORES DE FORATS	1	3	3
2	CAIGUDA DE PERSONES AL MATEIX NIVELL **Situació:** ITINERARIS A OBRA ÀREA DE TREBALL MANCA D'IL.LUMINACIÓ	1	2	2
4	CAIGUDA D'OBJECTES PER MANIPULACIÓ O DE MATERIALS TRANSPORTATS **Situació:** MANIPULACIÓ D'APLECS	1	3	3
6	TREPITJADES SOBRE OBJECTES **Situació:** ITINERARIS A OBRA ÀREA DE TREBALL MANCA D'IL.LUMINACIÓ	1	1	1
9	COPS AMB OBJECTES O EINES (TALLS) **Situació:** EINES	2	2	3
10	PROJECCIÓ DE FRAGMENTS O PARTÍCULES **Situació:** AL MANIPULAR I AJUSTAR ELS MATERIALS	2	1	2
13	SOBREESFORÇOS **Situació:** MANIPULACIÓ MANUAL	1	2	2
16	EXPOSICIÓ A CONTACTES ELÈCTRICS **Situació:** CONTACTES DIRECTES I INDIRECTES	1	3	3
17	INHALACIÓ O INGESTIÓ DE SUBSTANCIES NOCIVES **Situació:** POLS, RUNES DISSOLVENTS	2	1	2

P: Probabilitat (1,2,3) / G: Gravetat (1,2,3) / A: Avaluació (1,2,3,4,5)

MESURES PREVENTIVES

Codi	Descripció	Riscos
I0000002	Planificar els treballs per a mantenir el màxim de temps possible les proteccions	1
I0000004	Revisió i manteniment periòdic de SPC	1
I0000005	Integrar la seguretat al disseny arquitectònic	1
I0000006	Disseny i estudi de les mesures preventives en fase de projecte	1
I0000013	Ordre i neteja	2 /6 /17
I0000014	Preparació i manteniment de les superfícies de treball	2 /6
I0000015	Organització de les zones de pas i emmagatzematge	2 /6
I0000017	Als plans inclinats, treballar sobre superfícies rugoses i no lliscants	2
I0000025	Planificació d'àrees i llocs de treball	4
I0000027	Elecció dels mitjans auxiliars de manteniment	4
I0000028	Impedir l'accés de personal dins del radi d'acció de càrregues suspeses	4
I0000029	No balancejar les càrregues suspeses	4
I0000030	Suspendre i aixecar les càrregues dins de l'envolcall o fleixos originals	4
I0000031	Per a la manipulació de materials voluminosos i/o pesats, solicitar un procediment de treball específic	4
I0000038	Substituir lo manual per lo mecànic	9
I0000039	Planificació de compra i programa de manteniment d'eines	9
I0000040	Formació de l'operari en l'ús i manteniment d'eines	9
I0000044	Evitar processos de tallat de materials a l'obra	10
I0000045	Formació	10 /13
I0000055	Elecció dels equips de manteniment	13
I0000056	Paletització i eines ergonòmiques	13
I0000058	Adaptar la feina a les característiques individuals de la persona que la realitza	13
I0000068	Elecció i manteniment de les eines elèctriques	16
I0000069	Formació i habilitació específica per a cada eina	16
I0000070	Compliment del REBT pel que fa a equips de protecció	16
I0000071	Revisió de la posta a terra	16
I0000072	Realitzar els treballs sobre superfícies seques	16
I0000073	Disposar de quadres elèctrics secundaris	16
I0000078	Evitar processos de divissió de material en sec	17
I0000079	Realitzar els treballs a l´aire lliure, sempre a sotavent	17

E10.E03 TANCAMENTS PRACTICABLES I BARANES DE PVC, ALUMINI, ACER

COL.LOCACIÓ DE FINESTRES, BALCONERES, PORTES I BARANES DE PVC, ALUMINI I ACER

Avaluació de riscos

Id	Risc	P	G	A
1	CAIGUDA DE PERSONES A DIFERENT NIVELL **Situació:** ITINERARIS A OBRA PERÍMETRE I VORES FORADADES	1	3	3
2	CAIGUDA DE PERSONES AL MATEIX NIVELL **Situació:** ITINERARIS A OBRA ÀREA DE TREBALL MANCA D'IL.LUMINACIÓ	1	2	2
4	CAIGUDA D'OBJECTES PER MANIPULACIÓ O DE MATERIALS TRANSPORTATS **Situació:** MANIPULACIÓ DE MATERIAL	1	3	3
6	TREPITJADES SOBRE OBJECTES **Situació:** ITINERARIS A OBRA ÀREES DE TREBALL MANCA D'IL.LUMINACIÓ	1	1	1
9	COPS AMB OBJECTES O EINES (TALLS) **Situació:** EINES	1	2	2
10	PROJECCIÓ DE FRAGMENTS O PARTÍCULES **Situació:** MANIPULAR MATERIALS AJUSTOS	1	1	1
13	SOBREESFORÇOS **Situació:** MANIPULACIÓ MANUAL	1	2	2
16	EXPOSICIÓ A CONTACTES ELÈCTRICS **Situació:** CONTACTES DIRECTES I INDIRECTES	1	3	3
17	INHALACIÓ O INGESTIÓ DE SUBSTANCIES NOCIVES **Situació:** POLS, COLES, DISSOLVENTS RETIRAR RUNES	1	1	1

P: Probabilitat (1,2,3) / G: Gravetat (1,2,3) / A: Avaluació (1,2,3,4,5)

MESURES PREVENTIVES

Codi	Descripció	Riscos
I0000002	Planificar els treballs per a mantenir el màxim de temps possible les proteccions	1
I0000004	Revisió i manteniment periòdic de SPC	1
I0000005	Integrar la seguretat al disseny arquitectònic	1
I0000006	Disseny i estudi de les mesures preventives en fase de projecte	1
I0000013	Ordre i neteja	2 /6 /17
I0000014	Preparació i manteniment de les superfícies de treball	2 /6
I0000015	Organització de les zones de pas i emmagatzematge	2 /6
I0000017	Als plans inclinats, treballar sobre superfícies rugoses i no lliscants	2
I0000025	Planificació d'àrees i llocs de treball	4
I0000027	Elecció dels mitjans auxiliars de manteniment	4
I0000028	Impedir l'accés de personal dins del radi d'acció de càrregues suspeses	4
I0000029	No balancejar les càrregues suspeses	4
I0000030	Suspendre i aixecar les càrregues dins de l'envolcall o fleixos originals	4
I0000031	Per a la manipulació de materials voluminosos i/o pesats, solicitar un procediment de treball específic	4
I0000038	Substituir lo manual per lo mecànic	9
I0000039	Planificació de compra i programa de manteniment d'eines	9
I0000040	Formació de l'operari en l'ús i manteniment d'eines	9
I0000044	Evitar processos de tallat de materials a l'obra	10
I0000045	Formació	10 /13
I0000055	Elecció dels equips de manteniment	13
I0000056	Paletització i eines ergonòmiques	13
I0000058	Adaptar la feina a les característiques individuals de la persona que la realitza	13
I0000068	Elecció i manteniment de les eines elèctriques	16
I0000069	Formació i habilitació específica per a cada eina	16
I0000070	Compliment del REBT pel que fa a equips de protecció	16
I0000071	Revisió de la posta a terra	16
I0000072	Realitzar els treballs sobre superfícies seques	16
I0000073	Disposar de quadres elèctrics secundaris	16
I0000078	Evitar processos de divissió de material en sec	17
I0000079	Realitzar els treballs a l´aire lliure, sempre a sotavent	17

E11 ENVIDRAMENTS

E11.E01 COL·LOCACIÓ DE VIDRES

COL.LOCACIÓ DE VIDRES EN OBERTURES D'INTERIORS, EXTERIORS, MIRALLS I PULIT DE CANTELLS

Avaluació de riscos

Id	Risc	P	G	A
1	CAIGUDA DE PERSONES A DIFERENT NIVELL **Situació:** EN INSTAL.LACIONS A L'EXTERIOR	1	3	3
2	CAIGUDA DE PERSONES AL MATEIX NIVELL **Situació:** ITINERARIS A OBRA	1	1	1
4	CAIGUDA D'OBJECTES PER MANIPULACIÓ O DE MATERIALS TRANSPORTATS **Situació:** A LA MANIPULACIÓ AL MANTENIMENT	3	2	4
6	TREPITJADES SOBRE OBJECTES **Situació:** ITINERARIS A OBRA	1	1	1
9	COPS AMB OBJECTES O EINES (TALLS) **Situació:** A LA MANIPULACIÓ A L'EXTRACCIÓ DE MATERIAL TRENCAT	3	2	4
10	PROJECCIÓ DE FRAGMENTS O PARTÍCULES **Situació:** PER PULIT DE CANTELLS PER TRENCAMENT DEL MATERIAL	2	2	3
13	SOBREESFORÇOS **Situació:** CARRETEIG I MUNTATGE MANUAL	2	2	3
16	EXPOSICIÓ A CONTACTES ELÈCTRICS **Situació:** CONTACTES DIRECTES I INDIRECTES	1	3	3
17	INHALACIÓ O INGESTIÓ DE SUBSTANCIES NOCIVES **Situació:** A L'OPERACIÓ DE PULIT A L'OBRA	1	2	2

P: Probabilitat (1,2,3) / G: Gravetat (1,2,3) / A: Avaluació (1,2,3,4,5)

MESURES PREVENTIVES

Codi	Descripció	Riscos
I0000002	Planificar els treballs per a mantenir el màxim de temps possible les proteccions	1
I0000003	Itineraris preestablerts i balissats per al personal	1
I0000004	Revisió i manteniment periòdic de SPC	1
I0000005	Integrar la seguretat al disseny arquitectònic	1
I0000006	Disseny i estudi de les mesures preventives en fase de projecte	1
I0000007	Adoptar les mesures preventives necessàries per al manteniment correcte posterior	1
I0000011	Incorporar al projecte mesures de protecció per al muntatge i manteniment de la instal.lació	1
I0000012	Assegurar les escales de mà	1
I0000013	Ordre i neteja	2 /6 /17
I0000014	Preparació i manteniment de les superfícies de treball	2 /6
I0000015	Organització de les zones de pas i emmagatzematge	2 /6
I0000025	Planificació d'àrees i llocs de treball	4
I0000027	Elecció dels mitjans auxiliars de manteniment	4
I0000028	Impedir l'accés de personal dins del radi d'acció de càrregues suspeses	4
I0000029	No balancejar les càrregues suspeses	4
I0000031	Per a la manipulació de materials voluminosos i/o pesats, solicitar un procediment de treball específic	4
I0000033	Solicitar habilitació professional del personal encarregat del manteniment de l'obra	4
I0000039	Planificació de compra i programa de manteniment d'eines	9
I0000040	Formació de l'operari en l'ús i manteniment d'eines	9
I0000042	Evitar processos de manipulació de materials a obra	9
I0000045	Formació	10 /13
I0000046	Evitar processos d'ajust en obra	10
I0000055	Elecció dels equips de manteniment	13
I0000056	Paletització i eines ergonòmiques	13
I0000058	Adaptar la feina a les característiques individuals de la persona que la realitza	13
I0000068	Elecció i manteniment de les eines elèctriques	16
I0000069	Formació i habilitació específica per a cada eina	16
I0000070	Compliment del REBT pel que fa a equips de protecció	16
I0000071	Revisió de la posta a terra	16
I0000072	Realitzar els treballs sobre superfícies seques	16
I0000073	Disposar de quadres elèctrics secundaris	16
I0000078	Evitar processos de divissió de material en sec	17
I0000079	Realitzar els treballs a l´aire lliure, sempre a sotavent	17
I0000082	Aïllament del procés	17
I0000085	Ventilació de les zones de treball	17

E12 INSTAL.LACIONS D'EVACUACIÓ

E12.E01 ELEMENTS COL·LOCATS SUPERFICIALMENT (CAIXES SIFÒNIQUES, DESGUASSOS BUNERES, ETC.)

XARXA HORITZONTAL D'EVACUACIÓ ENTERRADA SUPERFICIALMENT, COMPOSADA D´ARQUETES, ARQUETES SINFÒNIQUES I DESGUASSOS, EN MATERIAL PREFABRICAT

Avaluació de riscos

Id	Risc	P	G	A
1	CAIGUDA DE PERSONES A DIFERENT NIVELL **Situació:** CAIGUDES EN RASES OBERTES	2	1	2
2	CAIGUDA DE PERSONES AL MATEIX NIVELL **Situació:** TERRENY IRREGULAR MATERIAL MAL APLEGAT	2	1	2
3	CAIGUDA D'OBJECTES PER DESPLOM, ESFONDRAMENT O ENSORRAMENT **Situació:** ENFONSAMENT DE TERRES	1	3	3
6	TREPITJADES SOBRE OBJECTES **Situació:** SOBRE MATERIAL	2	1	2
9	COPS AMB OBJECTES O EINES (TALLS) **Situació:** COPS AMB MATERIALS TALLS EN LA MANIPULACIÓ	2	2	3
10	PROJECCIÓ DE FRAGMENTS O PARTÍCULES **Situació:** A LA MANIPULACIÓ DELS MATERIALS AL REJUNTAR I REBLIR DE MATERIAL	1	2	2
11	ATRAPAMENT PER O ENTRE OBJECTES **Situació:** PER MATERIALS PESATS COM PERICONS MANIPULACIÓ FORMIGONERA	2	2	3
13	SOBREESFORÇOS **Situació:** MANIPULACIÓ MANUAL	2	2	3
14	EXPOSICIÓ A CONDICIONS AMBIENTALS EXTREMES **Situació:** TREBALL A L'EXTERIOR	2	2	3
15	CONTACTES TÈRMICS **Situació:** MANIPULACIÓ DE BUFADOR	1	2	2
17	INHALACIÓ O INGESTIÓ DE SUBSTANCIES NOCIVES **Situació:** POLS D'EXCAVACIÓ DISSOLVENTS DE COLES GASOS I SUBSTÀNCIES TÒXIQUES EN CLAVEGUERES EXITENTS	1	2	2
18	CONTACTES AMB SUBSTANCIES NOCIVES (CÀUSTIQUES, CORROSIVES, IRRITANTS O AL·LERGÈNIQUES) **Situació:** COLES I RESINES CIMENT	1	2	2
24	ACCIDENTS CAUSATS PER ÉSSERS VIUS **Situació:** EN CONNEXIONS AMB CLAVEGUERES EXISTENTS	1	2	2
25	ATROPELLAMENTS O COPS AMB VEHICLES **Situació:**	2	3	4

P: Probabilitat (1,2,3) / G: Gravetat (1,2,3) / A: Avaluació (1,2,3,4,5)

MESURES PREVENTIVES

Codi	Descripció	Riscos
I0000003	Itineraris preestablerts i balissats per al personal	1
I0000004	Revisió i manteniment periòdic de SPC	1
I0000006	Disseny i estudi de les mesures preventives en fase de projecte	1
I0000011	Incorporar al projecte mesures de protecció per al muntatge i manteniment de la instal.lació	1
I0000013	Ordre i neteja	2 /6 /17
I0000014	Preparació i manteniment de les superfícies de treball	2 /6
I0000015	Organització de les zones de pas i emmagatzematge	2 /6
I0000023	Solicitar dades de les característiques físiques de les terres	3
I0000024	Execució de treballs a l'interior de rases per equips	3
I0000038	Substituir lo manual per lo mecànic	9
I0000039	Planificació de compra i programa de manteniment d'eines	9 /11
I0000040	Formació de l'operari en l'ús i manteniment d'eines	9
I0000042	Evitar processos de manipulació de materials a obra	9
I0000044	Evitar processos de tallat de materials a l'obra	10
I0000045	Formació	10 /13 /18
I0000046	Evitar processos d'ajust en obra	10
I0000047	Planificació i procediments per a la càrrega i descàrrega de materials	11
I0000050	No treballar ni estar al radi d'acció de les càrregues suspesses	11
I0000055	Elecció dels equips de manteniment	13
I0000058	Adaptar la feina a les característiques individuals de la persona que la realitza	13
I0000059	Elecció dels materials alternatius poc pessats i més manegables	13
I0000060	Suspensió de les feines en condicions extremes	14
I0000061	Rotació dels llocs de treball	14 /17
I0000062	Planificar els treballs per a realitzar-los en zones protegides	14
I0000066	Utilitzar peces especials d'unió de PVC per tal d'evitar de dilatar les peces amb calor	15
I0000080	Elecció dels materials al disseny del projecte	17
I0000086	Substituir els materials amb substàncies nocives	17 /18

I0000101	Actuacions prèvies de desparasitació i desratització	24
I0000102	Procediment previ de treball	24
I0000103	Planificació de les àrees de treball	25
I0000104	Accessos i circulació independents per a personal i maquinària	25
I0000105	Anivellar la maquinària per a la realització de l'activitat	25
I0000106	El personal no ha de descansar al costat de màquines aturades	25
I0000107	Limitació de la velocitat dels vehicles	25

E12.E02 CONDUCTES VERTICALS O PENJATS (BAIXANTS I COL·LECTORS SUSPESOS, FUMS)

XARXA DE DESGUÀS VERTICAL I PENJADA, I EVACUACIÓ DE FUMS EN MATERIAL PREFABRICAT

Avaluació de riscos

Id	Risc	P	G	A
1	CAIGUDA DE PERSONES A DIFERENT NIVELL **Situació:** TREBALLS EN ALÇADA DES DE BASTIDES DE BORRIQUETES	2	3	4
2	CAIGUDA DE PERSONES AL MATEIX NIVELL **Situació:** EN ITINERARIS A OBRA	2	1	2
4	CAIGUDA D'OBJECTES PER MANIPULACIÓ O DE MATERIALS TRANSPORTATS **Situació:** MANIPULACIÓ I MANTENIMENT DE EINES	2	3	4
6	TREPITJADES SOBRE OBJECTES **Situació:** ITINERARIS A OBRA	2	1	2
9	COPS AMB OBJECTES O EINES (TALLS) **Situació:** MANIPULACIÓ MATERIALS PROCÉS DE ANCORATGES	2	1	2
10	PROJECCIÓ DE FRAGMENTS O PARTÍCULES **Situació:** MANIPULACIÓ MATERIALS PROCÉS DE ANCORATGES TALL MATERIAL CERAMICO	1	2	2
13	SOBREESFORÇOS **Situació:** MANIPULACIÓ MANUAL	2	2	3
14	EXPOSICIÓ A CONDICIONS AMBIENTALS EXTREMES **Situació:** TREBALLS A L'EXTERIOR	2	2	3
15	CONTACTES TÈRMICS **Situació:** BUFADOR	1	2	2
16	EXPOSICIÓ A CONTACTES ELÈCTRICS **Situació:** CONTACTES DIRECTES I INDIRECTES	1	3	3
17	INHALACIÓ O INGESTIÓ DE SUBSTANCIES NOCIVES **Situació:** POLS COLES TALL DE MATERIAL	1	2	2
18	CONTACTES AMB SUBSTANCIES NOCIVES (CÀUSTIQUES, CORROSIVES, IRRITANTS O AL·LERGÈNIQUES) **Situació:** COLES CIMENTS	1	2	2
24	ACCIDENTS CAUSATS PER ÉSSERS VIUS **Situació:** CONNEXIONS A CLAVEGUERES EXISTENTS	1	2	2

P: Probabilitat (1,2,3) / G: Gravetat (1,2,3) / A: Avaluació (1,2,3,4,5)

MESURES PREVENTIVES

Codi	Descripció	Riscos
I0000003	Itineraris preestablerts i balissats per al personal	1
I0000004	Revisió i manteniment periòdic de SPC	1
I0000005	Integrar la seguretat al disseny arquitectònic	1
I0000007	Adoptar les mesures preventives necessàries per al manteniment correcte posterior	1
I0000011	Incorporar al projecte mesures de protecció per al muntatge i manteniment de la instal.lació	1
I0000013	Ordre i neteja	2 /6 /17
I0000014	Preparació i manteniment de les superfícies de treball	2 /6
I0000015	Organització de les zones de pas i emmagatzematge	2 /6
I0000020	No realitzar treballs a la mateixa vertical	4
I0000025	Planificació d'àrees i llocs de treball	4
I0000026	Planificació de recorreguts i maniobres per a màquines i camions	4
I0000027	Elecció dels mitjans auxiliars de manteniment	4
I0000028	Impedir l'accés de personal dins del radi d'acció de càrregues suspeses	4
I0000029	No balancejar les càrregues suspeses	4
I0000030	Suspendre i aixecar les càrregues dins de l'envolcall o fleixos originals	4
I0000031	Per a la manipulació de materials voluminosos i/o pesats, solicitar un procediment de treball específic	4
I0000033	Solicitar habilitació professional del personal encarregat del manteniment de l'obra	4
I0000039	Planificació de compra i programa de manteniment d'eines	9
I0000040	Formació de l'operari en l'ús i manteniment d'eines	9

I0000042	Evitar processos de manipulació de materials a obra	9
I0000044	Evitar processos de tallat de materials a l'obra	10
I0000045	Formació	10 /13 /18
I0000046	Evitar processos d'ajust en obra	10
I0000055	Elecció dels equips de manteniment	13
I0000056	Paletització i eines ergonòmiques	13
I0000058	Adaptar la feina a les característiques individuals de la persona que la realitza	13
I0000059	Elecció dels materials alternatius poc pessats i més manegables	13
I0000060	Suspensió de les feines en condicions extremes	14
I0000061	Rotació dels llocs de treball	14 /17
I0000062	Planificar els treballs per a realitzar-los en zones protegides	14
I0000066	Utilitzar peces especials d'unió de PVC per tal d'evitar de dilatar les peces amb calor	15
I0000067	No treballar al costat de linies elèctriques amb cables nusos	16
I0000068	Elecció i manteniment de les eines elèctriques	16
I0000069	Formació i habilitació específica per a cada eina	16
I0000070	Compliment del REBT pel que fa a equips de protecció	16
I0000071	Revisió de la posta a terra	16
I0000072	Realitzar els treballs sobre superfícies seques	16
I0000073	Disposar de quadres elèctrics secundaris	16
I0000074	Reg de les zones de treball	17
I0000078	Evitar processos de divissió de material en sec	17
I0000084	Tall de material ceràmic per via humida	17
I0000085	Ventilació de les zones de treball	17
I0000086	Substituir els materials amb substàncies nocives	17 /18
I0000101	Actuacions prèvies de desparasitació i desratització	24
I0000102	Procediment previ de treball	24

E12.E03 ELEMENTS SOTERRATS (CLAVEGUERONS, POUS, DRENATGES)

XARXA HORITZONTAL D'EVACUACIÓ ENTERRADA, COMPOSADA DE POUS DE REGISTRE, DRENATGES I DESGUÀS, EN MATERIAL PREFABRICAT

Avaluació de riscos

Id	Risc	P	G	A
1	CAIGUDA DE PERSONES A DIFERENT NIVELL **Situació:** CAIGUDES DINS RASES OBERTES I POUS	2	3	4
2	CAIGUDA DE PERSONES AL MATEIX NIVELL **Situació:** TERRENY IRREGULAR MATERIALS MAL APLEGATS	2	1	2
3	CAIGUDA D'OBJECTES PER DESPLOM, ESFONDRAMENT O ENSORRAMENT **Situació:** CAIGUDES DE TERRES EN POUS I RASES ENFONSAMENT DE TALUSSOS.	2	3	4
6	TREPITJADES SOBRE OBJECTES **Situació:** ITINERARIS A OBRA	1	1	1
9	COPS AMB OBJECTES O EINES (TALLS) **Situació:** MANIPULACIÓ DE MATERIALS I EINES	2	2	3
10	PROJECCIÓ DE FRAGMENTS O PARTÍCULES **Situació:** MANIPULACIÓ D'ELEMENTS REJUNTATS I FARCITS DE MATERIAL	1	2	2
11	ATRAPAMENT PER O ENTRE OBJECTES **Situació:** MANIPULACIÓ DE MATERIALS PESANTS MANTENIMENT DE MATERIALS	2	2	3
13	SOBREESFORÇOS **Situació:** MANIPULACIÓ MANUAL	2	2	3
14	EXPOSICIÓ A CONDICIONS AMBIENTALS EXTREMES **Situació:** TREBALLS A L'EXTERIOR	2	2	3
15	CONTACTES TÈRMICS **Situació:** BUFADOR	1	2	2
17	INHALACIÓ O INGESTIÓ DE SUBSTANCIES NOCIVES **Situació:** COLES POLS GASOS	1	2	2
18	CONTACTES AMB SUBSTANCIES NOCIVES (CÀUSTIQUES, CORROSIVES, IRRITANTS O AL·LERGÈNIQUES) **Situació:** COLA CIMENT	1	2	2
24	ACCIDENTS CAUSATS PER ÉSSERS VIUS **Situació:** EN CONNEXIÓ A LA XARXA EXISTENT	1	2	2
25	ATROPELLAMENTS O COPS AMB VEHICLES **Situació:**	2	3	4

P: Probabilitat (1,2,3) / G: Gravetat (1,2,3) / A: Avaluació (1,2,3,4,5)

MESURES PREVENTIVES

Codi	Descripció	Riscos
I0000003	Itineraris preestablerts i balissats per al personal	1
I0000004	Revisió i manteniment periòdic de SPC	1
I0000012	Assegurar les escales de mà	1
I0000013	Ordre i neteja	2 /6 /17
I0000014	Preparació i manteniment de les superfícies de treball	2 /6
I0000015	Organització de les zones de pas i emmagatzematge	2 /6
I0000020	No realitzar treballs a la mateixa vertical	3
I0000023	Solicitar dades de les característiques físiques de les terres	3
I0000027	Elecció dels mitjans auxiliars de manteniment	3
I0000039	Planificació de compra i programa de manteniment d'eines	9 /11
I0000040	Formació de l'operari en l'ús i manteniment d'eines	9
I0000042	Evitar processos de manipulació de materials a obra	9
I0000044	Evitar processos de tallat de materials a l'obra	10
I0000045	Formació	10 /13 /18
I0000046	Evitar processos d'ajust en obra	10
I0000047	Planificació i procediments per a la càrrega i descàrrega de materials	11
I0000050	No treballar ni estar al radi d'acció de les càrregues suspesses	11
I0000055	Elecció dels equips de manteniment	13
I0000056	Paletització i eines ergonòmiques	13
I0000058	Adaptar la feina a les característiques individuals de la persona que la realitza	13
I0000059	Elecció dels materials alternatius poc pessats i més manegables	13
I0000060	Suspensió de les feines en condicions extremes	14
I0000061	Rotació dels llocs de treball	14 /17
I0000062	Planificar els treballs per a realitzar-los en zones protegides	14
I0000066	Utilitzar peces especials d'unió de PVC per tal d'evitar de dilatar les peces amb calor	15
I0000074	Reg de les zones de treball	17
I0000078	Evitar processos de divissió de material en sec	17
I0000079	Realitzar els treballs a l´aire lliure, sempre a sotavent	17
I0000082	Aïllament del procés	17
I0000084	Tall de material ceràmic per via humida	17
I0000085	Ventilació de les zones de treball	17
I0000086	Substituir els materials amb substàncies nocives	17 /18
I0000101	Actuacions prèvies de desparasitació i desratització	24
I0000102	Procediment previ de treball	24

E13 INSTAL.LACIONS DE CLIMATITZACIÓ, CALEFACCIÓ I VENTILACIÓ MECÀNICA
E13.E01 INSTAL.LACIONS DE CLIMATITZACIÓ, CALEFACCIÓ I VENTILACIÓ MECÀNICA

OPERACIONS DE MUNTATGE, MOVIMENT D'EQUIPS, CONNEXIONS DE CANONADES, CONNEXIÓ ELÈCTRICA, PROVES DE PRESSIÓ I POSTA EN FUNCIONAMENT D'INSTAL.LACIONS DE CLIMATITZACIÓ, CALEFACCIÓ I VENTILACIÓ MECÀNICA

Avaluació de riscos

Id	Risc	P	G	A
1	CAIGUDA DE PERSONES A DIFERENT NIVELL	2	3	4
	Situació: EN MUNTATGE D'EQUIPS EN ALÇADA DES D'ESCALES MANUALS DES DE BASTIDES DE BORRIQUETES O PLATAFORMES			
2	CAIGUDA DE PERSONES AL MATEIX NIVELL	1	2	2
	Situació: ITINERARIS A OBRA			
4	CAIGUDA D'OBJECTES PER MANIPULACIÓ O DE MATERIALS TRANSPORTATS	1	3	3
	Situació: MANTENIMENT I MANIPULACIÓ D'EQUIPS PESANTS EINES			
6	TREPITJADES SOBRE OBJECTES	2	1	2
	Situació: ITINERARIS A OBRA MATERIALS I EINES ACOPIATS			
9	COPS AMB OBJECTES O EINES (TALLS)	3	1	3
	Situació: MANIPULACIÓ DE MATERIALS MANIPULACIÓ D'EINES DESEMBALATGE D'EQUIPS			
10	PROJECCIÓ DE FRAGMENTS O PARTÍCULES	3	2	4
	Situació: ÚS DE RADIAL EXPLOSIÓ EN PROVES DE PRESSIÓ SOLDADURA ELÈCTRICA TALL OXIACETILÈ PERFORADORES EN PARETS			
11	ATRAPAMENT PER O ENTRE OBJECTES	2	2	3
	Situació: MANIPULACIÓ D'EQUIPS PESANTS AMB ELEMENTS ROTATIUS DE L'EQUIP EN LA SEVA POSTA EN FUNCIONAMENT			
13	SOBREESFORÇOS	2	2	3

	Situació: MANIPULACIÓ MANUAL			
14	EXPOSICIÓ A CONDICIONS AMBIENTALS EXTREMES	2	2	3
	Situació: TREBALLS A L'EXTERIOR			
	TREBALLS EN LLOCS TANCATS			
15	CONTACTES TÈRMICS	2	2	3
	Situació: PROJECCIÓ DE FLUIDS			
	SUPERFÍCIES CALENTES DELS PROCESSOS CALENTS I DE SOLDADURA			
16	EXPOSICIÓ A CONTACTES ELÈCTRICS	1	3	3
	Situació: CONTACTES DIRECTES I INDIRECTES			
17	INHALACIÓ O INGESTIÓ DE SUBSTANCIES NOCIVES	1	3	3
	Situació: GASOS SOLDADURA			
	REFRIGERANTS (SEGONS I TERCERS)			
	GASOS DE COMBUSTIÓ EN LLOCS TANCATS			
20	EXPLOSIONS	1	3	3
	Situació: FUITES DE GAS			
	BOMBONES DE OXIACETILÈ			
	PROVES DE CÀRREGA			
21	INCENDIS	1	2	2
	Situació: PER REFRIGERANTS (TERCERS)			
	PER ÚS DE RADIAL O			
	PER OXIACETILÈ			

P: Probabilitat (1,2,3) / G: Gravetat (1,2,3) / A: Avaluació (1,2,3,4,5)

MESURES PREVENTIVES

Codi	Descripció	Riscos
I0000004	Revisió i manteniment periòdic de SPC	1
I0000005	Integrar la seguretat al disseny arquitectònic	1
I0000006	Disseny i estudi de les mesures preventives en fase de projecte	1
I0000007	Adoptar les mesures preventives necessàries per al manteniment correcte posterior	1
I0000011	Incorporar al projecte mesures de protecció per al muntatge i manteniment de la instal.lació	1
I0000012	Assegurar les escales de mà	1
I0000013	Ordre i neteja	2 /6 /17
I0000014	Preparació i manteniment de les superfícies de treball	2 /6
I0000015	Organització de les zones de pas i emmagatzematge	2 /6
I0000020	No realitzar treballs a la mateixa vertical	4
I0000025	Planificació d'àrees i llocs de treball	4
I0000026	Planificació de recorreguts i maniobres per a màquines i camions	4
I0000027	Elecció dels mitjans auxiliars de manteniment	4
I0000028	Impedir l'accés de personal dins del radi d'acció de càrregues suspeses	4
I0000029	No balancejar les càrregues suspeses	4
I0000030	Suspendre i aixecar les càrregues dins de l'envolcall o fleixos originals	4
I0000031	Per a la manipulació de materials voluminosos i/o pesats, solicitar un procediment de treball específic	4
I0000033	Solicitar habilitació professional del personal encarregat del manteniment de l'obra	4
I0000039	Planificació de compra i programa de manteniment d'eines	9 /11
I0000040	Formació de l'operari en l'ús i manteniment d'eines	9
I0000042	Evitar processos de manipulació de materials a obra	9
I0000044	Evitar processos de tallat de materials a l'obra	10
I0000045	Formació	10 /13 /21
I0000046	Evitar processos d'ajust en obra	10
I0000047	Planificació i procediments per a la càrrega i descàrrega de materials	11
I0000050	No treballar ni estar al radi d'acció de les càrregues suspesses	11
I0000055	Elecció dels equips de manteniment	13
I0000056	Paletització i eines ergonòmiques	13
I0000058	Adaptar la feina a les característiques individuals de la persona que la realitza	13
I0000059	Elecció dels materials alternatius poc pessats i més manegables	13
I0000060	Suspensió de les feines en condicions extremes	14
I0000061	Rotació dels llocs de treball	14 /17
I0000062	Planificar els treballs per a realitzar-los en zones protegides	14
I0000065	Evitar procés de soldadura a l'obra	15
I0000067	No treballar al costat de linies elèctriques amb cables nusos	16
I0000068	Elecció i manteniment de les eines elèctriques	16
I0000069	Formació i habilitació específica per a cada eina	16
I0000070	Compliment del REBT pel que fa a equips de protecció	16
I0000071	Revisió de la posta a terra	16
I0000072	Realitzar els treballs sobre superfícies seques	16
I0000073	Disposar de quadres elèctrics secundaris	16
I0000078	Evitar processos de divissió de material en sec	17
I0000080	Elecció dels materials al disseny del projecte	17
I0000082	Aïllament del procés	17
I0000085	Ventilació de les zones de treball	17
I0000091	No soldar sobre contenidors de materials inflamables o explosius (pintures, dissolvents, etc)	20

I0000092	Utilitzar aigua sabonosa per a detectar fuites de gas	20
I0000093	Evitar unions de mangueres amb filferros	20
I0000094	Revisió periòdica dels equips de treball	20
I0000095	Impedir el contacte de l'acetilè amb el coure	20
I0000096	No fumar	20
I0000097	Substituir l'inflamable per no infamable	21
I0000099	Establir una zona de protecció de radi 10 m, en treballs de soldadura i tall amb serra radial	20 /21

E17 INSTAL.LACIONS DE LAMPISTERIA I APARELLS SANITARIS
E17.E01 INSTAL.LACIONS DE LAMPISTERIA I APARELLS SANITARIS

OPERACIONS DE MUNTATGE, MOVIMENT D'EQUIPS, CONNEXIONS DE CANONADES, PROVES DE PRESSIÓ I POSTA EN FUNCIONAMENT D'INSTAL.LACIONS DE LAMPISTERIA I APARELLS SANITARIS

Avaluació de riscos

Id	Risc	P	G	A
1	CAIGUDA DE PERSONES A DIFERENT NIVELL **Situació:** ITINERARIS A OBRA TREBALLS EN ALÇADA	1	3	3
2	CAIGUDA DE PERSONES AL MATEIX NIVELL **Situació:** ITINERARIS A OBRA ÀREA DE TREBALL MANCA D'IL.LUMINACIÓ	1	1	1
4	CAIGUDA D'OBJECTES PER MANIPULACIÓ O DE MATERIALS TRANSPORTATS **Situació:** MANIPULACIÓ D'APLECS	1	3	3
6	TREPITJADES SOBRE OBJECTES **Situació:** ITINERARIS A OBRA ÀREA DE TREBALL	1	2	2
9	COPS AMB OBJECTES O EINES (TALLS) **Situació:** EINES	1	2	2
10	PROJECCIÓ DE FRAGMENTS O PARTÍCULES **Situació:** AJUST DE MATERIALS AMB RADIAL FIXACIÓ AMB PERFORADORES	2	1	2
11	ATRAPAMENT PER O ENTRE OBJECTES **Situació:** MATERIALS PESANTS	2	2	3
13	SOBREESFORÇOS **Situació:** MANIPULACIÓ MANUAL	2	2	3
15	CONTACTES TÈRMICS **Situació:** PER SOLDADURES	2	1	2
16	EXPOSICIÓ A CONTACTES ELÈCTRICS **Situació:** CONTACTES DIRECTES I INDIRECTES	1	3	3

P: Probabilitat (1,2,3) / G: Gravetat (1,2,3) / A: Avaluació (1,2,3,4,5)

MESURES PREVENTIVES

Codi	Descripció	Riscos
I0000002	Planificar els treballs per a mantenir el màxim de temps possible les proteccions	1
I0000003	Itineraris preestablerts i balissats per al personal	1
I0000004	Revisió i manteniment periòdic de SPC	1
I0000005	Integrar la seguretat al disseny arquitectònic	1
I0000006	Disseny i estudi de les mesures preventives en fase de projecte	1
I0000007	Adoptar les mesures preventives necessàries per al manteniment correcte posterior	1
I0000008	Personal qualificat per a treballs en alçada	1
I0000009	Realitzar el reblert de l´extradós del mur quan aquest estigui en condicions d'entrar en servei	1
I0000011	Incorporar al projecte mesures de protecció per al muntatge i manteniment de la instal.lació	1
I0000012	Assegurar les escales de mà	1
I0000013	Ordre i neteja	2 /6
I0000014	Preparació i manteniment de les superfícies de treball	2 /6
I0000015	Organització de les zones de pas i emmagatzematge	2 /6
I0000017	Als plans inclinats, treballar sobre superfícies rugoses i no lliscants	2
I0000025	Planificació d'àrees i llocs de treball	4
I0000026	Planificació de recorreguts i maniobres per a màquines i camions	4
I0000027	Elecció dels mitjans auxiliars de manteniment	4
I0000028	Impedir l'accés de personal dins del radi d'acció de càrregues suspeses	4
I0000029	No balancejar les càrregues suspeses	4
I0000030	Suspendre i aixecar les càrregues dins de l'envolcall o fleixos originals	4
I0000031	Per a la manipulació de materials voluminosos i/o pesats, solicitar un procediment de treball específic	4
I0000038	Substituir lo manual per lo mecànic	9 /10
I0000039	Planificació de compra i programa de manteniment d'eines	9 /11
I0000040	Formació de l'operari en l'ús i manteniment d'eines	9

I0000042	Evitar processos de manipulació de materials a obra	9
I0000045	Formació	10 /13
I0000047	Planificació i procediments per a la càrrega i descàrrega de materials	11
I0000050	No treballar ni estar al radi d'acció de les càrregues suspesses	11
I0000055	Elecció dels equips de manteniment	13
I0000056	Paletització i eines ergonòmiques	13
I0000058	Adaptar la feina a les característiques individuals de la persona que la realitza	13
I0000059	Elecció dels materials alternatius poc pessats i més manegables	13
I0000065	Evitar procés de soldadura a l'obra	15
I0000067	No treballar al costat de linies elèctriques amb cables nusos	16
I0000068	Elecció i manteniment de les eines elèctriques	16
I0000069	Formació i habilitació específica per a cada eina	16
I0000070	Compliment del REBT pel que fa a equips de protecció	16
I0000071	Revisió de la posta a terra	16
I0000072	Realitzar els treballs sobre superfícies seques	16
I0000073	Disposar de quadres elèctrics secundaris	16

E22 INSTAL.LACIONS AUDIOVISUALS
E22.E01 APARELLS

INSTAL.LACIÓ D'APARELLS D'AUDIO, VIDEO, TELEFONIA, CENTRALETES DE DISTRIBUCIÓ, CONTROL I TELECOMANDAMENTS

Avaluació de riscos

Id	Risc	P	G	A
1	CAIGUDA DE PERSONES A DIFERENT NIVELL **Situació:** ITINERARIS A OBRA TREBALLS EN ALÇADA	1	3	3
2	CAIGUDA DE PERSONES AL MATEIX NIVELL **Situació:** ITINERARIS A OBRA EN ÀREA DE TREBALL MANCA D'IL.LUMINACIÓ	1	2	2
4	CAIGUDA D'OBJECTES PER MANIPULACIÓ O DE MATERIALS TRANSPORTATS **Situació:** MANIPULACIÓ MANTENIMENT APLECS	1	2	2
6	TREPITJADES SOBRE OBJECTES **Situació:** ITINERARIS A OBRA EN ÀREA DE TREBALL MANCA D'IL.LUMINACIÓ	1	1	1
9	COPS AMB OBJECTES O EINES (TALLS) **Situació:** AMB EINES	2	1	2
10	PROJECCIÓ DE FRAGMENTS O PARTÍCULES **Situació:** AJUST I FIXACIÓ D'ELEMENTS	1	1	1
13	SOBREESFORÇOS **Situació:** MANIPULACIÓ MANUAL	1	2	2
14	EXPOSICIÓ A CONDICIONS AMBIENTALS EXTREMES **Situació:** TREBALLS A L'EXTERIOR	1	2	2
16	EXPOSICIÓ A CONTACTES ELÈCTRICS **Situació:** CONTACTES DIRECTES I INDIRECTES	1	2	2

P: Probabilitat (1,2,3) / G: Gravetat (1,2,3) / A: Avaluació (1,2,3,4,5)

MESURES PREVENTIVES

Codi	Descripció	Riscos
I0000002	Planificar els treballs per a mantenir el màxim de temps possible les proteccions	1
I0000003	Itineraris preestablerts i balissats per al personal	1
I0000004	Revisió i manteniment periòdic de SPC	1
I0000007	Adoptar les mesures preventives necessàries per al manteniment correcte posterior	1
I0000008	Personal qualificat per a treballs en alçada	1
I0000013	Ordre i neteja	2 /6
I0000014	Preparació i manteniment de les superfícies de treball	2 /6
I0000015	Organització de les zones de pas i emmagatzematge	2 /6
I0000017	Als plans inclinats, treballar sobre superfícies rugoses i no lliscants	2
I0000025	Planificació d'àrees i llocs de treball	4
I0000026	Planificació de recorreguts i maniobres per a màquines i camions	4
I0000027	Elecció dels mitjans auxiliars de manteniment	4
I0000028	Impedir l'accés de personal dins del radi d'acció de càrregues suspeses	4
I0000029	No balancejar les càrregues suspeses	4
I0000030	Suspendre i aixecar les càrregues dins de l'envolcall o fleixos originals	4
I0000031	Per a la manipulació de materials voluminosos i/o pesats, solicitar un procediment de treball específic	4

I0000038	Substituir lo manual per lo mecànic	9 /10
I0000039	Planificació de compra i programa de manteniment d'eines	9
I0000040	Formació de l'operari en l'ús i manteniment d'eines	9
I0000041	Substituir la fabricació a obra per la prefabricació a taller	9
I0000044	Evitar processos de tallat de materials a l'obra	10
I0000045	Formació	10 /13
I0000046	Evitar processos d'ajust en obra	10
I0000055	Elecció dels equips de manteniment	13
I0000056	Paletització i eines ergonòmiques	13
I0000058	Adaptar la feina a les característiques individuals de la persona que la realitza	13
I0000059	Elecció dels materials alternatius poc pessats i més manegables	13
I0000060	Suspensió de les feines en condicions extremes	14
I0000061	Rotació dels llocs de treball	14
I0000062	Planificar els treballs per a realitzar-los en zones protegides	14
I0000063	En cas de vent, apuntalament i fixació de tots els elements inestables	14
I0000064	Suspensió de les feines a cobertes inclinades amb vent superior a 40 km/h	14
I0000067	No treballar al costat de linies elèctriques amb cables nusos	16
I0000068	Elecció i manteniment de les eines elèctriques	16
I0000069	Formació i habilitació específica per a cada eina	16
I0000070	Compliment del REBT pel que fa a equips de protecció	16
I0000071	Revisió de la posta a terra	16
I0000072	Realitzar els treballs sobre superfícies seques	16
I0000073	Disposar de quadres elèctrics secundaris	16

E23 EQUIPAMENTS
E23.E01 MOBILIARI, APARELLS, ELECTRODOMESTICS

COL.LOCACIÓ DE TAULELLS DE CUINA, ELECTRODOMÈSTICS, MOBLES I ACCESSORIS DE BANYS I CUINES

Avaluació de riscos

Id	Risc	P	G	A
1	CAIGUDA DE PERSONES A DIFERENT NIVELL **Situació:** COL.LOCACIÓ D'ELEMENTS EN ALÇADA	1	2	2
2	CAIGUDA DE PERSONES AL MATEIX NIVELL **Situació:** EN ÀREA DE TREBALL PER MANCA D'IL.LUMINACIÓ	1	1	1
4	CAIGUDA D'OBJECTES PER MANIPULACIÓ O DE MATERIALS TRANSPORTATS **Situació:** MANIPULACIÓ MANTENIMENT	1	2	2
6	TREPITJADES SOBRE OBJECTES **Situació:** RESTES I SOBRANTS DE MATERIAL MANCA IL.LUMINACIÓ	1	1	1
9	COPS AMB OBJECTES O EINES (TALLS) **Situació:** AMB EINES	2	1	2
10	PROJECCIÓ DE FRAGMENTS O PARTÍCULES **Situació:** A L´AJUSTAR ELS ELEMENTS	1	1	1
11	ATRAPAMENT PER O ENTRE OBJECTES **Situació:** PER OBJECTES A COL.LOCAR O INSTAL.LAR	1	2	2
13	SOBREESFORÇOS **Situació:** PER MANIPULACIÓ MANUAL	1	2	2
16	EXPOSICIÓ A CONTACTES ELÈCTRICS **Situació:** CONTACTES DIRECTES I INDIRECTES	1	2	2

P: Probabilitat (1,2,3) / G: Gravetat (1,2,3) / A: Avaluació (1,2,3,4,5)

MESURES PREVENTIVES

Codi	Descripció	Riscos
I0000002	Planificar els treballs per a mantenir el màxim de temps possible les proteccions	1
I0000004	Revisió i manteniment periòdic de SPC	1
I0000006	Disseny i estudi de les mesures preventives en fase de projecte	1
I0000013	Ordre i neteja	2 /6
I0000014	Preparació i manteniment de les superfícies de treball	2 /6
I0000015	Organització de les zones de pas i emmagatzematge	2 /6
I0000025	Planificació d'àrees i llocs de treball	4
I0000026	Planificació de recorreguts i maniobres per a màquines i camions	4
I0000027	Elecció dels mitjans auxiliars de manteniment	4
I0000028	Impedir l'accés de personal dins del radi d'acció de càrregues suspeses	4
I0000029	No balancejar les càrregues suspeses	4
I0000030	Suspendre i aixecar les càrregues dins de l'envolcall o fleixos originals	4
I0000031	Per a la manipulació de materials voluminosos i/o pesats, solicitar un procediment de treball específic	4

I0000038	Substituir lo manual per lo mecànic	9 /10
I0000039	Planificació de compra i programa de manteniment d'eines	9
I0000040	Formació de l'operari en l'ús i manteniment d'eines	9
I0000041	Substituir la fabricació a obra per la prefabricació a taller	9
I0000044	Evitar processos de tallat de materials a l'obra	10
I0000045	Formació	10 /13
I0000046	Evitar processos d'ajust en obra	10
I0000047	Planificació i procediments per a la càrrega i descàrrega de materials	11
I0000048	No treballar al costat de paraments acabats de fer (< 48 h)	11
I0000055	Elecció dels equips de manteniment	13
I0000056	Paletització i eines ergonòmiques	13
I0000058	Adaptar la feina a les característiques individuals de la persona que la realitza	13
I0000059	Elecció dels materials alternatius poc pessats i més manegables	13
I0000067	No treballar al costat de linies elèctriques amb cables nusos	16
I0000068	Elecció i manteniment de les eines elèctriques	16
I0000069	Formació i habilitació específica per a cada eina	16
I0000070	Compliment del REBT pel que fa a equips de protecció	16
I0000071	Revisió de la posta a terra	16
I0000072	Realitzar els treballs sobre superfícies seques	16
I0000073	Disposar de quadres elèctrics secundaris	16

E24 JARDINERIA
E24.E01 MOVIMENTS DE TERRES I PLANTACIÓ

ANIVELLAMENT DEL TERRENY, APORTACIÓ DE TERRA VEGETAL, EXCAVACIÓ D'ESCOSSELLS, RASES, PLANTACIÓ D'ARBRES I ARBUSTS I SEMBRA

Avaluació de riscos

Id	Risc	P	G	A
1	CAIGUDA DE PERSONES A DIFERENT NIVELL **Situació:** CAIGUDES EN ESCOSELLS I RASES	1	2	2
2	CAIGUDA DE PERSONES AL MATEIX NIVELL **Situació:** TERRENYS HETEROGENIS MANCA IL.LUMINACIÓ	1	1	1
4	CAIGUDA D'OBJECTES PER MANIPULACIÓ O DE MATERIALS TRANSPORTATS **Situació:** MANIPULACIÓ D'ARBRES I BARDES	1	3	3
6	TREPITJADES SOBRE OBJECTES **Situació:** TERRENYS HETEROGENIS MANCA IL.LUMINACIÓ	1	1	1
9	COPS AMB OBJECTES O EINES (TALLS) **Situació:** AMB EINES	1	2	2
12	ATRAPAMENT PER BOLCADA DE MÀQUINES, TRACTORS O VEHICLES **Situació:** TERRENYS HETEROGENIS A VORA D'ESCOSSELLS I RASES	1	3	3
13	SOBREESFORÇOS **Situació:** MANIPULACIÓ MANUAL	1	2	2
14	EXPOSICIÓ A CONDICIONS AMBIENTALS EXTREMES **Situació:** TREBALLS A L'EXTERIOR	1	1	1
17	INHALACIÓ O INGESTIÓ DE SUBSTANCIES NOCIVES **Situació:** TERRES POLSOSSES ADOBS PRODUCTES FITOSANITARIS	1	2	2
18	CONTACTES AMB SUBSTANCIES NOCIVES (CÀUSTIQUES, CORROSIVES, IRRITANTS O AL·LERGÈNIQUES) **Situació:** ADOBS PRODUCTES FITOSANITARIS	1	2	2
25	ATROPELLAMENTS O COPS AMB VEHICLES **Situació:** MÀQUINES DE MOVIMENT DE TERRES	1	3	3

P: Probabilitat (1,2,3) / G: Gravetat (1,2,3) / A: Avaluació (1,2,3,4,5)

MESURES PREVENTIVES

Codi	Descripció	Riscos
I0000002	Planificar els treballs per a mantenir el màxim de temps possible les proteccions	1
I0000003	Itineraris preestablerts i balissats per al personal	1
I0000004	Revisió i manteniment periòdic de SPC	1
I0000013	Ordre i neteja	2 /6 /17
I0000014	Preparació i manteniment de les superfícies de treball	2 /6
I0000015	Organització de les zones de pas i emmagatzematge	2 /6
I0000017	Als plans inclinats, treballar sobre superfícies rugoses i no lliscants	2
I0000025	Planificació d'àrees i llocs de treball	4
I0000026	Planificació de recorreguts i maniobres per a màquines i camions	4

I0000027	Elecció dels mitjans auxiliars de manteniment	4
I0000028	Impedir l'accés de personal dins del radi d'acció de càrregues suspeses	4
I0000029	No balancejar les càrregues suspeses	4
I0000030	Suspendre i aixecar les càrregues dins de l'envolcall o fleixos originals	4
I0000031	Per a la manipulació de materials voluminosos i/o pesats, solicitar un procediment de treball específic	4
I0000038	Substituir lo manual per lo mecànic	9
I0000039	Planificació de compra i programa de manteniment d'eines	9
I0000040	Formació de l'operari en l'ús i manteniment d'eines	9
I0000045	Formació	12 /13 /18
I0000051	Adequació dels recorreguts de la maquinària	12
I0000053	Procediment d'utilització de la maquinària	12
I0000055	Elecció dels equips de manteniment	13
I0000056	Paletització i eines ergonòmiques	13
I0000058	Adaptar la feina a les característiques individuals de la persona que la realitza	13
I0000060	Suspensió de les feines en condicions extremes	14
I0000061	Rotació dels llocs de treball	14 /17
I0000062	Planificar els treballs per a realitzar-los en zones protegides	14
I0000063	En cas de vent, apuntalament i fixació de tots els elements inestables	14
I0000074	Reg de les zones de treball	17
I0000076	Reconeixement dels materials a enderrocar	17
I0000078	Evitar processos de divissió de material en sec	17
I0000079	Realitzar els treballs a l´aire lliure, sempre a sotavent	17
I0000086	Substituir els materials amb substàncies nocives	18
I0000103	Planificació de les àrees de treball	25
I0000104	Accessos i circulació independents per a personal i maquinària	25
I0000105	Anivellar la maquinària per a la realització de l'activitat	25
I0000106	El personal no ha de descansar al costat de màquines aturades	25
I0000107	Limitació de la velocitat dels vehicles	25

3. Evaluació del volum i les característiques dels residus

ESTUDI DE GESTIÓ DE RESIDUS

Enderroc, Rehabilitació, Ampliació

tipus

REAL DECRETO 210/2018, Programa de prevenció i gestió de residus i recursos de Catalunya (PRECAT20)
REAL DECRETO 105/2008 , Regulador de la producció i gestió de residus de construcció i enderroc

quantitats codificació

DECRET 89/2010 (derogat parcialment i modificat), pel que s'aprova el Programa de gestió de residus de la construcció de Catalunya (PROGROC), es regula la producció i gestió dels residus de la construcció i demolició, i el cànon sobre la deposició controlada dels residus de la construcció.

DECRET 21/2006 Adopció de criteris ambientals i d'ecoeficiència als edificis

IDENTIFICACIÓ DE L'EDIFICI

Obra:	PROJECTE BÀSIC I EXECUTIU PER A LA REFORMA DE LA SALA D'ACTES DEL CCURGELL		
Situació:	Carrer Comte d'Urgell, 145-147		
Municipi :	Barcelona	**Comarca :**	Barcelonès

AVALUACIÓ I CARACTERÍSTIQUES DELS RESIDUS

Materials d'excavació (es considerin o no residus, mesurats sense esponjament)

	Codificació residus LER Ordre MAM/304/2002	Pes	Volum
grava i sorra compacta		0,00	0,00
grava i sorra solta		0,00	0,00
argiles		0,00	0,00
terra vegetal		0,00	0,00
pedraplè		0,00	0,00
terres contaminades	170503	0,00	0,00
altres		0,00	0,00
totals d'excavació		**0,00 t**	**0,00 m3**

Destí de les terres i materials d'excavació

Els materials d'excavació que es reutilitzin a la mateixa obra o en una altra d'autoritzada, no es consideren residu sempre que el seu nou ús pugui ser acreditat. En una mateixa obra poden coexistir terres reutilitzades i terres portades a abocador	no es considera residu: **reutilització**				és residu: **a l'abocador**	
	mateixa obra		altra obra			
	NO		**NO**		**SI**	

Residus d'enderroc

	Codificació residus LER Ordre MAM/304/2002	Pes/m2 (tones/m2)	Pes (tones)	Volum aparent/m2 (m3/m2)	Volum aparent (m3)
obra de fàbrica	170102	0,542	4,680	0,512	3,900
formigó	170101	0,084	0,750	0,062	0,300
petris	170107	0,052	3,026	0,082	3,282
metalls	170407	0,004	0,000	0,001	0,000
fustes	170201	0,023	3,586	0,066	2,967
vidre	170202	0,001	0,075	0,004	0,060
plàstics	170203	0,004	0,000	0,004	0,000
guixos	170802	0,027	1,795	0,004	1,646
betums	170302	0,009	0,000	0,001	0,000
fibrociment	170605	0,010	0,000	0,018	0,000
definir altres:		-	0,000	-	0,000
Mobiliari	170201	0,180	5,105	0,100	2,836
Fusteries	170201	0,030	0,542	0,005	0,090
Envà estructura metàl·lica	170407	0,078	4,680	0,065	3,900
totals d'enderroc		0,756	**24,24 t**	0,924	**18,98 m3**

Residus de construcció

	Codificació resi Ordre MAM/304/20	Pes/m2 (tones/m2)	Pes (tones)	Volum aparent/m2 (m3/m2)	Volum aparent (m3)
sobrants d'execució		0,0500	6,8485	0,0896	7,1423
obra de fàbrica	170102	0,0150	2,9212	0,0407	3,2454
formigó	170101	0,0320	2,9076	0,0261	2,0772
petris	170107	0,0020	0,6268	0,0118	0,9409
guixos	170802	0,0039	0,3131	0,0097	0,7751
altres		0,0010	0,0797	0,0013	0,1037
embalatges		0,0380	0,3403	0,0285	2,2750
fustes	170201	0,0285	0,0962	0,0045	0,3588

plàstics	170203	0,0061	0,1260	0,0104	0,8253
paper i cartró	170904	0,0030	0,0662	0,0119	0,9473
metalls	170407	0,0004	0,0518	0,0018	0,1435
totals de construcció			**7,19 t**		**9,42 m3**

INVENTARI DE RESIDUS PERILLOSOS.

Dins l'obra s'han detectat aquests residus perillosos, els quals es separaran i gestionaran per separat per evitar que contaminin altres residus

Materials de construcció que contenen amiant	-	altres	especificar	-
Residus que contenen hidrocarburs	-		especificar	-
Residus que contenen PCB	-		especificar	-
Terres contaminades	-		especificar	-

ESTUDI DE GESTIÓ DE RESIDUS

Enderroc, Rehabilitació, Ampliació

minimització
gestió dins obra

MINIMITZACIÓ

PROJECTE. durant l'elaboració del projecte s'han près les següents mesures per tal de minimitzar els residus

1.- S'ha previst reutilitzar en obra parts dels materials que es retiren	si
2.- S'han optimitzat les seccions resistents de pilars, jàsseres, parets, fonaments, etc.	si
3.- L'adequació de l'edifici al terreny, genera un equilibri de moviments de terres	-
4.- El sistema constructiu és industrialitzat i prefabricat, es munta en obra sense generar gairebé residus	si
5.-	-
6.-	-

OBRA. a l'obra es duran a terme les accions següents

1.- Emmagatzematge adient de materials i productes	si
2.- Conservació de materials i productes dins el seu embalatge original fins al moment de la seva utilització	si
3.- Els materials granulars (graves, sorres, etc.) es dipositaran en contenidors rígids o sobre superfícies dures	si
4.-	-
5.-	-
6.-	-

ELEMENTS DE CONSTRUCCIÓ REUTILITZABLES

fusta en bigues reutilitzables		0,00 t		0,00 m3
fusta en llates, tarimes, parquets reutilitzables o reciclables		3,59 t		2,97 m3
acer en perfils reutilitzables		0,00 t		0,00 m3
altres :		0,00 t		0,00 m3
Total d'elements reutilitzables		3,59 t		**2,97 m3**

GESTIÓ (obra)

Terres

Excavació / Mov. terres	**Volum**	**Reutilització** (m3)		**Terres per a l'abocador**
	m3 (+20%)	a la mateixa obra	a altra autoritzada	volum aparent (m3)
grava i sorra compacta	0,0	0,00	0,00	0,00
grava i sorra solta	0,0	0,00	0,00	0,00
argiles	0,0	0,00	0,00	0,00
terra vegetal	0,0	0,00	0,00	0,00
pedraplé	0,0	0,00	0,00	0,00
altres	0,0	0,00	0,00	0,00
terres contaminades	0,0			0,00
Total	**0,0**	**0,00**	**0,00**	**0,00**

SEPARACIÓ DE RESIDUS A OBRA. Cal separar individualitzadament en les fraccions seguents si la generació per cadascú d'ells a l'obra supera les quantitats que segueixen

R.D. 105/2008	**tones**	**Projecte**	**cal separar**	**tipus de residu**
Formigó	**80**	**3,66**	**no**	**inert**
Maons, teules i ceràmics	**40**	**7,60**	**no**	**inert**
Metalls	**2**	**0,05**	**no**	**no especial**
Fusta	**1**	**3,68**	**si**	**no especial**
Vidres	**1**	**0,08**	**no**	**no especial**
Plàstics	**0,50**	**0,07**	**no**	**no especial**
Paper i cartró	**0,50**	**0,07**	**no**	**no especial**

1 / 4
Oficina Consultora Tècnica. Col·legi d'Arquitectes de Catalunya mod-05/2018 (Font: "Guia d'aplicació del Decret 201/1994 - Programa LIFE- ITEC")
ó i Ampliació

Especials*	**inapreciable**	**inapreciable**	**si**	**especial**

* Dins els residus especials hi ha inclosos els envasos que contenen restes de matèries perilloses, vernissos, pintures, disolvents, desencofrants, etc... i els materials que hagin estat con

Malgrat no ser obligada per tots els tipus de residus, s'han previst operacions de destria i recollida selectiva dels residus a l'obra en contenido

		R.D. 105/2008	**projecte***
Inerts	Contenidor per Formigó	**no**	**no**
	Contenidor per Ceràmics (maons,teules...)	**no**	**si**
No especials	Contenidor per Metalls	**no**	si
	Contenidor per Fustes	**si**	**si**
	Contenidor per Plàstics	**no**	**si**
	Contenidor per Vidre	**no**	**no**
	Contenidor per Paper i cartró	**no**	si
	Contenidor per Guixos i altres no especials	**no**	**no**
Especials	Perillosos (un contenidor per cada tipus de residu especial)	**si**	**si**

* A la cel·la **projecte** apareixen per defecte les dades del R.D. 105/2008. Es permet la posibilitat d'incrementar les fraccions que se separen, per poder-ne millorar la gestió, però **en**

ESTUDI DE GESTIÓ DE RESIDUS

Enderroc, Rehabilitació, Ampliació

gestió fora obra

pressupost

GESTIÓ (fora obra) els residus es gestionaran fora d'obra a:

Degut a la manca d'espai, les operacions de separació de residus les realitzarà for	-
Instal·lacions de reciclatge i/o valorització	-
Dipòsit autoritzat de terres,enderrocs i runes de la construcció	-

Tipus de residu i Nom, adreça i codi de gestor del residu

tipus de residu	gestor	adreça	codi del gestor
Runes	Gestora Papiol	Ctra. 1413 km 4,3	E-921.06

PRESSUPOST

S'ha considerat pel càlcul del pressupost estimatiu :	Costos*	
Les previsions de separació de l'apartat de **gestió** i :	Classificació a obra: entre **12-16 €/m3**	**12,00**
Un esponjament mig de tot tipus de residu del 35%	Transport: entre 5-8 **€/m3** (mínim 100 €)	**5,00**
La distància mitjana a l'abocador : 15 Km	Abocador: runa neta (separada): entre **4-10 €/m3**	**4,00**
Els residus especials i perillosos en bidons de 200 l.	Abocador: runa bruta (barrejat): entre **15-25 €/m3**	**15,00**
Contenidors de 5 m3 per a cada tipus de residu	Especials**: **num. transports** a 200 €/ transport	**0**
Lloguer de contenidors inclòs en el preu	Gestor terres: entre **5-15 €/m3**	**5,00**
La gestió de terres inclou la seva caracterització***	Gestor terres contaminades: entre **70-90 €/m3**	**70,00**

* Els preus recollits per l'OCT s'han obtingut dels abocadors i valoritzadors de Catalunya, que han subministrat dades (2008-2009)

** Malgrat ser de difícil quantificació, sempre hi haurà residus especials a obra, per tant sempre caldrà una previsió de **nombre de transports** per la seva correcta gestió

*** La caracterització de terres o de qualsevol residu, permet saber amb exactitud quins elements contaminants o no, i amb quines proporcions hi són presents (dins el cost s'ha prev

RESIDU	**Volum**	**Classificació**	**Transport**	**Valoritzador / Abocador**	
Excavació	**m3 (+20%)**	**12,00 €/m3**	**5,00 €/m3**	**5,00 €/m3**	**70,00 €/m3**
Terres	0,00	-	-	0,00	
Terres contaminades	0,00	-	-		0,00
				runa neta	**runa bruta**
Construcció	**m3 (+35%)**			**4,00 €/m3**	**15,00 €/m3**
Formigó	3,21	-	16,05	-	48,14
Maons i ceràmics	9,65	115,76	48,23	38,59	-
Petris barrejats	5,70	-	28,50	-	85,51

nsultora Tècnica. Col·legi d' Arquitectes de Catalunya . mod-05/2018 (Font: "Guia d'aplicació del Decret 201/1994 - Programa LIFE- ITEC")

Metalls	0,19	2,33	0,97	0,78	-
Fusta	4,49	53,88	22,45	17,96	-
Vidres	0,08	-	100,00	-	1,22
Plàstics	1,11	13,37	5,57	4,46	-
Paper i cartró	1,28	15,35	6,39	5,12	-
Guixos i no especials	3,41	-	17,04	-	51,12

Altres	3,95	47,41	19,75	-	59,26
Perillosos Especials	0,00	0,00			0,00
	33,07	248,09	245,21	66,89	245,24

Elements Auxiliars

Casetes d'emmagatzematge	0,00
Compactadores	0,00
Matxucadora de petris	0,00
Altres tipus de contenidors (per contenir líquids, beurades de formigó, etc.)	0,00
	0,00
	0,00

El pressupost estimatiu de la gestió de residus és de : 805,43 €

El volum dels residus és de : 38,34 m3

El pressupost de la gestió de residus és de :	**806,00**	**euros**

ESTUDI DE GESTIÓ DE RESIDUS

Enderroc, Rehabilitació, Ampliació

documentació gràfica


DOCUMENTACIÓ GRÀFICA. INSTAL.LACIONS PREVISTES : TIPUS I DIMENSIONS DE CONTENIDORS DE RESIDUS PER OBRES



Contenidor 9 m3 . Apte per a formigó, ceràmics, petris i fusta — unitats: 1



Contenidor 5 m3 . Apte per a plàstics, paper i cartró, metalls i fusta — unitats: 1

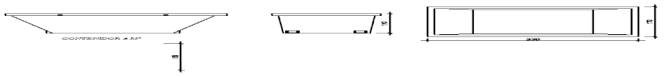

Contenidor 5 m3 . Apte per a formigó, ceràmics, petris, fusta i metalls — unitats: -

Contenidor 1000 L . Apte per a paper i cartró, plàstics		Bidó 200 L .Apte per a residus especials	
unitats	-	unitats	1

El **Reial Decret 105/2008**, estableix que cal facilitar plànols de les instal·lacions previstes per a emmagatzematge, maneig, separació i altres operacions de ge
Donada la tipologia del projecte i per tal de no duplicar informació, aquests plànols d'instal·lacions previstes són a:

Estudi de Seguretat i Salut	-
Annex 1 d'aquest Estudi de Gestió de Residus	-

Posteriorment aquests plànols poden ser objecte d'adaptació a les característiques particulars de l'obra i els seus sistemes d'execució, previ acord de la direc
A més dels elements descrits, tal i com consta al pressupost, a l'obra hi haurà altres instal·lacions com :

Casetes d'emmagatzematge	-
Compactadores	-
Matxucadora de petris	-
Altres tipus de contenidors (per contenir liquids, beurades de formigó, etc..)	-
	-
	-

Les operacions destinades a la tria, classificació, transport i disposició dels residus generats a obra, s'ajustaran al que determina e

Aquest Pla ha estat elaborat en base a l'Estudi de Gestió de Residus, que s'inclou al projecte.

Si degut a modificacions en l'execució de l'obra o d'altres, cal fer modificacions a la gestió en obra dels residus, aquestes modif

iica. Col·legi d'Arquitectes de Catalunya mod-05/2018 (Font: "*Guia d'aplicació del Decret 201/1994 - Programa LIFE- ITEC*")

ESTUDI DE GESTIÓ DE RESIDUS

Enderroc, Rehabilitació, Ampliació

dipòsit

IMPORT A DIPOSITAR DAVANT DEL GESTOR DE RESIDUS COM A GARANTIA DE LA GESTIÓ DE RESIDUS

DIPÒSIT SEGONS REAL DECRETO 210/2018

Per les característiques del projecte, de com s'executarà l'obra i donades les operacions de minimització abans descrites, el càlcul ir

	Previsió inicial de l'Estudi	% de reducció per minimització	Previsió final de l'Estudi
Total excavació (tones)	0,00 T		**0,00 T**
Total construcció i enderroc (tones)	27,84 T	5,00 %	**26,45 T**

Càlcul del dipòsit			
Residus d'excavació */ **	0 T	11 euros/T	0,00 euros
Residus de construcció i enderroc **	81,15 T	11 euros/T	892,65 euros
		PES TOTAL DELS RESIDUS	**81,2 Tones**
		Total dipòsit * **	**892,65 euros**

* Es recorda que les **terres i pedres d'excavació que es reutilitzin** en la mateixa obra o en una altra d'autoritzada **no es consireren residu** i per tant **NO** s'han d'incloure en el càlcul del dipòsit.

**Trasvassar les dades dels totals d' excavació i construcció de la Previssió final de L'Estudi (apartat superior)

***Dipòsit mínim 150€

4. Control de Qualitat

CONTROL DE QUALITAT :

RELACIÓ I DEFINICIÓ DE CONTROLS QUE S'HAN DE FER D'ACORD AMB EL DECRET 375/88 D'1 DE DESEMBRE DE 1988

ÍNDEX

JUSTIFICACIÓ DEL COMPLIMENT DEL DECRET 375/88

1. AIGUA PER PASTAR
2. ÀRID PER ELABORAR FORMIGÓ
3. CIMENT PER ELABORAR FORMIGÓ
4. ADDITIUS PER A FORMIGÓ
5. ADDICIONS PER ELABORAR FORMIGÓ: CENDRES VOLANTS, FUM DE SÍLICE
6. FORMIGÓ FET A L'OBRA
7. FORMIGÓ FABRICAT EN CENTRAL
8. RODONS D'ACER PER A FORMIGÓ
9. ACER LAMINAT PER A ESTRUCTURES
10. MAONS AMB FUNCIÓ ESTRUCTURAL
11. SISTEMES DE SOSTRES PREFABRICATS
12. MATERIALS UTILITZATS COM AÏLLAMENT TÈRMIC
13. MATERIALS UTILITZATS COM AÏLLAMENT ACÚSTIC
14. MATERIALS UTILITZAT COM AÏLLAMENT CONTRA EL FOC
15. POLIURETANS PRODUÏTS IN SITU

JUSTIFICACIÓ DEL COMPLIMENT DEL DECRET 375/88

El plec de condicions que s'adjunta té la finalitat d'establir els criteris bàsics per al desenvolupament del projecte de control de materials, a fi de complir el decret 375/88 d'1 de desembre de 1988 publicat en el DOGC amb data 28/12/88, desenvolupat en l'Ordre de 13 de setembre de 1989 (DOGC 11/10/89) i ampliat per les Ordres de 16 d'abril de 1992 (DOGC 22/6/92) i 29 de juliol de 1994 (DOGC 12/9/94).

L'arquitecte autor del projecte d'execució d'obres enumerarà i definirà dintre del plec de condicions els controls de qualitat a realitzar que siguin necessaris per a la correcta execució de l'obra. Aquests control seran, com a mínim, els especificats a les normes de compliment obligat, i en qualsevol cas tots aquells que l'arquitecte consideri precisos per a la seva finalitat, podent en conseqüència establir criteris especials de control més estrictes que els establerts legalment, variant la definició dels lots o el nombre d'assaigs i proves preceptius i ordenant assaigs complementaris o l'aplicació de criteris particulars, els quals seran acceptats pel promotor, el constructor i la resta de la Direcció Facultativa.

L'arquitecte tècnic o aparellador que intervingui en la direcció d'obres elaborarà dintre de les prescripcions contingudes al projecte d'execució un programa de control de qualitat, del qual haurà de donar coneixement al promotor.

En el programa de control de qualitat s'haurà d'especificar els components de l'obra que cal controlar, les classes d'assaig, anàlisis i proves, el moment oportú de fer-los i l'avaluació econòmica dels assaigs, anàlisis i proves que vagin a càrrec del promotor.

Opcionalment el programa de control de qualitat podrà preveure anàlisis i proves complementàries en funció del contingut del projecte.

Aniran a càrrec del promotor/propietari les despeses del assaigs, anàlisis i proves fetes per laboratoris, persones o entitats que no intervinguin directament en l'obra, restant obligat aquell a satisfer-les puntualment en el moment en què es produeixi la seva acreditació.

El resultat de les proves encarregades haurà de ser posat a disposició de la Direcció Facultativa en el termini màxim de 15 dies des del moment que es van encarregar. A tal efecte el promotor/propietari es compromet a realitzar les gestions oportunes i a complir amb les obligacions que li corresponguin per tal d'aconseguir el compliment puntual dels laboratoris i d'altres persones contractades a l'efecte.

El retard en la realització de les obres motivat per la manca de disponibilitat dels resultats serà del risc exclusiu del promotor/propietari, i en cap cas imputable a la Direcció Facultativa, la qual podrà ordenar la paralització de tots o part del treballs d'execució si considera que la seva realització, sense disposar de les actes de resultats, pot comprometre la qualitat de l'obra executada.

El constructor resta obligat a executar les proves de qualitat que li siguin ordenades en compliment del programa de control de qualitat, restant facultat el propietari per rescindir el contracte en cas d'incompliment o compliment defectuós comunicat per la Direcció Facultativa.

AIGUA PER PASTAR

L'aigua que s'utilitzarà en l'elaboració del formigó haurà d'estar sancionada per la pràctica i complirà les condicions indicades a l'article 27 de la "Instrucción de Hormigón Estructural" (EHE). En cas de dubte, es realitzarà el control de recepció i els assaigs pertinents, segons que s'indica a l'article 81.2 de l'EHE.
En cas que no quedi expressament indicat, l'aparellador o arquitecte tècnic responsable de l'obra establirà el nombre, forma i freqüència necessaris per realitzar els controls següents:

CONTROLS EN EL MOMENT DE LA RECEPCIÓ
Documentals:
Es justificarà, per part del constructor, que l'aigua utilitzada compleix les condicions exigides en els articles 27 i 81.2 de l'EHE (mitjançant assaigs de laboratori), o bé justificarà especialment que no altera perjudicialment les propietats exigides al formigó, ni a curt ni a llarg termini, segons que s'indica a l'article 81.2 de l'EHE.

ASSAIGS DE LABORATORI
En cas de dubte raonable, la Direcció Facultativa es reserva el dret de fer els assaigs següents en laboratori homologat, amb la metodologia referenciada entre parèntesi i els criteris d'acceptació indicats als articles 27 i 81.2.3 de l'EHE:
Determinació del pH (UNE 7234/71)
Determinació de substàncies dissoltes (UNE 7130/58)
Determinació del contingut total de sulfats (UNE 7131/58)
Determinació del ló-clor (UNE 7178/60)
Determinació d'hidrats de carboni (UNE 7132/58)
Substàncies orgàniques solubles en èter (UNE 7235/71)
La presa de mostres es farà segons UNE 7236/71

ÀRID PER ELABORAR FORMIGÓ

L'àrid que s'utilitzarà en l'elaboració del formigó complirà les condicions indicades a l'article 28 de l'EHE i tindrà les característiques que s'especifiquen en la memòria, plec de condicions, pressupost i plànols.
Mida màxima de l'àrid (EHE, art. 28.2): 16 mm per sostres i 20 mm resta.
Quan no hi hagi experiència prèvia d'ús es realitzaran assaigs d'identificació, segons que s'indica a l'article 28.1 de l'EHE i els corresponents a les condicions físic-químiques, físic-mecàniques i granulomètriques especificats a l'article 28.3 de l'EHE.
Esta prohibida l'utilització d'àrids que continguin sulfurs oxidables.
Els àrids es transportaran i emmagatzemaran de manera que s'eviti la seva segregació i contaminació, i hauran de mantindré les seves característiques granulomètriques fins la seva incorporació a la mescla.
Cada procedència diferent serà considerada com a lot independent.
En cas que no quedi expressament indicat, l'aparellador o arquitecte tècnic responsable de l'obra establirà el nombre, forma i freqüència necessaris per realitzar els controls següents:

CONTROLS EN EL MOMENT DE LA RECEPCIÓ
Documentals:
Es controlarà la correspondència entre la comanda i el subministrament mitjançant la comprovació de l'albarà. Cada càrrega d'àrid anirà acompanyada d'un full de subministrament que estarà sempre a disposició de la Direcció d'Obra i en el que figuraran, com a mínim, les dades especificades a l'article 28.4 de l'EHE.
Es justificarà, per part del constructor, que l'àrid utilitzat compleix les condicions exigides en l'article 28 de l'EHE (mitjançant assaigs de laboratori o experiència prèvia) o bé justificarà explícitament que no altera especialment les propietats exigibles al formigó, ni a curt ni a llarg termini, segons que s'indica a l'article 81.3.3 de l'EHE.
En cas d'utilitzar escòries siderúrgiques, es comprovarà que no contenen silicats inestables ni compostos ferrosos, segons que s'indica a l'article 28.1 de l'EHE.
Operatius:
Es realitzarà la presa de mostres necessàries per a possibles comprovacions posteriors.

ASSAIGS DE LABORATORI

En cas de dubte raonable, la Direcció Facultativa es reserva el dret de fer els assaigs següents, en laboratori homologat, amb la metodologia referenciada en el primer parèntesi i els criteris d'acceptació indicats en el segons:
Estabilitat d'escòries siderúrgiques () (EHE, art. 28.1)
Mida màxima/mínima de l'àrid (UNE EN 933-2/96) (EHE, art. 28.2)
Contingut de fins (UNE 933-2/96) (EHE, art. 28.3.3)
Coeficient de forma en graves (UNE 7238/71) (EHE, art. 28.3.3)
Índex d'àrids laminars en graves (UNE 933-3/97) (EHE, art. 28.3.3)
Compostos totals de sofre (UNE EN 1744-1/99) (EHE, art. 28.3.1)
Sulfats solubles en àcids (UNE EN 1744-1/99) (EHE, art. 28.3.1)
Contingut de clorurs (UNE EN 1744-1/99) (EHE, art. 28.3.1)
Terrossos d'argila (UNE 7133/58) (EHE, art. 28.3.1)
Partícules toves (UNE 7134/58) (EHE, art. 28.3.1)
Partícules de baix pes específic (UNE 7244/71) (EHE, art. 28.3.1)
Contingut de matèria orgànica en sorres (UNE EN 1744-1/99) (EHE, art. 28.3.1)
Equivalent de sorra EAV (UNE 83131/90) (EHE, art. 28.3.1)
Reactivitat amb els àlcalis del ciment (UNE 146507/99 EX i UNE 146508/99 EX) (EHE, art. 28.3.1)
Coeficient de friabilitat en sorres (UNE EN 1097-1/97) (EHE, art. 28.3.2)
Resistència al desgast en graves (UNE EN 1097-2/99) (EHE, art. 28.3.2)
Absorció d'aigua en sorres (UNE 83133/90) (EHE, art. 28.3.2)
Absorció d'aigua en graves (UNE 83134/90) (EHE, art. 28.3.2)
Pèrdua de pes amb sulfat magnèsic (UNE EN 1367-2/99) (EHE, art. 28.3.2)

CIMENT PER ELABORAR FORMIGÓ

El ciment que s'utilitzarà en l'execució de l'obra tindrà les característiques que s'especifiquen en la memòria, plec de condicions, pressupost i plànols, d'acord amb els criteris indicats en la "Instrucción para la recepción de cementos" (RC-03) i complirà les condicions indicades a l'article 26 de l'EHE. Es a dir:
Tipus de ciment (RC-03, taula 4.1.1): CEM 1
Altres característiques: A determinar pel Director d'Execució de l'obra
No s'utilitzaran lots de ciment que no vinguin acompanyats del certificat de garantia del fabricant, firmat per una persona física (EHE, art. 81.1.1).
Criteris de definició de remesa, lot i mostra (RC-03, art. 11 o a definir per l'aparellador o arquitecte tècnic): A determinar pel Director d'Execució de l'obra
En cas que no quedi expressament indicat, l'aparellador o arquitecte tècnic responsable de l'obra establirà el nombre, forma i freqüència necessaris per realitzar els controls següents:

CONTROLS EN EL MOMENT DE LA RECEPCIÓ
Documentals:
Es comprovarà que el ciment disposa de la documentació que acredita que està fabricat i comercialitzat de manera legal.
Es controlarà la correspondència entre la comanda i el subministrament mitjançant la comprovació de l'albarà i la documentació annexa, els quals contindran totes les dades indicades en l'article 11.2 de la RC-03.
Operatius:
Es comprovarà la temperatura del ciment de cada partida en el moment de l'arribada, segons l'article 26.2 de l'EHE.
Es comprovarà, per a cada partida, que la forma de subministrament s'ajusti a les indicacions de l'article 26.2 de l'EHE i de l'article 8 de la RC-03.
En cas de no disposar d'un distintiu oficialment reconegut o un certificat "CE", abans de començar les feines de formigonat i sempre que variïn les condicions de subministrament, es realitzarà la presa de mostres corresponent als assaigs de recepció previstos a la RC-03 (art. 11.3), als previstos al Plec de Prescripcions Tècniques Particular i als necessaris per la determinació del contingut de clorurs (EHE, art. 81.1.2). En aquest cas, i com a mínim cada tres mesos d'obra, es comprovaran les següents especificacions: composició del ciment, principi i final d'adormiment, resistència a compressió i estabilitat de volum.
En cas de disposar d'un distintiu oficialment reconegut o un certificat "CE", els assaigs de recepció podran substituir-se per una còpia del corresponent certificat, segons s'indica als articles 11.4 de la RC-03 i 81.1.2 de l'EHE. En aquest cas, la direcció d'obra pot, mitjançant comunicació escrita, dispensar de la realització dels assaigs previstos al Plec de Prescripcions Tècniques Particulars, de la determinació del contingut de

clorurs i de les comprovacions trimestrals esmentades al paràgraf anterior, que seran substituïdes per la documentació d'identificació del ciment junt amb els resultats de l'autocontrol. (RC-03, art. 11.4; EHE, art. 81.1.2; Decret 375/88, annex 1).
Es realitzarà una presa de mostres preventiva, segons s'indica en els articles 81.1.2 de l'EHE i 11.3 de la RC-03.

ASSAIGS DE LABORATORI
En cas de dubte raonable, la Direcció Facultativa es reserva el dret de fer els assaigs següents, en laboratori homologat, amb la metodologia referenciada entre parèntesi i els criteris d'acceptació especificats per a cada tipus de ciment a la RC-03 i/o especificats en el segon parèntesi:
Pèrdua al foc (UNE EN 196-2/96)
Residu insoluble (UNE EN 196-2/96)
Contingut de sulfats (UNE EN 196-2/96)
Contingut de clorurs (UNE 80217/91) (EHE, art. 30.1)
Putzolanicitat (UNE EN 196-5/96)
Principi i final d'adormiment (UNE EN 196-3/96)
Estabilitat de volum (UNE EN 196-3/96)
Resistència a compressió (UNE EN 196-1/96)
Composició potencial del clinker (UNE 80304/86)
Calor d'hidratació (UNE 80118/86 EX)
Índex de blancor (UNE 80117/87 EX)
Alúmina (UNE 80217/91)
Àlcalis (UNE 80217/91)
Finor de molta (UNE 80122/91 o UNE 80108/86)
Pes específic (UNE 80103/86)
Superfície específica Blaine (UNE 80122/91)
Humitat (UNE 80220/85)
Òxid de calç lliure (UNE 80243/86)
Titani (UNE 80228/88 EX)
Composició i especificacions dels ciments comuns (UNE 80301/96)
Composició i especificacions dels ciment resistents a sulfats i/o a l'aigua del mar (UNE 80303/96)
Composició i especificacions dels ciments blancs (UNE 80305/96)
Composició i especificacions del ciments de baix calor d'hidratació (UNE 80306/96)
Composició i especificacions dels ciment per usos especials (UNE 80307/96)
Composició i especificacions dels ciments d'aluminat de calci (UNE 80310/96)
Fals adormiment (UNE 80114/96) (EHE, art. 26.2)

ADDITIUS PER A FORMIGÓ

Els additius que s'utilitzaran en l'elaboració del formigó s'incorporaran en una proporció no superior al 5% del pes de ciment, segons l'article 29.1 de l'EHE i tindran les característiques que s'especifiquen en la memòria, plec de condicions, pressupost i plànols. És a dir:
Tipus d'additiu: A determinar pel Director d'Execució de l'obra
Proporció: A determinar pel Director d'Execució de l'obra
Esta prohibida la utilització d'additius que continguin clorurs, sulfurs, sulfits o altres components químics que puguin produir o afavorir la corrosió de les armadures.
En cas que no quedi expressament indicat, l'aparellador o arquitecte tècnic responsable de l'obra establirà el nombre, forma i freqüència necessaris per realitzar els controls següents:

CONTROLS EN EL MOMENT DE LA RECEPCIÓ
Documentals:
Es controlarà, per a cada additiu diferent, la seva designació, segons s'indica a l'article 29.1 de l'EHE.
Es comprovarà el certificat d'assaigs previs per a cada additiu diferent, segons que s'indica a l'article 81.4.2 de l'EHE.
Es comprovarà el certificat de garantia del fabricant, signat per persona física, per a cada additiu diferent agregat en les proporcions i condicions previstes, segons els articles 29.1 i 81.4 de l'EHE.
Es comprovarà el certificat de laboratori conforme l'additiu no conté compostos químics que puguin afavorir la corrosió de les armadures, per a cada additiu diferent i segons l'article 81.4.2 de l'EHE.
Operatius:

En cas de formigó fet a l'obra, es comprovarà l'etiquetat en cada subministrament, segons que s'indica en els articles 29.1 i 81.4 de l'EHE.
Es realitzarà la presa de mostres necessària per a possibles comprovacions posteriors.

ASSAIGS DE LABORATORI
En cas de dubte raonable, la Direcció Facultativa es reserva el dret de fer els assaigs següents, en laboratori homologat i amb la metodologia referenciada entre parèntesi:
Anàlisi infraroig (UNE EN 480-6/97)
Residu sec en additius líquids (UNE EN 480-8/97)
Pèrdua de massa en additius secs (UNE 83206/85)
Pèrdua per calcinació (UNE 83207/85)
Residu insoluble en aigua destil·lada (UNE 83208/85)
Contingut d'aigua no combinada (UNE 83209/86)
Contingut d'halogenurs totals (UNE 8210/88 EX)
Contingut de compostos de sofre (UNE 83211/87 EX)
Pes específic en additius líquids (UNE 83225/86)
Densitat aparent en additius sòlids (UNE 83226/86)
Determinació del pH (UNE 83227/86)
Determinació de la consistència mitjançant la taula de cops (UNE 83258/88 EX)
Determinació del contingut d'aire inclòs (UNE 83259/88 EX)
La presa de mostres es farà segons UNE 83254/87 EX.
En el cas d'haver d'efectuar assaigs sobre mostres de formigó, aquestes es prepararan segons la UNE 480-1/98.

ADDICIONS PER ELABORAR FORMIGÓ: CENDRES VOLANTS, FUM DE SÍLICE

La utilització d'addiccions sols es podrà fer amb coneixement del sol·licitant del formigó i l'autorització expressa de la direcció de l'obra. En qualsevol cas es compliran les condicions indicades a l'article 29.2 de l'EHE.
Percentatge de cendres volants respecte el pes de ciment: A determinar pel Director d'Execució de l'obra
Percentatge de fum de sílice respecte el pes de ciment: A determinar pel Director d'Execució de l'obra
En cas d'utilitzar addicions en l'elaboració del formigó, es farà servir sempre ciment del tipus CEM I. A més, en estructures d'edificació, la quantitat de cendres volants no excedirà del 35% i la de fum de sílice del 10% del pes del ciment.
Cal considerar que ambdues addicions poden produir una disminució del pH, accelerant la carbonatació si no es protegeix el formigó.
Abans d'iniciar l'obra, i cada cop que es produeixi una modificació de les característiques de qualitat del producte, es realitzaran en un laboratori homologat els assaigs previstos a l'article 29.2.1 o 29.2.2 de l'EHE, segons es tracti de cendres volants o fum de sílice. La determinació de l'índex d'activitat resistent es farà amb ciment de la mateixa procedència que el previst per executar l'obra.
Per comprovar l'homogeneïtat del subministrament, com a mínim cada tres mesos, es determinarà per les cendres volants el contingut d'anhídrid sulfúric, la pèrdua al foc i la finor, i pel fum de sílice el contingut de clorurs i la pèrdua al foc.
En cas que no quedi expressament indicat, l'aparellador o arquitecte tècnic responsable de l'obra establirà el nombre, forma i freqüència necessaris per realitzar els controls següents:

CONTROLS EN EL MOMENT DE LA RECEPCIÓ
Documentals:
Es comprovarà el certificat de garantia, emès per un laboratori homologat, conforme l'addició no conté compostos químics que puguin afectar la durabilitat del formigó o afavorir la corrosió de les armadures, i a més compleix les especificacions de l'article 29.2.1 o 29.2.2 de l'EHE, segons es tracti de cendres volants o fum de sílice, d'acord amb les indicacions de l'article 81.4 de l'EHE.
Operatius:
Es realitzarà la presa de mostres necessària per a possibles comprovacions posteriors.

ASSAIGS DE LABORATORI
En cas de dubte raonable, la Direcció Facultativa es reserva el dret de fer els assaigs següents, en laboratori homologat, amb la metodologia referenciada entre parèntesi i els criteris d'acceptació que consten als articles 29.2.1 o 29.2.2 de l'EHE, segons es tracti de cendres volants o fum de sílice:

Contingut d'anhídrid sulfúric (UNE EN 196-2/96)
Contingut de clorurs (UNE 80217/91)
Contingut d'òxid de calç lliure (UNE EN 451-1/95)
Pèrdua al foc (UNE EN 196-2/96)
Finor (UNE EN 451-2/95)
Índex d'activitat resistent (UNE EN 196-1/96)
Expansió (UNE EN 196-3/96)
Contingut d'òxid de silici (UNE EN 196-2/96)

FORMIGÓ FET A L'OBRA

El formigó que s'utilitzarà en l'execució de l'obra serà elaborat "in situ", complirà les condicions indicades a l'article 69.3 de l'EHE i i tindrà les característiques que s'especifiquen en la memòria, plec de condicions, pressupost i plànols.
Altres característiques: A determinar pel Director d'Execució de l'obra
Coeficient de minoració adoptat en el càlcul (EHE, art. 15.3): 1,5 (especificat en els plànols d'estructura)
Control estadístic de la qualitat (art 88 EHE): Normal (especificat en els plànols d'estructura)
Criteri de divisió de lots (EHE, art. 88.4 o a definir per l'aparellador o arquitecte tècnic): A determinar pel Director d'Execució d'Obra
En cas que no quedi expressament indicat, l'aparellador o arquitecte tècnic responsable de l'obra establirà el nombre, forma i freqüència necessaris per realitzar els controls següents:

CONTROL PREVI A L'INICI DE L'OBRA
sos previstos a l'article 37.3.2. (classes d'exposició III o IV, o qualsevol classe específica d'exposició) i prèviament a l'inici de les operacions de formigonat caldrà comprovar el compliment de les especificacions relatives a la durabilitat del formigó, contingut mínim de ciment i relació màxima aigua/ciment, validant les dosificacions proposades. Aquesta comprovació es farà mitjançant l'assaig de penetració d'aigua sota pressió (UNE 83309/90 EX) segons s'especifica a l'article 85.2 i amb els criteris d'acceptació que consten a l'article 85.3. de l'EHE.
Justificació per part del constructor (mitjançant experiència o assaigs previs) que el formigó resultant de les dosificacions previstes compleix les condicions exigides en l'article 30 de l'EHE i en el plec de condicions, segons el que s'indica a l'article 68 de l'EHE.

CONTROLS EN EL MOMENT DE LA RECEPCIÓ
Documentals:
Es comprovarà mitjançant les anotacions al llibre registre de fabricació del formigó que aquest s'ha fabricat segons les dosificacions previstes i prèviament acceptades per la direcció d'obra (EHE, art. 69.3).
Operatius:
Es comprovarà la consistència en la forma, freqüència i toleràncies indicades en l'article 83 de l'EHE.
Es realitzaran provetes segons l'article 88 de l'EHE en el nombre necessari i amb el criteri de divisió de lots indicat anteriorment, per tal de disposar de dades de resistència a compressió a 7 i 28 dies.
Es realitzarà la presa de mostres necessària per a possibles comprovacions posteriors (d'acord amb l'UNE 83300/84).
Totes les provetes disposaran de marca identificativa del lot al qual pertanyen i de la seva col·locació en obra.

ASSAIGS DE LABORATORI
Es realitzaran prescriptivament les següents determinacions en laboratori homologat, amb les indicacions de les normes referenciades entre parèntesi i amb els criteris de tolerància expressats en l'article 88 de l'EHE:
Resistència a compressió als 7 dies (EHE, art. 88)
Resistència a compressió als 28 dies (EHE, art. 88)
En cas de dubte raonable, la Direcció Facultativa es reserva el dret de fer els assaigs següents, amb la metodologia i els criteris d'acceptació referenciats entre parèntesi:
Mida màxima del granulat (UNE EN 933-2/96) (EHE, art. 28.2)
Ió-clorur total (EHE, art. 30.1)
Densitat (UNE 83317/91)
Resistència als cicles glaç-desglaç (ASTM C-666/89)

Penetració d'aigua sota pressió (UNE 83309/90 EX) (EHE, art. 85)

FORMIGÓ FABRICAT EN CENTRAL

El formigó que s'utilitzarà en l'execució de l'obra procedirà de central formigonera, complirà les condicions indicades a l'article 69.2 de l'EHE i tindrà les característiques que s'especifiquen en la memòria, plec de condicions, pressupost i plànols. És a dir: (veure EHE, art. 69.2.8)
Altres característiques: A determinar pel Director d'Execució de l'obra
Coeficient de minoració adoptat en el càlcul (EHE, art. 15.3): 1,5 (especificat en els plànols d'estructura)
Control estadístic de la qualitat (art 88 EHE): Normal (especificat en el plànol d'estructura)
Criteri de divisió de lots (EHE, art. 88.4 o a definir per l'aparellador o arquitecte tècnic): A determinar pel Director d'Execució d'Obra
En cas que no quedi expressament indicat, l'aparellador o arquitecte tècnic responsable de l'obra establirà el nombre, forma i freqüència necessaris per realitzar els controls següents:

CONTROLS EN EL MOMENT DE LA RECEPCIÓ
Documentals:
Es controlarà la correspondència entre la comanda i el subministrament mitjançant la comprovació de l'albarà, signat per persona física, el qual contindrà totes les dades indicades en l'article 69.2.9.1 de l'EHE.
Es comprovarà el nivell d'homologació de la central productora, que pot ser un distintiu oficialment reconegut o un certificat CC-EHE (EHE, art. 81).
Operatius:
Es comprovarà la consistència en la forma, freqüència i toleràncies indicades en l'article 83 de l'EHE.
Es realitzaran provetes segons l'article 88 de l'EHE, en el nombre necessari i amb el criteri de divisió de lots indicat anteriorment, per tal de disposar de dades de resistència a compressió a 7 i 28 dies.
Es realitzarà la presa de mostres necessària per a possibles comprovacions posteriors (d'acord amb l'UNE 83300/84).
En cas de formigons fabricats en una central que no disposi d'un distintiu oficialment reconegut o un certificat CC-EHE, es realitzaran els assaigs de recepció en obra dels components del formigó, segons que s'indica a l'article 81 de l'EHE.
Sota l'autorització expressa de la direcció d'obra es podrà aplicar una reducció en el nombre d'amassaments a assajar per cada lot segons s'estableix a l'apartat 3 de l'annex al Decret 375/88.
Totes les provetes disposaran de marca identificativa del lot al qual pertanyen i de la seva col·locació en obra.

ASSAIGS DE LABORATORI
Es realitzaran prescriptivament les següents determinacions en laboratori homologat, amb les indicacions de les normes referenciades entre parèntesi i amb els criteris de toleràncies expressats en l'article 88 de l'EHE:
Resistència a compressió als 7 dies (EHE, art. 88)
Resistència a compressió als 28 dies (EHE, art. 88)

En cas de dubte raonable, la Direcció Facultativa es reserva el dret de fer els assaigs següents, amb la metodologia i els criteris d'acceptació referenciats entre parèntesi:
Mida màxima del granulat (UNE EN 933-2/96) (EHE, art. 28.2)
Ió-clorur total (EHE, art. 30.1)
Densitat (UNE 83317/91)
Resistència als cicles glaç-desglaç (ASTM C-666/89)
Penetració d'aigua sota pressió (UNE 83309/90 EX) (EHE, art. 85)

RODONS D'ACER PER A FORMIGÓ

Els rodons d'acer per armar que s'utilitzaran en l'obra compliran les condicions indicades a l'article 31 de l'EHE i tindran les característiques que s'especifiquen en la memòria, plec de condicions, pressupost i plànols: És a dir:
Designació (EHE, art. 31): B500S per barres i B500T per malles electrosoldades
Diàmetres: 4, 6, 8, 10, 12, 16 i 20
Distintiu de qualitat (EHE, art. 31.5.1): A determinar pel Director d'Execució de l'obra
Altres característiques: A determinar pel Director d'Execució de l'obra

No s'utilitzaran partides d'acer que no vinguin acompanyades del certificat de garantia del fabricant, firmat per una persona física (EHE, art. 90.1).
Nivell de control (EHE, art. 90): Normal (especificat en el plànols d'estructures)
Criteri de divisió de lots (EHE, art. 90.3 o a definir per l'aparellador o arquitecte tècnic): A determinar pel Director d'Execució d'Obra.
En cas que no quedi expressament indicat, l'aparellador o arquitecte tècnic responsable de l'obra establirà el nombre, forma, freqüència i toleràncies necessaris per realitzar els controls següents:

CONTROLS EN EL MOMENT DE LA RECEPCIÓ
Documentals:
Es controlarà, per cada subministrament diferent, la correspondència entre la comanda, l'albarà i allò especificat en el projecte.
En el cas d'acers certificats, aquells que disposen d'un distintiu oficialment reconegut o un certificat CC-EHE, es sol·licitarà per cada partida l'acreditació d'aquest distintiu i el certificat de garantia del fabricant (EHE, art. 31.5.1).
Els acers no certificats aniran acompanyats, per cada partida, dels assaigs corresponents, fets en un laboratori homologat, conforme compleixen les exigències establertes a l'EHE (EHE, art. 31.5.2).
En barres corrugades i malles electrosoldades es sol·licitarà, per a cada subministrador i tipus d'acer, el certificat específic d'adherència, segons que s'indica al article 31 de l'EHE.
Operatius:
Es realitzaran les determinacions necessàries per lot, segons l'article 90.2 i 90.3 de l'EHE, amb l'objecte de verificar que la secció equivalent compleix les especificacions de l'article 31.1 de l'EHE.
En barres corrugades, es realitzaran les determinacions necessàries per lot, segons l'article 90.3 de l'EHE, amb l'objecte de verificar que les característiques dels ressalts s'ajusten a les variacions consignades obligatòriament en el certificat específic d'adherència, segons que s'indica a l'article 31.2 de l'EHE (control normal).
En barres corrugades i malles electrosoldades, es realitzaran les determinacions necessàries per lot, amb l'objecte de verificar el gravat de les marques d'identificació (tipus d'acer, país d'origen i marca del fabricant) segons que s'indica a l'article 31.2 de l'EHE.
Es comprovarà l'absència d'esquerdes en les zones de doblegat i ganxos d'ancoratge, mitjançant inspecció visual (control a nivell reduït) o després de l'assaig de doblegat - desdoblegat segons s'indica a l'article 31.2 de l'EHE (control a nivell normal).
En el cas d'existir unions per soldadura es comprovarà l'aptitud pel soldatge segons l'article 90.4 de l'EHE.
Com a mínim dos cops al llarg de l'obra es determinarà el límit elàstic, la carrega de trencament i l'allargament en trencament en una proveta de cada diàmetre, tipus i subministrador d'acer, segons l'article 90.3 de l'EHE (control normal).
En el cas de les malles electrosoldades aquestes determinacions es faran sobre dos assaigs per cada diàmetre principal utilitzat, e inclouran l'assaig de resistència a l'arrencament del nus soldat (EHE, art. 90.3) (control normal).
Es realitzarà la presa de mostres necessària per a la possible realització de posteriors assaigs de comprovació.
En el cas d'acers certificats, que disposin d'un distintiu oficialment reconegut o un certificat CC-EHE i sota l'autorització expressa de la direcció d'obra es podrà deixar d'assajar l'acer en les condicions que estableix l'apartat 2 de l'annex al Decret 375/88.
Totes les provetes disposaran de marca identificativa del lot al qual pertanyen i la seva col·locació en obra.

ASSAIGS DE LABORATORI
Es realitzaran prescriptivament les següents determinacions en laboratori homologat, amb la metodologia referenciada en el primer parèntesi i els criteris d'acceptació indicats en el segon:
Límit elàstic (UNE, 7474-1/92) (EHE, art. 90.5)
Càrrega de trencament (UNE EN 10025) (EHE, art. 90.5)
Allargament en trencament (UNE EN 10025) (EHE, art. 90.5)
Doblegat-desdoblegat (UNE 36068/94 i EHE, art. 31.2 i 31.3) (EHE, art. 90.5)
Resistència a l'arrencament del nus soldat (UNE 36462/80) (EHE, art. 90.5)

En cas de dubte raonable, la Direcció Facultativa es reserva el dret de fer els assaigs següents en laboratori homologat, amb la metodologia referenciada en el primer parèntesi i els criteris d'acceptació indicats en el segon:
Soldatge (EHE, art. 90.4) (EHE, art. 90.5)

Adherència (UNE 36740/98) (EHE, art. 31.2)

ACER LAMINAT PER A ESTRUCTURES

L'acer que s'utilitzarà en l'execució de l'obra tindrà les característiques que s'especifiquen en la memòria, plec de condicions, pressupost i plànols, d'acord amb els criteris indicats al CTE DB SE-A. És a dir:
Designació (DB SE-A, taula 4.1): S275JR
Tipus i ubicació: Indicats en els plànols d'estructura
Coeficient de majoració de càrregues adoptat en el càlcul (DB SE-A): Indicat en els plànols d'estructura o memòria.
Criteri de divisió de lots (DB SE-A): A determinar pel Director d'Execució de l'obra
S'identificarà sempre als plànols el lot al qual pertany cada perfil utilitzat.
En cas que no quedi expressament indicat, l'aparellador o arquitecte tècnic responsable de l'obra establirà el nombre, forma i freqüència necessaris per realitzar els controls següents:

CONTROLS EN EL MOMENT DE LA RECEPCIÓ
Documentals:
Es controlarà la correspondència entre la comanda i el subministrament mitjançant la comprovació de l'albarà.
Es controlarà la garantia del fabricant per a cada classe d'acer.
Operatius:
Es comprovarà l'existència de la marca d'identificació..
Es comprovarà que els possibles defectes superficials del producte s'ajusten al que indiquen les normes de qualitat.
Es comprovarà que els possibles defectes dimensionals del producte s'ajusten al que indiquen les normes de qualitat.

ASSAIGS DE LABORATORI
En cas de dubte raonable, la Direcció Facultativa es reserva el dret de fer els assaigs següents, en laboratori homologat i amb les indicacions i criteris d'acceptació de les normes referenciades entre parèntesi:
Límit elàstic (UNE EN 10025) (DB SE-A, Taula 4.1)
Resistència a tracció (UNE) (DB SE-A)
Allargament fins trencament (UNE) (DB SE-A)
Doblegat sobre mandrí (UNE) (DB SE-A)
Resiliència (UNE) (DB SE-A)
Estat de desoxidació (DB SE-A)
Contingut de carboni en colada i producte (UNE) (DB SE-A)
Contingut de fòsfor en colada i producte (UNE) (DB SE-A)
Contingut de sofre en colada i producte (UNE) (DB SE-A)
Contingut de nitrogen en colada i producte (UNE) (DB SE-A)
Contingut de silici en colada i producte (UNE) (DB SE-A)
Contingut de manganès en colada i producte (UNE) (DB SE-A)
Duresa Brinell (UNE) (DB SE-A)

MAONS AMB FUNCIÓ ESTRUCTURAL

Els maons s'utilitzaran en l'execució de l'obra tindran les característiques que s'especifiquen en la memòria, plec de condicions, pressupost i plànols, d'acord amb els criteris indicats a la CTE DB SE-F i en el "Pliego General de Condiciones para la recepción de ladrillos cerámicos en las obras de construcción" (RL-88) i que, en resum, són els següents:
Exposició:
Classe (DB SE-F taula 3.1: interior, exterior, marí i altres): Interior i exterior
Designació (DF SE-F taula 3.1: I, IIa, IIb, IIIa, IIIb, IIIc i IV): Interior I i exterior IIb
Peces:
Classificació (DB SE-F taula 4.1: massisses, calades, alleugerides o foradades): Calades
Designació (DB SE-F 4.1.1: nominals + un junt): català 30 x 15 x 10 cm, mètric 25 x 12,5 x 10 cm
Resistència compressió: 15 N/mm2
Morter:

Tipus (DB SE-F 4.2.1: ordinari, prim o lleuger): Ordinari
Especificació (DB SE-F 4.2.2): M7,5b o 1:1/2:4 (ciment, calç, sorra)
Fàbrica:
Categoria (DB SE-F 4.6.1: A, B o C): C
Resistència compressió (DB SE-F taula 4.4): 5 N/mm2
La definició de "partida" i "mostra" es realitzarà segons els apartats 6.1 i 6.2 de la RL-88, identificant sempre el subministrament amb el seu destí a l'obra.
En cas que no quedi expressament indicat, l'aparellador o arquitecte tècnic responsable de l'obra establirà el nombre, forma i freqüència necessaris per realitzar els controls següents:

CONTROLS EN EL MOMENT DE LA RECEPCIÓ
Documentals:
Es controlarà, per a cada subministrament diferent, la correspondència entre la comanda, l'albarà i allò especificat en el projecte, segons les indicacions de l'apartat 5.2 de la RL-88.
Es sol·licitarà, per a cada subministrament i tipus de maó, el document de garantia del fabricant de la resistència a compressió, segons que s'indica a l'apartat 4.2 de la RL-88.
Si els maons no disposen de distintiu de qualitat, es comprovarà, per a cada subministrador i tipus de maó, la certificació dels assaigs realitzats en laboratori, segons l'apartat 6.4 de la RL-88.
Si els maons tenen segell INCE o equivalent, es comprovarà, per a cada subministrador i tipus de maó, la vigència i documentació del distintiu de qualitat.
Operatius:
Es verificarà la correspondència entre la mostra de contrast i la partida subministrada, segons l'apartat 6.4 de la RL-88.
Es comprovarà la inexistència de fissures no tolerables, segons l'apartat 4.3 de la RL-88.
Es comprovarà la inexistència d'exfoliacions, segons l'apartat 4.3 de la RL-88.
Es comprovarà la inexistència d'escrostonats per pinyol, segons l'apartat 4.3 de la RL-88.

ASSAIGS DE LABORATORI
En cas de dubte raonable, la Direcció Facultativa es reserva el dret de fer els assaigs següents en laboratori homologat, amb la metodologia referenciada en el primer parèntesi i els criteris d'acceptació indicats en el segon:
Dimensions i forma (UNE 67030/85) (RL-88, apt. 4.1)
Resistència a compressió (UNE 67026/84) (RL-88, apt. 7.2)
Eflorescència (UNE 67029/85) (RL-88, apt. 4.2)
Succió (UNE 67031/85) (RL-88, apt. 4.2)
Geladicitat (UNE 67028/84) (RL-88, apt. 4.2)
Massa (RL-88, apt. 7.2) (RL-88, apt. 4.2)

SISTEMES DE SOSTRES PREFABRICATS

Els sistemes de sostres (biguetes i peces d'entrebigat) que s'utilitzaran en l'execució de l'obra tindran les característiques que s'especifiquen en la memòria, plec de condicions, pressupost i plànols, d'acord amb els criteris indicats a la "Instrucción para el proyecto y la ejecución de forjados unidireccionales de hormigón armado o pretensado" (EF-96) i "Instrucción de Hormigón Estructural" (EHE). És a dir:
Per les biguetes:
Tipus (armada, pretesada, ...): Biguetes pretensades autoportants i/o semirresistents.
Forma (semi bigueta, ...): Indicat en els plànols d'estructura.
Cantell: Indicat en els plànols d'estructura.
Per les peces d'entrebigat:
Material (ceràmic, morter de ciment, ...): Indicat a plànols o memòria.
Pel conjunt del sistema:
Intereix: Indicat en els plànols d'estructura.
Gruix capa de compressió(cm).Art 4.1 EF-96: 4-5 cm (Especificat en els plànols d'estructura).
Distintiu de qualitat: A determinar pel Director d'Execució de l'obra.
Coeficient de majoració de càrregues emprat en el càlcul (EF-96, art. 6.1 i EHE, art. 12): 1,6 (Especificat en els plànols d'estructura).
En cas que no quedi expressament indicat, l'aparellador o arquitecte tècnic responsable de l'obra establirà el nombre, forma i freqüència necessaris per realitzar els controls següents:

CONTROLS EN EL MOMENT DE LA RECEPCIÓ
Documentals:
Es controlarà la correspondència entre la comanda i el subministrament mitjançant la comprovació de l'albarà.
Es comprovarà, per a cada sistema de sostre, l'autorització d'ús, segons s'indica a l'article 10.1 de l'EF-96.
Es sol·licitarà, per a cada sistema de sostre, la justificació documental del fabricant garantint les característiques especificades a l'autorització d'ús, segons que s'indica a l'article 9.1 de l'EF-96. Aquesta comprovació no caldrà fer-la si el sistema de sostre te un distintiu de qualitat oficialment reconegut.
Operatius:
Es comprovarà el gravat del codi d'identificació de cada bigueta (fabricant i tipus), segons l'article 9.1 de l'EF-96.
Es controlarà el bon estat aparent de les peces d'entrebigat.
Es verificaran les característiques geomètriques i d'armat reflectides en l'autorització d'us del sistema de sostre, segons que s'indica a l'article 9.1 de l'EF-96.
Es comprovarà la compatibilitat entre biguetes i peces d'entrebigat, per a la seva utilització conjunta, d'acord amb l'article 4.1 de l'EF-96.

ASSAIGS DE LABORATORI
En cas de dubte raonable, la Direcció Facultativa es reserva el dret de fer els assaigs següents, d'acord amb l'article 9 de l'EF-96, en laboratori homologat i amb els criteris referenciats entre parèntesi:
Per les biguetes:
Col·locació d'armadures (EF-96, art. 2 i EHE, art. 66, 67 i 37.2.4)
Armadures passives (EF-96, art. 2.1 i EHE, art. 31)
Armadures actives (EF-96, art. 2.2 i EHE, art. 32)
Quantia mínima (EHE, art. 42.3)
Armadura transversal (EHE, art. 44)
Formigó (EHE, art. 30)
Destesat i fissuració (EHE, art. 49)
Per les peces d'entrebigat:
Càrrega (EF-96, art. 3.1).
Resistència al foc (UNE 23727/90) (EF-96, art. 3.1).
Resistència a compressió (EF-96, art. 3.2), en el cas d'entrebigats resistents.

MATERIALS UTILITZATS COM AÏLLAMENT TÈRMIC

El material que s'utilitzarà com aïllament tèrmic en l'execució de l'obra tindrà les característiques que s'especifiquen en la memòria, plec de condicions, pressupost i plànols. És a dir: (veure taula 2.1 del DB HE1)
Tipus de material (mantes, plafons, morter projectat, ...): Planxes.
Classe de material (fibres minerals - de vidre, llana de roca -, EPS, XPS, argila expandida, perlita, escuma de poliuretà, suro, ...): XPS (poliestirè extruït).
Densitat aparent: > 30 kg/m2
Conductivitat tèrmica: < 0,033 W/mºC
Gruix: Especificat en la justificació d'aïllament tèrmic.
Segell o Marca de Qualitat (DB HE1): A determinar pel Director d'Execució de l'obra.
Altres característiques (DB HE1): A determinar pel Director d'Execució de l'obra.
Control execució d'obra (art. 7.2 de la Part I del CTE i/o a definir per l'aparellador o arquitecte tècnic): A definir per l'aparellador o arquitecte tècnic.
En cas que no quedi expressament indicat, l'aparellador o arquitecte tècnic responsable de l'obra establirà el nombre, forma i freqüència necessaris per realitzar els controls següents:

CONTROLS EN EL MOMENT DE LA RECEPCIÓ
Documentals:
Es controlarà la correspondència entre la comanda, el subministrament i allò especificat en el projecte, mitjançant la comprovació de l'albarà.
Es comprovarà que la documentació tècnica del producte especifica les seves dimensions i toleràncies.
Es verificarà que el fabricant garanteixi les característiques requerides en la comanda mitjançant la comprovació de l'etiquetat.

Es comprovarà l'existència del Segell o Marca de Qualitat demanat, el que juntament amb la garantia del fabricant del compliment de les característiques requerides, permetrà realitzar la recepció del material sense necessitat de fer comprovacions o assaigs.
Operatius:
Es realitzarà la presa de mostres necessària per a possibles comprovacions posteriors.

ASSAIGS DE LABORATORI
En cas de dubte raonable, la Direcció Facultativa es reserva el dret de fer els assaigs següents, en laboratori homologat i amb la metodologia referenciada entre parèntesi:
Conductivitat tèrmica (UNE 53037/76)
Densitat aparent (UNE 53144/69; 53215/71; 56906/74)
Permeabilitat al vapor d'aigua (UNE 53312/76)
Permeabilitat a l'aire en finestres (UNE 7405/76; 82205/78)
Absorció d'aigua per volum (UNE 53028/55)

POLIURETANS PRODUÏTS IN SITU

El poliuretà produït in situ que s'utilitzarà com aïllament tèrmic en l'execució de l'obra tindrà les característiques que s'especifiquen en la memòria, plec de condicions, pressupost i plànols, d'acord amb els criteris indicats al Document Bàsic d'Estalvi d'Energia (DB HE1). És a dir:
Tipus: Poliuretà aplicat in situ
Densitat aparent: >38 Kg/m3
Conductivitat tèrmica: <0,022 W/mK
Gruix: Especificat en la justificació d'aïllament tèrmic.
Altres característiques: Resistència compressió >0,22 N/mm2
Divisió en unitats d'inspecció: A definir per l'aparellador o arquitecte tècnic
En cas que no quedi expressament indicat, l'aparellador o arquitecte tècnic responsable de l'obra establirà el nombre, forma i freqüència necessaris per realitzar els controls següents:

CONTROLS EN EL MOMENT DE LA RECEPCIÓ
Tipus i classe de material (manta, plafó, ...; fibra de vidre, llana de roca, ...):
Documentals:
Es controlarà la correspondència entre la comanda, el producte acabat i allò especificat en el projecte, mitjançant la comprovació de la documentació lliurada pels productors de poliuretans in situ (aplicadors) i que serà la següent:
Per a situació A (Fabricant sense Segell de Qualitat / Aplicador sense Segell de Qualitat):
Certificat de llistat d'informació tècnica del sistema, lliurat pel fabricant.
Certificat de les condicions d'aplicació del producte per garantir el producte final, lliurat pel fabricant.
Certificat del control de recepció dels components, amb registre de resultats dels controls (assaigs efectuats), lliurat per l'aplicador.
Certificat conforme s'han complert els controls de relació de mescla, així com que s'han complert les condicions d'aplicació indicades pel fabricant, lliurat per l'aplicador.
Per a situació B (Fabricant amb Segell de Qualitat / Aplicador sense Segell de Qualitat):
Certificat de llistat d'informació tècnica del sistema, lliurat pel fabricant.
Certificat de les condicions d'aplicació del producte per garantir el producte final, lliurat pel fabricant.
Certificat que el sistema està en possessió d'un segell o marca de qualitat reconeguts, lliurat pel fabricant.
Certificat de control de recepció dels components (eximit d'assaigs), lliurat per l'aplicador.
Certificat conforme s'han complert els controls de relació de mescla, així com que s'han complert les condicions d'aplicació indicades pel fabricant, lliurat per l'aplicador.
Per a situació C (Fabricant sense Segell de Qualitat / Aplicador amb Segell de Qualitat)
Certificat de llistat d'informació tècnica del sistema, lliurat pel fabricant.
Certificat de les condicions d'aplicació del producte per garantir el producte final, lliurat pel fabricant.
Certificat del control de recepció dels components, amb registre de resultats dels controls (assaigs efectuats), lliurat per l'aplicador.
Certificat on constarà que està en possessió d'un segell o marca de qualitat reconeguts i on també es farà constar el número de codi, el nombre de fulls i el resum de resultats que consten enregistrats al llibre d'autocontrol que s'ha fet servir durant la realització de l'obra, lliurat per l'aplicador.
Per a situació D (Fabricant amb Segell de Qualitat / Aplicador amb Segell de Qualitat)
Certificat de llistat d'informació tècnica del sistema, lliurat pel fabricant.

Certificat de les condicions d'aplicació del producte per garantir el producte final, lliurat pel fabricant.
Certificat que el sistema està en possessió d'un segell o marca de qualitat reconeguts, lliurat pel fabricant.
Certificat del control de recepció dels components (eximit d'assaigs), lliurat per l'aplicador.
Certificat on constarà que està en possessió d'un segell o marca de qualitat reconeguts i on també es farà constar el número de codi, el nombre de fulls i el resum de resultats que consten enregistrats al llibre d'autocontrol que s'ha fet servir durant la realització de l'obra, lliurat per l'aplicador.

Operatius:
En les situacions A i B es realitzarà prescriptivament el control de producte acabat següent:
Es farà la presa de mostres i contramostres necessàries per a la realització dels assaigs de compliment obligat, en laboratori homologat.
Es comprovarà l'aparença externa i el gruix .
Totes les provetes disposaran de marca identificativa del lot al qual pertanyen i la seva col·locació en obra.

ASSAIG DE LABORATORI
En les situacions A i B es realitzaran prescriptivament les següents determinacions en laboratori homologat, amb la metodologia referenciada entre parèntesi i segons les indicacions dels articles 1.5 i 2.5 de l'O. de 29/07/94:
Densitat (UNE 53215/91)
Conductivitat tèrmica (UNE 92201/89 i 92202/89)
En cas de dubte raonable, la Direcció Facultativa es reserva el dret de fer els assaigs següents, en laboratori homologat i amb la metodologia referenciada entre parèntesi:
Resistència a compressió (UNE 53182/70)
Classificació del comportament de reacció davant el foc (UNE 23727/81)

(*) Situació A: Fabricant sense Segell de Qualitat / Aplicador sense Segell de Qualitat
Situació B: Fabricant amb Segell de Qualitat / Aplicador sense Segell de Qualitat
Situació C: Fabricant sense Segell de Qualitat / Aplicador amb Segell de Qualitat
Situació D: Fabricant amb Segell de Qualitat / Aplicador amb Segell de Qualitat

MATERIALS UTILITZATS COM AÏLLAMENT ACÚSTIC

El material que s'utilitzarà com aïllament acústic en l'execució de l'obra tindrà les característiques que s'especifiquen en la memòria, plec de condicions, pressupost i plànols, d'acord amb els criteris indicats a la "Norma Básica de la Edificación. Condiciones acústicas en los edificios" (NBE-CA-88). És a dir: (veure annex 4 de la NBE-CA-88)
Segell o Marca de Qualitat (NBE-CA-88, annex 4.6.2): A determinar pel Director d'Execució de l'obra.
Altres característiques (NBE-CA-88, annex 4.2.2): Resistent a compressió sota paviment.
Divisió en unitats d'inspecció (apartat 4.6.3 de l'annex 4 de la NBE-CA-88 o a definir per l'aparellador o arquitecte tècnic): A determinar pel Director d'Execució d'Obra.
En cas que no quedi expressament indicat, l'aparellador o arquitecte tècnic responsable de l'obra establirà el nombre, forma i freqüència necessaris per realitzar els controls següents:

CONTROLS EN EL MOMENT DE LA RECEPCIÓ

Documentals:
Es controlarà la correspondència entre la comanda, el subministrament i allò especificat en el projecte, mitjançant la comprovació de l'albarà.
Es comprovarà que la documentació tècnica del producte especifica les seves dimensions i toleràncies, segons que s'indica en l'apartat 4.4 de l'annex 4 de la NBE-CA-88.
Es verificarà que el fabricant garanteixi les característiques requerides en la comanda mitjançant la comprovació de l'etiquetat, segons que s'indica en l'apartat 4.5 de l'annex 4 de la NBE-CA-88.
Es comprovarà l'existència del Segell o Marca de Qualitat demanat, el que juntament amb la garantia del fabricant del compliment de les característiques requerides, permetrà realitzar la recepció del material sense necessitat de fer comprovacions o assaigs, segons que s'indica en l'apartat 4.6.2 de l'annex 4 de la CA-88.
Es comprovarà que la documentació tècnica del producte especifica els resultats dels assaigs d'aïllament acústic de la solució constructiva, per tal de justificar la fitxa de compliment de la NBE-CA-88 sense necessitat de fer assaigs a l'obra.
Es comprovarà que el material rebut a l'obra coincideix amb el producte del qual s'han fet tots els assaigs.

Operatius:
Es realitzarà la presa de mostres necessària per a possibles comprovacions posteriors.

ASSAIGS DE LABORATORI

En cas de dubte raonable, la Direcció Facultativa es reserva el dret de fer els assaigs següents, en laboratori homologat i amb la metodologia referenciada entre parèntesi:
Aïllament a soroll aeri (UNE 74040/84)
Aïllament a soroll d'impacte (UNE 74040/84)
Materials absorbents acústics (UNE 74041/80)
Permeabilitat a l'aire en finestres (UNE 85208/81)

MATERIALS UTILITZATS COM AÏLLAMENT CONTRA EL FOC

El material que s'utilitzarà com aïllament contra el foc en l'execució de l'obra tindrà les característiques que s'especifiquen en la memòria, plec de condicions, pressupost i plànols, d'acord amb els criteris indicats al "Document Bàsic de Seguretat en cas d'incendis" (DB SI).
Tipus de material (plaques, morters, pintures intumescents, pintures o vernissos ignífugs, ...): Especificat al projecte
Gruix: El que figura en el projecte
Classe de reacció al foc exigida: El que figura en el projecte
Toxicitat: No
Segell o Marca de Qualitat: A determinar pel Director d'Execució de l'obra.
Altres característiques: A determinar pel Director d'Execució de l'obra.

En cas que no quedi expressament indicat, l'aparellador o arquitecte tècnic responsable de l'obra establirà el nombre, forma i freqüència necessaris per realitzar els controls següents:

CONTROLS EN EL MOMENT DE LA RECEPCIÓ
Documentals:
Es controlarà la correspondència entre la comanda, el subministrament i allò especificat en el projecte mitjançant la comprovació de l'albarà.
Es controlarà que el fabricant o importador garanteixi les característiques requerides per el compliment de DB SI, mitjançant documents que recullin els resultats dels assaigs necessaris.
Quan un material hagi estat objecte de tractament d'ignifugació amb posterioritat a la seva fabricació, es comprovarà que els documents que recullin els resultats dels assaigs realitzats en el laboratori mencionin explícitament que el material ha estat sotmès a un envelliment previ coherent amb el seu ús, abans d'obtenir la seva classe de reacció al foc.
Es comprovarà que el material rebut a l'obra coincideix amb el producte del qual s'han fet els assaigs.
Operatius:
Es realitzarà la presa de mostres necessària per a possibles comprovacions posteriors.

ASSAIGS DE LABORATORI
En cas de dubte raonable, la Direcció Facultativa es reserva el dret de fer els assaigs següents, en laboratori homologat i amb la metodologia referenciada entre parèntesi:
Classe de reacció al foc dels materials de construcció (UNE 23727/90 1R)
Resistència al foc de les estructures i elements de la construcció (UNE 23093/81 1R)
Resistència al foc d'elements de construcció vidriats (UNE 23801/79)
Resistència al foc de portes i altres elements de tancament de forats (UNE 23802/79)
Estabilitat al foc de les estructures d'acer protegides (UNE 23820/93 EXP)

5. Ús i manteniment

Instruccions d’ús i manteniment

Detall
Projecte:

Projecte bàsic executiu per a la reforma interior de la sala d’actes del Centre Cívic Urgell ubicat al carrer Comte d’Urgell, 145-147 de Barcelona

Emplaçament	
Adreça: Carrer Comte d’Urgell, 145-147	
Codi Postal: 08940	Municipi: Barcelona
Polígon:	Parcel·la:

Promotor Ajuntament de Barcelona	
Nom: Ajuntament de Barcelona	DNI/NIF: P0801900B
Adreça: plaça Sant Jaume, 1	
Codi Postal: 08002	Municipi: Barcelona

Autor/s projecte							
Nom: Clara Bergadà Cudós						Núm. col.: 47934807R	
Lloc i data:	Barcelona	a	26	de	novembre	de	2025

Introducció

Amb la finalitat de garantir la seguretat de les persones, el benestar de la societat i la protecció del medi ambient, l'edificació ha de rebre un ús i un manteniment adequats per conservar i garantir les condicions inicials de seguretat, habitabilitat i funcionalitat exigides normativament. Cal per tant que els seus usuaris, siguin o no propietaris, respectin les instruccions d'ús i manteniment que s'especifiquen a continuació.

L'ús incorrecte i/o la no realització de les operacions de manteniment previst a l'edifici pot comportar:

- La pèrdua de les garanties i assegurances atorgades a l'edificació.
- L'envelliment prematur de l'edifici, amb la conseqüent depreciació del seu valor patrimonial, funcional i estètic.
- Aparicions de deficiències que poden generar situacions de risc als propis usuaris de l'edifici o a tercers amb la corresponent responsabilitat civil.
- La reducció de les despeses en reparacions en ser molt menys costosa la intervenció sobre una deficiència detectada a temps, mitjançant unes revisions periòdiques.
- Una davallada en el rendiment de les instal·lacions amb els conseqüents augments de consums d'energia i de contaminació atmosfèrica.
- La pèrdua de seguretat de les instal·lacions que pot comportar la seva interrupció o clausura.

L'obligatorietat de conservar i mantenir els edificis està reflectida en diverses normatives, entre les que es destaquen:

- Codi Civil.
- Codi Civil de Catalunya
- Llei d'Ordenació de l'edificació, Llei 38/1999 de 5 novembre.
- Codi Tècnic de l'Edificació, Reial Decret 314/2006 de 17 de març.
- Llei de l'Habitatge 24/1991 de 29 de novembre.
- Legislacions urbanístiques estatals i autonòmiques.
- Legislacions sobre els Règims de propietat.
- Ordenances municipals.
- Reglamentacions tècniques.

Sobre el Règim de propietat de l'edifici, Propietat horitzontal :

La propietat de l'immoble és regeix pel Règim de Propietat Horitzontal mitjançant la Llei 49/1960 del 21 de juliol sobre Propietat Horitzontal (modificada per la Llei 8/1999 de 21 de juny) i pels Estatuts específics de la comunitat recollits en l'Escriptura de Divisió Horitzontal i, en el seu cas, pel Reglament de Règim Interior.

Aquesta normativa fixa l'organització i el funcionament dels òrgans rectors de la comunitat de propietaris, i estableix els drets i obligacions de tots els propietaris. En aquest sentit destaca l'obligatorietat de mantenir en bon estat de conservació els elements constructius i les instal·lacions - siguin comunes o privatives - i contribuir a les despeses generals d'explotació i manteniment de l'edifici, segons el seu coeficient de participació contemplat en l'Escriptura de Compra-venda i l'Escriptura de Divisió Horitzontal de l'edifici.

És molt recomanable encarregar la gestió del règim de la propietat o comunitat de propietaris a Administradors de Finques col·legiats.

Sobre el Règim de propietat de l'edifici, Propietat vertical:

La propietat de l'immoble és regeix pel Règim de Propietat Vertical mitjançant la Llei d'Arrendaments Urbans 29/1994 del 24 de novembre. Aquesta estableix els drets i els deures de l'arrendador i de l'arrendatari per a habitatges o locals de lloguer.

És molt recomanable encarregar la gestió dels lloguers a Administradors de Finques col·legiats.

Sobre les instruccions d'ús i manteniment

Les instruccions d'ús i manteniment formaran part de la documentació de l'obra executada que, juntament amb el projecte – el qual incorporarà les modificacions degudament aprovades -, el Pla de manteniment, l'acta de recepció de l'obra i la relació dels agents que han intervingut en el procés edificatori, conformaran el contingut bàsic del Llibre de l'Edifici. Aquest llibre serà lliurat pel promotor als propietaris i usuaris, els quals estaran obligats a rebre'l, conservar-lo i transmetre'l.

Instruccions d'ús:

Les instruccions d'ús inclouen totes aquelles normes que han de seguir els usuaris – siguin o no propietaris - per desenvolupar a l'edifici, o a les seves diverses zones, les activitats previstes per a les quals va ser projectat i construït.

Els usos previstos a l'edifici són els següents:

Ús principal:	**Situació:**
Edifici serveis – equipament ús polivalent: centre cívic, escola bressol i biblioteca	**C/Comte d'Urgell, 145-147**
Usos subsidiaris:	**Situació:**
Ús en que s'actua: sala d'actes centre cívic	**Planta baixa**

Instruccions de manteniment:

Les instruccions de manteniment contenen les actuacions preventives bàsiques i genèriques que cal realitzar a l'edifici perquè conservi les seves prestacions inicials de seguretat, habitabilitat i funcionalitat.

L'adaptació a l'edifici en concret de les instruccions de manteniment quedaran recollides en el Pla de manteniment. Aquest formarà part del Llibre de l'edifici i incorporarà la corresponent programació i concreció de les operacions preventives a executar, la seva periodicitat i els subjectes que les han de realitzar, tot d'acord amb les disposicions legals aplicables i les prescripcions dels tècnics redactors del mateix. Els propietaris i usuaris de l'edifici deuran portar a terme el Pla de manteniment de l'edifici encarregant a un tècnic competent les operacions programades pel seu manteniment.

Al llarg de la vida útil de l'edifici s'anirà recollint tota la documentació relativa a les operacions efectuades pel seu manteniment així com totes les diferents intervencions realitzades, ja siguin de reparació, reforma o rehabilitació. Tota aquesta documentació esmentada s'anirà consignant al Llibre de l'Edifici.

A continuació es relacionen els diferents sistemes que composen l'edificació fent una relació de les seves instruccions d'ús i manteniment específiques.

Fonaments – Elements de contenció

I.- Instruccions d'ús:

Condicions d'ús:

La fonamentació de l'edifici pot transmetre al terreny una càrrega limitada. Per no alterar la seva seguretat estructural i la seva estanquitat cal que es mantinguin les condicions de càrrega i de salubritat previstes per a les quals s'ha construït l'edifici.

Intervencions durant la vida útil de l'edifici:

En el cas d'intervencions que impliquin la reforma, reparació o rehabilitació dels fonaments i/o dels elements de contenció de terres, caldrà el consentiment de la propietat o del seu representant, el projecte d'un tècnic competent, el compliment de les normatives vigents i la corresponent llicència municipal.

Incidències extraordinàries:

- Les fuites de la xarxa d'aigua o de la xarxa de clavegueram s'han de reparar immediatament. L'acció continuada de l'aigua pot lesionar la fonamentació i/o modificar les condicions resistents del subsòl.
- Les alteracions dels terrenys propis (plantació d'arbres, moviments de terres, entre d'altres) o de terrenys veïns (noves construccions, túnels i carreteres, entre d'altres) poden afectar les condicions de treball dels fonaments i dels elements de contenció de terres.
- Si es detecten lesions (oxidacions, despreniments, humitats, esquerdes, etc.) en algun element vist de la fonamentació, de contenció de terres, o element constructiu directament relacionat, s'ha d'avisar als responsables del manteniment de l'edifici perquè prenguin les mesures adients.

II.- Instruccions de manteniment:

Els diferents components de la fonamentació tindran un manteniment periòdic d'acord amb el Pla de manteniment.

De forma general, es tindran en consideració les següents operacions:

- Inspeccions tècniques dels fonaments i dels elements de contenció.
- Revisions del correcte funcionament dels murs de contenció enterrats d'acord amb el grau de impermeabilització exigit.

Estructura

I.- Instruccions d'ús:

Condicions d'ús:

L'estructura pot resistir una càrrega limitada d'acord amb el seu ús previst en el projecte. Per no alterar el seu comportament i les seves prestacions de seguretat cal que no es facin modificacions, canvis d'ús i que es mantinguin les condicions previstes de càrrega i de protecció al foc per a les quals s'ha construït l'edifici.

Aquesta prescripció inclou evitar, entre d'altres, la realització de regates o obertures de forats en parets de càrrega o en altres elements estructurals, la sobreposició de paviments pesants sobre els existents (augment de les càrregues permanents), la incorporació d'elements pesants (entre d'altres: caixes fortes, jardineres, piscines, dipòsits i escultures), i la creació d'altells o l'obertura de forats en sostres per intercomunicació entre plantes.

Les sobrecàrregues d'ús dels sostres s'han calculat en funció de l'ús previst a les diferents zones de l'edifici i no poden superar els valors següents:

Categoria d'ús		**Subcategoria d'ús**		Càrrega uniforme kN/m^2–(Kg/m^2)	Càrrega concentrada kN - (Kg)	Càrrega lineal kN/m-(Kg/m)
A	Zones residencials	A1	Habitatges i zones d'habitacions en hospitals i hotels	2 – (200)	2 – (200)	–
			Zones d'accés i evacuació (escales, replans i portals)	3 – (300)	–	–
			Baranes, força horitzontal aplicada a 1,20m d'alçada o sobre la vora superior de l'element si està a menys altura	–	–	0,8 – (80)
		A2	Trasters	3 – (300)	2 – (200)	–
			Zones d'accés i evacuació (escales, replans i portals)	4 – (400)	–	–
			Baranes, força horitzontal aplicada a 1,20m d'alçada o sobre la vora superior de l'element si està a menys altura	–	–	0,8 – (80)
B	Zones administratives		Zones administratives	2 – (200)	2 – (200)	–
			Zones d'accés i evacuació (escales, replans i portals)	3 – (300)	–	–
			Baranes, força horitzontal aplicada a 1,20m d'alçada o sobre la vora superior de l'element si està a menys altura	–	–	0,8 – (80)
C	Zones de reunió (llevat les superfícies corresponents als usos A,B i D)	C1	Zones amb taules i cadires	3– (300)	4– (400)	–
			Baranes, força horitzontal aplicada a 1,20m d'alçada o sobre la vora superior de l'element si està a menys altura	–	–	0,8 – (80)
		C2	Zones amb seients fixes	4 – (400)	4 – (400)	–
			Baranes, força horitzontal aplicada a 1,20m d'alçada o sobre la vora superior de l'element si està a menys altura	–	–	0,8 – (80)

		C3	Zones sense obstacles que impedeixin el lliure moviment de les persones com vestíbuls d'edificis públics, administratius, hotels, sales d'exposicions en museus, etc.	5 – (500)	4– (400)	–
			Baranes, força horitzontal aplicada a 1,20m d'alçada o sobre la vora superior de l'element si està a menys altura	–	–	1,6 - (160)
		C4	Zones destinades a gimnàs o activitats físiques	5– (500)	7– (700)	
			Baranes, força horitzontal aplicada a 1,20m d'alçada o sobre la vora superior de l'element si està a menys altura	–	–	1,6 - (160)
		C5	Zones d'aglomeració (sales de concert, estadis, etc.)	5– (500)	4 – (400)	
			Baranes, força horitzontal aplicada a 1,20m d'alçada o sobre la vora superior de l'element si està a menys altura	–	–	3 - (300)
D	Zones comercials	D1	Locals comercials	5– (500)	4 – (400)	–
		D2	Supermercats, hipermercats o grans superfícies	5– (700)	7 – (500)	–
E	Zones tràfic i aparcament per a vehicles lleugers (pes total <30kN –3.000Kg)			2 – (200)	20 – (2.000)	–
	Baranes, força horitzontal aplicada a 1,20m d'alçada o sobre la vora superior de l'element si està a menys altura			–	–	1,6 - (160)
F	Cobertes accessibles d'ús solament privadament			1– (100)	2 – (200)	
	Baranes, força horitzontal aplicada a 1,20m d'alçada o sobre la vora superior de l'element si està a menys altura			–	–	1,6 - (160)
G	Cobertes accessibles exclusives per conservació	G1	Cobertes amb inclinació inferior a 20º	1– (100)	2– (200)	–
		G2	Cobertes amb inclinació superior a 40º	0	2 – (200)	–
			Baranes, força horitzontal aplicada a 1,20m d'alçada o sobre la vora superior de l'element si està a menys altura	–	–	0,8 – (80)
Balcons volats per tots els usos (s'especificarà la sobrecàrrega d'ús corresponent a la categoria d'ús amb la que es comuniqui i la càrrega vertical a la vora)				.....	–	2 – (200)
Porxos, voreres i espais de trànsit sobre un element portant o un terreny que dona empentes sobre altres elements estructurals			zones privades	1– (100)	–	–
			zones públiques	3 – (300)	–	–
Magatzem (s'haurà d'especificar la sobrecàrrega mitjana i, si s'escau, la distribució de la càrrega de les diferents zones i col·locar una placa amb el valor adoptat)				.....	–	–
Biblioteca (s'haurà d'especificar la sobrecàrrega mitjana i, si s'escau, la distribució de la càrrega de les diferents zones i col·locar una placa amb el valor adoptat)				.....	–	–
S'han reduït sobrecàrregues d'acord amb els valors del Document Bàsic SE-AE del CTE ?					SI	NO

Característiques de vehicles especials: .....

Les accions permanents, les deformacions admeses - incloses, si s'escau, les del terreny - així com els coeficients de seguretat i, les reduccions de sobrecàrregues adoptades estan contemplades en la memòria d'estructures del projecte.

Intervencions durant la vida útil de l'edifici:

En el cas d'intervencions que impliquin la reforma, reparació o rehabilitació de l'estructura, caldrà el consentiment de la propietat o del seu representant, el projecte d'un tècnic competent, el compliment de les normatives vigents i la corresponent llicència municipal.

Per a les reposicions dels elements que tinguin una durada més curta que la pròpia estructura (recolzaments, juntes, drenatges, pintures, proteccions, etc.) i amb la finalitat de no alterar les prestacions inicials s'utilitzaran productes d'iguals o similars característiques als originals.

Neteja:

En cas de desenvolupar treballs de neteja o protecció, s'analitzarà l'efecte que puguin tenir els productes emprats sobre els elements estructurals afectats. En qualsevol cas, s'adoptaran les instruccions d'ús i manteniment donades pel fabricant.

Incidències extraordinàries:

- Els degoters de les cobertes, les fuites de la xarxa d'aigua o de la xarxa de desguàs s'han de reparar immediatament. L'acció continuada de l'aigua pot lesionar l'estructura.
- S'avisarà als responsables del manteniment de l'edifici si es detecten lesions (oxidacions, despreniments, humitats, esquerdes, etc.) en els elements estructurals, en les seves proteccions o en els components que suporta (envans, paviments, obertures, entre d'altres) perquè prenguin les mesures oportunes.

II.- Instruccions de manteniment:

Els diferents components de l'estructura tindran un manteniment periòdic d'acord amb el Pla de manteniment.

De forma general, es tindran en consideració les següents operacions:

- Inspeccions tècniques de l'estructura.
- Revisions i/o reposicions dels elements que tinguin una durada més curta que la pròpia estructura (recolzaments, juntes, drenatges, pintures, proteccions, etc.).

Cobertes

I.- Instruccions d'ús:

Condicions d'ús:

Tipus de coberta i ús :	Situació:
Coberta plana amb acabat paviment amb llosa filtrón – NO S'ACTUA	Planta 7a

Les cobertes s'utilitzaran exclusivament per a l'ús previst en el projecte, mantenint les prestacions de seguretat i salubritat especifiques per a les quals s'ha construït l'edifici.

A les cobertes en general no està permesa la col·locació d'elements aliens que puguin representar una alteració del seu sistema d'estanquitat vers l'aigua i del seu comportament tèrmic o acústic, o una disminució de la seva seguretat enfront les caigudes.

Als terrats, les terrasses o balcons - tant comuns com privatius - no està permesa la formació de coberts, emmagatzematge de materials, grans jardineres, mobles, etc., que puguin representar una sobrecàrrega excessiva per a l'estructura. Les jardineres i torretes tindran per sota un espai de ventilació que pugui facilitar la correcta evacuació de les aigües pluvials i evitar l'acumulació de brutícia i d'humitats. No es premés l'abocament als desguassos de productes químics agressius com olis, dissolvents, lleixius, benzines, etc.

Intervencions durant la vida útil de l'edifici:

En el cas d'intervencions que impliquin la reforma, reparació o rehabilitació de les cobertes, caldrà el consentiment de la propietat o del seu representant, la supervisió d'un tècnic competent, el compliment de les normatives vigents i la corresponent llicència municipal.

Aquesta prescripció inclou les cobertes d'ús privatiu dels habitatges o locals.

Si a la coberta s'instal·len noves antenes, equips d'aire condicionat, tendals, tanques o, en general, aparells que requereixen ser fixats, caldrà consultar a un tècnic competent per tal que la subjecció no afecti al sistema d'impermeabilització, a les baranes o les xemeneies. Sí, a més a més, aquestes noves instal·lacions necessiten un manteniment periòdic caldrà preveure, al seu voltant, els mitjans i les proteccions adequades per tal de garantir la seguretat i d'evitar desperfectes durant les operacions de manteniment.

Per a les reposicions dels elements que tinguin una durada més curta que la pròpia coberta (juntes, proteccions, etc.), s'utilitzaran productes idèntics als existents o d'equivalents característiques que no alterin les seves prestacions inicials.

Neteja:

Les cobertes s'han de mantenir netes i lliures d'herbes.

Incidències extraordinàries:

- Si s'observen lesions (degoters i humitats) en els sostres sotacoberta caldrà avisar als responsables del manteniment de l'edifici perquè prenguin ràpidament les mesures oportunes. Els degoters afecten a curt termini a l'habitabilitat de la zona afectada i a mig termini poden afectar a la seguretat de l'estructura.
- Després de grans xàfecs, vendavals, pedregades i nevades, etc. caldrà:

- Comprovar que les ventilacions de la coberta no quedin obstruïdes i estiguin en bon estat.
- Revisar i netejar la coberta i comprovar desguassos i morrions.
- No llençar la neu de les cobertes al carrer.
- Comprovar les fixacions dels elements ubicats a les cobertes (antena TV, tendals, xemeneies, etc.) i l'estat dels elements singulars de la coberta (lluernes, claraboies, entre d'altres).

II.- Instruccions de manteniment:

Els diferents components de les cobertes i els seus elements singulars (xemeneies, lluernes, badalots, etc.) tindran un manteniment periòdic d'acord amb el Pla de manteniment.

De forma general, es tindran en consideració les següents operacions:

- Inspeccions tècniques de la coberta.
- Revisions de l'estat de conservació de la teulada o de la protecció de la impermeabilització.
- Revisions de l'estat de conservació dels punts singulars (juntes de dilatació, trobades amb paraments verticals, buneres o canals, ràfecs, sobreexidors, ancoratges d'elements, elements passants, obertures i accessos, careners, aiguafons o claraboies, entre d'altres).

Façanes

I.- Instruccions d'ús:

Condicions d'ús:

Les façanes s'utilitzaran exclusivament per a l'ús previst en el projecte, mantenint les prestacions de seguretat i salubritat específiques per a les quals s'ha construït l'edifici. A aquest efecte les mitgeres i els tancaments dels patis tindran la mateixa consideració.

A les façanes no està permès realitzar modificacions o col·locar elements aliens que puguin representar l'alteració de la seva configuració arquitectònica, del seu sistema d'estanquitat vers l'aigua, del seu comportament tèrmic o acústic, o una disminució de la seva seguretat enfront les caigudes.

Així doncs no es poden efectuar noves obertures, ni col·locar elements aliens (tancaments de terrasses i porxos, tendals, aparells d'aire condicionat, rètols o antenes, etc.) o substituir elements de característiques diferents als originals (fusteries, reixes, tendals, etc.).

Les terrasses o balcons tindran les mateixes condicions d'ús que les cobertes. Les plantes s'han de regar vigilant no crear regalims d'aigua que caiguin al carrer i evitant d'embrutar els revestiments de la façana o bé malmetre els seus elements metàl·lics. No es pot estendre roba a les façanes exteriors a no ser que hi hagi un lloc específic per fer-ho.

Intervencions durant la vida útil de l'edifici:

En el cas d'intervencions que impliquin la reforma, reparació o rehabilitació de les façanes, caldrà el consentiment de la propietat o del seu representant, la supervisió d'un tècnic competent, el compliment de les normatives vigents i la corresponent llicència municipal.

Per a les reposicions dels elements que tinguin una durada més curta que la pròpia façana (juntes, proteccions, etc.) o dels tancaments de vidre, s'utilitzaran productes idèntics als existents o de característiques equivalents que no alterin les seves prestacions de seguretat i habitabilitat inicials.

Neteja:

Les fusteries, els bastiments i els vidres s'han de netejar amb aigua tèbia o amb productes específics, excloent els abrasius. Es cas de desenvolupar altres treballs de neteja i/o protecció, s'analitzarà l'efecte que puguin tenir els productes sobre els elements de la façana. En qualsevol cas sempre s'adoptaran les instruccions d'ús i manteniment donades pel fabricant.

Incidències extraordinàries:

- Els despreniments d'elements de la façana són un risc tant pels usuaris com pels vianants. És responsabilitat de l'usuari que quan hi hagi símptomes de degradacions, bufats i/o elements trencats a les façanes, avisar urgentment als responsables del manteniment de l'edifici perquè es prenguin les mesures oportunes. En cas de perill imminent cal avisar al Servei de Bombers.
- Abans de grans xàfecs, vendavals, pedregades i/o nevades caldrà:
  - Tancar portes i finestres.
  - Plegar i desmuntar els tendals.
  - Treure de llocs exposats les torretes i altres objectes que puguin caure al buit.
  - Si s'escau, subjectar les persianes.
- Després de grans xàfecs, vendavals, pedregades i/o nevades caldrà:
  - Inspeccionar i netejar les terrasses i comprovar desguassos i morrions.
  - Comprovar fixacions dels elements de les terrasses o balcons (torretes, tendals, persianes, entre d'altres).
  - No llençar la neu de les terrasses o dels balcons al carrer.

II.- Instruccions de manteniment:

Els diferents components de les façanes tindran un manteniment periòdic d'acord amb el Pla de manteniment.

De forma general, es tindran en consideració les següents operacions:

- Inspeccions tècniques de les façanes.
- Revisions de l'estat de conservació dels revestiments.
- Revisions de l'estat de conservació dels punts singulars (juntes de dilatació, trobades amb fonaments, forjats, pilars, cambres ventilades, fusteries, ampits, baranes, remats, ancoratges, ràfecs o cornises, entre d'altres).

Zones interiors d'ús comú

I.- Instruccions d'ús:

Condicions d'ús:

A les zones interiors d'ús comú es desenvoluparan els usos definits en el projecte i en l'apartat d'Introducció de les presents instruccions, mantenint les prestacions de funcionalitat, seguretat i salubritat específiques per a les quals s'ha construït l'edifici.

A les zones d'ús comú no estan permeses les modificacions o la col·locació d'elements aliens que puguin representar l'alteració del seu comportament tèrmic o acústic, de la seva seguretat en cas d'incendis, o una disminució de la seva accessibilitat i seguretat d'utilització (caigudes, impactes, enganxades, il·luminació inadequada, entre d'altres).

Les zones d'ús comú han d'estar netes, lliures d'objectes que puguin dificultar la correcte circulació i evacuació de l'edifici i, llevat de les zones previstes per aquest fi, no han de fer-se servir com a magatzems. Els magatzems, garatges, sales de màquines, cambres de comptadors o d'altres zones d'accés restringit, s'han de mantenir nets i no pot haver-hi o emmagatzemar-hi cap element aliè.

Intervencions durant la vida útil de l'edifici:

En el cas d' intervencions que impliquin la reforma, reparació o rehabilitació de les zones comuns, caldrà el consentiment de la propietat o del seu representant, la supervisió d'un tècnic competent, el compliment de les normatives vigents i la corresponent llicència municipal.

Per a les substitucions de paviments, tancaments de vidre, lluminàries i els seus mecanismes, o pintures de senyalització horitzontal, s'utilitzaran productes similars als existents que no alterin les prestacions de seguretat i habitabilitat inicials.

Neteja:

Els elements de les zones d'ús comú (parets, sostres, paviments, fusteries, etc.) s'han de netejar periòdicament per conservar el seu aspecte i assegurar les seves condicions de seguretat i salubritat. Sempre es vigilarà que els productes de neteja que ofereix el mercat siguin especialment indicats per al material que es vol netejar, tot seguint les instruccions donades pel seu fabricant.

Incidències extraordinàries:

- Si s'observen humitats, fissures, oxidacions, despreniments o altres lesions que puguin afectar a l'edifici o provocar situacions de risc s'haurà d'avisar als responsables del manteniment de l'edifici perquè facin les mesures correctores oportunes.
- En cas d'una emergència (incendi, inundació, explosions, accidents, etc.) cal mantenir la calma i actuar en funció de les possibilitats personals i no efectuar accions que puguin posar en perill la integritat física de propis i tercers, tot adoptant les mesures genèriques que es donen a continuació i, si s'escau, els protocols recollits en el Pla d'emergència de l'edifici:

  Accions:
  - Si es detecta una emergència en la seva zona avisi al personal responsable de la propietat de l'edifici i, si es possible, alerti a persones properes. En cas que ho consideri necessari avisi al Servei de Bombers.
  - Si s'intenta sortir d'un lloc, s'ha de temptejar les portes amb la mà per veure si són calentes. En cas afirmatiu no s'han d'obrir.
  - Si la sortida està bloquejada, s'ha de cobrir les escletxes de les portes amb roba mullada, obrir les finestres i donar senyals de presència. Mai s'ha de saltar per la finestra ni despenjar-se per les façanes.

  Evacuació:
  - Si es troba en el lloc de l'emergència i aquesta ja ha sigut convenientment avisada, no s'entretingui i abandoni la zona i, si s'escau, l'edifici tot seguint les instruccions dels responsables de l'evacuació, les de megafonia o, en el seu defecte, de la senyalització d'evacuació.
  - En el cas d'abandonar el seu lloc de treball desconnecti els equips, no s'entretingui recollint efectes personals i eviti deixar objectes que puguin dificultar la correcta evacuació. Si ha rebut una visita facis responsable de la mateixa fins que surti de l'edifici.
  - No utilitzi mai els ascensors.
  - Si en el recorregut d'evacuació hi ha fum cal ajupir-se, caminar a quatre grapes, retenir la respiració i tancar els ulls tant com es pugui.

II.- Instruccions de manteniment:

Els diferents components de les zones comuns tindran un manteniment periòdic d'acord amb el Pla de manteniment.

De forma general, es tindran en consideració les següents operacions:

- Inspeccions tècniques dels acabats dels diferents paviments, revestiments i tancaments interiors de les zones d'ús comú.
- Les ferramentes de les portes, de les balconeres i de les finestres s'han de greixar periòdicament perquè funcionin amb suavitat. Els canals i forats de recollida i sortida d'aigua dels marcs de les finestres i de les balconeres s'han de netejar.
- Les baranes i altres elements metàl·lics d'acer es sanejaran i repintaran quan presentin signes d'oxidació.

Interiors d'habitatges i/o locals

I.- Instruccions d'ús:

Condicions d'ús:

A l'habitatge i/o local no es poden realitzar les activitats que no li son pròpies, estant prohibit desenvolupar activitats perjudicials, perilloses, incòmodes o insalubres que puguin afectar negativament a altres usuaris o als elements i les instal·lacions comuns i , per tant, a les prestacions d'habitabilitat, de funcionalitat i de seguretat de l'edifici.

El penjat d'objectes en els envans s'ha de fer mitjançant tacs i cargols específics d'acord amb les característiques de la divisòria, i efectuar prèviament les comprovacions a l'abast per evitar afectar les instal·lacions encastades (xarxes d'electricitat, aigua, calefacció, desguàs, etc.).

No és convenient fer regates als envans per fer-hi passar instal·lacions, especialment les de traçat horitzontal o inclinat ja que, a més de poder afectar a altres instal·lacions, pot perillar l'estabilitat de l'element.

En els cels rasos no es penjaran objectes pesats si no es collen convenientment al sostre, ni s'anul·laran els registres i/o sistemes que possibilitin l'accessibilitat pel manteniment de l'edifici. En el cas de revestiments aplicats directament al sostre la subjecció es farà mitjançant tacs i cargols.

No s'han de donar cops forts a les portes ni a les finestres, i cal utilitzar topalls per evitar, que al obrir-les, les manetes colpegin la paret i la facin malbé.

Els aparells instal·lats s'han d'utilitzar d'acord amb les instruccions d'ús donades pel fabricant.

Intervencions durant la vida útil de l'edifici:

Les obres a l'interior de l'habitatge o local es poden realitzar sempre que no afectin elements comuns de l'edifici. No s'iniciaran sense el permís de la propietat o comunitat de propietaris, hauran de complir la normativa vigent i disposar de la corresponent autorització municipal. En el cas que es modifiquin envans es necessitarà el projecte d'un tècnic competent.

Neteja:

Els elements interiors de l'habitatge o local (parets, sostres, paviments, fusteries, etc.) s'han de netejar per conservar el seu aspecte i les seves condicions d'ús i salubritat. Sempre s'ha de vigilar que els productes de neteja que ofereix el mercat siguin especialment indicats per al material que es vol netejar i seguir les instruccions donades pel seu fabricant. En general no es formaran tolls d'aigua, ni s'utilitzaran àcids ni productes abrasius.

Abans de netejar aparells elèctrics cal desendollar-los tot seguint les instruccions donades pel fabricant. En el cas de l'existència d'encimeres de marbre no han d'entrar en contacte amb àcids (vinagre, llimona, etc.) que les puguin tacar irreversiblement.

Cal netejar periòdicament els filtres de la campana d'extracció de fums de la cuina, ja que poden provocar incendis.

S'ha evitar tenir llocs bruts o mal endreçats, acumular diaris vells, embalatges, envasos de matèries inflamables, etc., ja que són un risc d'incendi. Cal tenir cura amb l'emmagatzematge de productes inflamables (pintures, benzines, dissolvents, etc.), evitant que estiguin a prop de fonts de calor, no acumulant-ne grans quantitats i ventilant periòdicament.

Els residus de cada habitatge o local s'han de separar i emmagatzemar en els dipòsits i/o cubells ubicats a la cuina o espais destinats a tal fi per a cada una de les cinc fraccions: envasos lleugers, matèria orgànica, paper/cartró, vidre, i varis. Els residus tòxics i perillosos (envasos de pintures, vernissos i dissolvents, piles elèctriques, restes d'olis, material informàtic, cartutxos de tinta o tòner, fluorescents, medicaments, aerosols, fluorescents, entre d'altres) s'han de portar a punts específics d'abocament.

Incidències extraordinàries:

- Si s'observen humitats, fissures, oxidacions, despreniments o altres lesions que puguin afectar a l'edifici o provocar situacions de risc s'haurà d'avisar als responsables del manteniment de l'edifici perquè facin les mesures correctores oportunes.

II.- Instruccions de manteniment:

A més del manteniment periòdic del elements comuns de l'edifici d'acord amb el Pla de manteniment, l'usuari està obligat a efectuar al seu càrrec les petites operacions de manteniment i reparació causades per l'ús ordinari de l'habitatge o local. Aquestes operacions sovint no tenen una periodicitat específica, caldrà fer-les segons l'ús que es fa, o bé si apareixen símptomes que alertin de la necessitat d'executar-les. En cas de dubte és convenient demanar consell a un professional.

- Els balcons i les terrasses s'han de mantenir netes i lliures d'herbes, evitant, si s'escau, l'acumulació de fulles o brossa en els desguassos.
- Les ferramentes de les portes, de les balconeres i des les finestres s'han de greixar perquè funcionin amb suavitat.
- Els canals i forats de recollida i sortida d'aigua dels marcs de les finestres i de les balconeres s'han de netejar. Les cintes de les persianes enrotllables s'han de revisar i canviar quan presentin signes de deteriorament.
- En banys i cuines cal vigilar les juntures entre peces ceràmiques i en els carregaments entre els aparells sanitaris i els paviments i/o paraments, substituint-les per unes de noves quan presentin deficiències.
- Els elements i superfícies pintades o envernissades, tenen una durada limitada i s'han de repintar d'acord amb el seu envelliment.
- Els aparells instal·lats s'han de conservar d'acord amb les instruccions de manteniment donades pel fabricant.

Tanmateix els propietaris o usuaris han de permetre l'accés als seus habitatges o locals als operaris convenient acreditats per que es puguin efectuar les operacions de manteniment i les diferents intervencions que es requereixin per a la correcta conservació de l'edifici.

Instal·lació d'aigua

I.- Instruccions d'ús:

Condicions d'ús:

La instal·lació d'aigua s'utilitzarà exclusivament per a l'ús projectat, mantenint les prestacions de salubritat, de funcionalitat i d'estalvi específiques per a les quals s'ha dissenyat la instal·lació.

Tipus de subministrament:		
Aigua potable – NO S'ACTUA		
Situació clau general de l'edifici:		
Escomesa a planta baixa, accés a l'edifici per nucli d'escales costat dret		
Tipus comptadors:		**Situació:**
General		**Planta baixa – nucli escales**
Local/habitatge:	**Situació clau de pas**	
Sala d'actes	**Clau de pas banys – zona camerinos**	

Els armaris o cambres de comptadors o les sales de màquines no han de tenir cap element aliè a la instal·lació, s'han de netejar periòdicament i comprovar que no hi manqui aigua en els sifons dels desguassos. Aquests recintes estan tancats amb clau i són d'accés restringit al personal de la companyia de subministrament, a l'empresa que faci el manteniment i, en cas d'urgència, al responsable designat per la propietat.

Es recomana tancar la clau de pas del local, habitatge o zona en cas d'absència prolongada. Els tubs d'aigua vistos no s'han de fer servir com a connexió a terra dels aparells elèctrics ni tampoc per a penjar-hi objectes.

Els habitatges i/o locals tenen diferents circuits, sectoritzats mitjançant claus de pas, que alimenten les diferents zones humides (cuina, banys, safareig, etc.) i que permeten independitzar-los en cas d'avaria.

A fi d'aconseguir el màxim estalvi d'aigua possible cal:

- Evitar el degoteig de les aixetes, ja que poden suposar un malbaratament d'aigua diari de fins a 15 litres d'aigua per aixeta.
- Racionalitzar el consum de l'aigua fent un bon ús d'ella i aprofitant, mantenint i millorant, si s'escau, els mecanismes i sistemes instal·lats per el seu estalvi: limitadors de cabals en aixetes, mecanismes de doble descàrrega o descàrrega interrompible a les cisternes dels inodors o, si s'escau, aixetes de lavabos i dutxes temporitzades.
- No produir consums alts a les tasques de neteja personal prioritzant la dutxa a omplir la banyera. La rentadora i rentavaixelles s'han de fer funcionar a plena càrrega per optimitzar el consum d'aigua.

Intervencions durant la vida útil de l'edifici:

En el cas d'intervencions que impliquin la reforma, reparació o rehabilitació que afectin les instal·lacions comunes d'aigua, caldrà el consentiment de la propietat o del seu representant, el compliment de les normatives vigents, les prescripcions de la companyia de subministrament i l'execució d'un instal·lador especialitzat (o be una empresa autoritzada si la companyia d'aigües del municipi així ho especifica).

Si es modifica la instal·lació privativa interior cal que es faci amb un instal·lador especialitzat i d'acord amb la normativa vigent.

Neteja:

Si una xarxa d'aigua pel consum humà queda fora de servei més de 6 mesos es tancarà la seva connexió i es procedirà al seu buidat. Per posar-la de nou en servei s'haurà de netejar.

Incidències extraordinàries:

- Si es detecten fuites d'aigua a la xarxa comunitària d'aigua s'ha d'avisar ràpidament als responsables del manteniment de l'edifici perquè facin les mesures correctores adients. Les fuites d'aigua s'han de reparar immediatament per operaris competents, ja que l'acció continuada de l'aigua pot malmetre l'estructura. Si aquestes afecten al subsòl poden lesionar la fonamentació i/o modificar les condicions resistents del terreny.
- En cas d'una fuita d'aigua o d' una inundació caldrà:
    - Tancar la clau de pas de l'aigua de la zona afectada.
    - Desconnectar l'electricitat.
    - Recollir tota l'aigua.
    - Comprovar l'abast de les possibles lesions causades tant al propi habitatge, local o zona com a les veïnes.
    - Fer reparar l'avaria.
    - Avisar a la companyia d'assegurances pels desperfectes ocasionats a propis i a tercers.
- En cas de temperatures sota zero, cal fer córrer l'aigua per les canonades per evitar que es glacin.

II.- Instruccions de manteniment:

Els diferents components de xarxa d'aigua tindran un manteniment periòdic d'acord amb el Pla de manteniment.

De forma general, es tindran en consideració les següents operacions:

- Revisió i neteja de cambres o armaris de comptadors i sales de màquines.
- Els grups de pressió dels sistemes de sobre-elevació d'aigua i/o els sistemes de tractament d'aigua es mantindran segons les instruccions d'ús i manteniment donades pel fabricant.

El manteniment de la instal·lació d'aigua situada des de la clau de pas general de l'edifici fins a la clau de pas dels espais privatius (habitatge o local) correspon a la propietat o a la comunitat de propietaris de l'edifici. El manteniment de la instal·lació situada entre la clau de pas de l'habitatge o local i els aparells d'aquests correspon a l'usuari.

Instal·lació d'electricitat

I.- Instruccions d'ús:

Condicions d'ús:

La instal·lació d'electricitat s'utilitzarà exclusivament per a l'ús projectat, mantenint-se les prestacions de seguretat i de funcionalitat específiques per a les quals s'ha dissenyat la instal·lació.

Situació caixa general de protecció de l'edifici:		
A peu de carrer		
Tipus comptadors:		**Situació:**
Baixa tensió		**TMF10**
Ampliació:	**Potència instal·lada (w)**	**Situació del quadre de dispositius de comandament i protecció:**
Prevista per sala d'actes	**Altres dependències (centre cívic) – 346kW**	**Planta baixa – nucli zona dreta (centralització comptadors sala instal. PS-1)**

Pel correcte funcionament i manteniment de les condicions de seguretat de la instal·lació no es pot consumir una potència elèctrica superior a la contractada. Caldrà doncs considerar la potència de cada aparell instal·lat donada pel fabricant per no sobrepassar – de forma simultània - la potència màxima admesa per la instal·lació.

Els armaris o cambres de comptadors d'electricitat no han de tenir cap element aliè a la instal·lació. Aquests recintes estan tancats amb clau i són d'accés restringit al personal de la companyia de subministrament, a l'empresa que faci el manteniment i, en cas d'urgència, al responsable designat per la propietat. En el cas de l'existència a l'edifici d'un Centre de Transformació de l'empresa de subministrament, l'accés al local on estigui ubicat serà exclusiu del personal de la mateixa.

El quadre de dispositius de comandament i protecció de l'habitatge, local o zona es composa bàsicament pels dispositius de comandament i protecció següents :

- L'ICP (Interruptor de Control de Potència) és un dispositiu per controlar que la potència realment demandada pel consumidor no sobrepassi la contractada.
- L'IGA (Interruptor General Automàtic) es un mecanisme que permet el seu accionament manual i que està dotat d'elements de protecció contra sobrecàrregues i curtcircuïts.
- L'ID (Interruptor Diferencial) es un dispositiu destinat a la protecció contra contactes indirectes de tots els circuits (protegeix contra les fuites accidentals de corrent): Periòdicament s'ha de comprovar si l'interruptor diferencial desconnecta la instal·lació.
- Cada circuit de la distribució interior té assignat un petit interruptor automàtic o interruptor omnipolar magneto tèrmics que el protegeix contra els curt circuits i les sobrecàrregues.

En cas d'absència prolongada es recomanable tancar l'IGA de l'habitatge. Si es vol deixar algun aparell en funcionament, com la nevera, no es tancarà l'IGA però sí els interruptors magneto tèrmics dels altres circuits.

No es tocarà cap mecanisme ni aparell elèctric amb el cos, mans o peus molls o humits. S'extremaran les mesures per evitar que els nens toquin els mecanismes i els aparells elèctrics, essent molt convenient tapar els endolls amb taps de plàstic a l'efecte.

Per a qualsevol manipulació de la instal·lació es desconnectarà el circuit corresponent.

Les males connexions originen sobre-escalfaments o espurnes que poden generar un incendi. La desconnexió d'aparells s'ha de fer estirant de l'endoll, mai del cable.

Intervencions durant la vida útil de l'edifici:

En el cas d'intervencions que impliquin la reforma, reparació o rehabilitació de les instal·lacions elèctriques comunes, caldrà el consentiment de la propietat o del seu representant, el compliment de les normatives vigents, les prescripcions de la companyia de subministrament i la seva execució per part d'un instal·lador autoritzat.

A les cambres de bany, vestuaris, etc., s'han de respectar els volums de protecció normatius respecte dutxes i banyeres i no instal·lar ni mecanismes ni d'altres aparells fixos que modifiquin les distàncies mínimes de seguretat.

Si es modifica la instal·lació privativa interior, cal que es faci d'acord amb la normativa vigent, a la potència contractada i amb una empresa autoritzada.

Neteja:

Per a la neteja de làmpades i lluminàries es desconnectarà l'interruptor magneto tèrmic del circuit corresponent.

Incidències extraordinàries:

- Si s'observen deficiències en la xarxa (mecanismes i/o registres desprotegits, làmpades foses en zones d'ús comú, etc.) s'ha d'avisar als responsables de manteniment per tal de que es facin urgentment les mesures oportunes.
- Cal desconnectar immediatament la instal·lació elèctrica en cas de fuita d'aigua, gas o un altre tipus de combustible.

II.- Instruccions de manteniment:

Els diferents components de xarxa d'electricitat tindran un manteniment periòdic d'acord amb el Pla de manteniment.

De forma general, es tindran en consideració les següents operacions:

- Revisió i neteja de cambres o armaris de comptadors.
- Depenent de l'ús i de la potència instal·lada, s'haurà de revisar periòdicament la instal·lació.

Si no és fa el manteniment o la instal·lació presenta deficiències importants, l'empresa subministradora o la que desenvolupi les inspeccions de manteniment estan obligades a tallar el subministrament per la perillositat potencial de la instal·lació.

Tots els aparells connectats s'han d'utilitzar i revisar periòdicament seguint les instruccions de manteniment facilitades pels fabricants.

El manteniment de la instal·lació d'electricitat situada entre la caixa general de protecció de l'edifici i el quadre de dispositius de comandament i protecció dels espais privatius (habitatge o local) correspon a la propietat o a la comunitat de propietaris de l'edifici. El manteniment de la instal·lació situada entre el quadre de comandament i protecció de l'habitatge o local i els aparells d'aquests correspon a l'usuari.

Instal·lació de gas

I.- Instruccions d'ús:

Condicions d'ús:

La instal·lació de gas s'utilitzarà exclusivament per a l'ús projectat, mantenint-se les prestacions de seguretat i de funcionalitat específiques per a les quals s'ha dissenyat la instal·lació.

Tipus de gas:		**Tipus de subministrament:**
Gas natural – NO S'ACTUA		**Baixa pressió**
Situació clau general de l'edifici:		
Tipus comptadors:		**Situació:**
- G6		**- Davant de l'edifici, escomesa**
Centre serveis:	**Situació clau de pas**	**Aparells instal·lats o a instal·lar :**

Els armaris o cambres de comptadors de gas, les sales de màquines o les zones de dipòsits no han de tenir cap element aliè a la instal·lació. Aquests recintes estan tancats amb clau i són d'accés restringit al personal de la companyia de subministrament i a l'empresa que faci el manteniment.

Els tubs del gas no s'han de fer servir com a connexions a terra dels aparells elèctrics ni tampoc per a penjar-hi objectes.

Els tubs flexibles de connexió del gas als aparells no han de ser més llargs d'1,50 metres. Han de dur imprès que acompleixen les exigències normatives i s'ha de vigilar que el seu període de vigència no hagi caducat. Cal assegurar-se que el tub flexible i els broquets de connexió estiguin ben acoblats i no ballin. No hi ha d'haver contacte amb cap superfície calenta com, per exemple, la part posterior del forn.

Als espais on hi ha conduccions o aparells de gas no es poden tapar les reixetes de ventilació a l'exterior ja que modifiquen les condicions de seguretat de la instal·lació.

En absències llargues cal tancar l'aixeta de pas general de la instal·lació de gas de l'habitatge, local o zona. Durant la nit és millor fer el mateix si no ha de quedar cap aparell de gas en funcionament.

Si hem d'absentar-nos, encara que només sigui un instant, no deixar mai els focs de la cuina encesos.

Els aparells privatius connectats a la xarxa es manipularan seguint les instruccions d'ús proporcionades pels seus fabricants.

Intervencions durant la vida útil de l'edifici:

En el cas d'intervencions que impliquin la reforma, reparació o rehabilitació de les instal·lacions comunes de gas, caldrà el consentiment de la propietat o del seu representant, el compliment de les normatives vigents, les prescripcions de la companyia de subministrament i la seva execució per part d'un instal·lador autoritzat.

Si es modifica la instal·lació privativa interior cal que es faci d'acord amb la normativa vigent, amb la companyia subministradora i amb un instal·lador autoritzat.

Neteja:

Els cremadors dels aparells que funcionen amb gas han de mantenir-se nets

Incidències extraordinàries:

- Si es detecta una fuita de gas caldrà:
  - No encendre llumins, ni prémer timbres o mecanismes elèctrics ja que produeixen espurnes.
  - Tancar l'aixeta de pas general de la instal·lació del pis, local o zona.
  - En situació d'inici de foc – i si es possible - es pot intervenir amb un drap mullat o be amb un extintor.
  - Ventilar l'espai obrint portes i finestres.
  - Avisar immediatament a una empresa instal·ladora de gas autoritzada o al servei d'urgències de la companyia subministradora.
- Si la flama dels cremadors es sorollosa, inestable i presenta juntes groguenques o ennegrides, o aquella s'apaga fàcilment, s'han de fer revisar per un instal·lador autoritzat.

II.- Instruccions de manteniment:

Els diferents components de xarxa de gas tindran un manteniment periòdic d'acord amb el Pla de manteniment.

De forma general, es tindran en consideració les següents operacions:

- Revisió i neteja cambres o armaris de comptadors.
- Inspecció de la instal·lació comunitària de l'edifici.
- Inspecció de les instal·lacions privatives (habitatges i locals) de l'edifici.

Si no és fa el manteniment o la instal·lació presenta deficiències importants, l'empresa subministradora o la que desenvolupi les inspeccions de manteniment estan obligades a tallar el subministrament per la perillositat potencial de la instal·lació.

El manteniment de la instal·lació de gas situada entre la clau de pas general de l'edifici i la clau de pas dels espais privatius correspon a la propietat o a la comunitat de propietaris de l'edifici. El manteniment de la instal·lació situada entre la clau de pas de l'habitatge o local i els aparells d'aquests correspon a l'usuari.

Instal·lació de desguàs

I.- Instruccions d'ús:

Condicions d'ús:

La instal·lació de desguàs s'utilitzarà exclusivament per a l'ús projectat, mantenint les prestacions de salubritat i de funcionalitat específiques per a les quals s'ha dissenyat la instal·lació.

L'inodor no es pot utilitzar com a abocador d'escombraries on llençar elements (bosses, plàstics, gomes, compreses, draps, fulles d'afaitar, bastonets, etc.) i líquids (greixos, olis, benzines, líquids inflamables, etc.) que puguin generar obstruccions i desperfectes en els tubs de la xarxa de desguàs.

En general per desobstruir inodors i desguassos, en general, no es poden utilitzar àcids o productes que els perjudiquin ni objectes punxeguts que poden perforar-los.

Intervencions durant la vida útil de l'edifici:

En el cas d'intervencions que impliquin la reforma, reparació o rehabilitació de la xarxa de desguàs, caldrà el consentiment de la propietat o del seu representant, el compliment de les normatives vigents, i l'execució d'una empresa especialitzada.

Si es modifica la instal·lació privativa interior, cal que es faci d'acord amb la normativa vigent i amb una empresa especialitzada.

Neteja:

Els sifons dels aparells sanitaris o de les buneres sifòniques de les terrasses s'han de netejar i, per evitar mals olors, comprovar que no hi manca aigua.

Incidències extraordinàries:

- Si es detecten males olors (que no s'han pogut eliminar omplint d'aigua els sifons dels aparells sanitaris o de les buneres de les terrasses), o pèrdues en la xarxa de desguàs vertical i horitzontal, s'ha d'avisar als responsables del manteniment de l'edifici perquè prenguin les mesures correctores adients. Les fuites de la xarxa de desguàs s'han de reparar immediatament per operaris competents, ja que l'acció continuada de l'aigua pot malmetre l'estructura, la fonamentació i/o modificar les condicions resistents del subsòl.
- Quan s'observin obstruccions o una disminució apreciable del cabal d'evacuació es revisaran els sifons i les vàlvules.
- Les alteracions dels terrenys propis (plantació d'arbres, moviments de terres, entre d'altres) i/o veïns (noves construccions, túnels i carreteres, entre d'altres) poden afectar els escorrentius del terreny i per tant el sistema de desguàs.

II.- Instruccions de manteniment:

Els diferents components de xarxa de clavegueram tindran un manteniment periòdic d'acord amb el Pla de manteniment.

De forma general, es tindran en consideració les següents operacions:

- Revisió de la instal·lació.
- Neteja d'arquetes.
- Revisió i neteja d'elements especials: separadors de greix, separadors de fangs i/o pous i bombes d'elevació

El manteniment de la instal·lació de desguàs fins als espais privatius (habitatge o local) correspon a la propietat o a la comunitat de propietaris de l'edifici. El manteniment de la instal·lació i aparells situats dins l'espai de l'habitatge o local correspon a l'usuari.

Instal·lació de calefacció

I.- Instruccions d'ús:

Condicions d'ús:

La instal·lació de calefacció s'utilitzarà exclusivament per a l'ús projectat, mantenint les prestacions específiques de salubritat, de funcionalitat, de seguretat i d'estalvi energètic per a les quals s'ha dissenyat la instal·lació.

Tipus de calefacció:
El sistema de climatització de l'edifici es realitza mitjançant climatitzadors que utilitzaran l'aigua freda de la planta refredadora per a refrigeració i l'aigua calenta de caldera per a la calefacció. L'equipament disposa de dues unitats exteriors a la coberta de planta setena amb una potència frigorífica de 30kW i calorífica de 33.5kW.

Per optimitzar la despesa energètica de la instal·lació cal controlar amb programadors i termòstats les temperatures de l'ambient a escalfar en funció de la seva ocupació, de l'ús previst i de la seva freqüència.

En el cas de que la calefacció consti de caldera i radiadors d'aigua calenta caldrà seguir les instruccions donades pel fabricant i les que es donen a continuació :

- Engegar la calefacció amb un nivell d'aigua del circuit correcte.
- Si s'ha d'afegir aigua al circuit fer-ho en fred.
- Si la temperatura de la caldera sobrepassa els 90ºC cal desconnectar la instal·lació i avisar l'instal·lador.
- Purgar periòdicament els radiadors d'aigua quan es sentin sorolls de l'aigua circulant pel seu interior. Per purgar-los cal que la instal·lació estigui funcionant i es descargoli lleugerament els cargols de la part superior dels radiadors fins que notem que no surt aire i comença a sortir aigua.
- Els radiadors no es poden tapar amb objectes ja que decreix considerablement el seu rendiment.
- Les temperatures recomanables per regular els termòstats són 21ºC de dia i 18ºC de nit.

En el cas d'utilitzar estufes portàtils o plaques no s'han de cobrir i s'han de mantenir lluny de qualsevol objecte que es pugui inflamar, com cortinatges, roba de llit, mobles, etc. Cal educar els infants en l'ús de les estufes ja que, en moure-les, poden apropar-les als objectes esmentats anteriorment. Si no es prenen precaucions d'una ventilació permanent no s'ha de deixar cap estufa de butà encesa a l'habitació mentre es dorm.

Intervencions durant la vida útil de l'edifici:

En el cas d'intervencions que impliquin la reforma, reparació o rehabilitació de la instal·lació de calefacció comunitària, caldrà el consentiment de la propietat o del seu representant, el compliment de les normatives vigents i la seva execució per part d'una empresa autoritzada.

Si es modifica la instal·lació de l'habitatge o local cal que es faci amb un instal·lador autoritzat i d'acord amb la normativa vigent.

Neteja:

La pols dels radiadors o estufes es netejaran amb aspirador o amb un raspall especial, sempre d'acord amb les instruccions del fabricant.

Incidències extraordinàries:

- Si s'observen fuites d'aigua als aparells o a la xarxa, o altres deficiències en el funcionament de la instal·lació comunitària s'ha d'avisar als responsables de manteniment de l'edifici perquè es facin les actuacions oportunes.
- En cas de poder actuar davant d'una fuita d'aigua caldrà:
  - Tancar la instal·lació.
  - Desconnectar l'electricitat de la zona afectada.
  - Recollir tota l'aigua.
  - Comprovar l'abast de les possibles lesions causades tant al propi habitatge, local o zona com a les veïnes.
  - Fer reparar l'avaria.
  - Avisar a la companyia d'assegurances pels desperfectes ocasionats a propis i a tercers.

II.- Instruccions de manteniment:

Els diferents components de la instal·lació de calefacció tindran un manteniment periòdic d'acord amb el Pla de manteniment.

De forma general, es tindran en consideració les següents operacions:

- Inspecció de les instal·lacions privatives de l'edifici.

El manteniment de la instal·lació de calefacció comunitària fins a la clau de pas dels espais privatius (habitatge o local) correspon a la propietat o a la comunitat de propietaris de l'edifici. El manteniment de la instal·lació a partir de la clau de pas situada a l'interior de l'espai privatiu correspon a l'usuari.

Instal·lació de climatització

I.- Instruccions d'ús:

Condicions d'ús:

La instal·lació de climatització s'utilitzarà exclusivament per a l'ús projectat, mantenint les prestacions específiques de salubritat, de funcionalitat, de seguretat i d'estalvi energètic per a les quals s'han dissenyat les instal·lacions.

Tipus de climatització:
El sistema de climatització de l'edifici es realitza mitjançant climatitzadors que utilitzaran l'aigua freda de la planta refredadora per a refrigeració i l'aigua calenta de caldera per a la calefacció. L'equipament disposa de dues unitats exteriors a la coberta de planta setena amb una potència frigorífica de 30kW i calorífica de 33.5kW.

Per optimitzar la despesa energètica de la instal·lació cal controlar amb programadors i termòstats les temperatures de l'ambient a climatitzar en funció de la seva ocupació, de l'ús previst i de la seva freqüència.

No es poden fixar aparells d'aire condicionat a les façanes. Es col·locaran preferentment a les cobertes tot seguint les ordenances municipals i l'autorització de la propietat o comunitat de propietaris.

Per a la correcta utilització de la instal·lació de cada habitatge o local caldrà seguir les instruccions donades pel fabricant.

Intervencions durant la vida útil de l'edifici:

Si es modifica la instal·lació de l'habitatge o local, cal que es faci amb una empresa especialitzada i d'acord amb la normativa vigent.

Incidències extraordinàries:

- Si s'observen fuites d'aigua als aparells o altres deficiències de funcionaments en la instal·lació comunitària s'ha d'avisar als responsables de manteniment de l'edifici perquè es facin urgentment les actuacions oportunes.

II.- Instruccions de manteniment:

Els diferents components de la instal·lació de climatització tindran un manteniment periòdic d'acord amb el Pla de manteniment.

De forma general, es tindran en consideració les següents operacions:

- Inspecció de les instal·lacions privatives de l'edifici.

El manteniment de la instal·lació de climatització comunitària fins els espais privatius (habitatge o local) correspon a la propietat o a la comunitat de propietaris de l'edifici. El manteniment de la instal·lació a partir del seu accés als espais privatius correspon a l'usuari.

Instal·lació de telecomunicacions

I.- Instruccions d'ús:

Condicions d'ús:

La instal·lació de telecomunicacions s'utilitzarà exclusivament per a l'ús projectat, mantenint les prestacions específiques de funcionalitat per a les quals s'ha dissenyat la instal·lació.

Les instal·lacions de telecomunicacions permeten els serveis següents:

- Servei de telefonia (també inclou la contractació del servei d'ADSL).
- Servei de televisió terrestre, tan analògica com digital.
- La instal·lació comuna també permet rebre la televisió per satèl·lit sempre i quan s'instal·li, entre d'altres, una antena parabòlica comunitària i els corresponents codificadors.
- La instal·lació està prevista per poder col·locar una xarxa de distribució de dades per cable.

No es poden fixar les antenes a les façanes. Es col·locaran preferent a les cobertes tot seguint les ordenances municipals i l'autorització de la propietat o comunitat de propietaris.

Els armaris de les instal·lacions de telecomunicacions no han de tenir cap element aliè a la instal·lació i estan tancats amb clau i són d'accés restringit al personal de l'empresa que faci el manteniment o instal·ladors autoritzats.

Intervencions durant la vida útil de l'edifici:

En el cas d'intervencions que impliquin la reforma, reparació o rehabilitació de la instal·lació de telecomunicacions, caldrà el consentiment de la propietat o del seu representant, el compliment de les normatives vigents i la seva execució per part d'un instal·lador autoritzat.

Aquesta prescripció inclou les petites modificacions de la instal·lació en espais d'ús privatiu doncs poden perjudicar la qualitat del so o imatge d'altres usuaris.

Incidències extraordinàries:

Si s'observen deficiències en la qualitat de la imatge o so, o en la xarxa (mecanismes i/o registres desprotegits, antenes el mal estat, etc.), s'ha d'avisar als responsables del manteniment de l'edifici per tal de que es prenguin les actuacions oportunes.

II.- Instruccions de manteniment:

Es molt recomanable subscriure un contracte de manteniment de la instal·lació amb una empresa especialitzada que pugui actualitzar periòdicament la instal·lació i donar resposta d'una manera ràpida i eficaç a les deficiències que puguin sorgir.

A partir del registre d'enllaç situat al punt d'entrada general de l'edifici el manteniment de la instal·lació és a càrrec de la propietat. Abans d'aquest punt el manteniment va a càrrec de l'operadora contractada.

El manteniment de la instal·lació a partir del registre d'enllaç, situat al punt d'entrada general de l'edifici, fins als Punts d'accés a l'usuari, situat a l'interior dels espais privatius, correspon a la propietat o comunitat de propietaris de l'edifici. A partir d'aquest punt el manteniment va a càrrec de l'usuari.

Instal·lació de porter electrònic

I.- Instruccions d'ús:

Condicions d'ús:

La instal·lació de porter electrònic s'utilitzarà exclusivament per a l'ús projectat, mantenint les prestacions de funcionalitat per a les quals s'ha dissenyat la instal·lació.

Intervencions durant la vida útil de l'edifici:

En el cas d'intervencions que impliquin la reforma, reparació o rehabilitació de la instal·lació del porter electrònic, caldrà el consentiment de la propietat o del seu representant, el compliment de les normatives vigents i la seva execució per part d'una empresa especialitzada.

Incidències extraordinàries:

Si s'observen deficiències en la qualitat del so, en la imatge en cas de video-porter, o en la xarxa (mecanismes i/o registres desprotegits, etc.) s'ha d'avisar als responsables del manteniment de l'edifici perquè es facin les actuacions oportunes.

II.- Instruccions de manteniment:

Caldrà seguir les instruccions d'ús i manteniment de la instal·lació del porter electrònic proporcionades pels seus fabricants o instal·ladors.

Instal·lació d'aparells elevadors

I.- Instruccions d'ús:

Condicions d'ús:

Els aparells elevadors s'utilitzaran exclusivament per a l'ús projectat, mantenint les prestacions específiques de seguretat i funcionalitat per a les quals s'ha dissenyat la instal·lació.

Les càrregues màximes admeses dels aparells elevadors i el número màxim de persones estan especificades en la placa situada en un lloc visible de la cabina.

Els ascensors no es poden utilitzar com a muntacàrregues i no es pot fumar al seu interior. Els nens que no vagin acompanyats de persones adultes no poden fer ús de l'ascensor.

La sala de màquines no ha de tenir cap element aliè a la instal·lació i s'ha de netejar periòdicament. Aquests recintes estan tancats amb clau i són d'accés restringit al personal de l'empresa que faci el manteniment i, en cas d'urgència, al responsable designat per la propietat.

Intervencions durant la vida útil de l'edifici:

En el cas d'intervencions que impliquin la reforma, reparació o rehabilitació de la instal·lació dels aparells elevadors, caldrà el consentiment de la propietat o del seu representant, el compliment de les normatives vigents i la seva execució per part d'una empresa autoritzada.

Incidències extraordinàries:

- Si s'observa que falla un mecanisme, s'ha d'aturar el servei, col·locar el rètol "No funciona" i avisar als responsables del manteniment de l'edifici.
- Si l'ascensor es para entre dues plantes cal conservar la calma, no intentar sortir-ne, prémer el botó corresponent a l'alarma o, si n'hi ha, comunicar-se pel telèfon amb el conserge o amb l'empresa de manteniment, i esperar l'ajut. La majoria d'empreses de manteniment tenen servei d'urgència pel rescat i el seu telèfon és a la cabina. Davant la impossibilitat d'efectuar les operacions esmentades i en cas necessari cal trucar al Servei de Bombers.
- En cas d'accident serà obligat posar-ho en coneixement d'un organisme territorial competent i de l'empresa encarregada del seu manteniment. L'aparell no tornarà a posar-se en marxa fins que, prèvia reparació i proves pertinents, l'organisme territorial competent ho autoritzi.

II.- Instruccions de manteniment:

Els diferents components de la instal·lació dels aparells elevadors tindran un manteniment periòdic d'acord amb el Pla de manteniment.

De forma general, es tindran en consideració les següents operacions:

- Inspecció i revisió dels aparells elevadors.

Si la instal·lació presenta deficiències importants, l'empresa encarregada del seu manteniment està obligada a clausurar el servei per la perillositat potencial de la instal·lació.

Instal·lacions per a la recollida i evacuació de residus

I.- Instruccions d'ús:

Condicions d'ús:

Les instal·lacions per a la recollida de residus s'utilitzaran exclusivament per a l'ús projectat, mantenint-se les prestacions de salubritat i de funcionalitat específiques per a les quals s'ha dissenyat la instal·lació.

Tipus de recollida municipal:
Contenidors soterrats – NO S'ACTUA

En el cas del trasllat dels residus per baixants s'haurà de mantenir la prescripció de que cada fracció s'aboqui a la boca corresponent. No es podran abocar líquids, objectes tallants i/o vidres. Els envasos lleugers i la matèria orgànica s'abocaran dins d'envasos tancats, i els envasos de cartró que no entrin per la comporta s'introduiran trossejats i no plegats.

El magatzem de contenidors o les estació de càrrega no han de tenir cap element aliè a la instal·lació, s'han de comprovar que estiguin nets i que no manqui aigua en els sifons dels desguassos.

Intervencions durant la vida útil de l'edifici:

En el cas d'intervencions que impliquin la reforma, reparació o rehabilitació de les instal·lacions per la recollida i evacuació de residus, caldrà el consentiment de la propietat o del seu representant, el compliment de les normatives vigents i la seva execució per part d'una empresa especialitzada.

Incidències extraordinàries:

- Si es detecten deficiències de neteja i males olors, s'ha d'avisar als responsables del manteniment de l'edifici perquè facin les mesures correctores adients.

II. Instruccions de manteniment:

Els diferents components de la instal·lació d'eliminació de residus tindran un manteniment periòdic d'acord amb el Pla de manteniment.

De forma general, es tindran en consideració les següents operacions:

- Revisió, neteja, desinsectació, desinfecció i desratització dels recintes i de les instal·lacions.

Instal·lació de protecció contra incendis

I.- Instruccions d'ús:

Condicions d'ús:

Les instal·lacions i aparells de protecció contra incendis s'utilitzaran exclusivament per a l'ús projectat, mantenint les prestacions de seguretat específiques per a les quals s'ha dissenyat la instal·lació.

Sistema o aparells instal·lats:	Situació:
Extintors	Segons documentació gràfica

No es pot modificar la situació dels elements de protecció d'incendis ni dificultar la seva accessibilitat i visibilitat. En els espais d'evacuació no es col·locaran objectes que puguin obstaculitzar la sortida.

En cas d'incendi – sempre que no posi en perill la seva integritat física i la de possibles tercers – es pot utilitzar els mitjans manuals de protecció contra incendis que estiguin a l'abast depenent del tipus d'edifici i l'ús previst . Aquests poden ser tant els d'alarma (polsadors d'alarma) com els d'extinció (extintors i manegues). Tots els extintors porten les seves instruccions d'ús impreses.

Intervencions durant la vida útil de l'edifici:

En el cas d'intervencions que impliquin la reforma, reparació o rehabilitació de la instal·lació de protecció contra incendis, caldrà el consentiment de la propietat o del seu representant, el compliment de les normatives vigents i la seva execució per part d'un instal·lador autoritzat.

Incidències extraordinàries:

- Després d'haver utilitzat els mitjans d'extinció caldrà avisar a l'empresa de manteniment perquè es facin les revisions corresponents als mitjans utilitzats i es restitueixin al seu correcte estat.
- En cas d'una emergència (incendi, inundació, explosions, accidents, etc.) cal mantenir la calma i actuar en funció de les possibilitats personals i no efectuar accions que puguin posar en perill la integritat física de propis i tercers, tot adoptant les mesures genèriques donades en el punt 6 "Zones d'ús comú " i, si s'escau, les dels protocols recollits en el Pla d'emergència de l'edifici.

II.- Instruccions de manteniment:

Els diferents components de la instal·lació de protecció contra incendis tindran un manteniment periòdic d'acord amb el Pla de manteniment.

De forma general, es tindran en consideració les següents operacions:

- Revisió dels aparells o sistemes instal·lats.

En cas d'incendi, la manca de manteniment de les instal·lacions de protecció contra incendis comportar tant la pèrdua de les garanties de l'assegurança així com la responsabilitat civil de la propietat pels possibles danys personals i materials causats pel sinistre.

Instal·lació de ventilació

I.- Instruccions d'ús:

Condicions d'ús:

La instal·lació de ventilació s'utilitzarà exclusivament per a l'ús projectat, mantenint les prestacions específiques de salubritat per a les quals s'ha dissenyat la instal·lació.

Sistema o aparells instal·lats:	Situació:
Recupedor de calor	Coberta

No és permès connectar en els conductes d'admissió o extracció de la instal·lació de ventilació les extraccions de fums d'altres aparells (calderes, cuines, etc.). Tanmateix no es poden connectar els extractors de cuines a les xemeneies de les calderes i a l'inrevés.

No es poden tapar les reixetes de ventilació de les portes i finestres.

Intervencions durant la vida útil de l'edifici:

En el cas d'intervencions que impliquin la reforma, reparació o rehabilitació de la instal·lació de ventilació, caldrà el consentiment de la propietat o del seu representant, el compliment de les normatives vigents i la seva execució per part d'un instal·lador especialitzat.

Aquesta prescripció inclou les petites modificacions de la instal·lació en espais d'ús privatiu doncs poden perjudicar la correcte ventilació de l'habitatge, local o zona i, per tant, la salubritat dels mateixos.

II.- Instruccions de manteniment:

Els diferents components de la instal·lació de ventilació tindran un manteniment periòdic d'acord amb el Pla de manteniment.

De forma general, es tindran en consideració les següents operacions:

- Neteges i revisions de conductes, aspiradors, extractors i filtres.
- Revisió sistemes de comandament i control.

El manteniment de la instal·lació de ventilació comunitària fins els espais privatius (habitatge o local) correspon a la propietat o a la comunitat de propietaris de l'edifici. El manteniment de la instal·lació a partir del seu accés als espais privatius correspon a l'usuari.

Instal·lació de dipòsits de gas-oil

I.- Instruccions d'ús:

Condicions d'ús:

La instal·lació de dipòsits de gas-oil s'utilitzarà exclusivament per a l'ús projectat, mantenint les prestacions específiques de seguretat per a les quals s'ha dissenyat la instal·lació.

Tipus de dipòsit	Situació:	Capacitat (lts.)
NO S'INSTAL·LARÀ		

Intervencions durant la vida útil de l'edifici:

En el cas d'intervencions que impliquin la reforma, reparació o rehabilitació de la instal·lació dels dipòsits de gas-oil, caldrà el consentiment de la propietat o del seu representant, el compliment de les normatives vigents i l'execució d'un instal·lador autoritzat.

I**ncidències extraordinàries:**

- Si es detecta una fuita de combustible caldrà:
  - Tancar l'aixeta de pas de subministrament del dipòsit a l'aparell.
  - Ventilar l'espai obrint portes i finestres i retirar el líquid abocat.
  - Avisar immediatament a una empresa especialitzada.

II.- Instruccions de manteniment:

Els diferents components dels dipòsits de gas-oil tindran un manteniment periòdic d'acord amb el Pla de manteniment.

De forma general, es tindran en consideració les següents operacions:

- Revisió de la xarxa i del dipòsit segons la seva capacitat.

Instal·lació solar tèrmica per l'aigua calenta sanitària

I.- Instruccions d'ús:

Consideracions d'ús :

La instal·lació solar tèrmica per l'aigua calenta sanitària s'utilitzarà exclusivament per a l'ús projectat, mantenint les prestacions específiques de salubritat, de funcionalitat i d'estalvi energètic per a les quals s'ha dissenyat la instal·lació.

La zona on s'ubiquen els captadors no han de tenir cap element aliè a la instal·lació. Aquest espai s'ha de netejar periòdicament i, si s'escau, comprovar que no hi manqui aigua en els sifons dels desguassos. Aquestes són d'accés restringit a l'empresa que faci el manteniment i, en cas d'urgència, al responsable designat per la propietat.

Intervencions durant la vida útil de l'edifici:

En el cas d'intervencions que impliquin la reforma, reparació o rehabilitació de la instal·lació solar tèrmica per l'aigua calenta sanitària, caldrà el consentiment de la propietat o del seu representant, el compliment de les normatives vigents i la seva execució per part d'un instal·lador especialitzat.

Si es modifica la instal·lació privativa interior, cal que es sol·liciti a la propietat ,que es faci amb una empresa especialitzada i d'acord amb la normativa vigent.

Incidències extraordinàries:

- Si s'observen fuites d'aigua o deficiències a la xarxa de la instal·lació s'ha d'avisar als responsables del manteniment de l'edifici perquè es facin les actuacions oportunes.

II.- Instruccions de manteniment:

Els diferents components de la instal·lació solar tèrmica per l'aigua calenta sanitària tindran un manteniment periòdic d'acord amb el Pla de manteniment.

De forma general, es tindran en consideració les següents operacions:

- Neteja captadors i inspecció visual dels seus components.
- Purgues dels circuits i inspecció visual dels seus components.
- Revisió general de la instal·lació.

El manteniment de la instal·lació solar tèrmica comunitària fins a la clau de pas dels espais privatius (habitatge o local) correspon a la propietat o a la comunitat de propietaris de l'edifici. El manteniment de la instal·lació situada entre la clau de pas de l'habitatge o local i els aparells correspon a l'usuari.

6. Annex bucle magnètic estat actual

EnBucle
Accessibilitat auditiva


Certificat
Instal·lació Bucle Magnètic
CC Urgell



Instal·lació bucle magnètic

Lloc: Sala d'actes del CC Urgell
Equipament: C10-1 Ampetronic
Nº de serie: J10 1084



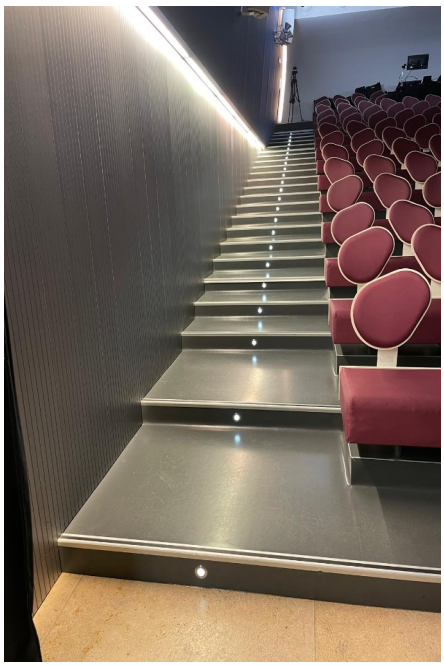











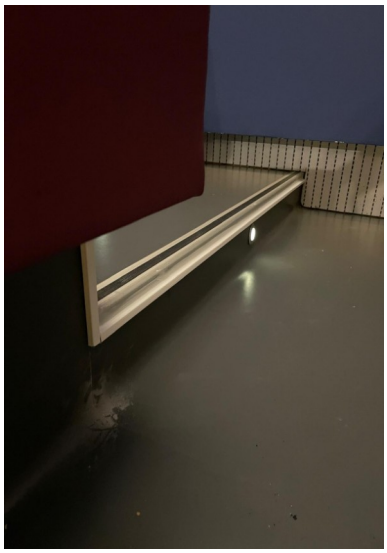



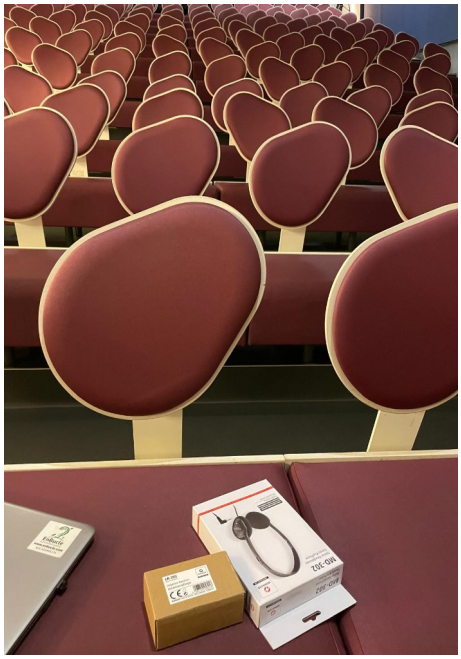


Loop Current dB
-5.2
C10
ADVANCED CONTROL PROCESSOR
INPUTS
OUTPUTS
FOH


Certificate of Conformity

for AFILS according to IEC 60118-4:2016

Designed to be used in conjunction with the test and commissioning procedure

1	Volume of use	Determine required area & height for hearing aid use			
		Seated only:	X	Typical: 1.2m	Possible range: 1.0m to 1.4m
		Standing:	X	Typical: 1.7m	Possible range: 1.0m to 2.0m

Sketch of floorplan, and target coverage area: (indicate scale / dimensions)

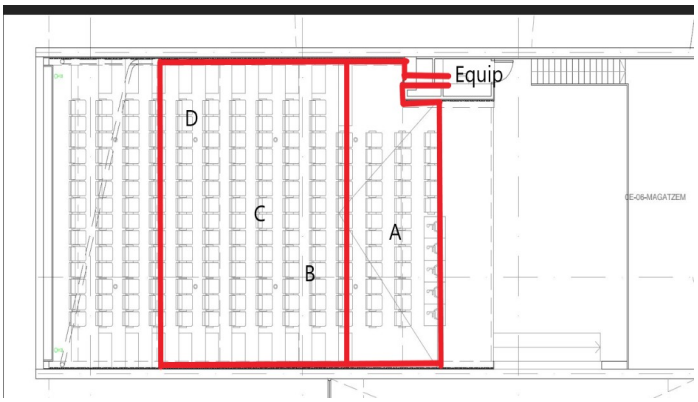

Measurement point		A	B	C	D						
height (in meters) =		1.20	1.20	1.20	1.20						
2	Background noise	Investigate the target coverage area for noise, and indicate any problem zones on the floorplan.							Areas >-22dB Areas >-32dB		
3	Field strength	initial	-5	-3	-3	-5						
		final	+5	--3	-6	+4						
4	Frequency response		**Speech**: 100Hz and 5kHz <= +3dB and > -6dB relative to the 1kHz reading									
		initial 100Hz	0	-2	-3	-3						
		1kHz	Ref	Ref	Ref	Ref						
		5kHz	-3	-2	+2	-3						
		final 100Hz	0	+1	+1	0						
		1kHz	Ref	Ref	Ref	Ref						
		5kHz	0	0	0	0						
5	Field strength confirm		+5	--3	-6	+4						
6	Overspill	*Is test required ?*	*Yes*		*No*	X						
7	System use: **Speech**											

Customer:	**Ajuntament de Barcelona**	Installer Co:	**ENBUCLE**	Equipment:	**C10-1**
Venue:	**CC Urgell**	Installer Name:	**ORIOL TORRES**	Serial No(s)	**J10 1084**
Application:	**Sala d'actes**	Comments:	**La cobertura es de la fila 1 a la fila 10**		
Other details:	**Medidor: R1**				

Declaration that the system has been commissioned to achieve performance as required by IEC60118-4:2016	Signed:	Dated: **20 de juny de 2024**


Instal·lació bucle magnètic

Lloc: CC Urgell
Espai: Taulell
Equipament: CLD1 Ampetronic
Nº de serie: L10 30646







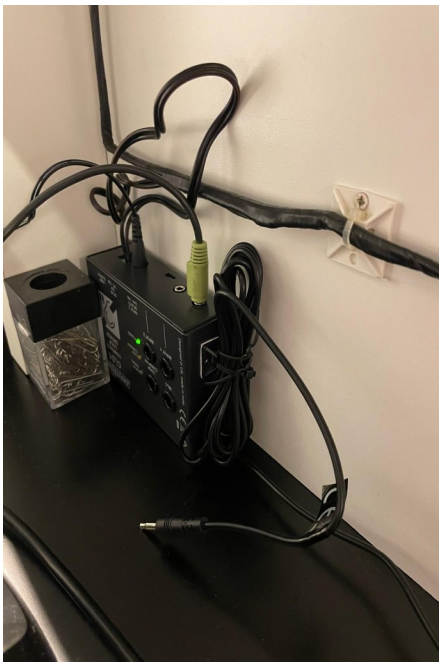


Certificate of Conformity

for AFILS according to IEC 60118-4:2016

Designed to be used in conjunction with the test and commissioning procedure

1	Volume of use	Determine required area & height for hearing aid use			
		Seated only:	X	Typical: 1.2m	Possible range: 1.0m to 1.4m
		Standing:	X	Typical: 1.7m	Possible range: 1.0m to 2.0m

Sketch of floorplan, and target coverage area: (indicate scale / dimensions)

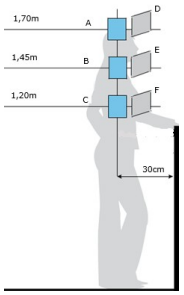

Measurement point		A	B	C	D	E	F				
height (in meters) =		1.70	1.45	1.20							
2	Background noise	Investigate the target coverage area for noise, and indicate any problem zones on the floorplan.						Areas >-22dB Areas >-32dB			
3	Field strength	initial	-3	+1	+2						
		final	-3	+1	+2						
4	Frequency response	**Speech**: 100Hz and 5kHz <= +3dB and > -6dB relative to the 1kHz reading									
	initial	**100Hz**	0	-2	-3						
		1kHz	Ref	Ref	Ref						
		5kHz	-3	-2	+2						
	final	**100Hz**	0	0	0						
		1kHz	Ref	Ref	Ref						
		5kHz	0	0	0						
5	Field strength confirm		-3	+1	+2						
6	Overspill	*Is test required ?*	*Yes*								
			No	x							
7	System use: **Speech**										

Customer:	**Ajuntament de Barcelona**	Installer Co:	**ENBUCLE**	Equipment:	**CLD1**
Venue:	**CC Urgell**	Installer Name:	**ORIOL TORRES**	Serial No(s)	**L1030646**
Application:	**Taulell**	Comments:			
Other details:	**Medidor: R1**	**Qualified Pass: Beneficial for Speech Communication**			

Declaration that the system has been commissioned to achieve performance as required by IEC60118-4:2016	Signed:	Dated: **20 de juny de 2024**