Ajuntament de Santa Coloma de Gramenet

PROJECTE BÀSIC I D'EXECUCIÓ DE LA REFORMA DE L'ESCOLA TORRE BALLDOVINA AMB CRITERIS D'ESTALVI ENERGÈTIC

PROMOTOR: AJUNTAMENT DE SANTA COLOMA DE GRAMENET
REDACTOR: **RUIZ LARREA ARQUITECTURA S.L.P.**
FERNANDO GIL GONZÁLEZ, arquitecte
JOAQUÍN ANGULO PONS, arquitecte
JUAN CARLOS GARCÍA CORRAL, arquitecte

DATA: JUNY 2026

PROJECTE BÀSIC I D'EXECUCIÓ PER A LA REFORMA DE L'ESCOLA TORRE BALLDOVINA AMB CRITERIS D'ESTALVI ENERGÈTIC
PROJECTE BÀSIC I D'EXECUCIÓ

ÍNDEX

A. MEMÒRIA DESCRIPTIVA I JUSTIFICATIVA

1 Dades generals

1.1 Identificació i objecte del projecte

1.2 Agents del projecte

1.3 Relació de documents complementaris i projectes parcials

2 Informació prèvia

2.1 Antecedents i condicionants de partida

3 Descripció del projecte

3.1 Descripció general del projecte i dels espais exteriors adscrits

3.2 Justificació del compliment de la normativa urbanística, ordenances municipals i d'altres normes

3.3 Relació de superfícies útils i construïdes

4 Prestacions de l'edifici: requisits a complimentar en funció de les característiques de l'edifici

4.1 Condicions de funcionalitat de l'edifici

4.2 Seguretat estructural

4.3 Seguretat en cas d'incendi

4.4 Seguretat d'utilització i accessibilitat

4.5 Salubritat

4.6 Protecció contra el soroll

4.7 Estalvi d'energia

B. MEMÒRIA CONSTRUCTIVA

1 Treballs previs i replanteig general

2 Sustentació de l'edifici i adequació en el terreny

3 Sistema estructural

4 Sistemes envolupant i d'acabats exteriors

4.1 Façanes amb sistema d'aïllament tèrmic per l'exterior (SATE)

4.2 Façana amb aïllament insuflat a la cambra

4.3 Fusteries exteriors i control solar

4.4 Tractament de caixes de persiana

4.5 Coronació de façana i remats

4.6 Aïllament del forjat inferior

4.7 Acabats exteriors

4.8 Integració d'instal·lacions a façana

5 Sistemes de compartimentació i acabats interiors

5.1 Actuacions en paraments verticals interiors

5.2 Tractament de buits i trobades amb fusteries

5.3 Tractament de caixes de persiana

5.4 Actuacions en paraments horitzontals

5.5 Acabats interiors

5.6 Integració d'instal·lacions interiors

6 Sistema de condicionament, instal·lacions i serveis

6.0 Característiques generals de disseny i implantació de les instal·lacions

6.1 Sistemes de transport

6.2 Recollida, evacuació i tractament de residus

6.3 Instal·lació de subministrament d'aigua

6.4 Evacuació d'aigües

6.5 Instal·lacions tèrmiques

6.6 Sistemes de ventilació

6.7 Subministrament de combustible

6.8 Instal·lacions elèctriques

6.9 Instal·lacions d'il·luminació

6.10 Telecomunicacions

6.11 Extracció de fums

6.12 Instal·lacions de protecció contra incendis

6.13 Sistemes de protecció al llamp

6.14 Altres instal·lacions de protecció i seguretat

6.15 Altres instal·lacions: Gasos medicinals, Gasos tècnics, altres

7 Equipament, mobiliari i senyalèctica

8 Urbanització dels espais exteriors

9 Construccions i instal·lacions temporals

C. MEMÒRIA D'EXECUCIÓ

1 Estudi de l'organització i desenvolupament de les obres

1.1 Organització de les obres

1.2 Actuacions a l'obra

1.3 Organització i gestió de les obres

2 Termini d'execució

3 Pla de Treball

D. NORMATIVA APLICABLE

E. ANNEXES A LA MEMÒRIA

F. DOCUMENTACIÓ GRÀFICA

G. PLEC DE CONDICIONS

1 Plec de clàusules administratives

2 Plec de Condicions Tècniques

H. AMIDAMENTS

I. PRESSUPOST

1 Quadre de Preus I i II

Quadre de Preus I

Quadre de Preus II

2 Justificació de preus

3 Pressupost

4 Resum de pressupost

5 Últim full

J. DOCUMENTS I PROJECTES COMPLEMENTARIS

1 Estudi de Seguretat i Salut (ESS)

2 Certificació Energètica de l'Edifici (CEE)

3 Estudi de Gestió de Residus (EGR)

4 Pla de Control de Qualitat (PCQ)

A. MEMÒRIA DESCRIPTIVA I JUSTIFICATIVA

1 DADES GENERALS

1.1 Identificació i objecte del projecte

El present projecte executiu es redacta per descriure les obres de reforma de l'escola CEIP Torre Balldovina, a Santa Coloma de Gramenet, amb l'empresa Ruiz Larrea Arquitectura S.L.P.

1.2 Agents del projecte

Projecte executiu

Títol	PROJECTE BÀSIC I D'EXECUCIÓ PER LA REFORMA DE L'ESCOLA TORRE BALLDOVINA AMB CRITERIS D'ESTALVI ENERGÈTIC
Emplaçament	Av. Pallaresa, 44 – 08921 Santa Coloma de Gramenet
Referència cadastral	3595902DF3839F0001EQ
Promotor	Ajuntament de Santa Coloma de Gramenet
Adreça	Pl. de la Vila, 1, 08921 Sta. Coloma de Gramenet (Barcelonès)
NIF	P-0824500C
Telf	93 462 40 00
Projectista	Ruiz Larrea Arquitectura S.L.P.
Adreça	C/ Wellington, 29 Baixos, 08018 Barcelona (Barcelonès)
Nº Col·legiat	63676738 (COAC)
Telf	93 405 21 65
Director d'obra	Ruiz Larrea Arquitectura S.L.P.
Adreça	C/ Wellington, 29 Baixos, 08018 Barcelona (Barcelonès)
Nº Col·legiat	63676738 (COAC)
Telf	93 405 21 65

Els arquitectes socis registrats al Col·legi Oficial d'Arquitectes sota Ruiz Larrea Arquitectura S.L.P. son:

Fernando Gil González, col. 43.405 COAC
Juan Carlos Garcia, col. 55.560 COAC
Joaquín Angulo Pons, col. 60.204 COAC

1.3 Relació de documents complementaris i projectes parcials

Identificació del treball

Arquitecte	Ruiz Larrea Arquitectura S.L.P.
Adreça	C/ Wellington, 29 Baixos, 08018 Barcelona (Barcelonès)
Nº Col·legiat	63676738 (COAC)
Mail	hola@ruizlarrea.com
Telf	93 405 21 65
Arquitecte Signant	Fernando Gil González. Nº Col. 43.405 de COAC

Estudi de Gestió de Residus

Arquitecte	Ruiz Larrea Arquitectura S.L.P.
Adreça	C/ Wellington, 29 Baixos, 08018 Barcelona (Barcelonès)
Nº Col·legiat	63676738 (COAC)
Mail	hola@ruizlarrea.com
Telf	93 405 21 65
Arquitecte Signant	Fernando Gil González. Nº Col. 43.405 de COAC

Pla de Control de Qualitat

Arquitecte	Ruiz Larrea Arquitectura S.L.P.
Adreça	C/ Wellington, 29 Baixos, 08018 Barcelona (Barcelonès)
Nº Col·legiat	63676738 (COAC)
Mail	hola@ruizlarrea.com
Telf	93 405 21 65
Arquitecte Signant	Fernando Gil González. Nº Col. 43.405 de COAC

Certificació Energètica

Arquitecte	Ruiz Larrea Arquitectura S.L.P.
Adreça	C/ Wellington, 29 Baixos, 08018 Barcelona (Barcelonès)

Nº Col·legiat	63676738 (COAC)
Mail	hola@ruizlarrea.com
Telf	93 405 21 65
Arquitecte Signant	Fernando Gil González. Nº Col. 43.405 de COAC

2 INFORMACIÓ PRÈVIA

2.1 Antecedents i condicionants de partida

El CEIP Torre Balldovina és una escola de Santa Coloma de Gramenet situada a l'Avinguda Pallaresa, davant de la B-20 i el parc de Can Zam. El centre rep el nom d'una casa senyorial situada al centre històric del mateix municipi.

L'escola va ser construïda l'any 1972 per pal·liar la manca de centres educatius de Santa Coloma de Gramenet, a causa de l'afluència immigratòria de l'època.

La zona consta de varis serveis de transport públic, com l'estació de metro Santa Coloma (L1) i de Can Zam (L9), o vàries línies de bus, on algunes d'elles tenen parada just davant de l'escola (B14 i B15). També conté varis serveis públics, com varis centres educatius com l'IES Puig Castellar, l'IES Les Vinyes, o l'Escola Oficial d'Idiomes de Santa Coloma de Gramenet, o d'altres equipaments públics com el Camp Municipal de Can Zam, el Teatre Segarra o oficines de l'administració pública.

3 DESCRIPCIÓ DEL PROJECTE

3.1 Descripció general del projecte i dels espais exterior adscrits

L'Escola Torre Balldovina té una planta amb una forma aproximadament rectangular, ja que té diverses reculades, amb una mesura total de 37,70x30,65m. Conté un pati central, de 8,30x5,55m, el qual permet l'entrada de llum natural a diverses estances de l'edifici.

L'escola consta de tres plantes (PB +2), una Planta Coberta, que és de pas restringit, i que conté diverses instal·lacions com plaques fotovoltaiques, les calderes de l'edifici principal i el parallamps, i una planta soterrani que es una zona porxada vinculada al pati. Les tres plantes segueixen una distribució similar, amb diversos despatxos, aules i banys. La planta baixa, a més, consta de la cuina, això com espais més generals com el menjador o l'auditori.

El recinte de l'escola és de forma irregular, i ha anat variant amb el temps, rebent vàries modificacions i ampliacions. En la seva cara nord, per on s'accedeix a l'escola, dona a l'Avinguda Pallaresa, i en la seva cara sud al Carrer de la Mare de Déu dels Àngels. Aquests carrers tenen una diferència de cota d'uns 3 metres, aproximadament, que es salvaguarden amb unes escales. Sota la Planta Baixa hi ha una planta "lliure", on només hi ha l'estructura dels pilars de l'escola.

En el recinte també trobem el gimnàs i l'edifici de primària, ambdós edificis independents de l'edifici original, i per tant, no són objecte del projecte. El pati consta de diverses pistes de futbol i bàsquet així com un parc.

A la cara nord, a prop de l'edifici original, hi ha l'antiga casa del conserge, actualment en estat ruïnós, i que no és objecte del projecte.

La superfície total del solar és de 4.596 m^2, segons la informació cadastral. La superfície construïda de l'edifici és de 5.621 m^2, segons la informació cadastral.

L'escola ha rebut algunes modificacions al llarg del temps. Al 2006 es van substituir algunes fusteries que es trobaven un mal estat, ja que les façanes de l'edifici són d'obra de fàbrica amb acabat arrebossat, amb finestres d'alumini sense pre-marc i persianes enrotllables. Al 2007 es van construir a la façana sud-oest una escala d'emergència, així com una nova instal·lació de climatització de radiadors, amb les calderes situades a la planta coberta.
El projecte tracta de reduir el consum de l'energia primària no renovable de l'edifici, mitjançant la resolució dels problemes de confort tèrmic que existeixen actualment en aquest. La intervenció en l'edifici existent es pot classificar com a reforma sense afectació estructural.

El projecte contempla les deficiències del edifici, amb el propòsit de millorar les seves condicions amb l'adequació i modificació dels tancaments de l'envolupant tèrmica de l'edifici (col·locació de SATE en façana i canvi de fusteries), i la millora de l'aïllament en el sostre de la planta "lliure" situada sota la Planta Baixa.

El programa de l'edifici del projecte es manté respecte al seu programa actual, ja que el projecte només afecta les envolupants tèrmiques i les instal·lacions de l'edifici, però el funcionament continua sent el mateix.

3.2 Justificació del compliment de la normativa urbanística, ordenances municipals i d'altres normes

a. Dades urbanístiques

Planejament vigent	Text refós del Pla General Metropolità d'Ordenació Urbana (aprovat per la *Comisión Provincial de Urbanismo* de Barcelona el 14/07/1976)
Qualificació urbanística	Sòl Urbà (SU)
Classificació del sòl	Equipaments comunitaris i dotacions (7a)



3.3 Relació de superfícies construïdes

A continuació s'adjunta el quadre de superfícies construïdes de l'edifici principal, no es veuen alterades les superfícies útils de l'edifici abast de projecte ni de l'escola en general.

CEIP 'TORRE BALLDOVINA'

Nº	Espais	Sup. construïda (m^2)
01	Planta "lliure"	963,40
02	Planta Baixa	1.007,90
03	Planta Primera	992,40
04	Planta Segona	992,40
05	Planta Coberta	74,89
	TOTAL SUPERFÍCIES	**4.030,99**

4 PRESTACIONS DE L'EDIFICI: REQUISITS A COMPLIMENTAR EN FUNCIÓ DE LES CARACTERÍSTIQUES DE L'EDIFICI

Els requisits generals a complimentar són:

Requisits	Aplicació
Funcionalitat	
Utilització Condicions funcionals relatives a l'ús de l'edifici	No
Accessibilitat	No
Seguretat	
DB-SE Seguretat estructural	No
DB-SI Seguretat en cas d'incendi	No
DB-SUA Seguretat d'utilització	No
Habitabilitat	
DB-HS Salubritat	Si
DB-HR Protecció enfront del soroll	No
DB-HE Estalvi d'energia	Si

4.1 Condicions de funcionalitat de l'edifici

<u>Condicions funcionals relatives a l'ús</u>

El projecte bàsicament estableix les directrius bàsiques per a executar de forma adequada les diferents actuacions enumerades. La utilització de l'edifici no canvia respecte la seva utilització actual.

<u>Condicions funcionals relatives a l'accessibilitat</u>

Aquest apartat no és d'aplicació ja que es tracta d'una reforma en la qual no es veu afectada l'accessibilitat actual de l' edifici.

4.2 Seguretat Estructural

Aquest apartat no és d'aplicació degut a que l'estructura no es veu afectada en les actuacions que es realitzen a l'edifici.

4.3 Seguretat en cas d'incendi

Aquest apartat no és d'aplicació ja que es tracta d'una reforma en la qual no es veuen afectats els sectors d'incendis ni el pla de detecció d'incendis actual.

4.4 Seguretat d'utilització i accessibilitat

Aquest apartat no és d'aplicació ja que es tracta d' una reforma en la qual no es veu afectada la utilització i l'accessibilitat actual de l' edifici.

4.5 Salubritat

El document bàsic DB HS – Salubritat del Codi Tècnic de l'Edificació té per objecte establir les regles i els procediments que permeten complir les exigències bàsiques de salubritat relatives a la qualitat de l'aire interior, la protecció davant la humitat, l'evacuació d'aigües i la recollida de residus.

La intervenció objecte del present projecte consisteix en la rehabilitació energètica d'un edifici docent existent mitjançant actuacions sobre l'envolupant tèrmica:

- Col·locació de Sistema d'Aïllament Tèrmic per l'Exterior (SATE) a la major part de les façanes.
- Substitució de la totalitat de les portes i finestres exteriors per noves fusteries amb millors prestacions tèrmiques i estanquitat.
- En alguns trams de la façana s'opta per la insuflació d'aïllament tèrmic a la cambra d'aire existent sense modificar la composició exterior d'aquesta.

No es fan intervencions sobre les instal·lacions de sanejament, evacuació d'aigües ni sobre el sistema de ventilació existent.

A continuació, es desenvolupen les exigències que afectin al conjunt de l'edifici.

HS1 Protecció contra la humitat

Les actuacions previstes no incrementen el risc d'aparició d'humitats, sinó que contribueixen a la seva reducció, atès que:

- La col·locació del SATE per l'exterior millora el comportament higrotèrmic del tancament, reduint la possibilitat de condensacions superficials i intersticials.
- A la façana on es realitza insuflat d'aïllament a la cambra, es manté la configuració del tancament existent, millorant-ne la resistència tèrmica sense alterar-ne el comportament davant la humitat.

Per tant, la intervenció no compromet el compliment d'HS 1 i es mantenen les condicions de protecció davant de la humitat de l'edifici.

Es donarà compliment, s'adjunta la documentació al certificat energètic, on es comproven les limitacions d'humitat i condensació.

HS2 Recollida i evacuació de residus

Aquest projecte no preveu modificacions en el sistema de recollida i evacuació de residus de l'edifici, per la qual cosa aquest apartat no és aplicable.

HS3 Qualitat de l'aire

No existeix a l'edifici un sistema de ventilació mecànic, no és abast de projecte.

HS4 Subministrament d'aigua

El projecte no inclou actuacions sobre la instal·lació de subministrament d'aigua, per la qual cosa aquest apartat no és aplicable.

HS5 Evacuació d'aigües

En aquest projecte no es fan modificacions substancials a la xarxa d'evacuació d'aigües de l'edifici. Tot i això, a causa de la incorporació d'un Sistema d'Aïllament Tèrmic per l'Exterior (SATE) a les façanes, es produeix una modificació puntual en la posició d'alguns elements d'evacuació d'aigües pluvials, principalment baixants exteriors.

Aquestes modificacions no alteren el funcionament de la instal·lació ni la capacitat d'evacuació, i es mantenen les condicions de disseny originals del sistema.

HS6 Protecció davant de l'exposició al radó

Aquesta secció no és d'aplicació degut a la naturalesa del projecte.

4.6 Protecció contra el soroll

La intervenció en l'edifici no afecta a les condicions existents en relació al soroll.

4.7 Estalvi d'energia

HE 0 Limitació del consum energètic

Aquesta secció no és d'aplicació degut a la naturalesa del projecte

HE 1 Condicions per al control de la demanda energètica

La intervenció projectada se centra en la millora de l'envolupant tèrmica de l'edifici existent mitjançant actuacions dirigides a reduir les pèrdues energètiques a través dels tancaments opacs i buits. Les principals actuacions previstes són:

- Incorporació d'aïllament tèrmic per l'exterior (SATE) a la major part de les façanes de l'edifici, cosa que permet augmentar significativament la resistència tèrmica del tancament, reduir els ponts tèrmics associats a elements estructurals i millorar la inèrcia tèrmica interior.
- Aplicació d'aïllament continu d'espuma de poliuretà projectat al forjat inferior, augmentant la capacitat aïllant del tancament sense haver de modificat les instal·lacions preexistents.
- Insuflació d'aïllament tèrmic a la cambra d'aire existent en una de les façanes, augmentant la capacitat aïllant del tancament sense modificar-ne l'acabat exterior.
- Substitució de totes les fusteries exteriors, incorporant noves finestres i portes amb millors prestacions tèrmiques i més estanquitat a l'aire.

Aquestes actuacions suposen una reducció significativa de la transmitància tèrmica dels elements de l'envolupant, cosa que es tradueix en una disminució de les pèrdues energètiques de l'edifici durant el període de calefacció i una millora del seu comportament davant dels guanys tèrmics en període estival.

Així mateix, la substitució de fusteries millora l'estanquitat a l'aire de l'envoltant, reduint les infiltracions no controlades i contribuint a millorar l'eficiència energètica global de l'edifici. Les solucions adoptades contribueixen a disminuir la demanda energètica de calefacció i refrigeració de l'edifici, millorar el comportament tèrmic global de l'envolupant, i reduir el consum energètic associat a la climatització.

La verificació del compliment de les exigències del DB HE 1 es realitzarà mitjançant la justificació energètica de l'edifici mitjançant una eina de càlcul reconeguda, en què es modelarà l'edifici en el seu estat reformat per

comprovar que la demanda energètica resultant compleix els límits establerts per la normativa vigent per a intervencions en edificis existents.

HE 2 Rendiment d'instal·lacions tèrmiques.

Aquest projecte no preveu modificacions a les instal·lacions tèrmiques de l'edifici, ni als sistemes de generació, distribució o emissió.

Per tant, aquest apartat no és objecte d'intervenció, mantenint-se les condicions existents.

HE 3 Eficiència energètica de les instal·lacions d'il·luminació

El projecte no inclou actuacions sobre la instal·lació d'il·luminació, per la qual cosa aquest apartat no és aplicable.

HE 4 Contribució solar mínima per a la producció d'ACS

Atès que no es modifica la instal·lació de producció d'aigua calenta sanitària, ni se'n planteja una renovació integral, aquest apartat no és aplicable dins l'abast del present projecte.

HE 5 Generació mínima d'energia elèctrica

El projecte no contempla nova construcció ni ampliació de l'edifici, ni actuacions sobre les instal·lacions elèctriques que impliquin l'obligació d'incorporar sistemes de generació elèctrica renovable. L'actuació no entra dins de cap supòsit de l'àmbit d'aplicació de l'apartat.

En conseqüència, aquest apartat no és aplicable.

HE 6 Dotació mínima per a la infraestructura de recàrrega de vehicles elèctrics

No es d'aplicació aquest punt del CTE DB HE ja que l'escola no consta amb una zona d'aparcament vinculada a l'ús. Per tant l'actuació no entra dins de cap supòsit de l'àmbit d'aplicació d'aquest apartat.

B. MEMÒRIA CONSTRUCTIVA

1 TREBALLS PREVIS I REPLANTEIG

1.1 Enderrocs

Les actuacions d'enderroc previstes en aquest projecte es limiten a les necessàries per a la correcta execució de la rehabilitació energètica de l'envolupant de l'edifici i l'adaptació puntual d'instal·lacions existents.

En general, es tracta d'enderrocs parcials i selectius, sense afecció a elements estructurals, orientats a la retirada de revestiments, elements obsolets i components incompatibles amb la nova solució constructiva.

Desmuntatges en els paraments verticals de l'edifici

A les façanes de l'edifici es realitzaran els següents treballs de demolició:

- Retirada de fusteries exteriors existents (finestres i portes), incloent fulles, marcs, ferramentes i elements auxiliars.
- Desmuntatge de persianes enrotllables, incloent-hi lamel·les, eixos, guies i mecanismes associats.
- Obertura i buidatge de caixes de persiana, amb retirada de tapes registrables i elements interiors.
- Desmuntatge de premarcs de fusta deteriorats, existents als buits de façana, per a la posterior substitució per nous elements compatibles amb la solució projectada.
- Demolició puntual de revestiments interiors al contorn de buits, a causa del seu estat de deteriorament (despreniments d'arrebossat), per tal de permetre'n la reparació posterior.
- Execució de perforacions puntuals en façana a la zona on es preveu l'insuflat d'aïllament en cambra, i es procedirà posteriorment al segellat.
- Desmuntatge d'elements i instal·lacions existents a façana, com ara baixants, canalitzacions elèctriques, lluminàries exteriors, altaveus, antiga xemeneia de fibrociment de la cuina, antenes o altres elements de comunicació. Els elements que continuïn en ús seran desmuntats acuradament per a la posterior recol·locació, els elements obsolets o fora de servei seran retirats definitivament. Així mateix, es contemplen enderrocs puntuals necessaris per adaptar instal·lacions (electricitat, aigua, climatització, extracció de fums, etc.) al nou pla de façana generat pel sistema SATE.

Enderrocs i desmuntatges en els paraments horitzontals de l'edifici

A la zona corresponent al forjat inferior de planta baixa, situat sobre un espai obert a l'exterior, es preveuen les actuacions següents:

- Retirada del revestiment inferior existent, consistent en una capa de guix d'aproximadament 2 cm de gruix.
- Desmuntatge temporal d'instal·lacions que discorren per la cara inferior del forjat (aigua, gas, electricitat, etc.), per tal de permetre l'execució del nou sistema d'aïllament.

Aquests treballs es realitzaran de forma controlada, evitant danys a les instal·lacions existents i permetent la seva posterior recol·locació.

No es preveuen demolicions que afectin elements estructurals del forjat, i la intervenció es limitarà a l'eliminació d'acabats superficials.

1.2 Afectacions a edificis veïns, serveis i altres elements

Durant l'execució dels treballs d'enderroc s'adoptaran les mesures necessàries per minimitzar les afeccions a l'entorn i els usuaris de l'edifici, tenint en compte que és un centre docent. En particular:

- S'han de fer enderrocs controlats i per fases, coordinats amb el desenvolupament de l'obra i, si escau, amb l'ús de l'edifici.
- S'adoptaran mesures per a la reducció de pols i soroll, com ara humectació de superfícies i ús de mitjans manuals a zones sensibles.
- Es garantirà la seguretat dels usuaris i vianants, mitjançant senyalització, delimitació de zones de treball i proteccions col·lectives.
- Es prestarà especial atenció a la continuïtat de les instal·lacions en servei, especialment aquelles essencials com a electricitat, aigua o gas, evitant interrupcions innecessàries.

En el cas de les instal·lacions que hagin de ser desmuntades temporalment, es disposaran solucions provisionals que en garanteixin el funcionament durant l'execució de les obres.

Així mateix, s'evitaran afeccions a edificacions confrontants o elements exteriors, i no es preveuran impactes significatius més enllà dels propis d'una obra d'aquestes característiques.

1.3 Replanteig general

El replanteig de cada actuació es pot veure a la documentació gràfica.

2 SUSTENTACIÓ DE L'EDIFICI I ADEQUACIÓ DEL TERRENY

No s'intervé en el sistema de sustentació de l'edifici en el terreny.

3 SISTEMA ESTRUCTURAL

No s'intervé en el sistema estructural de l'edifici.

4 SISTEMES ENVOLUPANT I D'ACABATS EXTERIORS

Aquest projecte contempla la rehabilitació energètica de l'envolupant tèrmica de l'edifici, mitjançant actuacions sobre façanes, buits i elements en contacte amb l'exterior o espais no habitables, amb l'objectiu de millorar-ne el comportament tèrmic, reduir la demanda energètica i augmentar el confort interior.

Les solucions adoptades s'ajusten a les exigències del Codi Tècnic de l'Edificació (CTE), en particular al CTE DB HE – Estalvi d'Energia, garantint la continuïtat de l'aïllament i la resolució adequada dels punts singulars de l'envolupant.

4.1 Façanes amb sistema d'aïllament tèrmic per l'exterior (SATE)

A la major part de les façanes de l'edifici es projecta l'execució d'un sistema SATE, aplicat sobre el tancament existent compost per fàbrica ceràmica amb cambra d'aire intermèdia.

Prèviament a la col·locació del sistema d'aïllament tèrmic per l'exterior (SATE), es procedirà a la revisió, la neteja i l'adequació del suport existent, a fi de garantir la correcta adherència i durabilitat del sistema. En aquest sentit, es realitzaran les actuacions següents:

- Neteja general dels paraments de façana, eliminant pols, brutícia, restes de contaminació i qualsevol material que pugui afectar l'adherència.
- Eliminació de revestiments deteriorats o mal adherits, especialment a zones amb despreniments de l'acabat existent.
- Reparació de fissures i regularització del suport, mitjançant morters adequats.
- Tractament de patologies existents, com ara zones amb humitats, degradació superficial de materials, o punts amb pèrdua de cohesió del suport.

Aquestes actuacions permetran disposar d'un suport sa, estable i continu, condició imprescindible per a la correcta execució del sistema SATE.

La solució adoptada permet incrementar la resistència tèrmica del tancament, reduir les pèrdues energètiques, minimitzar els ponts tèrmics associats a l'estructura, millorar la inèrcia tèrmica interior, i homogeneïtzar l'acabat exterior de l'edifici.

El sistema es compon, de manera general, de:

- Preparació del suport existent,
- Col·locació de panell aïllant mitjançant adhesiu i fixació mecànica,
- Capa base armada amb malla de reforç,
- Capa de regularització,
- Revestiment final continu.

Durant la seva execució serà necessari el desmuntatge temporal d'elements existents a façana (instal·lacions, lluminàries, conduccions, etc.), i es procedirà a la recol·locació posterior adaptada al nou pla exterior. Així mateix, el sistema s'adaptarà a la futura implantació d'un ascensor exterior previst, garantint-ne la compatibilitat.

4.2 Façana amb aïllament insuflat a la cambra

A la façana corresponent al pati interior i la del mural, a causa de l'elevada presència d'instal·lacions i de condicionants constructius (especialment instal·lacions de gas), s'opta per la millora de l'aïllament mitjançant insuflat a la cambra d'aire existent, mantenint l'acabat exterior actual.

El tancament existent, compost per:

- arrebossat cara interior de 1-2 cm,
- fulla interior de maó ceràmic de 4 cm,
- càmera d'aire d'aproximadament 12 cm,
- fulla exterior de maó ceràmic de 14 cm,
- arrebossat cara exterior de 1-2 cm,

serà millorat mitjançant la injecció de material aïllant a la cambra, a través de perforacions puntuals, garantint el farciment homogeni.

Aquesta solució permet millorar el comportament tèrmic del tancament, minimitzar la intervenció sobre instal·lacions existents, i assegurar la viabilitat constructiva de l'actuació.

4.3 Fusteries exteriors i control solar

El projecte contempla la substitució integral de les fusteries exteriors, incorporant noves finestres i portes amb millors prestacions tèrmiques i estanquitat. Aquestes noves fusteries contribuiran a reduir les pèrdues energètiques a través dels buits, millorar l'hermeticitat de l'edifici, i augmentar el confort tèrmic interior.

Així mateix, s'hi incorporen sistemes de control solar mitjançant gelosies mòbils exteriors, que permeten regular l'entrada de radiació solar, substituint funcionalment les persianes existents.

4.4 Tractament de caixes de persiana

Les caixes de persiana existents, situades sobre els buits de façana, s'eliminen com a element funcional i s'integren a l'envolupant tèrmica mitjançant:

- Retirada dels elements de persiana
- Desmuntatge de premarcs de fusta deteriorats
- Tancament interior mitjançant envà de placa de guix hidròfuga, aïllament de llana de roca de 5cm, i placa de guix estàndard a la cara interior
- Acabat interior amb revestiment de guix i pintat del mateix color

Per l'exterior, el sistema SATE cobreix de manera continuada aquests punts, garantint l'eliminació de ponts tèrmics.

4.5 Coronació de façana i remats

Com a conseqüència de l'augment de gruix de la façana degut a la incorporació del sistema d'aïllament tèrmic per l'exterior (SATE), cal adaptar els elements de coronació existents, en particular els remats.

Es preveu la substitució dels remats existents per noves peces de major amplada, adequades al nou gruix total de la façana, garantint la correcta protecció davant l'entrada d'aigua a la coronació del tancament, l'evacuació adequada d'aigües cap a l'exterior i la continuïtat de l'acabat superior de façana.

Els nous remats disposaran de vol suficient a ambdues cares del tancament, goteró per evitar el retorn d'aigua cap al parament, i una correcta fixació al suport.

Sobre els remats actuals es disposen diversos elements que es veuran afectats per la intervenció:

- Tanca o element de protecció perimetral: la tanca existent serà retirada i substituïda per una de nova, adaptada a la nova geometria de la coronació de façana i correctament ancorada al suport.

Aquestes actuacions permetran la correcta integració dels elements existents amb la nova solució de façana, garantint-ne tant la funcionalitat com la durabilitat del conjunt.

4.6 Aïllament del forjat inferior

El sostre que separa la planta baixa d'un espai inferior obert a l'exterior es considera part de l'envolupant tèrmic.

Es projecta la millora del seu comportament mitjançant:

- Retirada del revestiment inferior existent,
- Aplicació d´aïllament continu d´escuma de poliuretà projectat (≈ 5 cm),
- Execució d'acabat inferior mitjançant placa de guix laminat hidròfuga.

Les instal·lacions existents es desmuntaran o suportaran provisionalment, procedint a la recol·locació després de l'execució del sistema.

4.7 Acabats exteriors

L'acabat exterior de les façanes amb SATE serà continu, uniforme i acord amb les condicions estètiques de l'entorn.

A la façana del pati interior es mantindrà l'acabat existent, una vegada executades les operacions d'insuflat i segellat de perforacions.

4.8 Integració d'instal·lacions a façana

Les façanes de l'edifici disposen de múltiples instal·lacions vistes (baixants, conduccions, electricitat, gas, climatització, telecomunicacions, etc.), que seran tractades de la manera següent:

- Desmuntatge temporal dels elements existents,
- Recol·locació dels elements en ús, adaptant les seves fixacions al nou gruix de façana,
- Retirada d'elements obsolets o fora de servei.

Aquestes actuacions garanteixen la correcta execució del sistema de façana i la compatibilitat amb les instal·lacions existents.

5 SISTEMES DE COMPARTIMENTACIÓ I ACABATS INTERIORS

Aquest projecte no contempla modificacions substancials en la distribució interior de l'edifici, i es manté la compartimentació existent.

Les actuacions previstes a l'interior es deriven principalment de la substitució de fusteries exteriors, la millora de l'envolupant tèrmica i la necessitat de reparació puntual de paraments afectats, així com de l'adaptació de determinats elements constructius a la nova solució de façana.

No es preveuen intervencions que alterin la configuració d'envans interiors ni l'organització funcional dels espais, mantenint les condicions actuals de l'edifici docent. Les actuacions es limiten a intervencions puntuals a les trobades entre la compartimentació existent i els nous elements de façana, garantint la correcta integració de les solucions adoptades.

5.1 Actuacions en paraments verticals interiors

Com a conseqüència de la substitució de fusteries i de l'estat de conservació d'alguns paraments, es preveuen les actuacions següents:

- Demolició puntual de revestiments interiors deteriorats al contorn de buits de façana, on s'han detectat despreniments d'arrebossat.
- Regularització de paraments mitjançant morters o guixos adequats, garantint la correcta planeïtat i condicions d'acabat.
- Adaptació de les trobades entre nous elements (fusteries, tancaments de caixes de persiana, etc.) i els paraments existents.

Aquestes actuacions tenen com a finalitat garantir la correcta execució dels nous elements i la durabilitat dels acabats interiors.

5.2 Tractament de buits i trobades amb fusteries

La substitució de fusteries exteriors implica l'adequació dels contorns interiors dels buits, incloent-hi:

- Formació de brancals, llindes i ampits adaptats a les noves dimensions i sistemes de fixació,
- Segellat de juntes perimetrals per garantir l'estanquitat a l'aire,
- Execució de remats interiors que assegurin la continuïtat de l'acabat.

Així mateix, es realitzaran les actuacions necessàries per a la correcta integració de les fusteries amb el sistema d'aïllament de façana.

5.3 Tractament de caixes de persiana

Les caixes de persiana existents, situades sobre els buits de façana, s'eliminen com a element funcional i s'integren a l'envolupant tèrmica mitjançant:

- Retirada dels elements de persiana
- Desmuntatge de premarcs de fusta deteriorats

- Tancament interior mitjançant envà de placa de guix hidròfuga, aïllament de llana de roca de 5cm, i placa de guix estàndard a la cara interior

- Acabat interior amb revestiment de guix i pintat del mateix color

Aquestes actuacions impliquen la regularització dels paraments interiors a la zona superior dels buits, garantint-ne la continuïtat estètica i funcional.

5.4 Actuacions en paraments horitzontals

A l'interior de l'edifici no es preveuen intervencions generalitzades a sostres o forjats. Únicament es contemplen actuacions puntuals derivades de:

- la recol·locació de radiadors situats sota finestres, quan sigui necessari per a la reparació de paraments,

- la regularització local de superfícies afectades per les obres de substitució de fusteries.

5.5 Acabats interiors

Els acabats interiors es limitaran a la reposició i continuïtat dels existents, garantint la uniformitat estètica del conjunt. En particular:

- els paraments intervinguts s'acabaran amb revestiment de guix,

- s'assegurarà la continuïtat de textura i color amb els acabats existents,

- es realitzaran els treballs necessaris de remat en trobades amb fusteries i altres elements.

No es preveuen canvis als materials d'acabat general de l'edifici.

5.6 Integració d'instal·lacions interiors

Les actuacions sobre instal·lacions a l'interior de l'edifici són puntuals i derivades de la intervenció a l'envolupant, incloent-hi:

- Desmuntatge i posterior recol·locació de radiadors en zones afectades,

- Adaptació d'elements puntuals que interfereixin amb els nous tancaments.

Aquestes intervencions no modifiquen la configuració general de les instal·lacions, garantint-ne el funcionament correcte després de la finalització de les obres.

6 SISTEMES DE CONDICIONAMENT, INSTAL·LACIONS I SERVEIS

6.0 Característiques generals de disseny i implantació de les instal·lacions

Les actuacions previstes afecten principalment els elements constructius de façana, per la qual cosa les instal·lacions de l'edifici es veuen afectades únicament de manera puntual, a causa de la necessitat d'adaptar-les al nou pla de façana generat pel gruix del sistema SATE. En general, no es modifiquen els sistemes de funcionament de les instal·lacions existents, limitant-se les intervencions a desmuntatges, recol·locacions i adaptacions puntuals.

A continuació es descriuen les intervencions previstes als diferents sistemes de condicionament i instal·lacions de l'edifici.

6.1 Sistemes de transport

A la façana de l'edifici hi ha prevista la instal·lació futura d'un ascensor exterior, actualment pendent d'execució.

Les actuacions de rehabilitació energètica previstes en aquest projecte no inclouen l'execució de l'ascensor, si bé el sistema de façana projectat haurà de preveure la seva integració futura. En aquest sentit, el SATE s'executarà adaptant-se a la geometria i a les condicions d'implantació previstes per al futur ascensor, garantint la continuïtat correcta de l'aïllament i permetent la posterior execució d'aquesta instal·lació sense comprometre el funcionament del sistema de façana.

Per tant, aquest projecte no incorpora actuacions directes sobre instal·lacions de transport, limitant-se a preveure la seva correcta compatibilitat amb la intervenció projectada.

6.2 Recollida, evacuació i tractament de residus

No es requereix projectar un sistema de recollida, evacuació i tractament de residus en el projecte, no és abast de projecte.

6.3 Instal·lació de subministrament d'aigua

La instal·lació de subministrament d'aigua de l'edifici no es modifica a la configuració general.

Això no obstant, a causa de l'execució del sistema SATE en façana, es preveuen adaptacions puntuals de conduccions o elements visibles de la instal·lació que discorrin per l'exterior de l'edifici, per tal d'ajustar-los al nou gruix de façana. Aquestes actuacions podran consistir en el desplaçament puntual de canonades, l'adaptació de suports i ancoratges, o el desmuntatge temporal i posterior recol·locació d'elements afectats.

En tot cas, es manté el funcionament i traçat general de la instal·lació existent.

6.4 Evacuació d'aigües

La instal·lació d'evacuació d'aigües de l'edifici es manté en la configuració general.

L'execució del sistema SATE requereix adaptacions puntuals dels elements d'evacuació pluvial situats a façana, especialment baixants exteriors, mitjançant el desplaçament de les conduccions per adaptar-les al nou pla de façana, l'adaptació de suports i fixacions, o la recol·locació dels elements desmuntats durant l'execució de l'aïllament.

Aquestes actuacions no alteren el funcionament hidràulic de la instal·lació ni la capacitat d'evacuació, i es mantenen les condicions existents.

6.5 Instal·lacions tèrmiques

Aquest projecte no contempla modificacions en el sistema de generació, distribució ni regulació de la instal·lació tèrmica existent de l'edifici, mantenint-se el funcionament actual dels sistemes de climatització.

Això no obstant, les actuacions previstes sobre l'envolupant de l'edifici, principalment la substitució de fusteries exteriors, poden requerir intervencions puntuals als elements emissors situats a l'interior dels espais. A la situació actual, l'edifici disposa de radiadors ubicats sota els buits de finestra, configuració habitual en aquest tipus d'edificis docents. Durant la fase d'obra s'ha detectat que els paraments interiors a l'entorn d'alguns buits presenten deteriorament al revestiment d'arrebossat, amb despreniments puntuals.

Per tal de permetre la correcta reparació d'aquests paraments interiors, podrà ser necessari realitzar les actuacions següents:

- Desmuntatge temporal dels radiadors situats sota les finestres,
- Reparació del arrebossat i regularització del parament interior al contorn dels buits,
- Posterior recol·locació i connexió dels radiadors a la instal·lació existent.

Aquestes actuacions tindran caràcter puntual i auxiliar, i es realitzaran únicament quan sigui necessari per garantir el correcte estat del suport interior després de la substitució de fusteries.

En tot cas, aquestes intervencions no modifiquen el traçat de la instal·lació, ni el sistema de generació, ni les característiques dels emissors, i es limiten a operacions de desmuntatge i muntatge per facilitar els treballs de reparació del parament. La instal·lació tèrmica de l'edifici mantindrà, per tant, la configuració i el funcionament actuals una vegada finalitzades les obres.

6.6 Sistemes de ventilació

El projecte no contempla actuacions sobre el sistema de ventilació de l'edifici, per la qual cosa es mantenen les condicions existents.

6.7 Subministrament de combustible

No es fan intervencions sobre instal·lacions de subministrament o emmagatzematge de combustible, per la qual cosa aquest apartat no es veu afectat pel projecte.

6.8 Instal·lacions elèctriques

La instal·lació elèctrica de l'edifici no es modifica en la configuració general.

A causa de l'execució del sistema SATE, es preveuen adaptacions puntuals a canalitzacions elèctriques i elements visibles que discorren per façana, que podran requerir el desmuntatge temporal de conduccions o safates, l'adaptació de suports i fixacions al nou gruix de façana, o la recol·locació dels elements afectats després de l'execució de l'aïllament.

Així mateix, a façana hi ha diversos elements associats a sistemes de comunicació i megafonia, tals com altaveus o antenes de connexió sense fils. Durant l'execució de les obres:

- els elements que continuïn en funcionament seran desmuntats temporalment i posteriorment recol·locats,
- els elements obsolets o fora d'ús seran retirats definitivament.

6.9 Instal·lacions d'il·luminació

Per a l'execució del sistema SATE caldrà el desmuntatge temporal de focus o lluminàries existents a la façana.

Un cop finalitzats els treballs d'aïllament i acabat exterior, aquestes lluminàries seran reinstal·lades, adaptant-ne les fixacions al nou pla de façana i garantint-ne el funcionament correcte.

6.10 Telecomunicacions

Es retirarà l'antena parabòlica situada a la planta coberta, així com tot el cablejat d'aquesta que pugui transcórrer per façana.

6.11 Extracció de fums

Les instal·lacions d'extracció de fums que discorren per façana podran requerir adaptacions puntuals de les conduccions o suports com a conseqüència de l'execució del sistema SATE.

Aquestes actuacions consistiran en el desmuntatge temporal dels elements afectats i la posterior recol·locació, adaptant les fixacions al nou pla de façana i garantint el correcte funcionament de la instal·lació.

6.12 Instal·lacions de protecció contra incendis

El projecte no contempla modificacions a la instal·lació de protecció contra incendis de l'edifici.

Això no obstant, durant la intervenció en façana es procedirà a la retirada d'elements o dispositius obsolets que puguin trobar-se en desús, sense afectar els sistemes actualment operatius.

6.13 Sistemes de protecció al llamp

Les instal·lacions de protecció al llamp que es troben en planta coberta podran requerir adaptacions puntuals com a conseqüència de l'execució del sistema SATE.

Aquestes actuacions consistiran en el desmuntatge temporal dels elements afectats i la posterior recol·locació, adaptant les fixacions i garantint el correcte funcionament de la instal·lació.

6.14 Altres instal·lacions de protecció i seguretat

El projecte contempla la substitució duna porta existent equipada amb sistema d'obertura mitjançant interruptor, que serà reemplaçada per una nova porta amb el mateix sistema de funcionament.

La nova instal·lació mantindrà el mateix sistema de control i operativitat que la porta actual, garantint la continuïtat de les condicions d'ús i seguretat de l'edifici.

6.15 Altres instal·lacions: Gasos medicinals, Gasos tècnics, altres

No es projecten ni s'actua sobre instal·lacions especials de gasos medicinals, gasos tècnics i altres sistemes.

7 EQUIPAMENT, MOBILIARI I SENYALÈCTICA

No es preveu la col·locació ni substitució d'equipament per la naturalesa del projecte

8 URBANITZACIÓ DELS ESPAIS EXTERIORS

El projecte no contempla actuacions en espais exteriors adjacents a l'edifici.

9 CONSTRUCCIONS I INSTAL·LACIONS TEMPORALS

Durant l'execució de les obres de rehabilitació energètica previstes en aquest projecte caldrà la implantació d'elements auxiliars i construccions provisionals que permetin el desenvolupament correcte dels treballs sobre l'envolupant de l'edifici, garantint alhora les condicions de seguretat dels treballadors, dels usuaris del centre educatiu i dels vianants de l'entorn.

Bastida principal

Per a l'execució dels treballs de col·locació del SATE i la substitució de fusteries exteriors, s'instal·larà una bastida tubular metàl·lica perimetral al voltant de les façanes de l'edifici a les zones d'intervenció. Aquesta bastida permetrà l'accés segur als diferents nivells de façana per a la preparació i neteja del suport existent, la col·locació del SATE, l'execució de capes de regularització i acabat del sistema, el desmuntatge i recol·locació d'elements existents a façana i la substitució de fusteries exteriors.

La bastida disposarà de plataformes de treball, baranes de protecció, sòcols i accessos mitjançant escales interiors, complint les condicions d'estabilitat, resistència i seguretat establertes a la normativa vigent en matèria de prevenció de riscos laborals. En aquelles zones on hi hagi trànsit de vianants o accessos a l'edifici, s'han d'adoptar les mesures de protecció necessàries, com ara xarxes de protecció, marquesines provisionals o senyalització adequada, per evitar riscos derivats de la caiguda de materials.

Un cop finalitzats els treballs en façana, la bastida serà desmuntada i retirada, restituint les condicions originals de l'entorn.

Suports provisionals per a instal·lacions existents

Per tal de permetre l'execució del sistema SATE i l'adequació del nou pla de façana, caldrà desmuntar temporalment determinats elements d'instal·lacions que discorren per l'exterior de les façanes, principalment conduccions i canalitzacions. Durant el procés d'execució dels treballs es disposaran suports i fixacions provisionals que permetin mantenir aquestes instal·lacions en condicions de funcionament mentre s'executa el nou revestiment exterior.

Un cop finalitzada l'execució del sistema SATE, les instal·lacions afectades seran recol·locades en la seva posició definitiva, adaptant les seves fixacions al nou gruix de la façana i garantint-ne la correcta subjecció i funcionament.

En tot cas, les actuacions sobre les instal·lacions existents es realitzaran de manera coordinada amb els treballs de l'envolupant, minimitzant les afeccions al funcionament de l'edifici i garantint la seguretat durant l'execució de l'obra.

C. MEMÒRIA D'EXECUCIÓ

1 ESTUDI DE L'ORGANITZACIÓ I DESENVOLUPAMENT DE LES OBRES

Tenint en compte el volum d'obra, les característiques del projecte, les tècniques a emprar i els mitjans disponibles, les preexistències, les incidències externes i altres aspectes, s'estableixen les següents dades generals i les principals consideracions pel que fa a l'organització i desenvolupament de les obres. S'adoptaran mesures mediambientals per a l'execució.

ME 1.1 Organització de les obres

Es delimitaran les zones de l'obra en relació amb les fases d'execució previstes de manera que es determinarà una zona per l'aplec dels materials recepcionats a l'obra, dins del recinte del pati de l'escola. L'aplec de materials es realitzarà en l'accés per nivell de Planta Soterrani pel Carrer de Mare de Déu dels Àngels, tal com s'especifica a la documentació gràfica complementaria de Seguretat i Salut. La càrrega i descàrrega dels residus i dels materials s'efectuarà directament des del mateix carrer mitjançant camió grua amb ploma.

- Quedarà fixada la ubicació dels contenidors de les diferents fraccions per a la recollida de residus d'obra segons queda especificat a l'Estudi de Gestió de Residus.
- Es prendran les mesures necessàries per a la implantació dels mitjans auxiliars (bastides, tanques, casetes, etc.) i provisionals d'obra segons queda especificat a l'Estudi de Seguretat i Salut del projecte.
- La zona d'emmagatzematge de material i eines, la zona de recollida de residus d'obra i la zona d'aplec de materials recepcionats a l'obra estaran degudament protegides i assegurades.
- S'adoptaran mesures mediambientals per a l'execució de les obres.

ME 1.2 Actuacions a l'obra

Les obres s'executaran per envolupants i tenint en compte el calendari escolar del centre.

La realització de les obres de rehabilitació del centre escolar Torre Balldovina es dividiran en diferents fases, segons el tipus d'actuació i els espais disponibles a rehabilitar en aquell moment. Tenint en compte que les obres s'iniciaran al novembre, durant el curs escolar, es realitzaran primer les fases 2 i 3, on s'actuarà en l'interior per la substitució de les fusteries. Al finalitzar aquestes fases, es procedirà amb les fases 4, 5 i 6, on s'actuarà a la façana i al forjat de soterrani. Per la Fase 7 és impossible actuar mentre el centre estigui en ús així que es disposa d'entre 1 i 2 mesos sense cap tipus d'activitat al centre al estiu per a poder realitzar les tasques de major rellevància de cara a les possibles interferències o molèsties durant el següent curs escolar. Es preveu una previsió de l'obra de 13 mesos.

Fase 01_ Implantació general de l'obra

S'instal·larà tot el necessari per a la implantació de l'obra, s'organitzaran els accessos com l'administració prèviament i es revisarà i es planificarà l'obra. Al començar la fase 4, es col·locarà una bastida de 70 cm d'amplada, en tot el perímetre de façana i dels patis interiors sobresortint 1,2m de la cota màxima de coberta. Aquesta serà protegida amb una xarxa de protecció vertical en tot el front de la bastida per evitar la caiguda de persones i/o objectes.

La bastida instal·lada romandrà muntada al llarg de tota la obra, ja que es farà servir en les actuacions de millora de façana (proteccions solars i SATE), pintat d'aquesta, execució dels remats de façana i per la instal·lació de les lames orientables de la façana així com per el desmuntatge i muntatge d'elements d'instal·lacions, com també de la millora en la coberta.

Fase 02, 03 i 07_ Substitució de fusteries

Les actuacions en fusteries es desenvoluparan en tres fases, la primera d'elles (FASE 02) correspon a la substitució de les fusteries exteriors de planta baixa, la segona (FASE 03) a la substitució de fusteries de planta 1 i 2, i la tercera (FASE 07) a la substitució de fusteries exteriors de les zones imprescindibles pel funcionament del centre, la Fase 7 s'haurà de realitzar fora d'horari lectiu. Per a executar aquesta fase primerament s'habilitarà un l'espai pertinent a cada una de les aules i altres sales on intervenir, apilant i protegint el mobiliari dels espais per evitar que durant el transcurs de les obres es malmeti.

Un cop executada aquesta tasca es procedirà a l'arrencada de les fusteries existents, l'enderroc de les seves caixes de persiana, les reixes metàl·liques, i l'arrencada de les peces prefabricades d'ampit, arrancant també els premarcs de fusta de les mateixes, ja que aquests es troben molt deteriorats.

Un cop arrencades les fusteries existents es procedirà a col·locar les noves fusteries, que tal com s'ha comentat es fixaran directament sobre un premarc nou. En aquesta fase també s'impermeabilitzarà el coronament del mur de façana els el buit amb una làmina impermeable que es fixarà al premarc i es deixarà una previsió de làmina per a poder-la col·locar per sobre del SATE un cop aquest estigui col·locat.

Paral·lelament a la substitució de les fusteries exteriors, en les aules on correspongui (pati interior i mural) es procedirà a l'insuflat de l'aïllament des de l'interior.

Finalment es procedirà a la reparació dels acabats interiors.

Fase 04_ Envolupant de façana SATE i insuflat de la cambra d'aire amb aïllament

En aquesta fase es procedirà a executar el SATE de façana i els seus remats i perfils d'arrencada, previ desmuntatge de tots aquells elements d'instal·lacions fixades a façana que interfereixin amb la correcta execució del SATE. Aquesta fase començarà una vegada ja s'hagin instal·lat les noves fusteries de les façanes nord i est, per solapar les feines. I es procedirà amb la instal·lació de la nova façana SATE a les façanes Sud i oest, una vegada s'hagin acabat d'instal·lar les noves fusteries.

Inicialment s'arrencaran totes les instal·lacions que transcorren fixades a façana, els baixants pluvials, els conductes d'extracció de façana i tots els fanals exteriors incloses els seus braços.

Per a l'execució del sistema SATE de façana, es disposaran els perfils d'arrencada un cop la façana estigui completament. Un cop finalitzada la façana es procedirà a col·locar els nous elements d'instal·lacions, conductes d'extracció de cuina, baixants pluvials, i es deixaran muntats els braços de suport de les lluminàries exteriors del pati.

Un cop disposats els perfils d'arrencada s'executarà l'aïllament SATE de poliestirè expandit EPS, de 80 mm de gruix, amb malla de reforç de fibra de vidre. Per tal d'evitar possibles impactes que aquest pugui tenir en planta baixa, es decideix, realitzar un aplacat ceràmic de gres porcellànic, adherit amb adhesiu sobre l'aïllament SATE, en tota la planta baixa de la façana nord, i a partir de la planta primera, es realitzarà el revestiment continu del SATE igual que en les altres façanes.

15 dies després de començar la façana es començarà la instal·lació de les proteccions solars. Col·locant els elements de fixació per a la posterior col·locació dels marc de les lames. Aquests elements de suport consistiran en un perfils metàl·lics que s'embeuran dins de cada un dels brancals dels buits mitjançant dos espàrrecs.
les lames orientables es muntaran sobre els marcs metàl·lics instal·lats prèviament.

Fase 05_Planta coberta

Una vegada es vagi realitzant la nova façana SATE, s'anirà executant el nou remat de coberta, arrancant primer el remat existent, i ubicant un remat nou de xapa metàl·lica, finalment es col·locarà una nova tanca.

Fase 06_Aïllament forjat de planta soterrani

Primer es despenjaran les instal·lacions que transcorren sota del sostre en el porxo de planta soterrani.

Es realitzarà la millora de l'envolvent tèrmica del forjat desprotegit de planta soterrani, amb l'execució d'un nou cel ras, amb 5cm d'aïllament, de placa de guix laminat, fixat a l'estructura existent de l'edifici amb perfils metàl·lics omega.

Finalment, es tornaran a fixar les instal·lacions despenjades al nou cel ras.

ME 1.3 Organització i gestió de l'obra

- Les mesures a prendre per minimitzar les afectacions al centre educatiu i als seus usuaris seran pactades amb els responsables de l'Ajuntament i del Centre, sense que es derivi cap despesa addicional al contracte per les mateixes, ni cap afectació al calendari proposat.

- Les mesures per limitar les afectacions de les obres a tercers i l'entorn seran les necessàries com per a que siguin inexistents o mínimes i notificades.

- Es respectarà i seguirà les directriu marcades pel centre per gestionar accessos de treballadors, eines i material, atenent l'especial naturalesa del edifici en el que es portarà a terme l'obra.

- El personal de treball s'haurà d'acreditar davant els responsables d'obra a l'accedir a les entrades i sortides. Haurà de portar sempre en lloc visible la seva credencial de persona autoritzada a entrar al centre.

- El personal de treball accedirà al centre amb la roba de treball i sense cap objecte o efecte personal que no siguin els autoritzats per direcció.

- L'empresa adjudicatària es farà responsable dels desperfectes, pèrdues i deterioraments dels béns objecte del servei i instal·lacions de les dependències dels centres de treball produïts durant la permanència dels seus treballadors. Igualment es responsabilitzarà, tècnica i econòmicament, del compliment del reglament de seguretat i higiene en el treball, havent de comunicar d'immediat al departament de Interior qualsevol incidència que impedeixi aquest compliment.

- Els sistemes que es vegin afectats o malmesos per actuacions de l'adjudicatari no previstos a plec d'execució de l'obra hauran de ser reposats pel mateix sense cost per l'Administració (instal·lacions, sistemes de seguretat...) en un termini adequat per a que cap servei del centre es vegi afectat.

- L'empresa adjudicatària haurà de garantir la continuïtat dels serveis en el edifici i atendre a les indicacions establertes a l'Informe sobre condicions de Seguretat i Salut d'un centre de treball amb obres de reforma. A tal efecte, el pla de treball s'ajustarà a les prescripcions del projecte, a les d l'Informe sobre condicions de Seguretat i Salut d'un centre de treball amb obres de reforma o ampliació i a les indicacions dels responsables de l'Ajuntament de Santa Coloma de Gramenet.


2 TERMINI D'EXECUCIÓ

El termini d'execució de les obres és de 10 mesos, que equival aproximadament a 217 dies laborables.

3 PLA DE TREBALL

S'adjunta el diagrama del Pla de Treball per fases amb el calendari:

Id	Modo de tarea	Nombre de tarea	Duración	Predecesoras
1		**2025188 Escola Torre Balldovina**	**217 días**	
2		**FASE 1 IMPLANTACIÓ GENERAL DE L'OBRA**	**212 días**	
3		**FASE 1**	**212 días**	
4		01.1 IMPLANTACIÓ A L'OBRA	1 día	
5		01.2 MUNTATGE ANDAMI	8 días	43FC+20 días
6		01.3 DESMMUNTATGE ANDAMI	6 días	114
7		**FASE 2 SUBSTITUCIÓ FUSTERIES PLANTA BAIXA**	**24 días**	**4**
8		**FASE 2 ÀMBIT 4 (Porta P4)**	**3 días**	
15		**FASE 2 ÀMBIT 5 (Espai professorat)**	**5 días**	**8**
22		**FASE 2 ÀMBIT 6 (Portes entrada principal)**	**4 días**	**15**
29		**FASE 2 ÀMBIT 7 (Sala audiovisuals i finestra pati int)**	**6 días**	**22**
36		**FASE 2 ÀMBIT 8 (Sala d'actes, biblio i educació esp.)**	**6 días**	**29**
43		**FASE 3 SUBSTITUCIÓ FUSTERIES PLANTA PRIMERA**	**64 días**	**7**
44		**FASE 3 ÀMBIT 1 (Aules façana sud-oest)**	**5 días**	
51		**FASE 3 ÀMBIT 2 (Aules façana sud-est)**	**7 días**	**44**
58		**FASE 3 ÀMBIT 3 (Aules façana sud-est)**	**5 días**	**51**
65		**FASE 3 ÀMBIT 4 (Aules façana sud-est)**	**7 días**	**58**
72		**FASE 3 ÀMBIT 5 (Aules façana nord-est)**	**7 días**	**65**
79		**FASE 3 ÀMBIT 6 (Aules façana nord-oest)**	**7 días**	**72**
86		**FASE 3 ÀMBIT 7 (Aules façana nord-oest)**	**5 días**	**79**
93		**FASE 3 ÀMBIT 8 (Aules façana nord-oest)**	**7 días**	**86**
100		**FASE 3 ÀMBIT 9 (Aules façana sud-oest)**	**5 días**	**93**
107		**FASE 3 ÀMBIT 10 (Finestres pati interior)**	**9 días**	**100**
114		**FASE 4 FAÇANA EXTERIOR I PATI INTERIOR**	**89 días**	**5**
115		05.01 Arrencada de les instal·lacions de façana	3 días	
116		05.02 Arrencada baixants pluvials	3 días	115
117		05.03 Col·locació dels perfils d'arrencada del SATE	7 días	116
118		05.04 Execució SATE façana exterior	65 días	117
119		05.05 Insuflat aïllament cambra aire	7 días	4
120		05.07 Recol·locació instal·lacions a façana	11 días	118
121		05.08 Col·locació noves proteccions solar	54 días	118CC+15 días
122		**FASE 5 PLANTA COBERTA**	**8 días**	**5FC+30 días**
123		06.01 Arrencada elements a coberta	3 días	
124		06.02 Nou remat a coberta	5 días	123
125		06.03 Nova tanca a coberta	2 días	123
126		**FASE 6 AÏLLAMENT FORJAT PLANTA SOTERRANI**	**33 días**	**5**
127		07.01 Desmuntatge instal·lacions forjat	5 días	
128		07.02 Muntatge instal·lacions forjat	5 días	131
129		07.03 Enderroc acabat de guix del forjat	3 días	127
130		07.04 Cel Ras a forjat	15 días	129
131		07.05 Pintat cel ras a forjat	5 días	130
132		**FASE 7 ACTUACIÓNS FORA D'HORARI LECTIU**	**40,5 días**	**4**
133		**FASE 7 ÀMBIT 1 PB (Menjador i dormitori pre-escolar)**	**6 días**	
140		**FASE 7 ÀMBIT 2 PB (Cuina i lavabo cuiners)**	**5 días**	**133**
147		**FASE 7 ÀMBIT 3 PB (Lavabos)**	**7,5 días**	**140**
154		**FASE 7 ÀMBIT 11 P2 (Lavabos P2)**	**8 días**	**147**
161		**FASE 7 ÀMBIT 12 (Lavabos P1)**	**8 días**	**154**
168		**FASE 7 ÀMBIT 13 (Porta escales emergència P2)**	**3 días**	**161**
175		**FASE 7 ÀMBIT 14 (Porta escales emergència P1)**	**3 días**	**168**
182		**FASE 8 CONTROL DE QUALITAT**	**5 días**	**6**

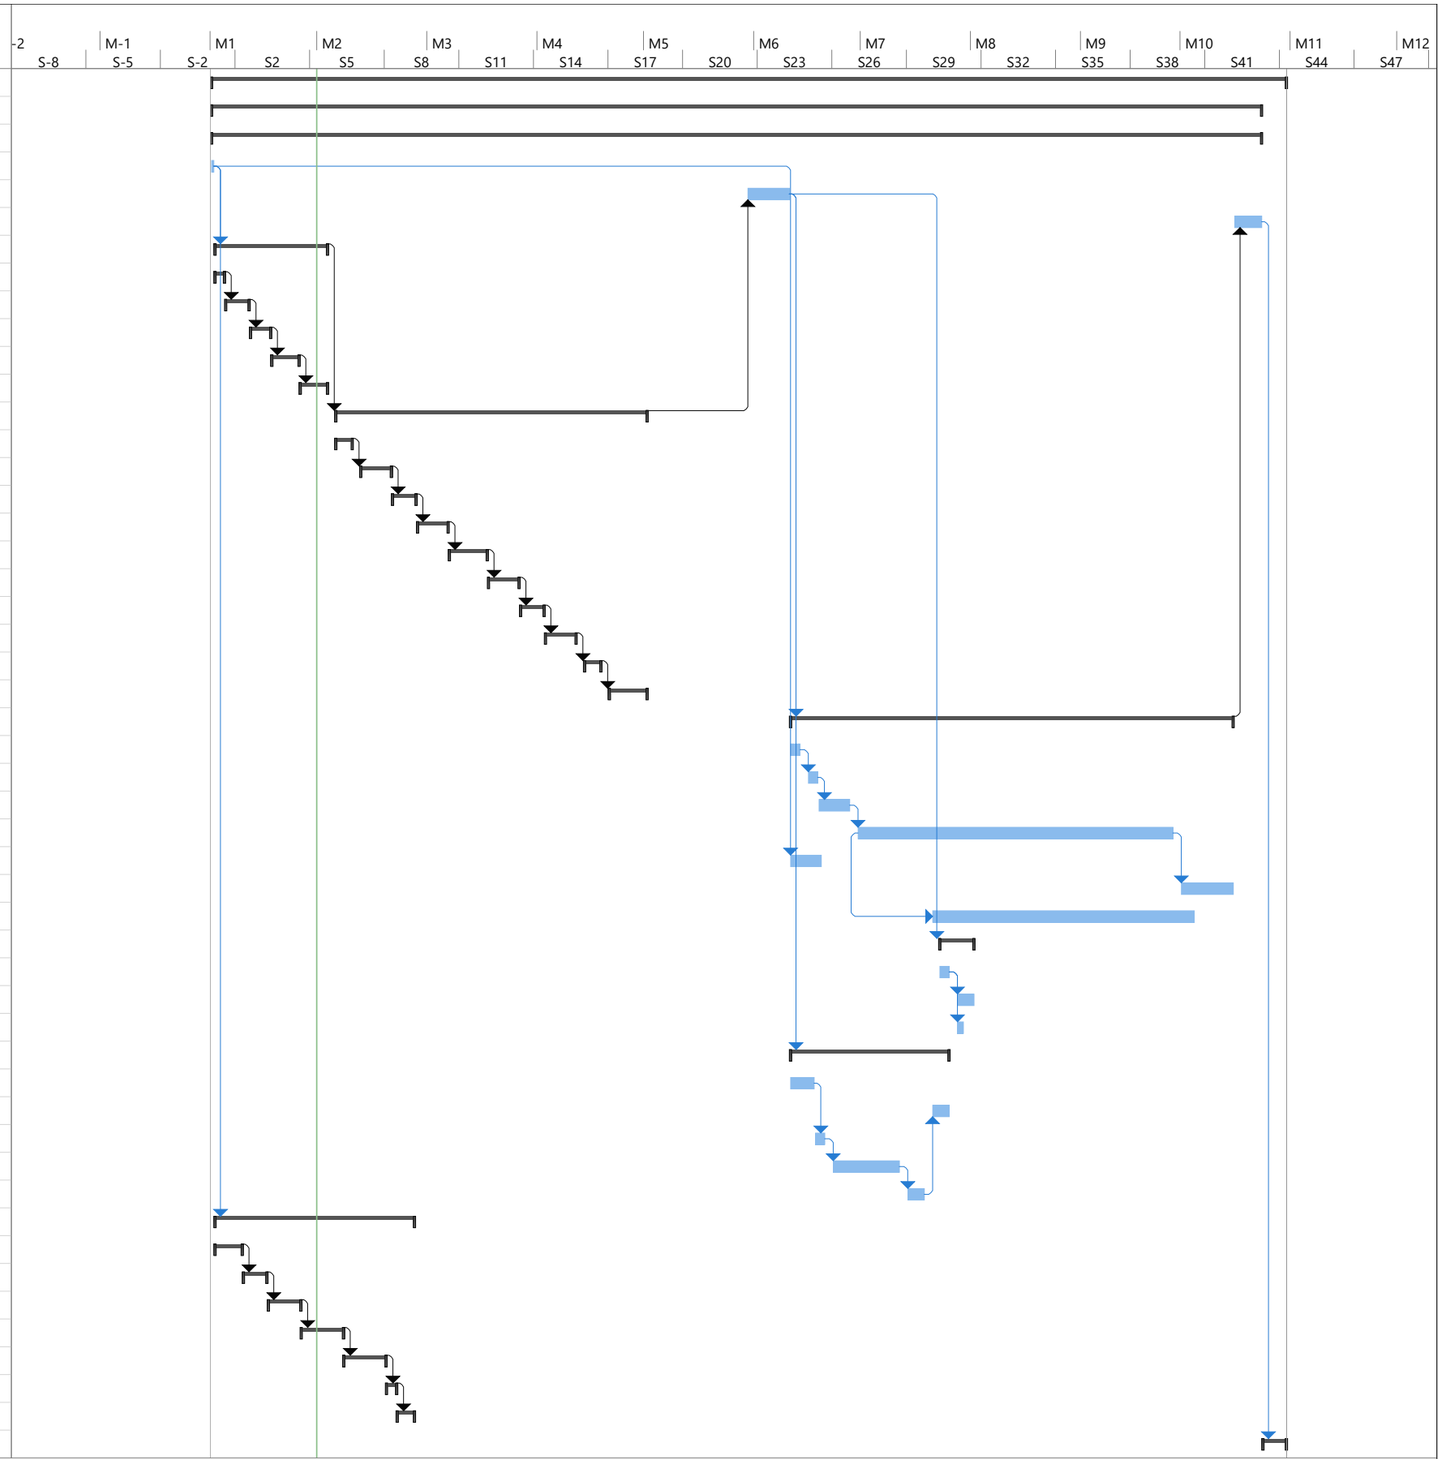

Proyecto: Planning Torre Balldo
Fecha: mié 01/07/26

Tarea	Resumen del proyecto	Tarea manual	solo el comienzo	Fecha límite
División	Tarea inactiva	solo duración	solo fin	Progreso
Hito	Hito inactivo	Informe de resumen manual	Tareas externas	Progreso manual
Resumen	Resumen inactivo	Resumen manual	Hito externo	

D. NORMATIVA TÈCNICA APLICABLE

Juliol 2025

El Decret 462/1971 del *Ministerio de la Vivienda* (BOE: 24/3/71): *"Normas sobre redacción de proyectos y dirección de obras de edificación"*, estableix que en la memòria i en el plec de prescripcions tècniques particulars de qualsevol projecte d'edificació es faci constar expressament l'observança de les *normas de la presidencia del gobierno* i les del *ministerio de la vivienda* sobre la construcció vigents.
És per això convenient que en la memòria figuri un paràgraf que faci al·lusió a l'esmentat decret i especifiqui que en el projecte s'han observat les normes vigents aplicables sobre construcció.
Així mateix, en el plec de prescripcions tècniques particulars s'inclourà una relació de les normes vigents aplicables sobre construcció i es remarcarà que en l'execució de l'obra s'observaran les mateixes.
El marc normatiu actual de l'edificació es basa en la Llei d'Ordenació de l'Edificació, que es desplega amb el Codi tècnic de l'Edificació, CTE, i es complementa amb la resta de reglaments i disposicions d'àmbit europeu, estatal, autonòmic i local. També, cal tenir present que, en molts casos, el text legal remet a altres normes, com UNE-EN, UNE, CEI, CEN.
Paral·lelament, per garantir les exigències de qualitat de l'edificació, les característiques tècniques dels productes, equips i sistemes que s'incorporin amb caràcter permanent als edificis, hauran de dur el marcatge CE, de conformitat amb el Reglament (UE) 2024/3110 i el Reglament (UE) 305/2011 pels quals s'estableixen condicions harmonitzades per a la comercialització de productes de construcció, i els Reglaments que els complementen.
En aquest document d'ajuda la normativa tècnica s'ha estructurat en relació als capítols del projecte per facilitar la seva aplicació. S'ordena en aspectes generals, requisits generals de l'edifici, sistemes constructius i, finalment, documentació complementària del projecte com la certificació energètica o el control de qualitat. S'identifica en color negre la normativa d'àmbit estatal, en color vermell la normativa de l'àmbit català i en color blau es preveuen les possibles ordenances i disposicions municipals.
Aquesta relació de normativa tècnica té caràcter genèric i caldrà adequar-la i completar-la en cada projecte en funció del seu abast i dels usos previstos.

Nota:

Color negre: legislació d'àmbit estatal
Color granate: legislació d'àmbit autonòmic
Color blau: legislació d'àmbit municipal

Normativa tècnica general d'Edificació

Aspectes generals

Ley de Ordenación de la Edificación, LOE
Ley 38/1999 (BOE: 06/11/99) i les seves posteriors modificacions
Código Técnico de la Edificación, CTE
RD 314/2006, de 17 de març de 2006 (BOE 28/03/2006), modificat per RD 1371/2007 (BOE 23/10/2007) i per RD 1675/2008 (BOE 18/10/2008), i les seves correccions d'errades (BOE 20/12/2007 i 25/01/2008)
Orden VIV 984/2009 (BOE 23/4/2009), i la seva correcció d'errades (BOE 23/09/2009)
RD 173/2010 pel qual es modifica el Codi Tècnic de l'Edificació, en matèria d'accessibilitat i no discriminació a persones amb discapacitat (BOE 11/03/2010)
Ley 8/2013 (BOE 27/6/2013)
Orden FOM/ 1635/2013, d'actualització del DB HE (BOE 12/09/2013) amb correcció d'errades (BOE 08/11/2013)
Orden FOM/588/2017, pel la qual es modifica el DB HE i el DB HS (BOE 23/06/2017)
RD 732/2019, de 20 de desembre de 2019, pel qual es modifica el Codi Tècnic de l'Edificació (BOE 27/12/2019)
RD 450/2022, de 14 de juny de 2022, pel qual es modifica el Codi Tècnic de l'Edificació (BOE 15/06/2022)
Disposiciones para la libre circulación de los productos de construcción
Reglamento (UE) 2024/3110 (DOUE: 18/12/2024)
Reglamento (UE) 305/2011, i les seves posteriors modificacions. Derogat parcialment pel Reglament (UE) 2024/3110
Normas para la redacción de proyectos y dirección de obras de edificación
D 462/1971 (BOE: 24/3/71) i la seva posterior modificació
Normas sobre el libro de Ordenes y asistencias en obras de edificación
O 9/6/1971 (BOE: 17/6/71) i les seves posteriors modificacions
Certificado final de dirección de obras
D 462/1971 (BOE: 24/3/71) i la seva posterior modificació

REQUISITS BÀSICS DE QUALITAT DE L'EDIFICACIÓ

Ús de l'edifici

Habitatge
Llei de l'habitatge
Llei 18/2007 (DOGC: 9/1/2008) i correcció errades (DOGC 7/2/2008) i les seves posteriors modificacions
Condicions mínimes d'habitabilitat dels habitatges i la cèdula d'habitabilitat
D 141/2012 (DOGC 2/11/2012) i la seva posterior modificació
Acreditació de determinats requisits prèviament a l'inici de la construcció dels habitatges
D 282/91 (DOGC:15/01/92)

Altres usos
Segons reglamentacions específiques

Accessibilitat

Condiciones básicas de accesibilidad y no discriminación de las personas con discapacidad para el acceso y utilización de los espacios públicos urbanizados y edificaciones
RD 505/2007 (BOE 113 de l'11/5/2007) i la seva posterior modificació
CTE Part I Exigències bàsiques de seguretat d'utilització i accessibilitat, SUA
CTE DB Document Bàsic SUA Seguretat d'utilització i accessibilitat
RD 314/2006 (BOE 28/03/2006) i les seves posteriors modificacions
Llei d'accessibilitat
Llei 13/2014 (DOGC 4/11/2014) i la seva posterior modificació
Codi d'accessibilitat de Catalunya, de desplegament de la Llei 13/2014
D 209/2023 (DOGC 30/11/23) i la seva posterior correcció d'errades

Seguretat estructural

CTE Part I Exigències bàsiques de Seguretat Estructural, SE
CTE DB SE Document Bàsic Seguretat Estructural, Bases de càlcul
CTE DB SE AE Document Bàsic Accions a l'edificació
RD 314/2006 (BOE 28/03/2006) i les seves posteriors modificacions

Seguretat en cas d'incendi

CTE Part I Exigències bàsiques de seguretat en cas d'incendi, SI
CTE DB SI Document Bàsic Seguretat en cas d'Incendi
RD 314/2006 (BOE 28/03/2006) i les seves posteriors modificacions
Reglamento de seguridad contra incendios en los establecimientos industriales, RSCIEI
RD 164/2025, (BOE: 10/04/2025)
Prevenció i seguretat en matèria d'incendis en establiments, activitats, infraestructures i edificis.
Llei 3/2010 del 18 de febrer (DOGC: 10.03.10) i les seves posteriors modificacions
Instruccions tècniques complementàries, SPs
Ordre INT/322/2012, INT/323/2012 i INT/324/2012 (DOGC 25/10/2012)
Ordre ISP/19/2025, ISP/20/2025 i ISP/28/2025 (DOGC 24/02/2025, 03/03/2025)
Ordenança Municipal de protecció en cas d'incendi de Barcelona, OMCPI 2008 (només per projectes a Barcelona)

Seguretat d'utilització i accessibilitat

CTE Part I Exigències bàsiques de seguretat d'utilització i accessibilitat, SUA
CTE DB SUA Document Bàsic Seguretat d'Utilització i Accessibilitat
SUA-1 Seguretat enfront al risc de caigudes
SUA-2 Seguretat enfront al risc d'impacte o enganxades
SUA-3 Seguretat enfront al risc "d'aprisionament"
SUA-5 Seguretat enfront al risc causat per situacions d'alta ocupació
SUA-6 Seguretat enfront al risc d'ofegament
SUA-7 Seguretat enfront al risc causat per vehicles en moviment
SUA-8 Seguretat enfront al risc causat pel llamp
SUA-9 Accessibilitat
RD 314/2006 (BOE 28/03/2006) i les seves posteriors modificacions

Salubritat

CTE Part I Exigències bàsiques d'Habitabilitat Salubritat, HS
CTE DB HS Document Bàsic Salubritat
HS 1 Protecció enfront de la humitat
HS 2 Recollida i evacuació de residus
HS 3 Qualitat de l'aire interior
HS 4 Subministrament d'aigua
HS 5 Evacuació d'aigües
HS 6 Protecció contra l'exposició al radó
RD 314/2006 (BOE 28/03/2006) i les seves posteriors modificacions
Es regula l'adopció de criteris ambientals i d'ecoeficiència en els edificis
D 21/2006 (DOGC: 16/02/2006) I D 111/2009 (DOGC:16/7/2009)

Protecció enfront del soroll

CTE Part I Exigències bàsiques d'Habitabilitat Protecció davant del soroll, HR
CTE DB HR Document Bàsic Protecció davant del soroll
RD 314/2006 (BOE 28/03/2006) i les seves posteriors modificacions
Ley del ruido
Ley 37/2003 (BOE 276, 18.11.2003) i la seva posterior modificació
Zonificación acústica, objetivos de calidad y emisiones acústicas
RD 1367/2007 (BOE 23/10/2007) i la seva posterior modificació
Llei de protecció contra la contaminació acústica
Llei 16/2002 (DOGC 3675, 11.07.2002) i la seva posterior modificació
Reglament de la Llei 16/2002 de protecció contra la contaminació acústica
Decret 176/2009 (DOGC 5506, 16.11.2009) i les seves posteriors modificacions
Es regula l'adopció de criteris ambientals i d'ecoeficiència en els edificis
D 21/2006 (DOGC: 16/02/2006) i D 111/2009 (DOGC:16/7/2009)
Ordenances municipals

Estalvi d'energia

CTE Part I Exigències bàsiques d'estalvi d'energia, HE
CTE DB HE Document Bàsic Estalvi d'Energia
HE-0 Limitació del consum energètic
HE-1 Condicions per al control de la demanda energètica
HE-2 Condicions de les instal·lacions tèrmiques
HE-3 Condicions de les instal·lacions d'il·luminació
HE-4 Contribució mínima d'energia renovable per cobrir la demanda d'ACS
HE-5 Generació mínima d'energia elèctrica procedent de fonts renovables
HE-6 Dotacions mínimes per a la infraestructura de recàrrega de vehicles elèctrics
RD 314/2006 (BOE 28/03/2006) i les seves posteriors modificacions.
Es regula l'adopció de criteris ambientals i d'ecoeficiència en els edificis
D 21/2006 (DOGC: 16/02/2006) i D 111/2009 (DOGC:16/7/2009)

NORMATIVA DELS SISTEMES CONSTRUCTIUS DE L'EDIFICI

Sistemes estructurals

CTE DB SE Document Bàsic Seguretat Estructural, Bases de càlcul
CTE DB SE AE Document Bàsic Accions a l'edificació
CTE DB SE C Document Bàsic Fonaments
CTE DB SE A Document Bàsic Acer
CTE DB SE M Document Bàsic Fusta
CTE DB SE F Document Bàsic Fàbrica
CTE DB SI 6 Resistència al foc de l'estructura i Annexes C, D, E, F
RD 314/2006 (BOE 28/03/2006) i les seves posteriors modificacions.
NCSE-02 Norma de Construcción Sismorresistente. Parte general y edificación
RD 997/2002, de 27 de setembre (BOE: 11/10/02)
CE Codi Estructural
RD 470/2021, de 29 de juny, pel qual s'aprova el Codi Estructural i la seva correcció d'errors
NRE-AEOR-93 Norma reglamentària d'edificació sobre accions en l'edificació en les obres de rehabilitació estructural dels sostres d'edificis d'habitatges
O 18/1/94 (DOGC: 28/1/94)

Sistemes constructius

CTE DB HS 1 Protecció enfront de la humitat
CTE DB HS 6 Protecció contra l'exposició al radó
CTE DB HR Protecció davant del soroll
CTE DB HE 1 Condicions per al control de la demanda energètica
CTE DB SE AE Accions en l'edificació
CTE DB SE F Fàbrica i altres
CTE DB SI Seguretat en cas d'Incendi, SI 1 i SI 2, Annex F
CTE DB SUA Seguretat d'Utilització i Accessibilitat, SUA 1 i SUA 2
RD 314/2006 (BOE 28/03/2006) i les seves posteriors modificacions.
Codi d'accessibilitat de Catalunya, de desplegament de la Llei 13/2014
D 209/2023 (DOGC: 30/11/23) i la seva posterior correcció d'errades.
Es regula l'adopció de criteris ambientals i d'ecoeficiència en els edificis
D 21/2006 (DOGC: 16/02/2006) i D 111/2009 (DOGC:16/7/2009)

Sistema de condicionaments, instal·lacions i serveis

Instal·lacions d'ascensors

CTE DB SUA 9 Seguretat d'utilització i accessibilitat
RD 173/2010 (BOE 11.03.2010)
Codi d'Accessibilitat de Catalunya, de desplegament de la Llei 13/2014
D 209/2023 (DOGC 30/11/23) i la seva posterior correcció d'errades
CTE DB SI 4 Seguretat en cas d'incendi. Instal·lacions de protecció en cas d'incendi *(ascensor d'emergència)*
RD 173/2010 (BOE 11.03.2010)
Requisitos esenciales de seguridad para la comercialización de ascensores y componentes de seguridad de ascensores
RD 203/2016 (BOE: 25/5/2016)
Reglamento de aparatos de elevación y su manutención. Instrucciones Técnicas Complementarias
RD 2291/85 (BOE: 11/12/85) i les seves posteriors modificacions
Instrucción Técnica Complementaria ITC AEM 1 "Ascensores", que regula la puesta en servicio, modificación, mantenimiento e inspección de los ascensores, así como el incremento de la seguridad del parque de ascensores existente
RD 355/2024 (BOE 13/04/2024)
Normes per a la comercialització i posada en servei de les màquines
RD 1644/08 de 10 d'octubre (BOE 11.10.08) i la seva posterior modificació
Se autoriza la instalación de ascensores sin cuarto de máquinas
Resolución 3/4/97 (BOE: 23/4/97) i la seva posterior modificació
Se autoriza la instalación de ascensores con máquinas en foso
Resolución 10/09/98 (BOE: 25/9/98)
Seguretat industrial dels establiments, les instal·lacions i els productes
D 192/2023 (DOGC 09.11.2023)

Instal·lacions de recollida i evacuació de residus

CTE DB HS 2 Recollida i evacuació de residus
RD 314/2006 (BOE 28/03/2006) i les seves posteriors modificacions
Ordenances municipals

Instal·lacions d'aigua

CTE DB HS 4 Subministrament d'aigua
RD 314/2006 (BOE 28/03/2006) i les seves posteriors modificacions
Criterios técnico-sanitarios de la calidad del agua de consumo, su control y suministro
RD 3/2023, de 10 de gener (BOE 11/01/2023) i la seva correcció d'errades
Requisitos sanitarios para la prevención y el control de la legionelosis
RD 487/2022, de 21 de juny (BOE 22/06/2022) i la seva posterior modificació
Real Decreto 614/2024, de 2 de julio, por el que se modifica el Real Decreto 487/2022
Reglamento d'equips a pressió. Instruccions tècniques complementàries
RD 809/2021, de 21 de setembre (BOE 11/10/2021)
Es regula l'adopció de criteris ambientals i d'ecoeficiència en els edificis
D 21/2006 (DOGC 16/02/2006) I D111/2009 (DOGC:16/7/2009)
Condicions higienicosanitàries per a la prevenció i el control de la legionel·losi
D 352/2004 (DOGC 29/07/2004)
Mesures de foment per a l'estalvi d'aigua en determinats edificis i habitatges (d'aplicació obligatòria als edificis destinats a serveis públics de la Generalitat de Catalunya, així com en els habitatges finançats amb ajuts atorgats o gestionats per la Generalitat de Catalunya)
D 202/98 (DOGC 06/08/98)
Ordenances municipals

Instal·lacions d'aigua calenta sanitària

CTE DB HS 4 Subministrament d'aigua
RD 314/2006 (BOE 28/03/2006) i les seves posteriors modificacions
CTE DB HE 4 Contribució mínima d'energia renovable per cobrir la demanda d'ACS
RD 314/2006 (BOE 28/03/2006) i les seves posteriors modificacions
RITE Reglamento de Instalaciones Térmicas en los Edificios
RD 1027/2007 (BOE: 29/8/2007) i les seves posteriors modificacions
Requisitos sanitarios para la prevención y el control de la legionelosis
RD 487/2022, de 21 de juny (BOE 22/06/2022) i la seva posterior modificació
Condicions higienicosanitàries per a la prevenció i el control de la legionel·losi
D 352/2004 (DOGC 29/07/2004)
Es regula l'adopció de criteris ambientals i d'ecoeficiència en els edificis
D 21/2006 (DOGC 16/02/2006) I D111/2009 (DOGC:16/7/2009)

Instal·lacions d'evacuació

CTE DB HS 5 Evacuació d'aigües

RD 314/2006 (BOE 28/03/2006) i les seves posteriors modificacions
Es regula l'adopció de criteris ambientals i d'ecoeficiència en els edificis
D 21/2006 (DOGC 16/02/2006) I D111/2009 (DOGC16/7/2009)
Ordenances municipals

Instal·lacions de protecció contra el radó

CTE DB HS 6 Protecció contra l'exposició al radó
RD 732/2019, de 20 de desembre de 2019, pel qual es modifica el Codi Tècnic de l'Edificació (BOE 27/12/2019).

Instal·lacions tèrmiques

CTE DB HE 2 Condicions de les instal·lacions tèrmiques (remet al RITE)
RD 314/2006 (BOE 28/03/2006) i les seves posteriors modificacions.
RITE Reglamento de Instalaciones Térmicas en los Edificios
RD 1027/2007 (BOE: 29/8/2007) i les seves posteriors modificacions
Requisitos de diseño ecológico aplicables als productes relacionados con la energia
RD 187/2011 (BOE: 3/3/2011)
Requisitos sanitarios para la prevención y el control de la legionelosis
RD 487/2022, de 21 de juny (BOE 22/06/2022) i la seva posterior modificació
Reglamento de equipos a presión. Instrucciones técnicas complementarias
RD 809/2021, de 21 de setembre (BOE 11/10/2021)
Seguretat industrial dels establiments, les instal·lacions i els productes
D 192/2023 (DOGC 09.11.2023)
Condicions higienicosanitàries per a la prevenció i el control de la legionel·losi
D 352/2004 (DOGC 29/07/2004)
Ordenances municipals

Instal·lacions de ventilació

CTE DB HS 3 Qualitat de l'aire interior
RD 314/2006 (BOE 28/03/2006) i les seves posteriors modificacions.
RITE Reglamento de Instalaciones Térmicas en los Edificios
RD 1027/2007 (BOE: 29/8/2007 i les seves posteriors modificacions
CTE DB SI 3.7 Control de fums
RD 314/2006 (BOE 28/03/2006) i les seves posteriors modificacions.
Reglamento de seguridad contra incendios en los establecimientos industriales, RSCIEI
RD 164/2025, (BOE: 10/04/2025)
Ordenances municipals

Instal·lacions de combustibles

Gas natural i GLP

Reglamento técnico de distribución y utilización de combustibles gaseosos y sus instrucciones técnicas complementarias.
ITC-ICG 03 Instalaciones de almacenamiento de gases licuados del petróleo (GLP) en depósitos fijos
ITC-ICG 06 Instalaciones de almacenamiento de gases licuados del petróleo (GLP) para uso propio
ITC-ICG 07 Instalaciones receptoras de combustibles gaseosos
RD 919/2006 (BOE: 4/9/2006) i les seves posteriors modificacions
Reglamento general del servicio público de gases combustibles
D 2913/1973 (BOE: 21/11/73) i les seves posteriors modificacions, derogat en tot allò que contradiguin o s'oposin al que es disposa al "Reglamento técnico de distribución y utilización de combustibles gaseosos y sus instrucciones técnicas complementarias", aprovat pel RD 919/2006
Reglamento de redes y acometidas de combustibles gaseosos e instrucciones
O 18/11/74 (BOE: 6/12/74) i les seves posteriors modificacions, derogat en tot allò que contradiguin o s'oposin al que es disposa al "Reglamento técnico de distribución y utilización de combustibles gaseosos y sus instrucciones técnicas complementarias", aprovat pel RD 919/2006

Gas-oil

Instrucción Técnica Complementaria MI-IP-03 "Instalaciones Petrolíferas para uso propio"
RD 1523/1999 (BOE: 22/10/1999) i la seva posterior modificació
RD 1427/1997 (BOE: 23/10/1997) i les seves posteriors modificacions

Instal·lacions d'electricitat

REBT Reglamento electrotécnico para baja tensión. Instrucciones Técnicas Complementarias
RD 842/2002 (BOE 18/09/02) i les seves posteriors modificacions
Instrucción Técnica complementaria (ITC) BT 52 "Instalaciones con fines especiales. Infraestructura para la recarga de vehículos eléctricos", del Reglamento electrotécnico de baja tensión, y se modifican otras instrucciones técnicas complementarias del mismo.
RD 1053/2014 (BOE 31/12/2014) i la seva posterior modificació
CTE DB HE-5 Generació mínima d'energia elèctrica
RD 314/2006 (BOE 28/03/2006) i les seves posteriors modificacions.
Actividades de transporte, distribución, comercialización, suministro y procedimientos de autorización de instalaciones de energía eléctrica
RD 1955/2000 (BOE: 27/12/2000) i les seves posteriors modificacions. Obligació de centre de transformació, distàncies línies elèctriques
Reglamento de condiciones técnicas y garantías de seguridad en líneas eléctricas de alta tensión y sus instrucciones técnicas complementarias, ITC-LAT 01 a 09
RD 223/2008 (BOE: 19/3/2008) i les seves posteriors modificacions
Reglamento sobre condiciones técnicas y garantías de seguridad en centrales eléctricas y centros de transformación
RD 337/2014 (BOE: 9/6/2014) i les seves posteriors modificacions
Normas sobre ventilación y acceso de ciertos centros de transformación
Resolució 19/6/1984 (BOE: 26/6/84)
Conexión a red de instalaciones de producción de energía eléctrica de pequeña potencia
RD 1699/2011 (BOE: 8/12/2011) i les seves posteriors modificacions
Procediment administratiu aplicable a les instal·lacions solars fotovoltaiques connectades a la xarxa elèctrica
D 352/2001, de 18 de setembre (DOGC 02.01.02)
Seguretat industrial dels establiments, les instal·lacions i els productes
D 192/2023 (DOGC 09.11.2023)
Certificat sobre compliment de les distàncies reglamentàries d'obres i construccions a línies elèctriques
Resolució 4/11/1988 (DOGC 30/11/1988)
Especificacions particulars i projectes tipus d'Endesa Distribució Eléctrica, SLU.
Resolució de 5 de desembre de 2018 de la Direcció General d'Energia i Mines (BOE: 28/12/2018)
Normes Tècniques particulars de FECSA-ENDESA relatives a les instal·lacions de xarxa i a les instal·lacions d'enllaç
Resolució ECF/4548/2006 (DOGC 22/2/2007)

Vehicle elèctric

HE-6 Dotacions mínimes per a la infraestructura de recàrrega de vehicles elèctrics
RD 450/2022 (BOE 15/06/2022)
Instrucción Técnica complementaria (ITC) BT 52 "Instalaciones con fines especiales. Infraestructura para la recarga de vehículos eléctricos", del Reglamento electrotécnico de baja tensión, y se modifican otras instrucciones técnicas complementarias del mismo.
RD 1053/2014 (BOE 31/12/2014) i la seva posterior modificació

Instal·lacions fotovoltaiques

REBT Reglamento electrotécnico para baja tensión. Instrucciones Técnicas Complementarias
RD 842/2002 (BOE 18/09/02) i les seves posteriors modificacions
Condicions administratives, tècniques i econòmiques de l'autoconsum d'energia elèctrica
RD 244/2019 d'autoconsum (BOE 06/04/2019) i les seves posteriors modificacions
Ordenances municipals

Instal·lacions d'il·luminació

CTE DB HE-3 Condicions de les instal·lacions d'il·luminació
RD 314/2006 (BOE 28/03/2006) i les seves posteriors modificacions.
CTE DB SUA-4 Seguretat enfront al risc causat per il·luminació inadequada
RD 314/2006 (BOE 28/03/2006) i les seves posteriors modificacions.
REBT ITC-28 Instal·lacions en locals de pública concurrència
RD 842/2002 (BOE 18/09/02) i les seves posteriors modificacions
Llei d'ordenació ambiental de l'enllumenament per a la protecció del medi nocturn
Llei 6/2001 (DOGC 12/6/2001) i les seves posteriors modificacions
Decret 190/2015 (DOGC 27/08/2015) i les seves posteriors modificacions

Instal·lacions de telecomunicacions

Infraestructuras comunes en los edificios para el acceso a los servicios de telecomunicación
RD Ley 1/98 de 27 de febrero (BOE: 28/02/98) i les seves posteriors modificacions
Reglamento regulador de las infraestructuras comunes de telecomunicaciones para el acceso a los servicios de telecomunicación en el interior de las edificaciones
RD 346/2011 (BOE 1/04/2011) i les seves posteriors modificacions
Orden ITC/1644/2011, por la que se desarrolla el reglamento regulador de las infraestructuras comunes de telecomunicaciones para el acceso a los servicios de telecomunicación en el interior de las edificaciones, aprobado por el RD 346/2011

ITC/1644/2011, de 10 de juny. (BOE 16/6/2011) i les seves posteriors modificacions
Procedimiento a seguir en las instalaciones colectivas de recepción de televisión en el proceso de su adecuación para la recepción de TDT y se modifican determinados aspectos administrativos y técnicos de las infraestructuras comunes de telecomunicación en el interior de los edificios
Ordre ITC/1077/2006 (BOE: 13/4/2006)

Instal·lacions de protecció contra incendis

RIPCI Reglamento de Instalaciones de Protección Contra Incendios
RD 513/2017 (BOE 12/6/2017) i les seves posteriors modificacions
CTE DB SI 4 Instal·lacions de protecció en cas d'incendi
RD 314/2006 (BOE 28/03/2006) i les seves posteriors modificacions.
Reglamento de seguridad contra incendios en los establecimientos industriales, RSCIEI
RD 164/2025, (BOE: 10/04/2025)

Instal·lacions de protecció al llamp

CTE DB SUA-8 i Annex B Seguretat enfront al risc causat per l'acció del llamp
RD 314/2006 (BOE 28/03/2006) i les seves posteriors modificacions.

Certificació energètica dels edificis

Procedimiento Básico para la certificación energética de los edificios
Real Decreto 390/2021 (BOE 02/06/2021)

Control de qualitat

Marc general

Código Técnico de la Edificación, CTE
RD 314/2006 (BOE 28/03/2006) i les seves posteriors modificacions.
CE Código Estructural. Capítulo 5. Bases generales para la gestión de la calidad de las estructuras
RD 470/2021, de 29 de juny (BOE 10/08/2021) i la seva correcció d'errors
Control de qualitat en l'edificació d'habitatges
D 375/1988 (DOGC: 28/12/88) i les seves posteriors modificacions

Normatives de productes, equips i sistemes (no exhaustiu)

Disposiciones para la libre circulación de los productos de construcción
Reglamento (UE) 2024/3110 (DOUE: 18/12/2024)
Reglamento (UE) 305/2011, i les seves posteriors modificacions. Derogat parcialment pel Reglament (UE) 2024/3110
Clasificación de los productos de construcción y de los elementos constructivos en función de sus propiedades de reacción y de resistencia frente al fuego
RD 842/2013 (BOE: 23/11/2013)
RC-16 Instrucción para la recepción de cementos
RD 256/2016 (BOE: 25/6/2016) i la seva posterior modificació
Criteris d'utilització en l'obra pública de determinats productes utilitzats en l'edificació
R 22/6/1998 (DOGC 3/8/98)
UC-85 recomanacions sobre l'ús de cendres volants en el formigó
O 12/4/1985 (DOGC: 3/5/85)

Gestió de residus de construcció i enderrocs

Regulador de la producción y gestión de los residuos de construcción y demolición
RD 105/2008, d'1 de febrer (BOE 13/02/2008)
Programa de Prevención y Gestión de Residus y Recursos de Catalunya (PRECAT 20)
RD 210/2018, del 6 d'abril (BOE 16/4/2018) i les seves posteriors modificacions
Residuos y suelos contaminados para una economía circular
Llei 7/2022, de 8 d'abril (BOE 09/04/2022)
Normas generales de valorización de materiales naturales excavados para su utilización en operaciones de relleno y obras distintas a aquellas en las que se generaron
Orden APM/1007/2017, de 10 d'octubre (BOE 21/10/2017)
Relación de actividades potencialmente contaminantes del suelo y los criterios y estándares para la declaración de suelos contaminados.
RD 9/2005 (BOE: 18/01/2005)
Text refós de la Llei reguladora dels residus
Decret Legislatiu 1/2009, de 21 de juliol (DOGC 28/7/2009) i les seves posteriors modificacions
Programa de gestió de residus de la construcció de Catalunya (PROGROC), es regula la producció i gestió de residus de la construcció i demolició, i el cànon sobre la deposició controlada dels residus de la construcció.
D 89/2010, 26 juliol (DOGC 6/07/2010) i les seves posteriors modificacions
Utilització dels àrids reciclats procedents de la valorització de residus de la construcció i demolició
ORDRE ACC/9/2023, de 23 de gener (DOGC 26/01/2023)

Llibre de l'edifici

Ley de Ordenación de la Edificación, LOE
Llei 38/1999 (BOE 06/11/99) i les seves posteriors modificacions
Código Técnico de la Edificación, CTE
RD 314/2006 (BOE 28/03/2006) i les seves posteriors modificacions
Llibre de l'edifici per a edificis d'habitatge
D 67/2015 (DOGC 7/8/2015)

ALTRES

Pla territorial metropolità de Barcelona
Diari Oficial de la Generalitat de Catalunya (núm. 5627, de 12 de maig del 2010) i posteriors modificacions

E. ANNEXES A LA MEMÒRIA

1 Justificació del compliment de les exigències bàsiques "HR Protecció contra el soroll" segons l'opció adoptada (general o simplificada)

No es requereix de justificar el compliment de les exigències bàsiques d'aquest apartat del CTE DB HR. Ja que no es abast de projecte.

2 Justificació del compliment de les exigències bàsiques "HE 0 Limitació del consum energètic" de l'edifici segons l'opció adoptada (general o simplificada)

No es àmbit d'aplicació el HE 0, per tant no s'aporta documentació de justificació del compliment de les exigències bàsiques.

3 Justificació del compliment de les exigències bàsiques "HE 1 Condicions per al control de la demanda energètica"

En el cas de reformes, el valor límit (Ulim) de la taula 3.1.1.a – HE1 és d'aplicació únicament a aquells elements de l'envolupant tèrmica:

- Que se substitueixen, incorporen, o modifiquen substancialment

En el present projecte, s'ha de garantir la Ulim en els elements de façana i fusteries.

S'adjunta el document de justificació del compliment de les exigències.

Justificación del cumplimiento de la exigencia básica HE1: Condiciones para el control de la demanda energética

ÍNDICE

1. CUANTIFICACIÓN DE LA EXIGENCIA..... 3
1.1. Condiciones de la envolvente térmica..... 3
1.1.1. Transmitancia de la envolvente térmica..... 3
1.1.2. Control solar de la envolvente térmica..... 3
1.1.3. Permeabilidad al aire de la envolvente térmica..... 3
1.2. Limitación de descompensaciones..... 3

2. INFORMACIÓN SOBRE EL EDIFICIO..... 4
2.1. Zonificación climática..... 4
2.2. Agrupaciones de recintos..... 4

3. DESCRIPCIÓN GEOMÉTRICA Y CONSTRUCTIVA DEL MODELO DE CÁLCULO..... 4
3.1. Caracterización de los elementos que componen la envolvente térmica..... 4
3.1.1. Cerramientos opacos..... 4
3.1.2. Huecos..... 5
3.1.3. Puentes térmicos..... 8

1. CUANTIFICACIÓN DE LA EXIGENCIA

1.1. Condiciones de la envolvente térmica

1.1.1. Transmitancia de la envolvente térmica

Transmitancia de la envolvente térmica: Ninguno de los elementos de la envolvente térmica supera el valor límite de transmitancia térmica descrito en la tabla 3.1.1.a del DB HE1. ✓

Coeficiente global de transmisión de calor a través de la envolvente térmica (K)

$K = 0.56\ W/(m^2 \cdot K) \leq K_{lim} = 0.77\ W/(m^2 \cdot K)$ ✓

donde:

K: Valor calculado del coeficiente global de transmisión de calor a través de la envolvente térmica, W/(m²·K).

K_{lim}: Valor límite del coeficiente global de transmisión de calor a través de la envolvente térmica, W/(m²·K).

	S (m²)	L (m)	K_i (W/(m²·K))	%K
Área total de intercambio de la envolvente térmica = 2882.97 m²				
Fachadas	1370.91	--	0.12	20.70
Cubiertas	958.18	--	0.10	17.14
Huecos	553.88	--	0.29	52.25
Puentes térmicos	--	2251.194	0.06	9.91


donde:

S: Superficie, m².

L: Longitud, m.

K_i: Coeficiente parcial de transmisión de calor, W/(m²·K).

%K: Porcentaje del coeficiente global de transmisión de calor., %.

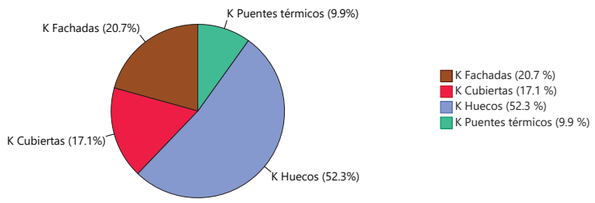

1.1.2. Control solar de la envolvente térmica

$q_{sol,jul} = 1.06\ kWh/m^2 \leq q_{sol,jul_lim} = 4.00\ kWh/m^2$ ✓

donde:

$q_{sol,jul}$: Valor calculado del parámetro de control solar, kWh/m².

q_{sol,jul_lim}: Valor límite del parámetro de control solar, kWh/m².

1.1.3. Permeabilidad al aire de la envolvente térmica

$n_{50} = 5.58996\ h^{-1}$

donde:

n_{50}: Valor calculado de la relación del cambio de aire con una presión diferencial de 50 Pa, h^{-1}.

1.2. Limitación de descompensaciones

Limitación de descompensaciones: La transmitancia térmica de las particiones interiores no supera el valor límite descrito en la tabla 3.2 del DB HE1. ✓

2. INFORMACIÓN SOBRE EL EDIFICIO

2.1. Zonificación climática

El edificio objeto del proyecto se sitúa en el municipio de **Santa Coloma de Gramenet (provincia de Barcelona)**, con una altura sobre el nivel del mar de **56.000 m**. Le corresponde, conforme al Anejo B de CTE DB HE, la zona climática **C2**.

La pertenencia a dicha zona climática, junto con el tipo y el uso del edificio **(Reforma - Otros usos)**, define los valores límite aplicables en la cuantificación de la exigencia, descritos en la sección HE1. Control de la demanda energética del edificio, del Documento Básico HE Ahorro de energía, del CTE.

2.2. Agrupaciones de recintos.

Se muestra a continuación la caracterización de la envolvente térmica del edificio, así como la de cada una de las zonas que han sido incluidas en la misma:

	S (m²)	V (m³)	V_{inf} (m³)	$Q_{sol,jul}$ (kWh/mes)	n_{50} (h^{-1})	$q_{sol,jul}$ (kWh/m²/mes)	V/A (m³/m²)
Planta Baixa	772.77	2990.97	2279.68	492.32	3.536	-	-
Planta Primera	855.43	2870.29	2523.53	1008.17	3.141	-	-
Planta Segona	854.24	2567.90	2562.73	1221.70	9.598	-	-
Banys i cuines	200.70	678.06	594.09	118.47	6.584	-	-
Envolvente térmica	**2683.14**	**9107.21**	**7960.04**	**2840.65**	**5.6**	**1.06**	**3.2**

donde:

S: Superficie útil interior, m².

V: Volumen interior, m³.

V_{inf}: Volumen interior para el cálculo de las infiltraciones, m³.

$Q_{sol,jul}$: Ganancias solares para el mes de julio de los huecos pertenecientes a la envolvente térmica, con sus protecciones solares móviles activadas, kWh/mes.

n_{50}: Relación del cambio de aire con una presión diferencial de 50 Pa, h^{-1}.

$q_{sol,jul}$: Control solar, kWh/m²/mes.

V/A: Compacidad (relación entre el volumen encerrado y la superficie de intercambio con el exterior), m³/m².

3. DESCRIPCIÓN GEOMÉTRICA Y CONSTRUCTIVA DEL MODELO DE CÁLCULO

3.1. Caracterización de los elementos que componen la envolvente térmica

3.1.1. Cerramientos opacos

Los cerramientos opacos suponen el **37.84%** del coeficiente global de transmisión de calor a través de la envolvente térmica (K).

	Tipo	S (m²)	U (W/(m²·K))	U_{lim} (W/(m²·K))	α	O. (°)	S·U (W/K)	
Planta Baixa								
Fachada		123.75	0.24	0.49	0.60	Sudoeste(226)	30.07	✓
Fachada		87.65	0.24	0.49	0.60	Sureste(136)	21.30	✓
Fachada		110.13	0.24	0.49	0.60	Noroeste(316)	26.76	✓
Fachada		75.52	0.24	0.49	0.60	Noreste(46)	18.35	✓
Partición interior horizontal		830.51	0.18	0.70	0.60	-	-	✓
Partición interior horizontal		837.12	1.69	0.70	0.60	-	-	✗

	Tipo	S (m²)	U (W/(m²·K))	U_{lim} (W/(m²·K))	α	O. (°)	S·U (W/K)	
							96.47	
	Tipo	**S** (m²)	**U** (W/(m²·K))	U_{lim} (W/(m²·K))	**α**	**O.** (°)	**S·U** (W/K)	
Planta Primera								
Fachada		125.35	0.24	0.49	0.60	Sudoeste(226)	30.46	✓
Fachada		93.23	0.24	0.49	0.60	Sureste(136)	22.65	✓
Fachada		81.93	0.24	0.49	0.60	Noroeste(316)	19.91	✓
Fachada		104.44	0.24	0.49	0.60	Noreste(46)	25.38	✓
							98.39	
	Tipo	**S** (m²)	**U** (W/(m²·K))	U_{lim} (W/(m²·K))	**α**	**O.** (°)	**S·U** (W/K)	
Planta Segona								
Fachada		127.62	0.24	0.49	0.60	Sudoeste(226)	31.01	✓
Fachada		90.27	0.24	0.49	0.60	Sureste(136)	21.93	✓
Fachada		79.52	0.24	0.49	0.60	Noroeste(316)	19.32	✓
Fachada		100.44	0.24	0.49	0.60	Noreste(46)	24.40	✓
Cubierta		917.55	0.29	0.40	0.60	-	264.17	✓
							360.83	
	Tipo	**S** (m²)	**U** (W/(m²·K))	U_{lim} (W/(m²·K))	**α**	**O.** (°)	**S·U** (W/K)	
Banys i cuines								
Fachada		73.93	0.24	0.49	0.60	Noreste(46)	17.96	✓
Fachada		61.36	0.24	0.49	0.60	Noroeste(316)	14.91	✓
Fachada		26.20	0.24	0.49	0.60	Sureste(136)	6.37	✓
Fachada		9.59	0.24	0.49	0.60	Sudoeste(226)	2.33	✓
Cubierta		40.63	0.29	0.40	0.60	-	11.70	✓
Partición interior horizontal		72.96	1.69	0.70	0.60	-	-	✗
Partición interior horizontal		80.49	0.18	0.70	0.60	-	-	✓
							53.26	

donde:

S: Superficie, m².
U: Transmitancia térmica, W/(m²·K).
U_{lim}: Transmitancia térmica límite aplicada, W/(m²·K).
α: Coeficiente de absorción solar (absortividad) de la superficie opaca.
O.: Orientación de la superficie (azimut respecto al norte), °.

3.1.2. Huecos

Los huecos suponen el **52.25%** del coeficiente global de transmisión de calor a través de la envolvente térmica (K).

	S (m²)	O. (°)	F_F (%)	U (W/(m²·K))	U_{lim} (W/(m²·K))	S·U (W/K)	$g_{gl,n}$	$g_{gl,sh,wi}$	$Q_{sol,jul}$ (kWh/mes)	% $q_{sol,jul}$	
Planta Baixa											
FINESTRA 8.10x1.20	9.72	Sureste(136)	0.25	1.50	2.10	14.58	0.46	0.11	28.65	1.01	✓
FINESTRA 8.10x1.20	9.72	Noroeste(316)	0.25	1.50	2.10	14.58	0.46	0.11	22.96	0.81	✓
FINESTRA 3.30x1.20	3.12	Noreste(46)	0.25	1.50	2.10	4.68	0.46	0.11	7.90	0.28	✓
FINESTRA 0.60x1.20	0.72	Noreste(46)	0.25	1.50	2.10	1.08	0.46	0.11	3.23	0.11	✓
FINESTRA 0.60x1.20	0.72	Noreste(46)	0.25	1.50	2.10	1.08	0.46	0.11	3.23	0.11	✓
FINESTRA 0.60x1.20	0.72	Noreste(46)	0.25	1.50	2.10	1.08	0.46	0.11	3.23	0.11	✓
FINESTRA 2.35x1.80	4.23	Noroeste(316)	0.25	1.50	2.10	6.35	0.46	0.11	23.35	0.82	✓

	S (m²)	O. (°)	F_F (%)	U (W/(m²·K))	U_{lim} (W/(m²·K))	S·U (W/K)	$g_{gl,n}$	$g_{gl,sh,wi}$	$Q_{sol,jul}$ (kWh/mes)	% $q_{sol,jul}$	
FINESTRA 0.80x1.80	1.44	Noroeste(316)	0.25	1.50	2.10	2.16	0.46	0.11	6.01	0.21	✓
FINESTRA 8.10x1.20	9.72	Sureste(136)	0.25	1.50	2.10	14.58	0.46	0.11	50.05	1.76	✓
FINESTRA 3.40x1.20	2.76	Noroeste(316)	0.25	1.50	2.10	4.13	0.46	0.11	6.88	0.24	✓
PORTA SIMPLE	1.62	Noreste(46)	1.00	2.10	5.70	3.41	0	0	0	0	✓
PORTA SIMPLE	1.62	Noreste(46)	1.00	2.10	5.70	3.41	0	0	0	0	✓
VIDRE P3	0.56	Noreste(46)	0.25	1.50	2.10	0.84	0.46	0.11	1.37	0.05	✓
VIDRE P3	0.56	Noreste(46)	0.25	1.50	2.10	0.84	0.46	0.11	1.62	0.06	✓
VIDRE P3 2	1.54	Noreste(46)	0.25	1.50	2.10	2.31	0.46	0.11	4.54	0.16	✓
PORTA SIMPLE	1.62	Noroeste(316)	1.00	2.10	5.70	3.41	0	0	0	0	✓
PORTA SIMPLE	1.62	Noroeste(316)	1.00	2.10	5.70	3.41	0	0	0	0	✓
VIDRE PP	1.22	Noroeste(316)	0.25	1.50	2.10	1.83	0.46	0.11	2.90	0.10	✓
VIDRE PP	1.22	Noroeste(316)	0.25	1.50	2.10	1.83	0.46	0.11	4.30	0.15	✓
FINESTRA 8.10x1.20	9.72	Noroeste(316)	0.25	1.50	2.10	14.58	0.46	0.11	54.86	1.93	✓
FINESTRA 2.40x1.80	4.32	Sureste(136)	0.25	1.50	2.10	6.48	0.46	0.11	29.31	1.03	✓
FINESTRA 2.40x1.80	4.32	Sureste(136)	0.25	1.50	2.10	6.48	0.46	0.11	29.31	1.03	✓
FINESTRA 5.10x1.20	6.12	Sureste(136)	0.25	1.50	2.10	9.18	0.46	0.11	32.61	1.15	✓
FINESTRA 5.10x1.20	6.12	Noroeste(316)	0.25	1.50	2.10	9.18	0.46	0.11	28.86	1.02	✓
PORTA 90	2.34	Sureste(136)	1.00	2.10	5.70	4.91	0	0	0	0	✓
PORTA 90	2.34	Sureste(136)	1.00	2.10	5.70	4.91	0	0	0	0	✓
VIDRE P1	1.14	Sureste(136)	0.25	1.50	2.10	1.72	0.46	0.11	2.75	0.10	✓
VIDRE P1	1.14	Sureste(136)	0.25	1.50	2.10	1.72	0.46	0.11	3.43	0.12	✓
FINESTRA 5.42x1.20	6.50	Sureste(136)	0.25	1.50	2.10	9.76	0.46	0.11	18.86	0.66	✓
PORTA 90	2.34	Noroeste(316)	1.00	2.10	5.70	4.91	0	0	0	0	✓
PORTA 90	2.34	Noroeste(316)	1.00	2.10	5.70	4.91	0	0	0	0	✓
FINESTRA 5.42x1.20	6.50	Noroeste(316)	0.25	1.50	2.10	9.76	0.46	0.11	28.39	1.00	✓
VIDRE P1	1.14	Noroeste(316)	0.25	1.50	2.10	1.72	0.46	0.11	2.25	0.08	✓
VIDRE P1	1.14	Noroeste(316)	0.25	1.50	2.10	1.72	0.46	0.11	2.21	0.08	✓
FINESTRA 2.40x1.80	4.32	Sureste(136)	0.25	1.50	2.10	6.48	0.46	0.11	29.31	1.03	✓
FINESTRA 2.40x1.80	4.32	Sureste(136)	0.25	1.50	2.10	6.48	0.46	0.11	29.31	1.03	✓
FINESTRA 2.40x1.20	2.88	Noroeste(316)	0.25	1.50	2.10	4.32	0.46	0.11	15.32	0.54	✓
FINESTRA 2.40x1.20	2.88	Noroeste(316)	0.25	1.50	2.10	4.32	0.46	0.11	15.32	0.54	✓
						199.11			**492.32**	**17.33**	

	S (m²)	O. (°)	F_F (%)	U (W/(m²·K))	U_{lim} (W/(m²·K))	S·U (W/K)	$g_{gl,n}$	$g_{gl,sh,wi}$	$Q_{sol,jul}$ (kWh/mes)	% $q_{sol,jul}$	
Planta Primera											
FINESTRA 8.10x1.20	9.72	Sureste(136)	0.25	1.50	2.10	14.58	0.46	0.11	38.14	1.34	✓
FINESTRA 4.75x1.20	5.70	Noroeste(316)	0.25	1.50	2.10	8.55	0.46	0.11	14.28	0.50	✓
FINESTRA 4.85x1.20	5.82	Noreste(46)	0.25	1.50	2.10	8.73	0.46	0.11	15.67	0.55	✓
FINESTRA 8.10x1.20	9.72	Noroeste(316)	0.25	1.50	2.10	14.58	0.46	0.11	54.86	1.93	✓
FINESTRA 8.10x1.80	14.58	Sureste(136)	0.25	1.50	2.10	21.87	0.46	0.11	107.50	3.78	✓
FINESTRA 8.10x1.20	9.72	Sureste(136)	0.25	1.50	2.10	14.58	0.46	0.11	56.54	1.99	✓
FINESTRA 3.40x1.20	2.76	Noroeste(316)	0.25	1.50	2.10	4.13	0.46	0.11	7.02	0.25	✓
FINESTRA 5.10x1.20	6.12	Noreste(46)	0.25	1.50	2.10	9.18	0.46	0.11	20.80	0.73	✓
FINESTRA 5.10x1.20	6.12	Noroeste(316)	0.25	1.50	2.10	9.18	0.46	0.11	28.90	1.02	✓
FINESTRA 5.10x1.20	6.12	Sureste(136)	0.25	1.50	2.10	9.18	0.46	0.11	32.64	1.15	✓
FINESTRA 8.10x1.80	14.58	Noroeste(316)	0.25	1.50	2.10	21.87	0.46	0.11	86.92	3.06	✓
FINESTRA 8.10x1.80	14.58	Sureste(136)	0.25	1.50	2.10	21.87	0.46	0.11	107.50	3.78	✓
FINESTRA 5.10x1.80	9.18	Sureste(136)	0.25	1.50	2.10	13.77	0.46	0.11	54.07	1.90	✓
FINESTRA 5.10x1.80	9.18	Noroeste(316)	0.25	1.50	2.10	13.77	0.46	0.11	44.90	1.58	✓
PORTA 90	2.34	Sudoeste(226)	1.00	2.10	5.70	4.91	0	0	0	0	✓
PORTA 90	2.34	Sudoeste(226)	1.00	2.10	5.70	4.91	0	0	0	0	✓
VIDRE P2	1.95	Sudoeste(226)	0.25	1.50	2.10	2.93	0.46	0.11	8.78	0.31	✓
VIDRE P2	1.95	Sudoeste(226)	0.25	1.50	2.10	2.93	0.46	0.11	7.10	0.25	✓
FINESTRA 8.10x1.80	14.58	Sureste(136)	0.25	1.50	2.10	21.87	0.46	0.11	66.51	2.34	✓
FINESTRA 8.10x1.80	14.58	Noroeste(316)	0.25	1.50	2.10	21.87	0.46	0.11	61.61	2.17	✓
FINESTRA 8.10x1.80	14.58	Sureste(136)	0.25	1.50	2.10	21.87	0.46	0.11	107.50	3.78	✓

	S (m²)	O. (°)	F_F (%)	U (W/(m²·K))	U_{lim} (W/(m²·K))	S·U (W/K)	$g_{gl,n}$	$g_{gl,sh,wi}$	$Q_{sol,jul}$ (kWh/mes)	% $q_{sol,jul}$	
FINESTRA 8.10x1.80	14.58	Noroeste(316)	0.25	1.50	2.10	21.87	0.46	0.11	86.92	3.06	✓
						289.00			**1008.17**	**35.49**	

	S (m²)	O. (°)	F_F (%)	U (W/(m²·K))	U_{lim} (W/(m²·K))	S·U (W/K)	$g_{gl,n}$	$g_{gl,sh,wi}$	$Q_{sol,jul}$ (kWh/mes)	% $q_{sol,jul}$	
Planta Segona											
FINESTRA 3.40x1.80	6.12	Sureste(136)	0.25	1.50	2.10	9.18	0.46	0.11	36.88	1.30	✓
FINESTRA 4.40x1.80	7.92	Sureste(136)	0.25	1.50	2.10	11.88	0.46	0.11	42.26	1.49	✓
FINESTRA 2.00x1.20	2.40	Noroeste(316)	0.25	1.50	2.10	3.60	0.46	0.11	10.73	0.38	✓
FINESTRA 3.30x1.80	5.94	Noroeste(316)	0.25	1.50	2.10	8.91	0.46	0.11	22.64	0.80	✓
FINESTRA 4.85x1.80	8.73	Noreste(46)	0.25	1.50	2.10	13.10	0.46	0.11	41.85	1.47	✓
FINESTRA 8.10x1.80	14.58	Noroeste(316)	0.25	1.50	2.10	21.87	0.46	0.11	86.92	3.06	✓
FINESTRA 8.10x1.80	14.58	Sureste(136)	0.25	1.50	2.10	21.87	0.46	0.11	107.50	3.78	✓
FINESTRA 8.10x1.80	14.58	Sureste(136)	0.25	1.50	2.10	21.87	0.46	0.11	97.64	3.44	✓
FINESTRA 3.40x1.20	2.76	Noroeste(316)	0.25	1.50	2.10	4.13	0.46	0.11	9.50	0.33	✓
FINESTRA 5.10x1.80	9.18	Noreste(46)	0.25	1.50	2.10	13.77	0.46	0.11	47.43	1.67	✓
FINESTRA 5.10x1.80	9.18	Noroeste(316)	0.25	1.50	2.10	13.77	0.46	0.11	47.80	1.68	✓
FINESTRA 5.10x1.20	6.12	Sureste(136)	0.25	1.50	2.10	9.18	0.46	0.11	34.96	1.23	✓
FINESTRA 8.10x1.80	14.58	Noroeste(316)	0.25	1.50	2.10	21.87	0.46	0.11	86.92	3.06	✓
FINESTRA 8.10x1.80	14.58	Sureste(136)	0.25	1.50	2.10	21.87	0.46	0.11	107.50	3.78	✓
FINESTRA 5.10x1.20	6.12	Sureste(136)	0.25	1.50	2.10	9.18	0.46	0.11	34.96	1.23	✓
FINESTRA 5.10x1.20	6.12	Noroeste(316)	0.25	1.50	2.10	9.18	0.46	0.11	30.69	1.08	✓
PORTA 90	2.34	Sudoeste(226)	1.00	2.10	5.70	4.91	0	0	0	0	✓
PORTA 90	2.34	Sudoeste(226)	1.00	2.10	5.70	4.91	0	0	0	0	✓
VIDRE P2	1.95	Sudoeste(226)	0.25	1.50	2.10	2.93	0.46	0.11	9.81	0.35	✓
VIDRE P2	1.95	Sudoeste(226)	0.25	1.50	2.10	2.93	0.46	0.11	9.23	0.32	✓
FINESTRA 8.10x1.80	14.58	Sureste(136)	0.25	1.50	2.10	21.87	0.46	0.11	87.91	3.09	✓
FINESTRA 8.10x1.80	14.58	Noroeste(316)	0.25	1.50	2.10	21.87	0.46	0.11	74.17	2.61	✓
FINESTRA 8.10x1.80	14.58	Sureste(136)	0.25	1.50	2.10	21.87	0.46	0.11	107.50	3.78	✓
FINESTRA 8.10x1.80	14.58	Noroeste(316)	0.25	1.50	2.10	21.87	0.46	0.11	86.92	3.06	✓
						318.39			**1221.70**	**43.01**	

	S (m²)	O. (°)	F_F (%)	U (W/(m²·K))	U_{lim} (W/(m²·K))	S·U (W/K)	$g_{gl,n}$	$g_{gl,sh,wi}$	$Q_{sol,jul}$ (kWh/mes)	% $q_{sol,jul}$	
Banys i cuines											
	0.13	Noreste(46)	-	0	0	0	0	0	0	0	✓
	0.13	Noreste(46)	-	0	0	0	0	0	0	0	✓
	0.13	Noreste(46)	-	0	0	0	0	0	0	0	✓
	0.13	Noreste(46)	-	0	0	0	0	0	0	0	✓
FINESTRA 3.40x1.20	1.20	Noroeste(316)	0.25	1.50	2.10	1.81	0.46	0.11	2.62	0.09	✓
	0.13	Noreste(46)	-	0	0	0	0	0	0	0	✓
	0.13	Noreste(46)	-	0	0	0	0	0	0	0	✓
	0.13	Noreste(46)	-	0	0	0	0	0	0	0	✓
	0.13	Noreste(46)	-	0	0	0	0	0	0	0	✓
FINESTRA 0.50x1.20	0.60	Noreste(46)	0.25	1.50	2.10	0.90	0.46	0.11	2.43	0.09	✓
FINESTRA 8.10x1.20	9.72	Sureste(136)	0.25	1.50	2.10	14.58	0.46	0.11	65.00	2.29	✓
FINESTRA 5.10x1.20	6.12	Sureste(136)	0.25	1.50	2.10	9.18	0.46	0.11	32.62	1.15	✓
FINESTRA 3.30x1.20	0.72	Noreste(46)	0.25	1.50	2.10	1.08	0.46	0.11	1.55	0.05	✓
FINESTRA 0.60x1.20	0.72	Noreste(46)	0.25	1.50	2.10	1.08	0.46	0.11	3.23	0.11	✓
	0.13	Noreste(46)	-	0	0	0	0	0	0	0	✓
	0.13	Noreste(46)	-	0	0	0	0	0	0	0	✓
	0.13	Noreste(46)	-	0	0	0	0	0	0	0	✓
	0.13	Noreste(46)	-	0	0	0	0	0	0	0	✓
FINESTRA 3.40x1.20	1.20	Noroeste(316)	0.25	1.50	2.10	1.81	0.46	0.11	2.77	0.10	✓
	0.13	Noreste(46)	-	0	0	0	0	0	0	0	✓
	0.13	Noreste(46)	-	0	0	0	0	0	0	0	✓
	0.13	Noreste(46)	-	0	0	0	0	0	0	0	✓

Justificación del cumplimiento de la exigencia básica HE1:
Condiciones para el control de la demanda energética

	S (m²)	O. (°)	F_F (%)	U (W/(m²·K))	U_{lim} (W/(m²·K))	S·U (W/K)	$g_{gl,n}$	$g_{gl,sh,wi}$	$Q_{sol,jul}$ (kWh/mes)	% $q_{sol,jul}$	
	0.13	Noreste(46)	-	0	0	0	0	0	0	0	✓
FINESTRA 0.60x1.20	0.72	Noroeste(316)	0.25	1.50	2.10	1.08	0.46	0.11	1.70	0.06	✓
FINESTRA 0.60x1.20	0.72	Noroeste(316)	0.25	1.50	2.10	1.08	0.46	0.11	1.75	0.06	✓
	0.13	Noreste(46)	-	0	0	0	0	0	0	0	✓
	0.13	Noreste(46)	-	0	0	0	0	0	0	0	✓
	0.13	Noreste(46)	-	0	0	0	0	0	0	0	✓
	0.13	Noreste(46)	-	0	0	0	0	0	0	0	✓
	0.13	Noreste(46)	-	0	0	0	0	0	0	0	✓
	0.13	Noreste(46)	-	0	0	0	0	0	0	0	✓
	0.13	Noreste(46)	-	0	0	0	0	0	0	0	✓
	0.13	Noreste(46)	-	0	0	0	0	0	0	0	✓
FINESTRA 3.40x1.20	1.20	Noroeste(316)	0.25	1.50	2.10	1.81	0.46	0.11	4.80	0.17	✓
	0.13	Noroeste(316)	-	0	0	0	0	0	0	0	✓
	0.13	Noroeste(316)	-	0	0	0	0	0	0	0	✓
						34.40			**118.47**	**4.17**	

donde:

- *S:* *Superficie, m².*
- *O.:* *Orientación de la superficie (azimut respecto al norte), °.*
- *F_F:* *Fracción de parte opaca, %.*
- *U:* *Transmitancia térmica, W/(m²·K).*
- *U_{lim}:* *Transmitancia térmica límite aplicada, W/(m²·K).*
- *g_{gl}:* *Factor solar.*
- *$g_{gl,sh,wi}$:* *Transmitancia total de energía solar del hueco, con los dispositivos de sombra móviles activados.*
- *$Q_{sol,jul}$:* *Ganancia solar para el mes de julio con las protecciones solares móviles activadas, kWh/mes.*
- *%$q_{sol,jul}$:* *Repercusión en el parámetro de control solar de la envolvente térmica, %.*

3.1.3. Puentes térmicos

Los puentes térmicos suponen el **9.91%** del coeficiente global de transmisión de calor a través de la envolvente térmica (K).

	Tipo	L (m)	Ψ (W/(m·K))	L·Ψ (W/K)
Planta Baixa				
Hueco de ventana		84.645	0.080	6.8
Hueco de ventana		91.340	-0.015	-1.4
Hueco de ventana		84.645	0.135	11.4
Esquina entrante de fachadas		38.350	-0.071	-2.7
Encuentro de fachada con forjado		169.042	0.050	8.4
Esquina saliente de fachadas		38.350	0.051	2.0
				24.5

	Tipo	L (m)	Ψ (W/(m·K))	L·Ψ (W/K)
Planta Primera				
Hueco de ventana		119.896	0.080	9.6
Hueco de ventana		64.400	-0.015	-1.0
Hueco de ventana		119.896	0.135	16.2
Esquina entrante de fachadas		44.250	-0.071	-3.1
Encuentro de fachada con forjado		384.894	0.050	19.2
Esquina saliente de fachadas		44.250	0.051	2.3
				43.1

Justificación del cumplimiento de la exigencia básica HE1: Condiciones para el control de la demanda energética

	Tipo	L (m)	Ψ (W/(m·K))	L·Ψ (W/K)
Planta Segona				
Hueco de ventana		120.146	0.080	9.6
Hueco de ventana		76.400	-0.015	-1.1
Hueco de ventana		120.146	0.135	16.2
Esquina entrante de fachadas		45.000	-0.071	-3.2
Encuentro de fachada con forjado		193.344	0.050	9.6
Encuentro de fachada con cubierta		193.444	0.242	46.7
Esquina saliente de fachadas		45.000	0.051	2.3
				80.2

	Tipo	L (m)	Ψ (W/(m·K))	L·Ψ (W/K)
Banys i cuines				
Hueco de ventana		19.112	0.080	1.5
Hueco de ventana		24.000	-0.015	-0.4
Hueco de ventana		19.112	0.135	2.6
Esquina saliente de fachadas		14.800	0.051	0.8
Encuentro de fachada con forjado		80.123	0.050	4.0
Esquina entrante de fachadas		2.950	-0.071	-0.2
Encuentro de fachada con cubierta		13.656	0.242	3.3
				11.6

donde:

L: Longitud, m.

Ψ: Transmitancia térmica lineal, W/(m·K).

4 Justificació específica de ordenances, normatives o instruccions a requeriment d'algun organisme

No es requereix de justificar altres normatives i ordenances específiques de cap organisme.

5 Càlculs d'estructura

El projecte no contempla elements estructurals, per tal motiu no s'aporten càlculs d'estructura en la present memòria.

6 Càlculs d'instal·lacions

No hi ha noves instal·lacions en el present projecte.

7 Altres

En el present projecte no s'han redactat altres annexes a adjuntar.

F. DOCUMENTACIÓ GRÀFICA

ÍNDEX DE LA DOCUMENTACIÓ GRÀFICA

			escala
DG-01	**SITUACIÓ I EMPLAÇAMENT**		
01A01	PLANTA	SITUACIÓ EN L'ENTORN	1/5000
01A02	PLANTA	EMPLAÇAMENT IMMEDIAT	1/1000
DG-02	**ESTAT ACTUAL**		
02A01	PLANTA	PLANTA SOTERRANI	1/150
02A02	PLANTA	PLANTA BAIXA	1/150
02A03	PLANTA	PLANTA PRIMERA	1/150
02A04	PLANTA	PLANTA SEGONA	1/150
02A05	PLANTA	PLANTA COBERTA	1/150
02A06	PLANTA	INSTAL·LACIONS PLANTA SOTERRANI	1/150
02A07	PLANTA	INSTAL·LACIONS PLANTA BAIXA	1/150
02A08	PLANTA	INSTAL·LACIONS PLANTA PRIMERA	1/150
02A09	PLANTA	INSTAL·LACIONS PLANTA SEGONA	1/150
02A10	PLANTA	INSTAL·LACIONS PLANTA COBERTA	1/150
02B01	ALÇAT	ALÇATS FAÇANA NORD - SUD	1/150
02B02	ALÇAT	ALÇATS FAÇANA EST - OEST	1/150
02C01	SECCIÓ	SECCIONS	1/150
02D01	DETALLS	PATI INTERIOR	1/50
02D02	DETALLS	ESCALA D'EMERGÈNCIA	1/50
02D03	DETALLS	ASCENSOR	1/50
02D04	DETALLS	FAÇANA TIPUS (SECC. VERTICAL)	1/50
02D05	DETALLS	FAÇANA TIPUS (SECC. HORITZ.)	1/30
02D06	DETALLS	OBERTURA	1/10
02A06	PLANTA	PLANTA SOTERRANI INSTAL·LACIONS	1/150
02A07	PLANTA	PLANTA BAIXA INSTAL·LACIONS	1/150
02A08	PLANTA	PLANTA PRIMERA INSTAL·LACIONS	1/150
02A09	PLANTA	PLANTA SEGONA INSTAL·LACIONS	1/150
02A10	PLANTA	PLANTA COBERTA INSTAL·LACIONS	1/150
DG-03	**ENDERROCS I OBRA NOVA**		
03A01	PLANTA	PLANTA SOTERRANI	1/150
03A02	PLANTA	PLANTA BAIXA	1/150
03A03	PLANTA	PLANTA PRIMERA	1/150
03A04	PLANTA	PLANTA SEGONA	1/150
03A05	PLANTA	PLANTA COBERTA	1/150
03B01	ALÇAT	ALÇATS FAÇANA NORD - SUD	1/150
03B02	ALÇAT	ALÇATS FAÇANA EST - OEST	1/150
03C01	SECCIÓ	SECCIONS	1/150
03D01	DETALLS	PATI INTERIOR	1/50
03D02	DETALLS	ESCALA D'EMERGÈNCIA	1/50
03D03	DETALLS	ASCENSOR	1/50
03D04	DETALLS	FAÇANA TIPUS (SECC. VERTICAL)	1/50
03D05	DETALLS	FAÇANA TIPUS (SECC. HORITZ.)	1/30
03D06	DETALLS	FAÇANA TIPUS (SECC. HORITZ.)	1/30
03D07	DETALLS	OBERTURA	1/10
03D08	DETALLS	OBERTURA	1/10
DG-04	**ESTAT PROPOSTA**		
04B01	ALÇATS	PROPOSTA DE FAÇANA	1/150
04B02	ALÇATS	PROPOSTA DE FAÇANA	1/150
04D04	ALÇAT SECCIÓ	ALÇAT SECCIÓ	1/50
04D05	DETALLS	DETALL SATE A FAÇANA	1/30
04D06	DETALLS	DETALL INSUFLAT A FAÇANA	1/30
04D07	DETALLS	SECCIÓ DETALL SATE A FAÇANA	1/5
04D08	DETALLS	SECCIÓ DETALL SATE A FAÇANA	1/5
04D09	DETALLS	PLANTA DETALL SATE A FAÇANA	1/5
04D10	DETALLS	SECCIÓ DETALL SATE A FAÇANA	1/5
04D11	DETALLS	PLANTA DETALL SATE A FAÇANA	1/5
04D12	DETALLS	SECCIÓ DETALL REMAT SATE A FAÇANA	1/5
04D13	DETALLS	SECCIÓ SOSTRE PATI	
04D14	DETALLS	ANCORATGE MALLA	
04D15	DETALLS	DETALL PAS INSTAL·LACIONS FAÇANA	
04D16	DETALL	INSUFLAT FAÇANA	
04E01	AXONOMÈTRICA	PROPOSTA DE FAÇANA	1/200
DG-07	**FUSTERIES**		
07A01	PLANTA	PLANTA BAIXA	1/150
07A02	PLANTA	PLANTA PRIMERA	1/150
07A03	PLANTA	PLANTA SEGONA	1/150
07A04	FUSTERIES	QUADRE DE FUSTERIES	-
07A05	FUSTERIES	QUADRE DE FUSTERIES	-
07A06	FUSTERIES	QUADRE DE FUSTERIES	-
07A07	FUSTERIES	QUADRE DE FUSTERIES	-
07A08	FUSTERIES	QUADRE DE FUSTERIES	-
07A09	FUSTERIES	QUADRE DE FUSTERIES	-
07A10	FUSTERIES	QUADRE DE FUSTERIES	-



SITUACIÓ ORTOFOTO E: 1/5000



PLANEJAMENT URBANÍSTIC E: 1/2000

Ajuntament de Santa Coloma de Gramenet

AJUNTAMENT DE SANTA COLOMA DE GRAMENET
NIF: P-0824500C

PROJECTE:

PROJECTE EXECUTIU PER A LA REFORMA DE L'ESCOLA TORRE BALLDOVINA AMB CRITERIS D'ESTALVI ENERGÈTIC

DIRECCIÓ: AV. PALLARESA, 44. 08921, STA. COLOMA DE GRAMENET

POBLACIÓ: STA. COLOMA DE GRAMENET

PROVÍNCIA: BARCELONA

Ruiz—Larrea

ARQUITECTES:
RUIZ LARREA ARQUITECTURA S.L.P.

FERNANDO GIL GONZÀLEZ Nº COL: 43.405/1
JUAN CARLOS GARCÍA CORRAL Nº COL: 55.560/6
JOAQUÍN ANGULO PONS Nº COL: 60.204/3

ESCALA: 1/5000

N

0 50 250

SITUACIÓ I EMPLAÇAMENT
PLANTA
SITUACIÓ EN L'ENTORN


FASE: P. EXECUTIU

DATA: MAIG 2026

Nº PLÀNOL: 01A01

Nº PROJECTE: 2025188

NOM DE L'ARXIU: 01A01.DWG

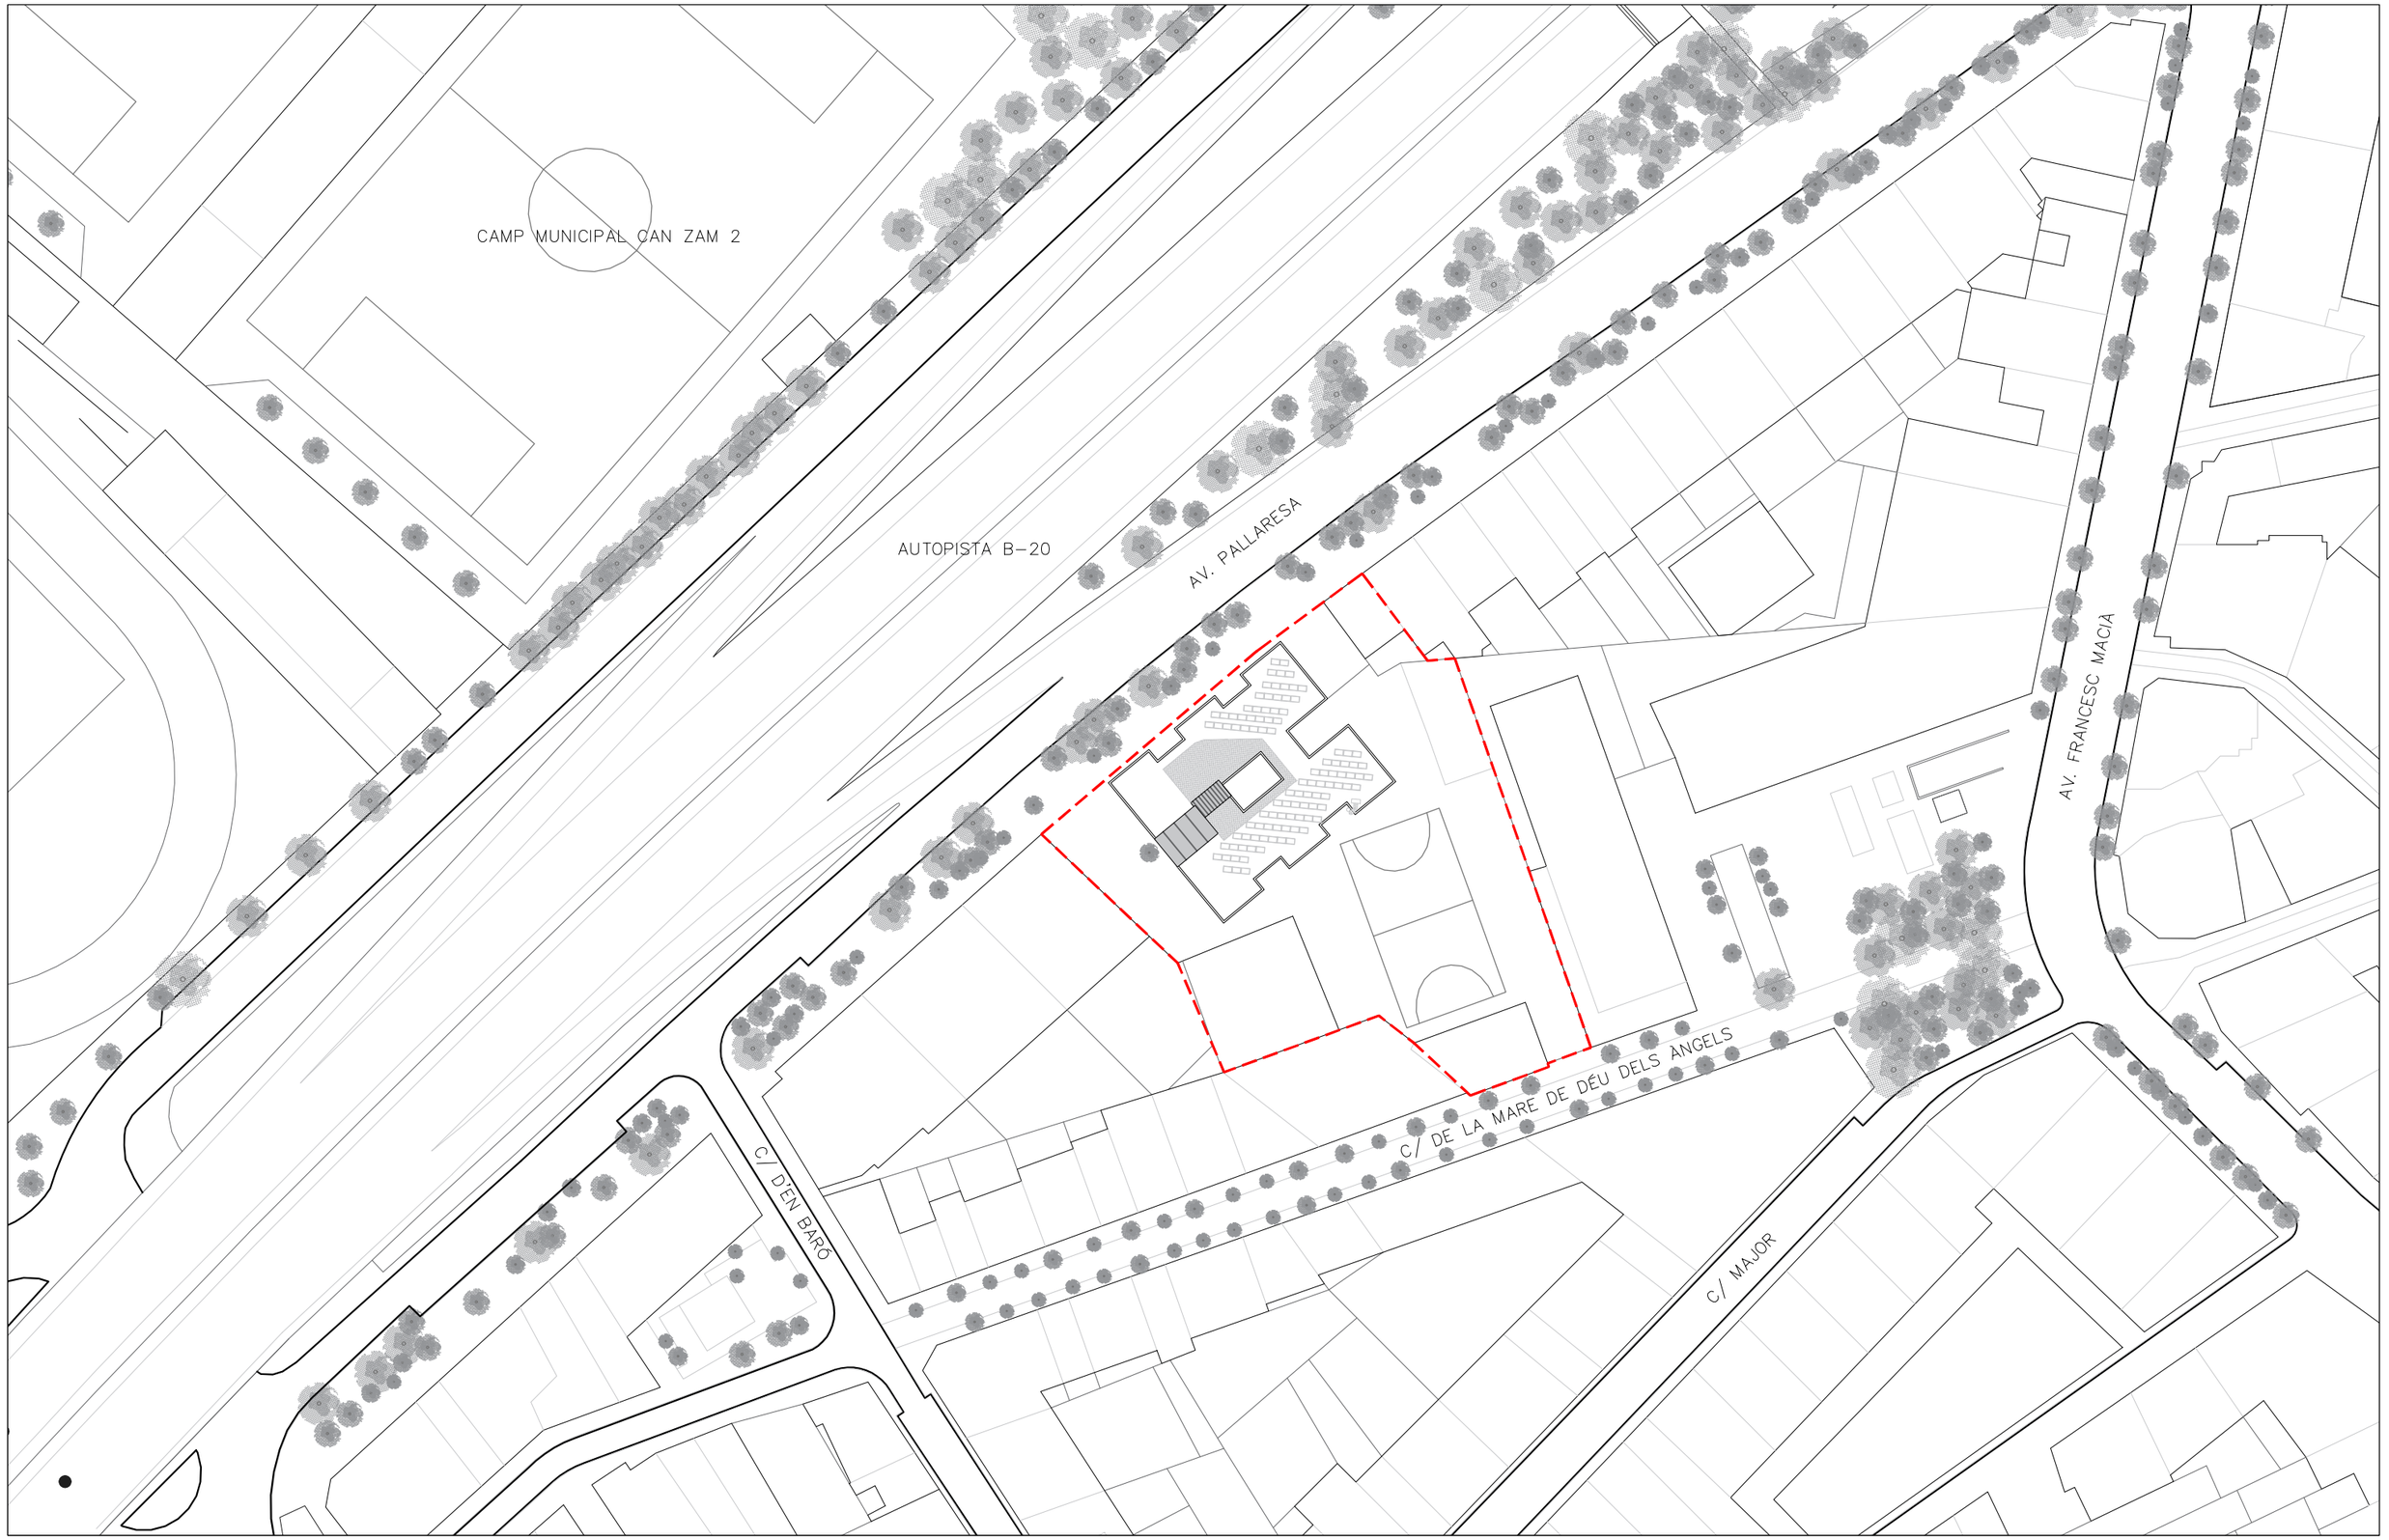

Ajuntament de Santa Coloma de Gramenet

AJUNTAMENT DE SANTA COLOMA DE GRAMENET
NIF: P-0824500C

PROJECTE:

PROJECTE EXECUTIU PER A LA REFORMA DE L'ESCOLA TORRE BALLDOVINA AMB CRITERIS D'ESTALVI ENERGÈTIC

DIRECCIÓ: AV. PALLARESA, 44. 08921, STA. COLOMA DE GRAMENET

POBLACIÓ: STA. COLOMA DE GRAMENET

PROVÍNCIA: BARCELONA

Ruiz—Larrea

ARQUITECTES:
RUIZ LARREA ARQUITECTURA S.L.P.

FERNANDO GIL GONZÀLEZ Nº COL: 43.405/1
JUAN CARLOS GARCÍA CORRAL Nº COL: 55.560/6
JOAQUÍN ANGULO PONS Nº COL: 60.204/3

ESCALA: 1/1000

N

0 10 50

SITUACIÓ I EMPLAÇAMENT
PLANTA
EMPLAÇAMENT IMMEDIAT


FASE: P. EXECUTIU

DATA: MAIG 2026

Nº PLÀNOL: 01A02

Nº PROJECTE: 2025188

NOM DE L'ARXIU: 01A02.DWG

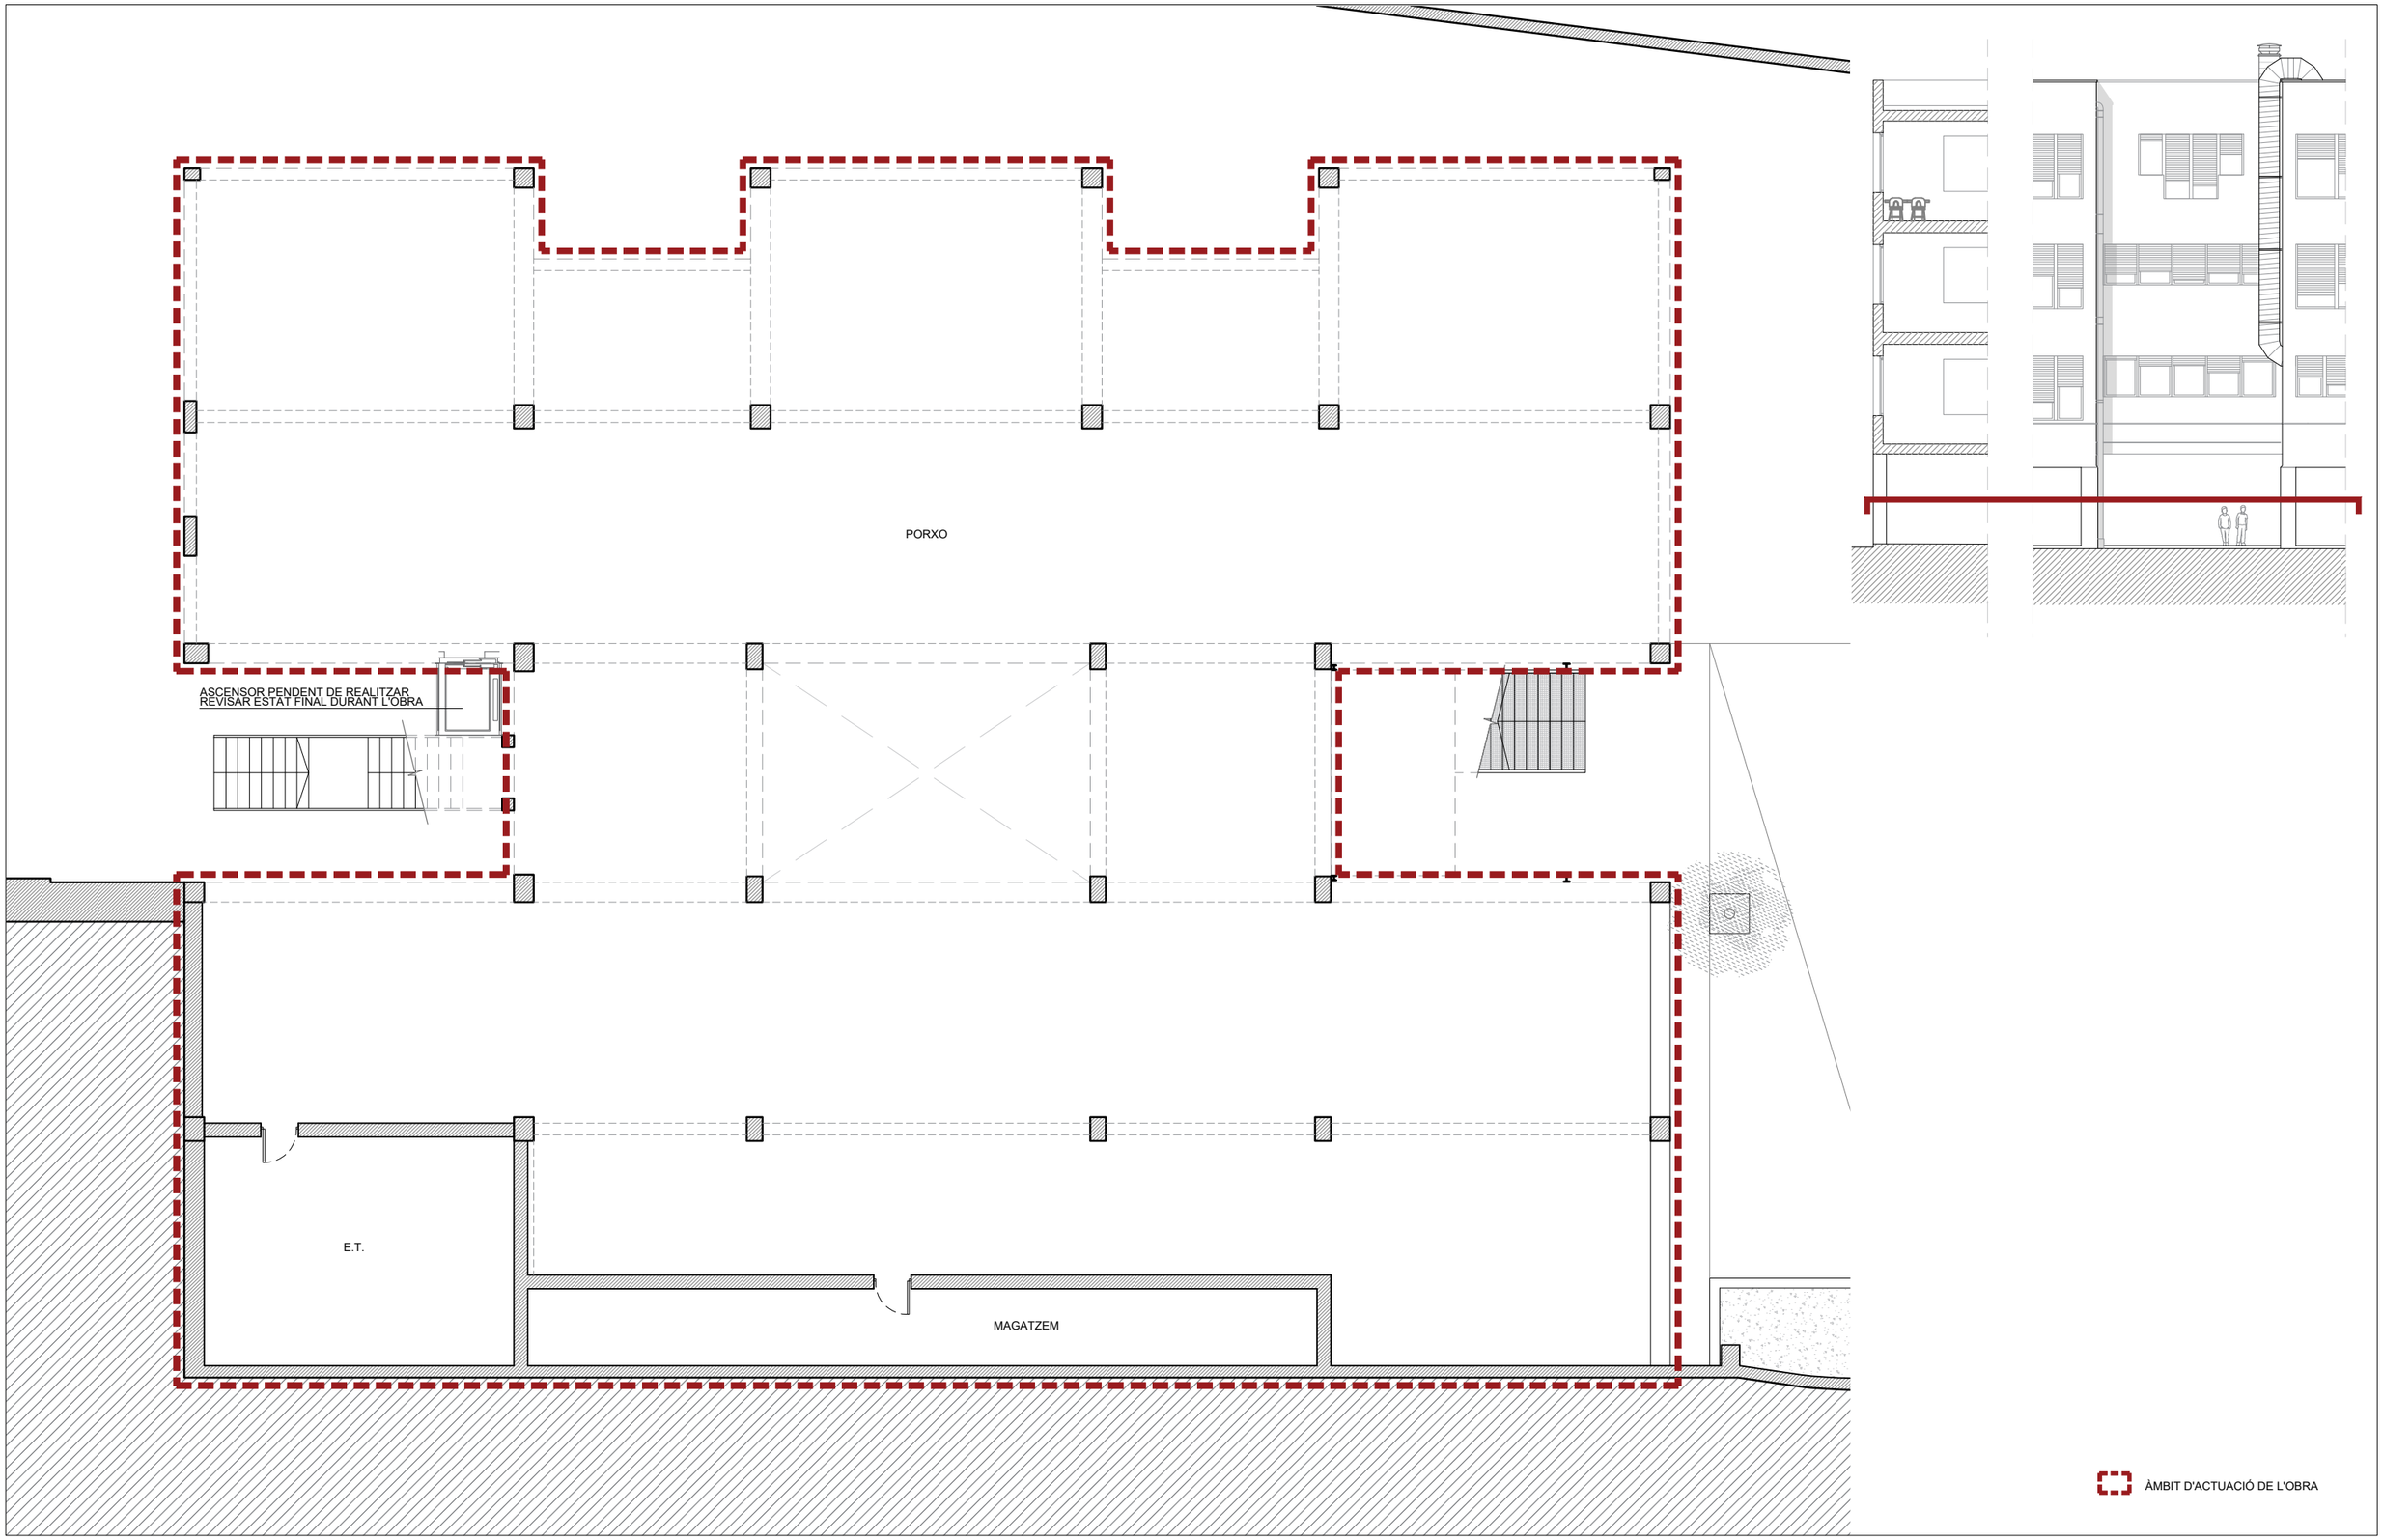

Ajuntament de Santa Coloma de Gramenet

AJUNTAMENT DE SANTA COLOMA DE GRAMENET
NIF: P-0824500C

PROJECTE:

PROJECTE EXECUTIU PER A LA REFORMA DE L'ESCOLA TORRE BALLDOVINA AMB CRITERIS D'ESTALVI ENERGÈTIC

DIRECCIÓ: AV. PALLARESA, 44. 08921, STA. COLOMA DE GRAMENET

POBLACIÓ: STA. COLOMA DE GRAMENET

PROVÍNCIA: BARCELONA

Ruiz—Larrea

ARQUITECTES:
RUIZ LARREA ARQUITECTURA S.L.P.

FERNANDO GIL GONZÁLEZ Nº COL: 43.405/1
JUAN CARLOS GARCÍA CORRAL Nº COL: 55.560/6
JOAQUÍN ANGULO PONS Nº COL: 60.204/3

ESCALA: 1/150

N

0 1,50 7,50

ESTAT ACTUAL
PLANTA
PLANTA SOTERRANI


FASE: P. EXECUTIU

DATA: MAIG 2026

Nº PLÀNOL: 02A01

Nº PROJECTE: 2025188

NOM DE L'ARXIU: 02A01.DWG

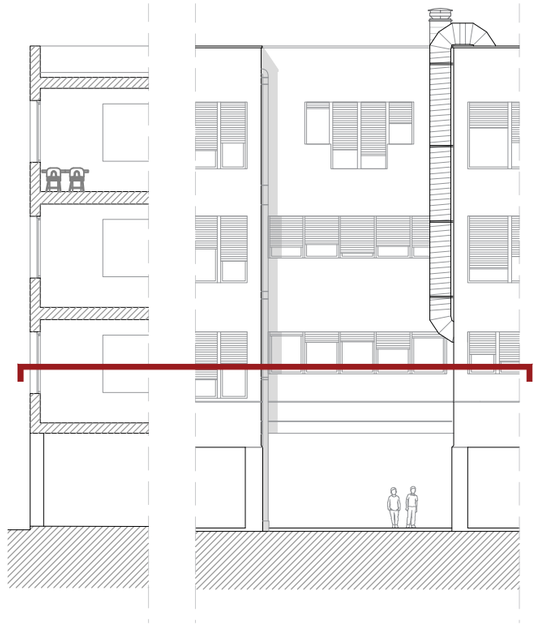

Ajuntament de Santa Coloma de Gramenet

AJUNTAMENT DE SANTA COLOMA DE GRAMENET
NIF: P-0824500C

PROJECTE:

PROJECTE EXECUTIU PER A LA REFORMA DE L'ESCOLA TORRE BALLDOVINA AMB CRITERIS D'ESTALVI ENERGÈTIC

DIRECCIÓ: AV. PALLARESA, 44. 08921, STA. COLOMA DE GRAMENET

POBLACIÓ: STA. COLOMA DE GRAMENET

PROVÍNCIA: BARCELONA

Ruiz—Larrea

ARQUITECTES:
RUIZ LARREA ARQUITECTURA S.L.P.

FERNANDO GIL GONZÀLEZ Nº COL: 43.405/1
JUAN CARLOS GARCÍA CORRAL Nº COL: 55.560/6
JOAQUÍN ANGULO PONS Nº COL: 60.204/3

ESCALA: 1/150

N

0 1,50 7,50

ESTAT ACTUAL
PLANTA
PLANTA BAIXA


FASE: P. EXECUTIU


DATA: MAIG 2026

Nº PLÀNOL: 02A02

Nº PROJECTE: 2025188

NOM DE L'ARXIU: 02A02.DWG

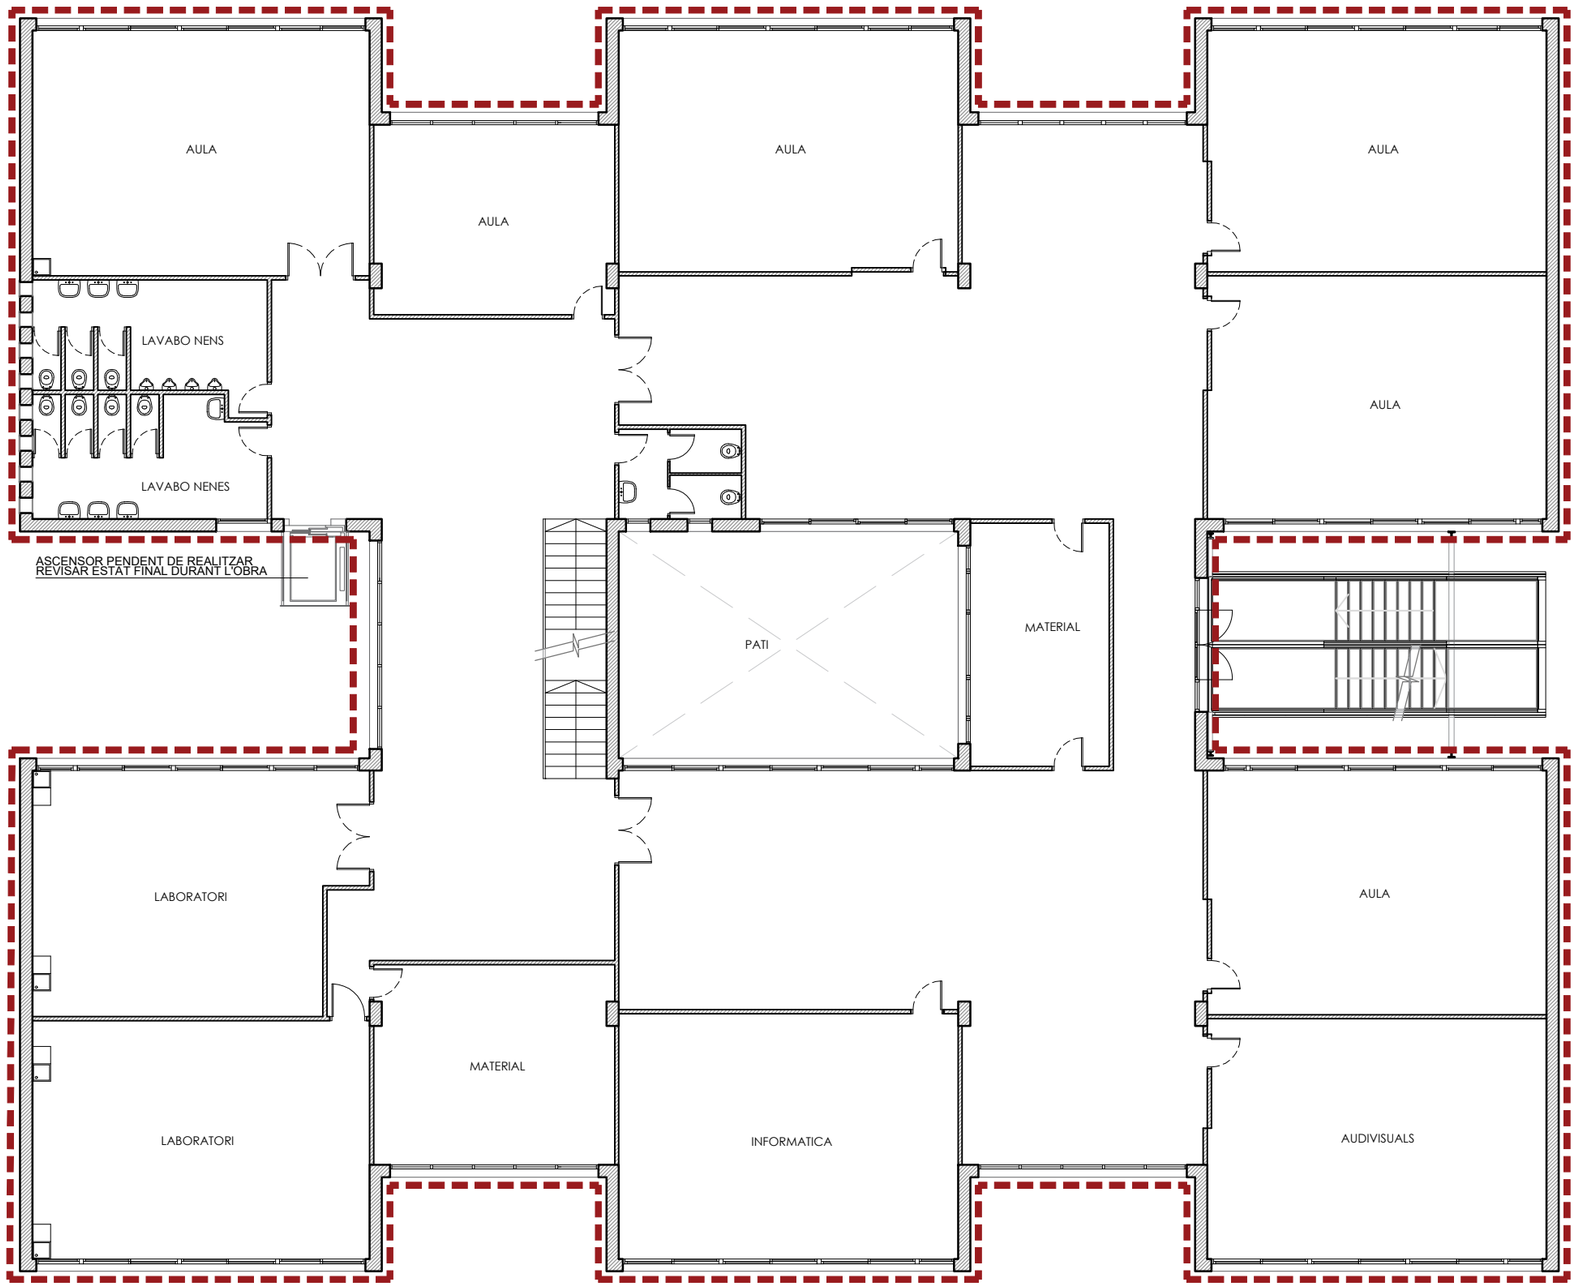

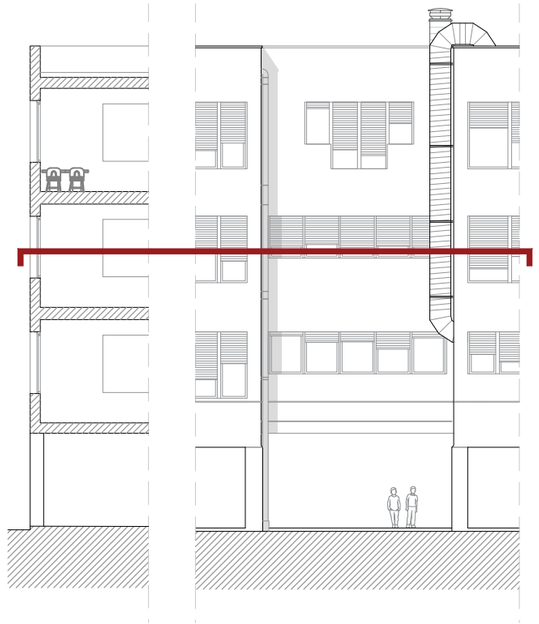

ÀMBIT D'ACTUACIÓ DE L'OBRA

Ajuntament de Santa Coloma de Gramenet

AJUNTAMENT DE SANTA COLOMA DE GRAMENET
NIF: P-0824500C

PROJECTE:
PROJECTE EXECUTIU PER A LA REFORMA DE L'ESCOLA TORRE BALLDOVINA AMB CRITERIS D'ESTALVI ENERGÈTIC

DIRECCIÓ: AV. PALLARESA, 44. 08921, STA. COLOMA DE GRAMENET
POBLACIÓ: STA. COLOMA DE GRAMENET
PROVÍNCIA: BARCELONA

Ruiz—Larrea


ARQUITECTES:
RUIZ LARREA ARQUITECTURA S.L.P.
FERNANDO GIL GONZÀLEZ Nº COL: 43.405/1
JUAN CARLOS GARCÍA CORRAL Nº COL: 55.560/6
JOAQUÍN ANGULO PONS Nº COL: 60.204/3


ESCALA: 1/150
N
0 1,50 7,50

ESTAT ACTUAL
PLANTA
PLANTA PRIMERA

FASE: P. EXECUTIU
DATA: MAIG 2026
Nº PLÀNOL: 02A03

Nº PROJECTE: 2025188
NOM DE L'ARXIU: 02A03.DWG

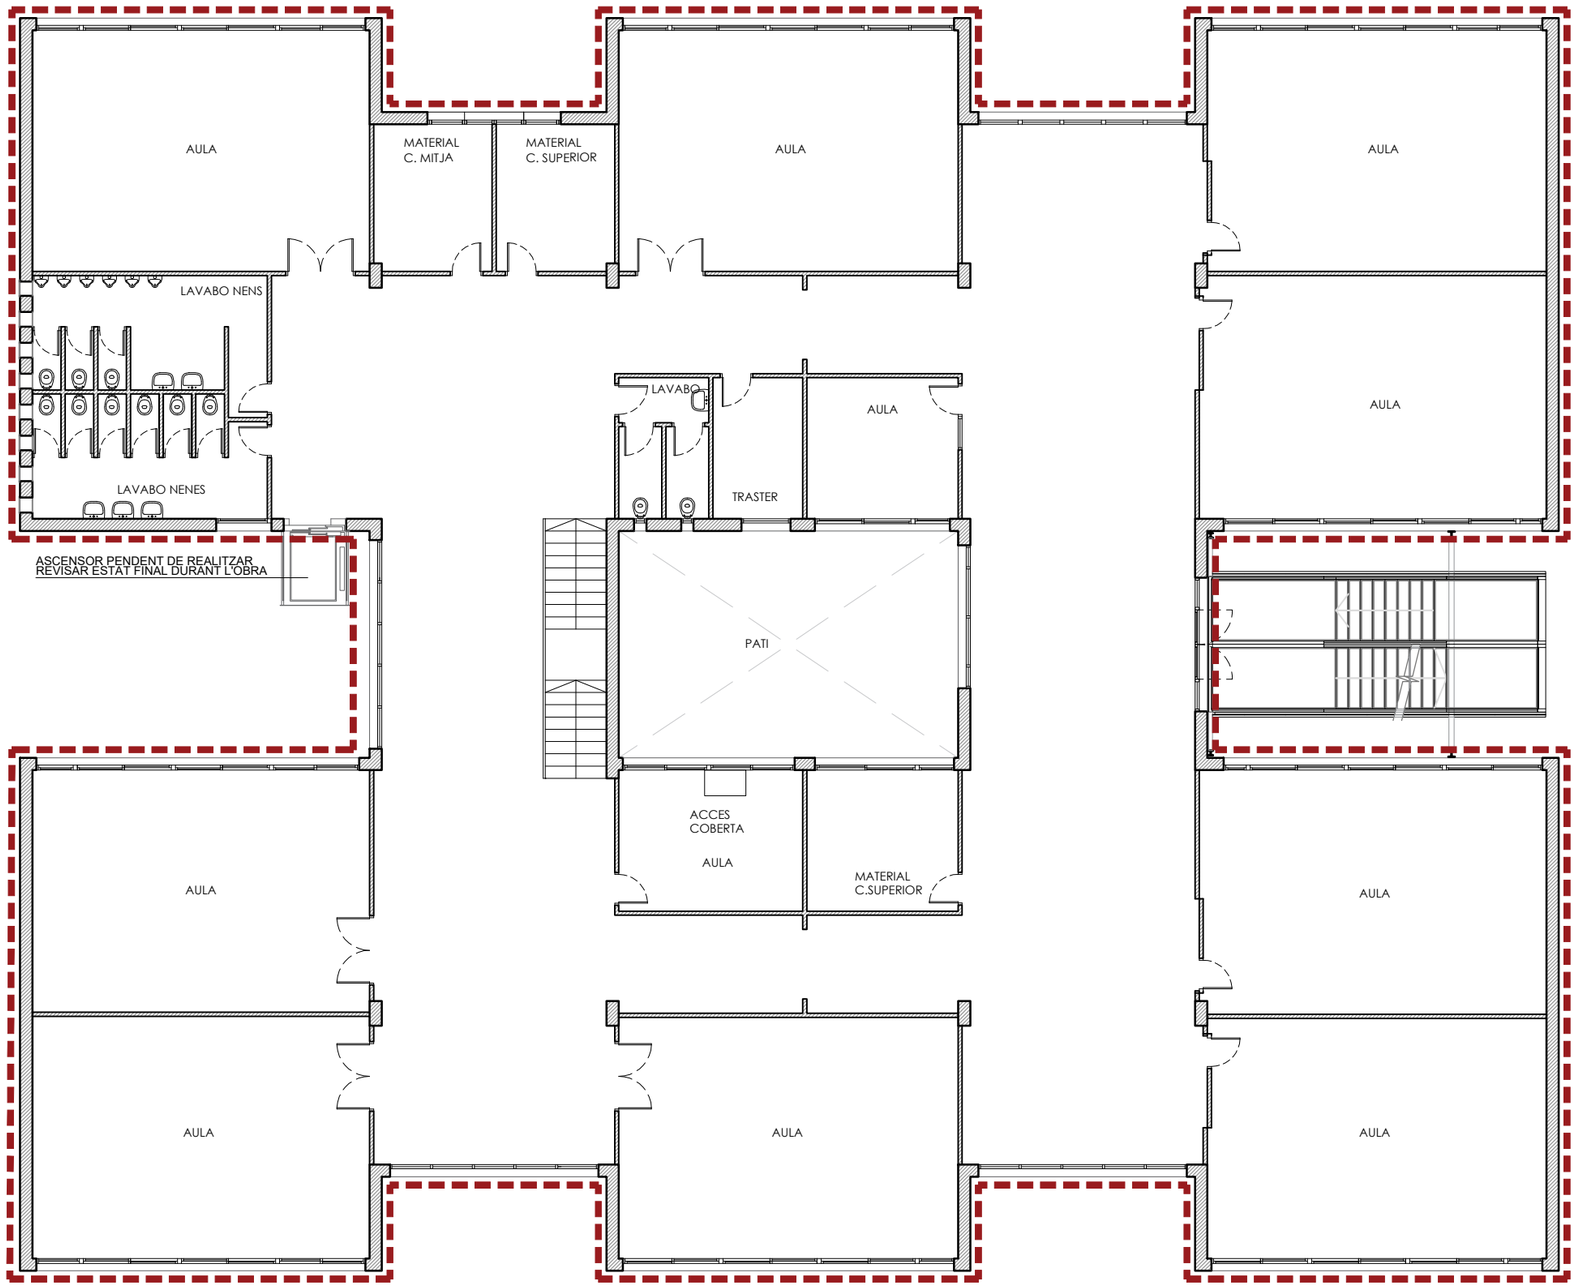

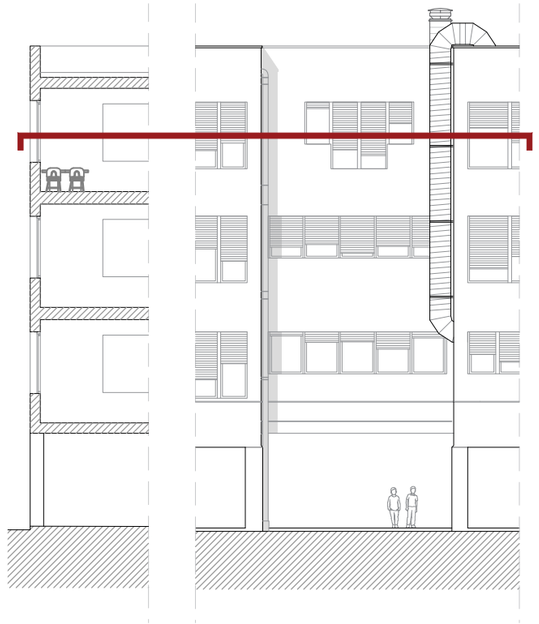

ÀMBIT D'ACTUACIÓ DE L'OBRA

Ajuntament de Santa Coloma de Gramenet

AJUNTAMENT DE SANTA COLOMA DE GRAMENET
NIF: P-0824500C

PROJECTE:

PROJECTE EXECUTIU PER A LA REFORMA DE L'ESCOLA TORRE BALLDOVINA AMB CRITERIS D'ESTALVI ENERGÈTIC

DIRECCIÓ: AV. PALLARESA, 44. 08921, STA. COLOMA DE GRAMENET

POBLACIÓ: STA. COLOMA DE GRAMENET

PROVÍNCIA: BARCELONA

Ruiz—Larrea

ARQUITECTES:
RUIZ LARREA ARQUITECTURA S.L.P.

FERNANDO GIL GONZÀLEZ Nº COL: 43.405/1
JUAN CARLOS GARCÍA CORRAL Nº COL: 55.560/6
JOAQUÍN ANGULO PONS Nº COL: 60.204/3

ESCALA: 1/150

N

0 1,50 7,50

ESTAT ACTUAL
PLANTA
PLANTA SEGONA


FASE: P. EXECUTIU


DATA: MAIG 2026

Nº PLÀNOL: 02A04

Nº PROJECTE: 2025188

NOM DE L'ARXIU: 02A04.DWG

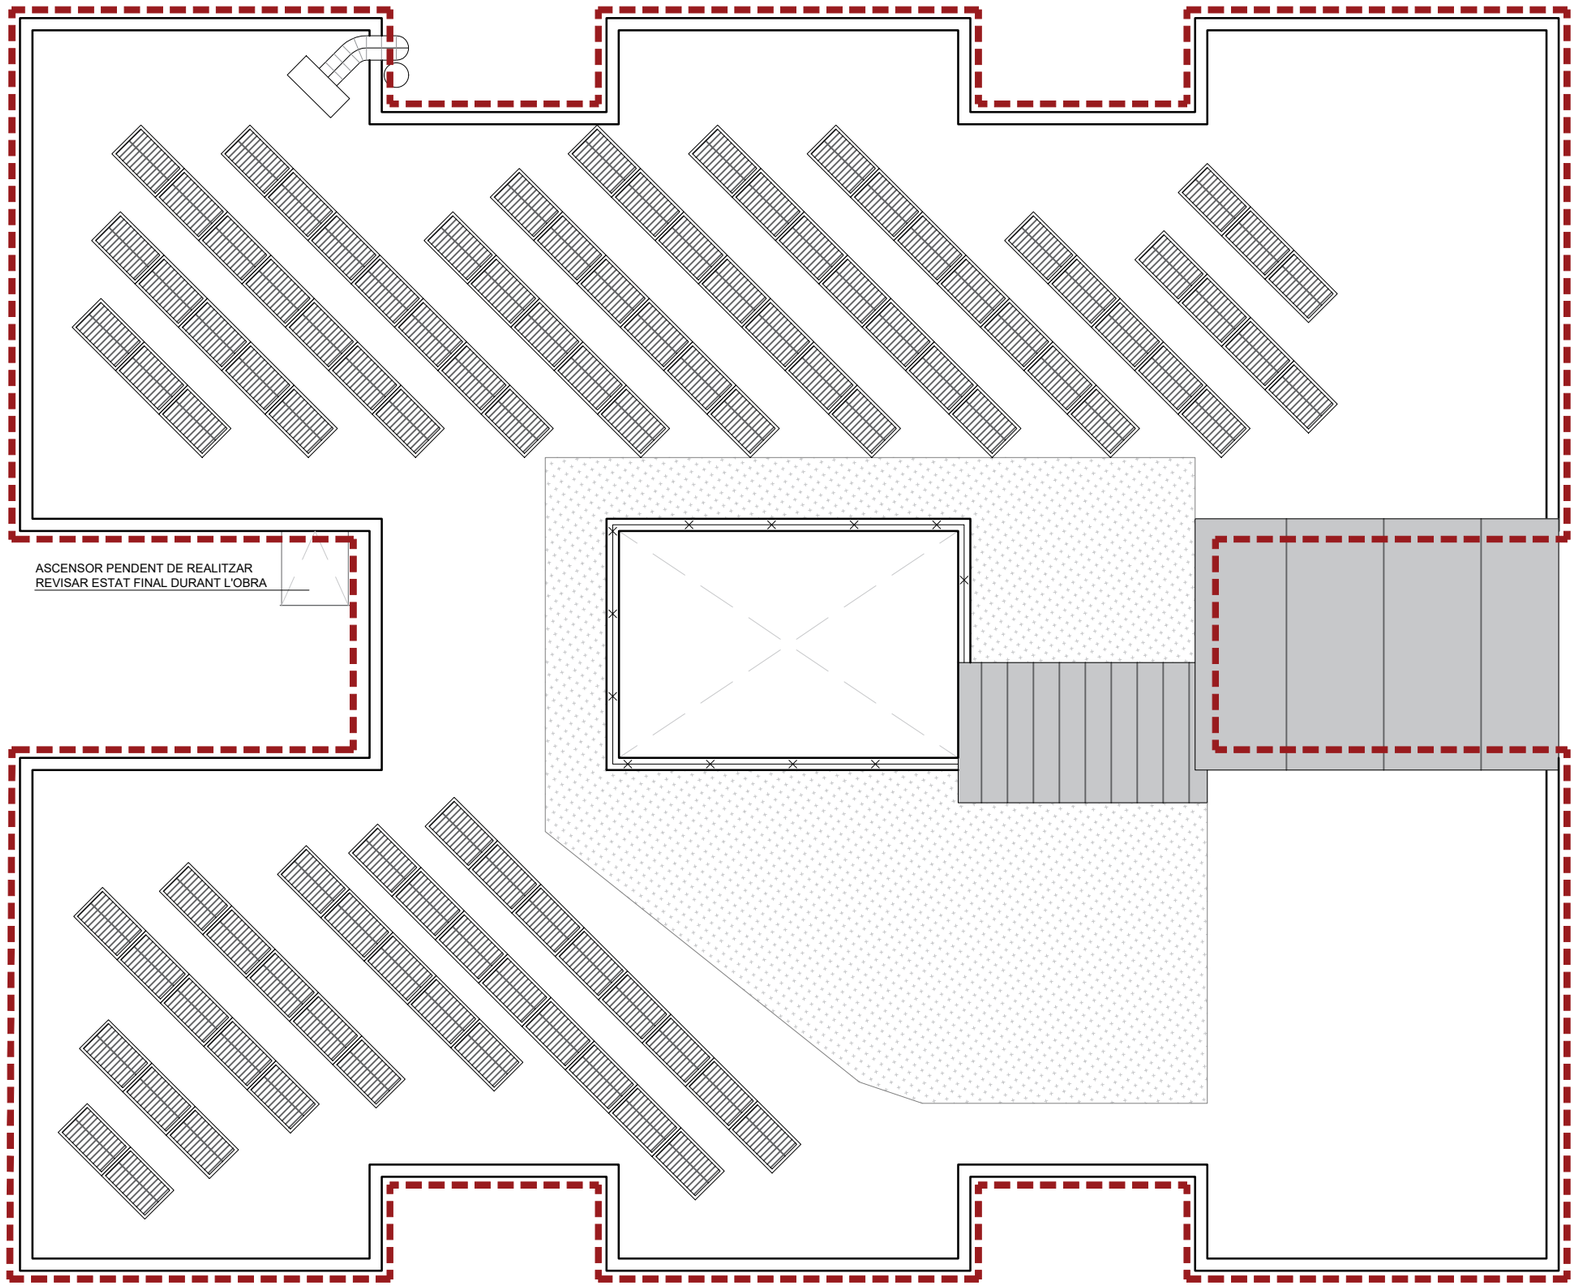

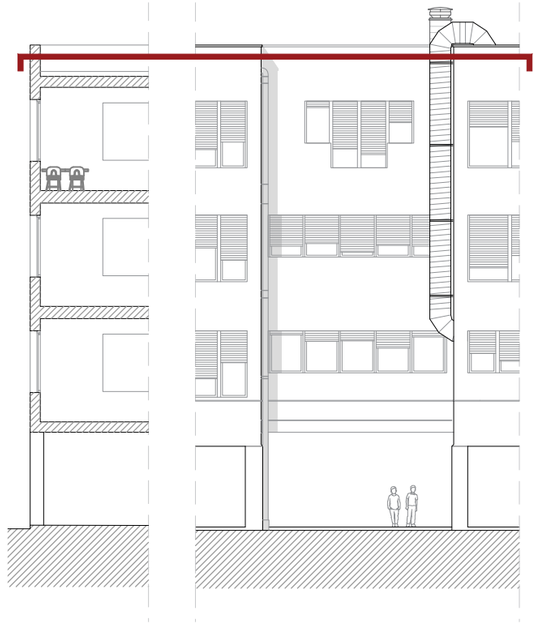

ÀMBIT D'ACTUACIÓ DE L'OBRA

Ajuntament de Santa Coloma de Gramenet

AJUNTAMENT DE SANTA COLOMA DE GRAMENET
NIF: P-0824500C

PROJECTE:

PROJECTE EXECUTIU PER A LA REFORMA DE L'ESCOLA TORRE BALLDOVINA AMB CRITERIS D'ESTALVI ENERGÈTIC

DIRECCIÓ: AV. PALLARESA, 44. 08921, STA. COLOMA DE GRAMENET

POBLACIÓ: STA. COLOMA DE GRAMENET

PROVÍNCIA: BARCELONA

Ruiz—Larrea

ARQUITECTES:
RUIZ LARREA ARQUITECTURA S.L.P.

FERNANDO GIL GONZÀLEZ Nº COL: 43.405/1
JUAN CARLOS GARCÍA CORRAL Nº COL: 55.560/6
JOAQUÍN ANGULO PONS Nº COL: 60.204/3

ESCALA: 1/150

N

0 1,50 7,50

ESTAT ACTUAL
PLANTA
PLANTA COBERTA


FASE: P. EXECUTIU

DATA: MAIG 2026

Nº PLÀNOL: 02A05

Nº PROJECTE: 2025188

NOM DE L'ARXIU: 02A05.DWG

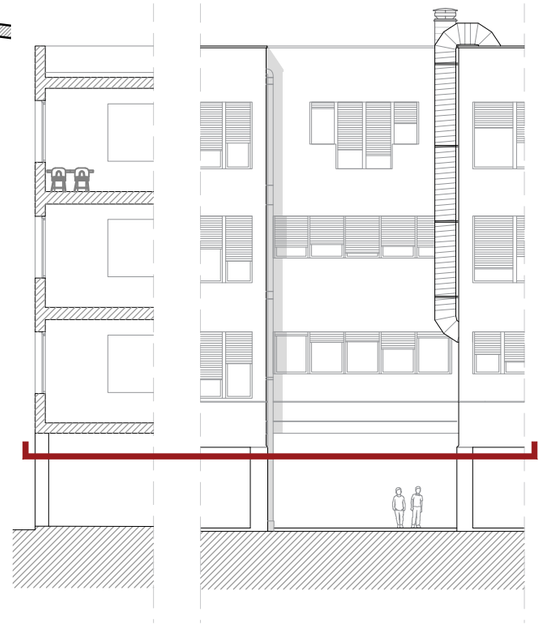

A PLANTA BAIXA
BAIXANT
A BAIXANT
A AIXETA
A FONT
A GIMNÀS
SOTERRADA
A COBERTA
A E.T.

ELEMENTS A FAÇANA

	BAIXANT
	ALTAVEU
	XEMENEIA
	REIXETA D'EXTRECCIÓ
	WI-FI
	SUBMINISTRE D'AIGUA
	EVACUACIÓ D'AIGUA
	ELECTRICITAT
	GAS

Ajuntament de Santa Coloma de Gramenet

AJUNTAMENT DE SANTA COLOMA DE GRAMENET
NIF: P-0824500C

PROJECTE:
PROJECTE EXECUTIU PER A LA REFORMA DE L'ESCOLA TORRE BALLDOVINA AMB CRITERIS D'ESTALVI ENERGÈTIC

DIRECCIÓ: AV. PALLARESA, 44. 08921, STA. COLOMA DE GRAMENET
POBLACIÓ: STA. COLOMA DE GRAMENET
PROVÍNCIA: BARCELONA

Ruiz—Larrea


ARQUITECTES:
RUIZ LARREA ARQUITECTURA S.L.P.
FERNANDO GIL GONZÀLEZ Nº COL: 43.405/1
JUAN CARLOS GARCÍA CORRAL Nº COL: 55.560/6
JOAQUÍN ANGULO PONS Nº COL: 60.204/3

ESCALA: 1/150
N
0 1,50 7,50

ESTAT ACTUAL
PLANTA
INSTAL·LACIONS SOSTRE REFLEXAT PLANTA SOTERRANI

FASE: P. EXECUTIU
DATA: MAIG 2026
Nº PLÀNOL: 02A06

Nº PROJECTE: 2025188
NOM DE L'ARXIU: 02A06.DWG

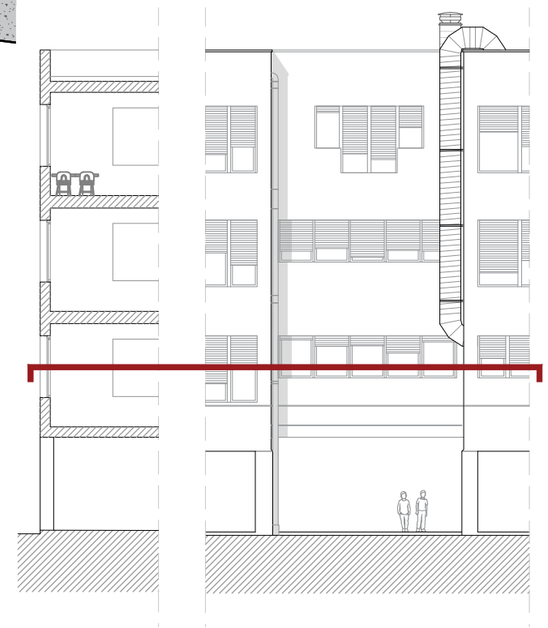



ELEMENTS A FAÇANA	
	BAIXANT
	ALTAVEU
	XEMENEIA
	REIXETA D'EXTRECCIÓ
	WI-FI
	SUBMINISTRE D'AIGUA
	EVACUACIÓ D'AIGUA
	ELECTRICITAT
	GAS

Ajuntament de Santa Coloma de Gramenet

AJUNTAMENT DE SANTA COLOMA DE GRAMENET
NIF: P-0824500C

PROJECTE:

PROJECTE EXECUTIU PER A LA REFORMA DE L'ESCOLA TORRE BALLDOVINA AMB CRITERIS D'ESTALVI ENERGÈTIC

DIRECCIÓ: AV. PALLARESA, 44. 08921, STA. COLOMA DE GRAMENET

POBLACIÓ: STA. COLOMA DE GRAMENET

PROVÍNCIA: BARCELONA

Ruiz—Larrea

ARQUITECTES:
RUIZ LARREA ARQUITECTURA S.L.P.

FERNANDO GIL GONZÀLEZ Nº COL: 43.405/1
JUAN CARLOS GARCÍA CORRAL Nº COL: 55.560/6
JOAQUÍN ANGULO PONS Nº COL: 60.204/3

ESCALA: 1/150

N

0 1,50 7,50

ESTAT ACTUAL
PLANTA
INSTAL·LACIONS PLANTA BAIXA

FASE: P. EXECUTIU


DATA: MAIG 2026

Nº PLÀNOL: 02A07

Nº PROJECTE: 2025188

NOM DE L'ARXIU: 02A07.DWG



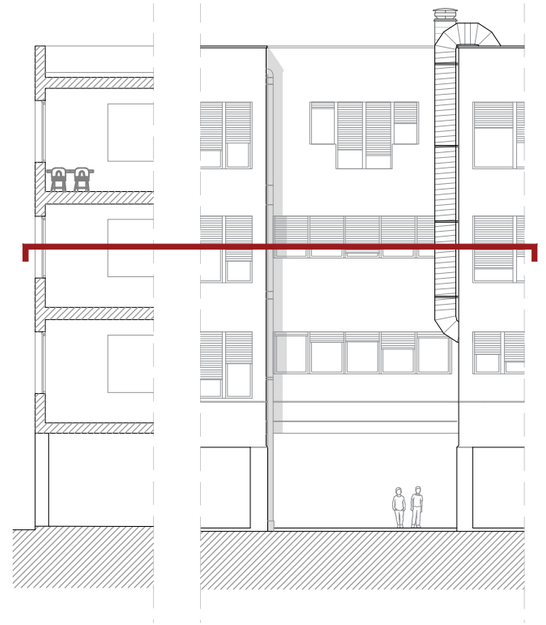

ELEMENTS A FAÇANA	
	BAIXANT
	ALTAVEU
	XEMENEIA
	REIXETA D'EXTRECCIÓ
	WI-FI
	SUBMINISTRE D'AIGUA
	EVACUACIÓ D'AIGUA
	ELECTRICITAT
	GAS

Ajuntament de Santa Coloma de Gramenet

AJUNTAMENT DE SANTA COLOMA DE GRAMENET
NIF: P-0824500C

PROJECTE:

PROJECTE EXECUTIU PER A LA REFORMA DE L'ESCOLA TORRE BALLDOVINA AMB CRITERIS D'ESTALVI ENERGÈTIC

DIRECCIÓ: AV. PALLARESA, 44. 08921, STA. COLOMA DE GRAMENET

POBLACIÓ: STA. COLOMA DE GRAMENET

PROVÍNCIA: BARCELONA

Ruiz—Larrea

ARQUITECTES:
RUIZ LARREA ARQUITECTURA S.L.P.

FERNANDO GIL GONZÀLEZ Nº COL: 43.405/1
JUAN CARLOS GARCÍA CORRAL Nº COL: 55.560/6
JOAQUÍN ANGULO PONS Nº COL: 60.204/3

ESCALA: 1/150

N

0 1,50 7,50

ESTAT ACTUAL
PLANTA
INSTAL·LACIONS PLANTA PRIMERA


FASE: P. EXECUTIU


DATA: MAIG 2026

Nº PLÀNOL: 02A08

Nº PROJECTE: 2025188

NOM DE L'ARXIU: 02A08.DWG

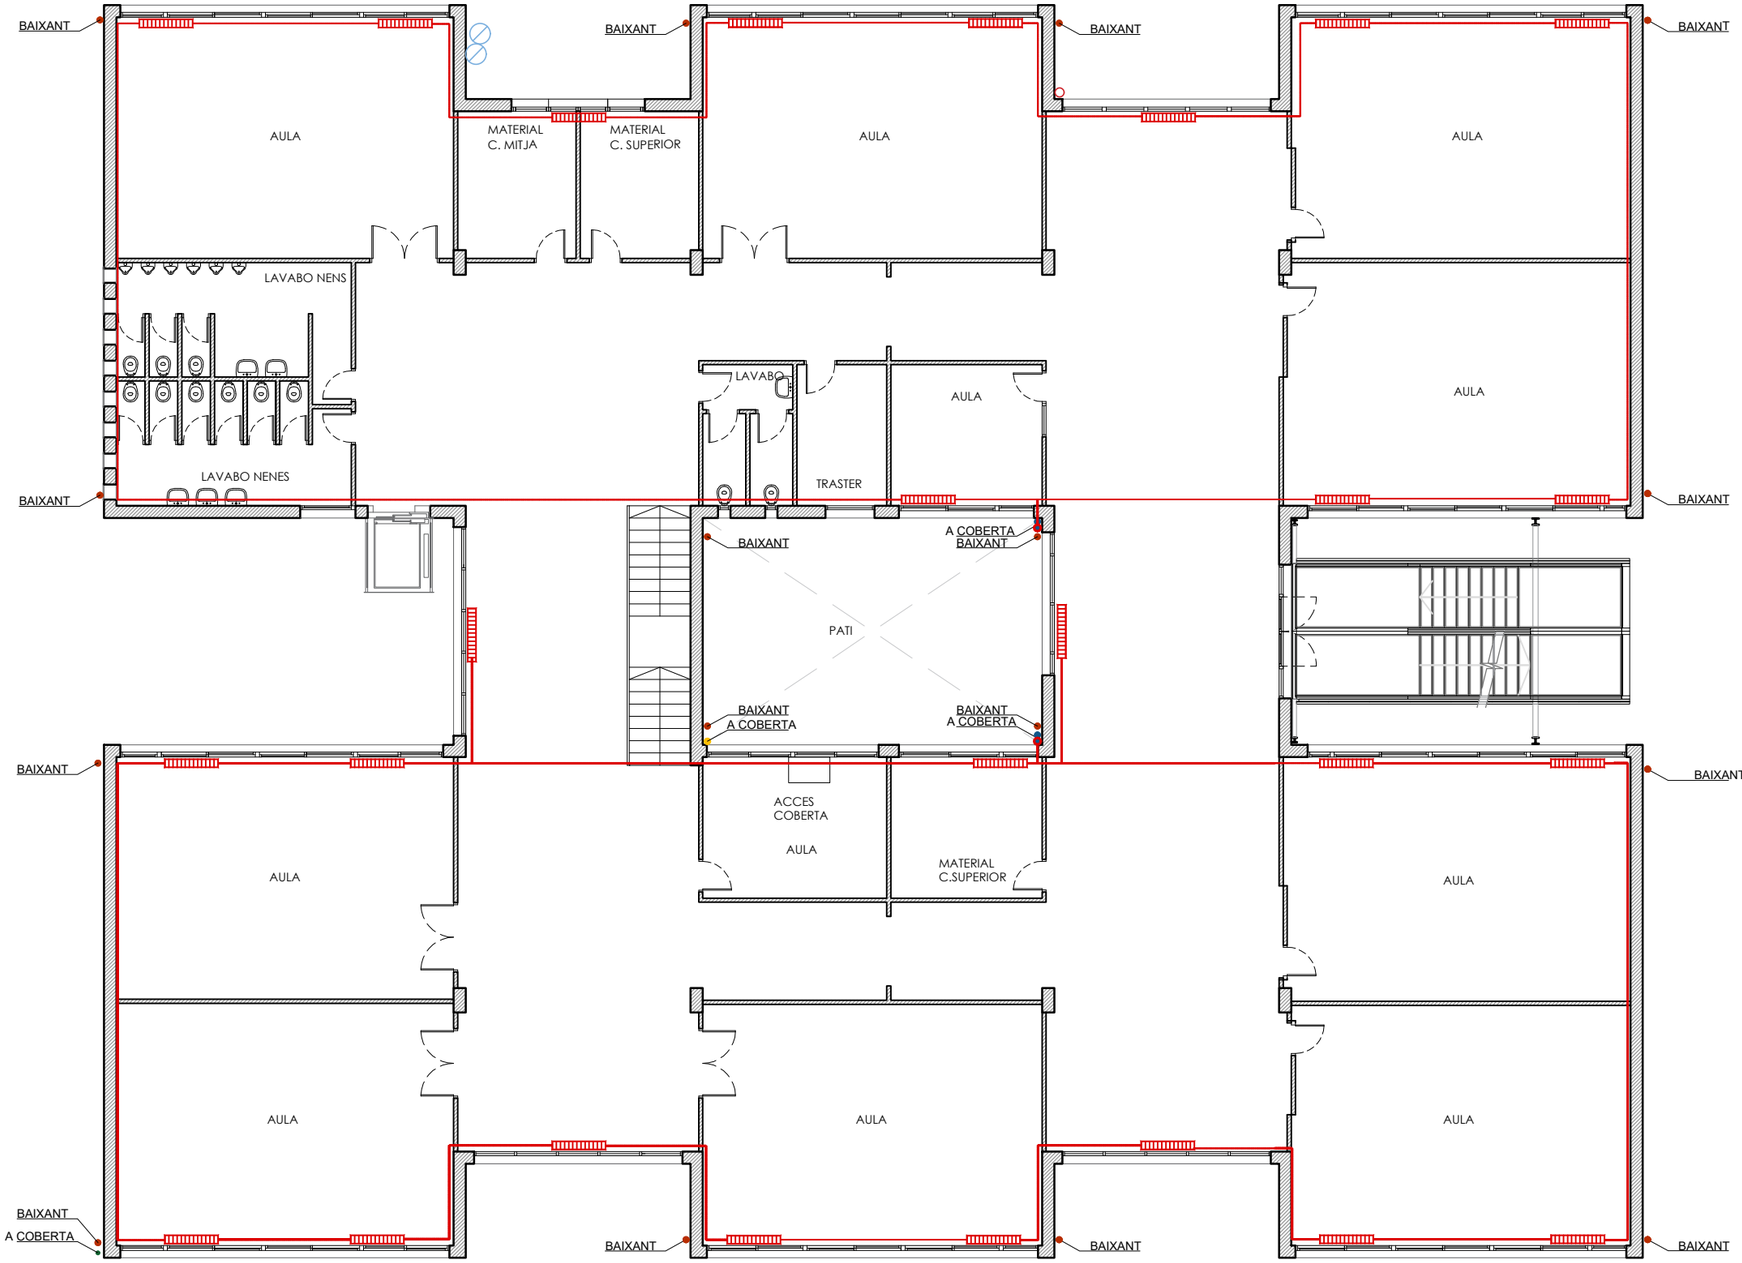

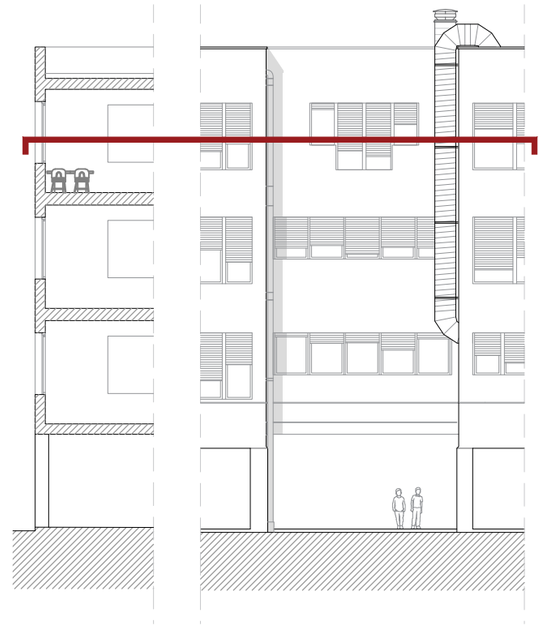

ELEMENTS A FAÇANA	
	BAIXANT
	ALTAVEU
	XEMENEIA
	REIXETA D'EXTRECCIÓ
	WI-FI
	SUBMINISTRE D'AIGUA
	EVACUACIÓ D'AIGUA
	ELECTRICITAT
	GAS

Ajuntament de Santa Coloma de Gramenet

AJUNTAMENT DE SANTA COLOMA DE GRAMENET
NIF: P-0824500C

PROJECTE:

PROJECTE EXECUTIU PER A LA REFORMA DE L'ESCOLA TORRE BALLDOVINA AMB CRITERIS D'ESTALVI ENERGÈTIC

DIRECCIÓ: AV. PALLARESA, 44. 08921, STA. COLOMA DE GRAMENET

POBLACIÓ: STA. COLOMA DE GRAMENET

PROVÍNCIA: BARCELONA

Ruiz—Larrea

ARQUITECTES:
RUIZ LARREA ARQUITECTURA S.L.P.

FERNANDO GIL GONZÀLEZ Nº COL: 43.405/1
JUAN CARLOS GARCÍA CORRAL Nº COL: 55.560/6
JOAQUÍN ANGULO PONS Nº COL: 60.204/3

ESCALA: 1/150

N

0 1,50 7,50

ESTAT ACTUAL
PLANTA
INSTAL·LACIONS PLANTA SEGONA


FASE: P. EXECUTIU


DATA: MAIG 2026

Nº PLÀNOL: 02A09

Nº PROJECTE: 2025188

NOM DE L'ARXIU: 02A09.DWG

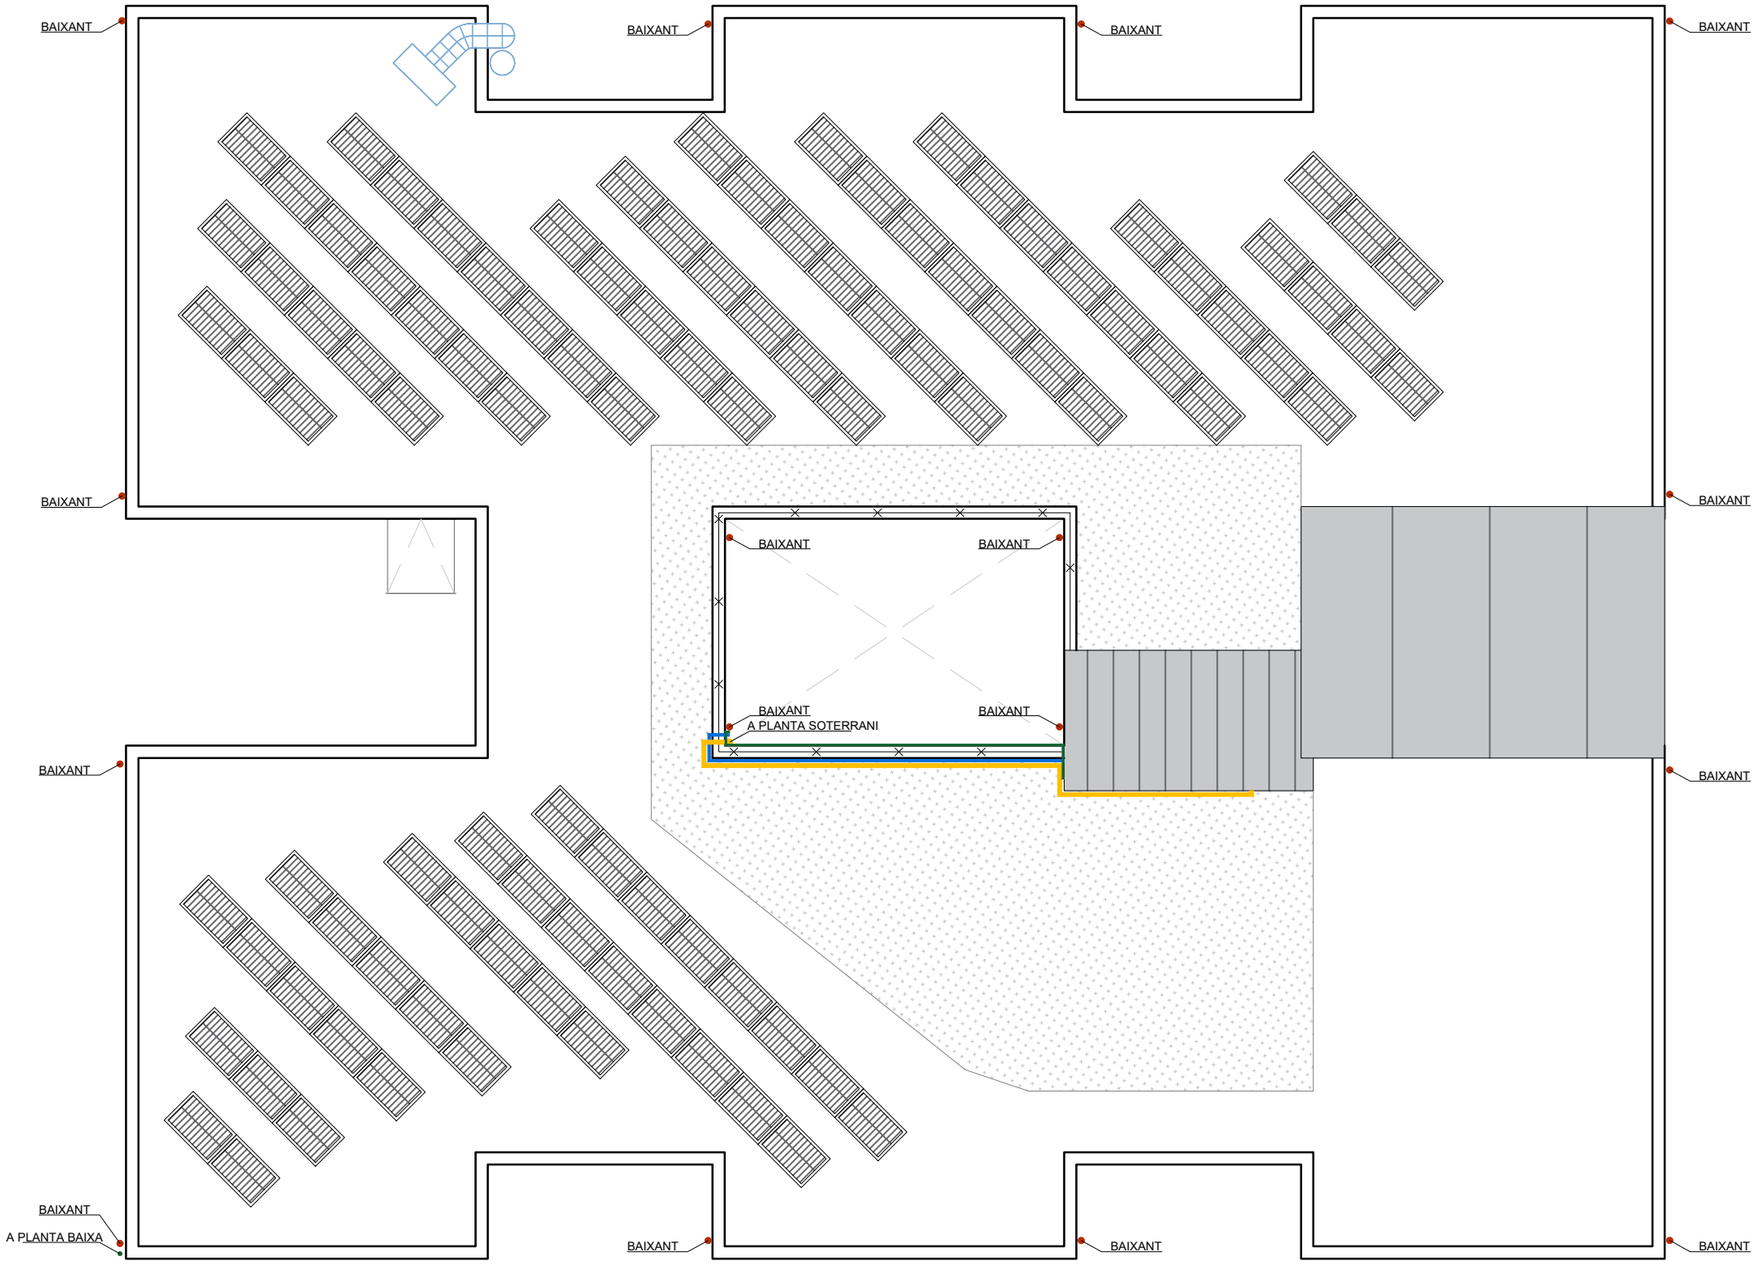

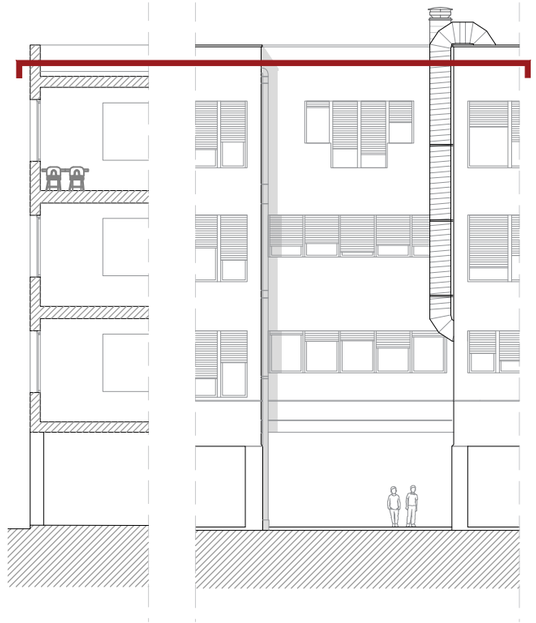

ELEMENTS A FAÇANA	
	BAIXANT
	ALTAVEU
	XEMENEIA
	REIXETA D'EXTRECCIÓ
	WI-FI
	SUBMINISTRE D'AIGUA
	EVACUACIÓ D'AIGUA
	ELECTRICITAT
	GAS

Ajuntament de Santa Coloma de Gramenet

AJUNTAMENT DE SANTA COLOMA DE GRAMENET
NIF: P-0824500C

PROJECTE:

PROJECTE EXECUTIU PER A LA REFORMA DE L'ESCOLA TORRE BALLDOVINA AMB CRITERIS D'ESTALVI ENERGÈTIC

DIRECCIÓ: AV. PALLARESA, 44. 08921, STA. COLOMA DE GRAMENET

POBLACIÓ: STA. COLOMA DE GRAMENET

PROVÍNCIA: BARCELONA

Ruiz—Larrea

ARQUITECTES:
RUIZ LARREA ARQUITECTURA S.L.P.

FERNANDO GIL GONZÀLEZ Nº COL: 43.405/1
JUAN CARLOS GARCÍA CORRAL Nº COL: 55.560/6
JOAQUÍN ANGULO PONS Nº COL: 60.204/3

ESCALA: 1/150

N

0 1,50 7,50

ESTAT ACTUAL
PLANTA
INSTAL·LACIONS PLANTA COBERTA


FASE: P. EXECUTIU

DATA: MAIG 2026


Nº PLÀNOL: 02A10

Nº PROJECTE: 2025188

NOM DE L'ARXIU: 02A10.DWG

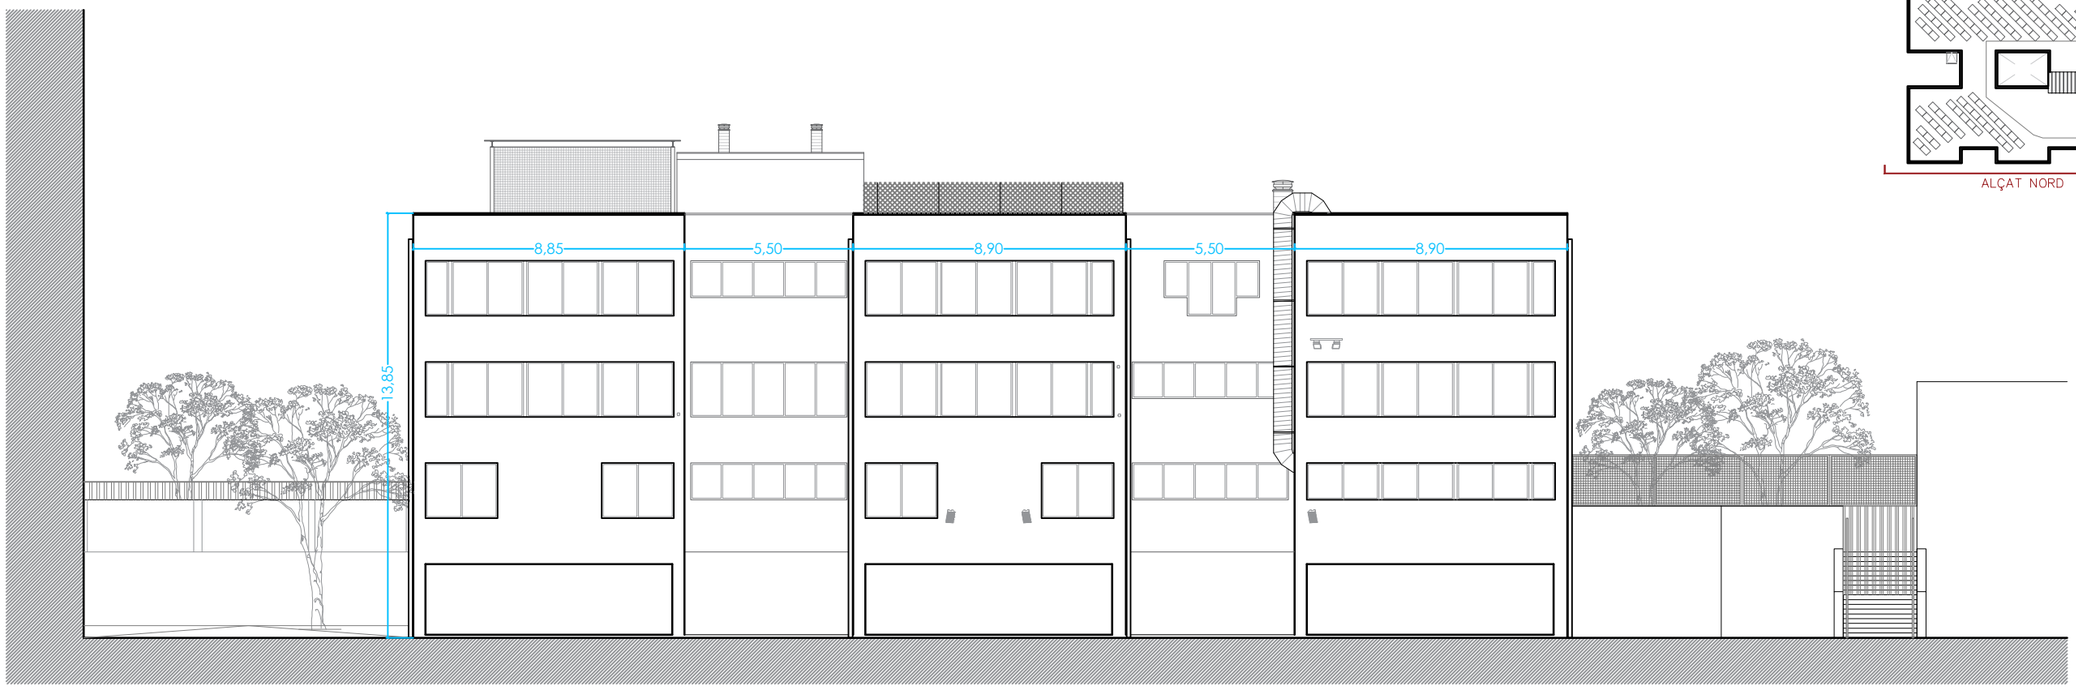

ALÇAT SUD

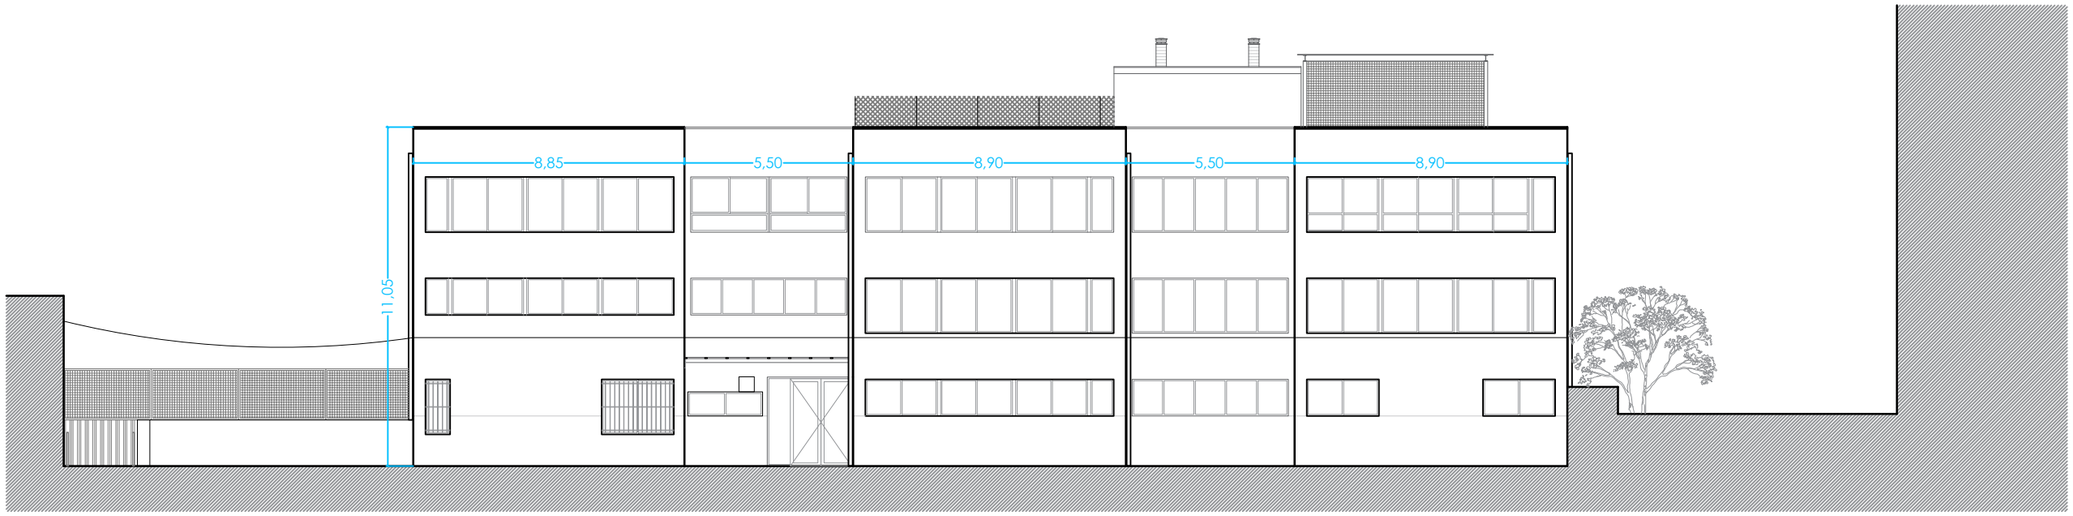

ALÇAT NORD

Ajuntament de Santa Coloma de Gramenet

AJUNTAMENT DE SANTA COLOMA DE GRAMENET
NIF: P-0824500C

PROJECTE:

PROJECTE EXECUTIU PER A LA REFORMA DE L'ESCOLA TORRE BALLDOVINA AMB CRITERIS D'ESTALVI ENERGÈTIC

DIRECCIÓ: AV. PALLARESA, 44. 08921, STA. COLOMA DE GRAMENET

POBLACIÓ: STA. COLOMA DE GRAMENET

PROVÍNCIA: BARCELONA

Ruiz—Larrea

ARQUITECTES:
RUIZ LARREA ARQUITECTURA S.L.P.

FERNANDO GIL GONZÀLEZ Nº COL: 43.405/1
JUAN CARLOS GARCÍA CORRAL Nº COL: 55.560/6
JOAQUÍN ANGULO PONS Nº COL: 60.204/3

ESCALA: 1/200

N

0 2 10

ESTAT ACTUAL
ALÇAT
ALÇATS FAÇANA


FASE: P. EXECUTIU

DATA: MAIG 2026


Nº PLÀNOL: 02B01

Nº PROJECTE: 2025188

NOM DE L'ARXIU: 02B01.DWG

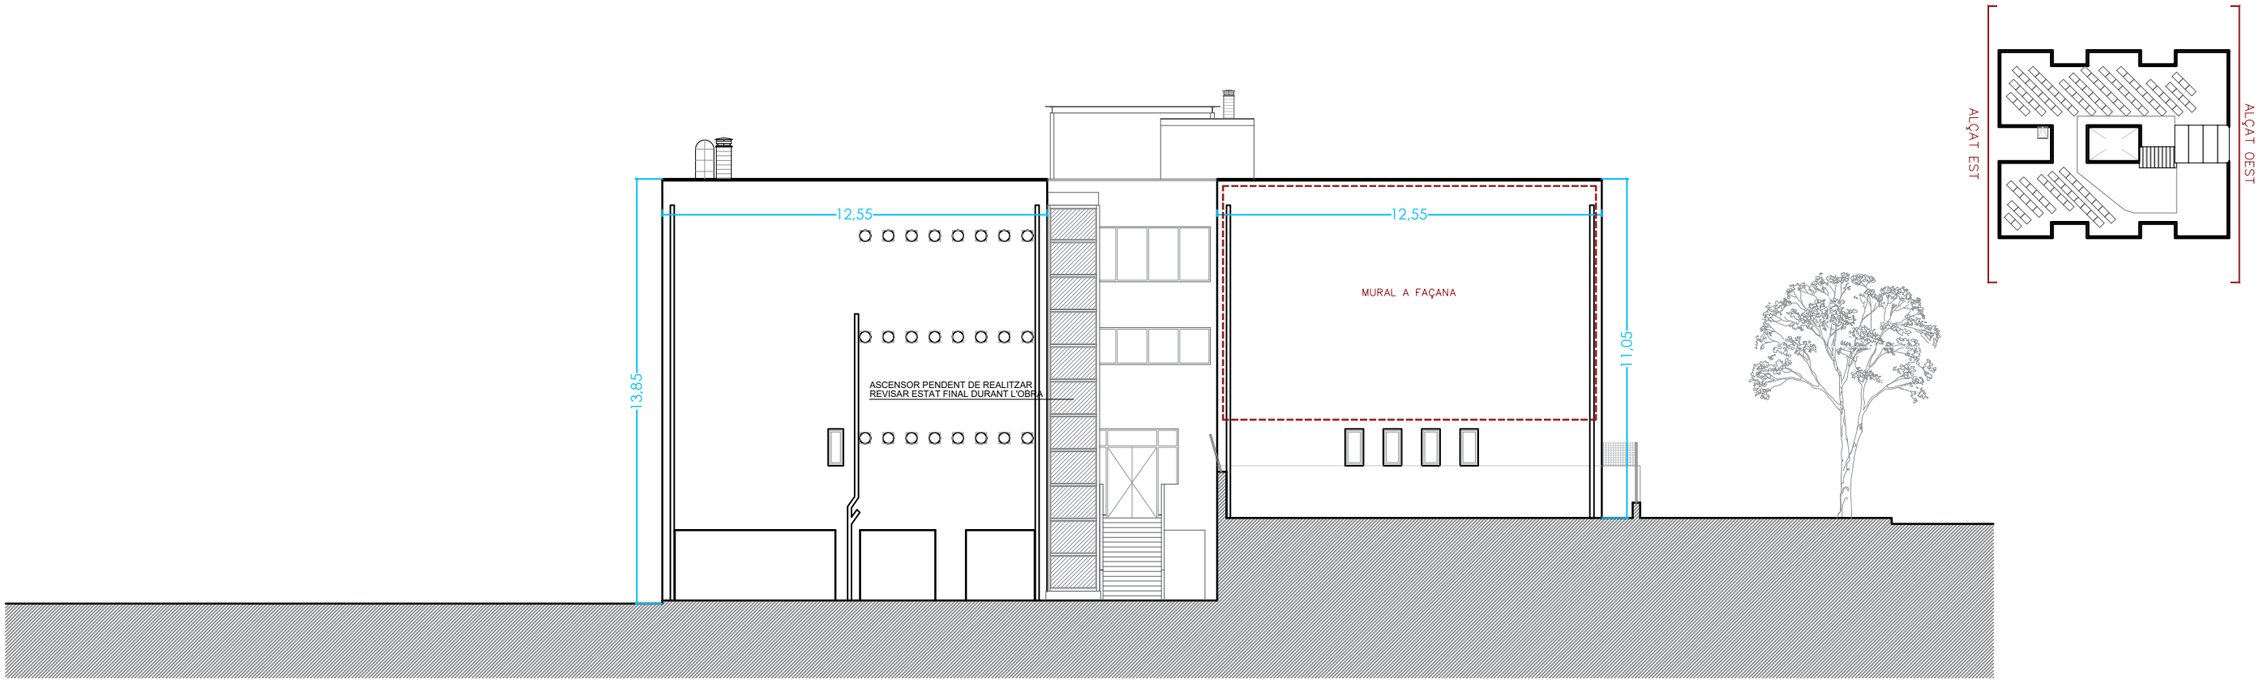

ALÇAT EST

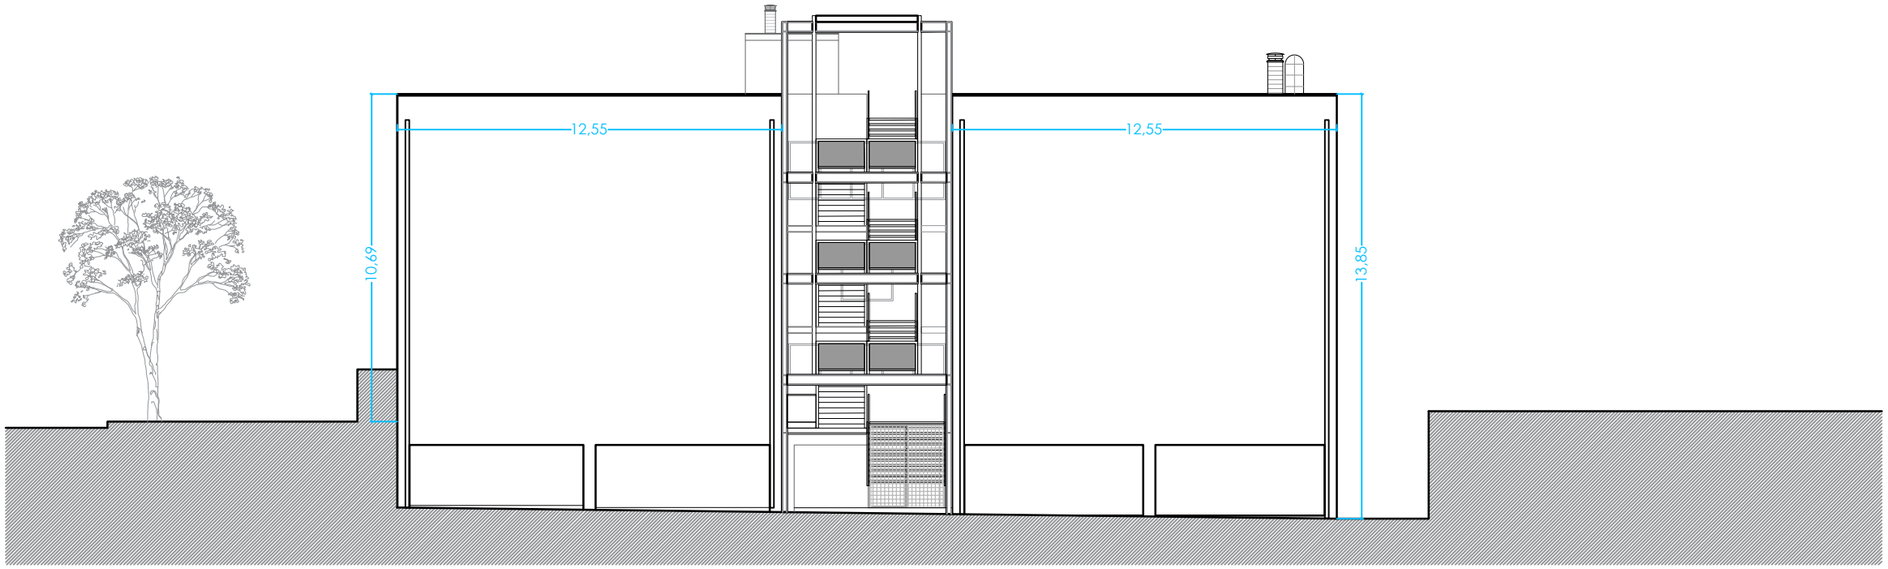

ALÇAT OEST

Ajuntament de Santa Coloma de Gramenet

AJUNTAMENT DE SANTA COLOMA DE GRAMENET
NIF: P-0824500C

PROJECTE:

PROJECTE EXECUTIU PER A LA REFORMA DE L'ESCOLA TORRE BALLDOVINA AMB CRITERIS D'ESTALVI ENERGÈTIC

DIRECCIÓ: AV. PALLARESA, 44. 08921, STA. COLOMA DE GRAMENET

POBLACIÓ: STA. COLOMA DE GRAMENET

PROVÍNCIA: BARCELONA

Ruiz—Larrea

ARQUITECTES:
RUIZ LARREA ARQUITECTURA S.L.P.

FERNANDO GIL GONZÀLEZ Nº COL: 43.405/1
JUAN CARLOS GARCÍA CORRAL Nº COL: 55.560/6
JOAQUÍN ANGULO PONS Nº COL: 60.204/3

ESCALA: 1/200

N

0 2 10

ESTAT ACTUAL
ALÇAT
ALÇATS FAÇANA


FASE: P. EXECUTIU

DATA: MAIG 2026

Nº PLÀNOL: 02B02

Nº PROJECTE: 2025188

NOM DE L'ARXIU: 02B02.DWG

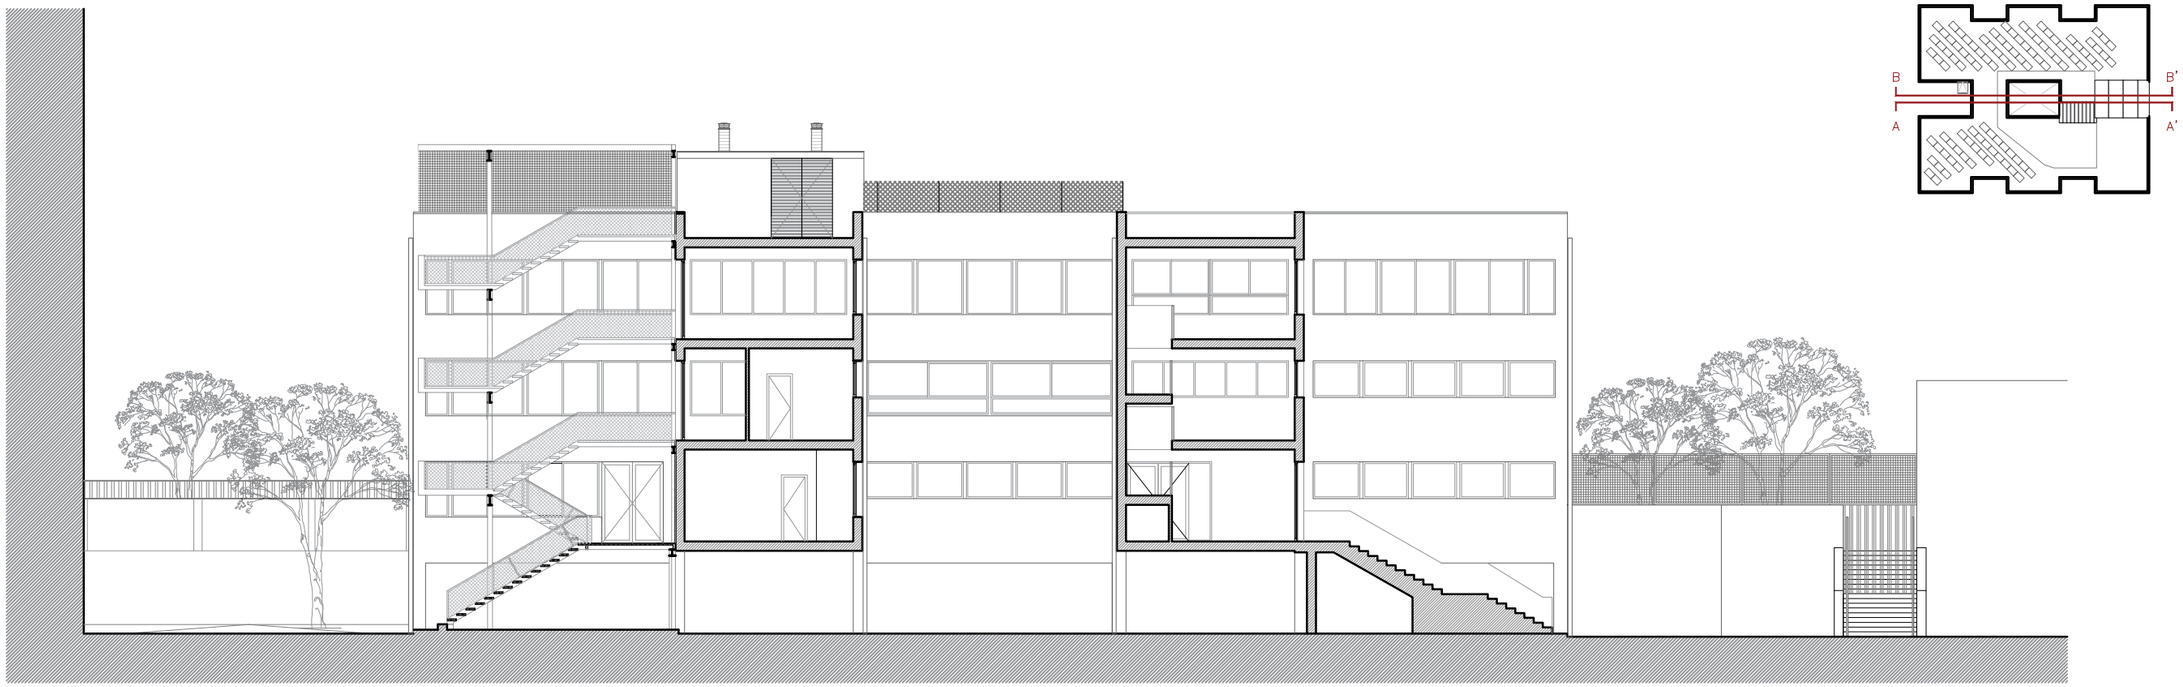

SECCIÓ TRANSVERSAL A–A'



SECCIÓ TRANSVERSAL B–B'

Ajuntament de Santa Coloma de Gramenet

AJUNTAMENT DE SANTA COLOMA DE GRAMENET
NIF: P–0824500C

PROJECTE:

PROJECTE EXECUTIU PER A LA REFORMA DE L'ESCOLA TORRE BALLDOVINA AMB CRITERIS D'ESTALVI ENERGÈTIC

DIRECCIÓ: AV. PALLARESA, 44. 08921, STA. COLOMA DE GRAMENET

POBLACIÓ: STA. COLOMA DE GRAMENET

PROVÍNCIA: BARCELONA

Ruiz—Larrea

ARQUITECTES:
RUIZ LARREA ARQUITECTURA S.L.P.

FERNANDO GIL GONZÀLEZ Nº COL: 43.405/1
JUAN CARLOS GARCÍA CORRAL Nº COL: 55.560/6
JOAQUÍN ANGULO PONS Nº COL: 60.204/3

ESCALA: 1/200

N

0 2 10

ESTAT ACTUAL
SECCIONS
SECCIONS TRANSVERSALS


FASE: P. EXECUTIU


DATA: MAIG 2026


Nº PLÀNOL: 02C01

Nº PROJECTE: 2025188


NOM DE L'ARXIU: 02C01.DWG

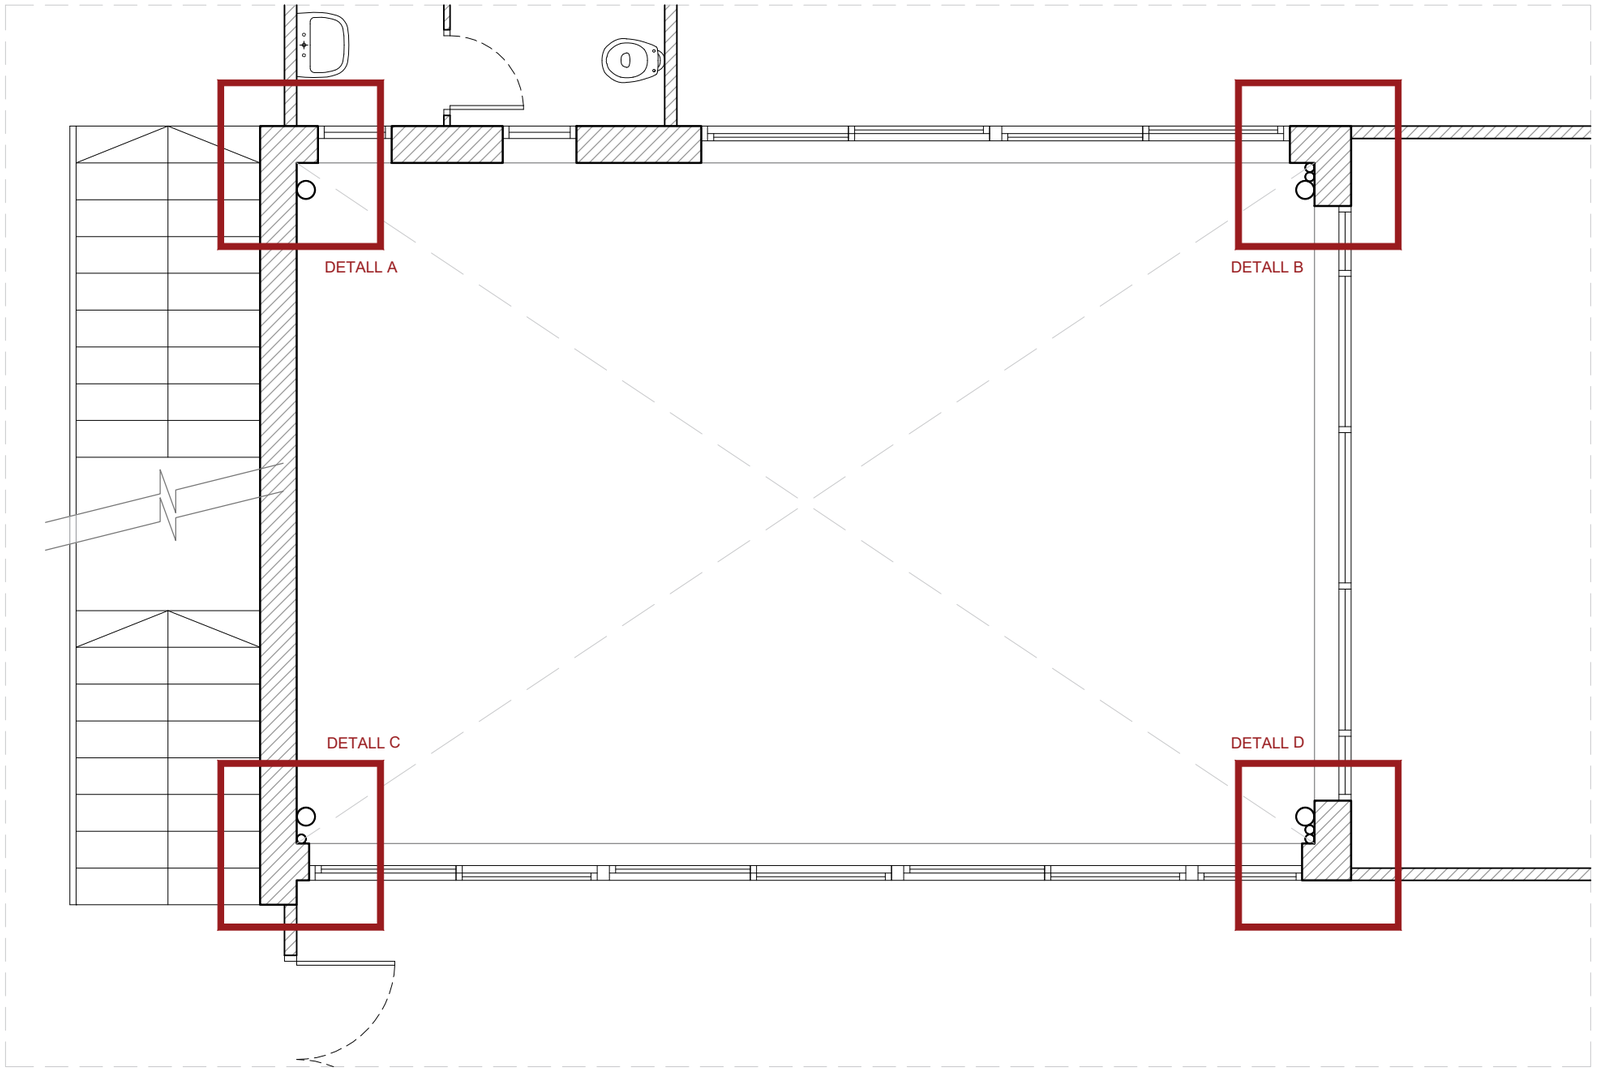

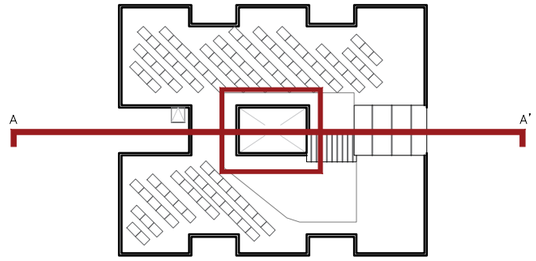


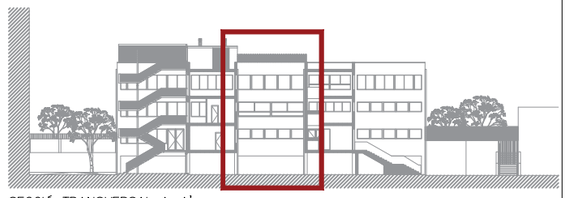


SECCIÓ TRANSVERSAL A–A'

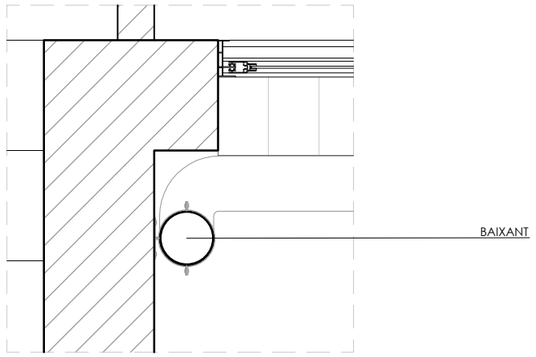


DETALL A (E: 1/5)

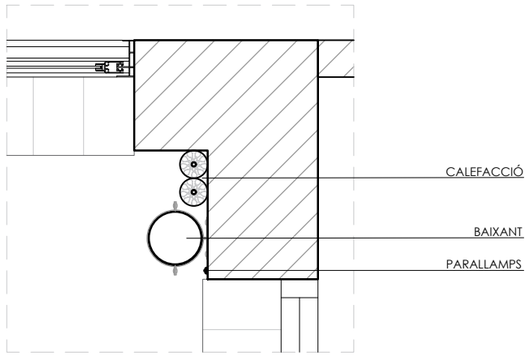

DETALL B (E: 1/5)

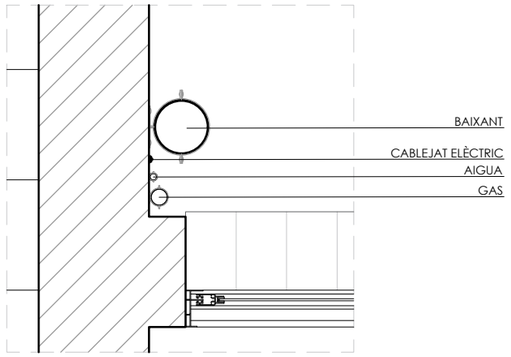

DETALL C (E: 1/5)

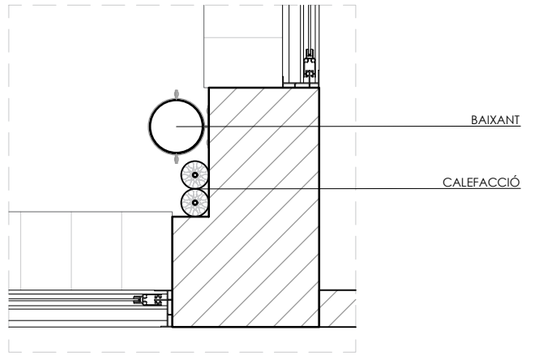

DETALL D (E: 1/5)

Ajuntament de Santa Coloma de Gramenet

AJUNTAMENT DE SANTA COLOMA DE GRAMENET
NIF: P-0824500C

PROJECTE:

PROJECTE EXECUTIU PER A LA REFORMA DE L'ESCOLA TORRE BALLDOVINA AMB CRITERIS D'ESTALVI ENERGÈTIC

DIRECCIÓ: AV. PALLARESA, 44. 08921, STA. COLOMA DE GRAMENET

POBLACIÓ: STA. COLOMA DE GRAMENET

PROVÍNCIA: BARCELONA

Ruiz—Larrea

ARQUITECTES:
RUIZ LARREA ARQUITECTURA S.L.P.

FERNANDO GIL GONZÀLEZ Nº COL: 43.405/1
JUAN CARLOS GARCÍA CORRAL Nº COL: 55.560/6
JOAQUÍN ANGULO PONS Nº COL: 60.204/3

ESCALA: 1/50

N

0 0,50 2,50

ESTAT ACTUAL
DETALLS
PATI INTERIOR


FASE: P. EXECUTIU


DATA: MAIG 2026

Nº PLÀNOL: 02D01

Nº PROJECTE: 2025188


NOM DE L'ARXIU: 02D01.DWG

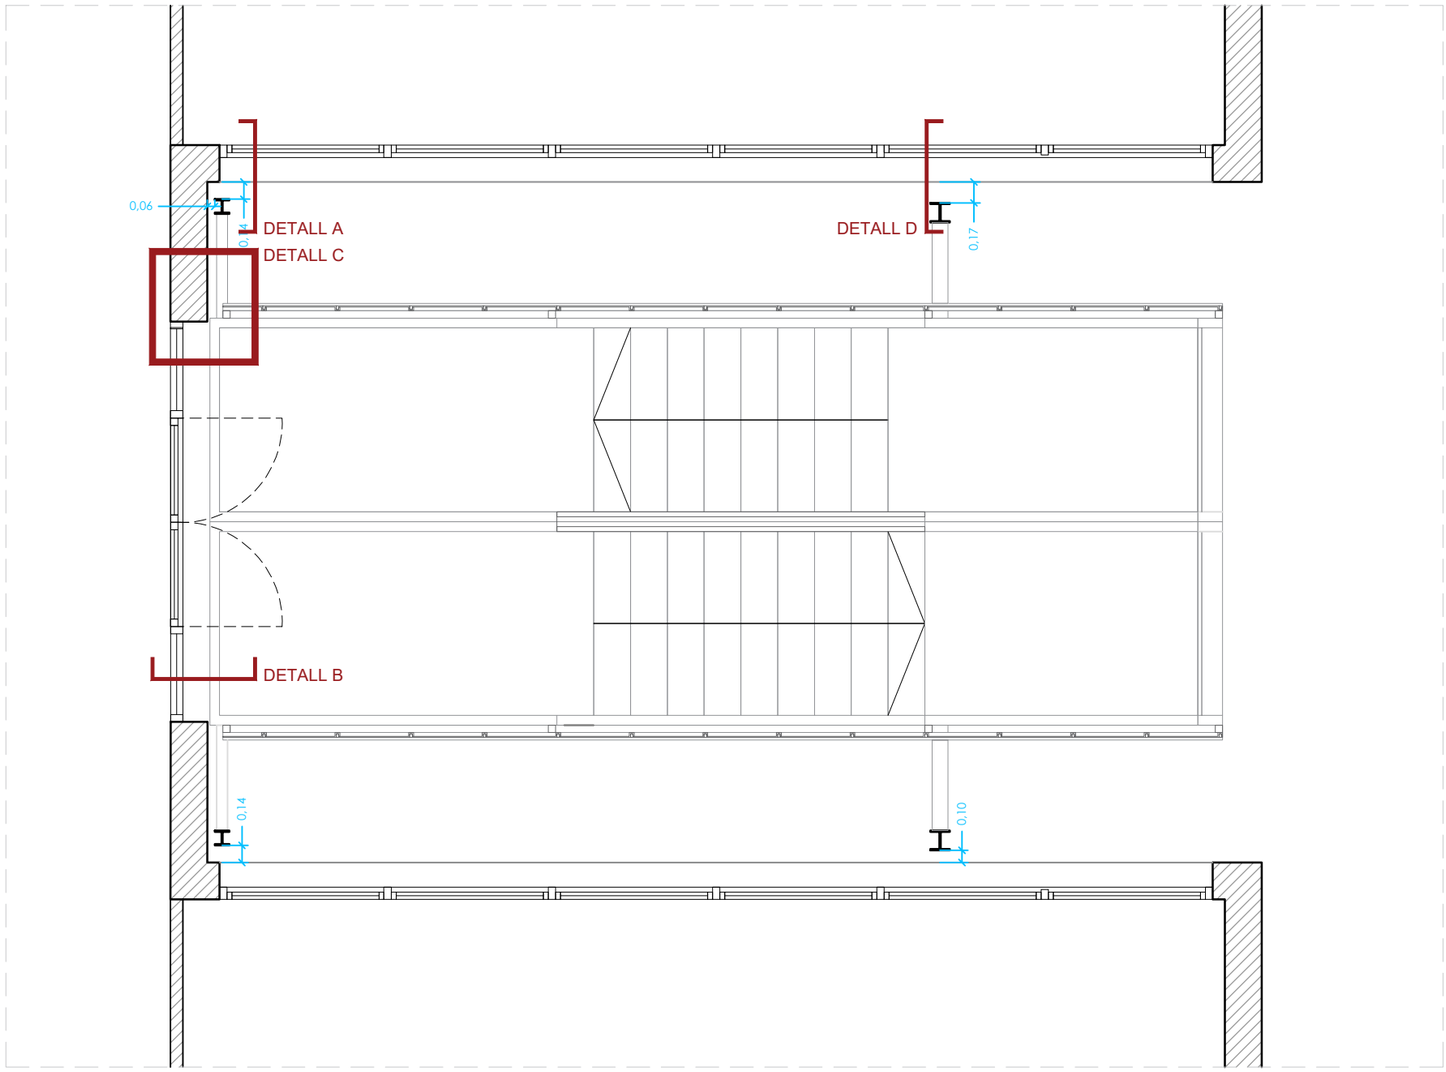

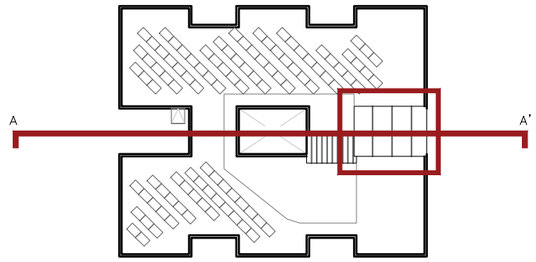





SECCIÓ TRANSVERSAL A–A'

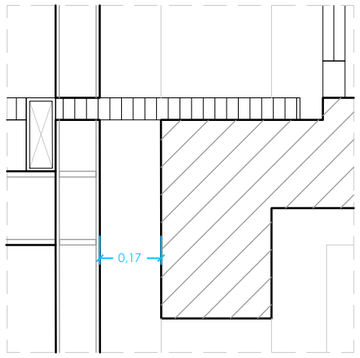


DETALL A (SECCIÓ) (E: 1/5)

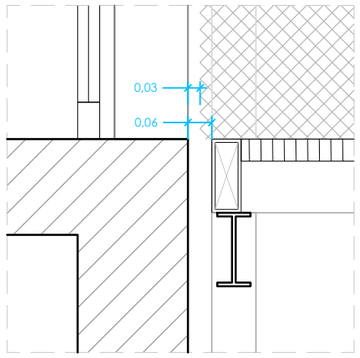

DETALL B (SECCIÓ) (E: 1/5)

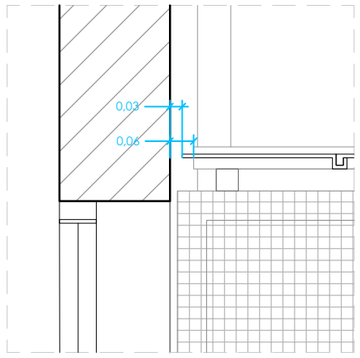

DETALL C (E: 1/5)

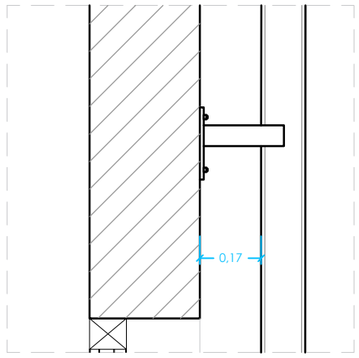

DETALL D (SECCIÓ) (E: 1/5)

Ajuntament de Santa Coloma de Gramenet

AJUNTAMENT DE SANTA COLOMA DE GRAMENET
NIF: P–0824500C

PROJECTE:

PROJECTE EXECUTIU PER A LA REFORMA DE L'ESCOLA TORRE BALLDOVINA AMB CRITERIS D'ESTALVI ENERGÈTIC

DIRECCIÓ: AV. PALLARESA, 44. 08921, STA. COLOMA DE GRAMENET

POBLACIÓ: STA. COLOMA DE GRAMENET

PROVÍNCIA: BARCELONA

Ruiz—Larrea

ARQUITECTES:
RUIZ LARREA ARQUITECTURA S.L.P.

FERNANDO GIL GONZÁLEZ Nº COL: 43.405/1
JUAN CARLOS GARCÍA CORRAL Nº COL: 55.560/6
JOAQUÍN ANGULO PONS Nº COL: 60.204/3

ESCALA: 1/50

N

0 0,50 2,50

ESTAT ACTUAL
DETALLS
ESCALA D'EMERGÈNCIA


FASE: P. EXECUTIU


DATA: MAIG 2026

Nº PLÀNOL: 02D02

Nº PROJECTE: 2025188


NOM DE L'ARXIU: 02D02.DWG

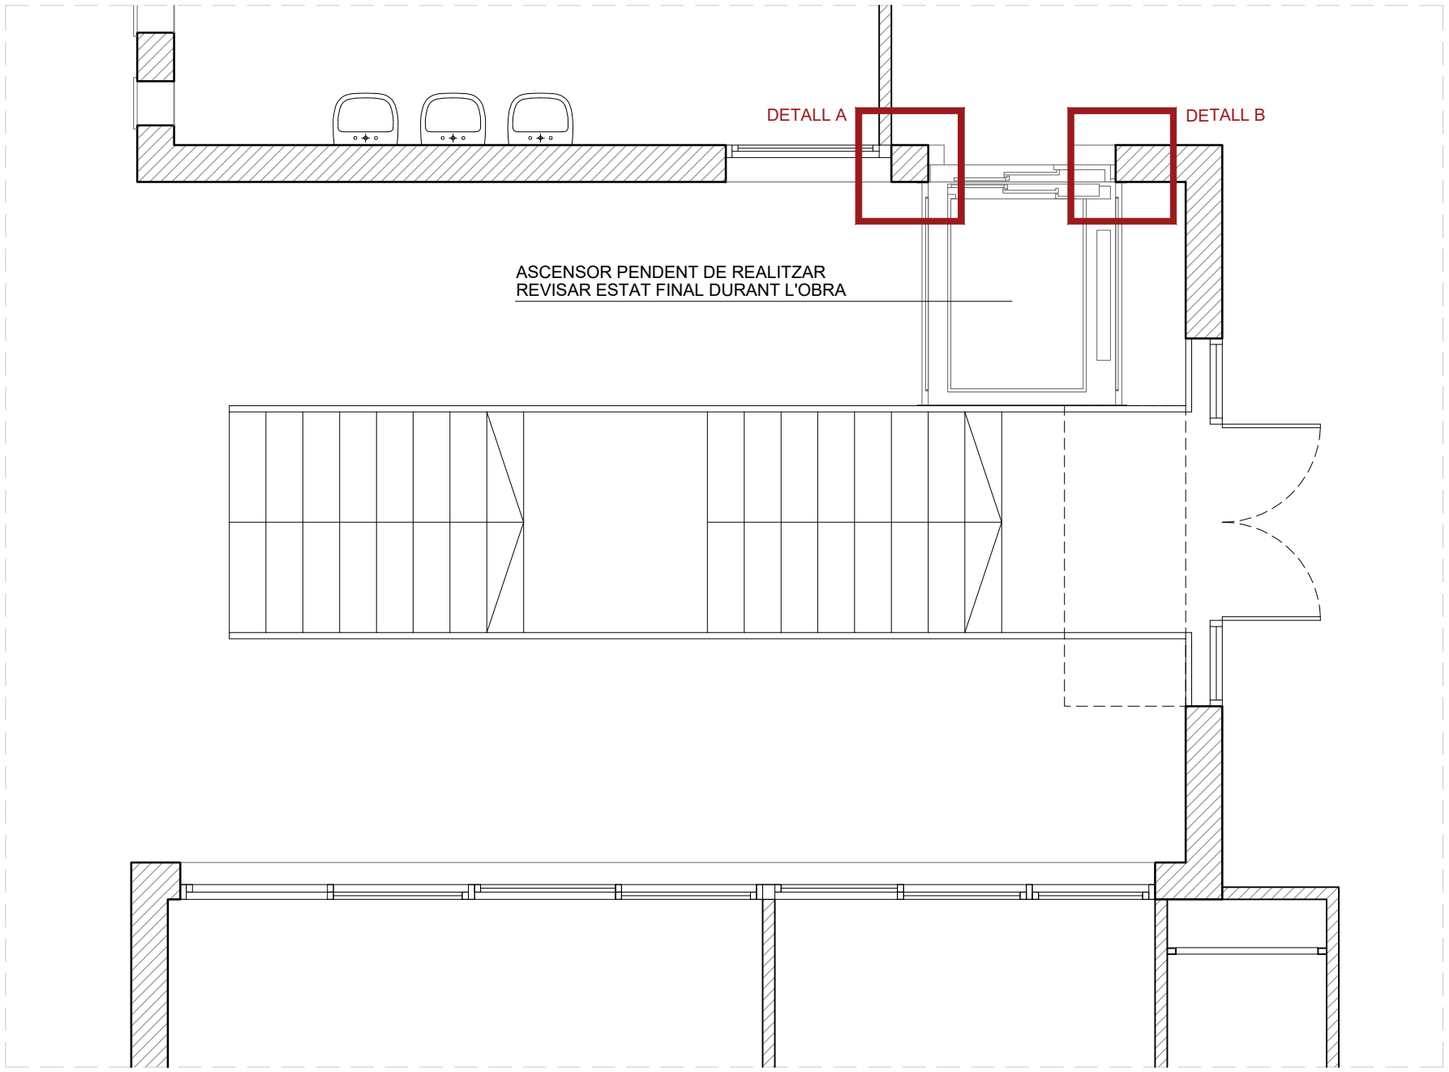

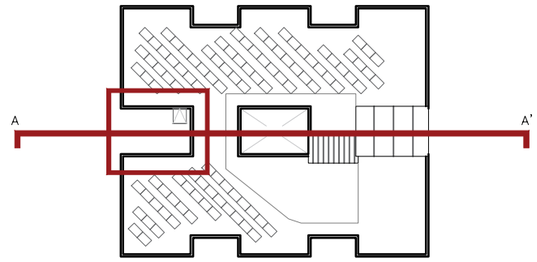




SECCIÓ TRANSVERSAL A–A'

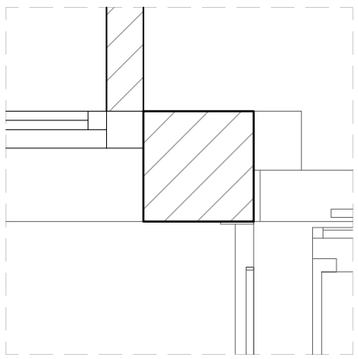

DETALL A (E: 1/5)

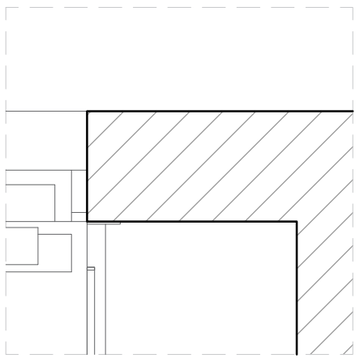

DETALL B (E: 1/5)

Ajuntament de Santa Coloma de Gramenet

AJUNTAMENT DE SANTA COLOMA DE GRAMENET
NIF: P–0824500C

PROJECTE:

PROJECTE EXECUTIU PER A LA REFORMA DE L'ESCOLA TORRE BALLDOVINA AMB CRITERIS D'ESTALVI ENERGÈTIC

DIRECCIÓ: AV. PALLARESA, 44. 08921, STA. COLOMA DE GRAMENET

POBLACIÓ: STA. COLOMA DE GRAMENET

PROVÍNCIA: BARCELONA

Ruiz—Larrea

ARQUITECTES:
RUIZ LARREA ARQUITECTURA S.L.P.

FERNANDO GIL GONZÀLEZ Nº COL: 43.405/1
JUAN CARLOS GARCÍA CORRAL Nº COL: 55.560/6
JOAQUÍN ANGULO PONS Nº COL: 60.204/3

ESCALA: 1/50

N

0 0,50 2,50

ESTAT ACTUAL
DETALLS
ASCENSOR


FASE: P. EXECUTIU


DATA: MAIG 2026


Nº PLÀNOL: 02D03


Nº PROJECTE: 2025188

NOM DE L'ARXIU: 02D03.DWG

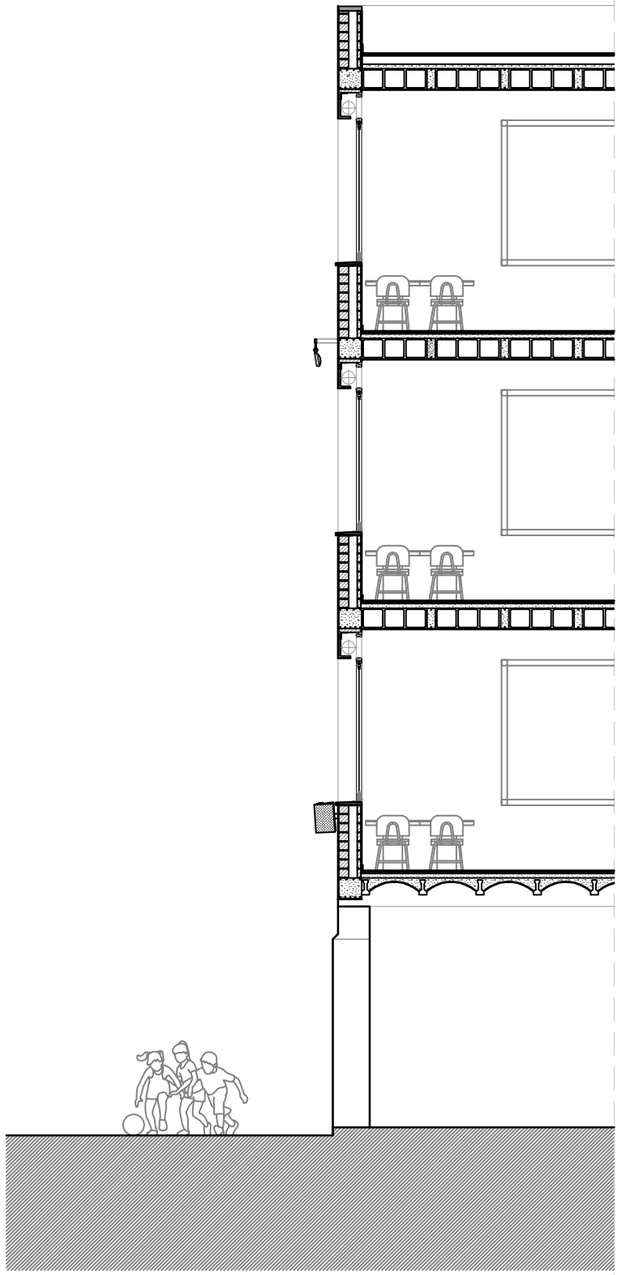

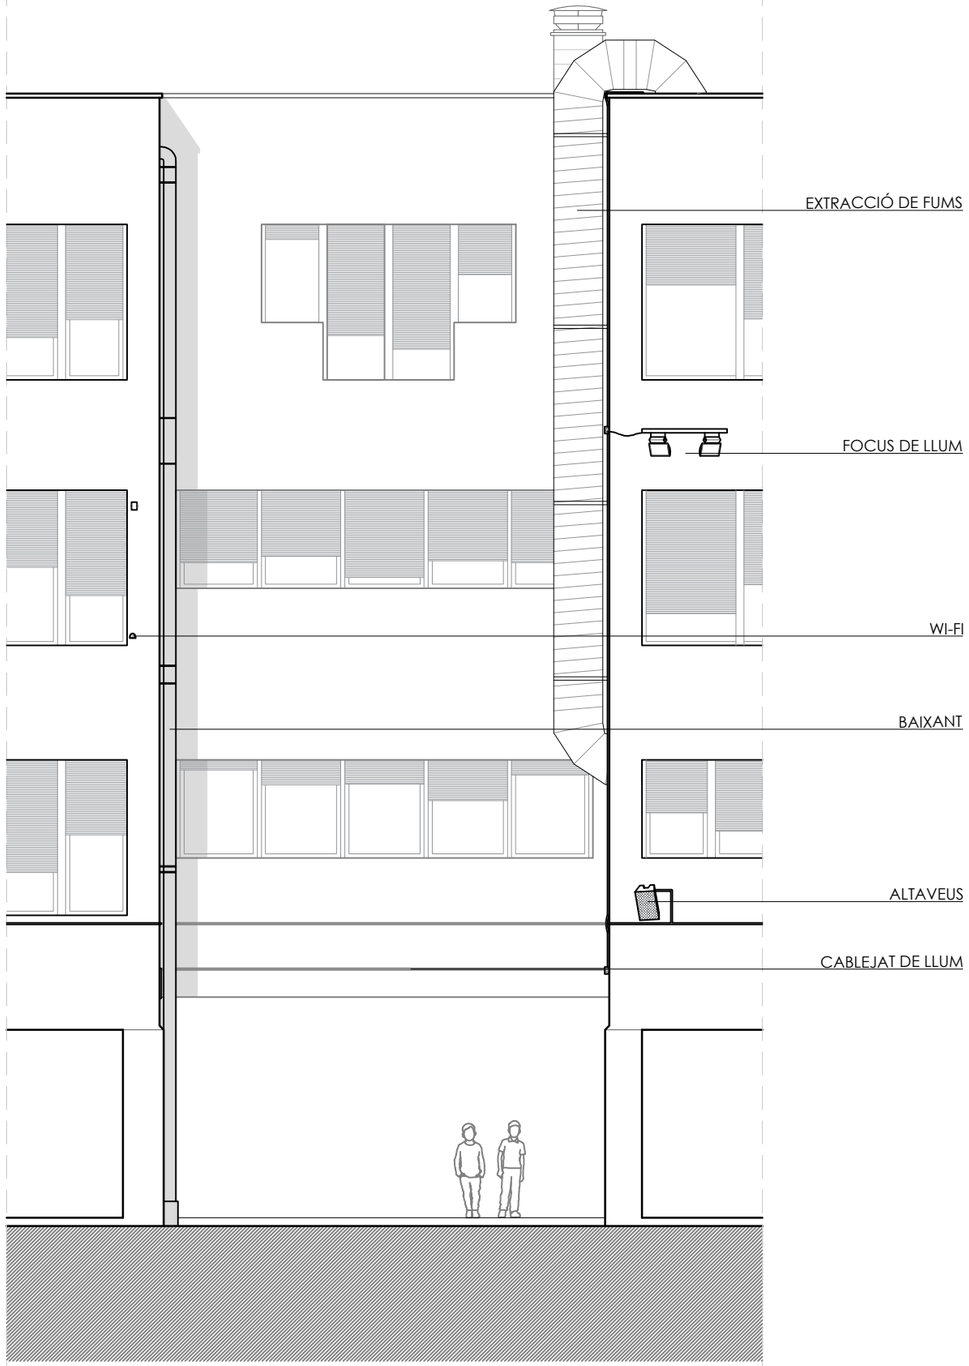

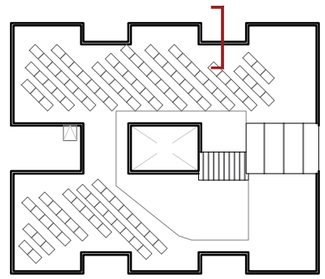

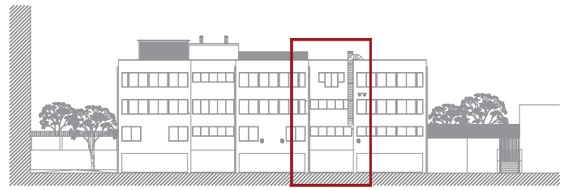

Ajuntament de Santa Coloma de Gramenet

AJUNTAMENT DE SANTA COLOMA DE GRAMENET
NIF: P-0824500C

PROJECTE:

PROJECTE EXECUTIU PER A LA REFORMA DE L'ESCOLA TORRE BALLDOVINA AMB CRITERIS D'ESTALVI ENERGÈTIC

DIRECCIÓ: AV. PALLARESA, 44. 08921, STA. COLOMA DE GRAMENET

POBLACIÓ: STA. COLOMA DE GRAMENET

PROVÍNCIA: BARCELONA

Ruiz—Larrea

ARQUITECTES:
RUIZ LARREA ARQUITECTURA S.L.P.

FERNANDO GIL GONZÁLEZ Nº COL: 43.405/1
JUAN CARLOS GARCÍA CORRAL Nº COL: 55.560/6
JOAQUÍN ANGULO PONS Nº COL: 60.204/3

ESCALA: 1/50

N

0 0,50 2,50

ESTAT ACTUAL
SECCIONS I ALÇATS
FAÇANA


FASE: P. EXECUTIU

DATA: MAIG 2026


Nº PLÀNOL: 02D04

Nº PROJECTE: 2025188


NOM DE L'ARXIU: 02D04.DWG

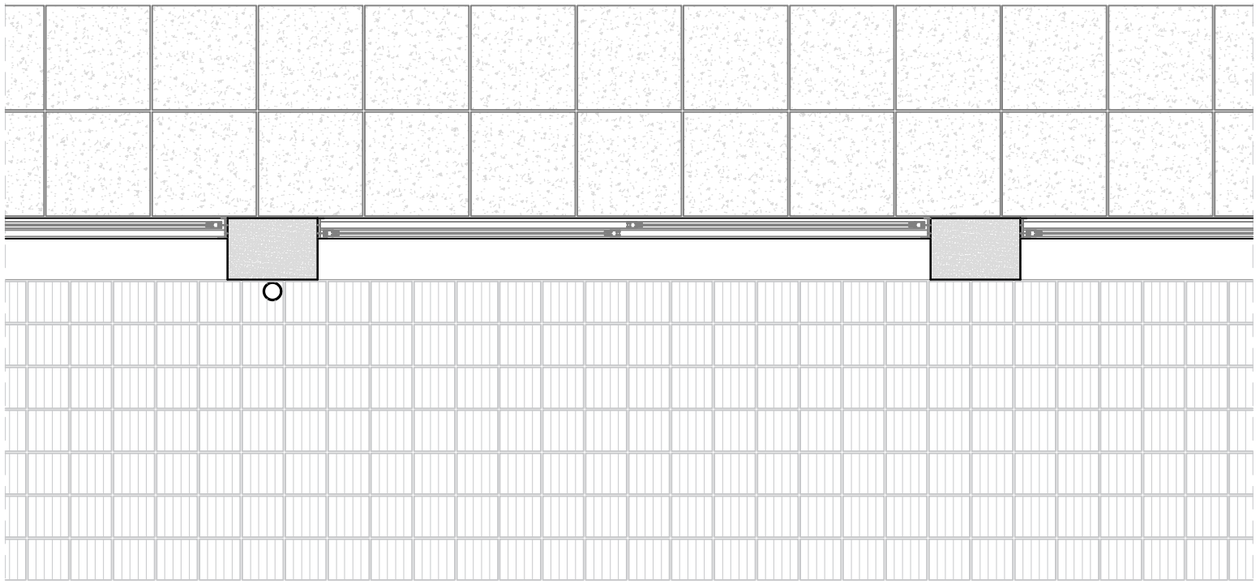


SECCIÓ TIPUS HORITZONTAL DE FAÇANA (OBERTURA) A-A'

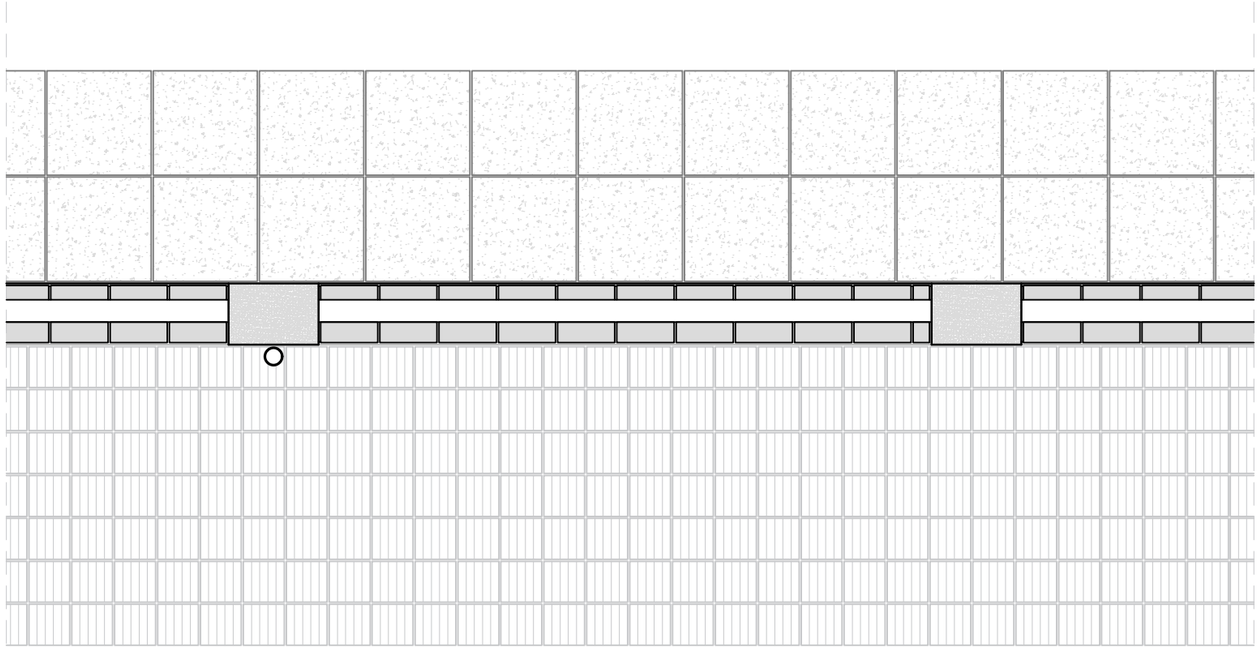

SECCIÓ TIPUS HORITZONTAL DE FAÇANA (PART OPACA) B-B'

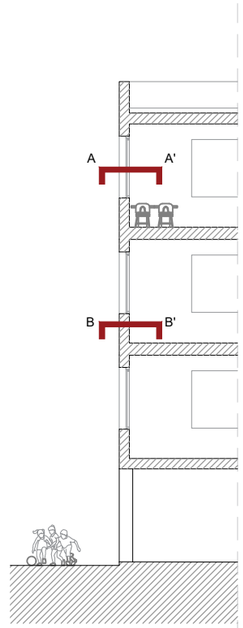

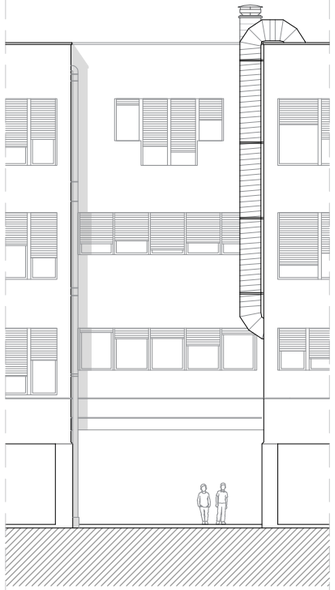

Ajuntament de Santa Coloma de Gramenet

AJUNTAMENT DE SANTA COLOMA DE GRAMENET
NIF: P-0824500C

PROJECTE:

PROJECTE EXECUTIU PER A LA REFORMA DE L'ESCOLA TORRE BALLDOVINA AMB CRITERIS D'ESTALVI ENERGÈTIC

DIRECCIÓ: AV. PALLARESA, 44. 08921, STA. COLOMA DE GRAMENET

POBLACIÓ: STA. COLOMA DE GRAMENET

PROVÍNCIA: BARCELONA

Ruiz—Larrea

ARQUITECTES:
RUIZ LARREA ARQUITECTURA S.L.P.

FERNANDO GIL GONZÀLEZ Nº COL: 43.405/1
JUAN CARLOS GARCÍA CORRAL Nº COL: 55.560/6
JOAQUÍN ANGULO PONS Nº COL: 60.204/3

ESCALA: 1/30

N

0 0,30 1,50

ESTAT ACTUAL
DETALLS
DETALL FAÇANA


FASE: P. EXECUTIU

DATA: MAIG 2026


Nº PLÀNOL: 02D05


Nº PROJECTE: 2025188

NOM DE L'ARXIU: 02D05.DWG

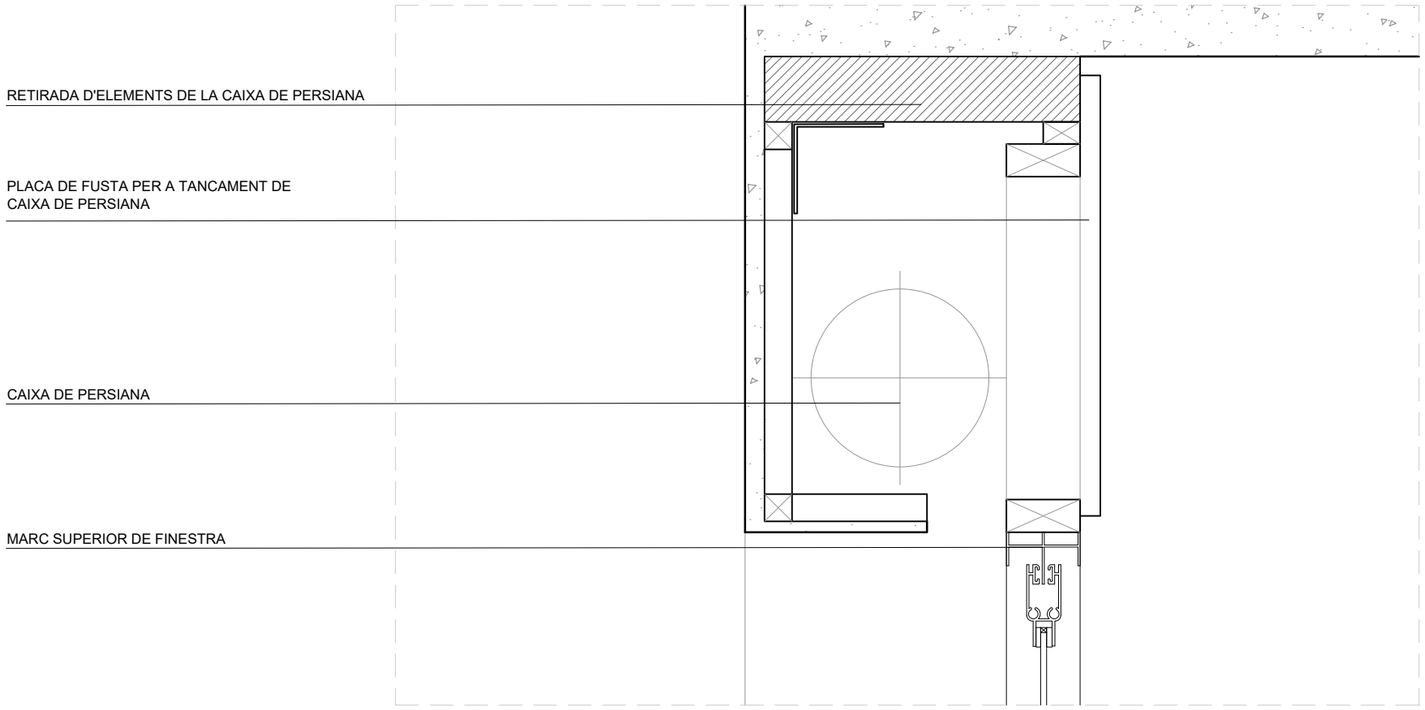



DETALL OBERTURA A-A'

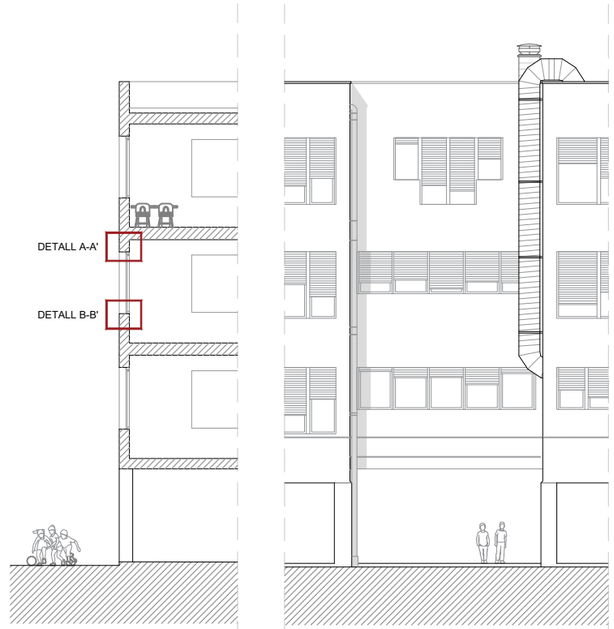

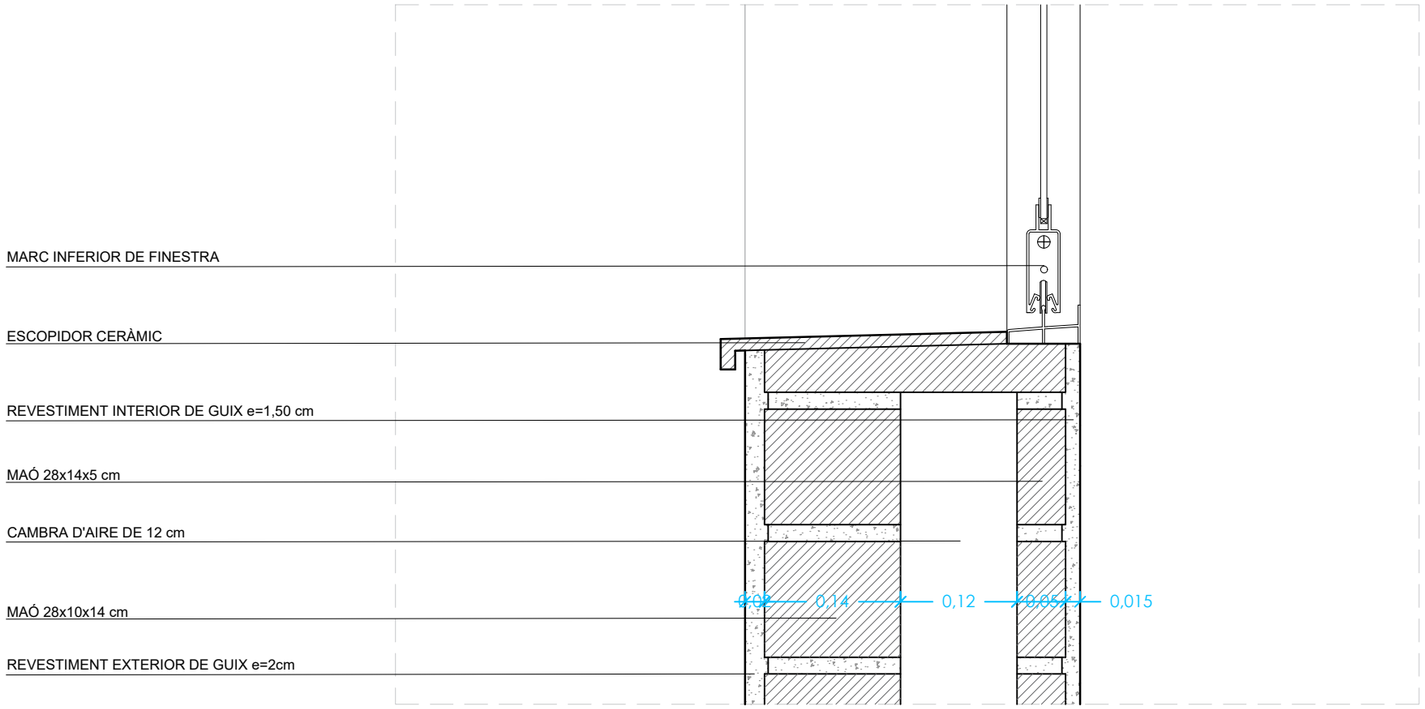

DETALL OBERTURA B-B'

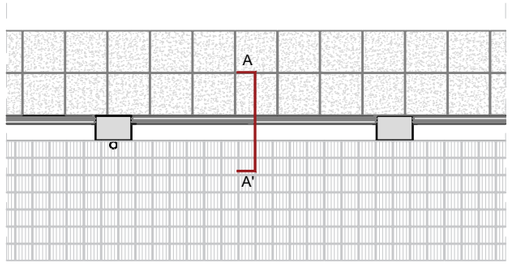

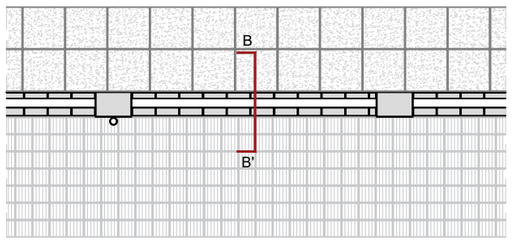

Ajuntament de Santa Coloma de Gramenet

AJUNTAMENT DE SANTA COLOMA DE GRAMENET
NIF: P-0824500C

PROJECTE:

PROJECTE EXECUTIU PER A LA REFORMA DE L'ESCOLA TORRE BALLDOVINA AMB CRITERIS D'ESTALVI ENERGÈTIC

DIRECCIÓ: AV. PALLARESA, 44. 08921, STA. COLOMA DE GRAMENET

POBLACIÓ: STA. COLOMA DE GRAMENET

PROVÍNCIA: BARCELONA

Ruiz—Larrea

ARQUITECTES:
RUIZ LARREA ARQUITECTURA S.L.P.

FERNANDO GIL GONZÀLEZ Nº COL: 43.405/1
JUAN CARLOS GARCÍA CORRAL Nº COL: 55.560/6
JOAQUÍN ANGULO PONS Nº COL: 60.204/3

ESCALA: 1/10

N

0 0,10 0,50

ESTAT ACTUAL
DETALLS
DETALL OBERTURES


FASE: P. EXECUTIU

DATA: MAIG 2026

Nº PLÀNOL: 02D06

Nº PROJECTE: 2025188

NOM DE L'ARXIU: 02D06.DWG

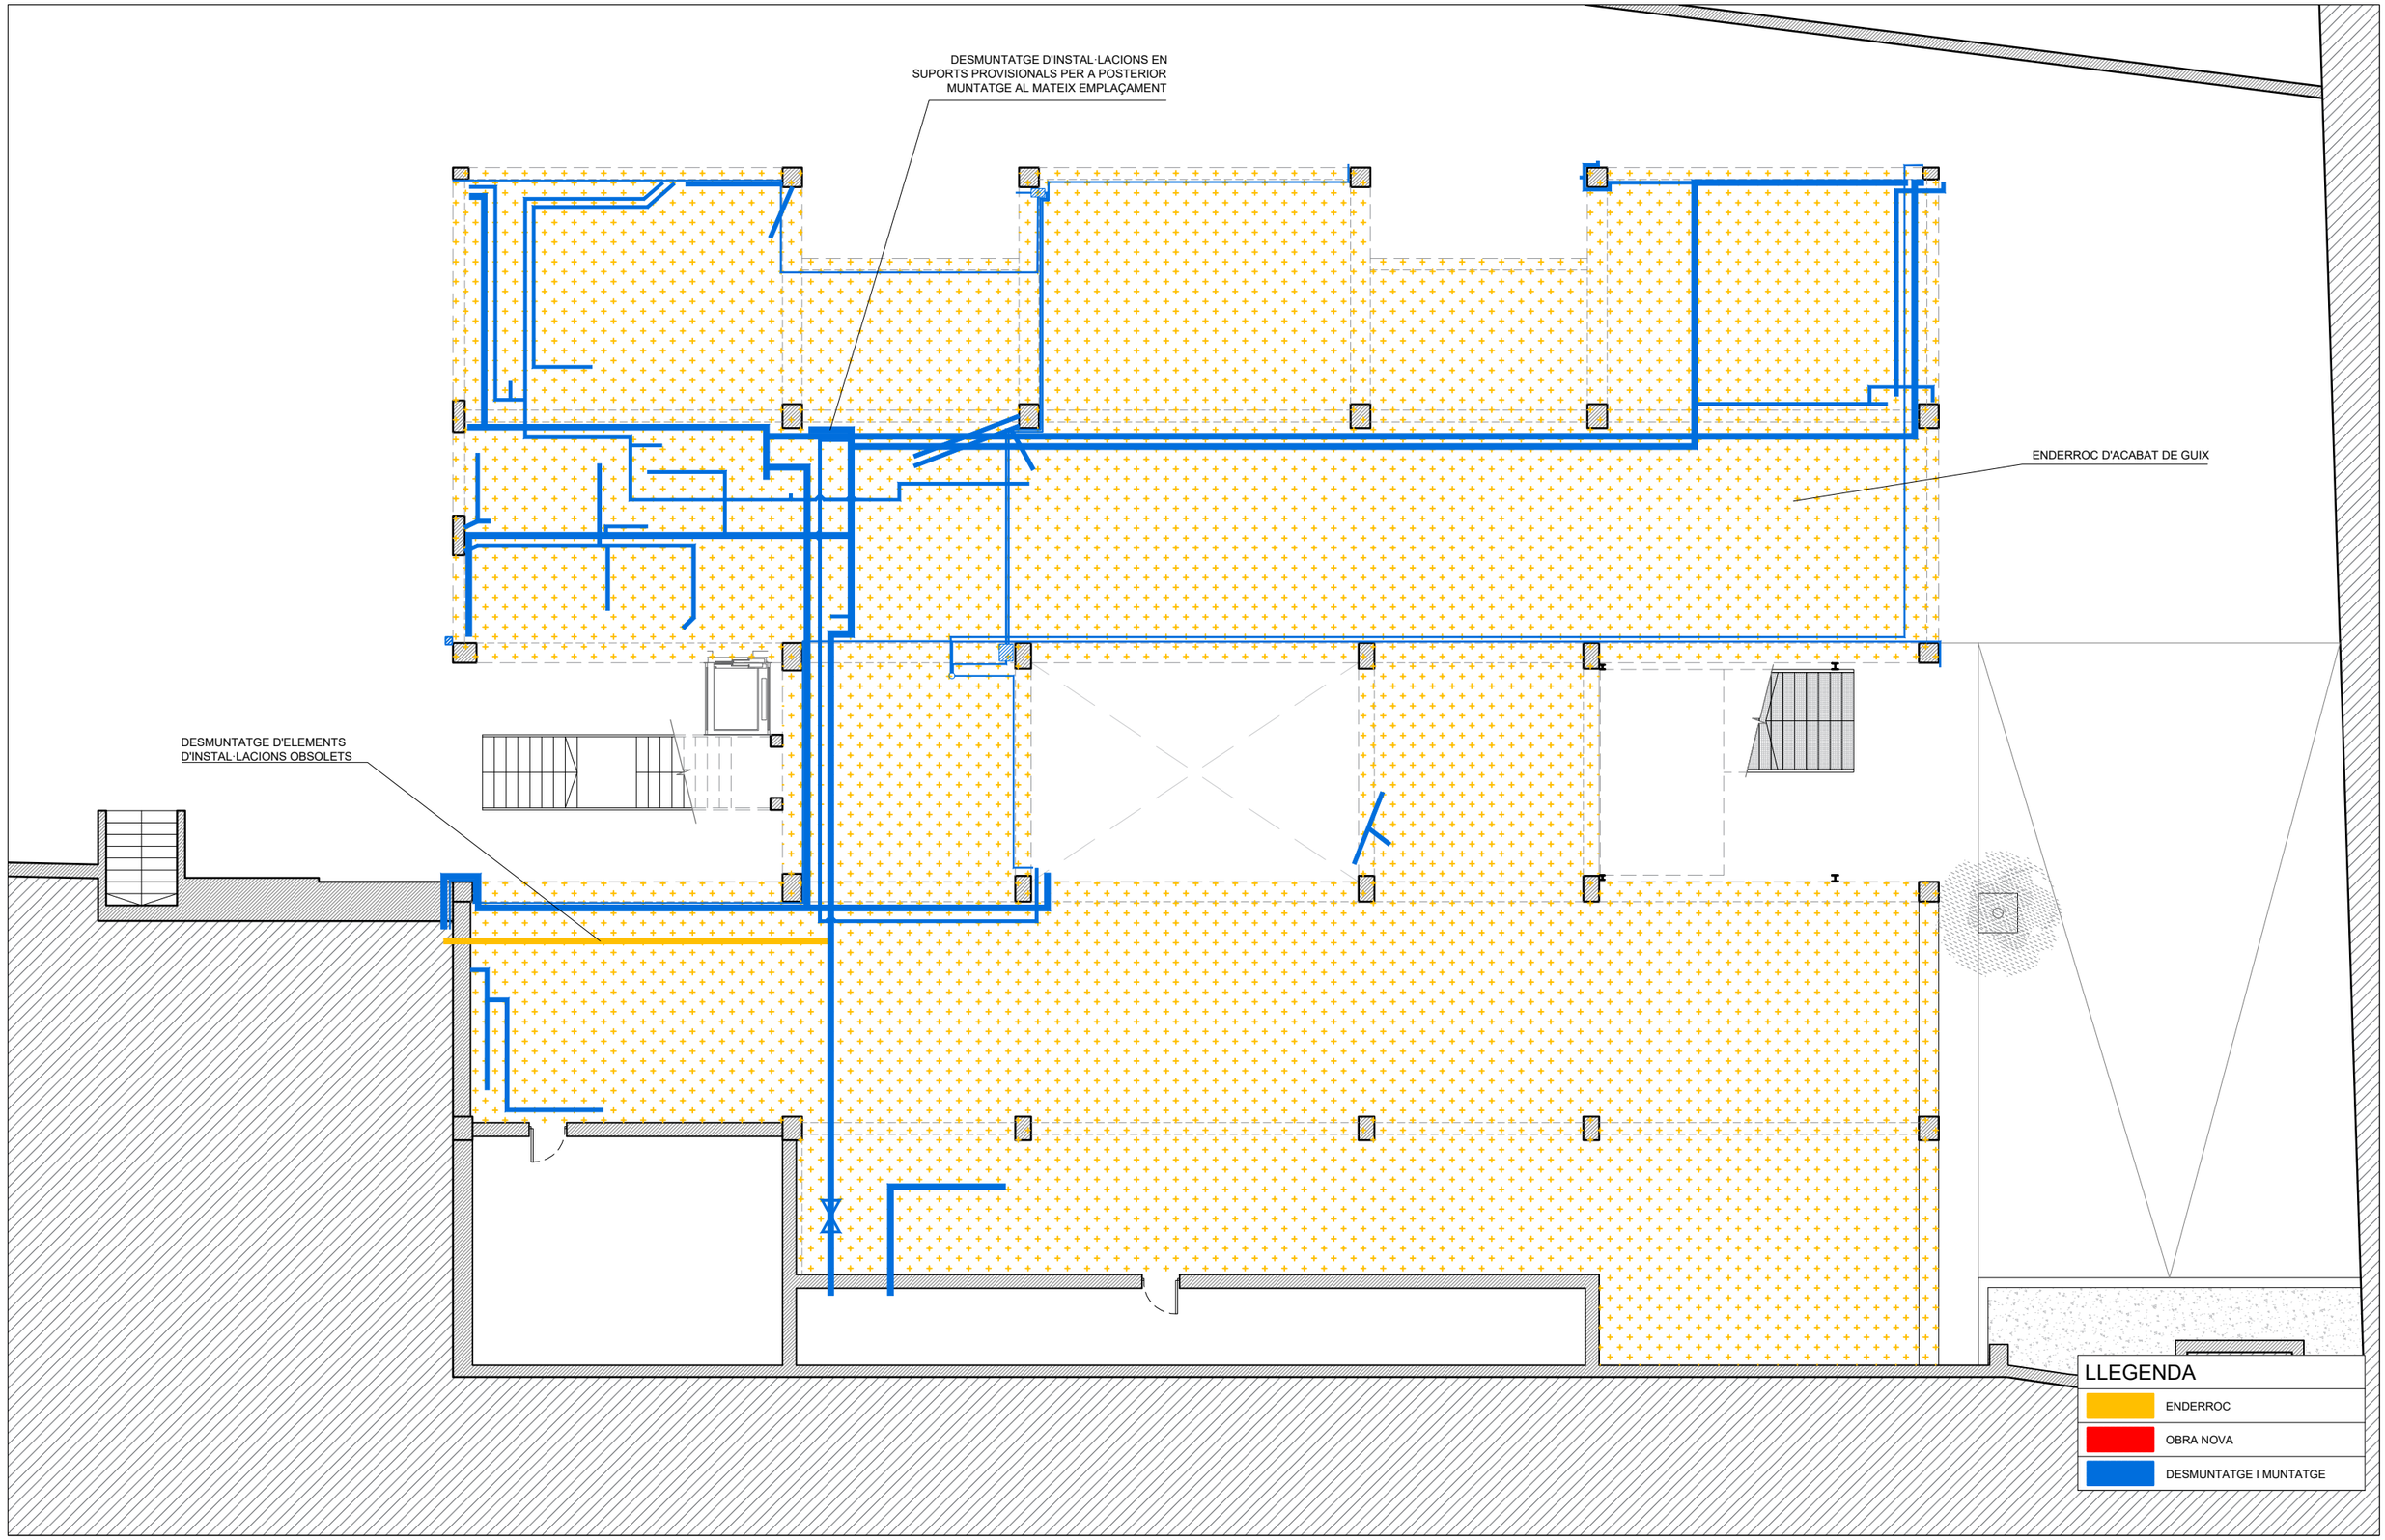

Ajuntament de Santa Coloma de Gramenet

AJUNTAMENT DE SANTA COLOMA DE GRAMENET
NIF: P-0824500C

PROJECTE:

PROJECTE EXECUTIU PER A LA REFORMA DE L'ESCOLA TORRE BALLDOVINA AMB CRITERIS D'ESTALVI ENERGÈTIC

DIRECCIÓ: AV. PALLARESA, 44. 08921, STA. COLOMA DE GRAMENET

POBLACIÓ: STA. COLOMA DE GRAMENET

PROVINCIA: BARCELONA

Ruiz—Larrea

ARQUITECTES:
RUIZ LARREA ARQUITECTURA S.L.P.

FERNANDO GIL GONZÀLEZ Nº COL: 43.405/1
JUAN CARLOS GARCÍA CORRAL Nº COL: 55.560/6
JOAQUÍN ANGULO PONS Nº COL: 60.204/3

ESCALA: 1/150

N

0 1,50 7,50

ENDERROCS I DESMUNTATGES
PLANTA
SOSTRE PLANTA SOTERRANI


FASE: P. EXECUTIU

DATA: MAIG 2026

Nº PLÀNOL: 03A0101

Nº PROJECTE: 2025188

NOM DE L'ARXIU: 03A0101.DWG

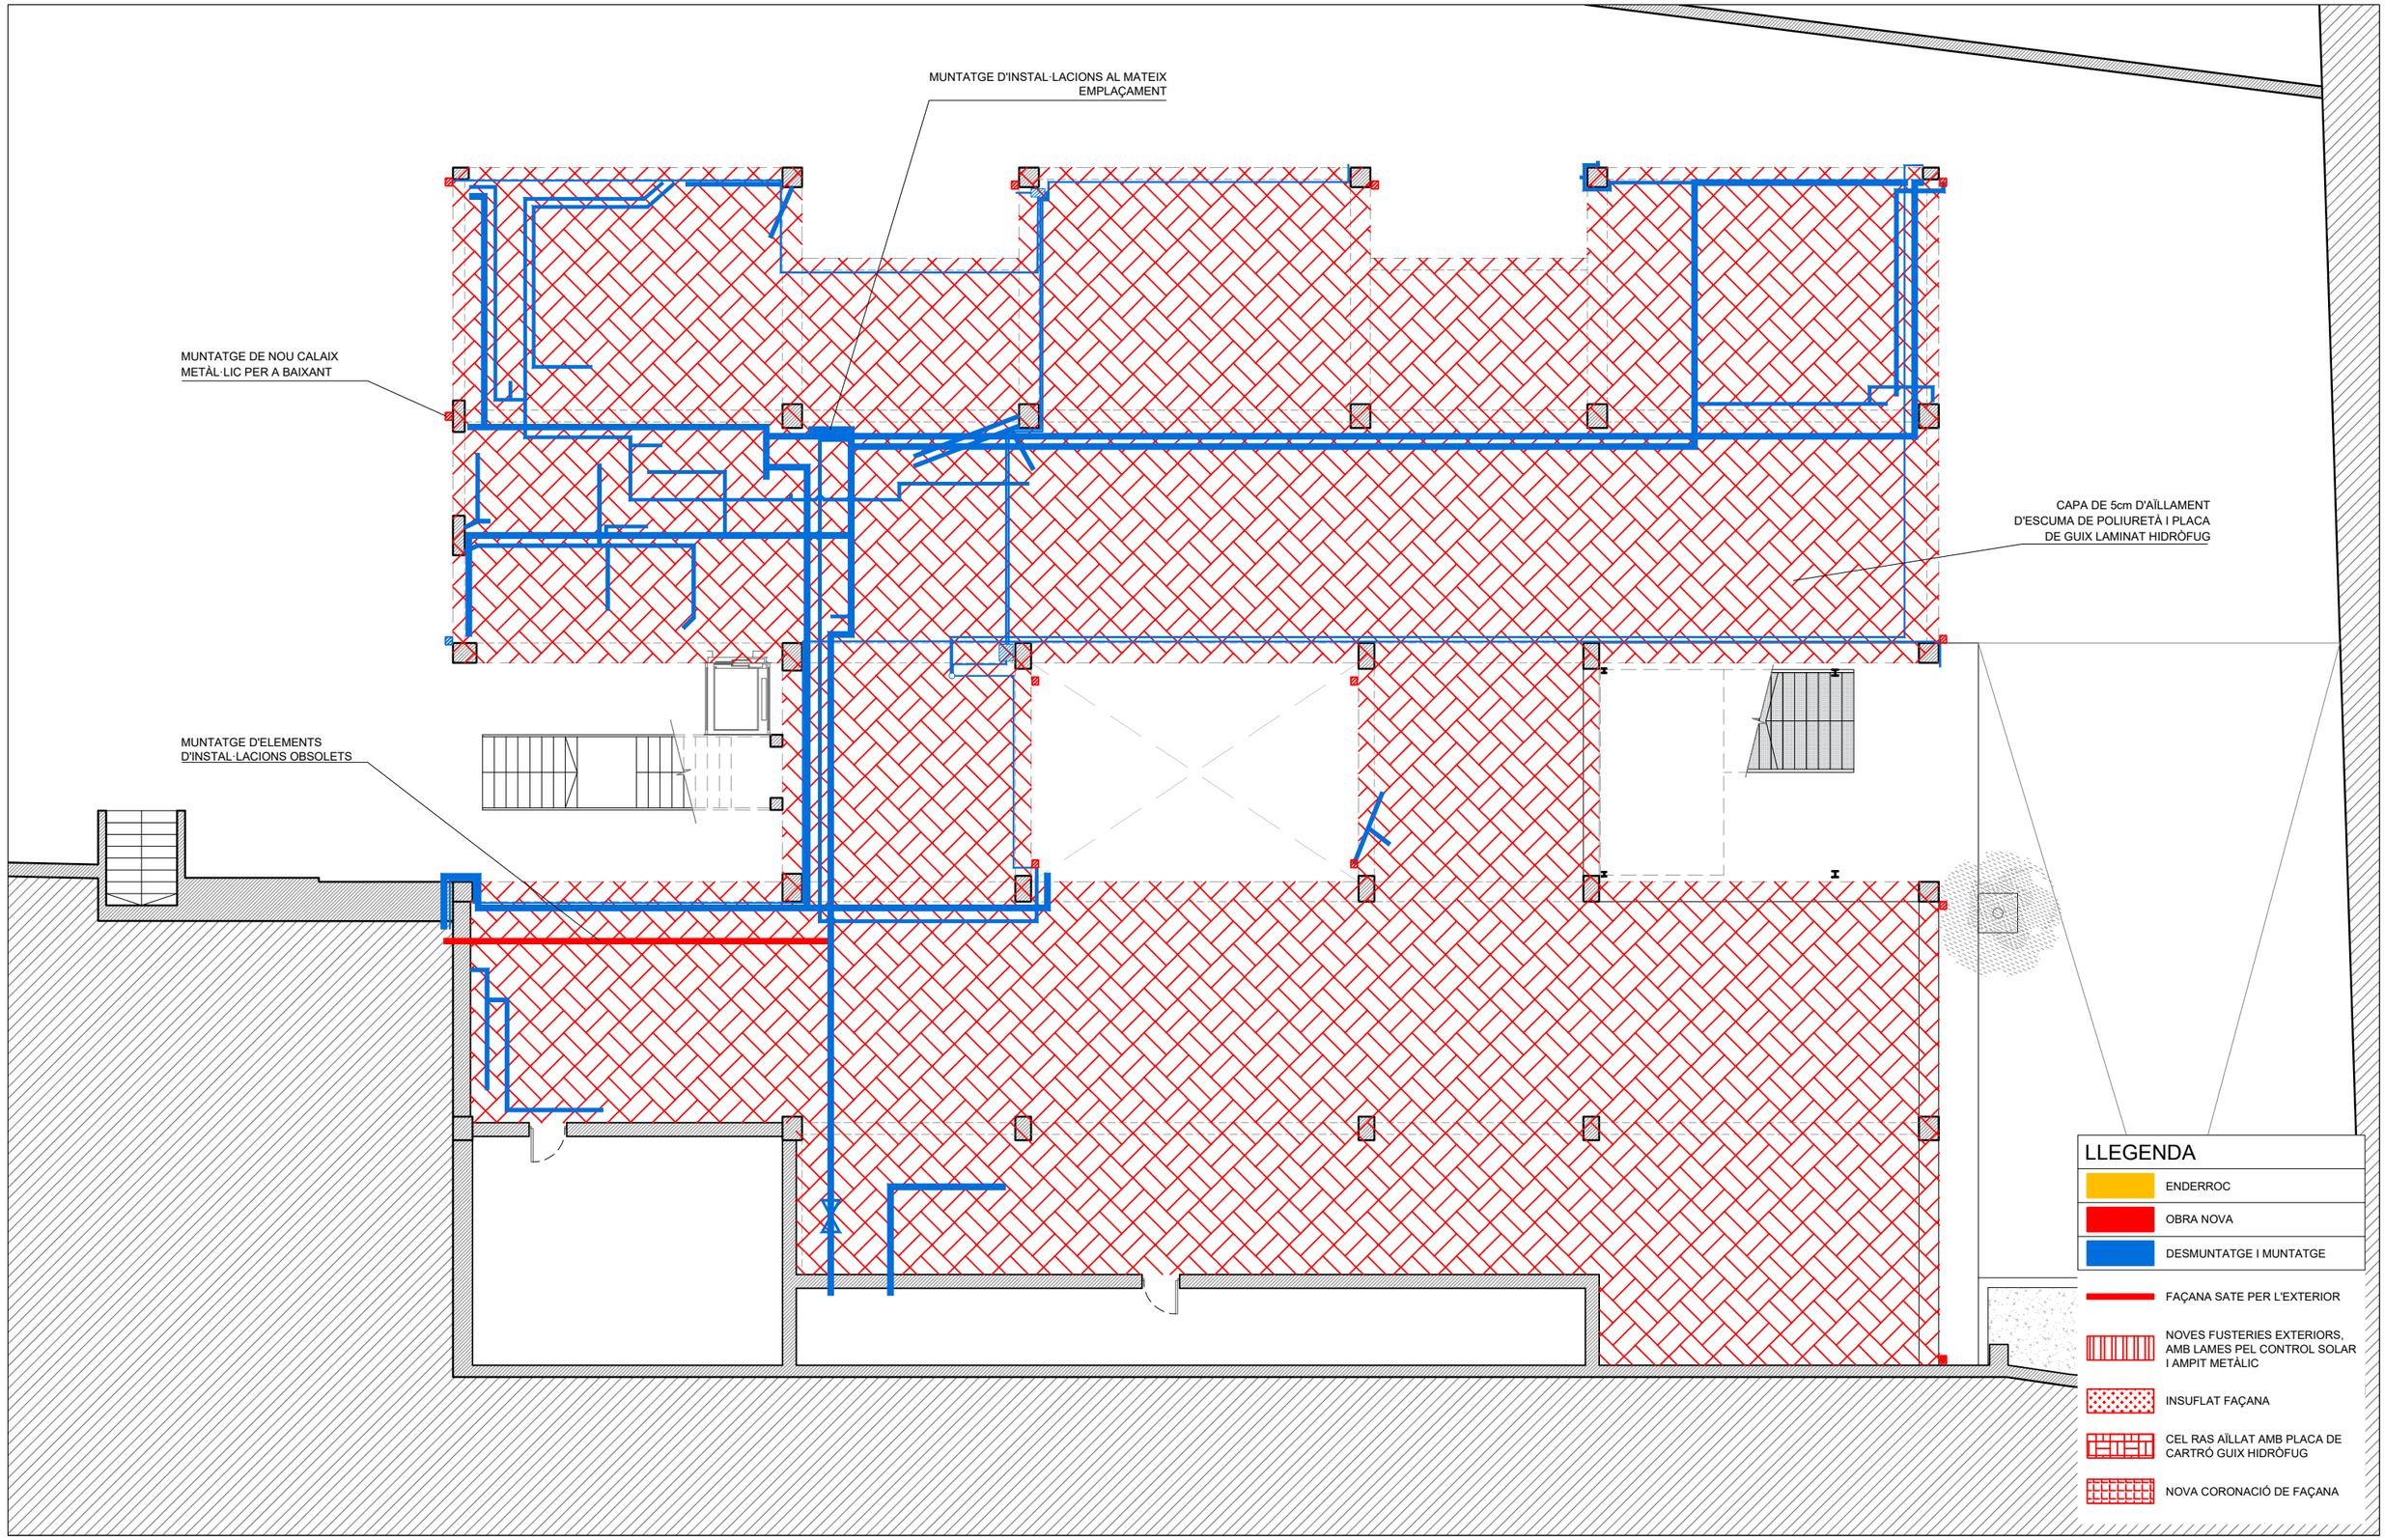

Ajuntament de Santa Coloma de Gramenet

AJUNTAMENT DE SANTA COLOMA DE GRAMENET

NIF: P-0824500C

PROJECTE:

PROJECTE EXECUTIU PER A LA REFORMA DE L'ESCOLA TORRE BALLDOVINA AMB CRITERIS D'ESTALVI ENERGÈTIC

DIRECCIÓ: AV. PALLARESA, 44. 08921, STA. COLOMA DE GRAMENET

POBLACIÓ: STA. COLOMA DE GRAMENET

PROVÍNCIA: BARCELONA

Ruiz—Larrea

ARQUITECTES:
RUIZ LARREA ARQUITECTURA S.L.P.

FERNANDO GIL GONZÀLEZ Nº COL: 43.405/1
JUAN CARLOS GARCÍA CORRAL Nº COL: 55.560/6
JOAQUÍN ANGULO PONS Nº COL: 60.204/3

ESCALA: 1/150

N

0 1,50 7,50

OBRA NOVA I MUNTATGE
PLANTA
SOSTRE PLANTA SOTERRANI

FASE: P. EXECUTIU

DATA: MAIG 2026

Nº PLÀNOL: 03A0102

Nº PROJECTE: 2025188

NOM DE L'ARXIU: 03A0102.DWG

ARRENCADA DE FUSTERIES ACTUALS PER A NOVA FUSTERIA DE MILLORS CONDICIONS I MATEIX FORMAT

RETIRADA DE REIXETES DE VENTILACIÓ OBSOLETES

ENDERROC DE L'ANTIGA XEMENEIA DE FIBROCIMENT

DESMUNTATGE D'ELEMENTS D'INSTAL·LACIONS ANCLATS A FAÇANA (ALTAVEUS, WI-FI, ETC.)

SANEJAMENT DE PATOLOGIES A FAÇANA PER A POSTERIOR COL·LOCACIÓ DEL SISTEMA SATE

DESMUNTATGE I MUNTATGE D'ELEMENTS D'INSTAL·LACIONS ANCLATS A FAÇANA

ENDERROC DE TANCAMENT DE DOBLE FULLA PER A NOVA OBERTURA DE FINESTRA

DESMUNTATGE DE RADIADORS PER A LA INSTAL·LACIÓ DE FUSTERIES I POSTERIOR MUNTATGE

DESMUNTATGE DE MARQUESINA PER A POSTERIOR MUNTATGE AL MATEIX EMPLAÇAMENT

DESMUNTATGE D'ELEMENTS D'INSTAL·LACIONS OBSOLETS

DESMUNTATGE TEMPORAL PER A POSTERIOR MUNTATGE D'ELEMENTS D'INSTAL·LACIONS ANCLATS A FAÇANA (CABLEJAT XARXA ELÈCTRICA A FAÇANA)

ARRENCADA DE REIXA METÀL·LICA

DESP.
CUINA
MENJADOR
DORMITORI PRE-ESCOLAR
LAVABO NENS
LAVABO NENES
PATI
EDUCACIÓ ESPECIAL
AMPA
LAVABO
MATERIAL
NETEJA
SALA PROFESSORS
DIRECTOR
ARXIUS
AUDIVISUALS
BIBLIOTECA
SALA D'ACTES

LLEGENDA
- ENDERROC
- OBRA NOVA
- DESMUNTATGE I MUNTATGE

Ajuntament de Santa Coloma de Gramenet

AJUNTAMENT DE SANTA COLOMA DE GRAMENET
NIF: P-0824500C

PROJECTE:
PROJECTE EXECUTIU PER A LA REFORMA DE L'ESCOLA TORRE BALLDOVINA AMB CRITERIS D'ESTALVI ENERGÈTIC

DIRECCIÓ: AV. PALLARESA, 44. 08921, STA. COLOMA DE GRAMENET
POBLACIÓ: STA. COLOMA DE GRAMENET
PROVÍNCIA: BARCELONA

Ruiz—Larrea

ARQUITECTES:
RUIZ LARREA ARQUITECTURA S.L.P.
FERNANDO GIL GONZÀLEZ Nº COL: 43.405/1
JUAN CARLOS GARCÍA CORRAL Nº COL: 55.560/6
JOAQUÍN ANGULO PONS Nº COL: 60.204/3

ESCALA: 1/150
N
0 1,50 7,50

ENDERROCS I DESMUNTATGES
PLANTA
PLANTA BAIXA

FASE: P. EXECUTIU
DATA: MAIG 2026
Nº PLÀNOL: 03A0201

Nº PROJECTE: 2025188
NOM DE L'ARXIU: 03A0201.DWG

NOVA FUSTERIA DE MILLORS CONDICIONS I MATEIX FORMAT

MUNTATGE D'ELEMENTS D'INSTAL·LACIONS ANCLATS A FAÇANA

NOVA OBERTURA DE FINESTRA

MUNTATGE DE MARQUESINA

INSUFLAT DE CAMBRA D'AIRE AMB AÏLLAMENT D'ESPUMA DE POLIURETÀ PROJECTAT

CALAIX METÀL·LIC PER A INSTAL·LACIONS A FAÇANA

MUNTATGE D'ELEMENTS D'INSTAL·LACIONS ANCLATS A FAÇANA (CABLEJAT XARXA ELÈCTRICA A FAÇANA)

COL·LOCACIÓ DEL SISTEMA SATE

MUNTATGE DE RADIADORS

DESP.

CUINA

MENJADOR

DORMITORI PREESCOLAR

LAVABO NENS

LAVABO NENES

PATI

EDUCACIÓ ESPECIAL

AMPA

LAVABO

MATERIAL

NETEJA

SALA PROFESSORS

DIRECTOR

ARXIUS

AUDIVISUALS

BIBLIOTECA

SALA D'ACTES

LLEGENDA

- ENDERROC
- OBRA NOVA
- DESMUNTATGE I MUNTATGE
- FAÇANA SATE PER L'EXTERIOR
- NOVES FUSTERIES EXTERIORS, AMB LAMES PEL CONTROL SOLAR I AMPIT METÀLIC
- INSUFLAT FAÇANA
- CEL RAS AÏLLAT AMB PLACA DE CARTRÓ GUIX HIDRÒFUG
- NOVA CORONACIÓ DE FAÇANA

Ajuntament de Santa Coloma de Gramenet

AJUNTAMENT DE SANTA COLOMA DE GRAMENET

NIF: P-0824500C

PROJECTE:

PROJECTE EXECUTIU PER A LA REFORMA DE L'ESCOLA TORRE BALLDOVINA AMB CRITERIS D'ESTALVI ENERGÈTIC

DIRECCIÓ: AV. PALLARESA, 44. 08921, STA. COLOMA DE GRAMENET

POBLACIÓ: STA. COLOMA DE GRAMENET

PROVÍNCIA: BARCELONA

Ruiz—Larrea

ARQUITECTES:
RUIZ LARREA ARQUITECTURA S.L.P.

FERNANDO GIL GONZÀLEZ Nº COL: 43.405/1
JUAN CARLOS GARCÍA CORRAL Nº COL: 55.560/6
JOAQUÍN ANGULO PONS Nº COL: 60.204/3

ESCALA: 1/150

N

0 1,50 7,50

OBRA NOVA I MUNTATGE
PLANTA
PLANTA BAIXA


FASE: P. EXECUTIU

DATA: MAIG 2026

Nº PLÀNOL: 03A0202

Nº PROJECTE: 2025188

NOM DE L'ARXIU: 03A0202.DWG

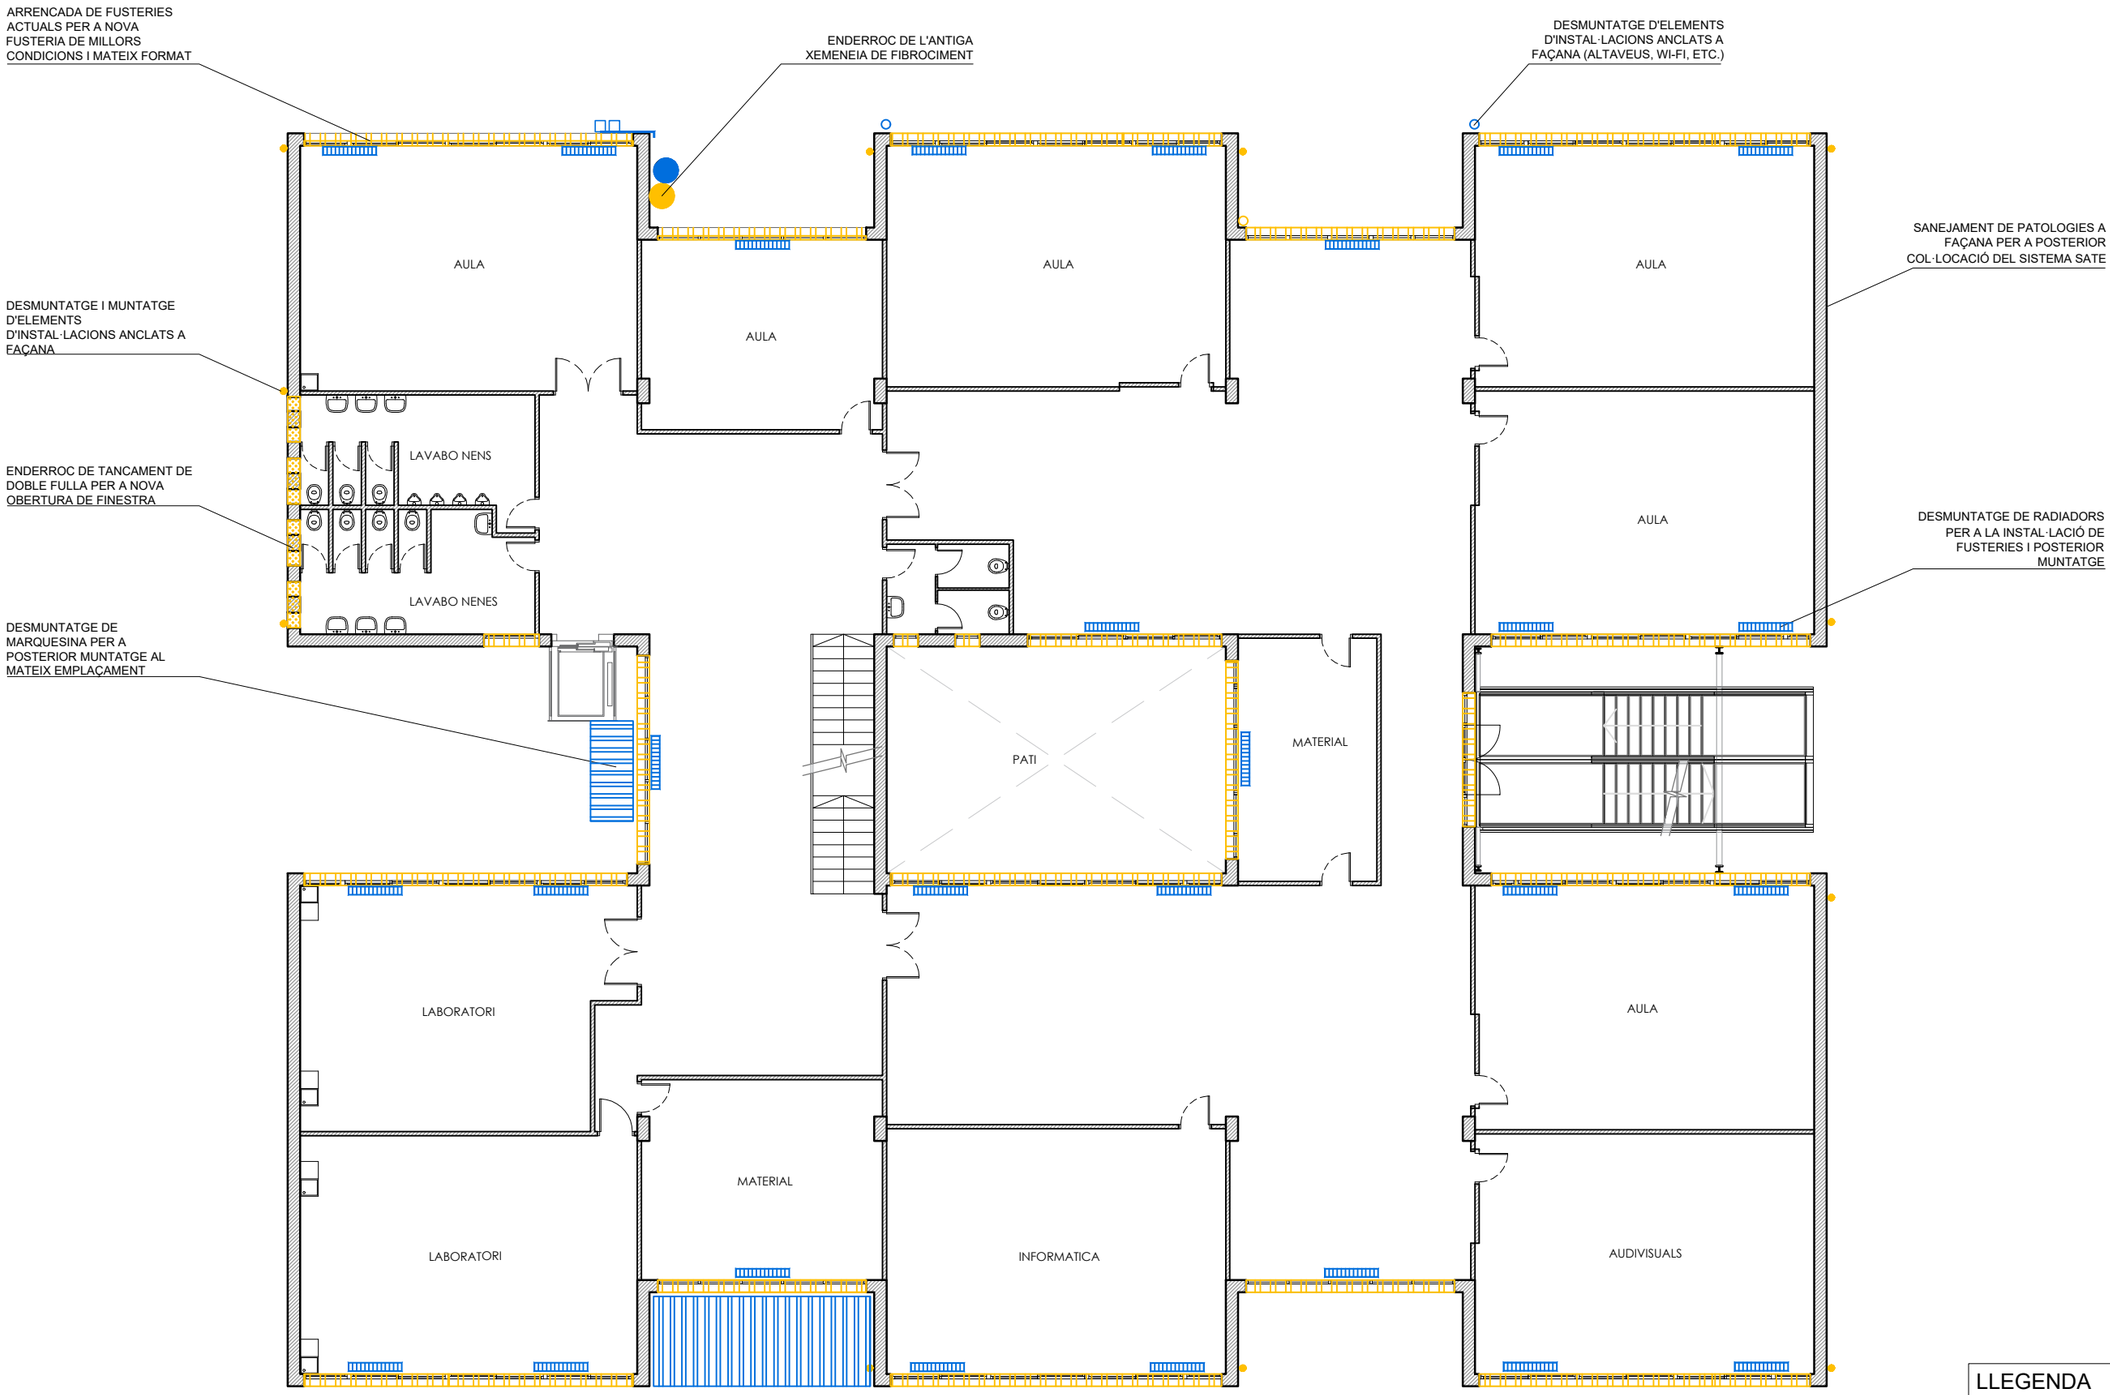

LLEGENDA

- ENDERROC
- OBRA NOVA
- DESMUNTATGE I MUNTATGE

Ajuntament de Santa Coloma de Gramenet

AJUNTAMENT DE SANTA COLOMA DE GRAMENET
NIF: P-0824500C

PROJECTE:

PROJECTE EXECUTIU PER A LA REFORMA DE L'ESCOLA TORRE BALLDOVINA AMB CRITERIS D'ESTALVI ENERGÈTIC

DIRECCIÓ: AV. PALLARESA, 44. 08921, STA. COLOMA DE GRAMENET

POBLACIÓ: STA. COLOMA DE GRAMENET

PROVÍNCIA: BARCELONA

Ruiz—Larrea

ARQUITECTES:
RUIZ LARREA ARQUITECTURA S.L.P.

FERNANDO GIL GONZÀLEZ Nº COL: 43.405/1
JUAN CARLOS GARCÍA CORRAL Nº COL: 55.560/6
JOAQUÍN ANGULO PONS Nº COL: 60.204/3

ESCALA: 1/150

N

0 1,50 7,50

ENDERROCS I DESMUNTATGES
PLANTA
PLANTA PRIMERA


FASE: P. EXECUTIU

DATA: MAIG 2026

Nº PLÀNOL: 03A0301

Nº PROJECTE: 2025188

NOM DE L'ARXIU: 03A0301.DWG

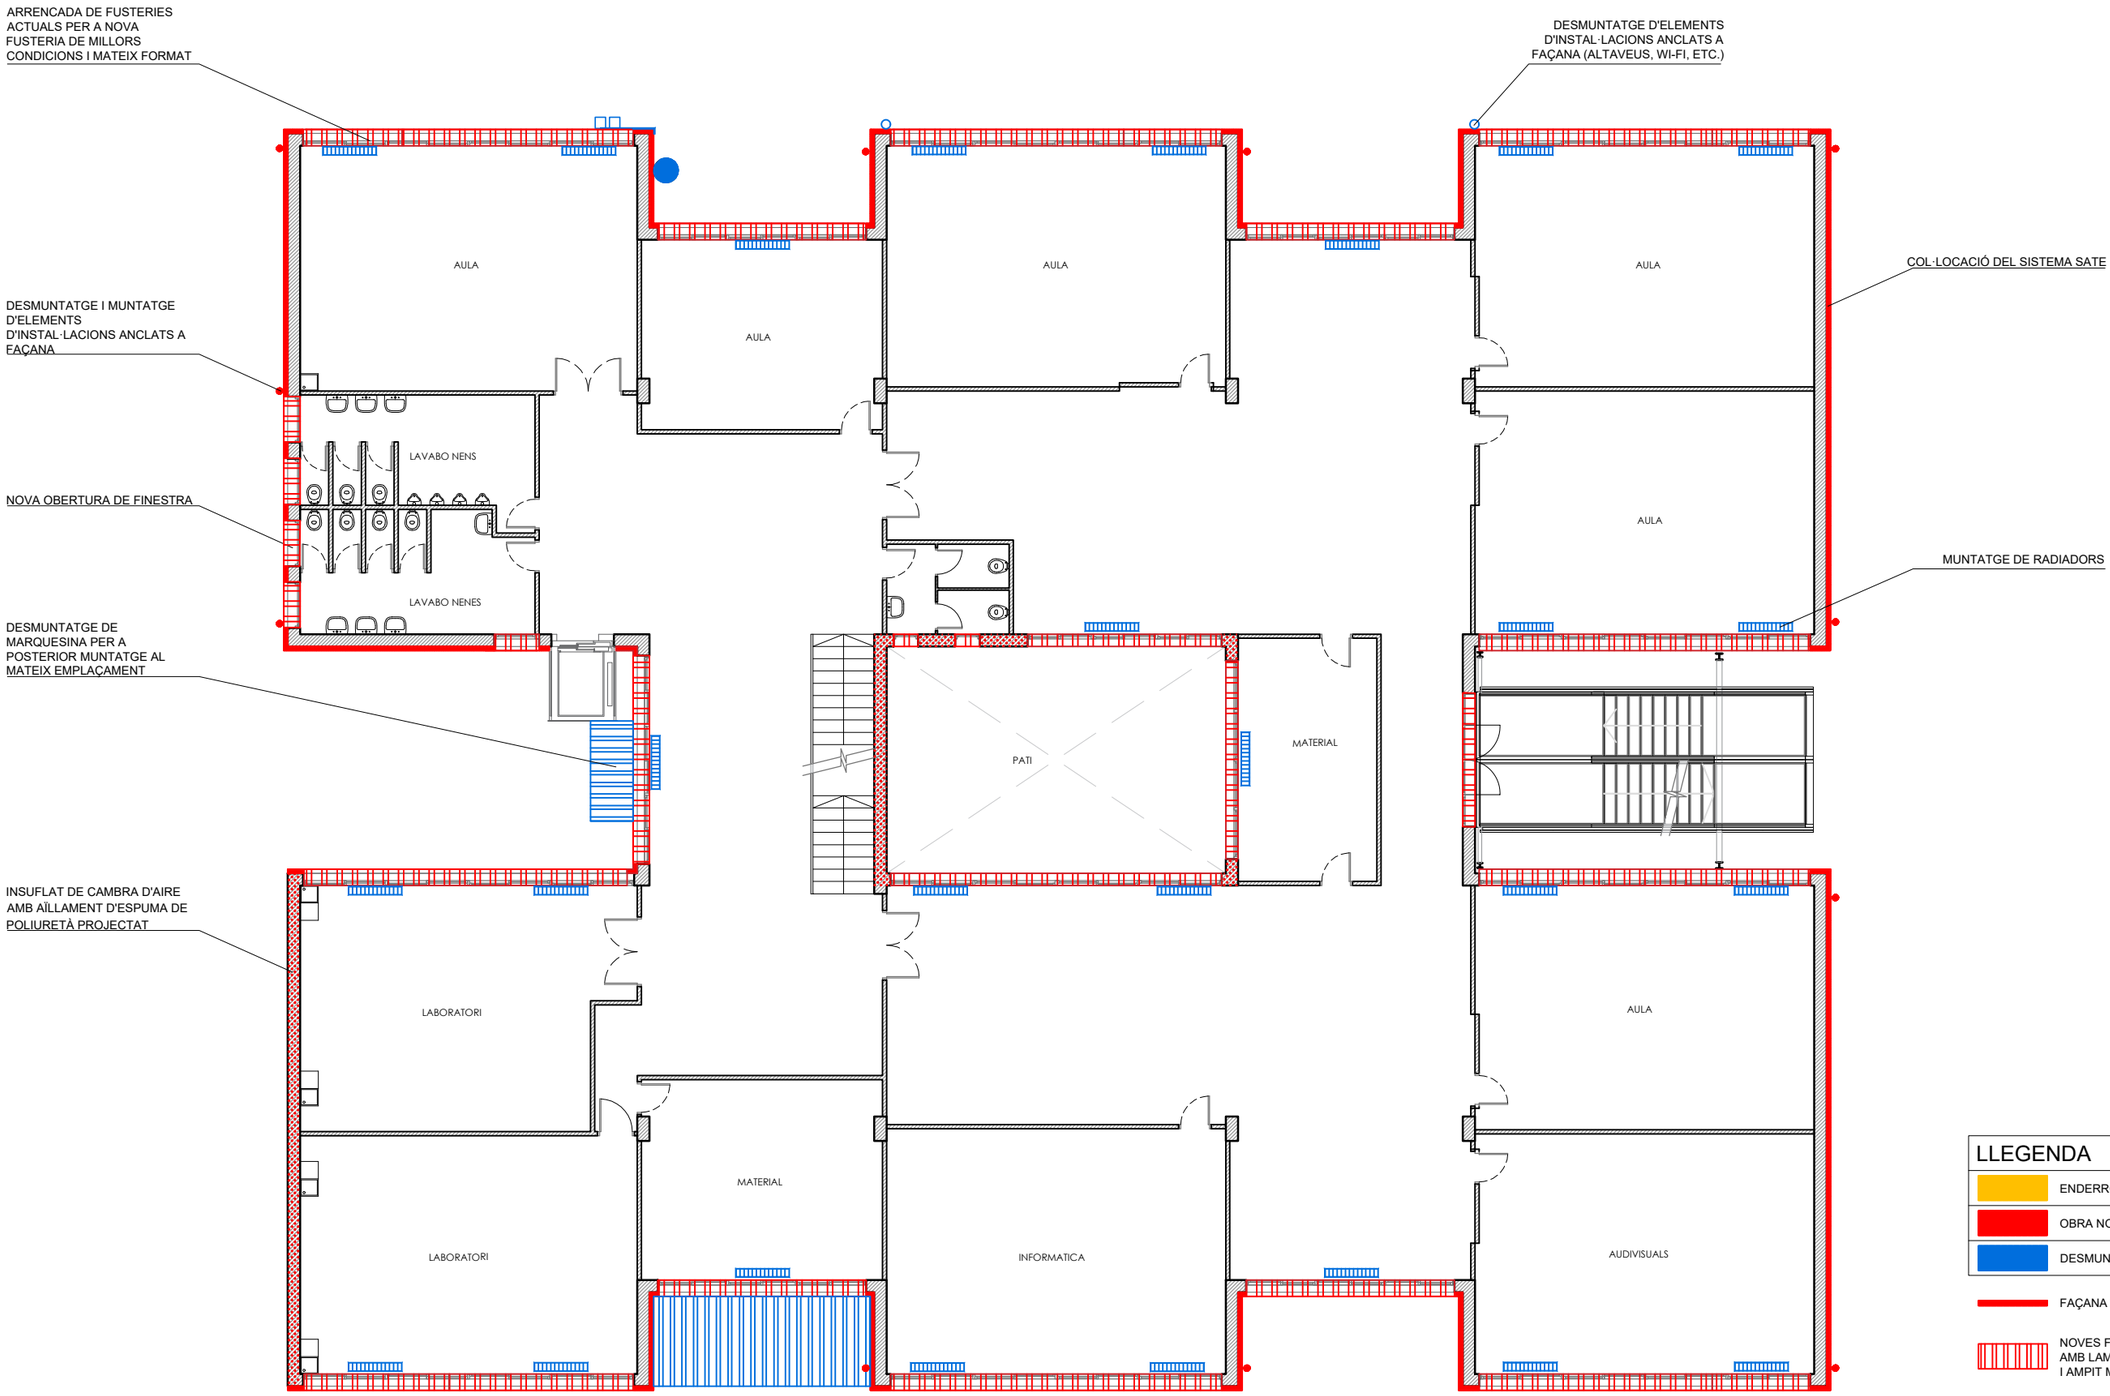

LLEGENDA

- ENDERROC
- OBRA NOVA
- DESMUNTATGE I MUNTATGE
- FAÇANA SATE PER L'EXTERIOR
- NOVES FUSTERIES EXTERIORS, AMB LAMES PEL CONTROL SOLAR I AMPIT METÀLIC
- INSUFLAT FAÇANA
- CEL RAS AÏLLAT AMB PLACA DE CARTRÓ GUIX HIDRÒFUG
- NOVA CORONACIÓ DE FAÇANA

Ajuntament de Santa Coloma de Gramenet

AJUNTAMENT DE SANTA COLOMA DE GRAMENET
NIF: P-0824500C

PROJECTE:

PROJECTE EXECUTIU PER A LA REFORMA DE L'ESCOLA TORRE BALLDOVINA AMB CRITERIS D'ESTALVI ENERGÈTIC

DIRECCIÓ: AV. PALLARESA, 44. 08921, STA. COLOMA DE GRAMENET

POBLACIÓ: STA. COLOMA DE GRAMENET

PROVÍNCIA: BARCELONA

Ruiz—Larrea

ARQUITECTES:
RUIZ LARREA ARQUITECTURA S.L.P.

FERNANDO GIL GONZÀLEZ Nº COL: 43.405/1
JUAN CARLOS GARCÍA CORRAL Nº COL: 55.560/6
JOAQUÍN ANGULO PONS Nº COL: 60.204/3

ESCALA: 1/150

N

0 1,50 7,50

OBRA NOVA I MUNTATGE
PLANTA
PLANTA PRIMERA


FASE: P. EXECUTIU

DATA: MAIG 2026

Nº PLÀNOL: 03A0302

Nº PROJECTE: 2025188

NOM DE L'ARXIU: 03A0302.DWG

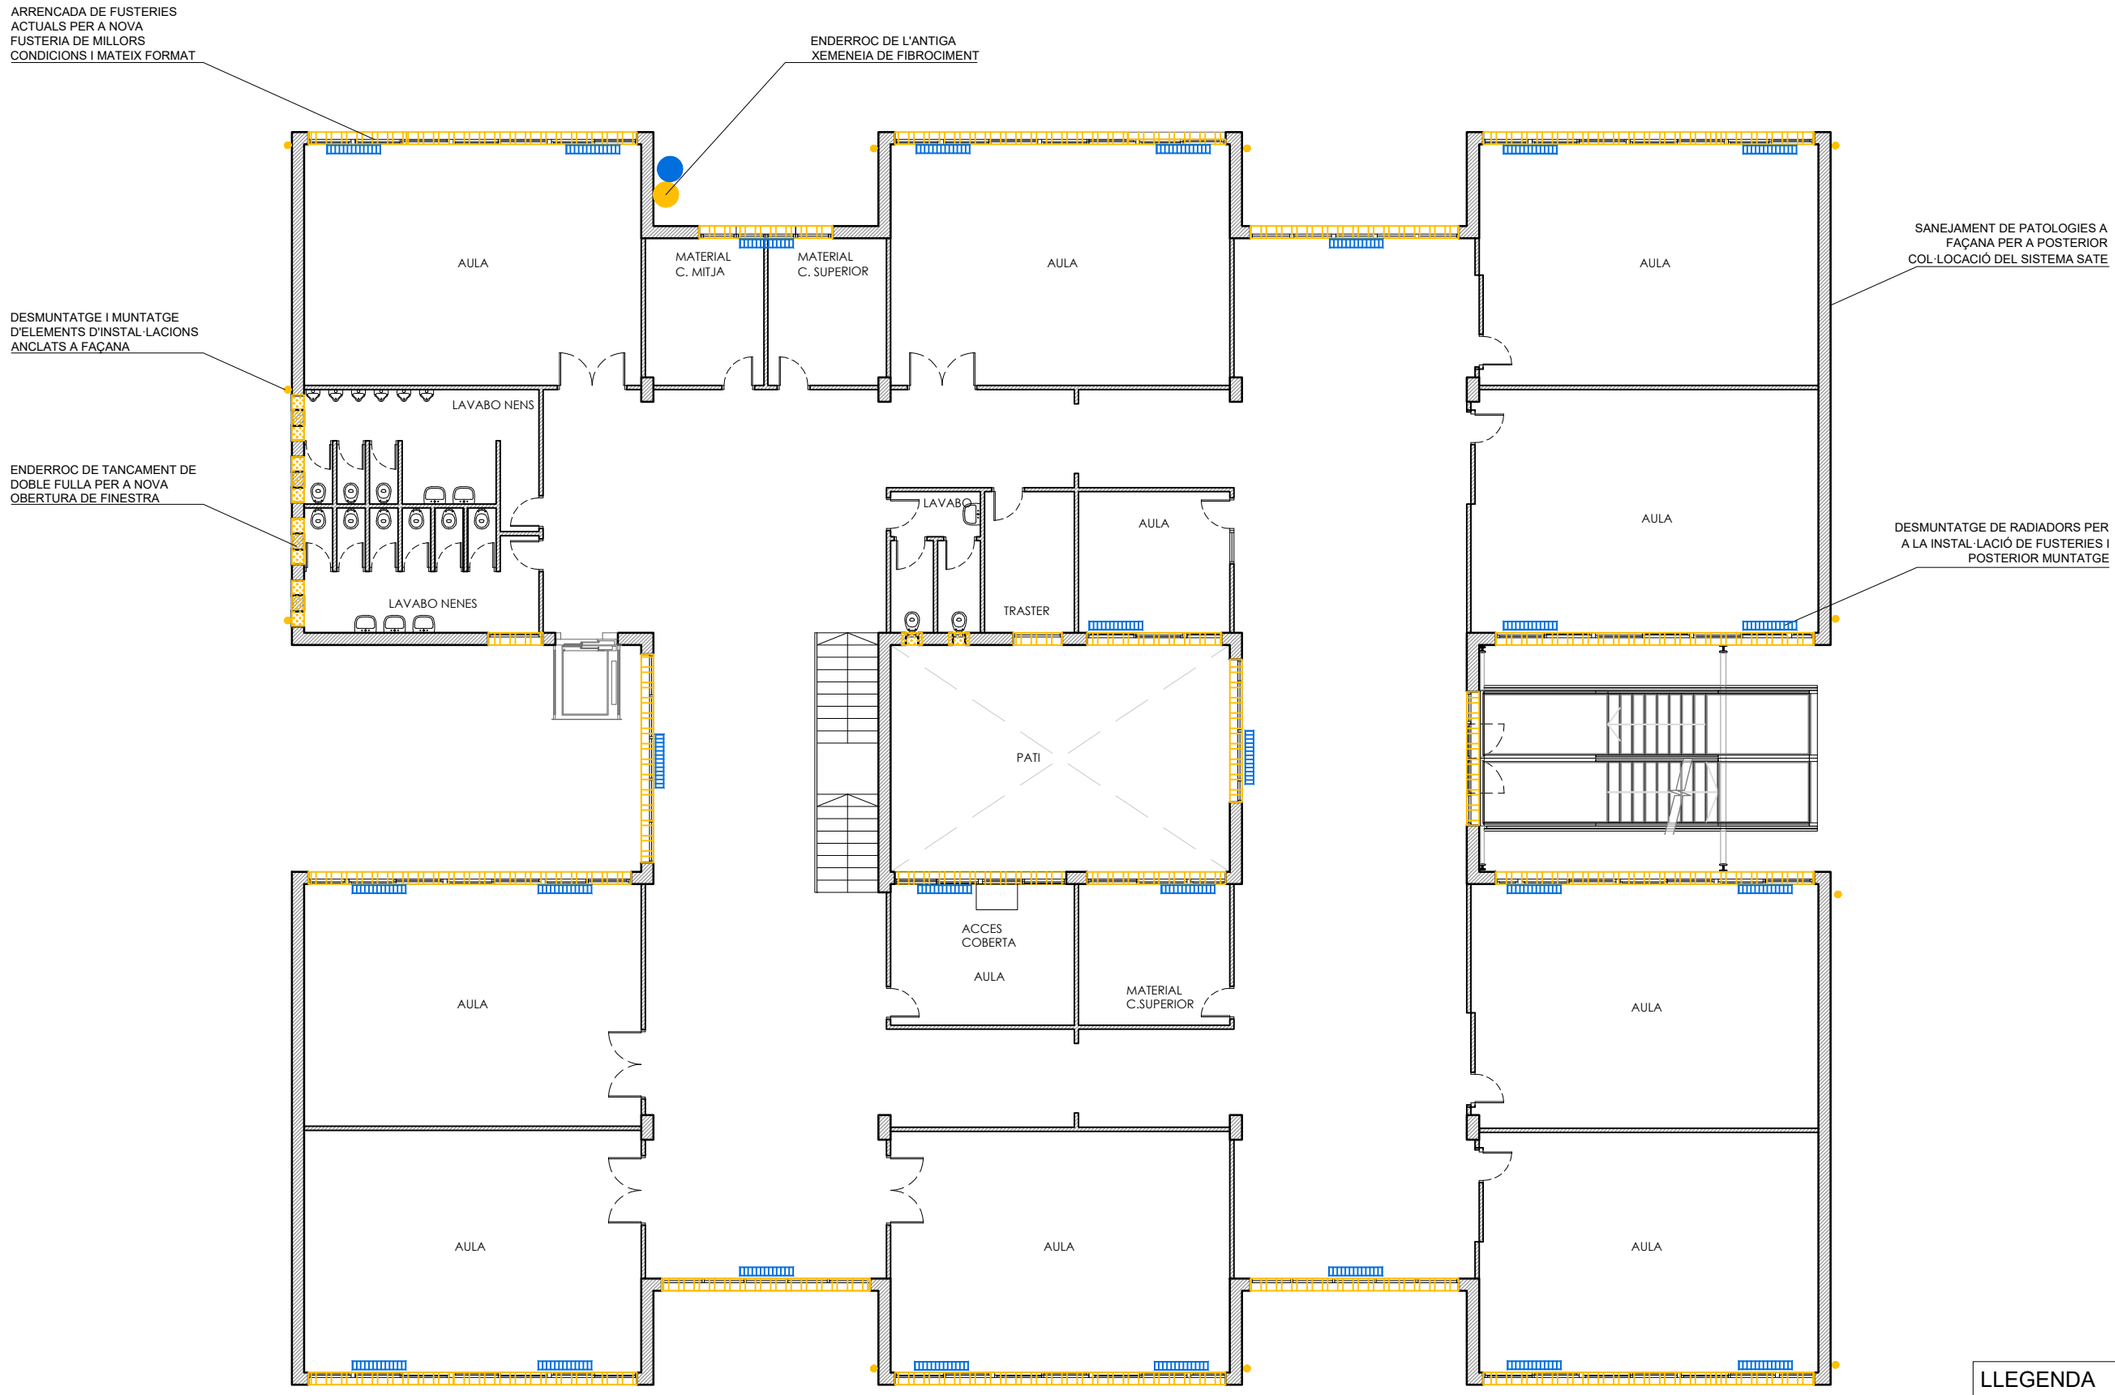

Ajuntament de Santa Coloma de Gramenet

AJUNTAMENT DE SANTA COLOMA DE GRAMENET
NIF: P-0824500C

PROJECTE:

PROJECTE EXECUTIU PER A LA REFORMA DE L'ESCOLA TORRE BALLDOVINA AMB CRITERIS D'ESTALVI ENERGÈTIC

DIRECCIÓ: AV. PALLARESA, 44. 08921, STA. COLOMA DE GRAMENET

POBLACIÓ: STA. COLOMA DE GRAMENET

PROVÍNCIA: BARCELONA

Ruiz—Larrea

ARQUITECTES:
RUIZ LARREA ARQUITECTURA S.L.P.

FERNANDO GIL GONZÀLEZ Nº COL: 43.405/1
JUAN CARLOS GARCÍA CORRAL Nº COL: 55.560/6
JOAQUÍN ANGULO PONS Nº COL: 60.204/3

ESCALA: 1/150

N

0 1,50 7,50

ENDERROCS I DESMUNTATGES
PLANTA
PLANTA PRIMERA


FASE: P. EXECUTIU

DATA: MAIG 2026

Nº PLÀNOL: 03A0401

Nº PROJECTE: 2025188

NOM DE L'ARXIU: 03A0401.DWG

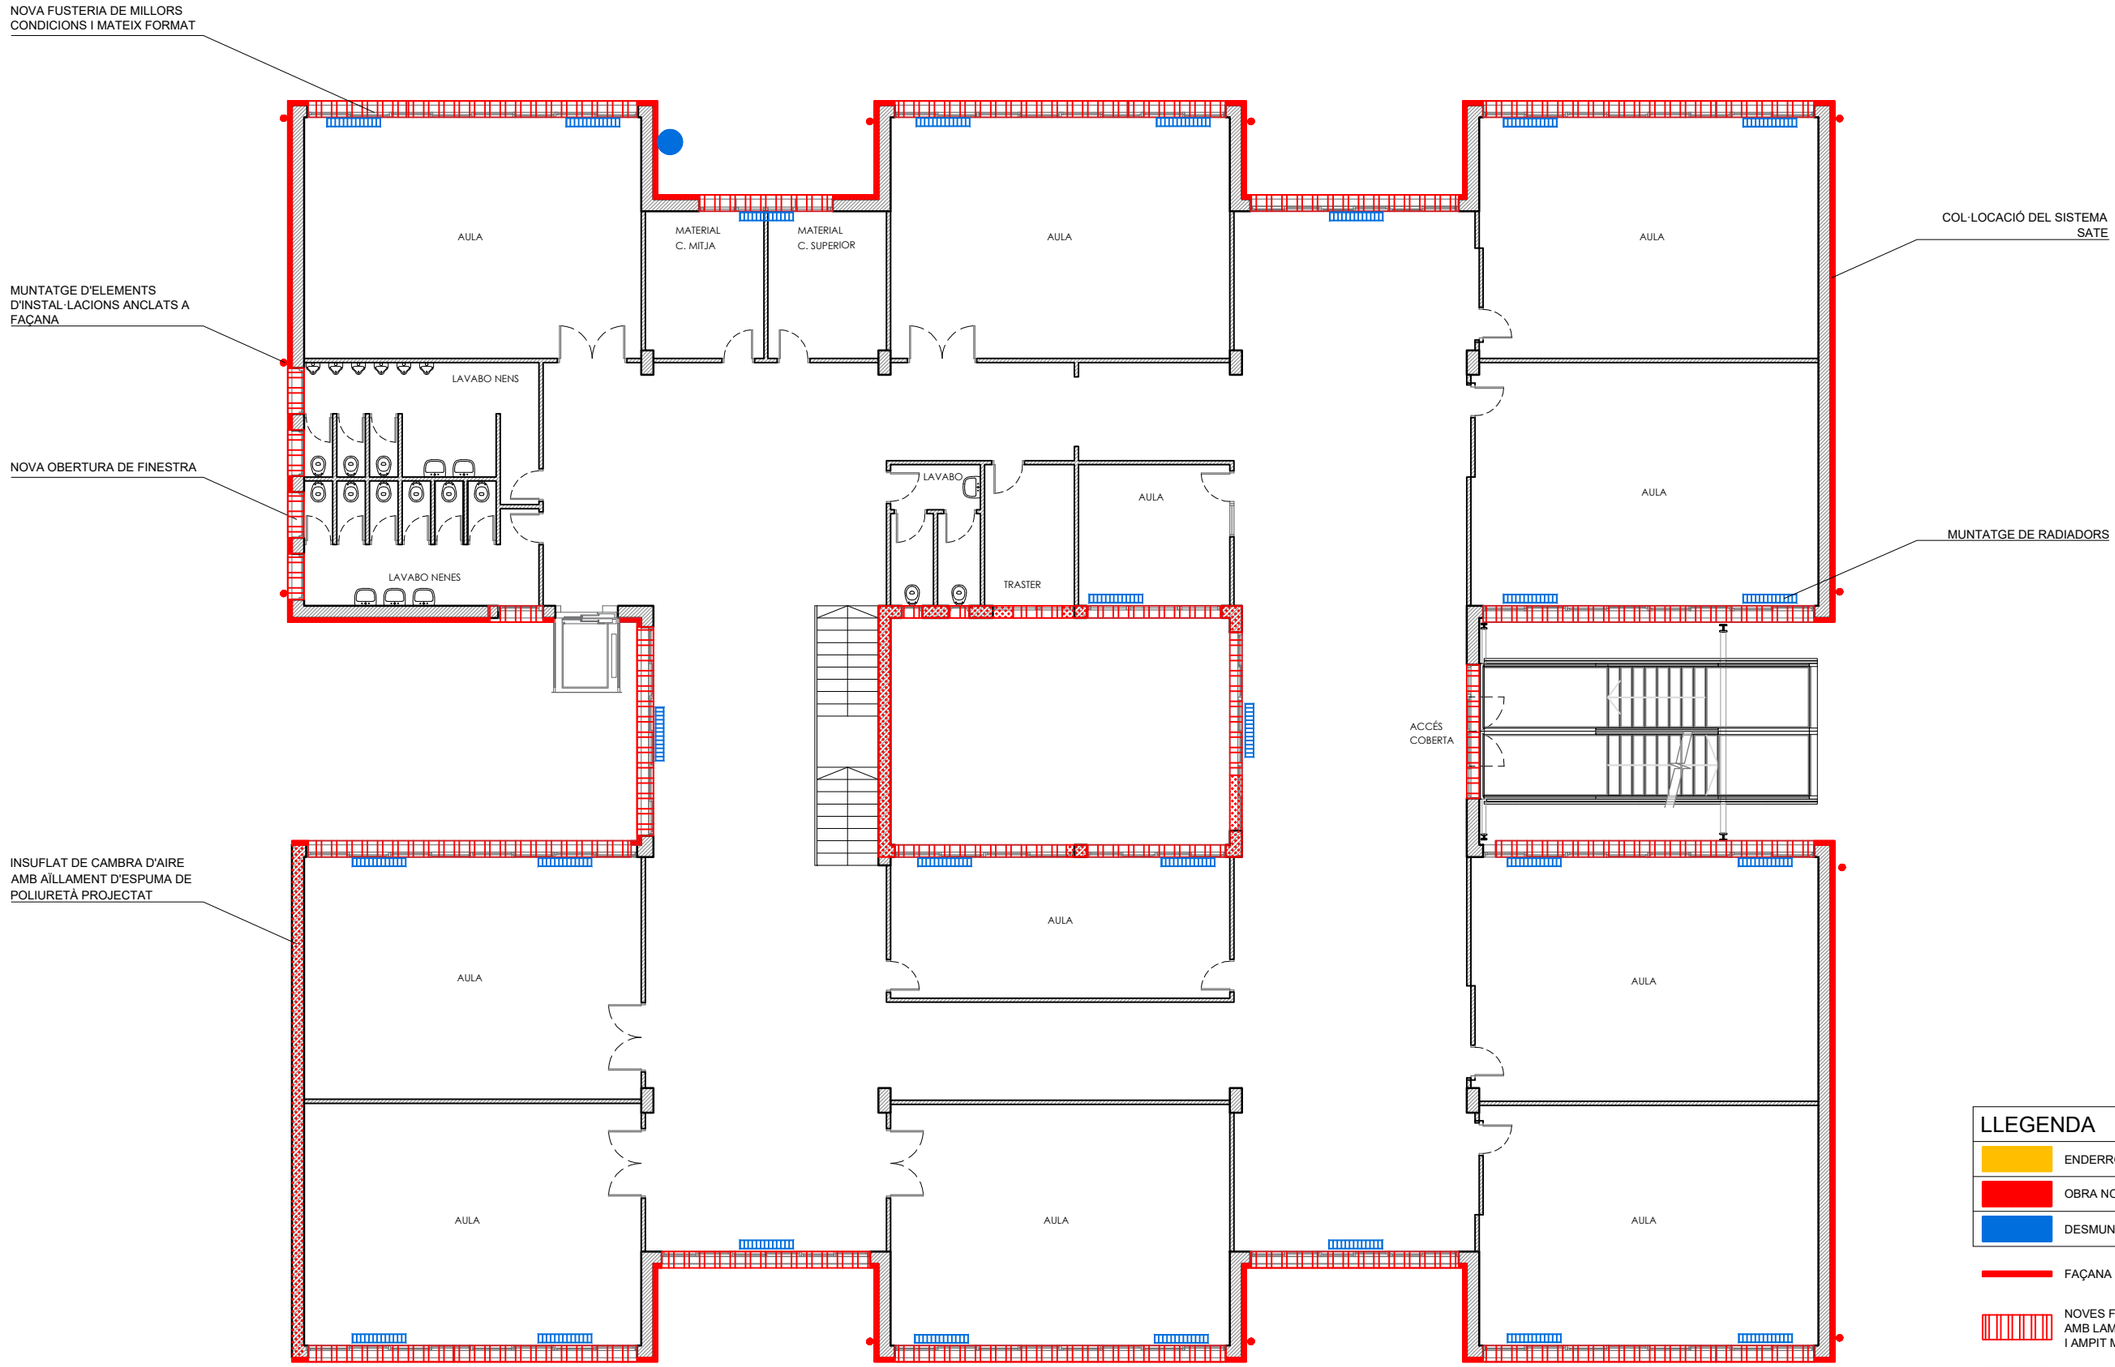

LLEGENDA

- ENDERROC
- OBRA NOVA
- DESMUNTATGE I MUNTATGE
- FAÇANA SATE PER L'EXTERIOR
- NOVES FUSTERIES EXTERIORS, AMB LAMES PEL CONTROL SOLAR I AMPIT METÀLIC
- INSUFLAT FAÇANA
- CEL RAS AÏLLAT AMB PLACA DE CARTRÓ GUIX HIDRÒFUG
- NOVA CORONACIÓ DE FAÇANA

Ajuntament de Santa Coloma de Gramenet

AJUNTAMENT DE SANTA COLOMA DE GRAMENET
NIF: P-0824500C

PROJECTE:
PROJECTE EXECUTIU PER A LA REFORMA DE L'ESCOLA TORRE BALLDOVINA AMB CRITERIS D'ESTALVI ENERGÈTIC

DIRECCIÓ: AV. PALLARESA, 44. 08921, STA. COLOMA DE GRAMENET
POBLACIÓ: STA. COLOMA DE GRAMENET
PROVÍNCIA: BARCELONA

Ruiz—Larrea


ARQUITECTES:
RUIZ LARREA ARQUITECTURA S.L.P.
FERNANDO GIL GONZÀLEZ Nº COL: 43.405/1
JUAN CARLOS GARCÍA CORRAL Nº COL: 55.560/6
JOAQUÍN ANGULO PONS Nº COL: 60.204/3

ESCALA: 1/150
N
0 1,50 7,50

OBRA NOVA I MUNTATGE
PLANTA
PLANTA PRIMERA

FASE: P. EXECUTIU
DATA: MAIG 2026
Nº PLÀNOL: 03A0402

Nº PROJECTE: 2025188
NOM DE L'ARXIU: 03A0402.DWG

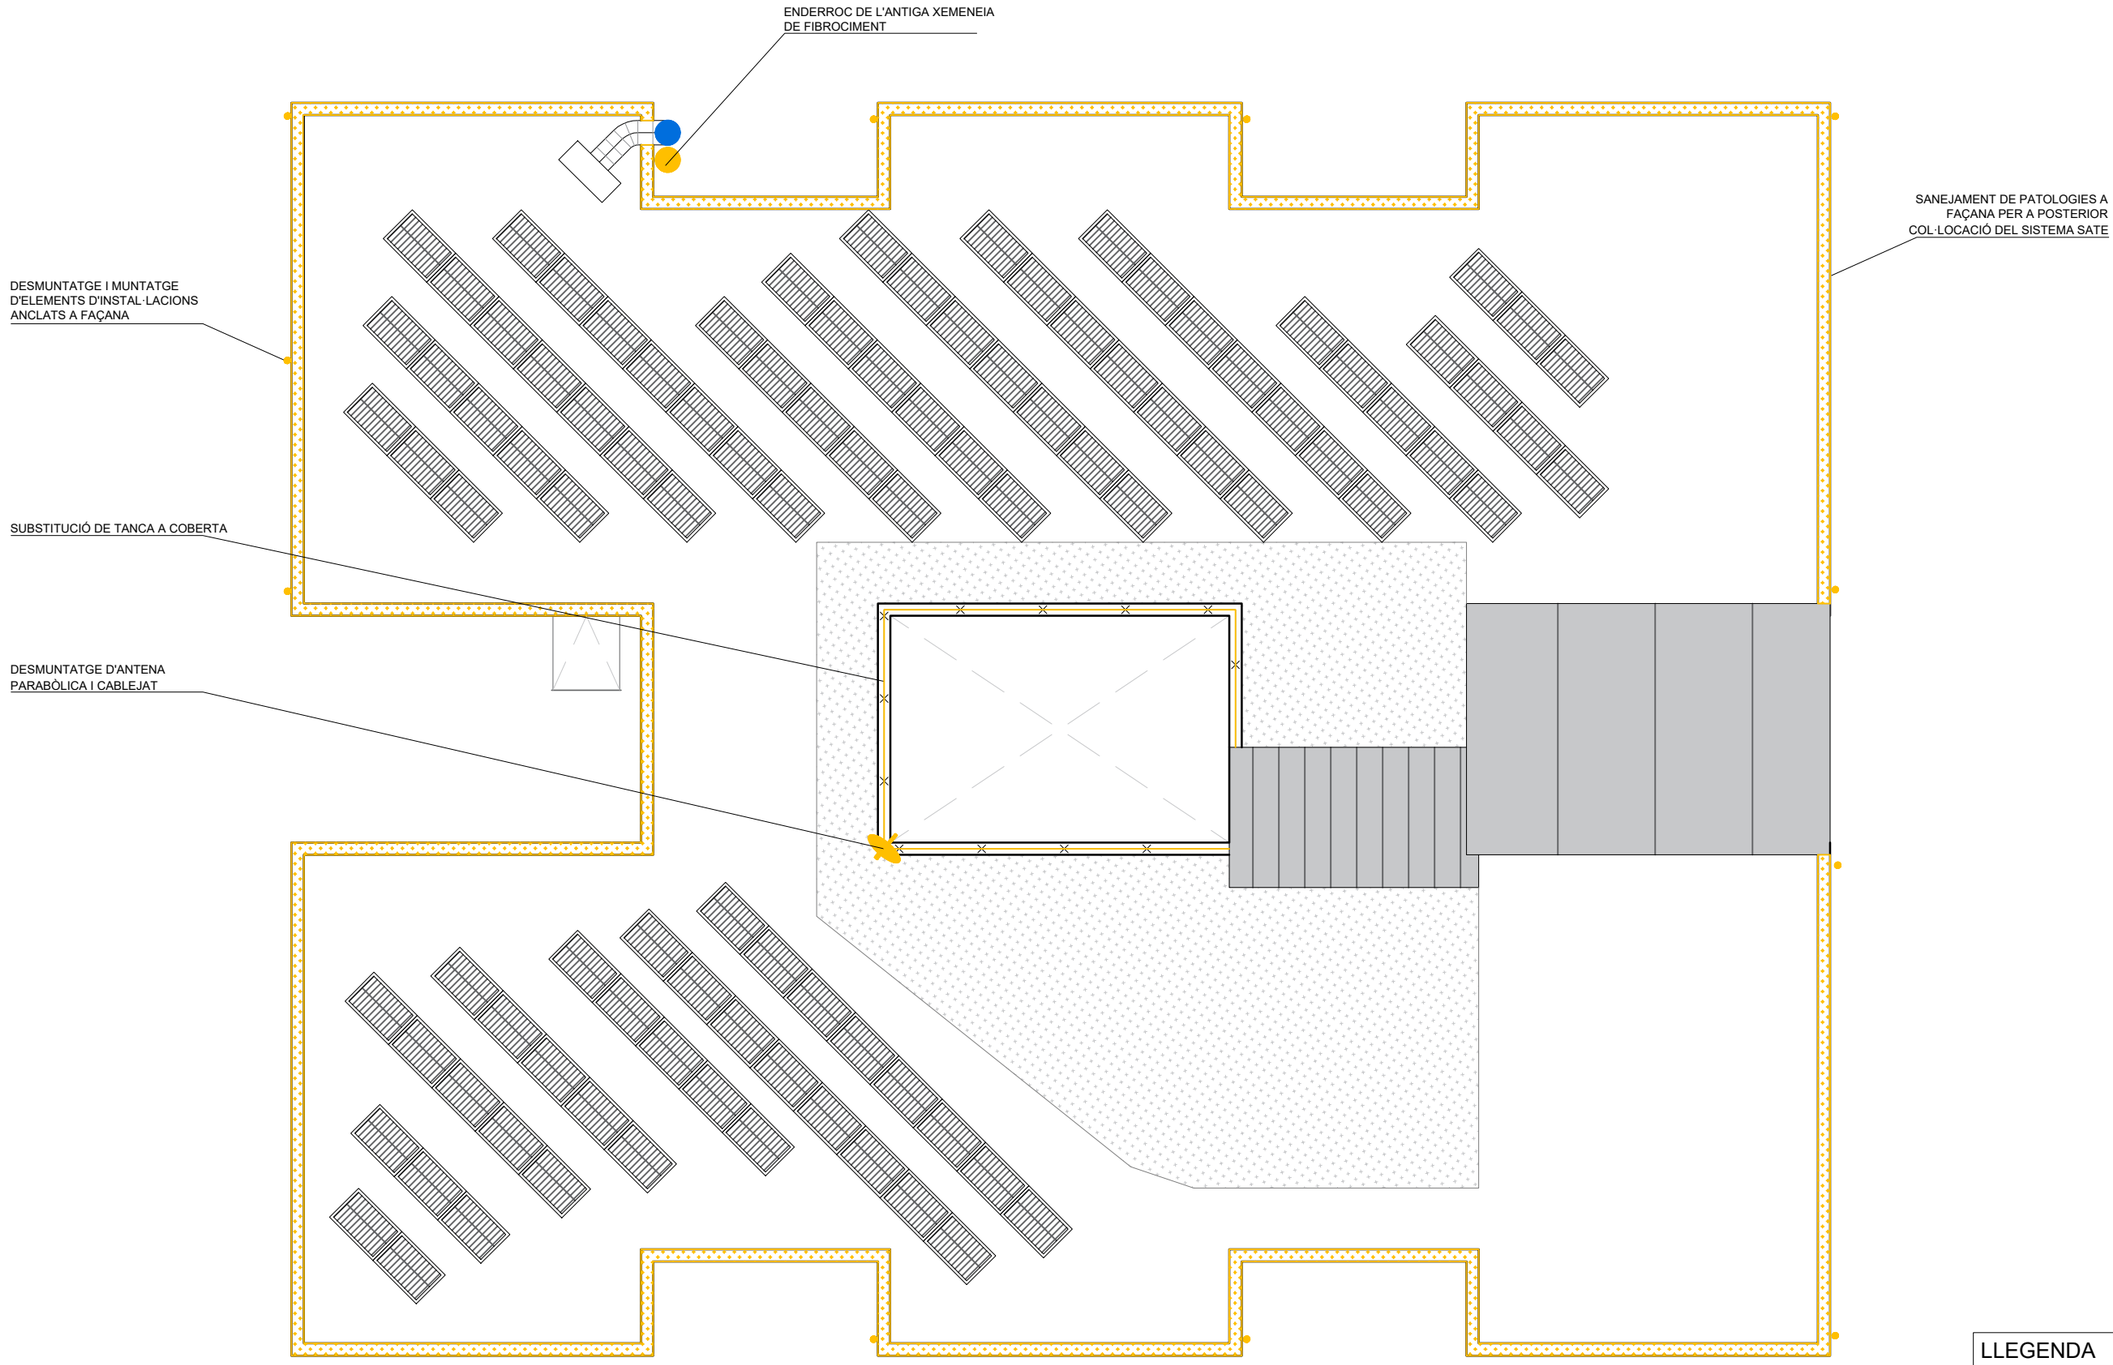

LLEGENDA
ENDERROC
OBRA NOVA
DESMUNTATGE I MUNTATGE

Ajuntament de Santa Coloma de Gramenet

AJUNTAMENT DE SANTA COLOMA DE GRAMENET
NIF: P-0824500C

PROJECTE:
PROJECTE EXECUTIU PER A LA REFORMA DE L'ESCOLA TORRE BALLDOVINA AMB CRITERIS D'ESTALVI ENERGÈTIC

DIRECCIÓ: AV. PALLARESA, 44. 08921, STA. COLOMA DE GRAMENET
POBLACIÓ: STA. COLOMA DE GRAMENET
PROVÍNCIA: BARCELONA

Ruiz—Larrea


ARQUITECTES:
RUIZ LARREA ARQUITECTURA S.L.P.
FERNANDO GIL GONZÀLEZ Nº COL: 43.405/1
JUAN CARLOS GARCÍA CORRAL Nº COL: 55.560/6
JOAQUÍN ANGULO PONS Nº COL: 60.204/3

ESCALA: 1/150
N
0 1,50 7,50

ENDERROCS I DESMUNTATGES
PLANTA
PLANTA COBERTA

FASE: P. EXECUTIU
DATA: MAIG 2026
Nº PLÀNOL: 03A0501

Nº PROJECTE: 2025188
NOM DE L'ARXIU: 03A0501.DWG

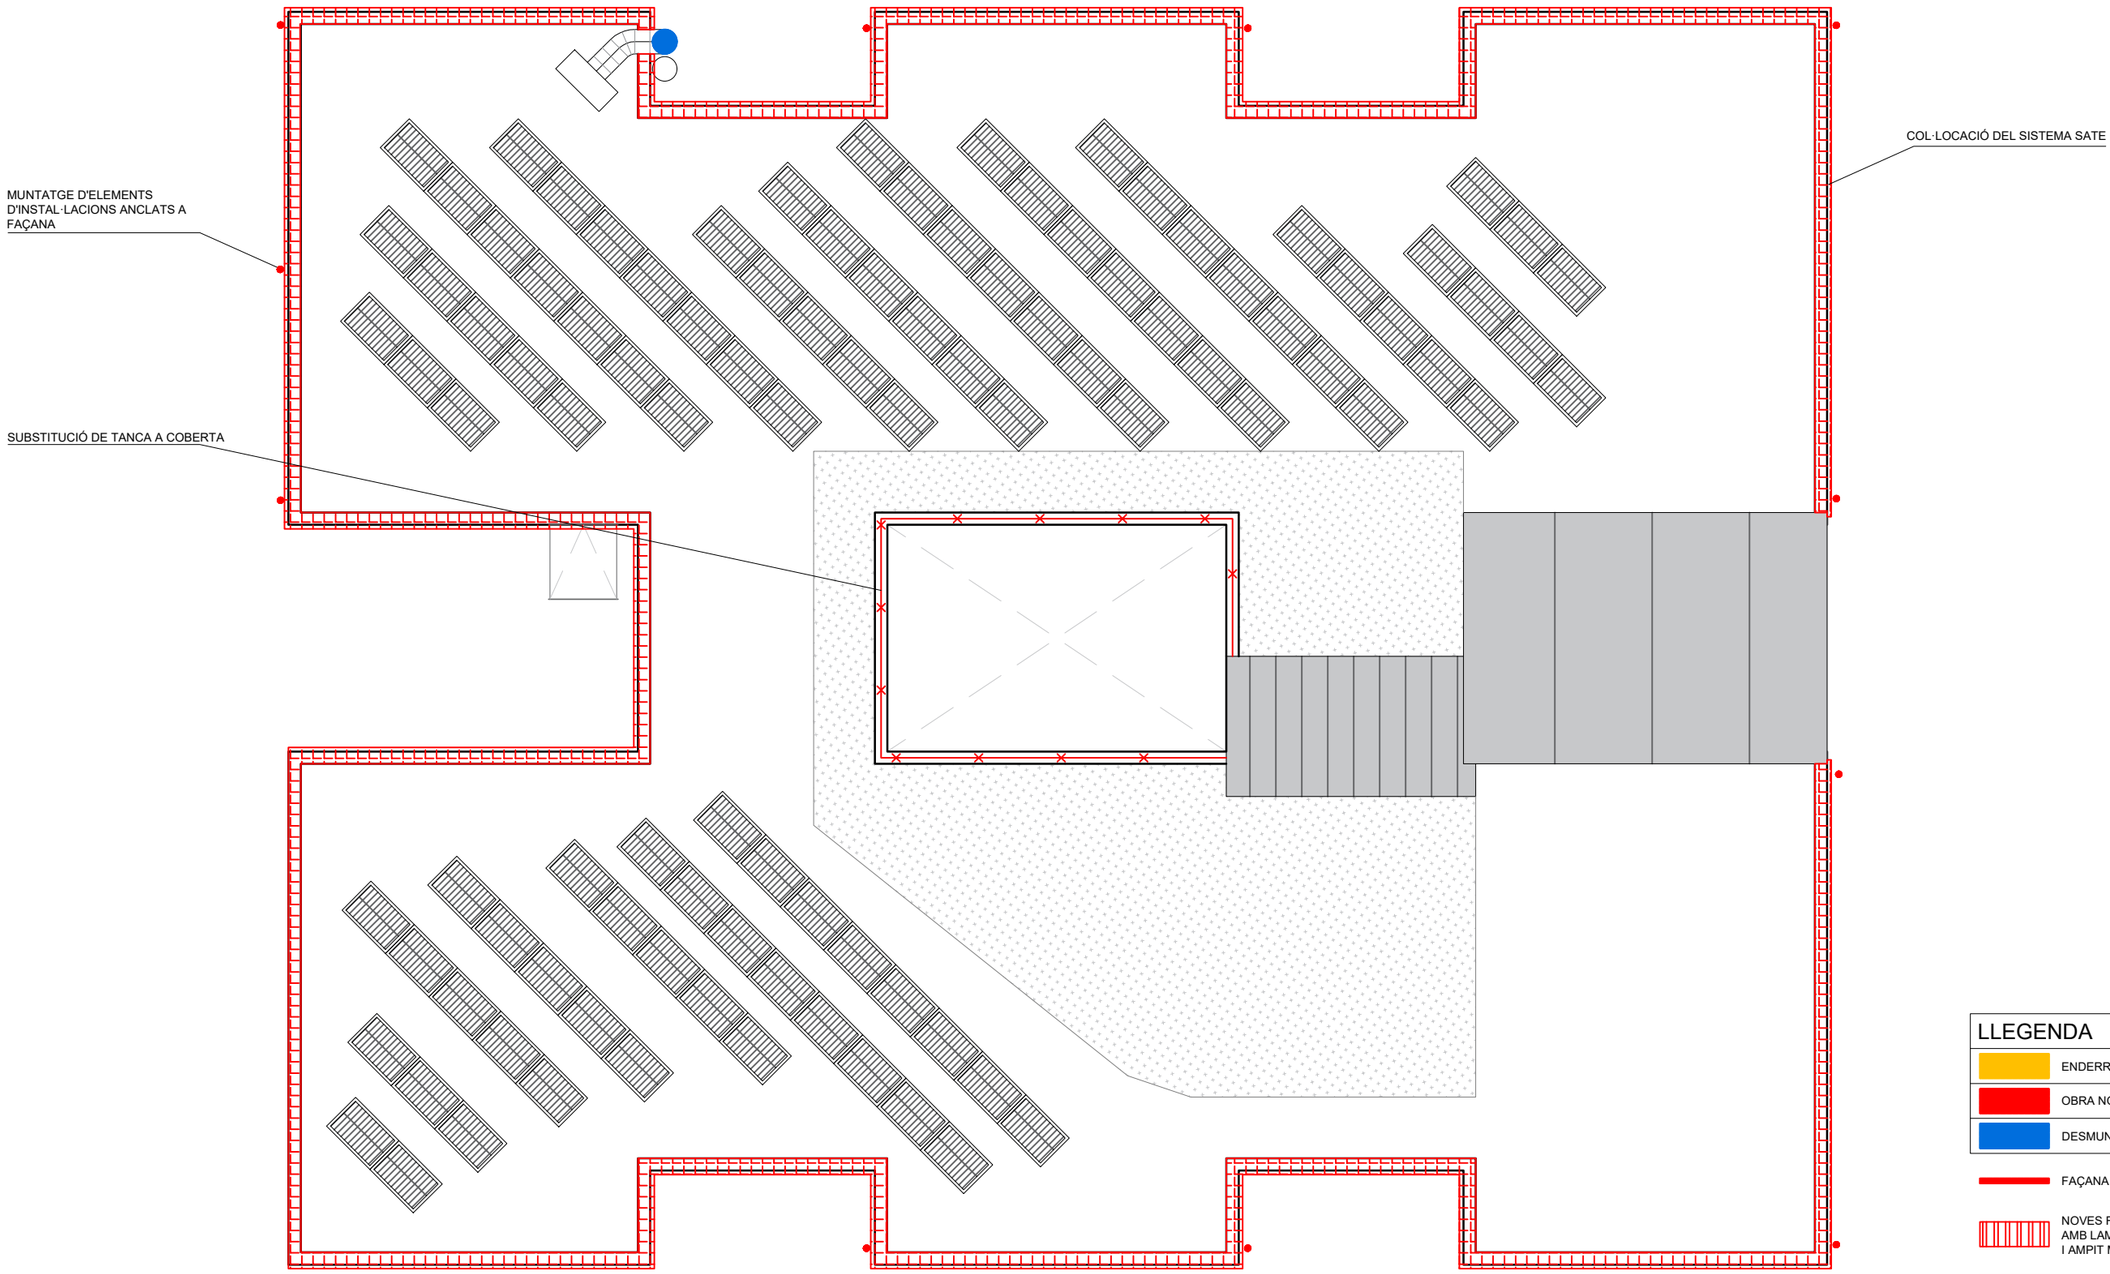

LLEGENDA

- ENDERROC
- OBRA NOVA
- DESMUNTATGE I MUNTATGE
- FAÇANA SATE PER L'EXTERIOR
- NOVES FUSTERIES EXTERIORS, AMB LAMES PEL CONTROL SOLAR I AMPIT METÀLIC
- INSUFLAT FAÇANA
- CEL RAS AÏLLAT AMB PLACA DE CARTRÓ GUIX HIDRÒFUG
- NOVA CORONACIÓ DE FAÇANA

Ajuntament de Santa Coloma de Gramenet

AJUNTAMENT DE SANTA COLOMA DE GRAMENET
NIF: P-0824500C

PROJECTE:

PROJECTE EXECUTIU PER A LA REFORMA DE L'ESCOLA TORRE BALLDOVINA AMB CRITERIS D'ESTALVI ENERGÈTIC

DIRECCIÓ: AV. PALLARESA, 44. 08921, STA. COLOMA DE GRAMENET

POBLACIÓ: STA. COLOMA DE GRAMENET

PROVÍNCIA: BARCELONA

Ruiz—Larrea

ARQUITECTES:
RUIZ LARREA ARQUITECTURA S.L.P.

FERNANDO GIL GONZÀLEZ Nº COL: 43.405/1
JUAN CARLOS GARCÍA CORRAL Nº COL: 55.560/6
JOAQUÍN ANGULO PONS Nº COL: 60.204/3

ESCALA: 1/150

N

0 1,50 7,50

OBRA NOVA I MUNTATGE
PLANTA
PLANTA COBERTA

FASE: P. EXECUTIU

DATA: MAIG 2026

Nº PLÀNOL: 03A0502

Nº PROJECTE: 2025188

NOM DE L'ARXIU: 03A0502.DWG



ALÇAT SUD



ALÇAT NORD

LLEGENDA

- ENDERROC
- OBRA NOVA
- DESMUNTATGE I MUNTATGE

Ajuntament de Santa Coloma de Gramenet

AJUNTAMENT DE SANTA COLOMA DE GRAMENET
NIF: P-0824500C

PROJECTE:

PROJECTE EXECUTIU PER A LA REFORMA DE L'ESCOLA TORRE BALLDOVINA AMB CRITERIS D'ESTALVI ENERGÈTIC

DIRECCIÓ: AV. PALLARESA, 44. 08921, STA. COLOMA DE GRAMENET

POBLACIÓ: STA. COLOMA DE GRAMENET

PROVÍNCIA: BARCELONA

Ruiz—Larrea

ARQUITECTES:
RUIZ LARREA ARQUITECTURA S.L.P.

FERNANDO GIL GONZÀLEZ Nº COL: 43.405/1
JUAN CARLOS GARCÍA CORRAL Nº COL: 55.560/6
JOAQUÍN ANGULO PONS Nº COL: 60.204/3

ESCALA: 1/200

N

0 2 10

ENDERROCS I DESMUNTATGES
ALÇAT
ALÇATS FAÇANA


FASE: P. EXECUTIU

DATA: MAIG 2026


Nº PLÀNOL: 03B0101

Nº PROJECTE: 2025188

NOM DE L'ARXIU: 03B0101.DWG

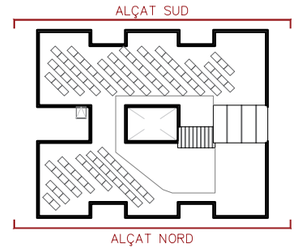

ALÇAT SUD

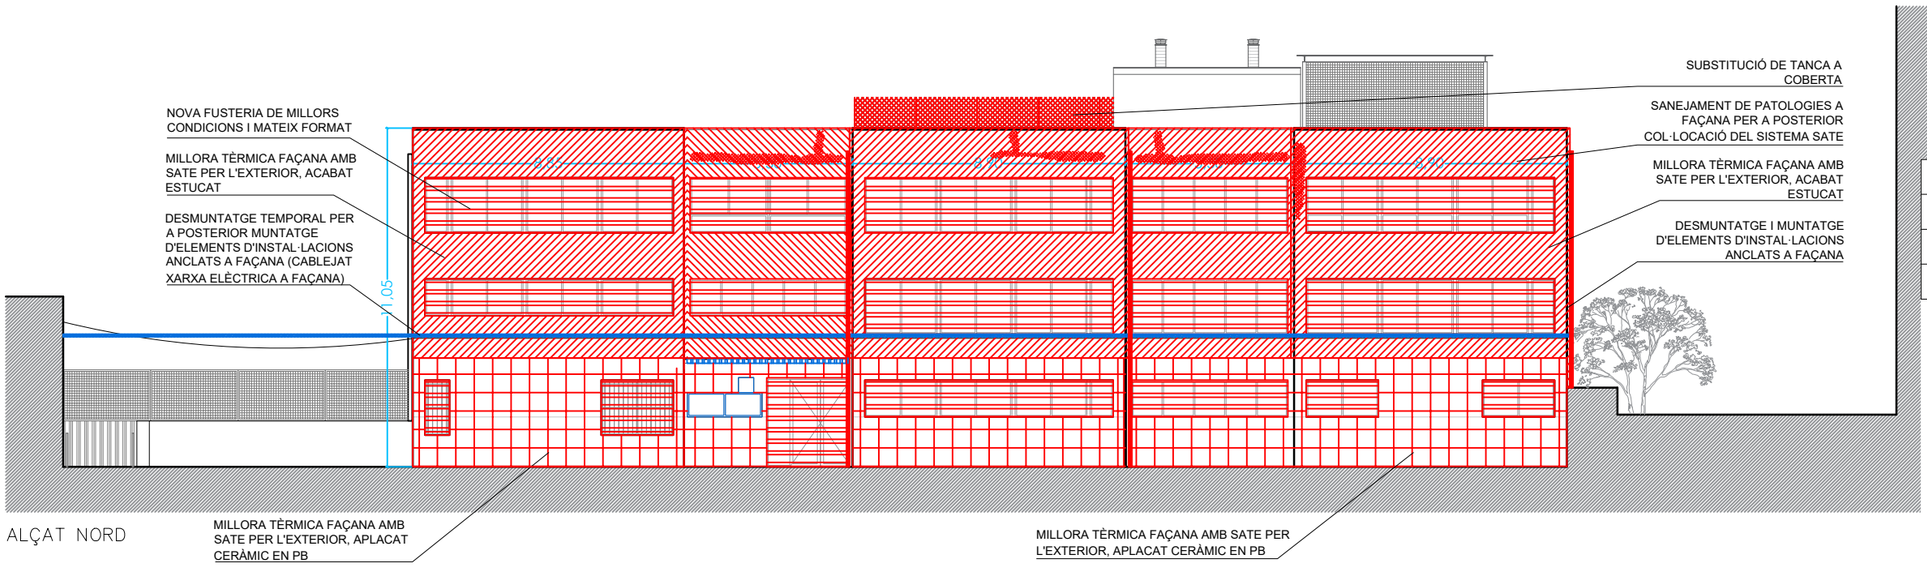

ALÇAT NORD

LLEGENDA

- ENDERROC
- OBRA NOVA
- DESMUNTATGE I MUNTATGE
- FAÇANA SATE PER L'EXTERIOR
- NOVES FUSTERIES EXTERIORS, AMB LAMES PEL CONTROL SOLAR I AMPIT METÀLIC
- INSUFLAT FAÇANA
- FAÇANA SATE AMB APLACAT CERÀMIC PER PLANTA BAIXA
- ACABAT INTERIOR DE GUIX
- SANEJAT PATOLOGIES FAÇANA
- INSTAL·LACIÓ DE NOUS BAIXANTS PER AIGUES PLUVIALS EN FAÇANA

Ajuntament de Santa Coloma de Gramenet

AJUNTAMENT DE SANTA COLOMA DE GRAMENET
NIF: P-0824500C

PROJECTE:

PROJECTE EXECUTIU PER A LA REFORMA DE L'ESCOLA TORRE BALLDOVINA AMB CRITERIS D'ESTALVI ENERGÈTIC

DIRECCIÓ: AV. PALLARESA, 44. 08921, STA. COLOMA DE GRAMENET

POBLACIÓ: STA. COLOMA DE GRAMENET

PROVÍNCIA: BARCELONA

Ruiz—Larrea

ARQUITECTES:
RUIZ LARREA ARQUITECTURA S.L.P.

FERNANDO GIL GONZÀLEZ Nº COL: 43.405/1
JUAN CARLOS GARCÍA CORRAL Nº COL: 55.560/6
JOAQUÍN ANGULO PONS Nº COL: 60.204/3

ESCALA: 1/200

N

0 2 10

OBRA NOVA I MUNTATGES
ALÇAT
ALÇATS FAÇANA


FASE: P. EXECUTIU

DATA: MAIG 2026


Nº PLÀNOL: 03B0102

Nº PROJECTE: 2025188

NOM DE L'ARXIU: 03B0102.DWG

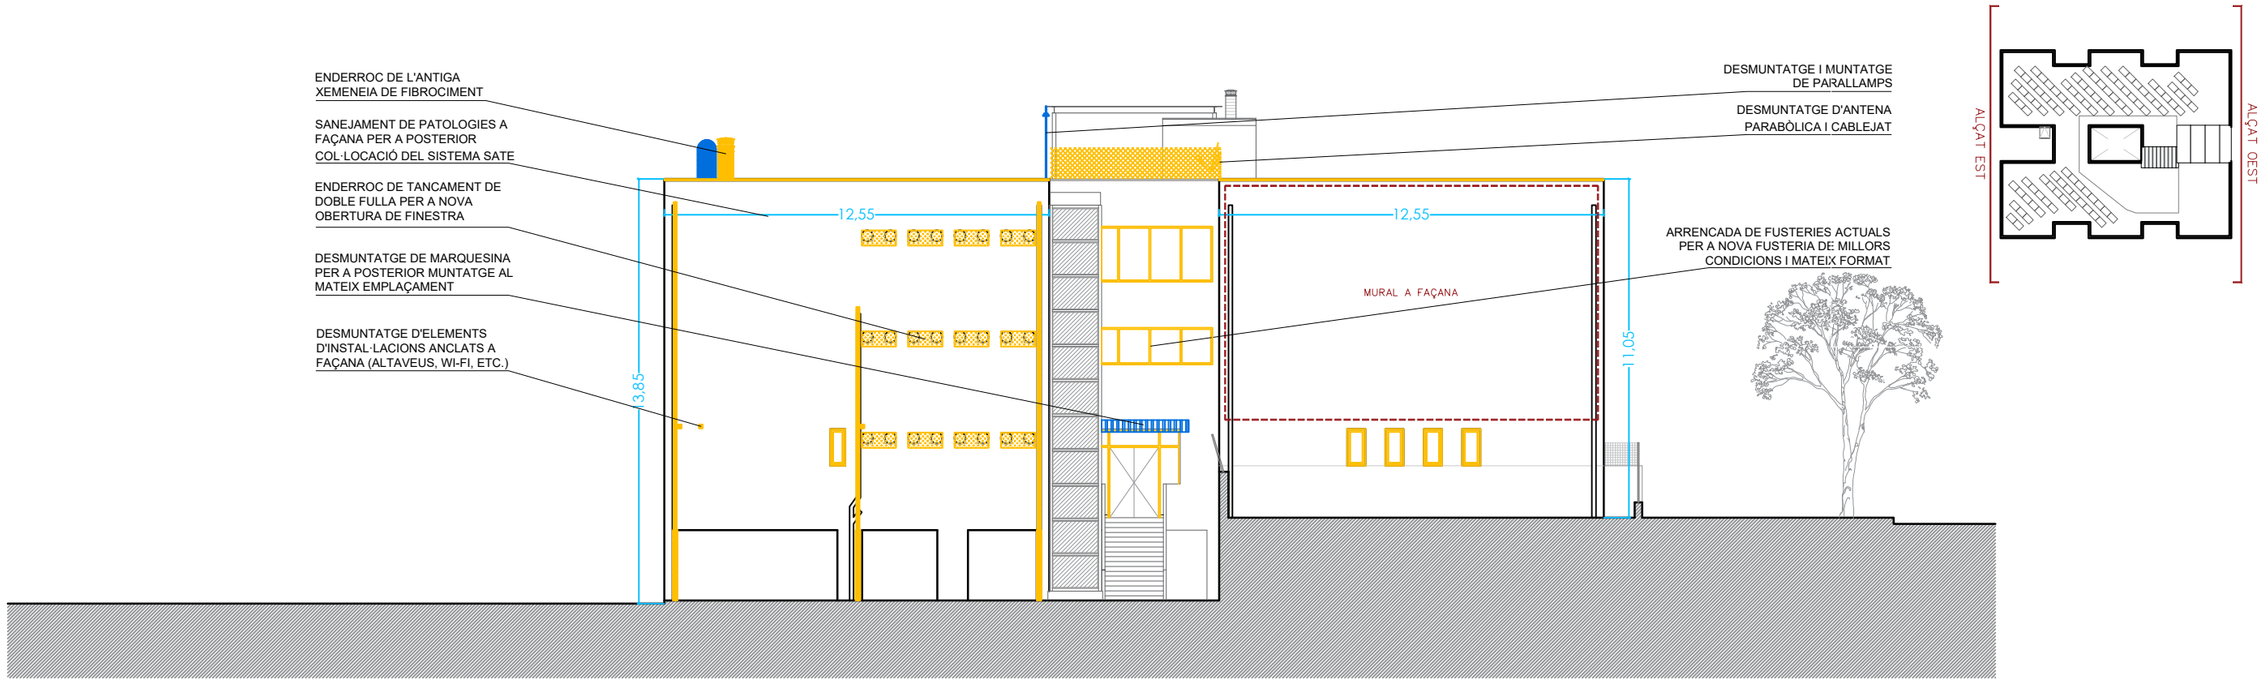

ALÇAT EST

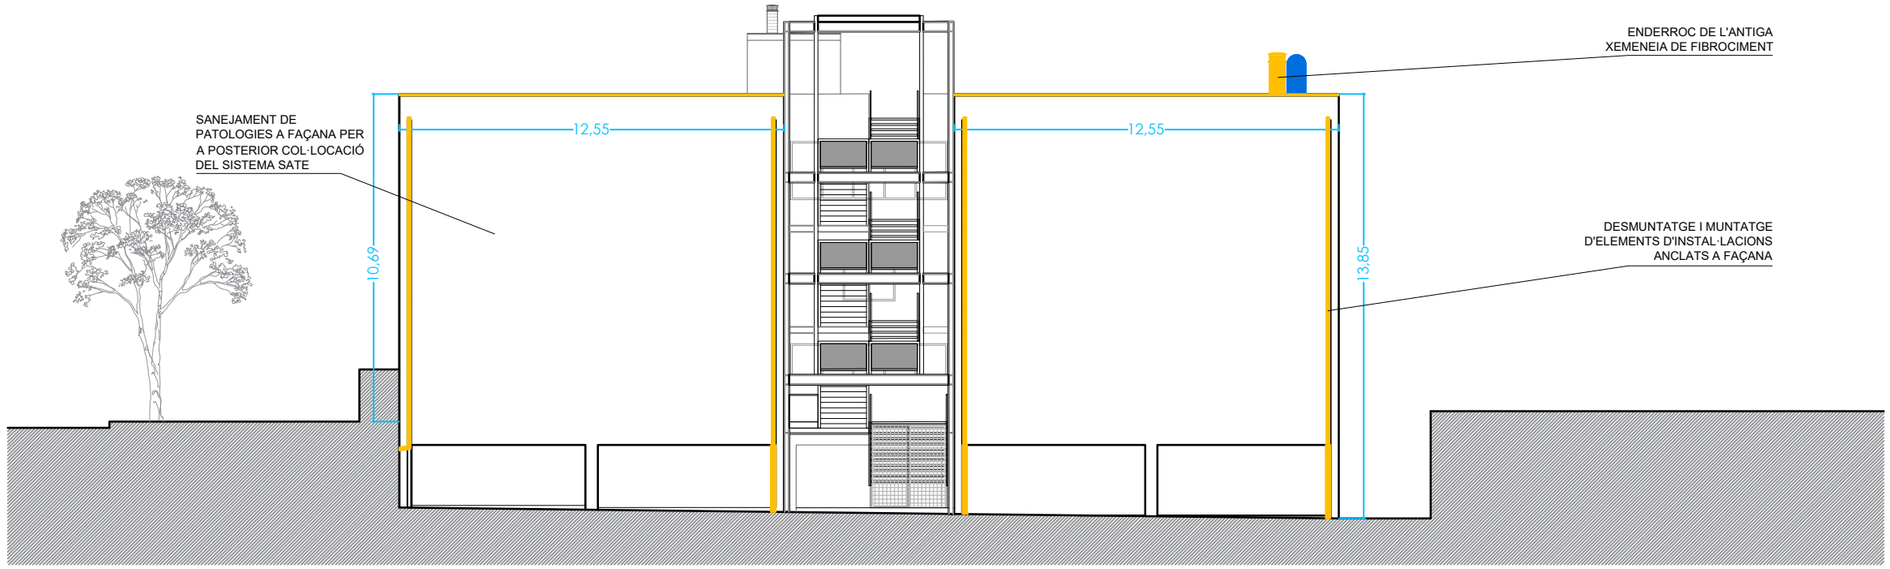

ALÇAT OEST

LLEGENDA

- ENDERROC
- OBRA NOVA
- DESMUNTATGE I MUNTATGE

Ajuntament de Santa Coloma de Gramenet

AJUNTAMENT DE SANTA COLOMA DE GRAMENET
NIF: P-0824500C

PROJECTE:

PROJECTE EXECUTIU PER A LA REFORMA DE L'ESCOLA TORRE BALLDOVINA AMB CRITERIS D'ESTALVI ENERGÈTIC

DIRECCIÓ: AV. PALLARESA, 44. 08921, STA. COLOMA DE GRAMENET

POBLACIÓ: STA. COLOMA DE GRAMENET

PROVÍNCIA: BARCELONA

Ruiz—Larrea

ARQUITECTES:
RUIZ LARREA ARQUITECTURA S.L.P.

FERNANDO GIL GONZÀLEZ Nº COL: 43.405/1
JUAN CARLOS GARCÍA CORRAL Nº COL: 55.560/6
JOAQUÍN ANGULO PONS Nº COL: 60.204/3

ESCALA: 1/200

N

0 2 10

ENDERROCS I DESMUNTATGE
ALÇAT
ALÇATS FAÇANA


FASE: P. EXECUTIU

DATA: MAIG 2026


Nº PLÀNOL: 03B0201


Nº PROJECTE: 2025188

NOM DE L'ARXIU: 03B0201.DWG

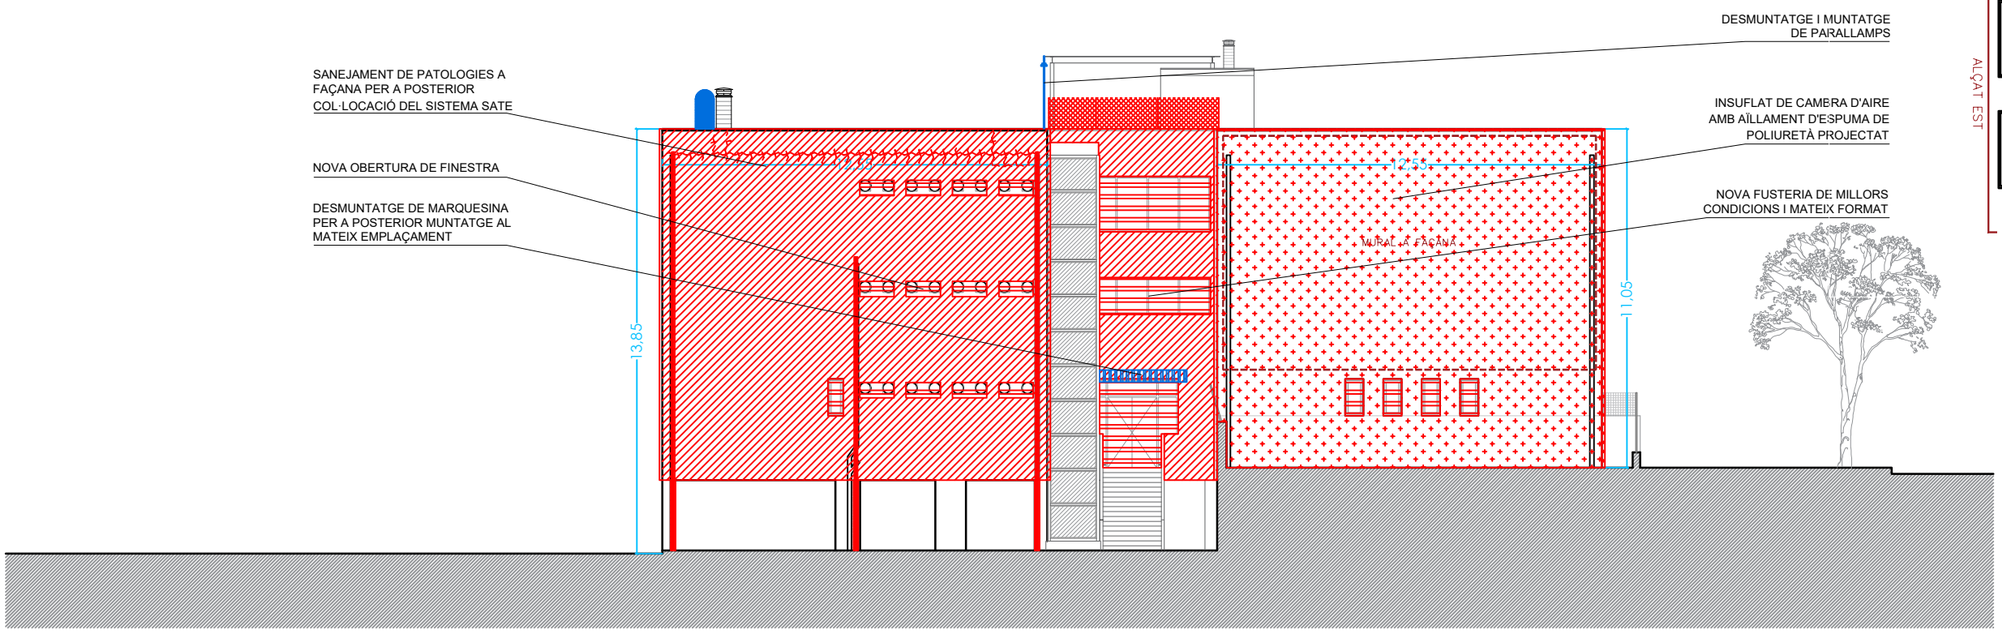

ALÇAT EST

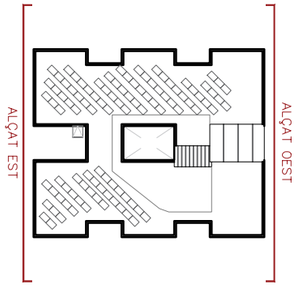

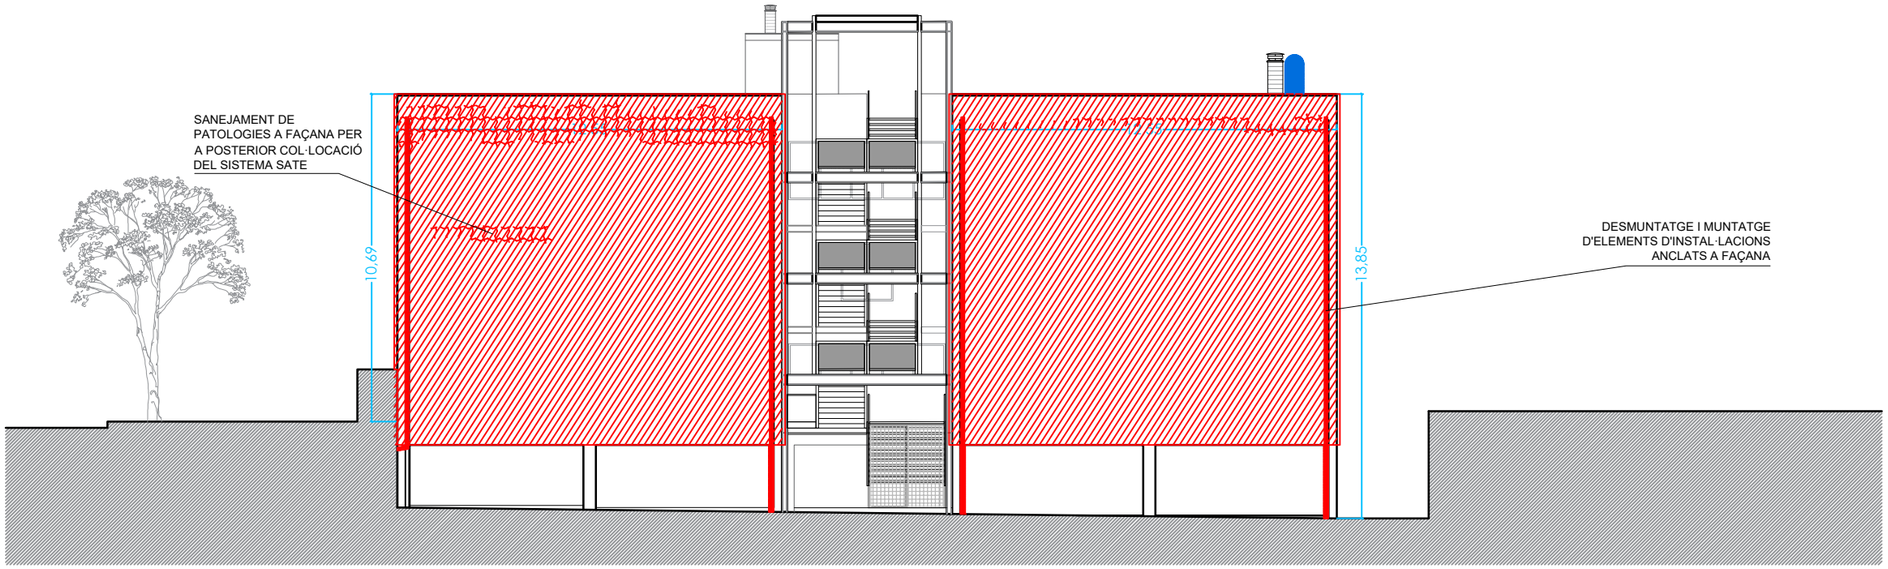

ALÇAT OEST

LLEGENDA

- ENDERROC
- OBRA NOVA
- DESMUNTATGE I MUNTATGE
- FAÇANA SATE PER L'EXTERIOR
- NOVES FUSTERIES EXTERIORS, AMB LAMES PEL CONTROL SOLAR I AMPIT METÀLIC
- INSUFLAT FAÇANA
- FAÇANA SATE AMB APLACAT CERÀMIC PER PLANTA BAIXA
- ACABAT INTERIOR DE GUIX
- SANEJAT PATOLOGIES FAÇANA
- INSTAL·LACIÓ DE NOUS BAIXANTS PER AIGUES PLUVIALS EN FAÇANA

Ajuntament de Santa Coloma de Gramenet

AJUNTAMENT DE SANTA COLOMA DE GRAMENET
NIF: P-0824500C

PROJECTE:

PROJECTE EXECUTIU PER A LA REFORMA DE L'ESCOLA TORRE BALLDOVINA AMB CRITERIS D'ESTALVI ENERGÈTIC

DIRECCIÓ: AV. PALLARESA, 44. 08921, STA. COLOMA DE GRAMENET

POBLACIÓ: STA. COLOMA DE GRAMENET

PROVÍNCIA: BARCELONA

Ruiz—Larrea

ARQUITECTES:
RUIZ LARREA ARQUITECTURA S.L.P.

FERNANDO GIL GONZÀLEZ Nº COL: 43.405/1
JUAN CARLOS GARCÍA CORRAL Nº COL: 55.560/6
JOAQUÍN ANGULO PONS Nº COL: 60.204/3

ESCALA: 1/200

N

0 2 10

OBRA NOVA I MUNTATGE
ALÇAT
ALÇATS FAÇANA

FASE: P. EXECUTIU

DATA: MAIG 2026

Nº PLÀNOL: 03B0202

Nº PROJECTE: 2025188

NOM DE L'ARXIU: 03B0202.DWG



SECCIÓ TRANSVERSAL A–A'



SECCIÓ TRANSVERSAL B–B'

Ajuntament de Santa Coloma de Gramenet

AJUNTAMENT DE SANTA COLOMA DE GRAMENET
NIF: P–0824500C

PROJECTE:
PROJECTE EXECUTIU PER A LA REFORMA DE L'ESCOLA TORRE BALLDOVINA AMB CRITERIS D'ESTALVI ENERGÈTIC

DIRECCIÓ: AV. PALLARESA, 44. 08921, STA. COLOMA DE GRAMENET
POBLACIÓ: STA. COLOMA DE GRAMENET
PROVÍNCIA: BARCELONA

Ruiz—Larrea


ARQUITECTES:
RUIZ LARREA ARQUITECTURA S.L.P.
FERNANDO GIL GONZÀLEZ Nº COL: 43.405/1
JUAN CARLOS GARCÍA CORRAL Nº COL: 55.560/6
JOAQUÍN ANGULO PONS Nº COL: 60.204/3

ESCALA: 1/200
N
0 2 10


ENDERROCS I DESMUNTATGES
SECCIONS
SECCIONS TRANSVERSALS

FASE: P. EXECUTIU
DATA: MAIG 2026
Nº PLÀNOL: 03C0101

Nº PROJECTE: 2025188
NOM DE L'ARXIU: 03C0101.DWG

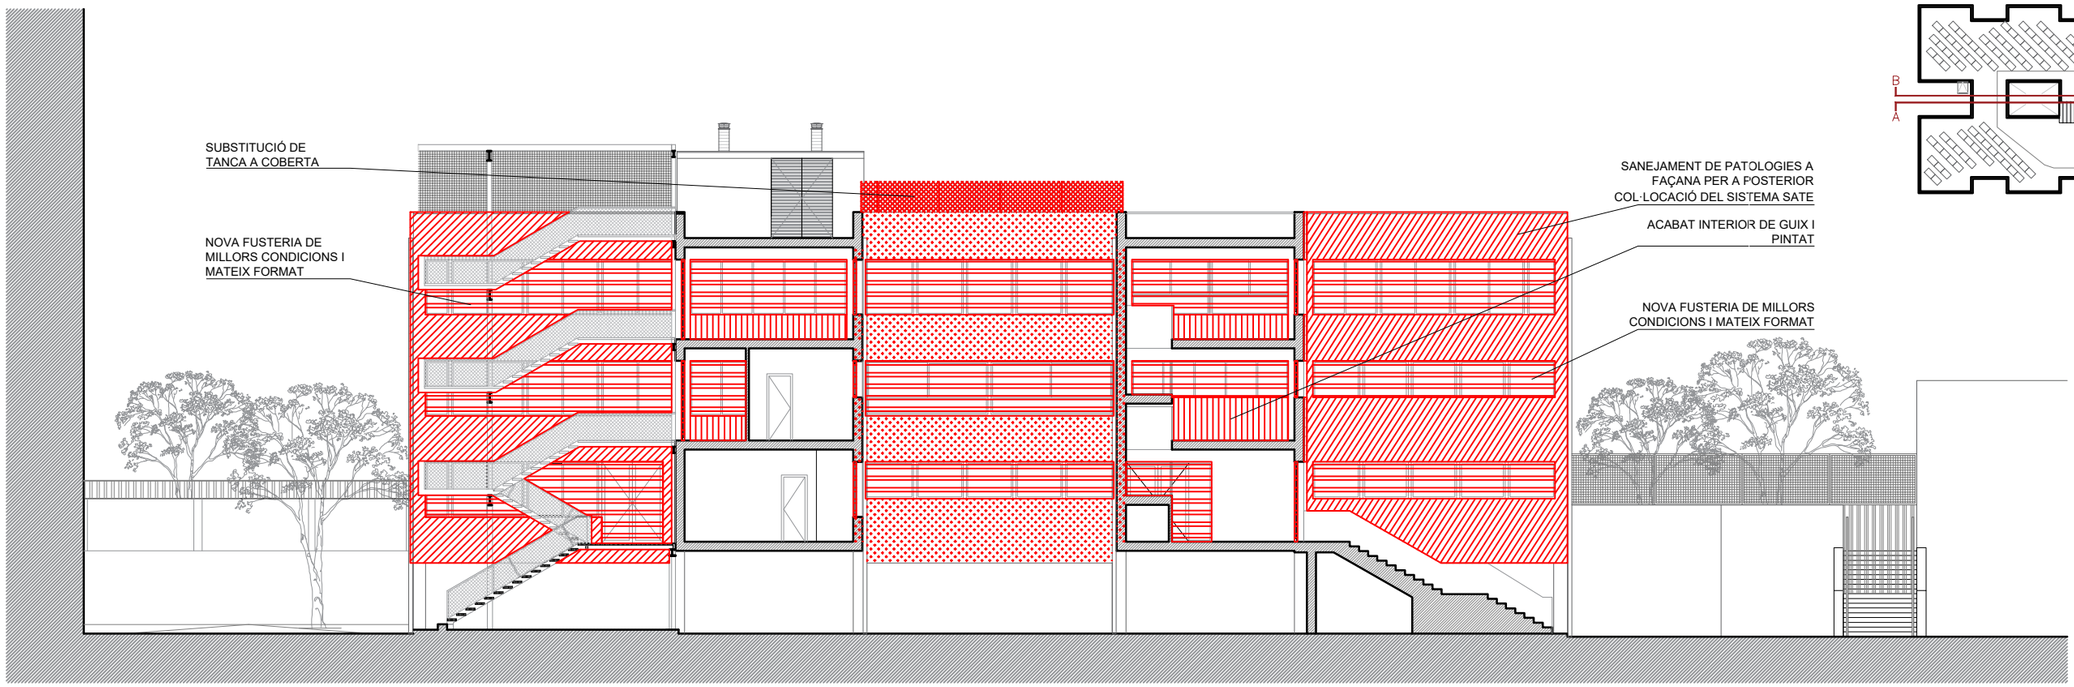

SECCIÓ TRANSVERSAL A–A'

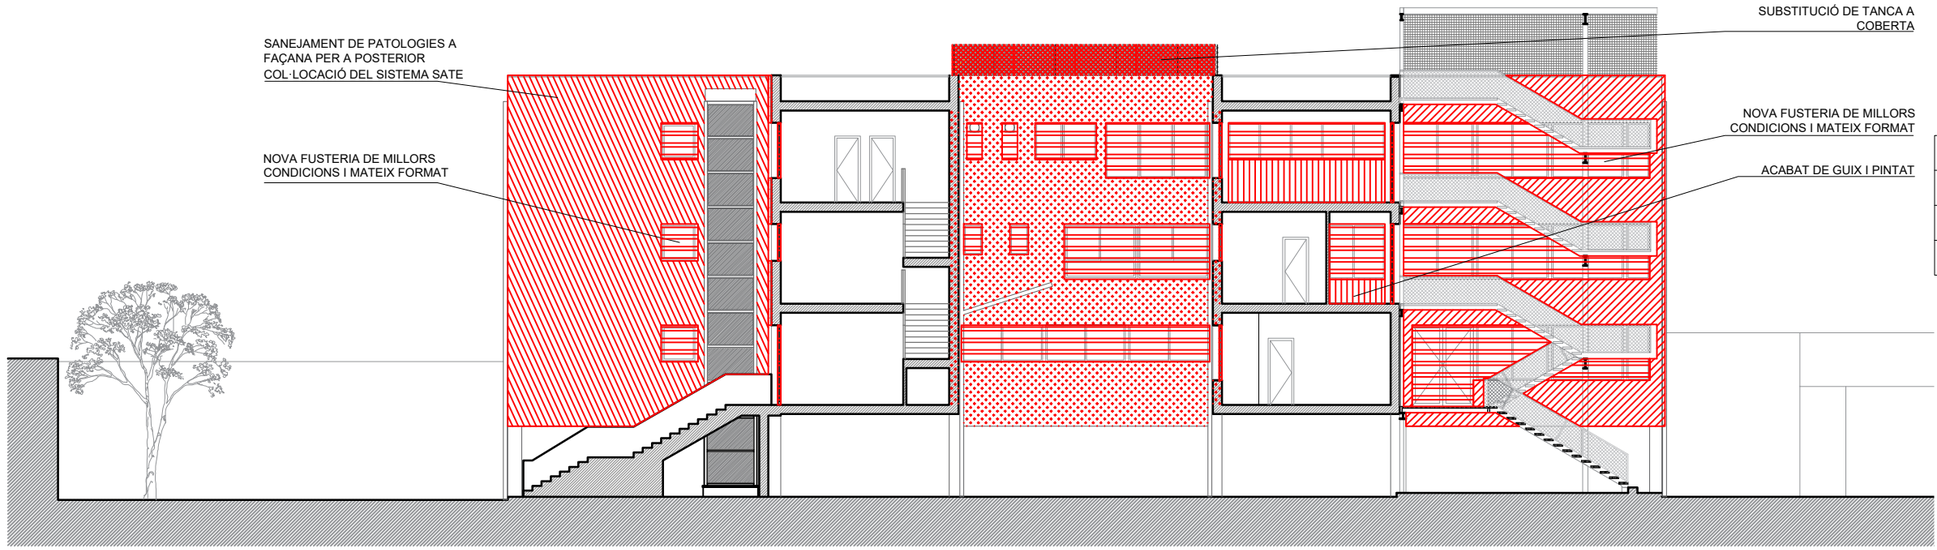

SECCIÓ TRANSVERSAL B–B'

LLEGENDA

- ENDERROC
- OBRA NOVA
- DESMUNTATGE I MUNTATGE
- FAÇANA SATE PER L'EXTERIOR
- NOVES FUSTERIES EXTERIORS, AMB LAMES PEL CONTROL SOLAR I AMPIT METÀLIC
- INSUFLAT FAÇANA
- FAÇANA SATE AMB APLACAT CERÀMIC PER PLANTA BAIXA
- ACABAT INTERIOR DE GUIX
- SANEJAT PATOLOGIES FAÇANA
- INSTAL·LACIÓ DE NOUS BAIXANTS PER AIGUES PLUVIALS EN FAÇANA

Ajuntament de Santa Coloma de Gramenet

AJUNTAMENT DE SANTA COLOMA DE GRAMENET
NIF: P–0824500C

PROJECTE:
PROJECTE EXECUTIU PER A LA REFORMA DE L'ESCOLA TORRE BALLDOVINA AMB CRITERIS D'ESTALVI ENERGÈTIC

DIRECCIÓ: AV. PALLARESA, 44. 08921, STA. COLOMA DE GRAMENET
POBLACIÓ: STA. COLOMA DE GRAMENET
PROVÍNCIA: BARCELONA

Ruiz—Larrea


ARQUITECTES:
RUIZ LARREA ARQUITECTURA S.L.P.
FERNANDO GIL GONZÀLEZ Nº COL: 43.405/1
JUAN CARLOS GARCÍA CORRAL Nº COL: 55.560/6
JOAQUÍN ANGULO PONS Nº COL: 60.204/3


ESCALA: 1/200
N
0 2 10


OBRA NOVA I MUNTATGES
SECCIONS
SECCIONS TRANSVERSALS

FASE: P. EXECUTIU
DATA: MAIG 2026
Nº PLÀNOL: 03C0102

Nº PROJECTE: 2025188
NOM DE L'ARXIU: 03C0102.DWG

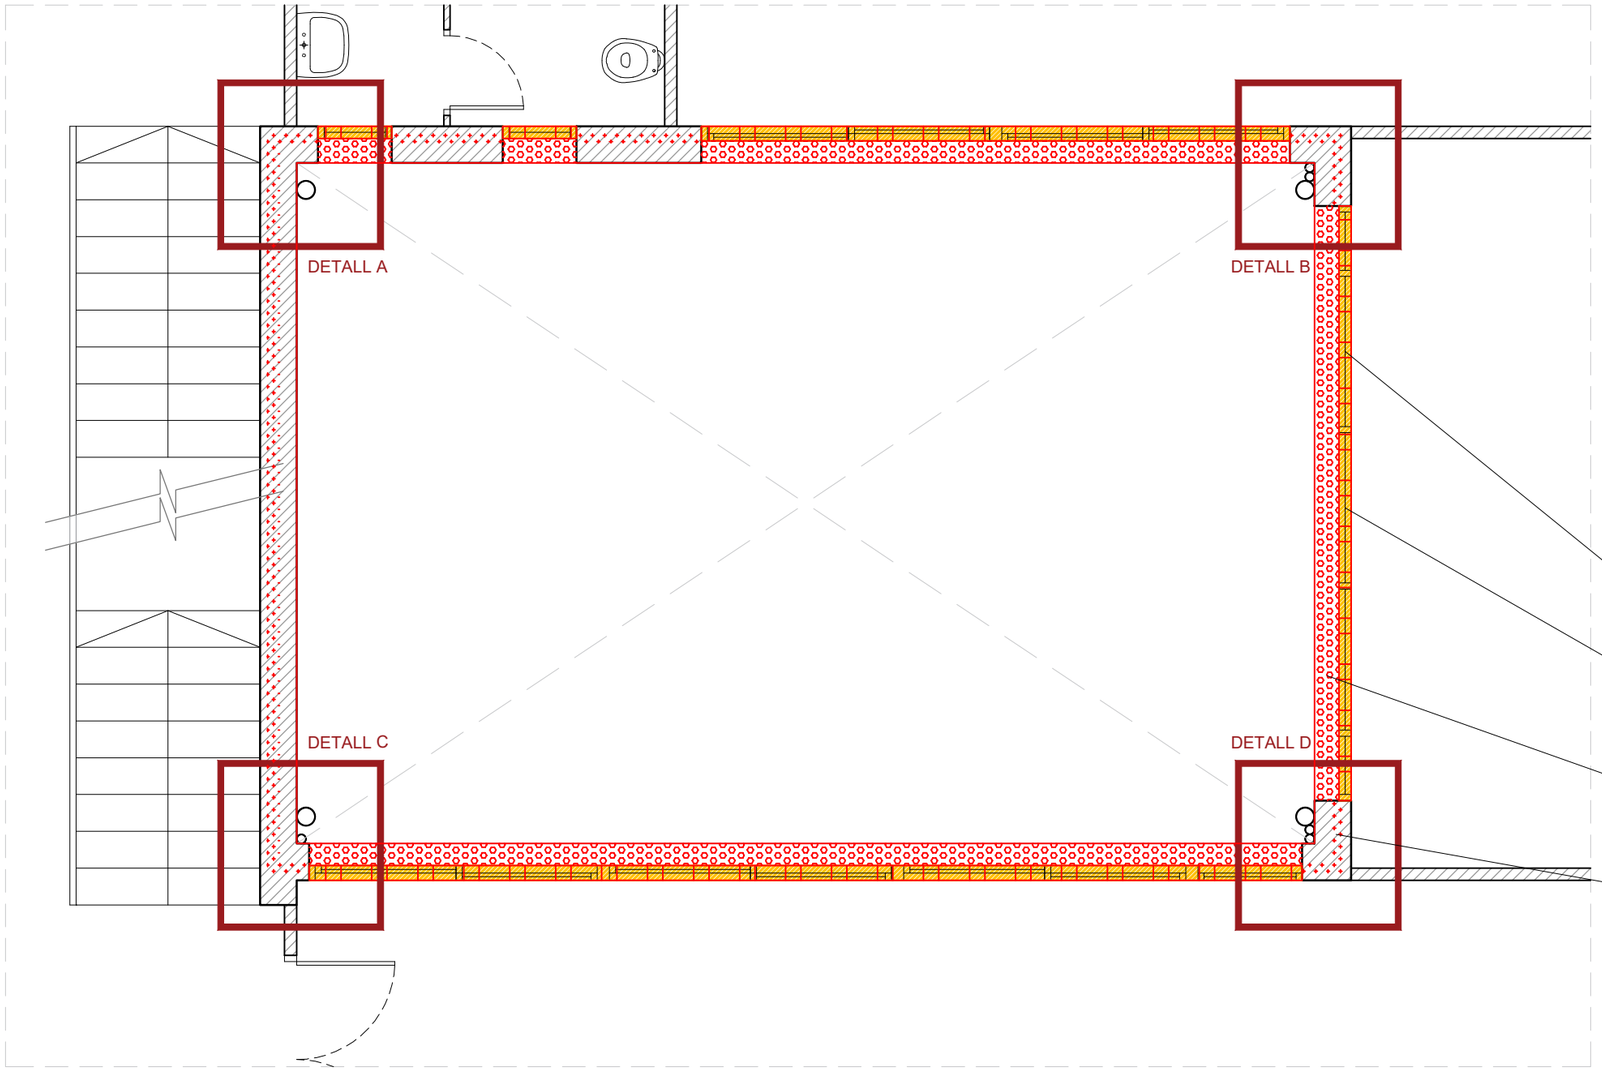

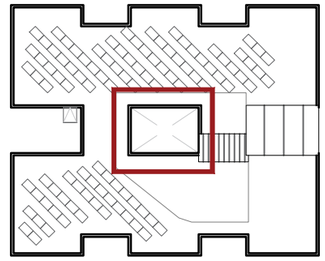

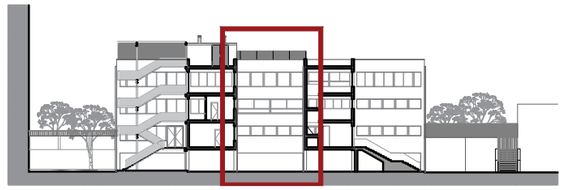


ARRENCADA DE FUSTERIES ACTUALS


NOVA FUSTERIA DE MILLORS CONDICIONS I MATEIX FORMAT

COL·LOCACIÓ DE GELOSIA DE LAMEL·LES ORIENTABLES HORITZONTALS, SUBSTITUCIÓ DE L'AMPIT DE LA FINESTRA PER UN DE METÀLIC.


INSUFLAT DE CAMBRA D'AIRE AMB AÏLLAMENT D'ESPUMA DE POLIURETÀ PROJECTAT

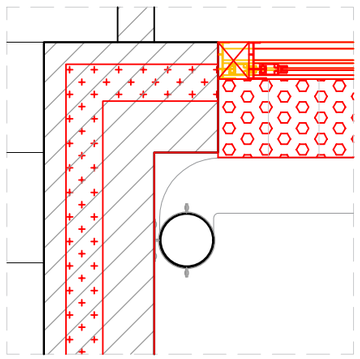


DETALL A

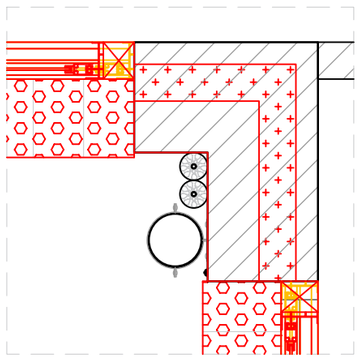

DETALL B

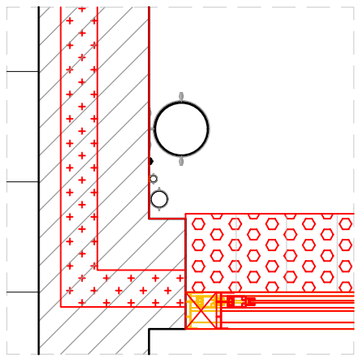

DETALL C

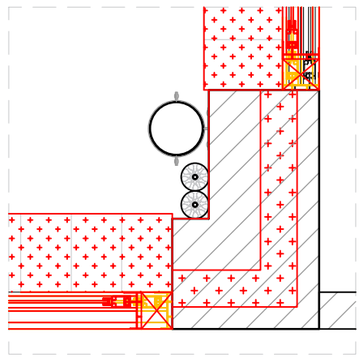

DETALL D

Ajuntament de Santa Coloma de Gramenet

AJUNTAMENT DE SANTA COLOMA DE GRAMENET

NIF: P-0824500C

PROJECTE:

PROJECTE EXECUTIU PER A LA REFORMA DE L'ESCOLA TORRE BALLDOVINA AMB CRITERIS D'ESTALVI ENERGÈTIC

DIRECCIÓ: AV. PALLARESA, 44. 08921, STA. COLOMA DE GRAMENET

POBLACIÓ: STA. COLOMA DE GRAMENET

PROVÍNCIA: BARCELONA

Ruiz—Larrea

ARQUITECTES:
RUIZ LARREA ARQUITECTURA S.L.P.

FERNANDO GIL GONZÀLEZ Nº COL: 43.405/1
JUAN CARLOS GARCÍA CORRAL Nº COL: 55.560/6
JOAQUÍN ANGULO PONS Nº COL: 60.204/3

ESCALA: 1/50

N

0 0,50 2,50

ENDERROCS I OBRA NOVA
DETALLS
PATI INTERIOR


FASE: P. EXECUTIU


DATA: MAIG 2026


Nº PLÀNOL: 03D01

Nº PROJECTE: 2025188

NOM DE L'ARXIU: 03D01.DWG

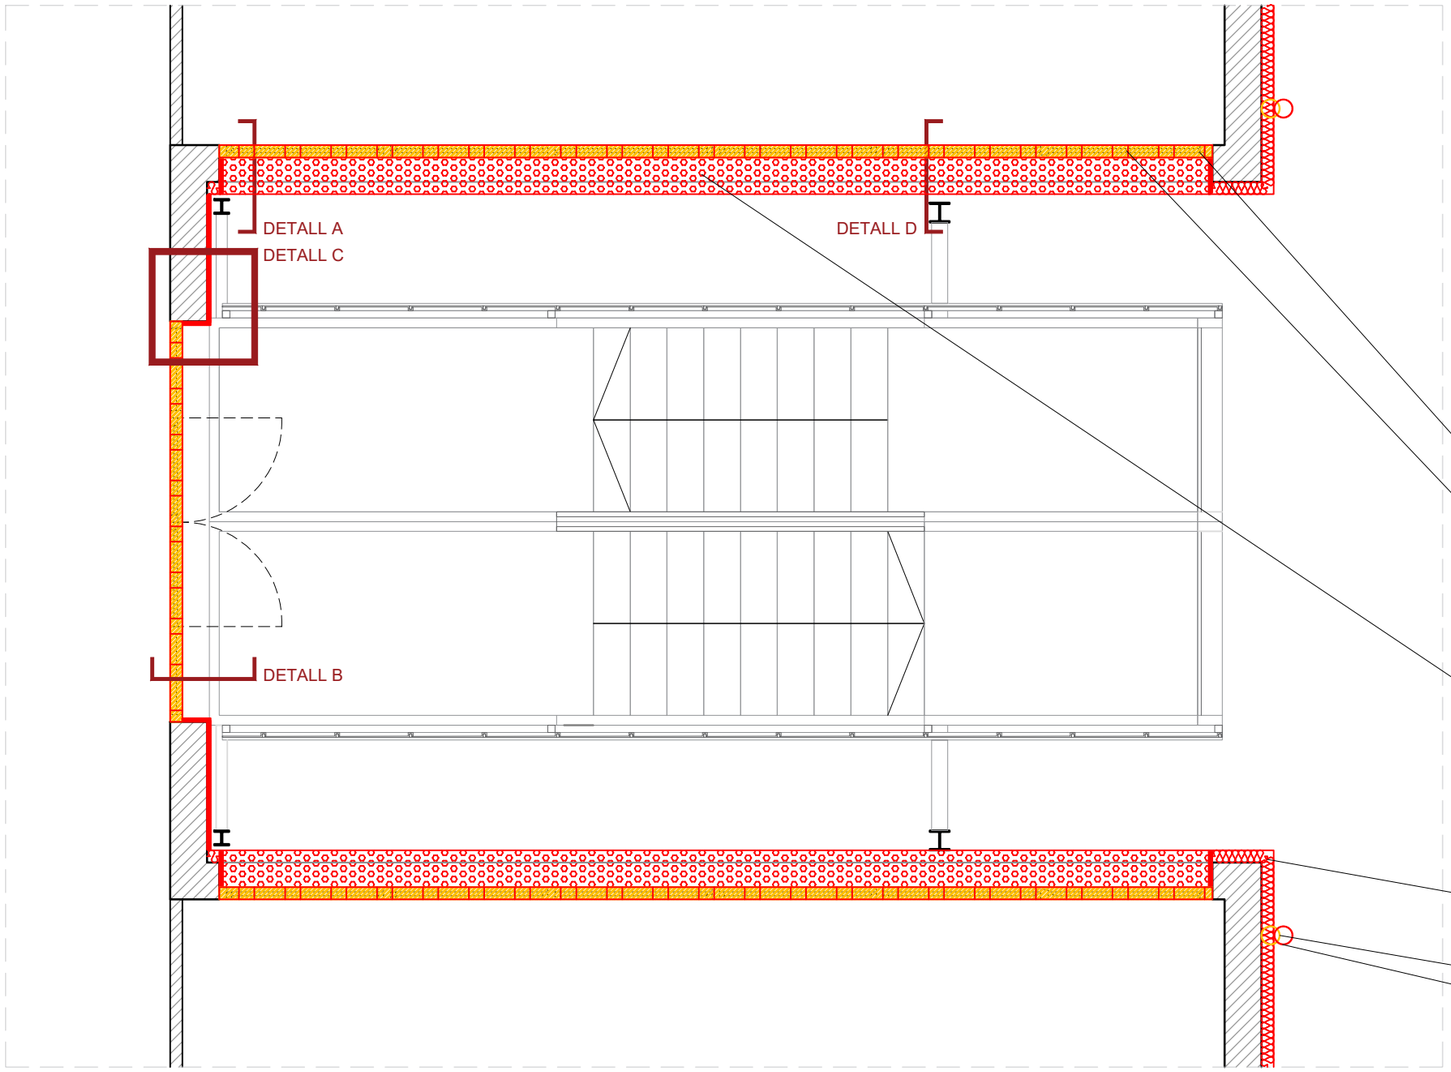

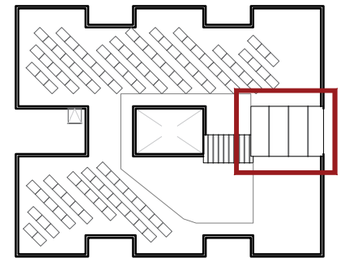

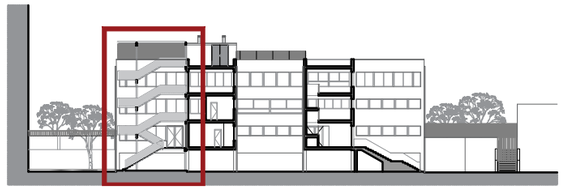

ARRENCADA DE FUSTERIES ACTUALS


NOVA FUSTERIA DE MILLORS CONDICIONS I MATEIX FORMAT

COL·LOCACIÓ DE GELOSIA DE LAMEL·LES ORIENTABLES HORITZONTALS, SUBSTITUCIÓ DE L'AMPIT DE LA FINESTRA PER UN DE METÀLIC.


SANEJAMENT DE PATOLOGIES A FAÇANA PER A POSTERIOR COL·LOCACIÓ DEL SISTEMA SATE

DESMUNTATGE I MUNTATGE D'ELEMENTS D'INSTAL·LACIONS ANCLATS A FAÇANA


COLOCACIÓ DE NOUS D'ELEMENTS D'INSTAL·LACIONS ANCLATS A FAÇANA

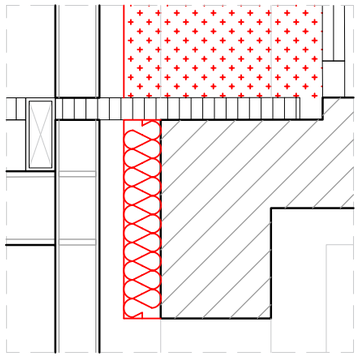


DETALL A (SECCIÓ) (E: 1/5)

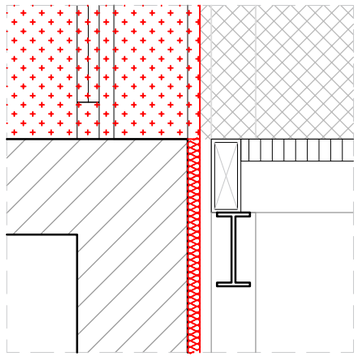

DETALL B (SECCIÓ) (E: 1/5)

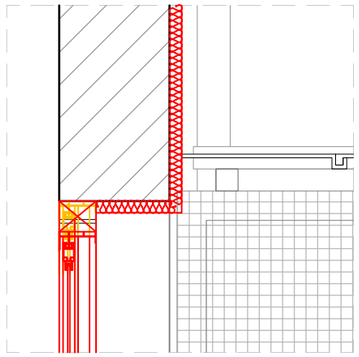

DETALL C (E: 1/5)

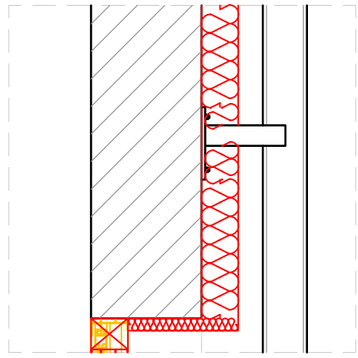

DETALL D (SECCIÓ) (E: 1/5)

Ajuntament de Santa Coloma de Gramenet

AJUNTAMENT DE SANTA COLOMA DE GRAMENET
NIF: P-0824500C

PROJECTE:

PROJECTE EXECUTIU PER A LA REFORMA DE L'ESCOLA TORRE BALLDOVINA AMB CRITERIS D'ESTALVI ENERGÈTIC

DIRECCIÓ: AV. PALLARESA, 44. 08921, STA. COLOMA DE GRAMENET

POBLACIÓ: STA. COLOMA DE GRAMENET

PROVÍNCIA: BARCELONA

Ruiz—Larrea

ARQUITECTES:
RUIZ LARREA ARQUITECTURA S.L.P.

FERNANDO GIL GONZÀLEZ Nº COL: 43.405/1
JUAN CARLOS GARCÍA CORRAL Nº COL: 55.560/6
JOAQUÍN ANGULO PONS Nº COL: 60.204/3

ESCALA: 1/50

N

0 0,50 2,50

ENDERROCS I OBRA NOVA
DETALLS
ESCALA D'EMERGÈNCIA


FASE: P. EXECUTIU


DATA: MAIG 2026


Nº PLÀNOL: 03D02

Nº PROJECTE: 2025188

NOM DE L'ARXIU: 03D02.DWG

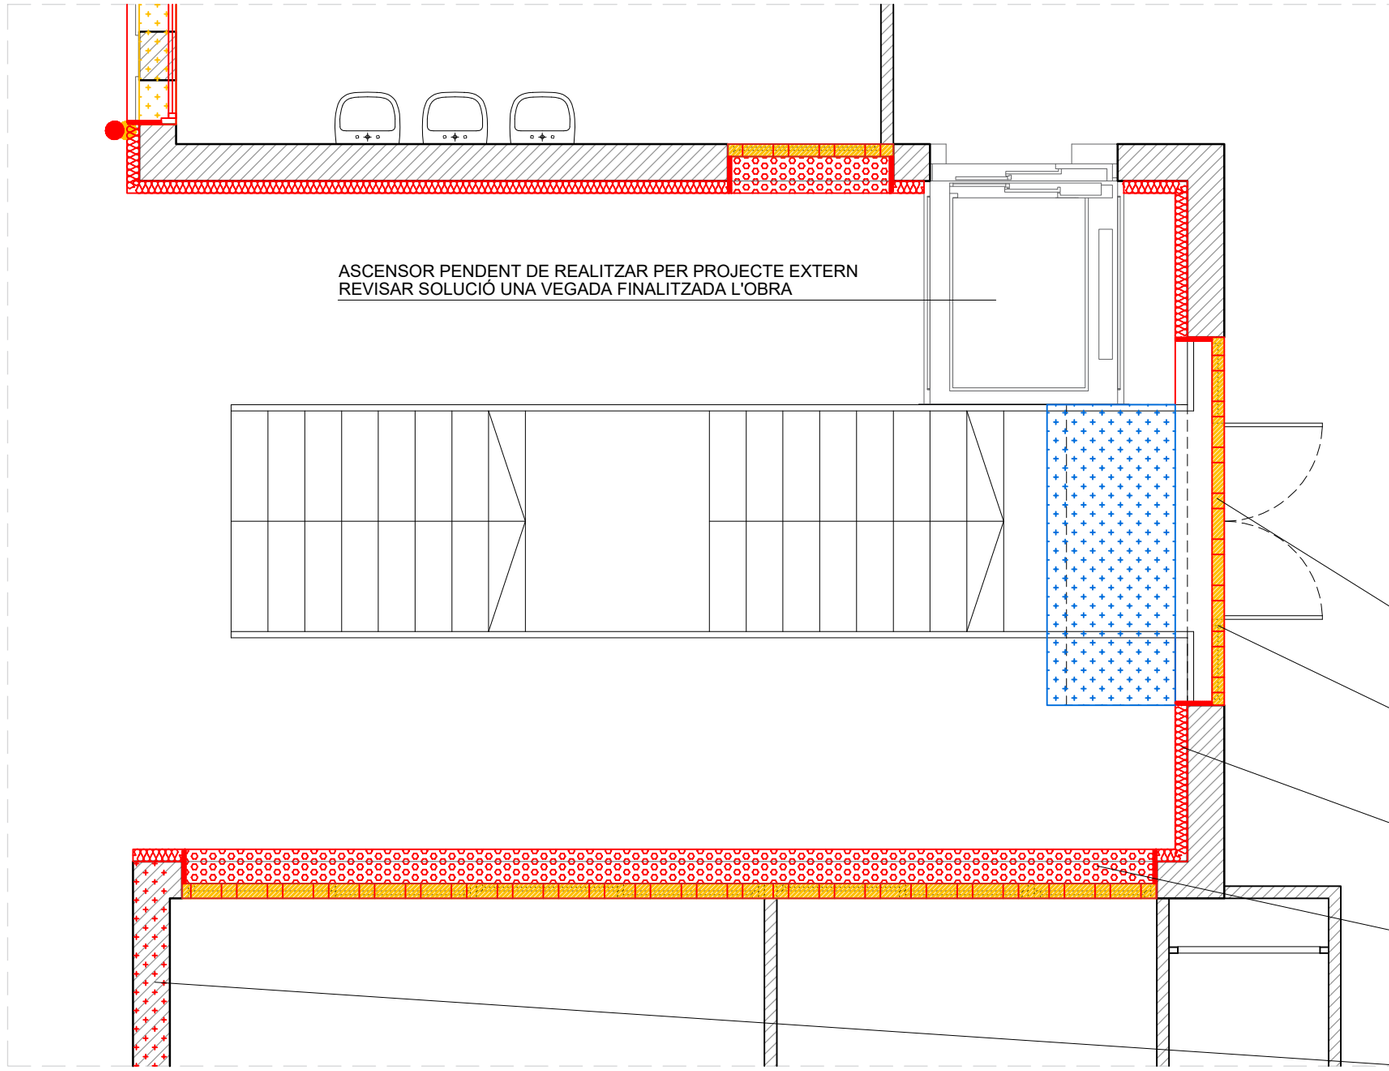

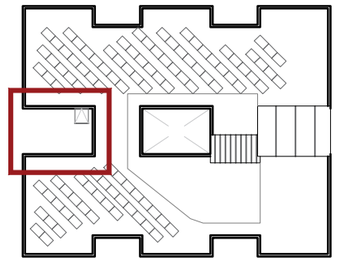

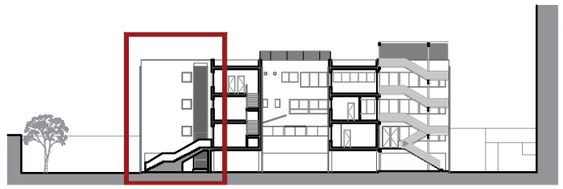

DESMUNTATGE I MUNTATGE D'ELEMENTS D'INSTAL·LACIONS ANCLATS A FAÇANA

COLOCACIÓ DE NOUS D'ELEMENTS D'INSTAL·LACIONS ANCLATS A FAÇANA

ARRENCADA DE FUSTERIES ACTUALS


NOVA FUSTERIA DE MILLORS CONDICIONS I MATEIX FORMAT

SANEJAMENT DE PATOLOGIES A FAÇANA PER A POSTERIOR COL·LOCACIÓ DEL SISTEMA SATE


COL·LOCACIÓ DE GELOSIA DE LAMEL·LES ORIENTABLES HORITZONTALS, SUBSTITUCIÓ DE L'AMPIT DE LA FINESTRA PER UN DE METÀLIC.

INSUFLAT DE CAMBRA D'AIRE AMB AÏLLAMENT D'ESPUMA DE POLIURETÀ PROJECTAT

DESMUNTATGE I MUNTATGE AL MATEIX EMPLAÇAMENT, D'ELEMENTS D'INSTAL·LACUINS ANCLATS A FAÇANA, (MARQUESINA)

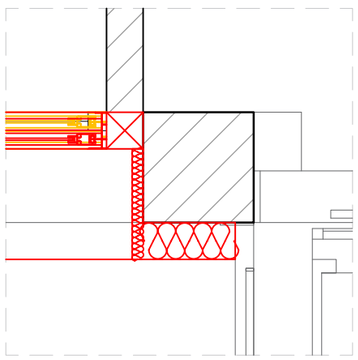

DETALL A (E: 1/5)

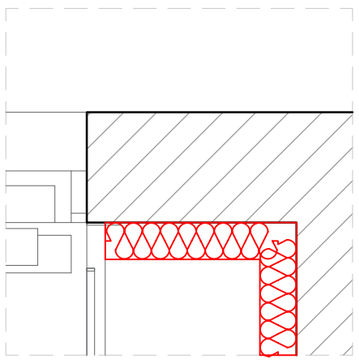

DETALL B (E: 1/5)

Ajuntament de Santa Coloma de Gramenet

AJUNTAMENT DE SANTA COLOMA DE GRAMENET
NIF: P-0824500C

PROJECTE:

PROJECTE EXECUTIU PER A LA REFORMA DE L'ESCOLA TORRE BALLDOVINA AMB CRITERIS D'ESTALVI ENERGÈTIC

DIRECCIÓ: AV. PALLARESA, 44. 08921, STA. COLOMA DE GRAMENET

POBLACIÓ: STA. COLOMA DE GRAMENET

PROVÍNCIA: BARCELONA

Ruiz—Larrea

ARQUITECTES:
RUIZ LARREA ARQUITECTURA S.L.P.

FERNANDO GIL GONZÀLEZ Nº COL: 43.405/1
JUAN CARLOS GARCÍA CORRAL Nº COL: 55.560/6
JOAQUÍN ANGULO PONS Nº COL: 60.204/3

ESCALA: 1/50

N

0 0,50 2,50

ENDERROC I OBRA NOVA
DETALLS
ASCENSOR


FASE: P. EXECUTIU


DATA: MAIG 2026


Nº PLÀNOL: 03D03


Nº PROJECTE: 2025188

NOM DE L'ARXIU: 03D03.DWG

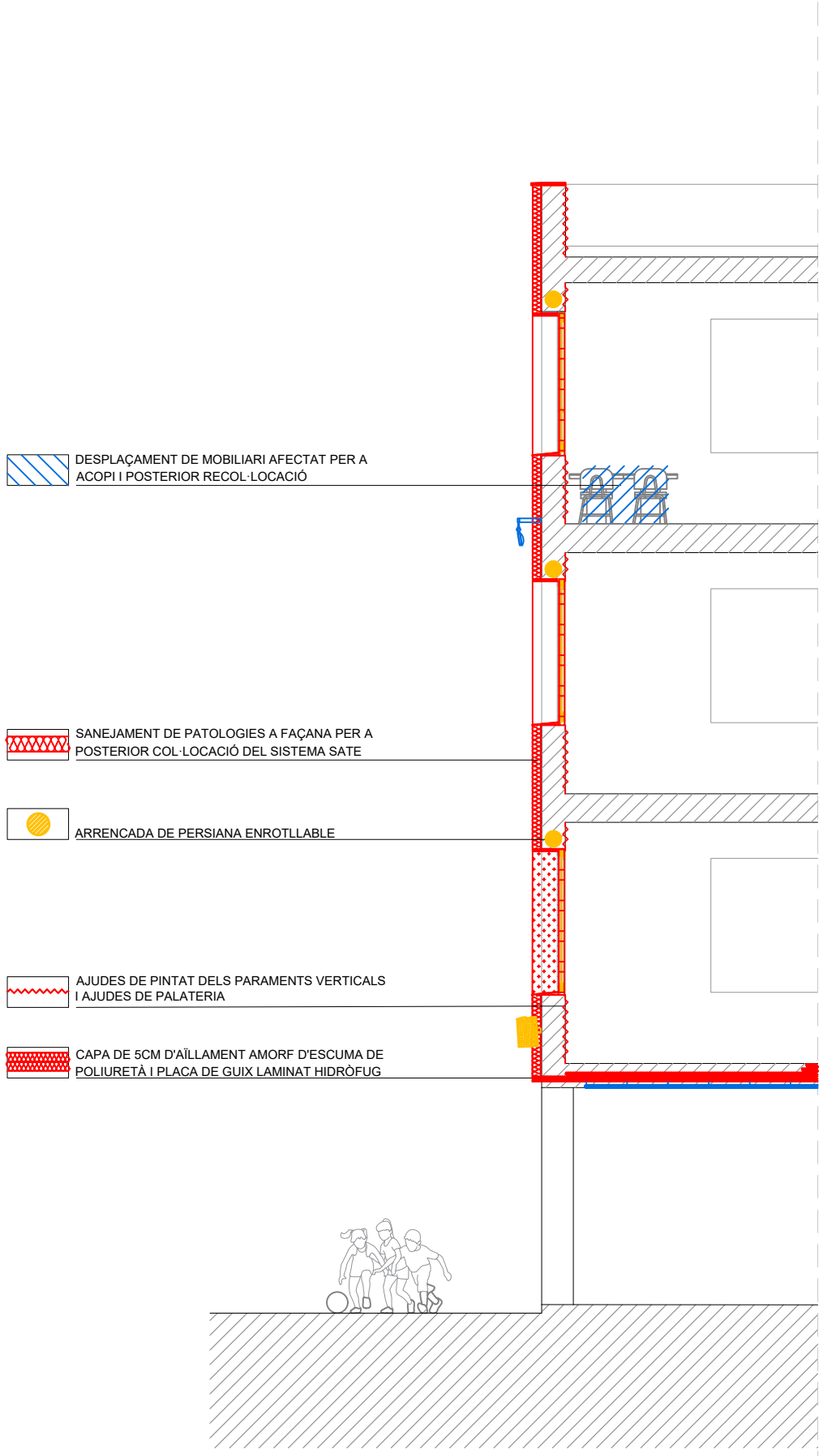

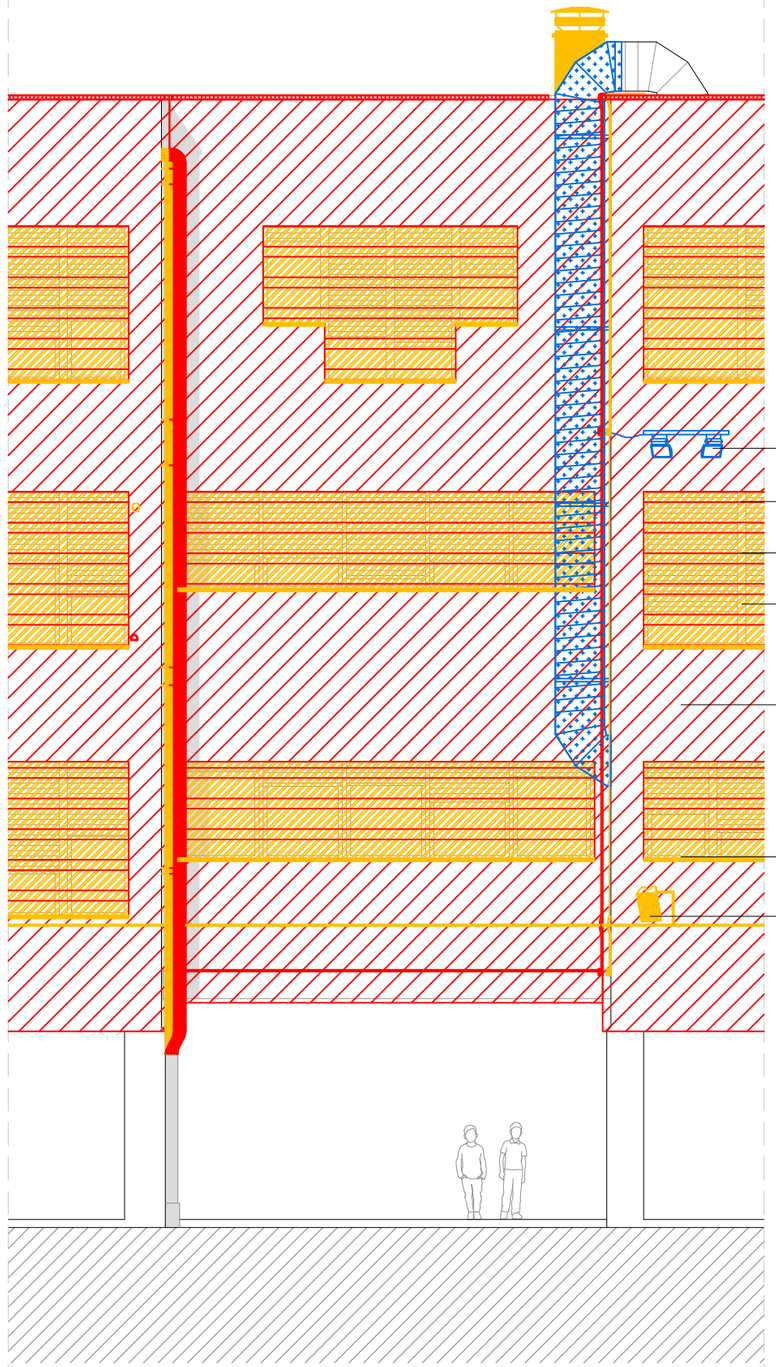

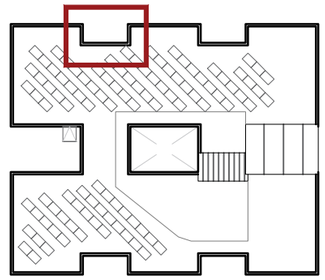

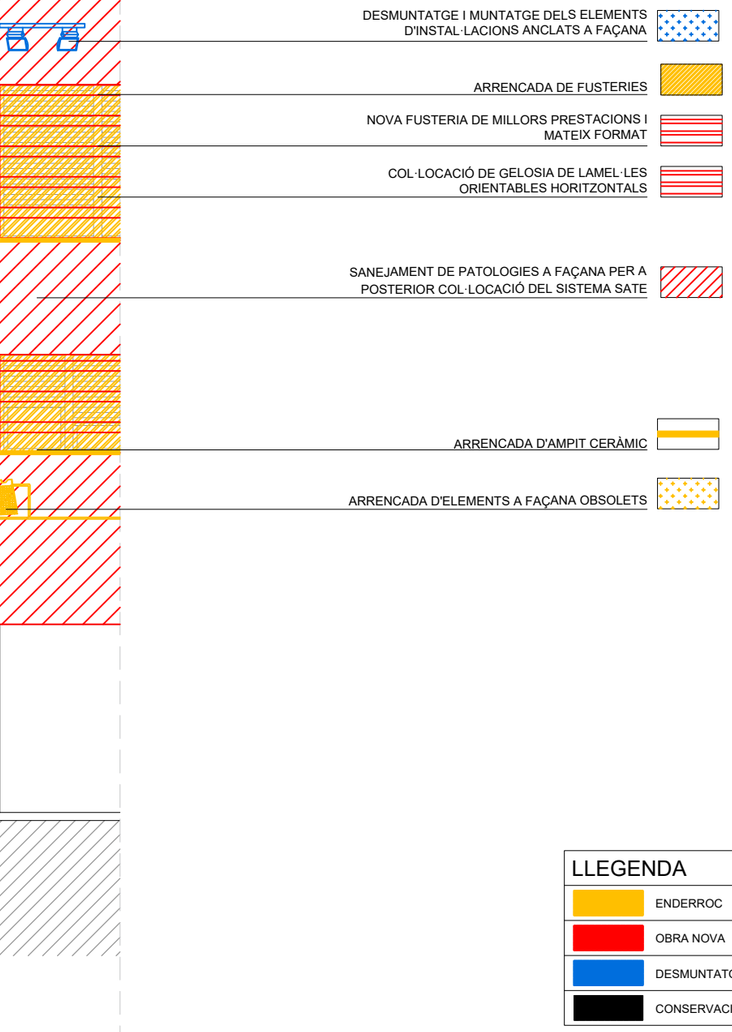

LLEGENDA

- ENDERROC
- OBRA NOVA
- DESMUNTATGE I MUNTATGE
- CONSERVACIÓ

Ajuntament de Santa Coloma de Gramenet

AJUNTAMENT DE SANTA COLOMA DE GRAMENET
NIF: P-0824500C

PROJECTE:

PROJECTE EXECUTIU PER A LA REFORMA DE L'ESCOLA TORRE BALLDOVINA AMB CRITERIS D'ESTALVI ENERGÈTIC

DIRECCIÓ: AV. PALLARESA, 44. 08921, STA. COLOMA DE GRAMENET

POBLACIÓ: STA. COLOMA DE GRAMENET

PROVÍNCIA: BARCELONA

Ruiz—Larrea

ARQUITECTES:
RUIZ LARREA ARQUITECTURA S.L.P.

FERNANDO GIL GONZÀLEZ Nº COL: 43.405/1
JUAN CARLOS GARCÍA CORRAL Nº COL: 55.560/6
JOAQUÍN ANGULO PONS Nº COL: 60.204/3

ESCALA: 1/50

N

0 0,50 2,50

ENDERROCS I OBRA NOVA
SECCIONS I ALÇATS
FAÇANA


FASE: P. EXECUTIU

DATA: MAIG 2026


Nº PLÀNOL: 03D04

Nº PROJECTE: 2025188

NOM DE L'ARXIU: 03D04.DWG

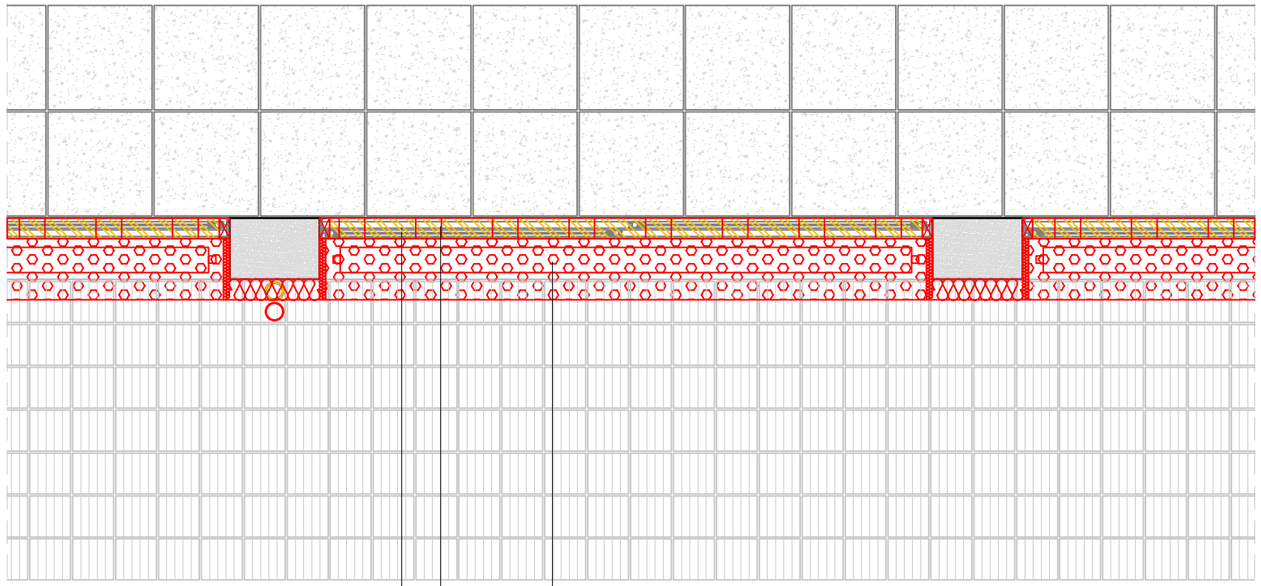


SECCIÓ HORITZONTAL DE FAÇANA (OBERTURA)

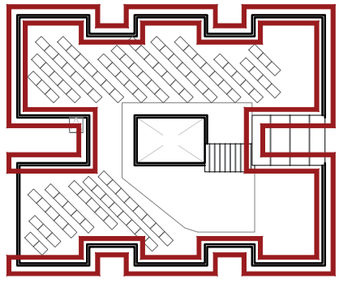

COL·LOCACIÓ DE GELOSIA DE LAMEL·LES ORIENTABLES HORITZONTALS

ARRENCADA DE FUSTERIES

NOVA FUSTERIA DE MILLORS PRESTACIONS I MATEIX FORMAT

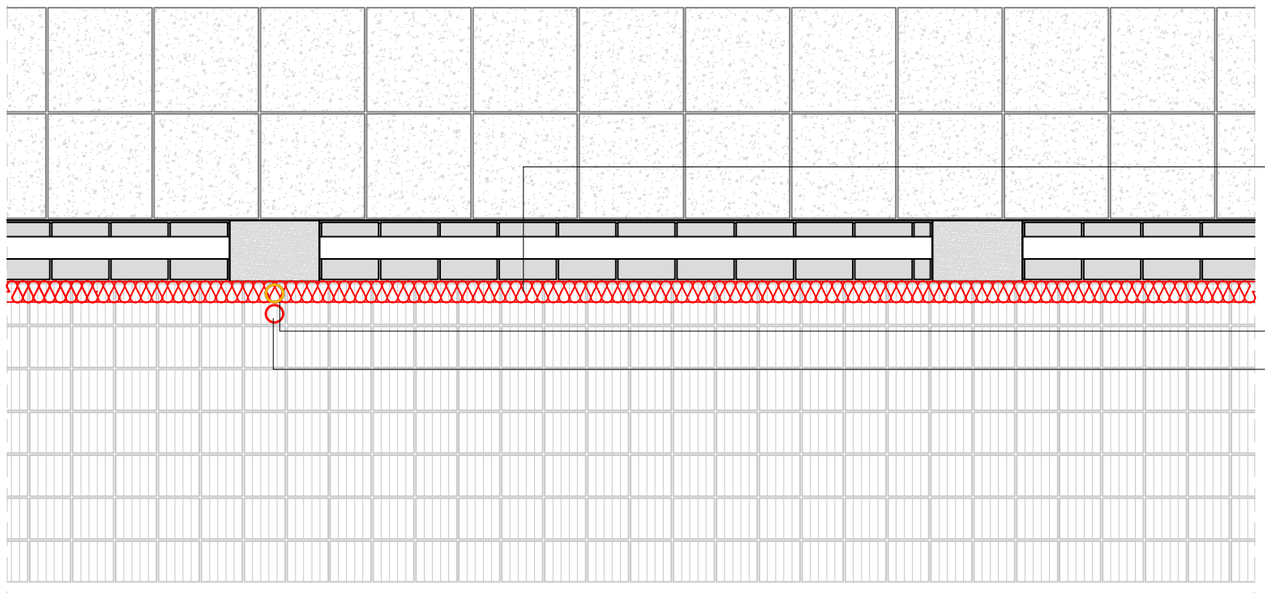

SANEJAMENT DE PATOLOGIES A FAÇANA PER A POSTERIOR COL·LOCACIÓ DEL SISTEMA SATE

DESMUNTATGE DELS ELEMENTS D'INSTAL·LACIONS ANCLATS A FAÇANA

MUNTATGE DELS ELEMENTS D'INSTAL·LACIONS ANCLATS A FAÇANA

SECCIÓ HORITZONTAL DE FAÇANA (PART OPACA)

LLEGENDA

- ENDERROC
- OBRA NOVA
- DESMUNTATGE I MUNTATGE
- CONSERVACIÓ

Ajuntament de Santa Coloma de Gramenet

AJUNTAMENT DE SANTA COLOMA DE GRAMENET

NIF: P-0824500C

PROJECTE:

PROJECTE EXECUTIU PER A LA REFORMA DE L'ESCOLA TORRE BALLDOVINA AMB CRITERIS D'ESTALVI ENERGÈTIC

DIRECCIÓ: AV. PALLARESA, 44. 08921, STA. COLOMA DE GRAMENET

POBLACIÓ: STA. COLOMA DE GRAMENET

PROVÍNCIA: BARCELONA

Ruiz—Larrea

ARQUITECTES:
RUIZ LARREA ARQUITECTURA S.L.P.

FERNANDO GIL GONZÀLEZ Nº COL: 43.405/1
JUAN CARLOS GARCÍA CORRAL Nº COL: 55.560/6
JOAQUÍN ANGULO PONS Nº COL: 60.204/3

ESCALA: 1/30

N

0 0,30 1,50

ENDERROC I OBRA NOVA
DETALLS
DETALL FAÇANA

FASE: P. EXECUTIU

DATA: MAIG 2026

Nº PLÀNOL: 03D05

Nº PROJECTE: 2025188

NOM DE L'ARXIU: 03D05.DWG


RETIRADA DEL PREMARC PER A NOVA PERFILERIA METÀL·LICA GALVANITZADA I REBLERT DE MAÓ DE 4cm

ENVÀ DE PLAQUES DE GUIX LAMINAT AMB AÏLLAMENT DE PLAQUES DE LLANA DE ROCA AMB ESTRUCTURA DE PERFILERIA DE PLANXA D'ACER GALVANITZAT, MUNTANTS I CANALS DE 48mm D'AMPLÀRIA, UNA PLACA A CADA CARA, UNA ESTÀNDARD (A) DE 15mm I L'ALTRE HIDRÒFUGA (H) DE 15mm DE GRUIX, I AÏLLAMENT DE LLANA MINERAL DE ROCA


RETIRADA D'ELEMENTS DE LA CAIXA DE PERSIANA


SANEJAMENT DE PATOLOGIES A FAÇANA PER A POSTERIOR COL·LOCACIÓ DEL SISTEMA SATE

COL·LOCACIÓ DE GELOSIA DE LAMEL·LES ORIENTABLES HORITZONTALS PER A LA PROTECCIÓ SOLAR

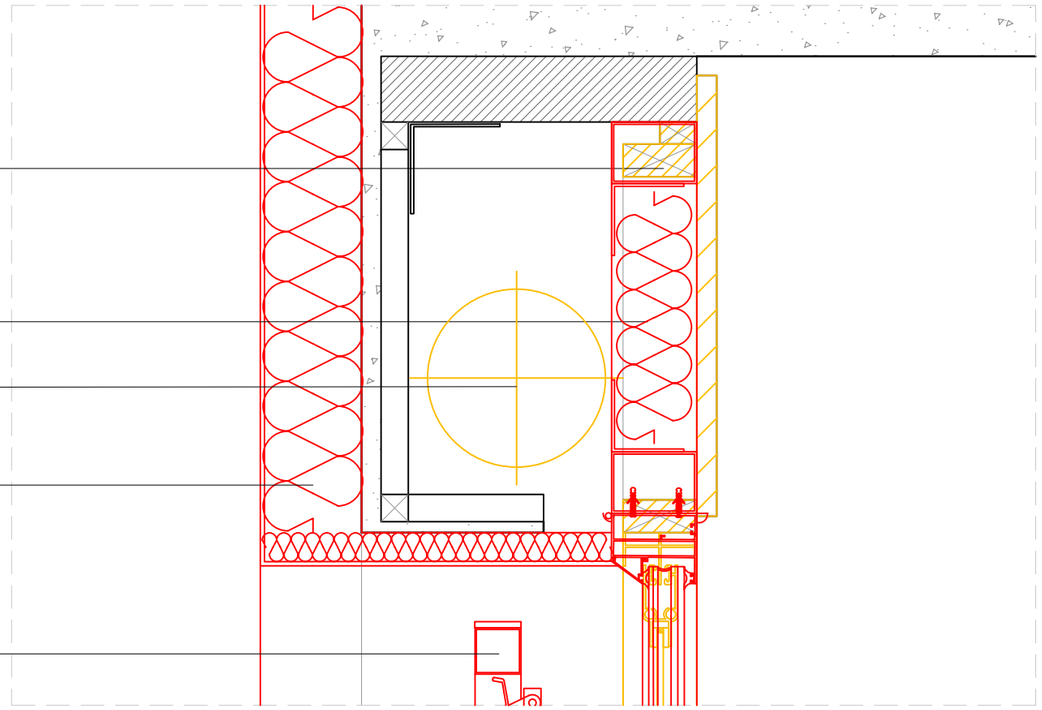

DETALL OBERTURA A-A'

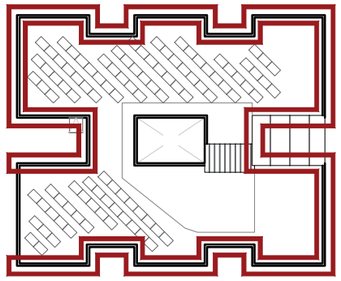

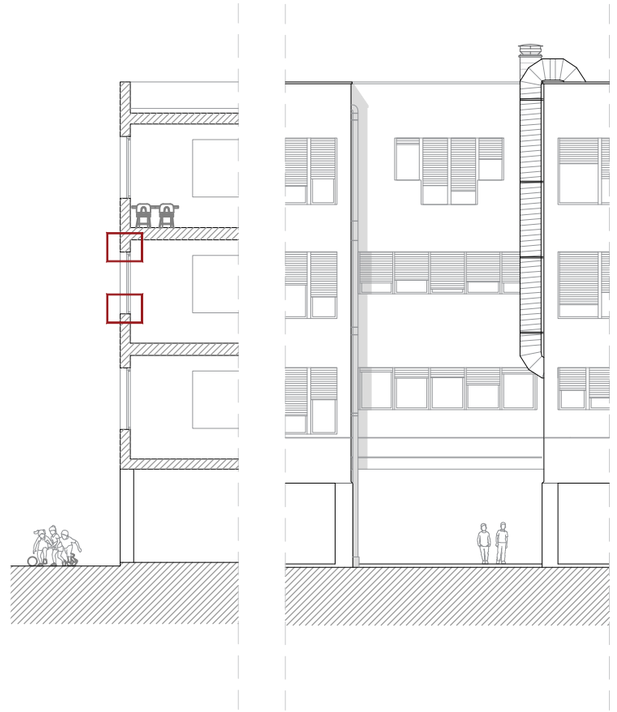


DETALL OBERTURA B-B'

COL·LOCACIÓ DE GELOSIA DE LAMEL·LES ORIENTABLES HORITZONTALS`PER A LA PROTECIÓ SOLAR

ARRENCADA DE FUSTERIES PER A NOVA FUSTERIA DE MILLORS PRESTACIONS I MATEIX FORMAT

ARRENCADA D'AMPIT CERÀMIC

REPARACIÓ DE PARAMENT AMB REVESTIMENT D'1 CM DE GRUIX AMB MORTER DE REPARACIÓ

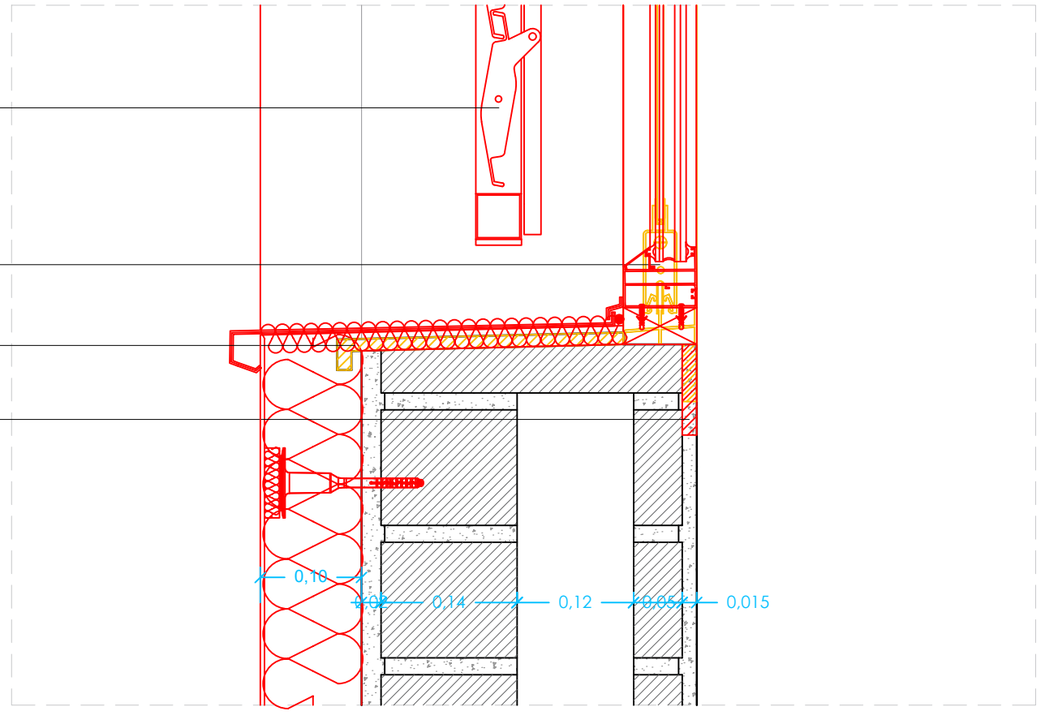

Ajuntament de Santa Coloma de Gramenet

AJUNTAMENT DE SANTA COLOMA DE GRAMENET
NIF: P-0824500C

PROJECTE:
PROJECTE EXECUTIU PER A LA REFORMA DE L'ESCOLA TORRE BALLDOVINA AMB CRITERIS D'ESTALVI ENERGÈTIC

DIRECCIÓ: AV. PALLARESA, 44. 08921, STA. COLOMA DE GRAMENET
POBLACIÓ: STA. COLOMA DE GRAMENET
PROVÍNCIA: BARCELONA

Ruiz—Larrea

ARQUITECTES:
RUIZ LARREA ARQUITECTURA S.L.P.
FERNANDO GIL GONZÀLEZ Nº COL: 43.405/1
JUAN CARLOS GARCÍA CORRAL Nº COL: 55.560/6
JOAQUÍN ANGULO PONS Nº COL: 60.204/3

ESCALA: 1/10
N
0 0,10 0,50

ENDERROC I OBRA NOVA
DETALLS
DETALL OBERTURES

FASE: P. EXECUTIU
DATA: MAIG 2026
Nº PLÀNOL: 03D07


Nº PROJECTE: 2025188
NOM DE L'ARXIU: 03D07.DWG

RETIRADA D'ELEMENTS DE LA CAIXA DE PERSIANA


ACABAT DE GUIX I PINTAT


RETIRADA DEL PREMARC PER A NOVA PERFILERIA METÀL·LICA GALVANITZADA I REBLERT DE MAÓ DE 4CM

INSUFLAT DE CAIXA DE PERSIANA AMB AÏLLAMENT D'ESPUMA DE POLIURETÀ PROJECTAT

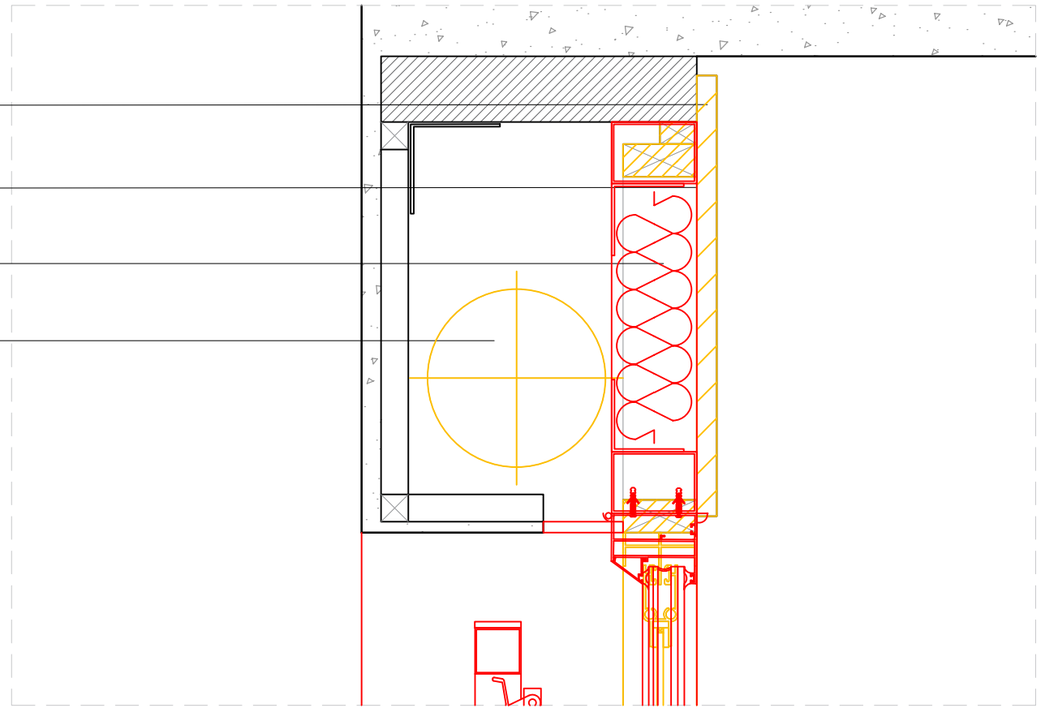

DETALL OBERTURA A-A'

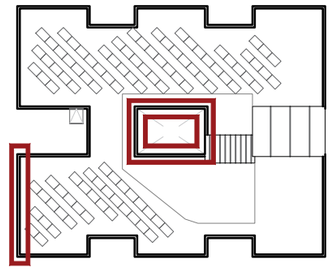

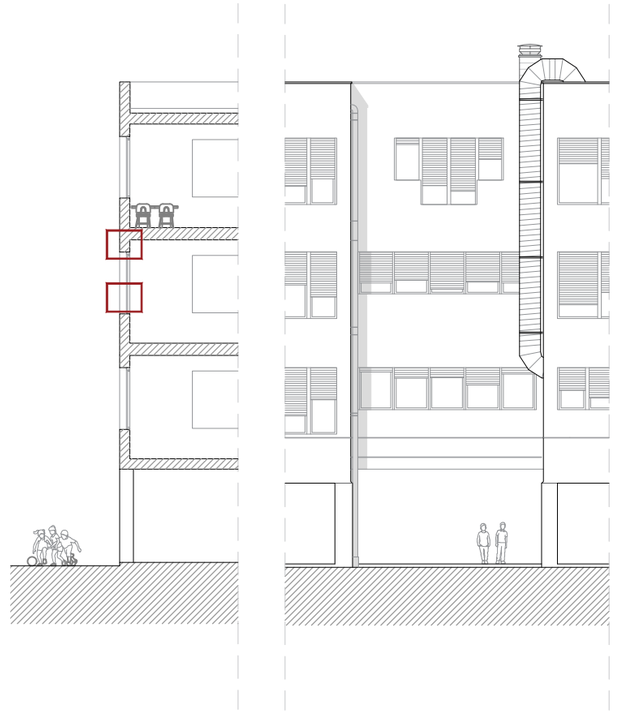


DETALL OBERTURA B-B'

COL·LOCACIÓ DE GELOSIA DE LAMEL·LES ORIENTABLES HORITZONTALS

ARRENCADA DE FUSTERIES PER A NOVA FUSTERIA DE MILLORS PRESTACIONS I MATEIX FORMAT

ARRENCADA D'AMPIT CERÀMIC

INSUFLAT DE CAMBRA D'AIRE AMB AÏLLAMENT D'ESPUMA DE POLIURETÀ PROJECTAT

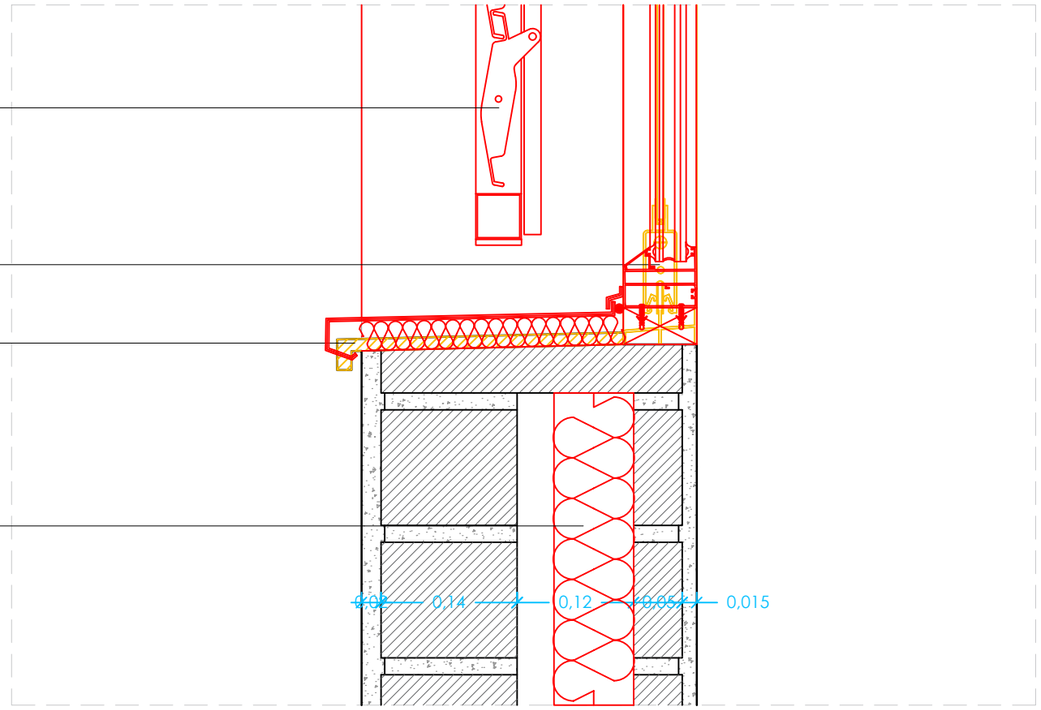

Ajuntament de Santa Coloma de Gramenet

AJUNTAMENT DE SANTA COLOMA DE GRAMENET
NIF: P-0824500C

PROJECTE:
PROJECTE EXECUTIU PER A LA REFORMA DE L'ESCOLA TORRE BALLDOVINA AMB CRITERIS D'ESTALVI ENERGÈTIC

DIRECCIÓ: AV. PALLARESA, 44. 08921, STA. COLOMA DE GRAMENET
POBLACIÓ: STA. COLOMA DE GRAMENET
PROVÍNCIA: BARCELONA

Ruiz—Larrea


ARQUITECTES:
RUIZ LARREA ARQUITECTURA S.L.P.
FERNANDO GIL GONZÀLEZ Nº COL: 43.405/1
JUAN CARLOS GARCÍA CORRAL Nº COL: 55.560/6
JOAQUÍN ANGULO PONS Nº COL: 60.204/3

ESCALA: 1/10
N
0 0,10 0,50


ENDERROC I OBRA NOVA
DETALLS
DETALL OBERTURES

FASE: P. EXECUTIU
DATA: MAIG 2026
Nº PLÀNOL: 03D08

Nº PROJECTE: 2025188
NOM DE L'ARXIU: 03D08.DWG

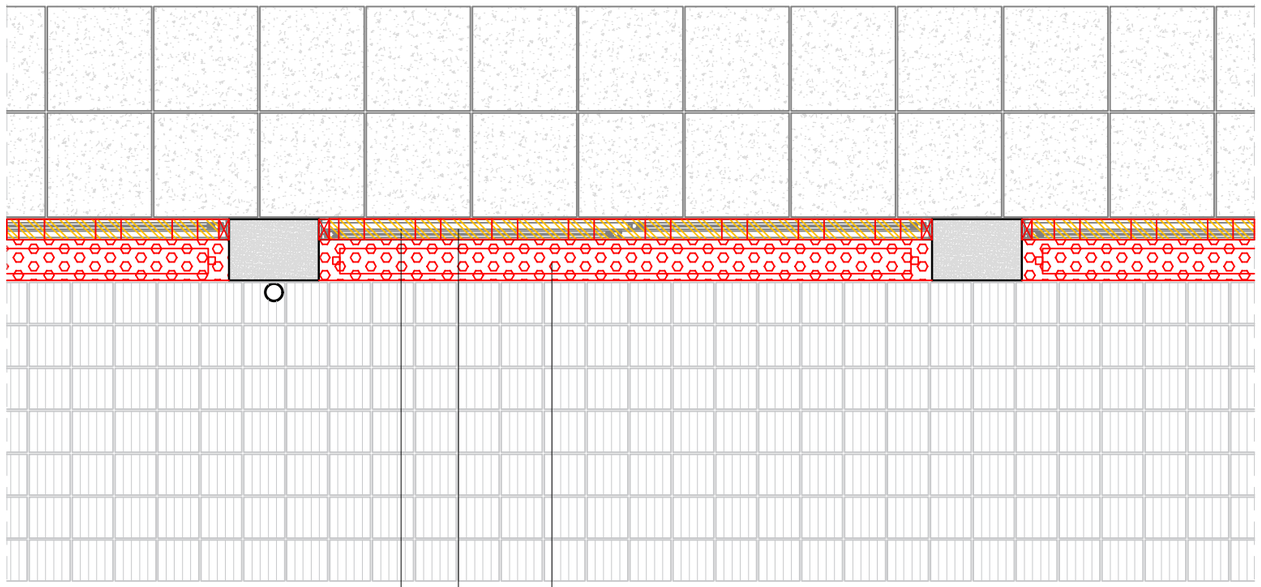


SECCIÓ HORITZONTAL DE FAÇANA (OBERTURA)

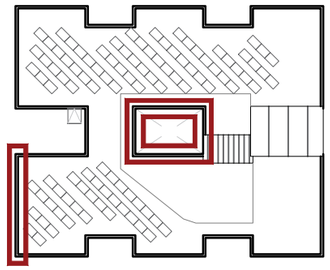

COL·LOCACIÓ DE GELOSIA DE LAMEL·LES ORIENTABLES HORITZONTALS

ARRENCADA DE FUSTERIES

NOVA FUSTERIA DE MILLORS PRESTACIONS I MATEIX FORMAT

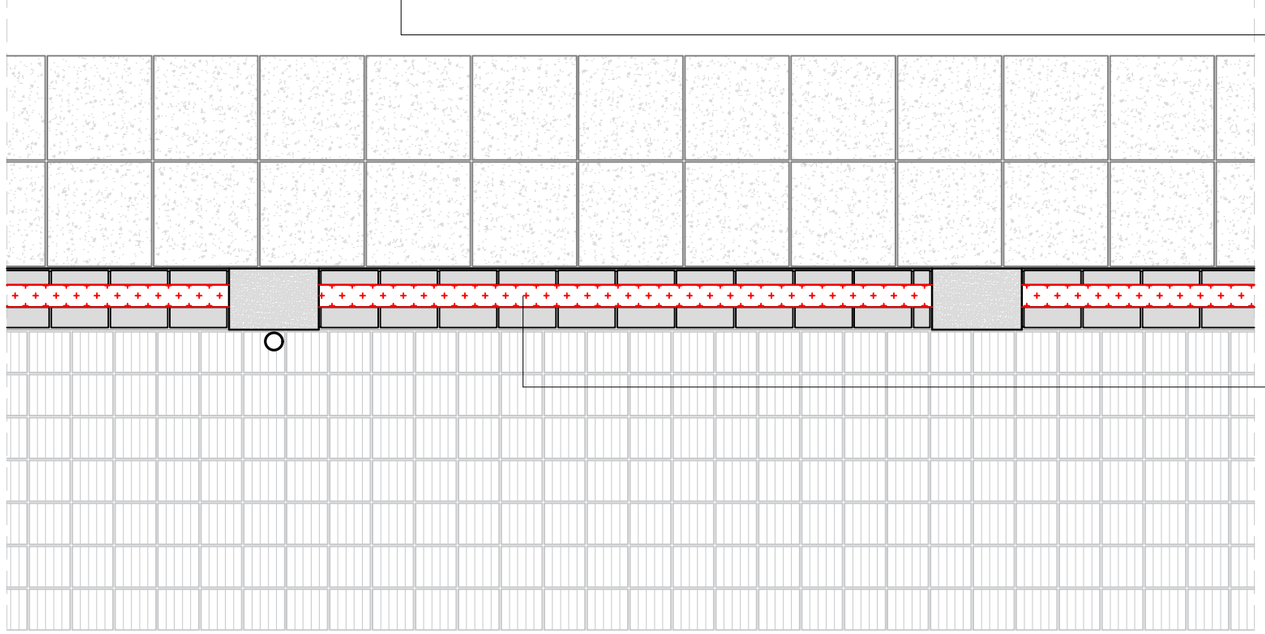

INSUFLAT DE CAMBRA D'AIRE AMB AÏLLAMENT D'ESPUMA DE POLIURETÀ PROJECTAT

SECCIÓ HORITZONTAL DE FAÇANA (PART OPACA)

LLEGENDA	
	ENDERROC
	OBRA NOVA
	DESMUNTATGE I MUNTATGE
	CONSERVACIÓ

Ajuntament de Santa Coloma de Gramenet

AJUNTAMENT DE SANTA COLOMA DE GRAMENET
NIF: P-0824500C

PROJECTE:

PROJECTE EXECUTIU PER A LA REFORMA DE L'ESCOLA TORRE BALLDOVINA AMB CRITERIS D'ESTALVI ENERGÈTIC

DIRECCIÓ: AV. PALLARESA, 44. 08921, STA. COLOMA DE GRAMENET

POBLACIÓ: STA. COLOMA DE GRAMENET

PROVÍNCIA: BARCELONA

Ruiz—Larrea

ARQUITECTES:
RUIZ LARREA ARQUITECTURA S.L.P.

FERNANDO GIL GONZÀLEZ Nº COL: 43.405/1
JUAN CARLOS GARCÍA CORRAL Nº COL: 55.560/6
JOAQUÍN ANGULO PONS Nº COL: 60.204/3

ESCALA: 1/30

N

0 0,30 1,50

ENDERROC I OBRA NOVA
DETALLS
DETALL FAÇANA


FASE: P. EXECUTIU


DATA: MAIG 2026

Nº PLÀNOL: 03D06


Nº PROJECTE: 2025188

NOM DE L'ARXIU: 03D06.DWG

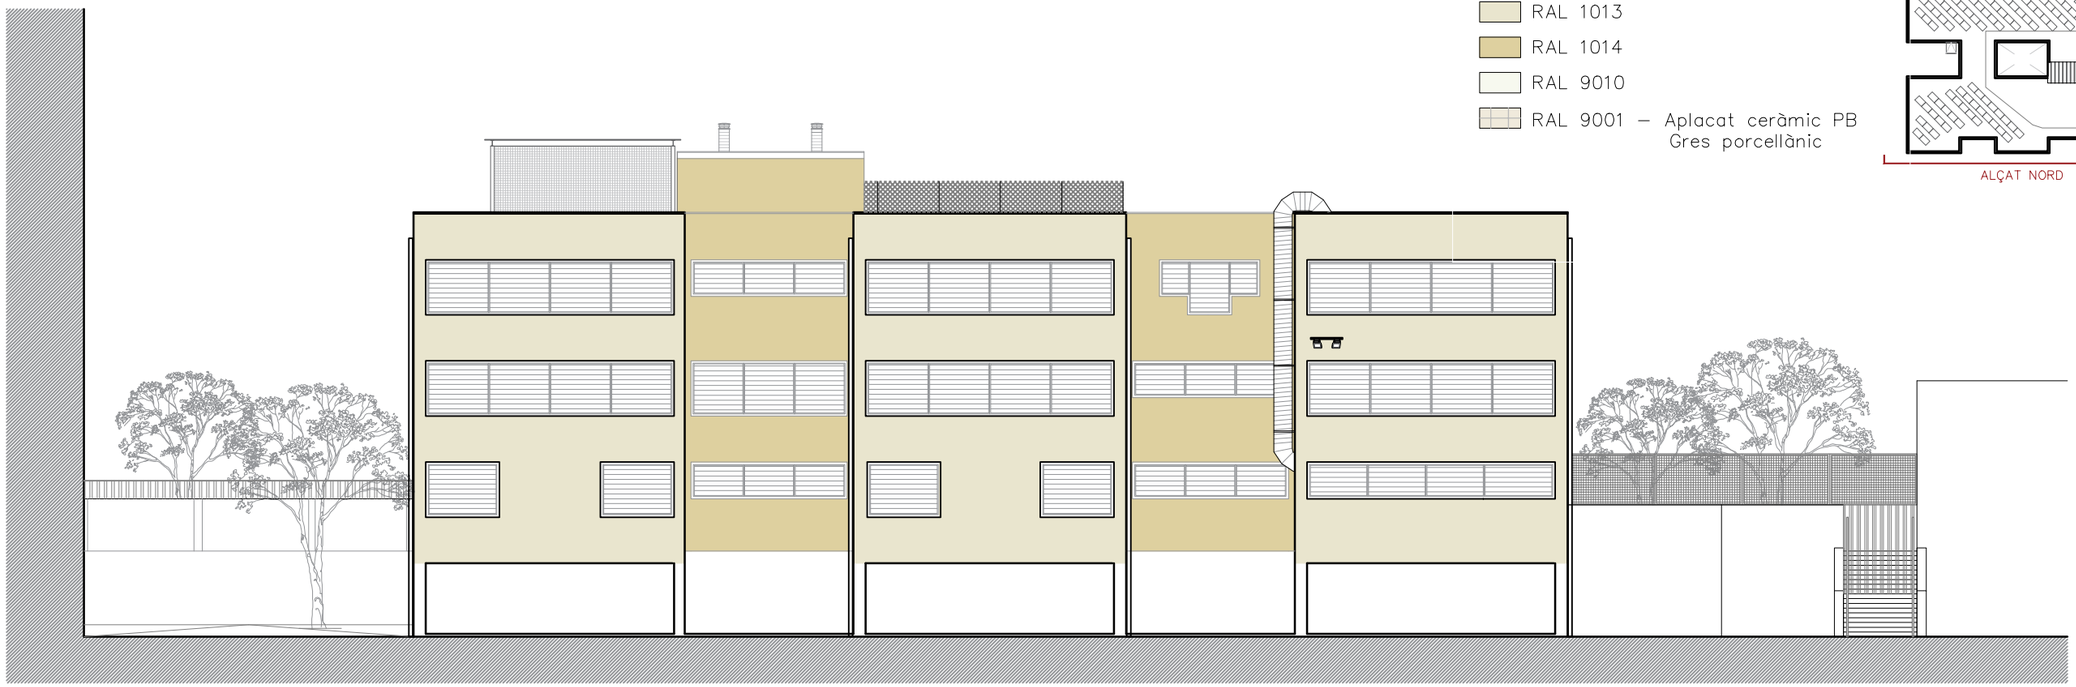

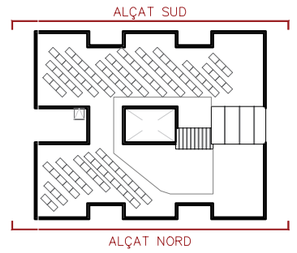

ALÇAT SUD

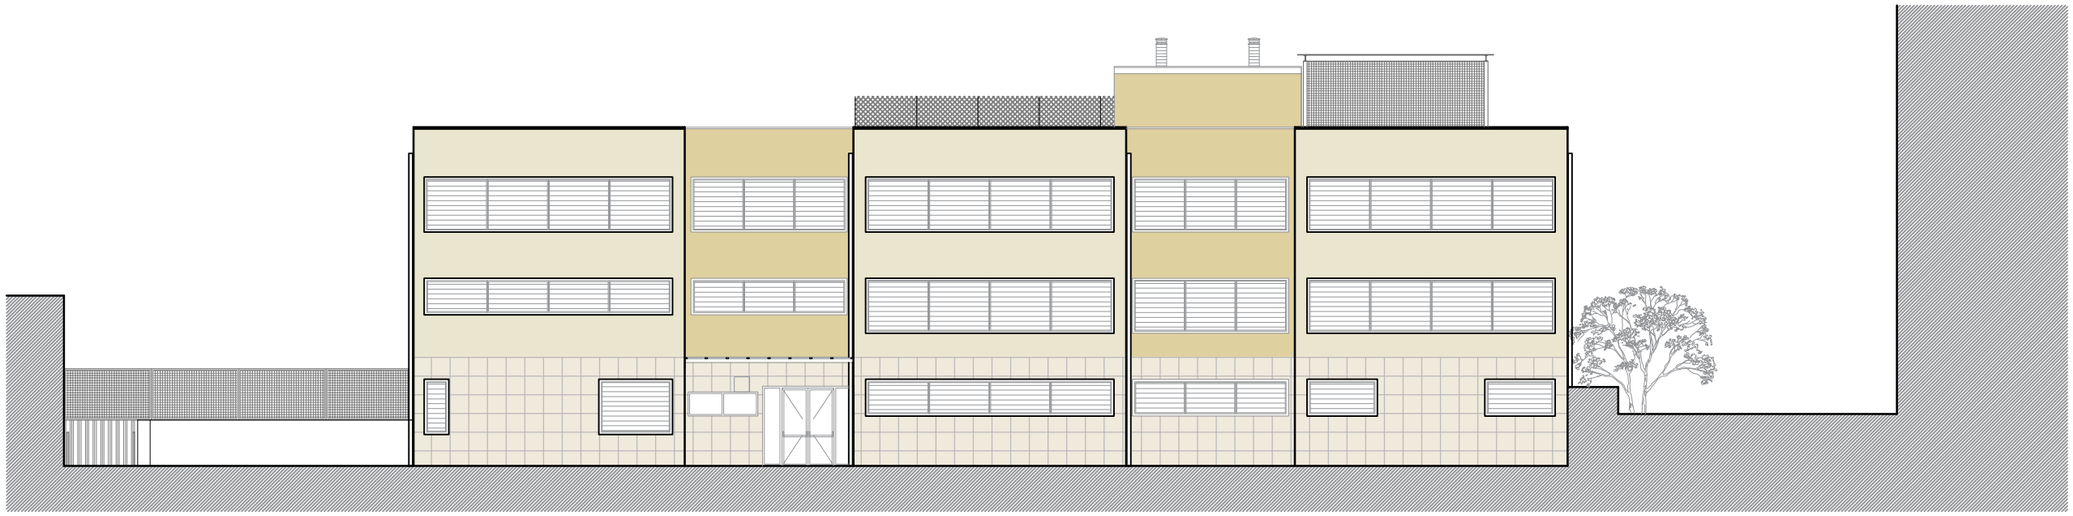

ALÇAT NORD

Ajuntament de Santa Coloma de Gramenet

AJUNTAMENT DE SANTA COLOMA DE GRAMENET
NIF: P-0824500C

PROJECTE:

PROJECTE EXECUTIU PER A LA REFORMA DE L'ESCOLA TORRE BALLDOVINA AMB CRITERIS D'ESTALVI ENERGÈTIC

DIRECCIÓ: AV. PALLARESA, 44. 08921, STA. COLOMA DE GRAMENET

POBLACIÓ: STA. COLOMA DE GRAMENET

PROVÍNCIA: BARCELONA

Ruiz—Larrea

ARQUITECTES:
RUIZ LARREA ARQUITECTURA S.L.P.

FERNANDO GIL GONZÁLEZ Nº COL: 43.405/1
JUAN CARLOS GARCÍA CORRAL Nº COL: 55.560/6
JOAQUÍN ANGULO PONS Nº COL: 60.204/3

ESCALA: 1/200

N

0 2 10

ESTAT PROPOSTA
ALÇAT
PROPOSTA DE FAÇANA


FASE: P. EXECUTIU


DATA: MAIG 2026

Nº PLÀNOL: 04B01


Nº PROJECTE: 2025188

NOM DE L'ARXIU: 04B01.DWG

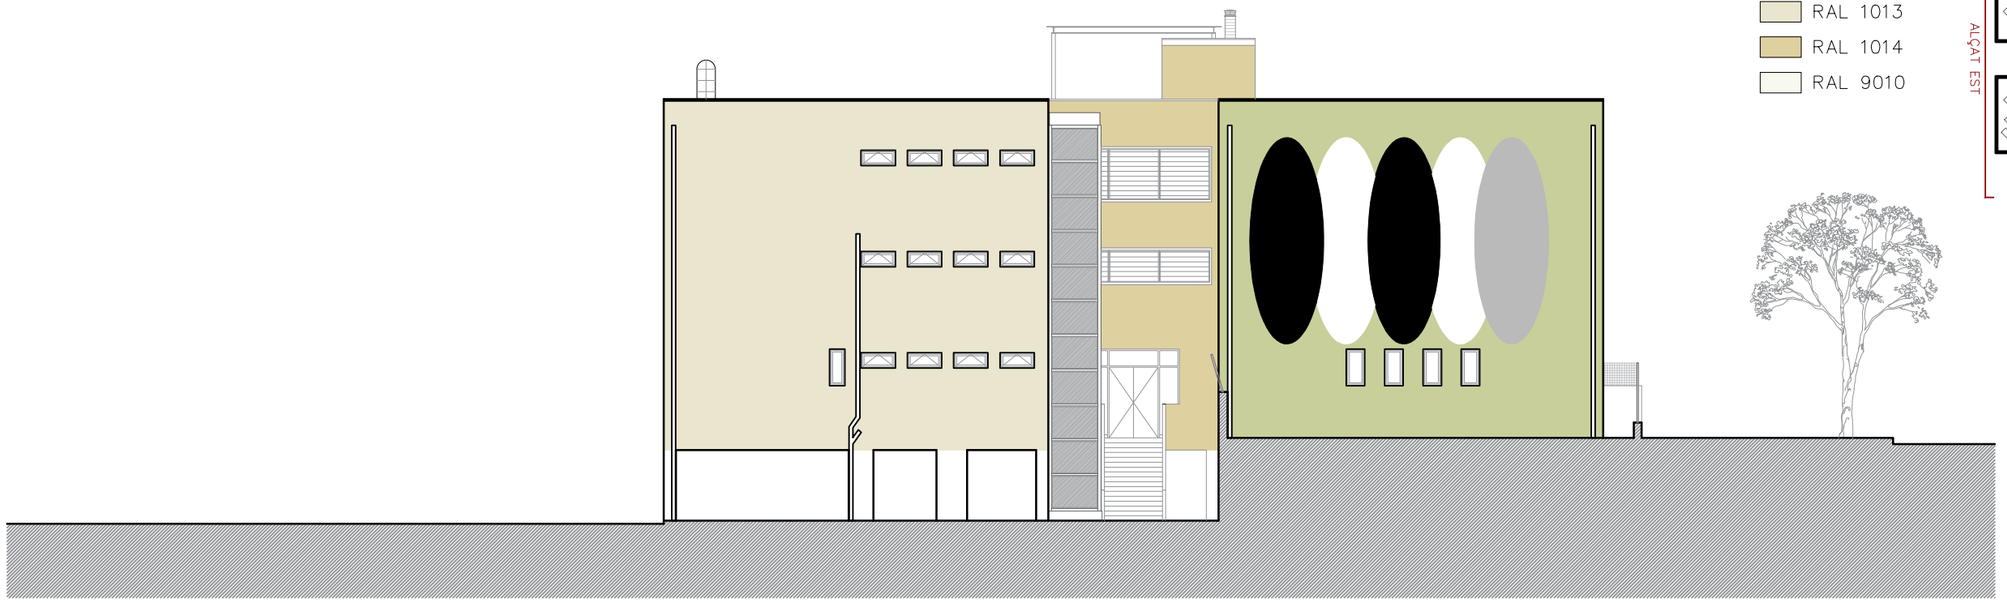

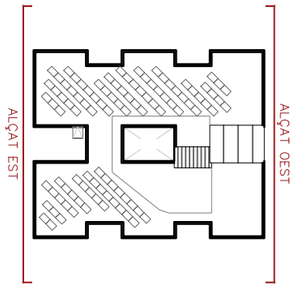

ALÇAT EST

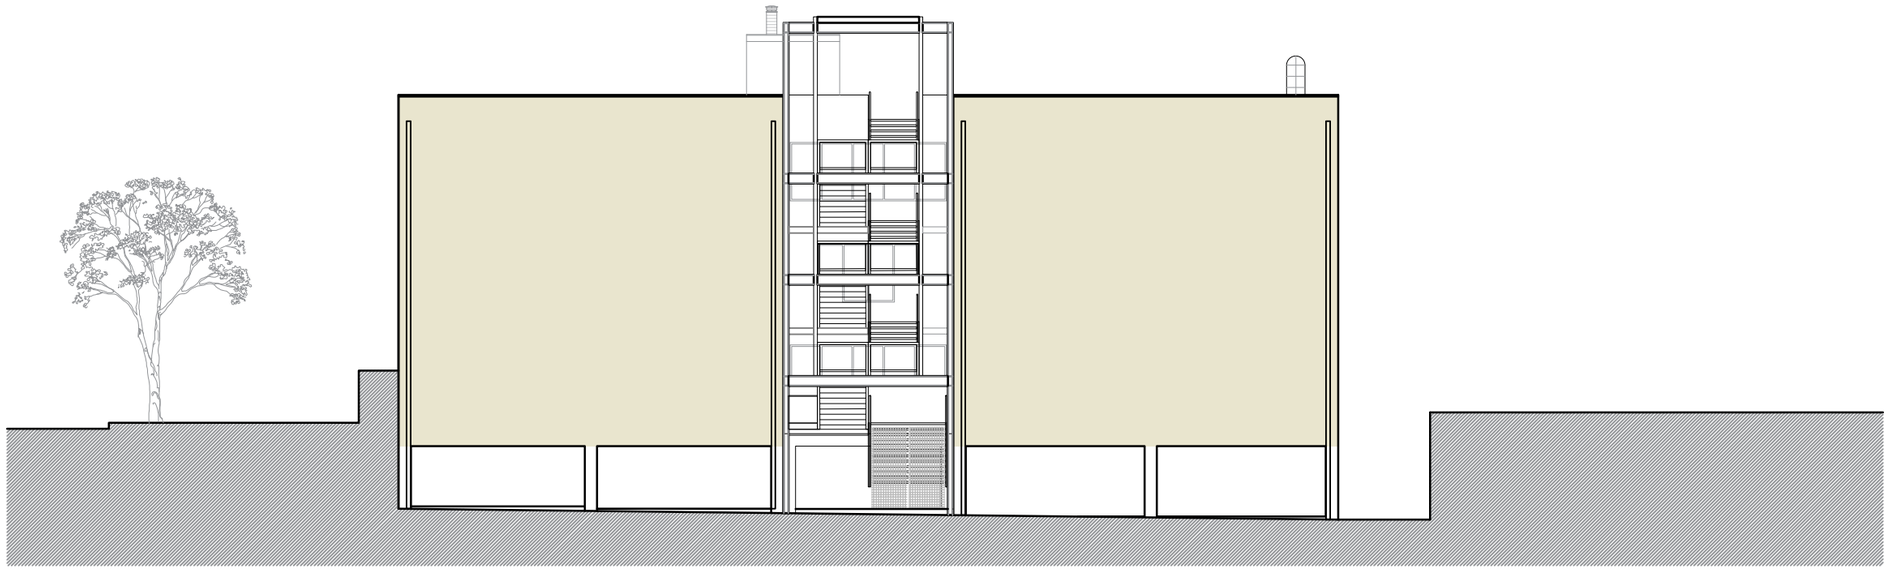

ALÇAT OEST

Ajuntament de Santa Coloma de Gramenet

AJUNTAMENT DE SANTA COLOMA DE GRAMENET
NIF: P-0824500C

PROJECTE:

PROJECTE EXECUTIU PER A LA REFORMA DE L'ESCOLA TORRE BALLDOVINA AMB CRITERIS D'ESTALVI ENERGÈTIC

DIRECCIÓ: AV. PALLARESA, 44. 08921, STA. COLOMA DE GRAMENET

POBLACIÓ: STA. COLOMA DE GRAMENET

PROVÍNCIA: BARCELONA

Ruiz—Larrea

ARQUITECTES:
RUIZ LARREA ARQUITECTURA S.L.P.

FERNANDO GIL GONZÀLEZ Nº COL: 43.405/1
JUAN CARLOS GARCÍA CORRAL Nº COL: 55.560/6
JOAQUÍN ANGULO PONS Nº COL: 60.204/3

ESCALA: 1/200

N

0 2 10

ESTAT PROPOSTA
ALÇAT
PROPOSTA DE FAÇANA


FASE: P. EXECUTIU

DATA: MAIG 2026


Nº PLÀNOL: 04B02

Nº PROJECTE: 2025188

NOM DE L'ARXIU: 04B02.DWG

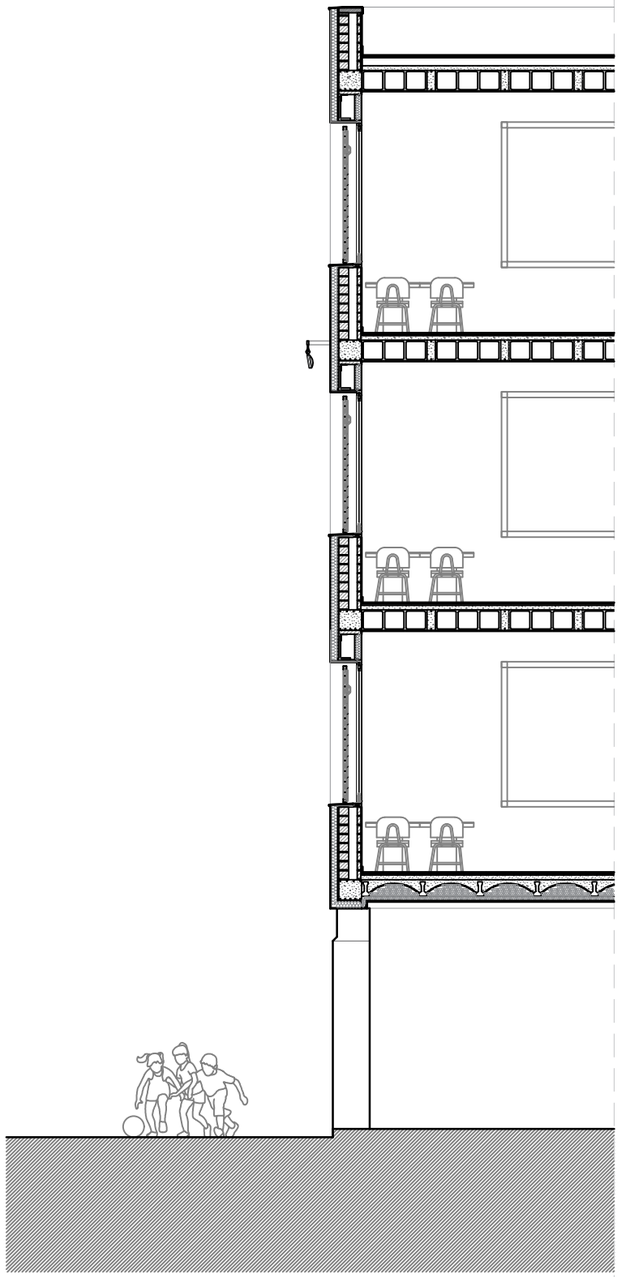



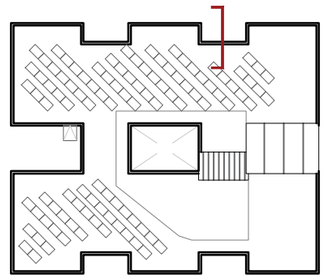



Ajuntament de Santa Coloma de Gramenet

AJUNTAMENT DE SANTA COLOMA DE GRAMENET
NIF: P-0824500C

PROJECTE:

PROJECTE EXECUTIU PER A LA REFORMA DE L'ESCOLA TORRE BALLDOVINA AMB CRITERIS D'ESTALVI ENERGÈTIC

DIRECCIÓ: AV. PALLARESA, 44. 08921, STA. COLOMA DE GRAMENET

POBLACIÓ: STA. COLOMA DE GRAMENET

PROVÍNCIA: BARCELONA

Ruiz—Larrea

ARQUITECTES:
RUIZ LARREA ARQUITECTURA S.L.P.

FERNANDO GIL GONZÀLEZ Nº COL: 43.405/1
JUAN CARLOS GARCÍA CORRAL Nº COL: 55.560/6
JOAQUÍN ANGULO PONS Nº COL: 60.204/3

ESCALA: 1/50

N

0 0,50 2,50

ESTAT PROPOSTA
SECCIONS I ALÇATS
FAÇANA


FASE: P. EXECUTIU

DATA: MAIG 2026


Nº PLÀNOL: 04D04

Nº PROJECTE: 2025188


NOM DE L'ARXIU: 04D04.DWG

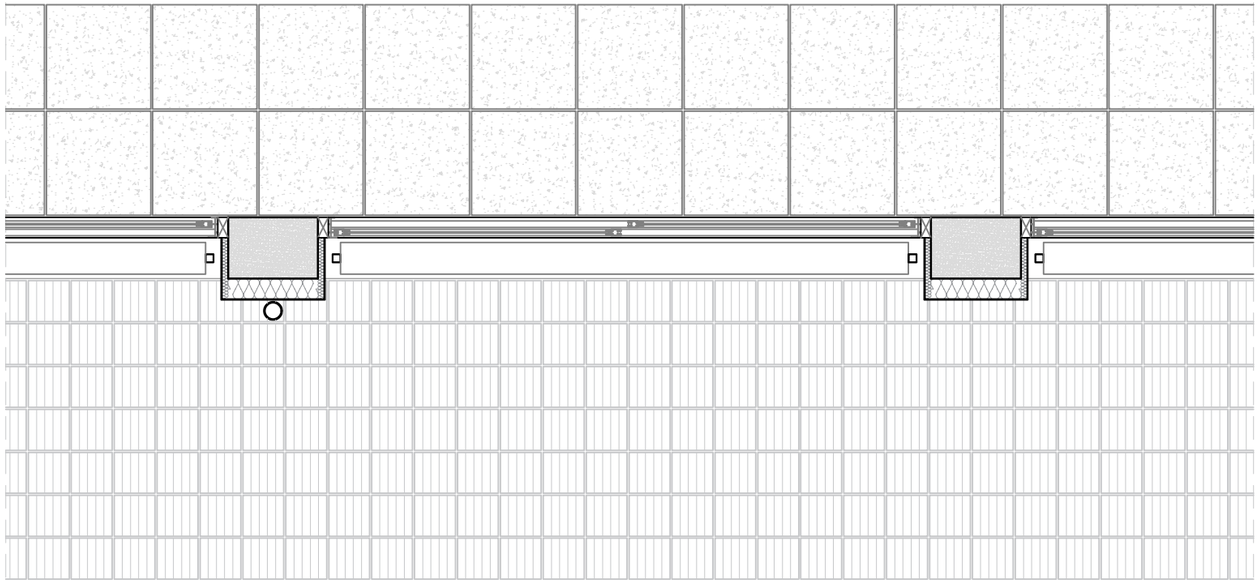


SECCIÓ TIPUS HORITZONTAL DE FAÇANA SATE (OBERTURA)

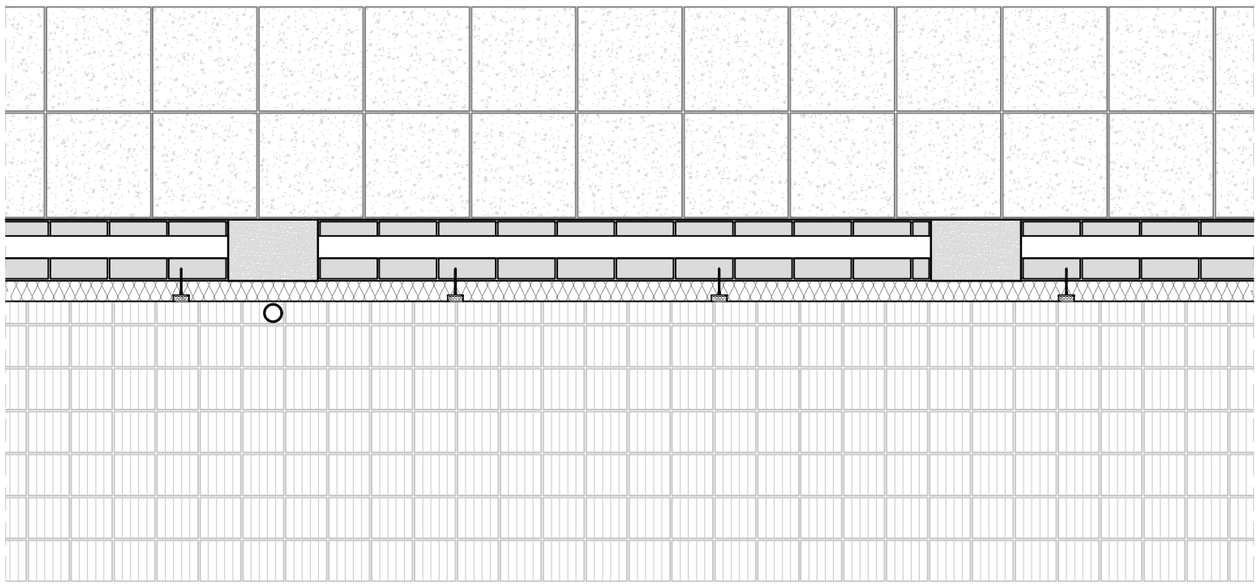


SECCIÓ TIPUS HORITZONTAL DE FAÇANA SATE (PART OPACA)

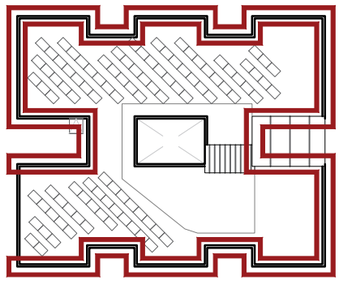


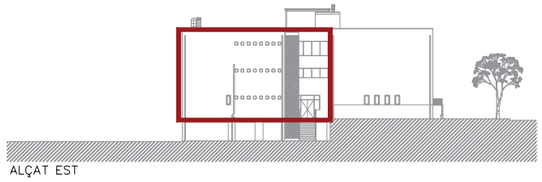


ALÇAT EST

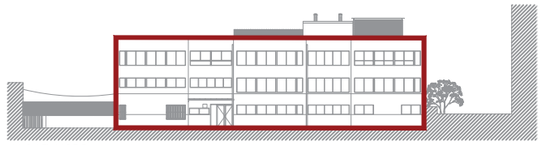

ALÇAT NORD

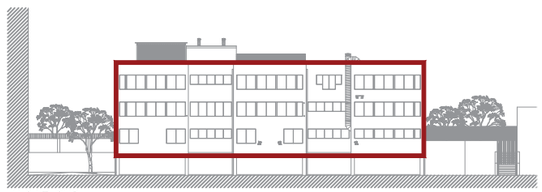

ALÇAT SUD

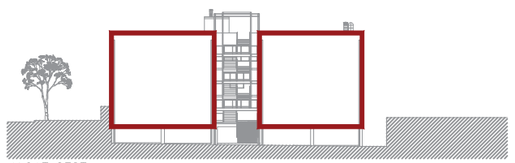

ALÇAT OEST

Ajuntament de Santa Coloma de Gramenet

AJUNTAMENT DE SANTA COLOMA DE GRAMENET
NIF: P-0824500C

PROJECTE:

PROJECTE EXECUTIU PER A LA REFORMA DE L'ESCOLA TORRE BALLDOVINA AMB CRITERIS D'ESTALVI ENERGÈTIC

DIRECCIÓ: AV. PALLARESA, 44. 08921, STA. COLOMA DE GRAMENET

POBLACIÓ: STA. COLOMA DE GRAMENET

PROVÍNCIA: BARCELONA

Ruiz—Larrea

ARQUITECTES:
RUIZ LARREA ARQUITECTURA S.L.P.

FERNANDO GIL GONZÀLEZ Nº COL: 43.405/1
JUAN CARLOS GARCÍA CORRAL Nº COL: 55.560/6
JOAQUÍN ANGULO PONS Nº COL: 60.204/3

ESCALA: 1/30

N

0 0,30 1,50

ESTAT PROPOSTA
DETALLS
DETALL FAÇANA


FASE: P. EXECUTIU

DATA: MAIG 2026

Nº PLÀNOL: 04D05


Nº PROJECTE: 2025188


NOM DE L'ARXIU: 04D05.DWG

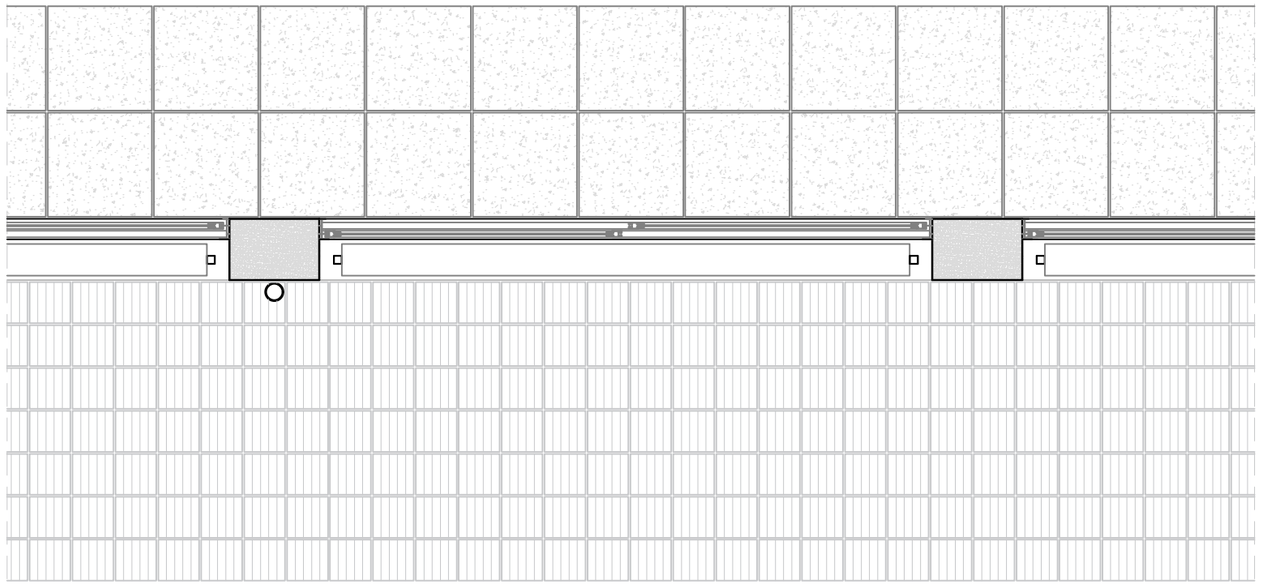

SECCIÓ TIPUS HORITZONTAL DE FAÇANA INSUFLADA (OBERTURA)

SECCIÓ TIPUS HORITZONTAL DE FAÇANA INSUFLADA (PART OPACA)

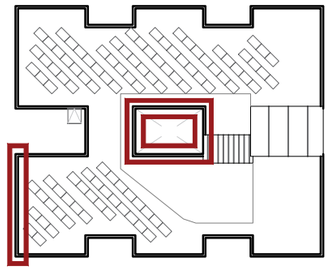

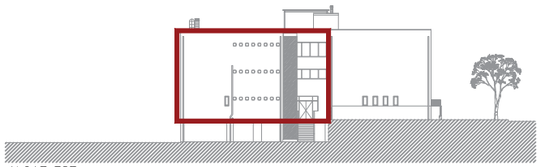

ALÇAT EST

NOTA**

l'insuflat de cambra d'aire amb aïllament d'escuma de poliureta.
Només al costat de la façana nord-occident
(Façana mural – pati interior)

Ajuntament de Santa Coloma de Gramenet

AJUNTAMENT DE SANTA COLOMA DE GRAMENET
NIF: P-0824500C

PROJECTE:

PROJECTE EXECUTIU PER A LA REFORMA DE L'ESCOLA TORRE BALLDOVINA AMB CRITERIS D'ESTALVI ENERGÈTIC

DIRECCIÓ: AV. PALLARESA, 44. 08921, STA. COLOMA DE GRAMENET

POBLACIÓ: STA. COLOMA DE GRAMENET

PROVÍNCIA: BARCELONA

Ruiz—Larrea

ARQUITECTES:
RUIZ LARREA ARQUITECTURA S.L.P.

FERNANDO GIL GONZÀLEZ Nº COL: 43.405/1
JUAN CARLOS GARCÍA CORRAL Nº COL: 55.560/6
JOAQUÍN ANGULO PONS Nº COL: 60.204/3

ESCALA: 1/30

N

0 0,30 1,50

ESTAT PROPOSTA
DETALLS
DETALL FAÇANA

FASE: P. EXECUTIU

DATA: MAIG 2026


Nº PLÀNOL: 04D06


Nº PROJECTE: 2025188


NOM DE L'ARXIU: 04D06.DWG


DETALL TROBADA SATE-FUSTERIES: PART SUPERIOR

NOTA: EL SISTEMA A UTILITZAR SERÀ ETICS "WEBER", O EQUIVALENT

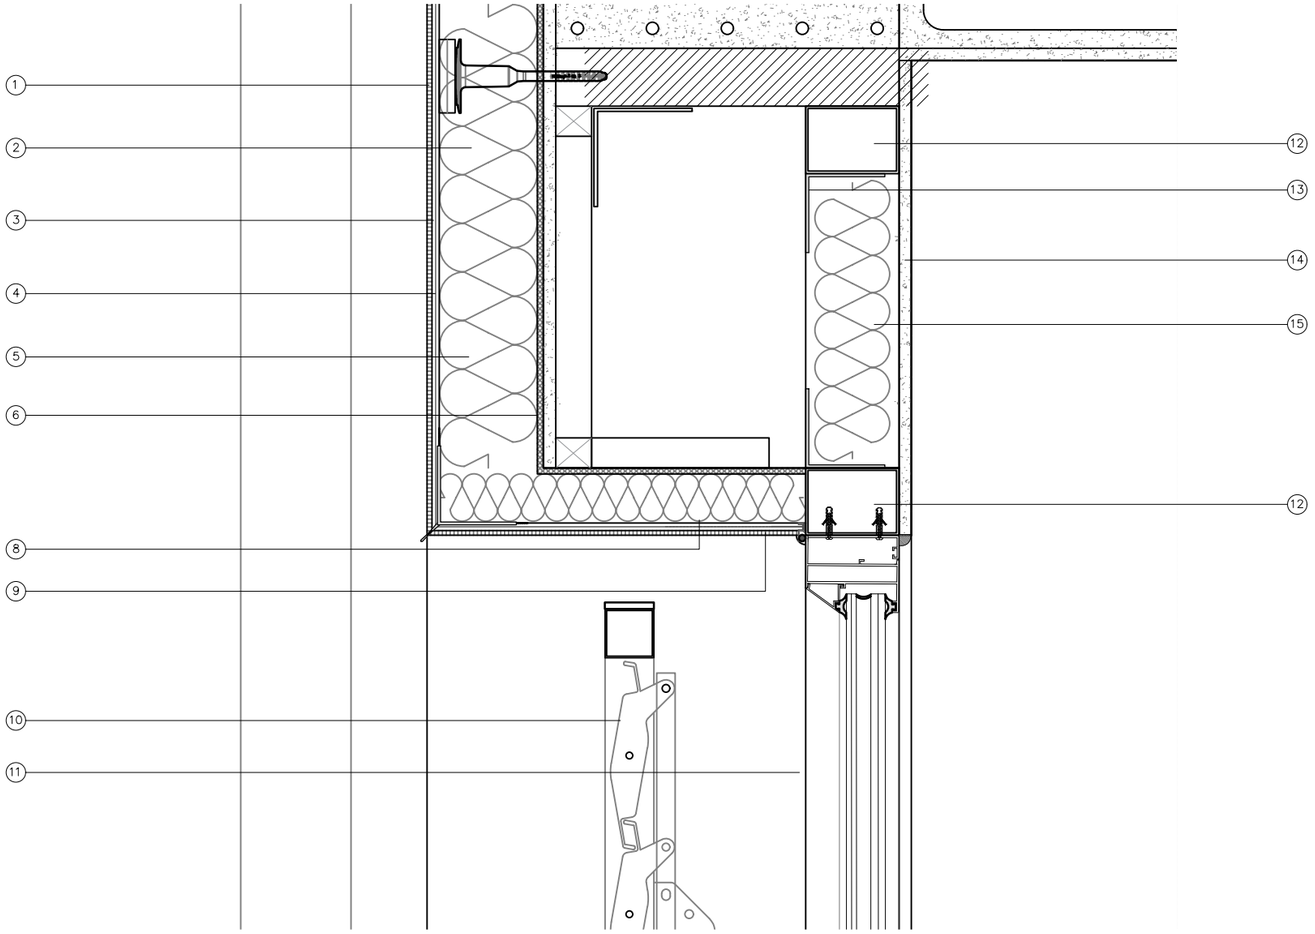

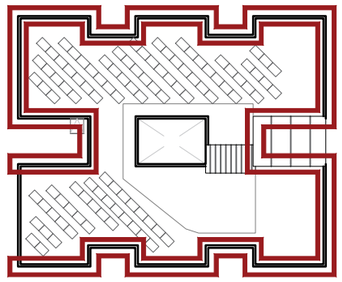

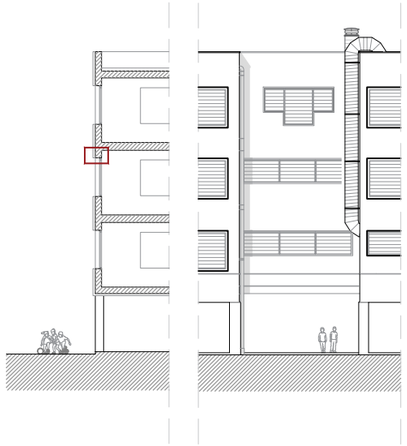

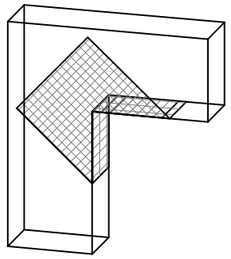

(1) REVESTIMENT D'ACABAT WEBERCAL ESTUC (e: 2–4mm) COMPOST DE RESINES EN BASE SILOXÀ, CÀRREGUES MINERALS, PIGMENTS ESTABLES A UV, FUNGICIDES I ADDITIUS ESPECIALS I AMB LES SEGÜENTS CARACTERÍSTIQUES TÈCNIQUES: CONDUCTIVITAT TÈRMICA 1,1 W/Mk, ABSORCIÓ AIGUA PER CAPIL?LARITAT W2, PERMEABILITAT AL VAPOR U=70 I REACCIÓ AL FOC EUROCLASSE A2, APLICAT A GOTA AMB PISTOLA O REMOOLINAT AMB PLANA

(2) FIXACIÓ MECÀNICA WEBERTHERM ESPIGA DE NUCLI DE POLIPROPILÈ H3, INSTAL?LADES MITJANÇANT COPEJAMENT, COL?LOCADES A RAÓ DE 6 ESPIGUES PER M2 MÍNIM

(3) MORTER DE REGULARITZACIÓ WEBERTHERM BASE (e: 2–3mm)

(4) MALLA DE REFORÇ DE FIBRA DE VIDRE WEBERTHERM MALLA 160 ALCALÍ–RESISTENT, AMB OBERTURA DE L'ENTREMAT 3,5 X 3,8mm 160 g/m2, GRUIX 0,52mm, VALOR NOMINAL DE RESISTÈNCIA A TRACCIÓ EN CONDICIONS ESTÀNDARDS DE 2200/2200 I RESISTÈNCIA A ELONGACIÓ 3,8/3,8, EMBEGUDA A LA MEITAT DE L'ESPESSOR

(5) AÏLLAMENT WEBERTHERM PLACA EPS (e: 100mm) ESTABILITZADES, AMB CODI DE DESIGNACIÓ SEGONS LA NORMA EPS–EN 13163, EUROCLASSE E DE REACCIÓ AL FOC I CONDUCTIVITAT TÈRMICA 0,037 W/mK

(6) MORTER ADHESIU WEBERTHERM BASE COMPOST A FORÇA DE CIMENT GRIS, CÀRREGUES MINERALS, RESINES REDISPERSABLES EN EN POLS, FIBRA DE VIDRE D'ALTA DISPERSIÓ I ADDITIUS ESPECIALS, REACCIÓ AL FOC EUROCLASSE A1 I CONDUCTIVITAT TÈRMICA 0,44 W/mK

(7) PERFIL DE PVC WEBERTHERM REMAT FINESTRE

(8) PERFIL DE GOTERÓ WEBERTHERM

(9) SELLAT WEBER FLEX P100

(10) GELOSIA DE LAMES ORIENTABLES D'ALUMINI TIPUS UMBELCO MODEL UPO–150, O EQUIVALENT, COMPOSTA DE LAMEL?LES HORITZONTALS O VERTICALS, SEGONS ORIENTACIÓ DE FAÇANA, ENCADELLADES ENTRE SI, AMB FORMA ROMBOÏDAL DE 150mm DE AMPLE, 30mm DE GRUIX

(11) NOVA FUSTERIA

(12) SUBESTRUCTURA CONFORMADA AMB PERFILS METÀLICS TUBULARS DE 70X50mm PER A BASTIMENT SUPERIOR DE FUSTERIA, AMB 2 PERFILS HORITZONTALS AL LLARG DE TOT EL BUIT, I PERFILS VERTICALS CADA 1m COM A MÀXIM

(13) PERFIL METÀLIC EN L PER A LA COLOCACIÓ DE L'AÏLLAMENT DEL TRASSDOSSAT EN EL BUIT DE PERSIANA

(14) PLACA DE GUIX LAMINAT, MUNTADA SOBRE SUBESTRUCTURA METÀLICA

(15) AÏLLAMENT DE LLANA DE ROCA PER EXTRADOSSAT

Ajuntament de Santa Coloma de Gramenet

AJUNTAMENT DE SANTA COLOMA DE GRAMENET
NIF: P–0824500C

PROJECTE:
PROJECTE EXECUTIU PER A LA REFORMA DE L'ESCOLA TORRE BALLDOVINA AMB CRITERIS D'ESTALVI ENERGÈTIC

DIRECCIÓ: AV. PALLARESA, 44. 08921, STA. COLOMA DE GRAMENET
POBLACIÓ: STA. COLOMA DE GRAMENET
PROVÍNCIA: BARCELONA

Ruiz—Larrea

ARQUITECTES:
RUIZ LARREA ARQUITECTURA S.L.P.
FERNANDO GIL GONZÀLEZ Nº COL: 43.405/1
JUAN CARLOS GARCÍA CORRAL Nº COL: 55.560/6
JOAQUÍN ANGULO PONS Nº COL: 60.204/3

ESCALA: 1/5
N
0 0,05 0,25


ESTAT PROPOSTA
DETALLS
DETALL FAÇANA


FASE: P. EXECUTIU
DATA: MAIG 2026
Nº PLÀNOL: 04D07


Nº PROJECTE: 2025188
NOM DE L'ARXIU: 04D07.DWG


DETALL TROBADA SATE-FUSTERIES: PART INFERIOR


NOTA: EL SISTEMA A UTILITZAR SERÀ ETICS "WEBER", O EQUIVALENT

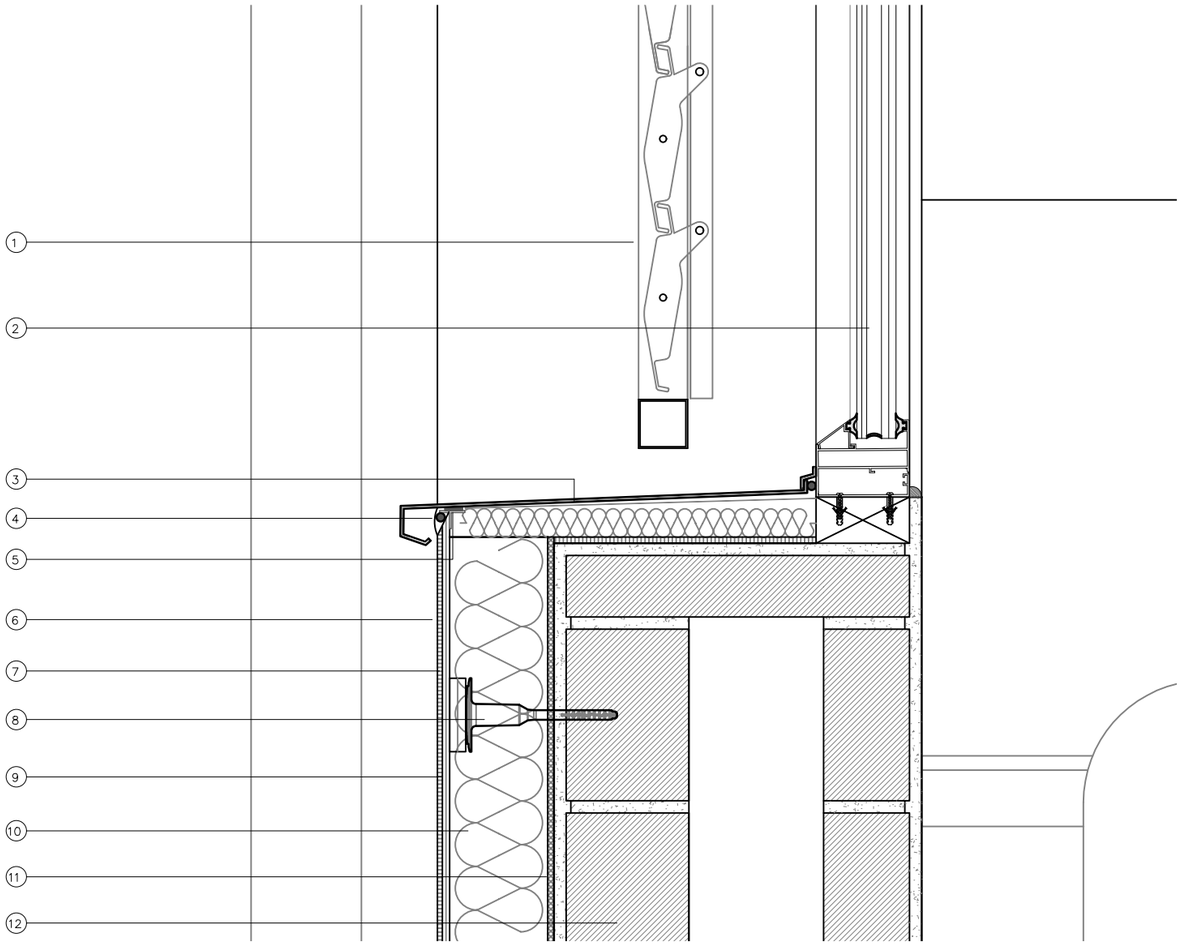

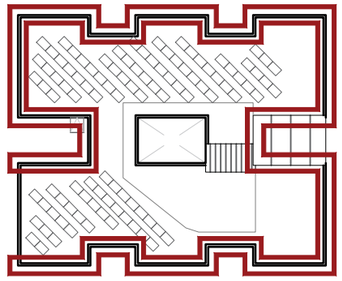

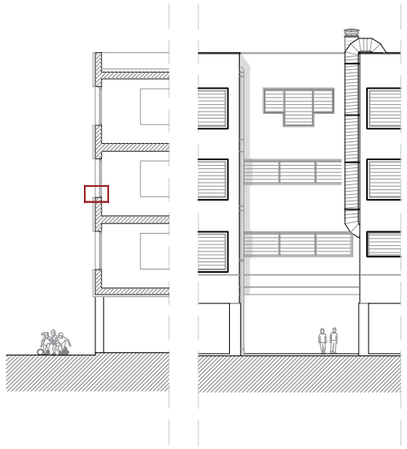

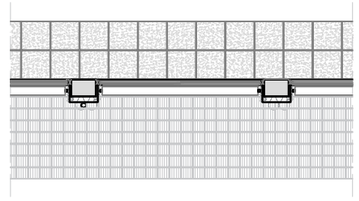

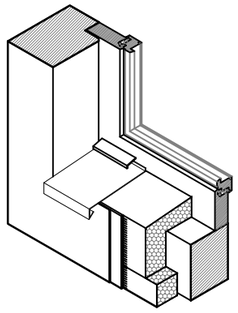

1. GELOSIA DE LAMES ORIENTABLES D'ALUMINI TIPUS UMBELCO MODEL UP0-150, O EQUIVALENT, COMPOSTA DE LAMEL?LES HORITZONTALS ENCADELLADES ENTRE SI, AMB FORMA ROMBOÏDAL DE 150mm DE AMPLE, 30mm DE GRUIX
2. NOVA FUSTERIA
3. REMAT PLANXA D'ACER PLEGADA AMB ACABAT PRELACAT DE 1,5mm DE GRUIX, 50CM DE DESENVOLUPAMENT, PER A ESCOPIDOR, COL?LOCAT AMB FIXACIONS MECÀNIQUES I SEGELLAT
4. SELLAT WEBER FLEX P100
5. PERFIL AMPIT WEBERTHERM
6. REVESTIMENT D'ACABAT WEBERCAL ESTUC (e: 2-4mm) COMPOST DE RESINES EN BASE SILOXÀ, CÀRREGUES MINERALS, PIGMENTS ESTABLES A UV, FUNGICIDES I ADDITIUS ESPECIALS I AMB LES SEGÜENTS CARACTERÍSTIQUES TÈCNIQUES: CONDUCTIVITAT TÈRMICA 1,1 W/Mk, ABSORCIÓ AIGUA PER CAPIL?LARITAT W2, PERMEABILITAT AL VAPOR U=70 I REACCIÓ AL FOC EUROCLASSE A2, APLICAT A GOTA AMB PISTOLA O REMOOLINAT AMB PLANA
7. MALLA DE REFORÇ DE FIBRA DE VIDRE WEBERTHERM MALLA 160 ALCALÍ-RESISTENT, AMB OBERTURA DE L'ENTREMAT 3,5 X 3,8mm 160 g/m2, GRUIX 0,52mm, VALOR NOMINAL DE RESISTÈNCIA A TRACCIÓ EN CONDICIONS ESTÀNDARDS DE 2200/2200 I RESISTÈNCIA A ELONGACIÓ 3,8/3,8, EMBEGUDA A LA MEITAT DE L'ESPESSOR
8. FIXACIÓ MECÀNICA WEBERTHERM ESPIGA DE NUCLI DE POLIPROPILÈ H3, INSTAL?LADES MITJANÇANT COPEJAMENT, COL?LOCADES A RAÓ DE 6 ESPIGUES PER M2 MÍNIM
9. MORTER DE REGULARITZACIÓ WEBERTHERM BASE (e: 2-3mm)
10. AÏLLAMENT WEBERTHERM PLACA EPS (e:100mm) ESTABILITZADES, AMB CODI DE DESIGNACIÓ SEGONS LA NORMA EPS-EN 13163, EUROCLASSE E DE REACCIÓ AL FOC I CONDUCTIVITAT TÈRMICA 0,037 W/mK
11. MORTER ADHESIU WEBERTHERM BASE COMPOST A FORÇA DE CIMENT GRIS, CÀRREGUES MINERALS, RESINES REDISPERSABLES EN EN POLS, FIBRA DE VIDRE D'ALTA DISPERSIÓ I ADDITIUS ESPECIALS, REACCIÓ AL FOC EUROCLASSE A1 I CONDUCTIVITAT TÈRMICA 0,44 W/mK
12. FAÇANA ACTUAL D'OBRA DE FÀBRICA

Ajuntament de Santa Coloma de Gramenet

AJUNTAMENT DE SANTA COLOMA DE GRAMENET
NIF: P-0824500C

PROJECTE:
PROJECTE EXECUTIU PER A LA REFORMA DE L'ESCOLA TORRE BALLDOVINA AMB CRITERIS D'ESTALVI ENERGÈTIC

DIRECCIÓ: AV. PALLARESA, 44. 08921, STA. COLOMA DE GRAMENET
POBLACIÓ: STA. COLOMA DE GRAMENET
PROVÍNCIA: BARCELONA

Ruiz—Larrea

ARQUITECTES:
RUIZ LARREA ARQUITECTURA S.L.P.
FERNANDO GIL GONZÀLEZ Nº COL: 43.405/1
JUAN CARLOS GARCÍA CORRAL Nº COL: 55.560/6
JOAQUÍN ANGULO PONS Nº COL: 60.204/3

ESCALA: 1/5
N
0 0,05 0,25


ESTAT PROPOSTA
DETALLS
DETALL FAÇANA


FASE: P. EXECUTIU
DATA: MAIG 2026
Nº PLÀNOL: 04D08


Nº PROJECTE: 2025188
NOM DE L'ARXIU: 04D08.DWG


DETALL PLANTA SATE-FUSTERIES: FIXACIÓ PROTECCIONS SOLARS


NOTA: EL SISTEMA A UTILITZAR SERÀ ETICS "WEBER", O EQUIVALENT

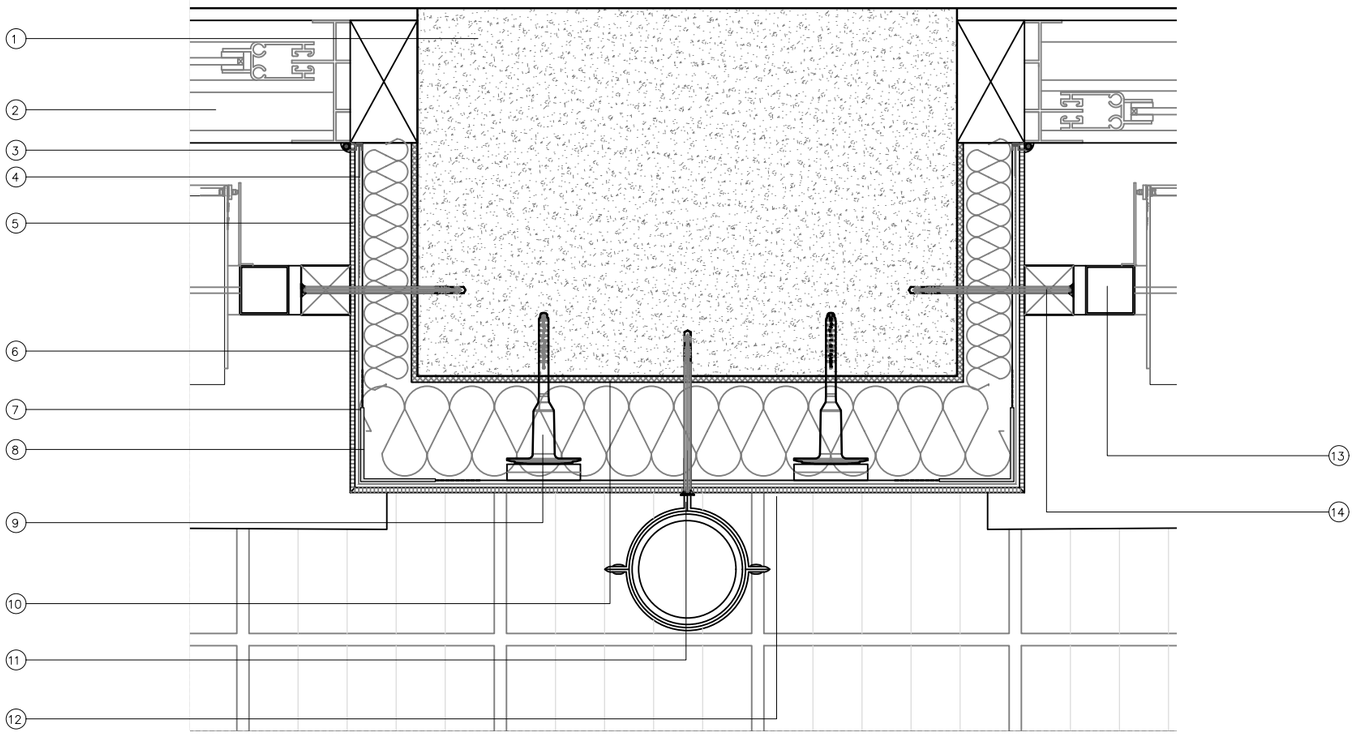

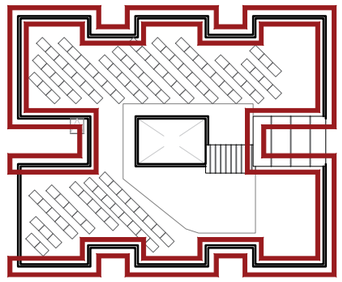

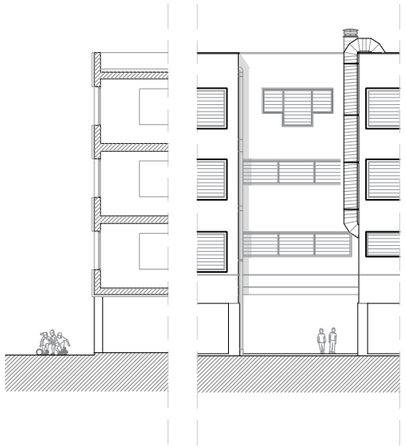

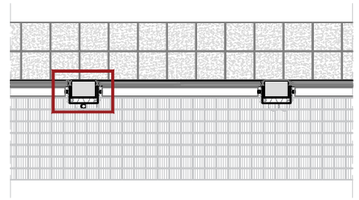

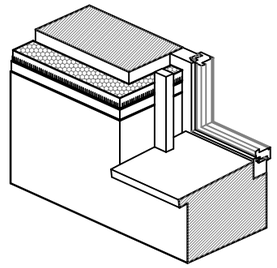

1. ESTRUCTURA DE PILAR DE FORMIGÓ
2. NOVA FUSTERIA
3. SELLAT WEBER FLEX P100
4. PERFIL DE PVC WEBERTHERM REMAT FINESTRE
5. REVESTIMENT D'ACABAT WEBERCAL ESTUC (e: 2–4mm) COMPOST DE RESINES EN BASE SILOXÀ, CÀRREGUES MINERALS, PIGMENTS ESTABLES A UV, FUNGICIDES I ADDITIUS ESPECIALS I AMB LES SEGÜENTS CARACTERÍSTIQUES TÈCNIQUES: CONDUCTIVITAT TÈRMICA 1,1 W/Mk, ABSORCIÓ AIGUA PER CAPIL?LARITAT W2, PERMEABILITAT AL VAPOR U=70 I REACCIÓ AL FOC EUROCLASSE A2, APLICAT A GOTA AMB PISTOLA O REMOOLINAT AMB PLANA
6. MORTER DE REGULARITZACIÓ WEBERTHERM BASE (e: 2–3mm)
7. MALLA DE REFORÇ DE FIBRA DE VIDRE WEBERTHERM MALLA 160 ALCALÍ–RESISTENT, AMB OBERTURA DE L'ENTREMAT 3,5 X 3,8mm 160 g/m2, GRUIX 0,52mm, VALOR NOMINAL DE RESISTÈNCIA A TRACCIÓ EN CONDICIONS ESTÀNDARDS DE 2200/2200 I RESISTÈNCIA A ELONGACIÓ 3,8/3,8, EMBEGUDA A LA MEITAT DE L'ESPESSOR
8. PERFIL DE CANTONERA WEBERTHERM
9. FIXACIÓ MECÀNICA WEBERTHERM ESPIGA DE NUCLI DE POLIPROPILÈ H3, INSTAL?LADES MITJANÇANT COPEJAMENT, COL?LOCADES A RAÓ DE 6 ESPIGUES PER M2 MÍNIM
10. MORTER ADHESIU WEBERTHERM BASE COMPOST A FORÇA DE CIMENT GRIS, CÀRREGUES MINERALS, RESINES REDISPERSABLES EN EN POLS, FIBRA DE VIDRE D'ALTA DISPERSIÓ I ADDITIUS ESPECIALS, REACCIÓ AL FOC EUROCLASSE A1 I CONDUCTIVITAT TÈRMICA 0,44 W/mK
11. FIXACIÓ D'INSTALACIONS I ALTRES ELEMENTS AL SATE, MITJANÇANT UNA ISO–BARRA PER A SATE, I REOMPLERT EL FORAT AMB RESINA PER NO DANYAR EL AÏLLAMENT TÈRMIC NI CAUSAR ALTRES DEFICIÈNCIES.
12. AÏLLAMENT WEBERTHERM PLACA EPS (e: 80mm) ESTABILITZADES, AMB CODI DE DESIGNACIÓ SEGONS LA NORMA EPS–EN 13163, EUROCLASSE E DE REACCIÓ AL FOC I CONDUCTIVITAT TÈRMICA 0,037 W/mK
13. ESTRUCTURA DE SUPORT PER LES LAMES ORIENTABLES, DE PERFIL D'ALUMINI EXTURSIONAT, COLOCAT SOBRE DEL SATE, UTILITZANT UNA ISO–Barra COM A ELEMENT DE FIXACIÓ A PARET, ATRAVESSANT EL SATE, I REOMPLERT DEL FORAT AMB RESINA
14. LAMES ORIENTABLES D'ALUMINI HORITZONTALS, AMB FORMA ROMBOIDAL, DE 150mm D'AMPLE I 30mm DE GRUIX, INSTALADES SOBRE SUPORT D'ALUMINI.

Ajuntament de Santa Coloma de Gramenet

AJUNTAMENT DE SANTA COLOMA DE GRAMENET
NIF: P–0824500C

PROJECTE:
PROJECTE EXECUTIU PER A LA REFORMA DE L'ESCOLA TORRE BALLDOVINA AMB CRITERIS D'ESTALVI ENERGÈTIC

DIRECCIÓ: AV. PALLARESA, 44. 08921, STA. COLOMA DE GRAMENET
POBLACIÓ: STA. COLOMA DE GRAMENET
PROVÍNCIA: BARCELONA

Ruiz—Larrea

ARQUITECTES:
RUIZ LARREA ARQUITECTURA S.L.P.
FERNANDO GIL GONZÀLEZ Nº COL: 43.405/1
JUAN CARLOS GARCÍA CORRAL Nº COL: 55.560/6
JOAQUÍN ANGULO PONS Nº COL: 60.204/3

ESCALA: 1/5
N
0 0,05 0,25


ESTAT PROPOSTA
DETALLS
DETALL FAÇANA


FASE: P. EXECUTIU
DATA: MAIG 2026
Nº PLÀNOL: 04D09


Nº PROJECTE: 2025188
NOM DE L'ARXIU: 04D09.DWG


DETALL TROBADA SATE-FORJAT

NOTA: EL SISTEMA A UTILITZAR SERÀ ETICS "WEBER", O EQUIVALENT

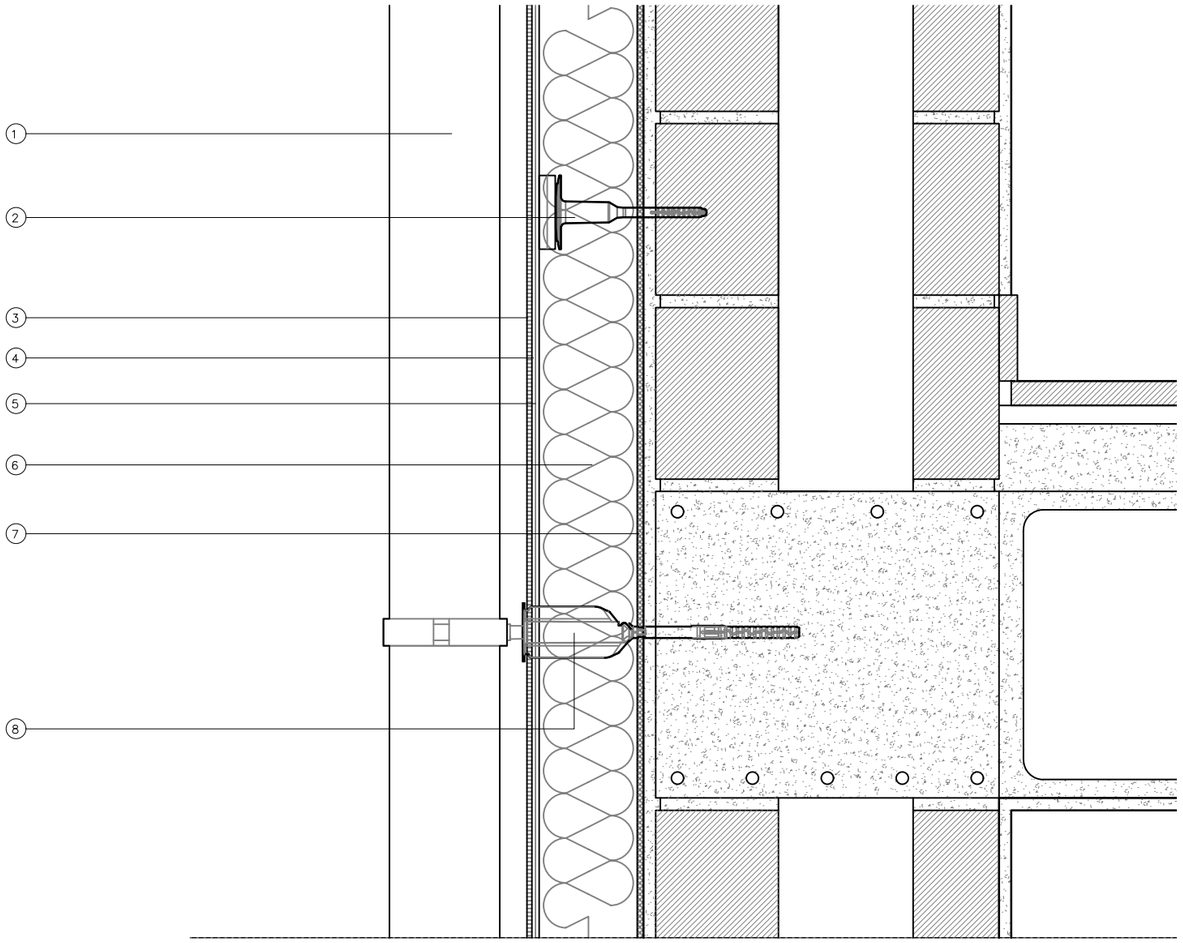

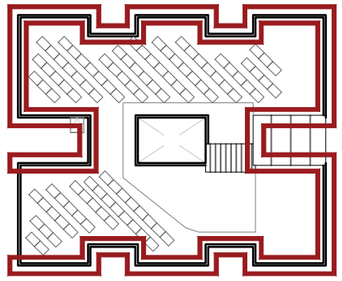

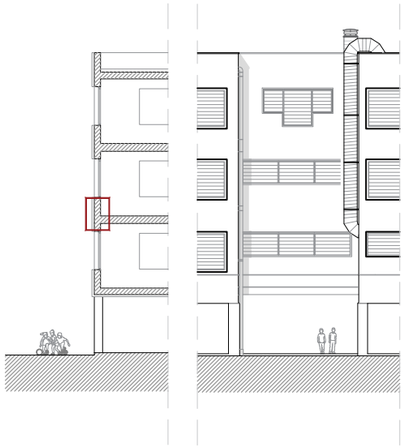

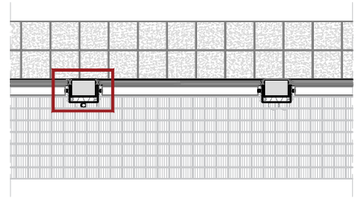

1. BAIXANT DE TUB DE PLANXA GALVANITZADA I LACADA AMB UNIÓ PLEGADA DN 110mm I 2mm DE GRUIX, INCLOSES LES PEÇES ESPECIALS PINTAT A L'ESMALT SINTÈTIC, AMB UNA CAPA D'IMPRIMICIÓ FOSFATANT I DUES D'ACABAT
2. FIXACIÓ MECÀNICA WEBERTHERM ESPIGA DE NUCLI DE POLIPROPILÈ H3, INSTAL?LADES MITJANÇANT COPEJAMENT, COL?LOCADES A RAÓ DE 6 ESPIGUES PER M2 MÍNIM
3. REVESTIMENT D'ACABAT WEBERCAL ESTUC (e: 2–4mm) COMPOST DE RESINES EN BASE SILOXÀ, CÀRREGUES MINERALS, PIGMENTS ESTABLES A UV, FUNGICIDES I ADDITIUS ESPECIALS I AMB LES SEGÜENTS CARACTERÍSTIQUES TÈCNIQUES: CONDUCTIVITAT TÈRMICA 1,1 W/Mk, ABSORCIÓ AIGUA PER CAPIL?LARITAT W2, PERMEABILITAT AL VAPOR U=70 I REACCIÓ AL FOC EUROCLASSE A2, APLICAT
4. MORTER DE REGULARITZACIÓ WEBERTHERM BASE (e: 2–3mm)
5. MALLA DE REFORÇ DE FIBRA DE VIDRE WEBERTHERM MALLA 160 ALCALÍ–RESISTENT, AMB OBERTURA DE L'ENTREMAT 3,5 X 3,8mm 160 g/m2, GRUIX 0,52mm, VALOR NOMINAL DE RESISTÈNCIA A TRACCIÓ EN CONDICIONS ESTÀNDARDS DE 2200/2200 I RESISTÈNCIA A ELONGACIÓ 3,8/3,8, EMBEGUDA A LA MEITAT DE L'ESPESSOR
6. AÏLLAMENT WEBERTHERM PLACA EPS (e: 100mm) ESTABILITZADES, AMB CODI DE DESIGNACIÓ SEGONS LA NORMA EPS–EN 13163, EUROCLASSE E DE REACCIÓ AL FOC I CONDUCTIVITAT TÈRMICA 0,037 W/mK
7. MORTER ADHESIU WEBERTHERM BASE COMPOST A FORÇA DE CIMENT GRIS, CÀRREGUES MINERALS, RESINES REDISPERSABLES EN EN POLS, FIBRA DE VIDRE D'ALTA DISPERSIÓ I ADDITIUS ESPECIALS, REACCIÓ AL FOC EUROCLASSE A1 I CONDUCTIVITAT TÈRMICA 0,44 W/mK
8. FIXACIÓ MECÀNICA WEBERTHERM TIPUS DARD

Ajuntament de Santa Coloma de Gramenet

AJUNTAMENT DE SANTA COLOMA DE GRAMENET
NIF: P–0824500C

PROJECTE:
PROJECTE EXECUTIU PER A LA REFORMA DE L'ESCOLA TORRE BALLDOVINA AMB CRITERIS D'ESTALVI ENERGÈTIC

DIRECCIÓ: AV. PALLARESA, 44. 08921, STA. COLOMA DE GRAMENET
POBLACIÓ: STA. COLOMA DE GRAMENET
PROVÍNCIA: BARCELONA

Ruiz—Larrea

ARQUITECTES:
RUIZ LARREA ARQUITECTURA S.L.P.
FERNANDO GIL GONZÀLEZ Nº COL: 43.405/1
JUAN CARLOS GARCÍA CORRAL Nº COL: 55.560/6
JOAQUÍN ANGULO PONS Nº COL: 60.204/3

ESCALA: 1/5
N
0 0,05 0,25


ESTAT PROPOSTA
DETALLS
DETALL FAÇANA


FASE: P. EXECUTIU
DATA: MAIG 2026
Nº PLÀNOL: 04D10

Nº PROJECTE: 2025188
NOM DE L'ARXIU: 04D10.DWG


DETALL FIXACIÓ SATE: FIXACIÓ EN CANTONADES


NOTA: EL SISTEMA A UTILITZAR SERÀ ETICS "WEBER", O EQUIVALENT

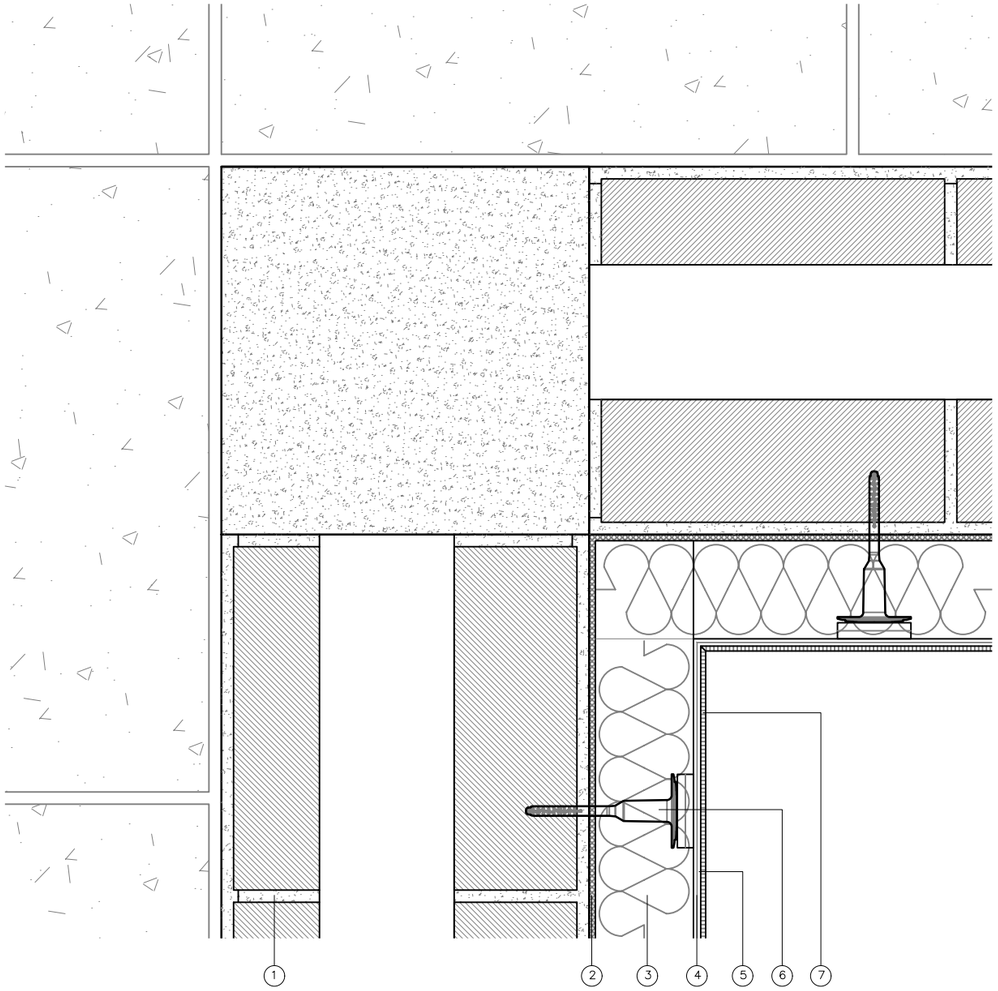

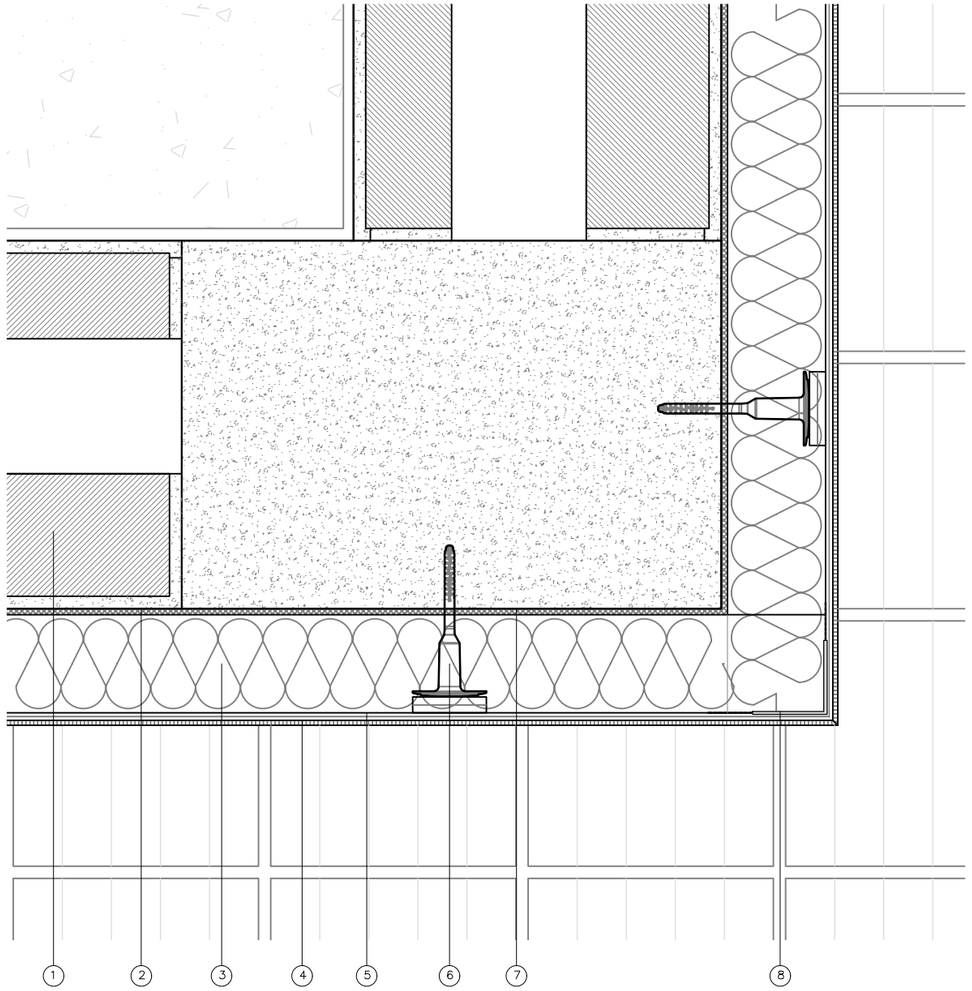

1. FAÇANA ACTUAL D'OBRA DE FÀBRICA
2. MORTER ADHESIU WEBERTHERM BASE COMPOST A FORÇA DE CIMENT GRIS, CÀRREGUES MINERALS, RESINES REDISPERSABLES EN EN POLS, FIBRA DE VIDRE D'ALTA DISPERSIÓ I ADDITIUS ESPECIALS, REACCIÓ AL FOC EUROCLASSE A1 I CONDUCTIVITAT TÈRMICA 0,44 W/mK
3. AÏLLAMENT WEBERTHERM PLACA EPS (e:100mm) ESTABILITZADES, AMB CODI DE DESIGNACIÓ SEGONS LA NORMA EPS-EN 13163, EUROCLASSE E DE REACCIÓ AL FOC I CONDUCTIVITAT TÈRMICA 0,037 W/mK
4. MORTER DE REGULARITZACIÓ WEBERTHERM BASE (e: 2-3mm)
5. MALLA DE REFORÇ DE FIBRA DE VIDRE WEBERTHERM MALLA 160 ALCALÍ-RESISTENT, AMB OBERTURA DE L'ENTREMAT 3,5 X 3,8mm 160 g/m2, GRUIX 0,52mm, VALOR NOMINAL DE RESISTÈNCIA A TRACCIÓ EN CONDICIONS ESTÀNDARDS DE 2200/2200 I RESISTÈNCIA A ELONGACIÓ 3,8/3,8, EMBEGUDA A LA MEITAT DE L'ESPESSOR
6. FIXACIÓ MECÀNICA WEBERTHERM ESPIGA DE NUCLI DE POLIPROPILÈ H3, INSTAL?LADES MITJANÇANT COPEJAMENT, COL?LOCADES A RAÓ DE 6 ESPIGUES PER M2 MÍNIM
7. REVESTIMENT D'ACABAT WEBERCAL ESTUC (e: 2-4mm) COMPOST DE RESINES EN BASE SILOXÀ, CÀRREGUES MINERALS, PIGMENTS ESTABLES A UV, FUNGICIDES I ADDITIUS ESPECIALS I AMB LES SEGÜENTS CARACTERÍSTIQUES TÈCNIQUES: CONDUCTIVITAT TÈRMICA 1,1 W/Mk, ABSORCIÓ AIGUA PER CAPIL?LARITAT W2, PERMEABILITAT AL VAPOR U=70 I REACCIÓ AL FOC EUROCLASSE A2, APLICAT A GOTA AMB PISTOLA O REMOOLINAT AMB PLANA
8. PERFIL EN CATONERA

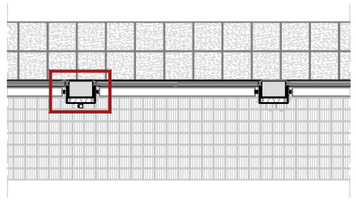

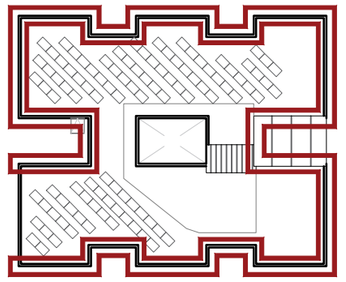

Ajuntament de Santa Coloma de Gramenet

AJUNTAMENT DE SANTA COLOMA DE GRAMENET
NIF: P-0824500C

PROJECTE:
PROJECTE EXECUTIU PER A LA REFORMA DE L'ESCOLA TORRE BALLDOVINA AMB CRITERIS D'ESTALVI ENERGÈTIC

DIRECCIÓ: AV. PALLARESA, 44. 08921, STA. COLOMA DE GRAMENET
POBLACIÓ: STA. COLOMA DE GRAMENET
PROVÍNCIA: BARCELONA

Ruiz—Larrea

ARQUITECTES:
RUIZ LARREA ARQUITECTURA S.L.P.
FERNANDO GIL GONZÀLEZ Nº COL: 43.405/1
JUAN CARLOS GARCÍA CORRAL Nº COL: 55.560/6
JOAQUÍN ANGULO PONS Nº COL: 60.204/3

ESCALA: 1/5
N
0 0,05 0,25


ESTAT PROPOSTA
DETALLS
DETALL FAÇANA


FASE: P. EXECUTIU
DATA: MAIG 2026
Nº PLÀNOL: 04D11


Nº PROJECTE: 2025188
NOM DE L'ARXIU: 04D11.DWG

DETALL TROBADA SATE: CORONACIÓ COBERTA

NOTA: EL SISTEMA A UTILITZAR SERÀ ETICS "WEBER", O EQUIVALENT

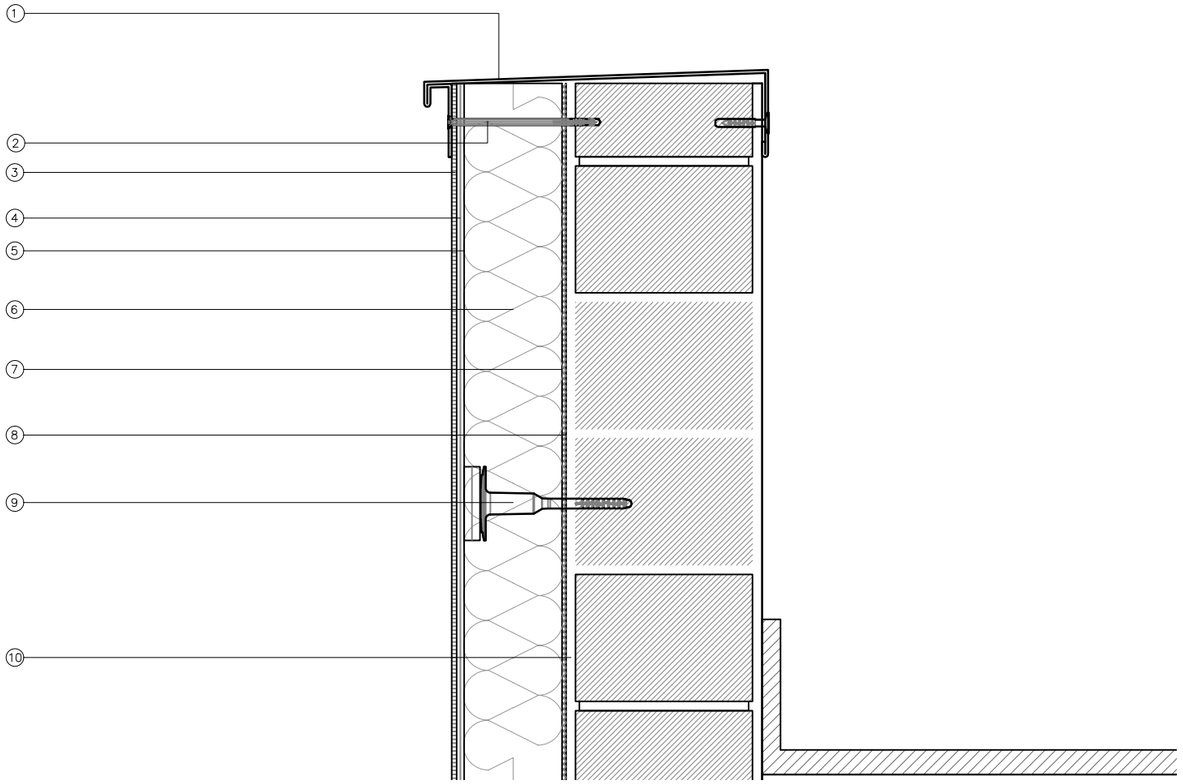

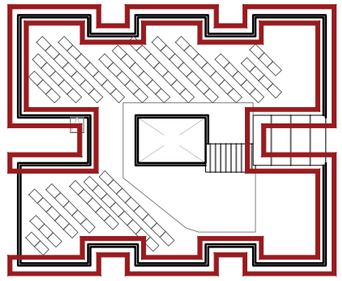

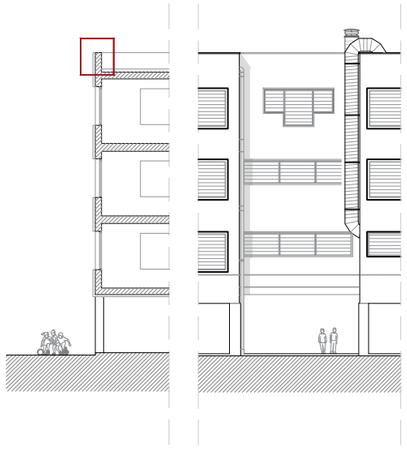

1. REMAT DE PLANXA D'ACER PLEGADA AMB ACABAT GALVANITZAT I PRELACAT, DE 0,8mm DE GRUIX, 65cm DE DESENVOLUPAMENT, COM A MÀXIM, AMB 4 PLECS, PER A ESCOPIDOR, AMB COBERTA, COL?LOCAT AMB FIXACIONS MECÀNIQUES
2. FIXACIÓ DEL REMAT MITJANÇANT UNA ISO-BARRA PER A SATE, I REOMPLERT EL FORAT AMB RESINA
3. REVESTIMENT D'ACABAT WEBERCAL ESTUC (e: 2-4mm) COMPOST DE RESINES EN BASE SILOXÀ, CÀRREGUES MINERALS, PIGMENTS ESTABLES A UV, FUNGICIDES I ADDITIUS ESPECIALS I AMB LES SEGÜENTS CARACTERÍSTIQUES TÈCNIQUES: CONDUCTIVITAT TÈRMICA 1,1 W/Mk, ABSORCIÓ AIGUA PER CAPIL?LARITAT W2, PERMEABILITAT AL VAPOR U=70 I REACCIÓ AL FOC EUROCLASSE A2, APLICAT A GOTA AMB PISTOLA O REMOOLINAT AMB PLANA
4. MALLA DE REFORÇ DE FIBRA DE VIDRE WEBERTHERM MALLA 160 ALCALÍ-RESISTENT, AMB OBERTURA DE L'ENTREMAT 3,5 X 3,8mm 160 g/m2, GRUIX 0,52mm, VALOR NOMINAL DE RESISTÈNCIA A TRACCIÓ EN CONDICIONS ESTÀNDARDS DE 2200/2200 I RESISTÈNCIA A ELONGACIÓ 3,8/3,8, EMBEGUDA A LA MEITAT DE L'ESPESSOR
5. MORTER DE REGULARITZACIÓ WEBERTHERM BASE (e: 2-3mm)
6. AÏLLAMENT WEBERTHERM PLACA EPS (e: 100mm) ESTABILITZADES, AMB CODI DE DESIGNACIÓ SEGONS LA NORMA EPS-EN 13163, EUROCLASSE E DE REACCIÓ AL FOC I CONDUCTIVITAT TÈRMICA 0,037 W/mK
7. MORTER ADHESIU WEBERTHERM BASE COMPOST A FORÇA DE CIMENT GRIS, CÀRREGUES MINERALS, RESINES REDISPERSABLES EN EN POLS, FIBRA DE VIDRE D'ALTA DISPERSIÓ I ADDITIUS ESPECIALS, REACCIÓ AL FOC EUROCLASSE A1 I CONDUCTIVITAT TÈRMICA 0,44 W/mK
8. IMPERMEABILITZACIÓ WEBER IMPERFLEX COMPOST DE BARREJA DE COPOLÍMERS ACRÍLICS, CÀRREGUES MINERALS, MODIFICADORS REOLÒGICS I ADDITIUS ESPECIALS
9. FIXACIÓ MECÀNICA WEBERTHERM ESPIGA DE NUCLI DE POLIPROPILÈ H3, INSTAL?LADES MITJANÇANT COPEJAMENT, COL?LOCADES A RAÓ DE 6 ESPIGUES PER M2 MÍNIM
10. FAÇANA ACTUAL D'OBRA DE FÀBRICA

Ajuntament de Santa Coloma de Gramenet

AJUNTAMENT DE SANTA COLOMA DE GRAMENET
NIF: P-0824500C

PROJECTE:
PROJECTE EXECUTIU PER A LA REFORMA DE L'ESCOLA TORRE BALLDOVINA AMB CRITERIS D'ESTALVI ENERGÈTIC

DIRECCIÓ: AV. PALLARESA, 44. 08921, STA. COLOMA DE GRAMENET
POBLACIÓ: STA. COLOMA DE GRAMENET
PROVÍNCIA: BARCELONA

Ruiz—Larrea

ARQUITECTES:
RUIZ LARREA ARQUITECTURA S.L.P.
FERNANDO GIL GONZÀLEZ Nº COL: 43.405/1
JUAN CARLOS GARCÍA CORRAL Nº COL: 55.560/6
JOAQUÍN ANGULO PONS Nº COL: 60.204/3

ESCALA: 1/5
N
0 0,05 0,25


ESTAT PROPOSTA
DETALLS
DETALL FAÇANA


FASE: P. EXECUTIU
DATA: MAIG 2026
Nº PLÀNOL: 04D12


Nº PROJECTE: 2025188
NOM DE L'ARXIU: 04D12.DWG

DETALL TROBADA SATE-CEL RAS AÏLLAT PLANTA SOTERRANI

NOTA: EL SISTEMA A UTILITZAR SERÀ ETICS "WEBER", O EQUIVALENT

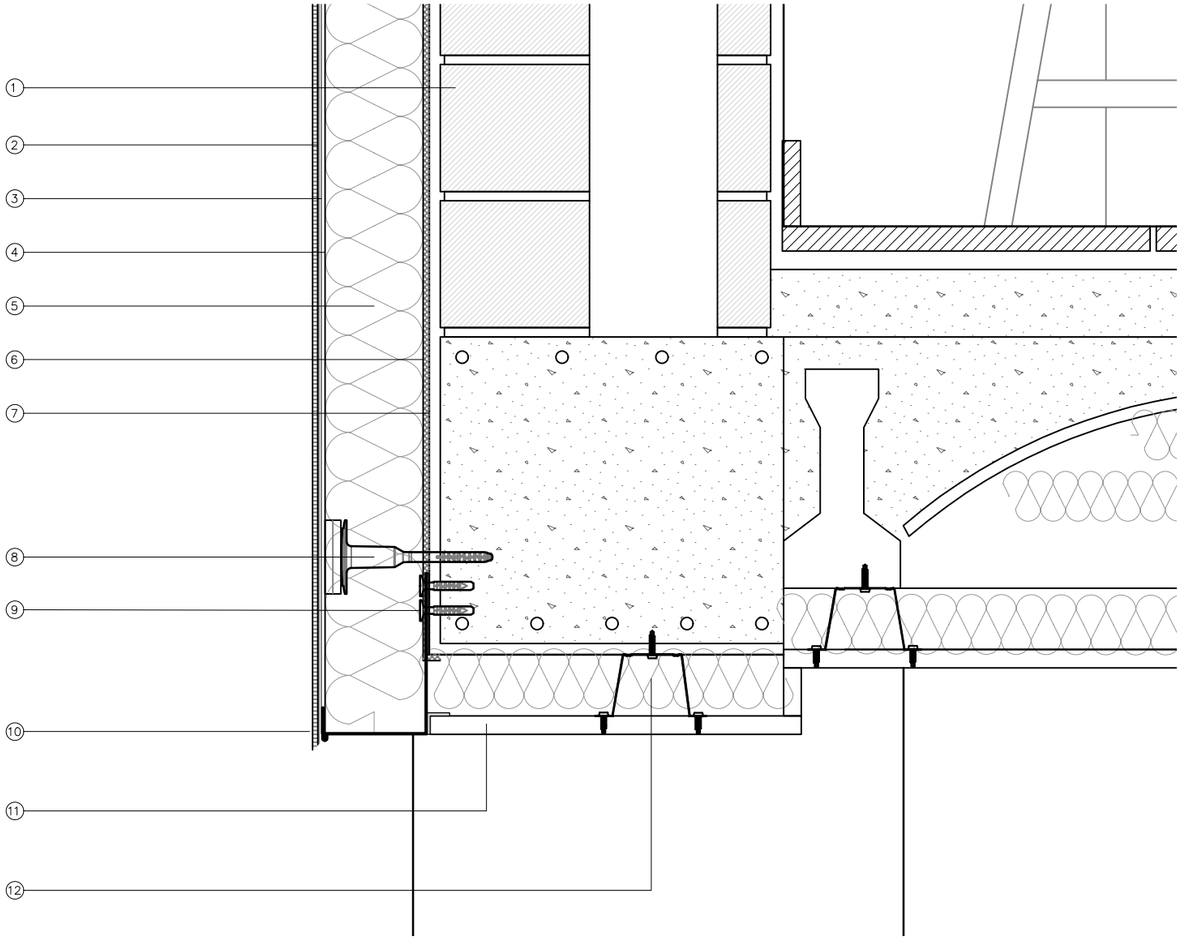

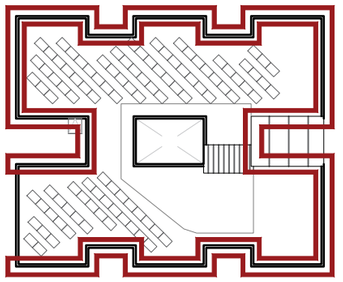

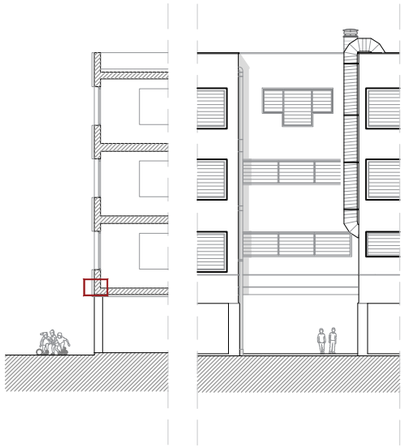

1. FAÇANA ACTUAL D'OBRA DE FÀBRICA
2. REVESTIMENT D'ACABAT WEBERCAL ESTUC (e: 2–4mm) COMPOST DE RESINES EN BASE SILOXÀ, CÀRREGUES MINERALS, PIGMENTS ESTABLES A UV, FUNGICIDES I ADDITIUS ESPECIALS I AMB LES SEGÜENTS CARACTERÍSTIQUES TÈCNIQUES: CONDUCTIVITAT TÈRMICA 1,1 W/Mk, ABSORCIÓ AIGUA PER CAPIL?LARITAT W2, PERMEABILITAT AL VAPOR U=70 I REACCIÓ AL FOC EUROCLASSE A2, APLICAT A GOTA AMB PISTOLA O REMOOLINAT AMB PLANA
3. MALLA DE REFORÇ DE FIBRA DE VIDRE WEBERTHERM MALLA 160 ALCALÍ–RESISTENT, AMB OBERTURA DE L'ENTREMAT 3,5 X 3,8mm 160 g/m2, GRUIX 0,52mm, VALOR NOMINAL DE RESISTÈNCIA A TRACCIÓ EN CONDICIONS ESTÀNDARDS DE 2200/2200 I RESISTÈNCIA A ELONGACIÓ 3,8/3,8, EMBEGUDA A LA MEITAT DE L'ESPESSOR
4. MORTER DE REGULARITZACIÓ WEBERTHERM BASE (e: 2–3mm)
5. AÏLLAMENT WEBERTHERM PLACA EPS (e: 100mm) ESTABILITZADES, AMB CODI DE DESIGNACIÓ SEGONS LA NORMA EPS–EN 13163, EUROCLASSE E DE REACCIÓ AL FOC I CONDUCTIVITAT TÈRMICA 0,037 W/mK
6. MORTER ADHESIU WEBERTHERM BASE COMPOST A FORÇA DE CIMENT GRIS, CÀRREGUES MINERALS, RESINES REDISPERSABLES EN EN POLS, FIBRA DE VIDRE D'ALTA DISPERSIÓ I ADDITIUS ESPECIALS, REACCIÓ AL FOC EUROCLASSE A1 I CONDUCTIVITAT TÈRMICA 0,44 W/mK
7. FIXACIÓ MECÀNICA WEBERTHERM ESPIGA DE NUCLI DE POLIPROPILÈ H3, INSTAL?LADES MITJANÇANT COPEJAMENT, COL?LOCADES A RAÓ DE 6 ESPIGUES PER M2 MÍNIM
8. FIXACIÓ MECÀNICA WEBERTHERM ESPIGA DE NUCLI DE POLIPROPILÈ H3, INSTAL?LADES MITJANÇANT COPEJAMENT.
9. IMPERMEABILITZACIÓ WEBER IMPERFLEX COMPOST DE BARREJA DE COPOLÍMERS ACRÍLICS, CÀRREGUES MINERALS, MODIFICADORS REOLÒGICS I ADDITIUS ESPECIALS
10. PERFIL D'ARRANCADA WEBERTHERM
11. PLACA DE GUIX LAMINAT HIDRÒFUGA DE 15 MM DE GRUIX.
12. PERFILS OMEGA GALVANITZATS PER A SUPORT DE FALS SOSTRE.
    FIXACIÓ MECÀNICA WEBERTHERM ESPIGA DE NUCLI DE POLIPROPILÈ H3, INSTAL?LADES MITJANÇANT COPEJAMENT.

Ajuntament de Santa Coloma de Gramenet

AJUNTAMENT DE SANTA COLOMA DE GRAMENET
NIF: P–0824500C

PROJECTE:

PROJECTE EXECUTIU PER A LA REFORMA DE L'ESCOLA TORRE BALLDOVINA AMB CRITERIS D'ESTALVI ENERGÈTIC

DIRECCIÓ: AV. PALLARESA, 44. 08921, STA. COLOMA DE GRAMENET

POBLACIÓ: STA. COLOMA DE GRAMENET

PROVÍNCIA: BARCELONA

Ruiz—Larrea

ARQUITECTES:
RUIZ LARREA ARQUITECTURA S.L.P.

FERNANDO GIL GONZÀLEZ Nº COL: 43.405/1
JUAN CARLOS GARCÍA CORRAL Nº COL: 55.560/6
JOAQUÍN ANGULO PONS Nº COL: 60.204/3

ESCALA: 1/5

N

0 0,05 0,25

ESTAT PROPOSTA
DETALLS
DETALL FAÇANA

FASE: P. EXECUTIU

DATA: MAIG 2026


Nº PLÀNOL: 04D13


Nº PROJECTE: 2025188


NOM DE L'ARXIU: 04D13.DWG

DETALL CORONACIÓ FAÇANA INSUFLADA

NOTA: EL SISTEMA A UTILITZAR SERÀ ETICS "WEBER", O EQUIVALENT

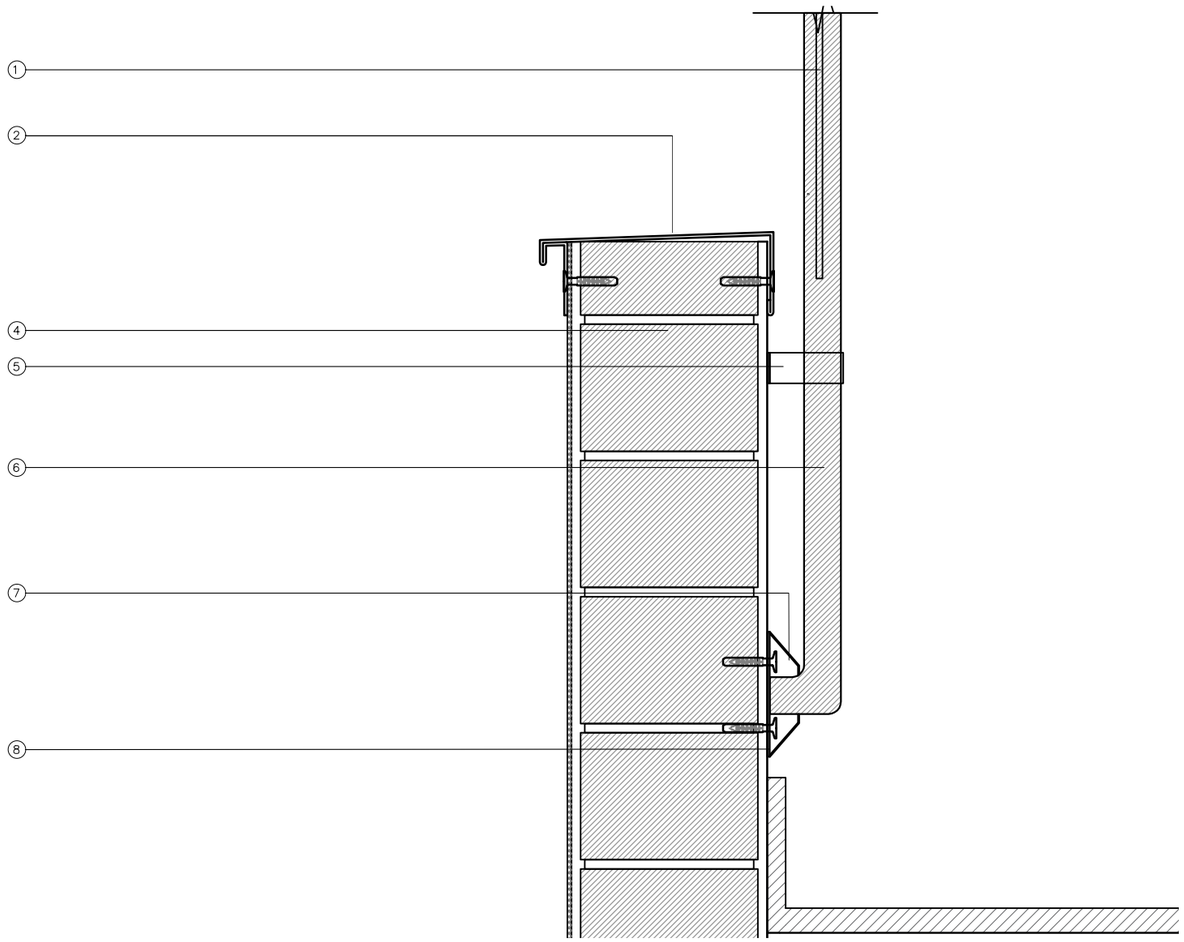

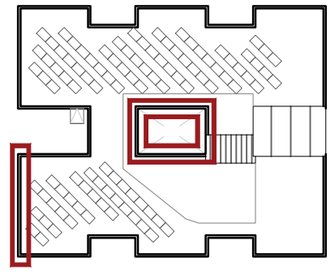

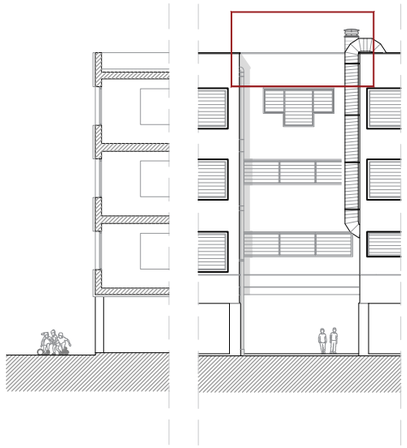

1. PERFILS OMEGA MALLA D'ACER INOXIDABLE SEGONS PROJECTE.
2. REMAT DE PLANXA D'ACER PLEGADA AMB ACABAT GALVANITZAT I PRELACAT, DE 0,8mm DE GRUIX, 65cm DE DESENVOLUPAMENT, COM A MÀXIM, AMB 8 PLECS, PER A ESCOPIDOR, AMB COBERTA, COL?LOCAT AMB FIXACIONS MECÀNIQUES
4. FAÇANA ACTUAL D'OBRA DE FÀBRICA
5. FIXACIÓ DEL PERFIL OMEGA AL MUR MITJANÇANT 2 CARGOLS D'ANCORATGE MECÀNIC.
6. PASSAMÀ TUBULAR D'ACER INOXIDABLE Ø 2", GRUIX 1,65 MM.
7. FIXACIÓ AL MUR MITJANÇANT PERNS EXPANSIUS METÀL?LICS
8. PLACA BASE D'ACER INOXIDABLE DE 125 X 125 X 3 MM.

Ajuntament de Santa Coloma de Gramenet

AJUNTAMENT DE SANTA COLOMA DE GRAMENET
NIF: P-0824500C

PROJECTE:
PROJECTE EXECUTIU PER A LA REFORMA DE L'ESCOLA TORRE BALLDOVINA AMB CRITERIS D'ESTALVI ENERGÈTIC

DIRECCIÓ: AV. PALLARESA, 44. 08921, STA. COLOMA DE GRAMENET
POBLACIÓ: STA. COLOMA DE GRAMENET
PROVÍNCIA: BARCELONA

Ruiz—Larrea

ARQUITECTES:
RUIZ LARREA ARQUITECTURA S.L.P.
FERNANDO GIL GONZÀLEZ Nº COL: 43.405/1
JUAN CARLOS GARCÍA CORRAL Nº COL: 55.560/6
JOAQUÍN ANGULO PONS Nº COL: 60.204/3

ESCALA: 1/5
N
0 0,05 0,25


ESTAT PROPOSTA
DETALLS
DETALL CORONACIÓ FAÇANA INT


FASE: P. EXECUTIU
DATA: MAIG 2026
Nº PLÀNOL: 04D14


Nº PROJECTE: 2025188
NOM DE L'ARXIU: 04D14.DWG

DETALL TROBADA SATE - CABLEJAT FAÇANA PRINCIPAL

NOTA: EL SISTEMA A UTILITZAR SERÀ ETICS "WEBER", O EQUIVALENT

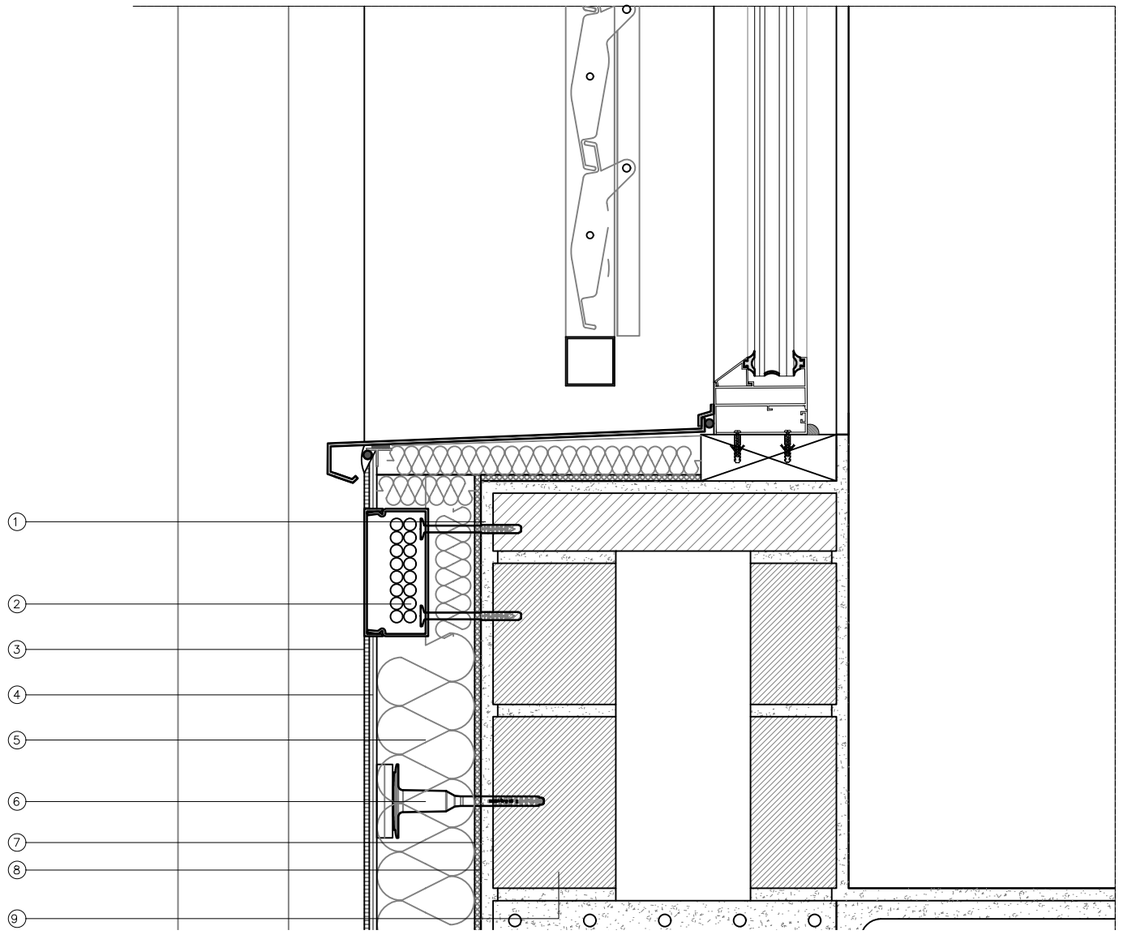

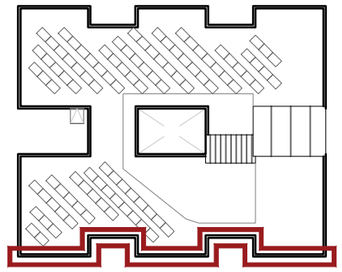

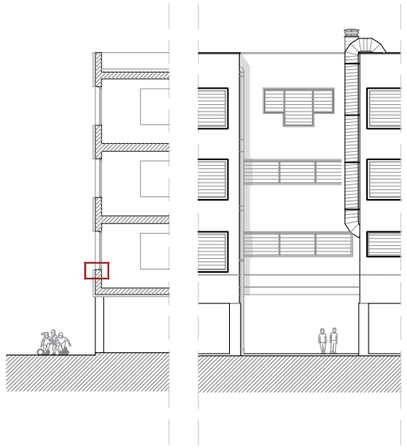

1. FIXACIÓ MECÀNICA WEBERTHERM ESPIGA DE NUCLI DE POLIPROPILÈ H3, INSTAL?LADES MITJANÇANT COPEJAMENT.
2. LÀMINA METÀL?LICA GALVANITZADA DE PROTECCIÓ PER AL PAS D'INSTAL?LACIONS ELÈCTRIQUES DINS DEL SISTEMA SATE.
3. MALLA DE REFORÇ DE FIBRA DE VIDRE WEBERTHERM MALLA 160 ALCALÍ–RESISTENT, AMB OBERTURA DE L'ENTREMAT 3,5 X 3,8mm 160 g/m2, GRUIX 0,52mm, VALOR NOMINAL DE RESISTÈNCIA A TRACCIÓ EN CONDICIONS ESTÀNDARDS DE 2200/2200 I RESISTÈNCIA A ELONGACIÓ 3,8/3,8, EMBEGUDA A LA MEITAT DE L'ESPESSOR
4. MORTER DE REGULARITZACIÓ WEBERTHERM BASE (e: 2–3mm)
5. AÏLLAMENT WEBERTHERM PLACA EPS (e: 100mm) ESTABILITZADES, AMB CODI DE DESIGNACIÓ SEGONS LA NORMA EPS–EN 13163, EUROCLASSE E DE REACCIÓ AL FOC I CONDUCTIVITAT TÈRMICA 0,037 W/mK
6. FIXACIÓ MECÀNICA WEBERTHERM ESPIGA DE NUCLI DE POLIPROPILÈ H3, INSTAL?LADES MITJANÇANT COPEJAMENT, COL?LOCADES A RAÓ DE 6 ESPIGUES PER M2 MÍNIM
7. MORTER ADHESIU WEBERTHERM BASE COMPOST A FORÇA DE CIMENT GRIS, CÀRREGUES MINERALS, RESINES REDISPERSABLES EN EN POLS, FIBRA DE VIDRE D'ALTA DISPERSIÓ I ADDITIUS ESPECIALS, REACCIÓ AL FOC EUROCLASSE A1 I CONDUCTIVITAT TÈRMICA 0,44 W/mK
8. IMPERMEABILITZACIÓ WEBER IMPERFLEX COMPOST DE BARREJA DE COPOLÍMERS ACRÍLICS, CÀRREGUES MINERALS, MODIFICADORS REOLÒGICS I ADDITIUS ESPECIALS
9. FAÇANA ACTUAL D'OBRA DE FÀBRICA

Ajuntament de Santa Coloma de Gramenet

AJUNTAMENT DE SANTA COLOMA DE GRAMENET
NIF: P–0824500C

PROJECTE:
PROJECTE EXECUTIU PER A LA REFORMA DE L'ESCOLA TORRE BALLDOVINA AMB CRITERIS D'ESTALVI ENERGÈTIC

DIRECCIÓ: AV. PALLARESA, 44. 08921, STA. COLOMA DE GRAMENET
POBLACIÓ: STA. COLOMA DE GRAMENET
PROVÍNCIA: BARCELONA

Ruiz—Larrea

ARQUITECTES:
RUIZ LARREA ARQUITECTURA S.L.P.
FERNANDO GIL GONZÁLEZ Nº COL: 43.405/1
JUAN CARLOS GARCÍA CORRAL Nº COL: 55.560/6
JOAQUÍN ANGULO PONS Nº COL: 60.204/3


ESCALA: 1/5
N
0 0,05 0,25


ESTAT PROPOSTA
DETALLS
DETALL FAÇANA

FASE: P. EXECUTIU
DATA: MAIG 2026
Nº PLÀNOL: 04D15

Nº PROJECTE: 2025188
NOM DE L'ARXIU: 04D15.DWG

DETALL INSUFLAT FAÇANA

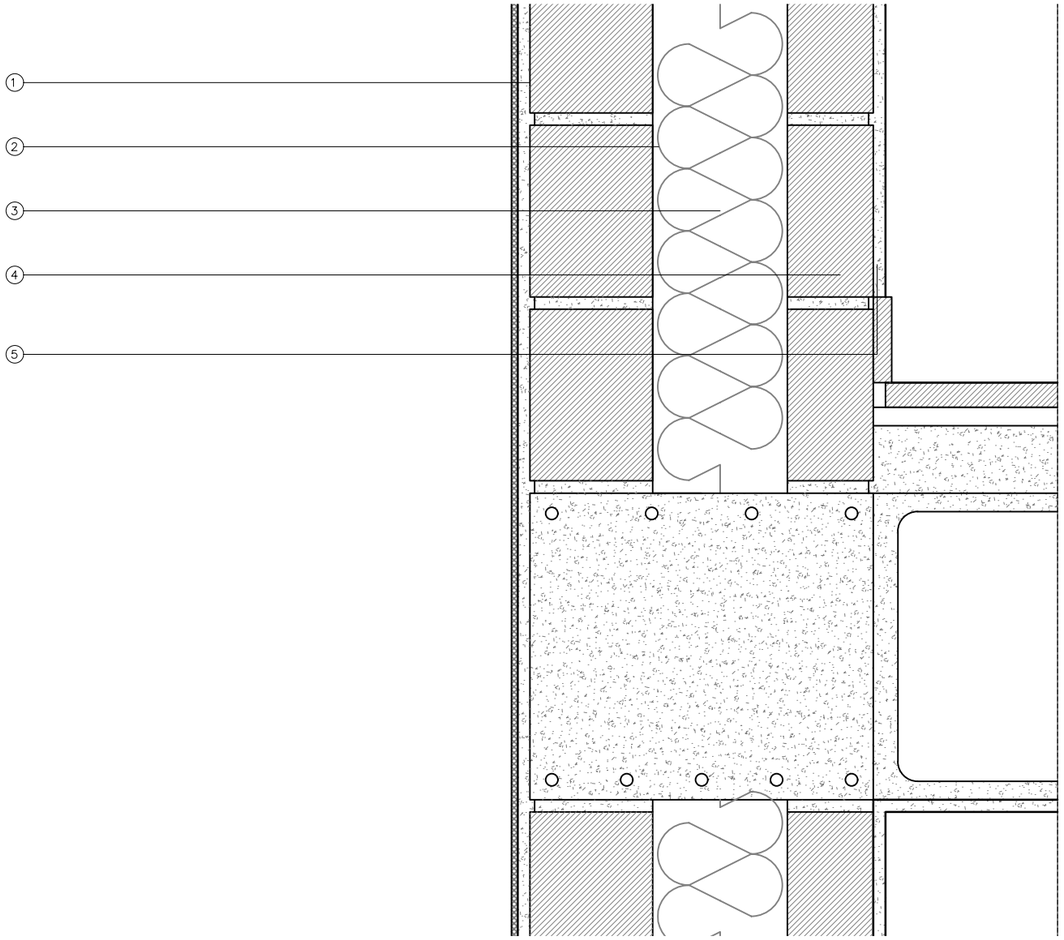

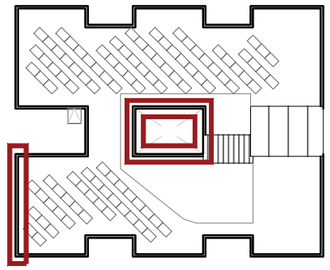



1. FAÇANA ACTUAL D'OBRA DE FÀBRIC EXISTENT
2. L'INSUFLAT DE CAMBRA D'AIRE AMB AÏLLAMENT D'ESCUMA DE POLIURETA.
3. CAMBRA D'AIRE EXISTENT
4. FULLA INTERIOR DE FÀBRICA EXISTENT
5. ACABAT INTERIOR EXISTENT

NOTA**

l'insuflat de cambra d'aire amb aïllament d'escuma de poliureta.
Només al costat de la façana nord-occident
(Façana mural – pati interior)

Ajuntament de Santa Coloma de Gramenet

AJUNTAMENT DE SANTA COLOMA DE GRAMENET
NIF: P-0824500C

PROJECTE:

PROJECTE EXECUTIU PER A LA REFORMA DE L'ESCOLA TORRE BALLDOVINA AMB CRITERIS D'ESTALVI ENERGÈTIC

DIRECCIÓ: AV. PALLARESA, 44. 08921, STA. COLOMA DE GRAMENET

POBLACIÓ: STA. COLOMA DE GRAMENET

PROVÍNCIA: BARCELONA

Ruiz —— Larrea

ARQUITECTES:
RUIZ LARREA ARQUITECTURA S.L.P.

FERNANDO GIL GONZÀLEZ Nº COL: 43.405/1
JUAN CARLOS GARCÍA CORRAL Nº COL: 55.560/6
JOAQUÍN ANGULO PONS Nº COL: 60.204/3

ESCALA: 1/5

N

0 0,05 0,25

ESTAT PROPOSTA
DETALLS
DETALL FAÇANA

FASE: P. EXECUTIU


DATA: MAIG 2026


Nº PLÀNOL: 04D16

Nº PROJECTE: 2025188

NOM DE L'ARXIU: 04D16.DWG

RAL 1013
RAL 1014
RAL 9010

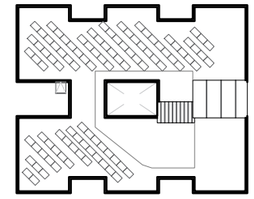

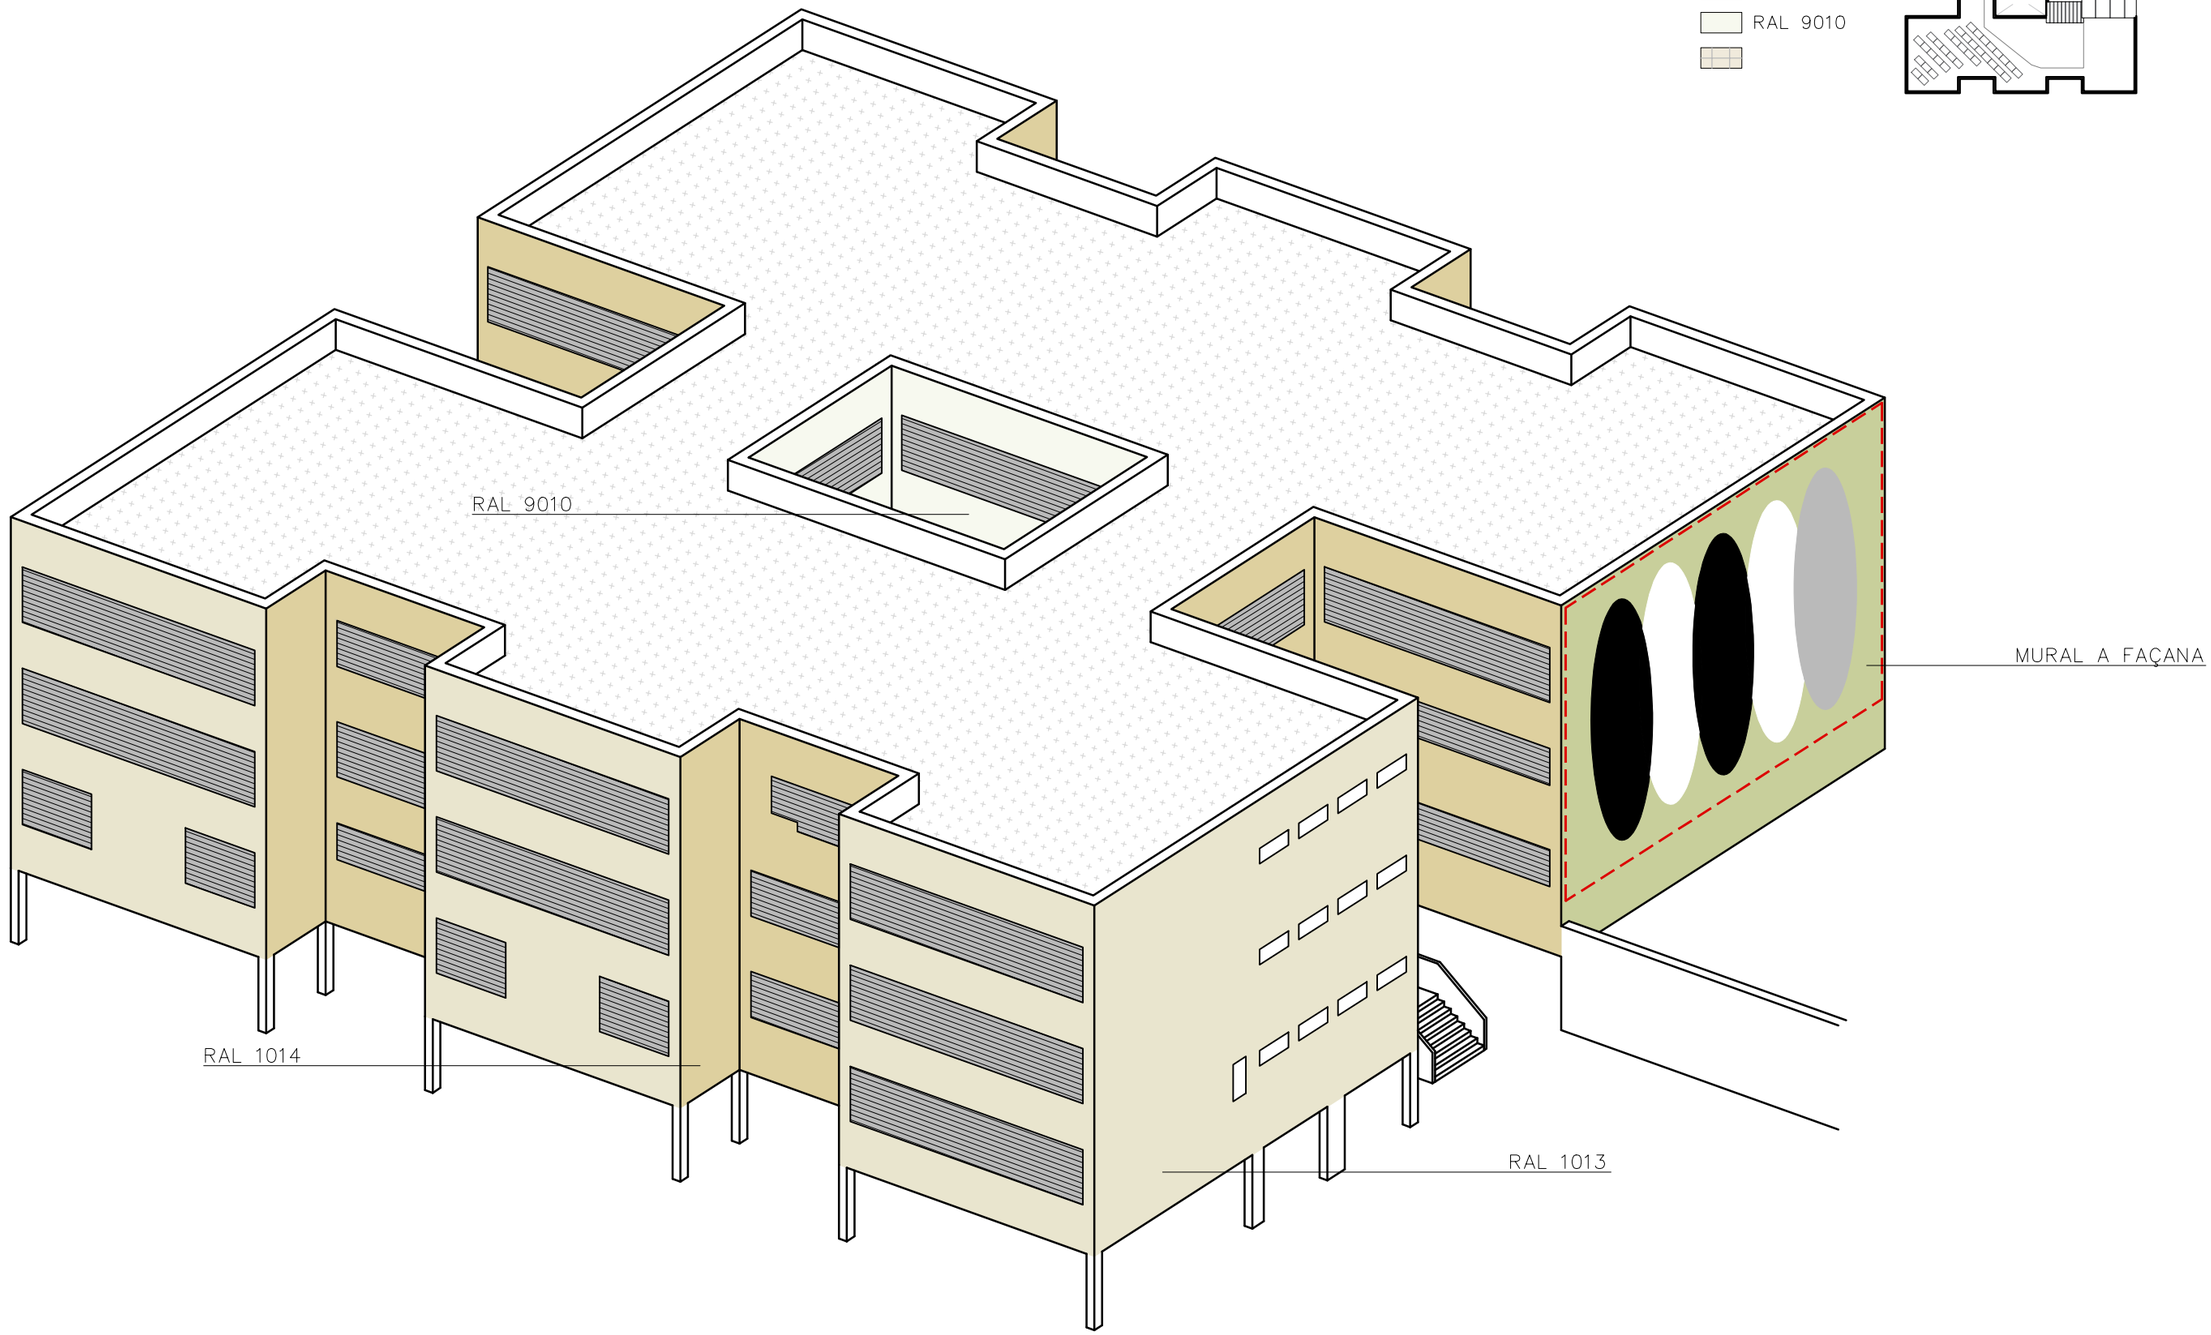

Ajuntament de Santa Coloma de Gramenet

AJUNTAMENT DE SANTA COLOMA DE GRAMENET
NIF: P-0824500C

PROJECTE:

PROJECTE EXECUTIU PER A LA REFORMA DE L'ESCOLA TORRE BALLDOVINA AMB CRITERIS D'ESTALVI ENERGÈTIC

DIRECCIÓ: AV. PALLARESA, 44. 08921, STA. COLOMA DE GRAMENET

POBLACIÓ: STA. COLOMA DE GRAMENET

PROVÍNCIA: BARCELONA

Ruiz—Larrea

ARQUITECTES:
RUIZ LARREA ARQUITECTURA S.L.P.

FERNANDO GIL GONZÀLEZ Nº COL: 43.405/1
JUAN CARLOS GARCÍA CORRAL Nº COL: 55.560/6
JOAQUÍN ANGULO PONS Nº COL: 60.204/3

ESCALA: 1/200

N

0 2 10

ESTAT PROPOSTA
ALÇAT
PROPOSTA DE FAÇANA


FASE: P. EXECUTIU

DATA: MAIG 2026

Nº PLÀNOL: 04E01

Nº PROJECTE: 2025188

NOM DE L'ARXIU: 04E01.DWG

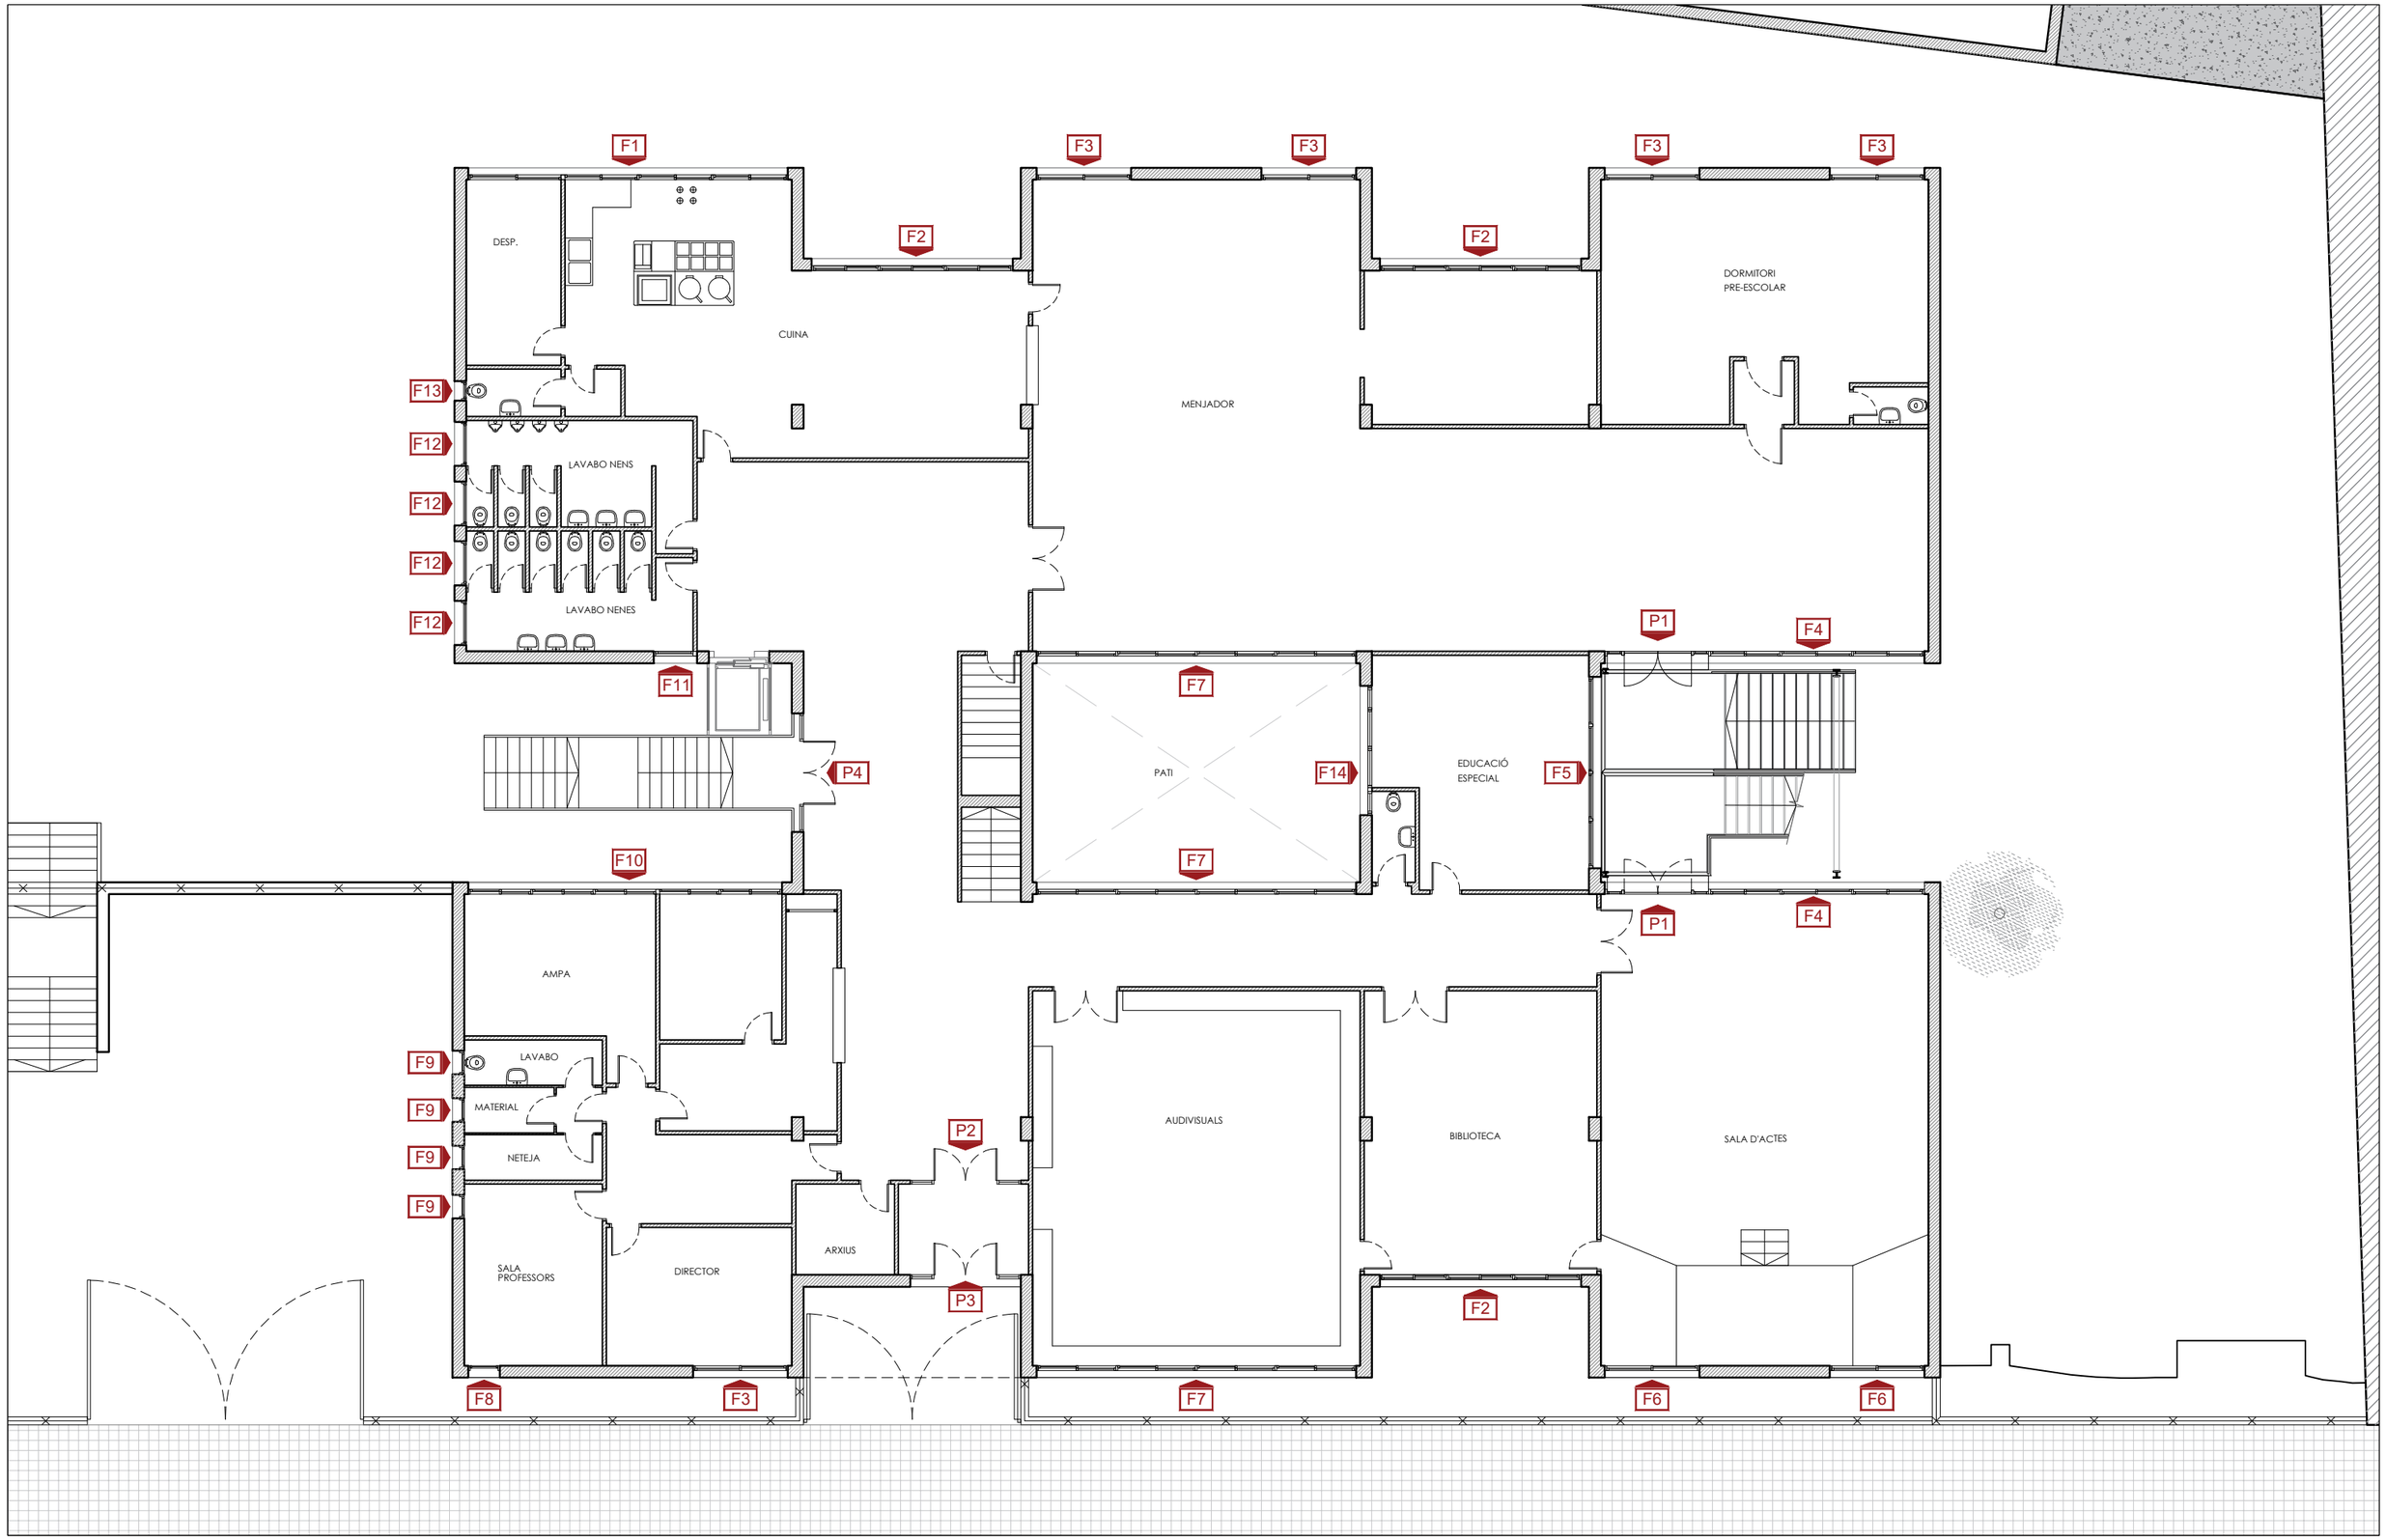

Ajuntament de Santa Coloma de Gramenet

AJUNTAMENT DE SANTA COLOMA DE GRAMENET

NIF: P-0824500C

PROJECTE:

PROJECTE EXECUTIU PER A LA REFORMA DE L'ESCOLA TORRE BALLDOVINA AMB CRITERIS D'ESTALVI ENERGÈTIC

DIRECCIÓ: AV. PALLARESA, 44. 08921, STA. COLOMA DE GRAMENET

POBLACIÓ: STA. COLOMA DE GRAMENET

PROVÍNCIA: BARCELONA

Ruiz—Larrea

ARQUITECTES:
RUIZ LARREA ARQUITECTURA S.L.P.

FERNANDO GIL GONZÀLEZ Nº COL: 43.405/1
JUAN CARLOS GARCÍA CORRAL Nº COL: 55.560/6
JOAQUÍN ANGULO PONS Nº COL: 60.204/3

ESCALA: 1/150

N

0 1,50 7,50

FUSTERIES I TANCAMENTS
PLANTA
PLANTA BAIXA

FASE: P. EXECUTIU

DATA: MAIG 2026

Nº PLÀNOL: 07A01

Nº PROJECTE: 2025188

NOM DE L'ARXIU: 07A01.DWG



Ajuntament de Santa Coloma de Gramenet

AJUNTAMENT DE SANTA COLOMA DE GRAMENET
NIF: P-0824500C

PROJECTE:

PROJECTE EXECUTIU PER A LA REFORMA DE L'ESCOLA TORRE BALLDOVINA AMB CRITERIS D'ESTALVI ENERGÈTIC

DIRECCIÓ: AV. PALLARESA, 44. 08921, STA. COLOMA DE GRAMENET

POBLACIÓ: STA. COLOMA DE GRAMENET

PROVÍNCIA: BARCELONA

Ruiz—Larrea

ARQUITECTES:
RUIZ LARREA ARQUITECTURA S.L.P.

FERNANDO GIL GONZÀLEZ Nº COL: 43.405/1
JUAN CARLOS GARCÍA CORRAL Nº COL: 55.560/6
JOAQUÍN ANGULO PONS Nº COL: 60.204/3

ESCALA: 1/150

N

0 1,50 7,50

FUSTERIES I TANCAMENTS
PLANTA
PLANTA PRIMERA


FASE: P. EXECUTIU

DATA: MAIG 2026

Nº PLÀNOL: 07A02

Nº PROJECTE: 2025188

NOM DE L'ARXIU: 07A02.DWG

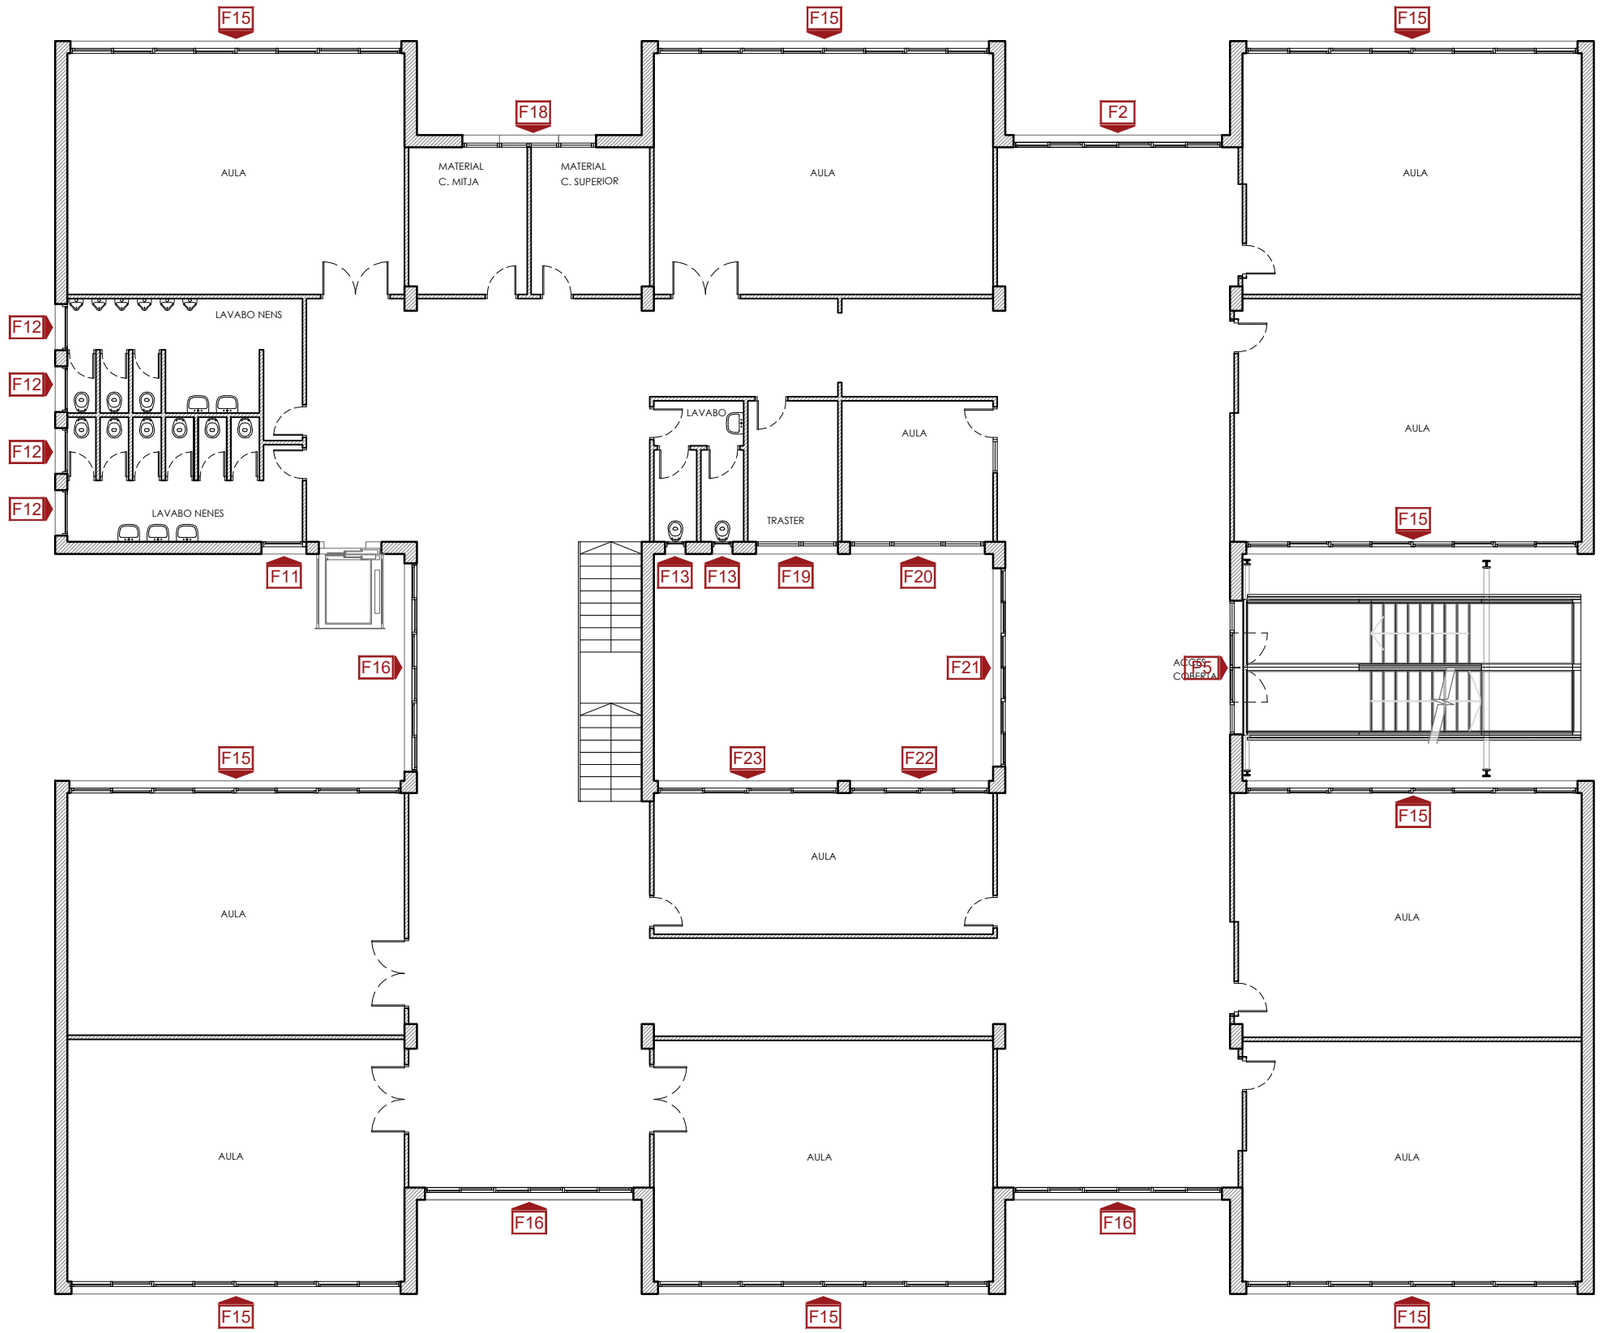

Ajuntament de Santa Coloma de Gramenet

AJUNTAMENT DE SANTA COLOMA DE GRAMENET
NIF: P-0824500C

PROJECTE:

PROJECTE EXECUTIU PER A LA REFORMA DE L'ESCOLA TORRE BALLDOVINA AMB CRITERIS D'ESTALVI ENERGÈTIC

DIRECCIÓ: AV. PALLARESA, 44. 08921, STA. COLOMA DE GRAMENET

POBLACIÓ: STA. COLOMA DE GRAMENET

PROVÍNCIA: BARCELONA

Ruiz—Larrea

ARQUITECTES:
RUIZ LARREA ARQUITECTURA S.L.P.

FERNANDO GIL GONZÀLEZ Nº COL: 43.405/1
JUAN CARLOS GARCÍA CORRAL Nº COL: 55.560/6
JOAQUÍN ANGULO PONS Nº COL: 60.204/3

ESCALA: 1/150

N

0 1,50 7,50

FUSTERIES I TANCAMENTS
PLANTA
PLANTA SEGONA


FASE: P. EXECUTIU

DATA: MAIG 2026

Nº PLÀNOL: 07A03

Nº PROJECTE: 2025188

NOM DE L'ARXIU: 07A03.DWG

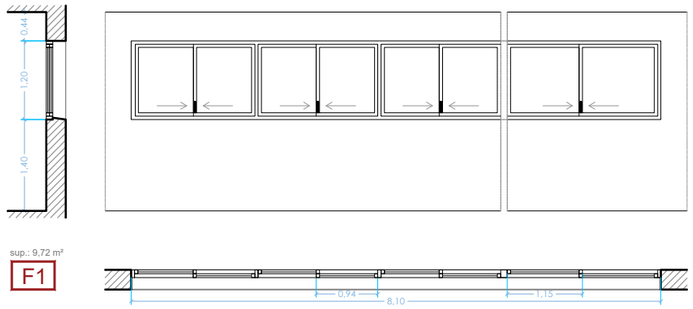

sup.: 9,72 m²

F1

FINESTRA 01


01 Unitat

Finestra d'alumini lacat color segons D.F., amb trencament de pont tèrmic, col·locada sobre bastiment de base, configurada en diversos mòduls independents condicionats per la presència d'un envà interior que intercepta el buit, sense persiana. Conjunt adaptat a un buit d'obra aproximat de 8100x1200 mm, subdividit mitjançant premarc en diferents trams, compost per tres finestres de dimensions aproximades de 1830x1100 mm cadascuna, amb dues fulles correderes, i una finestra en un extrem de dimensions aproximades de 2300x1200 mm, també amb dues fulles correderes.

El vidre serà del tipus (44/c16a/44), amb perfileria de gamma alta, i amb una U total de 1,8 W/m2K.


La fusteria complirà com a mínim amb les següents prestacions:
· Classe 4 de permeabilitat a l'aire, segons UNE-EN 12207
· Classe 9A d'estanquitat a l'aigua, segons UNE-EN 12208
· Classe C4 de resistència al vent, segons UNE-EN 12210

Inclou ferratges i accessoris necessaris per al correcte funcionament, del tipus multipunt, així com tots els elements de fixació i segellat per a la seva correcta col·locació, incloent l'adaptació al premarc en el punt de trobada amb l'envà interior.

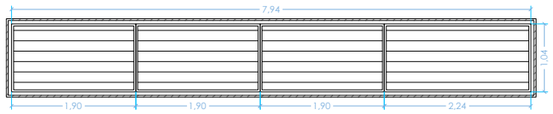

GELOSIA

Gelosia de lamel·les orientables d'alumini composta de lamel·les horitzontals encadellades entre si amb forma romboïdal de 150mm d'ample i 30mm de gruix. Lamel·les pivotants sobre eixos d'alumini de 8mm de diàmetre i allotjat en estructura de suport d'alumini extrusionat amb trencament anoditzat o lacat.

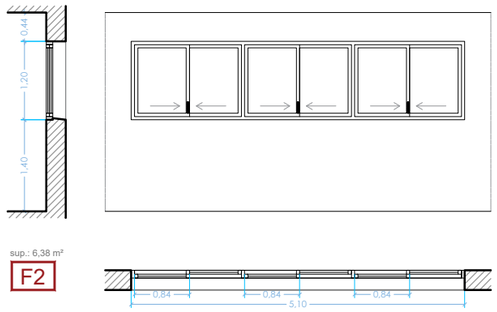

sup.: 6,38 m²

F2

FINESTRA 02


07 Unitats

Finestra d'alumini lacat color segons D.F., amb trencament de pont tèrmic, col·locada sobre bastiment de base, formada per tres mòduls independents, cadascun amb dues fulles correderes de vidre, sense persiana. Conjunt adaptat a un buit d'obra aproximat de 5100x1200mm, distribuït en tres finestres d'aproximadament 1700x1200mm cadascuna, amb fulles de dimensions aproximades de 840x1100mm.

Vidre tipus (44/c16a/44), amb perfileria de gamma alta, i amb una U total de 1,8 W/m2K.


La fusteria complirà com a mínim amb les següents prestacions:
· Classe 4 de permeabilitat a l'aire, segons UNE-EN 12207
· Classe 9A d'estanquitat a l'aigua, segons UNE-EN 12208
· Classe C4 de resistència al vent, segons UNE-EN 12210

Inclou ferratges i accessoris necessaris per al correcte funcio- nament, del tipus multipunt, així com tots els elements de fixació i segellat per a la seva correcta col·locació.

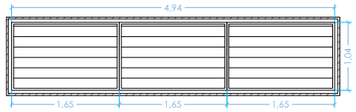

GELOSIA

Gelosia de lamel·les orientables d'alumini composta de lamel·les horitzontals encadellades entre si amb forma romboïdal de 150mm d'ample i 30mm de gruix. Lamel·les pivotants sobre eixos d'alumini de 8mm de diàmetre i allotjat en estructura de suport d'alumini extrusionat amb trencament anoditzat o lacat.

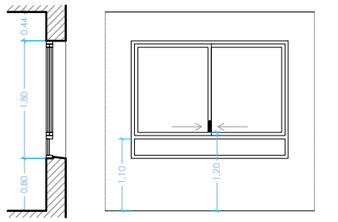

sup.: 4,32 m²

F3

FINESTRA 03


05 Unitats

Finestra d'alumini lacat color segons D.F., amb trencament de pont tèrmic, col·locada sobre bastiment de base, formada per una part inferior fixa i una part superior amb dues fulles correderes de vidre, sense persiana. Conjunt adaptat a un buit d'obra aproximat de 2400x1800 mm, compost per:
· franja inferior fixa d'aproximadament 2400x350 mm,
· zona superior practicable mitjançant dues fulles correderes, de dimensions aproximades de 2400x1450 mm.

Vidre tipus (44/c16a/44), amb perfileria de gamma alta, i amb una U total de 1,8 W/m2K.


La fusteria complirà com a mínim amb les següents prestacions:
· Classe 4 de permeabilitat a l'aire, segons UNE-EN 12207
· Classe 9A d'estanquitat a l'aigua, segons UNE-EN 12208
· Classe C4 de resistència al vent, segons UNE-EN 12210

Inclou ferratges i accessoris necessaris per al correcte funcio- nament, del tipus multipunt, així com tots els elements de fixació i segellat per a la seva correcta col·locació.

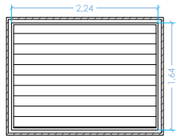

GELOSIA

Gelosia de lamel·les orientables d'alumini composta de lamel·les horitzontals encadellades entre si amb forma romboïdal de 150mm d'ample i 30mm de gruix. Lamel·les pivotants sobre eixos d'alumini de 8mm de diàmetre i allotjat en estructura de suport d'alumini extrusionat amb trencament anoditzat o lacat.

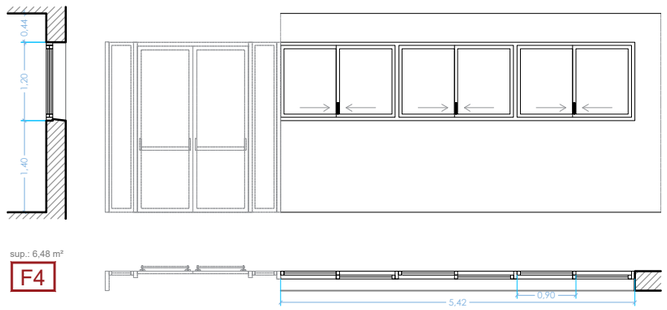

sup.: 6,48 m²

F4

FINESTRA 04

02 Unitats

Finestra d'alumini lacat color segons D.F., amb trencament de pont tèrmic, col·locada sobre bastiment de base, formada per tres mòduls independents, cadascun amb dues fulles correderes de vidre, sense persiana. Conjunt adaptat a un buit d'obra aproximat de 5420x1200mm, distribuït en tres finestres d'aproximadament 1800x1200mm cadascuna, amb fulles de dimensions aproximades de 900x1100mm.

Vidre tipus (44/c16a/44), amb perfileria de gamma alta, i amb una U total de 1,8 W/m2K.

La fusteria complirà com a mínim amb les següents prestacions:
· Classe 4 de permeabilitat a l'aire, segons UNE-EN 12207
· Classe 9A d'estanquitat a l'aigua, segons UNE-EN 12208
· Classe C4 de resistència al vent, segons UNE-EN 12210

Inclou ferratges i accessoris necessaris per al correcte funcio- nament, del tipus multipunt, així com tots els elements de fixació i segellat per a la seva correcta col·locació.

* CONJUNTAMENT AMB PORTA 01

Ajuntament de Santa Coloma de Gramenet

AJUNTAMENT DE SANTA COLOMA DE GRAMENET
NIF: P-0824500C

PROJECTE:
PROJECTE EXECUTIU PER A LA REFORMA DE L'ESCOLA TORRE BALLDOVINA AMB CRITERIS D'ESTALVI ENERGÈTIC

DIRECCIÓ: AV. PALLARESA, 44. 08921, STA. COLOMA DE GRAMENET
POBLACIÓ: STA. COLOMA DE GRAMENET
PROVÍNCIA: BARCELONA

Ruiz—Larrea


ARQUITECTES:
RUIZ LARREA ARQUITECTURA S.L.P.
FERNANDO GIL GONZÀLEZ Nº COL: 43.405/1
JUAN CARLOS GARCÍA CORRAL Nº COL: 55.560/6
JOAQUÍN ANGULO PONS Nº COL: 60.204/3

ESCALA: –
N
0

FUSTERIES I TANCAMENTS
FUSTERIES
QUADRE DE FUSTERIES

FASE: P. EXECUTIU
DATA: MAIG 2026
Nº PLÀNOL: 07A04

Nº PROJECTE: 2025188
NOM DE L'ARXIU: 07A04.DWG

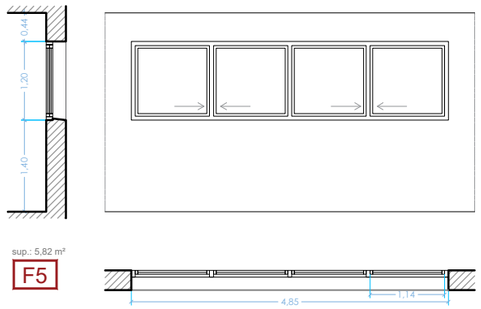


FINESTRA 05
02 Unitats

Finestra d'alumini lacat color segons D.F., amb trencament de pont tèrmic, col·locada sobre bastiment de base, formada per quatre mòduls corredissos independents de vidre, sense persiana. Conjunt adaptat a un buit d'obra aproximat de 4850x1200 mm, distribuït en quatre finestres fixes d'igual amplada, d'aproximadament 1210x1200 mm cadascuna.

Vidre tipus (44/c16a/44), amb perfileria de gamma alta, i amb una U total de 1,8 W/m2K.

La fusteria complirà com a mínim amb les següents prestacions:
· Classe 4 de permeabilitat a l'aire, segons UNE-EN 12207
· Classe 9A d'estanquitat a l'aigua, segons UNE-EN 12208
· Classe C4 de resistència al vent, segons UNE-EN 12210

Inclou tots els elements de fixació i segellat necessaris per a la seva correcta col·locació, així com remats perimetrals per garantir la seva integració amb el sistema de façana.

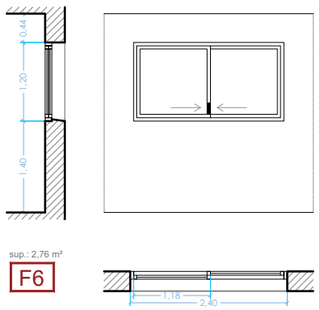


FINESTRA 06
02 Unitats

Finestra d'alumini lacat color segons D.F., amb trencament de pont tèrmic, col·locada sobre bastiment de base, formada per dues fulles correderes de vidre, sense persiana. Conjunt adaptat a un buit d'obra aproximat de 2400x1200 mm, compost per dues fulles correderes, de dimensions aproximades de 2100x1100 mm.

Vidre tipus (44/c16a/44), amb perfileria de gamma alta, i amb una U total de 1,8 W/m2K.


La fusteria complirà com a mínim amb les següents prestacions:
· Classe 4 de permeabilitat a l'aire, segons UNE-EN 12207
· Classe 9A d'estanquitat a l'aigua, segons UNE-EN 12208
· Classe C4 de resistència al vent, segons UNE-EN 12210

Inclou ferratges i accessoris necessaris per al correcte funcionament, del tipus multipunt, així com tots els elements de fixació i segellat per a la seva correcta col·locació.

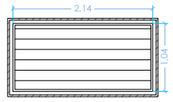

GELOSIA

Gelosia de lamel·les orientables d'alumini composta de lamel·les horitzontals encadellades entre si amb forma romboïdal de 150mm d'ample i 30mm de gruix. Lamel·les pivotants sobre eixos d'alumini de 8mm de diàmetre i allotjat en estructura de suport d'alumini extrusionat amb trencament anoditzat o lacat.

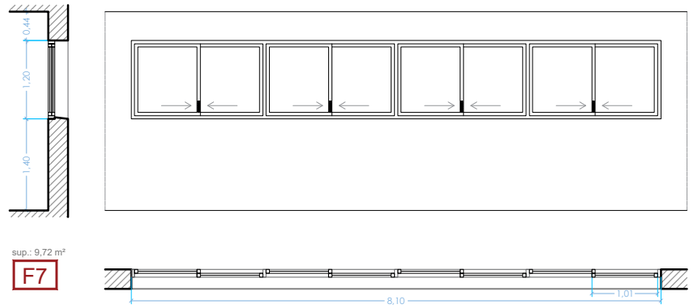


FINESTRA 07
05 Unitats

Finestra d'alumini lacat color segons D.F., amb trencament de pont tèrmic, col·locada sobre bastiment de base, formada per quatre mòduls independents, cadascun amb dues fulles correderes de vidre, sense persiana. Conjunt adaptat a un buit d'obra aproximat de 8100x1200mm, distribuït en tres finestres d'aproximadament 1960x1100mm cadascuna, amb fulles de dimensions aproximades de 1010x1100mm.

Vidre tipus (44/c16a/44), amb perfileria de gamma alta, i amb una U total de 1,8 W/m2K.


La fusteria complirà com a mínim amb les següents prestacions:
· Classe 4 de permeabilitat a l'aire, segons UNE-EN 12207
· Classe 9A d'estanquitat a l'aigua, segons UNE-EN 12208
· Classe C4 de resistència al vent, segons UNE-EN 12210

Inclou ferratges i accessoris necessaris per al correcte funcio- nament, del tipus multipunt, així com tots els elements de fixació i segellat per a la seva correcta col·locació.

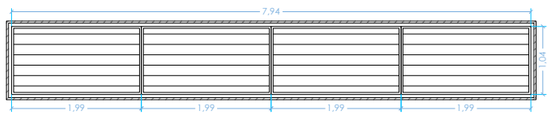

GELOSIA

Gelosia de lamel·les orientables d'alumini composta de lamel·les horitzontals encadellades entre si amb forma romboïdal de 150mm d'ample i 30mm de gruix. Lamel·les pivotants sobre eixos d'alumini de 8mm de diàmetre i allotjat en estructura de suport d'alumini extrusionat amb trencament anoditzat o lacat.

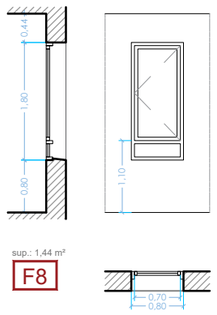


FINESTRA 08
01 Unitat

Finestra d'alumini lacat color segons D.F., amb trencament de pont tèrmic, col·locada sobre bastiment de base, formada per una part inferior fixa i una part superior abatible, sense persiana. Conjunt adaptat a un buit d'obra aproximat de 800x1800 mm, compost per:
· franja inferior fixa d'aproximadament 800x350 mm,
· zona superior practicable mitjançant dues fulles correderes, de dimensions aproximades de 800x1450 mm.

Vidre tipus (44/c16a/44), amb perfileria de gamma alta, i amb una U total de 1,8 W/m2K.

La fusteria complirà com a mínim amb les següents prestacions:
· Classe 4 de permeabilitat a l'aire, segons UNE-EN 12207
· Classe 9A d'estanquitat a l'aigua, segons UNE-EN 12208
· Classe C4 de resistència al vent, segons UNE-EN 12210

Inclou ferratges i accessoris necessaris per al correcte funcionament, del tipus multipunt, així com tots els elements de fixació i segellat per a la seva correcta col·locació.

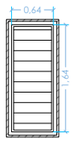

GELOSIA

Gelosia de lamel·les orientables d'alumini composta de lamel·les horitzontals encadellades entre si amb forma romboïdal de 150mm d'ample i 30mm de gruix. Lamel·les pivotants sobre eixos d'alumini de 8mm de diàmetre i allotjat en estructura de suport d'alumini extrusionat amb trencament anoditzat o lacat.

Ajuntament de Santa Coloma de Gramenet

AJUNTAMENT DE SANTA COLOMA DE GRAMENET
NIF: P-0824500C

PROJECTE:

PROJECTE EXECUTIU PER A LA REFORMA DE L'ESCOLA TORRE BALLDOVINA AMB CRITERIS D'ESTALVI ENERGÈTIC

DIRECCIÓ: AV. PALLARESA, 44. 08921, STA. COLOMA DE GRAMENET

POBLACIÓ: STA. COLOMA DE GRAMENET

PROVÍNCIA: BARCELONA

Ruiz—Larrea

ARQUITECTES:
RUIZ LARREA ARQUITECTURA S.L.P.

FERNANDO GIL GONZÀLEZ Nº COL: 43.405/1
JUAN CARLOS GARCÍA CORRAL Nº COL: 55.560/6
JOAQUÍN ANGULO PONS Nº COL: 60.204/3

ESCALA: –

N
0

FUSTERIES I TANCAMENTS
FUSTERIES
QUADRE DE FUSTERIES


FASE: P. EXECUTIU

DATA: MAIG 2026

Nº PLÀNOL: 07A05


Nº PROJECTE: 2025188

NOM DE L'ARXIU: 07A05.DWG

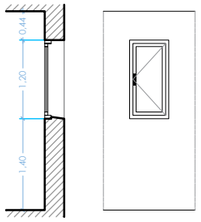

sup.: 0,72 m²

F9

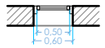


FINESTRA 09
06 Unitats


Finestra d'alumini lacat color segons D.F., amb trencament de pont tèrmic, col·locada sobre bastiment de base, formada per una part abatible, sense persiana. Conjunt adaptat a un buit d'obra aproximat de 600x1200 mm, compost per zona superior practicable mitjançant una fulla abatible, de dimensions aproximades de 500x1100 mm.

Vidre tipus (44/c16a/44), amb perfileria de gamma alta, i amb una U total de 1,8 W/m2K.

La fusteria complirà com a mínim amb les següents prestacions:
· Classe 4 de permeabilitat a l'aire, segons UNE-EN 12207
· Classe 9A d'estanquitat a l'aigua, segons UNE-EN 12208
· Classe C4 de resistència al vent, segons UNE-EN 12210


Inclou ferratges i accessoris necessaris per al correcte funcionament, del tipus multipunt, així com tots els elements de fixació i segellat per a la seva correcta col·locació.

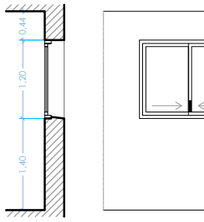

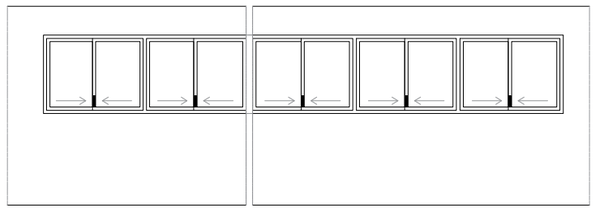

sup.: 9,72 m²

F10

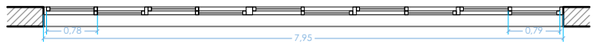


FINESTRA 10
01 Unitats

Finestra d'alumini lacat color segons D.F., amb trencament de pont tèrmic, col·locada sobre bastiment de base, configurada en diversos mòduls independents condicionats per la presència d'un envà interior que intercepta el buit, sense persiana. Conjunt adaptat a un buit d'obra aproximat de 7950x1200 mm, subdividit mitjançant premarc en diferents trams, compost per tres finestres de dimensions aproximades de 1530x1100 mm cadascuna, amb dues fulles correderes, i dues finestres en l'altre extrem de dimensions aproximades de 1500x1200 mm, també amb dues fulles correderes.

Vidre tipus (44/c16a/44), amb perfileria de gamma alta, i amb una U total de 1,8 W/m2K.


La fusteria complirà com a mínim amb les següents prestacions:
· Classe 4 de permeabilitat a l'aire, segons UNE-EN 12207
· Classe 9A d'estanquitat a l'aigua, segons UNE-EN 12208
· Classe C4 de resistència al vent, segons UNE-EN 12210

Inclou ferratges i accessoris necessaris per al correcte funcionament, del tipus multipunt, així com tots els elements de fixació i segellat per a la seva correcta col·locació, incloent l'adaptació al premarc en el punt de trobada amb l'envà interior.

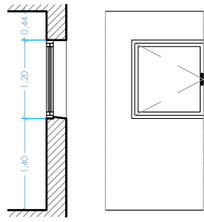

sup.: 1,44 m²

F11

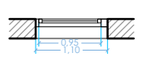


FINESTRA 11
03 Unitats

Finestra d'alumini lacat color segons D.F., amb trencament de pont tèrmic, col·locada sobre bastiment de base, formada per una part abatible, sense persiana. Conjunt adaptat a un buit d'obra aproximat de 1100x1200 mm, compost per zona practicable mitjançant una fulla abatible, de dimensions aproximades de 1000x1100 mm.

Vidre tipus (44/c16a/44), amb perfileria de gamma alta, i amb una U total de 1,8 W/m2K.


La fusteria complirà com a mínim amb les següents prestacions:
· Classe 4 de permeabilitat a l'aire, segons UNE-EN 12207
· Classe 9A d'estanquitat a l'aigua, segons UNE-EN 12208
· Classe C4 de resistència al vent, segons UNE-EN 12210

Inclou ferratges i accessoris necessaris per al correcte funcionament, del tipus multipunt, així com tots els elements de fixació i segellat per a la seva correcta col·locació.

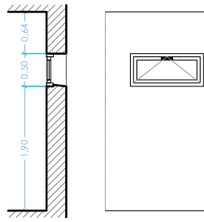

sup.: 0,56 m²

F12

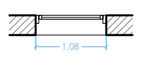


FINESTRA 12
12 Unitats

Finestra d'alumini lacat color segons D.F., amb trencament de pont tèrmic, col·locada sobre bastiment de base, formada per una part abatible, sense persiana. Conjunt adaptat a un buit d'obra aproximat de 1080x500 mm, compost per zona practicable mitjançant una fulla abatible, de dimensions aproximades de 1020x450 mm.

Vidre tipus (44/c16a/44), amb perfileria de gamma alta, i amb una U total de 1,8 W/m2K.

La fusteria complirà com a mínim amb les següents prestacions:
· Classe 4 de permeabilitat a l'aire, segons UNE-EN 12207
· Classe 9A d'estanquitat a l'aigua, segons UNE-EN 12208
· Classe C4 de resistència al vent, segons UNE-EN 12210

Inclou ferratges i accessoris necessaris per al correcte funcionament, del tipus multipunt, així com tots els elements de fixació i segellat per a la seva correcta col·locació.

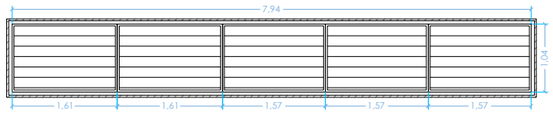

GELOSIA

Gelosia de lamel·les orientables d'alumini composta de lamel·les horitzontals encadellades entre si amb forma romboïdal de 150mm d'ample i 30mm de gruix. Lamel·les pivotants sobre eixos d'alumini de 8mm de diàmetre i allotjat en estructura de suport d'alumini extrusionat amb trencament anoditzat o lacat.

Ajuntament de Santa Coloma de Gramenet

AJUNTAMENT DE SANTA COLOMA DE GRAMENET
NIF: P-0824500C

PROJECTE:
PROJECTE EXECUTIU PER A LA REFORMA DE L'ESCOLA TORRE BALLDOVINA AMB CRITERIS D'ESTALVI ENERGÈTIC

DIRECCIÓ: AV. PALLARESA, 44. 08921, STA. COLOMA DE GRAMENET
POBLACIÓ: STA. COLOMA DE GRAMENET
PROVÍNCIA: BARCELONA

Ruiz—Larrea


ARQUITECTES:
RUIZ LARREA ARQUITECTURA S.L.P.
FERNANDO GIL GONZÀLEZ Nº COL: 43.405/1
JUAN CARLOS GARCÍA CORRAL Nº COL: 55.560/6
JOAQUÍN ANGULO PONS Nº COL: 60.204/3

ESCALA: –
N
0

FUSTERIES I TANCAMENTS
FUSTERIES
QUADRE DE FUSTERIES

FASE: P. EXECUTIU
DATA: MAIG 2026
Nº PLÀNOL: 07A06

Nº PROJECTE: 2025188
NOM DE L'ARXIU: 07A06.DWG

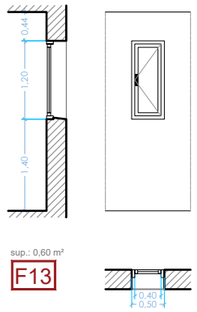

sup.: 0,60 m²

F13


FINESTRA 13
03 Unitats

Finestra d'alumini lacat color segons D.F., amb trencament de pont tèrmic, col·locada sobre bastiment de base, formada per una part abatible, sense persiana. Conjunt adaptat a un buit d'obra aproximat de 500x1200 mm, compost per zona practicable mitjançant una fulla abatible, de dimensions aproximades de 400x1100 mm.

Vidre tipus (44/c16a/44), amb perfileria de gamma alta, i amb una U total de 1,8 W/m2K.


La fusteria complirà com a mínim amb les següents prestacions:
· Classe 4 de permeabilitat a l'aire, segons UNE-EN 12207
· Classe 9A d'estanquitat a l'aigua, segons UNE-EN 12208
· Classe C4 de resistència al vent, segons UNE-EN 12210

Inclou ferratges i accessoris necessaris per al correcte funcio- nament, del tipus multipunt, així com tots els elements de fixació i segellat per a la seva correcta col·locació.

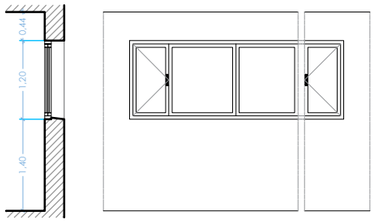

sup.: 3,93 m²

F14

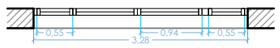


FINESTRA 14
01 Unitat

Finestra d'alumini lacat color segons D.F., amb trencament de pont tèrmic, col·locada sobre bastiment de base, formada per dues parts abatibles laterals i dues parts fixes centrals, sense persiana. Conjunt adaptat a un buit d'obra aproximat de 3280x1200 mm, compost per dues zones practicables mitjançant fulles abatibles laterals, de dimensions aproximades de 550x1100 mm cadascuna, i dues zones fixes centrals d'igual amplada, de dimensions aproximades de 940x1100 mm cadascuna.

Vidre tipus (44/c16a/44), amb perfileria de gamma alta, i amb una U total de 1,8 W/m2K.


La fusteria complirà com a mínim amb les següents prestacions:
· Classe 4 de permeabilitat a l'aire, segons UNE-EN 12207
· Classe 9A d'estanquitat a l'aigua, segons UNE-EN 12208
· Classe C4 de resistència al vent, segons UNE-EN 12210

Inclou ferratges i accessoris necessaris per al correcte funcio. nament, del tipus multipunt, així com tots els elements de fixació i segellat per a la seva correcta col·locació.

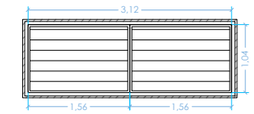


GELOSIA

Gelosia de lamel·les orientables d'alumini composta de lamel·les horitzontals encadellades entre si amb forma romboïdal de 150mm d'ample i 30mm de gruix. Lamel·les pivotants sobre eixos d'alumini de 8mm de diàmetre i allotjat en estructura de suport d'alumini extrusionat amb trencament anoditzat o lacat.

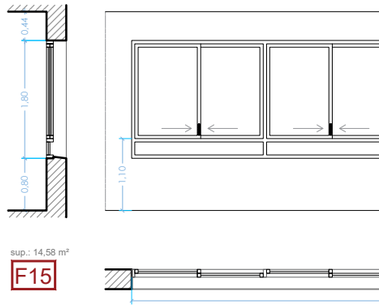

sup.: 14,58 m²

F15

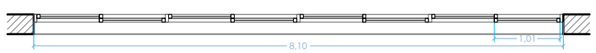


FINESTRA 15
17 Unitats

Finestra d'alumini lacat color segons D.F., amb trencament de pont tèrmic, col·locada sobre bastiment de base, formada per quatre mòduls independents, cadascuna amb una part inferior fixa i una part superior amb dues fulles correderes de vidre, sense persiana. Conjunt adaptat a un buit d'obra aproximat de 8100x1800 mm, compost per:
· franja inferior fixa d'aproximadament 1960x350 mm,
· zona superior practicable mitjançant dues fulles correderes, de dimensions aproximades de 1960x1450 mm.

Vidre tipus (44/c16a/44), amb perfileria de gamma alta, i amb una U total de 1,8 W/m2K.


La fusteria complirà com a mínim amb les següents prestacions:
· Classe 4 de permeabilitat a l'aire, segons UNE-EN 12207
· Classe 9A d'estanquitat a l'aigua, segons UNE-EN 12208
· Classe C4 de resistència al vent, segons UNE-EN 12210

Inclou ferratges i accessoris necessaris per al correcte funcio- nament, del tipus multipunt, així com tots els elements de fixació i segellat per a la seva correcta col·locació.

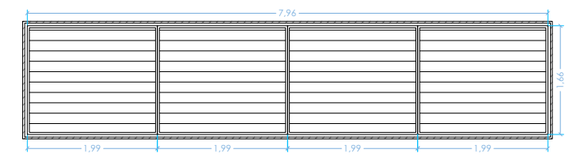

GELOSIA

Gelosia de lamel·les orientables d'alumini composta de lamel·les horitzontals encadellades entre si amb forma romboïdal de 150mm d'ample i 30mm de gruix. Lamel·les pivotants sobre eixos d'alumini de 8mm de diàmetre i allotjat en estructura de suport d'alumini extrusionat amb trencament anoditzat o lacat.

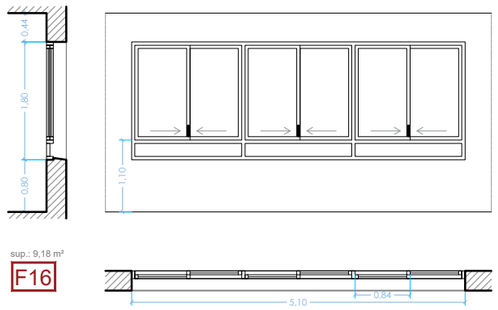

sup.: 9,18 m²

F16


FINESTRA 16
05 Unitats

Finestra d'alumini lacat color segons D.F., amb trencament de pont tèrmic, col·locada sobre bastiment de base, formada per tres mòduls independents, cadascuna amb una part inferior fixa i una part superior amb dues fulles correderes de vidre, sense persiana. Conjunt adaptat a un buit d'obra aproximat de 5100x1800 mm, compost per:
· franja inferior fixa d'aproximadament 1630x350 mm,
· zona superior practicable mitjançant dues fulles correderes, de dimensions aproximades de 1630x1450 mm.

Vidre tipus (44/c16a/44), amb perfileria de gamma alta, i amb una U total de 1,8 W/m2K.

La fusteria complirà com a mínim amb les següents prestacions:
· Classe 4 de permeabilitat a l'aire, segons UNE-EN 12207
· Classe 9A d'estanquitat a l'aigua, segons UNE-EN 12208
· Classe C4 de resistència al vent, segons UNE-EN 12210

Inclou ferratges i accessoris necessaris per al correcte funcio- nament, del tipus multipunt, així com tots els elements de fixació i segellat per a la seva correcta col·locació.

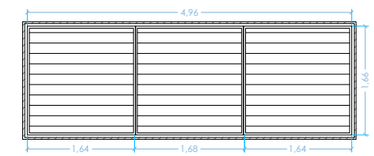

GELOSIA

Gelosia de lamel·les orientables d'alumini composta de lamel·les horitzontals encadellades entre si amb forma romboïdal de 150mm d'ample i 30mm de gruix. Lamel·les pivotants sobre eixos d'alumini de 8mm de diàmetre i allotjat en estructura de suport d'alumini extrusionat amb trencament anoditzat o lacat.

Ajuntament de Santa Coloma de Gramenet

AJUNTAMENT DE SANTA COLOMA DE GRAMENET
NIF: P-0824500C

PROJECTE:

PROJECTE EXECUTIU PER A LA REFORMA DE L'ESCOLA TORRE BALLDOVINA AMB CRITERIS D'ESTALVI ENERGÈTIC

DIRECCIÓ: AV. PALLARESA, 44. 08921, STA. COLOMA DE GRAMENET

POBLACIÓ: STA. COLOMA DE GRAMENET

PROVÍNCIA: BARCELONA

Ruiz—Larrea

ARQUITECTES:
RUIZ LARREA ARQUITECTURA S.L.P.

FERNANDO GIL GONZÀLEZ Nº COL: 43.405/1
JUAN CARLOS GARCÍA CORRAL Nº COL: 55.560/6
JOAQUÍN ANGULO PONS Nº COL: 60.204/3

ESCALA: –

N

0

FUSTERIES I TANCAMENTS
FUSTERIES
QUADRE DE FUSTERIES


FASE: P. EXECUTIU

DATA: MAIG 2026

Nº PLÀNOL: 07A07

Nº PROJECTE: 2025188

NOM DE L'ARXIU: 07A07.DWG

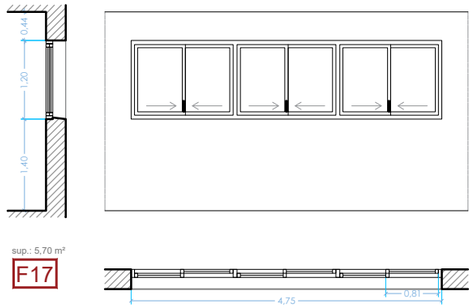


FINESTRA 17
01 Unitat

Finestra d'alumini lacat color segons D.F., amb trencament de pont tèrmic, col·locada sobre bastiment de base, formada per tres mòduls independents, cadascuna amb dues fulles correderes de vidre, sense persiana. Conjunt adaptat a un buit d'obra aproximat de 4750x1200 mm, compost per:
· franja inferior fixa d'aproximadament 1630x350 mm,
· zona superior practicable mitjançant dues fulles correderes, de dimensions aproximades de 1510x1100 mm.

Vidre tipus (44/c16a/44), amb perfileria de gamma alta, i amb una U total de 1,8 W/m2K.


La fusteria complirà com a mínim amb les següents prestacions:
· Classe 4 de permeabilitat a l'aire, segons UNE-EN 12207
· Classe 9A d'estanquitat a l'aigua, segons UNE-EN 12208
· Classe C4 de resistència al vent, segons UNE-EN 12210

Inclou ferratges i accessoris necessaris per al correcte funcio- nament, del tipus multipunt, així com tots els elements de fixació i segellat per a la seva correcta col·locació.

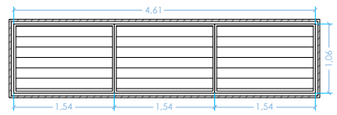

GELOSIA

Gelosia de lamel·les orientables d'alumini composta de lamel·les horitzontals encadellades entre si amb forma romboïdal de 150mm d'ample i 30mm de gruix. Lamel·les pivotants sobre eixos d'alumini de 8mm de diàmetre i allotjat en estructura de suport d'alumini extrusionat amb trencament anoditzat o lacat.

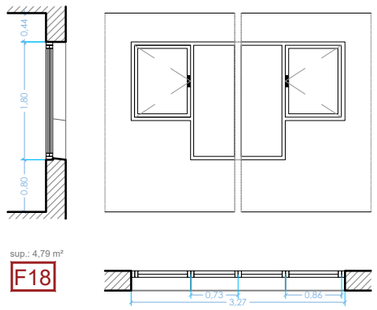


FINESTRA 18
01 Unitat

Finestra d'alumini lacat color segons D.F., amb trencament de pont tèrmic, col.locada sobre bastiment de base, formada per quatre mòduls independents, cadascuna amb dues parts centrals fixes i dues parts als extrems abatibles de vidre, sense persiana. Conjunt adaptat a un buit d'obra aproximat de 3270x1800 mm, compost per:
. part interior fixa d'aproximadament 730x1800 mm,
. part exterior practicable mitjançant una fulla abatible, de dimensions aproximades de 860x1150 mm.

Vidre tipus (44/c16a/44), amb perfileria de gamma alta, i amb una U total de 1,8 W/m2K.


La fusteria complirà com a mínim amb les següents prestacions:
· Classe 4 de permeabilitat a l'aire, segons UNE-EN 12207
· Classe 9A d'estanquitat a l'aigua, segons UNE-EN 12208
· Classe C4 de resistència al vent, segons UNE-EN 12210

Inclou ferratges i accessoris necessaris per al correcte funcio- nament, del tipus multipunt, així com tots els elements de fixació i segellat per a la seva correcta col·locació.

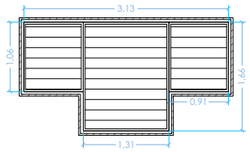

GELOSIA

Gelosia de lamel·les orientables d'alumini composta de lamel·les horitzontals encadellades entre si amb forma romboïdal de 150mm d'ample i 30mm de gruix. Lamel·les pivotants sobre eixos d'alumini de 8mm de diàmetre i allotjat en estructura de suport d'alumini extrusionat amb trencament anoditzat o lacat.

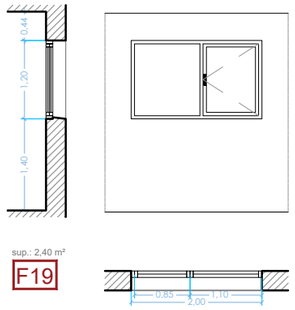


FINESTRA 19
01 Unitat

Finestra d'alumini lacat color segons D.F., amb trencament de pont tèrmic, col·locada sobre bastiment de base, formada per una part abatible i una part fixa, sense persiana. Conjunt adaptat a un buit d'obra aproximat de 2000x1200 mm, compost per una peça practicables mitjançant una fulla abatible, de dimensions aproximades de 850x1100 mm, i una zona fixa, de dimensions aproximades de 1000x1100 mm cadascuna.

Vidre tipus (44/c16a/44), amb perfileria de gamma alta, i amb una U total de 1,8 W/m2K.


La fusteria complirà com a mínim amb les següents prestacions:
· Classe 4 de permeabilitat a l'aire, segons UNE-EN 12207
· Classe 9A d'estanquitat a l'aigua, segons UNE-EN 12208
· Classe C4 de resistència al vent, segons UNE-EN 12210

Inclou ferratges i accessoris necessaris per al correcte funcio. nament, del tipus multipunt, així com tots els elements de fixació i segellat per a la seva correcta col·locació.

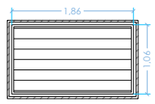

GELOSIA

Gelosia de lamel·les orientables d'alumini composta de lamel·les horitzontals encadellades entre si amb forma romboïdal de 150mm d'ample i 30mm de gruix. Lamel·les pivotants sobre eixos d'alumini de 8mm de diàmetre i allotjat en estructura de suport d'alumini extrusionat amb trencament anoditzat o lacat.

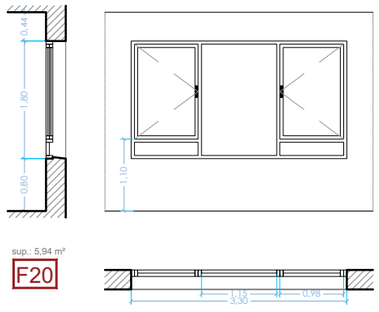


FINESTRA 20
01 Unitat

Finestra d'alumini lacat color segons D.F., amb trencament de pont tèrmic, col·locada sobre bastiment de base, formada per dos mòduls laterals amb part inferior fixa i part superior abatible, i un mòdul central fix, sense persiana. Conjunt adaptat a un buit d'obra aproximat de 3300x1800 mm, compost per dues zones laterals amb part fixa inferior de dimensions aproximades de 1000x350 mm i part practicable superior mitjançant fulla abatible de dimensions aproximades de 1000x1450 mm, i una zona central fixa de dimensions aproximades de 1150x1700 mm.

Vidre tipus (44/c16a/44), amb perfileria de gamma alta, i amb una U total de 1,8 W/m2K.

La fusteria complirà com a mínim amb les següents prestacions:
· Classe 4 de permeabilitat a l'aire, segons UNE-EN 12207
· Classe 9A d'estanquitat a l'aigua, segons UNE-EN 12208
· Classe C4 de resistència al vent, segons UNE-EN 12210

Inclou ferratges i accessoris necessaris per al correcte funcionament, del tipus multipunt, així com tots els elements de fixació i segellat per a la seva correcta col·locació.

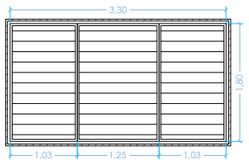

GELOSIA

Gelosia de lamel·les orientables d'alumini composta de lamel·les horitzontals encadellades entre si amb forma romboïdal de 150mm d'ample i 30mm de gruix. Lamel·les pivotants sobre eixos d'alumini de 8mm de diàmetre i allotjat en estructura de suport d'alumini extrusionat amb trencament anoditzat o lacat.

Ajuntament de Santa Coloma de Gramenet

AJUNTAMENT DE SANTA COLOMA DE GRAMENET
NIF: P-0824500C

PROJECTE:
PROJECTE EXECUTIU PER A LA REFORMA DE L'ESCOLA TORRE BALLDOVINA AMB CRITERIS D'ESTALVI ENERGÈTIC

DIRECCIÓ: AV. PALLARESA, 44. 08921, STA. COLOMA DE GRAMENET
POBLACIÓ: STA. COLOMA DE GRAMENET
PROVÍNCIA: BARCELONA

Ruiz—Larrea


ARQUITECTES:
RUIZ LARREA ARQUITECTURA S.L.P.
FERNANDO GIL GONZÀLEZ Nº COL: 43.405/1
JUAN CARLOS GARCÍA CORRAL Nº COL: 55.560/6
JOAQUÍN ANGULO PONS Nº COL: 60.204/3

ESCALA: –
N
0

FUSTERIES I TANCAMENTS
FUSTERIES
QUADRE DE FUSTERIES

FASE: P. EXECUTIU
DATA: MAIG 2026
Nº PLÀNOL: 07A08

Nº PROJECTE: 2025188
NOM DE L'ARXIU: 07A08.DWG

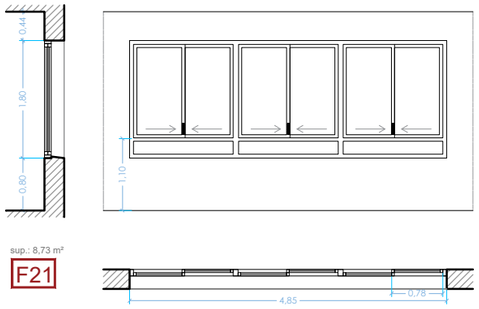

sup.: 8,73 m²

F21


FINESTRA 21
01 Unitat

Finestra d'alumini lacat color segons D.F., amb trencament de pont tèrmic, col·locada sobre bastiment de base, formada per tres mòduls independents, cadascuna amb una part inferior fixa i una part superior amb dues fulles correderes de vidre, sense persiana. Conjunt adaptat a un buit d'obra aproximat de 4850x1800 mm, compost per:
· franja inferior fixa d'aproximadament 1530x350 mm,
· zona superior practicable mitjançant dues fulles correderes, de dimensions aproximades de 1530x1450 mm.

Vidre tipus (44/c16a/44), amb perfileria de gamma alta, i amb una U total de 1,8 W/m2K.


La fusteria complirà com a mínim amb les següents prestacions:
· Classe 4 de permeabilitat a l'aire, segons UNE-EN 12207
· Classe 9A d'estanquitat a l'aigua, segons UNE-EN 12208
· Classe C4 de resistència al vent, segons UNE-EN 12210

Inclou ferratges i accessoris necessaris per al correcte funcio- nament, del tipus multipunt, així com tots els elements de fixació i segellat per a la seva correcta col·locació.

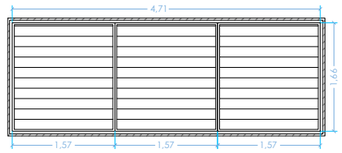

GELOSIA

Gelosia de lamel·les orientables d'alumini composta de lamel·les horitzontals encadellades entre si amb forma romboïdal de 150mm d'ample i 30mm de gruix. Lamel·les pivotants sobre eixos d'alumini de 8mm de diàmetre i allotjat en estructura de suport d'alumini extrusionat amb trencament anoditzat o lacat.

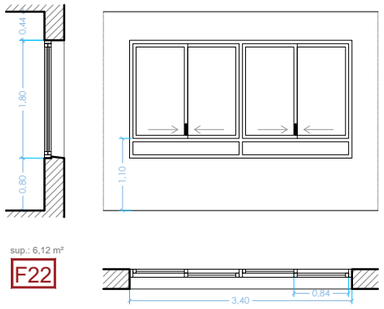

sup.: 6,12 m²

F22


FINESTRA 22
01 Unitat

Finestra d'alumini lacat color segons D.F., amb trencament de pont tèrmic, col·locada sobre bastiment de base, formada per dos mòduls independents, cadascuna amb una part inferior fixa i una part superior amb dues fulles correderes de vidre, sense persiana. Conjunt adaptat a un buit d'obra aproximat de 3400x1800 mm, compost per:
· franja inferior fixa d'aproximadament 1630x350 mm,
· zona superior practicable mitjançant dues fulles correderes, de dimensions aproximades de 1630x1450 mm.

Vidre tipus (44/c16a/44), amb perfileria de gamma alta, i amb una U total de 1,8 W/m2K.


La fusteria complirà com a mínim amb les següents prestacions:
· Classe 4 de permeabilitat a l'aire, segons UNE-EN 12207
· Classe 9A d'estanquitat a l'aigua, segons UNE-EN 12208
· Classe C4 de resistència al vent, segons UNE-EN 12210

Inclou ferratges i accessoris necessaris per al correcte funcio- nament, del tipus multipunt, així com tots els elements de fixació i segellat per a la seva correcta col·locació.

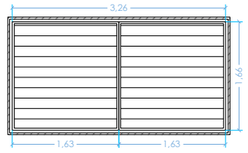

GELOSIA

Gelosia de lamel·les orientables d'alumini composta de lamel·les horitzontals encadellades entre si amb forma romboïdal de 150mm d'ample i 30mm de gruix. Lamel·les pivotants sobre eixos d'alumini de 8mm de diàmetre i allotjat en estructura de suport d'alumini extrusionat amb trencament anoditzat o lacat.

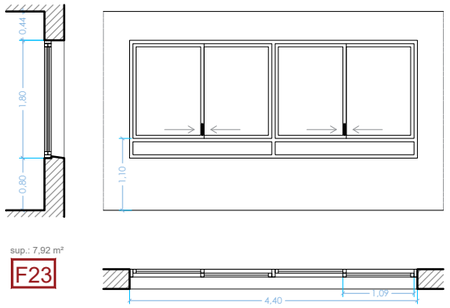

sup.: 7,92 m²

F23


FINESTRA 23
01 Unitat

Finestra d'alumini lacat color segons D.F., amb trencament de pont tèrmic, col·locada sobre bastiment de base, formada per dos mòduls independents, cadascuna amb una part inferior fixa i una part superior amb dues fulles correderes de vidre, sense persiana. Conjunt adaptat a un buit d'obra aproximat de 4400x1800 mm, compost per:
· franja inferior fixa d'aproximadament 1630x350 mm,
· zona superior practicable mitjançant dues fulles correderes, de dimensions aproximades de 1630x1450 mm.

Vidre tipus (44/c16a/44), amb perfileria de gamma alta, i amb una U total de 1,8 W/m2K.

La fusteria complirà com a mínim amb les següents prestacions:
· Classe 4 de permeabilitat a l'aire, segons UNE-EN 12207
· Classe 9A d'estanquitat a l'aigua, segons UNE-EN 12208
· Classe C4 de resistència al vent, segons UNE-EN 12210

Inclou ferratges i accessoris necessaris per al correcte funcio- nament, del tipus multipunt, així com tots els elements de fixació i segellat per a la seva correcta col·locació.

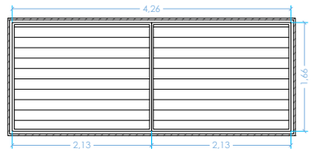

GELOSIA

Gelosia de lamel·les orientables d'alumini composta de lamel·les horitzontals encadellades entre si amb forma romboïdal de 150mm d'ample i 30mm de gruix. Lamel·les pivotants sobre eixos d'alumini de 8mm de diàmetre i allotjat en estructura de suport d'alumini extrusionat amb trencament anoditzat o lacat.

Ajuntament de Santa Coloma de Gramenet

AJUNTAMENT DE SANTA COLOMA DE GRAMENET
NIF: P-0824500C

PROJECTE:
PROJECTE EXECUTIU PER A LA REFORMA DE L'ESCOLA TORRE BALLDOVINA AMB CRITERIS D'ESTALVI ENERGÈTIC

DIRECCIÓ: AV. PALLARESA, 44. 08921, STA. COLOMA DE GRAMENET
POBLACIÓ: STA. COLOMA DE GRAMENET
PROVÍNCIA: BARCELONA

Ruiz—Larrea


ARQUITECTES:
RUIZ LARREA ARQUITECTURA S.L.P.
FERNANDO GIL GONZÀLEZ Nº COL: 43.405/1
JUAN CARLOS GARCÍA CORRAL Nº COL: 55.560/6
JOAQUÍN ANGULO PONS Nº COL: 60.204/3

ESCALA: –
N
0

FUSTERIES I TANCAMENTS
FUSTERIES
QUADRE DE FUSTERIES

FASE: P. EXECUTIU
DATA: MAIG 2026
Nº PLÀNOL: 07A09

Nº PROJECTE: 2025188
NOM DE L'ARXIU: 07A09.DWG

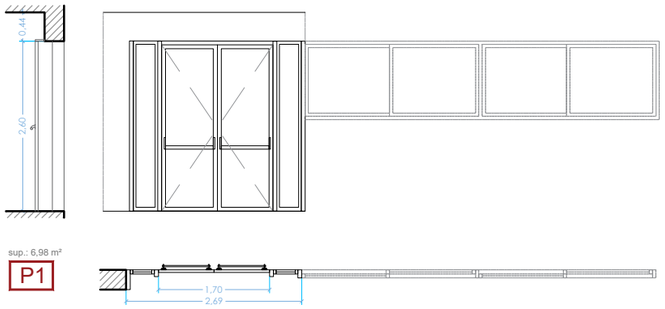

PORTA 01
02 Unitats


Porta d'alumini lacat color segons D.F., amb trencament de pont tèrmic, col·locada sobre bastiment de base, formada per un mòdul central practicable de doble fulla i dos mòduls laterals fixes, sense persiana. Conjunt adaptat a un buit d'obra aproximat de 2690x2600 mm, compost per una porta central de dues fulles practicables de dimensions aproximades de 1700x2600 mm, i dues franges fixes laterals de dimensions aproximades de 370x2600 mm cadascuna.

El vidre serà del tipus (44/c16a/44), amb perfileria de gamma alta, i amb una U total de 1,8 W/m2K.

La fusteria complirà com a mínim amb les següents prestacions:
· Classe 4 de permeabilitat a l'aire, segons UNE-EN 12207
· Classe 9A d'estanquitat a l'aigua, segons UNE-EN 12208
· Classe C4 de resistència al vent, segons UNE-EN 12210

Inclou ferratges i accessoris necessaris per al correcte funcionament, amb sistema d'obertura mitjançant barres antipànic, així com tots els elements de fixació i segellat per a la seva correcta col·locació.

* CONJUNTAMENT AMB FINESTRA 04

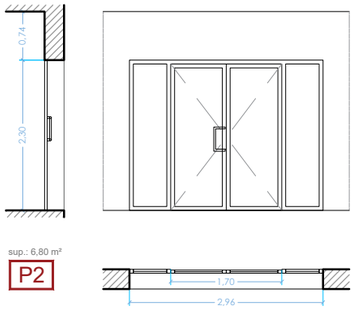


PORTA 02
01 Unitat

Porta d'alumini lacat color segons D.F., amb trencament de pont tèrmic, col·locada sobre bastiment de base, formada per un mòdul central practicable de doble fulla i dos mòduls laterals fixes, sense persiana. Conjunt adaptat a un buit d'obra aproximat de 2960x2300 mm, compost per una porta central de dues fulles practicables de dimensions aproximades de 1700x2300 mm, i dues franges fixes laterals de dimensions aproximades de 510x2300 mm cadascuna.

El vidre serà del tipus (44/c16a/44), amb perfileria de gamma alta, i amb una U total de 1,8 W/m2K.

La fusteria complirà com a mínim amb les següents prestacions:
· Classe 4 de permeabilitat a l'aire, segons UNE-EN 12207
· Classe 9A d'estanquitat a l'aigua, segons UNE-EN 12208
· Classe C4 de resistència al vent, segons UNE-EN 12210

Inclou ferratges i accessoris necessaris per al correcte funcionament, amb sistema d'obertura mitjançant apertura elèctrica, així com tots els elements de fixació i segellat per a la seva correcta col·locació.

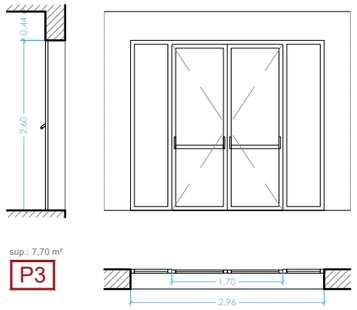


PORTA 03
01 Unitat

Porta d'alumini lacat color segons D.F., amb trencament de pont tèrmic, col·locada sobre bastiment de base, formada per un mòdul central practicable de doble fulla i dos mòduls laterals fixes, sense persiana. Conjunt adaptat a un buit d'obra aproximat de 2960x2600 mm, compost per una porta central de dues fulles practicables de dimensions aproximades de 1700x2600 mm, i dues franges fixes laterals de dimensions aproximades de 510x2600 mm cadascuna.

El vidre serà del tipus (44/c16a/44), amb perfileria de gamma alta, i amb una U total de 1,8 W/m2K.

La fusteria complirà com a mínim amb les següents prestacions:
· Classe 4 de permeabilitat a l'aire, segons UNE-EN 12207
· Classe 9A d'estanquitat a l'aigua, segons UNE-EN 12208
· Classe C4 de resistència al vent, segons UNE-EN 12210

Inclou ferratges i accessoris necessaris per al correcte funcionament, amb sistema d'obertura mitjançant barres antipànic, així com tots els elements de fixació i segellat per a la seva correcta col·locació.

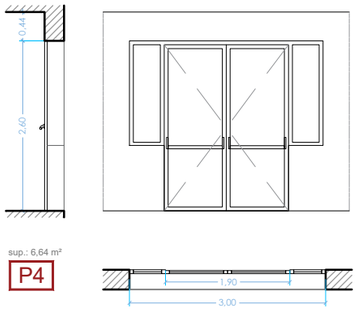


PORTA 04
01 Unitat

Porta d'alumini lacat color segons D.F., amb trencament de pont tèrmic, col·locada sobre bastiment de base, formada per un mòdul central practicable de doble fulla i dos mòduls laterals fixes, sense persiana. Conjunt adaptat a un buit d'obra aproximat de 3000x2600 mm, compost per una porta central de dues fulles practicables de dimensions aproximades de 1900x2600 mm, i dues franges fixes laterals superiors de dimensions aproximades de 410x1490 mm cadascuna.

El vidre serà del tipus (44/c16a/44), amb perfileria de gamma alta, i amb una U total de 1,8 W/m2K.

La fusteria complirà com a mínim amb les següents prestacions:
· Classe 4 de permeabilitat a l'aire, segons UNE-EN 12207
· Classe 9A d'estanquitat a l'aigua, segons UNE-EN 12208
· Classe C4 de resistència al vent, segons UNE-EN 12210

Inclou ferratges i accessoris necessaris per al correcte funcionament, amb sistema d'obertura mitjançant barres antipànic, així com tots els elements de fixació i segellat per a la seva correcta col·locació.

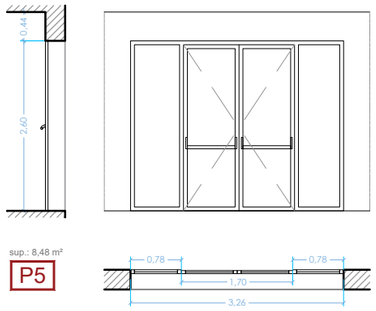

PORTA 05
02 Unitats

Porta d'alumini lacat color segons D.F., amb trencament de pont tèrmic, col·locada sobre bastiment de base, formada per un mòdul central practicable de doble fulla i dos mòduls laterals fixes, sense persiana. Conjunt adaptat a un buit d'obra aproximat de 3260x2600 mm, compost per una porta central de dues fulles practicables de dimensions aproximades de 1700x2600 mm, i dues franges fixes laterals de dimensions aproximades de 780x2600 mm cadascuna.

El vidre serà del tipus (44/c16a/44), amb perfileria de gamma alta, i amb una U total de 1,8 W/m2K.

La fusteria complirà com a mínim amb les següents prestacions:
· Classe 4 de permeabilitat a l'aire, segons UNE-EN 12207
· Classe 9A d'estanquitat a l'aigua, segons UNE-EN 12208
· Classe C4 de resistència al vent, segons UNE-EN 12210

Inclou ferratges i accessoris necessaris per al correcte funcionament, amb sistema d'obertura mitjançant barres antipànic, així com tots els elements de fixació i segellat per a la seva correcta col·locació.

G. PLEC DE CONDICIONS

1 PLEC DE CONDICIONS ADMINISTRATIVES

1.1. Disposicions Generals

1.1.1. Disposicions de caràcter general

1.1.1.1. Objecte del Plec de condicions

La finalitat d'aquest Plec és la de fixar els criteris de la relació que s'estableix entre els agents que intervenen en les obres definides en el present projecte i servir de base per a la realització del contracte d'obra entre el Promotor i el Contractista.

1.1.1.2. Contracte d'obra

Es recomana la contractació de l'execució de les obres per unitats d'obra, conformement als documents del projecte i en xifres fixes. A tal fi, el Director d'Obra ofereix la documentació necessària per a la realització del contracte d'obra.

1.1.1.3. Documentació del contracte d'obra

Integren el contracte d'obra els següents documents, relacionats per ordre de prelació atès el valor de les seves especificacions, en el cas de possibles interpretacions, omissions o contradiccions:

· Les condicions fixades en el contracte d'obra.
· El present Plec de condicions.
· La documentació gràfica i escrita del Projecte: plans generals i de detall, memòries, annexos, mesuraments i pressupostos.

En el cas d'interpretació, prevalen les especificacions literals sobre les gràfiques i les cotes sobre les mesures a escala preses dels plans.

1.1.1.4. Projecte Arquitectònic

El Projecte Arquitectònic és el conjunt de documents que defineixen i determinen les exigències tècniques, funcionals i estètiques de les obres contemplades en l'article 2 de la Llei d'Ordenació de l'Edificació. En ell es justificarà tècnicament les solucions proposades d'acord amb les especificacions requerides per la normativa tècnica aplicable.

Quan el projecte es desenvolupi o completi mitjançant projectes parcials o altres documents tècnics sobre tecnologies específiques o instal·lacions de l'edifici, es mantindrà entre tots ells la necessària coordinació, sense que es produeixi una duplicitat en la documentació ni en els honoraris a percebre pels autors dels diferents treballs indicats.

Els documents complementaris al Projecte seran:

· Tots els plans o documents d'obra que, al llarg d'aquesta, vagi subministrant la Direcció d'Obra com a interpretació, complement o precisió.
· El Llibre d'Ordres i Assistències.
· El Programa de Control de Qualitat d'Edificació i el seu Llibre de Control.
· L'Estudi de Seguretat i Salut o Estudi Bàsic de Seguretat i Salut en les obres.
· El Pla de Seguretat i Salut en el Treball, elaborat per cada Contractista.
· Estudi de Gestió de Residus de Construcció i Demolició.
· Llicències i altres autoritzacions administratives.

1.1.1.5. Reglamentació urbanística

L'obra a construir s'ajustarà a totes les limitacions del projecte aprovat pels organismes competents, especialment les que es refereixen al volum, altures, emplaçament i ocupació del solar, així com a totes les condicions de reforma del projecte que pugui exigir l'Administració per a ajustar-lo a les Ordenances, a les Normes i al Planejament Vigent.

1.1.1.6. Formalització del Contracte d'Obra

Els Contractes es formalitzaran, en general, mitjançant document privat, que podrà elevar-se a escriptura pública a petició de qualsevol de les parts.

El cos d'aquests documents contindrà:

· La comunicació de l'adjudicació.
· La còpia del rebut de dipòsit de la fiança (en cas que s'hagi exigit).
· La clàusula en la qual s'expressi, de manera categòrica, que el Contractista s'obliga al compliment estricte del contracte d'obra, conforme al que es preveu en aquest Plec de condicions, juntament amb la Memòria i els seus Annexos, l'Estat de Mesuraments, Pressupostos, Plans i tots els documents que han de servir de base per a la realització de les obres definides en el present Projecte.

El Contractista, abans de la formalització del contracte d'obra, donarà també la seva conformitat amb la signatura al peu del Plec de condicions, els Plans, Quadre de Preus i Pressupost General.

Seran a compte de l'adjudicatari totes les despeses que ocasioni l'extensió del document en què es consigni el Contractista.

1.1.1.7. Jurisdicció competent

En el cas de no arribar a un acord quan sorgeixin diferències entre les parts, ambdues queden obligades a sotmetre la discussió de totes les qüestions derivades del seu contracte a les Autoritats i Tribunals Administratius conformement a la legislació vigent, renunciant al dret comú i al fur del seu domicili, sent competent la jurisdicció on estigués situada l'obra.

1.1.1.8. Responsabilitat del Contractista

El Contractista és responsable de l'execució de les obres en les condicions establertes en el contracte i en els documents que componen el Projecte.

En conseqüència, quedarà obligat a la demolició i reconstrucció de totes les unitats d'obra amb deficiències o mal executades, sense que pugui servir d'excusa el fet que la Direcció Facultativa hagi examinat i reconegut la construcció durant les seves visites d'obra, ni que hagin estat abonades en liquidacions parcials.

1.1.1.9. Accidents de treball

És d'obligat compliment el Reial decret 1627/1997, de 24 d'Octubre, pel qual s'estableixen les disposicions mínimes de seguretat i salut en les obres de construcció i altra legislació vigent que, tant directa com indirectament, incideixen sobre la planificació de la seguretat i salut en el treball de la construcció, conservació i manteniment d'edificis.

És responsabilitat del Coordinador de Seguretat i Salut, en virtut del Reial decret 1627/97, el control i el seguiment, durant tota l'execució de l'obra, del Pla de Seguretat i Salut redactat pel Contractista

1.1.1.10. Danys i perjudicis a tercers

El Contractista serà responsable de tots els accidents que, per inexperiència o descuit, sobrevinguessin tant en l'edificació on s'efectuïn les obres com en les confrontants o contigües. Serà per tant del seu compte l'abonament de les indemnitzacions a qui correspongui i quan a això pertoqués, i de tots els danys i perjudicis que puguin ocasionar-se o causar-se en les operacions de l'execució de les obres.

Així mateix, serà responsable dels danys i perjudicis directes o indirectes que es puguin ocasionar enfront de tercers a conseqüència de l'obra, tant en ella com en els seus voltants, fins i tot els que es produeixin per omissió o negligència del personal al seu càrrec, així com els que es derivin dels subcontractistes i industrials que intervinguin en l'obra.

És de la seva responsabilitat mantenir vigent durant l'execució dels treballs una pòlissa d'assegurances enfront de tercers, en la modalitat de "Tot risc a l'enderrocament i la construcció", subscrita per una companyia asseguradora amb la suficient solvència per a la cobertura dels treballs contractats. Aquesta pòlissa serà aportada i ratificada pel Promotor o Propietat, no podent ser cancel·lada mentre no se signi l'Acta de Recepció Provisional de l'obra.

1.1.1.11. Anuncis i cartells

Sense prèvia autorització del Promotor, no es podran col·locar en les obres ni en les seves tanques més inscripcions o anuncis que els convenients al règim dels treballs i els exigits per la policia local.

1.1.1.12. Còpia de documents

El Contractista, a la seva costa, té dret a treure còpies dels documents integrants del Projecte.

1.1.1.13. Subministrament de materials

S'especificarà en el Contracte la responsabilitat que pugui cabre al Contractista per retard en el termini de terminació o en terminis parcials, a conseqüència de deficiències o faltes en els subministraments.

1.1.1.14. Troballes

El Promotor es reserva la possessió de les antiguitats, objectes d'art o substàncies minerals utilitzables que es trobin en les excavacions i demolicions practicades en els seus terrenys o edificacions. El Contractista haurà d'emprar, per a extreure'ls, totes les precaucions que se li indiquin per part del Director d'Obra.
El Promotor abonarà al Contractista l'excés d'obres o despeses especials que aquests treballs ocasionin, sempre que estiguin degudament justificats i acceptats per la Direcció Facultativa.

1.1.1.15. Causes de rescissió del contracte d'obra

Es consideraran causes suficients de rescissió de contracte:
a) La mort o incapacitació del Contractista.
b) La fallida del Contractista.
c) Les alteracions del contracte per les causes següents:
a. La modificació del projecte en forma tal que representi alteracions fonamentals del mateix segons el parer del Director d'Obra i, en qualsevol cas, sempre que la variació del Pressupost d'Execució Material, a conseqüència d'aquestes modificacions, representi una desviació major del 20%.
b. Les modificacions d'unitats d'obra, sempre que representin variacions en més o en menys del 40% del projecte original, o més d'un 50% d'unitats d'obra del projecte reformat.
d) La suspensió d'obra començada, sempre que el termini de suspensió hagi excedit d'un any i, en tot cas, sempre que per causes alienes al Contractista no es doni principi a l'obra adjudicada dins del termini de tres mesos a partir de l'adjudicació. En aquest cas, la devolució de la fiança serà automàtica.
e) Que el Contractista no comenci els treballs dins del termini assenyalat en el contracte.
f) L'incompliment de les condicions del Contracte quan impliqui descuit o mala fe, amb perjudici dels interessos de les obres.
g) El venciment del termini d'execució de l'obra.
h) L'abandó de l'obra sense causes justificades.
i) La mala fe en l'execució de l'obra.

1.1.1.16. Omissions: Bona fe

Les relacions entre el Promotor i el Contractista, regulades pel present Plec de condicions i la documentació complementària, presenten la prestació d'un servei al Promotor per part del Contractista mitjançant l'execució d'una obra, basant-se en la BONA FE mútua de totes dues parts, que pretenen beneficiar-se d'aquesta col·laboració sense cap mena de perjudici. Per aquest motiu, les relacions entre totes dues parts i les omissions que puguin existir en aquest Plec i la documentació complementària del projecte i de l'obra, s'entendran sempre suplertes per la BONA FE de les parts, que les esmenaran degudament amb la finalitat d'aconseguir una adequada QUALITAT FINAL de l'obra.

1.1.2. Disposicions relatives a treballs, materials i mitjans auxiliars

Es descriuen les disposicions bàsiques a considerar en l'execució de les obres, relatives als treballs, materials i mitjans auxiliars, així com a les recepcions dels edificis objecte del present projecte i les seves obres annexes.

1.1.2.1. Accessos i closos

El Contractista disposarà, pel seu compte, els accessos a l'obra, el tancament o el clos d'aquesta i el seu manteniment durant l'execució de l'obra, podent exigir el Director d'Execució de l'Obra la seva modificació o millora.

1.1.2.2. Replanteig

El Contractista iniciarà "in situ" el replanteig de les obres, assenyalant les referències principals que mantindrà com a base de posteriors replantejos parcials. Aquests treballs es consideraran a càrrec del Contractista i inclosos en la seva oferta econòmica.
Així mateix, sotmetrà el replanteig a l'aprovació del Director d'Execució de l'Obra i, una vegada aquest hagi donat la seva conformitat, prepararà l'Acta d'Inici i Replanteig de l'Obra acompanyada d'un pla de replanteig definitiu, que haurà de ser aprovat pel Director d'Obra. Serà responsabilitat del Contractista la deficiència o l'omissió d'aquest tràmit.

1.1.2.3. Inici de l'obra i ritme d'execució dels treballs

El Contractista donarà principi a les obres en el termini especificat en el respectiu contracte, desenvolupant-se de manera adequada perquè dins dels períodes parcials assenyalats es facin els treballs, de manera que l'execució total es dugui a terme dins del termini establert en el contracte.

Serà obligació del Contractista comunicar a la Direcció Facultativa l'inici de les obres, de manera fefaent i preferiblement per escrit, almenys amb tres dies d'antelació.
El Director d'Obra redactarà l'acta de començament de l'obra i la subscriuran en la mateixa obra juntament amb ell, el dia de començament dels treballs, el Director de l'Execució de l'Obra, el Promotor i el Contractista.
Per a la formalització de l'acta de començament de l'obra, el Director de l'Obra comprovarà que en l'obra existeix còpia dels següents documents:
· Projecte d'Execució, Annexos i modificacions.
· Pla de Seguretat i Salut en el Treball i la seva acta d'aprovació per part del Coordinador de Seguretat i Salut durant l'execució dels treballs.
· Llicència d'Obra atorgada per l'Ajuntament.
· Comunicació d'obertura de centre de treball efectuada pel Contractista.
· Altres autoritzacions, permisos i llicències que siguin preceptives per altres administracions.
· Llibre d'Ordres i Assistències.
· Llibre d'Incidències.
La data de l'acta de començament de l'obra marca l'inici dels terminis parcials i total de l'execució de l'obra.

1.1.2.4. Ordre dels treballs

La determinació de l'ordre dels treballs és, generalment, facultat del Contractista, excepte en aquells casos en què, per circumstàncies de naturalesa tècnica, s'estimi convenient la seva variació per part de la Direcció Facultativa.

1.1.2.5. Facilitats per a altres contractistes

D'acord amb el que requereixi la Direcció Facultativa, el Contractista donarà totes les facilitats raonables per a la realització dels treballs que li siguin encomanats als Subcontractistes o altres Contractistes que intervinguin en l'execució de l'obra. Tot això sense perjudici de les compensacions econòmiques al fet que pertoqui per la utilització dels mitjans auxiliars o els subministraments d'energia o altres conceptes.
En cas de litigi, tots ells s'ajustaran al que resolgui la Direcció Facultativa.

1.1.2.6. Ampliació del projecte per causes imprevistes o de força major

Quan es requereixi ampliar el Projecte, per motiu imprevist o per qualsevol incidència, no s'interrompran els treballs, continuant-se segons les instruccions de la Direcció Facultativa en tant es formula o es tramita el Projecte Reformat.
El Contractista està obligat a realitzar, amb el seu personal i els seus mitjans materials, quant la Direcció d'Execució de l'Obra disposi per a fitacions, apuntalaments, enderrocaments, recalcis o qualsevol obra de caràcter urgent, anticipant de moment aquest servei, l'import del qual li serà consignat en un pressupost addicional o abonat directament, d'acord amb el que es convingui.

1.1.2.7. Interpretacions, aclariments i modificacions del projecte

El Contractista podrà requerir del Director d'Obra o del Director d'Execució de l'Obra, segons les seves respectives comeses i atribucions, les instruccions o aclariments que es precisin per a la correcta interpretació i execució de l'obra projectada.
Quan es tracti d'interpretar, aclarir o modificar preceptes dels Plecs de condicions o indicacions dels plans, croquis, ordres i instruccions corresponents, es comunicaran necessàriament per escrit al Contractista, estant aquest al seu torn obligat a retornar els originals o les còpies, subscrivint amb la seva signatura l'assabentat, que figurarà al peu de totes les ordres, avisos i instruccions que rebi tant del Director d'Execució de l'Obra, com del Director d'Obra.
Qualsevol reclamació que cregui oportú fer el Contractista en contra de les disposicions preses per la Direcció Facultativa, haurà de dirigir-la, dins del termini de tres dies, a qui l'hagués dictat, el qual li donarà el corresponent rebut, si aquest el sol·licités.

1.1.2.8. Pròrroga per causa de força major

Si, per causa de força major o independentment de la voluntat del Contractista, aquest no pogués començar les obres, hagués de suspendre-les o no li fos possible acabar-les en els terminis prefixats, se li atorgarà una

pròrroga proporcionada per al seu compliment, previ informe favorable del Director d'Obra. Per a això, el Contractista exposarà, en escrit dirigit al Director d'Obra, la causa que impedeix l'execució o la marxa dels treballs i el retard que per això s'originaria en els terminis acordats, raonant degudament la pròrroga que per aquesta causa sol·licita.

1.1.2.9. Responsabilitat de la direcció facultativa en el retard de l'obra

El Contractista no podrà excusar-se de no haver complert els terminis d'obres estipulats, al·legant com a causa la manca de plans o ordres de la Direcció Facultativa, a excepció del cas en què havent-lo sol·licitat per escrit, no se li hagués proporcionat.

1.1.2.10. Treballs defectuosos

El Contractista ha d'emprar els materials que compleixin les condicions exigides en el projecte, i realitzarà tots i cadascun dels treballs contractats d'acord amb l'estipulat.
Per això, i fins que tingui lloc la recepció definitiva de l'edifici, el Contractista és responsable de l'execució dels treballs que ha contractat i de les faltes i defectes que puguin existir per la seva mala execució, no sent un eximent el que la Direcció Facultativa l'hagi examinat o reconegut amb anterioritat, ni tampoc el fet que aquests treballs hagin estat valorats en les Certificacions Parcials d'obra, que sempre s'entendran esteses i abonades a bon compte.
A conseqüència de l'anteriorment expressat, quan el Director d'Execució de l'Obra adverteixi vicis o defectes en els treballs executats, o que els materials emprats o els aparells i equips col·locats no reuneixen les condicions preceptuades, ja sigui en el curs de l'execució dels treballs o una vegada finalitzats amb anterioritat a la recepció definitiva de l'obra, podrà disposar que les parts defectuoses siguin substituïdes o demolides i reconstruïdes d'acord amb el contractat a costa del Contractista. Si aquesta no estimés justa la decisió i es negués a la substitució, demolició i reconstrucció ordenades, es plantejarà la qüestió davant el Director d'Obra, qui mediarà per a resoldre-la.

1.1.2.11. Vicis ocults

El Contractista és l'únic responsable dels vicis ocults i dels defectes de la construcció, durant l'execució de les obres i el període de garantia, fins als terminis prescrits després de la terminació de les obres en la vigent L.O.E., a part d'altres responsabilitats legals o de qualsevol índole que puguin derivar-se.
Si el Director d'Execució de l'Obra tingués fundades raons per a creure en l'existència de vicis ocults de construcció en les obres executades, ordenarà, quan estimi oportú, realitzar abans de la recepció definitiva els assajos, destructius o no, que consideri necessaris per a reconèixer o diagnosticar els treballs que suposi defectuosos, donant compte de la circumstància al Director d'Obra.
El Contractista demolirà, i reconstruirà posteriorment al seu càrrec, totes les unitats d'obra mal executades, les seves conseqüències, danys i perjudicis, no podent eludir la seva responsabilitat pel fet que el Director d'Obra i/o el Director de l'Execució d'Obra l'hagin examinat o reconegut amb anterioritat, o que hagi estat conformada o abonada una part o la totalitat de les obres mal executades.

1.1.2.12. Procedència de materials, aparells i equips

El Contractista té llibertat de proveir-se dels materials, aparells i equips de totes classes on consideri oportú i convenient per als seus interessos, excepte en aquells casos en els es preceptuï una procedència i característiques específiques en el projecte.
Obligatòriament, i abans de procedir al seu ús, apilament i posada en obra, el Contractista haurà de presentar al Director d'Execució de l'Obra una llista completa dels materials, aparells i equips que vagi a utilitzar, en la qual s'especifiquin totes les indicacions sobre les seves característiques tècniques, marques, qualitats, procedència i idoneïtat de cadascun d'ells.

1.1.2.13. Presentació de mostres

A petició del Director d'Obra, el Contractista presentarà les mostres dels materials, aparells i equips, sempre amb l'antelació prevista en el calendari d'obra.

1.1.2.14. Materials, aparells i equips defectuosos

Quan els materials, aparells, equips i elements d'instal·lacions no anessin de la qualitat i característiques tècniques prescrites en el projecte, no tinguessin la preparació en ell exigida o quan, mancant prescripcions formals, es reconegués o demostrés que no són els adequats per al seu fi, el Director d'Obra, a instàncies del Director d'Execució de l'Obra, donarà l'ordre al Contractista de substituir-los per uns altres que satisfacin les condicions o siguin els adequats a la fi al qual es destinin.
Si, als 15 dies de rebre el Contractista ordre que retiri els materials que no estiguin en condicions, aquesta no ha estat complerta, podrà fer-ho el Promotor o Propietat a compte de Contractista.
En el cas que els materials, aparells, equips o elements d'instal·lacions fossin defectuosos, però acceptables segons el parer del Director d'Obra, es rebran amb la rebaixa del preu que aquell determini, tret que el Contractista prefereixi substituir-los per uns altres en condicions.

1.1.2.15. Despeses ocasionades per proves i assajos

Totes les despeses originades per les proves i assajos de materials o elements que intervinguin en l'execució de les obres seran a càrrec i compte del Contractista.
Tot assaig que no resulti satisfactori, no es realitzi per omissió del Contractista, o que no ofereixi les suficients garanties, podrà començar-se novament o realitzar-se nous assajos o proves especificades en el projecte, a càrrec i compte del Contractista i amb la penalització corresponent, així com totes les obres complementàries al fet que poguessin donar lloc qualsevol dels supòsits anteriorment citats i que el Director d'Obra consideri necessaris.

1.1.2.16. Neteja de les obres

És obligació del Contractista mantenir netes les obres i els seus voltants tant d'enderrocs com de materials sobrants, retirar les instal·lacions provisionals que no siguin necessàries, així com executar tots els treballs i adoptar les mesures que siguin apropiades perquè l'obra present bon aspecte.

1.1.2.17. Obres sense prescripcions explícites

En l'execució de treballs que pertanyen a la construcció de les obres, i per als quals no existeixin prescripcions consignades explícitament en aquest Plec ni en la restant documentació del projecte, el Contractista s'atindrà, en primer terme, a les instruccions que dicti la Direcció Facultativa de les obres i, en segon lloc, a les normes i pràctiques de la bona construcció.

1.1.3. Disposicions de les recepcions d'edificis i obres annexes

1.1.3.1. Consideracions de caràcter general

La recepció de l'obra és l'acte pel qual el Contractista, una vegada conclosa l'obra, fa lliurament de la mateixa al Promotor i és acceptada per aquest. Podrà realitzar-se amb o sense reserves i haurà d'abastar la totalitat de l'obra o fases completes i acabades d'aquesta, quan així s'acordi per les parts.
La recepció haurà de consignar-se en una acta signada, almenys, pel Promotor i el Contractista, fent constar:
·Les parts que intervenen.
·La data del certificat final de la totalitat de l'obra o de la fase completa i acabada d'aquesta.
·El cost final de l'execució material de l'obra.
·La declaració de la recepció de l'obra amb o sense reserves, especificant, en el seu cas, aquestes de manera objectiva, i el termini en què hauran de quedar esmenats els defectes observats. Una vegada esmenats els mateixos, es farà constar en una acta a part, subscrita pels signants de la recepció.
·Les garanties que, en el seu cas, s'exigeixin al Contractista per a assegurar les seves responsabilitats.
Així mateix, s'adjuntarà el certificat final d'obra subscrit pel Director d'Obra i el Director de l'Execució de l'Obra.
El Promotor podrà rebutjar la recepció de l'obra per considerar que la mateixa no està acabada o que no s'adequa a les condicions contractuals.
En tot cas, el rebuig haurà de ser motivat per escrit en l'acta, en la qual es fixarà el nou termini per a efectuar la recepció.
Excepte pacte exprés en contra, la recepció de l'obra tindrà lloc dins dels trenta dies següents a la data de la seva terminació, acreditada en el certificat final d'obra, termini que es comptarà a partir de la notificació efectuada per escrit al promotor. La recepció s'entendrà tàcitament produïda si transcorreguts trenta dies des de la data indicada el promotor no hagués posat de manifest reserves o rebuig motivat per escrit.
El còmput dels terminis de responsabilitat i garantia serà l'establerts en la L.O.E., i s'iniciarà a partir de la data en què se subscrigui l'acta de recepció, o quan s'entengui aquesta tàcitament produïda segons el que es preveu en l'apartat anterior.

1.1.3.2. Recepció provisional

Trenta dies abans de donar per finalitzades les obres, comunicarà el Director d'Execució de l'Obra al Promotor o Propietat la proximitat de la seva terminació a fi de convenir l'acte de la Recepció Provisional.
Aquesta es realitzarà amb la intervenció de la Propietat, del Contractista, del Director d'Obra i del Director d'Execució de l'Obra. Es convocarà també als restants tècnics que, en el seu cas, haguessin intervingut en la direcció amb funció pròpia en aspectes parcials o unitats especialitzades.

Practicat un detingut reconeixement de les obres, s'estendrà una acta amb tants exemplars com intervinents i signats per tots ells. Des d'aquesta data començarà a córrer el termini de garantia, si les obres es trobessin en estat de ser admeses. Seguidament, els Tècnics de la Direcció estendran el corresponent Certificat de Final d'Obra.
Quan les obres no es trobin en estat de ser rebudes, es farà constar expressament en l'Acta i es donaran al Contractista les oportunes instruccions per a esmenar els defectes observats, fixant un termini per a esmenar-los, expirat el qual s'efectuarà un nou reconeixement a fi de procedir a la recepció provisional de l'obra.
Si el Contractista no hagués complert, podrà declarar-se resolt el contracte amb la pèrdua de la fiança.

1.1.3.3. Documentació final de l'obra

El Director d'Execució de l'Obra, assistit pel Contractista i els tècnics que haguessin intervingut en l'obra, redactarà la documentació final de les obres, que es facilitarà al Promotor, amb les especificacions i continguts disposats per la legislació vigent, en el cas d'habitatges, amb el que s'estableix en els paràgrafs 2, 3, 4 i 5, de l'apartat 2 de l'article 4t del Reial decret 515/1989, de 21 d'Abril. Aquesta documentació inclou el Manual d'Ús i Manteniment de l'Edifici.

1.1.3.4. Mesurament definitiu i liquidació provisional de l'obra

Rebudes provisionalment les obres, es procedirà immediatament pel Director d'Execució de l'Obra al seu mesurament definitiu, amb precisa assistència del Contractista o del seu representant. S'estendrà l'oportuna certificació per triplicat que, aprovada pel Director d'Obra amb la seva signatura, servirà per a l'abonament pel Promotor del saldo resultant menys la quantitat retinguda en concepte de fiança.

1.1.3.5. Termini de garantia

El termini de garantia haurà d'estipular-se en el contracte privat i, en qualsevol cas, mai haurà de ser inferior a sis mesos.

1.1.3.6. Conservació de les obres rebudes provisionalment

Les despeses de conservació durant el termini de garantia comprès entre les recepcions provisional i definitiva, seran a càrrec i compte del Contractista.
Si l'edifici fos ocupat o utilitzat abans de la recepció definitiva, la guarderia, neteja i reparacions ocasionades per l'ús seran a càrrec de la Propietat i les reparacions per vicis d'obra o per defectes en les instal·lacions, seran a càrrec del Contractista.

1.1.3.7. Recepció definitiva

La recepció definitiva es realitzarà després de transcorregut el termini de garantia, en igual manera i amb les mateixes formalitats que la provisional. A partir d'aquesta data cessarà l'obligació del Contractista de reparar al seu càrrec aquells desperfectes inherents a la normal conservació dels edificis, i quedaran només subsistents totes les responsabilitats que poguessin derivar dels vicis de construcció.

1.1.3.8. Pròrroga del termini de garantia

Si, a la conducta al reconeixement per a la recepció definitiva de l'obra, no es trobés aquesta en les condicions degudes, s'ajornarà aquesta recepció definitiva i el Director d'Obra indicarà al Contractista els terminis i formes en què hauran de realitzar-se les obres necessàries. De no efectuar-se dins d'aquells, podrà resoldre's el contracte amb la pèrdua de la fiança.

1.1.3.9. Recepcions de treballs la contracta dels quals hagi estat rescindida

En cas de resolució del contracte, el Contractista vindrà obligat a retirar, en el termini fixat, la maquinària, instal·lacions i mitjans auxiliars, a resoldre els subcontractes que tingués concertats i a deixar l'obra en condicions de ser represa per una altra empresa sense cap problema.
Les obres i treballs acabats per complet es rebran provisionalment amb els tràmits establerts anteriorment. Transcorregut el termini de garantia, es rebran definitivament segons el que es disposa anteriorment.
Per a les obres i treballs no determinats, però acceptables segons el parer del Director d'Obra, s'efectuarà una sola i definitiva recepció.

1.2. Disposicions Facultatives

1.2.1. Definició, atribucions i obligacions dels agents de l'edificació

Les atribucions dels diferents agents intervinents en l'edificació són les regulades per la Llei 38/99 d'Ordenació de l'Edificació (L.O.E.).

Es defineixen agents de l'edificació totes les persones, físiques o jurídiques, que intervenen en el procés de l'edificació. Les seves obligacions queden determinades pel que es disposa en la L.O.E. i altres disposicions que siguin aplicable i pel contracte que origina la seva intervenció.
Les definicions i funcions dels agents que intervenen en l'edificació queden recollides en el capítol III "Agents de l'edificació", considerant-se:

1.2.1.1. El Promotor

És la persona física o jurídica, pública o privada, que individual o col·lectivament decideix, impulsa, programa i finança amb recursos propis o aliens, les obres d'edificació per a si o per a la seva posterior alienació, lliurament o cessió a tercers sota qualsevol títol.
Assumeix la iniciativa de tot el procés de l'edificació, impulsant la gestió necessària per a dur a terme l'obra inicialment projectada, i es fa càrrec de tots els costos necessaris.
Segons la legislació vigent, a la figura del promotor s'equipessin també les de gestor de societats cooperatives, comunitats de propietaris, o altres anàlogues que assumeixen la gestió econòmica de l'edificació.
Quan les Administracions públiques i els organismes subjectes a la legislació de contractes de les Administracions públiques actuïn com a promotors, es regiran per la legislació de contractes de les Administracions públiques i, en el no contemplat en aquesta, per les disposicions de la L.O.E.

1.2.1.2. El Projectista

És l'agent que, per encàrrec del promotor i amb subjecció a la normativa tècnica i urbanística corresponent, redacta el projecte.
Podran redactar projectes parcials del projecte, o parts que el complementin, altres tècnics, de manera coordinada amb l'autor d'aquest.
Quan el projecte es desenvolupi o completi mitjançant projectes parcials o altres documents tècnics segons el que es preveu en l'apartat 2 de l'article 4 de la L.O.E., cada projectista assumirà la titularitat del seu projecte.

1.2.1.3. El Constructor o Contractista

És l'agent que assumeix, contractualment davant el Promotor, el compromís d'executar amb mitjans humans i materials, propis o aliens, les obres o part de les mateixes amb subjecció al Projecte i al Contracte d'obra.
CAL EFECTUAR ESPECIAL ESMENT QUE LA LLEI ASSENYALA COM A RESPONSABLE EXPLÍCIT DELS VICIS O DEFECTES CONSTRUCTIUS AI CONTRACTISTA GENERAL DE L'OBRA, SENSE PERJUDICI DEL DRET DE REPETICIÓ D'AQUEST CAP Als SUBCONTRACTISTES.

1.2.1.4. El Director d'Obra

És l'agent que, formant part de la direcció facultativa, dirigeix el desenvolupament de l'obra en els aspectes tècnics, estètics, urbanístics i mediambientals, de conformitat amb el projecte que la defineix, la llicència d'edificació i altres autoritzacions preceptives, i les condicions del contracte, a fi d'assegurar la seva adequació a la fi proposat.
Podran dirigir les obres dels projectes parcials altres tècnics, sota la coordinació del Director d'Obra.

1.2.1.5. El Director de l'Execució de l'Obra

És l'agent que, formant part de la Direcció Facultativa, assumeix la funció tècnica de dirigir l'Execució Material de l'Obra i de controlar qualitativa i quantitativament la construcció i qualitat de l'edificat. Per a això és requisit indispensable l'estudi i anàlisi prèvia del projecte d'execució una vegada redactat per l'Arquitecte, procedint a sol·licitar-li, amb antelació a l'inici de les obres, tots aquells aclariments, esmenes o documents complementaris que, dins de la seva competència i atribucions legals, estimés necessaris per a poder dirigir de manera solvent l'execució d'aquestes.

1.2.1.6. Les entitats i els laboratoris de control de qualitat de l'edificació

Són entitats de control de qualitat de l'edificació aquelles capacitades per a prestar assistència tècnica en la verificació de la qualitat del projecte, dels materials i de l'execució de l'obra i les seves instal·lacions d'acord amb el projecte i la normativa aplicable.
Són laboratoris d'assajos per al control de qualitat de l'edificació els capacitats per a prestar assistència tècnica, mitjançant la realització d'assajos o proves de servei dels materials, sistemes o instal·lacions d'una obra d'edificació.

1.2.1.7. Els subministradors de productes

Es consideren subministradors de productes els fabricants, *almacenistas, importadors o venedors de productes de construcció.
S'entén per producte de construcció aquell que es fabrica per a la seva incorporació permanent en una obra, incloent materials, elements semielaborats, components i obres o part d'aquestes, tant acabades com en procés d'execució.

1.2.2. Agents que intervenen en l'obra segons Llei 38/1999 (L.O.E.)
La relació d'agents intervinents es troba en la memòria descriptiva del projecte.

1.2.3. Agents en matèria de seguretat i salut segons RD 1627/1997
La relació d'agents intervinents en matèria de seguretat i salut es troba en la memòria descriptiva del projecte.

1.2.4. Agents en matèria de gestió de residus segons RD 105/2008
La relació d'agents intervinents en matèria de gestió de residus, es troba en l'Estudi de Gestió de Residus de Construcció i Demolició.

1.2.5. La Direcció Facultativa
En correspondència amb la L.O.E., la Direcció Facultativa està composta per la Direcció d'Obra i la Direcció d'Execució de l'Obra. A la Direcció Facultativa s'integrarà el Coordinador en matèria de Seguretat i Salut en fase d'execució de l'obra, en el cas que s'hagi adjudicat aquesta missió a facultatiu diferent dels anteriors.
Representa tècnicament els interessos del promotor durant l'execució de l'obra, dirigint el procés de construcció en funció de les atribucions professionals de cada tècnic participant.

1.2.6. Visites facultatives
Són les realitzades a l'obra de manera conjunta o individual per qualsevol dels membres que componen la Direcció Facultativa. La intensitat i nombre de visites dependrà de les comeses que a cada agent li són propis, podent variar en funció dels requeriments específics i de la major o menor exigència presencial *requerible al tècnic a aquest efecte en cada cas i segons cadascuna de les fases de l'obra. Hauran d'adaptar-se al procés lògic de construcció, podent els agents ser o no coincidents en l'obra en funció de la fase concreta que s'estigui desenvolupant a cada moment i de la comesa exigible a cadascú.

1.2.7. Obligacions dels agents intervinents
Les obligacions dels agents que intervenen en l'edificació són les contingudes en els articles 9, 10, 11, 12, 13, 14, 15 i 16, del capítol III de la L.O.E. i altra legislació aplicable.

1.2.7.1. El Promotor
Ostentar sobre el solar la titularitat d'un dret que li faculti per a construir en ell.
Facilitar la documentació i informació prèvia necessària per a la redacció del projecte, així com autoritzar el Director d'Obra, al Director de l'Execució de l'Obra i al Contractista posteriors modificacions del mateix que fossin imprescindibles per a portar a bon fi el projectat.
Triar i contractar els diferents agents, amb la titulació i capacitació professional necessària, que garanteixin el compliment de les condicions legalment exigibles per a realitzar en la seva globalitat i portar a bon fi l'objecte del promogut, en els terminis estipulats i en les condicions de qualitat exigibles mitjançant el compliment dels requisits bàsics estipulats per als edificis.
Gestionar i fer-se càrrec de les preceptives llicències i altres autoritzacions administratives procedents que, de conformitat amb la normativa aplicable, comporta la construcció d'edificis, la urbanització que procedís en el seu entorn immediat, la realització d'obres que en ells s'executin i la seva ocupació.
Garantir els danys materials que l'edifici pugui sofrir, per a l'adequada protecció dels interessos dels usuaris finals, en les condicions legalment establertes, assumint la responsabilitat civil de manera personal i individualitzada, tant per actes propis com per actes d'altres agents pels quals, conformement a la legislació vigent, s'hagi de respondre.
La subscripció obligatòria d'una assegurança, d'acord amb les normes concretes fixades a aquest efecte, que cobreixi els danys materials que ocasionin en l'edifici l'incompliment de les condicions d'habitabilitat en tres anys o que afectin la seguretat estructural en el termini de deu anys, amb especial esment als habitatges individuals en règim d'autopromoció, que es regiran per l'especialment legislat a aquest efecte.
Contractar els tècnics redactors del preceptiu Estudi de Seguretat i Salut o Estudi Bàsic, en el seu cas, igual que als tècnics coordinadors en la matèria en la fase que correspongui, tot això segons el que s'estableix en l'RD 1627/97, de 24 d'octubre, pel qual s'estableixen les disposicions mínimes en matèria de seguretat i salut en les obres de construcció.
Subscriure l'acta de recepció final de les obres, una vegada concloses aquestes, fent constar l'acceptació de les obres, que podrà efectuar-se amb o sense reserves i que haurà d'abastar la totalitat de les obres o fases completes. En el cas de fer esment exprés a reserves per a la recepció, hauran d'esmentar-se de manera detallada les deficiències i s'haurà de fer constar el termini en què hauran de quedar esmenats els defectes observats.
Lliurar a l'adquirent i usuari inicial, en el seu cas, el denominat Llibre de l'Edifici que conté el manual d'ús i manteniment del mateix i altra documentació d'obra executada, o qualsevol altre document exigible per les Administracions competents.

1.2.7.2. El Projectista
Redactar el projecte per encàrrec del Promotor, amb subjecció a la normativa urbanística i tècnica en vigor i contenint la documentació necessària per a tramitar tant la llicència d'obres i altres permisos administratius - projecte bàsic- com per a ser interpretada i poder executar totalment l'obra, lliurant al Promotor les còpies autoritzades corresponents, degudament visades pel seu col·legi professional.
Definir el concepte global del projecte d'execució amb el nivell de detall gràfic i escrit suficient i calcular els elements fonamentals de l'edifici, especialment la fonamentació i l'estructura. Concretar en el Projecte l'emplaçament de cambres de màquines, de comptadors, fornícules, espais assignats per a pujada de conductes, reserves de buits de ventilació, allotjament de sistemes de telecomunicació i, en general, d'aquells elements necessaris en l'edifici per a facilitar les determinacions concretes i especificacions detallades que són comès dels projectes parcials, devent aquests adaptar-se al Projecte d'Execució, no podent contravenir-lo de cap manera. Haurà de lliurar-se necessàriament un exemplar del projecte complementari a l'Arquitecte abans de l'inici de les obres o instal·lacions corresponents.
Acordar amb el Promotor la contractació de col·laboracions parcials d'altres tècnics professionals.
Facilitar la col·laboració necessària perquè es produeixi l'adequada coordinació amb els projectes parcials exigibles per la legislació o la normativa vigent i que sigui necessari incloure per al desenvolupament adequat del procés edificatori, que hauran de ser redactats per tècnics competents, sota la seva responsabilitat i subscrits per persona física. Els projectes parcials seran aquells redactats per altres tècnics la competència dels quals pot ser diferent i incompatible amb les competències de l'Arquitecte i, per tant, d'exclusiva responsabilitat d'aquests.
Elaborar aquells projectes parcials o estudis complementaris exigits per la legislació vigent en els quals és legalment competent per a la seva redacció, excepte declinació expressa de l'Arquitecte i previ acord amb el Promotor, podent exigir la compensació econòmica en concepte de cessió de drets d'autor i de la propietat intel·lectual si s'hagués de lliurar a altres tècnics, igualment competents per a fer el treball, documents o plans del projecte per ell redactat, en suport paper o informàtic.
Ostentar la propietat intel·lectual del seu treball, tant de la documentació escrita com dels càlculs de qualsevol tipus, així com dels plans continguts en la totalitat del projecte i qualsevol dels seus documents complementaris.

1.2.7.3. El Constructor o Contractista
Tenir la capacitació professional o titulació que habilita per al compliment de les condicions legalment exigibles per a actuar com a constructor.
Organitzar els treballs de construcció per a complir amb els terminis previstos, d'acord amb el corresponent Pla d'Obra, efectuant les instal·lacions provisionals i disposant dels mitjans auxiliars necessaris.
Elaborar, i exigir de cada subcontractis, un pla de seguretat i salut en el treball en el qual s'analitzin, estudiïn, desenvolupin i complementin les previsions contingudes en l'estudi o estudi bàsic, en funció del seu propi sistema d'execució de l'obra. En aquests plans s'inclouran, en el seu cas, les propostes de mesures alternatives de prevenció proposades, amb la corresponent justificació tècnica, que no podran implicar disminució dels nivells de protecció prevists en l'estudi o estudi bàsic.
Comunicar a l'autoritat laboral competent l'obertura del centre de treball en la qual inclourà el Pla de Seguretat i Salut al qual es refereix l'article 7 del RD 1627/97 de 24 d'octubre.
Adoptar totes les mesures preventives que compleixin els preceptes en matèria de Prevenció de Riscos laborals i Seguretat i Salut que estableix la legislació vigent, redactant el corresponent Pla de Seguretat i ajustant-se al compliment estricte i permanent del que s'estableix en l'Estudi de Seguretat i Salut, disposant de tots els mitjans necessaris i dotant al personal de l'equipament de seguretat exigibles, així com complir les ordres efectuades pel Coordinador en matèria de Seguretat i Salut en la fase d'Execució de l'obra.
Supervisar de manera continuada el compliment de les normes de seguretat, tutelant les activitats dels treballadors al seu càrrec i, en el seu cas, rellevant del seu lloc a tots aquells que poguessin menyscabar les condicions bàsiques de seguretat personals o generals, per no estar en les condicions adequades.

Examinar la documentació aportada pels tècnics redactors corresponents, tant del Projecte d'Execució com dels projectes complementaris, així com de l'Estudi de Seguretat i Salut, verificant que li resulta suficient per a la comprensió de la totalitat de l'obra contractada o, en cas contrari, sol·licitant els aclariments pertinents.
Facilitar la labor de la Direcció Facultativa, subscrivint l'Acta de Replanteig, executant les obres amb subjecció al Projecte d'Execució que haurà d'haver examinat prèviament, a la legislació aplicable, a les Instruccions de l'Arquitecte Director d'Obra i del Director de l'Execució Material de l'Obra, a fi d'aconseguir la qualitat exigida en el projecte.
Efectuar les obres seguint els criteris a l'ús que són propis de la correcta construcció, que té l'obligació de conèixer i posar en pràctica, així com de les lleis generals dels materials o *lex *artis, encara quan aquests criteris no estiguessin específicament ressenyats íntegrament en la documentació de projecte. A aquest efecte, ostenta la prefectura de tot el personal que intervingui en l'obra i coordina les tasques dels subcontractistes.
Disposar dels mitjans materials i humans que la naturalesa i entitat de l'obra imposin, disposant del nombre adequat d'oficials, sotsoficials i peons que l'obra requereixi a cada moment, bé per personal propi o mitjançant subcontractistes a aquest efecte, procedint a solapar aquells oficis en l'obra que siguin compatibles entre si i que permetin escometre diferents treballs alhora sense provocar interferències, contribuint amb això a l'agilitació i finalització de l'obra dins dels terminis previstos.
Ordenar i disposar a cada moment de personal suficient al seu càrrec perquè efectuï les actuacions pertinents per a executar les obres amb solvència, diligentment i sense interrupció, programant-les de manera coordinada amb l'Arquitecte Tècnic o Aparellador, Director d'Execució Material de l'Obra.
Supervisar personalment i de manera continuada i completa la marxa de les obres, que hauran de transcórrer sense dilació i amb adequat ordre i concert, així com respondre directament dels treballs efectuats pels seus treballadors subordinats, exigint-los el continu autocontrol dels treballs que efectuïn, i ordenant la modificació de totes aquelles tasques que es presentin mal efectuades.
Assegurar la idoneïtat de tots i cadascun dels materials utilitzats i elements constructius, comprovant els preparats en obra i rebutjant, per iniciativa pròpia o per prescripció facultativa del Director de l'Execució de l'obra, els subministraments de material o prefabricats que no comptin amb les garanties, documentació mínima exigible o documents d'idoneïtat requerits per les normes d'aplicació, havent de recaptar de la Direcció Facultativa la informació que necessiti per a complir adequadament la seva comesa.
Dotar de material, maquinària i utillatges adequats als operaris que intervinguin en l'obra, per a efectuar adequadament les instal·lacions necessàries i no menyscabar amb la posada en obra les característiques i naturalesa dels elements constructius que componen l'edifici una vegada finalitzat.
Posar a la disposició de l'Arquitecte Tècnic o Aparellador els mitjans auxiliars i personal necessari per a efectuar les proves pertinents per al Control de Qualitat, recaptant d'aquest tècnic el pla a seguir quant a les preses de mostres, trasllats, assajos i altres actuacions necessàries.
Cuidar que el personal de l'obra guardi el degut respecte a la Direcció Facultativa.
Auxiliar al Director de l'Execució de l'Obra en els actes de replanteig i signar posteriorment i una vegada finalitzat aquest, l'acta corresponent d'inici d'obra, així com la de recepció final.
Facilitar als Arquitectes Directors d'Obra les dades necessàries per a l'elaboració de la documentació final d'obra executada.
Subscriure les garanties d'obra que s'assenyalen en l'Article 19 de la Llei d'Ordenació de l'Edificació i que, en funció de la seva naturalesa, aconsegueixen períodes d'1 any (danys per defectes de terminació o acabat de les obres), 3 anys (danys per defectes o vicis d'elements constructius o d'instal·lacions que afectin l'habitabilitat) o 10 anys (danys en fonamentació o estructura que comprometin directament la resistència mecànica i l'estabilitat de l'edifici).

1.2.7.4. El Director d'Obra

Dirigir l'obra coordinant-la amb el Projecte d'Execució, facilitant la seva interpretació tècnica, econòmica i estètica als agents intervinents en el procés constructiu.
Detenir l'obra per causa greu i justificada, que s'haurà de fer constar necessàriament en el Llibre d'Ordres i Assistències, donant compte immediata al Promotor.
Redactar les modificacions, ajustos, rectificacions o plans complementaris que es precisin per a l'adequat desenvolupament de les obres. És facultat expressa i única la redacció d'aquelles modificacions o aclariments directament relacionats amb l'adequació de la fonamentació i de l'estructura projectades a les característiques geotècniques del terreny; el càlcul o recàlcul del dimensionament i armat de tots i cadascun dels elements principals i complementaris de la fonamentació i de l'estructura vertical i horitzontal; els que afectin substancialment la distribució d'espais i les solucions de façana i coberta i dimensionament i composició de buits, així com la modificació dels materials previstos.
Assessorar el Director de l'Execució de l'Obra en aquells aclariments i dubtes que poguessin esdevenir per al correcte desenvolupament d'aquesta, pel que fa a les interpretacions de les especificacions de projecte.
Assistir a les obres a fi de resoldre les contingències que es produeixin per a assegurar la correcta interpretació i execució del projecte, així com impartir les solucions aclaridores que fossin necessàries, consignant en el Llibre de *Ordenes i Assistències les instruccions precises que s'estimés oportunes ressenyar per a la correcta interpretació del projectat, sense perjudici d'efectuar tots els aclariments i ordres verbals que estimés oportú.
Signar l'Acta de replanteig o de començament d'obra i el Certificat Final d'Obra, així com signar el vistiplau de les certificacions parcials referides al percentatge d'obra efectuada i, en el seu cas i a instàncies del Promotor, la supervisió de la documentació que se li presenti relativa a les unitats d'obra realment executades prèvia a la seva liquidació final, tot això amb els visats que en el seu cas fossin preceptius.
Informar puntualment el Promotor d'aquelles modificacions substancials que, per raons tècniques o normatives, comporten una variació del construït respecte al projecte bàsic i d'execució i que afectin o puguin afectar el contracte subscrit entre el promotor i els destinataris finals dels habitatges.
Redactar la documentació final d'obra, pel que fa a la documentació gràfica i escrita del projecte executat, incorporant les modificacions efectuades. Per a això, els tècnics redactors de projectes i/o estudis complementaris deuran obligatòriament lliurar-li la documentació final en la qual es faci constar l'estat final de les obres i/o instal·lacions per ells redactades, supervisades i realment executades, sent responsabilitat dels signants la veracitat i exactitud dels documents presentats.
Al Projecte Final d'Obra s'annexarà l'Acta de Recepció Final; la relació identificativa dels agents que han intervingut en el procés d'edificació, inclosos tots els subcontractistes i oficis intervinents; les instruccions d'Ús i Manteniment de l'Edifici i de les seves instal·lacions, de conformitat amb la normativa que li sigui aplicable.
La documentació a la qual es fa referència en els dos apartats anteriors és part constituent del Llibre de l'Edifici i el Promotor haurà de lliurar una còpia completa als usuaris finals del mateix que, en el cas d'edificis d'habitatges plurifamiliars, es materialitza en un exemplar que haurà de ser custodiat pel President de la Comunitat de Propietaris o per l'Administrador, sent aquests els responsables de divulgar a la resta de propietaris el seu contingut i de fer complir els requisits de manteniment que consten en la citada documentació.
A més de totes les facultats que corresponen a l'Arquitecte Director d'Obra, expressades en els articles precedents, és missió específica seva la direcció mediata, denominada alta direcció en el que al compliment de les directrius generals del projecte es refereix, i a l'adequació del construït a aquest.
Cal assenyalar expressament que la resistència al compliment de les ordres dels Arquitectes Directors d'Obra en la seva labor d'alta direcció es considerarà com falta greu i, en cas que, al seu judici, l'incompliment de l'ordenat posés en perill l'obra o les persones que en ella treballen, podrà recusar al Contractista i/o acudir a les autoritats judicials, sent responsable el Contractista de les conseqüències legals i econòmiques.

1.2.7.5. El Director de l'Execució de l'Obra

Correspon a l'Arquitecte Tècnic o Aparellador, segons s'estableix en l'Article 13 de la LOE i altra legislació vigent a aquest efecte, les atribucions competencials i obligacions que s'assenyalen a continuació:
La Direcció immediata de l'Obra.
Verificar personalment la recepció a vaig piular d'obra, previ al seu apilament o col·locació definitiva, de tots els productes i materials subministrats necessaris per a l'execució de l'obra, comprovant que s'ajusten amb precisió a les determinacions del projecte i a les normes exigibles de qualitat, amb la plena potestat d'acceptació o rebuig dels mateixos en cas que ho considerés oportú i per causa justificada, ordenant la realització de proves i assajos que fossin necessaris.
Dirigir l'execució material de l'obra d'acord amb les especificacions de la memòria i dels plans del Projecte, així com, en el seu cas, amb les instruccions complementàries necessàries que recaptés del Director d'Obra.
Anticipar-se amb l'antelació suficient a les diferents fases de la posada en obra, requerint els aclariments a l'Arquitecte o Arquitectes Directors d'Obra que fossin necessàries i planificant de manera anticipada i continuada amb el Contractista principal i els subcontractistes els treballs a efectuar.
Comprovar els replantejos, els materials, formigons i altres productes subministrats, exigint la presentació dels oportuns certificats d'idoneïtat d'aquests.
Verificar la correcta execució i disposició dels elements constructius i de les instal·lacions, estenent-se aquesta comesa a tots els elements de fonamentació i estructura horitzontal i vertical, amb comprovació de les seves especificacions concretes de dimensionament d'elements, tipus de cairats i adequació a fitxa tècnica homologada, diàmetres nominals, longituds d'ancoratge i adequats solapi i doblegat de barres.
Observança dels temps d'encofrat i *desencofrado de bigues, pilars i forjats assenyalats per la Instrucció del Formigó vigent i d'aplicació.
Comprovació del correcte dimensionament de rampes i escales i del seu adequat traçat i replanteig amb acord als pendents, desnivells projectats i al compliment de totes les normatives que són aplicable; a dimensions parcials i

totals d'elements, a la seva forma i geometria específica, així com a les distàncies que han de guardar-se entre ells, tant en horitzontal com en vertical.
Verificació de l'adequada posada en obra de fàbriques i tancaments, a la seva correcta i completa coherència i, en general, al que concerneix a l'execució material de la totalitat de l'obra i sense cap excepció, d'acord amb els criteris i lleis dels materials i de la correcta construcció (*lex *artis) i a les normatives d'aplicació.
Assistir a l'obra amb la freqüència, dedicació i diligència necessàries per a complir eficaçment la deguda supervisió de l'execució de la mateixa en totes les seves fases, des del replanteig inicial fins a la total finalització de l'edifici, donant les ordres precises d'execució al Contractista i, en el seu cas, als subcontractistes.
Consignar en el Llibre de *Ordenes i Assistències les instruccions precises que considerés oportú ressenyar per a la correcta execució material de les obres.
Supervisar posteriorment el correcte compliment de les ordres prèviament efectuades i l'adequació del realment executat a l'ordenat prèviament.
Verificar l'adequat traçat d'instal·lacions, conductes, escomeses, xarxes d'evacuació i el seu dimensionament, comprovant la seva idoneïtat i ajust tant a les especificacions del projecte d'execució com dels projectes parcials, coordinant aquestes actuacions amb els tècnics redactors corresponents.
Detenir l'Obra si, al seu judici, existís causa greu i justificada, que s'haurà de fer constar necessàriament en el Llibre de *Ordenes i Assistències, donant compte immediata als Arquitectes Directors d'Obra que deuran necessàriament corroborar-la per a la seva plena efectivitat, i al Promotor.
Supervisar les proves pertinents per al Control de Qualitat, respecte a l'especificat per la normativa vigent, en la comesa i les obligacions de la qual té legalment competència exclusiva, programant sota la seva responsabilitat i degudament coordinat i auxiliat pel Contractista, les preses de mostres, trasllats, assajos i altres actuacions necessàries d'elements estructurals, així com les proves d'estanquitat de façanes i dels seus elements, de cobertes i les seves impermeabilitzacions, comprovant l'eficàcia de les solucions.
Informar amb promptitud als Arquitectes Directors d'Obra dels resultats dels Assajos de Control conforme es vagi tenint coneixement d'aquests, proposant-li la realització de proves complementàries en cas de resultats adversos.
Després de l'oportuna comprovació, emetre les certificacions parcials o totals relatives a les unitats d'obra realment executades, amb els visats que en el seu cas fossin preceptius.
Col·laborar activa i positivament amb els restants agents intervinents, servint de nexe d'unió entre aquests, el Contractista, els Subcontractistes i el personal de l'obra.
Elaborar i subscriure responsablement la documentació final d'obra relativa als resultats del Control de Qualitat i, en concret, a aquells assajos i verificacions d'execució d'obra realitzats sota la seva supervisió relatius als elements de la fonamentació, murs i estructura, a les proves d'estanquitat i escolament de cobertes i de façanes, a les verificacions del funcionament de les instal·lacions de sanejament i desguassos de pluvials i altres aspectes assenyalats en la normativa de Control de Qualitat.
Subscriure conjuntament el Certificat Final d'Obra, acreditant amb això la seva conformitat a la correcta execució de les obres i a la comprovació i verificació positiva dels assajos i proves realitzades.
Si es fes cas omís de les ordres efectuades per l'Arquitecte Tècnic, Director de l'Execució de les Obres, es considerés com falta greu i, en cas que, al seu judici, l'incompliment de l'ordenat posés en perill l'obra o les persones que en ella treballen, podrà acudir a les autoritats judicials, sent responsable el Contractista de les conseqüències legals i econòmiques.

1.2.7.6. Les entitats i els laboratoris de control de qualitat de l'edificació

Prestar assistència tècnica i lliurar els resultats de la seva activitat a l'agent autor de l'encàrrec i, en tot cas, al director de l'execució de les obres.
Justificar la capacitat suficient de mitjans materials i humans necessaris per a realitzar adequadament els treballs contractats, en el seu cas, a través de la corresponent acreditació oficial atorgada per les Comunitats Autònomes amb competència en la matèria.

1.2.7.7. Els subministradors de productes

Realitzar els lliuraments dels productes d'acord amb les especificacions de la comanda, responent del seu origen, identitat i qualitat, així com del compliment de les exigències que, en el seu cas, estableixi la normativa tècnica aplicable.
Facilitar, quan escaigui, les instruccions d'ús i manteniment dels productes subministrats, així com les garanties de qualitat corresponents, per a la seva inclusió en la documentació de l'obra executada.

1.2.7.8. Els propietaris i els usuaris

Són obligacions dels propietaris conservar en bon estat l'edificació mitjançant un adequat ús i manteniment, així com rebre, conservar i transmetre la documentació de l'obra executada i les assegurances i garanties amb què aquesta compti.
Són obligacions dels usuaris siguin o no propietaris, la utilització adequada dels edificis o de part dels mateixos de conformitat amb les instruccions d'ús i manteniment contingudes en la documentació de l'obra executada.

1.2.8. Documentació final d'obra: Llibre de l'Edifici

D'acord amb l'Article 7 de la Llei d'Ordenació de l'Edificació, una vegada finalitzada l'obra, el projecte amb la incorporació, en el seu cas, de les modificacions degudament aprovades, serà facilitat al promotor pel Director d'Obra per a la formalització dels corresponents tràmits administratius.
A aquesta documentació s'adjuntarà, almenys, l'acta de recepció, la relació identificativa dels agents que han intervingut durant el procés d'edificació, així com la relativa a les instruccions d'ús i manteniment de l'edifici i les seves instal·lacions, de conformitat amb la normativa que li sigui aplicable.
Tota la documentació a què fan referència els apartats anteriors, que constituirà el Llibre de l'Edifici, serà lliurada als usuaris finals de l'edifici.

1.2.8.1. Els propietaris i els usuaris

Són obligacions dels propietaris conservar en bon estat l'edificació mitjançant un adequat ús i manteniment, així com rebre, conservar i transmetre la documentació de l'obra executada i les assegurances i garanties amb què aquesta compti.
Són obligacions dels usuaris siguin o no propietaris, la utilització adequada dels edificis o de part dels mateixos de conformitat amb les instruccions d'ús i manteniment contingudes en la documentació de l'obra executada.

1.3. Disposicions Económiques

1.3.1. Definició

Les condicions econòmiques fixen el marc de relacions econòmiques per a l'abonament i recepció de l'obra. Tenen un caràcter subsidiari respecte al contracte d'obra, establert entre les parts que intervenen, Promotor i Contractista, que és en definitiva el que té validesa.

1.3.2. Contracte d'obra

S'aconsella que se signi el contracte d'obra, entre el Promotor i el Contractista, abans d'iniciar-se les obres, evitant en la mesura del possible la realització de l'obra per administració. A la Direcció Facultativa (Director d'Obra i Director d'Execució de l'Obra) se li facilitarà una còpia del contracte d'obra, per a poder certificar en els termes pactats.
Només s'aconsella contractar per administració aquelles partides d'obra irrellevants i de difícil quantificació, o quan es desitgi un acabat molt acurat.
El contracte d'obra haurà de preveure les possibles interpretacions i discrepàncies que poguessin sorgir entre les parts, així com garantir que la Direcció Facultativa pugui, de fet, COORDINAR, DIRIGIR i CONTROLAR l'obra, per la qual cosa és convenient que s'especifiquin i determinin amb claredat, com a mínim, els següents punts:
· Documents a aportar pel Contractista.
· Condicions d'ocupació del solar i inici de les obres.
· Determinació de les despeses d'enganxaments i consums.
· Responsabilitats i obligacions del Contractista: Legislació laboral.
· Responsabilitats i obligacions del Promotor.
· Pressupost del Contractista.
· Revisió de preus (en el seu cas).
· Forma de pagament: Certificacions.
· Retencions en concepte de garantia (mai menys del 5%).
· Terminis d'execució: Planning.
· Retard de l'obra: Penalitzacions.
· Recepció de l'obra: Provisional i definitiva.
· Litigi entre les parts.
Atès que aquest Plec de condicions Econòmiques és complement del contracte d'obra, en cas que no existeixi contracte d'obra algun entre les parts se li comunicarà a la Direcció Facultativa, que posarà a la disposició de les parts el present Plec de condicions Econòmiques que podrà ser usat com a base per a la redacció del corresponent contracte d'obra.

1.3.3. Criteri General

Tots els agents que intervenen en el procés de la construcció, definits en la Llei 38/1999 d'Ordenació de l'Edificació (L.O.E.), tenen dret a percebre puntualment les quantitats reportades per la seva correcta actuació conformement a les condicions contractualment establertes, podent exigir-se recíprocament les garanties suficients per al compliment diligent de les seves obligacions de pagament.

1.3.4. Fiances

El Contractista presentarà una fiança conformement al procediment que s'estipuli en el contracte d'obra:

1.3.4.1. Execució de treballs amb càrrec a la fiança

Si el contractista es negués a fer pel seu compte els treballs precisos per a ultimar l'obra en les condicions contractades, el Director d'Obra, en nom i representació del Promotor, els ordenarà executar a un tercer, o podrà realitzar-los directament per administració, abonant el seu import amb la fiança dipositada, sense perjudici de les accions al fet que tingui dret el Promotor, en el cas que l'import de la fiança no bastés per a cobrir l'import de les despeses efectuades en les unitats d'obra que no fossin de rebut.

1.3.4.2. Devolució de les fiances

La fiança rebuda serà retornada al Contractista en un termini establert en el contracte d'obra, una vegada signada l'Acta de Recepció Definitiva de l'obra. El Promotor podrà exigir que el Contractista li acrediti la liquidació i quitança dels seus deutes causats per l'execució de l'obra, com ara salaris, subministraments i subcontractes.

1.3.4.3. Devolució de la fiança en el cas d'efectuar-se recepcions parcials

Si el Promotor, amb la conformitat del Director d'Obra, accedís a fer recepcions parcials, tindrà dret el Contractista al fet que se li retorni la part proporcional de la fiança.

1.3.5. Dels preus

L'objectiu principal de l'elaboració del pressupost és anticipar el cost del procés de construir l'obra. Descompondrem el pressupost en unitats d'obra, component menor que es contracta i certifica per separat, i basant-nos en aquests preus, calcularem el pressupost.

1.3.5.1. Preu bàsic

És el preu per unitat (*ud, m, kg, etc.) d'un material disposat a peu d'obra, (inclòs el seu transport a obra, descàrrega en obra, embalatges, etc.) o el preu per hora de la maquinària i de la mà d'obra.

1.3.5.2. Preu unitari

És el preu d'una unitat d'obra que obtindrem com a suma dels següents costos:

· Costos directes: calculats com a suma dels productes "preu bàsic x quantitat" de la mà d'obra, maquinària i materials que intervenen en l'execució de la unitat d'obra.

· Mitjans auxiliars: Costos directes complementaris, calculats en forma percentual com a percentatge d'altres components, pel fet que representen els costos directes que intervenen en l'execució de la unitat d'obra i que són de difícil quantificació. Són diferents per a cada unitat d'obra.

· Costos indirectes: aplicats com un percentatge de la suma dels costos directes i mitjans auxiliars, igual per a cada unitat d'obra pel fet que representen els costos dels factors necessaris per a l'execució de l'obra que no es corresponen a cap unitat d'obra en concret.

En relació a la composició dels preus, el vigent Reglament general de la Llei de Contractes de les Administracions Públiques (Reial decret 1098/2001, de 12 d'octubre) estableix que la composició i el càlcul dels preus de les diferents unitats d'obra es basi en la determinació dels costos directes i indirectes precisos per a la seva execució, sense incorporar, en cap cas, l'import de l'Impost sobre el Valor Afegit que pugui gravar els lliuraments de béns o prestacions de serveis realitzats.

Considera costos directes:

· La mà d'obra que intervé directament en l'execució de la unitat d'obra.

· Els materials, als preus resultants a peu d'obra, que queden integrats en la unitat de què es tracti o que siguin necessaris per a la seva execució.

· Les despeses de personal, combustible, energia, etc., que tinguin lloc per l'accionament o funcionament de la maquinària i instal·lacions utilitzades en l'execució de la unitat d'obra.

· Les despeses d'amortització i conservació de la maquinària i instal·lacions anteriorment citades.

Han d'incloure's com a costos indirectes:

Les despeses d'instal·lació d'oficines a peu d'obra, comunicacions, edificació de magatzems, tallers, pavellons temporals per a obrers, laboratori, etc., els del personal tècnic i administratiu adscrit exclusivament a l'obra i els imprevistos. Totes aquestes despeses, excepte aquells que es reflecteixin en el pressupost valorats en unitats d'obra o en partides alçades, es xifraran en un percentatge dels costos directes, igual per a totes les unitats d'obra, que adoptarà, en cada cas, l'autor del projecte a la vista de la naturalesa de l'obra projectada, de la importància del seu pressupost i del seu previsible termini d'execució.

Les característiques tècniques de cada unitat d'obra, en les quals s'inclouen totes les especificacions necessàries per a la seva correcta execució, es troben en l'apartat de 'Prescripcions quant a l'Execució per Unitat d'Obra', al costat de la descripció del procés d'execució de la unitat d'obra.

Si en la descripció del procés d'execució de la unitat d'obra no figurés alguna operació necessària per a la seva correcta execució, s'entén que està inclosa en el preu de la unitat d'obra, per la qual cosa no suposarà càrrec addicional o augment de preu de la unitat d'obra contractada.

Per a major aclariment, s'exposen algunes operacions o treballs, que s'entén que sempre formen part del procés d'execució de les unitats d'obra:

· El transport i moviment vertical i horitzontal dels materials en obra, fins i tot càrrega i descàrrega dels camions.

· Eliminació de restes, neteja final i retirada de residus a abocador d'obra.

· Transport d'enderrocs sobrants a abocador autoritzat.

· Muntatge, comprovació i posada a punt.

· Les corresponents legalitzacions i permisos en instal·lacions.

· Maquinària, bastimentades i mitjans auxiliars necessaris.

Treballs que es consideraran sempre inclosos i per a no ser reiteratius no s'especifiquen en cadascuna de les unitats d'obra.

1.3.5.3. Pressupost d'Execució Material (*PEM)

És el resultat de la suma dels preus unitaris de les diferents unitats d'obra que la componen.

Es denomina Pressupost d'Execució Material al resultat obtingut per la suma dels productes del número de cada unitat d'obra pel seu preu unitari i de les partides alçades. És a dir, el cost de l'obra sense incloure les despeses generals, el benefici industrial i l'impost sobre el valor afegit.

1.3.5.4. Preus contradictoris

Només es produiran preus contradictoris quan el Promotor, per mitjà del Director d'Obra, decideixi introduir unitats o canvis de qualitat en alguna de les previstes, o quan sigui necessari afrontar alguna circumstància imprevista.

El Contractista sempre estarà obligat a efectuar els canvis indicats.

Mancant acord, el preu es resoldrà contradictòriament entre el Director d'Obra i el Contractista abans de començar l'execució dels treballs i en el termini que determini el contracte d'obra o, en defecte d'això, abans de quinze dies hàbils des que se li comuniqui fefaentment al Director d'Obra. Si subsisteix la diferència, s'acudirà, en primer lloc, al concepte més anàleg dins del quadre de preus del projecte i, en segon lloc, al banc de preus d'ús més freqüent en la localitat.

Els contradictoris que hi hagués es referiran sempre als preus unitaris de la data del contracte d'obra. Mai es prendrà per a la valoració dels corresponents preus contradictoris la data de l'execució de la unitat d'obra en qüestió.

1.3.5.5. Reclamació d'augment de preus

Si el Contractista, abans de la signatura del contracte d'obra, no hagués fet la reclamació o observació oportuna, no podrà sota cap pretext d'error o omissió reclamar augment dels preus fixats en el quadre corresponent del pressupost que serveixi de base per a l'execució de les obres.

1.3.5.6. Formes tradicionals de mesurar o d'aplicar els preus

En cap cas podrà al·legar el Contractista els usos i costums locals respecte de l'aplicació dels preus o de la manera de mesurar les unitats d'obra executades. S'estarà al que es preveu en el Pressupost i en el criteri de mesurament en obra recollit en el Plec.

1.3.5.7. De la revisió dels preus contractats

El pressupost presentat pel Contractista s'entén que és tancat, per la qual cosa no s'aplicarà revisió de preus.

Només es procedirà a efectuar revisió de preus quan hagi quedat explícitament determinat en el contracte d'obra entre el Promotor i el Contractista.

1.3.5.8. Apilament de materials

El Contractista queda obligat a executar els apilaments de materials o aparells d'obra que el Promotor ordeni per escrit.
Els materials apilats, una vegada abonats pel propietari, són de l'exclusiva propietat d'aquest, sent el Contractista responsable del seu guarda i conservació.

1.3.6. Obres per administració

Es denominen "Obres per administració" aquelles en les quals les gestions que es precisen per a la seva realització les porta directament el Promotor, bé per si mateix, per un representant seu o per mediació d'un Contractista.
Les obres per administració es classifiquen en dues modalitats:
· Obres per administració directa.
· Obres per administració delegada o indirecta.
Segons la modalitat de contractació, en el contracte d'obra es regularà:
· La seva liquidació.
· L'abonament al Contractista dels comptes d'administració delegada.
· Les normes per a l'adquisició dels materials i aparells.
· Responsabilitats del Contractista en la contractació per administració en general i, en particular, la deguda al baix rendiment dels obrers.

1.3.7. Valoració i abonament dels treballs

1.3.7.1. Forma i terminis d'abonament de les obres

Es realitzarà per certificacions d'obra i es recolliran les condicions en el contracte d'obra establert entre les parts que intervenen (Promotor i Contractista) que, en definitiva, és el que té validesa.
Els pagaments s'efectuaran per la propietat en els terminis prèviament establerts en el contracte d'obra, i el seu import correspondrà precisament al de les certificacions de l'obra conformades pel Director d'Execució de l'Obra, en virtut de les quals es verifiquen aquells.
El Director d'Execució de l'Obra realitzarà, en la forma i condicions que estableixi el criteri de mesurament en obra incorporat en les Prescripcions quant a l'Execució per Unitat d'Obra, el mesurament de les unitats d'obra executades durant el període de temps anterior, podent el Contractista presenciar la realització de tals mesuraments.
Per a les obres o parts d'obra que, per les seves dimensions i característiques, hagin de quedar posterior i definitivament ocultes, el contractista està obligat a avisar al Director d'Execució de l'Obra amb la suficient antelació, a fi que aquest pugui realitzar els corresponents mesuraments i presa de dades, aixecant els plans que les defineixin, la conformitat dels quals subscriurà el Contractista.
Mancant avís anticipat, l'existència del qual correspon provar al Contractista, queda aquest obligat a acceptar les decisions del Promotor sobre el particular.

1.3.7.2. Relacions valorades i certificacions

En els terminis fixats en el contracte d'obra entre el Promotor i el Contractista, aquest últim formularà una relació valorada de les obres executades durant les dates previstes, segons el mesurament practicat pel Director d'Execució de l'Obra.
Les certificacions d'obra seran el resultat d'aplicar, a la quantitat d'obra realment executada, els preus contractats de les unitats d'obra. No obstant això, els excessos d'obra realitzada en unitats, com ara excavacions i formigons, que siguin imputables al Contractista, no seran objecte de cap certificació.
Els pagaments s'efectuaran pel Promotor en els terminis prèviament establerts, i el seu import correspondrà al de les certificacions d'obra, conformades per la Direcció Facultativa. Tindran el caràcter de document i lliuraments a bon compte, subjectes a les rectificacions i variacions que es derivin de la Liquidació Final, no suposant tampoc aquestes certificacions parcials l'acceptació, l'aprovació, ni la recepció de les obres que comprenen.
Les relacions valorades contindran solament l'obra executada en el termini a què la valoració es refereix. Si la Direcció Facultativa ho exigís, les certificacions s'estendran a origen.

1.3.7.3. Millora d'obres lliurement executades

Quan el Contractista, fins i tot amb l'autorització del Director d'Obra, emprés materials de més acurada preparació o de major grandària que l'assenyalat en el projecte o substituís una classe de fàbrica per una altra que tingués assignat major preu, o executés amb majors dimensions qualsevol part de l'obra, o, en general, introduís en aquesta i sense sol·licitar-la-hi, qualsevol altra modificació que sigui beneficiosa segons el parer de la Direcció Facultativa, no tindrà dret més que a l'abonament del que pogués correspondre-li en el cas que hagués construït l'obra amb estricta subjecció a la projectada i contractada o adjudicada.

1.3.7.4. Abonament de treballs pressupostats amb partida alçada

L'abonament dels treballs pressupostats en partida alçada s'efectuarà prèvia justificació per part del Contractista. Per a això, el Director d'Obra indicarà al Contractista, amb anterioritat a la seva execució, el procediment que ha de seguir-se per a portar aquest compte.

1.3.7.5. Abonament de treballs especials no contractats

Quan calgués efectuar qualsevol tipus de treball d'índole especial o ordinària que, per no estar contractat, no sigui de compte del Contractista, i si no es contractessin amb tercera persona, tindrà el Contractista l'obligació de realitzar-los i de satisfer les despeses de tota classe que ocasionin, els quals li seran abonats per la Propietat per separat i en les condicions que s'estipulin en el contracte d'obra.

1.3.7.6. Abonament de treballs executats durant el termini de garantia

Efectuada la recepció provisional, i si durant el termini de garantia s'haguessin executat treballs qualssevol, per al seu abonament es procedirà així:
·Si els treballs que es realitzin estiguessin especificats en el Projecte, i sense causa justificada no s'haguessin realitzat pel Contractista al seu degut temps, i el Director d'obra exigís la seva realització durant el termini de garantia, seran valorats als preus que figurin en el Pressupost i abonats d'acord amb el que s'estableix en el present Plec de condicions, sense estar subjectes a revisió de preus.
·Si s'han executat treballs precisos per a la reparació de desperfectes ocasionats per l'ús de l'edifici, per haver estat aquest utilitzat durant aquest termini pel Promotor, es valoraran i abonaran als preus del dia, prèviament acordats.
·Si s'han executat treballs per a la reparació de desperfectes ocasionats per deficiència de la construcció o de la qualitat dels materials, res s'abonarà per ells al Contractista.

1.3.8. Indemnitzacions Mútues

1.3.8.1. Indemnització per retard del termini de terminació de les obres

Si, per causes imputables al Contractista, les obres sofrissin un retard en la seva finalització en relació amb el termini d'execució previst, el Promotor podrà imposar al Contractista, amb càrrec a l'última certificació, les penalitzacions establertes en el contracte, que mai seran inferiors al perjudici que pogués causar el retard de l'obra.

1.3.8.2. Demora dels pagaments per part del Promotor

Es regularà en el contracte d'obra les condicions a complir per part de tots dos.

1.3.9. Diversos

1.3.9.1. Millores, augments i/o reduccions d'obra

Només s'admetran millores d'obra, en el cas que el Director d'Obra hagi ordenat per escrit l'execució dels treballs nous o que millorin la qualitat dels contractats, així com dels materials i maquinària prevists en el contracte.
Només s'admetran augments d'obra en les unitats contractades, en el cas que el Director d'Obra hagi ordenat per escrit l'ampliació de les contractades a conseqüència d'observar errors en els mesuraments de projecte.
En tots dos casos serà condició indispensable que totes dues parts contractants, abans de la seva execució o ocupació, convinguin per escrit els imports totals de les unitats millorades, els preus dels nous materials o maquinària ordenats emprar i els augments que totes aquestes millores o augments d'obra suposin sobre l'import de les unitats contractades.
Se seguiran el mateix criteri i procediment, quan el Director d'Obra introdueixi innovacions que suposin una reducció en els imports de les unitats d'obra contractades.

1.3.9.2. Unitats d'obra defectuoses

Les obres defectuoses no es valoraran.

1.3.9.3. Segur de les obres

El Contractista està obligat a assegurar l'obra contractada durant tot el temps que duri la seva execució, fins a la recepció definitiva.

1.3.9.4. Conservació de l'obra

El Contractista està obligat a conservar l'obra contractada durant tot el temps que duri la seva execució, fins a la recepció definitiva.

1.3.9.5. Ús pel Contractista d'edifici o béns del Promotor

No podrà el Contractista fer ús d'edifici o béns del Promotor durant l'execució de les obres sense el consentiment d'aquest.

En abandonar el Contractista l'edifici, tant per bona terminació de les obres, com per resolució del contracte, està obligat a deixar-lo desocupat i net en el termini que s'estipuli en el contracte d'obra.

1.3.9.6. Pagament d'arbitris

El pagament d'impostos i arbitris en general, municipals o d'un altre origen, sobre tanques, enllumenat, etc., l'abonament del qual ha de fer-se durant el temps d'execució de les obres i per conceptes inherents als propis treballs que es realitzen, seran a càrrec del Contractista, sempre que en el contracte d'obra no s'estipuli el contrari.

1.3.10. Retencions en concepte de garantia

De l'import total de les certificacions es descomptarà un percentatge, que es retindrà en concepte de garantia. Aquest valor no haurà de ser mai menor del cinc per cent (5%) i respondrà dels treballs mal executats i dels perjudicis que puguin ocasionar-li al Promotor.

2 PLEC DE CONDICIONS TÈCNIQUES

B MATERIALS I COMPOSTOS

B0 MATERIALS BÀSICS

B01 LÍQUIDS

B011- AIGUA

0.- ELEMENTS QUE CONTEMPLA EL PLEC

B011-05ME.

1.- DEFINICIÓ I CONDICIONS DELS ELEMENTS
Aigües utilitzades per algun dels usos següents:
- Confecció de formigó
- Confecció de morter
- Confecció de pasta de guix
- Reg de plantacions
- Conglomerats de grava-ciment, terra-ciment, grava-emulsió, etc.
- Humectació de bases o sub bases
- Humectació de peces ceràmiques, de ciment, etc.

CARACTERÍSTIQUES GENERALS:
Poden ser utilitzades les aigües potables i les sancionades com a acceptables per la pràctica.
Es poden utilitzar aigües de mar o salines anàlogues per a la confecció o curat de formigons sense armadura. Per a la confecció de formigó armat o pretesat es prohibeix l'ús d'aquestes aigües, tret del cas que es facin estudis especials.
Es podrà utilitzar aigua reciclada provinent del rentat dels camions formigonera a la pròpia central de formigó, sempre que compleixi les especificacions anteriors i la seva densitat sigui <= 1,3 g/cm3 i la densitat total sigui <=1,1 g/cm3
L'aigua a utilitzar tant en el curat com en la pastada del formigó, no ha de contenir cap substància perjudicial en quantitats que puguin afectar a les propietats del formigó o a la protecció de l'armat.
Si ha d'utilitzar-se per a la confecció o el curat de formigó o de morters i no hi ha antecedents de la seva utilització o aquesta presenta algun dubte s'haurà de verificar que acompleix totes aquestes característiques:
- Exponent d'hidrogen pH (UNE 83952): >= 5
- Total de <15 g/l (15.000 ppm)
- Sulfats, expressats en SO4- (UNE 83956) - Ciment tipus SR,SRC: <= 5 g/l (5.000 ppm) - Altres tipus de ciment: <= 1 g/l (1.000 ppm)
- Ió clor, expressat en Cl- (UNE 83958) - Aigua per a formigó pretesat: <= 1 g/l (1.000 ppm) - Aigua per a formigó armat: <= 2 g/l - Aigua per a formigó en massa amb armadura de fissuració: <= 2 g/l
- Hidrats de carboni(UNE 83959) : 0
- Substàncies orgàniques solubles en èter (UNE 83960): <= 15 g/l (15.000 ppm)

Àlcalis Na2O: >= 1,5 g/l
Ió clor total aportat per components d'un formigó no pot superar:
- Pretesat: < = 0,2% pes de ciment
- Armat: < = 0,4% pes de ciment
- En massa amb armadura de fissuració: < = 0,4% pes de ciment

2.- CONDICIONS DE SUBMINISTRAMENT I EMMAGATZEMATGE
Subministrament i emmagatzematge: De manera que no s'alterin les seves condicions.
3.- UNITAT I CRITERI D'AMIDAMENT
Unitat d'amidament: la indicada a la descripció de l'element
Criteri d'amidament: quantitat necessària subministrada a l'obra
4.- NORMATIVA DE COMPLIMENT OBLIGATORI
Reial Decret 470/2021, de 29 de juny, pel qual s'aprova el Codi Estructural.
5.- CONDICIONS DE CONTROL DE RECEPCIÓ
OPERACIONS DE CONTROL:
Abans de l'inici de l'obra i si no es tenen antecedents de l'aigua que es vol utilitzar, o es tenen dubtes, s'ha d'analitzar l'aigua per determinar:
- Exponent d'hidrogen pH (UNE 83952)
- Contingut de substàncies dissoltes (UNE 83957)
- Contingut de sulfats, expressats en SO4 (UNE 83956)

Contingut en ió clor Cl- (UNE 83958)
- Contingut d'hidrats de carboni (UNE 83959)
- Contingut de substàncies orgàniques solubles en èter (UNE 83960)

En cas d'utilitzar aigua potable de la xarxa de subministrament, no serà obligatori realitzar els assajos anteriors.
En altres casos, la DF o el Responsable de la recepció en el cas de centrals de formigó preparat o de prefabricats, s'ha de disposar la realització dels assajos en laboratoris contemplats en l'apartat 78.2.2.1, per tal de comprovar el compliment de les especificacions de l'article 29 del CODI ESTRUCTURAL.
CRITERIS DE PRESA DE MOSTRES:
Els controls s'han de realitzar segons les instruccions de la DF i el CODI ESTRUCTURAL, realitzant-se la presa de mostres segons la UNE 83951.
INTERPRETACIÓ DE RESULTATS I ACTUACIONS EN CAS D' INCOMPLIMENT:
No s'ha d'acceptar l'aigua que no compleixi les especificacions, ni per a l'amasat ni per al curat.

B0 MATERIALS BÀSICS

B03 GRANULATS

B031- GRÀNUL DE POLIESTIRÈ EXPANDIT

0.- ELEMENTS QUE CONTEMPLA EL PLEC

B031-FGMX.

1.- DEFINICIÓ I CONDICIONS DELS ELEMENTS
Gràmuls obtinguts per trituració del rebuig de plaques de poliestirè expandit.
CARACTERÍSTIQUES GENERALS:
Característiques de la matèria prima:

Densitat Nominal				
Característiques	10	15	20	25
Densitat nominal mínima en kg/m3	10	15	20	25
Conductivitat tèrmica màxima a 10ºC W/(m.K)	0.046	0.039	0.036	0.035

La classificació respecte a la reacció al foc (Euroclasses) s'ha de determinar d'acord amb la norma UNE-EN 13501-1.
2.- CONDICIONS DE SUBMINISTRAMENT I EMMAGATZEMATGE
SUBMINISTRAMENT I EMMAGATZEMATGE:
Subministrament: En sacs.
Emmagatzematge: Sobre superfície plana i neta, protegits de les pluges i les humitats.
CONDICIONS DE MARCATGE I CONTROL DE LA DOCUMENTACIÓ:
Si el material ha de ser component de la part cega del tancament exterior d'un espai habitable, el fabricant ha de declarar, com a mínim, els valors per les propietats higrotèrmiques següents, d'acord amb l'especificat en l'apartat 4.1 del DB HE 1:
- Conductivitat tèrmica (W/mK)
- Factor de resistència a la difusió del vapor d'aigua

3.- UNITAT I CRITERI D'AMIDAMENT
Unitat d'amidament: la indicada a la descripció de l'element
Criteri d'amidament: quantitat necessària subministrada a l'obra
4.- NORMATIVA DE COMPLIMENT OBLIGATORI
No hi ha normativa de compliment obligatori.

B0 MATERIALS BÀSICS

B03 GRANULATS

B03L- SORRA

0.- ELEMENTS QUE CONTEMPLA EL PLEC

B03L-05N7,B03L-05N5.

1.- DEFINICIÓ I CONDICIONS DELS ELEMENTS
Sorra procedent de roques calcàries, roques granítiques, marbres blancs i durs, o sorra procedent del reciclatge de residus de la construcció i demolició en una planta legalment autoritzada per al tractament d'aquest tipus de residu.
S'han considerat els tipus següents:
- Sorra de marbre blanc
- Sorra per a confecció de formigons, d'origen:
Sorra per a confecció de formigons, d'origen: - De pedra calcària - De pedra granítica
- Sorra per a confecció de morters
- Sorra per a reblert de rases amb canonades
- Sorres procedents de reciclatge de residus de la construcció i demolicions
CARACTERÍSTIQUES GENERALS:
El contractista ha de sotmetre a l'aprovació de la DF les pedreres o dipòsits d'on s'han d'obtenir els àrids, aportant tots els elements justificatius que cregués convenients o que li fossin requerits pel Director d'Obra, entre d'altres:
- Classificació geològica.
- Estudi de morfologia.
- Aplicacions anteriors.
La DF ha de poder refusar totes aquelles procedències que, al seu criteri, obligarien a un control massa freqüent dels materials que se n'extraguessin.
Els grànuls han de tenir forma arrodonida o polièdrica.
La composició granulomètrica ha de ser l'adequada al seu ús, o si no consta, la que estableixi explícitament la DF.
No ha de tenir margues o altres materials estranys.
Contingut de pirites o d'altres sulfurs oxidables: 0%
Contingut de matèria orgànica (UNE-EN 1744-1): Color més clar que el patró
Contingut de terrossos d'argila (UNE 7133): <= 1% en pes
Els àrids no han de ser reactius amb el ciment. No s'utilitzaran àrids procedents de roques toves, friables, poroses, etc., ni els que continguin nòduls de guix, compostos ferrosos, sulfurs oxidables, etc, en quantitats superiors a les contemplades al CODI ESTRUCTURAL.
Els àrids reciclats hauran de complir amb les especificacions de l'article 30 del CODI ESTRUCTURAL. A més, els que provinguin de formigons estructurals sans, o de resistència elevada, han de ser adequats per a la fabricació de formigó reciclat estructural, complint una sèrie de requisits:
- Dimensió mínima permesa = 4 mm
- Terrossos d'argila per a un formigó amb menys del 20% d'àrid reciclat: <= 0,6%
- Terrossos d'argila per a un formigó amb 100% d'àrid reciclat: <= 0,25%
- Absorció d'aigua per a un formigó amb menys del 20% d'àrid reciclat: <= 7%
- Absorció d'aigua per a un formigó amb més del 20% d'àrid reciclat: <= 5%
- Coeficient de Los Angeles: < = 40
- Continguts màxims d'impureses: - Material ceràmic: <= 5% del pes - Partícules lleugeres: <= 1% del pes - Asfalt: <= 1% del pes - Altres: <= 1,0 % del pes - Partícules lleugeres: <= 1% del pes
En els valors de les especificacions no citades, es mantenen els establerts en l'article 30 del CODI ESTRUCTURAL.
SORRA DE MARBRE BLANC:
Barreja amb granulats blancs diferents del marbre: 0%
SORRA PER A LA CONFECCIÓ DE FORMIGONS:
Es denomina sorra a la barreja de les diferents fraccions d'àrid fi que s'utilitzen per a la confecció del formigó
Designació: d/D - IL - N
d/D: Fracció granulomètrica, d tamany mínim i D tamany màxim
IL: Presentació, R rodat, T triturat (matxuqueig) i M barreja
N: Naturalesa de l'àrid (C, calcari; S, silici; G,granític; O, ofita; B, basalt; D, dolomític; Q, traquita; I, fonolita; V, varis; A, artificial i R, reciclat
Mida dels granuls (Tamís 4 UNE-EN 933-2): <= 4 mm
Material retingut pel tamís 0,063 (UNE_EN 933-2) i que sura en un líquid de pes específic 20 kN/m3 (UNE EN 1744-1): <= 0,5% en pes pes
Compostos de sofre expressats en SO3 i referits a granulat sec (UNE-EN 1744-1): <= 1% en pes
Reactivitat potencial amb els àlcalis del ciment (UNE 146507-2)
Sulfats solubles en àcid, expressats en SO3 i referits al granulat sec (UNE-EN 1744-1): <= 0,8% en pes
Clorurs expressats en Cl- i referits al granulat sec (UNE-EN 1744-1):
- Formigó armat o en massa amb armadures de fissuració: <= 0,05% en pes
- Formigó pretesat: < = 0,03% en pes
Ió clor total aportat per components d'un formigó no pot superar:
- Pretensat: < = 0,2% pes de ciment
- Armat: < = 0,4% pes de ciment
- En massa amb armadura de fissuració: < = 0,4% pes de ciment
Estabilitat (UNE-EN 1367-2):
- Pèrdua de pes amb sulfat sòdic: <= 10%
- Pèrdua de pes amb sulfat magnèsic: < = 15%
Pèrdua de pes amb sulfat magnèsic (UNE-EN 1367-2) quan el formigó estigui sotmès a una classe d'exposició XF, i l'àrid fi tingui una absorció d'aigua >1%: <= 15%
Coeficient de friabilitat (UNE 83115)
- Per formigons d'alta resistència: < 40
- Formigons en massa o armats amb Fck<=30 N/mm2: < 50
Els àrids no han de presentar reactivitat potencial amb els àlcalis del formigó. Per a comprovar-ho, s'ha de realitzar en primer lloc una anàlisi petrogràfica, per a obtenir el tipus de reactivitat que, en el seu cas, puguin presentar. Si d'aquest estudi es dedueix la possibilitat de reactivitat àlcali sílice o àlcali silicat, s'ha de realitzar l'assaig descrit a l'UNE 146.508 EX. Si el tipus de reactivitat potencial és àlcali carbonat, s'ha de realitzar l'assaig descrit a l'UNE 146.507 EX Part 2.
La corba granulomètrica de l'àrid fi, ha d'estar compresa dins del fus següent:

Límits	Material retingut acumulat, en % en pes,en els tamisos						
	4 mm	2 mm	1 mm	0,5 mm	0,25 mm	0,125 mm	0,063 mm
Superior	0	4	16	40	70	77	(1)
Inferior	15	38	60	82	94	100	100

(1) Aquest valor varia en funció del tipus i origen de l'àrid.
SORRA DE PEDRA GRANÍTICA PER A LA CONFECCIÓ DE FORMIGONS:
Contingut màxim de fins que passen pel tamís 0,063 mm (UNE-EN 933-1):
- Granulat gruixut: - Qualsevol tipus: <= 1,5% en pes
- Granulat fí: - Granulat arrodonit: <= 6% en pes - Granulat de matxuqueig no calcari per a obres sotmeses a exposició XS, XD, XA,XF o XM: <= 6% en pes - Granulat de matxuqueig no calcari per a obres sotmeses a exposició X0 o XC i no sotmeses a cap classe d'exposició XA, XF o XM: <= 10% en pes - Granulat de matxuqueig no calcari per a obres sotmeses a exposició X0 o XC i no sotmeses a
Equivalent de sorra (EAV)(UNE_EN 933-8):
- Per a obres en ambients X0, XC: > = 70
- Resta de casos: > = 75
Absorció d'aigua (UNE-EN 1097-6): <= 5%
SORRA DE PEDRA CALCÀRIA PER A LA CONFECCIÓ DE FORMIGONS:
Contingut màxim de fins que passen pel tamís 0,063 mm (UNE-EN 933-1):
- Granulat gruixut: - Qualsevol tipus: <= 1,5% en pes
- Granulat fí: - Granulat arrodonit: <= 6% en pes - Granulat de matxuqueig calcari per a obres sotmeses a exposició XS, XD, XA, XF o XM: <= 10% en pes - Granulat de matxuqueix calcari per a obres sotmeses a exposició X0 o XC i no sotmesa a cap classe d'exposició XA,XF o XM: <= 16% en pes.
Valor blau de metilè(UNE 83130):
- Per a obres sotmeses a exposició X0 o XC: <= 0,6% en pes

- Resta de casos: < = 0,3% en pes
SORRA PER A LA CONFECCIÓ DE MORTERS:
La composició granulomètrica ha de quedar dintre dels límits següents:

Tamís UNE 7-050 mm	Percentatge en pes que passa pel tamís	Condicions
5,00	A	A = 100
2,50	B	60 <= B < = 100
1,25	C	30 < = C < = 100
0,63	D	15 <= D <= 70
0,32	E	5 <= E <= 50
0,16	F	0 <= F < = 30
0,08	G	0 <= G < = 15
Altres condi- cions		C - D <= 50 D - E <= 50 C - E <= 70

Mida dels grànuls: <= 1/3 del gruix del junt
Contingut de matèries perjudicials: < = 2%
GRANULATS PROCEDENTS DE RECICLATGE DE RESIDUS DE LA CONSTRUCCIÓ I DEMOLICIONS:
El material ha de procedir d'una planta autoritzada legalment per al tractament de residus de la construcció.
El material no ha de ser susceptible de cap mena de meteorització o d'alteració física o química sota les condicions més desfavorables que presumiblement es puguin donar al lloc d'utilització.
No han de donar lloc, amb l'aigua, a dissolucions que puguin causar danys a estructures, capes de ferms, o contaminar el sòl o corrents d'aigua.
S'ha considerat que l'ús serà el reblert de rases amb canonades.
Per a qualsevol utilització diferent d'aquesta, es requereix l'acceptació expressa de la direcció facultativa i la justificació mitjançant els assaigs que pertoquin que es compleixen les condicions requerides per a l'us al que es pretén destinar.
2.- CONDICIONS DE SUBMINISTRAMENT I EMMAGATZEMATGE
Subministrament i emmagatzematge: De manera que no s'alterin les seves condicions.
Cada remesa de sorra s'ha de descarregar en una zona ja preparada de sòl sec.
Les sorres de tipus diferents s'han d'emmagatzemar per separat.
Els àrids s'han d'emmagatzemar de tal manera que quedin protegits contra la contaminació, i evitant la seva possible segregació, sobretot durant el seu transport. Es recomana emmagatzemar-los sota cobert per evitar els canvis de temperatura del granulat, i en un terreny sec i net destinat a l'apilament dels àrids. Les sorres d'altres tipus s'han d'emmagatzemar per separat.
3.- UNITAT I CRITERI D'AMIDAMENT
Unitat d'amidament: la indicada a la descripció de l'element
Criteri d'amidament: quantitat necessària subministrada a l'obra
4.- NORMATIVA DE COMPLIMENT OBLIGATORI
SORRA PER A LA CONFECCIÓ DE FORMIGONS:
Reial Decret 470/2021, de 29 de juny, pel qual s'aprova el Codi Estructural.
SORRA PER A LA CONFECCIÓ DE MORTERS:
Reial Decret 470/2021, de 29 de juny, pel qual s'aprova el Codi Estructural.
UNE-EN 12620: 2003 Àrids per a formigó.
Document Bàsic de Seguretat estructural Fàbrica DB-SE-F, part II del CTE, aprovat pel Reial decret 314/2006.
SORRES PER A ALTRES USOS:
No hi ha normativa de compliment obligatori.
5.- CONDICIONS DE CONTROL DE RECEPCIÓ
CONDICIONS DE MARCATGE I CONTROL DE LA DOCUMENTACIÓ:
L'entrega de granulat a l'obra ha d'anar acompanyada d'un full de subministrament proporcionat pel subministrador, en el que hi han de constar com a mínim les següents dades:
- Identificació del subministrador
- Número del certificat de marcatge CE o indicació d'autoconsum
- Número de sèrie de la fulla de subministrament
- Nom de la pedrera
- Data del lliurament
- Nom del peticionari
- Designació de l'àrid segons l'article 30.2 del CODI ESTRUCTURAL
- Quantitat de granulats
- Identificació del lloc de subministrament

El fabricant ha de proporcionar la informació relativa a la granulometria i a les toleràncies de l'àrid subministrat.
El subministrador ha de posar a disposició de la DF en el cas que aquesta ho sol·liciti, la documentació següent, que acredita el marcatge CE, segons el sistema d'avaluació de conformitat aplicable, d'acord amb el que disposa l'apartat 7.2.1 del CTE: - Productes per a carreteres i altres treballs d'obres públiques i edificació de Funcio: Aplicacions que exigeixen requisits de seguretat molt estrictes*. * Requisits que han de ser definits per lleis, reglaments i normes administratives nacionals de cada estat membre, - Productes per a edificació, fabricació de productes de formigó prefabricat, carreteres i altres treballs d'obres públiques de Funcio: Aplicacions que exigeixen requisits de seguretat molt estrictes*. * Requisits que han de ser definits per lleis, reglaments i normes administratives nacionals de cada estat membre: - Sistema 2+: Declaració de Prestacions - Productes per a edificació, fabricació de productes de formigó prefabricat, carreteres i altres treballs d'obres públiques de Funcio: Aplicacions que no exigeixen requisits de seguretat molt estrictes*. * Requisits que han de ser definits per lleis, reglaments i normes administratives nacionals de cada estat membre, - Productes per a carreteres i altres treballs d'obres públiques i edificació de Funcio: Aplicacions que no exigeixen requisits de seguretat molt estrictes*. * Requisits que han de ser definits per lleis, reglaments i normes administratives nacionals de cada estat membre: - Sistema 4: Declaració de Prestacions
El símbol de marcatge de conformitat CE s'ha d'estampar d'acord amb la Directiva 93/68CE i ha d'estar visible sobre el producte o sobre etiqueta, embalatge o documentació comercial i ha d'anar acompanyat de la següent informació:
- Número d'identificació de l'organisme de certificació
- Nom o marca d'identificació i direcció del fabricant
- Les dues últimes xifres de l'any d'impressió del marcatge
- Referència a la norma (UNE-EN 12620)
- Descripció del producte (nom genèric, material, ús previst)
- Designació del producte
- Informació de les característiques essencials aplicables
A la documentació del marcatge haurà d'indicar:
- Nom del laboratori que ha realitzat els assajos
- Data d'emissió del certificat
- Garantia de que el tractament estadístic és l'exigit en el marcatge
- Estudi de fins que justifiqui experimentalment el seu ús, en el cas que hi hagi àrids que no compleixen amb l'article 30.4.1 del CODI ESTRUCTURAL.
L'àrid reciclat ha d'incloure en la seva documentació:
- Naturalesa del material
- Planta productora de l' àrid i empresa transportista de la runa
- Presència d'impureses
- Detalls de la seva procedència
- Altre informació que resulti rellevant
OPERACIONS DE CONTROL:
Els àrids han de disposar del marcatge CE, de tal manera que la comprovació de la seva idoneïtat per al seu ús es farà mitjançant un control documental del marcatge per tal de determinar el compliment de les especificacions del projecte i de l'article 30 del CODI ESTRUCTURAL.
En el cas d'àrids d'autoconsum, el Constructor o el Subministrador ha d'aportar un certificat d'assaig, de com a màxim tres mesos d'antiguitat, realitzat en un laboratori de control dels contemplats en l'article 17.2.2.1 del CODI ESTRUCTURAL, que verifiqui el compliment de les especificacions de l'àrid subministrat respecte l'article 30 del CODI ESTRUCTURAL.
La DF ha de poder valorar el nivell de garantia del distintiu, i en cas de no disposar de suficient informació, ha de poder determinar l'execució de comprovacions mitjançant assaigs.
La DF, a més, ha de valorar si realitzar una inspecció a la planta de fabricació, a poder ser, abans del subministra de l'àrid, per comprovar la idoneïtat per a la seva fabricació. En cas necessari, la DF ha de poder realitzar els assaigs següents per a verificar la conformitat de les especificacions:
- Matèria orgànica (UNE-EN 1744-1).
- Terrossos d'ordal (UNE 7133).
- Material retingut pel garbell 0.063 UNE (UNE EN 933-2) i que sura en un líquid de pes específic 2 (UNE EN 1744-1).
- Compostos de sofre (SO3)- respecte al granulat sec (UNE-EN 1744-1).
- Sulfats solubles en àcid (UNE-EN 1744-1).
- Contingut d'Ió CL- (UNE-EN 1744-1).
- Assaig petrogràfic
- Reactivitat potencial amb els àlcalis del ciment (UNE 146-507 i UNE 146-508).
- Equivalent de sorra (UNE-EN 933-8).
- Absorció d'aigua (UNE-EN 1097-6).
- Assaig d'identificació per raigs X.
- Pèrdua de pes amb sulfat magnèsic (UNE-EN 1367-2)
- Assaig granulomètric (UNE-EN 933-2)
- Coeficient de friabilitat (UNE 83115)
Un cop s'hagi realitzat l'apilament, s'ha de realitzar una inspecció visual, i si es considera necessari, s'han de prendre mostres per realitzar els assaigs corresponents.
S'ha de poder acceptar la sorra que no compleixi amb els requisits sempre i quan mitjançant rentat, cribatge o mescla, assoleixi les condicions exigides.

CRITERIS DE PRESA DE MOSTRES:
Els controls s'han de realitzar segons les instruccions de la DF i el CODI ESTRUCTURAL.
INTERPRETACIÓ DE RESULTATS I ACTUACIONS EN CAS D' INCOMPLIMENT:
No s'ha d'acceptar la sorra que no compleixi totes les especificacions indicades al plec de condicions. Si la granulometria no s'ajusta a la utilitzada per a l'establiment de les dosificacions aprovades, s'hauran de projectar i aprovar noves fórmules de treball.
No s'han d'utilitzar àrids fins els quals l'equivalent de sorra sigui inferior a:
- 70, en obres sotmeses a les classes X0 o XC
- 75, en la resta de casos
En cas que les sorres procedents del matxuqueig de roques calcàries o de roques dolomítiques que no compleixin l'especificació de l'equivalent de sorra, s'han de poder acceptar si l'assaig del blau de metilè (UNE-EN 933-9) compleix el següent:
- Per a obres amb classe general d'exposició classe X0 o XC: <= 0,6% en pes
- Resta de casos: < = 0,3% en pes
Si el valor del blau de metilè fos superior als valors anteriors, i es presentin dubtes de la presència d'argila en els fins, s'ha de poder realitzar un assaig de rajos X per a la seva detecció i identificació: s'ha de poder utilitzar l'àrid fi si les argiles són del tipus caolinita o illita, i si les propietats del formigó amb aquest àrid són les mateixes que les d'un que tingui els mateixos components però sense els fins.
S'han de poder utilitzar sorres rodades, o procedents de roques matxucades, o siderúrgiques adequades, en la fabricació de formigó d'ús no estructural.

B0 MATERIALS BÀSICS

B05 AGLOMERANTS I CONGLOMERANTS

B053- MATERIAL PER A REJUNTAT DE RAJOLES CERÀMIQUES

0.- ELEMENTS QUE CONTEMPLA EL PLEC

B053-1VF9.

1.- DEFINICIÓ I CONDICIONS DELS ELEMENTS
Material format per la mescla d'un conglomerant, càrregues minerals i additius, apte per a omplir junts entre diferents materials o protegir en front la corrosió armadures actives d'elements pretesats o postesats.
S'han considerat els tipus següents:
- Material format per la mescla d'un conglomerant, càrregues minerals i additius, apte per a omplir els junts entre les rajoles ceràmiques que formen els revestiment de parets o paviments situats en interior o exteriors.
S'han considerat els tipus següents de material per a rejuntat de rajoles ceràmiques:
- Material de rejuntat cimentós (CG): Mescla de conglomerant hidràulic, càrregues minerals i additius orgànics o inorgànics, que únicament cal incorporar aigua o addició líquida en el moment abans d'utilitzar-se.
- Material de rejuntat de resina reactiva (RG): Mescla de resines sintètiques, càrregues minerals i additius orgànics o inorgànics, que endureixen per una reacció química.
BEURADA PER A CERÀMICA:
No ha de tenir grumolls ni principis d'aglomeració.
BEURADA PER A CERÀMICA DE MATERIAL CIMENTÓS (CG):
S'han considerat les classes següents, en funció de les característiques addicionals:
- CG 1: Material de rejuntat ciments normal
- CG 2: Material de rejuntat cimentos millorat, amb característiques addicionals (resistència alta a l'abrasió i absorció d'aigua reduïda)
Característiques fonamentals:
- Resistència a l'abrasió (EN 12808-2): <= 2000 mm3
- Resistència a la flexió (EN 12808-3): >= 2,5 N/mm2
- Resistència a la compressió (EN 12808-3): >= 15 N/mm2
- Retracció (EN 12808-4): <= 3 mm/m
- Absorció d'aigua (EN 12808-5): - Després de 30 min: <= 5 g - Després de 240 min: <= 10 g
Característiques addicionals:
- Alta resistència a l'abrasió (EN 12808-2): <= 1000 mm3
- Absorció d'aigua (EN 12808-5): - Després de 30 min: <= 2 g - Després de 240 min: <= 5 g
BEURADA PER A CERÀMICA DE RESINES REACTIVES (RG):
- Resistència a l'abrasió (EN 12808-2): <= 250 mm3
- Resistència a la flexió (EN 12808-3): >= 30 N/mm2
- Resistència a la compressió (EN 12808-3): >= 45 N/mm2
- Retracció (EN 12808-4): <= 1.5 mm/m
- Absorció d'aigua després de 240 min(EN 12808-5): <= 0,1 g
2.- CONDICIONS DE SUBMINISTRAMENT I EMMAGATZEMATGE
SUBMINISTRAMENT I EMMGATZEMATGE A LA BEURADA PER A CERÀMICA:
Subministrament: Envasada adequadament, de manera que no experimenti alteració de les seves característiques.
Emmagatzematge: En el seu envàs d'origen i en llocs secs, sense contacte directe amb el terra i protegit de la intempèrie, de manera que no se n'alterin les condicions inicials.
3.- UNITAT I CRITERI D'AMIDAMENT
BEURADA PER A CERÀMICA:
Unitat d'amidament: la indicada a la descripció de l'element
Criteri d'amidament: quantitat necessària subministrada a l'obra
4.- NORMATIVA DE COMPLIMENT OBLIGATORI
BEURADA PER A CERÀMICA:
* UNE-EN 13888: 2009 Materials de rejuntat per a rajolises ceràmiques. Requisits, avaluació de la conformitat, classificació i designació.
5.- CONDICIONS DE CONTROL DE RECEPCIÓ
CONDICIONS DE MARCATGE I CONTROL DE LA DOCUMENTACIÓ A LA BEURADA PER A CERÀMICA:
A l'embalatge o a l'albarà de lliurament han de constar-hi les dades següents:
- Nom del producte
- Marca del fabricant i lloc d'origen
- Data i codi de producció, caducitat i condicions d'emmagatzematge
- Referència a la norma UNE-EN 13888
- Tipus de material de rejuntat
- Instruccions d'us: - Proporcions de la mescla - Temps de maduració: interval de temps des del moment de fer la mescla i el moment en que està llest per a ser aplicat - Vida útil: interval de temps màxim en que el material pot ser utilitzat després de fer la mescla - Mètode d'aplicació - Temps que cal esperar fins a fer la neteja i permetre l'ús - Àmbit d'aplicació

B0 MATERIALS BÀSICS

B05 AGLOMERANTS I CONGLOMERANTS

B054- CALÇ

0.- ELEMENTS QUE CONTEMPLA EL PLEC

B054-06DH.

1.- DEFINICIÓ I CONDICIONS DELS ELEMENTS
Conglomerant obtingut per calcinació de materials calcaris, format principalment per òxids o hidròxids de calci amb o sense òxids o hidròxids de magnesi i quantitats menors d'òxids de silici, ferro i alumini.
S'han considerat els tipus següents:
- Calç aèria càlcica (CL): - Hidratada en pols: CL 90-S - Hidratada en pasta: CL 90-S PL
- Calç hidràulica natural (NHL): - Calç hidràulica natural 2: NHL 2 - Calç hidràulica natural 3,5: NHL 3,5 - Calç hidràulica natural 5: NHL 5

CALÇ AÈRIA HIDRATADA CL 90:
Si conté additius, aquests no han d'afectar a les propietats dels morters.
Les característiques següents han de complir amb els valors declarats pel fabricant, assajats segons la norma corresponent, dins del límit de tolerància indicat, en el seu cas.
Contingut de CaO + MgO, segons UNE-EN 459-2: > = 90
Contingut de MgO, segons UNE-EN 459-2: < = 5
Contingut de SO3, segons UNE-EN 459-2: < = 2
Contingut de CO2, segons UNE-EN 459-2: < = 4
Contingut de calç útil, segons UNE-EN 459-2: > = 80
Estabilitat de volum, segons UNE-EN 459-2:
- Calç en pasta: compleix l'assaig
- Calç en pols: - Mètode de referència: <= 2 mm - Mètode alternatiu: <= 20 mm
Mida de partícula de la calç en pols, segons UNE-EN 459-2:
- Material retingut al tamís 0,09 mm: < = 7%
- Material retingut al tamís 0,2 mm: < = 2%
Penetració de la calç en pols, segons UNE-EN 459-2: > 10 i < 50 mm
CALÇ AÈRIA HIDRATADA EN PASTA:
Estarà amarada i barrejada amb aigua, en la quantitat adient per a obtenir una pasta de consistència adequada a l'ús destinat.
No tindrà grumolls ni principis d'aglomeració.
CALÇ HIDRÀULICA NATURAL:
Les característiques següents han de complir amb els valors declarats pel fabricant, assajats segons la norma corresponent, dins del límit de tolerància indicat, en el seu cas.
Resistència a compressió, segons UNE-EN 459-2:
- Calç del tipus NHL 2: > = 2 a < = 7 Mpa, als 28 dies
- Calç del tipus NHL 3,5: > = 3,5 a < = 10 Mpa, als 28 dies
- Calç del tipus NHL 5: - Als 7 dies: >= 2 MPa - Als 28 dies: > = 5 a < = 15 MPa
Temps d'adormiment, segons UNE-EN 459-2:
- Inicial: > 1 h
- Final: - Calç del tipus NHL 2: < = 40 h - Calç del tipus NHL 3,5: < = 30 h - Calç del tipus NHL 5: < = 15 h
Contingut en aire segons UNE-EN 459-2: < = 5%
Contingut de SO3, segons UNE-EN 459-2: =< 2
Contingut de calç útil, segons UNE-EN 459-2:
- Calç del tipus NHL 2: > = 35
- Calç del tipus NHL 3,5: > = 25
- Calç del tipus NHL 5: > = 15
Estabilitat de volum, segons UNE-EN 459-2:
- Mètode de referència: < = 2 mm
- Mètode alternatiu: < = 20 mm
Mida de partícula, segons UNE-EN 459-2:
- Material retingut al tamís 0,09 mm: < = 15%
- Material retingut al tamís 0,2 mm: < = 2%
Penetració, segons UNE-EN 459-2: > 10 i < 50 mm
CALÇ PER A ESTABILITZACIÓ DE TERRES EN CARRETERES:
S'utilitzaran calços aèries vives del tipus CL 90-Q i calços aèries hidratades del tipus CL 90-S.
Tindran un aspecte homogeni i no un estat grumollós o aglomerat.
Compliran les especificacions de la taula 200.1 de l'article 200 del PG3, determinades segons la norma UNE-EN 459-2.
Contingut d'aigua lliure de les calços hidratades, segons UNE-EN 459-2: < 2% en pes.
2.- CONDICIONS DE SUBMINISTRAMENT I EMMAGATZEMATGE
Subministrament: S'ha de transportar en cisternes pressuritzades dotades de mitjans pneumàtics o mecànics que permetin el ràpid transvasament a sitges d'emmagatzematge. Aquestes han de ser estanys.
A les obres de poc volum el subministrament podrà ser en sacs, de manera que no experimenti alteració de les seves característiques.
Emmagatzematge: Es tindran en compte les normes indicades en les fitxes de seguretat per a les classes de calç. Aquestes fitxes de seguretat han de ser les recomanades oficialment o, en el seu defecte, les facilitades pel subministrador.
3.- UNITAT I CRITERI D'AMIDAMENT
Unitat d'amidament: la indicada a la descripció de l'element
Criteri d'amidament: quantitat necessària subministrada a l'obra
4.- NORMATIVA DE COMPLIMENT OBLIGATORI
NORMATIVA GENERAL:
UNE-EN 459-1: 2016 Cales per a la construcció. Part 1: Definicions, especificacions i criteris de conformitat.
* UNE-EN 459-2: 2011 Cales per a la construcció. Part 2: Mètodes d' assaig.
CALÇ PER A ESTABILITZACIÓ DE TERRES EN CARRETERES:
Ordre de 6 de febrer de 1976 per la qual s'aprova el Plec de Prescripcions Tècniques Generals per a Obres de Carreteres i Ponts (PG-3).
Ordre FOM/2523/2014, de 12 de desembre, per la qual s'actualitzen determinats articles del Plec de Prescripcions Tècniques Generals per a Obres de Carreteres i Ponts, relatius a materials bàsics, a ferms i paviments, i a senyalització, abalisament i sistemes de contenció de vehicles (PG-3).
* UNE 80502:2014 Cales vives o hidratades utilitzades en la millora i/o estabilització de sòls.
5.- CONDICIONS DE CONTROL DE RECEPCIÓ
CONDICIONS DE MARCATGE I CONTROL DE LA DOCUMENTACIÓ:
El subministrador ha de posar a disposició de la DF en el cas que aquesta ho sol·liciti, la documentació següent, que acredita el marcatge CE, segons el sistema d'avaluació de conformitat aplicable, d'acord amb el que disposa l'apartat 7.2.1 del CTE: - Productes per a preparació de conglomerant per a morters de ram de paleta, arrebossat i lliscat, per a la fabricació d'altres productes de construcció i per a aplicacions en enginyeria civil: - Sistema 2+: Declaració de Prestacions
Per a cada remesa caldrà un albarà i la informació d'etiquetatge i marcatge CE de la norma UNE-EN 459-1.
A l'albarà hi ha de constar com a mínim la informació següent:
- Nom i adreça del fabricant i de l'empresa subministradora
- Data de subministrament i de fabricació
- Identificació del vehicle de transport
- Quantitat subministrada
- Denominació comercial, quan la tingui, i tipus de calç subministrada (UNE-EN 459-1)
- Nom i adreça del comprador i destí
- Referència de la comanda
- El marcatge CE ha d'incloure, com a mínim, la informació següent: - Símbol del marcatge CE - Nombre identificador de l'organisme de certificació - Nom o marca distintiva d'identificació i adreça registrada del fabricant - Els dos darrers dígits de la data del primer marcatge - Nombre de referència de la Declaració de Prestacions - Referència a l'UNE EN 459-1 - Descripció del producte: nom genèric, tipus i ús previst - Informació sobre les característiques essencials incloses a la norma UNE-EN 459-1
OPERACIONS DE CONTROL:
Les tasques de control a realitzar són les següents:
- Inspecció de les condicions de subministrament de la calç, i verificació documental de que els valors declarats pel fabricant en els documents que acompanyen el marcatge CE són conforme a les especificacions exigides.
- Si es detecten anomalies durant el transport, emmagatzematge o manipulació, la DF podrà disposar que es realitzin els següents assaigs de control de recepció, segons UNE-EN 459-2: - Contingut d'òxids de calci i magnesi - Contingut de diòxid de carboni - Contingut de calç útil Ca (Oh) 2 - Mida de partícula
- Control addicional quan la calç ha estat emmagatzemada en condicions atmosfèriques normals durant un període superior a 2 mesos, o inferior, quan ha estat emmagatzemada en ambients humits o condicions atmosfèriques desfavorables. Sobre una mostra representativa de la calç emmagatzemada es realitzaran els següents assaigs: - Contingut de diòxid de carboni - Mida de partícula
Els mètodes d'assaigs es descriuen a la UNE-EN 459-2.
CRITERIS DE PRESA DE MOSTRES:
Les mostres s'han de prendre segons l'indicat a l'article 200 del PG3 i els criteris que exposi la DF.
Es considera com un lot, que s'acceptarà o rebutjarà en bloc:
- La quantitat de calç de la mateixa classe i procedència rebuda mensualment.
- Si mensualment es reben més de 200 t, el lot serà aquesta quantitat o fracció.
De cada lot es prendran dues mostres, segons el procediment indicat a la norma UNE-EN 459-2. Una per realitzar els assaigs de control de recepció i l'altra per als assaigs de contrast, que es conservarà durant almenys 100 dies en recipient adequat i estanc. Es prendrà una tercera mostra si el subministrador de calç ho sol·licita.
INTERPRETACIÓ DE RESULTATS I ACTUACIONS EN CAS D' INCOMPLIMENT:
La DF ha d'indicar les mesures a adoptar en el cas que no es compleixin les especificacions establertes al plec.
La remesa no s'ha d'acceptar si, en el moment d'obrir el recipient que la conté apareix en estat grumollós o aglomerat.

B0 MATERIALS BÀSICS

B05 AGLOMERANTS I CONGLOMERANTS

B055- CIMENT

0.- ELEMENTS QUE CONTEMPLA EL PLEC

B055-067M.

1.- DEFINICIÓ I CONDICIONS DELS ELEMENTS
Conglomerant hidràulic format per diferents materials inorgànics finament dividits que, amassats amb aigua, formen una pasta que, mitjançant un procés d'hidratació, endureix i un cop endurit conserva la seva resistència i estabilitat fins i tot sota l'aigua.
S'han considerat els ciments regulats per la norma RC-16 amb les característiques següents:
- Ciments comuns (CEM)
- Ciments d'aluminat de calci (CAC)
- Ciments blancs (BL)
- Ciments resistens a l'aigua de mar (MR)

CARACTERÍSTIQUES GENERALS:
Ha de ser un material granular molt fi i estadísticament homogeni en la seva composició.
El ciment ha de ser capaç, si es dosifica i barreja adequadament amb aigua i granulats, de produir un morter o un formigó que conservi la seva traballabilitat en un temps prou llarg i assolir, al final de períodes definits, els nivells especificats de resistència i mantenir estabilitat de volum a llarg termini.
No ha de tenir grumolls ni principis d'aglomeració.
En activitats manuals en les que hi hagi risc de contacte amb la pell i d'acord amb l'establert a l'Ordre Presidencial 1954/2004 de 22 de juny, no s'han d'utilitzar o comercialitzar ciments amb un contingut de crom (VI) superior a dos parts per milió del pes sec del ciment.

CIMENTS COMUNS (CEM):
Estaran subjectes al marcatge CE de conformitat amb el que disposen els Reials Decrets 1328/1995 de 28 de juliol i 256/2016 de 10 de juny.
Els components han de complir els requisits especificats en el capítol 5 de la norma UNE-EN 197-1.
Tipus de ciments:
- Ciment Pòrtland: CEM I
- Ciment Pòrtland amb addicions: CEM II
- Ciment Pòrtland amb de forn alt: CEM III
- Ciment putzolànic: CEM IV
- Ciment compost: CEM V

Alguns d'aquests tipus es divideixen en subtipus, segons el contingut de l'addició o barreja d'addicions presents en el ciment.
Segons aquest contingut creixent els subtipus poden ser A, B o C.
Addicions del clinker pòrtland (K):
- de forn alt: S
- Fum de sílice: D
- Putzolana natural: P
- Putzolana natural calcinada: Q
- Cendra volant Sicília: V
- Cendra volant calcària: W
- Esquist calcinat: T
- Filler calcari L: L
- Filler calcari LL: LL

Relació entre denominació i designació dels ciments comuns segons el tipus, subtipus i addicions:

Denominació	Designació
Ciment pòrtland	CEM I
Ciment pòrtland amb	CEM II/A-S
	CEM II/B-S
Ciment pòrtland amb fum de sílice	CEM II/A-D
Ciment pòrtland amb Putzolana	CEM II/A-P
	CEM II/B-P
	CEM II/A-Q
	CEM II/B-Q
Ciment pòrtland amb cendres volants	CEM II/A-V
	CEM II/B-V
	CEM II/A-W
	CEM II/B-W
Ciment pòrtland amb esquist calcinat	CEM II/A-T
	CEM II/B-T
Ciment pòrtland amb filler calcari	CEM II/A-L
	CEM II/B-L
	CEM II/A-LL
	CEM II/B-LL
Ciment pòrtland mixt	CEM II/A-M
	CEM II/B-M
Ciment amb de forn alt	CEM III/A
	CEM III/B
	CEM III/C
Ciment putzolànic	CEM IV/A
	CEM IV/B
Ciment compost	CEM V/A
	CEM V/B

En ciments pòrtland mixtos CEM II/A-M i CEM II/B-M, en ciments putzolànics CEM IV/A i CEM IV/B i en ciments compostos CEM V/A i CEM V/B els components principals a més del clinker han de ser declarats a la designació del ciment.
La composició dels diferents ciments comuns ha de ser l'especificada al capítol 6 de la norma UNE-EN 197-1.
Els ciments comuns han de complir les exigències mecàniques, físiques, químiques i de durabilitat especificades al capítol 7 de la norma UNE-EN 197-1.

CIMENTS D'ALUMINAT DE CALÇ (CAC):
Ciment obtingut per una mescla de materials aluminosos i calcàris.
Estaran subjectes al marcatge CE de conformitat amb el que disposa el Reial Decret 256/2016, de 10 de juny.
Han de complir les exigències mecàniques, físiques i químiques especificades a UNE-EN 14647.

CIMENTS BLANCS (BL):
Han d'estar subjectes al Reial Decret 1313/1988 i seran aquells definits a la norma UNE 80305 i homòlegs de les normes UNE-EN 197-1 (ciments comuns) i UNE-EN 413-1 (ciments de ram de paleta) que compleixin amb l'especificació de blancor.
Índex de blancor (UNE 80117): >= 85
D'acord amb el Real Decret 1313/1988 de 28 d'octubre i L'Ordre Ministerial de 17 de gener de 1989, han de portar el Certificat de Conformitat amb Requisits Reglamentaris (CCRR).
La composició, així com les prescripcions mecàniques, físiques, químiques i de durabilitat que han de complir els ciments comuns blancs són les mateixes que les especificades per als ciments comuns a la norma UNE-EN 197-1.
La composició, així com les prescripcions mecàniques, físiques i químiques que ha de complir el ciment blanc de ram de paleta (BL 22,5 X) són les mateixes que les especificades per al ciment homòleg a la norma UNE-EN 413-1.

CIMENTS RESISTENTS A L'AIGUA DE MAR (MR):
D'acord amb el Real Decret 1313/1988 de 28 d'octubre i L'Ordre Ministerial de 17 de gener de 1989, han de portar el Certificat de Conformitat amb Requisits Reglamentaris (CCRR).
Relació entre denominació i designació dels ciments resistents a l'aigua de mar segons el tipus, subtipus i addicions:

Denominació	Designació
Ciment pòrtland	I
Ciment pòrtland amb	II/A-S
	II/B-S
Ciment pòrtland amb fum de sílice	II/A-D
Ciment pòrtland amb Putzolana	II/A-P
	II/B-P
Ciment pòrtland amb cendres volants	II/A-V
	II/B-V
Ciment amb de forn alt	III/A
	III/B
	III/C

Ciment putzolànic	IV/A
	IV/B
Ciment compost	CEM V/A

Les especificacions generals en quan a composició i a exigències mecàniques, físiques, químiques i de durabilitat que han de complir són les corresponents als ciments comuns homòlegs de la norma UNE-EN 197-1.
Han de complir els requisits addicionals especificats al capítol 7.2 de la norma UNE 80303-2.

2.- CONDICIONS DE SUBMINISTRAMENT I EMMAGATZEMATGE

Subministrament: de manera que no s'alterin les seves característiques.
Si el ciment es subministra a granel s'ha d'emmagatzemar en sitges.
Si el ciment es subministra en sacs, s'han d'emmagatzemar en un lloc sec, ventilat, protegit de la intempèrie i sense contacte directe amb la terra, de manera que no s'alterin les seves condicions.
Temps màxim d'emmagatzematge dels ciments:
- Classes 22,5 i 32,5: 3 mesos
- Classes 42,5 : 2 mesos
- Classes 52,5 : 1 mes

3.- UNITAT I CRITERI D'AMIDAMENT

Unitat d'amidament: la indicada a la descripció de l'element
Criteri d'amidament: quantitat necessària subministrada a l'obra

4.- NORMATIVA DE COMPLIMENT OBLIGATORI

Reial Decret 1313/1988, de 28 d'octubre, pel qual es declara obligatòria l'homologació dels ciments per a la fabricació de formigons i morters per a tot tipus d'obres i productes prefabricats.
Ordre de 17 de gener de 1989 per la qual s' estableix la certificació de conformitat amb normes com a alternativa de l' homologació dels ciments per a la fabricació de formigons i morters per a tot tipus d' obres i productes prefabricats.
Reial Decret 1328/1995, de 28 de juliol, pel qual es modifica, en aplicació de la Directiva 93/68/CEE, les disposicions per a la lliure circulació de productes de construcció, aprovades pel Reial decret 1630/1992, de 29 de desembre.
Reial Decret 256/2016, de 10 de juny, pel qual s'aprova la Instrucció per a la recepció de ciments (RC-16).
UNE-EN 197-1: 2000 Ciment. Part 1: Composició, especificacions i criteris de conformitat dels ciments comuns.
UNE-EN 14647: 2006 Ciment d' aluminat de calci. Composició, especificacions i criteris de conformitat.
UNE 80305: 2001 Ciments blancs.
UNE 80303-2: 2001 Ciments amb característiques addicionals. Part 2: Ciments resistents a l' aigua de mar.

5.- CONDICIONS DE CONTROL DE RECEPCIÓ

CONDICIONS DE MARCATGE I CONTROL DE LA DOCUMENTACIÓ EN CIMENTS COMUNS (CEM) I CIMENTS DE CALÇ (CAC):
El subministrador ha de posar a disposició de la DF en el cas que aquesta ho sol·liciti, la documentació següent, que acredita el marcatge CE, segons el sistema d'avaluació de conformitat aplicable, d'acord amb el que disposa l'apartat 7.2.1 del CTE: - Productes per a preparació de formigó, morter, beurades i altres mescles per a construcció i per a la fabricació de productes de construcció, - Productes per a elaboració de formigó, morter, pasta i altres mescles per a construcció i per a la fabricació de productes de construcció: - Sistema 1+: Declaració de Prestacions
El símbol normalitzat del marcatge CE ha d'anar acompanyat de la següent informació com a mínim:
- el número identificador del organisme certificador que ha intervingut en el control de producció
- nom o marca distintiva d'identificació i adreça enregistrada del fabricant
- número del certificat CE de conformitat
- les dues últimes xifres de l'any en que el fabricant va posar el marcatge CE
- indicacions que permetin identificar el producte així com les seves característiques i prestacions declarades atenent a les seves especificacions tècniques
- referència a la norma harmonitzada corresponent
- designació normalitzada del ciment indicant el tipus, subtipus (segons els components principals) i classe resistent
- en el seu cas, informació addicional referent al contingut de clorurs, al límit superior de pèrdua per calcinació de cendra volant i/o additiu emprat

Sobre el mateix embalatge, el marcatge CE es pot simplificar, i inclourà com a mínim:
- el símbol normalitzat del marcatge CE
- en el seu cas, el número del certificat CE de conformitat
- nom o marca distintiva d'identificació i adreça enregistrada del fabricant
- els dos últims dígits de l'any en que el fabricant va posar el marcatge
- referència al número de la norma harmonitzada corresponent

En aquest cas, la informació complerta del marcatge o etiquetat CE haurà d'apareixer també a l'albarà o documentació que acompanya al lliurament.
A l'albarà hi han de figurar les dades següents:
- número de referència de la comanda
- nom i adreça del comprador i punt de destí del ciment
- identificació del fabricant i de l'empresa de subministrament
- designació normalitzada del ciment subministrat conforme a la instrucció RC-16
- quantitat que es subministra
- en el seu cas, referència a los dades de l'etiquetat corresponent al marcatge CE
- data de subministrament
- identificació del vehicle que el transporta

CONDICIONS DE MARCATGE I CONTROL DE LA DOCUMENTACIÓ EN CIMENTS BLANCS (BL) I CIMENTS RESISTENTS A L'AIGUA DE MAR (MR):
A l'albarà hi han de figurar les dades següents:
- número de referència de la comanda
- nom i adreça del comprador i punt de destí dels ciment
- identificació del fabricant i de l'adreça de subministrament
- designació normalitzada del ciment subministrat segons el Reial Decret 256/2016, de 10 de juny
- contrasenya del Certificat de Conformitat amb els Requisits Reglamentaris
- quantitat que es subministra
- identificació del vehicle que transporta el ciment
- en el seu cas, l'etiquetatge corresponent al marcatge CE
- En el cas de ciments envasats, aquests han de mostrar als seus envasos la següent informació:
- nom o marca identificativa i adreça complerta del fabricant i de la fàbrica
- designació normalitzada del ciment subministrat conforme la present instrucció
- contrasenya del Certificat de Conformitat amb els Requisits Reglamentaris
- dates de fabricació i d'envasat (indicant setmana i any)
- condicions específiques aplicables a la manipulació i utilització del producte

El fabricant ha de facilitar, si li demanen, les dades següents:
- Inici i final d'adormiment
- Si s'han incorporat additius, informació detallada de tots ells i dels seus efectes

OPERACIONS DE CONTROL:
La recepció del ciment haurà d'incloure al menys, dues fases obligatòries:
- Una primera fase de comprovació de la documentació
- Una segona fase d'inspecció visual del subministrament

Es pot donar una tercera fase, si el responsable de recepció ho considera oportú, de comprovació del tipus i classe de ciment i de les característiques físiques químiques i mecàniques mitjançant la realització d'assaigs d'identificació i, si es el cas, d'assaigs complementaris.
Per a la primera fase, en iniciar el subministrament el Responsable de recepció ha de comprovar que la documentació es la requerida. Aquesta documentació estarà compresa per:
- Albarà o full de subministrament.
- Etiquetatge
- Documents de conformitat, com pot ser el marcatge CE o bé la Certificació de Conformitat del Reial Decret 1313/1988
- Pel cas dels ciments no subjectes al marcatge CE, el certificat de garantia del fabricant signat.
- Si els ciments disposen de distintius de qualitat, caldrà també la documentació precisa de reconeixements del distintiu.

En la segona fase, un cop superada la fase de control documental, cal sotmetre el ciment a una inspecció visual per comprovar que no ha patit alteracions o barreges indesitjades.
La tercera fase s'activarà quan es pugui preveure possibles defectes o en el cas que el Responsable així ho estableixi per haver donat resultats no conformes en les fases anteriors o per haver detectat defectes en l'ús de ciments d'anteriors remeses.
En aquest supòsit es duran terme, abans de començar l'obra i cada 200 t de ciment de la mateixa designació i procedència durant l'execució, assaigs d'acord amb l'establer en els Annexes 5 i 6 de la RC-16.
CRITERIS DE PRESA DE MOSTRES:
Les mostres es prendran segons l'indicat en la RC-16. Per a cada lot de control sotmès a assaig s'extrauran tres mostres, una per tal de realitzar els assaigs de comprovació de la composició, l'altra per als assaigs físics, mecànics i químics i l'altra per a ser conservada preventivament.
INTERPRETACIÓ DE RESULTATS I ACTUACIONS EN CAS D' INCOMPLIMENT:
A efectes de la fase primera, no s'aprovarà l'ús de ciments els quals el etiquetatge i la documentació no es correspongui amb el ciment sol·licitat, quan la documentació no estigui completa i quan no es reuneixin tots els requisits establerts.
A efectes de la segona fase, no s'aprovarà l'ús de ciments que presentin símptomes de meteorització rellevant, que contingui cossos estranys i que no resulti homogènia en el seu aspecte o color.
A efectes de la tercera fase, no s'aprovarà l'ús de ciments que no compleixin els criteris establerts en l'apartat A5.5 de la RC-16.
Quan no es compleixi alguna de les prescripcions del ciment assajat, es repetiran els assaigs per duplicat, sobre dues mostres obtingudes de l'aplec existent a obra. S'acceptarà el lot únicament si els resultats obtinguts en les dues mostres són satisfactoris.

B0 MATERIALS BÀSICS

B05 AGLOMERANTS I CONGLOMERANTS

B059- YESO

0.- ELEMENTS QUE CONTEMPLA EL PLEC

B059-06FN,B059-06FO.

1.- DEFINICIÓ I CONDICIONS DELS ELEMENTS
Productes en pols preparats bàsicament amb pedra de guix, i eventualment addicions per a modificar les característiques d'adormiment, resistència, adherència, retenció d'aigua, densitat o altres.
S'han contemplat els tipus de guixos següents:
- Conglomerants a base de guix
- Guix per a la construcció en general
- Guix per a aplicacions especials de construcció
- Guix per a agafar perfils i plaques de guix laminat
CARACTERÍSTIQUES GENERALS:
Ha d'estar homologat d'acord amb el RD 1312/1986 o disposar d'una certificació de conformitat a normes segons l'ordre 14/01/1991.
S'ha de poder utilitzar directament, pastant-los amb aigua.
No ha de tenir grumolls ni principis d'aglomeració.
GUIXOS DE CONSTRUCCIÓ I CONGLOMERANTS A BASE DE GUIX PER A CONSTRUCCIÓ:
Resistència mecànica a flexió (UNE-EN 13279-1):
- Guix de construcció d'aplicació manual de designació B1: => 1,0 N/mm2
- Guix de construcció de projecció mecànica de designació B1: => 1,0 N/mm2
- Guix especial per a la construcció de designació C6: > 1 N/mm2
Resistència mecànica a compressió (UNE-EN 13179-1):
- Guix de construcció d'aplicació manual de designació B1: > 2,0 N/mm2
- Guix de construcció de projecció mecànica de designació B1: > 2,0 N/mm2
- Guix especial per a la construcció de designació C6: > 2 N/mm2
Temps d'inici d'adormiment:
- Guix de designació B1 d'aplicació manual: > 20 minuts
- Guix de designació B1 de projecció mecànica: > 50 minuts
- Guix de designació C6: > 20 minuts
Els guixos de construcció i els conglomerants a base de guix per a la construcció s'han de designar de la següent manera:
- El tipus de guix o de conglomerant de guix segons la designació de la norma UNE-EN 13279-1
- Referència a la norma EN 13279-1
- Identificació segons la norma UNE-EN 13279-1
- Resistència a compressió
ADHESIUS A BASE DE GUIX PER A PLAQUES DE GUIX LAMINAT I TRANSFORMATS DE PLAQUES DE GUIX LAMINAT:
Els adhesius a base de guix per a la fixació de les plaques de guix laminat o els transformats de plaques de guix laminat s'han de designar de la següent manera:
- Mitjançant l'expressió "adhesiu a base de gui guixat amb aïllament tèrmic/acústic o plaques de gui guixat"
- Referència a la norma EN 14496
Els adhesius a base de guix per a la fixació de les plaques de guix laminat o els transformats de plaques de guix laminat han d'anar marcats de manera clara e indeleble, ja sigui sobre la pròpia placa, o bé sobre l'embalatge, l'albarà o el certificat subministrat amb el producte amb les següents indicacions:
- Referència a la norma europea EN 14496
- Nom, marca comercial o altres mitjans d'identificació del fabricant
- Data de fabricació i/o data de caducitat
- Identificació del producte segons el sistema de designació esmentat anteriorment
- Ha de portar, en lloc visible, el marcatge CE de conformitat amb el que disposa el Reial Decret 1328/1995, de 28 de juliol
2.- CONDICIONS DE SUBMINISTRAMENT I EMMAGATZEMATGE
Subministrament: en sacs, de manera que no s'alterin les seves característiques.
Emmagatzematge: En lloc sec, protegit de la intempèrie i sense contacte directe amb el terra, de manera que no s'alterin les seves condicions.

3.- UNITAT I CRITERI D'AMIDAMENT
Unitat d'amidament: la indicada a la descripció de l'element
Criteri d'amidament: quantitat necessària subministrada a l'obra
4.- NORMATIVA DE COMPLIMENT OBLIGATORI
GUIXOS DE CONSTRUCCIÓ I CONGLOMERANTS A BASE DE GUIX PER A CONSTRUCCIÓ:
UNE-EN 13279-1: 2006 Guiaments de construcció i conglomerants a base de gui guillat. Part 1: Definicions i especificacions.
UNE-EN 13279-2: 2006 Gui gui guixats. Part 2: Mètodes d' assaig.
ADHESIUS A BASE DE GUIX PER A PLAQUES DE GUIX LAMINAT I TRANSFORMATS DE PLAQUES DE GUIX LAMINAT:
UNE-EN 14496:2006 Adhesius a base de guix per a transformats de placa de guix laminat amb aïllant tèrmic/acústic i plaques de guix laminat. Definicions, especificacions i mètodes d' assaig.
5.- CONDICIONS DE CONTROL DE RECEPCIÓ
CONDICIONS DE MARCATGE I CONTROL DE LA DOCUMENTACIÓ DEL GUIX DE CONSTRUCCIÓ:
El subministrador ha de posar a disposició de la DF en el cas que aquesta ho sol·liciti, la documentació següent, que acredita el marcatge CE, segons el sistema d'avaluació de conformitat aplicable, d'acord amb el que disposa l'apartat 7.2.1 del CTE: - Productes per a parets, envans, sostres o revestiments per a la protecció contra el foc d'elements estructurals i/o per a compartimentació davant del foc en edificis, - Productes per a parets, envans, sostres o revestiments per a qualsevol ús excepte per a la protecció contra el foc d'elements estructurals i/o per a compartimentació davant del foc en edificis de Prestacio o Caracteristica: Tots: - Sistema 4: Declaració de Prestacions - Productes per a parets, envans, sostres o revestiments per a la protecció contra el foc d'elements estructurals i/o per a compartimentació davant del foc en edificis de Prestacio o Caracteristica: Reacció al foc: - Sistema 3: Declaració de Prestacions
El símbol normalitzat del marcatge CE (segons la directiva 93/68/CE) s'ha d'estampar sobre l'embalatge de manera visible (o si no és possible, sobre o la documentació comercial que acompanya al producte) i ha d'anar acompanyat de la següent informació com a mínim:
- Nom, logotip o adreça declarada del fabricant
- Les dues últimes xifres de l'any de la impressió del marcatge
- Referència a la norma europea EN 13279
- Descripció del producte: nom genèric, tipus, quantitat i ús previst
- Informació sobre les característiques essencials que han de declarar-se de la següent manera: - Valors declarats, i quan procedeixi, nivell o classe - Reacció al foc - Aïllament directe al soroll aeri - Resistència tèrmica - Característiques a les que s'aplica l'opció "Prestació No Determinada" (PND) - Com alternativa la designació normalitzada
CONDICIONS DE MARCATGE I CONTROL DE LA DOCUMENTACIÓ DEL GUIX PER A AGAFAR PLAQUES DE GUIX LAMINAT:
El subministrador ha de posar a disposició de la DF en el cas que aquesta ho sol·liciti, la documentació següent, que acredita el marcatge CE, segons el sistema d'avaluació de conformitat aplicable, d'acord amb el que disposa l'apartat 7.2.1 del CTE: - Productes per a usos subjectes a reglamentacions sobre reacció al foc de Prestacio o Caracteristica: Adherència, - Productes per a usos subjectes a reglamentacions sobre reacció al foc de Prestacio o Caracteristica: Reacció al foc. Productes que compleixen la Decisió de la Comissió 2003/43/CE modificada, - Productes per a usos no subjectes a reglamentacions sobre reacció al foc de Prestacio o Caracteristica: Adherència: - Sistema 4: Declaració de Prestacions - Productes per a usos subjectes a reglamentacions sobre reacció al foc de Prestacio o Caracteristica: Reacció al foc: - Sistema 3: Declaració de Prestacions
El símbol normalitzat del marcatge CE (segons la directiva 93/68/CE) s'ha d'estampar sobre l'embalatge de manera visible (o si no és possible, sobre o la documentació comercial que acompanya al producte) i ha d'anar acompanyat de la següent informació com a mínim:
- Nom, logotip o adreça declarada del fabricant
- Les dues últimes xifres de l'any de la impressió del marcatge
- Referència a la norma europea EN 14496
- Descripció del producte: nom genèric, material, dimensions i ús previst
- Informació sobre les característiques essencials que han de declarar-se de la següent manera: - Valors declarats, i quan procedeixi, nivell o classe - Resistència a l'esforç tallant - Reacció al foc - Permeabilitat al vapor d'aigua - Resistència a flexió - Altres valors que depenen del sistema i que ha de declarar el fabricant en la seva documentació sobre l'ús previst - Prestació No determinada (PND) per a aquelles característiques en les que sigui aplicable - Com alternativa la designació normalitzada
OPERACIONS DE CONTROL DEL GUIX DE CONSTRUCCIÓ:
Inspecció visual de les condicions de subministrament.
Abans de començar l'obra o si varia el subministrament es demanaran al contractista els certificats del fabricant que garanteixin el compliment del plec de condicions tècniques, incloent els resultats dels assaigs següents, realitzats per un laboratori acreditat:
- Aigua combinada: (UNE 102032)
- Sofre en % d'ions SO3: (UNE 102032)
- Contingut de sulfats de calci (UNE 102037)
- Exponent d'hidrogen pH (UNE 102032)
- Finor de molta: (UNE-EN 13279-2)
- Resistència a flexotracció: (UNE-EN 13279-2)
- Temps d'adormiment: (UNE-EN 13279-2)
- Índex de puresa: (UNE 102032)

En cas de no presentar aquests resultats, o que la DF tingui dubtes de la seva representativitat, es realitzaran aquests assaigs sobre el material rebut.
En cas de que el material disposi de la Marca AENOR, marcatge CE o altre legalment reconeguda a un país de l'UE, es pot prescindir de la presentació dels assaigs de control de recepció.
CRITERIS DE PRESA DE MOSTRA DEL GUIX DE CONSTRUCCIÓ:
La presa de mostra i els assajos han de realitzar-se segons lo establert en el capítol 3 de la norma europea UNE-EN 13279-2.
INTERPRETACIÓ DELS RESULTATS I ACTUACIONS EN CAS D'INCOMPLIMENT DEL GUIX DE CONSTRUCIÓ:
No es podran utilitzar a l'obra guixos sense el corresponent marcatge CE i el certificat de garantia del fabricant, d'acord a els assajos de tipus inicial i el control de producció realitzat a fabrica segons la norma UNE-EN 13279-1.
Quan no es compleixi alguna de les prescripcions de qualitat del guix assajat, es repetiran els assaigs per duplicat, sobre dues mostres tretes de l'aplec existent a l'obra. Si un qualsevol dels resultats no és satisfactori, es rebutjarà tot l'aplec i es faran tots els assaigs esmentats a les següents cinc partides que arribin a l'obra.

B0 MATERIALS BÀSICS

B09 ADHESIUS

B091- ADHESIU D'APLICACIÓ UNILATERAL

0.- ELEMENTS QUE CONTEMPLA EL PLEC

B091-06VH.

1.- DEFINICIÓ I CONDICIONS DELS ELEMENTS
Adhesius que només requereixen escampar-se a una de les cares dels elements a unir.
S'han considerat els tipus següents:
- En dispersió
- Aquós en dispersió vinílica
- En solució alcohòlica
- De poliuretà bicomponent
- De poliuretà (un sol component)
- De PVC
- De resines epoxi
- Bipolímer acrílic en dispersió aquosa per a col·locació de plaques de poliestirè
EN DISPERSIÓ AQUOSA:
Adhesiu de resines sintètiques per a la col·locació de paviments de PVC i revestiments tèxtils.
Ha de ser de fàcil aplicació, tenir una gran força adhesiva inicial i no ser inflamable ni tòxic.
Densitat a 20°C: <= 1,24 g/cm3
Contingut sòlid: Aprox. 70%
Rendiment: 250 - 350 g/m2
AQUÓS EN DISPERSIÓ VINÍLICA:
Adhesiu per a la col·locació de revestiments murals i papers vinílics.
No ha de ser inflamable ni tòxic.
Densitat: 1,01 g/cm3
Rendiment: Aprox. 200 g/m2
Temperatura de treball: > = 5 ° C
EN SOLUCIÓ ALCOHÒLICA:
Adhesiu de resines sintètiques en solució alcohòlica, per a la col·locació de paviments tèxtils lleugers.
Ha de ser de fàcil aplicació i tenir una gran força adhesiva inicial.
Densitat a 20°C: 1,5 g/cm3
Contingut sòlid: 84 - 86
Rendiment: Aprox. 450 g/m2
DE POLIURETÀ BICOMPONENT:
Adhesiu de poliuretà bicomponent, per a la col·locació de paviments de goma.
Ha de ser de fàcil aplicació, exempt de dissolvents i no inflamable.
DE POLIURETÀ (UN SOL COMPONENT):
Adhesiu format per un aglomerant de resines hidroxilades soles o modificades, que catalitzen en ésser mesclades amb un isocianat.
Característiques de la pel·lícula líquida:
- La mescla preparada, després de tres minuts d'agitació (INTA 163.203) no ha de tenir grumolls, pallofes ni dipòsits durs
- Temperatura d'inflamació (INTA 160.232 A): >= 30°C
- Rendiment per a una capa superior a 150 micres: > 1 m2/kg
- Temperatura d'enduriment: > = 15 °C
- Temps d'aplicació a 20°C: > 3 h
Resistència química de la pel·lícula seca:
- Àcid cítric, 10%: 15 dies
- Àcid làctic, 5%: 15 dies
- Àcid acètic, 5%: 15 dies
- Oli de cremar: Cap modificació
- Xilol: Cap modificació
- Clorur sòdic, 10%: 15 dies
- Aigua: 15 dies
PVC:
Adhesiu preparat per a la unió de materials de PVC.
Ha de ser de fàcil aplicació i tenir una gran força adhesiva inicial.
Ha de tenir bona estabilitat dimensional als canvis de temperatura i no ha de produir olors molestes.
Temps de pre-assecatge en condicions normals: < = 1 min
Resistència a la compressió: > 10 N/mm2
Resistència a la tracció: > 18 N/mm2
DE RESINES EPOXI:
Adhesiu de resines epoxi bicomponent, per a la col·locació de paviments de goma i revestiment de PVC.
Ha de ser resistent a la humitat, a la calor, als olis, als dissolvents, als àcids i als àlcalis diluïts.
La mescla dels dos components s'ha de fer amb la mateixa proporció.
Temps d'aplicació a 20°C: 3 - 4 h
BIPOLÍMER ACRÍLIC EN DISPERSIÓ:
Adhesiu de pasta aquosa, format per càrregues minerals i additius i com a lligant principal, un copolímer acrílic en dispersió.
Ha de ser apte per a barrejar-se amb el ciment.
Extracte sec a 105°C: 75 - 78
Contingut de cendres a 450°C: 65 - 68
Toleràncies:
- Densitat: ± 0,1%
- Extracte sec: ± 3%
- Contingut de cendres: ± 3%
2.- CONDICIONS DE SUBMINISTRAMENT I EMMAGATZEMATGE
Subministrament: En envasos hermèticament tancats.
A cada envàs hi ha de figurar les dades següents:
- Identificació del fabricant
- Nom comercial del producte
- Identificació del producte
- Data de caducitat
- Pes net o volum del producte
- Instruccions d'ús
- Limitacions d'ús (temperatura, materials, etc.)
- Toxicitat i inflamabilitat
- Temps d'assecat
- Rendiment
Per adhesius de dos components:
- Proporció de la mescla
- Temps d'inducció de la mescla
- Vida de la mescla
Per adhesius de PVC, el fabricant ha de facilitar les dades següents:
- Color
- Densitat
- Viscositat
- Contingut sòlid
Emmagatzematge: En el seu envàs, en locals ventilats, sense contacte amb el terreny.
Temperatura d'emmagatzematge:

- Dispersió aquosa, dispersió vinílica: > = 10 °C
- Solució alcohòlica, poliuretà, PVC, resines epoxi: 5°C - 30°C
Per a adhesiu aquós en dispersió vinílica el temps màxim d'emmagatzematge és 1 any a partir de la data de fabricació.
3.- UNITAT I CRITERI D'AMIDAMENT
Unitat d'amidament: la indicada a la descripció de l'element
Criteri d'amidament: quantitat necessària subministrada a l'obra
4.- NORMATIVA DE COMPLIMENT OBLIGATORI
No hi ha normativa de compliment obligatori.

B0 MATERIALS BÀSICS

B09 ADHESIUS

B094- ADHESIU PER A RAJOLA CERÀMICA

0.- ELEMENTS QUE CONTEMPLA EL PLEC

B094-06TK.

1.- DEFINICIÓ I CONDICIONS DELS ELEMENTS
Barreja d'un o més conglomerants minerals amb granulats triats i additius especials.
S'han considerat els tipus següents:
- Morter adhesiu
CARACTERÍSTIQUES GENERALS:
No ha de tenir grumolls ni principis d'aglomeració.
ADHESIU PER A RAJOLES CERÀMIQUES:
Mescla de conglomerants càrregues minerals i additius orgànics que donen com a resultat una pasta adequada per a fixar revestiments ceràmics en terres i parets situats en exterior o interior.
S'han considerat els tipus següents:
- Adhesiu cimentós (C): Mescla de conglomerants hidràulics, additius orgànics i càrregues minerals, que s'han de barrejar amb aigua just abans d'utilitzar-se.
- Adhesiu en dispersió (D): Mescla de conglomerant orgànic en forma de polímer en dispersió aquosa, additius orgànics i càrregues minerals, que es presenta llesta per a ser utilitzada.
- Adhesiu de resines reactives (R): Mescla de resines sintètiques, additius orgànics i càrregues minerals que el seu enduriment resulta d'una reacció química, poden presentar-se en forma d'un o més components.
S'han considerat les classes següents, en funció de les característiques addicionals:
1: Normal
- 2. Millorat (compleix amb els requisits per a les característiques addicionals)
- F: D'adormiment ràpid
- T: Amb lliscament reduït
- E: Amb temps obert perllongat (només per a adhesius cimentosos millorats i adhesius en dispersió millorats).
ADHESIU CIMENTÓS (C):
Característiques dels adhesius d'adormiment normal:
- Adherència inicial (UNE-EN 1348): >= 0,5 N/mm2
- Adherència després d'immersió en aigua (UNE-EN 1348): >= 0,5 N/mm2
- Adherència després d'envelliment amb calor (UNE-EN 1348): >= 0,5 N/mm2
- Adherència després de cicles gel-desgel (UNE-EN 1348): >= 0,5 N/mm2
- Temps obert: adherència (EN 1346): >= 0,5 N/mm2 (després de >= 20 min)
Els adhesius d'adormiment ràpid, han de complir a més:
- Adherència inicial (UNE-EN 1348): >= 0,5 N/mm2 (abans de les 24 h)
- Temps obert: adherència (EN 1346): >= 0,5 N/mm2 (després de >= 10 min)
Característiques especials:
- Lliscament (UNE-EN 1308): <= 0,5 mm
Característiques addicionals:
- Alta adherència inicial (UNE-EN 1348): >= 1 N/mm2
- Alta adherència després d'immersió en aigua (UNE-EN 1348): >= 1 N/mm2
- Alta adherència després d'envelliment amb calor (UNE-EN 1348): >= 1 N/mm2
- Alta adherència inicial després de cicles de gel-desgel (UNE-EN 1348): >= 1 N/mm2
- Temps obert ampliat: adherència (UNE-EN 1346): >= 0,5 N/mm2 (després de 30 min)
ADHESIUS EN DISPERSIÓ (D):
Característiques fonamentals:
- Adherència inicial (UNE-EN 1324): >= 1 N/mm2
- Adherència després d'envelliment amb calor (UNE-EN 1324): >= 1 N/mm2
- Temps obert: adherència (EN 1346): >= 0,5 N/mm2 (després de >= 20 min)
Característiques especials:
- Lliscament (UNE-EN 1308): <= 0,5 mm
Característiques addicionals:
- Adherència després d'immersió en aigua (UNE-EN 1324): >= 0,5 N/mm2
- Adherència a alta temperatura (UNE-EN 1324): >= 1 N/mm2
- Temps obert ampliat: adherència (UNE-EN 1346): >= 0,5 N/mm2 (després de 30 min)
ADHESIUS DE RESINES REACTIVES (R):
Característiques fonamentals:
- Adherència inicial (UNE-EN 12003): >= 2 N/mm2
- Adherència després d'immersió en aigua (UNE-EN 12003): >= 2 N/mm2
- Temps obert: adherència (EN 1346): >= 0,5 N/mm2 (després de >= 20 min)
Característiques especials:
- Lliscament (UNE-EN 1308): <= 0,5 mm
Característiques addicionals:
- Adherència després del xoc tèrmic (UNE-EN 12003): >= 2 N/mm2
2.- CONDICIONS DE SUBMINISTRAMENT I EMMAGATZEMATGE
Subministrament: en envasos tancats hermèticament.
Emmagatzematge: En el seu envàs d'origen i en llocs secs, sense contacte directe amb el terra i protegit de la intempèrie, de manera que no se n'alterin les condicions inicials.
Temps màxim d'emmagatzematge:
- Morter adhesiu: 1 any
3.- UNITAT I CRITERI D'AMIDAMENT
Unitat d'amidament: la indicada a la descripció de l'element
Criteri d'amidament: quantitat necessària subministrada a l'obra
4.- NORMATIVA DE COMPLIMENT OBLIGATORI
ADHESIU PER A RAJOLES CERÀMIQUES:
UNE-EN 12004: 2001 Adhesius per a rajoves ceràmiques. Definicions i especificacions.
UNE-EN 12004/A1: 2002 Adhesius per a rajoves ceràmiques. Definicions i especificacions.
5.- CONDICIONS DE CONTROL DE RECEPCIÓ
CONDICIONS DE MARCATGE I CONTROL DE LA DOCUMENTACIÓ EN ADHESIU PER A RAJOLES CERÀMIQUES:
El subministrador ha de posar a disposició de la DF en el cas que aquesta ho sol·liciti, la documentació següent, que acredita el marcatge CE, segons el sistema d'avaluació de conformitat aplicable, d'acord amb el que disposa l'apartat 7.2.1 del CTE: - Productes per a usos per a la construcció: - Sistema 3: Declaració de Prestacions
A l'embalatge o a l'albarà de lliurament han de constar-hi les dades següents:
- Nom del producte
- Marca del fabricant i lloc d'origen
- Data i codi de producció, caducitat i condicions d'emmagatzematge
- Referència a la norma UNE-EN 12004
- Tipus d'adhesiu, designat segons l'apartat 6 de la norma UNE-EN 12004
- Marcatge CE de conformitat amb el que disposa el Reial Decret 1328/1995, de 28 de juliol
- Instruccions d'us: - Proporcions de la mescla - Temps de maduració: interval de temps des del moment de fer la mescla i el moment en que està llest per a ser aplicat - Vida útil: interval de temps màxim en que el material pot ser utilitzat després de fer la mescla - Mètode d'aplicació - Temps obert - Temps que cal esperar des del rejuntat fins que es permeti la circulació - Àmbit d'aplicació

B0 MATERIALS BÀSICS

B0A FERRETERIA

B0A1- ABRAÇADORA

0.- ELEMENTS QUE CONTEMPLA EL PLEC

B0A1-07KP,B0A1-07KG.

1.- DEFINICIÓ I CONDICIONS DELS ELEMENTS
Abraçadores de materials diversos per a la subjecció de canonades.
S'han contemplat els següents tipus d'abraçadores:
- Abraçadores reforçades formades per dues peces semicirculars d'acer galvanitzat unides per un cargol a cada extrem
- Abraçadores reforçades formades per dues peces semicirculars d'acer galvanitzat unides per un cargol a cada extrem i revestides amb perfil de cautxú (abraçadores isofòniques)
- Abraçadores d'acer inoxidable formades per dues peces semicirculars, amb unió encaixada per forma
- Abraçadores de niló (poliamida resident a l'impacte) amb doble tanca superior i base amb forat roscat de M6
CARACTERÍSTIQUES GENERALS:
En les abraçadores partides d'acer galvanitzat, una de les peces semicirculars ha de tenir un pas roscat que permeti la seva unió al vis de fixació. La rosca ha de ser mètrica. L'abraçadora isofònica ha de tindre la part metàl·lica en contacte amb el tub revestida amb un perfil de cautxú.
En les abraçadores de niló amb tanca per la part superior, el sistema de tancament ha de formar part de la pròpia abraçadora.
Ha d'anar fixada al parament amb un cargol roscat per ambdós extrems que subjecta a l'abraçadora per la seva base, que si és el cas es pot substituir per un cargol amb cap. També s'admet la fixació al parament encaixant l'abraçadora en una regleta de suport fixada prèviament.
Els cargols no han de tenir imperfeccions (rebaves, emprentes, etc) que impedeixin cargolar els elements.
El vis ha d'anar protegit contra la corrosió.
El disseny del tac ha de ser l'adient al suport.
Els diàmetres del tac i vis han de ser compatibles.
2.- CONDICIONS DE SUBMINISTRAMENT I EMMAGATZEMATGE
Subministrament: S'ha de subministrar conjuntament el tac, el vis i l'abraçadora en capses, on ha de figurar les dades següents:
- Identificació del fabricant
- Diàmetres
- Unitats
Emmagatzematge: En llocs protegits de la pluja i la humitat.
3.- UNITAT I CRITERI D'AMIDAMENT
Unitat d'amidament: la indicada a la descripció de l'element
Criteri d'amidament: quantitat necessària subministrada a l'obra
4.- NORMATIVA DE COMPLIMENT OBLIGATORI
No hi ha normativa de compliment obligatori.

B0 MATERIALS BÀSICS

B0A FERRETERIA

B0AK- CLAU

0.- ELEMENTS QUE CONTEMPLA EL PLEC

B0AK-07AS.

1.- DEFINICIÓ I CONDICIONS DELS ELEMENTS
Elements metàl·lics per a subjectar coses introduint-los mitjançant cops o impactes.
S'han considerat els elements següents:
- Claus d'acer
- Claus de coure
- Claus d'acer galvanitzat
Claus són tiges metàl·liques, punxagudes d'un extrem i amb una cabota a l'altre.
CARACTERÍSTIQUES GENERALS:
Han de tenir la forma, mides i resistències adequats als elements que han d'unir.
Han de ser rectes, amb la punta afilada i regular.
Els claus d'acer han de complir les determinacions de les normes UNE 17-032, UNE 17-033, UNE 17-034, UNE 17-035 i UNE 17-036.
ACABAT SUPERFICIAL GALVANITZAT:
El seu recobriment de zinc ha de ser llis, sense discontinuïtats, ni exfoliacions i no ha de tenir taques ni d'altres imperfeccions superficials.
Protecció de galvanitzat: >= 275 g/m2
Puresa del zinc, en pes: > = 98,5%
Toleràncies dels claus i tatxes:
- Llargària: ± 1 D
2.- CONDICIONS DE SUBMINISTRAMENT I EMMAGATZEMATGE
Subministrament: Empaquetats.
Emmagatzematge: En llocs protegits de la pluja i la humitat.
3.- UNITAT I CRITERI D'AMIDAMENT
Unitat d'amidament: la indicada a la descripció de l'element
Criteri d'amidament: quantitat necessària subministrada a l'obra
4.- NORMATIVA DE COMPLIMENT OBLIGATORI
CLAUS I TATXES:
UNE 17032: 1966 Puntes arrodonides de cap pla llisa. Mesures.
UNE 17033: 1966 Puntes arrodonides de cap pla ratllat. Mesures.
UNE 17034: 1966 Puntes arrodonides de cap pla ample.
UNE 17035: 1966 Puntes de cap cònic.
UNE 17036: 1966 Puntes arrodonides de cap perduda.

B0 MATERIALS BÀSICS

B0A FERRETERIA

B0AO- TAC DE MATERIAL PLÀSTIC

0.- ELEMENTS QUE CONTEMPLA EL PLEC

B0AO-07II,B0AO-07IG.

1.- DEFINICIÓ I CONDICIONS DELS ELEMENTS
Conjunt d'una peça per a encastar (tac) i un cargol o un vis. El sistema de subjecció del tac pot ser per adherència química o per expansió produida per la deformació de la peça en ser comprimida pel cargol.
S'han considerat els tipus següents:
- Tac d'expansió de niló i vis d'acer
- Tac d'expansió d'acer, amb vis, volandera i femella del mateix material
- Fixació mecànica formada per una base metàl·lica cargolada, vis d'acer, beina de PVC, volanderes d'estanquitat i tap de cautxú

- Tac químic format per una ampolla amb resina, cargol, volandera i femella
CARACTERÍSTIQUES GENERALS:
El disseny del tac ha de ser l'adient al suport i als esforços que ha de suportar.
Els cargols no han de tenir imperfeccions (rebaves, emprentes, etc) que impedeixin cargolar els elements.
El vis ha d'anar protegit contra la corrosió.
Els diàmetres del tac i vis han de ser compatibles.
El perfil de la femella ha de ser segons el seu diàmetre (UNE 17-008).
Cementació del vis: > 0,1 mm
VOLANDERS:
Diàmetre interior de la volandera:
- Diàmetre del cargol 10 mm: 11 mm
- Diàmetre del cargol 11 mm: 13 mm
2.- CONDICIONS DE SUBMINISTRAMENT I EMMAGATZEMATGE
Subministrament: S'ha de subministrar conjuntament amb totes les peces necessàries per a la seva correcta col·locació en capses, on han de figurar:
- Identificació del fabricant
- Diàmetres
- Llargàries
- Unitats
- Instruccions d'ús
Emmagatzematge: En llocs protegits de la pluja i la humitat.
3.- UNITAT I CRITERI D'AMIDAMENT
Unitat d'amidament: la indicada a la descripció de l'element
Criteri d'amidament: quantitat necessària subministrada a l'obra
4.- NORMATIVA DE COMPLIMENT OBLIGATORI
No hi ha normativa de compliment obligatori.

B0 MATERIALS BÀSICS

B0A FERRETERIA

B0AQ- VIS

0.- ELEMENTS QUE CONTEMPLA EL PLEC

B0AQ-07GR,B0AQ-07EX.

1.- DEFINICIÓ I CONDICIONS DELS ELEMENTS
Tijes cilíndriques o còniques, amb filet de secció triangular que dibuixa sobre la seva superfície una hèlice contínua.
S'han considerat els tipus següents:
- Visos galvanitzats
- Visos per a fusta o tac de PVC
- Visos per a conglomerats de fusta, de llautó
- Visos per a plaques de cartró-guix, cadmiats o galvanitzats
CARACTERÍSTIQUES GENERALS:
El perfil de la rosca del vis ha d'estar en relació amb el seu diàmetre (UNE 17-008), i la llargària de la rosca, en relació amb la seva llargària (UNE 17-051).
La seva superfície ha de ser llisa, sense fissures, rebaves ni d'altres defectes superficials.
Els fils de la rosca no han de tenir defectes de material ni empremtes d'eines.
Cementació del vis: > 0,1 mm
ACABAT CADMIAT:
El seu recobriment ha de ser llis, sense discontinuïtats ni exfoliacions i no ha de tenir taques ni imperfeccions superficials.
ACABAT GALVANITZAT:
El seu recobriment ha de ser llis, sense discontinuïtats ni exfoliacions i no ha de tenir taques ni imperfeccions superficials.
Protecció de galvanitzat: >= 275 g/m2
Puresa del zinc, en pes: > = 98,5%
2.- CONDICIONS DE SUBMINISTRAMENT I EMMAGATZEMATGE
Subministrament: Empaquetats.
Emmagatzematge: En llocs protegits de la pluja i la humitat.
3.- UNITAT I CRITERI D'AMIDAMENT
Unitat d'amidament: la indicada a la descripció de l'element
Criteri d'amidament: quantitat necessària subministrada a l'obra
4.- NORMATIVA DE COMPLIMENT OBLIGATORI
No hi ha normativa de compliment obligatori.

B0 MATERIALS BÀSICS

B0C PLAQUES, PLANXES I TAULERS

B0CC PLAQUES I PLANXES DE GUIX

B0CC0- PLACA DE GUIX LAMINAT

0.- ELEMENTS QUE CONTEMPLA EL PLEC
B0CC0-21OU,B0CC0-21OV.

1.- DEFINICIÓ I CONDICIONS DELS ELEMENTS
Plaques de guix amb l'acabat de la cara vista amb cartró. Eventualment amb altres plaques o làmines adherides a la cara interior, o formen un envà de dues cares vistes, amb l'interior reblert amb una retícula de cartró.
- Plaques de guix laminat: - Plaques de guix laminat tipus A - Plaques de guix laminat tipus H (plaques amb capacitat d'absorció d'aigua reduïda) - Plaques de guix laminat tipus E (plaques per a exteriors) - Plaques de guix laminat tipus F (plaques amb la cohesió de l'ànima millorada a altes temperatures) - Plaques de guix laminat tipus P (plaques base de guix) - Plaques de guix laminat tipus D (plaques amb densitat controlada) - Plaques de guix laminat tipus R (plaques amb resistència millorada) - Plaques de guix laminat tipus I (plaques amb duresa superficial millorada)
- Transformats de placa de guix laminat amb aïllament tèrmic o acústic: - Transformats classe 1 - Transformats classe 2
- Transformats de placa de guix laminat procedents de processos secundaris: - Transformats laminars - Transformats especials (placa perforada)
CARACTERÍSTIQUES GENERALS:
Ha d'estar homologat d'acord amb el RD 1312/1986 o disposar d'una certificació de conformitat a normes segons l'ordre 14/01/1991.
Els angles i les arestes vistes han de ser rectes.
La superfície ha de ser plana, sense defectes com ara cops, bonys, taques, etc.
PLAQUES DE GUIX LAMINAT:
Resistència a flexió (expressada com a càrrega de trencament a flexió):
- Plaques tipus A, D, E, F, H, I: - Gruix nominal 9,5 mm: - Càrrega de trencament a flexió en sentit transversal: 160 N - Càrrega de trencament a flexió en sentit longitudinal: 400N - Gruix nominal 12,5 mm: - Càrrega de trencament a flexió en sentit transversal: 210 N - Càrrega de trencament a flexió en sentit longitudinal: 550 N - Gruix nominal 15,0 mm: - Càrrega de trencament a flexió en sentit transversal: 250 N - Càrrega de trencament a flexió en sentit longitudinal: 650 N - Altres gruixos (essent t el gruix en mm) - Càrrega de trencament a flexió en sentit transversal: 16,8 x t (N) - Càrrega de trencament a flexió en sentit longitudinal: 43 x t (N)
- Plaques tipus R o combinades amb una placa tipus R: - Gruix nominal 12,5 mm: - Càrrega de trencament a flexió en sentit transversal: 300 N - Càrrega de trencament a flexió en sentit longitudinal: 725 N - Gruix nominal 15,0 mm: - Càrrega de trencament a flexió en sentit transversal: 360 N - Càrrega de trencament a flexió en sentit longitudinal: 870 N - Altres gruixos (essent t el gruix en mm) - Càrrega de trencament a flexió en sentit transversal: 24 x t (N) - Càrrega de trencament a flexió en sentit longitudinal: 58 x t (N)

- Plaques tipus P: - Gruix nominal 9,5 mm: - Càrrega de trencament a flexió en sentit transversal: 125 N - Càrrega de trencament a flexió en sentit longitudinal: 180 N - Gruix nominal 15,0 mm: - Càrrega de trencament a flexió en sentit transversal: 165 N - Càrrega de trencament a flexió en sentit longitudinal: 235 N
Les característiques següents han de complir amb els valors declarats pel fabricant, assajades segons la norma corresponent, dins del límit de tolerància indicat, en el seu cas:
Característiques essencials per a plaques destinades a rigiditzar estructures de fusta per a murs exteriors i estructures de fusta per a teulades apuntalades:
- Resistència a l'esforç tallant (UNE-EN 520)
Característiques essencials per a plaques en situacions d'exposició al foc:
- Classe A1 a F (UNE-EN 520 o UNE-EN 13501-1)
Característiques essencials per a plaques per a control de la difusió de la humitat:
- Per a totes les plaques excepte les tipus E (UNE-EN 12524)
- Per a plaques tipus E: =< 25 segons UNE-EN ISO 12572
Resistència a flexió (UNE-EN 520)
Resistència tèrmica (UNE-EN 520)
Altres característiques essencials que depenen de les condicions finals d'ús:
- Resistència a l'impacte
- Aïllament davant del soroll aeri
- Absorció acústica
Toleràncies:
- Amplària: - Plaques tipus P: + 0 mm; - 8 mm - Plaques tipus A, H, D, E, F, I, R, o combinades: + 0 mm; - 6 mm
- Llargària: - Plaques tipus P: + 0 mm; - 6 mm - Plaques tipus A, H, D, E, F, I, R, o combinades: + 0 mm; - 5 mm
- Gruix: - Plaques tipus P: ± 0,6 mm - Plaques tipus A, H, D, E, F, I, R, o combinades: - Gruix nominal < 18 mm: ± 0,6 mm - Gruix nominal >= 18 mm: ± 0,4 x t (t=gruix en mm; tolerància en mm arrodonida a 0,1 mm)
- Rectitud d'arestes: < 2,5 mm/m d'amplària (segons procediment de la norma UNE-EN 520)
- Cantells i perfils finals (només per al cantell afinat i el cantell semirodó afinat) - Fondària de l'afinat del cantell: entre 0,6 i 2,5 mm - Amplària de l'afinat del cantell: entre 40 mm i 80 mm
- Capacitat d'absorció d'aigua de les plaques tipus H1, H2 i H3: - Capacitat d'absorció d'aigua superficial: =< 180 g/m2 - Capacitat d'absorció d'aigua total: - Plaques tipus H1: =< 5% - Plaques tipus H2: =< 10% - Plaques tipus H3: =< 25%
TRANSFORMATS DE PLACA DE GUIX LAMINAT AMB AÏLLAMENT TÈRMIC-ACÚSTIC:
Tant la placa com l'aïllament han de complir les respectives normes:
- Placa de guix laminat: Ha de complir la norma EN 520
- Aïllament d'escuma de poliestirè expandit (EPS): Ha de complir la norma EN 13163
- Aïllament de poliestirè extruït (XPS): Ha de complir la norma EN 13164
- Aïllament de poliuretà rígid (poliisocianat, poliisocianurat) (PUR i PIR): Ha de complir la norma EN 13165
- Aïllament d'escumes fenòliques (PF): Ha de complir la norma EN 13166
- Aïllament de llana mineral: Ha de complir la norma EN 13162
Les característiques següents han de complir amb els valors declarats pel fabricant, assajades segons la norma corresponent, dins del límit de tolerància indicat, en el seu cas:
Resistència a la flexió:
- Càrrega mínima de trencament en sentit transversal: 160 N
- Càrrega mínima de trencament en sentit longitudinal: 400 N
Resistència tèrmica del transformat:
- La resistència tèrmica s'obtindrà sumant les resistències tèrmiques de tots els components i s'expressarà amb m2 · K / W
Reacció al foc: Ha de complir UNE-EN 13950
Resistència al foc: Ha de complir UNE-EN 13950
Altres característiques essencials que depenen de les condicions finals d'ús:
- Resistència al impacte
- Aïllament davant del soroll aeri
- Absorció acústica
Escairat:
- En sentit transversal: -5 mm a + 5 mm
- En sentit longitudinal: -5 mm a + 8 mm
Planor (del transformat): =< 5 mm
Adherència/cohesió del material aïllant:
- Transformats de classe 1: > 0,017 MPa
- Transformats de classe 2: > 0,003 MPa
Toleràncies:
- Amplària: + 0 mm; - 4 mm
- Llargària: + 0 mm; - 5 mm
- Gruix (del transformat): ± 3 mm
TRANSFORMATS DE PLACA DE GUIX LAMINAT PROCEDENTS DE PROCESSOS SECUNDARIS:
Les característiques següents han de complir amb els valors declarats pel fabricant, assajades segons la norma corresponent, dins del límit de tolerància indicat, en el seu cas:
- Resistència a la flexió (UNE-EN 520)
- Estabilitat dels elements per a sostres (UNE-EN 14190): Ha de complir
- Resistència a l'esforç tallant (UNE-EN 520)
- Reacció al foc (UNE-EN 14190)
- Resistència al foc (UNE-EN 14190)
- Permeabilitat al vapor d'aigua (UNE-EN 14190)
- Resistència tèrmica (UNE-EN 14190)
- Protecció davant rajos X: - Grau de protecció (IEC 6133-1) - Quant l'ús del transformat sigui protecció davant rajos X mitjançant incorporació de làmina de plom ha de declarar-se el gruix en mm d'aquesta làmina.
Altres característiques essencials que depenen de les condicions finals d'ús:
- Resistència al impacte (UNE-EN ISO 140-6, UNE-EN ISO 140-7)
- Aïllament davant del soroll aeri (UNE-EN ISO 140-3, UNE-EN ISO 717-1)
- Absorció acústica (UNE-EN ISO 354)
Toleràncies:
- El fabricant declararà les toleràncies i quan sigui necessari el tipus de vora.
2.- CONDICIONS DE SUBMINISTRAMENT I EMMAGATZEMATGE
Subministrament: Aparellades, amb les vores precintades, embalades en paquets paletitzats.
Emmagatzematge: En posició horitzontal, elevats del terra sobre travessers separats no més de 40 cm i en llocs protegits de cops i de la intempèrie.
3.- UNITAT I CRITERI D'AMIDAMENT
Unitat d'amidament: la indicada a la descripció de l'element
Criteri d'amidament: quantitat necessària subministrada a l'obra
4.- NORMATIVA DE COMPLIMENT OBLIGATORI
PLAQUES DE GUIX LAMINAT:
UNE-EN 520: 2005 Plaques de guixi laminat. Definicions, especificacions i mètodes d' assaig.
UNE-EN 520: 2005 ERRATUM: 2006 Plaques de gui guixat. Definicions, especificacions i mètodes d' assaig.
5.- CONDICIONS DE CONTROL DE RECEPCIÓ
CONDICIONS DE MARCATGE I CONTROL DE LA DOCUMENTACIÓ:
El subministrador ha de posar a disposició de la DF en el cas que aquesta ho sol·liciti, la documentació següent, que acredita el marcatge CE, segons el sistema d'avaluació de conformitat aplicable, d'acord amb el que disposa l'apartat 7.2.1 del CTE: - Productes per a usos subjectes a reglamentacions sobre reacció al foc de Prestacio o Caracteristica: Altres, - Productes per a qualsevol ús excepte els usos subjectes a reglamentacions sobre reacció al foc i l'ús de rigiditzadó d'estructures de fusta per a murs amb càrrega de vent o per a estructures de fusta per a sostres, - Productes per a usos subjectes a reglamentacions sobre reacció al foc de Prestacio o Caracteristica: Reacció al foc. Productes que compleixen la Decisió de la Comissió 2003/43/CE modificada, - Productes per a rigiditzadó d'estructures de fusta per a murs amb càrrega de vent o per a estructures de fusta per a sostres de Prestacio o Caracteristica: Altres, - Productes per a usos subjectes a reglamentacions sobre reacció al foc de Prestacio o Caracteristica: Reacció al foc. Productes que compleixen la Decisió de la Comissió 2003/43/CE modificada, - Productes per a usos no subjectes a reglamentacions sobre reacció al foc: - Sistema 4: Declaració de Prestacions - Productes per a rigiditzadó d'estructures de fusta per a murs amb càrrega de vent o per a estructures de fusta per a sostres de Prestacio o Caracteristica: Resistència a l'esforç tallant, - Productes per a usos subjectes a reglamentacions sobre reacció al foc de Prestacio o Caracteristica: Reacció al foc, - Productes per a rigiditzadó d'estructures de fusta per a murs amb càrrega de vent o per a estructures de fusta per a sostres de Prestacio o Caracteristica: Resistència a tallant: - Sistema 3: Declaració de Prestacions
Han de portar el marcatge CE de conformitat amb el que disposa el Reial Decret 1328/1995 de 28 de juliol. El símbol normalitzat del marcatge CE s'ha d'acompanyar de la següent informació:
- Nom, logotip o adreça declarada del fabricant
- Les dues últimes xifres de l'any de la impressió del marcatge
- Referència a la norma europea corresponent: - Per a les plaques de guix laminat: la norma EN 520 - Per als transformats de plaques de guix laminat: la norma EN 13950
- Descripció del producte: nom genèric, material, dimensions i ús previst
- Informació sobre les característiques essencials pertinents indicades a la taula ZA.1 de la norma UNE-EN 520 o UNE-EN 13950 o UNE-EN 14190 per a les plaques de guix laminat o per als transformats de plaques de guix laminat
Les plaques de guix laminat han de designar-se de la següent manera:
- L'expressió: "Placa de guixo laminada"
- La lletra o combinació de lletres que designa el tipus de placa
- Referència a la norma europea EN 520
- Les dimensions de la placa en mm (amplària x llargària x gruix)
- El tipus de cantell longitudinal
Les plaques han d'anar marcades de manera clara e indeleble, ja sigui sobre la pròpia placa, a l'etiqueta que l'acompanya, a l'embalatge o bé a la documentació comercial que acompanya l'enviament, amb la següent informació com a mínim:
- Nom, marca comercial o d'altres mitjans d'identificació del fabricant de la placa
- Data de fabricació
- Identificació de la placa segons el sistema de designació definit en la norma
- El símbol normalitzat del marcatge CE

Els transformats de plaques de guix laminat han de designar-se de la següent manera:
- L'expressió: "Transformat de placa de guixo laminat"
- Referència a la norma europea EN 13950
- Les dimensions de la placa en mm (amplària x llargària x gruix) i escairat ,si s'utilitza
- El tipus de placa de guix laminat, tipus de vora i gruix nominal de la placa en mm d'acord amb EN-520
Els transformats de plaques de guix laminat procedents de procesos secundaris han de designar-se de la següent manera:
- Expressió que identifiqui el producte
- Referència a la norma europea EN 14190
- Les dimensions de la placa en mm (amplària x llargària x gruix)
OPERACIONS DE CONTROL:
Els punts de control més destacables són els següents:
Inspecció visual del material a la seva recepció, en referència a l'aspecte i característiques geomètriques.
El control de recepció de material verificarà que les característiques dels materials són coincidents amb l'establert en la DT.
Aquest control ha de complir l'especificat en l'apartat 7.2 del CTE.
Control de documentació: documents d'origen (full de subministrament i etiquetat), certificat de garantia del fabricant, en el seu cas, (signat per persona física) i els documents de conformitat o autoritzacions administratives exigides, inclòs la documentació corresponent al marcatge CE quan sigui pertinent.
Control mitjançant distintius de qualitat i avaluacions d'idoneïtat: En el cas que el fabricant disposi de marques de qualitat, ha d'aportar-ne la documentació corresponent.
Control de recepció mitjançant assaigs: Si el material disposa d'una marca legalment reconeguda a un país de la CEE (Marcatge CE, AENOR, etc.) es podrà prescindir dels assaigs de control de recepció de les característiques del material garantides per la marca; i la DF sol·licitarà en aquest cas, els resultats dels assaigs corresponents al subministrament rebut.
En qualsevol cas, la DF podrà sol·licitar assaigs de control de recepció si ho creu convenient.
- Abans de començar l'obra, si varia el subministrament, i per cada 1000 m2 de plaques que arribin a l'obra es demanaran al contractista els certificats del fabricant que garanteixin el compliment del plec de condicions tècniques, incloent els resultats dels assaigs següents, realitzats per un laboratori acreditat: - Densitat - Pes per m2 - Conductivitat tèrmica - Resistència tèrmica (plaques sense fibra de vidre ni làmina d'alumini) - Resistència al foc (plaques amb fibra de vidre) - Resistència al vapor d'aigua (plaques amb làmina d'alumini) - Característiques geomètriques
En cas de no presentar aquests resultats, o que la DF tingui dubtes de la seva representativitat, es realitzaran aquests assaigs sobre el material rebut, a càrrec del contractista.
OPERACIONS DE CONTROL EN APLACATS:
- Control de característiques geomètriques: - Gruix - Diferència de llargària entre les arestes - Angles - Rectitud d'arestes - Planor
CRITERIS DE PRESA DE MOSTRES:
Els controls s'han de realitzar segons les instruccions de la DF.
INTERPRETACIÓ DE RESULTATS I ACTUACIONS EN CAS D'INCOMPLIMENT EN TANCAMENTS I DIVISÒRIES:
Si en els terminis establerts al començar l'obra no es fa l'entrega dels certificats de qualitat del fabricant, s'ha de realitzar una sèrie completa d'assaigs a càrrec del Contractista.
Els resultats dels assaigs sobre totes les peces de les mostres han de complir les condicions especificades. En cas d'incompliment, s'ha de repetir l'assaig, a càrrec del contractista, sobre el doble número de mostres del mateix lot, acceptant-se aquest, quan els resultats obtinguts sobre totes les peces resultin satisfactoris.
INTERPRETACIÓ DE RESULTATS I ACTUACIONS EN CAS D' INCOMPLIMENT EN APLACATS:
Si en els terminis establerts al començar l'obra no es fa l'entrega dels certificats de qualitat del fabricant, es realitzarà una sèrie completa d'assaigs sobre el material rebut a càrrec del Contractista.
En general, els resultats dels assaigs sobre totes les peces de les mostres han de complir les condicions especificades.
En cas d'incompliment en un assaig, es repetirà, a càrrec del contractista, sobre el doble numero de mostres del mateix lot, acceptant-ne aquest, quan els resultats obtinguts siguin conformes a les especificacions exigides.

B0 MATERIALS BÀSICS

B0D MATERIALS PER A ENCOFRATS I APUNTALAMENTS

B0D3 LLATES

B0D31- LLATA

0.- ELEMENTS QUE CONTEMPLA EL PLEC

B0D31-07P4.

1.- DEFINICIÓ I CONDICIONS DELS ELEMENTS
Llata de fusta que prové de troncs sans de fibres rectes, uniformes, compactes i paral·.
CARACTERÍSTIQUES GENERALS:
Les cares han de ser planes, escairades i han de tenir les arestes vives.
Els extrems han d'estar acabats mitjançant tall de serra, a escaire.
Ha de conservar les seves característiques per al nombre d'usos previstos.
No ha de tenir signes de putrefacció, corcs, fongs, nusos morts, estelles, semes ni descoloracions.
Es poden admetre esquerdes superficials produïdes per la dessecació que no afectin les característiques de la fusta.
Malgrat l'objectiu d'aconseguir l'estat < < d'alarma.
Contingut d'humitat (UNE 56-529): <= 15%
Higroscopicitat (UNE 56-532): Normal
Coeficient de contracció volumètrica (UNE 56533) (C): 0,35% <= C <= 0,55%
Coeficient d'elasticitat:
- Fusta de pi: Aprox. 15000 N/mm2
- Fusta d'avet: Aprox. 14000 N/mm2
Duresa (UNE 56-534): <= 4
Resistència a la compressió (UNE 56-535):
- En la direcció paral·a les fibres: >= 30 N/mm2
- En la direcció perpendicular a les fibres: >= 10 N/mm2
Resistència a la tracció (UNE 56-538):
- En la direcció paral·a les fibres: >= 30 N/mm2
- En la direcció perpendicular a les fibres: >= 2,5 N/mm2
Resistència a la flexió (UNE 56-537): >= 30 N/mm2
Resistència a l'esforç tallant: >= 5 N/mm2
Resistència al clivellament (UNE 56-539): >= 1,5 N/mm2
Toleràncies:
- Llargària nominal: + 50 mm, - 25 mm
- Amplària nominal: ± 2 mm

Classe	Gruix nominal (mm)		
	< 50	50 a 75	> 75
	Tolerància (mm)		
T1	±3	±4	+6,-3
T2	±2	±3	+5,-2
T3	±1,5	±1,5	±1,5

- Fletxa: ± 5 mm/m
- Torsió: ± 2n
2.- CONDICIONS DE SUBMINISTRAMENT I EMMAGATZEMATGE
Subministrament: De manera que no s'alterin les seves condicions.
Emmagatzematge: De manera que no es deformin i en llocs secs i ventilats, sense contacte directe amb el terra.
3.- UNITAT I CRITERI D'AMIDAMENT
Unitat d'amidament: la indicada a la descripció de l'element
Criteri d'amidament: quantitat necessària subministrada a l'obra
4.- NORMATIVA DE COMPLIMENT OBLIGATORI
No hi ha normativa de compliment obligatori.

B0 MATERIALS BÀSICS

B0D MATERIALS PER A ENCOFRATS I APUNTALAMENTS

B0D4 POSTS

B0D41- POST

0.- ELEMENTS QUE CONTEMPLA EL PLEC

B0D41-07P7.

1.- DEFINICIÓ I CONDICIONS DELS ELEMENTS
Peça plana de fusta, de secció rectangular, molt més llarga que ampla i més ampla que gruixuda, sense que aquesta mida sobrepassi una polçada.
CARACTERÍSTIQUES GENERALS:
Les cares han de ser planes, escairades i han de tenir les arestes vives.
Els extrems han d'estar acabats mitjançant tall de serra, a escaire.
Ha de conservar les seves característiques per al nombre d'usos previstos.
No ha de tenir signes de putrefacció, corcs, fongs, nusos morts, estelles, semes ni descoloracions.
Es poden admetre esquerdes superficials produïdes per la dessecació que no afectin les característiques de la fusta.
Malgrat l'objectiu d'aconseguir l'estat < < d'alarma.
Contingut d'humitat (UNE 56-529): <= 15%
Higroscopicitat (UNE 56-532): Normal
Coeficient de contracció volumètrica (UNE 56533) (C): 0,35% <= C <= 0,55%
Coeficient d'elasticitat:
- Fusta de pi: Aprox. 15000 N/mm2
- Fusta d'avet: Aprox. 14000 N/mm2
Duresa (UNE 56-534): <= 4
Resistència a la compressió (UNE 56-535):
- En la direcció paral·a les fibres: >= 30 N/mm2
- En la direcció perpendicular a les fibres: >= 10 N/mm2
Resistència a la tracció (UNE 56-538):
- En la direcció paral·a les fibres: >= 30 N/mm2
- En la direcció perpendicular a les fibres: >= 2,5 N/mm2
Resistència a la flexió (UNE 56-537): >= 30 N/mm2
Resistència a l'esforç tallant: >= 5 N/mm2
Resistència al clivellament (UNE 56-539): >= 1,5 N/mm2
Toleràncies:
- Llargària nominal: + 50 mm, - 25 mm
- Amplària nominal: ± 2 mm

Classe	Gruix nominal (mm)		
	< 50	50 a 75	> 75
	Tolerància (mm)		
T1	±3	±4	+6,-3
T2	±2	±3	+5,-2
T3	±1,5	±1,5	±1,5

- Fletxa: ± 5 mm/m
- Torsió: ± 2n
2.- CONDICIONS DE SUBMINISTRAMENT I EMMAGATZEMATGE
Subministrament: De manera que no s'alterin les seves condicions.
Emmagatzematge: De manera que no es deformin i en llocs secs i ventilats, sense contacte directe amb el terra.
3.- UNITAT I CRITERI D'AMIDAMENT
Unitat d'amidament: la indicada a la descripció de l'element
Criteri d'amidament: quantitat necessària subministrada a l'obra
4.- NORMATIVA DE COMPLIMENT OBLIGATORI

No hi ha normativa de compliment obligatori.

B0 MATERIALS BÀSICS

B0F MATERIALS BÀSICS DE CERÀMICA

B0FG RAJOLES, CAIRONS I TOVES CERÀMIQUES

B0FG2- RAJOLA CERÀMICA

0.- ELEMENTS QUE CONTEMPLA EL PLEC

B0FG2-0GLG.

1.- DEFINICIÓ I CONDICIONS DELS ELEMENTS
Rajoles ceràmiques per a revestimets, verticals o horitzontals, obtingudes d'una pasta d'argila, silici, fundents i colorants, cuita.
S'han considerat les peces següents:
- Rajola de València (premsada i esmaltada del grup BIII)
- Rajola de gres extruït (peça esmaltada o sense esmaltar del grup AI o AII-a)
- Rajola de gres porcellànic (peça premsada i normalment sense esmaltar del grup BI-a)
- Rajola de gres premsat esmaltat (peça del grup BI-b o BII-a)
CARACTERÍSTIQUES GENERALS:
Les rajoles ceràmiques es classifiquen segons el mètode de fabricació :
- Mètode A, rajoles extruïdes.
- Mètode B, rajoles premsades en sec
- Mètode C, rajoles fabricades per altres mètodes.
Les rajoles ceràmiques es classifiquen en diferents grups segons l'absorció d'aigua (E): - Grup I (E<=3%, baixa absorció d'aigua) - Grup II (3%<E<=10%, absorció d'aigua mitja) - Grup III (E>10%), absorció d'aigua alta)

MÈTODE DE FABRICACIÓ	GRUP I E<=3%	GRUP IIa 3%<E<=6%	GRUP IIb 6%<E<=10%	GRUP III E>10%
A EXTRUÏDES	Grup AI E<=3%	Grup AIIa-1	Grup AIIb-1	Grup AIII
		Grup AIIa-2	Grup AIIb-2	
B PREMSADES EN SEC	Grup BI-a	Grup BIIa	Grup BIIb	Grup BIII
	Grup BI-b 0,5%<E<=3%			

Com a mínim el 95% de les rajoles han d'estar lliures de defectes visibles que puguin afectar l'aspecte d'una superfície més gran de rajola.
Ha de tenir un color i una textura uniformes a tota la superfície. Els angles i les arestes han de ser rectes i la cara vista plana.
Ha de complir les condicions requerides per la DF.
Toleràncies:
Totes aquestes toleràncies s'han de verificar segons l'UNE_EN ISO 10545-2.
- Grup AI-a, AI-b, AII-a1 - Llargària i amplària respecte a les dimensions de fabricació: ± 2%
- Gruix: ± 10% - Rectitud de costats: ± 0,6% - Planor: ± 1,5% - Ortogonalitat: ± 1%
- Grup AII-a2, AII-b1, AII-b2 i AIII - Llargària i amplària respecte a les dimensions de fabricació: ± 2%

- Gruix: ± 10% - Rectitud de costats: ± 0,6% - Planor: ± 1,5% - Ortogonalitat: ± 1%
- Grup BI-a, BI-b, BIIa, BIIb - Llargària i amplària respecte a les dimensions de fabricació: - 15 - 25 peixos/m2: ± 0,6% - 26 - 45 peixos/m2: ± 0,75% - 46 - 115 peixos/m2: ± 1% - Gruix: - 15 - 45 peixos/m2: ± 25% - 46 - 400 peixos/m2: ± 10% - Rectitud de costats: - 15 - 115 peixos/m2: ± 5% - 116 - 400 peixos/m2: ± 0,75% - Planor: - 15 - 115 peixos/m2: ± 0,5% - 116 - 400 peixos/m2: ± 1% - 15 - 115 peixos/m2: ± 0,6% - 116 - 400 peixos/m2: ± 1% - Ortogonalitat:
- Grup BIII - Llargària i amplària respecte a les dimensions de fabricació: - Costat <= 12 cm: ± 0,75% - Costat > 12 cm: ± 0,5% - Gruix: - 46 - 400 peixos/m2: ± 0,5 mm - 16 - 45 peixos/m2: ± 0,6 mm - <= 15 peixos/m2: ± 0,7 mm - Rectitud de costats: ± 0,6% - Planor: + 0,5%, - 0,3% - Ortogonalitat: ± 0,5%

Totes aquestes toleràncies s'han de verificar segons l'UNE_EN ISO 10545-2.

RAJOLES CERÀMIQUES PER A PAVIMENTS:

Característiques essencials: - Càrrega de trencament (assaig UNE-EN ISO 10545-3): - Grup AI-a:: si gruix >=7,5mm mínim 1300N, i si gruix < 7,5mm mínim 600N - Grup AI-b:: si gruix >=7,5mm mínim 1100N, i si gruix < 7,5mm mínim 600N - Grup AII-a1: si gruix >=7,5mm mínim 950N, i si gruix < 7,5mm mínim 600N - Grup AII-a2: si gruix >=7,5mm mínim 800N, i si gruix < 7,5mm mínim 600N - Grup AII-b1: >=900N - Grup AII-b2: >=750N - Grup AIII: >=600N - Grup BI-a: si gruix >= 7,5 mm mínim 1300 N , i si gruix< 7,5 mm mínim 700N - Grup BI-b: si gruix >= 7,5 mm mínim 1100 N, i si gruix< 7,5 mm mínim 700N - Grup BII-a: si gruix > = 7,5 mm mínim 1100 N, i si gruix< 7,5 mm mínim 600N - Grup BII-b: si gruix > = 7,5 mm mínim 800 N, i si gruix< 7,5 mm mínim 500N - Grup BIII: si gruix > = 7,5 mm mínim 600 N, i si gruix< 7,5 mm mínim 200N

RAJOLES CERÀMIQUES PER A PAVIMENTS INTERIORS:

Característiques essencials: - Reacció al foc: A1 - Coeficient de fricció: El fabricant declararà el mètode d'assaig utilitzat.

RAJOLES CERÀMIQUES PER A PAVIMENTS EXTERIORS:

Característiques essencials: - Coeficient de fricció (per a zones de vianants): El fabricant declararà el mètode d'assaig utilitzat. - Resistència al derrapatge (per zones on circulin vehicles): El fabricant declararà el mètode d'assaig utilitzat - Durabilitat, resistència a les gelades: Exigida d'acord amb UNE-EN ISO 10545-12

RAJOLES CERÀMIQUES PER A PARETS I SOSTRES:

Característiques essencials: - Reacció al foc: A1 - Resistència a la flexió (No aplicable a rajoles amb força de trencament >=3000N. UNE-EN ISO 10545-4): - Grup AI-a: >=28 N/mm2 - Grup AI-b: >=23 N/mm2 - Grup AII-a1: >=20 N/mm2 - Grup AII-a2: >=13 N/mm2 - Grup AII-b1: >=17,5 N/mm2 - Grup AII-b2: >=9 N/mm2 - Grup AIII: >=8 N/mm2 - Grup BI-a: >=35 N/mm2 - Grup BI-b: >=30 N/mm2 - Grup BII-a: >=22 N/mm2 - Grup BII-b: >=18 N/mm2 - Grup BIII: Si gruix >=7,5 mm mínim >=12N/mm2, i si gruix <7,5mm mínim 15N/mm2 - Adhesió: Aplicable per a rajoles que puguin estar exposades a la caiguda accidental d'objectes sobre àrees de transit (UNE-EN-12004)

RAJOLES CERÀMIQUES PER A PARETS I SOSTRES EXTERIORS:

Característiques essencials: - Resistència al xoc tèrmic: Quan correspongui (ISO 10545-9) - Durabilitat, resistència a les gelades: Quan correspongui (ISO 10545-12)

2.- CONDICIONS DE SUBMINISTRAMENT I EMMAGATZEMATGE

Subministrament: Empaquetades, en caixes.

Emmagatzematge: En el seu embalatge, en llocs protegits contra els impactes i la intempèrie.

3.- UNITAT I CRITERI D'AMIDAMENT

Unitat d'amidament: la indicada a la descripció de l'element

Criteri d'amidament: quantitat necessària subministrada a l'obra

4.- NORMATIVA DE COMPLIMENT OBLIGATORI

UNE-EN 14411: 2007 Rajoves ceràmiques. Definicions, classificació, característiques i marcatge.

5.- CONDICIONS DE CONTROL DE RECEPCIÓ

CONDICIONS DE MARCATGE I CONTROL DE LA DOCUMENTACIÓ:

El subministrador ha de posar a disposició de la DF en el cas que aquesta ho sol·liciti, la documentació següent, que acredita el marcatge CE, segons el sistema d'avaluació de conformitat aplicable, d'acord amb el que disposa l'apartat 7.2.1 del CTE: - Productes per a recobriment de parets o sostres, en interiors o exteriors, subjectes a reglamentació de reacció al foc de Nivell o Classe: A1***, F. *** Productes o materials que no necessiten sotmetre's a assaig de reacció al foc (per exemple productes o materials de la classe A1 conformement a la Decisió 2000/605/CE), - Productes per a paviments interiors incloent zones tancades de transport públic de Nivell o Classe: A1***, F. *** Productes o materials que no necessiten sotmetre's a assaig de reacció al foc (per exemple productes o materials de la classe A1 conformement a la Decisió 2000/605/CE), - Productes per a paviments exteriors i acabats de carretera per a cobrir àrees de circulació peatonal i vehicular, - Productes per a recobriment de parets o sostres, en interiors o exteriors, per a usos no subjectes a reglamentació de reacció al foc ni de substàncies perilloses: - Sistema 4: Declaració de Prestacions - Productes per a paviments subjectes a reglamentacions sobre substàncies perilloses, - Productes per a recobriment de parets o sostres, en interiors o exteriors, subjectes a reglamentació de substàncies perilloses, i en sostres interiors suspesos subjectes a requisits de seguretat durant l'ús: - Sistema 3: Declaració de Prestacions

Les rajoles ceràmiques i/o el seu embalatge han d'anar marcades amb: - La marca comercial i/o una marca de fabricació apropiada, i el país d'origen - Marcat corresponent a la primera qualitat. - La referència a l'annex corresponent de la norma europea (UNE EN 14411) i la classificació, quan sigui aplicable. - Les mides nominals i les mides de fabricació modular(M) o no mdular - La naturalesa de la superfície (GL esmaltada o UGL no esmaltada)

L'embalatge i/o documentació comercial han de portar el marcatge CE de conformitat amb el que disposa el Reial Decret 1328/1995, de 28 de juliol. El símbol normalitzat CE s'ha d'acompanyar per la següent informació:
- Referència a la norma UNE-EN 14411
- Nom o marca del fabricant
- Dos ultimes xifres de l'any d'impressió del marcat
- Classificació del producte i usos finals previstos.
- Indicacions per identificar les característiques del producte en base a les especificacions tècniques.

Si el material ha de ser component de la part cega del tancament exterior d'un espai habitable, el fabricant ha de declarar, com a mínim, els valors per les propietats higrotèrmiques següents, d'acord amb l'especificat en l'apartat 4.1 del DB HE 1:
- Conductivitat tèrmica (W/mK)
- Factor de resistència a la difusió del vapor d'aigua

OPERACIONS DE CONTROL EN PECES PER A REVESTIMENTS:

Les tasques de control a realitzar són les següents:

El control de recepció de material verificarà que les característiques dels materials són coincidents amb l'establert en la DT. Aquest control ha de complir l'especificat en l'apartat 7.2 del CTE.

Control de documentació: documents d'origen (full de subministrament i etiquetat), certificat de garantia del fabricant, en el seu cas, (signat per persona física) i els documents de conformitat o autoritzacions administratives exigides, inclòs la documentació corresponent al marcatge CE quan sigui pertinent.

Control mitjançant distintius de qualitat i avaluacions d'idoneïtat: En el cas que el fabricant disposi de marques de qualitat, ha d'aportar-ne la documentació corresponent.

Control de recepció mitjançant assaigs: Si el material disposa d'una marca legalment reconeguda a un país de la CEE (Marcatge CE, AENOR, etc.) es podrà prescindir dels assaigs de control de recepció de les característiques del material garantides per la marca; i la DF sol·licitarà en aquest cas, els resultats dels assaigs corresponents al subministrament rebut. En qualsevol cas, la DF podrà sol·licitar assaigs de control de recepció si ho creu convenient.

En el cas que es realitzi el control mitjançant assaigs, s'ha de fer les comprovacions següents:
- Abans de començar l'obra, si varia el subministrament, i per cada 1000 m2 de plaquetes que arribin a l'obra es demanaran al contractista els certificats del fabricant que garanteixin el compliment del plec de condicions tècniques, incloent els resultats dels assaigs següents, realitzats per un laboratori acreditat: - resistència a les taques (UNE-EN ISO 10545-14) - resistència a productes (UNE-EN ISO 10545-14) - resistència a l'abrasió (UNE-EN ISO 10545-7) - adherència al morter de ciment (ASTM C 482) - Sobre 10 rajoles: - absorció d'aigua (UNE-EN ISO 10545-12) - resistència a la flexió (UNE-EN ISO 10545-4) - comprovació dimensional (UNE-EN ISO 10545-2) - aspecte superficial (UNE-EN ISO 10545-2) - Sobre 5 rajoles: - resistència a la gelada (UNE-EN ISO 10545-12) - resistència al clivellat del vidriat (UNE-EN ISO 10545-11) - resistència al xoc tèrmic (UNE-EN ISO 10545-9) - resistència a l'àcid clorhídric o al hidròxid de potassi (UNE-EN ISO 10545-14) - Sobre 3 rajoles: - duresa a la ratllada (escala de mohs) - Sobre 1 rajola: - coeficient de dilatació lineal (UNE-EN ISO 10545-8)

En cas de no presentar aquests resultats, o que la DF tingui dubtes de la seva representativitat, es realitzaran aquests assaigs sobre el material rebut, a càrrec del contractista.

CRITERIS DE PRESA DE MOSTRA EN PECES PER A REVESTIMENTS:

S'han de seguir les instruccions de la DF i els criteris de les normes de procediment indicades en cada assaig.

INTERPRETACIÓ DE RESULTATS I ACTUACIONS EN CAS D'INCOMPLIMENT EN PECES PER A REVESTIMENTS:

Si en els terminis establerts al començar l'obra no es fa l'entrega dels certificats de qualitat del fabricant, s'ha de realitzar una sèrie completa d'assaigs a càrrec del Contractista.

Es repetirà l'assaig que no compleixi les especificacions sobre un total de 10 rajoles del mateix lot.

Només s'acceptarà el lot, quan els resultats obtinguts sobre les 10 rajoles resultin satisfactoris.

OPERACIONS DE CONTROL EN PECES PER A PAVIMENTS:

En el cas que es realitzi el control mitjançant assaigs, s'ha de fer les comprovacions següents:
- Abans de començar l'obra, si varia el subministrament i cada 1000 m2 de superfície (unes 10000 peces), es demanaran al contractista els certificats del fabricant que garanteixin el compliment del plec de condicions tècniques, incloent els resultats dels assaigs següents, realitzats per un laboratori acreditat: - Aspecte - Absorció d'aigua - Resistència a la flexió - Duresa superficial - Dilatació tèrmica - Resistència a les taques - Resistència als productes domèstics de neteja - Llargària - Amplària - Gruix - Rectitud d'arestes - Planor - Ortogonalitat

En cas de no presentar aquests resultats, o que la DF tingui dubtes de la seva representativitat, es realitzaran aquests assaigs sobre el material rebut, a càrrec del contractista.

Si el material disposa de la Marca AENOR, o altre legalment reconeguda a un país de l'UE, es podrà prescindir de la presentació dels assaigs de control de recepció.

CRITERIS DE PRESA DE MOSTRES EN PECES PER A PAVIMENTS:

Es seguiran les instruccions de la DF i els criteris de les normes de procediment indicades en cada assaig.

INTERPRETACIÓ DE RESULTATS I ACTUACIONS EN CAS D' INCOMPLIMENT EN PECES PER PAVIMENTS:

Si en els terminis establerts al començar l'obra no es fa l'entrega dels certificats de qualitat del fabricant, es realitzarà una sèrie completa d'assaigs a les peces rebudes a càrrec del Contractista.

Es repetirà l'assaig que no compleixi les especificacions sobre un total de 10 rajoles del mateix lot.

Només s'acceptarà el lot, quan els resultats obtinguts sobre les 10 rajoles resultin satisfactoris.

B6 TANCAMENTS I DIVISÒRIES

B6B MATERIALS PER A TANCAMENTS I DIVISÒRIES DE GUIX LAMINAT

B6B1- PERFIL DE PLANXA D'ACER PER A TANCAMENTS I DIVISORIES DE GUIX LAMINAT

0.- ELEMENTS QUE CONTEMPLA EL PLEC

B6B1-0KK7,B6B1-0KK3.

1.- DEFINICIÓ I CONDICIONS DELS ELEMENTS
Perfil de planxa d'acer galvanitzat en calent per un procés d'immersió contínua per a suport de tancaments de cartró-guix.
CARACTERÍSTIQUES GENERALS:
Els perfils han de satisfer les característiques geomètriques i dimensionals que els siguin pròpies.
Ha de tenir la superfície llisa i uniforme.
No ha de tenir cops, porus ni d'altres deformacions o defectes superficials.
El recobriment protector ha de ser homogeni i continu en tota la seva superfície i no ha de tenir esquerdes, exfoliacions ni despreniments. El recobriment protector ha de ser conforme a alguna de les classes següents (segons les normes EN 10326 o EN 10327):
- Recobriment protector de zinc: Z275, Z140, Z100
- Recobriment protector de zinc-alumini: ZA130, ZA095
- Recobriment protector d'alumini-zinc: AZ150, AZ100
El fabricant ha d'estabir el gruix nominal, la llargària nominal i l'amplària nominal
Els perfils que constitueixen l'estructura de suport de les plaques de guix laminat han de designar-se de la següent manera:
- L'expressió "perfilería metálica"
- Referència a la norma EN 14195
- La descripció específica del fabricant
- La classe de recobriment de protecció
- La lletra prefix del perfil seguida de les dimensions nominals, en mm, en l'ordre següent: - Dimensions de la secció transversal - Gruix - Llargària
Toleràncies:
- Llargària del perfil (L): - L =< 3 000 mm: ± 3 mm - 3 000 < L =< 5 000 mm: ± 4 mm - L >= 5 000 mm: ± 5 mm
- Amplària del perfil: ± 0,5 mm
- Amplària de l'ala: - Ala compresa entre dos plecs: ± 0,5 mm - Ala compresa entre plec i vora tallada: ± 1,0 mm
- Angle format per l'ala i l'anima: ± 2º
- Rectitud del perfil: < L/400 (L=llargària nominal)
- Torsió: relació h/W < 0,1 (W=amplària nominal; h=distància que es separa d'una superfície plana l'extrem no travat del perfil)
2.- CONDICIONS DE SUBMINISTRAMENT I EMMAGATZEMATGE
Subministrament: Amb els elements que calguin per tal d'assegurar la seva rectitud.
Emmagatzematge: En posició horitzontal, sobre superfícies planes, sense contacte amb el terra i protegits de la brutícia i d'impactes.
3.- UNITAT I CRITERI D'AMIDAMENT
Unitat d'amidament: la indicada a la descripció de l'element
Criteri d'amidament: quantitat necessària subministrada a l'obra
4.- NORMATIVA DE COMPLIMENT OBLIGATORI
UNE-EN 14195: 2005 Perfileria metàl·lica per al seu ús en sistemes de plaques de gui guixat. Definicions, especificacions i mètodes d' assaig.
UNE-EN 14195:2005/AC:2006 Perfileria metàl·lica per al seu ús en sistemes de plaques de gui guixat. Definicions, especificacions i mètodes d' assaig.
5.- CONDICIONS DE CONTROL DE RECEPCIÓ
CONDICIONS DE MARCATGE I CONTROL DE LA DOCUMENTACIÓ:
Els perfils han d'anar marcats de manera clara e indeleble, amb la següent informació com a mínim:
- Referència a la norma europea EN 14195
- Nom, marca comercial o altres mitjans d'identificació del fabricant
- Identificació de la perfileria segons el sistema de designació esmentat anteriorment
- Han de portar el marcatge CE de conformitat amb el que disposa el Reial Decret 1328/1995, de 28 de juliol
El subministrador ha de posar a disposició de la DF en el cas que aquesta ho sol·liciti, la documentació següent, que acredita el marcatge CE, segons el sistema d'avaluació de conformitat aplicable, d'acord amb el que disposa l'apartat 7.2.1 del CTE: - Productes per a usos subjectes a reglamentacions sobre reacció al foc de Prestacio o Caracteristica: Reacció al foc. Productes que satisfan la Decisió de la Comissió 96/603/CE modificada, - Productes per a usos no subjectes a reglamentacions sobre reacció al foc: - Sistema 4: Declaració de Prestacions - Productes per a usos subjectes a reglamentacions sobre reacció al foc de Prestacio o Caracteristica: Reacció al foc: - Sistema 3: Declaració de Prestacions
OPERACIONS DE CONTROL:
El control de recepció de material verificarà que les característiques dels materials són coincidents amb l'establert en la DT.
Aquest control ha de complir l'especificat en l'apartat 7.2 del CTE.
Control de documentació: documents d'origen (full de subministrament i etiquetat), certificat de garantia del fabricant, en el seu cas, (signat per persona física) i els documents de conformitat o autoritzacions administratives exigides, inclòs la documentació corresponent al marcatge CE quan sigui pertinent.
Control mitjançant distintius de qualitat i avaluacions d'idoneïtat: En el cas que el fabricant disposi de marques de qualitat, ha d'aportar-ne la documentació corresponent.
Control de recepció mitjançant assaigs: Si el material disposa d'una marca legalment reconeguda a un país de la CEE (Marcatge CE, AENOR, etc.) es podrà prescindir dels assaigs de control de recepció de les característiques del material garantides per la marca; i la DF sol·licitarà en aquest cas, els resultats dels assaigs corresponents al subministrament rebut.
En qualsevol cas, la DF podrà sol·licitar assaigs de control de recepció si ho creu convenient.
Inspecció visual del material a la seva recepció, en referència a l'aspecte i característiques geomètriques.
En el cas que es realitzi el control mitjançant assaigs, s'ha de fer les comprovacions següents:
- Abans de començar l'obra, si varia el subministrament, i per cada tipus diferent que arribi a l'obra, es demanaran al contractista els certificats del fabricant que garanteixin el compliment del plec de condicions tècniques, incloent els resultats dels assaigs següents, realitzats per un laboratori acreditat: - Gruix del recobriment - Adherència del galvanitzat - Rectitud dels perfils. - Gruix de la planxa.
En cas de no presentar aquests resultats, o que la DF tingui dubtes de la seva representativitat, es realitzaran aquests assaigs sobre el material rebut, a càrrec del contractista.
CRITERIS DE PRESA DE MOSTRES:
Els controls s'han de realitzar segons les instruccions de la DF.
INTERPRETACIÓ DE RESULTATS I ACTUACIONS EN CAS D' INCOMPLIMENT:
Si en els terminis establerts al començar l'obra no es fa l'entrega dels certificats de qualitat del fabricant, s'ha de realitzar una sèrie completa d'assaigs a càrrec del Contractista.
Els resultats dels assaigs sobre totes les peces de les mostres han de complir les condicions especificades. En cas d'incompliment, s'ha de repetir l'assaig, a càrrec del contractista, sobre el doble número de mostres del mateix lot, acceptant-se aquest, quan els resultats obtinguts sobre totes les peces resultin satisfactoris.

B7 IMPERMEABILITZACIONS I AÏLLAMENTS

B77 LÀMINES DE POLIETILÈ, POLIPROPILÈ I POLIOLEFINES

B775- VEL DE POLIETILÈ

0.- ELEMENTS QUE CONTEMPLA EL PLEC

B775-0KR2.

1.- DEFINICIÓ I CONDICIONS DELS ELEMENTS
Làmina plàstica flexible per a impermeabilització.
S'han considerat els tipus següents:
- Vel de polietilè
CARACTERÍSTIQUES GENERALS:
La làmina ha de ser homogènia.
La làmina estesa ha de tenir un aspecte uniforme i sense defectes. Les veus han de ser rectes.
Ha de ser estanca a l'aigua.
LÀMINES PER A IMPERMEABILITZACIÓ DE COBERTES:
Les característiques següents han de complir amb els valors declarats pel fabricant, assajades segons la norma corresponent, dins del límit de tolerància indicat, en el seu cas:

- Defectes visibles (UNE-EN 1850-2)
- Estanquitat a l'aigua (UNE-EN 1928 mètode B): Ha de complir
- Resistència dels cavalcaments (UNE-EN 12316-2): >= valor declarat pel fabricant
- Factor de transmissió del vapor d'aigua (UNE-EN 1931): ± 30%
- Resistència a l'esquinçament (UNE-EN 12310-2): >= valor declarat pel fabricant per les direccions transversal i longitudinal de la làmina
- Doblegat a baixa temperatura (UNE-EN 495-5): <= temperatura de doblegat en fred declarada pel fabricant
- Resistència a la tracció (UNE-EN 12311-2): >= valor declarat pel fabricant
- Resistència a l'impacte (UNE-EN 12691): >= valor declarat pel fabricant
- Resistència a una càrrega estàtica (UNE-EN 12730): >= valor declarat pel fabricant
- Resistència a la penetració de les arrels (UNE-EN 13948): Ha de complir
- Durabilitat (UNE-EN 1297): Ha de complir

La classificació respecte a la reacció al foc (Euroclasses) s'ha de determinar d'acord amb la norma UNE-EN 13501-1.
La classificació respecte el comportament devant un foc extern s'ha de determinar d'acord amb la norma UNE-EN 13501-5.
Toleràncies:
- Gruix efectiu (làmina sense considerar el reforç) (UNE-EN 1849-2): - 5%; + 10%
- Llargària (UNE-EN 1848-2): - 0%; + 5%
- Amplària (UNE-EN 1848-2): - 0,5%; + 1%
- Rectitut (UNE-EN 1848-2): ± 50 mm
- Planor (UNE-EN 1848-2): ± 10 mm

Les característiques anteriors s'han de determinar segons la norma UNE-EN 13956.
LÀMINES PER A BARRERA DE VAPOR:
Les característiques següents han de complir amb els valors declarats pel fabricant, assajades segons la norma corresponent, dins del límit de tolerància indicat, en el seu cas:
- Defectes visibles (UNE-EN 1850-2)
- Estanquitat a l'aigua (UNE-EN 1928 mètode A): Ha de complir
- Resistència a l'impacte (UNE-EN 12691): >= valor declarat pel fabricant
- Durabilitat (UNE-EN 1296): Ha de complir
- Resistència a l'esquinçament (UNE-EN 12310-1): >= valor declarat pel fabricant
- Resistència dels cavalcaments (UNE-EN 12317-2): >= valor declarat pel fabricant
- Factor de transmissió del vapor d'aigua (UNE-EN 1931): Tolerància declarada per al valor declarat pel fabricant
- Resistència a tracció: - Làmines sense armadura (UNE-EN 12311-2): >= valor declarat pel fabricant per a les direccions longitudinal i transversal de la làmina - Làmines amb armadura (UNE-EN 13859-1): >= valor declarat pel fabricant per a les direccions longitudinal i transversal de la làmina

La classificació respecte a la reacció al foc (Euroclasses) s'ha de determinar d'acord amb la norma UNE-EN 13501-1.
Toleràncies:
- Llargària (UNE-EN 1848-2): Tolerància declarada pel fabricant
- Amplària (UNE-EN 1848-2): Tolerància declarada pel fabricant
- Rectitut (UNE-EN 1848-2): ± 75 mm/10 m
- Gruix (UNE-EN 1849-2): Tolerància declarada pel fabricant
- Massa per unitat de superfície (UNE-EN 1849-2): Tolerància declarada pel fabricant

Les característiques anteriors s'han de determinar segons la norma UNE-EN 13984.
2.- CONDICIONS DE SUBMINISTRAMENT I EMMAGATZEMATGE
Subministrament: Embalades en rotlles, sense unions.
Emmagatzematge: Els rotlles s'han de mantenir en el seu envàs, apilats en posició horitzontal amb un màxim de 5 filades posades en la mateixa direcció, entre 5°C i 35°C, en llocs protegits del sol, la pluja i la humitat.
3.- UNITAT I CRITERI D'AMIDAMENT
Unitat d'amidament: la indicada a la descripció de l'element
Criteri d'amidament: quantitat necessària subministrada a l'obra
4.- NORMATIVA DE COMPLIMENT OBLIGATORI
LÀMINES PER A IMPERMEABILITZACIÓ DE COBERTES:
UNE-EN 13956: 2006 Làmines flexibles per a impermeabilització. Làmines plàstiques i de cautxú per a impermeabilització de cobertes. Definicions i característiques.
LÀMINES PER A BARRERA DE VAPOR:
UNE-EN 13984: 2005 Làmines flexibles per a impermeabilització. Làmines plàstiques i de cautxú per al control del vapor. Definicions i característiques.
5.- CONDICIONS DE CONTROL DE RECEPCIÓ
CONDICIONS DE MARCATGE I CONTROL DE LA DOCUMENTACIÓ:
CONDICIONS DE MARCATGE I CONTROL DE LA DOCUMENTACIÓ EN LÀMINES PER A IMPERMEABILITZACIÓ DE COBERTES:
A cada rotlle o en la documentació que acompanya el producte, ha de figurar de forma clara i ben visible la informació següent:
- Nom del fabricant o marca comercial
- Data de fabricació
- Identificació del producte
- Llargària i amplària nominals
- Gruix o massa
- Etiquetat segons el REAL DECRETO 255/2003 que regula l'envasat i etiquetatge de preparats perillosos
- Marcatge CE de conformitat amb el que disposa el Reial Decret 1328/1995, de 28 de juliol. El símbol normalitzat del marcatge CE s'ha d'acompanyar de la següent informació: - El número d'identificació de l'organisme de certificació del Control de producció en fàbrica - El nom o la marca comercial - L'adreça enregistrada del fabricant - Les dues últimes xifres de l'any d'impressió del marcatge - El número de certificat de conformitat CE o del certificat de control de producció en fàbrica - Referència a la norma europea EN - Descripció del producte: material base, armadura, acabat superficial i ús previst - Informació sobre les característiques essencials

Si el material ha de ser component del tancament exterior d'un edifici, el fabricant ha de declarar els valors de les propietats hídriques següents, d'acord amb l'especificat en l'apartat 4.1 del CTE/DB-HS_2006 1:
- Estanquitat
- Resistència a la penetració d'arrels
- Envelliment artificial per exposició prolongada a la combinació de radiació ultraviolada, altes temperatures i aigua
- Resistència a la fluència
- Estabilitat dimensional
- Envelliment tèrmic
- Flexibilitat a baixes temperatures
- Resistència a la càrrega estàtica
- Resistència a la càrrega dinàmica
- Allargament al trencament
- Resistència a la tracció

El subministrador ha de posar a disposició de la DF en el cas que aquesta ho sol·liciti, la documentació següent, que acredita el marcatge CE, segons el sistema d'avaluació de conformitat aplicable, d'acord amb el que disposa l'apartat 7.2.1 del CTE: - Productes per a impermeabilització de cobertes: - Sistema 2+: Declaració de Prestacions - Productes per a impermeabilització de cobertes subjectes al comportament al foc exterior de Nivell o Classe: productes classe F roof, - Productes per a impermeabilització de cobertes subjectes a reacció al foc de Nivell o Classe: F: - Sistema 4: Declaració de Prestacions - Productes per a impermeabilització de cobertes subjectes al comportament al foc exterior de Nivell o Classe: productes que requereixen assaig, - Productes per a impermeabilització de cobertes subjectes a reacció al foc de Nivell o Classe: (A1, A2, B, C)**, D, E. ** Productes o materials per als quals una etapa clarament identificable en el procés de producció no suposa una millora en la classificació de reacció al foc (per exemple l'addició de retardadors d'ignició o la limitació de material orgànic): - Sistema 3: Declaració de Prestacions - Productes per a impermeabilització de cobertes subjectes a reacció al foc de Nivell o Classe: (A1, A2, B, C)*. * Productes o materials per als quals una etapa clarament identificable en el procés de producció suposa una millora en la classificació de reacció al foc (per exemple l'addició de retardadors d'ignició o la limitació de material orgànic): - Sistema 1: Declaració de Prestacions
CONDICIONS DE MARCATGE I CONTROL DE LA DOCUMENTACIÓ EN LÀMINES PER A BARRERES DE VAPOR:
A cada rotlle o en la documentació que acompanya el producte, ha de figurar de forma clara i ben visible la informació següent:
- Data de fabricació
- Nom del fabricant o marca comercial
- Llargària i amplària nominals
- Gruix o massa
- Etiquetat segons el REAL DECRETO 255/2003 que regula l'envasat i etiquetatge de preparats perillosos
- Tipus de producte segons la norma UNE-EN 13984
- Marcatge CE de conformitat amb el que disposa el Reial Decret 1328/1995, de 28 de juliol. El símbol normalitzat del marcatge CE s'ha d'acompanyar de la següent informació: - El número d'identificació de l'organisme de certificació del producte (només per al sistema 1) - El nom o la marca comercial - L'adreça enregistrada del fabricant - Les dues últimes xifres de l'any d'impressió del marcatge - El número de certificació del producte (només per al sistema 1) - Referència a la norma europea EN - Descripció del producte segons el capítol 8 de la UNE-EN 13984 - Sistema d'instal·lació previst - Informació de les característiques essencials segons annex ZA de l'UNE-EN

Si el material ha de ser component del tancament exterior d'un edifici, el fabricant ha de declarar els valors de les propietats hídriques següents, d'acord amb l'especificat en l'apartat 4.1 del CTE/DB-HS_2006 1:
- Resistència al pas del vapor d'aigua (MNs/g) o (m2hPa/mg)

El subministrador ha de posar a disposició de la DF en el cas que aquesta ho sol·liciti, la documentació següent, que acredita el marcatge CE, segons el sistema d'avaluació de conformitat aplicable, d'acord amb el que disposa l'apartat 7.2.1 del CTE: Productes per a control del vapor d'aigua subjectes a la reglamentació de reacció al foc, en els que en una etapa clarament identificable en el procés de producció, s'ha realitzat una millora de la classificació de la reacció al foc, classificats en classes A1, A2, B o C: - Sistema 1: Declaració de prestacions
Productes per al control del vapor d'aigua subjectes a la reglamentació de reacció al foc:
- Productes que en una etapa clarament identificable en el procés de producció, no s'ha realitzat una millora de la classificació de la reacció al foc, classificats en classes A1, A2, B o C
- Productes classificats en classes D o E

Productes per a control del vapor d'aigua no subjectes a la reglamentació de reacció al foc:

Productes per a control de vapor d'aigua subjectes a la reglamentació de reacció al foc classificats en classe F: - Sistema 3: Declaració de prestacions - Sistema 4: Declaració de prestacions
OPERACIONS DE CONTROL EN LÀMINES DE POLIETILÈ:
Inspecció visual del material en cada subministrament.
El control de recepció de material verificarà que les característiques dels materials són coincidents amb l'establert en la DT. Aquest control ha de complir l'especificat en l'apartat 7.2 del CTE.
Control de documentació: documents d'origen (full de subministrament i etiquetat), certificat de garantia del fabricant, en el seu cas, (signat per persona física) i els documents de conformitat o autoritzacions administratives exigides, inclòs la documentació corresponent al marcatge CE quan sigui pertinent.
Control mitjançant distintius de qualitat i avaluacions d'idoneïtat: En el cas que el fabricant disposi de marques de qualitat, ha d'aportar-ne la documentació corresponent.
Control de recepció mitjançant assaigs: Si el material disposa d'una marca legalment reconeguda a un país de la CEE (Marcatge CE, AENOR, etc.) es podrà prescindir dels assaigs de control de recepció de les característiques del material garantides per la marca; i la DF sol·licitarà en aquest cas, els resultats dels assaigs corresponents al subministrament rebut. En qualsevol cas, la DF podrà sol·licitar assaigs de control de recepció si ho creu convenient.
A la recepció dels productes es comprovarà: - Correspondència als especificats en el plec de condicions i el projecte - Que disposen de la documentació certificacions exigides - Que es corresponen amb les propietats demandades - Que han estat assajats amb la freqüència establerta
En el cas que es realitzi el control mitjançant assaigs, s'ha de fer les comprovacions següents:
- Determinació sobre un 10% dels rotllos rebuts en cada subministrament de les característiques geomètriques d'amplària i gruix (UNE-EN 1849-1 en làmines bituminoses amb autoprotecció mineral)
- Cada vegada que canviï el subministrador, i al menys en una ocasió al llarg de l'obra per a cada tipus de membrana, es demanaran al contractista els certificats del fabricant que garanteixin el compliment del plec de condicions tècniques, incloent els resultats dels assaigs següents, realitzats per un laboratori acreditat: - Per a làmines de baixa densitat (UNE 53275):
- Resistència a la tracció i allargament de trencament (UNE-EN ISO 527-3) - Resistència a l'impacte. - Resistència a l'esquinçament (UNE-EN ISO 6383-2)
En cas de no presentar aquests resultats, o que la DF tingui dubtes de la seva representativitat, es realitzaran aquests assaigs sobre el material rebut, a càrrec del contractista.
CRITERIS DE PRESA DE MOSTRES:
Els controls s'han de fer segons les indicacions de la DF.
INTERPRETACIÓ DE RESULTATS I ACTUACIONS EN CAS D' INCOMPLIMENT:
No s'admetran les membranes que no es presentin en bon estat, degudament etiquetades i acompanyades amb el corresponent certificat de qualitat del fabricant on es garanteixin les condicions exigides.
Els resultats dels assaigs d'identificació compliran les condicions del plec. En cas d'incompliment en una comprovació, es repetirà l'assaig sobre dues mostres més del mateix lot, acceptant-ne el conjunt, quan aquests resultin satisfactoris.
En cas de disconformitat d'un control geomètric o de pes, es rebutjarà la peça assajada i s'incrementarà el control, en primer lloc, fins al 20% de les peces, i en cas de seguir observant deficiències, fins al 100% del subministrament.

B7 IMPERMEABILITZACIONS I AÏLLAMENTS

B7C MATERIALS PER A AÏLLAMENTS TÈRMICS, AÏLLAMENTS ACÚSTICS I MATERIALS FONOABSORBENTS

B7C9 FELTRES, PLAQUES I NÒDULS DE LLANA MINERAL DE ROCA

B7C90- FELTRE DE LLANA MINERAL DE ROCA (MW) PER A AÏLLAMENTS

0.- ELEMENTS QUE CONTEMPLA EL PLEC

B7C90-0JC8.

1.- DEFINICIÓ I CONDICIONS DELS ELEMENTS
Elements més o menys rígids elaborats amb llana mineral obtinguda per fusió de roca, o vidre, amb o sense revestiment, en forma de feltres, mantes, pannells o planxes.

CARACTERÍSTIQUES GENERALS:
Ha de tenir un aspecte uniforme i sense defectes. En les plaques, les cares han de ser planes i paral·i els angles rectes.
Les característiques següents han de complir amb els valors declarats pel fabricant, assajades segons la norma corresponent, dins del límit de tolerància indicat, en el seu cas:
- Resistència tèrmica (UNE-EN 12667 o UNE-EN 12939): >= 0.25 m2K/W
- Conductivitat tèrmica (UNE-EN 12667 o UNE-EN 12939): <= 0.060 W/mK
- Estabilitat dimensional (UNE-EN 1604): - Reducció relativa del gruix: <= 1,0% - Variació relativa en llargària i amplària: <= 1,0% - Variació relativa planor: <= 1 mm/m
- Resistència a la tracció paral·a les cares (UNE-EN 1608): Suficient per a suportar el doble del pes de l'element considerat en la seva dimensió total.
- Estabilitat dimensional a una temperatura específica (UNE-EN 1604): - Reducció relativa del gruix: <= 1,0% - Variació relativa en llargària i amplària: <= 1,0%
- Estabilitat dimensional a una temperatura i humitat específiques (UNE-EN 1604): - Reducció relativa del gruix: <= 1,0% - Variació relativa en llargària i amplària: <= 1,0%
- Tensió a compressió (EN 826): >= Nivell declarat pel fabricant
- Resistència a la tracció perpendicular a les cares (EN 1607): >= Nivell declarat pel fabricant
- Càrrega puntual (EN 12430): >= Nivell declarat pel fabricant
- Fluència a compressió (EN 1606): <= Nivell declarat pel fabricant
- Absorció d'aigua per immersió parcial (UNE-EN 1609): - A curt termini: <= 1,0 kg/m2 - A llarg termini: <= 3,0 kg/m2
- Factor de resistència a la difusió del vapor d'aigua (EN 12806): <= valor declarat pel fabricant
- Resistència al vapor d'aigua (EN 12806): >= valor declarat pel fabricant
- Rigidesa dinàmica (EN 29052-1): <= Nivell declarat pel fabricant
- Compressibilitat (EN 12431): Valor declarat por el fabricant dins dels límits de les toleràncies del gruix en funció de la classe declarada - T6: -5% o -1 mm; +15% o + 3 mm - T7: 0 ; + 10% o + 2 mm
La classificació respecte a la reacció al foc (Euroclasses) s'ha de determinar d'acord amb la norma UNE-EN 13501-1.
Toleràncies:
- Llargària nominal (UNE-EN 822): ± 2%
- Amplària nominal (UNE-EN 822): ± 1,5%
- Gruix (UNE-EN 823): El valor declarat pel fabricant ha d'estar dins dels límits següents en funció de la categoria: - T1: - 5% o 5 mm - T2: - 5% o 5 mm; + 15% o 15 mm - T3: - 3% o 3 mm; + 10% o 10 mm - T4: - 3% o 3 mm; + 5% o 5 mm - T5: - 1% o 1 mm; + 3 mm
Les característiques de l'element han de complir les especificacions de la UNE-EN 13162.
FELTRE O PLACA AMB REVESTIMENT D'ALUMINI:
Permeabilitat al vapor d'aigua:
- Feltre amb paper kraft d'alumini: <= 0,4 g cm/cm2 dia mm hg
- Placa: Nul·la
2.- CONDICIONS DE SUBMINISTRAMENT I EMMAGATZEMATGE
Subministrament: Embalat en rotlles en el cas de feltres o mantes o planxes primes i embalat en paquets, en el cas d'elements més rígids com pannells o planxes.
Emmagatzematge: Apilats horitzontalment sobre superfícies planes i netes, protegits de les pluges i les humitats.
3.- UNITAT I CRITERI D'AMIDAMENT
Unitat d'amidament: la indicada a la descripció de l'element
Criteri d'amidament: quantitat necessària subministrada a l'obra
4.- NORMATIVA DE COMPLIMENT OBLIGATORI
UNE-EN 13162: 2002 Productes aïllants tèrmics per a aplicacions en l' edificació. Productes manufacturats de llana mineral (MW). Especificació.
5.- CONDICIONS DE CONTROL DE RECEPCIÓ
CONDICIONS DE MARCATGE I CONTROL DE LA DOCUMENTACIÓ:
Sobre la mateixa planxa, sobre l'etiqueta o sobre l'embalatge, han de figurar de forma clara i ben visible, les dades següents:
- Identificació del producte
- Identificació del fabricant
- Data de fabricació
- Identificació del torn i del lloc de fabricació
- Classificació segons la reacció al foc
- Resistència tèrmica
- Conductivitat tèrmica
- Gruix nominal
- Codi de designació segons el capítol 6 de la UNE-EN 13162
- Ha de portar el marcatge CE de conformitat amb el que disposa el Reial Decret 1328/1995, de 28 de juliol
- Llargària i amplària nominals
- Tipus de revestiment, en el seu cas
Si el material ha de ser component de la part cega del tancament exterior d'un espai habitable, el fabricant ha de declarar, com a mínim, els valors per les propietats higrotèrmiques següents, d'acord amb l'especificat en l'apartat 4.1 del DB HE 1:
- Conductivitat tèrmica (W/mK)

- Factor de resistència a la difusió del vapor d'aigua
Si el material ha de ser component del tancament exterior d'un edifici, el fabricant ha de declarar els valors de les propietats hídriques següents, d'acord amb l'especificat en l'apartat 4.1 del DB HS 1:
- Absorció d'aigua per capil·laritat
- Succió o tasa d'absorció d'aigua inicial (kg/m2.min)
- Absorció d'aigua a llarg termini o per immersió total (% o g/m3)
El subministrador ha de posar a disposició de la DF en el cas que aquesta ho sol·liciti, la documentació següent, que acredita el marcatge CE, segons el sistema d'avaluació de conformitat aplicable, d'acord amb el que disposa l'apartat 7.2.1 del CTE: - Productes per a usos subjectes a reglamentacions sobre reacció al foc de Nivell o Classe: (A1 a E)***, F. *** Productes o materials que no necessiten sotmetre's a assaig de reacció al foc (per exemple productes o materials de la classe A1 conformement a la Decisió 96/603/CE, i les seves modificacions): - Sistema 4: Declaració de Prestacions - Productes per a usos subjectes a reglamentacions sobre reacció al foc de Nivell o Classe: (A1, A2, B, C)**, D, E. ** Productes o materials per als quals una etapa clarament identificable en el procés de producció no suposa una millora en la classificació de reacció al foc (per exemple l'addició de retardadors d'ignició o la limitació de material orgànic), - Productes per a usos no subjectes a reglamentacions sobre reacció al foc: - Sistema 3: Declaració de Prestacions - Productes per a usos subjectes a reglamentacions sobre reacció al foc de Nivell o Classe: (A1, A2, B, C)*. * Productes o materials per als quals una etapa clarament identificable en el procés de producció suposa una millora en la classificació de reacció al foc (per exemple l'addició de retardadors d'ignició o la limitació de material orgànic): - Sistema 1: Declaració de Prestacions
El fabricant ha de facilitar, si se li demana, el certificat de conformitat dels valors declarats evaluats segons la UNE-EN 13172.
OPERACIONS DE CONTROL:
El control de recepció de material verificarà que les característiques dels materials són coincidents amb l'establert en la DT.
Aquest control ha de complir l'especificat en l'apartat 7.2 del CTE.
Control de documentació: documents d'origen (full de subministrament i etiquetat), certificat de garantia del fabricant, en el seu cas, (signat per persona física) i els documents de conformitat o autoritzacions administratives exigides, inclòs la documentació corresponent al marcatge CE quan sigui pertinent.
Control mitjançant distintius de qualitat i avaluacions d'idoneïtat: En el cas que el fabricant disposi de marques de qualitat, ha d'aportar-ne la documentació corresponent.
Control de recepció mitjançant assaigs: Si el material disposa d'una marca legalment reconeguda a un país de la CEE (Marcatge CE, AENOR, etc.) es podrà prescindir dels assaigs de control de recepció de les característiques del material garantides per la marca; i la DF sol·licitarà en aquest cas, els resultats dels assaigs corresponents al subministrament rebut. En qualsevol cas, la DF podrà sol·licitar assaigs de control de recepció si ho creu convenient.
Inspecció visual del material en cada subministrament.
A la recepció dels productes es comprovarà:
- Correspondència amb els especificats en el plec de condicions i el projecte
- Que disposen de la documentació certificacions exigides
- Que es corresponen amb les propietats demandades
- Que han estat assajats amb la freqüència establerta
En el cas que es realitzi el control mitjançant assaigs, s'ha de fer les comprovacions següents:
- Abans de començar l'obra, cada vegada que canviï el subministrador, i al menys en una ocasió al llarg de l'obra per a cada tipus de placa, es realitzaran els assaigs d'identificació següents: - Percentatge de vidre i aglomerant (UNE 92208) - Densitat (UNE-EN 1602) - Conductivitat tèrmica (UNE-EN 12667, UNE-EN 12939) - Reacció al foc
- Determinació sobre un 10% de les plaques rebudes en cada subministrament de les característiques geomètriques següents (UNE 92209) - Amplària - Llargària - Gruix
CRITERIS DE PRESA DE MOSTRES:
Els controls s'han de realitzar segons les instruccions de la DF i els criteris indicats a les normes de procediment corresponents.
INTERPRETACIÓ DE RESULTATS I ACTUACIONS EN CAS D' INCOMPLIMENT:
No s'admetran les plaques que no es presentin en bon estat, degudament etiquetades i acompanyades amb el corresponent certificat de qualitat del fabricant on es garanteixin les condicions exigides.
Els resultats dels assaigs d'identificació compliran les condicions del plec. En cas d'incompliment en una comprovació, es repetirà l'assaig sobre dues mostres més del mateix lot, acceptant-ne el conjunt, quan aquests resultin satisfactoris.
En cas d'incompliment d'una comprovació geomètrica, es rebutjarà el rotlle corresponent, incrementant-ne el control, en primer lloc, fins al 20%, i si continuen les irregularitats, fins al 100% del subministrament.

B7 IMPERMEABILITZACIONS I AÏLLAMENTS

B7C MATERIALS PER A AÏLLAMENTS TÈRMICS, AÏLLAMENTS ACÚSTICS I MATERIALS FONOABSORBENTS

B7C9 FELTRES, PLAQUES I NÒDULS DE LLANA MINERAL DE ROCA

B7C93- PLACA DE LLANA MINERAL DE ROCA (MW) PER A AÏLLAMENTS

0.- ELEMENTS QUE CONTEMPLA EL PLEC

B7C93-0IX0.

1.- DEFINICIÓ I CONDICIONS DELS ELEMENTS
Elements més o menys rígids elaborats amb llana mineral obtinguda per fusió de roca, o vidre, amb o sense revestiment, en forma de feltres, mantes, pannells o planxes.
CARACTERÍSTIQUES GENERALS:
Ha de tenir un aspecte uniforme i sense defectes. En les plaques, les cares han de ser planes i paral·i els angles rectes.
Les característiques següents han de complir amb els valors declarats pel fabricant, assajades segons la norma corresponent, dins del límit de tolerància indicat, en el seu cas:
- Resistència tèrmica (UNE-EN 12667 o UNE-EN 12939): >= 0.25 m2K/W
- Conductivitat tèrmica (UNE-EN 12667 o UNE-EN 12939): <= 0.060 W/mK
- Estabilitat dimensional (UNE-EN 1604): - Reducció relativa del gruix: <= 1,0% - Variació relativa en llargària i amplària: <= 1,0% - Variació relativa planor: <= 1 mm/m
- Resistència a la tracció paral·a les cares (UNE-EN 1608): Suficient per a suportar el doble del pes de l'element considerat en la seva dimensió total.
- Estabilitat dimensional a una temperatura específica (UNE-EN 1604): - Reducció relativa del gruix: <= 1,0% - Variació relativa en llargària i amplària: <= 1,0%
- Estabilitat dimensional a una temperatura i humitat específiques (UNE-EN 1604): - Reducció relativa del gruix: <= 1,0% - Variació relativa en llargària i amplària: <= 1,0%
- Tensió a compressió (EN 826): >= Nivell declarat pel fabricant
- Resistència a la tracció perpendicular a les cares (EN 1607): >= Nivell declarat pel fabricant
- Càrrega puntual (EN 12430): >= Nivell declarat pel fabricant
- Fluència a compressió (EN 1606): <= Nivell declarat pel fabricant
- Absorció d'aigua per immersió parcial (UNE-EN 1609): - A curt termini: <= 1,0 kg/m2 - A llarg termini: <= 3,0 kg/m2
- Factor de resistència a la difusió del vapor d'aigua (EN 12806): <= valor declarat pel fabricant
- Resistència al vapor d'aigua (EN 12806): >= valor declarat pel fabricant
- Rigidesa dinàmica (EN 29052-1): <= Nivell declarat pel fabricant
- Compressibilitat (EN 12431): Valor declarat por el fabricant dins dels límits de les toleràncies del gruix en funció de la classe declarada - T6: -5% o -1 mm; +15% o + 3 mm - T7: 0 ; + 10% o + 2 mm
La classificació respecte a la reacció al foc (Euroclasses) s'ha de determinar d'acord amb la norma UNE-EN 13501-1.
Toleràncies:
- Llargària nominal (UNE-EN 822): ± 2%
- Amplària nominal (UNE-EN 822): ± 1,5%
- Gruix (UNE-EN 823): El valor declarat pel fabricant ha d'estar dins dels límits següents en funció de la categoria: - T1: - 5% o 5 mm - T2: - 5% o 5 mm; + 15% o 15 mm - T3: - 3% o 3 mm; + 10% o 10 mm - T4: - 3% o 3 mm; + 5% o 5 mm - T5: - 1% o 1 mm; + 3 mm
- Escairat (UNE-EN 824): ± 5 mm/m
- Planor (UNE-EN 825): ± 6 mm
Les característiques de l'element han de complir les especificacions de la UNE-EN 13162.
FELTRE O PLACA AMB REVESTIMENT D'ALUMINI:
Permeabilitat al vapor d'aigua:
- Feltre amb paper kraft d'alumini: <= 0,4 g cm/cm2 dia mm hg
- Placa: Nul·la
2.- CONDICIONS DE SUBMINISTRAMENT I EMMAGATZEMATGE
Subministrament: Embalat en rotlles en el cas de feltres o mantes o planxes primes i embalat en paquets, en el cas d'elements més rígids com pannells o planxes.
Emmagatzematge: Apilats horitzontalment sobre superfícies planes i netes, protegits de les pluges i les humitats.
3.- UNITAT I CRITERI D'AMIDAMENT
Unitat d'amidament: la indicada a la descripció de l'element
Criteri d'amidament: quantitat necessària subministrada a l'obra
4.- NORMATIVA DE COMPLIMENT OBLIGATORI
UNE-EN 13162: 2002 Productes aïllants tèrmics per a aplicacions en l' edificació. Productes manufacturats de llana mineral (MW). Especificació.

5.- CONDICIONS DE CONTROL DE RECEPCIÓ
CONDICIONS DE MARCATGE I CONTROL DE LA DOCUMENTACIÓ:
Sobre la mateixa planxa, sobre l'etiqueta o sobre l'embalatge, han de figurar de forma clara i ben visible, les dades següents:
- Identificació del producte
- Identificació del fabricant
- Data de fabricació
- Identificació del torn i del lloc de fabricació
- Classificació segons la reacció al foc
- Resistència tèrmica
- Conductivitat tèrmica
- Gruix nominal
- Codi de designació segons el capítol 6 de la UNE-EN 13162
- Ha de portar el marcatge CE de conformitat amb el que disposa el Reial Decret 1328/1995, de 28 de juliol
- Llargària i amplària nominals
- Tipus de revestiment, en el seu cas
Si el material ha de ser component de la part cega del tancament exterior d'un espai habitable, el fabricant ha de declarar, com a mínim, els valors per les propietats higrotèrmiques següents, d'acord amb l'especificat en l'apartat 4.1 del DB HE 1:
- Conductivitat tèrmica (W/mK)
- Factor de resistència a la difusió del vapor d'aigua
Si el material ha de ser component del tancament exterior d'un edifici, el fabricant ha de declarar els valors de les propietats hídriques següents, d'acord amb l'especificat en l'apartat 4.1 del DB HS 1:
- Absorció d'aigua per capil·laritat
- Succió o tasa d'absorció d'aigua inicial (kg/m2.min)
- Absorció d'aigua a llarg termini o per immersió total (% o g/m3)
El subministrador ha de posar a disposició de la DF en el cas que aquesta ho sol·liciti, la documentació següent, que acredita el marcatge CE, segons el sistema d'avaluació de conformitat aplicable, d'acord amb el que disposa l'apartat 7.2.1 del CTE: - Productes per a usos subjectes a reglamentacions sobre reacció al foc de Nivell o Classe: (A1 a E)***, F. *** Productes o materials que no necessiten sotmetre's a assaig de reacció al foc (per exemple productes o materials de la classe A1 conformement a la Decisió 96/603/CE, i les seves modificacions): - Sistema 4: Declaració de Prestacions - Productes per a usos subjectes a reglamentacions sobre reacció al foc de Nivell o Classe: (A1, A2, B, C)**, D, E. ** Productes o materials per als quals una etapa clarament identificable en el procés de producció no suposa una millora en la classificació de reacció al foc (per exemple l'addició de retardadors d'ignició o la limitació de material orgànic), - Productes per a usos no subjectes a reglamentacions sobre reacció al foc: - Sistema 3: Declaració de Prestacions - Productes per a usos subjectes a reglamentacions sobre reacció al foc de Nivell o Classe: (A1, A2, B, C)*. * Productes o materials per als quals una etapa clarament identificable en el procés de producció suposa una millora en la classificació de reacció al foc (per exemple l'addició de retardadors d'ignició o la limitació de material orgànic): - Sistema 1: Declaració de Prestacions
El fabricant ha de facilitar, si se li demana, el certificat de conformitat dels valors declarats evaluats segons la UNE-EN 13172.
OPERACIONS DE CONTROL:
El control de recepció de material verificarà que les característiques dels materials són coincidents amb l'establert en la DT.
Aquest control ha de complir l'especificat en l'apartat 7.2 del CTE.
Control de documentació: documents d'origen (full de subministrament i etiquetat), certificat de garantia del fabricant, en el seu cas, (signat per persona física) i els documents de conformitat o autoritzacions administratives exigides, inclòs la documentació corresponent al marcatge CE quan sigui pertinent.
Control mitjançant distintius de qualitat i avaluacions d'idoneïtat: En el cas que el fabricant disposi de marques de qualitat, ha d'aportar-ne la documentació corresponent.
Control de recepció mitjançant assaigs: Si el material disposa d'una marca legalment reconeguda a un país de la CEE (Marcatge CE, AENOR, etc.) es podrà prescindir dels assaigs de control de recepció de les característiques del material garantides per la marca; i la DF sol·licitarà en aquest cas, els resultats dels assaigs corresponents al subministrament rebut. En qualsevol cas, la DF podrà sol·licitar assaigs de control de recepció si ho creu convenient.
Inspecció visual del material en cada subministrament.
A la recepció dels productes es comprovarà:
- Correspondència amb els especificats en el plec de condicions i el projecte
- Que disposen de la documentació certificacions exigides
- Que es corresponen amb les propietats demandades
- Que han estat assajats amb la freqüència establerta
En el cas que es realitzi el control mitjançant assaigs, s'ha de fer les comprovacions següents:
- Abans de començar l'obra, cada vegada que canviï el subministrador, i al menys en una ocasió al llarg de l'obra per a cada tipus de placa, es realitzaran els assaigs d'identificació següents: - Percentatge de vidre i aglomerant (UNE 92208) - Densitat (UNE-EN 1602) - Conductivitat tèrmica (UNE-EN 12667, UNE-EN 12939) - Reacció al foc
- Determinació sobre un 10% de les plaques rebudes en cada subministrament de les característiques geomètriques següents (UNE 92209) - Amplària - Llargària - Gruix
CRITERIS DE PRESA DE MOSTRES:
Els controls s'han de realitzar segons les instruccions de la DF i els criteris indicats a les normes de procediment corresponents.

INTERPRETACIÓ DE RESULTATS I ACTUACIONS EN CAS D' INCOMPLIMENT:
No s'admetran les plaques que no es presentin en bon estat, degudament etiquetades i acompanyades amb el corresponent certificat de qualitat del fabricant on es garanteixin les condicions exigides.
Els resultats dels assaigs d'identificació compliran les condicions del plec. En cas d'incompliment en una comprovació, es repetirà l'assaig sobre dues mostres més del mateix lot, acceptant-ne el conjunt, quan aquests resultin satisfactoris.
En cas d'incompliment d'una comprovació geomètrica, es rebutjarà el rotlle corresponent, incrementant-ne el control, en primer lloc, fins al 20%, i si continuen les irregularitats, fins al 100% del subministrament.

B7 IMPERMEABILITZACIONS I AÏLLAMENTS

B7C MATERIALS PER A AÏLLAMENTS TÈRMICS, AÏLLAMENTS ACÚSTICS I MATERIALS FONOABSORBENTS

B7CZ MATERIALS AUXILIARS PER A AILLAMENTS TÈRMICS I ACÚSTICS

B7CZ2- FIXACIÓ PER A AÏLLAMENTS

0.- ELEMENTS QUE CONTEMPLA EL PLEC

B7CZ2-0IRA.

1.- DEFINICIÓ I CONDICIONS DELS ELEMENTS
Tac i suport aïllant de niló per a fixació mecànica de plaques aïllants.
CARACTERÍSTIQUES GENERALS:
La peça ha de tenir les superfícies netes, sense clivelles, rebaves o d'altres imperfeccions.
La forma del tac i la seva textura ha de permetre la fixació sobre materials foradats i massissos.
Les característiques mecàniques del tac han de ser les adequades per al tipus de suport i la placa que cal fixar.
El fabricant ha de lliurar, si se li demana, el certificat de garantia dels valors de resistència a l'arrencada, al tallament i a l'estabilitat dimensional.
2.- CONDICIONS DE SUBMINISTRAMENT I EMMAGATZEMATGE
Subministrament: Empaquetats.
Emmagatzematge: en el seu envàs, en llocs protegits contra els impactes.
3.- UNITAT I CRITERI D'AMIDAMENT
Unitat d'amidament: la indicada a la descripció de l'element
Criteri d'amidament: quantitat necessària subministrada a l'obra
4.- NORMATIVA DE COMPLIMENT OBLIGATORI
No hi ha normativa de compliment obligatori.

B7 IMPERMEABILITZACIONS I AÏLLAMENTS

B7D MATERIALS PER A AÏLLAMENTS CONTRA EL FOC

B7D7- PASSAMUR I ABRAÇADORA PER AL SEGELLAT DE TUBS COMBUSTIBLES I CABLES

0.- ELEMENTS QUE CONTEMPLA EL PLEC

B7D7-19Y6,B7D7-19XR.

1.- DEFINICIÓ I CONDICIONS DELS ELEMENTS
Materials diversos per a complementar l'aïllament contra el foc.
S'han considerat els tipus següents:
- Abraçadora amb material intumescent
El fabricant ha de garantir la classificació respecte a la reacció al foc (Euroclasses) en funció dels paràmetres especificats.
ABRAÇADORA AMB MATERIAL INTUMESCENT:
Les abraçadores poden ser dels següents tipus:
- Dues peces metàl·liques amb folrat interior de material intumescent
- Anell metàl·lic amb folrat interior de material intumescent
2.- CONDICIONS DE SUBMINISTRAMENT I EMMAGATZEMATGE
ABRAÇADORA AMB MATERIAL INTUMESCENT:
Ha de subministrar-se amb les instruccions d'ús.
Emmagatzematge: Protegit de la intempèrie.
3.- UNITAT I CRITERI D'AMIDAMENT
ABRAÇADORA AMB MATERIAL INTUMESCENT, COIXINETS INTUMESCENTS, ESCUMA SEGELLANT:
Unitat d'element realment col·locat a l'obra segons les especificacions de la DT.
4.- NORMATIVA DE COMPLIMENT OBLIGATORI
No hi ha normativa de compliment obligatori.

B7 IMPERMEABILITZACIONS I AÏLLAMENTS

B7J MATERIALS PER A JUNTS, SEGELLATS I RECONSTRUCCIÓ VOLUMS

B7J1- CINTA PER A JUNTS

0.- ELEMENTS QUE CONTEMPLA EL PLEC

B7J1-0SL0.

1.- DEFINICIÓ I CONDICIONS DELS ELEMENTS
Materials amb finalitats diverses per a col·laborar i complementar l'elaboració de junts i segellats.
S'han considerat els tipus següents:
- Cinta de cautxú cru
- Cinta de paper resistent per a junts de plaques de cartró-guix
- Cinta reforçada amb dues làmines metàl·liques per a cantonera de plaques de cartró-guix
- Emprimació prèvia per a segellats
CINTES PER A JUNTS EN PLAQUES DE GUIX LAMINAT:
Amplària: > = 5 cm
Estabilitat dimensional de la cinta de paper:
- Amplària: < 0,4%
- Llargària: <2,5%
Resistència al trencament: > = 4,0 N per mm d'amplària
2.- CONDICIONS DE SUBMINISTRAMENT I EMMAGATZEMATGE
CINTA:
Subministrament: En rotlles de diferents mides.
Emmagatzematge: En llocs protegits de la intempèrie i de manera que no s'alterin les seves característiques.
CINTES PER A JUNTS EN PLAQUES DE GUIX LAMINAT:
El subministrador ha de posar a disposició de la DF en el cas que aquesta ho sol·liciti, la documentació següent, que acredita el marcatge CE, segons el sistema d'avaluació de conformitat aplicable, d'acord amb el que disposa l'apartat 7.2.1 del CTE:
+----------+
¦ Producte ¦ Ús previst ¦ Característiques ¦ Sistema ¦
¦----------¦----------¦----------¦----------¦
¦ ¦Per a tots els usos ¦ Reacció al foc ¦ 3/4 ¦
¦Material per a ¦que estiguin sotmesos ¦----------¦----------¦
¦junts de plaques ¦a reglamentació de foc ¦ Altres ¦ 4 ¦
¦----------¦----------¦----------¦
¦ ¦Per a situacions i usos no ¦ Tots ¦ 4 ¦
¦ ¦contemplats anteriorment ¦ ¦ ¦
+----------+ -Sistema 3: (productes que requereixen assaig): Declaració de prestacions. - Sistema 4: Declaració de prestacions
El símbol de marcat de conformitat CE ha d'anar estampat sobre el producte o bé en l'etiqueta, embalatge o documentació comercial.
El símbol de marcatge CE ha d'anar acompanyat de la següent informació:
- Número o marca comercial i adreça registrada del fabricant
- Els dos últims dígits de l'any en que es va fixar el marcat
- Referència a la norma UNE-EN 13963
- Descripció del producte:nom genèric, material i ús previst
- Informació sobre les característiques essencials
3.- UNITAT I CRITERI D'AMIDAMENT
Unitat d'amidament: la indicada a la descripció de l'element
Criteri d'amidament: quantitat necessària subministrada a l'obra
4.- NORMATIVA DE COMPLIMENT OBLIGATORI
CINTES PER A JUNTS EN PLAQUES DE GUIX LAMINAT:
UNE-EN 13963: 2006 Material per a juntes per a plaques de guixi laminat. Definicions, especificacions i mètodes d' assaig.

B7 IMPERMEABILITZACIONS I AÏLLAMENTS

B7J MATERIALS PER A JUNTS, SEGELLATS I RECONSTRUCCIÓ VOLUMS

B7J6- MASSILLA PER A SEGELLAT DE PLAQUES DE GUIX LAMINAT

0.- ELEMENTS QUE CONTEMPLA EL PLEC

B7J6-0GSL.

1.- DEFINICIÓ I CONDICIONS DELS ELEMENTS
Materials plàstics de diferent composició, sense forma específica que serveixen per a tancar un junt entre materials d'obra per a que en quedi garantida l'estanquitat.
S'han considerat els tipus següents:
- Massilla de silicona: Màstic monocomponent de cautxú de silicona, d'elasticitat permanent, amb sistema reactiu acètic (àcid), amínic (bàsic) o neutre
- Massilla de polisulfurs bicomponent: Màstic elastòmer bicomponent de resines epoxi i cautxú de polisulfurs amb additius i càrregues
- Massilla de poliuretà monocomponent o bicomponent: Màstic de poliuretà amb additius i càrregues d'elasticitat permanent
- Massilla acrílica: Màstic monocomponent de consistència plàstica de polímers acrílics en dispersió aquosa, amb additius i càrregues
- Massilla de butils: Màstic monocomponent tixotròpic de cautxú butil d'elasticitat permanent
- Massilla d'oleo-resines: Màstic monocomponent d'òleo-resines amb additius i càrregues de plasticitat permanent
- Massilla de cautxú-asfalt: Massilla d'aplicació en fred, a base de betums asfàltics, resines, fibres minerals i elastómers
- Massilla asfàltica d'aplicació en calent, a base de betums modificats amb elastòmers i càrregues minerals

- Escuma de poliuretà en aerosol: Escuma monocomponent autoexpandible
- Massilla per a junt de plaques de guix laminat

CARACTERÍSTIQUES GENERALS:

No ha de tenir grumolls ni principis d'aglomeració.

Excepte la massilla de cautxú-asfalt, l'asfàltica i la utilitzada per a plaques de cartró-guix, la resta de massilles han de tenir la consistència adequada per a la seva aplicació amb pistola.

Característiques físiques:

Tipus massilla	Densitat (g/cm3)	Temperatura a 20°C	Deformació d'aplicació	Resistència a temperatura
Silicona neutra	1,07-1,15	-10 - +35°C	20-30%	-45 - +200°C
Silicona ó bàsica	1,01-1,07	-10 - +35°C	20-30%	-
Polisulfur bicomponent	>= 1,35	-10 - +35°C	30%	-30 - +70°C
Poliuretà monocomponent	1,2	5 - 35°C	15-25%	-30 - +70°C
Poliuretà bicomponent	1,5-1,7	5 - 35°C	25%	-50 - +80°C
Acrílica	1,5-1,7	5 - 40°C	10-15%	-15 - +80°C
De butils	1,25-1,65	15 - 30°C	10%	-20 - +70°C
D'oli-resines	1,45-1,55	-10 - +35°C	10%	-15 - +80°C

Característiques mecàniques:

Tipus massilla	Resistència a la tracció (N/mm2)	Mòdul d'elasticitat al 100% d'allargament (N/mm2)	Duresa Shore A
Silicona neutra	>= 0,7	0,2	12° - 20°
Silicona ó bàsica	>= 1,6	0,5	25° - 30°
Polisulfur bicomponent	>= 2,5	-	60°
Poliuretà monocomponent	>= 1,5	0,3 (polimerització ràpida)	30° - 35°
		0,3 - 0,37 N/mm2	
Poliuretà bicomponent	-	1,5	-
Acrílica	-	0,1	-
De butils	-	-	15° - 20°

MASSILLA DE SILICONA:

Es vulcanitza a temperatura ambient per acció de la humitat de l'aire, i es converteix en una massa consistent i elàstica.

Base: Cautxú-silicona

Allargament fins al trencament:

- Neutra: > = 500%
- Àcida o bàsica: > = 400%

MASSILLA DE POLISULFURS BICOMPONENT:

Un cop mesclats ambdós components a temperatura >= 10°C es transforma en un material elastomèric que vulcanitza sense retraccions, i no li afecta la humitat.

La mescla ha de tenir un color uniforme en tota la seva superfície.

Base: Polisulfurs + reactiu

Temperatura de la mescla: 10°C - 20°C

MASSILLA DE POLIURETÀ MONOCOMPONENT BICOMPONENT:

Es vulcanitza a temperatura ambient per acció de la humitat de l'aire, i es converteix en una massa consistent i elàstica.

La mescla ha de tenir un color uniforme en tota la seva superfície.

Base:

- Monocomponent: Poliuretà
- Bicomponent: Poliuretà + reactiu

Temperatura de la mescla: 15°C - 20°C

MASSILLA ACRÍLICA:

El procés de reticulació comença a evaporar l'aigua de la massa, la qual es converteix en una pasta tixotròpica consistent i amb una certa elasticitat.

Base: Polímers acrílics

MASSILLA DE BUTILS:

Vulcanitza en evaporar-se el dissolvent i entrar en contacte amb l'aire, i es converteix en una pasta tixotròpica elàstica.

Base: Cautxú-butil

MASSILLA D' OLEO-RESINES:

En contacte amb l'aire, forma una pel·lícula superficial protectora i resistent i manté l'interior plàstic.

Base: Oleo-resines

MASSILLA DE CAUTXÚ-ASFALT:

Mesclats els components, sense escalfar els materials a una temperatura >= 38°C, ha de donar un producte homogeni amb la consistència adequada per a la seva aplicació per abocament, pressió o extrussió , com a mínim 1 hora després de la seva preparació.

Base: Cautxú-asfalt

Resistència a la temperatura: 18°C - 100°C

MASSILLA ASFÀLTICA:

Resiliència a 25 °C: 78%

ESCUMA DE POLIURETÀ A AEROSOL:

Temps d'assecatge (23°C i 50% HR): 20-25 min

Densitat (DIN 53420): Aprox. 20 kg/m3

Temperatura d'aplicació: 5°C - 20°C

Resistència a la tracció (DIN 53571)

- a 20°C: 15 N/cm2
- a -20°C: 20 N/cm2

Comportament al foc (DIN 4102): Classe B2

Resistència a la temperatura: -40°C - +90°C

MASSILLA PER A JUNTS DE PLAQUES DE GUIX LAMINAT:

Ha de tenir la consistència adient per a la seva correcta aplicació.

El fabricant ha de subministrar les instruccions necessàries per a la seva aplicació.

Classificació dels materials:

DESCRIPCIÓ	Pasta d'assecat (en pols o llesta per l'ús)	Pasta d'adormiment (Només en pols)
Pasta de farcit	1A	1B
Pasta d'acabat	2A	2B
Compost mixt	3A	3B
Pasta sense cinta	4A	4B

MASSILLA DE CAUTXÚ-ASFALT O ASFÀLTICA:

Característiques físiques:

Tipus massilla	Densitat (g/cm3)	Penetració a 25°C,150g i 5s (UNE 104-281(1-4)) (mm)	Fluència a 60°C 5 cicles a -18°C (UNE 104-281(6-3)) (mm)	Adherència (UNE 104-281(4-4))
Cautxú asfalt (a 25°C)	1,35-1,5	<= 23,5	<= 5	Ha de complir
Asfàltica	1,35	<= 9	<= 5	Ha de complir

Les característiques anteriors s'han de determinar segons la norma UNE 104-233.

2.- CONDICIONS DE SUBMINISTRAMENT I EMMAGATZEMATGE

CONDICIONS GENERALS:

Subministrament: En envàs hermètic.

MASSILLA DE SILICONA, DE POLISULFURS, DE POLIURETÀ, ACRÍLICA, DE BUTILS, D' OLEO-RESINES O ASFÀLTICA:

Emmagatzematge: El producte s'ha d'emmagatzemar en el seu envàs tancat hermèticament, en posició vertical, en lloc sec i a una temperatura entre 5°C i 35°C.

Temps recomanat d'emmagatzematge de sis a dotze mesos.

MASSILLA DE CAUTXÚ-ASFALT:

Emmagatzematge: En el seu envàs tancat hermèticament i protegit de la intempèrie. Temps màxim d'emmagatzematge sis mesos.

ESCUMA DE POLIURETÀ:
Emmagatzematge: el producte s'ha d'emmagatzemar en el seu envàs tancat hermèticament i a temperatura ambient al voltant dels 20°C.
Temps màxim d'emmagatzematge nou mesos.
MASSILLA PER A PLAQUES DE GUIX LAMINAT:
Ha de ser subministrat pel mateix fabricant de les plaques que s'utilitzin, a fi d'assegurar-ne la compatibilitat dels materials.
Emmagatzematge: En envàs hermètic, protegit de la intempèrie.
3.- UNITAT I CRITERI D'AMIDAMENT
Unitat d'amidament: la indicada a la descripció de l'element
Criteri d'amidament: quantitat necessària subministrada a l'obra
4.- NORMATIVA DE COMPLIMENT OBLIGATORI
MASSILLA PER A PLAQUES DE GUIX LAMINAT:
UNE-EN 13963: 2006 Material per a juntes per a plaques de guixi laminat. Definicions, especificacions i mètodes d' assaig.
5.- CONDICIONS DE CONTROL DE RECEPCIÓ
CONDICIONS DE MARCATGE I CONTROL DE LA DOCUMENTACIÓ:
Ha de portar impreses les dades següents:
- Nom del fabricant o marca comercial
- Identificació del producte
- Color (excepte la massilla per a plaques de cartró-guix o escuma de poliuretà)
- Instruccions d'ús
- Pes net o volum del producte
- Data de caducitat (excepte la massilla per a plaques de cartró-guix)
CONDICIONS DE MARCATGE I CONTROL DE LA DOCUMENTACIÓ EN MASSILLA PER A PLAQUES DE GUIX LAMINAT:
El subministrador ha de posar a disposició de la DF en el cas que aquesta ho sol·liciti, la documentació següent, que acredita el marcatge CE, segons el sistema d'avaluació de conformitat aplicable, d'acord amb el que disposa l'apartat 7.2.1 del CTE: - Productes per a usos subjectes a reglamentacions sobre reacció al foc de Prestacio o Caracteristica: Altres, - Productes per a usos subjectes a reglamentacions sobre reacció al foc de Prestacio o Caracteristica: Reacció al foc. Productes que satisfan la Decisió de la Comissió 96/603/CE modificada, - Productes per a usos no subjectes a reglamentacions sobre reacció al foc: - Sistema 4: Declaració de Prestacions - Productes per a usos subjectes a reglamentacions sobre reacció al foc de Prestacio o Caracteristica: Reacció al foc: - Sistema 3: Declaració de Prestacions
El símbol de marcat de conformitat CE ha d'anar estampat sobre el producte o bé en l'etiqueta, embalatge o documentació comercial.
El símbol de marcatge CE ha d'anar acompanyat de la següent informació:
- Número o marca comercial i adreça registrada del fabricant
- Els dos últims dígits de l'any en que es va fixar el marcat
- Referència a la norma UNE-EN 13963
- Descripció del producte:nom genèric, material i ús previst
- Informació sobre les característiques essencials

B7 IMPERMEABILITZACIONS I AÏLLAMENTS

B7J MATERIALS PER A JUNTS, SEGELLATS I RECONSTRUCCIÓ VOLUMS

B7JE- MASSILLA PER A SEGELLATS, D'APLICACIÓ AMB PISTOLA

0.- ELEMENTS QUE CONTEMPLA EL PLEC

B7JE-0GTM.

1.- DEFINICIÓ I CONDICIONS DELS ELEMENTS
Materials plàstics de diferent composició, sense forma específica que serveixen per a tancar un junt entre materials d'obra per a que en quedi garantida l'estanquitat.
S'han considerat els tipus següents:

- Massilla de silicona: Màstic monocomponent de cautxú de silicona, d'elasticitat permanent, amb sistema reactiu acètic (àcid), amínic (bàsic) o neutre
- Massilla de polisulfurs bicomponent: Màstic elastòmer bicomponent de resines epoxi i cautxú de polisulfurs amb additius i càrregues
- Massilla de poliuretà monocomponent o bicomponent: Màstic de poliuretà amb additius i càrregues d'elasticitat permanent
- Massilla acrílica: Màstic monocomponent de consistència plàstica de polímers acrílics en dispersió aquosa, amb additius i càrregues
- Massilla de butils: Màstic monocomponent tixotròpic de cautxú butil d'elasticitat permanent
- Massilla d'oleo-resines: Màstic monocomponent d'òleo-resines amb additius i càrregues de plasticitat permanent
- Massilla de cautxú-asfalt: Massilla d'aplicació en fred, a base de betums asfàltics, resines, fibres minerals i elastómers
- Massilla asfàltica d'aplicació en calent, a base de betums modificats amb elastòmers i càrregues minerals
- Escuma de poliuretà en aerosol: Escuma monocomponent autoexpandible
- Massilla per a junt de plaques de guix laminat

CARACTERÍSTIQUES GENERALS:
No ha de tenir grumolls ni principis d'aglomeració.
Excepte la massilla de cautxú-asfalt, l'asfàltica i la utilitzada per a plaques de cartró-guix, la resta de massilles han de tenir la consistència adequada per a la seva aplicació amb pistola.
Característiques físiques:

Tipus massilla	Densitat a 20°C (g/cm3)	Temperatura d'aplicació màx. a 5°C	Deformació temperatura	Resistència a
Silicona neutra	1,07-1,15	-10 - +35°C	20-30%	-45 - +200°C
Silicona ó bàsica	1,01-1,07	-10 - +35°C	20-30%	-
Polisulfur bicomponent	>= 1,35	-10 - +35°C	30%	-30 - +70°C
Poliuretà monocomponent	1,2	5 - 35°C	15-25%	-30 - +70°C
Poliuretà bicomponent	1,5-1,7	5 - 35°C	25%	-50 - +80°C
Acrílica	1,5-1,7	5 - 40°C	10-15%	-15 - +80°C
De butils	1,25-1,65	15 - 30°C	10%	-20 - +70°C
D'oli-resines	1,45-1,55	-10 - +35°C	10%	-15 - +80°C

Característiques mecàniques:

Tipus massilla	Resistència a la tracció (N/mm2)	Mòdul d'elasticitat al 100% d'allargament (N/mm2)	Duresa Shore A
Silicona neutra	>= 0,7	0,2	12° - 20°
Silicona ó bàsica	>= 1,6	0,5	25° - 30°
Polisulfur bicomponent	>= 2,5	-	60°
Poliuretà monocomponent	>= 1,5	0,3 - 0,37 N/mm2 (polimerització ràpida)	30° - 35°
Poliuretà bicomponent	-	1,5	-
Acrílica	-	0,1	-
De butils	-	-	15° - 20°

MASSILLA DE SILICONA:
Es vulcanitza a temperatura ambient per acció de la humitat de l'aire, i es converteix en una massa consistent i elàstica.
Base: Cautxú-silicona
Allargament fins al trencament:
- Neutra: > = 500%
- Àcida o bàsica: > = 400%
MASSILLA DE POLISULFURS BICOMPONENT:
Un cop mesclats ambdós components a temperatura >= 10°C es transforma en un material elastomèric que vulcanitza sense retraccions, i no li afecta la humitat.

La mescla ha de tenir un color uniforme en tota la seva superfície.
Base: Polisulfurs + reactiu
Temperatura de la mescla: 10°C - 20°C
MASSILLA DE POLIURETÀ MONOCOMPONENT BICOMPONENT:
Es vulcanitza a temperatura ambient per acció de la humitat de l'aire, i es converteix en una massa consistent i elàstica.
La mescla ha de tenir un color uniforme en tota la seva superfície.
Base:
- Monocomponent: Poliuretà
- Bicomponent: Poliuretà + reactiu
Temperatura de la mescla: 15°C - 20°C
MASSILLA ACRÍLICA:
El procés de reticulació comença a evaporar l'aigua de la massa, la qual es converteix en una pasta tixotròpica consistent i amb una certa elasticitat.
Base: Polímers acrílics
MASSILLA DE BUTILS:
Vulcanitza en evaporar-se el dissolvent i entrar en contacte amb l'aire, i es converteix en una pasta tixotròpica elàstica.
Base: Cautxú-butil
MASSILLA D' OLEO-RESINES:
En contacte amb l'aire, forma una pel·lícula superficial protectora i resistent i manté l'interior plàstic.
Base: Oleo-resines
MASSILLA DE CAUTXÚ-ASFALT:
Mesclats els components, sense escalfar els materials a una temperatura >= 38°C, ha de donar un producte homogeni amb la consistència adequada per a la seva aplicació per abocament, pressió o extrussió , com a mínim 1 hora després de la seva preparació.
Base: Cautxú-asfalt
Resistència a la temperatura: 18°C - 100°C
MASSILLA ASFÀLTICA:
Resiliència a 25 °C: 78%
ESCUMA DE POLIURETÀ A AEROSOL:
Temps d'assecatge (23°C i 50% HR): 20-25 min
Densitat (DIN 53420): Aprox. 20 kg/m3
Temperatura d'aplicació: 5°C - 20°C
Resistència a la tracció (DIN 53571)
- a 20°C: 15 N/cm2
- a -20°C: 20 N/cm2
Comportament al foc (DIN 4102): Classe B2
Resistència a la temperatura: -40°C - +90°C
MASSILLA PER A JUNTS DE PLAQUES DE GUIX LAMINAT:
Ha de tenir la consistència adient per a la seva correcta aplicació.
El fabricant ha de subministrar les instruccions necessàries per a la seva aplicació.
MASSILLA DE CAUTXÚ-ASFALT O ASFÀLTICA:
Característiques físiques:

Tipus massilla	Densitat (g/cm3)	Penetració a 25°C,150g i 5s (mm)	Fluència a 60°C i 5 cicles a -18°C (mm)	Adherència UNE 104-281(6-3) UNE 104-281(4-4)
Cautxú asfalt (a 25°C)	1,35-1,5	<= 23,5	<= 5	Ha de complir
Asfàltica	1,35	<= 9	<= 5	Ha de complir

Les característiques anteriors s'han de determinar segons la norma UNE 104-233.
2.- CONDICIONS DE SUBMINISTRAMENT I EMMAGATZEMATGE
CONDICIONS GENERALS:
Subministrament: En envàs hermètic.
MASSILLA DE SILICONA, DE POLISULFURS, DE POLIURETÀ, ACRÍLICA, DE BUTILS, D' OLEO-RESINES O ASFÀLTICA:
Emmagatzematge: El producte s'ha d'emmagatzemar en el seu envàs tancat hermèticament, en posició vertical, en lloc sec i a una temperatura entre 5°C i 35°C.
Temps recomanat d'emmagatzematge de sis a dotze mesos.
MASSILLA DE CAUTXÚ-ASFALT:
Emmagatzematge: En el seu envàs tancat hermèticament i protegit de la intempèrie. Temps màxim d'emmagatzematge sis mesos.
ESCUMA DE POLIURETÀ:
Emmagatzematge: el producte s'ha d'emmagatzemar en el seu envàs tancat hermèticament i a temperatura ambient al voltant dels 20°C.
Temps màxim d'emmagatzematge nou mesos.
3.- UNITAT I CRITERI D'AMIDAMENT
Unitat d'amidament: la indicada a la descripció de l'element
Criteri d'amidament: quantitat necessària subministrada a l'obra
4.- NORMATIVA DE COMPLIMENT OBLIGATORI
No hi ha normativa de compliment obligatori.
5.- CONDICIONS DE CONTROL DE RECEPCIÓ
CONDICIONS DE MARCATGE I CONTROL DE LA DOCUMENTACIÓ:
Ha de portar impreses les dades següents:
- Nom del fabricant o marca comercial
- Identificació del producte
- Color (excepte la massilla per a plaques de cartró-guix o escuma de poliuretà)
- Instruccions d'ús
- Pes net o volum del producte
- Data de caducitat (excepte la massilla per a plaques de cartró-guix)

B8 REVESTIMENTS

B84 MATERIALS PER A CELS RASOS

B840- AMORTIDOR ANTIVIBRATORI PER A CEL RAS

0.- ELEMENTS QUE CONTEMPLA EL PLEC

B840-28CX.

1.- DEFINICIÓ I CONDICIONS DELS ELEMENTS
Conjunt format pels perfils horitzontals que conformaran l'entramat de suport de les peces del cel ras, els tirants o elements verticals per penjar l'entramat de l'estructura de l'edifici, les fixacions per subjectar els tirants, i els perfils perimetrals per a fixar el cel ras als elements verticals.
CARACTERÍSTIQUES GENERALS:
Les característiques dels materials que conformen l'estructura del cel ras estan regulades per la norma UNE-EN 13964.
Els element de fixació superior disposaran d'un DITE, sempre que existeixi la corresponent Guia de Document d'Idoneïtat Tècnic Europeu corresponent.
L'entramat de perfils ha de ser compatible amb el tipus de plaques o lames que suportarà. La distancia entre eixos dels perfils, el sistema de fixació d'aquests, la separació d'elements de suspensió, l'amplada de la zona de recolzament de les plaques, la capacitat portant, el tipus de protecció i acabat, el sistema d'immobilització horitzontal, etc. han de ser els indicats a la DT.
No han de tenir marques de plecs, cops ni altres defectes en el recobriment del galvanitzat.
Han de tenir els forats necessaris per a la seva suspensió del sostre.
Els elements de suspensió han de permetre de regular l'alçària del pla del cel ras.
Si l'entramat és vist, la cara vista dels perfils ha d'anar acabada amb pintura de les característiques i del color exigits per la DF.
Les característiques següents han de complir amb els valors declarats pel fabricant, assajades segons la norma corresponent, dins del límit de tolerància indicat, en el seu cas:
- Reacció al foc (UNE-EN 13823)
- Capacitat portant (UNE-EN 13964)
- Durabilitat: classe d'exposició d'acord amb la taula 7 de la UNE-EN 13964
- Toleràncies i dimensions: ha de complir les definides a la taula 2 de la UNE-EN 13964
2.- CONDICIONS DE SUBMINISTRAMENT I EMMAGATZEMATGE
Subministrament: Embalats de manera que s'asseguri la seva rectitud.
Emmagatzematge: En posició horitzontal, sobre superfícies planes, sense contacte amb el terra i protegits de la brutícia i d'impactes.

3.- UNITAT I CRITERI D'AMIDAMENT
Unitat d'amidament: la indicada a la descripció de l'element
Criteri d'amidament: quantitat necessària subministrada a l'obra
4.- NORMATIVA DE COMPLIMENT OBLIGATORI
UNE-EN 13964: 2006 Sostres suspesos. Requisits i mètodes d' assaig.
UNE-EN 13964:2006/A1:2008 Sostres suspesos. Requisits i mètodes d' assaig.
5.- CONDICIONS DE CONTROL DE RECEPCIÓ
CONDICIONS DE MARCATGE I CONTROL DE LA DOCUMENTACIÓ:
El subministrador ha de posar a disposició de la DF en el cas que aquesta ho sol·liciti, la documentació següent, que acredita el marcatge CE, segons el sistema d'avaluació de conformitat aplicable, d'acord amb el que disposa l'apartat 7.2.1 del CTE: - Productes per a acabat interior de sostres subjecte a reglamentacions sobre reacció al foc de Nivell o Classe: (A1 a E)***, F. *** Productes o materials que no necessiten sotmetre's a assaig de reacció al foc (per exemple productes o materials de la classe A1 conformement a la Decisió 96/603/CE, i les seves modificacions), - Productes per a acabat interior de sostres per a usos finals, excepte el subjecte a reglamentacions sobre resistència al foc, sobre reacció al foc i sobre substàncies perilloses i el subjecte als requisits de seguretat d'ús en vigor (fragilitat, resistència a la tracció per flexió i capacitat portant): - Sistema 4: Declaració de Prestacions - Productes per a acabat interior de sostres subjecte als requisits de seguretat d'ús en vigor (fragilitat, resistència a la tracció per flexió i capacitat portant), - Productes per a acabat interior de sostres subjecte a reglamentacions sobre reacció al foc de Nivell o Classe: (A1, A2, B, C)**, D, E. ** Productes o materials per als quals una etapa clarament identificable en el procés de producció no suposa una millora en la classificació de reacció al foc (per exemple l'addició de retardadors d'ignició o la limitació de material orgànic), - Productes per a acabat interior de sostres subjecte a reglamentacions sobre substàncies perilloses, - Productes per a acabat interior subjecte a reglamentacions sobre resistència al foc: - Sistema 3: Declaració de Prestacions - Productes per a acabat interior de sostres subjecte a reglamentacions sobre reacció al foc de Nivell o Classe: (A1, A2, B, C)*. * Productes o materials per als quals una etapa clarament identificable en el procés de producció suposa una millora en la classificació de reacció al foc (per exemple l'addició de retardadors d'ignició o la limitació de material orgànic): - Sistema 1: Declaració de Prestacions
A l'embalatge o a l'albarà de lliurament han de constar-hi les dades següents:
- Nom del fabricant o marca comercial
- El número i l'any d'aquesta norma, EN 13964:2004 i quan correspongui el número/data o referència de les modificacions/revisions a aquesta norma europea
- Els símbols corresponents al tipus i a les dimensions
- Identificació del material o materials
- Any i mes de fabricació
- Les característiques i el nivell de prestacions declarat pel fabricant
OPERACIONS DE CONTROL:
- El control de recepció de material verificarà que les característiques dels materials són coincidents amb l'establert en el projecte i plec de condicions (CTE Parte 1. Art.7.2).
- Control de documentació: documents d'origen (full de subministrament i etiquetat), certificat de garantia del fabricant (signat per persona física) i els documents de conformitat o autoritzacions administratives exigides, inclòs la documentació corresponent al marcatge CE.
INTERPRETACIÓ DE RESULTATS I ACTUACIONS EN CAS D' INCOMPLIMENT:
No s'admetrà cap material amb característiques inferiors a les indicades al projecte, ni materials amb deficiències a la documentació de marcatge CE.

B8 REVESTIMENTS

B84 MATERIALS PER A CELS RASOS

B845- ESTRUCTURA PER A CEL RAS CONTINU DE PLAQUES DE GUIX LAMINAT

0.- ELEMENTS QUE CONTEMPLA EL PLEC

B845-2L8P.

1.- DEFINICIÓ I CONDICIONS DELS ELEMENTS
Conjunt format pels perfils horitzontals que conformaran l'entramat de suport de les peces del cel ras, els tirants o elements verticals per penjar l'entramat de l'estructura de l'edifici, les fixacions per subjectar els tirants, i els perfils perimetrals per a fixar el cel ras als elements verticals.
CARACTERÍSTIQUES GENERALS:
Les característiques dels materials que conformen l'estructura del cel ras estan regulades per la norma UNE-EN 13964.
Els element de fixació superior disposaran d'un DITE, sempre que existeixi la corresponent Guia de Document d'Idoneïtat Tècnic Europeu corresponent.
L'entramat de perfils ha de ser compatible amb el tipus de plaques o lames que suportarà. La distancia entre eixos dels perfils, el sistema de fixació d'aquests, la separació d'elements de suspensió, l'amplada de la zona de recolzament de les plaques, la capacitat portant, el tipus de protecció i acabat, el sistema d'immobilització horitzontal, etc. han de ser els indicats a la DT.
No han de tenir marques de plecs, cops ni altres defectes en el recobriment del galvanitzat.
Han de tenir els forats necessaris per a la seva suspensió del sostre.
Els elements de suspensió han de permetre de regular l'alçària del pla del cel ras.
Si l'entramat és vist, la cara vista dels perfils ha d'anar acabada amb pintura de les característiques i del color exigits per la DF.
Les característiques següents han de complir amb els valors declarats pel fabricant, assajades segons la norma corresponent, dins del límit de tolerància indicat, en el seu cas:
- Reacció al foc (UNE-EN 13823)
- Capacitat portant (UNE-EN 13964)
- Durabilitat: classe d'exposició d'acord amb la taula 7 de la UNE-EN 13964
- Toleràncies i dimensions: ha de complir les definides a la taula 2 de la UNE-EN 13964
2.- CONDICIONS DE SUBMINISTRAMENT I EMMAGATZEMATGE
Subministrament: Embalats de manera que s'asseguri la seva rectitud.
Emmagatzematge: En posició horitzontal, sobre superfícies planes, sense contacte amb el terra i protegits de la brutícia i d'impactes.
3.- UNITAT I CRITERI D'AMIDAMENT
Unitat d'amidament: la indicada a la descripció de l'element
Criteri d'amidament: quantitat necessària subministrada a l'obra
4.- NORMATIVA DE COMPLIMENT OBLIGATORI
UNE-EN 13964: 2006 Sostres suspesos. Requisits i mètodes d' assaig.
UNE-EN 13964:2006/A1:2008 Sostres suspesos. Requisits i mètodes d' assaig.
5.- CONDICIONS DE CONTROL DE RECEPCIÓ
CONDICIONS DE MARCATGE I CONTROL DE LA DOCUMENTACIÓ:
El subministrador ha de posar a disposició de la DF en el cas que aquesta ho sol·liciti, la documentació següent, que acredita el marcatge CE, segons el sistema d'avaluació de conformitat aplicable, d'acord amb el que disposa l'apartat 7.2.1 del CTE: - Productes per a acabat interior de sostres subjecte a reglamentacions sobre reacció al foc de Nivell o Classe: (A1 a E)***, F. *** Productes o materials que no necessiten sotmetre's a assaig de reacció al foc (per exemple productes o materials de la classe A1 conformement a la Decisió 96/603/CE, i les seves modificacions), - Productes per a acabat interior de sostres per a usos finals, excepte el subjecte a reglamentacions sobre resistència al foc, sobre reacció al foc i sobre substàncies perilloses i el subjecte als requisits de seguretat d'ús en vigor (fragilitat, resistència a la tracció per flexió i capacitat portant): - Sistema 4: Declaració de Prestacions - Productes per a acabat interior de sostres subjecte als requisits de seguretat d'ús en vigor (fragilitat, resistència a la tracció per flexió i capacitat portant), - Productes per a acabat interior de sostres subjecte a reglamentacions sobre reacció al foc de Nivell o Classe: (A1, A2, B, C)**, D, E. ** Productes o materials per als quals una etapa clarament identificable en el procés de producció no suposa una millora en la classificació de reacció al foc (per exemple l'addició de retardadors d'ignició o la limitació de material orgànic), - Productes per a acabat interior de sostres subjecte a reglamentacions sobre substàncies perilloses, - Productes per a acabat interior subjecte a reglamentacions sobre resistència al foc: - Sistema 3: Declaració de Prestacions - Productes per a acabat interior de sostres subjecte a reglamentacions sobre reacció al foc de Nivell o Classe: (A1, A2, B, C)*. * Productes o materials per als quals una etapa clarament identificable en el procés de producció suposa una millora en la classificació de reacció al foc (per exemple l'addició de retardadors d'ignició o la limitació de material orgànic): - Sistema 1: Declaració de Prestacions
A l'embalatge o a l'albarà de lliurament han de constar-hi les dades següents:
- Nom del fabricant o marca comercial
- El número i l'any d'aquesta norma, EN 13964:2004 i quan correspongui el número/data o referència de les modificacions/revisions a aquesta norma europea
- Els símbols corresponents al tipus i a les dimensions
- Identificació del material o materials
- Any i mes de fabricació
- Les característiques i el nivell de prestacions declarat pel fabricant
OPERACIONS DE CONTROL:
- El control de recepció de material verificarà que les característiques dels materials són coincidents amb l'establert en el projecte i plec de condicions (CTE Parte 1. Art.7.2).
- Control de documentació: documents d'origen (full de subministrament i etiquetat), certificat de garantia del fabricant (signat per persona física) i els documents de conformitat o autoritzacions administratives exigides, inclòs la documentació corresponent al marcatge CE.

INTERPRETACIÓ DE RESULTATS I ACTUACIONS EN CAS D' INCOMPLIMENT:
No s'admetrà cap material amb característiques inferiors a les indicades al projecte, ni materials amb deficiències a la documentació de marcatge CE.

B8 REVESTIMENTS

B84 MATERIALS PER A CELS RASOS

B848- ESTRUCTURA PER A CEL RAS DE PLAQUES

0.- ELEMENTS QUE CONTEMPLA EL PLEC

B848-2IV4.

1.- DEFINICIÓ I CONDICIONS DELS ELEMENTS
Conjunt format pels perfils horitzontals que conformaran l'entramat de suport de les peces del cel ras, els tirants o elements verticals per penjar l'entramat de l'estructura de l'edifici, les fixacions per subjectar els tirants, i els perfils perimetrals per a fixar el cel ras als elements verticals.
CARACTERÍSTIQUES GENERALS:
Les característiques dels materials que conformen l'estructura del cel ras estan regulades per la norma UNE-EN 13964.
Els element de fixació superior disposaran d'un DITE, sempre que existeixi la corresponent Guia de Document d'Idoneïtat Tècnic Europeu corresponent.
L'entramat de perfils ha de ser compatible amb el tipus de plaques o lames que suportarà. La distancia entre eixos dels perfils, el sistema de fixació d'aquests, la separació d'elements de suspensió, l'amplada de la zona de recolzament de les plaques, la capacitat portant, el tipus de protecció i acabat, el sistema d'immobilització horitzontal, etc. han de ser els indicats a la DT.
No han de tenir marques de plecs, cops ni altres defectes en el recobriment del galvanitzat.
Han de tenir els forats necessaris per a la seva suspensió del sostre.
Els elements de suspensió han de permetre de regular l'alçària del pla del cel ras.
Si l'entramat és vist, la cara vista dels perfils ha d'anar acabada amb pintura de les característiques i del color exigits per la DF.
Les característiques següents han de complir amb els valors declarats pel fabricant, assajades segons la norma corresponent, dins del límit de tolerància indicat, en el seu cas:
- Reacció al foc (UNE-EN 13823)
- Capacitat portant (UNE-EN 13964)
- Durabilitat: classe d'exposició d'acord amb la taula 7 de la UNE-EN 13964
- Toleràncies i dimensions: ha de complir les definides a la taula 2 de la UNE-EN 13964
2.- CONDICIONS DE SUBMINISTRAMENT I EMMAGATZEMATGE
Subministrament: Embalats de manera que s'asseguri la seva rectitud.
Emmagatzematge: En posició horitzontal, sobre superfícies planes, sense contacte amb el terra i protegits de la brutícia i d'impactes.
3.- UNITAT I CRITERI D'AMIDAMENT
Unitat d'amidament: la indicada a la descripció de l'element
Criteri d'amidament: quantitat necessària subministrada a l'obra
4.- NORMATIVA DE COMPLIMENT OBLIGATORI
UNE-EN 13964: 2006 Sostres suspesos. Requisits i mètodes d' assaig.
UNE-EN 13964:2006/A1:2008 Sostres suspesos. Requisits i mètodes d' assaig.
5.- CONDICIONS DE CONTROL DE RECEPCIÓ
CONDICIONS DE MARCATGE I CONTROL DE LA DOCUMENTACIÓ:
El subministrador ha de posar a disposició de la DF en el cas que aquesta ho sol·liciti, la documentació següent, que acredita el marcatge CE, segons el sistema d'avaluació de conformitat aplicable, d'acord amb el que disposa l'apartat 7.2.1 del CTE: - Productes per a acabat interior de sostres subjecte a reglamentacions sobre reacció al foc de Nivell o Classe: (A1 a E)***, F. *** Productes o materials que no necessiten sotmetre's a assaig de reacció al foc (per exemple productes o materials de la classe A1 conformement a la Decisió 96/603/CE, i les seves modificacions), - Productes per a acabat interior de sostres per a usos finals, excepte el subjecte a reglamentacions sobre resistència al foc, sobre reacció al foc i sobre substàncies perilloses i el subjecte als requisits de seguretat d'ús en vigor (fragilitat, resistència a la tracció per flexió i capacitat portant): - Sistema 4: Declaració de Prestacions - Productes per a acabat interior de sostres subjecte als requisits de seguretat d'ús en vigor (fragilitat, resistència a la tracció per flexió i capacitat portant), - Productes per a acabat interior de sostres subjecte a reglamentacions sobre reacció al foc de Nivell o Classe: (A1, A2, B, C)**, D, E. ** Productes o materials per als quals una etapa clarament identificable en el procés de producció no suposa una millora en la classificació de reacció al foc (per exemple l'addició de retardadors d'ignició o la limitació de material orgànic), - Productes per a acabat interior de sostres subjecte a reglamentacions sobre substàncies perilloses, - Productes per a acabat interior subjecte a reglamentacions sobre resistència al foc: - Sistema 3: Declaració de Prestacions - Productes per a acabat interior de sostres subjecte a reglamentacions sobre reacció al foc de Nivell o Classe: (A1, A2, B, C)*. * Productes o materials per als quals una etapa clarament identificable en el procés de producció suposa una millora en la classificació de reacció al foc (per exemple l'addició de retardadors d'ignició o la limitació de material orgànic): - Sistema 1: Declaració de Prestacions
A l'embalatge o a l'albarà de lliurament han de constar-hi les dades següents:
- Nom del fabricant o marca comercial
- El número i l'any d'aquesta norma, EN 13964:2004 i quan correspongui el número/data o referència de les modificacions/revisions a aquesta norma europea
- Els símbols corresponents al tipus i a les dimensions
- Identificació del material o materials
- Any i mes de fabricació
- Les característiques i el nivell de prestacions declarat pel fabricant
OPERACIONS DE CONTROL:
- El control de recepció de material verificarà que les característiques dels materials són coincidents amb l'establert en el projecte i plec de condicions (CTE Parte 1. Art.7.2).
- Control de documentació: documents d'origen (full de subministrament i etiquetat), certificat de garantia del fabricant (signat per persona física) i els documents de conformitat o autoritzacions administratives exigides, inclòs la documentació corresponent al marcatge CE.
INTERPRETACIÓ DE RESULTATS I ACTUACIONS EN CAS D' INCOMPLIMENT:
No s'admetrà cap material amb característiques inferiors a les indicades al projecte, ni materials amb deficiències a la documentació de marcatge CE.

B8 REVESTIMENTS

B84 MATERIALS PER A CELS RASOS

B84I- PLACA DE GUIX LAMINAT PER A CEL RAS REGISTRABLE

0.- ELEMENTS QUE CONTEMPLA EL PLEC

B84I-0P8D.

1.- DEFINICIÓ I CONDICIONS DELS ELEMENTS
Placa formada per una ànima de guix i un revestiment exterior de cartró; pot portar, eventualment, altres plaques o làmines adherides.
S'han considerat els acabats especials següents:
- Fibra de vidre incorporada al guix
- Làmina d'alumini adherida
- Acabat vinílic
CARACTERÍSTIQUES GENERALS:
Ha d'estar homologat d'acord amb el RD 1312/1986 o disposar d'una certificació de conformitat a normes segons l'ordre 14/01/1991.
Els angles i les arestes vistes han de ser rectes.
Ha de tenir un aspecte uniforme sense taques, eflorescències, cops, esquinçats o desenganxat del cartró.
La forma d'expressió de les mesures sempre ha de ser: llarg x ample.
Les característiques següents han de complir amb els valors declarats pel fabricant, assajades segons la norma corresponent,

dins del límit de tolerància indicat, en el seu cas:
- Resistència a la flexió (UNE-EN 520)
- Estabilitat dels elements per a sostres (UNE-EN 14190): Ha de complir
- Resistència a l'esforç tallant (UNE-EN 520)
- Reacció al foc (UNE-EN 14190)
- Resistència al foc (UNE-EN 14190)
- Permeabilitat al vapor d'aigua (UNE-EN 14190)
- Resistència tèrmica (UNE-EN 14190)
- Protecció davant rajos X: - Grau de protecció (IEC 6133-1) - Quant l'ús del transformat sigui protecció davant rajos X mitjançant incorporació de làmina de plom ha de declarar-se el gruix en mm d'aquesta làmina.
Altres característiques essencials que depenen de les condicions finals d'ús:
- Resistència al impacte (UNE-EN ISO 140-6, UNE-EN ISO 140-7)
- Aïllament davant del soroll aeri (UNE-EN ISO 140-3, UNE-EN ISO 717-1)
- Absorció acústica (UNE-EN ISO 354)
2.- CONDICIONS DE SUBMINISTRAMENT I EMMAGATZEMATGE
Subministrament: Aparellades, amb les vores precintades, embalades en paquets paletitzats.
Emmagatzematge: En posició horitzontal, elevats del terra sobre travessers separats no més de 40 cm i en llocs protegits de cops i de la intempèrie.
3.- UNITAT I CRITERI D'AMIDAMENT
Unitat d'amidament: la indicada a la descripció de l'element
Criteri d'amidament: quantitat necessària subministrada a l'obra
4.- NORMATIVA DE COMPLIMENT OBLIGATORI
UNE-EN 14190: 2006 Transformats de placa de guixo laminat procedents de processos secundaris. Definicions, especificacions i mètodes d' assaig.
5.- CONDICIONS DE CONTROL DE RECEPCIÓ
CONDICIONS DE MARCATGE I CONTROL DE LA DOCUMENTACIÓ:
El subministrador ha de posar a disposició de la DF en el cas que aquesta ho sol·liciti, la documentació següent, que acredita el marcatge CE, segons el sistema d'avaluació de conformitat aplicable, d'acord amb el que disposa l'apartat 7.2.1 del CTE: - Productes per a usos subjectes a reglamentacions sobre reacció al foc de Prestacio o Caracteristica: Altres, - Productes per a qualsevol ús excepte els usos subjectes a reglamentacions sobre reacció al foc i l'ús de rigiditzadó d'estructures de fusta per a murs amb càrrega de vent o per a estructures de fusta per a sostres, - Productes per a usos subjectes a reglamentacions sobre reacció al foc de Prestacio o Caracteristica: Reacció al foc. Productes que compleixen la Decisió de la Comissió 2003/43/CE modificada, - Productes per a rigiditzadó d'estructures de fusta per a murs amb càrrega de vent o per a estructures de fusta per a sostres de Prestacio o Caracteristica: Altres, - Productes per a usos subjectes a reglamentacions sobre reacció al foc de Prestacio o Caracteristica: Reacció al foc. Productes que compleixen la Decisió de la Comissió 2003/43/CE modificada, - Productes per a usos no subjectes a reglamentacions sobre reacció al foc: - Sistema 4: Declaració de Prestacions - Productes per a rigiditzadó d'estructures de fusta per a murs amb càrrega de vent o per a estructures de fusta per a sostres de Prestacio o Caracteristica: Resistència a l'esforç tallant, - Productes per a usos subjectes a reglamentacions sobre reacció al foc de Prestacio o Caracteristica: Reacció al foc, - Productes per a rigiditzadó d'estructures de fusta per a murs amb càrrega de vent o per a estructures de fusta per a sostres de Prestacio o Caracteristica: Resistència a tallant: - Sistema 3: Declaració de Prestacions
Han de portar el marcatge CE de conformitat amb el que disposa el Reial Decret 1328/1995 de 28 de juliol. El símbol normalitzat del marcatge CE s'ha d'acompanyar de la següent informació: - nom, marca comercial i adreça enregistrada del fabricant - els dos últims dígits de l'any en que es va fixar el marcatge - referència a la norma europea EN 14190 - descripció del producte: nom genèric, material, dimensions i ús previst - informació sobre les característiques essencials que procedeixin, indicades de la següent manera: - valors declarats i, quan procedeixi, nivell o classe per a cadascuna de les característiques essencials segons la taula ZA.1 de la norma EN 14190 - característiques a les que s'aplica l'opció "Prestació No Determinada" (PND) - com a alternativa, una designació normalitzada que posi de manifest algunes o totes les característiques pertinents
Els transformats de plaques de guix laminat procedents de procesos secundaris han de designar-se de la següent manera:
- Expressió que identifiqui el producte
- Referència a la norma europea EN 14190
- Les dimensions de la placa en mm (amplària x llargària x gruix)
OPERACIONS DE CONTROL:
Els punts de control més destacables són els següents:
Inspecció visual del material a la seva recepció, en referència a l'aspecte i característiques geomètriques.
El control de recepció de material verificarà que les característiques dels materials són coincidents amb l'establert en la DT. Aquest control ha de complir l'especificat en l'apartat 7.2 del CTE.
Control de documentació: documents d'origen (full de subministrament i etiquetat), certificat de garantia del fabricant, en el seu cas, (signat per persona física) i els documents de conformitat o autoritzacions administratives exigides, inclòs la documentació corresponent al marcatge CE quan sigui pertinent.
Control mitjançant distintius de qualitat i avaluacions d'idoneïtat: En el cas que el fabricant disposi de marques de qualitat, ha d'aportar-ne la documentació corresponent.
Control de recepció mitjançant assaigs: Si el material disposa d'una marca legalment reconeguda a un país de la CEE (Marcatge CE, AENOR, etc.) es podrà prescindir dels assaigs de control de recepció de les característiques del material garantides per la marca; i la DF sol·licitarà en aquest cas, els resultats dels assaigs corresponents al subministrament rebut. En qualsevol cas, la DF podrà sol·licitar assaigs de control de recepció si ho creu convenient.
- Abans de començar l'obra, cada vegada que canviï el subministrador, i per cada 500 m2 d'un mateix tipus de placa que arribi a l'obra, es demanaran al contractista els certificats del fabricant que garanteixin el compliment del plec de condicions tècniques, incloent els resultats dels assaigs següents, realitzats per un laboratori acreditat: - Densitat - Pes per m2 - Conductivitat tèrmica - Resistència tèrmica (plaques sense fibra de vidre ni làmina d'alumini) - Resistència al foc (plaques amb fibra de vidre) - Resistència al vapor d'aigua (plaques amb làmina d'alumini) - Característiques geomètriques
En cas de no presentar aquests resultats, o que la DF tingui dubtes de la seva representativitat, es realitzaran aquests assaigs sobre el material rebut, a càrrec del contractista.
- Es comprovaran, sobre 10 mostres rebudes en cada subministrament, les característiques geomètriques següents: - Amplària - Llargària - Gruix - Planor - Rectitud d'arestes - En cas de planxes metàl·liques perforades: diàmetre i separació de perforacions
CRITERIS DE PRESA DE MOSTRES:
Els controls s'han de realitzar segons les instruccions de la DF.
INTERPRETACIÓ DE RESULTATS I ACTUACIONS EN CAS D'INCOMPLIMENT EN TANCAMENTS I DIVISÒRIES:
Control estructural i físic:
- No s'autoritzarà la col·locació de plaques que no vagin acompanyades del certificat del fabricant.
- Si en els terminis establerts al començar l'obra no es fa l'entrega dels certificats de qualitat del fabricant, es farà una sèrie completa d'assaigs a les plaques ecopinades a càrrec del contractista.
- Es repetirà l'assaig que no compleixi les especificacions sobre un total de 5 mostres del mateix lot.
- Només s'acceptarà el lot, quan els resultats obtinguts sobre les 5 mostres resultin satisfactoris.
Control geomètric:
- Es repetirà l'assaig que no compleixi les especificacions sobre un total de 10 plaques del mateix lot.
- Només s'acceptarà el lot, quan els resultats obtinguts sobre les 10 plaques resultin satisfactoris.

B8 REVESTIMENTS

B89 MATERIALS PER A PINTURES

B896- PINTURA

0.- ELEMENTS QUE CONTEMPLA EL PLEC

B896-HYAR.

1.- DEFINICIÓ I CONDICIONS DELS ELEMENTS
Pintures, pastes i esmalts.
S'han considerat els tipus següents:
- Pintura a la cola: Pintura a l'aigua formada per un aglomerant a base de coles cel·lulòsiques o anilàcies i pigments resistents als àlcalis
- Pintura a la calç: Dissolució en aigua, l'aglutinant i el pigment de la qual és l'hidròxid de calç o la calç apagada
- Pintura al ciment: Dissolució en aigua de ciment blanc tractat i pigments resistents a l'alcalinitat
- Pintura al làtex: Pintura a base de polímers vinílics en dispersió
- Pintura plàstica: Pintura formada per un aglomerant a base d'un polímer sintètic, en dispersió aquosa i pigments càrrega-estenedors resistents als àlcalis i a la intempèrie
- Pintura acrílica: Pintura formada per copolímers acrílics amb pigments i càrregues inorgàniques, en una dispersió aquosa. Seca a l'aire per evaporació del dissolvent
- Esmalt gras: Pintura formada per olis secants barrejats amb resines dures, naturals o sintètiques i dissolvents
- Esmalt sintètic: Pintura formada per un aglomerant de resines alquídiques, soles o modificades, pigments resistents als àlcalis i a la intempèrie i additius modificadors de la brillantor. Seca a l'aire per evaporació del dissolvent
- Esmalt de poliuretà d'un component: Pintura formada per un aglomerant de resines de poliuretà, soles o modificades, que catalitzen amb la humitat atmosfèrica i pigments resistents als àlcalis i a la intempèrie, dissolta en dissolvents adequats
- Esmalt de poliuretà de dos components: Pintura formada per copolímers de resines de poliuretà fluïdificades i pigmentades.

Seca per polimerització mitjançant un catalitzador
- Esmalt de poliuretà uretanat: Pintura formada per resines uretanades
- Esmalt epoxi: Revestiment de resines epoxi, format per dos components: un enduridor i una resina, que cal barrejar abans de l'aplicació. Seca per reacció química dels dos components
- Esmalt en dispersió acrílica: Copolímers acrílics en una emulsió aquosa
- Esmalt de clorcautxú: Seca a l'aire per evaporació del dissolvent
- Pasta plàstica de picar: Pintura formada per un vehicle a base d'un polímer sintètic, en dispersió aquosa i pigments càrrega-estenedors resistents als àlcalis i la intempèrie
PINTURA A LA CUA:
Característiques de la pel·lícula líquida:
- Amb l'envàs ple i al cap de 3 minuts d'agitació (INTA 16 32 03) no ha de tenir coàguls, pells, dipòsits durs ni flotació de pigments.
- Ha de tenir una consistència adequada per a la seva aplicació amb brotxa o amb corró. Ha de fer córrer la brotxa, ha de fluir, ha d'anivellar bé i ha de deixar una capa uniforme després de l'assecat
- Finor de mòlta dels pigments (INTA 16 02 55): < 50 micres
- Temperatura d'inflamació (INTA 16 02 32A): Ininflamable
- Temps d'assecatge a 23°C ± 2°C i 50% ± 5% HR (INTA 16 02 29): - Al tacte: 2 h - Totalment sec: 4 h
Característiques de la pel·lícula seca:
- La pintura ha de ser de color estable.
- Adherència (UNE 48032): <= 2
PINTURA A LA CALÇ:
Un cop preparada ha de tenir una consistència adequada per a la seva aplicació amb brotxa, corró o procediments neumàtics fins a l'impregnació dels porus de la superfície a tractar.
Després d'assecar-se s'han d'aplicar dues capes d'acabat.
Un cop seca, ha de ser resistent a la intempèrie, ha d'endurir amb la humitat i el temps i ha de tenir propietats microbicides.
PINTURA AL CIMENT:
Un cop preparada ha de tenir una consistència adequada per a la seva aplicació amb brotxa, corró o pistola fins a l'impregnació de la superfície a tractar.
Un cop seca ha de ser resistent a la intempèrie.
PINTURA AL LÀTEX:
Característiques de la pel·lícula líquida:
- Amb l'envàs ple i al cap de 3 minuts d'agitació (INTA 16 32 03) no ha de tenir coàguls, pells, ni dipòsits durs
- Un cop preparada ha de fer córrer la brotxa, ha de fluir, ha d'anivellar bé i ha de deixar una capa uniforme després de l'assecat
- Temps d'assecatge a 23°C ± 2°C i 50% ± 5% HR (INTA 16 02 29): - Al tacte: < 30 - Totalment sec: < 2 h
Característiques de la pel·lícula seca:
- Adherència (UNE 48032): <= 2
PINTURA PLÀSTICA:
Característiques de la pel·lícula líquida:
- La pintura continguda al seu envàs original recentment obert, no ha de presentar senyals de putrefacció, pells ni materies extranyes.
- Amb l'envàs ple i sotmesa a agitació (UNE_EN 21513 i UNE 48-083) no ha de tenir coàguls, pells, dipòsits durs ni flotació de pigments
- Ha de tenir una consistència adequada per a la seva aplicació amb brotxa o amb corró. Ha de fer córrer la brotxa, ha de fluir, ha d'anivellar bé i ha de deixar una capa uniforme després de l'assecat
- Finor de mòlta dels pigments (INTA 16 02 55): < 50 micres
- Temps d'assecatge a 23°C ± 2°C i 50% ± 5% HR (INTA 16 02 29): - Al tacte: < 1 h - Totalment sec: < 2 h
- Pes específic: - Pintura per a interiors: < 16 kN/m3 - Pintura per a exteriors: < 15 kN/m3
- Rendiment: > 6 m2/kg
- Relació volum pigments + càrregues/volum pigments, pes càrregues, aglomerat sòlid (PVC): < 80%
Característiques de la pel·lícula seca:
- La pintura ha de ser de color estable, i per a exteriors, insaponificable.
- Adherència (UNE 48032): <= 2
- Capacitat de recobriment (UNE 48259): Relació constant >= 0,98
- Resistència al rentat (DIN 53778): - Pintura plàstica per a interiors o pasta plàstica: >= 1000 cicles - Pintura plàstica per a exteriors: >= 5000 cicles
- Solidesa a la llum (NF-T-30.057): Ha de complir
- Transmissió del vapor d'aigua (NF-T-30.018): Ha de complir
PINTURA PLÀSTICA PER A EXTERIORS:
Resistència a la immersió (UNE 48-144): No s'observen canvis o defectes
Resistència a la intempèrie (DIN 18363): Ha de complir
Resistència a l'abrasió (NF-T-30.015): Ha de complir
Resistència a la calor (UNE 48-033): Ha de complir
PINTURA ACRÍLICA:
Característiques de la pel·lícula líquida:
- Un cop preparada ha de tenir una consistència adequada per a la seva aplicació amb brotxa, corró o procediments pneumàtics
- Temps d'assecatge a 23°C ± 2°C i 50% ± 5% HR (INTA 16 02 29): - Al tacte: < 4 h - Totalment sec: < 14 h
Característiques de la pel·lícula seca:
- La pintura ha de ser de color estable i insaponificable.
- Ha de ser resistent a la intempèrie.
ESMALT GRAS:
Un cop preparada ha de tenir una consistència adequada per a la seva aplicació amb brotxa, corró o pistola fins a l'impregnació de la superfície a tractar.
Temperatura d'inflamació (INTA 16 02 32A): > 30°C
Temps d'assecatge a 23°C ± 2°C i 50% ± 5% HR (INTA 16 02 29):
- Al tacte: < 1 h
- Totalment sec: < 6 h
Un cop sec, ha de tenir bona resistència al fregament i al rentat.
ESMALT SINTÈTIC:
No ha de tenir resines (INTA 16 04 23) ni de colofonia (INTA 16 04 22).
Característiques de la pel·lícula líquida:
- Amb l'envàs ple i al cap de 3 minuts d'agitació (INTA 16 32 03) no ha de tenir coàguls, pells, dipòsits durs ni flotació de pigments.
- Ha de tenir la consistència adequada per a la seva aplicació amb brotxa. Ha de fer córrer la brotxa, ha de fluir bé i ha de deixar una capa uniforme després de l'assecatge.
- Finor de mòlta dels pigments (INTA 16 02 55): < 25 micres
- Temperatura d'inflamació (INTA 16 02 32A): > 30°C
- Temps d'assecatge a 23°C ± 2°C i 50% ± 5% HR (INTA 16 02 29): - Al tacte: < 3 h - Totalment sec: < 8 h
- Material volàtil (INTA 16 02 31): >= 70 ± 5%
- Rendiment per a una capa de 30 micres: >= 5 m2/kg
- Índex d'anivellament a 23 ± 2°C i 50 ± 5% HR (INTA 16 02 89): >= 5
- Índex de despreniments a 23 ± 2°C i 50 ± 5% HR (INTA 16 02 88): >= 4
Característiques de la pel·lícula seca:
- La pintura ha de ser de color estable i insaponificable.
- Adherència (UNE 48032): <= 2
- Ha de ser resistent a la intempèrie (INTA 16 06 02).
- Envelliment accelerat (INTA 16 06 55): < 6 unitats pèrdua de lluminositat (INTA 16 02 08)
- Resistència a l'abrasió (UNE 56818): Danys moderats
- Esgrogueïment accelerat per colors amb reflectància aparent superior al 80% (INTA 160.603): < 0,12
ESMALT DE POLIURETÀ D' UN COMPONENT:
Característiques de la pel·lícula líquida:
- Amb l'envàs ple i al cap de 3 minuts d'agitació (INTA 16 32 03) no ha de tenir coàguls, pells, dipòsits durs ni flotació de pigments.
- Ha de tenir la consistència adequada per a la seva aplicació amb brotxa. Ha de fer córrer la brotxa, ha de fluir bé i ha de deixar una capa uniforme després de l'assecatge.
- Temperatura d'inflamació (INTA 16 02 32A): > 30°C
- Temps d'assecatge a 23°C ± 2°C i 50% ± 5% HR (INTA 16 02 29): - Al tacte: < 3 h - Totalment sec: < 8 h
- Índex d'anivellament a 23 ± 2°C i 50 ± 5% HR (INTA 16 02 89): >= 5
- Índex de despreniments a 23 ± 2°C i 50 ± 5% HR (INTA 16 02 88): >= 4
Característiques de la pel·lícula seca:
- La pintura ha de ser de color estable i insaponificable.
- Adherència (UNE 48032): <= 2
- Ha de ser resistent a la intempèrie (INTA 16 06 02).
- Envelliment accelerat (INTA 16 06 05): < 6 unitats pèrdua de lluminositat (INTA 16 02 08)
- Resistència a l'abrasió (UNE 56818): Danys petits
- Adherència i resistència a l'impacte:

	A les 24 h	Al cap de 7 dies
Adherència al quadriculat:	100%	100%
Impacte directe o indirecte:		
Bola de 12,5 des de 50 cm (INTA 160.266)	Bé	Ha de complir

- Resistència a la càrrega concentrada en moviment (UNE 56-814): Danys moderats
- Resistència a la càrrega rodant (UNE 56-815): Danys petits
- Resistència a la càrrega arrossegada (UNE 56-816): Danys petits
- Resistència al ratllat (UNE 48-173): Resistent

- Resistència a la calor (UNE 48-033): Ha de complir
- Resistència química: - A l'àcid cítric al 10%: 15 dies - A l'acid làctic al 5%: 15 dies - A l'àcid acètic al 5%: 15 dies - A l'oli de cremar: Cap modificació - Al xilol: Cap modificació - Al clorur sòdic al 20%: 15 dies - A l'aigua: 15 dies

ESMALT DE POLIURETÀ DE DOS COMPONENTS:
Cal barrejar els dos components abans de l'aplicació.
Característiques de la pel·lícula líquida:
- Ha de tenir la consistència adequada per a la seva aplicació amb brotxa. Ha de fer córrer la brotxa, ha de fluir bé i ha de deixar una capa uniforme després de l'assecatge.
- Temperatura d'inflamació (INTA 16 02 32A): > 30°C
- Temps d'assecatge a 23°C ± 2°C i 50% ± 5% HR (INTA 16 02 29): - Al tacte: < 3 h - Totalment sec: < 8 h

Característiques de la pel·lícula seca:
- La pintura ha de ser de color estable i insaponificable.
- Adherència (UNE 48032): <= 2
- Ha de ser resistent a la intempèrie (INTA 16 06 02).
- Envelliment accelerat (INTA 16 06 55): < 6 unitats pèrdua de lluminositat (INTA 16 02 08)
- Resistència a l'abrasió (UNE 56818): Danys petits
- Ha de tenir bona resistència química als àcids diluïts, als hidrocarburs, les sals i als detergents.

ESMALT DE POLIURETÀ URETANAT:
Un cop preparada ha de tenir una consistència adequada per a la seva aplicació amb brotxa, corró o pistola fins a l'impregnació de la superfície a tractar.
Temps d'assecatge a 20°C: 1 - 2 h
Ha de tenir bona resistència a l'aigua salada i al sol.

ESMALT DE DISPERSIÓ ACRÍLICA:
Un cop preparada ha de tenir una consistència adequada per a la seva aplicació amb brotxa, corró o pistola fins a l'impregnació de la superfície a tractar.
Temperatura d'inflamació (INTA 16 02 32A): Ininflamable
Temps d'assecatge a 23°C ± 2°C i 50% ± 5% HR (INTA 16 02 29):
- Al tacte: < 20 min
- Totalment sec: < 1 h

ESMALT DE CLORCAUTXÚ:
Un cop preparada ha de tenir una consistència adequada per a la seva aplicació amb brotxa o corró.
Temps d'assecatge a 23°C ± 2°C i 50% ± 5% HR (INTA 16 02 29):
- Al tacte: < 30 min
- Totalment sec: < 2 h

Ha de ser resistent a l'aigua dolça i salada, als àcids i als àlcalis.

ESMALT EPOXI:
Un cop preparada ha de tenir una consistència adequada per a la seva aplicació amb brotxa, corró o pistola.
Temperatura d'inflamació (INTA 16 02 29): > 30°C
Temps d'assecatge a 23°C ± 2°C i 50% ± 5% HR (INTA 16 02 29):
- Al tacte: < 30 min
- Totalment sec: < 10 h

Ha de tenir bona resistència al desgast.
Ha de ser resistent a l'àcid làctic 1%, acètic 10%, clorhídric 20%, cítric 30%, sosa i solucions bàsiques, als hidrocarburs (benzina, querosè) als olis animals i vegetals, a l'aigua, als detergents i a l'alcohol etílic 10%.
Resistència mecànica (després de 7 dies de polimerització):
- Tracció: >= 16 N/mm2
- Compressió: >= 85 N/mm2

Resistència a la temperatura: 80°C

PASTA PLÀSTICA DE PICAR:
Característiques de la pel·lícula líquida:
- Amb l'envàs ple i al cap de 3 minuts d'agitació (INTA 16 32 03) no ha de tenir coàguls, pells, dipòsits durs ni flotació de pigments.
- Ha de tenir una consistència adequada.
- Finor de mòlta dels pigments (INTA 16 02 55): < 50 micres
- Temps d'assecatge a 23°C ± 2°C i 50% ± 5% HR (INTA 16 02 29): - Al tacte: < 1 h - Totalment sec: < 2 h
- Pes específic: < 17 kN/m3
- Relació: volum del pigment/volum de la resina (PVC): < 80%

Característiques de la pel·lícula seca:
- La pintura ha de ser de color estable i insaponificable.
- Adherència (UNE 48032): <= 2
- Resistència al rentat (DIN 53778): - Pintura plàstica per a interiors o pasta plàstica: >= 1000 cicles - Pintura plàstica per a exteriors: >= 5000 cicles
- Solidesa a la llum (NF-T-30.057): Ha de complir
- Transmissió del vapor d'aigua (NF-T-30.018): Ha de complir
- Resistència a la immersió (UNE 48-144): No s'observen canvis o defectes
- Resistència a la intempèrie (DIN 18363): Ha de complir
- Resistència a l'abrasió (NF-T-30.015): Ha de complir
- Resistència a la calor (UNE 48-033): Ha de complir

2.- CONDICIONS DE SUBMINISTRAMENT I EMMAGATZEMATGE
PINTURA A LA CUA, AL LÀTEX, ACRÍLICA, PLÀSTICA, ESMALT GRAS, SINTÈTIC, DE POLIURETÀ, DE DISPERSIÓ ACRÍLICA, EPOXI I PASTA DE PICAR:
Subministrament: En pots o bidons.
Emmagatzematge: En llocs ventilats i no exposats al sol, dins del seu envàs tancat i sense contacte amb el terra. S'ha de preservar de les gelades.

PINTURA A LA CALÇ:
Subministrament de la calç aèria en terrossos o envasada.
La calç hidràulica ha desencallar-se en pols.
Emmagatzematge: En llocs ventilats i no exposats al sol, dins del seu envàs tancat i sense contacte amb el terra. S'ha de preservar de les gelades.

PINTURA AL CIMENT:
Subministrament: En pols, en envasos adequats.
Emmagatzematge: En llocs ventilats i no exposats al sol, dins del seu envàs tancat i sense contacte amb el terra. S'ha de preservar de les gelades.

3.- UNITAT I CRITERI D'AMIDAMENT
Unitat d'amidament: la indicada a la descripció de l'element
Criteri d'amidament: quantitat necessària subministrada a l'obra

4.- NORMATIVA DE COMPLIMENT OBLIGATORI
No hi ha normativa de compliment obligatori.

5.- CONDICIONS DE CONTROL DE RECEPCIÓ
CONDICIONS DE MARCATGE I CONTROL DE LA DOCUMENTACIÓ EN PINTURA A LA COLA, AL LÀTEX, ACRÍLICA, PLÀSTICA, ESMALT GRAS, SINTÈTIC, DE POLIURETÀ, DE DISPERSIÓ ACRÍLICA, EPOXI I PASTA DE PICAR:
A cada envàs hi ha d'haver les dades següents:
- Identificació del fabricant
- Nom comercial del producte
- Identificació del producte
- Codi d'identificació
- Pes net o volum del producte
- Data de caducitat
- Instruccions d'ús
- Dissolvents adequats
- Límits de temperatura
- Temps d'assecatge al tacte, total i de repintat
- Toxicitat i inflamabilitat
- Proporció de la barreja i temps d'utilització, en els productes de dos components
- Color i acabat, en la pintura plàstica o al làtex i en l'esmalt sintètic, de poliuretà

CONDICIONS DE MARCATGE I CONTROL DE LA DOCUMENTACIÓ EN PINTURA A LA CALÇ:
A cada envàs hi ha d'haver les dades següents:
- Identificació del fabricant
- Nom comercial del producte
- Identificació del producte
- Codi d'identificació
- Pes net o volum del producte
- Toxicitat i inflamabilitat

CONDICIONS DE MARCATGE I CONTROL DE LA DOCUMENTACIÓ EN PINTURA AL CIMENT:
A cada envàs hi ha d'haver les dades següents:
- Identificació del fabricant
- Nom comercial del producte
- Identificació del producte
- Codi d'identificació
- Pes net o volum del producte
- Instruccions d'ús
- Temps d'estabilitat de la barreja
- Temperatura mínima d'aplicació
- Temps d'assecatge
- Rendiment teòric en m/l
- Color

OPERACIONS DE CONTROL:
Els punts de control més destacables són els següents:

- En cada subministrament d'esmalt, es comprovarà que l'etiquetatge dels envasos contingui les dades exigides a les especificacions.
El control de recepció de material verificarà que les característiques dels materials són coincidents amb l'establert en la DT. Aquest control ha de complir l'especificat en l'apartat 7.2 del CTE.
Control de documentació: documents d'origen (full de subministrament i etiquetat), certificat de garantia del fabricant, en el seu cas, (signat per persona física) i els documents de conformitat o autoritzacions administratives exigides, inclòs la documentació corresponent al marcatge CE quan sigui pertinent.
Control mitjançant distintius de qualitat i avaluacions d'idoneïtat: En el cas que el fabricant disposi de marques de qualitat, ha d'aportar-ne la documentació corresponent.
Control de recepció mitjançant assaigs: Si el material disposa d'una marca legalment reconeguda a un país de la CEE (Marcatge CE, AENOR, etc.) es podrà prescindir dels assaigs de control de recepció de les característiques del material garantides per la marca; i la DF sol·licitarà en aquest cas, els resultats dels assaigs corresponents al subministrament rebut. En qualsevol cas, la DF podrà sol·licitar assaigs de control de recepció si ho creu convenient.
- Comprovació de l'estat de conservació de la pintura, en un 10 % dels pots rebuts (INTA 16 02 26).
OPERACIONS DE CONTROL EN PINTURA PLÀSTICA:
- Recepció del certificat de qualitat del fabricant, on constin els resultats dels assaigs següents: - Determinació de la finor de mòlta dels pigments INTA 16.02.55 (10.57) - Temps d'assecatge INTA 16.02.29 (6.57) - Pes específic UNE EN ISO 2811-1 - Capacitat de cobriment en humitat INTA 16.02.62(9.82) - Capacitat de cobriment en sec INTA 16.02.61(2.58) - Conservació de la pintura (cada 100 m2) INTA 16.02.26 En cas de no rebre aquests resultats abans de l'inici de l'activitat, o que la DF no els consideri representatius, el contractista haurà de realitzar els assaigs corresponents, al seu càrrec i fora del pressupost d'autocontrol.
CRITERIS DE PRESA DE MOSTRES:
Els controls s'han de realitzar segons les instruccions de la DF i els criteris indicats a les normes de procediment corresponents.
INTERPRETACIÓ DE RESULTATS I ACTUACIONS EN CAS D' INCOMPLIMENT:
No s'acceptaran els pots de pintura que no estiguin degudament etiquetats i/o certificats, així com els que presentin mal estat de conservació i/o emmagatzematge.
En cas d'observar deficiències en l'estat de conservació d'un pot, es rebutjarà la unitat corresponent i s'incrementarà la inspecció, en primera instància, fins al 20 % dels pots subministrats. Si es continuen observant irregularitats, es passarà a controlar el 100% del subministrament.
Els assaigs d'identificació han de resultar d'acord a les especificacions del plec i a les condicions garantides en el certificat del material. En cas d'incompliment, es realitzarà l'assaig sobre dues mostres més del mateix lot, acceptant-ne el conjunt sempre que els dos resultats estiguin d'acord a dites especificacions.

B8 REVESTIMENTS

B8Z MATERIALS ESPECIALS PER A REVESTIMENTS

B8ZM- SEGELLADORA

0.- ELEMENTS QUE CONTEMPLA EL PLEC

B8ZM-0P35.

1.- DEFINICIÓ I CONDICIONS DELS ELEMENTS
Materials per a envernissats, emprimacions i tractaments superficials.
S'han considerat els tipus següents:
- Segelladora: Producte segellant per a fusta, guix i ciment i paviments porosos
SEGELLADORA AMB POLÍMERS ACRÍLICS:
pH sobre T.Q.: 7,75
SEGELLADORA:
Característiques de la pel·lícula líquida:
- Amb l'envàs ple i al cap de 3 minuts d'agitació (INTA 16 32 03) no ha de tenir coàguls, pells, dipòsits durs ni flotació de pigments.
- Ha de tenir una dilució adequada per a la seva aplicació amb brotxa. Ha de fer córrer la brotxa, ha de fluir i anivellar bé, i ha de deixar una capa uniforme després de l'assecat
- Finor de la mòlta (INTA 16 02 55): < 60 micres
- Temperatura d'inflamació (INTA 16 02 32): > 30°C
- Temps d'assecatge a 23 ±2°C i 50 ±5% HR (INTA 16 02 29): - Al tacte: 30 min - 4 h - Totalment seca: < 12 h
- Rendiment per a una capa de 60 micres: > 10 m2/kg
Característiques de la pel·lícula seca:
- Adherència (UNE 48032): <= 2
2.- CONDICIONS DE SUBMINISTRAMENT I EMMAGATZEMATGE
Subministrament: En pots o bidons.
Emmagatzematge: En llocs ventilats i no exposats al sol, dins del seu envàs tancat i sense contacte amb el terra. S'ha de preservar de les gelades.
3.- UNITAT I CRITERI D'AMIDAMENT
Unitat d'amidament: la indicada a la descripció de l'element
Criteri d'amidament: quantitat necessària subministrada a l'obra
4.- NORMATIVA DE COMPLIMENT OBLIGATORI
No hi ha normativa de compliment obligatori.
5.- CONDICIONS DE CONTROL DE RECEPCIÓ
CONDICIONS DE MARCATGE I CONTROL DE LA DOCUMENTACIÓ:
A cada envàs hi ha d'haver les dades següents:
- Identificació del fabricant
- Nom comercial del producte
- Identificació del producte
- Codi d'identificació
- Pes net o volum del producte
- Data de caducitat
- Instruccions d'ús
- Dissolvents adequats
- Límits de temperatura
- Temps d'assecatge al tacte, total i de repintat
- Toxicitat i inflamabilitat
- Temps d'inducció de la mescla i vida de la mescla, en els productes de dos components.
OPERACIONS DE CONTROL:
Els punts de control més destacables són els següents:
- En cada subministrament d'esmalt, es comprovarà que l'etiquetatge dels envasos contingui les dades exigides a les especificacions.
El control de recepció de material verificarà que les característiques dels materials són coincidents amb l'establert en la DT. Aquest control ha de complir l'especificat en l'apartat 7.2 del CTE.
Control de documentació: documents d'origen (full de subministrament i etiquetat), certificat de garantia del fabricant, en el seu cas, (signat per persona física) i els documents de conformitat o autoritzacions administratives exigides, inclòs la documentació corresponent al marcatge CE quan sigui pertinent.
Control mitjançant distintius de qualitat i avaluacions d'idoneïtat: En el cas que el fabricant disposi de marques de qualitat, ha d'aportar-ne la documentació corresponent.
Control de recepció mitjançant assaigs: Si el material disposa d'una marca legalment reconeguda a un país de la CEE (Marcatge CE, AENOR, etc.) es podrà prescindir dels assaigs de control de recepció de les característiques del material garantides per la marca; i la DF sol·licitarà en aquest cas, els resultats dels assaigs corresponents al subministrament rebut. En qualsevol cas, la DF podrà sol·licitar assaigs de control de recepció si ho creu convenient.
CRITERIS DE PRESA DE MOSTRES:
Els controls s'han de realitzar segons les instruccions de la DF i els criteris indicats a les normes de procediment corresponents.

B9 MATERIAL PER A PAVIMENTS

B9C MATERIALS PER A PAVIMENTS DE TERRATZO I PAVIMENTS DE RAJOLES DE GRANULAT CONGLOMERAT

AMB RESINA

B9C0- BEURADA PER A PAVIMENTS

0.- ELEMENTS QUE CONTEMPLA EL PLEC

B9C0-0HKK.

1.- DEFINICIÓ I CONDICIONS DELS ELEMENTS
Materials complementaris per a l'execució de paviments de terratzo.
S'han considerat els materials següents:
- Beurada blanca
- Beurada de color
- Suports de morter o de PVC
- Peces de suport inferior o intermèdia, o superior, de morter o de PVC
BEURADA:
Ha d'estar formada per la mescla de ciment blanc, càrregues minerals i additius orgànics i inorgànics, amb l'addició d'aigua en la proporció especificada.
Les beurades de color han de tenir pigments colorantes.
Els additius no han de contenir substàncies que puguin perjudicar les característiques de la mescla un cop elaborada.
La beurada, un cop aplicada, ha de resistir els acabats superficials que pot rebre el paviment.
Ha de ser resistent al rentat i al seu manteniment.
2.- CONDICIONS DE SUBMINISTRAMENT I EMMAGATZEMATGE
BEURADA:
Subministrament: Envasada. A l'envàs ha de constar el nom del fabricant i el tipus de producte contingut.
Emmagatzematge: En el seu envàs en llocs secs.
3.- UNITAT I CRITERI D'AMIDAMENT
Unitat d'amidament: la indicada a la descripció de l'element
Criteri d'amidament: quantitat necessària subministrada a l'obra
4.- NORMATIVA DE COMPLIMENT OBLIGATORI
No hi ha normativa de compliment obligatori.

B9 MATERIAL PER A PAVIMENTS

B9P MATERIALS PER A PAVIMENTS SINTÈTICS I DE LINÒLEUM

B9P6- CORDÓ DE PVC PER A PAVIMENTS SINTÈTICS

0.- ELEMENTS QUE CONTEMPLA EL PLEC

B9P6-0ISZ.

1.- DEFINICIÓ I CONDICIONS DELS ELEMENTS
Materials auxiliars per a la col·locació de paviments sintètics.
S'han considerat els materials següents:
- Cordó de PVC
- Segellant líquid de PVC
CORDÓ DE PVC:
Cordó de soldar format amb clorur de polivinil plastificat tou, càrregues, pigments colorants i els estabilitzants necessaris per a la seva fabricació.
No ha de tenir ruptures, escantonaments, diferències de tonalitat ni d'altres defectes superficials.

Ha de tenir el color uniforme i la textura llisa a tota la superfície.
El diàmetre ha de ser constant en tota la llargària.
Toleràncies:
- Diàmetre: ± 10%
2.- CONDICIONS DE SUBMINISTRAMENT I EMMAGATZEMATGE
CORDÓ DE PVC:
Subministrament: El producte s'ha de servir en paquets embalats. A l'embalatge hi ha de constar la marca del fabricant i les característiques del producte.
Emmagatzematge: A cobert, en llocs secs i ventilats. Sobre superfícies planes, de manera que no se n'alterin les condicions.
3.- UNITAT I CRITERI D'AMIDAMENT
Unitat d'amidament: la indicada a la descripció de l'element
Criteri d'amidament: quantitat necessària subministrada a l'obra
4.- NORMATIVA DE COMPLIMENT OBLIGATORI
No hi ha normativa de compliment obligatori.

B9 MATERIAL PER A PAVIMENTS

B9P MATERIALS PER A PAVIMENTS SINTÈTICS I DE LINÒLEUM

B9PB- LÀMINA I LLOSETA DE PVC HOMOGENI

0.- ELEMENTS QUE CONTEMPLA EL PLEC

B9PB-0IPW.

1.- DEFINICIÓ I CONDICIONS DELS ELEMENTS
Rotlle o lloseta de clorur de polivinil homogeni per a revestiment de terres.
CARACTERÍSTIQUES GENERALS:
No ha de tenir ruptures, escantonaments, diferències de tonalitat ni d'altres defectes superficials.
Ha de tenir un color i una textura uniformes en tota la superfície.
Els angles i les arestes han de ser rectes.
La lloseta ha de ser flexible i ha de complir les condicions de qualitat de la norma UNE 53-297.
Desgast, pèrdua de pes i volum (CSTB-UPEC): Segons classificació lloseta
Punxonament (CSTB-UPEC): Classificació P3
Comportament enfront de l'aigua (CSTB-UPEC): Classificació E 2/3
Comportament enfront dels agents químics (CSTB-UPEC): Classificació C2
Resistència al foc (UNE-EN 13501-1): CFL-s2
Estabilitat dimensional (UNE 53-224): <= 0,25%
Ha de tenir, determinades per laboratori d'assaigs homologat, les característiques següents, d'acord amb la seva classificació UPEC:
- Forma i dimensions de la lloseta (UNE 53221)
- Massa total
- Curvatura a causa de la calor (UNE 53296)
- Flexibilitat (UNE 53223)
- Matèries volàtils (UNE 53285)
- Estabilitat dels colors a la llum (UNE 53235)
- Aïllament acústic contra el so d'impacte (UNE 74040)
- Punxonament estàtic, deformació residual a les 24 h (UNE 53227)
Toleràncies:
- Mides nominals: ± 0,5 mm
- Gruix: ± 0,1 mm
- Angles rectes (amidats a l'extrem del costat): <= 0,35 mm
- Rectitud d' arestes: < = 0,35 mm

2.- CONDICIONS DE SUBMINISTRAMENT I EMMAGATZEMATGE
Subministrament: El producte s'ha de servir en paquets embalats. A l'embalatge hi ha de constar la marca del fabricant, les característiques del producte i la seva designació segons la NTE-RSF.
Emmagatzematge: A cobert, en llocs secs i ventilats. Sobre superfícies planes, de manera que no s'alterin les seves condicions.
3.- UNITAT I CRITERI D'AMIDAMENT
Unitat d'amidament: la indicada a la descripció de l'element
Criteri d'amidament: quantitat necessària subministrada a l'obra
4.- NORMATIVA DE COMPLIMENT OBLIGATORI
No hi ha normativa de compliment obligatori.
5.- CONDICIONS DE CONTROL DE RECEPCIÓ
OPERACIONS DE CONTROL:
Les tasques de control a realitzar són les següents:
Inspecció visual del material en cada subministrament.
- Abans de començar l'obra, si varia el subministrament i per cada 1000 m2 de superfície, es demanaran al contractista els certificats del fabricant que garanteixin el compliment del plec de condicions tècniques, incloent els resultats dels assaigs següents, realitzats per un laboratori acreditat: - Massa total - Adherència al revers - Desgast, pèrdua de pes i volum - Punxonament - Comportament enfront de l'aigua - Comportament enfront dels agents químics - Resistència al foc - Estabilitat dimensional (UNE-EN 434) - Forma i dimensions (UNE-EN 428) - Curvatura a causa de la calor (UNE-EN 434) - Flexibilitat (UNE-EN 434) - Matèries volàtils - Estabilitat dels colors a la llum (UNE-EN ISO 4892) - Aïllament acústic contra el so d'impacte (UNE-EN ISO 140-1) - Punxonament estàtic, deformació residual a les 24 h
En cas de no presentar aquests resultats, o que la DF tingui dubtes de la seva representativitat, es realitzaran aquests assaigs sobre el material rebut, a càrrec del contractista.
Si el material disposa de la Marca AENOR, o altre legalment reconeguda a un país de l'UE, es podrà prescindir de la presentació dels assaigs de control de recepció.
CRITERIS DE PRESA DE MOSTRES:
S'han de seguir les instruccions de la DF i els criteris de les normes de procediment indicades en cada assaig.
INTERPRETACIÓ DE RESULTATS I ACTUACIONS EN CAS D' INCOMPLIMENT:
Si en els terminis establerts al començar l'obra no es fa l'entrega dels certificats de qualitat del fabricant, es realitzarà una sèrie completa d'assaigs a les peces rebudes a càrrec del Contractista.
Es repetirà l'assaig que no compleixi les especificacions sobre un altre mostra del mateix lot.
Només s'acceptarà el lot, quan els resultats obtinguts sobre les dues mostres resultin satisfactoris.

B9 MATERIAL PER A PAVIMENTS

B9U MATERIALS PER A SÒCOLS

B9U2- SÒCOL DE FUSTA (D)

0.- ELEMENTS QUE CONTEMPLA EL PLEC

B9U2-H4V2.

1.- DEFINICIÓ I CONDICIONS DELS ELEMENTS
Sòcol de fusta de secció rectangular.
S'han considerat els tipus de fusta següents:
- Roure envernissat
- Castanyer envernissat
- Pi per a pintar
CARACTERÍSTIQUES GENERALS:
La cara vista ha de ser plana, neta i sense defectes.
FUSTA DE ROURE O DE CASTANYER:
Ha de tenir un mínim de dos costats envernissats i no ha de tenir esquerdes, buits, grumolls ni d'altres defectes en el revestiment.
La superfície ha de ser llisa i ha de tenir el color o les vetes, la brillantor i la textura uniformes.
La fusta no ha d'haver estat atacada per fongs, insectes ni ha de tenir d'altres defectes.
Els angles i les arestes han de ser rectes.
Llargària: > = 100 cm
Gruix: > = 0,8 cm
Duresa (UNE 56-534): 2,5 - 10
Grau d'humitat (UNE 56-810): 8% - 13%
Toleràncies:
- Llargària: + 5 mm
- Amplària: ± 0,5 mm
- Gruix: ± 0,3 mm
FUSTA DE ROURE:
Qualitat mínima de la fusta (UNE 56-809): Classe I
Densitat: 0,7 - 0,75 kg/dm3
Gruix de la pel·lícula de vernís: >= 80 micres
Toleràncies:
- Aspecte de la cara vista: S'ha d'admetre la presència d'albeca, Nusos clars de D < 2 mm, Nusos negres de D < 1 mm
FUSTA DE CASTANYER:
Qualitat mínima de la fusta (UNE 56-809): Classe I
Densitat: 0,55 - 0,75 kg/dm3
Gruix de la pel·lícula de vernís: >= 80 micres
Toleràncies:
- Aspecte de la cara vista: S'ha d'admetre la presència d'albeca, Nusos clars de D < 2 mm, Nusos negres de D < 1 mm
FUSTA DE PI:
La superfície ha de ser llisa i ha de tenir el color o les vetes i la textura uniformes.
Qualitat mínima de la fusta (UNE 56-809): Classe II
Densitat: 0,5 - 0,6 kg/dm3
Toleràncies:
- Aspecte de la cara vista: S'ha d'admetre la presència d'albeca, Nusos clars de D < 50% amplària peça, Nusos negres de D < 20% amplària peça
2.- CONDICIONS DE SUBMINISTRAMENT I EMMAGATZEMATGE
Subministrament: En paquets que protegeixin dels canvis d'humitat i d'agresions mecàniques.
Cada partida ha de portar l'albarà amb les característiques següents:
- Marca del fabricant i país d'origen
- Designació del tipus de fusta
- Dimensions nominals i quantitat subministrada
- Contingut d'humitat
Emmagatzematge: En el seu embalatge, en llocs secs i protegides de la intempèrie. S'han d'apilar sobre superfícies planes, de manera que no es deformin.
3.- UNITAT I CRITERI D'AMIDAMENT
Unitat d'amidament: la indicada a la descripció de l'element
Criteri d'amidament: quantitat necessària subministrada a l'obra
4.- NORMATIVA DE COMPLIMENT OBLIGATORI
No hi ha normativa de compliment obligatori.

BD MATERIALS PER A EVACUACIÓ, CANALITZACIÓ I VENTILACIÓ ESTÀTICA

BD1 TUBS I ACCESSORIS PER A EVACUACIÓ VERTICAL D'AIGÜES RESIDUALS

BD16- TUB DE POLIPROPILÈ PER A EVACUACIÓ

0.- ELEMENTS QUE CONTEMPLA EL PLEC

BD16-HDLG,BD16-HELK.

1.- DEFINICIÓ I CONDICIONS DELS ELEMENTS
Tubs de materials plàstics, per a conductes d'evacuació d'aigües pluvials i residuals dins dels edificis.
S'han considerat els tipus següents:
- Tubs i accessoris de PP (polipropilè) de paret massissa, fabricat segons norma UNE-EN 1451-1
- Tubs i accessoris de PP (polipropilè) paret tricapa
CARACTERÍSTIQUES GENERALS:
El fabricant ha de garantir que les característiques del material que composen els tubs i accessoris, així com les característiques generals, geomètriques, mecàniques i físiques dels tubs compleixen les normes UNE-EN corresponents, si és el cas.
La superfície interna i externa del tub ha de ser llisa i neta. No ha de tenir defectes superficials com ara ratlles, bombolles, impureses o porus.
El tub ha de tenir una superfície de color uniforme.
Els tubs han de tenir els seus extrems acabats en un tall perpendicular a l'eix.
El codi d'aplicació indica on es poden utilitzar els tubs:
- "B" codi per a l'àrea d'aplicació dels components utilitzats per sobre del sòl en el interior de l'edifici o per a components a l'exterior de l'edifici fixats a la paret.
- "D" codi per a l'àrea d'aplicació que es situa a menys d'1m de l'edifici i on els tubs i accessoris estan enterrats i connectats als sistemes d'evacuació d'aigües residuals de l'edifici.
- "BD" codi per a l'àrea d'aplicació B i D
TUBS DE PP DE PARET MASSISSA:
El compost que forma els tubs està construït de material a base de PP (polímer o copolímer) al que se li afegeixen additius necessaris per a facilitar la fabricació dels components, d'acord amb UNE-EN 1451-1.
- 32-40-50-63: 0 a 0,3mm. - 75-80-90-100-110-125: 0 a 0,4mm - 160: 0 a 0,5mm - 200: 0 a 0,6mm - 250: 0 a 0,8mm - 315: 0 a 1,0 mm
- Diàmetre exterior:
- Gruix paret: - Es variable segons diàmetre i sèrie del tub. UNE-EN 1451-1
TUBS DE PP DE PARET TRICAPA:
Toleràncies:
Les toleràncies de diàmetre, gruix parets i longitud les especificarà el fabricant.
2.- CONDICIONS DE SUBMINISTRAMENT I EMMAGATZEMATGE
Subministrament: Protegit de manera que no s'alterin les seves característiques.
Emmagatzematge: Assentats horitzontalment sobre superfícies planes.
3.- UNITAT I CRITERI D'AMIDAMENT
Unitat d'amidament: la indicada a la descripció de l'element
Criteri d'amidament: quantitat necessària subministrada a l'obra
4.- NORMATIVA DE COMPLIMENT OBLIGATORI
TUBS DE PP DE PARET MASSISSA:
UNE-EN 1451-1: 1999 Sistemes de canalització en materials plàstics per a evacuació d' aigües residuals (a baixa i a alta temperatura) a l' interior de l' estructura dels edificis. Polipropilè (PP). Part 1: Especificacions per a tubs, accessoris i el sistema.
TUBS DE PP DE PARET TRICAPA:
* UNE-EN 1451-1:1999 Sistemes de canalització en materials plàstics per a evacuació d'aigües residuals (a baixa i a alta temperatura) a l'interior de l'estructura dels edificis. Polipropilè (PP). Part 1: Especificacions per a tubs, accessoris i el sistema.
5.- CONDICIONS DE CONTROL DE RECEPCIÓ
CONDICIONS DE MARCATGE I CONTROL DE LA DOCUMENTACIÓ:
Els tubs han d'anar marcats segons la normativa corresponent a interval d'1 m. El marcatge ha de ser llegible després de l'emmagatzematge, exposició a la intempèrie, instal·lació i posada a l'obra del tub.
El marcatge no ha de produir defectes al tub (fissures, disminució del gruix mínim de les parets, etc.).
El marcatge ha de contenir com a mínim la següent informació:
- Número de la norma (si en té d'obligat compliment)
- Nom del fabricant i/o marca comercial
- Diàmetre nominal
- Gruix mínim de paret
- Material
- Codi de l'àrea d'aplicació
- Rigidesa anular nominal (només per als tubs BD)
- Informació del fabricant: any i mes de fabricació i identificador del lloc de fabricació
- Prestacions en clima fred
En el cas que el material declari contingut reciclat, el fabricant ha de mostrar, si se li demana, la documentació que acrediti aquest contingut.
OPERACIONS DE CONTROL:
Les tasques de control a realitzar són les següents:
- Sol·licitar del fabricant els certificats de les característiques tècniques dels materials escollits (si s'escau)
- Control de la documentació tècnica subministrada.
- Control d'identificació dels materials, verificant que les seves característiques i dimensionament s'adequa al projecte
- Control de recepció dels materials i lloc d'emplaçament.
CRITERIS DE PRESA DE MOSTRES:
Els controls s'han de realitzar segons les instruccions de la DF i els criteris indicats a les normes de procediment corresponents.
INTERPRETACIÓ DE RESULTATS I ACTUACIONS EN CAS D' INCOMPLIMENT:
Segons criteri de la DF, podrà ser acceptat o rebutjat tot o part del material de la partida.

BD MATERIALS PER A EVACUACIÓ, CANALITZACIÓ I VENTILACIÓ ESTÀTICA

BDW ACCESSORIS GENÈRICS PER A DESGUASSOS, BAIXANTS I COL· LECTORS

BDW2- ACCESSORI PER A TUB DE POLIPROPILÈ

0.- ELEMENTS QUE CONTEMPLA EL PLEC

BDW2-1KC6,BDW2-1KBY.

1.- DEFINICIÓ I CONDICIONS DELS ELEMENTS
Conjunt d'accessoris (colzes, derivacions, reduccions, etc.) i d'elements especials (materials per a la unió entre tubs o entre tubs i accessoris) per a desguassos i baixants.
S'han considerat els elements següents:
- Accessoris i elements especials per a tubs de PVC-U de paret massissa
- Accessoris i elements especials per a tubs de PVC-U de paret estructurada
- Elements especials per a baixants de fosa grisa
- Elements especials per a baixants de planxa galvanitzada amb unió plegada
CARACTERÍSTIQUES GENERALS:
El material, la seva qualitat i les característiques físiques, mecàniques i dimensionals, han de ser compatibles amb les del tub, i no han de fer disminuir les d'aquest en cap de les seves aplicacions.
2.- CONDICIONS DE SUBMINISTRAMENT I EMMAGATZEMATGE
Subministrament: A l'albarà de lliurament han de constar les característiques d'identificació següents:
- Material
- Tipus
- Diàmetres
Emmagatzematge: En llocs protegits contra els impactes, la pluja, les humitats i dels raigs del sol.
3.- UNITAT I CRITERI D'AMIDAMENT
Unitat composada pel conjunt de peces necessàries per a muntar 1 m de tub.
4.- NORMATIVA DE COMPLIMENT OBLIGATORI
PVC-U PARET ESTRUCTURADA:
* UNE-EN 1453-1:2000 Sistemes de canalització en materials plàstics amb tubs de paret estructurada per a evacuació d'aigües residuals (a baixa i a alta temperatura) a l'interior de l'estructura dels edificis. Poli(clorur de vinil) no plastificat (PVC-U). Part 1: Requisits per als tubs i el sistema.
PVC-U DE PARET MASSISSA:
* UNE-EN 1329-1:1999 Sistemes de canalització en materials plàstics per a evacuació d'aigües residuals (a baixa i a alta temperatura) a l'interior de l'estructura dels edificis. Poli(clorur de vinil) no plastificat (PVC-U). Part 1: Especificacions per a tubs, accessoris i el sistema.
* UNE-EN 1401-1: 1998 Sistemes de canalització en materials plàstics per a sanejament soterrat sense pressió. Poli(clorur de vinil) no plastificat (PVC-U). Part 1: Especificacions per a tubs, accessoris i el sistema.
* UNE-EN 1456-1: 2002 Sistemes de canalització en materials plàstics per a sanejament soterrat o aeri amb pressió. Poli(clorur de vinil) no plastificat (PVC-U). Part 1: Especificacions per a tubs, accessoris i el sistema.

FOSA GRISA, PLANXA GALVANITZADA I PLOM:
No hi ha normativa de compliment obligatori.

BD MATERIALS PER A EVACUACIÓ, CANALITZACIÓ I VENTILACIÓ ESTÀTICA

BDY ELEMENTS DE MUNTATGE PER A DESGUASSOS, BAIXANTS I COL· LECTORS

BDY2- ELEMENTS DE MUNTATGE PER A TUB DE POLIPROPILÈ

0.- ELEMENTS QUE CONTEMPLA EL PLEC

BDY2-1KCL,BDY2-1KCD.

1.- DEFINICIÓ I CONDICIONS DELS ELEMENTS
Conjunt d'accessoris (colzes, derivacions, reduccions, etc.) i d'elements especials (materials per a la unió entre tubs o entre tubs i accessoris) per a desguassos i baixants.
S'han considerat els elements següents:
- Accessoris i elements especials per a tubs de PVC-U de paret massissa
- Accessoris i elements especials per a tubs de PVC-U de paret estructurada
- Elements especials per a baixants de fosa grisa
- Elements especials per a baixants de planxa galvanitzada amb unió plegada
CARACTERÍSTIQUES GENERALS:
El material, la seva qualitat i les característiques físiques, mecàniques i dimensionals, han de ser compatibles amb les del tub, i no han de fer disminuir les d'aquest en cap de les seves aplicacions.
2.- CONDICIONS DE SUBMINISTRAMENT I EMMAGATZEMATGE
Subministrament: A l'albarà de lliurament han de constar les característiques d'identificació següents:
- Material
- Tipus
- Diàmetres
Emmagatzematge: En llocs protegits contra els impactes, la pluja, les humitats i dels raigs del sol.
3.- UNITAT I CRITERI D'AMIDAMENT
Unitat composada pel conjunt de peces necessàries per a muntar 1 m de tub.
4.- NORMATIVA DE COMPLIMENT OBLIGATORI
PVC-U PARET ESTRUCTURADA:
* UNE-EN 1453-1:2000 Sistemes de canalització en materials plàstics amb tubs de paret estructurada per a evacuació d'aigües residuals (a baixa i a alta temperatura) a l'interior de l'estructura dels edificis. Poli(clorur de vinil) no plastificat (PVC-U). Part 1: Requisits per als tubs i el sistema.
PVC-U DE PARET MASSISSA:
* UNE-EN 1329-1:1999 Sistemes de canalització en materials plàstics per a evacuació d'aigües residuals (a baixa i a alta temperatura) a l'interior de l'estructura dels edificis. Poli(clorur de vinil) no plastificat (PVC-U). Part 1: Especificacions per a tubs, accessoris i el sistema.
* UNE-EN 1401-1: 1998 Sistemes de canalització en materials plàstics per a sanejament soterrat sense pressió. Poli(clorur de vinil) no plastificat (PVC-U). Part 1: Especificacions per a tubs, accessoris i el sistema.
* UNE-EN 1456-1: 2002 Sistemes de canalització en materials plàstics per a sanejament soterrat o aeri amb pressió. Poli(clorur de vinil) no plastificat (PVC-U). Part 1: Especificacions per a tubs, accessoris i el sistema.
FOSA GRISA, PLANXA GALVANITZADA I PLOM:
No hi ha normativa de compliment obligatori.

BE MATERIALS PER A INSTAL·LACIONS DE CLIMATITZACIÓ, CALEFACCIÓ I VENTILACIÓ MECÀNICA

BE4 XEMENEIES, CONDUCTES CIRCULARS I OVALS

BE42- CONDUCTE CIRCULAR METÀL·LIC

0.- ELEMENTS QUE CONTEMPLA EL PLEC

BE42-G5J3,BE42-G5K5,BE42-G5K7,BE42-G5LB,BE42-G5LL,BE42-G5LV,BE42-G5M5,BE42-G5MD,BE42-G5ML,BE42-G5JJ,BE42-G5JZ,BE42-G5KH,BE42-G5KR,BE42-G5MT.

1.- DEFINICIÓ I CONDICIONS DELS ELEMENTS
Conductes circulars metàl·lics per a ventilació i evacuació de fums i gasos, en mòduls de 3 a 5 m de llargària.
S'han considerat els materials següents:
- Planxa d'acer galvanitzat
- Alumini flexible
- Alumini rígid
- Acer inoxidable
CARACTERÍSTIQUES GENERALS:
Els conductes han de suportar els esforços deguts al seu propi pes, al moviment de l'aire, als propis de la seva manipulació, així com a les vibracions que es puguin produir com a conseqüència del règim normal de funcionament.
No poden tenir peces interiors soltes.
Les superfícies internes han de ser llises.
No han de contaminar l'aire que circula pel seu interior.
El revestiment interior dels conductes, en el seu cas, ha de resistir l'acció agressiva dels productes de desinfecció, i la seva superfície interior haurà de tenir una resistència mecànica que permeti suportar els esforços als que s'hauran de sotmetre durant les operacions de neteja mecànica que estableix la norma UNE 100012 d'higiene de sistemes de climatització.
La velocitat i la pressió màxima admeses als conductes han de ser les que vinguin determinades pel tipus de construcció, segons les normes UNE-EN 12237 per a conductes metàl·lics i UNE-EN 13403 per a conductes de materials aïllants.
Per al disseny dels suports dels conductes s'han de seguir les instruccions que dicti el fabricant.
Característiques tècniques:

	Alumini	Acer
	rígid	inoxidable
Gruix (mm)	0,7	1
Pes xapa (kg/m2)	1,72	8,1
Diàmetre (mm)	125 160 250	400	200 250	400
Pres. Treball (mm.c.d.a.) (UNE 100-102)	<=150	=100	<=100	<=150

Característiques tècniques:

	Alumini	Planxa acer								
	Flexible	galvanitzat								
Gruix (mm)	no definit	0,5	0,7							
Diàm. (mm)	125	160	250	100	125	160	200	250	400
Pres. treball	<=305	<=305	<=203							
Pes tub kg/m	0,32	0,35	0,58	1,4	1,7	2,1	2,7	4,3	6,9

+----------+
CONDUCTES D' ALUMINI FLEXIBLE:
Han d'estar formats per una banda metàl·lica enrotllada helicoïdalment, de paret prima corrugada amb plegament articulat per les seves vores, les quals han de ser comprimibles.
Estiratge per metre d'origen comprimit: <= 5 m
CONDUCTES D'ALUMINI RÍGID, D'ACER INOXIDABLE I D'ACER GALVANITZAT:
Han d'estar formats per una banda metàl·lica corbada longitudinalment o helicoïdalment sobre el seu diàmetre, formant un tub estanc per mitjà d'un encaix de doblec de les seves vores.
Toleràncies per a conductes d'alumini rígid o acer inox:
+----------+
¦Diàmetre nominal ¦ Tolerància ¦
¦ (mm) ¦ ¦
¦----------¦----------¦
¦ 100 ¦ + 0,5 ¦
¦ 125 ¦ + 0,5 ¦
¦ 160 ¦ + 0,6 ¦
¦ 200 ¦ + 0,7 ¦
¦ 250 ¦ + 0,8 ¦
¦ 400 ¦ + 1 ¦
+----------+
2.- CONDICIONS DE SUBMINISTRAMENT I EMMAGATZEMATGE
Subministrament: A l' engròs, per mòduls de 3 a 5 m, estirat i en caixes de cartró comprimit.
Emmagatzematge: En llocs protegits contra els impactes. S'han d'apilar horitzontalment i paral·lelament sobre superfícies planes.
3.- UNITAT I CRITERI D'AMIDAMENT
Unitat d'amidament: la indicada a la descripció de l'element
Criteri d'amidament: quantitat necessària subministrada a l'obra
4.- NORMATIVA DE COMPLIMENT OBLIGATORI
Reial Decret 1027/2007, de 20 de juliol, pel qual s'aprova el Reglament d'Instal·lacions Tèrmiques en els Edificis. (RITE).
* UNE-EN 1506: 2007 Reordenació d' edificis. Conductes d' aire de xapa metàl·lica i accessoris de secció circular. Dimensions.
5.- CONDICIONS DE CONTROL DE RECEPCIÓ
OPERACIONS DE CONTROL:
Les tasques de control a realitzar són les següents:
- Sol·licitar al fabricant els certificats de les característiques tècniques dels materials.
- Control de la documentació tècnica subministrada.
- Verificació de la resistència al foc dels diferents tipus de conductes i accessoris de suportació i contrastar amb la documentació d'assaigs del fabricant.
- Comprovació de l'espessor de galvanitzat de les peces que formen els conductes metàl·lics, segons especificacions de projecte o UNE 100104.
- Uniformitat dels recobriments galvanitzats, segons assaig UNE 7183.
- Verificació de la construcció conductes de fibra de vidre segons Norma UNE 100105.
- Accessoris per a la distribució d'aire: - Verificació del nivell sonor - Verificació de les característiques aerodinàmiques de les boques d'aire. - Verificació de les característiques aïllants tèrmiques i de resistència al foc dels materials per a l'aïllament de conductes.
- Realització d'informe amb els resultats del control efectuat en els materials rebuts.
CRITERIS DE PRESA DE MOSTRES:
S'ha de realitzar el control de materials i equips que es rebin a l'obra. El control s'ha de realitzar per mostreig i a totes les partides diferents que arribin a l'obra. La intensitat del mostreig ha d'estar definida per la DF.
INTERPRETACIÓ DE RESULTATS I ACTUACIONS EN CAS D' INCOMPLIMENT:
Un cop realitzat el control dels materials, totes les anomalies, incompliment de les especificacions, desviacions del projecte i variacions del què s'ha contractat amb l'empresa instal·ladora, s'ha de comunicar a DF, que haurà de decidir la substitució total o parcial del material rebut.

BE MATERIALS PER A INSTAL·LACIONS DE CLIMATITZACIÓ, CALEFACCIÓ I VENTILACIÓ MECÀNICA

BEJ UNITATS CLIMATITZADORES EMISSORES I UNITATS D' INDUCCIÓ

BEJ2- FAN-COIL DE CONSOLA

0.- ELEMENTS QUE CONTEMPLA EL PLEC

BEJ2-0OMQ.

1.- DEFINICIÓ I CONDICIONS DELS ELEMENTS
Fan-coil per a recolzar sobre el paviment de tipus consola vertical i per a connectar a corrent monofàsic.
Ha d'estar format per:
- Bateria intercanviadora amb tub d'aletes de coure o d'alumini
- Ventilador centrífug d'una o diverses turbines i 3 velocitats
- Filtre d'aire regenerable
- Safata de recollida de condensats
- Estructura de planxa galvanitzada i aïllada que suporta tots els elements
- Les cares frontal i posterior han d'estar tapades amb cobertes amovibles de planxa d'acer esmaltada al foc
- A la cara superior hi ha una reixeta de sortida d'aire, d'aletes orientables
- Hi ha d'haver un commutador d'engegada i de selecció de velocitat de gir del ventilador
Ha de tenir les connexions següents:
- Entrada i sortida de l'aigua de l'intercanviador
- Evacuació de l'aigua condensada
- Energia elèctrica
CARACTERÍSTIQUES GENERALS:
No ha de tenir cops, altres defectes ni peces soltes a l'interior, que no siguin funcionals.
Els aparells han d'estar dissenyats i construïts de manera que funcionin amb seguretat i no representin cap perill per a les persones o el seu entorn, fins i tot en el cas d'ús negligent que es pugui donar durant el funcionament normal.
Les propietats mecàniques i físiques, així com la composició química dels materials han d'estar garantides pels fabricants dels materials respectius.
Els motors i ventiladors han d'estar dissenyats i construïts de manera que l'emissivitat de soroll es mantingui en el nivell més baix possible.
De la mateixa manera, les vibracions produïdes per aquests elements han de ser el més petites possible.
Han d'estar construïts de manera que el seu aïllament elèctric no es vegi afectat per l'aigua que pugui condensar-se sobre superfícies fredes, o pels fluids que puguin perdre els contenidors, tubs, acoblaments, i parts anàlogues de l'aparell.
No es considerarà suficient la protecció proporcionada per aïllaments com vernissos, esmalts, paper, cotó, capa d'òxid sobre parts metàl·liques, perlites aïllants o material de reblert.
No es pot fer servir amiant en la fabricació de l'aparell.
Els aparells han d'estar dissenyats de manera que s'eviti el risc d'incendi i deterioraments mecànics que perjudiquin la seguretat o la protecció contra xocs elèctrics com a resultat d'un funcionament anormal, o d'una operació negligent. Una fallida en el cabal del fluid de transmissió de calor o en el funcionament de tots els òrgans de control no ha de comportar cap risc d'accident.
Els circuits electrònics han d'estar dissenyats i instal·lats de manera que qualsevol situació perillosa no converteixi l'aparell en un equip insegur respecte al xoc elèctric, al perill d'incendi, a riscos mecànics o a un funcionament perillós.
Les parts desmuntables han d'estar dissenyades o marcades de manera que resulti difícil col·locar-les en una posició incorrecta durant el muntatge.
L'aparell ha d'estar construït i tancat de manera que hi hagi una protecció suficient contra els contactes accidentals amb les parts actives.
Els dispositius d'entrada i de subjecció dels cables han d'estar degudament arrodonits i aïllats. En cap cas els cables han de transmetre esforços a la regleta de connexió.
El born previst exclusivament per al conductor neutre es designarà amb la lletra N.
El born previst exclusivament per al conductor de terra es designarà amb el símbol característic generalment acceptat per al conductor de terra.
Aquests símbols no es situaran mai sobre cargols, valones mòbils o altres parts que puguin ser retirades quan es connecten els conductors.
Característiques tècniques:
+----------+
¦ Potència ¦ Cabal ¦ Cabal ¦ Temp. aigua ¦ Pes ¦ Intensitat ¦
¦frigorífica¦ aire ¦ aigua ¦ d'entrada ¦ ¦ ¦
¦ (kW) ¦(m3/h) ¦(m3/h) ¦ (°C) ¦ (kg)¦ (A) ¦
¦----------¦-------¦-------¦----------¦-----¦----------¦
¦ 1,7 ¦ <=350 ¦ 0,25 ¦ 7 ¦ 18 ¦ 0,7 ¦

2,3	<=525	0,30	7	21	0,7
2,9	<=700	0,37	7	26	0,7
4,1	<=1000	0,50	7	33	1,3
4,7	<=1000	0,80	7	33	1,3
5,8	<=1000	1,00	7	47	1,3
7	<=1400	1,30	6	47	1,3

Temperatura seca de l'aire: 25°C
Humitat relativa: 43%
Pressió de prova de l'intercanviador: >= 4 bar
Tensió elèctrica: 230 V, corrent monofàsic

2.- CONDICIONS DE SUBMINISTRAMENT I EMMAGATZEMATGE
Subministrament: Embalades en caixes.
L'embalatge ha de permetre la identificació del producte.
Emmagatzematge: En llocs protegits de la intempèrie i d'impactes.

3.- UNITAT I CRITERI D'AMIDAMENT
Unitat d'amidament: la indicada a la descripció de l'element
Criteri d'amidament: quantitat necessària subministrada a l'obra

4.- NORMATIVA DE COMPLIMENT OBLIGATORI
Reial Decret 1027/2007, de 20 de juliol, pel qual s'aprova el Reglament d'Instal·lacions Tèrmiques en els Edificis. (RITE).
Reial Decret 842/2002 de 2 d'agost, pel qual s'aprova el Reglament Electrotècnic de Baixa Tensió. REBT 2002.
UNE-EN 60335-1/A11: 1997 Seguretat dels aparells electrodomèstics i anàlegs. Part 1: Requisits generals.

5.- CONDICIONS DE CONTROL DE RECEPCIÓ
CONDICIONS DE MARCATGE I CONTROL DE LA DOCUMENTACIÓ:
Ha de portar una placa amb les dades següents:
- Nom del fabricant o marca comercial
- Designació del model
- Potència nominal absorbida en les condicions normals
- Característiques de l'energia d'alimentació
- Característiques del motor i del ventilador
- Sageta que indiqui de forma inequívoca el sentit de gir del motor

El fabricant ha de subministrar la següent documentació:
- Dimensions i característiques generals
- Característiques tècniques de cadascun dels components de l'aparell
- Esquema elèctric i connexionat
- Instruccions de muntatge
- Instruccions de posada en marxa, regulació i manteniment

OPERACIONS DE CONTROL:
Les tasques de control a realitzar són les següents:
- Sol·licitar al fabricant el certificat de les característiques tècniques dels equips i materials que s'han d'utilitzar.
- Control de la documentació tècnica subministrada.
- Comprovar que els fan-coils estiguin identificats, tinguin placa de característiques i compleixin els requisits especificats en projecte. Comprovar: - Fan-coil: marca, model, nº de sèrie, potència, tensió. Ventiladors: tipus de filtre, cabals, tipus de vàlvules, frigories/hora, kCalories/hora. - Instal·lació elèctrica: tipus de proteccions elèctriques. Secció i aïllaments de cables. - Realització d'informe amb els resultats del control efectuat als fan-coils rebuts.

CRITERIS DE PRESA DE MOSTRES:
S'ha de realitzar el control de materials i equips que es rebin a l'obra. El control s'ha de realitzar per mostreig i a totes les partides diferents que arribin a l'obra. La intensitat del mostreig ha d'estar definida per la DF.

INTERPRETACIÓ DE RESULTATS I ACTUACIONS EN CAS D' INCOMPLIMENT:
Un cop realitzat el control dels materials, totes les anomalies, incompliment de les especificacions, desviacions del projecte i variacions del què s'ha contractat amb l'empresa instal·ladora, s'ha de comunicar a DF, que haurà de decidir la substitució total o parcial del material rebut.

BE MATERIALS PER A INSTAL·LACIONS DE CLIMATITZACIÓ, CALEFACCIÓ I VENTILACIÓ MECÀNICA

BEJ UNITATS CLIMATITZADORES EMISSORES I UNITATS D' INDUCCIÓ

BEJ5- FAN-COIL DEL TIPUS CASSETTE

0.- ELEMENTS QUE CONTEMPLA EL PLEC

BEJ5-1C80.

1.- DEFINICIÓ I CONDICIONS DELS ELEMENTS
Fan-coil de sostre de tipus cassete per a sistemes d'instal·lació de dos tubs, amb 4 vies de sortida d'aire i per a muntar superficialment, amb ventiladors centrífugs.
Ha d'estar format per:
- Bateria intercanviadora amb tubs d'aletes de coure o alumini
- Ventilador centrífug d'una turbina i 3 velocitats
- Filtre d'aire regenerable
- Safata de recollida de condensats
- Estructura de planxa galvanitzada, aïllada, que suporta tots els elements
- Carcassa metàl·lica formada per una envoltant de planxa d'acer amb acabat lacat, amb les boques d'entrada i sortida d'aire
- Circuit de control per a l'arrencada i aturada del ventilador i selecció de la velocitat de gir

Ha de tenir les connexions següents:
- Entrada i sortida de l'aigua de l'intercanviador
- Evacuació de l'aigua condensada
- Energia elèctrica

CARACTERÍSTIQUES GENERALS:
No ha de tenir cops, altres defectes ni peces soltes a l'interior, que no siguin funcionals.
Els aparells han d'estar dissenyats i construïts de manera que funcionin amb seguretat i no representin cap perill per a les persones o el seu entorn, fins i tot en el cas d'ús negligent que es pugui donar durant el funcionament normal.
Les propietats mecàniques i físiques, així com la composició química dels materials han d'estar garantides pels fabricants dels materials respectius.
Els motors i ventiladors han d'estar dissenyats i construïts de manera que l'emissivitat de soroll es mantingui en el nivell més baix possible.
De la mateixa manera, les vibracions produïdes per aquests elements han de ser el més petites possible.
Han d'estar construïts de manera que el seu aïllament elèctric no es vegi afectat per l'aigua que pugui condensar-se sobre superfícies fredes, o pels fluids que puguin perdre els contenidors, tubs, acoblaments, i parts anàlogues de l'aparell.
No es considerarà suficient la protecció proporcionada per aïllaments com vernissos, esmalts, paper, cotó, capa d'òxid sobre parts metàl·liques, perlites aïllants o material de reblert.
No es pot fer servir amiant en la fabricació de l'aparell.
Els aparells han d'estar dissenyats de manera que s'eviti el risc d'incendi i deterioraments mecànics que perjudiquin la seguretat o la protecció contra xocs elèctrics com a resultat d'un funcionament anormal, o d'una operació negligent. Una fallida en el cabal del fluid de transmissió de calor o en el funcionament de tots els òrgans de control no ha de comportar cap risc d'accident.
Els circuits electrònics han d'estar dissenyats i instal·lats de manera que qualsevol situació perillosa no converteixi l'aparell en un equip insegur respecte al xoc elèctric, al perill d'incendi, a riscos mecànics o a un funcionament perillós.
Les parts desmuntables han d'estar dissenyades o marcades de manera que resulti difícil col·locar-les en una posició incorrecta durant el muntatge.
L'aparell ha d'estar construït i tancat de manera que hi hagi una protecció suficient contra els contactes accidentals amb les parts actives.
Els dispositius d'entrada i de subjecció dels cables han d'estar degudament arrodonits i aïllats. En cap cas els cables han de transmetre esforços a la regleta de connexió.
El born previst exclusivament per al conductor neutre es designarà amb la lletra N.
El born previst exclusivament per al conductor de terra es designarà amb el símbol característic generalment acceptat per al conductor de terra.
Aquests símbols no es situaran mai sobre cargols, valones mòbils o altres parts que puguin ser retirades quan es connecten els conductors.
Tensió elèctrica: monofàsica 230 V a.c.

2.- CONDICIONS DE SUBMINISTRAMENT I EMMAGATZEMATGE
Subministrament: Embalades en caixes.
L'embalatge ha de permetre la identificació del producte.
Emmagatzematge: En llocs protegits de la intempèrie i d'impactes.

3.- UNITAT I CRITERI D'AMIDAMENT
Unitat d'amidament: la indicada a la descripció de l'element
Criteri d'amidament: quantitat necessària subministrada a l'obra

4.- NORMATIVA DE COMPLIMENT OBLIGATORI
Reial Decret 1027/2007, de 20 de juliol, pel qual s'aprova el Reglament d'Instal·lacions Tèrmiques en els Edificis. (RITE).
Reial Decret 842/2002 de 2 d'agost, pel qual s'aprova el Reglament Electrotècnic de Baixa Tensió. REBT 2002.
UNE-EN 60335-1/A11: 1997 Seguretat dels aparells electrodomèstics i anàlegs. Part 1: Requisits generals.
5.- CONDICIONS DE CONTROL DE RECEPCIÓ
CONDICIONS DE MARCATGE I CONTROL DE LA DOCUMENTACIÓ:
Ha de portar una placa amb les dades següents:
- Nom del fabricant o marca comercial
- Designació del model
- Potència nominal absorbida en les condicions normals
- Característiques de l'energia d'alimentació
- Característiques del motor i del ventilador
- Sageta que indiqui de forma inequívoca el sentit de gir del motor
El fabricant ha de subministrar la següent documentació:
- Dimensions i característiques generals
- Característiques tècniques de cadascun dels components de l'aparell
- Esquema elèctric i connexionat
- Instruccions de muntatge
- Instruccions de posada en marxa, regulació i manteniment
OPERACIONS DE CONTROL:
Les tasques de control a realitzar són les següents:
- Sol·licitar al fabricant el certificat de les característiques tècniques dels equips i materials que s'han d'utilitzar.
- Control de la documentació tècnica subministrada.
- Comprovar que els fan-coils estiguin identificats, tinguin placa de característiques i compleixin els requisits especificats en projecte. Comprovar: - Fan-coil: marca, model, nº de sèrie, potència, tensió. Ventiladors: tipus de filtre, cabals, tipus de vàlvules, frigories/hora, kCalories/hora. - Instal·lació elèctrica: tipus de proteccions elèctriques. Secció i aïllaments de cables. - Realització d'informe amb els resultats del control efectuat als fan-coils rebuts.
CRITERIS DE PRESA DE MOSTRES:
S'ha de realitzar el control de materials i equips que es rebin a l'obra. El control s'ha de realitzar per mostreig i a totes les partides diferents que arribin a l'obra. La intensitat del mostreig ha d'estar definida per la DF.
INTERPRETACIÓ DE RESULTATS I ACTUACIONS EN CAS D' INCOMPLIMENT:
Un cop realitzat el control dels materials, totes les anomalies, incompliment de les especificacions, desviacions del projecte i variacions del què s'ha contractat amb l'empresa instal·ladora, s'ha de comunicar a DF, que haurà de decidir la substitució total o parcial del material rebut.

BE MATERIALS PER A INSTAL·LACIONS DE CLIMATITZACIÓ, CALEFACCIÓ I VENTILACIÓ MECÀNICA

BEK REIXETES, DIFUSORS, COMPORTES, SILENCIADORS I ACCESSORIS

BEKL- REIXETA D' IMPULSIÓ D' UNA FILERA D' ALETES FIXES

0.- ELEMENTS QUE CONTEMPLA EL PLEC

BEKL-0MI6.

1.- DEFINICIÓ I CONDICIONS DELS ELEMENTS
Reixetes d'impulsió d'alumini per a fixar al bastiment o recolzar sobre aquest.
CARACTERÍSTIQUES GENERALS:
Tots els materials, equips i accessoris no tindran en cap de les seves parts deformacions, fissures o senyals d'haver estat sotmesos a maltractaments abans o durant la instal·lació.
Les reixetes han de suportar els esforços deguts al seu propi pes, al moviment de l'aire, als propis de la seva manipulació, així com a les vibracions que es puguin produir com a conseqüència del règim normal de funcionament
No han de contaminar l'aire que circula a través seu

RUIZ LARREA ARQUITECTURA S.L.P.
C/ Wellington, 29. 08018 Barcelona | hola@ruizlarrea.com | 93 405 21 65

Si la reixeta és per a fixar al bastiment, ha d'estar formada per un bastidor metàl·lic de perfil angular que reuneixi el conjunt d'aletes, preparat per a ser fixat al bastiment de muntatge.
Si la reixeta és per a recolzar sobre el bastiment, ha d'estar formada per un bastidor metàl·lic de perfil angular que reuneixi el conjunt d'aletes, preparat per a ser recolzat al bastiment de muntatge.
No ha de tenir aletes despreses o deformades; les aletes han d'estar equidistants entre si.
La forma d'expressio de les mesures sempre ha de ser: Llargària x Alçària
2.- CONDICIONS DE SUBMINISTRAMENT I EMMAGATZEMATGE
Subministrament: Per unitats.
Emmagatzematge: En llocs protegits contra els impactes.
3.- UNITAT I CRITERI D'AMIDAMENT
Unitat d'amidament: la indicada a la descripció de l'element
Criteri d'amidament: quantitat necessària subministrada a l'obra
4.- NORMATIVA DE COMPLIMENT OBLIGATORI
Reial Decret 1027/2007, de 20 de juliol, pel qual s'aprova el Reglament d'Instal·lacions Tèrmiques en els Edificis. (RITE).

BE MATERIALS PER A INSTAL·LACIONS DE CLIMATITZACIÓ, CALEFACCIÓ I VENTILACIÓ MECÀNICA

BEK REIXETES, DIFUSORS, COMPORTES, SILENCIADORS I ACCESSORIS

BEKM- REIXETA DE RETORN DE QUADRÍCULA

0.- ELEMENTS QUE CONTEMPLA EL PLEC

BEKM-0MHR.

1.- DEFINICIÓ I CONDICIONS DELS ELEMENTS
Reixetes de retorn d'alumini anoditzat platejat, per a fixar al bastiment.
CARACTERÍSTIQUES GENERALS:
Tots els materials, equips i accessoris no tindran en cap de les seves parts deformacions, fissures o senyals d'haver estat sotmesos a maltractaments abans o durant la instal·lació.
Les reixetes han de suportar els esforços deguts al seu propi pes, al moviment de l'aire, als propis de la seva manipulació, així com a les vibracions que es puguin produir com a conseqüència del règim normal de funcionament
No han de contaminar l'aire que circula a través seu
Ha d'estar formada per un bastidor metàl·lic de perfil angular fixable al bastiment de muntatge, que reuneix dues fileres d'aletes situades en un mateix pla i que es creuen perpendicularment formant una quadrícula.
No ha de tenir aletes despreses o deformades; les aletes han d'estar equidistants entre si.
La forma d'expressio de les mesures sempre ha de ser: Llargària x Alçària
2.- CONDICIONS DE SUBMINISTRAMENT I EMMAGATZEMATGE
Subministrament: Per unitats.
Emmagatzematge: En llocs protegits contra els impactes.
3.- UNITAT I CRITERI D'AMIDAMENT
Unitat d'amidament: la indicada a la descripció de l'element
Criteri d'amidament: quantitat necessària subministrada a l'obra
4.- NORMATIVA DE COMPLIMENT OBLIGATORI
Reial Decret 1027/2007, de 20 de juliol, pel qual s'aprova el Reglament d'Instal·lacions Tèrmiques en els Edificis. (RITE).

BE MATERIALS PER A INSTAL·LACIONS DE CLIMATITZACIÓ, CALEFACCIÓ I VENTILACIÓ MECÀNICA

BEV MATERIALS DE REGULACIÓ I CONTROL PER A INSTAL·LACIONS DE CLIMATITZACIÓ, CALEFACCIÓ I VENTILACIÓ MECÀNICA

BEVF- TERMOSTAT

0.- ELEMENTS QUE CONTEMPLA EL PLEC

BEVF-0OZ5.

1.- DEFINICIÓ I CONDICIONS DELS ELEMENTS
Termòstats d'ambient amb doble contacte per a muntar superficialment.
CARACTERÍSTIQUES GENERALS:
Ha d'actuar quan la temperatura ambient del local arriba a la temperatura seleccionada a la regleta de selecció.
Ha de portar incorporat un element per seleccionar la temperatura desitjada.
Temperatura de treball: 5° - 30°C
2.- CONDICIONS DE SUBMINISTRAMENT I EMMAGATZEMATGE
Subministrament: En caixes.
Emmagatzematge: En llocs protegits de cops, dins de la seva caixa.
3.- UNITAT I CRITERI D'AMIDAMENT
Unitat d'amidament: la indicada a la descripció de l'element
Criteri d'amidament: quantitat necessària subministrada a l'obra
4.- NORMATIVA DE COMPLIMENT OBLIGATORI
No hi ha normativa de compliment obligatori.
5.- CONDICIONS DE CONTROL DE RECEPCIÓ
OPERACIONS DE CONTROL:
Les tasques de control a realitzar són les següents:
- Sol·licitar al fabricant els certificats de les característiques tècniques dels materials.
- Control de la documentació tècnica subministrada.
- Control de les operacions de transport des de fàbrica fins a obra, supervisió de les tasques de càrrega i descàrrega, i emmagatzematge dels elements.
- Control de les característiques dels elements en quan a qualitat de construcció, sensibilitat, resposta i consum d'energia, en el seu cas, segons especificacions tècniques i referències.
- Control específic dels elements: - Cicles d'obertura/Tancament - Interval de regulació i escala
- Realització d'informe amb els resultats del control efectuat en els materials rebuts.
CRITERIS DE PRESA DE MOSTRES:
S'ha de realitzar el control dels materials i equips que es rebin a l'obra.
INTERPRETACIÓ DE RESULTATS I ACTUACIONS EN CAS D' INCOMPLIMENT:
Un cop realitzat el control dels materials, totes les anomalies, incompliment de les especificacions, desviacions del projecte i variacions del què s'ha contractat amb l'empresa instal·ladora, s'ha de comunicar a DF, que haurà de decidir la substitució total o parcial del material rebut.

BE MATERIALS PER A INSTAL·LACIONS DE CLIMATITZACIÓ, CALEFACCIÓ I VENTILACIÓ MECÀNICA

BEW ACCESSORIS PER A INSTAL·LACIONS DE CLIMATITZACIÓ, CALEFACCIÓ I VENTILACIÓ MECÀNICA

BEW1- SUPORT PER A CONDUCTES CIRCULARS

0.- ELEMENTS QUE CONTEMPLA EL PLEC

BEW1-0OWY,BEW1-0OXW,BEW1-0OX1,BEW1-0OXN,BEW1-0OX3,BEW1-0OXO,BEW1-0OX4,BEW1-0OX6,BEW1-0OX5,BEW1-0OWZ,BEW1-0OXM,BEW1-0OXX,BEW1-0OX2,BEW1-0OXV.

1.- DEFINICIÓ I CONDICIONS DELS ELEMENTS
Conjunt d'elements auxiliars (suports, abraçadores, etc.).
CARACTERÍSTIQUES GENERALS:
El material i les seves característiques (qualitat, dimensions, etc.) han de ser els adequats per al conducte i no han de fer disminuir les característiques pròpies del conjunt de la instal·lació en cap de les seves aplicacions.
2.- CONDICIONS DE SUBMINISTRAMENT I EMMAGATZEMATGE
Subministrament: A l'albarà de lliurament han de constar les característiques d'identificació següents:
- Material
- Tipus
- Dimensions en cm
Emmagatzematge: En llocs protegits contra els impactes, la pluja, les humitats i dels raigs del sol.
3.- UNITAT I CRITERI D'AMIDAMENT
Unitat d'amidament: la indicada a la descripció de l'element
Criteri d'amidament: quantitat necessària subministrada a l'obra
4.- NORMATIVA DE COMPLIMENT OBLIGATORI
No hi ha normativa de compliment obligatori.

BF TUBS I ACCESSORIS PER A GASOS I FLUIDS

BF5 TUBS I ACCESSORIS DE COURE

BF51- TUB DE COBRE RECOLLIT

0.- ELEMENTS QUE CONTEMPLA EL PLEC

BF51-04NJ.

1.- DEFINICIÓ I CONDICIONS DELS ELEMENTS
Tubs de coure recuit per a instal·lacions portadores de fluids.
CARACTERÍSTIQUES GENERALS:
El tub ha de ser rodó, llis, ben net de dins i de fora, i sense defectes apreciables. Els extrems han d'acabar amb un tall perpendicular a l'eix i sense rebaves.
Composició química: Cu + Ag: mín. 99,90%; 0,015% = < P = < 0,040%
Estat metal·lúrgic (UNE-EN 1173): R220 (recuit). Resistència mínima a la tracció 220 MPa
El tipus de coure es designa indistintament, com Cu-DHP o CW024A
Els tubs de diàmetre comprés entre 10 mm i 54 mm, ambdós inclosos, han d'anar marcats al llarg de la seva longitud, cada 600 mm com a màxim, amb la següent informació com a mínim:
- Marcatge permanent (llegible fins al final del cicle de vida de la instal·lació) - Referència a la norma EN 1057 - Marca identificativa del fabricant - La data de fabricació: any i trimestre (I a IV) o any i mes (1 a 12)
- Marcatge durador (llegible fins al moment de la posada en marxa de la instal·lació): - Mides nominals de la secció transversal: diàmetre exterior x gruix de la paret - Identificació de l'estat metal·lúrgic
Els tubs de diàmetre => 6 mm i < 10 mm, o de diàmetre > 54 mm, han d'incorporar un marcatge similar a l'anterior, almenys en ambdós extrems.
Tots els tubs han de portar el símbol normalitzat CE, també uniformement distribuit al llarg de la seva longitud.
Llargària:
- Diàmetre = < 28 mm: Rotlles de 25 m o 50 m
- Diàmetre > 28 mm i = < 54 mm: Barres de 3 m o 5 m
Toleràncies:

- Diàmetre exterior nominal:

Diàmetre exterior nominal (mm)	Toleràncies en el diàmetre exterior (mm)	
	aplicable al >	aplicable a =< diàmetre mig
		qualsevol diàmetre
6	18	± 0,04 ¦ ± 0,09
18	28	± 0,05 ¦ ± 0,10
28	54	± 0,06 ¦ ± 0,11

- Gruix de paret:

Diàmetre exterior nominal	Tolerància en el gruix de la paret (mm)	
	g < 1 mm (%)	g => 1 mm (%)
< 18 mm	± 10	± 13
= > 18 mm	± 10	± 15

Les dimensions i les toleràncies s'han de comprovar després d'un recalibratge previ.
2.- CONDICIONS DE SUBMINISTRAMENT I EMMAGATZEMATGE
Subministrament: Els tubs de diàmetre nominal < = 28 mm s' han de subministrar en rotlles i els de diàmetre nominal > 28 mm en forma de tubs rectes.
Emmagatzematge: En llocs protegits contra els impactes, els rotlles en posició plana sobre superfícies planes i els tubs rectes s'han d'apilar horitzontalment i paral·lelament sobre superfícies planes.
3.- UNITAT I CRITERI D'AMIDAMENT
Unitat d'amidament: la indicada a la descripció de l'element
Criteri d'amidament: quantitat necessària subministrada a l'obra
4.- NORMATIVA DE COMPLIMENT OBLIGATORI
UNE-EN 1057: 2007 Coure i aliatges de coure. Tubs rodons de coure, sense soldadura, per a aigua i gas en aplicacions sanitàries i de calefacció.
5.- CONDICIONS DE CONTROL DE RECEPCIÓ
CONDICIONS DE MARCATGE I CONTROL DE LA DOCUMENTACIÓ:
El subministrador ha de posar a disposició de la DF en el cas que aquesta ho sol·liciti, la documentació següent, que acredita el marcatge CE, segons el sistema d'avaluació de conformitat aplicable, d'acord amb el que disposa l'apartat 7.2.1 del CTE: - Productes per a instal·lacions per al transport, evacuació o emmagatzematge d'aigua no destinada al consum humà, - Productes per a instal·lacions d'àrees subjectes a reglamentacions sobre reacció al foc utilitzades per al transport, evacuació o emmagatzematge d'aigua no destinada al consum humà de Nivell o Classe: A1*. Materials de classe A, d'acord amb la Decisió de la Comissió 96/603/CE, que no necessiten assaigs de reacció al foc: - Sistema 4: Declaració de Prestacions - Productes per a instal·lacions per al transport, distribució o emmagatzematge de gas o gasoil per a subministrament de sistemes de calefacción o refrigeració d'edificis, des del dipòsit d'emmagatzematge exterior o l'última unitat de reducció de pressió de la red fins a l'entrada del sistema de la caldera, calefacció o refrigeració de l'edifici: - Sistema 3: Declaració de Prestacions - Productes per a instal·lacions d'àrees subjectes a reglamentacions sobre reacció al foc utilitzades per al transport, distribució o emmagatzematge de gas o combustible destinat al subministrament dels sistemes de calefacció o climatització d'edificis per a reserves d'emmagatzematge externes o l'última unitat de reducció de la xarxa d'entrada dels sistemes de calefacció o refrigeració d'edificis de Nivell o Classe: A1*. * Productes o materials que no necessiten sotmetre's a assaig de reacció al foc (per exemple productes o materials de la classe A1 conformement a la Decisió 96/603/CE, i les seves modificacions): - Sistema 1: Declaració de Prestacions
En instal·lacions per al transport, evacuació o emmagatzematge d'aigua no prevista per al consum humà.
En instal·lacions en àrees subjectes a reglamentació sobre reacció al foc, emprades per al transport, evacuació o emmagatzematge d'aigua no prevista per al consum humà.
El símbol normalitzat CE (d'acord amb la directiva 93/68/CEE) es col·locarà sobre el producte, o en el seu defecte sobre l'etiqueta o en la documentació comercial que l'acompanya i anirà acompanyat de la següent informació:
- Nom, marca comercial i adreça enregistrada del fabricant
- Els dos últims dígits de l'any en que es va fixar el marcatge
- Referència a la norma europea EN 1057
- Descripció del producte: nom genèric, material, mides,... i ús previst
- Informació sobre aquelles característiques essencials que procedeixin recollides a la taula ZA.1 de la norma EN 1057, que han de ser com mínim les següents: - Reacció al foc - Resistència a l'aixafament - Pressió interior - Toleràncies dimensionals - Resistència a les altes temperatures - Soldabilitat - Estanquitat: gasos i líquids - Durabilitat de la resistència a l'aixafament, pressió interior i estanquitat
OPERACIONS DE CONTROL:
Les tasques de control a realitzar són les següents:
- Sol·licitar al fabricant els certificats de les característiques tècniques dels materials.
- Control de la documentació tècnica subministrada.
- Control de recepció dels materials i lloc d'emplaçament.
- Contrastar la documentació amb els materials i amb els requeriments de la instal·lació segons projecte. (Verificar el marcatge a tubs i accessoris).
- Control dimensional de tubs i accessoris (diàmetre i espessor)
- Control del material de soldadura.
- Control visual i dimensional de vàlvules i altres elements (tipus i pressió nominal)
- Realització d'informe amb els resultats del control efectuat.
CRITERIS DE PRESA DE MOSTRES:
S'ha de comprovar per mostreig a cada recepció.
INTERPRETACIÓ DE RESULTATS I ACTUACIONS EN CAS D' INCOMPLIMENT:
Ha de ser refusat el material que no compleixi amb els requeriments del projecte.

BF TUBS I ACCESSORIS PER A GASOS I FLUIDS

BFC TUBS I ACCESSORIS DE POLIPROPILÈ

BFC0- TUB DE POLIPROPILÈ A PRESSIÓ

0.- ELEMENTS QUE CONTEMPLA EL PLEC

BFC0-0AFM.

1.- DEFINICIÓ I CONDICIONS DELS ELEMENTS
Tubs de polipropilè a pressió per a instal·lacions de transport i distribució de fluids.
CARACTERÍSTIQUES GENERALS:
En un examen visual sense augments, les superfícies interna i externa dels tubs han de ser llises i estar netes i exemptes de ratlladures, ampolles, impureses, porus i qualsevol altre imperfecció que pugés impedir als tubs complir els requisits establerts en la norma EN ISO 15874-2. Els extrems dels tubs han d'estar tallats perpendicularment al seu eix, amb un tall net.
Per a qualsevol classe de condició de servei, pressió de disseny i diàmetre nominal, el gruix de paret mínim, ha de ser tal que, el valor de la sèrie calculada per al tub (Scalc.), sigui menor o igual que els valors definits a les taules 1, 2 o 3 de l'EN ISO 15874-2, en funció del tipus de material.
Les toleràncies dimensionals han de complir amb els valors de la taula 7 de l'EN ISO 15874-2.
La pressió màxima de servei i la temperatura d'aplicació, ha de complir amb els valors de l'annex A de la norma EN ISO 15874-2, en funció del material del tub i de la classe de condició de servei.
Les característiques mecàniques del tub, comprovades segons l'UNE-EN 921, han de complir amb l'especificat a l'apartat 7 de la norma EN ISO 15874-2.
Les característiques físiques i químiques del tub, ha de complir amb l'especificat en l'apartat 8 de la norma EN ISO 15874-2.
El tub ha de portar marcades, cada m, les dades següents:
- Referència a la norma EN 15874
- Nom del fabricant o marca comercial
- Diàmetre exterior nominal i gruix de la paret nominal
- Classe de dimensió
- Tipus de material
- Classe d'aplicació relacionada amb la pressió de disseny
- Opacitat (si es declarada pel fabricant)
- Data i lloc de fabricació (ha de ser possible fer la traçabilitat del producte)

Les marques s'han de ser llegibles a simple vista un cop instal·lat el tub.
Material:
- PP-H: Polipropilè-homopolímer
- PP-B: Polipropilè-copolímer bloc
- PP-R: Polipropilè-copolímer a l'atzar
2.- CONDICIONS DE SUBMINISTRAMENT I EMMAGATZEMATGE
Subministrament: No hi ha condicions específiques de subministrament.
Emmagatzematge: En llocs protegits contra els impactes. S'han d'apilar horitzontalment i paral·lelament sobre superfícies planes.
3.- UNITAT I CRITERI D'AMIDAMENT
Unitat d'amidament: la indicada a la descripció de l'element
Criteri d'amidament: quantitat necessària subministrada a l'obra
4.- NORMATIVA DE COMPLIMENT OBLIGATORI
UNE-EN ISO 15874-1: 2004 Sistemes de canalització en materials plàstics per a instal.lacions d' aigua calenta i freda. Polipropilè (PP). Part 1: Generalitats (ISO 15874-1:2003).
UNE-EN ISO 15874-2: 2004 Sistemes de canalització en materials plàstics per a instal.lacions d' aigua calenta i freda. Polipropilè (PP). Part 2: Tubs. (ISO 15874-2:2003).

BF TUBS I ACCESSORIS PER A GASOS I FLUIDS

BFW ACCESSORIS GENÈRICS DE TUBS PER A GASOS I FLUIDS

BFW6- ACCESSORI PER A TUB DE COURE

0.- ELEMENTS QUE CONTEMPLA EL PLEC

BFW6-04O2.

1.- DEFINICIÓ I CONDICIONS DELS ELEMENTS
Conjunt d'accessoris per a tubs i per a recobriments aïllants de tubs (colzes, derivacions, reduccions, etc.), utilitzats en instal·lacions d'edificació i d'urbanització per a la total execució de la conducció o xarxa a la qual pertanyin.
CARACTERÍSTIQUES GENERALS:
El material, la seva qualitat i les característiques físiques, mecàniques i dimensionals, han de ser compatibles amb les del tub, i no han de fer disminuir les d'aquest en cap de les seves aplicacions.
2.- CONDICIONS DE SUBMINISTRAMENT I EMMAGATZEMATGE
Subministrament: A l'albarà de lliurament han de constar les característiques d'identificació següents:
- Material
- Tipus
- Diàmetres
Emmagatzematge: En llocs protegits contra els impactes, la pluja, les humitats i dels raigs del sol.
3.- UNITAT I CRITERI D'AMIDAMENT
Unitat composada pel conjunt de peces necessàries per a muntar 1 m de tub.
4.- NORMATIVA DE COMPLIMENT OBLIGATORI
La mateixa normativa que s'apliqui als tubs, en funció dels fluids que transportin.

BF TUBS I ACCESSORIS PER A GASOS I FLUIDS

BFW ACCESSORIS GENÈRICS DE TUBS PER A GASOS I FLUIDS

BFWA- ACCESSORI PER A TUB DE POLIPROPILÈ

0.- ELEMENTS QUE CONTEMPLA EL PLEC

BFWA-0AP6.

1.- DEFINICIÓ I CONDICIONS DELS ELEMENTS
Conjunt d'accessoris per a tubs i per a recobriments aïllants de tubs (colzes, derivacions, reduccions, etc.), utilitzats en instal·lacions d'edificació i d'urbanització per a la total execució de la conducció o xarxa a la qual pertanyin.
CARACTERÍSTIQUES GENERALS:
El material, la seva qualitat i les característiques físiques, mecàniques i dimensionals, han de ser compatibles amb les del tub, i no han de fer disminuir les d'aquest en cap de les seves aplicacions.
2.- CONDICIONS DE SUBMINISTRAMENT I EMMAGATZEMATGE
Subministrament: A l'albarà de lliurament han de constar les característiques d'identificació següents:
- Material
- Tipus
- Diàmetres
Emmagatzematge: En llocs protegits contra els impactes, la pluja, les humitats i dels raigs del sol.
3.- UNITAT I CRITERI D'AMIDAMENT
Unitat composada pel conjunt de peces necessàries per a muntar 1 m de tub.
4.- NORMATIVA DE COMPLIMENT OBLIGATORI
La mateixa normativa que s'apliqui als tubs, en funció dels fluids que transportin.

BF TUBS I ACCESSORIS PER A GASOS I FLUIDS

BFY PARTS PROPORCIONALS D' ELEMENTS DE MUNTATGE DE TUBS PER A GASOS I FLUIDS

BFYC- PART PROPORCIONAL D' ELEMENTS DE MUNTATGE PER A TUBS DE COURE

0.- ELEMENTS QUE CONTEMPLA EL PLEC

BFYC-04OO.

1.- DEFINICIÓ I CONDICIONS DELS ELEMENTS
Conjunt d'elements especials per a l'execució de conduccions.
S'han considerat els tipus següents:
- Per a tubs (materials per a la unió entre tubs o entre tubs i accessoris)
- Per aïllaments tèrmics (material per a la unió i subjecció, cintes adhesives, etc.)
CARACTERÍSTIQUES GENERALS:
El material, la qualitat, els diàmetres, etc., han de ser els adequats per al tub, i no han de fer disminuir les característiques pròpies del conjunt de la instal·lació en cap de les seves aplicacions.
2.- CONDICIONS DE SUBMINISTRAMENT I EMMAGATZEMATGE
Subministrament: A l'albarà de lliurament han de constar les característiques d'identificació següents:
- Material
- Tipus

- Diàmetres
Emmagatzematge: En llocs protegits contra els impactes, la pluja, les humitats i dels raigs del sol.
3.- UNITAT I CRITERI D'AMIDAMENT
Unitat composada pel conjunt de peces necessàries per a muntar 1 m de tub.
4.- NORMATIVA DE COMPLIMENT OBLIGATORI
La mateixa normativa que s'apliqui als tubs, en funció dels fluids que transportin.

BF TUBS I ACCESSORIS PER A GASOS I FLUIDS

BFY PARTS PROPORCIONALS D' ELEMENTS DE MUNTATGE DE TUBS PER A GASOS I FLUIDS

BFYF- PART PROPORCIONAL D'ELEMENTS DE MUNTATGE PER A TUBS DE POLIPROPILÈ

0.- ELEMENTS QUE CONTEMPLA EL PLEC

BFYF-0AQ1.

1.- DEFINICIÓ I CONDICIONS DELS ELEMENTS
Conjunt d'elements especials per a l'execució de conduccions.
S'han considerat els tipus següents:
- Per a tubs (materials per a la unió entre tubs o entre tubs i accessoris)
- Per aïllaments tèrmics (material per a la unió i subjecció, cintes adhesives, etc.)
CARACTERÍSTIQUES GENERALS:
El material, la qualitat, els diàmetres, etc., han de ser els adequats per al tub, i no han de fer disminuir les característiques pròpies del conjunt de la instal·lació en cap de les seves aplicacions.
2.- CONDICIONS DE SUBMINISTRAMENT I EMMAGATZEMATGE
Subministrament: A l'albarà de lliurament han de constar les característiques d'identificació següents:
- Material
- Tipus
- Diàmetres
Emmagatzematge: En llocs protegits contra els impactes, la pluja, les humitats i dels raigs del sol.
3.- UNITAT I CRITERI D'AMIDAMENT
Unitat composada pel conjunt de peces necessàries per a muntar 1 m de tub.
4.- NORMATIVA DE COMPLIMENT OBLIGATORI
La mateixa normativa que s'apliqui als tubs, en funció dels fluids que transportin.

BG MATERIALS PER A INSTAL·LACIONS ELÈCTRIQUES

BG1 CAIXES I ARMARIS

BG12- CAIXA DE DERIVACIÓ QUADRADA

0.- ELEMENTS QUE CONTEMPLA EL PLEC

BG12-0G56.

1.- DEFINICIÓ I CONDICIONS DELS ELEMENTS
Caixes de derivació.
S'han considerat els materials següents:
- Plàstic
- Fossa d'alumini
- Planxa d'acer
- Plastificat
S'han considerat els graus de protecció següents:
- Normal
- Estanca
- Antihumitat
- Antideflagrant
CARACTERÍSTIQUES GENERALS:
La caixa ha d'estar formada per un cos i una tapa. Ha de tenir un aspecte uniforme i sense defectes.
Quan és per a encastar, el cos ha de portar aletes o superfícies d'ancoratge.
Quan és per a muntar supeficialment, el cos ha de portar orificis per a la seva fixació.
Grau de protecció (UNE 20-324):

Tipus				
Material	Normal	Estanca	Antihumitat	Antideflagrant
Plàstic	>= IP-405	>= IP-535	>= IP-545	-
Plastificada	>= IP-517	>= IP-537	>= IP-547	-
Planxa d'acer	>= IP-517	>= IP-537	>= IP-547	>= IP-557
Fossa d'alumini	>= IP-517	>= IP-537	>= IP-547	>= IP-557

GRAU DE PROTECCIÓ ANTIDEFLAGRANT:
El cos ha de tenir orificis roscats per al pas de tubs.
Temperatura d'autoinflamació (T): 300 <= T <= 450°C
Grup d'explosió (UNE 20-320): IIB
GRAU DE PROTECCIÓ NORMAL, ESTANCA O ANTIHUMITAT:
El cos ha de portar empremtes de ruptura per al pas de tubs.
GRAU DE PROTECCIÓ ANTIHUMITAT:
Entre la tapa i el cos hi ha d'haver un junt d'estanquitat.
PLASTIFICADA:
El cos i la tapa han de ser d'acer embotit plastificat.
El cos i la tapa han d'estar protegits interiorment i exteriorment contra la corrosió.
La tapa ha de portar sistemes de fixació al cos mitjançant cargols, i aquests han de ser de material anticorrosiu.
PLÀSTIC:
La tapa ha de portar un sistema de fixació amb el cos.
Resistència a la flama (UNE-EN 60707): Autoextingible
PLANXA:
El cos i la tapa han d'estar protegits interiorment i exteriorment contra la corrosió.
La tapa ha de portar sistemes de fixació al cos mitjançant cargols, i aquests han de ser de material anticorrosiu.
FOSSA D' ALUMINI:
La tapa ha de portar sistemes de fixació al cos mitjançant cargols, i aquests han de ser de material anticorrosiu.
2.- CONDICIONS DE SUBMINISTRAMENT I EMMAGATZEMATGE
Subministrament: En caixes.
Emmagatzematge: En llocs protegits contra els impactes, la pluja, les humitats i dels raigs del sol.
3.- UNITAT I CRITERI D'AMIDAMENT
Unitat d'amidament: la indicada a la descripció de l'element
Criteri d'amidament: quantitat necessària subministrada a l'obra
4.- NORMATIVA DE COMPLIMENT OBLIGATORI
Reial Decret 842/2002 de 2 d'agost, pel qual s'aprova el Reglament Electrotècnic de Baixa Tensió. REBT 2002.

BG MATERIALS PER A INSTAL·LACIONS ELÈCTRIQUES

BG1 CAIXES I ARMARIS

BG18- CAIXA PER A QUADRE DE COMANDAMENT I PROTECCIÓ

0.- ELEMENTS QUE CONTEMPLA EL PLEC

BG18-0BX3.

1.- DEFINICIÓ I CONDICIONS DELS ELEMENTS
Caixes per a quadres de comandament i protecció.
S'han de considerar els materials següents:
- Antixoc
- Autoextingible
CARACTERÍSTIQUES GENERALS:
La caixa ha d'estar formada per un cos, uns perfils de suport de mecanismes fixats al cos i una tapa, amb porta o sense.
Ha de tenir un aspecte uniforme i sense defectes.
La tapa ha de ser del mateix material que la caixa i ha de portar unes obertures, amb tapetes extraibles, per a fer accessibles els elements de maniobra. Ha d'anar fixada al cos mitjançant cargols.
La part de la caixa on s'hagi d'allotjar l'interruptor de control de potència, ha de portar un orifici de precintat i un anagrama d'homologació UNESA.
Ha de portar empremtes laterals de ruptura per al pas de tubs.
Ha de tenir orificis per a la seva fixació.
Amplària del perfil: 35 mm
Distància entre el perfil i la tapa (DIN 43880): 45 mm
Classe del material aïllant (UNE 21-305): A
CAIXES AUTOEXTINGIBLES:
Resistència a la flama (UNE-EN 60707): Autoextingible
Si té porta, ha de ser del mateix material que la resta i ha d'anar fixada als visos de fixació de la tapa. Ha de tancar per pressió.
Grau de protecció amb porta (UNE 20-324): >= IP-425
Grau de protecció sense porta (UNE 20-324): >= IP-405
2.- CONDICIONS DE SUBMINISTRAMENT I EMMAGATZEMATGE
Subministrament: En caixes.
Emmagatzematge: En llocs protegits contra els impactes, la pluja, les humitats i dels raigs del sol.
3.- UNITAT I CRITERI D'AMIDAMENT
Unitat d'amidament: la indicada a la descripció de l'element
Criteri d'amidament: quantitat necessària subministrada a l'obra
4.- NORMATIVA DE COMPLIMENT OBLIGATORI
Reial Decret 842/2002 de 2 d'agost, pel qual s'aprova el Reglament Electrotècnic de Baixa Tensió. REBT 2002.

BG MATERIALS PER A INSTAL·LACIONS ELÈCTRIQUES

BG2 TUBS, CANALS, SAFATES I COLUMNES PER A MECANISMES

BG2P- TUB RÍGID PER A PROTECCIÓ DE CONDUCTORS ELÈCTRICS DE MATERIAL PLÀSTIC

RUIZ LARREA ARQUITECTURA S.L.P.
C/ Wellington, 29. 08018 Barcelona | hola@ruizlarrea.com | 93 405 21 65

0.- ELEMENTS QUE CONTEMPLA EL PLEC

BG2P-1KV0.

1.- DEFINICIÓ I CONDICIONS DELS ELEMENTS
Tub rígid no metàl·lic de fins a 160 mm de diàmetre nominal.
CARACTERÍSTIQUES GENERALS:
S'ha de poder corbar en calent, sense reducció notable de la seva secció.
Han d'estar dissenyats i construïts de manera que les seves característiques en ús normal siguin segures i sense perill per a l'usuari i el seu entorn.
Ha de suportar bé els ambients corrossius i els contactes amb greixos i olis.
L'interior dels tubs ha d'estar exempt de rebaves i altres defectes que pugin fer malbé els conductors o ferir a instal·ladors o usuaris.
El diàmetre nominal ha de ser el de l'exterior del tub i s'ha d'expressar en milímetres.
El diàmetre interior mínim l'ha de declarar el fabricant.
Les dimensions han de complir la norma EN-60423.
2.- CONDICIONS DE SUBMINISTRAMENT I EMMAGATZEMATGE
Subministrament: En feixos de tubs de llargària > = 3 m.
Emmagatzematge: En llocs protegits dels impactes i dels raigs solars.
Han de situar-se en posició horitzontal. L'alçària d'emmagatzematge no ha de sobrepassar els 1,5 m.
3.- UNITAT I CRITERI D'AMIDAMENT
Unitat d'amidament: la indicada a la descripció de l'element
Criteri d'amidament: quantitat necessària subministrada a l'obra
4.- NORMATIVA DE COMPLIMENT OBLIGATORI
Reial Decret 842/2002 de 2 d'agost, pel qual s'aprova el Reglament Electrotècnic de Baixa Tensió. REBT 2002.
UNE-EN 50086-1: 1995 Sistemes de tubs per a la conducció de cables. Part 1: Requisits generals.
UNE-EN 60423: 1996 Tubs de protecció de conductors. Diàmetres exteriors dels tubs per a instal·lacions elèctriques i rosques per a tubs i accessoris.
5.- CONDICIONS DE CONTROL DE RECEPCIÓ
CONDICIONS DE MARCATGE I CONTROL DE LA DOCUMENTACIÓ:
Han d'estar marcats amb:
- Nom del fabricant
- Marca d'identificació dels productes
- El marcatge ha de ser llegible
- Han d'incloure les instruccions de muntatge corresponents
OPERACIONS DE CONTROL:
Les tasques de control de qualitat de Canalitzacions i Accessoris, són les següents:
- Sol·licitar del fabricant els certificats dels materials emprats i verificar l'adequació als requisits del projecte.
- Control de la documentació tècnica subministrada
- Control d'identificació dels materials i lloc d'emplaçament (alçada, distàncies, capacitat)
- Realització i emissió d'informes amb resultats dels assaigs
- Assaigs: - Propagació de la flama segons norma R.E.B.T / UNE-EN 50085-1 / UNE-EN 50086-1 - Instal·lació i posada a l'obra segons norma R.E.B.T / UNE 20.460 - Verificació de l'aspecte superficial segons norma projecte/ UNE-EN ISO 1461
CRITERIS DE PRESA DE MOSTRES:
Es realitzaran els assaigs a la recepció dels materials, verificant tot el traçat de la instal·lació de safates i aleatòriament un tub de cada mida instal·lat a obra ja sigui rígid, flexible o soterrat.
INTERPRETACIÓ DE RESULTATS I ACTUACIONS EN CAS D' INCOMPLIMENT:
Segons criteri de la DF, podrà ser acceptat o rebutjat tot o part del material de la partida.

BG MATERIALS PER A INSTAL·LACIONS ELÈCTRIQUES

BG2 TUBS, CANALS, SAFATES I COLUMNES PER A MECANISMES

BG2Q- TUB FLEXIBLE PER A LA PROTECCIÓ DE CONDUCTORS ELÈCTRICS DE MATERIAL PLÀSTIC

0.- ELEMENTS QUE CONTEMPLA EL PLEC

BG2Q-1KSW.

1.- DEFINICIÓ I CONDICIONS DELS ELEMENTS
Tub flexible no metàl·lic de fins a 250 mm de diàmetre nominal.
Es consideraran els següents tipus de tubs:
- Tubs de PVC corrugats
- Tubs de PVC folrats, de dues capes, semillisa l'exterior i corrugada la interior
- Tubs de material lliure d'halògens
- Tubs de polipropilè
- Tubs de polietilè de dues capes, corrugada l'exterior i llisa la interior
CARACTERÍSTIQUES GENERALS:
Han d'estar dissenyats i construïts de manera que les seves característiques en ús normal siguin segures i sense perill per a l'usuari i el seu entorn.
L'interior dels tubs ha d'estar exempt de rebaves i altres defectes que pugin fer malbé els conductors o ferir a instal·ladors o usuaris.
El diàmetre nominal ha de ser el de l'exterior del tub i s'ha d'expressar en milímetres.
El diàmetre interior mínim l'ha de declarar el fabricant.
Les dimensions han de complir la norma EN-60423.
2.- CONDICIONS DE SUBMINISTRAMENT I EMMAGATZEMATGE
Subministrament: En rotlles.
Emmagatzematge: En llocs protegits contra els impactes i contra la pluja.
3.- UNITAT I CRITERI D'AMIDAMENT
Unitat d'amidament: la indicada a la descripció de l'element
Criteri d'amidament: quantitat necessària subministrada a l'obra
4.- NORMATIVA DE COMPLIMENT OBLIGATORI
Reial Decret 842/2002 de 2 d'agost, pel qual s'aprova el Reglament Electrotècnic de Baixa Tensió. REBT 2002.
UNE-EN 50086-1: 1995 Sistemes de tubs per a la conducció de cables. Part 1: Requisits generals.
UNE-EN 60423: 1996 Tubs de protecció de conductors. Diàmetres exteriors dels tubs per a instal·lacions elèctriques i rosques per a tubs i accessoris.
5.- CONDICIONS DE CONTROL DE RECEPCIÓ
CONDICIONS DE MARCATGE I CONTROL DE LA DOCUMENTACIÓ:
Han d'estar marcats amb:
- Nom del fabricant
- Marca d'identificació dels productes
- El marcatge ha de ser llegible
- Han d'incloure les instruccions de muntatge corresponents
OPERACIONS DE CONTROL EN CANALITZACIONS I ACCESORIS:
Les tasques de control de qualitat de Canalitzacions i Accessoris, són les següents:
- Sol·licitar del fabricant els certificats dels materials emprats i verificar l'adequació als requisits del projecte.
- Control de la documentació tècnica subministrada
- Control d'identificació dels materials i lloc d'emplaçament (alçada, distàncies, capacitat)
- Realització i emissió d'informes amb resultats dels assaigs
- Assaigs: - Propagació de la flama segons norma R.E.B.T / UNE-EN 50085-1 / UNE-EN 50086-1 - Instal·lació i posada a l'obra segons norma R.E.B.T / UNE 20.460 - Verificació de l'aspecte superficial segons norma projecte/ UNE-EN ISO 1461
CRITERIS DE PRESA DE MOSTRES EN CANALITZACIONS I ACCESSORIS:
Es realitzaran els assaigs a la recepció dels materials, verificant tot el traçat de la instal·lació de safates i aleatòriament un tub de cada mida instal·lat a obra ja sigui rígid, flexible o soterrat.
INTERPRETACIÓ DE RESULTATS I ACTUACIONS EN CAS D'INCOMPLIMENT EN CANALITZACIONS I ACCESSORIS:
Segons criteri de la DF, podrà ser acceptat o rebutjat tot o part del material de la partida.
OPERACIONS DE CONTROL EN TUBS DE PVC PER A CANALITZACIONS DE SERVEIS:
Les tasques de control a realitzar són les següents:
- En cada subministrament: - Inspecció visual de l'aspecte general dels tubs i elements d'unió. - Comprovació de les dades de subministrament exigides (marques, albarà o etiquetes). - Recepció del certificat de qualitat del fabricant, d'acord a les condicions del plec. - Comprovació dimensional (3 mostres).
- Per a cada tub de les mateixes característiques, es realitzaran els següents assaigs (UNE EN 50086-1): - Resistència a compressió - Impacte - Assaig de corbat - Resistència a la propagació de la flama - Resistència al calor - Grau de protecció - Resistència a l'atac químic

En cas que el material disposi de la Marca AENOR, o una altra legalment reconeguda a un país de l'UE, s'ha de poder prescindir dels assaigs de control de recepció. La DF ha de sol·licitar, en aquest cas, els resultats dels assaigs corresponents al subministrament rebut, segons control de producció establert a la marca de qualitat del producte.
CRITERIS DE PRESA DE MOSTRES EN TUBS DE PVC PER A CANALITZACIONS DE SERVEIS:
Es seguiran les instruccions de la DF i els criteris indicats a les normes UNE EN 50086-1 i UNE EN 50086-2-4, juntament a les normes de procediment de cada assaig concret.
INTERPRETACIÓ DE RESULTATS I ACTUACIONS EN CAS D'INCOMPLIMENT EN TUBS DE PVC PER A CANALITZACIONS DE SERVEIS:
No s'acceptaran materials que no arribin a l'obra correctament referenciats i acompanyats del corresponent certificat de qualitat del fabricant.
Es rebutjaran els subministres que no superin les condicions de la inspecció visual o les comprovacions geomètriques.
Es compliran les condicions dels assaigs d'identificació segons la norma UNE EN 50086-1 i UNE EN 50086-2-4.

BG MATERIALS PER A INSTAL·LACIONS ELÈCTRIQUES

BG3 CONDUCTORS ELÈCTRICS PER A BAIXA TENSIÓ I SISTEMES DE DISTRIBUCIÓ ELÈCTRICA

BG33- CABLE DE COBRE DE 0,6/1 KV

0.- ELEMENTS QUE CONTEMPLA EL PLEC

BG33-G2RN,BG33-G2RO,BG33-G2ZB.

1.- DEFINICIÓ I CONDICIONS DELS ELEMENTS
Cable elèctric destinat a sistemes de distribució en tensió baixa i instal·lacions en general, per a serveis fixes, amb conductor de coure i de tensió assignada 0,6/1kV.
S'han considerat els tipus de cables següents:
- Cables unipolars o multipolars de designació RV, aïllament amb polietilè reticulat i coberta de policlorur de vinil, sense armadura ni pantalla i amb conductor de coure, construcció segons norma UNE 21123-2, amb una classificació de resistència al foc Eca segons UNE-EN 50575
- Cables unipolars o multipolars de designació RV-K, aïllament amb polietilè reticulat i coberta de policlorur de vinil, sense armadura ni pantalla i amb conductor de coure flexible, construcció segons norma UNE 21123-2, amb una classificació de resistència al foc Eca segons UNE-EN 50575
- Cables multipolars de designació RVFV-K, aïllament amb polietilè reticulat i coberta de policlorur de vinil, armadura amb fleix d'acer i amb conductor de coure flexible, construcció segons norma UNE 21123-2, amb una classificació de resistència al foc Eca segons UNE-EN 50575
- Cables unipolars o multipolars de designació RZ1-K (AS), aïllament amb polietilè reticulat i coberta de poliolefina, sense armadura ni pantalla i amb conductor de coure flexible, construcció segons norma UNE 21123-4, amb una classificació de resistència al foc Cca-s1b,d1,a1 segons UNE-EN 50575
- Cables unipolars o multipolars de designació RZ1-K (AS+), amb resistència intrínseca al foc, aïllament amb polietilè reticulat i coberta de poliolefina, sense armadura ni pantalla i amb conductor de coure flexible, construcció segons norma UNE 211025, amb una classificació de resistència al foc Cca-s1b,d1,a1 segons UNE-EN 50575
- Cables unipolars o multipolars de designació SZ1-K (AS+), amb resistència intrínseca al foc, aïllament amb compost de silicona i coberta de poliolefina, sense armadura ni pantalla i amb conductor de coure flexible, construcció segons norma UNE 211025, amb una classificació de resistència al foc Cca-s1b,d1,a1 segons UNE-EN 50575
- Cables multipolars de designació RZ, coberta aïllant de polietilè reticulat i amb conductors de coure cablejats en feix, construcció segons norma UNE 21030-2, amb una classificació de resistència al foc Fca segons UNE-EN 50575
- Cables unipolars de designació ZZ-F, amb una classificació de resistència al foc Eca segons UNE-EN 50575
CARACTERÍSTIQUES GENERALS:
Destinats a incorporar-se de forma permanent en obres de construcció han de complir el Reglament de productes per a la construcció (UE) nº 305/2011 i el seu Reglament Delegat (UE) 2016/364 sobre la classificació de les propietats de reacció al foc.
La coberta no ha de tenir variacions en el gruix ni d'altres defectes visibles a la seva superfície. Ha de ser resistent a l'abrasió.

Ha de quedar ajustada i s'ha de poder separar fàcilment sense produir danys a l'aïllament.
La forma exterior dels cables multipolars (reunits sota una coberta única) ha de ser raonablement cilíndrica.
L'aïllament no ha de tenir variacions del gruix ni d'altres defectes visibles a la seva superfície.
Ha de quedar ajustat i s'ha de poder separar fàcilment sense produir danys al conductor.
La designació dels cables ha de complir les especificacions de la norma UNE 20434.
La classificació de reacció al foc s'expressarà d'acord amb el Reglament Delegat (UE) 2016/364 i la UNE-EN 13501-6 amb un codi de quatre dígits segons el següent format:
Classe de reacció al foc:
- Dígit 1, prestacions de propagació del foc i emissió de calor: Aca, B1ca, B2ca, Cca, Dca, Eca i Fca (classes enumerades de més a menys prestacions)
Classes addicionals (només per a les classes B1ca, B2ca, Cca i Dca):
- Dígit 2, prestacions d'emissió de fums: s1a, s1b, s1, s2 i s3 (de més a menys prestacions)
- Dígit 3, prestacions de caiguda de gotes/partícules inflamades: d0, d1 i d2 (de més a menys prestacions)
- Dígit 4, prestacions d'acidesa: a1, a2 i a3 (de més a menys prestacions)
Les característiques físiques i mecàniques del conductor han de complir la norma UNE-EN 60228.
Els colors utilitzats per a l'aïllament han de complir la norma UNE 21089-1:
- Cables unipolars: - Com a conductor de fase: Marró, negre o gris - Com a conductor neutre: Blau - Com a conductor de terra: Llistat de groc i verd
- Cables bipolars: Blau i marró
- Cables tripolars: - Cables amb conductor de terra: Fase: Marró, Neutre: Blau, Terra: Llistat de groc i verd - Cables sense conductor de terra: Fase: Negre, marró i gris
- Cables tetrapolars: - Cables amb conductor de terra: Fase: Marró, negre i gris, Terra: Llistat de groc i verd - Cables sense conductor de terra: Fase: Marró, negre i gris, Neutre: Blau
- Cables pentapolars: Fase: Marró, negre i gris, Neutre: Blau, Terra: Llistat de groc i verd
Les característiques següents han de complir amb els valors declarats pel fabricant, assajades segons la norma corresponent, dins del límit de tolerància indicat, en el seu cas:
- Característiques essencials: - Reacció al foc: - Classe Aca (UNE-EN ISO 1716) - Classe B1ca, B2ca, Cca i Dca (UNE-EN 50399, UNE-EN 60332-1-2, UNE-EN 61034-2, UNE-EN 60754-2) - Classe Eca (UNE-EN 60332-1-2) - Classe Fca (comportament no determinat) - Emissió de substàncies perilloses (verificació i declaració segons disposicions nacionals en el lloc d'utilització)
Gruix de l'aïllant del conductor (UNE-HD-603-1):

Secció (mm2)	25	50	95	150	240
Gruix (mm)	0,9	1,0	1,1	1,4	1,7

Gruix de la coberta: Ha de complir les especificacions de la norma UNE-HD 603-1
Temperatura de l'aïllament en servei normal: <= 90°C
Temperatura de l'aïllament en curtcircuit (5 s màx): <= 250°C
Tensió màxima admissible (c.a.):
- Entre conductors: < = 1 kV
- Entre conductors i terra: < = 0,6 kV
Toleràncies:
- Gruix de l'aïllament (UNE-HD 603-1): >= valor especificat - (0,1 mm + 10% del valor especificat)
CABLES DE DESIGNACIÓ RV, RV-K i RVFV-K:
Característiques de reacció al foc:
- Propagació de la flama (UNE-EN 60332-1-2): No propagador de la flama
El conductor ha de complir les següents prescripcions segons la norma UNE-EN 60228:
- Cable RV: prescripcions de la classe 1 o 2
- Cable RV-K i RVFV-K: prescripcions de la classe 5
L'aïllament ha de ser de polietilé reticulat (XLPE) tipus DIX-3 segons UNE HD-603-1.
La coberta ha de ser de policlorur de vinil (PVC) del tipus DMV-18 segons UNE HD-603-1.
CABLES DE DESIGNACIÓ RZ1-K (AS):
Característiques de reacció al foc:
- Material lliure d'halògens segons UNE-EN 60754-1
- Propagació de la flama (UNE-EN 60332-1-2): No propagador de la flama
- Propagació de l'incendi (UNE-EN 60332-3-24): No propagador de l'incendi
- Emissió de fums opacs (UNE-EN 61034-2): Baixa emissió de fums opacs
- Emissió de fums corrosius (UNE-EN 60754-2): Baixa emissió de fums corrosius
El conductor ha de complir les prescripcions de la classe 5 segons la norma UNE-EN 60228:
L'aïllament ha de ser de polietilé reticulat (XLPE) tipus DIX-3 segons UNE HD-603-1.
La coberta ha de ser de poliolefina, del tipus DMZ-E segons la norma UNE 21123-4.
CABLES DE DESIGNACIÓ RZ1-K (AS+) i SZ1-K (AS+):
Característiques de reacció al foc:
Material lliure d'halògens segons UNE-EN 60754-1
Propagació de la flama (UNE-EN 60332-1-2): No propagador de la flama
Propagació de l'incendi (UNE-EN 60332-3-24): No propagador de l'incendi
Emissió de fums opacs (UNE-EN 61034-2): Baixa emissió de fums opacs
Emissió de fums corrosius (UNE-EN 60754-2): Baixa emissió de fums corrosius
El conductor ha de complir les prescripcions de la classe 5 segons la norma UNE-EN 60228:
L'aïllament ha de cumplir el següent
- Cable RZ1-K (AS+): ha de ser de polietilè reticulat i ha de correspondre al tipus DIX-3 segons la norma UNE HD-603-1, amb cinta addicional de mica
- Cable SZ1-K (AS+): ha de ser de compost de silicona i ha de correspondre al tipus EI2 segons la norma UNE-EN 50363-1
La coberta ha de ser de poliolefina, del tipus DMZ-E segons la norma UNE 21123-4.
CABLES DE DESIGNACIÓ RZ:
El conductor ha de complir les prescripcions de la classe 2 segons la norma UNE-EN 60228:
CABLES DE DESIGNACIÓ ZZ-F:
Característiques de reacció al foc:
- Material lliure d'halògens segons UNE-EN 60754-1
- Propagació de la flama (UNE-EN 60332-1-2): No propagador de la flama
- Propagació de l'incendi (UNE-EN 60332-3-24): No propagador de l'incendi
- Emissió de fums opacs (UNE-EN 61034-2): Baixa emissió de fums opacs
- Emissió de fums corrosius (UNE-EN 60754-2): Baixa emissió de fums corrosius
El conductor ha de complir les prescripcions de la classe 5 segons la norma UNE-EN 60228:
L'aïllament ha de ser de goma i ha de correspondre al tipus EI6 segons la norma UNE-EN 50363-1
La coberta ha de ser de material lliure d'halògens, del tipus EM5 segons la norma UNE-EN 50363-2-2 o del tipus EM8 segons UNE-EN 50363-6.
2.- CONDICIONS DE SUBMINISTRAMENT I EMMAGATZEMATGE
Subministrament: En bobines.
Emmagatzematge: En llocs protegits de la pluja i la humitat.
3.- UNITAT I CRITERI D'AMIDAMENT
Unitat d'amidament: la indicada a la descripció de l'element
Criteri d'amidament: quantitat necessària subministrada a l'obra
4.- NORMATIVA DE COMPLIMENT OBLIGATORI
NORMATIVA GENERAL:
Reial Decret 842/2002 de 2 d'agost, pel qual s'aprova el Reglament Electrotècnic de Baixa Tensió. REBT 2002.
UNE-EN 50575: 2015 Cables d' energia, control i comunicació. Cables per a aplicacions generals en construccions subjectes a requisits de reacció al foc.
UNE-EN 50575:2015/A1:2016 Cables d'energia, control i comunicació. Cables per a aplicacions generals en construccions subjectes a requisits de reacció al foc.
UNE-HD 603-1: 2007 Cables de distribució de tensió assignada 0,6/1 kV. Part 1: Requisits generals.
Reglament Delegat (UE) 2016/364 de la Comissió, d'1 de juliol de 2015, relatiu a la classificació de les propietats de reacció al foc dels productes de construcció de conformitat amb el Reglament (UE) nº 305/2011 del Parlament Europeu i del Consell.
UNE 20434: 1999 Sistema de designació dels cables.
UNE-EN 13501-6: 2015 Classificació en funció del comportament enfront del foc dels productes de construcció i elements per a l' edificació. Part 6: Classificació a partir de dades obtingudes en assaigs de reacció al foc de cables elèctrics.
* UNE 21089-1: 2002 Identificació dels conductors aïllats dels cables.
* UNE-EN 60228: 2005 Conductors de cables aïllats.
CABLES DE DESIGNACIÓ RV, RV-K i RVFV-K:
UNE 21123-2:2017 Cables elèctrics d'utilització industrial de tensió assignada 0,6/1 kV. Part 2: Cables amb aïllament de polietilè reticulat i coberta de policlorur de vinil.
CABLES DE DESIGNACIÓ RZ1-K (AS):
UNE 21123-4:2017 Cables elèctrics d'utilització industrial de tensió assignada 0,6/1 kV. Part 4: Cables amb aïllament de polietilè reticulat i coberta de poliolefina.
CABLES DE DESIGNACIÓ RZ1-K (AS+) i SZ1-K (AS+):
UNE 211025:2017 Cables amb resistència intrínseca al foc destinats a circuits de seguretat.
CABLES DE DESIGNACIÓ RZ:
UNE 21030-2: 2003 Conductors aïllats, cablejats en fes, de tensió assignada 0,6/1 kV, per a línies de distribució, escomeses i usos anàlegs. Part 2: Conductors de coure.
5.- CONDICIONS DE CONTROL DE RECEPCIÓ
CONDICIONS DE MARCATGE I CONTROL DE LA DOCUMENTACIÓ:
El subministrador ha de posar a disposició de la DF en el cas que aquesta ho sol·liciti, la documentació següent, que acredita el marcatge CE, segons el sistema d'avaluació de conformitat aplicable, d'acord amb el que disposa l'apartat 7.2.1 del CTE:
- Productes per a usos subjectes a reglamentacions sobre reacció al foc amb nivell o classe Aca, B1ca, B2ca, Cca: - Sistema 1+: Declaració de Prestacions
- Productes per a usos subjectes a reglamentacions sobre reacció al foc amb nivell o classe Dca, Eca: - Sistema 3: Declaració de prestacions

- Productes per a usos subjectes a reglamentacions sobre reacció al foc amb nivell o classe Fca: - Sistema 4: Declaració de prestacions
- Productes per a usos subjectes a reglamentacions sobre substàncies perilloses: - Sistema 3: Declaració de prestacions
El cable ha d'anar marcat amb les dades següents:
- Identificació consistent en la marca del nom del fabricant o marca comercial
- Descripció del producte o codi de designació
- Classe de reacció al foc
El marcatge s'ha de fer sobre el cable, l'embalatge o l'etiqueta o en una combinació dels anteriors.
El marcatge sobre la coberta o aïllament del cable ha de ser continu. La distància entre el final del marcatge i el principi del següent no ha de superar els 1100 mm.
El símbol de marcatge CE estarà fixat de manera visible, llegible i indeleble en una etiqueta fixada sobre l'embalatge dels cables.
El marcat i etiquetatge CE ha d'incloure la informació següent:
- Símbol del marcatge CE
- Els dos últims dígits de l'any en què es va fixar el marcat per primera vegada
- Nom i direcció registrada del fabricant o marca identificativa
- Codi únic d'identificació del producte tipus
- Número de referència de la declaració de prestacions
- Nivell o classe de prestacions declarat
- Data de l'especificació tècnica harmonitzada aplicable
- Número d'identificació de l'organisme notificat
- Ús previst, segons s'especifica a la norma harmonitzada aplicable
OPERACIONS DE CONTROL:
Les tasques de control a realitzar són les següents:
- Sol·licitar del fabricant els certificats i homologacions dels conductors i protocols de proves.
- Control de la documentació tècnica subministrada.
- Verificar l'adequació dels conductors als requisits dels projecte
- Control final d'identificació
- Realització i emissió d'informe amb resultats dels assaigs realitzats d'acord al que s'especifica en la taula d'assaigs i de quantificació dels mateixos.
- Assaigs:
A la relació següent s'especifiquen els controls a efectuar a la recepció de conductors de coure o alumini i les normes aplicables en cada cas: - Rigidesa dielèctrica (REBT) - Resistència d'aïllament (REBT) - Resistència elèctrica dels conductors (UNE 20003 / UNE 21022/1M) - Control dimensional (Documentació del fabricant) - Extinció de flama (UNE-EN 50266) - Densitat de fums UNE-EN 50268 / UNE 21123) - Despreniment d'halògens (UNE-EN 50267-2-1 / UNE 21123 / UNE 2110022)
A la següent taula s'especifica el nombre de controls a efectuar. Els assaigs especificats (*) seran exigibles segons criteri de la DF quan les exigències del lloc ho determini i les característiques dels conductors corresponguin a l'assaig especificat. - Rigidesa dielèctrica: 100% (exigit al fabricant) - Resistència d'aïllament: 100% (exigit al fabricant) - Resistència elèctrica: 100% (exigit al fabricant) - Extinció de flama: 1 assaig per tipus (*) (exigit al fabricant) i 1 assaig per tipus (*) (exigit a recepció) - Densitat de fums: 1 assaig per tipus (*) (exigit al fabricant) i 1 assaig per tipus (*) (exigit a recepció) - Despreniment d'halògens: 1 assaig per tipus (*) (exigit al fabricant) i 1 assaig per tipus (*) (exigit a recepció)
Per tipus s'entén aquells conductors amb característiques iguals.
Els assaigs exigits a recepció podran ésser els realitzats pel fabricant sempre que hi hagi una supervisió per part de la DF o empresa especialitzada.
CRITERIS DE PRESA DE MOSTRES:
Per a la realització dels assaigs, s'escollirà aleatòriament una bovina del lot d'entrega, a excepció dels assaigs de rutina que es realitzaran a totes les bobines.
INTERPRETACIÓ DE RESULTATS I ACTUACIONS EN CAS D' INCOMPLIMENT:
Es realitzarà un control extensiu de la partida objecte de control, i segons criteri de la DF, podrà ésser acceptada o rebutjada tota o part del material que la composa.

BG MATERIALS PER A INSTAL·LACIONS ELÈCTRIQUES

BG3 CONDUCTORS ELÈCTRICS PER A BAIXA TENSIÓ I SISTEMES DE DISTRIBUCIÓ ELÈCTRICA

RUIZ LARREA ARQUITECTURA S.L.P.
C/ Wellington, 29. 08018 Barcelona | hola@ruizlarrea.com | 93 405 21 65

BG35- CABLE DE COBRE DE 450/750 V

0.- ELEMENTS QUE CONTEMPLA EL PLEC

BG35-06E4,BG35-06E5.

1.- DEFINICIÓ I CONDICIONS DELS ELEMENTS
Cables elèctrics de baixa tensió per a instal·lacions elèctriques fixes d'interior o per a quadres i panells elèctrics, amb conductor de coure, de secció circular, de tensió assignada inferior o igual a 450/750 V, amb aïllament i sense coberta.
S'han considerat els tipus següents:
- Cables unipolars de designació H07V-K, amb conductor flexible i aïllament termoplàstic de policlorur de vinil (PVC), construcció segons norma UNE-EN 50525-2-31, amb una classificació de reacció al foc Eca segons UNE-EN 50575
- Cables unipolars de designació H07V-R, amb conductor rígid de més d'un filferro cablejat i aïllament de barreja de policlorur de vinil (PVC), construcció segons norma UNE-EN 50525-2-31, amb una classificació de reacció al foc Eca segons UNE-EN 50575
- Cables unipolars de designació H07V-U, amb conductor rígid d'un sol filferro i aïllament termoplàstic de policlorur de vinil (PVC), construcció segons norma UNE-EN 50525-2-31, amb una classificació de reacció al foc Eca segons UNE-EN 50575
- Cables unipolars o tripolars trenats en feix de cables de designació H07Z1-K Type 2 (AS), amb conductor flexible i aïllament termoplàstic a base de poliolefines, construcció segons normes UNE 211002 i UNE-EN 50525-3-31, amb una classificació de reacció al foc Cca-s1a,d1,a1 segons UNE-EN 50575
- Cables unipolars de designació H07Z-K, amb conductor flexible i aïllament reticulat a base de poliolefines, construcció segons norma UNE-EN 50525-3-41, amb una classificació de reacció al foc Dca-s2,d2,a2 segons UNE-EN 50575
- Cables unipolars de designació H07Z-R, amb conductor rígid de més d'un filferro cablejat i aïllament reticulat a base de poliolefines, construcció segons norma UNE-EN 50525-3-41, amb una classificació de reacció al foc Dca-s2,d2,a2 segons UNE-EN 50575
CARACTERÍSTIQUES GENERALS:
Destinats a incorporar-se de forma permanent en obres de construcció han de complir el Reglament de productes per a la construcció (UE) nº 305/2011 i el seu Reglament Delegat (UE) 2016/364 sobre la classificació de les propietats de reacció al foc.
Tots els fils de coure que formen l'ànima dels conductors cablejats i dels flexibles han de tenir el mateix diàmetre.
L'aïllament no ha de tenir variacions del gruix ni d'altres defectes visibles a la seva superfície.
Ha de quedar ajustat i s'ha de poder separar fàcilment sense produir danys al conductor.
Ha de ser resistent a l'abrasió.
La designació dels cables ha de complir les especificacions de la norma UNE 20434.
La classificació de reacció al foc s'expressarà d'acord amb el Reglament Delegat (UE) 2016/364 i la UNE-EN 13501-6 amb un codi de quatre dígits segons el següent format:
- Classe de reacció al foc: - Dígit 1, prestacions de propagació del foc i emissió de calor: Aca, B1ca, B2ca, Cca, Dca, Eca i Fca (classes enumerades de més a menys prestacions)
- Classes addicionals (només per a les classes B1ca, B2ca, Cca i Dca): - Dígit 2, prestacions d'emissió de fums: s1a, s1b, s1, s2 i s3 (de més a menys prestacions) - Dígit 3, prestacions de caiguda de gotes/partícules inflamades: d0, d1 i d2 (de més a menys prestacions) - Dígit 4, prestacions d'acidesa: a1, a2 i a3 (de més a menys prestacions)
Les característiques físiques i mecàniques del conductor han de complir la norma UNE-EN 60228.
Els colors utilitzats per a l'aïllament han de complir la norma UNE 21089-1:
- Cables unipolars: - Com a conductor de fase: Marró, negre o gris - Com a conductor neutre: Blau - Com a conductor de terra: Llistat de groc i verd
- Cables tripolars: - Cables amb conductor de terra: Fase: Marró, Neutre: Blau, Terra: Llistat de groc i verd - Cables sense conductor de terra: Fase: Negre, marró i gris
Les característiques següents han de complir amb els valors declarats pel fabricant, assajades segons la norma corresponent, dins del límit de tolerància indicat, en el seu cas:
- Característiques essencials: - Reacció al foc: - Classe Aca (UNE-EN ISO 1716) - Classe B1ca, B2ca, Cca i Dca (UNE-EN 50399, UNE-EN 60332-1-2, UNE-EN 61034-2, UNE-EN 60754-2) - Classe Eca (UNE-EN 60332-1-2) - Classe Fca (comportament no determinat) - Emissió de substàncies perilloses (verificació i declaració segons disposicions nacionals en el lloc d'utilització)
Gruix de l'aïllant del conductor:

Secció (mm2)	1,5	2,5-6	10-16	25-35	50-70	95-120	150	185	240
Gruix (mm)	0,7	0,8	1,0	1,2	1,4	1,6	1,8	2,0	2,2

CABLES DE DESIGNACIÓ H07V-K, H07V-R i H07V-U:
Característiques de reacció al foc:
- Propagació de la flama (UNE-EN 60332-1-2): No propagador de la flama

Temperatura de servei (T): =< 70ºC
El conductor ha de complir les següents prescripcions segons la norma UNE-EN 60228:
- Cable H07V-K: prescripcions de la classe 5
- Cable H07V-R: prescripcions de la classe 2
- Cable H07V-U: prescripcions de la classe 1
Les seccions del cable han de ser:
- Cable de la classe 1 (H07V-U): d'1,5 a 10 mm2
- Cable de la classe 2 (H07V-R): d'1,5 a 1000 mm2
- Cable de la classe 5 (H07V-K): d'1,5 a 240 mm2
L'aïllament ha d'estar constituit per una barreja de policlorur de vinil (PVC) del tipus TI 1 segons la norma UNE-EN 50363-3 aplicada al voltant del conductor.
El cable ha de complir els requisits corresponents de la norma UNE-EN 50525-1 i els particulars de la norma UNE-EN 50525-2-31.
Les dimensions dels cables han de complir les indicacions de la norma UNE-EN 50525-2-31.
CABLES DE DESIGNACIÓ H07Z1-K TYPE 2 (AS):
Característiques de reacció al foc:
- Material lliure d'halògens segons UNE-EN 60754-1
- Propagació de la flama (UNE-EN 60332-1-2): No propagador de la flama
- Propagació de l'incendi (UNE-EN 60332-3-24): No propagador de l'incendi
- Emissió de fums opacs (UNE-EN 61034-2): Baixa emissió de fums opacs
- Emissió de fums corrosius (UNE-EN 60754-2): Baixa emissió de fums corrosius
Temperatura de servei (T): =< 70ºC
El conductor ha de complir les prescripcions de la classe 5 segons la norma UNE-EN 60228.
Seccions del cable: d' 1,5 a 240 mm2.
L'aïllament ha d'estar constituït per una barreja de material termoplàstic del tipus TI 7 segons la norma UNE 50363-7 aplicada al voltant del conductor.
El cable ha de complir els requisits corresponents de la norma UNE-EN 50525-1 i els particulars de la norma UNE-EN 50525-3-31.
Les dimensions dels cables han de complir les indicacions de la norma UNE-EN 50525-3-31.
CABLES DE DESIGNACIÓ H07Z-K i H07Z-R:
Característiques de reacció al foc:
- Material lliure d'halògens segons UNE-EN 60754-1
- Propagació de la flama (UNE-EN 60332-1-2): No propagador de la flama
- Propagació de l'incendi (UNE-EN 60332-3-24): No propagador de l'incendi
- Emissió de fums opacs (UNE-EN 61034-2): Baixa emissió de fums opacs
- Emissió de fums corrosius (UNE-EN 60754-2): Baixa emissió de fums corrosius
Temperatura de servei (T): =< 90ºC
El conductor ha de complir les següents prescripcions segons la norma UNE-EN 60228:
- Cable H07Z-K: prescripcions de la classe 5
- Cable H07Z-R: prescripcions de la classe 2
Les seccions del cable han de ser:
- Cable de la classe 2 (H07Z-R): d'1,5 a 630 mm2
- Cable de la classe 5 (H07Z-K): d'1,5 a 240 mm2
L'aïllament ha d'estar constituït per una barreja de material reticulat del tipus EI 5 segons la norma UNE-EN 50363-5 aplicada al voltant del conductor.
El cable ha de complir els requisits corresponents de la norma UNE-EN 50525-1 i els particulars de la norma UNE-EN 50525-3-41.
Les dimensions dels cables han de complir les indicacions de la norma UNE-EN 50525-3-41.
2.- CONDICIONS DE SUBMINISTRAMENT I EMMAGATZEMATGE
Subministrament: En bobines.
Emmagatzematge: En llocs protegits de la pluja i la humitat.
3.- UNITAT I CRITERI D'AMIDAMENT
Unitat d'amidament: la indicada a la descripció de l'element
Criteri d'amidament: quantitat necessària subministrada a l'obra
4.- NORMATIVA DE COMPLIMENT OBLIGATORI
Reial Decret 842/2002 de 2 d'agost, pel qual s'aprova el Reglament Electrotècnic de Baixa Tensió. REBT 2002.
UNE-EN 50575: 2015 Cables d' energia, control i comunicació. Cables per a aplicacions generals en construccions subjectes a requisits de reacció al foc.
UNE-EN 50575:2015/A1:2016 Cables d'energia, control i comunicació. Cables per a aplicacions generals en construccions subjectes a requisits de reacció al foc.
Reglament Delegat (UE) 2016/364 de la Comissió, d'1 de juliol de 2015, relatiu a la classificació de les propietats de reacció al foc dels productes de construcció de conformitat amb el Reglament (UE) nº 305/2011 del Parlament Europeu i del Consell.
UNE 20434: 1999 Sistema de designació dels cables.
UNE-EN 13501-6: 2015 Classificació en funció del comportament enfront del foc dels productes de construcció i elements per a l' edificació. Part 6: Classificació a partir de dades obtingudes en assaigs de reacció al foc de cables elèctrics.
* UNE 21089-1: 2002 Identificació dels conductors aïllats dels cables.
* UNE-EN 60228: 2005 Conductors de cables aïllats.
CABLES DE DESIGNACIÓ H07V-K, H07V-R i H07V-U:
UNE-EN 50525-2-31: 2012 Cables elèctrics de baixa tensió. Cables de tensió assignada inferior o igual a 450/750 V (Uo/U). Part 2-31: Cables d' utilització general. Cables unipalors sense coberta amb aïllament termoplàstic (PVC).
CABLES DE DESIGNACIÓ H07Z1-K TYPE 2 (AS):
UNE 211002:2017 Cables elèctrics de baixa tensió. Cables de tensió assignada inferior o igual a 450/750 V (Uo/U). Cables unipalors sense coberta, amb aïllament termoplàstic, i amb altes prestacions respecte a la reacció al foc, per a instal·lacions fixes.
UNE-EN 50525-3-31: 2012 Cables elèctrics de baixa tensió. Cables de tensió assignada inferior o igual a 450/750 V (Uo/U). Part 3-31: Cables amb propietats especials davant el foc. Cables unipalors sense coberta amb aïllament termoplàstic lliure d' halògens i baixa emissió de fum.
CABLES DE DESIGNACIÓ H07Z-K i H07Z-R:
UNE-EN 50525-3-41: 2012 Cables elèctrics de baixa tensió. Cables de tensió assignada inferior o igual a 450/750 V (Uo/U). Part 3-41: Cables amb propietats especials davant el foc. Cables unitolars sense coberta amb aïllament reticulat lliure d' halògens i baixa emissió de fum.
5.- CONDICIONS DE CONTROL DE RECEPCIÓ
CONDICIONS DE MARCATGE I CONTROL DE LA DOCUMENTACIÓ:
El subministrador ha de posar a disposició de la DF en el cas que aquesta ho sol·liciti, la documentació següent, que acredita el marcatge CE, segons el sistema d'avaluació de conformitat aplicable, d'acord amb el que disposa l'apartat 7.2.1 del CTE:
- Productes per a usos subjectes a reglamentacions sobre reacció al foc amb nivell o classe Aca, B1ca, B2ca, Cca: - Sistema 1+: Declaració de prestacions
- Productes per a usos subjectes a reglamentacions sobre reacció al foc amb nivell o classe Dca, Eca: - Sistema 3: Declaració de prestacions
- Productes per a usos subjectes a reglamentacions sobre reacció al foc amb nivell o classe Fca: - Sistema 4: Declaració de prestacions
- Productes per a usos subjectes a reglamentacions sobre substàncies perilloses: - Sistema 3: Declaració de prestacions
El cable ha d'anar marcat amb les dades següents:
- Identificació consistent en la marca del nom del fabricant o marca comercial
- Descripció del producte o codi de designació
- Classe de reacció al foc
El marcatge s'ha de fer sobre el cable, l'embalatge o l'etiqueta o en una combinació dels anteriors.
El marcatge sobre la coberta o aïllament del cable ha de ser continu. La distància entre el final del marcatge i el principi del següent no ha de superar els 1100 mm.
El símbol de marcatge CE estarà fixat de manera visible, llegible i indeleble en una etiqueta fixada sobre l'embalatge dels cables.
El marcat i etiquetatge CE ha d'incloure la informació següent:
- Símbol del marcatge CE
- Els dos últims dígits de l'any en què es va fixar el marcat per primera vegada
- Nom i direcció registrada del fabricant o marca identificativa
- Codi únic d'identificació del producte tipus
- Número de referència de la declaració de prestacions
- Nivell o classe de prestacions declarat
- Data de l'especificació tècnica harmonitzada aplicable
- Número d'identificació de l'organisme notificat
- Ús previst, segons s'especifica a la norma harmonitzada aplicable
OPERACIONS DE CONTROL:
Les tasques de control a realitzar són les següents:
- Sol·licitar del fabricant els certificats i homologacions dels conductors i protocols de proves.
- Control de la documentació tècnica subministrada.
- Verificar l'adequació dels conductors als requisits dels projecte
- Control final d'identificació
- Realització i emissió d'informe amb resultats dels assaigs realitzats d'acord al que s'especifica en la taula d'assaigs i de quantificació dels mateixos.
- Assaigs:
A la relació següent s'especifiquen els controls a efectuar a la recepció de conductors de coure o alumini i les normes aplicables en cada cas: - Rigidesa dielèctrica (REBT) - Resistència d'aïllament (REBT) - Resistència elèctrica dels conductors (UNE 20003 / UNE 21022/1M) - Control dimensional (Documentació del fabricant) - Extinció de flama (UNE-EN 50266) - Densitat de fums UNE-EN 50268 / UNE 21123) - Despreniment d'halògens (UNE-EN 50267-2-1 / UNE 21123 / UNE 2110022)
A la següent taula s'especifica el nombre de controls a efectuar. Els assaigs especificats (*) seran exigibles segons criteri de la DF quan les exigències del lloc ho determini i les característiques dels conductors corresponguin a l'assaig especificat. - Rigidesa dielèctrica: 100% (exigit al fabricant) - Resistència d'aïllament: 100% (exigit al fabricant) - Resistència elèctrica: 100% (exigit al fabricant) - Extinció de flama: 1 assaig per tipus (*) (exigit al fabricant) i 1 assaig per tipus (*) (exigit a recepció) -

Densitat de fums: 1 assaig per tipus (*) (exigit al fabricant) i 1 assaig per tipus (*) (exigit a recepció) - Despreniment d'halògens: 1 assaig per tipus (*) (exigit al fabricant) i 1 assaig per tipus (*) (exigit a recepció)
Per tipus s'entén aquells conductors amb característiques iguals.
Els assaigs exigits a recepció podran ésser els realitzats pel fabricant sempre que hi hagi una supervisió per part de la DF o empresa especialitzada.
CRITERIS DE PRESA DE MOSTRES:
Per a la realització dels assaigs, s'escollirà aleatòriament una bovina del lot d'entrega, a excepció dels assaigs de rutina que es realitzaran a totes les bobines.
INTERPRETACIÓ DE RESULTATS I ACTUACIONS EN CAS D'INCOMPLIMENT:
Es realitzarà un control extensiu de la partida objecte de control, i segons criteri de la DF, podrà ésser acceptada o rebutjada tota o part del material que la composa.

BG MATERIALS PER A INSTAL·LACIONS ELÈCTRIQUES

BG4 APARELLS DE PROTECCIÓ I COMANDAMENT

BG46- INTERRUPTOR AUTOMÀTIC MAGNETOTÈRMIC TIPUS ICP-M

0.- ELEMENTS QUE CONTEMPLA EL PLEC

BG46-19RA.

1.- DEFINICIÓ I CONDICIONS DELS ELEMENTS
Interruptor automàtic magnetotèrmic unipolar amb 1 pol protegit, bipolar amb 1 pol protegit, bipolar amb 2 pols protegits, tripolar amb 3 pols protegits, tetrapolar amb 3 pols protegits, tetrapolar amb tres pols protegits i protecció parcial del neutre i tetrapolar amb 4 pols protegits.
S'han considerat els tipus següents:
- Per a control de potència (ICP)
CARACTERÍSTIQUES GENERALS:
Ha de tenir un aspecte uniforme i sense defectes.
L'envoltant ha de ser aïllant i incombustible.
Han d'estar dissenyats i construïts de manera que les seves característiques en ús normal siguin segures i sense perill per a l'usuari i el seu entorn.
El sistema de connexió ha de ser l'indicat pel fabricant.
Ha de portar borns per a l'entrada i la sortida de cada fase o neutre.
ICP:
Ha de complir les especificacions de la norma UNE 20-317.
Han de portar un sistema de fixació per pressió que permeti el muntatge i desmuntatge sobre un perfil normalitzat.
Han de portar marcades les dades següents:
- La denominació ICP-M
- La intensitat nominal, en ampers (A)
- La tensió nominal, en volts (V)
- El símbol normalment acceptat per al corrent altern
- El poder de tall nominal, en ampers
- El nom del fabricant o la marca de fabrica
- La referència del tipus del fabricant
- Referència reglamentària justificativa del tipus d'aparell
- Número d'ordre de fabricació
La indicació del poder de tall ha de consistir en el seu valor, expresat en ampers, sense el símbol A i situat a l'interior d'un rectangle.
La intensitat nominal ha de col·locar-se en xifres seguides del símbol d'amper (A).
Per a indicar la tensió nominal es poden fer servir únicament xifres.
El símbol del corrent altern ha de col·locar-se immediatament després de la indicació de tensió nominal.
Les indicacions d'intensitat nominal i del nom del fabricant o de la marca de fàbrica han de figurar a la part frontal de l'interruptor.
Quan sigui necessari diferenciar els borns d'alimentació i els de sortida, els primers han de marcar-se mitjançant fletxes que tinguin la punta dirigida cap a l'interior de l'interruptor i els altres mitjançant fletxes que tinguin la punta dirigida cap a l'exterior de l'interruptor.
Els interruptors han d'estar proveïts d'un esquema de connexions si no és evident la seva connexió correcte. En l'esquema de connexions, els borns s'han de designar amb els símbols corresponents.
Les marques i indicacions han de ser indelebles, fàcilment llegibles i no han d'estar sobre cargols, volanderes o altres parts no fixes de l'interruptor.
2.- CONDICIONS DE SUBMINISTRAMENT I EMMAGATZEMATGE
Subministrament: En caixes.
Emmagatzematge: En llocs protegits contra els impactes, la pluja, les humitats i dels raigs del sol.
El fabricant ha de lliurar la documentació necessària per a la correcta instal·lació de l'interruptor.
3.- UNITAT I CRITERI D'AMIDAMENT
Unitat d'amidament: la indicada a la descripció de l'element
Criteri d'amidament: quantitat necessària subministrada a l'obra
4.- NORMATIVA DE COMPLIMENT OBLIGATORI
NORMATIVA GENERAL:
Real Decreto 842/2002 de 2 de agosto, por el que se aprueba el Reglamento Electrotécnico de Baja Tensión. REBT 2002.
ICP:
UNE 20317:1988 Interruptores automáticos magnetotérmicos, para control de potencia, de 1,5 a 63 A.
UNE 20317/1M:1993 Interruptores automáticos magnetotérmicos, para control de potencia, de 1,5 a 63 A.
5.- CONDICIONS DE CONTROL DE RECEPCIÓ
OPERACIONS DE CONTROL:
Les tasques de control a realitzar són les següents:
- Sol·licitar del fabricant els certificats dels mecanismes emprats, contrastar la documentació amb els materials rebuts i verificar l'adequació als requisits exigits.
- Control de la documentació tècnica subministrada.
- Verificar que la Intensitat Nominal s'adequa a l'intensitat del circuit.
- Realització i emissió d'informes amb resultats de controls i proves realitzats.
CRITERIS DE PRESA DE MOSTRES:
Es comprovarà per mostreig la quantitat que determini la DF per cada tipus de mecanisme.
INTERPRETACIÓ DE RESULTATS I ACTUACIONS EN CAS D'INCOMPLIMENT:
No s'acceptaran els mecanismes que les seves característiques elèctriques no siguin les adequades.
Quan les discrepàncies siguin d'un altre tipus, segons criteri de la DF podrà ésser acceptat o rebutjat tot o part del material.
OPERACIONS DE CONTROL EN QUADRES GENERALS I SUBQUADRES:
Les tasques de control de qualitat de Quadres Generals, són les següents:
- Sol·licitar del fabricant els certificats dels equips emprats, contrastar la documentació amb els equips i verificar l'adequació als requisits del projecte.
- Generació d'esquemes de muntatge i llistats de materials emprats per a la construcció
- Control de la documentació tècnica subministrada
- Control d'identificació del material i lloc d'emplaçament
- Realització i emissió d'informe amb resultats dels assaigs realitzats, d'acord amb el que s'especifica a la taula d'assaigs i de quantificació dels mateixos.
- Assaigs a efectuar a fàbrica i normes aplicables: - Resistència d'aïllament segons R.E.B.T - Rigidesa dielèctrica segons R.E.B.T - Comprovació de proteccions (Accionaments manual i elèctric) segons UNE-EN 61008-1. Interruptors automàtics diferencials R.E.B.T. - Dispar de magnetotèrmics (Per sobre intensitat) segons plec de prescripcions tècniques documentació fabricant - Continuïtat de la posta a terra segons UNE-EN-60439-2. Conjunts d'aparamenta BT
CRITERIS DE PRESA DE MOSTRES EN QUADRES GENERALS I SUBQUADRES:
Per quadres generals es realitzaran els assaigs a tot els circuits i proteccions.
Per subquadres el contractista realitzarà els assaigs a tots els circuits i proteccions, a excepció de l'assaig de dispar de magnetotèrmics per sobre intensitats segons corbes de dispar. Aquest assaig es realitzarà per mostreig a interruptors de diferent intensitat Nominal. L'empresa de control de qualitat verificarà els assaigs fets pel fabricant d'un quadre per tipus diferent o segons criteri DF.
INTERPRETACIÓ DE RESULTATS I ACTUACIONS EN CAS D'INCOMPLIMENT EN QUADRES GENERALS I SUBQUADRES:
Segons criteri de la DF, podrà ser acceptat o rebutjat tot o part del material de la partida.

BG MATERIALS PER A INSTAL·LACIONS ELÈCTRIQUES

BG4 APARELLS DE PROTECCIÓ I COMANDAMENT

BG49- INTERRUPTOR AUTOMÀTIC MAGNETOTÈRMIC

0.- ELEMENTS QUE CONTEMPLA EL PLEC

BG49-189P,BG49-18GI,BG49-18JN,BG49-18K1.

1.- DEFINICIÓ I CONDICIONS DELS ELEMENTS
Interruptor automàtic magnetotèrmic unipolar amb 1 pol protegit, bipolar amb 1 pol protegit, bipolar amb 2 pols protegits, tripolar amb 3 pols protegits, tetrapolar amb 3 pols protegits, tetrapolar amb tres pols protegits i protecció parcial del neutre i tetrapolar amb 4 pols protegits.
S'han considerat els tipus següents:
- Per a protecció de línies elèctriques d'alimentació a receptors (PIA)
CARACTERÍSTIQUES GENERALS:
Ha de tenir un aspecte uniforme i sense defectes.
L'envoltant ha de ser aïllant i incombustible.
Han d'estar dissenyats i construïts de manera que les seves característiques en ús normal siguin segures i sense perill per a l'usuari i el seu entorn.
El sistema de connexió ha de ser l'indicat pel fabricant.
Ha de portar borns per a l'entrada i la sortida de cada fase o neutre.
PIA:
Han de portar un sistema de fixació per pressió que permeti el muntatge i desmuntatge sobre un perfil normalitzat.
Han de complir les especificacions d'alguna o algunes de les normes següents:
- Interruptors fabricats segons les especificacions de la norma UNE-EN 60898
- Interruptors fabricats segons les especificacions de la norma UNE-EN 60898 i UNE-EN 60947-2
- Interruptors fabricats segons les especificacions de la norma UNE-EN 60947-2
Els interruptors que compleixen les especificacions de la norma UNE-EN 60898 han de portar marcades les indicacions següents:
- El nom del fabricant o la seva marca comercial
- Designació del tipus, número de catàleg o un altre número d'identificació
- Tensió assignada seguit del símbol normalment acceptat per al corrent altern
- El corrent assignat sense el símbol d'amper (A) precedit del símbol de la característica de dispar instantània
- La freqüència assignada si l'interruptor està previst per a una sola freqüència, en hertz (Hz)
- El poder de tall assignat en ampers, dintre d'un rectangle, sense indicació del símbol de les unitats
- L'esquema de connexió a menys que el mode de connexió sigui evident
- La temperatura ambient de referència si és diferent de 30ºC
- Classes de limitació d'energia, si s'aplica
La designació del corrent assignat sense el símbol d'amper (A) precedit del símbol de la característica de dispar instantània ha de ser visible quan l'interruptor està instal·lat.
Les altres indicacions poden situar-se en el dors o en els laterals de l'interruptor.
L'esquema elèctric pot situar-se a l'interior de qualsevol envoltant que s'hagi de retirar per a la connexió dels cables d'alimentació. No pot estar sobre una etiqueta adhesiva enganxada a l'interruptor.
Les marques i indicacions han de ser indelebles, fàcilment llegibles i no han d'estar sobre cargols, volanderes o altres parts no fixes de l'interruptor.
Els interruptors que compleixen la norma UNE-EN 60947-2 han de portar marcades sobre el propi interruptor o be sobre una o vàries plaques de característiques fixades al mateix les indicacions següents:
Sobre el cos de l'interruptor i en lloc visible quan l'interruptor està instal·lat:
- Intensitat assignada en ampers (A)
- Capacitat per al seccionament, si es el cas, amb el símbol normalitzat
- Indicació de la posició d'obertura i la de tancament
Sobre el cos de l'interruptor i en lloc no necessàriament visible quan l'interruptor està instal·lat:
- Nom del fabricant o marca de fàbrica
- Designació del tipus o del número de sèrie
- Referència a aquesta norma
- Categoria d'ús
- Tensió o tensions assignades d'ús, en volts (V)
- Valor de la freqüència assignada i/o indicació del corrent continu amb el símbol normalment acceptat
- Poder assignat de tall de servei en curtcircuit, en kiloampers (kA)
- Poder assignat de tal últim, en kiloampers (kA)
- Intensitat assignada de curta durada admissible i curta durada corresponent per a la categoria d'ús B
- Borns d'entrada i de sortida a menys que la seva connexió sigui indiferent
- Borns del pol neutre, si procedeix, per la lletra N
- Born de terra de protecció, si procedeix, marcat amb el símbol normalitzat
- Temperatura de referència per als disparadors tèrmics no compensats, si és diferent de 30ºC
La resta d'indicacions poden estar marcades sobre el cos del interruptor en lloc no necessàriament visibles o be han d'especificar-se en els catàlegs o manuals del fabricant.
2.- CONDICIONS DE SUBMINISTRAMENT I EMMAGATZEMATGE
Subministrament: En caixes.
Emmagatzematge: En llocs protegits contra els impactes, la pluja, les humitats i dels raigs del sol.
El fabricant ha de lliurar la documentació necessària per a la correcta instal·lació de l'interruptor.
3.- UNITAT I CRITERI D'AMIDAMENT
Unitat d'amidament: la indicada a la descripció de l'element
Criteri d'amidament: quantitat necessària subministrada a l'obra
4.- NORMATIVA DE COMPLIMENT OBLIGATORI
NORMATIVA GENERAL:
Real Decreto 842/2002 de 2 de agosto, por el que se aprueba el Reglamento Electrotécnico de Baja Tensión. REBT 2002.
UNE 20317:1988 Interruptores automáticos magnetotérmicos, para control de potencia, de 1,5 a 63 A.
PIA:
UNE-EN 60898:1992 Interruptores automáticos para instalaciones domésticas y análogas para la protección contra sobreintensidades.
UNE-EN 60898/A1:1993 Interruptores automáticos para instalaciones domésticas y análogas para la protección contra sobreintensidades.
UNE-EN 60898/A1:1993 ERRATUM Interruptores automáticos para instalaciones domésticas y análogas para la protección contra sobreintensidades.
UNE-EN 60947-1:2005 Aparamenta de baja tensión. Parte 1: Reglas generales.
UNE-EN 60947-1:2008 Aparamenta de baja tensión. Parte 1: Reglas generales.
UNE-EN 60947-2:2007 Aparamenta de baja tensión. Parte 2: Interruptores automáticos. (IEC 60947-2:2006).
5.- CONDICIONS DE CONTROL DE RECEPCIÓ
OPERACIONS DE CONTROL:
Les tasques de control a realitzar són les següents:
- Sol·licitar del fabricant els certificats dels mecanismes emprats, contrastar la documentació amb els materials rebuts i verificar l'adequació als requisits exigits.
- Control de la documentació tècnica subministrada.
- Verificar que la Intensitat Nominal s'adequa a l'intensitat del circuit.
- Realització i emissió d'informes amb resultats de controls i proves realitzats.
CRITERIS DE PRESA DE MOSTRES:
Es comprovarà per mostreig la quantitat que determini la DF per cada tipus de mecanisme.
INTERPRETACIÓ DE RESULTATS I ACTUACIONS EN CAS D'INCOMPLIMENT:
No s'acceptaran els mecanismes que les seves característiques elèctriques no siguin les adequades.
Quan les discrepàncies siguin d'un altre tipus, segons criteri de la DF podrà ésser acceptat o rebutjat tot o part del material.
OPERACIONS DE CONTROL EN QUADRES GENERALS I SUBQUADRES:
Les tasques de control de qualitat de Quadres Generals, són les següents:
- Sol·licitar del fabricant els certificats dels equips emprats, contrastar la documentació amb els equips i verificar l'adequació als requisits del projecte.
- Generació d'esquemes de muntatge i llistats de materials emprats per a la construcció
- Control de la documentació tècnica subministrada
- Control d'identificació del material i lloc d'emplaçament
- Realització i emissió d'informe amb resultats dels assaigs realitzats, d'acord amb el que s'especifica a la taula d'assaigs i de quantificació dels mateixos.
- Assaigs a efectuar a fàbrica i normes aplicables: - Resistència d'aïllament segons R.E.B.T - Rigidesa dielèctrica segons R.E.B.T - Comprovació de proteccions (Accionaments manual i elèctric) segons UNE-EN 61008-1. Interruptors automàtics diferencials R.E.B.T. - Dispar de magnetotèrmics (Per sobre intensitat) segons plec de prescripcions tècniques documentació fabricant - Continuïtat de la posta a terra segons UNE-EN-60439-2. Conjunts d'aparamenta BT
CRITERIS DE PRESA DE MOSTRES EN QUADRES GENERALS I SUBQUADRES:
Per quadres generals es realitzaran els assaigs a tot els circuits i proteccions.
Per subquadres el contractista realitzarà els assaigs a tots els circuits i proteccions, a excepció de l'assaig de dispar de magnetotèrmics per sobre intensitats segons corbes de dispar. Aquest assaig es realitzarà per mostreig a interruptors de diferent intensitat Nominal. L'empresa de control de qualitat verificarà els assaigs fets pel fabricant d'un quadre per tipus diferent o segons criteri DF.
INTERPRETACIÓ DE RESULTATS I ACTUACIONS EN CAS D'INCOMPLIMENT EN QUADRES GENERALS I

SUBQUADRES:
Segons criteri de la DF, podrà ser acceptat o rebutjat tot o part del material de la partida.

BG MATERIALS PER A INSTAL·LACIONS ELÈCTRIQUES

BG4 APARELLS DE PROTECCIÓ I COMANDAMENT

BG4D- INTERRUPTORS MAGNETOTÈRMICS-DIFERENCIALS (D)

0.- ELEMENTS QUE CONTEMPLA EL PLEC

BG4D-H5S5,BG4D-H5S9.

1.- DEFINICIÓ I CONDICIONS DELS ELEMENTS
Interruptor magnetotèrmic-diferencial per a protecció de línies elèctriques d'alimentació a receptors (PIA) i per a protecció contra els contactes indirectes fins a 125 A, per a fixar a pressió.
CARACTERÍSTIQUES GENERALS:
Ha d'estar format pels següents components:
- Magnetotèrmic tipus PIA
- Diferencial
- Accessoris
Ha de portar borns per a l'entrada i la sortida de cada fase o neutre.
Ha de ser de construcció modular.
Ha de portar un sistema de fixació per pressió.
No han de ser accessibles les parts que hagin de tenir tensió, excepte els borns.
Ha d'estar constituït per una base aïllant, borns de connexió de conductors, base portafusibles i fusible, i un dispositiu de fixació a la caixa de mecanismes.
Les parts metàl·liques del mecanisme no han de ser accessibles.
Resistència de l'aïllament (UNE-EN 60669): Ha de complir
Resistència mecànica (UNE-EN 60669): Ha de complir
Temperatura màxima de servei dels òrgans metàl·lics de control manual: 55ºC
Temperatura màxima de servei dels òrgans no metàl·lics de control manual: 65ºC
Freqüència: 50 Hz
PIA:
Ha de portar un dispositiu de desconnexió automàtica del tipus "Desconnexió lliure" enfront de les sobrecàrregues o dels curtcircuits.
Tensió nominal: 220/380 V
Poder de curtcircuït:
- Intensitat nominal 10-20 A: >= 1.5 KA
- Intensitat nominal 25-100 A: >= 3 KA
Capacitat dels borns:

I nominal (A)	Secció (mm2)
10	1 2,5
15	1 4
20	1,5 - 6
25	1,5 - 6
32	2,5 - 10
38	4 16
40	4 16
47	4 16
50	4 16
63	10 25
80	10 25

DIFERENCIAL:
La sensibilitat del diferencial ha de ser de 30 o 300 mA.
Ha de portar un dispositiu de desconnexió automàtica del tipus omnipolar i "Lliure mecanisme" en front de corrents de defecte a terra i polsador de comprovació.
Tensió nominal:
- Bipolar: 132/230 V
- Tetrapolar: 230/400 V
Capacitat de ruptura:

I nominal (A)	Secció (mm2)
25	>= 1,5
40	>= 1,5
63	>= 2
100	>= 3,5
125	>= 2

Capacitat dels borns:

I nominal (A)	I nominal (A)	Secció (mm2)
II o IV	125	<=50

2.- CONDICIONS DE SUBMINISTRAMENT I EMMAGATZEMATGE
Subministrament: En caixes.
Emmagatzematge: En llocs protegits contra els impactes, la pluja, les humitats i dels raigs del sol.
3.- UNITAT I CRITERI D'AMIDAMENT
Unitat d'amidament: la indicada a la descripció de l'element
Criteri d'amidament: quantitat necessària subministrada a l'obra
4.- NORMATIVA DE COMPLIMENT OBLIGATORI
Real Decreto 842/2002 de 2 de agosto, por el que se aprueba el Reglamento Electrotécnico de Baja Tensión. REBT 2002.
UNE-EN 60669-1:1996 Interruptores para instalaciones eléctricas fijas, domésticas y análogas. Parte 1: Prescripciones generales.
UNE-EN 60898:1992 Interruptores automáticos para instalaciones domésticas y análogas para la protección contra sobreintensidades.
UNE-EN 60947-3:2000 Aparamenta de baja tensión. Parte 3: Interruptores, seccionadores, interruptores-seccionadores y combinados fusibles.
UNE 20460-4-42:1990 Instalaciones eléctricas en edificios. Protección para garantizar la seguridad. Protección contra los efectos térmicos.
5.- CONDICIONS DE CONTROL DE RECEPCIÓ
CONDICIONS DE MARCATGE I CONTROL DE LA DOCUMENTACIÓ:
El magnetotèrmic-diferencial ha de portar placa on de forma indeleble i ben visible, s'indiquin les dades següents referenciades d'acord a la norma UNE-EN 60898:
- Identificació de la marca o nom comercial
- Referència del tipus de fabricant
- Número de mida
- Tensió nominal i naturalesa del corrent
- Intensitat nominal
- Tipus de desconnexió instantània
- Poder de curtcircuït
- Intensitat de defecte nominal (sensibilitat)
OPERACIONS DE CONTROL:
Les tasques de control a realitzar són les següents:
- Sol·licitar del fabricant els certificats dels mecanismes emprats, contrastar la documentació amb els materials rebuts i verificar l'adequació als requisits exigits.
- Control de la documentació tècnica subministrada.
- Verificar que la Intensitat Nominal s'adequa a l'intensitat del circuit.
- Realització i emissió d'informes amb resultats de controls i proves realitzats.
CRITERIS DE PRESA DE MOSTRES:
Es comprovarà per mostreig la quantitat que determini la DF per cada tipus de mecanisme.
INTERPRETACIÓ DE RESULTATS I ACTUACIONS EN CAS D'INCOMPLIMENT:

No s'acceptaran els mecanismes que les seves característiques elèctriques no siguin les adequades.
Quan les discrepàncies siguin d'un altre tipus, segons criteri de la DF podrà ésser acceptat o rebutjat tot o part del material.
OPERACIONS DE CONTROL EN QUADRES GENERALS I SUBQUADRES:
Les tasques de control de qualitat de Quadres Generals, són les següents:
- Sol·licitar del fabricant els certificats dels equips emprats, contrastar la documentació amb els equips i verificar l'adequació als requisits del projecte.
- Generació d'esquemes de muntatge i llistats de materials emprats per a la construcció
- Control de la documentació tècnica subministrada
- Control d'identificació del material i lloc d'emplaçament
- Realització i emissió d'informe amb resultats dels assaigs realitzats, d'acord amb el que s'especifica a la taula d'assaigs i de quantificació dels mateixos.
- Assaigs a efectuar a fàbrica i normes aplicables: - Resistència d'aïllament segons R.E.B.T - Rigidesa dielèctrica segons R.E.B.T - Comprovació de proteccions (Accionaments manual i elèctric) segons UNE-EN 61008-1. Interruptors automàtics diferencials R.E.B.T. - Dispar de magnetotèrmics (Per sobre intensitat) segons plec de prescripcions tècniques documentació fabricant - Continuïtat de la posta a terra segons UNE-EN-60439-2. Conjunts d'aparamenta BT
CRITERIS DE PRESA DE MOSTRES EN QUADRES GENERALS I SUBQUADRES:
Per quadres generals es realitzaran els assaigs a tot els circuits i proteccions.
Per subquadres el contractista realitzarà els assaigs a tots els circuits i proteccions, a excepció de l'assaig de dispar de magnetotèrmics per sobre intensitats segons corbes de dispar. Aquest assaig es realitzarà per mostreig a interruptors de diferent intensitat Nominal. L'empresa de control de qualitat verificarà els assaigs fets pel fabricant d'un quadre per tipus diferent o segons criteri DF.
INTERPRETACIÓ DE RESULTATS I ACTUACIONS EN CAS D'INCOMPLIMENT EN QUADRES GENERALS I SUBQUADRES:
Segons criteri de la DF, podrà ser acceptat o rebutjat tot o part del material de la partida.

BG MATERIALS PER A INSTAL·LACIONS ELÈCTRIQUES

BG4 APARELLS DE PROTECCIÓ I COMANDAMENT

BG4J- TALLACIRCUIT AMB FUSIBLE CILÍNDRIC

0.- ELEMENTS QUE CONTEMPLA EL PLEC

BG4J-0A9L,BG4J-0AA0,BG4J-0A9Y.

1.- DEFINICIÓ I CONDICIONS DELS ELEMENTS
Tallacircuit unipolar amb fusible cilindric fins a 100 A, o per a fusible cilindric amb tub per a neutre, amb portafusible articulat o separable.
CARACTERÍSTIQUES GENERALS:
Ha de tenir un aspecte uniforme i sense defectes.
Els elements conductors fusibles han d'estar units a les ganivetes de contacte mitjançant soldadura.
Les peces de contacte metàl·liques han d'estar protegides de la corrosió.
El cos del fusible ha de ser de material aïllant i resistent al xoc tèrmic.
La base ha de ser de material aïllant i incombustible, ha de portar els borns per a la seva connexió a la xarxa i els forats previstos per a la seva fixació.
El portafusibles ha de dur un sistema de subjecció del fusible per pressió.
El portafusible ha de dur unes pinces metàl·liques que garanteixin el contacte del fusible amb els conductors.
No han de ser accessibles les parts que hagin d'estar en tensió.
Quan el portafusibles té articulació, aquesta ha d'anar a l'eix inferior de la base, de forma que es pugui obrir i tancar amb facilitat i actuar com a seccionador de corrent.
Quan el portafusibles és separable ha d'estar unit a la base per pressió.
Dimensions característiques dels fusibles:

Grandària (mm)	Llargària (mm)	Diàmetre cilindre de contacte (mm)	Llargària cilindre de contacte (mm)
8 x 31	31,5	8,5	6,3
10 x 38	38	10,3	<= 10,5
14 x 51	51	14,3	<= 13,8
22 x 58	58	22,2	<= 16,2

Tensió nominal: <= 660 V en corrent altern
Poder de curtcircuit: >= 50 kA en corrent altern
Tensió de curtcircuit: <= 2500 V
Potència dissipable dels fusibles:

Grandària (mm)	Potència dissipable (W)
10 x 38	<= 3
14 x 51	<= 5
22 x 58	<= 9,5

Intensitat convencional de no fusió i de fusió dels fusibles cilíndrics (In = Intensitat nominal):

I nominal (A)	I de no fusió (A)	I de fusió (A)
2	<= 1,5 In	>= 2,1 In
4		
6	<= 1,5 In	>= 1,9 In
10		
16	<= 1,4 In	>= 1,75 In
20		
25		
32	<= 1,3 In	>= 1,6 In
40		
50		
63		
80		
100		

Capacitat dels borns del portafusible per a fase:

Grandària	Secció (mm2)
10 x 38	1,5 - 6
14 x 51	2,5 - 16
22 x 58	4 - 50

Grau de protecció (UNE 20-324): IP-2XX
Resistència a la calor: Ha de complir
Resistència mecànica: Ha de complir
Les característiques anteriors s'han de determinar segons la norma UNE 21-103.
Toleràncies: - Dimensions:

Grandària (mm)	Llargària del fusible (mm)	Llargària de l'envoltant (mm)
8 x 31	± 0,5	-
10 x 38	± 0,6	-
14 x 51		+ 0,6
		- 1,0
22 x 58	-	+ 0,1
		- 2,0

+---+
- Diàmetre del cilindre de contacte: ± 0,1 mm
- Llargària del cilindre de contacte: ± 0,4 mm
2.- CONDICIONS DE SUBMINISTRAMENT I EMMAGATZEMATGE
Subministrament: En caixes.
Emmagatzematge: En llocs protegits contra els impactes, la pluja, les humitats i dels raigs del sol.
3.- UNITAT I CRITERI D'AMIDAMENT
Unitat d'amidament: la indicada a la descripció de l'element
Criteri d'amidament: quantitat necessària subministrada a l'obra
4.- NORMATIVA DE COMPLIMENT OBLIGATORI
Real Decreto 842/2002 de 2 de agosto, por el que se aprueba el Reglamento Electrotécnico de Baja Tensión. REBT 2002.
UNE-EN 60269-1:2000 Fusibles de baja tensión. Parte 1: Reglas generales.
UNE 21103-2-1:2003 Fusibles de baja tensión. Parte 2-1: Reglas suplementarias para los fusibles destinados a ser utilizados por personas autorizadas (fusibles para usos principalmente industriales). Secciones I y III: Ejemplos de fusibles normalizados.
UNE-EN 60947-3:2000 Aparamenta de baja tensión. Parte 3: Interruptores, seccionadores, interruptores-seccionadores y combinados fusibles.
5.- CONDICIONS DE CONTROL DE RECEPCIÓ
CONDICIONS DE MARCATGE I CONTROL DE LA DOCUMENTACIÓ:
La base ha de portar de forma indeleble i ben visible les dades següents:
- Nom del fabricant o marca comercial
- Referència del tipus de fabricant
- Tensió nominal
- Intensitat nominal
OPERACIONS DE CONTROL:
Les tasques de control a realitzar són les següents:
- Sol·licitar del fabricant els certificats dels mecanismes emprats, contrastar la documentació amb els materials rebuts i verificar l'adequació als requisits exigits.
- Control de la documentació tècnica subministrada.
- Verificar que la Intensitat Nominal s'adequa a l'intensitat del circuit.
- Realització i emissió d'informes amb resultats de controls i proves realitzats.
CRITERIS DE PRESA DE MOSTRES:
Es comprovarà per mostreig la quantitat que determini la DF per cada tipus de mecanisme.
INTERPRETACIÓ DE RESULTATS I ACTUACIONS EN CAS D'INCOMPLIMENT:
No s'acceptaran els mecanismes que les seves característiques elèctriques no siguin les adequades.
Quan les discrepàncies siguin d'un altre tipus, segons criteri de la DF podrà ésser acceptat o rebutjat tot o part del material.
OPERACIONS DE CONTROL EN QUADRES GENERALS I SUBQUADRES:
Les tasques de control de qualitat de Quadres Generals, són les següents:
- Sol·licitar del fabricant els certificats dels equips emprats, contrastar la documentació amb els equips i verificar l'adequació als requisits del projecte.
- Generació d'esquemes de muntatge i llistats de materials emprats per a la construcció
- Control de la documentació tècnica subministrada
- Control d'identificació del material i lloc d'emplaçament
- Realització i emissió d'informe amb resultats dels assaigs realitzats, d'acord amb el que s'especifica a la taula d'assaigs i de quantificació dels mateixos.
- Assaigs a efectuar a fàbrica i normes aplicables: - Resistència d'aïllament segons R.E.B.T - Rigidesa dielèctrica segons R.E.B.T - Comprovació de proteccions (Accionaments manual i elèctric) segons UNE-EN 61008-1. Interruptors automàtics diferencials R.E.B.T. - Dispar de magnetotèrmics (Per sobre intensitat) segons plec de prescripcions tècniques documentació fabricant - Continuïtat de la posta a terra segons UNE-EN-60439-2. Conjunts d'aparamenta BT
CRITERIS DE PRESA DE MOSTRES EN QUADRES GENERALS I SUBQUADRES:
Per quadres generals es realitzaran els assaigs a tot els circuits i proteccions.
Per subquadres el contractista realitzarà els assaigs a tots els circuits i proteccions, a excepció de l'assaig de dispar de magnetotèrmics per sobre intensitats segons corbes de dispar. Aquest assaig es realitzarà per mostreig a interruptors de diferent intensitat Nominal. L'empresa de control de qualitat verificarà els assaigs fets pel fabricant d'un quadre per tipus diferent o segons criteri DF.
INTERPRETACIÓ DE RESULTATS I ACTUACIONS EN CAS D'INCOMPLIMENT EN QUADRES GENERALS I SUBQUADRES:
Segons criteri de la DF, podrà ser acceptat o rebutjat tot o part del material de la partida.

BG MATERIALS PER A INSTAL·LACIONS ELÈCTRIQUES

BG4 APARELLS DE PROTECCIÓ I COMANDAMENT

BG4L- INTERRUPTOR DIFERENCIAL

0.- ELEMENTS QUE CONTEMPLA EL PLEC

BG4L-09YI.

1.- DEFINICIÓ I CONDICIONS DELS ELEMENTS
Interruptors automàtics per a actuar per corrent diferencial residual.
S'han contemplat els següents tipus:
- Interruptors automàtics diferencials per a muntar en perfil DIN
- Blocs diferencials per a muntar en perfil DIN per a treballar conjuntament amb interruptors automàtics magnetotèrmics
- Blocs diferencials de caixa emmotllada per a muntar en perfil DIN o per a muntar adossats a interruptors automàtics magnetotèrmics, i per a treballar conjuntament amb interruptors automàtics magnetotèrmics
CARACTERÍSTIQUES GENERALS:
Ha de tenir un aspecte uniforme i sense defectes.
L'envoltant ha de ser aïllant i incombustible.
Ha de portar borns per a l'entrada i la sortida de les fases i el neutre.
Ha de portar un dispositiu de desconnexió automàtica del tipus omnipolar i "Lliure mecanisme" en front de corrents de defecte a terra i polsador de comprovació.
INTERRUPTORS AUTOMÀTICS DIFERENCIALS PER A MUNTAR EN PERFIL DIN:
Han d'estar construïts segons les especificacions de la norma UNE-EN 61008-1.
Han de portar un sistema de fixació per pressió que permeti el muntatge i desmuntatge sobre un perfil normalitzat.
Han de portar marcades, com a mínim, les indicacions següents:
- El nom del fabricant o la seva marca de fàbrica
- La designació del tipus, el número de catàleg o el número de sèrie
- La o les tensions assignades
- La freqüència assignada si l'interruptor està fabricat per a freqüències diferents de 50 Hz
- El corrent assignat
- El corrent diferencial de funcionament assignat, mesurat en ampers (A)
- El símbol S dintre d'un requadre per als aparells selectius
- Element de maniobra del dispositiu d'assaig, marcat amb la lletra T
- Esquema de connexió
- Característica de funcionament en presència de corrents diferencials amb components contínues, indicada amb els símbols normalitzats corresponents
Les marques han de trobar-se sobre el propi interruptor o be sobre una o vàries plaques senyalitzadores fixades al mateix.
Han d'estar situades de manera que quedin visibles i llegibles quan l'interruptor estigui instal·lat.
Si fos necessari establir una distinció entre els borns d'alimentació aquests han d'estar clarament marcats.
Els borns destinats exclusivament a la connexió del neutre del circuit han d'estar marcats amb la lletra N.
Les marques han de ser indelebles, fàcilment llegibles i no han d'estar situades sobre cargols, volanderes o altres parts movibles de l'interruptor.
BLOCS DIFERENCIALS PER A MUNTAR EN PERFIL DIN I PER A TREBALLAR CONJUNTAMENT AMB INTERRUPTORS AUTOMÀTICS MAGNETOTÈRMICS:
Han de portar un sistema de fixació per pressió que permeti el muntatge i el desmuntatge sobre un perfil normalitzat.
Ha de portar els conductors per a la connexió amb l'interruptor automàtic magnetotèrmic amb el que ha de treballar conjuntament.
No ha de ser possible modificar les característiques de funcionament per mitjants diferents als específicament destinats a la regulació de la intensitat diferencial residual de funcionament assignada o la de temporització definida.
Han de complir les especificacions d'alguna de les normes següents:
- Interruptors fabricats segons les especificacions de la norma UNE-EN 61009-1
- Interruptors fabricats segons les especificacions de la norma UNE-EN 60947-2 annex B
Els blocs diferencials que compleixen les especificacions de la norma UNE-EN 61009-1 han de portar marcades com a mínim les indicacions següents:
- El nom del fabricant o la seva marca de fàbrica
- La designació del tipus, el número de catàleg o el número de sèrie
- La o les tensions assignades

- La freqüència assignada si l'interruptor està fabricat per a treballar a freqüències diferents a 50 Hz
- El corrent assignat en ampers, sense el símbol d'amper
- El corrent diferencial de funcionament assignat, en ampers (A)
- El símbol S a dintre d'un requadre per als aparells selectius
- Element de maniobra del dispositiu d'assaig. marcat amb la lletra T
- Esquema de connexió
- La característica de funcionament en cas de corrents diferencials amb components continues amb els símbols normalitzats

Les marques han de trobar-se sobre el propi bloc diferencial o bé sobre una o vàries plaques senyalitzadores fixades a l'interruptor, i aquestes marques han d'estar situades en un lloc tal que quedin visibles i llegibles quan l'interruptor estigui instal·lat.
Si fos necessari establir una distinció entre els borns d'entrada i els de sortida, aquests han d'estar clarament marcats.
Els borns destinats exclusivament a la connexió del neutre del circuit han d'estar marcats amb la lletra N.
El marcat ha de ser indeleble, fàcilment llegible i no es pot fer sobre cargols, volanderes o qualsevol altre part mòbil de l'interruptor.
Els bloc diferencials que compleixen les especificacions de la norma UNE-EN 60947-2 annex B han de portar marcades com a mínim les indicacions següents:
- El nom del fabricant o la seva marca de fàbrica
- La designació del tipus, el número de catàleg o el número de sèrie
- La intensitat diferencial residual de funcionament assignat, en ampers (A)
- Regulacions de la intensitat diferencial residual de funcionament assignada, si procedeix
- Temps mínim de no resposta
- El símbol S a dintre d'un requadre per als aparells selectius
- Element de maniobra del dispositiu d'assaig marcat amb la lletra T, si procedeix
- La característica de funcionament en cas de corrents diferencials amb components continues amb els símbols normalitzats
- La o les tensions assignades, si són diferents a les dels interruptors automàtics amb els que estan acoblats
- Valor (o domini de valors) de la freqüència assignada si difereix de la del interruptor automàtic
- Referència a aquesta norma

En lloc no necessàriament visible, o bé en la documentació o manuals del fabricant hi ha d'haver l'esquema de connexió.
Les característiques del marcat han de complir les mateixes condicions que les requerides en l'apartat anterior.
BLOCS DIFERENCIALS DE CAIXA EMMOTLLADA PER A MUNTAR EN PERFIL DIN O PER A MUNTAR ADOSSATS A INTERRUPTORS AUTOMÀTICS MAGNETOTÈRMICS, I PER A TREBALLAR CONJUNTAMENT AMB INTERRUPTORS AUTOMÀTICS MAGNETOTÈRMICS:
Han d'estar constituïts per una carcassa-suport de material aïllant emmotllat que formi part integrant de l'interruptor automàtic.
Ha de complir les especificacions de la norma UNE-EN 60947-2 annex B.
El marcat ha de ser l'esmentat a l'apartat anterior, pel que fa referència als blocs diferencials fabricats segons les especificacions de la norma UNE-EN 60947-2 annex B.
Els blocs diferencials de caixa emmotllada preparats per a anar muntats sobre perfils DIN normalitzats han de portar un sistema de fixació per pressió que permeti el muntatge i el desmuntatge sobre el perfil.
Els interruptors preparats per a anar muntats adossats a l'interruptor automàtic magnetotèrmic han de portar els borns de connexió per a la unió amb l'interruptor.

2.- CONDICIONS DE SUBMINISTRAMENT I EMMAGATZEMATGE

Subministrament: En caixes.
Emmagatzematge: En llocs protegits contra els impactes, la pluja, les humitats i dels raigs del sol.
El fabricant ha de lliurar la documentació necessària per a la correcta instal·lació de l'interruptor.

3.- UNITAT I CRITERI D'AMIDAMENT

Unitat d'amidament: la indicada a la descripció de l'element
Criteri d'amidament: quantitat necessària subministrada a l'obra

4.- NORMATIVA DE COMPLIMENT OBLIGATORI

NORMATIVA GENERAL:
Real Decreto 842/2002 de 2 de agosto, por el que se aprueba el Reglamento Electrotécnico de Baja Tensión. REBT 2002.
INTERRUPTORS AUTOMÀTICS DIFERENCIALS PER A MUNTAR EN PERFIL DIN:
UNE-EN 61008-1:1996 Interruptores automáticos para actuar por corriente diferencial residual, sin dispositivo de protección contra sobreintensidades, para usos domésticos y análogos (ID). Parte 1: Reglas generales.
BLOCS DIFERENCIALS PER A MUNTAR EN PERFIL DIN I PER A TREBALLAR CONJUNTAMENT AMB INTERRUPTORS AUTOMÀTICS MAGNETOTÈRMICS:
UNE-EN 61009-1:1996 Interruptores automáticos para actuar por corriente diferencial residual, con dispositivo de protección contra sobreintensidades incorporado, para usos domésticos y análogos (AD). Parte 1: Reglas generales.
UNE-EN 60947-2:1998 Aparamenta de baja tensión. Parte 2: Interruptores automáticos.
BLOCS DIFERENCIALS DE CAIXA EMMOTLLADA PER A MUNTAR EN PERFIL DIN O PER A MUNTAR ADOSSATS A INTERRUPTORS AUTOMÀTICS MAGNETOTÈRMICS, I PER A TREBALLAR CONJUNTAMENT AMB INTERRUPTORS AUTOMÀTICS MAGNETOTÈRMICS:
UNE-EN 60947-2:1998 Aparamenta de baja tensión. Parte 2: Interruptores automáticos.

5.- CONDICIONS DE CONTROL DE RECEPCIÓ

OPERACIONS DE CONTROL:
Les tasques de control a realitzar són les següents:
- Sol·licitar del fabricant els certificats dels mecanismes emprats, contrastar la documentació amb els materials rebuts i verificar l'adequació als requisits exigits.
- Control de la documentació tècnica subministrada.
- Verificar que la Intensitat Nominal s'adequa a l'intensitat del circuit.
- Realització i emissió d'informes amb resultats de controls i proves realitzats.

CRITERIS DE PRESA DE MOSTRES:
Es comprovarà per mostreig la quantitat que determini la DF per cada tipus de mecanisme.
INTERPRETACIÓ DE RESULTATS I ACTUACIONS EN CAS D'INCOMPLIMENT:
No s'acceptaran els mecanismes que les seves característiques elèctriques no siguin les adequades.
Quan les discrepàncies siguin d'un altre tipus, segons criteri de la DF podrà ésser acceptat o rebutjat tot o part del material.
OPERACIONS DE CONTROL EN QUADRES GENERALS I SUBQUADRES:
Les tasques de control de qualitat de Quadres Generals, són les següents:
- Sol·licitar del fabricant els certificats dels equips emprats, contrastar la documentació amb els equips i verificar l'adequació als requisits del projecte.
- Generació d'esquemes de muntatge i llistats de materials emprats per a la construcció
- Control de la documentació tècnica subministrada
- Control d'identificació del material i lloc d'emplaçament
- Realització i emissió d'informe amb resultats dels assaigs realitzats, d'acord amb el que s'especifica a la taula d'assaigs i de quantificació dels mateixos.
- Assaigs a efectuar a fàbrica i normes aplicables: - Resistència d'aïllament segons R.E.B.T - Rigidesa dielèctrica segons R.E.B.T - Comprovació de proteccions (Accionaments manual i elèctric) segons UNE-EN 61008-1. Interruptors automàtics diferencials R.E.B.T. - Dispar de magnetotèrmics (Per sobre intensitat) segons plec de prescripcions tècniques documentació fabricant - Continuïtat de la posta a terra segons UNE-EN-60439-2. Conjunts d'aparamenta BT

CRITERIS DE PRESA DE MOSTRES EN QUADRES GENERALS I SUBQUADRES:
Per quadres generals es realitzaran els assaigs a tot els circuits i proteccions.
Per subquadres el contractista realitzarà els assaigs a tots els circuits i proteccions, a excepció de l'assaig de dispar de magnetotèrmics per sobre intensitats segons corbes de dispar. Aquest assaig es realitzarà per mostreig a interruptors de diferent intensitat Nominal. L'empresa de control de qualitat verificarà els assaigs fets pel fabricant d'un quadre per tipus diferent o segons criteri DF.
INTERPRETACIÓ DE RESULTATS I ACTUACIONS EN CAS D'INCOMPLIMENT EN QUADRES GENERALS I SUBQUADRES:
Segons criteri de la DF, podrà ser acceptat o rebutjat tot o part del material de la partida.

BG MATERIALS PER A INSTAL·LACIONS ELÈCTRIQUES

MECANISMES BG6

BG69- INTERRUPTORS I COMMUTADORS

0.- ELEMENTS QUE CONTEMPLA EL PLEC

BG69-1NG6,BG69-1NFE.

1.- DEFINICIÓ I CONDICIONS DELS ELEMENTS

Interruptors i commutadors per a encastar o muntar superficialment.
CARACTERÍSTIQUES GENERALS:
Ha d'incorporar accessoris embellidors.
Ha d'estar constituït per una base amb borns de connexió, mecanisme d'interrupció, de commutació o de commutació de creuament, dispositius de fixació a la caixa i accessoris embellidors d'acabat.
Ha de tenir contactes d'alt poder de ruptura. Aquest ha de ser l'indicat a l'UNE 20-353.
Ha de tenir un aspecte uniforme i sense defectes.
El comandament d'accionament ha de ser manual. La base i la placa d'acabat han de ser aïllants.

La placa d'acabat ha de portar un dispositiu de fixació a la base.
Les parts subjectes a tensió no han de ser accessibles.
Ha d'estar protegit contra la penetració de cossos sòlids, pols, aigua i de l'humitat.
Han de ser resistents a la calor, al foc i a formar camins conductors.
Han de funcionar correctament a temperatura ambient.
Han d'estar dissenyats de manera que en l'ús normal han de funcionar de forma segura i no han de suposar perill per a les persones i el seu entorn.
Ha de complir les condicions requerides per la DF.
Tensió nominal: 230 V
Aïllament (UNE 20-353): Ha de complir
Resistència mecànica (UNE 20-353): Ha de complir
Resistència al foc (UNE 20-353): Ha de complir
2.- CONDICIONS DE SUBMINISTRAMENT I EMMAGATZEMATGE
Subministrament: En caixes.
Emmagatzematge: En llocs protegits contra els impactes, la pluja, les humitats i dels raigs del sol.
3.- UNITAT I CRITERI D'AMIDAMENT
Unitat d'amidament: la indicada a la descripció de l'element
Criteri d'amidament: quantitat necessària subministrada a l'obra
4.- NORMATIVA DE COMPLIMENT OBLIGATORI
Real Decreto 842/2002 de 2 de agosto, por el que se aprueba el Reglamento Electrotécnico de Baja Tensión. REBT 2002.
UNE-EN 60947-3:2000 Aparamenta de baja tensión. Parte 3: Interruptores, seccionadores, interruptores-seccionadores y combinados fusibles.
UNE-EN 60669-1:1996 Interruptores para instalaciones eléctricas fijas, domésticas y análogas. Parte 1: Prescripciones generales.
UNE 20315:1994 Bases de toma de corriente y clavijas para usos domésticos y análogos.
5.- CONDICIONS DE CONTROL DE RECEPCIÓ
CONDICIONS DE MARCATGE I CONTROL DE LA DOCUMENTACIÓ:
L'interruptor ha de portar de forma indeleble i ben visible les dades següents:
- Nom del fabricant o marca comercial
- Tensió d'alimentació
- Intensitat
OPERACIONS DE CONTROL:
Les tasques de control a realitzar són les següents:
- Sol·licitar del fabricant els certificats dels mecanismes emprats, contrastar la documentació amb els materials rebuts i verificar l'adequació als requisits exigits.
- Control de la documentació tècnica subministrada.
- Verificar que la Intensitat Nominal s'adequa a l'intensitat del circuit.
- Realització i emissió d'informes amb resultats de controls i proves realitzats.
CRITERIS DE PRESA DE MOSTRES:
Es comprovarà per mostreig la quantitat que determini la DF per cada tipus de mecanisme.
INTERPRETACIÓ DE RESULTATS I ACTUACIONS EN CAS D'INCOMPLIMENT:
No s'acceptaran els mecanismes que les seves característiques elèctriques no siguin les adequades.
Quan les discrepàncies siguin d'un altre tipus, segons criteri de la DF podrà ésser acceptat o rebutjat tot o part del material.

BG MATERIALS PER A INSTAL·LACIONS ELÈCTRIQUES

BGW PARTS PROPORCIONALS D' ACCESSORIS PER A INSTAL·LACIONS ELÈCTRIQUES

BGW2- PART PROPORCIONAL D'ACCESSORIS PER A CAIXES

0.- ELEMENTS QUE CONTEMPLA EL PLEC

BGW2-093M.

RUIZ LARREA ARQUITECTURA S.L.P.
C/ Wellington, 29. 08018 Barcelona | hola@ruizlarrea.com | 93 405 21 65

1.- DEFINICIÓ I CONDICIONS DELS ELEMENTS
Parts proporcionals d'accessoris de caixes i armaris.
CARACTERÍSTIQUES GENERALS:
El material i les seves característiques han de ser els adequats per: caixes, armaris o centralitzacions de comptadors, i no han de disminuir, en cap cas, la seva qualitat.
2.- CONDICIONS DE SUBMINISTRAMENT I EMMAGATZEMATGE
Subministrament: A l'albarà de lliurament han de constar les característiques d'identificació següents:
- Material
- Tipus
- Diàmetres
Emmagatzematge: En llocs protegits contra els impactes, la pluja, les humitats i dels raigs del sol.
3.- UNITAT I CRITERI D'AMIDAMENT
Unitat composada pel conjunt d'accessoris necessaris per al muntatge de caixes, armaris o centralitzacions de comptadors.
4.- NORMATIVA DE COMPLIMENT OBLIGATORI
No hi ha normativa de compliment obligatori.

BG MATERIALS PER A INSTAL·LACIONS ELÈCTRIQUES

BGW PARTS PROPORCIONALS D' ACCESSORIS PER A INSTAL·LACIONS ELÈCTRIQUES

BGWC- PART PROPORCIONAL D'ACCESSORIS PER A TUBS

0.- ELEMENTS QUE CONTEMPLA EL PLEC

BGWC-09N4.

1.- DEFINICIÓ I CONDICIONS DELS ELEMENTS
Part proporcional d'accessoris per a tubs, canals o safates, de tipus plàstiques o metàl·liques.
CARACTERÍSTIQUES GENERALS:
El material i les seves característiques han de ser adequats per a tubs, canals o safates, i no han de fer disminuir, en cap cas, la seva qualitat i bon funcionament.
2.- CONDICIONS DE SUBMINISTRAMENT I EMMAGATZEMATGE
Subministrament: A l'albarà de lliurament han de constar les característiques d'identificació següents:
- Material
- Tipus
- Diàmetre o d'altres dimensions
Emmagatzematge: En llocs protegits contra els impactes, la pluja, les humitats i dels raigs del sol.
3.- UNITAT I CRITERI D'AMIDAMENT
Unitat composada pel conjunt d'accessoris necessaris per al muntatge d'un metre de tub, d'un metre de canal o d'un metre de safata.
4.- NORMATIVA DE COMPLIMENT OBLIGATORI
No hi ha normativa de compliment obligatori.

BG MATERIALS PER A INSTAL·LACIONS ELÈCTRIQUES

BGW PARTS PROPORCIONALS D' ACCESSORIS PER A INSTAL·LACIONS ELÈCTRIQUES

BGWD- PART PROPORCIONAL D' ACCESSORIS PER A APARELLS DE PROTECCIÓ

0.- ELEMENTS QUE CONTEMPLA EL PLEC

BGWD-0AS2,BGWD-0AS3,BGWD-0AS5.

1.- DEFINICIÓ I CONDICIONS DELS ELEMENTS
Part proporcional d'accessoris per a interruptors magnetotèrmics o diferencials, tallacircuits, caixes seccionadores, interruptors manuals i protectors de sobretensions.
CARACTERÍSTIQUES GENERALS:
El material i les seves característiques han de ser adequats per a aparells de protecció i no han de fer disminuir, en cap cas, la seva qualitat i bon funcionament.
2.- CONDICIONS DE SUBMINISTRAMENT I EMMAGATZEMATGE
Subministrament: A l'albarà de lliurament han de constar les característiques d'identificació següents:
- Material
- Tipus
- Diàmetre o d'altres dimensions
Emmagatzematge: En llocs protegits contra els impactes, la pluja, les humitats i dels raigs del sol.
3.- UNITAT I CRITERI D'AMIDAMENT
Unitat composada pel conjunt d'accessoris necessàris per al muntatge d'un aparell de protecció.
4.- NORMATIVA DE COMPLIMENT OBLIGATORI
No hi ha normativa de compliment obligatori.

BJ MATERIALS PER A INSTAL·LACIONS DE LAMPISTERIA, REG, APARELLS SANITARIS I PRODUCCIÓ D'AIGUA CALENTA SANITÀRIA

BJ1 APARELLS SANITARIS

BJ11 APARELLS SANITARIS PER LA HIGIENE PERSONAL

BJ115- LAVABO

0.- ELEMENTS QUE CONTEMPLA EL PLEC

BJ115-0QEJ.

1.- DEFINICIÓ I CONDICIONS DELS ELEMENTS
Lavabo amb suport mural, amb suport de peu, amb suport de mig peu, per a encastar, per a semiencastar, per a fixar sota taulell o per a recolzar sobre taulell o moble.
S'han considerat els materials següents:
- Porcellana sanitària amb acabat superficial d'esmalt ceràmic, unit íntimament al suport
- Gres amb acabat superficial d'esmalt ceràmic, de color blanc, unit íntimament al suport
- Material sintètic, format per una part orgànica i dues parts minerals naturals
CARACTERÍSTIQUES GENERALS:
Cal que sigui impermeable.
La superfície visible ha d'estar esmaltada. Es considera superfície visible la part de la peça que en posició instal·lada, és observable per una persona dreta a un metre de distància.
L'aparell no ha de tenir defectes superficials que afectin al seu funcionament o neteja, com ara faltes d'esmalt, taques, escantonaments, etc.
Ha de tenir un color uniforme i una textura llisa a tota la superfície.
Les superfícies han de ser llises i continues.
Els angles i les arestes han de ser arrodonits.
La cubeta de l'aparell ha de tenir un desguàs, de tal manera que permeti el buidat complert, sense que es produeixin embasaments.
Ha de complir les condicions requerides per la DF.
Característiques físico-químiques d'aparells sanitaris de ceràmica d'acord amb l'UNE 67001:
- Resistència als àcids: Cap reducció de brillantor
- Resistència als àlcalis: Cap reducció de brillantor
- Resistència als diferents agents químics: Sense alteracions d'aspecte
- Resistència a les taques: Sense reducció de brillantor o taques permanents
- Resistència al xoc tèrmic: Sense signes visibles d'esquarteraments, escrostonaments o esquerdes
- Absorció d'aigua per la massa de porcellana: =< 0,75% pes mostra
Característiques mecàniques d'aparells sanitaris de ceràmica d'acord amb l'UNE 67001:
- Resistència a les càrregues estàtiques: - Lavabos i rentamans murals: 1500 N
Toleràncies:
- Amplària (lavabo): - 5 mm
Els lavabos amb sobreeixidor tenen definits la classe de sobreeixidor i el cabal corresponent, d'acord amb UNE-EN 14688:
- CL 25: 0,25 l/s
- CL 20 : 0,20 l/s
- CL 15: 0,15 l/s
- CL 10: 0,10 l/s
- CL 00: sense sobreeixidor
Característiques essencials d'acord amb UNE-EN 14296, UNE-EN 14688:
- Aptitud per la neteja
- Resistència de càrrega
- Protecció contra el desbordament (UNE-EN 14688)
- Durabilitat
La designació del lavabo es realitza indicant amb diferents dígits; el nom de la Normativa (UNE-EN 14688), tipus de sobreeixidor (CL) i si és necessari s'afegeix la capacitat del sobreeixidor (OF), l'aptitud per la neteja (CA), la resistència de càrrega (LR) i la durabilitat (DA):
EN 14688 CL
OF - CA - LR DA
La designació del lavabo per a ús col.lectiu es realitza indicant amb diferents dígits; el nom de la Normativa (EN 14296), l'aptitud per la neteja (CA), la resistència de càrrega (LR) i la durabilitat (DA): EN 14296 CA LR DA
2.- CONDICIONS DE SUBMINISTRAMENT I EMMAGATZEMATGE
Subministrament: Amb les superfícies protegides.
Emmagatzematge: En llocs protegits contra els impactes i la intempèrie. S'han de col·locar en posició vertical.
3.- UNITAT I CRITERI D'AMIDAMENT
Unitat d'amidament: la indicada a la descripció de l'element
Criteri d'amidament: quantitat necessària subministrada a l'obra
4.- NORMATIVA DE COMPLIMENT OBLIGATORI
* UNE 67001:2008 Aparatos sanitarios cerámicos. Especificaciones técnicas.
UNE-EN 14688:2007 Aparatos sanitarios. Lavabos. Requisitos funcionales y métodos de ensayo.
UNE-EN 14296:2006 Aparatos sanitarios. Lavabos colectivos.
5.- CONDICIONS DE CONTROL DE RECEPCIÓ
CONDICIONS DE MARCATGE I CONTROL DE LA DOCUMENTACIÓ:
El subministrador ha de posar a disposició de la DF en el cas que aquesta ho sol·liciti, la documentació següent, que acredita el marcatge CE, segons el sistema d'avaluació de conformitat aplicable, d'acord amb el que disposa l'apartat 7.2.1 del CTE: - Productes per a higiene personal: - Sistema 4: Declaració de Prestacions
El símbol de marcat de conformitat CE ha d'anar estampat sobre el producte o bé en l'etiqueta, embalatge o documentació comercial.
El símbol de marcatge CE ha d'anar acompanyat de la següent informació:
- Nom o marca comercial i adreça registrada del fabricant
- Les dues últimes xifres de l'any d'impressió del marcat
- El número de certificat CE o del certificat de control de producció, si és el cas.
- Fer referència a la norma UNE-EN 14688 o UNE-EN 14296
- Descripció del producte: nom genèric, material, dimensions i ús previst (UNE-EN 14296)
- Informació sobre les característiques essencials
Ha de portar les dades següents:
- Nom del fabricant o marca comercial
- Instruccions per a la seva instal·lació

OPERACIONS DE CONTROL:
Les tasques de control a realitzar són les següents:
- Sol·licitar del fabricant la documentació dels materials escollits.
- Control de recepció dels materials, comprovant que les seves característiques es corresponen amb l'especificat al projecte.
- Realització i emissió d'informes amb resultats de controls i proves realitzats.
CRITERIS DE PRESA DE MOSTRES:
Es controlarà aleatòriament sobre cada partida recepcionada.
INTERPRETACIÓ DE RESULTATS I ACTUACIONS EN CAS D'INCOMPLIMENT:
En cas de discrepàncies amb les exigències del projecte s'ha d'acceptar o refusar el material segons criteri de la DF.

BJ MATERIALS PER A INSTAL·LACIONS DE LAMPISTERIA, REG, APARELLS SANITARIS I PRODUCCIÓ D'AIGUA CALENTA SANITÀRIA

BJ1 APARELLS SANITARIS

BJ11 APARELLS SANITARIS PER LA HIGIENE PERSONAL

BJ11C- INODOR

0.- ELEMENTS QUE CONTEMPLA EL PLEC

BJ11C-0Q6L.

1.- DEFINICIÓ I CONDICIONS DELS ELEMENTS
Inodor per a suport mural o per col·locar sobre el paviment.
S'han considerat els materials següents:
- Porcellana sanitària amb acabat superficial d'esmalt ceràmic, unit íntimament al suport
En funció de la col·locació els inodors poden ser:
- Inodors murals, instal·lats en voladís separats del terra.
- Inodors de peu ,amb peu instal·lats sobre el terra.
En funció d'on cauen els excrements els inodors poden ser:
- Inodors de fons pla, on els excrements cauen en l'aigua profunda que conté la tassa
- Inodors de descàrrega directa, on els excrements cauen directament al sifó
En funció de la composició els inodors poden ser:
- Inodor de tanc baix , és la combinació d'un inodor i una cisterna pera formar un conjunt funcional
- Inodor monobloc, és el inodor que s'ha fabricat d'una sola peça tassa i cisterna.
- Inodor independent, és el inodor que pot connectar se a una cisterna o a un fluxor.
Els inodors es classifiquen:
- Classe 1: Inodors i conjunts que poden utilitzar un volum de descàrrega de 4, 5, 6, 7 o 9 litres indistintament.
- Classe 2: Conjunts d'inodors que per a ésser utilitzats amb fluxor o altre dispositiu de descàrrega i que utilitzen un volum de descàrrega de 6 litres com a màxim, o una descàrrega de doble comandament que combina una descàrrega de 6 litres com a màxim i una descàrrega reduïda no superior a 2/3 del volum de descàrrega màxim.
Hi ha dos dispositius de descàrrega:
- Tipus A: Cisterna de tipus vàlvula
- Tipus C: Fluxor.
CARACTERÍSTIQUES GENERALS:
Cal que sigui impermeable.
No ha de tenir taques, escantonaments, falta d'esmalt ni d'altres defectes a les superfícies llises.
Ha de tenir un color uniforme i una textura llisa a tota la superfície.
Els angles i les arestes han de ser arrodonits.
Ha de tenir un orifici de connexió per al tub d'alimentació i dos forats per a la fixació del seient i la tapa.
Ha de complir les condicions requerides per la DF.
Característiques físico-químiques d'aparells sanitaris de ceràmica d'acord amb l'UNE 67001:

- Resistència als àcids: Cap reducció de brillantor
- Resistència als àlcalis: Cap reducció de brillantor
- Resistència als diferents agents químics: Sense alteracions d'aspecte
- Resistència a les taques: Sense reducció de brillantor o taques permanents
- Resistència al xoc tèrmic: Sense signes visibles d'esquarteraments, escrostonaments o esquerdes
- Absorció d'aigua per la massa de porcellana: =< 0,75% pes mostra
Característiques mecàniques d'aparells sanitaris de ceràmica d'acord amb l'UNE 67001:
- Resistència a les càrregues estàtiques: - Inodors murals: 4000 N
2.- CONDICIONS DE SUBMINISTRAMENT I EMMAGATZEMATGE
Subministrament: Amb les superfícies protegides.
Emmagatzematge: Apilats en llocs protegits contra els impactes i la intempèrie, en mòduls de dues unitats i un nombre màxim de tres mòduls, separats amb taulons de fusta.
3.- UNITAT I CRITERI D'AMIDAMENT
Unitat d'amidament: la indicada a la descripció de l'element
Criteri d'amidament: quantitat necessària subministrada a l'obra
4.- NORMATIVA DE COMPLIMENT OBLIGATORI
* UNE 67001:2008 Aparatos sanitarios cerámicos. Especificaciones técnicas.
UNE-EN 997:2004 Inodoros y conjuntos de inodoros con sifón incorporado.
5.- CONDICIONS DE CONTROL DE RECEPCIÓ
CONDICIONS DE MARCATGE I CONTROL DE LA DOCUMENTACIÓ:
El subministrador ha de posar a disposició de la DF en el cas que aquesta ho sol·liciti, la documentació següent, que acredita el marcatge CE, segons el sistema d'avaluació de conformitat aplicable, d'acord amb el que disposa l'apartat 7.2.1 del CTE: - Productes per a higiene personal: - Sistema 4: Declaració de Prestacions
El símbol de marcat de conformitat CE ha d'anar estampat sobre el producte o bé en l'etiqueta, embalatge o documentació comercial.
El símbol de marcatge CE ha d'anar acompanyat de la següent informació:
- Nom logotip i adreça del fabricant
- Les dues últimes xifres de l'any d'impressió del marcat
- Fer referència a la norma UNE-EN
- Descripció del producte: nom genèric, material, dimensions i ús previst
- Informació sobre les característiques essencials
Ha de portar les dades següents:
- Nom del fabricant o marca comercial
- Instruccions per a la seva instal·lació
Ha de subministrar-se amb els elements de fixació corresponents, seient i tapa.
OPERACIONS DE CONTROL:
Les tasques de control a realitzar són les següents:
- Sol·licitar del fabricant la documentació dels materials escollits.
- Control de recepció dels materials, comprovant que les seves característiques es corresponen amb l'especificat al projecte.
- Realització i emissió d'informes amb resultats de controls i proves realitzats.
CRITERIS DE PRESA DE MOSTRES:
Es controlarà aleatòriament sobre cada partida recepcionada.
INTERPRETACIÓ DE RESULTATS I ACTUACIONS EN CAS D'INCOMPLIMENT:
En cas de discrepàncies amb les exigències del projecte s'ha d'acceptar o refusar el material segons criteri de la DF.

BJ MATERIALS PER A INSTAL·LACIONS DE LAMPISTERIA, REG, APARELLS SANITARIS I PRODUCCIÓ D'AIGUA CALENTA SANITÀRIA

BJ1 APARELLS SANITARIS

BJ11 APARELLS SANITARIS PER LA HIGIENE PERSONAL

BJ11O- PASTA PER A SEGELLAR L'ENLLAÇ D'INODORS, ABOCADORS I PLAQUES TURQUES

0.- ELEMENTS QUE CONTEMPLA EL PLEC

BJ11O-0PMV.

1.- DEFINICIÓ I CONDICIONS DELS ELEMENTS
Accessoris d'aparells sanitaris.
S'han considerat els tipus següents:
- Tapajunts superior o inferior central d'urinari de peu de porcellana sanitària o gres, amb acabat superficial d'esmalt ceràmic brillant de color blanc, unit íntimament al suport
- Marxapeu d'urinari de peu amb acabat superficial d'esmalt ceràmic, unit íntimament al suport
- Tapatubs d'alimentació d'urinari de porcellana sanitària o gres, amb acabat superficial d'esmalt ceràmic, unit íntimament al suport
- Suport regulable format per un cos amb dos forats, un per a facilitar la unió amb la banyera i l'altre per a col·locar-hi un cargol regulador
- Perfil d'acer galvanitzat en calent, en forma d'escaire per a suport d'aparells sanitaris murals
- Sifó no registrable de PVC injectat no plastificat
- Maniguet de PVC injectat no plastificat
- Reixeta inoxidable abatible i coixinet de goma per a abocador
- Pasta formada amb hidrocarburs i matèries antioxidants
- Accessoris per a inodors suspesos
TAPAJUNTS, MARXAPEUS I TAPATUBS:
Cal que sigui impermeable.
No ha de tenir taques, escantonaments, falta d'esmalt ni d'altres defectes a les superfícies llises.
Ha de tenir un color uniforme i una textura llisa a tota la superfície.
Els angles i les arestes han de ser arrodonits.
Ha de complir les condicions requerides per la DF.
Resistència a les variacions de temperatura (4 immersions a 80°C i 15°C entre 5 i 15 minuts): No han d'aparèixer esquerdes ni clivelles
Duresa de l'esmaltat (fregant 2 minuts amb paper esmerilat sota pressió de 60 g/cm2): No ha de perdre la brillantor
Continuïtat de la capa d'esmalt (impregnant un colorant, eliminant-lo després): No ha de deixar senyal de coloració
Resistència al xoc (amb bola d'acer de diàmetre 19 mm i a una alçària de 75 mm): No ha de deixar senyal
Resistència als agents químics (àcid nítric): No han d'aparèixer diferències de tonalitat
SUPORTS REGULABLES:
No ha de tenir rebaves, arestes vives, sorra de fosa o encenalls.
Alçària màxima del suport: 130 mm
Alçària mínima del suport: 75 mm
SUPORTS MURALS:
Un costat del suport ha de tenir forats per a la col·locació de cargols contra el parament; l'altre ha de permetre subjectar l'aparell sanitari amb un cargol d'ancoratge i ha de tenir a més, topalls de goma per a que l'aparell hi recolzi.
El recobriment de zinc ha de ser llis, sense discontinuïtats, ni exfoliacions ni d'altres defectes.
Protecció de galvanitzat: >= 275 g/m2
Puresa del zinc: 98,5%
Les condicions de galvanització s'han de verificar d'acord amb les normes UNE 7-183 i UNE 37-501. Han de complir les especificacions d'aquestes normes.
SIFÓ O MANIGUET:
Ha de tenir un interior regular i llis, amb els extrems tallats perpendicularment a l'eix. No hi ha d'haver rebaves, esquerdes, grans o d'altres defectes. Ha de tenir un color uniforme.
El tancament hidràulic del sifó ha de tenir una alçària mínima de 50 mm.
Diàmetre: 110 mm
Densitat (UNE 53-020): 1,35 - 1,46 g/cm3
Temperatura de reblaniment Vicat (UNE 53-114): > 79°C
Resistència a la tracció (UNE 53-114): >= 45 N/mm2
Allargament fins a la ruptura (53-114): >= 80%
Gruix en qualsevol punt (UNE 53-114): >= 2,2 mm
Toleràncies per a sifó:
- Ovalació a la longitud efectiva: + 0,9 mm
- Diàmetre exterior mitjà: + 0,3 mm
Toleràncies per a maniguet:
- Ovalació a la longitud efectiva: + 0,9 mm
- Diàmetre exterior mitjà: + 0,4 mm
REIXA:
La reixeta no ha de tenir picades ni mossegades i el revestiment ha de ser continu al llarg de tota la superfície. La goma no ha d'estar reseca i no ha de tenir esquerdes ni d'altres defectes superficials.
PASTA:
Ha de ser plàstica, impermeable, resistent a les sals, a les bactèries i a d'altres microorganismes.
Pes específic: 9,2 kN/m3
Humitat: < 0,1%
Punt d'inflamació: > 225°C
Punt de degoteig: + 60°C
Temperatura de servei: -20°C - +50°C
Temperatura d'aplicació: -10°C - +40°C
2.- CONDICIONS DE SUBMINISTRAMENT I EMMAGATZEMATGE
TAPAJUNTS I MARXAPEU:
Subministrament: Amb les superfícies protegides.
Ha de portar les dades següents:
- Nom del fabricant o marca comercial
- Instruccions per a la seva instal·lació
Emmagatzematge: Apilats, en llocs protegits d'impactes i de la intempèrie en mòduls de dues unitats i un nombre màxim de tres mòduls separats per taulons de fusta.
TAPATUBS I REIXA:
Subministrament: Amb les superfícies protegides.
Ha de portar les dades següents:
- Nom del fabricant o marca comercial
- Instruccions per a la seva instal·lació
Emmagatzematge: En el seu embalatge, en llocs protegits contra els impactes i la intempèrie.
SUPORTS:
Subministrament: Empaquetats de manera que no es produeixin danys.
Emmagatzematge: En llocs protegits contra els impactes.
SIFÓ I MANIGUET:
Subministrament: En l'albarà de lliurement han de constar-hi les dades següents:
- Nom del fabricant o marca comercial
- Característiques de l'element contingut
Emmagatzematge: En llocs protegits contra els impactes.
PASTA:
Subministrament: En recipients tancats, on figurin les dades següents:
- Nom del fabricant o marca comercial
- Característiques de l'element contingut
Emmagatzematge: En el seu envàs de manera que no s'alterin les seves característiques.
3.- UNITAT I CRITERI D'AMIDAMENT
Unitat d'amidament: la indicada a la descripció de l'element
Criteri d'amidament: quantitat necessària subministrada a l'obra
4.- NORMATIVA DE COMPLIMENT OBLIGATORI
SIFÓ I MANIGUET:
UNE 53114-2:1987 Plásticos. Tubos y accesorios inyectados de poli (cloruro de vinilo) no plastificado para unión con adhesivo y/o junta elástica, utilizados para evacuación de aguas pluviales y residuales. Características y métodos de ensayo.
TAPATUBS, MARXAPEU, TAPAJUNTS, REIXA, SUPORTS, PASTA I ACCESSORI PER A INODORS SUSPESOS:
No hi ha normativa de compliment obligatori.

BJ MATERIALS PER A INSTAL·LACIONS DE LAMPISTERIA, REG, APARELLS SANITARIS I PRODUCCIÓ D'AIGUA CALENTA SANITÀRIA

BJ3 DESGUASSOS I ACCESSORIS PER A APARELLS SANITARIS

BJ38- DESGUÀS DE PVC PER A LAVABO

0.- ELEMENTS QUE CONTEMPLA EL PLEC

BJ38-HJRR.

1.- DEFINICIÓ I CONDICIONS DELS ELEMENTS
Dispositius per a acoplar l'aparell sanitari a la xarxa d'evacuació.
S'han considerat els elements següents:
- Desguàs recte
- Desguàs sifònic
- Desguàs de pipa
- Sifò registrable
- Sifò de botella
- Sifò amb vàlvula de ventilació
CARACTERÍSTIQUES GENERALS:
Les superfícies interiors i exteriors han de ser llises, sense ranures, ampolles o qualevol altre defecte superficial que pugui alterar el funcionament del dispositiu.
Les superfícies revestides electrolíticament han de complir els requisits de la norma UNE-EN 248.
Totes les peces han de resistir l'acció de l'aigua residual domèstica en un interval de temperatures entre 20 i 95°C.
Les mides de les peces han de permetre la col·locació correcte a l'aparell sanitari i la connexió a la xarxa d'evacuació.
DESGUÀS O SIFÓ SENSE VÀLVULA DE VENTILACIÓ:
Les dimensions i formes compliran els requeriments de la norma UNE-EN 274-1.
Cabal de desguàs per a Lavabo i bidet:
- Desguàs: >= 0,6 l/s
- Desguàs amb sifó: >= 0,5 l/s
- Sifó: >= 0,6 l/s
- Sobreeixidor: >= 0,25 l/s
Estanquitat del desgüàs: No ha de tenir fuites
Fuita màxima del desgüàs amb tap o vàlvula: <= 1 l/h
Les anteriors característiques s'han de determinar segons la norma UNE-EN 274-2.
2.- CONDICIONS DE SUBMINISTRAMENT I EMMAGATZEMATGE
SUBMINISTRAMENT I EMMAGATZEMATGE:
Subministrament: En bossa de plàstic dins de la caixa protectora.
Emmagatzematge: En el seu embalatge, en llocs protegits contra els impactes i la intempèrie.
CONDICIONS DE MARCATGE I CONTROL DE LA DOCUMENTACIÓ PER A DESGUÀS O SIFÓ SENSE VÀLVULA DE VENTILACIÓ:
Les peces o l'envoltori ha de portar de forma indeleble i visible les dades següents:
- Nom del fabricant o marca comercial
- Referència a la norma UNE-EN 274-1
3.- UNITAT I CRITERI D'AMIDAMENT
Unitat d'amidament: la indicada a la descripció de l'element
Criteri d'amidament: quantitat necessària subministrada a l'obra
4.- NORMATIVA DE COMPLIMENT OBLIGATORI
DESGUÀS O SIFÓ SENSE VÀLVULA DE VENTILACIÓ:
* UNE-EN 274-1:2002 Accesorios de desagüe para aparatos sanitarios. Parte 1: Requisitos.

BM MATERIALS PER A INSTAL·LACIONS CONTRA INCENDIS, PROTECCIÓ CONTRA DESCÀRREGUES ATMOSFÈRIQUES I SEGURE TAT

BM3 EXTINTORS

BM33- EXTINTOR MANUAL

0.- ELEMENTS QUE CONTEMPLA EL PLEC

BM33-0T4F.

1.- DEFINICIÓ I CONDICIONS DELS ELEMENTS
Aparell autónom que conté un agent extintor que pot esser projectat i dirigit sobre un foc per l'acció d'una pressió interna. Son extintors manuals els que han estat dissenyats per a utilitzar-se a ma o transportat, i que en condicions de funcionament te una massa menor o igual a 20 kg.
CARACTERÍSTIQUES GENERALS:
El fabricant, o l'importador en el seu cas, han de garantir que l'extintor correspon a un tipus registrat davant l'Administració i que disposa d'un certificat estes per un organisme de control facultat per a l'aplicació del Reglament d'Aparells a Pressió, que acrediti que l'extintor correspon plenament al del projecte presentat per a registrar el tipus.
Ha de portar una placa oficial, fixada de forma permanent, on s'ha de gravar:
- Indicació de l'administració que fa el control
- La pressió de disseny (pressió màxima de servei)
- El nombre de registre de l'aparell
- La data de la primera prova i la marca de qui la realitzà
- Els espais lliures per a proves successives
2.- CONDICIONS DE SUBMINISTRAMENT I EMMAGATZEMATGE
Subministrament: Per unitats, en funda de plàstic.
Emmagatzematge: En llocs protegits de la intempèrie i d'impactes.
3.- UNITAT I CRITERI D'AMIDAMENT
Unitat d'amidament: la indicada a la descripció de l'element
Criteri d'amidament: quantitat necessària subministrada a l'obra
4.- NORMATIVA DE COMPLIMENT OBLIGATORI
Real Decreto 513/2017, de 22 de mayo, por el que se aprueba el Reglamento de instalaciones de protección contra incendios.
Corrección de errores del Real Decreto 513/2017, de 22 de mayo, por el que se aprueba el Reglamento de instalaciones de protección contra incendios.
Real Decreto 709/2015, de 24 de julio, por el que se establecen los requisitos esenciales de seguridad para la comercialización de los equipos a presión.
5.- CONDICIONS DE CONTROL DE RECEPCIÓ
CONDICIONS DE MARCATGE I CONTROL DE LA DOCUMENTACIÓ:
El cos de l'extintor ha de portar una etiqueta amb les dades següents:
- Nom o raó social del fabricant o importador que ha registrat el tipus al que correspon l'extintor
- Temperatura màxima i mínima de servei
- Productes continguts i quantitat dels mateixos
- Eficàcia per a extintors portàtils d'acord amb la norma UNE 23-110
- Tipus de focs per als que no pot utilitzar-se l'extintor
- Instruccions d'utilització
- Data i contrasenya corresponents al registre de tipus
OPERACIONS DE CONTROL:
Les tasques de control a realitzar són les següents:
- Sol·licitar al fabricant el certificat del compliment de les exigències establertes al Reglament d'Instal·lacions de protecció contra incendis dels equips i materials emprats.
- Sol·licitar a l'empresa instal·ladora/mantenidora, certificat final conforme la instal·lació s'ha executat segons normatives d'aplicació.
- Control de la documentació tècnica subministrada.
- Control de l'emmagatzematge d'extintors en obra fins a la seva col·locació.
- Control final d'identificació de material i lloc d'emplaçament
- Comprovar que els extintors compleixen els requisits especificats en projecte, s'ha de verificar: - Aprovació de tipus per la Direcció General d'Indústries siderometal·lúrgiques i la placa de timbre de la Delegació o els Serveis Territorials Autònoms d'Indústria. - Dades placa de disseny : - Pressió màxima de servei (disseny) - nº placa - Data 1a Prova i successives - Dades etiqueta de característiques: - Nom del fabricant importador - Temperatura màxima i mínima de servei - Productes continguts i quantitat d'equips - Eficàcia de l'extintor (Norma UNE 23110) - Tipus de foc amb el que no es pot utilitzar - Instruccions funcionament
- Realització d'informe amb els resultats del control efectuat.
CRITERIS DE PRESA DE MOSTRES:
S'ha de realitzar el control de tots els extintors que es rebin a obra.
INTERPRETACIÓ DE RESULTATS I ACTUACIONS EN CAS D'INCOMPLIMENT:
Un cop realitzat el control dels materials, totes les anomalies, incompliment de les especificacions, desviacions del projecte i variacions del què s'ha contractat amb l'empresa instal·ladora, s'ha de comunicar a DF, que haurà de decidir la substitució total o parcial del material rebut.

BM MATERIALS PER A INSTAL·LACIONS CONTRA INCENDIS, PROTECCIÓ CONTRA DESCÀRREGUES ATMOSFÈRIQUES I SEGURE TAT

BMY PARTS PROPORCIONALS D'ELEMENTS ESPECIALS PER A INSTAL·LACIONS CONTRA INCENDIS

BMY3- PART PROPORCIONAL D'ELEMENTS ESPECIALS PER A EXTINTORS

0.- ELEMENTS QUE CONTEMPLA EL PLEC

BMY3-0TC7.

1.- DEFINICIÓ I CONDICIONS DELS ELEMENTS
Accessoris per a instal·lacions de protecció contra incendis.
S'han considerat els elements següents:
- Part proporcional d'elements especials per a extintors.
CARACTERÍSTIQUES GENERALS:
El material i les seves característiques han de ser adequats per a la instal·lació i no han de fer disminuir, en cap cas, la seva qualitat i bon funcionament.
2.- CONDICIONS DE SUBMINISTRAMENT I EMMAGATZEMATGE
Subministrament: A l'albarà de lliurament han de constar les característiques d'identificació següents:
- Material
- Tipus
- Diàmetre o d'altres dimensions
Emmagatzematge: En llocs protegits contra els impactes, la pluja, les humitats i dels raigs del sol.
3.- UNITAT I CRITERI D'AMIDAMENT
Unitat composada pel conjunt d'elements especials necessaris per al muntatge d'un element.
4.- NORMATIVA DE COMPLIMENT OBLIGATORI
Real Decreto 513/2017, de 22 de mayo, por el que se aprueba el Reglamento de instalaciones de protección contra incendios.
Corrección de errores del Real Decreto 513/2017, de 22 de mayo, por el que se aprueba el Reglamento de instalaciones de protección contra incendios.

BP MATERIALS PER A INSTAL·LACIONS AUDIOVISUALS, COMUNICACIÓ I SISTEMES DE GESTIÓ I INTEGRACIÓ

BP2 INTERCOMUNICADORS D'ÀUDIO I VÍDEO

BP20- ALIMENTADOR PER A EQUIPS D'INTERCOMUNICACIÓ AUDIO I VIDEO

0.- ELEMENTS QUE CONTEMPLA EL PLEC

BP20-2VAY.

1.- DEFINICIÓ I CONDICIONS DELS ELEMENTS
Equip d'alimentació per a intercomunicadors telefònics o video-telefònics.
CARACTERÍSTIQUES GENERALS:
Equip destinat a l'alimentació elèctrica de tota la instal·lació a partir de la connexió a la xarxa elèctrica. Ha de portar tots els elements, circuits i mecanismes necessaris per a permetre el funcionament integral de la instal·lació. Ha d'anar proveït d'un estabilitzador de la tensió d'entrada, autoprotegit contra curt circuits.
Ha de permetre un senyal acústic en el punt de trucada centralitzada, i ha de confirmar la recepció en el punt individual que rep la trucada.
Ha de permetre l'amplificació en àudio amb controls de volum, en direcció centralització-individual i en direcció individual-centralització.
Ha de tenir relé per a obrir les portes per tal d'evitar les deficiències per caiguda de tensió a la línia.
Tensió d'alimentació: 230 V, corrent monofàsic
Freqüència: 50 Hz
2.- CONDICIONS DE SUBMINISTRAMENT I EMMAGATZEMATGE
Subministrament: En caixes.
Emmagatzematge: En el seu embalatge, protegit contra els impactes.
3.- UNITAT I CRITERI D'AMIDAMENT
Unitat d'amidament: la indicada a la descripció de l'element
Criteri d'amidament: quantitat necessària subministrada a l'obra
4.- NORMATIVA DE COMPLIMENT OBLIGATORI
Real Decreto 842/2002 de 2 de agosto, por el que se aprueba el Reglamento Electrotécnico de Baja Tensión. REBT 2002.
5.- CONDICIONS DE CONTROL DE RECEPCIÓ
OPERACIONS DE CONTROL:
Les tasques de control a realitzar són les següents:
- Sol·licitar al fabricant el certificat de les característiques tècniques dels equips i materials que s'han d'utilitzar.
- Control de la documentació tècnica subministrada.
- Control final d'identificació de material i lloc d'emplaçament
- Comprovar les característiques, especificacions i compliment de la normativa i homologació de tots els elements que formen part de la instal·lació. Verificar que compleixen les especificacions de projecte: - Intercomunicadors (marca, model, especificacions) - Central d'intercomunicadors (marca, model, especificacions) - Altaveus (si n'hi ha) (marca, model, especificacions) - Cablejat. (Secció, característiques: protecció, transmissió, assaig)
- Realització d'informe amb els resultats del control efectuat.
CRITERIS DE PRESA DE MOSTRES:
S'ha de realitzar el control de materials i equips que es rebin a l'obra. El control s'ha de realitzar per mostreig i a totes les partides diferents que arribin a l'obra. La intensitat del mostreig ha d'estar definida per la DF.
INTERPRETACIÓ DE RESULTATS I ACTUACIONS EN CAS D'INCOMPLIMENT:
Un cop realitzat el control dels materials, totes les anomalies, incompliment de les especificacions, desviacions del projecte i variacions del què s'ha contractat amb l'empresa instal·ladora, s'ha de comunicar a DF, que haurà de decidir la substitució total o parcial del material rebut.

BP MATERIALS PER A INSTAL·LACIONS AUDIOVISUALS, COMUNICACIÓ I SISTEMES DE GESTIÓ I INTEGRACIÓ

BP2 INTERCOMUNICADORS D'ÀUDIO I VÍDEO

BP21- APARELL INTERIOR D'USUARI PER A COMUNICACIÓ

0.- ELEMENTS QUE CONTEMPLA EL PLEC

BP21-2VAO.

1.- DEFINICIÓ I CONDICIONS DELS ELEMENTS
Aparells de comunicació telefònica o video-telefònica, amb o sense secret de conversa per a muntar a paret.
S'han considerat els tipus següents:
- Comunicació només telefònica
- Comunicació telefònica i recepció de video
- Amb o sense secret de conversa
CARACTERÍSTIQUES GENERALS:

Aparell destinat a la comunicació individual des de cada punt amb la centralització.
Ha de tenir una base i un microtelèfon unit a la base amb un cordó flexible multifilar, amb un element acústic de trucada.
A la base hi ha d'haver:
- Un polsador per a obrir la porta
- Poden haver polsadors addicionals
Si l'aparell es amb secret de conversa, ha de també incloure un senyal de preavís de final de temps de comunicació.
El microtelèfon ha de tenir els dos transductors electroacústics, el micròfon i el receptor, col·locats en un allotjament antixoc.
Tot el conjunt descrit no ha de patir cap deteriorament en caure lliurement sobre una superfície llisa i indeformable pel xoc, des d'una alçària <= 1 m.
En posició de repòs el microtelèfon s'ha d'allotjar sobre la base, de manera que el seu recolzament actui sobre una lleva, la funció de la qual és moure un paquet de contactes elèctrics situats a l'interior de la base. Aquests contactes han de predisposar l'aparell per a la comunicació, quan el microtelèfon estigui alçat i per a l'espera de senyal de trucada quan estigui recolzat.
APARELLS DE COMUNICACIÓ VIDEO-TELEFÒNICA:
Ha d'haver a la base un monitor per a la recepció d'imatge.
El monitor ha de tenir una pantalla de 6" i els comandaments següents:
- Interruptor per a connexió-desconnexió
- Indicador lluminós de connexió
- Comandament lineal de brillantor
2.- CONDICIONS DE SUBMINISTRAMENT I EMMAGATZEMATGE
Subministrament: En caixa, inclosos els cargols de fixació.
Emmagatzematge: Dins del seu embalatge, protegit contra impactes.
3.- UNITAT I CRITERI D'AMIDAMENT
Unitat d'amidament: la indicada a la descripció de l'element
Criteri d'amidament: quantitat necessària subministrada a l'obra
4.- NORMATIVA DE COMPLIMENT OBLIGATORI
No hi ha normativa de compliment obligatori.
5.- CONDICIONS DE CONTROL DE RECEPCIÓ
OPERACIONS DE CONTROL:
Les tasques de control a realitzar són les següents:
- Sol·licitar al fabricant el certificat de les característiques tècniques dels equips i materials que s'han d'utilitzar.
- Control de la documentació tècnica subministrada.
- Control final d'identificació de material i lloc d'emplaçament
- Comprovar les característiques, especificacions i compliment de la normativa i homologació de tots els elements que formen part de la instal·lació. Verificar que compleixen les especificacions de projecte: - Intercomunicadors (marca, model, especificacions) - Central d'intercomunicadors (marca, model, especificacions) - Altaveus (si n'hi ha) (marca, model, especificacions) - Cablejat. (Secció, característiques: protecció, transmissió, assaig)
- Realització d'informe amb els resultats del control efectuat.
CRITERIS DE PRESA DE MOSTRES:
S'ha de realitzar el control de materials i equips que es rebin a l'obra. El control s'ha de realitzar per mostreig i a totes les partides diferents que arribin a l'obra. La intensitat del mostreig ha d'estar definida per la DF.
INTERPRETACIÓ DE RESULTATS I ACTUACIONS EN CAS D'INCOMPLIMENT:
Un cop realitzat el control dels materials, totes les anomalies, incompliment de les especificacions, desviacions del projecte i variacions del què s'ha contractat amb l'empresa instal·ladora, s'ha de comunicar a DF, que haurà de decidir la substitució total o parcial del material rebut.

BP MATERIALS PER A INSTAL·LACIONS AUDIOVISUALS, COMUNICACIÓ I SISTEMES DE GESTIÓ I INTEGRACIÓ

BP2 INTERCOMUNICADORS D'ÀUDIO I VÍDEO

BP22- CABLE PER A INTERCOMUNICADOR

0.- ELEMENTS QUE CONTEMPLA EL PLEC

BP22-0SLE.

1.- DEFINICIÓ I CONDICIONS DELS ELEMENTS
Cables de parells de transmissió telefònica, amb conductors de coure rígids, per a col·locació interior o exterior.
S'han considerat els tipus següents:
- Cable per a transmissió telefònica amb conductors de coure rígids de 0,51 mm de diàmetre, per a instal·lació interior, amb aïllament de polietilè i coberta de PVC amb una classificació de resistència al foc Eca segons UNE-EN 50575
- Cable per a transmissió telefònica amb conductors de coure rígids de 0,405, 0,51, 0,64 i 0,91 mm de diàmetre, per a instal·lació interior o exterior, aïllament de polietilè i coberta de poliolefina termoplàstica lliure d'halògens amb una classificació de resistència al foc Dca-s2, d2, a1 segons UNE-EN 50575
- Cable per a transmissió telefònica amb conductors de coure rígids de 0,405 o 0,51 mm de diàmetre, per a instal·lació exterior, aïllament de polietilè i coberta de polietilè amb una classificació de resistència al foc Fca segons UNE-EN 50575
-
CONDICIONS GENERALS:
La coberta no ha de tenir variacions en el gruix ni d'altres defectes visibles a la seva superfície. Ha de ser resistent a l'abrasió.
Ha de quedar ajustada i s'ha de poder separar fàcilment sense produir danys a l'aïllament.
L'aïllament no ha de tenir variacions en el gruix ni d'altres defectes visibles a la seva superfície.
Ha de quedar ajustat i s'ha de poder separar fàcilment sense produir danys al conductor.
Destinats a incorporar-se de forma permanent en obres de construcció han de complir el Reglament de productes per a la construcció (UE) nº 305/2011 i el seu Reglament Delegat (UE) 2016/364 sobre la classificació de les propietats de reacció al foc.
La classificació de reacció al foc s'expressarà d'acord amb el Reglament Delegat (UE) 2016/364 i la UNE-EN 13501-6 amb un codi de quatre dígits segons el següent format:
Classe de reacció al foc:
- Dígit 1, prestacions de propagació del foc i emissió de calor: Aca, B1ca, B2ca, Cca, Dca, Eca i Fca (classes enumerades de més a menys prestacions)
Classes addicionals (només per a les classes B1ca, B2ca, Cca i Dca):
- Dígit 2, prestacions d'emissió de fums: s1a, s1b, s1, s2 i s3 (de més a menys prestacions)
- Dígit 3, prestacions de caiguda de gotes/partícules inflamades: d0, d1 i d2 (de més a menys prestacions)
- Dígit 4, prestacions d'acidesa: a1, a2 i a3 (de més a menys prestacions)
CABLES DE TRANSMISSIÓ TELEFÒNICA:
Cable multifilar amb funda envoltant de material plàstic, destinat al circuit d'àudio, de trucades i al d'obrir portes.
2.- CONDICIONS DE SUBMINISTRAMENT I EMMAGATZEMATGE
Subministrament: Empaquetat en rotlle.
Emmagatzematge: Dins del seu embalatge, protegit contra impactes.
3.- UNITAT I CRITERI D'AMIDAMENT
Unitat d'amidament: la indicada a la descripció de l'element
Criteri d'amidament: quantitat necessària subministrada a l'obra
4.- NORMATIVA DE COMPLIMENT OBLIGATORI
UNE-EN 50575:2015 Cables de energía, control y comunicación. Cables para aplicaciones generales en construcciones sujetos a requisitos de reacción al fuego.
UNE-EN 50575:2015/A1:2016 Cables de energía, control y comunicación. Cables para aplicaciones generales en construcciones sujetos a requisitos de reacción al fuego.
5.- CONDICIONS DE CONTROL DE RECEPCIÓ
OPERACIONS DE CONTROL:
Les tasques de control a realitzar són les següents:
- Sol·licitar al fabricant els certificats de les característiques tècniques dels materials.
- Control de la documentació tècnica subministrada.
- Control final d'identificació de material i lloc d'emplaçament
- Comprovar que els elements que formen la instal·lació compleixen les especificacions del projecte
- Identificació de Marca, Tipus, Normativa i Característiques
- Verificar el compliment de la normativa establerta per a cada tipus de material.
- Verificar la compatibilitat dels elements que formen la instal·lació
- Assaigs: - Per a cables de parells: - Assaig de combustió i densitat de fums: UNE 20427 Assaig de cables sotmesos a un incendi; UNE-EN 50226 Assaig de cables sotmesos al foc; UNE-EN 50267-2-1 Assaig de gasos despresos durant la combustió - Tolerància de la secció real dels conductors: UNE 21123 Cables elèctrics d'utilització industrial de tensió assignada 0,6/1 kV - Atenuació: Plec de prescripcions tècniques projecte - Impedància característica: Plec de prescripcions tècniques projecte - Tensió nominal, Tensió d'assaig, Tensió de prova: UNE 21143 Assaig de cobertes exteriors de cables - Càrrega de ruptura: Plec de prescripcions tècniques projecte - Extinció de la flama: UNE-EN 50266 - Per a cables de Fibra Òptica: - Assaigs de combustió i densitat de fums - Tolerància de la secció real dels conductors - Atenuació: Segons plec de prescripcions tècniques del Projecte - Càrrega de ruptura - Equips electrònics de comunicació. A nivell general es realitzaran assaigs referents a: - Comprovació de l'acompliment dels requeriments de comptabilitat electromagnètica - Comprovació dels marges d'alimentació - Comprovació de les

prestacions - Comprovació de la resistència a sobretensions. - Comprovació del grau de protecció.
- Realització d'informe amb els resultats del control efectuat.
CRITERIS DE PRESA DE MOSTRES:
S'ha de realitzar el control dels materials i equips que es rebin a l'obra.
INTERPRETACIÓ DE RESULTATS I ACTUACIONS EN CAS D'INCOMPLIMENT:
Un cop realitzat el control dels materials, totes les anomalies, incompliment de les especificacions, desviacions del projecte i variacions del què s'ha contractat amb l'empresa instal·ladora, s'ha de comunicar a DF, que haurà de decidir la substitució total o parcial del material rebut.

BP MATERIALS PER A INSTAL·LACIONS AUDIOVISUALS, COMUNICACIÓ I SISTEMES DE GESTIÓ I INTEGRACIÓ

BP2 INTERCOMUNICADORS D'ÀUDIO I VÍDEO

BP27- DERIVADOR DE COMUNICACIÓ PER PLANTA

0.- ELEMENTS QUE CONTEMPLA EL PLEC

BP27-2VB9.

1.- DEFINICIÓ I CONDICIONS DELS ELEMENTS
Caixes de derivació per a comunicació telefònica o video-telefònica per a encastar o per a muntar superficialment.
S'han considerat els tipus següents:
- Derivador de comunicació per planta
CARACTERÍSTIQUES GENERALS:
Els derivadors s'utilitzen per a repartir el senyal de vídeo o telefònic als diferents equips d'usuari.
La comunicació en sèrie de derivadors permet la distribució del senyal als diferents equips.
El tipus de derivador ha d'estar preparat per a el cable amb el que ha de fer la transmissió de senyal.
Caixa de derivació de sortides per als usuaris, en un punt intermedi de la línia.
Ha de tenir una base aïllant, un suport de les connexions d'entrada, de derivacions i de sortida, protegit tot plegat per una envoltant i una tapa cargolable, de material plàstic.
Si la caixa és per a comunicació video-telefònica, la connexió per a circuit de vídeo ha d'estar prevista per cable coaxial.
2.- CONDICIONS DE SUBMINISTRAMENT I EMMAGATZEMATGE
Subministrament: En caixes.
Emmagatzematge: En el seu embalatge, protegida contra els impactes.
3.- UNITAT I CRITERI D'AMIDAMENT
Unitat d'amidament: la indicada a la descripció de l'element
Criteri d'amidament: quantitat necessària subministrada a l'obra
4.- NORMATIVA DE COMPLIMENT OBLIGATORI
No hi ha normativa de compliment obligatori.

BP MATERIALS PER A INSTAL·LACIONS AUDIOVISUALS, COMUNICACIÓ I SISTEMES DE GESTIÓ I INTEGRACIÓ

BP2 INTERCOMUNICADORS D'ÀUDIO I VÍDEO

BP2H- OBREPORTES ELÈCTRIC

0.- ELEMENTS QUE CONTEMPLA EL PLEC

BP2H-2WWU.

1.- DEFINICIÓ I CONDICIONS DELS ELEMENTS
Obreportes elèctrics, normals o automàtics, amb o sense palanca de desbloqueig, per a encastar al marc de la porta o per a col·locar superficialment.
S'han considerat les característiques següents:
- Accionament normal.
- Accionament automàtic.
- Amb palanca de desboqueig.
- Sense palanca de desbloqueig.
- Per a col·locar encastats al marc de la porta
- Per a col·locar sobre el marc de la porta
CARACTERÍSTIQUES GENERALS:
Mecanisme destinat a l'allotjament del pestell de la porta, amb el seu cantell retenidor movible electrònicament a voluntat des dels punts individuals, per tal de poder franquejar la porta.
Caldrà que l'obreportes sigui adequat al tipus d'instal·lació.
OBREPORTES D'ACCIONAMENT NORMAL:
El retenidor ha de quedar sense fixació mentre es mantingui oprimit el polsador en el punt individual.
OBREPORTES D'ACCIONAMENT AUTOMÀTIC:
El retenidor ha de quedar sense fixació en rebre una polsació instantània des del punt individual. Un cop s'hagi tornat a tancar la porta, el retenidor ha de quedar novament fixat fins a la pròxima operació.
OBREPORTES AMB PALANCA DE DESBLOQUEIG:
Ha de tenir un dispositiu manual per a deixar permanentment sense fixació el retenidor.
OBREPORTES PER A ENCASTAR:
Ha d'estar allotjat en una funda o en un caixetí protector.
2.- CONDICIONS DE SUBMINISTRAMENT I EMMAGATZEMATGE
Subministrament: En caixa.
Emmagatzematge: Dins el seu embalatge, protegit contra impactes.
3.- UNITAT I CRITERI D'AMIDAMENT
Unitat d'amidament: la indicada a la descripció de l'element
Criteri d'amidament: quantitat necessària subministrada a l'obra
4.- NORMATIVA DE COMPLIMENT OBLIGATORI
No hi ha normativa de compliment obligatori.

BP MATERIALS PER A INSTAL·LACIONS AUDIOVISUALS, COMUNICACIÓ I SISTEMES DE GESTIÓ I INTEGRACIÓ

BP2 INTERCOMUNICADORS D'ÀUDIO I VÍDEO

BP2L- UNITAT EXTERIOR D'INTERCOMUNICADOR

0.- ELEMENTS QUE CONTEMPLA EL PLEC

BP2L-2WL4.

1.- DEFINICIÓ I CONDICIONS DELS ELEMENTS
Unitats exteriors d'intercomunicadors telefònics o video-telefònics amb polsadors per cada usuari o teclat numèric.

S'han considerat els tipus següents:
- Intercomunicadors telefònics
- Intercomunicadors video-telefònics.
CARACTERÍSTIQUES GENERALS:
Unitat exterior d'intercomunicador destinada a la centralització de trucades i a la comunicació des de l'accés exterior de l'edifici.
Ha d'estar construïda amb alumini anoditzat, amb il·luminació de targeters per mitjà d'un polsador i ha d'allotjar el micròfon i l'altaveu corresponents.
Ha de portar incorporat un pany de seguretat que funcioni amb una clau especial.
PLAQUES D'INTERCOMUNICADORS VIDEO-TELEFÒNICS:
També ha d'allotjar la telecambra amb la seva il·luminació d'escena corresponent.
2.- CONDICIONS DE SUBMINISTRAMENT I EMMAGATZEMATGE
Subministrament: En caixes.
Emmagatzematge: En el seu embalatge, protegida contra els impactes.
3.- UNITAT I CRITERI D'AMIDAMENT
Unitat d'amidament: la indicada a la descripció de l'element
Criteri d'amidament: quantitat necessària subministrada a l'obra
4.- NORMATIVA DE COMPLIMENT OBLIGATORI
No hi ha normativa de compliment obligatori.
5.- CONDICIONS DE CONTROL DE RECEPCIÓ
OPERACIONS DE CONTROL:
Les tasques de control a realitzar són les següents:
- Sol·licitar al fabricant el certificat de les característiques tècniques dels equips i materials que s'han d'utilitzar.
- Control de la documentació tècnica subministrada.
- Control final d'identificació de material i lloc d'emplaçament
- Comprovar les característiques, especificacions i compliment de la normativa i homologació de tots els elements que formen part de la instal·lació. Verificar que compleixen les especificacions de projecte: - Intercomunicadors (marca, model, especificacions) - Central d'intercomunicadors (marca, model, especificacions) - Altaveus (si n'hi ha) (marca, model, especificacions) - Cablejat. (Secció, característiques: protecció, transmissió, assaig)
- Realització d'informe amb els resultats del control efectuat.
CRITERIS DE PRESA DE MOSTRES:
S'ha de realitzar el control de materials i equips que es rebin a l'obra. El control s'ha de realitzar per mostreig i a totes les partides diferents que arribin a l'obra. La intensitat del mostreig ha d'estar definida per la DF.
INTERPRETACIÓ DE RESULTATS I ACTUACIONS EN CAS D'INCOMPLIMENT:
Un cop realitzat el control dels materials, totes les anomalies, incompliment de les especificacions, desviacions del projecte i variacions del què s'ha contractat amb l'empresa instal·ladora, s'ha de comunicar a DF, que haurà de decidir la substitució total o parcial del material rebut.

BP MATERIALS PER A INSTAL·LACIONS AUDIOVISUALS, COMUNICACIÓ I SISTEMES DE GESTIÓ I INTEGRACIÓ

BP4 CABLES PER A TRANSMISSIÓ DE SENYAL

BP41- CABLE COAXIAL PER A TRANSMISSIÓ DE DADES

0.- ELEMENTS QUE CONTEMPLA EL PLEC

BP41-1CGJ.

1.- DEFINICIÓ I CONDICIONS DELS ELEMENTS
Conductors coaxials d'atenuació normal o baixa.
S'han considerat els tipus de cables següents:
- Cables coaxials sense designació específica per a instal·lacions d'ICT, conductor rígid de coure, amb aïllament de poliolefina, pantalla amb cinta d'alumini / Pet més trena de coure amb diferents graus de cobertura, i coberta de PVC amb una classificació de resistència al foc Eca segons UNE-EN 50575
- Cables coaxials sense designació específica per a instal·lacions d'ICT, conductor rígid de coure, amb aïllament de poliolefina, pantalla amb cinta de coure / Pet més trena de coure amb diferents graus de cobertura, i coberta de poliolefina termoplàstica lliure d'halògens, de baixa emissió de fums i opacitat reduïda, amb una classificació de resistència al foc Dca-s2, d2, a2 segons UNE-EN 50575
- Cables coaxials de designació RG11 A/U, conductor flexible de coure, amb aïllament de polietilè, pantalla de trena de coure amb diferents graus de cobertura, i coberta de PVC, amb una classificació de resistència al foc Eca segons UNE-EN 50575
- Cables coaxials de designació RG11 A/U, conductor flexible de coure, amb aïllament de polietilè, pantalla de trena de coure amb diferents graus de cobertura, i coberta de poliolefina termoplàstica lliure d'halògens, de baixa emissió de fums i opacitat reduïda, amb una classificació de resistència al foc Dca-s2, d2, a2 segons UNE-EN 50575
- Cables coaxials de designació RG58 C/U, conductor flexible de coure, amb aïllament de polietilè, pantalla de trena de coure estanyat amb diferents graus de cobertura, i coberta de PVC, amb una classificació de resistència al foc Eca segons UNE-EN 50575
- Cables coaxials de designació RG11 A/U, conductor rígid de coure, amb aïllament de polietilè, pantalla de trena de coure amb diferents graus de cobertura, i coberta de PVC, amb una classificació de resistència al foc Eca segons UNE-EN 50575
- Cables coaxials de designació RG11 A/U, conductor rígid de coure, amb aïllament de polietilè, pantalla de trena de coure amb diferents graus de cobertura, i coberta de poliolefina termoplàstica lliure d'halògens, de baixa emissió de fums i opacitat reduïda, amb una classificació de resistència al foc Dca-s2, d2, a2 segons UNE-EN 50575
CONDICIONS GENERALS:
Destinats a incorporar-se de forma permanent en obres de construcció han de complir el Reglament de productes per a la construcció (UE) nº 305/2011 i el seu Reglament Delegat (UE) 2016/364 sobre la classificació de les propietats de reacció al foc.
La classificació de reacció al foc s'expressarà d'acord amb el Reglament Delegat (UE) 2016/364 i la UNE-EN 13501-6 amb un codi de quatre dígits segons el següent format:
Classe de reacció al foc:
- Dígit 1, prestacions de propagació del foc i emissió de calor: Aca, B1ca, B2ca, Cca, Dca, Eca i Fca (classes enumerades de més a menys prestacions)
Classes addicionals (només per a les classes B1ca, B2ca, Cca i Dca):
- Dígit 2, prestacions d'emissió de fums: s1a, s1b, s1, s2 i s3 (de més a menys prestacions)
- Dígit 3, prestacions de caiguda de gotes/partícules inflamades: d0, d1 i d2 (de més a menys prestacions)
- Dígit 4, prestacions d'acidesa: a1, a2 i a3 (de més a menys prestacions)
La coberta no ha de tenir variacions en el gruix ni d'altres defectes visibles a la seva superfície. Ha de ser resistent a l'abrasió.
Ha de quedar ajustada i s'ha de poder separar fàcilment sense produir danys a la pantalla del cable.
L'aïllament no ha de tenir variacions del gruix ni d'altres defectes visibles a la seva superfície.
Ha de quedar ajustat i s'ha de poder separar fàcilment sense produir danys al conductor
Ha d'estar format per un conductor central, un recobriment aïllant, una malla d'apantallament (folre exterior) i finalment, una capa aïllant protectora.
S'ha d'utilitzar per a portar els senyals d'antenes a l'equip d'amplificació i d'aquest equip a les diferents connexions dels usuaris.
La protecció ha d'impedir qualsevol irradiació que impliqui el risc de pertorbar la recepció en d'altres instal·lacions, i ha de protegir la instal·lació de la captació directa de senyals emesos per antenes emissores, excessivament pròximes, o de pertorbacions externes causades per vehicles, instal·lacions industrials, etc.
Impedància característica: 75 ohms
Relació de les ones estacionàries (ROE) en un tram de 100 m: <= 1,3
Freqüència inferior, mesura ROE: <= 50 MHz
Freqüència superior, mesura ROE: >= 800 MHz
Material de la malla d'apantallament: Coure
Material aïllant dels conductors:
- Atenuació normal: polietilè compacte
- Atenuació baixa: polietilè expandit
Atenuació per a 100 m de llargària:
- Conductors d'atenuació normal: 20 dB
- Conductors d'atenuació baixa: 15 dB
Freqüència del mesurament de l'atenuació: >= 500 MHz
Toleràncies:
- Impedància característica: ± 3 ohms (mesurada a una freqüència de 200 MHz)
2.- CONDICIONS DE SUBMINISTRAMENT I EMMAGATZEMATGE
Subministrament: Empaquetat en rotlle.
Emmagatzematge: En el seu embalatge, protegida contra els impactes.
3.- UNITAT I CRITERI D'AMIDAMENT
Unitat d'amidament: la indicada a la descripció de l'element
Criteri d'amidament: quantitat necessària subministrada a l'obra
4.- NORMATIVA DE COMPLIMENT OBLIGATORI
Real Decreto 346/2011, de 11 de marzo, por el que se aprueba el Reglamento regulador de las infraestructuras comunes de

telecomunicaciones para el acceso a los servicios de telecomunicación en el interior de las edificaciones.
UNE-EN 50575:2015 Cables de energía, control y comunicación. Cables para aplicaciones generales en construcciones sujetos a requisitos de reacción al fuego.
UNE-EN 50575:2015/A1:2016 Cables de energía, control y comunicación. Cables para aplicaciones generales en construcciones sujetos a requisitos de reacción al fuego.
Real Decreto-ley 1/1998, de 27 de febrero, por el que se dictan normas sobre infraestructuras comunes en los edificios para el acceso a los servicios de telecomunicación.

B0 MATERIALS BÀSICS

B07 COMPRA MORTERS

B07F- MORTER SENSE ADDITIUS

0.- ELEMENTS QUE CONTEMPLA EL PLEC

B07F-0LT4,B07F-0LT6,B07F-0LT5.

1.- DEFINICIÓ I CONDICIONS DELS ELEMENTS
Mescla feta amb sorra, ciment, aigua i calç si és el cas.
CARACTERÍSTIQUES GENERALS:
Tipus de ciment:
- Ciments comuns excepte els tipus CEM II/A
- Ciments de ram de paleta MC
- Ciments blancs BL, quan ho requereixi l'exigència de blancor
Morters per a fàbriques:
- Resistència a compressió: <= 0,75 x Resistència a compressió de la peça - Morter ordinari (UNE-EN 998-2) en fàbrica no armada: >= M1 - Morter ordinari (UNE-EN 998-2) en fàbrica armada: >= M5 - Morter de junt prim o morter lleuger (UNE-EN 998-2): >= M5
Ha d'estar pastat de forma que s'obtingui una mescla homogènia i sense segregacions.
2.- CONDICIONS DE SUBMINISTRAMENT I EMMAGATZEMATGE
Per a l'elaboració i la utilització del morter, la temperatura ambient ha d'estar entre 5°C i 40°C.
La formigonera ha d'estar neta abans de l'elaboració del morter.
No s'han de mesclar morters de composició diferent.
S'ha d'aplicar abans que passin 2 h des de la pastada.
3.- UNITAT I CRITERI D'AMIDAMENT
m3 de volum necessari elaborat a l'obra.
4.- NORMATIVA DE COMPLIMENT OBLIGATORI
Documento Básico de Seguridad estructural Fábrica DB-SE-F, parte II del CTE, aprobado por el Real Decreto 314/2006.
5.- CONDICIONS DE CONTROL DE RECEPCIÓ
OPERACIONS DE CONTROL:
Les tasques de control a realitzar són les següents:
- Inspecció visual de les condicions de subministrament i recepció del certificat de qualitat del fabricant, d'acord a les exigències del plec de condicions, incloent els resultats corresponents de resistència a compressió (UNE EN 1015-11).
En cas de no presentar aquests resultats, o que la DF tingui dubtes de la seva representativitat, es realitzaran aquests assaigs sobre el material rebut, a càrrec del contractista.
CRITERIS DE PRESA DE MOSTRES:
Els controls s'han de realitzar segons les instruccions de la DF.
INTERPRETACIÓ DE RESULTATS I ACTUACIONS EN CAS D'INCOMPLIMENT:
No es podran utilitzar a l'obra morters sense el corresponent certificat de garantia del fabricant, d'acord a les condicions exigides.
Els valors de consistència i resistència a compressió han de correspondre a les especificacions de projecte.

P PARTIDES D' OBRA I CONJUNTS

P1 TREBALLS PREVIS I D'IMPLANTACIÓ, PROTECCIONS INDIVIDUALS I COL·LECTIVES I MESURES PREVENTIVES

P12 IMPLANTACIONS D'OBRA

P124- ANUL·LACIÓ D'INSTAL·LACIONS (D)

0.- ELEMENTS QUE CONTEMPLA EL PLEC

P124-H9AE,P124-H9AF.

1.- DEFINICIÓ I CONDICIONS DE LES PARTIDES D'OBRA EXECUTADES
Anul·lació d'instal·lació interior afectada per les obres, per tal de garantir la seguretat de les obres.
S'han considerat les unitats d'obra següents:
- Anul·lació d'instal·lació interior de lampisteria afectada per les obres, a la sortida del comptador o de l'escomesa, per a subministrament inferior a 2 " de D
- Anul·lació d'instal·lació interior elèctrica, afectada per les obres, a la sortida del quadres elèctrics o de l'escomesa, per a subministrament a baixa tensió de 200 kVA, com a màxim
- Anul·lació d'instal·lació interior de gas, afectada per les obres, a la sortida del comptador o de l'escomesa, per a subministrament de DN 100 mm, com a màxim
L'execució de la unitat d'obra inclou les operacions següents:
- Operacions de preparació
- Desconnexió dels ramals que calgui anular
- Col·locació de taps o terminals
- Senyalització dels elements desconnectats
CONDICIONS GENERALS:
Les instal·lacions anul·lades, han tenir senyalitzat clarament el punt de desconnexió per tal que no es produeixi una connexió per error o desconeixement.
L'extrem de la part de la xarxa que no es retira ha de quedar convenientment protegit.
2.- CONDICIONS DEL PROCÉS D'EXECUCIÓ
S'ha de seguir l'ordre de treballs previst a la DT.
La xarxa ha d'estar fora de servei per a fer la desconnexió.
Els elements s'han de desmuntar amb les eines apropiades.
Es tindrà especial cura amb els elements que s'han de tornar a muntar.
S'han de protegir els elements de servei públic que puguin resultar afectats per les obres.
S'han de senyalar els elements que hagin de conservar-se intactes, segons s'indiqui en la DT o en el seu defecte, la DF.
Els treballs s'han de fer de manera que molestin el mínim possible als afectats.
En cas d'imprevistos (olors de gas, etc.) o quan les operacions que es realitzin puguin afectar les construccions veïnes, s'han de suspendre les obres i avisar a la DF.
3.- UNITAT I CRITERI D'AMIDAMENT
Unitat de xarxa anul·lada d'acord amb la DT.
4.- NORMATIVA DE COMPLIMENT OBLIGATORI
La normativa ha de ser l'específica a l'ús a què es destini.

P2 DEMOLICIONS, ENDERROCS, MOVIMENTS DE TERRES I GESTIÓ DE RESIDUS

P21 ENDERROCS, DEMOLICIONS, ARRENCADES, REPICATS I DESMUNTATGES

P214 DESMUNTATGES O ENDERROCS D'ELEMENTS DE CONSTRUCCIÓ

P2143- ARRENCADA DE PAVIMENTS I SOLERES

0.- ELEMENTS QUE CONTEMPLA EL PLEC

P2143-4RR4,P2143-4RR0.

1.- DEFINICIÓ I CONDICIONS DE LES PARTIDES D'OBRA EXECUTADES
Demolició d'elements de vialitat, arrencada de paviments o soleres o desmuntatge de paviments.
L'enderroc i l'arrencada, pressuposen que el material resultant no te cap utilitat i serà transportat a un abocador.
S'han considerat els elements següents:
- Vorada col·locada sobre terra o formigó
- Rigola de formigó o de panots col·locats sobre formigó
- Paviment de formigó, panots, llambordins o mescla bituminosa
- Paviment de rajola ceràmica, pedra natural, llambordins o còdols
- Material sintètic i capa d'anivellació
- Terratzo i capa de sorra
- Solera de formigó
- Esglaó
- Revestiment d'esglaó
- Recrescut de morter de ciment
- Sòcol de fusta, ceràmic o de pedra
En actuacions de reparació, s'han considerat els graus de dificultat següents:
- Grau de dificultat associat a la mobilitat en l'actuació: - Sense dificultat de mobilitat: actuacions en què hi ha una interferència pròpia de l'entorn on es desenvolupen. - Amb dificultat de mobilitat: actuacions en entorns amb dificultat de mobilitat i/o amb el material aplegat lluny de la zona de treball: - Actuacions amb dificultat d'accessibilitat, per la poca mobilitat de la maquinària, per l'elevada presència de guals particulars i passos de vianants, per la impossibilitat d'ubicar una plataforma de treball lateral, per la impossibilitat d'ocupació de la calçada per fer l'aplec de materials que impliqui fer l'actuació per fases per tal de mantenir el pas de vianants i/o per estar en una zona amb tràfic rodat important - Actuacions en les què els materials estan aplegats lluny de la zona de treball per manca d'espai en la proximitat d'on s'executen les tasques.
- Grau de dificultat associat a l'àmbit de l'actuació en funció de l'amplària de la vorera, calçada o plataforma única
- Grau de dificultat associat a la presència d'elements externs a l'actuació: - Sense afectació per serveis o elements de mobiliari urbà: actuacions sense serveis (canalitzacions d'aigua, semàfors, enllumenat, etc.) ni elements urbans de grans dimensions (marquesines, mòduls d'aparcament de bicicletes, etc.) que interfereixin (o que puguin interferir) en les tasques - Amb afectació per serveis o elements de mobiliari urbà: actuacions amb serveis (canalitzacions d'aigua, semàfors, enllumenat, etc.) o elements urbans de grans dimensions (marquesines, mòduls d'aparcament de bicicletes, etc) que interfereixen en les tasques.
- Grau de dificultat associat a l'abast de l'actuació
L'execució de la unitat d'obra inclou les operacions següents:
Enderrocs o arrencades:
- Preparació de la zona de treball
- Demolició de l'element amb els mitjans adients
- Trossejament i apilada de la runa
- Càrrega de runa sobre camió
CONDICIONS GENERALS:
Els materials han de quedar suficientment trossejats i apilats per tal de facilitar-ne la càrrega, en funció dels mitjans de què es disposin i de les condicions de transport.
Els materials han de quedar apilats i emmagatzemats en funció de l'ús a que es destinin (transport a abocador, reutilització, eliminació en obra, etc.).
Un cop acabats els treballs, la base ha de quedar neta de restes de material.
2.- CONDICIONS DEL PROCÉS D'EXECUCIÓ
No s'ha de treballar amb pluja, neu o vent superior als 60 km/h.
S'ha de seguir l'ordre de treballs previst a la DT.
El contractista ha d'elaborar un programa de treball que ha de ser aprovat per la DF abans d'iniciar els treballs, on s'ha d'especificar, com a mínim:
- Mètode d'enderroc i fases
- Estabilitat de les construccions en cada fase, apuntalaments necessaris
- Estabilitat i protecció de les construccions i elements de l'entorn i els que s'han de conservar
- Manteniment i substitució provisional dels serveis afectats pels treballs
- Mitjans d'evacuació i especificació de les zones d'abocament dels productes d'enderroc
- Cronograma dels treballs
- Pautes de control i mesures de seguretat i salut
La part per a enderrocar no ha de tenir instal·lacions en servei (aigua, gas, electricitat, etc.).

El paviment no ha de tenir conductes d'instal·lació en servei a la part per arrencar, s'han de desmuntar els aparells d'instal·lació i de mobiliari existents, així com qualsevol element que pugui destorbar la feina.
S'han de protegir els elements de servei públic que puguin resultar afectats per les obres.
La zona afectada per les obres ha de quedar convenientment senyalitzada.
L'execució dels treballs no han de produir desperfectes, molèsties o perjudicar les construccions, bens o persones de l'entorn.
S'ha d'evitar la formació de pols, pel que cal regar les parts que s'hagin de demolir i carregar.
En cas d'imprevistos (terrenys inundats, olors de gas, etc.) o quan l'enderrocament pugui afectar les construccions veïnes, s'han de suspendre les obres i avisar a la DF.
L'operació de càrrega de runa s'ha de fer amb les precaucions necessàries, per tal d'aconseguir les condicions de seguretat suficients.
S'han d'eliminar els elements que puguin entorpir els treballs de retirada i càrrega de runa.
Els materials d'aplec i posterior reaprofitament s'han de situar en una zona amplia i arrecerada.
S'ha de complir la normativa vigent en matèria mediambiental, de seguretat i salut i d'emmagatzematge i transport de productes de construcció.
ARRENCADA DE PAVIMENTS SITUATS SOBRE SOSTRES:
El paviment s'aixecarà abans de procedir a l'enderroc de l'element resistent en el qual està col·locat, sense afectar la capa de compressió del sostre ni debilitar les voltes, bigues o biguetes.
No es dipositarà runa damunt de les bastides.
No s'acumularà runa en tanques, murs i suports pròpies que hagin de mantenir-se dempeus o d'edificacions i elements aliens a l'enderroc.
No s'acumularà runa amb un pes superior a 100 kg/m2 damunt dels sostres, en cap cas.
3.- UNITAT I CRITERI D'AMIDAMENT
ENDERROC D'ESGLAÓ, ARRENCADA DE REVESTIMENT D'ESGLAÓ, DE SÒCOL, DE VORADA O RIGOLA:
m de llargària realment enderrocada, segons les especificacions de la DT.
m de llargària realment enderrocada, segons les especificacions de la DT.
ENDERROC D'ESCOCELL:
Unitat realment enderrocada, segons les especificacions de la DT.
ENDERROC DE SOLERA LLEUGERAMENT ARMADA, ARRENCADA I DESMUNTATGE DE PAVIMENT, ARRENCADA DE RECRESCUT:
m2 de superfície amidada segons les especificacions de la DT.
ENDERROC DE SOLERA DE FORMIGÓ EN MASSA:
m3 de volum amidat segons les especificacions de la DT.
4.- NORMATIVA DE COMPLIMENT OBLIGATORI
* Orden de 6 de febrero de 1976 por la que se aprueba el Pliego de Prescripciones Técnicas Generales para Obras de Carreteras y Puentes (PG-3).
* Orden FOM/1382/2002 de 16 de mayo, por la que se actualizan determinados artículos del pliego de prescripciones técnicas generales para obras de carreteras y puentes relativos a la construcción de explanaciones, drenajes y cimentaciones (PG-3).
* Orden de 10 de febrero de 1975, por la que se aprueba la Norma Tecnológica de la Edificación. NTE-ADD/1975: Acondicionamiento del terreno. Desmontes. Demoliciones.

P2 DEMOLICIONS, ENDERROCS, MOVIMENTS DE TERRES I GESTIÓ DE RESIDUS

P21 ENDERROCS, DEMOLICIONS, ARRENCADES, REPICATS I DESMUNTATGES

P214 DESMUNTATGES O ENDERROCS D'ELEMENTS DE CONSTRUCCIÓ

P214I- ENDERROC DE CEL RAS

0.- ELEMENTS QUE CONTEMPLA EL PLEC

P214I-AKZM.

1.- DEFINICIÓ I CONDICIONS DE LES PARTIDES D'OBRA EXECUTADES

Enderroc, arrencada, repicat o desmuntatge de revestiments de paraments verticals o horitzontals, amb càrrega manual i mecànica sobre camió, o aplec per a posterior reutilització.
L'enderroc, el repicat i l'arrencada, pressuposen que el material resultant no te cap utilitat i serà transportat a un abocador.
El desmuntatge pressuposa que part o tot el material resultant tindrà una utilitat posterior, i ha de ser netejat, classificat, identificat amb marques que siguin reconeixibles amb posterioritat, i, si cal, croquitzada la seva posició original.
S'han considerat les unitats d'obra següents:
- Repicat superficial d'element de pedra natural, d'arrebossat, d'enguixat, o d'estucat amb mitjans manuals i càrrega manual de runa sobre camió o contenidor
- Arrencada d'enrajolat o d'aplacat, en parament vertical, amb mitjans manuals i càrrega manual de runa sobre camió o contenidor
- Enderroc de cel ras, o cel ras i de les instal·lacions existents al seu interior , amb mitjans manuals i càrrega manual de runa sobre camió o contenidor
- Desmuntatge d'aplacat, amb mitjans manuals, neteja i aplec de materials per a la seva reutilització i carrega de runa sobre camió o contenidor
- Arrencada d'escopidor o coronament metàl·lic, ceràmic o de pedra amb mitjans manuals i càrrega manual de runa sobre camió o contenidor
- Repicat de morters dels junts de parament de pedra, amb mitjans manuals i carrega de runa sobre camió o contenidor
- Repicat de revoltons, amb mitjans manuals i càrrega manual de runa sobre camió o contenidor
- Rascat de pintura en voltes, amb mitjans manuals i càrrega manual de runa sobre camió o contenidor
- Desmuntatge per a recuperació de rajoles de València sobre paraments, per a la seva posterior restauració i muntatge, amb mitjans manuals, d'una en una, protegint-les amb paper d'arròs, cola natural i paper de bombolles, càrrega manual de runa sobre camió o contenidor
- Enderroc de teginat, amb mitjans manuals i càrrega de runa sobre camió o contenidor
- Desmuntatge de teginat amb mitjans manuals, neteja i aplec de material per a la seva reutilització i carrega de runa sobre camió o contenidor
L'execució de la unitat d'obra inclou les operacions següents:
Enderrocs, repicat o arrencades:
- Preparació de la zona de treball
- Enderroc, repicat o arrencada de l'element amb els mitjans adients
- Tall d'elements metàl·lics, guies, suports, etc.)
- Trossejament i apilada de la runa
- Càrrega de la runa sobre el camió
ENDERROC, REPICAT O ARRENCADA:
Els materials han de quedar suficientment trossejats i apilats per tal de facilitar-ne la càrrega, en funció dels mitjans de què es disposin i de les condicions de transport.
La base del element eliminat no ha d'estar danyada pel procés de treball.
Un cop acabats els treballs, la base ha de quedar neta de restes de material.
2.- CONDICIONS DEL PROCÉS D'EXECUCIÓ
No s'ha de treballar amb pluja, neu o vent superior als 60 km/h.
S'ha de seguir l'ordre de treballs previst a la DT.
S'ha de demolir en general, en ordre invers al que es va seguir per a la seva construcció.
Els elements no estructurals (revestiments, divisions, tancaments, etc.), s'han de demolir abans que els elements resistents als que estiguin units, sense afectar la seva estabilitat.
L'element per a enderrocar no ha d'estar sotmès a l'acció d'elements estructurals que li transmetin càrregues.
Cal verificar en tot moment l'estabilitat dels elements que no es demoleixin.
La part per a enderrocar no ha de tenir instal·lacions en servei (aigua, gas, electricitat, etc.).
S'han de protegir els elements de servei públic que puguin resultar afectats per les obres.
La zona afectada per les obres ha de quedar convenientment senyalitzada.
S'han de senyalar els elements que hagin de conservar-se intactes, segons s'indiqui en la Documentació Tècnica o, en el seu defecte, la DF.
Els treballs s'han de fer de manera que molestin el mínim als possibles afectats.
S'ha d'evitar la formació de pols, pel que cal regar les parts que s'hagin de demolir i carregar.
En acabar la jornada no s'han de deixar trams d'obra amb perill d'inestabilitat.
Si es preveuen desplaçaments laterals de l'element, cal apuntalar-lo i protegir-lo per tal d'evitar-ne l'esfondrament.
En cas d'imprevistos (terrenys inundats, olors de gas, etc.) o quan l'enderrocament pugui afectar les construccions veïnes, s'han de suspendre les obres i avisar a la DF.
La runa s'ha d'abocar cap a l'interior del recinte, sense que es produeixin pressions perilloses sobre l'estructura per acumulació de material.
L'operació de càrrega de runa s'ha de fer amb les precaucions necessàries, per tal d'aconseguir les condicions de seguretat suficients.
S'han d'eliminar els elements que puguin entorpir els treballs de retirada i càrrega de runa.
3.- UNITAT I CRITERI D'AMIDAMENT
ARRENCADA, ENDERROC, O DESMUNTATGE SUPERFICIAL O REPICAT DE REVESTIMENTS DE PARAMENTS, SOSTRES O CELS RASOS:

4.- NORMATIVA DE COMPLIMENT OBLIGATORI
* Orden de 10 de febrero de 1975, por la que se aprueba la Norma Tecnológica de la Edificación. NTE-ADD/1975: Acondicionamiento del terreno. Desmontes. Demoliciones.

P2 DEMOLICIONS, ENDERROCS, MOVIMENTS DE TERRES I GESTIÓ DE RESIDUS

P21 ENDERROCS, DEMOLICIONS, ARRENCADES, REPICATS I DESMUNTATGES

P21D DESMUNTATGES D'ELEMENTS D'INSTAL·LACIONS

P21DD- DESMUNTATGE DE LLUMENERA (D)

0.- ELEMENTS QUE CONTEMPLA EL PLEC

P21DD-HBK0.

1.- DEFINICIÓ I CONDICIONS DE LES PARTIDES D'OBRA EXECUTADES
Arrencada, desmuntatge i enderroc, càrrega i transport a abocador, magatzem o lloc de nova col·locació d'elements d'instal·lacions de gas, elèctriques, lampisteria o d'enllumenat.
S'han considerat les unitats d'obra següents:
- Arrencada de llum superficial
- Desmuntatge de llum superficial
- Desmuntatge de fanal
- Desmuntatge de braç mural
L'execució de la unitat d'obra inclou les operacions següents:
- Operacions de preparació
- Desconnexió de la xarxa d'alimentació, i protecció dels terminals, en el seu cas
- Desmuntatge o arrencada dels elements
- Enderroc dels fonaments si es el cas
- Neteja de la superfície de les restes de runa
- Càrrega, transport i descàrrega a les zones autoritzades d'abocament de la runa i dels materials de rebuig generats i condicionament de l'abocador
- Càrrega, transport al magatzem o lloc de nova utilització dels materials que indica la DT, descàrrega i classificació
CONDICIONS GENERALS:
Els materials han de quedar apilats i emmagatzemats en funció de l'ús a que es destinin (transport a abocador, reutilització, eliminació en obra, etc.).
2.- CONDICIONS DEL PROCÉS D'EXECUCIÓ
No s'ha de treballar amb pluja, neu o vent superior als 60 km/h.
S'ha de seguir l'ordre de treballs previst a la DT.
La xarxa ha d'estar fora de servei.
Si la xarxa o l'element a desmuntar conté fluids, aquests s'han de buidar.
Els elements s'han de desmuntar amb les eines apropiades.
Es tindrà especial cura amb els elements que s'han de tornar a muntar en un altre lloc.
Els elements grans i pesats s'han de subjectar i manipular pels punts d'ancoratge disposats per a aquest fi. Si aquests punts es varen retirar durant el muntatge, aleshores es tornaran a muntar.
Es farà servir la maquinària adequada per a la manipulació dels elements a desmuntar (grues, cistelles, etc.).
Qualsevol conducció que empalmi amb l'element ha de quedar obturada. Si es tracta d'un element elèctric, l'extrem de la part que no es retira ha de quedar convenientment protegit.
S'han de protegir els elements de servei públic que puguin resultar afectats per les obres.
La zona afectada per les obres ha de quedar convenientment senyalitzada.
Cal prendre les mesures de precaució necessàries per aconseguir unes condicions de seguretat suficients i evitar danys a les construccions pròximes.
S'han de senyalar els elements que hagin de conservar-se intactes, segons s'indiqui en la Documentació Tècnica o, en el seu defecte, la DF.
Els treballs s'han de fer de manera que molestin el mínim als possibles afectats.
S'ha d'evitar la formació de pols, pel que cal regar les parts que s'hagin de demolir i carregar.
En cas d'imprevistos (olors de gas, etc.) o quan les operacions que es realitzin puguin afectar les construccions veïnes, s'han de suspendre les obres i avisar a la DF.
L'operació de càrrega de runa s'ha de fer amb les precaucions necessàries, per tal d'aconseguir les condicions de seguretat suficients.
S'han d'eliminar els elements que puguin entorpir els treballs de retirada i càrrega de runa.
El transport s'ha de realitzar en un vehicle adequat, per al material que es desitgi transportar, proveït dels elements que calen per al seu desplaçament correcte.
Durant el transport s'ha de protegir el material perquè no es produeixin pèrdues en el trajecte.
En cas d'utilització d'abocador, el contractista no podrà abocar material procedent de l'obra sense que prèviament estigui aprovat l'abocador pel Director d'Obra i per la comissió de seguiment mediambiental, en el cas que estigui constituïda.
3.- UNITAT I CRITERI D'AMIDAMENT
ARRENCADA D'INSTAL·LACIONS ELÈCTRIQUES O D'ENLLUMENAT:
4.- NORMATIVA DE COMPLIMENT OBLIGATORI
No hi ha normativa de compliment obligatori.

P2 DEMOLICIONS, ENDERROCS, MOVIMENTS DE TERRES I GESTIÓ DE RESIDUS

P21 ENDERROCS, DEMOLICIONS, ARRENCADES, REPICATS I DESMUNTATGES

P21G ENDERROCS D'ELEMENTS D'INSTAL·LACIONS

P21G0- ARRENCADA D'INSTAL·LACIONS DE CALEFACCIÓ I CLIMATITZACIÓ

0.- ELEMENTS QUE CONTEMPLA EL PLEC

P21G0-4RU6.

1.- DEFINICIÓ I CONDICIONS DE LES PARTIDES D'OBRA EXECUTADES
Arrencada i desmuntatge, càrrega i transport a abocador, magatzem o lloc de nova col·locació d'elements d'instal·lacions de climatització, calefacció i ventilació mecànica.
L'execució de la unitat d'obra inclou les operacions següents:
- Operacions de preparació
- Desmuntatge o arrencada dels elements
- Enderroc dels fonaments si es el cas
- Neteja de la superfície de les restes de runa
- Càrrega, transport i descàrrega a les zones autoritzades d'abocament de la runa i dels materials de rebuig generats i condicionament de l'abocador
- Càrrega, transport al magatzem o lloc de nova utilització dels materials que indica la DT, descàrrega i classificació
2.- CONDICIONS DEL PROCÉS D'EXECUCIÓ
No s'ha de treballar amb pluja, neu o vent superior als 60 km/h.
S'ha de seguir l'ordre de treballs previst a la DT.
La xarxa ha d'estar fora de servei.
Si la xarxa o l'element a desmuntar conté fluids, aquests s'han de buidar.
Els elements s'han de desmuntar amb les eines apropiades.
Es tindrà especial cura amb els elements que s'han de tornar a muntar en un altre lloc.
Els elements grans i pesats s'han de subjectar i manipular pels punts d'ancoratge disposats per a aquest fi. Si aquests punts es varen retirar durant el muntatge, aleshores es tornaran a muntar.
Es farà servir la maquinària adequada per a la manipulació dels elements a desmuntar, com ara grues, cistelles, etc.
Qualsevol conducció que empalmi amb l'element ha de quedar obturada. Si es tracta d'un element elèctric, l'extrem de la part de la xarxa que no es retira ha de quedar convenientment protegit.

S'han de protegir els elements de servei públic que puguin resultar afectats per les obres.
La zona afectada per les obres ha de quedar convenientment senyalitzada.
Cal prendre les mesures de precaució necessàries per aconseguir unes condicions de seguretat suficients i evitar danys a les construccions pròximes.
S'han de senyalar els elements que hagin de conservar-se intactes, segons s'indiqui en la DT o en el seu defecte, la DF.
Els treballs s'han de fer de manera que molestin el mínim possible als afectats.
S'ha d'evitar la formació de pols, pel que cal regar les parts que s'hagin de demolir i carregar.
Durant els treballs es permet que l'operari treballi sobre l'element, si la seva amplària és > 35 cm i la seva alçària és <= 2 m.
En cas d'imprevistos (olors de gas, etc.) o quan les operacions que es realitzin puguin afectar les construccions veïnes, s'han de suspendre les obres i avisar a la DF.
L'operació de càrrega de runa s'ha de fer amb les precaucions necessàries, per tal d'aconseguir les condicions de seguretat suficients.
S'han d'eliminar els elements que puguin entorpir els treballs de retirada i càrrega de runa.
El transport s'ha de realitzar en un vehicle adequat, per al material que es desitgi transportar, proveït dels elements que calen per al seu desplaçament correcte.
Durant el transport s'ha de protegir el material perquè no es produeixin pèrdues en el trajecte.
En cas d'utilització d'abocador, el contractista no podrà abocar material procedent de l'obra sense que prèviament estigui aprovat l'abocador per la DF i per la comissió de seguiment mediambiental, en el cas que estigui constituïda.
En cas de demolició o retirada de materials que continguin amiant i prèviament a l'inici de les feines, l'empresa encarregada d'executar-les haurà d'establir un pla de treball que ha de ser aprovat per l'autoritat de treball.
Quan tècnicament sigui possible, l'amiant o els materials que el continguin han de ser retirats abans de començar les operacions de demolició.
En els treballs amb risc d'amiant s'han de prendre les mesures de protecció individuals i col·lectives establertes al Real Decret 396/2006.
Per tal de garantir un nivell baix d'emissions de fibres d'amiant respirables, s'han d'utilitzar eines de tall lent i eines amb aspiradors de pols d'acord amb l'establert a l'UNE 88411.
Les zones de treball on existeixi risc d'exposició a l'amiant han d'estar clarament delimitades i senyalitzades.
Els residus que continguin amiant s'han de recollir i traslladar fora del lloc de treball, el més aviat possible, en recipients tancats que impedeixin l'emissió de fibres d'amiant a l'ambient.
Aquests recipients han d'anar senyalitzats amb etiquetes d'advertència de perill.
S'ha de complir la normativa vigent en matèria mediambiental, de seguretat i salut i d'emmagatzematge i transport de productes de construcció.
3.- UNITAT I CRITERI D'AMIDAMENT
ARRENCADA O DESMUNTATGE D'INSTAL·LACIÓ O COMPONENTS DE CLIMATITZACIÓ, CALEFACCIÓ O VENTILACIÓ:
Unitat d'element realment desmuntat, inclòs l'enderroc dels suports i fonaments si es el cas, amidat segons les especificacions de la DT.
ARRENCADA O DESMUNTATGE DE TUBS O CONDUCTES CIRCULARS DE DISTRIBUCIÓ D'AIRE:
m linial de tub realment arrencat, amidat segons les especificacions de la DT.
ARRENCADA O DESMUNTATGE DE CONDUCTE RECTANGULAR DE DISTRIBUCIÓ D'AIRE:
m2 de superfície arrencat o desmuntat segons les especificacions de la DT.
4.- NORMATIVA DE COMPLIMENT OBLIGATORI
Real Decreto 396/2006, de 31 de marzo. por el que se establecen las disposiciones mínimas de seguridad y salud aplicables a los trabajos con riesgo de exposición al amianto.
* UNE 88411:1987 Productos de amiantocemento. Directrices para su corte y mecanizado en obra.

P2 DEMOLICIONS, ENDERROCS, MOVIMENTS DE TERRES I GESTIÓ DE RESIDUS

P21 ENDERROCS, DEMOLICIONS, ARRENCADES, REPICATS I DESMUNTATGES

P21G ENDERROCS D'ELEMENTS D'INSTAL·LACIONS

P21GC- DESMUNTATGE I ARRENCADA D'ELEMENTS DE VENTILACIÓ

0.- ELEMENTS QUE CONTEMPLA EL PLEC

P21GC-CUO9,P21GC-CUO7.

1.- DEFINICIÓ I CONDICIONS DE LES PARTIDES D'OBRA EXECUTADES
Arrencada i desmuntatge, càrrega i transport a abocador, magatzem o lloc de nova col·locació d'elements d'instal·lacions de climatització, calefacció i ventilació mecànica.
L'execució de la unitat d'obra inclou les operacions següents:
- Operacions de preparació
- Desmuntatge o arrencada dels elements
- Enderroc dels fonaments si es el cas
- Neteja de la superfície de les restes de runa
- Càrrega, transport i descàrrega a les zones autoritzades d'abocament de la runa i dels materials de rebuig generats i condicionament de l'abocador
- Càrrega, transport al magatzem o lloc de nova utilització dels materials que indica la DT, descàrrega i classificació
2.- CONDICIONS DEL PROCÉS D'EXECUCIÓ
No s'ha de treballar amb pluja, neu o vent superior als 60 km/h.
S'ha de seguir l'ordre de treballs previst a la DT.
La xarxa ha d'estar fora de servei.
Si la xarxa o l'element a desmuntar conté fluids, aquests s'han de buidar.
Els elements s'han de desmuntar amb les eines apropiades.
Es tindrà especial cura amb els elements que s'han de tornar a muntar en un altre lloc.
Els elements grans i pesats s'han de subjectar i manipular pels punts d'ancoratge disposats per a aquest fi. Si aquests punts es varen retirar durant el muntatge, aleshores es tornaran a muntar.
Es farà servir la maquinària adequada per a la manipulació dels elements a desmuntar, com ara grues, cistelles, etc.
Qualsevol conducció que empalmi amb l'element ha de quedar obturada. Si es tracta d'un element elèctric, l'extrem de la part de la xarxa que no es retira ha de quedar convenientment protegit.
S'han de protegir els elements de servei públic que puguin resultar afectats per les obres.
La zona afectada per les obres ha de quedar convenientment senyalitzada.
Cal prendre les mesures de precaució necessàries per aconseguir unes condicions de seguretat suficients i evitar danys a les construccions pròximes.
S'han de senyalar els elements que hagin de conservar-se intactes, segons s'indiqui en la DT o en el seu defecte, la DF.
Els treballs s'han de fer de manera que molestin el mínim possible als afectats.
S'ha d'evitar la formació de pols, pel que cal regar les parts que s'hagin de demolir i carregar.
Durant els treballs es permet que l'operari treballi sobre l'element, si la seva amplària és > 35 cm i la seva alçària és <= 2 m.
En cas d'imprevistos (olors de gas, etc.) o quan les operacions que es realitzin puguin afectar les construccions veïnes, s'han de suspendre les obres i avisar a la DF.
L'operació de càrrega de runa s'ha de fer amb les precaucions necessàries, per tal d'aconseguir les condicions de seguretat suficients.
S'han d'eliminar els elements que puguin entorpir els treballs de retirada i càrrega de runa.
El transport s'ha de realitzar en un vehicle adequat, per al material que es desitgi transportar, proveït dels elements que calen per al seu desplaçament correcte.
Durant el transport s'ha de protegir el material perquè no es produeixin pèrdues en el trajecte.
En cas d'utilització d'abocador, el contractista no podrà abocar material procedent de l'obra sense que prèviament estigui aprovat l'abocador per la DF i per la comissió de seguiment mediambiental, en el cas que estigui constituïda.
En cas de demolició o retirada de materials que continguin amiant i prèviament a l'inici de les feines, l'empresa encarregada d'executar-les haurà d'establir un pla de treball que ha de ser aprovat per l'autoritat de treball.
Quan tècnicament sigui possible, l'amiant o els materials que el continguin han de ser retirats abans de començar les operacions de demolició.
En els treballs amb risc d'amiant s'han de prendre les mesures de protecció individuals i col·lectives establertes al Real Decret 396/2006.
Per tal de garantir un nivell baix d'emissions de fibres d'amiant respirables, s'han d'utilitzar eines de tall lent i eines amb aspiradors de pols d'acord amb l'establert a l'UNE 88411.
Les zones de treball on existeixi risc d'exposició a l'amiant han d'estar clarament delimitades i senyalitzades.
Els residus que continguin amiant s'han de recollir i traslladar fora del lloc de treball, el més aviat possible, en recipients tancats que impedeixin l'emissió de fibres d'amiant a l'ambient.
Aquests recipients han d'anar senyalitzats amb etiquetes d'advertència de perill.
S'ha de complir la normativa vigent en matèria mediambiental, de seguretat i salut i d'emmagatzematge i transport de productes de construcció.
3.- UNITAT I CRITERI D'AMIDAMENT
ARRENCADA O DESMUNTATGE D'INSTAL·LACIÓ O COMPONENTS DE CLIMATITZACIÓ, CALEFACCIÓ O VENTILACIÓ:
Unitat d'element realment desmuntat, inclòs l'enderroc dels suports i fonaments si es el cas, amidat segons les especificacions de la DT.
ARRENCADA O DESMUNTATGE DE TUBS O CONDUCTES CIRCULARS DE DISTRIBUCIÓ D'AIRE:

m linial de tub realment arrencat, amidat segons les especificacions de la DT.
ARRENCADA O DESMUNTATGE DE CONDUCTE RECTANGULAR DE DISTRIBUCIÓ D'AIRE:
m2 de superfície arrencat o desmuntat segons les especificacions de la DT.
4.- NORMATIVA DE COMPLIMENT OBLIGATORI
Real Decreto 396/2006, de 31 de marzo. por el que se establecen las disposiciones mínimas de seguridad y salud aplicables a los trabajos con riesgo de exposición al amianto.
* UNE 88411:1987 Productos de amiantocemento. Directrices para su corte y mecanizado en obra.

P2 DEMOLICIONS, ENDERROCS, MOVIMENTS DE TERRES I GESTIÓ DE RESIDUS

P21 ENDERROCS, DEMOLICIONS, ARRENCADES, REPICATS I DESMUNTATGES

P21G ENDERROCS D'ELEMENTS D'INSTAL·LACIONS

P21GD- DESMUNTATGE I ARRENCADA DE GENERADORS DE FRED I CALOR

0.- ELEMENTS QUE CONTEMPLA EL PLEC

P21GD-CUKQ.

1.- DEFINICIÓ I CONDICIONS DE LES PARTIDES D'OBRA EXECUTADES
Arrencada i desmuntatge, càrrega i transport a abocador, magatzem o lloc de nova col·locació d'elements d'instal·lacions de climatització, calefacció i ventilació mecànica.
L'execució de la unitat d'obra inclou les operacions següents:
- Operacions de preparació
- Desmuntatge o arrencada dels elements
- Enderroc dels fonaments si es el cas
- Neteja de la superfície de les restes de runa
- Càrrega, transport i descàrrega a les zones autoritzades d'abocament de la runa i dels materials de rebuig generats i condicionament de l'abocador
- Càrrega, transport al magatzem o lloc de nova utilització dels materials que indica la DT, descàrrega i classificació
2.- CONDICIONS DEL PROCÉS D'EXECUCIÓ
No s'ha de treballar amb pluja, neu o vent superior als 60 km/h.
S'ha de seguir l'ordre de treballs previst a la DT.
La xarxa ha d'estar fora de servei.
Si la xarxa o l'element a desmuntar conté fluids, aquests s'han de buidar.
Els elements s'han de desmuntar amb les eines apropiades.
Es tindrà especial cura amb els elements que s'han de tornar a muntar en un altre lloc.
Els elements grans i pesats s'han de subjectar i manipular pels punts d'ancoratge disposats per a aquest fi. Si aquests punts es varen retirar durant el muntatge, aleshores es tornaran a muntar.
Es farà servir la maquinària adequada per a la manipulació dels elements a desmuntar, com ara grues, cistelles, etc.
Qualsevol conducció que empalmi amb l'element ha de quedar obturada. Si es tracta d'un element elèctric, l'extrem de la part de la xarxa que no es retira ha de quedar convenientment protegit.
S'han de protegir els elements de servei públic que puguin resultar afectats per les obres.
La zona afectada per les obres ha de quedar convenientment senyalitzada.
Cal prendre les mesures de precaució necessàries per aconseguir unes condicions de seguretat suficients i evitar danys a les construccions pròximes.
S'han de senyalar els elements que hagin de conservar-se intactes, segons s'indiqui en la DT o en el seu defecte, la DF.
Els treballs s'han de fer de manera que molestin el mínim possible als afectats.
S'ha d'evitar la formació de pols, pel que cal regar les parts que s'hagin de demolir i carregar.
Durant els treballs es permet que l'operari treballi sobre l'element, si la seva amplària és > 35 cm i la seva alçària és <= 2 m.
En cas d'imprevistos (olors de gas, etc.) o quan les operacions que es realitzin puguin afectar les construccions veïnes, s'han de suspendre les obres i avisar a la DF.

L'operació de càrrega de runa s'ha de fer amb les precaucions necessàries, per tal d'aconseguir les condicions de seguretat suficients.
S'han d'eliminar els elements que puguin entorpir els treballs de retirada i càrrega de runa.
El transport s'ha de realitzar en un vehicle adequat, per al material que es desitgi transportar, proveït dels elements que calen per al seu desplaçament correcte.
Durant el transport s'ha de protegir el material perquè no es produeixin pèrdues en el trajecte.
En cas d'utilització d'abocador, el contractista no podrà abocar material procedent de l'obra sense que prèviament estigui aprovat l'abocador per la DF i per la comissió de seguiment mediambiental, en el cas que estigui constituïda.
En cas de demolició o retirada de materials que continguin amiant i prèviament a l'inici de les feines, l'empresa encarregada d'executar-les haurà d'establir un pla de treball que ha de ser aprovat per l'autoritat de treball.
Quan tècnicament sigui possible, l'amiant o els materials que el continguin han de ser retirats abans de començar les operacions de demolició.
En els treballs amb risc d'amiant s'han de prendre les mesures de protecció individuals i col·lectives establertes al Real Decret 396/2006.
Per tal de garantir un nivell baix d'emissions de fibres d'amiant respirables, s'han d'utilitzar eines de tall lent i eines amb aspiradors de pols d'acord amb l'establert a l'UNE 88411.
Les zones de treball on existeixi risc d'exposició a l'amiant han d'estar clarament delimitades i senyalitzades.
Els residus que continguin amiant s'han de recollir i traslladar fora del lloc de treball, el més aviat possible, en recipients tancats que impedeixin l'emissió de fibres d'amiant a l'ambient.
Aquests recipients han d'anar senyalitzats amb etiquetes d'advertència de perill.
S'ha de complir la normativa vigent en matèria mediambiental, de seguretat i salut i d'emmagatzematge i transport de productes de construcció.
3.- UNITAT I CRITERI D'AMIDAMENT
ARRENCADA O DESMUNTATGE D'INSTAL·LACIÓ O COMPONENTS DE CLIMATITZACIÓ, CALEFACCIÓ O VENTILACIÓ:
Unitat d'element realment desmuntat, inclòs l'enderroc dels suports i fonaments si es el cas, amidat segons les especificacions de la DT.
ARRENCADA O DESMUNTATGE DE TUBS O CONDUCTES CIRCULARS DE DISTRIBUCIÓ D'AIRE:
m linial de tub realment arrencat, amidat segons les especificacions de la DT.
ARRENCADA O DESMUNTATGE DE CONDUCTE RECTANGULAR DE DISTRIBUCIÓ D'AIRE:
m2 de superfície arrencat o desmuntat segons les especificacions de la DT.
4.- NORMATIVA DE COMPLIMENT OBLIGATORI
Real Decreto 396/2006, de 31 de marzo. por el que se establecen las disposiciones mínimas de seguridad y salud aplicables a los trabajos con riesgo de exposición al amianto.
* UNE 88411:1987 Productos de amiantocemento. Directrices para su corte y mecanizado en obra.

P2 DEMOLICIONS, ENDERROCS, MOVIMENTS DE TERRES I GESTIÓ DE RESIDUS

P21 ENDERROCS, DEMOLICIONS, ARRENCADES, REPICATS I DESMUNTATGES

P21G ENDERROCS D'ELEMENTS D'INSTAL·LACIONS

P21GE- DESMUNTATGE I ARRENCADA D'UNITATS TERMINALS

0.- ELEMENTS QUE CONTEMPLA EL PLEC

P21GE-CUMH,P21GE-CUML.

1.- DEFINICIÓ I CONDICIONS DE LES PARTIDES D'OBRA EXECUTADES
Arrencada i desmuntatge, càrrega i transport a abocador, magatzem o lloc de nova col·locació d'elements d'instal·lacions de climatització, calefacció i ventilació mecànica.
L'execució de la unitat d'obra inclou les operacions següents:
- Operacions de preparació
- Desmuntatge o arrencada dels elements

- Enderroc dels fonaments si es el cas
- Neteja de la superfície de les restes de runa
- Càrrega, transport i descàrrega a les zones autoritzades d'abocament de la runa i dels materials de rebuig generats i condicionament de l'abocador
- Càrrega, transport al magatzem o lloc de nova utilització dels materials que indica la DT, descàrrega i classificació

2.- CONDICIONS DEL PROCÉS D'EXECUCIÓ

No s'ha de treballar amb pluja, neu o vent superior als 60 km/h.
S'ha de seguir l'ordre de treballs previst a la DT.
La xarxa ha d'estar fora de servei.
Si la xarxa o l'element a desmuntar conté fluids, aquests s'han de buidar.
Els elements s'han de desmuntar amb les eines apropiades.
Es tindrà especial cura amb els elements que s'han de tornar a muntar en un altre lloc.
Els elements grans i pesats s'han de subjectar i manipular pels punts d'ancoratge disposats per a aquest fi. Si aquests punts es varen retirar durant el muntatge, aleshores es tornaran a muntar.
Es farà servir la maquinària adequada per a la manipulació dels elements a desmuntar, com ara grues, cistelles, etc.
Qualsevol conducció que empalmi amb l'element ha de quedar obturada. Si es tracta d'un element elèctric, l'extrem de la part de la xarxa que no es retira ha de quedar convenientment protegit.
S'han de protegir els elements de servei públic que puguin resultar afectats per les obres.
La zona afectada per les obres ha de quedar convenientment senyalitzada.
Cal prendre les mesures de precaució necessàries per aconseguir unes condicions de seguretat suficients i evitar danys a les construccions pròximes.
S'han de senyalar els elements que hagin de conservar-se intactes, segons s'indiqui en la DT o en el seu defecte, la DF.
Els treballs s'han de fer de manera que molestin el mínim possible als afectats.
S'ha d'evitar la formació de pols, pel que cal regar les parts que s'hagin de demolir i carregar.
Durant els treballs es permet que l'operari treballi sobre l'element, si la seva amplària és > 35 cm i la seva alçària és <= 2 m.
En cas d'imprevistos (olors de gas, etc.) o quan les operacions que es realitzin puguin afectar les construccions veïnes, s'han de suspendre les obres i avisar a la DF.
L'operació de càrrega de runa s'ha de fer amb les precaucions necessàries, per tal d'aconseguir les condicions de seguretat suficients.
S'han d'eliminar els elements que puguin entorpir els treballs de retirada i càrrega de runa.
El transport s'ha de realitzar en un vehicle adequat, per al material que es desitgi transportar, proveït dels elements que calen per al seu desplaçament correcte.
Durant el transport s'ha de protegir el material perquè no es produeixin pèrdues en el trajecte.
En cas d'utilització d'abocador, el contractista no podrà abocar material procedent de l'obra sense que prèviament estigui aprovat l'abocador per la DF i per la comissió de seguiment mediambiental, en el cas que estigui constituïda.
En cas de demolició o retirada de materials que continguin amiant i prèviament a l'inici de les feines, l'empresa encarregada d'executar-les haurà d'establir un pla de treball que ha de ser aprovat per l'autoritat de treball.
Quan tècnicament sigui possible, l'amiant o els materials que el continguin han de ser retirats abans de començar les operacions de demolició.
En els treballs amb risc d'amiant s'han de prendre les mesures de protecció individuals i col·lectives establertes al Real Decret 396/2006.
Per tal de garantir un nivell baix d'emissions de fibres d'amiant respirables, s'han d'utilitzar eines de tall lent i eines amb aspiradors de pols d'acord amb l'establert a l'UNE 88411.
Les zones de treball on existeixi risc d'exposició a l'amiant han d'estar clarament delimitades i senyalitzades.
Els residus que continguin amiant s'han de recollir i traslladar fora del lloc de treball, el més aviat possible, en recipients tancats que impedeixin l'emissió de fibres d'amiant a l'ambient.
Aquests recipients han d'anar senyalitzats amb etiquetes d'advertència de perill.
S'ha de complir la normativa vigent en matèria mediambiental, de seguretat i salut i d'emmagatzematge i transport de productes de construcció.

3.- UNITAT I CRITERI D'AMIDAMENT

ARRENCADA O DESMUNTATGE D'INSTAL·LACIÓ O COMPONENTS DE CLIMATITZACIÓ, CALEFACCIÓ O VENTILACIÓ:
Unitat d'element realment desmuntat, inclòs l'enderroc dels suports i fonaments si es el cas, amidat segons les especificacions de la DT.
ARRENCADA O DESMUNTATGE DE TUBS O CONDUCTES CIRCULARS DE DISTRIBUCIÓ D'AIRE:
m linial de tub realment arrencat, amidat segons les especificacions de la DT.
ARRENCADA O DESMUNTATGE DE CONDUCTE RECTANGULAR DE DISTRIBUCIÓ D'AIRE:
m2 de superfície arrencat o desmuntat segons les especificacions de la DT.

4.- NORMATIVA DE COMPLIMENT OBLIGATORI

Real Decreto 396/2006, de 31 de marzo. por el que se establecen las disposiciones mínimas de seguridad y salud aplicables a los trabajos con riesgo de exposición al amianto.
* UNE 88411:1987 Productos de amiantocemento. Directrices para su corte y mecanizado en obra.

P6 TANCAMENTS I DIVISÒRIES

P65 TANCAMENTS I DIVISÒRIES DE GUIX LAMINAT

P653- ENVÀ DE PLAQUES DE GUIX LAMINAT

0.- ELEMENTS QUE CONTEMPLA EL PLEC

P653-8N3V.

1.- DEFINICIÓ I CONDICIONS DE LES PARTIDES D'OBRA EXECUTADES

Formació d'envans de plaques de guix laminat, amb perfileria de planxa d'acer galvanitzat amb muntants de diferents seccions i aplacat amb plaques de guix laminat fixades mecànicament.
L'execució de la unitat d'obra inclou les operacions següents:
- Replanteig dels perfils de l'entramat
- Col·locació i fixació dels perfils al parament
- Col·locació banda acústica
- Preparació de l'aïllament (retalls, etc.) i col·locació, en el seu cas
- Replanteig dels perfils
- Col·locació aplomat o anivellat i fixació dels perfils
- Col·locació d'aïllament tèrmic, si és el cas
- Preparació de les plaques (talls, forats, etc.)
- Replanteig de l'especejament en el parament
- Fixació de les plaques als perfils
- Segellat dels junts
- Retirada de l'obra de les restes d'embalatges, retalls, etc

CONDICIONS GENERALS:
El conjunt de l'aplacat ha de ser estable i indeformable a les accions previstes (vent, etc). Ha de formar una superfície plana i contínua que ha de quedar al nivell previst.
En el revestiment acabat no hi ha d'haver peces esquerdades, trencades ni defectes apreciables en les làmines de paper.
Si el sistema és fix, tots els junts, les arestes de cantonades i els racons han d'estar segellats degudament amb màstic per a junts.
L'especejament ha de complir les especificacions subjectives requerides per la DF. En qualsevol cas no quedaran tires de menys de 40cm.
Quan la placa no arribi a cobrir tota l'alçària, s'han de col·locar alternades, per tal d'evitar la continuïtat dels junts horitzontals.
Els junts han de coincidir sempre amb elements portants.
El conjunt ha de quedar aplomat i ben ancorat al suport.
Les plaques han d'estar alineades en la direcció vertical i en la direcció horitzontal.
El conjunt dels elements col·locats ha de ser estanc.
El conjunt acabat ha de tenir un color uniforme.
Ha de tenir un aspecte uniforme, aplomat i sense defectes.
En aplacats a dues cares, els junts verticals d'ambdós costats no han de coincidir en el mateix muntant.
Ajust entre les plaques: <= 2 mm
Distància entre cargols del mateix muntant: 25 cm
Distància dels cargols a les vores de les plaques: 15 mm
Toleràncies d'execució:
- Replanteig parcial: ± 2 mm
- Replanteig total: ± 2 mm
- Planor: ± 5 mm/2 m
- Aplomat: ± 5 mm/3 m
- Ajust entre plaques: ± 1 mm
- Distància dels cargols a les vores de les plaques: ± 5 mm

2.- CONDICIONS DEL PROCÉS D'EXECUCIÓ

Per a iniciar-ne l'execució cal que la coberta i el tancament de l'edifici s'hagin acabat, inclosa la fusteria dels buits d'obra que quedin en l'àmbit d'actuació.

Per a l'execució de les cantonades i acords de paraments, els perfils de terra i sostre s'han de tallar perpendicularment a la seva directriu per resoldre l'acord per testa, comptant però, amb els gruixos de les plaques que hagin de passar.
Queden expressament proscrites les trobades a biaix de cartabó en el muntatge de la perfileria.
La manipulació de les plaques (talls, forats per a instal·lacions, etc.) s'ha de fer abans de fixar-les al suport.
Els cargols han d'entrar perpendicularment al pla de la placa, i la penetració del cap ha de ser la correcta.
L'ordre d'execució de les feines ha de ser l'indicat en el primer apartat, on s'enumeren les operacions incloses a la unitat d'obra.
Després d'executar cadascuna de les operacions del muntatge de l'envà, i abans de fer una operació que oculti el resultat d'aquesta, s'ha de permetre a la DF doni la conformitat de les tasques realitzades.
3.- UNITAT I CRITERI D'AMIDAMENT
m2 de superfície amidada segons les especificacions de la DT.
Amb deducció de la superfície corresponent a obertures, d'acord amb els criteris següents:
- Obertures <= 1 m2: No es dedueixen.
- Obertures > 1 m2: Es dedueix el 100%.
4.- NORMATIVA DE COMPLIMENT OBLIGATORI
No hi ha normativa de compliment obligatori.
5.- CONDICIONS DE CONTROL D'EXECUCIÓ I DE L'OBRA ACABADA
CONTROL D'EXECUCIÓ. OPERACIONS DE CONTROL:
Els punts de control més destacables són els següents:
- Inspecció visual del material abans de la seva col·locació, rebutjant les peces malmeses
- Replanteig inicial
- Inspecció visual del procediment d'execució, amb especial atenció a la col·locació de l'entramat metàl·lic.
- Comprovació de la geometria del parament vertical
CONTROL DE L'OBRA ACABADA. OPERACIONS DE CONTROL:
Els punts de control més destacables són els següents:
Es comprovarà que s'han adoptat les mesures necessàries per assegurar la compatibilitat entre els diferents productes, elements i sistemes constructius.
Inspecció visual de la unitat acabada.
- En el control es seguiran els criteris indicats en l'article 7.4 de la part I del CTE.
- Prova d'estanqueïtat de façana pel mètode de ruixament directe UNE-EN 13051.
CRITERIS DE PRESA DE MOSTRES:
Els controls s'han de realitzar segons les instruccions de la DF.
INTERPRETACIÓ DE RESULTATS I ACTUACIONS EN CAS D'INCOMPLIMENT:
Correcció per part del contractista de les irregularitats observades.
No es permetrà la continuació dels treballs fins que no estiguin solucionats els errors d'execució.

P7 IMPERMEABILITZACIONS, AÏLLAMENTS I FORMACIÓ DE JUNTS

P7C AÏLLAMENTS TÈRMICS, ACÚSTICS I FONOABSORBENTS

P7C4 AÏLLAMENTS AMB MATERIALS DE LLANA MINERAL

P7C40- AÏLLAMENT AMB FELTRE DE LLANA MINERAL DE ROCA (MW)

0.- ELEMENTS QUE CONTEMPLA EL PLEC

P7C40-5O0V.

1.- DEFINICIÓ I CONDICIONS DE LES PARTIDES D'OBRA EXECUTADES
Formació d'aïllament amb plaques, feltres i làmines de diferents materials.
S'han considerat els materials següents:
- Feltres o plaques de llana de vidre o llana de roca.
S'han considerat els tipus de col·locació següents:

- Fixades mecànicament
- Sense adherir
L'execució de la unitat d'obra inclou les operacions següents:
Aïllament amb plaques, feltres i làmines:
- Preparació de l'element (retalls, etc.)
- Neteja i preparació del suport
- Col·locació de l'element
CONDICIONS GENERALS:
L'aïllament ha de quedar ben adherit al suport, excepte quan es col·loca no adherit.
Ha de tenir un aspecte uniforme i sense defectes.
Les plaques i els feltres han de quedar col·locats a tocar, les plaques han de quedar a trencajunt.
Ha de ser continu i ha de cobrir tota la superfície per aïllar.
Quan l'aïllament porta barrera de vapor (paper kraft), aquesta ha de quedar situada a la cara calenta de l'aïllament.
Quan l'aïllament va revestit amb làmina plàstica (protecció elàstica, làmina plàstica de color blanc o tel decoratiu), aquesta ha de quedar situada a la cara vista de l'aïllament.
Quan l'aïllament porta paper kraft o protecció elàstica, els junts han de quedar segellats amb cinta adhesiva.
Junts entre plaques o feltres: <= 2 mm
Distància entre punts de fixació: <= 70 cm
2.- CONDICIONS DEL PROCÉS D'EXECUCIÓ
CONDICIONS GENERALS:
S'ha de treballar amb vents inferiors a 30 km/h.
El suport ha de ser net.
L'aïllament s'ha de protegir de la pluja durant i després de la col·locació.
El material col·locat s'ha de protegir d'impactes, de pressions o d'altres accions que el puguin alterar.
En les plaques col·locades no adherides, s'han de prendre les precaucions necessàries perquè ni el vent ni d'altres accions no el desplacin.
Qualsevol set a la barrera de vapor, produït durant l'execució, ha de ser reparat amb cinta adhesiva impermeable al vapor.
3.- UNITAT I CRITERI D'AMIDAMENT
m2 de superfície amidada segons les especificacions de la DT.
Amb deducció de la superfície corresponent a obertures, d'acord amb els criteris següents:
- Obertures <= 1 m2: No es dedueixen
- Obertures > 1 m2: Es dedueix el 100%
4.- NORMATIVA DE COMPLIMENT OBLIGATORI
La normativa ha de ser l'específica a l'ús a què es destini.
5.- CONDICIONS DE CONTROL D'EXECUCIÓ I DE L'OBRA ACABADA
CONTROL D'EXECUCIÓ. OPERACIONS DE CONTROL:
- Inspecció visual del material abans de la seva col·locació, rebutjant les plaques malmeses
- Neteja i preparació de la superfície de suport
- Inspecció visual del procediment d'execució, amb especial atenció a les subjeccions, i a l'alineació longitudinal i transversal de les peces
CONTROL DE L'OBRA ACABADA. OPERACIONS DE CONTROL:
Inspecció visual de la unitat acabada.
CRITERIS DE PRESA DE MOSTRES:
Els controls s'han de realitzar segons les instruccions de la DF.
CONTROL D'EXECUCIÓ. INTERPRETACIÓ DE RESULTATS I ACTUACIONS EN CAS D'INCOMPLIMENT:
Correcció per part del contractista de les irregularitats observades.
No s'ha de permetre la continuació dels treballs fins que no estiguin solucionats els defectes d'execució.
CONTROL DE L'OBRA ACABADA. INTERPRETACIÓ DE RESULTATS I ACTUACIONS EN CAS D'INCOMPLIMENT:
Correcció per part del contractista de les irregularitats observades.

P7 IMPERMEABILITZACIONS, AÏLLAMENTS I FORMACIÓ DE JUNTS

P7C AÏLLAMENTS TÈRMICS, ACÚSTICS I FONOABSORBENTS

P7CR AÏLLAMENTS ACÚSTICS

P7CR0- AÏLLAMENT ANTIVIBRATORI PER A PARETS I ENVANS D'OBRA DE FÀBRICA

0.- ELEMENTS QUE CONTEMPLA EL PLEC

P7CR0-9EEA.

1.- DEFINICIÓ I CONDICIONS DE LES PARTIDES D'OBRA EXECUTADES
Formació d'aïllament antivibratori amb blocs amortidors de cautxú.
S'han considerat els tipus d'aïllaments antivibratoris següents:
- Aïllament antivibratori per a paviments flotants amb amortidors de cautxú col·locats sense adherir
- Aïllament antivibratori per a parets i envans d'obra de fàbrica amb blocs desolaritzadors de cautxú col·locats amb morter de ciment
L'execució de la unitat d'obra inclou les operacions següents:
Per a l'aïllament acústic d'envans amb amortidors de cautxú:
- replanteig de la unitat d'obra
- comprovació de l'estabilitat del suport
- col·locació dels amortidors en els encastaments. Agafats amb morter
- retirada de l'obra de les restes d'embalatges, materials, etc.
AÏLLAMENT ANTIVIBRATORI PER A PARETS I ENVANS D'OBRA DE FÀBRICA AMB BLOCS DESOLARITZADORS DE CAUTXÚ:
S'han de respectar els junts propis del suport.
L'element desolaritzador ha de quedar col·locat perpendicular al parament.
La distància dels forats dels encastaments als extrems del parament ha de ser la suficient per a que aquest no quedi debilitat.
2.- CONDICIONS DEL PROCÉS D'EXECUCIÓ
AÏLLAMENT ANTIVIBRATORI PER A PARETS I ENVANS D'OBRA DE FÀBRICA AMB BLOCS DESOLARITZADORS DE CAUTXÚ:
Al parament no hi han d'haver elements despresos o inestables.
3.- UNITAT I CRITERI D'AMIDAMENT
AÏLLAMENT ANTIVIBRATORI PER A PARETS I ENVANS D'OBRA DE FÀBRICA AMB BLOCS DESOLARITZADORS DE CAUTXÚ:
Unitat de quantitat realment executada segons les especificacions de la DT.
4.- NORMATIVA DE COMPLIMENT OBLIGATORI
Real Decreto 1371/2007, de 19 de octubre, por el que se aprueba el documento básico DB-HR Protección frente al ruido, del Código Técnico de la Edificación y se modifica el Real Decreto 314/2006, de 17 de marzo, por el que se aprueba el Código Técnico de la Edificación.

P7 IMPERMEABILITZACIONS, AÏLLAMENTS I FORMACIÓ DE JUNTS

P7C AÏLLAMENTS TÈRMICS, ACÚSTICS I FONOABSORBENTS

P7CR AÏLLAMENTS ACÚSTICS

P7CR3- AÏLLAMENT ACÚSTIC AMB FELTRE MULTICAPA DE MATERIAL TÈXTIL I LÀMINA D'EPDM, COL·LOCAT

0.- ELEMENTS QUE CONTEMPLA EL PLEC

P7CR3-AAY1.

1.- DEFINICIÓ I CONDICIONS DE LES PARTIDES D'OBRA EXECUTADES
Formació d'aïllament amb feltres de fibres tèxtils.

RUIZ LARREA ARQUITECTURA S.L.P.
C/ Wellington, 29. 08018 Barcelona | hola@ruizlarrea.com | 93 405 21 65

S'han considerat els materials següents:
Formació d'aïllament amb feltres de fibres tèxtils.
Aïllament acústic amb feltre multicapa de material tèxtil i làmina d'EPDM.
Aïllament amb feltre multicapa i làmina de betum elastomèric.
Aïllament amb feltre fonoabsorbent.
S'han considerat els tipus de col·locació següents:
- Adherides a la base amb adhesiu
- L'execució de la unitat d'obra inclou les operacions següents:
Aïllament amb plaques, feltres i làmines:
- Preparació de l'element (retalls, etc.)
- Neteja i preparació del suport
- Col·locació de l'element
CONDICIONS GENERALS:
L'aïllament ha de quedar ben adherit al suport, excepte quan es col·loca no adherit.
Ha de tenir un aspecte uniforme i sense defectes.
Les plaques i els feltres han de quedar col·locats a tocar, les plaques han de quedar a trencajunt.
Ha de ser continu i ha de cobrir tota la superfície per aïllar.
Quan l'aïllament porta barrera de vapor (paper kraft), aquesta ha de quedar situada a la cara calenta de l'aïllament.
Quan l'aïllament va revestit amb làmina plàstica (protecció elàstica, làmina plàstica de color blanc o tel decoratiu), aquesta ha de quedar situada a la cara vista de l'aïllament.
Quan l'aïllament porta paper kraft o protecció elàstica, els junts han de quedar segellats amb cinta adhesiva.
Junts entre plaques o feltres: <= 2 mm
Distància entre punts de fixació: <= 70 cm
2.- CONDICIONS DEL PROCÉS D'EXECUCIÓ
CONDICIONS GENERALS:
S'ha de treballar amb vents inferiors a 30 km/h.
El suport ha de ser net.
L'aïllament s'ha de protegir de la pluja durant i després de la col·locació.
El material col·locat s'ha de protegir d'impactes, de pressions o d'altres accions que el puguin alterar.
En les plaques col·locades no adherides, s'han de prendre les precaucions necessàries perquè ni el vent ni d'altres accions no el desplacin.
Qualsevol set a la barrera de vapor, produït durant l'execució, ha de ser reparat amb cinta adhesiva impermeable al vapor.
3.- UNITAT I CRITERI D'AMIDAMENT
m2 de superfície amidada segons les especificacions de la DT.
Amb deducció de la superfície corresponent a obertures, d'acord amb els criteris següents:
Obertures <= 1 m2: No es dedueixen
Obertures > 1 m2: Es dedueix el 100%
4.- NORMATIVA DE COMPLIMENT OBLIGATORI
La normativa ha de ser l'específica a l'ús a què es destini.
5.- CONDICIONS DE CONTROL D'EXECUCIÓ I DE L'OBRA ACABADA
CONTROL D'EXECUCIÓ. OPERACIONS DE CONTROL:
Inspecció visual del material abans de la seva col·locació, rebutjant les plaques malmeses
Neteja i preparació de la superfície de suport
Inspecció visual del procediment d'execució, amb especial atenció a les subjeccions, i a l'alineació longitudinal i transversal de les peces
CONTROL DE L'OBRA ACABADA. OPERACIONS DE CONTROL:
Inspecció visual de la unitat acabada.
CRITERIS DE PRESA DE MOSTRES:
Els controls s'han de realitzar segons les instruccions de la DF.
CONTROL D'EXECUCIÓ. INTERPRETACIÓ DE RESULTATS I ACTUACIONS EN CAS D'INCOMPLIMENT:
Correcció per part del contractista de les irregularitats observades.
No s'ha de permetre la continuació dels treballs fins que no estiguin solucionats els defectes d'execució.
CONTROL DE L'OBRA ACABADA. INTERPRETACIÓ DE RESULTATS I ACTUACIONS EN CAS D'INCOMPLIMENT:
Correcció per part del contractista de les irregularitats observades.

P7 IMPERMEABILITZACIONS, AÏLLAMENTS I FORMACIÓ DE JUNTS

P7D AÏLLAMENTS CONTRA EL FOC

P7DC- SEGELLAT DE TUBS COMBUSTIBLES AMB ABRAÇADORA PER A L'AÏLLAMENT CONTRA EL FOC

0.- ELEMENTS QUE CONTEMPLA EL PLEC

P7DC-FIKI,P7DC-FIK8.

1.- DEFINICIÓ I CONDICIONS DE LES PARTIDES D'OBRA EXECUTADES
Col·locació i execució d'elements diversos per a complementar l'aïllament contra el foc.
S'han considerat els tipus següents:
- Col·locació d'abraçadores
L'execució de la unitat d'obra inclou les operacions següents:
Col·locació d'abraçadores:
- Neteja i preparació del suport
- Col·locació de l'abraçadora
SEGELLAT DE TUB AMB ABRAÇADORES:
L'abraçadora ha de quedar sòlidament fixada al suport i ha d'ajustar-se completament al tub.
2.- CONDICIONS DEL PROCÉS D'EXECUCIÓ
SEGELLAT DE TUB AMB ABRAÇADORES:
No hi han condicions específiques del procés d'execució.
3.- UNITAT I CRITERI D'AMIDAMENT
SEGELLAT DE TUB AMB ABRAÇADORES:
Unitat d'abraçadora realment col·locada a l'obra segons les especificacions de la DT.
4.- NORMATIVA DE COMPLIMENT OBLIGATORI
Documento Básico de Seguridad en caso de incendio DB-SI, parte II del CTE, aprobado por el Real Decreto 314/2006.

P8 REVESTIMENTS

P81 ARREBOSSATS I ENGUIXATS

P811- ARREBOSSAT

0.- ELEMENTS QUE CONTEMPLA EL PLEC

P811-3F4E,P811-3F4A.

1.- DEFINICIÓ I CONDICIONS DE LES PARTIDES D'OBRA EXECUTADES
Arrebossats realitzats amb morter de ciment, morter de calç, morter mixt o morter porós drenant, aplicats en paraments horitzontals o verticals, interiors o exteriors i formació d'arestes amb morter de ciment mixt o pasta de ciment ràpid.
S'han considerat els tipus següents:
- Arrebossat esquerdejat
- Arrebossat a bona vista
- Arrebossat reglejat
L'execució de la unitat d'obra inclou les operacions següents:
Arrebossat esquerdejat:
- Neteja i preparació de la superfície de suport
- Aplicació del revestiment
- Cura del morter

Arrebossat a bona vista o arrebossat reglejat:
- Neteja i preparació de la superfície de suport
- Execució de les mestres
- Aplicació del revestiment
- Acabat de la superfície
- Cura del morter
- Repassos i neteja final
ARREBOSSAT:
Ha de quedar ben adherit al suport.
El revestiment exterior ha de tenir junts de dilatació. La distància entre junts ha de ser suficient per tal que no s'esquerdi.
S'han de respectar els junts estructurals.
Quan l'acabat és deixat de regle, esquitxat o remolinat sense lliscar, a l'arrebossat acabat no hi ha d'haver esquerdes i ha de tenir una textura uniforme.
Quan l'acabat és remolinat i lliscat, a l'arrebossat acabat no hi ha d'haver pols, ni fissures, forats o d'altres defectes.
Gruix de la capa:
- Arrebossat esquerdejat: <= 1,8 cm
- Arrebossat reglejat o a bona vista: 1,1 cm
- Arrebossat amb morter porós drenant: 2 a 4 cm
Arrebossat reglejat:
- Distància entre mestres: <= 150 cm
Toleràncies d'execució per a l'arrebossat:
- Planor: - Acabat esquerdejat: ± 10 mm - Acabat a bona vista: ± 5 mm - Acabat reglejat: ± 3 mm
- Aplomat (parament vertical): - Acabat a bona vista: ± 10 mm/planta - Acabat reglejat: ± 5 mm/planta
- Nivell (parament horitzontal): - Acabat a bona vista: ± 10 mm/planta - Acabat reglejat: ± 5 mm/planta
Toleràncies quan l'arrebossat és a bona vista o reglejat:
- Gruix de l'arrebossat: ± 2 mm
2.- CONDICIONS DEL PROCÉS D'EXECUCIÓ
CONDICIONS GENERALS:
S'han d'aturar els treballs quan la temperatura sobrepassi els límits de 5°C i 35°C, la velocitat del vent sigui superior a 50 km/h o plogui. Si, un cop executat el treball, es donen aquestes condicions, s'ha de revisar la feina feta i s'han de refer les parts afectades.
Per a iniciar-ne l'execució en els paraments interiors cal que la coberta s'hagi acabat, per als paraments situats a l'exterior cal, a més, que funcioni l'evacuació d'aigües.
S'han d'evitar cops i vibracions que puguin afectar el material durant l'adormiment.
ARREBOSSAT:
S'han de col·locar tots els elements que hagin d'anar fixats als paraments i no dificultin l'execució del revestiment.
Els paraments d'aplicació han d'estar sanejats, nets i humits. Si cal, es poden repicar abans.
Quan l'arrebossat és esquerdejat, s'ha d'aplicar llançant amb força el morter contra els paraments.
Quan l'arrebossat és a bona vista, s'han de fer mestres amb el mateix morter a les cantonades i als racons.
Quan l'arrebossat és reglejat, s'han de fer mestres amb el mateix morter, als paraments, cantonades, racons i voltants d'obertures. Les arestes i les mestres han d'estar ben aplomades.
Quan l'arrebossat és esquitxat, s'ha d'aplicar en dues capes: la primera prement amb força sobre els paraments i la segona esquitxada sobre l'anterior.
Quan l'acabat és deixat de regle o remolinat, s'ha d'aplicar prement amb força sobre els paraments.
El lliscat s'ha d'aplicar quan encara estigui humida la capa d'arrebossat.
Durant l'adormiment s'ha d'humitejar la superfície del morter.
Per a fer assecatges artificials es requereix l'autorització explícita de la DF.
No s'han de fixar elements sobre l'arrebossat fins que hagin passat set dies, com a mínim, o s'hagi adormit.
3.- UNITAT I CRITERI D'AMIDAMENT
ARREBOSSAT:
m2 de superfície amidada segons les especificacions de la DT.
Amb deducció de la superfície corresponent a obertures d'acord amb els criteris següents:
- Obertures <= 1 m2: No es dedueixen
- Obertures > 1 m2: Es dedueix el 100%
Aquests criteris inclouen la neteja dels elements que configuren l'obertura, com és ara bastiments que s'hagin embrutat.
4.- NORMATIVA DE COMPLIMENT OBLIGATORI
No hi ha normativa de compliment obligatori.
5.- CONDICIONS DE CONTROL D'EXECUCIÓ I DE L'OBRA ACABADA
CONTROL D'EXECUCIÓ. OPERACIONS DE CONTROL:
Els punts de control més destacables són els següents:
- Inspecció de la superfície sobre la que es realitzarà l'arrebossat.
- Neteja i preparació de la superfície de suport
- Control d'execució de les mestres
- Acabat de la superfície

- Repassos i neteja final
- Inspecció visual de la superfície acabada.
CONTROL DE L'OBRA ACABADA. OPERACIONS DE CONTROL:
Els punts de control més destacables són els següents:
- Repassos i neteja final
- Inspecció visual de la superfície acabada.
CRITERIS DE PRESA DE MOSTRES:
Els controls s'han de realitzar segons les instruccions de la DF.
INTERPRETACIÓ DE RESULTATS I ACTUACIONS EN CAS D'INCOMPLIMENT:
Correcció per part del contractista de les irregularitats observades.

P8 REVESTIMENTS

P82 ENRAJOLATS

P822- ENRAJOLATS AMB RAJOLA CERÀMICA

0.- ELEMENTS QUE CONTEMPLA EL PLEC

P822-3NQZ.

1.- DEFINICIÓ I CONDICIONS DE LES PARTIDES D'OBRA EXECUTADES
Revestiments realitzats amb rajola, aplicats en paraments verticals, interiors o exteriors, en faixes exteriors, horitzontals o verticals i arrimadors.
S'han considerat els revestiments següents:
- Enrajolat amb rajola ceràmica esmaltada
- Trencadís amb trossos irregulars de rajola de diferents colors
- Enrajolat amb rajola ceràmica vidrada, rajola de València o rajola reproducció de rajola existent, en interiors
S'han considerat els morters següents:
- Morter adhesiu
- Morter pòrtland 1:4, només per a paraments d'alçària inferior o igual a 3 m
L'execució de la unitat d'obra inclou les operacions següents:
- Neteja i preparació de la superfície de suport
- Replanteig de l'especejament en el parament
- Col·locació de les peces fixades amb morter sobre el suport
- Rejuntat dels junts
- Neteja del parament
CONDICIONS GENERALS:
En el revestiment acabat no hi ha d'haver peces esquerdades, escantonades ni tacades.
Les peces han de quedar ben adherides al suport i han de formar una superfície amb la planor i l'aplomat previstos.
El color i la textura, en revestiments fets amb peces de forma regular, ha de ser uniforme en tota la superfície.
L'especejament ha de complir les especificacions subjectives requerides per la DF.
El revestiment exterior ha de tenir junts de dilatació. La distància entre junts ha de ser suficient per tal que no s'esquerdi.
S'ha d'adaptar als moviments del suport de manera que no quedin afectades les seves prestacions.
S'han de respectar els junts estructurals.
Els junts del revestiment han d'estar rejuntats amb beurada de ciment gris o blanc i, eventualment, colorants, si la DF no fixa d'altres condicions.
Si el revestiment és fet a l'exterior ha de quedar protegit contra la penetració de l'aigua entre les peces i el parament.
Entre el revestiment i qualsevol sortint del parament s'ha de deixar un junt segellat amb silicona.
Superfície de revestiment entre junts de dilatació: <= 20 m2
Distància entre junts de dilatació:
- Parament interior: <= 8 m
- Parament exterior: <= 3 m
Amplària dels junts de dilatació: >= 10 mm
Gruix del morter:
- Morter: 10-15 mm
- Morter adhesiu: 2-3 mm
ENRAJOLAT:
Els junts del revestiment han de ser rectes.
Amplària dels junts:
- Rajola comuna d'elaboració mecànica o fina, València, esmaltada o vidriada: >= 1 mm
- Rajola comuna d'elaboració manual: >= 5 mm
Toleràncies d'execució:
- Planor: - Rajola d'elaboració mecànica o fina, València, refractaria o gres: ± 2 mm/2 m - Rajola comuna d'elaboració manual: ± 4 mm/2 m
- Amplària junts: - Rajola d'elaboració mecànica o fina, València o vidriada: - Parament interior ± 0,5 mm - Parament exterior ± 1 mm - Rajola comuna d'elaboració manual: ± 2 mm - Rajola refractaria o gres: ± 1 mm
- Paral·lelisme entre els eixos dels junts: ± 1 mm/m
- Horitzontalitat dels junts (amidada sobre els eixos dels junts): ± 2 mm/2 m
- Verticalitat dels junts (amidada sobre els eixos dels junts): ± 2 mm/2 m
TRENCADÍS:
La composició del trencadís ha de seguir les especificacions indicades a la DT
Ha de tenir la distribució de formes i condicions de planor i aplomat previstos.
2.- CONDICIONS DEL PROCÉS D'EXECUCIÓ
CONDICIONS GENERALS:
S'han d'aturar els treballs quan la temperatura sobrepassi els límits de 5°C i 35°C, la velocitat del vent sigui superior a 50 km/h o plogui. Si un cop executat el treball es donen aquestes condicions, s'ha de revisar la feina feta durant les darreres 48 hores, i s'han d'enderrocar i refer les parts afectades.
La rejuntada s'ha de fer al cap de 24 h.
ENRAJOLAT:
Cal barrejar les peces de caixes diferents per tal d'evitar diferències de tonalitat.
COL·LOCACIÓ AMB MORTER ADHESIU:
L'arrebossat s'ha d'haver adormit, ha de tenir una humitat < 3% i ha d'estar lliure de sals solubles que puguin impedir l'adherència del morter adhesiu.
El morter adhesiu s'ha de preparar i aplicar segons les instruccions del fabricant. S'ha d'aplicar sobre superfícies de menys de 2 m2 i s'ha de marcar aquesta superfície amb una aplanadora dentada (les dents han de tenir entre 5 i 8 mm de fondària).
COL·LOCACIÓ AMB MORTER PÒRTLAND O REFRACTARI:
Els paraments d'aplicació han d'estar sanejats, nets i humits. Si cal, es poden repicar abans.
Les peces per col·locar han de tenir la humitat necessària per tal que no absorbeixin l'aigua del morter.
El morter s'ha d'estendre per tota la bescara de la peça.
3.- UNITAT I CRITERI D'AMIDAMENT
m2 de superfície amidada segons les especificacions de la DT.
En revestiment de paraments, amb deducció de la superfície corresponent a obertures d'acord amb els criteris següents:
- Obertures <= 1 m2: No es dedueixen
- Obertures > 1 m2: Es dedueix el 100%
4.- NORMATIVA DE COMPLIMENT OBLIGATORI
No hi ha normativa de compliment obligatori.
5.- CONDICIONS DE CONTROL D'EXECUCIÓ I DE L'OBRA ACABADA
CONTROL D'EXECUCIÓ. OPERACIONS DE CONTROL:
Els punts de control més destacables són els següents:
- Neteja i preparació de la superfície de suport
- Replanteig de l'especejament al parament.
- Col·locació de les peces fixades amb morter sobre el suport.
- Rejuntat dels junts.
- Neteja del parament
CONTROL D'EXECUCIÓ. CRITERIS DE PRESA DE MOSTRES:
Els controls s'han de realitzar segons les instruccions de la DF.
CONTROL D'EXECUCIÓ. INTERPRETACIÓ DE RESULTATS I ACTUACIONS EN CAS D'INCOMPLIMENT:
Quan s'observin irregularitats de replanteig, s'hauran de corregir abans de completar el revestiment.
No es permetrà la continuació dels treballs fins que no estiguin solucionats els errors d'execució.
Suspensió dels treballs i correcció de les desviacions observades a càrrec del Contractista.
CONTROL DE L'OBRA ACABADA. OPERACIONS DE CONTROL:
Els punts de control més destacables són els següents:
Es comprovarà que s'han adoptat les mesures necessàries per assegurar la compatibilitat entre els diferents productes, elements i sistemes constructius.
- Inspecció visual de la unitat acabada i control de les condicions geomètriques d'acabat.
- En el control es seguiran els criteris indicats en l'article 7.4 de la part I del CTE.

CONTROL DE L'OBRA ACABADA. CRITERIS DE PRESA DE MOSTRES:
Els controls s'han de realitzar segons les instruccions de la DF.
CONTROL DE L'OBRA ACABADA. INTERPRETACIÓ DE RESULTATS I ACTUACIONS EN CAS D'INCOMPLIMENT:
Correcció per part del contractista de les irregularitats observades.
No es permetrà la continuació dels treballs fins que no estiguin solucionats els errors d'execució.

P8 REVESTIMENTS

P83 APLACATS

P83E APLACATS AMB PLANXES, PLAQUES O TAULERS

P83EC- EXTRADOSSAT AMB PLACA DE GUIX LAMINAT, COL·LOCADA SOBRE PERFILERIA

0.- ELEMENTS QUE CONTEMPLA EL PLEC

P83EC-986I.

1.- DEFINICIÓ I CONDICIONS DE LES PARTIDES D'OBRA EXECUTADES
Revestiment realitzat amb plaques de guix laminat o plaques transformades de guix laminat col·locades en paraments verticals sobre perfileria, mestres o pasta de guix.
S'han considerat els materials següents:
- Plaques de guix laminat
- Plaques transformades de guix laminat
S'han considerat els diferents tipus de col·locació per a :plaques de guix laminat i transformats de plaques de guix laminat
- Sobre perfileria
L'execució de la unitat d'obra inclou les operacions següents:
Col·locació sobre perfileria o sobre mestres:
- Replanteig dels perfils
- Col·locació aplomat o anivellat i fixació dels perfils
- Col·locació d'aïllament tèrmic, si és el cas
- Preparació de les plaques (talls, forats, etc.)
- Replanteig de l'especejament en el parament
- Fixació de les plaques als perfils
- Segellat dels junts
Col·locació de l'aïllament:
- Preparació de l'element (retalls, etc.)
- Neteja i preparació del suport
- Col·locació de l'element
MUNTATGE DE LA PERFILERIA:
El conjunt de l'entramat ha de ser estable i indeformable.
Ha de definir un pla vertical paral·lel al de la divisòria acabada, tot i comptant amb el gruix de les plaques que ha de suportar.
Ha de quedar encerclat per perfils fixats amb tacs i visos al terra, sostre i paraments dels quals arrenqui la divisòria.
Els muntants han d'anar encaixats a pressió en el perfil del terra i en el del sostre.
Només han de quedar fixats amb visos els muntants dels punts singulars (acords amb altres paraments, buits de pas, etc).
La modulació dels muntants o mestres no ha de variar en els buits de pas, i s'ha de mantenir sobre la llinda. Els buits s'han d'encerclar amb els muntants o mestres necessaris.
La distància màxima entre muntants o mestres serà de 600 mm.
Toleràncies d'execució:
- Replanteig: ± 2 mm
- Aplomat: ± 5 mm/3 m
MUNTATGE DE LA PLACA:
El conjunt de l'aplacat ha de ser estable i indeformable a les accions previstes (vent, etc). Ha de formar una superfície plana i contínua que ha de quedar al nivell previst.
En el revestiment acabat no hi ha d'haver peces esquerdades, trencades ni defectes apreciables en les làmines de paper.
Si el sistema és fix, tots els junts, les arestes de cantonades i els racons han d'estar segellats degudament amb màstic per a junts.
El tros mínim de placa que es permet col·locar en paraments continus d'extradossat no serà menor de 350 mm.
L'especejament ha de complir les especificacions subjectives requerides per la DF.
Quan la placa no arribi a cobrir tota l'alçària, s'han de col·locar alternades, per tal d'evitar la continuïtat dels junts horitzontals.
Junts entre les plaques: <= 3 mm
Toleràncies d'execució:
- Replanteig parcial: ± 2 mm
- Replanteig total: ± 2 mm
- Planor: ± 5 mm/2 m
- Aplomat: ± 5 mm/3 m
COL·LOCACIÓ DE L'AÏLLAMENT
La col·locació de l'aïllament es realitza normalment sense adherir.
Ha de tenir un aspecte uniforme i sense defectes.
Les plaques i els feltres han de quedar col·locats a tocar, les plaques han de quedar a trencajunt.
Ha de ser continu i ha de cobrir tota la superfície per aïllar.
2.- CONDICIONS DEL PROCÉS D'EXECUCIÓ
CONDICIONS GENERALS:
Per a iniciar la col·locació de les plaques de guix laminat (i si és el cas també de l'aïllament), cal que la coberta i el tancament de l'edifici s'hagin acabat, inclosa la fusteria dels buits d'obra que quedin en l'àmbit d'actuació.
La manipulació de les plaques (talls, forats per a instal·lacions, etc.) s'ha de fer abans de fixar-les al suport.
Ajust entre les plaques: <= 2 mm
COL·LOCACIÓ SOBRE PERFILERIA:
La longitud dels muntants haurà de ser de 8 a 10 mm. inferior a l'alçària lliure que han de cobrir.
Cal preveure de reforçar l'entramat amb elements metàl·lics o bé de fusta, en aquells punts que hagin de suportar elements pesats fixats a la divisòria (radiadors, llibreries, etc.).
Els junts han de coincidir sempre amb elements portants.
Les fixacions mecàniques, cargols han d'entrar perpendicularment al pla de la placa, i la penetració del cap a d'ésser la correcta.
Per a l'execució de les cantonades i acords de paraments, els perfils de terra i sostre s'han de tallar perpendicularment a la seva directriu per resoldre l'acord per testa, comptant però, amb els gruixos de les plaques que hagin de passar.
Queden expressament proscrites les trobades a biaix de cartabó en el muntatge de la perfileria.
Distància entre cargols del mateix muntant: 25 cm
Distància dels cargols a les vores de les plaques: 15 mm
Toleràncies d'execució:
- Distància dels cargols a les vores de les plaques: ± 5 mm
3.- UNITAT I CRITERI D'AMIDAMENT
m2 de superfície amidada segons les especificacions de la DT.
Amb deducció de la superfície corresponent a obertures, d'acord amb els criteris següents:
- Obertures <= 1 m2: No es dedueixen.
- Obertures > 1 m2: Es dedueix el 100%.
Aquests criteris inclouen la col·locació dels elements que configuren l'obertura, com és ara, bastiments, excepte en el cas d'obertures de més d'1,00 m2 en què aquesta col·locació es compta a part.
4.- NORMATIVA DE COMPLIMENT OBLIGATORI
* UNE 102041:2004 IN Montajes de sistemas de trasdosados con placas de yeso laminado. Definiciones, aplicaciones y recomendaciones.

P8 REVESTIMENTS

P84 CELS RASOS

P843- CEL RAS ACÚSTIC AMB PLAQUES DE GUIX LAMINAT

0.- ELEMENTS QUE CONTEMPLA EL PLEC

P843-A8E9.

1.- DEFINICIÓ I CONDICIONS DE LES PARTIDES D'OBRA EXECUTADES
Cel ras realitzat amb plaques, planxes o lames, de diferents materials, suspeses del sostre o estructura de l'edifici, en espais interiors, i elements singulars integrats al cel ras, com ara registres, franges perimetrals, cortiners, etc.
S'han considerat els materials següents:
- Plaques de guix laminat i transformats
S'han considerat els tipus de cel ras següents:
- Per a revestir, sistema fix
- De cara vista, sistema fix
L'execució de la unitat d'obra inclou les operacions següents:
- Replanteig: distribució de plaques, resolució de vores i punts singulars, nivells, eixos de la trama de perfils, etc.
- Col·locació dels suports fixats al sostre o estructura de l'edifici i suspensió dels perfils de la trama de suports
- Col·locació de les plaques, planxes o lames, fixades o recolzades a la trama de suports, segons el sistema utilitzat
- Segellat dels junts si es tracta d'un cel ras continu
CONDICIONS GENERALS:
El sistema de suspensió del cel ras ha de ser un sistema compatible amb les plaques o planxes.
El mecanisme de fixació a l'estructura de l'edifici ha de ser compatible amb el material d'aquesta.
El plènum considerat és d'1 m d'alçària màxima.
El sistema de suspensió ha de complir els requisits de l'apartat 4.3 de la norma UNE-EN 13964.
Si el fabricant del sistema de suspensió es diferent del de les plaques, planxes o lames, el constructor ha d'aportar la documentació necessària per verificar la compatibilitat entre els sistemes.
Si s'ha d'afegir algun element a sobre del cel ras, com ara aïllaments tèrmics o acústic, llums, difusor d'aire, etc, cal verificar que el increment de pes està dins dels límits de resistència del sistema de suports.
El conjunt acabat ha de ser estable i indeformable.
Ha de formar una superfície plana i ha d'estar al nivell previst.
Els elements de la subestructura (carreres principals i transversals) han d'estar muntades ortogonalment.
Els perfils distanciadors de seguretat de l'estructura han d'estar fixats als perfils principals.
Les peces del cel ras han d'estar alineades.
El repartiment de plaques al recinte no deixarà als perímetres peces menors a 1/2 placa. El recolzament de les plaques tallades sobre el suport perimetral ha de ser més gran de 10 mm.
Si les plaques són de cara vista, en el revestiment acabat no hi ha d'haver peces esquerdades, trencades, escantonades ni tacades.
Els elements perimetrals verticals, com ara envans o mampares, no provocaran esforços sobre el cel ras, i la seva estructura s'ha d'ancorar al sostre o a una subestructura independent de la del cel ras.
Si es pengen o s'insereixen elements aliens al cel ras, com ara llums, difusors, etc, no superaran els pesos màxims indicats pel subministrador del cel ras, i les perforacions de les plaques compliran les indicacions del fabricant respecte a la mida màxima i la posició relativa de la perforació.
Si el cel ras es realitza amb plaques o elements amb característiques especials, que han de donar unes condicions específiques a l'espai que conformen per tal d'assolir les característiques requerides, caldrà seguir les pautes constructives indicades pel fabricant i la DF.
Toleràncies d'execució:
- Planor: - 2 mm/m - <= 5 mm en una llargària de 5 m en qualsevol direcció
- Nivell: ± 5 mm
SUPORT MITJANÇANT ENTRAMAT DE PERFILS:
Si el sistema és desmuntable, s'ha de col·locar un perfil fixat a les parets, a tot el perímetre.
Si el sistema és fix, tots els junts, les arestes de cantonades i els racons han d'estar segellats degudament amb màstic per a junts.
S'han de col·locar els punts de fixació suficients per tal que la fletxa dels perfils de l'entramat sigui l'exigida.
2.- CONDICIONS DEL PROCÉS D'EXECUCIÓ
El muntatge s'ha de fer seguint les instruccions de la documentació tècnica del fabricant. S'ha de seguir la seqüència de muntatge proposada pel fabricant.
Les instruccions del subministrador han d'incloure com mínim els aspectes següents:
- Enumeració i especificacions dels components necessaris per a l'execució completa del cel ras
- Els tipus de fixacions superiors en funció dels possibles materials on es fixaran (llosa de formigó, sostres amb revoltons de diferents materials, estructures de fusta, etc.)
- La forma en que els diversos components s'han d'instal·lar i fixar
- Condicions d'emmagatzemament i manipulació dels materials
- Les condicions que son necessàries al lloc on s'instal·larà el cel ras
- La carrega màxima admissible pels components de la suspensió
- El mètode de regulació de l'alçada i, si es requereix, els mitjans per a assegurar les fixacions superior i inferior
- La distancia màxima admissible entre els elements de suspensió
- La llargària màxima del vol de les carreres principals
- Les distancies entre les fixacions del sistema de recolzament perimetral
- La forma de realitzar talls dels components, i especialment, les limitacions de la mida i la posició dels talls necessaris per a introduir instal·lacions (llums, reixetes, etc.)
- El pes màxim que poden suportar les plaques individuals, i el conjunto del cel ras, corresponent als elements addicionals (llums, reixetes, aïllaments afegits, etc.)
Per començar el muntatge del cel ras, cal que el local estigui tancat i sigui estanc al vent i a l'aigua, la humitat relativa sigui inferior al 70% i la temperatura superior a 7º.
La DF ha d'aprovar el sistema de fixació superior i perimetral. Cal que aquest tingui associat un DIT, o cal fer assaigs in situ per verificar la idoneïtat del sistema.
La seva instal·lació no ha d'alterar les característiques dels elements.
No s'han de col·locar fixacions superiors en elements estructurals deteriorats (revoltons trencats, formigons esquerdats, etc.)
3.- UNITAT I CRITERI D'AMIDAMENT
CEL RAS, CALAIX O FRANJA DE CEL RAS:
m2 de superfície amidada segons les especificacions de la DT.
Amb deducció de la superfície corresponent a obertures, d'acord amb els criteris següents:
- Obertures <= 1 m2: No es dedueixen.
- Obertures > 1 m2: Es dedueix el 100%.
Aquests criteris inclouen l'acabament específic dels acords a les vores, sense que comporti l'ús de materials diferents d'aquells que normalment conformen la unitat.
4.- NORMATIVA DE COMPLIMENT OBLIGATORI
* UNE-EN 13964:2006/A1:2008 Techos suspendidos. Requisitos y métodos de ensayo.
5.- CONDICIONS DE CONTROL D'EXECUCIÓ I DE L'OBRA ACABADA
CONTROL D'EXECUCIÓ. OPERACIONS DE CONTROL:
Es comprovarà que s'han adoptat les mesures necessàries per assegurar la compatibilitat entre els diferents productes, elements i sistemes constructius.
- Replanteig del nivell del cel ras, dels eixos de la trama de perfils i dels punts de suspensió.
- Verificació de la compatibilitat del sistema de fixació a les estructures existents. Es pot fer validant la documentació aportada pel fabricant de la fixació, o fent assaigs de càrrega.
- A les fixacions cal verificar la fondària i el diàmetre de la perforació, la neteja del forat, si el tipus de fixació es correspon amb l'aprovat, el procediment d'instal·lació de la fixació, i si està indicat, el parell d'acollament.
- Col·locació dels perfils perimetrals, si s'escau, d'entrega als paraments i suspensió de la resta de perfils de la trama.
Verificació de l'ortogonalitat de la trama, i les alineacions dels perfils vistos.
- Col·locació dels elements que formen la cara vista del cel ras, com ara plaques, lames, etc.
- En el cas de cels rasos de característiques especials, caldrà controlar els punts singulars.
CONTROL D'EXECUCIÓ. CRITERIS DE PRESA DE MOSTRES:
Els controls s'han de realitzar segons les instruccions de la DF.
CONTROL D'EXECUCIÓ. INTERPRETACIÓ DE RESULTATS I ACTUACIONS EN CAS D'INCOMPLIMENT:
Quan s'observin irregularitats de replanteig, s'hauran de corregir abans de completar el cel ras.
No es permetrà la continuació dels treballs fins que no estiguin solucionats els errors d'execució.
La suspensió dels treballs i la correcció de les no conformitats observades aniran a càrrec del Contractista.
CONTROL DE L'OBRA ACABADA. OPERACIONS DE CONTROL:
- Es verificarà el nivell i la planeitat del cel ras, l'alineació i l'ortogonalitat de plaques i perfils, la situació d'elements addicionals, be estiguin penjats o inserits en perforacions del cel ras.
CONTROL DE L'OBRA ACABADA. CRITERIS DE PRESA DE MOSTRES:
Els controls s'han de realitzar segons les instruccions de la DF.
CONTROL DE L'OBRA ACABADA. INTERPRETACIÓ DE RESULTATS I ACTUACIONS EN CAS D'INCOMPLIMENT:
Correcció per part del contractista de les irregularitats observades.
No es permetrà la continuació dels treballs fins que no estiguin solucionats els errors d'execució.

P8 REVESTIMENTS

P84 CELS RASOS

P84J- CEL RAS REGISTRABLE DE PLAQUES DE GUIX LAMINAT

0.- ELEMENTS QUE CONTEMPLA EL PLEC

P84J-9JQY.

1.- DEFINICIÓ I CONDICIONS DE LES PARTIDES D'OBRA EXECUTADES
Cel ras realitzat amb plaques, planxes o lames, de diferents materials, suspeses del sostre o estructura de l'edifici, en espais interiors, i elements singulars integrats al cel ras, com ara registres, franges perimetrals, cortiners, etc.
S'han considerat els materials següents:
- Plaques de guix laminat i transformats
S'han considerat els tipus de cel ras següents:
- Per a revestir, sistema fix
- De cara vista, sistema fix
- De cara vista, sistema desmuntable amb entramat vist
- De cara vista, sistema desmuntable amb entramat ocult
L'execució de la unitat d'obra inclou les operacions següents:
- Replanteig: distribució de plaques, resolució de vores i punts singulars, nivells, eixos de la trama de perfils, etc.
- Col·locació dels suports fixats al sostre o estructura de l'edifici i suspensió dels perfils de la trama de suports
- Col·locació de les plaques, planxes o lames, fixades o recolzades a la trama de suports, segons el sistema utilitzat
- Segellat dels junts si es tracta d'un cel ras continu
CONDICIONS GENERALS:
El sistema de suspensió del cel ras ha de ser un sistema compatible amb les plaques o planxes.
El mecanisme de fixació a l'estructura de l'edifici ha de ser compatible amb el material d'aquesta.
El plènum considerat és d'1 m d'alçària màxima.
El sistema de suspensió ha de complir els requisits de l'apartat 4.3 de la norma UNE-EN 13964.
Si el fabricant del sistema de suspensió es diferent del de les plaques, planxes o lames, el constructor ha d'aportar la documentació necessària per verificar la compatibilitat entre els sistemes.
Si s'ha d'afegir algun element a sobre del cel ras, com ara aïllaments tèrmics o acústic, llums, difusor d'aire, etc, cal verificar que el increment de pes està dins dels límits de resistència del sistema de suports.
El conjunt acabat ha de ser estable i indeformable.
Ha de formar una superfície plana i ha d'estar al nivell previst.
Els elements de la subestructura (carreres principals i transversals) han d'estar muntades ortogonalment.
Els perfils distanciadors de seguretat de l'estructura han d'estar fixats als perfils principals.
Les peces del cel ras han d'estar alineades.
El repartiment de plaques al recinte no deixarà als perímetres peces menors a 1/2 placa. El recolzament de les plaques tallades sobre el suport perimetral ha de ser més gran de 10 mm.
Si les plaques són de cara vista, en el revestiment acabat no hi ha d'haver peces esquerdades, trencades, escantonades ni tacades.
Els elements perimetrals verticals, com ara envans o mampares, no provocaran esforços sobre el cel ras, i la seva estructura s'ha d'ancorar al sostre o a una subestructura independent de la del cel ras.
Si es pengen o s'insereixen elements aliens al cel ras, com ara llums, difusors, etc, no superaran els pesos màxims indicats pel subministrador del cel ras, i les perforacions de les plaques compliran les indicacions del fabricant respecte a la mida màxima i la posició relativa de la perforació.
Si el cel ras es realitza amb plaques o elements amb característiques especials, que han de donar unes condicions específiques a l'espai que conformen per tal d'assolir les característiques requerides, caldrà seguir les pautes constructives indicades pel fabricant i la DF.
Toleràncies d'execució:
- Planor: - 2 mm/m - <= 5 mm en una llargària de 5 m en qualsevol direcció
- Nivell: ± 5 mm
SUPORT MITJANÇANT ENTRAMAT DE PERFILS:
Si el sistema és desmuntable, s'ha de col·locar un perfil fixat a les parets, a tot el perímetre.
Si el sistema és fix, tots els junts, les arestes de cantonades i els racons han d'estar segellats degudament amb màstic per a junts.
S'han de col·locar els punts de fixació suficients per tal que la fletxa dels perfils de l'entramat sigui l'exigida.
2.- CONDICIONS DEL PROCÉS D'EXECUCIÓ
El muntatge s'ha de fer seguint les instruccions de la documentació tècnica del fabricant. S'ha de seguir la seqüència de muntatge proposada pel fabricant.
Les instruccions del subministrador han d'incloure com mínim els aspectes següents:
- Enumeració i especificacions dels components necessaris per a l'execució completa del cel ras
- Els tipus de fixacions superiors en funció dels possibles materials on es fixaran (llosa de formigó, sostres amb revoltons de diferents materials, estructures de fusta, etc.)
- La forma en que els diversos components s'han d'instal·lar i fixar
- Condicions d'emmagatzemament i manipulació dels materials
- Les condicions que son necessàries al lloc on s'instal·larà el cel ras
- La carrega màxima admissible pels components de la suspensió
- El mètode de regulació de l'alçada i, si es requereix, els mitjans per a assegurar les fixacions superior i inferior
- La distancia màxima admissible entre els elements de suspensió
- La llargària màxima del vol de les carreres principals
- Les distancies entre les fixacions del sistema de recolzament perimetral
- La forma de realitzar talls dels components, i especialment, les limitacions de la mida i la posició dels talls necessaris per a introduir instal·lacions (llums, reixetes, etc.)
- El pes màxim que poden suportar les plaques individuals, i el conjunto del cel ras, corresponent als elements addicionals (llums, reixetes, aïllaments afegits, etc.)
Per començar el muntatge del cel ras, cal que el local estigui tancat i sigui estanc al vent i a l'aigua, la humitat relativa sigui inferior al 70% i la temperatura superior a 7º.
La DF ha d'aprovar el sistema de fixació superior i perimetral. Cal que aquest tingui associat un DIT, o cal fer assaigs in situ per verificar la idoneïtat del sistema.
La seva instal·lació no ha d'alterar les característiques dels elements.
No s'han de col·locar fixacions superiors en elements estructurals deteriorats (revoltons trencats, formigons esquerdats, etc.)
3.- UNITAT I CRITERI D'AMIDAMENT
CEL RAS, CALAIX O FRANJA DE CEL RAS:
m2 de superfície amidada segons les especificacions de la DT.
Amb deducció de la superfície corresponent a obertures, d'acord amb els criteris següents:
- Obertures <= 1 m2: No es dedueixen.
- Obertures > 1 m2: Es dedueix el 100%.
Aquests criteris inclouen l'acabament específic dels acords a les vores, sense que comporti l'ús de materials diferents d'aquells que normalment conformen la unitat.
4.- NORMATIVA DE COMPLIMENT OBLIGATORI
* UNE-EN 13964:2006/A1:2008 Techos suspendidos. Requisitos y métodos de ensayo.
5.- CONDICIONS DE CONTROL D'EXECUCIÓ I DE L'OBRA ACABADA
CONTROL D'EXECUCIÓ. OPERACIONS DE CONTROL:
Es comprovarà que s'han adoptat les mesures necessàries per assegurar la compatibilitat entre els diferents productes, elements i sistemes constructius.
- Replanteig del nivell del cel ras, dels eixos de la trama de perfils i dels punts de suspensió.
- Verificació de la compatibilitat del sistema de fixació a les estructures existents. Es pot fer validant la documentació aportada pel fabricant de la fixació, o fent assaigs de càrrega.
- A les fixacions cal verificar la fondària i el diàmetre de la perforació, la neteja del forat, si el tipus de fixació es correspon amb l'aprovat, el procediment d'instal·lació de la fixació, i si està indicat, el parell d'acollament.
- Col·locació dels perfils perimetrals, si s'escau, d'entrega als paraments i suspensió de la resta de perfils de la trama.
Verificació de l'ortogonalitat de la trama, i les alineacions dels perfils vistos.
- Col·locació dels elements que formen la cara vista del cel ras, com ara plaques, lames, etc.
- En el cas de cels rasos de característiques especials, caldrà controlar els punts singulars.
CONTROL D'EXECUCIÓ. CRITERIS DE PRESA DE MOSTRES:
Els controls s'han de realitzar segons les instruccions de la DF.
CONTROL D'EXECUCIÓ. INTERPRETACIÓ DE RESULTATS I ACTUACIONS EN CAS D'INCOMPLIMENT:
Quan s'observin irregularitats de replanteig, s'hauran de corregir abans de completar el cel ras.
No es permetrà la continuació dels treballs fins que no estiguin solucionats els errors d'execució.
La suspensió dels treballs i la correcció de les no conformitats observades aniran a càrrec del Contractista.
CONTROL DE L'OBRA ACABADA. OPERACIONS DE CONTROL:
- Es verificarà el nivell i la planeitat del cel ras, l'alineació i l'ortogonalitat de plaques i perfils, la situació d'elements addicionals, be estiguin penjats o inserits en perforacions del cel ras.
CONTROL DE L'OBRA ACABADA. CRITERIS DE PRESA DE MOSTRES:
Els controls s'han de realitzar segons les instruccions de la DF.
CONTROL DE L'OBRA ACABADA. INTERPRETACIÓ DE RESULTATS I ACTUACIONS EN CAS D'INCOMPLIMENT:
Correcció per part del contractista de les irregularitats observades.
No es permetrà la continuació dels treballs fins que no estiguin solucionats els errors d'execució.

P8 REVESTIMENTS

P89 PINTATS

P89I- PINTAT DE PARAMENT DE GUIX

0.- ELEMENTS QUE CONTEMPLA EL PLEC

P89I-4V8S,P89I-4V8Q.

1.- DEFINICIÓ I CONDICIONS DE LES PARTIDES D'OBRA EXECUTADES
Preparació i aplicació d'un recobriment de pintura sobre superfícies de materials diversos mitjançant diferents capes aplicades en obra.
S'han considerat els tipus de superfícies següents:
- Superfícies de ciment, formigó o guix
S'han considerat els elements següents:
- Estructures
- Paraments
- Elements de tancament practicables (portes, finestres, balconeres)
- Elements de protecció (baranes o reixes)
L'execució de la unitat d'obra inclou les operacions següents:
- Preparació de la superfície a pintar, fregat de l'òxid i neteja prèvia si és el cas, amb aplicació de les capes d'emprimació, de protecció o de fons, necessàries i del tipus adequat segons la composició de la pintura d'acabat
- Aplicació successiva, amb els intervals d'assecat, de les capes de pintura d'acabat
CONDICIONS GENERALS:
En el revestiment no hi ha d'haver fissures, bosses ni d'altres defectes.
Ha de tenir el color, la brillantor i la textura uniformes.
2.- CONDICIONS DEL PROCÉS D'EXECUCIÓ
CONDICIONS GENERALS:
S'han d'aturar els treballs si es donen les condicions següents:
- Temperatures inferiors a 5°C o superiors a 30°C
- Humitat relativa de l'aire > 60%
- En exteriors: Velocitat del vent > 50 km/h, Pluja
Si un cop realitzats els treballs es donen aquestes condicions, s'ha de revisar la feina feta 24 h abans i s'han de refer les parts afectades.
Les superfícies d'aplicació han de ser netes i sense pols, taques ni greixos.
S'han de corregir i eliminar els possibles defectes del suport amb massilla, segons les instruccions del fabricant.
No es pot pintar sobre suports molt freds ni sobreescalfats.
El sistema d'aplicació del producte s'ha d'escollir d'acord amb les instruccions del fabricant i l'autorització de la DF.
Quan el revestiment estigui format per més d'una capa, la primera capa s'ha d'aplicar lleugerament diluïda, segons les instruccions del fabricant.
S'han d'evitar els treballs que desprenguin pols o partícules prop de l'àrea a tractar, abans, durant i després de l'aplicació.
No s'admet la utilització de procediments artificials d'assecatge.
SUPERFÍCIES DE CIMENT, FORMIGÓ O GUIX:
La superfície no ha de tenir fissures ni parts engrunades.
El suport ha d'estar suficientment sec i endurit per tal de garantir una bona adherència. Ha de tenir una humitat inferior al 6% en pes.
S'han de neutralitzar els àlcalis, les eflorescències, les floridures i les sals.
Temps mínim d'assecatge de la superfície abans d'aplicar la pintura:
- Guix: 3 mesos (hivern); 1 mes (estiu)
- Ciment: 1 mes (hivern); 2 setmanes (estiu)
En superfícies de guix, s'ha de verificar l'adherència del lliscat de guix.
3.- UNITAT I CRITERI D'AMIDAMENT
PINTAT DE PARAMENTS DE CIMENT O GUIX:
m2 de superfície real amidada segons les especificacions de la DT.
Deducció de la superfície corresponent a obertures:
- Obertures <= 1 m2: No es dedueixen
- Obertures > 1 m2 i <= 2 m2: Es dedueix el 50%
- Obertures > 2 m2: Es dedueix el 100%
4.- NORMATIVA DE COMPLIMENT OBLIGATORI
PER A LA RESTA D'ELEMENTS:

No hi ha normativa de compliment obligatori.

P9 FERMS I PAVIMENTS

P9B PAVIMENTS DE PEDRA NATURAL

P9B1- COL·LOCACIÓ DE PAVIMENT DE PEDRA NATURAL

0.- ELEMENTS QUE CONTEMPLA EL PLEC

P9B1-H9CR.

1.- DEFINICIÓ I CONDICIONS DE LES PARTIDES D'OBRA EXECUTADES
Formació de paviment amb llambordins o peces de pedra natural.
S'han considerat els materials i les formes de col·locació següents:
- Paviment amb peces de pedra natural, sense incloure el subministrament de les mateixes, col·locades a truc de maceta amb morter
En actuacions de reparació, s'han considerat els graus de dificultat següents:
- Grau de dificultat associat a la mobilitat en l'actuació: - Sense dificultat de mobilitat: actuacions en què hi ha una interferència pròpia de l'entorn on es desenvolupen. - Amb dificultat de mobilitat: actuacions en entorns amb dificultat de mobilitat i/o amb el material aplegat lluny de la zona de treball: - Actuacions amb dificultat d'accessibilitat, per la poca mobilitat de la maquinària, per l'elevada presència de guals particulars i passos de vianants, per la impossibilitat d'ubicar una plataforma de treball lateral, per la impossibilitat d'ocupació de la calçada per fer l'aplec de materials que impliqui fer l'actuació per fases per tal de mantenir el pas de vianants i/o per estar en una zona amb tràfic rodat important - Actuacions en les què els materials estan aplegats lluny de la zona de treball per manca d'espai en la proximitat d'on s'executen les tasques.
- Grau de dificultat associat a l'àmbit de l'actuació en funció de l'amplària de la vorera, calçada o plataforma única
- Grau de dificultat associat a la presència d'elements externs a l'actuació: - Sense afectació per serveis o elements de mobiliari urbà: actuacions sense serveis (canalitzacions d'aigua, semàfors, enllumenat, etc.) ni elements urbans de grans dimensions (marquesines, mòduls d'aparcament de bicicletes, etc.) que interfereixin (o que puguin interferir) en les tasques - Amb afectació per serveis o elements de mobiliari urbà: actuacions amb serveis (canalitzacions d'aigua, semàfors, enllumenat, etc.) o elements urbans de grans dimensions (marquesines, mòduls d'aparcament de bicicletes, etc) que interfereixen en les tasques.
- Grau de dificultat associat a l'abast de l'actuació
L'execució de la unitat d'obra inclou les operacions següents:
En la col·locació a truc de maceta amb morter:
- Preparació i comprovació de la superfície d'assentament
- Col·locació de la capa de sorra, en el seu cas
- Col·locació de la capa de morter
- Humectació de les peces per col·locar
- Col·locació de les peces
- Humectació de la superfície
- Confecció i col·locació de la beurada
CONDICIONS GENERALS:
El paviment ha de formar una superfície plana,sense resalts entre peces, uniforme i s'ha d'ajustar a les alineacions i a les rasants previstes.
Les peces han de quedar ben assentades, amb la cara més polida o més ample a dalt.
Les peces han d'estar disposades formant alineacions rectes, segons l'especejament definit en la DT.
Excepte en les zones classificades com d'ús restringit pel CTE no s'admetran les discontinuïtats següents en el propi paviment ni en els encontres d'aquest amb altres elements:
- Imperfeccions o irregularitats que suposin una diferència de nivell de més de 6 mm
- Els desnivells que no superin els 50 mm s'han de resoldre amb una pendent que no excedeixi del 25%
- En les zones interiors de circulació de persones, no presentarà perforacions o forats pels que es pugui introduir una esfera de 15 mm de diàmetre

PAVIMENT COL·LOCAT SOBRE MORTER O LLIT DE SORRA
Les peces han de quedar ben adherides al suport.
Els junts han de quedar plens de material de reblert.
Quan el paviment es col·loqui amb morter s'hauràn de respectar els junts pròpis del suport.
En el paviment de lloses no hi ha d'haver peces trencades, escantonades, tacades ni amb d'altres defectes superficials.
En els paviments formats per lloses els junts entre les peces han de complir:
- Peces rejuntades amb morter: >= 5 mm
- Peces rejuntades amb beurada: <= 1,5 mm
Toleràncies d'execució:
- Nivell: ± 10 mm
- Planor: ± 4 mm/2 m
- Celles: - Paviments interiors: <= 1 mm - Paviments exteriors: <= 2 mm
- Rectitud dels junts: ± 3 mm/2 m
2.- CONDICIONS DEL PROCÉS D'EXECUCIÓ
PAVIMENT COL·LOCAT SOBRE MORTER O LLIT DE SORRA
La superfície del suport ha de ser neta i humida.
El paviment no s'ha de trepitjar durant les 24 h següents a la seva col·locació o el que indiqui la DT.
COL·LOCACIÓ AMB MORTER I JUNTS REBLERTS AMB BEURADA:
S'han de suspendre els treballs quan la temperatura sigui < 5°C.
Les peces per col·locar han de tenir la humitat necessària per tal que no absorbeixin l'aigua del morter.
Les lloses s'han de col·locar sobre una base de morter de ciment >= 2,5 cm de gruix.
Un cop col·locades les peces s'han de regar per aconseguir l'adormiment del morter de base.
Després s'han de reblir els junts amb la beurada.
JUNTS REBLERTS AMB MORTER O BEURADA:
En exteriors, la superfície ha de mantenir-se humida durant les 72 h següents.
3.- UNITAT I CRITERI D'AMIDAMENT
m2 de superfície executada d'acord amb les especificacions de la DT, amb deducció de la superfície corresponent a obertures interiors, d'acord amb els criteris següents:
Paviments exteriors:
- Obertures <= 1,5 m2: No es dedueixen
- Obertures > 1,5 m2: Es dedueix el 100%
Paviments interiors:
- Obertures <= 1 m2: No es dedueixen
- Obertures > 1 m2: Es dedueix el 100%
Aquests criteris inclouen l'acabament específic dels acords a les vores, sense que comporti l'ús de materials diferents d'aquells que normalment conformen la unitat.
4.- NORMATIVA DE COMPLIMENT OBLIGATORI
PAVIMENT COL·LOCAT SOBRE MORTER O LLIT DE SORRA
No hi ha normativa de compliment obligatori.
5.- CONDICIONS DE CONTROL D'EXECUCIÓ I DE L'OBRA ACABADA
CONTROL D'EXECUCIÓ. OPERACIONS DE CONTROL:
Els punts de control més destacables són els següents:
PAVIMENT DE PECES DE PEDRA COL·LOCADA AMB MORTER O SOBRE LLIT DE SORRA
- Preparació i comprovació de la superfície d'assentament.
- Replanteig inicial.
- Col·locació de la capa de sorra, en el seu cas.
- Humectació de la solera.
- Col·locació de les peces amb morter, segons el procediment escollit. Atenció especial als junts.
- Control del temps d'adormiment.
- Col·locació de la beurada, per al reblert dels junts.
- Neteja de l'excés de beurada.
- Rebaixat, polit i abrillantat del paviment (si és el cas).
- Neteja del paviment amb serradures.
CONTROL DE L'OBRA ACABADA. OPERACIONS DE CONTROL:
- Inspecció visual del paviment acabat: junts, encontres amb altres paviments, etc.
- Control de planor.
CRITERIS DE PRESA DE MOSTRES:
Els controls s'han de fer segons les indicacions de la DF.
CONTROL D'EXECUCIÓ. INTERPRETACIÓ DE RESULTATS I ACTUACIONS EN CAS D'INCOMPLIMENT:
Quan s'observin irregularitats de replanteig, s'hauran de corregir abans de completar el paviment.
No es permetrà la continuació dels treballs fins que no estiguin solucionats els errors d'execució.
La suspensió dels treballs i la correcció de les no conformitats observades aniran a càrrec del Contractista.
CONTROL DE L'OBRA ACABADA. INTERPRETACIÓ DE RESULTATS I ACTUACIONS EN CAS D'INCOMPLIMENT:
Correcció per part del contractista de les irregularitats observades.

P9 FERMS I PAVIMENTS

P9P PAVIMENTS SINTÈTICS I DE LINÒLEUM

P9PA- PAVIMENT DE PVC HOMOGENI

0.- ELEMENTS QUE CONTEMPLA EL PLEC

P9PA-4YXP.

1.- DEFINICIÓ I CONDICIONS DE LES PARTIDES D'OBRA EXECUTADES
Formació de paviment sintètic en làmines o llosetes.
S'han considerat els tipus següents:
- Paviment format amb làmines o llosetes de PVC homogeni col·locades amb adhesiu acrílic de dispersió aquosa i soldat en calent amb cordó cel·lular o en fred amb PVC líquid.
L'execució de la unitat d'obra inclou les operacions següents:
Paviments de PVC i linòleum:
- Preparació i comprovació de la superfície d'assentament
- Col·locació de l'adhesiu
- Col·locació de les làmines o les llosetes
- Execució dels junts
- Segellat dels junts
- Protecció del paviment acabat
CONDICIONS GENERALS:
Al paviment no hi ha d'haver junts escantonats, taques d'adhesiu ni d'altres defectes superficials.
No hi ha d'haver bosses ni ressalts entre les làmines o les llosetes.
Les làmines o les llosetes han d'estar ben adherides al suport i han de formar una superfície plana i llisa de textura uniforme.
La distància entre el paviment i els paraments ha de ser de 2 a 5 mm i ha de quedar coberta amb el sòcol.
Toleràncies d'execució:
- Nivell: ± 5 mm
- Planor: ± 4 mm/2 m; Celles: <= 2 mm
- Horitzontalitat: ± 4 mm/2 m
PAVIMENTS DE PVC I LINÒLEUM:
Els junts han d'estar soldats en calent per mitjà d'un cordó de soldadura de clorur de polivinil de diàmetre 4 mm o en fred pel procediment de soldadura líquida.
2.- CONDICIONS DEL PROCÉS D'EXECUCIÓ
CONDICIONS GENERALS:
La col·locació s'ha de realitzar a temperatura ambient, entre 15°C i 20°C.
En el moment de la col·locació la temperatura mínima de la solera ha de ser de 10º C.
La humitat relativa durant la instal·lació ha d'estar entre el 50 i el 60 %
El paviment s'ha de col·locar quan el local estigui acabat i envidrat.
El suport ha de ser sec i net, i ha de complir les condicions de planor i nivell que s'exigeixin al paviment acabat.
S'han de respectar els junts propis del suport.
El suport ha de tenir un grau d'humitat <= 2,5% i una duresa Brinell superficial mesurada amb bola de 10 mm de diàmetre >= 30 N/mm2 (UNE_EN_ISO 6506/1).
Les làmines o les llosetes s'han de mantenir 24 h a la temperatura ambient del local per pavimentar.
Per a la col·locació de làmines, les tires han de cavalcar 20 mm. En primer lloc s'ha d'haver tallat la vora inferior amb regla, i després s'ha de tallar i enganxar la superior.
El paviment no s'ha de trepitjar durant les 24 h següents a la seva col·locació.
PAVIMENTS DE PVC I LINÒLEUM:
L'adhesiu s'ha d'aplicar amb espàtula de dents fines, amb un consum mínim de 250 g/m2. El seu ús ha de respondre a les instruccions del fabricant.

En el cas de soldadura en calent, les làmines o llosetes s'han de col·locar deixant un espai d'1 mm entre elles.
En el cas de soldadura en fred, les làmines o llosetes s'han de col·locar a tocar.
Un cop col·locat el paviment i en el cas de soldadura en calent, s'ha de fer l'acanalat dels junts amb una fondària de 2/3 del gruix de la làmina o lloseta i s'ha de procedir a fer la soldadura.
Un cop feta la soldadura, s'ha de tallar el cordó que sobri de tal manera que la part superior quedi enrasada amb les làmines o llosetes.
En el cas de soldadura en fred, un cop fet el segellat dels junts s'ha de retirar l'excés d'adhesiu mentre el producte encara estigui fresc.
L'execució de la soldadura no s'ha de fer mentre l'adhesiu no estigui completament sec.
PAVIMENT DE LLOSETES DE PVC I LINÒLEUM:
Per a la col·locació correcta de les llosetes s'han de traçar uns eixos a partir del centre del local i se n'ha de fer el replanteig.
3.- UNITAT I CRITERI D'AMIDAMENT
m2 de superfície amidada segons les especificacions del projecte, amb deducció de la superfície corresponent a obertures, d'acord amb els criteris següents:
- Obertures <= 1 m2: No es dedueixen
- Obertures > 1 m2: Es dedueix el 100%
Aquests criteris inclouen l'acabament específic dels acords amb les vores, sense que comporti l'ús de material diferents d'aquells que normalment conformen la unitat.
4.- NORMATIVA DE COMPLIMENT OBLIGATORI
No hi ha normativa de compliment obligatori.
5.- CONDICIONS DE CONTROL D'EXECUCIÓ I DE L'OBRA ACABADA
CONTROL D'EXECUCIÓ. OPERACIONS DE CONTROL:
Els punts de control més destacables són els següents:
- Preparació i comprovació de la superfície d'assentament.
- Col·locació de l'adhesiu
- Col·locació de les làmines o les llosetes
- Execució dels junts
- Segellat dels junts (en cas de goma)
- Neteja i protecció del paviment acabat
CONTROL D'EXECUCIÓ. CRITERIS DE PRESA DE MOSTRES:
Els controls s'han de realitzar segons les instruccions de la DF.
CONTROL D'EXECUCIÓ. INTERPRETACIÓ DE RESULTATS I ACTUACIONS EN CAS D'INCOMPLIMENT:
No es permetrà la continuació dels treballs fins que no estiguin solucionats els errors d'execució.
La suspensió dels treballs i la correcció de les no conformitats observades aniran a càrrec del Contractista.
CONTROL DE L'OBRA ACABADA. OPERACIONS DE CONTROL:
Els punts de control més destacables són els següents:
- Inspecció visual de la unitat acabada i control de les condicions geomètriques d'acabat.
CONTROL DE L'OBRA ACABADA. CRITERIS DE PRESA DE MOSTRES:
Els controls s'han de realitzar segons les instruccions de la DF.
CONTROL DE L'OBRA ACABADA. INTERPRETACIÓ DE RESULTATS I ACTUACIONS EN CAS D'INCOMPLIMENT:
Correcció per part del contractista de les irregularitats observades.
No es permetrà la continuació dels treballs fins que no estiguin solucionats els errors d'execució.

P9 FERMS I PAVIMENTS

P9U SÒCOLS

P9U4- SÒCOL DE FUSTA, COL·LOCAT (D)

0.- ELEMENTS QUE CONTEMPLA EL PLEC

P9U4-H8J2.

1.- DEFINICIÓ I CONDICIONS DE LES PARTIDES D'OBRA EXECUTADES
Sòcol de fusta col·locat amb tacs d'expansió i cargols.
S'han considerat els tipus de fusta següents:
- Roure envernissat
- Castanyer envernissat
- Pi per a pintar
L'execució de la unitat d'obra inclou les operacions següents:
En la fusta de roure o de castanyer:
- Preparació i comprovació de la superfície d'assentament
- Col·locació del sòcol amb tacs d'expansió i cargols
En la fusta de pi:
- Preparació i comprovació de la superfície d'assentament
- Preparació de les peces del sòcol
- Col·locació del sòcol amb tacs d'expansió i cargols
CONDICIONS GENERALS:
En el sòcol col·locat no hi ha d'haver peces esquerdades, estellades, amb cops ni d'altres defectes superficials.
No hi ha d'haver ressalts entre les peces ni pèls o rebaves a les unions.
La superfície acabada ha de tenir una textura i color uniformes.
Les peces han d'estar recolzades al paviment i fixades mecànicament al suport, formant una superfície plana i llisa.
S'han de respectar els junts estructurals.
Les peces s'han de col·locar a tocar.
Els acords de peces en angle s'han de fer a biaix de cartabò.
En els sócols de fusta de pi, el cap del vis ha de quedar ocult, el forat i els junts entre les peces han d'estar massillats.
Toleràncies d'execució:
- Nivell: ± 5 mm
- Planor: ± 4 mm/2 m
- Celles: <= 1 mm
- Horitzontalitat: ± 2 mm/2 m
- Separació entre el sòcol i el revestiment del parament: <= 2 mm
2.- CONDICIONS DEL PROCÉS D'EXECUCIÓ
CONDICIONS GENERALS:
El sòcol s'ha de col·locar quan el paviment i el revestiment estiguin acabats i el local estigui envidrat.
El suport ha de complir les condicions de planor que s'exigeixin al sòcol acabat. Ha de ser net.
El suport ha de tenir un grau d'humitat <= 2,5%.
FUSTA DE PI:
Els empalmaments entre les peces, la cara i el cantell superior del sòcol s'han de fregar amb paper de vidre i s'han de preparar per a rebre la pintura d'acabat superficial.
3.- UNITAT I CRITERI D'AMIDAMENT
m de llargària amidada segons les especificacions del projecte, amb deducció de la llargària corresponent a obertures d'acord amb els criteris següents:
- Obertures d'amplària <= 1 m: No es dedueixen
- Obertures d'amplària > 1 m: Es dedueix el 100%
FUSTA DE PI:
No s'inclou en aquest criteri el pintat del sòcol.
4.- NORMATIVA DE COMPLIMENT OBLIGATORI
No hi ha normativa de compliment obligatori.

PD INSTAL·LACIONS D'EVACUACIÓ, CANALITZACIÓ I VENTILACIÓ ESTÀTICA

PD1 DESGUASSOS I BAIXANTS

PD19- DESGUÀS D'APARELL SANITARI DE POLIPROPILÈ

0.- ELEMENTS QUE CONTEMPLA EL PLEC

PD19-HKYD,PD19-HIGI.

1.- DEFINICIÓ I CONDICIONS DE LES PARTIDES D'OBRA EXECUTADES
Desguassos d'aparells sanitaris amb tub de PVC o polipropilè, des de l'aparell fins al baixant, caixa sifònica o clavegueró.
L'execució de la unitat d'obra inclou les operacions següents:
- Col·locació dels tubs
- Fixació dels tubs
- Col·locació d'accessoris
- Execució d'unions necessàries
CARACTERÍSTIQUES GENERALS:
El ramal muntat ha de ser estanc, no ha de presentar exsudacions ni ha d'estar exposat a obstruccions.
El ramal no ha de tenir, en el sentit del recorregut descendent, reduccions de secció en cap punt.
Els trams instal·lats mai no han de ser horitzontals o en contrapendent.
Els canvis de direcció s'han de fer amb peces especials.
No han de quedar ramals enfrontats sobre una mateixa canonada col·lectiva
Quan es subjecten a paraments verticals, aquests han de tenir un gruix mínim de 9 cm.
Les subjeccions per a penjar el tub del sostre han de portar folre interior elàstic i han de ser regulables.
Els trams que vagin encastats han d'anar aïllats i no s'han de subjectar amb guix o morter.
El pas a través d'elements estructurals s'ha de fer amb contratub amb una franquícia mínima de 10 mm que s'ha d'ataconar amb massilla asfàltica o material elàstic.
Separació de les subjeccions:
- Per a tubs de diàmetre <= 50 cm: 70 cm
- Per a tubs de diàmetre > 50 cm: 50 cm
Llargària del ramal:
- Ramal connectat a caixa sifònica: <= 2,5 m
- Ramal d'aparells amb sifó individual: <= 4 m
- Ramal o maniguet de connexió del inodor: <= 1 m
Pendent del ramal:
- Ramal connectat a caixa sifònica: 2 al 4 %
- Ramal d'aparells amb sifó individual: - Banyeres i plats de dutxa: <= 10 % - Aigüeres, safareigs, lavabos i bidets: 2,5 al 5 %
Radi interior de les curvatures: >= 1,5 x D tub
2.- CONDICIONS DEL PROCÉS D'EXECUCIÓ
El procés d'instal·lació no ha d'alterar les característiques de l'element.
3.- UNITAT I CRITERI D'AMIDAMENT
m de llargària amidada segons les especificacions de la DT.
4.- NORMATIVA DE COMPLIMENT OBLIGATORI
Documento Básico de Salubridad DB-HS, parte II del CTE, aprobado por el Real Decreto 314/2006.

PE INSTAL·LACIONS DE CLIMATITZACIÓ, CALEFACCIÓ I VENTILACIÓ MECÀNICA

PE4 XEMENEIES I CONDUCTES CIRCULARS

PE42- CONDUCTE CIRCULAR METÀL·LIC, COL·LOCAT

0.- ELEMENTS QUE CONTEMPLA EL PLEC

PE42-HJD4,PE42-WOHA,PE42-HZ99,PE42-MFJ8,PE42-LUZ3,PE42-MYNW,PE42-LS4C,PE42-VBWM,PE42-WQ5X,PE42-HZ98,PE42-HE1E,PE42-WQ6J,PE42-MFJ6,PE42-WQ5U.

1.- DEFINICIÓ I CONDICIONS DE LES PARTIDES D'OBRA EXECUTADES

Conductes muntats superficialment.
S'han considerat els materials següents:
- Alumini rígid
- Acer inoxidable
- Alumini flexible
- Planxa d'acer galvanitzat
L'execució de la unitat d'obra inclou les operacions següents:
- Col·locació dels suports per al muntatge superficial
- Col·locació dels conductes connectant-los amb junts i abraçadores
CONDICIONS GENERALS:
La situació del conducte ha de ser la reflectida a la DT o la indicada per la DF. Els conductes horitzontals han de passar a prop del sostre i amb una inclinació ascendent >= 3%.
Els conductes per al transport d'aire no poden allotjar conduccions d'altres instal·lacions mecàniques o elèctriques, ni ser travessats per aquestes.
El sistema de suport d'un conducte ha de tenir les dimensions dels elements que el constitueixen i ha d'estar espaiat de tal manera que sigui capaç de suportar, sense cedir, el pes del conducte i del seu aïllament tèrmic, si es el cas, així com el seu propi pes.
El sistema de suport no ha de debilitar l'estructura de l'edifici i la relació entre la càrrega que grava sobre l'element d'ancoratge i la càrrega que determina l'arrencament del mateix no ha de ser mai inferior a 1:4.
Si els conductes estan penjats del sostre, el tirant vertical ha de tenir una desviació <= 10° respecte a la vertical. Els suports s'han de col·locar a prop de les unions entre els trams.
Les unions entre els conductes s'han de fer mitjançant maniguets d'unió i s'han de segellar. Les unions entre els accessoris i els conductes s'han de fer directament. Els accessoris han d'estar normalitzats.
A les unions amb conductes d'obra el tub s'ha d'introduir dins el conducte 1 o 2 cm. Si el tub ha d'anar revestit amb un conducte d'obra, cal que hi hagi una distància >= 5 cm entre el conducte i el tub, per a facilitar la circulació de l'aire.
El pas a través d'elements estructurals i de tancament s'ha de fer amb passamurs d'un diàmetre, com a mínim, 4 cm més gran que el diàmetre del conducte si l'element és de material incombustible i si l'element és combustible el diàmetre del passamurs ha de ser 10 cm més gran, com a mínim. L'espai entre els conductes s'ha d'omplir amb material incombustible.
Els conductes verticals es suportaran per mitjà de perfils a un sostre o a una paret vertical.
La fixació dels conductes als maniguets d'unió s'ha de realitzar mitjançant cargols autoroscants o reblons.
Distància màxima entre suports horitzontals (UNE-EN 12236). Ha de complir
Distància màxima permesa entre suports verticals:
- Per a conductes de fins a 800mm de diàmetre: =< 8 m
- Per a conductes de diàmetres superiors a 800 mm: =< 4 m
Toleràncies d'instal·lació:
- Aplomat: 2/1000, <= 15 mm
Per a conductes d'alumini rígid, acer inoxidable o planxa d'acer galvanitzada la distància entre suports en els trams horitzontals ha de ser <=3,5m i en trams verticals <=8m.
Per conductes d'alumini flexible la distància entre suports en els trams horitzontals ha de ser <=1,5m i en los trams verticals <= 3m
Les xarxes de conductes han d'estar equipades amb obertures de servei d'acord al que indica la norma UNE-ENV 12097 per a permetre les operacions de neteja i desinfecció.
Els elements instal·lats han de ser desmuntables i tenir una obertura d'accés o una secció desmuntable de conducte per a permetre les operacions de manteniment.
Els falsos sostres han de tenir registres d'inspecció en correspondència amb els registres de conductes i els aparells situats als mateixos.
Els conductes flexibles s'han d'instal·lar totalment desplegats i amb corbes de radi igual o major que el diàmetre nominal. La longitud màxima permesa és d'1,2 m.
CONDUCTES PER A VENTILACIÓ MECÀNICA
El conducte ha de tenir traçat vertical, excepte en els trams de connexió de les obertures d'extracció o ramals corresponents.
Ha de tenir un acabat que dificulti l'acumulació de brutícia i ha de ser practicable per al registre i neteja en la coronació i en l'arrencada.
Quan en la paret dels conductes es pugui arribar a la temperatura de rosada, hauran d'estar aïllats tèrmicament per tal d'evitar condensacions.
El conducte que travessi elements separadors de sectors d'incendi ha de complir les condicions de resistència al foc de l'apartat 3 de la secció SI1 del CTE.
Ha de ser estanc a l'aire per a la seva pressió de dimensionat.
La boca d'expulsió, o extrem exterior del conducte d'extracció, ha de disposar de malla anti-ocells o element similar.
Ha d'estar separada:
- De qualsevol element d'entrada de ventilació: d >= 3 m
- De zones ocupades habitualment: d >= 3 m
2.- CONDICIONS DEL PROCÉS D'EXECUCIÓ
CONDICIONS GENERALS:
Si el tub flexible d'alumini es subministra comprimit cal estirar-lo aproximadament fins a cinc vegades per a instal·lar-lo. Els

radis de curvatura mínims han de ser iguals al diàmetre exterior.
Abans de començar els treballs de muntatge, s'ha de fer un replanteig que ha de ser aprovat per la DF.
Els conductes s'han d'inspeccionar i netejar abans de la seva col·locació.
CONDUCTES PER A VENTILACIÓ MECÀNICA
S'ha de preveure el pas de conductes a través del sostres i altres elements de partició horitzontal de tal forma que s'executin els necessaris jous o cèrcols. Els forats de pas del sostre han de proporcionar una franquícia perimetral de 20 mm que s'ha d'omplir amb aïllant tèrmic.
S'han cuidar les unions previstes per tal d'assegurar l'estanqueïtat dels junts.
Les obertures d'extracció connectades als conductes s'han de tapar adequadament per a evitar l'entrada de runa o d'altres objectes fins que es col·loquin els elements de protecció corresponents.
3.- UNITAT I CRITERI D'AMIDAMENT
m de llargària instal·lada, amidada segons les especificacions del projecte, entre els eixos dels elements o dels punts per connectar.
Aquest criteri inclou les pèrdues de material corresponents a retalls.
4.- NORMATIVA DE COMPLIMENT OBLIGATORI
Documento Básico de Salubridad DB-HS, parte II del CTE, aprobado por el Real Decreto 314/2006.
Real Decreto 1027/2007, de 20 de julio, por el que se aprueba el Reglamento de Instalaciones Térmicas en los Edificios. (RITE).
Real Decreto 238/2013, de 5 de abril, por el que se modifican determinados artículos e instrucciones técnicas del Reglamento de Instalaciones Térmicas en los Edificios, aprobado por Real Decreto 1027/2007, de 20 de julio.
UNE-EN 1506:2007 Ventilación de edificios. Conductos de aire de chapa metálica y accesorios de sección circular. Dimensiones.
UNE-EN 12236:2003 Ventilación de edificios. Soportes y apoyos de la red de conductos. Requisitos de resistencia.
5.- CONDICIONS DE CONTROL D'EXECUCIÓ I DE L'OBRA ACABADA
CONTROL D'EXECUCIÓ. OPERACIONS DE CONTROL:
Les tasques de control a realitzar són les següents:
- Comprovació de la correcta implantació de la instal·lació a l'obra.
- Control de procés de muntatge i verificació de la correcta execució de la instal·lació: - Verificació radis cobertura, peces d'unió entre trams de forma geomètrica diferent - Verificació de l'accessibilitat als conductes i comportes - Verificació de la suportació de conductes segons UNE 100103
- Control de l'aïllament tèrmic de conductes segons especificacions
- Comprovació de l'estanquitat en conductes
- Comprovació del nivell sonor, velocitat i cabals en reixes i difusors.
- Comprovació de l'equilibrat dels difusors
- Ajust i equilibrat segons la IT 2.3 del RITE.
- Proves de recepció de xarxes de conductes: - Neteja interior de la xarxa de conductes d'aire: s'ha d'efectuar un cop s'hagi completat el muntatge de la xarxa i de la unitat de tractament d'aire, però abans de connectar les unitats terminals. - Abans que la xarxa es torni inaccessible per la instal·lació d'aïllament tèrmic o el tancament d'obres de manyeria i de falsos sostres, s'han de realitzar proves de resistència mecànica i d'estanquitat per a establir si s'ajusten al servei requerit, d'acord amb el projecte. - Per a la realització de proves, les obertures dels conductes han de tancar-se rígidament i quedar segellades.
CONTROL DE L'OBRA ACABADA. OPERACIONS DE CONTROL:
Les tasques de control a realitzar són les següents:
- Realització d'informe amb els resultats del control efectuat.
CRITERIS DE PRESA DE MOSTRES:
S'ha de comprovar l'execució de conductes en diferents zones segons determini en cada cas la DF. El nivell sonor dels difusors i l'equilibrat s'ha de comprovar per mostreig intentant englobar les diferents zones.
INTERPRETACIÓ DE RESULTATS I ACTUACIONS EN CAS D'INCOMPLIMENT:
En cas de resultats negatius i anomalies, s'han de corregir els defectes sempre que sigui possible, en cas contrari s'ha de substituir el material afectat.

PE INSTAL·LACIONS DE CLIMATITZACIÓ, CALEFACCIÓ I VENTILACIÓ MECÀNICA

PEE BOMBES DE CALOR PER A AEROTÈRMIA I GEOTÈRMIA

PEE0- BOMBA DE CALOR AEROTÈRMICA PARTIDA AIRE/AIGUA, COL. LOCADA

RUIZ LARREA ARQUITECTURA S.L.P.
C/ Wellington, 29. 08018 Barcelona | hola@ruizlarrea.com | 93 405 21 65

0.- ELEMENTS QUE CONTEMPLA EL PLEC

PEE0-CRJH.

1.- DEFINICIÓ I CONDICIONS DE LES PARTIDES D'OBRA EXECUTADES
Bombes de calor del tipus aerotèrmic o geotèrmic, col·locades.
L'execució de la unitat d'obra inclou les operacions següents:
- Preparació de la zona de treball
- Replanteig de la unitat d'obra
- Fixació de l'aparell a la bancada o al suport
- Connexió a la xarxa elèctrica
- Connexió al circuit de control
- Connexió dels tubs del circuit d'aigua
- Connexió a la xarxa de drenatge
- Posada en marxa del equip
- Prova de servei
- Retirada de l'obra dels embalatges, retalls de tubs, etc.
CONDICIONS GENERALS:
La posició ha de ser la reflectida a la DT o, en el seu defecte, la indicada per la DF.
Els equips han de quedar fixats sòlidament als suports pels punts previstos a les instruccions d'instal·lació del fabricant. No s'han de transmetre vibracions ni sorolls als suports.
Els suports han de ser adequats al tipus d'aparell que han de subjectar.
Tots els materials que intervenen en la instal·lació han de ser compatibles entre si. Per aquest motiu, el muntatge i les connexions dels equips han d'estar fets amb els materials i accessoris subministrats pel fabricant, o expressament aprovats per aquest.
Els elements de mesura, control, protecció i maniobra s'han d'instal·lar en llocs visibles i fàcilment accessibles, sense necessitat de desmuntar cap part de la instal·lació, particularment quan compleixin funcions de seguretat.
Els equips que necessitin operacions periòdiques de manteniment han de situar-se en emplaçaments que permetin la plena accessibilitat de totes les seves parts, atenent als requeriments mínims més exigents entre els marcats per la reglamentació vigent i les recomanacions del fabricant.
Les parts mòbils de l'aparell, com ara ventiladors i comportes, s'han de poder moure lliurement sense entrar en contacte amb elements de l'obra, el conducte o la pròpia instal·lació.
Ha d'estar connectat a la xarxa d'alimentació elèctrica, la de protecció elèctrica, i la de control, amb cables de les seccions i tipus indicats a les instruccions tècniques del fabricant i que compleixin les especificacions fixades a les seves partides d'obra.
Les connexions elèctriques han d'estar fetes a dintre de les caixes de connexió.
No ha de ser possible el contacte accidental amb les parts elèctricament actives un cop acabades les feines de muntatge.
Els cables elèctrics han de quedar subjectats per la coberta a la carcassa de la caixa de connexions o de l'aparell, de manera que no es transmetin esforços a la connexió elèctrica.
Els conductors de fase, el neutre i el de protecció, han de quedar rígidament fixats mitjançant pressió de cargol als borns de connexió.
No s'han de transmetre esforços entre els elements de la instal·lació elèctrica (tubs, canals o cables) i els components de l'equip.
Els cables elèctrics han d'entrar als aparells pels punts previstos pel fabricant.
Les connexions dels equips i aparells a les canonades ha d'estar feta de manera que entre la canonada i l'aparell no es transmeti cap esforç, degut al propi pes i les vibracions.
Les connexions han de ser fàcilment desmuntables per tal de facilitar l'accés a l'equip en cas de reparació o substitució.
Els conductes d'interconnexió han de quedar acoblats amb la unitat interior i respectar la distància horitzontal i vertical entre ambdues unitats, que s'indiquen a les instruccions d'instal·lació.
Els aparells han de funcionar sota qualsevol condició de càrrega sense produir vibracions o sorolls inacceptables.
La prova de servei ha d'estar feta.
2.- CONDICIONS DEL PROCÉS D'EXECUCIÓ
Abans de començar els treballs de muntatge, s'ha de fer un replanteig que ha de ser aprovat per la DF.
El muntatge s'ha de fer seguint les instruccions de la documentació tècnica del fabricant. S'ha de seguir la seqüència de muntatge proposada pel fabricant.
Tots els elements s'han d'inspeccionar abans de la seva col·locació.
La seva instal·lació no ha d'alterar les característiques de l'aparell.
S'ha de comprovar que les característiques tècniques de l'aparell corresponguin a les especificades al projecte.
Les connexions a les diferents xarxes de servei es faran un cop tallats els corresponents subministraments.
La connexió del desguàs ha de ser estanca. Ha d'anar segellada amb el sistema d'estanquitat aprovat pel fabricant.
Abans d'efectuar les unions, es repassaran i netejaran els extrems dels tubs per eliminar les rebabes que hi puguin haver. Els extrems de les canonades han d'estar preparats d'acord amb el sistema de connexió que s'hagi de fer. Entre les dues parts de

les unions s'ha d'interposar el material necessari per a l'obtenció d'una estanquitat perfecta i duradora, a la temperatura i pressió de servei.
No es retiraran les proteccions de les boques de connexió fins que no es procedeixi a la seva unió.
Un cop instal·lat l'equip, s'ha de procedir a la retirada de l'obra de tots els materials sobrants com ara embalatges, retalls de tubs, etc.
3.- UNITAT I CRITERI D'AMIDAMENT
Unitat de quantitat instal·lada, mesurada segons les especificacions de la DT.
4.- NORMATIVA DE COMPLIMENT OBLIGATORI
Real Decreto 1027/2007, de 20 de julio, por el que se aprueba el Reglamento de Instalaciones Térmicas en los Edificios. (RITE).
Real Decreto 1826/2009, de 27 de noviembre, por el que se modifica el Reglamento de instalaciones térmicas en los edificios, aprobado por Real Decreto 1027/2007, de 20 de julio.
Real Decreto 238/2013, de 5 de abril, por el que se modifican determinados artículos e instrucciones técnicas del Reglamento de Instalaciones Térmicas en los Edificios, aprobado por Real Decreto 1027/2007, de 20 de julio.
Real Decreto 842/2002 de 2 de agosto, por el que se aprueba el Reglamento Electrotécnico de Baja Tensión. REBT 2002.
5.- CONDICIONS DE CONTROL D'EXECUCIÓ I DE L'OBRA ACABADA
CONTROL D'EXECUCIÓ. OPERACIONS DE CONTROL:
Les tasques de control a realitzar són les següents:
- Comprovació de la correcta implantació dels equips a l'obra.
- Control del procés del muntatge, verificar la correcta execució de la instal·lació.
- Comprovació de la correcta execució del muntatge; que els equips i materials instal·lats es corresponen amb els especificats al projecte i els contractats amb l'empresa instal·ladora.
- Comprovació de la correcta ubicació dels elements absorbents de vibracions segons indicacions del fabricant.
- Comprovació de la situació de l'element en quan a la seva accessibilitat i distància respecte altres elements segons projecte i especificació dels fabricants.
- Verificació que hi ha instal·lats dispositius de control i protecció: - Dispositius de seguretat de pressió, pressòstats d'alta i baixa - Protecció tèrmica dels motors - Protecció contra el gel - Interruptor de flux - Control de capacitat de líquid refrigerant - Relè de retard de temps
Control específic als aparells:
- Verificació de la instal·lació correcta del sistema de recollida del condensat
- Verificació de la no existència de bosses d'aire ni de sorolls i vibracions.
- Verificació del sistema de filtres, en els casos d'aplicació, segons les indicacions següents:
S'han d'emplenar prefiltres per a mantenir nets els components de les unitats de ventilació i tractament d'aire, així com prolongar la vida útil dels filtres finals. Els prefiltres s'han d'instal·lar a l'entrada de l'aire exterior de la unitat de tractament, així com a l'entrada de l'aire de retorn.
Els filtres finals s'han d'instal·lar després de la secció de tractament i, quant els locals a climatitzar siguin especialment sensibles a la brutícia, després del ventilador d'impulsió, procurant que la distribució de l'aire sobre la secció de filtres sigui uniforme.
En totes les seccions de filtrat, excepte les situades en preses d'aire exterior, s'han de garantir les condicions de funcionament en sec; la humitat relativa de l'aire ha de ser sempre inferior al 90%.
Les seccions de filtres de la classe G4 o menor per a les categories d'aire interior IDA 1, IDA 2 i IDA 3 només han de ser admeses com a secciones addicionals a les indicades a la taula 1.4.2.5
Els aparells de recuperació de calor han d'estar protegits amb secció de filtres de classe F6 o superior.
Proves de funcionament, s'ha de verificar el funcionament específic de cada aparell:
- Ventiladors (s'ha de comprovar: sentit de gir, velocitats, cabals, sorolls, consum elèctric, etc.).
- Bateries (temperatures, pressió, accionament vàlvules de tres vies)
- Impulsió (temperatura, humitat, etc.)
- Comprovació del rendiment de bateries i de la regulació de l'aparell.
- Verificació i amidament de característiques de funcionament dels equips: pressions, temperatura, potència elèctrica consumida, cabals d'aigua i pèrdua de càrrega en evaporadors.
CONTROL D'EXECUCIÓ. OPERACIONS DE CONTROL EN REGULADORS:
Les tasques de control a realitzar són les següents:
- Verificació de la instal·lació de tots els aparells previstos en projecte.
- Control de la col·locació adequada de Sondes i termòstats: alçada, zona aïllada d'influències pertorbadores de la lectura de temperatura.
- Verificació de l'ajust de sondes amb aparells de mesura calibrats.
CONTROL D'EXECUCIÓ. CRITERIS DE PRESA DE MOSTRES:
S'han de comprovar tots els climatitzadors, rebuts. En qualsevol altre cas la DF haurà de determinar la intensitat de la presa de mostres.
S'han de controlar totes les plantes refredadores i bombes de calor.
Les tasques de control a realitzar són les següents:
- Control del nivell sonor. Estudi acústic.
- Ajust i equilibrat segons la IT 2.3 del RITE.
- Certificat de posta en marxa de fabricant
- Certificat de garantia de fabricant, d'acord amb la llei vigent de defensa de consumidors i usuaris.
- Manteniment de la instal·lació segons RITE
- Realització d'informe amb els resultats del control efectuat.
CONTROL DE L'OBRA ACABADA. INTERPRETACIÓ DE RESULTATS I ACTUACIONS EN CAS D'INCOMPLIMENT:
En cas de resultats negatius i anomalies, s'han de corregir els defectes sempre que sigui possible, en cas contrari s'ha de substituir el material afectat.

PE INSTAL·LACIONS DE CLIMATITZACIÓ, CALEFACCIÓ I VENTILACIÓ MECÀNICA

PEJ UNITATS CLIMATITZADORES EMISSORES I UNITATS D' INDUCCIÓ

PEJ2- FAN-COIL DE CONSOLA, COL·LOCAT

0.- ELEMENTS QUE CONTEMPLA EL PLEC

PEJ2-4880.

1.- DEFINICIÓ I CONDICIONS DE LES PARTIDES D'OBRA EXECUTADES
Fan-coils verticals de tipus consola, col·locats.
L'execució de la unitat d'obra inclou les operacions següents:
- Replanteig de la unitat d'obra
- Fixació de la unitat en el seu emplaçament
- Connexió del circuit d'aigua
- Connexió del conducte de recollida de condensats, si és el cas
- Connexió a la xarxa elèctrica
- Connexió al termòstat i altres comandaments, si és el cas
- Posada en marxa del equip
- Prova de servei
- Retirada de l'obra dels embalatges, retalls de tubs, etc.
CONDICIONS GENERALS:
Ha de quedar sòlidament fixat en el seu lloc d'emplaçament.
La posició ha de ser la reflectida a la DT o, en el seu defecte, la indicada per la DF.
Ha d'estar connectat al circuit d'aigua de la instal·lació centralitzada de condicionament.
La sortida de condensats, quan n'hi hagi, ha d'estar connectada a la xarxa corresponent.
Totes les unions del circuit d'aigua han de ser estanques.
Ha d'estar connectat a la xarxa d'alimentació i protecció elèctrica.
Si l'aparell no té termòstat intern, aleshores ha de quedar connectat al termòstat ambient.
Si disposa d'altres comandaments, com ara un programador horari, etc. ha de quedar connectat als mateixos.
L'espai lliure d'accés a l'aparell ha de ser suficient per a permetre d'extreure i manipular el filtre, i fer el manteniment general de l'aparell.
Els tubs han d'anar col·locats sobre suports adients.
No s'han de transmetre esforços entre l'aparell i els elements de la instal·lació.
Totes les alimentacions, retorns i desguassos han d'anar convenientment aïllats.
L'aparell ha de funcionar sota qualsevol condició de càrrega sense produir vibracions o sorolls inacceptables.
Toleràncies d'instal·lació:
- Posició: ± 20 mm
- Nivell: ± 2 mm
2.- CONDICIONS DEL PROCÉS D'EXECUCIÓ
Abans de començar els treballs de muntatge, s'ha de fer un replanteig que ha de ser aprovat per la DF.
La seva instal·lació no ha d'alterar les característiques de l'element.
L'estanquitat de les unions s'ha d'aconseguir amb els junts subministrats amb l'equip, o en el seu defecte amb mètodes aprovats pel fabricant.
Cal comprovar la idoneïtat de la tensió disponible amb la del motor del ventilador.

Tots els elements s'han d'inspeccionar abans de la seva col·locació.
S'ha de comprovar que les característiques tècniques de l'aparell corresponguin a les especificades al projecte.
No es retiraran les proteccions de les boques de connexió fins que no es procedeixi a la seva unió.
Les connexions a les diferents xarxes de servei es faran un cop tallats els corresponents subministraments.
No s'han de forçar els tubs ni les boques de connexió en el moment de fer les unions.
Les connexions han de ser fàcilment desmuntables per tal de facilitar l'accés a l'equip en cas de reparació o substitució.
Els accessoris de l'equip com ara vàlvules, instruments de mesura i control, maniguets antivibratoris, filtres, etc. han d'instal·lar-se abans de la part desmuntable de connexió, cap a la xarxa de distribució.
La posada en marxa de l'equip i la prova de servei han de ser fetes per personal especialitzat.
Un cop instal·lat l'equip, s'ha de procedir a la retirada de l'obra de tots els materials sobrants com ara embalatges, retalls de tubs, etc.
3.- UNITAT I CRITERI D'AMIDAMENT
Unitat de quantitat instal·lada, mesurada segons les especificacions de la DT.
4.- NORMATIVA DE COMPLIMENT OBLIGATORI
Real Decreto 1027/2007, de 20 de julio, por el que se aprueba el Reglamento de Instalaciones Térmicas en los Edificios. (RITE).
Real Decreto 842/2002 de 2 de agosto, por el que se aprueba el Reglamento Electrotécnico de Baja Tensión. REBT 2002.
UNE-EN 60335-1:2002 Aparatos electrodomésticos y análogos. Seguridad. Parte 1: Requisitos generales.
5.- CONDICIONS DE CONTROL D'EXECUCIÓ I DE L'OBRA ACABADA
CONTROL D'EXECUCIÓ. OPERACIONS DE CONTROL:
Les tasques de control a realitzar són les següents:
- Comprovació de la correcta implantació dels equips a l'obra.
- Control del procés del muntatge, verificar la correcta execució de la instal·lació.
- Comprovació de la correcta ubicació dels elements absorbents de vibracions segons indicacions del fabricant.
- Control específic als fan-coils: - Control de la situació dels fan-coils - Verificació de la correcta instal·lació del sistema de recollida d'aigua i condensats. - Verificació de la no existència de bosses d'aire, instal·lació dispositius de purga.
- Proves de funcionament. S'han de verificar les condicions de funcionament dels fan-coils: Arrencada/Aturada, sentit del gir del motor, temperatures, cabals d'aire, consum elèctric, funcionament dels elements de regulació i presència de filtres.
- Ajust i equilibrat segons la IT 2.3 del RITE.
- Certificat de garantia de fabricant, d'acord amb la llei vigent de defensa de consumidors i usuaris.
CONTROL DE L'OBRA ACABADA. OPERACIONS DE CONTROL:
Les tasques de control a realitzar són les següents:
- Control del nivell sonor. Estudi acústic.
- Manteniment de la instal·lació.
- Realització d'informe amb els resultats del control efectuat.
CRITERIS DE PRESA DE MOSTRES:
S'ha de comprovar un nombre d'aparells, determinat en cada cas per la DF, s'ha de comprovar especialment els situats en zones més desfavorables i s'ha de procurar mostrejar les diferents zones.
INTERPRETACIÓ DE RESULTATS I ACTUACIONS EN CAS D'INCOMPLIMENT:
En cas de resultats negatius i anomalies, s'han de corregir els defectes sempre que sigui possible, en cas contrari s'ha de substituir el material afectat.

PE INSTAL·LACIONS DE CLIMATITZACIÓ, CALEFACCIÓ I VENTILACIÓ MECÀNICA

PEJ UNITATS CLIMATITZADORES EMISSORES I UNITATS D' INDUCCIÓ

PEJ6- FAN-COIL DEL TIPUS CASSETTE, COL·LOCAT

0.- ELEMENTS QUE CONTEMPLA EL PLEC

PEJ6-6SHU.

1.- DEFINICIÓ I CONDICIONS DE LES PARTIDES D'OBRA EXECUTADES

Fan-coils de tipus cassette, col·locats.
L'execució de la unitat d'obra inclou les operacions següents:
- Replanteig de la unitat d'obra
- Fixació de la unitat en el seu emplaçament
- Connexió del circuit d'aigua
- Connexió del conducte de recollida de condensats, si és el cas
- Connexió a la xarxa elèctrica
- Connexió al termòstat i altres comandaments, si és el cas
- Posada en marxa del equip
- Prova de servei
- Retirada de l'obra dels embalatges, retalls de tubs, etc.
CONDICIONS GENERALS:
Ha de quedar sòlidament fixat en el seu lloc d'emplaçament.
La posició ha de ser la reflectida a la DT o, en el seu defecte, la indicada per la DF.
Ha d'estar connectat al circuit d'aigua de la instal·lació centralitzada de condicionament.
La sortida de condensats, quan n'hi hagi, ha d'estar connectada a la xarxa corresponent.
Totes les unions del circuit d'aigua han de ser estanques.
Ha d'estar connectat a la xarxa d'alimentació i protecció elèctrica.
Si l'aparell no té termòstat intern, aleshores ha de quedar connectat al termòstat ambient.
Si disposa d'altres comandaments, com ara un programador horari, etc. ha de quedar connectat als mateixos.
L'espai lliure d'accés a l'aparell ha de ser suficient per a permetre d'extreure i manipular el filtre, i fer el manteniment general de l'aparell.
Els tubs han d'anar col·locats sobre suports adients.
No s'han de transmetre esforços entre l'aparell i els elements de la instal·lació.
Totes les alimentacions, retorns i desguassos han d'anar convenientment aïllats.
L'aparell ha de funcionar sota qualsevol condició de càrrega sense produir vibracions o sorolls inacceptables.
Toleràncies d'instal·lació:
- Posició: ± 20 mm
- Nivell: ± 2 mm
2.- CONDICIONS DEL PROCÉS D'EXECUCIÓ
Abans de començar els treballs de muntatge, s'ha de fer un replanteig que ha de ser aprovat per la DF.
La seva instal·lació no ha d'alterar les característiques de l'element.
L'estanquitat de les unions s'ha d'aconseguir amb els junts subministrats amb l'equip, o en el seu defecte amb mètodes aprovats pel fabricant.
Cal comprovar la idoneïtat de la tensió disponible amb la del motor del ventilador.
Tots els elements s'han d'inspeccionar abans de la seva col·locació.
S'ha de comprovar que les característiques tècniques de l'aparell corresponguin a les especificades al projecte.
No es retiraran les proteccions de les boques de connexió fins que no es procedeixi a la seva unió.
Les connexions a les diferents xarxes de servei es faran un cop tallats els corresponents subministraments.
No s'han de forçar els tubs ni les boques de connexió en el moment de fer les unions.
Les connexions han de ser fàcilment desmuntables per tal de facilitar l'accés a l'equip en cas de reparació o substitució.
Els accessoris de l'equip com ara vàlvules, instruments de mesura i control, maniguets antivibratoris, filtres, etc. han d'instal·lar-se abans de la part desmuntable de connexió, cap a la xarxa de distribució.
La posada en marxa de l'equip i la prova de servei han de ser fetes per personal especialitzat.
Un cop instal·lat l'equip, s'ha de procedir a la retirada de l'obra de tots els materials sobrants com ara embalatges, retalls de tubs, etc.
3.- UNITAT I CRITERI D'AMIDAMENT
Unitat de quantitat instal·lada, mesurada segons les especificacions de la DT.
4.- NORMATIVA DE COMPLIMENT OBLIGATORI
Real Decreto 1027/2007, de 20 de julio, por el que se aprueba el Reglamento de Instalaciones Térmicas en los Edificios. (RITE).
Real Decreto 238/2013, de 5 de abril, por el que se modifican determinados artículos e instrucciones técnicas del Reglamento de Instalaciones Térmicas en los Edificios, aprobado por Real Decreto 1027/2007, de 20 de julio.
Real Decreto 842/2002 de 2 de agosto, por el que se aprueba el Reglamento Electrotécnico de Baja Tensión. REBT 2002.
UNE-EN 60335-1:2002 Aparatos electrodomésticos y análogos. Seguridad. Parte 1: Requisitos generales.
5.- CONDICIONS DE CONTROL D'EXECUCIÓ I DE L'OBRA ACABADA
CONTROL D'EXECUCIÓ. OPERACIONS DE CONTROL:
Les tasques de control a realitzar són les següents:
- Comprovació de la correcta implantació dels equips a l'obra.
- Control del procés del muntatge, verificar la correcta execució de la instal·lació.
- Comprovació de la correcta ubicació dels elements absorbents de vibracions segons indicacions del fabricant.
- Control específic als fan-coils: - Control de la situació dels fan-coils - Verificació de la correcta instal·lació del sistema de recollida d'aigua i condensats. - Verificació de la no existència de bosses d'aire, instal·lació dispositius de purga.
- Proves de funcionament. S'han de verificar les condicions de funcionament dels fan-coils: Arrencada/Aturada, sentit del gir

del motor, temperatures, cabals d'aire, consum elèctric, funcionament dels elements de regulació i presència de filtres.
- Ajust i equilibrat segons la IT 2.3 del RITE.
- Certificat de garantia de fabricant, d'acord amb la llei vigent de defensa de consumidors i usuaris.
CONTROL DE L'OBRA ACABADA. OPERACIONS DE CONTROL:
Les tasques de control a realitzar són les següents:
- Control del nivell sonor. Estudi acústic.
- Manteniment de la instal·lació.
- Realització d'informe amb els resultats del control efectuat.
CRITERIS DE PRESA DE MOSTRES:
S'ha de comprovar un nombre d'aparells, determinat en cada cas per la DF, s'ha de comprovar especialment els situats en zones més desfavorables i s'ha de procurar mostrejar les diferents zones.
INTERPRETACIÓ DE RESULTATS I ACTUACIONS EN CAS D'INCOMPLIMENT:
En cas de resultats negatius i anomalies, s'han de corregir els defectes sempre que sigui possible, en cas contrari s'ha de substituir el material afectat.

PE INSTAL·LACIONS DE CLIMATITZACIÓ, CALEFACCIÓ I VENTILACIÓ MECÀNICA

PEK REJILLAS, DIFUSORS, COMPORTES, SILENCIADORS I ACCESSORIS

PEKJ- REJILLA D' IMPULSIÓ D' UNA FILERA D' ALETES FIXES, COL·LOCADA

0.- ELEMENTS QUE CONTEMPLA EL PLEC

PEKJ-38JO.

1.- DEFINICIÓ I CONDICIONS DE LES PARTIDES D'OBRA EXECUTADES
Reixetes d'impulsió o retorn d'alumini.
S'han considerat els tipus de col·locació següents:
- Fixades al bastiment
- Recolzades sobre el bastidor
L'execució de la unitat d'obra inclou les operacions següents:
Reixetes fixades al bastiment:
- Col·locació del bastiment de muntatge
- Fixació de la reixeta al bastiment
Reixetes recolzades sobre bastiment:
- Col·locació de la reixeta a pressió en el seu allotjament
CONDICIONS GENERALS:
La posició ha de ser la reflectida a la DT o, en el seu defecte, la indicada per la DF.
Ha de quedar plana sobre l'allotjament.
La reixeta fixada al bastiment, ha de quedar sòlidament unida al bastiment de muntatge per mitjà del marc collat amb visos o a pressió.
La reixeta recolzada sobre el bastiment, ha de quedar situada en el seu allotjament i exercir una certa pressió. Ha de ser manipulable manualment.
Les toleràncies de posició han de ser les fixades a la partida d'obra del conducte.
Si la unitat terminal de retorn no incorpora cap dispositiu de recollida de brutícia, la seva part inferior ha de quedar a una distancia mínima de 10 cm del terra.
Si la unitat terminal d'impulsió permet l'entrada d'un cos estrany de grandària superior o igual a 10 mm, aleshores aquesta ha d'anar col·locada a una distancia mínima de 2 m del terra, mesurada respecte a la seva part inferior.
2.- CONDICIONS DEL PROCÉS D'EXECUCIÓ
La seva instal·lació no ha d'alterar les característiques de l'element.
Abans de començar els treballs de muntatge, s'ha de fer un replanteig que ha de ser aprovat per la DF.
La reixeta s'ha d'inspeccionar abans de la seva col·locació.
S'ha de comprovar que les característiques del producte corresponen a les especificades al projecte.
3.- UNITAT I CRITERI D'AMIDAMENT
Unitat de quantitat instal·lada, mesurada segons les especificacions de la DT.
4.- NORMATIVA DE COMPLIMENT OBLIGATORI
Real Decreto 1027/2007, de 20 de julio, por el que se aprueba el Reglamento de Instalaciones Térmicas en los Edificios. (RITE).
Real Decreto 238/2013, de 5 de abril, por el que se modifican determinados artículos e instrucciones técnicas del Reglamento de Instalaciones Térmicas en los Edificios, aprobado por Real Decreto 1027/2007, de 20 de julio.

PE INSTAL·LACIONS DE CLIMATITZACIÓ, CALEFACCIÓ I VENTILACIÓ MECÀNICA

PEK REJILLAS, DIFUSORS, COMPORTES, SILENCIADORS I ACCESSORIS

PEKM- REIXETA DE RETORN DE QUADRÍCULA, COL·LOCADA

0.- ELEMENTS QUE CONTEMPLA EL PLEC

PEKM-48DF.

1.- DEFINICIÓ I CONDICIONS DE LES PARTIDES D'OBRA EXECUTADES
Reixetes de retorn d'alumini anoditzat platejat, fixades al bastiment.
L'execució de la unitat d'obra inclou les operacions següents:
- Fixació de la reixeta al bastiment
CONDICIONS GENERALS:
Ha de quedar fixada sòlidament al bastiment de muntatge per mitjà del marc collat amb visos o a pressió.
La posició ha de ser la reflectida a la DT o, en el seu defecte, la indicada per la DF.
Ha de quedar situada en el seu allotjament pressionant amb la mà.
Les toleràncies de posició han de ser les fixades a la partida d'obra del conducte.
Si la unitat terminal de retorn no incorpora cap dispositiu de recollida de brutícia, la seva part inferior ha de quedar a una distancia mínima de 10 cm del terra.
2.- CONDICIONS DEL PROCÉS D'EXECUCIÓ
La seva instal·lació no ha d'alterar les característiques de l'element.
Abans de començar els treballs de muntatge, s'ha de fer un replanteig que ha de ser aprovat per la DF.
La reixeta s'ha d'inspeccionar abans de la seva col·locació.
S'ha de comprovar que les característiques del producte corresponen a les especificades al projecte.
3.- UNITAT I CRITERI D'AMIDAMENT
Unitat de quantitat instal·lada, mesurada segons les especificacions de la DT.
4.- NORMATIVA DE COMPLIMENT OBLIGATORI
Real Decreto 1027/2007, de 20 de julio, por el que se aprueba el Reglamento de Instalaciones Térmicas en los Edificios. (RITE).
Real Decreto 238/2013, de 5 de abril, por el que se modifican determinados artículos e instrucciones técnicas del Reglamento de Instalaciones Térmicas en los Edificios, aprobado por Real Decreto 1027/2007, de 20 de julio.

PE INSTAL·LACIONS DE CLIMATITZACIÓ, CALEFACCIÓ I VENTILACIÓ MECÀNICA

PEP ELEMENTS PER A INSTAL·LACIONS DE VENTILACIÓ ARTIFICIAL

PEP6- BOCA D' EXTRACCIÓ PER A VENTILACIÓ MECÀNICA, COL·LOCADA

0.- ELEMENTS QUE CONTEMPLA EL PLEC

PEP6-8FV3.

1.- DEFINICIÓ I CONDICIONS DE LES PARTIDES D'OBRA EXECUTADES
Elements disposats en els conductes de ventilació mecànica per a permetre l'extracció de l'aire a l'exterior i per a garantir un bon aïllament acústic entre les diferents vivendes o locals.
S'han considerat els tipus d'elements següents:
- Boca d'extracció
- Silenciador acústic
L'execució de la unitat d'obra inclou les operacions següents:
Boca d'extracció:
- Replanteig de la unitat d'obra
- Fixació de l'element al conducte d'extracció
- Retirada de l'obra de les restes d'embalatges, retalls, etc.
- Regulació del cabal
CONDICIONS GENERALS:
La posició i muntatge ha de ser la reflectida a la DT o, en el seu defecte, la indicada per la DF.
Tots els materials que intervenen en la instal·lació han de ser compatibles entre si.
Situació de les boques d'extracció:
- Separació del sostre: < 10 cm
- Separació de les cantonades: > 10 cm
2.- CONDICIONS DEL PROCÉS D'EXECUCIÓ
Abans de començar els treballs de muntatge, es farà un replanteig previ que ha de ser aprovat per la DF.
El muntatge s'ha de fer seguint les instruccions de la documentació tècnica del fabricant. S'ha de seguir la seqüència de muntatge proposada pel fabricant.
Tots els elements s'han d'inspeccionar abans de la seva col·locació.
S'ha de comprovar que les característiques tècniques dels accessoris corresponen a les especificades al projecte.
La seva instal·lació no ha d'alterar les característiques dels elements.
Un cop instal·lat l'equip, es procedirà a la retirada de l'obra de tots els materials sobrants com ara embalatges, retalls de tubs, etc.
Un cop instal·lades les boques d'extracció i quant el sistema estigui en marxa i els habitatges estiguin tancats excepte en les obertures d'admissió, s'han d'equilibrar els cabals ajustant les boques d'extracció.
3.- UNITAT I CRITERI D'AMIDAMENT
Unitat de quantitat instal·lada, mesurada segons les especificacions de la DT.
4.- NORMATIVA DE COMPLIMENT OBLIGATORI
Documento Básico de Salubridad DB-HS, parte II del CTE, aprobado por el Real Decreto 314/2006.

PE INSTAL·LACIONS DE CLIMATITZACIÓ, CALEFACCIÓ I VENTILACIÓ MECÀNICA

PEP ELEMENTS PER A INSTAL·LACIONS DE VENTILACIÓ ARTIFICIAL

PEP6- BOCA D' EXTRACCIÓ PER A VENTILACIÓ MECÀNICA, COL·LOCADA

0.- ELEMENTS QUE CONTEMPLA EL PLEC

PEVC-368O.

1.- DEFINICIÓ I CONDICIONS DE LES PARTIDES D'OBRA EXECUTADES
Elements de mesura per a la presa de dades en instal·lacions de climatització.
S'han contemplat els següents tipus d'elements:
- Sondes de temperatura, pressió, humitat relativa, pressió diferencial de l'aire i de qualitat de l'aire
- Termòstats
- Presòstats
- Humidòstats
- Interruptors de cabal
L'execució de la unitat d'obra inclou les operacions següents:
- Preparació de la zona de treball
- Replanteig de la unitat d'obra
- Connexió a l'equip de regulació
- Fixació del termòstat al parament
- Prova de servei
- Retirada de l'obra de les restes d'embalatges, retalls de tubs, cables, etc.
CONDICIONS GENERALS:
La posició ha de ser la reflectida a la DT o, en el seu defecte, la indicada per la DF.
La part sensible de l'equip de mesura ha de quedar exposada al fluid o element del que es volen pendre les lectures, de la manera especificada pel fabricant.
Les connexions elèctriques i de dades han d'estar fetes. Les connexions s'han de fer d'acord amb el sistema de connexió de l'equip.
Les parts dels equips que s'hagin de manipular, han de ser accessibles.
La distància entre els equips i els elements que l'envolten ha de ser suficient per permetre'n el desmuntatge i manteniment i no ha d'afectar la presa de dades. S'han de respectar les distàncies d'instal·lació i les recomanacions d'ubicació especificades a la DT del fabricant.
S'ha de deixar connectada a la xarxa corresponent, en condicions de funcionament.
Tots els materials que intervenen en la instal·lació han de ser compatibles entre si. Per aquest motiu, el muntatge i les connexions dels equips han d'estar fets amb els materials i accessoris subministrats pel fabricant, o expressament aprovats per aquest.
Ha d'estar feta la prova de servei.
2.- CONDICIONS DEL PROCÉS D'EXECUCIÓ
Abans de començar els treballs de muntatge, s'ha de fer un replanteig que ha de ser aprovat per la DF.
El muntatge s'ha de fer seguint les instruccions de la documentació tècnica del fabricant. S'ha de seguir la seqüència de muntatge proposada pel fabricant.
Tots els elements s'han d'inspeccionar abans de la seva col·locació.
S'ha de comprovar que les característiques tècniques de l'aparell corresponguin a les especificades al projecte.
S'ha de comprovar la idoneïtat de la tensió disponible amb la dels aparells.
La seva instal·lació no ha d'alterar les característiques dels elements.
Les connexions a la xarxa de servei s'han de fer un cop tallat el subministrament.
Les proves i ajustos sobre els equips han de ser fetes per personal especialitzat.
Un cop instal·lat l'equip, es procedirà a la retirada de l'obra de tots els materials sobrant com ara embalatges, retalls de tubs, etc.
3.- UNITAT I CRITERI D'AMIDAMENT
Unitat de quantitat realment instal·lada, amidada segons les especificacions de la DT.
4.- NORMATIVA DE COMPLIMENT OBLIGATORI
Real Decreto 1027/2007, de 20 de julio, por el que se aprueba el Reglamento de Instalaciones Térmicas en los Edificios. (RITE).
Real Decreto 238/2013, de 5 de abril, por el que se modifican determinados artículos e instrucciones técnicas del Reglamento de Instalaciones Térmicas en los Edificios, aprobado por Real Decreto 1027/2007, de 20 de julio.
Real Decreto 842/2002 de 2 de agosto, por el que se aprueba el Reglamento Electrotécnico de Baja Tensión. REBT 2002.
5.- CONDICIONS DE CONTROL D'EXECUCIÓ I DE L'OBRA ACABADA
CONTROL D'EXECUCIÓ. OPERACIONS DE CONTROL:
Les tasques de control a realitzar són les següents:
- Comprovació de la correcta implantació dels equips a l'obra.
- Verificació de la instal·lació de tots els aparells previstos en projecte.
- Control de la col·locació adequada de Sondes i termòstats: alçada, zona aïllada d'influències pertorbadores de la lectura de temperatura.
- Verificació del cablejat, aïllament de la coberta, aïllament de pertorbacions elèctriques, apantallament, distàncies respecte senyals forts.
- Verificació de l'ajust de sondes amb aparells de mesura calibrats.
CONTROL DE L'OBRA ACABADA. OPERACIONS DE CONTROL:

Les tasques de control a realitzar són les següents:
- Proves finals globals a tota la instal·lació: - Prova de funcionament. S'ha de realitzar al fer les proves de funcionament dels equips als que estan instal·lats els elements de regulació, calderes, climatitzadors, fan-coils, etc. - Verificació de l'actuació dels elements de regulació sobre el dispositiu al que estan associats. - En instal·lacions amb control centralitzat (PLC o PC) es comprovarà: - Lectures - Actuacions dels elements - Actuació del sistema de control que realitza la regulació (funcionament per paràmetres de funcionament).
CRITERIS DE PRESA DE MOSTRES:
S'ha de comprovar el funcionament i l'execució de la instal·lació de forma global. En qualsevol altre cas la DF ha de determinar la intensitat de la presa de mostres.
INTERPRETACIÓ DE RESULTATS I ACTUACIONS EN CAS D'INCOMPLIMENT:
En cas de resultats negatius i anomalies, s'han de corregir els defectes sempre que sigui possible, en cas contrari s'ha de substituir el material afectat.

PF TUBS I ACCESSORIS PER A GASOS I FLUIDS

PF5 TUBS I ACCESSORIS DE COURE

PF53- TUB DE COURE RECOLLIT, COL·LOCAT

0.- ELEMENTS QUE CONTEMPLA EL PLEC

PF53-3C5E.

1.- DEFINICIÓ I CONDICIONS DE LES PARTIDES D'OBRA EXECUTADES
Conduccions amb tub de coure semidur o recuit, col·locades i els seus elements auxiliars de connexió.
S'han considerat els tipus d'unitat d'obra següents:
- Instal·lació dels tubs
S'han considerat els tipus d'unió següents:
- Connectat a pressió
- Soldat per capil·laritat
S'han considerat els tipus de col·locació següents:
- Col·locació superficial
- Soterrat
- Encastat
S'han considerat els graus de dificultat de muntatge següents:
- Grau baix, que correspon a una xarxa de trams llargs, amb pocs accessoris i situada un llocs fàcilment accessibles (muntants, etc.)
- Grau mitjà, que correspon a una xarxa equilibrada en trams lineals i amb accessoris (distribucions d'aigua, gas, calefacció, etc.)
- Grau alt, que correspon a una xarxa amb predomini d'accessoris sobre trams rectes (sala de calderes, escalfadors, etc.)
L'execució de la unitat d'obra inclou les operacions següents:
Tubs:
- Replanteig del traçat
- Muntatge en la seva posició definitiva
- Execució de totes les unions necessàries
- Retirada de l'obra de retalls de tubs, materials per a junts, etc.
CONDICIONS GENERALS:
La posició ha de ser la reflectida a la DT o, en el seu defecte, la indicada per la DF.
Les unions han de ser estanques.
Tots els materials que intervenen en la instal·lació han de ser compatibles entre si.
TUBS:
En les instal·lacions amb tubs connectats a pressió, totes les unions, canvis de direcció i sortides de ramals s'han de fer únicament per mitjà dels accessoris de compressió.
En les instal·lacions de tub soldat per capil·laritat, totes les unions, canvis de direcció i sortides de ramals s'han de fer únicament per mitjà d'accessoris soldats per capil·laritat.
El tub no ha de quedar aixafat en les corbes. La secció del tub s'ha de mantenir aproximadament constant al llarg de tot el recorregut.
Les tuberies per les que circulen gasos amb presència eventual de condensats, han de tenir un pendent mínim del 0,5% per a possibilitar l'evacuació d'aquests condensats.
La superfície del tub o del calorifugant, si n'hi ha d'haver, ha d'estar a >= 300 mm de qualsevol conductor elèctric i s'ha de procurar que passi per sota.
La canonada que, en règim de treball, s'escalfi, s'ha de separar de les veïnes >= 250 mm.
Les conduccions que portin aigua freda han d'anar isolades amb una barrera de vapor, igual o superior a 200 MPa m s/g
El pas a través d'elements estructurals s'ha de fer amb passamurs i l'espai que quedi s'ha d'omplir amb material elàstic. Els passamurs han de sobresortir >= 3 mm del parament. Dins del passamurs no hi pot quedar cap accessori.
La canonada no pot travessar xemeneies ni conductes.
TUBS COL·LOCATS SUPERFICIALMENT:
Els tubs han de ser accessibles. Les canonades s'han d'estendre perpendicularment o paral·lelament respecte a l'estructura de l'edifici. Les horitzontals han de passar preferentment a prop del paviment o del sostre.
La separació entre els tubs o entre aquests i els paraments ha de ser >= 30 mm. Aquesta separació ha d'augmentar convenientment si han d'anar aïllats.
Els dispositius de suport han d'estar situats de tal manera que garanteixin l'estabilitat i l'alineació del tub.
Els suports s'han de fixar amb tacs i visos. Entre el suport i el tub s'ha d'interposar una anella elàstica. El suport no s'ha de soldar al tub.
No es poden transmetre esforços entre la canonada i els elements que la suporten.
Separació màxima entre suports (en metres):

	Diàmetre del tub (mm)			
	6 - 8	12 - 22	28 - 54	64 - 108
Trams verticals	<= 1,8	<= 2,4	<= 3	<= 3,7
Trams horitzontals	<= 1,2	<= 1,8	<= 2,4	<= 3

Toleràncies d'instal·lació:
- Nivell o aplomat: <= 2 mm/m, <= 15 mm/total
TUBS ENCASTATS:
Cal assegurar-se que el medi que l'envolta no sigui agressiu.
Han de disposar d'un tractament anticorrosiu adequat i anar dins de beines de protecció adequada, que permeti la lliure dilatació.
S'han de preveure registres i el traçat amb pendent per al seu buidatge o purga.
Toleràncies d'instal·lació:
- Nivell o aplomat: <= 2 mm/m, <= 15 mm/total
TUBS SOTERRATS:
Cal assegurar-se que el medi que l'envolta no sigui agressiu.
Hauran de disposar d'un tractament anticorrosiu adequat i anar envoltades de sorra fina rentada o inert.
S'han de preveure registres i el traçat amb pendent per al seu buidatge o purga.
2.- CONDICIONS DEL PROCÉS D'EXECUCIÓ
CONDICIONS GENERALS:
Abans de començar els treballs de muntatge, s'ha de fer un replanteig que ha de ser aprovat per la DF.
Tots els elements s'han d'inspeccionar abans de la seva col·locació.
La seva instal·lació no ha d'alterar les característiques dels elements.
Les connexions a la xarxa de servei s'han de fer un cop tallat el subministrament.
TUBS:
Per a fer la unió dels tubs no s'han de forçar ni deformar els extrems.
Cada cop que s'interromp el muntatge, cal tapar els extrems oberts.
Un cop acabada la instal·lació s'ha de netejar interiorment i fer-hi passar un dissolvent d'olis i greixos.
3.- UNITAT I CRITERI D'AMIDAMENT
TUBS:
m de llargària instal·lada, amidada segons les especificacions de la DT, entre els eixos dels elements o dels punts per connectar.
Aquest criteri inclou les pèrdues de material com a conseqüència dels retalls.
4.- NORMATIVA DE COMPLIMENT OBLIGATORI
La normativa ha de ser l'específica a l'ús a què es destini.
5.- CONDICIONS DE CONTROL D'EXECUCIÓ I DE L'OBRA ACABADA
CONTROL D'EXECUCIÓ. OPERACIONS DE CONTROL:
Les tasques de control a realitzar són les següents:

- Comprovació de la correcta implantació de les conduccions a l'obra segons el traçat previst.
- Verificació de l'ús de passamurs quan els tubs travessin sostres o parets.
- Verificació que l'execució es fa amb els pendents previstos al projecte segons l'ús de la instal·lació.
- S'han de realitzar les proves d'estanquitat, neteja i resistència mecànica establertes al RITE. Les proves d'estanquitat s'han de realitzar d'acord a la norma UNE 100151 o a UNE-ENV 12108, en funció del tipus de fluid transportat.
- Verificació de l'ús dels elements d'unió adequats, la correcta execució de soldadures si és el cas , i l'ús dels elements d'interconnexió adequats amb els equips de la instal·lació.

CONTROL DE L'OBRA ACABADA. OPERACIONS DE CONTROL:
Les tasques de control a realitzar són les següents:
- Manteniment de la instal·lació.
- Realització i emissió d'informe amb resultats dels controls i dels assaigs realitzats i de quantificació dels mateixos.

CRITERIS DE PRESA DE MOSTRES:
S'ha de verificar per mostreig diferents punts de la instal·lació, en cas de deficiències, s'ha de realitzar un mostreig extensiu.
La prova d'estanquitat s'ha de realitzar globalment o per sectors, verificant tota la instal·lació. Als trams d'instal·lació ocults o encastats, s'ha de realitzar un assaig previ, abans de l'ocultació dels tubs.

INTERPRETACIÓ DE RESULTATS I ACTUACIONS EN CAS D'INCOMPLIMENT:
En cas de deficiències de material o execució, si es pot esmenar sense canviar materials, s'ha de procedir a fer-ho. En cas contrari, s'ha de procedir a canviar tot el material afectat.
En cas de manca d'elements o discrepàncies amb el projecte, s'ha de procedir a l'adequació, d'acord amb el que determini la DF.

PF TUBS I ACCESSORIS PER A GASOS I FLUIDS

PFC TUBS I ACCESSORIS DE POLIPROPILÈ

PFC0- TUB DE POLIPROPILÈ A PRESSIÓ, COL· LOCAT

0.- ELEMENTS QUE CONTEMPLA EL PLEC

PFC0-4HZT.

1.- DEFINICIÓ I CONDICIONS DE LES PARTIDES D'OBRA EXECUTADES
Conduccions amb tub de polipropilè a pressió per a instal·lacions de transport i distribució de fluids, amb les unions soldades, col·locats superficialment o al fons de la rasa.
S'han considerat els graus de dificultat de muntatge per als tubs, següents:
- Grau mitjà, que correspon a una xarxa equilibrada en trams lineals i amb accessoris (distribucions d'aigua, gas, calefacció, etc.)

L'execució de la unitat d'obra inclou les operacions següents:
- Comprovació i preparació del pla de suport (en canalitzacions per soterrar)
- Replanteig de la conducció
- Col·locació de l'element en la seva posició definitiva
- Execució de totes les unions necessàries
- Neteja de la canonada
- Retirada de l'obra de retalls de tubs, materials per a junts, etc.

CONDICIONS GENERALS:
La posició ha de ser la reflectida a la DT o, en el seu defecte, la indicada per la DF.
Els junts han de ser estancs a la pressió de prova, han de resistir els esforços mecànics i no han de produir alteracions apreciables en el règim hidràulic de la canonada.
Les unions entre tubs s'han de fer per soldadura amb material d'aportació.
Els canvis de direcció, els ramals, les brides i les reduccions s'han de fer per mitjà dels accessoris adequats de polipropilè. Les unions s'han de fer per acoblament i soldadura amb material d'aportació.
El pas a través d'elements estructurals s'ha de fer amb passamurs i l'espai que quedi s'ha d'omplir amb material elàstic. Els passamurs han de sobresortir >= 3 mm del parament. Dins del passamurs no hi pot quedar cap accessori.
La superfície del tub o del calorifugant, si n'hi ha d'haver, ha d'estar a >= 300 mm de qualsevol conductor elèctric i s'ha de procurar que passi per sota.
COL·LOCACIÓ SUPERFICIAL:
Els tubs han de ser accessibles. Les canonades s'han d'estendre perpendicularment o paral·lelament respecte a l'estructura de l'edifici. Les horitzontals han de passar preferentment a prop del paviment o del sostre.
Sobre envans, els suports s'han de fixar amb tacs i visos, i a les parets, s'han d'encastar. Si l'abraçadora del suport és metàl·lica, entre ella i el tub s'ha d'interposar una anella elàstica.
En cas de fluids molt calents, el suport ha de permetre una certa llibertat axial al tub per tal de compensar les dilatacions.
La canonada no pot travessar xemeneies ni conductes.
Distància entre suports:

DN (mm)	Distància entre suports (mm)	
	en trams verticals	en trams horitzontals
16	710	550
20	780	600
25	840	650
32	940	750
40	1100	850
50	1230	950
63	1230	950
75	1360	1050
90	1490	1150
110	1620	1250
125	1670	1350
140	1800	1500
160	1800	1500
200	1800	1500
250	2000	1800
315	2000	1800
400	2000	1800

COL·LOCACIÓ SOTERRADA:
La fondària de la rasa ha de permetre que el tub descansi sobre un llit de sorra de riu. Pel seu damunt hi ha d'haver un reblert de terra ben piconada per tongades de 20 cm. Les primeres capes que envolten el tub cal piconar-les amb cura.
Gruix del llit de sorra: >= 15 cm
Reblert (sense trànsit rodat): >= 60 cm
Reblert (amb trànsit rodat): >= 100 cm
El tub s'ha de col·locar dins la rasa serpentejant lleugerament per a permetre les contraccions i dilatacions degudes a canvis de temperatura.
Per tal de contrarestar les reaccions axials que es produeixen en circular el fluid, els punts singulars (corbes, reduccions, etc.), han d'estar ancorades a daus massissos de formigó.
En cas de coincidència de canonades d'aigua potable i de sanejament, les d'aigua potable han de passar per un pla superior a les de sanejament i han d'anar separades tangencialment 100 cm.
Per damunt del tub s'ha de fer un reblert de terres compactades, que han de complir l'especificat en el seu plec de condicions.

2.- CONDICIONS DEL PROCÉS D'EXECUCIÓ
CONDICIONS GENERALS:
La descàrrega i manipulació dels elements s'ha de fer de forma que no rebin cops.
Per a fer la unió dels tubs no s'han de forçar ni deformar els extrems.
La unió entre els tubs i altres elements d'obra s'ha de fer garantint la no transmissió de càrregues, la impermeabilitat i l'adherència amb les parets.
Cada cop que s'interromp el muntatge, cal tapar els extrems oberts.
Si s'ha de tallar un tub, cal fer-ho perpendicularment a l'eix i eliminar les rebaves.
Si s'ha d'aplicar un accessori de compressió cal aixamfranar l'aresta exterior.
Un cop acabada la instal·lació s'ha de netejar interiorment i fer-hi passar aigua per arrossegar les brosses.
En el cas que la canonada sigui per abastament d'aigua, cal fer un tractament de depuració bacteriològic després de rentar-la.
COL·LOCACIÓ SOTERRADA:
Abans de baixar els elements a la rasa la DF ha d'examinar-los, rebutjant els que presentin algun defecte.
Abans de la col·locació dels elements cal comprovar que la rasant, l'amplària, la fondària i el nivell freàtic de la rasa corresponen als especificats en la DT. En cas contrari cal avisar la DF.
El fons de la rasa ha d'estar net abans de baixar els elements.
Els tubs s'han de calçar i colzar per a impedir el seu moviment.
Col·locats els elements al fons de la rasa, s'ha de comprovar que el seu interior és lliure d'elements que puguin impedir el seu

assentament o funcionament correctes (terres, pedres, eines de treball, etc.).
Les canonades i les rases s'han de mantenir lliures d'aigua, esgotant amb bomba o deixant desguassos a l'excavació.
Un cop situada la canonada a la rasa, parcialment reblerta excepte a les unions, s'han de fer les proves de pressió interior i d'estanquitat segons la normativa vigent.
No es pot procedir al reblert de les rases sense l'autorització expressa de la DF.
Els daus d'ancoratge s'han de fer una vegada enllestida la instal·lació. S'han de col·locar de forma que els junts de les canonades i dels accessoris siguin accessibles per a la seva reparació.
3.- UNITAT I CRITERI D'AMIDAMENT
TUBS:
m de llargària instal·lada, amidada segons les especificacions de la DT, entre els eixos dels elements o dels punts per connectar.
Aquest criteri inclou les pèrdues de material per retalls i els empalmaments que s'hagin efectuat.
En les instal·lacions amb grau de dificultat especificat, inclou, a més, la repercussió de les peces especials per col·locar.
COL·LOCACIÓ SOTERRADA:
No s'inclouen en aquest criteri els daus de formigó per a l'ancoratge dels tubs ni les brides metàl·liques per a la subjecció dels mateixos.
4.- NORMATIVA DE COMPLIMENT OBLIGATORI
La normativa ha de ser l'específica a l'ús a què es destini.

PG INSTAL·LACIONS ELÈCTRIQUES, DOMÒTICA, FOTOVOLTAICA I MINIEÒLICA

PG0 INSTAL·LACIONS D'ENLLAÇ

PG04- QUADRE DE COMANDAMENT I PROTECCIÓ

0.- ELEMENTS QUE CONTEMPLA EL PLEC

PG04-61UL.

1.- DEFINICIÓ I CONDICIONS DE LES PARTIDES D'OBRA EXECUTADES
Quadres de comandament i protecció, col·locats.
S'han considerat les unitats d'obra següents:
- Col·locació de quadre de comandament i protecció de l'interior de l'habitatge
L'execució de la unitat d'obra inclou les operacions següents:
Quadre de comandament i protecció de l'interior de l'habitatge:
- Preparació de la zona de treball
- Replanteig del traçat de la instal·lació
- Obertura de regates per a encastar els tubs elèctrics
- Formació de l'encast de la caixa del quadre de comandament
- Col·locació dels tubs de protecció elèctrica encastats
- Col·locació de la caixa del quadre de comandament
- Tapat de la regata amb guix
- Collat amb guix de la caixa del quadre de comandament
- Col·locació dels mecanismes de protecció a l'interior de la caixa
- Estesa dels cables elèctrics per l'interior dels tubs i execució de les connexions amb els mecanismes
- Retirada de l'obra de les restes d'embalatges, retalls de tubs, cables, etc.
CONDICIONS GENERALS:
Els diferents elements que conformen la instal·lació han de quedar en la posició prevista a la DT o en el seu defecte, en la indicada per la DF.
Les connexions elèctriques han d'estar fetes a dintre de les caixes de connexions de la instal·lació o bé en els borns dels mecanismes.
Un cop acabades les tasques de muntatge no pot quedar en tensió cap punt accessible de la instal·lació fora dels punts de connexió.
Els cables han d'estar subjectats al mecanisme mitjançant la pressió de visos.
Tots els conductors han de quedar connectats als borns corresponents.
Cap part accessible de l'element instal·lat no ha d'estar en tensió, fora dels punts de connexió.
Quan es col·loca a pressió ha d'anar muntat sobre un perfil DIN simètric a l'interior d'una caixa o armari. En aquest cas, l'interruptor s'ha de subjectar pel mecanisme de fixació disposat per a tal fi.
Quan es col·loca amb cargols, ha d'estar muntat sobre una placa base aïllant a l'interior d'una caixa també aïllant. En aquest cas l'interruptor s'ha de subjectar pels punts disposats a tal fi pel fabricant.
Els interruptors han de ser capaços de funcionar correctament en les condicions normals exigides en les normes.
Els interruptors que admetin la regulació d'algun paràmetre han d'estar ajustats a les condicions del paràmetre exigides en la DT.
Resistència a la tracció de les connexions: >= 30 N
QUADRE DE COMANDAMENT I PROTECCIÓ DE L'INTERIOR DE L'HABITATGE:
Les regates han d'estar fetes al lloc indicat a la DT, amb les modificacions introduïdes al replanteig previ, aprovades per la DF.
Han de ser rectes.
Si la paret és estructural, la regata no pot ser horitzontal.
Ha de quedar completament tapada i enrasada amb el parament de la paret.
No ha de sobresortir en cap punt el tub o d'altres elements col·locats dins de la regata.
Fondària:
- Paret estructural: < 1/6 gruix paret
- Paret no estructural: < 1/3 gruix paret
Pendent: >= 70°
Separació als brancals: >= 20 cm
Separació entre regates: >= 50 cm
Toleràncies d'execució:
- Replanteig: ± 10 mm
- Fondària: + 0 mm, - 5 mm
Els encastos han d'estar fets al lloc indicat a la DT, amb les modificacions introduïdes al replanteig previ, aprovades per la DF.
L'element per encastar ha de quedar col·locat a la posició correcta en condicions de ser utilitzat, de rebre els mecanismes que li pertoquin (si és el cas), etc.
El forat al voltant de l'element ha d'estar completament reblert, i enrasat amb el parament de la paret.
Fondària: <= 1/2 gruix de la paret
Separació als brancals: >= 20 cm
Toleràncies d'execució:
- Replanteig: ± 10 mm
- Fondària: + 0 mm, - 5 mm
El tub no pot tenir empalmaments entre els registres (caixes de derivació, pericons, etc.), ni entre aquests i les caixes de mecanismes.
El tub s'ha de fixar al fons d'una regata oberta al parament, coberta amb guix.
El radi de curvatura dels canvis de direcció de la canalització encastada no ha de ser mai inferior a 140 mm.
Nombre de corbes de 90° entre dos registres consecutius: <= 3
Recobriment de guix: >= 1 cm
Toleràncies d'instal·lació:
- Penetració dels tubs dintre les caixes: ± 2 mm
El quadre ha de quedar fixat sòlidament al parament per un mínim de quatre punts.
La posició ha de ser la fixada a la DT.
Toleràncies d'instal·lació:
- Posició: ± 20 mm
- Aplomat: ± 2%
El conductor ha de penetrar dins les caixes de derivació, de connexió dels equips i dels mecanismos elèctrics.
El cable ha de portar una identificació mitjançant anelles o brides del circuit al qual pertany, a la sortida del quadre de protecció.
No ha d'haver-hi empalmaments entre les caixes de derivació, ni entre aquestes i els mecanismes.
Els empalmaments i les derivacions han d'estar fets amb borns o regletes de connexió.
Els conductors han de quedar estesos de manera que les seves propietats no quedin danyades.
Els conductors han d'estar protegits contra els danys mecànics que puguin venir després de la seva instal·lació.
En tots els llocs on el cable sigui susceptible d'estar sotmès a danys, es protegirà mecànicament mitjançant tub o safata d'acer galvanitzat.
Radi de curvatura mínim admissible durant l'estesa:
- Cables unipolars: Radi mínim de quinze vegades el diàmetre del cable.
- Cables multiconductors: Radi mínim de dotze vegades el diàmetre del cable.
Penetració del conductor dins les caixes: >= 10 cm
Toleràncies d'instal·lació:
- Penetració del conductor dins les caixes: ± 10 mm
2.- CONDICIONS DEL PROCÉS D'EXECUCIÓ

L'ordre d'execució de les feines ha de ser l'indicat en el primer apartat, on s'enumeren les operacions incloses a la unitat d'obra.
Cadascuna de les operacions que configuren la unitat d'obra ha de complir el seu plec de condicions.
Després d'executar cadascuna de les operacions que configuren la unitat d'obra, i abans de fer una operació que oculti el resultat d'aquesta, s'ha de permetre que la DF verifiqui que es compleix el plec de condicions de l'operació.
3.- UNITAT I CRITERI D'AMIDAMENT
Unitat de quantitat instal·lada, mesurada segons les especificacions de la DT.
4.- NORMATIVA DE COMPLIMENT OBLIGATORI
Real Decreto 842/2002 de 2 de agosto, por el que se aprueba el Reglamento Electrotécnico de Baja Tensión. REBT 2002.
5.- CONDICIONS DE CONTROL D'EXECUCIÓ I DE L'OBRA ACABADA
CONTROL D'EXECUCIÓ. OPERACIONS DE CONTROL EN CABLEJAT:
Les tasques de control a realitzar són les següents:
- Comprovació de la correcta instal·lació dels conductors
- Verificar que els tipus i seccions dels conductors s'adeqüen a l'especificat al projecte
- Verificar la no existència d'empalmaments fora de les caixes
- Verificar a caixes la correcta execució dels empalmaments i l'ús de borns de connexió adequats
- Verificar l'ús adequat dels codis de colors
- Verificar les distàncies de seguretat respecte altres conduccions (aigua, gas, gasos cremats i senyals febles) segons cadascun dels reglaments d'aplicació.
- Assaigs segons REBT.
CONTROL D'EXECUCIÓ. OPERACIONS DE CONTROL EN MECANISMES:
Les tasques de control a realitzar són les següents:
- Verificació de que els mecanismes instal·lats a cada lloc són el que es corresponen als especificats a la DT.
- Verificar que el sistema de fixació es correcte
- Verificar el funcionament de la instal·lació que comanden
- Verificar la connexió dels conductors i l'absència de derivacions no permeses en contactes dels mecanismes.
- Verificar en preses de corrent l'existència de la línia de terra i mesura de la tensió de contacte.
CONTROL D'EXECUCIÓ. OPERACIONS DE CONTROL EN QUADRES GENERALS I SUBQUADRES:
Les tasques de control de qualitat de Quadres Generals, són les següents:
- Comprovació de la correcta implantació dels equips a l'obra.
- Comprovar la correcta identificació de fases, segons codi de colors
- Verificar el marcatge dels conductors a la sortida de línies de manera que s'identifiquin correctament tots els circuits.
- Verificar el marcatge amb materials adients, de tot el cablejat de comandament.
- Verificar la coherència entre la documentació escrita referent a la identificació de circuits i l'execució real.
- Verificar que les seccions dels conductors s'adeqüen a les proteccions i als requisits de projecte
- Verificar la connexió dels diferents circuits, comprovant la no existència de contactes fluixos, enllaços i unions no previstes.
- Comprovar que les longituds dels conductors siguin prou folgades per poder fer arranjaments futurs -sense necessitats d'enllaços.
- Verificar la correcta posada a terra de totes les parts metàl·liques del quadre.
- Verificar la correcta connexió dels conductors d'alimentació i sortides del quadre.
- Verificar la regulació de les proteccions (Intensitat, temps de retard) sigui d'acord a l'especificat.
- Assaigs a efectuar a l'obra en quadres generals segons les normes aplicables en cada cas: - Dispar de diferencials amb intensitat de defecte igual al nominal segons UNE-EN 61008 R.E.B.T - Mesura de tensions de contacte segons R.E.T.B - Mesura de resistència de bucle segons R.E.T.B
Aquests assaigs es realitzaran una vegada connectats tots els circuits de sortida i finalitzada la xarxa de terres.
CONTROL DE L'OBRA ACABADA. OPERACIONS DE CONTROL EN CABLEJAT:
Les tasques de control a realitzar són les següents:
- Realització i emissió d'informe amb resultats dels controls i assaigs realitzats, d'acord amb el que s'especifica a la taula d'assaigs i de quantificació dels mateixos.
CONTROL DE L'OBRA ACABADA. OPERACIONS DE CONTROL EN MECANISMES:
Les tasques de control a realitzar són les següents:
- Realització i emissió d'informe amb resultats dels controls i mesures realitzades.
CONTROL DE L'OBRA ACABADA. OPERACIONS DE CONTROL EN QUADRES GENERALS I SUBQUADRES:
Les tasques de control a realitzar són les següents:
- Realització i emissió d'informe amb resultats dels controls i assaigs realitzats, d'acord amb el que s'especifica a la taula d'assaigs i de quantificació dels mateixos.
CRITERIS DE PRESA DE MOSTRES EN CABLEJAT:
Resistència d'aïllament: Es realitzarà a tots els circuits
Rigidesa dielèctrica: Es realitzarà a les línies principals
Caiguda de tensió: Es mesuraran els circuits més desfavorables i les línies que hagin sigut modificades el seu recorregut respecte projecte.
CRITERIS DE PRESA DE MOSTRES EN MECANISMES:
Es comprovarà per mostreig diferents punts de la instal·lació segons criteri de la DF.
Es mesurarà la tensió de contacte a un punt com a mínim de cada circuit.
CRITERIS DE PRESA DE MOSTRES EN QUADRES GENERALS I SUBQUADRES:
S'ha de comprovar la totalitat de la instal·lació.
INTERPRETACIÓ DE RESULTATS I ACTUACIONS EN CAS D'INCOMPLIMENT:
En cas d'incompliment de la Normativa vigent, es procedirà a la seva adequació.
En cas de deficiències de material o execució, es procedirà d'acord amb el que determini la DF.
INTERPRETACIÓ DE RESULTATS I ACTUACIONS EN CAS D'INCOMPLIMENT EN QUADRES GENERALS I SUBQUADRES:
Es cas de deficiències de material o execució, si es pot esmenar sense canviar materials, es procedirà a fer-ho. En cas contrari es procedirà a canviar tot el material afectat.
En cas de manca d'elements o discrepàncies amb el projecte, es procedirà a l'adequació, d'acord amb el determini la DF.

PG INSTAL·LACIONS ELÈCTRIQUES, DOMÒTICA, FOTOVOLTAICA I MINIEÒLICA

PG1 CAIXES I ARMARIS

PG12- CAIXA DE DERIVACIÓ QUADRADA, COL· LOCADA

0.- ELEMENTS QUE CONTEMPLA EL PLEC

PG12-DH7J.

1.- DEFINICIÓ I CONDICIONS DE LES PARTIDES D'OBRA EXECUTADES
Caixes de plàstic o metàl·liques, amb grau de protecció normal, estanca, antihumitat o antideflagrant, encastades o muntades superficialment.
L'execució de la unitat d'obra inclou les operacions següents:
- Col·locació i anivellament
CONDICIONS GENERALS:
La caixa ha de quedar fixada sòlidament al parament per un mínim de quatre punts.
La posició ha de ser la fixada a la DT.
Si la caixa és metàl·lica, ha de quedar connectada a la connexió a terra.
Toleràncies d'instal·lació:
- Posició: ± 20 mm
- Aplomat: ± 2%
2.- CONDICIONS DEL PROCÉS D'EXECUCIÓ
No hi han condicions específiques del procés d'instal·lació.
3.- UNITAT I CRITERI D'AMIDAMENT
Unitat de quantitat instal·lada, mesurada segons les especificacions de la DT.
4.- NORMATIVA DE COMPLIMENT OBLIGATORI
Real Decreto 842/2002 de 2 de agosto, por el que se aprueba el Reglamento Electrotécnico de Baja Tensión. REBT 2002.

PG INSTAL·LACIONS ELÈCTRIQUES, DOMÒTICA, FOTOVOLTAICA I MINIEÒLICA

PG1 CAIXES I ARMARIS

PG1A- CAIXA PER A QUADRE DE COMANDAMENT I PROTECCIÓ, COL·LOCADA

0.- ELEMENTS QUE CONTEMPLA EL PLEC

PG1A-DGLR.

1.- DEFINICIÓ I CONDICIONS DE LES PARTIDES D'OBRA EXECUTADES
Caixes per a protecció encastades o muntades superficialment.
L'execució de la unitat d'obra inclou les operacions següents:
- Col·locació i anivellació
- Connexionat
- Retirada de l'obra dels embalatges, retalls de cables, etc.
CONDICIONS GENERALS:
La caixa ha de quedar fixada sòlidament al parament per un mínim de quatre punts.
La part inferior de la caixa ha d'estar situada a una alçària de 400 mm, com a mínim.
La caixa ha de quedar col·locada en un lloc de fàcil i lliure accés.
La posició ha de ser la fixada a la DT.
Toleràncies d'instal·lació:
- Posició: ± 20 mm
- Aplomat: ± 2%
2.- CONDICIONS DEL PROCÉS D'EXECUCIÓ
Per a la instal·lació s'han de seguir les instruccions de la DT del fabricant.
La seva instal·lació no ha d'alterar les característiques de l'element.
S'ha de treballar sense tensió a la xarxa.
Un cop instal·lada la caixa, es procedirà a la retirada de l'obra de tots els materials sobrants com ara embalatges, retalls de cables, etc.
3.- UNITAT I CRITERI D'AMIDAMENT
Unitat de quantitat instal·lada, mesurada segons les especificacions de la DT.
4.- NORMATIVA DE COMPLIMENT OBLIGATORI
Real Decreto 842/2002 de 2 de agosto, por el que se aprueba el Reglamento Electrotécnico de Baja Tensión. REBT 2002.

PG INSTAL·LACIONS ELÈCTRIQUES, DOMÒTICA, FOTOVOLTAICA I MINIEÒLICA

PG2 TUBS, CANALS, SAFATES I COLUMNES PER A MECANISMES

PG2N- TUB FLEXIBLE DE MATERIAL PLÀSTIC PER A LA PROTECCIÓ DE CONDUCTORS ELÈCTRICS, COL·LOCAT

0.- ELEMENTS QUE CONTEMPLA EL PLEC

PG2N-EUJP.

1.- DEFINICIÓ I CONDICIONS DE LES PARTIDES D'OBRA EXECUTADES
Tub flexible no metàl·lic, de fins a 250 mm de diàmetre nominal, col·locat.
S'han considerat els tipus de tubs següents:
- Tubs de PVC corrugats
- Tubs de PVC folrats, de dues capes, semillisa l'exterior i corrugada la interior
- Tubs de material lliure d'halògens
- Tubs de polipropilè
- Tubs de polietilè de dues capes, corrugada l'exterior i llisa la interior
S'han considerat els tipus de col·locació següents:
- Tubs col·locats encastats
- Tubs col·locats sota paviment
- Tubs col·locats sobre sostremort
- Tubs col·locats al fons de la rasa
L'execució de la unitat d'obra inclou les operacions següents:
- Replanteig del traçat del tub
- L'estesa, fixació o col·locació del tub
- Retirada de l'obra de les restes d'embalatges, retalls de tubs, etc.
CONDICIONS GENERALS:
El tub no pot tenir empalmaments entre els registres (caixes de derivació, pericons, etc.), ni entre aquests i les caixes de mecanismes.
S'ha de comprovar la regularitat superficial i l'estat de la superfície sobre la què s'ha d'efectuar el tractament superficial.
Toleràncies d'instal·lació:
- Penetració dels tubs dintre les caixes: ± 2 mm
ENCASTAT:
El tub s'ha de fixar al fons d'una regata oberta al parament, coberta amb guix.
Recobriment de guix: >= 1 cm
SOBRE SOSTREMORT:
El tub ha de quedar fixat al sostre o recolzat en el cel ras.
MUNTAT A SOTA D'UN PAVIMENT
El tub ha de quedar recolzat sobre el paviment base.
Ha de quedar fixat al paviment base amb tocs de morter cada metre, com a mínim.
CANALITZACIÓ SOTERRADA:
El tub ha de quedar instal·lat al fons de rases reblertes posteriorment.
El tub no pot tenir empalmaments entre els registres (caixes de derivació, pericons, etc.), ni entre aquests i les caixes de mecanismes.
Nombre de corbes de 90° entre dos registres consecutius: <= 3
Distància entre el tub i la capa de protecció: >= 10 cm
Fondària de les rases: >= 40 cm
Penetració del tub dins dels pericons: 10 cm
Toleràncies d'execució:
- Penetració del tub dins dels pericons: ± 10 mm
2.- CONDICIONS DEL PROCÉS D'EXECUCIÓ
CONDICIONS GENERALS:
Abans de començar els treballs de muntatge es farà un replanteig previ que serà aprovat per la DF
Les unions s'han de fer amb els accessoris subministrats pel fabricant o expressament aprovats per aquest. Els accessoris d'unió i en general tots els accessoris que intervenen en la canalització han de ser els adequats al tipus i característiques del tub a col·locar.
S'ha de comprovar que les característiques del producte a col·locar corresponen a les especificades a la DT del projecte.
Els tubs s'han d'inspeccionar abans de la seva col·locació.
La seva instal·lació no n'ha d'alterar les característiques.
Un cop acabades les tasques de muntatge, es procedirà a la retirada de l'obra de les restes d'embalatges, retalls de tubs, etc.
CANALITZACIÓ SOTERRADA:
El tub ha de quedar alineat en el fons de la rasa nivellant-lo amb una capa de sorra garbejada i netejant-la de possibles obstacles (pedra, runa, etc.)
Sobre la canalització s'ha de col·locar una capa o coberta d'avís i protecció mecànica (maons, plaques de formigó, etc.).
3.- UNITAT I CRITERI D'AMIDAMENT
m de llargària instal·lada, amidada segons les especificacions del projecte, entre els eixos dels elements o dels punts per connectar.
La instal·lació inclou les fixacions, provisionals quan el muntatge és encastat i definitives en la resta de muntatges.
Aquest criteri inclou les pèrdues de material corresponents a retalls.
4.- NORMATIVA DE COMPLIMENT OBLIGATORI
NORMATIVA GENERAL:
Real Decreto 842/2002 de 2 de agosto, por el que se aprueba el Reglamento Electrotécnico de Baja Tensión. REBT 2002.
UNE-EN 50086-1:1995 Sistemas de tubos para la conducción de cables. Parte 1: Requisitos generales.
UNE-EN 50086-2-2:1997 Sistemas de tubos para instalaciones eléctricas. Parte 2-2: Requisitos particulares para sistemas de tubos curvables.
UNE-EN 50086-2-3:1997 Sistemas de tubos para instalaciones eléctricas. Parte 2-1: Requisitos particulares para sistemas de tubos flexibles.
CANALITZACIÓ SOTERRADA:
UNE-EN 50086-2-4:1995 Sistemas de tubos para la conducción de cables. Parte 2-4: requisitos particulares para sistemas de tubos enterrados.
5.- CONDICIONS DE CONTROL D'EXECUCIÓ I DE L'OBRA ACABADA
CONTROL D'EXECUCIÓ. OPERACIONS DE CONTROL:

Les tasques de control a realitzar són les següents:
- Comprovació de la correcta implantació de les canalitzacions segons el traçat previst.
- Verificar que les dimensions de les canalitzacions s'adeqüen a l'especificat i al que li correspon segons el R.E.B.T., en funció dels conductors instal·lats.
- Verificar la correcta suportació i l'ús dels accessoris adequats.
- Verificar el grau de protecció IP
- Verificar els radis de curvatura, comprovant que no es provoquen reduccions de secció.
- Verificar la continuïtat elèctrica a canalitzacions metàl·liques i la seva posada a terra.
- Verificar la no existència d'encreuaments i paral·lelismes amb d'altres canalitzacions a distàncies inferiors a l'indicat al R.E.B.T.
- Verificar el correcte dimensionament de les caixes de connexió i l'ús dels accessoris adequats.
- Verificar la correcta implantació de registres per a un manteniment correcte.

CONTROL DE L'OBRA ACABADA. OPERACIONS DE CONTROL:
- Informe amb els resultats dels controls efectuats.

CRITERIS DE PRESA DE MOSTRES:
Es verificarà per mostreig diferents punts de la instal·lació.
INTERPRETACIÓ DE RESULTATS I ACTUACIONS EN CAS D'INCOMPLIMENT:
En cas d'incompliment de la Normativa vigent, es procedirà a la seva adequació.
En cas de deficiències de material o execució, es procedirà d'acord amb el que determini la DF.

PG INSTAL·LACIONS ELÈCTRIQUES, DOMÒTICA, FOTOVOLTAICA I MINIEÒLICA

PG2 TUBS, CANALS, SAFATES I COLUMNES PER A MECANISMES

PG2P- TUB RÍGID DE PLÀSTIC PER A PROTECCIÓ DE CONDUCTORS ELÈCTRICS, COL·LOCAT

0.- ELEMENTS QUE CONTEMPLA EL PLEC

PG2P-6SZA.

1.- DEFINICIÓ I CONDICIONS DE LES PARTIDES D'OBRA EXECUTADES
Tub rígid no metàl·lic de fins a 160 mm de diàmetre nominal, connectat roscat o endollat.
S'han considerat els tipus de col·locació següents:
- Muntat com a canalització soterrada
- Muntat superficialment

L'execució de la unitat d'obra inclou les operacions següents:
- Replanteig del traçat del tub
- Estesa, fixació i curvat
- Preparació dels extrems dels tubs i execució de les unions entre trams i amb els accessoris
- Comprovació de la unitat d'obra
- Retirada de l'obra de les restes d'embalatges, retalls de tubs, etc.

CONDICIONS GENERALS:
Els canvis de direcció s'han de fer mitjançant corbes d'acoblament, escalfant-les lleugerament, sense que es produeixin canvis sensibles a la secció.
Quan les unions són roscades, han d'estar fetes amb maniguets amb rosca.
Quan les unions són endollades s'han de fer amb maniguets llisos.
Toleràncies d'instal·lació:
- Posició: ± 20 mm
- Alineació: ± 2%, <= 20 mm/total

CANALITZACIÓ SOTERRADA:
El tub ha de quedar instal·lat al fons de rases obertes que després s'han de reblir.
Les unions s'han de fer mitjançant connexió a pressió.
Les unions que no puguin anar directament connectades s'han de fer amb maniguets aïllants.
L'estanqueïtat dels junts s'ha d'aconseguir amb cinta aïllant i resistent a la humitat.
Cada tub ha de protegir un sol cable o un conjunt de cables unipolars que constitueixin un mateix sistema.
El tub ha de quedar envoltat de sorra o terra garbellada. Aquestes han de complir les especificacions fixades al seu plec de condicions.
Sobre la canalització s'ha de col·locar una capa o una coberta d'avís, de protecció mecànica (maons, plaques de formigó, etc.).
El radi curvatura ha d'estar dintre dels límits marcats pel fabricant.
Fondària de les rases: >= 40 cm
Distància a línies telefòniques, tubs de sanejament, aigua i gasos: >= 20 cm
Distància entre el tub i la capa de protecció: >= 10 cm

COL·LOCAT SUPERFICIALMENT:
Han de quedar fixades al suport per mitjà de brides o abraçadores protegides contra la corrosió i sòlidament subjectes.
Distància entre les fixacions:
- Trams horitzontals: <= 60 cm
- Trams verticals: <= 80 cm

Distància a línies telefòniques, tubs de sanejament, aigua i gasos: >= 25 cm
Distància entre registres: <= 1500 cm
Nombre de corbes de 90° entre dos registres consecutius: <= 3
Penetració del tub dins les caixes: 1 cm
Toleràncies d'instal·lació:
- Distància de la grapa al vèrtex de l'angle en els canvis de direcció: ± 5 mm
- Penetració del tub dins les caixes: ± 2 mm

2.- CONDICIONS DEL PROCÉS D'EXECUCIÓ
Abans de començar els treballs de muntatge es farà un replanteig previ que serà aprovat per la DF
Les unions s'han de fer amb els accessoris subministrats pel fabricant o expressament aprovats per aquest. Els accessoris d'unió i en general tots els accessoris que intervenen en la canalització han de ser els adequats al tipus i característiques del tub a col·locar.
S'ha de comprovar que les característiques del producte a col·locar corresponen a les especificades a la DT del projecte.
Els tubs s'han d'inspeccionar abans de la seva col·locació.
La seva instal·lació no n'ha d'alterar les característiques.
Un cop acabades les tasques de muntatge, es procedirà a la retirada de l'obra de les restes d'embalatges, retalls de tubs, etc.

3.- UNITAT I CRITERI D'AMIDAMENT
m de llargària instal·lada, amidada segons les especificacions de la DT, entre els eixos dels elements o dels punts per connectar.
Aquest criteri inclou les pèrdues de material com a conseqüència dels retalls.
La instal·lació inclou els accessoris i les fixacions.

4.- NORMATIVA DE COMPLIMENT OBLIGATORI
Real Decreto 842/2002 de 2 de agosto, por el que se aprueba el Reglamento Electrotécnico de Baja Tensión. REBT 2002.
UNE-EN 50086-1:1995 Sistemas de tubos para la conducción de cables. Parte 1: Requisitos generales.
UNE-EN 50086-2-1:1997 Sistemas de tubos para instalaciones eléctricas. Parte 2-1: Requisitos particulares para sistemas de tubos rígidos.
UNE-EN 50086-2-2:1997 Sistemas de tubos para instalaciones eléctricas. Parte 2-2: Requisitos particulares para sistemas de tubos curvables.
UNE-EN 50086-2-4:1995 Sistemas de tubos para la conducción de cables. Parte 2-4: requisitos particulares para sistemas de tubos enterrados.

5.- CONDICIONS DE CONTROL D'EXECUCIÓ I DE L'OBRA ACABADA
CONTROL D'EXECUCIÓ. OPERACIONS DE CONTROL:
Les tasques de control a realitzar són les següents:
- Comprovació de la correcta implantació de les canalitzacions segons el traçat previst.
- Verificar que les dimensions de les canalitzacions s'adeqüen a l'especificat i al que li correspon segons el R.E.B.T., en funció dels conductors instal·lats.
- Verificar la correcta suportació i l'ús dels accessoris adequats.
- Verificar el grau de protecció IP
- Verificar els radis de curvatura, comprovant que no es provoquen reduccions de secció.
- Verificar la continuïtat elèctrica a canalitzacions metàl·liques i la seva posada a terra.
- Verificar la no existència d'encreuaments i paral·lelismes amb d'altres canalitzacions a distàncies inferiors a l'indicat al R.E.B.T.
- Verificar el correcte dimensionament de les caixes de connexió i l'ús dels accessoris adequats.
- Verificar la correcta implantació de registres per a un manteniment correcte.

CONTROL DE L'OBRA ACABADA. OPERACIONS DE CONTROL:
- Informe amb els resultats dels controls efectuats.

CRITERIS DE PRESA DE MOSTRES:
Es verificarà per mostreig diferents punts de la instal·lació.
INTERPRETACIÓ DE RESULTATS I ACTUACIONS EN CAS D'INCOMPLIMENT:

En cas d'incompliment de la Normativa vigent, es procedirà a la seva adequació.
En cas de deficiències de material o execució, es procedirà d'acord amb el que determini la DF.

PG INSTAL·LACIONS ELÈCTRIQUES, DOMÒTICA, FOTOVOLTAICA I MINIEÒLICA

PG3 CONDUCTORS ELÈCTRICS PER A BAIXA TENSIÓ I SISTEMES DE DISTRIBUCIÓ ELÈCTRICA

PG33- CABLE DE COBRE DE 0,6/1 KV, COL·LOCAT

0.- ELEMENTS QUE CONTEMPLA EL PLEC

PG33-E40O,PG33-E40P,PG33-E3ZC.

1.- DEFINICIÓ I CONDICIONS DE LES PARTIDES D'OBRA EXECUTADES
Estesa i col·locació de cable elèctric destinat a sistemes de distribució en tensió baixa i instal·lacions en general, per a serveis fixes, amb conductor de coure, de tensió assignada 0,6/1kV.
S'han considerat els tipus següents:
- Cable flexible de designació RZ1-K (AS), amb aïllament de barreja de polietilè reticulat (XLPE) i coberta de poliolefines termoplàstiques , UNE 21123-4
- Cable flexible de designació RV-K amb aïllament de barreja de polietilè reticulat (XLPE) i coberta de barreja de policlorur de vinil (PVC), UNE 21123-2
- Cable flexible de designació RZ1-K (AS+), amb aïllament de barreja de polietilè reticulat (XLPE) + mica i coberta de poliolefines termoplàstiques , UNE 21123-4
- Cable flexible de designació SZ1-K (AS+), amb aïllament d'elastòmers vulcanitzats i coberta de poliolefines termoplàstiques , UNE 21123-4
- Cable rígid de designació RV, amb aïllament de barreja de polietilè reticulat (XLPE) i coberta de barreja de policlorur de vinil (PVC), UNE 21123-2
- Cable rígid de designació RZ, amb aïllament de barreja de polietilè reticulat (XLPE), UNE 21030
- Cable rígid de designació RVFV, amb armadura de fleix d'acer, aïllament de barreja de polietilè reticulat (XLPE) i coberta de barreja de policlorur de vinil (PVC), UNE 21123-2
- Cable flexible de designació ZZ-F (AS), amb aïllament i coberta d'elastòmers termoestables.
S'han considerat els tipus de col·locació següents:
- Col·locat superficialment
- Col·locat en tub
- Col·locat en canal o safata
- Col·locat aeri
L'execució de la unitat d'obra inclou les operacions següents:
- Estesa, col·locació i tibat del cable si es el cas
CONDICIONS GENERALS:
Els empalmaments i derivacions s'han de fer amb borns o regletes de connexió, prohibint-se expressament el fer-ho per simple recargolament o enrrotllament dels fils, de forma que es garanteixi tant la continuïtat elèctrica com la de l'aïllament.
El recorregut ha de ser l'indicat a la DT.
Els conductors han de quedar estesos de manera que les seves propietats no quedin danyades.
Els conductors han d'estar protegits contra els danys mecànics que puguin venir després de la seva instal·lació.
El conductor ha de penetrar dins les caixes de derivació, de connexió dels equips i dels mecanismos elèctrics.
Tots els materials que intervenen en la instal·lació han de ser compatibles entre si. Per aquest motiu, el muntatge i les connexions han d'estar fets amb els materials i accessoris subministrats pel fabricant, o expressament aprovats per aquest.
El cable ha de portar una identificació mitjançant anelles o brides del circuit al qual pertany, a la sortida del quadre de protecció.
No ha d'haver-hi empalmaments entre les caixes de derivació, ni entre aquestes i els mecanismes.
No s'han de transmetre esforços entre els cables i les connexions elèctriques.
Penetració del conductor dins les caixes: >= 10 cm
Toleràncies d'instal·lació:
- Penetració del conductor dins les caixes: ± 10 mm
Distància mínima al terra en creuaments de vials públics:
- Sense transit rodat: >= 4 m
- Amb transit rodat: >= 6 m
COL·LOCAT SUPERFICIALMENT:
El cable ha de quedar fixat als paraments o al sostre mitjançant brides, collarins o abraçadores de forma que no en surti perjudicada la coberta.
Quan es col·loca muntat superficialment, la seva fixació al parament ha de quedar alineada paral·lelament al sostre o al paviment i la seva posició ha de ser la fixada al projecte.
Distància horitzontal entre fixacions: <= 80cm
Distància vertical entre fixacions: <= 150cm
En cables col·locats amb grapes sobre façanes s'aprofitarà, en la mesura del possible, les possibilitats d'ocultació que ofereixi aquesta.
El cable es subjectarà a la paret o sostre amb les grapes adequades. Les grapes han de ser resistents a la intempèrie i en cap cas han de malmetre el cable. Han d'estar fermament subjectes al suport amb tacs i cargols.
Quan el cable ha de recórrer un tram sense suports, com per exemple passar d'un edifici a un altre, es penjarà d'un cable fiador d'acer galvanitzat sòlidament subjectat pels extrems.
En els creuaments amb altres canalitzacions, elèctriques o no, es deixarà una distància mínima de 3 cm entre els cables i aquestes canalitzacions o be es disposarà un aïllament suplementari. Si l'encreuament es fa practicant un pont amb el mateix cable, els punts de fixació immediats han d'estar el suficientment propers per tal d'evitar que la distància indicada pugui deixar d'existir.
COL·LOCACIÓ AÈRIA:
El cable quedarà unit als suports pel neutre fiador que es el que aguantarà tot l'esforç de tracció. En cap cas està permes fer servir un conductor de fase per a subjectar el cable.
La unió del cable amb el suport es durà a terme amb una peça adient que empresoni el neutre fiador per la seva coberta aïllant sense malmètrela. Aquesta peça ha d'incorporar un sistema de tesat per tal de donar-li al cable la seva tensió de treball un cop estesa la línia. Ha de ser d'acer galvanitzat hi no ha de provocar cap retorciment al conductor neutre fiador en les operacions de tesat.
Tant les derivacions com els empalmaments es faran coincidir sempre amb un punt de fixació, ja sigui en xarxes sobre suports o en xarxes sobre façanes o be en combinacions d'aquestes.
COL·LOCAT EN TUBS:
Quan el cable passi de subterrani a aèri, es protegirà el cable soterrat des de 0,5 m per sota del paviment fins a 2,5 m per sobre amb un tub d'acer galvanitzat.
La connexió entre el cable soterrat i el que transcorre per la façana o suport es farà dintre d'una caixa de doble aïllament, situada a l'extrem del tub d'acer, resistent a la intempèrie i amb premsaestopes per a l'entrada i sortida de cables.
Els empalmaments i connexions es faran a l'interior de pericons o be en les caixes dels mecanismes.
Es duran a terme de manera que quedi garantida la continuitat tant elèctrica com de l'aïllament.
A la vegada ha de quedar assegurada la seva estanquitat i resistència a la corrossió.
El diàmetre interior dels tubs serà superior a dues vegades el diàmetre del conductor.
Si en un mateix tub hi ha més d'un cable, aleshores el diàmetre del tub ha de ser suficientment gran per evitar embussaments dels cables.
2.- CONDICIONS DEL PROCÉS D'EXECUCIÓ
CONDICIONS GENERALS:
L'instal·lador prendrà cura que no pateixi torsions ni danys a la seva coberta en treure'l de la bobina.
Es tindrà cura al treure el cable de la bobina per tal de no causar-li retorçaments ni coques.
Temperatura del conductor durant la seva instal·lació: >= 0°C
No ha de tenir contacte amb superfícies calentes, ni que desprenguin irradiacions.
Si l'estesa del cable es amb tensió, es a dir estirant per un extrem del cable mentre es va desentrrotllant de la bobina, es disposaran politges als suports i en els canvis de direcció per tal de no sobrepassar la tensió màxima admissible pel cable. El cable s'ha d'extreure de la bobina estirant per la part superior. Durant l'operació es vigilarà permanentment la tensió del cable.
Un cop el cable a dalt dels suports es procedirà a la fixació i tibat amb els tensors que incorporen les peces de suport.
Durant l'estesa del cable i sempre que es prevegin interrupcions de l'obra, els extrems es protegiran per tal de que no hi entri aigua.
La força màxima de tracció durant el procés d'instal·lació serà tal que no provoqui allargaments superiors al 0,2%. Per a cables amb conductor de coure, la tensió màxima admissible durant l'estesa serà de 50 N/mm2.
En el traçat de l'estesa del cable es disposaran rodets en els canvis de direcció i en general allí on es consideri necessari per tal de no provocar tensions massa grans al conductor.
Radi de curvatura mínim admissible durant l'estesa:
- Cables unipolars: Radi mínim de quinze vegades el diàmetre del cable.
- Cables multiconductors: Radi mínim de dotze vegades el diàmetre del cable.
CABLE COL.LOCAT EN TUB:
El tub de protecció ha d'estar instal·lat abans d'introduir els conductors.
El conductor s'ha d'introduir dins el tub de protecció mitjançant un cable guia prenent cura que no pateixi torsions ni danys a la seva coberta.

3.- UNITAT I CRITERI D'AMIDAMENT
m de llargària instal·lada, amidada segons les especificacions del projecte, entre els eixos dels elements per connectar.
Aquest criteri inclou les pèrdues de material corresponents a retalls, així com l'excés previst per a les connexions.
4.- NORMATIVA DE COMPLIMENT OBLIGATORI
Real Decreto 842/2002 de 2 de agosto, por el que se aprueba el Reglamento Electrotécnico de Baja Tensión. REBT 2002.
5.- CONDICIONS DE CONTROL D'EXECUCIÓ I DE L'OBRA ACABADA
CONTROL D'EXECUCIÓ. OPERACIONS DE CONTROL:
Les tasques de control a realitzar són les següents:
- Comprovació de la correcta instal·lació dels conductors
- Verificar que els tipus i seccions dels conductors s'adeqüen a l'especificat al projecte
- Verificar la no existència d'empalmaments fora de les caixes
- Verificar a caixes la correcta execució dels empalmaments i l'ús de borns de connexió adequats
- Verificar l'ús adequat dels codis de colors
- Verificar les distàncies de seguretat respecte altres conduccions (aigua, gas, gasos cremats i senyals febles) segons cadascun dels reglaments d'aplicació.
- Assaigs segons REBT.
CONTROL DE L'OBRA ACABADA. OPERACIONS DE CONTROL:
Les tasques de control a realitzar són les següents:
- Realització i emissió d'informe amb resultats dels controls i assaigs realitzats, d'acord amb el que s'especifica a la taula d'assaigs i de quantificació dels mateixos.
CRITERIS DE PRESA DE MOSTRES:
Resistència d'aïllament: Es realitzarà a tots els circuits
Rigidesa dielèctrica: Es realitzarà a les línies principals
Caiguda de tensió: Es mesuraran els circuits més desfavorables i les línies que hagin sigut modificades el seu recorregut respecte projecte.
INTERPRETACIÓ DE RESULTATS I ACTUACIONS EN CAS D'INCOMPLIMENT:
En cas d'incompliment de la Normativa vigent, es procedirà a la seva substitució.
En cas de deficiències de material o execució, es procedirà d'acord amb el que determini la DF.

PG INSTAL·LACIONS ELÈCTRIQUES, DOMÒTICA, FOTOVOLTAICA I MINIEÒLICA

PG3 CONDUCTORS ELÈCTRICS PER A BAIXA TENSIÓ I SISTEMES DE DISTRIBUCIÓ ELÈCTRICA

PG35- CABLE DE COBRE DE 450/750, COL·LOCAT

0.- ELEMENTS QUE CONTEMPLA EL PLEC

PG35-DYDL,PG35-DYDZ.

1.- DEFINICIÓ I CONDICIONS DE LES PARTIDES D'OBRA EXECUTADES
Estesa i col·locació de cable elèctric destinat a sistemes de distribució de baixa tensió per a instal·lacions fixes, amb una tensió assignada de 450/750 V.
- Cables elèctrics de baixa tensió per a instal·lacions elèctriques fixes d'interior o per a quadres i panells elèctrics, amb conductor de coure, de secció circular, de tensió assignada inferior o igual a 450/750 V, amb aïllament i sense coberta.
S'han considerat els tipus de col·locació següents:
- Col·locat en tub
- Col·locat en canal
L'execució de la unitat d'obra inclou les operacions següents:
- Estesa, col·locació i tibat del cable si es el cas
CONDICIONS GENERALS:
Els empalmaments i derivacions s'han de fer amb borns o regletes de connexió, prohibint-se expressament el fer-ho per simple recargolament o enrrotllament dels fils, de forma que es garanteixi tant la continuïtat elèctrica com la de l'aïllament.
El recorregut ha de ser l'indicat a la DT.

RUIZ LARREA ARQUITECTURA S.L.P.
C/ Wellington, 29. 08018 Barcelona | hola@ruizlarrea.com | 93 405 21 65

Els conductors han de quedar estesos de manera que les seves propietats no quedin danyades.
Els conductors han d'estar protegits contra els danys mecànics que puguin venir després de la seva instal·lació.
El conductor ha de penetrar dins les caixes de derivació, de connexió dels equips i dels mecanismos elèctrics.
El cable ha de portar una identificació mitjançant anelles o brides del circuit al qual pertany, a la sortida del quadre de protecció.
No ha d'haver-hi empalmaments entre les caixes de derivació, ni entre aquestes i els mecanismes.
El radi de curvatura mínim admès ha de ser 10 vegades el diàmetre exterior del cable en mm.
Penetració del conductor dins les caixes: >= 10 cm
Toleràncies d'instal·lació:
- Penetració del conductor dins les caixes: ± 10 mm
COL·LOCAT EN TUBS:
El diàmetre interior dels tubs serà superior a dues vegades el diàmetre del conductor.
Si en un mateix tub hi ha més d'un cable, aleshores el diàmetre del tub ha de ser suficientment gran per evitar embussaments dels cables.
2.- CONDICIONS DEL PROCÉS D'EXECUCIÓ
CONDICIONS GENERALS:
L'instal·lador prendrà cura que no pateixi torsions ni danys a la seva coberta en treure'l de la bobina.
Es tindrà cura al treure el cable de la bobina per tal de no causar-li retorçaments ni coques.
No ha de tenir contacte amb superfícies calentes, ni que desprenguin irradiacions.
CABLE COL.LOCAT EN TUB:
El tub de protecció ha d'estar instal·lat abans d'introduir els conductors.
El conductor s'ha d'introduir dins el tub de protecció mitjançant un cable guia prenent cura que no pateixi torsions ni danys a la seva coberta.
3.- UNITAT I CRITERI D'AMIDAMENT
m de llargària instal·lada, amidada segons les especificacions del projecte, entre els eixos dels elements per connectar.
Aquest criteri inclou les pèrdues de material corresponents a retalls, així com l'excés previst per a les connexions.
4.- NORMATIVA DE COMPLIMENT OBLIGATORI
Real Decreto 842/2002 de 2 de agosto, por el que se aprueba el Reglamento Electrotécnico de Baja Tensión. REBT 2002.
5.- CONDICIONS DE CONTROL D'EXECUCIÓ I DE L'OBRA ACABADA
CONTROL D'EXECUCIÓ. OPERACIONS DE CONTROL:
Les tasques de control a realitzar són les següents:
- Comprovació de la correcta instal·lació dels conductors
- Verificar que els tipus i seccions dels conductors s'adeqüen a l'especificat al projecte
- Verificar la no existència d'empalmaments fora de les caixes
- Verificar a caixes la correcta execució dels empalmaments i l'ús de borns de connexió adequats
- Verificar l'ús adequat dels codis de colors
- Verificar les distàncies de seguretat respecte altres conduccions (aigua, gas, gasos cremats i senyals febles) segons cadascun dels reglaments d'aplicació.
- Assaigs segons REBT.
CONTROL DE L'OBRA ACABADA. OPERACIONS DE CONTROL:
Les tasques de control a realitzar són les següents:
- Realització i emissió d'informe amb resultats dels controls i assaigs realitzats, d'acord amb el que s'especifica a la taula d'assaigs i de quantificació dels mateixos.
CRITERIS DE PRESA DE MOSTRES:
Resistència d'aïllament: Es realitzarà a tots els circuits
Rigidesa dielèctrica: Es realitzarà a les línies principals
Caiguda de tensió: Es mesuraran els circuits més desfavorables i les línies que hagin sigut modificades el seu recorregut respecte projecte.
INTERPRETACIÓ DE RESULTATS I ACTUACIONS EN CAS D'INCOMPLIMENT:
En cas d'incompliment de la Normativa vigent, es procedirà a la seva substitució.
En cas de deficiències de material o execució, es procedirà d'acord amb el que determini la DF.

PG INSTAL·LACIONS ELÈCTRIQUES, DOMÒTICA, FOTOVOLTAICA I MINIEÒLICA

PG4 APARELLS DE PROTECCIÓ

PG45- INTERRUPTOR MAGNETOTÈRMIC-DIFERENCIAL, COL·LOCAT (D)

0.- ELEMENTS QUE CONTEMPLA EL PLEC

PG45-HAIW,PG45-HAIZ.

1.- DEFINICIÓ I CONDICIONS DE LES PARTIDES D'OBRA EXECUTADES
Interruptor magnetotèrmic-diferencial de 25 a 125 A d'intensitat nominal en conjunt de protecció i mesura per a comptadors trifàsics, col·locats superficialment.
L'execució de la unitat d'obra inclou les operacions següents:
- Col·locació i anivellació.
- Connexionat.
CONDICIONS GENERALS:
Ha d'estar muntat a pressió sobre un perfil DIN simètric a l'interior d'una caixa o armari.
En cas d'instal·lació en una vivenda ha d'estar muntat dins del quadre de distribució a situar el més a prop possible de l'entrada de la derivació individual.
Segons el grau d'electrificació s'ha d'instal·lar la protecció contra contactes indirectes (interruptors diferencials) i PIA (Interruptors magnetotèrmics) necessaris.
Sobre les bases s'han de col·locar els fusibles de seguretat.
Ha de tenir un aspecte uniforme i sense defectes.
El comandament d'accionament ha de ser manual.
La base i la placa d'acabat han de ser aïllants.
La placa d'acabat ha de portar un dispositiu de fixació a la base.
Les parts subjectes a tensió no han de ser accessibles.
Ha d'estar protegit contra la penetració de cossos sòlids, pols, aigua i de l'humitat.
Han de ser resistents a la calor, al foc i a formar camins conductors.
Han de funcionar correctament a temperatura ambient.
Han d'estar dissenyats de manera que en l'ús normal han de funcionar de forma segura i no han de suposar perill per a les persones i el seu entorn.
Ha de complir les condicions requerides per la DF
Aïllament (UNE 20-353): Ha de complir
Resistència mecànica (UNE 20-353): Ha de complir
Resistència al foc (UNE 20-353): Ha de complir
S'han de complir les especificacions de la ITC-MIE-BT-019.
Un cop instal·lat i connectat a la xarxa, no han de ser accessibles les parts que hagin d'estar en tensió.
Les fases (o fase i neutre) i el conductor de protecció, si n'hi ha, han d'estar connectades als borns de la fase per pressió del cargol.
Ha de quedar amb els costats aplomats i en el mateix pla que el parament.
La posició ha de ser la fixada a la DT
Quan es col·loca muntat superficialment, l'element ha de quedar fixat sòlidament al suport.
Quan es col·loca encastat, l'element ha de quedar fixat sòlidament a la caixa de mecanismes, la qual ha de complir les especificacions fixades en el seu plec de condicions.
Resistència de les connexions a la tracció: >= 3 kg
Toleràncies d'instal·lació:
- Posició: 20 mm
- Aplomat: ± 2%
2.- CONDICIONS DEL PROCÉS D'EXECUCIÓ
No hi han condicions específiques del procés d'instal·lació.
3.- UNITAT I CRITERI D'AMIDAMENT
Unitat de quantitat instal·lada, mesurada segons les especificacions de la DT.
4.- NORMATIVA DE COMPLIMENT OBLIGATORI
Real Decreto 842/2002 de 2 de agosto, por el que se aprueba el Reglamento Electrotécnico de Baja Tensión. REBT 2002.
5.- CONDICIONS DE CONTROL D'EXECUCIÓ I DE L'OBRA ACABADA
CONTROL D'EXECUCIÓ. OPERACIONS DE CONTROL:
Les tasques de control a realitzar són les següents:
- Verificació de que els mecanismes instal·lats a cada lloc són el que es corresponen als especificats a la DT.
- Verificar que el sistema de fixació es correcte
- Verificar el funcionament de la instal·lació que comanden
- Verificar la connexió dels conductors i l'absència de derivacions no permeses en contactes dels mecanismes.
- Verificar en preses de corrent l'existència de la línia de terra i mesura de la tensió de contacte.
CONTROL DE L'OBRA ACABADA. OPERACIONS DE CONTROL:
Les tasques de control a realitzar són les següents:
- Realització i emissió d'informe amb resultats dels controls i mesures realitzades.
CRITERIS DE PRESA DE MOSTRES:
Es comprovarà per mostreig diferents punts de la instal·lació segons criteri de la DF.
Es mesurarà la tensió de contacte a un punt com a mínim de cada circuit.
INTERPRETACIÓ DE RESULTATS I ACTUACIONS EN CAS D'INCOMPLIMENT:
En cas d'incompliment de la Normativa vigent, es procedirà a la seva adequació.
En cas de deficiències de material o execució, es procedirà d'acord amb el que determini la DF.
CONTROL D'EXECUCIÓ. OPERACIONS DE CONTROL EN QUADRES GENERALS I SUBQUADRES:
Les tasques de control de qualitat de Quadres Generals, són les següents:
- Comprovació de la correcta implantació dels equips a l'obra.
- Comprovar la correcta identificació de fases, segons codi de colors
- Verificar el marcatge dels conductors a la sortida de línies de manera que s'identifiquin correctament tots els circuits.
- Verificar el marcatge amb materials adients, de tot el cablejat de comandament.
- Verificar la coherència entre la documentació escrita referent a la identificació de circuits i l'execució real.
- Verificar que les seccions dels conductors s'adeqüen a les proteccions i als requisits de projecte
- Verificar la connexió dels diferents circuits, comprovant la no existència de contactes fluixos, enllaços i unions no previstes.
- Comprovar que les longituds dels conductors siguin prou folgades per poder fer arranjaments futurs -sense necessitats d'enllaços.
- Verificar la correcta posada a terra de totes les parts metàl·liques del quadre.
- Verificar la correcta connexió dels conductors d'alimentació i sortides del quadre.
- Verificar la regulació de les proteccions (Intensitat, temps de retard) sigui d'acord a l'especificat.
- Assaigs a efectuar a l'obra en quadres generals segons les normes aplicables en cada cas: - Dispar de diferencials amb intensitat de defecte igual al nominal segons UNE-EN 61008 R.E.B.T - Mesura de tensions de contacte segons R.E.T.B - Mesura de resistència de bucle segons R.E.T.B
Aquests assaigs es realitzaran una vegada connectats tots els circuits de sortida i finalitzada la xarxa de terres.
CONTROL DE L'OBRA ACABADA. OPERACIONS DE CONTROL EN QUADRES GENERALS I SUBQUADRES:
Les tasques de control a realitzar són les següents:
- Realització i emissió d'informe amb resultats dels controls i assaigs realitzats, d'acord amb el que s'especifica a la taula d'assaigs i de quantificació dels mateixos.
CRITERIS DE PRESA DE MOSTRES EN QUADRES GENERALS I SUBQUADRES:
S'ha de comprovar la totalitat de la instal·lació.
INTERPRETACIÓ DE RESULTATS I ACTUACIONS EN CAS D'INCOMPLIMENT EN QUADRES GENERALS I SUBQUADRES:
Es cas de deficiències de material o execució, si es pot esmenar sense canviar materials, es procedirà a fer-ho. En cas contrari es procedirà a canviar tot el material afectat.
En cas de manca d'elements o discrepàncies amb el projecte, es procedirà a l'adequació, d'acord amb el determini la DF.

PG INSTAL·LACIONS ELÈCTRIQUES, DOMÒTICA, FOTOVOLTAICA I MINIEÒLICA

PG4 APARELLS DE PROTECCIÓ

PG47- INTERRUPTOR AUTOMÀTIC MAGNETOTÈRMIC, COL·LOCAT

0.- ELEMENTS QUE CONTEMPLA EL PLEC

PG47-EOH2,PG47-EOH4,PG47-EOH6,PG47-EOH8.

1.- DEFINICIÓ I CONDICIONS DE LES PARTIDES D'OBRA EXECUTADES
Interruptor automàtic magnetotèrmic unipolar amb 1 pol protegit, bipolar amb 1 pol protegit, bipolar amb 2 pols protegits, tripolar amb 3 pols protegits, tetrapolar amb 3 pols protegits, tetrapolar amb tres pols protegits i protecció parcial del neutre i tetrapolar amb 4 pols protegits.
S'han considerat els tipus següents:

- Per a control de potència (ICP)
- Per a protecció de línies elèctriques d'alimentació a receptors (PIA)
- Interruptors automàtics magnetotèrmics de caixa emmotllada
L'execució de la unitat d'obra inclou les operacions següents:
- Col·locació i anivellació
- Connexionat
- Regulació dels paràmetres de funcionament, si és el cas
CONDICIONS GENERALS:
La subjecció de cables ha d'estar feta mitjançant la pressió de visos.
Tots els conductors han de quedar connectats als borns corresponents.
Cap part accessible de l'element instal·lat no ha d'estar en tensió, fora dels punts de connexió.
Quan es col·loca a pressió ha d'anar muntat sobre un perfil DIN simètric a l'interior d'una caixa o armari. En aquest cas, l'interruptor s'ha de subjectar pel mecanisme de fixació disposat per a tal fi.
Quan es col·loca amb cargols, ha d'estar muntat sobre una placa base aïllant a l'interior d'una caixa també aïllant. En aquest cas l'interruptor s'ha de subjectar pels punts disposats a tal fi pel fabricant.
Els interruptors han de ser capaços de funcionar correctament en les condicions normals exigides en les normes.
Els interruptors que admetin la regulació d'algun paràmetre han d'estar ajustats a les condicions del paràmetre exigides en la DT.
Resistència a la tracció de les connexions: >= 30 N
ICP:
Ha d'estar muntat dins d'una caixa precintable.
Ha d'estar localitzat el més aprop possible de l'entrada de la derivació individual.
PIA:
En el cas de vivendes ha de quedar muntat un interruptor magnetotèrmic per a cada circuit.
2.- CONDICIONS DEL PROCÉS D'EXECUCIÓ
Els interruptors han de muntar-se segons les indicacions del fabricant, i atenent a les especificacions dels reglaments.
No s'ha de treballar amb tensió a la xarxa. Abans de procedir a la connexió es verificarà que els conductors estan sense tensió.
S'han d'identificar els conductors de cada fase i neutre per a la seva correcta connexió als borns de l'interruptor.
S'ha de comprovar que les característiques de l'aparell corresponen a les especificades a la DT
S'ha de verificar que els conductors quedin aprestats de forma segura.
Quan la secció dels conductors o requereixi es faran servir terminals per a fer les connexions.
3.- UNITAT I CRITERI D'AMIDAMENT
Unitat de quantitat instal·lada, mesurada segons les especificacions de la DT.
La instal·lació inclou la part proporcional de connexionats i accessoris dins dels quadres elèctrics.
4.- NORMATIVA DE COMPLIMENT OBLIGATORI
NORMATIVA GENERAL:
Real Decreto 842/2002 de 2 de agosto, por el que se aprueba el Reglamento Electrotécnico de Baja Tensión. REBT 2002.
ICP:
UNE 20317:1988 Interruptores automáticos magnetotérmicos, para control de potencia, de 1,5 a 63 A.
UNE 20317/1M:1993 Interruptores automáticos magnetotérmicos, para control de potencia, de 1,5 a 63 A.
PIA:
UNE-EN 60898:1992 Interruptores automáticos para instalaciones domésticas y análogas para la protección contra sobreintensidades.
UNE-EN 60898/A1:1993 Interruptores automáticos para instalaciones domésticas y análogas para la protección contra sobreintensidades.
UNE-EN 60898/A1:1993 ERRATUM Interruptores automáticos para instalaciones domésticas y análogas para la protección contra sobreintensidades.
UNE-EN 60947-1:2002 Aparamenta de baja tensión. Parte 1: Reglas generales.
UNE-EN 60947-2:1998 Aparamenta de baja tensión. Parte 2: Interruptores automáticos.
INTERRUPTORS AUTOMÀTICS DE CAIXA EMMOTLLADA:
UNE-EN 60947-1:2002 Aparamenta de baja tensión. Parte 1: Reglas generales.
UNE-EN 60947-2:1998 Aparamenta de baja tensión. Parte 2: Interruptores automáticos.
5.- CONDICIONS DE CONTROL D'EXECUCIÓ I DE L'OBRA ACABADA
OPERACIONS DE CONTROL:
Les tasques de control a realitzar són les següents:
- Verificació de que els mecanismes instal·lats a cada lloc són el que es corresponen als especificats a la DT.
- Verificar que el sistema de fixació es correcte
- Verificar el funcionament de la instal·lació que comanden
- Verificar la connexió dels conductors i l'absència de derivacions no permeses en contactes dels mecanismes.
- Verificar en preses de corrent l'existència de la línia de terra i mesura de la tensió de contacte.
CRITERIS DE PRESA DE MOSTRES:
Es comprovarà per mostreig diferents punts de la instal·lació segons criteri de la DF.
Es mesurarà la tensió de contacte a un punt com a mínim de cada circuit.

INTERPRETACIÓ DE RESULTATS I ACTUACIONS EN CAS D'INCOMPLIMENT:
En cas d'incompliment de la Normativa vigent, es procedirà a la seva adequació.
En cas de deficiències de material o execució, es procedirà d'acord amb el que determini la DF.
CONTROL D'EXECUCIÓ. OPERACIONS DE CONTROL EN QUADRES GENERALS I SUBQUADRES:
Les tasques de control de qualitat de Quadres Generals, són les següents:
- Comprovació de la correcta implantació dels equips a l'obra.
- Comprovar la correcta identificació de fases, segons codi de colors
- Verificar el marcatge dels conductors a la sortida de línies de manera que s'identifiquin correctament tots els circuits.
- Verificar el marcatge amb materials adients, de tot el cablejat de comandament.
- Verificar la coherència entre la documentació escrita referent a la identificació de circuits i l'execució real.
- Verificar que les seccions dels conductors s'adeqüen a les proteccions i als requisits de projecte
- Verificar la connexió dels diferents circuits, comprovant la no existència de contactes fluixos, enllaços i unions no previstes.
- Comprovar que les longituds dels conductors siguin prou folgades per poder fer arranjaments futurs -sense necessitats d'enllaços.
- Verificar la correcta posada a terra de totes les parts metàl·liques del quadre.
- Verificar la correcta connexió dels conductors d'alimentació i sortides del quadre.
- Verificar la regulació de les proteccions (Intensitat, temps de retard) sigui d'acord a l'especificat.
- Assaigs a efectuar a l'obra en quadres generals segons les normes aplicables en cada cas: - Dispar de diferencials amb intensitat de defecte igual al nominal segons UNE-EN 61008 R.E.B.T - Mesura de tensions de contacte segons R.E.T.B - Mesura de resistència de bucle segons R.E.T.B
Aquests assaigs es realitzaran una vegada connectats tots els circuits de sortida i finalitzada la xarxa de terres.
CONTROL DE L'OBRA ACABADA. OPERACIONS DE CONTROL EN QUADRES GENERALS I SUBQUADRES:
Les tasques de control a realitzar són les següents:
- Realització i emissió d'informe amb resultats dels controls i assaigs realitzats, d'acord amb el que s'especifica a la taula d'assaigs i de quantificació dels mateixos.
CRITERIS DE PRESA DE MOSTRES EN QUADRES GENERALS I SUBQUADRES:
S'ha de comprovar la totalitat de la instal·lació.
INTERPRETACIÓ DE RESULTATS I ACTUACIONS EN CAS D'INCOMPLIMENT EN QUADRES GENERALS I SUBQUADRES:
Es cas de deficiències de material o execució, si es pot esmenar sense canviar materials, es procedirà a fer-ho. En cas contrari es procedirà a canviar tot el material afectat.
En cas de manca d'elements o discrepàncies amb el projecte, es procedirà a l'adequació, d'acord amb el determini la DF.

PG INSTAL·LACIONS ELÈCTRIQUES, DOMÒTICA, FOTOVOLTAICA I MINIEÒLICA

PG4 APARELLS DE PROTECCIÓ

PG48- INTERRUPTOR AUTOMÀTIC TIPUS ICP-M, COL·LOCAT

0.- ELEMENTS QUE CONTEMPLA EL PLEC

PG48-EQBX.

1.- DEFINICIÓ I CONDICIONS DE LES PARTIDES D'OBRA EXECUTADES
Interruptor automàtic magnetotèrmic unipolar amb 1 pol protegit, bipolar amb 1 pol protegit, bipolar amb 2 pols protegits, tripolar amb 3 pols protegits, tetrapolar amb 3 pols protegits, tetrapolar amb tres pols protegits i protecció parcial del neutre i tetrapolar amb 4 pols protegits.
S'han considerat els tipus següents:
- Per a control de potència (ICP)
- Per a protecció de línies elèctriques d'alimentació a receptors (PIA)
- Interruptors automàtics magnetotèrmics de caixa emmotllada
L'execució de la unitat d'obra inclou les operacions següents:
- Col·locació i anivellació

- Connexionat
- Regulació dels paràmetres de funcionament, si és el cas

CONDICIONS GENERALS:
La subjecció de cables ha d'estar feta mitjançant la pressió de visos.
Tots els conductors han de quedar connectats als borns corresponents.
Cap part accessible de l'element instal·lat no ha d'estar en tensió, fora dels punts de connexió.
Quan es col·loca a pressió ha d'anar muntat sobre un perfil DIN simètric a l'interior d'una caixa o armari. En aquest cas, l'interruptor s'ha de subjectar pel mecanisme de fixació disposat per a tal fi.
Quan es col·loca amb cargols, ha d'estar muntat sobre una placa base aïllant a l'interior d'una caixa també aïllant. En aquest cas l'interruptor s'ha de subjectar pels punts disposats a tal fi pel fabricant.
Els interruptors han de ser capaços de funcionar correctament en les condicions normals exigides en les normes.
Els interruptors que admetin la regulació d'algun paràmetre han d'estar ajustats a les condicions del paràmetre exigides en la DT.
Resistència a la tracció de les connexions: >= 30 N
ICP:
Ha d'estar muntat dins d'una caixa precintable.
Ha d'estar localitzat el més aprop possible de l'entrada de la derivació individual.
PIA:
En el cas de vivendes ha de quedar muntat un interruptor magnetotèrmic per a cada circuit.

2.- CONDICIONS DEL PROCÉS D'EXECUCIÓ
Els interruptors han de muntar-se segons les indicacions del fabricant, i atenent a les especificacions dels reglaments.
No s'ha de treballar amb tensió a la xarxa. Abans de procedir a la connexió es verificarà que els conductors estan sense tensió.
S'han d'identificar els conductors de cada fase i neutre per a la seva correcta connexió als borns de l'interruptor.
S'ha de comprovar que les característiques de l'aparell corresponen a les especificades a la DT
S'ha de verificar que els conductors quedin aprestats de forma segura.
Quan la secció dels conductors o requereixi es faran servir terminals per a fer les connexions.

3.- UNITAT I CRITERI D'AMIDAMENT
Unitat de quantitat instal·lada, mesurada segons les especificacions de la DT.
La instal·lació inclou la part proporcional de connexionats i accessoris dins dels quadres elèctrics.

4.- NORMATIVA DE COMPLIMENT OBLIGATORI
NORMATIVA GENERAL:
Real Decreto 842/2002 de 2 de agosto, por el que se aprueba el Reglamento Electrotécnico de Baja Tensión. REBT 2002.
ICP:
UNE 20317:1988 Interruptores automáticos magnetotérmicos, para control de potencia, de 1,5 a 63 A.
UNE 20317/1M:1993 Interruptores automáticos magnetotérmicos, para control de potencia, de 1,5 a 63 A.
PIA:
UNE-EN 60898:1992 Interruptores automáticos para instalaciones domésticas y análogas para la protección contra sobreintensidades.
UNE-EN 60898/A1:1993 Interruptores automáticos para instalaciones domésticas y análogas para la protección contra sobreintensidades.
UNE-EN 60898/A1:1993 ERRATUM Interruptores automáticos para instalaciones domésticas y análogas para la protección contra sobreintensidades.
UNE-EN 60947-1:2002 Aparamenta de baja tensión. Parte 1: Reglas generales.
UNE-EN 60947-2:1998 Aparamenta de baja tensión. Parte 2: Interruptores automáticos.
INTERRUPTORS AUTOMÀTICS DE CAIXA EMMOTLLADA:
UNE-EN 60947-1:2002 Aparamenta de baja tensión. Parte 1: Reglas generales.
UNE-EN 60947-2:1998 Aparamenta de baja tensión. Parte 2: Interruptores automáticos.

5.- CONDICIONS DE CONTROL D'EXECUCIÓ I DE L'OBRA ACABADA
OPERACIONS DE CONTROL:
Les tasques de control a realitzar són les següents:
- Verificació de que els mecanismes instal·lats a cada lloc són el que es corresponen als especificats a la DT.
- Verificar que el sistema de fixació es correcte
- Verificar el funcionament de la instal·lació que comanden
- Verificar la connexió dels conductors i l'absència de derivacions no permeses en contactes dels mecanismes.
- Verificar en preses de corrent l'existència de la línia de terra i mesura de la tensió de contacte.

CRITERIS DE PRESA DE MOSTRES:
Es comprovarà per mostreig diferents punts de la instal·lació segons criteri de la DF.
Es mesurarà la tensió de contacte a un punt com a mínim de cada circuit.
INTERPRETACIÓ DE RESULTATS I ACTUACIONS EN CAS D'INCOMPLIMENT:
En cas d'incompliment de la Normativa vigent, es procedirà a la seva adequació.
En cas de deficiències de material o execució, es procedirà d'acord amb el que determini la DF.
CONTROL D'EXECUCIÓ. OPERACIONS DE CONTROL EN QUADRES GENERALS I SUBQUADRES:
Les tasques de control de qualitat de Quadres Generals, són les següents:
- Comprovació de la correcta implantació dels equips a l'obra.
- Comprovar la correcta identificació de fases, segons codi de colors
- Verificar el marcatge dels conductors a la sortida de línies de manera que s'identifiquin correctament tots els circuits.
- Verificar el marcatge amb materials adients, de tot el cablejat de comandament.
- Verificar la coherència entre la documentació escrita referent a la identificació de circuits i l'execució real.
- Verificar que les seccions dels conductors s'adeqüen a les proteccions i als requisits de projecte
- Verificar la connexió dels diferents circuits, comprovant la no existència de contactes fluixos, enllaços i unions no previstes.
- Comprovar que les longituds dels conductors siguin prou folgades per poder fer arranjaments futurs -sense necessitats d'enllaços.
- Verificar la correcta posada a terra de totes les parts metàl·liques del quadre.
- Verificar la correcta connexió dels conductors d'alimentació i sortides del quadre.
- Verificar la regulació de les proteccions (Intensitat, temps de retard) sigui d'acord a l'especificat.
- Assaigs a efectuar a l'obra en quadres generals segons les normes aplicables en cada cas: - Dispar de diferencials amb intensitat de defecte igual al nominal segons UNE-EN 61008 R.E.B.T - Mesura de tensions de contacte segons R.E.T.B - Mesura de resistència de bucle segons R.E.T.B

Aquests assaigs es realitzaran una vegada connectats tots els circuits de sortida i finalitzada la xarxa de terres.
CONTROL DE L'OBRA ACABADA. OPERACIONS DE CONTROL EN QUADRES GENERALS I SUBQUADRES:
Les tasques de control a realitzar són les següents:
- Realització i emissió d'informe amb resultats dels controls i assaigs realitzats, d'acord amb el que s'especifica a la taula d'assaigs i de quantificació dels mateixos.

CRITERIS DE PRESA DE MOSTRES EN QUADRES GENERALS I SUBQUADRES:
S'ha de comprovar la totalitat de la instal·lació.
INTERPRETACIÓ DE RESULTATS I ACTUACIONS EN CAS D'INCOMPLIMENT EN QUADRES GENERALS I SUBQUADRES:
Es cas de deficiències de material o execució, si es pot esmenar sense canviar materials, es procedirà a fer-ho. En cas contrari es procedirà a canviar tot el material afectat.
En cas de manca d'elements o discrepàncies amb el projecte, es procedirà a l'adequació, d'acord amb el determini la DF.

PG INSTAL·LACIONS ELÈCTRIQUES, DOMÒTICA, FOTOVOLTAICA I MINIEÒLICA

PG4 APARELLS DE PROTECCIÓ

PG4B- INTERRUPTOR DIFERENCIAL, COL·LOCAT

0.- ELEMENTS QUE CONTEMPLA EL PLEC

PG4B-DX37.

1.- DEFINICIÓ I CONDICIONS DE LES PARTIDES D'OBRA EXECUTADES
Interruptors automàtics per a actuar per corrent diferencial residual.
S'han contemplat els següents tipus:
- Interruptors automàtics diferencials per a muntar en perfil DIN
- Blocs diferencials per a muntar en perfil DIN per a treballar conjuntament amb interruptors automàtics magnetotèrmics
- Blocs diferencials de caixa emmotllada per a muntar en perfil DIN o per a muntar adossats a interruptors automàtics magnetotèrmics, i per a treballar conjuntament amb interruptors automàtics magnetotèrmics

L'execució de la unitat d'obra inclou les operacions següents:
- Col·locació i anivellació
- Connexionat
- Regulació dels paràmetres de funcionament, si és el cas

CONDICIONS GENERALS:
Tots els conductors han de quedar connectats als borns corresponents.
Cap part accessible de l'element instal·lat no ha d'estar en tensió, fora dels punts de connexió.
Els interruptors han de ser capaços de funcionar correctament en les condicions normals exigides en les normes.

Els interruptors que admetin la regulació d'algun paràmetre han d'estar ajustats a les condicions del paràmetre exigides en la DT.
Resistència a la tracció de les connexions: >= 30 N
INTERRUPTORS AUTOMÀTICS DIFERENCIALS PER A MUNTAR EN PERFIL DIN:
La subjecció de cables ha d'estar feta mitjançant la pressió de visos.
Ha d'anar muntat sobre un perfil DIN simètric a l'interior d'una caixa o armari. L'interruptor s'ha de subjectar pel mecanisme de fixació disposat per a tal fi.
BLOCS DIFERENCIALS PER A MUNTAR EN PERFIL DIN I PER A TREBALLAR CONJUNTAMENT AMB INTERRUPTORS AUTOMÀTICS MAGNETOTÈRMICS:
El bloc diferencial ha de quedar connectat a l'interruptor automàtic amb els conductors que formen part del mateix bloc. Queda expressament prohibit modificar aquests conductors per a fer les connexions.
Ha d'anar muntat sobre un perfil DIN simètric a l'interior d'una caixa o armari. L'interruptor s'ha de subjectar pel mecanisme de fixació disposat per a tal fi.
BLOCS DIFERENCIALS DE CAIXA EMMOTLLADA PER A MUNTAR EN PERFIL DIN O PER A MUNTAR ADOSSATS A INTERRUPTORS AUTOMÀTICS MAGNETOTÈRMICS, I PER A TREBALLAR CONJUNTAMENT AMB INTERRUPTORS AUTOMÀTICS MAGNETOTÈRMICS:
El bloc diferencial ha de quedar connectat a l'interruptor automàtic amb els conductors que formen part del mateix bloc. Queda expressament prohibit modificar aquests conductors per a fer les connexions.
Quan es col·loca a pressió ha d'anar muntat sobre un perfil DIN simètric a l'interior d'una caixa o armari. En aquest cas, l'interruptor s'ha de subjectar pel mecanisme de fixació disposat per a tal fi.
Quan es col·loca adossat a l'interruptor automàtic, la unió entre ambdós ha d'estar feta amb els borns de connexió que incorpora el mateix bloc diferencial.
2.- CONDICIONS DEL PROCÉS D'EXECUCIÓ
Els interruptors han de muntar-se segons les indicacions del fabricant, i atenent a les especificacions dels reglaments.
No s'ha de treballar amb tensió a la xarxa. Abans de procedir a la connexió es verificarà que els conductors estan sense tensió.
S'han d'identificar els conductors de cada fase i neutre per a la seva correcta connexió als borns de l'interruptor.
S'ha de comprovar que les característiques de l'aparell corresponen a les especificades a la DT
S'ha de verificar que els conductors quedin aprestats de forma segura.
Quan la secció dels conductors o requereixi es faran servir terminals per a fer les connexions.
3.- UNITAT I CRITERI D'AMIDAMENT
Unitat de quantitat instal·lada, mesurada segons les especificacions de la DT.
La instal·lació inclou la part proporcional de connexionats i accessoris dins dels quadres elèctrics.
4.- NORMATIVA DE COMPLIMENT OBLIGATORI
NORMATIVA GENERAL:
Real Decreto 842/2002 de 2 de agosto, por el que se aprueba el Reglamento Electrotécnico de Baja Tensión. REBT 2002.
INTERRUPTORS AUTOMÀTICS DIFERENCIALS PER A MUNTAR EN PERFIL DIN:
UNE-EN 61008-1:1996 Interruptores automáticos para actuar por corriente diferencial residual, sin dispositivo de protección contra sobreintensidades, para usos domésticos y análogos (ID). Parte 1: Reglas generales.
BLOCS DIFERENCIALS PER A MUNTAR EN PERFIL DIN I PER A TREBALLAR CONJUNTAMENT AMB INTERRUPTORS AUTOMÀTICS MAGNETOTÈRMICS:
UNE-EN 61008-1:1996 Interruptores automáticos para actuar por corriente diferencial residual, sin dispositivo de protección contra sobreintensidades, para usos domésticos y análogos (ID). Parte 1: Reglas generales.
UNE-EN 60947-2:1998 Aparamenta de baja tensión. Parte 2: Interruptores automáticos.
BLOCS DIFERENCIALS DE CAIXA EMMOTLLADA PER A MUNTAR EN PERFIL DIN O PER A MUNTAR ADOSSATS A INTERRUPTORS AUTOMÀTICS MAGNETOTÈRMICS, I PER A TREBALLAR CONJUNTAMENT AMB INTERRUPTORS AUTOMÀTICS MAGNETOTÈRMICS:
UNE-EN 60947-2:1998 Aparamenta de baja tensión. Parte 2: Interruptores automáticos.
5.- CONDICIONS DE CONTROL D'EXECUCIÓ I DE L'OBRA ACABADA
CONTROL D'EXECUCIÓ. OPERACIONS DE CONTROL:
Les tasques de control a realitzar són les següents:
- Verificació de que els mecanismes instal·lats a cada lloc són el que es corresponen als especificats a la DT.
- Verificar que el sistema de fixació es correcte
- Verificar el funcionament de la instal·lació que comanden
- Verificar la connexió dels conductors i l'absència de derivacions no permeses en contactes dels mecanismes.
- Verificar en preses de corrent l'existència de la línia de terra i mesura de la tensió de contacte.
CONTROL DE L'OBRA ACABADA. OPERACIONS DE CONTROL:
Les tasques de control a realitzar són les següents:
- Realització i emissió d'informe amb resultats dels controls i mesures realitzades.
CRITERIS DE PRESA DE MOSTRES:
Es comprovarà per mostreig diferents punts de la instal·lació segons criteri de la DF.
Es mesurarà la tensió de contacte a un punt com a mínim de cada circuit.
INTERPRETACIÓ DE RESULTATS I ACTUACIONS EN CAS D'INCOMPLIMENT:
En cas d'incompliment de la Normativa vigent, es procedirà a la seva adequació.
En cas de deficiències de material o execució, es procedirà d'acord amb el que determini la DF.
CONTROL D'EXECUCIÓ. OPERACIONS DE CONTROL EN QUADRES GENERALS I SUBQUADRES:
Les tasques de control de qualitat de Quadres Generals, són les següents:
- Comprovació de la correcta implantació dels equips a l'obra.
- Comprovar la correcta identificació de fases, segons codi de colors
- Verificar el marcatge dels conductors a la sortida de línies de manera que s'identifiquin correctament tots els circuits.
- Verificar el marcatge amb materials adients, de tot el cablejat de comandament.
- Verificar la coherència entre la documentació escrita referent a la identificació de circuits i l'execució real.
- Verificar que les seccions dels conductors s'adeqüen a les proteccions i als requisits de projecte
- Verificar la connexió dels diferents circuits, comprovant la no existència de contactes fluixos, enllaços i unions no previstes.
- Comprovar que les longituds dels conductors siguin prou folgades per poder fer arranjaments futurs -sense necessitats d'enllaços.
- Verificar la correcta posada a terra de totes les parts metàl·liques del quadre.
- Verificar la correcta connexió dels conductors d'alimentació i sortides del quadre.
- Verificar la regulació de les proteccions (Intensitat, temps de retard) sigui d'acord a l'especificat.
- Assaigs a efectuar a l'obra en quadres generals segons les normes aplicables en cada cas: - Dispar de diferencials amb intensitat de defecte igual al nominal segons UNE-EN 61008 R.E.B.T - Mesura de tensions de contacte segons R.E.T.B - Mesura de resistència de bucle segons R.E.T.B
Aquests assaigs es realitzaran una vegada connectats tots els circuits de sortida i finalitzada la xarxa de terres.
CONTROL DE L'OBRA ACABADA. OPERACIONS DE CONTROL EN QUADRES GENERALS I SUBQUADRES:
Les tasques de control a realitzar són les següents:
- Realització i emissió d'informe amb resultats dels controls i assaigs realitzats, d'acord amb el que s'especifica a la taula d'assaigs i de quantificació dels mateixos.
CRITERIS DE PRESA DE MOSTRES EN QUADRES GENERALS I SUBQUADRES:
S'ha de comprovar la totalitat de la instal·lació.
INTERPRETACIÓ DE RESULTATS I ACTUACIONS EN CAS D'INCOMPLIMENT EN QUADRES GENERALS I SUBQUADRES:
Es cas de deficiències de material o execució, si es pot esmenar sense canviar materials, es procedirà a fer-ho. En cas contrari es procedirà a canviar tot el material afectat.
En cas de manca d'elements o discrepàncies amb el projecte, es procedirà a l'adequació, d'acord amb el determini la DF.

PG INSTAL·LACIONS ELÈCTRIQUES, DOMÒTICA, FOTOVOLTAICA I MINIEÒLICA

PG4 APARELLS DE PROTECCIÓ

PG4N- TALLACIRCUIT AMB FUSIBLE CILÍNDRIC, COL·LOCAT

0.- ELEMENTS QUE CONTEMPLA EL PLEC

PG4N-DQN1,PG4N-DQN4,PG4N-DQN2.

1.- DEFINICIÓ I CONDICIONS DE LES PARTIDES D'OBRA EXECUTADES
Tallacircuit unipolar amb fusible cilíndric de fins a 100 A, o per a fusible cilíndric amb tub per a neutre, amb portafusibles de fins a 22 x 58 mm.
S'han considerat els tipus de col·locació següents:
- Muntat superficialment
- Fixat a pressió
L'execució de la unitat d'obra inclou les operacions següents:
- Replanteig de la unitat d'obra
- Muntatge, fixació i anivellació
- Connexionat
- Retirada de l'obra de les restes d'embalatges, retalls de tubs, cables, etc.
CONDICIONS GENERALS:

Ha de quedar connectat als borns de manera que s'asseguri un contacte eficaç i durable.
La seva situació dins del circuit elèctric ha de ser la indicada a DT tant pel que fa referència a l'esquema com al lay-out.
Els fusibles han de quedar rígidament fixats a la base.
Quan es col·loca muntat superficialment, ha de quedar fixat sòlidament per dos punts a la placa de la base del quadre mitjançant visos.
Quan es col·loca fixat a pressió, ha de quedar muntat sobre el perfil simètric instal·lat a l'interior d'un quadre.
Resistència a la tracció de les connexions: >= 30 N
Toleràncies d'execució:
- Verticalitat: ± 2 mm
2.- CONDICIONS DEL PROCÉS D'EXECUCIÓ
La manipulació dels fusibles s'ha de fer sense tensió.
3.- UNITAT I CRITERI D'AMIDAMENT
Unitat de quantitat instal·lada, mesurada segons les especificacions de la DT.
La instal·lació inclou la part proporcional de connexionats i accessoris dins dels quadres elèctrics.
4.- NORMATIVA DE COMPLIMENT OBLIGATORI
Real Decreto 842/2002 de 2 de agosto, por el que se aprueba el Reglamento Electrotécnico de Baja Tensión. REBT 2002.
5.- CONDICIONS DE CONTROL D'EXECUCIÓ I DE L'OBRA ACABADA
CONTROL D'EXECUCIÓ. OPERACIONS DE CONTROL:
Les tasques de control a realitzar són les següents:
- Verificació de que els mecanismes instal·lats a cada lloc són el que es corresponen als especificats a la DT.
- Verificar que el sistema de fixació es correcte
- Verificar el funcionament de la instal·lació que comanden
- Verificar la connexió dels conductors i l'absència de derivacions no permeses en contactes dels mecanismes.
- Verificar en preses de corrent l'existència de la línia de terra i mesura de la tensió de contacte.
CONTROL DE L'OBRA ACABADA. OPERACIONS DE CONTROL:
Les tasques de control a realitzar són les següents:
- Realització i emissió d'informe amb resultats dels controls i mesures realitzades.
CRITERIS DE PRESA DE MOSTRES:
Es comprovarà per mostreig diferents punts de la instal·lació segons criteri de la DF.
Es mesurarà la tensió de contacte a un punt com a mínim de cada circuit.
INTERPRETACIÓ DE RESULTATS I ACTUACIONS EN CAS D'INCOMPLIMENT:
En cas d'incompliment de la Normativa vigent, es procedirà a la seva adequació.
En cas de deficiències de material o execució, es procedirà d'acord amb el que determini la DF.
CONTROL D'EXECUCIÓ. OPERACIONS DE CONTROL EN QUADRES GENERALS I SUBQUADRES:
Les tasques de control de qualitat de Quadres Generals, són les següents:
- Comprovació de la correcta implantació dels equips a l'obra.
- Comprovar la correcta identificació de fases, segons codi de colors
- Verificar el marcatge dels conductors a la sortida de línies de manera que s'identifiquin correctament tots els circuits.
- Verificar el marcatge amb materials adients, de tot el cablejat de comandament.
- Verificar la coherència entre la documentació escrita referent a la identificació de circuits i l'execució real.
- Verificar que les seccions dels conductors s'adeqüen a les proteccions i als requisits de projecte
- Verificar la connexió dels diferents circuits, comprovant la no existència de contactes fluixos, enllaços i unions no previstes.
- Comprovar que les longituds dels conductors siguin prou folgades per poder fer arranjaments futurs -sense necessitats d'enllaços.
- Verificar la correcta posada a terra de totes les parts metàl·liques del quadre.
- Verificar la correcta connexió dels conductors d'alimentació i sortides del quadre.
- Verificar la regulació de les proteccions (Intensitat, temps de retard) sigui d'acord a l'especificat.
- Assaigs a efectuar a l'obra en quadres generals segons les normes aplicables en cada cas: - Dispar de diferencials amb intensitat de defecte igual al nominal segons UNE-EN 61008 R.E.B.T - Mesura de tensions de contacte segons R.E.T.B - Mesura de resistència de bucle segons R.E.T.B
Aquests assaigs es realitzaran una vegada connectats tots els circuits de sortida i finalitzada la xarxa de terres.
CONTROL DE L'OBRA ACABADA. OPERACIONS DE CONTROL EN QUADRES GENERALS I SUBQUADRES:
Les tasques de control a realitzar són les següents:
- Realització i emissió d'informe amb resultats dels controls i assaigs realitzats, d'acord amb el que s'especifica a la taula d'assaigs i de quantificació dels mateixos.
CRITERIS DE PRESA DE MOSTRES EN QUADRES GENERALS I SUBQUADRES:
S'ha de comprovar la totalitat de la instal·lació.
INTERPRETACIÓ DE RESULTATS I ACTUACIONS EN CAS D'INCOMPLIMENT EN QUADRES GENERALS I SUBQUADRES:
Es cas de deficiències de material o execució, si es pot esmenar sense canviar materials, es procedirà a fer-ho. En cas contrari es procedirà a canviar tot el material afectat.
En cas de manca d'elements o discrepàncies amb el projecte, es procedirà a l'adequació, d'acord amb el determini la DF.

PG INSTAL·LACIONS ELÈCTRIQUES, DOMÒTICA, FOTOVOLTAICA I MINIEÒLICA

MECANISMES PG6

PG6E- INTERRUPTORS I COMMUTADORS, COL·LOCATS

0.- ELEMENTS QUE CONTEMPLA EL PLEC

PG6E-7743,PG6E-775C.

1.- DEFINICIÓ I CONDICIONS DE LES PARTIDES D'OBRA EXECUTADES
Mecanismes per a instal·lacions elèctriques, encastats o muntats superficialment i els elements necessaris per a la seva col·locació encastada, caixes, plaques i marcs.
S'han considerat les unitats d'obra següents:
- Interruptors i commutadors encastats o muntats superficialment.
L'execució de la unitat d'obra inclou les operacions següents:
Caixes per a mecanismes, interruptors, commutadors, endolls, polsadors, portafusibles o reguladors d'intensitat:
- Replanteig de la unitat d'obra
- Muntatge, fixació i anivellació
- Connexionat
- Retirada de l'obra de les restes d'embalatges, retalls de tubs, cables, etc.
CONDICIONS GENERALS:
La posició ha de ser la reflectida a la DT o, en el seu defecte, la indicada per la DF.
Toleràncies d'instal·lació:
- Posició: ± 20 mm
INTERRUPTORS, COMMUTADORS, ENDOLLS, POLSADORS, PORTAFUSIBLES O REGULADORS D'INTENSITAT:
Un cop instal·lat i connectat a la xarxa no han de ser accessibles les parts que hagin d'estar en tensió.
Les fases (o fase i neutre) i el conductor de protecció, si n'hi ha, han d'estar connectats als borns de la base per pressió de cargols.
Ha de quedar amb els costats aplomats i en el mateix pla que el parament.
Quan es col·loca muntat superficialment, l'element ha de quedar fixat sòlidament al suport.
Quan es col·loca encastat, l'element ha de quedar fixat sòlidament a la caixa de mecanismes, la qual ha de complir les especificacions fixades en el seu plec de condicions.
Resistència a la tracció de les connexions: >= 30 N
Toleràncies d'instal·lació:
- Aplomat: ± 2%
2.- CONDICIONS DEL PROCÉS D'EXECUCIÓ
Abans de començar els treballs de muntatge, s'ha de fer un replanteig que ha de ser aprovat per la DF.
S'ha de comprovar que les característiques del producte corresponen a les especificades al projecte.
Els materials s'han d'inspeccionar abans de la seva col·locació.
La seva instal·lació no ha d'alterar les característiques dels elements.
La col·locació de l'element s'ha de fer seguint les indicacions del fabricant.
Un cop instal·lat, s'ha de procedir a la retirada de l'obra de tots els materials sobrants (embalatges, retalls de cables, etc.).
3.- UNITAT I CRITERI D'AMIDAMENT
Unitat de quantitat instal·lada, mesurada segons les especificacions de la DT.
4.- NORMATIVA DE COMPLIMENT OBLIGATORI
NORMATIVA GENERAL:
Real Decreto 842/2002 de 2 de agosto, por el que se aprueba el Reglamento Electrotécnico de Baja Tensión. REBT 2002.
INTERRUPTORS, COMMUTADORS, ENDOLLS, POLSADORS, PORTAFUSIBLES O REGULADORS D'INTENSITAT:
UNE-EN 60669-1:1996 Interruptores para instalaciones eléctricas fijas, domésticas y análogas. Parte 1: Prescripciones generales.
5.- CONDICIONS DE CONTROL D'EXECUCIÓ I DE L'OBRA ACABADA
CONTROL D'EXECUCIÓ. OPERACIONS DE CONTROL:
Les tasques de control a realitzar són les següents:
- Verificació de que els mecanismes instal·lats a cada lloc són el que es corresponen als especificats a la DT.

- Verificar que el sistema de fixació es correcte
- Verificar el funcionament de la instal·lació que comanden
- Verificar la connexió dels conductors i l'absència de derivacions no permeses en contactes dels mecanismes.
- Verificar en preses de corrent l'existència de la línia de terra i mesura de la tensió de contacte.

CONTROL DE L'OBRA ACABADA. OPERACIONS DE CONTROL:
Les tasques de control a realitzar són les següents:
- Realització i emissió d'informe amb resultats dels controls i mesures realitzades.

CRITERIS DE PRESA DE MOSTRES:
Es comprovarà per mostreig diferents punts de la instal·lació segons criteri de la DF.
Es mesurarà la tensió de contacte a un punt com a mínim de cada circuit.
INTERPRETACIÓ DE RESULTATS I ACTUACIONS EN CAS D'INCOMPLIMENT:
En cas d'incompliment de la Normativa vigent, es procedirà a la seva adequació.
En cas de deficiències de material o execució, es procedirà d'acord amb el que determini la DF.

PH INSTAL·LACIONS D'ENLLUMENAT

PH1 LLUMINÀRIES DECORATIVES MUNTADES SUPERFICIALMENT

PH11- LLUMINÀRIA DECORATIVA TIPUS DOWNLIGHT AMB LEDS, MUNTADA SUPERFICIALMENT

0.- ELEMENTS QUE CONTEMPLA EL PLEC
PH11-AZWN.

1.- DEFINICIÓ I CONDICIONS DE LES PARTIDES D'OBRA EXECUTADES
Llums decoratius muntats superficialment al sostre o encastats en el cel ras.
S'han considerat lluminàries amb els tipus d'equips següents:
- Llum decoratiu del tipus downlight, per a làmpades d'incandescència, fluorescents o led amb equip o sense

L'execució de la unitat d'obra inclou les operacions següents:
- Replanteig de la unitat d'obra
- Muntatge, fixació i anivellament
- Connexionat i col·locació de les làmpades
- Comprovació del funcionament
- Retirada de l'obra de les restes d'embalatges, retalls de tubs, cables, etc.

CONDICIONS GENERALS:
La posició ha de ser la reflectida a la DT o, en el seu defecte, la indicada per la DF.
Ha de quedar fixat sòlidament al suport, amb el sistema de fixació disposat pel fabricant.
Ha d'estar connectada a la xarxa d'alimentació elèctrica i a la línia de terra.
No s'han de transmetre esforços entre els elements de la instal·lació elèctrica (tubs i cables) i la lluminària.
La làmpada ha de quedar allotjada al portalàmpades i fent contacte amb aquest.
Els cables han d'entrar al cos de la lluminària pels punts previstos pel fabricant.
Toleràncies d'execució:
- Posició: ± 20 mm

2.- CONDICIONS DEL PROCÉS D'EXECUCIÓ
La instal·lació elèctrica s'ha de fer sense tensió a la línia.
La col·locació i connexionat de la lluminària s'han de fer seguint les instruccions del fabricant.
Abans de començar els treballs de muntatge, s'ha de fer un replanteig que ha de ser aprovat per la DF.
S'ha de comprovar que les característiques tècniques de l'aparell corresponguin a les especificades al projecte.
Tots els elements s'han d'inspeccionar abans de la seva col·locació.
La seva instal·lació no ha d'alterar les característiques de l'element.
Cal comprovar la idoneïtat de la tensió disponible amb la de l'equip de la lluminària.
Un cop instal·lat l'equip, es procedirà a la retirada de l'obra de tots els materials sobrants com ara embalatges, retalls de tubs, cables, etc.

3.- UNITAT I CRITERI D'AMIDAMENT
Unitat de quantitat instal·lada, mesurada segons les especificacions de la DT.
La instal·lació inclou el subministrament i col·locació de la làmpada.

4.- NORMATIVA DE COMPLIMENT OBLIGATORI
Real Decreto 842/2002 de 2 de agosto, por el que se aprueba el Reglamento Electrotécnico de Baja Tensión. REBT 2002.
UNE-EN 60598-1:1996 Luminarias. Parte 1: Requisitos generales y ensayos.
UNE-EN 60598-2-1:1993 Luminarias. Parte 2: Reglas Particulares. Sección uno: Luminarias fijas de uso general.
UNE-EN 60598-2-19:1993 Luminarias. Parte 2: Reglas particulares. Sección diecinueve: Luminarias con circulación de aire (reglas de seguridad).

5.- CONDICIONS DE CONTROL D'EXECUCIÓ I DE L'OBRA ACABADA
CONTROL D'EXECUCIÓ. OPERACIONS DE CONTROL:
Les tasques de control a realitzar són les següents:
- Comprovació de la correcta instal·lació de les lluminàries.
- Control visual de la instal·lació (linealitat, suports).
- Verificar el funcionament de l'enllumenat, comprovant la correcta distribució de les enceses i l'equilibrat de fases, si és el cas.
- Mesurar nivells d'il·luminació

CONTROL DE L'OBRA ACABADA. OPERACIONS DE CONTROL:
- Realització i emissió d'informe amb resultats dels controls i mesures realitzades.

CRITERIS DE PRESA DE MOSTRES:
Es realitzarà el control visual i es verificarà el funcionament de tota la instal·lació.
Es comprovarà l'equilibrat de fases, si és el cas, de forma aleatòria en punts amb diferents distribució.
Es mesuraran els nivells d'il·luminació en cada local de característiques diferents.
INTERPRETACIÓ DE RESULTATS I ACTUACIONS EN CAS D'INCOMPLIMENT:
En cas d'incompliment de la Normativa vigent, es procedirà a la seva adequació.
En cas de deficiències de material o execució, es procedirà d'acord amb el que determini la DF.

PH INSTAL·LACIONS D'ENLLUMENAT

PH5 ENLLUMENAT D' EMERGÈNCIA I SENYALITZACIÓ

PH57- LLUM D' EMERGÈNCIA AMB LÀMPADA LED, COL·LOCADA

0.- ELEMENTS QUE CONTEMPLA EL PLEC

PH57-B367.

1.- DEFINICIÓ I CONDICIONS DE LES PARTIDES D'OBRA EXECUTADES
Llum d'emergència i senyalització amb làmpada fluorescent o led, muntada superficialment o encastada.
S'han considerat els tipus de col·locació següents:
- Muntades superficialment
- Muntades encastades

L'execució de la unitat d'obra inclou les operacions següents:
- Replanteig de la unitat d'obra
- Muntatge, fixació i anivellament
- Connexionat i col·locació de les làmpades
- Comprovació del funcionament
- Retirada de l'obra de les restes d'embalatges, retalls de tubs, cables, etc.

CONDICIONS GENERALS:
La posició ha de ser la reflectida a la DT o, en el seu defecte, la indicada per la DF.
Ha de quedar fixat sòlidament al suport, amb el sistema de fixació disposat pel fabricant.
Ha d'estar connectada a la xarxa d'alimentació elèctrica i a la línia de terra.
No s'han de transmetre esforços entre els elements de la instal·lació elèctrica (tubs i cables) i la lluminària.
La làmpada ha de quedar allotjada al portalàmpades i fent contacte amb aquest.

Els cables han d'entrar al cos de la lluminària pels punts previstos pel fabricant.
Toleràncies d'instal·lació:
- Posició: ± 20 mm
- Aplomat: ± 2 mm
2.- CONDICIONS DEL PROCÉS D'EXECUCIÓ
La instal·lació elèctrica s'ha de fer sense tensió a la línia.
La col·locació i connexionat de la lluminària s'han de fer seguint les instruccions del fabricant.
Abans de començar els treballs de muntatge, s'ha de fer un replanteig que ha de ser aprovat per la DF.
S'ha de comprovar que les característiques tècniques de l'aparell corresponguin a les especificades al projecte.
Tots els elements s'han d'inspeccionar abans de la seva col·locació.
La seva instal·lació no ha d'alterar les característiques de l'element.
Cal comprovar la idoneïtat de la tensió disponible amb la de l'equip de la lluminària.
Un cop instal·lat l'equip, es procedirà a la retirada de l'obra de tots els materials sobrants com ara embalatges, retalls de tubs, cables, etc.
3.- UNITAT I CRITERI D'AMIDAMENT
Unitat de quantitat instal·lada, mesurada segons les especificacions de la DT.
La instal·lació inclou la làmpada, el cablejat interior i l'equip complert d'encesa en el seu cas.
4.- NORMATIVA DE COMPLIMENT OBLIGATORI
Real Decreto 842/2002 de 2 de agosto, por el que se aprueba el Reglamento Electrotécnico de Baja Tensión. REBT 2002.
Real Decreto 173/2010, de 19 de febrero, por el que se modifica el Código Técnico de la Edificación, aprobado por el Real Decreto 314/2006, de 17 de marzo, en materia de accesibilidad y no discriminación de las personas con discapacidad.
UNE 72550:1985 Alumbrado de emergencia. Clasificación y definiciones.
UNE 72551:1985 Alumbrado (de emergencia) de evacuación. Actuación.
UNE 72552:1985 Alumbrado (de emergencia) de seguridad. Actuación.
UNE 72553:1985 Alumbrado (de emergencia) de continuidad. Actuación.
5.- CONDICIONS DE CONTROL D'EXECUCIÓ I DE L'OBRA ACABADA
CONTROL D'EXECUCIÓ. OPERACIONS DE CONTROL:
Les tasques de control a realitzar són les següents:
- Comprovació de la correcta instal·lació de les lluminàries.
- Control visual de la instal·lació (linealitat, suports).
- Verificar el funcionament de l'enllumenat, comprovant la correcta distribució de les enceses i l'equilibrat de fases, si és el cas.
- Mesurar nivells d'il·luminació
CONTROL DE L'OBRA ACABADA. OPERACIONS DE CONTROL:
Les tasques de control a realitzar són les següents:
- Realització i emissió d'informe amb resultats dels controls i mesures realitzades.
CRITERIS DE PRESA DE MOSTRES:
Es realitzarà el control visual i es verificarà el funcionament de tota la instal·lació.
Es comprovarà l'equilibrat de fases, si és el cas, de forma aleatòria en punts amb diferents distribució.
Es mesuraran els nivells d'il·luminació en cada local de característiques diferents.
INTERPRETACIÓ DE RESULTATS I ACTUACIONS EN CAS D'INCOMPLIMENT:
En cas d'incompliment de la Normativa vigent, es procedirà a la seva adequació.
En cas de deficiències de material o execució, es procedirà d'acord amb el que determini la DF.

PH INSTAL·LACIONS D'ENLLUMENAT

PHB LLUMINÀRIES ESPECIALS

PHB3- LLUMINÀRIA ESTANCA AMB LEDS, MUNTADA

0.- ELEMENTS QUE CONTEMPLA EL PLEC

PHB3-HXTS.

1.- DEFINICIÓ I CONDICIONS DE LES PARTIDES D'OBRA EXECUTADES
Llum estanc, muntat superficialment.
S'han considerat els següents tipus de llums:
- Llums per a tubs fluorescents de doble casquet
- Llums amb làmpades LED
S'han considerat els tipus de col·locació següents:
- Muntades superficialment al sostre
L'execució de la unitat d'obra inclou les operacions següents:
- Replanteig de la unitat d'obra
- Muntatge, fixació i anivellament
- Connexionat i col·locació de les làmpades
- Comprovació del funcionament
- Retirada de l'obra de les restes d'embalatges, retalls de tubs, cables, etc.
CONDICIONS GENERALS:
La posició ha de ser la fixada a la DT.
MUNTADA SUPERFICIALMENT AL SOSTRE:
Ha de quedar fixada sòlidament, amb el sistema de fixació disposat pel fabricant.
Ha d'estar connectada a la xarxa d'alimentació elèctrica i a la línia de terra.
No s'han de transmetre esforços entre els elements de la instal·lació elèctrica (tubs i cables) i la lluminària.
Els tubs fluorescents han de quedar allotjats als portalàmpades i fent contacte amb aquests.
Els cables han d'entrar al cos de la lluminària pels punts previstos pel fabricant.
Toleràncies d'instal·lació:
- Posició: ± 20 mm
2.- CONDICIONS DEL PROCÉS D'EXECUCIÓ
La col·locació i connexionat de la lluminària s'han de fer seguint les instruccions del fabricant.
Abans de començar els treballs de muntatge, es farà un replanteig previ que ha de ser aprovat per la DF
S'ha de comprovar que les característiques tècniques de l'aparell corresponen a les especificades al projecte.
Tots els elements s'han d'inspeccionar abans de la seva col·locació.
La seva instal·lació no ha d'alterar les característiques de l'element.
Cal comprovar la idoneïtat de la tensió disponible amb la de l'equip de la lluminària.
Les connexions elèctriques s'han de fer sense tensió a la línia.
Un cop instal·lat l'equip, es procedirà a la retirada de l'obra de tots els materials sobrants com ara embalatges, retalls de tubs, cables, etc.
3.- UNITAT I CRITERI D'AMIDAMENT
Unitat de quantitat instal·lada, mesurada segons les especificacions de la DT.
S'inclou en la partida d'obra el subministrament i la col·locació de les làmpades.
4.- NORMATIVA DE COMPLIMENT OBLIGATORI
Real Decreto 842/2002 de 2 de agosto, por el que se aprueba el Reglamento Electrotécnico de Baja Tensión. REBT 2002.
5.- CONDICIONS DE CONTROL D'EXECUCIÓ I DE L'OBRA ACABADA
CONTROL D'EXECUCIÓ. OPERACIONS DE CONTROL:
- Comprovació de la correcta instal·lació de les lluminàries.
- Control visual de la instal·lació (linealitat, suports).
- Verificar el funcionament de l'enllumenat, comprovant la correcta distribució de les enceses i l'equilibrat de fases, si és el cas.
- Mesurar nivells d'il·luminació
CONTROL DE L'OBRA ACABADA. OPERACIONS DE CONTROL:
Les tasques de control a realitzar són les següents:
- Realització i emissió d'informe amb resultats dels controls i mesures realitzades.
CRITERIS DE PRESA DE MOSTRES:
Es realitzarà el control visual i es verificarà el funcionament de tota la instal·lació.
Es comprovarà l'equilibrat de fases, si és el cas, de forma aleatòria en punts amb diferents distribució.
Es mesuraran els nivells d'il·luminació en cada local de característiques diferents.
INTERPRETACIÓ DE RESULTATS I ACTUACIONS EN CAS D'INCOMPLIMENT:
En cas d'incompliment de la Normativa vigent, es procedirà a la seva adequació.
En cas de deficiències de material o execució, es procedirà d'acord amb el que determini la DF.

PJ INSTAL·LACIONS DE LAMPISTERIA, REG, PISCINES, APARELLS SANITARIS I AIGUA CALENTA SANITÀRIA

PJ1 APARELLS SANITARIS

PJ11 APARELLS SANITARIS PER LA HIGIENE PERSONAL

PJ117- LAVABO, COL·LOCAT

0.- ELEMENTS QUE CONTEMPLA EL PLEC

PJ117-3BMU.

1.- DEFINICIÓ I CONDICIONS DE LES PARTIDES D'OBRA EXECUTADES
Col·locació i connexió a la xarxa d'evacuació de lavabo de porcellana o de gres esmaltat.
S'han considerat els tipus de col·locació següents:
- Amb suports murals
- Sobre un peu
- Amb suports murals i mig peu
- Encastat a un taulell
- Semiencastat a un taulell
- Fixat sota taulell
- Recolzat sobre taulell o moble

L'execució de la unitat d'obra inclou les operacions següents:
- Preparació de la zona de treball
- Col·locació del lavabo a l'espai previst
- Connexió a la xarxa d'evacuació
- Connexió a la xarxa d'aigua

CONDICIONS GENERALS:
El lavabo instal·lat ha de reunir les mateixes condicions exigides a l'element simple.
Ha de quedar anivellat en totes dues direccions, a la posició prevista en el projecte.
L'alçària des del nivell del paviment fins el nivell frontal superior del lavabo ha de ser la reflectida en el projecte, o en el seu defecte, la indicada per la DF.
Si el lavabo es col·loca encastat a un taulell, ha d'estar fixat sòlidament a aquest amb el sistema indicat pel fabricant.
Si la col·locació és amb suports murals o sobre un peu, el lavabo ha d'estar fixat sòlidament al parament i recolzat, en el segon cas, sobre el corresponent peu.
L'acord amb el revestiment del parament, i entre el lavabo, el peu i el paviment, o entre el lavabo i el taulell, segons sigui el cas, ha de quedar rejuntat amb silicona neutra.
S'ha de garantir l'estanquitat de la connexió amb el conducte d'evacuació.
Les conduccions metàl·liques de l'aparell han de dur instal·lada la connexió a terra amb cable de coure nu, de secció >= 2,5 mm2.
Toleràncies d'instal·lació:
- Nivell: ± 10 mm
- Caiguda frontal respecte al pla horitzontal: <= 5 mm

2.- CONDICIONS DEL PROCÉS D'EXECUCIÓ
No hi han condicions específiques del procés d'instal·lació.
3.- UNITAT I CRITERI D'AMIDAMENT
Unitat de quantitat instal·lada, mesurada segons les especificacions de la DT.
4.- NORMATIVA DE COMPLIMENT OBLIGATORI
No hi ha normativa de compliment obligatori.
5.- CONDICIONS DE CONTROL D'EXECUCIÓ I DE L'OBRA ACABADA
OPERACIONS DE CONTROL:
Les tasques de control a realitzar són les següents:
- Comprovació de la correcta instal·lació dels materials i equips a l'obra
- Verificació de la correcta execució de la instal·lació segons instruccions de fabricant.
- Realització i emissió d'informe amb resultats dels controls i assaigs realitzats, d'acord amb el que s'especifica a la taula d'assaigs i quantificació dels mateixos.

CRITERIS DE PRESA DE MOSTRA
Es realitzarà l'assaig de cabals mínims, considerant el funcionament simultani de les instal·lacions susceptibles de fer-ho a la realitat. Es verificarà: el total de la instal·lació, per plantes o sectors i per zones humides.
INTERPRETACIÓ DE RESULTATS I ACTUACIONS EN CAS D'INCOMPLIMENT:
En cas de deficiències de material o execució, si es pot esmenar sense canviar materials, s'ha de procedir a fer-ho. En cas contrari, s'ha de procedir a canviar tot el material afectat.
En cas de manca d'elements o discrepàncies amb el projecte, s'ha de procedir a l'adequació, d'acord amb el que determini la DF.

PJ INSTAL·LACIONS DE LAMPISTERIA, REG, PISCINES, APARELLS SANITARIS I AIGUA CALENTA SANITÀRIA

PJ1 APARELLS SANITARIS

PJ11 APARELLS SANITARIS PER LA HIGIENE PERSONAL

PJ11C- INODOR, COL·LOCAT

0.- ELEMENTS QUE CONTEMPLA EL PLEC

PJ11C-3CXW.

1.- DEFINICIÓ I CONDICIONS DE LES PARTIDES D'OBRA EXECUTADES
Col·locació i connexió a la xarxa d'evacuació d'inodor de porcellana esmaltada o d'acer inoxidable antivandàlic, de sortida vertical o horitzontal, col·locat amb fixacions verticals o sobre el paviment.
L'execució de la unitat d'obra inclou les operacions següents:
- Preparació de la zona de treball
- Col·locació de l'inodor a l'espai previst
- Connexió a la xarxa d'evacuació
- Connexió a la xarxa d'aigua

CONDICIONS GENERALS:
L'inodor instal·lat ha de reunir les mateixes condicions exigides a l'element simple.
Ha de quedar anivellat en totes dues direccions, a la posició prevista en el projecte.
La tapa i el seient han de quedar centrats, no oferir resistència ni tenir joc en el seu moviment.
L'alçària des del nivell del paviment fins el nivell frontal superior de l'inodor ha de ser la reflectida en el projecte, o en el seu defecte, la indicada per la DF.
Ha d'estar fixat sòlidament al parament o al paviment, segons el cas, amb les fixacions subministrades pel fabricant.
L'acord amb el paviment ha de quedar rejuntat.
S'ha de garantir l'estanquitat de la connexió amb el conducte d'evacuació mitjançant una pasta segelladora en els aparells de descàrrega horitzontal, o mitjançant un junt de cautxú o de neoprè en els de descàrrega vertical.
Els mecanismes de descàrrega i alimentació han de quedar regulats de manera que l'aparell funcioni correctament.
Les conduccions metàl·liques de l'aparell han de dur instal·lada la connexió a terra amb cable de coure nu, de secció >= 2,5 mm2.
Toleràncies d'instal·lació:
- Nivells: ± 10 mm, Ha de coincidir amb el bidet
- Horitzontalitat: ± 2 mm

2.- CONDICIONS DEL PROCÉS D'EXECUCIÓ
No s'han de col·locar junts de material endurible a les rosques.
L'enroscada, en el seu cas, s'ha de fer sense forçar ni malmetre la rosca.
3.- UNITAT I CRITERI D'AMIDAMENT
Unitat de quantitat instal·lada, mesurada segons les especificacions de la DT.
4.- NORMATIVA DE COMPLIMENT OBLIGATORI
No hi ha normativa de compliment obligatori.
5.- CONDICIONS DE CONTROL D'EXECUCIÓ I DE L'OBRA ACABADA
OPERACIONS DE CONTROL:
Les tasques de control a realitzar són les següents:
- Comprovació de la correcta instal·lació dels materials i equips a l'obra
- Verificació de la correcta execució de la instal·lació segons instruccions de fabricant.
- Realització i emissió d'informe amb resultats dels controls i assaigs realitzats, d'acord amb el que s'especifica a la taula d'assaigs i quantificació dels mateixos.

CRITERIS DE PRESA DE MOSTRA
Es realitzarà l'assaig de cabals mínims, considerant el funcionament simultani de les instal·lacions susceptibles de fer-ho a la realitat. Es verificarà: el total de la instal·lació, per plantes o sectors i per zones humides.
INTERPRETACIÓ DE RESULTATS I ACTUACIONS EN CAS D'INCOMPLIMENT:
En cas de deficiències de material o execució, si es pot esmenar sense canviar materials, s'ha de procedir a fer-ho. En cas contrari, s'ha de procedir a canviar tot el material afectat.
En cas de manca d'elements o discrepàncies amb el projecte, s'ha de procedir a l'adequació, d'acord amb el que determini la DF.

PJ INSTAL·LACIONS DE LAMPISTERIA, REG, PISCINES, APARELLS SANITARIS I AIGUA CALENTA SANITÀRIA

PJ3 DESGUASSOS I ACCESSORIS PER A APARELLS SANITARIS

PJ38- DESGUÀS DE PVC PER A LAVABO, COL·LOCAT

0.- ELEMENTS QUE CONTEMPLA EL PLEC

PJ38-I2B3.

1.- DEFINICIÓ I CONDICIONS DE LES PARTIDES D'OBRA EXECUTADES
Col·locació i connexió de desguàs o accessori a la xarxa d'evacuació.
S'han considerat els tipus de col·locació següents:
- Soldats a tub de plom
- Roscats a sifó de llautó
- Connectats a tub de PVC
Es consideren incloses dins d'aquesta unitat d'obra les operacions següents:
Soldats a tub de plom:
- Neteja amb abrasiu de l'interior i exterior dels tubs
- Acoblament dels tubs
- Soldat
- Prova de servei de la instal·lació
Connectats a tub de PVC:
- Neteja amb abrasiu de l'interior i exterior dels tubs
- Acoblament dels tubs amb adhesiu o mitjançant junt elàstic
- Prova de servei de la instal·lació
Roscats a sifó de llautó:
- Neteja amb abrasiu de l'interior dels tubs
- Preparació de les unions amb cintes, pasta o estopa
- Roscat dels tubs
- Prova de servei de la instal·lació
CONDICIONS GENERALS:
L'accessori instal·lat ha de reunir les mateixes condicions exigides a l'element simple.
Ha de ser accessible des del local en el que estigui instal·lat.
Cal que quedi suficientment separat dels paraments que l'envolten, de manera que es pugui instal·lar i manipular.
Les unions no han de tenir fuites.
La posició ha de ser la reflectida a la DT o, en el seu defecte, la indicada per la DF.
Ha d'estar feta la prova d'instal·lació.
Distància en vertical entre la vàlvula de desguàs i la corona del sifó: <= 60 cm
Toleràncies d'instal·lació:
- Posició: La mateixa exigida al sanitari
SOLDATS A UN RAMAL DE PLOM:
La connexió de sortida s'ha de fer per soldadura amb estany.
CONNECTATS A UN RAMAL DE PVC:
La connexió de sortida s'ha de fer encolada amb adhesiu o encaixada amb junt elàstic.
2.- CONDICIONS DEL PROCÉS D'EXECUCIÓ
CONDICIONS GENERALS:
Abans de començar les feines, s'ha de fer un replanteig previ que ha de ser aprovat per la DF.
El muntatge s'ha de fer seguint les instruccions del fabricant.
S'ha de seguir l'ordre de treballs previst a la DT.
Tots els elements s'han d'inspeccionar abans de la seva col·locació.
Durant el procés de col·locació no s'han de produir desperfectes sobre els elements.
Un cop acabades les tasques de muntatge es procedirà a la retirada de l'obra dels embalatges, retalls de tubs, etc.
SOLDATS A UN RAMAL DE PLOM:
Abans de fer l'acoblament per soldadura, s'ha de netejar l'interior i l'exterior del broquet fregant-lo amb paper abrasiu.
CONNECTATS A UN RAMAL DE PVC:
Abans de fer l'acoblament encolat, s'ha de netejar l'interior i l'exterior del broquet fregant-lo amb paper abrasiu, després s'ha d'humitejar amb un dissolvent adient i s'ha d'aplicar l'adhesiu per tal d'evitar la formació de bombolles.
L'acoblament s'ha de fer sense moviments de torsió, després s'ha de netejar l'adhesiu acumulat a l'exterior.
Si la unió es fa mitjançant un junt elàstic, s'ha de netejar l'interior i l'exterior del broquet i després s'ha d'aplicar un lubricant adient, només a l'extrem bisellat del tub.
L'acoblament s'ha de fer amb moviment longitudinal, després cal fer retrocedir el tub 1,5 cm aproximadament, per a facilitar les possibles dilatacions.
ROSCATS:
Abans de fer l'acoblament roscat, s'ha de netejar l'interior del broquet fregant-lo amb paper abrasiu.
No s'han de col·locar junts de material endurible.
Les unions enroscades s'han de preparar amb estopes, pastes o cintes d'estanquitat.
L'enroscada, en el seu cas, s'ha de fer sense forçar ni malmetre la rosca.
3.- UNITAT I CRITERI D'AMIDAMENT
Unitat de quantitat instal·lada, mesurada segons les especificacions de la DT.
4.- NORMATIVA DE COMPLIMENT OBLIGATORI
Documento Básico de Salubridad DB-HS, parte II del CTE, aprobado por el Real Decreto 314/2006.

PJ INSTAL·LACIONS DE LAMPISTERIA, REG, PISCINES, APARELLS SANITARIS I AIGUA CALENTA SANITÀRIA

PJ4 ACCESSORIS I COMPLEMENTS DE BANY

PJ40- ACCESSORI COMPLEMENTARI PER A BANY, COL·LOCAT (D)

0.- ELEMENTS QUE CONTEMPLA EL PLEC

PJ40-HA23.

1.- DEFINICIÓ I CONDICIONS DE LES PARTIDES D'OBRA EXECUTADES
Accessoris i complements de bany col·locats.
S'han considerat els elements següents:
- Porta-rotlles col·locat amb fixacions mecàniques
- Tovalloler, col·locat amb fixacions mecàniques
L'execució de la unitat d'obra inclou les operacions següents:
- Saboneres, dispensador de paper, porta-rotlles o tovalloler:
- Replanteig
- Muntatge, fixació i anivellament
- Retirada de l'obra dels embalatges i restes de materials
CONDICIONS GENERALS:
La posició ha de ser la reflectida a la DT o, en el seu defecte, la indicada per la DF.
ACCESSORIS MURALS:
Cal que quedi suficientment separat dels paraments que l'envolten, de manera que l'ús per al qual es destina sigui l'òptim.

Toleràncies d'instal·lació:
- Posició: ± 20 mm
2.- CONDICIONS DEL PROCÉS D'EXECUCIÓ
CONDICIONS GENERALS:
Abans de la seva instal·lació es farà un replanteig.
S'ha de comprovar que les característiques del producte corresponen a les especificades al projecte.
Un cop col·locat, es procedirà a la retirada de l'obra dels embalatges i restes de materials.
3.- UNITAT I CRITERI D'AMIDAMENT
Unitat de quantitat instal·lada, mesurada segons les especificacions de la DT.
4.- NORMATIVA DE COMPLIMENT OBLIGATORI
No hi ha normativa de compliment obligatori.

PJ INSTAL·LACIONS DE LAMPISTERIA, REG, PISCINES, APARELLS SANITARIS I AIGUA CALENTA SANITÀRIA

PJ4 ACCESSORIS I COMPLEMENTS DE BANY

PJ41- ACCESSORI PER A BANY ADAPTAT, COL·LOCAT (D)

0.- ELEMENTS QUE CONTEMPLA EL PLEC

PJ41-HA1U,PJ41-HA1W.

1.- DEFINICIÓ I CONDICIONS DE LES PARTIDES D'OBRA EXECUTADES
Accessoris i complements de bany col·locats.
S'han considerat els elements següents:
- Accessoris per a banys adaptats, barres fixes, barres abatibles i seients, col·locats amb fixacions mecàniques.
L'execució de la unitat d'obra inclou les operacions següents:
- Accessoris per a banys adaptats:
- Replanteig de la posició de l'element
- Fixació de l'element al parament
- Col·locació dels junts corresponents de l'aparell
CONDICIONS GENERALS:
La posició ha de ser la reflectida a la DT o, en el seu defecte, la indicada per la DF.
ACCESSORIS MURALS:
Cal que quedi suficientment separat dels paraments que l'envolten, de manera que l'ús per al qual es destina sigui l'òptim.
Toleràncies d'instal·lació:
- Posició: ± 20 mm
ACCESSORIS PER A BANYS ADAPTATS:
S'ha d'assegurar una subjecció sòlida i segura.
L'aparell col·locat ha de quedar fixat mitjançant dos suports com a mínim.
Les barres de suport han d'estar col·locades a una alçada entre 0,70 i 0,75 m, perquè permeti agafar-s'hi amb força en la transferència lateral a wàters i bidets.
La barra situada al costat de l'espai d'apropament serà batent.
Tots els accessoris i mecanismes han d'estar col·locats a una alçada no superior a 1,40 m i no inferior a 0,40 m.
Toleràncies d'instal·lació:
- Aplomat (posició vertical): ± 3 mm
- Horitzontalitat (posició horitzontal): ± 3 mm
2.- CONDICIONS DEL PROCÉS D'EXECUCIÓ
CONDICIONS GENERALS:
Abans de la seva instal·lació es farà un replanteig.
S'ha de comprovar que les característiques del producte corresponen a les especificades al projecte.
Un cop col·locat, es procedirà a la retirada de l'obra dels embalatges i restes de materials.
ACCESSORIS PER A BANYS ADAPTATS:
L'enroscada, en el seu cas, s'ha de fer sense forçar ni malmetre la rosca.
3.- UNITAT I CRITERI D'AMIDAMENT
Unitat de quantitat instal·lada, mesurada segons les especificacions de la DT.
4.- NORMATIVA DE COMPLIMENT OBLIGATORI
No hi ha normativa de compliment obligatori.

PJ INSTAL·LACIONS DE LAMPISTERIA, REG, PISCINES, APARELLS SANITARIS I AIGUA CALENTA SANITÀRIA

PJ4 ACCESSORIS I COMPLEMENTS DE BANY

PJ42- DISPENSADOR DE PAPER, COL·LOCAT (D)

0.- ELEMENTS QUE CONTEMPLA EL PLEC

PJ42-HA1M.

1.- DEFINICIÓ I CONDICIONS DE LES PARTIDES D'OBRA EXECUTADES
Accessoris i complements de bany col·locats.
S'han considerat els elements següents:
- Dispensador de paper col·locat amb fixacions mecàniques
L'execució de la unitat d'obra inclou les operacions següents:
- Saboneres, dispensador de paper, porta-rotlles o tovalloler:
- Replanteig
- Muntatge, fixació i anivellament
- Retirada de l'obra dels embalatges i restes de materials
CONDICIONS GENERALS:
La posició ha de ser la reflectida a la DT o, en el seu defecte, la indicada per la DF.
ACCESSORIS MURALS:
Cal que quedi suficientment separat dels paraments que l'envolten, de manera que l'ús per al qual es destina sigui l'òptim.
Toleràncies d'instal·lació:
- Posició: ± 20 mm
2.- CONDICIONS DEL PROCÉS D'EXECUCIÓ
CONDICIONS GENERALS:
Abans de la seva instal·lació es farà un replanteig.
S'ha de comprovar que les característiques del producte corresponen a les especificades al projecte.
Un cop col·locat, es procedirà a la retirada de l'obra dels embalatges i restes de materials.
3.- UNITAT I CRITERI D'AMIDAMENT
Unitat de quantitat instal·lada, mesurada segons les especificacions de la DT.
4.- NORMATIVA DE COMPLIMENT OBLIGATORI
No hi ha normativa de compliment obligatori.

PJ INSTAL·LACIONS DE LAMPISTERIA, REG, PISCINES, APARELLS SANITARIS I AIGUA CALENTA SANITÀRIA

PJ4 ACCESSORIS I COMPLEMENTS DE BANY

PJ43- DOSIFICADOR DE SABÓ, COL·LOCAT (D)

0.- ELEMENTS QUE CONTEMPLA EL PLEC

PJ43-HA1G.

1.- DEFINICIÓ I CONDICIONS DE LES PARTIDES D'OBRA EXECUTADES
Accessoris i complements de bany col·locats.
S'han considerat els elements següents:
- Saboneres murals o per encastar al taulell
L'execució de la unitat d'obra inclou les operacions següents:
- Saboneres, dispensador de paper, porta-rotlles o tovalloler:
- Replanteig
- Muntatge, fixació i anivellament
- Retirada de l'obra dels embalatges i restes de materials
CONDICIONS GENERALS:
La posició ha de ser la reflectida a la DT o, en el seu defecte, la indicada per la DF.
ACCESSORIS MURALS:
Cal que quedi suficientment separat dels paraments que l'envolten, de manera que l'ús per al qual es destina sigui l'òptim.
Toleràncies d'instal·lació:
- Posició: ± 20 mm
SABONERES PER A ENCASTAR AL TAULELL:
La sabonera s'ha fixar al taulell amb els dispositius de subjecció previstos pel fabricant.
2.- CONDICIONS DEL PROCÉS D'EXECUCIÓ
CONDICIONS GENERALS:
Abans de la seva instal·lació es farà un replanteig.
S'ha de comprovar que les característiques del producte corresponen a les especificades al projecte.
Un cop col·locat, es procedirà a la retirada de l'obra dels embalatges i restes de materials.
SABONERES PER A ENCASTAR AL TAULELL:
Es tindrà cura de no fer malbé el taulell en apretar els cargols de fixació.
3.- UNITAT I CRITERI D'AMIDAMENT
Unitat de quantitat instal·lada, mesurada segons les especificacions de la DT.
4.- NORMATIVA DE COMPLIMENT OBLIGATORI
No hi ha normativa de compliment obligatori.

PM INSTAL·LACIONS CONTRA INCENDIS, DESCÀRREGUES ATMOSFÈRIQUES I DE SEGURETAT

PM3 EXTINTORS

PM32- EXTINTOR, COL·LOCAT

0.- ELEMENTS QUE CONTEMPLA EL PLEC

PM32-DZ3Z.

1.- DEFINICIÓ I CONDICIONS DE LES PARTIDES D'OBRA EXECUTADES
Extintors de pols seca polivalent o anhídrid carbònic, pintats o cromats.
S'han considerat els tipus de col·locació següents:
- Amb armari muntat superficialment
- Amb suport a la paret
- Sobre rodes
L'execució de la unitat d'obra inclou les operacions següents:
Col·locat dins d'armari i muntat superficialment:
- Fixació de l'armari al parament.
- Co.locació de l'extintor dins de l'armari.
Col·locat amb suport a la paret:
- Col·locació del suport al parament.
- Col·locació de l'extintor al suport.
Col·locat sobre rodes:
- Subministrament de l'extintor muntat sobre carro amb rodes
CARACTERÍSTIQUES GENERALS:
La posició ha de ser la reflectida a la DT o, en el seu defecte, la indicada per la DF.
S'ha de situar prop dels accessos a la zona protegida i cal que sigui visible i accessible.
Alçària sobre el paviment de la part superior de l'extintor: <= 1700 mm
Toleràncies d'instal·lació:
- Posició: ± 50 mm
- Horitzontalitat i aplomat: ± 3 mm
COL·LOCAT AMB SUPORT A LA PARET:
El suport ha de quedar fixat sòlidament, pla i aplomat sobre el parament.
COL·LOCAT DINS D'ARMARI I MUNTAT SUPERFICIALMENT:
L'armari ha de quedar fixat sòlidament, plà, aplomat i anivellat sobre el paviment.
COL·LOCAT SOBRE RODES:
L'extintor ha d'anar col·locat sobre el seu suport mòbil de forma estable i segura, de tal manera que permeti el seu transport sense perill de despendre's.
2.- CONDICIONS DEL PROCÉS D'EXECUCIÓ
No hi han condicions específiques del procés d'instal·lació.
3.- UNITAT I CRITERI D'AMIDAMENT
Unitat de quantitat instal·lada, mesurada segons les especificacions de la DT.
4.- NORMATIVA DE COMPLIMENT OBLIGATORI
Real Decreto 513/2017, de 22 de mayo, por el que se aprueba el Reglamento de instalaciones de protección contra incendios.
Corrección de errores del Real Decreto 513/2017, de 22 de mayo, por el que se aprueba el Reglamento de instalaciones de protección contra incendios.
5.- CONDICIONS DE CONTROL D'EXECUCIÓ I DE L'OBRA ACABADA
CONTROL D'EXECUCIÓ. OPERACIONS DE CONTROL:
Les tasques de control a realitzar són les següents:
- Comprovació que l'empresa instal·ladora es troba inscrita en el registre d'empreses instal·ladores/mantenidores de sistemes de protecció contra incendis.
- Comprovació de la correcta implantació de la instal·lació d'extintors mòbils
- Control de la correcta situació dels extintors segons especificacions del projecte, verificar: - Col·locació d'extintors a una alçada de <= 1,7 m. - Accessibilitat i situació propera a una sortida - Situació a les zones amb més risc d'incendis - Distància a recórrer fins a arribar a un extintor <= 15 m. - Senyalització dels extintors
CONTROL DE L'OBRA ACABADA. OPERACIONS DE CONTROL:
Les tasques de control a realitzar són les següents:
- Elaborar informe amb les comprovacions i mesures realitzades
CRITERIS DE PRESA DE MOSTRES:
S'ha de comprovar un nombre determinat d'extintors, fixat en cada cas per la DF. S'ha de procurar mostrejar les diferents zones, especialment aquelles amb un risc més elevat. Zones amb transformadors, motors, calderes, quadres elèctrics, sales de màquines, locals d'emmagatzematge de combustible i productes inflamables, etc.
INTERPRETACIÓ DE RESULTATS I ACTUACIONS EN CAS D'INCOMPLIMENT:
En cas de resultats negatius i anomalies, s'han de corregir els defectes sempre que sigui possible, en cas contrari s'ha de substituir el material afectat.

PM INSTAL·LACIONS CONTRA INCENDIS, DESCÀRREGUES ATMOSFÈRIQUES I DE SEGURETAT

PMS SENYALITZACIÓ D'INSTAL·LACIONS CONTRA INCENDIS I DE SEGURETAT

PMS0- RÈTOLS PER A SENYALITZACIÓ, COL·LOCATS

0.- ELEMENTS QUE CONTEMPLA EL PLEC

PMS0-6Z1N,PMS0-6Z1O.

1.- DEFINICIÓ I CONDICIONS DE LES PARTIDES D'OBRA EXECUTADES
Plaques de senyalització de vies d'evacuació d'interior d'edificis, col·locades en la seva posició definitiva amb fixacions mecàniques o adherides al parament vertical.
L'execució de la unitat d'obra inclou les operacions següents:
- Replanteig
- Neteja superficial del parament
- Fixació de l'element
- Neteja
CONDICIONS GENERALS:
L'element de senyalització ha d'estar fixat al suport a la posició indicada a la DT, amb les modificacions introduïdes al replanteig previ, aprovades per la DF.
Quan es col·loqui amb fixacions mecàniques, ha de tenir col·locats i cargolats tots els visos previstos per la seva fixació.
La cara exterior de la placa ha d'estar en un pla vertical, amb l'aresta superior horitzontal.
El caràcter numèric ha d'estar en un pla vertical i correctament orientat.
Toleràncies d'execució:
- Nivell: ± 5 mm
- Aplomat: ± 1 mm/15 cm
2.- CONDICIONS DEL PROCÉS D'EXECUCIÓ
CONDICIONS GENERALS:
Quan la placa sigui definitiva,el parament on s'ha de col·locar ha d'estar totalment acabat.
No s'han de produir danys a la pintura ni bonys a la planxa durant la col·locació.
En el cas de plaques de senyalització metàl·liques,no s'ha de foradar la placa per fixar-la. S'han d'utilitzar els forats existents.
3.- UNITAT I CRITERI D'AMIDAMENT
Unitat de quantitat col·locada, mesurada segons les especificacions de la DT.
4.- NORMATIVA DE COMPLIMENT OBLIGATORI
UNE 23033-1:1981 Seguridad contra incendios. Señalización.
UNE 23034:1988 Seguridad contra incendios. Señalización de seguridad. Vías de evacuación.

PP INSTAL·LACIONS AUDIOVISUALS I DE COMUNICACIÓ

PP2 INTERCOMUNICACIÓ EN AUDIO I VIDEO

PP20- ALIMENTADOR PER A EQUIPS D'INTERCOMUNICACIÓ, COL·LOCAT

0.- ELEMENTS QUE CONTEMPLA EL PLEC

PP20-BUL0.

1.- DEFINICIÓ I CONDICIONS DE LES PARTIDES D'OBRA EXECUTADES
Equips d'alimentació d'intercomunicadors muntats sobre carril DIN o fixat mecànicament al parament.
Es consideren incloses dins d'aquesta unitat d'obra les operacions següents:
- Connexió a la xarxa elèctrica
- Connexió a la xarxa d'intercomunicadors i a la placa al carrer.
- Fixació de l'equip al parament o al carril DIN
CONDICIONS GENERALS:
S'ha de muntar en un lloc sec i d'accès fàcil per al personal de manteniment.
La posició ha de ser la indicada a la DT.
2.- CONDICIONS DEL PROCÉS D'EXECUCIÓ
El muntatge i connexions a la xarxa elèctrica i a la resta d'elements d'intercomunicació s'ha de realitzar seguint les indicacions del fabricant
3.- UNITAT I CRITERI D'AMIDAMENT
Unitat de quantitat instal·lada, mesurada segons les especificacions de la DT.
4.- NORMATIVA DE COMPLIMENT OBLIGATORI
Real Decreto 842/2002 de 2 de agosto, por el que se aprueba el Reglamento Electrotécnico de Baja Tensión. REBT 2002.
5.- CONDICIONS DE CONTROL D'EXECUCIÓ I DE L'OBRA ACABADA
CONTROL D'EXECUCIÓ. OPERACIONS DE CONTROL:
Les tasques de control a realitzar són les següents:
- Comprovació de la correcta implantació de la instal·lació a l'obra.
- Control de procés de muntatge. Verificació la correcta execució de la instal·lació i la separació dels conductors respecte senyals Fortes (BT), utilització de conduccions adequades.
- Proves de funcionament dels equips d'intercomunicació. S'han de verificar les condicions de funcionament.
CONTROL DE L'OBRA ACABADA. OPERACIONS DE CONTROL:
Les tasques de control a realitzar són les següents:
- Informe amb els resultats dels controls efectuats.
CRITERIS DE PRESA DE MOSTRES:
S'ha de comprovar el funcionament i l'execució de la instal·lació de forma global. En qualsevol altre cas la DF ha de determinar la intensitat de la presa de mostres.
INTERPRETACIÓ DE RESULTATS I ACTUACIONS EN CAS D'INCOMPLIMENT:
En cas de resultats negatius i anomalies, s'han de corregir els defectes sempre que sigui possible, en cas contrari s'ha de substituir el material afectat.

PP INSTAL·LACIONS AUDIOVISUALS I DE COMUNICACIÓ

PP2 INTERCOMUNICACIÓ EN AUDIO I VIDEO

PP21- APARELL INTERIOR D'USUARI PER A COMUNICACIÓ, COL·LOCAT

0.- ELEMENTS QUE CONTEMPLA EL PLEC

PP21-BXNX.

1.- DEFINICIÓ I CONDICIONS DE LES PARTIDES D'OBRA EXECUTADES
Aparells d'usuari de comunicació telefònica o video-telefònica de taula o muntats a la paret.
L'execució de la unitat d'obra inclou les operacions següents:
- Connexió a la xarxa del circuit de comunicació
- Fixació al lloc previst.
CONDICIONS GENERALS:
Ha de quedar correctament connectat a la instal·lació segons les instruccions del fabricant.
La posició ha de ser la reflectida a la DT o, en el seu defecte, la indicada per la DF.
Toleràncies d'instal·lació per a aparells muntats a la paret:
- Posició: ± 20 mm
2.- CONDICIONS DEL PROCÉS D'EXECUCIÓ
No hi han condicions específiques del procés d'instal·lació.
3.- UNITAT I CRITERI D'AMIDAMENT
Unitat de quantitat instal·lada, mesurada segons les especificacions de la DT.
4.- NORMATIVA DE COMPLIMENT OBLIGATORI

No hi ha normativa de compliment obligatori.
5.- CONDICIONS DE CONTROL D'EXECUCIÓ I DE L'OBRA ACABADA
CONTROL D'EXECUCIÓ. OPERACIONS DE CONTROL:
Les tasques de control a realitzar són les següents:
- Comprovació de la correcta implantació de la instal·lació a l'obra.
- Control de procés de muntatge. Verificació la correcta execució de la instal·lació i la separació dels conductors respecte senyals Fortes (BT), utilització de conduccions adequades.
- Proves de funcionament dels equips d'intercomunicació. S'han de verificar les condicions de funcionament.
CONTROL DE L'OBRA ACABADA. OPERACIONS DE CONTROL:
Les tasques de control a realitzar són les següents:
- Informe amb els resultats dels controls efectuats.
CRITERIS DE PRESA DE MOSTRES:
S'ha de comprovar el funcionament i l'execució de la instal·lació de forma global. En qualsevol altre cas la DF ha de determinar la intensitat de la presa de mostres.
INTERPRETACIÓ DE RESULTATS I ACTUACIONS EN CAS D'INCOMPLIMENT:
En cas de resultats negatius i anomalies, s'han de corregir els defectes sempre que sigui possible, en cas contrari s'ha de substituir el material afectat.

PP INSTAL·LACIONS AUDIOVISUALS I DE COMUNICACIÓ

PP2 INTERCOMUNICACIÓ EN AUDIO I VIDEO

PP22- CABLE PER A INTERCOMUNICADOR, COL·LOCAT

0.- ELEMENTS QUE CONTEMPLA EL PLEC

PP22-401W.

1.- DEFINICIÓ I CONDICIONS DE LES PARTIDES D'OBRA EXECUTADES
Cables de transmissió telefònica i de transmissió de video col·locats.
S'han contemplat els tipus de col·locacions següents:
- Col·locat superficialment
- Col·locat en tub
- Col·locat en canal o safata
L'execució de la unitat d'obra inclou les operacions següents:
- Replanteig de la unitat d'obra
- Estesa, col·locació i tibat del cable si es el cas
- Connexió al circuit de comunicació
COL·LOCAT SUPERFICIALMENT:
El cable ha de quedar fixat als paraments o al sostre mitjançant brides, collarins o abraçadores de forma que no en surti perjudicada la coberta.
Quan es col·loca muntat superficialment, la seva fixació al parament ha de quedar alineada paral·lelament al sostre o al paviment i la seva posició ha de ser la fixada al projecte.
Distància horitzontal entre fixacions: <= 80cm
Distància vertical entre fixacions: <= 150cm
CABLE COL.LOCAT EN TUB:
El diàmetre interior dels tubs serà superior a dues vegades el diàmetre del conductor.
Si en un mateix tub hi ha més d'un cable, aleshores el diàmetre del tub ha de ser suficientment gran per evitar embussaments dels cables.
COL·LOCACIÓ EN CANAL O SAFATA:
En el cas de que per cada compartiment discorrin més de vuit cables, aquests han d'estar encintats en grups de vuit com a màxim, identificant-los convenientment. La canalització principal s'instal·larà, sempre que l'edificació ho permeti, en espais previstos per als passos d'instal·lacions d'aquests tipus, com galeries de servei o passos registrables en les zones comunes de l'edificació.
2.- CONDICIONS DEL PROCÉS D'EXECUCIÓ
CONDICIONS GENERALS:
L'instal·lador prendrà cura que no pateixi torsions ni danys a la seva coberta en treure'l de la bobina.
Temperatura del conductor durant la seva instal·lació: >= 0°C
No ha de tenir contacte amb superfícies calentes, ni que desprenguin irradiacions.
CABLE COL.LOCAT EN TUB:
El tub de protecció ha d'estar instal·lat abans d'introduir els conductors.
3.- UNITAT I CRITERI D'AMIDAMENT
m de llargària amidada segons les especificacions de la DT.
4.- NORMATIVA DE COMPLIMENT OBLIGATORI
No hi ha normativa de compliment obligatori.
5.- CONDICIONS DE CONTROL D'EXECUCIÓ I DE L'OBRA ACABADA
CONTROL D'EXECUCIÓ. OPERACIONS DE CONTROL:
Les tasques de control a realitzar són les següents:
- Comprovació de la correcta implantació dels equips a l'obra.
- Control del procés de muntatge, verificar la correcta execució de la instal·lació. S'ha de verificar: - Distàncies respecte senyals Forts (BT) o emissors de "soroll" (reactàncies etc.) - Canalització correcta, amb safata (metàl·lica galvanitzada) o tub protector Ø mínim 16 mm. Identificació de conductors o circuits - Accessibilitat en registres. Caixes de connexió. Armaris repartidors etc. - Verificar continuïtat elèctrica dels conductors, correspondència d'aparells, inexistència de curtcircuits, encreuaments o contactes a terra en el cablejat. - Certificar totes les preses de veu i dades segons l'estàndard de la categoria del material. - Verificar el funcionament de centraletes - Verificar el funcionament dels aparells receptors
CONTROL DE L'OBRA ACABADA. OPERACIONS DE CONTROL:
Les tasques de control a realitzar són les següents:
- Realització d'informe amb els resultats del control efectuat.
CRITERIS DE PRESA DE MOSTRES:
S'ha de verificar l'execució al cablejat, i el funcionament de la totalitat de preses de veu i dades.
INTERPRETACIÓ DE RESULTATS I ACTUACIONS EN CAS D'INCOMPLIMENT:
En cas de resultats negatius i anomalies, s'han de corregir els defectes sempre que sigui possible, en cas contrari s'ha de substituir el material afectat.

PP INSTAL·LACIONS AUDIOVISUALS I DE COMUNICACIÓ

PP2 INTERCOMUNICACIÓ EN AUDIO I VIDEO

PP24- DERIVADOR DE COMUNICACIÓ PER PLANTA, COL·LOCAT

0.- ELEMENTS QUE CONTEMPLA EL PLEC

PP24-BUJW.

1.- DEFINICIÓ I CONDICIONS DE LES PARTIDES D'OBRA EXECUTADES
Caixes de derivació per a comunicació telefònica o video-telefònica per a realitzar distribucions en planta o en muntants.
L'execució de la unitat d'obra inclou les operacions següents:
- Connexió a la xarxa d'intercomunicació
- Fixació de la caixa al parament
CONDICIONS GENERALS:
S'han d'instalar sempre a l'exterior de l'habitatge, en un lloc d'accès fàcil per al personal de manteniment sense necessitat d'entrar a l'habitatge i protegida dels agents atmosfèrics (caixes d'escala, etc.).
A les caixes per a comunicació video-telefònica, les derivacions del circuit de vídeo que no s'utilitzin s'han de tancar elèctricament mitjançant una resistència de 75 ohms.
Les derivacions del circuit de vídeo que no s'utilitzin s'han de tancar elèctricament mitjançant una resistència de 75 ohms.
2.- CONDICIONS DEL PROCÉS D'EXECUCIÓ

El muntatge i connexions s'ha de realitzar seguint les indicacions del fabricant.
3.- UNITAT I CRITERI D'AMIDAMENT
Unitat de quantitat instal·lada, mesurada segons les especificacions de la DT.
4.- NORMATIVA DE COMPLIMENT OBLIGATORI
No hi ha normativa de compliment obligatori.

PP INSTAL·LACIONS AUDIOVISUALS I DE COMUNICACIÓ

PP2 INTERCOMUNICACIÓ EN AUDIO I VIDEO

PP26- INSTAL·LACIÓ D'INTERCOMUNICADOR

0.- ELEMENTS QUE CONTEMPLA EL PLEC

PP26-620R.

1.- DEFINICIÓ I CONDICIONS DE LES PARTIDES D'OBRA EXECUTADES
Instal·lació de porter electrònic en edifici d'habitatges.
L'execució de la unitat d'obra inclou les operacions següents:
- Replanteig dels diferents components de la instal·lació
- Obertura de regates i encastat dels tubs de protecció elèctrica
- Col·locació dels tubs de protecció elèctrica
- Col·locació de les caixes de derivació
- Estesa del cable de transmissió telefònica
- Estesa del cable coaxial de transmissió de vídeo, en el seu cas
- Col·locació i connexió de l'equip d'alimentació
- Col·locació i connexió de la placa de carrer
- Col·locació i connexió de l'obreportes
- Col·locació i connexió de les unitats interiors
- Comprovació del correcte funcionament de la instal·lació
- Retirada de l'obra de les restes d'embalatges, retalls de tubs, cables, etc.
CONDICIONS GENERALS:
Els diferents elements que conformen la unitat d'obra han de quedar en la posició prevista a la DT o en el seu defecte, en la indicada per la DF.
Les connexions elèctriques han d'estar fetes a dintre de les caixes de connexions de la instal·lació o bé en els borns dels mecanismes.
Un cop acabades les tasques de muntatge no pot quedar en tensió cap punt accessible de la instal·lació fora dels punts de connexió.
Les regates per a encastar els tubs han de ser rectes.
Si la paret és estructural, la regata no pot ser horitzontal.
Ha de quedar completament tapada i enrasada amb el parament de la paret.
No ha de sobresortir en cap punt el tub o d'altres elements col·locats dins de la regata.
Fondària:
- Paret estructural: < 1/6 gruix paret
- Paret no estructural: < 1/3 gruix paret
Pendent: >= 70°
Separació als brancals: >= 20 cm
Separació entre regates: >= 50 cm
Toleràncies d'execució:
- Replanteig: ± 10 mm
- Fondària: + 0 mm, - 5 mm
Els canvis de direcció dels tubs rígids de PVC s'han de fer mitjançant corbes d'acoblament, escalfant-les lleugerament, sense que es produeixin canvis sensibles a la secció.

Quan les unions són roscades, han d'estar fetes amb maniguets amb rosca.
Toleràncies d'execució:
- Posició: ± 20 mm
- Alineació: ± 2%, <= 20 mm/total
Els tubs col·locats superficialment han de quedar fixats al suport per mitjà de brides o abraçadores protegides contra la corrosió i sòlidament subjectes.
Distància entre les fixacions:
- Trams horitzontals: <= 60 cm
- Trams verticals: <= 80 cm
Distància a línies telefòniques, tubs de sanejament, aigua i gasos: >= 25 cm
Distància entre registres: <= 1500 cm
Nombre de corbes de 90° entre dos registres consecutius: <= 3
Penetració del tub dins les caixes: 1 cm
Els tubs flexibles de PVC no poden tenir empalmaments entre els registres (caixes de derivació, pericons, etc.), ni entre aquests i les caixes de mecanismes.
Nombre de corbes de 90° entre dos registres consecutius: <= 3
Toleràncies d'instal·lació:
- Penetració dels tubs dintre les caixes: ± 2 mm
El radi de curvatura dels canvis de direcció de la canalització encastada no ha de ser mai inferior a 140 mm.
Recobriment de guix dels tubs encastats: >= 1 cm
Les caixes de derivació s'han d'instal·lar sempre a l'exterior de l'habitatge, en un lloc d'accés fàcil per al personal de manteniment sense necessitat d'entrar a l'habitatge i protegida dels agents atmosfèrics (caixes d'escala, etc.).
A les caixes per a comunicació video-telefònica, les derivacions del circuit de vídeo que no s'utilitzin s'han de tancar elèctricament mitjançant una resistència de 75 ohms.
Els cables de transmissió telefònica s'han de muntar protegits dins d'un tub de PVC, exclusiu per a contenir els conductors d'aquesta instal·lació. No s'admet cap altre cable conductor aliè a la instal·lació.
El diàmetre interior del tub protector ha de ser >= 1,3 vegades el diàmetre del cercle circumscrit al feix dels conductors.
L'equip d'alimentació s'ha d'instal·lar sempre a l'exterior de l'habitatge, en un lloc d'accés fàcil per al personal de manteniment sense necessitat d'entrar a l'habitatge i protegida dels agents atmosfèrics (caixes d'escala, etc.).
La placa de carrer ha de quedar amb els costats aplomats i els punts sortints en un pla determinat per la DF.
Toleràncies d'instal·lació:
- Posició: ± 20 mm
- Aplomat: ± 2%
L'obreportes s'ha de col·locar encastat al marc de la porta a l'alçària corresponent perquè hi encaixi el pestell del pany.
Ha de permetre el desbloqueig de la porta en rebre el senyal elèctric, i ha de garantir que no es pot obrir si no es reb.
La unitat interior ha de quedar correctament connectada a la instal·lació segons les instruccions del fabricant.
Toleràncies d'instal·lació per a aparells muntats a la paret:
- Posició: ± 20 mm
La prova de servei ha d'estar feta. L'instal·lador ha de lliurar a la DF la documentació requerida sobre el resultat de les proves fetes a la instal·lació.
2.- CONDICIONS DEL PROCÉS D'EXECUCIÓ
L'ordre d'execució de les feines ha de ser l'indicat en el primer apartat, on s'enumeren les operacions incloses en la unitat d'obra.
Cadascuna de les operacions que configurin la unitat d'obra ha de complir el seu plec de condicions.
Després d'executar cadascuna de les operacions que configuren la unitat d'obra, i abans de fer una operació que oculti el resultat d'aquesta, s'ha de permetre que la DF verifiqui que es compleix el plec de condicions tècniques de l'operació.
3.- UNITAT I CRITERI D'AMIDAMENT
Unitat de quantitat instal·lada, mesurada segons les especificacions de la DT.
4.- NORMATIVA DE COMPLIMENT OBLIGATORI
Real Decreto 842/2002 de 2 de agosto, por el que se aprueba el Reglamento Electrotécnico de Baja Tensión. REBT 2002.

PP INSTAL·LACIONS AUDIOVISUALS I DE COMUNICACIÓ

PP2 INTERCOMUNICACIÓ EN AUDIO I VIDEO

PP27- OBREPORTES ELÈCTRIC, COL·LOCAT

0.- ELEMENTS QUE CONTEMPLA EL PLEC

PP27-BXOU.

1.- DEFINICIÓ I CONDICIONS DE LES PARTIDES D'OBRA EXECUTADES
Obreportes elèctrics encastats o fixats superficialment sobre el marc de la porta.
L'execució de la unitat d'obra inclou les operacions següents:
- Connexió a la xarxa elèctrica del circuit
- Fixació de l'aparell al seu lloc previst
- Comprovació del correcte funcionament
CONDICIONS GENERALS:
S'ha de col·locar encastat o superficialment al marc de la porta a l'alçària corresponent perquè hi encaixi el pestell del pany.
Ha de permetre el desbloqueig de la porta en rebre el senyal elèctric, i ha de garantir que no es pot obrir si no es reb.
2.- CONDICIONS DEL PROCÉS D'EXECUCIÓ
El muntatge i connexions a la xarxa elèctrica i a la resta d'elements d'intercomunicació s'ha de realitzar seguint les indicacions del fabricant
3.- UNITAT I CRITERI D'AMIDAMENT
Unitat de quantitat instal·lada, mesurada segons les especificacions de la DT.
4.- NORMATIVA DE COMPLIMENT OBLIGATORI
Real Decreto 842/2002 de 2 de agosto, por el que se aprueba el Reglamento Electrotécnico de Baja Tensión. REBT 2002.
5.- CONDICIONS DE CONTROL D'EXECUCIÓ I DE L'OBRA ACABADA
CONTROL D'EXECUCIÓ. OPERACIONS DE CONTROL:
Les tasques de control a realitzar són les següents:
- Comprovació de la correcta implantació de la instal·lació a l'obra.
- Control de procés de muntatge. Verificació la correcta execució de la instal·lació i la separació dels conductors respecte senyals Fortes (BT), utilització de conduccions adequades.
- Proves de funcionament dels equips d'intercomunicació. S'han de verificar les condicions de funcionament.
CONTROL DE L'OBRA ACABADA. OPERACIONS DE CONTROL:
Les tasques de control a realitzar són les següents:
- Informe amb els resultats dels controls efectuats.
CRITERIS DE PRESA DE MOSTRES:
S'ha de comprovar el funcionament i l'execució de la instal·lació de forma global. En qualsevol altre cas la DF ha de determinar la intensitat de la presa de mostres.
INTERPRETACIÓ DE RESULTATS I ACTUACIONS EN CAS D'INCOMPLIMENT:
En cas de resultats negatius i anomalies, s'han de corregir els defectes sempre que sigui possible, en cas contrari s'ha de substituir el material afectat.

PP INSTAL·LACIONS AUDIOVISUALS I DE COMUNICACIÓ

PP2 INTERCOMUNICACIÓ EN AUDIO I VIDEO

PP28- UNITAT EXTERIOR D'INTERCOMUNICADOR, COL·LOCADA

0.- ELEMENTS QUE CONTEMPLA EL PLEC

PP28-BVUB.

1.- DEFINICIÓ I CONDICIONS DE LES PARTIDES D'OBRA EXECUTADES
Unitats exteriors d'intercomunicadors muntades.

RUIZ LARREA ARQUITECTURA S.L.P.
C/ Wellington, 29. 08018 Barcelona | hola@ruizlarrea.com | 93 405 21 65

S'han considerat els muntatges següents:
- Muntades superficialment.
- Encastades.
L'execució de la unitat d'obra inclou les operacions següents:
- Connexió a la xarxa elèctrica del circuit de communicació
- Fixació de la caixa col·locada superficialment al parament o encastada
- Col·locació i connexió dels diferents mòduls que formen la placa d'acord amb les instruccions del fabricant.
- Comprovació de funcionament per a cada usuari
CONDICIONS GENERALS:
La posició ha de ser la fixada a la DT.
Ha de quedar amb els costats aplomats i els punts sortints en un pla determinat per la DF.
Toleràncies d'instal·lació:
- Posició: ± 20 mm
- Aplomat: ± 2%
2.- CONDICIONS DEL PROCÉS D'EXECUCIÓ
El muntatge i connexions a la xarxa elèctrica i a la resta d'elements d'intercomunicació s'ha de realitzar seguint les indicacions del fabricant
3.- UNITAT I CRITERI D'AMIDAMENT
Unitat de quantitat instal·lada, mesurada segons les especificacions de la DT.
4.- NORMATIVA DE COMPLIMENT OBLIGATORI
No hi ha normativa de compliment obligatori.
5.- CONDICIONS DE CONTROL D'EXECUCIÓ I DE L'OBRA ACABADA
CONTROL D'EXECUCIÓ. OPERACIONS DE CONTROL:
Les tasques de control a realitzar són les següents:
- Comprovació de la correcta implantació de la instal·lació a l'obra.
- Control de procés de muntatge. Verificació la correcta execució de la instal·lació i la separació dels conductors respecte senyals Fortes (BT), utilització de conduccions adequades.
- Proves de funcionament dels equips d'intercomunicació. S'han de verificar les condicions de funcionament.
CONTROL DE L'OBRA ACABADA. OPERACIONS DE CONTROL:
Les tasques de control a realitzar són les següents:
- Informe amb els resultats dels controls efectuats.
CRITERIS DE PRESA DE MOSTRES:
S'ha de comprovar el funcionament i l'execució de la instal·lació de forma global. En qualsevol altre cas la DF ha de determinar la intensitat de la presa de mostres.
INTERPRETACIÓ DE RESULTATS I ACTUACIONS EN CAS D'INCOMPLIMENT:
En cas de resultats negatius i anomalies, s'han de corregir els defectes sempre que sigui possible, en cas contrari s'ha de substituir el material afectat.

PP INSTAL·LACIONS AUDIOVISUALS I DE COMUNICACIÓ

PP4 CABLES PER A TRANSMISSIÓ DE SENYAL

PP41- CABLE COAXIAL PER A TRANSMISSIÓ DE DADES, COL·LOCAT

0.- ELEMENTS QUE CONTEMPLA EL PLEC

PP41-73DQ.

1.- DEFINICIÓ I CONDICIONS DE LES PARTIDES D'OBRA EXECUTADES
Conductors coaxials col·locats en tub.
L'execució de la unitat d'obra inclou les operacions següents:
- Introducció del cable dins el tub de protecció ja col·locat
- Connexió al circuit de comunicació

CONDICIONS GENERALS:
En la conducció d'antenes (dipols) el conductor es pot col·locar agafat al pal, per mitjà d'abraçadores de cintes adhesives, fins al peu del pal. A partir d'aquest punt i fins a l'equip d'amplificació, així com des d'aquest equip fins a les caixes de connexió dels habitatges, s'ha de col·locar protegit dins d'un tub de PVC, exclusiu per al cable coaxial. No es pot admetre cap més cable aliè a la instal·lació de l'antena.
Les connexions del cable coaxial amb els diferents elements s'ha de fer sempre doblegant la malla cap enrera. No s'admet mai la malla recargolada.
El cable s'ha de doblegar en angles > 90°.
Per a trams de cable de llargària > 120 cm i per a canvis de secció s'han d'intercalar caixes de registre.
2.- CONDICIONS DEL PROCÉS D'EXECUCIÓ
No hi han condicions específiques del procés d'instal·lació.
3.- UNITAT I CRITERI D'AMIDAMENT
m de llargària instal·lada, amidada segons les especificacions del projecte, entre els eixos dels elements per connectar.
Aquest criteri inclou les pèrdues de material corresponents a retalls, així com l'excés previst per a les connexions.
4.- NORMATIVA DE COMPLIMENT OBLIGATORI
Real Decreto 346/2011, de 11 de marzo, por el que se aprueba el Reglamento regulador de las infraestructuras comunes de telecomunicaciones para el acceso a los servicios de telecomunicación en el interior de las edificaciones.
5.- CONDICIONS DE CONTROL D'EXECUCIÓ I DE L'OBRA ACABADA
CONTROL D'EXECUCIÓ. OPERACIONS DE CONTROL:
Les tasques de control a realitzar són les següents:
- Comprovació de la correcta implantació dels equips a l'obra.
- Control del procés de muntatge, verificar la correcta execució de la instal·lació. S'ha de verificar: - Distàncies respecte senyals Forts (BT) o emissors de "soroll" (reactàncies etc.) - Canalització correcta, amb safata (metàl·lica galvanitzada) o tub protector Ø mínim 16 mm. Identificació de conductors o circuits - Accessibilitat en registres. Caixes de connexió. Armaris repartidors etc. - Verificar continuïtat elèctrica dels conductors, correspondència d'aparells, inexistència de curtcircuits, encreuaments o contactes a terra en el cablejat. - Certificar totes les preses de veu i dades segons l'estàndard de la categoria del material. - Verificar el funcionament de centraletes - Verificar el funcionament dels aparells receptors
CONTROL DE L'OBRA ACABADA. OPERACIONS DE CONTROL:
Les tasques de control a realitzar són les següents:
- Realització d'informe amb els resultats del control efectuat.
CRITERIS DE PRESA DE MOSTRES:
S'ha de verificar l'execució al cablejat, i el funcionament de la totalitat de preses de veu i dades.
INTERPRETACIÓ DE RESULTATS I ACTUACIONS EN CAS D'INCOMPLIMENT:
En cas de resultats negatius i anomalies, s'han de corregir els defectes sempre que sigui possible, en cas contrari s'ha de substituir el material afectat.

PI AJUTS D' ALBAÑILERIA

PY0 AJUDES D' ALBAÑILERIA

PY02- FORAT EN SOSTRE (D)

0.- ELEMENTS QUE CONTEMPLA EL PLEC

PY02-H8WJ.

1.- DEFINICIÓ I CONDICIONS DE LES PARTIDES D'OBRA EXECUTADES
Obertura d'un forat que travessi la paret o el sostre, per a fer un pas de conductes o aparells d'instal·lacions.
L'execució de la unitat d'obra inclou les operacions següents:
- Replanteig i marcat dels forats
- Obertura dels forats
- Verificació de la posició dels elements que travessin la paret o el sostre
CONDICIONS GENERALS:

RUIZ LARREA ARQUITECTURA S.L.P.
C/ Wellington, 29. 08018 Barcelona | hola@ruizlarrea.com | 93 405 21 65

Ha d'estar feta al lloc indicat a la DT, amb les modificacions introduides al replanteig previ, aprovades per la DF.
L'element que travessa la paret o el sostre ha de quedar col·locat a la posició correcta en condicions de ser utilitzat, de rebre els mecanismes que li pertoquin (si és el cas), etc.
El forat al voltant de l'element ha d'estar completament reblert, i enrasat amb el parament de la paret.
Separació als brancals: >= 20 cm
Toleràncies d'execució:
- Replanteig: ± 10 mm
2.- CONDICIONS DEL PROCÉS D'EXECUCIÓ
No s'ha de fer cap forat fins passades 24h que la paret s'hagi acabat.
3.- UNITAT I CRITERI D'AMIDAMENT
Unitat de pas realment executat segons les especificacions de la DT.
4.- NORMATIVA DE COMPLIMENT OBLIGATORI
No hi ha normativa de compliment obligatori.

PI AJUTS D' ALBAÑILERIA

PY0 AJUDES D' ALBAÑILERIA

PY04- FORMACIÓ D' EMPOTRAMENT I REBUT DE PETIT ELEMENT

0.- ELEMENTS QUE CONTEMPLA EL PLEC

PY04-5T84,PY04-5T82.

1.- DEFINICIÓ I CONDICIONS DE LES PARTIDES D'OBRA EXECUTADES
Operacions diverses de formació d'encasts petits.
S'han considerat les unitats d'obra següents:
- Obertura d'un forat que no travessi la paret, per a col·locar un mecanisme o aparell d'instal·lació, collat amb guix o morter.
L'execució de la unitat d'obra inclou les operacions següents:
- Replanteig i marcat dels forats, en el seu cas
- Obertura dels forats, en el seu cas
- Col·locació del petit element, en el seu cas
- Fixació i tapat del forat que resta
CONDICIONS GENERALS:
Ha d'estar feta al lloc indicat a la DT, amb les modificacions introduides al replanteig previ, aprovades per la DF.
El forat al voltant de l'element ha d'estar completament reblert, i enrasat amb el parament de la paret.
OBERTURA DE FORAT I COLLAT DE PETIT ELEMENT:
L'element per encastar ha de quedar col·locat a la posició correcta en condicions de ser utilitzat, de rebre els mecanismes que li pertoquin (si és el cas), etc.
El forat al voltant de l'element ha d'estar completament reblert, i enrasat amb el parament de la paret.
Fondària: <= 1/2 gruix de la paret
Separació als brancals: >= 20 cm
Toleràncies d'execució:
- Replanteig: ± 10 mm
- Fondària: + 0 mm, - 5 mm
2.- CONDICIONS DEL PROCÉS D'EXECUCIÓ
OBERTURA DE FORAT I COLLAT DE PETIT ELEMENT:
No s'ha de fer cap encast fins passades 24 h que la paret s'hagi acabat.
Al fer l'encastat no s'ha de travessar la paret en cap punt, ni aprofundir més dels límits fixats.
3.- UNITAT I CRITERI D'AMIDAMENT
Unitat de quantitat realment executada segons les especificacions de la DT.
4.- NORMATIVA DE COMPLIMENT OBLIGATORI
No hi ha normativa de compliment obligatori.

PI AJUTS D' ALBAÑILERIA

PY0 AJUDES D' ALBAÑILERIA

PY05- ABERTURA Y TAPADO DE ROZA

0.- ELEMENTS QUE CONTEMPLA EL PLEC

PY05-5CIV,PY05-5CIL.

1.- DEFINICIÓ I CONDICIONS DE LES PARTIDES D'OBRA EXECUTADES
Solc o canal petita oberta en una paret per a introduir una instal·lació i tapada posteriorment amb morter o guix.
L'execució de la unitat d'obra inclou les operacions següents:
- Replanteig i marcat de les regates
- Obertura de les regates
- Col·locació dels tubs o elements a introduir a les regates
- Tapat posterior amb morter o guix

CONDICIONS GENERALS:
Ha d'estar feta al lloc indicat a la DT, amb les modificacions introduides al replanteig previ, aprovades per la DF.
Ha de ser recta.
Ha de quedar completament tapada i enrasada amb el parament de la paret.
Els elements estructurals associats a l'element (llindes, ancoratges, armadures, etc.), no han de quedar afectats en la seva continuïtat ni en la seva capacitat mecànica per l'execució de la regata.
Queda expressament prohibit l'execució de regates en les zones amb armadura.
No ha de sobresortir en cap punt el tub o d'altres elements col·locats dins de la regata.
La situació, fondària i dimensió de les regates, ha de complir l'especificat en la taula 4.8 del DB-SE-F.
Toleràncies d'execució:
- Replanteig: ± 10 mm
- Fondària: + 0 mm, - 5 mm

2.- CONDICIONS DEL PROCÉS D'EXECUCIÓ
No es pot fer cap regata fins que s'hagi assolit l'adherència necessària entre el morter i les peces.
Al fer la regata no s'ha de travessar la paret en cap punt, ni aprofundir més dels límits fixats.
No s'ha de tapar cap regata fins que s'hagi comprovat el funcionament correcte de la instal·lació introduïda.
3.- UNITAT I CRITERI D'AMIDAMENT
m de llargària realment executat d'acord amb la DT.
4.- NORMATIVA DE COMPLIMENT OBLIGATORI
Documento Básico de Seguridad estructural Fábrica DB-SE-F, parte II del CTE, aprobado por el Real Decreto 314/2006.

B MATERIALS I COMPOSTOS

B7 IMPERMEABILITZACIONS I AÏLLAMENTS

B7D MATERIALS PER A AÏLLAMENTS CONTRA EL FOC

B7D1- COIXINET PER A AÏLLAMENT CONTRA EL FOC

1.- DEFINICIÓ I CONDICIONS DELS ELEMENTS
Materials diversos per a complementar l'aïllament contra el foc.
S'han considerat els tipus següents:
- Coixinets intumescents
El fabricant ha de garantir la classificació respecte a la reacció al foc (Euroclasses) en funció dels paràmetres especificats.
COIXINETS INTUMESCENTS:
No han d'estar trencats ni deteriorats.
2.- CONDICIONS DE SUBMINISTRAMENT I EMMAGATZEMATGE
COIXINETS INTUMESCENTS:
Ha de portar impreses les dades següents:
- Nom del fabricant o marca comercial
- Identificació del producte
- Pes net o volum del producte
3.- UNITAT I CRITERI D'AMIDAMENT
ABRAÇADORA AMB MATERIAL INTUMESCENT, COIXINETS INTUMESCENTS, ESCUMA SEGELLANT:
Unitat d'element realment col·locat a l'obra segons les especificacions de la DT.
4.- NORMATIVA DE COMPLIMENT OBLIGATORI
No hi ha normativa de compliment obligatori.

P PARTIDES D' OBRA I CONJUNTS

P7 IMPERMEABILITZACIONS, AÏLLAMENTS I FORMACIÓ DE JUNTS

P7D AÏLLAMENTS CONTRA EL FOC

P7DB- SEGELLAT DE BUIT DE PAS D'INSTAL·LACIONS PER A L'AÏLLAMENT CONTRA EL FOC

1.- DEFINICIÓ I CONDICIONS DE LES PARTIDES D'OBRA EXECUTADES
Col·locació i execució d'elements diversos per a complementar l'aïllament contra el foc.
S'han considerat els tipus següents:
- Col·locació de llana de roca
- Col·locació de morter ignífug
- Col·locació de coixinets intumescents
L'execució de la unitat d'obra inclou les operacions següents:
Col·locació de llana de roca:
- Preparació de l'element (retalls, etc.)
- Neteja i preparació de la superfície a protegir
- Col·locació del pannell de llana de roca
- Recobriment del pannell amb resina termoplàstica
- Segellat de juntsCol·locació de morter ignífug:
- Neteja i preparació del suport
- Estesa del material
Col·locació de saquets intumescents:
- Neteja i preparació del suport
- Col·locació dels saquets intumescents
COL·LOCACIÓ DE LLANA DE ROCA:
L'aïllament ha de quedar ben adherit al suport.
Ha de tenir un aspecte uniforme i sense defectes.
Ha de ser continu i ha de cobrir tota la superfície per aïllar.
Els cables i les safates que travessen l'aïllament han de cobrir-se amb una capa de resina termoplàstica.
Les esquerdes i obertures s'han de reblir amb llana mineral i cobrir amb resina termoplàstica.
La superfície exterior del panell ha de cobrir-se amb una capa de resina termoplàstica.
- Gruix del recobriment de resina termoplàstica sobre la placa: 1 mm
- Gruix del recobriment de resina termoplàstica sobre els cables: 1 a 3 mm
- Llargària de recobriment de resina a cada costat del panell: 250 mm
COL·LOCACIÓ DE MORTER IGNÍFUG:
L'aïllament ha de ser continu i ha de cobrir tota la superfície per aïllar.
Ha de tenir un aspecte uniforme i sense defectes.
A la superfície seca no hi ha d'haver fissures, forats o d'altres defectes.
La superfície ha de quedar llisa, amb la planor i l'aplomat previstos.
El pas de cables i conduccions a través del mur aïllat ha de quedar perfectament segellat amb el morter ignífug.
COL·LOCACIÓ DE SAQUETS INTUMESCENTS:
Els saquets han de quedar ben pressionats entre ells.
Han de col·locar-se amb la dimensió més llarga en el sentit de les instal·lacions.
2.- CONDICIONS DEL PROCÉS D'EXECUCIÓ
COL·LOCACIÓ DE LLANA DE ROCA:
El suport ha de ser net.
El material col·locat s'ha de protegir d'impactes, de pressions o d'altres accions que el puguin alterar.
COL·LOCACIÓ DE MORTER IGNÍFUG:
Per al seu muntatge es disposarà un encofrat adequat.
Si està previst el posterior pas dels cables, s'utilitzaran falques que deixaran preparat l'espai per on passarà el cable.
COL·LOCACIÓ DE SAQUETS INTUMESCENTS:
Quan s'utilitzin per segellar buits de sostres, ha d'utilitzar-se un sistema de suport temporal, com malles, per tal de mantenir els saquets en la seva posició.
3.- UNITAT I CRITERI D'AMIDAMENT
TELA METÀL·LICA, LLANA DE ROCA, RESINES TERMOPLÀSTIQUES, SEGELLAT DE BUITS, MORTER IGNÍFUG O SAQUETS INTUMESCENTS:
m2 de superfície amidada segons les especificacions de la DT.
4.- NORMATIVA DE COMPLIMENT OBLIGATORI
Documento Básico de Seguridad en caso de incendio DB-SI, parte II del CTE, aprobado por el Real Decreto 314/2006.

–

H. AMIDAMENTS

S'adjunten els amidaments del Projecte Executiu de les obres per a la reforma de l'Escola Torre Balldovina amb criteris d'estalvi energètic.

RUIZ LARREA ARQUITECTURA S.L.P.
C/ Wellington, 29. 08018 Barcelona | hola@ruizlarrea.com | 93 405 21 65

AMIDAMENTS

Obra 01 PRESSUPOST 2026-SE-AM-03
Capitol 01 TREBALLS PREVIS I MEDIS AUXILIARS
Títol 3 01 ANUL·LACIÓ DE SERVEIS

NÚM.	CODI	UA	DESCRIPCIÓ
1	P124-H9AE	u	Anul·lació d'instal·lació interior de lampisteria, a la sortida del comptador o de l'escomesa, per a subministrament de D inferior a 2"

Núm.	Text	Tipus	[C]	[D]	[E]	[F]	TOTAL	Fórmula
1	Escola		1,000				1,000	C#*D#*E#*F#

TOTAL AMIDAMENT 1,000

2	P124-H9AF	u	Anul·lació d'instal·lació interior elèctrica, a la sortida dels quadres elèctrics o de l'escomesa, per a subministrament a baixa tensió 200 kVA, com a màxim

Núm.	Text	Tipus	[C]	[D]	[E]	[F]	TOTAL	Fórmula
1	Escola		1,000				1,000	C#*D#*E#*F#

TOTAL AMIDAMENT 1,000

3	P124-H9AI	u	Anul·lació d'instal·lació interior de gas, a la sortida del comptador o de l'escomesa, per a subministrament de DN 100 mm, com a màxim

Núm.	Text	Tipus	[C]	[D]	[E]	[F]	TOTAL	Fórmula
1	Escola		1,000				1,000	C#*D#*E#*F#

TOTAL AMIDAMENT 1,000

Obra 01 PRESSUPOST 2026-SE-AM-03
Capitol 01 TREBALLS PREVIS I MEDIS AUXILIARS
Títol 3 02 IMPLANTACIÓ D'OBRA

NÚM.	CODI	UA	DESCRIPCIÓ
1	P1D2-HA2M	m2	Protecció de la pols i la runa de mobiliari amb vel de polietilè, de 0,00025 mm de gruix adherida amb cinta adhesiva plàstica per a làmines de polietilè fixada al parament mitjançant un bastiment

Núm.	Text	Tipus	[C]	[D]	[E]	[F]	TOTAL	Fórmula
1	Protecció mobiliari		50,000				50,000	C#*D#*E#*F#

TOTAL AMIDAMENT 50,000

2	PY01-HBTU	h	Desplaçament de mobiliari per a fer reparacions

Núm.	Text	Tipus	[C]	[D]	[E]	[F]	TOTAL	Fórmula
1	Desplaçament mobiliari		50,000				50,000	C#*D#*E#*F#

TOTAL AMIDAMENT 50,000

Obra 01 PRESSUPOST 2026-SE-AM-03
Capitol 01 TREBALLS PREVIS I MEDIS AUXILIARS
Títol 3 03 BASTIDA

NÚM.	CODI	UA	DESCRIPCIÓ

Pressupost del projecte executiu de les obres de reforma de l´escola Torre Balldovina
amb criteris d´estalvi energètic, actuant en façanes i fusteries exteriors

1	P127-ZEKJ	m2	Muntatge i desmuntatge de bastida tubular metàl·lica fixa, formada per bastiments de 70 cm i alçària <= 200 cm, amb bases regulables, tubs travessers, tubs de travament, plataformes de treball d'amplària com a mínim de 60 cm, escales d'accés, baranes laterals, sòcols i xarxa de protecció de poliamida, col·locada a tota la cara exterior i amarradors cada 20 m2 de façana, inclosos tots els elements de senyalització normalitzats i el transport amb un recorregut total màxim de 20 km. Inclòs amortització diaria de la bastida per 120 dies.

Núm.	Text	Tipus	[C]	[D]	[E]	[F]	TOTAL	Fórmula
1	Façana N-O		47,500	11,000			522,500	C#*D#*E#*F#
2	Façana S-O		35,000	15,000			525,000	C#*D#*E#*F#
3	Façana S-E		47,500	15,000			712,500	C#*D#*E#*F#
4	Façana N-O		35,000	15,000			525,000	C#*D#*E#*F#
5	Pati Interior		28,000	15,000			420,000	C#*D#*E#*F#

TOTAL AMIDAMENT 2,705,000

2	P122-628K	d	Amortització diària de plataforma elevadora telescòpica articulada, autopropulsada amb motor de gasoil, de 20 m d'alçària màxima de treball i 9,8 en horitzontal, de 227 kg de càrrega útil, de dimensions 700x245x245 cm en repós i 10886 kg de pes, buida, amb cistella de dimensions 150x75 cm

AMIDAMENT DIRECTE 0,000

Obra 01 PRESSUPOST 2026-SE-AM-03
Capitol 02 ENDERROCS I DESMUNTATGES
Títol 3 01 ENDERROCS A FAÇANA

NÚM.	CODI	UA	DESCRIPCIÓ
1	P21GN-4RU9	u	Desmuntatge de llumenera exterior fixada a façana, a una alçària de 10 a 19 m, amb mitjans manuals i aplec per a posterior aprofitament

Núm.	Text	Tipus	[C]	[D]	[E]	[F]	TOTAL	Fórmula
1	Façana S-E		4,000				4,000	C#*D#*E#*F#

TOTAL AMIDAMENT 4,000

2	P21DH-IQEN	u	Desmuntatge de braç mural amb els accessoris i elements subjecció, aplec per a posterior aprofitament i càrrega manual de runa sobre camió o contenidor

Núm.	Text	Tipus	[C]	[D]	[E]	[F]	TOTAL	Fórmula
1	Façana S-E		3,000				3,000	C#*D#*E#*F#

TOTAL AMIDAMENT 3,000

3	P21DA-9KE8	u	Desmuntatge d'altaveu exterior, amb mitjans manuals, i càrrega manual de runa sobre camió o contenidor

Núm.	Text	Tipus	[C]	[D]	[E]	[F]	TOTAL	Fórmula
1	Façana S-E		4,000				4,000	C#*D#*E#*F#

TOTAL AMIDAMENT 4,000

4	P21G1-4RTY	m	Enderroc de xemeneia superficial de fibrociment amb contingut d'amiant de diàmetre fins a 500 mm amb mitjans manuals, reg del tub amb líquid fixador de les fibres d'amiant, empaquetat i càrrega sobre camió o contenidor corresponent

Núm.	Text	Tipus	[C]	[D]	[E]	[F]	TOTAL	Fórmula
1	Xemeneia fibrociment		10,000				10,000	C#*D#*E#*F#

AMIDAMENTS

TOTAL AMIDAMENT **10,000**

5 P21G1-4RU1 m Arrencada de baixant i connexions als desguassos, amb mitjans manuals i càrrega manual de runa sobre camió o contenidor

Núm.	Text	Tipus	[C]	[D]	[E]	[F]	TOTAL	Fórmula
1	Façana S-O		3,000	15,000			45,000	C#*D#*E#*F#
2	Façana S-E		1,000	15,000			15,000	C#*D#*E#*F#
3	Façana N-E		3,000	15,000			45,000	C#*D#*E#*F#
4	Façana N-O		2,000	11,000			22,000	C#*D#*E#*F#

TOTAL AMIDAMENT **127,000**

6 P21G1-W8Z3 m Desmuntatge de baixant, clavegueró o tub de ventilació de fibrociment amb contingut d'amiant de diàmetre entre 150 a 300 mm a una alçària fins a 5 m amb sistema de bossa amb guants de polietilè amb mitjans manuals, reg del tub amb líquid fixador de les fibres d'amiant, empaquetat i càrrega sobre camió o contenidor corresponent

Núm.	Text	Tipus	[C]	[D]	[E]	[F]	TOTAL	Fórmula
1	Façana S-O		1,000	15,000			15,000	C#*D#*E#*F#

TOTAL AMIDAMENT **15,000**

7 P21D5-HBIO m Desmuntatge per a substitució de xemeneia metàl·lica de ventilació, muntada superficialment, amb mitjans manuals i càrrega manual sobre camió o contenidor

Núm.	Text	Tipus	[C]	[D]	[E]	[F]	TOTAL	Fórmula
1	Xemeneia metàl·lica		13,000				13,000	C#*D#*E#*F#

TOTAL AMIDAMENT **13,000**

8 P21GT-4RV6 m Desmuntatge puntual de tubs i accessoris d'instal·lació elèctrica superficial a una alçada de 3m, amb mitjans manuals i posterior muntatge en el maiteix emplaçament. inclòs posterior muntatge i elements de subjecció dels tubs muntats.

Núm.	Text	Tipus	[C]	[D]	[E]	[F]	TOTAL	Fórmula
1	Instal·lació Elèctrica Façana		40,000				40,000	C#*D#*E#*F#

TOTAL AMIDAMENT **40,000**

Obra 01 PRESSUPOST 2026-SE-AM-03
Capitol 02 ENDERROCS I DESMUNTATGES
Títol 3 02 DESMUNTATGE DE FUSTERIES

NÚM. CODI UA DESCRIPCIÓ

1 P2141-I6N7 u Arrencada de persiana enrotllable de 3 a 7 m2, inclosos mecanismes i accessoris, amb mitjans manuals i càrrega manual sobre camió o contenidor

Núm.	Text	Tipus	[C]	[D]	[E]	[F]	TOTAL	Fórmula
1	F1		4,000	1,000			4,000	C#*D#*E#*F#
2	F2		5,000	7,000			35,000	C#*D#*E#*F#
3	F3		1,000	5,000			5,000	C#*D#*E#*F#
4	F4		3,000	2,000			6,000	C#*D#*E#*F#
5	F5		4,000	2,000			8,000	C#*D#*E#*F#
6	F6		1,000	2,000			2,000	C#*D#*E#*F#
7	F7		4,000	5,000			20,000	C#*D#*E#*F#
8	F8		0,000	1,000			0,000	C#*D#*E#*F#

Pressupost del projecte executiu de les obres de reforma de l´escola Torre Balldovina
amb criteris d´estalvi energètic, actuant en façanes i fusteries exteriors

AMIDAMENTS

9	F9		0,000	6,000			0,000	C#*D#*E#*F#
10	F10		4,000	1,000			4,000	C#*D#*E#*F#
11	F11		1,000	3,000			3,000	C#*D#*E#*F#
12	F12		0,000	12,000			0,000	C#*D#*E#*F#
13	F13		0,000	3,000			0,000	C#*D#*E#*F#
14	F14		0,000	1,000			0,000	C#*D#*E#*F#
15	F15		4,000	17,000			68,000	C#*D#*E#*F#
16	F16		5,000	5,000			25,000	C#*D#*E#*F#
17	F17		3,000	1,000			3,000	C#*D#*E#*F#
18	F18		4,000	1,000			4,000	C#*D#*E#*F#
19	F19		1,000	1,000			1,000	C#*D#*E#*F#
20	F20		2,000	1,000			2,000	C#*D#*E#*F#
21	F21		3,000	1,000			3,000	C#*D#*E#*F#
22	F22		2,000	1,000			2,000	C#*D#*E#*F#
23	F23		2,000	1,000			2,000	C#*D#*E#*F#

TOTAL AMIDAMENT **197,000**

2 P2140-4RRL u Arrencada de full i bastiment de finestra amb mitjans manuals i càrrega manual sobre camió o contenidor

Núm.	Text	Tipus	[C]	[D]	[E]	[F]	TOTAL	Fórmula
1	F1		1,000				1,000	C#*D#*E#*F#
2	F2		7,000				7,000	C#*D#*E#*F#
3	F3		5,000				5,000	C#*D#*E#*F#
4	F4		2,000				2,000	C#*D#*E#*F#
5	F5		2,000				2,000	C#*D#*E#*F#
6	F6		2,000				2,000	C#*D#*E#*F#
7	F7		5,000				5,000	C#*D#*E#*F#
8	F8		1,000				1,000	C#*D#*E#*F#
9	F9		6,000				6,000	C#*D#*E#*F#
10	F10		1,000				1,000	C#*D#*E#*F#
11	F11		3,000				3,000	C#*D#*E#*F#
12	F12		0,000				0,000	C#*D#*E#*F#
13	F13		1,000				1,000	C#*D#*E#*F#
14	F14		1,000				1,000	C#*D#*E#*F#
15	F15		17,000				17,000	C#*D#*E#*F#
16	F16		5,000				5,000	C#*D#*E#*F#
17	F17		1,000				1,000	C#*D#*E#*F#
18	F18		1,000				1,000	C#*D#*E#*F#
19	F19		1,000				1,000	C#*D#*E#*F#
20	F20		1,000				1,000	C#*D#*E#*F#
21	F21		1,000				1,000	C#*D#*E#*F#
22	F22		1,000				1,000	C#*D#*E#*F#
23	F23		1,000				1,000	C#*D#*E#*F#

TOTAL AMIDAMENT **66,000**

3 P2142-4RMR m Arrencada d'escopidor de ceràmica, amb mitjans manuals i càrrega manual de runa sobre camió o contenidor

Núm.	Text	Tipus	[C]	[D]	[E]	[F]	TOTAL	Fórmula
1	F1		8,100	1,000			8,100	C#*D#*E#*F#
2	F2		5,100	7,000			35,700	C#*D#*E#*F#
3	F3		2,400	5,000			12,000	C#*D#*E#*F#
4	F4		5,420	2,000			10,840	C#*D#*E#*F#
5	F5		4,850	2,000			9,700	C#*D#*E#*F#
6	F6		2,400	2,000			4,800	C#*D#*E#*F#
7	F7		8,100	5,000			40,500	C#*D#*E#*F#
8	F8		0,800	1,000			0,800	C#*D#*E#*F#

AMIDAMENTS

9	F9	0,600	6,000		3,600	C#*D#*E#*F#
10	F10	8,100	1,000		8,100	C#*D#*E#*F#
11	F11	3,400	3,000		10,200	C#*D#*E#*F#
12	F12	0,000	0,000		0,000	C#*D#*E#*F#
13	F13	0,500	1,000		0,500	C#*D#*E#*F#
14	F14	3,280	1,000		3,280	C#*D#*E#*F#
15	F15	8,100	17,000		137,700	C#*D#*E#*F#
16	F16	5,100	5,000		25,500	C#*D#*E#*F#
17	F17	4,750	1,000		4,750	C#*D#*E#*F#
18	F18	3,270	1,000		3,270	C#*D#*E#*F#
19	F19	2,000	1,000		2,000	C#*D#*E#*F#
20	F20	3,300	1,000		3,300	C#*D#*E#*F#
21	F21	4,850	1,000		4,850	C#*D#*E#*F#
22	F22	3,400	1,000		3,400	C#*D#*E#*F#
23	F23	4,400	1,000		4,400	C#*D#*E#*F#

TOTAL AMIDAMENT **337,290**

4 P2145-4RS0 m2 Arrencada de reixa metàl·lica amb mitjans manuals i càrrega manual sobre camió o contenidor

Núm.	Text	Tipus	[C]	[D]	[E]	[F]	TOTAL	Fórmula
1	F2 - PB		5,100	1,200	1,000		6,120	C#*D#*E#*F#
2	F3 - PB		2,400	1,800	1,000		4,320	C#*D#*E#*F#
3	F6 - PB		2,400	1,200	2,000		5,760	C#*D#*E#*F#
4	F7 - PB		8,100	1,200	1,000		9,720	C#*D#*E#*F#
5	F8 - PB		0,800	1,800	1,000		1,440	C#*D#*E#*F#
6	F9 - PB		0,600	1,200	4,000		2,880	C#*D#*E#*F#

TOTAL AMIDAMENT **30,240**

5 P2144-4RSO m2 Desmuntatge de vidre no armat, de 5 mm de gruix, amb mitjans manuals i càrrega manual de runa sobre camió o contenidor

Núm.	Text	Tipus	[C]	[D]	[E]	[F]	TOTAL	Fórmula
1	F1		9,720	1,000			9,720	C#*D#*E#*F#
2	F2		6,380	7,000			44,660	C#*D#*E#*F#
3	F3		4,320	5,000			21,600	C#*D#*E#*F#
4	F4		6,480	2,000			12,960	C#*D#*E#*F#
5	F5		5,820	2,000			11,640	C#*D#*E#*F#
6	F6		2,760	2,000			5,520	C#*D#*E#*F#
7	F7		9,720	5,000			48,600	C#*D#*E#*F#
8	F8		1,440	1,000			1,440	C#*D#*E#*F#
9	F9		0,720	6,000			4,320	C#*D#*E#*F#
10	F10		9,720	1,000			9,720	C#*D#*E#*F#
11	F11		4,370	3,000			13,110	C#*D#*E#*F#
12	F12		0,100	0,000			0,000	C#*D#*E#*F#
13	F13		0,600	1,000			0,600	C#*D#*E#*F#
14	F14		3,930	1,000			3,930	C#*D#*E#*F#
15	F15		14,580	17,000			247,860	C#*D#*E#*F#
16	F16		9,180	5,000			45,900	C#*D#*E#*F#
17	F17		5,700	1,000			5,700	C#*D#*E#*F#
18	F18		4,790	1,000			4,790	C#*D#*E#*F#
19	F19		2,400	1,000			2,400	C#*D#*E#*F#
20	F20		5,940	1,000			5,940	C#*D#*E#*F#
21	F21		8,730	1,000			8,730	C#*D#*E#*F#
22	F22		6,120	1,000			6,120	C#*D#*E#*F#
23	F23		7,920	1,000			7,920	C#*D#*E#*F#
24	P1		7,000	2,000			14,000	C#*D#*E#*F#

Pressupost del projecte executiu de les obres de reforma de l´escola Torre Balldovina
amb criteris d´estalvi energètic, actuant en façanes i fusteries exteriors

AMIDAMENTS

25	P2	6,800	1,000	6,800	C#*D#*E#*F#
26	P3	7,700	1,000	7,700	C#*D#*E#*F#
27	P4	6,750	1,000	6,750	C#*D#*E#*F#
28	P5	8,500	2,000	17,000	C#*D#*E#*F#

TOTAL AMIDAMENT **575,430**

Obra 01 PRESSUPOST 2026-SE-AM-03
Capítol 02 ENDERROCS I DESMUNTATGES
Títol 3 03 ENDERROCS A FORJAT

NÚM.	CODI	UA	DESCRIPCIÓ
1	P214I-AKZK	m2	Enderroc de cel ras de guix, amb mitjans manuals i càrrega manual sobre camió o contenidor

Núm.	Text	Tipus	[C]	[D]	[E]	[F]	TOTAL	Fórmula
1	Cel ras Planta Soterrani		875,000				875,000	C#*D#*E#*F#

TOTAL AMIDAMENT **875,000**

2 P21GT-4RV5 m Desmuntatge puntual de tubs i accessoris d'instal·lació de distribució d'aigua superficial a una alçada de 3m, per a posterior recol·locació

Núm.	Text	Tipus	[C]	[D]	[E]	[F]	TOTAL	Fórmula
1	Instal·lació d'aigua		200,000				200,000	C#*D#*E#*F#

TOTAL AMIDAMENT **200,000**

3 P21GT-4RV6 m Desmuntatge puntual de tubs i accessoris d'instal·lació elèctrica superficial a una alçada de 3m, amb mitjans manuals i posterior muntatge en el maiteix emplaçament, inclòs posterior muntatge i elements de subjecció dels tubs muntats.

Núm.	Text	Tipus	[C]	[D]	[E]	[F]	TOTAL	Fórmula
1	Instal·lació Elèctrica		150,000				150,000	C#*D#*E#*F#

TOTAL AMIDAMENT **150,000**

4 P21GT-4RV4 m Desmuntatge puntual de tubs i accessoris d'instal·lació de gas superficial a una alçada de 3m, amb mitjans manuals i càrrega manual sobre camió o contenidor per a posterior recol·locació

Núm.	Text	Tipus	[C]	[D]	[E]	[F]	TOTAL	Fórmula
1	Instal·lació Gas		85,000				85,000	C#*D#*E#*F#

TOTAL AMIDAMENT **85,000**

Obra 01 PRESSUPOST 2026-SE-AM-03
Capítol 02 ENDERROCS I DESMUNTATGES
Títol 3 04 ENDERROCS A COBERTA

NÚM.	CODI	UA	DESCRIPCIÓ
1	P21DA-HBMS	u	Desmuntatge d'antena parabòlica de 1100 mm de D, com a màxim, LNB i desconnexió de cables de senyal, amb mitjans manuals i càrrega manual de runa sobre camió o contenidor

Núm.	Text	Tipus	[C]	[D]	[E]	[F]	TOTAL	Fórmula
1	Antena Coberta		1,000				1,000	C#*D#*E#*F#

AMIDAMENTS

TOTAL AMIDAMENT **1,000**

2 P214S-73G5 m Enderroc de reixat metàl·lic de fins a 2 m d'alçària, com a màxim, a mà i amb compressor i càrrega manual i mecànica de runa sobre camió o contenidor

Núm.	Text	Tipus	[C]	[D]	[E]	[F]	TOTAL	Fórmula
1	Reixa coberta		27,000				27,000	C#*D#*E#*F#

TOTAL AMIDAMENT **27,000**

3 P2142-4RN4 m Arrencada de coronament de pedra artificial, de fins a 30 cm d'amplària, amb mitjans manuals i càrrega manual de runa sobre camió o contenidor

Núm.	Text	Tipus	[C]	[D]	[E]	[F]	TOTAL	Fórmula
1	Façana Exterior		190,000				190,000	C#*D#*E#*F#
2	Pati Interior		30,000				30,000	C#*D#*E#*F#

TOTAL AMIDAMENT **220,000**

Obra 01 PRESSUPOST 2026-SE-AM-03
Capítol 02 ENDERROCS I DESMUNTATGES
Títol 3 05 NOVES OBERTURES

NÚM.	CODI	UA	DESCRIPCIÓ
1	P4M0-L2TC	u	Estintolament de paret d'obra ceràmica de 14 cm de gruix, amb un perfil d'acer per a estructures S275JR laminats en calent, amb una quantia de 103 kg/m, per a una càrrega total de 24 t/m, per a pas de 0,8 a 1,5 m d'amplària, col·locat sobre daus de recolzament de formigó per armar HA - 25 / B / 10 / xC1 amb una quantitat de ciment de 275 kg/m3 i relació aigua ciment =< 0,6, apuntalament per l'interior amb puntal tubular metàl·lic de <= 150 kN de càrrega màxima, enderroc amb mitjans manuals i càrrega manual de runa sobre camió o contenidor

Núm.	Text	Tipus	[C]	[D]	[E]	[F]	TOTAL	Fórmula
1	Finestres Lavabos PB		1,000	4,000			4,000	C#*D#*E#*F#
2	Finestres Lavabos P1		1,000	4,000			4,000	C#*D#*E#*F#
3	Finestres Lavabos P2		1,000	4,000			4,000	C#*D#*E#*F#
4	Finestres Lavabos Pati Interior		1,000	2,000			2,000	C#*D#*E#*F#

TOTAL AMIDAMENT **14,000**

Obra 01 PRESSUPOST 2026-SE-AM-03
Capítol 03 SISTEMES D'ENVOLVENT - FAÇANA
Títol 3 01 PREPARACIÓ DEL SUPORT

NÚM.	CODI	UA	DESCRIPCIÓ
1	P2142-4RMJ	m2	Repicat d'arrebossat de morter de ciment, amb mitjans manuals i càrrega manual de runa sobre camió o contenidor

Núm.	Text	Tipus	[C]	[D]	[E]	[F]	TOTAL	Fórmula
1	Repicat		50,000				50,000	C#*D#*E#*F#

TOTAL AMIDAMENT **50,000**

Obra 01 PRESSUPOST 2026-SE-AM-03
Capítol 03 SISTEMES D'ENVOLVENT - FAÇANA

Pressupost del projecte executiu de les obres de reforma de l´escola Torre Balldovina
amb criteris d´estalvi energètic, actuant en façanes i fusteries exteriors

AMIDAMENTS

Títol 3 02 SATE

NÚM.	CODI	UA	DESCRIPCIÓ
1	P7CE0-4IWA	m2	Sistema d'aïllament tèrmic per l'exterior (SATE) amb aïllament exterior per a suport de revestiment prim, amb planxa de poliestirè expandit (EPS), de 100 mm de gruix, de 60 kPa de tensió a la compressió, de 2,55 m2·K/W de resistència tèrmica, i una clase resitent al foc B-s1,d0, amb una cara llisa i cantell recte, fixada mecànicament amb morter de ciment per a ús corrent (GP) i tac i suport de niló, i revestida amb morter de ciment per a ús corrent (GP) amb malla de fibra de vidre revestida de PVC, de dimensions 4x4 mm, amb un pes mínim de 160 g/m2 embeguda, acabat exteriorment amb arrebossat amb morter monocapa (OC) de calç, de designació CSI-W2, segons la norma UNE-EN 998-1, col·locat manualment i acabat raspat, amb part proporcional de protecció d'aresta amb cantonera d'alumini de 5 mm de gruix i 25 mm de desenvolupament. No inclou la preparació del suport. B2+R3 segons CTE/DB-HS 2006

Núm.	Text	Tipus	[C]	[D]	[E]	[F]	TOTAL	Fórmula
1	FAÇANA N-O							
2	s1		67,500				67,500	C#*D#*E#*F#
3	s2		2,300	11,000			25,300	C#*D#*E#*F#
4	s3		36,500				36,500	C#*D#*E#*F#
5	s4		2,300	11,000			25,300	C#*D#*E#*F#
6	s5		60,000				60,000	C#*D#*E#*F#
7	s6		2,300	11,000			25,300	C#*D#*E#*F#
8	s7		36,500				36,500	C#*D#*E#*F#
9	s8		2,300	11,000			25,300	C#*D#*E#*F#
10	s9		63,500				63,500	C#*D#*E#*F#
11	FAÇANA S-O							
12	s1		143,000				143,000	C#*D#*E#*F#
13	s2		54,000				54,000	C#*D#*E#*F#
14	s3		0,000				0,000	C#*D#*E#*F#
15	s4		54,000				54,000	C#*D#*E#*F#
16	s5		143,000				143,000	C#*D#*E#*F#
17	FAÇANA S-E							
18	s1		63,500				63,500	C#*D#*E#*F#
19	s2		2,300	11,500			26,450	C#*D#*E#*F#
20	s3		39,000				39,000	C#*D#*E#*F#
21	s4		2,300	11,500			26,450	C#*D#*E#*F#
22	s5		64,000				64,000	C#*D#*E#*F#
23	s6		2,300	11,500			26,450	C#*D#*E#*F#
24	s7		43,000				43,000	C#*D#*E#*F#
25	s8		2,300	11,000			25,300	C#*D#*E#*F#
26	s9		63,000				63,000	C#*D#*E#*F#
27	FAÇANA N-E							
28	s1		140,000				140,000	C#*D#*E#*F#
29	s2		85,500				85,500	C#*D#*E#*F#
30	s3		42,500				42,500	C#*D#*E#*F#
31	s4		65,000				65,000	C#*D#*E#*F#

TOTAL AMIDAMENT **1.469,350**

2 P7CE0-4JKT m2 Sistema d'aïllament tèrmic per l'exterior (SATE) amb aïllament exterior per a suport de revestiment prim, amb planxa de poliestirè expandit (EPS), de 30 mm de gruix, resistència a compressió >= 300 kPa, resistència tèrmica entre 0,88235 i 0,81081 m2·K/W, i una clase resitent al foc B-s1,d0, amb la superfície acanalada i cantell recte, fixada mecànicament amb morter de ciment per a ús corrent (GP) i tac i suport de niló, i revestida amb morter de ciment per a ús corrent (GP) amb malla de fibra de vidre revestida de PVC, de dimensions 4x4 mm, amb un pes mínim de 160 g/m2 embeguda, acabat exteriorment amb arrebossat amb morter monocapa (OC) de calç, de designació CSI-W2, segons la norma UNE-EN 998-1, col·locat manualment i acabat raspat, amb part proporcional de protecció d'aresta amb cantonera d'alumini de 5 mm de gruix i 25 mm de desenvolupament. No inclou la preparació del suport. B2+R3 segons CTE/DB-HS 2006

Núm.	Text	Tipus	[C]	[D]	[E]	[F]	TOTAL	Fórmula
1	F1		18,600	0,300	1,000		5,580	C#*D#*E#*F#

AMIDAMENTS

2	F2	12,600	0,300	7,000	26,460	C#*D#*E#*F#
3	F3	8,400	0,300	5,000	12,600	C#*D#*E#*F#
4	F4	13,500	0,300	2,000	8,100	C#*D#*E#*F#
5	F5	12,100	0,300	2,000	7,260	C#*D#*E#*F#
6	F6	7,400	0,300	2,000	4,440	C#*D#*E#*F#
7	F7	18,600	0,300	5,000	27,900	C#*D#*E#*F#
8	F8	5,200	0,300	1,000	1,560	C#*D#*E#*F#
9	F9	3,600	0,300	6,000	6,480	C#*D#*E#*F#
10	F10	18,600	0,300	1,000	5,580	C#*D#*E#*F#
11	F11	4,600	0,300	3,000	4,140	C#*D#*E#*F#
12	F12	1,080	0,300	12,000	3,888	C#*D#*E#*F#
13	F13	3,400	0,300	1,000	1,020	C#*D#*E#*F#
14	F14	8,700	0,300	1,000	2,610	C#*D#*E#*F#
15	F15	19,800	0,300	17,000	100,980	C#*D#*E#*F#
16	F16	13,800	0,300	5,000	20,700	C#*D#*E#*F#
17	F17	12,000	0,300	1,000	3,600	C#*D#*E#*F#
18	F18	9,600	0,300	1,000	2,880	C#*D#*E#*F#
19	F19	6,400	0,300	1,000	1,920	C#*D#*E#*F#
20	F20	10,200	0,300	1,000	3,060	C#*D#*E#*F#
21	F21	13,300	0,300	1,000	3,990	C#*D#*E#*F#
22	F22	10,400	0,300	1,000	3,120	C#*D#*E#*F#
23	F23	12,400	0,300	1,000	3,720	C#*D#*E#*F#
24	P1	11,000	0,300	2,000	6,600	C#*D#*E#*F#
25	P2	11,000	0,300	1,000	3,300	C#*D#*E#*F#
26	P3	11,000	0,300	1,000	3,300	C#*D#*E#*F#
27	P4	12,000	0,300	1,000	3,600	C#*D#*E#*F#
28	P5	12,000	0,300	2,000	7,200	C#*D#*E#*F#
29	FAÇANA SUD-OEST S3	43,000			43,000	C#*D#*E#*F#

TOTAL AMIDAMENT **328,588**

3 P89H-4V7G m2 Pintat de parament vertical exterior de ciment, amb pintura plàstica amb acabat llis, amb una capa de fons diluïda i dues d'acabat

Núm.	Text	Tipus	[C]	[D]	[E]	[F]	TOTAL	Fórmula
1	FAÇANA N-O							
2	s1		67,500				67,500	C#*D#*E#*F#
3	s2		2,300	11,000			25,300	C#*D#*E#*F#
4	s3		36,500				36,500	C#*D#*E#*F#
5	s4		2,300	11,000			25,300	C#*D#*E#*F#
6	s5		60,000				60,000	C#*D#*E#*F#
7	s6		2,300	11,000			25,300	C#*D#*E#*F#
8	s7		36,500				36,500	C#*D#*E#*F#
9	s8		2,300	11,000			25,300	C#*D#*E#*F#
10	s9		63,500				63,500	C#*D#*E#*F#
11	Aplacat ceràmic		-131,430				-131,430	C#*D#*E#*F#
12	FAÇANA S-O							C#*D#*E#*F#
13	s1		143,000				143,000	C#*D#*E#*F#
14	s2		54,000				54,000	C#*D#*E#*F#
15	s3		43,000				43,000	C#*D#*E#*F#
16	s4		54,000				54,000	C#*D#*E#*F#
17	s5		143,000				143,000	C#*D#*E#*F#
18	FAÇANA S-E							
19	s1		63,500				63,500	C#*D#*E#*F#
20	s2		2,300	11,500			26,450	C#*D#*E#*F#
21	s3		39,000				39,000	C#*D#*E#*F#
22	s4		2,300	11,500			26,450	C#*D#*E#*F#
23	s5		64,000				64,000	C#*D#*E#*F#

Pressupost del projecte executiu de les obres de reforma de l´escola Torre Balldovina
amb criteris d´estalvi energètic, actuant en façanes i fusteries exteriors

AMIDAMENTS

24	s6	2,300	11,500		26,450	C#*D#*E#*F#
25	s7	43,000			43,000	C#*D#*E#*F#
26	s8	2,300	11,000		25,300	C#*D#*E#*F#
27	s9	63,000			63,000	C#*D#*E#*F#
28	FAÇANA N-E					
29	s1	140,000			140,000	C#*D#*E#*F#
30	s2	85,500			85,500	C#*D#*E#*F#
31	s3	42,500			42,500	C#*D#*E#*F#
32	s4	65,000			65,000	C#*D#*E#*F#
33	s4 (mural)	12,550	2,000		25,100	C#*D#*E#*F#
34	OBERTURES					
35	f1	18,600	0,300	1,000	5,580	C#*D#*E#*F#
36	f2	12,600	0,300	7,000	26,460	C#*D#*E#*F#
37	f3	8,400	0,300	5,000	12,600	C#*D#*E#*F#
38	f4	13,500	0,300	2,000	8,100	C#*D#*E#*F#
39	f5	12,100	0,300	2,000	7,260	C#*D#*E#*F#
40	f6	7,400	0,300	2,000	4,440	C#*D#*E#*F#
41	f7	18,600	0,300	5,000	27,900	C#*D#*E#*F#
42	f8	5,200	0,300	1,000	1,560	C#*D#*E#*F#
43	f9	3,600	0,300	6,000	6,480	C#*D#*E#*F#
44	f10	18,600	0,300	1,000	5,580	C#*D#*E#*F#
45	f11	4,600	0,300	3,000	4,140	C#*D#*E#*F#
46	f12	3,000	0,300	12,000	10,800	C#*D#*E#*F#
47	f13	3,400	0,300	3,000	3,060	C#*D#*E#*F#
48	f14	8,700	0,300	1,000	2,610	C#*D#*E#*F#
49	f15	19,800	0,300	17,000	100,980	C#*D#*E#*F#
50	f16	13,800	0,300	5,000	20,700	C#*D#*E#*F#
51	f17	12,000	0,300	1,000	3,600	C#*D#*E#*F#
52	f18	9,600	0,300	1,000	2,880	C#*D#*E#*F#
53	f19	6,400	0,300	1,000	1,920	C#*D#*E#*F#
54	f20	10,200	0,300	1,000	3,060	C#*D#*E#*F#
55	f21	13,300	0,300	1,000	3,990	C#*D#*E#*F#
56	f22	10,400	0,300	1,000	3,120	C#*D#*E#*F#
57	f23	12,400	0,300	1,000	3,720	C#*D#*E#*F#
58	p1	11,000	0,300	2,000	6,600	C#*D#*E#*F#
59	p2	11,000	0,300	1,000	3,300	C#*D#*E#*F#
60	p3	11,000	0,300	1,000	3,300	C#*D#*E#*F#
61	p4	12,000	0,300	1,000	3,600	C#*D#*E#*F#
62	p5	12,000	0,300	2,000	7,200	C#*D#*E#*F#
63	PATI INTERIOR					
64	s1	58,000			58,000	C#*D#*E#*F#
65	s2	50,000			50,000	C#*D#*E#*F#
66	s3	70,000			70,000	C#*D#*E#*F#
67	s4	11,450	5,550		63,548	C#*D#*E#*F#
68	PLANTA PATI SOTERRANI					C#*D#*E#*F#
69	mur escala cara inferior	19,000	4,500		85,500	C#*D#*E#*F#
70	mur escala cara superior	14,000	1,750		24,500	C#*D#*E#*F#
71	columnes	2,250	2,750	30,000	185,625	C#*D#*E#*F#
72	mur planta soterrani	50,000	2,750		137,500	C#*D#*E#*F#
73	barana escales façana n-e	15,000	4,000		60,000	C#*D#*E#*F#

TOTAL AMIDAMENT **2,435,233**

4 P8310-3TVK m2 Aplacat de faixa horitzontal exterior a 3,00 m d'alçària, com a màxim, amb plaqueta d'elaboració mecànica de 240x100x30 mm, de cara vista, categoria I, HD, segons la norma UNE-EN 771-1, col·locada amb adhesiu per a rajola ceràmica C2(UNE-EN 12004) i rejuntat amb beurada CG2 (UNE-EN 13888)

Núm.	Text	Tipus	[C]	[D]	[E]	[F]	TOTAL	Fórmula

AMIDAMENTS

1	Aplacat planta baixa entrada	46,900	3,550		166,495	C#*D#*E#*F#
2	F8	0,800	1,800	-1,000	-1,440	C#*D#*E#*F#
3	F3	2,400	1,800	-1,000	-4,320	C#*D#*E#*F#
4	P3	2,960	2,600	-1,000	-7,696	C#*D#*E#*F#
5	F7	8,100	1,200	-1,000	-9,720	C#*D#*E#*F#
6	F2	5,100	1,200	-1,000	-6,120	C#*D#*E#*F#
7	F6	2,400	1,200	-2,000	-5,760	C#*D#*E#*F#

TOTAL AMIDAMENT **131,439**

Obra 01 PRESSUPOST 2026-SE-AM-03
Capitol 03 SISTEMES D'ENVOLVENT - FAÇANA
Títol 3 03 FAÇANA INSUFLADA

NÚM.	CODI	UA	DESCRIPCIÓ
1	P7C11-CHJG	m2	Aïllament en reblert de cambres de gruix 10 cm amb fibres de cel·lulosa de densitat 30 a 60 kg/m3, injectat

Núm.	Text	Tipus	[C]	[D]	[E]	[F]	TOTAL	Fórmula
1	Façana Mural		12,500	10,000			125,000	C#*D#*E#*F#
2	Pati Interior		30,000	11,000			330,000	C#*D#*E#*F#

TOTAL AMIDAMENT **455,000**

Obra 01 PRESSUPOST 2026-SE-AM-03
Capitol 03 SISTEMES D'ENVOLVENT - FAÇANA
Títol 3 04 MARQUESINES

NÚM.	CODI	UA	DESCRIPCIÓ
1	P2144-4RSI	m2	Desmuntatge de vidre de lluna no armat, de 5 mm de gruix, amb mitjans manuals per a posterior recol·locació

Núm.	Text	Tipus	[C]	[D]	[E]	[F]	TOTAL	Fórmula
1	Marquesina Ascensor		2,500	1,500			3,750	C#*D#*E#*F#
2	Marquesina Entrada Principal		2,500	6,000			15,000	C#*D#*E#*F#

TOTAL AMIDAMENT **18,750**

Obra 01 PRESSUPOST 2026-SE-AM-03
Capitol 03 SISTEMES D'ENVOLVENT - FAÇANA
Títol 3 05 ALTRES ACABATS FAÇANA

NÚM.	CODI	UA	DESCRIPCIÓ
1	P894-4V9C	m2	Pintat de barana i reixa d'acer de barrots separats 10 cm, amb pintura de partícules metàl·liques, amb dues capes d'imprimació antioxidant i 2 d'acabat

Núm.	Text	Tipus	[C]	[D]	[E]	[F]	TOTAL	Fórmula
1	Tanca av. pallaresa		119,550	1,000			119,550	C#*D#*E#*F#
2	Tanca av. pallaresa		6,340	1,000			6,340	C#*D#*E#*F#
3	Tanca interior		25,880	1,000			25,880	C#*D#*E#*F#
4	Escala emergència baranes		7,020	10,000			70,200	C#*D#*E#*F#
5	Escala emergència baranes PS		8,950	2,000			17,900	C#*D#*E#*F#
6	Escala emergència esglaons trams		4,260	6,000			25,560	C#*D#*E#*F#
7	Escala emergència esglaons tram ps		11,970	1,000			11,970	C#*D#*E#*F#
8	Escala emergència esglaons descans		8,060	3,000			24,180	C#*D#*E#*F#
9	Escala emergència esglaons planta		10,190	4,000			40,760	C#*D#*E#*F#

Pressupost del projecte executiu de les obres de reforma de l´escola Torre Balldovina
amb criteris d´estalvi energètic, actuant en façanes i fusteries exteriors

AMIDAMENTS

TOTAL AMIDAMENT **342,340**

2 P875-4SAG m2 Neteja i preparació de la superfície de perfils laminats d'acer fins a un grau de preparació St 2 segons la norma UNE-EN ISO 8501-1, amb mitjans manuals i càrrega manual de runa sobre contenidor

Núm.	Text	Tipus	[C]	[D]	[E]	[F]	TOTAL	Fórmula
1	Tanca av. pallaresa		119,550	1,000			119,550	C#*D#*E#*F#
2	Tanca av. pallaresa		6,340	1,000			6,340	C#*D#*E#*F#
3	Tanca interior		25,880	1,000			25,880	C#*D#*E#*F#

TOTAL AMIDAMENT **151,770**

3 P89H-4V7F m2 Pintat de parament horitzontal exterior de ciment, amb pintura plàstica amb acabat llis, amb una capa de fons diluïda i dues d'acabat

Núm.	Text	Tipus	[C]	[D]	[E]	[F]	TOTAL	Fórmula
1	Badalot		19,060	2,830			53,940	C#*D#*E#*F#
2	Barana pl. coberta		187,500	0,790			148,125	C#*D#*E#*F#
3	Barana pl. coberta pati interior		27,170	0,790			21,464	C#*D#*E#*F#

TOTAL AMIDAMENT **223,529**

4 P45R6-4SSP m Reparació de fissura de biga de formigó armat, amb repicat del formigó, sanejament i raspallat de les armadures amb mitjans manuals i amb raig de sorra, passivat de les armadures, imprimació anticorrosiva i pont d'unió amb morter polimèric de resines epoxi, restitució de la part afectada amb morter polimèric de reparació i càrrega manual de runa sobre contenidor

Núm.	Text	Tipus	[C]	[D]	[E]	[F]	TOTAL	Fórmula
1	Possibles reparacions puntuals		1,000				1,000	C#*D#*E#*F#

TOTAL AMIDAMENT **1,000**

5 P4FN-4SMK m2 Reparació de fissures en obra de fàbrica en paret feta amb obra ceràmica, previ repicat i sanejament dels elements soltos, segellat amb morter mixt 1:2:10, càrrega manual de runa sobre contenidor

Núm.	Text	Tipus	[C]	[D]	[E]	[F]	TOTAL	Fórmula
1	Reparació fissura mur		1,000				1,000	C#*D#*E#*F#

TOTAL AMIDAMENT **1,000**

Obra 01 PRESSUPOST 2026-SE-AM-03
Capitol 04 FUSTERIES I PROTECCIONS SOLARS
Títol 3 01 FUSTERIES

NÚM.	CODI	UA	DESCRIPCIÓ
1	PAN5-ZBT2	m	Bastiment de base per a balconera, de tub d'acer galvanitzat de secció 60x20 mm2, per metre lineal, col·locat

Núm.	Text	Tipus	[C]	[D]	[E]	[F]	TOTAL	Fórmula
1	F1		1,000	8,100	1,200		18,600	
2	F2		7,000	5,100	1,200		88,200	
3	F3		5,000	2,400	1,800		42,000	
4	F4		2,000	5,420	1,200		26,480	
5	F5		2,000	4,850	1,200		24,200	
6	F6		2,000	2,400	1,200		14,400	
7	F7		5,000	8,100	1,200		93,000	
8	F8		1,000	0,800	1,800		5,200	

AMIDAMENTS

9	F9	6,000	0,600	1,200	21,600	
10	F10	1,000	8,100	1,200	18,600	
11	F11	3,000	1,100	1,200	13,800	
12	F12	12,000	1,080	0,500	37,920	
13	F13	3,000	0,500	1,200	10,200	
14	F14	1,000	3,280	1,200	8,960	
15	F15	17,000	8,100	1,800	336,600	
16	F16	5,000	5,100	1,800	69,000	
17	F17	1,000	4,750	1,200	11,900	
18	F18	1,000	3,270	1,800	10,140	
19	F19	1,000	2,000	1,200	6,400	
20	F20	1,000	3,300	1,800	10,200	
21	F21	1,000	4,850	1,800	13,300	
22	F22	1,000	3,400	1,800	10,400	
23	F23	1,000	4,400	1,800	12,400	
24	P01	2,000	2,690	2,600	15,780	C#*((D#)+(E#*2)+F#)
25	P02	1,000	2,960	2,300	7,560	C#*((D#)+(E#*2)+F#)
26	P03	1,000	2,960	2,600	8,160	C#*((D#)+(E#*2)+F#)
27	P04	1,000	3,000	2,600	8,200	C#*((D#)+(E#*2)+F#)
28	P05	2,000	3,260	2,600	16,920	C#*((D#)+(E#*2)+F#)

TOTAL AMIDAMENT **960,120**

2 P8K5-608P m

Escopidor de planxa plegada d'alumini anoditzat de 29 cm d'amplària, amb trencaaigües, col·locada adherida i segellada amb massilla de poliuretà i tapajunts amb perfil U d'alumini anoditzat fixats mecànicament als brancals i segellats amb massilla de poliuretà

Núm.	Text	Tipus	[C]	[D]	[E]	[F]	TOTAL	Fórmula
1	F1		8,100	1,000			8,100	C#*D#*E#*F#
2	F2		5,100	7,000			35,700	C#*D#*E#*F#
3	F3		2,400	5,000			12,000	C#*D#*E#*F#
4	F4		5,420	2,000			10,840	C#*D#*E#*F#
5	F5		4,850	2,000			9,700	C#*D#*E#*F#
6	F6		2,400	2,000			4,800	C#*D#*E#*F#
7	F7		8,100	5,000			40,500	C#*D#*E#*F#
8	F8		0,800	1,000			0,800	C#*D#*E#*F#
9	F9		0,600	6,000			3,600	C#*D#*E#*F#
10	F10		8,100	1,000			8,100	C#*D#*E#*F#
11	F11		1,100	3,000			3,300	C#*D#*E#*F#
12	F12		1,080	12,000			12,960	C#*D#*E#*F#
13	F13		0,500	3,000			1,500	C#*D#*E#*F#
14	F14		3,280	1,000			3,280	C#*D#*E#*F#
15	F15		8,100	17,000			137,700	C#*D#*E#*F#
16	F16		5,100	5,000			25,500	C#*D#*E#*F#
17	F17		4,750	1,000			4,750	C#*D#*E#*F#
18	F18		3,270	1,000			3,270	C#*D#*E#*F#
19	F19		2,000	1,000			2,000	C#*D#*E#*F#
20	F20		3,300	1,000			3,300	C#*D#*E#*F#
21	F21		4,850	1,000			4,850	C#*D#*E#*F#
22	F22		3,400	1,000			3,400	C#*D#*E#*F#
23	F23		4,400	1,000			4,400	C#*D#*E#*F#

TOTAL AMIDAMENT **344,350**

Pressupost del projecte executiu de les obres de reforma de l´escola Torre Balldovina
amb criteris d´estalvi energètic, actuant en façanes i fusteries exteriors

AMIDAMENTS

3 PAFE-7Z01 u

Finestra d'alumini lacat color segons D.F., amb trencament de pont tèrmic, col·locada sobre bastiment de base, configurada en diversos mòduls independents condicionats per la presència d'un envà interior que intercepta el buit, sense persiana. Conjunt adaptat a un buit d'obra aproximat de 8100x1200 mm, subdividit mitjançant premarc en diferents trams, compost per tres finestres de dimensions aproximades de 1830x1100 mm cadascuna, amb dues fulles correderes, i una finestra en un extrem de dimensions aproximades de 2300x1200 mm, també amb dues fulles correderes.

El vidre serà del tipus (44/c16a/44), amb perfileria de gamma alta, i amb una U total de 1,8 W/m2K.

La fusteria complirà com a mínim amb les següents prestacions:
· Classe 4 de permeabilitat a l'aire, segons UNE-EN 12207
· Classe 9A d'estanquitat a l'aigua, segons UNE-EN 12208
· Classe C4 de resistència al vent, segons UNE-EN 12210

Inclou ferratges i accessoris necessaris per al correcte funcionament, del tipus multipunt, així com tots els elements de fixació i segellat per a la seva correcta col·locació, incloent l'adaptació al premarc en el punt de trobada amb l'envà interior.

Núm.	Text	Tipus	[C]	[D]	[E]	[F]	TOTAL	Fórmula
1	Finestra F.01		1,000				1,000	C#*D#*E#*F#

TOTAL AMIDAMENT **1,000**

4 PAFE-7Z02 u

Finestra d'alumini lacat color segons D.F., amb trencament de pont tèrmic, col·locada sobre bastiment de base, formada per tres mòduls independents, cadascun amb dues fulles correderes de vidre, sense persiana. Conjunt adaptat a un buit d'obra aproximat de 5100x1200mm, distribuït en tres finestres d'aproximadament 1700x1200mm cadascuna, amb fulles de dimensions aproximades de 840x1100mm.

Vidre tipus (44/c16a/44), amb perfileria de gamma alta, i amb una U total de 1,8 W/m2K.

La fusteria complirà com a mínim amb les següents prestacions:
· Classe 4 de permeabilitat a l'aire, segons UNE-EN 12207
· Classe 9A d'estanquitat a l'aigua, segons UNE-EN 12208
· Classe C4 de resistència al vent, segons UNE-EN 12210

Inclou ferratges i accessoris necessaris per al correcte funcio- nament, del tipus multipunt, així com tots els elements de fixació i segellat per a la seva correcta col·locació.

Núm.	Text	Tipus	[C]	[D]	[E]	[F]	TOTAL	Fórmula
1	Finestra F.02		7,000				7,000	C#*D#*E#*F#

TOTAL AMIDAMENT **7,000**

5 PAFE-7Z03 u

Finestra d'alumini lacat color segons D.F., amb trencament de pont tèrmic, col·locada sobre bastiment de base, formada per una part inferior fixa i una part superior amb dues fulles correderes de vidre, sense persiana. Conjunt adaptat a un buit d'obra aproximat de 2400x1800 mm, compost per:
· franja inferior fixa d'aproximadament 2400x350 mm,
· zona superior practicable mitjançant dues fulles correderes, de dimensions aproximades de 2400x1450 mm.

Vidre tipus (44/c16a/44), amb perfileria de gamma alta, i amb una U total de 1,8 W/m2K.

La fusteria complirà com a mínim amb les següents prestacions:
· Classe 4 de permeabilitat a l'aire, segons UNE-EN 12207
· Classe 9A d'estanquitat a l'aigua, segons UNE-EN 12208
· Classe C4 de resistència al vent, segons UNE-EN 12210

Inclou ferratges i accessoris necessaris per al correcte funcio- nament, del tipus multipunt, així com tots els elements de fixació i segellat per a la seva correcta col·locació.

Núm.	Text	Tipus	[C]	[D]	[E]	[F]	TOTAL	Fórmula
1	Finestra F.03		5,000				5,000	C#*D#*E#*F#

AMIDAMENTS

TOTAL AMIDAMENT **5,000**

6 PAFE-7Z04 u

Finestra d'alumini lacat color segons D.F., amb trencament de pont tèrmic, col·locada sobre bastiment de base, formada per tres mòduls independents, cadascun amb dues fulles correderes de vidre, sense persiana. Conjunt adaptat a un buit d'obra aproximat de 5420x1200mm, distribuït en tres finestres d'aproximadament 1800x1200mm cadascuna, amb fulles de dimensions aproximades de 900x1100mm.

Vidre tipus (44/c16a/44), amb perfileria de gamma alta, i amb una U total de 1,8 W/m2K.

La fusteria complirà com a mínim amb les següents prestacions:
· Classe 4 de permeabilitat a l'aire, segons UNE-EN 12207
· Classe 9A d'estanquitat a l'aigua, segons UNE-EN 12208
· Classe C4 de resistència al vent, segons UNE-EN 12210

Inclou ferratges i accessoris necessaris per al correcte funcio- nament, del tipus multipunt, així com tots els elements de fixació i segellat per a la seva correcta col·locació.

Núm.	Text	Tipus	[C]	[D]	[E]	[F]	TOTAL	Fórmula
1	Finestra F.04		2,000				2,000	C#*D#*E#*F#

TOTAL AMIDAMENT **2,000**

7 PAFE-7Z05 u

Finestra d'alumini lacat color segons D.F., amb trencament de pont tèrmic, col·locada sobre bastiment de base, formada per quatre mòduls corredissos independents de vidre, sense persiana. Conjunt adaptat a un buit d'obra aproximat de 4850x1200 mm, distribuït en quatre finestres fixes d'igual amplada, d'aproximadament 1210x1200 mm cadascuna.

Vidre tipus (44/c16a/44), amb perfileria de gamma alta, i amb una U total de 1,8 W/m2K.

La fusteria complirà com a mínim amb les següents prestacions:
· Classe 4 de permeabilitat a l'aire, segons UNE-EN 12207
· Classe 9A d'estanquitat a l'aigua, segons UNE-EN 12208
· Classe C4 de resistència al vent, segons UNE-EN 12210

Inclou tots els elements de fixació i segellat necessaris per a la seva correcta col·locació, així com remats perimetrals per garantir la seva integració amb el sistema de façana.

Núm.	Text	Tipus	[C]	[D]	[E]	[F]	TOTAL	Fórmula
1	Finestra F.05		2,000				2,000	C#*D#*E#*F#

TOTAL AMIDAMENT **2,000**

8 PAFE-7Z06 u

Finestra d'alumini lacat color segons D.F., amb trencament de pont tèrmic, col·locada sobre bastiment de base, formada per dues fulles correderes de vidre, sense persiana. Conjunt adaptat a un buit d'obra aproximat de 2400x1200 mm, compost per dues fulles correderes, de dimensions aproximades de 2100x1100 mm.

Vidre tipus (44/c16a/44), amb perfileria de gamma alta, i amb una U total de 1,8 W/m2K.

La fusteria complirà com a mínim amb les següents prestacions:
· Classe 4 de permeabilitat a l'aire, segons UNE-EN 12207
· Classe 9A d'estanquitat a l'aigua, segons UNE-EN 12208
· Classe C4 de resistència al vent, segons UNE-EN 12210

Inclou ferratges i accessoris necessaris per al correcte funcio- nament, del tipus multipunt, així com tots els elements de fixació i segellat per a la seva correcta col·locació.

Núm.	Text	Tipus	[C]	[D]	[E]	[F]	TOTAL	Fórmula
1	Finestra F.06		2,000				2,000	C#*D#*E#*F#

Pressupost del projecte executiu de les obres de reforma de l´escola Torre Balldovina
amb criteris d´estalvi energètic, actuant en façanes i fusteries exteriors

AMIDAMENTS

TOTAL AMIDAMENT **2,000**

9 PAFE-7Z07 u

Finestra d'alumini lacat color segons D.F., amb trencament de pont tèrmic, col·locada sobre bastiment de base, formada per quatre mòduls independents, cadascun amb dues fulles correderes de vidre, sense persiana. Conjunt adaptat a un buit d'obra aproximat de 8100x1200mm, distribuït en tres finestres d'aproximadament 1960x1100mm cadascuna, amb fulles de dimensions aproximades de 1010x1100mm.

Vidre tipus (44/c16a/44), amb perfileria de gamma alta, i amb una U total de 1,8 W/m2K.

La fusteria complirà com a mínim amb les següents prestacions:
· Classe 4 de permeabilitat a l'aire, segons UNE-EN 12207
· Classe 9A d'estanquitat a l'aigua, segons UNE-EN 12208
· Classe C4 de resistència al vent, segons UNE-EN 12210

Inclou ferratges i accessoris necessaris per al correcte funcio- nament, del tipus multipunt, així com tots els elements de fixació i segellat per a la seva correcta col·locació.

Núm.	Text	Tipus	[C]	[D]	[E]	[F]	TOTAL	Fórmula
1	Finestra F.07		5,000				5,000	C#*D#*E#*F#

TOTAL AMIDAMENT **5,000**

10 PAFE-7Z08 u

Finestra d'alumini lacat color segons D.F., amb trencament de pont tèrmic, col·locada sobre bastiment de base, formada per una part inferior fixa i una part superior abatible, sense persiana. Conjunt adaptat a un buit d'obra aproximat de 800x1800 mm, compost per:
· franja inferior fixa d'aproximadament 800x350 mm,
· zona superior practicable mitjançant dues fulles correderes, de dimensions aproximades de 800x1450 mm.

Vidre tipus (44/c16a/44), amb perfileria de gamma alta, i amb una U total de 1,8 W/m2K.

La fusteria complirà com a mínim amb les següents prestacions:
· Classe 4 de permeabilitat a l'aire, segons UNE-EN 12207
· Classe 9A d'estanquitat a l'aigua, segons UNE-EN 12208
· Classe C4 de resistència al vent, segons UNE-EN 12210

Inclou ferratges i accessoris necessaris per al correcte funcio- nament, del tipus multipunt, així com tots els elements de fixació i segellat per a la seva correcta col·locació.

Núm.	Text	Tipus	[C]	[D]	[E]	[F]	TOTAL	Fórmula
1	Finestra F.08		1,000				1,000	C#*D#*E#*F#

TOTAL AMIDAMENT **1,000**

11 PAFE-7Z09 u

Finestra d'alumini lacat color segons D.F., amb trencament de pont tèrmic, col·locada sobre bastiment de base, formada per una part abatible, sense persiana. Conjunt adaptat a un buit d'obra aproximat de 600x1200 mm, compost per zona superior practicable mitjançant una fulla abatible, de dimensions aproximades de 500x1100 mm.

Vidre tipus (44/c16a/44), amb perfileria de gamma alta, i amb una U total de 1,8 W/m2K.

La fusteria complirà com a mínim amb les següents prestacions:
· Classe 4 de permeabilitat a l'aire, segons UNE-EN 12207
· Classe 9A d'estanquitat a l'aigua, segons UNE-EN 12208
· Classe C4 de resistència al vent, segons UNE-EN 12210

Inclou ferratges i accessoris necessaris per al correcte funcio- nament, del tipus multipunt, així com tots els elements de fixació i segellat per a la seva correcta col·locació.

Núm.	Text	Tipus	[C]	[D]	[E]	[F]	TOTAL	Fórmula
1	Finestra F.09		6,000				6,000	C#*D#*E#*F#

AMIDAMENTS

TOTAL AMIDAMENT **6,000**

12 PAFE-7Z10 u

Finestra d'alumini lacat color segons D.F., amb trencament de pont tèrmic, col·locada sobre bastiment de base, configurada en diversos mòduls independents condicionats per la presència d'un envà interior que intercepta el buit, sense persiana. Conjunt adaptat a un buit d'obra aproximat de 7950x1200 mm, subdividit mitjançant premarc en diferents trams, compost per tres finestres de dimensions aproximades de 1530x1100 mm cadascuna, amb dues fulles correderes, i dues finestres en l'altre extrem de dimensions aproximades de 1500x1200 mm, també amb dues fulles correderes.

Vidre tipus (44/c16a/44), amb perfileria de gamma alta, i amb una U total de 1,8 W/m2K.

La fusteria complirà com a mínim amb les següents prestacions:
· Classe 4 de permeabilitat a l'aire, segons UNE-EN 12207
· Classe 9A d'estanquitat a l'aigua, segons UNE-EN 12208
· Classe C4 de resistència al vent, segons UNE-EN 12210

Inclou ferratges i accessoris necessaris per al correcte funcionament, del tipus multipunt, així com tots els elements de fixació i segellat per a la seva correcta col·locació, incloent l'adaptació al premarc en el punt de trobada amb l'envà interior.

Núm.	Text	Tipus	[C]	[D]	[E]	[F]	TOTAL	Fórmula
1	Finestra F.10		1,000				1,000	C#*D#*E#*F#

TOTAL AMIDAMENT **1,000**

13 PAFE-7Z11 u

Finestra d'alumini lacat color segons D.F., amb trencament de pont tèrmic, col·locada sobre bastiment de base, formada per una part abatible, sense persiana. Conjunt adaptat a un buit d'obra aproximat de 1100x1200 mm, compost per zona practicable mitjançant una fulla abatible, de dimensions aproximades de 1000x1100 mm.

Vidre tipus (44/c16a/44), amb perfileria de gamma alta, i amb una U total de 1,8 W/m2K.

La fusteria complirà com a mínim amb les següents prestacions:
· Classe 4 de permeabilitat a l'aire, segons UNE-EN 12207
· Classe 9A d'estanquitat a l'aigua, segons UNE-EN 12208
· Classe C4 de resistència al vent, segons UNE-EN 12210

Inclou ferratges i accessoris necessaris per al correcte funcio- nament, del tipus multipunt, així com tots els elements de fixació i segellat per a la seva correcta col·locació.

Núm.	Text	Tipus	[C]	[D]	[E]	[F]	TOTAL	Fórmula
1	Finestra F.11		3,000				3,000	C#*D#*E#*F#

TOTAL AMIDAMENT **3,000**

14 PAFE-7Z12 u

Finestra d'alumini lacat color segons D.F., amb trencament de pont tèrmic, col·locada sobre bastiment de base, formada per una part abatible, sense persiana. Conjunt adaptat a un buit d'obra aproximat de 1080x500 mm, compost per zona practicable mitjançant una fulla abatible, de dimensions aproximades de 1020x450 mm.

Vidre tipus (44/c16a/44), amb perfileria de gamma alta, i amb una U total de 1,8 W/m2K.

La fusteria complirà com a mínim amb les següents prestacions:
· Classe 4 de permeabilitat a l'aire, segons UNE-EN 12207
· Classe 9A d'estanquitat a l'aigua, segons UNE-EN 12208
· Classe C4 de resistència al vent, segons UNE-EN 12210

Inclou ferratges i accessoris necessaris per al correcte funcio- nament, del tipus multipunt, així com tots els elements de fixació i segellat per a la seva correcta col·locació.

Núm.	Text	Tipus	[C]	[D]	[E]	[F]	TOTAL	Fórmula
1	Finestra F.12		12,000				12,000	C#*D#*E#*F#

Pressupost del projecte executiu de les obres de reforma de l´escola Torre Balldovina
amb criteris d´estalvi energètic, actuant en façanes i fusteries exteriors

AMIDAMENTS

TOTAL AMIDAMENT **12,000**

15 PAFE-7Z13 u

Finestra d'alumini lacat color segons D.F., amb trencament de pont tèrmic, col·locada sobre bastiment de base, formada per una part abatible, sense persiana. Conjunt adaptat a un buit d'obra aproximat de 500x1200 mm, compost per zona practicable mitjançant una fulla abatible, de dimensions aproximades de 400x1100 mm.

Vidre tipus (44/c16a/44), amb perfileria de gamma alta, i amb una U total de 1,8 W/m2K.

La fusteria complirà com a mínim amb les següents prestacions:
· Classe 4 de permeabilitat a l'aire, segons UNE-EN 12207
· Classe 9A d'estanquitat a l'aigua, segons UNE-EN 12208
· Classe C4 de resistència al vent, segons UNE-EN 12210

Inclou ferratges i accessoris necessaris per al correcte funcio- nament, del tipus multipunt, així com tots els elements de fixació i segellat per a la seva correcta col·locació.

Núm.	Text	Tipus	[C]	[D]	[E]	[F]	TOTAL	Fórmula
1	Finestra F.13		3,000				3,000	C#*D#*E#*F#

TOTAL AMIDAMENT **3,000**

16 PAFE-7Z14 u

Finestra d'alumini lacat color segons D.F., amb trencament de pont tèrmic, col·locada sobre bastiment de base, formada per dues parts abatibles laterals i dues parts fixes centrals, sense persiana. Conjunt adaptat a un buit d'obra aproximat de 3280x1200 mm, compost per dues zones practicables mitjançant fulles abatibles laterals, de dimensions aproximades de 550x1100 mm cadascuna, i dues zones fixes centrals d'igual amplada, de dimensions aproximades de 940x1100 mm cadascuna.

Vidre tipus (44/c16a/44), amb perfileria de gamma alta, i amb una U total de 1,8 W/m2K.

La fusteria complirà com a mínim amb les següents prestacions:
· Classe 4 de permeabilitat a l'aire, segons UNE-EN 12207
· Classe 9A d'estanquitat a l'aigua, segons UNE-EN 12208
· Classe C4 de resistència al vent, segons UNE-EN 12210

Inclou ferratges i accessoris necessaris per al correcte funcio. nament, del tipus multipunt, així com tots els elements de fixació i segellat per a la seva correcta col·locació.

Núm.	Text	Tipus	[C]	[D]	[E]	[F]	TOTAL	Fórmula
1	Finestra F.14		1,000				1,000	C#*D#*E#*F#

TOTAL AMIDAMENT **1,000**

17 PAFE-7Z15 u

Finestra d'alumini lacat color segons D.F., amb trencament de pont tèrmic, col·locada sobre bastiment de base, formada per quatre mòduls independents, cadascuna amb una part inferior fixa i una part superior amb dues fulles correderes de vidre, sense persiana. Conjunt adaptat a un buit d'obra aproximat de 8100x1800 mm, compost per:
· franja inferior fixa d'aproximadament 1960x350 mm,
· zona superior practicable mitjançant dues fulles correderes, de dimensions aproximades de 1960x1450 mm.

Vidre tipus (44/c16a/44), amb perfileria de gamma alta, i amb una U total de 1,8 W/m2K.

La fusteria complirà com a mínim amb les següents prestacions:
· Classe 4 de permeabilitat a l'aire, segons UNE-EN 12207
· Classe 9A d'estanquitat a l'aigua, segons UNE-EN 12208
· Classe C4 de resistència al vent, segons UNE-EN 12210

Inclou ferratges i accessoris necessaris per al correcte funcio- nament, del tipus multipunt, així com tots els elements de fixació i segellat per a la seva correcta col·locació.

Núm.	Text	Tipus	[C]	[D]	[E]	[F]	TOTAL	Fórmula
1	Finestra F.15		17,000				17,000	C#*D#*E#*F#

AMIDAMENTS

TOTAL AMIDAMENT **17,000**

18 PAFE-7Z16 u

Finestra d'alumini lacat color segons D.F., amb trencament de pont tèrmic, col·locada sobre bastiment de base, formada per tres mòduls independents, cadascuna amb una part inferior fixa i una part superior amb dues fulles correderes de vidre, sense persiana. Conjunt adaptat a un buit d'obra aproximat de 5100x1200 mm, compost per:
· franja inferior fixa d'aproximadament 1630x350 mm,
· zona superior practicable mitjançant dues fulles correderes, de dimensions aproximades de 1630x1450 mm.

Vidre tipus (44/c16a/44), amb perfileria de gamma alta, i amb una U total de 1,8 W/m2K.

La fusteria complirà com a mínim amb les següents prestacions:
· Classe 4 de permeabilitat a l'aire, segons UNE-EN 12207
· Classe 9A d'estanquitat a l'aigua, segons UNE-EN 12208
· Classe C4 de resistència al vent, segons UNE-EN 12210

Inclou ferratges i accessoris necessaris per al correcte funcio- nament, del tipus multipunt, així com tots els elements de fixació i segellat per a la seva correcta col·locació.

Núm.	Text	Tipus	[C]	[D]	[E]	[F]	TOTAL	Fórmula
1	Finestra F.16		5,000				5,000	C#*D#*E#*F#

TOTAL AMIDAMENT **5,000**

19 PAFE-7Z17 u

Finestra d'alumini lacat color segons D.F., amb trencament de pont tèrmic, col·locada sobre bastiment de base, formada per tres mòduls independents, cadascuna amb una part inferior fixa i una part superior amb dues fulles correderes de vidre, sense persiana. Conjunt adaptat a un buit d'obra aproximat de 5100x1200 mm, compost per:
· franja inferior fixa d'aproximadament 1630x350 mm,
· zona superior practicable mitjançant dues fulles correderes, de dimensions aproximades de 1630x1450 mm.

Vidre tipus (44/c16a/44), amb perfileria de gamma alta, i amb una U total de 1,8 W/m2K.

La fusteria complirà com a mínim amb les següents prestacions:
· Classe 4 de permeabilitat a l'aire, segons UNE-EN 12207
· Classe 9A d'estanquitat a l'aigua, segons UNE-EN 12208
· Classe C4 de resistència al vent, segons UNE-EN 12210

Inclou ferratges i accessoris necessaris per al correcte funcio- nament, del tipus multipunt, així com tots els elements de fixació i segellat per a la seva correcta col·locació.

Núm.	Text	Tipus	[C]	[D]	[E]	[F]	TOTAL	Fórmula
1	Finestra F.17		1,000				1,000	C#*D#*E#*F#

TOTAL AMIDAMENT **1,000**

20 PAFE-7Z18 u

Finestra d'alumini lacat color segons D.F., amb trencament de pont tèrmic, col.locada sobre bastiment de base, formada per quatre mòduls independents, cadascuna amb dues parts centrals fixes i dues parts als extrems abatibles de vidre, sense persiana. Conjunt adaptat a un buit d'obra aproximat de 3270x1800 mm, compost per:
. part interior fixa d'aproximadament 730x1800 mm,
. part exterior practicable mitjançant una fulla abatible, de dimensions aproximades de 860x1150 mm.

Vidre tipus (44/c16a/44), amb perfileria de gamma alta, i amb una U total de 1,8 W/m2K.

La fusteria complirà com a mínim amb les següents prestacions:
. Classe 4 de permeabilitat a l'aire, segons UNEEN 12207
. Classe 9A d'estanquitat a l'aigua, segons UNEEN 12208
. Classe C4 de resistència al vent, segons UNEEN 12210

Inclou ferratges i accessoris necessaris per al correcte funcionament, del tipus multipunt, així com tots els elements de fixació i segellat per a la seva correcta col.locació.

Núm.	Text	Tipus	[C]	[D]	[E]	[F]	TOTAL	Fórmula

Pressupost del projecte executiu de les obres de reforma de l´escola Torre Balldovina
amb criteris d´estalvi energètic, actuant en façanes i fusteries exteriors

AMIDAMENTS

1	Finestra F.18		1,000				1,000	C#*D#*E#*F#

TOTAL AMIDAMENT **1,000**

21 PAFE-7Z19 u

Finestra d'alumini lacat color segons D.F., amb trencament de pont tèrmic, col·locada sobre bastiment de base, formada per una part abatible i una part fixa, sense persiana. Conjunt adaptat a un buit d'obra aproximat de 2000x1200 mm, compost per una peça practicables mitjançant una fulla abatible, de dimensions aproximades de 850x1100 mm, i una zona fixa, de dimensions aproximades de 1000x1100 mm cadascuna.

Vidre tipus (44/c16a/44), amb perfileria de gamma alta, i amb una U total de 1,8 W/m2K.

La fusteria complirà com a mínim amb les següents prestacions:
· Classe 4 de permeabilitat a l'aire, segons UNE-EN 12207
· Classe 9A d'estanquitat a l'aigua, segons UNE-EN 12208
· Classe C4 de resistència al vent, segons UNE-EN 12210

Inclou ferratges i accessoris necessaris per al correcte funcio. nament, del tipus multipunt, així com tots els elements de fixació i segellat per a la seva correcta col·locació.

Núm.	Text	Tipus	[C]	[D]	[E]	[F]	TOTAL	Fórmula
1	Finestra F.19		1,000				1,000	C#*D#*E#*F#

TOTAL AMIDAMENT **1,000**

22 PAFE-7Z20 u

Finestra d'alumini lacat color segons D.F., amb trencament de pont tèrmic, col·locada sobre bastiment de base, formada per dos mòduls laterals amb part inferior fixa i part superior abatible, i un mòdul central fix, sense persiana. Conjunt adaptat a un buit d'obra aproximat de 3300x1800 mm, compost per dues zones laterals amb part fixa inferior de dimensions aproximades de 1000x350 mm i part practicable superior mitjançant fulla abatible de dimensions aproximades de 1000x1450 mm, i una zona central fixa de dimensions aproximades de 1150x1700 mm.

Vidre tipus (44/c16a/44), amb perfileria de gamma alta, i amb una U total de 1,8 W/m2K.

La fusteria complirà com a mínim amb les següents prestacions:
· Classe 4 de permeabilitat a l'aire, segons UNE-EN 12207
· Classe 9A d'estanquitat a l'aigua, segons UNE-EN 12208
· Classe C4 de resistència al vent, segons UNE-EN 12210

Inclou ferratges i accessoris necessaris per al correcte funcionament, del tipus multipunt, així com tots els elements de fixació i segellat per a la seva correcta col·locació.

Núm.	Text	Tipus	[C]	[D]	[E]	[F]	TOTAL	Fórmula
1	Finestra F.20		1,000				1,000	C#*D#*E#*F#

TOTAL AMIDAMENT **1,000**

23 PAFE-7Z21 u

Finestra d'alumini lacat color segons D.F., amb trencament de pont tèrmic, col·locada sobre bastiment de base, formada per tres mòduls independents, cadascuna amb una part inferior fixa i una part superior amb dues fulles correderes de vidre, sense persiana. Conjunt adaptat a un buit d'obra aproximat de 4850x1800 mm, compost per:
· franja inferior fixa d'aproximadament 1530x350 mm,
· zona superior practicable mitjançant dues fulles correderes, de dimensions aproximades de 1530x1450 mm.

Vidre tipus (44/c16a/44), amb perfileria de gamma alta, i amb una U total de 1,8 W/m2K.

La fusteria complirà com a mínim amb les següents prestacions:
· Classe 4 de permeabilitat a l'aire, segons UNE-EN 12207
· Classe 9A d'estanquitat a l'aigua, segons UNE-EN 12208
· Classe C4 de resistència al vent, segons UNE-EN 12210

Inclou ferratges i accessoris necessaris per al correcte funcio- nament, del tipus multipunt, així com tots els elements de fixació i segellat per a la seva correcta col·locació.

AMIDAMENTS

Núm.	Text	Tipus	[C]	[D]	[E]	[F]	TOTAL	Fórmula
1	Finestra F.21		1,000				1,000	C#*D#*E#*F#

TOTAL AMIDAMENT **1,000**

24 PAFE-7Z22 u

Finestra d'alumini lacat color segons D.F., amb trencament de pont tèrmic, col·locada sobre bastiment de base, formada per dos mòduls independents, cadascuna amb una part inferior fixa i una part superior amb dues fulles correderes de vidre, sense persiana. Conjunt adaptat a un buit d'obra aproximat de 3400x1800 mm, compost per:
· franja inferior fixa d'aproximadament 1630x350 mm,
· zona superior practicable mitjançant dues fulles correderes, de dimensions aproximades de 1630x1450 mm.

Vidre tipus (44/c16a/44), amb perfileria de gamma alta, i amb una U total de 1,8 W/m2K.

La fusteria complirà com a mínim amb les següents prestacions:
· Classe 4 de permeabilitat a l'aire, segons UNE-EN 12207
· Classe 9A d'estanquitat a l'aigua, segons UNE-EN 12208
· Classe C4 de resistència al vent, segons UNE-EN 12210

Inclou ferratges i accessoris necessaris per al correcte funcio- nament, del tipus multipunt, així com tots els elements de fixació i segellat per a la seva correcta col·locació.

Núm.	Text	Tipus	[C]	[D]	[E]	[F]	TOTAL	Fórmula
1	Finestra F.22		1,000				1,000	C#*D#*E#*F#

TOTAL AMIDAMENT **1,000**

25 PAFE-7Z23 u

Finestra d'alumini lacat color segons D.F., amb trencament de pont tèrmic, col·locada sobre bastiment de base, formada per dos mòduls independents, cadascuna amb una part inferior fixa i una part superior amb dues fulles correderes de vidre, sense persiana. Conjunt adaptat a un buit d'obra aproximat de 4400x1800 mm, compost per:
· franja inferior fixa d'aproximadament 1630x350 mm,
· zona superior practicable mitjançant dues fulles correderes, de dimensions aproximades de 1630x1450 mm.

Vidre tipus (44/c16a/44), amb perfileria de gamma alta, i amb una U total de 1,8 W/m2K.

La fusteria complirà com a mínim amb les següents prestacions:
· Classe 4 de permeabilitat a l'aire, segons UNE-EN 12207
· Classe 9A d'estanquitat a l'aigua, segons UNE-EN 12208
· Classe C4 de resistència al vent, segons UNE-EN 12210

Inclou ferratges i accessoris necessaris per al correcte funcio- nament, del tipus multipunt, així com tots els elements de fixació i segellat per a la seva correcta col·locació.

Núm.	Text	Tipus	[C]	[D]	[E]	[F]	TOTAL	Fórmula
1	Finestra F.23		1,000				1,000	C#*D#*E#*F#

TOTAL AMIDAMENT **1,000**

26 PAFE-7ZP1 u

Porta d'alumini lacat color segons D.F., amb trencament de pont tèrmic, col·locada sobre bastiment de base, formada per un mòdul central practicable de doble fulla i dos mòduls laterals fixes, sense persiana. Conjunt adaptat a un buit d'obra aproximat de 2690x2600 mm, compost per una porta central de dues fulles practicables de dimensions aproximades de 1700x2600 mm, i dues franges fixes laterals de dimensions aproximades de 370x2600 mm cadascuna.

El vidre serà del tipus (44/c16a/44), amb perfileria de gamma alta, i amb una U total de 1,8 W/m2K.

La fusteria complirà com a mínim amb les següents prestacions:
· Classe 4 de permeabilitat a l'aire, segons UNE-EN 12207
· Classe 9A d'estanquitat a l'aigua, segons UNE-EN 12208
· Classe C4 de resistència al vent, segons UNE-EN 12210

Inclou ferratges i accessoris necessaris per al correcte funcionament, amb sistema d'obertura mitjançant barres antipànic, així com tots els elements de fixació i segellat per a la seva correcta col·locació.

Pressupost del projecte executiu de les obres de reforma de l´escola Torre Balldovina
amb criteris d´estalvi energètic, actuant en façanes i fusteries exteriors

AMIDAMENTS

Núm.	Text	Tipus	[C]	[D]	[E]	[F]	TOTAL	Fórmula
1	Porta P.01		2,000				2,000	C#*D#*E#*F#

TOTAL AMIDAMENT **2,000**

27 PAFE-7ZP2 u

Porta d'alumini lacat color segons D.F., amb trencament de pont tèrmic, col·locada sobre bastiment de base, formada per un mòdul central practicable de doble fulla i dos mòduls laterals fixes, sense persiana. Conjunt adaptat a un buit d'obra aproximat de 2960x2300 mm, compost per una porta central de dues fulles practicables de dimensions aproximades de 1700x2300 mm, i dues franges fixes laterals de dimensions aproximades de 510x2300 mm cadascuna.

El vidre serà del tipus (44/c16a/44), amb perfileria de gamma alta, i amb una U total de 1,8 W/m2K.

La fusteria complirà com a mínim amb les següents prestacions:
· Classe 4 de permeabilitat a l'aire, segons UNE-EN 12207
· Classe 9A d'estanquitat a l'aigua, segons UNE-EN 12208
· Classe C4 de resistència al vent, segons UNE-EN 12210

Inclou ferratges i accessoris necessaris per al correcte funcionament, amb sistema d'obertura mitjançant apertura elèctrica, així com tots els elements de fixació i segellat per a la seva correcta col·locació.

Núm.	Text	Tipus	[C]	[D]	[E]	[F]	TOTAL	Fórmula
1	Porta P.02		1,000				1,000	C#*D#*E#*F#

TOTAL AMIDAMENT **1,000**

28 PAFE-7ZP3 u

Porta d'alumini lacat color segons D.F., amb trencament de pont tèrmic, col·locada sobre bastiment de base, formada per un mòdul central practicable de doble fulla i dos mòduls laterals fixes, sense persiana. Conjunt adaptat a un buit d'obra aproximat de 2960x2600 mm, compost per una porta central de dues fulles practicables de dimensions aproximades de 1700x2600 mm, i dues franges fixes laterals de dimensions aproximades de 510x2600 mm cadascuna.

El vidre serà del tipus (44/c16a/44), amb perfileria de gamma alta, i amb una U total de 1,8 W/m2K.

La fusteria complirà com a mínim amb les següents prestacions:
· Classe 4 de permeabilitat a l'aire, segons UNE-EN 12207
· Classe 9A d'estanquitat a l'aigua, segons UNE-EN 12208
· Classe C4 de resistència al vent, segons UNE-EN 12210

Inclou ferratges i accessoris necessaris per al correcte funcionament, amb sistema d'obertura mitjançant barres antipànic, així com tots els elements de fixació i segellat per a la seva correcta col·locació.

Núm.	Text	Tipus	[C]	[D]	[E]	[F]	TOTAL	Fórmula
1	Porta P.03		1,000				1,000	C#*D#*E#*F#

TOTAL AMIDAMENT **1,000**

29 PAFE-7ZP4 u

Porta d'alumini lacat color segons D.F., amb trencament de pont tèrmic, col·locada sobre bastiment de base, formada per un mòdul central practicable de doble fulla i dos mòduls laterals fixes, sense persiana. Conjunt adaptat a un buit d'obra aproximat de 3000x2600 mm, compost per una porta central de dues fulles practicables de dimensions aproximades de 1900x2600 mm, i dues franges fixes laterals superiors de dimensions aproximades de 410x1490 mm cadascuna.

El vidre serà del tipus (44/c16a/44), amb perfileria de gamma alta, i amb una U total de 1,8 W/m2K.

La fusteria complirà com a mínim amb les següents prestacions:
· Classe 4 de permeabilitat a l'aire, segons UNE-EN 12207
· Classe 9A d'estanquitat a l'aigua, segons UNE-EN 12208
· Classe C4 de resistència al vent, segons UNE-EN 12210

Inclou ferratges i accessoris necessaris per al correcte funcionament, amb sistema d'obertura mitjançant barres antipànic, així com tots els elements de fixació i segellat per a la seva correcta col·locació.

AMIDAMENTS

Núm.	Text	Tipus	[C]	[D]	[E]	[F]	TOTAL	Fórmula
1	Porta P.04		1,000				1,000	C#*D#*E#*F#

TOTAL AMIDAMENT 1,000

30 PAFE-7ZP5 u

Porta d'alumini lacat color segons D.F., amb trencament de pont tèrmic, col·locada sobre bastiment de base, formada per un mòdul central practicable de doble fulla i dos mòduls laterals fixes, sense persiana. Conjunt adaptat a un buit d'obra aproximat de 3260x2600 mm, compost per una porta central de dues fulles practicables de dimensions aproximades de 1700x2600 mm, i dues franges fixes laterals de dimensions aproximades de 780x2600 mm cadascuna.

El vidre serà del tipus (44/c16a/44), amb perfileria de gamma alta, i amb una U total de 1,8 W/m2K.

La fusteria complirà com a mínim amb les següents prestacions:
· Classe 4 de permeabilitat a l'aire, segons UNE-EN 12207
· Classe 9A d'estanquitat a l'aigua, segons UNE-EN 12208
· Classe C4 de resistència al vent, segons UNE-EN 12210

Inclou ferratges i accessoris necessaris per al correcte funcionament, amb sistema d'obertura mitjançant barres antipànic, així com tots els elements de fixació i segellat per a la seva correcta col·locació.

Núm.	Text	Tipus	[C]	[D]	[E]	[F]	TOTAL	Fórmula
1	Porta P.05		2,000				2,000	C#*D#*E#*F#

TOTAL AMIDAMENT 2,000

Obra 01 PRESSUPOST 2026-SE-AM-03
Capítol 04 FUSTERIES I PROTECCIONS SOLARS
Títol 3 02 PROTECCIONS SOLARS

NÚM.	CODI	UA	DESCRIPCIÓ
1	PAV3-5U49	m2	Gelosia d'alumini lacat amb lamel·la orientable horitzontal de 150 a 200 mm d'amplària,, amb accionament manual, col.locada

Núm.	Text	Tipus	[C]	[D]	[E]	[F]	TOTAL	Fórmula
1	F1		9,720	1,000			9,720	C#*D#*E#*F#
2	F2		6,380	7,000			44,660	C#*D#*E#*F#
3	F3		4,320	5,000			21,600	C#*D#*E#*F#
4	F4		6,480	1,000			6,480	C#*D#*E#*F#
5	F5		5,820	1,000			5,820	C#*D#*E#*F#
6	F6		2,760	2,000			5,520	C#*D#*E#*F#
7	F7		9,720	5,000			48,600	C#*D#*E#*F#
8	F8		1,440	1,000			1,440	C#*D#*E#*F#
9	F10		9,720	1,000			9,720	C#*D#*E#*F#
10	F11		1,440	3,000			4,320	C#*D#*E#*F#
11	F14		3,930	1,000			3,930	C#*D#*E#*F#
12	F15		14,580	17,000			247,860	C#*D#*E#*F#
13	F16		9,180	5,000			45,900	C#*D#*E#*F#
14	F17		5,700	1,000			5,700	C#*D#*E#*F#
15	F18		4,790	1,000			4,790	C#*D#*E#*F#
16	F19		2,400	1,000			2,400	C#*D#*E#*F#
17	F20		5,940	1,000			5,940	C#*D#*E#*F#
18	F21		8,730	1,000			8,730	C#*D#*E#*F#
19	F22		6,120	1,000			6,120	C#*D#*E#*F#
20	F23		7,920	1,000			7,920	C#*D#*E#*F#

Pressupost del projecte executiu de les obres de reforma de l´escola Torre Balldovina
amb criteris d´estalvi energètic, actuant en façanes i fusteries exteriors

TOTAL AMIDAMENT 497,170

Obra 01 PRESSUPOST 2026-SE-AM-03
Capítol 04 FUSTERIES I PROTECCIONS SOLARS
Títol 3 03 CALAIX DE PERSIANES

NÚM.	CODI	UA	DESCRIPCIÓ
1	P654-131SP	m2	Envà de plaques de guix laminat amb aïllament de plaques de llana de roca format per estructura doble normal amb perfileria de planxa d'acer galvanitzat, amb un gruix total de l'envà de 96,03 mm, muntants cada 400 mm de 48 mm d'amplària i canals de 48 mm d'amplària, 1 placa a cada cara, una estàndard (A) de 15 mm i l'altra hidròfuga (H) de 15 mm de gruix, fixades mecànicament i aïllament de plaques de llana mineral de roca de resistència tèrmica >= 1,176 m2·K/W

Núm.	Text	Tipus	[C]	[D]	[E]	[F]	TOTAL	Fórmula
1	F1		8,100	0,400	1,000		3,240	C#*D#*E#*F#
2	F2		5,100	0,400	7,000		14,280	C#*D#*E#*F#
3	F3		2,400	0,400	5,000		4,800	C#*D#*E#*F#
4	F4		5,420	0,400	2,000		4,336	C#*D#*E#*F#
5	F5		4,850	0,400	2,000		3,880	C#*D#*E#*F#
6	F6		2,400	0,400	2,000		1,920	C#*D#*E#*F#
7	F7		8,100	0,400	5,000		16,200	C#*D#*E#*F#
8	F8		0,800	0,400	1,000		0,320	C#*D#*E#*F#
9	F9		0,600	0,400	6,000		1,440	C#*D#*E#*F#
10	F10		8,100	0,400	1,000		3,240	C#*D#*E#*F#
11	F11		3,400	0,400	3,000		4,080	C#*D#*E#*F#
12	F13		0,500	0,400	1,000		0,200	C#*D#*E#*F#
13	F14		3,280	0,400	1,000		1,312	C#*D#*E#*F#
14	F15		8,100	0,400	17,000		55,080	C#*D#*E#*F#
15	F16		5,100	0,400	5,000		10,200	C#*D#*E#*F#
16	F17		4,750	0,400	1,000		1,900	C#*D#*E#*F#
17	F18		3,270	0,400	1,000		1,308	C#*D#*E#*F#
18	F19		2,000	0,400	1,000		0,800	C#*D#*E#*F#
19	F20		3,300	0,400	1,000		1,320	C#*D#*E#*F#
20	F21		4,850	0,400	1,000		1,940	C#*D#*E#*F#
21	F22		3,400	0,400	1,000		1,360	C#*D#*E#*F#
22	F23		4,400	0,400	1,000		1,760	C#*D#*E#*F#

TOTAL AMIDAMENT 134,916

Obra 01 PRESSUPOST 2026-SE-AM-03
Capítol 05 SISTEMA D'ENVOLVENT - FORJAT
Títol 3 01 CEL RAS PATI

NÚM.	CODI	UA	DESCRIPCIÓ
1	P7C10-65PX	m2	Aïllament amorf, de 5 cm de gruix, amb escuma de poliuretà (PUR) de densitat 35 kg/m3, projectat

Núm.	Text	Tipus	[C]	[D]	[E]	[F]	TOTAL	Fórmula
1	Forjat Planta Soterrani		875,000				875,000	C#*D#*E#*F#

TOTAL AMIDAMENT 875,000

2 P846-9JOD m2

Cel ras de placa de guix laminat hidròfuga (H) i gruix 15 mm, amb vora afinada (BA), segons la norma UNE-EN 520, amb perfileria de mestres fixades directament al sostre col·locada cada 600 mm, per a una alçària de cel ras de 4 m com a màxim

Núm.	Text	Tipus	[C]	[D]	[E]	[F]	TOTAL	Fórmula
1	Forjat Planta Soterrani		875,000				875,000	C#*D#*E#*F#

TOTAL AMIDAMENT 875,000

3 P89I-4V8R m2 Pintat de parament horitzontal de guix, amb pintura plàstica amb acabat llis, amb una capa segelladora i dues d'acabat

Núm.	Text	Tipus	[C]	[D]	[E]	[F]	TOTAL	Fórmula
1	Forjat Planta Soterrani		875,000				875,000	C#*D#*E#*F#

TOTAL AMIDAMENT 875,000

4 P8B1-6077 m2 Hidrofugado de paramento horizontal exterior con protector hidrófugo

Núm.	Text	Tipus	[C]	[D]	[E]	[F]	TOTAL	Fórmula
1	Forjat Planta Soterrani		875,000				875,000	C#*D#*E#*F#

TOTAL AMIDAMENT 875,000

Obra 01 PRESSUPOST 2026-SE-AM-03
Capítol 06 CORONACIÓ I COBERTA

NÚM.	CODI	UA	DESCRIPCIÓ
1	P633-I884	m	Remat de planxa d'acer plegada amb acabat galvanitzat i prelacat, de 0,8 mm de gruix, 40 cm de desenvolupament, com a màxim, amb 2 plecs, per a safata, amb coberta, col·locat amb fixacions mecàniques

Núm.	Text	Tipus	[C]	[D]	[E]	[F]	TOTAL	Fórmula
1	Perimetre façana		166,550				166,550	C#*D#*E#*F#
2	Perimetre pati interior		27,160				27,160	C#*D#*E#*F#

TOTAL AMIDAMENT 193,710

2 P6A5-I9HN m Reixat d'acer d'alçària 1 m amb tela metàl·lica de torsió simple amb acabat galvanitzat, de 50 mm de pas de malla i diàmetre 2,7 i 2,7 mm, pals de tub galvanitzat de 50 mm col·locats cada 3 m amb platines i tacs expanssius i part proporcional de pals per a punts singulars

Núm.	Text	Tipus	[C]	[D]	[E]	[F]	TOTAL	Fórmula
1	Tanca Coberta		27,000				27,000	C#*D#*E#*F#

TOTAL AMIDAMENT 27,000

Obra 01 PRESSUPOST 2026-SE-AM-03
Capítol 07 SISTEMES DE CONDICIONAMENTS I INSTAL·LACIONS
Títol 3 01 SANEJAMENT

NÚM.	CODI	UA	DESCRIPCIÓ
1	PD15-78QP	m	Baixant de tub de planxa galvanitzada i lacada amb unió plegada de DN 100 mm i 0,6 mm de gruix, incloses les peces especials i fixat mecànicament amb brides

Núm.	Text	Tipus	[C]	[D]	[E]	[F]	TOTAL	Fórmula
1	Façana S-O		4,000	20,000			80,000	C#*D#*E#*F#
2	Façana S-E		2,000	20,000			40,000	C#*D#*E#*F#
3	Façana N-E		5,000	20,000			100,000	C#*D#*E#*F#

Pressupost del projecte executiu de les obres de reforma de l´escola Torre Balldovina
amb criteris d´estalvi energètic, actuant en façanes i fusteries exteriors

4	Façana N-O	2,000	15,000	30,000	C#*D#*E#*F#
5	Pati Interior	4,000	20,000	80,000	C#*D#*E#*F#

TOTAL AMIDAMENT 330,000

Obra 01 PRESSUPOST 2026-SE-AM-03
Capítol 07 SISTEMES DE CONDICIONAMENTS I INSTAL·LACIONS
Títol 3 02 XEMENEIA CUINA

NÚM.	CODI	UA	DESCRIPCIÓ
1	PE48-6P7A	m	Xemeneia circular helicoïdal d'acer galvanitzat+fibra+acer galvanitzat, de 600 mm de, muntada superficialment

Núm.	Text	Tipus	[C]	[D]	[E]	[F]	TOTAL	Fórmula
1	Xemeneia cuina		10,000				10,000	C#*D#*E#*F#

TOTAL AMIDAMENT 10,000

2 PE4A-8CP4 u Colze de 15, 30 o 45° per a la formació de xemeneia individual, de 600 mm de diàmetre nominal i 675 mm de diàmetre exterior, estructura interior de doble paret amb aïllament, l'interior d'acer inoxidable 1.4301 (AISI 304), l'exterior d'acer inoxidable 1.4301 (AISI 304) i aïllament tèrmic de llana mineral de roca, segons la norma UNE-EN 1856-1, col·locat

Núm.	Text	Tipus	[C]	[D]	[E]	[F]	TOTAL	Fórmula
1	Xemeneia cuina		2,000				2,000	C#*D#*E#*F#

TOTAL AMIDAMENT 2,000

Obra 01 PRESSUPOST 2026-SE-AM-03
Capítol 08 ACABATS INTERIORS
Títol 3 01 REPARACIONS EN FAÇANES INTERIORS

NÚM.	CODI	UA	DESCRIPCIÓ
1	PY06-614U	u	Tapat d'encast petit existent amb guix B1 i acabat lliscat amb guix C6

Núm.	Text	Tipus	[C]	[D]	[E]	[F]	TOTAL	Fórmula
1	Façana Mural		8,000				8,000	C#*D#*E#*F#
2	Pati Interior		18,000				18,000	C#*D#*E#*F#

TOTAL AMIDAMENT 26,000

2 P21GE-CUMO u Desmuntatge per a posterior recol·locació de radiador per aigua, de llargària <= 300 cm, amb mitjans manuals i acopi per a posterior col·locació

Núm.	Text	Tipus	[C]	[D]	[E]	[F]	TOTAL	Fórmula
1	Radiadors PB		21,000				21,000	C#*D#*E#*F#
2	Radiadors P1		27,000				27,000	C#*D#*E#*F#
3	Radiadors P2		28,000				28,000	C#*D#*E#*F#

TOTAL AMIDAMENT 76,000

3 PY10-0001 u Muntatge de radiadors desmuntats

Núm.	Text	Tipus	[C]	[D]	[E]	[F]	TOTAL	Fórmula
1	Radiadors PB		21,000				21,000	C#*D#*E#*F#
2	Radiadors P1		27,000				27,000	C#*D#*E#*F#

AMIDAMENTS

3	Radiadors P2	28,000				28,000	C#*D#*E#*F#

TOTAL AMIDAMENT **76,000**

4 P2142-4RMJ m2 Repicat d'arrebossat de morter de ciment, amb mitjans manuals i càrrega manual de runa sobre camió o contenidor

Núm.	Text	Tipus	[C]	[D]	[E]	[F]	TOTAL	Fórmula
1	F1		8,100	0,500	1,000		4,050	C#*D#*E#*F#
2	F2		5,100	0,500	7,000		17,850	C#*D#*E#*F#
3	F3		2,400	0,500	5,000		6,000	C#*D#*E#*F#
4	F4		5,420	0,500	2,000		5,420	C#*D#*E#*F#
5	F5		4,850	0,500	2,000		4,850	C#*D#*E#*F#
6	F6		2,400	0,500	2,000		2,400	C#*D#*E#*F#
7	F7		8,100	0,500	5,000		20,250	C#*D#*E#*F#
8	F8		0,800	0,500	1,000		0,400	C#*D#*E#*F#
9	F9		0,600	0,500	6,000		1,800	C#*D#*E#*F#
10	F10		8,100	0,500	1,000		4,050	C#*D#*E#*F#
11	F11		1,100	0,500	3,000		1,650	C#*D#*E#*F#
12	F12		1,080	0,500	12,000		6,480	C#*D#*E#*F#
13	F13		0,500	0,500	3,000		0,750	C#*D#*E#*F#
14	F14		3,280	0,500	1,000		1,640	C#*D#*E#*F#
15	F15		8,100	0,500	17,000		68,850	C#*D#*E#*F#
16	F16		5,100	0,500	5,000		12,750	C#*D#*E#*F#
17	F17		4,750	0,500	1,000		2,375	C#*D#*E#*F#
18	F18		3,270	0,500	1,000		1,635	C#*D#*E#*F#
19	F19		2,000	0,500	1,000		1,000	C#*D#*E#*F#
20	F20		3,300	1,000	1,000		3,300	C#*D#*E#*F#
21	F21		4,850	0,500	1,000		2,425	C#*D#*E#*F#
22	F22		3,400	0,500	1,000		1,700	C#*D#*E#*F#
23	F23		4,400	0,500	1,000		2,200	C#*D#*E#*F#
25	P1		3,250	0,500			1,625	C#*D#*E#*F#
26	P2		3,250	0,500			1,625	C#*D#*E#*F#
27	P3		3,250	0,500			1,625	C#*D#*E#*F#
28	P4		3,250	1,500			4,875	C#*D#*E#*F#
29	P5		3,250	0,500			1,625	C#*D#*E#*F#

TOTAL AMIDAMENT **185,200**

5 P886-611E m2 Reparació de parament amb revestiment de gruix 1 cm de morter sense additius, mixt de ciment blanc, calç i sorra de marbre blanc

Núm.	Text	Tipus	[C]	[D]	[E]	[F]	TOTAL	Fórmula
1	F1		8,100	0,500	1,000		4,050	C#*D#*E#*F#
2	F2		5,100	0,500	7,000		17,850	C#*D#*E#*F#
3	F3		2,400	0,500	5,000		6,000	C#*D#*E#*F#
4	F4		5,420	0,500	2,000		5,420	C#*D#*E#*F#
5	F5		4,850	0,500	2,000		4,850	C#*D#*E#*F#
6	F6		2,400	0,500	2,000		2,400	C#*D#*E#*F#
7	F7		8,100	0,500	5,000		20,250	C#*D#*E#*F#
8	F8		0,800	0,500	1,000		0,400	C#*D#*E#*F#
9	F9		0,600	0,500	6,000		1,800	C#*D#*E#*F#
10	F10		8,100	0,500	1,000		4,050	C#*D#*E#*F#
11	F11		1,100	0,500	3,000		1,650	C#*D#*E#*F#
12	F12		1,080	0,500	12,000		6,480	C#*D#*E#*F#
13	F13		0,500	0,500	3,000		0,750	C#*D#*E#*F#
14	F14		3,280	0,500	1,000		1,640	C#*D#*E#*F#
15	F15		8,100	0,500	17,000		68,850	C#*D#*E#*F#

Pressupost del projecte executiu de les obres de reforma de l´escola Torre Balldovina
amb criteris d´estalvi energètic, actuant en façanes i fusteries exteriors

AMIDAMENTS

TOTAL AMIDAMENT **180,300**

6 P89A-43V1 m2 Pintat d'element de calefacció de fosa clàssica, de 4 columnes i 87 cm d'alçària, a l'esmalt sintètic, amb dues capes d'imprimació antioxidant i dues d'acabat

Núm.	Text	Tipus	[C]	[D]	[E]	[F]	TOTAL	Fórmula
1	Radiadors PB		1,000	21,000			21,000	C#*D#*E#*F#
2	Radiadors P1		1,000	27,000			27,000	C#*D#*E#*F#
3	Radiadors P2		1,000	28,000			28,000	C#*D#*E#*F#

TOTAL AMIDAMENT **76,000**

7 P89A-43UV m2 Pintat d'element de calefacció de planxa d'acer, de 3 columnes i 90 cm d'alçària, a l'esmalt sintètic, amb dues capes d'imprimació antioxidant i dues d'acabat

Núm.	Text	Tipus	[C]	[D]	[E]	[F]	TOTAL	Fórmula
1	Radiadors PB		1,500	1,000	21,000		31,500	C#*D#*E#*F#
2	Radiadors P1		1,500	1,000	27,000		40,500	C#*D#*E#*F#
3	Radiadors P2		1,500	1,000	28,000		42,000	C#*D#*E#*F#

TOTAL AMIDAMENT **114,000**

8 P89I-4V8T m2 Pintat de parament vertical de guix, amb pintura plàstica amb acabat llis, amb una capa segelladora i dues d'acabat

Núm.	Text	Tipus	[C]	[D]	[E]	[F]	TOTAL	Fórmula
1	INTERIOR FAÇANA N-O							
2	s1		67,500				67,500	C#*D#*E#*F#
3	s2		2,300	11,000			25,300	C#*D#*E#*F#
4	s3		36,500				36,500	C#*D#*E#*F#
5	s4		2,300	11,000			25,300	C#*D#*E#*F#
6	s5		60,000				60,000	C#*D#*E#*F#
7	s6		2,300	11,000			25,300	C#*D#*E#*F#
8	s7		36,500				36,500	C#*D#*E#*F#
9	s8		2,300	11,000			25,300	C#*D#*E#*F#
10	s9		63,500				63,500	C#*D#*E#*F#
11	INTERIOR FAÇANA S-O							
12	s2		54,000				54,000	C#*D#*E#*F#
13	s3		43,000				43,000	C#*D#*E#*F#
14	s4		54,000				54,000	C#*D#*E#*F#
15	INTERIOR FAÇANA S-E							
16	s1		63,500				63,500	C#*D#*E#*F#
17	s2		2,300	11,500			26,450	C#*D#*E#*F#

AMIDAMENTS

18	s3	39,000			39,000	C#*D#*E#*F#
19	s4	2,300	11,500		26,450	C#*D#*E#*F#
20	s5	64,000			64,000	C#*D#*E#*F#
21	s6	2,300	11,500		26,450	C#*D#*E#*F#
22	s7	43,000			43,000	C#*D#*E#*F#
23	s8	2,300	11,000		25,300	C#*D#*E#*F#
24	s9	63,000			63,000	C#*D#*E#*F#
25	INTERIOR FAÇANA N-E					
26	s2	85,500			85,500	C#*D#*E#*F#
27	s3	42,500			42,500	C#*D#*E#*F#
28	s4	65,000			65,000	C#*D#*E#*F#
29	s4 (mural)	12,550	11,500		144,325	C#*D#*E#*F#
30	INTERIOR PATI INTERIOR					
31	s1	58,000			58,000	C#*D#*E#*F#
32	s2	50,000			50,000	C#*D#*E#*F#
33	s3	70,000			70,000	C#*D#*E#*F#
34	s4	11,450	5,550		63,548	C#*D#*E#*F#

TOTAL AMIDAMENT **1.472,223**

9 P811-3FBV m2 Arrebossat a bona vista sobre parament vertical interior, a 3,00 m d'alçària, com a màxim, amb morter de ciment per a ús corrent (GP), de designació CSII-W0, segons UNE-EN 998-1, remolinat

Núm.	Text	Tipus	[C]	[D]	[E]	[F]	TOTAL	Fórmula
1	Finestres lavabos		1,000	12,000			12,000	C#*D#*E#*F#

TOTAL AMIDAMENT **12,000**

10 P822-H7S1 m2 Enrajolat de parament vertical interior a una alçària <=3 m, amb rajola ceràmica vidriada, reproducció de rajoles existents, de fins a 15x15 cm, col·locada amb morter adhesiu C1 (UNE-EN 12004) i rejuntat amb beurada CG1 (UNE-EN 13888)

Núm.	Text	Tipus	[C]	[D]	[E]	[F]	TOTAL	Fórmula
1	Finestres lavabos		1,000	12,000			12,000	C#*D#*E#*F#

TOTAL AMIDAMENT **12,000**

Obra 01 PRESSUPOST 2026-SE-AM-03
Capitol 10 GESTIÓ DE RESIDUS
Títol 3 01 RESIDUS CONSTRUCCIÓ

NÚM.	CODI	UA	DESCRIPCIÓ

1 P2R2-EU9P m3 Classificació a peu d'obra de residus de construcció o demolició en fraccions segons REAL DECRETO 105/2008, amb mitjans manuals

Núm.	Text	Tipus	[C]	[D]	[E]	[F]	TOTAL	Fórmula
1	Classificació		195,000				195,000	C#*D#*E#*F#

TOTAL AMIDAMENT **195,000**

2 P2R6-4I4Z m3 Càrrega amb mitjans mecànics i transport de residus inerts o no especials a instal·lació autoritzada de gestió de residus, amb camió per a transport de 12 t, amb un recorregut de més de 5 i fins a 10 km

Núm.	Text	Tipus	[C]	[D]	[E]	[F]	TOTAL	Fórmula
1	Càrrega i transport		195,000				195,000	C#*D#*E#*F#

Pressupost del projecte executiu de les obres de reforma de l´escola Torre Balldovina
amb criteris d´estalvi energètic, actuant en façanes i fusteries exteriors

TOTAL AMIDAMENT **195,000**

3 P2RA-EU64 m3 Disposició controlada de residus en centre de reciclatge de residus ceràmics inerts amb una densitat 0,8 t/m3, procedents de construcció o demolició, amb codi 17 01 02 segons la Llista Europea de Residus

Núm.	Text	Tipus	[C]	[D]	[E]	[F]	TOTAL	Fórmula
1	Obra de fàbrica		66,850				66,850	C#*D#*E#*F#

TOTAL AMIDAMENT **66,850**

4 P2RA-EU6E m3 Disposició controlada de residus en centre de reciclatge de residus de formigó inerts amb una densitat 1,45 t/m3, procedents de construcció o demolició, amb codi 17 01 01 segons la Llista Europea de Residus

Núm.	Text	Tipus	[C]	[D]	[E]	[F]	TOTAL	Fórmula
1	Formigó		42,780				42,780	C#*D#*E#*F#

TOTAL AMIDAMENT **42,780**

5 P2RA-EU60 m3 Disposició controlada de residus en centre de reciclatge de residus petris inerts amb una densitat 0,8 t/m3, procedents de construcció o demolició, amb codi 17 01 07 segons la Llista Europea de Residus

Núm.	Text	Tipus	[C]	[D]	[E]	[F]	TOTAL	Fórmula
1	Petris		19,380				19,380	C#*D#*E#*F#

TOTAL AMIDAMENT **19,380**

6 P2RA-EU50 m3 Disposició controlada de residus en centre de reciclatge de residus de guix no perillosos amb una densitat 0,8 t/m3, procedents de construcció o demolició, amb codi 17 08 02 segons la Llista Europea de Residus

Núm.	Text	Tipus	[C]	[D]	[E]	[F]	TOTAL	Fórmula
1	Guix		15,960				15,960	C#*D#*E#*F#

TOTAL AMIDAMENT **15,960**

7 P2RA-EU5R m3 Disposició controlada de residus en centre de reciclatge de residus de fusta no perillosos amb una densitat 0,19 t/m3, procedents de construcció o demolició, amb codi 17 02 01 segons la Llista Europea de Residus

Núm.	Text	Tipus	[C]	[D]	[E]	[F]	TOTAL	Fórmula
1	Fusta		7,390				7,390	C#*D#*E#*F#

TOTAL AMIDAMENT **7,390**

8 P2RA-EU5J m3 Disposició controlada de residus en centre de reciclatge de residus de plàstic no perillosos amb una densitat 0,035 t/m3, procedents de construcció o demolició, amb codi 17 02 03 segons la Llista Europea de Residus

Núm.	Text	Tipus	[C]	[D]	[E]	[F]	TOTAL	Fórmula
1	Plàstic		16,990				16,990	C#*D#*E#*F#

TOTAL AMIDAMENT **16,990**

9 P2RA-EU5L m3 Disposició controlada de residus en centre de reciclatge de residus de paper i cartró no perillosos amb una densitat 0,04 t/m3, procedents de construcció o demolició, amb codi 15 01 01 segons la Llista Europea de Residus

Núm.	Text	Tipus	[C]	[D]	[E]	[F]	TOTAL	Fórmula
1	Paper i cartró		19,510				19,510	C#*D#*E#*F#

AMIDAMENTS

TOTAL AMIDAMENT **19,510**

10 P2RA-EU5T m3 Disposició controlada de residus en centre de reciclatge de residus de metalls barrejats no perillosos amb una densitat 0,2 t/m3, procedents de construcció o demolició, amb codi 17 04 07 segons la Llista Europea de Residus

Núm.	Text	Tipus	[C]	[D]	[E]	[F]	TOTAL	Fórmula
1	Metalls		2,950				2,950	C#*D#*E#*F#

TOTAL AMIDAMENT **2,950**

Obra 01 PRESSUPOST 2026-SE-AM-03
Capitol 10 GESTIÓ DE RESIDUS
Titol 3 02 RESIDUS ENDERROC

NÚM.	CODI	UA	DESCRIPCIÓ
1	P2R2-EU9P	m3	Classificació a peu d'obra de residus de construcció o demolició en fraccions segons REAL DECRETO 105/2008, amb mitjans manuals

Núm.	Text	Tipus	[C]	[D]	[E]	[F]	TOTAL	Fórmula
1	Classificació		35,000				35,000	C#*D#*E#*F#

TOTAL AMIDAMENT **35,000**

2 P2R6-4I4Z m3 Càrrega amb mitjans mecànics i transport de residus inerts o no especials a instal·lació autoritzada de gestió de residus, amb camió per a transport de 12 t, amb un recorregut de més de 5 i fins a 10 km

Núm.	Text	Tipus	[C]	[D]	[E]	[F]	TOTAL	Fórmula
1	Càrrega i transport		35,000				35,000	C#*D#*E#*F#

TOTAL AMIDAMENT **35,000**

3 P2RA-EU64 m3 Disposició controlada de residus en centre de reciclatge de residus ceràmics inerts amb una densitat 0,8 t/m3, procedents de construcció o demolició, amb codi 17 01 02 segons la Llista Europea de Residus

Núm.	Text	Tipus	[C]	[D]	[E]	[F]	TOTAL	Fórmula
1	Obra de fàbrica		4,480				4,480	C#*D#*E#*F#

TOTAL AMIDAMENT **4,480**

4 P2RA-EU6E m3 Disposició controlada de residus en centre de reciclatge de residus de formigó inerts amb una densitat 1,45 t/m3, procedents de construcció o demolició, amb codi 17 01 01 segons la Llista Europea de Residus

Núm.	Text	Tipus	[C]	[D]	[E]	[F]	TOTAL	Fórmula
1	Formigó		0,000				0,000	C#*D#*E#*F#

TOTAL AMIDAMENT **0,000**

5 P2RA-EU60 m3 Disposició controlada de residus en centre de reciclatge de residus petris inerts amb una densitat 0,8 t/m3, procedents de construcció o demolició, amb codi 17 01 07 segons la Llista Europea de Residus

Núm.	Text	Tipus	[C]	[D]	[E]	[F]	TOTAL	Fórmula
1	Petris		0,420				0,420	C#*D#*E#*F#

TOTAL AMIDAMENT **0,420**

6 P2RA-EU5T m3 Disposició controlada de residus en centre de reciclatge de residus de metalls barrejats no perillosos amb una densitat 0,2 t/m3, procedents de construcció o demolició, amb codi 17 04 07 segons la Llista Europea de Residus

Pressupost del projecte executiu de les obres de reforma de l´escola Torre Balldovina
amb criteris d´estalvi energètic, actuant en façanes i fusteries exteriors

AMIDAMENTS

Núm.	Text	Tipus	[C]	[D]	[E]	[F]	TOTAL	Fórmula
1	Metalls		1,000				1,000	C#*D#*E#*F#

TOTAL AMIDAMENT **1,000**

7 P2RA-EU61 m3 Disposició controlada de residus en centre de reciclatge de residus de vidre inerts amb una densitat 0,7 t/m3, procedents de construcció o demolició, amb codi 17 02 02 segons la Llista Europea de Residus

Núm.	Text	Tipus	[C]	[D]	[E]	[F]	TOTAL	Fórmula
1	Vidre		0,570				0,570	C#*D#*E#*F#

TOTAL AMIDAMENT **0,570**

8 P2RA-EU50 m3 Disposició controlada de residus en centre de reciclatge de residus de guix no perillosos amb una densitat 0,8 t/m3, procedents de construcció o demolició, amb codi 17 08 02 segons la Llista Europea de Residus

Núm.	Text	Tipus	[C]	[D]	[E]	[F]	TOTAL	Fórmula
1	Guix		20,120				20,120	C#*D#*E#*F#

TOTAL AMIDAMENT **20,120**

9 P2RA-EU69 m3 Disposició controlada de residus en centre de reciclatge de residus petris inerts amb una densitat 0,8 t/m3, procedents de construcció o demolició

Núm.	Text	Tipus	[C]	[D]	[E]	[F]	TOTAL	Fórmula
1	Pedra artificial		4,620				4,620	C#*D#*E#*F#

TOTAL AMIDAMENT **4,620**

10 P2R5-Z58K m3 Transport de residus especials d'amiant-ciment codi 17 06 01´´ o d'amiant friable codi 17 06 05´´, procedents de la construcció a instal·lació autoritzada de gestió de residus, amb contenidor o sac flexible

Núm.	Text	Tipus	[C]	[D]	[E]	[F]	TOTAL	Fórmula
1	Enderroc xemeneia		15,000	0,500	0,500		3,750	C#*D#*E#*F#

TOTAL AMIDAMENT **3,750**

11 P2RA-10MPY kg Disposició controlada en dipòsit autoritzat inclòs el cànon sobre la deposició controlada dels residus de la construcció, segons la LLEI 8/2008, de residus de fibrociment perillosos amb una densitat 0,9 t/m3, procedents de construcció o demolició, amb codi 17 06 05´´ segons la Llista Europea de Residus

Núm.	Text	Tipus	[C]	[D]	[E]	[F]	TOTAL	Fórmula
1	Tubs amiant		490,000				490,000	C#*D#*E#*F#

TOTAL AMIDAMENT **490,000**

Obra 01 PRESSUPOST 2026-SE-AM-03
Capitol 11 SEGURETAT I SALUT
Titol 3 01 EQUIPS DE PROTECCIÓ INDIVIDUAL

NÚM.	CODI	UA	DESCRIPCIÓ
1	H1411111	u	Casc de seguretat per a ús normal, contra cops, de polietilè amb un pes màxim de 400 g, homologat segons UNE-EN 812

Núm.	Text	Tipus	[C]	[D]	[E]	[F]	TOTAL	Fórmula
1			25,000				25,000	C#*D#*E#*F#

AMIDAMENTS

TOTAL AMIDAMENT **25,000**

2 H1462242 u Parella de botes de seguretat resistents a la humitat, de pell rectificada, amb turmellera encoixinada sola antilliscant i antiestàtica, falca amortidora per al taló, llengüeta de manxa, de despreniment ràpid, amb plantilles i puntera metàl·liques

Núm.	Text	Tipus	[C]	[D]	[E]	[F]	TOTAL	Fórmula
1			25,000				25,000	C#*D#*E#*F#

TOTAL AMIDAMENT **25,000**

3 H146J364 u Parella de plantilles anticlaus de fleix d'acer de 0,4 mm de gruix, de 120 kg de resistència a la perforació, pintades amb pintures epoxi i folrades, homologades segons UNE-EN ISO 20344 i UNE-EN 12568

Núm.	Text	Tipus	[C]	[D]	[E]	[F]	TOTAL	Fórmula
1			25,000				25,000	C#*D#*E#*F#

TOTAL AMIDAMENT **25,000**

4 H145C002 u Parella de guants de protecció contra riscs mecànics comuns de construcció nivell 3, homologats segons UNE-EN 388 i UNE-EN 420

Núm.	Text	Tipus	[C]	[D]	[E]	[F]	TOTAL	Fórmula
1			35,000				35,000	C#*D#*E#*F#

TOTAL AMIDAMENT **35,000**

5 H1424340 u Ulleres de seguretat hermètiques per a esmerillar, amb muntura de cassoleta de policarbonat amb respiradors i recolzament nasal, adaptables amb cinta elàstica, amb visors circulars de 50 mm de D roscats a la muntura, homologades segons UNE-EN 167 i UNE-EN 168

Núm.	Text	Tipus	[C]	[D]	[E]	[F]	TOTAL	Fórmula
1			35,000				35,000	C#*D#*E#*F#

TOTAL AMIDAMENT **35,000**

6 H1432012 u Protector auditiu d'auricular, acoblat al cap amb arnès i orelleres antisoroll, homologat segons UNE-EN 352-1 i UNE-EN 458

Núm.	Text	Tipus	[C]	[D]	[E]	[F]	TOTAL	Fórmula
1			35,000				35,000	C#*D#*E#*F#

TOTAL AMIDAMENT **35,000**

7 H1445003 u Mascareta de protecció respiratòria, homologada segons UNE-EN 140

Núm.	Text	Tipus	[C]	[D]	[E]	[F]	TOTAL	Fórmula
1			40,000				40,000	C#*D#*E#*F#

TOTAL AMIDAMENT **40,000**

8 H14462N4 u Semimàscara filtrant de protecció contra partícules d'eficacia mitja, tipus FFP, classe 2, (FFP2), no reutilitzable (NR), segons norma UNE-EN 149, sense vàlvula

Núm.	Text	Tipus	[C]	[D]	[E]	[F]	TOTAL	Fórmula
1			40,000				40,000	C#*D#*E#*F#

Pressupost del projecte executiu de les obres de reforma de l´escola Torre Balldovina
amb criteris d´estalvi energètic, actuant en façanes i fusteries exteriors

AMIDAMENTS

TOTAL AMIDAMENT **40,000**

9 H144D205 u Filtre contra partícules, identificat amb banda de color blanc, homologat segons UNE-EN 143 i UNE-EN 12083

Núm.	Text	Tipus	[C]	[D]	[E]	[F]	TOTAL	Fórmula
1			40,000				40,000	C#*D#*E#*F#

TOTAL AMIDAMENT **40,000**

10 H145E003 u Parella de guants contra agents químics i microorganismes, homologats segons UNE-EN 374-1, UNE-EN ISO 11298-2, UNE-EN 1998-3 i UNE-EN 420

Núm.	Text	Tipus	[C]	[D]	[E]	[F]	TOTAL	Fórmula
1			40,000				40,000	C#*D#*E#*F#

TOTAL AMIDAMENT **40,000**

Obra 01 PRESSUPOST 2026-SE-AM-03
Capítol 11 SEGURETAT I SALUT
Títol 3 02 SISTEMES DE PROTECCIÓ COL·LECTIVA

NÚM.	CODI	UA	DESCRIPCIÓ

1 HBBAA005 u Senyal de prohibició, normalitzada amb pictograma negre sobre fons blanc, de forma circular amb cantells i banda transversal descendent d'esquerra a dreta a 45°, en color vermell, diàmetre 29 cm, amb cartell explicatiu rectangular, per ser vista fins 12 m, fixada i amb el desmuntatge inclòs

Núm.	Text	Tipus	[C]	[D]	[E]	[F]	TOTAL	Fórmula
1			1,000				1,000	C#*D#*E#*F#

TOTAL AMIDAMENT **1,000**

2 HBBAA007 u Senyal de prohibició, normalitzada amb pictograma negre sobre fons blanc, de forma circular amb cantells i banda transversal descendent d'esquerra a dreta a 45°, en color vermell, diàmetre 10 cm, amb cartell explicatiu rectangular, per ser vista fins 3 m, fixada i amb el desmuntatge inclòs

Núm.	Text	Tipus	[C]	[D]	[E]	[F]	TOTAL	Fórmula
1			1,000				1,000	C#*D#*E#*F#

TOTAL AMIDAMENT **1,000**

3 HBBAB115 u Senyal d'obligació, normalitzada amb pictograma blanc sobre fons blau, de forma circular amb cantells en color blanc, diàmetre 29 cm, amb cartell explicatiu rectangular, per ser vista fins 12 m, fixada i amb el desmuntatge inclòs

Núm.	Text	Tipus	[C]	[D]	[E]	[F]	TOTAL	Fórmula
1			1,000				1,000	C#*D#*E#*F#

TOTAL AMIDAMENT **1,000**

4 HBBAC005 u Senyal indicativa de la ubicació d'equips d'extinció d'incendis, normalitzada amb pictograma blanc sobre fons vermell, de forma rectangular o quadrada, costat major 29 cm, per ser vista fins 12 m de distància, fixada i amb el desmuntatge inclòs

Núm.	Text	Tipus	[C]	[D]	[E]	[F]	TOTAL	Fórmula
1			5,000				5,000	C#*D#*E#*F#

AMIDAMENTS

TOTAL AMIDAMENT **5,000**

5 HBBAE001 u Rètol adhesiu (MIE-RAT.10) de maniobra per a quadre o pupitre de control elèctric, adherit

Núm.	Text	Tipus	[C]	[D]	[E]	[F]	TOTAL	Fórmula
1			1,000				1,000	C#*D#*E#*F#

TOTAL AMIDAMENT **1,000**

6 HBBAF004 u Senyal d'advertència, normalitzada amb pictograma negre sobre fons groc, de forma triangular amb el cantell negre, costat major 41 cm, amb cartell explicatiu rectangular, per ser vista fins 12 m de distància, fixada i amb el desmuntatge inclòs

Núm.	Text	Tipus	[C]	[D]	[E]	[F]	TOTAL	Fórmula
1			1,000				1,000	C#*D#*E#*F#

TOTAL AMIDAMENT **1,000**

7 HM31161J u Extintor de pols seca, de 6 kg de càrrega, amb pressió incorporada, pintat, amb suport a la paret i amb el desmuntatge inclòs

Núm.	Text	Tipus	[C]	[D]	[E]	[F]	TOTAL	Fórmula
1			5,000				5,000	C#*D#*E#*F#

TOTAL AMIDAMENT **5,000**

8 P6AC-D7DY m Tanca mòbil, de 2 m d'alçària, d'acer galvanitzat, amb malla electrosoldada de 90x150 mm i de 4.5 i 3,5 mm de D, bastidor de 3.5x2 m de tub de 40 mm de D, fixat a peus prefabricats de formigó, i amb el desmuntatge inclòs

Núm.	Text	Tipus	[C]	[D]	[E]	[F]	TOTAL	Fórmula
1	Tanques zona casetes d'obra		3,500	5,000			17,500	C#*D#*E#*F#
2	Tanques Fase 6 Pl. soterrani		3,500	6,000			21,000	C#*D#*E#*F#
3	Tanques Fase 6 Pl. soterrani		3,500	17,000			59,500	C#*D#*E#*F#
4	Tanques Fase 6 Pl. soterrani		3,500	1,000			3,500	C#*D#*E#*F#
5	Tanques Fases 2,3 i 7 interior		3,500	10,000			35,000	C#*D#*E#*F#

TOTAL AMIDAMENT **136,500**

9 P6A1-D7E4 u Porta de planxa preformada d'acer galvanitzat de 2 fulla batent de 3 m de llum de pas i 2 m d'alçària, amb bastiment de tub d'acer galvanitzat, per a tanca mòbil de malla metàl·lica i per a 2 usos, col·locada

Núm.	Text	Tipus	[C]	[D]	[E]	[F]	TOTAL	Fórmula
1	Porta acces zona casetes		1,000				1,000	C#*D#*E#*F#

TOTAL AMIDAMENT **1,000**

Obra 01 PRESSUPOST 2026-SE-AM-03
Capitol 11 SEGURETAT I SALUT
Títol 3 03 IMPLANTACIÓ PROVISIONAL DEL PERSONAL D'OBRA

NÚM.	CODI	UA	DESCRIPCIÓ
1	HQU1B150	mes	Lloguer de mòdul prefabricat per a equipament sanitaris a obra de 3,7x2,4 m amb tancaments formats per placa de dues planxes d'acer prelacat i aïllament interior de 40mm de gruix i paviment format per tauler aglomarat hidròfug amb acabat de PVC sobre xapa galvanitzada i llana mineral de vidre, instal·lació elèctrica 1 punt de llum, interruptor, endolls i protecció diferencial, i equipat amb 2 inodors, 2 dutxes, lavabo col·lectiu amb 2 aixetes i termos elèctric 50 litres

AMIDAMENTS

Núm.	Text	Tipus	[C]	[D]	[E]	[F]	TOTAL	Fórmula
1			12,000	1,000			12,000	C#*D#*E#*F#

TOTAL AMIDAMENT **12,000**

2 HQU1D190 mes Lloguer de mòdul prefabricat per equipament de vestidors a obra de 8x2,4 m amb tancaments formats per placa de dues planxes d'acer prelacat i aïllament interior de 40mm de gruix i paviment format per tauler aglomarat hidròfug amb acabat de PVC sobre xapa galvanitzada i llana mineral de vidre, instal·lació elèctrica 2 punts de llum, interruptor, endolls i protecció diferencial

Núm.	Text	Tipus	[C]	[D]	[E]	[F]	TOTAL	Fórmula
1			12,000	1,000			12,000	C#*D#*E#*F#

TOTAL AMIDAMENT **12,000**

3 HQU1E170 mes Lloguer de mòdul prefabricat per a equipament de menjador a obra de 6x2,4 m amb tancaments formats per placa de dues planxes d'acer prelacat i aïllament interior de 40mm de gruix i paviment format per tauler aglomarat hidròfug amb acabat de PVC sobre xapa galvanitzada i llana mineral de vidre, instal·lació elèctrica 1 punt de llum, interruptor, endolls i protecció diferencial, i equipat amb aigüera d'1 pica amb aixeta i taulell

Núm.	Text	Tipus	[C]	[D]	[E]	[F]	TOTAL	Fórmula
1			12,000	1,000			12,000	C#*D#*E#*F#

TOTAL AMIDAMENT **12,000**

4 HQU22301 u Armari metàl·lic individual de doble compartiment interior, de 0.4x0.5x1,8 m, col·locat i amb el desmuntatge inclòs

Núm.	Text	Tipus	[C]	[D]	[E]	[F]	TOTAL	Fórmula
1			12,000				12,000	C#*D#*E#*F#

TOTAL AMIDAMENT **12,000**

5 HQU25701 u Banc de fusta, de 3,5 m de llargària i 0,4 m d'amplària, amb capacitat per a 5 persones, col·locat i amb el desmuntatge inclòs

Núm.	Text	Tipus	[C]	[D]	[E]	[F]	TOTAL	Fórmula
1			4,000				4,000	C#*D#*E#*F#

TOTAL AMIDAMENT **4,000**

6 HQU27902 u Taula de fusta amb tauler de melamina, de 3,5 m de llargària i 0,8 m d'amplària, amb capacitat per a 10 persones, col·locada i amb el desmuntatge inclòs

Núm.	Text	Tipus	[C]	[D]	[E]	[F]	TOTAL	Fórmula
1			2,000				2,000	C#*D#*E#*F#

TOTAL AMIDAMENT **2,000**

7 HQU2AF02 u Nevera elèctrica, de 100 l de capacitat, col·locada i amb el desmuntatge inclòs

Núm.	Text	Tipus	[C]	[D]	[E]	[F]	TOTAL	Fórmula
1			2,000				2,000	C#*D#*E#*F#

TOTAL AMIDAMENT **2,000**

8 HQU2D102 u Planxa elèctrica per a escalfar menjars, de 60x45 cm, col·locada i amb el desmuntatge inclòs

AMIDAMENTS

Núm.	Text	Tipus	[C]	[D]	[E]	[F]	TOTAL	Fórmula
1			1,000				1,000	C#*D#*E#*F#

TOTAL AMIDAMENT **1,000**

9 HQU2E001 u Forn microones per a escalfar menjars, col·locat i amb el desmuntatge inclòs

Núm.	Text	Tipus	[C]	[D]	[E]	[F]	TOTAL	Fórmula
1			1,000				1,000	C#*D#*E#*F#

TOTAL AMIDAMENT **1,000**

10 HQU2GF01 u Recipient per a recollida d'escombraries, de 100 l de capacitat, col·locat i amb el desmuntatge inclòs

Núm.	Text	Tipus	[C]	[D]	[E]	[F]	TOTAL	Fórmula
1			4,000				4,000	C#*D#*E#*F#

TOTAL AMIDAMENT **4,000**

11 HQU2P001 u Penja-robes per a dutxa, col·locat i amb el desmuntatge inclòs

Núm.	Text	Tipus	[C]	[D]	[E]	[F]	TOTAL	Fórmula
1			16,000				16,000	C#*D#*E#*F#

TOTAL AMIDAMENT **16,000**

12 HBB20005 u Senyal manual per a senyalista

Núm.	Text	Tipus	[C]	[D]	[E]	[F]	TOTAL	Fórmula
1			4,000				4,000	C#*D#*E#*F#

TOTAL AMIDAMENT **4,000**

I. PRESSUPOST

El pressupost es la valoració per partides d'obra, subcapítols, i capítols, del pressupost de l'execució material de l'obra, inclosos tots els conceptes necessaris per a la construcció, posada en marxa i funcionament de l'edifici objecte de l'encàrrec, incloses les obres complementàries i el capítol de Seguretat i salut. El pressupost base de licitació s'obté incrementant el PEM amb els conceptes de DG-Despeses Generals, BI-Benefici industrial del contractista, i l'IVA – Impost sobre el Valor Afegit.

Per a l'elaboració d'aquest pressupost s'ha utilitzat el programa TCQ2000 del ITEC.

S'ha utilitzat com a base de dades en banc de preus: Banc BEDEC Construcció 2026-01. En alguns casos s'han generat noves partides, les quals estan basades en les partides amb característiques similars existents al banc Banc BEDEC Construcció 2026-01

El percentatge a utilitzar per les Despeses indirectes seran d'un 17,5% seguint els criteris del banc BEDEC de l'ITEC per a rehabilitacions d'edificació.
Per al càlcul del PEC-Pressupost per contracte, s'aplicarà un 13% de Despeses Generals i un 6% de Benefici Industrial.

S'adjunta el pressupost del Projecte Executiu de les obres per a la reforma de l'Escola Torre Balldovina amb criteris d'estalvi energètic.

S'adjunten els següents documents:

- Quadre de Preus I
- Quadre de Preus II
- Justificació de Preus
- Pressupost
- Resum del Pressupost
- Últim full del Pressupost

1 QUADRE DE PREUS 1 I 2

A continuació s'adjunten els quadres de preus 1 i 2 del PROJECTE BÀSIC I D'EXECUCIÓ PER A LA REFORMA DE L'ESCOLA TORRE BALLDOVINA AMB CRITERIS D'ESTALVI ENERGÈTIC

QUADRE DE PREUS I

RUIZ LARREA ARQUITECTURA S.L.P.
C/ Wellington, 29. 08018 Barcelona | hola@ruizlarrea.com | 93 405 21 65

QUADRE DE PREUS NÚMERO 1

NÚMERO	CODI	UA	DESCRIPCIÓ	PREU
P-1	H1411111	u	Casc de seguretat per a ús normal, contra cops, de polietilè amb un pes màxim de 400 g, homologat segons UNE-EN 812 (SET EUROS AMB CINQUANTA-QUATRE CÈNTIMS)	7,54 €
P-2	H1424340	u	Ulleres de seguretat hermètiques per a esmerillar, amb muntura de cassoleta de policarbonat amb respiradors i recolzament nasal, adaptables amb cinta elàstica, amb visors circulars de 50 mm de D roscats a la muntura, homologades segons UNE-EN 167 i UNE-EN 168 (DEU EUROS AMB SEIXANTA-VUIT CÈNTIMS)	10,68 €
P-3	H1432012	u	Protector auditiu d'auricular, acoblat al cap amb arnès i orelleres antisoroll, homologat segons UNE-EN 352-1 i UNE-EN 458 (QUINZE EUROS AMB NORANTA-NOU CÈNTIMS)	15,99 €
P-4	H1445003	u	Mascareta de protecció respiratòria, homologada segons UNE-EN 140 (UN EUROS AMB SETANTA-NOU CÈNTIMS)	1,79 €
P-5	H14462N4	u	Semimàscara filtrant de protecció contra partícules d'eficacia mitja, tipus FFP, classe 2, (FFP2), no reutilitzable (NR), segons norma UNE-EN 149, sense vàlvula (QUATRE EUROS AMB ONZE CÈNTIMS)	4,11 €
P-6	H144D205	u	Filtre contra partícules, identificat amb banda de color blanc, homologat segons UNE-EN 143 i UNE-EN 12083 (DOS EUROS AMB CINQUANTA-CINC CÈNTIMS)	2,55 €
P-7	H145C002	u	Parella de guants de protecció contra riscs mecànics comuns de construcció nivell 3, homologats segons UNE-EN 388 i UNE-EN 420 (NOU EUROS AMB SETANTA-CINC CÈNTIMS)	9,75 €
P-8	H145E003	u	Parella de guants contra agents químics i microorganismes, homologats segons UNE-EN 374-1, UNE-EN ISO 11298-2, UNE-EN 1998-3 i UNE-EN 420 (TRES EUROS AMB QUARANTA-SET CÈNTIMS)	3,47 €
P-9	H1462242	u	Parella de botes de seguretat resistents a la humitat, de pell rectificada, amb turmellera encoixinada sola antilliscant i antiestàtica, falca amortidora per al taló, llengüeta de manxa, de despreniment ràpid, amb plantilles i puntera metàl·liques (TRENTA-CINC EUROS AMB QUARANTA-SIS CÈNTIMS)	35,46 €
P-10	H146J364	u	Parella de plantilles anticlaus de fleix d'acer de 0,4 mm de gruix, de 120 kg de resistència a la perforació, pintades amb pintures epoxi i folrades, homologades segons UNE-EN ISO 20344 i UNE-EN 12568 (TRES EUROS AMB SETZE CÈNTIMS)	3,16 €
P-11	HBB20005	u	Senyal manual per a senyalista (TRETZE EUROS AMB QUARANTA-TRES CÈNTIMS)	13,43 €
P-12	HBBAA005	u	Senyal de prohibició, normalitzada amb pictograma negre sobre fons blanc, de forma circular amb cantells i banda transversal descendent d'esquerra a dreta a 45°, en color vermell, diàmetre 29 cm, amb cartell explicatiu rectangular, per ser vista fins 12 m, fixada i amb el desmuntatge inclòs (QUARANTA-SET EUROS AMB DEU CÈNTIMS)	47,10 €
P-13	HBBAA007	u	Senyal de prohibició, normalitzada amb pictograma negre sobre fons blanc, de forma circular amb cantells i banda transversal descendent d'esquerra a dreta a 45°, en color vermell, diàmetre 10 cm, amb cartell explicatiu rectangular, per ser vista fins 3 m, fixada i amb el desmuntatge inclòs (QUARANTA EUROS AMB SEIXANTA-UN CÈNTIMS)	40,61 €

Pressupost del projecte executiu de les obres de reforma de l´escola Torre Balldovina
amb criteris d´estalvi energètic, actuant en façanes i fusteries exteriors

QUADRE DE PREUS NÚMERO 1

NÚMERO	CODI	UA	DESCRIPCIÓ	PREU
P-14	HBBAB115	u	Senyal d'obligació, normalitzada amb pictograma blanc sobre fons blau, de forma circular amb cantells en color blanc, diàmetre 29 cm, amb cartell explicatiu rectangular, per ser vista fins 12 m, fixada i amb el desmuntatge inclòs (QUARANTA-CINC EUROS AMB NORANTA-SIS CÈNTIMS)	45,96 €
P-15	HBBAC005	u	Senyal indicativa de la ubicació d'equips d'extinció d'incendis, normalitzada amb pictograma blanc sobre fons vermell, de forma rectangular o quadrada, costat major 29 cm, per ser vista fins 12 m de distància, fixada i amb el desmuntatge inclòs (TRENTA-NOU EUROS AMB NORANTA-SIS CÈNTIMS)	39,96 €
P-16	HBBAE001	u	Rètol adhesiu (MIE-RAT.10) de maniobra per a quadre o pupitre de control elèctric, adherit (SIS EUROS AMB QUARANTA-NOU CÈNTIMS)	6,49 €
P-17	HBBAF004	u	Senyal d'advertència, normalitzada amb pictograma negre sobre fons groc, de forma triangular amb el cantell negre, costat major 41 cm, amb cartell explicatiu rectangular, per ser vista fins 12 m de distància, fixada i amb el desmuntatge inclòs (CINQUANTA-CINC EUROS AMB VUITANTA-DOS CÈNTIMS)	55,82 €
P-18	HM31161J	u	Extintor de pols seca, de 6 kg de càrrega, amb pressió incorporada, pintat, amb suport a la paret i amb el desmuntatge inclòs (SEIXANTA-UN EUROS AMB NORANTA CÈNTIMS)	61,90 €
P-19	HQU1B150	mes	Lloguer de mòdul prefabricat per a equipament sanitaris a obra de 3,7x2,4 m amb tancaments formats per placa de dues planxes d'acer prelacat i aïllament interior de 40mm de gruix i paviment format per tauler aglomarat hidròfug amb acabat de PVC sobre xapa galvanitzada i llana mineral de vidre, instal·lació elèctrica 1 punt de llum, interruptor, endolls i protecció diferencial, i equipat amb 2 inodors, 2 dutxes, lavabo col·lectiu amb 2 aixetes i termos elèctric 50 litres (CENT VUITANTA-SIS EUROS AMB VUITANTA-UN CÈNTIMS)	186,81 €
P-20	HQU1D190	mes	Lloguer de mòdul prefabricat per equipament de vestidors a obra de 8x2,4 m amb tancaments formats per placa de dues planxes d'acer prelacat i aïllament interior de 40mm de gruix i paviment format per tauler aglomarat hidròfug amb acabat de PVC sobre xapa galvanitzada i llana mineral de vidre, instal·lació elèctrica 2 punts de llum, interruptor, endolls i protecció diferencial (CENT SEIXANTA-NOU EUROS AMB NORANTA-QUATRE CÈNTIMS)	169,94 €
P-21	HQU1E170	mes	Lloguer de mòdul prefabricat per a equipament de menjador a obra de 6x2,4 m amb tancaments formats per placa de dues planxes d'acer prelacat i aïllament interior de 40mm de gruix i paviment format per tauler aglomarat hidròfug amb acabat de PVC sobre xapa galvanitzada i llana mineral de vidre, instal·lació elèctrica 1 punt de llum, interruptor, endolls i protecció diferencial, i equipat amb aigüera d'1 pica amb aixeta i taulell (CENT TRENTA-NOU EUROS AMB CINQUANTA-QUATRE CÈNTIMS)	139,54 €
P-22	HQU22301	u	Armari metàl·lic individual de doble compartiment interior, de 0.4x0.5x1,8 m, col·locat i amb el desmuntatge inclòs (SETANTA-DOS EUROS AMB SETANTA-VUIT CÈNTIMS)	72,78 €
P-23	HQU25701	u	Banc de fusta, de 3,5 m de llargària i 0,4 m d'amplària, amb capacitat per a 5 persones, col·locat i amb el desmuntatge inclòs (TRENTA EUROS AMB QUARANTA-NOU CÈNTIMS)	30,49 €
P-24	HQU27902	u	Taula de fusta amb tauler de melamina, de 3,5 m de llargària i 0,8 m d'amplària, amb capacitat per a 10 persones, col·locada i amb el desmuntatge inclòs (TRENTA-NOU EUROS AMB SEIXANTA-NOU CÈNTIMS)	39,69 €

QUADRE DE PREUS NÚMERO 1

NÚMERO	CODI	UA	DESCRIPCIÓ	PREU
P-25	HQU2AF02	u	Nevera elèctrica, de 100 l de capacitat, col·locada i amb el desmuntatge inclòs (CENT CINQUANTA-DOS EUROS AMB SETANTA CÈNTIMS)	152,70 €
P-26	HQU2D102	u	Planxa elèctrica per a escalfar menjars, de 60x45 cm, col·locada i amb el desmuntatge inclòs (SEIXANTA-NOU EUROS AMB SEIXANTA-QUATRE CÈNTIMS)	69,64 €
P-27	HQU2E001	u	Forn microones per a escalfar menjars, col·locat i amb el desmuntatge inclòs (SETANTA-NOU EUROS AMB DISSET CÈNTIMS)	79,17 €
P-28	HQU2GF01	u	Recipient per a recollida d'escombraries, de 100 l de capacitat, col·locat i amb el desmuntatge inclòs (CINQUANTA-TRES EUROS AMB VUITANTA-TRES CÈNTIMS)	53,83 €
P-29	HQU2P001	u	Penja-robes per a dutxa, col·locat i amb el desmuntatge inclòs (DOS EUROS AMB SETANTA-NOU CÈNTIMS)	2,79 €
P-30	P122-628K	d	Amortització diària de plataforma elevadora telescòpica articulada, autopropulsada amb motor de gasoil, de 20 m d'alçària màxima de treball i 9,8 en horitzontal, de 227 kg de càrrega útil, de dimensions 700x245x245 cm en repòs i 10886 kg de pes, buida, amb cistella de dimensions 150x75 cm (TRES-CENTS QUARANTA-TRES EUROS AMB SEIXANTA-SIS CÈNTIMS)	343,66 €
P-31	P124-H9AE	u	Anul·lació d'instal·lació interior de lampisteria, a la sortida del comptador o de l'escomesa, per a subministrament de D inferior a 2" (SETANTA-CINC EUROS AMB SEIXANTA-UN CÈNTIMS)	75,61 €
P-32	P124-H9AF	u	Anul·lació d'instal·lació interior elèctrica, a la sortida dels quadres elèctrics o de l'escomesa, per a subministrament a baixa tensió 200 kVA, com a màxim (TRES-CENTS SETANTA-VUIT EUROS AMB SIS CÈNTIMS)	378,06 €
P-33	P124-H9AI	u	Anul·lació d'instal·lació interior de gas, a la sortida del comptador o de l'escomesa, per a subministrament de DN 100 mm, com a màxim (CENT TRETZE EUROS AMB QUARANTA-DOS CÈNTIMS)	113,42 €
P-34	P127-ZEKJ	m2	Muntatge i desmuntatge de bastida tubular metàl·lica fixa, formada per bastiments de 70 cm i alçària <= 200 cm, amb bases regulables, tubs travessers, tubs de travament, plataformes de treball d'amplària com a mínim de 60 cm, escales d'accés, baranes laterals, sòcols i xarxa de protecció de poliamida, col·locada a tota la cara exterior i amarradors cada 20 m2 de façana, inclosos tots els elements de senyalització normalitzats i el transport amb un recorregut total màxim de 20 km. Inclòs amortització diaria de la bastida per 120 dies. (VINT-I-UN EUROS AMB SETANTA-CINC CÈNTIMS)	21,75 €
P-35	P1D2-HA2M	m2	Protecció de la pols i la runa de mobiliari amb vel de polietilè, de 0,00025 mm de gruix adherida amb cinta adhesiva plàstica per a làmines de polietilè fixada al parament mitjançant un bastiment (CINC EUROS AMB DISSET CÈNTIMS)	5,17 €
P-36	P2140-4RRL	u	Arrencada de full i bastiment de finestra amb mitjans manuals i càrrega manual sobre camió o contenidor (TRENTA EUROS AMB CINQUANTA-DOS CÈNTIMS)	30,52 €
P-37	P2141-I6N7	u	Arrencada de persiana enrotllable de 3 a 7 m2, inclosos mecanismes i accessoris, amb mitjans manuals i càrrega manual sobre camió o contenidor (DIVUIT EUROS AMB SETANTA-NOU CÈNTIMS)	18,79 €

Pressupost del projecte executiu de les obres de reforma de l´escola Torre Balldovina
amb criteris d´estalvi energètic, actuant en façanes i fusteries exteriors

QUADRE DE PREUS NÚMERO 1

NÚMERO	CODI	UA	DESCRIPCIÓ	PREU
P-38	P2142-4RMJ	m2	Repicat d'arrebossat de morter de ciment, amb mitjans manuals i càrrega manual de runa sobre camió o contenidor (DIVUIT EUROS AMB TRENTA-UN CÈNTIMS)	18,31 €
P-39	P2142-4RMR	m	Arrencada d'escopidor de ceràmica, amb mitjans manuals i càrrega manual de runa sobre camió o contenidor (SIS EUROS AMB DEU CÈNTIMS)	6,10 €
P-40	P2142-4RN4	m	Arrencada de coronament de pedra artificial, de fins a 30 cm d'amplària, amb mitjans manuals i càrrega manual de runa sobre camió o contenidor (SET EUROS AMB SEIXANTA-TRES CÈNTIMS)	7,63 €
P-41	P2144-4RSI	m2	Desmuntatge de vidre de lluna no armat, de 5 mm de gruix, amb mitjans manuals per a posterior recol·locació (CINC EUROS AMB VUIT CÈNTIMS)	5,08 €
P-42	P2144-4RSO	m2	Desmuntatge de vidre no armat, de 5 mm de gruix, amb mitjans manuals i càrrega manual de runa sobre camió o contenidor (VUIT EUROS AMB TRETZE CÈNTIMS)	8,13 €
P-43	P2145-4RS0	m2	Arrencada de reixa metàl·lica amb mitjans manuals i càrrega manual sobre camió o contenidor (DEU EUROS AMB VUIT CÈNTIMS)	10,08 €
P-44	P214I-AKZK	m2	Enderroc de cel ras de guix, amb mitjans manuals i càrrega manual sobre camió o contenidor (NOU EUROS AMB SETANTA-SET CÈNTIMS)	9,77 €
P-45	P214S-73G5	m	Enderroc de reixat metàl·lic de fins a 2 m d'alçària, com a màxim, a mà i amb compressor i càrrega manual i mecànica de runa sobre camió o contenidor (CINC EUROS AMB SETANTA CÈNTIMS)	5,70 €
P-46	P21D5-HBIO	m	Desmuntatge per a substitució de xemeneia metàl·lica de ventilació, muntada superficialment, amb mitjans manuals i càrrega manual sobre camió o contenidor (SIS EUROS AMB VUITANTA-TRES CÈNTIMS)	6,83 €
P-47	P21DA-9KE8	u	Desmuntatge d'altaveu exterior, amb mitjans manuals, i càrrega manual de runa sobre camió o contenidor (DOTZE EUROS AMB VINT-I-UN CÈNTIMS)	12,21 €
P-48	P21DA-HBMS	u	Desmuntatge d'antena parabòlica de 1100 mm de D, com a màxim, LNB i desconnexió de cables de senyal, amb mitjans manuals i càrrega manual de runa sobre camió o contenidor (TRENTA-CINC EUROS AMB CATORZE CÈNTIMS)	35,14 €
P-49	P21DH-IQEN	u	Desmuntatge de braç mural amb els accessoris i elements subjecció, aplec per a posterior aprofitament i càrrega manual de runa sobre camió o contenidor (DISSET EUROS AMB CINQUANTA-SIS CÈNTIMS)	17,56 €
P-50	P21G1-4RTY	m	Enderroc de xemeneia superficial de fibrociment amb contingut d'amiant de diàmetre fins a 500 mm amb mitjans manuals, reg del tub amb líquid fixador de les fibres d'amiant, empaquetat i càrrega sobre camió o contenidor corresponent (VINT-I-DOS EUROS AMB TRETZE CÈNTIMS)	22,13 €
P-51	P21G1-4RU1	m	Arrencada de baixant i connexions als desguassos, amb mitjans manuals i càrrega manual de runa sobre camió o contenidor (QUATRE EUROS AMB VINT-I-SET CÈNTIMS)	4,27 €

QUADRE DE PREUS NÚMERO 1

NÚMERO	CODI	UA	DESCRIPCIÓ	PREU
P-52	P21G1-W8Z3	m	Desmuntatge de baixant, clavegueró o tub de ventilació de fibrociment amb contingut d'amiant de diàmetre entre 150 a 300 mm a una alçària fins a 5 m amb sistema de bossa amb guants de polietilè amb mitjans manuals, reg del tub amb líquid fixador de les fibres d'amiant, empaquetat i càrrega sobre camió o contenidor corresponent (SEIXANTA-UN EUROS AMB VINT-I-SET CÈNTIMS)	61,27 €
P-53	P21GE-CUMO	u	Desmuntatge per a posterior recol·locació de radiador per aigua, de llargària <= 300 cm, amb mitjans manuals i acopi per a posterior col·locació (QUARANTA-SIS EUROS AMB VINT CÈNTIMS)	46,20 €
P-54	P21GN-4RU9	u	Desmuntatge de llumenera exterior fixada a façana, a una alçària de 10 a 19 m, amb mitjans manuals i aplec per a posterior aprofitament (QUARANTA EUROS AMB VUITANTA-QUATRE CÈNTIMS)	40,84 €
P-55	P21GT-4RV4	m	Desmuntatge puntual de tubs i accessoris d'instal·lació de gas superficial a una alçada de 3m, amb mitjans manuals i càrrega manual sobre camió o contenidor per a posterior recol·locació (SET EUROS AMB TRES CÈNTIMS)	7,03 €
P-56	P21GT-4RV5	m	Desmuntatge puntual de tubs i accessoris d'instal·lació de distribució d'aigua superficial a una alçada de 3m, per a posterior recol·locació (SET EUROS AMB TRES CÈNTIMS)	7,03 €
P-57	P21GT-4RV6	m	Desmuntatge puntual de tubs i accessoris d'instal·lació elèctrica superficial a una alçada de 3m, amb mitjans manuals i posterior muntatge en el maiteix emplaçament. inclòs posterior muntatge i elements de subjecció dels tubs muntats. (UN EUROS AMB QUARANTA CÈNTIMS)	1,40 €
P-58	P2R2-EU9P	m3	Classificació a peu d'obra de residus de construcció o demolició en fraccions segons REAL DECRETO 105/2008, amb mitjans manuals (TRENTA EUROS AMB CINQUANTA-DOS CÈNTIMS)	30,52 €
P-59	P2R5-Z58K	m3	Transport de residus especials d'amiant-ciment codi 17 06 01´´ o d'amiant friable codi 17 06 05´´, procedents de la construcció a instal·lació autoritzada de gestió de residus, amb contenidor o sac flexible (CENT TRENTA-TRES EUROS AMB TRENTA CÈNTIMS)	133,30 €
P-60	P2R6-4I4Z	m3	Càrrega amb mitjans mecànics i transport de residus inerts o no especials a instal·lació autoritzada de gestió de residus, amb camió per a transport de 12 t, amb un recorregut de més de 5 i fins a 10 km (NOU EUROS AMB SEIXANTA-QUATRE CÈNTIMS)	9,64 €
P-61	P2RA-EU50	m3	Disposició controlada de residus en centre de reciclatge de residus de guix no perillosos amb una densitat 0,8 t/m3, procedents de construcció o demolició, amb codi 17 08 02 segons la Llista Europea de Residus (ZERO EUROS)	0,00 €
P-62	P2RA-EU5J	m3	Disposició controlada de residus en centre de reciclatge de residus de plàstic no perillosos amb una densitat 0,035 t/m3, procedents de construcció o demolició, amb codi 17 02 03 segons la Llista Europea de Residus (ZERO EUROS)	0,00 €
P-63	P2RA-EU5L	m3	Disposició controlada de residus en centre de reciclatge de residus de paper i cartró no perillosos amb una densitat 0,04 t/m3, procedents de construcció o demolició, amb codi 15 01 01 segons la Llista Europea de Residus (ZERO EUROS)	0,00 €

Pressupost del projecte executiu de les obres de reforma de l´escola Torre Balldovina
amb criteris d´estalvi energètic, actuant en façanes i fusteries exteriors

QUADRE DE PREUS NÚMERO 1

NÚMERO	CODI	UA	DESCRIPCIÓ	PREU
P-64	P2RA-EU5R	m3	Disposició controlada de residus en centre de reciclatge de residus de fusta no perillosos amb una densitat 0,19 t/m3, procedents de construcció o demolició, amb codi 17 02 01 segons la Llista Europea de Residus (DISSET EUROS AMB QUARANTA-UN CÈNTIMS)	17,41 €
P-65	P2RA-EU5T	m3	Disposició controlada de residus en centre de reciclatge de residus de metalls barrejats no perillosos amb una densitat 0,2 t/m3, procedents de construcció o demolició, amb codi 17 04 07 segons la Llista Europea de Residus (MENYS QUARANTA-SET EUROS)	-47,00 €
P-66	P2RA-EU60	m3	Disposició controlada de residus en centre de reciclatge de residus petris inerts amb una densitat 0,8 t/m3, procedents de construcció o demolició, amb codi 17 01 07 segons la Llista Europea de Residus (VINT-I-NOU EUROS AMB TRENTA-VUIT CÈNTIMS)	29,38 €
P-67	P2RA-EU61	m3	Disposició controlada de residus en centre de reciclatge de residus de vidre inerts amb una densitat 0,7 t/m3, procedents de construcció o demolició, amb codi 17 02 02 segons la Llista Europea de Residus (ZERO EUROS)	0,00 €
P-68	P2RA-EU64	m3	Disposició controlada de residus en centre de reciclatge de residus ceràmics inerts amb una densitat 0,8 t/m3, procedents de construcció o demolició, amb codi 17 01 02 segons la Llista Europea de Residus (DOTZE EUROS AMB VINT-I-DOS CÈNTIMS)	12,22 €
P-69	P2RA-EU69	m3	Disposició controlada de residus en centre de reciclatge de residus petris inerts amb una densitat 0,8 t/m3, procedents de construcció o demolició (DOTZE EUROS AMB VINT-I-DOS CÈNTIMS)	12,22 €
P-70	P2RA-EU6E	m3	Disposició controlada de residus en centre de reciclatge de residus de formigó inerts amb una densitat 1,45 t/m3, procedents de construcció o demolició, amb codi 17 01 01 segons la Llista Europea de Residus (DISSET EUROS AMB QUATRE CÈNTIMS)	17,04 €
P-71	P2RA-10MPY	kg	Disposició controlada en dipòsit autoritzat inclòs el cànon sobre la deposició controlada dels residus de la construcció, segons la LLEI 8/2008, de residus de fibrociment perillosos amb una densitat 0,9 t/m3, procedents de construcció o demolició, amb codi 17 06 05´´ segons la Llista Europea de Residus (ZERO EUROS AMB TRENTA-TRES CÈNTIMS)	0,33 €
P-72	P45R6-4SSP	m	Reparació de fissura de biga de formigó armat, amb repicat del formigó, sanejament i raspallat de les armadures amb mitjans manuals i amb raig de sorra, passivat de les armadures, imprimació anticorrosiva i pont d'unió amb morter polimèric de resines epoxi, restitució de la part afectada amb morter polimèric de reparació i càrrega manual de runa sobre contenidor (CENT DISSET EUROS AMB UN CÈNTIMS)	117,01 €
P-73	P4FN-4SMK	m2	Reparació de fissures en obra de fàbrica en paret feta amb obra ceràmica, previ repicat i sanejament dels elements soltos, segellat amb morter mixt 1:2:10, càrrega manual de runa sobre contenidor (VINT-I-UN EUROS AMB SETANTA-UN CÈNTIMS)	21,71 €
P-74	P4M0-L2TC	u	Estintolament de paret d'obra ceràmica de 14 cm de gruix, amb un perfil d'acer per a estructures S275JR laminats en calent, amb una quantia de 103 kg/m, per a una càrrega total de 24 t/m, per a pas de 0,8 a 1,5 m d'amplària, col·locat sobre daus de recolzament de formigó per armar HA - 25 / B / 10 / xC1 amb una quantitat de ciment de 275 kg/m3 i relació aigua ciment =< 0.6, apuntalament per l'interior amb puntal tubular metàl·lic de <= 150 kN de càrrega màxima, enderroc amb mitjans manuals i càrrega manual de runa sobre camió o contenidor (MIL ONZE EUROS AMB QUARANTA-VUIT CÈNTIMS)	1.011,48 €

QUADRE DE PREUS NÚMERO 1

NÚMERO	CODI	UA	DESCRIPCIÓ	PREU
P-75	P633-I884	m	Remat de planxa d'acer plegada amb acabat galvanitzat i prelacat, de 0,8 mm de gruix, 40 cm de desenvolupament, com a màxim, amb 2 plecs, per a safata, amb coberta, col·locat amb fixacions mecàniques (VINT-I-SIS EUROS AMB SETANTA CÈNTIMS)	26,70 €
P-76	P654-131SP	m2	Envà de plaques de guix laminat amb aïllament de plaques de llana de roca format per estructura doble normal amb perfileria de planxa d'acer galvanitzat, amb un gruix total de l'envà de 96,03 mm, muntants cada 400 mm de 48 mm d'amplària i canals de 48 mm d'amplària, 1 placa a cada cara, una estàndard (A) de 15 mm i l'altra hidròfuga (H) de 15 mm de gruix, fixades mecànicament i aïllament de plaques de llana mineral de roca de resistència tèrmica >= 1,176 m2·K/W (SETANTA-TRES EUROS AMB CINQUANTA-TRES CÈNTIMS)	73,53 €
P-77	P6A1-D7E4	u	Porta de planxa preformada d'acer galvanitzat de 2 fulla batent de 3 m de llum de pas i 2 m d'alçària, amb bastiment de tub d'acer galvanitzat, per a tanca mòbil de malla metàl·lica i per a 2 usos, col·locada (QUATRE-CENTS SEIXANTA-DOS EUROS AMB QUARANTA-CINC CÈNTIMS)	462,45 €
P-78	P6A5-I9HN	m	Reixat d'acer d'alçària 1 m amb tela metàl·lica de torsió simple amb acabat galvanitzat, de 50 mm de pas de malla i diàmetre 2.7 i 2,7 mm, pals de tub galvanitzat de 50 mm col·locats cada 3 m amb platines i tacs expanssius i part proporcional de pals per a punts singulars (VINT-I-CINC EUROS AMB TRENTA CÈNTIMS)	25,30 €
P-79	P6AC-D7DY	m	Tanca mòbil, de 2 m d'alçària, d'acer galvanitzat, amb malla electrosoldada de 90x150 mm i de 4.5 i 3,5 mm de D, bastidor de 3.5x2 m de tub de 40 mm de D, fixat a peus prefabricats de formigó, i amb el desmuntatge inclòs (TRES EUROS AMB SETANTA-NOU CÈNTIMS)	3,79 €
P-80	P7C10-65PX	m2	Aïllament amorf, de 5 cm de gruix, amb escuma de poliuretà (PUR) de densitat 35 kg/m3, projectat (TRENTA-SET EUROS AMB QUARANTA-DOS CÈNTIMS)	37,42 €
P-81	P7C11-CHJG	m2	Aïllament en reblert de cambres de gruix 10 cm amb fibres de cel·lulosa de densitat 30 a 60 kg/m3, injectat (DINOU EUROS AMB CINQUANTA-NOU CÈNTIMS)	19,59 €
P-82	P7CE0-4IWA	m2	Sistema d'aïllament tèrmic per l'exterior (SATE) amb aïllament exterior per a suport de revestiment prim, amb planxa de poliestirè expandit (EPS), de 100 mm de gruix, de 60 kPa de tensió a la compressió, de 2,55 m2·K/W de resistència tèrmica, i una clase resitent al foc B-s1,d0, amb una cara llisa i cantell recte, fixada mecànicament amb morter de ciment per a ús corrent (GP) i tac i suport de niló, i revestida amb morter de ciment per a ús corrent (GP) amb malla de fibra de vidre revestida de PVC, de dimensions 4x4 mm, amb un pes mínim de 160 g/m2 embeguda, acabat exteriorment amb arrebossat amb morter monocapa (OC) de calç, de designació CSI-W2, segons la norma UNE-EN 998-1, col·locat manualment i acabat raspat, amb part proporcional de protecció d'aresta amb cantonera d'alumini de 5 mm de gruix i 25 mm de desenvolupament. No inclou la preparació del suport. B2+R3 segons CTE/DB-HS 2006 (SETANTA-DOS EUROS AMB SEIXANTA-UN CÈNTIMS)	72,61 €
P-83	P7CE0-4JKT	m2	Sistema d'aïllament tèrmic per l'exterior (SATE) amb aïllament exterior per a suport de revestiment prim, amb planxa de poliestirè expandit (EPS), de 30 mm de gruix, resistència a compressió >= 300 kPa, resistència tèrmica entre 0,88235 i 0,81081 m2·K/W, i una clase resitent al foc B-s1,d0, amb la superfície acanalada i cantell recte, fixada mecànicament amb morter de ciment per a ús corrent (GP) i tac i suport de niló, i revestida amb morter de ciment per a ús corrent (GP) amb malla de fibra de vidre revestida de PVC, de dimensions 4x4 mm, amb un pes mínim de 160 g/m2 embeguda, acabat exteriorment amb arrebossat amb morter monocapa (OC) de calç, de designació CSI-W2, segons la norma UNE-EN 998-1, col·locat manualment i acabat raspat, amb part proporcional de protecció d'aresta amb cantonera d'alumini de 5 mm de gruix i 25 mm de desenvolupament. No inclou la preparació del suport. B2+R3 segons CTE/DB-HS 2006 (SEIXANTA-UN EUROS AMB SEIXANTA-SET CÈNTIMS)	61,67 €

Pressupost del projecte executiu de les obres de reforma de l´escola Torre Balldovina
amb criteris d´estalvi energètic, actuant en façanes i fusteries exteriors

QUADRE DE PREUS NÚMERO 1

NÚMERO	CODI	UA	DESCRIPCIÓ	PREU
P-84	P811-3FBV	m2	Arrebossat a bona vista sobre parament vertical interior, a 3,00 m d'alçària, com a màxim, amb morter de ciment per a ús corrent (GP), de designació CSII-W0, segons UNE-EN 998-1, remolinat (VINT-I-SET EUROS AMB SETANTA-SIS CÈNTIMS)	27,76 €
P-85	P822-H7S1	m2	Enrajolat de parament vertical interior a una alçària <=3 m, amb rajola ceràmica vidriada, reproducció de rajoles existents, de fins a 15x15 cm, col·locada amb morter adhesiu C1 (UNE-EN 12004) i rejuntat amb beurada CG1 (UNE-EN 13888) (CINC-CENTS SEIXANTA-UN EUROS AMB NORANTA-SET CÈNTIMS)	561,97 €
P-86	P8310-3TVK	m2	Aplacat de faixa horitzontal exterior a 3,00 m d'alçària, com a màxim, amb plaqueta d'elaboració mecànica de 240x100x30 mm, de cara vista, categoria I, HD, segons la norma UNE-EN 771-1, col·locada amb adhesiu per a rajola ceràmica C2(UNE-EN 12004) i rejuntat amb beurada CG2 (UNE-EN 13888) (CENT QUARANTA-NOU EUROS AMB SETANTA-SET CÈNTIMS)	149,77 €
P-87	P846-9JOD	m2	Cel ras de placa de guix laminat hidròfuga (H) i gruix 15 mm, amb vora afinada (BA), segons la norma UNE-EN 520, amb perfileria de mestres fixades directament al sostre col·locada cada 600 mm, per a una alçària de cel ras de 4 m com a màxim (TRENTA-NOU EUROS AMB VUITANTA-VUIT CÈNTIMS)	39,88 €
P-88	P875-4SAG	m2	Neteja i preparació de la superfície de perfils laminats d'acer fins a un grau de preparació St 2 segons la norma UNE-EN ISO 8501-1, amb mitjans manuals i càrrega manual de runa sobre contenidor (VINT-I-UN EUROS AMB TRENTA-SIS CÈNTIMS)	21,36 €
P-89	P886-611E	m2	Reparació de parament amb revestiment de gruix 1 cm de morter sense additius, mixt de ciment blanc, calç i sorra de marbre blanc (QUARANTA-SIS EUROS AMB VUITANTA-NOU CÈNTIMS)	46,89 €
P-90	P894-4V9C	m2	Pintat de barana i reixa d'acer de barrots separats 10 cm, amb pintura de partícules metàl·liques, amb dues capes d'imprimació antioxidant i 2 d'acabat (TRENTA-SIS EUROS AMB VUIT CÈNTIMS)	36,08 €
P-91	P89A-43UV	m2	Pintat d'element de calefacció de planxa d'acer, de 3 columnes i 90 cm d'alçària, a l'esmalt sintètic, amb dues capes d'imprimació antioxidant i dues d'acabat (DIVUIT EUROS AMB QUARANTA-UN CÈNTIMS)	18,41 €
P-92	P89A-43V1	m2	Pintat d'element de calefacció de fosa clàssica, de 4 columnes i 87 cm d'alçària, a l'esmalt sintètic, amb dues capes d'imprimació antioxidant i dues d'acabat (VINT-I-QUATRE EUROS AMB SETANTA-SET CÈNTIMS)	24,77 €
P-93	P89H-4V7F	m2	Pintat de parament horitzontal exterior de ciment, amb pintura plàstica amb acabat llis, amb una capa de fons diluïda i dues d'acabat (VUIT EUROS AMB CINQUANTA-DOS CÈNTIMS)	8,52 €
P-94	P89H-4V7G	m2	Pintat de parament vertical exterior de ciment, amb pintura plàstica amb acabat llis, amb una capa de fons diluïda i dues d'acabat (SET EUROS AMB QUARANTA-QUATRE CÈNTIMS)	7,44 €
P-95	P89I-4V8R	m2	Pintat de parament horitzontal de guix, amb pintura plàstica amb acabat llis, amb una capa segelladora i dues d'acabat (SET EUROS AMB SETANTA-CINC CÈNTIMS)	7,75 €
P-96	P89I-4V8T	m2	Pintat de parament vertical de guix, amb pintura plàstica amb acabat llis, amb una capa segelladora i dues d'acabat (SIS EUROS AMB SEIXANTA-VUIT CÈNTIMS)	6,68 €

QUADRE DE PREUS NÚMERO 1

NÚMERO	CODI	UA	DESCRIPCIÓ	PREU
P-97	P8B1-6077	m2	Hidrofugado de paramento horizontal exterior con protector hidrófugo (VUIT EUROS AMB QUARANTA-SET CÈNTIMS)	8,47 €
P-98	P8K5-608P	m	Escopidor de planxa plegada d'alumini anoditzat de 29 cm d'amplària, amb trencaaigües, col·locada adherida i segellada amb massilla de poliuretà i tapajunts amb perfil U d'alumini anoditzat fixats mecànicament als brancals i segellats amb massilla de poliuretà (SETANTA-DOS EUROS AMB NORANTA-SIS CÈNTIMS)	72,96 €
P-99	PAFE-7Z01	u	Finestra d'alumini lacat color segons D.F., amb trencament de pont tèrmic, col·locada sobre bastiment de base, configurada en diversos mòduls independents condicionats per la presència d'un envà interior que intercepta el buit, sense persiana. Conjunt adaptat a un buit d'obra aproximat de 8100x1200 mm, subdividit mitjançant premarc en diferents trams, compost per tres finestres de dimensions aproximades de 1830x1100 mm cadascuna, amb dues fulles correderes, i una finestra en un extrem de dimensions aproximades de 2300x1200 mm, també amb dues fulles correderes. El vidre serà del tipus (44/c16a/44), amb perfileria de gamma alta, i amb una U total de 1,8 W/m2K. La fusteria complirà com a mínim amb les següents prestacions: · Classe 4 de permeabilitat a l'aire, segons UNE-EN 12207 · Classe 9A d'estanquitat a l'aigua, segons UNE-EN 12208 · Classe C4 de resistència al vent, segons UNE-EN 12210 Inclou ferratges i accessoris necessaris per al correcte funcionament, del tipus multipunt, així com tots els elements de fixació i segellat per a la seva correcta col·locació, incloent l'adaptació al premarc en el punt de trobada amb l'envà interior. (QUATRE MIL TRENTA-SET EUROS AMB QUARANTA-CINC CÈNTIMS)	4.037,45 €
P-100	PAFE-7Z02	u	Finestra d'alumini lacat color segons D.F., amb trencament de pont tèrmic, col·locada sobre bastiment de base, formada per tres mòduls independents, cadascun amb dues fulles correderes de vidre, sense persiana. Conjunt adaptat a un buit d'obra aproximat de 5100x1200mm, distribuït en tres finestres d'aproximadament 1700x1200mm cadascuna, amb fulles de dimensions aproximades de 840x1100mm. Vidre tipus (44/c16a/44), amb perfileria de gamma alta, i amb una U total de 1,8 W/m2K. La fusteria complirà com a mínim amb les següents prestacions: · Classe 4 de permeabilitat a l'aire, segons UNE-EN 12207 · Classe 9A d'estanquitat a l'aigua, segons UNE-EN 12208 · Classe C4 de resistència al vent, segons UNE-EN 12210 Inclou ferratges i accessoris necessaris per al correcte funcio- nament, del tipus multipunt, així com tots els elements de fixació i segellat per a la seva correcta col·locació. (DOS MIL VUIT-CENTS QUARANTA-SIS EUROS AMB SETANTA CÈNTIMS)	2.846,70 €
P-101	PAFE-7Z03	u	Finestra d'alumini lacat color segons D.F., amb trencament de pont tèrmic, col·locada sobre bastiment de base, formada per una part inferior fixa i una part superior amb dues fulles correderes de vidre, sense persiana. Conjunt adaptat a un buit d'obra aproximat de 2400x1800 mm, compost per: · franja inferior fixa d'aproximadament 2400x350 mm, · zona superior practicable mitjançant dues fulles correderes, de dimensions aproximades de 2400x1450 mm. Vidre tipus (44/c16a/44), amb perfileria de gamma alta, i amb una U total de 1,8 W/m2K. La fusteria complirà com a mínim amb les següents prestacions: · Classe 4 de permeabilitat a l'aire, segons UNE-EN 12207 · Classe 9A d'estanquitat a l'aigua, segons UNE-EN 12208 · Classe C4 de resistència al vent, segons UNE-EN 12210 Inclou ferratges i accessoris necessaris per al correcte funcio- nament, del tipus multipunt, així com tots els elements de fixació i segellat per a la seva correcta col·locació. (MIL QUATRE-CENTS VINT-I-SET EUROS AMB NORANTA-VUIT CÈNTIMS)	1.427,98 €

Pressupost del projecte executiu de les obres de reforma de l´escola Torre Balldovina
amb criteris d´estalvi energètic, actuant en façanes i fusteries exteriors

QUADRE DE PREUS NÚMERO 1

NÚMERO	CODI	UA	DESCRIPCIÓ	PREU
P-102	PAFE-7Z04	u	Finestra d'alumini lacat color segons D.F., amb trencament de pont tèrmic, col·locada sobre bastiment de base, formada per tres mòduls independents, cadascun amb dues fulles correderes de vidre, sense persiana. Conjunt adaptat a un buit d'obra aproximat de 5420x1200mm, distribuït en tres finestres d'aproximadament 1800x1200mm cadascuna, amb fulles de dimensions aproximades de 900x1100mm. Vidre tipus (44/c16a/44), amb perfileria de gamma alta, i amb una U total de 1,8 W/m2K. La fusteria complirà com a mínim amb les següents prestacions: · Classe 4 de permeabilitat a l'aire, segons UNE-EN 12207 · Classe 9A d'estanquitat a l'aigua, segons UNE-EN 12208 · Classe C4 de resistència al vent, segons UNE-EN 12210 Inclou ferratges i accessoris necessaris per al correcte funcio- nament, del tipus multipunt, així com tots els elements de fixació i segellat per a la seva correcta col·locació. (DOS MIL NOU-CENTS TRENTA-CINC EUROS)	2.935,00 €
P-103	PAFE-7Z05	u	Finestra d'alumini lacat color segons D.F., amb trencament de pont tèrmic, col·locada sobre bastiment de base, formada per quatre mòduls corredissos independents de vidre, sense persiana. Conjunt adaptat a un buit d'obra aproximat de 4850x1200 mm, distribuït en quatre finestres fixes d'igual amplada, d'aproximadament 1210x1200 mm cadascuna. Vidre tipus (44/c16a/44), amb perfileria de gamma alta, i amb una U total de 1,8 W/m2K. La fusteria complirà com a mínim amb les següents prestacions: · Classe 4 de permeabilitat a l'aire, segons UNE-EN 12207 · Classe 9A d'estanquitat a l'aigua, segons UNE-EN 12208 · Classe C4 de resistència al vent, segons UNE-EN 12210 Inclou tots els elements de fixació i segellat necessaris per a la seva correcta col·locació, així com remats perimetrals per garantir la seva integració amb el sistema de façana. (DOS MIL VUIT-CENTS VINT-I-DOS EUROS AMB VINT-I-UN CÈNTIMS)	2.822,21 €
P-104	PAFE-7Z06	u	Finestra d'alumini lacat color segons D.F., amb trencament de pont tèrmic, col·locada sobre bastiment de base, formada per dues fulles correderes de vidre, sense persiana. Conjunt adaptat a un buit d'obra aproximat de 2400x1200 mm, compost per dues fulles correderes, de dimensions aproximades de 2100x1100 mm. Vidre tipus (44/c16a/44), amb perfileria de gamma alta, i amb una U total de 1,8 W/m2K. La fusteria complirà com a mínim amb les següents prestacions: · Classe 4 de permeabilitat a l'aire, segons UNE-EN 12207 · Classe 9A d'estanquitat a l'aigua, segons UNE-EN 12208 · Classe C4 de resistència al vent, segons UNE-EN 12210 Inclou ferratges i accessoris necessaris per al correcte funcio- nament, del tipus multipunt, així com tots els elements de fixació i segellat per a la seva correcta col·locació. (MIL CENT SETANTA-CINC EUROS AMB QUARANTA-SIS CÈNTIMS)	1.175,46 €
P-105	PAFE-7Z07	u	Finestra d'alumini lacat color segons D.F., amb trencament de pont tèrmic, col·locada sobre bastiment de base, formada per quatre mòduls independents, cadascun amb dues fulles correderes de vidre, sense persiana. Conjunt adaptat a un buit d'obra aproximat de 8100x1200mm, distribuït en tres finestres d'aproximadament 1960x1100mm cadascuna, amb fulles de dimensions aproximades de 1010x1100mm. Vidre tipus (44/c16a/44), amb perfileria de gamma alta, i amb una U total de 1,8 W/m2K. La fusteria complirà com a mínim amb les següents prestacions: · Classe 4 de permeabilitat a l'aire, segons UNE-EN 12207 · Classe 9A d'estanquitat a l'aigua, segons UNE-EN 12208 · Classe C4 de resistència al vent, segons UNE-EN 12210 Inclou ferratges i accessoris necessaris per al correcte funcio- nament, del tipus multipunt,	4.038,67 €

QUADRE DE PREUS NÚMERO 1

NÚMERO	CODI	UA	DESCRIPCIÓ	PREU	
			així com tots els elements de fixació i segellat per a la seva correcta col·locació. (QUATRE MIL TRENTA-VUIT EUROS AMB SEIXANTA-SET CÈNTIMS)		
P-106	PAFE-7Z08	u	Finestra d'alumini lacat color segons D.F., amb trencament de pont tèrmic, col·locada sobre bastiment de base, formada per una part inferior fixa i una part superior abatible, sense persiana. Conjunt adaptat a un buit d'obra aproximat de 800x1800 mm, compost per: · franja inferior fixa d'aproximadament 800x350 mm, · zona superior practicable mitjançant dues fulles correderes, de dimensions aproximades de 800x1450 mm. Vidre tipus (44/c16a/44), amb perfileria de gamma alta, i amb una U total de 1,8 W/m2K. La fusteria complirà com a mínim amb les següents prestacions: · Classe 4 de permeabilitat a l'aire, segons UNE-EN 12207 · Classe 9A d'estanquitat a l'aigua, segons UNE-EN 12208 · Classe C4 de resistència al vent, segons UNE-EN 12210 Inclou ferratges i accessoris necessaris per al correcte funcio- nament, del tipus multipunt, així com tots els elements de fixació i segellat per a la seva correcta col·locació. (SET-CENTS SEIXANTA-NOU EUROS AMB TRENTA CÈNTIMS)	769,30	€
P-107	PAFE-7Z09	u	Finestra d'alumini lacat color segons D.F., amb trencament de pont tèrmic, col·locada sobre bastiment de base, formada per una part abatible, sense persiana. Conjunt adaptat a un buit d'obra aproximat de 600x1200 mm, compost per zona superior practicable mitjançant una fulla abatible, de dimensions aproximades de 500x1100 mm. Vidre tipus (44/c16a/44), amb perfileria de gamma alta, i amb una U total de 1,8 W/m2K. La fusteria complirà com a mínim amb les següents prestacions: · Classe 4 de permeabilitat a l'aire, segons UNE-EN 12207 · Classe 9A d'estanquitat a l'aigua, segons UNE-EN 12208 · Classe C4 de resistència al vent, segons UNE-EN 12210 Inclou ferratges i accessoris necessaris per al correcte funcio- nament, del tipus multipunt, així com tots els elements de fixació i segellat per a la seva correcta col·locació. (SIS-CENTS TRES EUROS AMB QUARANTA-SET CÈNTIMS)	603,47	€
P-108	PAFE-7Z10	u	Finestra d'alumini lacat color segons D.F., amb trencament de pont tèrmic, col·locada sobre bastiment de base, configurada en diversos mòduls independents condicionats per la presència d'un envà interior que intercepta el buit, sense persiana. Conjunt adaptat a un buit d'obra aproximat de 7950x1200 mm, subdividit mitjançant premarc en diferents trams, compost per tres finestres de dimensions aproximades de 1530x1100 mm cadascuna, amb dues fulles correderes, i dues finestres en l'altre extrem de dimensions aproximades de 1500x1200 mm, també amb dues fulles correderes. Vidre tipus (44/c16a/44), amb perfileria de gamma alta, i amb una U total de 1,8 W/m2K. La fusteria complirà com a mínim amb les següents prestacions: · Classe 4 de permeabilitat a l'aire, segons UNE-EN 12207 · Classe 9A d'estanquitat a l'aigua, segons UNE-EN 12208 · Classe C4 de resistència al vent, segons UNE-EN 12210 Inclou ferratges i accessoris necessaris per al correcte funcionament, del tipus multipunt, així com tots els elements de fixació i segellat per a la seva correcta col·locació, incloent l'adaptació al premarc en el punt de trobada amb l'envà interior. (TRES MIL NOU-CENTS NORANTA-CINC EUROS AMB VUITANTA-DOS CÈNTIMS)	3.995,82	€
P-109	PAFE-7Z11	u	Finestra d'alumini lacat color segons D.F., amb trencament de pont tèrmic, col·locada sobre bastiment de base, formada per una part abatible, sense persiana. Conjunt adaptat a un buit d'obra aproximat de 1100x1200 mm, compost per zona practicable mitjançant una fulla abatible, de dimensions aproximades de 1000x1100 mm. Vidre tipus (44/c16a/44), amb perfileria de gamma alta, i amb una U total de 1,8 W/m2K.	750,94	€

Pressupost del projecte executiu de les obres de reforma de l´escola Torre Balldovina
amb criteris d´estalvi energètic, actuant en façanes i fusteries exteriors

QUADRE DE PREUS NÚMERO 1

NÚMERO	CODI	UA	DESCRIPCIÓ	PREU	
			La fusteria complirà com a mínim amb les següents prestacions: · Classe 4 de permeabilitat a l'aire, segons UNE-EN 12207 · Classe 9A d'estanquitat a l'aigua, segons UNE-EN 12208 · Classe C4 de resistència al vent, segons UNE-EN 12210 Inclou ferratges i accessoris necessaris per al correcte funcio- nament, del tipus multipunt, així com tots els elements de fixació i segellat per a la seva correcta col·locació. (SET-CENTS CINQUANTA EUROS AMB NORANTA-QUATRE CÈNTIMS)		
P-110	PAFE-7Z12	u	Finestra d'alumini lacat color segons D.F., amb trencament de pont tèrmic, col·locada sobre bastiment de base, formada per una part abatible, sense persiana. Conjunt adaptat a un buit d'obra aproximat de 1080x500 mm, compost per zona practicable mitjançant una fulla abatible, de dimensions aproximades de 1020x450 mm. Vidre tipus (44/c16a/44), amb perfileria de gamma alta, i amb una U total de 1,8 W/m2K. La fusteria complirà com a mínim amb les següents prestacions: · Classe 4 de permeabilitat a l'aire, segons UNE-EN 12207 · Classe 9A d'estanquitat a l'aigua, segons UNE-EN 12208 · Classe C4 de resistència al vent, segons UNE-EN 12210 Inclou ferratges i accessoris necessaris per al correcte funcio- nament, del tipus multipunt, així com tots els elements de fixació i segellat per a la seva correcta col·locació. (CINC-CENTS NORANTA-DOS EUROS AMB NOU CÈNTIMS)	592,09	€
P-111	PAFE-7Z13	u	Finestra d'alumini lacat color segons D.F., amb trencament de pont tèrmic, col·locada sobre bastiment de base, formada per una part abatible, sense persiana. Conjunt adaptat a un buit d'obra aproximat de 500x1200 mm, compost per zona practicable mitjançant una fulla abatible, de dimensions aproximades de 400x1100 mm. Vidre tipus (44/c16a/44), amb perfileria de gamma alta, i amb una U total de 1,8 W/m2K. La fusteria complirà com a mínim amb les següents prestacions: · Classe 4 de permeabilitat a l'aire, segons UNE-EN 12207 · Classe 9A d'estanquitat a l'aigua, segons UNE-EN 12208 · Classe C4 de resistència al vent, segons UNE-EN 12210 Inclou ferratges i accessoris necessaris per al correcte funcio- nament, del tipus multipunt, així com tots els elements de fixació i segellat per a la seva correcta col·locació. (CINC-CENTS VUITANTA-DOS EUROS)	582,00	€
P-112	PAFE-7Z14	u	Finestra d'alumini lacat color segons D.F., amb trencament de pont tèrmic, col·locada sobre bastiment de base, formada per dues parts abatibles laterals i dues parts fixes centrals, sense persiana. Conjunt adaptat a un buit d'obra aproximat de 3280x1200 mm, compost per dues zones practicables mitjançant fulles abatibles laterals, de dimensions aproximades de 550x1100 mm cadascuna, i dues zones fixes centrals d'igual amplada, de dimensions aproximades de 940x1100 mm cadascuna. Vidre tipus (44/c16a/44), amb perfileria de gamma alta, i amb una U total de 1,8 W/m2K. La fusteria complirà com a mínim amb les següents prestacions: · Classe 4 de permeabilitat a l'aire, segons UNE-EN 12207 · Classe 9A d'estanquitat a l'aigua, segons UNE-EN 12208 · Classe C4 de resistència al vent, segons UNE-EN 12210 Inclou ferratges i accessoris necessaris per al correcte funcio. nament, del tipus multipunt, així com tots els elements de fixació i segellat per a la seva correcta col·locació. (MIL QUATRE-CENTS TRENTA-QUATRE EUROS AMB CINQUANTA-UN CÈNTIMS)	1.434,51	€
P-113	PAFE-7Z15	u	Finestra d'alumini lacat color segons D.F., amb trencament de pont tèrmic, col·locada sobre bastiment de base, formada per quatre mòduls independents, cadascuna amb una part inferior fixa i una part superior amb dues fulles correderes de vidre, sense persiana. Conjunt adaptat a un buit d'obra aproximat de 8100x1800 mm, compost per:	5.177,58	€

QUADRE DE PREUS NÚMERO 1

NÚMERO	CODI	UA	DESCRIPCIÓ	PREU	
			· franja inferior fixa d'aproximadament 1960x350 mm, · zona superior practicable mitjançant dues fulles correderes, de dimensions aproximades de 1960x1450 mm. Vidre tipus (44/c16a/44), amb perfileria de gamma alta, i amb una U total de 1,8 W/m2K. La fusteria complirà com a mínim amb les següents prestacions: · Classe 4 de permeabilitat a l'aire, segons UNE-EN 12207 · Classe 9A d'estanquitat a l'aigua, segons UNE-EN 12208 · Classe C4 de resistència al vent, segons UNE-EN 12210 Inclou ferratges i accessoris necessaris per al correcte funcio- nament, del tipus multipunt, així com tots els elements de fixació i segellat per a la seva correcta col·locació. (CINC MIL CENT SETANTA-SET EUROS AMB CINQUANTA-VUIT CÈNTIMS)		
P-114	PAFE-7Z16	u	Finestra d'alumini lacat color segons D.F., amb trencament de pont tèrmic, col·locada sobre bastiment de base, formada per tres mòduls independents, cadascuna amb una part inferior fixa i una part superior amb dues fulles correderes de vidre, sense persiana. Conjunt adaptat a un buit d'obra aproximat de 5100x1200 mm, compost per: · franja inferior fixa d'aproximadament 1630x350 mm, · zona superior practicable mitjançant dues fulles correderes, de dimensions aproximades de 1630x1450 mm. Vidre tipus (44/c16a/44), amb perfileria de gamma alta, i amb una U total de 1,8 W/m2K. La fusteria complirà com a mínim amb les següents prestacions: · Classe 4 de permeabilitat a l'aire, segons UNE-EN 12207 · Classe 9A d'estanquitat a l'aigua, segons UNE-EN 12208 · Classe C4 de resistència al vent, segons UNE-EN 12210 Inclou ferratges i accessoris necessaris per al correcte funcio- nament, del tipus multipunt, així com tots els elements de fixació i segellat per a la seva correcta col·locació. (TRES MIL QUATRE-CENTS SEIXANTA-SET EUROS AMB QUARANTA CÈNTIMS)	3.467,40	€
P-115	PAFE-7Z17	u	Finestra d'alumini lacat color segons D.F., amb trencament de pont tèrmic, col·locada sobre bastiment de base, formada per tres mòduls independents, cadascuna amb una part inferior fixa i una part superior amb dues fulles correderes de vidre, sense persiana. Conjunt adaptat a un buit d'obra aproximat de 5100x1200 mm, compost per: · franja inferior fixa d'aproximadament 1630x350 mm, · zona superior practicable mitjançant dues fulles correderes, de dimensions aproximades de 1630x1450 mm. Vidre tipus (44/c16a/44), amb perfileria de gamma alta, i amb una U total de 1,8 W/m2K. La fusteria complirà com a mínim amb les següents prestacions: · Classe 4 de permeabilitat a l'aire, segons UNE-EN 12207 · Classe 9A d'estanquitat a l'aigua, segons UNE-EN 12208 · Classe C4 de resistència al vent, segons UNE-EN 12210 Inclou ferratges i accessoris necessaris per al correcte funcio- nament, del tipus multipunt, així com tots els elements de fixació i segellat per a la seva correcta col·locació. (DOS MIL SET-CENTS NORANTA-CINC EUROS AMB VINT-I-VUIT CÈNTIMS)	2.795,28	€
P-116	PAFE-7Z18	u	Finestra d'alumini lacat color segons D.F., amb trencament de pont tèrmic, col.locada sobre bastiment de base, formada per quatre mòduls independents, cadascuna amb dues parts centrals fixes i dues parts als extrems abatibles de vidre, sense persiana. Conjunt adaptat a un buit d'obra aproximat de 3270x1800 mm, compost per: . part interior fixa d'aproximadament 730x1800 mm, . part exterior practicable mitjançant una fulla abatible, de dimensions aproximades de 860x1150 mm. Vidre tipus (44/c16a/44), amb perfileria de gamma alta, i amb una U total de 1,8 W/m2K.	1.792,98	€

Pressupost del projecte executiu de les obres de reforma de l´escola Torre Balldovina
amb criteris d´estalvi energètic, actuant en façanes i fusteries exteriors

QUADRE DE PREUS NÚMERO 1

NÚMERO	CODI	UA	DESCRIPCIÓ	PREU	
			La fusteria complirà com a mínim amb les següents prestacions: . Classe 4 de permeabilitat a l'aire, segons UNEEN 12207 . Classe 9A d'estanquitat a l'aigua, segons UNEEN 12208 . Classe C4 de resistència al vent, segons UNEEN 12210 Inclou ferratges i accessoris necessaris per al correcte funcionament, del tipus multipunt, així com tots els elements de fixació i segellat per a la seva correcta col.locació. (MIL SET-CENTS NORANTA-DOS EUROS AMB NORANTA-VUIT CÈNTIMS)		
P-117	PAFE-7Z19	u	Finestra d'alumini lacat color segons D.F., amb trencament de pont tèrmic, col·locada sobre bastiment de base, formada per una part abatible i una part fixa, sense persiana. Conjunt adaptat a un buit d'obra aproximat de 2000x1200 mm, compost per una peça practicables mitjançant una fulla abatible, de dimensions aproximades de 850x1100 mm, i una zona fixa, de dimensions aproximades de 1000x1100 mm cadascuna. Vidre tipus (44/c16a/44), amb perfileria de gamma alta, i amb una U total de 1,8 W/m2K. La fusteria complirà com a mínim amb les següents prestacions: · Classe 4 de permeabilitat a l'aire, segons UNE-EN 12207 · Classe 9A d'estanquitat a l'aigua, segons UNE-EN 12208 · Classe C4 de resistència al vent, segons UNE-EN 12210 Inclou ferratges i accessoris necessaris per al correcte funcio. nament, del tipus multipunt, així com tots els elements de fixació i segellat per a la seva correcta col·locació. (MIL VINT-I-UN EUROS AMB QUARANTA-DOS CÈNTIMS)	1.021,42	€
P-118	PAFE-7Z20	u	Finestra d'alumini lacat color segons D.F., amb trencament de pont tèrmic, col·locada sobre bastiment de base, formada per dos mòduls laterals amb part inferior fixa i part superior abatible, i un mòdul central fix, sense persiana. Conjunt adaptat a un buit d'obra aproximat de 3300x1800 mm, compost per dues zones laterals amb part fixa inferior de dimensions aproximades de 1000x350 mm i part practicable superior mitjançant fulla abatible de dimensions aproximades de 1000x1450 mm, i una zona central fixa de dimensions aproximades de 1150x1700 mm. Vidre tipus (44/c16a/44), amb perfileria de gamma alta, i amb una U total de 1,8 W/m2K. La fusteria complirà com a mínim amb les següents prestacions: · Classe 4 de permeabilitat a l'aire, segons UNE-EN 12207 · Classe 9A d'estanquitat a l'aigua, segons UNE-EN 12208 · Classe C4 de resistència al vent, segons UNE-EN 12210 Inclou ferratges i accessoris necessaris per al correcte funcionament, del tipus multipunt, així com tots els elements de fixació i segellat per a la seva correcta col·locació. (MIL VUIT-CENTS DIVUIT EUROS AMB QUARANTA-VUIT CÈNTIMS)	1.818,48	€
P-119	PAFE-7Z21	u	Finestra d'alumini lacat color segons D.F., amb trencament de pont tèrmic, col·locada sobre bastiment de base, formada per tres mòduls independents, cadascuna amb una part inferior fixa i una part superior amb dues fulles correderes de vidre, sense persiana. Conjunt adaptat a un buit d'obra aproximat de 4850x1800 mm, compost per: · franja inferior fixa d'aproximadament 1530x350 mm, · zona superior practicable mitjançant dues fulles correderes, de dimensions aproximades de 1530x1450 mm. Vidre tipus (44/c16a/44), amb perfileria de gamma alta, i amb una U total de 1,8 W/m2K. La fusteria complirà com a mínim amb les següents prestacions: · Classe 4 de permeabilitat a l'aire, segons UNE-EN 12207 · Classe 9A d'estanquitat a l'aigua, segons UNE-EN 12208 · Classe C4 de resistència al vent, segons UNE-EN 12210 Inclou ferratges i accessoris necessaris per al correcte funcio- nament, del tipus multipunt, així com tots els elements de fixació i segellat per a la seva correcta col·locació. (TRES MIL TRES-CENTS VINT EUROS AMB DEU CÈNTIMS)	3.320,10	€

QUADRE DE PREUS NÚMERO 1

NÚMERO	CODI	UA	DESCRIPCIÓ	PREU
P-120	PAFE-7Z22	u	Finestra d'alumini lacat color segons D.F., amb trencament de pont tèrmic, col·locada sobre bastiment de base, formada per dos mòduls independents, cadascuna amb una part inferior fixa i una part superior amb dues fulles correderes de vidre, sense persiana. Conjunt adaptat a un buit d'obra aproximat de 3400x1800 mm, compost per: · franja inferior fixa d'aproximadament 1630x350 mm, · zona superior practicable mitjançant dues fulles correderes, de dimensions aproximades de 1630x1450 mm. Vidre tipus (44/c16a/44), amb perfileria de gamma alta, i amb una U total de 1,8 W/m2K. La fusteria complirà com a mínim amb les següents prestacions: · Classe 4 de permeabilitat a l'aire, segons UNE-EN 12207 · Classe 9A d'estanquitat a l'aigua, segons UNE-EN 12208 · Classe C4 de resistència al vent, segons UNE-EN 12210 Inclou ferratges i accessoris necessaris per al correcte funcio- nament, del tipus multipunt, així com tots els elements de fixació i segellat per a la seva correcta col·locació. (DOS MIL QUATRE-CENTS CATORZE EUROS AMB VINT-I-SIS CÈNTIMS)	2.414,26 €
P-121	PAFE-7Z23	u	Finestra d'alumini lacat color segons D.F., amb trencament de pont tèrmic, col·locada sobre bastiment de base, formada per dos mòduls independents, cadascuna amb una part inferior fixa i una part superior amb dues fulles correderes de vidre, sense persiana. Conjunt adaptat a un buit d'obra aproximat de 4400x1800 mm, compost per: · franja inferior fixa d'aproximadament 1630x350 mm, · zona superior practicable mitjançant dues fulles correderes, de dimensions aproximades de 1630x1450 mm. Vidre tipus (44/c16a/44), amb perfileria de gamma alta, i amb una U total de 1,8 W/m2K. La fusteria complirà com a mínim amb les següents prestacions: · Classe 4 de permeabilitat a l'aire, segons UNE-EN 12207 · Classe 9A d'estanquitat a l'aigua, segons UNE-EN 12208 · Classe C4 de resistència al vent, segons UNE-EN 12210 Inclou ferratges i accessoris necessaris per al correcte funcio- nament, del tipus multipunt, així com tots els elements de fixació i segellat per a la seva correcta col·locació. (DOS MIL SET-CENTS QUARANTA-UN EUROS AMB VUITANTA-SET CÈNTIMS)	2.741,87 €
P-122	PAFE-7ZP1	u	Porta d'alumini lacat color segons D.F., amb trencament de pont tèrmic, col·locada sobre bastiment de base, formada per un mòdul central practicable de doble fulla i dos mòduls laterals fixes, sense persiana. Conjunt adaptat a un buit d'obra aproximat de 2690x2600 mm, compost per una porta central de dues fulles practicables de dimensions aproximades de 1700x2600 mm, i dues franges fixes laterals de dimensions aproximades de 370x2600 mm cadascuna. El vidre serà del tipus (44/c16a/44), amb perfileria de gamma alta, i amb una U total de 1,8 W/m2K. La fusteria complirà com a mínim amb les següents prestacions: · Classe 4 de permeabilitat a l'aire, segons UNE-EN 12207 · Classe 9A d'estanquitat a l'aigua, segons UNE-EN 12208 · Classe C4 de resistència al vent, segons UNE-EN 12210 Inclou ferratges i accessoris necessaris per al correcte funcionament, amb sistema d'obertura mitjançant barres antipànic, així com tots els elements de fixació i segellat per a la seva correcta col·locació. (TRES MIL TRES-CENTS VINT-I-DOS EUROS AMB VUITANTA-NOU CÈNTIMS)	3.322,89 €
P-123	PAFE-7ZP2	u	Porta d'alumini lacat color segons D.F., amb trencament de pont tèrmic, col·locada sobre bastiment de base, formada per un mòdul central practicable de doble fulla i dos mòduls laterals fixes, sense persiana. Conjunt adaptat a un buit d'obra aproximat de 2960x2300 mm, compost per una porta central de dues fulles practicables de dimensions aproximades de 1700x2300 mm, i dues franges fixes laterals de dimensions aproximades de 510x2300 mm cadascuna.	3.138,13 €

QUADRE DE PREUS NÚMERO 1

NÚMERO	CODI	UA	DESCRIPCIÓ	PREU
			El vidre serà del tipus (44/c16a/44), amb perfileria de gamma alta, i amb una U total de 1,8 W/m2K. La fusteria complirà com a mínim amb les següents prestacions: · Classe 4 de permeabilitat a l'aire, segons UNE-EN 12207 · Classe 9A d'estanquitat a l'aigua, segons UNE-EN 12208 · Classe C4 de resistència al vent, segons UNE-EN 12210 Inclou ferratges i accessoris necessaris per al correcte funcionament, amb sistema d'obertura mitjançant apertura elèctrica, així com tots els elements de fixació i segellat per a la seva correcta col·locació. (TRES MIL CENT TRENTA-VUIT EUROS AMB TRETZE CÈNTIMS)	
P-124	PAFE-7ZP3	u	Porta d'alumini lacat color segons D.F., amb trencament de pont tèrmic, col·locada sobre bastiment de base, formada per un mòdul central practicable de doble fulla i dos mòduls laterals fixes, sense persiana. Conjunt adaptat a un buit d'obra aproximat de 2960x2600 mm, compost per una porta central de dues fulles practicables de dimensions aproximades de 1700x2600 mm, i dues franges fixes laterals de dimensions aproximades de 510x2600 mm cadascuna. El vidre serà del tipus (44/c16a/44), amb perfileria de gamma alta, i amb una U total de 1,8 W/m2K. La fusteria complirà com a mínim amb les següents prestacions: · Classe 4 de permeabilitat a l'aire, segons UNE-EN 12207 · Classe 9A d'estanquitat a l'aigua, segons UNE-EN 12208 · Classe C4 de resistència al vent, segons UNE-EN 12210 Inclou ferratges i accessoris necessaris per al correcte funcionament, amb sistema d'obertura mitjançant barres antipànic, així com tots els elements de fixació i segellat per a la seva correcta col·locació. (TRES MIL DOS-CENTS SIS EUROS AMB VUITANTA-DOS CÈNTIMS)	3.206,82 €
P-125	PAFE-7ZP4	u	Porta d'alumini lacat color segons D.F., amb trencament de pont tèrmic, col·locada sobre bastiment de base, formada per un mòdul central practicable de doble fulla i dos mòduls laterals fixes, sense persiana. Conjunt adaptat a un buit d'obra aproximat de 3000x2600 mm, compost per una porta central de dues fulles practicables de dimensions aproximades de 1900x2600 mm, i dues franges fixes laterals superiors de dimensions aproximades de 410x1490 mm cadascuna. El vidre serà del tipus (44/c16a/44), amb perfileria de gamma alta, i amb una U total de 1,8 W/m2K. La fusteria complirà com a mínim amb les següents prestacions: · Classe 4 de permeabilitat a l'aire, segons UNE-EN 12207 · Classe 9A d'estanquitat a l'aigua, segons UNE-EN 12208 · Classe C4 de resistència al vent, segons UNE-EN 12210 Inclou ferratges i accessoris necessaris per al correcte funcionament, amb sistema d'obertura mitjançant barres antipànic, així com tots els elements de fixació i segellat per a la seva correcta col·locació. (TRES MIL DOS-CENTS SETANTA-SET EUROS AMB DOS CÈNTIMS)	3.277,02 €
P-126	PAFE-7ZP5	u	Porta d'alumini lacat color segons D.F., amb trencament de pont tèrmic, col·locada sobre bastiment de base, formada per un mòdul central practicable de doble fulla i dos mòduls laterals fixes, sense persiana. Conjunt adaptat a un buit d'obra aproximat de 3260x2600 mm, compost per una porta central de dues fulles practicables de dimensions aproximades de 1700x2600 mm, i dues franges fixes laterals de dimensions aproximades de 780x2600 mm cadascuna. El vidre serà del tipus (44/c16a/44), amb perfileria de gamma alta, i amb una U total de 1,8	3.365,90 €

QUADRE DE PREUS NÚMERO 1

NÚMERO	CODI	UA	DESCRIPCIÓ	PREU	
			W/m2K. La fusteria complirà com a mínim amb les següents prestacions: · Classe 4 de permeabilitat a l'aire, segons UNE-EN 12207 · Classe 9A d'estanquitat a l'aigua, segons UNE-EN 12208 · Classe C4 de resistència al vent, segons UNE-EN 12210 Inclou ferratges i accessoris necessaris per al correcte funcionament, amb sistema d'obertura mitjançant barres antipànic, així com tots els elements de fixació i segellat per a la seva correcta col·locació. (TRES MIL TRES-CENTS SEIXANTA-CINC EUROS AMB NORANTA CÈNTIMS)		
P-127	PAN5-ZBT2	m	Bastiment de base per a balconera, de tub d'acer galvanitzat de secció 60x20 mm2, per metre lineal, col·locat (VINT-I-TRES EUROS AMB NORANTA-QUATRE CÈNTIMS)	23,94	€
P-128	PAV3-5U49	m2	Gelosia d'alumini lacat amb lamel·la orientable horitzontal de 150 a 200 mm d'amplària,, amb accionament manual, col.locada (CENT QUINZE EUROS AMB VUITANTA-VUIT CÈNTIMS)	115,88	€
P-129	PD15-78QP	m	Baixant de tub de planxa galvanitzada i lacada amb unió plegada de DN 100 mm i 0,6 mm de gruix, incloses les peces especials i fixat mecànicament amb brides (QUARANTA-QUATRE EUROS AMB SETANTA-CINC CÈNTIMS)	44,75	€
P-130	PE48-6P7A	m	Xemeneia circular helicoïdal d'acer galvanitzat+fibra+acer galvanitzat, de 600 mm de, muntada superficialment (DOS-CENTS QUARANTA-DOS EUROS AMB DOS CÈNTIMS)	242,02	€
P-131	PE4A-8CP4	u	Colze de 15, 30 o 45° per a la formació de xemeneia individual, de 600 mm de diàmetre nominal i 675 mm de diàmetre exterior, estructura interior de doble paret amb aïllament, l'interior d'acer inoxidable 1.4301 (AISI 304), l'exterior d'acer inoxidable 1.4301 (AISI 304) i aïllament tèrmic de llana mineral de roca, segons la norma UNE-EN 1856-1, col·locat (SET-CENTS NORANTA-QUATRE EUROS AMB VUITANTA-QUATRE CÈNTIMS)	794,84	€
P-132	PY01-HBTU	h	Desplaçament de mobiliari per a fer reparacions (TRENTA-QUATRE EUROS AMB DIVUIT CÈNTIMS)	34,18	€
P-133	PY06-614U	u	Tapat d'encast petit existent amb guix B1 i acabat lliscat amb guix C6 (NOU EUROS AMB VINT-I-DOS CÈNTIMS)	9,22	€
P-134	PY10-0001	u	Muntatge de radiadors desmuntats (QUARANTA-SIS EUROS AMB NORANTA-VUIT CÈNTIMS)	46,98	€

Pressupost del projecte executiu de les obres de reforma de l´escola Torre Balldovina
amb criteris d´estalvi energètic, actuant en façanes i fusteries exteriors

QUADRE DE PREUS NÚMERO 1

NÚMERO	CODI	UA	DESCRIPCIÓ	PREU

QUADRE DE PREUS II

RUIZ LARREA ARQUITECTURA S.L.P.
C/ Wellington, 29. 08018 Barcelona | hola@ruizlarrea.com | 93 405 21 65

QUADRE DE PREUS NÚMERO 2

NÚMERO	CODI	UA	DESCRIPCIÓ	PREU
P-1	H1411111	u	Casc de seguretat per a ús normal, contra cops, de polietilè amb un pes màxim de 400 g, homologat segons UNE-EN 812	**7,54** €
			Altres conceptes 7,54000 €	
P-2	H1424340	u	Ulleres de seguretat hermètiques per a esmerillar, amb muntura de cassoleta de policarbonat amb respiradors i recolzament nasal, adaptables amb cinta elàstica, amb visors circulars de 50 mm de D roscats a la muntura, homologades segons UNE-EN 167 i UNE-EN 168	**10,68** €
			Altres conceptes 10,68000 €	
P-3	H1432012	u	Protector auditiu d'auricular, acoblat al cap amb arnès i orelleres antisoroll, homologat segons UNE-EN 352-1 i UNE-EN 458	**15,99** €
			Altres conceptes 15,99000 €	
P-4	H1445003	u	Mascareta de protecció respiratòria, homologada segons UNE-EN 140	**1,79** €
			Altres conceptes 1,79000 €	
P-5	H14462N4	u	Semimàscara filtrant de protecció contra partícules d'eficacia mitja, tipus FFP, classe 2, (FFP2), no reutilitzable (NR), segons norma UNE-EN 149, sense vàlvula	**4,11** €
			Altres conceptes 4,11000 €	
P-6	H144D205	u	Filtre contra partícules, identificat amb banda de color blanc, homologat segons UNE-EN 143 i UNE-EN 12083	**2,55** €
			Altres conceptes 2,55000 €	
P-7	H145C002	u	Parella de guants de protecció contra riscs mecànics comuns de construcció nivell 3, homologats segons UNE-EN 388 i UNE-EN 420	**9,75** €
			Altres conceptes 9,75000 €	
P-8	H145E003	u	Parella de guants contra agents químics i microorganismes, homologats segons UNE-EN 374-1, UNE-EN ISO 11298-2, UNE-EN 1998-3 i UNE-EN 420	**3,47** €
			Altres conceptes 3,47000 €	
P-9	H1462242	u	Parella de botes de seguretat resistents a la humitat, de pell rectificada, amb turmellera encoixinada sola antilliscant i antiestàtica, falca amortidora per al taló, llengüeta de manxa, de despreniment ràpid, amb plantilles i puntera metàl·liques	**35,46** €
	B1462242	u	Parella de botes de seguretat resistents a la humitat, de pell rectificada, amb turmellera encoixinada sola antilliscant i antiestàtica, falca amortidora per al taló, llengüeta de manxa, de despreniment ràpid, amb plantilles i puntera metàl·liques	30,18000 €
			Altres conceptes 5,28000 €	
P-10	H146J364	u	Parella de plantilles anticlaus de fleix d'acer de 0,4 mm de gruix, de 120 kg de resistència a la perforació, pintades amb pintures epoxi i folrades, homologades segons UNE-EN ISO 20344 i UNE-EN 12568	**3,16** €
			Altres conceptes 3,16000 €	
P-11	HBB20005	u	Senyal manual per a senyalista	**13,43** €
			Altres conceptes 13,43000 €	
P-12	HBBAA005	u	Senyal de prohibició, normalitzada amb pictograma negre sobre fons blanc, de forma circular amb cantells i banda transversal descendent d'esquerra a dreta a 45°, en color vermell, diàmetre 29 cm, amb cartell explicatiu rectangular, per ser vista fins 12 m, fixada i amb el desmuntatge inclòs	**47,10** €
			Altres conceptes 47,10000 €	
P-13	HBBAA007	u	Senyal de prohibició, normalitzada amb pictograma negre sobre fons blanc, de forma circular amb cantells i banda transversal descendent d'esquerra a dreta a 45°, en color vermell, diàmetre 10 cm, amb cartell explicatiu rectangular, per ser vista fins 3 m, fixada i amb el desmuntatge inclòs	**40,61** €
			Altres conceptes 40,61000 €	

Pressupost del projecte executiu de les obres de reforma de l´escola Torre Balldovina
amb criteris d´estalvi energètic, actuant en façanes i fusteries exteriors

QUADRE DE PREUS NÚMERO 2

NÚMERO	CODI	UA	DESCRIPCIÓ	PREU
P-14	HBBAB115	u	Senyal d'obligació, normalitzada amb pictograma blanc sobre fons blau, de forma circular amb cantells en color blanc, diàmetre 29 cm, amb cartell explicatiu rectangular, per ser vista fins 12 m, fixada i amb el desmuntatge inclòs	**45,96** €
			Altres conceptes 45,96000 €	
P-15	HBBAC005	u	Senyal indicativa de la ubicació d'equips d'extinció d'incendis, normalitzada amb pictograma blanc sobre fons vermell, de forma rectangular o quadrada, costat major 29 cm, per ser vista fins 12 m de distància, fixada i amb el desmuntatge inclòs	**39,96** €
			Altres conceptes 39,96000 €	
P-16	HBBAE001	u	Rètol adhesiu (MIE-RAT.10) de maniobra per a quadre o pupitre de control elèctric, adherit	**6,49** €
			Altres conceptes 6,49000 €	
P-17	HBBAF004	u	Senyal d'advertència, normalitzada amb pictograma negre sobre fons groc, de forma triangular amb el cantell negre, costat major 41 cm, amb cartell explicatiu rectangular, per ser vista fins 12 m de distància, fixada i amb el desmuntatge inclòs	**55,82** €
			Altres conceptes 55,82000 €	
P-18	HM31161J	u	Extintor de pols seca, de 6 kg de càrrega, amb pressió incorporada, pintat, amb suport a la paret i amb el desmuntatge inclòs	**61,90** €
			Altres conceptes 61,90000 €	
P-19	HQU1B150	mes	Lloguer de mòdul prefabricat per a equipament sanitaris a obra de 3,7x2,4 m amb tancaments formats per placa de dues planxes d'acer prelacat i aïllament interior de 40mm de gruix i paviment format per tauler aglomarat hidròfug amb acabat de PVC sobre xapa galvanitzada i llana mineral de vidre, instal·lació elèctrica 1 punt de llum, interruptor, endolls i protecció diferencial, i equipat amb 2 inodors, 2 dutxes, lavabo col·lectiu amb 2 aixetes i termos elèctric 50 litres	**186,81** €
			Altres conceptes 186,81000 €	
P-20	HQU1D190	mes	Lloguer de mòdul prefabricat per equipament de vestidors a obra de 8x2,4 m amb tancaments formats per placa de dues planxes d'acer prelacat i aïllament interior de 40mm de gruix i paviment format per tauler aglomarat hidròfug amb acabat de PVC sobre xapa galvanitzada i llana mineral de vidre, instal·lació elèctrica 2 punts de llum, interruptor, endolls i protecció diferencial	**169,94** €
			Altres conceptes 169,94000 €	
P-21	HQU1E170	mes	Lloguer de mòdul prefabricat per a equipament de menjador a obra de 6x2,4 m amb tancaments formats per placa de dues planxes d'acer prelacat i aïllament interior de 40mm de gruix i paviment format per tauler aglomarat hidròfug amb acabat de PVC sobre xapa galvanitzada i llana mineral de vidre, instal·lació elèctrica 1 punt de llum, interruptor, endolls i protecció diferencial, i equipat amb aigüera d'1 pica amb aixeta i taulell	**139,54** €
			Altres conceptes 139,54000 €	
P-22	HQU22301	u	Armari metàl·lic individual de doble compartiment interior, de 0,4x0.5x1,8 m, col·locat i amb el desmuntatge inclòs	**72,78** €
			Altres conceptes 72,78000 €	
P-23	HQU25701	u	Banc de fusta, de 3,5 m de llargària i 0,4 m d'amplària, amb capacitat per a 5 persones, col·locat i amb el desmuntatge inclòs	**30,49** €
			Altres conceptes 30,49000 €	
P-24	HQU27902	u	Taula de fusta amb tauler de melamina, de 3,5 m de llargària i 0,8 m d'amplària, amb capacitat per a 10 persones, col·locada i amb el desmuntatge inclòs	**39,69** €
			Altres conceptes 39,69000 €	
P-25	HQU2AF02	u	Nevera elèctrica, de 100 l de capacitat, col·locada i amb el desmuntatge inclòs	**152,70** €
			Altres conceptes 152,70000 €	
P-26	HQU2D102	u	Planxa elèctrica per a escalfar menjars, de 60x45 cm, col·locada i amb el desmuntatge inclòs	**69,64** €

QUADRE DE PREUS NÚMERO 2

NÚMERO	CODI	UA	DESCRIPCIÓ		PREU	
				Altres conceptes	69,64000	€
P-27	HQU2E001	u	Forn microones per a escalfar menjars, col·locat i amb el desmuntatge inclòs		**79,17**	**€**
				Altres conceptes	79,17000	€
P-28	HQU2GF01	u	Recipient per a recollida d'escombraries, de 100 l de capacitat, col·locat i amb el desmuntatge inclòs		**53,83**	**€**
				Altres conceptes	53,83000	€
P-29	HQU2P001	u	Penja-robes per a dutxa, col·locat i amb el desmuntatge inclòs		**2,79**	**€**
				Altres conceptes	2,79000	€
P-30	P122-628K	d	Amortització diària de plataforma elevadora telescòpica articulada, autopropulsada amb motor de gasoil, de 20 m d'alçària màxima de treball i 9,8 en horitzontal, de 227 kg de càrrega útil, de dimensions 700x245x245 cm en repós i 10886 kg de pes, buida, amb cistella de dimensions 150x75 cm		**343,66**	**€**
				Altres conceptes	343,66000	€
P-31	P124-H9AE	u	Anul·lació d'instal·lació interior de lampisteria, a la sortida del comptador o de l'escomesa, per a subministrament de D inferior a 2"		**75,61**	**€**
				Altres conceptes	75,61000	€
P-32	P124-H9AF	u	Anul·lació d'instal·lació interior elèctrica, a la sortida dels quadres elèctrics o de l'escomesa, per a subministrament a baixa tensió 200 kVA, com a màxim		**378,06**	**€**
				Altres conceptes	378,06000	€
P-33	P124-H9AI	u	Anul·lació d'instal·lació interior de gas, a la sortida del comptador o de l'escomesa, per a subministrament de DN 100 mm, com a màxim		**113,42**	**€**
				Altres conceptes	113,42000	€
P-34	P127-ZEKJ	m2	Muntatge i desmuntatge de bastida tubular metàl·lica fixa, formada per bastiments de 70 cm i alçària <= 200 cm, amb bases regulables, tubs travessers, tubs de travament, plataformes de treball d'amplària com a mínim de 60 cm, escales d'accés, baranes laterals, sòcols i xarxa de protecció de poliamida, col·locada a tota la cara exterior i amarradors cada 20 m2 de façana, inclosos tots els elements de senyalització normalitzats i el transport amb un recorregut total màxim de 20 km. Inclòs amortització diaria de la bastida per 120 dies.		**21,75**	**€**
				Altres conceptes	21,75000	€
P-35	P1D2-HA2M	m2	Protecció de la pols i la runa de mobiliari amb vel de polietilè, de 0,00025 mm de gruix adherida amb cinta adhesiva plàstica per a làmines de polietilè fixada al parament mitjançant un bastiment		**5,17**	**€**
	B7Z3-H69Y	m	Cinta adhesiva plàstica per a làmines de polietilè		0,05250	€
	B775-0KR2	m2	Vel de polietilè de gruix 250 µm i de pes 240 g/m2		0,57200	€
	B0D41-07P7	m2	Post de fusta de pi per a 3 usos		0,69900	€
	B0AK-07AS	kg	Clau acer		0,19000	€
				Altres conceptes	3,65650	€
P-36	P2140-4RRL	u	Arrencada de full i bastiment de finestra amb mitjans manuals i càrrega manual sobre camió o contenidor		**30,52**	**€**
				Altres conceptes	30,52000	€
P-37	P2141-I6N7	u	Arrencada de persiana enrotllable de 3 a 7 m2, inclosos mecanismes i accessoris, amb mitjans manuals i càrrega manual sobre camió o contenidor		**18,79**	**€**
				Altres conceptes	18,79000	€
P-38	P2142-4RMJ	m2	Repicat d'arrebossat de morter de ciment, amb mitjans manuals i càrrega manual de runa sobre camió o contenidor		**18,31**	**€**
				Altres conceptes	18,31000	€

Pressupost del projecte executiu de les obres de reforma de l´escola Torre Balldovina
amb criteris d´estalvi energètic, actuant en façanes i fusteries exteriors

QUADRE DE PREUS NÚMERO 2

NÚMERO	CODI	UA	DESCRIPCIÓ		PREU	
P-39	P2142-4RM	m	Arrencada d'escopidor de ceràmica, amb mitjans manuals i càrrega manual de runa sobre camió o contenidor		**6,10**	**€**
				Altres conceptes	6,10000	€
P-40	P2142-4RN4	m	Arrencada de coronament de pedra artificial, de fins a 30 cm d'amplària, amb mitjans manuals i càrrega manual de runa sobre camió o contenidor		**7,63**	**€**
				Altres conceptes	7,63000	€
P-41	P2144-4RSI	m2	Desmuntatge de vidre de lluna no armat, de 5 mm de gruix, amb mitjans manuals per a posterior recol·locació		**5,08**	**€**
				Altres conceptes	5,08000	€
P-42	P2144-4RS	m2	Desmuntatge de vidre no armat, de 5 mm de gruix, amb mitjans manuals i càrrega manual de runa sobre camió o contenidor		**8,13**	**€**
				Altres conceptes	8,13000	€
P-43	P2145-4RS0	m2	Arrencada de reixa metàl·lica amb mitjans manuals i càrrega manual sobre camió o contenidor		**10,08**	**€**
				Altres conceptes	10,08000	€
P-44	P214I-AKZK	m2	Enderroc de cel ras de guix, amb mitjans manuals i càrrega manual sobre camió o contenidor		**9,77**	**€**
				Altres conceptes	9,77000	€
P-45	P214S-73G5	m	Enderroc de reixat metàl·lic de fins a 2 m d'alçària, com a màxim, a mà i amb compressor i càrrega manual i mecànica de runa sobre camió o contenidor		**5,70**	**€**
				Altres conceptes	5,70000	€
P-46	P21D5-HBIO	m	Desmuntatge per a substitució de xemeneia metàl·lica de ventilació, muntada superficialment, amb mitjans manuals i càrrega manual sobre camió o contenidor		**6,83**	**€**
				Altres conceptes	6,83000	€
P-47	P21DA-9KE	u	Desmuntatge d'altaveu exterior, amb mitjans manuals, i càrrega manual de runa sobre camió o contenidor		**12,21**	**€**
				Altres conceptes	12,21000	€
P-48	P21DA-HBM	u	Desmuntatge d'antena parabòlica de 1100 mm de D, com a màxim, LNB i desconnexió de cables de senyal, amb mitjans manuals i càrrega manual de runa sobre camió o contenidor		**35,14**	**€**
				Altres conceptes	35,14000	€
P-49	P21DH-IQE	u	Desmuntatge de braç mural amb els accessoris i elements subjecció, aplec per a posterior aprofitament i càrrega manual de runa sobre camió o contenidor		**17,56**	**€**
				Altres conceptes	17,56000	€
P-50	P21G1-4RT	m	Enderroc de xemeneia superficial de fibrociment amb contingut d'amiant de diàmetre fins a 500 mm amb mitjans manuals, reg del tub amb líquid fixador de les fibres d'amiant, empaquetat i càrrega sobre camió o contenidor corresponent		**22,13**	**€**
	B2RR-WLS2	m2	Làmina de polietilè transparent de 100 µm (4E-10 galgues), amplària 400 cm i llargària 50 m		0,30400	€
	B019-HJD7	l	Líquid encapsulant per elements de fibrociment		0,31300	€
				Altres conceptes	21,51300	€
P-51	P21G1-4RU	m	Arrencada de baixant i connexions als desguassos, amb mitjans manuals i càrrega manual de runa sobre camió o contenidor		**4,27**	**€**
				Altres conceptes	4,27000	€
P-52	P21G1-W8Z	m	Desmuntatge de baixant, claveguerón o tub de ventilació de fibrociment amb contingut d'amiant de diàmetre entre 150 a 300 mm a una alçària fins a 5 m amb sistema de bossa amb guants de polietilè amb mitjans manuals, reg del tub amb líquid fixador de les fibres d'amiant, empaquetat i càrrega sobre camió o contenidor corresponent		**61,27**	**€**

QUADRE DE PREUS NÚMERO 2

NÚMERO	CODI	UA	DESCRIPCIÓ	PREU	
	B019-HJD7	l	Líquid encapsulant per elements de fibrociment	0,31300	€
	B2RR-WLRW	u	Bossa amb guants ´´glovebags´´ de polietilè transparent per a una àrea de treball horitzontal d'1 a 22 m i diàmetre de la canonada de 14 ´´ (< 355 mm)	12,80000	€
			Altres conceptes	48,15700	€
P-53	P21GE-CUM	u	Desmuntatge per a posterior recol·locació de radiador per aigua, de llargària <= 300 cm, amb mitjans manuals i acopi per a posterior col·locació	**46,20**	**€**
			Altres conceptes	46,20000	€
P-54	P21GN-4RU	u	Desmuntatge de llumenera exterior fixada a façana, a una alçària de 10 a 19 m, amb mitjans manuals i aplec per a posterior aprofitament	**40,84**	**€**
			Altres conceptes	40,84000	€
P-55	P21GT-4RV	m	Desmuntatge puntual de tubs i accessoris d'instal·lació de gas superficial a una alçada de 3m, amb mitjans manuals i càrrega manual sobre camió o contenidor per a posterior recol·locació	**7,03**	**€**
			Altres conceptes	7,03000	€
P-56	P21GT-4RV	m	Desmuntatge puntual de tubs i accessoris d'instal·lació de distribució d'aigua superficial a una alçada de 3m, per a posterior recol·locació	**7,03**	**€**
			Altres conceptes	7,03000	€
P-57	P21GT-4RV	m	Desmuntatge puntual de tubs i accessoris d'instal·lació elèctrica superficial a una alçada de 3m, amb mitjans manuals i posterior muntatge en el maiteix emplaçament. inclòs posterior muntatge i elements de subjecció dels tubs muntats.	**1,40**	**€**
			Altres conceptes	1,40000	€
P-58	P2R2-EU9P	m3	Classificació a peu d'obra de residus de construcció o demolició en fraccions segons REAL DECRETO 105/2008, amb mitjans manuals	**30,52**	**€**
			Altres conceptes	30,52000	€
P-59	P2R5-Z58K	m3	Transport de residus especials d'amiant-ciment codi 17 06 01´´ o d'amiant friable codi 17 06 05´´, procedents de la construcció a instal·lació autoritzada de gestió de residus, amb contenidor o sac flexible	**133,30**	**€**
			Altres conceptes	133,30000	€
P-60	P2R6-4I4Z	m3	Càrrega amb mitjans mecànics i transport de residus inerts o no especials a instal·lació autoritzada de gestió de residus, amb camió per a transport de 12 t, amb un recorregut de més de 5 i fins a 10 km	**9,64**	**€**
			Altres conceptes	9,64000	€
P-61	P2RA-EU50	m3	Disposició controlada de residus en centre de reciclatge de residus de guix no perillosos amb una densitat 0,8 t/m3, procedents de construcció o demolició, amb codi 17 08 02 segons la Llista Europea de Residus	**0,00**	**€**
	B2RA-28UL	t	Disposició controlada de residus en centre de reciclatge de residus de paper i cartró no perillosos amb una densitat 0,04 t/m3, procedents de construcció o demolició, amb codi 15 01 01 segons la Llista Europea de Residus	0,00000	€
			Altres conceptes	0,00000	€
P-62	P2RA-EU5J	m3	Disposició controlada de residus en centre de reciclatge de residus de plàstic no perillosos amb una densitat 0,035 t/m3, procedents de construcció o demolició, amb codi 17 02 03 segons la Llista Europea de Residus	**0,00**	**€**
	B2RA-28TU	t	Disposició controlada de residus en centre de reciclatge de residus de plàstic no perillosos amb una densitat 0,035 t/m3, procedents de construcció o demolició, amb codi 17 02 03 segons la Llista Europea de Residus	0,00000	€
			Altres conceptes	0,00000	€
P-63	P2RA-EU5L	m3	Disposició controlada de residus en centre de reciclatge de residus de paper i cartró no perillosos amb una densitat 0,04 t/m3, procedents de construcció o demolició, amb codi 15 01 01 segons la Llista Europea de Residus	**0,00**	**€**

Pressupost del projecte executiu de les obres de reforma de l´escola Torre Balldovina
amb criteris d´estalvi energètic, actuant en façanes i fusteries exteriors

QUADRE DE PREUS NÚMERO 2

NÚMERO	CODI	UA	DESCRIPCIÓ	PREU	
	B2RA-28UL	t	Disposició controlada de residus en centre de reciclatge de residus de paper i cartró no perillosos amb una densitat 0,04 t/m3, procedents de construcció o demolició, amb codi 15 01 01 segons la Llista Europea de Residus	0,00000	€
			Altres conceptes	0,00000	€
P-64	P2RA-EU5R	m3	Disposició controlada de residus en centre de reciclatge de residus de fusta no perillosos amb una densitat 0,19 t/m3, procedents de construcció o demolició, amb codi 17 02 01 segons la Llista Europea de Residus	**17,41**	**€**
	B2RA-28TK	t	Disposició controlada de residus en centre de reciclatge de residus de fusta no perillosos amb una densitat 0,19 t/m3, procedents de construcció o demolició, amb codi 17 02 01 segons la Llista Europea de Residus	14,82000	€
			Altres conceptes	2,59000	€
P-65	P2RA-EU5T	m3	Disposició controlada de residus en centre de reciclatge de residus de metalls barrejats no perillosos amb una densitat 0,2 t/m3, procedents de construcció o demolició, amb codi 17 04 07 segons la Llista Europea de Residus	**-47,00**	**€**
	B2RA-28UG	t	Disposició controlada de residus en centre de reciclatge de residus de metalls barrejats no perillosos amb una densitat 0,2 t/m3, procedents de construcció o demolició, amb codi 17 04 07 segons la Llista Europea de Residus	-40,00000	€
			Altres conceptes	-7,00000	€
P-66	P2RA-EU60	m3	Disposició controlada de residus en centre de reciclatge de residus petris inerts amb una densitat 0,8 t/m3, procedents de construcció o demolició, amb codi 17 01 07 segons la Llista Europea de Residus	**29,38**	**€**
	B2RA-28U0	t	Disposició controlada de residus no perillosos de vegetals nets amb una densitat 0,5 t/m3 procedents de poda o sega (LER codi 20 02 01), en planta de compostage	25,00000	€
			Altres conceptes	4,38000	€
P-67	P2RA-EU61	m3	Disposició controlada de residus en centre de reciclatge de residus de vidre inerts amb una densitat 0,7 t/m3, procedents de construcció o demolició, amb codi 17 02 02 segons la Llista Europea de Residus	**0,00**	**€**
	B2RA-28TW	t	Disposició controlada de residus en centre de reciclatge de residus de vidre inerts amb una densitat 0,7 t/m3, procedents de construcció o demolició, amb codi 17 02 02 segons la Llista Europea de Residus	0,00000	€
			Altres conceptes	0,00000	€
P-68	P2RA-EU64	m3	Disposició controlada de residus en centre de reciclatge de residus ceràmics inerts amb una densitat 0,8 t/m3, procedents de construcció o demolició, amb codi 17 01 02 segons la Llista Europea de Residus	**12,22**	**€**
	B2RA-28TM	t	Disposició controlada de residus en centre de reciclatge de residus ceràmics inerts amb una densitat 0,8 t/m3, procedents de construcció o demolició, amb codi 17 01 03 segons la Llista Europea de Residus	10,40000	€
			Altres conceptes	1,82000	€
P-69	P2RA-EU69	m3	Disposició controlada de residus en centre de reciclatge de residus petris inerts amb una densitat 0,8 t/m3, procedents de construcció o demolició	**12,22**	**€**
	B2RA-28TM	t	Disposició controlada de residus en centre de reciclatge de residus ceràmics inerts amb una densitat 0,8 t/m3, procedents de construcció o demolició, amb codi 17 01 03 segons la Llista Europea de Residus	10,40000	€
			Altres conceptes	1,82000	€
P-70	P2RA-EU6E	m3	Disposició controlada de residus en centre de reciclatge de residus de formigó inerts amb una densitat 1,45 t/m3, procedents de construcció o demolició, amb codi 17 01 01 segons la Llista Europea de Residus	**17,04**	**€**
	B2RA-28TN	t	Disposició controlada de residus en centre de reciclatge de residus de formigó inerts amb una densitat 1,45 t/m3, procedents de construcció o demolició, amb codi 17 01 01 segons la Llista Europea de Residus	14,50000	€

QUADRE DE PREUS NÚMERO 2

NÚMERO	CODI	UA	DESCRIPCIÓ		PREU
			Altres conceptes	2,54000	€
P-71	P2RA-10MP	kg	Disposició controlada en dipòsit autoritzat inclòs el cànon sobre la deposició controlada dels residus de la construcció, segons la LLEI 8/2008, de residus de fibrociment perillosos amb una densitat 0,9 t/m3, procedents de construcció o demolició, amb codi 17 06 05´´ segons la Llista Europea de Residus	**0,33**	**€**
	B2RA-28VA	kg	Disposició controlada en dipòsit autoritzat inclòs el cànon sobre la deposició controlada dels residus de la construcció, segons la LLEI 8/2008, de residus de fibrociment perillosos amb una densitat 0,9 t/m3, procedents de construcció o demolició, amb codi 17 06 05´´ segons la Llista Europea de Residus	0,28000	€
			Altres conceptes	0,05000	€
P-72	P45R6-4SS	m	Reparació de fissura de biga de formigó armat, amb repicat del formigó, sanejament i raspallat de les armadures amb mitjans manuals i amb raig de sorra, passivat de les armadures, imprimació anticorrosiva i pont d'unió amb morter polimèric de resines epoxi, restitució de la part afectada amb morter polimèric de reparació i càrrega manual de runa sobre contenidor	**117,01**	**€**
	B03L-05MU	t	Sorra de sílice de 0 a 3,5 mm	6,99475	€
	B079-06TD	kg	Morter polimèric de ciment amb resines epoxi per a imprimació anticorrosiva i pont d'unió	24,27000	€
	B079-06TE	kg	Morter polimèric de ciment amb resines sintètiques i fibres, tixotròpic i de retracció controlada per a reparació	24,20000	€
			Altres conceptes	61,54525	€
P-73	P4FN-4SMK	m2	Reparació de fissures en obra de fàbrica en paret feta amb obra ceràmica, previ repicat i sanejament dels elements soltos, segellat amb morter mixt 1:2:10, càrrega manual de runa sobre contenidor	**21,71**	**€**
			Altres conceptes	21,71000	€
P-74	P4M0-L2TC	u	Estintolament de paret d'obra ceràmica de 14 cm de gruix, amb un perfil d'acer per a estructures S275JR laminats en calent, amb una quantia de 103 kg/m, per a una càrrega total de 24 t/m, per a pas de 0,8 a 1,5 m d'amplària, col·locat sobre daus de recolzament de formigó per armar HA - 25 / B / 10 / xC1 amb una quantitat de ciment de 275 kg/m3 i relació aigua ciment =< 0,6, apuntalament per l'interior amb puntal tubular metàl·lic de <= 150 kN de càrrega màxima, enderroc amb mitjans manuals i càrrega manual de runa sobre camió o contenidor	**1.011,48**	**€**
			Altres conceptes	1.011,48000	€
P-75	P633-I884	m	Remat de planxa d'acer plegada amb acabat galvanitzat i prelacat, de 0,8 mm de gruix, 40 cm de desenvolupament, com a màxim, amb 2 plecs, per a safata, amb coberta, col·locat amb fixacions mecàniques	**26,70**	**€**
	B0CHK-2OP0	m	Remat de planxa d'acer plegada amb acabat galvanitzat i prelacat, de 0,8 mm de gruix, 40 cm de desenvolupament, com a màxim, amb 2 plecs, per a safata	4,83021	€
	B0A5-06VX	u	Cargol autoroscant amb volandera	2,16000	€
			Altres conceptes	19,70979	€
P-76	P654-131SP	m2	Envà de plaques de guix laminat amb aïllament de plaques de llana de roca format per estructura doble normal amb perfileria de planxa d'acer galvanitzat, amb un gruix total de l'envà de 96,03 mm, muntants cada 400 mm de 48 mm d'amplària i canals de 48 mm d'amplària, 1 placa a cada cara, una estàndard (A) de 15 mm i l'altra hidròfuga (H) de 15 mm de gruix, fixades mecànicament i aïllament de plaques de llana mineral de roca de resistència tèrmica >= 1,176 m2·K/W	**73,53**	**€**
	B0CC0-21OU	m2	Placa de guix laminat estàndard (A) i gruix 15 mm, amb vora afinada (BA), segons la norma UNE-EN 520	5,92250	€
	B0AO-07II	u	Tac de niló de 6 a 8 mm de, amb vis	3,36000	€
	B0AQ-07EX	cu	Visos, d'acer galvanitzats	0,75300	€
	B7J6-0GSL	kg	Massilla per a junt de plaques de cartró-guix	1,08000	€

Pressupost del projecte executiu de les obres de reforma de l´escola Torre Balldovina
amb criteris d´estalvi energètic, actuant en façanes i fusteries exteriors

QUADRE DE PREUS NÚMERO 2

NÚMERO	CODI	UA	DESCRIPCIÓ		PREU
	B0CC0-21OQ	m2	Placa de guix laminat hidròfuga (H) i gruix 15 mm, amb vora afinada (BA), segons la norma UNE-EN 520	9,06300	€
	B6B0-1BTM	m	Banda acústica autoadhesiva fins a 50 mm d'amplària per a junts de plaques de guix laminat	0,63920	€
	B6B1-0KK3	m	Canal de planxa d'acer galvanitzat, en paraments horitzontals amb perfils 48 mm d'amplària	2,41395	€
	B6B1-0KK7	m	Muntant de planxa d'acer galvanitzat, en paraments verticals amb perfils 48 mm d'amplària	9,11400	€
	B7C93-11LP5	m2	Placa semirígida de llana mineral de roca (MW), de densitat 26 a 35 kg/m3, de 40 mm de gruix, amb una conductivitat tèrmica <= 0,034 W/(m·K) i resistència tèrmica >= 1,176 m2·K/W	8,30180	€
	B7J1-0SL0	m	Cinta de paper resistent per a junts de plaques de guix laminat	0,20000	€
	B0AQ-07GR	cu	Visos per a plaques de guix laminat	5,72040	€
			Altres conceptes	26,96215	€
P-77	P6A1-D7E4	u	Porta de planxa preformada d'acer galvanitzat de 2 fulla batent de 3 m de llum de pas i 2 m d'alçària, amb bastiment de tub d'acer galvanitzat, per a tanca mòbil de malla metàl·lica i per a 2 usos, col·locada	**462,45**	**€**
	B6AY-0KMN	u	Porta de planxa preformada d'acer galvanitzat de 2 fulla batent de 3 m de llum de pas i 2 m d'alçària, amb bastiment de tub d'acer galvanitzat, per a tanca mòbil de malla metàl·lica i per a 2 usos	370,73000	€
			Altres conceptes	91,72000	€
P-78	P6A5-I9HN	m	Reixat d'acer d'alçària 1 m amb tela metàl·lica de torsió simple amb acabat galvanitzat, de 50 mm de pas de malla i diàmetre 2,7 i 2,7 mm, pals de tub galvanitzat de 50 mm col·locats cada 3 m amb platines i tacs expanssius i part proporcional de pals per a punts singulars	**25,30**	**€**
	B6A0-0KNC	u	Pal intermedi de tub d'acer galvanitzat, de 50 mm i d'alçària 1,25 m, amb platina	2,50920	€
	B6A0-0KN6	u	Pal per a extrems, tensors o punts singulars de tub d'acer galvanitzat, de 50 mm i d'alçària 1,25 m, amb platina	1,80096	€
	B0AI-07BD	m2	Tela metàl·lica de simple torsió de filferro galvanitzat, de 2,7 mm i de 50x50 mm de pas de malla	3,34000	€
			Altres conceptes	17,64984	€
P-79	P6AC-D7DY	m	Tanca mòbil, de 2 m d'alçària, d'acer galvanitzat, amb malla electrosoldada de 90x150 mm i de 4.5 i 3,5 mm de D, bastidor de 3.5x2 m de tub de 40 mm de D, fixat a peus prefabricats de formigó, i amb el desmuntatge inclòs	**3,79**	**€**
	B6AZ-0KLK	u	Dau de formigó de 38 kg per a peu de tanca mòbil de malla d'acer i per a 20 usos	0,07800	€
	B6AX-0KOV	m	Tanca mòbil, de 2 m d'alçària, d'acer galvanitzat, amb malla electrosoldada de 90x150 mm i de 4.5 i 3,5 mm de diàmetre, bastidor de 3.5x2 m de tub de 40 mm de per a fixar a peus prefabricats de formigó, per a 20 usos	0,55000	€
			Altres conceptes	3,16200	€
P-80	P7C10-65PX	m2	Aïllament amorf, de 5 cm de gruix, amb escuma de poliuretà (PUR) de densitat 35 kg/m3, projectat	**37,42**	**€**
	B7C11-0KOY	m3	Escuma de poliuretà (PUR) de densitat 35 kg/m3, preparada per a projectar	8,37428	€
			Altres conceptes	29,04572	€
P-81	P7C11-CHJ	m2	Aïllament en reblert de cambres de gruix 10 cm amb fibres de cel·lulosa de densitat 30 a 60 kg/m3, injectat	**19,59**	**€**
	B7C13-0SL2	m3	Fibres de cel·lulosa de densitat 30 a 60 kg/m3 de 0,04 W/(m·K) de conductivitat tèrmica, preparades per a injectar	6,99988	€
			Altres conceptes	12,59012	€
P-82	P7CE0-4IW	m2	Sistema d'aïllament tèrmic per l'exterior (SATE) amb aïllament exterior per a suport de revestiment prim, amb planxa de poliestirè expandit (EPS), de 100 mm de gruix, de 60 kPa de tensió a la compressió, de 2,55 m2·K/W de resistència tèrmica, i una clase resitent al foc B-s1,d0, amb una cara llisa i cantell recte, fixada mecànicament amb morter de ciment per a ús corrent (GP) i tac i suport de niló, i revestida amb morter de ciment per a ús corrent (GP) amb malla de fibra de vidre revestida de PVC, de dimensions 4x4 mm, amb un pes mínim de	**72,61**	**€**

QUADRE DE PREUS NÚMERO 2

NÚMERO	CODI	UA	DESCRIPCIÓ		PREU	
			160 g/m2 embeguda, acabat exteriorment amb arrebossat amb morter monocapa (OC) de calç, de designació CSI-W2, segons la norma UNE-EN 998-1, col·locat manualment i acabat raspat, amb part proporcional de protecció d'aresta amb cantonera d'alumini de 5 mm de gruix i 25 mm de desenvolupament. No inclou la preparació del suport. B2+R3 segons CTE/DB-HS 2006			
				Altres conceptes	72,61000	€
P-83	P7CE0-4JKT	m2	Sistema d'aïllament tèrmic per l'exterior (SATE) amb aïllament exterior per a suport de revestiment prim, amb planxa de poliestirè expandit (EPS), de 30 mm de gruix, resistència a compressió >= 300 kPa, resistència tèrmica entre 0,88235 i 0,81081 m2·K/W, i una clase resitent al foc B-s1,d0, amb la superficie acanalada i cantell recte, fixada mecànicament amb morter de ciment per a ús corrent (GP) i tac i suport de niló, i revestida amb morter de ciment per a ús corrent (GP) amb malla de fibra de vidre revestida de PVC, de dimensions 4x4 mm, amb un pes mínim de 160 g/m2 embeguda, acabat exteriorment amb arrebossat amb morter monocapa (OC) de calç, de designació CSI-W2, segons la norma UNE-EN 998-1, col·locat manualment i acabat raspat, amb part proporcional de protecció d'aresta amb cantonera d'alumini de 5 mm de gruix i 25 mm de desenvolupament. No inclou la preparació del suport. B2+R3 segons CTE/DB-HS 2006		**61,67**	**€**
				Altres conceptes	61,67000	€
P-84	P811-3FBV	m2	Arrebossat a bona vista sobre parament vertical interior, a 3,00 m d'alçària, com a màxim, amb morter de ciment per a ús corrent (GP), de designació CSII-W0, segons UNE-EN 998-1, remolinat		**27,76**	**€**
	B811-1ZWW	t	Morter de ciment per a ús corrent (GP), de designació CSII-W0, segons UNE-EN 998-1, en sacs		1,92531	€
	B011-05ME	m3	Aigua		0,01537	€
				Altres conceptes	25,81932	€
P-85	P822-H7S1	m2	Enrajolat de parament vertical interior a una alçària <=3 m, amb rajola ceràmica vidriada, reproducció de rajoles existents, de fins a 15x15 cm, col·locada amb morter adhesiu C1 (UNE-EN 12004) i rejuntat amb beurada CG1 (UNE-EN 13888)		**561,97**	**€**
	B0FG1-H690	m2	Rajoles ceràmiques amb dibuixos, reproducció de rajoles existents, vidriades, de fins a 15x15 cm		460,41600	€
	B094-06TJ	kg	Adhesiu cimentós tipus C1 segons norma UNE-EN 12004		1,90000	€
	B053-1VF8	kg	Material per a rejuntat de rajoles ceràmiques CG1 segons norma UNE-EN 13888, de color		0,23500	€
				Altres conceptes	99,41900	€
P-86	P8310-3TVK	m2	Aplacat de faixa horitzontal exterior a 3,00 m d'alçària, com a màxim, amb plaqueta d'elaboració mecànica de 240x100x30 mm, de cara vista, categoria I, HD, segons la norma UNE-EN 771-1, col·locada amb adhesiu per a rajola ceràmica C2(UNE-EN 12004) i rejuntat amb beurada CG2 (UNE-EN 13888)		**149,77**	**€**
	B0F36-0DV0	u	Plaqueta d'elaboració mecànica de 240x100x30 mm, de cara vista, categoria I, HD, segons la norma UNE-EN 771-1		24,43636	€
	B094-06TK	kg	Adhesiu cimentós tipus C2 segons norma UNE-EN 12004		5,32665	€
	B053-1VFB	kg	Material per a rejuntat de rajoles ceràmiques CG2 segons norma UNE-EN 13888, blanca		0,70380	€
				Altres conceptes	119,30319	€
P-87	P846-9JOD	m2	Cel ras de placa de guix laminat hidròfuga (H) i gruix 15 mm, amb vora afinada (BA), segons la norma UNE-EN 520, amb perfileria de mestres fixades directament al sostre col·locada cada 600 mm, per a una alçària de cel ras de 4 m com a màxim		**39,88**	**€**
	B7J1-0SL0	m	Cinta de paper resistent per a junts de plaques de guix laminat		0,09450	€
	B0CC0-21OQ	m2	Placa de guix laminat hidròfuga (H) i gruix 15 mm, amb vora afinada (BA), segons la norma UNE-EN 520		8,80650	€
	B83B-0XKR	m	Perfileria de planxa d'acer galvanitzat amb perfils entre 75 a 85 mm d'amplària		4,31600	€
	B0AQ-07GR	cu	Visos per a plaques de guix laminat		2,45160	€

Pressupost del projecte executiu de les obres de reforma de l´escola Torre Balldovina
amb criteris d´estalvi energètic, actuant en façanes i fusteries exteriors

QUADRE DE PREUS NÚMERO 2

NÚMERO	CODI	UA	DESCRIPCIÓ		PREU	
	B7J6-0GSL	kg	Massilla per a junt de plaques de cartró-guix		0,63788	€
				Altres conceptes	23,57352	€
P-88	P875-4SAG	m2	Neteja i preparació de la superfície de perfils laminats d'acer fins a un grau de preparació St 2 segons la norma UNE-EN ISO 8501-1, amb mitjans manuals i càrrega manual de runa sobre contenidor		**21,36**	**€**
				Altres conceptes	21,36000	€
P-89	P886-611E	m2	Reparació de parament amb revestiment de gruix 1 cm de morter sense additius, mixt de ciment blanc, calç i sorra de marbre blanc		**46,89**	**€**
				Altres conceptes	46,89000	€
P-90	P894-4V9C	m2	Pintat de barana i reixa d'acer de barrots separats 10 cm, amb pintura de partícules metàl·liques, amb dues capes d'imprimació antioxidant i 2 d'acabat		**36,08**	**€**
	B8Z6-0P2D	kg	Imprimació antioxidant		5,23301	€
	B896-HYCS	kg	Pintura partícules metàl·liques		6,21058	€
				Altres conceptes	24,63641	€
P-91	P89A-43UV	m2	Pintat d'element de calefacció de planxa d'acer, de 3 columnes i 90 cm d'alçària, a l'esmalt sintètic, amb dues capes d'imprimació antioxidant i dues d'acabat		**18,41**	**€**
	B891-0P02	kg	Esmalt sintètic		2,26358	€
	B8Z6-0P2D	kg	Imprimació antioxidant		2,61650	€
				Altres conceptes	13,52992	€
P-92	P89A-43V1	m2	Pintat d'element de calefacció de fosa clàssica, de 4 columnes i 87 cm d'alçària, a l'esmalt sintètic, amb dues capes d'imprimació antioxidant i dues d'acabat		**24,77**	**€**
	B8Z6-0P2D	kg	Imprimació antioxidant		3,56796	€
	B891-0P02	kg	Esmalt sintètic		3,04169	€
				Altres conceptes	18,16035	€
P-93	P89H-4V7F	m2	Pintat de parament horitzontal exterior de ciment, amb pintura plàstica amb acabat llis, amb una capa de fons diluïda i dues d'acabat		**8,52**	**€**
	B896-HYBR	kg	Pintura plàstica, per a exteriors		2,94127	€
				Altres conceptes	5,57873	€
P-94	P89H-4V7G	m2	Pintat de parament vertical exterior de ciment, amb pintura plàstica amb acabat llis, amb una capa de fons diluïda i dues d'acabat		**7,44**	**€**
	B896-HYBR	kg	Pintura plàstica, per a exteriors		2,94127	€
				Altres conceptes	4,49873	€
P-95	P89I-4V8R	m2	Pintat de parament horitzontal de guix, amb pintura plàstica amb acabat llis, amb una capa segelladora i dues d'acabat		**7,75**	**€**
	B8ZM-0P35	kg	Segelladora		0,82467	€
	B896-HYAR	kg	Pintura plàstica, per a interiors		1,46788	€
				Altres conceptes	5,45745	€
P-96	P89I-4V8T	m2	Pintat de parament vertical de guix, amb pintura plàstica amb acabat llis, amb una capa segelladora i dues d'acabat		**6,68**	**€**
	B8ZM-0P35	kg	Segelladora		0,82467	€
	B896-HYAR	kg	Pintura plàstica, per a interiors		1,46788	€
				Altres conceptes	4,38745	€
P-97	P8B1-6077	m2	Hidrofugado de paramento horizontal exterior con protector hidrófugo		**8,47**	**€**

QUADRE DE PREUS NÚMERO 2

NÚMERO	CODI	UA	DESCRIPCIÓ		PREU
	B8B2-15TL	kg	Protector hidrófugo	2,12415	€
			Altres conceptes	6,34585	€
P-98	P8K5-608P	m	Escopidor de planxa plegada d'alumini anoditzat de 29 cm d'amplària, amb trencaaigües, col·locada adherida i segellada amb massilla de poliuretà i tapajunts amb perfil U d'alumini anoditzat fixats mecànicament als brancals i segellats amb massilla de poliuretà	**72,96**	**€**
	B8ZG-17X9	m	Perfil U d'alumini anoditzat de color, de 15x15 mm, 1,5 mm de gruix	1,24800	€
	B7JE-0GTI	dm3	Massilla per a segellats, d'aplicació amb pistola, de base poliuretà monocomponent	3,48390	€
	B0AO-07II	u	Tac de niló de 6 a 8 mm de, amb vis	1,68000	€
	B8K4-16I1	m	Escopidor de planxa plegada d'alumini anoditzat de 15 µm d'1,5 mm de gruix, de 52 cm de desenvolupament màxim, amb 3 plecs longitudinals	26,30250	€
			Altres conceptes	40,24560	€
P-99	PAFE-7Z01	u	Finestra d'alumini lacat color segons D.F., amb trencament de pont tèrmic, col·locada sobre bastiment de base, configurada en diversos mòduls independents condicionats per la presència d'un envà interior que intercepta el buit, sense persiana. Conjunt adaptat a un buit d'obra aproximat de 8100x1200 mm, subdividit mitjançant premarc en diferents trams, compost per tres finestres de dimensions aproximades de 1830x1100 mm cadascuna, amb dues fulles correderes, i una finestra en un extrem de dimensions aproximades de 2300x1200 mm, també amb dues fulles correderes. El vidre serà del tipus (44/c16a/44), amb perfileria de gamma alta, i amb una U total de 1,8 W/m2K. La fusteria complirà com a mínim amb les següents prestacions: · Classe 4 de permeabilitat a l'aire, segons UNE-EN 12207 · Classe 9A d'estanquitat a l'aigua, segons UNE-EN 12208 · Classe C4 de resistència al vent, segons UNE-EN 12210 Inclou ferratges i accessoris necessaris per al correcte funcionament, del tipus multipunt, així com tots els elements de fixació i segellat per a la seva correcta col·locació, incloent l'adaptació al premarc en el punt de trobada amb l'envà interior.	**4.037,45**	**€**
	FEWFEFF	u	Finestra d'alumini lacat color segons D.F., amb trencament de pont tèrmic, col·locada sobre bastiment de base, configurada en diversos mòduls independents condicionats per la presència d'un envà interior que intercepta el buit, sense persiana. Conjunt adaptat a un buit d'obra aproximat de 8100x1200 mm, subdividit mitjançant premarc en diferents trams, compost per tres finestres de dimensions aproximades de 1830x1100 mm cadascuna, amb dues fulles correderes, i una finestra en un extrem de dimensions aproximades de 2300x1200 mm, també amb dues fulles correderes. La fusteria complirà com a mínim amb les següents prestacions: · Classe 4 de permeabilitat a l'aire, segons UNE-EN 12207 · Classe 9A d'estanquitat a l'aigua, segons UNE-EN 12208 · Classe C4 de resistència al vent, segons UNE-EN 12210 Inclou ferratges i accessoris necessaris per al correcte funcionament, del tipus multipunt, així com tots els elements de fixació i segellat per a la seva correcta col·locació, incloent l'adaptació al premarc en el punt de trobada amb l'envà interior.	2.601,08000	€
	B7J50010	dm3	Massilla per a segellats, d'aplicació amb pistola, de base silicona neutra monocomponent	11,80500	€
	B7J50090	dm3	Massilla per a segellats, d'aplicació amb pistola, de base poliuretà monocomponent	9,87500	€
	PC1C-BRQ6	m2	Vidre aïllant de lluna de baixa emissivitat de 4+4 mm de gruix amb 1 butiral transparent classe 2 (B) 2 segons UNE-EN 12600, cambra d'aire de 16 mm i lluna de 4+4 mm de gruix amb 1 butiral transparent de lluna incolor, classe 2 (B) 2 segons UNE-EN 12600, col·locat amb perfils conformats de neoprè sobre alumini o PVC	754,43696	€
			Altres conceptes	660,25304	€
P-100	PAFE-7Z02	u	Finestra d'alumini lacat color segons D.F., amb trencament de pont tèrmic, col·locada sobre bastiment de base, formada per tres mòduls independents, cadascun amb dues fulles correderes de vidre, sense persiana. Conjunt adaptat a un buit d'obra aproximat de 5100x1200mm, distribuït en tres finestres d'aproximadament 1700x1200mm cadascuna, amb fulles de dimensions aproximades de 840x1100mm.	**2.846,70**	**€**

Pressupost del projecte executiu de les obres de reforma de l´escola Torre Balldovina
amb criteris d´estalvi energètic, actuant en façanes i fusteries exteriors

QUADRE DE PREUS NÚMERO 2

NÚMERO	CODI	UA	DESCRIPCIÓ		PREU
			Vidre tipus (44/c16a/44), amb perfileria de gamma alta, i amb una U total de 1,8 W/m2K. La fusteria complirà com a mínim amb les següents prestacions: · Classe 4 de permeabilitat a l'aire, segons UNE-EN 12207 · Classe 9A d'estanquitat a l'aigua, segons UNE-EN 12208 · Classe C4 de resistència al vent, segons UNE-EN 12210 Inclou ferratges i accessoris necessaris per al correcte funcio- nament, del tipus multipunt, així com tots els elements de fixació i segellat per a la seva correcta col·locació.		
	B7J50010	dm3	Massilla per a segellats, d'aplicació amb pistola, de base silicona neutra monocomponent	11,80500	€
	PC1C-BRQ6	m2	Vidre aïllant de lluna de baixa emissivitat de 4+4 mm de gruix amb 1 butiral transparent classe 2 (B) 2 segons UNE-EN 12600, cambra d'aire de 16 mm i lluna de 4+4 mm de gruix amb 1 butiral transparent de lluna incolor, classe 2 (B) 2 segons UNE-EN 12600, col·locat amb perfils conformats de neoprè sobre alumini o PVC	462,66576	€
	B7J50090	dm3	Massilla per a segellats, d'aplicació amb pistola, de base poliuretà monocomponent	9,87500	€
	FEWFEF2	u	Finestra d'alumini lacat color segons D.F., amb trencament de pont tèrmic, col·locada sobre bastiment de base, configurada en diversos mòduls independents condicionats per la presència d'un envà interior que intercepta el buit, sense persiana. Conjunt adaptat a un buit d'obra aproximat de 8100x1200 mm, subdividit mitjançant premarc en diferents trams, compost per tres finestres de dimensions aproximades de 1830x1100 mm cadascuna, amb dues fulles correderes, i una finestra en un extrem de dimensions aproximades de 2300x1200 mm, també amb dues fulles correderes. La fusteria complirà com a mínim amb les següents prestacions: · Classe 4 de permeabilitat a l'aire, segons UNE-EN 12207 · Classe 9A d'estanquitat a l'aigua, segons UNE-EN 12208 · Classe C4 de resistència al vent, segons UNE-EN 12210 Inclou ferratges i accessoris necessaris per al correcte funcionament, del tipus multipunt, així com tots els elements de fixació i segellat per a la seva correcta col·locació, incloent l'adaptació al premarc en el punt de trobada amb l'envà interior.	1.879,45000	€
			Altres conceptes	482,90424	€
P-101	PAFE-7Z03	u	Finestra d'alumini lacat color segons D.F., amb trencament de pont tèrmic, col·locada sobre bastiment de base, formada per una part inferior fixa i una part superior amb dues fulles correderes de vidre, sense persiana. Conjunt adaptat a un buit d'obra aproximat de 2400x1800 mm, compost per: · franja inferior fixa d'aproximadament 2400x350 mm, · zona superior practicable mitjançant dues fulles correderes, de dimensions aproximades de 2400x1450 mm. Vidre tipus (44/c16a/44), amb perfileria de gamma alta, i amb una U total de 1,8 W/m2K. La fusteria complirà com a mínim amb les següents prestacions: · Classe 4 de permeabilitat a l'aire, segons UNE-EN 12207 · Classe 9A d'estanquitat a l'aigua, segons UNE-EN 12208 · Classe C4 de resistència al vent, segons UNE-EN 12210 Inclou ferratges i accessoris necessaris per al correcte funcio- nament, del tipus multipunt, així com tots els elements de fixació i segellat per a la seva correcta col·locació.	**1.427,98**	**€**
	FEWFEF3	u	Finestra d'alumini lacat color segons D.F., amb trencament de pont tèrmic, col·locada sobre bastiment de base, formada per una part inferior fixa i una part superior amb dues fulles correderes de vidre, sense persiana. Conjunt adaptat a un buit d'obra aproximat de 2400x1800 mm, compost per: · franja inferior fixa d'aproximadament 2400x350 mm, · zona superior practicable mitjançant dues fulles correderes, de dimensions aproximades de 2400x1450 mm. La fusteria complirà com a mínim amb les següents prestacions: · Classe 4 de permeabilitat a l'aire, segons UNE-EN 12207 · Classe 9A d'estanquitat a l'aigua, segons UNE-EN 12208	782,48000	€

QUADRE DE PREUS NÚMERO 2

NÚMERO	CODI	UA	DESCRIPCIÓ		PREU
			· Classe C4 de resistència al vent, segons UNE-EN 12210 Inclou ferratges i accessoris necessaris per al correcte funcio- nament, del tipus multipunt, així com tots els elements de fixació i segellat per a la seva correcta col·locació.		
	B7J50010	dm3	Massilla per a segellats, d'aplicació amb pistola, de base silicona neutra monocomponent	11,80500	€
	B7J50090	dm3	Massilla per a segellats, d'aplicació amb pistola, de base poliuretà monocomponent	9,87500	€
	PC1C-BRQ6	m2	Vidre aïllant de lluna de baixa emissivitat de 4+4 mm de gruix amb 1 butiral transparent classe 2 (B) 2 segons UNE-EN 12600, cambra d'aire de 16 mm i lluna de 4+4 mm de gruix amb 1 butiral transparent de lluna incolor, classe 2 (B) 2 segons UNE-EN 12600, col·locat amb perfils conformats de neoprè sobre alumini o PVC	352,20952	€
			Altres conceptes	271,61048	€
P-102	PAFE-7Z04	u	Finestra d'alumini lacat color segons D.F., amb trencament de pont tèrmic, col·locada sobre bastiment de base, formada per tres mòduls independents, cadascun amb dues fulles correderes de vidre, sense persiana. Conjunt adaptat a un buit d'obra aproximat de 5420x1200mm, distribuït en tres finestres d'aproximadament 1800x1200mm cadascuna, amb fulles de dimensions aproximades de 900x1100mm. Vidre tipus (44/c16a/44), amb perfileria de gamma alta, i amb una U total de 1,8 W/m2K. La fusteria complirà com a mínim amb les següents prestacions: · Classe 4 de permeabilitat a l'aire, segons UNE-EN 12207 · Classe 9A d'estanquitat a l'aigua, segons UNE-EN 12208 · Classe C4 de resistència al vent, segons UNE-EN 12210 Inclou ferratges i accessoris necessaris per al correcte funcio- nament, del tipus multipunt, així com tots els elements de fixació i segellat per a la seva correcta col·locació.	**2.935,00**	**€**
	FEWFEF4	u	Finestra d'alumini lacat color segons D.F., amb trencament de pont tèrmic, col·locada sobre bastiment de base, formada per tres mòduls independents, cadascun amb dues fulles correderes de vidre, sense persiana. Conjunt adaptat a un buit d'obra aproximat de 5420x1200mm, distribuït en tres finestres d'aproximadament 1800x1200mm cadascuna, amb fulles de dimensions aproximades de 900x1100mm. La fusteria complirà com a mínim amb les següents prestacions: · Classe 4 de permeabilitat a l'aire, segons UNE-EN 12207 · Classe 9A d'estanquitat a l'aigua, segons UNE-EN 12208 · Classe C4 de resistència al vent, segons UNE-EN 12210 Inclou ferratges i accessoris necessaris per al correcte funcio- nament, del tipus multipunt, així com tots els elements de fixació i segellat per a la seva correcta col·locació.	1.917,08000	€
	PC1C-BRQ6	m2	Vidre aïllant de lluna de baixa emissivitat de 4+4 mm de gruix amb 1 butiral transparent classe 2 (B) 2 segons UNE-EN 12600, cambra d'aire de 16 mm i lluna de 4+4 mm de gruix amb 1 butiral transparent de lluna incolor, classe 2 (B) 2 segons UNE-EN 12600, col·locat amb perfils conformats de neoprè sobre alumini o PVC	500,17920	€
	B7J50090	dm3	Massilla per a segellats, d'aplicació amb pistola, de base poliuretà monocomponent	9,87500	€
	B7J50010	dm3	Massilla per a segellats, d'aplicació amb pistola, de base silicona neutra monocomponent	11,80500	€
			Altres conceptes	496,06080	€
P-103	PAFE-7Z05	u	Finestra d'alumini lacat color segons D.F., amb trencament de pont tèrmic, col·locada sobre bastiment de base, formada per quatre mòduls corredissos independents de vidre, sense persiana. Conjunt adaptat a un buit d'obra aproximat de 4850x1200 mm, distribuït en quatre finestres fixes d'igual amplada, d'aproximadament 1210x1200 mm cadascuna. Vidre tipus (44/c16a/44), amb perfileria de gamma alta, i amb una U total de 1,8 W/m2K. La fusteria complirà com a mínim amb les següents prestacions: · Classe 4 de permeabilitat a l'aire, segons UNE-EN 12207 · Classe 9A d'estanquitat a l'aigua, segons UNE-EN 12208 · Classe C4 de resistència al vent, segons UNE-EN 12210	**2.822,21**	**€**

Pressupost del projecte executiu de les obres de reforma de l´escola Torre Balldovina
amb criteris d´estalvi energètic, actuant en façanes i fusteries exteriors

QUADRE DE PREUS NÚMERO 2

NÚMERO	CODI	UA	DESCRIPCIÓ		PREU
			Inclou tots els elements de fixació i segellat necessaris per a la seva correcta col·locació, així com remats perimetrals per garantir la seva integració amb el sistema de façana.		
	B7J50010	dm3	Massilla per a segellats, d'aplicació amb pistola, de base silicona neutra monocomponent	11,80500	€
	B7J50090	dm3	Massilla per a segellats, d'aplicació amb pistola, de base poliuretà monocomponent	9,87500	€
	FEWFEF5	u	Finestra d'alumini lacat color segons D.F., amb trencament de pont tèrmic, col·locada sobre bastiment de base, formada per quatre mòduls corredissos independents de vidre, sense persiana. Conjunt adaptat a un buit d'obra aproximat de 4850x1200 mm, distribuït en quatre finestres fixes d'igual amplada, d'aproximadament 1210x1200 mm cadascuna. La fusteria complirà com a mínim amb les següents prestacions: · Classe 4 de permeabilitat a l'aire, segons UNE-EN 12207 · Classe 9A d'estanquitat a l'aigua, segons UNE-EN 12208 · Classe C4 de resistència al vent, segons UNE-EN 12210 Inclou tots els elements de fixació i segellat necessaris per a la seva correcta col·locació, així com remats perimetrals per garantir la seva integració amb el sistema de façana.	1.879,45000	€
	PC1C-BRQ6	m2	Vidre aïllant de lluna de baixa emissivitat de 4+4 mm de gruix amb 1 butiral transparent classe 2 (B) 2 segons UNE-EN 12600, cambra d'aire de 16 mm i lluna de 4+4 mm de gruix amb 1 butiral transparent de lluna incolor, classe 2 (B) 2 segons UNE-EN 12600, col·locat amb perfils conformats de neoprè sobre alumini o PVC	441,82496	€
			Altres conceptes	479,25504	€
P-104	PAFE-7Z06	u	Finestra d'alumini lacat color segons D.F., amb trencament de pont tèrmic, col·locada sobre bastiment de base, formada per dues fulles correderes de vidre, sense persiana. Conjunt adaptat a un buit d'obra aproximat de 2400x1200 mm, compost per dues fulles correderes, de dimensions aproximades de 2100x1100 mm. Vidre tipus (44/c16a/44), amb perfileria de gamma alta, i amb una U total de 1,8 W/m2K. La fusteria complirà com a mínim amb les següents prestacions: · Classe 4 de permeabilitat a l'aire, segons UNE-EN 12207 · Classe 9A d'estanquitat a l'aigua, segons UNE-EN 12208 · Classe C4 de resistència al vent, segons UNE-EN 12210 Inclou ferratges i accessoris necessaris per al correcte funcio- nament, del tipus multipunt, així com tots els elements de fixació i segellat per a la seva correcta col·locació.	**1.175,46**	**€**
	B7J50010	dm3	Massilla per a segellats, d'aplicació amb pistola, de base silicona neutra monocomponent	11,80500	€
	FEWFEF6	u	Finestra d'alumini lacat color segons D.F., amb trencament de pont tèrmic, col·locada sobre bastiment de base, formada per dues fulles correderes de vidre, sense persiana. Conjunt adaptat a un buit d'obra aproximat de 2400x1200 mm, compost per dues fulles correderes, de dimensions aproximades de 2100x1100 mm. La fusteria complirà com a mínim amb les següents prestacions: · Classe 4 de permeabilitat a l'aire, segons UNE-EN 12207 · Classe 9A d'estanquitat a l'aigua, segons UNE-EN 12208 · Classe C4 de resistència al vent, segons UNE-EN 12210 Inclou ferratges i accessoris necessaris per al correcte funcio- nament, del tipus multipunt, així com tots els elements de fixació i segellat per a la seva correcta col·locació.	706,16000	€
	B7J50090	dm3	Massilla per a segellats, d'aplicació amb pistola, de base poliuretà monocomponent	9,87500	€
	PC1C-BRQ6	m2	Vidre aïllant de lluna de baixa emissivitat de 4+4 mm de gruix amb 1 butiral transparent classe 2 (B) 2 segons UNE-EN 12600, cambra d'aire de 16 mm i lluna de 4+4 mm de gruix amb 1 butiral transparent de lluna incolor, classe 2 (B) 2 segons UNE-EN 12600, col·locat amb perfils conformats de neoprè sobre alumini o PVC	213,61820	€
			Altres conceptes	234,00180	€
P-105	PAFE-7Z07	u	Finestra d'alumini lacat color segons D.F., amb trencament de pont tèrmic, col·locada sobre bastiment de base, formada per quatre mòduls independents, cadascun amb dues fulles correderes de vidre, sense persiana. Conjunt adaptat a un buit d'obra aproximat de	**4.038,67**	**€**

QUADRE DE PREUS NÚMERO 2

NÚMERO	CODI	UA	DESCRIPCIÓ	PREU	
			8100x1200mm, distribuït en tres finestres d'aproximadament 1960x1100mm cadascuna, amb fulles de dimensions aproximades de 1010x1100mm. Vidre tipus (44/c16a/44), amb perfileria de gamma alta, i amb una U total de 1,8 W/m2K. La fusteria complirà com a mínim amb les següents prestacions: · Classe 4 de permeabilitat a l'aire, segons UNE-EN 12207 · Classe 9A d'estanquitat a l'aigua, segons UNE-EN 12208 · Classe C4 de resistència al vent, segons UNE-EN 12210 Inclou ferratges i accessoris necessaris per al correcte funcio- nament, del tipus multipunt, així com tots els elements de fixació i segellat per a la seva correcta col·locació.		
	B7J50010	dm3	Massilla per a segellats, d'aplicació amb pistola, de base silicona neutra monocomponent	11,80500	€
	B7J50090	dm3	Massilla per a segellats, d'aplicació amb pistola, de base poliuretà monocomponent	9,87500	€
	FEWFEF7	u	Finestra d'alumini lacat color segons D.F., amb trencament de pont tèrmic, col·locada sobre bastiment de base, formada per quatre mòduls independents, cadascun amb dues fulles correderes de vidre, sense persiana. Conjunt adaptat a un buit d'obra aproximat de 8100x1200mm, distribuït en tres finestres d'aproximadament 1960x1100mm cadascuna, amb fulles de dimensions aproximades de 1010x1100mm. La fusteria complirà com a mínim amb les següents prestacions: · Classe 4 de permeabilitat a l'aire, segons UNE-EN 12207 · Classe 9A d'estanquitat a l'aigua, segons UNE-EN 12208 · Classe C4 de resistència al vent, segons UNE-EN 12210 Inclou ferratges i accessoris necessaris per al correcte funcio- nament, del tipus multipunt, així com tots els elements de fixació i segellat per a la seva correcta col·locació.	2.601,08000	€
	PC1C-BRQ6	m2	Vidre aïllant de lluna de baixa emissivitat de 4+4 mm de gruix amb 1 butiral transparent classe 2 (B) 2 segons UNE-EN 12600, cambra d'aire de 16 mm i lluna de 4+4 mm de gruix amb 1 butiral transparent de lluna incolor, classe 2 (B) 2 segons UNE-EN 12600, col·locat amb perfils conformats de neoprè sobre alumini o PVC	755,47900	€
			Altres conceptes	660,43100	€
P-106	PAFE-7Z08	u	Finestra d'alumini lacat color segons D.F., amb trencament de pont tèrmic, col·locada sobre bastiment de base, formada per una part inferior fixa i una part superior abatible, sense persiana. Conjunt adaptat a un buit d'obra aproximat de 800x1800 mm, compost per: · franja inferior fixa d'aproximadament 800x350 mm, · zona superior practicable mitjançant dues fulles correderes, de dimensions aproximades de 800x1450 mm. Vidre tipus (44/c16a/44), amb perfileria de gamma alta, i amb una U total de 1,8 W/m2K. La fusteria complirà com a mínim amb les següents prestacions: · Classe 4 de permeabilitat a l'aire, segons UNE-EN 12207 · Classe 9A d'estanquitat a l'aigua, segons UNE-EN 12208 · Classe C4 de resistència al vent, segons UNE-EN 12210 Inclou ferratges i accessoris necessaris per al correcte funcio- nament, del tipus multipunt, així com tots els elements de fixació i segellat per a la seva correcta col·locació.	**769,30**	**€**
	B7J50090	dm3	Massilla per a segellats, d'aplicació amb pistola, de base poliuretà monocomponent	9,87500	€
	PC1C-BRQ6	m2	Vidre aïllant de lluna de baixa emissivitat de 4+4 mm de gruix amb 1 butiral transparent classe 2 (B) 2 segons UNE-EN 12600, cambra d'aire de 16 mm i lluna de 4+4 mm de gruix amb 1 butiral transparent de lluna incolor, classe 2 (B) 2 segons UNE-EN 12600, col·locat amb perfils conformats de neoprè sobre alumini o PVC	114,62440	€
	FEWFEF8	u	Finestra d'alumini lacat color segons D.F., amb trencament de pont tèrmic, col·locada sobre bastiment de base, formada per una part inferior fixa i una part superior abatible, sense persiana. Conjunt adaptat a un buit d'obra aproximat de 800x1800 mm, compost per: · franja inferior fixa d'aproximadament 800x350 mm, · zona superior practicable mitjançant dues fulles correderes, de dimensions aproximades de 800x1450 mm. La fusteria complirà com a mínim amb les següents prestacions: · Classe 4 de permeabilitat a l'aire, segons UNE-EN 12207	459,49000	€

Pressupost del projecte executiu de les obres de reforma de l´escola Torre Balldovina
amb criteris d´estalvi energètic, actuant en façanes i fusteries exteriors

QUADRE DE PREUS NÚMERO 2

NÚMERO	CODI	UA	DESCRIPCIÓ	PREU	
			· Classe 9A d'estanquitat a l'aigua, segons UNE-EN 12208 · Classe C4 de resistència al vent, segons UNE-EN 12210 Inclou ferratges i accessoris necessaris per al correcte funcio- nament, del tipus multipunt, així com tots els elements de fixació i segellat per a la seva correcta col·locació.		
	B7J50010	dm3	Massilla per a segellats, d'aplicació amb pistola, de base silicona neutra monocomponent	11,80500	€
			Altres conceptes	173,50560	€
P-107	PAFE-7Z09	u	Finestra d'alumini lacat color segons D.F., amb trencament de pont tèrmic, col·locada sobre bastiment de base, formada per una part abatible, sense persiana. Conjunt adaptat a un buit d'obra aproximat de 600x1200 mm, compost per zona superior practicable mitjançant una fulla abatible, de dimensions aproximades de 500x1100 mm. Vidre tipus (44/c16a/44), amb perfileria de gamma alta, i amb una U total de 1,8 W/m2K. La fusteria complirà com a mínim amb les següents prestacions: · Classe 4 de permeabilitat a l'aire, segons UNE-EN 12207 · Classe 9A d'estanquitat a l'aigua, segons UNE-EN 12208 · Classe C4 de resistència al vent, segons UNE-EN 12210 Inclou ferratges i accessoris necessaris per al correcte funcio- nament, del tipus multipunt, així com tots els elements de fixació i segellat per a la seva correcta col·locació.	**603,47**	**€**
	B7J50010	dm3	Massilla per a segellats, d'aplicació amb pistola, de base silicona neutra monocomponent	11,80500	€
	B7J50090	dm3	Massilla per a segellats, d'aplicació amb pistola, de base poliuretà monocomponent	9,87500	€
	FEWFEF9	u	Finestra d'alumini lacat color segons D.F., amb trencament de pont tèrmic, col·locada sobre bastiment de base, formada per una part abatible, sense persiana. Conjunt adaptat a un buit d'obra aproximat de 600x1200 mm, compost per zona superior practicable mitjançant una fulla abatible, de dimensions aproximades de 500x1100 mm. La fusteria complirà com a mínim amb les següents prestacions: · Classe 4 de permeabilitat a l'aire, segons UNE-EN 12207 · Classe 9A d'estanquitat a l'aigua, segons UNE-EN 12208 · Classe C4 de resistència al vent, segons UNE-EN 12210 Inclou ferratges i accessoris necessaris per al correcte funcio- nament, del tipus multipunt, així com tots els elements de fixació i segellat per a la seva correcta col·locació.	391,30000	€
	PC1C-BRQ6	m2	Vidre aïllant de lluna de baixa emissivitat de 4+4 mm de gruix amb 1 butiral transparent classe 2 (B) 2 segons UNE-EN 12600, cambra d'aire de 16 mm i lluna de 4+4 mm de gruix amb 1 butiral transparent de lluna incolor, classe 2 (B) 2 segons UNE-EN 12600, col·locat amb perfils conformats de neoprè sobre alumini o PVC	41,68160	€
			Altres conceptes	148,80840	€
P-108	PAFE-7Z10	u	Finestra d'alumini lacat color segons D.F., amb trencament de pont tèrmic, col·locada sobre bastiment de base, configurada en diversos mòduls independents condicionats per la presència d'un envà interior que intercepta el buit, sense persiana. Conjunt adaptat a un buit d'obra aproximat de 7950x1200 mm, subdividit mitjançant premarc en diferents trams, compost per tres finestres de dimensions aproximades de 1530x1100 mm cadascuna, amb dues fulles correderes, i dues finestres en l'altre extrem de dimensions aproximades de 1500x1200 mm, també amb dues fulles correderes. Vidre tipus (44/c16a/44), amb perfileria de gamma alta, i amb una U total de 1,8 W/m2K. La fusteria complirà com a mínim amb les següents prestacions: · Classe 4 de permeabilitat a l'aire, segons UNE-EN 12207 · Classe 9A d'estanquitat a l'aigua, segons UNE-EN 12208 · Classe C4 de resistència al vent, segons UNE-EN 12210 Inclou ferratges i accessoris necessaris per al correcte funcionament, del tipus multipunt, així com tots els elements de fixació i segellat per a la seva correcta col·locació, incloent l'adaptació al premarc en el punt de trobada amb l'envà interior.	**3.995,82**	**€**

QUADRE DE PREUS NÚMERO 2

NÚMERO	CODI	UA	DESCRIPCIÓ		PREU
	B7J50090	dm3	Massilla per a segellats, d'aplicació amb pistola, de base poliuretà monocomponent	9,87500	€
	B7J50010	dm3	Massilla per a segellats, d'aplicació amb pistola, de base silicona neutra monocomponent	11,80500	€
	FEWFE10	u	Finestra d'alumini lacat color segons D.F., amb trencament de pont tèrmic, col·locada sobre bastiment de base, configurada en diversos mòduls independents condicionats per la presència d'un envà interior que intercepta el buit, sense persiana. Conjunt adaptat a un buit d'obra aproximat de 7950x1200 mm, subdividit mitjançant premarc en diferents trams, compost per tres finestres de dimensions aproximades de 1530x1100 mm cadascuna, amb dues fulles correderes, i dues finestres en l'altre extrem de dimensions aproximades de 1500x1200 mm, també amb dues fulles correderes. La fusteria complirà com a mínim amb les següents prestacions: · Classe 4 de permeabilitat a l'aire, segons UNE-EN 12207 · Classe 9A d'estanquitat a l'aigua, segons UNE-EN 12208 · Classe C4 de resistència al vent, segons UNE-EN 12210 Inclou ferratges i accessoris necessaris per al correcte funcionament, del tipus multipunt, així com tots els elements de fixació i segellat per a la seva correcta col·locació, incloent l'adaptació al premarc en el punt de trobada amb l'envà interior.	2.601,08000	€
	PC1C-BRQ6	m2	Vidre aïllant de lluna de baixa emissivitat de 4+4 mm de gruix amb 1 butiral transparent classe 2 (B) 2 segons UNE-EN 12600, cambra d'aire de 16 mm i lluna de 4+4 mm de gruix amb 1 butiral transparent de lluna incolor, classe 2 (B) 2 segons UNE-EN 12600, col·locat amb perfils conformats de neoprè sobre alumini o PVC	719,00760	€
			Altres conceptes	654,05240	€
P-109	PAFE-7Z11	u	Finestra d'alumini lacat color segons D.F., amb trencament de pont tèrmic, col·locada sobre bastiment de base, formada per una part abatible, sense persiana. Conjunt adaptat a un buit d'obra aproximat de 1100x1200 mm, compost per zona practicable mitjançant una fulla abatible, de dimensions aproximades de 1000x1100 mm. Vidre tipus (44/c16a/44), amb perfileria de gamma alta, i amb una U total de 1,8 W/m2K. La fusteria complirà com a mínim amb les següents prestacions: · Classe 4 de permeabilitat a l'aire, segons UNE-EN 12207 · Classe 9A d'estanquitat a l'aigua, segons UNE-EN 12208 · Classe C4 de resistència al vent, segons UNE-EN 12210 Inclou ferratges i accessoris necessaris per al correcte funcio- nament, del tipus multipunt, així com tots els elements de fixació i segellat per a la seva correcta col·locació.	**750,94**	**€**
	B7J50090	dm3	Massilla per a segellats, d'aplicació amb pistola, de base poliuretà monocomponent	9,87500	€
	B7J50010	dm3	Massilla per a segellats, d'aplicació amb pistola, de base silicona neutra monocomponent	11,80500	€
	FEWFE11	u	FINESTRA 11 03 Unitats Finestra d'alumini lacat color segons D.F., amb trencament de pont tèrmic, col·locada sobre bastiment de base, formada per una part abatible, sense persiana. Conjunt adaptat a un buit d'obra aproximat de 1100x1200 mm, compost per zona practicable mitjançant una fulla abatible, de dimensions aproximades de 1000x1100 mm. La fusteria complirà com a mínim amb les següents prestacions: · Classe 4 de permeabilitat a l'aire, segons UNE-EN 12207 · Classe 9A d'estanquitat a l'aigua, segons UNE-EN 12208 · Classe C4 de resistència al vent, segons UNE-EN 12210 Inclou ferratges i accessoris necessaris per al correcte funcio- nament, del tipus multipunt, així com tots els elements de fixació i segellat per a la seva correcta col·locació.	459,49000	€
	PC1C-BRQ6	m2	Vidre aïllant de lluna de baixa emissivitat de 4+4 mm de gruix amb 1 butiral transparent classe 2 (B) 2 segons UNE-EN 12600, cambra d'aire de 16 mm i lluna de 4+4 mm de gruix amb 1 butiral transparent de lluna incolor, classe 2 (B) 2 segons UNE-EN 12600, col·locat amb perfils conformats de neoprè sobre alumini o PVC	98,99380	€
			Altres conceptes	170,77620	€

Pressupost del projecte executiu de les obres de reforma de l´escola Torre Balldovina
amb criteris d´estalvi energètic, actuant en façanes i fusteries exteriors

QUADRE DE PREUS NÚMERO 2

NÚMERO	CODI	UA	DESCRIPCIÓ		PREU
P-110	PAFE-7Z12	u	Finestra d'alumini lacat color segons D.F., amb trencament de pont tèrmic, col·locada sobre bastiment de base, formada per una part abatible, sense persiana. Conjunt adaptat a un buit d'obra aproximat de 1080x500 mm, compost per zona practicable mitjançant una fulla abatible, de dimensions aproximades de 1020x450 mm. Vidre tipus (44/c16a/44), amb perfileria de gamma alta, i amb una U total de 1,8 W/m2K. La fusteria complirà com a mínim amb les següents prestacions: · Classe 4 de permeabilitat a l'aire, segons UNE-EN 12207 · Classe 9A d'estanquitat a l'aigua, segons UNE-EN 12208 · Classe C4 de resistència al vent, segons UNE-EN 12210 Inclou ferratges i accessoris necessaris per al correcte funcio- nament, del tipus multipunt, així com tots els elements de fixació i segellat per a la seva correcta col·locació.	**592,09**	**€**
	B7J50010	dm3	Massilla per a segellats, d'aplicació amb pistola, de base silicona neutra monocomponent	11,80500	€
	FEWFE12	u	Finestra d'alumini lacat color segons D.F., amb trencament de pont tèrmic, col·locada sobre bastiment de base, formada per una part abatible, sense persiana. Conjunt adaptat a un buit d'obra aproximat de 1080x500 mm, compost per zona practicable mitjançant una fulla abatible, de dimensions aproximades de 1020x450 mm. La fusteria complirà com a mínim amb les següents prestacions: · Classe 4 de permeabilitat a l'aire, segons UNE-EN 12207 · Classe 9A d'estanquitat a l'aigua, segons UNE-EN 12208 · Classe C4 de resistència al vent, segons UNE-EN 12210 Inclou ferratges i accessoris necessaris per al correcte funcio- nament, del tipus multipunt, així com tots els elements de fixació i segellat per a la seva correcta col·locació.	394,12000	€
	PC1C-BRQ6	m2	Vidre aïllant de lluna de baixa emissivitat de 4+4 mm de gruix amb 1 butiral transparent classe 2 (B) 2 segons UNE-EN 12600, cambra d'aire de 16 mm i lluna de 4+4 mm de gruix amb 1 butiral transparent de lluna incolor, classe 2 (B) 2 segons UNE-EN 12600, col·locat amb perfils conformats de neoprè sobre alumini o PVC	29,17712	€
	B7J50090	dm3	Massilla per a segellats, d'aplicació amb pistola, de base poliuretà monocomponent	9,87500	€
			Altres conceptes	147,11288	€
P-111	PAFE-7Z13	u	Finestra d'alumini lacat color segons D.F., amb trencament de pont tèrmic, col·locada sobre bastiment de base, formada per una part abatible, sense persiana. Conjunt adaptat a un buit d'obra aproximat de 500x1200 mm, compost per zona practicable mitjançant una fulla abatible, de dimensions aproximades de 400x1100 mm. Vidre tipus (44/c16a/44), amb perfileria de gamma alta, i amb una U total de 1,8 W/m2K. La fusteria complirà com a mínim amb les següents prestacions: · Classe 4 de permeabilitat a l'aire, segons UNE-EN 12207 · Classe 9A d'estanquitat a l'aigua, segons UNE-EN 12208 · Classe C4 de resistència al vent, segons UNE-EN 12210 Inclou ferratges i accessoris necessaris per al correcte funcio- nament, del tipus multipunt, així com tots els elements de fixació i segellat per a la seva correcta col·locació.	**582,00**	**€**
	B7J50010	dm3	Massilla per a segellats, d'aplicació amb pistola, de base silicona neutra monocomponent	11,80500	€
	B7J50090	dm3	Massilla per a segellats, d'aplicació amb pistola, de base poliuretà monocomponent	9,87500	€
	FEWFE13	u	Finestra d'alumini lacat color segons D.F., amb trencament de pont tèrmic, col·locada sobre bastiment de base, formada per una part abatible, sense persiana. Conjunt adaptat a un buit d'obra aproximat de 500x1200 mm, compost per zona practicable mitjançant una fulla abatible, de dimensions aproximades de 400x1100 mm. La fusteria complirà com a mínim amb les següents prestacions: · Classe 4 de permeabilitat a l'aire, segons UNE-EN 12207 · Classe 9A d'estanquitat a l'aigua, segons UNE-EN 12208 · Classe C4 de resistència al vent, segons UNE-EN 12210 Inclou ferratges i accessoris necessaris per al correcte funcio- nament, del tipus multipunt, així com tots els elements de fixació i segellat per a la seva correcta col·locació.	383,45000	€

QUADRE DE PREUS NÚMERO 2

NÚMERO	CODI	UA	DESCRIPCIÓ		PREU
	PC1C-BRQ6	m2	Vidre aïllant de lluna de baixa emissivitat de 4+4 mm de gruix amb 1 butiral transparent classe 2 (B) 2 segons UNE-EN 12600, cambra d'aire de 16 mm i lluna de 4+4 mm de gruix amb 1 butiral transparent de lluna incolor, classe 2 (B) 2 segons UNE-EN 12600, col·locat amb perfils conformats de neoprè sobre alumini o PVC	31,26120	€
			Altres conceptes	145,60880	€
P-112	PAFE-7Z14	u	Finestra d'alumini lacat color segons D.F., amb trencament de pont tèrmic, col·locada sobre bastiment de base, formada per dues parts abatibles laterals i dues parts fixes centrals, sense persiana. Conjunt adaptat a un buit d'obra aproximat de 3280x1200 mm, compost per dues zones practicables mitjançant fulles abatibles laterals, de dimensions aproximades de 550x1100 mm cadascuna, i dues zones fixes centrals d'igual amplada, de dimensions aproximades de 940x1100 mm cadascuna. Vidre tipus (44/c16a/44), amb perfileria de gamma alta, i amb una U total de 1,8 W/m2K. La fusteria complirà com a mínim amb les següents prestacions: · Classe 4 de permeabilitat a l'aire, segons UNE-EN 12207 · Classe 9A d'estanquitat a l'aigua, segons UNE-EN 12208 · Classe C4 de resistència al vent, segons UNE-EN 12210 Inclou ferratges i accessoris necessaris per al correcte funcio. nament, del tipus multipunt, així com tots els elements de fixació i segellat per a la seva correcta col·locació.	**1.434,51**	**€**
	B7J50010	dm3	Massilla per a segellats, d'aplicació amb pistola, de base silicona neutra monocomponent	11,80500	€
	FEWFE14	u	Finestra d'alumini lacat color segons D.F., amb trencament de pont tèrmic, col·locada sobre bastiment de base, formada per dues parts abatibles laterals i dues parts fixes centrals, sense persiana. Conjunt adaptat a un buit d'obra aproximat de 3280x1200 mm, compost per dues zones practicables mitjançant fulles abatibles laterals, de dimensions aproximades de 550x1100 mm cadascuna, i dues zones fixes centrals d'igual amplada, de dimensions aproximades de 940x1100 mm cadascuna. La fusteria complirà com a mínim amb les següents prestacions: · Classe 4 de permeabilitat a l'aire, segons UNE-EN 12207 · Classe 9A d'estanquitat a l'aigua, segons UNE-EN 12208 · Classe C4 de resistència al vent, segons UNE-EN 12210 Inclou ferratges i accessoris necessaris per al correcte funcio. nament, del tipus multipunt, així com tots els elements de fixació i segellat per a la seva correcta col·locació.	852,65000	€
	B7J50090	dm3	Massilla per a segellats, d'aplicació amb pistola, de base poliuretà monocomponent	9,87500	€
	PC1C-BRQ6	m2	Vidre aïllant de lluna de baixa emissivitat de 4+4 mm de gruix amb 1 butiral transparent classe 2 (B) 2 segons UNE-EN 12600, cambra d'aire de 16 mm i lluna de 4+4 mm de gruix amb 1 butiral transparent de lluna incolor, classe 2 (B) 2 segons UNE-EN 12600, col·locat amb perfils conformats de neoprè sobre alumini o PVC	287,60304	€
			Altres conceptes	272,57696	€
P-113	PAFE-7Z15	u	Finestra d'alumini lacat color segons D.F., amb trencament de pont tèrmic, col·locada sobre bastiment de base, formada per quatre mòduls independents, cadascuna amb una part inferior fixa i una part superior amb dues fulles correderes de vidre, sense persiana. Conjunt adaptat a un buit d'obra aproximat de 8100x1800 mm, compost per: · franja inferior fixa d'aproximadament 1960x350 mm, · zona superior practicable mitjançant dues fulles correderes, de dimensions aproximades de 1960x1450 mm. Vidre tipus (44/c16a/44), amb perfileria de gamma alta, i amb una U total de 1,8 W/m2K. La fusteria complirà com a mínim amb les següents prestacions: · Classe 4 de permeabilitat a l'aire, segons UNE-EN 12207 · Classe 9A d'estanquitat a l'aigua, segons UNE-EN 12208 · Classe C4 de resistència al vent, segons UNE-EN 12210 Inclou ferratges i accessoris necessaris per al correcte funcio- nament, del tipus multipunt, així com tots els elements de fixació i segellat per a la seva correcta col·locació.	**5.177,58**	**€**

Pressupost del projecte executiu de les obres de reforma de l´escola Torre Balldovina
amb criteris d´estalvi energètic, actuant en façanes i fusteries exteriors

QUADRE DE PREUS NÚMERO 2

NÚMERO	CODI	UA	DESCRIPCIÓ		PREU
	B7J50090	dm3	Massilla per a segellats, d'aplicació amb pistola, de base poliuretà monocomponent	9,87500	€
	B7J50010	dm3	Massilla per a segellats, d'aplicació amb pistola, de base silicona neutra monocomponent	11,80500	€
	FEWFE15	u	Finestra d'alumini lacat color segons D.F., amb trencament de pont tèrmic, col·locada sobre bastiment de base, formada per quatre mòduls independents, cadascuna amb una part inferior fixa i una part superior amb dues fulles correderes de vidre, sense persiana. Conjunt adaptat a un buit d'obra aproximat de 8100x1800 mm, compost per: · franja inferior fixa d'aproximadament 1960x350 mm, · zona superior practicable mitjançant dues fulles correderes, de dimensions aproximades de 1960x1450 mm. Vidre tipus (44/c16a/44), amb perfileria de gamma alta, i amb una U total de 1,8 W/m2K. La fusteria complirà com a mínim amb les següents prestacions: · Classe 4 de permeabilitat a l'aire, segons UNE-EN 12207 · Classe 9A d'estanquitat a l'aigua, segons UNE-EN 12208 · Classe C4 de resistència al vent, segons UNE-EN 12210 Inclou ferratges i accessoris necessaris per al correcte funcio- nament, del tipus multipunt, així com tots els elements de fixació i segellat per a la seva correcta col·locació.	3.142,08000	€
	PC1C-BRQ6	m2	Vidre aïllant de lluna de baixa emissivitat de 4+4 mm de gruix amb 1 butiral transparent classe 2 (B) 2 segons UNE-EN 12600, cambra d'aire de 16 mm i lluna de 4+4 mm de gruix amb 1 butiral transparent de lluna incolor, classe 2 (B) 2 segons UNE-EN 12600, col·locat amb perfils conformats de neoprè sobre alumini o PVC	1.183,75744	€
			Altres conceptes	830,06256	€
P-114	PAFE-7Z16	u	Finestra d'alumini lacat color segons D.F., amb trencament de pont tèrmic, col·locada sobre bastiment de base, formada per tres mòduls independents, cadascuna amb una part inferior fixa i una part superior amb dues fulles correderes de vidre, sense persiana. Conjunt adaptat a un buit d'obra aproximat de 5100x1200 mm, compost per: · franja inferior fixa d'aproximadament 1630x350 mm, · zona superior practicable mitjançant dues fulles correderes, de dimensions aproximades de 1630x1450 mm. Vidre tipus (44/c16a/44), amb perfileria de gamma alta, i amb una U total de 1,8 W/m2K. La fusteria complirà com a mínim amb les següents prestacions: · Classe 4 de permeabilitat a l'aire, segons UNE-EN 12207 · Classe 9A d'estanquitat a l'aigua, segons UNE-EN 12208 · Classe C4 de resistència al vent, segons UNE-EN 12210 Inclou ferratges i accessoris necessaris per al correcte funcio- nament, del tipus multipunt, així com tots els elements de fixació i segellat per a la seva correcta col·locació.	**3.467,40**	**€**
	B7J50010	dm3	Massilla per a segellats, d'aplicació amb pistola, de base silicona neutra monocomponent	11,80500	€
	FEWFE16	u	Finestra d'alumini lacat color segons D.F., amb trencament de pont tèrmic, col·locada sobre bastiment de base, formada per tres mòduls independents, cadascuna amb una part inferior fixa i una part superior amb dues fulles correderes de vidre, sense persiana. Conjunt adaptat a un buit d'obra aproximat de 5100x1200 mm, compost per: · franja inferior fixa d'aproximadament 1630x350 mm, · zona superior practicable mitjançant dues fulles correderes, de dimensions aproximades de 1630x1450 mm. La fusteria complirà com a mínim amb les següents prestacions: · Classe 4 de permeabilitat a l'aire, segons UNE-EN 12207 · Classe 9A d'estanquitat a l'aigua, segons UNE-EN 12208 · Classe C4 de resistència al vent, segons UNE-EN 12210 Inclou ferratges i accessoris necessaris per al correcte funcio- nament, del tipus multipunt, així com tots els elements de fixació i segellat per a la seva correcta col·locació.	2.140,94000	€
	PC1C-BRQ6	m2	Vidre aïllant de lluna de baixa emissivitat de 4+4 mm de gruix amb 1 butiral transparent classe 2 (B) 2 segons UNE-EN 12600, cambra d'aire de 16 mm i lluna de 4+4 mm de gruix amb 1 butiral transparent de lluna incolor, classe 2 (B) 2 segons UNE-EN 12600, col·locat amb perfils conformats de neoprè sobre alumini o PVC	729,42800	€

QUADRE DE PREUS NÚMERO 2

NÚMERO	CODI	UA	DESCRIPCIÓ		PREU	
	B7J50090	dm3	Massilla per a segellats, d'aplicació amb pistola, de base poliuretà monocomponent	9,87500		€
			Altres conceptes	575,35200		€
P-115	PAFE-7Z17	u	Finestra d'alumini lacat color segons D.F., amb trencament de pont tèrmic, col·locada sobre bastiment de base, formada per tres mòduls independents, cadascuna amb una part inferior fixa i una part superior amb dues fulles correderes de vidre, sense persiana. Conjunt adaptat a un buit d'obra aproximat de 5100x1200 mm, compost per: · franja inferior fixa d'aproximadament 1630x350 mm, · zona superior practicable mitjançant dues fulles correderes, de dimensions aproximades de 1630x1450 mm. Vidre tipus (44/c16a/44), amb perfileria de gamma alta, i amb una U total de 1,8 W/m2K. La fusteria complirà com a mínim amb les següents prestacions: · Classe 4 de permeabilitat a l'aire, segons UNE-EN 12207 · Classe 9A d'estanquitat a l'aigua, segons UNE-EN 12208 · Classe C4 de resistència al vent, segons UNE-EN 12210 Inclou ferratges i accessoris necessaris per al correcte funcio- nament, del tipus multipunt, així com tots els elements de fixació i segellat per a la seva correcta col·locació.	**2.795,28**		**€**
	B7J50010	dm3	Massilla per a segellats, d'aplicació amb pistola, de base silicona neutra monocomponent	11,80500		€
	B7J50090	dm3	Massilla per a segellats, d'aplicació amb pistola, de base poliuretà monocomponent	9,87500		€
	FEWFE17	u	Finestra d'alumini lacat color segons D.F., amb trencament de pont tèrmic, col·locada sobre bastiment de base, formada per tres mòduls independents, cadascuna amb dues fulles correderes de vidre, sense persiana. Conjunt adaptat a un buit d'obra aproximat de 475x1200 mm, compost per: · franja inferior fixa d'aproximadament 1630x350 mm, · zona superior practicable mitjançant dues fulles correderes, de dimensions aproximades de 1510x1100 mm. Vidre tipus (44/c16a/44), amb perfileria de gamma alta, i amb una U total de 1,8 W/m2K. La fusteria complirà com a mínim amb les següents prestacions: · Classe 4 de permeabilitat a l'aire, segons UNE-EN 12207 · Classe 9A d'estanquitat a l'aigua, segons UNE-EN 12208 · Classe C4 de resistència al vent, segons UNE-EN 12210 Inclou ferratges i accessoris necessaris per al correcte funcio- nament, del tipus multipunt, així com tots els elements de fixació i segellat per a la seva correcta col·locació.	1.879,45000		€
	PC1C-BRQ6	m2	Vidre aïllant de lluna de baixa emissivitat de 4+4 mm de gruix amb 1 butiral transparent classe 2 (B) 2 segons UNE-EN 12600, cambra d'aire de 16 mm i lluna de 4+4 mm de gruix amb 1 butiral transparent de lluna incolor, classe 2 (B) 2 segons UNE-EN 12600, col·locat amb perfils conformats de neoprè sobre alumini o PVC	418,90008		€
			Altres conceptes	475,24992		€
P-116	PAFE-7Z18	u	Finestra d'alumini lacat color segons D.F., amb trencament de pont tèrmic, col.locada sobre bastiment de base, formada per quatre mòduls independents, cadascuna amb dues parts centrals fixes i dues parts als extrems abatibles de vidre, sense persiana. Conjunt adaptat a un buit d'obra aproximat de 3270x1800 mm, compost per: . part interior fixa d'aproximadament 730x1800 mm, . part exterior practicable mitjançant una fulla abatible, de dimensions aproximades de 860x1150 mm. Vidre tipus (44/c16a/44), amb perfileria de gamma alta, i amb una U total de 1,8 W/m2K. La fusteria complirà com a mínim amb les següents prestacions: . Classe 4 de permeabilitat a l'aire, segons UNEEN 12207 . Classe 9A d'estanquitat a l'aigua, segons UNEEN 12208 . Classe C4 de resistència al vent, segons UNEEN 12210 Inclou ferratges i accessoris necessaris per al correcte funcionament, del tipus multipunt, així com tots els elements de fixació i segellat per a la seva correcta col.locació.	**1.792,98**		**€**

Pressupost del projecte executiu de les obres de reforma de l´escola Torre Balldovina
amb criteris d´estalvi energètic, actuant en façanes i fusteries exteriors

QUADRE DE PREUS NÚMERO 2

NÚMERO	CODI	UA	DESCRIPCIÓ		PREU	
	B7J50010	dm3	Massilla per a segellats, d'aplicació amb pistola, de base silicona neutra monocomponent	11,80500		€
	FEWFE18	u	Finestra d'alumini lacat color segons D.F., amb trencament de pont tèrmic, col.locada sobre bastiment de base, formada per quatre mòduls independents, cadascuna amb dues parts centrals fixes i dues parts als extrems abatibles de vidre, sense persiana. Conjunt adaptat a un buit d'obra aproximat de 3270x1800 mm, compost per: . part interior fixa d'aproximadament 730x1800 mm, . part exterior practicable mitjançant una fulla abatible, de dimensions aproximades de 860x1150 mm. La fusteria complirà com a mínim amb les següents prestacions: · Classe 4 de permeabilitat a l'aire, segons UNE-EN 12207 · Classe 9A d'estanquitat a l'aigua, segons UNE-EN 12208 · Classe C4 de resistència al vent, segons UNE-EN 12210 Inclou ferratges i accessoris necessaris per al correcte funcio- nament, del tipus multipunt, així com tots els elements de fixació i segellat per a la seva correcta col·locació.	1.066,03000		€
	B7J50090	dm3	Massilla per a segellats, d'aplicació amb pistola, de base poliuretà monocomponent	9,87500		€
	PC1C-BRQ6	m2	Vidre aïllant de lluna de baixa emissivitat de 4+4 mm de gruix amb 1 butiral transparent classe 2 (B) 2 segons UNE-EN 12600, cambra d'aire de 16 mm i lluna de 4+4 mm de gruix amb 1 butiral transparent de lluna incolor, classe 2 (B) 2 segons UNE-EN 12600, col·locat amb perfils conformats de neoprè sobre alumini o PVC	379,30256		€
			Altres conceptes	325,96744		€
P-117	PAFE-7Z19	u	Finestra d'alumini lacat color segons D.F., amb trencament de pont tèrmic, col·locada sobre bastiment de base, formada per una part abatible i una part fixa, sense persiana. Conjunt adaptat a un buit d'obra aproximat de 2000x1200 mm, compost per una peça practicables mitjançant una fulla abatible, de dimensions aproximades de 850x1100 mm, i una zona fixa, de dimensions aproximades de 1000x1100 mm cadascuna. Vidre tipus (44/c16a/44), amb perfileria de gamma alta, i amb una U total de 1,8 W/m2K. La fusteria complirà com a mínim amb les següents prestacions: · Classe 4 de permeabilitat a l'aire, segons UNE-EN 12207 · Classe 9A d'estanquitat a l'aigua, segons UNE-EN 12208 · Classe C4 de resistència al vent, segons UNE-EN 12210 Inclou ferratges i accessoris necessaris per al correcte funcio. nament, del tipus multipunt, així com tots els elements de fixació i segellat per a la seva correcta col·locació.	**1.021,42**		**€**
	FEWFE19	u	Finestra d'alumini lacat color segons D.F., amb trencament de pont tèrmic, col·locada sobre bastiment de base, formada per una part abatible i una part fixa, sense persiana. Conjunt adaptat a un buit d'obra aproximat de 2000x1200 mm, compost per una peça practicables mitjançant una fulla abatible, de dimensions aproximades de 850x1100 mm, i una zona fixa, de dimensions aproximades de 1000x1100 mm cadascuna. La fusteria complirà com a mínim amb les següents prestacions: · Classe 4 de permeabilitat a l'aire, segons UNE-EN 12207 · Classe 9A d'estanquitat a l'aigua, segons UNE-EN 12208 · Classe C4 de resistència al vent, segons UNE-EN 12210 Inclou ferratges i accessoris necessaris per al correcte funcio. nament, del tipus multipunt, així com tots els elements de fixació i segellat per a la seva correcta col·locació.	595,91000		€
	B7J50090	dm3	Massilla per a segellats, d'aplicació amb pistola, de base poliuretà monocomponent	9,87500		€
	B7J50010	dm3	Massilla per a segellats, d'aplicació amb pistola, de base silicona neutra monocomponent	11,80500		€
	PC1C-BRQ6	m2	Vidre aïllant de lluna de baixa emissivitat de 4+4 mm de gruix amb 1 butiral transparent classe 2 (B) 2 segons UNE-EN 12600, cambra d'aire de 16 mm i lluna de 4+4 mm de gruix amb 1 butiral transparent de lluna incolor, classe 2 (B) 2 segons UNE-EN 12600, col·locat amb perfils conformats de neoprè sobre alumini o PVC	192,77740		€
			Altres conceptes	211,05260		€

QUADRE DE PREUS NÚMERO 2

NÚMERO	CODI	UA	DESCRIPCIÓ		PREU
P-118	PAFE-7Z20	u	Finestra d'alumini lacat color segons D.F., amb trencament de pont tèrmic, col·locada sobre bastiment de base, formada per dos mòduls laterals amb part inferior fixa i part superior abatible, i un mòdul central fix, sense persiana. Conjunt adaptat a un buit d'obra aproximat de 3300x1800 mm, compost per dues zones laterals amb part fixa inferior de dimensions aproximades de 1000x350 mm i part practicable superior mitjançant fulla abatible de dimensions aproximades de 1000x1450 mm, i una zona central fixa de dimensions aproximades de 1150x1700 mm. Vidre tipus (44/c16a/44), amb perfileria de gamma alta, i amb una U total de 1,8 W/m2K. La fusteria complirà com a mínim amb les següents prestacions: · Classe 4 de permeabilitat a l'aire, segons UNE-EN 12207 · Classe 9A d'estanquitat a l'aigua, segons UNE-EN 12208 · Classe C4 de resistència al vent, segons UNE-EN 12210 Inclou ferratges i accessoris necessaris per al correcte funcionament, del tipus multipunt, així com tots els elements de fixació i segellat per a la seva correcta col·locació.	**1.818,48**	**€**
	B7J50090	dm3	Massilla per a segellats, d'aplicació amb pistola, de base poliuretà monocomponent	9,87500	€
	B7J50010	dm3	Massilla per a segellats, d'aplicació amb pistola, de base silicona neutra monocomponent	11,80500	€
	FEWFE20	u	Finestra d'alumini lacat color segons D.F., amb trencament de pont tèrmic, col·locada sobre bastiment de base, formada per dos mòduls laterals amb part inferior fixa i part superior abatible, i un mòdul central fix, sense persiana. Conjunt adaptat a un buit d'obra aproximat de 3300x1800 mm, compost per dues zones laterals amb part fixa inferior de dimensions aproximades de 1000x350 mm i part practicable superior mitjançant fulla abatible de dimensions aproximades de 1000x1450 mm, i una zona central fixa de dimensions aproximades de 1150x1700 mm. La fusteria complirà com a mínim amb les següents prestacions: · Classe 4 de permeabilitat a l'aire, segons UNE-EN 12207 · Classe 9A d'estanquitat a l'aigua, segons UNE-EN 12208 · Classe C4 de resistència al vent, segons UNE-EN 12210 Inclou ferratges i accessoris necessaris per al correcte funcionament, del tipus multipunt, així com tots els elements de fixació i segellat per a la seva correcta col·locació.	975,19000	€
	PC1C-BRQ6	m2	Vidre aïllant de lluna de baixa emissivitat de 4+4 mm de gruix amb 1 butiral transparent classe 2 (B) 2 segons UNE-EN 12600, cambra d'aire de 16 mm i lluna de 4+4 mm de gruix amb 1 butiral transparent de lluna incolor, classe 2 (B) 2 segons UNE-EN 12600, col·locat amb perfils conformats de neoprè sobre alumini o PVC	491,84288	€
			Altres conceptes	329,76712	€
P-119	PAFE-7Z21	u	Finestra d'alumini lacat color segons D.F., amb trencament de pont tèrmic, col·locada sobre bastiment de base, formada per tres mòduls independents, cadascuna amb una part inferior fixa i una part superior amb dues fulles correderes de vidre, sense persiana. Conjunt adaptat a un buit d'obra aproximat de 4850x1800 mm, compost per: · franja inferior fixa d'aproximadament 1530x350 mm, · zona superior practicable mitjançant dues fulles correderes, de dimensions aproximades de 1530x1450 mm. Vidre tipus (44/c16a/44), amb perfileria de gamma alta, i amb una U total de 1,8 W/m2K. La fusteria complirà com a mínim amb les següents prestacions: · Classe 4 de permeabilitat a l'aire, segons UNE-EN 12207 · Classe 9A d'estanquitat a l'aigua, segons UNE-EN 12208 · Classe C4 de resistència al vent, segons UNE-EN 12210 Inclou ferratges i accessoris necessaris per al correcte funcio- nament, del tipus multipunt, així com tots els elements de fixació i segellat per a la seva correcta col·locació.	**3.320,10**	**€**
	B7J50090	dm3	Massilla per a segellats, d'aplicació amb pistola, de base poliuretà monocomponent	9,87500	€
	B7J50010	dm3	Massilla per a segellats, d'aplicació amb pistola, de base silicona neutra monocomponent	11,80500	€

Pressupost del projecte executiu de les obres de reforma de l´escola Torre Balldovina
amb criteris d´estalvi energètic, actuant en façanes i fusteries exteriors

QUADRE DE PREUS NÚMERO 2

NÚMERO	CODI	UA	DESCRIPCIÓ		PREU
	FEWFE21	u	Finestra d'alumini lacat color segons D.F., amb trencament de pont tèrmic, col·locada sobre bastiment de base, formada per tres mòduls independents, cadascuna amb una part inferior fixa i una part superior amb dues fulles correderes de vidre, sense persiana. Conjunt adaptat a un buit d'obra aproximat de 4850x1800 mm, compost per: · franja inferior fixa d'aproximadament 1530x350 mm, · zona superior practicable mitjançant dues fulles correderes, de dimensions aproximades de 1530x1450 mm. La fusteria complirà com a mínim amb les següents prestacions: · Classe 4 de permeabilitat a l'aire, segons UNE-EN 12207 · Classe 9A d'estanquitat a l'aigua, segons UNE-EN 12208 · Classe C4 de resistència al vent, segons UNE-EN 12210 Inclou ferratges i accessoris necessaris per al correcte funcio- nament, del tipus multipunt, així com tots els elements de fixació i segellat per a la seva correcta col·locació.	2.072,89000	€
	PC1C-BRQ6	m2	Vidre aïllant de lluna de baixa emissivitat de 4+4 mm de gruix amb 1 butiral transparent classe 2 (B) 2 segons UNE-EN 12600, cambra d'aire de 16 mm i lluna de 4+4 mm de gruix amb 1 butiral transparent de lluna incolor, classe 2 (B) 2 segons UNE-EN 12600, col·locat amb perfils conformats de neoprè sobre alumini o PVC	672,11580	€
			Altres conceptes	553,41420	€
P-120	PAFE-7Z22	u	Finestra d'alumini lacat color segons D.F., amb trencament de pont tèrmic, col·locada sobre bastiment de base, formada per dos mòduls independents, cadascuna amb una part inferior fixa i una part superior amb dues fulles correderes de vidre, sense persiana. Conjunt adaptat a un buit d'obra aproximat de 3400x1800 mm, compost per: · franja inferior fixa d'aproximadament 1630x350 mm, · zona superior practicable mitjançant dues fulles correderes, de dimensions aproximades de 1630x1450 mm. Vidre tipus (44/c16a/44), amb perfileria de gamma alta, i amb una U total de 1,8 W/m2K. La fusteria complirà com a mínim amb les següents prestacions: · Classe 4 de permeabilitat a l'aire, segons UNE-EN 12207 · Classe 9A d'estanquitat a l'aigua, segons UNE-EN 12208 · Classe C4 de resistència al vent, segons UNE-EN 12210 Inclou ferratges i accessoris necessaris per al correcte funcio- nament, del tipus multipunt, així com tots els elements de fixació i segellat per a la seva correcta col·locació.	**2.414,26**	**€**
	B7J50090	dm3	Massilla per a segellats, d'aplicació amb pistola, de base poliuretà monocomponent	9,87500	€
	FEWFE22	u	Finestra d'alumini lacat color segons D.F., amb trencament de pont tèrmic, col·locada sobre bastiment de base, formada per dos mòduls independents, cadascuna amb una part inferior fixa i una part superior amb dues fulles correderes de vidre, sense persiana. Conjunt adaptat a un buit d'obra aproximat de 3400x1800 mm, compost per: · franja inferior fixa d'aproximadament 1630x350 mm, · zona superior practicable mitjançant dues fulles correderes, de dimensions aproximades de 1630x1450 mm. La fusteria complirà com a mínim amb les següents prestacions: · Classe 4 de permeabilitat a l'aire, segons UNE-EN 12207 · Classe 9A d'estanquitat a l'aigua, segons UNE-EN 12208 · Classe C4 de resistència al vent, segons UNE-EN 12210 Inclou ferratges i accessoris necessaris per al correcte funcio- nament, del tipus multipunt, així com tots els elements de fixació i segellat per a la seva correcta col·locació.	1.488,49000	€
	B7J50010	dm3	Massilla per a segellats, d'aplicació amb pistola, de base silicona neutra monocomponent	11,80500	€
	PC1C-BRQ6	m2	Vidre aïllant de lluna de baixa emissivitat de 4+4 mm de gruix amb 1 butiral transparent classe 2 (B) 2 segons UNE-EN 12600, cambra d'aire de 16 mm i lluna de 4+4 mm de gruix amb 1 butiral transparent de lluna incolor, classe 2 (B) 2 segons UNE-EN 12600, col·locat amb perfils conformats de neoprè sobre alumini o PVC	485,59064	€
			Altres conceptes	418,49936	€

QUADRE DE PREUS NÚMERO 2

NÚMERO	CODI	UA	DESCRIPCIÓ	PREU	
P-121	PAFE-7Z23	u	Finestra d'alumini lacat color segons D.F., amb trencament de pont tèrmic, col·locada sobre bastiment de base, formada per dos mòduls independents, cadascuna amb una part inferior fixa i una part superior amb dues fulles correderes de vidre, sense persiana. Conjunt adaptat a un buit d'obra aproximat de 4400x1800 mm, compost per: · franja inferior fixa d'aproximadament 1630x350 mm, · zona superior practicable mitjançant dues fulles correderes, de dimensions aproximades de 1630x1450 mm. Vidre tipus (44/c16a/44), amb perfileria de gamma alta, i amb una U total de 1,8 W/m2K. La fusteria complirà com a mínim amb les següents prestacions: · Classe 4 de permeabilitat a l'aire, segons UNE-EN 12207 · Classe 9A d'estanquitat a l'aigua, segons UNE-EN 12208 · Classe C4 de resistència al vent, segons UNE-EN 12210 Inclou ferratges i accessoris necessaris per al correcte funcio- nament, del tipus multipunt, així com tots els elements de fixació i segellat per a la seva correcta col·locació.	**2.741,87**	**€**
	B7J50090	dm3	Massilla per a segellats, d'aplicació amb pistola, de base poliuretà monocomponent	9,87500	€
	B7J50010	dm3	Massilla per a segellats, d'aplicació amb pistola, de base silicona neutra monocomponent	11,80500	€
	FEWFE23	u	Finestra d'alumini lacat color segons D.F., amb trencament de pont tèrmic, col·locada sobre bastiment de base, formada per dos mòduls independents, cadascuna amb una part inferior fixa i una part superior amb dues fulles correderes de vidre, sense persiana. Conjunt adaptat a un buit d'obra aproximat de 4400x1800 mm, compost per: · franja inferior fixa d'aproximadament 1630x350 mm, · zona superior practicable mitjançant dues fulles correderes, de dimensions aproximades de 1630x1450 mm. La fusteria complirà com a mínim amb les següents prestacions: · Classe 4 de permeabilitat a l'aire, segons UNE-EN 12207 · Classe 9A d'estanquitat a l'aigua, segons UNE-EN 12208 · Classe C4 de resistència al vent, segons UNE-EN 12210 Inclou ferratges i accessoris necessaris per al correcte funcio- nament, del tipus multipunt, així com tots els elements de fixació i segellat per a la seva correcta col·locació.	1.604,75000	€
	PC1C-BRQ6	m2	Vidre aïllant de lluna de baixa emissivitat de 4+4 mm de gruix amb 1 butiral transparent classe 2 (B) 2 segons UNE-EN 12600, cambra d'aire de 16 mm i lluna de 4+4 mm de gruix amb 1 butiral transparent de lluna incolor, classe 2 (B) 2 segons UNE-EN 12600, col·locat amb perfils conformats de neoprè sobre alumini o PVC	648,14888	€
			Altres conceptes	467,29112	€
P-122	PAFE-7ZP1	u	Porta d'alumini lacat color segons D.F., amb trencament de pont tèrmic, col·locada sobre bastiment de base, formada per un mòdul central practicable de doble fulla i dos mòduls laterals fixes, sense persiana. Conjunt adaptat a un buit d'obra aproximat de 2690x2600 mm, compost per una porta central de dues fulles practicables de dimensions aproximades de 1700x2600 mm, i dues franges fixes laterals de dimensions aproximades de 370x2600 mm cadascuna. El vidre serà del tipus (44/c16a/44), amb perfileria de gamma alta, i amb una U total de 1,8 W/m2K. La fusteria complirà com a mínim amb les següents prestacions: · Classe 4 de permeabilitat a l'aire, segons UNE-EN 12207 · Classe 9A d'estanquitat a l'aigua, segons UNE-EN 12208 · Classe C4 de resistència al vent, segons UNE-EN 12210 Inclou ferratges i accessoris necessaris per al correcte funcionament, amb sistema d'obertura mitjançant barres antipànic, així com tots els elements de fixació i segellat per a la seva correcta col·locació.	**3.322,89**	**€**
	FWEPO01	u	Porta d'alumini lacat color segons D.F., amb trencament de pont tèrmic, col·locada sobre bastiment de base, formada per un mòdul central practicable de doble fulla i dos mòduls laterals fixes, sense persiana. Conjunt adaptat a un buit d'obra aproximat de 2690x2600 mm, compost per una porta central de dues fulles practicables de dimensions aproximades de 1700x2600 mm, i dues franges fixes laterals de dimensions aproximades de 370x2600 mm	2.226,36000	€

Pressupost del projecte executiu de les obres de reforma de l´escola Torre Balldovina
amb criteris d´estalvi energètic, actuant en façanes i fusteries exteriors

QUADRE DE PREUS NÚMERO 2

NÚMERO	CODI	UA	DESCRIPCIÓ	PREU	
			cadascuna. La fusteria complirà com a mínim amb les següents prestacions: · Classe 4 de permeabilitat a l'aire, segons UNE-EN 12207 · Classe 9A d'estanquitat a l'aigua, segons UNE-EN 12208 · Classe C4 de resistència al vent, segons UNE-EN 12210 Inclou ferratges i accessoris necessaris per al correcte funcionament, amb sistema d'obertura mitjançant barres antipànic, així com tots els elements de fixació i segellat per a la seva correcta col·locació.		
	PC1C-BRQ6	m2	Vidre aïllant de lluna de baixa emissivitat de 4+4 mm de gruix amb 1 butiral transparent classe 2 (B) 2 segons UNE-EN 12600, cambra d'aire de 16 mm i lluna de 4+4 mm de gruix amb 1 butiral transparent de lluna incolor, classe 2 (B) 2 segons UNE-EN 12600, col·locat amb perfils conformats de neoprè sobre alumini o PVC	521,02000	€
	B7J50090	dm3	Massilla per a segellats, d'aplicació amb pistola, de base poliuretà monocomponent	9,87500	€
	B7J50010	dm3	Massilla per a segellats, d'aplicació amb pistola, de base silicona neutra monocomponent	11,80500	€
			Altres conceptes	553,83000	€
P-123	PAFE-7ZP2	u	Porta d'alumini lacat color segons D.F., amb trencament de pont tèrmic, col·locada sobre bastiment de base, formada per un mòdul central practicable de doble fulla i dos mòduls laterals fixes, sense persiana. Conjunt adaptat a un buit d'obra aproximat de 2960x2300 mm, compost per una porta central de dues fulles practicables de dimensions aproximades de 1700x2300 mm, i dues franges fixes laterals de dimensions aproximades de 510x2300 mm cadascuna. El vidre serà del tipus (44/c16a/44), amb perfileria de gamma alta, i amb una U total de 1,8 W/m2K. La fusteria complirà com a mínim amb les següents prestacions: · Classe 4 de permeabilitat a l'aire, segons UNE-EN 12207 · Classe 9A d'estanquitat a l'aigua, segons UNE-EN 12208 · Classe C4 de resistència al vent, segons UNE-EN 12210 Inclou ferratges i accessoris necessaris per al correcte funcionament, amb sistema d'obertura mitjançant apertura elèctrica, així com tots els elements de fixació i segellat per a la seva correcta col·locació.	**3.138,13**	**€**
	B7J50090	dm3	Massilla per a segellats, d'aplicació amb pistola, de base poliuretà monocomponent	9,87500	€
	B7J50010	dm3	Massilla per a segellats, d'aplicació amb pistola, de base silicona neutra monocomponent	11,80500	€
	FEWPO02	u	Porta d'alumini lacat color segons D.F., amb trencament de pont tèrmic, col·locada sobre bastiment de base, formada per un mòdul central practicable de doble fulla i dos mòduls laterals fixes, sense persiana. Conjunt adaptat a un buit d'obra aproximat de 2960x2300 mm, compost per una porta central de dues fulles practicables de dimensions aproximades de 1700x2300 mm, i dues franges fixes laterals de dimensions aproximades de 510x2300 mm cadascuna. La fusteria complirà com a mínim amb les següents prestacions: · Classe 4 de permeabilitat a l'aire, segons UNE-EN 12207 · Classe 9A d'estanquitat a l'aigua, segons UNE-EN 12208 · Classe C4 de resistència al vent, segons UNE-EN 12210 Inclou ferratges i accessoris necessaris per al correcte funcionament, amb sistema d'obertura mitjançant apertura elèctrica, així com tots els elements de fixació i segellat per a la seva correcta col·locació.	2.035,77000	€
	PC1C-BRQ6	m2	Vidre aïllant de lluna de baixa emissivitat de 4+4 mm de gruix amb 1 butiral transparent classe 2 (B) 2 segons UNE-EN 12600, cambra d'aire de 16 mm i lluna de 4+4 mm de gruix amb 1 butiral transparent de lluna incolor, classe 2 (B) 2 segons UNE-EN 12600, col·locat amb perfils conformats de neoprè sobre alumini o PVC	554,36528	€

QUADRE DE PREUS NÚMERO 2

NÚMERO	CODI	UA	DESCRIPCIÓ		PREU
			Altres conceptes	526,31472	€
P-124	PAFE-7ZP3	u	Porta d'alumini lacat color segons D.F., amb trencament de pont tèrmic, col·locada sobre bastiment de base, formada per un mòdul central practicable de doble fulla i dos mòduls laterals fixes, sense persiana. Conjunt adaptat a un buit d'obra aproximat de 2960x2600 mm, compost per una porta central de dues fulles practicables de dimensions aproximades de 1700x2600 mm, i dues franges fixes laterals de dimensions aproximades de 510x2600 mm cadascuna. El vidre serà del tipus (44/c16a/44), amb perfileria de gamma alta, i amb una U total de 1,8 W/m2K. La fusteria complirà com a mínim amb les següents prestacions: · Classe 4 de permeabilitat a l'aire, segons UNE-EN 12207 · Classe 9A d'estanquitat a l'aigua, segons UNE-EN 12208 · Classe C4 de resistència al vent, segons UNE-EN 12210 Inclou ferratges i accessoris necessaris per al correcte funcionament, amb sistema d'obertura mitjançant barres antipànic, així com tots els elements de fixació i segellat per a la seva correcta col·locació.	**3.206,82**	**€**
	B7J50090	dm3	Massilla per a segellats, d'aplicació amb pistola, de base poliuretà monocomponent	9,87500	€
	FEWPO03	u	Porta d'alumini lacat color segons D.F., amb trencament de pont tèrmic, col·locada sobre bastiment de base, formada per un mòdul central practicable de doble fulla i dos mòduls laterals fixes, sense persiana. Conjunt adaptat a un buit d'obra aproximat de 2960x2600 mm, compost per una porta central de dues fulles practicables de dimensions aproximades de 1700x2600 mm, i dues franges fixes laterals de dimensions aproximades de 510x2600 mm cadascuna. La fusteria complirà com a mínim amb les següents prestacions: · Classe 4 de permeabilitat a l'aire, segons UNE-EN 12207 · Classe 9A d'estanquitat a l'aigua, segons UNE-EN 12208 · Classe C4 de resistència al vent, segons UNE-EN 12210 Inclou ferratges i accessoris necessaris per al correcte funcionament, amb sistema d'obertura mitjançant barres antipànic, així com tots els elements de fixació i segellat per a la seva correcta col·locació.	2.015,04000	€
	B7J50010	dm3	Massilla per a segellats, d'aplicació amb pistola, de base silicona neutra monocomponent	11,80500	€
	PC1C-BRQ6	m2	Vidre aïllant de lluna de baixa emissivitat de 4+4 mm de gruix amb 1 butiral transparent classe 2 (B) 2 segons UNE-EN 12600, cambra d'aire de 16 mm i lluna de 4+4 mm de gruix amb 1 butiral transparent de lluna incolor, classe 2 (B) 2 segons UNE-EN 12600, col·locat amb perfils conformats de neoprè sobre alumini o PVC	633,56032	€
			Altres conceptes	536,53968	€
P-125	PAFE-7ZP4	u	Porta d'alumini lacat color segons D.F., amb trencament de pont tèrmic, col·locada sobre bastiment de base, formada per un mòdul central practicable de doble fulla i dos mòduls laterals fixes, sense persiana. Conjunt adaptat a un buit d'obra aproximat de 3000x2600 mm, compost per una porta central de dues fulles practicables de dimensions aproximades de 1900x2600 mm, i dues franges fixes laterals superiors de dimensions aproximades de 410x1490 mm cadascuna. El vidre serà del tipus (44/c16a/44), amb perfileria de gamma alta, i amb una U total de 1,8 W/m2K. La fusteria complirà com a mínim amb les següents prestacions: · Classe 4 de permeabilitat a l'aire, segons UNE-EN 12207 · Classe 9A d'estanquitat a l'aigua, segons UNE-EN 12208 · Classe C4 de resistència al vent, segons UNE-EN 12210 Inclou ferratges i accessoris necessaris per al correcte funcionament, amb sistema d'obertura mitjançant barres antipànic, així com tots els elements de fixació i segellat per a la seva correcta col·locació.	**3.277,02**	**€**

Pressupost del projecte executiu de les obres de reforma de l´escola Torre Balldovina
amb criteris d´estalvi energètic, actuant en façanes i fusteries exteriors

QUADRE DE PREUS NÚMERO 2

NÚMERO	CODI	UA	DESCRIPCIÓ		PREU
	B7J50090	dm3	Massilla per a segellats, d'aplicació amb pistola, de base poliuretà monocomponent	9,87500	€
	B7J50010	dm3	Massilla per a segellats, d'aplicació amb pistola, de base silicona neutra monocomponent	11,80500	€
	FEWPO04	u	Porta d'alumini lacat color segons D.F., amb trencament de pont tèrmic, col·locada sobre bastiment de base, formada per un mòdul central practicable de doble fulla i dos mòduls laterals fixes, sense persiana. Conjunt adaptat a un buit d'obra aproximat de 3000x2600 mm, compost per una porta central de dues fulles practicables de dimensions aproximades de 1900x2600 mm, i dues franges fixes laterals superiors de dimensions aproximades de 410x1490 mm cadascuna. La fusteria complirà com a mínim amb les següents prestacions: · Classe 4 de permeabilitat a l'aire, segons UNE-EN 12207 · Classe 9A d'estanquitat a l'aigua, segons UNE-EN 12208 · Classe C4 de resistència al vent, segons UNE-EN 12210 Inclou ferratges i accessoris necessaris per al correcte funcionament, amb sistema d'obertura mitjançant barres antipànic, així com tots els elements de fixació i segellat per a la seva correcta col·locació.	2.162,31000	€
	PC1C-BRQ6	m2	Vidre aïllant de lluna de baixa emissivitat de 4+4 mm de gruix amb 1 butiral transparent classe 2 (B) 2 segons UNE-EN 12600, cambra d'aire de 16 mm i lluna de 4+4 mm de gruix amb 1 butiral transparent de lluna incolor, classe 2 (B) 2 segons UNE-EN 12600, col·locat amb perfils conformats de neoprè sobre alumini o PVC	546,02896	€
			Altres conceptes	547,00104	€
P-126	PAFE-7ZP5	u	Porta d'alumini lacat color segons D.F., amb trencament de pont tèrmic, col·locada sobre bastiment de base, formada per un mòdul central practicable de doble fulla i dos mòduls laterals fixes, sense persiana. Conjunt adaptat a un buit d'obra aproximat de 3260x2600 mm, compost per una porta central de dues fulles practicables de dimensions aproximades de 1700x2600 mm, i dues franges fixes laterals de dimensions aproximades de 780x2600 mm cadascuna. El vidre serà del tipus (44/c16a/44), amb perfileria de gamma alta, i amb una U total de 1,8 W/m2K. La fusteria complirà com a mínim amb les següents prestacions: · Classe 4 de permeabilitat a l'aire, segons UNE-EN 12207 · Classe 9A d'estanquitat a l'aigua, segons UNE-EN 12208 · Classe C4 de resistència al vent, segons UNE-EN 12210 Inclou ferratges i accessoris necessaris per al correcte funcionament, amb sistema d'obertura mitjançant barres antipànic, així com tots els elements de fixació i segellat per a la seva correcta col·locació.	**3.365,90**	**€**
	FEWPO05	u	Porta d'alumini lacat color segons D.F., amb trencament de pont tèrmic, col·locada sobre bastiment de base, formada per un mòdul central practicable de doble fulla i dos mòduls laterals fixes, sense persiana. Conjunt adaptat a un buit d'obra aproximat de 3260x2600 mm, compost per una porta central de dues fulles practicables de dimensions aproximades de 1700x2600 mm, i dues franges fixes laterals de dimensions aproximades de 780x2600 mm cadascuna. La fusteria complirà com a mínim amb les següents prestacions: · Classe 4 de permeabilitat a l'aire, segons UNE-EN 12207 · Classe 9A d'estanquitat a l'aigua, segons UNE-EN 12208 · Classe C4 de resistència al vent, segons UNE-EN 12210 Inclou ferratges i accessoris necessaris per al correcte funcionament, amb sistema d'obertura mitjançant barres antipànic, així com tots els elements de fixació i segellat per a la seva correcta col·locació.	2.058,73000	€
	PC1C-BRQ6	m2	Vidre aïllant de lluna de baixa emissivitat de 4+4 mm de gruix amb 1 butiral transparent classe 2 (B) 2 segons UNE-EN 12600, cambra d'aire de 16 mm i lluna de 4+4 mm de gruix amb 1 butiral transparent de lluna incolor, classe 2 (B) 2 segons UNE-EN 12600, col·locat amb perfils conformats de neoprè sobre alumini o PVC	725,25984	€

QUADRE DE PREUS NÚMERO 2

NÚMERO	CODI	UA	DESCRIPCIÓ		PREU	
	B7J50090	dm3	Massilla per a segellats, d'aplicació amb pistola, de base poliuretà monocomponent	9,87500	€	
	B7J50010	dm3	Massilla per a segellats, d'aplicació amb pistola, de base silicona neutra monocomponent	11,80500	€	
			Altres conceptes	560,23016	€	
P-127	PAN5-ZBT2	m	Bastiment de base per a balconera, de tub d'acer galvanitzat de secció 60x20 mm2, per metre lineal, col·locat	**23,94**	**€**	
	BAN6-1WGT	m	Bastiment de base de tub d'acer galvanitzat de secció 60x20 mm	5,53000	€	
	PAY0-H8J9	u	Col·locació de bastiment fet amb acer, en parets existents, per a un buit d'obra d'amplària 1 m i 2 a 2.5 m d'alçària, com a màxim, col·locat amb tacs químics	14,84504	€	
			Altres conceptes	3,56496	€	
P-128	PAV3-5U49	m2	Gelosia d'alumini lacat amb lamel·la orientable horitzontal de 150 a 200 mm d'amplària,, amb accionament manual, col.locada	**115,88**	**€**	
	BAV6-13JR	m2	Gelosia d'alumini lacat amb lamel·la orientable horitzontal de 150 a 200 mm d'amplària i secció tipus tancada, amb accionament manual	92,69000	€	
			Altres conceptes	23,19000	€	
P-129	PD15-78QP	m	Baixant de tub de planxa galvanitzada i lacada amb unió plegada de DN 100 mm i 0,6 mm de gruix, incloses les peces especials i fixat mecànicament amb brides	**44,75**	**€**	
	BD11-0MDJ	u	Brida per a tub de planxa galvanitzada	4,06500	€	
	BDY1-0LME	u	Element de muntatge per a baixant de tub de planxa galvanitzada i lacada amb unió plegada de DN 100 mm i 0,6 mm de gruix	0,83000	€	
	BDW1-1C2G	u	Accessori per a baixant de tub de planxa galvanitzada i lacada amb unió plegada de DN 100 mm i 0,6 mm de gruix	2,98980	€	
	BD15-0ME4	m	Tub de planxa galvanitzada i lacada amb unió plegada de DN 100 mm i 0,6 mm de gruix	7,72800	€	
			Altres conceptes	29,13720	€	
P-130	PE48-6P7A	m	Xemeneia circular helicoïdal d'acer galvanitzat+fibra+acer galvanitzat, de 600 mm de, muntada superficialment	**242,02**	**€**	
	BEW1-0OXP	u	Suport estàndard per a conducte circular de 600 mm de	13,27000	€	
	BE45-1JTL	m	Xemeneia circular helicoïdal d'acer galvanitzat+fibra+acer galvanitzat, de 600 mm de	71,98000	€	
			Altres conceptes	156,77000	€	
P-131	PE4A-8CP4	u	Colze de 15, 30 o 45° per a la formació de xemeneia individual, de 600 mm de diàmetre nominal i 675 mm de diàmetre exterior, estructura interior de doble paret amb aïllament, l'interior d'acer inoxidable 1.4301 (AISI 304), l'exterior d'acer inoxidable 1.4301 (AISI 304) i aïllament tèrmic de llana mineral de roca, segons la norma UNE-EN 1856-1, col·locat	**794,84**	**€**	
	BEY0-1ZLG	u	Part proporcional d'elements de muntage per a xemeneia modular metàl·lica, de 675 mm de diàmetre exterior	32,50000	€	
	BEW6-1Z4B	u	Suport intermedi per a xemeneia modular metàl·lica de 675 mm de diàmetre exterior, d'acer inoxidable 1.4301 (AISI 304), fixat mecànicament	48,76000	€	
	BE46-1ZI0	u	Colze de 15, 30 o 45° per a la formació de xemeneia individual, de 600 mm de diàmetre nominal i 675 mm de diàmetre exterior, estructura interior de doble paret amb aïllament, l'interior d'acer inoxidable 1.4301 (AISI 304), l'exterior d'acer inoxidable 1.4301 (AISI 304) i aïllament tèrmic de llana mineral de roca, segons la norma UNE-EN 1856-1	534,84000	€	
			Altres conceptes	178,74000	€	
P-132	PY01-HBTU	h	Desplaçament de mobiliari per a fer reparacions	**34,18**	**€**	
			Altres conceptes	34,18000	€	
P-133	PY06-614U	u	Tapat d'encast petit existent amb guix B1 i acabat lliscat amb guix C6	**9,22**	**€**	
	B059-06FO	kg	Guix de designació B1/20/2, segons la norma UNE-EN 13279-1	0,06060	€	

Pressupost del projecte executiu de les obres de reforma de l´escola Torre Balldovina
amb criteris d´estalvi energètic, actuant en façanes i fusteries exteriors

QUADRE DE PREUS NÚMERO 2

NÚMERO	CODI	UA	DESCRIPCIÓ		PREU	
	B059-06FN	kg	Guix de designació C6/20/2, segons la norma UNE-EN 13279-1	0,00061	€	
	B011-05ME	m3	Aigua	0,00218	€	
			Altres conceptes	9,15661	€	
P-134	PY10-0001	u	Muntatge de radiadors desmuntats	**46,98**	**€**	
	BEW4-0OWK	u	Suport per a radiadors de fosa, d'encastar	10,54000	€	
			Altres conceptes	36,44000	€	

2 JUSTIFICACIÓ DE PREUS

A continuació s'adjunta la justificació de preus del PROJECTE BÀSIC I D'EXECUCIÓ PER A LA REFORMA DE L'ESCOLA TORRE BALLDOVINA AMB CRITERIS D'ESTALVI ENERGÈTIC

JUSTIFICACIÓ DE PREUS

MÀ D'OBRA

CODI	UA	DESCRIPCIÓ	PREU	
A01-FEOZ	h	Ajudant encofrador	27,23000	€
A01-FEP1	h	Ajudant soldador	27,23000	€
A01-FEP3	h	Ajudant col·locador	27,23000	€
A01-FEP7	h	Ajudant estucador	27,23000	€
A01-FEP9	h	Ajudant pintor	27,23000	€
A01-FEPA	h	Ajudant vidrier	27,00000	€
A01-FEPC	h	Ajudant calefactor	27,19000	€
A01-FEPD	h	Ajudant electricista	27,19000	€
A01-FEPH	h	Ajudant muntador	27,23000	€
A012M000	h	Oficial 1a muntador	31,70000	€
A013M000	h	Ajudant muntador	27,23000	€
A01H2000	h	Oficial 1a per a seguretat i salut	30,67000	€
A01H3000	h	Ajudant per a seguretat i salut	27,23000	€
A01H4000	h	Manobre per a seguretat i salut	25,59000	€
A0D-0007	h	Manobre	25,59000	€
A0D-0009	h	Manobre per a seguretat i salut	25,59000	€
A0D-W61I	h	Manobre per a treballs penosos, tòxics o perillosos i alçada	28,30000	€
A0E-000A	h	Manobre especialista	26,46000	€
A0F-000B	h	Oficial 1a	30,67000	€
A0F-000C	h	Oficial 1a calefactor	31,70000	€
A0F-000D	h	Oficial 1a col·locador	30,67000	€
A0F-000E	h	Oficial 1a electricista	31,70000	€
A0F-000F	h	Oficial 1a encofrador	30,67000	€
A0F-000H	h	Oficial 1a estucador	30,67000	€
A0F-000K	h	Oficial 1a fuster	31,21000	€
A0F-000N	h	Oficial 1a lampista	31,70000	€
A0F-000R	h	Oficial 1a muntador	31,70000	€
A0F-000T	h	Oficial 1a paleta	30,67000	€
A0F-000V	h	Oficial 1a pintor	30,67000	€
A0F-000Y	h	Oficial 1a soldador	31,17000	€
A0F-0010	h	Oficial 1a vidrier	29,79000	€
A0F-0015	h	Oficial 1a per a seguretat i salut	30,67000	€
A0F-W61H	h	Oficial 1a per a treballs penosos, tòxics o perillosos i alçada	33,97000	€
MO119	h	Oficial 1ª Seguretat i Salut.	31,89000	€
MO120	h	Peó Seguretat i Salut.	26,72000	€

Pressupost del projecte executiu de les obres de reforma de l´escola Torre Balldovina
amb criteris d´estalvi energètic, actuant en façanes i fusteries exteriors

JUSTIFICACIÓ DE PREUS

MAQUINÀRIA

CODI	UA	DESCRIPCIÓ	PREU	
C111-0056	h	Compressor amb dos martells pneumàtics	15,80000	€
C138-00KQ	h	Pala carregadora sobre pneumàtics de 15 a 20 t	106,75000	€
C150-002W	h	Camió cistella de 10 a 19 m d'alçària	79,26000	€
C154-003M	h	Camió per a transport de 12 t	56,94000	€
C154-003N	h	Camió per a transport de 7 t	47,77000	€
C176-00FX	h	Formigonera de 165 l	2,16000	€
C17A-00JL	h	Mesclador continu per a morter preparat en sacs	2,31000	€
C1R1-Z58L	m3	Recollida d'1 m3 de residus especials d'amiant-ciment codi 17 06 01´´ o d'amiant friable codi 17 06 05´´, procedents de la construcció amb contenidor o sac flexible	113,45000	€
C201-002N	h	Barrejadora-bombejadora per a morters i guixos projectats	5,72000	€
C206-00DW	h	Equip i elements auxiliars per a soldadura elèctrica	3,50000	€
C207-00E1	h	Equip i elements auxiliars per a tall oxiacetilènic	8,43000	€
C20G-00DT	h	Màquina taladradora	4,26000	€
CL40-00J3	h	Plataforma elevadora telescòpica articulada, autopropulsada amb motor de gasoil de 20 m d'alçària màxima de treball i 9,8 en horitzontal, de 227 kg de càrrega útil, de dimensions 700x245x245 cm en repós i 10886 kg de pes buida, amb cistella de dimensions 150x75 cm	36,56000	€
CZ11-005C	h	Compressor portàtil entre 7 i 10 m3/min de cabal i 8 bar de pressió	16,77000	€
CZ16-00EH	h	Equip de raig de sorra	4,95000	€
CZ1R-WLR2	h	Aspirador de pols de classe H, de potència 1200 W, depressió 250 mbar i volum d'aire 3700 l/min, 30 l de volum de dipòsit amb sac de seguretat i filtre HEPA	1,85000	€

JUSTIFICACIÓ DE PREUS

MATERIALS

CODI	UA	DESCRIPCIÓ	PREU	
B011-05ME	m3	Aigua	2,18000	€
B019-HJD7	l	Líquid encapsulant per elements de fibrociment	6,26000	€
B03L-05MU	t	Sorra de sílice de 0 a 3,5 mm	199,85000	€
B03L-05N0	t	Sorra de marbre blanc	123,44000	€
B03L-05N7	t	Sorra de pedrera per a morters	19,34000	€
B053-1VF8	kg	Material per a rejuntat de rajoles ceràmiques CG1 segons norma UNE-EN 13888, de color	0,47000	€
B053-1VFB	kg	Material per a rejuntat de rajoles ceràmiques CG2 segons norma UNE-EN 13888, blanca	1,38000	€
B054-06DH	kg	Calç aèria hidratada CL 90-S, en sacs	0,34000	€
B055-065W	t	Ciment blanc de ram de paleta BL 22,5 X segons UNE 80305, en sacs	264,75000	€
B055-067M	t	Ciment pòrtland amb filler calcari CEM II/B-L 32,5 R segons UNE-EN 197-1, en sacs	142,90000	€
B059-06FN	kg	Guix de designació C6/20/2, segons la norma UNE-EN 13279-1	0,12000	€
B059-06FO	kg	Guix de designació B1/20/2, segons la norma UNE-EN 13279-1	0,12000	€
B06F2-I1I5	m3	Formigó per armar HA - 25 / B / 10 / xC1 amb una quantitat de ciment de 275 kg/m3 i relació aigua ciment =< 0.6	107,17000	€
B079-06TD	kg	Morter polimèric de ciment amb resines epoxi per a imprimació anticorrosiva i pont d'unió	8,09000	€
B079-06TE	kg	Morter polimèric de ciment amb resines sintètiques i fibres, tixotròpic i de retracció controlada per a reparació	1,21000	€
B07C-1NF9	kg	Morter de reparació	2,49000	€
B094-06TJ	kg	Adhesiu cimentós tipus C1 segons norma UNE-EN 12004	0,38000	€
B094-06TK	kg	Adhesiu cimentós tipus C2 segons norma UNE-EN 12004	0,89000	€
B0A5-06VX	u	Cargol autoroscant amb volandera	0,27000	€
B0AI-07BD	m2	Tela metàl·lica de simple torsió de filferro galvanitzat, de 2,7 mm i de 50x50 mm de pas de malla	3,34000	€
B0AK-07AS	kg	Clau acer	1,90000	€
B0AN-07J2	u	Tac químic de diàmetre 12 mm, amb cargol, volandera i femella	6,81000	€
B0AO-07II	u	Tac de niló de 6 a 8 mm de, amb vis	0,28000	€
B0AQ-07EX	cu	Visos, d'acer galvanitzats	5,02000	€
B0AQ-07GR	cu	Visos per a plaques de guix laminat	13,62000	€
B0CC0-21OQ	m2	Placa de guix laminat hidròfuga (H) i gruix 15 mm, amb vora afinada (BA), segons la norma UNE-EN 520	8,55000	€
B0CC0-21OU	m2	Placa de guix laminat estàndard (A) i gruix 15 mm, amb vora afinada (BA), segons la norma UNE-EN 520	5,75000	€
B0CHK-2OP0	m	Remat de planxa d'acer plegada amb acabat galvanitzat i prelacat, de 0,8 mm de gruix, 40 cm de desenvolupament, com a màxim, amb 2 plecs, per a safata	4,51000	€
B0CHK-2OTI	m	Remat de planxa d'acer plegada amb acabat galvanitzat i prelacat, de 0,8 mm de gruix, 60 cm de desenvolupament, com a màxim, amb 4 plecs, per a coronament	6,16000	€
B0D21-07OY	m	Tauló de fusta de pi per a 10 usos	0,46000	€
B0D31-07P4	m3	Llata de fusta de pi	410,16000	€
B0D41-07P7	m2	Post de fusta de pi per a 3 usos	6,99000	€
B0D61-12XT	cu	Puntal tubular metàl·lic de 3 tubs, d'alçària >3 m de <= 150 kN de càrrega màxima admissible, amb elements de recolzament roscats i 25 usos	10,76000	€
B0D62-07PL	cu	Puntal metàl·lic i telescòpic per a 3 m d'alçària i 150 usos	14,41000	€
B0D70-0CEP	m2	Tauler elaborat amb fusta de pi, de 22 mm de gruix, per a 10 usos	2,41000	€
B0F15-06N5	u	Maó massís d'elaboració mecànica R-15, de 290x140x50 mm, per a revestir, categoria I, HD, segons la norma UNE-EN 771-1	0,36000	€
B0F36-0DV0	u	Plaqueta d'elaboració mecànica de 240x100x30 mm, de cara vista, categoria I, HD, segons la norma UNE-EN 771-1	0,64000	€
B0FG1-H690	m2	Rajoles ceràmiques amb dibuixos, reproducció de rajoles existents, vidriades, de fins a 15x15 cm	418,56000	€

Pressupost del projecte executiu de les obres de reforma de l´escola Torre Balldovina
amb criteris d´estalvi energètic, actuant en façanes i fusteries exteriors

JUSTIFICACIÓ DE PREUS

MATERIALS

CODI	UA	DESCRIPCIÓ	PREU	
B0Y1-12V6	m2	Amortització diària de bastida tubular metàl·lica fixa, formada per bastiments de 70 cm d'amplària i alçària <= 200 cm, amb bases regulables, tubs travessers, tubs de travament, plataformes de treball d'amplària com a mínim de 60 cm, escales d'accés, baranes laterals, sòcols i xarxa de protecció de poliamida, col·locada a tota la cara exterior i amarradors cada 20 m2 de façana, inclosos tots els elements de senyalització normalitzats	0,08000	€
B1411111	u	Casc de seguretat per a ús normal, contra cops, de polietilè amb un pes màxim de 400 g, homologat segons UNE-EN 812	6,42000	€
B1424340	u	Ulleres de seguretat hermètiques per a esmerillar, amb muntura de cassoleta de policarbonat amb respiradors i recolzament nasal, adaptables amb cinta elàstica, amb visors circulars de 50 mm de D roscats a la muntura, homologades segons UNE-EN 167 i UNE-EN 168	9,09000	€
B1432012	u	Protector auditiu d'auricular, acoblat al cap amb arnès i orelleres antisoroll, homologat segons UNE-EN 352-1 i UNE-EN 458	13,61000	€
B1445003	u	Mascareta de protecció respiratòria, homologada segons UNE-EN 140	1,52000	€
B14462N4	u	Semimàscara filtrant de protecció contra partícules d'eficacia mitja, tipus FFP, classe 2, (FFP2), no reutilitzable (NR), segons norma UNE-EN 149, sense vàlvula d'inhalació i/o exhalació	3,50000	€
B144D205	u	Filtre contra partícules, identificat amb banda de color blanc, homologat segons UNE-EN 143 i UNE-EN 12083	2,17000	€
B145C002	u	Parella de guants de protecció contra riscs mecànics comuns de construcció nivell 3, homologats segons UNE-EN 388 i UNE-EN 420	8,30000	€
B145E003	u	Parella de guants contra agents químics i microorganismes, homologats segons UNE-EN 374-1, UNE-EN ISO 11298-2, UNE-EN 1998-3 i UNE-EN 420	2,95000	€
B1462242	u	Parella de botes de seguretat resistents a la humitat, de pell rectificada, amb turmellera encoixinada sola antillliscant i antiestàtica, falca amortidora per al taló, llengüeta de manxa, de despreniment ràpid, amb plantilles i puntera metàl·liques	30,18000	€
B146J364	u	Parella de plantilles anticlaus de fleix d'acer de 0,4 mm de gruix, de 120 kg de resistència a la perforació, pintades amb pintures epoxi i folrades, homologades segons UNE-EN ISO 20344 i UNE-EN 12568	2,69000	€
B1ZM1000	u	Part proporcional d'elements especials per a extintors, per a seguretat i salut	0,36000	€
B2RA-28TK	t	Disposició controlada de residus en centre de reciclatge de residus de fusta no perillosos amb una densitat 0,19 t/m3, procedents de construcció o demolició, amb codi 17 02 01 segons la Llista Europea de Residus	78,00000	€
B2RA-28TM	t	Disposició controlada de residus en centre de reciclatge de residus ceràmics inerts amb una densitat 0,8 t/m3, procedents de construcció o demolició, amb codi 17 01 03 segons la Llista Europea de Residus	13,00000	€
B2RA-28TN	t	Disposició controlada de residus en centre de reciclatge de residus de formigó inerts amb una densitat 1,45 t/m3, procedents de construcció o demolició, amb codi 17 01 01 segons la Llista Europea de Residus	10,00000	€
B2RA-28TU	t	Disposició controlada de residus en centre de reciclatge de residus de plàstic no perillosos amb una densitat 0,035 t/m3, procedents de construcció o demolició, amb codi 17 02 03 segons la Llista Europea de Residus	0,00000	€
B2RA-28TW	t	Disposició controlada de residus en centre de reciclatge de residus de vidre inerts amb una densitat 0,7 t/m3, procedents de construcció o demolició, amb codi 17 02 02 segons la Llista Europea de Residus	0,00000	€
B2RA-28U0	t	Disposició controlada de residus no perillosos de vegetals nets amb una densitat 0,5 t/m3 procedents de poda o sega (LER codi 20 02 01), en planta de compostage	50,00000	€
B2RA-28UG	t	Disposició controlada de residus en centre de reciclatge de residus de metalls barrejats no perillosos amb una densitat 0,2 t/m3, procedents de construcció o demolició, amb codi 17 04 07 segons la Llista Europea de Residus	-200,00000	€
B2RA-28UL	t	Disposició controlada de residus en centre de reciclatge de residus de paper i cartró no perillosos amb una densitat 0,04 t/m3, procedents de construcció o demolició, amb codi 15 01 01 segons la Llista Europea de Residus	0,00000	€
B2RA-28VA	kg	Disposició controlada en dipòsit autoritzat inclòs el cànon sobre la deposició controlada dels residus de la construcció, segons la LLEI 8/2008, de residus de fibrociment perillosos amb una densitat 0,9 t/m3, procedents de construcció o demolició, amb codi 17 06 05´´ segons la Llista Europea de Residus	0,28000	€

JUSTIFICACIÓ DE PREUS

MATERIALS

CODI	UA	DESCRIPCIÓ	PREU	
B2RR-WLRW	u	Bossa amb guants ´´glovebags´´ de polietilè transparent per a una àrea de treball horitzontal d'1 a 22 m i diàmetre de la canonada de 14 ´´ (< 355 mm)	25,60000	€
B2RR-WLS2	m2	Làmina de polietilè transparent de 100 µm (4E-10 galgues), amplària 400 cm i llargària 50 m	0,38000	€
B44Z-0LXA	kg	Acer S275JR segons UNE-EN 10025-2, format per peça simple, en perfils laminats en calent sèrie IPN, IPE, HEB, HEA, HEM i UPN, tallat a mida i amb una capa d'imprimació antioxidant	1,39000	€
B44Z-0LY7	kg	Acer S275JR segons UNE-EN 10025-2, format per peça simple, en perfils laminats en calent sèrie IPN, IPE, HEB, HEA, HEM i UPN, treballat al taller per a col·locar amb soldadura i amb una capa d'imprimació antioxidant	1,54000	€
B44Z-0M1O	kg	Acer S275JR segons UNE-EN 10025-2, format per peça simple, per a reforç d'elements d'encastament, recolzament i rigiditzadors, en perfils laminats en calent sèrie L, LD, T, rodó, quadrat, rectangular i planxa, treballat al taller per a col·locar amb soldadura i amb una capa d'imprimació antioxidant	1,97000	€
B6A0-0KN6	u	Pal per a extrems, tensors o punts singulars de tub d'acer galvanitzat, de 50 mm i d'alçària 1,25 m, amb platina	26,88000	€
B6A0-0KNC	u	Pal intermedi de tub d'acer galvanitzat, de 50 mm i d'alçària 1,25 m, amb platina	7,38000	€
B6AX-0KOV	m	Tanca mòbil, de 2 m d'alçària, d'acer galvanitzat, amb malla electrosoldada de 90x150 mm i de 4.5 i 3,5 mm de diàmetre, bastidor de 3.5x2 m de tub de 40 mm de per a fixar a peus prefabricats de formigó, per a 20 usos	0,55000	€
B6AY-0KMN	u	Porta de planxa preformada d'acer galvanitzat de 2 fulla batent de 3 m de llum de pas i 2 m d'alçària, amb bastiment de tub d'acer galvanitzat, per a tanca mòbil de malla metàl·lica i per a 2 usos	370,73000	€
B6AZ-0KLK	u	Dau de formigó de 38 kg per a peu de tanca mòbil de malla d'acer i per a 20 usos	0,26000	€
B6B0-1BTM	m	Banda acústica autoadhesiva fins a 50 mm d'amplària per a junts de plaques de guix laminat	0,68000	€
B6B1-0KK3	m	Canal de planxa d'acer galvanitzat, en paraments horitzontals amb perfils 48 mm d'amplària	1,21000	€
B6B1-0KK7	m	Muntant de planxa d'acer galvanitzat, en paraments verticals amb perfils 48 mm d'amplària	1,24000	€
B775-0KR2	m2	Vel de polietilè de gruix 250 µm i de pes 240 g/m2	0,52000	€
B7C11-0KOY	m3	Escuma de poliuretà (PUR) de densitat 35 kg/m3, preparada per a projectar	159,51000	€
B7C13-0SL2	m3	Fibres de cel·lulosa de densitat 30 a 60 kg/m3 de 0,04 W/(m·K) de conductivitat tèrmica, preparades per a injectar	67,96000	€
B7C25-182S	m2	Planxa de poliestirè extruït (XPS), de 30 mm de gruix, resistència a compressió >= 300 kPa, resistència tèrmica entre 0,88235 i 0,81081 m2·K/W, amb la superficie acanalada i cantell recte	5,71000	€
B7C26-FGUQ	m2	Planxa de poliestirè expandit (EPS), de 100 mm de gruix, de 60 kPa de tensió a la compressió, de 2,55 m2·K/W de resistència tèrmica, amb una cara llisa i cantell recte	12,37000	€
B7C93-11LP5	m2	Placa semirígida de llana mineral de roca (MW), de densitat 26 a 35 kg/m3, de 40 mm de gruix, amb una conductivitat tèrmica <= 0,034 W/(m·K) i resistència tèrmica >= 1,176 m2·K/W	4,03000	€
B7CZ2-0IRH	u	Tac i suport de niló per a fixar materials aïllants, de 100 mm de gruix com a màxim	0,62000	€
B7CZ2-0IRP	u	Tac i suport de niló per a fixar materials aïllants, de 30 mm de gruix com a màxim	0,33000	€
B7J1-0SL0	m	Cinta de paper resistent per a junts de plaques de guix laminat	0,05000	€
B7J50010	dm3	Massilla per a segellats, d'aplicació amb pistola, de base silicona neutra monocomponent	23,61000	€
B7J50090	dm3	Massilla per a segellats, d'aplicació amb pistola, de base poliuretà monocomponent	19,75000	€
B7J6-0GSL	kg	Massilla per a junt de plaques de cartró-guix	1,35000	€
B7JE-0GTI	dm3	Massilla per a segellats, d'aplicació amb pistola, de base poliuretà monocomponent	19,75000	€
B7Z3-H69Y	m	Cinta adhesiva plàstica per a làmines de polietilè	0,21000	€
B810-0P3P	m	Cantonera per a arrebossats i enguixats de material d'alumini per a arestes de 5 mm de gruix i 25 mm de desenvolupament	4,48000	€
B811-1ZWW	t	Morter de ciment per a ús corrent (GP), de designació CSII-W0, segons UNE-EN 998-1, en sacs	84,89000	€
B811-1ZYY	t	Morter de ciment per a ús corrent (GP), de designació CSIII-W2, segons UNE-EN 998-1, en sacs	90,09000	€
B83B-0XKR	m	Perfileria de planxa d'acer galvanitzat amb perfils entre 75 a 85 mm d'amplària	1,66000	€
B883-1NFA	kg	Morter de calç monocapa (OC), de designació CSI-W2, segons la norma UNE-EN 998-1	0,22000	€

Pressupost del projecte executiu de les obres de reforma de l´escola Torre Balldovina
amb criteris d´estalvi energètic, actuant en façanes i fusteries exteriors

JUSTIFICACIÓ DE PREUS

MATERIALS

CODI	UA	DESCRIPCIÓ	PREU	
B891-0P02	kg	Esmalt sintètic	13,87000	€
B896-HYAR	kg	Pintura plàstica, per a interiors	3,69000	€
B896-HYBR	kg	Pintura plàstica, per a exteriors	5,34000	€
B896-HYCS	kg	Pintura partícules metàl·liques	14,16000	€
B8B2-15TL	kg	Protector hidrófugo	8,33000	€
B8K4-16I1	m	Escopidor de planxa plegada d'alumini anoditzat de 15 µm d'1,5 mm de gruix, de 52 cm de desenvolupament màxim, amb 3 plecs longitudinals	25,05000	€
B8Z6-0P2D	kg	Imprimació antioxidant	23,32000	€
B8ZA-0P1S	m2	Malla de fibra de vidre revestida de PVC, de dimensions 4x4 mm, amb un pes mínim de 160 g/m2	2,29000	€
B8ZG-17X9	m	Perfil U d'alumini anoditzat de color, de 15x15 mm, 1,5 mm de gruix	2,08000	€
B8ZM-0P35	kg	Segelladora	5,39000	€
BAN4-1YAV	m	Bastiment de base de fusta de pi roig de secció 70x35 mm	4,02000	€
BAN6-1WGS	m	Bastiment de base de tub d'acer galvanitzat de secció 40x20 mm	4,32000	€
BAN6-1WGT	m	Bastiment de base de tub d'acer galvanitzat de secció 60x20 mm	5,53000	€
BAV6-13JR	m2	Gelosia d'alumini lacat amb lamel·la orientable horitzontal de 150 a 200 mm d'amplària i secció tipus tancada, amb accionament manual	92,69000	€
BBB2A001	u	Senyal manual per a senyalista	11,43000	€
BBBAA005	u	Senyal de prohibició, normalitzada amb pictograma negre sobre fons blanc, de forma circular amb cantells i banda transversal descendent d'esquerra a dreta a 45° en color vermell, de diàmetre 29 cm, per ésser vista fins 12 m, per a seguretat i salut	5,60000	€
BBBAA007	u	Senyal de prohibició, normalitzada amb pictograma negre sobre fons blanc, de forma circular amb cantells i banda transversal descendent d'esquerra a dreta a 45° en color vermell, de diàmetre 10 cm, per ésser vista fins 3 m, per a seguretat i salut	2,74000	€
BBBAB115	u	Senyal d'obligació, normalitzada amb pictograma blanc sobre fons blau, de forma circular amb cantells en color blanc, de diàmetre 29 cm, per ésser vista fins 12 m, per a seguretat i salut	5,60000	€
BBBAC005	u	Senyal indicativa de la ubicació d'equips d'extinció d'incendis, normalitzada amb pictograma blanc sobre fons vermell, de forma rectangular o quadrada, costat major 29 cm, per ésser vista fins 12 m de distància, per a seguretat i salut	8,16000	€
BBBAD004	u	Cartell explicatiu del contingut de la senyal, amb llegenda indicativa d'advertència, amb el text en negre sobre fons groc, de forma rectangular, amb el cantell negre, costat major 41 cm, per ésser vist fins 12 m, per a seguretat i salut	12,49000	€
BBBAD015	u	Cartell explicatiu del contingut de la senyal, amb llegenda indicativa de prohibició, amb el text en negre sobre fons vermell, de forma rectangular, amb el cantell negre, costat major 29 cm, per ésser vist fins 12 m, per a seguretat i salut	8,51000	€
BBBAD017	u	Cartell explicatiu del contingut de la senyal, amb llegenda indicativa de prohibició, amb el text en negre sobre fons vermell, de forma rectangular, amb el cantell negre, costat major 10 cm, per ésser vist fins 3 m, per a seguretat i salut	5,85000	€
BBBAD025	u	Cartell explicatiu del contingut de la senyal, amb llegenda indicativa d'obligació, amb el text en blanc sobre fons blau, de forma rectangular, amb el cantell blanc, costat major 29 cm, per ésser vist fins 12 m, per a seguretat i salut	7,54000	€
BBBAE001	u	Rètol adhesiu (MIE-RAT.10) de maniobra per a quadre o pupitre de control elèctric, per a seguretat i salut	5,52000	€
BBBAF004	u	Senyal d'advertència, normalitzada amb pictograma negre sobre fons groc, de forma triangular amb el cantell negre, costat major 41 cm, per ésser vista fins 12 m, per a seguretat i salut	9,17000	€
BC11-2SLQ	m2	Vidre aïllant de lluna de baixa emissivitat de 4+4 mm de gruix amb 1 butiral transparent classe 2 (B) 2 segons UNE-EN 12600, cambra d'aire de 16 mm i lluna de 4+4 mm de gruix amb 1 butiral transparent de lluna incolor, classe 2 (B) 2 segons UNE-EN 12600	84,83000	€
BD11-0MDJ	u	Brida per a tub de planxa galvanitzada	8,13000	€
BD15-0ME4	m	Tub de planxa galvanitzada i lacada amb unió plegada de DN 100 mm i 0,6 mm de gruix	5,52000	€
BDW1-1C2G	u	Accessori per a baixant de tub de planxa galvanitzada i lacada amb unió plegada de DN 100 mm i 0,6 mm de gruix	9,06000	€

JUSTIFICACIÓ DE PREUS

MATERIALS

CODI	UA	DESCRIPCIÓ	PREU	
BDY1-0LME	u	Element de muntatge per a baixant de tub de planxa galvanitzada i lacada amb unió plegada de DN 100 mm i 0,6 mm de gruix	0,83000	€
BE45-1JTL	m	Xemeneia circular helicoïdal d'acer galvanitzat+fibra+acer galvanitzat, de 600 mm de	71,98000	€
BE46-1ZI0	u	Colze de 15, 30 o 45° per a la formació de xemeneia individual, de 600 mm de diàmetre nominal i 675 mm de diàmetre exterior, estructura interior de doble paret amb aïllament, l'interior d'acer inoxidable 1.4301 (AISI 304), l'exterior d'acer inoxidable 1.4301 (AISI 304) i aïllament tèrmic de llana mineral de roca, segons la norma UNE-EN 1856-1	534,84000	€
BEUFUHE	u	Finestra d'alumini lacat color segons D.F. amb trencament de pont tèrmic, col·locada sobre bastiment de base, amb dues fulles de vidre corredera (44/c16a/44) de la sèrie CORTIZO 4900 CORREDERA, o equivalent. Per a buit d'obra aproximat de 2400cm x 1200cm, elaborada amb perfils de preu alt, classificació mínima 4 de permeabilitat a l'aire segons UNE-EN 12207, classificació mínima 9A d'estanquitat a l'aigua segons UNE-EN 12208 i classificació mínima C4 de resistència al vent segons UNE-EN 12210, sense persiana. Del tipus multipunt. U total vidre= 1,3 W/m2K U total marc= 3,9 W/m2K	968,36000	€
BEW1-0OXP	u	Suport estàndard per a conducte circular de 600 mm de	13,27000	€
BEW4-0OWK	u	Suport per a radiadors de fosa, d'encastar	5,27000	€
BEW6-1Z4B	u	Suport intermedi per a xemeneia modular metàl·lica de 675 mm de diàmetre exterior, d'acer inoxidable 1.4301 (AISI 304), fixat mecànicament	48,76000	€
BEY0-1ZLG	u	Part proporcional d'elements de muntage per a xemeneia modular metàl·lica, de 675 mm de diàmetre exterior	32,50000	€
BFBRUFR	u	Finestra d'alumini lacat color segons D.F. amb trencament de pont tèrmic, col·locada sobre bastiment de base, amb dues fulles de vidre corredera (44/c16a/44) de la sèrie CORTIZO 70 INDUSTRIAL, o equivalent. Per a buit d'obra aproximat de 4850cm x 1200cm, elaborada amb perfils de preu alt, classificació mínima 4 de permeabilitat a l'aire segons UNE-EN 12207, classificació mínima 9A d'estanquitat a l'aigua segons UNE-EN 12208 i classificació mínima C4 de resistència al vent segons UNE-EN 12210, sense persiana. Del tipus multipunt. U total vidre= 1,3 W/m2K U total marc= 3,9 W/m2K	1.255,91000	€
BG29-1ZSM	m	Coberta per a safata metàl·lica de xapa, d'acer galvanitzat sendzimir, de 300 mm d'amplària	6,16000	€
BGWC-09N5	u	Part proporcional d'accessoris per a tubs flexibles de PVC	0,16000	€
BM311611	u	Extintor de pols seca, de càrrega 6 kg, amb pressió incorporada, pintat, per a seguretat i salut	40,57000	€
BQU1B150	mes	Lloguer de mòdul prefabricat per a equipament sanitaris a obra de 3,7x2,4 m amb tancaments formats per placa de dues planxes d'acer prelacat i aïllament interior de 40mm de gruix i paviment format per tauler aglomarat hidròfug amb acabat de PVC sobre xapa galvanitzada i llana mineral de vidre, instal·lació elèctrica amb 1 punt de llum, interruptor, endolls i protecció diferencial, i equipat amb 2 inodors, 2 dutxes, lavabo col·lectiu amb 2 aixetes i termos elèctric 50 litres	158,99000	€
BQU1D190	mes	Lloguer de mòdul prefabricat per equipament de vestidors a obra de 8x2,4 m amb tancaments formats per placa de dues planxes d'acer prelacat i aïllament interior de 40mm de gruix i paviment format per tauler aglomarat hidròfug amb acabat de PVC sobre xapa galvanitzada i llana mineral de vidre, instal·lació elèctrica amb 2 punts de llum, interruptor, endolls i protecció diferencial	144,63000	€
BQU1E170	mes	Lloguer de mòdul prefabricat per a equipament de menjador a obra de 6x2,4 m amb tancaments formats per placa de dues planxes d'acer prelacat i aïllament interior de 40mm de gruix i paviment format per tauler aglomarat hidròfug amb acabat de PVC sobre xapa galvanitzada i llana mineral de vidre, instalació elèctrica amb 1 punt de llum, interruptor, endolls i protecció diferencial, i equipat amb aigüera d'1 pica amb aixeta i taulell	118,76000	€
BQU22303	u	Armari metàl·lic individual amb doble compartiment interior, de 0.4x0.5x1,8 m, per a 3 usos, per a seguretat i salut	55,38000	€
BQU25700	u	Banc de fusta de 3,5 m de llargària i 0,4 m d'amplària, amb capacitat per a 5 persones per a 4 usos, per a seguretat i salut	88,07000	€
BQU27900	u	Taula de fusta amb tauler de melamina, de 3,5 m de llargària i 0,8 m d'amplària, amb capacitat per a 10 persones per a 4 usos, per a seguretat i salut	98,41000	€
BQU2AF02	u	Nevera elèctrica, de 100 l de capacitat, per a 2 usos, per a seguretat i salut	120,78000	€
BQU2D102	u	Planxa elèctrica per a escalfar menjars, de 60x45 cm, per a 2 usos, per a seguretat i salut	55,33000	€

Pressupost del projecte executiu de les obres de reforma de l´escola Torre Balldovina
amb criteris d´estalvi energètic, actuant en façanes i fusteries exteriors

JUSTIFICACIÓ DE PREUS

MATERIALS

CODI	UA	DESCRIPCIÓ	PREU	
BQU2E002	u	Forn microones, per a 2 usos, per a seguretat i salut	66,07000	€
BQU2GF00	u	Recipient per a recollida d'escombraries de 100 l de capacitat, per a seguretat i salut	43,19000	€
BQZ1P000	u	Penja-robes per a dutxa, per a seguretat i salut	1,06000	€
FAJDNJW	u	Finestra d'alumini lacat color segons D.F. amb trencament de pont tèrmic, col·locada sobre bastiment de base, amb dues fulles de vidre corredera (44/c16a/44) de la sèrie CORTIZO 70 HO CE, o equivalent. Per a buit d'obra aproximat de 600cm x 1200cm, elaborada amb perfils de preu alt, classificació mínima 4 de permeabilitat a l'aire segons UNE-EN 12207, classificació mínima 9A d'estanquitat a l'aigua segons UNE-EN 12208 i classificació mínima C4 de resistència al vent segons UNE-EN 12210, sense persiana. Del tipus multipunt. U total vidre= 1,3 W/m2K U total marc= 3,9 W/m2K	459,70000	€
FBEEFVT	u	Finestra d'alumini lacat color segons D.F. amb trencament de pont tèrmic, col·locada sobre bastiment de base, amb dues fulles de vidre corredera (44/c16a/44) de la sèrie CORTIZO PUERTA MILLENIUM PLUS, o equivalent. Per a buit d'obra aproximat de 2690cm x 2600cm, elaborada amb perfils de preu alt, classificació mínima 4 de permeabilitat a l'aire segons UNE-EN 12207, classificació mínima 9A d'estanquitat a l'aigua segons UNE-EN 12208 i classificació mínima C4 de resistència al vent segons UNE-EN 12210, sense persiana. Del tipus multipunt. U total vidre= 1,3 W/m2K U total marc= 3,9 W/m2K	2.889,10000	€
FBRGYRR	u	Finestra d'alumini lacat color segons D.F. amb trencament de pont tèrmic, col·locada sobre bastiment de base, amb dues fulles de vidre corredera (44/c16a/44) de la sèrie CORTIZO 4900 CORREDERA, o equivalent. Per a buit d'obra aproximat de 3400cm x 1800cm, elaborada amb perfils de preu alt, classificació mínima 4 de permeabilitat a l'aire segons UNE-EN 12207, classificació mínima 9A d'estanquitat a l'aigua segons UNE-EN 12208 i classificació mínima C4 de resistència al vent segons UNE-EN 12210, sense persiana. Del tipus multipunt. U total vidre= 1,3 W/m2K U total marc= 3,9 W/m2K	2.065,40000	€
FCNDUER	u	Finestra d'alumini lacat color segons D.F. amb trencament de pont tèrmic, col·locada sobre bastiment de base, amb dues fulles de vidre corredera (44/c16a/44) de la sèrie CORTIZO 70 HO CE, o equivalent. Per a buit d'obra aproximat de 500cm x 1200cm, elaborada amb perfils de preu alt, classificació mínima 4 de permeabilitat a l'aire segons UNE-EN 12207, classificació mínima 9A d'estanquitat a l'aigua segons UNE-EN 12208 i classificació mínima C4 de resistència al vent segons UNE-EN 12210, sense persiana. Del tipus multipunt. U total vidre= 1,3 W/m2K U total marc= 3,9 W/m2K	440,45000	€
FCNUEFK	u	Finestra d'alumini lacat color segons D.F. amb trencament de pont tèrmic, col·locada sobre bastiment de base, amb dues fulles de vidre corredera (44/c16a/44) de la sèrie CORTIZO 70 HO CE, o equivalent. Per a buit d'obra aproximat de 800cm x 1200cm, elaborada amb perfils de preu alt, classificació mínima 4 de permeabilitat a l'aire segons UNE-EN 12207, classificació mínima 9A d'estanquitat a l'aigua segons UNE-EN 12208 i classificació mínima C4 de resistència al vent segons UNE-EN 12210, sense persiana. Del tipus multipunt. U total vidre= 1,3 W/m2K U total marc= 3,9 W/m2K	596,29000	€
FECBERC	u	Finestra d'alumini lacat color segons D.F. amb trencament de pont tèrmic, col·locada sobre bastiment de base, amb dues fulles de vidre corredera (44/c16a/44) de la sèrie CORTIZO 70 HO CE, o equivalent. Per a buit d'obra aproximat de 2000cm x 1200cm, elaborada amb perfils de preu alt, classificació mínima 4 de permeabilitat a l'aire segons UNE-EN 12207, classificació mínima 9A d'estanquitat a l'aigua segons UNE-EN 12208 i classificació mínima C4 de resistència al vent segons UNE-EN 12210, sense persiana. Del tipus multipunt. U total vidre= 1,3 W/m2K U total marc= 3,9 W/m2K	824,00000	€
FEHUERR	u	Finestra d'alumini lacat color segons D.F. amb trencament de pont tèrmic, col·locada sobre bastiment de base, amb dues fulles de vidre corredera (44/c16a/44) de la sèrie CORTIZO 4900 CORREDERA, o equivalent. Per a buit d'obra aproximat de 4400cm x 1800cm, elaborada amb perfils de preu alt, classificació mínima 4 de permeabilitat a l'aire segons UNE-EN 12207, classificació mínima 9A d'estanquitat a l'aigua segons UNE-EN 12208 i classificació mínima C4 de	2.357,40000	€

JUSTIFICACIÓ DE PREUS

MATERIALS

CODI	UA	DESCRIPCIÓ	PREU	
		resistència al vent segons UNE-EN 12210, sense persiana. Del tipus multipunt. U total vidre= 1,3 W/m2K U total marc= 3,9 W/m2K		
FEJUERN	u	Finestra d'alumini lacat color segons D.F. amb trencament de pont tèrmic, col·locada sobre bastiment de base, amb dues fulles de vidre corredera (44/c16a/44) de la sèrie CORTIZO PUERTA MILLENIUM PLUS, o equivalent. Per a buit d'obra aproximat de 3260cm x 2300cm, elaborada amb perfils de preu alt, classificació mínima 4 de permeabilitat a l'aire segons UNE-EN 12207, classificació mínima 9A d'estanquitat a l'aigua segons UNE-EN 12208 i classificació mínima C4 de resistència al vent segons UNE-EN 12210, sense persiana. Del tipus multipunt. U total vidre= 1,3 W/m2K U total marc= 3,9 W/m2K	2.864,60000	€
FEWFE10	u	Finestra d'alumini lacat color segons D.F., amb trencament de pont tèrmic, col·locada sobre bastiment de base, configurada en diversos mòduls independents condicionats per la presència d'un envà interior que intercepta el buit, sense persiana. Conjunt adaptat a un buit d'obra aproximat de 7950x1200 mm, subdividit mitjançant premarc en diferents trams, compost per tres finestres de dimensions aproximades de 1530x1100 mm cadascuna, amb dues fulles correderes, i dues finestres en l'altre extrem de dimensions aproximades de 1500x1200 mm, també amb dues fulles correderes. La fusteria complirà com a mínim amb les següents prestacions: · Classe 4 de permeabilitat a l'aire, segons UNE-EN 12207 · Classe 9A d'estanquitat a l'aigua, segons UNE-EN 12208 · Classe C4 de resistència al vent, segons UNE-EN 12210 Inclou ferratges i accessoris necessaris per al correcte funcionament, del tipus multipunt, així com tots els elements de fixació i segellat per a la seva correcta col·locació, incloent l'adaptació al premarc en el punt de trobada amb l'envà interior.	2.601,08000	€
FEWFE11	u	FINESTRA 11 03 Unitats Finestra d'alumini lacat color segons D.F., amb trencament de pont tèrmic, col·locada sobre bastiment de base, formada per una part abatible, sense persiana. Conjunt adaptat a un buit d'obra aproximat de 1100x1200 mm, compost per zona practicable mitjançant una fulla abatible, de dimensions aproximades de 1000x1100 mm. La fusteria complirà com a mínim amb les següents prestacions: · Classe 4 de permeabilitat a l'aire, segons UNE-EN 12207 · Classe 9A d'estanquitat a l'aigua, segons UNE-EN 12208 · Classe C4 de resistència al vent, segons UNE-EN 12210 Inclou ferratges i accessoris necessaris per al correcte funcio- nament, del tipus multipunt, així com tots els elements de fixació i segellat per a la seva correcta col·locació.	459,49000	€
FEWFE12	u	Finestra d'alumini lacat color segons D.F., amb trencament de pont tèrmic, col·locada sobre bastiment de base, formada per una part abatible, sense persiana. Conjunt adaptat a un buit d'obra aproximat de 1080x500 mm, compost per zona practicable mitjançant una fulla abatible, de dimensions aproximades de 1020x450 mm. La fusteria complirà com a mínim amb les següents prestacions: · Classe 4 de permeabilitat a l'aire, segons UNE-EN 12207 · Classe 9A d'estanquitat a l'aigua, segons UNE-EN 12208 · Classe C4 de resistència al vent, segons UNE-EN 12210 Inclou ferratges i accessoris necessaris per al correcte funcio- nament, del tipus multipunt, així com tots els elements de fixació i segellat per a la seva correcta col·locació.	394,12000	€
FEWFE13	u	Finestra d'alumini lacat color segons D.F., amb trencament de pont tèrmic, col·locada sobre bastiment de base, formada per una part abatible, sense persiana. Conjunt adaptat a un buit d'obra aproximat de 500x1200 mm, compost per zona practicable mitjançant una fulla abatible, de dimensions aproximades de 400x1100 mm. La fusteria complirà com a mínim amb les següents prestacions: · Classe 4 de permeabilitat a l'aire, segons UNE-EN 12207	383,45000	€

Pressupost del projecte executiu de les obres de reforma de l´escola Torre Balldovina
amb criteris d´estalvi energètic, actuant en façanes i fusteries exteriors

JUSTIFICACIÓ DE PREUS

MATERIALS

CODI	UA	DESCRIPCIÓ	PREU	
		· Classe 9A d'estanquitat a l'aigua, segons UNE-EN 12208 · Classe C4 de resistència al vent, segons UNE-EN 12210 Inclou ferratges i accessoris necessaris per al correcte funcio- nament, del tipus multipunt, així com tots els elements de fixació i segellat per a la seva correcta col·locació.		
FEWFE14	u	Finestra d'alumini lacat color segons D.F., amb trencament de pont tèrmic, col·locada sobre bastiment de base, formada per dues parts abatibles laterals i dues parts fixes centrals, sense persiana. Conjunt adaptat a un buit d'obra aproximat de 3280x1200 mm, compost per dues zones practicables mitjançant fulles abatibles laterals, de dimensions aproximades de 550x1100 mm cadascuna, i dues zones fixes centrals d'igual amplada, de dimensions aproximades de 940x1100 mm cadascuna. La fusteria complirà com a mínim amb les següents prestacions: · Classe 4 de permeabilitat a l'aire, segons UNE-EN 12207 · Classe 9A d'estanquitat a l'aigua, segons UNE-EN 12208 · Classe C4 de resistència al vent, segons UNE-EN 12210 Inclou ferratges i accessoris necessaris per al correcte funcio. nament, del tipus multipunt, així com tots els elements de fixació i segellat per a la seva correcta col·locació.	852,65000	€
FEWFE15	u	Finestra d'alumini lacat color segons D.F., amb trencament de pont tèrmic, col·locada sobre bastiment de base, formada per quatre mòduls independents, cadascuna amb una part inferior fixa i una part superior amb dues fulles correderes de vidre, sense persiana. Conjunt adaptat a un buit d'obra aproximat de 8100x1800 mm, compost per: · franja inferior fixa d'aproximadament 1960x350 mm, · zona superior practicable mitjançant dues fulles correderes, de dimensions aproximades de 1960x1450 mm. Vidre tipus (44/c16a/44), amb perfileria de gamma alta, i amb una U total de 1,8 W/m2K. La fusteria complirà com a mínim amb les següents prestacions: · Classe 4 de permeabilitat a l'aire, segons UNE-EN 12207 · Classe 9A d'estanquitat a l'aigua, segons UNE-EN 12208 · Classe C4 de resistència al vent, segons UNE-EN 12210 Inclou ferratges i accessoris necessaris per al correcte funcio- nament, del tipus multipunt, així com tots els elements de fixació i segellat per a la seva correcta col·locació.	3.142,08000	€
FEWFE16	u	Finestra d'alumini lacat color segons D.F., amb trencament de pont tèrmic, col·locada sobre bastiment de base, formada per tres mòduls independents, cadascuna amb una part inferior fixa i una part superior amb dues fulles correderes de vidre, sense persiana. Conjunt adaptat a un buit d'obra aproximat de 5100x1200 mm, compost per: · franja inferior fixa d'aproximadament 1630x350 mm, · zona superior practicable mitjançant dues fulles correderes, de dimensions aproximades de 1630x1450 mm. La fusteria complirà com a mínim amb les següents prestacions: · Classe 4 de permeabilitat a l'aire, segons UNE-EN 12207 · Classe 9A d'estanquitat a l'aigua, segons UNE-EN 12208 · Classe C4 de resistència al vent, segons UNE-EN 12210 Inclou ferratges i accessoris necessaris per al correcte funcio- nament, del tipus multipunt, així com tots els elements de fixació i segellat per a la seva correcta col·locació.	2.140,94000	€
FEWFE17	u	Finestra d'alumini lacat color segons D.F., amb trencament de pont tèrmic, col·locada sobre bastiment de base, formada per tres mòduls independents, cadascuna amb dues fulles correderes de vidre, sense persiana. Conjunt adaptat a un buit d'obra aproximat de 475x1200 mm, compost per: · franja inferior fixa d'aproximadament 1630x350 mm, · zona superior practicable mitjançant dues fulles correderes, de dimensions aproximades de 1510x1100 mm. Vidre tipus (44/c16a/44), amb perfileria de gamma alta, i amb una U total de 1,8 W/m2K. La fusteria complirà com a mínim amb les següents prestacions: · Classe 4 de permeabilitat a l'aire, segons UNE-EN 12207 · Classe 9A d'estanquitat a l'aigua, segons UNE-EN 12208	1.879,45000	€

JUSTIFICACIÓ DE PREUS

MATERIALS

CODI	UA	DESCRIPCIÓ	PREU	
		· Classe C4 de resistència al vent, segons UNE-EN 12210 Inclou ferratges i accessoris necessaris per al correcte funcio- nament, del tipus multipunt, així com tots els elements de fixació i segellat per a la seva correcta col·locació.		
FEWFE18	u	Finestra d'alumini lacat color segons D.F., amb trencament de pont tèrmic, col.locada sobre bastiment de base, formada per quatre mòduls independents, cadascuna amb dues parts centrals fixes i dues parts als extrems abatibles de vidre, sense persiana. Conjunt adaptat a un buit d'obra aproximat de 3270x1800 mm, compost per: . part interior fixa d'aproximadament 730x1800 mm, . part exterior practicable mitjançant una fulla abatible, de dimensions aproximades de 860x1150 mm. La fusteria complirà com a mínim amb les següents prestacions: · Classe 4 de permeabilitat a l'aire, segons UNE-EN 12207 · Classe 9A d'estanquitat a l'aigua, segons UNE-EN 12208 · Classe C4 de resistència al vent, segons UNE-EN 12210 Inclou ferratges i accessoris necessaris per al correcte funcio- nament, del tipus multipunt, així com tots els elements de fixació i segellat per a la seva correcta col·locació.	1.066,03000	€
FEWFE19	u	Finestra d'alumini lacat color segons D.F., amb trencament de pont tèrmic, col·locada sobre bastiment de base, formada per una part abatible i una part fixa, sense persiana. Conjunt adaptat a un buit d'obra aproximat de 2000x1200 mm, compost per una peça practicables mitjançant una fulla abatible, de dimensions aproximades de 850x1100 mm, i una zona fixa, de dimensions aproximades de 1000x1100 mm cadascuna. La fusteria complirà com a mínim amb les següents prestacions: · Classe 4 de permeabilitat a l'aire, segons UNE-EN 12207 · Classe 9A d'estanquitat a l'aigua, segons UNE-EN 12208 · Classe C4 de resistència al vent, segons UNE-EN 12210 Inclou ferratges i accessoris necessaris per al correcte funcio. nament, del tipus multipunt, així com tots els elements de fixació i segellat per a la seva correcta col·locació.	595,91000	€
FEWFE20	u	Finestra d'alumini lacat color segons D.F., amb trencament de pont tèrmic, col·locada sobre bastiment de base, formada per dos mòduls laterals amb part inferior fixa i part superior abatible, i un mòdul central fix, sense persiana. Conjunt adaptat a un buit d'obra aproximat de 3300x1800 mm, compost per dues zones laterals amb part fixa inferior de dimensions aproximades de 1000x350 mm i part practicable superior mitjançant fulla abatible de dimensions aproximades de 1000x1450 mm, i una zona central fixa de dimensions aproximades de 1150x1700 mm. La fusteria complirà com a mínim amb les següents prestacions: · Classe 4 de permeabilitat a l'aire, segons UNE-EN 12207 · Classe 9A d'estanquitat a l'aigua, segons UNE-EN 12208 · Classe C4 de resistència al vent, segons UNE-EN 12210 Inclou ferratges i accessoris necessaris per al correcte funcionament, del tipus multipunt, així com tots els elements de fixació i segellat per a la seva correcta col·locació.	975,19000	€
FEWFE21	u	Finestra d'alumini lacat color segons D.F., amb trencament de pont tèrmic, col·locada sobre bastiment de base, formada per tres mòduls independents, cadascuna amb una part inferior fixa i una part superior amb dues fulles correderes de vidre, sense persiana. Conjunt adaptat a un buit d'obra aproximat de 4850x1800 mm, compost per: · franja inferior fixa d'aproximadament 1530x350 mm, · zona superior practicable mitjançant dues fulles correderes, de dimensions aproximades de 1530x1450 mm. La fusteria complirà com a mínim amb les següents prestacions: · Classe 4 de permeabilitat a l'aire, segons UNE-EN 12207 · Classe 9A d'estanquitat a l'aigua, segons UNE-EN 12208 · Classe C4 de resistència al vent, segons UNE-EN 12210 Inclou ferratges i accessoris necessaris per al correcte funcio- nament, del tipus multipunt, així com tots els elements de fixació i segellat per a la seva correcta col·locació.	2.072,89000	€

Pressupost del projecte executiu de les obres de reforma de l´escola Torre Balldovina
amb criteris d´estalvi energètic, actuant en façanes i fusteries exteriors

JUSTIFICACIÓ DE PREUS

MATERIALS

CODI	UA	DESCRIPCIÓ	PREU	
FEWFE22	u	Finestra d'alumini lacat color segons D.F., amb trencament de pont tèrmic, col·locada sobre bastiment de base, formada per dos mòduls independents, cadascuna amb una part inferior fixa i una part superior amb dues fulles correderes de vidre, sense persiana. Conjunt adaptat a un buit d'obra aproximat de 3400x1800 mm, compost per: · franja inferior fixa d'aproximadament 1630x350 mm, · zona superior practicable mitjançant dues fulles correderes, de dimensions aproximades de 1630x1450 mm. La fusteria complirà com a mínim amb les següents prestacions: · Classe 4 de permeabilitat a l'aire, segons UNE-EN 12207 · Classe 9A d'estanquitat a l'aigua, segons UNE-EN 12208 · Classe C4 de resistència al vent, segons UNE-EN 12210 Inclou ferratges i accessoris necessaris per al correcte funcio- nament, del tipus multipunt, així com tots els elements de fixació i segellat per a la seva correcta col·locació.	1.488,49000	€
FEWFE23	u	Finestra d'alumini lacat color segons D.F., amb trencament de pont tèrmic, col·locada sobre bastiment de base, formada per dos mòduls independents, cadascuna amb una part inferior fixa i una part superior amb dues fulles correderes de vidre, sense persiana. Conjunt adaptat a un buit d'obra aproximat de 4400x1800 mm, compost per: · franja inferior fixa d'aproximadament 1630x350 mm, · zona superior practicable mitjançant dues fulles correderes, de dimensions aproximades de 1630x1450 mm. La fusteria complirà com a mínim amb les següents prestacions: · Classe 4 de permeabilitat a l'aire, segons UNE-EN 12207 · Classe 9A d'estanquitat a l'aigua, segons UNE-EN 12208 · Classe C4 de resistència al vent, segons UNE-EN 12210 Inclou ferratges i accessoris necessaris per al correcte funcio- nament, del tipus multipunt, així com tots els elements de fixació i segellat per a la seva correcta col·locació.	1.604,75000	€
FEWFEF2	u	Finestra d'alumini lacat color segons D.F., amb trencament de pont tèrmic, col·locada sobre bastiment de base, configurada en diversos mòduls independents condicionats per la presència d'un envà interior que intercepta el buit, sense persiana. Conjunt adaptat a un buit d'obra aproximat de 8100x1200 mm, subdividit mitjançant premarc en diferents trams, compost per tres finestres de dimensions aproximades de 1830x1100 mm cadascuna, amb dues fulles correderes, i una finestra en un extrem de dimensions aproximades de 2300x1200 mm, també amb dues fulles correderes. La fusteria complirà com a mínim amb les següents prestacions: · Classe 4 de permeabilitat a l'aire, segons UNE-EN 12207 · Classe 9A d'estanquitat a l'aigua, segons UNE-EN 12208 · Classe C4 de resistència al vent, segons UNE-EN 12210 Inclou ferratges i accessoris necessaris per al correcte funcionament, del tipus multipunt, així com tots els elements de fixació i segellat per a la seva correcta col·locació, incloent l'adaptació al premarc en el punt de trobada amb l'envà interior.	1.879,45000	€
FEWFEF3	u	Finestra d'alumini lacat color segons D.F., amb trencament de pont tèrmic, col·locada sobre bastiment de base, formada per una part inferior fixa i una part superior amb dues fulles correderes de vidre, sense persiana. Conjunt adaptat a un buit d'obra aproximat de 2400x1800 mm, compost per: · franja inferior fixa d'aproximadament 2400x350 mm, · zona superior practicable mitjançant dues fulles correderes, de dimensions aproximades de 2400x1450 mm. La fusteria complirà com a mínim amb les següents prestacions: · Classe 4 de permeabilitat a l'aire, segons UNE-EN 12207 · Classe 9A d'estanquitat a l'aigua, segons UNE-EN 12208 · Classe C4 de resistència al vent, segons UNE-EN 12210 Inclou ferratges i accessoris necessaris per al correcte funcio- nament, del tipus multipunt, així com tots els elements de fixació i segellat per a la seva correcta col·locació.	782,48000	€

JUSTIFICACIÓ DE PREUS

MATERIALS

CODI	UA	DESCRIPCIÓ	PREU	
FEWFEF4	u	Finestra d'alumini lacat color segons D.F., amb trencament de pont tèrmic, col·locada sobre bastiment de base, formada per tres mòduls independents, cadascun amb dues fulles correderes de vidre, sense persiana. Conjunt adaptat a un buit d'obra aproximat de 5420x1200mm, distribuït en tres finestres d'aproximadament 1800x1200mm cadascuna, amb fulles de dimensions aproximades de 900x1100mm. La fusteria complirà com a mínim amb les següents prestacions: · Classe 4 de permeabilitat a l'aire, segons UNE-EN 12207 · Classe 9A d'estanquitat a l'aigua, segons UNE-EN 12208 · Classe C4 de resistència al vent, segons UNE-EN 12210 Inclou ferratges i accessoris necessaris per al correcte funcio- nament, del tipus multipunt, així com tots els elements de fixació i segellat per a la seva correcta col·locació.	1.917,08000	€
FEWFEF5	u	Finestra d'alumini lacat color segons D.F., amb trencament de pont tèrmic, col·locada sobre bastiment de base, formada per quatre mòduls corredissos independents de vidre, sense persiana. Conjunt adaptat a un buit d'obra aproximat de 4850x1200 mm, distribuït en quatre finestres fixes d'igual amplada, d'aproximadament 1210x1200 mm cadascuna. La fusteria complirà com a mínim amb les següents prestacions: · Classe 4 de permeabilitat a l'aire, segons UNE-EN 12207 · Classe 9A d'estanquitat a l'aigua, segons UNE-EN 12208 · Classe C4 de resistència al vent, segons UNE-EN 12210 Inclou tots els elements de fixació i segellat necessaris per a la seva correcta col·locació, així com remats perimetrals per garantir la seva integració amb el sistema de façana.	1.879,45000	€
FEWFEF6	u	Finestra d'alumini lacat color segons D.F., amb trencament de pont tèrmic, col·locada sobre bastiment de base, formada per dues fulles correderes de vidre, sense persiana. Conjunt adaptat a un buit d'obra aproximat de 2400x1200 mm, compost per dues fulles correderes, de dimensions aproximades de 2100x1100 mm. La fusteria complirà com a mínim amb les següents prestacions: · Classe 4 de permeabilitat a l'aire, segons UNE-EN 12207 · Classe 9A d'estanquitat a l'aigua, segons UNE-EN 12208 · Classe C4 de resistència al vent, segons UNE-EN 12210 Inclou ferratges i accessoris necessaris per al correcte funcio- nament, del tipus multipunt, així com tots els elements de fixació i segellat per a la seva correcta col·locació.	706,16000	€
FEWFEF7	u	Finestra d'alumini lacat color segons D.F., amb trencament de pont tèrmic, col·locada sobre bastiment de base, formada per quatre mòduls independents, cadascun amb dues fulles correderes de vidre, sense persiana. Conjunt adaptat a un buit d'obra aproximat de 8100x1200mm, distribuït en tres finestres d'aproximadament 1960x1100mm cadascuna, amb fulles de dimensions aproximades de 1010x1100mm. La fusteria complirà com a mínim amb les següents prestacions: · Classe 4 de permeabilitat a l'aire, segons UNE-EN 12207 · Classe 9A d'estanquitat a l'aigua, segons UNE-EN 12208 · Classe C4 de resistència al vent, segons UNE-EN 12210 Inclou ferratges i accessoris necessaris per al correcte funcio- nament, del tipus multipunt, així com tots els elements de fixació i segellat per a la seva correcta col·locació.	2,601,08000	€
FEWFEF8	u	Finestra d'alumini lacat color segons D.F., amb trencament de pont tèrmic, col·locada sobre bastiment de base, formada per una part inferior fixa i una part superior abatible, sense persiana. Conjunt adaptat a un buit d'obra aproximat de 800x1800 mm, compost per: · franja inferior fixa d'aproximadament 800x350 mm, · zona superior practicable mitjançant dues fulles correderes, de dimensions aproximades de 800x1450 mm. La fusteria complirà com a mínim amb les següents prestacions: · Classe 4 de permeabilitat a l'aire, segons UNE-EN 12207 · Classe 9A d'estanquitat a l'aigua, segons UNE-EN 12208 · Classe C4 de resistència al vent, segons UNE-EN 12210 Inclou ferratges i accessoris necessaris per al correcte funcio- nament, del tipus multipunt, així com tots els elements de fixació i segellat per a la seva correcta col·locació.	459,49000	€

Pressupost del projecte executiu de les obres de reforma de l´escola Torre Balldovina
amb criteris d´estalvi energètic, actuant en façanes i fusteries exteriors

JUSTIFICACIÓ DE PREUS

MATERIALS

CODI	UA	DESCRIPCIÓ	PREU	
FEWFEF9	u	Finestra d'alumini lacat color segons D.F., amb trencament de pont tèrmic, col·locada sobre bastiment de base, formada per una part abatible, sense persiana. Conjunt adaptat a un buit d'obra aproximat de 600x1200 mm, compost per zona superior practicable mitjançant una fulla abatible, de dimensions aproximades de 500x1100 mm. La fusteria complirà com a mínim amb les següents prestacions: · Classe 4 de permeabilitat a l'aire, segons UNE-EN 12207 · Classe 9A d'estanquitat a l'aigua, segons UNE-EN 12208 · Classe C4 de resistència al vent, segons UNE-EN 12210 Inclou ferratges i accessoris necessaris per al correcte funcio- nament, del tipus multipunt, així com tots els elements de fixació i segellat per a la seva correcta col·locació.	391,30000	€
FEWFEFF	u	Finestra d'alumini lacat color segons D.F., amb trencament de pont tèrmic, col·locada sobre bastiment de base, configurada en diversos mòduls independents condicionats per la presència d'un envà interior que intercepta el buit, sense persiana. Conjunt adaptat a un buit d'obra aproximat de 8100x1200 mm, subdividit mitjançant premarc en diferents trams, compost per tres finestres de dimensions aproximades de 1830x1100 mm cadascuna, amb dues fulles correderes, i una finestra en un extrem de dimensions aproximades de 2300x1200 mm, també amb dues fulles correderes. La fusteria complirà com a mínim amb les següents prestacions: · Classe 4 de permeabilitat a l'aire, segons UNE-EN 12207 · Classe 9A d'estanquitat a l'aigua, segons UNE-EN 12208 · Classe C4 de resistència al vent, segons UNE-EN 12210 Inclou ferratges i accessoris necessaris per al correcte funcionament, del tipus multipunt, així com tots els elements de fixació i segellat per a la seva correcta col·locació, incloent l'adaptació al premarc en el punt de trobada amb l'envà interior.	2.601,08000	€
FEWPO02	u	Porta d'alumini lacat color segons D.F., amb trencament de pont tèrmic, col·locada sobre bastiment de base, formada per un mòdul central practicable de doble fulla i dos mòduls laterals fixes, sense persiana. Conjunt adaptat a un buit d'obra aproximat de 2960x2300 mm, compost per una porta central de dues fulles practicables de dimensions aproximades de 1700x2300 mm, i dues franges fixes laterals de dimensions aproximades de 510x2300 mm cadascuna. La fusteria complirà com a mínim amb les següents prestacions: · Classe 4 de permeabilitat a l'aire, segons UNE-EN 12207 · Classe 9A d'estanquitat a l'aigua, segons UNE-EN 12208 · Classe C4 de resistència al vent, segons UNE-EN 12210 Inclou ferratges i accessoris necessaris per al correcte funcionament, amb sistema d'obertura mitjançant apertura elèctrica, així com tots els elements de fixació i segellat per a la seva correcta col·locació.	2.035,77000	€
FEWPO03	u	Porta d'alumini lacat color segons D.F., amb trencament de pont tèrmic, col·locada sobre bastiment de base, formada per un mòdul central practicable de doble fulla i dos mòduls laterals fixes, sense persiana. Conjunt adaptat a un buit d'obra aproximat de 2960x2600 mm, compost per una porta central de dues fulles practicables de dimensions aproximades de 1700x2600 mm, i dues franges fixes laterals de dimensions aproximades de 510x2600 mm cadascuna. La fusteria complirà com a mínim amb les següents prestacions: · Classe 4 de permeabilitat a l'aire, segons UNE-EN 12207 · Classe 9A d'estanquitat a l'aigua, segons UNE-EN 12208 · Classe C4 de resistència al vent, segons UNE-EN 12210 Inclou ferratges i accessoris necessaris per al correcte funcionament, amb sistema d'obertura mitjançant barres antipànic, així com tots els elements de fixació i segellat per a la seva correcta col·locació.	2.015,04000	€
FEWPO04	u	Porta d'alumini lacat color segons D.F., amb trencament de pont tèrmic, col·locada sobre bastiment de base, formada per un mòdul central practicable de doble fulla i dos mòduls laterals fixes, sense persiana. Conjunt adaptat a un buit d'obra aproximat de 3000x2600 mm, compost per una porta central de dues fulles practicables de dimensions aproximades de 1900x2600 mm, i dues franges fixes laterals superiors de dimensions aproximades de 410x1490 mm cadascuna. La fusteria complirà com a mínim amb les següents prestacions: · Classe 4 de permeabilitat a l'aire, segons UNE-EN 12207 · Classe 9A d'estanquitat a l'aigua, segons UNE-EN 12208	2,162,31000	€

JUSTIFICACIÓ DE PREUS

MATERIALS

CODI	UA	DESCRIPCIÓ	PREU	
		· Classe C4 de resistència al vent, segons UNE-EN 12210 Inclou ferratges i accessoris necessaris per al correcte funcionament, amb sistema d'obertura mitjançant barres antipànic, així com tots els elements de fixació i segellat per a la seva correcta col·locació.		
FEWPO05	u	Porta d'alumini lacat color segons D.F., amb trencament de pont tèrmic, col·locada sobre bastiment de base, formada per un mòdul central practicable de doble fulla i dos mòduls laterals fixes, sense persiana. Conjunt adaptat a un buit d'obra aproximat de 3260x2600 mm, compost per una porta central de dues fulles practicables de dimensions aproximades de 1700x2600 mm, i dues franges fixes laterals de dimensions aproximades de 780x2600 mm cadascuna. La fusteria complirà com a mínim amb les següents prestacions: · Classe 4 de permeabilitat a l'aire, segons UNE-EN 12207 · Classe 9A d'estanquitat a l'aigua, segons UNE-EN 12208 · Classe C4 de resistència al vent, segons UNE-EN 12210 Inclou ferratges i accessoris necessaris per al correcte funcionament, amb sistema d'obertura mitjançant barres antipànic, així com tots els elements de fixació i segellat per a la seva correcta col·locació.	2.058,73000	€
FFETTEG	u	Finestra d'alumini lacat color segons D.F. amb trencament de pont tèrmic, col·locada sobre bastiment de base, amb dues fulles de vidre corredera (44/c16a/44) de la sèrie CORTIZO PUERTA MILLENIUM PLUS, o equivalent. Per a buit d'obra aproximat de 2690cm x 2300cm, elaborada amb perfils de preu alt, classificació mínima 4 de permeabilitat a l'aire segons UNE-EN 12207, classificació mínima 9A d'estanquitat a l'aigua segons UNE-EN 12208 i classificació mínima C4 de resistència al vent segons UNE-EN 12210, sense persiana. Del tipus multipunt. U total vidre= 1,3 W/m2K U total marc= 3,9 W/m2K	2.748,50000	€
FGIRNOK	u	Finestra d'alumini lacat color segons D.F. amb trencament de pont tèrmic, col·locada sobre bastiment de base, amb dues fulles de vidre corredera (44/c16a/44) de la sèrie CORTIZO 70 HO CE, o equivalent. Per a aproximat de 3280cm x 1200cm, elaborada amb perfils de preu alt, classificació mínima 4 de permeabilitat a l'aire segons UNE-EN 12207, classificació mínima 9A d'estanquitat a l'aigua segons UNE-EN 12208 i classificació mínima C4 de resistència al vent segons UNE-EN 12210, sense persiana. Del tipus multipunt. U total vidre= 1,3 W/m2K U total marc= 3,9 W/m2K	1.226,00000	€
FHFBEFN	u	Finestra d'alumini lacat color segons D.F. amb trencament de pont tèrmic, col·locada sobre bastiment de base, amb dues fulles de vidre corredera (44/c16a/44) de la sèrie CORTIZO 70 HO CE, o equivalent. Per a buit d'obra aproximat de 1080cm x 500cm, elaborada amb perfils de preu alt, classificació mínima 4 de permeabilitat a l'aire segons UNE-EN 12207, classificació mínima 9A d'estanquitat a l'aigua segons UNE-EN 12208 i classificació mínima C4 de resistència al vent segons UNE-EN 12210, sense persiana. Del tipus multipunt. U total vidre= 1,3 W/m2K U total marc= 3,9 W/m2K	447,32000	€
FNBTUBT	u	Finestra d'alumini lacat color segons D.F. amb trencament de pont tèrmic, col·locada sobre bastiment de base, amb dues fulles de vidre corredera (44/c16a/44) de la sèrie CORTIZO 4900 CORREDERA, o equivalent. Per a buit d'obra aproximat de 5800cm x 1200cm, elaborada amb perfils de preu alt, classificació mínima 4 de permeabilitat a l'aire segons UNE-EN 12207, classificació mínima 9A d'estanquitat a l'aigua segons UNE-EN 12208 i classificació mínima C4 de resistència al vent segons UNE-EN 12210, sense persiana. Del tipus multipunt. U total vidre= 1,3 W/m2K U total marc= 3,9 W/m2K	3.524,48000	€
FNCEYFK	u	Finestra d'alumini lacat color segons D.F. amb trencament de pont tèrmic, col·locada sobre bastiment de base, amb dues fulles de vidre corredera (44/c16a/44) de la sèrie CORTIZO 70 HO CE, o equivalent. Per a buit d'obra aproximat de 800cm x 1200cm, elaborada amb perfils de preu alt, classificació mínima 4 de permeabilitat a l'aire segons UNE-EN 12207, classificació mínima 9A d'estanquitat a l'aigua segons UNE-EN 12208 i classificació mínima C4 de resistència al vent segons UNE-EN 12210, sense persiana. Del tipus multipunt. U total vidre= 1,3 W/m2K U total marc= 3,9 W/m2K	543,91000	€

Pressupost del projecte executiu de les obres de reforma de l´escola Torre Balldovina
amb criteris d´estalvi energètic, actuant en façanes i fusteries exteriors

JUSTIFICACIÓ DE PREUS

MATERIALS

CODI	UA	DESCRIPCIÓ	PREU	
FNFUEEU	u	Finestra d'alumini lacat color segons D.F. amb trencament de pont tèrmic, col·locada sobre bastiment de base, amb dues fulles de vidre corredera (44/c16a/44) de la sèrie CORTIZO PUERTA MILLENIUM PLUS, o equivalent. Per a buit d'obra aproximat de 3000cm x 2600cm, elaborada amb perfils de preu alt, classificació mínima 4 de permeabilitat a l'aire segons UNE-EN 12207, classificació mínima 9A d'estanquitat a l'aigua segons UNE-EN 12208 i classificació mínima C4 de resistència al vent segons UNE-EN 12210, sense persiana. Del tipus multipunt. U total vidre= 1,3 W/m2K U total marc= 3,9 W/m2K	2.793,80000	€
FNUHGUD	u	Finestra d'alumini lacat color segons D.F. amb trencament de pont tèrmic, col·locada sobre bastiment de base, amb dues fulles de vidre corredera (44/c16a/44) de la sèrie CORTIZO 4900 CORREDERA, o equivalent. Per a buit d'obra aproximat de 8100cm x 1200cm, elaborada amb perfils de preu alt, classificació mínima 4 de permeabilitat a l'aire segons UNE-EN 12207, classificació mínima 9A d'estanquitat a l'aigua segons UNE-EN 12208 i classificació mínima C4 de resistència al vent segons UNE-EN 12210, sense persiana. Del tipus multipunt. U total vidre= 1,3 W/m2K U total marc= 3,9 W/m2K	4.527,18000	€
FNVRYTR	u	Finestra d'alumini lacat color segons D.F. amb trencament de pont tèrmic, col·locada sobre bastiment de base, amb dues fulles de vidre corredera (44/c16a/44) de la sèrie CORTIZO 70 HO CE, o equivalent. Per a buit d'obra aproximat de 3300cm x 1800cm, elaborada amb perfils de preu alt, classificació mínima 4 de permeabilitat a l'aire segons UNE-EN 12207, classificació mínima 9A d'estanquitat a l'aigua segons UNE-EN 12208 i classificació mínima C4 de resistència al vent segons UNE-EN 12210, sense persiana. Del tipus multipunt. U total vidre= 1,3 W/m2K U total marc= 3,9 W/m2K	1.539,30000	€
FOWDJUF	u	Finestra d'alumini lacat color segons D.F. amb trencament de pont tèrmic, col·locada sobre bastiment de base, amb dues fulles de vidre corredera (44/c16a/44) de la sèrie CORTIZO 4900 CORREDERA, o equivalent. Per a buit d'obra aproximat de 8100cm x 1200cm, elaborada amb perfils de preu alt, classificació mínima 4 de permeabilitat a l'aire segons UNE-EN 12207, classificació mínima 9A d'estanquitat a l'aigua segons UNE-EN 12208 i classificació mínima C4 de resistència al vent segons UNE-EN 12210, sense persiana. Del tipus multipunt. U total vidre= 1,3 W/m2K U total marc= 3,9 W/m2K	3.793,57000	€
FRGIGRU	u	Finestra d'alumini lacat color segons D.F. amb trencament de pont tèrmic, col·locada sobre bastiment de base, amb dues fulles de vidre corredera (44/c16a/44) de la sèrie CORTIZO PUERTA MILLENIUM PLUS, o equivalent. Per a buit d'obra aproximat de 2690cm x 2300cm, elaborada amb perfils de preu alt, classificació mínima 4 de permeabilitat a l'aire segons UNE-EN 12207, classificació mínima 9A d'estanquitat a l'aigua segons UNE-EN 12208 i classificació mínima C4 de resistència al vent segons UNE-EN 12210, sense persiana. Del tipus multipunt. U total vidre= 1,3 W/m2K U total marc= 3,9 W/m2K	2.685,00000	€
FUBVDBR	u	Finestra d'alumini lacat color segons D.F. amb trencament de pont tèrmic, col·locada sobre bastiment de base, amb dues fulles de vidre corredera (44/c16a/44) de la sèrie CORTIZO 70 HO CE, o equivalent. Per a buit d'obra aproximat de3270cm x 1800cm, elaborada amb perfils de preu alt, classificació mínima 4 de permeabilitat a l'aire segons UNE-EN 12207, classificació mínima 9A d'estanquitat a l'aigua segons UNE-EN 12208 i classificació mínima C4 de resistència al vent segons UNE-EN 12210, sense persiana. Del tipus multipunt. U total vidre= 1,3 W/m2K U total marc= 3,9 W/m2K	1.521,08000	€
FUNRCRS	u	Finestra d'alumini lacat color segons D.F. amb trencament de pont tèrmic, col·locada sobre bastiment de base, amb dues fulles de vidre corredera (44/c16a/44) de la sèrie CORTIZO 4900 CORREDERA, o equivalent. Per a buit d'obra aproximat de 4750cm x 1200cm, elaborada amb perfils de preu alt, classificació mínima 4 de permeabilitat a l'aire segons UNE-EN 12207, classificació mínima 9A d'estanquitat a l'aigua segons UNE-EN 12208 i classificació mínima C4 de resistència al vent segons UNE-EN 12210, sense persiana. Del tipus multipunt. U total vidre= 1,3 W/m2K U total marc= 3,9 W/m2K	2.537,50000	€
FVNFURH	u	Finestra d'alumini lacat color segons D.F. amb trencament de pont tèrmic, col·locada sobre bastiment de base, amb dues fulles de vidre corredera (44/c16a/44) de la sèrie CORTIZO 4900 CORREDERA, o equivalent. Per a buit d'obra aproximat de 5100cm x 1800cm, elaborada amb	3.013,04000	€

JUSTIFICACIÓ DE PREUS

MATERIALS

CODI	UA	DESCRIPCIÓ	PREU	
		perfils de preu alt, classificació mínima 4 de permeabilitat a l'aire segons UNE-EN 12207, classificació mínima 9A d'estanquitat a l'aigua segons UNE-EN 12208 i classificació mínima C4 de resistència al vent segons UNE-EN 12210, sense persiana. Del tipus multipunt. U total vidre= 1,3 W/m2K U total marc= 3,9 W/m2K		
FWEPO01	u	Porta d'alumini lacat color segons D.F., amb trencament de pont tèrmic, col·locada sobre bastiment de base, formada per un mòdul central practicable de doble fulla i dos mòduls laterals fixes, sense persiana. Conjunt adaptat a un buit d'obra aproximat de 2690x2600 mm, compost per una porta central de dues fulles practicables de dimensions aproximades de 1700x2600 mm, i dues franges fixes laterals de dimensions aproximades de 370x2600 mm cadascuna. La fusteria complirà com a mínim amb les següents prestacions: · Classe 4 de permeabilitat a l'aire, segons UNE-EN 12207 · Classe 9A d'estanquitat a l'aigua, segons UNE-EN 12208 · Classe C4 de resistència al vent, segons UNE-EN 12210 Inclou ferratges i accessoris necessaris per al correcte funcionament, amb sistema d'obertura mitjançant barres antipànic, així com tots els elements de fixació i segellat per a la seva correcta col·locació.	2.226,36000	€
FWNXUIR	u	Finestra d'alumini lacat color segons D.F. amb trencament de pont tèrmic, col·locada sobre bastiment de base, amb dues fulles de vidre corredera (44/c16a/44) de la sèrie CORTIZO 4900 CORREDERA, o equivalent. Per a buit d'obra aproximat de 4850cm x 1800cm, elaborada amb perfils de preu alt, classificació mínima 4 de permeabilitat a l'aire segons UNE-EN 12207, classificació mínima 9A d'estanquitat a l'aigua segons UNE-EN 12208 i classificació mínima C4 de resistència al vent segons UNE-EN 12210, sense persiana. Del tipus multipunt. U total vidre= 1,3 W/m2K U total marc= 3,9 W/m2K	2.902,24000	€
MT07ALA111BA	m	Platina d'acer laminat UNE-EN 10025 S275JR, en perfil pla laminat en calent, de 20x4 mm, per aplicacions estructurals.	1,58000	€
MT26AAA023A	U	Ancoratge mecànic amb tac d'expansió d'acer galvanitzat, femella i volandera.	1,47000	€
MT50SPR050	m²	Lona de polietilè d'alta densitat, amb tractament ultraviolat, color verd, 60% de percentatge de tallavent, amb orificis cada 20 cm en tot el perímetre.	0,63000	€
MT50SPV020	U	Tanca traslladable de 3,50x2,00 m, formada per panell de malla electrosoldada amb plecs de reforç, de 200x100 mm de pas de malla, amb filferros horitzontals de 5 mm de diàmetre i verticals de 4 mm de diàmetre, soldats en els extrems a pals verticals de 40 mm de diàmetre, acabat galvanitzat, per a delimitació provisional de zona d'obres, inclús argolles per a unió de pals.	44,28000	€
MT50SPV025	U	Base prefabricada de formigó, de 65x24x12 cm, amb 8 orificis, reforçada amb varetes d'acer, per a suport de tanca traslladable.	6,91000	€

Pressupost del projecte executiu de les obres de reforma de l´escola Torre Balldovina
amb criteris d´estalvi energètic, actuant en façanes i fusteries exteriors

JUSTIFICACIÓ DE PREUS

ELEMENTS COMPOSTOS

CODI	UA	DESCRIPCIÓ		PREU	
B07F-0LSN	m3	Morter mixt de ciment blanc de ram de paleta BL i sorra de marbre blanc, amb 250 kg/m3 de ciment, amb una proporció en volum 1:1:7 i 5 N/mm2 de resistència a compressió, elaborat a l'obra	**Rend.: 1,000**	**373,47000**	€

			Unitats		Preu		Parcial	Import
Mà d'obra								
A0E-000A	h	Manobre especialista	1,300	/R x	26,46000	=	34,39800	
		Subtotal:					34,39800	34,39800
Maquinària								
C176-00FX	h	Formigonera de 165 l	0,900	/R x	2,16000	=	1,94400	
		Subtotal:					1,94400	1,94400
Materials								
B055-065W	t	Ciment blanc de ram de paleta BL 22,5 X segons UNE 80305, en sacs	0,250	x	264,75000	=	66,18750	
B054-06DH	kg	Calç aèria hidratada CL 90-S, en sacs	250,000	x	0,34000	=	85,00000	
B011-05ME	m3	Aigua	0,200	x	2,18000	=	0,43600	
B03L-05N0	t	Sorra de marbre blanc	1,500	x	123,44000	=	185,16000	
		Subtotal:					336,78350	336,78350
DESPESES AUXILIARS			1,00	%				0,34398
COST DIRECTE								373,46948
COST EXECUCIÓ MATERIAL								**373,46948**

B07F-0LSZ	m3	Morter mixt de ciment pòrtland amb filler calcari CEM II, calç i sorra, amb 380 kg/m3 de ciment, amb una proporció en volum 1:0,5:4 i 10 N/mm2 de resistència a compressió, elaborat a l'obra	**Rend.: 1,000**	**175,65000**	€

			Unitats		Preu		Parcial	Import
Mà d'obra								
A0E-000A	h	Manobre especialista	1,050	/R x	26,46000	=	27,78300	
		Subtotal:					27,78300	27,78300
Maquinària								
C176-00FX	h	Formigonera de 165 l	0,725	/R x	2,16000	=	1,56600	
		Subtotal:					1,56600	1,56600
Materials								
B03L-05N7	t	Sorra de pedrera per a morters	1,380	x	19,34000	=	26,68920	
B055-067M	t	Ciment pòrtland amb filler calcari CEM II/B-L 32,5 R segons UNE-EN 197-1, en sacs	0,380	x	142,90000	=	54,30200	
B011-05ME	m3	Aigua	0,200	x	2,18000	=	0,43600	
B054-06DH	kg	Calç aèria hidratada CL 90-S, en sacs	190,000	x	0,34000	=	64,60000	
		Subtotal:					146,02720	146,02720

JUSTIFICACIÓ DE PREUS

ELEMENTS COMPOSTOS

CODI	UA	DESCRIPCIÓ		PREU
		DESPESES AUXILIARS	1,00 %	0,27783
		COST DIRECTE		175,65403
		COST EXECUCIÓ MATERIAL		**175,65403**

B07F-0LT6 m3 Morter mixt de ciment pòrtland amb filler calcari CEM II/B-L, calç i sorra, amb 200 kg/m3 de ciment, amb una proporció en volum 1:2:10 i 2,5 N/mm2 de resistència a compressió, elaborat a l'obra **Rend.: 1,000** **224,23000** €

			Unitats		Preu		Parcial	Import
Mà d'obra								
A0E-000A	h	Manobre especialista	1,050	/R x	26,46000	=	27,78300	
		Subtotal:					27,78300	27,78300
Maquinària								
C176-00FX	h	Formigonera de 165 l	0,725	/R x	2,16000	=	1,56600	
		Subtotal:					1,56600	1,56600
Materials								
B055-067M	t	Ciment pòrtland amb filler calcari CEM II/B-L 32,5 R segons UNE-EN 197-1, en sacs	0,200	x	142,90000	=	28,58000	
B011-05ME	m3	Aigua	0,200	x	2,18000	=	0,43600	
B054-06DH	kg	Calç aèria hidratada CL 90-S, en sacs	400,000	x	0,34000	=	136,00000	
B03L-05N7	t	Sorra de pedrera per a morters	1,530	x	19,34000	=	29,59020	
		Subtotal:					194,60620	194,60620
		DESPESES AUXILIARS			1,00 %			0,27783
		COST DIRECTE						224,23303
		COST EXECUCIÓ MATERIAL						**224,23303**

B07F-0LT7 m3 Morter de ciment pòrtland amb filler calcari CEM II/B-L i sorra, amb 450 kg/m3 de ciment, amb una proporció en volum 1:3 i 15 N/mm2 de resistència a compressió, elaborat a l'obra **Rend.: 1,000** **121,60000** €

			Unitats		Preu		Parcial	Import
Mà d'obra								
A0E-000A	h	Manobre especialista	1,000	/R x	26,46000	=	26,46000	
		Subtotal:					26,46000	26,46000
Maquinària								
C176-00FX	h	Formigonera de 165 l	0,700	/R x	2,16000	=	1,51200	
		Subtotal:					1,51200	1,51200
Materials								
B011-05ME	m3	Aigua	0,200	x	2,18000	=	0,43600	
B03L-05N7	t	Sorra de pedrera per a morters	1,480	x	19,34000	=	28,62320	
B055-067M	t	Ciment pòrtland amb filler calcari CEM II/B-L 32,5 R segons UNE-EN 197-1, en sacs	0,450	x	142,90000	=	64,30500	

Pressupost del projecte executiu de les obres de reforma de l´escola Torre Balldovina
amb criteris d´estalvi energètic, actuant en façanes i fusteries exteriors

JUSTIFICACIÓ DE PREUS

ELEMENTS COMPOSTOS

CODI	UA	DESCRIPCIÓ		PREU
		Subtotal:	93,36420	93,36420
		DESPESES AUXILIARS	1,00 %	0,26460
		COST DIRECTE		121,60080
		COST EXECUCIÓ MATERIAL		**121,60080**

JUSTIFICACIÓ DE PREUS

PARTIDES D'OBRA

NÚM	CODI	UA	DESCRIPCIÓ		PREU	
P-1	H1411111	u	Casc de seguretat per a ús normal, contra cops, de polietilè amb un pes màxim de 400 g, homologat segons UNE-EN 812	Rend.: 1,000	7,54	€

				Unitats		Preu		Parcial	Import
Materials									
	B1411111	u	Casc de seguretat per a ús normal, contra cops, de polietilè amb un pes màxim de 400 g, homologat segons UNE-EN 812	1,000	x	6,42000	=	6,42000	
			Subtotal:					6,42000	6,42000

COST DIRECTE			6,42000
DESPESES INDIRECTES	17,50	%	1,12350
COST EXECUCIÓ MATERIAL			**7,54350**

NÚM	CODI	UA	DESCRIPCIÓ		PREU	
P-2	H1424340	u	Ulleres de seguretat hermètiques per a esmerillar, amb muntura de cassoleta de policarbonat amb respiradors i recolzament nasal, adaptables amb cinta elàstica, amb visors circulars de 50 mm de D roscats a la muntura, homologades segons UNE-EN 167 i UNE-EN 168	Rend.: 1,000	10,68	€

				Unitats		Preu		Parcial	Import
Materials									
	B1424340	u	Ulleres de seguretat hermètiques per a esmerillar, amb muntura de cassoleta de policarbonat amb respiradors i recolzament nasal, adaptables amb cinta elàstica, amb visors circulars de 50 mm de D roscats a la muntura, homologades segons UNE-EN 167 i UNE-EN 168	1,000	x	9,09000	=	9,09000	
			Subtotal:					9,09000	9,09000

COST DIRECTE			9,09000
DESPESES INDIRECTES	17,50	%	1,59075
COST EXECUCIÓ MATERIAL			**10,68075**

NÚM	CODI	UA	DESCRIPCIÓ		PREU	
P-3	H1432012	u	Protector auditiu d'auricular, acoblat al cap amb arnès i orelleres antisoroll, homologat segons UNE-EN 352-1 i UNE-EN 458	Rend.: 1,000	15,99	€

				Unitats		Preu		Parcial	Import
Materials									
	B1432012	u	Protector auditiu d'auricular, acoblat al cap amb arnès i orelleres antisoroll, homologat segons UNE-EN 352-1 i UNE-EN 458	1,000	x	13,61000	=	13,61000	
			Subtotal:					13,61000	13,61000

Pressupost del projecte executiu de les obres de reforma de l´escola Torre Balldovina
amb criteris d´estalvi energètic, actuant en façanes i fusteries exteriors

JUSTIFICACIÓ DE PREUS

PARTIDES D'OBRA

NÚM	CODI	UA	DESCRIPCIÓ	PREU	

COST DIRECTE		13,61000
DESPESES INDIRECTES	17,50 %	2,38175
COST EXECUCIÓ MATERIAL		**15,99175**

NÚM	CODI	UA	DESCRIPCIÓ		PREU	
P-4	H1445003	u	Mascareta de protecció respiratòria, homologada segons UNE-EN 140	Rend.: 1,000	1,79	€

				Unitats		Preu		Parcial	Import
Materials									
	B1445003	u	Mascareta de protecció respiratòria, homologada segons UNE-EN 140	1,000	x	1,52000	=	1,52000	
			Subtotal:					1,52000	1,52000

COST DIRECTE			1,52000
DESPESES INDIRECTES	17,50	%	0,26600
COST EXECUCIÓ MATERIAL			**1,78600**

NÚM	CODI	UA	DESCRIPCIÓ		PREU	
P-5	H14462N4	u	Semimàscara filtrant de protecció contra partícules d'eficacia mitja, tipus FFP, classe 2, (FFP2), no reutilitzable (NR), segons norma UNE-EN 149, sense vàlvula	Rend.: 1,000	4,11	€

				Unitats		Preu		Parcial	Import
Materials									
	B14462N4	u	Semimàscara filtrant de protecció contra partícules d'eficacia mitja, tipus FFP, classe 2, (FFP2), no reutilitzable (NR), segons norma UNE-EN 149, sense vàlvula d'inhalació i/o exhalació	1,000	x	3,50000	=	3,50000	
			Subtotal:					3,50000	3,50000

COST DIRECTE			3,50000
DESPESES INDIRECTES	17,50	%	0,61250
COST EXECUCIÓ MATERIAL			**4,11250**

NÚM	CODI	UA	DESCRIPCIÓ		PREU	
P-6	H144D205	u	Filtre contra partícules, identificat amb banda de color blanc, homologat segons UNE-EN 143 i UNE-EN 12083	Rend.: 1,000	2,55	€

				Unitats		Preu		Parcial	Import
Materials									
	B144D205	u	Filtre contra partícules, identificat amb banda de color blanc, homologat segons UNE-EN 143 i UNE-EN 12083	1,000	x	2,17000	=	2,17000	
			Subtotal:					2,17000	2,17000

PARTIDES D'OBRA

NÚM	CODI	UA	DESCRIPCIÓ				PREU
			COST DIRECTE				2,17000
			DESPESES INDIRECTES	17,50	%		0,37975
			COST EXECUCIÓ MATERIAL				**2,54975**

P-7 **H145C002** u Parella de guants de protecció contra riscs mecànics comuns de construcció nivell 3, homologats segons UNE-EN 388 i UNE-EN 420 **Rend.: 1,000** **9,75** €

				Unitats		Preu		Parcial	Import
Materials									
	B145C002	u	Parella de guants de protecció contra riscs mecànics comuns de construcció nivell 3, homologats segons UNE-EN 388 i UNE-EN 420	1,000	x	8,30000	=	8,30000	
			Subtotal:					8,30000	8,30000
			COST DIRECTE						8,30000
			DESPESES INDIRECTES			17,50	%		1,45250
			COST EXECUCIÓ MATERIAL						**9,75250**

P-8 **H145E003** u Parella de guants contra agents químics i microorganismes, homologats segons UNE-EN 374-1, UNE-EN ISO 11298-2, UNE-EN 1998-3 i UNE-EN 420 **Rend.: 1,000** **3,47** €

				Unitats		Preu		Parcial	Import
Materials									
	B145E003	u	Parella de guants contra agents químics i microorganismes, homologats segons UNE-EN 374-1, UNE-EN ISO 11298-2, UNE-EN 1998-3 i UNE-EN 420	1,000	x	2,95000	=	2,95000	
			Subtotal:					2,95000	2,95000
			COST DIRECTE						2,95000
			DESPESES INDIRECTES			17,50	%		0,51625
			COST EXECUCIÓ MATERIAL						**3,46625**

P-9 **H1462242** u Parella de botes de seguretat resistents a la humitat, de pell rectificada, amb turmellera encoixinada sola antilliscant i antiestàtica, falca amortidora per al taló, llengüeta de manxa, de despreniment ràpid, amb plantilles i puntera metàl·liques **Rend.: 1,000** **35,46** €

				Unitats		Preu		Parcial	Import
Materials									
	B1462242	u	Parella de botes de seguretat resistents a la humitat, de pell rectificada, amb turmellera encoixinada sola antilliscant i antiestàtica, falca amortidora per al taló, llengüeta de manxa, de despreniment ràpid, amb plantilles i puntera metàl·liques	1,000	x	30,18000	=	30,18000	
			Subtotal:					30,18000	30,18000
			COST DIRECTE						30,18000
			DESPESES INDIRECTES			17,50	%		5,28150
			COST EXECUCIÓ MATERIAL						**35,46150**

Pressupost del projecte executiu de les obres de reforma de l´escola Torre Balldovina
amb criteris d´estalvi energètic, actuant en façanes i fusteries exteriors

PARTIDES D'OBRA

NÚM	CODI	UA	DESCRIPCIÓ				PREU

P-10 **H146J364** u Parella de plantilles anticlaus de fleix d'acer de 0,4 mm de gruix, de 120 kg de resistència a la perforació, pintades amb pintures epoxi i folrades, homologades segons UNE-EN ISO 20344 i UNE-EN 12568 **Rend.: 1,000** **3,16** €

				Unitats		Preu		Parcial	Import
Materials									
	B146J364	u	Parella de plantilles anticlaus de fleix d'acer de 0,4 mm de gruix, de 120 kg de resistència a la perforació, pintades amb pintures epoxi i folrades, homologades segons UNE-EN ISO 20344 i UNE-EN 12568	1,000	x	2,69000	=	2,69000	
			Subtotal:					2,69000	2,69000
			COST DIRECTE						2,69000
			DESPESES INDIRECTES			17,50	%		0,47075
			COST EXECUCIÓ MATERIAL						**3,16075**

P-11 **HBB20005** u Senyal manual per a senyalista **Rend.: 1,000** **13,43** €

				Unitats		Preu		Parcial	Import
Materials									
	BBB2A001	u	Senyal manual per a senyalista	1,000	x	11,43000	=	11,43000	
			Subtotal:					11,43000	11,43000
			DESPESES AUXILIARS			1,00	%		0,00000
			COST DIRECTE						11,43000
			DESPESES INDIRECTES			17,50	%		2,00025
			COST EXECUCIÓ MATERIAL						**13,43025**

P-12 **HBBAA005** u Senyal de prohibició, normalitzada amb pictograma negre sobre fons blanc, de forma circular amb cantells i banda transversal descendent d'esquerra a dreta a 45°, en color vermell, diàmetre 29 cm, amb cartell explicatiu rectangular, per ser vista fins 12 m, fixada i amb el desmuntatge inclòs **Rend.: 1,000** **47,10** €

				Unitats		Preu		Parcial	Import
Mà d'obra									
	A01H4000	h	Manobre per a seguretat i salut	1,000	/R x	25,59000	=	25,59000	
			Subtotal:					25,59000	25,59000
Materials									
	BBBAA005	u	Senyal de prohibició, normalitzada amb pictograma negre sobre fons blanc, de forma circular amb cantells i banda transversal descendent d'esquerra a dreta a 45° en color vermell, de diàmetre 29 cm, per ésser vista fins 12 m, per a seguretat i salut	1,000	x	5,60000	=	5,60000	

JUSTIFICACIÓ DE PREUS

PARTIDES D'OBRA

NÚM	CODI	UA	DESCRIPCIÓ					PREU
	BBBAD015	u	Cartell explicatiu del contingut de la senyal, amb llegenda indicativa de prohibició, amb el text en negre sobre fons vermell, de forma rectangular, amb el cantell negre, costat major 29 cm, per ésser vist fins 12 m, per a seguretat i salut	1,000	x 8,51000 =	8,51000		
					Subtotal:	14,11000		14,11000
					DESPESES AUXILIARS	1,50 %		0,38385
					COST DIRECTE			40,08385
					DESPESES INDIRECTES	17,50 %		7,01467
					COST EXECUCIÓ MATERIAL			**47,09852**
P-13	**HBBAA007**	u	Senyal de prohibició, normalitzada amb pictograma negre sobre fons blanc, de forma circular amb cantells i banda transversal descendent d'esquerra a dreta a 45°, en color vermell, diàmetre 10 cm, amb cartell explicatiu rectangular, per ser vista fins 3 m, fixada i amb el desmuntatge inclòs	**Rend.:**	**1,000**		**40,61**	**€**
				Unitats	Preu	Parcial	Import	
Mà d'obra								
	A01H4000	h	Manobre per a seguretat i salut	1,000	/R x 25,59000 =	25,59000		
					Subtotal:	25,59000		25,59000
Materials								
	BBBAA007	u	Senyal de prohibició, normalitzada amb pictograma negre sobre fons blanc, de forma circular amb cantells i banda transversal descendent d'esquerra a dreta a 45° en color vermell, de diàmetre 10 cm, per ésser vista fins 3 m, per a seguretat i salut	1,000	x 2,74000 =	2,74000		
	BBBAD017	u	Cartell explicatiu del contingut de la senyal, amb llegenda indicativa de prohibició, amb el text en negre sobre fons vermell, de forma rectangular, amb el cantell negre, costat major 10 cm, per ésser vist fins 3 m, per a seguretat i salut	1,000	x 5,85000 =	5,85000		
					Subtotal:	8,59000		8,59000
					DESPESES AUXILIARS	1,50 %		0,38385
					COST DIRECTE			34,56385
					DESPESES INDIRECTES	17,50 %		6,04867
					COST EXECUCIÓ MATERIAL			**40,61252**
P-14	**HBBAB115**	u	Senyal d'obligació, normalitzada amb pictograma blanc sobre fons blau, de forma circular amb cantells en color blanc, diàmetre 29 cm, amb cartell explicatiu rectangular, per ser vista fins 12 m, fixada i amb el desmuntatge inclòs	**Rend.:**	**1,000**		**45,96**	**€**
				Unitats	Preu	Parcial	Import	
Mà d'obra								
	A01H4000	h	Manobre per a seguretat i salut	1,000	/R x 25,59000 =	25,59000		
					Subtotal:	25,59000		25,59000

Pressupost del projecte executiu de les obres de reforma de l´escola Torre Balldovina
amb criteris d´estalvi energètic, actuant en façanes i fusteries exteriors

JUSTIFICACIÓ DE PREUS

PARTIDES D'OBRA

NÚM	CODI	UA	DESCRIPCIÓ					PREU
Materials								
	BBBAB115	u	Senyal d'obligació, normalitzada amb pictograma blanc sobre fons blau, de forma circular amb cantells en color blanc, de diàmetre 29 cm, per ésser vista fins 12 m, per a seguretat i salut	1,000	x 5,60000 =	5,60000		
	BBBAD025	u	Cartell explicatiu del contingut de la senyal, amb llegenda indicativa d'obligació, amb el text en blanc sobre fons blau, de forma rectangular, amb el cantell blanc, costat major 29 cm, per ésser vist fins 12 m, per a seguretat i salut	1,000	x 7,54000 =	7,54000		
					Subtotal:	13,14000		13,14000
					DESPESES AUXILIARS	1,50 %		0,38385
					COST DIRECTE			39,11385
					DESPESES INDIRECTES	17,50 %		6,84492
					COST EXECUCIÓ MATERIAL			**45,95877**
P-15	**HBBAC005**	u	Senyal indicativa de la ubicació d'equips d'extinció d'incendis, normalitzada amb pictograma blanc sobre fons vermell, de forma rectangular o quadrada, costat major 29 cm, per ser vista fins 12 m de distància, fixada i amb el desmuntatge inclòs	**Rend.:**	**1,000**		**39,96**	**€**
				Unitats	Preu	Parcial	Import	
Mà d'obra								
	A01H4000	h	Manobre per a seguretat i salut	1,000	/R x 25,59000 =	25,59000		
					Subtotal:	25,59000		25,59000
Materials								
	BBBAC005	u	Senyal indicativa de la ubicació d'equips d'extinció d'incendis, normalitzada amb pictograma blanc sobre fons vermell, de forma rectangular o quadrada, costat major 29 cm, per ésser vista fins 12 m de distància, per a seguretat i salut	1,000	x 8,16000 =	8,16000		
					Subtotal:	8,16000		8,16000
					DESPESES AUXILIARS	1,00 %		0,25590
					COST DIRECTE			34,00590
					DESPESES INDIRECTES	17,50 %		5,95103
					COST EXECUCIÓ MATERIAL			**39,95693**
P-16	**HBBAE001**	u	Rètol adhesiu (MIE-RAT.10) de maniobra per a quadre o pupitre de control elèctric, adherit	**Rend.:**	**1,000**		**6,49**	**€**
				Unitats	Preu	Parcial	Import	
Materials								
	BBBAE001	u	Rètol adhesiu (MIE-RAT.10) de maniobra per a quadre o pupitre de control elèctric, per a seguretat i salut	1,000	x 5,52000 =	5,52000		
					Subtotal:	5,52000		5,52000

JUSTIFICACIÓ DE PREUS

PARTIDES D'OBRA

NÚM	CODI	UA	DESCRIPCIÓ	PREU

DESPESES AUXILIARS	1,00 %		0,00000
COST DIRECTE			5,52000
DESPESES INDIRECTES	17,50 %		0,96600
COST EXECUCIÓ MATERIAL			**6,48600**

P-17 **HBBAF004** u Senyal d'advertència, normalitzada amb pictograma negre sobre fons groc, de forma triangular amb el cantell negre, costat major 41 cm, amb cartell explicatiu rectangular, per ser vista fins 12 m de distància, fixada i amb el desmuntatge inclòs **Rend.: 1,000** **55,82** €

				Unitats		Preu		Parcial	Import
Mà d'obra									
	A01H4000	h	Manobre per a seguretat i salut	1,000	/R x	25,59000	=	25,59000	
			Subtotal:					25,59000	25,59000
Materials									
	BBBAD004	u	Cartell explicatiu del contingut de la senyal, amb llegenda indicativa d'advertència, amb el text en negre sobre fons groc, de forma rectangular, amb el cantell negre, costat major 41 cm, per ésser vist fins 12 m, per a seguretat i salut	1,000	x	12,49000	=	12,49000	
	BBBAF004	u	Senyal d'advertència, normalitzada amb pictograma negre sobre fons groc, de forma triangular amb el cantell negre, costat major 41 cm, per ésser vista fins 12 m, per a seguretat i salut	1,000	x	9,17000	=	9,17000	
			Subtotal:					21,66000	21,66000

DESPESES AUXILIARS	1,00 %	0,25590
COST DIRECTE		47,50590
DESPESES INDIRECTES	17,50 %	8,31353
COST EXECUCIÓ MATERIAL		**55,81943**

P-18 **HM31161J** u Extintor de pols seca, de 6 kg de càrrega, amb pressió incorporada, pintat, amb suport a la paret i amb el desmuntatge inclòs **Rend.: 1,000** **61,90** €

				Unitats		Preu		Parcial	Import
Mà d'obra									
	A01H2000	h	Oficial 1a per a seguretat i salut	0,200	/R x	30,67000	=	6,13400	
	A01H3000	h	Ajudant per a seguretat i salut	0,200	/R x	27,23000	=	5,44600	
			Subtotal:					11,58000	11,58000
Materials									
	B1ZM1000	u	Part proporcional d'elements especials per a extintors, per a seguretat i salut	1,000	x	0,36000	=	0,36000	
	BM311611	u	Extintor de pols seca, de càrrega 6 kg, amb pressió incorporada, pintat, per a seguretat i salut	1,000	x	40,57000	=	40,57000	
			Subtotal:					40,93000	40,93000

Pressupost del projecte executiu de les obres de reforma de l´escola Torre Balldovina
amb criteris d´estalvi energètic, actuant en façanes i fusteries exteriors

JUSTIFICACIÓ DE PREUS

PARTIDES D'OBRA

NÚM	CODI	UA	DESCRIPCIÓ	PREU

DESPESES AUXILIARS	1,50 %		0,17370
COST DIRECTE			52,68370
DESPESES INDIRECTES	17,50 %		9,21965
COST EXECUCIÓ MATERIAL			**61,90335**

P-19 **HQU1B150** mes Lloguer de mòdul prefabricat per a equipament sanitaris a obra de 3,7x2,4 m amb tancaments formats per placa de dues planxes d'acer prelacat i aïllament interior de 40mm de gruix i paviment format per tauler aglomarat hidròfug amb acabat de PVC sobre xapa galvanitzada i llana mineral de vidre, instal·lació elèctrica 1 punt de llum, interruptor, endolls i protecció diferencial, i equipat amb 2 inodors, 2 dutxes, lavabo col·lectiu amb 2 aixetes i termos elèctric 50 litres **Rend.: 1,000** **186,81** €

				Unitats		Preu		Parcial	Import
Materials									
	BQU1B150	mes	Lloguer de mòdul prefabricat per a equipament sanitaris a obra de 3,7x2,4 m amb tancaments formats per placa de dues planxes d'acer prelacat i aïllament interior de 40mm de gruix i paviment format per tauler aglomarat hidròfug amb acabat de PVC sobre xapa galvanitzada i llana mineral de vidre, instal·lació elèctrica amb 1 punt de llum, interruptor, endolls i protecció diferencial, i equipat amb 2 inodors, 2 dutxes, lavabo col·lectiu amb 2 aixetes i termos elèctric 50 litres	1,000	x	158,99000	=	158,99000	
			Subtotal:					158,99000	158,99000

DESPESES AUXILIARS	2,50 %	0,00000
COST DIRECTE		158,99000
DESPESES INDIRECTES	17,50 %	27,82325
COST EXECUCIÓ MATERIAL		**186,81325**

P-20 **HQU1D190** mes Lloguer de mòdul prefabricat per equipament de vestidors a obra de 8x2,4 m amb tancaments formats per placa de dues planxes d'acer prelacat i aïllament interior de 40mm de gruix i paviment format per tauler aglomarat hidròfug amb acabat de PVC sobre xapa galvanitzada i llana mineral de vidre, instal·lació elèctrica 2 punts de llum, interruptor, endolls i protecció diferencial **Rend.: 1,000** **169,94** €

				Unitats		Preu		Parcial	Import
Materials									
	BQU1D190	mes	Lloguer de mòdul prefabricat per equipament de vestidors a obra de 8x2,4 m amb tancaments formats per placa de dues planxes d'acer prelacat i aïllament interior de 40mm de gruix i paviment format per tauler aglomarat hidròfug amb acabat de PVC sobre xapa galvanitzada i llana mineral de vidre, instal·lació elèctrica amb 2 punts de llum, interruptor, endolls i protecció diferencial	1,000	x	144,63000	=	144,63000	

JUSTIFICACIÓ DE PREUS

PARTIDES D'OBRA

NÚM	CODI	UA	DESCRIPCIÓ	PREU

			Subtotal:	144,63000
			DESPESES AUXILIARS 2,50 %	0,00000
			COST DIRECTE	144,63000
			DESPESES INDIRECTES 17,50 %	25,31025
			COST EXECUCIÓ MATERIAL	**169,94025**

P-21 **HQU1E170** mes Lloguer de mòdul prefabricat per a equipament de menjador a obra de 6x2,4 m amb tancaments formats per placa de dues planxes d'acer prelacat i aïllament interior de 40mm de gruix i paviment format per tauler aglomarat hidròfug amb acabat de PVC sobre xapa galvanitzada i llana mineral de vidre, instal·lació elèctrica 1 punt de llum, interruptor, endolls i protecció diferencial, i equipat amb aigüera d'1 pica amb aixeta i taulell **Rend.: 1,000** **139,54** €

				Unitats		Preu		Parcial	Import
Materials									
	BQU1E170	mes	Lloguer de mòdul prefabricat per a equipament de menjador a obra de 6x2,4 m amb tancaments formats per placa de dues planxes d'acer prelacat i aïllament interior de 40mm de gruix i paviment format per tauler aglomarat hidròfug amb acabat de PVC sobre xapa galvanitzada i llana mineral de vidre, instalació elèctrica amb 1 punt de llum, interruptor, endolls i protecció diferencial, i equipat amb aigüera d'1 pica amb aixeta i taulell	1,000	x	118,76000	=	118,76000	
			Subtotal:					118,76000	118,76000
			DESPESES AUXILIARS 2,50 %						0,00000
			COST DIRECTE						118,76000
			DESPESES INDIRECTES 17,50 %						20,78300
			COST EXECUCIÓ MATERIAL						**139,54300**

P-22 **HQU22301** u Armari metàl·lic individual de doble compartiment interior, de 0.4x0.5x1,8 m, col·locat i amb el desmuntatge inclòs **Rend.: 1,000** **72,78** €

				Unitats		Preu		Parcial	Import
Mà d'obra									
	A01H4000	h	Manobre per a seguretat i salut	0,250	/R x	25,59000	=	6,39750	
			Subtotal:					6,39750	6,39750
Materials									
	BQU22303	u	Armari metàl·lic individual amb doble compartiment interior, de 0.4x0.5x1,8 m, per a 3 usos, per a seguretat i salut	1,000	x	55,38000	=	55,38000	
			Subtotal:					55,38000	55,38000

Pressupost del projecte executiu de les obres de reforma de l´escola Torre Balldovina
amb criteris d´estalvi energètic, actuant en façanes i fusteries exteriors

JUSTIFICACIÓ DE PREUS

PARTIDES D'OBRA

NÚM	CODI	UA	DESCRIPCIÓ	PREU

			DESPESES AUXILIARS 2,50 %	0,15994
			COST DIRECTE	61,93744
			DESPESES INDIRECTES 17,50 %	10,83905
			COST EXECUCIÓ MATERIAL	**72,77649**

P-23 **HQU25701** u Banc de fusta, de 3,5 m de llargària i 0,4 m d'amplària, amb capacitat per a 5 persones, col·locat i amb el desmuntatge inclòs **Rend.: 1,000** **30,49** €

				Unitats		Preu		Parcial	Import
Mà d'obra									
	A01H4000	h	Manobre per a seguretat i salut	0,150	/R x	25,59000	=	3,83850	
			Subtotal:					3,83850	3,83850
Materials									
	BQU25700	u	Banc de fusta de 3,5 m de llargària i 0,4 m d'amplària, amb capacitat per a 5 persones per a 4 usos, per a seguretat i salut	0,250	x	88,07000	=	22,01750	
			Subtotal:					22,01750	22,01750
			DESPESES AUXILIARS 2,50 %						0,09596
			COST DIRECTE						25,95196
			DESPESES INDIRECTES 17,50 %						4,54159
			COST EXECUCIÓ MATERIAL						**30,49356**

P-24 **HQU27902** u Taula de fusta amb tauler de melamina, de 3,5 m de llargària i 0,8 m d'amplària, amb capacitat per a 10 persones, col·locada i amb el desmuntatge inclòs **Rend.: 1,000** **39,69** €

				Unitats		Preu		Parcial	Import
Mà d'obra									
	A01H4000	h	Manobre per a seguretat i salut	0,350	/R x	25,59000	=	8,95650	
			Subtotal:					8,95650	8,95650
Materials									
	BQU27900	u	Taula de fusta amb tauler de melamina, de 3,5 m de llargària i 0,8 m d'amplària, amb capacitat per a 10 persones per a 4 usos, per a seguretat i salut	0,250	x	98,41000	=	24,60250	
			Subtotal:					24,60250	24,60250
			DESPESES AUXILIARS 2,50 %						0,22391
			COST DIRECTE						33,78291
			DESPESES INDIRECTES 17,50 %						5,91201
			COST EXECUCIÓ MATERIAL						**39,69492**

JUSTIFICACIÓ DE PREUS

PARTIDES D'OBRA

NÚM	CODI	UA	DESCRIPCIÓ		PREU
P-25	HQU2AF02	u	Nevera elèctrica, de 100 l de capacitat, col·locada i amb el desmuntatge inclòs	Rend.: 1,000	152,70 €

				Unitats		Preu		Parcial	Import
Mà d'obra									
	A01H4000	h	Manobre per a seguretat i salut	0,350	/R x	25,59000	=	8,95650	
			Subtotal:					8,95650	8,95650
Materials									
	BQU2AF02	u	Nevera elèctrica, de 100 l de capacitat, per a 2 usos, per a seguretat i salut	1,000	x	120,78000	=	120,78000	
			Subtotal:					120,78000	120,78000

DESPESES AUXILIARS	2,50	%	0,22391
COST DIRECTE			129,96041
DESPESES INDIRECTES	17,50	%	22,74307
COST EXECUCIÓ MATERIAL			**152,70348**

NÚM	CODI	UA	DESCRIPCIÓ		PREU
P-26	HQU2D102	u	Planxa elèctrica per a escalfar menjars, de 60x45 cm, col·locada i amb el desmuntatge inclòs	Rend.: 1,000	69,64 €

				Unitats		Preu		Parcial	Import
Mà d'obra									
	A01H4000	h	Manobre per a seguretat i salut	0,150	/R x	25,59000	=	3,83850	
			Subtotal:					3,83850	3,83850
Materials									
	BQU2D102	u	Planxa elèctrica per a escalfar menjars, de 60x45 cm, per a 2 usos, per a seguretat i salut	1,000	x	55,33000	=	55,33000	
			Subtotal:					55,33000	55,33000

DESPESES AUXILIARS	2,50	%	0,09596
COST DIRECTE			59,26446
DESPESES INDIRECTES	17,50	%	10,37128
COST EXECUCIÓ MATERIAL			**69,63574**

NÚM	CODI	UA	DESCRIPCIÓ		PREU
P-27	HQU2E001	u	Forn microones per a escalfar menjars, col·locat i amb el desmuntatge inclòs	Rend.: 1,000	79,17 €

				Unitats		Preu		Parcial	Import
Mà d'obra									
	A01H4000	h	Manobre per a seguretat i salut	0,050	/R x	25,59000	=	1,27950	
			Subtotal:					1,27950	1,27950
Materials									
	BQU2E002	u	Forn microones, per a 2 usos, per a seguretat i salut	1,000	x	66,07000	=	66,07000	
			Subtotal:					66,07000	66,07000

Pressupost del projecte executiu de les obres de reforma de l´escola Torre Balldovina
amb criteris d´estalvi energètic, actuant en façanes i fusteries exteriors

JUSTIFICACIÓ DE PREUS

PARTIDES D'OBRA

NÚM	CODI	UA	DESCRIPCIÓ	PREU

DESPESES AUXILIARS	2,50	%	0,03199
COST DIRECTE			67,38149
DESPESES INDIRECTES	17,50	%	11,79176
COST EXECUCIÓ MATERIAL			**79,17325**

NÚM	CODI	UA	DESCRIPCIÓ		PREU
P-28	HQU2GF01	u	Recipient per a recollida d'escombraries, de 100 l de capacitat, col·locat i amb el desmuntatge inclòs	Rend.: 1,000	53,83 €

				Unitats		Preu		Parcial	Import
Mà d'obra									
	A01H4000	h	Manobre per a seguretat i salut	0,100	/R x	25,59000	=	2,55900	
			Subtotal:					2,55900	2,55900
Materials									
	BQU2GF00	u	Recipient per a recollida d'escombraries de 100 l de capacitat, per a seguretat i salut	1,000	x	43,19000	=	43,19000	
			Subtotal:					43,19000	43,19000

DESPESES AUXILIARS	2,50	%	0,06398
COST DIRECTE			45,81298
DESPESES INDIRECTES	17,50	%	8,01727
COST EXECUCIÓ MATERIAL			**53,83025**

NÚM	CODI	UA	DESCRIPCIÓ		PREU
P-29	HQU2P001	u	Penja-robes per a dutxa, col·locat i amb el desmuntatge inclòs	Rend.: 1,000	2,79 €

				Unitats		Preu		Parcial	Import
Mà d'obra									
	A01H4000	h	Manobre per a seguretat i salut	0,050	/R x	25,59000	=	1,27950	
			Subtotal:					1,27950	1,27950
Materials									
	BQZ1P000	u	Penja-robes per a dutxa, per a seguretat i salut	1,000	x	1,06000	=	1,06000	
			Subtotal:					1,06000	1,06000

DESPESES AUXILIARS	2,50	%	0,03199
COST DIRECTE			2,37149
DESPESES INDIRECTES	17,50	%	0,41501
COST EXECUCIÓ MATERIAL			**2,78650**

NÚM	CODI	UA	DESCRIPCIÓ		PREU
	P121-EKJZ	m2	Amortització diaria de bastida tubular metàl·lica fixa, formada per bastiments de 70 cm d'amplària i alçària <= 200 cm, amb bases regulables, tubs travessers, tubs de travament, plataformes de treball d'amplària com a mínim de 60 cm, escales d'accés, baranes laterals, sòcols i xarxa de protecció de poliamida col·locada a tota la cara exterior i amarradors cada 20 m2 de façana, inclosos tots els elements de senyalització normalitzats	Rend.: 1,000	0,09 €

JUSTIFICACIÓ DE PREUS

PARTIDES D'OBRA

NÚM	CODI	UA	DESCRIPCIÓ					PREU
				Unitats	Preu	Parcial	Import	
Materials								
	B0Y1-12V6	m2	Amortització diària de bastida tubular metàl·lica fixa, formada per bastiments de 70 cm d'amplària i alçària <= 200 cm, amb bases regulables, tubs travessers, tubs de travament, plataformes de treball d'amplària com a mínim de 60 cm, escales d'accés, baranes laterals, sòcols i xarxa de protecció de poliamida, col·locada a tota la cara exterior i amarradors cada 20 m2 de façana, inclosos tots els elements de senyalització normalitzats	1,000 x	0,08000 =	0,08000		
					Subtotal:	0,08000	0,08000	
					COST DIRECTE		0,08000	
					DESPESES INDIRECTES	17,50 %	0,01400	
					COST EXECUCIÓ MATERIAL		**0,09400**	
P-30	**P122-628K**	d	Amortització diària de plataforma elevadora telescòpica articulada, autopropulsada amb motor de gasoil, de 20 m d'alçària màxima de treball i 9,8 en horitzontal, de 227 kg de càrrega útil, de dimensions 700x245x245 cm en repós i 10886 kg de pes, buida, amb cistella de dimensions 150x75 cm	**Rend.: 1,000**			**343,66**	€
				Unitats	Preu	Parcial	Import	
Maquinària								
	CL40-00J3	h	Plataforma elevadora telescòpica articulada, autopropulsada amb motor de gasoil de 20 m d'alçària màxima de treball i 9,8 en horitzontal, de 227 kg de càrrega útil, de dimensions 700x245x245 cm en repós i 10886 kg de pes buida, amb cistella de dimensions 150x75 cm	8,000 /R x	36,56000 =	292,48000		
					Subtotal:	292,48000	292,48000	
					COST DIRECTE		292,48000	
					DESPESES INDIRECTES	17,50 %	51,18400	
					COST EXECUCIÓ MATERIAL		**343,66400**	
P-31	**P124-H9AE**	u	Anul·lació d'instal·lació interior de lampisteria, a la sortida del comptador o de l'escomesa, per a subministrament de D inferior a 2"	**Rend.: 1,000**			**75,61**	€
				Unitats	Preu	Parcial	Import	
Mà d'obra								
	A0F-000N	h	Oficial 1a lampista	2,000 /R x	31,70000 =	63,40000		
					Subtotal:	63,40000	63,40000	
					DESPESES AUXILIARS	1,50 %	0,95100	
					COST DIRECTE		64,35100	
					DESPESES INDIRECTES	17,50 %	11,26143	
					COST EXECUCIÓ MATERIAL		**75,61243**	

Pressupost del projecte executiu de les obres de reforma de l´escola Torre Balldovina
amb criteris d´estalvi energètic, actuant en façanes i fusteries exteriors

JUSTIFICACIÓ DE PREUS

PARTIDES D'OBRA

NÚM	CODI	UA	DESCRIPCIÓ					PREU
P-32	**P124-H9AF**	u	Anul·lació d'instal·lació interior elèctrica, a la sortida dels quadres elèctrics o de l'escomesa, per a subministrament a baixa tensió 200 kVA, com a màxim	**Rend.: 1,000**			**378,06**	€
				Unitats	Preu	Parcial	Import	
Mà d'obra								
	A0F-000E	h	Oficial 1a electricista	10,000 /R x	31,70000 =	317,00000		
					Subtotal:	317,00000	317,00000	
					DESPESES AUXILIARS	1,50 %	4,75500	
					COST DIRECTE		321,75500	
					DESPESES INDIRECTES	17,50 %	56,30713	
					COST EXECUCIÓ MATERIAL		**378,06213**	
P-33	**P124-H9AI**	u	Anul·lació d'instal·lació interior de gas, a la sortida del comptador o de l'escomesa, per a subministrament de DN 100 mm, com a màxim	**Rend.: 1,000**			**113,42**	€
				Unitats	Preu	Parcial	Import	
Mà d'obra								
	A0F-000R	h	Oficial 1a muntador	3,000 /R x	31,70000 =	95,10000		
					Subtotal:	95,10000	95,10000	
					DESPESES AUXILIARS	1,50 %	1,42650	
					COST DIRECTE		96,52650	
					DESPESES INDIRECTES	17,50 %	16,89214	
					COST EXECUCIÓ MATERIAL		**113,41864**	
P-34	**P127-ZEKJ**	m2	Muntatge i desmuntatge de bastida tubular metàl·lica fixa, formada per bastiments de 70 cm i alçària <= 200 cm, amb bases regulables, tubs travessers, tubs de travament, plataformes de treball d'amplària com a mínim de 60 cm, escales d'accés, baranes laterals, sòcols i xarxa de protecció de poliamida, col·locada a tota la cara exterior i amarradors cada 20 m2 de façana, inclosos tots els elements de senyalització normalitzats i el transport amb un recorregut total màxim de 20 km. Inclòs amortització diaria de la bastida per 120 dies.	**Rend.: 1,000**			**21,75**	€
				Unitats	Preu	Parcial	Import	
Mà d'obra								
	A0F-000R	h	Oficial 1a muntador	0,080 /R x	31,70000 =	2,53600		
	A01-FEPH	h	Ajudant muntador	0,160 /R x	27,23000 =	4,35680		
					Subtotal:	6,89280	6,89280	
Maquinària								
	C154-003N	h	Camió per a transport de 7 t	0,040 /R x	47,77000 =	1,91080		
					Subtotal:	1,91080	1,91080	

JUSTIFICACIÓ DE PREUS

PARTIDES D'OBRA

NÚM	CODI	UA	DESCRIPCIÓ					PREU
Partides d'obra								
	P121-EKJZ	m2	Amortització diaria de bastida tubular metàl·lica fixa, formada per bastiments de 70 cm d'amplària i alçària <= 200 cm, amb bases regulables, tubs travessers, tubs de travament, plataformes de treball d'amplària com a mínim de 60 cm, escales d'accés, baranes laterals, sòcols i xarxa de protecció de poliamida col·locada a tota la cara exterior i amarradors cada 20 m2 de façana, inclosos tots els elements de senyalització normalitzats	120,000	x 0,08000 =	9,60000	
					Subtotal:	9,60000	9,60000
			DESPESES AUXILIARS	1,50 %			0,10339
			COST DIRECTE				18,50699
			DESPESES INDIRECTES	17,50 %			3,23872
			COST EXECUCIÓ MATERIAL				**21,74572**

P-35 **P1D2-HA2M** m2 Protecció de la pols i la runa de mobiliari amb vel de polietilè, de 0,00025 mm de gruix adherida amb cinta adhesiva plàstica per a làmines de polietilè fixada al parament mitjançant un bastiment **Rend.: 1,000** **5,17** €

				Unitats		Preu		Parcial	Import
Mà d'obra									
	A0F-000K	h	Oficial 1a fuster	0,050	/R x	31,21000	=	1,56050	
	A0D-0007	h	Manobre	0,050	/R x	25,59000	=	1,27950	
					Subtotal:			2,84000	2,84000
Materials									
	B0AK-07AS	kg	Clau acer	0,100	x	1,90000	=	0,19000	
	B7Z3-H69Y	m	Cinta adhesiva plàstica per a làmines de polietilè	0,250	x	0,21000	=	0,05250	
	B775-0KR2	m2	Vel de polietilè de gruix 250 µm i de pes 240 g/m2	1,100	x	0,52000	=	0,57200	
	B0D41-07P7	m2	Post de fusta de pi per a 3 usos	0,100	x	6,99000	=	0,69900	
					Subtotal:			1,51350	1,51350
			DESPESES AUXILIARS		1,50 %				0,04260
			COST DIRECTE						4,39610
			DESPESES INDIRECTES		17,50 %				0,76932
			COST EXECUCIÓ MATERIAL						**5,16542**

P-36 **P2140-4RRL** u Arrencada de full i bastiment de finestra amb mitjans manuals i càrrega manual sobre camió o contenidor **Rend.: 1,000** **30,52** €

				Unitats		Preu		Parcial	Import
Mà d'obra									
	A0D-0007	h	Manobre	1,000	/R x	25,59000	=	25,59000	
					Subtotal:			25,59000	25,59000

Pressupost del projecte executiu de les obres de reforma de l´escola Torre Balldovina
amb criteris d´estalvi energètic, actuant en façanes i fusteries exteriors

JUSTIFICACIÓ DE PREUS

PARTIDES D'OBRA

NÚM	CODI	UA	DESCRIPCIÓ	PREU

	DESPESES AUXILIARS	1,50 %		0,38385
	COST DIRECTE			25,97385
	DESPESES INDIRECTES	17,50 %		4,54542
	COST EXECUCIÓ MATERIAL			**30,51927**

P-37 **P2141-I6N7** u Arrencada de persiana enrotllable de 3 a 7 m2, inclosos mecanismes i accessoris, amb mitjans manuals i càrrega manual sobre camió o contenidor **Rend.: 1,000** **18,79** €

				Unitats		Preu		Parcial	Import
Mà d'obra									
	A0F-000B	h	Oficial 1a	0,280	/R x	30,67000	=	8,58760	
	A0D-0007	h	Manobre	0,280	/R x	25,59000	=	7,16520	
					Subtotal:			15,75280	15,75280
			DESPESES AUXILIARS		1,50 %				0,23629
			COST DIRECTE						15,98909
			DESPESES INDIRECTES		17,50 %				2,79809
			COST EXECUCIÓ MATERIAL						**18,78718**

P-38 **P2142-4RMJ** m2 Repicat d'arrebossat de morter de ciment, amb mitjans manuals i càrrega manual de runa sobre camió o contenidor **Rend.: 1,000** **18,31** €

				Unitats		Preu		Parcial	Import
Mà d'obra									
	A0D-0007	h	Manobre	0,600	/R x	25,59000	=	15,35400	
					Subtotal:			15,35400	15,35400
			DESPESES AUXILIARS		1,50 %				0,23031
			COST DIRECTE						15,58431
			DESPESES INDIRECTES		17,50 %				2,72725
			COST EXECUCIÓ MATERIAL						**18,31156**

P-39 **P2142-4RMR** m Arrencada d'escopidor de ceràmica, amb mitjans manuals i càrrega manual de runa sobre camió o contenidor **Rend.: 1,000** **6,10** €

				Unitats		Preu		Parcial	Import
Mà d'obra									
	A0D-0007	h	Manobre	0,200	/R x	25,59000	=	5,11800	
					Subtotal:			5,11800	5,11800

JUSTIFICACIÓ DE PREUS

PARTIDES D'OBRA

NÚM	CODI	UA	DESCRIPCIÓ	PREU

DESPESES AUXILIARS	1,50 %		0,07677
COST DIRECTE			5,19477
DESPESES INDIRECTES	17,50 %		0,90908
COST EXECUCIÓ MATERIAL			**6,10385**

P-40 **P2142-4RN4** m Arrencada de coronament de pedra artificial, de fins a 30 cm d'amplària, amb mitjans manuals i càrrega manual de runa sobre camió o contenidor **Rend.: 1,000** **7,63** €

				Unitats		Preu		Parcial	Import
Mà d'obra									
	A0D-0007	h	Manobre	0,250	/R x	25,59000	=	6,39750	
			Subtotal:					6,39750	6,39750
			DESPESES AUXILIARS	1,50	%				0,09596
			COST DIRECTE						6,49346
			DESPESES INDIRECTES	17,50	%				1,13636
			COST EXECUCIÓ MATERIAL						**7,62982**

P-41 **P2144-4RSI** m2 Desmuntatge de vidre de lluna no armat, de 5 mm de gruix, amb mitjans manuals per a posterior recol·locació **Rend.: 1,000** **5,08** €

				Unitats		Preu		Parcial	Import
Mà d'obra									
	A01-FEPA	h	Ajudant vidrier	0,075	/R x	27,00000	=	2,02500	
	A0F-0010	h	Oficial 1a vidrier	0,075	/R x	29,79000	=	2,23425	
			Subtotal:					4,25925	4,25925
			DESPESES AUXILIARS	1,50	%				0,06389
			COST DIRECTE						4,32314
			DESPESES INDIRECTES	17,50	%				0,75655
			COST EXECUCIÓ MATERIAL						**5,07969**

P-42 **P2144-4RSO** m2 Desmuntatge de vidre no armat, de 5 mm de gruix, amb mitjans manuals i càrrega manual de runa sobre camió o contenidor **Rend.: 1,000** **8,13** €

				Unitats		Preu		Parcial	Import
Mà d'obra									
	A0F-0010	h	Oficial 1a vidrier	0,120	/R x	29,79000	=	3,57480	
	A01-FEPA	h	Ajudant vidrier	0,120	/R x	27,00000	=	3,24000	
			Subtotal:					6,81480	6,81480

Pressupost del projecte executiu de les obres de reforma de l´escola Torre Balldovina
amb criteris d´estalvi energètic, actuant en façanes i fusteries exteriors

JUSTIFICACIÓ DE PREUS

PARTIDES D'OBRA

NÚM	CODI	UA	DESCRIPCIÓ	PREU

DESPESES AUXILIARS	1,50 %		0,10222
COST DIRECTE			6,91702
DESPESES INDIRECTES	17,50 %		1,21048
COST EXECUCIÓ MATERIAL			**8,12750**

P-43 **P2145-4RS0** m2 Arrencada de reixa metàl·lica amb mitjans manuals i càrrega manual sobre camió o contenidor **Rend.: 1,000** **10,08** €

				Unitats		Preu		Parcial	Import
Mà d'obra									
	A0F-000Y	h	Oficial 1a soldador	0,050	/R x	31,17000	=	1,55850	
	A0D-0007	h	Manobre	0,200	/R x	25,59000	=	5,11800	
	A01-FEP1	h	Ajudant soldador	0,050	/R x	27,23000	=	1,36150	
			Subtotal:					8,03800	8,03800
Maquinària									
	C207-00E1	h	Equip i elements auxiliars per a tall oxiacetilènic	0,050	/R x	8,43000	=	0,42150	
			Subtotal:					0,42150	0,42150
			DESPESES AUXILIARS	1,50	%				0,12057
			COST DIRECTE						8,58007
			DESPESES INDIRECTES	17,50	%				1,50151
			COST EXECUCIÓ MATERIAL						**10,08158**

P-44 **P214I-AKZK** m2 Enderroc de cel ras de guix, amb mitjans manuals i càrrega manual sobre camió o contenidor **Rend.: 1,000** **9,77** €

				Unitats		Preu		Parcial	Import
Mà d'obra									
	A0D-0007	h	Manobre	0,320	/R x	25,59000	=	8,18880	
			Subtotal:					8,18880	8,18880
			DESPESES AUXILIARS	1,50	%				0,12283
			COST DIRECTE						8,31163
			DESPESES INDIRECTES	17,50	%				1,45454
			COST EXECUCIÓ MATERIAL						**9,76617**

P214O-4RO4 m3 Enderroc de mur d'obra ceràmica, amb mitjans manuals i càrrega manual de runa sobre camió o contenidor **Rend.: 1,000** **194,56** €

				Unitats		Preu		Parcial	Import
Mà d'obra									
	A0D-0007	h	Manobre	6,375	/R x	25,59000	=	163,13625	
			Subtotal:					163,13625	163,13625

JUSTIFICACIÓ DE PREUS

PARTIDES D'OBRA

NÚM	CODI	UA	DESCRIPCIÓ	PREU

			DESPESES AUXILIARS	1,50	%	2,44704
			COST DIRECTE			165,58329
			DESPESES INDIRECTES	17,50	%	28,97708
			COST EXECUCIÓ MATERIAL			**194,56037**

P-45 **P214S-73G5** m Enderroc de reixat metàl·lic de fins a 2 m d'alçària, com a màxim, a mà i amb compressor i càrrega manual i mecànica de runa sobre camió o contenidor **Rend.: 1,000** **5,70** €

			Unitats		Preu		Parcial	Import
Mà d'obra								
A0D-0007	h	Manobre	0,050	/R x	25,59000	=	1,27950	
A0E-000A	h	Manobre especialista	0,100	/R x	26,46000	=	2,64600	
		Subtotal:					3,92550	3,92550
Maquinària								
C138-00KQ	h	Pala carregadora sobre pneumàtics de 15 a 20 t	0,0007	/R x	106,75000	=	0,07473	
C111-0056	h	Compressor amb dos martells pneumàtics	0,050	/R x	15,80000	=	0,79000	
		Subtotal:					0,86473	0,86473
		DESPESES AUXILIARS	1,50	%				0,05888
		COST DIRECTE						4,84911
		DESPESES INDIRECTES	17,50	%				0,84859
		COST EXECUCIÓ MATERIAL						**5,69771**

P-46 **P21D5-HBIO** m Desmuntatge per a substitució de xemeneia metàl·lica de ventilació, muntada superficialment, amb mitjans manuals i càrrega manual sobre camió o contenidor **Rend.: 1,000** **6,83** €

			Unitats		Preu		Parcial	Import
Mà d'obra								
A0D-0007	h	Manobre	0,100	/R x	25,59000	=	2,55900	
A0F-000R	h	Oficial 1a muntador	0,100	/R x	31,70000	=	3,17000	
		Subtotal:					5,72900	5,72900
		DESPESES AUXILIARS	1,50	%				0,08594
		COST DIRECTE						5,81494
		DESPESES INDIRECTES	17,50	%				1,01761
		COST EXECUCIÓ MATERIAL						**6,83255**

P-47 **P21DA-9KE8** u Desmuntatge d'altaveu exterior, amb mitjans manuals, i càrrega manual de runa sobre camió o contenidor **Rend.: 1,000** **12,21** €

			Unitats		Preu		Parcial	Import
Mà d'obra								
A0D-0007	h	Manobre	0,400	/R x	25,59000	=	10,23600	

Pressupost del projecte executiu de les obres de reforma de l´escola Torre Balldovina
amb criteris d´estalvi energètic, actuant en façanes i fusteries exteriors

JUSTIFICACIÓ DE PREUS

PARTIDES D'OBRA

NÚM	CODI	UA	DESCRIPCIÓ	PREU

			Subtotal:			10,23600
			DESPESES AUXILIARS	1,50	%	0,15354
			COST DIRECTE			10,38954
			DESPESES INDIRECTES	17,50	%	1,81817
			COST EXECUCIÓ MATERIAL			**12,20771**

P-48 **P21DA-HBMS** u Desmuntatge d'antena parabòlica de 1100 mm de D, com a màxim, LNB i desconnexió de cables de senyal, amb mitjans manuals i càrrega manual de runa sobre camió o contenidor **Rend.: 1,000** **35,14** €

			Unitats		Preu		Parcial	Import
Mà d'obra								
A0F-000R	h	Oficial 1a muntador	0,500	/R x	31,70000	=	15,85000	
A01-FEPH	h	Ajudant muntador	0,500	/R x	27,23000	=	13,61500	
		Subtotal:					29,46500	29,46500
		DESPESES AUXILIARS	1,50	%				0,44198
		COST DIRECTE						29,90698
		DESPESES INDIRECTES	17,50	%				5,23372
		COST EXECUCIÓ MATERIAL						**35,14070**

P-49 **P21DH-IQEN** u Desmuntatge de braç mural amb els accessoris i elements subjecció, aplec per a posterior aprofitament i càrrega manual de runa sobre camió o contenidor **Rend.: 1,000** **17,56** €

			Unitats		Preu		Parcial	Import
Mà d'obra								
A0F-000E	h	Oficial 1a electricista	0,250	/R x	31,70000	=	7,92500	
A01-FEPD	h	Ajudant electricista	0,250	/R x	27,19000	=	6,79750	
		Subtotal:					14,72250	14,72250
		DESPESES AUXILIARS	1,50	%				0,22084
		COST DIRECTE						14,94334
		DESPESES INDIRECTES	17,50	%				2,61508
		COST EXECUCIÓ MATERIAL						**17,55842**

P-50 **P21G1-4RTY** m Enderroc de xemeneia superficial de fibrociment amb contingut d'amiant de diàmetre fins a 500 mm amb mitjans manuals, reg del tub amb líquid fixador de les fibres d'amiant, empaquetat i càrrega sobre camió o contenidor corresponent **Rend.: 1,000** **22,13** €

			Unitats		Preu		Parcial	Import
Mà d'obra								
A0F-W61H	h	Oficial 1a per a treballs penosos, tòxics o perillosos i alçada	0,280	/R x	33,97000	=	9,51160	
A0D-W61I	h	Manobre per a treballs penosos, tòxics o perillosos i alçada	0,280	/R x	28,30000	=	7,92400	

PARTIDES D'OBRA

NÚM	CODI	UA	DESCRIPCIÓ						PREU
						Subtotal:		17,43560	17,43560
Maquinària									
	CZ1R-WLR2	h	Aspirador de pols de classe H, de potència 1200 W, depressió 250 mbar i volum d'aire 3700 l/min, 30 l de volum de dipòsit amb sac de seguretat i filtre HEPA	0,280	/R x 1,85000 =			0,51800	
						Subtotal:		0,51800	0,51800
Materials									
	B019-HJD7	l	Líquid encapsulant per elements de fibrociment	0,050	x 6,26000 =			0,31300	
	B2RR-WLS2	m2	Làmina de polietilè transparent de 100 µm (4E-10 galgues), amplària 400 cm i llargària 50 m	0,800	x 0,38000 =			0,30400	
						Subtotal:		0,61700	0,61700
						DESPESES AUXILIARS	1,50 %		0,26153
						COST DIRECTE			18,83213
						DESPESES INDIRECTES	17,50 %		3,29562
						COST EXECUCIÓ MATERIAL			**22,12776**

P-51 **P21G1-4RU1** m Arrencada de baixant i connexions als desguassos, amb mitjans manuals i càrrega manual de runa sobre camió o contenidor **Rend.: 1,000** **4,27** €

			Unitats		Preu		Parcial	Import
Mà d'obra								
	A0D-0007	h Manobre	0,140	/R x	25,59000	=	3,58260	
					Subtotal:		3,58260	3,58260
					DESPESES AUXILIARS	1,50 %		0,05374
					COST DIRECTE			3,63634
					DESPESES INDIRECTES	17,50 %		0,63636
					COST EXECUCIÓ MATERIAL			**4,27270**

P-52 **P21G1-W8Z3** m Desmuntatge de baixant, claveguerón o tub de ventilació de fibrociment amb contingut d'amiant de diàmetre entre 150 a 300 mm a una alçària fins a 5 m amb sistema de bossa amb guants de polietilè amb mitjans manuals, reg del tub amb líquid fixador de les fibres d'amiant, empaquetat i càrrega sobre camió o contenidor corresponent **Rend.: 1,000** **61,27** €

			Unitats		Preu		Parcial	Import
Mà d'obra								
	A0F-W61H	h Oficial 1a per a treballs penosos, tòxics o perillosos i alçada	0,600	/R x	33,97000	=	20,38200	
	A0D-W61I	h Manobre per a treballs penosos, tòxics o perillosos i alçada	0,600	/R x	28,30000	=	16,98000	
					Subtotal:		37,36200	37,36200
Maquinària								
	CZ1R-WLR2	h Aspirador de pols de classe H, de potència 1200 W, depressió 250 mbar i volum d'aire 3700 l/min, 30 l de volum de dipòsit amb sac de seguretat i filtre HEPA	0,600	/R x	1,85000	=	1,11000	

PARTIDES D'OBRA

NÚM	CODI	UA	DESCRIPCIÓ						PREU
						Subtotal:		1,11000	1,11000
Materials									
	B2RR-WLR	u	Bossa amb guants ´´glovebags´´ de polietilè transparent per a una àrea de treball horitzontal d'1 a 22 m i diàmetre de la canonada de 14 ´´ (< 355 mm)	0,500	x 25,60000 =			12,80000	
	B019-HJD7	l	Líquid encapsulant per elements de fibrociment	0,050	x 6,26000 =			0,31300	
						Subtotal:		13,11300	13,11300
						DESPESES AUXILIARS	1,50 %		0,56043
						COST DIRECTE			52,14543
						DESPESES INDIRECTES	17,50 %		9,12545
						COST EXECUCIÓ MATERIAL			**61,27088**

P-53 **P21GE-CUMO** u Desmuntatge per a posterior recol·locació de radiador per aigua, de llargària <= 300 cm, amb mitjans manuals i acopi per a posterior col·locació **Rend.: 1,000** **46,20** €

			Unitats		Preu		Parcial	Import
Mà d'obra								
	A0F-000C	h Oficial 1a calefactor	0,450	/R x	31,70000	=	14,26500	
	A01-FEPC	h Ajudant calefactor	0,900	/R x	27,19000	=	24,47100	
					Subtotal:		38,73600	38,73600
					DESPESES AUXILIARS	1,50 %		0,58104
					COST DIRECTE			39,31704
					DESPESES INDIRECTES	17,50 %		6,88048
					COST EXECUCIÓ MATERIAL			**46,19752**

P-54 **P21GN-4RU9** u Desmuntatge de llumenera exterior fixada a façana, a una alçària de 10 a 19 m, amb mitjans manuals i aplec per a posterior aprofitament **Rend.: 1,000** **40,84** €

			Unitats		Preu		Parcial	Import
Mà d'obra								
	A01-FEPD	h Ajudant electricista	0,250	/R x	27,19000	=	6,79750	
	A0F-000E	h Oficial 1a electricista	0,250	/R x	31,70000	=	7,92500	
					Subtotal:		14,72250	14,72250
Maquinària								
	C150-002W	h Camió cistella de 10 a 19 m d'alçària	0,250	/R x	79,26000	=	19,81500	
					Subtotal:		19,81500	19,81500
					DESPESES AUXILIARS	1,50 %		0,22084
					COST DIRECTE			34,75834
					DESPESES INDIRECTES	17,50 %		6,08271
					COST EXECUCIÓ MATERIAL			**40,84105**

JUSTIFICACIÓ DE PREUS

PARTIDES D'OBRA

NÚM	CODI	UA	DESCRIPCIÓ		PREU
P-55	P21GT-4RV4	m	Desmuntatge puntual de tubs i accessoris d'instal·lació de gas superficial a una alçada de 3m, amb mitjans manuals i càrrega manual sobre camió o contenidor per a posterior recol·locació	Rend.: 1,000	7,03 €

			Unitats		Preu		Parcial	Import
Mà d'obra								
A0F-000R	h	Oficial 1a muntador	0,100	/R x	31,70000	=	3,17000	
A01-FEPH	h	Ajudant muntador	0,100	/R x	27,23000	=	2,72300	
		Subtotal:					5,89300	5,89300
		DESPESES AUXILIARS		1,50	%			0,08840
		COST DIRECTE						5,98140
		DESPESES INDIRECTES		17,50	%			1,04674
		COST EXECUCIÓ MATERIAL						**7,02814**

NÚM	CODI	UA	DESCRIPCIÓ		PREU
P-56	P21GT-4RV5	m	Desmuntatge puntual de tubs i accessoris d'instal·lació de distribució d'aigua superficial a una alçada de 3m, per a posterior recol·locació	Rend.: 1,000	7,03 €

			Unitats		Preu		Parcial	Import
Mà d'obra								
A0F-000R	h	Oficial 1a muntador	0,100	/R x	31,70000	=	3,17000	
A01-FEPH	h	Ajudant muntador	0,100	/R x	27,23000	=	2,72300	
		Subtotal:					5,89300	5,89300
		DESPESES AUXILIARS		1,50	%			0,08840
		COST DIRECTE						5,98140
		DESPESES INDIRECTES		17,50	%			1,04674
		COST EXECUCIÓ MATERIAL						**7,02814**

NÚM	CODI	UA	DESCRIPCIÓ		PREU
P-57	P21GT-4RV6	m	Desmuntatge puntual de tubs i accessoris d'instal·lació elèctrica superficial a una alçada de 3m, amb mitjans manuals i posterior muntatge en el maiteix emplaçament. inclòs posterior muntatge i elements de subjecció dels tubs muntats.	Rend.: 1,000	1,40 €

			Unitats		Preu		Parcial	Import
Mà d'obra								
A01-FEPD	h	Ajudant electricista	0,020	/R x	27,19000	=	0,54380	
A0F-000E	h	Oficial 1a electricista	0,020	/R x	31,70000	=	0,63400	
		Subtotal:					1,17780	1,17780
		DESPESES AUXILIARS		1,50	%			0,01767
		COST DIRECTE						1,19547
		DESPESES INDIRECTES		17,50	%			0,20921
		COST EXECUCIÓ MATERIAL						**1,40467**

Pressupost del projecte executiu de les obres de reforma de l´escola Torre Balldovina
amb criteris d´estalvi energètic, actuant en façanes i fusteries exteriors

JUSTIFICACIÓ DE PREUS

PARTIDES D'OBRA

NÚM	CODI	UA	DESCRIPCIÓ		PREU
P-58	P2R2-EU9P	m3	Classificació a peu d'obra de residus de construcció o demolició en fraccions segons REAL DECRETO 105/2008, amb mitjans manuals	Rend.: 1,000	30,52 €

			Unitats		Preu		Parcial	Import
Mà d'obra								
A0D-0007	h	Manobre	1,000	/R x	25,59000	=	25,59000	
		Subtotal:					25,59000	25,59000
		DESPESES AUXILIARS		1,50	%			0,38385
		COST DIRECTE						25,97385
		DESPESES INDIRECTES		17,50	%			4,54542
		COST EXECUCIÓ MATERIAL						**30,51927**

NÚM	CODI	UA	DESCRIPCIÓ		PREU
P-59	P2R5-Z58K	m3	Transport de residus especials d'amiant-ciment codi 17 06 01´´ o d'amiant friable codi 17 06 05´´, procedents de la construcció a instal·lació autoritzada de gestió de residus, amb contenidor o sac flexible	Rend.: 1,000	133,30 €

			Unitats		Preu		Parcial	Import
Maquinària								
C1R1-Z58L	m3	Recollida d'1 m3 de residus especials d'amiant-ciment codi 17 06 01´´ o d'amiant friable codi 17 06 05´´, procedents de la construcció amb contenidor o sac flexible	1,000	/R x	113,45000	=	113,45000	
		Subtotal:					113,45000	113,45000
		DESPESES AUXILIARS		1,00	%			0,00000
		COST DIRECTE						113,45000
		DESPESES INDIRECTES		17,50	%			19,85375
		COST EXECUCIÓ MATERIAL						**133,30375**

NÚM	CODI	UA	DESCRIPCIÓ		PREU
P-60	P2R6-4I4Z	m3	Càrrega amb mitjans mecànics i transport de residus inerts o no especials a instal·lació autoritzada de gestió de residus, amb camió per a transport de 12 t, amb un recorregut de més de 5 i fins a 10 km	Rend.: 1,000	9,64 €

			Unitats		Preu		Parcial	Import
Maquinària								
C138-00KQ	h	Pala carregadora sobre pneumàtics de 15 a 20 t	0,007	/R x	106,75000	=	0,74725	
C154-003M	h	Camió per a transport de 12 t	0,131	/R x	56,94000	=	7,45914	
		Subtotal:					8,20639	8,20639
		DESPESES AUXILIARS		1,00	%			0,00000
		COST DIRECTE						8,20639
		DESPESES INDIRECTES		17,50	%			1,43612
		COST EXECUCIÓ MATERIAL						**9,64251**

PARTIDES D'OBRA

NÚM	CODI	UA	DESCRIPCIÓ		PREU
P-61	P2RA-EU50	m3	Disposició controlada de residus en centre de reciclatge de residus de guix no perillosos amb una densitat 0,8 t/m3, procedents de construcció o demolició, amb codi 17 08 02 segons la Llista Europea de Residus	Rend.: 1,000	0,00 €

			Unitats		Preu		Parcial	Import
Materials								
	B2RA-28UL	t Disposició controlada de residus en centre de reciclatge de residus de paper i cartró no perillosos amb una densitat 0,04 t/m3, procedents de construcció o demolició, amb codi 15 01 01 segons la Llista Europea de Residus	0,040	x	0,00000	=	0,00000	
		Subtotal:					0,00000	0,00000

COST DIRECTE		0,00000
DESPESES INDIRECTES	17,50 %	0,00000
COST EXECUCIÓ MATERIAL		**0,00000**

P-62	P2RA-EU5J	m3	Disposició controlada de residus en centre de reciclatge de residus de plàstic no perillosos amb una densitat 0,035 t/m3, procedents de construcció o demolició, amb codi 17 02 03 segons la Llista Europea de Residus	Rend.: 1,000	0,00 €

			Unitats		Preu		Parcial	Import
Materials								
	B2RA-28TU	t Disposició controlada de residus en centre de reciclatge de residus de plàstic no perillosos amb una densitat 0,035 t/m3, procedents de construcció o demolició, amb codi 17 02 03 segons la Llista Europea de Residus	0,035	x	0,00000	=	0,00000	
		Subtotal:					0,00000	0,00000

COST DIRECTE		0,00000
DESPESES INDIRECTES	17,50 %	0,00000
COST EXECUCIÓ MATERIAL		**0,00000**

P-63	P2RA-EU5L	m3	Disposició controlada de residus en centre de reciclatge de residus de paper i cartró no perillosos amb una densitat 0,04 t/m3, procedents de construcció o demolició, amb codi 15 01 01 segons la Llista Europea de Residus	Rend.: 1,000	0,00 €

			Unitats		Preu		Parcial	Import
Materials								
	B2RA-28UL	t Disposició controlada de residus en centre de reciclatge de residus de paper i cartró no perillosos amb una densitat 0,04 t/m3, procedents de construcció o demolició, amb codi 15 01 01 segons la Llista Europea de Residus	0,040	x	0,00000	=	0,00000	
		Subtotal:					0,00000	0,00000

PARTIDES D'OBRA

NÚM	CODI	UA	DESCRIPCIÓ	PREU

COST DIRECTE		0,00000
DESPESES INDIRECTES	17,50 %	0,00000
COST EXECUCIÓ MATERIAL		**0,00000**

P-64	P2RA-EU5R	m3	Disposició controlada de residus en centre de reciclatge de residus de fusta no perillosos amb una densitat 0,19 t/m3, procedents de construcció o demolició, amb codi 17 02 01 segons la Llista Europea de Residus	Rend.: 1,000	17,41 €

			Unitats		Preu		Parcial	Import
Materials								
	B2RA-28TK	t Disposició controlada de residus en centre de reciclatge de residus de fusta no perillosos amb una densitat 0,19 t/m3, procedents de construcció o demolició, amb codi 17 02 01 segons la Llista Europea de Residus	0,190	x	78,00000	=	14,82000	
		Subtotal:					14,82000	14,82000

COST DIRECTE		14,82000
DESPESES INDIRECTES	17,50 %	2,59350
COST EXECUCIÓ MATERIAL		**17,41350**

P-65	P2RA-EU5T	m3	Disposició controlada de residus en centre de reciclatge de residus de metalls barrejats no perillosos amb una densitat 0,2 t/m3, procedents de construcció o demolició, amb codi 17 04 07 segons la Llista Europea de Residus	Rend.: 1,000	-47,00 €

			Unitats		Preu		Parcial	Import
Materials								
	B2RA-28UG	t Disposició controlada de residus en centre de reciclatge de residus de metalls barrejats no perillosos amb una densitat 0,2 t/m3, procedents de construcció o demolició, amb codi 17 04 07 segons la Llista Europea de Residus	0,200	x	-200,00000	=	-40,00000	
		Subtotal:					-40,00000	-40,00000

COST DIRECTE		-40,00000
DESPESES INDIRECTES	17,50 %	-7,00000
COST EXECUCIÓ MATERIAL		**-47,00000**

P-66	P2RA-EU60	m3	Disposició controlada de residus en centre de reciclatge de residus petris inerts amb una densitat 0,8 t/m3, procedents de construcció o demolició, amb codi 17 01 07 segons la Llista Europea de Residus	Rend.: 1,000	29,38 €

			Unitats		Preu		Parcial	Import
Materials								
	B2RA-28U0	t Disposició controlada de residus no perillosos de vegetals nets amb una densitat 0,5 t/m3 procedents de poda o sega (LER codi 20 02 01), en planta de	0,500	x	50,00000	=	25,00000	

PARTIDES D'OBRA

NÚM	CODI	UA	DESCRIPCIÓ	PREU
			compostage	
			Subtotal: 25,00000	25,00000
			COST DIRECTE	25,00000
			DESPESES INDIRECTES 17,50 %	4,37500
			COST EXECUCIÓ MATERIAL	**29,37500**

P-67 **P2RA-EU61** m3 Disposició controlada de residus en centre de reciclatge de residus de vidre inerts amb una densitat 0,7 t/m3, procedents de construcció o demolició, amb codi 17 02 02 segons la Llista Europea de Residus **Rend.: 1,000** **0,00** €

			Unitats		Preu		Parcial	Import
Materials								
	B2RA-28TW	t Disposició controlada de residus en centre de reciclatge de residus de vidre inerts amb una densitat 0,7 t/m3, procedents de construcció o demolició, amb codi 17 02 02 segons la Llista Europea de Residus	0,700	x	0,00000	=	0,00000	
		Subtotal:					0,00000	0,00000
		COST DIRECTE						0,00000
		DESPESES INDIRECTES	17,50	%				0,00000
		COST EXECUCIÓ MATERIAL						**0,00000**

P-68 **P2RA-EU64** m3 Disposició controlada de residus en centre de reciclatge de residus ceràmics inerts amb una densitat 0,8 t/m3, procedents de construcció o demolició, amb codi 17 01 02 segons la Llista Europea de Residus **Rend.: 1,000** **12,22** €

			Unitats		Preu		Parcial	Import
Materials								
	B2RA-28TM	t Disposició controlada de residus en centre de reciclatge de residus ceràmics inerts amb una densitat 0,8 t/m3, procedents de construcció o demolició, amb codi 17 01 03 segons la Llista Europea de Residus	0,800	x	13,00000	=	10,40000	
		Subtotal:					10,40000	10,40000
		COST DIRECTE						10,40000
		DESPESES INDIRECTES	17,50	%				1,82000
		COST EXECUCIÓ MATERIAL						**12,22000**

P-69 **P2RA-EU69** m3 Disposició controlada de residus en centre de reciclatge de residus petris inerts amb una densitat 0,8 t/m3, procedents de construcció o demolició **Rend.: 1,000** **12,22** €

			Unitats		Preu		Parcial	Import
Materials								
	B2RA-28TM	t Disposició controlada de residus en centre de reciclatge de residus ceràmics inerts amb una densitat 0,8 t/m3, procedents de construcció o	0,800	x	13,00000	=	10,40000	

PARTIDES D'OBRA

NÚM	CODI	UA	DESCRIPCIÓ	PREU
			demolició, amb codi 17 01 03 segons la Llista Europea de Residus	
			Subtotal: 10,40000	10,40000
			COST DIRECTE	10,40000
			DESPESES INDIRECTES 17,50 %	1,82000
			COST EXECUCIÓ MATERIAL	**12,22000**

P-70 **P2RA-EU6E** m3 Disposició controlada de residus en centre de reciclatge de residus de formigó inerts amb una densitat 1,45 t/m3, procedents de construcció o demolició, amb codi 17 01 01 segons la Llista Europea de Residus **Rend.: 1,000** **17,04** €

			Unitats		Preu		Parcial	Import
Materials								
	B2RA-28TN	t Disposició controlada de residus en centre de reciclatge de residus de formigó inerts amb una densitat 1,45 t/m3, procedents de construcció o demolició, amb codi 17 01 01 segons la Llista Europea de Residus	1,450	x	10,00000	=	14,50000	
		Subtotal:					14,50000	14,50000
		COST DIRECTE						14,50000
		DESPESES INDIRECTES	17,50	%				2,53750
		COST EXECUCIÓ MATERIAL						**17,03750**

P-71 **P2RA-10MPY** kg Disposició controlada en dipòsit autoritzat inclòs el cànon sobre la deposició controlada dels residus de la construcció, segons la LLEI 8/2008, de residus de fibrociment perillosos amb una densitat 0,9 t/m3, procedents de construcció o demolició, amb codi 17 06 05´´ segons la Llista Europea de Residus **Rend.: 1,000** **0,33** €

			Unitats		Preu		Parcial	Import
Materials								
	B2RA-28VA	kg Disposició controlada en dipòsit autoritzat inclòs el cànon sobre la deposició controlada dels residus de la construcció, segons la LLEI 8/2008, de residus de fibrociment perillosos amb una densitat 0,9 t/m3, procedents de construcció o demolició, amb codi 17 06 05´´ segons la Llista Europea de Residus	1,000	x	0,28000	=	0,28000	
		Subtotal:					0,28000	0,28000
		COST DIRECTE						0,28000
		DESPESES INDIRECTES	17,50	%				0,04900
		COST EXECUCIÓ MATERIAL						**0,32900**

JUSTIFICACIÓ DE PREUS

PARTIDES D'OBRA

NÚM	CODI	UA	DESCRIPCIÓ		PREU
	P442-DG2C	kg	Acer S275JR segons UNE-EN 10025-2, per a bigues formades per peça simple, en perfils laminats en calent sèrie IPN, IPE, HEB, HEA, HEM i UPN, amb una capa d'imprimació antioxidant, col·locat a l'obra	**Rend.: 1,000**	**2,58** €

				Unitats		Preu		Parcial	Import
Mà d'obra									
	A0F-000T	h	Oficial 1a paleta	0,014	/R x	30,67000	=	0,42938	
	A0D-0007	h	Manobre	0,014	/R x	25,59000	=	0,35826	
					Subtotal:			0,78764	0,78764
Materials									
	B44Z-0LXA	kg	Acer S275JR segons UNE-EN 10025-2, format per peça simple, en perfils laminats en calent sèrie IPN, IPE, HEB, HEA, HEM i UPN, tallat a mida i amb una capa d'imprimació antioxidant	1,000	x	1,39000	=	1,39000	
					Subtotal:			1,39000	1,39000
			DESPESES AUXILIARS		2,50	%			0,01969
			COST DIRECTE						2,19733
			DESPESES INDIRECTES		17,50	%			0,38453
			COST EXECUCIÓ MATERIAL						**2,58186**

NÚM	CODI	UA	DESCRIPCIÓ		PREU
	P443-FHXC	kg	Acer S275JR segons UNE-EN 10025-2, per a biguetes formades per peça simple, en perfils laminats en calent sèrie IPN, IPE, HEB, HEA, HEM i UPN, treballat a taller i amb una capa d'imprimació antioxidant, col·locat a l'obra amb soldadura	**Rend.: 1,000**	**3,70** €

				Unitats		Preu		Parcial	Import
Mà d'obra									
	A0F-000Y	h	Oficial 1a soldador	0,032	/R x	31,17000	=	0,99744	
	A01-FEP1	h	Ajudant soldador	0,017	/R x	27,23000	=	0,46291	
					Subtotal:			1,46035	1,46035
Maquinària									
	C206-00DW	h	Equip i elements auxiliars per a soldadura elèctrica	0,032	/R x	3,50000	=	0,11200	
					Subtotal:			0,11200	0,11200
Materials									
	B44Z-0LY7	kg	Acer S275JR segons UNE-EN 10025-2, format per peça simple, en perfils laminats en calent sèrie IPN, IPE, HEB, HEA, HEM i UPN, treballat al taller per a col·locar amb soldadura i amb una capa d'imprimació antioxidant	1,000	x	1,54000	=	1,54000	
					Subtotal:			1,54000	1,54000
			DESPESES AUXILIARS		2,50	%			0,03651
			COST DIRECTE						3,14886
			DESPESES INDIRECTES		17,50	%			0,55105
			COST EXECUCIÓ MATERIAL						**3,69991**

Pressupost del projecte executiu de les obres de reforma de l´escola Torre Balldovina
amb criteris d´estalvi energètic, actuant en façanes i fusteries exteriors

JUSTIFICACIÓ DE PREUS

PARTIDES D'OBRA

NÚM	CODI	UA	DESCRIPCIÓ		PREU
	P447-DMDF	kg	Acer S275JR segons UNE-EN 10025-2, en perfils laminats en calent sèrie L, LD, T, rodó, quadrat, rectangular i planxa, treballat a taller i amb una capa d'imprimació antioxidant, per a reforç d'elements d'encastament, recolzament i rigiditzadors, col·locat a l'obra amb soldadura	**Rend.: 1,000**	**6,00** €

				Unitats		Preu		Parcial	Import
Mà d'obra									
	A01-FEP1	h	Ajudant soldador	0,050	/R x	27,23000	=	1,36150	
	A0F-000Y	h	Oficial 1a soldador	0,050	/R x	31,17000	=	1,55850	
					Subtotal:			2,92000	2,92000
Maquinària									
	C206-00DW	h	Equip i elements auxiliars per a soldadura elèctrica	0,050	/R x	3,50000	=	0,17500	
					Subtotal:			0,17500	0,17500
Materials									
	B44Z-0M1O	kg	Acer S275JR segons UNE-EN 10025-2, format per peça simple, per a reforç d'elements d'encastament, recolzament i rigiditzadors, en perfils laminats en calent sèrie L, LD, T, rodó, quadrat, rectangular i planxa, treballat al taller per a col·locar amb soldadura i amb una capa d'imprimació antioxidant	1,000	x	1,97000	=	1,97000	
					Subtotal:			1,97000	1,97000
			DESPESES AUXILIARS		1,50	%			0,04380
			COST DIRECTE						5,10880
			DESPESES INDIRECTES		17,50	%			0,89404
			COST EXECUCIÓ MATERIAL						**6,00284**

NÚM	CODI	UA	DESCRIPCIÓ		PREU
	P45G0-L3ZR	m3	Formigonament de dau de recolzament amb formigó per armar HA - 25 / B / 10 / xC1 amb una quantitat de ciment de 275 kg/m3 i relació aigua ciment =< 0,6 i abocat manualment	**Rend.: 1,000**	**214,41** €

				Unitats		Preu		Parcial	Import
Mà d'obra									
	A0F-000T	h	Oficial 1a paleta	0,513	/R x	30,67000	=	15,73371	
	A0D-0007	h	Manobre	2,052	/R x	25,59000	=	52,51068	
					Subtotal:			68,24439	68,24439
Materials									
	B06F2-I1I5	m3	Formigó per armar HA - 25 / B / 10 / xC1 amb una quantitat de ciment de 275 kg/m3 i relació aigua ciment =< 0,6	1,050	x	107,17000	=	112,52850	
					Subtotal:			112,52850	112,52850

JUSTIFICACIÓ DE PREUS

PARTIDES D'OBRA

NÚM	CODI	UA	DESCRIPCIÓ				PREU
			DESPESES AUXILIARS	2,50	%		1,70611
			COST DIRECTE				182,47900
			DESPESES INDIRECTES	17,50	%		31,93382
			COST EXECUCIÓ MATERIAL				**214,41282**

P-72 **P45R6-4SSP** m Reparació de fissura de biga de formigó armat, amb repicat del formigó, sanejament i raspallat de les armadures amb mitjans manuals i amb raig de sorra, passivat de les armadures, imprimació anticorrosiva i pont d'unió amb morter polimèric de resines epoxi, restitució de la part afectada amb morter polimèric de reparació i càrrega manual de runa sobre contenidor **Rend.: 1,000** **117,01** €

				Unitats		Preu		Parcial	Import
Mà d'obra									
	A0D-0007	h	Manobre	0,343	/R x	25,59000	=	8,77737	
	A0F-000B	h	Oficial 1a	1,110	/R x	30,67000	=	34,04370	
					Subtotal:			42,82107	42,82107
Maquinària									
	CZ11-005C	h	Compressor portàtil entre 7 i 10 m3/min de cabal i 8 bar de pressió	0,030	/R x	16,77000	=	0,50310	
	CZ16-00EH	h	Equip de raig de sorra	0,030	/R x	4,95000	=	0,14850	
					Subtotal:			0,65160	0,65160
Materials									
	B03L-05MU	t	Sorra de sílice de 0 a 3,5 mm	0,035	x	199,85000	=	6,99475	
	B079-06TD	kg	Morter polimèric de ciment amb resines epoxi per a imprimació anticorrosiva i pont d'unió	3,000	x	8,09000	=	24,27000	
	B079-06TE	kg	Morter polimèric de ciment amb resines sintètiques i fibres, tixotròpic i de retracció controlada per a reparació	20,000	x	1,21000	=	24,20000	
					Subtotal:			55,46475	55,46475
			DESPESES AUXILIARS		1,50	%			0,64232
			COST DIRECTE						99,57974
			DESPESES INDIRECTES		17,50	%			17,42645
			COST EXECUCIÓ MATERIAL						**117,00619**

P4C0-4SK0 m Muntatge i desmuntatge d'apuntalament de biga a una alçària <= 5 m amb puntal tubular metàl·lic de 3 tubs i <= 150 kN de càrrega màxima admissible, amb elements de recolzament roscats **Rend.: 1,000** **15,83** €

				Unitats		Preu		Parcial	Import
Mà d'obra									
	A0F-000B	h	Oficial 1a	0,300	/R x	30,67000	=	9,20100	
	A0D-0007	h	Manobre	0,150	/R x	25,59000	=	3,83850	
					Subtotal:			13,03950	13,03950
Materials									

Pressupost del projecte executiu de les obres de reforma de l´escola Torre Balldovina
amb criteris d´estalvi energètic, actuant en façanes i fusteries exteriors

JUSTIFICACIÓ DE PREUS

PARTIDES D'OBRA

NÚM	CODI	UA	DESCRIPCIÓ				PREU
	B0D61-12XT	cu	Puntal tubular metàl·lic de 3 tubs, d'alçària >3 m de <= 150 kN de càrrega màxima admissible, amb elements de recolzament roscats i 25 usos	0,00998	x 10,76000	= 0,10738	
					Subtotal:	0,10738	0,10738
			DESPESES AUXILIARS	2,50	%		0,32599
			COST DIRECTE				13,47287
			DESPESES INDIRECTES	17,50	%		2,35775
			COST EXECUCIÓ MATERIAL				**15,83062**

P4D9-4SMH m2 Muntatge i desmuntatge d'encofrat per a dau de recolzament amb tauló de fusta **Rend.: 1,000** **64,89** €

				Unitats		Preu		Parcial	Import
Mà d'obra									
	A0F-000F	h	Oficial 1a encofrador	0,960	/R x	30,67000	=	29,44320	
	A01-FEOZ	h	Ajudant encofrador	0,720	/R x	27,23000	=	19,60560	
					Subtotal:			49,04880	49,04880
Materials									
	B0D62-07PL	cu	Puntal metàl·lic i telescòpic per a 3 m d'alçària i 150 usos	0,02014	x 14,41000	= 0,29022			
	B0D31-07P4	m3	Llata de fusta de pi	0,0019	x 410,16000	= 0,77930			
	B0D21-07O	m	Tauló de fusta de pi per a 10 usos	1,9998	x 0,46000	= 0,91991			
	B0AK-07AS	kg	Clau acer	0,0988	x 1,90000	= 0,18772			
	B0D70-0CE	m2	Tauler elaborat amb fusta de pi, de 22 mm de gruix, per a 10 usos	1,1495	x 2,41000	= 2,77030			
					Subtotal:	4,94745			4,94745
			DESPESES AUXILIARS	2,50	%				1,22622
			COST DIRECTE						55,22247
			DESPESES INDIRECTES	17,50	%				9,66393
			COST EXECUCIÓ MATERIAL						**64,88640**

P4F7-4SMU m3 Ataconat amb maó massís d'elaboració mecànica en estintolament de paret d'obra ceràmica, amb morter mixt **Rend.: 1,000** **979,12** €

				Unitats		Preu		Parcial	Import
Mà d'obra									
	A0F-000T	h	Oficial 1a paleta	13,125	/R x	30,67000	=	402,54375	
	A0D-0007	h	Manobre	5,312	/R x	25,59000	=	135,93408	
					Subtotal:			538,47783	538,47783
Materials									
	B0F15-06N5	u	Maó massís d'elaboració mecànica R-15, de 290x140x50 mm, per a revestir, categoria I, HD, segons la norma UNE-EN 771-1	625,900	x 0,36000	= 225,32400			
	B07F-0LSZ	m3	Morter mixt de ciment pòrtland amb filler calcari CEM II, calç i sorra, amb 380 kg/m3 de ciment, amb una proporció en volum 1:0,5:4 i 10 N/mm2 de resistència a compressió, elaborat a l'obra	0,34965	x 175,65403	= 61,41743			

JUSTIFICACIÓ DE PREUS

PARTIDES D'OBRA

NÚM	CODI	UA	DESCRIPCIÓ	PREU

			Subtotal:		286,74143	286,74143
			DESPESES AUXILIARS	1,50 %		8,07717
			COST DIRECTE			833,29643
			DESPESES INDIRECTES	17,50 %		145,82687
			COST EXECUCIÓ MATERIAL			**979,12330**

P4FM-4SMO m3 Reparació amb reposició de peces de brancal d'obra ceràmica amb peces de maó massís d'elaboració mecànica R15 N/mm2, per a revestir de 290x140x50 mm, col·locades amb morter ciment 1:3 **Rend.: 1,000** **743,39** €

				Unitats		Preu		Parcial	Import
Mà d'obra									
	A0D-0007	h	Manobre	5,850	/R x	25,59000	=	149,70150	
	A0F-000B	h	Oficial 1a	9,750	/R x	30,67000	=	299,03250	
			Subtotal:					448,73400	448,73400
Materials									
	B0F15-06N5	u	Maó massís d'elaboració mecànica R-15, de 290x140x50 mm, per a revestir, categoria I, HD, segons la norma UNE-EN 771-1	401,740	x	0,36000	=	144,62640	
	B07F-0LT7	m3	Morter de ciment pòrtland amb filler calcari CEM II/B-L i sorra, amb 450 kg/m3 de ciment, amb una proporció en volum 1:3 i 15 N/mm2 de resistència a compressió, elaborat a l'obra	0,231	x	121,60080	=	28,08978	
			Subtotal:					172,71618	172,71618
			DESPESES AUXILIARS		2,50 %				11,21835
			COST DIRECTE						632,66853
			DESPESES INDIRECTES		17,50 %				110,71699
			COST EXECUCIÓ MATERIAL						**743,38552**

P-73 **P4FN-4SMK** m2 Reparació de fissures en obra de fàbrica en paret feta amb obra ceràmica, previ repicat i sanejament dels elements soltos, segellat amb morter mixt 1:2:10, càrrega manual de runa sobre contenidor **Rend.: 1,000** **21,71** €

				Unitats		Preu		Parcial	Import
Mà d'obra									
	A0F-000B	h	Oficial 1a	0,300	/R x	30,67000	=	9,20100	
	A0D-0007	h	Manobre	0,300	/R x	25,59000	=	7,67700	
			Subtotal:					16,87800	16,87800
Materials									
	B07F-0LT6	m3	Morter mixt de ciment pòrtland amb filler calcari CEM II/B-L, calç i sorra, amb 200 kg/m3 de ciment, amb una proporció en volum 1:2:10 i 2,5 N/mm2 de resistència a compressió, elaborat a l'obra	0,006	x	224,23303	=	1,34540	
			Subtotal:					1,34540	1,34540

Pressupost del projecte executiu de les obres de reforma de l´escola Torre Balldovina
amb criteris d´estalvi energètic, actuant en façanes i fusteries exteriors

JUSTIFICACIÓ DE PREUS

PARTIDES D'OBRA

NÚM	CODI	UA	DESCRIPCIÓ	PREU

			DESPESES AUXILIARS	1,50 %	0,25317
			COST DIRECTE		18,47657
			DESPESES INDIRECTES	17,50 %	3,23340
			COST EXECUCIÓ MATERIAL		**21,70997**

P-74 **P4M0-L2TC** u Estintolament de paret d'obra ceràmica de 14 cm de gruix, amb un perfil d'acer per a estructures S275JR laminats en calent, amb una quantia de 103 kg/m, per a una càrrega total de 24 t/m, per a pas de 0,8 a 1,5 m d'amplària, col·locat sobre daus de recolzament de formigó per armar HA - 25 / B / 10 / xC1 amb una quantitat de ciment de 275 kg/m3 i relació aigua ciment =< 0.6, apuntalament per l'interior amb puntal tubular metàl·lic de <= 150 kN de càrrega màxima, enderroc amb mitjans manuals i càrrega manual de runa sobre camió o contenidor **Rend.: 1,000** **1.011,48** €

				Unitats		Preu		Parcial	Import
Partides d'obra									
	P45G0-L3Z	m3	Formigonament de dau de recolzament amb formigó per armar HA - 25 / B / 10 / xC1 amb una quantitat de ciment de 275 kg/m3 i relació aigua ciment =< 0.6 i abocat manualment	0,018	x	182,47900	=	3,28462	
	P4FM-4SMO	m3	Reparació amb reposició de peces de brancal d'obra ceràmica amb peces de maó massís d'elaboració mecànica R15 N/mm2, per a revestir de 290x140x50 mm, col·locades amb morter ciment 1:3	0,252	x	632,66853	=	159,43247	
	P4F7-4SMU	m3	Ataconat amb maó massís d'elaboració mecànica en estintolament de paret d'obra ceràmica, amb morter mixt	0,009	x	833,29643	=	7,49967	
	P4C0-4SK0	m	Muntatge i desmuntatge d'apuntalament de biga a una alçària <= 5 m amb puntal tubular metàl·lic de 3 tubs i <= 150 kN de càrrega màxima admissible, amb elements de recolzament roscats	4,000	x	13,47287	=	53,89148	
	P447-DMDF	kg	Acer S275JR segons UNE-EN 10025-2, en perfils laminats en calent sèrie L, LD, T, rodó, quadrat, rectangular i planxa, treballat a taller i amb una capa d'imprimació antioxidant, per a reforç d'elements d'encastament, recolzament i rigiditzadors, col·locat a l'obra amb soldadura	5,300	x	5,10880	=	27,07664	
	P443-FHXC	kg	Acer S275JR segons UNE-EN 10025-2, per a biguetes formades per peça simple, en perfils laminats en calent sèrie IPN, IPE, HEB, HEA, HEM i UPN, treballat a taller i amb una capa d'imprimació antioxidant, col·locat a l'obra amb soldadura	75,106	x	3,14886	=	236,49828	
	P442-DG2C	kg	Acer S275JR segons UNE-EN 10025-2, per a bigues formades per peça simple, en perfils laminats en calent sèrie IPN, IPE, HEB, HEA, HEM i UPN, amb una capa d'imprimació antioxidant, col·locat a l'obra	102,900	x	2,19733	=	226,10526	
	P214O-4RO	m3	Enderroc de mur d'obra ceràmica, amb mitjans manuals i càrrega manual de runa sobre camió o contenidor	0,828	x	165,58329	=	137,10296	
	P4D9-4SMH	m2	Muntatge i desmuntatge d'encofrat per a dau de recolzament amb tauló de fusta	0,180	x	55,22247	=	9,94004	
			Subtotal:					860,83142	860,83142

PARTIDES D'OBRA

NÚM	CODI	UA	DESCRIPCIÓ			PREU
			COST DIRECTE			860,83142
			DESPESES INDIRECTES	17,50	%	150,64550
			COST EXECUCIÓ MATERIAL			**1.011,47692**

P-75 **P633-I884** m Remat de planxa d'acer plegada amb acabat galvanitzat i prelacat, de 0,8 mm de gruix, 40 cm de desenvolupament, com a màxim, amb 2 plecs, per a safata, amb coberta, col·locat amb fixacions mecàniques **Rend.: 1,000** **26,70** €

				Unitats		Preu		Parcial	Import
Mà d'obra									
	A0F-000D	h	Oficial 1a col·locador	0,350	/R x	30,67000	=	10,73450	
	A01-FEP3	h	Ajudant col·locador	0,175	/R x	27,23000	=	4,76525	
			Subtotal:					15,49975	15,49975
Materials									
	B0CHK-2OP	m	Remat de planxa d'acer plegada amb acabat galvanitzat i prelacat, de 0,8 mm de gruix, 40 cm de desenvolupament, com a màxim, amb 2 plecs, per a safata	1,071	x	4,51000	=	4,83021	
	B0A5-06VX	u	Cargol autoroscant amb volandera	8,000	x	0,27000	=	2,16000	
			Subtotal:					6,99021	6,99021
			DESPESES AUXILIARS		1,50	%			0,23250
			COST DIRECTE						22,72246
			DESPESES INDIRECTES		17,50	%			3,97643
			COST EXECUCIÓ MATERIAL						**26,69889**

P-76 **P654-131SP** m2 Envà de plaques de guix laminat amb aïllament de plaques de llana de roca format per estructura doble normal amb perfileria de planxa d'acer galvanitzat, amb un gruix total de l'envà de 96,03 mm, muntants cada 400 mm de 48 mm d'amplària i canals de 48 mm d'amplària, 1 placa a cada cara, una estàndard (A) de 15 mm i l'altra hidròfuga (H) de 15 mm de gruix, fixades mecànicament i aïllament de plaques de llana mineral de roca de resistència tèrmica >= 1,176 m2·K/W **Rend.: 1,000** **73,53** €

				Unitats		Preu		Parcial	Import
Mà d'obra									
	A0F-000D	h	Oficial 1a col·locador	0,390	/R x	30,67000	=	11,96130	
	A01-FEP3	h	Ajudant col·locador	0,140	/R x	27,23000	=	3,81220	
			Subtotal:					15,77350	15,77350
Materials									
	B7J1-0SL0	m	Cinta de paper resistent per a junts de plaques de guix laminat	4,000	x	0,05000	=	0,20000	
	B7C93-11LP	m2	Placa semirígida de llana mineral de roca (MW), de densitat 26 a 35 kg/m3, de 40 mm de gruix, amb una conductivitat tèrmica <= 0,034 W/(m·K) i resistència tèrmica >= 1,176 m2·K/W	2,060	x	4,03000	=	8,30180	

Pressupost del projecte executiu de les obres de reforma de l´escola Torre Balldovina
amb criteris d´estalvi energètic, actuant en façanes i fusteries exteriors

PARTIDES D'OBRA

NÚM	CODI	UA	DESCRIPCIÓ						PREU
	B7J6-0GSL	kg	Massilla per a junt de plaques de cartró-guix	0,800	x	1,35000	=	1,08000	
	B0AO-07II	u	Tac de niló de 6 a 8 mm de, amb vis	12,000	x	0,28000	=	3,36000	
	B0AQ-07EX	cu	Visos, d'acer galvanitzats	0,150	x	5,02000	=	0,75300	
	B0AQ-07GR	cu	Visos per a plaques de guix laminat	0,420	x	13,62000	=	5,72040	
	B0CC0-21O	m2	Placa de guix laminat hidròfuga (H) i gruix 15 mm, amb vora afinada (BA), segons la norma UNE-EN 520	1,060	x	8,55000	=	9,06300	
	B0CC0-21O	m2	Placa de guix laminat estàndard (A) i gruix 15 mm, amb vora afinada (BA), segons la norma UNE-EN 520	1,030	x	5,75000	=	5,92250	
	B6B0-1BTM	m	Banda acústica autoadhesiva fins a 50 mm d'amplària per a junts de plaques de guix laminat	0,940	x	0,68000	=	0,63920	
	B6B1-0KK3	m	Canal de planxa d'acer galvanitzat, en paraments horitzontals amb perfils 48 mm d'amplària	1,995	x	1,21000	=	2,41395	
	B6B1-0KK7	m	Muntant de planxa d'acer galvanitzat, en paraments verticals amb perfils 48 mm d'amplària	7,350	x	1,24000	=	9,11400	
			Subtotal:					46,56785	46,56785
			DESPESES AUXILIARS		1,50	%			0,23660
			COST DIRECTE						62,57795
			DESPESES INDIRECTES		17,50	%			10,95114
			COST EXECUCIÓ MATERIAL						**73,52909**

P-77 **P6A1-D7E4** u Porta de planxa preformada d'acer galvanitzat de 2 fulla batent de 3 m de llum de pas i 2 m d'alçària, amb bastiment de tub d'acer galvanitzat, per a tanca mòbil de malla metàl·lica i per a 2 usos, col·locada **Rend.: 1,000** **462,45** €

				Unitats		Preu		Parcial	Import
Mà d'obra									
	A0F-0015	h	Oficial 1a per a seguretat i salut	0,400	/R x	30,67000	=	12,26800	
	A0D-0009	h	Manobre per a seguretat i salut	0,400	/R x	25,59000	=	10,23600	
			Subtotal:					22,50400	22,50400
Materials									
	B6AY-0KMN	u	Porta de planxa preformada d'acer galvanitzat de 2 fulla batent de 3 m de llum de pas i 2 m d'alçària, amb bastiment de tub d'acer galvanitzat, per a tanca mòbil de malla metàl·lica i per a 2 usos	1,000	x	370,73000	=	370,73000	
			Subtotal:					370,73000	370,73000
			DESPESES AUXILIARS		1,50	%			0,33756
			COST DIRECTE						393,57156
			DESPESES INDIRECTES		17,50	%			68,87502
			COST EXECUCIÓ MATERIAL						**462,44658**

P-78 **P6A5-I9HN** m Reixat d'acer d'alçària 1 m amb tela metàl·lica de torsió simple amb acabat galvanitzat, de 50 mm de pas de malla i diàmetre 2,7 i 2,7 mm, pals de tub galvanitzat de 50 mm col·locats cada 3 m amb platines i tacs expanssius i part proporcional de pals per a punts singulars **Rend.: 1,000** **25,30** €

JUSTIFICACIÓ DE PREUS

PARTIDES D'OBRA

NÚM	CODI	UA	DESCRIPCIÓ						PREU
				Unitats		Preu		Parcial	Import
Mà d'obra									
	A01-FEPH	h	Ajudant muntador	0,180	/R x	27,23000	=	4,90140	
	A0F-000R	h	Oficial 1a muntador	0,180	/R x	31,70000	=	5,70600	
	A0F-000B	h	Oficial 1a	0,100	/R x	30,67000	=	3,06700	
					Subtotal:			13,67440	13,67440
Materials									
	B6A0-0KNC	u	Pal intermedi de tub d'acer galvanitzat, de 50 mm i d'alçària 1,25 m, amb platina	0,340	x	7,38000	=	2,50920	
	B6A0-0KN6	u	Pal per a extrems, tensors o punts singulars de tub d'acer galvanitzat, de 50 mm i d'alçària 1,25 m, amb platina	0,067	x	26,88000	=	1,80096	
	B0AI-07BD	m2	Tela metàl·lica de simple torsió de filferro galvanitzat, de 2,7 mm i de 50x50 mm de pas de malla	1,000	x	3,34000	=	3,34000	
					Subtotal:			7,65016	7,65016
			DESPESES AUXILIARS			1,50	%		0,20512
			COST DIRECTE						21,52968
			DESPESES INDIRECTES			17,50	%		3,76769
			COST EXECUCIÓ MATERIAL						**25,29737**

P-79 **P6AC-D7DY** m Tanca mòbil, de 2 m d'alçària, d'acer galvanitzat, amb malla electrosoldada de 90x150 mm i de 4.5 i 3,5 mm de D, bastidor de 3.5x2 m de tub de 40 mm de D, fixat a peus prefabricats de formigó, i amb el desmuntatge inclòs **Rend.: 1,000** **3,79** €

				Unitats		Preu		Parcial	Import
Mà d'obra									
	A0D-0007	h	Manobre	0,100	/R x	25,59000	=	2,55900	
					Subtotal:			2,55900	2,55900
Materials									
	B6AZ-0KLK	u	Dau de formigó de 38 kg per a peu de tanca mòbil de malla d'acer i per a 20 usos	0,300	x	0,26000	=	0,07800	
	B6AX-0KOV	m	Tanca mòbil, de 2 m d'alçària, d'acer galvanitzat, amb malla electrosoldada de 90x150 mm i de 4.5 i 3,5 mm de diàmetre, bastidor de 3.5x2 m de tub de 40 mm de per a fixar a peus prefabricats de formigó, per a 20 usos	1,000	x	0,55000	=	0,55000	
					Subtotal:			0,62800	0,62800
			DESPESES AUXILIARS			1,50	%		0,03839
			COST DIRECTE						3,22539
			DESPESES INDIRECTES			17,50	%		0,56444
			COST EXECUCIÓ MATERIAL						**3,78983**

JUSTIFICACIÓ DE PREUS

PARTIDES D'OBRA

NÚM	CODI	UA	DESCRIPCIÓ						PREU
				Unitats		Preu		Parcial	Import
Mà d'obra									
	A0F-000D	h	Oficial 1a col·locador	0,364	/R x	30,67000	=	11,16388	
	A01-FEP3	h	Ajudant col·locador	0,364	/R x	27,23000	=	9,91172	
					Subtotal:			21,07560	21,07560
Maquinària									
	C201-002N	h	Barrejadora-bombejadora per a morters i guixos projectats	0,364	/R x	5,72000	=	2,08208	
					Subtotal:			2,08208	2,08208
Materials									
	B7C11-0KO	m3	Escuma de poliuretà (PUR) de densitat 35 kg/m3, preparada per a projectar	0,0525	x	159,51000	=	8,37428	
					Subtotal:			8,37428	8,37428
			DESPESES AUXILIARS			1,50	%		0,31613
			COST DIRECTE						31,84809
			DESPESES INDIRECTES			17,50	%		5,57342
			COST EXECUCIÓ MATERIAL						**37,42151**

P-80 **P7C10-65PX** m2 Aïllament amorf, de 5 cm de gruix, amb escuma de poliuretà (PUR) de densitat 35 kg/m3, projectat **Rend.: 1,000** **37,42** €

				Unitats		Preu		Parcial	Import
Mà d'obra									
	A0F-000D	h	Oficial 1a col·locador	0,364	/R x	30,67000	=	11,16388	
	A01-FEP3	h	Ajudant col·locador	0,364	/R x	27,23000	=	9,91172	
					Subtotal:			21,07560	21,07560
Maquinària									
	C201-002N	h	Barrejadora-bombejadora per a morters i guixos projectats	0,364	/R x	5,72000	=	2,08208	
					Subtotal:			2,08208	2,08208
Materials									
	B7C11-0KO	m3	Escuma de poliuretà (PUR) de densitat 35 kg/m3, preparada per a projectar	0,0525	x	159,51000	=	8,37428	
					Subtotal:			8,37428	8,37428
			DESPESES AUXILIARS			1,50	%		0,31613
			COST DIRECTE						31,84809
			DESPESES INDIRECTES			17,50	%		5,57342
			COST EXECUCIÓ MATERIAL						**37,42151**

P-81 **P7C11-CHJG** m2 Aïllament en reblert de cambres de gruix 10 cm amb fibres de cel·lulosa de densitat 30 a 60 kg/m3, injectat **Rend.: 1,000** **19,59** €

				Unitats		Preu		Parcial	Import
Mà d'obra									
	A0F-000D	h	Oficial 1a col·locador	0,150	/R x	30,67000	=	4,60050	
	A01-FEP3	h	Ajudant col·locador	0,150	/R x	27,23000	=	4,08450	
					Subtotal:			8,68500	8,68500
Maquinària									
	C201-002N	h	Barrejadora-bombejadora per a morters i guixos projectats	0,150	/R x	5,72000	=	0,85800	
					Subtotal:			0,85800	0,85800
Materials									
	B7C13-0SL2	m3	Fibres de cel·lulosa de densitat 30 a 60 kg/m3 de 0,04 W/(m·K) de conductivitat tèrmica, preparades per a injectar	0,103	x	67,96000	=	6,99988	
					Subtotal:			6,99988	6,99988
			DESPESES AUXILIARS			1,50	%		0,13028
			COST DIRECTE						16,67316
			DESPESES INDIRECTES			17,50	%		2,91780
			COST EXECUCIÓ MATERIAL						**19,59096**

PARTIDES D'OBRA

NÚM	CODI	UA	DESCRIPCIÓ		PREU	
P-82	P7CE0-4IWA	m2	Sistema d'aïllament tèrmic per l'exterior (SATE) amb aïllament exterior per a suport de revestiment prim, amb planxa de poliestirè expandit (EPS), de 100 mm de gruix, de 60 kPa de tensió a la compressió, de 2,55 m2·K/W de resistència tèrmica, i una clase resitent al foc B-s1,d0, amb una cara llisa i cantell recte, fixada mecànicament amb morter de ciment per a ús corrent (GP) i tac i suport de niló, i revestida amb morter de ciment per a ús corrent (GP) amb malla de fibra de vidre revestida de PVC, de dimensions 4x4 mm, amb un pes mínim de 160 g/m2 embeguda, acabat exteriorment amb arrebossat amb morter monocapa (OC) de calç, de designació CSI-W2, segons la norma UNE-EN 998-1, col·locat manualment i acabat raspat, amb part proporcional de protecció d'aresta amb cantonera d'alumini de 5 mm de gruix i 25 mm de desenvolupament. No inclou la preparació del suport. B2+R3 segons CTE/DB-HS 2006	**Rend.:** **1,000**	**72,61**	€

			Unitats		Preu		Parcial	Import
Partides d'obra								
P81D-3GCK	m	Protecció d'aresta amb cantonera d'alumini de 5 mm de gruix i 25 mm de desenvolupament	0,500	x	7,21662	=	3,60831	
P885-60A8	m2	Arrebossat amb morter monocapa (OC) de calç, de designació CSI-W2, segons la norma UNE-EN 998-1, col·locat manualment i acabat raspat	1,000	x	23,00785	=	23,00785	
P7CE1-4ITU	m2	Aïllament exterior per a suport de revestiment prim, amb planxa de poliestirè expandit (EPS), de 100 mm de gruix, de 60 kPa de tensió a la compressió, de 2,55 m2·K/W de resistència tèrmica, amb una cara llisa i cantell recte, fixada mecànicament amb morter de ciment per a ús corrent (GP) i tac i suport de niló, i revestida amb morter de ciment per a ús corrent (GP) amb malla de fibra de vidre revestida de PVC, de dimensions 4x4 mm, amb un pes mínim de 160 g/m2 embeguda	1,000	x	35,18156	=	35,18156	
		Subtotal:					61,79772	61,79772
		COST DIRECTE						61,79772
		DESPESES INDIRECTES		17,50	%			10,81460
		COST EXECUCIÓ MATERIAL						**72,61232**

NÚM	CODI	UA	DESCRIPCIÓ		PREU	
P-83	P7CE0-4JKT	m2	Sistema d'aïllament tèrmic per l'exterior (SATE) amb aïllament exterior per a suport de revestiment prim, amb planxa de poliestirè expandit (EPS), de 30 mm de gruix, resistència a compressió >= 300 kPa, resistència tèrmica entre 0,88235 i 0,81081 m2·K/W, i una clase resitent al foc B-s1,d0, amb la superfície acanalada i cantell recte, fixada mecànicament amb morter de ciment per a ús corrent (GP) i tac i suport de niló, i revestida amb morter de ciment per a ús corrent (GP) amb malla de fibra de vidre revestida de PVC, de dimensions 4x4 mm, amb un pes mínim de 160 g/m2 embeguda, acabat exteriorment amb arrebossat amb morter monocapa (OC) de calç, de designació CSI-W2, segons la norma UNE-EN 998-1, col·locat manualment i acabat raspat, amb part proporcional de protecció d'aresta amb cantonera	**Rend.:** **1,000**	**61,67**	€

PARTIDES D'OBRA

NÚM	CODI	UA	DESCRIPCIÓ	PREU

d'alumini de 5 mm de gruix i 25 mm de desenvolupament. No inclou la preparació del suport. B2+R3 segons CTE/DB-HS 2006

				Unitats		Preu		Parcial	Import
Partides d'obra									
P7CE1-4IUH	m2	Aïllament exterior per a suport de revestiment prim, amb planxa de poliestirè extruït (XPS), de 30 mm de gruix, resistència a compressió >= 300 kPa, resistència tèrmica entre 0,88235 i 0,81081 m2·K/W, amb la superfície acanalada i cantell recte, fixada mecànicament amb morter de ciment per a ús corrent (GP) i tac i suport de niló, i revestida amb morter de ciment per a ús corrent (GP) amb malla de fibra de vidre revestida de PVC, de dimensions 4x4 mm, amb un pes mínim de 160 g/m2 embeguda	1,000	x	25,86856	=	25,86856	
P885-609Y	m2	Arrebossat amb morter monocapa (OC) de calç, de designació CSI-W2, segons la norma UNE-EN 998-1, col·locat manualment i acabat raspat	1,000	x	23,00785	=	23,00785	
P81D-3GCQ	m	Protecció d'aresta amb cantonera d'alumini de 5 mm de gruix i 25 mm de desenvolupament	0,500	x	7,21662	=	3,60831	
		Subtotal:					52,48472	52,48472
		COST DIRECTE						52,48472
		DESPESES INDIRECTES		17,50	%			9,18483
		COST EXECUCIÓ MATERIAL						**61,66955**

P7CE1-4ITU	m2	Aïllament exterior per a suport de revestiment prim, amb planxa de poliestirè expandit (EPS), de 100 mm de gruix, de 60 kPa de tensió a la compressió, de 2,55 m2·K/W de resistència tèrmica, amb una cara llisa i cantell recte, fixada mecànicament amb morter de ciment per a ús corrent (GP) i tac i suport de niló, i revestida amb morter de ciment per a ús corrent (GP) amb malla de fibra de vidre revestida de PVC, de dimensions 4x4 mm, amb un pes mínim de 160 g/m2 embeguda	**Rend.:** **1,000**	**41,34**	€

			Unitats		Preu		Parcial	Import
Mà d'obra								
A0F-000D	h	Oficial 1a col·locador	0,300	/R x	30,67000	=	9,20100	
A0D-0007	h	Manobre	0,150	/R x	25,59000	=	3,83850	
		Subtotal:					13,03950	13,03950
Materials								
B811-1ZYY	t	Morter de ciment per a ús corrent (GP), de designació CSIII-W2, segons UNE-EN 998-1, en sacs	0,0126	x	90,09000	=	1,13513	
B7CZ2-0IRH	u	Tac i suport de niló per a fixar materials aïllants, de 100 mm de gruix com a màxim	8,000	x	0,62000	=	4,96000	

JUSTIFICACIÓ DE PREUS

PARTIDES D'OBRA

NÚM	CODI	UA	DESCRIPCIÓ					PREU
	B7C26-FGU	m2	Planxa de poliestirè expandit (EPS), de 100 mm de gruix, de 60 kPa de tensió a la compressió, de 2,55 m2·K/W de resistència tèrmica, amb una cara llisa i cantell recte	1,050	x 12,37000 =	12,98850		
	B8ZA-0P1S	m2	Malla de fibra de vidre revestida de PVC, de dimensions 4x4 mm, amb un pes mínim de 160 g/m2	1,25015	x 2,29000 =	2,86284		
					Subtotal:	21,94647	21,94647	
					DESPESES AUXILIARS	1,50 %	0,19559	
					COST DIRECTE		35,18156	
					DESPESES INDIRECTES	17,50 %	6,15677	
					COST EXECUCIÓ MATERIAL		**41,33834**	
	P7CE1-4IUH	m2	Aïllament exterior per a suport de revestiment prim, amb planxa de poliestirè extruït (XPS), de 30 mm de gruix, resistència a compressió >= 300 kPa, resistència tèrmica entre 0,88235 i 0,81081 m2·K/W, amb la superfície acanalada i cantell recte, fixada mecànicament amb morter de ciment per a ús corrent (GP) i tac i suport de niló, i revestida amb morter de ciment per a ús corrent (GP) amb malla de fibra de vidre revestida de PVC, de dimensions 4x4 mm, amb un pes mínim de 160 g/m2 embeguda	**Rend.:**	**1,000**		**30,40**	€

				Unitats		Preu		Parcial	Import
Mà d'obra									
	A0F-000D	h	Oficial 1a col·locador	0,300	/R x	30,67000	=	9,20100	
	A0D-0007	h	Manobre	0,150	/R x	25,59000	=	3,83850	
						Subtotal:		13,03950	13,03950
Materials									
	B7C25-182S	m2	Planxa de poliestirè extruït (XPS), de 30 mm de gruix, resistència a compressió >= 300 kPa, resistència tèrmica entre 0,88235 i 0,81081 m2·K/W, amb la superfície acanalada i cantell recte	1,050	x	5,71000	=	5,99550	
	B7CZ2-0IRP	u	Tac i suport de niló per a fixar materials aïllants, de 30 mm de gruix com a màxim	8,000	x	0,33000	=	2,64000	
	B8ZA-0P1S	m2	Malla de fibra de vidre revestida de PVC, de dimensions 4x4 mm, amb un pes mínim de 160 g/m2	1,25015	x	2,29000	=	2,86284	
	B811-1ZYY	t	Morter de ciment per a ús corrent (GP), de designació CSIII-W2, segons UNE-EN 998-1, en sacs	0,0126	x	90,09000	=	1,13513	
						Subtotal:		12,63347	12,63347
						DESPESES AUXILIARS	1,50 %		0,19559
						COST DIRECTE			25,86856
						DESPESES INDIRECTES	17,50 %		4,52700
						COST EXECUCIÓ MATERIAL			**30,39556**

Pressupost del projecte executiu de les obres de reforma de l´escola Torre Balldovina
amb criteris d´estalvi energètic, actuant en façanes i fusteries exteriors

JUSTIFICACIÓ DE PREUS

PARTIDES D'OBRA

NÚM	CODI	UA	DESCRIPCIÓ			PREU
P-84	**P811-3FBV**	m2	Arrebossat a bona vista sobre parament vertical interior, a 3,00 m d'alçària, com a màxim, amb morter de ciment per a ús corrent (GP), de designació CSII-W0, segons UNE-EN 998-1, remolinat	**Rend.:**	**1,000**	**27,76** €

				Unitats		Preu		Parcial	Import
Mà d'obra									
	A0D-0007	h	Manobre	0,253	/R x	25,59000	=	6,47427	
	A0F-000T	h	Oficial 1a paleta	0,460	/R x	30,67000	=	14,10820	
						Subtotal:		20,58247	20,58247
Maquinària									
	C17A-00JL	h	Mesclador continu per a morter preparat en sacs	0,253	/R x	2,31000	=	0,58443	
						Subtotal:		0,58443	0,58443
Materials									
	B811-1ZWW	t	Morter de ciment per a ús corrent (GP), de designació CSII-W0, segons UNE-EN 998-1, en sacs	0,02268	x	84,89000	=	1,92531	
	B011-05ME	m3	Aigua	0,00705	x	2,18000	=	0,01537	
						Subtotal:		1,94068	1,94068
						DESPESES AUXILIARS	2,50 %		0,51456
						COST DIRECTE			23,62214
						DESPESES INDIRECTES	17,50 %		4,13387
						COST EXECUCIÓ MATERIAL			**27,75602**

P81D-3GCK	m	Protecció d'aresta amb cantonera d'alumini de 5 mm de gruix i 25 mm de desenvolupament	**Rend.:**	**1,000**	**8,48**	€

				Unitats		Preu		Parcial	Import
Mà d'obra									
	A0F-000T	h	Oficial 1a paleta	0,060	/R x	30,67000	=	1,84020	
	A0D-0007	h	Manobre	0,030	/R x	25,59000	=	0,76770	
						Subtotal:		2,60790	2,60790
Materials									
	B810-0P3P	m	Cantonera per a arrebossats i enguixats de material d'alumini per a arestes de 5 mm de gruix i 25 mm de desenvolupament	1,020	x	4,48000	=	4,56960	
						Subtotal:		4,56960	4,56960
						DESPESES AUXILIARS	1,50 %		0,03912
						COST DIRECTE			7,21662
						DESPESES INDIRECTES	17,50 %		1,26291
						COST EXECUCIÓ MATERIAL			**8,47953**

JUSTIFICACIÓ DE PREUS

PARTIDES D'OBRA

NÚM	CODI	UA	DESCRIPCIÓ		PREU
	P81D-3GCQ	m	Protecció d'aresta amb cantonera d'alumini de 5 mm de gruix i 25 mm de desenvolupament	**Rend.: 1,000**	**8,48** €

				Unitats		Preu		Parcial	Import
Mà d'obra									
	A0D-0007	h	Manobre	0,030	/R x	25,59000	=	0,76770	
	A0F-000T	h	Oficial 1a paleta	0,060	/R x	30,67000	=	1,84020	
					Subtotal:			2,60790	2,60790
Materials									
	B810-0P3P	m	Cantonera per a arrebossats i enguixats de material d'alumini per a arestes de 5 mm de gruix i 25 mm de desenvolupament	1,020	x	4,48000	=	4,56960	
					Subtotal:			4,56960	4,56960
			DESPESES AUXILIARS		1,50	%			0,03912
			COST DIRECTE						7,21662
			DESPESES INDIRECTES		17,50	%			1,26291
			COST EXECUCIÓ MATERIAL						**8,47953**

NÚM	CODI	UA	DESCRIPCIÓ		PREU
P-85	**P822-H7S1**	m2	Enrajolat de parament vertical interior a una alçària <=3 m, amb rajola ceràmica vidriada, reproducció de rajoles existents, de fins a 15x15 cm, col·locada amb morter adhesiu C1 (UNE-EN 12004) i rejuntat amb beurada CG1 (UNE-EN 13888)	**Rend.: 1,000**	**561,97** €

				Unitats		Preu		Parcial	Import
Mà d'obra									
	A0D-0007	h	Manobre	0,120	/R x	25,59000	=	3,07080	
	A0F-000T	h	Oficial 1a paleta	0,400	/R x	30,67000	=	12,26800	
					Subtotal:			15,33880	15,33880
Materials									
	B094-06TJ	kg	Adhesiu cimentós tipus C1 segons norma UNE-EN 12004	5,000	x	0,38000	=	1,90000	
	B0FG1-H69	m2	Rajoles ceràmiques amb dibuixos, reproducció de rajoles existents, vidriades, de fins a 15x15 cm	1,100	x	418,56000	=	460,41600	
	B053-1VF8	kg	Material per a rejuntat de rajoles ceràmiques CG1 segons norma UNE-EN 13888, de color	0,500	x	0,47000	=	0,23500	
					Subtotal:			462,55100	462,55100
			DESPESES AUXILIARS		2,50	%			0,38347
			COST DIRECTE						478,27327
			DESPESES INDIRECTES		17,50	%			83,69782
			COST EXECUCIÓ MATERIAL						**561,97109**

Pressupost del projecte executiu de les obres de reforma de l´escola Torre Balldovina
amb criteris d´estalvi energètic, actuant en façanes i fusteries exteriors

JUSTIFICACIÓ DE PREUS

PARTIDES D'OBRA

NÚM	CODI	UA	DESCRIPCIÓ		PREU
P-86	**P8310-3TVK**	m2	Aplacat de faixa horitzontal exterior a 3,00 m d'alçària, com a màxim, amb plaqueta d'elaboració mecànica de 240x100x30 mm, de cara vista, categoria I, HD, segons la norma UNE-EN 771-1, col·locada amb adhesiu per a rajola ceràmica C2(UNE-EN 12004) i rejuntat amb beurada CG2 (UNE-EN 13888)	**Rend.: 1,000**	**149,77** €

				Unitats		Preu		Parcial	Import
Mà d'obra									
	A0F-000T	h	Oficial 1a paleta	0,8808	/R x	30,67000	=	27,01414	
	A0D-0007	h	Manobre	2,6424	/R x	25,59000	=	67,61902	
					Subtotal:			94,63316	94,63316
Materials									
	B053-1VFB	kg	Material per a rejuntat de rajoles ceràmiques CG2 segons norma UNE-EN 13888, blanca	0,510	x	1,38000	=	0,70380	
	B094-06TK	kg	Adhesiu cimentós tipus C2 segons norma UNE-EN 12004	5,985	x	0,89000	=	5,32665	
	B0F36-0DV0	u	Plaqueta d'elaboració mecànica de 240x100x30 mm, de cara vista, categoria I, HD, segons la norma UNE-EN 771-1	38,18182	x	0,64000	=	24,43636	
					Subtotal:			30,46681	30,46681
			DESPESES AUXILIARS		2,50	%			2,36583
			COST DIRECTE						127,46580
			DESPESES INDIRECTES		17,50	%			22,30651
			COST EXECUCIÓ MATERIAL						**149,77231**

NÚM	CODI	UA	DESCRIPCIÓ		PREU
P-87	**P846-9JOD**	m2	Cel ras de placa de guix laminat hidròfuga (H) i gruix 15 mm, amb vora afinada (BA), segons la norma UNE-EN 520, amb perfileria de mestres fixades directament al sostre col·locada cada 600 mm, per a una alçària de cel ras de 4 m com a màxim	**Rend.: 1,000**	**39,88** €

				Unitats		Preu		Parcial	Import
Mà d'obra									
	A0F-000D	h	Oficial 1a col·locador	0,300	/R x	30,67000	=	9,20100	
	A01-FEP3	h	Ajudant col·locador	0,300	/R x	27,23000	=	8,16900	
					Subtotal:			17,37000	17,37000
Materials									
	B0CC0-21O	m2	Placa de guix laminat hidròfuga (H) i gruix 15 mm, amb vora afinada (BA), segons la norma UNE-EN 520	1,030	x	8,55000	=	8,80650	
	B7J1-0SL0	m	Cinta de paper resistent per a junts de plaques de guix laminat	1,890	x	0,05000	=	0,09450	
	B7J6-0GSL	kg	Massilla per a junt de plaques de cartró-guix	0,4725	x	1,35000	=	0,63788	
	B0AQ-07GR	cu	Visos per a plaques de guix laminat	0,180	x	13,62000	=	2,45160	
	B83B-0XKR	m	Perfileria de planxa d'acer galvanitzat amb perfils entre 75 a 85 mm d'amplària	2,600	x	1,66000	=	4,31600	
					Subtotal:			16,30648	16,30648

JUSTIFICACIÓ DE PREUS

PARTIDES D'OBRA

NÚM	CODI	UA	DESCRIPCIÓ			PREU
			DESPESES AUXILIARS	1,50	%	0,26055
			COST DIRECTE			33,93703
			DESPESES INDIRECTES	17,50	%	5,93898
			COST EXECUCIÓ MATERIAL			**39,87601**

P-88 **P875-4SAG** m2 Neteja i preparació de la superfície de perfils laminats d'acer fins a un grau de preparació St 2 segons la norma UNE-EN ISO 8501-1, amb mitjans manuals i càrrega manual de runa sobre contenidor **Rend.: 1,000** **21,36** €

				Unitats		Preu		Parcial	Import
Mà d'obra									
	A0D-0007	h	Manobre	0,700	/R x	25,59000	=	17,91300	
			Subtotal:					17,91300	17,91300
			DESPESES AUXILIARS	1,50	%				0,26870
			COST DIRECTE						18,18170
			DESPESES INDIRECTES	17,50	%				3,18180
			COST EXECUCIÓ MATERIAL						**21,36349**

P885-609Y m2 Arrebossat amb morter monocapa (OC) de calç, de designació CSI-W2, segons la norma UNE-EN 998-1, col·locat manualment i acabat raspat **Rend.: 1,000** **27,03** €

				Unitats		Preu		Parcial	Import
Mà d'obra									
	A0F-000H	h	Oficial 1a estucador	0,400	/R x	30,67000	=	12,26800	
	A01-FEP7	h	Ajudant estucador	0,200	/R x	27,23000	=	5,44600	
			Subtotal:					17,71400	17,71400
Materials									
	B883-1NFA	kg	Morter de calç monocapa (OC), de designació CSI-W2, segons la norma UNE-EN 998-1	22,050	x	0,22000	=	4,85100	
			Subtotal:					4,85100	4,85100
			DESPESES AUXILIARS	2,50	%				0,44285
			COST DIRECTE						23,00785
			DESPESES INDIRECTES	17,50	%				4,02637
			COST EXECUCIÓ MATERIAL						**27,03422**

P885-60A8 m2 Arrebossat amb morter monocapa (OC) de calç, de designació CSI-W2, segons la norma UNE-EN 998-1, col·locat manualment i acabat raspat **Rend.: 1,000** **27,03** €

				Unitats		Preu		Parcial	Import
Mà d'obra									
	A0F-000H	h	Oficial 1a estucador	0,400	/R x	30,67000	=	12,26800	
	A01-FEP7	h	Ajudant estucador	0,200	/R x	27,23000	=	5,44600	

Pressupost del projecte executiu de les obres de reforma de l´escola Torre Balldovina
amb criteris d´estalvi energètic, actuant en façanes i fusteries exteriors

JUSTIFICACIÓ DE PREUS

PARTIDES D'OBRA

NÚM	CODI	UA	DESCRIPCIÓ						PREU
					Subtotal:			17,71400	17,71400
Materials									
	B883-1NFA	kg	Morter de calç monocapa (OC), de designació CSI-W2, segons la norma UNE-EN 998-1	22,050	x	0,22000	=	4,85100	
					Subtotal:			4,85100	4,85100
				DESPESES AUXILIARS		2,50	%		0,44285
				COST DIRECTE					23,00785
				DESPESES INDIRECTES		17,50	%		4,02637
				COST EXECUCIÓ MATERIAL					**27,03422**

P886-611D m2 Reparació de parament amb revestiment de gruix 1 cm de morter de reparació **Rend.: 1,000** **190,98** €

				Unitats		Preu		Parcial	Import
Mà d'obra									
	A0F-000T	h	Oficial 1a paleta	0,750	/R x	30,67000	=	23,00250	
	A0D-0007	h	Manobre	0,480	/R x	25,59000	=	12,28320	
			Subtotal:					35,28570	35,28570
Maquinària									
	C176-00FX	h	Formigonera de 165 l	0,009	/R x	2,16000	=	0,01944	
			Subtotal:					0,01944	0,01944
Materials									
	B07C-1NF9	kg	Morter de reparació	50,000	x	2,49000	=	124,50000	
	B03L-05N0	t	Sorra de marbre blanc	0,015	x	123,44000	=	1,85160	
			Subtotal:					126,35160	126,35160
			DESPESES AUXILIARS	2,50	%				0,88214
			COST DIRECTE						162,53888
			DESPESES INDIRECTES	17,50	%				28,44430
			COST EXECUCIÓ MATERIAL						**190,98319**

P-89 **P886-611E** m2 Reparació de parament amb revestiment de gruix 1 cm de morter sense additius, mixt de ciment blanc, calç i sorra de marbre blanc **Rend.: 1,000** **46,89** €

				Unitats		Preu		Parcial	Import
Mà d'obra									
	A0D-0007	h	Manobre	0,480	/R x	25,59000	=	12,28320	
	A0F-000T	h	Oficial 1a paleta	0,750	/R x	30,67000	=	23,00250	
			Subtotal:					35,28570	35,28570
Materials									
	B07F-0LSN	m3	Morter mixt de ciment blanc de ram de paleta BL i sorra de marbre blanc, amb 250 kg/m3 de ciment, amb una proporció en volum 1:1:7 i 5 N/mm2 de resistència a compressió, elaborat a l'obra	0,010	x	373,46948	=	3,73469	

JUSTIFICACIÓ DE PREUS

PARTIDES D'OBRA

NÚM	CODI	UA	DESCRIPCIÓ	PREU

				Subtotal:			3,73469	3,73469
				DESPESES AUXILIARS	2,50	%		0,88214
				COST DIRECTE				39,90253
				DESPESES INDIRECTES	17,50	%		6,98294
				COST EXECUCIÓ MATERIAL				**46,88548**

P-90 **P894-4V9C** m2 Pintat de barana i reixa d'acer de barrots separats 10 cm, amb pintura de partícules metàl·liques, amb dues capes d'imprimació antioxidant i 2 d'acabat **Rend.: 1,000** **36,08** €

				Unitats		Preu		Parcial	Import
Mà d'obra									
	A01-FEP9	h	Ajudant pintor	0,055	/R x	27,23000	=	1,49765	
	A0F-000V	h	Oficial 1a pintor	0,570	/R x	30,67000	=	17,48190	
					Subtotal:			18,97955	18,97955
Materials									
	B896-HYCS	kg	Pintura partícules metàl·liques	0,4386	x	14,16000	=	6,21058	
	B8Z6-0P2D	kg	Imprimació antioxidant	0,2244	x	23,32000	=	5,23301	
					Subtotal:			11,44359	11,44359
				DESPESES AUXILIARS		1,50	%		0,28469
				COST DIRECTE					30,70783
				DESPESES INDIRECTES		17,50	%		5,37387
				COST EXECUCIÓ MATERIAL					**36,08170**

P-91 **P89A-43UV** m2 Pintat d'element de calefacció de planxa d'acer, de 3 columnes i 90 cm d'alçària, a l'esmalt sintètic, amb dues capes d'imprimació antioxidant i dues d'acabat **Rend.: 1,000** **18,41** €

				Unitats		Preu		Parcial	Import
Mà d'obra									
	A0F-000V	h	Oficial 1a pintor	0,320	/R x	30,67000	=	9,81440	
	A01-FEP9	h	Ajudant pintor	0,030	/R x	27,23000	=	0,81690	
					Subtotal:			10,63130	10,63130
Materials									
	B8Z6-0P2D	kg	Imprimació antioxidant	0,1122	x	23,32000	=	2,61650	
	B891-0P02	kg	Esmalt sintètic	0,1632	x	13,87000	=	2,26358	
					Subtotal:			4,88008	4,88008
				DESPESES AUXILIARS		1,50	%		0,15947
				COST DIRECTE					15,67085
				DESPESES INDIRECTES		17,50	%		2,74240
				COST EXECUCIÓ MATERIAL					**18,41325**

Pressupost del projecte executiu de les obres de reforma de l´escola Torre Balldovina
amb criteris d´estalvi energètic, actuant en façanes i fusteries exteriors

JUSTIFICACIÓ DE PREUS

PARTIDES D'OBRA

NÚM	CODI	UA	DESCRIPCIÓ	PREU

P-92 **P89A-43V1** m2 Pintat d'element de calefacció de fosa clàssica, de 4 columnes i 87 cm d'alçària, a l'esmalt sintètic, amb dues capes d'imprimació antioxidant i dues d'acabat **Rend.: 1,000** **24,77** €

				Unitats		Preu		Parcial	Import
Mà d'obra									
	A0F-000V	h	Oficial 1a pintor	0,425	/R x	30,67000	=	13,03475	
	A01-FEP9	h	Ajudant pintor	0,045	/R x	27,23000	=	1,22535	
					Subtotal:			14,26010	14,26010
Materials									
	B8Z6-0P2D	kg	Imprimació antioxidant	0,153	x	23,32000	=	3,56796	
	B891-0P02	kg	Esmalt sintètic	0,2193	x	13,87000	=	3,04169	
					Subtotal:			6,60965	6,60965
				DESPESES AUXILIARS		1,50	%		0,21390
				COST DIRECTE					21,08365
				DESPESES INDIRECTES		17,50	%		3,68964
				COST EXECUCIÓ MATERIAL					**24,77329**

P-93 **P89H-4V7F** m2 Pintat de parament horitzontal exterior de ciment, amb pintura plàstica amb acabat llis, amb una capa de fons diluïda i dues d'acabat **Rend.: 1,000** **8,52** €

				Unitats		Preu		Parcial	Import
Mà d'obra									
	A0F-000V	h	Oficial 1a pintor	0,125	/R x	30,67000	=	3,83375	
	A01-FEP9	h	Ajudant pintor	0,015	/R x	27,23000	=	0,40845	
					Subtotal:			4,24220	4,24220
Materials									
	B896-HYBR	kg	Pintura plàstica, per a exteriors	0,5508	x	5,34000	=	2,94127	
					Subtotal:			2,94127	2,94127
				DESPESES AUXILIARS		1,50	%		0,06363
				COST DIRECTE					7,24710
				DESPESES INDIRECTES		17,50	%		1,26824
				COST EXECUCIÓ MATERIAL					**8,51535**

P-94 **P89H-4V7G** m2 Pintat de parament vertical exterior de ciment, amb pintura plàstica amb acabat llis, amb una capa de fons diluïda i dues d'acabat **Rend.: 1,000** **7,44** €

				Unitats		Preu		Parcial	Import
Mà d'obra									
	A0F-000V	h	Oficial 1a pintor	0,100	/R x	30,67000	=	3,06700	
	A01-FEP9	h	Ajudant pintor	0,010	/R x	27,23000	=	0,27230	
					Subtotal:			3,33930	3,33930

JUSTIFICACIÓ DE PREUS

PARTIDES D'OBRA

NÚM	CODI	UA	DESCRIPCIÓ					PREU
Materials								
	B896-HYBR	kg	Pintura plàstica, per a exteriors	0,5508	x	5,34000 =	2,94127	
					Subtotal:		2,94127	2,94127
				DESPESES AUXILIARS		1,50 %		0,05009
				COST DIRECTE				6,33066
				DESPESES INDIRECTES		17,50 %		1,10787
				COST EXECUCIÓ MATERIAL				**7,43852**

P-95 **P89I-4V8R** m2 Pintat de parament horitzontal de guix, amb pintura plàstica amb acabat llis, amb una capa segelladora i dues d'acabat **Rend.: 1,000** **7,75** €

				Unitats		Preu		Parcial	Import
Mà d'obra									
	A0F-000V	h	Oficial 1a pintor	0,125	/R x	30,67000 =		3,83375	
	A01-FEP9	h	Ajudant pintor	0,015	/R x	27,23000 =		0,40845	
						Subtotal:		4,24220	4,24220
Materials									
	B896-HYAR	kg	Pintura plàstica, per a interiors	0,3978	x	3,69000 =		1,46788	
	B8ZM-0P35	kg	Segelladora	0,153	x	5,39000 =		0,82467	
						Subtotal:		2,29255	2,29255
				DESPESES AUXILIARS		1,50 %			0,06363
				COST DIRECTE					6,59838
				DESPESES INDIRECTES		17,50 %			1,15472
				COST EXECUCIÓ MATERIAL					**7,75310**

P-96 **P89I-4V8T** m2 Pintat de parament vertical de guix, amb pintura plàstica amb acabat llis, amb una capa segelladora i dues d'acabat **Rend.: 1,000** **6,68** €

				Unitats		Preu		Parcial	Import
Mà d'obra									
	A0F-000V	h	Oficial 1a pintor	0,100	/R x	30,67000 =		3,06700	
	A01-FEP9	h	Ajudant pintor	0,010	/R x	27,23000 =		0,27230	
						Subtotal:		3,33930	3,33930
Materials									
	B896-HYAR	kg	Pintura plàstica, per a interiors	0,3978	x	3,69000 =		1,46788	
	B8ZM-0P35	kg	Segelladora	0,153	x	5,39000 =		0,82467	
						Subtotal:		2,29255	2,29255
				DESPESES AUXILIARS		1,50 %			0,05009
				COST DIRECTE					5,68194
				DESPESES INDIRECTES		17,50 %			0,99434
				COST EXECUCIÓ MATERIAL					**6,67628**

Pressupost del projecte executiu de les obres de reforma de l´escola Torre Balldovina
amb criteris d´estalvi energètic, actuant en façanes i fusteries exteriors

JUSTIFICACIÓ DE PREUS

PARTIDES D'OBRA

NÚM	CODI	UA	DESCRIPCIÓ	PREU

P-97 **P8B1-6077** m2 Hidrofugado de paramento horizontal exterior con protector hidrófugo **Rend.: 1,000** **8,47** €

				Unitats		Preu		Parcial	Import
Mà d'obra									
	A01-FEP9	h	Ajudant pintor	0,015	/R x	27,23000 =		0,40845	
	A0F-000V	h	Oficial 1a pintor	0,150	/R x	30,67000 =		4,60050	
						Subtotal:		5,00895	5,00895
Materials									
	B8B2-15TL	kg	Protector hidrófugo	0,255	x	8,33000 =		2,12415	
						Subtotal:		2,12415	2,12415
				DESPESES AUXILIARS		1,50 %			0,07513
				COST DIRECTE					7,20823
				DESPESES INDIRECTES		17,50 %			1,26144
				COST EXECUCIÓ MATERIAL					**8,46968**

P8JC-I4WN m Remat de planxa d'acer plegada amb acabat galvanitzat i prelacat, de 0,8 mm de gruix, 60 cm de desenvolupament, com a màxim, amb 4 plecs, per a coronament, col·locat amb fixacions mecàniques **Rend.: 1,000** **22,86** €

				Unitats		Preu		Parcial	Import
Mà d'obra									
	A01-FEP3	h	Ajudant col·locador	0,125	/R x	27,23000 =		3,40375	
	A0F-000D	h	Oficial 1a col·locador	0,250	/R x	30,67000 =		7,66750	
						Subtotal:		11,07125	11,07125
Materials									
	B0A5-06VX	u	Cargol autoroscant amb volandera	6,000	x	0,27000 =		1,62000	
	B0CHK-2OT	m	Remat de planxa d'acer plegada amb acabat galvanitzat i prelacat, de 0,8 mm de gruix, 60 cm de desenvolupament, com a màxim, amb 4 plecs, per a coronament	1,071	x	6,16000 =		6,59736	
						Subtotal:		8,21736	8,21736
				DESPESES AUXILIARS		1,50 %			0,16607
				COST DIRECTE					19,45468
				DESPESES INDIRECTES		17,50 %			3,40457
				COST EXECUCIÓ MATERIAL					**22,85925**

P-98 **P8K5-608P** m Escopidor de planxa plegada d'alumini anoditzat de 29 cm d'amplària, amb trencaaigües, col·locada adherida i segellada amb massilla de poliuretà i tapajunts amb perfil U d'alumini anoditzat fixats mecànicament als brancals i segellats amb massilla de poliuretà **Rend.: 1,000** **72,96** €

Unitats	Preu	Parcial	Import

JUSTIFICACIÓ DE PREUS

PARTIDES D'OBRA

NÚM	CODI	UA	DESCRIPCIÓ						PREU
Mà d'obra									
	A0F-000T	h	Oficial 1a paleta	0,666	/R x	30,67000	=	20,42622	
	A0D-0007	h	Manobre	0,333	/R x	25,59000	=	8,52147	
					Subtotal:			28,94769	28,94769
Materials									
	B8ZG-17X9	m	Perfil U d'alumini anoditzat de color, de 15x15 mm, 1,5 mm de gruix	0,600	x	2,08000	=	1,24800	
	B8K4-16I1	m	Escopidor de planxa plegada d'alumini anoditzat de 15 µm d'1,5 mm de gruix, de 52 cm de desenvolupament màxim, amb 3 plecs longitudinals	1,050	x	25,05000	=	26,30250	
	B7JE-0GTI	dm3	Massilla per a segellats, d'aplicació amb pistola, de base poliuretà monocomponent	0,1764	x	19,75000	=	3,48390	
	B0AO-07II	u	Tac de niló de 6 a 8 mm de, amb vis	6,000	x	0,28000	=	1,68000	
					Subtotal:			32,71440	32,71440
			DESPESES AUXILIARS			1,50	%		0,43422
			COST DIRECTE						62,09631
			DESPESES INDIRECTES			17,50	%		10,86685
			COST EXECUCIÓ MATERIAL						**72,96316**

P-99 **PAFE-7Z01** u

Finestra d'alumini lacat color segons D.F., amb trencament de pont tèrmic, col·locada sobre bastiment de base, configurada en diversos mòduls independents condicionats per la presència d'un envà interior que intercepta el buit, sense persiana. Conjunt adaptat a un buit d'obra aproximat de 8100x1200 mm, subdividit mitjançant premarc en diferents trams, compost per tres finestres de dimensions aproximades de 1830x1100 mm cadascuna, amb dues fulles correderes, i una finestra en un extrem de dimensions aproximades de 2300x1200 mm, també amb dues fulles correderes.

El vidre serà del tipus (44/c16a/44), amb perfileria de gamma alta, i amb una U total de 1,8 W/m2K.

La fusteria complirà com a mínim amb les següents prestacions:
· Classe 4 de permeabilitat a l'aire, segons UNE-EN 12207
· Classe 9A d'estanquitat a l'aigua, segons UNE-EN 12208
· Classe C4 de resistència al vent, segons UNE-EN 12210

Inclou ferratges i accessoris necessaris per al correcte funcionament, del tipus multipunt, així com tots els elements de fixació i segellat per a la seva correcta col·locació, incloent l'adaptació al premarc en el punt de trobada amb l'envà interior.

Rend.: 1,000 **4.037,45** €

				Unitats		Preu		Parcial	Import
Mà d'obra									
	A013M000	h	Ajudant muntador	1,000	/R x	27,23000	=	27,23000	
	A012M000	h	Oficial 1a muntador	1,000	/R x	31,70000	=	31,70000	

Pressupost del projecte executiu de les obres de reforma de l´escola Torre Balldovina
amb criteris d´estalvi energètic, actuant en façanes i fusteries exteriors

JUSTIFICACIÓ DE PREUS

PARTIDES D'OBRA

NÚM	CODI	UA	DESCRIPCIÓ						PREU
							Subtotal:	58,93000	58,93000
Materials									
	B7J50090	dm3	Massilla per a segellats, d'aplicació amb pistola, de base poliuretà monocomponent	0,500	x	19,75000	=	9,87500	
	FEWFEFF	u	Finestra d'alumini lacat color segons D.F., amb trencament de pont tèrmic, col·locada sobre bastiment de base, configurada en diversos mòduls independents condicionats per la presència d'un envà interior que intercepta el buit, sense persiana. Conjunt adaptat a un buit d'obra aproximat de 8100x1200 mm, subdividit mitjançant premarc en diferents trams, compost per tres finestres de dimensions aproximades de 1830x1100 mm cadascuna, amb dues fulles correderes, i una finestra en un extrem de dimensions aproximades de 2300x1200 mm, també amb dues fulles correderes. La fusteria complirà com a mínim amb les següents prestacions: · Classe 4 de permeabilitat a l'aire, segons UNE-EN 12207 · Classe 9A d'estanquitat a l'aigua, segons UNE-EN 12208 · Classe C4 de resistència al vent, segons UNE-EN 12210 Inclou ferratges i accessoris necessaris per al correcte funcionament, del tipus multipunt, així com tots els elements de fixació i segellat per a la seva correcta col·locació, incloent l'adaptació al premarc en el punt de trobada amb l'envà interior.	1,000	x	2.601,08000	=	2.601,08000	
	B7J50010	dm3	Massilla per a segellats, d'aplicació amb pistola, de base silicona neutra monocomponent	0,500	x	23,61000	=	11,80500	
							Subtotal:	2.622,76000	2.622,76000
Partides d'obra									
	PC1C-BRQ6	m2	Vidre aïllant de lluna de baixa emissivitat de 4+4 mm de gruix amb 1 butiral transparent classe 2 (B) 2 segons UNE-EN 12600, cambra d'aire de 16 mm i lluna de 4+4 mm de gruix amb 1 butiral transparent de lluna incolor, classe 2 (B) 2 segons UNE-EN 12600, col·locat amb perfils conformats de neoprè sobre alumini o PVC	7,240	x	104,20400	=	754,43696	
							Subtotal:	754,43696	754,43696
			COST DIRECTE						3.436,12696
			DESPESES INDIRECTES			17,50	%		601,32222
			COST EXECUCIÓ MATERIAL						**4.037,44918**

P-100 **PAFE-7Z02** u

Finestra d'alumini lacat color segons D.F., amb trencament de pont tèrmic, col·locada sobre bastiment de base, formada per tres mòduls independents, cadascun amb dues fulles correderes de vidre, sense persiana. Conjunt adaptat a un buit d'obra aproximat de 5100x1200mm, distribuït en tres finestres d'aproximadament 1700x1200mm cadascuna, amb fulles de dimensions aproximades de 840x1100mm.

Rend.: 1,000 **2.846,70** €

PARTIDES D'OBRA

NÚM	CODI	UA	DESCRIPCIÓ	PREU

Vidre tipus (44/c16a/44), amb perfileria de gamma alta, i amb una U total de 1,8 W/m2K.

La fusteria complirà com a mínim amb les següents prestacions:
· Classe 4 de permeabilitat a l'aire, segons UNE-EN 12207
· Classe 9A d'estanquitat a l'aigua, segons UNE-EN 12208
· Classe C4 de resistència al vent, segons UNE-EN 12210

Inclou ferratges i accessoris necessaris per al correcte funcio- nament, del tipus multipunt, així com tots els elements de fixació i segellat per a la seva correcta col·locació.

				Unitats		Preu		Parcial	Import
Mà d'obra									
	A012M000	h	Oficial 1a muntador	1,000	/R x	31,70000	=	31,70000	
	A013M000	h	Ajudant muntador	1,000	/R x	27,23000	=	27,23000	
					Subtotal:			58,93000	58,93000
Materials									
	B7J50090	dm3	Massilla per a segellats, d'aplicació amb pistola, de base poliuretà monocomponent	0,500	x	19,75000	=	9,87500	
	FEWFEF2	u	Finestra d'alumini lacat color segons D.F., amb trencament de pont tèrmic, col·locada sobre bastiment de base, configurada en diversos mòduls independents condicionats per la presència d'un envà interior que intercepta el buit, sense persiana. Conjunt adaptat a un buit d'obra aproximat de 8100x1200 mm, subdividit mitjançant premarc en diferents trams, compost per tres finestres de dimensions aproximades de 1830x1100 mm cadascuna, amb dues fulles correderes, i una finestra en un extrem de dimensions aproximades de 2300x1200 mm, també amb dues fulles correderes. La fusteria complirà com a mínim amb les següents prestacions: · Classe 4 de permeabilitat a l'aire, segons UNE-EN 12207 · Classe 9A d'estanquitat a l'aigua, segons UNE-EN 12208 · Classe C4 de resistència al vent, segons UNE-EN 12210 Inclou ferratges i accessoris necessaris per al correcte funcionament, del tipus multipunt, així com tots els elements de fixació i segellat per a la seva correcta col·locació, incloent l'adaptació al premarc en el punt de trobada amb l'envà interior.	1,000	x	1.879,45000	=	1.879,45000	
	B7J50010	dm3	Massilla per a segellats, d'aplicació amb pistola, de base silicona neutra monocomponent	0,500	x	23,61000	=	11,80500	

PARTIDES D'OBRA

NÚM	CODI	UA	DESCRIPCIÓ	PREU

					Subtotal:			1.901,13000	1.901,13000
Partides d'obra										
	PC1C-BRQ6	m2	Vidre aïllant de lluna de baixa emissivitat de 4+4 mm de gruix amb 1 butiral transparent classe 2 (B) 2 segons UNE-EN 12600, cambra d'aire de 16 mm i lluna de 4+4 mm de gruix amb 1 butiral transparent de lluna incolor, classe 2 (B) 2 segons UNE-EN 12600, col·locat amb perfils conformats de neoprè sobre alumini o PVC	4,440	x	104,20400	=	462,66576	
					Subtotal:			462,66576	462,66576
					COST DIRECTE				2.422,72576
					DESPESES INDIRECTES	17,50	%		423,97701
					COST EXECUCIÓ MATERIAL				**2.846,70277**

P-101	**PAFE-7Z03**	u	Finestra d'alumini lacat color segons D.F., amb trencament de pont tèrmic, col·locada sobre bastiment de base, formada per una part inferior fixa i una part superior amb dues fulles correderes de vidre, sense persiana. Conjunt adaptat a un buit d'obra aproximat de 2400x1800 mm, compost per: · franja inferior fixa d'aproximadament 2400x350 mm, · zona superior practicable mitjançant dues fulles correderes, de dimensions aproximades de 2400x1450 mm. Vidre tipus (44/c16a/44), amb perfileria de gamma alta, i amb una U total de 1,8 W/m2K. La fusteria complirà com a mínim amb les següents prestacions: · Classe 4 de permeabilitat a l'aire, segons UNE-EN 12207 · Classe 9A d'estanquitat a l'aigua, segons UNE-EN 12208 · Classe C4 de resistència al vent, segons UNE-EN 12210 Inclou ferratges i accessoris necessaris per al correcte funcio- nament, del tipus multipunt, així com tots els elements de fixació i segellat per a la seva correcta col·locació.	**Rend.:**	**1,000**		**1.427,98**	€

				Unitats		Preu		Parcial	Import
Mà d'obra									
	A012M000	h	Oficial 1a muntador	1,000	/R x	31,70000	=	31,70000	
	A013M000	h	Ajudant muntador	1,000	/R x	27,23000	=	27,23000	
					Subtotal:			58,93000	58,93000
Materials									
	B7J50010	dm3	Massilla per a segellats, d'aplicació amb pistola, de base silicona neutra monocomponent	0,500	x	23,61000	=	11,80500	
	FEWFEF3	u	Finestra d'alumini lacat color segons D.F., amb trencament de pont tèrmic, col·locada sobre bastiment de base, formada per una part inferior fixa i una part superior amb dues fulles correderes de vidre, sense persiana. Conjunt adaptat a un buit d'obra	1,000	x	782,48000	=	782,48000	

PARTIDES D'OBRA

NÚM	CODI	UA	DESCRIPCIÓ					PREU
			aproximat de 2400x1800 mm, compost per: · franja inferior fixa d'aproximadament 2400x350 mm, · zona superior practicable mitjançant dues fulles correderes, de dimensions aproximades de 2400x1450 mm. La fusteria complirà com a mínim amb les següents prestacions: · Classe 4 de permeabilitat a l'aire, segons UNE-EN 12207 · Classe 9A d'estanquitat a l'aigua, segons UNE-EN 12208 · Classe C4 de resistència al vent, segons UNE-EN 12210 Inclou ferratges i accessoris necessaris per al correcte funcio- nament, del tipus multipunt, així com tots els elements de fixació i segellat per a la seva correcta col·locació.					
	B7J50090	dm3	Massilla per a segellats, d'aplicació amb pistola, de base poliuretà monocomponent	0,500	x	19,75000	=	9,87500
					Subtotal:			804,16000	804,16000
Partides d'obra								
	PC1C-BRQ6	m2	Vidre aïllant de lluna de baixa emissivitat de 4+4 mm de gruix amb 1 butiral transparent classe 2 (B) 2 segons UNE-EN 12600, cambra d'aire de 16 mm i lluna de 4+4 mm de gruix amb 1 butiral transparent de lluna incolor, classe 2 (B) 2 segons UNE-EN 12600, col·locat amb perfils conformats de neoprè sobre alumini o PVC	3,380	x	104,20400	=	352,20952
					Subtotal:			352,20952	352,20952
				COST DIRECTE				1.215,29952	
				DESPESES INDIRECTES		17,50	%	212,67742	
				COST EXECUCIÓ MATERIAL				**1.427,97694**	
P-102	**PAFE-7Z04**	u	Finestra d'alumini lacat color segons D.F., amb trencament de pont tèrmic, col·locada sobre bastiment de base, formada per tres mòduls independents, cadascun amb dues fulles correderes de vidre, sense persiana. Conjunt adaptat a un buit d'obra aproximat de 5420x1200mm, distribuït en tres finestres d'aproximadament 1800x1200mm cadascuna, amb fulles de dimensions aproximades de 900x1100mm. Vidre tipus (44/c16a/44), amb perfileria de gamma alta, i amb una U total de 1,8 W/m2K. La fusteria complirà com a mínim amb les següents prestacions: · Classe 4 de permeabilitat a l'aire, segons UNE-EN 12207 · Classe 9A d'estanquitat a l'aigua, segons UNE-EN 12208 · Classe C4 de resistència al vent, segons UNE-EN 12210 Inclou ferratges i accessoris necessaris per al correcte funcio- nament, del tipus multipunt, aixi com	**Rend.:**	**1,000**				**2.935,00**	**€**

PARTIDES D'OBRA

NÚM	CODI	UA	DESCRIPCIÓ						PREU
			tots els elements de fixació i segellat per a la seva correcta col·locació.						
				Unitats		Preu		Parcial	Import
Mà d'obra									
	A013M000	h	Ajudant muntador	1,000	/R x	27,23000	=	27,23000	
	A012M000	h	Oficial 1a muntador	1,000	/R x	31,70000	=	31,70000	
					Subtotal:			58,93000	58,93000
Materials									
	B7J50090	dm3	Massilla per a segellats, d'aplicació amb pistola, de base poliuretà monocomponent	0,500	x	19,75000	=	9,87500	
	FEWFEF4	u	Finestra d'alumini lacat color segons D.F., amb trencament de pont tèrmic, col·locada sobre bastiment de base, formada per tres mòduls independents, cadascun amb dues fulles correderes de vidre, sense persiana. Conjunt adaptat a un buit d'obra aproximat de 5420x1200mm, distribuït en tres finestres d'aproximadament 1800x1200mm cadascuna, amb fulles de dimensions aproximades de 900x1100mm. La fusteria complirà com a mínim amb les següents prestacions: · Classe 4 de permeabilitat a l'aire, segons UNE-EN 12207 · Classe 9A d'estanquitat a l'aigua, segons UNE-EN 12208 · Classe C4 de resistència al vent, segons UNE-EN 12210 Inclou ferratges i accessoris necessaris per al correcte funcio- nament, del tipus multipunt, aixi com tots els elements de fixació i segellat per a la seva correcta col·locació.	1,000	x	1.917,08000	=	1.917,08000	
	B7J50010	dm3	Massilla per a segellats, d'aplicació amb pistola, de base silicona neutra monocomponent	0,500	x	23,61000	=	11,80500	
					Subtotal:			1.938,76000	1.938,76000
Partides d'obra									
	PC1C-BRQ6	m2	Vidre aïllant de lluna de baixa emissivitat de 4+4 mm de gruix amb 1 butiral transparent classe 2 (B) 2 segons UNE-EN 12600, cambra d'aire de 16 mm i lluna de 4+4 mm de gruix amb 1 butiral transparent de lluna incolor, classe 2 (B) 2 segons UNE-EN 12600, col·locat amb perfils conformats de neoprè sobre alumini o PVC	4,800	x	104,20400	=	500,17920	
					Subtotal:			500,17920	500,17920

PARTIDES D'OBRA

NÚM	CODI	UA	DESCRIPCIÓ		PREU
			COST DIRECTE		2.497,86920
			DESPESES INDIRECTES	17,50 %	437,12711
			COST EXECUCIÓ MATERIAL		**2.934,99631**

P-103 PAFE-7Z05 u Finestra d'alumini lacat color segons D.F., amb trencament de pont tèrmic, col·locada sobre bastiment de base, formada per quatre mòduls corredissos independents de vidre, sense persiana. Conjunt adaptat a un buit d'obra aproximat de 4850x1200 mm, distribuït en quatre finestres fixes d'igual amplada, d'aproximadament 1210x1200 mm cadascuna.

Vidre tipus (44/c16a/44), amb perfileria de gamma alta, i amb una U total de 1,8 W/m2K.

La fusteria complirà com a mínim amb les següents prestacions:
· Classe 4 de permeabilitat a l'aire, segons UNE-EN 12207
· Classe 9A d'estanquitat a l'aigua, segons UNE-EN 12208
· Classe C4 de resistència al vent, segons UNE-EN 12210

Inclou tots els elements de fixació i segellat necessaris per a la seva correcta col·locació, així com remats perimetrals per garantir la seva integració amb el sistema de façana.

Rend.: 1,000 **2.822,21** €

				Unitats		Preu		Parcial	Import
Mà d'obra									
	A013M000	h	Ajudant muntador	1,000	/R x	27,23000	=	27,23000	
	A012M000	h	Oficial 1a muntador	1,000	/R x	31,70000	=	31,70000	
					Subtotal:			58,93000	58,93000
Materials									
	B7J50090	dm3	Massilla per a segellats, d'aplicació amb pistola, de base poliuretà monocomponent	0,500	x	19,75000	=	9,87500	
	FEWFEF5	u	Finestra d'alumini lacat color segons D.F., amb trencament de pont tèrmic, col·locada sobre bastiment de base, formada per quatre mòduls corredissos independents de vidre, sense persiana. Conjunt adaptat a un buit d'obra aproximat de 4850x1200 mm, distribuït en quatre finestres fixes d'igual amplada, d'aproximadament 1210x1200 mm cadascuna. La fusteria complirà com a mínim amb les següents prestacions: · Classe 4 de permeabilitat a l'aire, segons UNE-EN 12207 · Classe 9A d'estanquitat a l'aigua, segons UNE-EN 12208 · Classe C4 de resistència al vent, segons UNE-EN 12210 Inclou tots els elements de fixació i segellat necessaris per a la seva correcta col·locació, així com	1,000	x	1.879,45000	=	1.879,45000	

Pressupost del projecte executiu de les obres de reforma de l´escola Torre Balldovina
amb criteris d´estalvi energètic, actuant en façanes i fusteries exteriors

PARTIDES D'OBRA

NÚM	CODI	UA	DESCRIPCIÓ						PREU
			remats perimetrals per garantir la seva integració amb el sistema de façana.						
	B7J50010	dm3	Massilla per a segellats, d'aplicació amb pistola, de base silicona neutra monocomponent	0,500	x	23,61000	=	11,80500	
					Subtotal:			1.901,13000	1.901,13000
Partides d'obra									
	PC1C-BRQ6	m2	Vidre aïllant de lluna de baixa emissivitat de 4+4 mm de gruix amb 1 butiral transparent classe 2 (B) 2 segons UNE-EN 12600, cambra d'aire de 16 mm i lluna de 4+4 mm de gruix amb 1 butiral transparent de lluna incolor, classe 2 (B) 2 segons UNE-EN 12600, col·locat amb perfils conformats de neoprè sobre alumini o PVC	4,240	x	104,20400	=	441,82496	
					Subtotal:			441,82496	441,82496
						COST DIRECTE			2.401,88496
						DESPESES INDIRECTES	17,50 %		420,32987
						COST EXECUCIÓ MATERIAL			**2.822,21483**

P-104 PAFE-7Z06 u Finestra d'alumini lacat color segons D.F., amb trencament de pont tèrmic, col·locada sobre bastiment de base, formada per dues fulles correderes de vidre, sense persiana. Conjunt adaptat a un buit d'obra aproximat de 2400x1200 mm, compost per dues fulles correderes, de dimensions aproximades de 2100x1100 mm.

Vidre tipus (44/c16a/44), amb perfileria de gamma alta, i amb una U total de 1,8 W/m2K.

La fusteria complirà com a mínim amb les següents prestacions:
· Classe 4 de permeabilitat a l'aire, segons UNE-EN 12207
· Classe 9A d'estanquitat a l'aigua, segons UNE-EN 12208
· Classe C4 de resistència al vent, segons UNE-EN 12210

Inclou ferratges i accessoris necessaris per al correcte funcio- nament, del tipus multipunt, així com tots els elements de fixació i segellat per a la seva correcta col·locació.

Rend.: 1,000 **1.175,46** €

				Unitats		Preu		Parcial	Import
Mà d'obra									
	A012M000	h	Oficial 1a muntador	1,000	/R x	31,70000	=	31,70000	
	A013M000	h	Ajudant muntador	1,000	/R x	27,23000	=	27,23000	
					Subtotal:			58,93000	58,93000
Materials									
	FEWFEF6	u	Finestra d'alumini lacat color segons D.F., amb trencament de pont tèrmic, col·locada sobre bastiment de base, formada per dues fulles correderes de vidre, sense persiana. Conjunt adaptat a un buit d'obra aproximat de 2400x1200 mm, compost per dues fulles correderes, de dimensions aproximades de 2100x1100 mm.	1,000	x	706,16000	=	706,16000	

JUSTIFICACIÓ DE PREUS

PARTIDES D'OBRA

NÚM	CODI	UA	DESCRIPCIÓ					PREU
			La fusteria complirà com a mínim amb les següents prestacions: · Classe 4 de permeabilitat a l'aire, segons UNE-EN 12207 · Classe 9A d'estanquitat a l'aigua, segons UNE-EN 12208 · Classe C4 de resistència al vent, segons UNE-EN 12210 Inclou ferratges i accessoris necessaris per al correcte funcio- nament, del tipus multipunt, així com tots els elements de fixació i segellat per a la seva correcta col·locació.					
	B7J50010	dm3	Massilla per a segellats, d'aplicació amb pistola, de base silicona neutra monocomponent	0,500	x	23,61000	= 11,80500	
	B7J50090	dm3	Massilla per a segellats, d'aplicació amb pistola, de base poliuretà monocomponent	0,500	x	19,75000	= 9,87500	
					Subtotal:		727,84000	727,84000
Partides d'obra								
	PC1C-BRQ6	m2	Vidre aïllant de lluna de baixa emissivitat de 4+4 mm de gruix amb 1 butiral transparent classe 2 (B) 2 segons UNE-EN 12600, cambra d'aire de 16 mm i lluna de 4+4 mm de gruix amb 1 butiral transparent de lluna incolor, classe 2 (B) 2 segons UNE-EN 12600, col·locat amb perfils conformats de neoprè sobre alumini o PVC	2,050	x	104,20400	= 213,61820	
					Subtotal:		213,61820	213,61820
						COST DIRECTE		1.000,38820
						DESPESES INDIRECTES	17,50 %	175,06794
						COST EXECUCIÓ MATERIAL		**1.175,45614**
P-105	**PAFE-7Z07**	u	Finestra d'alumini lacat color segons D.F., amb trencament de pont tèrmic, col·locada sobre bastiment de base, formada per quatre mòduls independents, cadascun amb dues fulles correderes de vidre, sense persiana. Conjunt adaptat a un buit d'obra aproximat de 8100x1200mm, distribuït en tres finestres d'aproximadament 1960x1100mm cadascuna, amb fulles de dimensions aproximades de 1010x1100mm. Vidre tipus (44/c16a/44), amb perfileria de gamma alta, i amb una U total de 1,8 W/m2K. La fusteria complirà com a mínim amb les següents prestacions: · Classe 4 de permeabilitat a l'aire, segons UNE-EN 12207 · Classe 9A d'estanquitat a l'aigua, segons UNE-EN 12208 · Classe C4 de resistència al vent, segons UNE-EN 12210 Inclou ferratges i accessoris necessaris per al correcte funcio- nament, del tipus multipunt, així com tots els elements de fixació i segellat per a la seva correcta col·locació.	**Rend.:**	**1,000**			**4.038,67**	€

JUSTIFICACIÓ DE PREUS

PARTIDES D'OBRA

NÚM	CODI	UA	DESCRIPCIÓ	Unitats		Preu		Parcial	Import
Mà d'obra									
	A012M000	h	Oficial 1a muntador	1,000	/R x	31,70000	=	31,70000	
	A013M000	h	Ajudant muntador	1,000	/R x	27,23000	=	27,23000	
					Subtotal:			58,93000	58,93000
Materials									
	FEWFEF7	u	Finestra d'alumini lacat color segons D.F., amb trencament de pont tèrmic, col·locada sobre bastiment de base, formada per quatre mòduls independents, cadascun amb dues fulles correderes de vidre, sense persiana. Conjunt adaptat a un buit d'obra aproximat de 8100x1200mm, distribuït en tres finestres d'aproximadament 1960x1100mm cadascuna, amb fulles de dimensions aproximades de 1010x1100mm. La fusteria complirà com a mínim amb les següents prestacions: · Classe 4 de permeabilitat a l'aire, segons UNE-EN 12207 · Classe 9A d'estanquitat a l'aigua, segons UNE-EN 12208 · Classe C4 de resistència al vent, segons UNE-EN 12210 Inclou ferratges i accessoris necessaris per al correcte funcio- nament, del tipus multipunt, així com tots els elements de fixació i segellat per a la seva correcta col·locació.	1,000	x	2.601,08000	=	2.601,08000	
	B7J50090	dm3	Massilla per a segellats, d'aplicació amb pistola, de base poliuretà monocomponent	0,500	x	19,75000	=	9,87500	
	B7J50010	dm3	Massilla per a segellats, d'aplicació amb pistola, de base silicona neutra monocomponent	0,500	x	23,61000	=	11,80500	
					Subtotal:			2.622,76000	2.622,76000
Partides d'obra									
	PC1C-BRQ6	m2	Vidre aïllant de lluna de baixa emissivitat de 4+4 mm de gruix amb 1 butiral transparent classe 2 (B) 2 segons UNE-EN 12600, cambra d'aire de 16 mm i lluna de 4+4 mm de gruix amb 1 butiral transparent de lluna incolor, classe 2 (B) 2 segons UNE-EN 12600, col·locat amb perfils conformats de neoprè sobre alumini o PVC	7,250	x	104,20400	=	755,47900	
					Subtotal:			755,47900	755,47900
						COST DIRECTE			3.437,16900
						DESPESES INDIRECTES	17,50 %		601,50458
						COST EXECUCIÓ MATERIAL			**4.038,67358**
P-106	**PAFE-7Z08**	u	Finestra d'alumini lacat color segons D.F., amb trencament de pont tèrmic, col·locada sobre bastiment de base, formada per una part inferior fixa i una part superior abatible, sense persiana. Conjunt adaptat a un buit d'obra aproximat de 800x1800 mm, compost per: · franja inferior fixa d'aproximadament 800x350 mm, · zona superior practicable mitjançant dues fulles	**Rend.:**	**1,000**			**769,30**	€

JUSTIFICACIÓ DE PREUS

PARTIDES D'OBRA

NÚM	CODI	UA	DESCRIPCIÓ	PREU

correderes, de dimensions aproximades de 800x1450 mm.

Vidre tipus (44/c16a/44), amb perfileria de gamma alta, i amb una U total de 1,8 W/m2K.

La fusteria complirà com a mínim amb les següents prestacions:
· Classe 4 de permeabilitat a l'aire, segons UNE-EN 12207
· Classe 9A d'estanquitat a l'aigua, segons UNE-EN 12208
· Classe C4 de resistència al vent, segons UNE-EN 12210

Inclou ferratges i accessoris necessaris per al correcte funcio- nament, del tipus multipunt, així com tots els elements de fixació i segellat per a la seva correcta col·locació.

				Unitats		Preu		Parcial	Import
Mà d'obra									
	A013M000	h	Ajudant muntador	1,000	/R x	27,23000	=	27,23000	
	A012M000	h	Oficial 1a muntador	1,000	/R x	31,70000	=	31,70000	
			Subtotal:					58,93000	58,93000
Materials									
	B7J50090	dm3	Massilla per a segellats, d'aplicació amb pistola, de base poliuretà monocomponent	0,500	x	19,75000	=	9,87500	
	B7J50010	dm3	Massilla per a segellats, d'aplicació amb pistola, de base silicona neutra monocomponent	0,500	x	23,61000	=	11,80500	
	FEWFEF8	u	Finestra d'alumini lacat color segons D.F., amb trencament de pont tèrmic, col·locada sobre bastiment de base, formada per una part inferior fixa i una part superior abatible, sense persiana. Conjunt adaptat a un buit d'obra aproximat de 800x1800 mm, compost per: · franja inferior fixa d'aproximadament 800x350 mm, · zona superior practicable mitjançant dues fulles correderes, de dimensions aproximades de 800x1450 mm. La fusteria complirà com a mínim amb les següents prestacions: · Classe 4 de permeabilitat a l'aire, segons UNE-EN 12207 · Classe 9A d'estanquitat a l'aigua, segons UNE-EN 12208 · Classe C4 de resistència al vent, segons UNE-EN 12210 Inclou ferratges i accessoris necessaris per al correcte funcio- nament, del tipus multipunt, així com tots els elements de fixació i segellat per a la seva correcta col·locació.	1,000	x	459,49000	=	459,49000	

JUSTIFICACIÓ DE PREUS

PARTIDES D'OBRA

NÚM	CODI	UA	DESCRIPCIÓ	PREU

				Subtotal:			481,17000	481,17000
Partides d'obra									
	PC1C-BRQ6	m2	Vidre aïllant de lluna de baixa emissivitat de 4+4 mm de gruix amb 1 butiral transparent classe 2 (B) 2 segons UNE-EN 12600, cambra d'aire de 16 mm i lluna de 4+4 mm de gruix amb 1 butiral transparent de lluna incolor, classe 2 (B) 2 segons UNE-EN 12600, col·locat amb perfils conformats de neoprè sobre alumini o PVC	1,100	x 104,20400 =		114,62440		
				Subtotal:			114,62440	114,62440

COST DIRECTE		654,72440
DESPESES INDIRECTES	17,50 %	114,57677
COST EXECUCIÓ MATERIAL		**769,30117**

P-107	**PAFE-7Z09**	u	Finestra d'alumini lacat color segons D.F., amb trencament de pont tèrmic, col·locada sobre bastiment de base, formada per una part abatible, sense persiana. Conjunt adaptat a un buit d'obra aproximat de 600x1200 mm, compost per zona superior practicable mitjançant una fulla abatible, de dimensions aproximades de 500x1100 mm. Vidre tipus (44/c16a/44), amb perfileria de gamma alta, i amb una U total de 1,8 W/m2K. La fusteria complirà com a mínim amb les següents prestacions: · Classe 4 de permeabilitat a l'aire, segons UNE-EN 12207 · Classe 9A d'estanquitat a l'aigua, segons UNE-EN 12208 · Classe C4 de resistència al vent, segons UNE-EN 12210 Inclou ferratges i accessoris necessaris per al correcte funcio- nament, del tipus multipunt, així com tots els elements de fixació i segellat per a la seva correcta col·locació.	**Rend.:**	**1,000**	**603,47**	**€**

				Unitats		Preu		Parcial	Import
Mà d'obra									
	A013M000	h	Ajudant muntador	1,000	/R x	27,23000	=	27,23000	
	A012M000	h	Oficial 1a muntador	1,000	/R x	31,70000	=	31,70000	
			Subtotal:					58,93000	58,93000
Materials									
	FEWFEF9	u	Finestra d'alumini lacat color segons D.F., amb trencament de pont tèrmic, col·locada sobre bastiment de base, formada per una part abatible, sense persiana. Conjunt adaptat a un buit d'obra aproximat de 600x1200 mm, compost per zona superior practicable mitjançant una fulla abatible, de dimensions aproximades de 500x1100 mm. La fusteria complirà com a mínim amb les següents prestacions: · Classe 4 de permeabilitat a l'aire, segons UNE-EN	1,000	x	391,30000	=	391,30000	

JUSTIFICACIÓ DE PREUS

PARTIDES D'OBRA

NÚM	CODI	UA	DESCRIPCIÓ					PREU
			12207 · Classe 9A d'estanquitat a l'aigua, segons UNE-EN 12208 · Classe C4 de resistència al vent, segons UNE-EN 12210 Inclou ferratges i accessoris necessaris per al correcte funcio- nament, del tipus multipunt, així com tots els elements de fixació i segellat per a la seva correcta col·locació.					
	B7J50010	dm3	Massilla per a segellats, d'aplicació amb pistola, de base silicona neutra monocomponent	0,500	x	23,61000	=	11,80500
	B7J50090	dm3	Massilla per a segellats, d'aplicació amb pistola, de base poliuretà monocomponent	0,500	x	19,75000	=	9,87500
					Subtotal:			412,98000
Partides d'obra								
	PC1C-BRQ6	m2	Vidre aïllant de lluna de baixa emissivitat de 4+4 mm de gruix amb 1 butiral transparent classe 2 (B) 2 segons UNE-EN 12600, cambra d'aire de 16 mm i lluna de 4+4 mm de gruix amb 1 butiral transparent de lluna incolor, classe 2 (B) 2 segons UNE-EN 12600, col·locat amb perfils conformats de neoprè sobre alumini o PVC	0,400	x	104,20400	=	41,68160
					Subtotal:			41,68160
						COST DIRECTE		513,59160
						DESPESES INDIRECTES	17,50 %	89,87853
						COST EXECUCIÓ MATERIAL		**603,47013**

P-108	**PAFE-7Z10**	u	Finestra d'alumini lacat color segons D.F., amb trencament de pont tèrmic, col·locada sobre bastiment de base, configurada en diversos mòduls independents condicionats per la presència d'un envà interior que intercepta el buit, sense persiana. Conjunt adaptat a un buit d'obra aproximat de 7950x1200 mm, subdividit mitjançant premarc en diferents trams, compost per tres finestres de dimensions aproximades de 1530x1100 mm cadascuna, amb dues fulles correderes, i dues finestres en l'altre extrem de dimensions aproximades de 1500x1200 mm, també amb dues fulles correderes. Vidre tipus (44/c16a/44), amb perfileria de gamma alta, i amb una U total de 1,8 W/m2K. La fusteria complirà com a mínim amb les següents prestacions: · Classe 4 de permeabilitat a l'aire, segons UNE-EN 12207 · Classe 9A d'estanquitat a l'aigua, segons UNE-EN 12208 · Classe C4 de resistència al vent, segons UNE-EN 12210 Inclou ferratges i accessoris necessaris per al correcte funcionament, del tipus multipunt, així com tots els elements de fixació i segellat per a la seva correcta col·locació, incloent l'adaptació al premarc en el punt de trobada amb l'envà interior.	**Rend.:**	**1,000**	**3.995,82**	**€**

Pressupost del projecte executiu de les obres de reforma de l´escola Torre Balldovina
amb criteris d´estalvi energètic, actuant en façanes i fusteries exteriors

JUSTIFICACIÓ DE PREUS

PARTIDES D'OBRA

NÚM	CODI	UA	DESCRIPCIÓ	Unitats		Preu		Parcial	Import
Mà d'obra									
	A012M000	h	Oficial 1a muntador	1,000	/R x	31,70000	=	31,70000	
	A013M000	h	Ajudant muntador	1,000	/R x	27,23000	=	27,23000	
					Subtotal:			58,93000	58,93000
Materials									
	B7J50010	dm3	Massilla per a segellats, d'aplicació amb pistola, de base silicona neutra monocomponent	0,500	x	23,61000	=	11,80500	
	FEWFE10	u	Finestra d'alumini lacat color segons D.F., amb trencament de pont tèrmic, col·locada sobre bastiment de base, configurada en diversos mòduls independents condicionats per la presència d'un envà interior que intercepta el buit, sense persiana. Conjunt adaptat a un buit d'obra aproximat de 7950x1200 mm, subdividit mitjançant premarc en diferents trams, compost per tres finestres de dimensions aproximades de 1530x1100 mm cadascuna, amb dues fulles correderes, i dues finestres en l'altre extrem de dimensions aproximades de 1500x1200 mm, també amb dues fulles correderes. La fusteria complirà com a mínim amb les següents prestacions: · Classe 4 de permeabilitat a l'aire, segons UNE-EN 12207 · Classe 9A d'estanquitat a l'aigua, segons UNE-EN 12208 · Classe C4 de resistència al vent, segons UNE-EN 12210 Inclou ferratges i accessoris necessaris per al correcte funcionament, del tipus multipunt, així com tots els elements de fixació i segellat per a la seva correcta col·locació, incloent l'adaptació al premarc en el punt de trobada amb l'envà interior.	1,000	x	2.601,08000	=	2.601,08000	
	B7J50090	dm3	Massilla per a segellats, d'aplicació amb pistola, de base poliuretà monocomponent	0,500	x	19,75000	=	9,87500	
					Subtotal:			2.622,76000	2.622,76000
Partides d'obra									
	PC1C-BRQ6	m2	Vidre aïllant de lluna de baixa emissivitat de 4+4 mm de gruix amb 1 butiral transparent classe 2 (B) 2 segons UNE-EN 12600, cambra d'aire de 16 mm i lluna de 4+4 mm de gruix amb 1 butiral transparent de lluna incolor, classe 2 (B) 2 segons UNE-EN 12600, col·locat amb perfils conformats de neoprè sobre alumini o PVC	6,900	x	104,20400	=	719,00760	
					Subtotal:			719,00760	719,00760
						COST DIRECTE			3.400,69760
						DESPESES INDIRECTES	17,50 %		595,12208
						COST EXECUCIÓ MATERIAL			**3.995,81968**

JUSTIFICACIÓ DE PREUS

PARTIDES D'OBRA

NÚM	CODI	UA	DESCRIPCIÓ		PREU	
P-109	PAFE-7Z11	u	Finestra d'alumini lacat color segons D.F., amb trencament de pont tèrmic, col·locada sobre bastiment de base, formada per una part abatible, sense persiana. Conjunt adaptat a un buit d'obra aproximat de 1100x1200 mm, compost per zona practicable mitjançant una fulla abatible, de dimensions aproximades de 1000x1100 mm. Vidre tipus (44/c16a/44), amb perfileria de gamma alta, i amb una U total de 1,8 W/m2K. La fusteria complirà com a mínim amb les següents prestacions: · Classe 4 de permeabilitat a l'aire, segons UNE-EN 12207 · Classe 9A d'estanquitat a l'aigua, segons UNE-EN 12208 · Classe C4 de resistència al vent, segons UNE-EN 12210 Inclou ferratges i accessoris necessaris per al correcte funcio- nament, del tipus multipunt, així com tots els elements de fixació i segellat per a la seva correcta col·locació.	**Rend.:** 1,000	750,94	€

			Unitats		Preu		Parcial	Import
Mà d'obra								
	A012M000	h	Oficial 1a muntador	1,000	/R x 31,70000	=	31,70000	
	A013M000	h	Ajudant muntador	1,000	/R x 27,23000	=	27,23000	
				Subtotal:			58,93000	58,93000
Materials								
	FEWFE11	u	FINESTRA 11 03 Unitats Finestra d'alumini lacat color segons D.F., amb trencament de pont tèrmic, col·locada sobre bastiment de base, formada per una part abatible, sense persiana. Conjunt adaptat a un buit d'obra aproximat de 1100x1200 mm, compost per zona practicable mitjançant una fulla abatible, de dimensions aproximades de 1000x1100 mm. La fusteria complirà com a mínim amb les següents prestacions: · Classe 4 de permeabilitat a l'aire, segons UNE-EN 12207 · Classe 9A d'estanquitat a l'aigua, segons UNE-EN 12208 · Classe C4 de resistència al vent, segons UNE-EN 12210 Inclou ferratges i accessoris necessaris per al correcte funcio- nament, del tipus multipunt, així com tots els elements de fixació i segellat per a la seva correcta col·locació.	1,000	x 459,49000	=	459,49000	
	B7J50010	dm3	Massilla per a segellats, d'aplicació amb pistola, de base silicona neutra monocomponent	0,500	x 23,61000	=	11,80500	
	B7J50090	dm3	Massilla per a segellats, d'aplicació amb pistola, de base poliuretà monocomponent	0,500	x 19,75000	=	9,87500	

Pressupost del projecte executiu de les obres de reforma de l´escola Torre Balldovina
amb criteris d´estalvi energètic, actuant en façanes i fusteries exteriors

JUSTIFICACIÓ DE PREUS

PARTIDES D'OBRA

NÚM	CODI	UA	DESCRIPCIÓ					PREU	
						Subtotal:		481,17000	481,17000
Partides d'obra									
	PC1C-BRQ6	m2	Vidre aïllant de lluna de baixa emissivitat de 4+4 mm de gruix amb 1 butiral transparent classe 2 (B) 2 segons UNE-EN 12600, cambra d'aire de 16 mm i lluna de 4+4 mm de gruix amb 1 butiral transparent de lluna incolor, classe 2 (B) 2 segons UNE-EN 12600, col·locat amb perfils conformats de neoprè sobre alumini o PVC	0,950	x 104,20400	=	98,99380		
						Subtotal:		98,99380	98,99380
						COST DIRECTE			639,09380
						DESPESES INDIRECTES	17,50 %		111,84142
						COST EXECUCIÓ MATERIAL			**750,93522**
P-110	PAFE-7Z12	u	Finestra d'alumini lacat color segons D.F., amb trencament de pont tèrmic, col·locada sobre bastiment de base, formada per una part abatible, sense persiana. Conjunt adaptat a un buit d'obra aproximat de 1080x500 mm, compost per zona practicable mitjançant una fulla abatible, de dimensions aproximades de 1020x450 mm. Vidre tipus (44/c16a/44), amb perfileria de gamma alta, i amb una U total de 1,8 W/m2K. La fusteria complirà com a mínim amb les següents prestacions: · Classe 4 de permeabilitat a l'aire, segons UNE-EN 12207 · Classe 9A d'estanquitat a l'aigua, segons UNE-EN 12208 · Classe C4 de resistència al vent, segons UNE-EN 12210 Inclou ferratges i accessoris necessaris per al correcte funcio- nament, del tipus multipunt, així com tots els elements de fixació i segellat per a la seva correcta col·locació.			**Rend.:** 1,000				592,09	€

				Unitats		Preu		Parcial	Import
Mà d'obra									
	A013M000	h	Ajudant muntador	1,000	/R x	27,23000	=	27,23000	
	A012M000	h	Oficial 1a muntador	1,000	/R x	31,70000	=	31,70000	
					Subtotal:			58,93000	58,93000
Materials									
	B7J50010	dm3	Massilla per a segellats, d'aplicació amb pistola, de base silicona neutra monocomponent	0,500	x	23,61000	=	11,80500	
	FEWFE12	u	Finestra d'alumini lacat color segons D.F., amb trencament de pont tèrmic, col·locada sobre bastiment de base, formada per una part abatible, sense persiana. Conjunt adaptat a un buit d'obra aproximat de 1080x500 mm, compost per zona practicable mitjançant una fulla abatible, de dimensions aproximades de 1020x450 mm. La fusteria complirà com a mínim amb les següents	1,000	x	394,12000	=	394,12000	

PARTIDES D'OBRA

NÚM	CODI	UA	DESCRIPCIÓ					PREU
			prestacions: · Classe 4 de permeabilitat a l'aire, segons UNE-EN 12207 · Classe 9A d'estanquitat a l'aigua, segons UNE-EN 12208 · Classe C4 de resistència al vent, segons UNE-EN 12210 Inclou ferratges i accessoris necessaris per al correcte funcio- nament, del tipus multipunt, així com tots els elements de fixació i segellat per a la seva correcta col·locació.					
	B7J50090	dm3	Massilla per a segellats, d'aplicació amb pistola, de base poliuretà monocomponent	0,500	x 19,75000	=	9,87500	
					Subtotal:		415,80000	415,80000
Partides d'obra								
	PC1C-BRQ6	m2	Vidre aïllant de lluna de baixa emissivitat de 4+4 mm de gruix amb 1 butiral transparent classe 2 (B) 2 segons UNE-EN 12600, cambra d'aire de 16 mm i lluna de 4+4 mm de gruix amb 1 butiral transparent de lluna incolor, classe 2 (B) 2 segons UNE-EN 12600, col·locat amb perfils conformats de neoprè sobre alumini o PVC	0,280	x 104,20400	=	29,17712	
					Subtotal:		29,17712	29,17712
					COST DIRECTE			503,90712
					DESPESES INDIRECTES	17,50 %		88,18375
					COST EXECUCIÓ MATERIAL			**592,09087**

P-111 PAFE-7Z13 u Finestra d'alumini lacat color segons D.F., amb trencament de pont tèrmic, col·locada sobre bastiment de base, formada per una part abatible, sense persiana. Conjunt adaptat a un buit d'obra aproximat de 500x1200 mm, compost per zona practicable mitjançant una fulla abatible, de dimensions aproximades de 400x1100 mm. **Rend.: 1,000** **582,00** €

Vidre tipus (44/c16a/44), amb perfileria de gamma alta, i amb una U total de 1,8 W/m2K.

La fusteria complirà com a mínim amb les següents prestacions:
· Classe 4 de permeabilitat a l'aire, segons UNE-EN 12207
· Classe 9A d'estanquitat a l'aigua, segons UNE-EN 12208
· Classe C4 de resistència al vent, segons UNE-EN 12210

Inclou ferratges i accessoris necessaris per al correcte funcio- nament, del tipus multipunt, així com tots els elements de fixació i segellat per a la seva correcta col·locació.

			Unitats	Preu	Parcial	Import
Mà d'obra						

PARTIDES D'OBRA

NÚM	CODI	UA	DESCRIPCIÓ					PREU
	A013M000	h	Ajudant muntador	1,000	/R x 27,23000	=	27,23000	
	A012M000	h	Oficial 1a muntador	1,000	/R x 31,70000	=	31,70000	
					Subtotal:		58,93000	58,93000
Materials								
	FEWFE13	u	Finestra d'alumini lacat color segons D.F., amb trencament de pont tèrmic, col·locada sobre bastiment de base, formada per una part abatible, sense persiana. Conjunt adaptat a un buit d'obra aproximat de 500x1200 mm, compost per zona practicable mitjançant una fulla abatible, de dimensions aproximades de 400x1100 mm. La fusteria complirà com a mínim amb les següents prestacions: · Classe 4 de permeabilitat a l'aire, segons UNE-EN 12207 · Classe 9A d'estanquitat a l'aigua, segons UNE-EN 12208 · Classe C4 de resistència al vent, segons UNE-EN 12210 Inclou ferratges i accessoris necessaris per al correcte funcio- nament, del tipus multipunt, així com tots els elements de fixació i segellat per a la seva correcta col·locació.	1,000	x 383,45000	=	383,45000	
	B7J50090	dm3	Massilla per a segellats, d'aplicació amb pistola, de base poliuretà monocomponent	0,500	x 19,75000	=	9,87500	
	B7J50010	dm3	Massilla per a segellats, d'aplicació amb pistola, de base silicona neutra monocomponent	0,500	x 23,61000	=	11,80500	
					Subtotal:		405,13000	405,13000
Partides d'obra								
	PC1C-BRQ6	m2	Vidre aïllant de lluna de baixa emissivitat de 4+4 mm de gruix amb 1 butiral transparent classe 2 (B) 2 segons UNE-EN 12600, cambra d'aire de 16 mm i lluna de 4+4 mm de gruix amb 1 butiral transparent de lluna incolor, classe 2 (B) 2 segons UNE-EN 12600, col·locat amb perfils conformats de neoprè sobre alumini o PVC	0,300	x 104,20400	=	31,26120	
					Subtotal:		31,26120	31,26120
					COST DIRECTE			495,32120
					DESPESES INDIRECTES	17,50 %		86,68121
					COST EXECUCIÓ MATERIAL			**582,00241**

P-112 PAFE-7Z14 u Finestra d'alumini lacat color segons D.F., amb trencament de pont tèrmic, col·locada sobre bastiment de base, formada per dues parts abatibles laterals i dues parts fixes centrals, sense persiana. Conjunt adaptat a un buit d'obra aproximat de 3280x1200 mm, compost per dues zones practicables mitjançant fulles abatibles laterals, de dimensions aproximades de 550x1100 mm cadascuna, i dues zones fixes centrals d'igual amplada, de dimensions aproximades de 940x1100 mm cadascuna. **Rend.: 1,000** **1.434,51** €

Vidre tipus (44/c16a/44), amb perfileria de gamma alta, i amb una U total de 1,8 W/m2K.

PARTIDES D'OBRA

NÚM	CODI	UA	DESCRIPCIÓ	PREU

La fusteria complirà com a mínim amb les següents prestacions:
· Classe 4 de permeabilitat a l'aire, segons UNE-EN 12207
· Classe 9A d'estanquitat a l'aigua, segons UNE-EN 12208
· Classe C4 de resistència al vent, segons UNE-EN 12210

Inclou ferratges i accessoris necessaris per al correcte funcio. nament, del tipus multipunt, així com tots els elements de fixació i segellat per a la seva correcta col·locació.

				Unitats		Preu		Parcial	Import
Mà d'obra									
	A012M000	h	Oficial 1a muntador	1,000	/R x	31,70000	=	31,70000	
	A013M000	h	Ajudant muntador	1,000	/R x	27,23000	=	27,23000	
			Subtotal:					58,93000	58,93000
Materials									
	B7J50010	dm3	Massilla per a segellats, d'aplicació amb pistola, de base silicona neutra monocomponent	0,500	x	23,61000	=	11,80500	
	FEWFE14	u	Finestra d'alumini lacat color segons D.F., amb trencament de pont tèrmic, col·locada sobre bastiment de base, formada per dues parts abatibles laterals i dues parts fixes centrals, sense persiana. Conjunt adaptat a un buit d'obra aproximat de 3280x1200 mm, compost per dues zones practicables mitjançant fulles abatibles laterals, de dimensions aproximades de 550x1100 mm cadascuna, i dues zones fixes centrals d'igual amplada, de dimensions aproximades de 940x1100 mm cadascuna. La fusteria complirà com a mínim amb les següents prestacions: · Classe 4 de permeabilitat a l'aire, segons UNE-EN 12207 · Classe 9A d'estanquitat a l'aigua, segons UNE-EN 12208 · Classe C4 de resistència al vent, segons UNE-EN 12210 Inclou ferratges i accessoris necessaris per al correcte funcio. nament, del tipus multipunt, així com tots els elements de fixació i segellat per a la seva correcta col·locació.	1,000	x	852,65000	=	852,65000	
	B7J50090	dm3	Massilla per a segellats, d'aplicació amb pistola, de base poliuretà monocomponent	0,500	x	19,75000	=	9,87500	
			Subtotal:					874,33000	874,33000
Partides d'obra									
	PC1C-BRQ6	m2	Vidre aïllant de lluna de baixa emissivitat de 4+4 mm de gruix amb 1 butiral transparent classe 2 (B) 2 segons UNE-EN 12600, cambra d'aire de 16 mm i lluna de 4+4 mm de gruix amb 1 butiral transparent de lluna incolor, classe 2 (B) 2 segons UNE-EN 12600, col·locat amb perfils conformats de neoprè sobre alumini o PVC	2,760	x	104,20400	=	287,60304	
			Subtotal:					287,60304	287,60304
			COST DIRECTE						1.220,86304
			DESPESES INDIRECTES	17,50	%				213,65103
			COST EXECUCIÓ MATERIAL						**1.434,51407**

PARTIDES D'OBRA

NÚM	CODI	UA	DESCRIPCIÓ	PREU

P-113 PAFE-7Z15 u Finestra d'alumini lacat color segons D.F., amb trencament de pont tèrmic, col·locada sobre bastiment de base, formada per quatre mòduls independents, cadascuna amb una part inferior fixa i una part superior amb dues fulles correderes de vidre, sense persiana. Conjunt adaptat a un buit d'obra aproximat de 8100x1800 mm, compost per:
· franja inferior fixa d'aproximadament 1960x350 mm,
· zona superior practicable mitjançant dues fulles correderes, de dimensions aproximades de 1960x1450 mm.

Vidre tipus (44/c16a/44), amb perfileria de gamma alta, i amb una U total de 1,8 W/m2K.

La fusteria complirà com a mínim amb les següents prestacions:
· Classe 4 de permeabilitat a l'aire, segons UNE-EN 12207
· Classe 9A d'estanquitat a l'aigua, segons UNE-EN 12208
· Classe C4 de resistència al vent, segons UNE-EN 12210

Inclou ferratges i accessoris necessaris per al correcte funcio- nament, del tipus multipunt, així com tots els elements de fixació i segellat per a la seva correcta col·locació.

Rend.: 1,000 **5.177,58** €

				Unitats		Preu		Parcial	Import
Mà d'obra									
	A012M000	h	Oficial 1a muntador	1,000	/R x	31,70000	=	31,70000	
	A013M000	h	Ajudant muntador	1,000	/R x	27,23000	=	27,23000	
			Subtotal:					58,93000	58,93000
Materials									
	B7J50090	dm3	Massilla per a segellats, d'aplicació amb pistola, de base poliuretà monocomponent	0,500	x	19,75000	=	9,87500	
	B7J50010	dm3	Massilla per a segellats, d'aplicació amb pistola, de base silicona neutra monocomponent	0,500	x	23,61000	=	11,80500	
	FEWFE15	u	Finestra d'alumini lacat color segons D.F., amb trencament de pont tèrmic, col·locada sobre bastiment de base, formada per quatre mòduls independents, cadascuna amb una part inferior fixa i una part superior amb dues fulles correderes de vidre, sense persiana. Conjunt adaptat a un buit d'obra aproximat de 8100x1800 mm, compost per:	1,000	x	3.142,08000	=	3.142,08000	

PARTIDES D'OBRA

NÚM	CODI	UA	DESCRIPCIÓ				PREU
			· franja inferior fixa d'aproximadament 1960x350 mm, · zona superior practicable mitjançant dues fulles correderes, de dimensions aproximades de 1960x1450 mm. Vidre tipus (44/c16a/44), amb perfileria de gamma alta, i amb una U total de 1,8 W/m2K. La fusteria complirà com a mínim amb les següents prestacions: · Classe 4 de permeabilitat a l'aire, segons UNE-EN 12207 · Classe 9A d'estanquitat a l'aigua, segons UNE-EN 12208 · Classe C4 de resistència al vent, segons UNE-EN 12210 Inclou ferratges i accessoris necessaris per al correcte funcio- nament, del tipus multipunt, així com tots els elements de fixació i segellat per a la seva correcta col·locació.				
					Subtotal:	3.163,76000	3.163,76000
Partides d'obra							
	PC1C-BRQ6	m2	Vidre aïllant de lluna de baixa emissivitat de 4+4 mm de gruix amb 1 butiral transparent classe 2 (B) 2 segons UNE-EN 12600, cambra d'aire de 16 mm i lluna de 4+4 mm de gruix amb 1 butiral transparent de lluna incolor, classe 2 (B) 2 segons UNE-EN 12600, col·locat amb perfils conformats de neoprè sobre alumini o PVC	11,360	x 104,20400 =	1.183,75744	
					Subtotal:	1.183,75744	1.183,75744
				COST DIRECTE			4.406,44744
				DESPESES INDIRECTES	17,50 %		771,12830
				COST EXECUCIÓ MATERIAL			**5.177,57574**
P-114	**PAFE-7Z16**	u	Finestra d'alumini lacat color segons D.F., amb trencament de pont tèrmic, col·locada sobre bastiment de base, formada per tres mòduls independents, cadascuna amb una part inferior fixa i una part superior amb dues fulles correderes de vidre, sense persiana. Conjunt adaptat a un buit d'obra aproximat de 5100x1200 mm, compost per: · franja inferior fixa d'aproximadament 1630x350 mm, · zona superior practicable mitjançant dues fulles correderes, de dimensions aproximades de 1630x1450 mm. Vidre tipus (44/c16a/44), amb perfileria de gamma alta, i amb una U total de 1,8 W/m2K. La fusteria complirà com a mínim amb les següents prestacions: · Classe 4 de permeabilitat a l'aire, segons UNE-EN 12207 · Classe 9A d'estanquitat a l'aigua, segons UNE-EN 12208 · Classe C4 de resistència al vent, segons UNE-EN 12210	**Rend.:**	**1,000**		**3.467,40**	**€**

Pressupost del projecte executiu de les obres de reforma de l´escola Torre Balldovina
amb criteris d´estalvi energètic, actuant en façanes i fusteries exteriors

PARTIDES D'OBRA

NÚM	CODI	UA	DESCRIPCIÓ					PREU
			Inclou ferratges i accessoris necessaris per al correcte funcio- nament, del tipus multipunt, així com tots els elements de fixació i segellat per a la seva correcta col·locació.					
				Unitats		Preu	Parcial	Import
Mà d'obra								
	A013M000	h	Ajudant muntador	1,000	/R x	27,23000 =	27,23000	
	A012M000	h	Oficial 1a muntador	1,000	/R x	31,70000 =	31,70000	
					Subtotal:		58,93000	58,93000
Materials								
	FEWFE16	u	Finestra d'alumini lacat color segons D.F., amb trencament de pont tèrmic, col·locada sobre bastiment de base, formada per tres mòduls independents, cadascuna amb una part inferior fixa i una part superior amb dues fulles correderes de vidre, sense persiana. Conjunt adaptat a un buit d'obra aproximat de 5100x1200 mm, compost per: · franja inferior fixa d'aproximadament 1630x350 mm, · zona superior practicable mitjançant dues fulles correderes, de dimensions aproximades de 1630x1450 mm. La fusteria complirà com a mínim amb les següents prestacions: · Classe 4 de permeabilitat a l'aire, segons UNE-EN 12207 · Classe 9A d'estanquitat a l'aigua, segons UNE-EN 12208 · Classe C4 de resistència al vent, segons UNE-EN 12210 Inclou ferratges i accessoris necessaris per al correcte funcio- nament, del tipus multipunt, aixi com tots els elements de fixació i segellat per a la seva correcta col·locació.	1,000	x	2.140,94000 =	2.140,94000	
	B7J50010	dm3	Massilla per a segellats, d'aplicació amb pistola, de base silicona neutra monocomponent	0,500	x	23,61000 =	11,80500	
	B7J50090	dm3	Massilla per a segellats, d'aplicació amb pistola, de base poliuretà monocomponent	0,500	x	19,75000 =	9,87500	
					Subtotal:		2.162,62000	2.162,62000
Partides d'obra								
	PC1C-BRQ6	m2	Vidre aïllant de lluna de baixa emissivitat de 4+4 mm de gruix amb 1 butiral transparent classe 2 (B) 2 segons UNE-EN 12600, cambra d'aire de 16 mm i lluna de 4+4 mm de gruix amb 1 butiral transparent de lluna incolor, classe 2 (B) 2 segons UNE-EN 12600, col·locat amb perfils conformats de neoprè sobre alumini o PVC	7,000	x	104,20400 =	729,42800	
					Subtotal:		729,42800	729,42800

JUSTIFICACIÓ DE PREUS

PARTIDES D'OBRA

NÚM	CODI	UA	DESCRIPCIÓ		PREU	
			COST DIRECTE		2.950,97800	
			DESPESES INDIRECTES	17,50 %	516,42115	
			COST EXECUCIÓ MATERIAL		**3.467,39915**	
P-115	**PAFE-7Z17**	u	Finestra d'alumini lacat color segons D.F., amb trencament de pont tèrmic, col·locada sobre bastiment de base, formada per tres mòduls independents, cadascuna amb una part inferior fixa i una part superior amb dues fulles correderes de vidre, sense persiana. Conjunt adaptat a un buit d'obra aproximat de 5100x1200 mm, compost per: · franja inferior fixa d'aproximadament 1630x350 mm, · zona superior practicable mitjançant dues fulles correderes, de dimensions aproximades de 1630x1450 mm. Vidre tipus (44/c16a/44), amb perfileria de gamma alta, i amb una U total de 1,8 W/m2K. La fusteria complirà com a mínim amb les següents prestacions: · Classe 4 de permeabilitat a l'aire, segons UNE-EN 12207 · Classe 9A d'estanquitat a l'aigua, segons UNE-EN 12208 · Classe C4 de resistència al vent, segons UNE-EN 12210 Inclou ferratges i accessoris necessaris per al correcte funcio- nament, del tipus multipunt, així com tots els elements de fixació i segellat per a la seva correcta col·locació.	**Rend.: 1,000**	**2.795,28**	**€**

				Unitats		Preu		Parcial	Import
Mà d'obra									
	A012M000	h	Oficial 1a muntador	1,000	/R x	31,70000	=	31,70000	
	A013M000	h	Ajudant muntador	1,000	/R x	27,23000	=	27,23000	
					Subtotal:			58,93000	58,93000
Materials									
	B7J50010	dm3	Massilla per a segellats, d'aplicació amb pistola, de base silicona neutra monocomponent	0,500	x	23,61000	=	11,80500	
	B7J50090	dm3	Massilla per a segellats, d'aplicació amb pistola, de base poliuretà monocomponent	0,500	x	19,75000	=	9,87500	
	FEWFE17	u	Finestra d'alumini lacat color segons D.F., amb trencament de pont tèrmic, col·locada sobre bastiment de base, formada per tres mòduls independents, cadascuna amb dues fulles correderes de vidre, sense persiana. Conjunt adaptat a un buit d'obra aproximat de 475x1200 mm, compost per: · franja inferior fixa d'aproximadament 1630x350 mm, · zona superior practicable mitjançant dues fulles correderes, de dimensions aproximades de 1510x1100 mm. Vidre tipus (44/c16a/44), amb perfileria de gamma alta, i amb una U total de 1,8 W/m2K.	1,000	x	1.879,45000	=	1.879,45000	

Pressupost del projecte executiu de les obres de reforma de l´escola Torre Balldovina
amb criteris d´estalvi energètic, actuant en façanes i fusteries exteriors

JUSTIFICACIÓ DE PREUS

PARTIDES D'OBRA

NÚM	CODI	UA	DESCRIPCIÓ						PREU
			La fusteria complirà com a mínim amb les següents prestacions: · Classe 4 de permeabilitat a l'aire, segons UNE-EN 12207 · Classe 9A d'estanquitat a l'aigua, segons UNE-EN 12208 · Classe C4 de resistència al vent, segons UNE-EN 12210 Inclou ferratges i accessoris necessaris per al correcte funcio- nament, del tipus multipunt, així com tots els elements de fixació i segellat per a la seva correcta col·locació.						
						Subtotal:		1.901,13000	1.901,13000
Partides d'obra									
	PC1C-BRQ6	m2	Vidre aïllant de lluna de baixa emissivitat de 4+4 mm de gruix amb 1 butiral transparent classe 2 (B) 2 segons UNE-EN 12600, cambra d'aire de 16 mm i lluna de 4+4 mm de gruix amb 1 butiral transparent de lluna incolor, classe 2 (B) 2 segons UNE-EN 12600, col·locat amb perfils conformats de neoprè sobre alumini o PVC	4,020	x	104,20400	=	418,90008	
						Subtotal:		418,90008	418,90008
			COST DIRECTE					2.378,96008	
			DESPESES INDIRECTES	17,50	%			416,31801	
			COST EXECUCIÓ MATERIAL					**2.795,27809**	
P-116	**PAFE-7Z18**	u	Finestra d'alumini lacat color segons D.F., amb trencament de pont tèrmic, col.locada sobre bastiment de base, formada per quatre mòduls independents, cadascuna amb dues parts centrals fixes i dues parts als extrems abatibles de vidre, sense persiana. Conjunt adaptat a un buit d'obra aproximat de 3270x1800 mm, compost per: . part interior fixa d'aproximadament 730x1800 mm, . part exterior practicable mitjançant una fulla abatible, de dimensions aproximades de 860x1150 mm. Vidre tipus (44/c16a/44), amb perfileria de gamma alta, i amb una U total de 1,8 W/m2K. La fusteria complirà com a mínim amb les següents prestacions: . Classe 4 de permeabilitat a l'aire, segons UNEEN 12207 . Classe 9A d'estanquitat a l'aigua, segons UNEEN 12208 . Classe C4 de resistència al vent, segons UNEEN 12210 Inclou ferratges i accessoris necessaris per al correcte funcionament, del tipus multipunt, així com tots els elements de fixació i segellat per a la seva correcta col.locació.			**Rend.: 1,000**		**1.792,98**	**€**

Unitats	Preu	Parcial	Import

JUSTIFICACIÓ DE PREUS

PARTIDES D'OBRA

NÚM	CODI	UA	DESCRIPCIÓ						PREU
Mà d'obra									
	A012M000	h	Oficial 1a muntador	1,000	/R x	31,70000	=	31,70000	
	A013M000	h	Ajudant muntador	1,000	/R x	27,23000	=	27,23000	
					Subtotal:			58,93000	58,93000
Materials									
	B7J50010	dm3	Massilla per a segellats, d'aplicació amb pistola, de base silicona neutra monocomponent	0,500	x	23,61000	=	11,80500	
	B7J50090	dm3	Massilla per a segellats, d'aplicació amb pistola, de base poliuretà monocomponent	0,500	x	19,75000	=	9,87500	
	FEWFE18	u	Finestra d'alumini lacat color segons D.F., amb trencament de pont tèrmic, col.locada sobre bastiment de base, formada per quatre mòduls independents, cadascuna amb dues parts centrals fixes i dues parts als extrems abatibles de vidre, sense persiana. Conjunt adaptat a un buit d'obra aproximat de 3270x1800 mm, compost per: . part interior fixa d'aproximadament 730x1800 mm, . part exterior practicable mitjançant una fulla abatible, de dimensions aproximades de 860x1150 mm. La fusteria complirà com a mínim amb les següents prestacions: · Classe 4 de permeabilitat a l'aire, segons UNE-EN 12207 · Classe 9A d'estanquitat a l'aigua, segons UNE-EN 12208 · Classe C4 de resistència al vent, segons UNE-EN 12210 Inclou ferratges i accessoris necessaris per al correcte funcio- nament, del tipus multipunt, així com tots els elements de fixació i segellat per a la seva correcta col·locació.	1,000	x	1.066,03000	=	1.066,03000	
					Subtotal:			1.087,71000	1.087,71000
Partides d'obra									
	PC1C-BRQ6	m2	Vidre aïllant de lluna de baixa emissivitat de 4+4 mm de gruix amb 1 butiral transparent classe 2 (B) 2 segons UNE-EN 12600, cambra d'aire de 16 mm i lluna de 4+4 mm de gruix amb 1 butiral transparent de lluna incolor, classe 2 (B) 2 segons UNE-EN 12600, col·locat amb perfils conformats de neoprè sobre alumini o PVC	3,640	x	104,20400	=	379,30256	
					Subtotal:			379,30256	379,30256
			COST DIRECTE						1.525,94256
			DESPESES INDIRECTES			17,50	%		267,03995
			COST EXECUCIÓ MATERIAL						**1.792,98251**

Pressupost del projecte executiu de les obres de reforma de l´escola Torre Balldovina
amb criteris d´estalvi energètic, actuant en façanes i fusteries exteriors

JUSTIFICACIÓ DE PREUS

PARTIDES D'OBRA

NÚM	CODI	UA	DESCRIPCIÓ		PREU
P-117	**PAFE-7Z19**	u	Finestra d'alumini lacat color segons D.F., amb trencament de pont tèrmic, col·locada sobre bastiment de base, formada per una part abatible i una part fixa, sense persiana. Conjunt adaptat a un buit d'obra aproximat de 2000x1200 mm, compost per una peça practicables mitjançant una fulla abatible, de dimensions aproximades de 850x1100 mm, i una zona fixa, de dimensions aproximades de 1000x1100 mm cadascuna. Vidre tipus (44/c16a/44), amb perfileria de gamma alta, i amb una U total de 1,8 W/m2K. La fusteria complirà com a mínim amb les següents prestacions: · Classe 4 de permeabilitat a l'aire, segons UNE-EN 12207 · Classe 9A d'estanquitat a l'aigua, segons UNE-EN 12208 · Classe C4 de resistència al vent, segons UNE-EN 12210 Inclou ferratges i accessoris necessaris per al correcte funcio. nament, del tipus multipunt, així com tots els elements de fixació i segellat per a la seva correcta col·locació.	**Rend.: 1,000**	**1.021,42**	€

				Unitats		Preu		Parcial	Import
Mà d'obra									
	A013M000	h	Ajudant muntador	1,000	/R x	27,23000	=	27,23000	
	A012M000	h	Oficial 1a muntador	1,000	/R x	31,70000	=	31,70000	
					Subtotal:			58,93000	58,93000
Materials									
	FEWFE19	u	Finestra d'alumini lacat color segons D.F., amb trencament de pont tèrmic, col·locada sobre bastiment de base, formada per una part abatible i una part fixa, sense persiana. Conjunt adaptat a un buit d'obra aproximat de 2000x1200 mm, compost per una peça practicables mitjançant una fulla abatible, de dimensions aproximades de 850x1100 mm, i una zona fixa, de dimensions aproximades de 1000x1100 mm cadascuna. La fusteria complirà com a mínim amb les següents prestacions: · Classe 4 de permeabilitat a l'aire, segons UNE-EN 12207 · Classe 9A d'estanquitat a l'aigua, segons UNE-EN 12208 · Classe C4 de resistència al vent, segons UNE-EN 12210 Inclou ferratges i accessoris necessaris per al correcte funcio. nament, del tipus multipunt, així com tots els elements de fixació i segellat per a la seva correcta col·locació.	1,000	x	595,91000	=	595,91000	
	B7J50090	dm3	Massilla per a segellats, d'aplicació amb pistola, de base poliuretà monocomponent	0,500	x	19,75000	=	9,87500	

PARTIDES D'OBRA

NÚM	CODI	UA	DESCRIPCIÓ						PREU
	B7J50010	dm3	Massilla per a segellats, d'aplicació amb pistola, de base silicona neutra monocomponent	0,500	x	23,61000	=	11,80500	
					Subtotal:			617,59000	617,59000
Partides d'obra									
	PC1C-BRQ6	m2	Vidre aïllant de lluna de baixa emissivitat de 4+4 mm de gruix amb 1 butiral transparent classe 2 (B) 2 segons UNE-EN 12600, cambra d'aire de 16 mm i lluna de 4+4 mm de gruix amb 1 butiral transparent de lluna incolor, classe 2 (B) 2 segons UNE-EN 12600, col·locat amb perfils conformats de neoprè sobre alumini o PVC	1,850	x	104,20400	=	192,77740	
					Subtotal:			192,77740	192,77740
				COST DIRECTE					869,29740
				DESPESES INDIRECTES		17,50	%		152,12705
				COST EXECUCIÓ MATERIAL					**1.021,42445**

P-118 PAFE-7Z20 u Finestra d'alumini lacat color segons D.F., amb trencament de pont tèrmic, col·locada sobre bastiment de base, formada per dos mòduls laterals amb part inferior fixa i part superior abatible, i un mòdul central fix, sense persiana. Conjunt adaptat a un buit d'obra aproximat de 3300x1800 mm, compost per dues zones laterals amb part fixa inferior de dimensions aproximades de 1000x350 mm i part practicable superior mitjançant fulla abatible de dimensions aproximades de 1000x1450 mm, i una zona central fixa de dimensions aproximades de 1150x1700 mm.

Vidre tipus (44/c16a/44), amb perfileria de gamma alta, i amb una U total de 1,8 W/m2K.

La fusteria complirà com a mínim amb les següents prestacions:
· Classe 4 de permeabilitat a l'aire, segons UNE-EN 12207
· Classe 9A d'estanquitat a l'aigua, segons UNE-EN 12208
· Classe C4 de resistència al vent, segons UNE-EN 12210

Inclou ferratges i accessoris necessaris per al correcte funcionament, del tipus multipunt, així com tots els elements de fixació i segellat per a la seva correcta col·locació.

Rend.: 1,000 **1.818,48** €

				Unitats		Preu		Parcial	Import
Mà d'obra									
	A013M000	h	Ajudant muntador	1,000	/R x	27,23000	=	27,23000	
	A012M000	h	Oficial 1a muntador	1,000	/R x	31,70000	=	31,70000	
					Subtotal:			58,93000	58,93000
Materials									
	B7J50010	dm3	Massilla per a segellats, d'aplicació amb pistola, de base silicona neutra monocomponent	0,500	x	23,61000	=	11,80500	

PARTIDES D'OBRA

NÚM	CODI	UA	DESCRIPCIÓ						PREU
	B7J50090	dm3	Massilla per a segellats, d'aplicació amb pistola, de base poliuretà monocomponent	0,500	x	19,75000	=	9,87500	
	FEWFE20	u	Finestra d'alumini lacat color segons D.F., amb trencament de pont tèrmic, col·locada sobre bastiment de base, formada per dos mòduls laterals amb part inferior fixa i part superior abatible, i un mòdul central fix, sense persiana. Conjunt adaptat a un buit d'obra aproximat de 3300x1800 mm, compost per dues zones laterals amb part fixa inferior de dimensions aproximades de 1000x350 mm i part practicable superior mitjançant fulla abatible de dimensions aproximades de 1000x1450 mm, i una zona central fixa de dimensions aproximades de 1150x1700 mm. La fusteria complirà com a mínim amb les següents prestacions: · Classe 4 de permeabilitat a l'aire, segons UNE-EN 12207 · Classe 9A d'estanquitat a l'aigua, segons UNE-EN 12208 · Classe C4 de resistència al vent, segons UNE-EN 12210 Inclou ferratges i accessoris necessaris per al correcte funcionament, del tipus multipunt, així com tots els elements de fixació i segellat per a la seva correcta col·locació.	1,000	x	975,19000	=	975,19000	
					Subtotal:			996,87000	996,87000
Partides d'obra									
	PC1C-BRQ6	m2	Vidre aïllant de lluna de baixa emissivitat de 4+4 mm de gruix amb 1 butiral transparent classe 2 (B) 2 segons UNE-EN 12600, cambra d'aire de 16 mm i lluna de 4+4 mm de gruix amb 1 butiral transparent de lluna incolor, classe 2 (B) 2 segons UNE-EN 12600, col·locat amb perfils conformats de neoprè sobre alumini o PVC	4,720	x	104,20400	=	491,84288	
					Subtotal:			491,84288	491,84288
				COST DIRECTE					1.547,64288
				DESPESES INDIRECTES		17,50	%		270,83750
				COST EXECUCIÓ MATERIAL					**1.818,48038**

P-119 PAFE-7Z21 u Finestra d'alumini lacat color segons D.F., amb trencament de pont tèrmic, col·locada sobre bastiment de base, formada per tres mòduls independents, cadascuna amb una part inferior fixa i una part superior amb dues fulles correderes de vidre, sense persiana. Conjunt adaptat a un buit d'obra aproximat de 4850x1800 mm, compost per:
· franja inferior fixa d'aproximadament 1530x350 mm,
· zona superior practicable mitjançant dues fulles correderes, de dimensions aproximades de 1530x1450 mm.

Vidre tipus (44/c16a/44), amb perfileria de gamma alta, i amb una U total de 1,8 W/m2K.

La fusteria complirà com a mínim amb les següents prestacions:

Rend.: 1,000 **3.320,10** €

PARTIDES D'OBRA

NÚM	CODI	UA	DESCRIPCIÓ	PREU

· Classe 4 de permeabilitat a l'aire, segons UNE-EN 12207
· Classe 9A d'estanquitat a l'aigua, segons UNE-EN 12208
· Classe C4 de resistència al vent, segons UNE-EN 12210

Inclou ferratges i accessoris necessaris per al correcte funcio- nament, del tipus multipunt, així com tots els elements de fixació i segellat per a la seva correcta col·locació.

				Unitats		Preu		Parcial	Import
Mà d'obra									
	A012M000	h	Oficial 1a muntador	1,000	/R x	31,70000	=	31,70000	
	A013M000	h	Ajudant muntador	1,000	/R x	27,23000	=	27,23000	
			Subtotal:					58,93000	58,93000
Materials									
	FEWFE21	u	Finestra d'alumini lacat color segons D.F., amb trencament de pont tèrmic, col·locada sobre bastiment de base, formada per tres mòduls independents, cadascuna amb una part inferior fixa i una part superior amb dues fulles correderes de vidre, sense persiana. Conjunt adaptat a un buit d'obra aproximat de 4850x1800 mm, compost per: · franja inferior fixa d'aproximadament 1530x350 mm, · zona superior practicable mitjançant dues fulles correderes, de dimensions aproximades de 1530x1450 mm. La fusteria complirà com a mínim amb les següents prestacions: · Classe 4 de permeabilitat a l'aire, segons UNE-EN 12207 · Classe 9A d'estanquitat a l'aigua, segons UNE-EN 12208 · Classe C4 de resistència al vent, segons UNE-EN 12210 Inclou ferratges i accessoris necessaris per al correcte funcio- nament, del tipus multipunt, així com tots els elements de fixació i segellat per a la seva correcta col·locació.	1,000	x	2.072,89000	=	2.072,89000	
	B7J50010	dm3	Massilla per a segellats, d'aplicació amb pistola, de base silicona neutra monocomponent	0,500	x	23,61000	=	11,80500	
	B7J50090	dm3	Massilla per a segellats, d'aplicació amb pistola, de base poliuretà monocomponent	0,500	x	19,75000	=	9,87500	
			Subtotal:					2.094,57000	2.094,57000
Partides d'obra									
	PC1C-BRQ6	m2	Vidre aïllant de lluna de baixa emissivitat de 4+4 mm de gruix amb 1 butiral transparent classe 2 (B) 2 segons UNE-EN 12600, cambra d'aire de 16 mm i lluna de 4+4 mm de gruix amb 1 butiral transparent de	6,450	x	104,20400	=	672,11580	

PARTIDES D'OBRA

NÚM	CODI	UA	DESCRIPCIÓ	PREU

lluna incolor, classe 2 (B) 2 segons UNE-EN 12600, col·locat amb perfils conformats de neoprè sobre alumini o PVC

Subtotal:		672,11580	672,11580
COST DIRECTE			2.825,61580
DESPESES INDIRECTES	17,50 %		494,48277
COST EXECUCIÓ MATERIAL			**3.320,09857**

P-120 PAFE-7Z22 u Finestra d'alumini lacat color segons D.F., amb trencament de pont tèrmic, col·locada sobre bastiment de base, formada per dos mòduls independents, cadascuna amb una part inferior fixa i una part superior amb dues fulles correderes de vidre, sense persiana. Conjunt adaptat a un buit d'obra aproximat de 3400x1800 mm, compost per:
· franja inferior fixa d'aproximadament 1630x350 mm,
· zona superior practicable mitjançant dues fulles correderes, de dimensions aproximades de 1630x1450 mm.

Vidre tipus (44/c16a/44), amb perfileria de gamma alta, i amb una U total de 1,8 W/m2K.

La fusteria complirà com a mínim amb les següents prestacions:
· Classe 4 de permeabilitat a l'aire, segons UNE-EN 12207
· Classe 9A d'estanquitat a l'aigua, segons UNE-EN 12208
· Classe C4 de resistència al vent, segons UNE-EN 12210

Inclou ferratges i accessoris necessaris per al correcte funcio- nament, del tipus multipunt, així com tots els elements de fixació i segellat per a la seva correcta col·locació.

Rend.: 1,000 **2,414,26** €

				Unitats		Preu		Parcial	Import
Mà d'obra									
	A013M000	h	Ajudant muntador	1,000	/R x	27,23000	=	27,23000	
	A012M000	h	Oficial 1a muntador	1,000	/R x	31,70000	=	31,70000	
			Subtotal:					58,93000	58,93000
Materials									
	B7J50090	dm3	Massilla per a segellats, d'aplicació amb pistola, de base poliuretà monocomponent	0,500	x	19,75000	=	9,87500	
	B7J50010	dm3	Massilla per a segellats, d'aplicació amb pistola, de base silicona neutra monocomponent	0,500	x	23,61000	=	11,80500	
	FEWFE22	u	Finestra d'alumini lacat color segons D.F., amb trencament de pont tèrmic, col·locada sobre bastiment de base, formada per dos mòduls independents, cadascuna amb una part inferior fixa i una part superior amb dues fulles correderes de vidre, sense persiana. Conjunt adaptat a un buit d'obra aproximat de 3400x1800 mm, compost per: · franja inferior fixa d'aproximadament 1630x350 mm, · zona superior practicable mitjançant dues fulles	1,000	x	1.488,49000	=	1.488,49000	

PARTIDES D'OBRA

NÚM	CODI	UA	DESCRIPCIÓ					PREU
			correderes, de dimensions aproximades de 1630x1450 mm. La fusteria complirà com a mínim amb les següents prestacions: · Classe 4 de permeabilitat a l'aire, segons UNE-EN 12207 · Classe 9A d'estanquitat a l'aigua, segons UNE-EN 12208 · Classe C4 de resistència al vent, segons UNE-EN 12210 Inclou ferratges i accessoris necessaris per al correcte funcio- nament, del tipus multipunt, així com tots els elements de fixació i segellat per a la seva correcta col·locació.					
					Subtotal:		1.510,17000	1.510,17000
Partides d'obra								
	PC1C-BRQ6	m2	Vidre aïllant de lluna de baixa emissivitat de 4+4 mm de gruix amb 1 butiral transparent classe 2 (B) 2 segons UNE-EN 12600, cambra d'aire de 16 mm i lluna de 4+4 mm de gruix amb 1 butiral transparent de lluna incolor, classe 2 (B) 2 segons UNE-EN 12600, col·locat amb perfils conformats de neoprè sobre alumini o PVC	4,660	x	104,20400	=	485,59064
					Subtotal:		485,59064	485,59064
					COST DIRECTE			2.054,69064
					DESPESES INDIRECTES	17,50 %		359,57086
					COST EXECUCIÓ MATERIAL			**2.414,26150**
P-121	**PAFE-7Z23**	u	Finestra d'alumini lacat color segons D.F., amb trencament de pont tèrmic, col·locada sobre bastiment de base, formada per dos mòduls independents, cadascuna amb una part inferior fixa i una part superior amb dues fulles correderes de vidre, sense persiana. Conjunt adaptat a un buit d'obra aproximat de 4400x1800 mm, compost per: · franja inferior fixa d'aproximadament 1630x350 mm, · zona superior practicable mitjançant dues fulles correderes, de dimensions aproximades de 1630x1450 mm. Vidre tipus (44/c16a/44), amb perfileria de gamma alta, i amb una U total de 1,8 W/m2K. La fusteria complirà com a mínim amb les següents prestacions: · Classe 4 de permeabilitat a l'aire, segons UNE-EN 12207 · Classe 9A d'estanquitat a l'aigua, segons UNE-EN 12208 · Classe C4 de resistència al vent, segons UNE-EN 12210 Inclou ferratges i accessoris necessaris per al correcte funcio- nament, del tipus multipunt, així com tots els elements de fixació i segellat per a la seva correcta col·locació.	**Rend.:**	**1,000**			**2.741,87**	€

PARTIDES D'OBRA

NÚM	CODI	UA	DESCRIPCIÓ	Unitats		Preu		Parcial	Import
Mà d'obra									
	A013M000	h	Ajudant muntador	1,000	/R x	27,23000	=	27,23000	
	A012M000	h	Oficial 1a muntador	1,000	/R x	31,70000	=	31,70000	
					Subtotal:			58,93000	58,93000
Materials									
	FEWFE23	u	Finestra d'alumini lacat color segons D.F., amb trencament de pont tèrmic, col·locada sobre bastiment de base, formada per dos mòduls independents, cadascuna amb una part inferior fixa i una part superior amb dues fulles correderes de vidre, sense persiana. Conjunt adaptat a un buit d'obra aproximat de 4400x1800 mm, compost per: · franja inferior fixa d'aproximadament 1630x350 mm, · zona superior practicable mitjançant dues fulles correderes, de dimensions aproximades de 1630x1450 mm. La fusteria complirà com a mínim amb les següents prestacions: · Classe 4 de permeabilitat a l'aire, segons UNE-EN 12207 · Classe 9A d'estanquitat a l'aigua, segons UNE-EN 12208 · Classe C4 de resistència al vent, segons UNE-EN 12210 Inclou ferratges i accessoris necessaris per al correcte funcio- nament, del tipus multipunt, així com tots els elements de fixació i segellat per a la seva correcta col·locació.	1,000	x	1.604,75000	=	1.604,75000	
	B7J50090	dm3	Massilla per a segellats, d'aplicació amb pistola, de base poliuretà monocomponent	0,500	x	19,75000	=	9,87500	
	B7J50010	dm3	Massilla per a segellats, d'aplicació amb pistola, de base silicona neutra monocomponent	0,500	x	23,61000	=	11,80500	
					Subtotal:			1.626,43000	1.626,43000
Partides d'obra									
	PC1C-BRQ6	m2	Vidre aïllant de lluna de baixa emissivitat de 4+4 mm de gruix amb 1 butiral transparent classe 2 (B) 2 segons UNE-EN 12600, cambra d'aire de 16 mm i lluna de 4+4 mm de gruix amb 1 butiral transparent de lluna incolor, classe 2 (B) 2 segons UNE-EN 12600, col·locat amb perfils conformats de neoprè sobre alumini o PVC	6,220	x	104,20400	=	648,14888	
					Subtotal:			648,14888	648,14888
					COST DIRECTE				2.333,50888
					DESPESES INDIRECTES	17,50 %			408,36405
					COST EXECUCIÓ MATERIAL				**2.741,87293**

JUSTIFICACIÓ DE PREUS

PARTIDES D'OBRA

NÚM	CODI	UA	DESCRIPCIÓ		PREU
P-122	PAFE-7ZP1	u	Porta d'alumini lacat color segons D.F., amb trencament de pont tèrmic, col·locada sobre bastiment de base, formada per un mòdul central practicable de doble fulla i dos mòduls laterals fixes, sense persiana. Conjunt adaptat a un buit d'obra aproximat de 2690x2600 mm, compost per una porta central de dues fulles practicables de dimensions aproximades de 1700x2600 mm, i dues franges fixes laterals de dimensions aproximades de 370x2600 mm cadascuna. El vidre serà del tipus (44/c16a/44), amb perfileria de gamma alta, i amb una U total de 1,8 W/m2K. La fusteria complirà com a mínim amb les següents prestacions: · Classe 4 de permeabilitat a l'aire, segons UNE-EN 12207 · Classe 9A d'estanquitat a l'aigua, segons UNE-EN 12208 · Classe C4 de resistència al vent, segons UNE-EN 12210 Inclou ferratges i accessoris necessaris per al correcte funcionament, amb sistema d'obertura mitjançant barres antipànic, així com tots els elements de fixació i segellat per a la seva correcta col·locació.	**Rend.: 1,000**	**3.322,89** €

				Unitats		Preu		Parcial	Import
Mà d'obra									
	A013M000	h	Ajudant muntador	1,000	/R x	27,23000	=	27,23000	
	A012M000	h	Oficial 1a muntador	1,000	/R x	31,70000	=	31,70000	
			Subtotal:					58,93000	58,93000
Materials									
	B7J50090	dm3	Massilla per a segellats, d'aplicació amb pistola, de base poliuretà monocomponent	0,500	x	19,75000	=	9,87500	
	B7J50010	dm3	Massilla per a segellats, d'aplicació amb pistola, de base silicona neutra monocomponent	0,500	x	23,61000	=	11,80500	
	FWEPO01	u	Porta d'alumini lacat color segons D.F., amb trencament de pont tèrmic, col·locada sobre bastiment de base, formada per un mòdul central practicable de doble fulla i dos mòduls laterals fixes, sense persiana. Conjunt adaptat a un buit d'obra aproximat de 2690x2600 mm, compost per una porta central de dues fulles practicables de dimensions aproximades de 1700x2600 mm, i dues franges fixes laterals de dimensions aproximades de 370x2600 mm cadascuna. La fusteria complirà com a mínim amb les següents prestacions: · Classe 4 de permeabilitat a l'aire, segons UNE-EN 12207 · Classe 9A d'estanquitat a l'aigua, segons UNE-EN 12208 · Classe C4 de resistència al vent, segons UNE-EN 12210 Inclou ferratges i accessoris necessaris per al correcte funcionament, amb sistema d'obertura mitjançant barres antipànic, així com tots els elements	1,000	x	2.226,36000	=	2.226,36000	

Pressupost del projecte executiu de les obres de reforma de l´escola Torre Balldovina
amb criteris d´estalvi energètic, actuant en façanes i fusteries exteriors

JUSTIFICACIÓ DE PREUS

PARTIDES D'OBRA

NÚM	CODI	UA	DESCRIPCIÓ		PREU
			de fixació i segellat per a la seva correcta col·locació.		

			Subtotal:					2.248,04000	2.248,04000
Partides d'obra									
	PC1C-BRQ6	m2	Vidre aïllant de lluna de baixa emissivitat de 4+4 mm de gruix amb 1 butiral transparent classe 2 (B) 2 segons UNE-EN 12600, cambra d'aire de 16 mm i lluna de 4+4 mm de gruix amb 1 butiral transparent de lluna incolor, classe 2 (B) 2 segons UNE-EN 12600, col·locat amb perfils conformats de neoprè sobre alumini o PVC	5,000 x 104,20400 =				521,02000	
			Subtotal:					521,02000	521,02000

COST DIRECTE		2.827,99000
DESPESES INDIRECTES	17,50 %	494,89825
COST EXECUCIÓ MATERIAL		**3.322,88825**

NÚM	CODI	UA	DESCRIPCIÓ		PREU
P-123	PAFE-7ZP2	u	Porta d'alumini lacat color segons D.F., amb trencament de pont tèrmic, col·locada sobre bastiment de base, formada per un mòdul central practicable de doble fulla i dos mòduls laterals fixes, sense persiana. Conjunt adaptat a un buit d'obra aproximat de 2960x2300 mm, compost per una porta central de dues fulles practicables de dimensions aproximades de 1700x2300 mm, i dues franges fixes laterals de dimensions aproximades de 510x2300 mm cadascuna. El vidre serà del tipus (44/c16a/44), amb perfileria de gamma alta, i amb una U total de 1,8 W/m2K. La fusteria complirà com a mínim amb les següents prestacions: · Classe 4 de permeabilitat a l'aire, segons UNE-EN 12207 · Classe 9A d'estanquitat a l'aigua, segons UNE-EN 12208 · Classe C4 de resistència al vent, segons UNE-EN 12210 Inclou ferratges i accessoris necessaris per al correcte funcionament, amb sistema d'obertura mitjançant apertura elèctrica, així com tots els elements de fixació i segellat per a la seva correcta col·locació.	**Rend.: 1,000**	**3.138,13** €

				Unitats		Preu		Parcial	Import
Mà d'obra									
	A013M000	h	Ajudant muntador	1,000	/R x	27,23000	=	27,23000	
	A012M000	h	Oficial 1a muntador	1,000	/R x	31,70000	=	31,70000	
			Subtotal:					58,93000	58,93000
Materials									
	B7J50010	dm3	Massilla per a segellats, d'aplicació amb pistola, de base silicona neutra monocomponent	0,500	x	23,61000	=	11,80500	
	FEWPO02	u	Porta d'alumini lacat color segons D.F., amb trencament de pont tèrmic, col·locada sobre bastiment de base, formada per un mòdul central	1,000	x	2.035,77000	=	2.035,77000	

PARTIDES D'OBRA

NÚM	CODI	UA	DESCRIPCIÓ				PREU
			practicable de doble fulla i dos mòduls laterals fixes, sense persiana. Conjunt adaptat a un buit d'obra aproximat de 2960x2300 mm, compost per una porta central de dues fulles practicables de dimensions aproximades de 1700x2300 mm, i dues franges fixes laterals de dimensions aproximades de 510x2300 mm cadascuna. La fusteria complirà com a mínim amb les següents prestacions: · Classe 4 de permeabilitat a l'aire, segons UNE-EN 12207 · Classe 9A d'estanquitat a l'aigua, segons UNE-EN 12208 · Classe C4 de resistència al vent, segons UNE-EN 12210 Inclou ferratges i accessoris necessaris per al correcte funcionament, amb sistema d'obertura mitjançant apertura elèctrica, així com tots els elements de fixació i segellat per a la seva correcta col·locació.				
	B7J50090	dm3	Massilla per a segellats, d'aplicació amb pistola, de base poliuretà monocomponent	0,500	x	19,75000 =	9,87500
				Subtotal:			2.057,45000 2.057,45000
Partides d'obra							
	PC1C-BRQ6	m2	Vidre aïllant de lluna de baixa emissivitat de 4+4 mm de gruix amb 1 butiral transparent classe 2 (B) 2 segons UNE-EN 12600, cambra d'aire de 16 mm i lluna de 4+4 mm de gruix amb 1 butiral transparent de lluna incolor, classe 2 (B) 2 segons UNE-EN 12600, col·locat amb perfils conformats de neoprè sobre alumini o PVC	5,320	x	104,20400 =	554,36528
				Subtotal:			554,36528 554,36528
				COST DIRECTE			2.670,74528
				DESPESES INDIRECTES	17,50	%	467,38042
				COST EXECUCIÓ MATERIAL			**3.138,12570**

P-124 PAFE-7ZP3 u Porta d'alumini lacat color segons D.F., amb trencament de pont tèrmic, col·locada sobre bastiment de base, formada per un mòdul central practicable de doble fulla i dos mòduls laterals fixes, sense persiana. Conjunt adaptat a un buit d'obra aproximat de 2960x2600 mm, compost per una porta central de dues fulles practicables de dimensions aproximades de 1700x2600 mm, i dues franges fixes laterals de dimensions aproximades de 510x2600 mm cadascuna.

El vidre serà del tipus (44/c16a/44), amb perfileria de gamma alta, i amb una U total de 1,8 W/m2K.

La fusteria complirà com a mínim amb les següents prestacions:
· Classe 4 de permeabilitat a l'aire, segons UNE-EN 12207
· Classe 9A d'estanquitat a l'aigua, segons UNE-EN 12208
· Classe C4 de resistència al vent, segons UNE-EN

Rend.: 1,000 **3.206,82** €

PARTIDES D'OBRA

NÚM	CODI	UA	DESCRIPCIÓ	PREU
			12210 Inclou ferratges i accessoris necessaris per al correcte funcionament, amb sistema d'obertura mitjançant barres antipànic, així com tots els elements de fixació i segellat per a la seva correcta col·locació.	

				Unitats		Preu		Parcial	Import
Mà d'obra									
	A013M000	h	Ajudant muntador	1,000	/R x	27,23000	=	27,23000	
	A012M000	h	Oficial 1a muntador	1,000	/R x	31,70000	=	31,70000	
				Subtotal:				58,93000	58,93000
Materials									
	FEWPO03	u	Porta d'alumini lacat color segons D.F., amb trencament de pont tèrmic, col·locada sobre bastiment de base, formada per un mòdul central practicable de doble fulla i dos mòduls laterals fixes, sense persiana. Conjunt adaptat a un buit d'obra aproximat de 2960x2600 mm, compost per una porta central de dues fulles practicables de dimensions aproximades de 1700x2600 mm, i dues franges fixes laterals de dimensions aproximades de 510x2600 mm cadascuna. La fusteria complirà com a mínim amb les següents prestacions: · Classe 4 de permeabilitat a l'aire, segons UNE-EN 12207 · Classe 9A d'estanquitat a l'aigua, segons UNE-EN 12208 · Classe C4 de resistència al vent, segons UNE-EN 12210 Inclou ferratges i accessoris necessaris per al correcte funcionament, amb sistema d'obertura mitjançant barres antipànic, així com tots els elements de fixació i segellat per a la seva correcta col·locació.	1,000	x	2.015,04000	=	2.015,04000	
	B7J50010	dm3	Massilla per a segellats, d'aplicació amb pistola, de base silicona neutra monocomponent	0,500	x	23,61000	=	11,80500	
	B7J50090	dm3	Massilla per a segellats, d'aplicació amb pistola, de base poliuretà monocomponent	0,500	x	19,75000	=	9,87500	
				Subtotal:				2.036,72000	2.036,72000
Partides d'obra									
	PC1C-BRQ6	m2	Vidre aïllant de lluna de baixa emissivitat de 4+4 mm de gruix amb 1 butiral transparent classe 2 (B) 2 segons UNE-EN 12600, cambra d'aire de 16 mm i lluna de 4+4 mm de gruix amb 1 butiral transparent de lluna incolor, classe 2 (B) 2 segons UNE-EN 12600, col·locat amb perfils conformats de neoprè sobre alumini o PVC	6,080	x	104,20400	=	633,56032	

JUSTIFICACIÓ DE PREUS

PARTIDES D'OBRA

NÚM	CODI	UA	DESCRIPCIÓ		PREU
			Subtotal:	633,56032	633,56032
			COST DIRECTE		2.729,21032
			DESPESES INDIRECTES	17,50 %	477,61181
			COST EXECUCIÓ MATERIAL		**3.206,82213**

P-125 **PAFE-7ZP4** u Porta d'alumini lacat color segons D.F., amb trencament de pont tèrmic, col·locada sobre bastiment de base, formada per un mòdul central practicable de doble fulla i dos mòduls laterals fixes, sense persiana. Conjunt adaptat a un buit d'obra aproximat de 3000x2600 mm, compost per una porta central de dues fulles practicables de dimensions aproximades de 1900x2600 mm, i dues franges fixes laterals superiors de dimensions aproximades de 410x1490 mm cadascuna.

El vidre serà del tipus (44/c16a/44), amb perfileria de gamma alta, i amb una U total de 1,8 W/m2K.

La fusteria complirà com a mínim amb les següents prestacions:
· Classe 4 de permeabilitat a l'aire, segons UNE-EN 12207
· Classe 9A d'estanquitat a l'aigua, segons UNE-EN 12208
· Classe C4 de resistència al vent, segons UNE-EN 12210

Inclou ferratges i accessoris necessaris per al correcte funcionament, amb sistema d'obertura mitjançant barres antipànic, així com tots els elements de fixació i segellat per a la seva correcta col·locació.

Rend.: 1,000 **3.277,02** €

				Unitats		Preu		Parcial	Import
Mà d'obra									
	A013M000	h	Ajudant muntador	1,000	/R x	27,23000	=	27,23000	
	A012M000	h	Oficial 1a muntador	1,000	/R x	31,70000	=	31,70000	
			Subtotal:					58,93000	58,93000
Materials									
	FEWPO04	u	Porta d'alumini lacat color segons D.F., amb trencament de pont tèrmic, col·locada sobre bastiment de base, formada per un mòdul central practicable de doble fulla i dos mòduls laterals fixes, sense persiana. Conjunt adaptat a un buit d'obra aproximat de 3000x2600 mm, compost per una porta central de dues fulles practicables de dimensions aproximades de 1900x2600 mm, i dues franges fixes laterals superiors de dimensions aproximades de 410x1490 mm cadascuna. La fusteria complirà com a mínim amb les següents prestacions: · Classe 4 de permeabilitat a l'aire, segons UNE-EN 12207 · Classe 9A d'estanquitat a l'aigua, segons UNE-EN 12208 · Classe C4 de resistència al vent, segons UNE-EN	1,000	x	2.162,31000	=	2.162,31000	

Pressupost del projecte executiu de les obres de reforma de l´escola Torre Balldovina
amb criteris d´estalvi energètic, actuant en façanes i fusteries exteriors

JUSTIFICACIÓ DE PREUS

PARTIDES D'OBRA

NÚM	CODI	UA	DESCRIPCIÓ					PREU
			12210 Inclou ferratges i accessoris necessaris per al correcte funcionament, amb sistema d'obertura mitjançant barres antipànic, així com tots els elements de fixació i segellat per a la seva correcta col·locació.					
	B7J50090	dm3	Massilla per a segellats, d'aplicació amb pistola, de base poliuretà monocomponent	0,500	x	19,75000	=	9,87500
	B7J50010	dm3	Massilla per a segellats, d'aplicació amb pistola, de base silicona neutra monocomponent	0,500	x	23,61000	=	11,80500
			Subtotal:					2.183,99000 2.183,99000
Partides d'obra								
	PC1C-BRQ6	m2	Vidre aïllant de lluna de baixa emissivitat de 4+4 mm de gruix amb 1 butiral transparent classe 2 (B) 2 segons UNE-EN 12600, cambra d'aire de 16 mm i lluna de 4+4 mm de gruix amb 1 butiral transparent de lluna incolor, classe 2 (B) 2 segons UNE-EN 12600, col·locat amb perfils conformats de neoprè sobre alumini o PVC	5,240	x	104,20400	=	546,02896
			Subtotal:					546,02896 546,02896
			COST DIRECTE					2.788,94896
			DESPESES INDIRECTES	17,50 %				488,06607
			COST EXECUCIÓ MATERIAL					**3.277,01503**

P-126 **PAFE-7ZP5** u Porta d'alumini lacat color segons D.F., amb trencament de pont tèrmic, col·locada sobre bastiment de base, formada per un mòdul central practicable de doble fulla i dos mòduls laterals fixes, sense persiana. Conjunt adaptat a un buit d'obra aproximat de 3260x2600 mm, compost per una porta central de dues fulles practicables de dimensions aproximades de 1700x2600 mm, i dues franges fixes laterals de dimensions aproximades de 780x2600 mm cadascuna.

El vidre serà del tipus (44/c16a/44), amb perfileria de gamma alta, i amb una U total de 1,8 W/m2K.

La fusteria complirà com a mínim amb les següents prestacions:
· Classe 4 de permeabilitat a l'aire, segons UNE-EN 12207
· Classe 9A d'estanquitat a l'aigua, segons UNE-EN 12208
· Classe C4 de resistència al vent, segons UNE-EN 12210

Inclou ferratges i accessoris necessaris per al correcte funcionament, amb sistema d'obertura mitjançant barres antipànic, així com tots els elements de fixació i segellat per a la seva correcta col·locació.

Rend.: 1,000 **3.365,90** €

				Unitats		Preu		Parcial	Import
Mà d'obra									
	A012M000	h	Oficial 1a muntador	1,000	/R x	31,70000	=	31,70000	

JUSTIFICACIÓ DE PREUS

PARTIDES D'OBRA

NÚM	CODI	UA	DESCRIPCIÓ						PREU
	A013M000	h	Ajudant muntador	1,000	/R x	27,23000	=	27,23000	
					Subtotal:			58,93000	58,93000
Materials									
	B7J50090	dm3	Massilla per a segellats, d'aplicació amb pistola, de base poliuretà monocomponent	0,500	x	19,75000	=	9,87500	
	B7J50010	dm3	Massilla per a segellats, d'aplicació amb pistola, de base silicona neutra monocomponent	0,500	x	23,61000	=	11,80500	
	FEWPO05	u	Porta d'alumini lacat color segons D.F., amb trencament de pont tèrmic, col·locada sobre bastiment de base, formada per un mòdul central practicable de doble fulla i dos mòduls laterals fixes, sense persiana. Conjunt adaptat a un buit d'obra aproximat de 3260x2600 mm, compost per una porta central de dues fulles practicables de dimensions aproximades de 1700x2600 mm, i dues franges fixes laterals de dimensions aproximades de 780x2600 mm cadascuna. La fusteria complirà com a mínim amb les següents prestacions: · Classe 4 de permeabilitat a l'aire, segons UNE-EN 12207 · Classe 9A d'estanquitat a l'aigua, segons UNE-EN 12208 · Classe C4 de resistència al vent, segons UNE-EN 12210 Inclou ferratges i accessoris necessaris per al correcte funcionament, amb sistema d'obertura mitjançant barres antipànic, així com tots els elements de fixació i segellat per a la seva correcta col·locació.	1,000	x	2.058,73000	=	2.058,73000	
					Subtotal:			2.080,41000	2.080,41000
Partides d'obra									
	PC1C-BRQ6	m2	Vidre aïllant de lluna de baixa emissivitat de 4+4 mm de gruix amb 1 butiral transparent classe 2 (B) 2 segons UNE-EN 12600, cambra d'aire de 16 mm i lluna de 4+4 mm de gruix amb 1 butiral transparent de lluna incolor, classe 2 (B) 2 segons UNE-EN 12600, col·locat amb perfils conformats de neoprè sobre alumini o PVC	6,960	x	104,20400	=	725,25984	
					Subtotal:			725,25984	725,25984
						COST DIRECTE			2.864,59984
						DESPESES INDIRECTES	17,50 %		501,30497
						COST EXECUCIÓ MATERIAL			**3.365,90481**

PAN3-ZBT1 m Bastiment de base per a finestra, de fusta de pi roig de secció 70x35 mm2, per metre lineal **Rend.: 1,000** **4,72** €

				Unitats		Preu		Parcial	Import
Materials									
	BAN4-1YAV	m	Bastiment de base de fusta de pi roig de secció 70x35 mm	1,000	x	4,02000	=	4,02000	
					Subtotal:			4,02000	4,02000

JUSTIFICACIÓ DE PREUS

PARTIDES D'OBRA

NÚM	CODI	UA	DESCRIPCIÓ	PREU
			DESPESES AUXILIARS 1,50 %	0,00000
			COST DIRECTE	4,02000
			DESPESES INDIRECTES 17,50 %	0,70350
			COST EXECUCIÓ MATERIAL	**4,72350**

P-127 **PAN5-ZBT2** m Bastiment de base per a balconera, de tub d'acer galvanitzat de secció 60x20 mm2, per metre lineal, col·locat **Rend.: 1,000** **23,94** €

				Unitats		Preu		Parcial	Import
Materials									
	BAN6-1WGT	m	Bastiment de base de tub d'acer galvanitzat de secció 60x20 mm	1,000	x	5,53000	=	5,53000	
					Subtotal:			5,53000	5,53000
Partides d'obra									
	PAY0-H8J9	u	Col·locació de bastiment fet amb acer, en parets existents, per a un buit d'obra d'amplària 1 m i 2 a 2.5 m d'alçària, com a màxim, col·locat amb tacs químics	0,100	x	148,45040	=	14,84504	
					Subtotal:			14,84504	14,84504
						DESPESES AUXILIARS	1,50 %		0,00000
						COST DIRECTE			20,37504
						DESPESES INDIRECTES	17,50 %		3,56563
						COST EXECUCIÓ MATERIAL			**23,94067**

PAN5-ZFBA u Bastiment de base per a finestra, de tub d'acer galvanitzat de secció 40x20 mm2, per metre lineal **Rend.: 1,000** **5,08** €

				Unitats		Preu		Parcial	Import
Materials									
	BAN6-1WG	m	Bastiment de base de tub d'acer galvanitzat de secció 40x20 mm	1,000	x	4,32000	=	4,32000	
					Subtotal:			4,32000	4,32000
						DESPESES AUXILIARS	1,50 %		0,00000
						COST DIRECTE			4,32000
						DESPESES INDIRECTES	17,50 %		0,75600
						COST EXECUCIÓ MATERIAL			**5,07600**

PAN5-ZFBT m Bastiment de base per a finestra, de tub d'acer galvanitzat de secció 40x20 mm2, per metre lineal **Rend.: 1,000** **5,08** €

				Unitats		Preu		Parcial	Import
Materials									
	BAN6-1WG	m	Bastiment de base de tub d'acer galvanitzat de secció 40x20 mm	1,000	x	4,32000	=	4,32000	
					Subtotal:			4,32000	4,32000

JUSTIFICACIÓ DE PREUS

PARTIDES D'OBRA

NÚM	CODI	UA	DESCRIPCIÓ	PREU

DESPESES AUXILIARS	1,50 %		0,00000
COST DIRECTE			4,32000
DESPESES INDIRECTES	17,50 %		0,75600
COST EXECUCIÓ MATERIAL			**5,07600**

P-128 PAV3-5U49 m2 Gelosia d'alumini lacat amb lamel·la orientable horitzontal de 150 a 200 mm d'amplària,, amb accionament manual, col.locada **Rend.: 1,000** **115,88** €

			Unitats		Preu		Parcial	Import
Mà d'obra								
A0F-000D	h	Oficial 1a col·locador	0,100	/R x	30,67000	=	3,06700	
A01-FEP3	h	Ajudant col·locador	0,100	/R x	27,23000	=	2,72300	
		Subtotal:					5,79000	5,79000
Materials								
BAV6-13JR	m2	Gelosia d'alumini lacat amb lamel·la orientable horitzontal de 150 a 200 mm d'amplària i secció tipus tancada, amb accionament manual	1,000	x	92,69000	=	92,69000	
		Subtotal:					92,69000	92,69000

DESPESES AUXILIARS	2,50 %	0,14475
COST DIRECTE		98,62475
DESPESES INDIRECTES	17,50 %	17,25933
COST EXECUCIÓ MATERIAL		**115,88408**

PAY0-H8J9 u Col·locació de bastiment fet amb acer, en parets existents, per a un buit d'obra d'amplària 1 m i 2 a 2.5 m d'alçària, com a màxim, col·locat amb tacs químics **Rend.: 1,000** **174,43** €

			Unitats		Preu		Parcial	Import
Mà d'obra								
A0D-0007	h	Manobre	1,600	/R x	25,59000	=	40,94400	
A0F-000T	h	Oficial 1a paleta	1,600	/R x	30,67000	=	49,07200	
		Subtotal:					90,01600	90,01600
Maquinària								
C20G-00DT	h	Màquina taladradora	0,400	/R x	4,26000	=	1,70400	
		Subtotal:					1,70400	1,70400
Materials								
B0AN-07J2	u	Tac químic de diàmetre 12 mm, amb cargol, volandera i femella	8,000	x	6,81000	=	54,48000	
		Subtotal:					54,48000	54,48000

Pressupost del projecte executiu de les obres de reforma de l´escola Torre Balldovina
amb criteris d´estalvi energètic, actuant en façanes i fusteries exteriors

JUSTIFICACIÓ DE PREUS

PARTIDES D'OBRA

NÚM	CODI	UA	DESCRIPCIÓ	PREU

DESPESES AUXILIARS	2,50 %		2,25040
COST DIRECTE			148,45040
DESPESES INDIRECTES	17,50 %		25,97882
COST EXECUCIÓ MATERIAL			**174,42922**

PC1C-BRQ6 m2 Vidre aïllant de lluna de baixa emissivitat de 4+4 mm de gruix amb 1 butiral transparent classe 2 (B) 2 segons UNE-EN 12600, cambra d'aire de 16 mm i lluna de 4+4 mm de gruix amb 1 butiral transparent de lluna incolor, classe 2 (B) 2 segons UNE-EN 12600, col·locat amb perfils conformats de neoprè sobre alumini o PVC **Rend.: 1,000** **120,99** €

			Unitats		Preu		Parcial	Import
Mà d'obra								
A0F-0010	h	Oficial 1a vidrier	0,600	/R x	29,79000	=	17,87400	
		Subtotal:					17,87400	17,87400
Materials								
BC11-2SLQ	m2	Vidre aïllant de lluna de baixa emissivitat de 4+4 mm de gruix amb 1 butiral transparent classe 2 (B) 2 segons UNE-EN 12600, cambra d'aire de 16 mm i lluna de 4+4 mm de gruix amb 1 butiral transparent de lluna incolor, classe 2 (B) 2 segons UNE-EN 12600	1,000	x	84,83000	=	84,83000	
		Subtotal:					84,83000	84,83000

DESPESES AUXILIARS	1,50 %	0,26811
COST DIRECTE		102,97211
DESPESES INDIRECTES	17,50 %	18,02012
COST EXECUCIÓ MATERIAL		**120,99223**

P-129 PD15-78QP m Baixant de tub de planxa galvanitzada i lacada amb unió plegada de DN 100 mm i 0,6 mm de gruix, incloses les peces especials i fixat mecànicament amb brides **Rend.: 1,000** **44,75** €

			Unitats		Preu		Parcial	Import
Mà d'obra								
A01-FEP3	h	Ajudant col·locador	0,250	/R x	27,23000	=	6,80750	
A0F-000D	h	Oficial 1a col·locador	0,500	/R x	30,67000	=	15,33500	
		Subtotal:					22,14250	22,14250
Materials								
BDY1-0LME	u	Element de muntatge per a baixant de tub de planxa galvanitzada i lacada amb unió plegada de DN 100 mm i 0,6 mm de gruix	1,000	x	0,83000	=	0,83000	
BDW1-1C2G	u	Accessori per a baixant de tub de planxa galvanitzada i lacada amb unió plegada de DN 100 mm i 0,6 mm de gruix	0,330	x	9,06000	=	2,98980	
BD11-0MDJ	u	Brida per a tub de planxa galvanitzada	0,500	x	8,13000	=	4,06500	
BD15-0ME4	m	Tub de planxa galvanitzada i lacada amb unió plegada de DN 100 mm i 0,6 mm de gruix	1,400	x	5,52000	=	7,72800	

JUSTIFICACIÓ DE PREUS

PARTIDES D'OBRA

NÚM	CODI	UA	DESCRIPCIÓ	PREU

			Subtotal:		15,61280	15,61280
			DESPESES AUXILIARS	1,50 %		0,33214
			COST DIRECTE			38,08744
			DESPESES INDIRECTES	17,50 %		6,66530
			COST EXECUCIÓ MATERIAL			**44,75274**

P-130 **PE48-6P7A** m Xemeneia circular helicoïdal d'acer galvanitzat+fibra+acer galvanitzat, de 600 mm de, muntada superficialment **Rend.: 1,000** **242,02** €

				Unitats		Preu		Parcial	Import
Mà d'obra									
	A0F-000C	h	Oficial 1a calefactor	2,000	/R x	31,70000	=	63,40000	
	A01-FEPC	h	Ajudant calefactor	2,000	/R x	27,19000	=	54,38000	
			Subtotal:					117,78000	117,78000
Materials									
	BEW1-0OXP	u	Suport estàndard per a conducte circular de 600 mm de	1,000	x	13,27000	=	13,27000	
	BE45-1JTL	m	Xemeneia circular helicoïdal d'acer galvanitzat+fibra+acer galvanitzat, de 600 mm de	1,000	x	71,98000	=	71,98000	
			Subtotal:					85,25000	85,25000
			DESPESES AUXILIARS	2,50 %					2,94450
			COST DIRECTE						205,97450
			DESPESES INDIRECTES	17,50 %					36,04554
			COST EXECUCIÓ MATERIAL						**242,02004**

P-131 **PE4A-8CP4** u Colze de 15, 30 o 45° per a la formació de xemeneia individual, de 600 mm de diàmetre nominal i 675 mm de diàmetre exterior, estructura interior de doble paret amb aïllament, l'interior d'acer inoxidable 1.4301 (AISI 304), l'exterior d'acer inoxidable 1.4301 (AISI 304) i aïllament tèrmic de llana mineral de roca, segons la norma UNE-EN 1856-1, col·locat **Rend.: 1,000** **794,84** €

				Unitats		Preu		Parcial	Import
Mà d'obra									
	A01-FEPC	h	Ajudant calefactor	1,000	/R x	27,19000	=	27,19000	
	A0F-000C	h	Oficial 1a calefactor	1,000	/R x	31,70000	=	31,70000	
			Subtotal:					58,89000	58,89000
Materials									
	BEY0-1ZLG	u	Part proporcional d'elements de muntage per a xemeneia modular metàl·lica, de 675 mm de diàmetre exterior	1,000	x	32,50000	=	32,50000	
	BEW6-1Z4B	u	Suport intermedi per a xemeneia modular metàl·lica de 675 mm de diàmetre exterior, d'acer inoxidable 1.4301 (AISI 304), fixat mecànicament	1,000	x	48,76000	=	48,76000	
	BE46-1ZI0	u	Colze de 15, 30 o 45° per a la formació de xemeneia individual, de 600 mm de diàmetre nominal i 675 mm de diàmetre exterior, estructura interior de doble paret	1,000	x	534,84000	=	534,84000	

Pressupost del projecte executiu de les obres de reforma de l´escola Torre Balldovina
amb criteris d´estalvi energètic, actuant en façanes i fusteries exteriors

JUSTIFICACIÓ DE PREUS

PARTIDES D'OBRA

NÚM	CODI	UA	DESCRIPCIÓ	PREU

amb aïllament, l'interior d'acer inoxidable 1.4301 (AISI 304), l'exterior d'acer inoxidable 1.4301 (AISI 304) i aïllament tèrmic de llana mineral de roca, segons la norma UNE-EN 1856-1

			Subtotal:		616,10000	616,10000
			DESPESES AUXILIARS	2,50 %		1,47225
			COST DIRECTE			676,46225
			DESPESES INDIRECTES	17,50 %		118,38089
			COST EXECUCIÓ MATERIAL			**794,84314**

P-132 **PY01-HBTU** h Desplaçament de mobiliari per a fer reparacions **Rend.: 1,000** **34,18** €

				Unitats		Preu		Parcial	Import
Mà d'obra									
	A0D-0007	h	Manobre	1,000	/R x	25,59000	=	25,59000	
	A0F-000B	h	Oficial 1a	0,100	/R x	30,67000	=	3,06700	
			Subtotal:					28,65700	28,65700
			DESPESES AUXILIARS	1,50 %					0,42986
			COST DIRECTE						29,08686
			DESPESES INDIRECTES	17,50 %					5,09020
			COST EXECUCIÓ MATERIAL						**34,17705**

P-133 **PY06-614U** u Tapat d'encast petit existent amb guix B1 i acabat lliscat amb guix C6 **Rend.: 1,000** **9,22** €

				Unitats		Preu		Parcial	Import
Mà d'obra									
	A0F-000T	h	Oficial 1a paleta	0,250	/R x	30,67000	=	7,66750	
			Subtotal:					7,66750	7,66750
Materials									
	B011-05ME	m3	Aigua	0,001	x	2,18000	=	0,00218	
	B059-06FO	kg	Guix de designació B1/20/2, segons la norma UNE-EN 13279-1	0,505	x	0,12000	=	0,06060	
	B059-06FN	kg	Guix de designació C6/20/2, segons la norma UNE-EN 13279-1	0,00505	x	0,12000	=	0,00061	
			Subtotal:					0,06339	0,06339
			DESPESES AUXILIARS	1,50 %					0,11501
			COST DIRECTE						7,84590
			DESPESES INDIRECTES	17,50 %					1,37303
			COST EXECUCIÓ MATERIAL						**9,21894**

JUSTIFICACIÓ DE PREUS

PARTIDES D'OBRA

NÚM	CODI	UA	DESCRIPCIÓ					PREU
P-134	PY10-0001	u	Muntatge de radiadors desmuntats	Rend.: 1,000			46,98	€
				Unitats		Preu	Parcial	Import
Mà d'obra								
	A0F-000C	h	Oficial 1a calefactor	0,500	/R x	31,70000 =	15,85000	
	A01-FEPC	h	Ajudant calefactor	0,500	/R x	27,19000 =	13,59500	
					Subtotal:		29,44500	29,44500
Materials								
	BEW4-0OW	u	Suport per a radiadors de fosa, d'encastar	2,000	x	5,27000 =	10,54000	
					Subtotal:		10,54000	10,54000
						COST DIRECTE		39,98500
						DESPESES INDIRECTES	17,50 %	6,99738
						COST EXECUCIÓ MATERIAL		**46,98238**
	YCZ030	m	Clos provisional de solar i de l'àmbit d'obra, compost per tanques traslladables de 3,50x2,00 m, formades per panell de malla electrosoldada amb plecs de reforç, de 200x100 mm de pas de malla, amb filferros horitzontals de 5 mm de diàmetre i verticals de 4 mm, soldats en els extrems a pals verticals de 40 mm de diàmetre, acabat galvanitzat, amortitzables en 5 usos i bases prefabricades de formigó, de 65x24x12 cm, amb 8 orificis, per a suport dels pals, amortitzables en 5 usos, fixades al paviment amb platines de 20x4 mm i tacs d'expansió d'acer. Malla d'ocultació de polietilè d'alta densitat, color verd, col·locada sobre les tanques. Criteri d'amidament de projecte: Longitud mesurada segons Estudi o Estudi Bàsic de Seguretat i Salut. Criteri de mesura d'obra: S'amidarà la longitud realment muntada segons especificacions d'Estudi o Estudi Bàsic de Seguretat i Salut.	Rend.: 1,000			24,54	€
				Unitats		Preu	Parcial	Import
Mà d'obra								
	MO120	h	Peó Seguretat i Salut.	0,417	/R x	26,72000 =	11,14224	
	MO119	h	Oficial 1ª Seguretat i Salut.	0,139	/R x	31,89000 =	4,43271	
					Subtotal:		15,57495	15,57495
Materials								
	MT26AAA02	U	Ancoratge mecànic amb tac d'expansió d'acer galvanitzat, femella i volandera.	0,192	x	1,47000 =	0,28224	
	MT50SPR05	m²	Lona de polietilè d'alta densitat, amb tractament ultraviolat, color verd, 60% de percentatge de tallavent, amb orificis cada 20 cm en tot el perímetre.	2,000	x	0,63000 =	1,26000	
	MT07ALA11	m	Platina d'acer laminat UNE-EN 10025 S275JR, en perfil pla laminat en calent, de 20x4 mm, per aplicacions estructurals.	0,096	x	1,58000 =	0,15168	
	MT50SPV02	U	Base prefabricada de formigó, de 65x24x12 cm, amb 8 orificis, reforçada amb varetes d'acer, per a suport de tanca traslladable.	0,080	x	6,91000 =	0,55280	
	MT50SPV02	U	Tanca traslladable de 3,50x2,00 m, formada per panell de malla electrosoldada amb plecs de reforç,	0,060	x	44,28000 =	2,65680	

Pressupost del projecte executiu de les obres de reforma de l´escola Torre Balldovina
amb criteris d´estalvi energètic, actuant en façanes i fusteries exteriors

JUSTIFICACIÓ DE PREUS

PARTIDES D'OBRA

NÚM	CODI	UA	DESCRIPCIÓ					PREU
			de 200x100 mm de pas de malla, amb filferros horitzontals de 5 mm de diàmetre i verticals de 4 mm de diàmetre, soldats en els extrems a pals verticals de 40 mm de diàmetre, acabat galvanitzat, per a delimitació provisional de zona d'obres, inclús argolles per a unió de pals.					
						Subtotal:	4,90352	4,90352
Altres								
	%ZZ	%	Costos directes complementaris	2,000	% s	20,47850 =	0,40957	
						Subtotal:	0,40957	0,40957
						COST DIRECTE		20,88804
						DESPESES INDIRECTES	17,50 %	3,65541
						COST EXECUCIÓ MATERIAL		**24,54345**

3 PRESSUPOST

A continuació s'adjunta el pressupost corresponent del PROJECTE BÀSIC I D'EXECUCIÓ PER A LA REFORMA DE L'ESCOLA TORRE BALLDOVINA AMB CRITERIS D'ESTALVI ENERGÈTIC

PRESSUPOST

Obra	01	Pressupost 2026-SE-AM-03
Capitol	01	TREBALLS PREVIS I MEDIS AUXILIARS
Títol 3	01	Anul·lació de serveis

NÚM.	CODI	UA	DESCRIPCIÓ	PREU	AMIDAMENT	IMPORT
1	P124-H9AE	u	Anul·lació d'instal·lació interior de lampisteria, a la sortida del comptador o de l'escomesa, per a subministrament de D inferior a 2" (P - 31)	75,61	1,000	75,61
2	P124-H9AF	u	Anul·lació d'instal·lació interior elèctrica, a la sortida dels quadres elèctrics o de l'escomesa, per a subministrament a baixa tensió 200 kVA, com a màxim (P - 32)	378,06	1,000	378,06
3	P124-H9AI	u	Anul·lació d'instal·lació interior de gas, a la sortida del comptador o de l'escomesa, per a subministrament de DN 100 mm, com a màxim (P - 33)	113,42	1,000	113,42

TOTAL	**Títol 3**	**01.01.01**	**567,09**

Obra	01	Pressupost 2026-SE-AM-03
Capitol	01	TREBALLS PREVIS I MEDIS AUXILIARS
Títol 3	02	Implantació d'obra

NÚM.	CODI	UA	DESCRIPCIÓ	PREU	AMIDAMENT	IMPORT
1	P1D2-HA2M	m2	Protecció de la pols i la runa de mobiliari amb vel de polietilè, de 0,00025 mm de gruix adherida amb cinta adhesiva plàstica per a làmines de polietilè fixada al parament mitjançant un bastiment (P - 35)	5,17	50,000	258,50
2	PY01-HBTU	h	Desplaçament de mobiliari per a fer reparacions (P - 132)	34,18	50,000	1.709,00

TOTAL	**Títol 3**	**01.01.02**	**1.967,50**

Obra	01	Pressupost 2026-SE-AM-03
Capitol	01	TREBALLS PREVIS I MEDIS AUXILIARS
Títol 3	03	Bastida

NÚM.	CODI	UA	DESCRIPCIÓ	PREU	AMIDAMENT	IMPORT
1	P127-ZEKJ	m2	Muntatge i desmuntatge de bastida tubular metàl·lica fixa, formada per bastiments de 70 cm i alçària <= 200 cm, amb bases regulables, tubs travessers, tubs de travament, plataformes de treball d'amplària com a mínim de 60 cm, escales d'accés, baranes laterals, sòcols i xarxa de protecció de poliamida, col·locada a tota la cara exterior i amarradors cada 20 m2 de façana, inclosos tots els elements de senyalització normalitzats i el transport amb un recorregut total màxim de 20 km. Inclòs amortització diaria de la bastida per 120 dies. (P - 34)	21,75	2.705,000	58.833,75
2	P122-628K	d	Amortització diària de plataforma elevadora telescòpica articulada, autopropulsada amb motor de gasoil, de 20 m d'alçària màxima de treball i 9,8 en horitzontal, de 227 kg de càrrega útil, de dimensions 700x245x245 cm en repós i 10886 kg de pes, buida, amb cistella de dimensions 150x75 cm (P - 30)	343,66	0,000	0,00

TOTAL	**Títol 3**	**01.01.03**	**58.833,75**

Obra	01	Pressupost 2026-SE-AM-03
Capitol	02	ENDERROCS I DESMUNTATGES
Títol 3	01	Enderrocs a façana

Pressupost del projecte executiu de les obres de reforma de l´escola Torre Balldovina
amb criteris d´estalvi energètic, actuant en façanes i fusteries exteriors

PRESSUPOST

NÚM.	CODI	UA	DESCRIPCIÓ	PREU	AMIDAMENT	IMPORT
1	P21GN-4RU9	u	Desmuntatge de llumenera exterior fixada a façana, a una alçària de 10 a 19 m, amb mitjans manuals i aplec per a posterior aprofitament (P - 54)	40,84	4,000	163,36
2	P21DH-IQEN	u	Desmuntatge de braç mural amb els accessoris i elements subjecció, aplec per a posterior aprofitament i càrrega manual de runa sobre camió o contenidor (P - 49)	17,56	3,000	52,68
3	P21DA-9KE8	u	Desmuntatge d'altaveu exterior, amb mitjans manuals, i càrrega manual de runa sobre camió o contenidor (P - 47)	12,21	4,000	48,84
4	P21G1-4RTY	m	Enderroc de xemeneia superficial de fibrociment amb contingut d'amiant de diàmetre fins a 500 mm amb mitjans manuals, reg del tub amb líquid fixador de les fibres d'amiant, empaquetat i càrrega sobre camió o contenidor corresponent (P - 50)	22,13	10,000	221,30
5	P21G1-4RU1	m	Arrencada de baixant i connexions als desguassos, amb mitjans manuals i càrrega manual de runa sobre camió o contenidor (P - 51)	4,27	127,000	542,29
6	P21G1-W8Z3	m	Desmuntatge de baixant, claveguerò o tub de ventilació de fibrociment amb contingut d'amiant de diàmetre entre 150 a 300 mm a una alçària fins a 5 m amb sistema de bossa amb guants de polietilè amb mitjans manuals, reg del tub amb líquid fixador de les fibres d'amiant, empaquetat i càrrega sobre camió o contenidor corresponent (P - 52)	61,27	15,000	919,05
7	P21D5-HBIO	m	Desmuntatge per a substitució de xemeneia metàl·lica de ventilació, muntada superficialment, amb mitjans manuals i càrrega manual sobre camió o contenidor (P - 46)	6,83	13,000	88,79
8	P21GT-4RV6	m	Desmuntatge puntual de tubs i accessoris d'instal·lació elèctrica superficial a una alçada de 3m, amb mitjans manuals i posterior muntatge en el maiteix emplaçament, inclòs posterior muntatge i elements de subjecció dels tubs muntats. (P - 57)	1,40	40,000	56,00

TOTAL	**Títol 3**	**01.02.01**	**2.092,31**

Obra	01	Pressupost 2026-SE-AM-03
Capitol	02	ENDERROCS I DESMUNTATGES
Títol 3	02	Desmuntatge de fusteries

NÚM.	CODI	UA	DESCRIPCIÓ	PREU	AMIDAMENT	IMPORT
1	P2141-I6N7	u	Arrencada de persiana enrotllable de 3 a 7 m2, inclosos mecanismes i accessoris, amb mitjans manuals i càrrega manual sobre camió o contenidor (P - 37)	18,79	197,000	3.701,63
2	P2140-4RRL	u	Arrencada de full i bastiment de finestra amb mitjans manuals i càrrega manual sobre camió o contenidor (P - 36)	30,52	66,000	2.014,32
3	P2142-4RMR	m	Arrencada d'escopidor de ceràmica, amb mitjans manuals i càrrega manual de runa sobre camió o contenidor (P - 39)	6,10	337,290	2.057,47
4	P2145-4RS0	m2	Arrencada de reixa metàl·lica amb mitjans manuals i càrrega manual sobre camió o contenidor (P - 43)	10,08	30,240	304,82
5	P2144-4RSO	m2	Desmuntatge de vidre no armat, de 5 mm de gruix, amb mitjans manuals i càrrega manual de runa sobre camió o contenidor (P - 42)	8,13	575,430	4.678,25

TOTAL	**Títol 3**	**01.02.02**	**12.756,49**

Obra	01	Pressupost 2026-SE-AM-03
Capitol	02	ENDERROCS I DESMUNTATGES
Títol 3	03	Enderrocs a forjat

NÚM.	CODI	UA	DESCRIPCIÓ	PREU	AMIDAMENT	IMPORT

1	P214I-AKZK	m2	Enderroc de cel ras de guix, amb mitjans manuals i càrrega manual sobre camió o contenidor (P - 44)	9,77	875,000	8.548,75
2	P21GT-4RV5	m	Desmuntatge puntual de tubs i accessoris d'instal·lació de distribució d'aigua superficial a una alçada de 3m, per a posterior recol·locació (P - 56)	7,03	200,000	1.406,00
3	P21GT-4RV6	m	Desmuntatge puntual de tubs i accessoris d'instal·lació elèctrica superficial a una alçada de 3m, amb mitjans manuals i posterior muntatge en el maiteix emplaçament. inclòs posterior muntatge i elements de subjecció dels tubs muntats. (P - 57)	1,40	150,000	210,00
4	P21GT-4RV4	m	Desmuntatge puntual de tubs i accessoris d'instal·lació de gas superficial a una alçada de 3m, amb mitjans manuals i càrrega manual sobre camió o contenidor per a posterior recol·locació (P - 55)	7,03	85,000	597,55

TOTAL Títol 3 **01.02.03** **10.762,30**

Obra 01 Pressupost 2026-SE-AM-03
Capítol 02 ENDERROCS I DESMUNTATGES
Títol 3 04 Enderrocs a coberta

NÚM.	CODI	UA	DESCRIPCIÓ	PREU	AMIDAMENT	IMPORT
1	P21DA-HBMS	u	Desmuntatge d'antena parabòlica de 1100 mm de D, com a màxim, LNB i desconnexió de cables de senyal, amb mitjans manuals i càrrega manual de runa sobre camió o contenidor (P - 48)	35,14	1,000	35,14
2	P214S-73G5	m	Enderroc de reixat metàl·lic de fins a 2 m d'alçària, com a màxim, a mà i amb compressor i càrrega manual i mecànica de runa sobre camió o contenidor (P - 45)	5,70	27,000	153,90
3	P2142-4RN4	m	Arrencada de coronament de pedra artificial, de fins a 30 cm d'amplària, amb mitjans manuals i càrrega manual de runa sobre camió o contenidor (P - 40)	7,63	220,000	1.678,60

TOTAL Títol 3 **01.02.04** **1.867,64**

Obra 01 Pressupost 2026-SE-AM-03
Capítol 02 ENDERROCS I DESMUNTATGES
Títol 3 05 Noves obertures

NÚM.	CODI	UA	DESCRIPCIÓ	PREU	AMIDAMENT	IMPORT
1	P4M0-L2TC	u	Estintolament de paret d'obra ceràmica de 14 cm de gruix, amb un perfil d'acer per a estructures S275JR laminats en calent, amb una quantia de 103 kg/m, per a una càrrega total de 24 t/m, per a pas de 0,8 a 1,5 m d'amplària, col·locat sobre daus de recolzament de formigó per armar HA - 25 / B / 10 / xC1 amb una quantitat de ciment de 275 kg/m3 i relació aigua ciment =< 0.6, apuntalament per l'interior amb puntal tubular metàl·lic de <= 150 kN de càrrega màxima, enderroc amb mitjans manuals i càrrega manual de runa sobre camió o contenidor (P - 74)	1.011,48	14,000	14.160,72

TOTAL Títol 3 **01.02.05** **14.160,72**

Obra 01 Pressupost 2026-SE-AM-03
Capítol 03 SISTEMES D'ENVOLVENT - FAÇANA
Títol 3 01 Preparació del suport

NÚM.	CODI	UA	DESCRIPCIÓ	PREU	AMIDAMENT	IMPORT
1	P2142-4RMJ	m2	Repicat d'arrebossat de morter de ciment, amb mitjans manuals i càrrega manual de runa sobre camió o contenidor (P - 38)	18,31	50,000	915,50

Pressupost del projecte executiu de les obres de reforma de l´escola Torre Balldovina
amb criteris d´estalvi energètic, actuant en façanes i fusteries exteriors

TOTAL Títol 3 **01.03.01** **915,50**

Obra 01 Pressupost 2026-SE-AM-03
Capítol 03 SISTEMES D'ENVOLVENT - FAÇANA
Títol 3 02 SATE

NÚM.	CODI	UA	DESCRIPCIÓ	PREU	AMIDAMENT	IMPORT
1	P7CE0-4IWA	m2	Sistema d'aïllament tèrmic per l'exterior (SATE) amb aïllament exterior per a suport de revestiment prim, amb planxa de poliestirè expandit (EPS), de 100 mm de gruix, de 60 kPa de tensió a la compressió, de 2,55 m2·K/W de resistència tèrmica, i una clase resitent al foc B-s1,d0, amb una cara llisa i cantell recte, fixada mecànicament amb morter de ciment per a ús corrent (GP) i tac i suport de niló, i revestida amb morter de ciment per a ús corrent (GP) amb malla de fibra de vidre revestida de PVC, de dimensions 4x4 mm, amb un pes mínim de 160 g/m2 embeguda, acabat exteriorment amb arrebossat amb morter monocapa (OC) de calç, de designació CSI-W2, segons la norma UNE-EN 998-1, col·locat manualment i acabat raspat, amb part proporcional de protecció d'aresta amb cantonera d'alumini de 5 mm de gruix i 25 mm de desenvolupament. No inclou la preparació del suport. B2+R3 segons CTE/DB-HS 2006 (P - 82)	72,61	1.469,350	106.689,50
2	P7CE0-4JKT	m2	Sistema d'aïllament tèrmic per l'exterior (SATE) amb aïllament exterior per a suport de revestiment prim, amb planxa de poliestirè expandit (EPS), de 30 mm de gruix, resistència a compressió >= 300 kPa, resistència tèrmica entre 0,88235 i 0,81081 m2·K/W, i una clase resitent al foc B-s1,d0, amb la superfície acanalada i cantell recte, fixada mecànicament amb morter de ciment per a ús corrent (GP) i tac i suport de niló, i revestida amb morter de ciment per a ús corrent (GP) amb malla de fibra de vidre revestida de PVC, de dimensions 4x4 mm, amb un pes mínim de 160 g/m2 embeguda, acabat exteriorment amb arrebossat amb morter monocapa (OC) de calç, de designació CSI-W2, segons la norma UNE-EN 998-1, col·locat manualment i acabat raspat, amb part proporcional de protecció d'aresta amb cantonera d'alumini de 5 mm de gruix i 25 mm de desenvolupament. No inclou la preparació del suport. B2+R3 segons CTE/DB-HS 2006 (P - 83)	61,67	328,588	20.264,02
3	P89H-4V7G	m2	Pintat de parament vertical exterior de ciment, amb pintura plàstica amb acabat llis, amb una capa de fons diluïda i dues d'acabat (P - 94)	7,44	2.435,233	18.118,13
4	P8310-3TVK	m2	Aplacat de faixa horitzontal exterior a 3,00 m d'alçària, com a màxim, amb plaqueta d'elaboració mecànica de 240x100x30 mm, de cara vista, categoria I, HD, segons la norma UNE-EN 771-1, col·locada amb adhesiu per a rajola ceràmica C2(UNE-EN 12004) i rejuntat amb beurada CG2 (UNE-EN 13888) (P - 86)	149,77	131,439	19.685,62

TOTAL Títol 3 **01.03.02** **164.757,27**

Obra 01 Pressupost 2026-SE-AM-03
Capítol 03 SISTEMES D'ENVOLVENT - FAÇANA
Títol 3 03 Façana insuflada

NÚM.	CODI	UA	DESCRIPCIÓ	PREU	AMIDAMENT	IMPORT
1	P7C11-CHJG	m2	Aïllament en reblert de cambres de gruix 10 cm amb fibres de cel·lulosa de densitat 30 a 60 kg/m3, injectat (P - 81)	19,59	455,000	8.913,45

TOTAL Títol 3 **01.03.03** **8.913,45**

Obra 01 Pressupost 2026-SE-AM-03
Capítol 03 SISTEMES D'ENVOLVENT - FAÇANA

Títol 3			04	Marquesines		
NÚM.	CODI	UA	DESCRIPCIÓ	PREU	AMIDAMENT	IMPORT
1	P2144-4RSI	m2	Desmuntatge de vidre de lluna no armat, de 5 mm de gruix, amb mitjans manuals per a posterior recol·locació (P - 41)	5,08	18,750	95,25
TOTAL	**Títol 3**		**01.03.04**			**95,25**
Obra			01	Pressupost 2026-SE-AM-03		
Capítol			03	SISTEMES D'ENVOLVENT - FAÇANA		
Títol 3			05	Altres acabats façana		
NÚM.	CODI	UA	DESCRIPCIÓ	PREU	AMIDAMENT	IMPORT
1	P894-4V9C	m2	Pintat de barana i reixa d'acer de barrots separats 10 cm, amb pintura de partícules metàl·liques, amb dues capes d'imprimació antioxidant i 2 d'acabat (P - 90)	36,08	342,340	12.351,63
2	P875-4SAG	m2	Neteja i preparació de la superfície de perfils laminats d'acer fins a un grau de preparació St 2 segons la norma UNE-EN ISO 8501-1, amb mitjans manuals i càrrega manual de runa sobre contenidor (P - 88)	21,36	151,770	3.241,81
3	P89H-4V7F	m2	Pintat de parament horitzontal exterior de ciment, amb pintura plàstica amb acabat llis, amb una capa de fons diluïda i dues d'acabat (P - 93)	8,52	223,529	1.904,47
4	P45R6-4SSP	m	Reparació de fissura de biga de formigó armat, amb repicat del formigó, sanejament i raspallat de les armadures amb mitjans manuals i amb raig de sorra, passivat de les armadures, imprimació anticorrosiva i pont d'unió amb morter polimèric de resines epoxi, restitució de la part afectada amb morter polimèric de reparació i càrrega manual de runa sobre contenidor (P - 72)	117,01	1,000	117,01
5	P4FN-4SMK	m2	Reparació de fissures en obra de fàbrica en paret feta amb obra ceràmica, previ repicat i sanejament dels elements soltos, segellat amb morter mixt 1:2:10, càrrega manual de runa sobre contenidor (P - 73)	21,71	1,000	21,71
TOTAL	**Títol 3**		**01.03.05**			**17.636,63**
Obra			01	Pressupost 2026-SE-AM-03		
Capítol			04	FUSTERIES I PROTECCIONS SOLARS		
Títol 3			01	Fusteries		
NÚM.	CODI	UA	DESCRIPCIÓ	PREU	AMIDAMENT	IMPORT
1	PAN5-ZBT2	m	Bastiment de base per a balconera, de tub d'acer galvanitzat de secció 60x20 mm2, per metre lineal, col·locat (P - 127)	23,94	960,120	22.985,27
2	P8K5-608P	m	Escopidor de planxa plegada d'alumini anoditzat de 29 cm d'amplària, amb trencaaigües, col·locada adherida i segellada amb massilla de poliuretà i tapajunts amb perfil U d'alumini anoditzat fixats mecànicament als brancals i segellats amb massilla de poliuretà (P - 98)	72,96	344,350	25.123,78
3	PAFE-7Z01	u	Finestra d'alumini lacat color segons D.F., amb trencament de pont tèrmic, col·locada sobre bastiment de base, configurada en diversos mòduls independents condicionats per la presència d'un envà interior que intercepta el buit, sense persiana. Conjunt adaptat a un buit d'obra aproximat de 8100x1200 mm, subdividit mitjançant premarc en diferents trams, compost per tres finestres de dimensions aproximades de 1830x1100 mm cadascuna, amb dues fulles correderes, i una finestra en un extrem de dimensions aproximades de 2300x1200 mm, també amb dues fulles correderes. El vidre serà del tipus (44/c16a/44), amb perfileria de gamma alta, i amb una U total de 1,8 W/m2K.	4.037,45	1,000	4.037,45

			La fusteria complirà com a mínim amb les següents prestacions: · Classe 4 de permeabilitat a l'aire, segons UNE-EN 12207 · Classe 9A d'estanquitat a l'aigua, segons UNE-EN 12208 · Classe C4 de resistència al vent, segons UNE-EN 12210 Inclou ferratges i accessoris necessaris per al correcte funcionament, del tipus multipunt, així com tots els elements de fixació i segellat per a la seva correcta col·locació, incloent l'adaptació al premarc en el punt de trobada amb l'envà interior. (P - 99)			
4	PAFE-7Z02	u	Finestra d'alumini lacat color segons D.F., amb trencament de pont tèrmic, col·locada sobre bastiment de base, formada per tres mòduls independents, cadascun amb dues fulles correderes de vidre, sense persiana. Conjunt adaptat a un buit d'obra aproximat de 5100x1200mm, distribuït en tres finestres d'aproximadament 1700x1200mm cadascuna, amb fulles de dimensions aproximades de 840x1100mm. Vidre tipus (44/c16a/44), amb perfileria de gamma alta, i amb una U total de 1,8 W/m2K. La fusteria complirà com a mínim amb les següents prestacions: · Classe 4 de permeabilitat a l'aire, segons UNE-EN 12207 · Classe 9A d'estanquitat a l'aigua, segons UNE-EN 12208 · Classe C4 de resistència al vent, segons UNE-EN 12210 Inclou ferratges i accessoris necessaris per al correcte funcio- nament, del tipus multipunt, així com tots els elements de fixació i segellat per a la seva correcta col·locació. (P - 100)	2.846,70	7,000	19.926,90
5	PAFE-7Z03	u	Finestra d'alumini lacat color segons D.F., amb trencament de pont tèrmic, col·locada sobre bastiment de base, formada per una part inferior fixa i una part superior amb dues fulles correderes de vidre, sense persiana. Conjunt adaptat a un buit d'obra aproximat de 2400x1800 mm, compost per: · franja inferior fixa d'aproximadament 2400x350 mm, · zona superior practicable mitjançant dues fulles correderes, de dimensions aproximades de 2400x1450 mm. Vidre tipus (44/c16a/44), amb perfileria de gamma alta, i amb una U total de 1,8 W/m2K. La fusteria complirà com a mínim amb les següents prestacions: · Classe 4 de permeabilitat a l'aire, segons UNE-EN 12207 · Classe 9A d'estanquitat a l'aigua, segons UNE-EN 12208 · Classe C4 de resistència al vent, segons UNE-EN 12210 Inclou ferratges i accessoris necessaris per al correcte funcio- nament, del tipus multipunt, així com tots els elements de fixació i segellat per a la seva correcta col·locació. (P - 101)	1.427,98	5,000	7.139,90
6	PAFE-7Z04	u	Finestra d'alumini lacat color segons D.F., amb trencament de pont tèrmic, col·locada sobre bastiment de base, formada per tres mòduls independents, cadascun amb dues fulles correderes de vidre, sense persiana. Conjunt adaptat a un buit d'obra aproximat de 5420x1200mm, distribuït en tres finestres d'aproximadament 1800x1200mm cadascuna, amb fulles de dimensions aproximades de 900x1100mm. Vidre tipus (44/c16a/44), amb perfileria de gamma alta, i amb una U total de 1,8 W/m2K. La fusteria complirà com a mínim amb les següents prestacions: · Classe 4 de permeabilitat a l'aire, segons UNE-EN 12207 · Classe 9A d'estanquitat a l'aigua, segons UNE-EN 12208 · Classe C4 de resistència al vent, segons UNE-EN 12210 Inclou ferratges i accessoris necessaris per al correcte funcio- nament, del tipus multipunt, així com tots els elements de fixació i segellat per a la seva correcta col·locació.	2.935,00	2,000	5.870,00

			(P - 102)			
7	PAFE-7Z05	u	Finestra d'alumini lacat color segons D.F., amb trencament de pont tèrmic, col·locada sobre bastiment de base, formada per quatre mòduls corredissos independents de vidre, sense persiana. Conjunt adaptat a un buit d'obra aproximat de 4850x1200 mm, distribuït en quatre finestres fixes d'igual amplada, d'aproximadament 1210x1200 mm cadascuna. Vidre tipus (44/c16a/44), amb perfileria de gamma alta, i amb una U total de 1,8 W/m2K. La fusteria complirà com a mínim amb les següents prestacions: · Classe 4 de permeabilitat a l'aire, segons UNE-EN 12207 · Classe 9A d'estanquitat a l'aigua, segons UNE-EN 12208 · Classe C4 de resistència al vent, segons UNE-EN 12210 Inclou tots els elements de fixació i segellat necessaris per a la seva correcta col·locació, així com remats perimetrals per garantir la seva integració amb el sistema de façana. (P - 103)	2.822,21	2,000	5.644,42
8	PAFE-7Z06	u	Finestra d'alumini lacat color segons D.F., amb trencament de pont tèrmic, col·locada sobre bastiment de base, formada per dues fulles correderes de vidre, sense persiana. Conjunt adaptat a un buit d'obra aproximat de 2400x1200 mm, compost per dues fulles correderes, de dimensions aproximades de 2100x1100 mm. Vidre tipus (44/c16a/44), amb perfileria de gamma alta, i amb una U total de 1,8 W/m2K. La fusteria complirà com a mínim amb les següents prestacions: · Classe 4 de permeabilitat a l'aire, segons UNE-EN 12207 · Classe 9A d'estanquitat a l'aigua, segons UNE-EN 12208 · Classe C4 de resistència al vent, segons UNE-EN 12210 Inclou ferratges i accessoris necessaris per al correcte funcio- nament, del tipus multipunt, així com tots els elements de fixació i segellat per a la seva correcta col·locació. (P - 104)	1.175,46	2,000	2.350,92
9	PAFE-7Z07	u	Finestra d'alumini lacat color segons D.F., amb trencament de pont tèrmic, col·locada sobre bastiment de base, formada per quatre mòduls independents, cadascun amb dues fulles correderes de vidre, sense persiana. Conjunt adaptat a un buit d'obra aproximat de 8100x1200mm, distribuït en tres finestres d'aproximadament 1960x1100mm cadascuna, amb fulles de dimensions aproximades de 1010x1100mm. Vidre tipus (44/c16a/44), amb perfileria de gamma alta, i amb una U total de 1,8 W/m2K. La fusteria complirà com a mínim amb les següents prestacions: · Classe 4 de permeabilitat a l'aire, segons UNE-EN 12207 · Classe 9A d'estanquitat a l'aigua, segons UNE-EN 12208 · Classe C4 de resistència al vent, segons UNE-EN 12210 Inclou ferratges i accessoris necessaris per al correcte funcio- nament, del tipus multipunt, així com tots els elements de fixació i segellat per a la seva correcta col·locació. (P - 105)	4.038,67	5,000	20.193,35
10	PAFE-7Z08	u	Finestra d'alumini lacat color segons D.F., amb trencament de pont tèrmic, col·locada sobre bastiment de base, formada per una part inferior fixa i una part superior abatible, sense persiana. Conjunt adaptat a un buit d'obra aproximat de 800x1800 mm, compost per: · franja inferior fixa d'aproximadament 800x350 mm, · zona superior practicable mitjançant dues fulles correderes, de dimensions aproximades de 800x1450 mm. Vidre tipus (44/c16a/44), amb perfileria de gamma alta, i amb una U total de 1,8 W/m2K.	769,30	1,000	769,30

			La fusteria complirà com a mínim amb les següents prestacions: · Classe 4 de permeabilitat a l'aire, segons UNE-EN 12207 · Classe 9A d'estanquitat a l'aigua, segons UNE-EN 12208 · Classe C4 de resistència al vent, segons UNE-EN 12210 Inclou ferratges i accessoris necessaris per al correcte funcio- nament, del tipus multipunt, així com tots els elements de fixació i segellat per a la seva correcta col·locació. (P - 106)			
11	PAFE-7Z09	u	Finestra d'alumini lacat color segons D.F., amb trencament de pont tèrmic, col·locada sobre bastiment de base, formada per una part abatible, sense persiana. Conjunt adaptat a un buit d'obra aproximat de 600x1200 mm, compost per zona superior practicable mitjançant una fulla abatible, de dimensions aproximades de 500x1100 mm. Vidre tipus (44/c16a/44), amb perfileria de gamma alta, i amb una U total de 1,8 W/m2K. La fusteria complirà com a mínim amb les següents prestacions: · Classe 4 de permeabilitat a l'aire, segons UNE-EN 12207 · Classe 9A d'estanquitat a l'aigua, segons UNE-EN 12208 · Classe C4 de resistència al vent, segons UNE-EN 12210 Inclou ferratges i accessoris necessaris per al correcte funcio- nament, del tipus multipunt, així com tots els elements de fixació i segellat per a la seva correcta col·locació. (P - 107)	603,47	6,000	3.620,82
12	PAFE-7Z10	u	Finestra d'alumini lacat color segons D.F., amb trencament de pont tèrmic, col·locada sobre bastiment de base, configurada en diversos mòduls independents condicionats per la presència d'un envà interior que intercepta el buit, sense persiana. Conjunt adaptat a un buit d'obra aproximat de 7950x1200 mm, subdividit mitjançant premarc en diferents trams, compost per tres finestres de dimensions aproximades de 1530x1100 mm cadascuna, amb dues fulles correderes, i dues finestres en l'altre extrem de dimensions aproximades de 1500x1200 mm, també amb dues fulles correderes. Vidre tipus (44/c16a/44), amb perfileria de gamma alta, i amb una U total de 1,8 W/m2K. La fusteria complirà com a mínim amb les següents prestacions: · Classe 4 de permeabilitat a l'aire, segons UNE-EN 12207 · Classe 9A d'estanquitat a l'aigua, segons UNE-EN 12208 · Classe C4 de resistència al vent, segons UNE-EN 12210 Inclou ferratges i accessoris necessaris per al correcte funcionament, del tipus multipunt, així com tots els elements de fixació i segellat per a la seva correcta col·locació, incloent l'adaptació al premarc en el punt de trobada amb l'envà interior. (P - 108)	3.995,82	1,000	3.995,82
13	PAFE-7Z11	u	Finestra d'alumini lacat color segons D.F., amb trencament de pont tèrmic, col·locada sobre bastiment de base, formada per una part abatible, sense persiana. Conjunt adaptat a un buit d'obra aproximat de 1100x1200 mm, compost per zona practicable mitjançant una fulla abatible, de dimensions aproximades de 1000x1100 mm. Vidre tipus (44/c16a/44), amb perfileria de gamma alta, i amb una U total de 1,8 W/m2K. La fusteria complirà com a mínim amb les següents prestacions: · Classe 4 de permeabilitat a l'aire, segons UNE-EN 12207 · Classe 9A d'estanquitat a l'aigua, segons UNE-EN 12208 · Classe C4 de resistència al vent, segons UNE-EN 12210 Inclou ferratges i accessoris necessaris per al correcte funcio- nament, del tipus multipunt, així com tots els elements de fixació i segellat per a la seva correcta col·locació. (P - 109)	750,94	3,000	2.252,82
14	PAFE-7Z12	u	Finestra d'alumini lacat color segons D.F., amb trencament de pont tèrmic, col·locada sobre bastiment de base, formada per una part abatible, sense persiana. Conjunt adaptat a un buit d'obra aproximat	592,09	12,000	7.105,08

		de 1080x500 mm, compost per zona practicable mitjançant una fulla abatible, de dimensions aproximades de 1020x450 mm. Vidre tipus (44/c16a/44), amb perfileria de gamma alta, i amb una U total de 1,8 W/m2K. La fusteria complirà com a mínim amb les següents prestacions: · Classe 4 de permeabilitat a l'aire, segons UNE-EN 12207 · Classe 9A d'estanquitat a l'aigua, segons UNE-EN 12208 · Classe C4 de resistència al vent, segons UNE-EN 12210 Inclou ferratges i accessoris necessaris per al correcte funcio- nament, del tipus multipunt, així com tots els elements de fixació i segellat per a la seva correcta col·locació. (P - 110)			
15	PAFE-7Z13	u	Finestra d'alumini lacat color segons D.F., amb trencament de pont tèrmic, col·locada sobre bastiment de base, formada per una part abatible, sense persiana. Conjunt adaptat a un buit d'obra aproximat de 500x1200 mm, compost per zona practicable mitjançant una fulla abatible, de dimensions aproximades de 400x1100 mm. Vidre tipus (44/c16a/44), amb perfileria de gamma alta, i amb una U total de 1,8 W/m2K. La fusteria complirà com a mínim amb les següents prestacions: · Classe 4 de permeabilitat a l'aire, segons UNE-EN 12207 · Classe 9A d'estanquitat a l'aigua, segons UNE-EN 12208 · Classe C4 de resistència al vent, segons UNE-EN 12210 Inclou ferratges i accessoris necessaris per al correcte funcio- nament, del tipus multipunt, així com tots els elements de fixació i segellat per a la seva correcta col·locació. (P - 111)	582,00	3,000	1.746,00
16	PAFE-7Z14	u	Finestra d'alumini lacat color segons D.F., amb trencament de pont tèrmic, col·locada sobre bastiment de base, formada per dues parts abatibles laterals i dues parts fixes centrals, sense persiana. Conjunt adaptat a un buit d'obra aproximat de 3280x1200 mm, compost per dues zones practicables mitjançant fulles abatibles laterals, de dimensions aproximades de 550x1100 mm cadascuna, i dues zones fixes centrals d'igual amplada, de dimensions aproximades de 940x1100 mm cadascuna. Vidre tipus (44/c16a/44), amb perfileria de gamma alta, i amb una U total de 1,8 W/m2K. La fusteria complirà com a mínim amb les següents prestacions: · Classe 4 de permeabilitat a l'aire, segons UNE-EN 12207 · Classe 9A d'estanquitat a l'aigua, segons UNE-EN 12208 · Classe C4 de resistència al vent, segons UNE-EN 12210 Inclou ferratges i accessoris necessaris per al correcte funcio. nament, del tipus multipunt, així com tots els elements de fixació i segellat per a la seva correcta col·locació. (P - 112)	1.434,51	1,000	1.434,51
17	PAFE-7Z15	u	Finestra d'alumini lacat color segons D.F., amb trencament de pont tèrmic, col·locada sobre bastiment de base, formada per quatre mòduls independents, cadascuna amb una part inferior fixa i una part superior amb dues fulles correderes de vidre, sense persiana. Conjunt adaptat a un buit d'obra aproximat de 8100x1800 mm, compost per: · franja inferior fixa d'aproximadament 1960x350 mm, · zona superior practicable mitjançant dues fulles correderes, de dimensions aproximades de 1960x1450 mm. Vidre tipus (44/c16a/44), amb perfileria de gamma alta, i amb una U total de 1,8 W/m2K. La fusteria complirà com a mínim amb les següents prestacions: · Classe 4 de permeabilitat a l'aire, segons UNE-EN 12207 · Classe 9A d'estanquitat a l'aigua, segons UNE-EN 12208 · Classe C4 de resistència al vent, segons UNE-EN 12210	5.177,58	17,000	88.018,86

		Inclou ferratges i accessoris necessaris per al correcte funcio- nament, del tipus multipunt, així com tots els elements de fixació i segellat per a la seva correcta col·locació. (P - 113)			
18	PAFE-7Z16	u	Finestra d'alumini lacat color segons D.F., amb trencament de pont tèrmic, col·locada sobre bastiment de base, formada per tres mòduls independents, cadascuna amb una part inferior fixa i una part superior amb dues fulles correderes de vidre, sense persiana. Conjunt adaptat a un buit d'obra aproximat de 5100x1200 mm, compost per: · franja inferior fixa d'aproximadament 1630x350 mm, · zona superior practicable mitjançant dues fulles correderes, de dimensions aproximades de 1630x1450 mm. Vidre tipus (44/c16a/44), amb perfileria de gamma alta, i amb una U total de 1,8 W/m2K. La fusteria complirà com a mínim amb les següents prestacions: · Classe 4 de permeabilitat a l'aire, segons UNE-EN 12207 · Classe 9A d'estanquitat a l'aigua, segons UNE-EN 12208 · Classe C4 de resistència al vent, segons UNE-EN 12210 Inclou ferratges i accessoris necessaris per al correcte funcio- nament, del tipus multipunt, així com tots els elements de fixació i segellat per a la seva correcta col·locació. (P - 114)	3.467,40	5,000	17.337,00
19	PAFE-7Z17	u	Finestra d'alumini lacat color segons D.F., amb trencament de pont tèrmic, col·locada sobre bastiment de base, formada per tres mòduls independents, cadascuna amb una part inferior fixa i una part superior amb dues fulles correderes de vidre, sense persiana. Conjunt adaptat a un buit d'obra aproximat de 5100x1200 mm, compost per: · franja inferior fixa d'aproximadament 1630x350 mm, · zona superior practicable mitjançant dues fulles correderes, de dimensions aproximades de 1630x1450 mm. Vidre tipus (44/c16a/44), amb perfileria de gamma alta, i amb una U total de 1,8 W/m2K. La fusteria complirà com a mínim amb les següents prestacions: · Classe 4 de permeabilitat a l'aire, segons UNE-EN 12207 · Classe 9A d'estanquitat a l'aigua, segons UNE-EN 12208 · Classe C4 de resistència al vent, segons UNE-EN 12210 Inclou ferratges i accessoris necessaris per al correcte funcio- nament, del tipus multipunt, així com tots els elements de fixació i segellat per a la seva correcta col·locació. (P - 115)	2.795,28	1,000	2.795,28
20	PAFE-7Z18	u	Finestra d'alumini lacat color segons D.F., amb trencament de pont tèrmic, col.locada sobre bastiment de base, formada per quatre mòduls independents, cadascuna amb dues parts centrals fixes i dues parts als extrems abatibles de vidre, sense persiana. Conjunt adaptat a un buit d'obra aproximat de 3270x1800 mm, compost per: . part interior fixa d'aproximadament 730x1800 mm, . part exterior practicable mitjançant una fulla abatible, de dimensions aproximades de 860x1150 mm. Vidre tipus (44/c16a/44), amb perfileria de gamma alta, i amb una U total de 1,8 W/m2K. La fusteria complirà com a mínim amb les següents prestacions: . Classe 4 de permeabilitat a l'aire, segons UNEEN 12207 . Classe 9A d'estanquitat a l'aigua, segons UNEEN 12208 . Classe C4 de resistència al vent, segons UNEEN 12210 Inclou ferratges i accessoris necessaris per al correcte funcionament, del tipus multipunt, així com tots els elements de fixació i segellat per a la seva correcta col.locació. (P - 116)	1.792,98	1,000	1.792,98

PRESSUPOST

21 PAFE-7Z19	u	Finestra d'alumini lacat color segons D.F., amb trencament de pont tèrmic, col·locada sobre bastiment de base, formada per una part abatible i una part fixa, sense persiana. Conjunt adaptat a un buit d'obra aproximat de 2000x1200 mm, compost per una peça practicables mitjançant una fulla abatible, de dimensions aproximades de 850x1100 mm, i una zona fixa, de dimensions aproximades de 1000x1100 mm cadascuna. Vidre tipus (44/c16a/44), amb perfileria de gamma alta, i amb una U total de 1,8 W/m2K. La fusteria complirà com a mínim amb les següents prestacions: · Classe 4 de permeabilitat a l'aire, segons UNE-EN 12207 · Classe 9A d'estanquitat a l'aigua, segons UNE-EN 12208 · Classe C4 de resistència al vent, segons UNE-EN 12210 Inclou ferratges i accessoris necessaris per al correcte funcio. nament, del tipus multipunt, així com tots els elements de fixació i segellat per a la seva correcta col·locació. (P - 117)	1.021,42	1,000	1.021,42
22 PAFE-7Z20	u	Finestra d'alumini lacat color segons D.F., amb trencament de pont tèrmic, col·locada sobre bastiment de base, formada per dos mòduls laterals amb part inferior fixa i part superior abatible, i un mòdul central fix, sense persiana. Conjunt adaptat a un buit d'obra aproximat de 3300x1800 mm, compost per dues zones laterals amb part fixa inferior de dimensions aproximades de 1000x350 mm i part practicable superior mitjançant fulla abatible de dimensions aproximades de 1000x1450 mm, i una zona central fixa de dimensions aproximades de 1150x1700 mm. Vidre tipus (44/c16a/44), amb perfileria de gamma alta, i amb una U total de 1,8 W/m2K. La fusteria complirà com a mínim amb les següents prestacions: · Classe 4 de permeabilitat a l'aire, segons UNE-EN 12207 · Classe 9A d'estanquitat a l'aigua, segons UNE-EN 12208 · Classe C4 de resistència al vent, segons UNE-EN 12210 Inclou ferratges i accessoris necessaris per al correcte funcionament, del tipus multipunt, així com tots els elements de fixació i segellat per a la seva correcta col·locació. (P - 118)	1.818,48	1,000	1.818,48
23 PAFE-7Z21	u	Finestra d'alumini lacat color segons D.F., amb trencament de pont tèrmic, col·locada sobre bastiment de base, formada per tres mòduls independents, cadascuna amb una part inferior fixa i una part superior amb dues fulles correderes de vidre, sense persiana. Conjunt adaptat a un buit d'obra aproximat de 4850x1800 mm, compost per: · franja inferior fixa d'aproximadament 1530x350 mm, · zona superior practicable mitjançant dues fulles correderes, de dimensions aproximades de 1530x1450 mm. Vidre tipus (44/c16a/44), amb perfileria de gamma alta, i amb una U total de 1,8 W/m2K. La fusteria complirà com a mínim amb les següents prestacions: · Classe 4 de permeabilitat a l'aire, segons UNE-EN 12207 · Classe 9A d'estanquitat a l'aigua, segons UNE-EN 12208 · Classe C4 de resistència al vent, segons UNE-EN 12210 Inclou ferratges i accessoris necessaris per al correcte funcio- nament, del tipus multipunt, així com tots els elements de fixació i segellat per a la seva correcta col·locació. (P - 119)	3.320,10	1,000	3.320,10
24 PAFE-7Z22	u	Finestra d'alumini lacat color segons D.F., amb trencament de pont tèrmic, col·locada sobre bastiment de base, formada per dos mòduls independents, cadascuna amb una part inferior fixa i una part superior amb dues fulles correderes de vidre, sense persiana. Conjunt adaptat a un buit d'obra aproximat de 3400x1800 mm, compost per: · franja inferior fixa d'aproximadament 1630x350 mm,	2.414,26	1,000	2.414,26

Pressupost del projecte executiu de les obres de reforma de l´escola Torre Balldovina
amb criteris d´estalvi energètic, actuant en façanes i fusteries exteriors

PRESSUPOST

		· zona superior practicable mitjançant dues fulles correderes, de dimensions aproximades de 1630x1450 mm. Vidre tipus (44/c16a/44), amb perfileria de gamma alta, i amb una U total de 1,8 W/m2K. La fusteria complirà com a mínim amb les següents prestacions: · Classe 4 de permeabilitat a l'aire, segons UNE-EN 12207 · Classe 9A d'estanquitat a l'aigua, segons UNE-EN 12208 · Classe C4 de resistència al vent, segons UNE-EN 12210 Inclou ferratges i accessoris necessaris per al correcte funcio- nament, del tipus multipunt, així com tots els elements de fixació i segellat per a la seva correcta col·locació. (P - 120)			
25 PAFE-7Z23	u	Finestra d'alumini lacat color segons D.F., amb trencament de pont tèrmic, col·locada sobre bastiment de base, formada per dos mòduls independents, cadascuna amb una part inferior fixa i una part superior amb dues fulles correderes de vidre, sense persiana. Conjunt adaptat a un buit d'obra aproximat de 4400x1800 mm, compost per: · franja inferior fixa d'aproximadament 1630x350 mm, · zona superior practicable mitjançant dues fulles correderes, de dimensions aproximades de 1630x1450 mm. Vidre tipus (44/c16a/44), amb perfileria de gamma alta, i amb una U total de 1,8 W/m2K. La fusteria complirà com a mínim amb les següents prestacions: · Classe 4 de permeabilitat a l'aire, segons UNE-EN 12207 · Classe 9A d'estanquitat a l'aigua, segons UNE-EN 12208 · Classe C4 de resistència al vent, segons UNE-EN 12210 Inclou ferratges i accessoris necessaris per al correcte funcio- nament, del tipus multipunt, així com tots els elements de fixació i segellat per a la seva correcta col·locació. (P - 121)	2.741,87	1,000	2.741,87
26 PAFE-7ZP1	u	Porta d'alumini lacat color segons D.F., amb trencament de pont tèrmic, col·locada sobre bastiment de base, formada per un mòdul central practicable de doble fulla i dos mòduls laterals fixes, sense persiana. Conjunt adaptat a un buit d'obra aproximat de 2690x2600 mm, compost per una porta central de dues fulles practicables de dimensions aproximades de 1700x2600 mm, i dues franges fixes laterals de dimensions aproximades de 370x2600 mm cadascuna. El vidre serà del tipus (44/c16a/44), amb perfileria de gamma alta, i amb una U total de 1,8 W/m2K. La fusteria complirà com a mínim amb les següents prestacions: · Classe 4 de permeabilitat a l'aire, segons UNE-EN 12207 · Classe 9A d'estanquitat a l'aigua, segons UNE-EN 12208 · Classe C4 de resistència al vent, segons UNE-EN 12210 Inclou ferratges i accessoris necessaris per al correcte funcionament, amb sistema d'obertura mitjançant barres antipànic, així com tots els elements de fixació i segellat per a la seva correcta col·locació. (P - 122)	3.322,89	2,000	6.645,78
27 PAFE-7ZP2	u	Porta d'alumini lacat color segons D.F., amb trencament de pont tèrmic, col·locada sobre bastiment de base, formada per un mòdul central practicable de doble fulla i dos mòduls laterals fixes, sense persiana. Conjunt adaptat a un buit d'obra aproximat de 2960x2300 mm, compost per una porta central de dues fulles practicables de dimensions aproximades de 1700x2300 mm, i dues franges fixes laterals de dimensions aproximades de 510x2300 mm cadascuna. El vidre serà del tipus (44/c16a/44), amb perfileria de gamma alta, i amb una U total de 1,8 W/m2K. La fusteria complirà com a mínim amb les següents prestacions: · Classe 4 de permeabilitat a l'aire, segons UNE-EN 12207	3.138,13	1,000	3.138,13

		· Classe 9A d'estanquitat a l'aigua, segons UNE-EN 12208 · Classe C4 de resistència al vent, segons UNE-EN 12210 Inclou ferratges i accessoris necessaris per al correcte funcionament, amb sistema d'obertura mitjançant apertura elèctrica, així com tots els elements de fixació i segellat per a la seva correcta col·locació. (P - 123)			
28	PAFE-7ZP3	u	Porta d'alumini lacat color segons D.F., amb trencament de pont tèrmic, col·locada sobre bastiment de base, formada per un mòdul central practicable de doble fulla i dos mòduls laterals fixes, sense persiana. Conjunt adaptat a un buit d'obra aproximat de 2960x2600 mm, compost per una porta central de dues fulles practicables de dimensions aproximades de 1700x2600 mm, i dues franges fixes laterals de dimensions aproximades de 510x2600 mm cadascuna. El vidre serà del tipus (44/c16a/44), amb perfileria de gamma alta, i amb una U total de 1,8 W/m2K. La fusteria complirà com a mínim amb les següents prestacions: · Classe 4 de permeabilitat a l'aire, segons UNE-EN 12207 · Classe 9A d'estanquitat a l'aigua, segons UNE-EN 12208 · Classe C4 de resistència al vent, segons UNE-EN 12210 Inclou ferratges i accessoris necessaris per al correcte funcionament, amb sistema d'obertura mitjançant barres antipànic, així com tots els elements de fixació i segellat per a la seva correcta col·locació. (P - 124)	3.206,82	1,000	3.206,82
29	PAFE-7ZP4	u	Porta d'alumini lacat color segons D.F., amb trencament de pont tèrmic, col·locada sobre bastiment de base, formada per un mòdul central practicable de doble fulla i dos mòduls laterals fixes, sense persiana. Conjunt adaptat a un buit d'obra aproximat de 3000x2600 mm, compost per una porta central de dues fulles practicables de dimensions aproximades de 1900x2600 mm, i dues franges fixes laterals superiors de dimensions aproximades de 410x1490 mm cadascuna. El vidre serà del tipus (44/c16a/44), amb perfileria de gamma alta, i amb una U total de 1,8 W/m2K. La fusteria complirà com a mínim amb les següents prestacions: · Classe 4 de permeabilitat a l'aire, segons UNE-EN 12207 · Classe 9A d'estanquitat a l'aigua, segons UNE-EN 12208 · Classe C4 de resistència al vent, segons UNE-EN 12210 Inclou ferratges i accessoris necessaris per al correcte funcionament, amb sistema d'obertura mitjançant barres antipànic, així com tots els elements de fixació i segellat per a la seva correcta col·locació. (P - 125)	3.277,02	1,000	3.277,02
30	PAFE-7ZP5	u	Porta d'alumini lacat color segons D.F., amb trencament de pont tèrmic, col·locada sobre bastiment de base, formada per un mòdul central practicable de doble fulla i dos mòduls laterals fixes, sense persiana. Conjunt adaptat a un buit d'obra aproximat de 3260x2600 mm, compost per una porta central de dues fulles practicables de dimensions aproximades de 1700x2600 mm, i dues franges fixes laterals de dimensions aproximades de 780x2600 mm cadascuna. El vidre serà del tipus (44/c16a/44), amb perfileria de gamma alta, i amb una U total de 1,8 W/m2K. La fusteria complirà com a mínim amb les següents prestacions: · Classe 4 de permeabilitat a l'aire, segons UNE-EN 12207 · Classe 9A d'estanquitat a l'aigua, segons UNE-EN 12208 · Classe C4 de resistència al vent, segons UNE-EN 12210 Inclou ferratges i accessoris necessaris per al correcte funcionament, amb sistema d'obertura mitjançant barres antipànic, així com tots els elements de fixació i segellat per a la seva correcta col·locació. (P - 126)	3.365,90	2,000	6.731,80

TOTAL Títol 3 **01.04.01** **278.456,14**

Obra 01 Pressupost 2026-SE-AM-03
Capítol 04 FUSTERIES I PROTECCIONS SOLARS
Títol 3 02 Proteccions solars

NÚM.	CODI	UA	DESCRIPCIÓ	PREU	AMIDAMENT	IMPORT
1	PAV3-5U49	m2	Gelosia d'alumini lacat amb lamel·la orientable horitzontal de 150 a 200 mm d'amplària,, amb accionament manual, col.locada (P - 128)	115,88	497,170	57.612,06

TOTAL Títol 3 **01.04.02** **57.612,06**

Obra 01 Pressupost 2026-SE-AM-03
Capítol 04 FUSTERIES I PROTECCIONS SOLARS
Títol 3 03 Calaix de persianes

NÚM.	CODI	UA	DESCRIPCIÓ	PREU	AMIDAMENT	IMPORT
1	P654-131SP	m2	Envà de plaques de guix laminat amb aïllament de plaques de llana de roca format per estructura doble normal amb perfileria de planxa d'acer galvanitzat, amb un gruix total de l'envà de 96,03 mm, muntants cada 400 mm de 48 mm d'amplària i canals de 48 mm d'amplària, 1 placa a cada cara, una estàndard (A) de 15 mm i l'altra hidròfuga (H) de 15 mm de gruix, fixades mecànicament i aïllament de plaques de llana mineral de roca de resistència tèrmica >= 1,176 m2·K/W (P - 76)	73,53	134,916	9.920,37

TOTAL Títol 3 **01.04.03** **9.920,37**

Obra 01 Pressupost 2026-SE-AM-03
Capítol 05 SISTEMA D'ENVOLVENT - FORJAT
Títol 3 01 Cel Ras Pati

NÚM.	CODI	UA	DESCRIPCIÓ	PREU	AMIDAMENT	IMPORT
1	P7C10-65PX	m2	Aïllament amorf, de 5 cm de gruix, amb escuma de poliuretà (PUR) de densitat 35 kg/m3, projectat (P - 80)	37,42	875,000	32.742,50
2	P846-9JOD	m2	Cel ras de placa de guix laminat hidròfuga (H) i gruix 15 mm, amb vora afinada (BA), segons la norma UNE-EN 520, amb perfileria de mestres fixades directament al sostre col·locada cada 600 mm, per a una alçària de cel ras de 4 m com a màxim (P - 87)	39,88	875,000	34.895,00
3	P89I-4V8R	m2	Pintat de parament horitzontal de guix, amb pintura plàstica amb acabat llis, amb una capa segelladora i dues d'acabat (P - 95)	7,75	875,000	6.781,25
4	P8B1-6077	m2	Hidrofugado de paramento horizontal exterior con protector hidrófugo (P - 97)	8,47	875,000	7.411,25

TOTAL Títol 3 **01.05.01** **81.830,00**

Obra 01 Pressupost 2026-SE-AM-03
Capítol 06 CORONACIÓ I COBERTA

NÚM.	CODI	UA	DESCRIPCIÓ	PREU	AMIDAMENT	IMPORT
1	P633-I884	m	Remat de planxa d'acer plegada amb acabat galvanitzat i prelacat, de 0,8 mm de gruix, 40 cm de desenvolupament, com a màxim, amb 2 plecs, per a safata, amb coberta, col·locat amb fixacions mecàniques (P - 75)	26,70	193,710	5.172,06

2	P6A5-I9HN	m	Reixat d'acer d'alçària 1 m amb tela metàl·lica de torsió simple amb acabat galvanitzat, de 50 mm de pas de malla i diàmetre 2.7 i 2,7 mm, pals de tub galvanitzat de 50 mm col·locats cada 3 m amb platines i tacs expanssius i part proporcional de pals per a punts singulars (P - 78)	25,30	27,000	683,10

TOTAL Capítol 01.06 **5.855,16**

Obra 01 Pressupost 2026-SE-AM-03
Capitol 07 SISTEMES DE CONDICIONAMENTS I INSTAL·LACIONS
Títol 3 01 Sanejament

NÚM.	CODI	UA	DESCRIPCIÓ	PREU	AMIDAMENT	IMPORT
1	PD15-78QP	m	Baixant de tub de planxa galvanitzada i lacada amb unió plegada de DN 100 mm i 0,6 mm de gruix, incloses les peces especials i fixat mecànicament amb brides (P - 129)	44,75	330,000	14.767,50

TOTAL Títol 3 01.07.01 **14.767,50**

Obra 01 Pressupost 2026-SE-AM-03
Capitol 07 SISTEMES DE CONDICIONAMENTS I INSTAL·LACIONS
Títol 3 02 Xemeneia cuina

NÚM.	CODI	UA	DESCRIPCIÓ	PREU	AMIDAMENT	IMPORT
1	PE48-6P7A	m	Xemeneia circular helicoïdal d'acer galvanitzat+fibra+acer galvanitzat, de 600 mm de, muntada superficialment (P - 130)	242,02	10,000	2.420,20
2	PE4A-8CP4	u	Colze de 15, 30 o 45° per a la formació de xemeneia individual, de 600 mm de diàmetre nominal i 675 mm de diàmetre exterior, estructura interior de doble paret amb aïllament, l'interior d'acer inoxidable 1.4301 (AISI 304), l'exterior d'acer inoxidable 1.4301 (AISI 304) i aïllament tèrmic de llana mineral de roca, segons la norma UNE-EN 1856-1, col·locat (P - 131)	794,84	2,000	1.589,68

TOTAL Títol 3 01.07.02 **4.009,88**

Obra 01 Pressupost 2026-SE-AM-03
Capitol 08 ACABATS INTERIORS
Títol 3 01 Reparacions en façanes interiors

NÚM.	CODI	UA	DESCRIPCIÓ	PREU	AMIDAMENT	IMPORT
1	PY06-614U	u	Tapat d'encast petit existent amb guix B1 i acabat lliscat amb guix C6 (P - 133)	9,22	26,000	239,72
2	P21GE-CUMO	u	Desmuntatge per a posterior recol·locació de radiador per aigua, de llargària <= 300 cm, amb mitjans manuals i acopi per a posterior col·locació (P - 53)	46,20	76,000	3.511,20
3	PY10-0001	u	Muntatge de radiadors desmuntats (P - 134)	46,98	76,000	3.570,48
4	P2142-4RMJ	m2	Repicat d'arrebossat de morter de ciment, amb mitjans manuals i càrrega manual de runa sobre camió o contenidor (P - 38)	18,31	185,200	3.391,01
5	P886-611E	m2	Reparació de parament amb revestiment de gruix 1 cm de morter sense additius, mixt de ciment blanc, calç i sorra de marbre blanc (P - 89)	46,89	180,300	8.454,27
6	P89A-43V1	m2	Pintat d'element de calefacció de fosa clàssica, de 4 columnes i 87 cm d'alçària, a l'esmalt sintètic, amb dues capes d'imprimació antioxidant i dues d'acabat (P - 92)	24,77	76,000	1.882,52
7	P89A-43UV	m2	Pintat d'element de calefacció de planxa d'acer, de 3 columnes i 90 cm d'alçària, a l'esmalt sintètic, amb dues capes d'imprimació antioxidant i dues d'acabat (P - 91)	18,41	114,000	2.098,74

Pressupost del projecte executiu de les obres de reforma de l´escola Torre Balldovina
amb criteris d´estalvi energètic, actuant en façanes i fusteries exteriors

8	P89I-4V8T	m2	Pintat de parament vertical de guix, amb pintura plàstica amb acabat llis, amb una capa segelladora i dues d'acabat (P - 96)	6,68	1.472,223	9.834,45
9	P811-3FBV	m2	Arrebossat a bona vista sobre parament vertical interior, a 3,00 m d'alçària, com a màxim, amb morter de ciment per a ús corrent (GP), de designació CSII-W0, segons UNE-EN 998-1, remolinat (P - 84)	27,76	12,000	333,12
10	P822-H7S1	m2	Enrajolat de parament vertical interior a una alçària <=3 m, amb rajola ceràmica vidriada, reproducció de rajoles existents, de fins a 15x15 cm, col·locada amb morter adhesiu C1 (UNE-EN 12004) i rejuntat amb beurada CG1 (UNE-EN 13888) (P - 85)	561,97	12,000	6.743,64

TOTAL Títol 3 01.08.01 **40.059,15**

Obra 01 Pressupost 2026-SE-AM-03
Capitol 10 GESTIÓ DE RESIDUS
Títol 3 01 Residus construcció

NÚM.	CODI	UA	DESCRIPCIÓ	PREU	AMIDAMENT	IMPORT
1	P2R2-EU9P	m3	Classificació a peu d'obra de residus de construcció o demolició en fraccions segons REAL DECRETO 105/2008, amb mitjans manuals (P - 58)	30,52	195,000	5.951,40
2	P2R6-4I4Z	m3	Càrrega amb mitjans mecànics i transport de residus inerts o no especials a instal·lació autoritzada de gestió de residus, amb camió per a transport de 12 t, amb un recorregut de més de 5 i fins a 10 km (P - 60)	9,64	195,000	1.879,80
3	P2RA-EU64	m3	Disposició controlada de residus en centre de reciclatge de residus ceràmics inerts amb una densitat 0,8 t/m3, procedents de construcció o demolició, amb codi 17 01 02 segons la Llista Europea de Residus (P - 68)	12,22	66,850	816,91
4	P2RA-EU6E	m3	Disposició controlada de residus en centre de reciclatge de residus de formigó inerts amb una densitat 1,45 t/m3, procedents de construcció o demolició, amb codi 17 01 01 segons la Llista Europea de Residus (P - 70)	17,04	42,780	728,97
5	P2RA-EU60	m3	Disposició controlada de residus en centre de reciclatge de residus petris inerts amb una densitat 0,8 t/m3, procedents de construcció o demolició, amb codi 17 01 07 segons la Llista Europea de Residus (P - 66)	29,38	19,380	569,38
6	P2RA-EU50	m3	Disposició controlada de residus en centre de reciclatge de residus de guix no perillosos amb una densitat 0,8 t/m3, procedents de construcció o demolició, amb codi 17 08 02 segons la Llista Europea de Residus (P - 61)	0,00	15,960	0,00
7	P2RA-EU5R	m3	Disposició controlada de residus en centre de reciclatge de residus de fusta no perillosos amb una densitat 0,19 t/m3, procedents de construcció o demolició, amb codi 17 02 01 segons la Llista Europea de Residus (P - 64)	17,41	7,390	128,66
8	P2RA-EU5J	m3	Disposició controlada de residus en centre de reciclatge de residus de plàstic no perillosos amb una densitat 0,035 t/m3, procedents de construcció o demolició, amb codi 17 02 03 segons la Llista Europea de Residus (P - 62)	0,00	16,990	0,00
9	P2RA-EU5L	m3	Disposició controlada de residus en centre de reciclatge de residus de paper i cartró no perillosos amb una densitat 0,04 t/m3, procedents de construcció o demolició, amb codi 15 01 01 segons la Llista Europea de Residus (P - 63)	0,00	19,510	0,00
10	P2RA-EU5T	m3	Disposició controlada de residus en centre de reciclatge de residus de metalls barrejats no perillosos amb una densitat 0,2 t/m3, procedents de construcció o demolició, amb codi 17 04 07 segons la Llista Europea de Residus (P - 65)	-47,00	2,950	-138,65

TOTAL Títol 3 01.10.01 **9.936,47**

PRESSUPOST

Obra	01	Pressupost 2026-SE-AM-03
Capitol	10	GESTIÓ DE RESIDUS
Titol 3	02	Residus enderroc

NÚM.	CODI	UA	DESCRIPCIÓ	PREU	AMIDAMENT	IMPORT
1	P2R2-EU9P	m3	Classificació a peu d'obra de residus de construcció o demolició en fraccions segons REAL DECRETO 105/2008, amb mitjans manuals (P - 58)	30,52	35,000	1.068,20
2	P2R6-4I4Z	m3	Càrrega amb mitjans mecànics i transport de residus inerts o no especials a instal·lació autoritzada de gestió de residus, amb camió per a transport de 12 t, amb un recorregut de més de 5 i fins a 10 km (P - 60)	9,64	35,000	337,40
3	P2RA-EU64	m3	Disposició controlada de residus en centre de reciclatge de residus ceràmics inerts amb una densitat 0,8 t/m3, procedents de construcció o demolició, amb codi 17 01 02 segons la Llista Europea de Residus (P - 68)	12,22	4,480	54,75
4	P2RA-EU6E	m3	Disposició controlada de residus en centre de reciclatge de residus de formigó inerts amb una densitat 1,45 t/m3, procedents de construcció o demolició, amb codi 17 01 01 segons la Llista Europea de Residus (P - 70)	17,04	0,000	0,00
5	P2RA-EU60	m3	Disposició controlada de residus en centre de reciclatge de residus petris inerts amb una densitat 0,8 t/m3, procedents de construcció o demolició, amb codi 17 01 07 segons la Llista Europea de Residus (P - 66)	29,38	0,420	12,34
6	P2RA-EU5T	m3	Disposició controlada de residus en centre de reciclatge de residus de metalls barrejats no perillosos amb una densitat 0,2 t/m3, procedents de construcció o demolició, amb codi 17 04 07 segons la Llista Europea de Residus (P - 65)	-47,00	1,000	-47,00
7	P2RA-EU61	m3	Disposició controlada de residus en centre de reciclatge de residus de vidre inerts amb una densitat 0,7 t/m3, procedents de construcció o demolició, amb codi 17 02 02 segons la Llista Europea de Residus (P - 67)	0,00	0,570	0,00
8	P2RA-EU50	m3	Disposició controlada de residus en centre de reciclatge de residus de guix no perillosos amb una densitat 0,8 t/m3, procedents de construcció o demolició, amb codi 17 08 02 segons la Llista Europea de Residus (P - 61)	0,00	20,120	0,00
9	P2RA-EU69	m3	Disposició controlada de residus en centre de reciclatge de residus petris inerts amb una densitat 0,8 t/m3, procedents de construcció o demolició (P - 69)	12,22	4,620	56,46
10	P2R5-Z58K	m3	Transport de residus especials d'amiant-ciment codi 17 06 01´´ o d'amiant friable codi 17 06 05´´, procedents de la construcció a instal·lació autoritzada de gestió de residus, amb contenidor o sac flexible (P - 59)	133,30	3,750	499,88
11	P2RA-10MPY	kg	Disposició controlada en dipòsit autoritzat inclòs el cànon sobre la deposició controlada dels residus de la construcció, segons la LLEI 8/2008, de residus de fibrociment perillosos amb una densitat 0,9 t/m3, procedents de construcció o demolició, amb codi 17 06 05´´ segons la Llista Europea de Residus (P - 71)	0,33	490,000	161,70

TOTAL Títol 3 **01.10.02** **2.143,73**

Obra	01	Pressupost 2026-SE-AM-03
Capitol	11	SEGURETAT I SALUT
Titol 3	01	Equips de protecció individual

NÚM.	CODI	UA	DESCRIPCIÓ	PREU	AMIDAMENT	IMPORT
1	H1411111	u	Casc de seguretat per a ús normal, contra cops, de polietilè amb un pes màxim de 400 g, homologat segons UNE-EN 812 (P - 1)	7,54	25,000	188,50

Pressupost del projecte executiu de les obres de reforma de l´escola Torre Balldovina
amb criteris d´estalvi energètic, actuant en façanes i fusteries exteriors

PRESSUPOST

2	H1462242	u	Parella de botes de seguretat resistents a la humitat, de pell rectificada, amb turmellera encoixinada sola antilliscant i antiestàtica, falca amortidora per al taló, llengüeta de manxa, de despreniment ràpid, amb plantilles i puntera metàl·liques (P - 9)	35,46	25,000	886,50
3	H146J364	u	Parella de plantilles anticlaus de fleix d'acer de 0,4 mm de gruix, de 120 kg de resistència a la perforació, pintades amb pintures epoxi i folrades, homologades segons UNE-EN ISO 20344 i UNE-EN 12568 (P - 10)	3,16	25,000	79,00
4	H145C002	u	Parella de guants de protecció contra riscs mecànics comuns de construcció nivell 3, homologats segons UNE-EN 388 i UNE-EN 420 (P - 7)	9,75	35,000	341,25
5	H1424340	u	Ulleres de seguretat hermètiques per a esmerillar, amb muntura de cassoleta de policarbonat amb respiradors i recolzament nasal, adaptables amb cinta elàstica, amb visors circulars de 50 mm de D roscats a la muntura, homologades segons UNE-EN 167 i UNE-EN 168 (P - 2)	10,68	35,000	373,80
6	H1432012	u	Protector auditiu d'auricular, acoblat al cap amb arnès i orelleres antisoroll, homologat segons UNE-EN 352-1 i UNE-EN 458 (P - 3)	15,99	35,000	559,65
7	H1445003	u	Mascareta de protecció respiratòria, homologada segons UNE-EN 140 (P - 4)	1,79	40,000	71,60
8	H14462N4	u	Semimàscara filtrant de protecció contra partícules d'eficacia mitja, tipus FFP, classe 2, (FFP2), no reutilitzable (NR), segons norma UNE-EN 149, sense vàlvula (P - 5)	4,11	40,000	164,40
9	H144D205	u	Filtre contra partícules, identificat amb banda de color blanc, homologat segons UNE-EN 143 i UNE-EN 12083 (P - 6)	2,55	40,000	102,00
10	H145E003	u	Parella de guants contra agents químics i microorganismes, homologats segons UNE-EN 374-1, UNE-EN ISO 11298-2, UNE-EN 1998-3 i UNE-EN 420 (P - 8)	3,47	40,000	138,80

TOTAL Títol 3 **01.11.01** **2.905,50**

Obra	01	Pressupost 2026-SE-AM-03
Capitol	11	SEGURETAT I SALUT
Titol 3	02	Sistemes de protecció col·lectiva

NÚM.	CODI	UA	DESCRIPCIÓ	PREU	AMIDAMENT	IMPORT
1	HBBAA005	u	Senyal de prohibició, normalitzada amb pictograma negre sobre fons blanc, de forma circular amb cantells i banda transversal descendent d'esquerra a dreta a 45°, en color vermell, diàmetre 29 cm, amb cartell explicatiu rectangular, per ser vista fins 12 m, fixada i amb el desmuntatge inclòs (P - 12)	47,10	1,000	47,10
2	HBBAA007	u	Senyal de prohibició, normalitzada amb pictograma negre sobre fons blanc, de forma circular amb cantells i banda transversal descendent d'esquerra a dreta a 45°, en color vermell, diàmetre 10 cm, amb cartell explicatiu rectangular, per ser vista fins 3 m, fixada i amb el desmuntatge inclòs (P - 13)	40,61	1,000	40,61
3	HBBAB115	u	Senyal d'obligació, normalitzada amb pictograma blanc sobre fons blau, de forma circular amb cantells en color blanc, diàmetre 29 cm, amb cartell explicatiu rectangular, per ser vista fins 12 m, fixada i amb el desmuntatge inclòs (P - 14)	45,96	1,000	45,96
4	HBBAC005	u	Senyal indicativa de la ubicació d'equips d'extinció d'incendis, normalitzada amb pictograma blanc sobre fons vermell, de forma rectangular o quadrada, costat major 29 cm, per ser vista fins 12 m de distància, fixada i amb el desmuntatge inclòs (P - 15)	39,96	5,000	199,80
5	HBBAE001	u	Rètol adhesiu (MIE-RAT.10) de maniobra per a quadre o pupitre de control elèctric, adherit (P - 16)	6,49	1,000	6,49
6	HBBAF004	u	Senyal d'advertència, normalitzada amb pictograma negre sobre fons groc, de forma triangular amb el cantell negre, costat major 41 cm, amb cartell explicatiu rectangular, per ser vista fins 12 m de distància, fixada i amb el desmuntatge inclòs (P - 17)	55,82	1,000	55,82

7	HM31161J	u	Extintor de pols seca, de 6 kg de càrrega, amb pressió incorporada, pintat, amb suport a la paret i amb el desmuntatge inclòs (P - 18)	61,90	5,000	309,50
8	P6AC-D7DY	m	Tanca mòbil, de 2 m d'alçària, d'acer galvanitzat, amb malla electrosoldada de 90x150 mm i de 4,5 i 3,5 mm de D, bastidor de 3,5x2 m de tub de 40 mm de D, fixat a peus prefabricats de formigó, i amb el desmuntatge inclòs (P - 79)	3,79	136,500	517,34
9	P6A1-D7E4	u	Porta de planxa preformada d'acer galvanitzat de 2 fulla batent de 3 m de llum de pas i 2 m d'alçària, amb bastiment de tub d'acer galvanitzat, per a tanca mòbil de malla metàl·lica i per a 2 usos, col·locada (P - 77)	462,45	1,000	462,45

TOTAL Títol 3 **01.11.02** **1.685,07**

Obra 01 Pressupost 2026-SE-AM-03
Capítol 11 SEGURETAT I SALUT
Títol 3 03 Implantació provisional del personal d'obra

NÚM.	CODI	UA	DESCRIPCIÓ	PREU	AMIDAMENT	IMPORT
1	HQU1B150	mes	Lloguer de mòdul prefabricat per a equipament sanitaris a obra de 3,7x2,4 m amb tancaments formats per placa de dues planxes d'acer prelacat i aïllament interior de 40mm de gruix i paviment format per tauler aglomarat hidròfug amb acabat de PVC sobre xapa galvanitzada i llana mineral de vidre, instal·lació elèctrica 1 punt de llum, interruptor, endolls i protecció diferencial, i equipat amb 2 inodors, 2 dutxes, lavabo col·lectiu amb 2 aixetes i termos elèctric 50 litres (P - 19)	186,81	12,000	2.241,72
2	HQU1D190	mes	Lloguer de mòdul prefabricat per equipament de vestidors a obra de 8x2,4 m amb tancaments formats per placa de dues planxes d'acer prelacat i aïllament interior de 40mm de gruix i paviment format per tauler aglomarat hidròfug amb acabat de PVC sobre xapa galvanitzada i llana mineral de vidre, instal·lació elèctrica 2 punts de llum, interruptor, endolls i protecció diferencial (P - 20)	169,94	12,000	2.039,28
3	HQU1E170	mes	Lloguer de mòdul prefabricat per a equipament de menjador a obra de 6x2,4 m amb tancaments formats per placa de dues planxes d'acer prelacat i aïllament interior de 40mm de gruix i paviment format per tauler aglomarat hidròfug amb acabat de PVC sobre xapa galvanitzada i llana mineral de vidre, instal·lació elèctrica 1 punt de llum, interruptor, endolls i protecció diferencial, i equipat amb aigüera d'1 pica amb aixeta i taulell (P - 21)	139,54	12,000	1.674,48
4	HQU22301	u	Armari metàl·lic individual de doble compartiment interior, de 0.4x0.5x1,8 m, col·locat i amb el desmuntatge inclòs (P - 22)	72,78	12,000	873,36
5	HQU25701	u	Banc de fusta, de 3,5 m de llargària i 0,4 m d'amplària, amb capacitat per a 5 persones, col·locat i amb el desmuntatge inclòs (P - 23)	30,49	4,000	121,96
6	HQU27902	u	Taula de fusta amb tauler de melamina, de 3,5 m de llargària i 0,8 m d'amplària, amb capacitat per a 10 persones, col·locada i amb el desmuntatge inclòs (P - 24)	39,69	2,000	79,38
7	HQU2AF02	u	Nevera elèctrica, de 100 l de capacitat, col·locada i amb el desmuntatge inclòs (P - 25)	152,70	2,000	305,40
8	HQU2D102	u	Planxa elèctrica per a escalfar menjars, de 60x45 cm, col·locada i amb el desmuntatge inclòs (P - 26)	69,64	1,000	69,64
9	HQU2E001	u	Forn microones per a escalfar menjars, col·locat i amb el desmuntatge inclòs (P - 27)	79,17	1,000	79,17
10	HQU2GF01	u	Recipient per a recollida d'escombraries, de 100 l de capacitat, col·locat i amb el desmuntatge inclòs (P - 28)	53,83	4,000	215,32
11	HQU2P001	u	Penja-robes per a dutxa, col·locat i amb el desmuntatge inclòs (P - 29)	2,79	16,000	44,64
12	HBB20005	u	Senyal manual per a senyalista (P - 11)	13,43	4,000	53,72

TOTAL Títol 3 **01.11.03** **7.798,07**

Pressupost del projecte executiu de les obres de reforma de l´escola Torre Balldovina
amb criteris d´estalvi energètic, actuant en façanes i fusteries exteriors

4 RESUM DE PRESSUPOST

A continuació s'adjunta el resum de pressupost del PROJECTE BÀSIC I D'EXECUCIÓ PER A LA REFORMA DE L'ESCOLA TORRE BALLDOVINA AMB CRITERIS D'ESTALVI ENERGÈTIC

RESUM DE PRESSUPOST

Data: 13/07/26 Pàg.: 1

NIVELL 2 : Capítol			Import
Capítol	01.01	TREBALLS PREVIS I MEDIS AUXILIARS	61.368,34
Capítol	01.02	ENDERROCS I DESMUNTATGES	41.639,46
Capítol	01.03	SISTEMES D'ENVOLVENT - FAÇANA	192.318,10
Capítol	01.04	FUSTERIES I PROTECCIONS SOLARS	345.988,57
Capítol	01.05	SISTEMA D'ENVOLVENT - FORJAT	81.830,00
Capítol	01.06	CORONACIÓ I COBERTA	5.855,16
Capítol	01.07	SISTEMES DE CONDICIONAMENTS I INSTAL·LACIONS	18.777,38
Capítol	01.08	ACABATS INTERIORS	40.059,15
Capítol	01.10	GESTIÓ DE RESIDUS	12.080,20
Capítol	01.11	SEGURETAT I SALUT	12.388,64
Obra	**01**	**Pressupost 2026-SE-AM-03**	**812.305,00**
		812.305,00	

NIVELL 1 : Obra			Import
Obra	01	Pressupost 2026-SE-AM-03	812.305,00
			812.305,00

5 ÚLTIM FULL

A continuació s'adjunta l'últim full del pressupost del PROJECTE BÀSIC I D'EXECUCIÓ PER A LA REFORMA DE L'ESCOLA TORRE BALLDOVINA AMB CRITERIS D'ESTALVI ENERGÈTIC

RUIZ LARREA ARQUITECTURA S.L.P.
C/ Wellington, 29. 08018 Barcelona | hola@ruizlarrea.com | 93 405 21 65

PRESSUPOST D'EXECUCIÓ PER CONTRACTE

PRESSUPOST D'EXECUCIÓ MATERIAL.....		812.305,00
13 % Despeses Generals SOBRE 812.305,00.....		105.599,65
6 % Benefici Industrial SOBRE 812.305,00.....		48.738,30
	Subtotal	966.642,95
21 % IVA SOBRE 966.642,95.....		202.995,02
TOTAL PRESSUPOST PER CONTRACTE	€	1.169.637,97

Aquest pressupost d'execució per contracte puja a

(UN MILIÓ CENT SEIXANTA-NOU MIL SIS-CENTS TRENTA-SET EUROS AMB NORANTA-SET CÈNTIMS)

J. DOCUMENTS I PROJECTES COMPLEMENTARIS

S'adjunten els documents i projectes complementaris del Projecte Executiu de les obres per a la reforma de l'Escola Torre Balldovina amb criteris d'estalvi energètic.
S'adjunten els següents documents:

- ESS Estudi de Seguretat i Salut
- CEE Certificat Energètic de l'Edifici
- EGR Estudi de Gestió de Residus
- PCQ Pla de Control de Qualitat

Per a la realització del present projecte executiu no es requereix redactar els següents documents i projectes complementaris

- Estudi geotècnic
- Estudi topogràfic
- Projecte d'infraestructures comuns de telecomunicacions
- Justificació o estudis específics requerits per algun organisme autonòmic, local o altres (documentació relativa a la memòria històrica en entorns catalogats, informe de patrimoni, estudis arqueològics, etc.)
- Informe de patologies o informe de l'estat de l'edifici en intervencions en edificis existents
- Altres (projecte d'enderroc, serveis afectats, construccions i instal·lacions temporals, bastides, etc.)

1 ESTUDI DE SEGURETAT I SALUT (ESS)

A continuació s'adjunta l'estudi de Seguretat i Salut referent al projecte bàsic i d'execució per a la reforma de l'escola Torre Balldovina amb criteris d'estalvi energètic

1.1 MEMÒRIA

ÍNDEX

1. OBJECTE DE L'ESTUDI DE SEGURETAT I SALUT 306
1.1. Identificació de les obres 306
1.2. Objecte 306
2. PROMOTOR - PROPIETARI 306
3. AUTOR/S DE L'ESTUDI DE SEGURETAT I SALUT 306
4. DADES DEL PROJECTE 307
4.1. Autor/s del projecte 307
4.3. Tipologia de l'obra 307
4.4. Situació 307
4.5. Comunicacions 307
4.6. Subministrament i Serveis 308
4.7. Localització de serveis assistencials 308
4.8. Pressupost d'execució material del projecte 308
4.9. Termini d'execució 308
4.10. Mà d'obra prevista 308
4.11. Oficis que intervenen en el desenvolupament de l'obra 308
4.12. Tipologia dels materials a utilitzar a l'obra 310
4.13. Maquinària prevista per a executar l'obra 314
5. INSTAL·LACIONS PROVISIONALS 315
5.1. Instal·lació elèctrica provisional d'obra 315
5.2. Instal·lació d'aigua provisional d'obra 317
5.3. Instal·lació de sanejament 317
5.4. Altres instal·lacions. Prevenció i protecció contra incendis 317
6. SERVEIS DE SALUBRITAT I CONFORT DEL PERSONAL 318
6.1. Serveis higiènics 319
6.2. Vestuaris 319
6.3. Menjador 319
6.4. Local de descans 319
6.5. Local d'assistència a accidentats 319
7. ÀREES AUXILIARS 320
7.1. Centrals i plantes 320
7.2. Tallers 321
7.3. Zones d'apilament. Magatzems 322
8. TRACTAMENT DE RESIDUS 322
9. TRACTAMENT DE MATERIALS I/O SUBSTÀNCIES PERILLOSES 322
9.1. Manipulació 324
9.2. Delimitació / condicionament de zones d'apilament 324
10. CONDICIONS DE L'ENTORN 324
10.1. Serveis afectats 325
10.2. Servituds 325
10.3. Característiques meteorològiques 325
10.4. Característiques del terreny 325
10.5. Característiques de l'entorn 325
11. UNITATS CONSTRUCTIVES 326
12. DETERMINACIÓ DEL PROCÉS CONSTRUCTIU 327
12.1. Procediments d'execució 327
12.2. Ordre d'execució dels treballs 327
12.3. Determinació del temps efectiu de duració. Pla d'execució 327
13. SISTEMES I/O ELEMENTS DE SEGURETAT I SALUT INHERENTS O INCORPORATS AL MATEIX PROCÉS CONSTRUCTIU 328
14. MEDIAMBIENT LABORAL 328
14.1. Agents atmosfèrics 328
14.2. Il·luminació 328
14.3. Soroll 329
14.4. Pols 330
14.5. Ordre i neteja 331
14.6. Radiacions no ionitzants 332
14.7. Radiacions ionitzants 335
15. MANIPULACIÓ DE MATERIALS 337
16. MITJANS AUXILIARS D'UTILITAT PREVENTIVA (MAUP) 339
17. SISTEMES DE PROTECCIÓ COL·LECTIVA (SPC) 339
18. CONDICIONS DELS EQUIPS DE PROTECCIÓ INDIVIDUAL (EPI) 340
19. RECURSOS PREVENTIUS 340
20. SENYALITZACIÓ I ABALISAMENT 342
21. CONDICIONS D'ACCÉS I AFECTACIONS DE LA VIA PÚBLICA 343
21.1. Normes de Policia 344
21.2. Àmbit d'ocupació de la via pública 345
21.3. Tancaments de l'obra que afecten l'àmbit públic 345
21.4. Operacions que afecten l'àmbit públic 346
21.5. Neteja i incidència sobre l'ambient que afecten l'àmbit públic 347
21.6. Residus que afecten a l'àmbit públic 348
21.7. Circulació de vehicles i vianants que afecten l'àmbit públic 348
21.8. Protecció i trasllat d'elements emplaçats a la via pública 351
22. RISCOS DE DANYS A TERCERS I MESURES DE PROTECCIÓ 351
22.1. Riscos de danys a tercers 352
22.2. Mesures de protecció a tercers 352
23. PREVENCIÓ DE RISCOS CATASTRÒFICS 352
24. PREVISIONS DE SEGURETAT PELS TREBALLS POSTERIORS 352
25. ANNEX: FITXES D'ACTIVITATS-RISC-AVALUACIÓ-MESURES 353
26. Signatures 392

1. OBJECTE DE L'ESTUDI DE SEGURETAT I SALUT

1.1. Identificació de les obres

Projecte:	Obres per a la reforma de l'Escola Torre Balldovina amb criteris d'estalvi energètic
Objecte de l'encàrrec:	Projecte Executiu
Emplaçament:	Av. Pallaresa, 44
Municipi:	08921 Santa Coloma de Gramenet
Referència cadastral:	3595902DF3839F0001EQ

1.2. Objecte

El present E.S.S. té com a objectiu establir les bases tècniques, per fixar els paràmetres de la prevenció de riscos professionals durant la realització dels treballs d'execució de les obres del Projecte objecte d'aquest estudi, així com complir amb les obligacions que es desprenen de la Llei 31 / 1995 i del RD 1627 / 1997, amb la finalitat de facilitar el control i el seguiment dels compromisos adquirits al respecte per part del/s Contractista/es.

En el present Estudi de Seguretat i Salut s'ha dut a terme un estudi aprofundit dels riscos inherents a l'execució de l'obra i de les mesures preventives i cautelars consegüents per garantir la seguretat de les persones en l'execució de les obres en compliment del que determina la Llei 3/2007 del 4 de juliol de l'obra pública en el seu article 18.3.h).

D'aquesta manera, s'integra en el Projecte Executiu/Constructiu, les premisses bàsiques per a les quals el/s Contractista/es constructor/s pugui/n preveure i planificar, els recursos tècnics i humans necessaris per a l'acompliment de les obligacions preventives en aquest centre de treball, de conformitat al seu Pla d'Acció Preventiva propi d'empresa, la seva organització funcional i els mitjans a utilitzar, havent de quedar tot allò recollit al Pla de Seguretat i Salut, que haurà/n de presentar-se al Coordinador de Seguretat i Salut en fase d'Execució, amb antelació a l'inici de les obres, per a la seva aprovació i l'inici dels tràmits de Declaració d'Obertura davant l'Autoritat Laboral.

En cas de què sigui necessari implementar mesures de seguretat no previstes en el present Estudi, a petició expressa del coordinador de seguretat i salut en fase d'execució de l'obra, el contractista elaborarà el corresponent annex al Pla de Seguretat i Salut de l'obra que desenvoluparà i determinarà les mesures de seguretat a dur a terme amb la memòria, plec de condicions, amidaments, preus i pressupost que li siguin d'aplicació si n'és el cas.

2. PROMOTOR - PROPIETARI

Promotor: AJUNTAMENT DE SANTA COLOMA DE GRAMENET
NIF: P-0824500C
Adreça: Pl. de la Vila, 1
Població: Sta. Coloma de Gramenet
Representant: -
NIF: -

3. AUTOR/S DE L'ESTUDI DE SEGURETAT I SALUT

Redactor ESS: Ruiz Larrea Arquitectura S.L.P.
Titulació/ns: Joaquín Angulo Pons
Col·legiat núm.: Joaquín Angulo Pons 60204/3
Despatx professional: Ruiz Larrea Arquitectura S.L.P.
Població: Barcelona

4. DADES DEL PROJECTE

4.1. Autor/s del projecte

Autor del projecte: Ruiz Larrea Arquitectura S.L.P.
Titulació/ns: Fernando Gil González
Col·legiat núm.: Fernando Gil González 43405/1
Despatx professional: Ruiz Larrea Arquitectura S.L.P.
Població: Barcelona

4.3. Tipologia de l'obra

Obres per a la reforma de l'Escola Torre Balldovina amb criteris d'estalvi energètic, a Sta. Coloma de Gramenet.

L'Escola Torre Balldovina té una planta amb una forma aproximadament rectangular, ja que té diverses reculades, amb una mesura total de 37,70x30,65m. Conté un pati central, de 8,30x5,55m, el qual permet l'entrada de llum natural a diverses estances de l'edifici.

L'escola consta de tres plantes (PB +2) i una Planta Coberta, que és de pas restringit, i que conté diverses instal·lacions com plaques fotovoltaiques, la caldera o el parallamps. Les tres plantes segueixen una distribució similar, amb diversos despatxos, aules i banys. La planta baixa, a més, consta de la cuina, això com espais més generals com el menjador o l'auditori.

El recinte de l'escola és de forma irregular, i ha anat variant amb el temps, rebent vàries modificacions i ampliacions. En la seva cara nord, per on s'accedeix a l'escola, dona a l'Avinguda Pallaresa, i en la seva cara sud al Carrer de la Mare de Déu dels Àngels. Aquests carrers tenen una diferència de cota d'uns 3 metres, aproximadament, que es salvaguarden amb unes escales. Sota la Planta Baixa hi ha una planta "lliure", on només hi ha l'estructura dels pilars de l'escola.

En el recinte també trobem el gimnàs i l'edifici de primària, ambdós edificis independents de l'edifici original, i per tant, no són objecte del projecte. El pati consta de diverses pistes de futbol i bàsquet així com un parc.

A la cara nord, a prop de l'edifici original, hi ha l'antiga casa del conserge, actualment en estat ruïnós, i que tampoc és objecte del projecte.

La superfície total del solar és de 4.596 m^2, segons la informació cadastral. La superfície construïda de l'edifici és de 5.621 m^2, segons la informació cadastral.

L'escola ha rebut algunes modificacions al llarg del temps. Al 2006 es van substituir algunes fusteries que es trobaven un mal estat, ja que les façanes de l'edifici són d'obra de fàbrica amb acabat arrebossat, amb finestres d'alumini sense pre-marc i persianes enrotllables. Al 2007 es van construir a la façana sud-oest una escala d'emergència, així com una nova instal·lació de climatització de radiadors, amb la caldera situada a la planta coberta.
El projecte tracta de reduir el consum de l'energia primària no renovable de l'edifici, mitjançant la re resolució dels problemes de confort tèrmic que existeixen actualment en aquest. La intervenció en el edifici existent es pot classificar com a reforma sense afectació estructural.

El projecte contempla les deficiències del edifici, amb el propòsit de millorar les seves condicions amb l'adequació i modificació dels tancaments de l'envolupant tèrmica de l'edifici (col·locació de SATE en façana i canvi de fusteries), i la millora de l'aïllament en el sostre de la planta "lliure" situada sota la Planta Baixa.

El programa de l'edifici del projecte es manté respecte al seu programa actual, ja que el projecte només afecta les envolupants tèrmiques i les instal·lacions de l'edifici, però el funcionament continua sent el mateix.

4.4. Situació

Emplaçament: Santa Coloma de Gramenet
Carrer: Av. Pallaresa
Número: 44
Codi Postal: 08921
Població: Santa Coloma de Gramenet

4.5. Comunicacions

Carretera: B-20 / BV-5001
Ferrocarril:
Línia Metro: L1
Línia Autobús: B14 / B15 / B18 / B80 / B82 / M27 / M30 / N6
Telèfon: 933868242
Fax: -
E – mail: -
Altres: https://agora.xtec.cat/escolatorreballdovina/

4.6. Subministrament i Serveis

Aigua: -
Gas: -
Electricitat: -
Sanejament: -
Altres: -

4.7. Localització de serveis assistencials, salvament i seguretat i mitjans d'evacuació

Hospital: Hospital Universitari Germans Trias i Pujol, Carretera de Canyet, s/n, 08916 Badalona, Barcelona.



Mossos d'Esquadra: Carrer del Romaní, 7, 08924 Santa Coloma de Gramenet, Barcelona.



Bombers: Parc de Bombers de Santa Coloma de Gramenet, Carrer Castella, s/n, 08924 Santa Coloma de Gramenet, Barcelona.



4.8. Pressupost d'execució material del projecte

El Pressupost d'Execució Material (PEM) estimat de referència per aquest projecte, exclosa la Seguretat i Salut complementària, Despeses Generals i Benefici Industrial, és de 799.916,36€. (set-cents noranta-nou mil nou-cents setze euros amb trenta-sis cèntims).

4.9. Termini d'execució

El termini estimat de duració dels treballs d'execució de l'obra és de 10 mesos.

4.10. Mà d'obra prevista

L'estimació de mà d'obra en punta d'execució és de 15 persones. L'estimació de mà d'obra promig serà de 6 persones.

4.11. Oficis que intervenen en el desenvolupament de l'obra

Oficial 1a
Oficial 1a paleta
Oficial 1a ferrallista
Oficial 1a soldador
Oficial 1a col·locador
Oficial 1a fuster
Oficial 1a pintor
Oficial 1a manyà
Oficial 1a calefactor
Oficial 1a electricista
Oficial 1a muntador
Oficial 1a d'obra pública
Oficial 1a jardiner
Oficial 2a jardiner
Oficial 1a ferrallista
Ajudant soldador
Ajudant col·locador
Ajudant pintor
Ajudant manyà
Ajudant calefactor
Ajudant electricista
Ajudant muntador
Ajudant jardiner
Ajudant ferrallista
Manobre
Manobre especialista
Manobre per a seguretat i salut
Ajudant aplicador de productes aïllants
Oficial 1ª aplicador de productes aïllants

4.12. Tipologia dels materials a utilitzar a l'obra

ABRAÇADORES
ACABAT DEL TERRENY
ACCESSORIS GENÈRICS PER A DESGUASSOS, BAIXANTS I COL·LECTORS METÀL·LICS
ACCESSORIS GENÈRICS PER A DESGUASSOS, BAIXANTS I COL·LECTORS DE PLÀSTIC
ACCESSORIS GENÈRICS PER A TUBS DE POLIETILÈ
ACCESSORIS GENÈRICS PER A TUBS DE POLIPROPILÈ
ACCESSORIS PER A CONDUCTES RECTANGULARS
ACCESSORIS PER A EXTREMS DE XEMENEIES
ACCESSORIS PER A MUNTATGE D'UNITATS PARTIDES D'EXPANSIÓ DIRECTA
ACCESSORIS PER A XEMENEIES I CONDUCTES CIRCULARS
ACER EN BARRES CORRUGADES
ACER PER A ESTRUCTURES D'OBRA DE FÀBRICA DE BLOCS DE MORTER DE CIMENT
ADDITIUS I ADDICIONS PER A FORMIGONS, MORTERS I BEURADES
ADHESIUS D'APLICACIÓ A DUES CARES
ADHESIUS D'APLICACIÓ UNILATERAL
AÏLLAMENTS AMORFS, LÍQUIDS I ESCUMES PROJECTADES I REBLERT DE CAMBRES
AÏLLAMENTS EXTERIORS PREPARATS PER A SUPORT DE REVESTIMENTS CONTINUS AMORFS
ANCORATGES PER A ESTRUCTURES
ANIVELLADORES I COMPACTADORES
APLICS AMB LEDS
ARMADURES PER A LLOSES DE FONAMENTS
ARMADURES PER A RASES I POUS

ARRENCADA D'ELEMENTS DE JARDINERIA
BÀCUL PER A LLUMNS EXTERIORS, COL·LOCAT
BÀCULS
BAIXANTS AMB TUBS METÀL·LICS
BARANES D'ACER
BARRERES BITUMINOSES
BASE DE FORMIGÓ
BASES DE SAULÓ
BASTIDES I ELEMENTS PER A BASTIDES
BIGUES D'ACER
BLOC DE MORTER DE CIMENT
BLOCS DE MORTER DE CIMENT
BOMBES CENTRÍFUGUES VERTICALS MULTIETAPES
CABLES DE COURE DE 0,6/1 KV
CAIXES DE DERIVACIÓ RECTANGULARS
CAIXES PER A QUADRES DE DISTRIBUCIÓ
CALÇ
CALDERES DE BIOMASSA
CAMIÓ PER A FORMIGONS I BETUMS
CAPES DE NETEJA I ANIVELLAMENT
CARGOLS
CARREGADORES EXCAVADORES
CÈRCOLS D'OBRA DE FÀBRICA DE BLOCS DE MORTER DE CIMENT
CIMENTS
CLAU
CLAVEGUERONS AMB TUB DE PVC
COBERTES DE PLAQUES SANDVITX
COMPORTES DE REGULACIÓ
CONDUCTES RECTANGULARS METÀL·LICS
CONDUCTORS DE COURE NUS
CORRÓ VIBRATORI PER A COMPACTAR
DEMOLICIONS D'ELEMENTS D'EVACUACIÓ
DIPOSITS D'EXPANSIÓ
DIPÒSITS D'INERCIA
DISPOSICIÓ DE RESIDUS
EINES
ELEMENTS AUXILIARS PER A ESGLAONS
ELEMENTS AUXILIARS PER A ESTRUCTURES D'OBRA DE FÀBRICA DE BLOCS DE MORTER DE CIMENT
ELEMENTS AUXILIARS PER A TANCAMENTS DE PLAQUES CONFORMADES
ELEMENTS DE MUNTATGE PER A DESGUASSOS, BAIXANTS I COL·LECTORS DE PLÀSTIC
ELEMENTS DE MUNTATGE PER A DESGUASSOS, BAIXANTS I COL·LECTORS METÀL·LICS
ELEMENTS ESPECIALS PER A CALDERES I CREMADORS
ELEMENTS ESPECIALS PER A COBERTES DE PLANXES METÀL·LIQUES
ENDERROCS DE TANCAMENTS I DIVISÒRIES
EQUIPS AUXILIARS PER A CALDERES DE BIOMASSA
ESCOPIDORS DE PLANXA D'ALUMINI
ESTRUCTURES SUPORT
ESTUCS I MONOCAPES
EXCAVACIONS DE RASES I POUS
EXCAVACIONS PER A REBAIX DEL TERRENY
FELTRES, PLAQUES I NÒDULS DE LLANA MINERAL DE ROCA
FERRAMENTA PER A FINESTRES I PORTES
FILFERRO
FILTRES COLADORS PER A ROSCAR
FINESTRES D'ACER EN PERFILS LAMINATS
FINESTRES D'ALUMINI LACAT AMB TRENCAMENT DE PONT TÈRMIC, COL·LOCADES SOBRE BASTIMENT DE BASE
FINESTRES I BALCONERES D'ALUMINI LACAT AMB TRENCAMENT DE PONT TÈRMIC
FORMIGÓ ESTRUCTURAL EN MASSA AMB CIMENT GRIS I GRANULAT NATURAL
FORMIGÓ ESTRUCTURAL PER ARMAR AMB CIMENT GRIS I GRANULAT NATURAL
FORMIGONAMENT DE CÈRCOLS
FORMIGONAMENT DE RASES I POUS
FORMIGONS D'ÚS NO ESTRUCTURAL
FORMIGONS ESTRUCTURALS PER ARMAR
GEOTÈXTILS
GEOTÉXTILS DE POLIÈSTER
GRAVES
INVERSORS
LÀMINA D'ETILÈ PROPILÈ DIÈ (EPDM)
LÀMINES BITUMINOSES NO PROTEGIDES
LÀMINES DE POLIETILÈ NO RESISTENTS A LA INTEMPÈRIE
LÍNIES DE VIDA
LLATES
LLUERNES DE PLAQUES DE POLICARBONAT
LLUMS DECORATIUS MODULARS MUNTATS SUPERFICIALMENT AMB LEDS
LLUMS DECORATIUS MODULARS PER A MUNTAR SUPERFICIALMENT AMB LEDS
MALLA PER A ARMADURES D'ARREBOSSATS, ENGUIXATS I PINTATS
MALLES ELECTROSOLDADES
MALLES PER A ARMADURES D'ARREBOSSATS, ENGUIXATS I PINTATS
MAQUINÀRIA PER A DESBROSSADES I NETEJES DEL TERRENY
MAQUINÀRIA PER A FORMIGONS I BETUMS
MAQUINÀRIA PER A PODES
MAQUINÀRIA PER A TRANSPORTS I ELEVACIÓ
MAQUINÀRIA TRENCADORA
MATERIAL AUXILIAR PER A IMPERMEABILITZACIONS I AÏLLAMENTS (D)
MATERIALS AUXILIARS PER A AILLAMENTS TÈRMICS I ACÚSTICS
MATERIALS AUXILIARS PER A ARREBOSSATS I ENGUIXATS
MATERIALS AUXILIARS PER A EVACUACIÓ D'AIGÜES RESIDUALS
MATERIALS AUXILIARS PER A LLUERNES I COBERTES ENVIDRADES
MATERIALS AUXILIARS PER A VENTILACIÓ ESTÀTICA
MATERIALS PER A IMPRIMACIONS I TRACTAMENTS SUPERFICIALS
MATERIALS PER A PROTECCIONS DEL COS
MEMBRANES NO ADHERIDES AMB LÀMINES DE EPDM I BUTIL ELASTOMÈRIQUES
MÒDULS FOTOVOLTAICS
MORTER PER A ARREBOSSAT I LLISCAT
MORTERS I BEURADES PER A PAVIMENTS CONTINUS
MORTERS I PASTES AUTOANIVELLANTS
MORTERS PER A ARREBOSSATS
MOTOANIVELLADORA

NETEJA DE CLAVEGUERONS, POUS I FOSSES SÈPTIQUES
NEUTRES
PANOTS
PARETS D'OBRA DE FÀBRICA DE BLOCS DE MORTER DE CIMENT
PARTS PROPORCIONALS ACCES.P/INSTAL.ENERGIA SOLAR FOTOVOLTAICA
PARTS PROPORCIONALS D'ACCESSORIS PER A APARELLS DE PROTECCIÓ
PARTS PROPORCIONALS D'ACCESSORIS PER A CAIXES I ARMARIS
PARTS PROPORCIONALS D'ACCESSORIS PER A ELEMENTS DE SUPORT DE LLUMS EXTERIORS
PARTS PROPORCIONALS D'ACCESSORIS PER A TUBS, CANALS I SAFATES
PARTS PROPORCIONALS D'ELEMENTS DE MUNTATGE PER A TUBS DE POLIETILÈ
PARTS PROPORCIONALS D'ELEMENTS DE MUNTATGE PER A TUBS DE POLIPROPILÈ
PARTS PROPORCIONALS D'ELEMENTS DE MUNTATGE PER A XEMENEIES I CONDUCTES CIRCULARS
PASSAMANS PER A BARANES
PAVIMENTS DE PANOT
PECES CERÀMIQUES PER A SOLERES
PECES DE MORTER DE CIMENT
PECES PER A JUNTS DE REVESTIMENTS
PERICONS PREFABRICATS DE PVC PER A SANEJAMENT
PERSIANES CONTÍNUES DE TEIXIT
PERSIANES DE GELOSIA D'ALUMINI
PINTAT DE PARAMENTS
PINTAT DE TUBS
PINTURES, PASTES I ESMALTS
PLANXES D'ACER
PLANXES DE POLIESTIRÈ
PLANXES I PERFILS D'ACER
PLAQUES DE POLICARBONAT
PLAQUES SANDVITX
PLAQUES SINTÈTIQUES PER A REVESTIMENTS
PORTES D'ACER EN PERFILS LAMINATS
POST
POSTS
PROJECTORS PER A EXTERIORS AMB LÀMPADES D'HALOGENURS METÀL·LICS
PROTECTORS CONTRA SOBRETENSIONS
PUNTALS
REBLERT, ESTESA I PICONATGE DE TERRES I GRANULATS
RECRESCUDES I CAPES DE MILLORA
REIXES D'ACER
REIXES D'INTEMPERIE
REIXES D'INTEMPÈRIE
REIXETES D'IMPULSIÓ O RETORN D'UNA FILERA D'ALETES FIXES HORITZONTALS
REPÀS DE SOLS I PARETS DE RASES, POUS I RECALÇATS
ROBA DE TREBALL
SAULONS
SEGELLANTS
SENYALS DE SEGURETAT LABORAL
SOFTWARE I PROGRAMACIÓ PER A INSTAL·LACIONS DOMÒTIQUES (D)
SOLERA DE FORMIGÓ
SOLERES I EMPOSTISSATS
SORRES
SUBBASES DE GRANULAT
SUBMINISTRAMENT DE TERRES D'APORTACIÓ
TACS I VISOS
TELES MOSQUITERES
TERRES
TEULADES DE TEULES DE CERÀMICA
TEULES DE CERÀMICA
TOTXANES
TUBS DE POLIETILÈ RETICULAT
TUBS DE POLIPROPILÈ A PRESSIÓ
TUBS DE PVC PER A CLAVEGUERES I COL·LECTORS
TUBS FLEXIBLES I CORBABLES NO METÀL·LICS
TUBS METÀL·LICS PER A BAIXANTS
TUBS RÍGIDS NO METÀL·LICS
UNITAT DE VENTILACIÓ AMB RECUPERADOR ENTÀLPIC
UNITATS EXTERIORS DE BOMBA DE CALOR PARTIDA MÚLTIPLE
VÀLVULES DE BOLA METÀL·LIQUES, MANUALS, AMB ROSCA
VÀLVULES DE BOLA METÀL·LIQUES, MANUALS, ROSCADES
XEMENEIES CIRCULARS

4.13. Maquinària prevista per a executar l'obra

Maquinària per a escampament d'aïllament en nòduls
Compressor amb dos martells pneumàtics
Pala carregadora sobre pneumàtics de 8 a 14 t
Pala excavadora giratoria sobre pneumàtics de 15 a 20 t
Retroexcavadora sobre pneumàtics de 8 a 10 t
Minicarregadora sobre pneumàtics de 2 a 5,9 t
Motoanivelladora petita
Corró vibratori autopropulsat, d'1,5 a 2,5 t
Picó vibrant amb placa de 30x30 cm
Motoanivelladora petita
Corró vibratori autopropulsat, de 12 a 14 t
Camió per a transport de 7 t
Camió cisterna de 8 m3
Camió grua
Dúmper d'1,5 t de càrrega útil, amb mecanisme hidràulic
Lloguer de plataforma autopropulsada amb cistella sobre braç articulat per a una alçària de treball de 21 m, sense operari
Camió amb bomba de formigonar
Formigonera de 165 l
Camió amb bomba de formigonar
Camió grua per a seguretat i salut
Martell trencador manual
Regle vibratori
Talladora amb disc de carborúndum
Equip i elements auxiliars per a soldadura elèctrica

Equip i elements auxiliars per a tall oxiacetilènic
Tractor de 73,5 kW (100 CV) de potència, amb braç desbrossador
Motoserra

5. INSTAL·LACIONS PROVISIONALS

5.1. Instal·lació elèctrica provisional d'obra

És faran els tràmits adients, per tal que la companyia subministradora d'electricitat o una acreditada faci la connexió des de la línia subministradora fins els quadres on s'ha d'instal·lar la caixa general de protecció i els comptadors, des dels quals els Contractistes procediran a muntar la resta de la instal·lació elèctrica de subministrament provisional a l'obra, conforme al Reglament Electrotècnic de Baixa Tensió, segons el projecte d'un instal·lador autoritzat.

Es realitzarà una distribució sectoritzada, que garanteixi l'adient subministrament a tots els talls i punts de consum de l'obra, amb conductor tipus V -750 de coure de seccions adequades canalitzades en tub de PVC, rígid blindat o flexible segons el seu recorregut, però sempre amb l'apantallament suficient per a resistir al pas de vehicles i trànsit normal d'una obra.

La instal·lació elèctrica tindrà una xarxa de protecció de terra mitjançant cable de coure nu que estarà connectat a una javelina, plaques de connexió al terra, segons càlcul del projectista i comprovació de l'instal·lador.

Les mesures generals de seguretat en la instal·lació elèctrica són les següents:

A) Connexió de servei

a) Es realitzarà d'acord amb la companyia de subministrament.
b) La seva secció vindrà determinada per la potència instal·lada.
c) Existirà un mòdul de protecció (fusibles i limitadors de potència).
d) Estarà situada sempre fora de l'abast de la maquinària d'elevació i les zones sense pas de vehicles.

a) Quadre General

a) Disposarà de protecció vers als contactes indirectes mitjançant diferencial de sensibilitat mínima de 300 mA. Per a enllumenat i eines elèctriques de doble aïllament la seva sensibilitat caldrà que sigui de 30 mA.
b) Disposarà de protecció vers als contactes directes per tal que no hi existeixin parts en tensió al descobert (embornals, cargols de connexió, terminals automàtics, etc.).
c) Disposarà d'interruptors de tall magnetotèrmics per a cadascú dels circuits independents. Els dels aparells d'elevació hauran de ser de tall omnipolar (tallaran tots els conductors, inclòs el neutre).
d) Anirà connectat a terra (resistència màxima 78 □). A l'inici de l'obra es realitzarà una connexió al terra provisional que haurà d'estar connectada a l'anell de terres, tot seguit després de realitzats els fonaments.
e) Estarà protegida de la intempèrie.
f) És recomanable l'ús de clau especial per a la seva obertura.
g) Se senyalitzarà amb senyal normalitzada d'advertència de risc elèctric (R.D. 485/97).

h)

a) Conductors

a) Disposaran d'un aïllament de 1000 v de tensió nominal, que es pot reconèixer per la seva impressió sobre el mateix aïllament.
b) Els conductors aniran soterrats, o grapats als paraments verticals o sostres allunyats de les zones de pas de vehicles i / o persones.
c) Les empiuladures hauran de ser realitzades mitjançant „jocs" d'endolls, mai amb regletes de connexió, retorciments i embetats.

- **Quadres secundaris**

a) Seguiran les mateixes especificacions establertes pel quadre general i hauran de ser de doble aïllament.
b) Cap punt de consum pot estar a més de 25 m d'un d'aquests quadres.
c) Encara que la seva composició variarà segons les necessitats, l'aparellatge més convencional dels equips secundaris per planta és el següent:

· 1	Magnetotèrmic general de 4P	:	30 A.
· 1	Diferencial de 30 A	:	30 mA.
· 1	Magnetotèrmic 3P	:	20 mA.
· 4	Magnetotèrmics 2P	:	16 A.
· 1	Connexió de corrent 3P + T	:	25 A.
· 1	Connexió de corrent 2P + T	:	16 A.
· 2	Connexió de corrent 2P	:	16 A.
· 1	Transformador de seguretat	:	(220 v./ 24 v.).
· 1	Connexió de corrent 2P	:	16 A.

a) Connexions de corrent

a) Aniran proveïdes d'embornals de connexió al terra, excepció feta per a la connexió d'equips de doble aïllament.
b) S'empararan mitjançant un magnetotèrmic que faciliti la seva desconnexió.
c) Es faran servir els següents colors:
   · Connexió de 24 v : Violeta.
   · Connexió de 220 v : Blau.
   · Connexió de 380 v : Vermell
d) No s'empraran connexions tipus „lladre".

a) Maquinària elèctrica

a) Disposarà de connexió a terra.
b) Els aparells d'elevació aniran proveïts d'interruptor de tall omnipolar.
c) Es connectaran a terra el guiament dels elevadors i els carrils de grua o d'altres aparells d'elevació fixos.
d) L'establiment de connexió a les bases de corrent, es farà sempre amb clavilla normalitzada.

a) Enllumenat provisional

a) El circuit disposarà de protecció diferencial d'alta sensibilitat, de 30 mA.

b) Els portalàmpades haurà de ser de tipus aïllant.
c) Es connectarà la fase al punt central del portalàmpades i el neutre al lateral més pròxim a la virolla.
d) Els punts de llum a les zones de pas s'instal·laran als sostres per tal de garantir-ne la inaccessibilitat a les persones.

- **Enllumenat portàtil**

a) La tensió de subministrament no ultrapassarà els 24 v o alternativament disposarà de doble aïllament, Classe II de protecció intrínseca en previsió de contactes indirectes.
b) Disposarà de mànec aïllant, carcassa de protecció de la bombeta amb capacitat anticops i suport de sustentació.

5.2. Instal·lació d'aigua provisional d'obra

Per part del Contractista Principal, es realitzaran les gestions adients davant de la companyia subministradora d'aigua, perquè instal·lin una derivació des de la canonada general al punt on s'ha de col·locar el corresponent comptador i puguin continuar la resta de la canalització provisional per l'interior de l'obra.

La distribució interior d'obra podrà realitzar-se amb canonada de PVC flexible amb els ronsals de distribució i amb canya galvanitzada o coure, dimensionat segons el Codi Tècnic de l'Edificació relatives a fontaneria en els punts de consum, tot allò garantit en una total estanquitat i aïllament dialèctric en les zones necessàries.

5.3. Instal·lació de sanejament

Des del començament de l'obra, es connectaran a la xarxa de clavegueram públic, les instal·lacions provisionals d'obra que produeixin abocaments d'aigües brutes.

Si es produís algun retard en l'obtenció del permís municipal de connexió, s'haurà de realitzar, a càrrec del contractista, una fossa sèptica o pou negre tractat amb bactericides.

5.4. Altres instal·lacions. Prevenció i protecció contra incendis

Per als treballs que comportin la introducció de flama o d'equip productor d'espurnes a zones amb risc d'incendi o d'explosió, caldrà tenir un permís de forma explícita, fet per una persona responsable, on al costat de les dates inicial i final, la naturalesa i la localització del treball, i l'equip a usar, s'indicaran les precaucions a adoptar respecte als combustibles presents (sòlids, líquids, gasos, vapors, pols), neteja prèvia de la zona i els mitjans addicionals d'extinció, vigilància i ventilació adequats.

Les precaucions generals per la prevenció i la protecció contra incendis seran les següents
c) La instal·lació elèctrica haurà d'estar d'acord amb allò establert a la Instrucció M.I.B.T. 026 del vigent Reglament Electrotècnic de Baixa Tensió per a locals amb risc d'incendis o explosions.
d) Es limitarà la presència de productes inflamables en els llocs de treball a les quantitats estrictament necessàries perquè el procés productiu no s'aturi. La resta es guardarà en locals diferents al de treball, i en el cas que això no fos possible es farà en recintes aïllats i condicionats. En tot cas, els locals i els recintes aïllats compliran allò especificat a la Norma Tècnica „MIE-APQ-001 Almacenamiento de líquidos inflamables y combustibles" del Reglament sobre Emmagatzematge de Productes Químics.
e) S'instal·laran recipients contenidors hermètics i incombustibles en què s'hauran de dipositar els residus inflamables, retalls, etc.
f) Es col·locaran vàlvules antirretorn de flama al bufador o a les mànegues de l'equip de soldadura oxiacetilènica.
g) L'emmagatzematge i ús de gasos liquats compliran amb tot allò establert a la instrucció MIE-AP7 del vigent Reglament d'Aparells a pressió en la norma 9, apartats 3 i 4 en allò referent a l'emmagatzematge, la utilització, l'inici del servei i les condicions particulars de gasos inflamables.
h) Els camins d'evacuació estaran lliures d'obstacles. Existirà una senyalització indicant els llocs de prohibició de fumar, situació d'extintors, camins d'evacuació, etc.
i) Han de separar-se clarament els materials combustibles els uns dels altres, i tots ells han d'evitar qualsevol tipus de contacte amb equips i canalitzacions elèctriques.
j) La maquinària, tant fixa com mòbil, accionada per energia elèctrica, ha de tenir les connexions de corrent ben realitzades, i en els emplaçaments fixos, se l'haurà de proveir d'aïllament al terra. Tots els devessalls, ensegellats i deixalles que es produeixin pel treball han de ser retirats amb regularitat, deixant nets diàriament els voltants de les màquines.
k) Les operacions de transvasament de combustible han d'efectuar-se amb bona ventilació, fora de la influencia d'espurnes i fonts d'ignició. Han de preveure's també les conseqüències de possibles vessaments durant l'operació, pel que caldrà tenir a mà, terra o sorra.
l) La prohibició de fumar o encendre qualsevol tipus de flama ha de formar part de la conducta a seguir en aquests treballs.
m) Quan es transvasin líquids combustibles o s'omplin dipòsits hauran de parar-se els motors accionats amb el combustible que s'està transvasant.
n) Quan es fan regates o forats per permetre el pas de canalitzacions, han d'obturar-se ràpidament per evitar el pas de fum o flama d'un recinte de l'edifici a un altre, evitant-se així la propagació de l'incendi. Si aquests forats s'han practicat en parets tallafocs o en sostres, la mencionada obturació haurà de realitzar-se de forma immediata i amb productes que assegurin l'estanquitat contra fum, calor i flames.
o) En les situacions descrites anteriorment (magatzems, maquinària fixa o mòbil, transvasament de combustible, muntatge d'instal·lacions energètiques) i en aquelles, altres en què es manipuli una font d'ignició, cal col·locar extintors, la càrrega i capacitat dels quals estigui en consonància amb la naturalesa del material combustible i amb el seu volum, així com sorra i terra a on es maneguin líquids inflamables, amb l'eina pròpia per estendre-la. En el cas de grans quantitats d'aplecs, emmagatzement o concentració d'embalatges o devessalls, han de completar-se els mitjans de protecció amb mànegues de rec que proporcionin aigua abundant.

- **Emplaçament i distribució dels extintors a l'obra**

Els principis bàsics per l'emplaçament dels extintors, són:
– Els extintors manuals es col·locaran, senyalitzats, sobre suports fixats a paraments verticals o pilars, de forma que la part superior de l'extintor quedi com a màxim a 1,70 m del sòl.
– En àrees amb possibilitats de focs „A", la distància a recórrer horitzontalment, des de qualsevol punt de l'àrea protegida fins a aconseguir l'extintor adequat més pròxim, no excedirà de 25 m.
– En àrees amb possibilitats de focs „B", la distància a recórrer horitzontalment, des de qualsevol punt de l'àrea protegida fins a aconseguir l'extintor adequat més pròxim, no excedirà de 15 m.

– Els extintors mòbils hauran de col·locar-se en aquells punts on s'estimi que existeix una major probabilitat d'originar-se un incendi, a ser possible, pròxims a les sortides i sempre en llocs de fàcil visibilitat i accés. En locals grans o quan existeixin obstacles que dificultin la seva localització, s'assenyalarà convenientment la seva ubicació.

6. SERVEIS DE SALUBRITAT I CONFORT DEL PERSONAL

Les instal·lacions provisionals d'obra s'adaptaran a les característiques especificades als articles 15 i ss del R.D. 1627/97, de 24 d'octubre, relatiu a les DISPOSICIONS MÍNIMES DE SEGURETAT I SALUT A LES OBRES DE CONSTRUCCIÓ.

Per al servei de neteja d'aquestes instal·lacions higièniques, es responsabilitzarà a una persona o un equip, els quals podran alternar aquest treball amb altres propis de l'obra.
En situació de risc sanitari caldrà preveure un increment de la desinfecció i neteja del espais destinats a quest serveis (1 neteja/desinfecció diària), d'acord amb les instruccions de les autoritats sanitàries.

Per l'execució d'aquesta obra, es disposarà de les instal·lacions del personal que es defineixen i detallen tot seguit:

6.1. Serveis higiènics

- Lavabos

Com a mínim un per a cada 10 persones.

- Cabines d'evacuació

S'ha d'instal·lar una cabina d'1,5 m^2 x 2,3 m d'altura, dotada de placa turca, com a mínim, per a cada 25 persones

- Local de dutxes

Cada 10 treballadors, disposaran d'una cabina de dutxa de dimensions mínimes d'1,5 m^2 x 2,3 m d'altura, dotada d'aigua freda-calenta, amb terra antilliscant.

6.2. Vestuaris

Superfície aconsellable 2 m^2 per treballador contractat.

6.3. Menjador

Diferent del local de vestuari. A efectes de càlcul haurà de considerar-se entre 1,5 i 2 m^2 per treballador que mengi a l'obra.

Equipat amb banc allargat o cadires, proper a un punt de subministrament d'aigua (1 aixeta i pica rentaplats per a cada 10 comensals), mitjans per a escalfar menjars (1 microones per a cada 10 comensals), i cubell hermètic (60 l de capacitat, amb tapa) per a dipositar les escombraries.

6.4. Local de descans

En aquelles obres que s'ocupen simultàniament més de 50 treballadors durant més de 3 mesos, és recomanable que s'estableixi un recinte destinat exclusivament al descans del personal, situat el més pròxim possible al menjador i serveis.

A efectes de càlcul haurà de considerar-se 3 m^2 per usuari habitual.

6.5. Local d'assistència a accidentats

En aquells centres de treball que ocupin simultàniament més de 50 treballadors durant més d'un mes, s'establirà un recinte destinat exclusivament a les cures del personal d'obra. Els locals de primers auxilis disposaran, com a mínim, de:

– una farmaciola,
– una llitera,
– una font d'aigua potable.

El material i els locals de primers auxilis hauran d'estar senyalitzats clarament i situats a prop dels llocs de treball.

El terra i les parets del local d'assistència a accidentats, han de ser impermeables, pintats preferiblement en colors clars. Lluminós, caldejat a l'estació freda, ventilat si fos necessari de manera forçada en cas de dependències subterrànies. Haurà de tenir a la vista el quadre d'adreces i telèfons dels centres assistencials més pròxims, ambulàncies i bombers.

En obres a les quals el nivell d'ocupació simultani estigui entre els 25 i els 50 treballadors, el local d'assistència a accidentats podrà ser substituït per un armari farmaciola emplaçat a l'oficina d'obra. L'armari farmaciola, custodiat pel socorrista de l'obra, haurà d'estar dotat com a mínim de: alcohol, aigua oxigenada, pomada antisèptica, gases, benes sanitàries de diferents grandàries, benes elàstiques compressives autoadherents, esparadrap, tiretes, mercurocrom o antisèptic equivalent, analgèsics, bicarbonat, pomada per a picades d'insectes, pomada per a cremades, tisores, pinces, dutxa portàtil per a ulls, termòmetre clínic, caixa de guants esterilitzats i torniquet.

Per a contractacions inferiors, podrà ser suficient disposar d'una farmaciola de butxaca o portàtil, custodiada per l'encarregat.

El Servei de Prevenció de l'empresa contractista establirà els medis materials i humans addicionals per tal d'efectuar la Vigilància de la Salut d'acord al que estableix la llei 31/95.

A més, es disposarà d'una farmaciola portàtil amb el contingut següent:

– desinfectants i antisèptics autoritzats,

- gases estèrils,
- cotó hidròfil,
- benes,
- esparadrap,
- apòsits adhesius,
- estisores,
- pinces,
- guants d'un sol ús
- *en situació de risc sanitari Covid-19 termòmetre sense contacte*

El material de primers auxilis es revisarà periòdicament, i es reposarà de manera immediata el material utilitzat o caducat.

Al estimar una mà d'obra punta d'execució de 15 persones, amb un promig de 10 persones durant l'obra, s'ha pressupostat dos mòduls/mensuals prefabricats per a equipament sanitari de 3,7x2,4m amb 2 inodors, 2 dutxes un lavabo col·lectiu amb 2 aixetes i termo elèctric de 50L. A més, s'ha pressupostat dos mòduls/mensuals prefabricats per a equipament de vestidors de 8x2,4m, per tant, una superfície útil de 19,2m2. Al ser aconsellable 2m2 per treballador, al tenir el supòsit de 15 operaris en el moment punta de l'obra, tindria suficient espai personal. Per acabar, s'ha pressupostat dos mòduls/mensuals prefabricats per a equipament de menjador de 6x2,4m, per tant, una superfície de 14,4m2. Al ser aconsellable una superfície personal de 1,5m2, al tenir el supòsit de 15 operaris al mateix temps, tindrien suficient espai individual.
Degut al nombre de persones i el desgast dels mòduls durant l'obra i l'ús que se'n faixi, s'ha previst duplicar els mòduls per tenir un suficient espai personal cada operàri.

En el cas d'equipaments comuns com són els lavabos, cabines d'evacuació o locals de dutxa, com també elements del menjador (banc, taula, nevera, microones, escombreries, etc.) s'ha tingut en compte el rati de cada element per persona, com també el desgast d'aquests elements, pressupostant suficient nombre de cada element.

7. ÀREES AUXILIARS

7.1. Centrals i plantes

Estaran ubicades estratègicament en funció de les necessitats de l'obra. En el trànsit de vehicles als seus accessos es tindrà molta cura pel que fa a l'ordre, abalisament i senyalització, amb una amplada mínima de la zona de rodadura de 6 m i pòrtic de gàlib de limitació en altura, mínima de 4 m.

L'accés a la instal·lació resta restringida exclusivament al personal necessari per a la seva explotació, restant expressament abalisada, senyalitzada i prohibida la presència de tota persona en el radi de gir de la dragalina. Tots els accessos o passarel·les situats a altures superiors a 2 m sobre el sòl o plataforma de nivell inferior, disposarà de barana reglamentària d'1 m d'altura.

Els elements mòbils i transmissions estaran apantallats a les zones de treball o de pas susceptibles de possibilitar atrapaments o en el seu defecte es trobaran degudament senyalitzats. Els buits horitzontals estaran condemnats i, si no fos possible com en el cas de la fossa del skip, es disposarà de baranes laterals reglamentàries d'1 m d'altura i topall per a rodadura de vehicles.

La construcció de l'estacada destinada a la contenció i separació d'àrids, serà ferma i arriostrada en previsió de bolcades.

Les sitges de ciment no seran hermètiques, per evitar l'efecte de la pressió. La boca de recepció de la sitja estarà condemnada amb un sòlid engraellat o relliga metàl·lica. La tapa disposarà de barana perimetral reglamentària d'1 m d'altura. L'accés mitjançant escala „de gat" estarà protegida mitjançant argolles metàl·liques (Ø 0,80 m) a partir de 2 m de l'arrancada.

La instal·lació elèctrica complirà amb les especificacions del Reglament Electrotècnic de Baixa Tensió.

Les operacions de manteniment preventiu es realitzaran de conformitat a les instruccions del fabricant o importador.

7.2. Tallers

Estaran ubicats estratègicament en funció de les necessitats de l'obra.

De forma general els locals destinats a tallers, tindran les següents dimensions mínimes (descomptats els espais ocupats per màquines, aparells, instal·lacions i/o materials): 3 m d'altura de pis a sostre, 2 m^2 de superfície i 10 m^3 de volum per treballador.

La circulació del personal i els materials estarà ordenada amb molta cura, abalisada i senyalitzada, amb una amplada mínima de la zona de pas de personal (sense càrrega) d'1,20 m^2 per a passadissos principals (1 m en passadissos secundaris) independent de les vies de manutenció mecànica de materials. En zones de pas, la separació entre màquines i/o equips mai no serà inferior a 0,80 m (comptat des del punt més sortint del recorregut de l'òrgan mòbil més pròxim). Al voltant dels equips que generin calor radiant, es mantindrà un espai lliure no inferior a 1,50 m, estaran apantallats i disposaran de mitjans portàtils d'extinció adequats. Les instal·lacions provisionals suspeses sobre zones de pas estaran canalitzades a una altura mínima d'1,90 m sobre el nivell del paviment.

La intensitat mínima d'il·luminació, en els llocs d'operació de les màquines i equips, serà de 200 lux. La il·luminació d'emergència serà capaç de mantenir, al menys durant una hora, una intensitat de 5 lux, i la seva font d'energia serà independent del sistema normal d'il·luminació.

L'accés, als diferents tallers provisionals d'obra, ha de restar restringit exclusivament al personal adscrit a cada un d'ells, restant expressament abalisada, senyalitzada i prohibida la presència de tota persona en el radi d'actuació de càrregues suspeses, així com en els de desplaçament i servituds de màquines i/o equips. Tots els accessos o passarel·les situades a altures superiors a 2 m sobre el sòl o plataforma de nivell inferior, disposarà de barana reglamentària d'1 m d'altura.

Els elements mòbils i transmissions estaran apantallats a les zones de treball o de pas susceptibles de possibilitar atrapaments o en el seu defecte es trobaran degudament senyalitzats. Els buits horitzontals seran condemnats.

La instal·lació elèctrica complirà amb les especificacions del Reglament Electrotècnic de Baixa

Tensió.

Les operacions de manteniment preventiu de la maquinària es realitzaran de conformitat a les instruccions del fabricant o importador.

Les emanacions de pols, fibres, fums, gasos, vapors o boirines disposaran d'extracció localitzada, en la mesura del possible, evitant la seva difusió per l'atmosfera. En els tallers tancats, el subministrament d'aire fresc i net per hora i ocupant serà, al menys, de 30 a 50 m^3, llevat que s'efectuï una renovació total d'aire diversos cops per hora (no inferior a 10 cops).

7.3. Zones d'apilament. Magatzems

Els materials emmagatzemats a l'obra, hauran de ser els compresos entre els valors „mínims-màxims", segons una adequada planificació, que impedeixi estacionaments de materials i/o equips inactius que puguin ésser causa d'accident.

Els Mitjans Auxiliars d'Utilitat Preventiva, necessaris per a complementar la manipulació manual o mecànica dels materials apilats, hauran estat previstos en la planificació dels treballs.

Les zones d'apilament provisional estaran balisades, senyalitzades i il·luminades adequadament.

De forma general el personal d'obra (tant propi com subcontractat) haurà rebut la formació adequada respecte als principis de manipulació manual de materials. De forma més singularitzada, els treballadors responsables de la realització de maniobres amb mitjans mecànics, tindran una formació qualificada de les seves comeses i responsabilitats durant les maniobres.

8. TRACTAMENT DE RESIDUS

El Contractista és responsable de gestionar els sobrants de l'obra de conformitat amb les directrius del Decret 89/2010 de 29 de juny pel que s'aprova el Programa de gestió de residus de la construcció de Catalunya (PROGROC), i del R.D. 105/2008, d'1 de febrer, regulador dels enderrocs i d'altres residus de construcció, a fi i efecte de minimitzar la producció de residus de construcció com a resultat de la previsió de determinats aspectes del procés, que cal considerar tant en la fase de projecte com en la d'execució material de l'obra i/o l'enderroc o desconstrucció.

Al projecte s'ha avaluat el volum i les característiques dels residus que previsiblement s'originaran i les instal·lacions de reciclatge més properes per tal que el Contractista triï el lloc on portarà els seus residus de construcció.

Els residus es lliuraran a un gestor autoritzat, finançant el contractista, els costos que això comporti.

Si a les excavacions i buidats de terres apareixen antics dipòsits o canonades, no detectades prèviament, que continguin o hagin pogut contenir productes tòxics i contaminants, es buidaran prèviament i s'aïllaran els productes corresponents de l'excavació per ser evacuats independentment de la resta i es lliuraran a un gestor autoritzat.

En situació de risc sanitari Covid-19, cal gestionar de forma separada de la resta, els residus dels cubells on es recullen els EPIs d'un sol ús, iles tovalloles de paper del rentat de mans i aparells.

9. TRACTAMENT DE MATERIALS I/O SUBSTÀNCIES PERILLOSES

El Contractista es responsable d'assegurar-se per mediació de l'Àrea d'Higiene Industrial del seu Servei de Prevenció, la gestió del control dels possibles efectes contaminants dels residus o materials emprats a l'obra, que puguin generar potencialment malalties o patologies professionals als treballadors i/o tercers exposats al seu contacte i/o manipulació.

L'assessoria d'Higiene Industrial comprendrà la identificació, quantificació, valoració i propostes de correcció dels factors ambientals, físics, químics i biològics, dels materials i/o substàncies perilloses, per a fer-los compatibles amb les possibilitats d'adaptació de la majoria (gairebé totalitat) dels treballadors i/o tercers aliens exposats. Als efectes d'aquest projecte, els paràmetres de mesura s'establirà mitjançant la fixació dels valors límit TLV (Threshold Limits Values) que fan referència als nivells de contaminació d'agents físics o químics, per sota dels quals els treballadors poden estar exposats sense perill per a la seva salut. El TLV s'expressa amb un nivell de contaminació mitjana en el temps, per a 8 h/dia i 40 h/setmana.

9.1. Manipulació

En funció de l'agent contaminant, del seu TLV, dels nivells d'exposició i de les possibles vies d'entrada a l'organisme humà, el Contractista haurà de reflectir en el seu Pla de Seguretat i Salut les mesures correctores pertinents per a establir unes condicions de treball acceptables per als treballadors i el personal exposat, de forma singular a:

- Amiant.
- Plom. Crom, Mercuri, Níquel.
- Sílice.
- Vinil.
- Urea formol.
- Ciment.
- Soroll.
- Radiacions.
- Productes tixotròpics (bentonita)
- Pintures, dissolvents, hidrocarburs, coles, resines epoxi, greixos, olis.
- Gasos liquats del petroli.
- Baixos nivells d'oxigen respirable.
- Animals.
- Entorn de drogodependència habitual.

9.2. Delimitació / condicionament de zones d'apilament

Les substàncies i/o els preparats es rebran a l'obra etiquetats de forma clara, indeleble i com a mínim amb el text en idioma espanyol.

L'etiqueta ha de contenir:

a. Denominació de la substància d'acord amb la legislació vigent o en el seu defecte nomenclatura de la IUPAC. Si és un preparat, la denominació o nom comercial.

b. Nom comú, si és el cas.
c. Concentració de la substància, si és el cas. Si és tracta d'un preparat, el nom químic de les substàncies presents.
d. Nom, direcció i telèfon del fabricant, importador o distribuïdor de la substància o preparat perillós.
e. Pictogrames i indicadors de perill, d'acord amb la legislació vigent.
f. Riscos específics, d'acord amb la legislació vigent.
g. Consells de prudència, d'acord amb la legislació vigent.
h. El número CEE, si en té.
i. La quantitat nominal del contingut (per preparats).

El fabricant, l'importador o el distribuïdor haurà de facilitar al Contractista destinatari, la fitxa de seguretat del material i/o la substància perillosa, abans o en el moment del primer lliurament.

Les condicions bàsiques d'emmagatzematge, apilament i manipulació d'aquests materials i/o substàncies perilloses, estaran adequadament desenvolupades en el Pla de Seguretat del Contractista, partint de les següents premisses:

- **Explosius**

L'emmagatzematge es realitzarà en polvorins/minipolvorins que s'ajustin als requeriments de les normes legals i reglaments vigents. Estarà adequadament senyalitzada la presència d'explosius i la prohibició de fumar.

- **Comburents, extremadament inflamables i fàcilment inflamables**

Emmagatzematge en lloc ben ventilat. Estarà adequadament senyalitzada la presència de comburents i la prohibició de fumar.

Estaran separats els productes inflamables dels comburents.

El possible punt d'ignició més pròxim estarà suficientment allunyat de la zona d'apilament.

- **Tòxics, molt tòxics, nocius, carcinògens, mutagènics, tòxics per a la reproducció**

Estarà adequadament senyalitzada la seva presència i disposarà de ventilació eficaç.

Es manipularà amb Equips de Protecció Individual adequats que assegurin l'estanquitat de l'usuari, en previsió de contactes amb la pell.

- **Corrosius, Irritants, sensibilitzants**

Estarà adequadament senyalitzada la seva presència.

Es manipularan amb Equips de Protecció Individual adequats (especialment guants, ulleres i màscara de respiració) que assegurin l'estanquitat de l'usuari, en previsió de contactes amb la pell i les mucoses de les vies respiratòries.

- **Fibrociment, Amiant**

Es contempla l'existència de fibrociment, es contemplen les següents mesures preventives pel seu tractament, emmagatzemament i retirada de l'obra. En el cas que es trobi fibrociment o amiant el Contractista no realitzarà els treballs de retirada d'Amiant, per la qual cosa, en cas de trobar-se elements amb amiant durant els treballs de demolició, contractarà la gestió d'aquests elements a una empresa registrada en el RERA. Així mateix sol·licitarà a aquesta empresa el corresponent Pla de Treball per a la Retirada i Eliminació d'Amiant aprovat per l'Autoritat Laboral competent. Aquest document serà incorporat al corresponent Pla de Seguretat i Salut.
L'empresa que executi els treballs muntarà a peu d'obra una dotació específica i d'ús exclusiu d'instal·lacions d'higiene. Aquestes consistiran en:
- Càmera d'aspiració, en la qual el treballador es desprendrà de les peces utilitzades durant el treball de tal forma que les fibres que es desprenguin de les robes siguin absorbides pel sistema de succió i filtrat de l'aire.
- Sense sortir de la càmera d'aspiració, el treballador accedeix a un altre habitacle dotat de dutxes, on procedeix a rentarse.
- Posteriorment, de nou sense necessitat de sortir a l'exterior, el treballador accedeix a la "zona neta", on es vestirà amb roba de carrer una vegada finalitzats els treballs.
- Aquest procés es repetirà en cada tram de la jornada de treball, (en cada parada i a la finalització de l'activitat).
- Les peces de protecció individual que s'utilitzaran durant la jornada seran les següents:
  - Vestit de fibra de paper que cobrirà, cap, braços i cames completament, ajustant amb gomes al final de les extremitats.
  - Aquests micos són d'un sol ús utilitzant-se un de diferent en cada tram de la jornada de treball. No són reciclables i es dipositaran després del seu ús en recipients destinats a tal fi i es gestionaran com a residu perillós.
  - Patucos del mateix material que el vestit per cobrir el calçat de seguretat. Igual que el vestit, seran rebutjats després de cada ús.
  - Guants de *latex d'un sol ús.
  - Màscares amb filtre específic per a amiant.
  - Ulleres de protecció.

La zona se senyalitzarà i fitarà informant específicament del risc per exposició a l'amiant. El desmantellament de material amb amiant, s'executarà en tots els casos per mitjans manuals i de forma controlada. Aquests elements una vegada retirats de la seva ubicació, es plastificaran i s'apilaran per al seu trasllat en transport autoritzat i la seva posterior gestió en planta especialitzada.

10. CONDICIONS DE L'ENTORN

Ocupació del tancament de l'obra

S'entén per àmbit d'ocupació el realment afectat, incloent tanques, elements de protecció, baranes, bastides, contenidors, casetes, etc.

Cal tenir en compte que, en aquest tipus d'obres, l'àmbit pot ser permanent al llarg de tota l'obra o que pot ser necessari distingir entre l'àmbit de l'obra (el de projecte) i l'àmbit dels treballs en les seves diferents fases, a fi de permetre la circulació de vehicles i vianants o l'accés a edificis i guals.

En el PLA DE SEGURETAT I SALUT EN EL TREBALL s'especificarà la delimitació de l'àmbit d'ocupació de l'obra i es diferenciarà clarament si aquest canvia en les diferents fases de l'obra. L'àmbit o els àmbits d'ocupació quedaran clarament dibuixats en plànols per fases i interrelacionats amb el procés constructiu.

Situació de casetes i contenidors

Es col·locaran, preferentment, a l'interior de l'àmbit delimitat pel tancament de l'obra.

Si per les especials característiques de l'obra no és possible la ubicació de les casetes a l'interior de l'àmbit delimitat pel tancament de l'obra, ni és possible el seu trasllat dins d'aquest àmbit, ja sigui durant tota l'obra o durant alguna de les seves fases, s'indicaran al PLA DE SEGURETAT I SALUT les àrees previstes per aquest fi.

Les casetes, els contenidors, els tallers provisionals i l'aparcament de vehicles d'obra, es situaran segons s'indica en l'apartat "Àmbit d'ocupació de la via pública".

10.1. Serveis afectats

D'acord amb les visites in-situ a l'objecte del projecte, les interferències detectades inicialment són:
- Accés rodat a l'obra
- Circulacions peatonals
- Instal·lació elèctrica
- Instal·lació de gas
- Instal·lació de sanejament
- Usuaris de l'edifici (Edifici en ús durant l'execució de l'obra)

10.2. Servituds

Cal destacar que la parcel·la es troba afectada per una servitud de línea elèctrica aèrea.

10.3. Característiques meteorològiques

A Santa Coloma, els estius són llargs, calorosos, humits i majorment clars i els hiverns són curts, amb temperatures suaus i parcialment ennuvolats. Durant el transcurs de l'any, la temperatura generalment varia de 3 °C a 28 °C i poques vegades baixa a menys de -0 °C o puja a més de 33 °C.

La temporada temperada dura 4,2 mesos, del 15 de maig al 20 de setembre, i la temperatura màxima mitjana diària és més de 28 °C. El mes més càlid de l'any a Santa Coloma, és el juliol, amb una temperatura màxima mitjana de 28 °C i mínima de 16 °C. La temporada fresca dura 4,0 mesos, del 17 de novembre al 17 de març, i la temperatura màxima mitjana diària és menys de 15 °C. El mes més fred de l'any a Santa Coloma és el gener, amb una temperatura mínima mitjana de 3 °C i màxima de 12 °C.

La velocitat mitjana del vent per hora a Santa Coloma té variacions estacionals considerables al llarg de l'any.

La part més ventosa de l'any dura 6,2 mesos, del 22 d'octubre al 29 d'abril, amb velocitats mitjanes del vent de més de 4,5 quilòmetres per hora. El mes més ventós de l'any a Santa Coloma és el febrer, amb vents a una velocitat mitjana de 9 quilòmetres per hora. El temps més calmat de l'any dura 5,8 mesos, del 29 d'abril al 22 d'octubre. El mes més calmat de l'any a Santa Coloma és l'agost, amb vents a una velocitat mitjana de 12,0 quilòmetres per hora.

La direcció del vent mitjana per hora predominant a Santa Coloma és del sud-oest durant l'any.

10.4. Característiques del terreny

El relleu del municipi és predominantment amb pendent descendent de la serralada litoral, fins al besòs, en situar-se en una altura baixa del municipi, propera al riu besòs, el pendent no és execiu. L'altitud oscil·la entre els 8 metres al costat del riu i els 190 metres a la vora de la serralada litoral.

Topogràficament, de forma general, en un radi de 3 quilòmetres de Santa Coloma té grans variacions d'altitud, amb un canvi màxim d'altitud de 182 metres i una altitud mitjana sobre el nivell del mar de 44 metres. En un radi de 16 quilòmetres conté grans variacions d'altitud (517 metres). En un radi de 50 quilòmetres hi ha variacions molt grans d'altitud (1.695 metres).

L'àrea en un radi de 3 quilòmetres de Santa Coloma està coberta principalment per zona urban, exceptuant als laterals del riu Besòs que és zona verda i al peu de la serralada litoral que és zona forestal.

La parcel·la orograficament compta amb un seguit de desnivells, amb una disminució constant de cota desde la vessant nord-est a la vessant sud-oest. A més el carrer de la Mare de Déu dels Àngels, ubicat a la part sud de la parcel·la, es troba 2,80m per sota de la cota de l'avinguda Pallaresa, ubicada a la façana nord. De manera que per la façana sud s'entra a l'edifici per la planta soterrani, i a la façana nord, s'entra per planta baixa.

10.5. Característiques de l'entorn

L'obra està localitzada en el centre del municipi de Santa Coloma, al costat de la B-20.
És una edificació aïllada, situada a peu de carrer dins un solar marcat amb una tanca i vallat perimetral, i els edificis colindants. La parcel·la de forma trapezoidal està delimitada per a dos vials que són el Carrer de la Mare de Déu dels Àngels al sud i l'Avinguda Pallaresa al nord. Pels laterals limita amb parcel·les edificades amb blocs d'habitatges. Proper al Besòs

11. UNITATS CONSTRUCTIVES

ENDERROCS
ENDERROC D'ELEMENTS SOTERRATS A POCA FONDARIA
ENDERROC D'ENVANS I PARETS DIVISÒRIES
MOVIMENTS DE TERRES
REBAIX DEL TERRENY
EXCAVACIÓ DE RASES I POUS
EXCAVACIÓ DE RECALÇATS
REBLERTS I TERRAPLENS
CÀRREGA I TRANSPORT DE TERRES O RUNES
SUBMINISTRAMENT DE TERRES D'APORTACIÓ
FONAMENTS
FONAMENTS SUPERFICIALS
MURS DE CONTENCIÓ - RECALÇATS
ESTRUCTURES

ESTRUCTURES AMB PARETS DE CÀRREGA
ESTRUCTURES D'ACER
COBERTES INCLINADES
COBERTES INCLINADES DE TEULES
COBERTES INCLINADES DE PLAQUES
COBERTES INCLINADES DE PLANXA METÀL·LICA
INSTAL.LACIÓ DE CLARABOIES, LLUERNARIS I ACABAMENTS DE COBERTES
IMPERMEABILITZACIONS - AÏLLAMENTS I JUNTES
COBERTES PLANES
IMPERMEABILITZACIÓ DE MURS DE CONTENCIÓ I ELEMENTS SOTERRATS
AILLAMENTS AMORFS (ELABORATS IN SITU)
AÏLLAMENTS AMB PLAQUES, MANTES, LÀMINES, ETC.
REVESTIMENTS
PINTATS I ENVERNISATS
PAVIMENTS
PAVIMENTS AMORFS (FORMIGÓ, SUB-BASES, TERRA, SAULO)
ENRAJOLATS I APLACATS DE PECES AMB PULIT (PEDRA, CERAMICA, MORTER CIMENT, ESCOPIDORS, ETC.)
TANCAMENTS I DIVISÒRIES PRACTICABLES, BARANES I PROTECCIONS FIXES
TANCAMENTS PRACTICABLES I BARANES DE PVC, ALUMINI, ACER
COL.LOCACIÓ DE BARANES I SENYALS AMB SUPORTS METÀL.LICS EN VIALS
INSTAL.LACIONS D'EVACUACIÓ
CONDUCTES VERTICALS O PENJATS (BAIXANTS I COL·LECTORS SUSPESOS, FUMS)
ELEMENTS SOTERRATS (CLAVEGUERONS, POUS, DRENATGES)
INSTAL.LACIONS DE CLIMATITZACIÓ, CALEFACCIÓ I VENTILACIÓ MECÀNICA
INSTAL.LACIONS DE CLIMATITZACIÓ, CALEFACCIÓ I VENTILACIÓ MECÀNICA
CANONADES PER A GASOS I FLUIDS
TUBS MUNTATS SUPERFICIALMENT
TUBS MUNTATS SOTERRATS
INSTAL.LACIONS ELÈCTRIQUES
INSTAL.LACIONS ELÈCTRIQUES BAIXA TENSIÓ
INSTAL.LACIONS D'ENLLUMENAT
INSTAL.LACIONS D'ENLLUMENAT
INSTAL.LACIONS DE GAS COMBUSTIBLE I ALTRES GASOS I FLUIDS
INSTAL.LACIONS DE GAS COMBUSTIBLE I ALTRES GASOS I FLUIDS
INSTAL.LACIONS CONTRA INCENDIS I DE SEGURETAT
APARELLS
VÀLVULES, BOMBES I GRUPS DE PRESSIÓ
VÀLVULES, BOMBES I GRUPS DE PRESSIÓ
JARDINERIA
MOVIMENTS DE TERRES I PLANTACIÓ

12. DETERMINACIÓ DEL PROCÉS CONSTRUCTIU

El Contractista amb antelació suficient a l'inici de les activitats constructives n'haurà de perfilar l'anàlisi de cada una d'acord amb els „Principios de la Acción Preventiva" (Art. 15 L. 31/1995 de 8 de novembre) i els „Principios Aplicables durante la Ejecución de las Obras" (Art. 10 RD. 1627/1997 de 24 d'octubre).

12.1. Procediments d'execució

La realització de les obres de rehabilitació del centre escolar Torre Balldovina es dividiran en diferents fases, segons el tipus d'actuació i els espais disponibles a rehabilitar en aquell moment. Tenint en compte que les obres s'iniciaran al novembre, durant el curs escolar, es realitzaran primer les fases 2 i 3, on s'actuarà en l'interior per la substitució de les fusteries. Al finalitzar aquestes fases, es procedirà amb les fases 4, 5 i 6, on s'actuarà a la façana i al forjat de soterrani. Per la Fase 7 és impossible actuar mentre el centre estigui en ús així que es disposa d'entre 1 i 2 mesos sense cap tipus d'activitat al centre al estiu per a poder realitzar les tasques de major rellevància de cara a les possibles interferències o molèsties durant el següent curs escolar. Es preveu una previsió de l'obra de 13 mesos.

Fase 01_Implantació general de l'obra
S'instal·larà tot el necessari per a la implantació de l'obra, s'organitzaran els accessos com l'administració prèviament i es revisarà i es planificarà l'obra. Al començar la fase 4, es col·locarà una bastida de 70 cm d'amplada, en tot el perímetre de façana i dels patis interiors sobresortint 1,2m de la cota màxima de coberta. Aquesta serà protegida amb una xarxa de protecció vertical en tot el front de la bastida per evitar la caiguda de persones i/o objectes.

La bastida instal·lada romandrà muntada al llarg de tota la obra, ja que es farà servir en les actuacions de millora de façana (proteccions solars i SATE), pintat d'aquesta, execució dels remats de façana i per la instal·lació de les lames orientables de la façana així com per el desmuntatge i muntatge d'elements d'instal·lacions, com també de la millora en la coberta.

Fase 02, 03 i 07_Substitució de fusteries
Les actuacions en fusteries es desenvoluparan en tres fases, la primera d'elles (FASE 02) correspon a la substitució de les fusteries exteriors de planta baixa, la segona (FASE 03) a la substitució de fusteries de planta 1 i 2, i la tercera (FASE 07) a la substitució de fusteries exteriors de les zones imprescindibles pel funcionament del centre, la Fase 7 s'haurà de realitzar fora d'horari lectiu. Per a executar aquesta fase primerament s'habilitarà un l'espai pertinent a cada una de les aules i altres sales on intervenir, apilant i protegint el mobiliari dels espais per evitar que durant el transcurs de les obres es malmeti.

Un cop executada aquesta tasca es procedirà a l'arrencada de les fusteries existents, l'enderroc de les seves caixes de persiana, les reixes metàl·liques, i l'arrencada de les peces prefabricades d'ampit, arrancant també els premarcs de fusta de les mateixes, ja que aquests es troben molt deteriorats.

Un cop arrencades les fusteries existents es procedirà a col·locar les noves fusteries, que tal com s'ha comentat es fixaran directament sobre un premarc de fusta nou. En aquesta fase també s'impermeabilitzarà el coronament del mur de façana els el buit amb una làmina impermeable que es fixarà al premarc i es deixarà una previsió de làmina per a poder-la col·locar per sobre del SATE un cop aquest estigui col·locat.

En aquesta fase també es col·locaran els elements de fixació per a la posterior col·locació dels marc de les lames. Aquests elements de suport consistiran en un perfils metàl·lics que s'embeuran dins de cada un dels brancals dels buits mitjançant dos espàrrecs.

Paral·lelament a la substitució de les fusteries exteriors, en les aules on correspongui es procedirà a l'insuflat de l'aïllament des de l'interior.

Finalment es procedirà a la reparació dels acabats interiors.

Fase 04_ Envolupant de façana SATE i insuflat de la cambra d'aire amb aïllament

En aquesta fase es procedirà a executar el SATE de façana i els seus remats i perfils d'arrencada, previ desmuntatge de tots aquells elements d'instal·lacions fixades a façana que interfereixin amb la correcta execució del SATE. Aquesta fase començarà una vegada ja s'hagin instal·lat les noves fusteries de les façanes nord i est, per solapar les feines. I es procedirà amb la instal·lació de la nova façana SATE a les façanes Sud i oest, una vegada s'hagin acabat d'instal·lar les noves fusteries.

Inicialment s'arrencaran totes les instal·lacions que transcorren fixades a façana, els baixants pluvials, els conductes d'extracció de façana i tots els fanals exteriors incloses els seus braços.

Per a l'execució del sistema SATE de façana, es disposaran els perfils d'arrencada un cop la façana estigui completament. Un cop finalitzada la façana es procedirà a col·locar els nous elements d'instal·lacions, conductes d'extracció de cuina, baixants pluvials, i es deixaran muntats els braços de suport de les lluminàries exteriors del pati.

Un cop disposats els perfils d'arrencada s'executarà l'aïllament SATE de poliestirè expandit EPS, de 80 mm de gruix, amb malla de reforç de fibra de vidre. Per tal d'evitar possibles impactes que aquesta pugui tenir en planta baixa, es decideix, realitzar l'insuflat de la cambra d'aire existent en el tancament d'obra de fàbrica a partir de fibres de cel·lulosa. Així, en tota la planta baixa de la façana nord, es decideix insuflar la façana, i a partir de la planta primera, realitzar el sistema SATE.

Un mes després de començar la façana es començarà a finalitzar d'instal·lació de les proteccions solars. Col·locant les lames orientables sobre els marcs metàl·lics instal·lats prèviament en la fase de substitució de les fusteries.

Fase 05_ Planta coberta

Una vegada es vagi realitzant la nova façana SATE, s'anirà executant el nou remat de coberta, arrancant primer el remat existent, i ubicant un remat nou de xapa metàl·lica, finalment es col·locarà una nova tanca.

Fase 06_ Aïllament forjat de planta soterrani

Primer es despenjaran les instal·lacions que transcorreixen sota del sostre en el porxo de planta soterrani.

Es realitzarà la millora de l'envolvent tèrmica del forjat desprotegit de planta soterrani, amb l'execució d'un nou cel ras, amb 5cm d'aïllament, de placa de guix laminat, fixat a l'estructura existent de l'edifici amb perfils metàl·lics omega.

Finalment, es tornaran a fixar les instal·lacions despenjades al nou cel ras.

12.2. Ordre d'execució dels treballs

L'ordre de les intervencions ve explicada en el cronograma de l'obra. Degut a que les intervencions són tant interiors com exteriors i tant d'arquitectura com d'instal·lacions, es preveu un treball simultani i en paral·lel per la realització de les tasques. Es preveu una durada total de 8,5 mesos per a completar les obres.

12.3. Determinació del temps efectiu de duració. Pla d'execució

Per a la programació del temps material, necessari per al desenvolupament dels distints talls de l'obra, s'han tingut en compte els següents aspectes:

LLISTA D'ACTIVITATS	:	Relació d'unitats d'obra.
RELACIONS DE DEPENDÈNCIA	:	Prelació temporal de realització material d'unes unitats respecte a altres.
DURADA DE LES ACTIVITATS	:	Mitjançant la fixació de terminis temporals per a l'execució de cadascuna de les unitats d'obra.

De les dades així obtingudes, s'ha establert, en fase de projecte, un programa general orientatiu, en el qual s'ha tingut en compte, en principi, tan sols les grans unitats (activitats significatives), i un cop encaixat el termini de durada, s'ha realitzat la programació previsible, reflectida en un cronograma de desenvolupament.

El Contractista en el seu Pla de Seguretat i Salut haurà de reflectir, les variacions introduïdes respecte, al procés constructiu inicialment previst en el Projecte Executiu/Constructiu i en el present Estudi de Seguretat i Salut.

13. SISTEMES I/O ELEMENTS DE SEGURETAT I SALUT INHERENTS O INCORPORATS AL MATEIX PROCÉS CONSTRUCTIU

Tot projecte constructiu o disseny d'equip, mitjà auxiliar, màquina o ferramenta a utilitzar a l'obra, objecte del present Estudi de Seguretat i Salut, s'integrarà en el procés constructiu, sempre d'acord amb els "Principios de la Acción Preventiva" (Art. 15 L. 31/1995 de 8 de novembre), els "Principios Aplicables durante la Ejecución de las Obras" (Art. 10 RD. 1627/1997 de 24 d'octubre) i el Codi Tècnic de l'Edificació, entre altres reglaments connexos, i atenent les Normes Tecnològiques de l'Edificació, Instruccions Tècniques Complementàries i Normes UNE o Normes Europees, d'aplicació obligatòria i/o aconsellada.

14. MEDIAMBIENT LABORAL

14.1. Agents atmosfèrics

A Santa Coloma, els estius són llargs, calorosos, humits i majorment clars i els hiverns són curts, amb temperatures suaus i parcialment ennuvolats. Durant el transcurs de l'any, la temperatura generalment varia de 3 °C a 28 °C i poques vegades baixa a menys de -0 °C o puja a més de 33 °C.

La temporada temperada dura 4,2 mesos, del 15 de maig al 20 de setembre, i la temperatura màxima mitjana diària és més de 28 °C. El mes més càlid de l'any a Santa Coloma, és el juliol, amb una temperatura màxima mitjana de 28 °C i mínima de 16 °C. La temporada fresca dura 4,0 mesos, del 17 de novembre al 17 de març, i la temperatura màxima mitjana diària és menys de 15 °C. El mes més fred de l'any a Santa Coloma és el gener, amb una temperatura mínima mitjana de 3 °C i màxima de 12 °C.

La velocitat mitjana del vent per hora a Santa Coloma té variacions estacionals considerables al llarg de l'any.

La part més ventosa de l'any dura 6,2 mesos, del 22 d'octubre al 29 d'abril, amb velocitats mitjanes del vent de més de 4,5 quilòmetres per hora. El mes més ventós de l'any a Santa Coloma és el febrer, amb vents a una velocitat mitjana de 9 quilòmetres per hora. El temps més calmat de l'any dura 5,8 mesos, del 29 d'abril al 22 d'octubre. El mes més calmat de l'any a Santa Coloma és l'agost, amb vents a una velocitat mitjana de 12,0 quilòmetres per hora.

La direcció del vent mitjana per hora predominant a Santa coloma és del sud-oest durant l'any.

Es tindran en compte les possibles situacions meteorològiques adverses tals com ventades, gelades, pluges, calor, estrès tèrmic o nevades en funció de l'emplaçament de la instal·lació.

En compliment al Reial Decret Llei 4/2023 en el supòsit en què s'emeti per l' Agència Estatal de Meteorologia o l' òrgan autonòmic corresponent en el cas de les comunitats autònomes que comptin amb aquest servei, un avís de fenòmens meteorològics adversos de nivell taronja o vermell, i les mesures preventives establertes no garanteixin la protecció de les persones treballadores, resultarà obligatòria l'adaptació de les condicions de treball, inclosa la reducció o modificació de les hores de desenvolupament de la jornada prevista.

Així doncs en el Pla de Seguretat i Salut s'establiran les mesures i procediments que s'activin en situacions amb fenòmens adversos, en especial els relacionats amb temperatures extremes en treballs a l'aire lliure.

14.2. Il·luminació

Encara que la generalitat dels treballs de construcció es realitzen amb llum natural, hauran de tenir-se presents en el Pla de Seguretat i Salut algunes consideracions respecte a la utilització d'il·luminació artificial, necessària en talls, tallers, treballs nocturns o sota rasant.

Es procurarà que la intensitat lluminosa en cada zona de treball sigui uniforme, evitant els reflexos i enlluernaments al treballador així com les variacions brusques d'intensitat.

En els locals amb risc d'explosió pel gènere de les seves activitats, substàncies emmagatzemades o ambients perillosos, la il·luminació elèctrica serà antideflagrant.

En els llocs de treball en els que una fallida de l'enllumenat normal suposi un risc per als treballadors, es disposarà d'un enllumenat d'emergència d'evacuació i de seguretat.

Les intensitats mínimes d'il·luminació artificial, segons els distints treballs relacionats amb la construcció, seran els següents:

25-50 lux	:	En patis de llums, galeries i altres llocs de pas en funció de l'ús ocasional - habitual.
100 lux	:	Operacions en les quals la distinció de detalls no sigui essencial, tals com la manipulació de mercaderies a granel, l'apilament de materials o l'amassat i lligat de conglomerats hidràulics. Baixes exigències visuals.
100 lux	:	Quan sigui necessària una petita distinció de detalls, com en sales de màquines i calderes, ascensors, magatzems i dipòsits, vestuaris i banys petits del personal. Baixes exigències visuals.
200 lux	:	Si és essencial una distinció moderada de detalls com en els muntatges mitjans, en treballs senzills en bancs de taller, treballs en màquines, fratasat de paviments i tancament mecànic. Moderades exigències visuals.
300 lux	:	Sempre que sigui essencial la distinció mitjana de detalls, com treballs mitjans en bancs de taller o en màquines i treballs d'oficina en general.
500 lux	:	Operacions en les que sigui necessària una distinció mitja de detalls, tals com treballs d'ordre mitjà en bancs de taller o en màquines i treballs d'oficina en general. Altes exigències visuals.
1000 lux	:	En treballs on sigui indispensable una fina distinció de detalls sota condicions de constant contrast, durant llargs períodes de temps, tals com muntatges delicats, treballs fins en banc de taller o màquina, màquines d'oficina i dibuix artístic lineal. Exigències visuals molt altes.

Els serveis de prevenció seran els encarregats d'estimar la magnitud o nivells del risc, les situacions en les que aquest es produeix, així com controlar periòdicament les condicions, l'organització dels mètodes de treball i la salut dels treballadors amb la finalitat de prendre les decisions per a eliminar, controlar o reduir el risc mitjançant mesures de prevenció a l'origen, organitzatives, de prevenció col·lectiva, de protecció individual, formatives i informatives.

14.3. Soroll

Per a facilitar el seu desenvolupament al Pla de Seguretat i Salut del contractista, es reprodueix un quadre sobre els nivells sonors generats habitualment en la indústria de la construcció:

Compressor	.....	82-94 dB
Equip de clavar pilots (a 15 m de distància)	.....	82 dB
Formigonera petita < 500 lts.	.....	72 dB

Formigonera mitjana > 500 lts.	.....	60 dB
Martell pneumàtic (en recinte angost)	.....	103 dB
Martell pneumàtic (a l'aire lliure)	.....	94 dB
Esmeriladora de peu	.....	60-75 dB
Camions i dumpers	.....	80 dB
Excavadora	.....	95 dB
Grua autoportant	.....	90 dB
Martell perforador	.....	110 dB
Mototrailla	.....	105 dB
Tractor d'orugues	.....	100 dB
Pala carregadora d'orugues	.....	95-100 dB
Pala carregadora de pneumàtics	.....	84-90 dB
Pistoles fixaclaus d'impacte	.....	150 dB
Esmeriladora radial portàtil	.....	105 dB
Tronçadora de taula per a fusta	.....	105 dB

Les mesures a adoptar, que hauran de ser adequadament tractades al Pla de Seguretat i Salut pel contractista, per a la prevenció dels riscos produïts pel soroll seran, en ordre d'eficàcia:

1er.- Supressió del risc en origen.
2on.- Aïllament de la part sonora.
3er.- Equip de Protecció Individual (EPI) mitjançant taps o orelleres.

Els serveis de prevenció seran els encarregats d'estimar la magnitud o els nivells de risc, les situacions en les que aquest es produeix, així com controlar periòdicament les condicions, l'organització dels mètodes de treball i la salut dels treballadors amb la finalitat de prendre les decisions per a eliminar, controlar o reduir el risc mitjançant mesures de prevenció a l'origen, organitzatives, de prevenció col·lectiva, de protecció individual, formatives i informatives

14.4. Pols

La permanència d'operaris en ambients polserígens, pot donar lloc a les següents afeccions:

- Rinitis
- Asma bronquial
- Bronquitis destructiva
- Bronquitis crònica
- Efisemes pulmonars
- Neumoconiosis
- Asbestosis (asbest – fibrociment - amiant)
- Càncer de pulmó (asbest – fibrociment - amiant)
- Mesotelioma (asbest – fibrociment - amiant)

La patologia serà d'un o d'altre tipus, segons la naturalesa de la pols, la seva concentració i el temps d'exposició.

En la construcció és freqüent l'existència de pols amb contingut de sílice lliure ($Si\ O_2$) que és el component que ho fa especialment nociu, com a causant de la neumoconiosis. El problema de presència massiva de fibres d'amiant en suspensió, necessitarà d'un Pla específic de desamiantat que excedeix a les competències del present Estudi de Seguretat i Salut, i que haurà de ser realitzat per empreses especialitzades.

La concentració de pols màxima admissible en un ambient al qual els operaris es trobin exposats durant 8 hores diàries, 5 dies a la setmana, és en funció del contingut de sílice en suspensió, el que ve donat per la fórmula:

$$C = \frac{10}{\%\ Si\ O_2 + 2}\ mg / m^3$$

Tenint en compte que la mostra recollida haurà de respondre a la denominada "fracció respirable", que correspon a la pols realment inhalada, ja que, de l'existent en l'ambient, les partícules més grosses són retingudes per la pituïtària i les més fines són expeses amb l'aire respirat, sense haver-se fixat en els pulmons.

Els treballs en els quals és habitual la producció de pols, són fonamentalment els següents:

- Escombrat i neteja de locals
- Manutenció de runes
- Demolicions
- Treballs de perforació
- Manipulació de ciment
- Raig de sorra
- Tall de materials ceràmics i lítics amb serra mecànica
- Pols i serradures per tronçat mecànic de fusta
- Esmerilat de materials
- Pols i fums amb partícules metàl·liques en suspensió, en treballs de soldadura
- Plantes de matxuqueix i classificació
- Moviments de terres
- Circulació de vehicles
- Polit de paraments
- Plantes asfàltiques

A més a més dels Equips de Protecció Individual necessaris, com màscares i ulleres contra la pols, convé adoptar les següents mesures preventives:

ACTIVITAT	MESURA PREVENTIVA
Neteja de locals	Ús d'aspiradora i regat previ
Manutenció de runes	Regat previ
Demolicions	Regat previ
Treballs de perforació	Captació localitzada en carros perforadors o injecció d'aigua
Manipulació de ciment	Filtres en sitges o instal·lacions confinades
Raig de sorra o granalla	Equips semiautònoms de respiració
Tall o polit de materials ceràmics o lítics	Addició d'aigua micronitzada sobre la zona de tall
Treballs de la fusta, desbarbat i	Aspiració localitzada

soldadura elèctrica	
Circulació de vehicles	Regat de pistes
Plantes de matxuqueix i plantes asfàltiques	Aspiració localitzada

Els serveis de prevenció seran els encarregats d'estimar la magnitud o nivells del risc, les situacions en les que aquest es produeix, així com controlar periòdicament les condicions, l'organització dels mètodes de treball i la salut dels treballadors amb la finalitat de prendre les decisions per a eliminar, controlar o reduir el risc mitjançant mesures de prevenció a l'origen, organitzatives, de prevenció col·lectiva, de protecció individual, formatives i informatives.

14.5. Ordre i neteja

El Pla de Seguretat i Salut del contractista haurà d'indicar com pensa fer front a les actuacions bàsiques d'ordre i neteja en la materialització d'aquest projecte, especialment pel que fa a:

1er.- Retirada dels objectes i coses innecessàries.
2on.- Emplaçament de les coses necessàries en el seu respectiu lloc d'apilament.
3er.- Normalització interna d'obra dels tipus de recipients i plataformes de transport de materials a granel. Pla de manutenció intern d'obra.
4art.- Ubicació dels baixants de runes i recipients per a apilament de residus i la seva utilització. Pla d'evacuació de residus.
5è.- Neteja de claus i restes de material d'encofrat.
6è.- Desallotjament de les zones de pas, de cables, mànegues, fleixos i restes de matèria. Il·luminació suficient.
7è.- Retirada d'equips i ferramentes, descansant simplement sobre superfícies de suport provisionals.
8è.- Drenatge de vessaments en forma de tolls de carburants o greixos.
9è.- Senyalització dels riscos puntuals per falta d'ordre i neteja.
10è.- Manteniment diari de les condicions d'ordre i neteja. Brigada de neteja.
11è.- Informació i formació exigible als gremis o als diferents participants en els treballs directes i indirectes de cada partida inclosa en el projecte en el que és relatiu al manteniment de l'ordre i neteja inherents a l'operació realitzada.

En els punts de radiacions el consultor hauria d'identificar els possibles treballs on es poden donar aquest tipus de radiacions i indicar les mesures protectores a prendre.

14.6. Radiacions no ionitzants

Són les radiacions amb la longitud d'ona compresa entre 10-6 cm i 10 cm, aproximadament.

Normalment, no provoquen la separació dels electrons dels àtoms dels que formen part, però no per això deixen de ser perilloses. Comprenen: Radiació ultraviolada (UV), infraroja (IR), làser, microones, ultrasònica i de freqüència de ràdio.

Les radiacions no ionitzants són aquelles regions de l'espectre electromagnètic on l'energia dels fotons emesos és insuficient. Es considera que el límit més baix de longitud d'ona per a aquestes radiacions no ionitzants és de 100 nm (nanòmetre) inclosos en aquesta categoria estan les regions comunament conegudes com bandes infraroja, visible i ultraviolada.

Els treballadors més freqüents i intensament sotmesos a aquests riscos són els soldadors, especialment els de soldadura elèctrica.

Radiacions infraroges

Aquest tipus de radiació és ràpidament absorbida per els teixits superficials, produint un efecte d'escalfament. En el cas dels ulls, a l'absorbir-se la calor pel cristal·lí i no dispersar-se ràpidament, pot produir cataractes. Aquest tipus de lesió s'ha considerat la malaltia professional més probable en ferrers, bufadors de vidre i operaris de forns.

Totes les fonts de radiació IR intensa hauran d'estar dotades de sistemes de protecció tant propers a la font com sigui possible, per aconseguir la màxima absorció de calor i prevenir que la radiació penetri als ulls dels operaris. En cas d'utilització d'ulleres normalitzades, haurà d'incrementar-se adequadament la il·luminació del recinte, de manera que s'eviti la dilatació de la pupil·la de l'ull.

A les obres de construcció, els treballadors que estan més freqüentment exposats a aquestes radiacions són els soldadors, especialment quan realitzen soldadures elèctriques. Així mateix, s'ha de considerar l'entorn de l'obra, com a possible font de les radiacions.

La resposta primària a aquestes absorcions d'energia és de tipus tèrmic, afectant principalment a la pell en forma de: cremades agudes, augment de la dilatació dels vasos capil·lars i un increment de la pigmentació que pot ser persistent.

De forma general, tots aquells processos industrials realitzats en calent fins a l'extrem de desprendre llum, generen aquest tipus de radiació.

Radiacions visibles

L'òrgan afectat més important és l'ull, sent transmeses aquestes longituds d'ona, a través dels mitjans oculars sense apreciable absorció abans d'aconseguir la retina.

Radiacions ultraviolades

La radiació UV és aquella que té una longitud d'ona entre els 400 nm (nanometres) i els 10 nm. Queda inclosa dins de la radiació solar, i es genera artificialment per a molts propòsits en indústries, laboratoris i hospitals. Es divideix convencionalment en tres regions:

UVA: 315 - 400 nm de longitud d'ona.
UVB: 280 - 315 nm de longitud d'ona.
UVC: 200 - 280 nm de longitud d'ona.

La radiació a la regió UVA, la més propera a l'espectre UV, és emprada àmpliament a la indústria i representa poc risc, pel contrari les radiacions UVB i UVC, són més perilloses. La norma més completa és nord americana i està, acceptada per la WHO (World Health Organization).

Les radiacions a les regions UVB i UVC tenen efectes biològics que varien marcadament amb la longitud d'ona, sent màxims entorn als 270 nm (la llàntia de quars amb vapor de mercuri a baixa pressió té una emissió a 254 nm aproximadament). També varien amb el temps d'exposició i amb la intensitat de la radiació. La exposició radiant d'ulls o pell no protegits, per a un període de vuit hores haurà d'estar limitada.

La protecció contra la sobreexposició de fonts potents que poden constituir riscos, haurà de dur-se a terme mitjançant la combinació de mesures organitzatives, d'apantallaments o resguards i de protecció personal. Sense oblidar que s'ha d'intentar substituir el que és perillós pel que comporta poc o cap risc, d'acord a la llei de prevenció de riscos laborals.

S'haurà de posar especial èmfasi en els apantallaments i en les mesures de substitució, per a minimitzar el tercer, que implica la necessitat de protecció personal. Tots els usuaris de l'equip generador de radiació UV han de conèixer perfectament la naturalesa dels riscos involucrats. En l'equip, o prop d'ell, s'han de disposar senyals d'advertència adequades al cas. La limitació d'accés a la instal·lació, la distància de l'usuari respecte a la font i la limitació del temps d'exposició, constitueixen mesures organitzatives a tenir en compte.

No es poden emetre de forma indiscriminada radiacions UV en l'espai de treball, per exemple realitzant l'operació en un recinte confinat o en una àrea adequadament protegida. Dins de l'àrea de protecció, s'ha de reduir la intensitat de la radiació reflexada, emprant pintures de color negre mate. En el cas de fonts potents, on se sospiti que sigui possible una exposició per sobre del valor límit admissible, haurà de disposar-se de mitjans de protecció que dificultin i facin impossible el flux radiant lliure, directe i reflexat. Quant la naturalesa del treball requereixi que l'usuari operi junt a una font de radiació UV no protegida, haurà de fer-se ús dels mitjans de protecció personal. Els ulls estaran protegits amb ulleres o màscara de protecció facial, de manera que s'absorbeixin les radiacions que sobre ells incideixin. Anàlogament, hauran de protegir-se les mans, utilitzant guants de cotó, i la cara, emprant qualsevol tipus de protecció facial.

L'exposició dels ulls i pell no protegits a la radiació UV pot conduir a una inflamació dels teixits, temporal o prolongada, amb riscos variables. En el cas de la pell, pot donar lloc a un eritema similar a una cremada solar i, en el cas dels ulls, a una conjuntivitis i queratitis (o inflamació de la còrnia), de resultats imprevisibles.

La font és bàsicament el sol però també es troben en les activitats industrials de la construcció: llums fluorescents, incandescents i de descàrrega gasosa, operacions de soldadura (TIG-MIG), bufador d'arc elèctric i làsers.

Les mesures de control per a prevenir exposicions indegudes a les radiacions no ionitzants se centren en l'emprament de pantalles, blindatges i Equips de Protecció Individual (per exemple pantalla de soldadura amb visor de cèl·lula fotosensible), procurant mantenir distàncies adequades per a reduir, tenint en compte l'efecte de proporcionalitat inversa al quadrat de la distància, la intensitat de l'energia radiant emesa des de fonts que es propaguen en diferent longitud d'ona.

Làser

La missió d'un làser és la de produir un raig d'alta densitat i s'ha emprat en camps tan diversos com cirurgia, topografia o comunicació. Es construeixen unitats amb força polsant o continua de radiació, tant visible com invisible. Aquestes unitats, si són suficientment potents, poden danyar la pell i, en particular, els ulls si estan exposats a la radiació. La unitat polsant d'alta energia és particularment perillosa quan el polze curt de radiació impacte en el teixit causant una amplia lesió al voltant del mateix. Els làsers d'ona continua també poden causar danys en els ulls i la pell. Els de radiació IR i V presentaran perill per a la retina, en forma de cremades; els de radiació UV e IR poden suposar un risc per a la còrnia i el cristal·lí. D'una manera general, la pell és menys sensible a la radiació làser i en el cas d'unitats de radiació V i IR de grans potències, poden ocasionar cremades.

Els làsers s'han classificat, d'acord amb els riscos associats al seu ús, en els dos grups i quatre classes següents:

j) Grup A: unitats intrínsecament segures i aquelles que cauen dins de les classes I y II.
   - Classe I: els nivells d'exposició màxima permissible no poden ser excedits.
   - Classe II: de risc baix; emissió limitada a 1 mW en menys de 0,25 s, entre 400 nm i 700 nml; es preveuen els riscos per desviament de la radiació reflexada incloent la resposta de centelles.

k) Grup B: tots els làsers presents o de ona continua amb potencia major d'1 mW, com es defineix a les classes IIIa, IIIb i IV respectivament.
   - Classe IIIa: risc baix; emissió limitada a 5 vegades la corresponent a la classe II; l'ús d'instruments òptics pot resultar perillós.
   - Classe IIIb: risc mitjà; major límit d'emissió; l'impacte sobre l'ull pot resultar perillós, però no respecte a la reflexió difusa.
   - Classe IV: risc alt; major límit d'emissió; l'impacte per reflexió difusa pot ser perillós; poden causar foc i cremar la pell. El grau de protecció necessari depèn de la longitud d'ona i de l'energia emesa per la radiació. Qualsevol equip base s'ha de dissenyar d'acord amb mesures de seguretat apropiades, com per exemple, encaixonament protector, obturador d'emissió, senyal automàtica de emissió, etc.

Els làsers poden produir llum visible (400-700 nm), alguna radiació UV (200-400 nm), o comunament radiació IR (700 nm – 1 m).

A continuació, es presenta una guia de riscos associats amb unitats concretes de raigs làser:

a) Amb làsers de la classe IIIa (< 5 mW), s'ha de prevenir únicament la visió directa del raig.
b) Amb els de la classe IIIb i potències compreses entre 5 mW y 500 mW, s'ha de prevenir l'impacte de la radiació directa i de reflexió especular, en els ulls no protegits, que pot resultar perillós.
c) Amb làsers de la classe IV i potències majors de 500 mW, s'ha de prevenir l'impacte de la radiació directa, de les reflexions secundaries i de les reflexions difuses, que pot resultar perillós.
   A més dels riscos associats a aquest tipus de radiació, s'ha de tenir en compte els deguts a les unitats d'energia elèctrica emprats per a subministrar energia a l'equip làser. A continuació, es dóna un codi de pràctica que cobreix personal, àrea de treball, equip i operació, respectivament, en l'ús de làsers.
   Tots els usuaris s'han de sotmetre a un examen oftalmològic periòdicament, fent èmfasi especial en les condicions de la retina. Les persones que treballen amb la classe IIIb i IV, tindran al mateix temps un examen mèdic d'inspecció de danys a la pell.
d) Amb prioritat a qualsevol autorització, el contractista s'assegurarà que els operaris autoritzats estan degudament entrenats tant en procediment de treball segur com en el coneixement dels riscos potencials associats amb la radiació i equip que la genera.
e) Qualsevol exposició accidental que suposi impacte en els ulls, haurà de ser registrada i

comunicada al departament mèdic.
f) La pràctica amb làser del grup B requereix la mesura general de protecció ocular, però que mai serà utilitzada per visió directa del raig.

- Àrea de treball:

a) L'equip làser s'instal·larà en una àrea o recinte degudament controlats. La il·luminació del recinte haurà de ser tal manera que eviti la dilatació de la pupil·la de l'ull i així disminuir la possibilitat de lesió.
b) Els raigs làser reflectits poden ser tant perillosos com els directes, i per tant, hauran d'eliminar-se les superfícies reflectants i polides.
c) A l'àrea de treball s'haurà d'investigar periòdicament la presència de qualsevol gas tòxic que pugui generar-se durant el treball, per exemple, l'ozó.
d) S'han de col·locar senyals lluminoses d'advertència en totes les zones d'entrada als recintes en els que els làsers funcionin. Quant la senyal estigui en acció, haurà de prohibir-se l'accés al mateix. L'equip de subministrament de potència al làser ha de disposar de protecció especial.
e) Allà on sigui necessari, s'ha de prevenir la possibilitat de desviament del raig fora de l'àrea de control, mitjançant proteccions i blindatges. En el cas de radiació IR, ha d'emprar-se materials no inflamables per a proporcionar aquestes barreres físiques al voltant del làser. En aquests casos, s'ha d'evitar la proximitat de materials inflamables o explosius.

- Equip:

a) Qualsevol operació de manteniment haurà de dur-se solament si la força està desconnectada.
b) Tots els làsers, hauran de disposar de rètols d'advertència que tindran en compte la classe de làser a que correspon i el tipus de radiació visible o invisible que genera l'aparell.
c) Quan els aparells que pertanyen al grup B no s'utilitzin, s'hauran de treure les claus de control d'engegada, així com la de control de força, que quedaran custodiades per la persona responsable autoritzada per el treball amb làser en el laboratori.
d) Les ulleres protectores normalitzats, hauran de comprovar-se regularment i han de seleccionar-se d'acord amb la longitud d'ona de la radiació emesa per el làser en ús.
e) Qualsevol protector de pantalla que s'utilitzi, haurà de ser de material absorbent que previngui la reflexió especular.

- Operació:

a) Únicament el mínim nombre de persones requerides en l'operació es trobaran dins de l'àrea de control; no obstant, en el cas de làser de la classe IV, al menys dos persones estaran sempre presents durant l'operació.
b) Únicament personal autoritzat tindrà permís per a muntar, ajustar i operar l'equip de làser.
c) L'equip de làser haurà d'operar el temps mínim requerit per a la realització dels treballs, no es deixarà en funcionament sense estar vigilat.
d) Com a procediment de protecció general, hauran d'utilitzar-se ulleres que previnguin el risc de dany ocular.
e) L'equip de làser haurà de ser muntat a una alçada que mai superi la corresponent al pit de l'operador.
f) S'ha de tenir especial cura en la radiació làser invisible, essent essencial la utilització d'un escut protector al llarg de tota la trajectòria.

g) Donat que els làsers polsants presenten un risc incrementat per l'operador, com a guia d'alineació del raig, han d'emprar-se làsers de baixa potència d'heli o neó que pertanyin a la classe II, i no conformar-se amb una indicació somera de la direcció que adoptarà el raig. En aquests casos, sempre s'ha d'utilitzar la protecció ocular.
Els serveis de prevenció seran els encarregats d'estimar la magnitud o nivells del risc, les situacions en les que aquest es produeix, així com controlar periòdicament les condicions, l'organització dels mètodes de treball i la salut dels treballadors amb la finalitat de prendre les decisions per a eliminar, controlar o reduir el risc mitjançant mesures de prevenció en l'origen, organitzatives, de prevenció col·lectiva, de protecció individual, formatives i informatives.
En construcció acostuma a emprar-se monogràficament en l'establiment d'alineacions i nivells topogràfics.
Per la seva extrema perillositat, quan el làser estigui enfocat paral·lel al sòl, l'àrea de perill s'haurà d'acordonar. L'Equip de Protecció Individual contra el làser són les ulleres de protecció completa, amb el visor dotat del filtre adequat al tipus de làser que es tracti.

14.7. Radiacions ionitzants

Dins de l'àmbit de la construcció existeixen pocs treballs propis en els que es generen aquests tipus de riscos, malgrat que si existeixen situacions on es puguin donar aquest tipus de radiació, com són:

- Detecció de defectes de soldadura o esquerdes en canonades, estructures i edificis.
- Control de densitats "in situ" pel mètode nuclear.
- Control d'irregularitats en el nivell d'omplenat de recipients o grans dipòsits.
- Identificació de trajectòries, emprant traçadors en corrents hidràuliques, sediments, moviment de granels, etcètera.

Serà obligació del contractista amb la col·laboració del seu servei de prevenció determinar un procediment de treball segur per a realitzar les esmentades operacions.

També es pot considerar una possible generació de riscos en treballs realitzats dintre d'un entorn o en proximitat de determinades instal·lacions, com poden ser:

- Les instal·lacions on es realitzin exàmens de maletes i embalums en els aeroports; detecció de cartes bomba.
- Les instal·lacions mèdiques on es realitzin pràctiques de teràpia, mitjançant radiacions ionizants.
- Les instal·lacions mèdiques on es realitzen pràctiques de diagnòstic amb raigs X amb equips amb un potencial d'operació per disseny, sigui major de 70 Kilovolts.
- Les instal·lacions mèdiques on es manipula o es tracti material radioactiu, en forma de fonts no segellades, per a ús en teràpia o diagnòstic amb tècniques "in vivo".
- Les instal·lacions d'ús industrial on es tracti o manipuli material radioactiu.
- Els acceleradors de partícules o d'investigació o d'ús industrial.
- Les instal·lacions i equips per a gammagrafía o radiografia industrial, sigui mitjançant l'ús de fonts radioactius o equips emissors de raig X.
- Els dipòsits de residus radioactius, tant transitoris com definitius.
- Les instal·lacions on es produeixin, fabriqui, repari o es faci manutenció de fonts o equips

generadors de radiacions ionitzants.
- Control d'irregularitats en l'espessor de blocs de paper, làmines de plàstic i fulles de metall o en el nivell d'omplenat de recipients o grans dipòsits.
- Estimació de l'antiguitat de substàncies, emprant el carboni-14 o altres isòtops, com l'argó-40 o el fòsfor-32.
- Il·luminació passiva de rellotges o de sortides d'emergència.

Les funcions de protecció radiològica són responsabilitat del titular de la instal·lació, essent el Consell de Seguretat Nuclear el qui decidirà si han de ser encomanades a un Servei de Protecció Radiològica propi del titular o a una Unitat Tècnica de Protecció Radiològica contractada a l'efecte.

La reacció d'un individu a l'exposició a les radiacions depèn de la dosi, del volum i del tipus dels teixits irradiats.

Encara que poden ocórrer en combinació, correntment es fa una distinció entre dues classes fonamentals d'accidents per radiació, és dir: a) Irradiació externa accidental (per exemple en treballs de radiografiat de soldadura). b) Contaminació radioactiva accidental.

Els nivells màxims de dosi permesa han estat fixats tenint en compte que el cos humà pot tolerar una certa quantitat de radiació sense perjudicar el funcionament del seu organisme en general. Aquests nivells són, per a persones que treballen en Zones Controlades (per exemple edifici de contenció de central nuclear) i tenint en compte l'efecte acumulatiu de les radiacions sobre l'organisme, 5 rems per any ó 300 milirems per setmana. Per a detectar i amidar els nivells de radiació, s'empren els comptadors Geiger.

Per al control de la dosi rebuda, s'ha de tenir en compte tres factors: a) temps de treball. b) distància de la font de radiació. c) Apantallament. El temps de treball permès s'obté dividint la dosi màxima autoritzada per la dosi rebuda en un moment donat. La dosi rebuda és inversament proporcional al quadrat de la distància a la font de radiació. Els materials que s'empren habitualment com barreres d'apantallament són el formigó i el plom, encara que també se n'usen d'altres com l'acer, totxos massissos de fang, granit, calcària, etc., en general, l'espessor necessari està en funció inversa de la densitat del material.

Per a verificar les dosis de radiació rebudes s'utilitzen dosímetres individuals, que poden consistir en una pel·lícula dosimètrica o un estildosímetre integrador de butxaca. Sempre que no s'especifiqui el contrari, el dosímetre individual es durà a la butxaca o davanter de la roba de treball, tenint especial cura en no col·locar els dosímetres sobre cap objecte que absorbeixi radiació (per exemple objectes metàl·lics).

Haurà de dur-se un Llibre de registre, on figurarà les dosis rebudes per cadascun dels treballadors professionalment exposats a radiacions.

15. MANIPULACIÓ DE MATERIALS

Tota manutenció de material comporta un risc, per tant, des del punt de vista preventiu, s'ha de tendir a evitar tota manipulació que no sigui estrictament necessària, en virtut del conegut axioma de seguretat que diu que "el treball més segur és aquell que no es realitza".

Per a manipular materials és preceptiu prendre les següents precaucions elementals:

- Començar per la càrrega o material que apareix més superficialment, és dir el primer i més accessible.
- Lliurar el material, no tirar-lo.
- Col·locar el material ordenat i en cas d'apilat estratificat, que aquest es realitzi en piles estables, lluny de passadissos o llocs on pugui rebre cops o desgastar-se.
- Utilitzar guants de treball i calçat de seguretat amb puntera metàl·lica i embuatada en empenya i turmells.
- En el manejament de càrregues llargues entre dues o més persones, la càrrega pot mantenir-se en la mà, amb el braç estirat al llarg del cos, o bé sobre l'espatlla.
- S'utilitzaran les ferramentes i mitjans auxiliars adequats per al transport de cada tipus de material.
- En les operacions de càrrega i descàrrega, es prohibirà col·locar-se entre la part posterior del camió i una plataforma, pal, pilar o estructura vertical fixa.
- Si durant la descàrrega s'utilitzen ferramentes, com braços de palanca, ungles, potes de cabra o similar, disposar la maniobra de tal manera que es garanteixi el que no es vingui la càrrega damunt i que no rellisqui.

En el relatiu a la manipulació de materials el contractista en l'elaboració del Pla de Seguretat i Salut haurà de tenir en comte les següents premisses:

Intentar evitar la manipulació manual de càrregues mitjançant:

- Automatització i mecanització dels processos.
- Mesures organitzatives que eliminin o minimitzin el transport.

Adoptar Mesures preventives quan no es pugui evitar la manipulació com:

- Utilització d'ajudes mecàniques.
- Reducció o redisseny de la càrrega.
- Actuació sobre l'organització del treball.
- Millora de l'entorn de treball.

Dotar als treballadors de la formació i informació en temes que incloguin:

- Ús correcte de les ajudes mecàniques.
- Ús correcte dels equips de protecció individual.
- Tècniques segures per a la manipulació de càrregues.
- Informació sobre el pes i centre de gravetat.

Els principis bàsics de la manutenció de materials

1er.- El temps dedicat a la manipulació de materials és directament proporcional a l'exposició al risc d'accident derivat de dita activitat.
2on.- Procurar que els diferents materials, així com la plataforma de suport i de treball de l'operari, estiguin a la mateixa alçada en què s'ha de treballar amb ells.
3er.- Evitar el dipositar els materials directament sobre el terra, fer-ho sempre sobre catúfols o contenidors que permetin el seu trasllat a dojo.
4art.- Escurçar tant com sigui possible les distàncies a recórrer pel material manipulat, evitant

estacionaments intermedis entre el lloc de partida del material manipulat evitant estacionaments intermedis entre el lloc de partida del material i l'emplaçament definitiu de la seva posada en obra.

5è- Traginar sempre els materials a dojo, mitjançant palonniers, catúfols, contenidors o palets, en lloc de portar-los d'un en un.

6è.- No tractar de reduir el nombre d'ajudants que recullin i traginin els materials, si això comporta ocupar els oficials o caps d'equip en operacions de manutenció, coincidint en franges de temps perfectament aprofitables per l'avanç de la producció.

7è.- Mantenir esclarits, senyalitzats i enllumenats, els llocs de pas dels materials a manipular.

Manejament de càrregues sense mitjans mecànics

Per a l'hissat manual de càrregues la totalitat del personal d'obra haurà rebut la formació bàsica necessària, comprometent-se a seguir els següents passos:

1er.- Apropar-se el més possible a la càrrega.
2on.- Assentar els peus fermament.
3er.- Ajupir-se doblegant els genolls.
4art.- Mantenir l'esquena dreta.
5è.- Subjectar l'objecte fermament.
6è.- L'esforç d'aixecar l'han de realitzar els músculs de les cames.
7è.- Durant el transport, la càrrega haurà de romandre el més a prop possible del cos.
8è.- Per al manejament de peces llargues per una sola persona s'actuarà segons els següents criteris preventius:

h) Durà la càrrega inclinada per un dels seus extrems, fins l'altura de l'espatlla.
i) Avançarà desplaçant les mans al llarg de l'objecte, fins arribar al centre de gravetat de la càrrega.
j) Es col·locarà la càrrega en equilibri sobre l'espatlla.
k) Durant el transport, mantindrà la càrrega en posició inclinada, amb l'extrem davanter aixecat.

9è.- És obligatòria la inspecció visual de l'objecte pesat a aixecar, per a eliminar arestes afilades.

10è.- Està prohibit aixecar més de 50 kg de forma individual. El valor límit de 30 Kg per homes, pot superar-se puntualment a 50 Kg quan es tracti de descarregar un material per a col·locar-lo sobre un mitjà mecànic de manutenció. En el cas de tractar-se de dones, es redueixen aquests valors a 15 i 25 Kg respectivament.

11è.- És obligatori la utilització d'un codi de senyals quan s'ha d'aixecar un objecte entre uns quants, per a suportar l'esforç al mateix temps. Pot ser qualsevol sistema a condició que sigui conegut o convingut per l'equip.

16. MITJANS AUXILIARS D'UTILITAT PREVENTIVA (MAUP)

Als efectes del present Estudi de Seguretat i Salut, tindran la consideració de MAUP, tot Mitjà Auxiliar dotat de Protecció, Resguard, Dispositiu de Seguretat, Operació seqüencial, Seguretat positiva o Sistema de Protecció Col·lectiva, que originàriament ve integrat, de fàbrica, en l'equip, màquina o sistema, de forma solidària i indisociable, de tal manera que s'interposi, o apantalli els riscos d'abast o simultaneïtat de l'energia fora de control, i els treballadors, personal aliè a l'obra i/o materials, màquines, equips o ferramentes pròximes a la seva àrea d'influència, anul·lant o reduint les conseqüències d'accident. La seva operativitat resta garantida pel fabricant o distribuïdor de cadascun dels components, en les condicions d'utilització i manteniment per ell prescrites. El contractista resta obligat a la seva adequada elecció, seguiment i control d'ús.

Els MAUP més rellevants, previstos per a l'execució del present projecte són els indicats a continuació:

Codi	UA	Descripció
HX11M001	m	Plataforma de treball amb barana, sòcol i escala d'accés, per a treballs amb encofrats lliscants o de panells de grans dimensions, amb tots els requisits reglamentaris de seguretat
HX11X003	u	Bastida modular amb estructura tubular i sistema de seguretat amb tots els requisits reglamentaris en previsió de caigudes per a la realització d'estructures, tancaments, cobertes, i altres treballs en alçada
HX11X004	u	Barana definitiva, prevista en projecte, per a protecció de caigudes a diferent nivell
HX11X005	u	Escala modular d'estructura porticada, per accedir a cotes de diferent nivell, superiors a 7 m amb sistema de seguretat integrat
HX11X019	m	Marquesina de protecció en voladiu en bastida tubular amb sistema de seguretat amb tots els requisits reglamentaris, normalitzada i incorporada UNE-EN 12810-1 (HD-1000)
HX11X021	u	Passadís de protecció prefabricat metàl·lic amb sistema de seguretat amb tots els requisits reglamentaris, de llargària 2,5 m, d'amplària 1,1 m, amb paviment de entramat de platines metàl·liques i rampes articulades, baranes metàl·liques reglamentàries, muntants de 2 m d'alçada, sostre de xapa d'acer de 3 mm de gruix
HX11X022	u	Passadís de protecció prefabricat metàl·lic amb sistema de seguretat amb tots els requisits reglamentaris, de llargària 2,5 m, d'amplària 1,1 m, amb paviment de entramat de platines metàl·liques i rampes articulades, baranes metàl·liques reglamentàries
HX11X038	u	Plataforma horitzontal per aplec de materials en cobertes inclinades
HX11X052	u	Pont volat semiprefabricat per treballs en ràfecs amb plataforma de treball i barana perimetral amb els requisits reglamentaris amb sistema de seguretat integrat

17. SISTEMES DE PROTECCIÓ COL·LECTIVA (SPC)

Als efectes del present Estudi de Seguretat i Salut, tindran la consideració de Sistemes de Protecció Col·lectiva, el conjunt d'elements associats, incorporats al sistema constructiu, de forma provisional i adaptada a l'absència de protecció integrada de major eficàcia (MAUP), destinats a apantallar o condonar la possibilitat de coincidència temporal de qualsevol tipus d'energia fora de control, present en l'ambient laboral, amb els treballadors, personal aliè a l'obra i/o materials, màquines, equips o ferramentes pròximes a la seva àrea d'influència, anul·lant o reduint les conseqüències d'accident. La seva operativitat garanteix la integritat de les persones o objectes protegits, sense necessitat d'una participació per a assegurar la seva eficàcia. Aquest últim aspecte és el que estableix la seva diferència amb un Equip de Protecció Individual (EPI).

En absència d'homologació o certificació d'eficàcia preventiva del conjunt d'aquests Sistemes instal·lats, el contractista fixarà en el seu Pla de Seguretat i Salut, referència i relació dels Protocols d'Assaig, Certificats o Homologacions adoptades i/o requerits als instal·ladors, fabricants i/o proveïdors, per al conjunt dels esmentats Sistemes de Protecció Col·lectiva.

Els SPC més rellevants previstos per a l'execució del present projecte són els indicats en l'annex d'aquesta memòria que contindrà les fitxes amb RISC-AVALUACIÓ-MESURES

18. CONDICIONS DELS EQUIPS DE PROTECCIÓ INDIVIDUAL (EPI)

Als efectes del present Estudi de Seguretat i Salut, tindran la consideració d'Equips de Protecció Individual, aquelles peces de treball que actuen a mode de coberta o pantalla portàtil, individualitzada per a cada usuari, destinats a reduir les conseqüències derivades del contacte de la zona del cos protegida, amb una energia fora de control, d'intensitat inferior a la previsible resistència física de l'EPI.

La seva utilització haurà de quedar restringida a l'absència de garanties preventives adequades, per inexistència de MAUP, o en el seu defecte SPC d'eficàcia equivalent.

Tots els equips de protecció individual estaran degudament certificats, segons normes harmonitzades CE. Sempre de conformitat als R.D. 1407/92, R.D.159/95 i R.D. 773/97.

El Contractista Principal portarà un control documental del seu lliurament individualitzat al personal (propi o subcontractat), amb el corresponent avís de recepció signat pel beneficiari.

En els casos en què no existeixin normes d'homologació oficial, els equips de protecció individual seran normalitzats pel constructor, per al seu ús en aquesta obra, triats d'entre els que existeixin en el mercat i que reuneixin una qualitat adequada a les respectives prestacions. Per aquesta normalització interna s'haurà de comptar amb el vist-i-plau del tècnic que supervisa el compliment del Pla de Seguretat i Salut per part de la Direcció d'Obra o Direcció Facultativa/Direcció d'Execució.

Al magatzem d'obra hi haurà permanentment una reserva d'aquests equips de protecció, de manera que pugui garantir el subministrament a tot el personal sense que se'n produeixi, raonablement, la seva carència.

En aquesta previsió cal tenir en compte la rotació del personal, la vida útil dels equips i la data de caducitat, la necessitat de facilitar-los a les visites d'obra, etc.

Els EPI més rellevants, previstos per a l'execució material del present projecte són els indicats en l'annex d'aquesta memòria que contindrà les fitxes amb RISC-AVALUACIÓ-MESURES

19. RECURSOS PREVENTIUS

La legislació que s'ha de complir respecte a la presència de recursos preventius a les obres de construcció està contemplada a la llei 54/2003. D'acord amb aquesta llei, la presència dels recursos preventius a les obres de construcció serà preceptiva en els següents casos:

l) Quan els riscos es puguin veure agreujats o modificats en el desenvolupament del procés o l'activitat, per la concurrència d'operacions diverses que es desenvolupen successivament o simultàniament i que facin precís el control de la correcta aplicació dels mètodes de treball. La presència de recursos preventius de cada contractista serà necessari quan, durant l'obra, es desenvolupin treballs amb riscos especials, com es defineixen en el real decret 1627/97.

m) Quan es realitzin activitats o processos que reglamentàriament es considerin perillosos o amb riscos especials.

n) Quan la necessitat d'aquesta presència sigui requerida per la Inspecció de Treball i Seguretat Social, si les circumstàncies del cas ho exigissin degut a les condicions de treball detectades.

Quan a les obres de construcció coexisteixen contractistes i subcontractistes que, de forma successiva o simultània, puguin constituir un risc especial per interferència d'activitats, la presència dels "*Recursos preventius*" és, en aquests casos, necessària.
En situació de risc sanitari Covid-19 es recomana preveure un equip de neteja i desinfecció dels equips i eines de l'obra per tant es recomana incrementar les hores previstes de recurs preventiu.

Els recursos preventius són necessaris quan es desenvolupin treballs amb riscos especials, definits a l'annex II del RD 1627/97:

1. *Treballs amb riscos especialment greus d'enterrament, enfonsament o caiguda d'altura, per les particulars característiques de l'activitat desenvolupada, els procediments aplicats, o l'entorn del lloc de treball.*
2. *Treballs en els quals l'exposició a agents químics o biològics suposi un risc d'especial gravetat, o pels que la vigilància específica de la salut dels treballadors sigui legalment exigible.*
3. *Treballs amb exposició a radiacions ionitzants pels que la normativa específica obliga a la delimitació de zones controlades o vigilades.*
4. *Treballs a la proximitat de línies elèctriques d'alta tensió.*
5. *Treballs que exposin a risc d'ofegament per immersió.*
6. *Obres d'excavació de túnels, pous i altres treballs que suposin moviments de terra subterranis.*
7. *Treballs realitzats en immersió amb equip subaquàtic.*
8. *Treballs realitzats en caixons d'aire comprimit.*
9. *Treballs que impliquin l'ús d'explosius.*
10. *Treballs que requereixin muntar o desmuntar elements prefabricats pesats.*

A continuació es detallen, de forma orientativa, les activitats de l'obra del present estudi de seguretat i salut, en base a l'avaluació de riscos d'aquest, que requereixen la presència de recurs preventiu:

ENDERROCS
ENDERROC D'ENVANS I PARETS DIVISÒRIES
MOVIMENTS DE TERRES
EXCAVACIÓ DE RASES I POUS
FONAMENTS
MURS DE CONTENCIÓ - RECALÇATS
ESTRUCTURES
ESTRUCTURES AMB PARETS DE CÀRREGA
ESTRUCTURES D'ACER
COBERTES INCLINADES
COBERTES INCLINADES DE TEULES
COBERTES INCLINADES DE PLAQUES
COBERTES INCLINADES DE PLANXA METÀL·LICA
INSTAL.LACIÓ DE CLARABOIES, LLUERNARIS I ACABAMENTS DE COBERTES
IMPERMEABILITZACIONS - AÏLLAMENTS I JUNTES
IMPERMEABILITZACIÓ DE MURS DE CONTENCIÓ I ELEMENTS SOTERRATS
AILLAMENTS AMORFS (ELABORATS IN SITU)
REVESTIMENTS
PINTATS I ENVERNISATS
INSTAL.LACIONS D'EVACUACIÓ
CONDUCTES VERTICALS O PENJATS (BAIXANTS I COL·LECTORS SUSPESOS, FUMS)
ELEMENTS SOTERRATS (CLAVEGUERONS, POUS, DRENATGES)
INSTAL.LACIONS DE CLIMATITZACIÓ, CALEFACCIÓ I VENTILACIÓ MECÀNICA

INSTAL.LACIONS DE CLIMATITZACIÓ, CALEFACCIÓ I VENTILACIÓ MECÀNICA
CANONADES PER A GASOS I FLUIDS
TUBS MUNTATS SUPERFICIALMENT
TUBS MUNTATS SOTERRATS
INSTAL.LACIONS ELÈCTRIQUES
INSTAL.LACIONS ELÈCTRIQUES BAIXA TENSIÓ
INSTAL.LACIONS D'ENLLUMENAT
INSTAL.LACIONS D'ENLLUMENAT
INSTAL.LACIONS DE GAS COMBUSTIBLE I ALTRES GASOS I FLUIDS
INSTAL.LACIONS DE GAS COMBUSTIBLE I ALTRES GASOS I FLUIDS

20. SENYALITZACIÓ I ABALISAMENT

Quant a la senyalització de l'obra, és necessari distingir entre la que es refereix a la que demanda de l'atenció per part dels treballadors i aquella que correspon al tràfic exterior afectat per l'obra. En el primer cas són d'aplicació les prescripcions establertes per el Reial Decret 485/1997, de 14 d'abril. La senyalització i el abalisament de tràfic vénen regulats, entre altra normativa, per la Norma 8.3-I.C. de la Direcció General de Carreteres i no és objecte de l'Estudi de Seguretat i Salut. Aquesta distinció no exclou la possible complementació de la senyalització de tràfic durant l'obra quan aquesta mateixa es faci exigible per a la seguretat dels treballadors que treballin a la immediació d'aquest tràfic.

S'ha de tenir en compte que la senyalització per si mateixa no elimina els riscos, malgrat això la seva observació quan és l'apropiada i està ben col·locada, fa que l'individu adopti conductes segures. No és suficient amb col·locar un plafó a les entrades de les obres, si després en la pròpia obra no se senyalitza l'obligatorietat d'utilitzar cinturó de seguretat al col·locar les mires per a realitzar el tancament de façana. La senyalització abundant no garanteix una bona senyalització, ja que el treballador acaba fent cas omís de qualsevol tipus de senyal.

El R.D.485/97 estableix que la senyalització de seguretat i salut en el treball haurà d'utilitzar-se sempre que l'anàlisi dels riscos existents, les situacions d'emergència previsibles i les mesures preventives adoptades, posin de manifest la necessitat de:

- Cridar l'atenció dels treballadors sobre l'existència de determinats riscos, prohibicions o obligacions.
- Alertar als treballadors quan es produeixi una determinada situació d'emergència que requereixi mesures urgents de protecció o evacuació.
- Facilitar als treballadors la localització i identificació de determinats mitjans o instal·lacions de protecció, evacuació, emergència o primers auxilis.
- Orientar o guiar als treballadors que realitzin determinades maniobres perilloses.

La senyalització no haurà de considerar-se una mesura substitutiva de les mesures tècniques i organitzatives de protecció col·lectiva i haurà d'utilitzar-se quan, mitjançant aquestes últimes, no hagi estat possible eliminar els riscos o reduir-los suficientment.

Tampoc haurà de considerar-se una mesura substitutiva de la formació i informació dels treballadors en matèria de seguretat i salut en el treball.

Així mateix, segons s'estableix en el R.D. 1627/97, s'haurà de complir que:

11. Les vies i sortides específiques d'emergència hauran de senyalitzar-se conforme al R.D. 485/97, tenint en compte que aquesta senyalització haurà de fixar-se en els llocs adequats i tenir la resistència suficient.
12. Els dispositius no automàtics de lluita contra incendis hauran d'estar senyalitzats conforme al R.D. 485/97, tenint en compte que aquesta senyalització haurà de fixar-se en els llocs adequats i tenir la resistència suficient.
13. El color utilitzat per a la il·luminació artificial no podrà alterar o influir en la percepció de les senyals o panells de senyalització.
14. Les portes transparents hauran de tenir una senyalització a l'altura de la vista.
15. Quan existeixin línies d'estesa elèctrica àrees, en el cas que vehicles l'obra haguessin de circular sota l'estesa elèctrica s'utilitzarà una senyalització d'advertència.

La implantació de la senyalització i balisament s'ha de definir en els plànols de l'Estudi de Seguretat i Salut i s'ha de tenir en compte en les fitxes d'activitats, al menys respecte els riscos que no s'hagin pogut eliminar.

21. CONDICIONS D'ACCÉS I AFECTACIONS DE LA VIA PÚBLICA

L'accés a l'àrea d'actuació s'accedeix des del Carrer de la Mare de Déu dels Àngels. Passant un control d'identificació en una caseta just abans d'entrar.
No es preveuen afectacions a la via pública, ni de forma temporal ni fixa. Les actuacions es realitzaran dins la pròpia propietat, sempre passant el control d'identificació prèvi. Hi ha un gran area exterior per a la disposició del material d'obra, contenedors, maquinària, etc.
Per accedir al centre es podran tramitar acreditacions puntuals (per a un dia) o ordres de treball (per accessos continuats en el temps). Les dades necessàries per a tramitar-les són:
- Fotocòpia del DNI de cada operari
- Si es necessari introduir un vehicle dins el recinte, característiques del vehicle i matrícula
- Relació de les eines a introduir

L'administració tindrà la potestat de comunicar a l'empresa adjudicatària la prohibició d'entrada d'operaris per raons de seguretat o per incompliment de la normativa pròpia del centre o de la normativa de prevenció de riscos laborales.

Les entrades i sortides del centre hauran d'estar controlades per personal del centre en tot moment.
Només podrà accedir a l'obra el personal que hagi estat donat d'alta en els règims d'entrada i sortida del centre. S'hauran de facilitar les dades dels operaris de l'obra amb antelació per tal que el centre prepari les acreditacions adients. Tot el transport de material i maquinària que hagi d'entrar a l'obra haurà d'estar notificat amb antelació al centre per tal que aquest gestioni la seva entrada.

En cap cas pot romandre a l'interior del centre un vehicle que no sigui imprescindible per l'obra. En cas de vehicles de càrrega o descàrrega, una vegada finalitzada hauran d'aparcar-se fora del recinte de l'escola. Els horaris d'entrada i sortida hauran d'adaptar-se a les possibilitats que el centre ofereixi en aquells moments. S'ha de tenir en compte que l'entrada i sortida del centre es fa per un únic accés per on també s'ha de preveure un espai lliure pels vehicles d'emergències que puguin accedir al centre en cas d'emergència. Les actuacions no podran interferir en les entrades i sortides del centre ja sigui de personal com de vehicles. L'administració tindrà potestat de paralitzar l'obra per motius vinculats a la seguretat del centre.

En el PLA DE SEGURETAT I SALUT el Contractista definirà les desviacions i passos provisionals per a vehicles i vianants, els circuits i trams de senyalització, la senyalització, les mesures de protecció i detecció, els paviments provisionals, les modificacions que comporti la implantació de l'obra i la seva execució, diferenciant, si és cas, les diferents fases d'execució. A aquests efectes, es tindrà en compte el que determina la Normativa per a la informació i senyalització d'obres al municipi i la Instrucció Municipal sobre la instal·lació d'elements urbans a l'espai públic de la ciutat que correspongui.

Quan correspongui, d'acord amb les previsions d'execució de les obres, es diferenciarà amb claredat i per cadascuna de les distintes fases de l'obra, els àmbits de treball i els àmbits destinats a la circulació de vehicles i vianants, d'accés a edificis i guals, etc.., i es definiran les mesures de senyalització i protecció que corresponguin a cadascuna de les fases.

És obligatori comunicar l'inici, l'extensió, la naturalesa dels treballs i les modificacions de la circulació de vehicles provocades per les obres, a la Guàrdia Municipal i als Bombers o a l'Autoritat que correspongui.
Quan calgui prohibir l'estacionament en zones on habitualment és permès, es col·locarà el cartell de "SENYALITZACIÓ EXCEPCIONAL" (1050 X 600 mm), amb 10 dies d'antelació a l'inici dels treballs, tot comunicant-ho a la Guàrdia Municipal o l'Autoritat que correspongui.

En la desviació o estrenyiment de passos per a vianants es col·locarà la senyalització corresponent. No es podrà començar l'execució de les obres sense haver procedit a la implantació dels elements de senyalització i protecció que corresponguin, definits al PLA DE SEGURETAT aprovat. El contractista de l'obra serà responsable del manteniment de la senyalització i elements de protecció implantats.

Els accessos de vianants i vehicles, estaran clarament definits, senyalitzats i separats.

21.1. Normes de Policia

- **Control d'accessos**

Una vegada establerta la delimitació del perímetre de l'obra, conformats els tancaments i accessos per els vianants i de vehicles, el contractista amb la col·laboració del seu servei de prevenció definirà, dins del Pla de Seguretat i Salut, el procés per al control d'entrada i sortida de vehicles en general (inclosa la maquinària com grues mòbils, retroexcavadores) i de personal de manera que garanteixi l'accés únicament a persones autoritzades.

Quan la delimitació de l'obra no es pugui portar a terme, per les pròpies circumstàncies de l'obra, el contractista, al menys haurà de garantir, l'accés controlat a les instal·lacions d'ús comú de l'obra, i haurà d'assegurar que les entrades a l'obra estiguin senyalitzades, i que quedin tancades les zones que puguin presentar riscos

- **Coordinació d'interferències i seguretat a peu d'obra**

El contractista, quan sigui necessari, donat el volum d'obra, el valor dels materials emmagatzemats i altres circumstàncies que així ho aconsellin, definirà un procés per garantir l'accés controlat a les instal·lacions que suposin risc personal i/o comú per a l'obra i l'intrusisme a l'interior de l'obra en tallers, magatzems, vestuaris i d'altres instal·lacions d'ús comú o particular.

21.2. Àmbit d'ocupació de la via pública

- **Ocupació del tancament de l'obra**

S'entén per àmbit d'ocupació el realment ocupat, incloent tanques, elements de protecció, baranes, bastides, contenidors, casetes, etc.

En el PLA DE SEGURETAT I SALUT EN EL TREBALL s'especificarà la delimitació de l'àmbit d'ocupació de l'obra i es diferenciarà clarament si aquest canvia en les diferents fases de l'obra. L'àmbit o els àmbits d'ocupació quedaran clarament dibuixats en plànols per fases i interrelacionats amb el procés constructiu.

L'amplada màxima a ocupar serà proporcional a l'amplada de la vorera. L'espai lliure per a pas de vianants no serà inferior a un terç (1/3) de l'amplada de la vorera existent.

En cap cas es podrà ocupar una amplada superior a tres (3) metres mesurats des de la línia de façana, ni més de dos terços (2/3) de l'amplada de la vorera, si no queda al menys una franja d'amplada mínima d'un metre i quaranta centímetres (1,40 m) per a pas de vianants.

Quan, per l'amplada de la vorera, no sigui possible deixar un pas per a vianants d'un metre i quaranta centímetres (1,40 m) es permetrà, durant l'execució dels treballs a planta baixa, la col·locació de tanques amb un sortint màxim de seixanta centímetres (60 cm) deixant un pas mínim per a vianants d'un metre (1 m). Per a l'enderrocament de les plantes superiors a la planta baixa, es col·locarà una tanca a la línia de façana i es farà una protecció volada per la retenció d'objectes despresos de les cotes superiors. Si la vorera és inferior a un metre seixanta centímetres (1,60 cm) durant els treballs a la planta baixa, el pas per a vianants d'un metre (1 m) d'amplada podrà ocupar part de la calçada en la mesura que calgui. En aquest cas, s'haurà de delimitar i protegir amb tanques l'àmbit del pas de vianants.

- **Situació de casetes i contenidors.**

S'indicaran en el PLA DE SEGURETAT I SALUT les àrees previstes per aquest fi.

– Les casetes, contenidors, tallers provisionals i aparcament de vehicles d'obra, se situaran en una zona propera a l'obra que permeti aplicar els següents criteris:
  – Preferentment, a la vorera, deixant un pas mínim d'un metre i quaranta centímetres (1,40 m) per a pas de vianants per la vorera.
  – A la vorera, deixant un pas mínim d'un metre i quaranta centímetres (1,40 m) per a pas de vianants per la zona d'aparcament de la calçada sense envair cap carril de circulació.
  – Si no hi ha prou espai a la vorera, es col·locaran a la zona d'aparcament de la calçada procurant no envair cap carril de circulació i deixant sempre com a mínim un metre (1m) per a pas de vianants a la vorera.

- Es protegirà el pas de vianants i es col·locarà la senyalització corresponent.

- **Situació de grues-torre i muntacàrregues**

Només podran estar emplaçats a l'àmbit de l'obra.

- **Canvis de la Zona Ocupada**

Qualsevol canvi en la zona ocupada que afecti l'àmbit de domini públic es considerarà una modificació del PLA DE SEGURETAT I SALUT EN EL TREBALL i s'haurà de documentar i tramitar d'acord amb el R.D. 1627/97.

21.3. Tancaments de l'obra que afecten l'àmbit públic

- **Tanques**

Situació	Delimitaran el perímetre de l'àmbit de l'obra o, en ordenació entre mitgeres, tancaran el front de l'obra o solar i els laterals de la part de vorera ocupada.
Tipus de tanques	Es formaran amb xapa metàl·lica opaca o a base de plafons prefabricats o d'obra de fàbrica arrebossada i pintada. Les empreses promotores podran presentar a l'Ajuntament per a la seva homologació, si s'escau, el seu propi model de tanca per tal d'emprar-lo en totes les obres que facin. Les tanques metàl·liques de 200 x 100 cm només s'admeten per a proteccions provisionals en operacions de càrrega, desviacions momentànies de trànsit o similars. En cap cas s'admet com a tanca el simple abalisat amb cinta de PVC, malla electrosoldada de ferrallista, xarxa tipus tenis de polipropilè (habitualment de color taronja), o elements tradicionals de delimitacions provisionals de zones de risc.
Complements	Totes les tanques tindran balisament lluminós i elements reflectants en tot el seu perímetre.
Manteniment	El Contractista vetllarà pel correcte estat de la tanca, eliminant grafittis, publicitat il·legal i qualsevol altre element que deteriori el seu estat original.

- **Accés a l'obra**

Portes	Les tanques estaran dotades de portes d'accés independent per a vehicles i per al personal de l'obra. No s'admet com a solució permanent d'accés la retirada parcial del tancament.

21.4. Operacions que afecten l'àmbit públic

- **Entrades i sortides de vehicles i maquinària.**

Vigilància	Personal responsable de l'obra s'encarregarà de dirigir les operacions d'entrada i sortida, avisant els vianants a fi d'evitar accidents.
Aparcament	Fora de l'àmbit del tancament de l'obra no podran estacionar-se vehicles ni maquinària de l'obra, excepte a la reserva de càrrega i descàrrega de l'obra quan existeixi zona d'aparcament a la calçada.
Camions en espera	Si no hi ha espai suficient dins de l'àmbit del tancament de l'obra per acollir els camions en espera, caldrà preveure i habilitar un espai adequat a aquest fi fora de l'obra. El PLA DE SEGURETAT preveurà aquesta necessitat, d'acord amb la programació dels treballs i els mitjans de càrrega, descàrrega i transport interior de l'obra.

- **Càrrega i descàrrega**

Les operacions de càrrega i descàrrega s'executaran dintre l'àmbit del tancament de l'obra. Quan això no sigui possible, s'estacionarà el vehicle en el punt més proper a la tanca de l'obra, es desviaran els vianants fora de l'àmbit d'actuació, s'ampliarà el perímetre tancat de l'obra i es prendran les següents mesures:

- S'habilitarà un pas per als vianants. Es deixarà un pas mínim d'un metre i quaranta centímetres (1,40 m) d'ample per a la vorera o per a la zona d'aparcament de la calçada, sense envair cap carril de circulació. Si no és suficient i/o si cal envair el carril de circulació que correspongui i contactar prèviament amb la Guàrdia Urbana.
- Es protegirà el pas de vianants amb tanques metàl·liques de 200 x 100 cm, delimitant el camí pels dos costats i es col·locarà la senyalització que correspongui.
- La separació entre les tanques metàl·liques i l'àmbit d'operacions o el vehicle, formarà una franja de protecció l'amplada de la qual dependrà del tipus de productes a carregar o descarregar i que establirà el Cap d'Obra prèvia consulta al Coordinador de Seguretat de l'obra.
- Acabades les operacions de càrrega i descàrrega, es retiraran les tanques metàl·liques es netejarà el paviment.
- Es controlarà la descàrrega dels camions formigonera a fi d'evitar abocaments sobre la calçada.

- **Descàrrega, apilament i evacuació de terres i runa**

Descàrrega	La descàrrega de runa des dels diferents nivells de l'obra, aprofitant la força de la gravetat, serà per canonades (cotes

superiors) o mecànicament (cotes sota rasant), fins els contenidors o tremuges, que hauran de ser cobertes amb lones o plàstics opacs a fi d'evitar pols. Les canonades o cintes d'elevació i transport de material es col·locaran sempre per l'interior del recinte de l'obra.

Apilament. No es poden acumular terres, runa i deixalles en l'àmbit de domini públic, excepte si és per a un termini curt i si s'ha obtingut un permís especial de l'Ajuntament, i sempre s'ha de dipositar en tremuges o en contenidors homologats.

Si no es disposa d'aquesta autorització ni d'espais adequats, les terres es carregaran directament sobre camions per a la seva evacuació immediata.

A manca d'espai per a col·locar els contenidors en l'àmbit del tancament de l'obra, es col·locaran sobre la vorera en el punt més proper a la tanca, deixant un pas per als vianants d'un metre i quaranta centímetres (1,40 m) d'amplada com a mínim.

S'evitarà que hi hagi productes que sobresurtin del contenidor.

Es netejarà diàriament la zona afectada i després de retirat el contenidor.

Els contenidors, quan no s'utilitzin, hauran de ser retirats.

Evacuació Si la runa es carrega sobre camions, aquests hauran de portar la caixa tapada amb una lona o un plàstic opac a fi d'evitar la producció de pols, i el seu transport ho serà a un abocador autoritzat. El mateix es farà en els transports dels contenidors.

- **Proteccions per a evitar la caiguda d'objectes a la via pública**

Al PLA DE SEGURETAT s'especificaran, per cada fase d'obra, les mesures i proteccions previstes per a garantir la seguretat de vianants i vehicles i evitar la caiguda d'objectes a la via pública, tenint en compte les distàncies, en projecció vertical, entre els treballs en altura, el tancament de l'obra i la vorera o zona de pas de vianants o vehicles.

Bastides Es col·locaran bastides perimetrals a tots els paraments exteriors a la construcció a realitzar.
Les bastides seran metàl·liques i modulars. Tindran una protecció de la caiguda de materials i elements formant un entarimat horitzontal a 2,80 m d'alçada, preferentment de peces metàl·liques, fixat a l'estructura vertical i horitzontal de la bastida, així com una marquesina inclinada en voladís que sobresurti 1,50 m, com a mínim, del pla de la bastida.

Les bastides seran tapades perimetralment i a tota l'alçada de l'obra, des de l'entarimat de visera, amb una xarxa o lones opaques que eviti la caiguda d'objectes i la propagació de pols.

Xarxes Sempre que s'executin treballs que comportin perill per als vianants, pel risc de caiguda de materials o elements, es col·locaran xarxes de protecció entre les plantes, amb sistemes homologats, de forjat, perimetrals a totes les façanes.

Grues torre En el PLA DE SEGURETAT s'indicarà l'àrea de funcionament del braç i les mesures que es prendran en el cas de superar els límits del solar o del tancament de l'obra.

El carro del qual penja el ganxo de la grua no podrà sobrepassar aquests límits. Si calgués fer-ho, en algun moment, es prendran les mesures indicades per a càrregues i descàrregues.

21.5. Neteja i incidència sobre l'ambient que afecten l'àmbit públic

- **Neteja**

Els contractistes netejaran i regaran diàriament l'espai públic afectat per l'activitat de l'obra i especialment després d'haver efectuat càrregues i descàrregues o operacions productores de pols o deixalles.

Es vigilarà especialment l'emissió de partícules sòlides (pols, ciment, etc.).

Caldrà prendre les mesures pertinents per evitar les roderes de fang sobre la xarxa viària a la sortida dels camions de l'obra. A tal fi, es disposarà, abans de la sortida del tancament de l'obra, una solera de formigó o planxes de „relliga" de 2 x 1 m, com a mínim, sobre la qual s'aturaran els camions i es netejaran per reg amb mànega cada parella de rodes.

Està prohibit efectuar la neteja de formigoneres al clavegueram públic.

- **Sorolls. Horari de treball**

Les obres es realitzaran entre les 8,00 i les 20,00 hores dels dies feiners.

Fora d'aquest horari, només es permet realitzar activitats que no produeixin sorolls més enllà d'allò que estableixen les OCAF. Les obres realitzades fora d'aquest horari hauran de ser específicament autoritzades per l'Ajuntament.

Excepcionalment i amb l'objecte de minimitzar les molèsties que determinades operacions poden produir sobre l'àmbit públic i la circulació o per motius de seguretat, l'Ajuntament podrà obligar que alguns treballs s'executin en dies no feiners o en un horari específic.

- **Pols**

Es regaran les pistes de circulació de vehicles.

Es regaran els elements a enderrocar, la runa i tots els materials que puguin produir pols.

En el tall de peces amb disc s'hi afegirà aigua.

Les sitges de ciment estaran dotades de filtre.

21.6. Residus que afecten a l'àmbit públic

El contractista, dins del Pla de Seguretat i Salut, definirà amb la col·laboració del seu servei de prevenció, els procediments de treball per a l'emmagatzematge i retirada de cadascun dels diferents tipus de residus que es puguin generar a l'obra.

El contractista haurà de donar les oportunes instruccions als treballadors i subcontractistes, comprovant que ho comprenen i ho compleixen.

21.7. Circulació de vehicles i vianants que afecten l'àmbit públic

- **Senyalització i protecció**

Si el pla d'implantació de l'obra comporta la desviació del trànsit rodat o la reducció de vials de circulació, s'aplicaran les mesures definides a la Norma de Senyalització d'Obres 8.3-

Està prohibida la col·locació de senyals no autoritzades pels Serveis Municipals.

- **Dimensions mínimes d'itineraris i passos per a vianants**

Es respectaran les següents dimensions mínimes:

– En cas de restricció de la vorera, l'amplada de pas per a vianants no serà inferior a un terç (1/3) de l'amplada de la vorera existent.
– L'amplada mínima d'itineraris o de passos per a vianants serà d'un metre i quaranta centímetres (1,40 m).

- **Elements de protecció**

Pas vianants	Tots els passos de vianants que s'hagin d'habilitar es protegiran, pels dos costats, amb tanques o baranes resistents, ancorades o enganxades a terra, d'una alçada mínima d'un metre (1 m) amb travesser intermedi i entornpeus de vint centímetres (0,20 m) a la base. L'alçada de la passarel·la no sobrepassarà els quinze centímetres (0,15 m). Els elements que formin les tanques o baranes seran preferentment continus. Si són calats, les separacions mínimes no podran ser superiors a quinze centímetres (015 m).
Forats i rases	Si els vianants han de passar per sobre els forats o les rases, es col·locaran xapes metàl·liques fixades, de resistència suficient, totalment planes i sense ressalts. Si els forats o les rases han de ser evitats, les baranes o tanques de protecció del pas es col·locaran a 45° en el sentit de la marxa.

- **Enllumenat i abalisament lluminós**

Els senyals i els elements d'abalisament aniran degudament il·luminats encara que hi hagi enllumenat públic.

S'utilitzarà pintura i material reflectant o fotoluminiscent, tant per a la senyalització vertical i horitzontal, com per als elements d'abalisament.

Els itineraris i passos de vianants estaran convenientment il·luminats al llarg de tot el tram (intensitat mínima 20 lux).

Les bastides de paraments verticals que ocupin vorera o calçada tindran abalisament lluminós i elements reflectants a totes les potes en tot el seu perímetre exterior.

La delimitació d'itineraris o passos per a vianants formada amb tanques metàl·liques de 200 x 100 cm, tindran abalisament lluminós en tot el seu perímetre.

- **Abalisament i defensa**

Els elements d'abalisament i defensa a emprar per passos per a vehicles seran els designats com tipus TB, TL i TD a la Norma de carreteres 8.3 – IC. amb el següent criteri d'ubicació d'elements d'abalisament i defensa:

o) En la delimitació de la vora del carril de circulació de vehicles contigu al tancament de l'obra.
p) En la delimitació de vores de passos provisionals de circulació de vehicles contigus a passos provisionals per a vianants.
q) Per impedir la circulació de vehicles per una part d'un carril, per tot un carril o per diversos carrils, en estrenyiments de pas i/o disminució del número de carrils.
r) En la delimitació de vores en la desviació de carrils en el sentit de circulació, per salvar l'obstacle de les obres.
s) En la delimitació de vores de nous carrils de circulació per a passos provisionals o per a establir una nova ordenació de la circulació, diferent de la que hi havia abans de les obres.

Es col·locaran elements de defensa TD – 1 quan, en vies d'alta densitat de circulació, en vies ràpides, en corbes pronunciades, etc.., la possible desviació d'un vehicle de l'itinerari assenyalat pugui produir accidents a vianants o a treballadors (desplaçament o enderroc del tancament de l'obra o de baranes de protecció de pas de vianants, xoc contra objectes rígids, bolcar el vehicle per l'existència de desnivells, etc..,).

Quan l'espai disponible sigui mínim, s'admetrà la col·locació d'elements de defensa TD – 2.

- **Paviments provisionals**

El paviment serà dur, no lliscant i sense regruixos diferents dels propis del gravat de les peces. Si és de terres, tindrà una compactació del 90% PM (Pròctor Modificat).

Si cal ampliar la vorera per a pas de vianants per la calçada, es col·locarà un entarimat sobre la part ocupada de la calçada formant un pla horitzontal amb la vorera i una barana fixa de protecció.

- **Accessibilitat de persones amb mobilitat reduïda**

Si la via o vies de l'entorn de l'obra estan adaptades d'acord amb el que disposa el Decret 135/1995 de 24 de març, i no hi ha itinerari alternatiu, els passos o itineraris provisionals compliran les següents condicions mínimes:

- Alçada lliure d'obstacles de 2,10 m.
- En els canvis de direcció, l'amplada mínima de pas haurà de permetre inscriure un cercle d'1,5 m de diàmetre.
- No podran haver-hi escales ni graons aïllats.
- El pendent longitudinal serà com a màxim del 8% i el pendent transversal del 2%.
- El paviment serà dur, no lliscant i sense regruixos diferents als propis del gravat de peces. Si és de terres tindrà una compactació del 90% PM (Pròctor Modificat).
- Els guals tindran una amplada mínima d'un metre i vint centímetres (1,20 m) i un pendent màxim del 12%.

Si hi ha itinerari alternatiu, s'indicarà, en els punts de desviació cap a l'itinerari alternatiu, col·locant un senyal tipus D amb el símbol internacional d'accessibilitat I una fletxa de senyalització.

- **Manteniment**

La senyalització i els elements d'abalisament es fixaran de tal manera que impedeixi el seu desplaçament i dificulti la seva subtracció.

La senyalització, l'abalisament, els paviments, l'enllumenat i totes les proteccions dels itineraris, desviacions i passos per a vehicles i vianants es conservaran en perfecte estat durant la seva vigència, evitant la pèrdua de condicions perceptives o de seguretat.

Els passos i itineraris es mantindran nets.

- **Retirada de senyalització i abalisament**

Acabada l'obra es retiraran tots els senyals, elements, dispositius i abalisament implantats.

El termini màxim per a l'execució d'aquestes operacions serà d'una setmana, un cop acabada l'obra o la part d'obra que exigís la seva implantació.

21.8. Protecció i trasllat d'elements emplaçats a la via pública

- **Arbres i jardins**

Al PLA DE SEGURETAT s'assenyalaran tots els elements vegetals i l'arbrat existent a la via pública que estiguin a la zona de les obres i al seu llindar. L'Entitat Municipal responsable de Parcs i Jardins emetrà un informe previ preceptiu.

Mentre durin les obres es protegirà l'arbrat, els jardins i les espècies vegetals que puguin quedar afectades, deixant al seu voltant una franja d'un (1) metre de zona no ocupada. El contractista vetllarà, perquè els escossells i les zones ajardinades estiguin sempre lliures d'elements estranys, deixalles, escombraries i runa. S'hauran de regar periòdicament, sempre que això no es pugui fer normalment des de l'exterior de la zona d'obres.

Els escossells que quedin inclosos dins l'àmbit d'estrenyiment de pas per a vianants s'hauran de tapar de manera que la superfície sigui contínua i sense ressalts.

- **Parades d'autobús, quioscos, bústies**

A causa de la implantació del tancament de l'obra, ja sigui, perquè queden al seu interior o per quedar en zona de pas restringit, caldrà preveure el trasllat provisional de parades d'autobús, quioscos, bústies de Correus o elements similars emplaçats a l'espai públic.

En aquest cas, caldrà indicar-ho en el PLA DE SEGURETAT, preveure el seu emplaçament durant el temps que durin les obres i contactar amb els serveis corresponents per tal de coordinar les operacions.

22. RISCOS DE DANYS A TERCERS I MESURES DE PROTECCIÓ

22.1. Riscos de danys a tercers

Els riscs que durant les successives fases d'execució de l'obra podrien afectar persones o objectes annexos que en depenguin són els següents:

- Caiguda al mateix nivell.
- Atropellaments.
- Col·lisions amb obstacles a la vorera.
- Caiguda d'objectes.

22.2. Mesures de protecció a tercers

Es consideraran les següents mesures de protecció per a cobrir el risc de les persones que transiten pels voltants de l'obra:

16. Muntatge de tanca metàl·lica a base d'elements prefabricats de 2 m. d'alçada, separant el perímetre de l'obra, de les zones de trànsit exterior.
17. Per a la protecció de persones i vehicles que transitin pels carrers limítrofs, s'instal·larà un passadís d'estructura consistent en l'assenyalament, que haurà de ser òptic i lluminós a la nit, per a indicar el gàlib de les proteccions al tràfic rodat. Ocasionalment es podrà instal·lar en el perímetre de la façana una marquesina en voladís de material resistent.
18. Si fos necessari ocupar la vorera durant l'aplec de materials a l'obra, mentre duri la maniobra de descàrrega, es canalitzarà el trànsit de vianants per l'interior del passadís de vianants i el de vehicles fora de les zones d'afectació de la maniobra, amb protecció a base de reixes metàl·liques de separació d'àrees i es col·locaran llums de gàlib nocturns i senyals de trànsic que avisin als vehicles de la situació de perill.
19. En funció del nivell d'intromissió de tercers a l'obra, es pot considerar la conveniència de contractar un servei de control d'accessos a l'obra, a càrrec d'un Servei de Vigilància patrimonial, expressament per a aquesta funció.

Coordinació d'activitats empresarials
En cas de concurrència d'activitats i abans d'iniciar els treballs, en compliment de l'article 24 de la

Llei 31/1995 i la Llei 171/2004 que ho desenvolupa, s'haurà de realitzar una reunió de coordinació d'activitats entre l'empresa contractista principal (adjudicatari) i l'empresa titular del centre així com totes les seves empreses subcontractades (neteja, manteniment, vigilància, servei ambulàncies, etc.) Un dels punts claus a tractar serà analitzar les possibles afectacions al PAU degut a la implantació inicial i cadascuna de les fases, i proposar recorreguts alternatius d'evacuació si procedeix.

23. PREVENCIÓ DE RISCOS CATASTRÒFICS

Els principals riscos catastròfics considerats com remotament previsibles per aquesta obra són:

- Incendi, explosió i/o deflagració.
- Inundació.
- Col·lapse estructural per maniobres fallides.
- Atemptat patrimonial contra la Propietat i/o contractistes.
- Enfosament de càrregues o aparells d'elevació.

Per a cobrir las eventualitats pertinents, el Contractista redactarà i inclourà com annex al seu Pla de Seguretat i Salut un „Pla d'Emergència Interior", cobrin les següents mesures mínimes:

1.- Ordre i neteja general.
2.- Accessos i vies de circulació interna de l'obra.
3.- Ubicació d'extintors i d'altres agents extintors.
4.- Nomenament i formació de la Brigada de Primera Intervenció.
5.- Punts de trobada.
6.- Assistència Primers Auxilis.

24. PREVISIONS DE SEGURETAT PELS TREBALLS POSTERIORS

En cas de futurs treballs de manteniment en la coberta, el la fase d'implantació inicial, s'instal·laran un seguit de lineas de vida fixes juntament amb unes escales de gat fixes per poder accedir als diferents trams de coberta que es vulguit mantenir o accedir. Per a cada coberta tant a dues, tres o quatre aigües hi haurà una línea de vida, juntament amb líneas de vida que uneixen les diferents cobertes del centre, per tenir sempre un camí útil en l'envolupant de coberta.

25. ANNEX: FITXES D'ACTIVITATS-RISC-AVALUACIÓ-MESURES

E01 ENDERROCS
E01.E01 ENDERROC D'ELEMENTS SOTERRATS A POCA FONDARIA

ENDERROC D'ELEMENTS CONSTRUCTIUS ENTERRATS REALITZAT AMB MITJANS MANUALS O MECÀNICS, A POCA PROFUNDITAT, AMB CÀRREGA DE RUNA SOBRE CAMIÓ. INCLOU, FONAMENTS EN FORMIGÓ EN MASSA I ARMAT, DE MAMPOSTERIA I INSTAL.LACIONS DE SANEJAMENT DE FORMIGÓ

Avaluació de riscos

Id	Risc	P	G	A
2	CAIGUDA DE PERSONES AL MATEIX NIVELL Situació: ITINERARIS A OBRA	2	1	2
4	CAIGUDA D'OBJECTES PER MANIPULACIÓ O DE MATERIALS TRANSPORTATS Situació: MANIPULACIÓ DE RUNA	2	2	3
9	COPS AMB OBJECTES O EINES (TALLS) Situació: EINES	3	1	3
10	PROJECCIÓ DE FRAGMENTS O PARTÍCULES Situació: PRODUCCIÓ I RETIRADA DE RUNA	2	2	3
12	ATRAPAMENT PER BOLCADA DE MÀQUINES, TRACTORS O VEHICLES Situació: RECORREGUTS SOBRE SUPERFÍCIES IRREGULARS	1	3	3
13	SOBREESFORÇOS Situació: MANIPULACIÓ MANUAL DE RUNA	2	2	3
14	EXPOSICIÓ A CONDICIONS AMBIENTALS EXTREMES Situació: TREBALLS A L'EXTERIOR	1	2	2
17	INHALACIÓ O INGESTIÓ DE SUBSTANCIES NOCIVES Situació: POLS D'ENDERROC	2	1	2
25	ATROPELLAMENTS O COPS AMB VEHICLES Situació: ITINERARIS SOBRE TERRENY IRREGULARS	1	2	2
26	EXPOSICIÓ A SOROLLS Situació: MÀQUINES PER A ENDERROCS	3	1	3
27	EXPOSICIÓ A VIBRACIONS Situació: CABINES MÀQUINES ENDERROCS	2	1	2

P: Probabilitat (1,2,3) / G: Gravetat (1,2,3) / A: Avaluació (1,2,3,4,5)

EQUIPS PROTECCIÓ INDIVIDUAL

Codi	UA	Descripció	Riscos
H1411111	u	Casc de seguretat per a ús normal, contra cops, de polietilè amb un pes màxim de 400 g, homologat segons UNE-EN 812	2 /4 /9 /10 /12 /14 /17 /25
H1421110	u	Ulleres de seguretat antiimpactes estàndard, amb muntura universal, amb visor transparent i tractament contra l'entelament, homologades segons UNE-EN 167 i UNE-EN 168	10
H1431101	u	Protector auditiu de tap d'escuma, homologat segons UNE-EN 352-2 i UNE-EN 458	26
H1432012	u	Protector auditiu d'auricular, acoblat al cap amb arnès i orelleres antisoroll, homologat segons UNE-EN 352-1 i UNE-EN 458	26
H144E306	u	Filtre mixte contra gasos, homologat segons UNE-EN 14387 i UNE-EN 12083	17
H1457520	u	Parella de guants aïllants del fred i absorbents de les vibracions, de PVC sobre suport d'escuma de poliuretà, folrats interiorment amb teixit hidròfug reversible, amb maniguets fins a mig avantbraç, homologats segons UNE-EN 511 i UNE-EN 420	14
H145C002	u	Parella de guants de protecció contra riscs mecànics comuns de construcció nivell 3, homologats segons UNE-EN 388 i UNE-EN 420	9
H1465275	u	Parella de botes baixes de seguretat industrial per a treballs de construcció en general, resistents a la humitat, de pell rectificada, amb turmellera encoixinada, amb puntera metàl·lica, sola antilliscant, falca amortidora d'impactes al taló i sense plantilla metàl·lica, homologades segons UNE-EN ISO 20344, UNE-EN ISO 20345, UNE-EN ISO 20346 i UNE-EN ISO 20347	2 /4 /9 /10 /12 /14 /17 /25
H1474600	u	Cinturó antivibració, ajustable i de teixit transpirable	27
H147N000	u	Faixa de protecció dorslumbar	13
H1481242	u	Granota de treball per a construcció, de polièster i cotó (65%-35%), color beix, trama 240, amb butxaques interiors, homologada segons UNE-EN 340	2 /4 /9 /10 /12 /14 /17 /25
H1485800	u	Armilla reflectant amb tires reflectants a la cintura, al pit i a l'esquena, homologada segons UNE-EN 471	14 /25

SISTEMES DE PROTECCIÓ COL·LECTIVA

Codi	UA	Descripció	Riscos
H152U000	m	Tanca d'advertència o abalisament d'1 m d'alçada amb malla de polietilè taronja, fixada a 1 m del perímetre del sostre amb suports d'acer allotjats amb forats al sostre	2 /4 /10 /25
H153A9F1	u	Topall per a descàrrega de camions en excavacions, de 4 m d'amplada amb tauló de fusta i perfils IPN 100 clavat al terreny i amb el desmuntatge inclòs	4 /12 /25
H1542013	u	Protecció solar de la zona de treball de 4x8 m i 3 m d'alçària, a base de perfils metàl·lics ancorats a terra, corda de fibra vegetal tensada, vela de polietilè perforada amb traus perimetrals nuada a les cordes i amb el desmuntatge inclòs	14
HBBAA005	u	Senyal de prohibició, normalitzada amb pictograma negre sobre fons blanc, de forma circular amb cantells i banda transversal descendent d'esquerra a dreta a	2 /9 /10 /12 /13 /17 /25 /27

		45°, en color vermell, diàmetre 29 cm, amb cartell explicatiu rectangular, per ser vista fins 12 m, fixada i amb el desmuntatge inclòs	
HBBAB115	u	Senyal d'obligació, normalitzada amb pictograma blanc sobre fons blau, de forma circular amb cantells en color blanc, diàmetre 29 cm, amb cartell explicatiu rectangular, per ser vista fins 12 m, fixada i amb el desmuntatge inclòs	2 /9 /10 /12 /13 /17 /25 /27
HBBAF004	u	Senyal d'advertència, normalitzada amb pictograma negre sobre fons groc, de forma triangular amb el cantell negre, costat major 41 cm, amb cartell explicatiu rectangular, per ser vista fins 12 m de distància, fixada i amb el desmuntatge inclòs	2 /9 /10 /12 /13 /17 /25 /27

MESURES PREVENTIVES

Codi	Descripció	Riscos
I0000010	Executar les escales a la vegada que el sostre de la planta a la que doni accés	10
I0000013	Ordre i neteja	2
I0000014	Preparació i manteniment de les superfícies de treball	2
I0000015	Organització de les zones de pas i emmagatzematge	2
I0000025	Planificació d'àrees i llocs de treball	4
I0000026	Planificació de recorreguts i maniobres per a màquines i camions	4
I0000027	Elecció dels mitjans auxiliars de manteniment	4
I0000028	Impedir l'accés de personal dins del radi d'acció de càrregues suspeses	4
I0000029	No balancejar les càrregues suspeses	4
I0000031	Per a la manipulació de materials voluminosos i/o pesats, solicitar un procediment de treball específic	4
I0000033	Solicitar habilitació professional del personal encarregat del manteniment de l'obra	4
I0000038	Substituir lo manual per lo mecànic	9 /10
I0000039	Planificació de compra i programa de manteniment d'eines	9
I0000040	Formació de l'operari en l'ús i manteniment d'eines	9
I0000045	Formació	10 /12 /13
I0000051	Adequació dels recorreguts de la maquinària	12
I0000053	Procediment d'utilització de la maquinària	12
I0000054	Ús de recolzaments hidràulics	12
I0000055	Elecció dels equips de manteniment	13
I0000058	Adaptar la feina a les característiques individuals de la persona que la realitza	13
I0000060	Suspensió de les feines en condicions extremes	14
I0000061	Rotació dels llocs de treball	14 /17 /26 /27
I0000062	Planificar els treballs per a realitzar-los en zones protegides	14
I0000063	En cas de vent, apuntalament i fixació de tots els elements inestables	14
I0000064	Suspensió de les feines a cobertes inclinades amb vent superior a 40 km/h	14
I0000074	Reg de les zones de treball	17
I0000076	Reconeixement dels materials a enderrocar	17
I0000079	Realitzar els treballs a l´aire lliure, sempre a sotavent	17
I0000103	Planificació de les àrees de treball	25
I0000104	Accessos i circulació independents per a personal i maquinària	25
I0000105	Anivellar la maquinària per a la realització de l'activitat	25
I0000106	El personal no ha de descansar al costat de màquines aturades	25
I0000107	Limitació de la velocitat dels vehicles	25
I0000108	Eliminar el soroll en origen	26
I0000110	Eliminar vibracions en origen	27
I0000152	Utilitzar mitjans mecànics(grues, transpalets, plataformes elevadores) per manipular càrregues	13
I0000154	Verificar nivell lumínic mínim (250 lux) a itineraris i llocs de treball	2 /14
I0000155	Controlar la temperatura i velocitat del vent als llocs de treball	14
I0000157	Control del nivell sonor amb sonómetre portàtil	26

E01.E05 ENDERROC D'ENVANS I PARETS DIVISÒRIES

ENDERROC D'ENVANS I PARETS DIVISÒRIES AMB MITJANS MECÀNICS I/O MANUALS

Avaluació de riscos

Id	Risc	P	G	A
2	CAIGUDA DE PERSONES AL MATEIX NIVELL Situació: ITINERARIS D'OBRA ÀREA DE TREBALL MANCA D'IL.LUMINACIÓ	2	1	2
3	CAIGUDA D'OBJECTES PER DESPLOM, ESFONDRAMENT O ENSORRAMENT Situació: ENFONSAMENT DE PARETS	2	3	4
4	CAIGUDA D'OBJECTES PER MANIPULACIÓ O DE MATERIALS TRANSPORTATS Situació: MANIPULACIÓ MANUAL O MECÀNICA	2	2	3
5	CAIGUDA D'OBJECTES DESPRESSOS Situació: EN EXECUTAR ENDERROCS PARCIALS	2	3	4
6	TREPITJADES SOBRE OBJECTES Situació: ITINERARIS D'OBRA ÀREA DE TREBALL MANCA D'IL.LUMINACIÓ	3	1	3
9	COPS AMB OBJECTES O EINES (TALLS) Situació: EINES MANUALS, BARRA, MAÇA I PICS	3	1	3
10	PROJECCIÓ DE FRAGMENTS O PARTÍCULES Situació: TREBALLS D´ENDERROC	2	2	3
13	SOBREESFORÇOS Situació: MANIPULACIÓ MANUAL	2	2	3
14	EXPOSICIÓ A CONDICIONS AMBIENTALS EXTREMES Situació: TREBALLS A L'EXTERIOR	1	2	2
17	INHALACIÓ O INGESTIÓ DE SUBSTANCIES NOCIVES Situació: PROCESSOS DE TALL	3	1	3
24	ACCIDENTS CAUSATS PER ÉSSERS VIUS Situació: PARÀSITS I MÚRIDS	1	2	2
26	EXPOSICIÓ A SOROLLS Situació: MAQUINÀRIA	3	1	3
27	EXPOSICIÓ A VIBRACIONS Situació: MAQUINÀRIA	2	1	2

P: Probabilitat (1,2,3) / G: Gravetat (1,2,3) / A: Avaluació (1,2,3,4,5)

EQUIPS PROTECCIÓ INDIVIDUAL

Codi	UA	Descripció	Riscos
H1411111	u	Casc de seguretat per a ús normal, contra cops, de polietilè amb un pes màxim de 400 g, homologat segons UNE-EN 812	2 /3 /4 /5 /6 /9 /10 /14 /24 /26
H1421110	u	Ulleres de seguretat antiimpactes estàndard, amb muntura universal, amb visor transparent i tractament contra l'entelament, homologades segons UNE-EN 167 i UNE-EN 168	10
H1431101	u	Protector auditiu de tap d'escuma, homologat segons UNE-EN 352-2 i UNE-EN 458	26
H1432012	u	Protector auditiu d'auricular, acoblat al cap amb arnès i orelleres antisoroll, homologat segons UNE-EN 352-1 i UNE-EN 458	14 /26
H1445003	u	Mascareta de protecció respiratòria, homologada segons UNE-EN 140	17
H14462N4	u	Semimàscara filtrant de protecció contra partícules d'eficacia mitja, tipus FFP, classe 2, (FFP2), no reutilitzable (NR), segons norma UNE-EN 149, sense vàlvula	17
H144D205	u	Filtre contra partícules, identificat amb banda de color blanc, homologat segons UNE-EN 143 i UNE-EN 12083	17
H144E406	u	Filtre mixte contra gasos i partícules, homologat segons UNE-EN 14387 i UNE-EN 12083	17
H144KB10	u	Equip autònom de respiració de circuit obert d'aire comprimit, homologat segons UNE-EN 137	17
H1457520	u	Parella de guants aïllants del fred i absorbents de les vibracions, de PVC sobre suport d'escuma de poliuretà, folrats interiorment amb teixit hidròfug reversible, amb maniguets fins a mig avantbraç, homologats segons UNE-EN 511 i UNE-EN 420	14
H145C002	u	Parella de guants de protecció contra riscs mecànics comuns de construcció nivell 3, homologats segons UNE-EN 388 i UNE-EN 420	9
H1461110	u	Parella de botes d'aigua de PVC de canya alta, amb sola antilliscant i folrades de niló rentable, homologades segons UNE-EN ISO 20344, UNE-EN ISO 20345, UNE-EN ISO 20346 i UNE-EN ISO 20347	14

H1465275	u	Parella de botes baixes de seguretat industrial per a treballs de construcció en general, resistents a la humitat, de pell rectificada, amb turmellera encoixinada, amb puntera metàl·lica, sola antilliscant, falca amortidora d'impactes al taló i sense plantilla metàl·lica, homologades segons UNE-EN ISO 20344, UNE-EN ISO 20345, UNE-EN ISO 20346 i UNE-EN ISO 20347	2 /3 /4 /5 /6 /9 /10 /14 /24
H146J364	u	Parella de plantilles anticlaus de fleix d'acer de 0,4 mm de gruix, de 120 kg de resistència a la perforació, pintades amb pintures epoxi i folrades, homologades segons UNE-EN ISO 20344 i UNE-EN 12568	2
H1474600	u	Cinturó antivibració, ajustable i de teixit transpirable	27
H147N000	u	Faixa de protecció dorslumbar	13
H1481242	u	Granota de treball per a construcció, de polièster i cotó (65%-35%), color beix, trama 240, amb butxaques interiors, homologada segons UNE-EN 340	2 /3 /4 /5 /6 /9 /10 /14 /24
H1485140	u	Armilla de treball, de polièster embuatada amb material aïllant	14
H1486241	u	Casaca tipus enginyer, de polièster embuatada amb material aïllant, butxaques exteriors	14
H1487350	u	Impermeable amb jaqueta, caputxa i pantalons, per a edificació, de PVC soldat de 0,3 mm de gruix, homologat segons UNE-EN 340	14

MITJANS AUXILIARS D'UTILITAT PREVENTIVA

Codi	UA	Descripció	Riscos
HX11X019	m	Marquesina de protecció en voladiu en bastida tubular amb sistema de seguretat amb tots els requisits reglamentaris, normalitzada i incorporada UNE-EN 12810-1 (HD-1000)	5
HX11X021	u	Passadís de protecció prefabricat metàl·lic amb sistema de seguretat amb tots els requisits reglamentaris, de llargària 2,5 m, d'amplària 1,1 m, amb paviment de entramat de platines metàl·liques i rampes articulades, baranes metàl·liques reglamentàries, muntants de 2 m d'alçada, sostre de xapa d'acer de 3 mm de gruix	2

SISTEMES DE PROTECCIÓ COL·LECTIVA

Codi	UA	Descripció	Riscos
H15151A1	m2	Protecció col·lectiva vertical de bastida tubular amb xarxa per a proteccions superficials contra caigudes, de fil trenat de poliamida no regenerada, de tenacitat alta, de 4 mm de diàmetre, 80x80 mm de pas de malla, corda perimetral de poliamida de 12 mm de diàmetre nuada a la xarxa, corda de subjecció de 6 mm de diàmetre i amb el desmuntatge inclòs	5
H152PA11	m	Marquesina de protecció de 2,5 m amb estructura metàl·lica tubular i plataforma de fusta, desmuntatge inclòs	3
H152U000	m	Tanca d'advertència o abalisament d'1 m d'alçada amb malla de polietilè taronja, fixada a 1 m del perímetre del sostre amb suports d'acer allotjats amb forats al sostre	2 /10
H1542013	u	Protecció solar de la zona de treball de 4x8 m i 3 m d'alçària, a base de perfils metàl·lics ancorats a terra, corda de fibra vegetal tensada, vela de polietilè perforada amb traus perimetrals nuada a les cordes i amb el desmuntatge inclòs	14
H16C0003	d	Detector de gasos portàtil, per a espais confinats, amb detector de gas combustible, O2, CO i H2S	17
HBBAA005	u	Senyal de prohibició, normalitzada amb pictograma negre sobre fons blanc, de forma circular amb cantells i banda transversal descendent d'esquerra a dreta a 45°, en color vermell, diàmetre 29 cm, amb cartell explicatiu rectangular, per ser vista fins 12 m, fixada i amb el desmuntatge inclòs	2 /3 /4 /5 /6 /9 /10 /13 /17 /26 /27
HBBAB115	u	Senyal d'obligació, normalitzada amb pictograma blanc sobre fons blau, de forma circular amb cantells en color blanc, diàmetre 29 cm, amb cartell explicatiu rectangular, per ser vista fins 12 m, fixada i amb el desmuntatge inclòs	2 /3 /4 /5 /6 /9 /10 /13 /17 /26 /27
HBBAF004	u	Senyal d'advertència, normalitzada amb pictograma negre sobre fons groc, de forma triangular amb el cantell negre, costat major 41 cm, amb cartell explicatiu rectangular, per ser vista fins 12 m de distància, fixada i amb el desmuntatge inclòs	2 /3 /4 /5 /6 /9 /10 /13 /17 /26 /27
HDS11411	m	Baixant de runes de tub de PVC, de 40 cm de diàmetre, amb boques de descàrrega, brides i acoblament, col·locat i amb el desmuntatge inclòs	4

MESURES PREVENTIVES

Codi	Descripció	Riscos
I0000013	Ordre i neteja	2 /6
I0000014	Preparació i manteniment de les superfícies de treball	2 /6
I0000015	Organització de les zones de pas i emmagatzematge	2 /6
I0000017	Als plans inclinats, treballar sobre superfícies rugoses i no lliscants	2
I0000019	Realitzar un estudi d´enderroc amb Pla d'Emergència	3
I0000020	No realitzar treballs a la mateixa vertical	3 /5
I0000024	Execució de treballs a l'interior de rases per equips	3
I0000025	Planificació d'àrees i llocs de treball	4
I0000026	Planificació de recorreguts i maniobres per a màquines i camions	4
I0000027	Elecció dels mitjans auxiliars de manteniment	4
I0000028	Impedir l'accés de personal dins del radi d'acció de càrregues suspeses	4
I0000029	No balancejar les càrregues suspeses	4
I0000031	Per a la manipulació de materials voluminosos i/o pesats, solicitar un procediment de treball específic	4
I0000033	Solicitar habilitació professional del personal encarregat del manteniment de l'obra	4
I0000038	Substituir lo manual per lo mecànic	9 /10
I0000039	Planificació de compra i programa de manteniment d'eines	9
I0000040	Formació de l'operari en l'ús i manteniment d'eines	9
I0000045	Formació	10 /13
I0000055	Elecció dels equips de manteniment	13
I0000058	Adaptar la feina a les característiques individuals de la persona que la realitza	13
I0000060	Suspensió de les feines en condicions extremes	14
I0000061	Rotació dels llocs de treball	14 /17 /26 /27
I0000062	Planificar els treballs per a realitzar-los en zones protegides	14
I0000063	En cas de vent, apuntalament i fixació de tots els elements inestables	14
I0000064	Suspensió de les feines a cobertes inclinades amb vent superior a 40 km/h	14
I0000074	Reg de les zones de treball	17
I0000076	Reconeixement dels materials a enderrocar	17
I0000079	Realitzar els treballs a l´aire lliure, sempre a sotavent	17
I0000085	Ventilació de les zones de treball	17
I0000100	Reconeixement prèvi de l'edifici	24
I0000101	Actuacions prèvies de desparasitació i desratització	24
I0000102	Procediment previ de treball	24
I0000108	Eliminar el soroll en origen	26
I0000110	Eliminar vibracions en origen	27
I0000154	Verificar nivell lumínic mínim (250 lux) a itineraris i llocs de treball	2 /6
I0000155	Controlar la temperatura i velocitat del vent als llocs de treball	14
I0000156	Detecció xarxes instal·lacions encastades o soterrades	17
I0000157	Control del nivell sonor amb sonómetre portàtil	26

E02 MOVIMENTS DE TERRES
E02.E01 REBAIX DEL TERRENY

EXCAVACIÓ PER A REBAIX DEL TERRENY DE FINS A 3 METRES DE FONDÀRIA, AMB MITJANS MECÀNICS

Avaluació de riscos

Id	Risc	P	G	A
1	CAIGUDA DE PERSONES A DIFERENT NIVELL	1	3	3
	Situació: ITINERARIS A OBRA			
	ACCÉS FONS EXCAVACIÓ			
	PERÍMETRE EXCAVACIÓ			
2	CAIGUDA DE PERSONES AL MATEIX NIVELL	1	2	2
	Situació: ITINERARIS A OBRA			
	ÀREA DE TREBALL			
	SUPERFÍCIE DE PAS, IRREGULAR			
	MANCA D'IL.LUMINACIÓ			

3	CAIGUDA D'OBJECTES PER DESPLOM, ESFONDRAMENT O ENSORRAMENT **Situació:** A L'INTERIOR D'EXCAVACIÓ	2	2	3
6	TREPITJADES SOBRE OBJECTES **Situació:** ITINERARIS A OBRA ÀREA DE TREBALL MANCA D'IL.LUMINACIÓ	2	1	2
10	PROJECCIÓ DE FRAGMENTS O PARTÍCULES **Situació:** MANTENIR AL PERSONAL ALLUNYAT DE LES MÀQUINES	1	2	2
12	ATRAPAMENT PER BOLCADA DE MÀQUINES, TRACTORS O VEHICLES **Situació:** RECORREGUTS SOBRE TERRENYS IRREGULARS	1	3	3
13	SOBREESFORÇOS **Situació:** MANIPULACIÓ MANUAL CANVI COMPLEMENTS MÀQUINES	2	2	3
14	EXPOSICIÓ A CONDICIONS AMBIENTALS EXTREMES **Situació:** TREBALLS A L'EXTERIOR	1	2	2
17	INHALACIÓ O INGESTIÓ DE SUBSTANCIES NOCIVES **Situació:** TERRES POLSOSSES	2	1	2
25	ATROPELLAMENTS O COPS AMB VEHICLES **Situació:** ITINERARIS A OBRA SOBRE TERRENYS IRREGULARS	1	2	2
26	EXPOSICIÓ A SOROLLS **Situació:** MAQUINÀRIA PER A REBAIXOS	2	1	2
27	EXPOSICIÓ A VIBRACIONS **Situació:** CABINES MÀQUINES	2	1	2

P: Probabilitat (1,2,3) / G: Gravetat (1,2,3) / A: Avaluació (1,2,3,4,5)

EQUIPS PROTECCIÓ INDIVIDUAL

Codi	UA	Descripció	Riscos
H1411111	u	Casc de seguretat per a ús normal, contra cops, de polietilè amb un pes màxim de 400 g, homologat segons UNE-EN 812	1 /2 /3 /6 /10 /12 /14 /25 /26
H1421110	u	Ulleres de seguretat antiimpactes estàndard, amb muntura universal, amb visor transparent i tractament contra l'entelament, homologades segons UNE-EN 167 i UNE-EN 168	14
H1431101	u	Protector auditiu de tap d'escuma, homologat segons UNE-EN 352-2 i UNE-EN 458	26
H1432012	u	Protector auditiu d'auricular, acoblat al cap amb arnès i orelleres antisoroll, homologat segons UNE-EN 352-1 i UNE-EN 458	14 /26
H14462N4	u	Semimàscara filtrant de protecció contra partícules d'eficacia mitja, tipus FFP, classe 2, (FFP2), no reutilitzable (NR), segons norma UNE-EN 149, sense vàlvula	17
H144D205	u	Filtre contra partícules, identificat amb banda de color blanc, homologat segons UNE-EN 143 i UNE-EN 12083	17
H1457520	u	Parella de guants aïllants del fred i absorbents de les vibracions, de PVC sobre suport d'escuma de poliuretà, folrats interiorment amb teixit hidròfug reversible, amb maniguets fins a mig avantbraç, homologats segons UNE-EN 511 i UNE-EN 420	14
H145C002	u	Parella de guants de protecció contra riscs mecànics comuns de construcció nivell 3, homologats segons UNE-EN 388 i UNE-EN 420	1 /2 /3 /6 /12
H1461110	u	Parella de botes d'aigua de PVC de canya alta, amb sola antilliscant i folrades de niló rentable, homologades segons UNE-EN ISO 20344, UNE-EN ISO 20345, UNE-EN ISO 20346 i UNE-EN ISO 20347	14
H1465275	u	Parella de botes baixes de seguretat industrial per a treballs de construcció en general, resistents a la humitat, de pell rectificada, amb turmellera encoixinada, amb puntera metàl·lica, sola antilliscant, falca amortidora d'impactes al taló i sense plantilla metàl·lica, homologades segons UNE-EN ISO 20344, UNE-EN ISO 20345, UNE-EN ISO 20346 i UNE-EN ISO 20347	1 /2 /3 /6 /10 /12 /25
H1474600	u	Cinturó antivibració, ajustable i de teixit transpirable	27
H147D405	u	Sistema anticaiguda compost per un arnès anticaiguda amb tirants, bandes secundàries, bandes subglúties, bandes de cuixa, recolzament dorsal per a subjecció, elements d'ajust, element dorsal d'enganxament d'arnès anticaiguda i sivella, incorporat a un subsistema anticaiguda de tipus lliscant sobre línia d'ancoratge flexible de llargaria 10 m, homologat segons UNE-EN 361, UNE-EN 362, UNE-EN 364, UNE-EN 365 i UNE-EN 353-2	1 /12
H147N000	u	Faixa de protecció dorslumbar	13
H1481242	u	Granota de treball per a construcció, de polièster i cotó (65%-35%), color beix, trama 240, amb butxaques interiors, homologada segons UNE-EN 340	1 /2 /3 /6 /10 /12 /14 /17 /25
H1485800	u	Armilla reflectant amb tires reflectants a la cintura, al pit i a l'esquena, homologada segons UNE-EN 471	3
H1486241	u	Casaca tipus enginyer, de polièster embuatada amb material aïllant, butxaques exteriors	14
H1487350	u	Impermeable amb jaqueta, caputxa i pantalons, per a edificació, de PVC soldat de 0,3 mm de gruix, homologat segons UNE-EN 340	14

MITJANS AUXILIARS D'UTILITAT PREVENTIVA

Codi	UA	Descripció	Riscos
HX11X021	u	Passadís de protecció prefabricat metàl·lic amb sistema de seguretat amb tots els requisits reglamentaris, de llargària 2,5 m, d'amplària 1,1 m, amb paviment de entramat de platines metàl·liques i rampes articulades, baranes metàl·liques reglamentàries, muntants de 2 m d'alçada, sostre de xapa d'acer de 3 mm de gruix	2
HX11X022	u	Passadís de protecció prefabricat metàl·lic amb sistema de seguretat amb tots els requisits reglamentaris, de llargària 2,5 m, d'amplària 1,1 m, amb paviment de entramat de platines metàl·liques i rampes articulades, baranes metàl·liques reglamentàries	1

SISTEMES DE PROTECCIÓ COL·LECTIVA

Codi	UA	Descripció	Riscos
H1511212	m2	Protecció de talús amb malla metàl·lica i làmina de polietilè ancorada amb barres d'acer amb cables, amb una malla de triple torsió, de 80 mm de pas de malla i 2,4 mm de diàmetre i làmina de polietilè d'alta densitat de 2 mm de gruix	3
H1522111	m	Barana de protecció en el perímetre de la coronació d'excavacions, d'alçària 1 m, amb travesser superior, travesser intermedi i muntants de tub metàl·lic de 2,3", sòcol de post de fusta, ancorada al terreny amb daus de formigó i amb el desmuntatge inclòs	1
H1529013	m	Pantalla de protecció contra despreniments de la capa superficial del mantell vegetal, per mitja vessant, d'alçària 2 m amb xarxa de seguretat normalitzada UNE-EN 1263-1, posts de perfils IPN 140 encastats a terra i subjecció amb cables d'acer de diàmetre 3 mm i amb el desmuntatge inclòs	3
H152J105	m	Cable fiador per al cinturó de seguretat, fixat en ancoratges de servei i amb el desmuntatge inclòs	1
H152R013	m	Estacada de protecció contra despreniments del terreny, per mitja vessant, d'alçària 3 m, amb malla galvanitzada de torsió triple i malla electrosoldada de barres corrugades d'acer sobre pals de perfils d'acer IPN 140 encastats a terra i subjectada amb cables d'acer de diàmetre 10 mm i amb el desmuntatge inclòs	3
H152U000	m	Tanca d'advertència o abalisament d'1 m d'alçada amb malla de polietilè taronja, fixada a 1 m del perímetre del sostre amb suports d'acer allotjats amb forats al sostre	1 /2 /10 /12 /25
H152V017	m3	Barrera de seguretat contra esllavissades en coronacions de rases i excavacions amb les terres deixades a la vora i amb el desmuntatge inclòs	3
H153A9F1	u	Topall per a descàrrega de camions en excavacions, de 4 m d'amplada amb tauló de fusta i perfils IPN 100 clavat al terreny i amb el desmuntatge inclòs	12 /25
HBBAA005	u	Senyal de prohibició, normalitzada amb pictograma negre sobre fons blanc, de forma circular amb cantells i banda transversal descendent d'esquerra a dreta a 45°, en color vermell, diàmetre 29 cm, amb cartell explicatiu rectangular, per ser vista fins 12 m, fixada i amb el desmuntatge inclòs	1 /2 /3 /6 /10 /12 /13 /14 /17 /25 /26 /27
HBBAB115	u	Senyal d'obligació, normalitzada amb pictograma blanc sobre fons blau, de forma circular amb cantells en color blanc, diàmetre 29 cm, amb cartell explicatiu rectangular, per ser vista fins 12 m, fixada i amb el desmuntatge inclòs	1 /2 /3 /6 /10 /12 /13 /14 /17 /25 /26 /27
HBBAF004	u	Senyal d'advertència, normalitzada amb pictograma negre sobre fons groc, de forma triangular amb el cantell negre, costat major 41 cm, amb cartell explicatiu rectangular, per ser vista fins 12 m de distància, fixada i amb el desmuntatge inclòs	1 /2 /3 /6 /10 /12 /13 /14 /17 /25 /26 /27

MESURES PREVENTIVES

Codi	Descripció	Riscos
I0000002	Planificar els treballs per a mantenir el màxim de temps possible les proteccions	1
I0000003	Itineraris preestablerts i balissats per al personal	1
I0000004	Revisió i manteniment periòdic de SPC	1
I0000013	Ordre i neteja	2 /6
I0000014	Preparació i manteniment de les superfícies de treball	2 /6
I0000015	Organització de les zones de pas i emmagatzematge	2 /6
I0000017	Als plans inclinats, treballar sobre superfícies rugoses i no lliscants	2
I0000023	Solicitar dades de les característiques físiques de les terres	3
I0000024	Execució de treballs a l'interior de rases per equips	3
I0000045	Formació	10 /12 /13
I0000051	Adequació dels recorreguts de la maquinària	12
I0000053	Procediment d'utilització de la maquinària	12
I0000054	Ús de recolzaments hidràulics	12
I0000055	Elecció dels equips de manteniment	13
I0000058	Adaptar la feina a les característiques individuals de la persona que la realitza	13
I0000060	Suspensió de les feines en condicions extremes	14
I0000061	Rotació dels llocs de treball	14 /17 /26 /27
I0000062	Planificar els treballs per a realitzar-los en zones protegides	14
I0000074	Reg de les zones de treball	17
I0000079	Realitzar els treballs a l´aire lliure, sempre a sotavent	17
I0000103	Planificació de les àrees de treball	25
I0000104	Accessos i circulació independents per a personal i maquinària	25
I0000105	Anivellar la maquinària per a la realització de l'activitat	25
I0000106	El personal no ha de descansar al costat de màquines aturades	25
I0000107	Limitació de la velocitat dels vehicles	25
I0000108	Eliminar el soroll en origen	26
I0000110	Eliminar vibracions en origen	27
I0000154	Verificar nivell lumínic mínim (250 lux) a itineraris i llocs de treball	2 /6 /25
I0000155	Controlar la temperatura i velocitat del vent als llocs de treball	14
I0000157	Control del nivell sonor amb sonómetre portàtil	26

E02.E02 EXCAVACIÓ DE RASES I POUS

EXCAVACIÓ DE RASES I POUS DE FINS A 2,5 METRES DE FONDARIA, APLEGANT LES TERRES PROP DE LA EXCAVACIÓ

Avaluació de riscos

Id	Risc	P	G	A
1	CAIGUDA DE PERSONES A DIFERENT NIVELL	2	3	4
	Situació: ITINERARIS A OBRA ACCÉS A RASES I POUS TREBALLS EN VORES D'EXCAVACIÓ			
2	CAIGUDA DE PERSONES AL MATEIX NIVELL	2	2	3
	Situació: ITINERARIS A OBRA ÀREA DE TREBALL SUPERFÍCIES DE PAS IRREGULARS MANCA D'IL.LUMINACIÓ			
3	CAIGUDA D'OBJECTES PER DESPLOM, ESFONDRAMENT O ENSORRAMENT	2	3	4
	Situació: ENFONSAMENT DE PARETS EN EXCAVACIÓ			
6	TREPITJADES SOBRE OBJECTES	2	1	2
	Situació: ITINERARIS A OBRA ÀREA DE TREBALL MANCA D'IL.LUMINACIÓ			
10	PROJECCIÓ DE FRAGMENTS O PARTÍCULES	1	2	2
	Situació: MANTENIR AL PERSONAL ALLUNYAT DE LES MÀQUINES			
12	ATRAPAMENT PER BOLCADA DE MÀQUINES, TRACTORS O VEHICLES	1	3	3
	Situació: RECORREGUTS SOBRE TERRENYS IRREGULARS			
13	SOBREESFORÇOS	1	2	2
	Situació: MANIPULACIÓ MANUAL			
	CANVI COMPLEMENTS MÀQUINES			
14	EXPOSICIÓ A CONDICIONS AMBIENTALS EXTREMES	1	2	2
	Situació: TREBALLS A L'EXTERIOR			
17	INHALACIÓ O INGESTIÓ DE SUBSTANCIES NOCIVES	2	1	2
	Situació: TERRES POLSOSSES			
25	ATROPELLAMENTS O COPS AMB VEHICLES	1	3	3
	Situació: ITINERARIS SOBRE TERRENYS IRREGULARS			
26	EXPOSICIÓ A SOROLLS	1	2	2
	Situació: MÀQUINES EXCAVACIÓ			
27	EXPOSICIÓ A VIBRACIONS	2	1	2
	Situació: MARTELL PNEUMÀTIC EXCAVACIÓ			

P: Probabilitat (1,2,3) / G: Gravetat (1,2,3) / A: Avaluació (1,2,3,4,5)

EQUIPS PROTECCIÓ INDIVIDUAL

Codi	UA	Descripció	Riscos
H1411111	u	Casc de seguretat per a ús normal, contra cops, de polietilè amb un pes màxim de 400 g, homologat segons UNE-EN 812	1 /2 /3 /6 /10 /12 /14 /17 /25 /26
H1421110	u	Ulleres de seguretat antiimpactes estàndard, amb muntura universal, amb visor transparent i tractament contra l'entelament, homologades segons UNE-EN 167 i UNE-EN 168	10 /14
H1431101	u	Protector auditiu de tap d'escuma, homologat segons UNE-EN 352-2 i UNE-EN 458	26
H1432012	u	Protector auditiu d'auricular, acoblat al cap amb arnès i orelleres antisoroll, homologat segons UNE-EN 352-1 i UNE-EN 458	14 /26
H1445003	u	Mascareta de protecció respiratòria, homologada segons UNE-EN 140	17
H144D205	u	Filtre contra partícules, identificat amb banda de color blanc, homologat segons UNE-EN 143 i UNE-EN 12083	17
H1457520	u	Parella de guants aïllants del fred i absorbents de les vibracions, de PVC sobre suport d'escuma de poliuretà, folrats interiorment amb teixit hidròfug reversible, amb maniguets fins a mig avantbraç, homologats segons UNE-EN 511 i UNE-EN 420	14
H145C002	u	Parella de guants de protecció contra riscs mecànics comuns de construcció nivell 3, homologats segons UNE-EN 388 i UNE-EN 420	14
H1461110	u	Parella de botes d'aigua de PVC de canya alta, amb sola antilliscant i folrades de niló rentable, homologades segons UNE-EN ISO 20344, UNE-EN ISO 20345, UNE-EN ISO 20346 i UNE-EN ISO 20347	14
H1465275	u	Parella de botes baixes de seguretat industrial per a treballs de construcció en general, resistents a la humitat, de pell rectificada, amb turmellera encoixinada, amb puntera metàl·lica, sola antilliscant, falca amortidora d'impactes al taló i sense plantilla metàl·lica, homologades segons UNE-EN ISO 20344, UNE-EN ISO 20345, UNE-EN ISO 20346 i UNE-EN ISO 20347	1 /2 /3 /6 /10 /12 /14 /25
H1474600	u	Cinturó antivibració, ajustable i de teixit transpirable	27
H147D405	u	Sistema anticaiguda compost per un arnès anticaiguda amb tirants, bandes secundàries, bandes subglúties, bandes de cuixa, recolzament dorsal per a subjecció, elements d'ajust, element dorsal d'enganxament d'arnès anticaiguda i sivella, incorporat a un subsistema anticaiguda de tipus lliscant sobre línia d'ancoratge flexible de llargaria 10 m, homologat segons UNE-EN 361, UNE-EN 362, UNE-EN 364, UNE-EN 365 i UNE-EN 353-2	1
H147L015	u	Aparell d'ancoratge per a equip de protecció individual contra caiguda d'alçada, homologat segons UNE-EN 795, amb fixació amb tac mecànic	3 /6
H147N000	u	Faixa de protecció dorslumbar	13
H1481242	u	Granota de treball per a construcció, de polièster i cotó (65%-35%), color beix, trama 240, amb butxaques interiors, homologada segons UNE-EN 340	1 /2 /3 /6 /10 /12 /14 /17 /25
H1485800	u	Armilla reflectant amb tires reflectants a la cintura, al pit i a l'esquena, homologada segons UNE-EN 471	12
H1486241	u	Casaca tipus enginyer, de polièster embuatada amb material aïllant, butxaques exteriors	14
H1487350	u	Impermeable amb jaqueta, caputxa i pantalons, per a edificació, de PVC soldat de 0,3 mm de gruix, homologat segons UNE-EN 340	14

MITJANS AUXILIARS D'UTILITAT PREVENTIVA

Codi	UA	Descripció	Riscos
HX11X022	u	Passadís de protecció prefabricat metàl·lic amb sistema de seguretat amb tots els requisits reglamentaris, de llargària 2,5 m, d'amplària 1,1 m, amb paviment de entramat de platines metàl·liques i rampes articulades, baranes metàl·liques reglamentàries	1

SISTEMES DE PROTECCIÓ COL·LECTIVA

Codi	UA	Descripció	Riscos
H1511212	m2	Protecció de talús amb malla metàl·lica i làmina de polietilè ancorada amb barres d'acer amb cables, amb una malla de triple torsió, de 80 mm de pas de malla i 2,4 mm de diàmetre i làmina de polietilè d'alta densitat de 2 mm de gruix	3
H1522111	m	Barana de protecció en el perímetre de la coronació d'excavacions, d'alçària 1 m, amb travesser superior, travesser intermedi i muntants de tub metàl·lic de 2,3", sòcol de post de fusta, ancorada al terreny amb daus de formigó i amb el desmuntatge inclòs	1
H1529013	m	Pantalla de protecció contra despreniments de la capa superficial del mantell vegetal, per mitja vessant, d'alçària 2 m amb xarxa de seguretat normalitzada UNE-EN 1263-1, posts de perfils IPN 140 encastats a terra i subjecció amb cables d'acer de diàmetre 3 mm i amb el desmuntatge inclòs	3
H152J105	m	Cable fiador per al cinturó de seguretat, fixat en ancoratges de servei i amb el desmuntatge inclòs	1
H152R013	m	Estacada de protecció contra despreniments del terreny, per mitja vessant, d'alçària 3 m, amb malla galvanitzada de torsió triple i malla electrosoldada de barres corrugades d'acer sobre pals de perfils d'acer IPN 140 encastats a terra i subjectada amb cables d'acer de diàmetre 10 mm i amb el desmuntatge inclòs	3
H152U000	m	Tanca d'advertència o abalisament d'1 m d'alçada amb malla de polietilè taronja, fixada a 1 m del perímetre del sostre amb suports d'acer allotjats amb forats al sostre	1 /2 /10 /12 /25
H153A9F1	u	Topall per a descàrrega de camions en excavacions, de 4 m d'amplada amb tauló de fusta i perfils IPN 100 clavat al terreny i amb el desmuntatge inclòs	25
HBBAA005	u	Senyal de prohibició, normalitzada amb pictograma negre sobre fons blanc, de forma circular amb cantells i banda transversal descendent d'esquerra a dreta a 45°, en color vermell, diàmetre 29 cm, amb cartell explicatiu rectangular, per ser vista fins 12 m, fixada i amb el desmuntatge inclòs	1 /2 /3 /6 /10 /12 /13 /14 /17 /25 /26 /27
HBBAB115	u	Senyal d'obligació, normalitzada amb pictograma blanc sobre fons blau, de forma circular amb cantells en color blanc, diàmetre 29 cm, amb cartell explicatiu rectangular, per ser vista fins 12 m, fixada i amb el desmuntatge inclòs	1 /2 /3 /6 /10 /12 /13 /14 /17 /25 /26 /27
HBBAF004	u	Senyal d'advertència, normalitzada amb pictograma negre sobre fons groc, de forma triangular amb el cantell negre, costat major 41 cm, amb cartell explicatiu rectangular, per ser vista fins 12 m de distància, fixada i amb el desmuntatge inclòs	1 /2 /3 /6 /10 /12 /13 /14 /17 /25 /26 /27

MESURES PREVENTIVES

Codi	Descripció	Riscos
I0000002	Planificar els treballs per a mantenir el màxim de temps possible les proteccions	1
I0000003	Itineraris preestablerts i balissats per al personal	1
I0000004	Revisió i manteniment periòdic de SPC	1
I0000005	Integrar la seguretat al disseny arquitectònic	1
I0000006	Disseny i estudi de les mesures preventives en fase de projecte	1
I0000012	Assegurar les escales de mà	1
I0000013	Ordre i neteja	2 /6 /17
I0000014	Preparació i manteniment de les superfícies de treball	2 /6
I0000015	Organització de les zones de pas i emmagatzematge	2 /6
I0000017	Als plans inclinats, treballar sobre superfícies rugoses i no lliscants	2
I0000023	Solicitar dades de les característiques físiques de les terres	3
I0000024	Execució de treballs a l'interior de rases per equips	3
I0000045	Formació	10 /12 /13
I0000051	Adequació dels recorreguts de la maquinària	12
I0000053	Procediment d'utilització de la maquinària	12
I0000054	Ús de recolzaments hidràulics	12
I0000055	Elecció dels equips de manteniment	13
I0000058	Adaptar la feina a les característiques individuals de la persona que la realitza	13
I0000059	Elecció dels materials alternatius poc pessats i més manegables	13
I0000060	Suspensió de les feines en condicions extremes	14
I0000061	Rotació dels llocs de treball	14 /17 /26 /27
I0000062	Planificar els treballs per a realitzar-los en zones protegides	14
I0000074	Reg de les zones de treball	17
I0000079	Realitzar els treballs a l´aire lliure, sempre a sotavent	17
I0000103	Planificació de les àrees de treball	25
I0000104	Accessos i circulació independents per a personal i maquinària	25
I0000105	Anivellar la maquinària per a la realització de l'activitat	25
I0000106	El personal no ha de descansar al costat de màquines aturades	25
I0000107	Limitació de la velocitat dels vehicles	25
I0000108	Eliminar el soroll en origen	26
I0000110	Eliminar vibracions en origen	27
I0000154	Verificar nivell lumínic mínim (250 lux) a itineraris i llocs de treball	2 /6 /25
I0000155	Controlar la temperatura i velocitat del vent als llocs de treball	14
I0000157	Control del nivell sonor amb sonómetre portàtil	26

E02.E03 EXCAVACIÓ DE RECALÇATS

EXCAVACIÓ DE RECALÇATS DE 2,5 METRES DE PROFUNDITAT, COM A MÀXIM, AMB MITJANS MECÀNICS, APLEGANT LES TERRES PROP DE LA EXCAVACIÓ

Avaluació de riscos

Id	Risc	P	G	A
1	CAIGUDA DE PERSONES A DIFERENT NIVELL **Situació:** ITINERARIS A OBRA ACCÉS FONS EXCAVACIÓ PERÍMETRE EXCAVACIÓ	1	3	3
2	CAIGUDA DE PERSONES AL MATEIX NIVELL **Situació:** ITINERARIS A OBRA ÀREA DE TREBALL SUPERFÍCIE IRREGULAR MANCA D'IL.LUMINACIÓ	1	2	2
3	CAIGUDA D'OBJECTES PER DESPLOM, ESFONDRAMENT O ENSORRAMENT **Situació:** A L'INTERIOR D'EXCAVACIÓ	2	2	3
5	CAIGUDA D'OBJECTES DESPRESSOS **Situació:** ESTUDI DE L'EDIFICI O TRAM A RECALÇAR	2	3	4
6	TREPITJADES SOBRE OBJECTES **Situació:** ITINERARIS INTERIOR OBRA ÀREA DE TREBALL MANCA D'IL.LUMINACIÓ	2	1	2
10	PROJECCIÓ DE FRAGMENTS O PARTÍCULES **Situació:** MANTENIR AL PERSONAL ALLUNYAT DE LES MÀQUINES	1	2	2
12	ATRAPAMENT PER BOLCADA DE MÀQUINES, TRACTORS O VEHICLES **Situació:** RECORREGUT SOBRE TERRENYS IRREGULARS	1	3	3
13	SOBREESFORÇOS **Situació:** MANIPULACIÓ MANUAL COMPLEMENTS MÀQUINES	2	2	3
14	EXPOSICIÓ A CONDICIONS AMBIENTALS EXTREMES **Situació:** TREBALLS A L'EXTERIOR	1	2	2
17	INHALACIÓ O INGESTIÓ DE SUBSTANCIES NOCIVES **Situació:** TERRES POLSOSSES	2	1	2
25	ATROPELLAMENTS O COPS AMB VEHICLES **Situació:** ITINERARIS A OBRA EN TERRENYS IRREGULARS	1	3	3
26	EXPOSICIÓ A SOROLLS **Situació:** MAQUINÀRIA REBAIX	2	1	2
27	EXPOSICIÓ A VIBRACIONS **Situació:** CABINES MÀQUINES	2	1	2

P: Probabilitat (1,2,3) / G: Gravetat (1,2,3) / A: Avaluació (1,2,3,4,5)

EQUIPS PROTECCIÓ INDIVIDUAL

Codi	UA	Descripció	Riscos
H1411111	u	Casc de seguretat per a ús normal, contra cops, de polietilè amb un pes màxim de 400 g, homologat segons UNE-EN 812	1 /2 /3 /5 /6 /10 /12 /14 /25 /26
H1421110	u	Ulleres de seguretat antiimpactes estàndard, amb muntura universal, amb visor transparent i tractament contra l'entelament, homologades segons UNE-EN 167 i UNE-EN 168	14
H1431101	u	Protector auditiu de tap d'escuma, homologat segons UNE-EN 352-2 i UNE-EN 458	26
H1432012	u	Protector auditiu d'auricular, acoblat al cap amb arnès i orelleres antisoroll, homologat segons UNE-EN 352-1 i UNE-EN 458	14 /26
H144D205	u	Filtre contra partícules, identificat amb banda de color blanc, homologat segons UNE-EN 143 i UNE-EN 12083	17
H1457520	u	Parella de guants aïllants del fred i absorbents de les vibracions, de PVC sobre suport d'escuma de poliuretà, folrats interiorment amb teixit hidròfug reversible, amb maniguets fins a mig avantbraç, homologats segons UNE-EN 511 i UNE-EN 420	14
H145C002	u	Parella de guants de protecció contra riscs mecànics comuns de construcció nivell 3, homologats segons UNE-EN 388 i UNE-EN 420	1 /2 /3 /5 /6 /10 /12
H1465275	u	Parella de botes baixes de seguretat industrial per a treballs de construcció en general, resistents a la humitat, de pell rectificada, amb turmellera encoixinada, amb puntera metàl·lica, sola antilliscant, falca amortidora d'impactes al taló i sense plantilla metàl·lica, homologades segons UNE-EN ISO 20344, UNE-EN ISO 20345, UNE-EN ISO 20346 i UNE-EN ISO 20347	1 /2 /3 /5 /6 /10 /12 /14 /25
H1474600	u	Cinturó antivibració, ajustable i de teixit transpirable	27
H147D405	u	Sistema anticaiguda compost per un arnès anticaiguda amb tirants, bandes secundàries, bandes subglúties, bandes de cuixa, recolzament dorsal per a subjecció, elements d'ajust, element dorsal d'enganxament d'arnès anticaiguda i sivella, incorporat a un subsistema anticaiguda de tipus lliscant sobre línia d'ancoratge flexible de llargaria 10 m, homologat segons UNE-EN 361, UNE-EN 362, UNE-EN 364, UNE-EN 365 i UNE-EN 353-2	1
H147N000	u	Faixa de protecció dorslumbar	13
H1481242	u	Granota de treball per a construcció, de polièster i cotó (65%-35%), color beix, trama 240, amb butxaques interiors, homologada segons UNE-EN 340	1 /2 /3 /5 /6 /10 /12 /14 /17 /25
H1485800	u	Armilla reflectant amb tires reflectants a la cintura, al pit i a l'esquena, homologada segons UNE-EN 471	12
H1486241	u	Casaca tipus enginyer, de polièster embuatada amb material aïllant, butxaques exteriors	14
H1487350	u	Impermeable amb jaqueta, caputxa i pantalons, per a edificació, de PVC soldat de 0,3 mm de gruix, homologat segons UNE-EN 340	14

MITJANS AUXILIARS D'UTILITAT PREVENTIVA

Codi	UA	Descripció	Riscos
HX11X021	u	Passadís de protecció prefabricat metàl·lic amb sistema de seguretat amb tots els requisits reglamentaris, de llargària 2,5 m, d'amplària 1,1 m, amb paviment de entramat de platines metàl·liques i rampes articulades, baranes metàl·liques reglamentàries, muntants de 2 m d'alçada, sostre de xapa d'acer de 3 mm de gruix	2
HX11X022	u	Passadís de protecció prefabricat metàl·lic amb sistema de seguretat amb tots els requisits reglamentaris, de llargària 2,5 m, d'amplària 1,1 m, amb paviment de entramat de platines metàl·liques i rampes articulades, baranes metàl·liques reglamentàries	1

SISTEMES DE PROTECCIÓ COL·LECTIVA

Codi	UA	Descripció	Riscos
H1522111	m	Barana de protecció en el perímetre de la coronació d'excavacions, d'alçària 1 m, amb travesser superior, travesser intermedi i muntants de tub metàl·lic de 2,3", sòcol de post de fusta, ancorada al terreny amb daus de formigó i amb el desmuntatge inclòs	1
H1529013	m	Pantalla de protecció contra despreniments de la capa superficial del mantell vegetal, per mitja vessant, d'alçària 2 m amb xarxa de seguretat normalitzada UNE-EN 1263-1, posts de perfils IPN 140 encastats a terra i subjecció amb cables d'acer de diàmetre 3 mm i amb el desmuntatge inclòs	3
H152J105	m	Cable fiador per al cinturó de seguretat, fixat en ancoratges de servei i amb el desmuntatge inclòs	1
H152R013	m	Estacada de protecció contra despreniments del terreny, per mitja vessant, d'alçària 3 m, amb malla galvanitzada de torsió triple i malla electrosoldada de barres corrugades d'acer sobre pals de perfils d'acer IPN 140 encastats a terra i subjectada amb cables d'acer de diàmetre 10 mm i amb el desmuntatge inclòs	3
H152U000	m	Tanca d'advertència o abalisament d'1 m d'alçada amb malla de polietilè taronja, fixada a 1 m del perímetre del sostre amb suports d'acer allotjats amb forats al sostre	1 /2 /3 /5 /10 /12 /25
H152V017	m3	Barrera de seguretat contra esllavissades en coronacions de rases i excavacions amb les terres deixades a la vora i amb el desmuntatge inclòs	3
H153A9F1	u	Topall per a descàrrega de camions en excavacions, de 4 m d'amplada amb tauló de fusta i perfils IPN 100 clavat al terreny i amb el desmuntatge inclòs	12 /25
H1542013	u	Protecció solar de la zona de treball de 4x8 m i 3 m d'alçària, a base de perfils metàl·lics ancorats a terra, corda de fibra vegetal tensada, vela de polietilè perforada amb traus perimetrals nuada a les cordes i amb el desmuntatge inclòs	14
HBBAA005	u	Senyal de prohibició, normalitzada amb pictograma negre sobre fons blanc, de forma circular amb cantells i banda transversal descendent d'esquerra a dreta a 45°, en color vermell, diàmetre 29 cm, amb cartell explicatiu rectangular, per ser vista fins 12 m, fixada i amb el desmuntatge inclòs	1 /2 /3 /5 /6 /10 /12 /13 /17 /25 /26 /27
HBBAB115	u	Senyal d'obligació, normalitzada amb pictograma blanc sobre fons blau, de forma circular amb cantells en color blanc, diàmetre 29 cm, amb cartell explicatiu rectangular, per ser vista fins 12 m, fixada i amb el desmuntatge inclòs	1 /2 /3 /5 /6 /10 /12 /13 /17 /25 /26 /27
HBBAF004	u	Senyal d'advertència, normalitzada amb pictograma negre sobre fons groc, de forma triangular amb el cantell negre, costat major 41 cm, amb cartell explicatiu rectangular, per ser vista fins 12 m de distància, fixada i amb el desmuntatge inclòs	1 /2 /3 /5 /6 /10 /12 /13 /17 /25 /26 /27

MESURES PREVENTIVES

Codi	Descripció	Riscos
I0000002	Planificar els treballs per a mantenir el màxim de temps possible les proteccions	1
I0000003	Itineraris preestablerts i balissats per al personal	1
I0000004	Revisió i manteniment periòdic de SPC	1
I0000012	Assegurar les escales de mà	1
I0000013	Ordre i neteja	2 /6
I0000014	Preparació i manteniment de les superfícies de treball	2 /6
I0000015	Organització de les zones de pas i emmagatzematge	2 /6
I0000017	Als plans inclinats, treballar sobre superfícies rugoses i no lliscants	2
I0000020	No realitzar treballs a la mateixa vertical	5
I0000023	Solicitar dades de les característiques físiques de les terres	3
I0000024	Execució de treballs a l'interior de rases per equips	3
I0000045	Formació	10 /12 /13
I0000051	Adequació dels recorreguts de la maquinària	12
I0000053	Procediment d'utilització de la maquinària	12
I0000054	Ús de recolzaments hidràulics	12
I0000055	Elecció dels equips de manteniment	13
I0000058	Adaptar la feina a les característiques individuals de la persona que la realitza	13
I0000060	Suspensió de les feines en condicions extremes	14
I0000061	Rotació dels llocs de treball	14 /17 /26 /27
I0000062	Planificar els treballs per a realitzar-los en zones protegides	14
I0000074	Reg de les zones de treball	17
I0000079	Realitzar els treballs a l´aire lliure, sempre a sotavent	17
I0000103	Planificació de les àrees de treball	25
I0000104	Accessos i circulació independents per a personal i maquinària	25
I0000105	Anivellar la maquinària per a la realització de l'activitat	25
I0000106	El personal no ha de descansar al costat de màquines aturades	25
I0000107	Limitació de la velocitat dels vehicles	25

I0000108	Eliminar el soroll en origen	26
I0000110	Eliminar vibracions en origen	27
I0000154	Verificar nivell lumínic mínim (250 lux) a itineraris i llocs de treball	1 /2 /6 /25
I0000155	Controlar la temperatura i velocitat del vent als llocs de treball	14
I0000157	Control del nivell sonor amb sonómetre portàtil	26

E02.E04 REBLERTS I TERRAPLENS

REBLERT, TERRAPLENAT I COMPACTACIÓ DE TERRES, AMB MITJANTS MECÀNICS

Avaluació de riscos

Id	Risc	P	G	A
1	CAIGUDA DE PERSONES A DIFERENT NIVELL **Situació:** ITINERARIS A OBRA ACCÉS A FONS PER A REBLIMENTS	1	2	2
2	CAIGUDA DE PERSONES AL MATEIX NIVELL **Situació:** ITINERARIS A OBRA ÀREA DE TREBALL SUPERFÍCIE IRREGULAR MANCA D'IL.LUMINACIÓ	1	1	1
3	CAIGUDA D'OBJECTES PER DESPLOM, ESFONDRAMENT O ENSORRAMENT **Situació:** A L'INTERIOR DE L'EXCAVACIÓ A REBLIR	1	2	2
10	PROJECCIÓ DE FRAGMENTS O PARTÍCULES **Situació:** MANTENIR AL PERSONAL ALLUNYAT DE LES MÀQUINES	2	1	2
12	ATRAPAMENT PER BOLCADA DE MÀQUINES, TRACTORS O VEHICLES **Situació:** RECORREGUT SOBRE TERRENYS IRREGULARS	1	2	2
13	SOBREESFORÇOS **Situació:** MANIPULACIÓ MANUAL COMPLEMENTS MÀQUINES	2	2	3
14	EXPOSICIÓ A CONDICIONS AMBIENTALS EXTREMES **Situació:** TREBALLS A L'EXTERIOR	1	2	2
16	EXPOSICIÓ A CONTACTES ELÈCTRICS **Situació:** CONTACTES DIRECTES I INDIRECTES	1	3	3
17	INHALACIÓ O INGESTIÓ DE SUBSTANCIES NOCIVES **Situació:** TERRES POLSOSSES	2	1	2
25	ATROPELLAMENTS O COPS AMB VEHICLES **Situació:** ITINERARIS SOBRE TERRENYS IRREGULARS	1	3	3
26	EXPOSICIÓ A SOROLLS **Situació:** MÀQUINES D'EXCAVACIÓ	2	1	2
27	EXPOSICIÓ A VIBRACIONS **Situació:** MARTELL PNEUMÀTIC	2	1	2

P: Probabilitat (1,2,3) / G: Gravetat (1,2,3) / A: Avaluació (1,2,3,4,5)

EQUIPS PROTECCIÓ INDIVIDUAL

Codi	UA	Descripció	Riscos
H1411111	u	Casc de seguretat per a ús normal, contra cops, de polietilè amb un pes màxim de 400 g, homologat segons UNE-EN 812	1 /2 /3 /10 /12 /14 /16 /17 /25
H1421110	u	Ulleres de seguretat antiimpactes estàndard, amb muntura universal, amb visor transparent i tractament contra l'entelament, homologades segons UNE-EN 167 i UNE-EN 168	10 /14
H1431101	u	Protector auditiu de tap d'escuma, homologat segons UNE-EN 352-2 i UNE-EN 458	26
H1432012	u	Protector auditiu d'auricular, acoblat al cap amb arnès i orelleres antisoroll, homologat segons UNE-EN 352-1 i UNE-EN 458	14
H144D205	u	Filtre contra partícules, identificat amb banda de color blanc, homologat segons UNE-EN 143 i UNE-EN 12083	17
H1457520	u	Parella de guants aïllants del fred i absorbents de les vibracions, de PVC sobre suport d'escuma de poliuretà, folrats interiorment amb teixit hidròfug reversible, amb maniguets fins a mig avantbraç, homologats segons UNE-EN 511 i UNE-EN 420	14
H145C002	u	Parella de guants de protecció contra riscs mecànics comuns de construcció nivell 3, homologats segons UNE-EN 388 i UNE-EN 420	3
H1465275	u	Parella de botes baixes de seguretat industrial per a treballs de construcció en general, resistents a la humitat, de pell rectificada, amb turmellera encoixinada, amb puntera metàl·lica, sola antilliscant, falca amortidora d'impactes al taló i sense plantilla metàl·lica, homologades segons UNE-EN ISO 20344, UNE-EN ISO 20345, UNE-EN ISO 20346 i UNE-EN ISO 20347	1 /2 /3 /10 /12 /14 /16 /17 /25
H1474600	u	Cinturó antivibració, ajustable i de teixit transpirable	27
H147N000	u	Faixa de protecció dorslumbar	13
H1481242	u	Granota de treball per a construcció, de polièster i cotó (65%-35%), color beix, trama 240, amb butxaques interiors, homologada segons UNE-EN 340	1 /2 /3 /10 /12 /14 /16 /17 /25
H1485800	u	Armilla reflectant amb tires reflectants a la cintura, al pit i a l'esquena, homologada segons UNE-EN 471	12
H1486241	u	Casaca tipus enginyer, de polièster embuatada amb material aïllant, butxaques exteriors	14
H1487350	u	Impermeable amb jaqueta, caputxa i pantalons, per a edificació, de PVC soldat de 0,3 mm de gruix, homologat segons UNE-EN 340	14

MITJANS AUXILIARS D'UTILITAT PREVENTIVA

Codi	UA	Descripció	Riscos
HX11X021	u	Passadís de protecció prefabricat metàl·lic amb sistema de seguretat amb tots els requisits reglamentaris, de llargària 2,5 m, d'amplària 1,1 m, amb paviment de entramat de platines metàl·liques i rampes articulades, baranes metàl·liques reglamentàries, muntants de 2 m d'alçada, sostre de xapa d'acer de 3 mm de gruix	2

SISTEMES DE PROTECCIÓ COL·LECTIVA

Codi	UA	Descripció	Riscos
H152R013	m	Estacada de protecció contra despreniments del terreny, per mitja vessant, d'alçària 3 m, amb malla galvanitzada de torsió triple i malla electrosoldada de barres corrugades d'acer sobre pals de perfils d'acer IPN 140 encastats a terra i subjectada amb cables d'acer de diàmetre 10 mm i amb el desmuntatge inclòs	3
H152U000	m	Tanca d'advertència o abalisament d'1 m d'alçada amb malla de polietilè taronja, fixada a 1 m del perímetre del sostre amb suports d'acer allotjats amb forats al sostre	1 /2 /10 /12 /25
H153A9F1	u	Topall per a descàrrega de camions en excavacions, de 4 m d'amplada amb tauló de fusta i perfils IPN 100 clavat al terreny i amb el desmuntatge inclòs	12 /25
H1542013	u	Protecció solar de la zona de treball de 4x8 m i 3 m d'alçària, a base de perfils metàl·lics ancorats a terra, corda de fibra vegetal tensada, vela de polietilè perforada amb traus perimetrals nuada a les cordes i amb el desmuntatge inclòs	14
HBBAA005	u	Senyal de prohibició, normalitzada amb pictograma negre sobre fons blanc, de forma circular amb cantells i banda transversal descendent d'esquerra a dreta a 45°, en color vermell, diàmetre 29 cm, amb cartell explicatiu rectangular, per ser vista fins 12 m, fixada i amb el desmuntatge inclòs	1 /2 /3 /10 /12 /13 /14 /16 /17 /25 /26 /27
HBBAB115	u	Senyal d'obligació, normalitzada amb pictograma blanc sobre fons blau, de forma circular amb cantells en color blanc, diàmetre 29 cm, amb cartell explicatiu rectangular, per ser vista fins 12 m, fixada i amb el desmuntatge inclòs	1 /2 /3 /10 /12 /13 /14 /16 /17 /25 /26 /27
HBBAF004	u	Senyal d'advertència, normalitzada amb pictograma negre sobre fons groc, de forma triangular amb el cantell negre, costat major 41 cm, amb cartell explicatiu rectangular, per ser vista fins 12 m de distància, fixada i amb el desmuntatge inclòs	1 /2 /3 /10 /12 /13 /14 /16 /17 /25 /26 /27

MESURES PREVENTIVES

Codi	Descripció	Riscos
I0000002	Planificar els treballs per a mantenir el màxim de temps possible les proteccions	1
I0000003	Itineraris preestablerts i balissats per al personal	1
I0000004	Revisió i manteniment periòdic de SPC	1
I0000009	Realitzar el reblert de l´extradós del mur quan aquest estigui en condicions d'entrar en servei	1
I0000012	Assegurar les escales de mà	1
I0000013	Ordre i neteja	2

I0000014	Preparació i manteniment de les superfícies de treball	2
I0000015	Organització de les zones de pas i emmagatzematge	2
I0000017	Als plans inclinats, treballar sobre superfícies rugoses i no lliscants	2
I0000023	Solicitar dades de les característiques físiques de les terres	3
I0000024	Execució de treballs a l'interior de rases per equips	3
I0000045	Formació	10 /12 /13
I0000051	Adequació dels recorreguts de la maquinària	12
I0000053	Procediment d'utilització de la maquinària	12
I0000054	Ús de recolzaments hidràulics	12
I0000055	Elecció dels equips de manteniment	13
I0000058	Adaptar la feina a les característiques individuals de la persona que la realitza	13
I0000060	Suspensió de les feines en condicions extremes	14
I0000061	Rotació dels llocs de treball	14 /17 /26 /27
I0000062	Planificar els treballs per a realitzar-los en zones protegides	14
I0000067	No treballar al costat de linies elèctriques amb cables nusos	16
I0000074	Reg de les zones de treball	17
I0000079	Realitzar els treballs a l´aire lliure, sempre a sotavent	17
I0000103	Planificació de les àrees de treball	25
I0000104	Accessos i circulació independents per a personal i maquinària	25
I0000105	Anivellar la maquinària per a la realització de l'activitat	25
I0000106	El personal no ha de descansar al costat de màquines aturades	25
I0000107	Limitació de la velocitat dels vehicles	25
I0000108	Eliminar el soroll en origen	26
I0000110	Eliminar vibracions en origen	27
I0000154	Verificar nivell lumínic mínim (250 lux) a itineraris i llocs de treball	1 /2 /25
I0000157	Control del nivell sonor amb sonómetre portàtil	14 /26

E02.E05 CÀRREGA I TRANSPORT DE TERRES O RUNES

CÀRREGA MECÀNICA SOBRE CAMIÓ DE TERRES O RUNES PROCEDENTS D'EXCAVACIÓ I TRANSPORT A ABOCADOR

Avaluació de riscos

Id	Risc	P	G	A
1	CAIGUDA DE PERSONES A DIFERENT NIVELL **Situació:** ITINERARIS A OBRA	1	3	3
2	CAIGUDA DE PERSONES AL MATEIX NIVELL **Situació:** ITINERARIS A OBRA MANCA D'IL.LUMINACIÓ	1	2	2
6	TREPITJADES SOBRE OBJECTES **Situació:** ITINERARIS A OBRA ÀREA DE TREBALL MANCA D'IL.LUMINACIÓ	1	2	2
10	PROJECCIÓ DE FRAGMENTS O PARTÍCULES **Situació:** MANTENIR AL PERSONAL ALLUNYAT DE LA MAQUINÀRIA	2	2	3
12	ATRAPAMENT PER BOLCADA DE MÀQUINES, TRACTORS O VEHICLES **Situació:** RECORREGUTS SOBRE TERRENYS IRREGULARS	1	3	3
14	EXPOSICIÓ A CONDICIONS AMBIENTALS EXTREMES **Situació:** TREBALLS A L'EXTERIOR	1	2	2
17	INHALACIÓ O INGESTIÓ DE SUBSTANCIES NOCIVES **Situació:** TERRES POLSOSSES	2	1	2
25	ATROPELLAMENTS O COPS AMB VEHICLES **Situació:** ITINERARIS A OBRA SOBRE TERRENYS IRREGULARS	1	3	3
26	EXPOSICIÓ A SOROLLS **Situació:** MAQUINÀRIA DE CÀRREGA I TRANSPORT	2	1	2
27	EXPOSICIÓ A VIBRACIONS **Situació:** MARTELL PNEUMÀTIC	2	1	2

P: Probabilitat (1,2,3) / G: Gravetat (1,2,3) / A: Avaluació (1,2,3,4,5)

EQUIPS PROTECCIÓ INDIVIDUAL

Codi	UA	Descripció	Riscos
H1411111	u	Casc de seguretat per a ús normal, contra cops, de polietilè amb un pes màxim de 400 g, homologat segons UNE-EN 812	1 /2 /6 /10 /12 /14 /25 /26
H1421110	u	Ulleres de seguretat antiimpactes estàndard, amb muntura universal, amb visor transparent i tractament contra l'entelament, homologades segons UNE-EN 167 i UNE-EN 168	10 /14
H1431101	u	Protector auditiu de tap d'escuma, homologat segons UNE-EN 352-2 i UNE-EN 458	26
H1432012	u	Protector auditiu d'auricular, acoblat al cap amb arnès i orelleres antisoroll, homologat segons UNE-EN 352-1 i UNE-EN 458	14 /26
H144D205	u	Filtre contra partícules, identificat amb banda de color blanc, homologat segons UNE-EN 143 i UNE-EN 12083	17
H1457520	u	Parella de guants aïllants del fred i absorbents de les vibracions, de PVC sobre suport d'escuma de poliuretà, folrats interiorment amb teixit hidròfug reversible, amb maniguets fins a mig avantbraç, homologats segons UNE-EN 511 i UNE-EN 420	14
H145C002	u	Parella de guants de protecció contra riscs mecànics comuns de construcció nivell 3, homologats segons UNE-EN 388 i UNE-EN 420	1 /2 /6
H1465275	u	Parella de botes baixes de seguretat industrial per a treballs de construcció en general, resistents a la humitat, de pell rectificada, amb turmellera encoixinada, amb puntera metàl·lica, sola antilliscant, falca amortidora d'impactes al taló i sense plantilla metàl·lica, homologades segons UNE-EN ISO 20344, UNE-EN ISO 20345, UNE-EN ISO 20346 i UNE-EN ISO 20347	1 /2 /6 /10 /12 /14 /17 /25
H1474600	u	Cinturó antivibració, ajustable i de teixit transpirable	27
H1481242	u	Granota de treball per a construcció, de polièster i cotó (65%-35%), color beix, trama 240, amb butxaques interiors, homologada segons UNE-EN 340	1 /2 /6 /10 /12 /14 /17 /25
H1485800	u	Armilla reflectant amb tires reflectants a la cintura, al pit i a l'esquena, homologada segons UNE-EN 471	12
H1486241	u	Casaca tipus enginyer, de polièster embuatada amb material aïllant, butxaques exteriors	14
H1487350	u	Impermeable amb jaqueta, caputxa i pantalons, per a edificació, de PVC soldat de 0,3 mm de gruix, homologat segons UNE-EN 340	14

MITJANS AUXILIARS D'UTILITAT PREVENTIVA

Codi	UA	Descripció	Riscos
HX11X021	u	Passadís de protecció prefabricat metàl·lic amb sistema de seguretat amb tots els requisits reglamentaris, de llargària 2,5 m, d'amplària 1,1 m, amb paviment de entramat de platines metàl·liques i rampes articulades, baranes metàl·liques reglamentàries, muntants de 2 m d'alçada, sostre de xapa d'acer de 3 mm de gruix	2
HX11X022	u	Passadís de protecció prefabricat metàl·lic amb sistema de seguretat amb tots els requisits reglamentaris, de llargària 2,5 m, d'amplària 1,1 m, amb paviment de entramat de platines metàl·liques i rampes articulades, baranes metàl·liques reglamentàries	1

SISTEMES DE PROTECCIÓ COL·LECTIVA

Codi	UA	Descripció	Riscos
H1522111	m	Barana de protecció en el perímetre de la coronació d'excavacions, d'alçària 1 m, amb travesser superior, travesser intermedi i muntants de tub metàl·lic de 2,3", sòcol de post de fusta, ancorada al terreny amb daus de formigó i amb el desmuntatge inclòs	1
H152U000	m	Tanca d'advertència o abalisament d'1 m d'alçada amb malla de polietilè taronja, fixada a 1 m del perímetre del sostre amb suports d'acer allotjats amb forats al sostre	1 /2 /10 /12 /14 /25
H153A9F1	u	Topall per a descàrrega de camions en excavacions, de 4 m d'amplada amb tauló de fusta i perfils IPN 100 clavat al terreny i amb el desmuntatge inclòs	12 /25
HBBAA005	u	Senyal de prohibició, normalitzada amb pictograma negre sobre fons blanc, de forma circular amb cantells i banda transversal descendent d'esquerra a dreta a 45°, en color vermell, diàmetre 29 cm, amb cartell explicatiu rectangular, per ser vista fins 12 m, fixada i amb el desmuntatge inclòs	1 /2 /6 /10 /12 /14 /17 /25 /26 /27
HBBAB115	u	Senyal d'obligació, normalitzada amb pictograma blanc sobre fons blau, de forma	1 /2 /6 /10 /12

		circular amb cantells en color blanc, diàmetre 29 cm, amb cartell explicatiu rectangular, per ser vista fins 12 m, fixada i amb el desmuntatge inclòs	/14 /17 /25 /26 /27
HBBAF004	u	Senyal d'advertència, normalitzada amb pictograma negre sobre fons groc, de forma triangular amb el cantell negre, costat major 41 cm, amb cartell explicatiu rectangular, per ser vista fins 12 m de distància, fixada i amb el desmuntatge inclòs	1 /2 /6 /10 /12 /14 /17 /25 /26 /27

MESURES PREVENTIVES

Codi	Descripció	Riscos
I0000002	Planificar els treballs per a mantenir el màxim de temps possible les proteccions	1
I0000003	Itineraris preestablerts i balissats per al personal	1
I0000004	Revisió i manteniment periòdic de SPC	1
I0000013	Ordre i neteja	2 /6
I0000014	Preparació i manteniment de les superfícies de treball	2 /6
I0000015	Organització de les zones de pas i emmagatzematge	2 /6
I0000017	Als plans inclinats, treballar sobre superfícies rugoses i no lliscants	2
I0000045	Formació	10 /12
I0000051	Adequació dels recorreguts de la maquinària	12
I0000053	Procediment d'utilització de la maquinària	12
I0000054	Ús de recolzaments hidràulics	12
I0000060	Suspensió de les feines en condicions extremes	14
I0000061	Rotació dels llocs de treball	14 /17 /27
I0000062	Planificar els treballs per a realitzar-los en zones protegides	14
I0000074	Reg de les zones de treball	17
I0000079	Realitzar els treballs a l´aire lliure, sempre a sotavent	17
I0000103	Planificació de les àrees de treball	25
I0000104	Accessos i circulació independents per a personal i maquinària	25
I0000105	Anivellar la maquinària per a la realització de l'activitat	25
I0000106	El personal no ha de descansar al costat de màquines aturades	25
I0000107	Limitació de la velocitat dels vehicles	25
I0000108	Eliminar el soroll en origen	26
I0000110	Eliminar vibracions en origen	27
I0000154	Verificar nivell lumínic mínim (250 lux) a itineraris i llocs de treball	2 /6 /25
I0000155	Controlar la temperatura i velocitat del vent als llocs de treball	14
I0000157	Control del nivell sonor amb sonómetre portàtil	26

E02.E06 SUBMINISTRAMENT DE TERRES D'APORTACIÓ

SUBMINISTRAMENT DE TERRES DE L'EXTERIOR DE L'OBRA PER A REBLERTS I TERRAPLENS, AMB MITJANS MECÀNICS

Avaluació de riscos

Id	Risc	P	G	A
2	CAIGUDA DE PERSONES AL MATEIX NIVELL **Situació:** ITINERARIS D'OBRA ÀREA DE TREBALL SUPERFÍCIES IRREGULARS MANCA D'IL.LUMINCACIÓ	1	1	1
3	CAIGUDA D'OBJECTES PER DESPLOM, ESFONDRAMENT O ENSORRAMENT **Situació:** ZONES D'APLECS DE TERRES	1	2	2
12	ATRAPAMENT PER BOLCADA DE MÀQUINES, TRACTORS O VEHICLES **Situació:** RECORREGUTS SOBRE TERRENYS IRREGULARS	1	2	2
13	SOBREESFORÇOS **Situació:** MAQUINÀRIA (COMPLEMENTS) MANIPULACIÓ MANUAL	2	2	3
14	EXPOSICIÓ A CONDICIONS AMBIENTALS EXTREMES **Situació:** TREBALLS EN EXTERIORS	1	2	2
17	INHALACIÓ O INGESTIÓ DE SUBSTANCIES NOCIVES **Situació:** TERRES POLSOSSES	2	1	2
25	ATROPELLAMENTS O COPS AMB VEHICLES **Situació:** ITINERARIS D'OBRA	1	3	3
26	EXPOSICIÓ A SOROLLS **Situació:** MAQUINÀRIA	2	1	2
27	EXPOSICIÓ A VIBRACIONS **Situació:** MAQUINÀRIA	2	1	2

P: Probabilitat (1,2,3) / G: Gravetat (1,2,3) / A: Avaluació (1,2,3,4,5)

EQUIPS PROTECCIÓ INDIVIDUAL

Codi	UA	Descripció	Riscos
H1411111	u	Casc de seguretat per a ús normal, contra cops, de polietilè amb un pes màxim de 400 g, homologat segons UNE-EN 812	2 /3 /12 /14 /17 /25
H1421110	u	Ulleres de seguretat antiimpactes estàndard, amb muntura universal, amb visor transparent i tractament contra l'entelament, homologades segons UNE-EN 167 i UNE-EN 168	14
H1431101	u	Protector auditiu de tap d'escuma, homologat segons UNE-EN 352-2 i UNE-EN 458	26
H1432012	u	Protector auditiu d'auricular, acoblat al cap amb arnès i orelleres antisoroll, homologat segons UNE-EN 352-1 i UNE-EN 458	14
H144D205	u	Filtre contra partícules, identificat amb banda de color blanc, homologat segons UNE-EN 143 i UNE-EN 12083	17
H1457520	u	Parella de guants aïllants del fred i absorbents de les vibracions, de PVC sobre suport d'escuma de poliuretà, folrats interiorment amb teixit hidròfug reversible, amb maniguets fins a mig avantbraç, homologats segons UNE-EN 511 i UNE-EN 420	14
H145C002	u	Parella de guants de protecció contra riscs mecànics comuns de construcció nivell 3, homologats segons UNE-EN 388 i UNE-EN 420	3
H1465275	u	Parella de botes baixes de seguretat industrial per a treballs de construcció en general, resistents a la humitat, de pell rectificada, amb turmellera encoixinada, amb puntera metàl·lica, sola antilliscant, falca amortidora d'impactes al taló i sense plantilla metàl·lica, homologades segons UNE-EN ISO 20344, UNE-EN ISO 20345, UNE-EN ISO 20346 i UNE-EN ISO 20347	2 /3 /12 /14 /17 /25
H1474600	u	Cinturó antivibració, ajustable i de teixit transpirable	27
H147N000	u	Faixa de protecció dorslumbar	13
H1481242	u	Granota de treball per a construcció, de polièster i cotó (65%-35%), color beix, trama 240, amb butxaques interiors, homologada segons UNE-EN 340	2 /3 /12 /14 /17 /25
H1485800	u	Armilla reflectant amb tires reflectants a la cintura, al pit i a l'esquena, homologada segons UNE-EN 471	12
H1486241	u	Casaca tipus enginyer, de polièster embuatada amb material aïllant, butxaques exteriors	14
H1487350	u	Impermeable amb jaqueta, caputxa i pantalons, per a edificació, de PVC soldat de 0,3 mm de gruix, homologat segons UNE-EN 340	14

MITJANS AUXILIARS D'UTILITAT PREVENTIVA

Codi	UA	Descripció	Riscos
HX11X021	u	Passadís de protecció prefabricat metàl·lic amb sistema de seguretat amb tots els requisits reglamentaris, de llargària 2,5 m, d'amplària 1,1 m, amb paviment de entramat de platines metàl·liques i rampes articulades, baranes metàl·liques reglamentàries, muntants de 2 m d'alçada, sostre de xapa d'acer de 3 mm de gruix	2

SISTEMES DE PROTECCIÓ COL·LECTIVA

Codi	UA	Descripció	Riscos
H152R013	m	Estacada de protecció contra despreniments del terreny, per mitja vessant, d'alçària 3 m, amb malla galvanitzada de torsió triple i malla electrosoldada de barres corrugades d'acer sobre pals de perfils d'acer IPN 140 encastats a terra i subjectada amb cables d'acer de diàmetre 10 mm i amb el desmuntatge inclòs	3
H152U000	m	Tanca d'advertència o abalisament d'1 m d'alçada amb malla de polietilè taronja, fixada a 1 m del perímetre del sostre amb suports d'acer allotjats amb forats al sostre	2 /12 /25
H153A9F1	u	Topall per a descàrrega de camions en excavacions, de 4 m d'amplada amb tauló	12 /25

		de fusta i perfils IPN 100 clavat al terreny i amb el desmuntatge inclòs	
HBBAA005	u	Senyal de prohibició, normalitzada amb pictograma negre sobre fons blanc, de forma circular amb cantells i banda transversal descendent d'esquerra a dreta a 45°, en color vermell, diàmetre 29 cm, amb cartell explicatiu rectangular, per ser vista fins 12 m, fixada i amb el desmuntatge inclòs	2 /3 /12 /13 /14 /17 /25 /26 /27
HBBAB115	u	Senyal d'obligació, normalitzada amb pictograma blanc sobre fons blau, de forma circular amb cantells en color blanc, diàmetre 29 cm, amb cartell explicatiu rectangular, per ser vista fins 12 m, fixada i amb el desmuntatge inclòs	2 /3 /12 /13 /14 /17 /25 /26 /27
HBBAF004	u	Senyal d'advertència, normalitzada amb pictograma negre sobre fons groc, de forma triangular amb el cantell negre, costat major 41 cm, amb cartell explicatiu rectangular, per ser vista fins 12 m de distància, fixada i amb el desmuntatge inclòs	2 /3 /12 /13 /14 /17 /25 /26 /27

MESURES PREVENTIVES

Codi	Descripció	Riscos
I0000013	Ordre i neteja	2
I0000014	Preparació i manteniment de les superfícies de treball	2
I0000015	Organització de les zones de pas i emmagatzematge	2
I0000017	Als plans inclinats, treballar sobre superfícies rugoses i no lliscants	2
I0000023	Solicitar dades de les característiques físiques de les terres	3
I0000024	Execució de treballs a l'interior de rases per equips	3
I0000045	Formació	12 /13
I0000051	Adequació dels recorreguts de la maquinària	12
I0000053	Procediment d'utilització de la maquinària	12
I0000054	Ús de recolzaments hidràulics	12
I0000055	Elecció dels equips de manteniment	13
I0000058	Adaptar la feina a les característiques individuals de la persona que la realitza	13
I0000060	Suspensió de les feines en condicions extremes	14
I0000061	Rotació dels llocs de treball	14 /17 /26 /27
I0000062	Planificar els treballs per a realitzar-los en zones protegides	14
I0000074	Reg de les zones de treball	17
I0000079	Realitzar els treballs a l´aire lliure, sempre a sotavent	17
I0000103	Planificació de les àrees de treball	25
I0000104	Accessos i circulació independents per a personal i maquinària	25
I0000105	Anivellar la maquinària per a la realització de l'activitat	25
I0000106	El personal no ha de descansar al costat de màquines aturades	25
I0000107	Limitació de la velocitat dels vehicles	25
I0000108	Eliminar el soroll en origen	26
I0000110	Eliminar vibracions en origen	27
I0000154	Verificar nivell lumínic mínim (250 lux) a itineraris i llocs de treball	2 /25
I0000155	Controlar la temperatura i velocitat del vent als llocs de treball	14
I0000157	Control del nivell sonor amb sonómetre portàtil	26

E03 FONAMENTS

E03.E01 FONAMENTS SUPERFICIALS

FONAMENTS SUPERFICIALS REALITZATS AMB FORMIGÓ EN MASA O ARMAT, CONSIDERANT PER A LA SEVA EXECUCIÓ, ENCOFRAT (FUSTA, PLAFONS PREFABRICATS), ABOCAMENT DE FORMIGÓ DES DE CAMIÓ, AMB CUBILOT O BOMBA, I MUNTATGE D'ARMADURES

Avaluació de riscos

Id	Risc	P	G	A
1	CAIGUDA DE PERSONES A DIFERENT NIVELL **Situació:** ITINERARIS A OBRA CAIGUDES A POUS O RASES	2	1	2
2	CAIGUDA DE PERSONES AL MATEIX NIVELL **Situació:** ITINERARIS A OBRA ÀREA DE TREBALL	2	1	2
	MANCA D'IL.LUMINACIÓ			
4	CAIGUDA D'OBJECTES PER MANIPULACIÓ O DE MATERIALS TRANSPORTATS **Situació:** MANIPULACIÓ D'APLECS	2	2	3
6	TREPITJADES SOBRE OBJECTES **Situació:** ITINERARIS A OBRA ÀREES DE TREBALL MANCA D'IL.LUMINACIÓ	2	1	2
9	COPS AMB OBJECTES O EINES (TALLS) **Situació:** EINES	2	2	3
10	PROJECCIÓ DE FRAGMENTS O PARTÍCULES **Situació:** MANIPULACIÓ DE MATERIALS	2	2	3
11	ATRAPAMENT PER O ENTRE OBJECTES **Situació:** ATRAPAMENT PER ENCOFRATS PLAFONS DE MALLA ELECTROSOLDADA ELEMENTS FERRALLATS	1	2	2
13	SOBREESFORÇOS **Situació:** MANIPULACIÓ MANUAL	2	2	3
14	EXPOSICIÓ A CONDICIONS AMBIENTALS EXTREMES **Situació:** TREBALLS A L'EXTERIOR	1	2	2
16	EXPOSICIÓ A CONTACTES ELÈCTRICS **Situació:** CONTACTES DIRECTES I INDIRECTES	1	3	3
18	CONTACTES AMB SUBSTANCIES NOCIVES (CÀUSTIQUES, CORROSIVES, IRRITANTS O AL·LERGÈNIQUES) **Situació:** CONTACTE AMB AGLOMERANTS	2	1	2
25	ATROPELLAMENTS O COPS AMB VEHICLES **Situació:** ITINERARIS SOBRE TERRENYS IRREGULARS CIRCULACIÓ A LA VORA DE RASES I POUS	1	2	2

P: Probabilitat (1,2,3) / G: Gravetat (1,2,3) / A: Avaluació (1,2,3,4,5)

EQUIPS PROTECCIÓ INDIVIDUAL

Codi	UA	Descripció	Riscos
H1411111	u	Casc de seguretat per a ús normal, contra cops, de polietilè amb un pes màxim de 400 g, homologat segons UNE-EN 812	1 /2 /4 /6 /9 /10 /11 /14 /16 /18 /25
H1421110	u	Ulleres de seguretat antiimpactes estàndard, amb muntura universal, amb visor transparent i tractament contra l'entelament, homologades segons UNE-EN 167 i UNE-EN 168	10 /14 /18
H1457520	u	Parella de guants aïllants del fred i absorbents de les vibracions, de PVC sobre suport d'escuma de poliuretà, folrats interiorment amb teixit hidròfug reversible, amb maniguets fins a mig avantbraç, homologats segons UNE-EN 511 i UNE-EN 420	14
H145C002	u	Parella de guants de protecció contra riscs mecànics comuns de construcció nivell 3, homologats segons UNE-EN 388 i UNE-EN 420	9
H145E003	u	Parella de guants contra agents químics i microorganismes, homologats segons UNE-EN 374-1, UNE-EN ISO 11298-2, UNE-EN 1998-3 i UNE-EN 420	18
H145K153	u	Parella de guants de material aïllant per a treballs elèctrics, classe 00, logotip color beix, tensió màxima 500 V, homologats segons UNE-EN 420	16
H1465275	u	Parella de botes baixes de seguretat industrial per a treballs de construcció en general, resistents a la humitat, de pell rectificada, amb turmellera encoixinada, amb puntera metàl·lica, sola antilliscant, falca amortidora d'impactes al taló i sense plantilla metàl·lica, homologades segons UNE-EN ISO 20344, UNE-EN ISO 20345, UNE-EN ISO 20346 i UNE-EN ISO 20347	1 /2 /4 /6 /9 /10 /11 /14 /16 /18 /25
H146J364	u	Parella de plantilles anticlaus de fleix d'acer de 0,4 mm de gruix, de 120 kg de resistència a la perforació, pintades amb pintures epoxi i folrades, homologades segons UNE-EN ISO 20344 i UNE-EN 12568	6
H147N000	u	Faixa de protecció dorslumbar	13
H1481242	u	Granota de treball per a construcció, de polièster i cotó (65%-35%), color beix, trama 240, amb butxaques interiors, homologada segons UNE-EN 340	1 /2 /4 /6 /9 /10 /11 /14 /16 /18 /25
H1485800	u	Armilla reflectant amb tires reflectants a la cintura, al pit i a l'esquena, homologada segons UNE-EN 471	14 /25

H1486241	u	Casaca tipus enginyer, de polièster embuatada amb material aïllant, butxaques exteriors	14
H1487350	u	Impermeable amb jaqueta, caputxa i pantalons, per a edificació, de PVC soldat de 0,3 mm de gruix, homologat segons UNE-EN 340	14

MITJANS AUXILIARS D'UTILITAT PREVENTIVA

Codi	UA	Descripció	Riscos
HX11X022	u	Passadís de protecció prefabricat metàl·lic amb sistema de seguretat amb tots els requisits reglamentaris, de llargària 2,5 m, d'amplària 1,1 m, amb paviment de entramat de platines metàl·liques i rampes articulades, baranes metàl·liques reglamentàries	1 /11

SISTEMES DE PROTECCIÓ COL·LECTIVA

Codi	UA	Descripció	Riscos
H1522111	m	Barana de protecció en el perímetre de la coronació d'excavacions, d'alçària 1 m, amb travesser superior, travesser intermedi i muntants de tub metàl·lic de 2,3", sòcol de post de fusta, ancorada al terreny amb daus de formigó i amb el desmuntatge inclòs	1
H152U000	m	Tanca d'advertència o abalisament d'1 m d'alçada amb malla de polietilè taronja, fixada a 1 m del perímetre del sostre amb suports d'acer allotjats amb forats al sostre	1 /2 /4 /10 /25
H1534001	u	Peça de plàstic en forma de bolet, de color vermell, per a protecció dels extrems de les armadures per a qualsevol diàmetre, amb desmuntatge inclòs	1 /2 /6
H153A9F1	u	Topall per a descàrrega de camions en excavacions, de 4 m d'amplada amb tauló de fusta i perfils IPN 100 clavat al terreny i amb el desmuntatge inclòs	4
HBBAA005	u	Senyal de prohibició, normalitzada amb pictograma negre sobre fons blanc, de forma circular amb cantells i banda transversal descendent d'esquerra a dreta a 45°, en color vermell, diàmetre 29 cm, amb cartell explicatiu rectangular, per ser vista fins 12 m, fixada i amb el desmuntatge inclòs	1 /2 /6 /9 /10 /11 /16 /25
HBBAB115	u	Senyal d'obligació, normalitzada amb pictograma blanc sobre fons blau, de forma circular amb cantells en color blanc, diàmetre 29 cm, amb cartell explicatiu rectangular, per ser vista fins 12 m, fixada i amb el desmuntatge inclòs	1 /2 /6 /9 /10 /11 /16 /25
HBBAE001	u	Rètol adhesiu (MIE-RAT.10) de maniobra per a quadre o pupitre de control elèctric, adherit	16
HBBAF004	u	Senyal d'advertència, normalitzada amb pictograma negre sobre fons groc, de forma triangular amb el cantell negre, costat major 41 cm, amb cartell explicatiu rectangular, per ser vista fins 12 m de distància, fixada i amb el desmuntatge inclòs	1 /2 /6 /9 /10 /11 /16 /25

MESURES PREVENTIVES

Codi	Descripció	Riscos
I0000002	Planificar els treballs per a mantenir el màxim de temps possible les proteccions	1
I0000003	Itineraris preestablerts i balissats per al personal	1
I0000004	Revisió i manteniment periòdic de SPC	1
I0000005	Integrar la seguretat al disseny arquitectònic	1
I0000012	Assegurar les escales de mà	1
I0000013	Ordre i neteja	2 /6
I0000014	Preparació i manteniment de les superfícies de treball	2 /6
I0000015	Organització de les zones de pas i emmagatzematge	2 /6
I0000025	Planificació d'àrees i llocs de treball	4
I0000026	Planificació de recorreguts i maniobres per a màquines i camions	4
I0000027	Elecció dels mitjans auxiliars de manteniment	4
I0000028	Impedir l'accés de personal dins del radi d'acció de càrregues suspeses	4
I0000029	No balancejar les càrregues suspeses	4
I0000031	Per a la manipulació de materials voluminosos i/o pesats, solicitar un procediment de treball específic	4
I0000033	Solicitar habilitació professional del personal encarregat del manteniment de l'obra	4
I0000038	Substituir lo manual per lo mecànic	9 /10
I0000039	Planificació de compra i programa de manteniment d'eines	9
I0000040	Formació de l'operari en l'ús i manteniment d'eines	9
I0000041	Substituir la fabricació a obra per la prefabricació a taller	9
I0000042	Evitar processos de manipulació de materials a obra	9
I0000044	Evitar processos de tallat de materials a l'obra	10
I0000045	Formació	10 /13 /18
I0000046	Evitar processos d'ajust en obra	10
I0000047	Planificació i procediments per a la càrrega i descàrrega de materials	11
I0000050	No treballar ni estar al radi d'acció de les càrregues suspesses	11
I0000055	Elecció dels equips de manteniment	13
I0000058	Adaptar la feina a les característiques individuals de la persona que la realitza	13
I0000059	Elecció dels materials alternatius poc pessats i més manegables	13
I0000060	Suspensió de les feines en condicions extremes	14
I0000061	Rotació dels llocs de treball	14
I0000062	Planificar els treballs per a realitzar-los en zones protegides	14
I0000063	En cas de vent, apuntalament i fixació de tots els elements inestables	14
I0000067	No treballar al costat de linies elèctriques amb cables nusos	16
I0000068	Elecció i manteniment de les eines elèctriques	16
I0000069	Formació i habilitació específica per a cada eina	16
I0000070	Compliment del REBT pel que fa a equips de protecció	16
I0000071	Revisió de la posta a terra	16
I0000073	Disposar de quadres elèctrics secundaris	16
I0000086	Substituir els materials amb substàncies nocives	18
I0000103	Planificació de les àrees de treball	25
I0000104	Accessos i circulació independents per a personal i maquinària	25
I0000105	Anivellar la maquinària per a la realització de l'activitat	25
I0000106	El personal no ha de descansar al costat de màquines aturades	25
I0000107	Limitació de la velocitat dels vehicles	25
I0000154	Verificar nivell lumínic mínim (250 lux) a itineraris i llocs de treball	1 /2 /6
I0000155	Controlar la temperatura i velocitat del vent als llocs de treball	14
I0000158	Accessoris dielectrics (escala, banqueta, bastida, perxa de terra) si hi ha risc contacte elèctric	16

E03.E03 MURS DE CONTENCIÓ - RECALÇATS

MURS DE CONTENCIÓ DE TERRES REALIZATS AMB FORMIGÓ ARMAT, CONSIDERANT PER A LA SEVA EXECUCIÓ, ENCOFRATS (FUSTA, PLAFONS PREFABRICATS), ABOCAMENT DE FORMIGÓ DES DE CAMIÓ, AMB CUBILOT O BOMBA, I MUNTATGE D'ARMADURES

Avaluació de riscos

Id	Risc	P	G	A
1	CAIGUDA DE PERSONES A DIFERENT NIVELL	2	3	4
	Situació: ITINERARIS A OBRA PROCÉS DE FORMIGONAMENT DE MURS TREBALLS EN ALÇADA			
2	CAIGUDA DE PERSONES AL MATEIX NIVELL	2	1	2
	Situació: ITINERARIS A OBRA ÀREA DE TREBALL MANCA D'IL.LUMINACIÓ			
3	CAIGUDA D'OBJECTES PER DESPLOM, ESFONDRAMENT O ENSORRAMENT	2	3	4
	Situació: ENCOFRATS PANTALLAS FERRALLADAS			
4	CAIGUDA D'OBJECTES PER MANIPULACIÓ O DE MATERIALS TRANSPORTATS	2	2	3
	Situació: MANIPULACIÓ D'APLECS			
6	TREPITJADES SOBRE OBJECTES	2	1	2
	Situació: ITINERARIS A OBRA ÀREA DE TREBALL MANCA D'IL.LUMINACIÓ			
9	COPS AMB OBJECTES O EINES (TALLS)	2	2	3
	Situació: EINES			

		MITJANS AUXILIARS			
10	PROJECCIÓ DE FRAGMENTS O PARTÍCULES **Situació:** MANIPULACIÓ DE MATERIALS PREPARACIÓ BASES MURS I RECALÇATS		2	2	3
12	ATRAPAMENT PER BOLCADA DE MÀQUINES, TRACTORS O VEHICLES **Situació:** ITINERARIS DE MÀQUINES I TRANSPORTS SOBRE TERRENYS IRREGULARS		2	3	4
13	SOBREESFORÇOS **Situació:** MANIPULACIÓ MANUAL		2	2	3
14	EXPOSICIÓ A CONDICIONS AMBIENTALS EXTREMES **Situació:** TREBALLS A L'EXTERIOR		1	2	2
16	EXPOSICIÓ A CONTACTES ELÈCTRICS **Situació:** CONTACTES DIRECTES I INDIRECTES		1	3	3
18	CONTACTES AMB SUBSTANCIES NOCIVES (CÀUSTIQUES, CORROSIVES, IRRITANTS O AL·LERGÈNIQUES) **Situació:** CONTACTE AMB AGLOMERANTS		2	1	2
25	ATROPELLAMENTS O COPS AMB VEHICLES **Situació:** ITINERARIS SOBRE TERRENYS IRREGULARS		2	1	2

P: Probabilitat (1,2,3) / G: Gravetat (1,2,3) / A: Avaluació (1,2,3,4,5)

EQUIPS PROTECCIÓ INDIVIDUAL

Codi	UA	Descripció	Riscos
H1411111	u	Casc de seguretat per a ús normal, contra cops, de polietilè amb un pes màxim de 400 g, homologat segons UNE-EN 812	1 /2 /3 /4 /6 /9 /10 /12 /14 /16 /25
H1421110	u	Ulleres de seguretat antiimpactes estàndard, amb muntura universal, amb visor transparent i tractament contra l'entelament, homologades segons UNE-EN 167 i UNE-EN 168	10
H1457520	u	Parella de guants aïllants del fred i absorbents de les vibracions, de PVC sobre suport d'escuma de poliuretà, folrats interiorment amb teixit hidròfug reversible, amb maniguets fins a mig avantbraç, homologats segons UNE-EN 511 i UNE-EN 420	14
H145C002	u	Parella de guants de protecció contra riscs mecànics comuns de construcció nivell 3, homologats segons UNE-EN 388 i UNE-EN 420	9
H145K153	u	Parella de guants de material aïllant per a treballs elèctrics, classe 00, logotip color beix, tensió màxima 500 V, homologats segons UNE-EN 420	16
H1465275	u	Parella de botes baixes de seguretat industrial per a treballs de construcció en general, resistents a la humitat, de pell rectificada, amb turmellera encoixinada, amb puntera metàl·lica, sola antilliscant, falca amortidora d'impactes al taló i sense plantilla metàl·lica, homologades segons UNE-EN ISO 20344, UNE-EN ISO 20345, UNE-EN ISO 20346 i UNE-EN ISO 20347	1 /2 /3 /4 /6 /9 /10 /12 /14 /16 /25
H146J364	u	Parella de plantilles anticlaus de fleix d'acer de 0,4 mm de gruix, de 120 kg de resistència a la perforació, pintades amb pintures epoxi i folrades, homologades segons UNE-EN ISO 20344 i UNE-EN 12568	6
H147N000	u	Faixa de protecció dorslumbar	13
H1481242	u	Granota de treball per a construcció, de polièster i cotó (65%-35%), color beix, trama 240, amb butxaques interiors, homologada segons UNE-EN 340	1 /2 /3 /4 /6 /9 /10 /12 /14 /16 /25
H1485140	u	Armilla de treball, de polièster embuatada amb material aïllant	14

MITJANS AUXILIARS D'UTILITAT PREVENTIVA

Codi	UA	Descripció	Riscos
HX11M001	m	Plataforma de treball amb barana, sòcol i escala d'accés, per a treballs amb encofrats lliscants o de panells de grans dimensions, amb tots els requisits reglamentaris de seguretat	1
HX11X005	u	Escala modular d'estructura porticada, per accedir a cotes de diferent nivell, superiors a 7 m amb sistema de seguretat integrat	1

SISTEMES DE PROTECCIÓ COL·LECTIVA

Codi	UA	Descripció	Riscos
H1511212	m2	Protecció de talús amb malla metàl·lica i làmina de polietilè ancorada amb barres d'acer amb cables, amb una malla de triple torsió, de 80 mm de pas de malla i 2,4 mm de diàmetre i làmina de polietilè d'alta densitat de 2 mm de gruix	3
H1522111	m	Barana de protecció en el perímetre de la coronació d'excavacions, d'alçària 1 m, amb travesser superior, travesser intermedi i muntants de tub metàl·lic de 2,3", sòcol de post de fusta, ancorada al terreny amb daus de formigó i amb el desmuntatge inclòs	1 /25
H152U000	m	Tanca d'advertència o abalisament d'1 m d'alçada amb malla de polietilè taronja, fixada a 1 m del perímetre del sostre amb suports d'acer allotjats amb forats al sostre	2 /4 /10 /12 /25
H1534001	u	Peça de plàstic en forma de bolet, de color vermell, per a protecció dels extrems de les armadures per a qualsevol diàmetre, amb desmuntatge inclòs	1 /2 /6
H153A9F1	u	Topall per a descàrrega de camions en excavacions, de 4 m d'amplada amb tauló de fusta i perfils IPN 100 clavat al terreny i amb el desmuntatge inclòs	4
HBBAA005	u	Senyal de prohibició, normalitzada amb pictograma negre sobre fons blanc, de forma circular amb cantells i banda transversal descendent d'esquerra a dreta a 45°, en color vermell, diàmetre 29 cm, amb cartell explicatiu rectangular, per ser vista fins 12 m, fixada i amb el desmuntatge inclòs	1 /2 /3 /6 /9 /10 /12 /16 /25
HBBAB115	u	Senyal d'obligació, normalitzada amb pictograma blanc sobre fons blau, de forma circular amb cantells en color blanc, diàmetre 29 cm, amb cartell explicatiu rectangular, per ser vista fins 12 m, fixada i amb el desmuntatge inclòs	1 /2 /3 /6 /9 /10 /12 /16 /25
HBBAF004	u	Senyal d'advertència, normalitzada amb pictograma negre sobre fons groc, de forma triangular amb el cantell negre, costat major 41 cm, amb cartell explicatiu rectangular, per ser vista fins 12 m de distància, fixada i amb el desmuntatge inclòs	1 /2 /3 /6 /9 /10 /12 /16 /25

MESURES PREVENTIVES

Codi	Descripció	Riscos
I0000002	Planificar els treballs per a mantenir el màxim de temps possible les proteccions	1
I0000003	Itineraris preestablerts i balissats per al personal	1
I0000004	Revisió i manteniment periòdic de SPC	1
I0000005	Integrar la seguretat al disseny arquitectònic	1
I0000009	Realitzar el reblert de l´extradós del mur quan aquest estigui en condicions d'entrar en servei	1
I0000012	Assegurar les escales de mà	1
I0000013	Ordre i neteja	2 /6
I0000014	Preparació i manteniment de les superfícies de treball	2 /6
I0000015	Organització de les zones de pas i emmagatzematge	2 /6
I0000025	Planificació d'àrees i llocs de treball	4
I0000026	Planificació de recorreguts i maniobres per a màquines i camions	4
I0000027	Elecció dels mitjans auxiliars de manteniment	4
I0000028	Impedir l'accés de personal dins del radi d'acció de càrregues suspeses	4
I0000029	No balancejar les càrregues suspeses	4
I0000031	Per a la manipulació de materials voluminosos i/o pesats, solicitar un procediment de treball específic	4
I0000033	Solicitar habilitació professional del personal encarregat del manteniment de l'obra	4
I0000038	Substituir lo manual per lo mecànic	9 /10
I0000039	Planificació de compra i programa de manteniment d'eines	9
I0000040	Formació de l'operari en l'ús i manteniment d'eines	9
I0000041	Substituir la fabricació a obra per la prefabricació a taller	9
I0000042	Evitar processos de manipulació de materials a obra	9
I0000044	Evitar processos de tallat de materials a l'obra	10
I0000045	Formació	10 /12 /13 /18
I0000046	Evitar processos d'ajust en obra	10
I0000051	Adequació dels recorreguts de la maquinària	12
I0000053	Procediment d'utilització de la maquinària	12
I0000054	Ús de recolzaments hidràulics	12
I0000055	Elecció dels equips de manteniment	13
I0000058	Adaptar la feina a les característiques individuals de la persona que la realitza	13
I0000059	Elecció dels materials alternatius poc pessats i més manegables	13

I0000060	Suspensió de les feines en condicions extremes	14
I0000061	Rotació dels llocs de treball	14
I0000062	Planificar els treballs per a realitzar-los en zones protegides	14
I0000063	En cas de vent, apuntalament i fixació de tots els elements inestables	14
I0000067	No treballar al costat de linies elèctriques amb cables nusos	16
I0000068	Elecció i manteniment de les eines elèctriques	16
I0000069	Formació i habilitació específica per a cada eina	16
I0000070	Compliment del REBT pel que fa a equips de protecció	16
I0000071	Revisió de la posta a terra	16
I0000073	Disposar de quadres elèctrics secundaris	16
I0000086	Substituir els materials amb substàncies nocives	18
I0000103	Planificació de les àrees de treball	25
I0000104	Accessos i circulació independents per a personal i maquinària	25
I0000105	Anivellar la maquinària per a la realització de l'activitat	25
I0000106	El personal no ha de descansar al costat de màquines aturades	25
I0000107	Limitació de la velocitat dels vehicles	25
I0000154	Verificar nivell lumínic mínim (250 lux) a itineraris i llocs de treball	2 /6
I0000155	Controlar la temperatura i velocitat del vent als llocs de treball	14
I0000156	Detecció xarxes instal·lacions encastades o soterrades	16

E04 ESTRUCTURES
E04.E01 ESTRUCTURES AMB PARETS DE CÀRREGA

ESTRUCTURES REALITZADES AMB PARETS DE CÀRREGA COMPOSADES PER PEÇES (CERÀMIQUES, DE FORMIGÓ, ETC.), INCLOENT-HI ENCOFRATS (FUSTA, PLAFONS PREFABRICATS), MANIPULACIÓ I COL.LOCACIÓ D'ARMADURA, SOSTRE D'ELEMENTS PREFABRICATS I ABOCAMENT DE FORMIGÓ AMB CUBILOT O BOMBA

Avaluació de riscos

Id	Risc	P	G	A
1	CAIGUDA DE PERSONES A DIFERENT NIVELL **Situació:** ITINERARIS A OBRA TREBALLS EN ALÇADA	2	3	4
2	CAIGUDA DE PERSONES AL MATEIX NIVELL **Situació:** ITINERARIS A OBRA ÀREA DE TREBALL MANCA D'IL.LUMINACIÓ	2	1	2
3	CAIGUDA D'OBJECTES PER DESPLOM, ESFONDRAMENT O ENSORRAMENT **Situació:** ERRADES D'ENCOFRATS I APUNTALAMENTS	1	3	3
4	CAIGUDA D'OBJECTES PER MANIPULACIÓ O DE MATERIALS TRANSPORTATS **Situació:** MANIPULACIÓ D'APLECS, EINES I MITJANS AUXILIARS	2	3	4
6	TREPITJADES SOBRE OBJECTES **Situació:** ITINERARIS A OBRA ÀREA DE TREBALL MANCA D'IL.LUMINACIÓ	3	1	3
9	COPS AMB OBJECTES O EINES (TALLS) **Situació:** EINES SERRA DE FORADAR FUSTES	2	2	3
10	PROJECCIÓ DE FRAGMENTS O PARTÍCULES **Situació:** SERRA DE FORADAR FUSTES MANIPULACIÓ MATERIALS	2	2	3
11	ATRAPAMENT PER O ENTRE OBJECTES **Situació:** AMB FORMIGONERES ELEMENTS INDUSTRIALITZATS RESISTENTS	2	2	3
13	SOBREESFORÇOS **Situació:** MANIPULACIÓ MANUAL	2	2	3
14	EXPOSICIÓ A CONDICIONS AMBIENTALS EXTREMES **Situació:** TREBALLS A L'EXTERIOR	1	2	2
16	EXPOSICIÓ A CONTACTES ELÈCTRICS **Situació:** CONTACTES DIRECTES I INDIRECTES	1	3	3
18	CONTACTES AMB SUBSTANCIES NOCIVES (CÀUSTIQUES, CORROSIVES, IRRITANTS O AL·LERGÈNIQUES) **Situació:** AGLOMERANTS	2	1	2
25	ATROPELLAMENTS O COPS AMB VEHICLES **Situació:** ITINERARIS A OBRA SOBRE TERRENYS IRREGULARS	2	3	4

P: Probabilitat (1,2,3) / G: Gravetat (1,2,3) / A: Avaluació (1,2,3,4,5)

EQUIPS PROTECCIÓ INDIVIDUAL

Codi	UA	Descripció	Riscos
H1411111	u	Casc de seguretat per a ús normal, contra cops, de polietilè amb un pes màxim de 400 g, homologat segons UNE-EN 812	1 /2 /3 /4 /6 /9 /10 /11 /14 /16 /18 /25
H1421110	u	Ulleres de seguretat antiimpactes estàndard, amb muntura universal, amb visor transparent i tractament contra l'entelament, homologades segons UNE-EN 167 i UNE-EN 168	10 /14 /18
H142CD70	u	Pantalla facial per a protecció de riscs mecànics, amb visor de malla de reixeta metàl·lica, per acoblar al casc amb arnès abatible, homologada segons UNE-EN 1731	10
H1432012	u	Protector auditiu d'auricular, acoblat al cap amb arnès i orelleres antisoroll, homologat segons UNE-EN 352-1 i UNE-EN 458	14
H1457520	u	Parella de guants aïllants del fred i absorbents de les vibracions, de PVC sobre suport d'escuma de poliuretà, folrats interiorment amb teixit hidròfug reversible, amb maniguets fins a mig avantbraç, homologats segons UNE-EN 511 i UNE-EN 420	14
H145C002	u	Parella de guants de protecció contra riscs mecànics comuns de construcció nivell 3, homologats segons UNE-EN 388 i UNE-EN 420	1 /2 /3 /4 /6 /9 /10 /11 /25
H145E003	u	Parella de guants contra agents químics i microorganismes, homologats segons UNE-EN 374-1, UNE-EN ISO 11298-2, UNE-EN 1998-3 i UNE-EN 420	18
H145K153	u	Parella de guants de material aïllant per a treballs elèctrics, classe 00, logotip color beix, tensió màxima 500 V, homologats segons UNE-EN 420	16
H1465275	u	Parella de botes baixes de seguretat industrial per a treballs de construcció en general, resistents a la humitat, de pell rectificada, amb turmellera encoixinada, amb puntera metàl·lica, sola antilliscant, falca amortidora d'impactes al taló i sense plantilla metàl·lica, homologades segons UNE-EN ISO 20344, UNE-EN ISO 20345, UNE-EN ISO 20346 i UNE-EN ISO 20347	1 /2 /3 /4 /6 /9 /10 /11 /14 /16 /18 /25
H1465277	u	Parella de botes baixes de seguretat industrial per a encofrador, resistents a la humitat, de pell rectificada, amb turmellera encoixinada, amb puntera metàl·lica, sola antilliscant, falca amortidora d'impactes al taló i amb plantilla metàl·lica, homologades segons UNE-EN ISO 20344, UNE-EN ISO 20345, UNE-EN ISO 20346 i UNE-EN ISO 20347	6
H146J364	u	Parella de plantilles anticlaus de fleix d'acer de 0,4 mm de gruix, de 120 kg de resistència a la perforació, pintades amb pintures epoxi i folrades, homologades segons UNE-EN ISO 20344 i UNE-EN 12568	6
H147D405	u	Sistema anticaiguda compost per un arnès anticaiguda amb tirants, bandes secundàries, bandes subglúties, bandes de cuixa, recolzament dorsal per a subjecció, elements d'ajust, element dorsal d'enganxament d'arnès anticaiguda i sivella, incorporat a un subsistema anticaiguda de tipus lliscant sobre línia d'ancoratge flexible de llargaria 10 m, homologat segons UNE-EN 361, UNE-EN 362, UNE-EN 364, UNE-EN 365 i UNE-EN 353-2	1
H147N000	u	Faixa de protecció dorslumbar	13
H1481242	u	Granota de treball per a construcció, de polièster i cotó (65%-35%), color beix, trama 240, amb butxaques interiors, homologada segons UNE-EN 340	1 /2 /3 /4 /6 /9 /10 /11 /14 /16 /18 /25
H1482222	u	Camisa de treball per a construcció, de polièster i cotó (65%-35%), color beix amb butxaques interiors, trama 240, homologada segons UNE-EN 340	14
H1485800	u	Armilla reflectant amb tires reflectants a la cintura, al pit i a l'esquena, homologada segons UNE-EN 471	25
H1486241	u	Casaca tipus enginyer, de polièster embuatada amb material aïllant, butxaques exteriors	14
H1487350	u	Impermeable amb jaqueta, caputxa i pantalons, per a edificació, de PVC soldat de 0,3 mm de gruix, homologat segons UNE-EN 340	14

H148D900	u	Arnès per a senyalista, amb tires reflectants a la cintura, al pit, a l'esquena i als tirants, homologat segons UNE-EN 340 i UNE-EN 471	4

MITJANS AUXILIARS D'UTILITAT PREVENTIVA

Codi	UA	Descripció	Riscos
HX11X003	u	Bastida modular amb estructura tubular i sistema de seguretat amb tots els requisits reglamentaris en previsió de caigudes per a la realització d'estructures, tancaments, cobertes, i altres treballs en alçada	1
HX11X004	u	Barana definitiva, prevista en projecte, per a protecció de caigudes a diferent nivell	1
HX11X005	u	Escala modular d'estructura porticada, per accedir a cotes de diferent nivell, superiors a 7 m amb sistema de seguretat integrat	1
HX11X019	m	Marquesina de protecció en voladiu en bastida tubular amb sistema de seguretat amb tots els requisits reglamentaris, normalitzada i incorporada UNE-EN 12810-1 (HD-1000)	4
HX11X021	u	Passadís de protecció prefabricat metàl·lic amb sistema de seguretat amb tots els requisits reglamentaris, de llargària 2,5 m, d'amplària 1,1 m, amb paviment de entramat de platines metàl·liques i rampes articulades, baranes metàl·liques reglamentàries, muntants de 2 m d'alçada, sostre de xapa d'acer de 3 mm de gruix	2 /4

SISTEMES DE PROTECCIÓ COL·LECTIVA

Codi	UA	Descripció	Riscos
H1512005	m2	Protecció col·lectiva vertical de bastides tubulars i/o muntacàrregues amb malla de polipropilè tupida tipus mosquitera, traus perimetrals amb reforç i corda de diàmetre 6 mm i amb el desmuntatge inclòs	4
H1512007	m	Protecció col·lectiva vertical del perímetre de les façanes contra caigudes de persones u objectes, amb suport metàl·lic tipus mènsula, de llargària 2,5 m, barra porta xarxes horitzontal, serjant d'ancoratge al sostre, xarxa de seguretat horitzontal i amb el desmuntatge inclòs	1 /4
H1512013	m2	Protecció col·lectiva vertical dels laterals dels forats de les escales en tota l'alçada amb xarxa-teló normalitzada (UNE-EN 1263-1) de poliamida no regenerada, de tenacitat alta nuada amb corda perimetral de poliamida, ancoratge de fleix perforat i clau d'impacte d'acer i corda de cosit de 6 mm de diàmetre i amb el desmuntatge inclòs	1
H1512212	m	Protecció col·lectiva vertical del perímetre del sostre amb xarxa per a proteccions superficials contra caigudes, de fil trenat de poliamida no regenerada, de tenacitat alta, de 4 mm de diàmetre, 80x80 mm de pas de malla, corda perimetral de poliamida de 12 mm de diàmetre nuada a la xarxa, d'alçària 5 m, amb ancoratges d'emborsament inferior, fixada al sostre cada 0.5 amb ganxos embeguts en el formigó, cordes d'hissat i subjecció de 12 mm de diàmetre, pescant metàl·lic de forca fixats al sostre cada 4,5 m amb ganxos embeguts en el formigó, en 1a col·locació i amb el desmuntatge inclòs	1
H151A1K1	m2	Protecció col·lectiva horitzontal d'obertures amb xarxa per a proteccions superficials contra caigudes, de fil trenat de poliamida no regenerada, de tenacitat alta, de 4 mm de diàmetre, 80x80 mm de pas de malla, corda perimetral de poliamida de 12 mm de diàmetre nuada a la xarxa, fixada amb fleix i tacs d'expansió i amb el desmuntatge inclòs	1
H151AEL1	m2	Protecció horitzontal d'obertures amb malla electrosoldada de barres corrugades d'acer 10x 10 cm i de 3 - 3 mm de diàmetre embegut en el formigó i amb el desmuntatge inclòs	1
H151AJ01	m2	Protecció horitzontal d'obertures d'1 m de diàmetre com a màxim, en sostres, amb fusta i amb el desmuntatge inclòs	1
H152M671	m	Barana de protecció prefabricada per a forats d'ascensor, d'alçària 1 m, fixada amb cargols d'ataconat als brancals de fàbrica i amb el desmuntatge inclòs	1
H152N681	m	Barana de protecció sobre sostre o llosa, d'alçària 1 m, enjovada en cèrcol perimetral de formigó cada 2,5 m i amb el desmuntatge inclòs	1
H152PB21	m	Marquesina de protecció en voladiu de 3 m amb perfils d'acer IPN 140 fixats al sostre o llosa amb cargols passants i taulons de fusta, inclinació en l'extrem de 30 °, desmuntatge inclòs	4
H152U000	m	Tanca d'advertència o abalisament d'1 m d'alçada amb malla de polietilè taronja, fixada a 1 m del perímetre del sostre amb suports d'acer allotjats amb forats al sostre	1 /2 /3 /4 /6 /9 /25
H1531114	u	Plataforma en voladís, abatible per a càrrega i descàrrega de materials, d'1.4x1,7 m de planxa d'acer gofrada i perfils portants d'acer UPN 160, amb baranes laterals metàl·liques i cadena d'accés, fixada amb puntals i amb el desmuntatge inclòs	1 /4
H1534001	u	Peça de plàstic en forma de bolet, de color vermell, per a protecció dels extrems de les armadures per a qualsevol diàmetre, amb desmuntatge inclòs	1 /2 /6
H15A2021	u	Torreta per al formigonat de pilars	1
HBBAA005	u	Senyal de prohibició, normalitzada amb pictograma negre sobre fons blanc, de forma circular amb cantells i banda transversal descendent d'esquerra a dreta a 45°, en color vermell, diàmetre 29 cm, amb cartell explicatiu rectangular, per ser vista fins 12 m, fixada i amb el desmuntatge inclòs	1 /2 /4 /6 /9 /10 /11 /13 /14 /16 /25
HBBAB115	u	Senyal d'obligació, normalitzada amb pictograma blanc sobre fons blau, de forma circular amb cantells en color blanc, diàmetre 29 cm, amb cartell explicatiu rectangular, per ser vista fins 12 m, fixada i amb el desmuntatge inclòs	1 /2 /4 /6 /9 /10 /11 /13 /14 /16 /25
HBBAE001	u	Rètol adhesiu (MIE-RAT.10) de maniobra per a quadre o pupitre de control elèctric, adherit	16
HBBAF004	u	Senyal d'advertència, normalitzada amb pictograma negre sobre fons groc, de forma triangular amb el cantell negre, costat major 41 cm, amb cartell explicatiu rectangular, per ser vista fins 12 m de distància, fixada i amb el desmuntatge inclòs	1 /2 /4 /6 /9 /10 /11 /13 /14 /16 /25
HDS11411	m	Baixant de runes de tub de PVC, de 40 cm de diàmetre, amb boques de descàrrega, brides i acoblament, col·locat i amb el desmuntatge inclòs	10

MESURES PREVENTIVES

Codi	Descripció	Riscos
I0000003	Itineraris preestablerts i balissats per al personal	1
I0000004	Revisió i manteniment periòdic de SPC	1
I0000005	Integrar la seguretat al disseny arquitectònic	1
I0000008	Personal qualificat per a treballs en alçada	1
I0000012	Assegurar les escales de mà	1
I0000013	Ordre i neteja	2 /6
I0000014	Preparació i manteniment de les superfícies de treball	2 /6
I0000015	Organització de les zones de pas i emmagatzematge	2 /6
I0000020	No realitzar treballs a la mateixa vertical	3 /4
I0000022	Condena de la planta inferior en que s'ha de formigonar	3
I0000025	Planificació d'àrees i llocs de treball	4
I0000027	Elecció dels mitjans auxiliars de manteniment	4
I0000028	Impedir l'accés de personal dins del radi d'acció de càrregues suspeses	4
I0000029	No balancejar les càrregues suspeses	4
I0000030	Suspendre i aixecar les càrregues dins de l'envolcall o fleixos originals	4
I0000031	Per a la manipulació de materials voluminosos i/o pesats, solicitar un procediment de treball específic	4
I0000033	Solicitar habilitació professional del personal encarregat del manteniment de l'obra	4
I0000039	Planificació de compra i programa de manteniment d'eines	9 /11
I0000040	Formació de l'operari en l'ús i manteniment d'eines	9
I0000041	Substituir la fabricació a obra per la prefabricació a taller	9
I0000042	Evitar processos de manipulació de materials a obra	9
I0000044	Evitar processos de tallat de materials a l'obra	10
I0000045	Formació	10 /13 /18
I0000047	Planificació i procediments per a la càrrega i descàrrega de materials	11
I0000048	No treballar al costat de paraments acabats de fer (< 48 h)	11
I0000050	No treballar ni estar al radi d'acció de les càrregues suspesses	11
I0000055	Elecció dels equips de manteniment	13
I0000056	Paletització i eines ergonòmiques	13
I0000058	Adaptar la feina a les característiques individuals de la persona que la realitza	13
I0000059	Elecció dels materials alternatius poc pessats i més manegables	13
I0000060	Suspensió de les feines en condicions extremes	14
I0000061	Rotació dels llocs de treball	14
I0000062	Planificar els treballs per a realitzar-los en zones protegides	14

I0000063	En cas de vent, apuntalament i fixació de tots els elements inestables	14
I0000064	Suspensió de les feines a cobertes inclinades amb vent superior a 40 km/h	14
I0000067	No treballar al costat de linies elèctriques amb cables nusos	16
I0000068	Elecció i manteniment de les eines elèctriques	16
I0000069	Formació i habilitació específica per a cada eina	16
I0000070	Compliment del REBT pel que fa a equips de protecció	16
I0000071	Revisió de la posta a terra	16
I0000072	Realitzar els treballs sobre superfícies seques	16
I0000073	Disposar de quadres elèctrics secundaris	16
I0000086	Substituir els materials amb substàncies nocives	18
I0000103	Planificació de les àrees de treball	25
I0000104	Accessos i circulació independents per a personal i maquinària	25
I0000105	Anivellar la maquinària per a la realització de l'activitat	25
I0000106	El personal no ha de descansar al costat de màquines aturades	25
I0000107	Limitació de la velocitat dels vehicles	25
I0000154	Verificar nivell lumínic mínim (250 lux) a itineraris i llocs de treball	1 /2 /6 /9 /25
I0000155	Controlar la temperatura i velocitat del vent als llocs de treball	14
I0000160	Traslladar materials amb la grua dins d'una caixa o sarcòfeg	4 /11
I0000161	Verificar que les connexions de les màquines es facin amb endolls reglamentaris	16

E04.E03 ESTRUCTURES D'ACER

ESTRUCTURES D'ELEMENTS D'ACER ENSAMBLATS MITJANÇANT CARGOLS O SOLDADURA

Avaluació de riscos

Id	Risc	P	G	A
1	CAIGUDA DE PERSONES A DIFERENT NIVELL **Situació:** ITINERARIS A OBRA TREBALLS EN ALÇADA	2	3	4
2	CAIGUDA DE PERSONES AL MATEIX NIVELL **Situació:** ITINERARIS A OBRA ÀREA DE TREBALL AMB MANCA D'IL.LUMINACIÓ	1	1	1
4	CAIGUDA D'OBJECTES PER MANIPULACIÓ O DE MATERIALS TRANSPORTATS **Situació:** MANIPULACIÓ D'APLECS, EINES I MITJANS AUXILIARS	2	3	4
6	TREPITJADES SOBRE OBJECTES **Situació:** ITINERARIS A OBRA, ÀREA DE TREBALL ELEMENTS PUNTXANTS MANCA D'IL.LUMINACIÓ	1	1	1
9	COPS AMB OBJECTES O EINES (TALLS) **Situació:** EINES AMB ELEMENTS ESTRUCTURALS	2	1	2
10	PROJECCIÓ DE FRAGMENTS O PARTÍCULES **Situació:** TROSSEJAT D'ESCÒRIA TREBALLS AMB RADIAL TALL-SOLDADURA OXIACETILÈ	2	2	3
11	ATRAPAMENT PER O ENTRE OBJECTES **Situació:** AMB ELEMENTS ESTRUCTURALS	2	3	4
13	SOBREESFORÇOS **Situació:** MANIPULACIÓ MANUAL	2	2	3
14	EXPOSICIÓ A CONDICIONS AMBIENTALS EXTREMES **Situació:** TREBALLS A L'EXTERIOR	1	2	2
15	CONTACTES TÈRMICS **Situació:** TALL-SOLDADURA OXIACETILÈ SOLDADURA ELÈCTRICA	1	2	2
16	EXPOSICIÓ A CONTACTES ELÈCTRICS **Situació:** CONTACTES DIRECTES I INDIRECTES	1	3	3
17	INHALACIÓ O INGESTIÓ DE SUBSTANCIES NOCIVES **Situació:** GASOS DE SOLDADURES	1	2	2
19	EXPOSICIÓ A RADIACIONS , IONITZANTS O NO I TÈRMIQUES **Situació:** SOLDADURA ELÈCTRICA	3	2	4
20	EXPLOSIONS **Situació:** BOMBONES OXIACETILÈ MATERIAS INFLAMABLES	1	3	3
21	INCENDIS **Situació:** SOLDADURES	1	3	3
25	ATROPELLAMENTS O COPS AMB VEHICLES **Situació:** ITINERARIS A OBRA EN TERRENYS IRREGULARS	2	3	4

P: Probabilitat (1,2,3) / G: Gravetat (1,2,3) / A: Avaluació (1,2,3,4,5)

EQUIPS PROTECCIÓ INDIVIDUAL

Codi	UA	Descripció	Riscos
H1411111	u	Casc de seguretat per a ús normal, contra cops, de polietilè amb un pes màxim de 400 g, homologat segons UNE-EN 812	1 /2 /4 /6 /9 /10 /11 /13 /14 /15 /16 /20 /21 /25
H1423230	u	Ulleres de seguretat per a tall oxiacetilènic, amb muntura universal de barnilla d'acer recoberta de PVC, amb visors circulars de 50 mm de D foscos de color DIN 5, homologades segons UNE-EN 175 i UNE-EN 169	10
H1424340	u	Ulleres de seguretat hermètiques per a esmerillar, amb muntura de cassoleta de policarbonat amb respiradors i recolzament nasal, adaptables amb cinta elàstica, amb visors circulars de 50 mm de D roscats a la muntura, homologades segons UNE-EN 167 i UNE-EN 168	10
H142AC60	u	Pantalla facial per a soldadura elèctrica, amb marc abatible de mà i suport de polièster reforçat amb fibra de vidre vulcanitzada d'1,35 mm de gruix, amb visor inactínic semifosc amb protecció DIN 12, homologada segons UNE-EN 175	10 /19
H1432012	u	Protector auditiu d'auricular, acoblat al cap amb arnès i orelleres antisoroll, homologat segons UNE-EN 352-1 i UNE-EN 458	13
H1445003	u	Mascareta de protecció respiratòria, homologada segons UNE-EN 140	17
H14462N4	u	Semimàscara filtrant de protecció contra partícules d'eficacia mitja, tipus FFP, classe 2, (FFP2), no reutilitzable (NR), segons norma UNE-EN 149, sense vàlvula	17
H144E406	u	Filtre mixte contra gasos i partícules, homologat segons UNE-EN 14387 i UNE-EN 12083	17
H1459630	u	Parella de guants per a soldador, amb palmell de pell, folre interior de cotó, i mànniga llarga de serratge folrada de dril fort, homologats segons UNE-EN 407 i UNE-EN 420	15
H145C002	u	Parella de guants de protecció contra riscs mecànics comuns de construcció nivell 3, homologats segons UNE-EN 388 i UNE-EN 420	2 /4 /6 /9 /10 /11 /14 /20 /21 /25
H145K153	u	Parella de guants de material aïllant per a treballs elèctrics, classe 00, logotip color beix, tensió màxima 500 V, homologats segons UNE-EN 420	16
H1463253	u	Parella de botes dielèctriques resistents a la humitat, de pell rectificada, amb turmellera encoixinada sola antilliscant i antiestàtica, falca amortidora per al taló, llengüeta de manxa, de despreniment ràpid, sense ferramenta metàl·lica, amb puntera reforçada, homologades segons DIN 4843	16
H1465275	u	Parella de botes baixes de seguretat industrial per a treballs de construcció en general, resistents a la humitat, de pell rectificada, amb turmellera encoixinada, amb puntera metàl·lica, sola antilliscant, falca amortidora d'impactes al taló i sense plantilla metàl·lica, homologades segons UNE-EN ISO 20344, UNE-EN ISO 20345, UNE-EN ISO 20346 i UNE-EN ISO 20347	1 /2 /4 /9 /10 /11 /14 /20 /21 /25
H1465376	u	Parella de botes baixes de seguretat industrial per a soldador, resistents a la humitat, de pell rectificada adobada al crom, amb turmellera encoixinada, amb llengüeta de manxa de despreniment ràpid, puntera metàl·lica, sola antilliscant, falca amortidora d'impactes al taló i sense plantilla metàl·lica, homologades segons UNE-EN ISO 20344, UNE-EN ISO 20345, UNE-EN ISO 20346 i UNE-EN ISO 20347	10 /15
H146J364	u	Parella de plantilles anticlaus de fleix d'acer de 0,4 mm de gruix, de 120 kg de resistència a la perforació, pintades amb pintures epoxi i folrades, homologades segons UNE-EN ISO 20344 i UNE-EN 12568	6
H147D405	u	Sistema anticaiguda compost per un arnès anticaiguda amb tirants, bandes secundàries, bandes subglúties, bandes de cuixa, recolzament dorsal per a subjecció, elements d'ajust, element dorsal d'enganxament d'arnès anticaiguda i sivella, incorporat a un subsistema anticaiguda de tipus lliscant sobre línia d'ancoratge flexible de llargaria 10 m, homologat segons UNE-EN 361, UNE-EN	1

		362, UNE-EN 364, UNE-EN 365 i UNE-EN 353-2	
H147L015	u	Aparell d'ancoratge per a equip de protecció individual contra caiguda d'alçada, homologat segons UNE-EN 795, amb fixació amb tac mecànic	1
H147M007	u	Arnès de seient solidari a equip de protecció individual per a prevenció de caigudes d'alçada, homologat segons UNE-EN 813	1
H147N000	u	Faixa de protecció dorslumbar	13
H1481442	u	Granota de treball per a muntatges i/o treballs mecànics, de polièster i cotó (65%-35%), color blau vergara, trama 240, amb butxaques interiors, homologada segons UNE-EN 340	1 /2 /4 /6 /9 /10 /11 /14 /15 /20 /21 /25
H1481654	u	Granota de treball per a soldadors i/o treballadors de tubs, de cotó sanforitzat (100%), color blau vergara, trama 320, amb butxaques interiors dotades de cremalleres metàl·liques, homologada segons UNE-EN 340, UNE-EN 470-1 i UNE-EN 348	16
H1482422	u	Camisa de treball per a muntatges i/o treballs mecànics, soldadors i/o treballadors de tubs, de polièster i cotó (65%-35%), color blavenc amb butxaques interiors, trama 240, homologada segons UNE-EN 340	14
H1485800	u	Armilla reflectant amb tires reflectants a la cintura, al pit i a l'esquena, homologada segons UNE-EN 471	4 /11 /25
H1486241	u	Casaca tipus enginyer, de polièster embuatada amb material aïllant, butxaques exteriors	14
H1487350	u	Impermeable amb jaqueta, caputxa i pantalons, per a edificació, de PVC soldat de 0,3 mm de gruix, homologat segons UNE-EN 340	14
H1488580	u	Davantal per a soldador, de serratge, homologat segons UNE-EN 340, UNE-EN 470-1 i UNE-EN 348	10
H1489580	u	Jaqueta per a soldador, de serratge, homologada segons UNE-EN 340, UNE-EN 470-1 i UNE-EN 348	19

MITJANS AUXILIARS D'UTILITAT PREVENTIVA

Codi	UA	Descripció	Riscos
HX11X003	u	Bastida modular amb estructura tubular i sistema de seguretat amb tots els requisits reglamentaris en previsió de caigudes per a la realització d'estructures, tancaments, cobertes, i altres treballs en alçada	1
HX11X005	u	Escala modular d'estructura porticada, per accedir a cotes de diferent nivell, superiors a 7 m amb sistema de seguretat integrat	1
HX11X019	m	Marquesina de protecció en voladiu en bastida tubular amb sistema de seguretat amb tots els requisits reglamentaris, normalitzada i incorporada UNE-EN 12810-1 (HD-1000)	4
HX11X021	u	Passadís de protecció prefabricat metàl·lic amb sistema de seguretat amb tots els requisits reglamentaris, de llargària 2,5 m, d'amplària 1,1 m, amb paviment de entramat de platines metàl·liques i rampes articulades, baranes metàl·liques reglamentàries, muntants de 2 m d'alçada, sostre de xapa d'acer de 3 mm de gruix	1 /2 /4

SISTEMES DE PROTECCIÓ COL·LECTIVA

Codi	UA	Descripció	Riscos
H1512007	m	Protecció col·lectiva vertical del perímetre de les façanes contra caigudes de persones u objectes, amb suport metàl·lic tipus mènsula, de llargària 2,5 m, barra porta xarxes horitzontal, serjant d'ancoratge al sostre, xarxa de seguretat horitzontal i amb el desmuntatge inclòs	1
H1512010	m2	Protecció de projecció de partícules incandescents amb manta ignífuga, xarxa de seguretat normalitzada (UNE-EN 1263-1) poliamida no regenerada, de tenacitat alta, nuada amb corda perimetral de poliamida i corda de cosit de 12 mm de diàmetre i amb el desmuntatge inclòs	10 /15 /20 /21
H1512013	m2	Protecció col·lectiva vertical dels laterals dels forats de les escales en tota l'alçada amb xarxa-teló normalitzada (UNE-EN 1263-1) de poliamida no regenerada, de tenacitat alta nuada amb corda perimetral de poliamida, ancoratge de fleix perforat i clau d'impacte d'acer i corda de cosit de 6 mm de diàmetre i amb el desmuntatge inclòs	1
H1512212	m	Protecció col·lectiva vertical del perímetre del sostre amb xarxa per a proteccions superficials contra caigudes, de fil trenat de poliamida no regenerada, de tenacitat alta, de 4 mm de diàmetre, 80x80 mm de pas de malla, corda perimetral de poliamida de 12 mm de diàmetre nuada a la xarxa, d'alçària 5 m, amb ancoratges d'emborsament inferior, fixada al sostre cada 0.5 amb ganxos embeguts en el formigó, cordes d'hissat i subjecció de 12 mm de diàmetre, pescant metàl·lic de forca fixats al sostre cada 4,5 m amb ganxos embeguts en el formigó, en 1a col·locació i amb el desmuntatge inclòs	
H151A1K1	m2	Protecció col·lectiva horitzontal d'obertures amb xarxa per a proteccions superficials contra caigudes, de fil trenat de poliamida no regenerada, de tenacitat alta, de 4 mm de diàmetre, 80x80 mm de pas de malla, corda perimetral de poliamida de 12 mm de diàmetre nuada a la xarxa, fixada amb fleix i tacs d'expansió i amb el desmuntatge inclòs	1
H151AJ01	m2	Protecció horitzontal d'obertures d'1 m de diàmetre com a màxim, en sostres, amb fusta i amb el desmuntatge inclòs	1
H152J105	m	Cable fiador per al cinturó de seguretat, fixat en ancoratges de servei i amb el desmuntatge inclòs	1
H152N681	m	Barana de protecció sobre sostre o llosa, d'alçària 1 m, enjovada en cèrcol perimetral de formigó cada 2,5 m i amb el desmuntatge inclòs	1
H152PB21	m	Marquesina de protecció en voladiu de 3 m amb perfils d'acer IPN 140 fixats al sostre o llosa amb cargols passants i taulons de fusta, inclinació en l'extrem de 30 °, desmuntatge inclòs	4
H152U000	m	Tanca d'advertència o abalisament d'1 m d'alçada amb malla de polietilè taronja, fixada a 1 m del perímetre del sostre amb suports d'acer allotjats amb forats al sostre	2 /4 /6 /9 /11 /25
H1531114	u	Plataforma en voladís, abatible per a càrrega i descàrrega de materials, d'1.4x1,7 m de planxa d'acer gofrada i perfils portants d'acer UPN 160, amb baranes laterals metàl·liques i cadena d'accés, fixada amb puntals i amb el desmuntatge inclòs	1 /4
HBBAA005	u	Senyal de prohibició, normalitzada amb pictograma negre sobre fons blanc, de forma circular amb cantells i banda transversal descendent d'esquerra a dreta a 45°, en color vermell, diàmetre 29 cm, amb cartell explicatiu rectangular, per ser vista fins 12 m, fixada i amb el desmuntatge inclòs	1 /2 /4 /6 /9 /10 /11 /13 /14 /15 /16 /17 /19 /20 /21 /25
HBBAB115	u	Senyal d'obligació, normalitzada amb pictograma blanc sobre fons blau, de forma circular amb cantells en color blanc, diàmetre 29 cm, amb cartell explicatiu rectangular, per ser vista fins 12 m, fixada i amb el desmuntatge inclòs	1 /2 /4 /6 /9 /10 /11 /13 /14 /15 /16 /17 /19 /20 /21 /25
HBBAC005	u	Senyal indicativa de la ubicació d'equips d'extinció d'incendis, normalitzada amb pictograma blanc sobre fons vermell, de forma rectangular o quadrada, costat major 29 cm, per ser vista fins 12 m de distància, fixada i amb el desmuntatge inclòs	21
HBBAE001	u	Rètol adhesiu (MIE-RAT.10) de maniobra per a quadre o pupitre de control elèctric, adherit	16
HBBAF004	u	Senyal d'advertència, normalitzada amb pictograma negre sobre fons groc, de forma triangular amb el cantell negre, costat major 41 cm, amb cartell explicatiu rectangular, per ser vista fins 12 m de distància, fixada i amb el desmuntatge inclòs	1 /2 /4 /6 /9 /10 /11 /13 /14 /15 /16 /17 /19 /20 /21 /25
HM31161J	u	Extintor de pols seca, de 6 kg de càrrega, amb pressió incorporada, pintat, amb suport a la paret i amb el desmuntatge inclòs	21

MESURES PREVENTIVES

Codi	Descripció	Riscos
I0000003	Itineraris preestablerts i balissats per al personal	1
I0000004	Revisió i manteniment periòdic de SPC	1 /11
I0000005	Integrar la seguretat al disseny arquitectònic	1
I0000006	Disseny i estudi de les mesures preventives en fase de projecte	1
I0000008	Personal qualificat per a treballs en alçada	1
I0000010	Executar les escales a la vegada que el sostre de la planta a la que doni accés	1
I0000012	Assegurar les escales de mà	1
I0000013	Ordre i neteja	2 /6
I0000014	Preparació i manteniment de les superfícies de treball	2 /6
I0000015	Organització de les zones de pas i emmagatzematge	2 /6
I0000017	Als plans inclinats, treballar sobre superfícies rugoses i no lliscants	2
I0000020	No realitzar treballs a la mateixa vertical	4

I0000025	Planificació d'àrees i llocs de treball	4
I0000026	Planificació de recorreguts i maniobres per a màquines i camions	4
I0000027	Elecció dels mitjans auxiliars de manteniment	4
I0000028	Impedir l'accés de personal dins del radi d'acció de càrregues suspeses	4
I0000029	No balancejar les càrregues suspeses	4
I0000031	Per a la manipulació de materials voluminosos i/o pesats, solicitar un procediment de treball específic	4
I0000033	Solicitar habilitació professional del personal encarregat del manteniment de l'obra	4
I0000038	Substituir lo manual per lo mecànic	9 /10
I0000039	Planificació de compra i programa de manteniment d'eines	9
I0000040	Formació de l'operari en l'ús i manteniment d'eines	9
I0000041	Substituir la fabricació a obra per la prefabricació a taller	9
I0000042	Evitar processos de manipulació de materials a obra	9
I0000044	Evitar processos de tallat de materials a l'obra	10
I0000045	Formació	10 /13 /21
I0000046	Evitar processos d'ajust en obra	10
I0000047	Planificació i procediments per a la càrrega i descàrrega de materials	11
I0000050	No treballar ni estar al radi d'acció de les càrregues suspesses	11
I0000055	Elecció dels equips de manteniment	13
I0000058	Adaptar la feina a les característiques individuals de la persona que la realitza	13
I0000059	Elecció dels materials alternatius poc pessats i més manegables	13
I0000060	Suspensió de les feines en condicions extremes	14
I0000061	Rotació dels llocs de treball	14 /17
I0000062	Planificar els treballs per a realitzar-los en zones protegides	14
I0000063	En cas de vent, apuntalament i fixació de tots els elements inestables	14
I0000064	Suspensió de les feines a cobertes inclinades amb vent superior a 40 km/h	14
I0000065	Evitar procés de soldadura a l'obra	15
I0000067	No treballar al costat de linies elèctriques amb cables nusos	16
I0000068	Elecció i manteniment de les eines elèctriques	16
I0000069	Formació i habilitació específica per a cada eina	16
I0000070	Compliment del REBT pel que fa a equips de protecció	16
I0000071	Revisió de la posta a terra	16
I0000072	Realitzar els treballs sobre superfícies seques	16
I0000073	Disposar de quadres elèctrics secundaris	16
I0000078	Evitar processos de divissió de material en sec	17
I0000079	Realitzar els treballs a l´aire lliure, sempre a sotavent	17
I0000080	Elecció dels materials al disseny del projecte	17
I0000082	Aïllament del procés	17
I0000085	Ventilació de les zones de treball	17
I0000091	No soldar sobre contenidors de materials inflamables o explosius (pintures, dissolvents, etc)	20
I0000093	Evitar unions de mangueres amb filferros	20
I0000094	Revisió periòdica dels equips de treball	19 /20
I0000095	Impedir el contacte de l'acetilè amb el coure	20
I0000096	No fumar	20
I0000097	Substituir l'inflamable per no infamable	21
I0000099	Establir una zona de protecció de radi 10 m, en treballs de soldadura i tall amb serra radial	19 /20 /21
I0000103	Planificació de les àrees de treball	25
I0000104	Accessos i circulació independents per a personal i maquinària	25
I0000105	Anivellar la maquinària per a la realització de l'activitat	25
I0000106	El personal no ha de descansar al costat de màquines aturades	25
I0000107	Limitació de la velocitat dels vehicles	25
I0000152	Utilitzar mitjans mecànics(grues, transpalets, plataformes elevadores) per manipular càrregues	13
I0000154	Verificar nivell lumínic mínim (250 lux) a itineraris i llocs de treball	2 /6 /9 /25
I0000155	Controlar la temperatura i velocitat del vent als llocs de treball	14
I0000158	Accessoris dielectrics (escala, banqueta, bastida, perxa de terra) si hi ha risc contacte elèctric	16
I0000159	Per manipular càrregues llargues amb grua, utilitzar biga de repartiment	4 /11
I0000161	Verificar que les connexions de les màquines es facin amb endolls reglamentaris	16
I0000163	Realitzar treballs de soldadura en alçada des de gàbia o plataforma protegida	1

E05 COBERTES INCLINADES

E05.E01 COBERTES INCLINADES DE TEULES

COL.LOCACIÓ DE TEULES SOBRE COBERTA INCLINADA PRESSES AMB MORTER SOBRE FALDÓ

Avaluació de riscos

Id	Risc	P	G	A
1	CAIGUDA DE PERSONES A DIFERENT NIVELL **Situació:** ITINERARIS A OBRA TREBALLS EN ALÇADA	2	3	4
2	CAIGUDA DE PERSONES AL MATEIX NIVELL **Situació:** ITINERARIS A OBRA ÀREES DE TREBALL MANCA D'IL.LUMINACIÓ SUPERFÍCIE INCLINADA I IRREGULAR	2	2	3
4	CAIGUDA D'OBJECTES PER MANIPULACIÓ O DE MATERIALS TRANSPORTATS **Situació:** MANIPULACIÓ I MANTENIMENT D'APLECS, EINES I MITJANS AUXILIARS	2	3	4
6	TREPITJADES SOBRE OBJECTES **Situació:** ITINERARIS A OBRA ÀREES DE TREBALL SUPERFÍCIES INCLINADES I IRREGULARS MANCA D'IL.LUMINACIÓ	3	2	4
9	COPS AMB OBJECTES O EINES (TALLS) **Situació:** MATERIALS I EINES	2	1	2
11	ATRAPAMENT PER O ENTRE OBJECTES **Situació:** EN APLECS DE MATERIALS	2	2	3
13	SOBREESFORÇOS **Situació:** MANIPULACIÓ MANUAL	2	2	3
14	EXPOSICIÓ A CONDICIONS AMBIENTALS EXTREMES **Situació:** TREBALLS A L'EXTERIOR	2	2	3
16	EXPOSICIÓ A CONTACTES ELÈCTRICS **Situació:** CONTACTES ELÈCTRICS	1	3	3
18	CONTACTES AMB SUBSTANCIES NOCIVES (CÀUSTIQUES, CORROSIVES, IRRITANTS O AL·LERGÈNIQUES) **Situació:** AGLOMERANTS	2	1	2

P: Probabilitat (1,2,3) / G: Gravetat (1,2,3) / A: Avaluació (1,2,3,4,5)

EQUIPS PROTECCIÓ INDIVIDUAL

Codi	UA	Descripció	Riscos
H1411111	u	Casc de seguretat per a ús normal, contra cops, de polietilè amb un pes màxim de 400 g, homologat segons UNE-EN 812	1 /2 /4 /6 /9 /11 /14 /18
H1421110	u	Ulleres de seguretat antiimpactes estàndard, amb muntura universal, amb visor transparent i tractament contra l'entelament, homologades segons UNE-EN 167 i UNE-EN 168	14 /18
H1431101	u	Protector auditiu de tap d'escuma, homologat segons UNE-EN 352-2 i UNE-EN 458	14
H145C002	u	Parella de guants de protecció contra riscs mecànics comuns de construcció nivell 3, homologats segons UNE-EN 388 i UNE-EN 420	2 /4 /6 /9 /11 /14
H145E003	u	Parella de guants contra agents químics i microorganismes, homologats segons UNE-EN 374-1, UNE-EN ISO 11298-2, UNE-EN 1998-3 i UNE-EN 420	18
H145K153	u	Parella de guants de material aïllant per a treballs elèctrics, classe 00, logotip color beix, tensió màxima 500 V, homologats segons UNE-EN 420	16
H1463253	u	Parella de botes dielèctriques resistents a la humitat, de pell rectificada, amb turmellera encoixinada sola antilliscant i antiestàtica, falca amortidora per al taló, llengüeta de manxa, de despreniment ràpid, sense ferramenta metàl·lica, amb puntera reforçada, homologades segons DIN 4843	16

H1465275	u	Parella de botes baixes de seguretat industrial per a treballs de construcció en general, resistents a la humitat, de pell rectificada, amb turmellera encoixinada, amb puntera metàl·lica, sola antilliscant, falca amortidora d'impactes al taló i sense plantilla metàl·lica, homologades segons UNE-EN ISO 20344, UNE-EN ISO 20345, UNE-EN ISO 20346 i UNE-EN ISO 20347	1 /2 /4 /6 /9 /11 /14 /18
H147D501	u	Sistema anticaiguda compost per un arnès anticaiguda amb tirants, bandes secundàries, bandes subglúties, bandes de cuixa, recolzament dorsal per a subjecció, elements d'ajust, element dorsal d'enganxament d'arnès anticaiguda i sivella, incorporat a un subsistema anticaiguda de tipus absorbent d'energia, homologat segons UNE-EN 361, UNE-EN 362, UNE-EN 364, UNE-EN 365 i UNE-EN 355	1
H147N000	u	Faixa de protecció dorslumbar	13
H1481242	u	Granota de treball per a construcció, de polièster i cotó (65%-35%), color beix, trama 240, amb butxaques interiors, homologada segons UNE-EN 340	1 /2 /4 /6 /9 /11 /14 /16 /18
H1482222	u	Camisa de treball per a construcció, de polièster i cotó (65%-35%), color beix amb butxaques interiors, trama 240, homologada segons UNE-EN 340	14
H1485800	u	Armilla reflectant amb tires reflectants a la cintura, al pit i a l'esquena, homologada segons UNE-EN 471	4
H1486241	u	Casaca tipus enginyer, de polièster embuatada amb material aïllant, butxaques exteriors	14
H1487350	u	Impermeable amb jaqueta, caputxa i pantalons, per a edificació, de PVC soldat de 0,3 mm de gruix, homologat segons UNE-EN 340	14

MITJANS AUXILIARS D'UTILITAT PREVENTIVA

Codi	UA	Descripció	Riscos
HX11X003	u	Bastida modular amb estructura tubular i sistema de seguretat amb tots els requisits reglamentaris en previsió de caigudes per a la realització d'estructures, tancaments, cobertes, i altres treballs en alçada	1
HX11X038	u	Plataforma horitzontal per aplec de materials en cobertes inclinades	4
HX11X052	u	Pont volat semiprefabricat per treballs en ràfecs amb plataforma de treball i barana perimetral amb els requisits reglamentaris amb sistema de seguretat integrat	1

SISTEMES DE PROTECCIÓ COL·LECTIVA

Codi	UA	Descripció	Riscos
H1512005	m2	Protecció col·lectiva vertical de bastides tubulars i/o muntacàrregues amb malla de polipropilè tupida tipus mosquitera, traus perimetrals amb reforç i corda de diàmetre 6 mm i amb el desmuntatge inclòs	4
H1512007	m	Protecció col·lectiva vertical del perímetre de les façanes contra caigudes de persones u objectes, amb suport metàl·lic tipus mènsula, de llargària 2,5 m, barra porta xarxes horitzontal, serjant d'ancoratge al sostre, xarxa de seguretat horitzontal i amb el desmuntatge inclòs	4
H151A1K1	m2	Protecció col·lectiva horitzontal d'obertures amb xarxa per a proteccions superficials contra caigudes, de fil trenat de poliamida no regenerada, de tenacitat alta, de 4 mm de diàmetre, 80x80 mm de pas de malla, corda perimetral de poliamida de 12 mm de diàmetre nuada a la xarxa, fixada amb fleix i tacs d'expansió i amb el desmuntatge inclòs	1
H151AJ01	m2	Protecció horitzontal d'obertures d'1 m de diàmetre com a màxim, en sostres, amb fusta i amb el desmuntatge inclòs	1
H152J105	m	Cable fiador per al cinturó de seguretat, fixat en ancoratges de servei i amb el desmuntatge inclòs	1
H152PA11	m	Marquesina de protecció de 2,5 m amb estructura metàl·lica tubular i plataforma de fusta, desmuntatge inclòs	4
H152PB21	m	Marquesina de protecció en voladiu de 3 m amb perfils d'acer IPN 140 fixats al sostre o llosa amb cargols passants i taulons de fusta, inclinació en l'extrem de 30 °, desmuntatge inclòs	4
H153B050	u	Anellat per a escales de mà, amb platines d'acer de 50x5 mm col·locades horitzontalment cada 40 cm i unides amb 5 tires verticals de la mateixa platina	1
H15A2024	u	Catifa portàtil de neoprè per a treball en plans inclinats	2
HBBAA005	u	Senyal de prohibició, normalitzada amb pictograma negre sobre fons blanc, de forma circular amb cantells i banda transversal descendent d'esquerra a dreta a 45°, en color vermell, diàmetre 29 cm, amb cartell explicatiu rectangular, per ser vista fins 12 m, fixada i amb el desmuntatge inclòs	1 /2 /4 /9 /16
HBBAB115	u	Senyal d'obligació, normalitzada amb pictograma blanc sobre fons blau, de forma circular amb cantells en color blanc, diàmetre 29 cm, amb cartell explicatiu rectangular, per ser vista fins 12 m, fixada i amb el desmuntatge inclòs	1 /2 /4 /9 /16
HBBAE001	u	Rètol adhesiu (MIE-RAT.10) de maniobra per a quadre o pupitre de control elèctric, adherit	16
HBBAF004	u	Senyal d'advertència, normalitzada amb pictograma negre sobre fons groc, de forma triangular amb el cantell negre, costat major 41 cm, amb cartell explicatiu rectangular, per ser vista fins 12 m de distància, fixada i amb el desmuntatge inclòs	1 /2 /4 /9 /16

MESURES PREVENTIVES

Codi	Descripció	Riscos
I0000003	Itineraris preestablerts i balissats per al personal	1
I0000004	Revisió i manteniment periòdic de SPC	1
I0000007	Adoptar les mesures preventives necessàries per al manteniment correcte posterior	1
I0000008	Personal qualificat per a treballs en alçada	1
I0000012	Assegurar les escales de mà	1
I0000013	Ordre i neteja	2 /6
I0000014	Preparació i manteniment de les superfícies de treball	2 /6
I0000015	Organització de les zones de pas i emmagatzematge	2 /6
I0000017	Als plans inclinats, treballar sobre superfícies rugoses i no lliscants	2
I0000020	No realitzar treballs a la mateixa vertical	4
I0000025	Planificació d'àrees i llocs de treball	4
I0000027	Elecció dels mitjans auxiliars de manteniment	4
I0000028	Impedir l'accés de personal dins del radi d'acció de càrregues suspeses	4
I0000029	No balancejar les càrregues suspeses	4
I0000030	Suspendre i aixecar les càrregues dins de l'envolcall o fleixos originals	4
I0000033	Solicitar habilitació professional del personal encarregat del manteniment de l'obra	4
I0000039	Planificació de compra i programa de manteniment d'eines	9 /11
I0000040	Formació de l'operari en l'ús i manteniment d'eines	9
I0000042	Evitar processos de manipulació de materials a obra	9
I0000045	Formació	13 /18
I0000047	Planificació i procediments per a la càrrega i descàrrega de materials	11
I0000050	No treballar ni estar al radi d'acció de les càrregues suspesses	11
I0000055	Elecció dels equips de manteniment	13
I0000056	Paletització i eines ergonòmiques	13
I0000058	Adaptar la feina a les característiques individuals de la persona que la realitza	13
I0000059	Elecció dels materials alternatius poc pessats i més manegables	13
I0000060	Suspensió de les feines en condicions extremes	14
I0000061	Rotació dels llocs de treball	14
I0000062	Planificar els treballs per a realitzar-los en zones protegides	14
I0000063	En cas de vent, apuntalament i fixació de tots els elements inestables	14
I0000064	Suspensió de les feines a cobertes inclinades amb vent superior a 40 km/h	14
I0000067	No treballar al costat de linies elèctriques amb cables nusos	16
I0000068	Elecció i manteniment de les eines elèctriques	16
I0000069	Formació i habilitació específica per a cada eina	16
I0000070	Compliment del REBT pel que fa a equips de protecció	16
I0000071	Revisió de la posta a terra	16
I0000072	Realitzar els treballs sobre superfícies seques	16
I0000073	Disposar de quadres elèctrics secundaris	16
I0000086	Substituir els materials amb substàncies nocives	18
I0000154	Verificar nivell lumínic mínim (250 lux) a itineraris i llocs de treball	2
I0000155	Controlar la temperatura i velocitat del vent als llocs de treball	14
I0000161	Verificar que les connexions de les màquines es facin amb endolls reglamentaris	16

E05.E02 COBERTES INCLINADES DE PLAQUES

INSTAL.LACIÓ DE PLAQUES DE FIBROCIMENT, POLIÈSTER O DEL TIPUS SANDWICH, SOBRE CORRETGES EN COBERTES INCLINADES

Avaluació de riscos

Id	Risc	P	G	A
1	CAIGUDA DE PERSONES A DIFERENT NIVELL **Situació:** ITINERARIS A OBRA TREBALLS EN ALÇADA	2	3	4
2	CAIGUDA DE PERSONES AL MATEIX NIVELL **Situació:** ITINERARIS A OBRA ÀREES DE TREBALL MANCA D'IL.LUMINACIÓ	2	2	3
3	CAIGUDA D'OBJECTES PER DESPLOM, ESFONDRAMENT O ENSORRAMENT **Situació:** PER TRENCAMENT D'ELEMENTS DE COBERTA	2	3	4
4	CAIGUDA D'OBJECTES PER MANIPULACIÓ O DE MATERIALS TRANSPORTATS **Situació:** MANIPULACIÓ I MANTENIMENT D'APLECS, EINES I MITJANS AUXILIARS	2	3	4
6	TREPITJADES SOBRE OBJECTES **Situació:** SUPERFÍCIES IRREGULARS ITINERARIS A OBRA	2	1	2
9	COPS AMB OBJECTES O EINES (TALLS) **Situació:** MANIPULACIÓ DE MATERIALS I EINES	2	2	3
10	PROJECCIÓ DE FRAGMENTS O PARTÍCULES **Situació:** TALL I AJUST DE MATERIAL	2	2	3
13	SOBREESFORÇOS **Situació:** MANIPULACIÓ MANUAL	2	2	3
14	EXPOSICIÓ A CONDICIONS AMBIENTALS EXTREMES **Situació:** TREBALLS A L'EXTERIOR	2	3	4
16	EXPOSICIÓ A CONTACTES ELÈCTRICS **Situació:** CONTACTES DIRECTES I INDIRECTES	1	3	3
17	INHALACIÓ O INGESTIÓ DE SUBSTANCIES NOCIVES **Situació:** MANIPULACIÓ FIBROCIMENT	1	2	2

P: Probabilitat (1,2,3) / G: Gravetat (1,2,3) / A: Avaluació (1,2,3,4,5)

EQUIPS PROTECCIÓ INDIVIDUAL

Codi	UA	Descripció	Riscos
H1411111	u	Casc de seguretat per a ús normal, contra cops, de polietilè amb un pes màxim de 400 g, homologat segons UNE-EN 812	1 /2 /3 /4 /6 /9 /10 /14 /17
H1421110	u	Ulleres de seguretat antiimpactes estàndard, amb muntura universal, amb visor transparent i tractament contra l'entelament, homologades segons UNE-EN 167 i UNE-EN 168	14 /17
H1431101	u	Protector auditiu de tap d'escuma, homologat segons UNE-EN 352-2 i UNE-EN 458	14
H1445003	u	Mascareta de protecció respiratòria, homologada segons UNE-EN 140	17
H144D205	u	Filtre contra partícules, identificat amb banda de color blanc, homologat segons UNE-EN 143 i UNE-EN 12083	17
H144KB10	u	Equip autònom de respiració de circuit obert d'aire comprimit, homologat segons UNE-EN 137	17
H145C002	u	Parella de guants de protecció contra riscs mecànics comuns de construcció nivell 3, homologats segons UNE-EN 388 i UNE-EN 420	2 /3 /4 /6 /9 /10 /14
H145K153	u	Parella de guants de material aïllant per a treballs elèctrics, classe 00, logotip color beix, tensió màxima 500 V, homologats segons UNE-EN 420	16
H1463253	u	Parella de botes dielèctriques resistents a la humitat, de pell rectificada, amb turmellera encoixinada sola antilliscant i antiestàtica, falca amortidora per al taló, llengüeta de manxa, de despreniment ràpid, sense ferramenta metàl·lica, amb puntera reforçada, homologades segons DIN 4843	16
H1465275	u	Parella de botes baixes de seguretat industrial per a treballs de construcció en general, resistents a la humitat, de pell rectificada, amb turmellera encoixinada, amb puntera metàl·lica, sola antilliscant, falca amortidora d'impactes al taló i sense plantilla metàl·lica, homologades segons UNE-EN ISO 20344, UNE-EN ISO 20345, UNE-EN ISO 20346 i UNE-EN ISO 20347	1 /2 /3 /4 /6 /9 /10 /14 /17
H147D501	u	Sistema anticaiguda compost per un arnès anticaiguda amb tirants, bandes secundàries, bandes subglúties, bandes de cuixa, recolzament dorsal per a subjecció, elements d'ajust, element dorsal d'enganxament d'arnès anticaiguda i sivella, incorporat a un subsistema anticaiguda de tipus absorbent d'energia, homologat segons UNE-EN 361, UNE-EN 362, UNE-EN 364, UNE-EN 365 i UNE-EN 355	1
H147N000	u	Faixa de protecció dorslumbar	13
H1481242	u	Granota de treball per a construcció, de polièster i cotó (65%-35%), color beix, trama 240, amb butxaques interiors, homologada segons UNE-EN 340	1 /2 /3 /4 /6 /9 /10 /14 /16 /17
H1482222	u	Camisa de treball per a construcció, de polièster i cotó (65%-35%), color beix amb butxaques interiors, trama 240, homologada segons UNE-EN 340	14
H1485800	u	Armilla reflectant amb tires reflectants a la cintura, al pit i a l'esquena, homologada segons UNE-EN 471	4
H1486241	u	Casaca tipus enginyer, de polièster embuatada amb material aïllant, butxaques exteriors	14
H1487350	u	Impermeable amb jaqueta, caputxa i pantalons, per a edificació, de PVC soldat de 0,3 mm de gruix, homologat segons UNE-EN 340	14

MITJANS AUXILIARS D'UTILITAT PREVENTIVA

Codi	UA	Descripció	Riscos
HX11X003	u	Bastida modular amb estructura tubular i sistema de seguretat amb tots els requisits reglamentaris en previsió de caigudes per a la realització d'estructures, tancaments, cobertes, i altres treballs en alçada	1
HX11X019	m	Marquesina de protecció en voladiu en bastida tubular amb sistema de seguretat amb tots els requisits reglamentaris, normalitzada i incorporada UNE-EN 12810-1 (HD-1000)	3
HX11X038	u	Plataforma horitzontal per aplec de materials en cobertes inclinades	4
HX11X052	u	Pont volat semiprefabricat per treballs en ràfecs amb plataforma de treball i barana perimetral amb els requisits reglamentaris amb sistema de seguretat integrat	1

SISTEMES DE PROTECCIÓ COL·LECTIVA

Codi	UA	Descripció	Riscos
H1512005	m2	Protecció col·lectiva vertical de bastides tubulars i/o muntacàrregues amb malla de polipropilè tupida tipus mosquitera, traus perimetrals amb reforç i corda de diàmetre 6 mm i amb el desmuntatge inclòs	4
H1512007	m	Protecció col·lectiva vertical del perímetre de les façanes contra caigudes de persones u objectes, amb suport metàl·lic tipus mènsula, de llargària 2,5 m, barra porta xarxes horitzontal, serjant d'ancoratge al sostre, xarxa de seguretat horitzontal i amb el desmuntatge inclòs	4
H151A1K1	m2	Protecció col·lectiva horitzontal d'obertures amb xarxa per a proteccions superficials contra caigudes, de fil trenat de poliamida no regenerada, de tenacitat alta, de 4 mm de diàmetre, 80x80 mm de pas de malla, corda perimetral de poliamida de 12 mm de diàmetre nuada a la xarxa, fixada amb fleix i tacs d'expansió i amb el desmuntatge inclòs	1 /3
H151AJ01	m2	Protecció horitzontal d'obertures d'1 m de diàmetre com a màxim, en sostres, amb fusta i amb el desmuntatge inclòs	1
H152J105	m	Cable fiador per al cinturó de seguretat, fixat en ancoratges de servei i amb el desmuntatge inclòs	1
H152PA11	m	Marquesina de protecció de 2,5 m amb estructura metàl·lica tubular i plataforma de fusta, desmuntatge inclòs	3 /4
H152PB21	m	Marquesina de protecció en voladiu de 3 m amb perfils d'acer IPN 140 fixats al sostre o llosa amb cargols passants i taulons de fusta, inclinació en l'extrem de 30 °, desmuntatge inclòs	4
H153B050	u	Anellat per a escales de mà, amb platines d'acer de 50x5 mm col·locades horitzontalment cada 40 cm i unides amb 5 tires verticals de la mateixa platina	1
H15A2024	u	Catifa portàtil de neoprè per a treball en plans inclinats	2
H16C0003	d	Detector de gasos portàtil, per a espais confinats, amb detector de gas combustible, O2, CO i H2S	17
HBBAA005	u	Senyal de prohibició, normalitzada amb pictograma negre sobre fons blanc, de forma circular amb cantells i banda transversal descendent d'esquerra a dreta a 45°, en color vermell, diàmetre 29 cm, amb cartell explicatiu rectangular, per ser	1 /2 /3 /4 /9 /10 /16 /17

		vista fins 12 m, fixada i amb el desmuntatge inclòs	
HBBAB115	u	Senyal d'obligació, normalitzada amb pictograma blanc sobre fons blau, de forma circular amb cantells en color blanc, diàmetre 29 cm, amb cartell explicatiu rectangular, per ser vista fins 12 m, fixada i amb el desmuntatge inclòs	1 /2 /3 /4 /9 /10 /16 /17
HBBAE001	u	Rètol adhesiu (MIE-RAT.10) de maniobra per a quadre o pupitre de control elèctric, adherit	16
HBBAF004	u	Senyal d'advertència, normalitzada amb pictograma negre sobre fons groc, de forma triangular amb el cantell negre, costat major 41 cm, amb cartell explicatiu rectangular, per ser vista fins 12 m de distància, fixada i amb el desmuntatge inclòs	1 /2 /3 /4 /9 /10 /16 /17

MESURES PREVENTIVES

Codi	Descripció	Riscos
I0000003	Itineraris preestablerts i balissats per al personal	1
I0000004	Revisió i manteniment periòdic de SPC	1
I0000005	Integrar la seguretat al disseny arquitectònic	1
I0000007	Adoptar les mesures preventives necessàries per al manteniment correcte posterior	1
I0000008	Personal qualificat per a treballs en alçada	1
I0000011	Incorporar al projecte mesures de protecció per al muntatge i manteniment de la instal.lació	1
I0000012	Assegurar les escales de mà	1
I0000013	Ordre i neteja	2 /6
I0000014	Preparació i manteniment de les superfícies de treball	2 /6
I0000015	Organització de les zones de pas i emmagatzematge	2 /6
I0000017	Als plans inclinats, treballar sobre superfícies rugoses i no lliscants	2
I0000020	No realitzar treballs a la mateixa vertical	3 /4
I0000025	Planificació d'àrees i llocs de treball	4
I0000027	Elecció dels mitjans auxiliars de manteniment	4
I0000028	Impedir l'accés de personal dins del radi d'acció de càrregues suspeses	4
I0000029	No balancejar les càrregues suspeses	4
I0000030	Suspendre i aixecar les càrregues dins de l'envolcall o fleixos originals	4
I0000031	Per a la manipulació de materials voluminosos i/o pesats, solicitar un procediment de treball específic	4
I0000033	Solicitar habilitació professional del personal encarregat del manteniment de l'obra	4
I0000038	Substituir lo manual per lo mecànic	9
I0000039	Planificació de compra i programa de manteniment d'eines	9
I0000040	Formació de l'operari en l'ús i manteniment d'eines	9
I0000044	Evitar processos de tallat de materials a l'obra	10
I0000045	Formació	10 /13
I0000046	Evitar processos d'ajust en obra	10
I0000055	Elecció dels equips de manteniment	13
I0000056	Paletització i eines ergonòmiques	13
I0000058	Adaptar la feina a les característiques individuals de la persona que la realitza	13
I0000059	Elecció dels materials alternatius poc pessats i més manegables	13
I0000060	Suspensió de les feines en condicions extremes	14
I0000061	Rotació dels llocs de treball	14
I0000062	Planificar els treballs per a realitzar-los en zones protegides	14
I0000063	En cas de vent, apuntalament i fixació de tots els elements inestables	14
I0000064	Suspensió de les feines a cobertes inclinades amb vent superior a 40 km/h	14
I0000067	No treballar al costat de linies elèctriques amb cables nusos	16
I0000068	Elecció i manteniment de les eines elèctriques	16
I0000069	Formació i habilitació específica per a cada eina	16
I0000070	Compliment del REBT pel que fa a equips de protecció	16
I0000071	Revisió de la posta a terra	16
I0000072	Realitzar els treballs sobre superfícies seques	16
I0000073	Disposar de quadres elèctrics secundaris	16
I0000078	Evitar processos de divissió de material en sec	17
I0000079	Realitzar els treballs a l´aire lliure, sempre a sotavent	17
I0000080	Elecció dels materials al disseny del projecte	17
I0000082	Aïllament del procés	17
I0000085	Ventilació de les zones de treball	17
I0000086	Substituir els materials amb substàncies nocives	17
I0000151	Per treballs en alçada utilitzar plataformes elevadores mecàniques o hidràuliques	1
I0000154	Verificar nivell lumínic mínim (250 lux) a itineraris i llocs de treball	2
I0000155	Controlar la temperatura i velocitat del vent als llocs de treball	14
I0000161	Verificar que les connexions de les màquines es facin amb endolls reglamentaris	16

E05.E03 COBERTES INCLINADES DE PLANXA METÀL·LICA

INSTAL.LACIÓ DE PEÇES METÀL.LIQUES DE ZINC, COURE O ACER SOBRE CORRETGES EN COBERTES INCLINADES

Avaluació de riscos

Id	Risc	P	G	A
1	CAIGUDA DE PERSONES A DIFERENT NIVELL **Situació:** ITINERARIS A OBRA TREBALLS EN ALÇADA	2	3	4
2	CAIGUDA DE PERSONES AL MATEIX NIVELL **Situació:** ITINERARIS A OBRA MANCA D'IL.LUMINACIÓ ÀREES DE TREBALL	2	2	3
4	CAIGUDA D'OBJECTES PER MANIPULACIÓ O DE MATERIALS TRANSPORTATS **Situació:** MANIPULACIÓ I MANTENIMENT D'APLECS, EINES I MITJANS AUXILIARS	2	3	4
9	COPS AMB OBJECTES O EINES (TALLS) **Situació:** EINES I MATERIALS	2	2	3
10	PROJECCIÓ DE FRAGMENTS O PARTÍCULES **Situació:** TALL I AJUST DE PLANXES	2	2	3
13	SOBREESFORÇOS **Situació:** MANIPULACIÓ MANUAL	2	2	3
14	EXPOSICIÓ A CONDICIONS AMBIENTALS EXTREMES **Situació:** TREBALLS A L'EXTERIOR	2	2	3
15	CONTACTES TÈRMICS **Situació:** SOLDADURES	1	1	1
16	EXPOSICIÓ A CONTACTES ELÈCTRICS **Situació:** CONTACTES DIRECTES I INDIRECTES	1	3	3

P: Probabilitat (1,2,3) / G: Gravetat (1,2,3) / A: Avaluació (1,2,3,4,5)

EQUIPS PROTECCIÓ INDIVIDUAL

Codi	UA	Descripció	Riscos
H1411111	u	Casc de seguretat per a ús normal, contra cops, de polietilè amb un pes màxim de 400 g, homologat segons UNE-EN 812	1 /2 /4 /9 /10 /14
H1421110	u	Ulleres de seguretat antiimpactes estàndard, amb muntura universal, amb visor transparent i tractament contra l'entelament, homologades segons UNE-EN 167 i UNE-EN 168	14
H1431101	u	Protector auditiu de tap d'escuma, homologat segons UNE-EN 352-2 i UNE-EN 458	14
H1459630	u	Parella de guants per a soldador, amb palmell de pell, folre interior de cotó, i màniga llarga de serratge folrada de dril fort, homologats segons UNE-EN 407 i UNE-EN 420	15
H145C002	u	Parella de guants de protecció contra riscs mecànics comuns de construcció nivell 3, homologats segons UNE-EN 388 i UNE-EN 420	2 /4 /9 /10 /14
H145K153	u	Parella de guants de material aïllant per a treballs elèctrics, classe 00, logotip color beix, tensió màxima 500 V, homologats segons UNE-EN 420	16
H1463253	u	Parella de botes dielèctriques resistents a la humitat, de pell rectificada, amb turmellera encoixinada sola antilliscant i antiestàtica, falca amortidora per al taló, llengüeta de manxa, de despreniment ràpid, sense ferramenta metàl·lica, amb puntera reforçada, homologades segons DIN 4843	16
H1465275	u	Parella de botes baixes de seguretat industrial per a treballs de construcció en general, resistents a la humitat, de pell rectificada, amb turmellera encoixinada, amb puntera metàl·lica, sola antilliscant, falca amortidora d'impactes al taló i sense	1 /2 /4 /9 /10 /14 /15

		plantilla metàl·lica, homologades segons UNE-EN ISO 20344, UNE-EN ISO 20345, UNE-EN ISO 20346 i UNE-EN ISO 20347	
H147D501	u	Sistema anticaiguda compost per un arnès anticaiguda amb tirants, bandes secundàries, bandes subglúties, bandes de cuixa, recolzament dorsal per a subjecció, elements d'ajust, element dorsal d'enganxament d'arnès anticaiguda i sivella, incorporat a un subsistema anticaiguda de tipus absorbent d'energia, homologat segons UNE-EN 361, UNE-EN 362, UNE-EN 364, UNE-EN 365 i UNE-EN 355	1
H147N000	u	Faixa de protecció dorslumbar	13
H1481242	u	Granota de treball per a construcció, de polièster i cotó (65%-35%), color beix, trama 240, amb butxaques interiors, homologada segons UNE-EN 340	1 /2 /4 /9 /10 /14 /15 /16
H1482222	u	Camisa de treball per a construcció, de polièster i cotó (65%-35%), color beix amb butxaques interiors, trama 240, homologada segons UNE-EN 340	14
H1485800	u	Armilla reflectant amb tires reflectants a la cintura, al pit i a l'esquena, homologada segons UNE-EN 471	4
H1486241	u	Casaca tipus enginyer, de polièster embuatada amb material aïllant, butxaques exteriors	14
H1487350	u	Impermeable amb jaqueta, caputxa i pantalons, per a edificació, de PVC soldat de 0,3 mm de gruix, homologat segons UNE-EN 340	14

MITJANS AUXILIARS D'UTILITAT PREVENTIVA

Codi	UA	Descripció	Riscos
HX11X003	u	Bastida modular amb estructura tubular i sistema de seguretat amb tots els requisits reglamentaris en previsió de caigudes per a la realització d'estructures, tancaments, cobertes, i altres treballs en alçada	1
HX11X038	u	Plataforma horitzontal per aplec de materials en cobertes inclinades	4
HX11X052	u	Pont volat semiprefabricat per treballs en ràfecs amb plataforma de treball i barana perimetral amb els requisits reglamentaris amb sistema de seguretat integrat	1

SISTEMES DE PROTECCIÓ COL·LECTIVA

Codi	UA	Descripció	Riscos
H1512005	m2	Protecció col·lectiva vertical de bastides tubulars i/o muntacàrregues amb malla de polipropilè tupida tipus mosquitera, traus perimetrals amb reforç i corda de diàmetre 6 mm i amb el desmuntatge inclòs	4
H1512007	m	Protecció col·lectiva vertical del perímetre de les façanes contra caigudes de persones u objectes, amb suport metàl·lic tipus mènsula, de llargària 2,5 m, barra porta xarxes horitzontal, serjant d'ancoratge al sostre, xarxa de seguretat horitzontal i amb el desmuntatge inclòs	4
H151A1K1	m2	Protecció col·lectiva horitzontal d'obertures amb xarxa per a proteccions superficials contra caigudes, de fil trenat de poliamida no regenerada, de tenacitat alta, de 4 mm de diàmetre, 80x80 mm de pas de malla, corda perimetral de poliamida de 12 mm de diàmetre nuada a la xarxa, fixada amb fleix i tacs d'expansió i amb el desmuntatge inclòs	1
H151AJ01	m2	Protecció horitzontal d'obertures d'1 m de diàmetre com a màxim, en sostres, amb fusta i amb el desmuntatge inclòs	1
H152J105	m	Cable fiador per al cinturó de seguretat, fixat en ancoratges de servei i amb el desmuntatge inclòs	1
H152PA11	m	Marquesina de protecció de 2,5 m amb estructura metàl·lica tubular i plataforma de fusta, desmuntatge inclòs	4
H152PB21	m	Marquesina de protecció en voladiu de 3 m amb perfils d'acer IPN 140 fixats al sostre o llosa amb cargols passants i taulons de fusta, inclinació en l'extrem de 30 °, desmuntatge inclòs	4
H15A2024	u	Catifa portàtil de neoprè per a treball en plans inclinats	2
HBBAA005	u	Senyal de prohibició, normalitzada amb pictograma negre sobre fons blanc, de forma circular amb cantells i banda transversal descendent d'esquerra a dreta a 45°, en color vermell, diàmetre 29 cm, amb cartell explicatiu rectangular, per ser vista fins 12 m, fixada i amb el desmuntatge inclòs	1 /2 /4 /9 /10 /16
HBBAB115	u	Senyal d'obligació, normalitzada amb pictograma blanc sobre fons blau, de forma circular amb cantells en color blanc, diàmetre 29 cm, amb cartell explicatiu rectangular, per ser vista fins 12 m, fixada i amb el desmuntatge inclòs	1 /2 /4 /9 /10 /16
HBBAE001	u	Rètol adhesiu (MIE-RAT.10) de maniobra per a quadre o pupitre de control elèctric, adherit	16
HBBAF004	u	Senyal d'advertència, normalitzada amb pictograma negre sobre fons groc, de forma triangular amb el cantell negre, costat major 41 cm, amb cartell explicatiu rectangular, per ser vista fins 12 m de distància, fixada i amb el desmuntatge inclòs	1 /2 /4 /9 /10 /16

MESURES PREVENTIVES

Codi	Descripció	Riscos
I0000003	Itineraris preestablerts i balissats per al personal	1
I0000004	Revisió i manteniment periòdic de SPC	1
I0000007	Adoptar les mesures preventives necessàries per al manteniment correcte posterior	1
I0000008	Personal qualificat per a treballs en alçada	1
I0000011	Incorporar al projecte mesures de protecció per al muntatge i manteniment de la instal.lació	1
I0000012	Assegurar les escales de mà	1
I0000013	Ordre i neteja	2
I0000014	Preparació i manteniment de les superfícies de treball	2
I0000015	Organització de les zones de pas i emmagatzematge	2
I0000017	Als plans inclinats, treballar sobre superfícies rugoses i no lliscants	2
I0000020	No realitzar treballs a la mateixa vertical	4
I0000025	Planificació d'àrees i llocs de treball	4
I0000027	Elecció dels mitjans auxiliars de manteniment	4
I0000028	Impedir l'accés de personal dins del radi d'acció de càrregues suspeses	4
I0000029	No balancejar les càrregues suspeses	4
I0000030	Suspendre i aixecar les càrregues dins de l'envolcall o fleixos originals	4
I0000033	Solicitar habilitació professional del personal encarregat del manteniment de l'obra	4
I0000038	Substituir lo manual per lo mecànic	10
I0000039	Planificació de compra i programa de manteniment d'eines	9
I0000040	Formació de l'operari en l'ús i manteniment d'eines	9
I0000042	Evitar processos de manipulació de materials a obra	9
I0000044	Evitar processos de tallat de materials a l'obra	10
I0000045	Formació	10 /13
I0000046	Evitar processos d'ajust en obra	10
I0000055	Elecció dels equips de manteniment	13
I0000056	Paletització i eines ergonòmiques	13
I0000058	Adaptar la feina a les característiques individuals de la persona que la realitza	13
I0000059	Elecció dels materials alternatius poc pessats i més manegables	13
I0000060	Suspensió de les feines en condicions extremes	14
I0000061	Rotació dels llocs de treball	14
I0000062	Planificar els treballs per a realitzar-los en zones protegides	14
I0000063	En cas de vent, apuntalament i fixació de tots els elements inestables	14
I0000064	Suspensió de les feines a cobertes inclinades amb vent superior a 40 km/h	14
I0000065	Evitar procés de soldadura a l'obra	15
I0000067	No treballar al costat de linies elèctriques amb cables nusos	16
I0000068	Elecció i manteniment de les eines elèctriques	16
I0000069	Formació i habilitació específica per a cada eina	16
I0000070	Compliment del REBT pel que fa a equips de protecció	16
I0000071	Revisió de la posta a terra	16
I0000072	Realitzar els treballs sobre superfícies seques	16
I0000073	Disposar de quadres elèctrics secundaris	16
I0000151	Per treballs en alçada utilitzar plataformes elevadores mecàniques o hidràuliques	1
I0000154	Verificar nivell lumínic mínim (250 lux) a itineraris i llocs de treball	2
I0000155	Controlar la temperatura i velocitat del vent als llocs de treball	14

E05.E04 INSTAL.LACIÓ DE CLARABOIES, LLUERNARIS I ACABAMENTS DE COBERTES

INSTAL.LACIÓ DE PEÇES ESPECIALS, CLARABOIES, LLUERNARIS I REMATS PER A LA CONFECCIÓ DE COBERTES

INCLINADES (SENSE CONFIRMAR)

Avaluació de riscos

Id	Risc	P	G	A
1	CAIGUDA DE PERSONES A DIFERENT NIVELL **Situació:** ITINERARIS EN OBRA TREBALLS EN ALÇADA	2	3	4
2	CAIGUDA DE PERSONES AL MATEIX NIVELL **Situació:** ITINERARIS EN OBRA ÀREES DE TREBALL	2	2	3
4	CAIGUDA D'OBJECTES PER MANIPULACIÓ O DE MATERIALS TRANSPORTATS **Situació:** MANIPULACIÓ I MANUTENCIÓ DE PECES	2	3	4
9	COPS AMB OBJECTES O EINES (TALLS) **Situació:** EINES I MATERIALS	2	2	3
10	PROJECCIÓ DE FRAGMENTS O PARTÍCULES **Situació:** TALLS I AJUSTAMENT DE PECES	2	2	3
13	SOBREESFORÇOS **Situació:** MANIPULACIÓ MANUAL	2	2	3
14	EXPOSICIÓ A CONDICIONS AMBIENTALS EXTREMES **Situació:** TREBALLS A L'EXTERIOR	2	2	3
15	CONTACTES TÈRMICS **Situació:** SOLDADURES	1	1	1
16	EXPOSICIÓ A CONTACTES ELÈCTRICS **Situació:** CONTACTES INDIRECTES	1	3	3

P: Probabilitat (1,2,3) / G: Gravetat (1,2,3) / A: Avaluació (1,2,3,4,5)

EQUIPS PROTECCIÓ INDIVIDUAL

Codi	UA	Descripció	Riscos
H1411111	u	Casc de seguretat per a ús normal, contra cops, de polietilè amb un pes màxim de 400 g, homologat segons UNE-EN 812	2 /4 /9 /10
H1426160	u	Ulleres de seguretat per a protecció de riscs mecànics, amb muntura universal, amb visor de malla de reixeta metàl·lica, homologades segons UNE-EN 1731	10
H1459630	u	Parella de guants per a soldador, amb palmell de pell, folre interior de cotó, i mànega llarga de serratge folrada de dril fort, homologats segons UNE-EN 407 i UNE-EN 420	15
H145C002	u	Parella de guants de protecció contra riscs mecànics comuns de construcció nivell 3, homologats segons UNE-EN 388 i UNE-EN 420	2 /4 /9 /10 /14
H1465275	u	Parella de botes baixes de seguretat industrial per a treballs de construcció en general, resistents a la humitat, de pell rectificada, amb turmellera encoixinada, amb puntera metàl·lica, sola antilliscant, falca amortidora d'impactes al taló i sense plantilla metàl·lica, homologades segons UNE-EN ISO 20344, UNE-EN ISO 20345, UNE-EN ISO 20346 i UNE-EN ISO 20347	1 /2 /4 /9 /14 /15
H1465376	u	Parella de botes baixes de seguretat industrial per a soldador, resistents a la humitat, de pell rectificada adobada al crom, amb turmellera encoixinada, amb llengüeta de manxa de despreniment ràpid, puntera metàl·lica, sola antilliscant, falca amortidora d'impactes al taló i sense plantilla metàl·lica, homologades segons UNE-EN ISO 20344, UNE-EN ISO 20345, UNE-EN ISO 20346 i UNE-EN ISO 20347	10
H147D102	u	Sistema anticaiguda compost per un arnès anticaiguda amb tirants, bandes secundàries, bandes subglúties, bandes de cuixa, recolzament dorsal per a subjecció, elements d'ajust, element dorsal d'enganxament d'arnès anticaiguda i sivella, incorporat a un element d'amarrament composat per un terminal manufacturat, homologat segons UNE-EN 361, UNE-EN 362, UNE-EN 364, UNE-EN 365 i UNE-EN 354	1
H147N000	u	Faixa de protecció dorslumbar	13
H1481242	u	Granota de treball per a construcció, de polièster i cotó (65%-35%), color beix, trama 240, amb butxaques interiors, homologada segons UNE-EN 340	9 /10 /14 /15
H1482222	u	Camisa de treball per a construcció, de polièster i cotó (65%-35%), color beix amb butxaques interiors, trama 240, homologada segons UNE-EN 340	14
H1486241	u	Casaca tipus enginyer, de polièster embuatada amb material aïllant, butxaques exteriors	14

MITJANS AUXILIARS D'UTILITAT PREVENTIVA

Codi	UA	Descripció	Riscos
HX11X003	u	Bastida modular amb estructura tubular i sistema de seguretat amb tots els requisits reglamentaris en previsió de caigudes per a la realització d'estructures, tancaments, cobertes, i altres treballs en alçada	1
HX11X038	u	Plataforma horitzontal per aplec de materials en cobertes inclinades	4

SISTEMES DE PROTECCIÓ COL·LECTIVA

Codi	UA	Descripció	Riscos
H1512005	m2	Protecció col·lectiva vertical de bastides tubulars i/o muntacàrregues amb malla de polipropilè tupida tipus mosquitera, traus perimetrals amb reforç i corda de diàmetre 6 mm i amb el desmuntatge inclòs	4
H1512007	m	Protecció col·lectiva vertical del perímetre de les façanes contra caigudes de persones u objectes, amb suport metàl·lic tipus mènsula, de llargària 2,5 m, barra porta xarxes horitzontal, serjant d'ancoratge al sostre, xarxa de seguretat horitzontal i amb el desmuntatge inclòs	4
H151A1K1	m2	Protecció col·lectiva horitzontal d'obertures amb xarxa per a proteccions superficials contra caigudes, de fil trenat de poliamida no regenerada, de tenacitat alta, de 4 mm de diàmetre, 80x80 mm de pas de malla, corda perimetral de poliamida de 12 mm de diàmetre nuada a la xarxa, fixada amb fleix i tacs d'expansió i amb el desmuntatge inclòs	1
H151AJ01	m2	Protecció horitzontal d'obertures d'1 m de diàmetre com a màxim, en sostres, amb fusta i amb el desmuntatge inclòs	1
H152J105	m	Cable fiador per al cinturó de seguretat, fixat en ancoratges de servei i amb el desmuntatge inclòs	1
H15A2024	u	Catifa portàtil de neoprè per a treball en plans inclinats	2

MESURES PREVENTIVES

Codi	Descripció	Riscos
I0000003	Itineraris preestablerts i balissats per al personal	1
I0000004	Revisió i manteniment periòdic de SPC	1
I0000007	Adoptar les mesures preventives necessàries per al manteniment correcte posterior	1
I0000008	Personal qualificat per a treballs en alçada	1
I0000011	Incorporar al projecte mesures de protecció per al muntatge i manteniment de la instal.lació	1
I0000012	Assegurar les escales de mà	1
I0000013	Ordre i neteja	2
I0000014	Preparació i manteniment de les superfícies de treball	2
I0000015	Organització de les zones de pas i emmagatzematge	2
I0000017	Als plans inclinats, treballar sobre superfícies rugoses i no lliscants	2
I0000020	No realitzar treballs a la mateixa vertical	4
I0000025	Planificació d'àrees i llocs de treball	4
I0000027	Elecció dels mitjans auxiliars de manteniment	4
I0000028	Impedir l'accés de personal dins del radi d'acció de càrregues suspeses	4
I0000029	No balancejar les càrregues suspeses	4
I0000030	Suspendre i aixecar les càrregues dins de l'envolcall o fleixos originals	4
I0000033	Solicitar habilitació professional del personal encarregat del manteniment de l'obra	4
I0000038	Substituir lo manual per lo mecànic	10
I0000039	Planificació de compra i programa de manteniment d'eines	9
I0000040	Formació de l'operari en l'ús i manteniment d'eines	9
I0000042	Evitar processos de manipulació de materials a obra	9
I0000044	Evitar processos de tallat de materials a l'obra	10
I0000045	Formació	10 /13
I0000046	Evitar processos d'ajust en obra	10
I0000055	Elecció dels equips de manteniment	13

I0000056	Paletització i eines ergonòmiques	13
I0000058	Adaptar la feina a les característiques individuals de la persona que la realitza	13
I0000059	Elecció dels materials alternatius poc pessats i més manegables	13
I0000060	Suspensió de les feines en condicions extremes	14
I0000061	Rotació dels llocs de treball	14
I0000062	Planificar els treballs per a realitzar-los en zones protegides	14
I0000063	En cas de vent, apuntalament i fixació de tots els elements inestables	14
I0000064	Suspensió de les feines a cobertes inclinades amb vent superior a 40 km/h	14
I0000065	Evitar procés de soldadura a l'obra	15
I0000067	No treballar al costat de linies elèctriques amb cables nusos	16
I0000068	Elecció i manteniment de les eines elèctriques	16
I0000069	Formació i habilitació específica per a cada eina	16
I0000070	Compliment del REBT pel que fa a equips de protecció	16
I0000071	Revisió de la posta a terra	16
I0000072	Realitzar els treballs sobre superfícies seques	16
I0000073	Disposar de quadres elèctrics secundaris	16
I0000151	Per treballs en alçada utilitzar plataformes elevadores mecàniques o hidràuliques	1
I0000154	Verificar nivell lumínic mínim (250 lux) a itineraris i llocs de treball	14
I0000161	Verificar que les connexions de les màquines es facin amb endolls reglamentaris	16

E07 IMPERMEABILITZACIONS - AÏLLAMENTS I JUNTES
E07.E01 COBERTES PLANES

FORMACIÓ DE COBERTA PLANA SOBRE FORJAT O PARAMENT HORITZONTAL INCLOENT FORMACIÓ DE PENDENTS DE DESGUÀS, COL.LOCACIÓ I PROTECCIÓ DE MEMBRANA IMPERMEABILITZANT

Avaluació de riscos

Id	Risc	P	G	A
1	CAIGUDA DE PERSONES A DIFERENT NIVELL **Situació:** ITINERARIS A OBRA TREBALLS EN ALÇADA	1	3	3
2	CAIGUDA DE PERSONES AL MATEIX NIVELL **Situació:** ITINERARIS A OBRA ÀREA DE TREBALL MANCA D'IL·LUMINACIÓ	1	2	2
4	CAIGUDA D'OBJECTES PER MANIPULACIÓ O DE MATERIALS TRANSPORTATS **Situació:** MANIPULACIÓ D'APLECS	1	3	3
6	TREPITJADES SOBRE OBJECTES **Situació:** ITINERARIS A OBRA ÀREA DE TREBALL MANCA D'IL.LUMINACIÓ	1	2	2
9	COPS AMB OBJECTES O EINES (TALLS) **Situació:** EINES	2	2	3
13	SOBREESFORÇOS **Situació:** MANIPULACIÓ MANUAL	2	2	3
14	EXPOSICIÓ A CONDICIONS AMBIENTALS EXTREMES **Situació:** TREBALLS A L'EXTERIOR	2	2	3
15	CONTACTES TÈRMICS **Situació:** SOLDADURA DE MEMBRANA PER FUSIÓ	1	2	2
16	EXPOSICIÓ A CONTACTES ELÈCTRICS **Situació:** CONTACTES DIRECTES I INDIRECTES	1	2	2
17	INHALACIÓ O INGESTIÓ DE SUBSTANCIES NOCIVES **Situació:** DISSOLVENTS I COLES	1	2	2
18	CONTACTES AMB SUBSTANCIES NOCIVES (CÀUSTIQUES, CORROSIVES, IRRITANTS O AL·LERGÈNIQUES) **Situació:** DISSOLVENTS I COLES	1	2	2
21	INCENDIS **Situació:** DISSOLVENTS I COLES	1	2	2

P: Probabilitat (1,2,3) / G: Gravetat (1,2,3) / A: Avaluació (1,2,3,4,5)

EQUIPS PROTECCIÓ INDIVIDUAL

Codi	UA	Descripció	Riscos
H1411111	u	Casc de seguretat per a ús normal, contra cops, de polietilè amb un pes màxim de 400 g, homologat segons UNE-EN 812	1 /2 /4 /6 /9 /14 /15 /18 /21
H1421110	u	Ulleres de seguretat antiimpactes estàndard, amb muntura universal, amb visor transparent i tractament contra l'entelament, homologades segons UNE-EN 167 i UNE-EN 168	14 /18
H1431101	u	Protector auditiu de tap d'escuma, homologat segons UNE-EN 352-2 i UNE-EN 458	14
H1432012	u	Protector auditiu d'auricular, acoblat al cap amb arnès i orelleres antisoroll, homologat segons UNE-EN 352-1 i UNE-EN 458	14
H1459630	u	Parella de guants per a soldador, amb palmell de pell, folre interior de cotó, i mànega llarga de serratge folrada de dril fort, homologats segons UNE-EN 407 i UNE-EN 420	15 /21
H145C002	u	Parella de guants de protecció contra riscs mecànics comuns de construcció nivell 3, homologats segons UNE-EN 388 i UNE-EN 420	6 /9 /14
H145E003	u	Parella de guants contra agents químics i microorganismes, homologats segons UNE-EN 374-1, UNE-EN ISO 11298-2, UNE-EN 1998-3 i UNE-EN 420	18
H145K153	u	Parella de guants de material aïllant per a treballs elèctrics, classe 00, logotip color beix, tensió màxima 500 V, homologats segons UNE-EN 420	16
H1463253	u	Parella de botes dielèctriques resistents a la humitat, de pell rectificada, amb turmellera encoixinada sola antilliscant i antiestàtica, falca amortidora per al taló, llengüeta de manxa, de despreniment ràpid, sense ferramenta metàl·lica, amb puntera reforçada, homologades segons DIN 4843	16
H1465275	u	Parella de botes baixes de seguretat industrial per a treballs de construcció en general, resistents a la humitat, de pell rectificada, amb turmellera encoixinada, amb puntera metàl·lica, sola antilliscant, falca amortidora d'impactes al taló i sense plantilla metàl·lica, homologades segons UNE-EN ISO 20344, UNE-EN ISO 20345, UNE-EN ISO 20346 i UNE-EN ISO 20347	1 /2 /4 /9 /14 /15 /18 /21
H147D102	u	Sistema anticaiguda compost per un arnès anticaiguda amb tirants, bandes secundàries, bandes subglúties, bandes de cuixa, recolzament dorsal per a subjecció, elements d'ajust, element dorsal d'enganxament d'arnès anticaiguda i sivella, incorporat a un element d'amarrament composat per un terminal manufacturat, homologat segons UNE-EN 361, UNE-EN 362, UNE-EN 364, UNE-EN 365 i UNE-EN 354	1
H147L015	u	Aparell d'ancoratge per a equip de protecció individual contra caiguda d'alçada, homologat segons UNE-EN 795, amb fixació amb tac mecànic	1
H147N000	u	Faixa de protecció dorslumbar	13
H1481242	u	Granota de treball per a construcció, de polièster i cotó (65%-35%), color beix, trama 240, amb butxaques interiors, homologada segons UNE-EN 340	1 /2 /4 /6 /9 /14 /15 /16 /18 /21
H1482222	u	Camisa de treball per a construcció, de polièster i cotó (65%-35%), color beix amb butxaques interiors, trama 240, homologada segons UNE-EN 340	14
H1485800	u	Armilla reflectant amb tires reflectants a la cintura, al pit i a l'esquena, homologada segons UNE-EN 471	4
H1486241	u	Casaca tipus enginyer, de polièster embuatada amb material aïllant, butxaques exteriors	14
H1487350	u	Impermeable amb jaqueta, caputxa i pantalons, per a edificació, de PVC soldat de 0,3 mm de gruix, homologat segons UNE-EN 340	14

MITJANS AUXILIARS D'UTILITAT PREVENTIVA

Codi	UA	Descripció	Riscos
HX11X003	u	Bastida modular amb estructura tubular i sistema de seguretat amb tots els requisits reglamentaris en previsió de caigudes per a la realització d'estructures, tancaments, cobertes, i altres treballs en alçada	1
HX11X004	u	Barana definitiva, prevista en projecte, per a protecció de caigudes a diferent nivell	1
HX11X019	m	Marquesina de protecció en voladiu en bastida tubular amb sistema de seguretat amb tots els requisits reglamentaris, normalitzada i incorporada UNE-EN 12810-1 (HD-1000)	4
HX11X021	u	Passadís de protecció prefabricat metàl·lic amb sistema de seguretat amb tots els	4

		requisits reglamentaris, de llargària 2,5 m, d'amplària 1,1 m, amb paviment de entramat de platines metàl·liques i rampes articulades, baranes metàl·liques reglamentàries, muntants de 2 m d'alçada, sostre de xapa d'acer de 3 mm de gruix	

SISTEMES DE PROTECCIÓ COL·LECTIVA

Codi	UA	Descripció	Riscos
H1512007	m	Protecció col·lectiva vertical del perímetre de les façanes contra caigudes de persones u objectes, amb suport metàl·lic tipus mènsula, de llargària 2,5 m, barra porta xarxes horitzontal, serjant d'ancoratge al sostre, xarxa de seguretat horitzontal i amb el desmuntatge inclòs	1
H1512010	m2	Protecció de projecció de partícules incandescents amb manta ignífuga, xarxa de seguretat normalitzada (UNE-EN 1263-1) poliamida no regenerada, de tenacitat alta, nuada amb corda perimetral de poliamida i corda de cosit de 12 mm de diàmetre i amb el desmuntatge inclòs	21
H1512013	m2	Protecció col·lectiva vertical dels laterals dels forats de les escales en tota l'alçada amb xarxa-teló normalitzada (UNE-EN 1263-1) de poliamida no regenerada, de tenacitat alta nuada amb corda perimetral de poliamida, ancoratge de fleix perforat i clau d'impacte d'acer i corda de cosit de 6 mm de diàmetre i amb el desmuntatge inclòs	1
H1512212	m	Protecció col·lectiva vertical del perímetre del sostre amb xarxa per a proteccions superficials contra caigudes, de fil trenat de poliamida no regenerada, de tenacitat alta, de 4 mm de diàmetre, 80x80 mm de pas de malla, corda perimetral de poliamida de 12 mm de diàmetre nuada a la xarxa, d'alçària 5 m, amb ancoratges d'emborsament inferior, fixada al sostre cada 0.5 amb ganxos embeguts en el formigó, cordes d'hissat i subjecció de 12 mm de diàmetre, pescant metàl·lic de forca fixats al sostre cada 4,5 m amb ganxos embeguts en el formigó, en 1a col·locació i amb el desmuntatge inclòs	1
H151A1K1	m2	Protecció col·lectiva horitzontal d'obertures amb xarxa per a proteccions superficials contra caigudes, de fil trenat de poliamida no regenerada, de tenacitat alta, de 4 mm de diàmetre, 80x80 mm de pas de malla, corda perimetral de poliamida de 12 mm de diàmetre nuada a la xarxa, fixada amb fleix i tacs d'expansió i amb el desmuntatge inclòs	1
H151AEL1	m2	Protecció horitzontal d'obertures amb malla electrosoldada de barres corrugades d'acer 10x 10 cm i de 3 - 3 mm de diàmetre embegut en el formigó i amb el desmuntatge inclòs	1
H151AJ01	m2	Protecció horitzontal d'obertures d'1 m de diàmetre com a màxim, en sostres, amb fusta i amb el desmuntatge inclòs	1
H152J105	m	Cable fiador per al cinturó de seguretat, fixat en ancoratges de servei i amb el desmuntatge inclòs	1
H152U000	m	Tanca d'advertència o abalisament d'1 m d'alçada amb malla de polietilè taronja, fixada a 1 m del perímetre del sostre amb suports d'acer allotjats amb forats al sostre	1 /2
HBBAA005	u	Senyal de prohibició, normalitzada amb pictograma negre sobre fons blanc, de forma circular amb cantells i banda transversal descendent d'esquerra a dreta a 45°, en color vermell, diàmetre 29 cm, amb cartell explicatiu rectangular, per ser vista fins 12 m, fixada i amb el desmuntatge inclòs	1 /2 /4 /6 /9 /13 /15 /16 /17 /18 /21
HBBAB115	u	Senyal d'obligació, normalitzada amb pictograma blanc sobre fons blau, de forma circular amb cantells en color blanc, diàmetre 29 cm, amb cartell explicatiu rectangular, per ser vista fins 12 m, fixada i amb el desmuntatge inclòs	1 /2 /4 /6 /9 /13 /15 /16 /17 /18 /21
HBBAF004	u	Senyal d'advertència, normalitzada amb pictograma negre sobre fons groc, de forma triangular amb el cantell negre, costat major 41 cm, amb cartell explicatiu rectangular, per ser vista fins 12 m de distància, fixada i amb el desmuntatge inclòs	1 /2 /4 /6 /9 /13 /15 /16 /17 /18 /21
HM31161J	u	Extintor de pols seca, de 6 kg de càrrega, amb pressió incorporada, pintat, amb suport a la paret i amb el desmuntatge inclòs	21

MESURES PREVENTIVES

Codi	Descripció	Riscos
I0000002	Planificar els treballs per a mantenir el màxim de temps possible les proteccions	1
I0000004	Revisió i manteniment periòdic de SPC	1
I0000005	Integrar la seguretat al disseny arquitectònic	1
I0000006	Disseny i estudi de les mesures preventives en fase de projecte	1
I0000008	Personal qualificat per a treballs en alçada	1
I0000013	Ordre i neteja	2 /6
I0000014	Preparació i manteniment de les superfícies de treball	2 /6
I0000015	Organització de les zones de pas i emmagatzematge	2 /6
I0000017	Als plans inclinats, treballar sobre superfícies rugoses i no lliscants	2
I0000025	Planificació d'àrees i llocs de treball	4
I0000027	Elecció dels mitjans auxiliars de manteniment	4
I0000028	Impedir l'accés de personal dins del radi d'acció de càrregues suspeses	4
I0000029	No balancejar les càrregues suspeses	4
I0000030	Suspendre i aixecar les càrregues dins de l'envolcall o fleixos originals	4
I0000031	Per a la manipulació de materials voluminosos i/o pesats, solicitar un procediment de treball específic	4
I0000038	Substituir lo manual per lo mecànic	9
I0000039	Planificació de compra i programa de manteniment d'eines	9
I0000040	Formació de l'operari en l'ús i manteniment d'eines	9
I0000041	Substituir la fabricació a obra per la prefabricació a taller	9
I0000045	Formació	13 /21
I0000055	Elecció dels equips de manteniment	13
I0000056	Paletització i eines ergonòmiques	13
I0000058	Adaptar la feina a les característiques individuals de la persona que la realitza	13
I0000060	Suspensió de les feines en condicions extremes	14
I0000061	Rotació dels llocs de treball	14 /17
I0000062	Planificar els treballs per a realitzar-los en zones protegides	14
I0000063	En cas de vent, apuntalament i fixació de tots els elements inestables	14
I0000065	Evitar procés de soldadura a l'obra	15
I0000067	No treballar al costat de linies elèctriques amb cables nusos	16
I0000068	Elecció i manteniment de les eines elèctriques	16
I0000069	Formació i habilitació específica per a cada eina	16
I0000070	Compliment del REBT pel que fa a equips de protecció	16
I0000071	Revisió de la posta a terra	16
I0000072	Realitzar els treballs sobre superfícies seques	16
I0000073	Disposar de quadres elèctrics secundaris	16
I0000079	Realitzar els treballs a l´aire lliure, sempre a sotavent	17
I0000080	Elecció dels materials al disseny del projecte	17
I0000081	Canvi o modificació del procés de treball	17
I0000082	Aïllament del procés	17
I0000086	Substituir els materials amb substàncies nocives	18
I0000097	Substituir l'inflamable per no infamable	21
I0000152	Utilitzar mitjans mecànics(grues, transpalets, plataformes elevadores) per manipular càrregues	4 /13
I0000154	Verificar nivell lumínic mínim (250 lux) a itineraris i llocs de treball	2 /6 /9
I0000155	Controlar la temperatura i velocitat del vent als llocs de treball	14
I0000161	Verificar que les connexions de les màquines es facin amb endolls reglamentaris	16

E07.E02 IMPERMEABILITZACIÓ DE MURS DE CONTENCIÓ I ELEMENTS SOTERRATS

IMPERMEABILITZACIÓ DE MURS DE CONTENCIÓ I ELEMENTS SOTERRATS DE FORMIGÓ ARMAT MITJANÇANT L'APLICACIÓ D'EMULSIONS, PINTURES I MEMBRANES

Avaluació de riscos

Id	Risc	P	G	A
1	CAIGUDA DE PERSONES A DIFERENT NIVELL	2	3	4
	Situació: ITINERARIS A OBRA			
	TREBALLS EN ALÇADA			
2	CAIGUDA DE PERSONES AL MATEIX NIVELL	2	2	3
	Situació: ITINERARIS A OBRA			
	ÀREA DE TREBALL			
	MANCA D'IL.LUMINACIÓ			

4	CAIGUDA D'OBJECTES PER MANIPULACIÓ O DE MATERIALS TRANSPORTATS **Situació:** MANIPULACIÓ D'APLECS	1	3	3
6	TREPITJADES SOBRE OBJECTES **Situació:** ITINERARIS A OBRA ÀREA DE TREBALL MANCA D'IL.LUMINACIÓ	2	2	3
9	COPS AMB OBJECTES O EINES (TALLS) **Situació:** EINES	2	2	3
10	PROJECCIÓ DE FRAGMENTS O PARTÍCULES **Situació:** NETEJA DEL SUPORT	2	1	2
13	SOBREESFORÇOS **Situació:** MANIPULACIÓ MANUAL	2	2	3
14	EXPOSICIÓ A CONDICIONS AMBIENTALS EXTREMES **Situació:** TREBALLS A L'EXTERIOR	2	2	3
16	EXPOSICIÓ A CONTACTES ELÈCTRICS **Situació:** CONTACTES DIRECTES I INDIRECTES	1	2	2
17	INHALACIÓ O INGESTIÓ DE SUBSTANCIES NOCIVES **Situació:** DISSOLVENTS, COLES, MÀSTICS	1	2	2
18	CONTACTES AMB SUBSTANCIES NOCIVES (CÀUSTIQUES, CORROSIVES, IRRITANTS O AL·LERGÈNIQUES) **Situació:** DISSOLVENTS, COLES, MÀSTICS	1	2	2
21	INCENDIS **Situació:** DISSOLVENTS, COLES, MÀSTICS, INFLAMABLES	1	2	2

P: Probabilitat (1,2,3) / G: Gravetat (1,2,3) / A: Avaluació (1,2,3,4,5)

EQUIPS PROTECCIÓ INDIVIDUAL

Codi	UA	Descripció	Riscos
H1411111	u	Casc de seguretat per a ús normal, contra cops, de polietilè amb un pes màxim de 400 g, homologat segons UNE-EN 812	2 /4 /6 /9 /10 /14 /18 /21
H1421110	u	Ulleres de seguretat antiimpactes estàndard, amb muntura universal, amb visor transparent i tractament contra l'entelament, homologades segons UNE-EN 167 i UNE-EN 168	10 /14 /18
H1432012	u	Protector auditiu d'auricular, acoblat al cap amb arnès i orelleres antisoroll, homologat segons UNE-EN 352-1 i UNE-EN 458	14
H1459630	u	Parella de guants per a soldador, amb palmell de pell, folre interior de cotó, i mànіga llarga de serratge folrada de dril fort, homologats segons UNE-EN 407 i UNE-EN 420	21
H145C002	u	Parella de guants de protecció contra riscs mecànics comuns de construcció nivell 3, homologats segons UNE-EN 388 i UNE-EN 420	9 /10 /14 /18 /21
H145K153	u	Parella de guants de material aïllant per a treballs elèctrics, classe 00, logotip color beix, tensió màxima 500 V, homologats segons UNE-EN 420	16
H1463253	u	Parella de botes dielèctriques resistents a la humitat, de pell rectificada, amb turmellera encoixinada sola antilliscant i antiestàtica, falca amortidora per al taló, llengüeta de manxa, de despreniment ràpid, sense ferramenta metàl·lica, amb puntera reforçada, homologades segons DIN 4843	16
H1465275	u	Parella de botes baixes de seguretat industrial per a treballs de construcció en general, resistents a la humitat, de pell rectificada, amb turmellera encoixinada, amb puntera metàl·lica, sola antilliscant, falca amortidora d'impactes al taló i sense plantilla metàl·lica, homologades segons UNE-EN ISO 20344, UNE-EN ISO 20345, UNE-EN ISO 20346 i UNE-EN ISO 20347	2 /4 /6 /9 /10 /14 /18 /21
H147N000	u	Faixa de protecció dorslumbar	13
H1481242	u	Granota de treball per a construcció, de polièster i cotó (65%-35%), color beix, trama 240, amb butxaques interiors, homologada segons UNE-EN 340	2 /4 /6 /9 /10 /14 /16 /18 /21
H1485800	u	Armilla reflectant amb tires reflectants a la cintura, al pit i a l'esquena, homologada segons UNE-EN 471	4
H1486241	u	Casaca tipus enginyer, de polièster embuatada amb material aïllant, butxaques exteriors	14
H1487350	u	Impermeable amb jaqueta, caputxa i pantalons, per a edificació, de PVC soldat de 0,3 mm de gruix, homologat segons UNE-EN 340	14

MITJANS AUXILIARS D'UTILITAT PREVENTIVA

Codi	UA	Descripció	Riscos
HX11X019	m	Marquesina de protecció en voladiu en bastida tubular amb sistema de seguretat amb tots els requisits reglamentaris, normalitzada i incorporada UNE-EN 12810-1 (HD-1000)	4

SISTEMES DE PROTECCIÓ COL·LECTIVA

Codi	UA	Descripció	Riscos
H1512010	m2	Protecció de projecció de partícules incandescents amb manta ignífuga, xarxa de seguretat normalitzada (UNE-EN 1263-1) poliamida no regenerada, de tenacitat alta, nuada amb corda perimetral de poliamida i corda de cosit de 12 mm de diàmetre i amb el desmuntatge inclòs	21
H152U000	m	Tanca d'advertència o abalisament d'1 m d'alçada amb malla de polietilè taronja, fixada a 1 m del perímetre del sostre amb suports d'acer allotjats amb forats al sostre	2
H1542013	u	Protecció solar de la zona de treball de 4x8 m i 3 m d'alçària, a base de perfils metàl·lics ancorats a terra, corda de fibra vegetal tensada, vela de polietilè perforada amb traus perimetrals nuada a les cordes i amb el desmuntatge inclòs	14
H1549002	m	Pantalla de protecció per a treballs exposats al vent, d'alçària 2,5 m de planxa nervada d'acer galvanitzat, tornapuntes de perfils d'acer ancorats al terreny amb formigó cada 1,5 m i amb el desmuntatge inclòs	14
H154M029	u	Mampara plegable de protecció contra projecció de partícules de tauler de fusta amb acabat estratificat, d'alçària 2 m i amplària 3 m, i amb el desmuntatge inclòs	21
HBBAA005	u	Senyal de prohibició, normalitzada amb pictograma negre sobre fons blanc, de forma circular amb cantells i banda transversal descendent d'esquerra a dreta a 45°, en color vermell, diàmetre 29 cm, amb cartell explicatiu rectangular, per ser vista fins 12 m, fixada i amb el desmuntatge inclòs	2 /4 /6 /9 /10 /13 /16 /17 /18 /21
HBBAB115	u	Senyal d'obligació, normalitzada amb pictograma blanc sobre fons blau, de forma circular amb cantells en color blanc, diàmetre 29 cm, amb cartell explicatiu rectangular, per ser vista fins 12 m, fixada i amb el desmuntatge inclòs	2 /4 /6 /9 /10 /13 /16 /17 /18 /21
HBBAC005	u	Senyal indicativa de la ubicació d'equips d'extinció d'incendis, normalitzada amb pictograma blanc sobre fons vermell, de forma rectangular o quadrada, costat major 29 cm, per ser vista fins 12 m de distància, fixada i amb el desmuntatge inclòs	21
HBBAF004	u	Senyal d'advertència, normalitzada amb pictograma negre sobre fons groc, de forma triangular amb el cantell negre, costat major 41 cm, amb cartell explicatiu rectangular, per ser vista fins 12 m de distància, fixada i amb el desmuntatge inclòs	2 /4 /6 /9 /10 /13 /16 /17 /18 /21
HM31161J	u	Extintor de pols seca, de 6 kg de càrrega, amb pressió incorporada, pintat, amb suport a la paret i amb el desmuntatge inclòs	21

MESURES PREVENTIVES

Codi	Descripció	Riscos
I0000002	Planificar els treballs per a mantenir el màxim de temps possible les proteccions	1
I0000004	Revisió i manteniment periòdic de SPC	1
I0000005	Integrar la seguretat al disseny arquitectònic	1
I0000006	Disseny i estudi de les mesures preventives en fase de projecte	1
I0000008	Personal qualificat per a treballs en alçada	1
I0000013	Ordre i neteja	2 /6
I0000014	Preparació i manteniment de les superfícies de treball	2 /6
I0000015	Organització de les zones de pas i emmagatzematge	2 /6
I0000017	Als plans inclinats, treballar sobre superfícies rugoses i no lliscants	2
I0000025	Planificació d'àrees i llocs de treball	4
I0000026	Planificació de recorreguts i maniobres per a màquines i camions	4
I0000027	Elecció dels mitjans auxiliars de manteniment	4
I0000028	Impedir l'accés de personal dins del radi d'acció de càrregues suspeses	4
I0000029	No balancejar les càrregues suspeses	4
I0000030	Suspendre i aixecar les càrregues dins de l'envolcall o fleixos originals	4
I0000031	Per a la manipulació de materials voluminosos i/o pesats, solicitar un procediment de	4

	treball específic	
I0000038	Substituir lo manual per lo mecànic	9 /10
I0000039	Planificació de compra i programa de manteniment d'eines	9
I0000040	Formació de l'operari en l'ús i manteniment d'eines	9
I0000041	Substituir la fabricació a obra per la prefabricació a taller	9
I0000045	Formació	10 /13 /21
I0000055	Elecció dels equips de manteniment	13
I0000056	Paletització i eines ergonòmiques	13
I0000058	Adaptar la feina a les característiques individuals de la persona que la realitza	13
I0000060	Suspensió de les feines en condicions extremes	14
I0000061	Rotació dels llocs de treball	14 /17
I0000062	Planificar els treballs per a realitzar-los en zones protegides	14
I0000068	Elecció i manteniment de les eines elèctriques	16
I0000069	Formació i habilitació específica per a cada eina	16
I0000070	Compliment del REBT pel que fa a equips de protecció	16
I0000071	Revisió de la posta a terra	16
I0000072	Realitzar els treballs sobre superfícies seques	16
I0000073	Disposar de quadres elèctrics secundaris	16
I0000079	Realitzar els treballs a l´aire lliure, sempre a sotavent	17
I0000080	Elecció dels materials al disseny del projecte	17
I0000081	Canvi o modificació del procés de treball	17
I0000082	Aïllament del procés	17
I0000086	Substituir els materials amb substàncies nocives	18
I0000097	Substituir l'inflamable per no infamable	21
I0000151	Per treballs en alçada utilitzar plataformes elevadores mecàniques o hidràuliques	13
I0000152	Utilitzar mitjans mecànics(grues, transpalets, plataformes elevadores) per manipular càrregues	4
I0000154	Verificar nivell lumínic mínim (250 lux) a itineraris i llocs de treball	2 /6 /9
I0000155	Controlar la temperatura i velocitat del vent als llocs de treball	14
I0000161	Verificar que les connexions de les màquines es facin amb endolls reglamentaris	16

E07.E03 AILLAMENTS AMORFS (ELABORATS IN SITU)

AÏLLAMENT DE SOLERES I PARAMENTS MITJANÇANT LA COL.LOCACIÓ DE MATERIALS ELABORATS EN OBRA A BASE DE MORTERS, ESPUMES I GRANULATS

Avaluació de riscos

Id	Risc	P	G	A
1	CAIGUDA DE PERSONES A DIFERENT NIVELL **Situació:** ITINERARIS A OBRA TREBALLS EN ALÇADA	2	3	4
2	CAIGUDA DE PERSONES AL MATEIX NIVELL **Situació:** ITINERARIS A OBRA ÀREA DE TREBALL AMB BAIXA IL.LUMINACIÓ	2	2	3
4	CAIGUDA D'OBJECTES PER MANIPULACIÓ O DE MATERIALS TRANSPORTATS **Situació:** MANIPULACIÓ D'APLECS	1	3	3
6	TREPITJADES SOBRE OBJECTES **Situació:** ITINERARIS A OBRA ÀREA DE TREBALL MANCA D'IL.LUMINACIÓ	2	2	3
9	COPS AMB OBJECTES O EINES (TALLS) **Situació:** EINES	2	2	3
10	PROJECCIÓ DE FRAGMENTS O PARTÍCULES **Situació:** AL MANIPULAR MATERIALS	2	1	2
13	SOBREESFORÇOS **Situació:** MANIPULACIÓ MANUAL	2	2	3
14	EXPOSICIÓ A CONDICIONS AMBIENTALS EXTREMES **Situació:** TREBALLS A L'EXTERIOR	2	2	3
16	EXPOSICIÓ A CONTACTES ELÈCTRICS **Situació:** CONTACTES DIRECTES I INDIRECTES	1	2	2
17	INHALACIÓ O INGESTIÓ DE SUBSTANCIES NOCIVES **Situació:** PASTES, ESCUMES, MORTERS	2	2	3
18	CONTACTES AMB SUBSTANCIES NOCIVES (CÀUSTIQUES, CORROSIVES, IRRITANTS O AL·LERGÈNIQUES) **Situació:** PASTES, ESCUMES, MORTERS	2	2	3

P: Probabilitat (1,2,3) / G: Gravetat (1,2,3) / A: Avaluació (1,2,3,4,5)

EQUIPS PROTECCIÓ INDIVIDUAL

Codi	UA	Descripció	Riscos
H1411111	u	Casc de seguretat per a ús normal, contra cops, de polietilè amb un pes màxim de 400 g, homologat segons UNE-EN 812	1 /2 /4 /6 /9 /10 /14 /18
H1421110	u	Ulleres de seguretat antiimpactes estàndard, amb muntura universal, amb visor transparent i tractament contra l'entelament, homologades segons UNE-EN 167 i UNE-EN 168	10 /14 /18
H1432012	u	Protector auditiu d'auricular, acoblat al cap amb arnès i orelleres antisoroll, homologat segons UNE-EN 352-1 i UNE-EN 458	14
H145C002	u	Parella de guants de protecció contra riscs mecànics comuns de construcció nivell 3, homologats segons UNE-EN 388 i UNE-EN 420	1 /2 /4 /9 /10 /14 /18
H145K153	u	Parella de guants de material aïllant per a treballs elèctrics, classe 00, logotip color beix, tensió màxima 500 V, homologats segons UNE-EN 420	16
H1463253	u	Parella de botes dielèctriques resistents a la humitat, de pell rectificada, amb turmellera encoixinada sola antilliscant i antiestàtica, falca amortidora per al taló, llengüeta de manxa, de despreniment ràpid, sense ferramenta metàl·lica, amb puntera reforçada, homologades segons DIN 4843	16
H1465275	u	Parella de botes baixes de seguretat industrial per a treballs de construcció en general, resistents a la humitat, de pell rectificada, amb turmellera encoixinada, amb puntera metàl·lica, sola antilliscant, falca amortidora d'impactes al taló i sense plantilla metàl·lica, homologades segons UNE-EN ISO 20344, UNE-EN ISO 20345, UNE-EN ISO 20346 i UNE-EN ISO 20347	1 /2 /4 /6 /9 /10 /14 /18
H147D405	u	Sistema anticaiguda compost per un arnès anticaiguda amb tirants, bandes secundàries, bandes subglúties, bandes de cuixa, recolzament dorsal per a subjecció, elements d'ajust, element dorsal d'enganxament d'arnès anticaiguda i sivella, incorporat a un subsistema anticaiguda de tipus lliscant sobre línia d'ancoratge flexible de llargaria 10 m, homologat segons UNE-EN 361, UNE-EN 362, UNE-EN 364, UNE-EN 365 i UNE-EN 353-2	1
H147N000	u	Faixa de protecció dorslumbar	13
H1481242	u	Granota de treball per a construcció, de polièster i cotó (65%-35%), color beix, trama 240, amb butxaques interiors, homologada segons UNE-EN 340	1 /2 /4 /6 /9 /10 /16 /18
H1485800	u	Armilla reflectant amb tires reflectants a la cintura, al pit i a l'esquena, homologada segons UNE-EN 471	4
H1486241	u	Casaca tipus enginyer, de polièster embuatada amb material aïllant, butxaques exteriors	14
H1487350	u	Impermeable amb jaqueta, caputxa i pantalons, per a edificació, de PVC soldat de 0,3 mm de gruix, homologat segons UNE-EN 340	14

MITJANS AUXILIARS D'UTILITAT PREVENTIVA

Codi	UA	Descripció	Riscos
HX11X003	u	Bastida modular amb estructura tubular i sistema de seguretat amb tots els requisits reglamentaris en previsió de caigudes per a la realització d'estructures, tancaments, cobertes, i altres treballs en alçada	1
HX11X004	u	Barana definitiva, prevista en projecte, per a protecció de caigudes a diferent nivell	1
HX11X019	m	Marquesina de protecció en voladiu en bastida tubular amb sistema de seguretat amb tots els requisits reglamentaris, normalitzada i incorporada UNE-EN 12810-1 (HD-1000)	4
HX11X021	u	Passadís de protecció prefabricat metàl·lic amb sistema de seguretat amb tots els requisits reglamentaris, de llargària 2,5 m, d'amplària 1,1 m, amb paviment de entramat de platines metàl·liques i rampes articulades, baranes metàl·liques reglamentàries, muntants de 2 m d'alçada, sostre de xapa d'acer de 3 mm de gruix	4

SISTEMES DE PROTECCIÓ COL·LECTIVA

Codi	UA	Descripció	Riscos
H1512007	m	Protecció col·lectiva vertical del perímetre de les façanes contra caigudes de persones u objectes, amb suport metàl·lic tipus mènsula, de llargària 2,5 m, barra porta xarxes horitzontal, serjant d'ancoratge al sostre, xarxa de seguretat horitzontal i amb el desmuntatge inclòs	1
H1512013	m2	Protecció col·lectiva vertical dels laterals dels forats de les escales en tota l'alçada amb xarxa-teló normalitzada (UNE-EN 1263-1) de poliamida no regenerada, de tenacitat alta nuada amb corda perimetral de poliamida, ancoratge de fleix perforat i clau d'impacte d'acer i corda de cosit de 6 mm de diàmetre i amb el desmuntatge inclòs	1
H1512212	m	Protecció col·lectiva vertical del perímetre del sostre amb xarxa per a proteccions superficials contra caigudes, de fil trenat de poliamida no regenerada, de tenacitat alta, de 4 mm de diàmetre, 80x80 mm de pas de malla, corda perimetral de poliamida de 12 mm de diàmetre nuada a la xarxa, d'alçària 5 m, amb ancoratges d'emborsament inferior, fixada al sostre cada 0.5 amb ganxos embeguts en el formigó, cordes d'hissat i subjecció de 12 mm de diàmetre, pescant metàl·lic de forca fixats al sostre cada 4,5 m amb ganxos embeguts en el formigó, en 1a col·locació i amb el desmuntatge inclòs	1
H151A1K1	m2	Protecció col·lectiva horitzontal d'obertures amb xarxa per a proteccions superficials contra caigudes, de fil trenat de poliamida no regenerada, de tenacitat alta, de 4 mm de diàmetre, 80x80 mm de pas de malla, corda perimetral de poliamida de 12 mm de diàmetre nuada a la xarxa, fixada amb fleix i tacs d'expansió i amb el desmuntatge inclòs	1
H151AEL1	m2	Protecció horitzontal d'obertures amb malla electrosoldada de barres corrugades d'acer 10x 10 cm i de 3 - 3 mm de diàmetre embegut en el formigó i amb el desmuntatge inclòs	1
H151AJ01	m2	Protecció horitzontal d'obertures d'1 m de diàmetre com a màxim, en sostres, amb fusta i amb el desmuntatge inclòs	1
H152J105	m	Cable fiador per al cinturó de seguretat, fixat en ancoratges de servei i amb el desmuntatge inclòs	1
H152U000	m	Tanca d'advertència o abalisament d'1 m d'alçada amb malla de polietilè taronja, fixada a 1 m del perímetre del sostre amb suports d'acer allotjats amb forats al sostre	1 /2
H1531114	u	Plataforma en voladís, abatible per a càrrega i descàrrega de materials, d'1.4x1,7 m de planxa d'acer gofrada i perfils portants d'acer UPN 160, amb baranes laterals metàl·liques i cadena d'accés, fixada amb puntals i amb el desmuntatge inclòs	1 /4
H153A9F1	u	Topall per a descàrrega de camions en excavacions, de 4 m d'amplada amb tauló de fusta i perfils IPN 100 clavat al terreny i amb el desmuntatge inclòs	10
HBBAA005	u	Senyal de prohibició, normalitzada amb pictograma negre sobre fons blanc, de forma circular amb cantells i banda transversal descendent d'esquerra a dreta a 45°, en color vermell, diàmetre 29 cm, amb cartell explicatiu rectangular, per ser vista fins 12 m, fixada i amb el desmuntatge inclòs	1 /2 /4 /6 /9 /10 /13 /16 /17 /18
HBBAB115	u	Senyal d'obligació, normalitzada amb pictograma blanc sobre fons blau, de forma circular amb cantells en color blanc, diàmetre 29 cm, amb cartell explicatiu rectangular, per ser vista fins 12 m, fixada i amb el desmuntatge inclòs	1 /2 /4 /6 /9 /10 /13 /16 /17 /18
HBBAF004	u	Senyal d'advertència, normalitzada amb pictograma negre sobre fons groc, de forma triangular amb el cantell negre, costat major 41 cm, amb cartell explicatiu rectangular, per ser vista fins 12 m de distància, fixada i amb el desmuntatge inclòs	1 /2 /4 /6 /9 /10 /13 /16 /17 /18

MESURES PREVENTIVES

Codi	Descripció	Riscos
I0000002	Planificar els treballs per a mantenir el màxim de temps possible les proteccions	1
I0000004	Revisió i manteniment periòdic de SPC	1
I0000005	Integrar la seguretat al disseny arquitectònic	1
I0000006	Disseny i estudi de les mesures preventives en fase de projecte	1
I0000008	Personal qualificat per a treballs en alçada	1
I0000013	Ordre i neteja	2 /6
I0000014	Preparació i manteniment de les superfícies de treball	2 /6
I0000015	Organització de les zones de pas i emmagatzematge	2 /6
I0000017	Als plans inclinats, treballar sobre superfícies rugoses i no lliscants	2
I0000025	Planificació d'àrees i llocs de treball	4
I0000026	Planificació de recorreguts i maniobres per a màquines i camions	4
I0000027	Elecció dels mitjans auxiliars de manteniment	4
I0000028	Impedir l'accés de personal dins del radi d'acció de càrregues suspeses	4
I0000029	No balancejar les càrregues suspeses	4
I0000030	Suspendre i aixecar les càrregues dins de l'envolcall o fleixos originals	4
I0000031	Per a la manipulació de materials voluminosos i/o pesats, solicitar un procediment de treball específic	4
I0000038	Substituir lo manual per lo mecànic	9 /10
I0000039	Planificació de compra i programa de manteniment d'eines	9
I0000040	Formació de l'operari en l'ús i manteniment d'eines	9
I0000045	Formació	10 /13 /18
I0000055	Elecció dels equips de manteniment	13
I0000056	Paletització i eines ergonòmiques	13
I0000058	Adaptar la feina a les característiques individuals de la persona que la realitza	13
I0000060	Suspensió de les feines en condicions extremes	14
I0000061	Rotació dels llocs de treball	14 /17
I0000062	Planificar els treballs per a realitzar-los en zones protegides	14
I0000067	No treballar al costat de linies elèctriques amb cables nusos	16
I0000068	Elecció i manteniment de les eines elèctriques	16
I0000069	Formació i habilitació específica per a cada eina	16
I0000070	Compliment del REBT pel que fa a equips de protecció	16
I0000071	Revisió de la posta a terra	16
I0000072	Realitzar els treballs sobre superfícies seques	16
I0000073	Disposar de quadres elèctrics secundaris	16
I0000079	Realitzar els treballs a l´aire lliure, sempre a sotavent	17
I0000080	Elecció dels materials al disseny del projecte	17
I0000081	Canvi o modificació del procés de treball	17
I0000082	Aïllament del procés	17
I0000086	Substituir els materials amb substàncies nocives	18
I0000154	Verificar nivell lumínic mínim (250 lux) a itineraris i llocs de treball	2 /6
I0000155	Controlar la temperatura i velocitat del vent als llocs de treball	14
I0000161	Verificar que les connexions de les màquines es facin amb endolls reglamentaris	16

E07.E04 AÏLLAMENTS AMB PLAQUES, MANTES, LÀMINES, ETC.

AÏLLAMENT DE PARAMENTS HORITZONTALS, VERTICALS O INCLINATS MITJANÇANT LA COL.LOCACIÓ DE PLAQUES, MANTES, LÀMINES, ETC.

Avaluació de riscos

Id	Risc	P	G	A
1	CAIGUDA DE PERSONES A DIFERENT NIVELL	1	3	3
	Situació: ITINERARIS A OBRA			
	TREBALLS EN ALÇADA			
2	CAIGUDA DE PERSONES AL MATEIX NIVELL	1	2	2
	Situació: ITINERARIS A OBRA			
	ÀREA DE TREBALL			
	MANCA D'IL.LUMINACIÓ			
4	CAIGUDA D'OBJECTES PER MANIPULACIÓ O DE MATERIALS TRANSPORTATS	1	3	3
	Situació: MANIPULACIÓ D'APLECS			
6	TREPITJADES SOBRE OBJECTES	2	2	3
	Situació: ITINERARIS A OBRA			
	ÀREA DE TREBALL			
	MANCA D'IL.LUMINACIÓ			
9	COPS AMB OBJECTES O EINES (TALLS)	2	2	3
	Situació: EINES			
10	PROJECCIÓ DE FRAGMENTS O PARTÍCULES	2	2	3
	Situació: MANIPULACIÓ MATERIALS			

	RETIRADA DE RUNA			
13	SOBREESFORÇOS **Situació:** EINES	2	2	3
14	EXPOSICIÓ A CONDICIONS AMBIENTALS EXTREMES **Situació:** TREBALLS A L'EXTERIOR	1	2	2
16	EXPOSICIÓ A CONTACTES ELÈCTRICS **Situació:** CONTACTES DIRECTES I INDIRECTES	1	2	2
17	INHALACIÓ O INGESTIÓ DE SUBSTANCIES NOCIVES **Situació:** POLS DE FIBRES	2	2	3

P: Probabilitat (1,2,3) / G: Gravetat (1,2,3) / A: Avaluació (1,2,3,4,5)

EQUIPS PROTECCIÓ INDIVIDUAL

Codi	UA	Descripció	Riscos
H1411111	u	Casc de seguretat per a ús normal, contra cops, de polietilè amb un pes màxim de 400 g, homologat segons UNE-EN 812	1 /2 /4 /6 /9 /10 /14
H1421110	u	Ulleres de seguretat antiimpactes estàndard, amb muntura universal, amb visor transparent i tractament contra l'entelament, homologades segons UNE-EN 167 i UNE-EN 168	10 /14
H1431101	u	Protector auditiu de tap d'escuma, homologat segons UNE-EN 352-2 i UNE-EN 458	14
H145C002	u	Parella de guants de protecció contra riscs mecànics comuns de construcció nivell 3, homologats segons UNE-EN 388 i UNE-EN 420	9 /10 /14
H145K153	u	Parella de guants de material aïllant per a treballs elèctrics, classe 00, logotip color beix, tensió màxima 500 V, homologats segons UNE-EN 420	16
H1463253	u	Parella de botes dielèctriques resistents a la humitat, de pell rectificada, amb turmellera encoixinada sola antilliscant i antiestàtica, falca amortidora per al taló, llengüeta de manxa, de despreniment ràpid, sense ferramenta metàl·lica, amb puntera reforçada, homologades segons DIN 4843	16
H1465275	u	Parella de botes baixes de seguretat industrial per a treballs de construcció en general, resistents a la humitat, de pell rectificada, amb turmellera encoixinada, amb puntera metàl·lica, sola antilliscant, falca amortidora d'impactes al taló i sense plantilla metàl·lica, homologades segons UNE-EN ISO 20344, UNE-EN ISO 20345, UNE-EN ISO 20346 i UNE-EN ISO 20347	1 /2 /4 /6 /9 /10 /14
H147D102	u	Sistema anticaiguda compost per un arnès anticaiguda amb tirants, bandes secundàries, bandes subglúties, bandes de cuixa, recolzament dorsal per a subjecció, elements d'ajust, element dorsal d'enganxament d'arnès anticaiguda i sivella, incorporat a un element d'amarrament composat per un terminal manufacturat, homologat segons UNE-EN 361, UNE-EN 362, UNE-EN 364, UNE-EN 365 i UNE-EN 354	1
H147L015	u	Aparell d'ancoratge per a equip de protecció individual contra caiguda d'alçada, homologat segons UNE-EN 795, amb fixació amb tac mecànic	1
H147N000	u	Faixa de protecció dorslumbar	13
H1481242	u	Granota de treball per a construcció, de polièster i cotó (65%-35%), color beix, trama 240, amb butxaques interiors, homologada segons UNE-EN 340	1 /2 /4 /6 /9 /10 /14 /16
H1482222	u	Camisa de treball per a construcció, de polièster i cotó (65%-35%), color beix amb butxaques interiors, trama 240, homologada segons UNE-EN 340	14
H1485800	u	Armilla reflectant amb tires reflectants a la cintura, al pit i a l'esquena, homologada segons UNE-EN 471	4
H1486241	u	Casaca tipus enginyer, de polièster embuatada amb material aïllant, butxaques exteriors	14
H1487350	u	Impermeable amb jaqueta, caputxa i pantalons, per a edificació, de PVC soldat de 0,3 mm de gruix, homologat segons UNE-EN 340	14

MITJANS AUXILIARS D'UTILITAT PREVENTIVA

Codi	UA	Descripció	Riscos
HX11X003	u	Bastida modular amb estructura tubular i sistema de seguretat amb tots els requisits reglamentaris en previsió de caigudes per a la realització d'estructures, tancaments, cobertes, i altres treballs en alçada	1
HX11X004	u	Barana definitiva, prevista en projecte, per a protecció de caigudes a diferent nivell	1
HX11X019	m	Marquesina de protecció en voladiu en bastida tubular amb sistema de seguretat amb tots els requisits reglamentaris, normalitzada i incorporada UNE-EN 12810-1 (HD-1000)	4
HX11X021	u	Passadís de protecció prefabricat metàl·lic amb sistema de seguretat amb tots els requisits reglamentaris, de llargària 2,5 m, d'amplària 1,1 m, amb paviment de entramat de platines metàl·liques i rampes articulades, baranes metàl·liques reglamentàries, muntants de 2 m d'alçada, sostre de xapa d'acer de 3 mm de gruix	4

SISTEMES DE PROTECCIÓ COL·LECTIVA

Codi	UA	Descripció	Riscos
H1512007	m	Protecció col·lectiva vertical del perímetre de les façanes contra caigudes de persones u objectes, amb suport metàl·lic tipus mènsula, de llargària 2,5 m, barra porta xarxes horitzontal, serjant d'ancoratge al sostre, xarxa de seguretat horitzontal i amb el desmuntatge inclòs	1
H1512013	m2	Protecció col·lectiva vertical dels laterals dels forats de les escales en tota l'alçada amb xarxa-teló normalitzada (UNE-EN 1263-1) de poliamida no regenerada, de tenacitat alta nuada amb corda perimetral de poliamida, ancoratge de fleix perforat i clau d'impacte d'acer i corda de cosit de 6 mm de diàmetre i amb el desmuntatge inclòs	1
H1512212	m	Protecció col·lectiva vertical del perímetre del sostre amb xarxa per a proteccions superficials contra caigudes, de fil trenat de poliamida no regenerada, de tenacitat alta, de 4 mm de diàmetre, 80x80 mm de pas de malla, corda perimetral de poliamida de 12 mm de diàmetre nuada a la xarxa, d'alçària 5 m, amb ancoratges d'emborsament inferior, fixada al sostre cada 0.5 amb ganxos embeguts en el formigó, cordes d'hissat i subjecció de 12 mm de diàmetre, pescant metàl·lic de forca fixats al sostre cada 4,5 m amb ganxos embeguts en el formigó, en 1a col·locació i amb el desmuntatge inclòs	1
H151A1K1	m2	Protecció col·lectiva horitzontal d'obertures amb xarxa per a proteccions superficials contra caigudes, de fil trenat de poliamida no regenerada, de tenacitat alta, de 4 mm de diàmetre, 80x80 mm de pas de malla, corda perimetral de poliamida de 12 mm de diàmetre nuada a la xarxa, fixada amb fleix i tacs d'expansió i amb el desmuntatge inclòs	1
H151AEL1	m2	Protecció horitzontal d'obertures amb malla electrosoldada de barres corrugades d'acer 10x 10 cm i de 3 - 3 mm de diàmetre embegut en el formigó i amb el desmuntatge inclòs	1
H151AJ01	m2	Protecció horitzontal d'obertures d'1 m de diàmetre com a màxim, en sostres, amb fusta i amb el desmuntatge inclòs	1
H152J105	m	Cable fiador per al cinturó de seguretat, fixat en ancoratges de servei i amb el desmuntatge inclòs	1
H152U000	m	Tanca d'advertència o abalisament d'1 m d'alçada amb malla de polietilè taronja, fixada a 1 m del perímetre del sostre amb suports d'acer allotjats amb forats al sostre	1 /2 /6
H1531114	u	Plataforma en voladís, abatible per a càrrega i descàrrega de materials, d'1.4x1,7 m de planxa d'acer gofrada i perfils portants d'acer UPN 160, amb baranes laterals metàl·liques i cadena d'accés, fixada amb puntals i amb el desmuntatge inclòs	1 /4
HBBAA005	u	Senyal de prohibició, normalitzada amb pictograma negre sobre fons blanc, de forma circular amb cantells i banda transversal descendent d'esquerra a dreta a 45°, en color vermell, diàmetre 29 cm, amb cartell explicatiu rectangular, per ser vista fins 12 m, fixada i amb el desmuntatge inclòs	1 /2 /4 /6 /9 /10 /13 /16 /17
HBBAB115	u	Senyal d'obligació, normalitzada amb pictograma blanc sobre fons blau, de forma circular amb cantells en color blanc, diàmetre 29 cm, amb cartell explicatiu rectangular, per ser vista fins 12 m, fixada i amb el desmuntatge inclòs	1 /2 /4 /6 /9 /10 /13 /16 /17
HBBAF004	u	Senyal d'advertència, normalitzada amb pictograma negre sobre fons groc, de forma triangular amb el cantell negre, costat major 41 cm, amb cartell explicatiu rectangular, per ser vista fins 12 m de distància, fixada i amb el desmuntatge inclòs	1 /2 /4 /6 /9 /10 /13 /16 /17

MESURES PREVENTIVES

Codi	Descripció	Riscos
I0000002	Planificar els treballs per a mantenir el màxim de temps possible les proteccions	1
I0000004	Revisió i manteniment periòdic de SPC	1

I0000005	Integrar la seguretat al disseny arquitectònic	1
I0000006	Disseny i estudi de les mesures preventives en fase de projecte	1
I0000008	Personal qualificat per a treballs en alçada	1
I0000013	Ordre i neteja	2 /6
I0000014	Preparació i manteniment de les superfícies de treball	2 /6
I0000015	Organització de les zones de pas i emmagatzematge	2 /6
I0000017	Als plans inclinats, treballar sobre superfícies rugoses i no lliscants	2
I0000025	Planificació d'àrees i llocs de treball	4
I0000026	Planificació de recorreguts i maniobres per a màquines i camions	4
I0000027	Elecció dels mitjans auxiliars de manteniment	4
I0000028	Impedir l'accés de personal dins del radi d'acció de càrregues suspeses	4
I0000029	No balancejar les càrregues suspeses	4
I0000030	Suspendre i aixecar les càrregues dins de l'envolcall o fleixos originals	4
I0000031	Per a la manipulació de materials voluminosos i/o pesats, solicitar un procediment de treball específic	4
I0000038	Substituir lo manual per lo mecànic	9 /10
I0000039	Planificació de compra i programa de manteniment d'eines	9
I0000040	Formació de l'operari en l'ús i manteniment d'eines	9
I0000041	Substituir la fabricació a obra per la prefabricació a taller	9
I0000045	Formació	10 /13
I0000055	Elecció dels equips de manteniment	13
I0000056	Paletització i eines ergonòmiques	13
I0000058	Adaptar la feina a les característiques individuals de la persona que la realitza	13
I0000060	Suspensió de les feines en condicions extremes	14
I0000061	Rotació dels llocs de treball	14 /17
I0000062	Planificar els treballs per a realitzar-los en zones protegides	14
I0000063	En cas de vent, apuntalament i fixació de tots els elements inestables	14
I0000068	Elecció i manteniment de les eines elèctriques	16
I0000069	Formació i habilitació específica per a cada eina	16
I0000070	Compliment del REBT pel que fa a equips de protecció	16
I0000071	Revisió de la posta a terra	16
I0000072	Realitzar els treballs sobre superfícies seques	16
I0000073	Disposar de quadres elèctrics secundaris	16
I0000078	Evitar processos de divissió de material en sec	17
I0000079	Realitzar els treballs a l´aire lliure, sempre a sotavent	17
I0000080	Elecció dels materials al disseny del projecte	17
I0000081	Canvi o modificació del procés de treball	17
I0000082	Aïllament del procés	17
I0000151	Per treballs en alçada utilitzar plataformes elevadores mecàniques o hidràuliques	13
I0000152	Utilitzar mitjans mecànics(grues, transpalets, plataformes elevadores) per manipular càrregues	13
I0000154	Verificar nivell lumínic mínim (250 lux) a itineraris i llocs de treball	2 /6 /9
I0000155	Controlar la temperatura i velocitat del vent als llocs de treball	14
I0000161	Verificar que les connexions de les màquines es facin amb endolls reglamentaris	16

E08 REVESTIMENTS
E08.E04 PINTATS I ENVERNISATS

PINTAT D'ESTRUCTURES, PARAMENTS, ELEMENTS DE TANCAMENT, PROTECCIÓ, CALEFACCIÓ, TUBS I ENVERNISSATS

Avaluació de riscos

Id	Risc	P	G	A
1	CAIGUDA DE PERSONES A DIFERENT NIVELL **Situació:** ITINERARIS A OBRA TREBALLS EN ALÇADA	2	3	4
2	CAIGUDA DE PERSONES AL MATEIX NIVELL **Situació:** ITINERARIS A OBRA MANCA ILUMINACIÓ ÀREA DE TREBALL	1	1	1
4	CAIGUDA D'OBJECTES PER MANIPULACIÓ O DE MATERIALS TRANSPORTATS **Situació:** MANIPULACIÓ I MANTENIMENT D'APLECS, EINES I MITJANS AUXILIARS	1	3	3
9	COPS AMB OBJECTES O EINES (TALLS) **Situació:** EINES	2	1	2
10	PROJECCIÓ DE FRAGMENTS O PARTÍCULES **Situació:** MANIPULACIÓ I PROJECCIÓ DE MATERIALS	3	1	3
13	SOBREESFORÇOS **Situació:** MANIPULACIÓ MANUAL	2	2	3
14	EXPOSICIÓ A CONDICIONS AMBIENTALS EXTREMES **Situació:** TREBALLS A L'EXTERIOR	1	2	2
16	EXPOSICIÓ A CONTACTES ELÈCTRICS **Situació:** CONTACTES DIRECTES I INDIRECTES	1	3	3
17	INHALACIÓ O INGESTIÓ DE SUBSTANCIES NOCIVES **Situació:** PREPARACIÓ SUPORT EN AMBIENT POLSÓS DISSOLVENTS	3	2	4
18	CONTACTES AMB SUBSTANCIES NOCIVES (CÀUSTIQUES, CORROSIVES, IRRITANTS O AL·LERGÈNIQUES) **Situació:** DISSOLVENTS COMPONENTES QUÍMICS DELS MATERIALS	2	2	3

P: Probabilitat (1,2,3) / G: Gravetat (1,2,3) / A: Avaluació (1,2,3,4,5)

EQUIPS PROTECCIÓ INDIVIDUAL

Codi	UA	Descripció	Riscos
H1411111	u	Casc de seguretat per a ús normal, contra cops, de polietilè amb un pes màxim de 400 g, homologat segons UNE-EN 812	1 /2 /4 /9 /10 /14 /16 /18
H1421110	u	Ulleres de seguretat antiimpactes estàndard, amb muntura universal, amb visor transparent i tractament contra l'entelament, homologades segons UNE-EN 167 i UNE-EN 168	10 /14 /18
H1432012	u	Protector auditiu d'auricular, acoblat al cap amb arnès i orelleres antisoroll, homologat segons UNE-EN 352-1 i UNE-EN 458	14
H1445003	u	Mascareta de protecció respiratòria, homologada segons UNE-EN 140	17
H14462N4	u	Semimàscara filtrant de protecció contra partícules d'eficacia mitja, tipus FFP, classe 2, (FFP2), no reutilitzable (NR), segons norma UNE-EN 149, sense vàlvula	17
H145B002	u	Parella de guants de protecció contra riscs mecànics per manipulació de paqueteria i/o materials sense arestes vives, nivell 2, homologats segons UNE-EN 388 i UNE-EN 420	1 /2 /4 /9 /10 /14 /18
H145K153	u	Parella de guants de material aïllant per a treballs elèctrics, classe 00, logotip color beix, tensió màxima 500 V, homologats segons UNE-EN 420	16
H1463253	u	Parella de botes dielèctriques resistents a la humitat, de pell rectificada, amb turmellera encoixinada sola antilliscant i antiestàtica, falca amortidora per al taló, llengüeta de manxa, de despreniment ràpid, sense ferramenta metàl·lica, amb puntera reforçada, homologades segons DIN 4843	16
H1465275	u	Parella de botes baixes de seguretat industrial per a treballs de construcció en general, resistents a la humitat, de pell rectificada, amb turmellera encoixinada, amb puntera metàl·lica, sola antilliscant, falca amortidora d'impactes al taló i sense plantilla metàl·lica, homologades segons UNE-EN ISO 20344, UNE-EN ISO 20345, UNE-EN ISO 20346 i UNE-EN ISO 20347	1 /2 /4 /9 /10 /14 /18
H147D501	u	Sistema anticaiguda compost per un arnès anticaiguda amb tirants, bandes secundàries, bandes subglúties, bandes de cuixa, recolzament dorsal per a subjecció, elements d'ajust, element dorsal d'enganxament d'arnès anticaiguda i sivella, incorporat a un subsistema anticaiguda de tipus absorbent d'energia, homologat segons UNE-EN 361, UNE-EN 362, UNE-EN 364, UNE-EN 365 i UNE-EN 355	1
H147N000	u	Faixa de protecció dorslumbar	13
H1481542	u	Granota de treball per a guixaires i/o pintors, de polièster i cotó (65%-35%), color blanc, trama 240, amb butxaques interiors, homologada segons UNE-EN 340	1 /2 /4 /9 /10 /14 /16 /18
H1484110	u	Samarreta de treball, de cotó	14
H1485800	u	Armilla reflectant amb tires reflectants a la cintura, al pit i a l'esquena, homologada	4

		segons UNE-EN 471	
H1486241	u	Casaca tipus enginyer, de polièster embuatada amb material aïllant, butxaques exteriors	14
H1487350	u	Impermeable amb jaqueta, caputxa i pantalons, per a edificació, de PVC soldat de 0,3 mm de gruix, homologat segons UNE-EN 340	14

MITJANS AUXILIARS D'UTILITAT PREVENTIVA

Codi	UA	Descripció	Riscos
HX11X003	u	Bastida modular amb estructura tubular i sistema de seguretat amb tots els requisits reglamentaris en previsió de caigudes per a la realització d'estructures, tancaments, cobertes, i altres treballs en alçada	1
HX11X004	u	Barana definitiva, prevista en projecte, per a protecció de caigudes a diferent nivell	1
HX11X005	u	Escala modular d'estructura porticada, per accedir a cotes de diferent nivell, superiors a 7 m amb sistema de seguretat integrat	1
HX11X019	m	Marquesina de protecció en voladiu en bastida tubular amb sistema de seguretat amb tots els requisits reglamentaris, normalitzada i incorporada UNE-EN 12810-1 (HD-1000)	4
HX11X052	u	Pont volat semiprefabricat per treballs en ràfecs amb plataforma de treball i barana perimetral amb els requisits reglamentaris amb sistema de seguretat integrat	1

SISTEMES DE PROTECCIÓ COL·LECTIVA

Codi	UA	Descripció	Riscos
H1512005	m2	Protecció col·lectiva vertical de bastides tubulars i/o muntacàrregues amb malla de polipropilè tupida tipus mosquitera, traus perimetrals amb reforç i corda de diàmetre 6 mm i amb el desmuntatge inclòs	4
H1512013	m2	Protecció col·lectiva vertical dels laterals dels forats de les escales en tota l'alçada amb xarxa-teló normalitzada (UNE-EN 1263-1) de poliamida no regenerada, de tenacitat alta nuada amb corda perimetral de poliamida, ancoratge de fleix perforat i clau d'impacte d'acer i corda de cosit de 6 mm de diàmetre i amb el desmuntatge inclòs	1
H15151A1	m2	Protecció col·lectiva vertical de bastida tubular amb xarxa per a proteccions superficials contra caigudes, de fil trenat de poliamida no regenerada, de tenacitat alta, de 4 mm de diàmetre, 80x80 mm de pas de malla, corda perimetral de poliamida de 12 mm de diàmetre nuada a la xarxa, corda de subjecció de 6 mm de diàmetre i amb el desmuntatge inclòs	1
H151A1K1	m2	Protecció col·lectiva horitzontal d'obertures amb xarxa per a proteccions superficials contra caigudes, de fil trenat de poliamida no regenerada, de tenacitat alta, de 4 mm de diàmetre, 80x80 mm de pas de malla, corda perimetral de poliamida de 12 mm de diàmetre nuada a la xarxa, fixada amb fleix i tacs d'expansió i amb el desmuntatge inclòs	1
H151AEL1	m2	Protecció horitzontal d'obertures amb malla electrosoldada de barres corrugades d'acer 10x 10 cm i de 3 - 3 mm de diàmetre embegut en el formigó i amb el desmuntatge inclòs	1
H151AJ01	m2	Protecció horitzontal d'obertures d'1 m de diàmetre com a màxim, en sostres, amb fusta i amb el desmuntatge inclòs	1
H1521431	m	Barana de protecció per a escales, d'alçària 1 m, amb travesser de tauló de fusta fixada amb suports de muntant metàl·lic amb mordassa per al sostre i amb el desmuntatge inclòs	1
H152M671	m	Barana de protecció prefabricada per a forats d'ascensor, d'alçària 1 m, fixada amb cargols d'ataconat als brancals de fàbrica i amb el desmuntatge inclòs	1
H152PA11	m	Marquesina de protecció de 2,5 m amb estructura metàl·lica tubular i plataforma de fusta, desmuntatge inclòs	4
H152PB21	m	Marquesina de protecció en voladiu de 3 m amb perfils d'acer IPN 140 fixats al sostre o llosa amb cargols passants i taulons de fusta, inclinació en l'extrem de 30 °, desmuntatge inclòs	4
H154M029	u	Mampara plegable de protecció contra projecció de partícules de tauler de fusta amb acabat estratificat, d'alçària 2 m i amplària 3 m, i amb el desmuntatge inclòs	17 /18
H15A2017	u	Extractor localitzat de gasos contaminants en treballs de soldadura amb velocitat de captura de 0.5 a 1 m/s, col·locat	17

HBBAA005	u	Senyal de prohibició, normalitzada amb pictograma negre sobre fons blanc, de forma circular amb cantells i banda transversal descendent d'esquerra a dreta a 45°, en color vermell, diàmetre 29 cm, amb cartell explicatiu rectangular, per ser vista fins 12 m, fixada i amb el desmuntatge inclòs	1 /2 /4 /9 /10 /13 /16 /17 /18
HBBAB115	u	Senyal d'obligació, normalitzada amb pictograma blanc sobre fons blau, de forma circular amb cantells en color blanc, diàmetre 29 cm, amb cartell explicatiu rectangular, per ser vista fins 12 m, fixada i amb el desmuntatge inclòs	1 /2 /4 /9 /10 /13 /16 /17 /18
HBBAE001	u	Rètol adhesiu (MIE-RAT.10) de maniobra per a quadre o pupitre de control elèctric, adherit	16
HBBAF004	u	Senyal d'advertència, normalitzada amb pictograma negre sobre fons groc, de forma triangular amb el cantell negre, costat major 41 cm, amb cartell explicatiu rectangular, per ser vista fins 12 m de distància, fixada i amb el desmuntatge inclòs	1 /2 /4 /9 /10 /13 /16 /17 /18

MESURES PREVENTIVES

Codi	Descripció	Riscos
I0000003	Itineraris preestablerts i balissats per al personal	1
I0000004	Revisió i manteniment periòdic de SPC	1
I0000007	Adoptar les mesures preventives necessàries per al manteniment correcte posterior	1
I0000008	Personal qualificat per a treballs en alçada	1
I0000012	Assegurar les escales de mà	1
I0000013	Ordre i neteja	2
I0000014	Preparació i manteniment de les superfícies de treball	2
I0000015	Organització de les zones de pas i emmagatzematge	2
I0000017	Als plans inclinats, treballar sobre superfícies rugoses i no lliscants	2
I0000020	No realitzar treballs a la mateixa vertical	4
I0000025	Planificació d'àrees i llocs de treball	4
I0000027	Elecció dels mitjans auxiliars de manteniment	4
I0000028	Impedir l'accés de personal dins del radi d'acció de càrregues suspeses	4
I0000029	No balancejar les càrregues suspeses	4
I0000030	Suspendre i aixecar les càrregues dins de l'envolcall o fleixos originals	4
I0000033	Solicitar habilitació professional del personal encarregat del manteniment de l'obra	4
I0000038	Substituir lo manual per lo mecànic	9 /10
I0000039	Planificació de compra i programa de manteniment d'eines	9
I0000040	Formació de l'operari en l'ús i manteniment d'eines	9
I0000045	Formació	10 /13 /18
I0000055	Elecció dels equips de manteniment	13
I0000056	Paletització i eines ergonòmiques	13
I0000058	Adaptar la feina a les característiques individuals de la persona que la realitza	13
I0000059	Elecció dels materials alternatius poc pessats i més manegables	13
I0000060	Suspensió de les feines en condicions extremes	14
I0000061	Rotació dels llocs de treball	14 /17
I0000062	Planificar els treballs per a realitzar-los en zones protegides	14
I0000063	En cas de vent, apuntalament i fixació de tots els elements inestables	14
I0000064	Suspensió de les feines a cobertes inclinades amb vent superior a 40 km/h	14
I0000067	No treballar al costat de linies elèctriques amb cables nusos	16
I0000068	Elecció i manteniment de les eines elèctriques	16
I0000069	Formació i habilitació específica per a cada eina	16
I0000070	Compliment del REBT pel que fa a equips de protecció	16
I0000071	Revisió de la posta a terra	16
I0000072	Realitzar els treballs sobre superfícies seques	16
I0000073	Disposar de quadres elèctrics secundaris	16
I0000079	Realitzar els treballs a l´aire lliure, sempre a sotavent	17
I0000082	Aïllament del procés	17
I0000085	Ventilació de les zones de treball	17
I0000086	Substituir els materials amb substàncies nocives	17 /18
I0000151	Per treballs en alçada utilitzar plataformes elevadores mecàniques o hidràuliques	1
I0000152	Utilitzar mitjans mecànics(grues, transpalets, plataformes elevadores) per manipular càrregues	4 /13
I0000154	Verificar nivell lumínic mínim (250 lux) a itineraris i llocs de treball	2 /9 /14

I0000161	Verificar que les connexions de les màquines es facin amb endolls reglamentaris	16

E09 PAVIMENTS
E09.E01 PAVIMENTS AMORFS (FORMIGÓ, SUB-BASES, TERRA, SAULO)

PAVIMENTS AMORFS A BASE DE TERRES, SORRES, SUBBASE GRANULAR I DE FORMIGÓ, SUBMINISTRATS, EXTESSOS I COMPACTATS MECÁNICAMENT

Avaluació de riscos

Id	Risc	P	G	A
1	CAIGUDA DE PERSONES A DIFERENT NIVELL **Situació:** ITINERARIS A OBRA PERÍMETRE I VORES DE FORATS	1	3	3
2	CAIGUDA DE PERSONES AL MATEIX NIVELL **Situació:** ITINERARIS A OBRA ÀREA DE TREBALL AMB BAIXA IL.LUMINACIÓ	2	2	3
6	TREPITJADES SOBRE OBJECTES **Situació:** ITINERARIS A OBRA ÀREA DE TREBALL AMB BAIXA IL.LUMINACIÓ	2	1	2
9	COPS AMB OBJECTES O EINES (TALLS) **Situació:** EINES	1	2	2
10	PROJECCIÓ DE FRAGMENTS O PARTÍCULES **Situació:** DESCÀRREGA, EXTESA DE MATERIALS	2	1	2
11	ATRAPAMENT PER O ENTRE OBJECTES **Situació:** COMPORTES DE CAMIONS DE SUBMINISTRAMENT CANVI COMPLEMENTS MÀQUINES	1	2	2
12	ATRAPAMENT PER BOLCADA DE MÀQUINES, TRACTORS O VEHICLES **Situació:** DESNIVELLS ALS ITINERARIS D'OBRA	1	3	3
13	SOBREESFORÇOS **Situació:** MANIPULACIÓ MANUAL	2	2	3
14	EXPOSICIÓ A CONDICIONS AMBIENTALS EXTREMES **Situació:** TREBALLS A L'EXTERIOR	1	2	2
16	EXPOSICIÓ A CONTACTES ELÈCTRICS **Situació:** CONTACTES DIRECTES I INDIRECTES	1	2	2
17	INHALACIÓ O INGESTIÓ DE SUBSTANCIES NOCIVES **Situació:** MANIPULACIÓ MATERIALS POLSOSSOS ADITIUS PER A FORMIGONS	2	1	2
25	ATROPELLAMENTS O COPS AMB VEHICLES **Situació:** ITINERARIS A OBRA PER SUPERFÍCIES IRREGULARS	1	3	3
27	EXPOSICIÓ A VIBRACIONS **Situació:** CABINES MAQUINÀRIA	1	2	2

P: Probabilitat (1,2,3) / G: Gravetat (1,2,3) / A: Avaluació (1,2,3,4,5)

EQUIPS PROTECCIÓ INDIVIDUAL

Codi	UA	Descripció	Riscos
H1411111	u	Casc de seguretat per a ús normal, contra cops, de polietilè amb un pes màxim de 400 g, homologat segons UNE-EN 812	1 /2 /6 /9 /10 /11 /12 /14 /16 /25
H1421110	u	Ulleres de seguretat antiimpactes estàndard, amb muntura universal, amb visor transparent i tractament contra l'entelament, homologades segons UNE-EN 167 i UNE-EN 168	10 /14
H1432012	u	Protector auditiu d'auricular, acoblat al cap amb arnès i orelleres antisoroll, homologat segons UNE-EN 352-1 i UNE-EN 458	14
H1445003	u	Mascareta de protecció respiratòria, homologada segons UNE-EN 140	17
H145C002	u	Parella de guants de protecció contra riscs mecànics comuns de construcció nivell 3, homologats segons UNE-EN 388 i UNE-EN 420	1 /2 /6 /9 /10 /11 /14 /25
H145K153	u	Parella de guants de material aïllant per a treballs elèctrics, classe 00, logotip color beix, tensió màxima 500 V, homologats segons UNE-EN 420	16
H1463253	u	Parella de botes dielèctriques resistents a la humitat, de pell rectificada, amb turmellera encoixinada sola antilliscant i antiestàtica, falca amortidora per al taló, llengüeta de manxa, de despreniment ràpid, sense ferramenta metàl·lica, amb puntera reforçada, homologades segons DIN 4843	16
H1465275	u	Parella de botes baixes de seguretat industrial per a treballs de construcció en general, resistents a la humitat, de pell rectificada, amb turmellera encoixinada, amb puntera metàl·lica, sola antilliscant, falca amortidora d'impactes al taló i sense plantilla metàl·lica, homologades segons UNE-EN ISO 20344, UNE-EN ISO 20345, UNE-EN ISO 20346 i UNE-EN ISO 20347	1 /2 /6 /9 /10 /11 /12 /14 /25
H1474600	u	Cinturó antivibració, ajustable i de teixit transpirable	27
H147D102	u	Sistema anticaiguda compost per un arnès anticaiguda amb tirants, bandes secundàries, bandes subglúties, bandes de cuixa, recolzament dorsal per a subjecció, elements d'ajust, element dorsal d'enganxament d'arnès anticaiguda i sivella, incorporat a un element d'amarrament composat per un terminal manufacturat, homologat segons UNE-EN 361, UNE-EN 362, UNE-EN 364, UNE-EN 365 i UNE-EN 354	1
H147L015	u	Aparell d'ancoratge per a equip de protecció individual contra caiguda d'alçada, homologat segons UNE-EN 795, amb fixació amb tac mecànic	1
H147N000	u	Faixa de protecció dorslumbar	13
H1481242	u	Granota de treball per a construcció, de polièster i cotó (65%-35%), color beix, trama 240, amb butxaques interiors, homologada segons UNE-EN 340	1 /2 /6 /9 /10 /11 /12 /16 /25
H1485800	u	Armilla reflectant amb tires reflectants a la cintura, al pit i a l'esquena, homologada segons UNE-EN 471	12 /25
H1486241	u	Casaca tipus enginyer, de polièster embuatada amb material aïllant, butxaques exteriors	14
H1487350	u	Impermeable amb jaqueta, caputxa i pantalons, per a edificació, de PVC soldat de 0,3 mm de gruix, homologat segons UNE-EN 340	14

MITJANS AUXILIARS D'UTILITAT PREVENTIVA

Codi	UA	Descripció	Riscos
HX11X003	u	Bastida modular amb estructura tubular i sistema de seguretat amb tots els requisits reglamentaris en previsió de caigudes per a la realització d'estructures, tancaments, cobertes, i altres treballs en alçada	1
HX11X004	u	Barana definitiva, prevista en projecte, per a protecció de caigudes a diferent nivell	1
HX11X021	u	Passadís de protecció prefabricat metàl·lic amb sistema de seguretat amb tots els requisits reglamentaris, de llargària 2,5 m, d'amplària 1,1 m, amb paviment de entramat de platines metàl·liques i rampes articulades, baranes metàl·liques reglamentàries, muntants de 2 m d'alçada, sostre de xapa d'acer de 3 mm de gruix	2

SISTEMES DE PROTECCIÓ COL·LECTIVA

Codi	UA	Descripció	Riscos
H1512013	m2	Protecció col·lectiva vertical dels laterals dels forats de les escales en tota l'alçada amb xarxa-teló normalitzada (UNE-EN 1263-1) de poliamida no regenerada, de tenacitat alta nuada amb corda perimetral de poliamida, ancoratge de fleix perforat i clau d'impacte d'acer i corda de cosit de 6 mm de diàmetre i amb el desmuntatge inclòs	1
H1512212	m	Protecció col·lectiva vertical del perímetre del sostre amb xarxa per a proteccions superficials contra caigudes, de fil trenat de poliamida no regenerada, de tenacitat alta, de 4 mm de diàmetre, 80x80 mm de pas de malla, corda perimetral de poliamida de 12 mm de diàmetre nuada a la xarxa, d'alçària 5 m, amb ancoratges d'emborsament inferior, fixada al sostre cada 0.5 amb ganxos embeguts en el formigó, cordes d'hissat i subjecció de 12 mm de diàmetre, pescant metàl·lic de forca fixats al sostre cada 4,5 m amb ganxos embeguts en el formigó, en 1a col·locació i amb el desmuntatge inclòs	1
H151A1K1	m2	Protecció col·lectiva horitzontal d'obertures amb xarxa per a proteccions superficials contra caigudes, de fil trenat de poliamida no regenerada, de tenacitat alta, de 4 mm de diàmetre, 80x80 mm de pas de malla, corda perimetral de poliamida de 12 mm de diàmetre nuada a la xarxa, fixada amb fleix i tacs d'expansió i amb el desmuntatge inclòs	1
H151AEL1	m2	Protecció horitzontal d'obertures amb malla electrosoldada de barres corrugades d'acer 10x 10 cm i de 3 - 3 mm de diàmetre embegut en el formigó i amb el	1

		desmuntatge inclòs	
H152J105	m	Cable fiador per al cinturó de seguretat, fixat en ancoratges de servei i amb el desmuntatge inclòs	1
H152N681	m	Barana de protecció sobre sostre o llosa, d'alçària 1 m, enjovada en cèrcol perimetral de formigó cada 2,5 m i amb el desmuntatge inclòs	1
H152U000	m	Tanca d'advertència o abalisament d'1 m d'alçada amb malla de polietilè taronja, fixada a 1 m del perímetre del sostre amb suports d'acer allotjats amb forats al sostre	1 /2 /6 /9 /11 /25
H1531114	u	Plataforma en voladís, abatible per a càrrega i descàrrega de materials, d'1.4x1,7 m de planxa d'acer gofrada i perfils portants d'acer UPN 160, amb baranes laterals metàl·liques i cadena d'accés, fixada amb puntals i amb el desmuntatge inclòs	1
H153A9F1	u	Topall per a descàrrega de camions en excavacions, de 4 m d'amplada amb tauló de fusta i perfils IPN 100 clavat al terreny i amb el desmuntatge inclòs	12 /25
HBBAA005	u	Senyal de prohibició, normalitzada amb pictograma negre sobre fons blanc, de forma circular amb cantells i banda transversal descendent d'esquerra a dreta a 45°, en color vermell, diàmetre 29 cm, amb cartell explicatiu rectangular, per ser vista fins 12 m, fixada i amb el desmuntatge inclòs	1 /2 /6 /9 /10 /11 /12 /13 /14 /16 /17 /25 /27
HBBAB115	u	Senyal d'obligació, normalitzada amb pictograma blanc sobre fons blau, de forma circular amb cantells en color blanc, diàmetre 29 cm, amb cartell explicatiu rectangular, per ser vista fins 12 m, fixada i amb el desmuntatge inclòs	1 /2 /6 /9 /10 /11 /12 /13 /14 /16 /17 /25 /27
HBBAF004	u	Senyal d'advertència, normalitzada amb pictograma negre sobre fons groc, de forma triangular amb el cantell negre, costat major 41 cm, amb cartell explicatiu rectangular, per ser vista fins 12 m de distància, fixada i amb el desmuntatge inclòs	1 /2 /6 /9 /10 /11 /12 /13 /14 /16 /17 /25 /27
HDS11411	m	Baixant de runes de tub de PVC, de 40 cm de diàmetre, amb boques de descàrrega, brides i acoblament, col·locat i amb el desmuntatge inclòs	17

MESURES PREVENTIVES

Codi	Descripció	Riscos
I0000002	Planificar els treballs per a mantenir el màxim de temps possible les proteccions	1
I0000003	Itineraris preestablerts i balissats per al personal	1
I0000004	Revisió i manteniment periòdic de SPC	1
I0000005	Integrar la seguretat al disseny arquitectònic	1
I0000006	Disseny i estudi de les mesures preventives en fase de projecte	1
I0000013	Ordre i neteja	2 /6
I0000014	Preparació i manteniment de les superfícies de treball	2 /6
I0000015	Organització de les zones de pas i emmagatzematge	2 /6
I0000017	Als plans inclinats, treballar sobre superfícies rugoses i no lliscants	2
I0000038	Substituir lo manual per lo mecànic	9 /10
I0000039	Planificació de compra i programa de manteniment d'eines	9
I0000040	Formació de l'operari en l'ús i manteniment d'eines	9
I0000045	Formació	10 /12 /13
I0000047	Planificació i procediments per a la càrrega i descàrrega de materials	11
I0000048	No treballar al costat de paraments acabats de fer (< 48 h)	11
I0000051	Adequació dels recorreguts de la maquinària	12
I0000053	Procediment d'utilització de la maquinària	12
I0000055	Elecció dels equips de manteniment	13
I0000056	Paletització i eines ergonòmiques	13
I0000058	Adaptar la feina a les característiques individuals de la persona que la realitza	13
I0000060	Suspensió de les feines en condicions extremes	14
I0000061	Rotació dels llocs de treball	14 /17 /27
I0000062	Planificar els treballs per a realitzar-los en zones protegides	14
I0000068	Elecció i manteniment de les eines elèctriques	16
I0000069	Formació i habilitació específica per a cada eina	16
I0000070	Compliment del REBT pel que fa a equips de protecció	16
I0000071	Revisió de la posta a terra	16
I0000072	Realitzar els treballs sobre superfícies seques	16
I0000073	Disposar de quadres elèctrics secundaris	16
I0000074	Reg de les zones de treball	17
I0000084	Talls amb serra de trepar per via humida, amb proteccións integrades	13
I0000103	Planificació de les àrees de treball	25
I0000104	Accessos i circulació independents per a personal i maquinària	25
I0000105	Anivellar la maquinària per a la realització de l'activitat	25
I0000106	El personal no ha de descansar al costat de màquines aturades	25
I0000107	Limitació de la velocitat dels vehicles	25
I0000110	Eliminar vibracions en origen	27
I0000152	Utilitzar mitjans mecànics(grues, transpalets, plataformes elevadores) per manipular càrregues	13
I0000154	Verificar nivell lumínic mínim (250 lux) a itineraris i llocs de treball	2 /6 /9 /25
I0000155	Controlar la temperatura i velocitat del vent als llocs de treball	14
I0000161	Verificar que les connexions de les màquines es facin amb endolls reglamentaris	16

E09.E02 ENRAJOLATS I APLACATS DE PECES AMB PULIT (PEDRA, CERAMICA, MORTER CIMENT, ESCOPIDORS, ETC.)

PAVIMENTS DE RAJOLES CERÀMIQUES, DE PEDRA NATURAL I DE TERRATZO, POLITS I ABRILLANTATS EN OBRA

Avaluació de riscos

Id	Risc	P	G	A
1	CAIGUDA DE PERSONES A DIFERENT NIVELL **Situació:** ITINERARIS A OBRA PERÍMETRE I VORES DE FORATS	1	3	3
2	CAIGUDA DE PERSONES AL MATEIX NIVELL **Situació:** ITINERARIS A OBRA ÀREA DE TREBALL MANCA D'IL.LUMINACIÓ	2	2	3
4	CAIGUDA D'OBJECTES PER MANIPULACIÓ O DE MATERIALS TRANSPORTATS **Situació:** MANIPULACIÓ D'APLECS	1	3	3
6	TREPITJADES SOBRE OBJECTES **Situació:** ITINERARIS A OBRA ÀREA DE TREBALL AMB BAIXA IL.LUMINACIÓ	1	2	2
9	COPS AMB OBJECTES O EINES (TALLS) **Situació:** EINES	1	2	2
10	PROJECCIÓ DE FRAGMENTS O PARTÍCULES **Situació:** TALLS EN SEC MANIPULACIÓ MATERIALS RETIRADA RUNES	2	1	2
11	ATRAPAMENT PER O ENTRE OBJECTES **Situació:** PELS MATERIALS PER LA FORMIGONERA DE MORTER	1	3	3
13	SOBREESFORÇOS **Situació:** MANIPULACIÓ MANUAL	2	2	3
14	EXPOSICIÓ A CONDICIONS AMBIENTALS EXTREMES **Situació:** TREBALLS A L'EXTERIOR	1	2	2
16	EXPOSICIÓ A CONTACTES ELÈCTRICS **Situació:** CONTACTES DIRECTES I INDIRECTES	1	2	2
17	INHALACIÓ O INGESTIÓ DE SUBSTANCIES NOCIVES **Situació:** TALL EN SEC - POLS RETIRADA DE RUNA	2	1	2
18	CONTACTES AMB SUBSTANCIES NOCIVES (CÀUSTIQUES, CORROSIVES, IRRITANTS O AL·LERGÈNIQUES) **Situació:** AGLOMERANTS, SEGELLANTS ABRILLANTADORS, NETEJA	1	2	2

P: Probabilitat (1,2,3) / G: Gravetat (1,2,3) / A: Avaluació (1,2,3,4,5)

EQUIPS PROTECCIÓ INDIVIDUAL

Codi	UA	Descripció	Riscos
H1411111	u	Casc de seguretat per a ús normal, contra cops, de polietilè amb un pes màxim de 400 g, homologat segons UNE-EN 812	1 /2 /4 /6 /9 /10 /11 /14 /18

H1421110	u	Ulleres de seguretat antiimpactes estàndard, amb muntura universal, amb visor transparent i tractament contra l'entelament, homologades segons UNE-EN 167 i UNE-EN 168	10 /14 /18
H1432012	u	Protector auditiu d'auricular, acoblat al cap amb arnès i orelleres antisoroll, homologat segons UNE-EN 352-1 i UNE-EN 458	14
H145C002	u	Parella de guants de protecció contra riscs mecànics comuns de construcció nivell 3, homologats segons UNE-EN 388 i UNE-EN 420	1 /9 /10 /11 /14
H145E003	u	Parella de guants contra agents químics i microorganismes, homologats segons UNE-EN 374-1, UNE-EN ISO 11298-2, UNE-EN 1998-3 i UNE-EN 420	18
H145K153	u	Parella de guants de material aïllant per a treballs elèctrics, classe 00, logotip color beix, tensió màxima 500 V, homologats segons UNE-EN 420	16
H1463253	u	Parella de botes dielèctriques resistents a la humitat, de pell rectificada, amb turmellera encoixinada sola antilliscant i antiestàtica, falca amortidora per al taló, llengüeta de manxa, de despreniment ràpid, sense ferramenta metàl·lica, amb puntera reforçada, homologades segons DIN 4843	16
H1465275	u	Parella de botes baixes de seguretat industrial per a treballs de construcció en general, resistents a la humitat, de pell rectificada, amb turmellera encoixinada, amb puntera metàl·lica, sola antilliscant, falca amortidora d'impactes al taló i sense plantilla metàl·lica, homologades segons UNE-EN ISO 20344, UNE-EN ISO 20345, UNE-EN ISO 20346 i UNE-EN ISO 20347	1 /2 /4 /6 /9 /10 /11 /14 /18
H1481242	u	Granota de treball per a construcció, de polièster i cotó (65%-35%), color beix, trama 240, amb butxaques interiors, homologada segons UNE-EN 340	1 /2 /4 /6 /9 /10 /11 /14 /16 /18
H1485800	u	Armilla reflectant amb tires reflectants a la cintura, al pit i a l'esquena, homologada segons UNE-EN 471	4
H1486241	u	Casaca tipus enginyer, de polièster embuatada amb material aïllant, butxaques exteriors	14
H1487350	u	Impermeable amb jaqueta, caputxa i pantalons, per a edificació, de PVC soldat de 0,3 mm de gruix, homologat segons UNE-EN 340	14

MITJANS AUXILIARS D'UTILITAT PREVENTIVA

Codi	UA	Descripció	Riscos
HX11X003	u	Bastida modular amb estructura tubular i sistema de seguretat amb tots els requisits reglamentaris en previsió de caigudes per a la realització d'estructures, tancaments, cobertes, i altres treballs en alçada	1
HX11X004	u	Barana definitiva, prevista en projecte, per a protecció de caigudes a diferent nivell	1
HX11X019	m	Marquesina de protecció en voladiu en bastida tubular amb sistema de seguretat amb tots els requisits reglamentaris, normalitzada i incorporada UNE-EN 12810-1 (HD-1000)	4
HX11X021	u	Passadís de protecció prefabricat metàl·lic amb sistema de seguretat amb tots els requisits reglamentaris, de llargària 2,5 m, d'amplària 1,1 m, amb paviment de entramat de platines metàl·liques i rampes articulades, baranes metàl·liques reglamentàries, muntants de 2 m d'alçada, sostre de xapa d'acer de 3 mm de gruix	4

SISTEMES DE PROTECCIÓ COL·LECTIVA

Codi	UA	Descripció	Riscos
H1512013	m2	Protecció col·lectiva vertical dels laterals dels forats de les escales en tota l'alçada amb xarxa-teló normalitzada (UNE-EN 1263-1) de poliamida no regenerada, de tenacitat alta nuada amb corda perimetral de poliamida, ancoratge de fleix perforat i clau d'impacte d'acer i corda de cosit de 6 mm de diàmetre i amb el desmuntatge inclòs	1
H1512212	m	Protecció col·lectiva vertical del perímetre del sostre amb xarxa per a proteccions superficials contra caigudes, de fil trenat de poliamida no regenerada, de tenacitat alta, de 4 mm de diàmetre, 80x80 mm de pas de malla, corda perimetral de poliamida de 12 mm de diàmetre nuada a la xarxa, d'alçària 5 m, amb ancoratges d'emborsament inferior, fixada al sostre cada 0.5 amb ganxos embeguts en el formigó, cordes d'hissat i subjecció de 12 mm de diàmetre, pescant metàl·lic de forca fixats al sostre cada 4,5 m amb ganxos embeguts en el formigó, en 1a col·locació i amb el desmuntatge inclòs	1
H151AEL1	m2	Protecció horitzontal d'obertures amb malla electrosoldada de barres corrugades d'acer 10x 10 cm i de 3 - 3 mm de diàmetre embegut en el formigó i amb el desmuntatge inclòs	1
H151AJ01	m2	Protecció horitzontal d'obertures d'1 m de diàmetre com a màxim, en sostres, amb fusta i amb el desmuntatge inclòs	1
H152J105	m	Cable fiador per al cinturó de seguretat, fixat en ancoratges de servei i amb el desmuntatge inclòs	1
H152U000	m	Tanca d'advertència o abalisament d'1 m d'alçada amb malla de polietilè taronja, fixada a 1 m del perímetre del sostre amb suports d'acer allotjats amb forats al sostre	1 /2
H1531114	u	Plataforma en voladís, abatible per a càrrega i descàrrega de materials, d'1.4x1,7 m de planxa d'acer gofrada i perfils portants d'acer UPN 160, amb baranes laterals metàl·liques i cadena d'accés, fixada amb puntals i amb el desmuntatge inclòs	1
HBBAA005	u	Senyal de prohibició, normalitzada amb pictograma negre sobre fons blanc, de forma circular amb cantells i banda transversal descendent d'esquerra a dreta a 45°, en color vermell, diàmetre 29 cm, amb cartell explicatiu rectangular, per ser vista fins 12 m, fixada i amb el desmuntatge inclòs	1 /2 /4 /6 /9 /10 /11 /13 /16 /17 /18
HBBAB115	u	Senyal d'obligació, normalitzada amb pictograma blanc sobre fons blau, de forma circular amb cantells en color blanc, diàmetre 29 cm, amb cartell explicatiu rectangular, per ser vista fins 12 m, fixada i amb el desmuntatge inclòs	1 /2 /4 /6 /9 /10 /11 /13 /16 /17 /18
HBBAF004	u	Senyal d'advertència, normalitzada amb pictograma negre sobre fons groc, de forma triangular amb el cantell negre, costat major 41 cm, amb cartell explicatiu rectangular, per ser vista fins 12 m de distància, fixada i amb el desmuntatge inclòs	1 /2 /4 /6 /9 /10 /11 /13 /16 /17 /18
HDS11411	m	Baixant de runes de tub de PVC, de 40 cm de diàmetre, amb boques de descàrrega, brides i acoblament, col·locat i amb el desmuntatge inclòs	10

MESURES PREVENTIVES

Codi	Descripció	Riscos
I0000002	Planificar els treballs per a mantenir el màxim de temps possible les proteccions	1
I0000004	Revisió i manteniment periòdic de SPC	1
I0000013	Ordre i neteja	2 /6 /17
I0000014	Preparació i manteniment de les superfícies de treball	2 /6
I0000015	Organització de les zones de pas i emmagatzematge	2 /6
I0000017	Als plans inclinats, treballar sobre superfícies rugoses i no lliscants	2
I0000025	Planificació d'àrees i llocs de treball	4
I0000027	Elecció dels mitjans auxiliars de manteniment	4
I0000028	Impedir l'accés de personal dins del radi d'acció de càrregues suspeses	4
I0000029	No balancejar les càrregues suspeses	4
I0000030	Suspendre i aixecar les càrregues dins de l'envolcall o fleixos originals	4
I0000031	Per a la manipulació de materials voluminosos i/o pesats, solicitar un procediment de treball específic	4
I0000038	Substituir lo manual per lo mecànic	9
I0000039	Planificació de compra i programa de manteniment d'eines	9
I0000040	Formació de l'operari en l'ús i manteniment d'eines	9
I0000044	Evitar processos de tallat de materials a l'obra	10
I0000045	Formació	10 /11 /13 /18
I0000055	Elecció dels equips de manteniment	13
I0000056	Paletització i eines ergonòmiques	13
I0000058	Adaptar la feina a les característiques individuals de la persona que la realitza	13
I0000060	Suspensió de les feines en condicions extremes	14
I0000061	Rotació dels llocs de treball	14
I0000062	Planificar els treballs per a realitzar-los en zones protegides	14
I0000063	En cas de vent, apuntalament i fixació de tots els elements inestables	14
I0000068	Elecció i manteniment de les eines elèctriques	16
I0000069	Formació i habilitació específica per a cada eina	16
I0000070	Compliment del REBT pel que fa a equips de protecció	16
I0000071	Revisió de la posta a terra	16
I0000072	Realitzar els treballs sobre superfícies seques	16
I0000073	Disposar de quadres elèctrics secundaris	16
I0000078	Evitar processos de divissió de material en sec	17
I0000079	Realitzar els treballs a l´aire lliure, sempre a sotavent	17

I0000084	Talls amb serra de trepar per via humida, amb protecciónes integrades	10 /13 /17
I0000086	Substituir els materials amb substàncies nocives	18
I0000152	Utilitzar mitjans mecànics(grues, transpalets, plataformes elevadores) per manipular càrregues	4
I0000154	Verificar nivell lumínic mínim (250 lux) a itineraris i llocs de treball	2 /6 /9
I0000155	Controlar la temperatura i velocitat del vent als llocs de treball	14
I0000161	Verificar que les connexions de les màquines es facin amb endolls reglamentaris	16

E10 TANCAMENTS I DIVISÒRIES PRACTICABLES, BARANES I PROTECCIONS FIXES
E10.E03 TANCAMENTS PRACTICABLES I BARANES DE PVC, ALUMINI, ACER

COL.LOCACIÓ DE FINESTRES, BALCONERES, PORTES I BARANES DE PVC, ALUMINI I ACER

Avaluació de riscos

Id	Risc	P	G	A
1	CAIGUDA DE PERSONES A DIFERENT NIVELL **Situació:** ITINERARIS A OBRA PERÍMETRE I VORES FORADADES	1	3	3
2	CAIGUDA DE PERSONES AL MATEIX NIVELL **Situació:** ITINERARIS A OBRA ÀREA DE TREBALL MANCA D'IL.LUMINACIÓ	1	2	2
4	CAIGUDA D'OBJECTES PER MANIPULACIÓ O DE MATERIALS TRANSPORTATS **Situació:** MANIPULACIÓ DE MATERIAL	1	3	3
6	TREPITJADES SOBRE OBJECTES **Situació:** ITINERARIS A OBRA ÀREES DE TREBALL MANCA D'IL.LUMINACIÓ	1	1	1
9	COPS AMB OBJECTES O EINES (TALLS) **Situació:** EINES	1	2	2
10	PROJECCIÓ DE FRAGMENTS O PARTÍCULES **Situació:** MANIPULAR MATERIALS AJUSTOS	1	1	1
13	SOBREESFORÇOS **Situació:** MANIPULACIÓ MANUAL	1	2	2
16	EXPOSICIÓ A CONTACTES ELÈCTRICS **Situació:** CONTACTES DIRECTES I INDIRECTES	1	3	3
17	INHALACIÓ O INGESTIÓ DE SUBSTANCIES NOCIVES **Situació:** POLS, COLES, DISSOLVENTS RETIRAR RUNES	1	1	1

P: Probabilitat (1,2,3) / G: Gravetat (1,2,3) / A: Avaluació (1,2,3,4,5)

EQUIPS PROTECCIÓ INDIVIDUAL

Codi	UA	Descripció	Riscos
H1411111	u	Casc de seguretat per a ús normal, contra cops, de polietilè amb un pes màxim de 400 g, homologat segons UNE-EN 812	1 /2 /4 /6 /9 /10
H1424340	u	Ulleres de seguretat hermètiques per a esmerillar, amb muntura de cassoleta de policarbonat amb respiradors i recolzament nasal, adaptables amb cinta elàstica, amb visors circulars de 50 mm de D roscats a la muntura, homologades segons UNE-EN 167 i UNE-EN 168	10
H145C002	u	Parella de guants de protecció contra riscs mecànics comuns de construcció nivell 3, homologats segons UNE-EN 388 i UNE-EN 420	9
H145K153	u	Parella de guants de material aïllant per a treballs elèctrics, classe 00, logotip color beix, tensió màxima 500 V, homologats segons UNE-EN 420	16
H1463253	u	Parella de botes dielèctriques resistents a la humitat, de pell rectificada, amb turmellera encoixinada sola antilliscant i antiestàtica, falca amortidora per al taló, llengüeta de manxa, de despreniment ràpid, sense ferramenta metàl·lica, amb puntera reforçada, homologades segons DIN 4843	16
H1465275	u	Parella de botes baixes de seguretat industrial per a treballs de construcció en general, resistents a la humitat, de pell rectificada, amb turmellera encoixinada, amb puntera metàl·lica, sola antilliscant, falca amortidora d'impactes al taló i sense plantilla metàl·lica, homologades segons UNE-EN ISO 20344, UNE-EN ISO 20345, UNE-EN ISO 20346 i UNE-EN ISO 20347	1 /2 /4 /6 /9 /10
H147D102	u	Sistema anticaiguda compost per un arnès anticaiguda amb tirants, bandes secundàries, bandes subglúties, bandes de cuixa, recolzament dorsal per a subjecció, elements d'ajust, element dorsal d'enganxament d'arnès anticaiguda i sivella, incorporat a un element d'amarrament composat per un terminal manufacturat, homologat segons UNE-EN 361, UNE-EN 362, UNE-EN 364, UNE-EN 365 i UNE-EN 354	1
H147L015	u	Aparell d'ancoratge per a equip de protecció individual contra caiguda d'alçada, homologat segons UNE-EN 795, amb fixació amb tac mecànic	1
H147N000	u	Faixa de protecció dorslumbar	13
H1481242	u	Granota de treball per a construcció, de polièster i cotó (65%-35%), color beix, trama 240, amb butxaques interiors, homologada segons UNE-EN 340	1 /2 /4 /6 /9 /10 /16
H1485800	u	Armilla reflectant amb tires reflectants a la cintura, al pit i a l'esquena, homologada segons UNE-EN 471	4

MITJANS AUXILIARS D'UTILITAT PREVENTIVA

Codi	UA	Descripció	Riscos
HX11X003	u	Bastida modular amb estructura tubular i sistema de seguretat amb tots els requisits reglamentaris en previsió de caigudes per a la realització d'estructures, tancaments, cobertes, i altres treballs en alçada	1
HX11X019	m	Marquesina de protecció en voladiu en bastida tubular amb sistema de seguretat amb tots els requisits reglamentaris, normalitzada i incorporada UNE-EN 12810-1 (HD-1000)	4
HX11X021	u	Passadís de protecció prefabricat metàl·lic amb sistema de seguretat amb tots els requisits reglamentaris, de llargària 2,5 m, d'amplària 1,1 m, amb paviment de entramat de platines metàl·liques i rampes articulades, baranes metàl·liques reglamentàries, muntants de 2 m d'alçada, sostre de xapa d'acer de 3 mm de gruix	4

SISTEMES DE PROTECCIÓ COL·LECTIVA

Codi	UA	Descripció	Riscos
H1512007	m	Protecció col·lectiva vertical del perímetre de les façanes contra caigudes de persones u objectes, amb suport metàl·lic tipus mènsula, de llargària 2,5 m, barra porta xarxes horitzontal, serjant d'ancoratge al sostre, xarxa de seguretat horitzontal i amb el desmuntatge inclòs	1
H1512013	m2	Protecció col·lectiva vertical dels laterals dels forats de les escales en tota l'alçada amb xarxa-teló normalitzada (UNE-EN 1263-1) de poliamida no regenerada, de tenacitat alta nuada amb corda perimetral de poliamida, ancoratge de fleix perforat i clau d'impacte d'acer i corda de cosit de 6 mm de diàmetre i amb el desmuntatge inclòs	1
H1512212	m	Protecció col·lectiva vertical del perímetre del sostre amb xarxa per a proteccions superficials contra caigudes, de fil trenat de poliamida no regenerada, de tenacitat alta, de 4 mm de diàmetre, 80x80 mm de pas de malla, corda perimetral de poliamida de 12 mm de diàmetre nuada a la xarxa, d'alçària 5 m, amb ancoratges d'emborsament inferior, fixada al sostre cada 0.5 amb ganxos embeguts en el formigó, cordes d'hissat i subjecció de 12 mm de diàmetre, pescant metàl·lic de forca fixats al sostre cada 4,5 m amb ganxos embeguts en el formigó, en 1a col·locació i amb el desmuntatge inclòs	1
H151A1K1	m2	Protecció col·lectiva horitzontal d'obertures amb xarxa per a proteccions superficials contra caigudes, de fil trenat de poliamida no regenerada, de tenacitat alta, de 4 mm de diàmetre, 80x80 mm de pas de malla, corda perimetral de poliamida de 12 mm de diàmetre nuada a la xarxa, fixada amb fleix i tacs d'expansió i amb el desmuntatge inclòs	1
H151AJ01	m2	Protecció horitzontal d'obertures d'1 m de diàmetre com a màxim, en sostres, amb fusta i amb el desmuntatge inclòs	1
H152J105	m	Cable fiador per al cinturó de seguretat, fixat en ancoratges de servei i amb el	1

		desmuntatge inclòs	
H152U000	m	Tanca d'advertència o abalisament d'1 m d'alçada amb malla de polietilè taronja, fixada a 1 m del perímetre del sostre amb suports d'acer allotjats amb forats al sostre	1 /2
HBBAA005	u	Senyal de prohibició, normalitzada amb pictograma negre sobre fons blanc, de forma circular amb cantells i banda transversal descendent d'esquerra a dreta a 45°, en color vermell, diàmetre 29 cm, amb cartell explicatiu rectangular, per ser vista fins 12 m, fixada i amb el desmuntatge inclòs	1 /2 /4 /6 /9 /10 /13 /16 /17
HBBAB115	u	Senyal d'obligació, normalitzada amb pictograma blanc sobre fons blau, de forma circular amb cantells en color blanc, diàmetre 29 cm, amb cartell explicatiu rectangular, per ser vista fins 12 m, fixada i amb el desmuntatge inclòs	1 /2 /4 /6 /9 /10 /13 /16 /17
HBBAF004	u	Senyal d'advertència, normalitzada amb pictograma negre sobre fons groc, de forma triangular amb el cantell negre, costat major 41 cm, amb cartell explicatiu rectangular, per ser vista fins 12 m de distància, fixada i amb el desmuntatge inclòs	1 /2 /4 /6 /9 /10 /13 /16 /17

MESURES PREVENTIVES

Codi	Descripció	Riscos
I0000002	Planificar els treballs per a mantenir el màxim de temps possible les proteccions	1
I0000004	Revisió i manteniment periòdic de SPC	1
I0000005	Integrar la seguretat al disseny arquitectònic	1
I0000006	Disseny i estudi de les mesures preventives en fase de projecte	1
I0000013	Ordre i neteja	2 /6 /17
I0000014	Preparació i manteniment de les superfícies de treball	2 /6
I0000015	Organització de les zones de pas i emmagatzematge	2 /6
I0000017	Als plans inclinats, treballar sobre superfícies rugoses i no lliscants	2
I0000025	Planificació d'àrees i llocs de treball	4
I0000027	Elecció dels mitjans auxiliars de manteniment	4
I0000028	Impedir l'accés de personal dins del radi d'acció de càrregues suspeses	4
I0000029	No balancejar les càrregues suspeses	4
I0000030	Suspendre i aixecar les càrregues dins de l'envolcall o fleixos originals	4
I0000031	Per a la manipulació de materials voluminosos i/o pesats, solicitar un procediment de treball específic	4
I0000038	Substituir lo manual per lo mecànic	9
I0000039	Planificació de compra i programa de manteniment d'eines	9
I0000040	Formació de l'operari en l'ús i manteniment d'eines	9
I0000044	Evitar processos de tallat de materials a l'obra	10
I0000045	Formació	10 /13
I0000055	Elecció dels equips de manteniment	13
I0000056	Paletització i eines ergonòmiques	13
I0000058	Adaptar la feina a les característiques individuals de la persona que la realitza	13
I0000068	Elecció i manteniment de les eines elèctriques	16
I0000069	Formació i habilitació específica per a cada eina	16
I0000070	Compliment del REBT pel que fa a equips de protecció	16
I0000071	Revisió de la posta a terra	16
I0000072	Realitzar els treballs sobre superfícies seques	16
I0000073	Disposar de quadres elèctrics secundaris	16
I0000078	Evitar processos de divissió de material en sec	17
I0000079	Realitzar els treballs a l´aire lliure, sempre a sotavent	17
I0000152	Utilitzar mitjans mecànics(grues, transpalets, plataformes elevadores) per manipular càrregues	4
I0000154	Verificar nivell lumínic mínim (250 lux) a itineraris i llocs de treball	2 /6
I0000161	Verificar que les connexions de les màquines es facin amb endolls reglamentaris	16

E10.E04 COL.LOCACIÓ DE BARANES I SENYALS AMB SUPORTS METÀL.LICS EN VIALS

COL.LOCACIÓ D'ELEMENTS DE PROTECCIÓ I SENYALITZACIÓ AMB SUPORTS METÀL.LICS EN VIES DE CIRCULACIÓ RODADA O PEATONAL

Avaluació de riscos

Id	Risc	P	G	A
1	CAIGUDA DE PERSONES A DIFERENT NIVELL **Situació:** TREBALLS DE COL·LOCACIÓ D'ELEMENTS PROPERS A DESNIVELLS	1	3	3
2	CAIGUDA DE PERSONES AL MATEIX NIVELL **Situació:** ITINERARIS D'OBRA IRREGULARITAT DE LA SUPERFÍCIE DE TREBALL	2	1	2
4	CAIGUDA D'OBJECTES PER MANIPULACIÓ O DE MATERIALS TRANSPORTATS **Situació:** TRANSPORT I MANIPULACIÓ DE MATERIALS	1	3	3
6	TREPITJADES SOBRE OBJECTES **Situació:** SUPERFÍCIE DE TREBALL APLECS DE MATERIAL	1	2	2
9	COPS AMB OBJECTES O EINES (TALLS) **Situació:** ÚS D'EINES MANUALS COL·LOCACIÓ D'ELEMENTS	2	2	3
13	SOBREESFORÇOS **Situació:** CARRETEIG DE MATERIALS PESATS	2	1	2
14	EXPOSICIÓ A CONDICIONS AMBIENTALS EXTREMES **Situació:** TREBALLS A L'EXTERIOR	1	2	2
16	EXPOSICIÓ A CONTACTES ELÈCTRICS **Situació:** CONTACTES DIRECTES O INDIRECTES CONTACTES EN SOLDADURA ELÈCTRICA	1	3	3
17	INHALACIÓ O INGESTIÓ DE SUBSTANCIES NOCIVES **Situació:** POLS Y PARTICULES GENERADES EN TALLS	1	2	2
25	ATROPELLAMENTS O COPS AMB VEHICLES **Situació:** VEHICLES PROPIS D'OBRA I ALIENS	1	3	3

P: Probabilitat (1,2,3) / G: Gravetat (1,2,3) / A: Avaluació (1,2,3,4,5)

EQUIPS PROTECCIÓ INDIVIDUAL

Codi	UA	Descripció	Riscos
H1411111	u	Casc de seguretat per a ús normal, contra cops, de polietilè amb un pes màxim de 400 g, homologat segons UNE-EN 812	1 /2 /4 /6 /9 /14 /16 /25
H1431101	u	Protector auditiu de tap d'escuma, homologat segons UNE-EN 352-2 i UNE-EN 458	14
H1445003	u	Mascareta de protecció respiratòria, homologada segons UNE-EN 140	17
H1455710	u	Parella de guants d'alta resistència al tall i a l'abrassió per a ferrallista, amb dits i palmell de cautxú rugós sobre suport de cotó, i subjecció elàstica al canell, homologats segons UNE-EN 388 i UNE-EN 420	9
H145C002	u	Parella de guants de protecció contra riscs mecànics comuns de construcció nivell 3, homologats segons UNE-EN 388 i UNE-EN 420	1 /2 /4 /6 /14 /25
H145K153	u	Parella de guants de material aïllant per a treballs elèctrics, classe 00, logotip color beix, tensió màxima 500 V, homologats segons UNE-EN 420	16
H1463253	u	Parella de botes dielèctriques resistents a la humitat, de pell rectificada, amb turmellera encoixinada sola antilliscant i antiestàtica, falca amortidora per al taló, llengüeta de manxa, de despreniment ràpid, sense ferramenta metàl·lica, amb puntera reforçada, homologades segons DIN 4843	16
H1465275	u	Parella de botes baixes de seguretat industrial per a treballs de construcció en general, resistents a la humitat, de pell rectificada, amb turmellera encoixinada, amb puntera metàl·lica, sola antilliscant, falca amortidora d'impactes al taló i sense plantilla metàl·lica, homologades segons UNE-EN ISO 20344, UNE-EN ISO 20345, UNE-EN ISO 20346 i UNE-EN ISO 20347	1 /2 /4 /6 /9 /14 /25
H147D405	u	Sistema anticaiguda compost per un arnès anticaiguda amb tirants, bandes secundàries, bandes subglúties, bandes de cuixa, recolzament dorsal per a subjecció, elements d'ajust, element dorsal d'enganxament d'arnès anticaiguda i sivella, incorporat a un subsistema anticaiguda de tipus lliscant sobre línia d'ancoratge flexible de llargaria 10 m, homologat segons UNE-EN 361, UNE-EN 362, UNE-EN 364, UNE-EN 365 i UNE-EN 353-2	1
H147N000	u	Faixa de protecció dorslumbar	13
H1481343	u	Granota de treball per a construcció d'obres lineals en servei, de polièster i cotó (65%-35%), color groc, trama 240, amb butxaques interiors i tires reflectants, homologada segons UNE-EN 340	1 /2 /4 /6 /9 /14 /16 /25
H1482320	u	Camisa de treball per a construcció d'obres lineals en servei, de polièster i cotó	14

		(65%-35%), color groc, homologada segons UNE-EN 340	
H1485800	u	Armilla reflectant amb tires reflectants a la cintura, al pit i a l'esquena, homologada segons UNE-EN 471	4 /25
H1486241	u	Casaca tipus enginyer, de polièster embuatada amb material aïllant, butxaques exteriors	14
H1487350	u	Impermeable amb jaqueta, caputxa i pantalons, per a edificació, de PVC soldat de 0,3 mm de gruix, homologat segons UNE-EN 340	14

SISTEMES DE PROTECCIÓ COL·LECTIVA

Codi	UA	Descripció	Riscos
H152U000	m	Tanca d'advertència o abalisament d'1 m d'alçada amb malla de polietilè taronja, fixada a 1 m del perímetre del sostre amb suports d'acer allotjats amb forats al sostre	1 /2 /6 /9
H153A9F1	u	Topall per a descàrrega de camions en excavacions, de 4 m d'amplada amb tauló de fusta i perfils IPN 100 clavat al terreny i amb el desmuntatge inclòs	25
H1542013	u	Protecció solar de la zona de treball de 4x8 m i 3 m d'alçària, a base de perfils metàl·lics ancorats a terra, corda de fibra vegetal tensada, vela de polietilè perforada amb traus perimetrals nuada a les cordes i amb el desmuntatge inclòs	14
H1549002	m	Pantalla de protecció per a treballs exposats al vent, d'alçària 2,5 m de planxa nervada d'acer galvanitzat, tornapuntes de perfils d'acer ancorats al terreny amb formigó cada 1,5 m i amb el desmuntatge inclòs	14
H15B0007	u	Pantalla aïllant per a treballs en zones d'influència de línies elèctriques en tensió	16
HBBAA005	u	Senyal de prohibició, normalitzada amb pictograma negre sobre fons blanc, de forma circular amb cantells i banda transversal descendent d'esquerra a dreta a 45°, en color vermell, diàmetre 29 cm, amb cartell explicatiu rectangular, per ser vista fins 12 m, fixada i amb el desmuntatge inclòs	1 /2 /4 /6 /9 /13 /14 /16 /17 /25
HBBAB115	u	Senyal d'obligació, normalitzada amb pictograma blanc sobre fons blau, de forma circular amb cantells en color blanc, diàmetre 29 cm, amb cartell explicatiu rectangular, per ser vista fins 12 m, fixada i amb el desmuntatge inclòs	1 /2 /4 /6 /9 /13 /14 /16 /17 /25
HBBAF004	u	Senyal d'advertència, normalitzada amb pictograma negre sobre fons groc, de forma triangular amb el cantell negre, costat major 41 cm, amb cartell explicatiu rectangular, per ser vista fins 12 m de distància, fixada i amb el desmuntatge inclòs	1 /2 /4 /6 /9 /13 /14 /16 /17 /25
HBBJ0002	u	Semàfor de policarbonat, amb sistema òptic de diàmetre 210 mm amb una cara i un focus, òptica normal i lent de color ambre normal de vehicles 11/200, instal·lat i amb el desmuntatge inclòs	25

MESURES PREVENTIVES

Codi	Descripció	Riscos
I0000002	Planificar els treballs per a mantenir el màxim de temps possible les proteccions	1
I0000004	Revisió i manteniment periòdic de SPC	1
I0000005	Integrar la seguretat al disseny arquitectònic	1
I0000006	Disseny i estudi de les mesures preventives en fase de projecte	1
I0000008	Personal qualificat per a treballs en alçada	1
I0000013	Ordre i neteja	2 /6
I0000014	Preparació i manteniment de les superfícies de treball	2 /6
I0000015	Organització de les zones de pas i emmagatzematge	2 /6
I0000025	Planificació d'àrees i llocs de treball	4
I0000026	Planificació de recorreguts i maniobres per a màquines i camions	4
I0000027	Elecció dels mitjans auxiliars de manteniment	4
I0000028	Impedir l'accés de personal dins del radi d'acció de càrregues suspeses	4
I0000029	No balancejar les càrregues suspeses	4
I0000030	Suspendre i aixecar les càrregues dins de l'envolcall o fleixos originals	4
I0000031	Per a la manipulació de materials voluminosos i/o pesats, solicitar un procediment de treball específic	4
I0000038	Substituir lo manual per lo mecànic	9
I0000039	Planificació de compra i programa de manteniment d'eines	9
I0000040	Formació de l'operari en l'ús i manteniment d'eines	9 /13
I0000041	Substituir la fabricació a obra per la prefabricació a taller	9
I0000042	Evitar processos de manipulació de materials a obra	9
I0000055	Elecció dels equips de manteniment	13
I0000056	Paletització i eines ergonòmiques	13
I0000060	Suspensió de les feines en condicions extremes	14
I0000062	Planificar els treballs per a realitzar-los en zones protegides	14
I0000063	En cas de vent, apuntalament i fixació de tots els elements inestables	14
I0000067	No treballar al costat de linies elèctriques amb cables nusos	16
I0000068	Elecció i manteniment de les eines elèctriques	16
I0000069	Formació i habilitació específica per a cada eina	16
I0000070	Compliment del REBT pel que fa a equips de protecció	16
I0000071	Revisió de la posta a terra	16
I0000072	Realitzar els treballs sobre superfícies seques	16
I0000073	Disposar de quadres elèctrics secundaris	16
I0000078	Evitar processos de divissió de material en sec	17
I0000079	Realitzar els treballs a l´aire lliure, sempre a sotavent	17
I0000086	Substituir els materials amb substàncies nocives	17
I0000103	Planificació de les àrees de treball	25
I0000104	Accessos i circulació independents per a personal i maquinària	25
I0000105	Anivellar la maquinària per a la realització de l'activitat	25
I0000106	El personal no ha de descansar al costat de màquines aturades	25
I0000107	Limitació de la velocitat dels vehicles	25
I0000151	Per treballs en alçada utilitzar plataformes elevadores mecàniques o hidràuliques	1
I0000152	Utilitzar mitjans mecànics(grues, transpalets, plataformes elevadores) per manipular càrregues	4
I0000154	Verificar nivell lumínic mínim (250 lux) a itineraris i llocs de treball	1 /2 /6 /9 /25
I0000155	Controlar la temperatura i velocitat del vent als llocs de treball	14
I0000156	Detecció xarxes instal·lacions encastades o soterrades	16
I0000161	Verificar que les connexions de les màquines es facin amb endolls reglamentaris	16

E12 INSTAL.LACIONS D'EVACUACIÓ

E12.E02 CONDUCTES VERTICALS O PENJATS (BAIXANTS I COL·LECTORS SUSPESOS, FUMS)

XARXA DE DESGUÀS VERTICAL I PENJADA, I EVACUACIÓ DE FUMS EN MATERIAL PREFABRICAT

Avaluació de riscos

Id	Risc	P	G	A
1	CAIGUDA DE PERSONES A DIFERENT NIVELL **Situació:** TREBALLS EN ALÇADA DES DE BASTIDES DE BORRIQUETES	2	3	4
2	CAIGUDA DE PERSONES AL MATEIX NIVELL **Situació:** EN ITINERARIS A OBRA	2	1	2
4	CAIGUDA D'OBJECTES PER MANIPULACIÓ O DE MATERIALS TRANSPORTATS **Situació:** MANIPULACIÓ I MANTENIMENT DE EINES	2	3	4
6	TREPITJADES SOBRE OBJECTES **Situació:** ITINERARIS A OBRA	2	1	2
9	COPS AMB OBJECTES O EINES (TALLS) **Situació:** MANIPULACIÓ MATERIALS PROCÉS DE ANCORATGES	2	1	2
10	PROJECCIÓ DE FRAGMENTS O PARTÍCULES **Situació:** MANIPULACIÓ MATERIALS PROCÉS DE ANCORATGES TALL MATERIAL CERAMICO	1	2	2
13	SOBREESFORÇOS **Situació:** MANIPULACIÓ MANUAL	2	2	3
14	EXPOSICIÓ A CONDICIONS AMBIENTALS EXTREMES **Situació:** TREBALLS A L'EXTERIOR	2	2	3
15	CONTACTES TÈRMICS **Situació:** BUFADOR	1	2	2
16	EXPOSICIÓ A CONTACTES ELÈCTRICS	1	3	3

	Situació:	CONTACTES DIRECTES I INDIRECTES			
17	INHALACIÓ O INGESTIÓ DE SUBSTANCIES NOCIVES		1	2	2
	Situació:	POLS COLES TALL DE MATERIAL			
18	CONTACTES AMB SUBSTANCIES NOCIVES (CÀUSTIQUES, CORROSIVES, IRRITANTS O AL·LERGÈNIQUES)		1	2	2
	Situació:	COLES CIMENTS			
24	ACCIDENTS CAUSATS PER ÉSSERS VIUS		1	2	2
	Situació:	CONNEXIONS A CLAVEGUERES EXISTENTS			

P: Probabilitat (1,2,3) / G: Gravetat (1,2,3) / A: Avaluació (1,2,3,4,5)

EQUIPS PROTECCIÓ INDIVIDUAL

Codi	UA	Descripció	Riscos
H1411111	u	Casc de seguretat per a ús normal, contra cops, de polietilè amb un pes màxim de 400 g, homologat segons UNE-EN 812	1 /2 /4 /6 /9 /10 /14 /15 /16 /24
H1411112	u	Casc de seguretat per a ús normal, contra cops, de polietilè amb un pes màxim de 400 g, dotat d'il·luminació autònoma, homologat segons UNE-EN 812	14
H1414119	u	Casc de seguretat, de polietilè, amb un pes màxim de 400 g, amb pantalla facial amb visor de malla de reixeta metàl·lica, acoblada amb arnès abatible, homologat segons UNE-EN 812 i UNE-EN 1731	10 /18
H1421110	u	Ulleres de seguretat antiimpactes estàndard, amb muntura universal, amb visor transparent i tractament contra l'entelament, homologades segons UNE-EN 167 i UNE-EN 168	10 /14
H1431101	u	Protector auditiu de tap d'escuma, homologat segons UNE-EN 352-2 i UNE-EN 458	14
H1445003	u	Mascareta de protecció respiratòria, homologada segons UNE-EN 140	17
H14462N4	u	Semimàscara filtrant de protecció contra partícules d'eficacia mitja, tipus FFP, classe 2, (FFP2), no reutilitzable (NR), segons norma UNE-EN 149, sense vàlvula	17
H144D205	u	Filtre contra partícules, identificat amb banda de color blanc, homologat segons UNE-EN 143 i UNE-EN 12083	17
H144E406	u	Filtre mixte contra gasos i partícules, homologat segons UNE-EN 14387 i UNE-EN 12083	17
H1457520	u	Parella de guants aïllants del fred i absorbents de les vibracions, de PVC sobre suport d'escuma de poliuretà, folrats interiorment amb teixit hidròfug reversible, amb maniguets fins a mig avantbraç, homologats segons UNE-EN 511 i UNE-EN 420	14
H1459630	u	Parella de guants per a soldador, amb palmell de pell, folre interior de cotó, i mànega llarga de serratge folrada de dril fort, homologats segons UNE-EN 407 i UNE-EN 420	15
H145C002	u	Parella de guants de protecció contra riscs mecànics comuns de construcció nivell 3, homologats segons UNE-EN 388 i UNE-EN 420	1 /2 /4 /6 /9 /10 /24
H145E003	u	Parella de guants contra agents químics i microorganismes, homologats segons UNE-EN 374-1, UNE-EN ISO 11298-2, UNE-EN 1998-3 i UNE-EN 420	18
H145F004	u	Parella de guants d'alta visibilitat pigmentats en color fosforescent per a estibadors de càrregues amb grua i/o senyalistes, homologats segons UNE-EN 471 i UNE-EN 420	4
H145K153	u	Parella de guants de material aïllant per a treballs elèctrics, classe 00, logotip color beix, tensió màxima 500 V, homologats segons UNE-EN 420	16
H1461110	u	Parella de botes d'aigua de PVC de canya alta, amb sola antilliscant i folrades de niló rentable, homologades segons UNE-EN ISO 20344, UNE-EN ISO 20345, UNE-EN ISO 20346 i UNE-EN ISO 20347	14 /24
H1463253	u	Parella de botes dielèctriques resistents a la humitat, de pell rectificada, amb turmellera encoixinada sola antilliscant i antiestàtica, falca amortidora per al taló, llengüeta de manxa, de despreniment ràpid, sense ferramenta metàl·lica, amb puntera reforçada, homologades segons DIN 4843	16
H1465275	u	Parella de botes baixes de seguretat industrial per a treballs de construcció en general, resistents a la humitat, de pell rectificada, amb turmellera encoixinada, amb puntera metàl·lica, sola antilliscant, falca amortidora d'impactes al taló i sense plantilla metàl·lica, homologades segons UNE-EN ISO 20344, UNE-EN ISO 20345, UNE-EN ISO 20346 i UNE-EN ISO 20347	1 /2 /4 /6 /9 /10 /14 /15 /18 /24
H147D405	u	Sistema anticaiguda compost per un arnès anticaiguda amb tirants, bandes secundàries, bandes subglúties, bandes de cuixa, recolzament dorsal per a subjecció, elements d'ajust, element dorsal d'enganxament d'arnès anticaiguda i sivella, incorporat a un subsistema anticaiguda de tipus lliscant sobre línia d'ancoratge flexible de llargaria 10 m, homologat segons UNE-EN 361, UNE-EN 362, UNE-EN 364, UNE-EN 365 i UNE-EN 353-2	1
H147N000	u	Faixa de protecció dorslumbar	13
H1481242	u	Granota de treball per a construcció, de polièster i cotó (65%-35%), color beix, trama 240, amb butxaques interiors, homologada segons UNE-EN 340	1 /2 /4 /6 /9 /10 /14 /15 /16 /18 /24
H1482222	u	Camisa de treball per a construcció, de polièster i cotó (65%-35%), color beix amb butxaques interiors, trama 240, homologada segons UNE-EN 340	14
H1485800	u	Armilla reflectant amb tires reflectants a la cintura, al pit i a l'esquena, homologada segons UNE-EN 471	4
H1486241	u	Casaca tipus enginyer, de polièster embuatada amb material aïllant, butxaques exteriors	14
H1487350	u	Impermeable amb jaqueta, caputxa i pantalons, per a edificació, de PVC soldat de 0,3 mm de gruix, homologat segons UNE-EN 340	14

MITJANS AUXILIARS D'UTILITAT PREVENTIVA

Codi	UA	Descripció	Riscos
HX11X003	u	Bastida modular amb estructura tubular i sistema de seguretat amb tots els requisits reglamentaris en previsió de caigudes per a la realització d'estructures, tancaments, cobertes, i altres treballs en alçada	1
HX11X019	m	Marquesina de protecció en voladiu en bastida tubular amb sistema de seguretat amb tots els requisits reglamentaris, normalitzada i incorporada UNE-EN 12810-1 (HD-1000)	4
HX11X021	u	Passadís de protecció prefabricat metàl·lic amb sistema de seguretat amb tots els requisits reglamentaris, de llargària 2,5 m, d'amplària 1,1 m, amb paviment de entramat de platines metàl·liques i rampes articulades, baranes metàl·liques reglamentàries, muntants de 2 m d'alçada, sostre de xapa d'acer de 3 mm de gruix	4

SISTEMES DE PROTECCIÓ COL·LECTIVA

Codi	UA	Descripció	Riscos
H1512013	m2	Protecció col·lectiva vertical dels laterals dels forats de les escales en tota l'alçada amb xarxa-teló normalitzada (UNE-EN 1263-1) de poliamida no regenerada, de tenacitat alta nuada amb corda perimetral de poliamida, ancoratge de fleix perforat i clau d'impacte d'acer i corda de cosit de 6 mm de diàmetre i amb el desmuntatge inclòs	1
H151A1K1	m2	Protecció col·lectiva horitzontal d'obertures amb xarxa per a proteccions superficials contra caigudes, de fil trenat de poliamida no regenerada, de tenacitat alta, de 4 mm de diàmetre, 80x80 mm de pas de malla, corda perimetral de poliamida de 12 mm de diàmetre nuada a la xarxa, fixada amb fleix i tacs d'expansió i amb el desmuntatge inclòs	1
H151AJ01	m2	Protecció horitzontal d'obertures d'1 m de diàmetre com a màxim, en sostres, amb fusta i amb el desmuntatge inclòs	1
H1521431	m	Barana de protecció per a escales, d'alçària 1 m, amb travesser de tauló de fusta fixada amb suports de muntant metàl·lic amb mordassa per al sostre i amb el desmuntatge inclòs	1
H152M671	m	Barana de protecció prefabricada per a forats d'ascensor, d'alçària 1 m, fixada amb cargols d'ataconat als brancals de fàbrica i amb el desmuntatge inclòs	1
H152N681	m	Barana de protecció sobre sostre o llosa, d'alçària 1 m, enjovada en cèrcol perimetral de formigó cada 2,5 m i amb el desmuntatge inclòs	1
H152U000	m	Tanca d'advertència o abalisament d'1 m d'alçada amb malla de polietilè taronja, fixada a 1 m del perímetre del sostre amb suports d'acer allotjats amb forats al sostre	2 /6
H1542013	u	Protecció solar de la zona de treball de 4x8 m i 3 m d'alçària, a base de perfils metàl·lics ancorats a terra, corda de fibra vegetal tensada, vela de polietilè perforada amb traus perimetrals nuada a les cordes i amb el desmuntatge inclòs	14

H1549002	m	Pantalla de protecció per a treballs exposats al vent, d'alçària 2,5 m de planxa nervada d'acer galvanitzat, tornapuntes de perfils d'acer ancorats al terreny amb formigó cada 1,5 m i amb el desmuntatge inclòs	14
H154M029	u	Mampara plegable de protecció contra projecció de partícules de tauler de fusta amb acabat estratificat, d'alçària 2 m i amplària 3 m, i amb el desmuntatge inclòs	10
H16C0003	d	Detector de gasos portàtil, per a espais confinats, amb detector de gas combustible, O2, CO i H2S	17
HBBAA005	u	Senyal de prohibició, normalitzada amb pictograma negre sobre fons blanc, de forma circular amb cantells i banda transversal descendent d'esquerra a dreta a 45°, en color vermell, diàmetre 29 cm, amb cartell explicatiu rectangular, per ser vista fins 12 m, fixada i amb el desmuntatge inclòs	1 /2 /4 /6 /9 /10 /13 /14 /15 /16 /17 /18 /24
HBBAB115	u	Senyal d'obligació, normalitzada amb pictograma blanc sobre fons blau, de forma circular amb cantells en color blanc, diàmetre 29 cm, amb cartell explicatiu rectangular, per ser vista fins 12 m, fixada i amb el desmuntatge inclòs	1 /2 /4 /6 /9 /10 /13 /14 /15 /16 /17 /18 /24
HBBAE001	u	Rètol adhesiu (MIE-RAT.10) de maniobra per a quadre o pupitre de control elèctric, adherit	16
HBBAF004	u	Senyal d'advertència, normalitzada amb pictograma negre sobre fons groc, de forma triangular amb el cantell negre, costat major 41 cm, amb cartell explicatiu rectangular, per ser vista fins 12 m de distància, fixada i amb el desmuntatge inclòs	1 /2 /4 /6 /9 /10 /13 /14 /15 /16 /17 /18 /24

MESURES PREVENTIVES

Codi	Descripció	Riscos
I0000003	Itineraris preestablerts i balissats per al personal	1
I0000004	Revisió i manteniment periòdic de SPC	1
I0000007	Adoptar les mesures preventives necessàries per al manteniment correcte posterior	1
I0000013	Ordre i neteja	2 /6 /17
I0000014	Preparació i manteniment de les superfícies de treball	2 /6
I0000015	Organització de les zones de pas i emmagatzematge	2 /6
I0000020	No realitzar treballs a la mateixa vertical	4
I0000025	Planificació d'àrees i llocs de treball	4
I0000026	Planificació de recorreguts i maniobres per a màquines i camions	4
I0000027	Elecció dels mitjans auxiliars de manteniment	4
I0000028	Impedir l'accés de personal dins del radi d'acció de càrregues suspeses	4
I0000029	No balancejar les càrregues suspeses	4
I0000030	Suspendre i aixecar les càrregues dins de l'envolcall o fleixos originals	4
I0000031	Per a la manipulació de materials voluminosos i/o pesats, solicitar un procediment de treball específic	4
I0000033	Solicitar habilitació professional del personal encarregat del manteniment de l'obra	4
I0000039	Planificació de compra i programa de manteniment d'eines	9
I0000040	Formació de l'operari en l'ús i manteniment d'eines	9
I0000042	Evitar processos de manipulació de materials a obra	9
I0000044	Evitar processos de tallat de materials a l'obra	10
I0000045	Formació	10 /13 /18
I0000046	Evitar processos d'ajust en obra	10
I0000055	Elecció dels equips de manteniment	13
I0000056	Paletització i eines ergonòmiques	13
I0000058	Adaptar la feina a les característiques individuals de la persona que la realitza	13
I0000059	Elecció dels materials alternatius poc pessats i més manegables	13
I0000060	Suspensió de les feines en condicions extremes	14
I0000061	Rotació dels llocs de treball	14 /17
I0000062	Planificar els treballs per a realitzar-los en zones protegides	14
I0000066	Utilitzar peces especials d'unió de PVC per tal d'evitar de dilatar les peces amb calor	15
I0000067	No treballar al costat de linies elèctriques amb cables nusos	16
I0000068	Elecció i manteniment de les eines elèctriques	16
I0000069	Formació i habilitació específica per a cada eina	16
I0000070	Compliment del REBT pel que fa a equips de protecció	16
I0000071	Revisió de la posta a terra	16
I0000072	Realitzar els treballs sobre superfícies seques	16
I0000073	Disposar de quadres elèctrics secundaris	16
I0000074	Reg de les zones de treball	17
I0000078	Evitar processos de divissió de material en sec	17
I0000084	Talls amb serra de trepar per via humida, amb proteccións integrades	10 /17
I0000085	Ventilació de les zones de treball	17
I0000086	Substituir els materials amb substàncies nocives	17 /18
I0000101	Actuacions prèvies de desparasitació i desratització	24
I0000102	Procediment previ de treball	24
I0000151	Per treballs en alçada utilitzar plataformes elevadores mecàniques o hidràuliques	1
I0000152	Utilitzar mitjans mecànics(grues, transpalets, plataformes elevadores) per manipular càrregues	4 /13
I0000154	Verificar nivell lumínic mínim (250 lux) a itineraris i llocs de treball	2 /6 /9
I0000155	Controlar la temperatura i velocitat del vent als llocs de treball	14
I0000161	Verificar que les connexions de les màquines es facin amb endolls reglamentaris	16

E12.E03 ELEMENTS SOTERRATS (CLAVEGUERONS, POUS, DRENATGES)

XARXA HORITZONTAL D'EVACUACIÓ ENTERRADA, COMPOSADA DE POUS DE REGISTRE, DRENATGES I DESGUÀS, EN MATERIAL PREFABRICAT

Avaluació de riscos

Id	Risc	P	G	A
1	CAIGUDA DE PERSONES A DIFERENT NIVELL **Situació:** CAIGUDES DINS RASES OBERTES I POUS	2	3	4
2	CAIGUDA DE PERSONES AL MATEIX NIVELL **Situació:** TERRENY IRREGULAR MATERIALS MAL APLEGATS	2	1	2
3	CAIGUDA D'OBJECTES PER DESPLOM, ESFONDRAMENT O ENSORRAMENT **Situació:** CAIGUDES DE TERRES EN POUS I RASES ENFONSAMENT DE TALUSSOS.	2	3	4
6	TREPITJADES SOBRE OBJECTES **Situació:** ITINERARIS A OBRA	1	1	1
9	COPS AMB OBJECTES O EINES (TALLS) **Situació:** MANIPULACIÓ DE MATERIALS I EINES	2	2	3
10	PROJECCIÓ DE FRAGMENTS O PARTÍCULES **Situació:** MANIPULACIÓ D'ELEMENTS REJUNTATS I FARCITS DE MATERIAL	1	2	2
11	ATRAPAMENT PER O ENTRE OBJECTES **Situació:** MANIPULACIÓ DE MATERIALS PESANTS MANTENIMENT DE MATERIALS	2	2	3
13	SOBREESFORÇOS **Situació:** MANIPULACIÓ MANUAL	2	2	3
14	EXPOSICIÓ A CONDICIONS AMBIENTALS EXTREMES **Situació:** TREBALLS A L'EXTERIOR	2	2	3
15	CONTACTES TÈRMICS **Situació:** BUFADOR	1	2	2
17	INHALACIÓ O INGESTIÓ DE SUBSTANCIES NOCIVES **Situació:** COLES POLS GASOS	1	2	2
18	CONTACTES AMB SUBSTANCIES NOCIVES (CÀUSTIQUES, CORROSIVES, IRRITANTS O AL·LERGÈNIQUES) **Situació:** COLA CIMENT	1	2	2
24	ACCIDENTS CAUSATS PER ÉSSERS VIUS **Situació:** EN CONNEXIÓ A LA XARXA EXISTENT	1	2	2
25	ATROPELLAMENTS O COPS AMB VEHICLES **Situació:**	2	3	4

P: Probabilitat (1,2,3) / G: Gravetat (1,2,3) / A: Avaluació (1,2,3,4,5)

EQUIPS PROTECCIÓ INDIVIDUAL

Codi	UA	Descripció	Riscos
H1411111	u	Casc de seguretat per a ús normal, contra cops, de polietilè amb un pes màxim de 400 g, homologat segons UNE-EN 812	1 /2 /3 /6 /9 /10 /11 /14 /15 /24 /25
H1411112	u	Casc de seguretat per a ús normal, contra cops, de polietilè amb un pes màxim de 400 g, dotat d'il·luminació autònoma, homologat segons UNE-EN 812	14
H1414119	u	Casc de seguretat, de polietilè, amb un pes màxim de 400 g, amb pantalla facial amb visor de malla de reixeta metàl·lica, acoblada amb arnès abatible, homologat segons UNE-EN 812 i UNE-EN 1731	10 /18
H1421110	u	Ulleres de seguretat antiimpactes estàndard, amb muntura universal, amb visor transparent i tractament contra l'entelament, homologades segons UNE-EN 167 i UNE-EN 168	10 /14
H1431101	u	Protector auditiu de tap d'escuma, homologat segons UNE-EN 352-2 i UNE-EN 458	14
H1432012	u	Protector auditiu d'auricular, acoblat al cap amb arnès i orelleres antisoroll, homologat segons UNE-EN 352-1 i UNE-EN 458	14
H1445003	u	Mascareta de protecció respiratòria, homologada segons UNE-EN 140	17
H14462N4	u	Semimàscara filtrant de protecció contra partícules d'eficacia mitja, tipus FFP, classe 2, (FFP2), no reutilitzable (NR), segons norma UNE-EN 149, sense vàlvula	17
H144D205	u	Filtre contra partícules, identificat amb banda de color blanc, homologat segons UNE-EN 143 i UNE-EN 12083	17
H144E406	u	Filtre mixte contra gasos i partícules, homologat segons UNE-EN 14387 i UNE-EN 12083	17
H1457520	u	Parella de guants aïllants del fred i absorbents de les vibracions, de PVC sobre suport d'escuma de poliuretà, folrats interiorment amb teixit hidròfug reversible, amb maniguets fins a mig avantbraç, homologats segons UNE-EN 511 i UNE-EN 420	14
H1459630	u	Parella de guants per a soldador, amb palmell de pell, folre interior de cotó, i mànega llarga de serratge folrada de dril fort, homologats segons UNE-EN 407 i UNE-EN 420	15
H145C002	u	Parella de guants de protecció contra riscs mecànics comuns de construcció nivell 3, homologats segons UNE-EN 388 i UNE-EN 420	1 /2 /3 /9 /10 /11 /24 /25
H145E003	u	Parella de guants contra agents químics i microorganismes, homologats segons UNE-EN 374-1, UNE-EN ISO 11298-2, UNE-EN 1998-3 i UNE-EN 420	18
H145F004	u	Parella de guants d'alta visibilitat pigmentats en color fosforescent per a estibadors de càrregues amb grua i/o senyalistes, homologats segons UNE-EN 471 i UNE-EN 420	11 /25
H1461110	u	Parella de botes d'aigua de PVC de canya alta, amb sola antilliscant i folrades de niló rentable, homologades segons UNE-EN ISO 20344, UNE-EN ISO 20345, UNE-EN ISO 20346 i UNE-EN ISO 20347	14
H1465275	u	Parella de botes baixes de seguretat industrial per a treballs de construcció en general, resistents a la humitat, de pell rectificada, amb turmellera encoixinada, amb puntera metàl·lica, sola antilliscant, falca amortidora d'impactes al taló i sense plantilla metàl·lica, homologades segons UNE-EN ISO 20344, UNE-EN ISO 20345, UNE-EN ISO 20346 i UNE-EN ISO 20347	1 /2 /3 /6 /9 /10 /11 /14 /15 /18 /24 /25
H147D405	u	Sistema anticaiguda compost per un arnès anticaiguda amb tirants, bandes secundàries, bandes subglúties, bandes de cuixa, recolzament dorsal per a subjecció, elements d'ajust, element dorsal d'enganxament d'arnès anticaiguda i sivella, incorporat a un subsistema anticaiguda de tipus lliscant sobre línia d'ancoratge flexible de llargaria 10 m, homologat segons UNE-EN 361, UNE-EN 362, UNE-EN 364, UNE-EN 365 i UNE-EN 353-2	1
H147N000	u	Faixa de protecció dorslumbar	13
H1481242	u	Granota de treball per a construcció, de polièster i cotó (65%-35%), color beix, trama 240, amb butxaques interiors, homologada segons UNE-EN 340	1 /2 /3 /6 /9 /10 /11 /14 /15 /18 /24 /25
H1482222	u	Camisa de treball per a construcció, de polièster i cotó (65%-35%), color beix amb butxaques interiors, trama 240, homologada segons UNE-EN 340	14
H1485800	u	Armilla reflectant amb tires reflectants a la cintura, al pit i a l'esquena, homologada segons UNE-EN 471	11 /25
H1486241	u	Casaca tipus enginyer, de polièster embuatada amb material aïllant, butxaques exteriors	14
H1487350	u	Impermeable amb jaqueta, caputxa i pantalons, per a edificació, de PVC soldat de 0,3 mm de gruix, homologat segons UNE-EN 340	14

MITJANS AUXILIARS D'UTILITAT PREVENTIVA

Codi	UA	Descripció	Riscos
HX11X022	u	Passadís de protecció prefabricat metàl·lic amb sistema de seguretat amb tots els requisits reglamentaris, de llargària 2,5 m, d'amplària 1,1 m, amb paviment de entramat de platines metàl·liques i rampes articulades, baranes metàl·liques reglamentàries	1

SISTEMES DE PROTECCIÓ COL·LECTIVA

Codi	UA	Descripció	Riscos
H1511212	m2	Protecció de talús amb malla metàl·lica i làmina de polietilè ancorada amb barres d'acer amb cables, amb una malla de triple torsió, de 80 mm de pas de malla i 2,4 mm de diàmetre i làmina de polietilè d'alta densitat de 2 mm de gruix	3
H1522111	m	Barana de protecció en el perímetre de la coronació d'excavacions, d'alçària 1 m, amb travesser superior, travesser intermedi i muntants de tub metàl·lic de 2,3", sòcol de post de fusta, ancorada al terreny amb daus de formigó i amb el desmuntatge inclòs	1
H1529013	m	Pantalla de protecció contra despreniments de la capa superficial del mantell vegetal, per mitja vessant, d'alçària 2 m amb xarxa de seguretat normalitzada UNE-EN 1263-1, posts de perfils IPN 140 encastats a terra i subjecció amb cables d'acer de diàmetre 3 mm i amb el desmuntatge inclòs	3 /25
H152R013	m	Estacada de protecció contra despreniments del terreny, per mitja vessant, d'alçària 3 m, amb malla galvanitzada de torsió triple i malla electrosoldada de barres corrugades d'acer sobre pals de perfils d'acer IPN 140 encastats a terra i subjectada amb cables d'acer de diàmetre 10 mm i amb el desmuntatge inclòs	3
H152U000	m	Tanca d'advertència o abalisament d'1 m d'alçada amb malla de polietilè taronja, fixada a 1 m del perímetre del sostre amb suports d'acer allotjats amb forats al sostre	1 /25
H152V017	m3	Barrera de seguretat contra esllavissades en coronacions de rases i excavacions amb les terres deixades a la vora i amb el desmuntatge inclòs	3
H1542013	u	Protecció solar de la zona de treball de 4x8 m i 3 m d'alçària, a base de perfils metàl·lics ancorats a terra, corda de fibra vegetal tensada, vela de polietilè perforada amb traus perimetrals nuada a les cordes i amb el desmuntatge inclòs	14
H1549002	m	Pantalla de protecció per a treballs exposats al vent, d'alçària 2,5 m de planxa nervada d'acer galvanitzat, tornapuntes de perfils d'acer ancorats al terreny amb formigó cada 1,5 m i amb el desmuntatge inclòs	14
H154M029	u	Mampara plegable de protecció contra projecció de partícules de tauler de fusta amb acabat estratificat, d'alçària 2 m i amplària 3 m, i amb el desmuntatge inclòs	10
H16C0003	d	Detector de gasos portàtil, per a espais confinats, amb detector de gas combustible, O2, CO i H2S	17
HBBAA005	u	Senyal de prohibició, normalitzada amb pictograma negre sobre fons blanc, de forma circular amb cantells i banda transversal descendent d'esquerra a dreta a 45°, en color vermell, diàmetre 29 cm, amb cartell explicatiu rectangular, per ser vista fins 12 m, fixada i amb el desmuntatge inclòs	1 /2 /3 /6 /9 /10 /11 /14 /15 /17 /24 /25
HBBAB115	u	Senyal d'obligació, normalitzada amb pictograma blanc sobre fons blau, de forma circular amb cantells en color blanc, diàmetre 29 cm, amb cartell explicatiu rectangular, per ser vista fins 12 m, fixada i amb el desmuntatge inclòs	1 /2 /3 /6 /9 /10 /11 /14 /15 /17 /24 /25
HBBAF004	u	Senyal d'advertència, normalitzada amb pictograma negre sobre fons groc, de forma triangular amb el cantell negre, costat major 41 cm, amb cartell explicatiu rectangular, per ser vista fins 12 m de distància, fixada i amb el desmuntatge inclòs	1 /2 /3 /6 /9 /10 /11 /14 /15 /17 /24 /25

MESURES PREVENTIVES

Codi	Descripció	Riscos
I0000003	Itineraris preestablerts i balissats per al personal	1
I0000004	Revisió i manteniment periòdic de SPC	1
I0000012	Assegurar les escales de mà	1
I0000013	Ordre i neteja	2 /6 /17

I0000014	Preparació i manteniment de les superfícies de treball	2 /6
I0000015	Organització de les zones de pas i emmagatzematge	2 /6
I0000020	No realitzar treballs a la mateixa vertical	3
I0000023	Solicitar dades de les característiques físiques de les terres	3
I0000027	Elecció dels mitjans auxiliars de manteniment	3
I0000039	Planificació de compra i programa de manteniment d'eines	9 /11
I0000040	Formació de l'operari en l'ús i manteniment d'eines	9
I0000042	Evitar processos de manipulació de materials a obra	9
I0000044	Evitar processos de tallat de materials a l'obra	10
I0000045	Formació	10 /13 /18
I0000046	Evitar processos d'ajust en obra	10
I0000047	Planificació i procediments per a la càrrega i descàrrega de materials	11
I0000050	No treballar ni estar al radi d'acció de les càrregues suspesses	11
I0000055	Elecció dels equips de manteniment	13
I0000056	Paletització i eines ergonòmiques	13
I0000058	Adaptar la feina a les característiques individuals de la persona que la realitza	13
I0000059	Elecció dels materials alternatius poc pessats i més manegables	13
I0000060	Suspensió de les feines en condicions extremes	14
I0000061	Rotació dels llocs de treball	14 /17
I0000062	Planificar els treballs per a realitzar-los en zones protegides	14
I0000066	Utilitzar peces especials d'unió de PVC per tal d'evitar de dilatar les peces amb calor	15
I0000074	Reg de les zones de treball	17
I0000078	Evitar processos de divissió de material en sec	17
I0000079	Realitzar els treballs a l´aire lliure, sempre a sotavent	17
I0000082	Aïllament del procés	17
I0000084	Talls amb serra de trepar per via humida, amb protecciónes integrades	17
I0000085	Ventilació de les zones de treball	17
I0000086	Substituir els materials amb substàncies nocives	17 /18
I0000101	Actuacions prèvies de desparasitació i desratització	24
I0000102	Procediment previ de treball	24
I0000152	Utilitzar mitjans mecànics(grues, transpalets, plataformes elevadores) per manipular càrregues	3 /11 /13
I0000154	Verificar nivell lumínic mínim (250 lux) a itineraris i llocs de treball	1 /2 /6 /9
I0000155	Controlar la temperatura i velocitat del vent als llocs de treball	14

E13 INSTAL.LACIONS DE CLIMATITZACIÓ, CALEFACCIÓ I VENTILACIÓ MECÀNICA
E13.E01 INSTAL.LACIONS DE CLIMATITZACIÓ, CALEFACCIÓ I VENTILACIÓ MECÀNICA

OPERACIONS DE MUNTATGE, MOVIMENT D'EQUIPS, CONNEXIONS DE CANONADES, CONNEXIÓ ELÈCTRICA, PROVES DE PRESSIÓ I POSTA EN FUNCIONAMENT D'INSTAL.LACIONS DE CLIMATITZACIÓ, CALEFACCIÓ I VENTILACIÓ MECÀNICA

Avaluació de riscos

Id	Risc	P	G	A
1	CAIGUDA DE PERSONES A DIFERENT NIVELL **Situació:** EN MUNTATGE D'EQUIPS EN ALÇADA DES D'ESCALES MANUALS DES DE BASTIDES DE BORRIQUETES O PLATAFORMES	2	3	4
2	CAIGUDA DE PERSONES AL MATEIX NIVELL **Situació:** ITINERARIS A OBRA	1	2	2
4	CAIGUDA D'OBJECTES PER MANIPULACIÓ O DE MATERIALS TRANSPORTATS **Situació:** MANTENIMENT I MANIPULACIÓ D'EQUIPS PESANTS EINES	1	3	3
6	TREPITJADES SOBRE OBJECTES **Situació:** ITINERARIS A OBRA MATERIALS I EINES ACOPIATS	2	1	2
9	COPS AMB OBJECTES O EINES (TALLS) **Situació:** MANIPULACIÓ DE MATERIALS MANIPULACIÓ D'EINES DESEMBALATGE D'EQUIPS	3	1	3
10	PROJECCIÓ DE FRAGMENTS O PARTÍCULES **Situació:** ÚS DE RADIAL EXPLOSIÓ EN PROVES DE PRESSIÓ SOLDADURA ELÈCTRICA TALL OXIACETILÈ PERFORADORES EN PARETS	3	2	4
11	ATRAPAMENT PER O ENTRE OBJECTES **Situació:** MANIPULACIÓ D'EQUIPS PESANTS AMB ELEMENTS ROTATIUS DE L'EQUIP EN LA SEVA POSTA EN FUNCIONAMENT	2	2	3
13	SOBREESFORÇOS **Situació:** MANIPULACIÓ MANUAL	2	2	3
14	EXPOSICIÓ A CONDICIONS AMBIENTALS EXTREMES **Situació:** TREBALLS A L'EXTERIOR TREBALLS EN LLOCS TANCATS	2	2	3
15	CONTACTES TÈRMICS **Situació:** PROJECCIÓ DE FLUIDS SUPERFÍCIES CALENTES DELS PROCESSOS CALENTS I DE SOLDADURA	2	2	3
16	EXPOSICIÓ A CONTACTES ELÈCTRICS **Situació:** CONTACTES DIRECTES I INDIRECTES	1	3	3
17	INHALACIÓ O INGESTIÓ DE SUBSTANCIES NOCIVES **Situació:** GASOS SOLDADURA REFRIGERANTS (SEGONS I TERCERS) GASOS DE COMBUSTIÓ EN LLOCS TANCATS	1	3	3
20	EXPLOSIONS **Situació:** FUITES DE GAS BOMBONES DE OXIACETILÈ PROVES DE CÀRREGA	1	3	3
21	INCENDIS **Situació:** PER REFRIGERANTS (TERCERS) PER ÚS DE RADIAL O PER OXIACETILÈ	1	2	2

P: Probabilitat (1,2,3) / G: Gravetat (1,2,3) / A: Avaluació (1,2,3,4,5)

EQUIPS PROTECCIÓ INDIVIDUAL

Codi	UA	Descripció	Riscos
H1411111	u	Casc de seguretat per a ús normal, contra cops, de polietilè amb un pes màxim de 400 g, homologat segons UNE-EN 812	1 /2 /4 /6 /9 /10 /11 /14 /15 /21
H1411112	u	Casc de seguretat per a ús normal, contra cops, de polietilè amb un pes màxim de 400 g, dotat d'il·luminació autònoma, homologat segons UNE-EN 812	14
H1414119	u	Casc de seguretat, de polietilè, amb un pes màxim de 400 g, amb pantalla facial amb visor de malla de reixeta metàl·lica, acoblada amb arnès abatible, homologat segons UNE-EN 812 i UNE-EN 1731	20
H1421110	u	Ulleres de seguretat antiimpactes estàndard, amb muntura universal, amb visor transparent i tractament contra l'entelament, homologades segons UNE-EN 167 i UNE-EN 168	10 /14
H1423230	u	Ulleres de seguretat per a tall oxiacetilènic, amb muntura universal de barnilla d'acer recoberta de PVC, amb visors circulars de 50 mm de D foscos de color DIN 5, homologades segons UNE-EN 175 i UNE-EN 169	10
H142AC60	u	Pantalla facial per a soldadura elèctrica, amb marc abatible de mà i suport de polièster reforçat amb fibra de vidre vulcanitzada d'1,35 mm de gruix, amb visor inactínic semifosc amb protecció DIN 12, homologada segons UNE-EN 175	10
H1431101	u	Protector auditiu de tap d'escuma, homologat segons UNE-EN 352-2 i UNE-EN 458	14
H1445003	u	Mascareta de protecció respiratòria, homologada segons UNE-EN 140	17
H14462N4	u	Semimàscara filtrant de protecció contra partícules d'eficacia mitja, tipus FFP, classe 2, (FFP2), no reutilitzable (NR), segons norma UNE-EN 149, sense vàlvula	17
H144E406	u	Filtre mixte contra gasos i partícules, homologat segons UNE-EN 14387 i UNE-EN 12083	17
H144JA20	u	Equip autònom de respiració amb mascareta amb visor panoràmic per a ambients amb un nivell d'oxigen inferior al 16% d'alta toxicitat, regulador de pressió positiva,	21

		avisador acústic a 50 bar i botella de 7 l a 200 bar, amb autonomia de 45 minuts, vàlvula d'exhalació	
H1457520	u	Parella de guants aïllants del fred i absorbents de les vibracions, de PVC sobre suport d'escuma de poliuretà, folrats interiorment amb teixit hidròfug reversible, amb maniguets fins a mig avantbraç, homologats segons UNE-EN 511 i UNE-EN 420	14 /15
H1459630	u	Parella de guants per a soldador, amb palmell de pell, folre interior de cotó, i màniga llarga de serratge folrada de dril fort, homologats segons UNE-EN 407 i UNE-EN 420	10 /15
H145C002	u	Parella de guants de protecció contra riscs mecànics comuns de construcció nivell 3, homologats segons UNE-EN 388 i UNE-EN 420	1 /2 /4 /9 /10 /11 /20 /21
H145F004	u	Parella de guants d'alta visibilitat pigmentats en color fosforescent per a estibadors de càrregues amb grua i/o senyalistes, homologats segons UNE-EN 471 i UNE-EN 420	4 /11
H145K153	u	Parella de guants de material aïllant per a treballs elèctrics, classe 00, logotip color beix, tensió màxima 500 V, homologats segons UNE-EN 420	16
H145K397	u	Parella de guants de material aïllant per a treballs elèctrics, classe 1, logotip color blanc, tensió màxima 7500 V, homologats segons UNE-EN 420	16
H1461110	u	Parella de botes d'aigua de PVC de canya alta, amb sola antilliscant i folrades de niló rentable, homologades segons UNE-EN ISO 20344, UNE-EN ISO 20345, UNE-EN ISO 20346 i UNE-EN ISO 20347	14
H1465275	u	Parella de botes baixes de seguretat industrial per a treballs de construcció en general, resistents a la humitat, de pell rectificada, amb turmellera encoixinada, amb puntera metàl·lica, sola antilliscant, falca amortidora d'impactes al taló i sense plantilla metàl·lica, homologades segons UNE-EN ISO 20344, UNE-EN ISO 20345, UNE-EN ISO 20346 i UNE-EN ISO 20347	1 /2 /4 /6 /9 /10 /11 /14 /15 /20 /21
H147D405	u	Sistema anticaiguda compost per un arnès anticaiguda amb tirants, bandes secundàries, bandes subglúties, bandes de cuixa, recolzament dorsal per a subjecció, elements d'ajust, element dorsal d'enganxament d'arnès anticaiguda i sivella, incorporat a un subsistema anticaiguda de tipus lliscant sobre línia d'ancoratge flexible de llargaria 10 m, homologat segons UNE-EN 361, UNE-EN 362, UNE-EN 364, UNE-EN 365 i UNE-EN 353-2	1
H147K602	u	Sistema de subjecció en posició de treball i prevenció de pèrdua d'equilibri, compost d'una banda de cintura, sivella, recolzament dorsal, elements d'enganxament, connector, element d'amarrament del sistema d'ajust de longitud, homologat segons UNE-EN 358, UNE-EN 362, UNE-EN 354 i UNE-EN 364	1
H147N000	u	Faixa de protecció dorslumbar	13
H1481242	u	Granota de treball per a construcció, de polièster i cotó (65%-35%), color beix, trama 240, amb butxaques interiors, homologada segons UNE-EN 340	6
H1481442	u	Granota de treball per a muntatges i/o treballs mecànics, de polièster i cotó (65%-35%), color blau vergara, trama 240, amb butxaques interiors, homologada segons UNE-EN 340	1 /2 /4 /6 /9 /10 /11 /14 /15 /20 /21
H1482422	u	Camisa de treball per a muntatges i/o treballs mecànics, soldadors i/o treballadors de tubs, de polièster i cotó (65%-35%), color blavenc amb butxaques interiors, trama 240, homologada segons UNE-EN 340	14
H1485800	u	Armilla reflectant amb tires reflectants a la cintura, al pit i a l'esquena, homologada segons UNE-EN 471	4 /11
H1486241	u	Casaca tipus enginyer, de polièster embuatada amb material aïllant, butxaques exteriors	14
H1487350	u	Impermeable amb jaqueta, caputxa i pantalons, per a edificació, de PVC soldat de 0,3 mm de gruix, homologat segons UNE-EN 340	14
H1488580	u	Davantal per a soldador, de serratge, homologat segons UNE-EN 340, UNE-EN 470-1 i UNE-EN 348	10

MITJANS AUXILIARS D'UTILITAT PREVENTIVA

Codi	UA	Descripció	Riscos
HX11X003	u	Bastida modular amb estructura tubular i sistema de seguretat amb tots els requisits reglamentaris en previsió de caigudes per a la realització d'estructures, tancaments, cobertes, i altres treballs en alçada	1
HX11X004	u	Barana definitiva, prevista en projecte, per a protecció de caigudes a diferent nivell	1
HX11X019	m	Marquesina de protecció en voladiu en bastida tubular amb sistema de seguretat amb tots els requisits reglamentaris, normalitzada i incorporada UNE-EN 12810-1 (HD-1000)	
HX11X021	u	Passadís de protecció prefabricat metàl·lic amb sistema de seguretat amb tots els requisits reglamentaris, de llargària 2,5 m, d'amplària 1,1 m, amb paviment de entramat de platines metàl·liques i rampes articulades, baranes metàl·liques reglamentàries, muntants de 2 m d'alçada, sostre de xapa d'acer de 3 mm de gruix	4

SISTEMES DE PROTECCIÓ COL·LECTIVA

Codi	UA	Descripció	Riscos
H1512010	m2	Protecció de projecció de partícules incandescents amb manta ignífuga, xarxa de seguretat normalitzada (UNE-EN 1263-1) poliamida no regenerada, de tenacitat alta, nuada amb corda perimetral de poliamida i corda de cosit de 12 mm de diàmetre i amb el desmuntatge inclòs	10 /15 /21
H1512013	m2	Protecció col·lectiva vertical dels laterals dels forats de les escales en tota l'alçada amb xarxa-teló normalitzada (UNE-EN 1263-1) de poliamida no regenerada, de tenacitat alta nuada amb corda perimetral de poliamida, ancoratge de fleix perforat i clau d'impacte d'acer i corda de cosit de 6 mm de diàmetre i amb el desmuntatge inclòs	1
H151A1K1	m2	Protecció col·lectiva horitzontal d'obertures amb xarxa per a proteccions superficials contra caigudes, de fil trenat de poliamida no regenerada, de tenacitat alta, de 4 mm de diàmetre, 80x80 mm de pas de malla, corda perimetral de poliamida de 12 mm de diàmetre nuada a la xarxa, fixada amb fleix i tacs d'expansió i amb el desmuntatge inclòs	1
H151AJ01	m2	Protecció horitzontal d'obertures d'1 m de diàmetre com a màxim, en sostres, amb fusta i amb el desmuntatge inclòs	1
H1521431	m	Barana de protecció per a escales, d'alçària 1 m, amb travesser de tauló de fusta fixada amb suports de muntant metàl·lic amb mordassa per al sostre i amb el desmuntatge inclòs	1
H152M671	m	Barana de protecció prefabricada per a forats d'ascensor, d'alçària 1 m, fixada amb cargols d'ataconat als brancals de fàbrica i amb el desmuntatge inclòs	1
H152N681	m	Barana de protecció sobre sostre o llosa, d'alçària 1 m, enjovada en cèrcol perimetral de formigó cada 2,5 m i amb el desmuntatge inclòs	1
H152U000	m	Tanca d'advertència o abalisament d'1 m d'alçada amb malla de polietilè taronja, fixada a 1 m del perímetre del sostre amb suports d'acer allotjats amb forats al sostre	2 /6 /11 /15
H1542013	u	Protecció solar de la zona de treball de 4x8 m i 3 m d'alçària, a base de perfils metàl·lics ancorats a terra, corda de fibra vegetal tensada, vela de polietilè perforada amb traus perimetrals nuada a les cordes i amb el desmuntatge inclòs	14
H1549002	m	Pantalla de protecció per a treballs exposats al vent, d'alçària 2,5 m de planxa nervada d'acer galvanitzat, tornapuntes de perfils d'acer ancorats al terreny amb formigó cada 1,5 m i amb el desmuntatge inclòs	14
H154M029	u	Mampara plegable de protecció contra projecció de partícules de tauler de fusta amb acabat estratificat, d'alçària 2 m i amplària 3 m, i amb el desmuntatge inclòs	10 /15 /20 /21
H15A2017	u	Extractor localitzat de gasos contaminants en treballs de soldadura amb velocitat de captura de 0.5 a 1 m/s, col·locat	17
H15B0007	u	Pantalla aïllant per a treballs en zones d'influència de línies elèctriques en tensió	16
H15B6006	u	Aïllant de cautxú per a conductor de línia elèctrica en tensió, de llargària 3 m	16
H16C0003	d	Detector de gasos portàtil, per a espais confinats, amb detector de gas combustible, O2, CO i H2S	17 /20 /21
HBBAA005	u	Senyal de prohibició, normalitzada amb pictograma negre sobre fons blanc, de forma circular amb cantells i banda transversal descendent d'esquerra a dreta a 45°, en color vermell, diàmetre 29 cm, amb cartell explicatiu rectangular, per ser vista fins 12 m, fixada i amb el desmuntatge inclòs	1 /2 /4 /6 /9 /10 /11 /13 /14 /15 /16 /17 /20 /21
HBBAA007	u	Senyal de prohibició, normalitzada amb pictograma negre sobre fons blanc, de forma circular amb cantells i banda transversal descendent d'esquerra a dreta a 45°, en color vermell, diàmetre 10 cm, amb cartell explicatiu rectangular, per ser vista fins 3 m, fixada i amb el desmuntatge inclòs	16
HBBAB115	u	Senyal d'obligació, normalitzada amb pictograma blanc sobre fons blau, de forma circular amb cantells en color blanc, diàmetre 29 cm, amb cartell explicatiu rectangular, per ser vista fins 12 m, fixada i amb el desmuntatge inclòs	1 /2 /4 /6 /9 /10 /11 /13 /14 /15 /16 /17 /20 /21

HBBAC005	u	Senyal indicativa de la ubicació d'equips d'extinció d'incendis, normalitzada amb pictograma blanc sobre fons vermell, de forma rectangular o quadrada, costat major 29 cm, per ser vista fins 12 m de distància, fixada i amb el desmuntatge inclòs	20 /21
HBBAE001	u	Rètol adhesiu (MIE-RAT.10) de maniobra per a quadre o pupitre de control elèctric, adherit	16
HBBAF004	u	Senyal d'advertència, normalitzada amb pictograma negre sobre fons groc, de forma triangular amb el cantell negre, costat major 41 cm, amb cartell explicatiu rectangular, per ser vista fins 12 m de distància, fixada i amb el desmuntatge inclòs	1 /2 /4 /6 /9 /10 /11 /13 /14 /15 /16 /17 /20 /21
HM31161J	u	Extintor de pols seca, de 6 kg de càrrega, amb pressió incorporada, pintat, amb suport a la paret i amb el desmuntatge inclòs	10 /20 /21

MESURES PREVENTIVES

Codi	Descripció	Riscos
I0000004	Revisió i manteniment periòdic de SPC	1
I0000005	Integrar la seguretat al disseny arquitectònic	1
I0000006	Disseny i estudi de les mesures preventives en fase de projecte	1
I0000007	Adoptar les mesures preventives necessàries per al manteniment correcte posterior	1
I0000011	Incorporar al projecte mesures de protecció per al muntatge i manteniment de la instal.lació	1
I0000012	Assegurar les escales de mà	1
I0000013	Ordre i neteja	2 /6 /17
I0000014	Preparació i manteniment de les superfícies de treball	2 /6
I0000015	Organització de les zones de pas i emmagatzematge	2 /6
I0000020	No realitzar treballs a la mateixa vertical	4
I0000025	Planificació d'àrees i llocs de treball	4
I0000026	Planificació de recorreguts i maniobres per a màquines i camions	4
I0000027	Elecció dels mitjans auxiliars de manteniment	4
I0000028	Impedir l'accés de personal dins del radi d'acció de càrregues suspeses	4
I0000029	No balancejar les càrregues suspeses	4
I0000030	Suspendre i aixecar les càrregues dins de l'envolcall o fleixos originals	4
I0000031	Per a la manipulació de materials voluminosos i/o pesats, solicitar un procediment de treball específic	4
I0000033	Solicitar habilitació professional del personal encarregat del manteniment de l'obra	4
I0000039	Planificació de compra i programa de manteniment d'eines	9 /11
I0000040	Formació de l'operari en l'ús i manteniment d'eines	9
I0000042	Evitar processos de manipulació de materials a obra	9
I0000044	Evitar processos de tallat de materials a l'obra	10
I0000045	Formació	10 /13 /21
I0000046	Evitar processos d'ajust en obra	10
I0000047	Planificació i procediments per a la càrrega i descàrrega de materials	11
I0000050	No treballar ni estar al radi d'acció de les càrregues suspesses	11
I0000055	Elecció dels equips de manteniment	13
I0000056	Paletització i eines ergonòmiques	13
I0000058	Adaptar la feina a les característiques individuals de la persona que la realitza	13
I0000059	Elecció dels materials alternatius poc pessats i més manegables	13
I0000060	Suspensió de les feines en condicions extremes	14
I0000061	Rotació dels llocs de treball	14 /17
I0000062	Planificar els treballs per a realitzar-los en zones protegides	14
I0000065	Evitar procés de soldadura a l'obra	15
I0000067	No treballar al costat de linies elèctriques amb cables nusos	16
I0000068	Elecció i manteniment de les eines elèctriques	16
I0000069	Formació i habilitació específica per a cada eina	16
I0000070	Compliment del REBT pel que fa a equips de protecció	16
I0000071	Revisió de la posta a terra	16
I0000072	Realitzar els treballs sobre superfícies seques	16
I0000073	Disposar de quadres elèctrics secundaris	16
I0000078	Evitar processos de divissió de material en sec	17
I0000080	Elecció dels materials al disseny del projecte	17
I0000082	Aïllament del procés	17
I0000085	Ventilació de les zones de treball	17
I0000091	No soldar sobre contenidors de materials inflamables o explosius (pintures, dissolvents, etc)	20
I0000092	Utilitzar aigua sabonosa per a detectar fuites de gas	20
I0000093	Evitar unions de mangueres amb filferros	20
I0000094	Revisió periòdica dels equips de treball	20
I0000095	Impedir el contacte de l'acetilè amb el coure	20
I0000096	No fumar	20
I0000097	Substituir l'inflamable per no infamable	21
I0000099	Establir una zona de protecció de radi 10 m, en treballs de soldadura i tall amb serra radial	20 /21
I0000123	Assegurar l'absència de tensió	16
I0000152	Utilitzar mitjans mecànics(grues, transpalets, plataformes elevadores) per manipular càrregues	1 /4 /13
I0000154	Verificar nivell lumínic mínim (250 lux) a itineraris i llocs de treball	2 /6 /9
I0000155	Controlar la temperatura i velocitat del vent als llocs de treball	14
I0000156	Detecció xarxes instal·lacions encastades o soterrades	16 /17 /21
I0000158	Accessoris dielectrics (escala, banqueta, bastida, perxa de terra) si hi ha risc contacte elèctric	16
I0000159	Per manipular càrregues llargues amb grua, utilitzar biga de repartiment	4 /11
I0000160	Traslladar materials amb la grua dins d'una caixa o sarcòfeg	4 /11
I0000161	Verificar que les connexions de les màquines es facin amb endolls reglamentaris	16
I0000165	En manipular sistemes elèctrics, connexions, etc, verificar que les linies no estan en tensió	16 /21

E14 CANONADES PER A GASOS I FLUIDS
E14.E01 TUBS MUNTATS SUPERFICIALMENT

TUBS MUNTATS SUPERFICIALMENT

Avaluació de riscos

Id	Risc	P	G	A
1	CAIGUDA DE PERSONES A DIFERENT NIVELL **Situació:** TREBALLS EN ALÇADA PER AL MUNTATGE D'EQUIPS (DIPÒSITS, VÀLVULES,ETC.)	2	3	4
2	CAIGUDA DE PERSONES AL MATEIX NIVELL **Situació:** ITINERARIS A OBRA	1	2	2
4	CAIGUDA D'OBJECTES PER MANIPULACIÓ O DE MATERIALS TRANSPORTATS **Situació:** EN MANIPULACIÓ D'EINES I EQUIPS EN MANTENIMENT DE MATERIAL	1	3	3
6	TREPITJADES SOBRE OBJECTES **Situació:** EN ITINERARIS A OBRA	2	1	2
9	COPS AMB OBJECTES O EINES (TALLS) **Situació:** AMB EQUIPS, EINES EN PROCÉS DE DESEMBALATGE D'EQUIPS	3	1	3
10	PROJECCIÓ DE FRAGMENTS O PARTÍCULES **Situació:** PER ÚS DE RADIAL EN PROVES DE CÀRREGA FIXACIÓ DE SUPORTS SOLDADURA ELÈCTRICA	3	2	4
11	ATRAPAMENT PER O ENTRE OBJECTES **Situació:** EN LA COL.LOCACIÓ D'ELEMENTS PESANTS (DIPÒSITS)	2	2	3
12	ATRAPAMENT PER BOLCADA DE MÀQUINES, TRACTORS O VEHICLES **Situació:** EN LA COL.LOCACIÓ D'ELEMENTS PESANTS (DIPÒSITS)	1	3	3
13	SOBREESFORÇOS **Situació:** MANIPULACIÓ MANUAL	2	2	3
14	EXPOSICIÓ A CONDICIONS AMBIENTALS EXTREMES **Situació:** TREBALLS A L'EXTERIOR I LLOCS TANCATS	2	2	3
15	CONTACTES TÈRMICS	2	2	3

	Situació:	SOLDADURES PER FLUIDS CALENTS			
16	EXPOSICIÓ A CONTACTES ELÈCTRICS		1	3	3
	Situació:	CONTACTES DIRECTES I INDIRECTES			
17	INHALACIÓ O INGESTIÓ DE SUBSTANCIES NOCIVES		2	3	4
	Situació:	GASOS SOLDADURA ELÈCTRICA FUITES DE GAS GASOS DE COMBUSTIÓ EN LLOCS TANCATS ÚS DE RADIAL			
18	CONTACTES AMB SUBSTANCIES NOCIVES (CÀUSTIQUES, CORROSIVES, IRRITANTS O AL·LERGÈNIQUES)		1	2	2
	Situació:	COLES LIQUATS DEL PETROLI			
20	EXPLOSIONS		1	3	3
	Situació:	OXIACETILÈ PROVES DE CÀRREGA RECIPIENTS A PRESSIÓ			
21	INCENDIS		1	3	3
	Situació:	PER ESPURNES EN PROCÉS DE PURGATGE PER FUITES DE COMBUSTIBLE PER TREBALLS DE SOLDADURA			

P: Probabilitat (1,2,3) / G: Gravetat (1,2,3) / A: Avaluació (1,2,3,4,5)

EQUIPS PROTECCIÓ INDIVIDUAL

Codi	UA	Descripció	Riscos
H1411111	u	Casc de seguretat per a ús normal, contra cops, de polietilè amb un pes màxim de 400 g, homologat segons UNE-EN 812	1 /2 /4 /6 /9 /10 /11 /14 /15 /16 /20 /21
H1411112	u	Casc de seguretat per a ús normal, contra cops, de polietilè amb un pes màxim de 400 g, dotat d'il·luminació autònoma, homologat segons UNE-EN 812	14
H1411115	u	Casc de seguretat per a ús normal, contra cops, de polietilè amb un pes màxim de 400 g, amb tires reflectants, homologat segons UNE-EN 812	12
H1414119	u	Casc de seguretat, de polietilè, amb un pes màxim de 400 g, amb pantalla facial amb visor de malla de reixeta metàl·lica, acoblada amb arnès abatible, homologat segons UNE-EN 812 i UNE-EN 1731	10 /18
H1421110	u	Ulleres de seguretat antiimpactes estàndard, amb muntura universal, amb visor transparent i tractament contra l'entelament, homologades segons UNE-EN 167 i UNE-EN 168	10 /14 /18
H1423230	u	Ulleres de seguretat per a tall oxiacetilènic, amb muntura universal de barnilla d'acer recoberta de PVC, amb visors circulars de 50 mm de D foscos de color DIN 5, homologades segons UNE-EN 175 i UNE-EN 169	10
H142AC60	u	Pantalla facial per a soldadura elèctrica, amb marc abatible de mà i suport de polièster reforçat amb fibra de vidre vulcanitzada d'1,35 mm de gruix, amb visor inactínic semifosc amb protecció DIN 12, homologada segons UNE-EN 175	10
H1431101	u	Protector auditiu de tap d'escuma, homologat segons UNE-EN 352-2 i UNE-EN 458	14
H1445003	u	Mascareta de protecció respiratòria, homologada segons UNE-EN 140	17
H14462N4	u	Semimàscara filtrant de protecció contra partícules d'eficacia mitja, tipus FFP, classe 2, (FFP2), no reutilitzable (NR), segons norma UNE-EN 149, sense vàlvula	17
H144E406	u	Filtre mixte contra gasos i partícules, homologat segons UNE-EN 14387 i UNE-EN 12083	17
H1457520	u	Parella de guants aïllants del fred i absorbents de les vibracions, de PVC sobre suport d'escuma de poliuretà, folrats interiorment amb teixit hidròfug reversible, amb maniguets fins a mig avantbraç, homologats segons UNE-EN 511 i UNE-EN 420	14 /15
H1459630	u	Parella de guants per a soldador, amb palmell de pell, folre interior de cotó, i mànega llarga de serratge folrada de dril fort, homologats segons UNE-EN 407 i UNE-EN 420	10 /15
H145C002	u	Parella de guants de protecció contra riscs mecànics comuns de construcció nivell 3, homologats segons UNE-EN 388 i UNE-EN 420	1 /2 /4 /6 /9 /10 /11 /20 /21
H145E003	u	Parella de guants contra agents químics i microorganismes, homologats segons UNE-EN 374-1, UNE-EN ISO 11298-2, UNE-EN 1998-3 i UNE-EN 420	18
H145F004	u	Parella de guants d'alta visibilitat pigmentats en color fosforescent per a estibadors de càrregues amb grua i/o senyalistes, homologats segons UNE-EN 471 i UNE-EN 420	4 /11 /12
H145K153	u	Parella de guants de material aïllant per a treballs elèctrics, classe 00, logotip color beix, tensió màxima 500 V, homologats segons UNE-EN 420	16
H1461110	u	Parella de botes d'aigua de PVC de canya alta, amb sola antilliscant i folrades de niló rentable, homologades segons UNE-EN ISO 20344, UNE-EN ISO 20345, UNE-EN ISO 20346 i UNE-EN ISO 20347	14
H1463253	u	Parella de botes dielèctriques resistents a la humitat, de pell rectificada, amb turmellera encoixinada sola antilliscant i antiestàtica, falca amortidora per al taló, llengüeta de manxa, de despreniment ràpid, sense ferramenta metàl·lica, amb puntera reforçada, homologades segons DIN 4843	16
H1465275	u	Parella de botes baixes de seguretat industrial per a treballs de construcció en general, resistents a la humitat, de pell rectificada, amb turmellera encoixinada, amb puntera metàl·lica, sola antilliscant, falca amortidora d'impactes al taló i sense plantilla metàl·lica, homologades segons UNE-EN ISO 20344, UNE-EN ISO 20345, UNE-EN ISO 20346 i UNE-EN ISO 20347	1 /2 /4 /6 /9 /10 /11 /14 /15 /18 /20 /21
H147D405	u	Sistema anticaiguda compost per un arnès anticaiguda amb tirants, bandes secundàries, bandes subglúties, bandes de cuixa, recolzament dorsal per a subjecció, elements d'ajust, element dorsal d'enganxament d'arnès anticaiguda i sivella, incorporat a un subsistema anticaiguda de tipus lliscant sobre línia d'ancoratge flexible de llargaria 10 m, homologat segons UNE-EN 361, UNE-EN 362, UNE-EN 364, UNE-EN 365 i UNE-EN 353-2	1
H147K602	u	Sistema de subjecció en posició de treball i prevenció de pèrdua d'equilibri, compost d'una banda de cintura, sivella, recolzament dorsal, elements d'enganxament, connector, element d'amarrament del sistema d'ajust de longitud, homologat segons UNE-EN 358, UNE-EN 362, UNE-EN 354 i UNE-EN 364	1
H147N000	u	Faixa de protecció dorslumbar	13
H1481442	u	Granota de treball per a muntatges i/o treballs mecànics, de polièster i cotó (65%-35%), color blau vergara, trama 240, amb butxaques interiors, homologada segons UNE-EN 340	1 /2 /4 /6 /9 /10 /11 /14 /15 /18 /20 /21
H1481654	u	Granota de treball per a soldadors i/o treballadors de tubs, de cotó sanforitzat (100%), color blau vergara, trama 320, amb butxaques interiors dotades de cremalleres metàl·liques, homologada segons UNE-EN 340, UNE-EN 470-1 i UNE-EN 348	10
H1482422	u	Camisa de treball per a muntatges i/o treballs mecànics, soldadors i/o treballadors de tubs, de polièster i cotó (65%-35%), color blavenc amb butxaques interiors, trama 240, homologada segons UNE-EN 340	14
H1485800	u	Armilla reflectant amb tires reflectants a la cintura, al pit i a l'esquena, homologada segons UNE-EN 471	4 /11 /12
H1486241	u	Casaca tipus enginyer, de polièster embuatada amb material aïllant, butxaques exteriors	14
H1487350	u	Impermeable amb jaqueta, caputxa i pantalons, per a edificació, de PVC soldat de 0,3 mm de gruix, homologat segons UNE-EN 340	14
H1488580	u	Davantal per a soldador, de serratge, homologat segons UNE-EN 340, UNE-EN 470-1 i UNE-EN 348	10

MITJANS AUXILIARS D'UTILITAT PREVENTIVA

Codi	UA	Descripció	Riscos
HX11X003	u	Bastida modular amb estructura tubular i sistema de seguretat amb tots els requisits reglamentaris en previsió de caigudes per a la realització d'estructures, tancaments, cobertes, i altres treballs en alçada	1
HX11X004	u	Barana definitiva, prevista en projecte, per a protecció de caigudes a diferent nivell	1
HX11X019	m	Marquesina de protecció en voladiu en bastida tubular amb sistema de seguretat amb tots els requisits reglamentaris, normalitzada i incorporada UNE-EN 12810-1 (HD-1000)	4
HX11X021	u	Passadís de protecció prefabricat metàl·lic amb sistema de seguretat amb tots els requisits reglamentaris, de llargària 2,5 m, d'amplària 1,1 m, amb paviment de entramat de platines metàl·liques i rampes articulades, baranes metàl·liques reglamentàries, muntants de 2 m d'alçada, sostre de xapa d'acer de 3 mm de gruix	4

SISTEMES DE PROTECCIÓ COL·LECTIVA

Codi	UA	Descripció	Riscos
H1512010	m2	Protecció de projecció de partícules incandescents amb manta ignífuga, xarxa de seguretat normalitzada (UNE-EN 1263-1) poliamida no regenerada, de tenacitat alta, nuada amb corda perimetral de poliamida i corda de cosit de 12 mm de diàmetre i amb el desmuntatge inclòs	10 /15 /21
H1512013	m2	Protecció col·lectiva vertical dels laterals dels forats de les escales en tota l'alçada amb xarxa-teló normalitzada (UNE-EN 1263-1) de poliamida no regenerada, de tenacitat alta nuada amb corda perimetral de poliamida, ancoratge de fleix perforat i clau d'impacte d'acer i corda de cosit de 6 mm de diàmetre i amb el desmuntatge inclòs	1
H151A1K1	m2	Protecció col·lectiva horitzontal d'obertures amb xarxa per a proteccions superficials contra caigudes, de fil trenat de poliamida no regenerada, de tenacitat alta, de 4 mm de diàmetre, 80x80 mm de pas de malla, corda perimetral de poliamida de 12 mm de diàmetre nuada a la xarxa, fixada amb fleix i tacs d'expansió i amb el desmuntatge inclòs	1
H151AEL1	m2	Protecció horitzontal d'obertures amb malla electrosoldada de barres corrugades d'acer 10x 10 cm i de 3 - 3 mm de diàmetre embegut en el formigó i amb el desmuntatge inclòs	1
H151AJ01	m2	Protecció horitzontal d'obertures d'1 m de diàmetre com a màxim, en sostres, amb fusta i amb el desmuntatge inclòs	1
H1521431	m	Barana de protecció per a escales, d'alçària 1 m, amb travesser de tauló de fusta fixada amb suports de muntant metàl·lic amb mordassa per al sostre i amb el desmuntatge inclòs	1
H152M671	m	Barana de protecció prefabricada per a forats d'ascensor, d'alçària 1 m, fixada amb cargols d'ataconat als brancals de fàbrica i amb el desmuntatge inclòs	1
H152N681	m	Barana de protecció sobre sostre o llosa, d'alçària 1 m, enjovada en cèrcol perimetral de formigó cada 2,5 m i amb el desmuntatge inclòs	1
H152U000	m	Tanca d'advertència o abalisament d'1 m d'alçada amb malla de polietilè taronja, fixada a 1 m del perímetre del sostre amb suports d'acer allotjats amb forats al sostre	18
H153A9F1	u	Topall per a descàrrega de camions en excavacions, de 4 m d'amplada amb tauló de fusta i perfils IPN 100 clavat al terreny i amb el desmuntatge inclòs	12
H1542013	u	Protecció solar de la zona de treball de 4x8 m i 3 m d'alçària, a base de perfils metàl·lics ancorats a terra, corda de fibra vegetal tensada, vela de polietilè perforada amb traus perimetrals nuada a les cordes i amb el desmuntatge inclòs	14
H1549002	m	Pantalla de protecció per a treballs exposats al vent, d'alçària 2,5 m de planxa nervada d'acer galvanitzat, tornapuntes de perfils d'acer ancorats al terreny amb formigó cada 1,5 m i amb el desmuntatge inclòs	14
H154M029	u	Mampara plegable de protecció contra projecció de partícules de tauler de fusta amb acabat estratificat, d'alçària 2 m i amplària 3 m, i amb el desmuntatge inclòs	10 /15 /17 /21
H15A2017	u	Extractor localitzat de gasos contaminants en treballs de soldadura amb velocitat de captura de 0.5 a 1 m/s, col·locat	17
H15B0007	u	Pantalla aïllant per a treballs en zones d'influència de línies elèctriques en tensió	16
H15B6006	u	Aïllant de cautxú per a conductor de línia elèctrica en tensió, de llargària 3 m	16
H16C0003	d	Detector de gasos portàtil, per a espais confinats, amb detector de gas combustible, O2, CO i H2S	17 /20 /21
HBBAA005	u	Senyal de prohibició, normalitzada amb pictograma negre sobre fons blanc, de forma circular amb cantells i banda transversal descendent d'esquerra a dreta a 45°, en color vermell, diàmetre 29 cm, amb cartell explicatiu rectangular, per ser vista fins 12 m, fixada i amb el desmuntatge inclòs	1 /2 /4 /6 /9 /10 /11 /12 /13 /14 /15 /16 /17 /18 /20 /21
HBBAA007	u	Senyal de prohibició, normalitzada amb pictograma negre sobre fons blanc, de forma circular amb cantells i banda transversal descendent d'esquerra a dreta a 45°, en color vermell, diàmetre 10 cm, amb cartell explicatiu rectangular, per ser vista fins 3 m, fixada i amb el desmuntatge inclòs	1
HBBAB115	u	Senyal d'obligació, normalitzada amb pictograma blanc sobre fons blau, de forma circular amb cantells en color blanc, diàmetre 29 cm, amb cartell explicatiu rectangular, per ser vista fins 12 m, fixada i amb el desmuntatge inclòs	1 /2 /4 /6 /9 /10 /11 /12 /13 /14 /15 /16 /17 /18 /20 /21
HBBAC005	u	Senyal indicativa de la ubicació d'equips d'extinció d'incendis, normalitzada amb pictograma blanc sobre fons vermell, de forma rectangular o quadrada, costat major 29 cm, per ser vista fins 12 m de distància, fixada i amb el desmuntatge inclòs	20 /21
HBBAE001	u	Rètol adhesiu (MIE-RAT.10) de maniobra per a quadre o pupitre de control elèctric, adherit	16
HBBAF004	u	Senyal d'advertència, normalitzada amb pictograma negre sobre fons groc, de forma triangular amb el cantell negre, costat major 41 cm, amb cartell explicatiu rectangular, per ser vista fins 12 m de distància, fixada i amb el desmuntatge inclòs	1 /2 /4 /6 /9 /10 /11 /12 /13 /14 /15 /16 /17 /18 /20 /21
HM31161J	u	Extintor de pols seca, de 6 kg de càrrega, amb pressió incorporada, pintat, amb suport a la paret i amb el desmuntatge inclòs	10 /20 /21

MESURES PREVENTIVES

Codi	Descripció	Riscos
I0000003	Itineraris preestablerts i balissats per al personal	1
I0000004	Revisió i manteniment periòdic de SPC	1
I0000006	Disseny i estudi de les mesures preventives en fase de projecte	1
I0000007	Adoptar les mesures preventives necessàries per al manteniment correcte posterior	1
I0000012	Assegurar les escales de mà	1
I0000013	Ordre i neteja	2 /6 /17
I0000014	Preparació i manteniment de les superfícies de treball	2 /6
I0000015	Organització de les zones de pas i emmagatzematge	2 /6
I0000020	No realitzar treballs a la mateixa vertical	4
I0000025	Planificació d'àrees i llocs de treball	4
I0000026	Planificació de recorreguts i maniobres per a màquines i camions	4
I0000027	Elecció dels mitjans auxiliars de manteniment	4
I0000028	Impedir l'accés de personal dins del radi d'acció de càrregues suspeses	4
I0000029	No balancejar les càrregues suspeses	4
I0000030	Suspendre i aixecar les càrregues dins de l'envolcall o fleixos originals	4 /11
I0000031	Per a la manipulació de materials voluminosos i/o pesats, solicitar un procediment de treball específic	4
I0000033	Solicitar habilitació professional del personal encarregat del manteniment de l'obra	4
I0000038	Substituir lo manual per lo mecànic	9
I0000039	Planificació de compra i programa de manteniment d'eines	9 /11
I0000040	Formació de l'operari en l'ús i manteniment d'eines	9
I0000042	Evitar processos de manipulació de materials a obra	9
I0000044	Evitar processos de tallat de materials a l'obra	10
I0000045	Formació	10 /12 /13 /18 /21
I0000046	Evitar processos d'ajust en obra	10
I0000047	Planificació i procediments per a la càrrega i descàrrega de materials	11
I0000050	No treballar ni estar al radi d'acció de les càrregues suspesses	11
I0000051	Adequació dels recorreguts de la maquinària	12
I0000053	Procediment d'utilització de la maquinària	12
I0000054	Ús de recolzaments hidràulics	12
I0000055	Elecció dels equips de manteniment	13
I0000056	Paletització i eines ergonòmiques	13
I0000058	Adaptar la feina a les característiques individuals de la persona que la realitza	13
I0000059	Elecció dels materials alternatius poc pessats i més manegables	13
I0000060	Suspensió de les feines en condicions extremes	14
I0000061	Rotació dels llocs de treball	14 /17
I0000062	Planificar els treballs per a realitzar-los en zones protegides	14
I0000065	Evitar procés de soldadura a l'obra	15
I0000067	No treballar al costat de linies elèctriques amb cables nusos	16
I0000068	Elecció i manteniment de les eines elèctriques	16
I0000069	Formació i habilitació específica per a cada eina	16
I0000070	Compliment del REBT pel que fa a equips de protecció	16
I0000071	Revisió de la posta a terra	16
I0000072	Realitzar els treballs sobre superfícies seques	16

I0000073	Disposar de quadres elèctrics secundaris	16
I0000078	Evitar processos de divissió de material en sec	17
I0000079	Realitzar els treballs a l´aire lliure, sempre a sotavent	17
I0000080	Elecció dels materials al disseny del projecte	17
I0000082	Aïllament del procés	17
I0000083	Dispositius d'alarma	17
I0000085	Ventilació de les zones de treball	17
I0000086	Substituir els materials amb substàncies nocives	17 /18
I0000091	No soldar sobre contenidors de materials inflamables o explosius (pintures, dissolvents, etc)	20
I0000092	Utilitzar aigua sabonosa per a detectar fuites de gas	20
I0000093	Evitar unions de mangueres amb filferros	20
I0000094	Revisió periòdica dels equips de treball	20
I0000095	Impedir el contacte de l'acetilè amb el coure	20
I0000096	No fumar	20
I0000099	Establir una zona de protecció de radi 10 m, en treballs de soldadura i tall amb serra radial	20 /21
I0000151	Per treballs en alçada utilitzar plataformes elevadores mecàniques o hidràuliques	1
I0000152	Utilitzar mitjans mecànics(grues, transpalets, plataformes elevadores) per manipular càrregues	1 /13
I0000154	Verificar nivell lumínic mínim (250 lux) a itineraris i llocs de treball	2 /6 /9
I0000155	Controlar la temperatura i velocitat del vent als llocs de treball	14
I0000156	Detecció xarxes instal·lacions encastades o soterrades	21
I0000158	Accessoris dielectrics (escala, banqueta, bastida, perxa de terra) si hi ha risc contacte elèctric	16
I0000159	Per manipular càrregues llargues amb grua, utilitzar biga de repartiment	4 /11
I0000160	Traslladar materials amb la grua dins d'una caixa o sarcòfeg	4 /11
I0000161	Verificar que les connexions de les màquines es facin amb endolls reglamentaris	16

E14.E02 TUBS MUNTATS SOTERRATS

TUBS MUNTATS SOTERRATS

Avaluació de riscos

Id	Risc	P	G	A
1	CAIGUDA DE PERSONES A DIFERENT NIVELL	2	3	4
	Situació: TREBALLS EN ALÇADA PER AL MUNTATGE D'EQUIPS (DIPÒSITS, VÀLVULES,ETC.)			
2	CAIGUDA DE PERSONES AL MATEIX NIVELL	1	2	2
	Situació: ITINERARIS A OBRA			
4	CAIGUDA D'OBJECTES PER MANIPULACIÓ O DE MATERIALS TRANSPORTATS	1	3	3
	Situació: EN MANIPULACIÓ D'EINES I EQUIPS EN MANTENIMENT DE MATERIAL			
6	TREPITJADES SOBRE OBJECTES	2	1	2
	Situació: EN ITINERARIS A OBRA			
9	COPS AMB OBJECTES O EINES (TALLS)	3	1	3
	Situació: AMB EQUIPS, EINES EN PROCÉS DE DESEMBALATGE D'EQUIPS			
10	PROJECCIÓ DE FRAGMENTS O PARTÍCULES	3	2	4
	Situació: PER ÚS DE RADIAL EN PROVES DE CÀRREGA FIXACIÓ DE SUPORTS SOLDADURA ELÈCTRICA			
11	ATRAPAMENT PER O ENTRE OBJECTES	2	2	3
	Situació: EN LA COL.LOCACIÓ D'ELEMENTS PESANTS (DIPÒSITS)			
12	ATRAPAMENT PER BOLCADA DE MÀQUINES, TRACTORS O VEHICLES	1	3	3
	Situació: EN LA COL.LOCACIÓ D'ELEMENTS PESANTS (DIPÒSITS)			
13	SOBREESFORÇOS	2	2	3
	Situació: MANIPULACIÓ MANUAL			
14	EXPOSICIÓ A CONDICIONS AMBIENTALS EXTREMES	2	2	3
	Situació: TREBALLS A L'EXTERIOR I LLOCS TANCATS			
15	CONTACTES TÈRMICS	2	2	3
	Situació: SOLDADURES PER FLUIDS CALENTS			
16	EXPOSICIÓ A CONTACTES ELÈCTRICS	1	3	3
	Situació: CONTACTES DIRECTES I INDIRECTES			
17	INHALACIÓ O INGESTIÓ DE SUBSTANCIES NOCIVES	2	3	4
	Situació: GASOS SOLDADURA ELÈCTRICA FUITES DE GAS GASOS DE COMBUSTIÓ EN LLOCS TANCATS ÚS DE RADIAL			
18	CONTACTES AMB SUBSTANCIES NOCIVES (CÀUSTIQUES, CORROSIVES, IRRITANTS O AL·LERGÈNIQUES)	1	2	2
	Situació: COLES LIQUATS DEL PETROLI			
20	EXPLOSIONS	1	3	3
	Situació: OXIACETILÈ PROVES DE CÀRREGA RECIPIENTS A PRESSIÓ			
21	INCENDIS	1	3	3
	Situació: PER ESPURNES EN PROCÉS DE PURGATGE PER FUITES DE COMBUSTIBLE PER TREBALLS DE SOLDADURA			

P: Probabilitat (1,2,3) / G: Gravetat (1,2,3) / A: Avaluació (1,2,3,4,5)

EQUIPS PROTECCIÓ INDIVIDUAL

Codi	UA	Descripció	Riscos
H1411111	u	Casc de seguretat per a ús normal, contra cops, de polietilè amb un pes màxim de 400 g, homologat segons UNE-EN 812	1 /2 /4 /6 /9 /10 /11 /14 /15 /16 /20 /21
H1411112	u	Casc de seguretat per a ús normal, contra cops, de polietilè amb un pes màxim de 400 g, dotat d'il·luminació autònoma, homologat segons UNE-EN 812	14
H1411115	u	Casc de seguretat per a ús normal, contra cops, de polietilè amb un pes màxim de 400 g, amb tires reflectants, homologat segons UNE-EN 812	12
H1414119	u	Casc de seguretat, de polietilè, amb un pes màxim de 400 g, amb pantalla facial amb visor de malla de reixeta metàl·lica, acoblada amb arnès abatible, homologat segons UNE-EN 812 i UNE-EN 1731	10 /18
H1421110	u	Ulleres de seguretat antiimpactes estàndard, amb muntura universal, amb visor transparent i tractament contra l'entelament, homologades segons UNE-EN 167 i UNE-EN 168	10 /14 /18
H1423230	u	Ulleres de seguretat per a tall oxiacetilènic, amb muntura universal de barnilla d'acer recoberta de PVC, amb visors circulars de 50 mm de D foscos de color DIN 5, homologades segons UNE-EN 175 i UNE-EN 169	10
H142AC60	u	Pantalla facial per a soldadura elèctrica, amb marc abatible de mà i suport de polièster reforçat amb fibra de vidre vulcanitzada d'1,35 mm de gruix, amb visor inactínic semifosc amb protecció DIN 12, homologada segons UNE-EN 175	10
H1431101	u	Protector auditiu de tap d'escuma, homologat segons UNE-EN 352-2 i UNE-EN 458	14
H1445003	u	Mascareta de protecció respiratòria, homologada segons UNE-EN 140	17
H14462N4	u	Semimàscara filtrant de protecció contra partícules d'eficacia mitja, tipus FFP, classe 2, (FFP2), no reutilitzable (NR), segons norma UNE-EN 149, sense vàlvula	17
H144E406	u	Filtre mixte contra gasos i partícules, homologat segons UNE-EN 14387 i UNE-EN 12083	17
H1457520	u	Parella de guants aïllants del fred i absorbents de les vibracions, de PVC sobre suport d'escuma de poliuretà, folrats interiorment amb teixit hidròfug reversible, amb maniguets fins a mig avantbraç, homologats segons UNE-EN 511 i UNE-EN 420	14 /15
H1459630	u	Parella de guants per a soldador, amb palmell de pell, folre interior de cotó, i màniga llarga de serratge folrada de dril fort, homologats segons UNE-EN 407 i UNE-EN 420	10 /15
H145C002	u	Parella de guants de protecció contra riscs mecànics comuns de construcció nivell 3, homologats segons UNE-EN 388 i UNE-EN 420	1 /2 /4 /6 /9 /10 /11 /20 /21

H145E003	u	Parella de guants contra agents químics i microorganismes, homologats segons UNE-EN 374-1, UNE-EN ISO 11298-2, UNE-EN 1998-3 i UNE-EN 420	18
H145F004	u	Parella de guants d'alta visibilitat pigmentats en color fosforescent per a estibadors de càrregues amb grua i/o senyalistes, homologats segons UNE-EN 471 i UNE-EN 420	4 /11 /12
H145K153	u	Parella de guants de material aïllant per a treballs elèctrics, classe 00, logotip color beix, tensió màxima 500 V, homologats segons UNE-EN 420	16
H1461110	u	Parella de botes d'aigua de PVC de canya alta, amb sola antilliscant i folrades de niló rentable, homologades segons UNE-EN ISO 20344, UNE-EN ISO 20345, UNE-EN ISO 20346 i UNE-EN ISO 20347	14
H1463253	u	Parella de botes dielèctriques resistents a la humitat, de pell rectificada, amb turmellera encoixinada sola antilliscant i antiestàtica, falca amortidora per al taló, llengüeta de manxa, de despreniment ràpid, sense ferramenta metàl·lica, amb puntera reforçada, homologades segons DIN 4843	16
H1465275	u	Parella de botes baixes de seguretat industrial per a treballs de construcció en general, resistents a la humitat, de pell rectificada, amb turmellera encoixinada, amb puntera metàl·lica, sola antilliscant, falca amortidora d'impactes al taló i sense plantilla metàl·lica, homologades segons UNE-EN ISO 20344, UNE-EN ISO 20345, UNE-EN ISO 20346 i UNE-EN ISO 20347	1 /2 /4 /6 /9 /10 /11 /14 /15 /18 /20 /21
H147D405	u	Sistema anticaiguda compost per un arnès anticaiguda amb tirants, bandes secundàries, bandes subglúties, bandes de cuixa, recolzament dorsal per a subjecció, elements d'ajust, element dorsal d'enganxament d'arnès anticaiguda i sivella, incorporat a un subsistema anticaiguda de tipus lliscant sobre línia d'ancoratge flexible de llargaria 10 m, homologat segons UNE-EN 361, UNE-EN 362, UNE-EN 364, UNE-EN 365 i UNE-EN 353-2	1
H147K602	u	Sistema de subjecció en posició de treball i prevenció de pèrdua d'equilibri, compost d'una banda de cintura, sivella, recolzament dorsal, elements d'enganxament, connector, element d'amarrament del sistema d'ajust de longitud, homologat segons UNE-EN 358, UNE-EN 362, UNE-EN 354 i UNE-EN 364	1
H147N000	u	Faixa de protecció dorslumbar	13
H1481442	u	Granota de treball per a muntatges i/o treballs mecànics, de polièster i cotó (65%-35%), color blau vergara, trama 240, amb butxaques interiors, homologada segons UNE-EN 340	1 /2 /4 /6 /9 /10 /11 /14 /15 /18 /20 /21
H1481654	u	Granota de treball per a soldadors i/o treballadors de tubs, de cotó sanforitzat (100%), color blau vergara, trama 320, amb butxaques interiors dotades de cremalleres metàl·liques, homologada segons UNE-EN 340, UNE-EN 470-1 i UNE-EN 348	10
H1482422	u	Camisa de treball per a muntatges i/o treballs mecànics, soldadors i/o treballadors de tubs, de polièster i cotó (65%-35%), color blavenc amb butxaques interiors, trama 240, homologada segons UNE-EN 340	14
H1485800	u	Armilla reflectant amb tires reflectants a la cintura, al pit i a l'esquena, homologada segons UNE-EN 471	4 /11 /12
H1486241	u	Casaca tipus enginyer, de polièster embuatada amb material aïllant, butxaques exteriors	14
H1487350	u	Impermeable amb jaqueta, caputxa i pantalons, per a edificació, de PVC soldat de 0,3 mm de gruix, homologat segons UNE-EN 340	14
H1488580	u	Davantal per a soldador, de serratge, homologat segons UNE-EN 340, UNE-EN 470-1 i UNE-EN 348	10

SISTEMES DE PROTECCIÓ COL·LECTIVA

Codi	UA	Descripció	Riscos
H1512010	m2	Protecció de projecció de partícules incandescents amb manta ignífuga, xarxa de seguretat normalitzada (UNE-EN 1263-1) poliamida no regenerada, de tenacitat alta, nuada amb corda perimetral de poliamida i corda de cosit de 12 mm de diàmetre i amb el desmuntatge inclòs	10 /15 /21
H1512013	m2	Protecció col·lectiva vertical dels laterals dels forats de les escales en tota l'alçada amb xarxa-teló normalitzada (UNE-EN 1263-1) de poliamida no regenerada, de tenacitat alta nuada amb corda perimetral de poliamida, ancoratge de fleix perforat i clau d'impacte d'acer i corda de cosit de 6 mm de diàmetre i amb el desmuntatge inclòs	1
H151A1K1	m2	Protecció col·lectiva horitzontal d'obertures amb xarxa per a proteccions superficials	1
		contra caigudes, de fil trenat de poliamida no regenerada, de tenacitat alta, de 4 mm de diàmetre, 80x80 mm de pas de malla, corda perimetral de poliamida de 12 mm de diàmetre nuada a la xarxa, fixada amb fleix i tacs d'expansió i amb el desmuntatge inclòs	
H151AJ01	m2	Protecció horitzontal d'obertures d'1 m de diàmetre com a màxim, en sostres, amb fusta i amb el desmuntatge inclòs	1
H1521431	m	Barana de protecció per a escales, d'alçària 1 m, amb travesser de tauló de fusta fixada amb suports de muntant metàl·lic amb mordassa per al sostre i amb el desmuntatge inclòs	1
H152M671	m	Barana de protecció prefabricada per a forats d'ascensor, d'alçària 1 m, fixada amb cargols d'ataconat als brancals de fàbrica i amb el desmuntatge inclòs	1
H152N681	m	Barana de protecció sobre sostre o llosa, d'alçària 1 m, enjovada en cèrcol perimetral de formigó cada 2,5 m i amb el desmuntatge inclòs	1
H152U000	m	Tanca d'advertència o abalisament d'1 m d'alçada amb malla de polietilè taronja, fixada a 1 m del perímetre del sostre amb suports d'acer allotjats amb forats al sostre	18
H153A9F1	u	Topall per a descàrrega de camions en excavacions, de 4 m d'amplada amb tauló de fusta i perfils IPN 100 clavat al terreny i amb el desmuntatge inclòs	12
H1542013	u	Protecció solar de la zona de treball de 4x8 m i 3 m d'alçària, a base de perfils metàl·lics ancorats a terra, corda de fibra vegetal tensada, vela de polietilè perforada amb traus perimetrals nuada a les cordes i amb el desmuntatge inclòs	14
H1549002	m	Pantalla de protecció per a treballs exposats al vent, d'alçària 2,5 m de planxa nervada d'acer galvanitzat, tornapuntes de perfils d'acer ancorats al terreny amb formigó cada 1,5 m i amb el desmuntatge inclòs	14
H154M029	u	Mampara plegable de protecció contra projecció de partícules de tauler de fusta amb acabat estratificat, d'alçària 2 m i amplària 3 m, i amb el desmuntatge inclòs	10 /15 /17 /21
H15A2017	u	Extractor localitzat de gasos contaminants en treballs de soldadura amb velocitat de captura de 0.5 a 1 m/s, col·locat	17
H15B0007	u	Pantalla aïllant per a treballs en zones d'influència de línies elèctriques en tensió	16
H15B6006	u	Aïllant de cautxú per a conductor de línia elèctrica en tensió, de llargària 3 m	16
H16C0003	d	Detector de gasos portàtil, per a espais confinats, amb detector de gas combustible, O2, CO i H2S	17 /20 /21
HBBAA005	u	Senyal de prohibició, normalitzada amb pictograma negre sobre fons blanc, de forma circular amb cantells i banda transversal descendent d'esquerra a dreta a 45°, en color vermell, diàmetre 29 cm, amb cartell explicatiu rectangular, per ser vista fins 12 m, fixada i amb el desmuntatge inclòs	1 /2 /4 /6 /9 /10 /11 /12 /13 /14 /15 /16 /17 /18 /20 /21
HBBAA007	u	Senyal de prohibició, normalitzada amb pictograma negre sobre fons blanc, de forma circular amb cantells i banda transversal descendent d'esquerra a dreta a 45°, en color vermell, diàmetre 10 cm, amb cartell explicatiu rectangular, per ser vista fins 3 m, fixada i amb el desmuntatge inclòs	1
HBBAB115	u	Senyal d'obligació, normalitzada amb pictograma blanc sobre fons blau, de forma circular amb cantells en color blanc, diàmetre 29 cm, amb cartell explicatiu rectangular, per ser vista fins 12 m, fixada i amb el desmuntatge inclòs	1 /2 /4 /6 /9 /10 /11 /12 /13 /14 /15 /16 /17 /18 /20 /21
HBBAC005	u	Senyal indicativa de la ubicació d'equips d'extinció d'incendis, normalitzada amb pictograma blanc sobre fons vermell, de forma rectangular o quadrada, costat major 29 cm, per ser vista fins 12 m de distància, fixada i amb el desmuntatge inclòs	20 /21
HBBAE001	u	Rètol adhesiu (MIE-RAT.10) de maniobra per a quadre o pupitre de control elèctric, adherit	16
HBBAF004	u	Senyal d'advertència, normalitzada amb pictograma negre sobre fons groc, de forma triangular amb el cantell negre, costat major 41 cm, amb cartell explicatiu rectangular, per ser vista fins 12 m de distància, fixada i amb el desmuntatge inclòs	1 /2 /4 /6 /9 /10 /11 /12 /13 /14 /15 /16 /17 /18 /20 /21
HM31161J	u	Extintor de pols seca, de 6 kg de càrrega, amb pressió incorporada, pintat, amb suport a la paret i amb el desmuntatge inclòs	10 /20 /21

MESURES PREVENTIVES

Codi	Descripció	Riscos
I0000003	Itineraris preestablerts i balissats per al personal	1
I0000004	Revisió i manteniment periòdic de SPC	1

I0000006	Disseny i estudi de les mesures preventives en fase de projecte	1
I0000007	Adoptar les mesures preventives necessàries per al manteniment correcte posterior	1
I0000012	Assegurar les escales de mà	1
I0000013	Ordre i neteja	2 /6 /17
I0000014	Preparació i manteniment de les superfícies de treball	2 /6
I0000015	Organització de les zones de pas i emmagatzematge	2 /6
I0000020	No realitzar treballs a la mateixa vertical	4
I0000025	Planificació d'àrees i llocs de treball	4
I0000026	Planificació de recorreguts i maniobres per a màquines i camions	4
I0000027	Elecció dels mitjans auxiliars de manteniment	4
I0000028	Impedir l'accés de personal dins del radi d'acció de càrregues suspeses	4
I0000029	No balancejar les càrregues suspeses	4
I0000030	Suspendre i aixecar les càrregues dins de l'envolcall o fleixos originals	4
I0000031	Per a la manipulació de materials voluminosos i/o pesats, solicitar un procediment de treball específic	4
I0000033	Solicitar habilitació professional del personal encarregat del manteniment de l'obra	4
I0000038	Substituir lo manual per lo mecànic	9
I0000039	Planificació de compra i programa de manteniment d'eines	9 /11
I0000040	Formació de l'operari en l'ús i manteniment d'eines	9
I0000042	Evitar processos de manipulació de materials a obra	9
I0000044	Evitar processos de tallat de materials a l'obra	10
I0000045	Formació	10 /12 /13 /18 /21
I0000046	Evitar processos d'ajust en obra	10
I0000047	Planificació i procediments per a la càrrega i descàrrega de materials	11
I0000050	No treballar ni estar al radi d'acció de les càrregues suspesses	11
I0000051	Adequació dels recorreguts de la maquinària	12
I0000053	Procediment d'utilització de la maquinària	12
I0000054	Ús de recolzaments hidràulics	12
I0000055	Elecció dels equips de manteniment	13
I0000056	Paletització i eines ergonòmiques	13
I0000058	Adaptar la feina a les característiques individuals de la persona que la realitza	13
I0000059	Elecció dels materials alternatius poc pessats i més manegables	13
I0000060	Suspensió de les feines en condicions extremes	14
I0000061	Rotació dels llocs de treball	14 /17
I0000062	Planificar els treballs per a realitzar-los en zones protegides	14
I0000065	Evitar procés de soldadura a l'obra	15
I0000067	No treballar al costat de linies elèctriques amb cables nusos	16
I0000068	Elecció i manteniment de les eines elèctriques	16
I0000069	Formació i habilitació específica per a cada eina	16
I0000070	Compliment del REBT pel que fa a equips de protecció	16
I0000071	Revisió de la posta a terra	16
I0000072	Realitzar els treballs sobre superfícies seques	16
I0000073	Disposar de quadres elèctrics secundaris	16
I0000078	Evitar processos de divissió de material en sec	17
I0000079	Realitzar els treballs a l´aire lliure, sempre a sotavent	17
I0000080	Elecció dels materials al disseny del projecte	17
I0000082	Aïllament del procés	17
I0000083	Dispositius d'alarma	17
I0000085	Ventilació de les zones de treball	17
I0000086	Substituir els materials amb substàncies nocives	17 /18
I0000091	No soldar sobre contenidors de materials inflamables o explosius (pintures, dissolvents, etc)	20
I0000092	Utilitzar aigua sabonosa per a detectar fuites de gas	20
I0000093	Evitar unions de mangueres amb filferros	20
I0000094	Revisió periòdica dels equips de treball	20
I0000095	Impedir el contacte de l'acetilè amb el coure	20
I0000096	No fumar	20
I0000099	Establir una zona de protecció de radi 10 m, en treballs de soldadura i tall amb serra radial	20 /21
I0000152	Utilitzar mitjans mecànics(grues, transpalets, plataformes elevadores) per manipular càrregues	11 /13
I0000154	Verificar nivell lumínic mínim (250 lux) a itineraris i llocs de treball	2 /6 /9
I0000155	Controlar la temperatura i velocitat del vent als llocs de treball	14
I0000156	Detecció xarxes instal·lacions encastades o soterrades	16
I0000161	Verificar que les connexions de les màquines es facin amb endolls reglamentaris	16

E15 INSTAL.LACIONS ELÈCTRIQUES

E15.E01 INSTAL.LACIONS ELÈCTRIQUES BAIXA TENSIÓ

INSTAL.LACIONS ELÈCTRIQUES EN EDIFICACIÓ DE BAIXA TENSIÓ

Avaluació de riscos

Id	Risc	P	G	A
1	CAIGUDA DE PERSONES A DIFERENT NIVELL **Situació:** ITINERARIS A OBRA MUNTATGE DE SAFATES TREBALLS EN ALÇADA	2	3	4
2	CAIGUDA DE PERSONES AL MATEIX NIVELL **Situació:** ITINERARIS A OBRA ÀREA DE TREBALL MANCA D'IL.LUMINACIÓ	1	2	2
4	CAIGUDA D'OBJECTES PER MANIPULACIÓ O DE MATERIALS TRANSPORTATS **Situació:** MANIPULACIÓ D'APLECS	1	3	3
6	TREPITJADES SOBRE OBJECTES **Situació:** ITINERARIS A OBRA ÀREA DE TREBALL MANCA D'IL.LUMINACIÓ	2	1	2
9	COPS AMB OBJECTES O EINES (TALLS) **Situació:** EINES PELAT DE CABLES COPS AMB EQUIPS	2	1	2
10	PROJECCIÓ DE FRAGMENTS O PARTÍCULES **Situació:** AJUST I MANIPULACIÓ DE MATERIALS	2	1	2
11	ATRAPAMENT PER O ENTRE OBJECTES **Situació:** INSTAL.LACIÓ MÒDULS CONTADORS INSTAL.LACIÓ ARMARIS CONNEXIONS	1	3	3
13	SOBREESFORÇOS **Situació:** MANIPULACIÓ MANUAL	2	2	3
14	EXPOSICIÓ A CONDICIONS AMBIENTALS EXTREMES **Situació:** TREBALLS A L'EXTERIOR	2	2	3
16	EXPOSICIÓ A CONTACTES ELÈCTRICS **Situació:** CONTACTES DIRECTES I INDIRECTES	2	3	4

P: Probabilitat (1,2,3) / G: Gravetat (1,2,3) / A: Avaluació (1,2,3,4,5)

EQUIPS PROTECCIÓ INDIVIDUAL

Codi	UA	Descripció	Riscos
H1411111	u	Casc de seguretat per a ús normal, contra cops, de polietilè amb un pes màxim de 400 g, homologat segons UNE-EN 812	1 /2 /6 /9 /10 /11 /14
H1411112	u	Casc de seguretat per a ús normal, contra cops, de polietilè amb un pes màxim de 400 g, dotat d'il·luminació autònoma, homologat segons UNE-EN 812	14
H1421110	u	Ulleres de seguretat antiimpactes estàndard, amb muntura universal, amb visor transparent i tractament contra l'entelament, homologades segons UNE-EN 167 i UNE-EN 168	10 /14
H142BA00	u	Pantalla facial per a protegir contra la projecció de partícules i a l'encebament d'arcs elèctrics, de policarbonat transparent, per a acoblar al casc amb arnès dielèctric	10
H1431101	u	Protector auditiu de tap d'escuma, homologat segons UNE-EN 352-2 i UNE-EN 458	14
H1457520	u	Parella de guants aïllants del fred i absorbents de les vibracions, de PVC sobre	14

		suport d'escuma de poliuretà, folrats interiorment amb teixit hidròfug reversible, amb maniguets fins a mig avantbraç, homologats segons UNE-EN 511 i UNE-EN 420	
H1459630	u	Parella de guants per a soldador, amb palmell de pell, folre interior de cotó, i mànigа llarga de serratge folrada de dril fort, homologats segons UNE-EN 407 i UNE-EN 420	10
H145C002	u	Parella de guants de protecció contra riscs mecànics comuns de construcció nivell 3, homologats segons UNE-EN 388 i UNE-EN 420	1 /2 /6 /9 /10 /11
H145F004	u	Parella de guants d'alta visibilitat pigmentats en color fosforescent per a estibadors de càrregues amb grua i/o senyalistes, homologats segons UNE-EN 471 i UNE-EN 420	11
H145K153	u	Parella de guants de material aïllant per a treballs elèctrics, classe 00, logotip color beix, tensió màxima 500 V, homologats segons UNE-EN 420	16
H1461110	u	Parella de botes d'aigua de PVC de canya alta, amb sola antilliscant i folrades de niló rentable, homologades segons UNE-EN ISO 20344, UNE-EN ISO 20345, UNE-EN ISO 20346 i UNE-EN ISO 20347	14
H1463253	u	Parella de botes dielèctriques resistents a la humitat, de pell rectificada, amb turmellera encoixinada sola antilliscant i antiestàtica, falca amortidora per al taló, llengüeta de manxa, de despreniment ràpid, sense ferramenta metàl·lica, amb puntera reforçada, homologades segons DIN 4843	16
H1465275	u	Parella de botes baixes de seguretat industrial per a treballs de construcció en general, resistents a la humitat, de pell rectificada, amb turmellera encoixinada, amb puntera metàl·lica, sola antilliscant, falca amortidora d'impactes al taló i sense plantilla metàl·lica, homologades segons UNE-EN ISO 20344, UNE-EN ISO 20345, UNE-EN ISO 20346 i UNE-EN ISO 20347	1 /2 /6 /9 /10 /11 /14
H147D405	u	Sistema anticaiguda compost per un arnès anticaiguda amb tirants, bandes secundàries, bandes subglúties, bandes de cuixa, recolzament dorsal per a subjecció, elements d'ajust, element dorsal d'enganxament d'arnès anticaiguda i sivella, incorporat a un subsistema anticaiguda de tipus lliscant sobre línia d'ancoratge flexible de llargaria 10 m, homologat segons UNE-EN 361, UNE-EN 362, UNE-EN 364, UNE-EN 365 i UNE-EN 353-2	1
H147K602	u	Sistema de subjecció en posició de treball i prevenció de pèrdua d'equilibri, compost d'una banda de cintura, sivella, recolzament dorsal, elements d'enganxament, connector, element d'amarrament del sistema d'ajust de longitud, homologat segons UNE-EN 358, UNE-EN 362, UNE-EN 354 i UNE-EN 364	1
H147N000	u	Faixa de protecció dorslumbar	13
H1481442	u	Granota de treball per a muntatges i/o treballs mecànics, de polièster i cotó (65%-35%), color blau vergara, trama 240, amb butxaques interiors, homologada segons UNE-EN 340	1 /2 /6 /9 /10 /11 /14
H1482422	u	Camisa de treball per a muntatges i/o treballs mecànics, soldadors i/o treballadors de tubs, de polièster i cotó (65%-35%), color blavenc amb butxaques interiors, trama 240, homologada segons UNE-EN 340	14
H1485800	u	Armilla reflectant amb tires reflectants a la cintura, al pit i a l'esquena, homologada segons UNE-EN 471	11
H1486241	u	Casaca tipus enginyer, de polièster embuatada amb material aïllant, butxaques exteriors	14
H1487350	u	Impermeable amb jaqueta, caputxa i pantalons, per a edificació, de PVC soldat de 0,3 mm de gruix, homologat segons UNE-EN 340	14

MITJANS AUXILIARS D'UTILITAT PREVENTIVA

Codi	UA	Descripció	Riscos
HX11X003	u	Bastida modular amb estructura tubular i sistema de seguretat amb tots els requisits reglamentaris en previsió de caigudes per a la realització d'estructures, tancaments, cobertes, i altres treballs en alçada	1
HX11X004	u	Barana definitiva, prevista en projecte, per a protecció de caigudes a diferent nivell	1
HX11X019	m	Marquesina de protecció en voladiu en bastida tubular amb sistema de seguretat amb tots els requisits reglamentaris, normalitzada i incorporada UNE-EN 12810-1 (HD-1000)	4
HX11X021	u	Passadís de protecció prefabricat metàl·lic amb sistema de seguretat amb tots els requisits reglamentaris, de llargària 2,5 m, d'amplària 1,1 m, amb paviment de entramat de platines metàl·liques i rampes articulades, baranes metàl·liques reglamentàries, muntants de 2 m d'alçada, sostre de xapa d'acer de 3 mm de gruix	4

SISTEMES DE PROTECCIÓ COL·LECTIVA

Codi	UA	Descripció	Riscos
H1512013	m2	Protecció col·lectiva vertical dels laterals dels forats de les escales en tota l'alçada amb xarxa-teló normalitzada (UNE-EN 1263-1) de poliamida no regenerada, de tenacitat alta nuada amb corda perimetral de poliamida, ancoratge de fleix perforat i clau d'impacte d'acer i corda de cosit de 6 mm de diàmetre i amb el desmuntatge inclòs	1
H151A1K1	m2	Protecció col·lectiva horitzontal d'obertures amb xarxa per a proteccions superficials contra caigudes, de fil trenat de poliamida no regenerada, de tenacitat alta, de 4 mm de diàmetre, 80x80 mm de pas de malla, corda perimetral de poliamida de 12 mm de diàmetre nuada a la xarxa, fixada amb fleix i tacs d'expansió i amb el desmuntatge inclòs	1
H151AEL1	m2	Protecció horitzontal d'obertures amb malla electrosoldada de barres corrugades d'acer 10x 10 cm i de 3 - 3 mm de diàmetre embegut en el formigó i amb el desmuntatge inclòs	1
H151AJ01	m2	Protecció horitzontal d'obertures d'1 m de diàmetre com a màxim, en sostres, amb fusta i amb el desmuntatge inclòs	1
H1521431	m	Barana de protecció per a escales, d'alçària 1 m, amb travesser de tauló de fusta fixada amb suports de muntant metàl·lic amb mordassa per al sostre i amb el desmuntatge inclòs	1
H152J105	m	Cable fiador per al cinturó de seguretat, fixat en ancoratges de servei i amb el desmuntatge inclòs	1
H152M671	m	Barana de protecció prefabricada per a forats d'ascensor, d'alçària 1 m, fixada amb cargols d'ataconat als brancals de fàbrica i amb el desmuntatge inclòs	1
H152N681	m	Barana de protecció sobre sostre o llosa, d'alçària 1 m, enjovada en cèrcol perimetral de formigó cada 2,5 m i amb el desmuntatge inclòs	1
H1542013	u	Protecció solar de la zona de treball de 4x8 m i 3 m d'alçària, a base de perfils metàl·lics ancorats a terra, corda de fibra vegetal tensada, vela de polietilè perforada amb traus perimetrals nuada a les cordes i amb el desmuntatge inclòs	14
H1549002	m	Pantalla de protecció per a treballs exposats al vent, d'alçària 2,5 m de planxa nervada d'acer galvanitzat, tornapuntes de perfils d'acer ancorats al terreny amb formigó cada 1,5 m i amb el desmuntatge inclòs	14
H15B0007	u	Pantalla aïllant per a treballs en zones d'influència de línies elèctriques en tensió	16
H15B6006	u	Aïllant de cautxú per a conductor de línia elèctrica en tensió, de llargària 3 m	16
HBBAA005	u	Senyal de prohibició, normalitzada amb pictograma negre sobre fons blanc, de forma circular amb cantells i banda transversal descendent d'esquerra a dreta a 45°, en color vermell, diàmetre 29 cm, amb cartell explicatiu rectangular, per ser vista fins 12 m, fixada i amb el desmuntatge inclòs	1 /2 /4 /6 /9 /10 /11 /13 /16
HBBAB115	u	Senyal d'obligació, normalitzada amb pictograma blanc sobre fons blau, de forma circular amb cantells en color blanc, diàmetre 29 cm, amb cartell explicatiu rectangular, per ser vista fins 12 m, fixada i amb el desmuntatge inclòs	1 /2 /4 /6 /9 /10 /11 /13 /16
HBBAE001	u	Rètol adhesiu (MIE-RAT.10) de maniobra per a quadre o pupitre de control elèctric, adherit	16
HBBAF004	u	Senyal d'advertència, normalitzada amb pictograma negre sobre fons groc, de forma triangular amb el cantell negre, costat major 41 cm, amb cartell explicatiu rectangular, per ser vista fins 12 m de distància, fixada i amb el desmuntatge inclòs	1 /2 /4 /6 /9 /10 /11 /13 /16

MESURES PREVENTIVES

Codi	Descripció	Riscos
I0000002	Planificar els treballs per a mantenir el màxim de temps possible les proteccions	1
I0000003	Itineraris preestablerts i balissats per al personal	1
I0000004	Revisió i manteniment periòdic de SPC	1
I0000005	Integrar la seguretat al disseny arquitectònic	1
I0000006	Disseny i estudi de les mesures preventives en fase de projecte	1
I0000007	Adoptar les mesures preventives necessàries per al manteniment correcte posterior	1
I0000008	Personal qualificat per a treballs en alçada	1
I0000011	Incorporar al projecte mesures de protecció per al muntatge i manteniment de la instal.lació	1

I0000012	Assegurar les escales de mà	1
I0000013	Ordre i neteja	2 /6
I0000014	Preparació i manteniment de les superfícies de treball	2 /6
I0000015	Organització de les zones de pas i emmagatzematge	2 /6
I0000017	Als plans inclinats, treballar sobre superfícies rugoses i no lliscants	2
I0000025	Planificació d'àrees i llocs de treball	4
I0000026	Planificació de recorreguts i maniobres per a màquines i camions	4
I0000027	Elecció dels mitjans auxiliars de manteniment	4
I0000028	Impedir l'accés de personal dins del radi d'acció de càrregues suspeses	4
I0000029	No balancejar les càrregues suspeses	4
I0000030	Suspendre i aixecar les càrregues dins de l'envolcall o fleixos originals	4
I0000031	Per a la manipulació de materials voluminosos i/o pesats, solicitar un procediment de treball específic	4
I0000038	Substituir lo manual per lo mecànic	9 /10
I0000039	Planificació de compra i programa de manteniment d'eines	9 /11
I0000040	Formació de l'operari en l'ús i manteniment d'eines	9
I0000042	Evitar processos de manipulació de materials a obra	9
I0000045	Formació	10 /13
I0000047	Planificació i procediments per a la càrrega i descàrrega de materials	11
I0000050	No treballar ni estar al radi d'acció de les càrregues suspesses	11
I0000055	Elecció dels equips de manteniment	13
I0000056	Paletització i eines ergonòmiques	13
I0000058	Adaptar la feina a les característiques individuals de la persona que la realitza	13
I0000059	Elecció dels materials alternatius poc pessats i més manegables	13
I0000060	Suspensió de les feines en condicions extremes	14
I0000061	Rotació dels llocs de treball	14
I0000062	Planificar els treballs per a realitzar-los en zones protegides	14
I0000063	En cas de vent, apuntalament i fixació de tots els elements inestables	14
I0000064	Suspensió de les feines a cobertes inclinades amb vent superior a 40 km/h	14
I0000067	No treballar al costat de linies elèctriques amb cables nusos	16
I0000068	Elecció i manteniment de les eines elèctriques	16
I0000069	Formació i habilitació específica per a cada eina	16
I0000070	Compliment del REBT pel que fa a equips de protecció	16
I0000071	Revisió de la posta a terra	16
I0000072	Realitzar els treballs sobre superfícies seques	16
I0000073	Disposar de quadres elèctrics secundaris	16
I0000123	Assegurar l'absència de tensió	16
I0000151	Per treballs en alçada utilitzar plataformes elevadores mecàniques o hidràuliques	1
I0000152	Utilitzar mitjans mecànics(grues, transpalets, plataformes elevadores) per manipular càrregues	11 /13
I0000154	Verificar nivell lumínic mínim (250 lux) a itineraris i llocs de treball	2 /6
I0000155	Controlar la temperatura i velocitat del vent als llocs de treball	14
I0000158	Accessoris dielectrics (escala, banqueta, bastida, perxa de terra) si hi ha risc contacte elèctric	16
I0000161	Verificar que les connexions de les màquines es facin amb endolls reglamentaris	16
I0000165	En manipular sistemes elèctrics, connexions, etc, verificar que les linies no estan en tensió	16

E16 INSTAL.LACIONS D'ENLLUMENAT

E16.E01 INSTAL.LACIONS D'ENLLUMENAT

INSTAL.LACIONS D'ENLLUMENAT EXTERIOR I INTERIOR EN EDIFICACIÓ

Avaluació de riscos

Id	Risc	P	G	A
1	CAIGUDA DE PERSONES A DIFERENT NIVELL **Situació:** ITINERARIS A OBRA TREBALLS EN ALÇADA	2	3	4
2	CAIGUDA DE PERSONES AL MATEIX NIVELL **Situació:** ITINERARIS A OBRA ÀREA DE TREBALL MANCA D'IL.LUMINACIÓ	1	2	2
4	CAIGUDA D'OBJECTES PER MANIPULACIÓ O DE MATERIALS TRANSPORTATS **Situació:** MANIPULACIÓ D'APLECS	1	2	2
9	COPS AMB OBJECTES O EINES (TALLS) **Situació:** EINES	2	1	2
10	PROJECCIÓ DE FRAGMENTS O PARTÍCULES **Situació:** AJUST I MANIPULACIÓ DE MATERIALS	2	1	2
13	SOBREESFORÇOS **Situació:** MANIPULACIÓ MANUAL	2	2	3
14	EXPOSICIÓ A CONDICIONS AMBIENTALS EXTREMES **Situació:** TREBALLS A L'EXTERIOR	2	2	3
16	EXPOSICIÓ A CONTACTES ELÈCTRICS **Situació:** CONTACTES DIRECTES I INDIRECTES	2	3	4

P: Probabilitat (1,2,3) / G: Gravetat (1,2,3) / A: Avaluació (1,2,3,4,5)

EQUIPS PROTECCIÓ INDIVIDUAL

Codi	UA	Descripció	Riscos
H1411111	u	Casc de seguretat per a ús normal, contra cops, de polietilè amb un pes màxim de 400 g, homologat segons UNE-EN 812	1 /2 /4 /9 /10 /14
H1411112	u	Casc de seguretat per a ús normal, contra cops, de polietilè amb un pes màxim de 400 g, dotat d'il·luminació autònoma, homologat segons UNE-EN 812	14
H1421110	u	Ulleres de seguretat antiimpactes estàndard, amb muntura universal, amb visor transparent i tractament contra l'entelament, homologades segons UNE-EN 167 i UNE-EN 168	10 /14
H142BA00	u	Pantalla facial per a protegir contra la projecció de partícules i a l'encebament d'arcs elèctrics, de policarbonat transparent, per a acoblar al casc amb arnès dielèctric	10
H1431101	u	Protector auditiu de tap d'escuma, homologat segons UNE-EN 352-2 i UNE-EN 458	14
H1457520	u	Parella de guants aïllants del fred i absorbents de les vibracions, de PVC sobre suport d'escuma de poliuretà, folrats interiorment amb teixit hidròfug reversible, amb maniguets fins a mig avantbraç, homologats segons UNE-EN 511 i UNE-EN 420	14
H1459630	u	Parella de guants per a soldador, amb palmell de pell, folre interior de cotó, i mànega llarga de serratge folrada de dril fort, homologats segons UNE-EN 407 i UNE-EN 420	10
H145C002	u	Parella de guants de protecció contra riscs mecànics comuns de construcció nivell 3, homologats segons UNE-EN 388 i UNE-EN 420	1 /2 /4 /9 /10
H145F004	u	Parella de guants d'alta visibilitat pigmentats en color fosforescent per a estibadors de càrregues amb grua i/o senyalistes, homologats segons UNE-EN 471 i UNE-EN 420	4
H145K153	u	Parella de guants de material aïllant per a treballs elèctrics, classe 00, logotip color beix, tensió màxima 500 V, homologats segons UNE-EN 420	16
H1461110	u	Parella de botes d'aigua de PVC de canya alta, amb sola antilliscant i folrades de niló rentable, homologades segons UNE-EN ISO 20344, UNE-EN ISO 20345, UNE-EN ISO 20346 i UNE-EN ISO 20347	14
H1463253	u	Parella de botes dielèctriques resistents a la humitat, de pell rectificada, amb turmellera encoixinada sola antilliscant i antiestàtica, falca amortidora per al taló, llengüeta de manxa, de despreniment ràpid, sense ferramenta metàl·lica, amb puntera reforçada, homologades segons DIN 4843	16
H1465275	u	Parella de botes baixes de seguretat industrial per a treballs de construcció en general, resistents a la humitat, de pell rectificada, amb turmellera encoixinada, amb puntera metàl·lica, sola antilliscant, falca amortidora d'impactes al taló i sense plantilla metàl·lica, homologades segons UNE-EN ISO 20344, UNE-EN ISO 20345, UNE-EN ISO 20346 i UNE-EN ISO 20347	1 /2 /4 /9 /10 /14
H147D405	u	Sistema anticaiguda compost per un arnès anticaiguda amb tirants, bandes secundàries, bandes subglúties, bandes de cuixa, recolzament dorsal per a subjecció, elements d'ajust, element dorsal d'enganxament d'arnès anticaiguda i sivella, incorporat a un subsistema anticaiguda de tipus lliscant sobre línia d'ancoratge flexible de llargaria 10 m, homologat segons UNE-EN 361, UNE-EN	1

		362, UNE-EN 364, UNE-EN 365 i UNE-EN 353-2	
H147K602	u	Sistema de subjecció en posició de treball i prevenció de pèrdua d'equilibri, compost d'una banda de cintura, sivella, recolzament dorsal, elements d'enganxament, connector, element d'amarrament del sistema d'ajust de longitud, homologat segons UNE-EN 358, UNE-EN 362, UNE-EN 354 i UNE-EN 364	1
H147N000	u	Faixa de protecció dorslumbar	13
H1481442	u	Granota de treball per a muntatges i/o treballs mecànics, de polièster i cotó (65%-35%), color blau vergara, trama 240, amb butxaques interiors, homologada segons UNE-EN 340	1 /2 /4 /9 /10 /14
H1482422	u	Camisa de treball per a muntatges i/o treballs mecànics, soldadors i/o treballadors de tubs, de polièster i cotó (65%-35%), color blavenc amb butxaques interiors, trama 240, homologada segons UNE-EN 340	14
H1485800	u	Armilla reflectant amb tires reflectants a la cintura, al pit i a l'esquena, homologada segons UNE-EN 471	4
H1486241	u	Casaca tipus enginyer, de polièster embuatada amb material aïllant, butxaques exteriors	14
H1487350	u	Impermeable amb jaqueta, caputxa i pantalons, per a edificació, de PVC soldat de 0,3 mm de gruix, homologat segons UNE-EN 340	14

MITJANS AUXILIARS D'UTILITAT PREVENTIVA

Codi	UA	Descripció	Riscos
HX11X003	u	Bastida modular amb estructura tubular i sistema de seguretat amb tots els requisits reglamentaris en previsió de caigudes per a la realització d'estructures, tancaments, cobertes, i altres treballs en alçada	1
HX11X004	u	Barana definitiva, prevista en projecte, per a protecció de caigudes a diferent nivell	1

SISTEMES DE PROTECCIÓ COL·LECTIVA

Codi	UA	Descripció	Riscos
H1512013	m2	Protecció col·lectiva vertical dels laterals dels forats de les escales en tota l'alçada amb xarxa-teló normalitzada (UNE-EN 1263-1) de poliamida no regenerada, de tenacitat alta nuada amb corda perimetral de poliamida, ancoratge de fleix perforat i clau d'impacte d'acer i corda de cosit de 6 mm de diàmetre i amb el desmuntatge inclòs	1
H151A1K1	m2	Protecció col·lectiva horitzontal d'obertures amb xarxa per a proteccions superficials contra caigudes, de fil trenat de poliamida no regenerada, de tenacitat alta, de 4 mm de diàmetre, 80x80 mm de pas de malla, corda perimetral de poliamida de 12 mm de diàmetre nuada a la xarxa, fixada amb fleix i tacs d'expansió i amb el desmuntatge inclòs	1
H151AJ01	m2	Protecció horitzontal d'obertures d'1 m de diàmetre com a màxim, en sostres, amb fusta i amb el desmuntatge inclòs	1
H1521431	m	Barana de protecció per a escales, d'alçària 1 m, amb travesser de tauló de fusta fixada amb suports de muntant metàl·lic amb mordassa per al sostre i amb el desmuntatge inclòs	1
H152M671	m	Barana de protecció prefabricada per a forats d'ascensor, d'alçària 1 m, fixada amb cargols d'ataconat als brancals de fàbrica i amb el desmuntatge inclòs	1
H152N681	m	Barana de protecció sobre sostre o llosa, d'alçària 1 m, enjovada en cèrcol perimetral de formigó cada 2,5 m i amb el desmuntatge inclòs	1
H1542013	u	Protecció solar de la zona de treball de 4x8 m i 3 m d'alçària, a base de perfils metàl·lics ancorats a terra, corda de fibra vegetal tensada, vela de polietilè perforada amb traus perimetrals nuada a les cordes i amb el desmuntatge inclòs	14
H1549002	m	Pantalla de protecció per a treballs exposats al vent, d'alçària 2,5 m de planxa nervada d'acer galvanitzat, tornapuntes de perfils d'acer ancorats al terreny amb formigó cada 1,5 m i amb el desmuntatge inclòs	14
H15B0007	u	Pantalla aïllant per a treballs en zones d'influència de línies elèctriques en tensió	16
H15B6006	u	Aïllant de cautxú per a conductor de línia elèctrica en tensió, de llargària 3 m	16
HBBAA005	u	Senyal de prohibició, normalitzada amb pictograma negre sobre fons blanc, de forma circular amb cantells i banda transversal descendent d'esquerra a dreta a 45°, en color vermell, diàmetre 29 cm, amb cartell explicatiu rectangular, per ser vista fins 12 m, fixada i amb el desmuntatge inclòs	1 /2 /4 /9 /10 /13 /16
HBBAB115	u	Senyal d'obligació, normalitzada amb pictograma blanc sobre fons blau, de forma circular amb cantells en color blanc, diàmetre 29 cm, amb cartell explicatiu rectangular, per ser vista fins 12 m, fixada i amb el desmuntatge inclòs	1 /2 /4 /9 /10 /13 /16
HBBAE001	u	Rètol adhesiu (MIE-RAT.10) de maniobra per a quadre o pupitre de control elèctric, adherit	16
HBBAF004	u	Senyal d'advertència, normalitzada amb pictograma negre sobre fons groc, de forma triangular amb el cantell negre, costat major 41 cm, amb cartell explicatiu rectangular, per ser vista fins 12 m de distància, fixada i amb el desmuntatge inclòs	1 /2 /4 /9 /10 /13 /16

MESURES PREVENTIVES

Codi	Descripció	Riscos
I0000002	Planificar els treballs per a mantenir el màxim de temps possible les proteccions	1
I0000003	Itineraris preestablerts i balissats per al personal	1
I0000004	Revisió i manteniment periòdic de SPC	1
I0000005	Integrar la seguretat al disseny arquitectònic	1
I0000006	Disseny i estudi de les mesures preventives en fase de projecte	1
I0000007	Adoptar les mesures preventives necessàries per al manteniment correcte posterior	1
I0000008	Personal qualificat per a treballs en alçada	1
I0000011	Incorporar al projecte mesures de protecció per al muntatge i manteniment de la instal.lació	1
I0000012	Assegurar les escales de mà	1
I0000013	Ordre i neteja	2
I0000014	Preparació i manteniment de les superfícies de treball	2
I0000015	Organització de les zones de pas i emmagatzematge	2
I0000017	Als plans inclinats, treballar sobre superfícies rugoses i no lliscants	2
I0000025	Planificació d'àrees i llocs de treball	4
I0000026	Planificació de recorreguts i maniobres per a màquines i camions	4
I0000027	Elecció dels mitjans auxiliars de manteniment	4
I0000028	Impedir l'accés de personal dins del radi d'acció de càrregues suspeses	4
I0000029	No balancejar les càrregues suspeses	4
I0000030	Suspendre i aixecar les càrregues dins de l'envolcall o fleixos originals	4
I0000031	Per a la manipulació de materials voluminosos i/o pesats, solicitar un procediment de treball específic	4
I0000038	Substituir lo manual per lo mecànic	9 /10
I0000039	Planificació de compra i programa de manteniment d'eines	9
I0000040	Formació de l'operari en l'ús i manteniment d'eines	9
I0000042	Evitar processos de manipulació de materials a obra	9
I0000045	Formació	10 /13
I0000055	Elecció dels equips de manteniment	13
I0000056	Paletització i eines ergonòmiques	13
I0000058	Adaptar la feina a les característiques individuals de la persona que la realitza	13
I0000059	Elecció dels materials alternatius poc pessats i més manegables	13
I0000060	Suspensió de les feines en condicions extremes	14
I0000061	Rotació dels llocs de treball	14
I0000062	Planificar els treballs per a realitzar-los en zones protegides	14
I0000063	En cas de vent, apuntalament i fixació de tots els elements inestables	14
I0000064	Suspensió de les feines a cobertes inclinades amb vent superior a 40 km/h	14
I0000067	No treballar al costat de linies elèctriques amb cables nusos	16
I0000068	Elecció i manteniment de les eines elèctriques	16
I0000069	Formació i habilitació específica per a cada eina	16
I0000070	Compliment del REBT pel que fa a equips de protecció	16
I0000071	Revisió de la posta a terra	16
I0000072	Realitzar els treballs sobre superfícies seques	16
I0000073	Disposar de quadres elèctrics secundaris	16
I0000123	Assegurar l'absència de tensió	16
I0000151	Per treballs en alçada utilitzar plataformes elevadores mecàniques o hidràuliques	1
I0000152	Utilitzar mitjans mecànics(grues, transpalets, plataformes elevadores) per manipular càrregues	13
I0000154	Verificar nivell lumínic mínim (250 lux) a itineraris i llocs de treball	2

I0000155	Controlar la temperatura i velocitat del vent als llocs de treball	14
I0000161	Verificar que les connexions de les màquines es facin amb endolls reglamentaris	16
I0000165	En manipular sistemes elèctrics, connexions, etc, verificar que les linies no estan en tensió	16

E18 INSTAL.LACIONS DE GAS COMBUSTIBLE I ALTRES GASOS I FLUIDS
E18.E01 INSTAL.LACIONS DE GAS COMBUSTIBLE I ALTRES GASOS I FLUIDS

OPERACIONS DE MUNTATGE, MOVIMENT D'EQUIPS, CONNEXIONS DE CANONADES, CONNEXIÓ ELÈCTRICA, PROVES DE PRESSIÓ I POSTA EN FUNCIONAMENT D'INSTAL.LACIONS DE GAS COMBUSTIBLE I ALTRES GASOS I FLUÏDS

Avaluació de riscos

Id	Risc	P	G	A
1	CAIGUDA DE PERSONES A DIFERENT NIVELL **Situació:** TREBALLS EN ALÇADA PER AL MUNTATGE D'EQUIPS (DIPÒSITS, VÀLVULES,ETC.)	2	3	4
2	CAIGUDA DE PERSONES AL MATEIX NIVELL **Situació:** ITINERARIS A OBRA	1	2	2
4	CAIGUDA D'OBJECTES PER MANIPULACIÓ O DE MATERIALS TRANSPORTATS **Situació:** EN MANIPULACIÓ D'EINES I EQUIPS EN MANTENIMENT DE MATERIAL	1	3	3
6	TREPITJADES SOBRE OBJECTES **Situació:** EN ITINERARIS A OBRA	2	1	2
9	COPS AMB OBJECTES O EINES (TALLS) **Situació:** AMB EQUIPS, EINES EN PROCÉS DE DESEMBALATGE D'EQUIPS	3	1	3
10	PROJECCIÓ DE FRAGMENTS O PARTÍCULES **Situació:** PER ÚS DE RADIAL EN PROVES DE CÀRREGA FIXACIÓ DE SUPORTS SOLDADURA ELÈCTRICA	3	2	4
11	ATRAPAMENT PER O ENTRE OBJECTES **Situació:** EN LA COL.LOCACIÓ D'ELEMENTS PESANTS (DIPÒSITS)	2	2	3
12	ATRAPAMENT PER BOLCADA DE MÀQUINES, TRACTORS O VEHICLES **Situació:** EN LA COL.LOCACIÓ D'ELEMENTS PESANTS (DIPÒSITS)	1	3	3
13	SOBREESFORÇOS **Situació:** MANIPULACIÓ MANUAL	2	2	3
14	EXPOSICIÓ A CONDICIONS AMBIENTALS EXTREMES **Situació:** TREBALLS A L'EXTERIOR I LLOCS TANCATS	2	2	3
15	CONTACTES TÈRMICS **Situació:** SOLDADURES PER FLUIDS CALENTS	2	2	3
16	EXPOSICIÓ A CONTACTES ELÈCTRICS **Situació:** CONTACTES DIRECTES I INDIRECTES	1	3	3
17	INHALACIÓ O INGESTIÓ DE SUBSTANCIES NOCIVES **Situació:** GASOS SOLDADURA ELÈCTRICA FUITES DE GAS GASOS DE COMBUSTIÓ EN LLOCS TANCATS ÚS DE RADIAL	2	3	4
18	CONTACTES AMB SUBSTANCIES NOCIVES (CÀUSTIQUES, CORROSIVES, IRRITANTS O AL·LERGÈNIQUES) **Situació:** COLES LIQUATS DEL PETROLI	1	2	2
20	EXPLOSIONS **Situació:** OXIACETILÈ PROVES DE CÀRREGA RECIPIENTS A PRESSIÓ	1	3	3
21	INCENDIS **Situació:** PER ESPURNES EN PROCÉS DE PURGATGE PER FUITES DE COMBUSTIBLE PER TREBALLS DE SOLDADURA	1	3	3

P: Probabilitat (1,2,3) / G: Gravetat (1,2,3) / A: Avaluació (1,2,3,4,5)

EQUIPS PROTECCIÓ INDIVIDUAL

Codi	UA	Descripció	Riscos
H1411111	u	Casc de seguretat per a ús normal, contra cops, de polietilè amb un pes màxim de 400 g, homologat segons UNE-EN 812	1 /2 /4 /6 /9 /10 /11 /14 /15 /16 /20 /21
H1411112	u	Casc de seguretat per a ús normal, contra cops, de polietilè amb un pes màxim de 400 g, dotat d'il·luminació autònoma, homologat segons UNE-EN 812	14
H1411115	u	Casc de seguretat per a ús normal, contra cops, de polietilè amb un pes màxim de 400 g, amb tires reflectants, homologat segons UNE-EN 812	12
H1414119	u	Casc de seguretat, de polietilè, amb un pes màxim de 400 g, amb pantalla facial amb visor de malla de reixeta metàl·lica, acoblada amb arnès abatible, homologat segons UNE-EN 812 i UNE-EN 1731	10 /18
H1421110	u	Ulleres de seguretat antiimpactes estàndard, amb muntura universal, amb visor transparent i tractament contra l'entelament, homologades segons UNE-EN 167 i UNE-EN 168	10 /14 /18
H1423230	u	Ulleres de seguretat per a tall oxiacetilènic, amb muntura universal de barnilla d'acer recoberta de PVC, amb visors circulars de 50 mm de D foscos de color DIN 5, homologades segons UNE-EN 175 i UNE-EN 169	10
H142AC60	u	Pantalla facial per a soldadura elèctrica, amb marc abatible de mà i suport de polièster reforçat amb fibra de vidre vulcanitzada d'1,35 mm de gruix, amb visor inactínic semifosc amb protecció DIN 12, homologada segons UNE-EN 175	10
H1431101	u	Protector auditiu de tap d'escuma, homologat segons UNE-EN 352-2 i UNE-EN 458	14
H1445003	u	Mascareta de protecció respiratòria, homologada segons UNE-EN 140	17
H14462N4	u	Semimàscara filtrant de protecció contra partícules d'eficacia mitja, tipus FFP, classe 2, (FFP2), no reutilitzable (NR), segons norma UNE-EN 149, sense vàlvula	17
H144E406	u	Filtre mixte contra gasos i partícules, homologat segons UNE-EN 14387 i UNE-EN 12083	17
H1457520	u	Parella de guants aïllants del fred i absorbents de les vibracions, de PVC sobre suport d'escuma de poliuretà, folrats interiorment amb teixit hidròfug reversible, amb maniguets fins a mig avantbraç, homologats segons UNE-EN 511 i UNE-EN 420	14 /15
H1459630	u	Parella de guants per a soldador, amb palmell de pell, folre interior de cotó, i mànega llarga de serratge folrada de dril fort, homologats segons UNE-EN 407 i UNE-EN 420	10 /15
H145C002	u	Parella de guants de protecció contra riscs mecànics comuns de construcció nivell 3, homologats segons UNE-EN 388 i UNE-EN 420	1 /2 /4 /6 /9 /10 /11 /20 /21
H145E003	u	Parella de guants contra agents químics i microorganismes, homologats segons UNE-EN 374-1, UNE-EN ISO 11298-2, UNE-EN 1998-3 i UNE-EN 420	18
H145F004	u	Parella de guants d'alta visibilitat pigmentats en color fosforescent per a estibadors de càrregues amb grua i/o senyalistes, homologats segons UNE-EN 471 i UNE-EN 420	4 /11 /12
H145K153	u	Parella de guants de material aïllant per a treballs elèctrics, classe 00, logotip color beix, tensió màxima 500 V, homologats segons UNE-EN 420	16
H1461110	u	Parella de botes d'aigua de PVC de canya alta, amb sola antilliscant i folrades de niló rentable, homologades segons UNE-EN ISO 20344, UNE-EN ISO 20345, UNE-EN ISO 20346 i UNE-EN ISO 20347	14
H1463253	u	Parella de botes dielèctriques resistents a la humitat, de pell rectificada, amb turmellera encoixinada sola antilliscant i antiestàtica, falca amortidora per al taló, llengüeta de manxa, de despreniment ràpid, sense ferramenta metàl·lica, amb puntera reforçada, homologades segons DIN 4843	16
H1465275	u	Parella de botes baixes de seguretat industrial per a treballs de construcció en general, resistents a la humitat, de pell rectificada, amb turmellera encoixinada, amb puntera metàl·lica, sola antilliscant, falca amortidora d'impactes al taló i sense plantilla metàl·lica, homologades segons UNE-EN ISO 20344, UNE-EN ISO 20345, UNE-EN ISO 20346 i UNE-EN ISO 20347	1 /2 /4 /6 /9 /10 /11 /14 /15 /18 /20 /21
H147D405	u	Sistema anticaiguda compost per un arnès anticaiguda amb tirants, bandes secundàries, bandes subglúties, bandes de cuixa, recolzament dorsal per a	1

		subjecció, elements d'ajust, element dorsal d'enganxament d'arnès anticaiguda i sivella, incorporat a un subsistema anticaiguda de tipus lliscant sobre línia d'ancoratge flexible de llargaria 10 m, homologat segons UNE-EN 361, UNE-EN 362, UNE-EN 364, UNE-EN 365 i UNE-EN 353-2	
H147K602	u	Sistema de subjecció en posició de treball i prevenció de pèrdua d'equilibri, compost d'una banda de cintura, sivella, recolzament dorsal, elements d'enganxament, connector, element d'amarrament del sistema d'ajust de longitud, homologat segons UNE-EN 358, UNE-EN 362, UNE-EN 354 i UNE-EN 364	1
H147N000	u	Faixa de protecció dorslumbar	13
H1481442	u	Granota de treball per a muntatges i/o treballs mecànics, de polièster i cotó (65%-35%), color blau vergara, trama 240, amb butxaques interiors, homologada segons UNE-EN 340	1 /2 /4 /6 /9 /10 /11 /14 /15 /18 /20 /21
H1481654	u	Granota de treball per a soldadors i/o treballadors de tubs, de cotó sanforitzat (100%), color blau vergara, trama 320, amb butxaques interiors dotades de cremalleres metàl·liques, homologada segons UNE-EN 340, UNE-EN 470-1 i UNE-EN 348	10
H1482422	u	Camisa de treball per a muntatges i/o treballs mecànics, soldadors i/o treballadors de tubs, de polièster i cotó (65%-35%), color blavenc amb butxaques interiors, trama 240, homologada segons UNE-EN 340	14
H1485800	u	Armilla reflectant amb tires reflectants a la cintura, al pit i a l'esquena, homologada segons UNE-EN 471	4 /11 /12
H1486241	u	Casaca tipus enginyer, de polièster embuatada amb material aïllant, butxaques exteriors	14
H1487350	u	Impermeable amb jaqueta, caputxa i pantalons, per a edificació, de PVC soldat de 0,3 mm de gruix, homologat segons UNE-EN 340	14
H1488580	u	Davantal per a soldador, de serratge, homologat segons UNE-EN 340, UNE-EN 470-1 i UNE-EN 348	10

MITJANS AUXILIARS D'UTILITAT PREVENTIVA

Codi	UA	Descripció	Riscos
HX11X003	u	Bastida modular amb estructura tubular i sistema de seguretat amb tots els requisits reglamentaris en previsió de caigudes per a la realització d'estructures, tancaments, cobertes, i altres treballs en alçada	1
HX11X004	u	Barana definitiva, prevista en projecte, per a protecció de caigudes a diferent nivell	1
HX11X019	m	Marquesina de protecció en voladiu en bastida tubular amb sistema de seguretat amb tots els requisits reglamentaris, normalitzada i incorporada UNE-EN 12810-1 (HD-1000)	4
HX11X021	u	Passadís de protecció prefabricat metàl·lic amb sistema de seguretat amb tots els requisits reglamentaris, de llargària 2,5 m, d'amplària 1,1 m, amb paviment de entramat de platines metàl·liques i rampes articulades, baranes metàl·liques reglamentàries, muntants de 2 m d'alçada, sostre de xapa d'acer de 3 mm de gruix	4

SISTEMES DE PROTECCIÓ COL·LECTIVA

Codi	UA	Descripció	Riscos
H1512010	m2	Protecció de projecció de partícules incandescents amb manta ignífuga, xarxa de seguretat normalitzada (UNE-EN 1263-1) poliamida no regenerada, de tenacitat alta, nuada amb corda perimetral de poliamida i corda de cosit de 12 mm de diàmetre i amb el desmuntatge inclòs	10 /15 /21
H1512013	m2	Protecció col·lectiva vertical dels laterals dels forats de les escales en tota l'alçada amb xarxa-teló normalitzada (UNE-EN 1263-1) de poliamida no regenerada, de tenacitat alta nuada amb corda perimetral de poliamida, ancoratge de fleix perforat i clau d'impacte d'acer i corda de cosit de 6 mm de diàmetre i amb el desmuntatge inclòs	1
H151A1K1	m2	Protecció col·lectiva horitzontal d'obertures amb xarxa per a proteccions superficials contra caigudes, de fil trenat de poliamida no regenerada, de tenacitat alta, de 4 mm de diàmetre, 80x80 mm de pas de malla, corda perimetral de poliamida de 12 mm de diàmetre nuada a la xarxa, fixada amb fleix i tacs d'expansió i amb el desmuntatge inclòs	1
H151AEL1	m2	Protecció horitzontal d'obertures amb malla electrosoldada de barres corrugades d'acer 10x 10 cm i de 3 - 3 mm de diàmetre embegut en el formigó i amb el desmuntatge inclòs	1
H151AJ01	m2	Protecció horitzontal d'obertures d'1 m de diàmetre com a màxim, en sostres, amb fusta i amb el desmuntatge inclòs	1
H1521431	m	Barana de protecció per a escales, d'alçària 1 m, amb travesser de tauló de fusta fixada amb suports de muntant metàl·lic amb mordassa per al sostre i amb el desmuntatge inclòs	1
H152M671	m	Barana de protecció prefabricada per a forats d'ascensor, d'alçària 1 m, fixada amb cargols d'ataconat als brancals de fàbrica i amb el desmuntatge inclòs	1
H152N681	m	Barana de protecció sobre sostre o llosa, d'alçària 1 m, enjovada en cèrcol perimetral de formigó cada 2,5 m i amb el desmuntatge inclòs	1
H152U000	m	Tanca d'advertència o abalisament d'1 m d'alçada amb malla de polietilè taronja, fixada a 1 m del perímetre del sostre amb suports d'acer allotjats amb forats al sostre	18
H1531114	u	Plataforma en voladís, abatible per a càrrega i descàrrega de materials, d'1.4x1,7 m de planxa d'acer gofrada i perfils portants d'acer UPN 160, amb baranes laterals metàl·liques i cadena d'accés, fixada amb puntals i amb el desmuntatge inclòs	4
H153A9F1	u	Topall per a descàrrega de camions en excavacions, de 4 m d'amplada amb tauló de fusta i perfils IPN 100 clavat al terreny i amb el desmuntatge inclòs	12
H1542013	u	Protecció solar de la zona de treball de 4x8 m i 3 m d'alçària, a base de perfils metàl·lics ancorats a terra, corda de fibra vegetal tensada, vela de polietilè perforada amb traus perimetrals nuada a les cordes i amb el desmuntatge inclòs	14
H1549002	m	Pantalla de protecció per a treballs exposats al vent, d'alçària 2,5 m de planxa nervada d'acer galvanitzat, tornapuntes de perfils d'acer ancorats al terreny amb formigó cada 1,5 m i amb el desmuntatge inclòs	14
H154M029	u	Mampara plegable de protecció contra projecció de partícules de tauler de fusta amb acabat estratificat, d'alçària 2 m i amplària 3 m, i amb el desmuntatge inclòs	10 /15 /17 /21
H15A2017	u	Extractor localitzat de gasos contaminants en treballs de soldadura amb velocitat de captura de 0.5 a 1 m/s, col·locat	17
H15B0007	u	Pantalla aïllant per a treballs en zones d'influència de línies elèctriques en tensió	16
H15B6006	u	Aïllant de cautxú per a conductor de línia elèctrica en tensió, de llargària 3 m	16
H16C0003	d	Detector de gasos portàtil, per a espais confinats, amb detector de gas combustible, O2, CO i H2S	17 /20 /21
HBBAA005	u	Senyal de prohibició, normalitzada amb pictograma negre sobre fons blanc, de forma circular amb cantells i banda transversal descendent d'esquerra a dreta a 45°, en color vermell, diàmetre 29 cm, amb cartell explicatiu rectangular, per ser vista fins 12 m, fixada i amb el desmuntatge inclòs	1 /2 /4 /6 /9 /10 /11 /12 /13 /14 /15 /16 /17 /18 /20 /21
HBBAA007	u	Senyal de prohibició, normalitzada amb pictograma negre sobre fons blanc, de forma circular amb cantells i banda transversal descendent d'esquerra a dreta a 45°, en color vermell, diàmetre 10 cm, amb cartell explicatiu rectangular, per ser vista fins 3 m, fixada i amb el desmuntatge inclòs	1
HBBAB115	u	Senyal d'obligació, normalitzada amb pictograma blanc sobre fons blau, de forma circular amb cantells en color blanc, diàmetre 29 cm, amb cartell explicatiu rectangular, per ser vista fins 12 m, fixada i amb el desmuntatge inclòs	1 /2 /4 /6 /9 /10 /11 /12 /13 /14 /15 /16 /17 /18 /20 /21
HBBAC005	u	Senyal indicativa de la ubicació d'equips d'extinció d'incendis, normalitzada amb pictograma blanc sobre fons vermell, de forma rectangular o quadrada, costat major 29 cm, per ser vista fins 12 m de distància, fixada i amb el desmuntatge inclòs	20 /21
HBBAE001	u	Rètol adhesiu (MIE-RAT.10) de maniobra per a quadre o pupitre de control elèctric, adherit	16
HBBAF004	u	Senyal d'advertència, normalitzada amb pictograma negre sobre fons groc, de forma triangular amb el cantell negre, costat major 41 cm, amb cartell explicatiu rectangular, per ser vista fins 12 m de distància, fixada i amb el desmuntatge inclòs	1 /2 /4 /6 /9 /10 /11 /12 /13 /14 /15 /16 /17 /18 /20 /21
HM31161J	u	Extintor de pols seca, de 6 kg de càrrega, amb pressió incorporada, pintat, amb suport a la paret i amb el desmuntatge inclòs	10 /20 /21

MESURES PREVENTIVES

Codi	Descripció	Riscos
I0000003	Itineraris preestablerts i balissats per al personal	1

I0000004	Revisió i manteniment periòdic de SPC	1
I0000006	Disseny i estudi de les mesures preventives en fase de projecte	1
I0000007	Adoptar les mesures preventives necessàries per al manteniment correcte posterior	1
I0000012	Assegurar les escales de mà	1
I0000013	Ordre i neteja	2 /6 /17
I0000014	Preparació i manteniment de les superfícies de treball	2 /6
I0000015	Organització de les zones de pas i emmagatzematge	2 /6
I0000020	No realitzar treballs a la mateixa vertical	4
I0000025	Planificació d'àrees i llocs de treball	4
I0000026	Planificació de recorreguts i maniobres per a màquines i camions	4
I0000027	Elecció dels mitjans auxiliars de manteniment	4
I0000028	Impedir l'accés de personal dins del radi d'acció de càrregues suspeses	4
I0000029	No balancejar les càrregues suspeses	4
I0000030	Suspendre i aixecar les càrregues dins de l'envolcall o fleixos originals	4 /11
I0000031	Per a la manipulació de materials voluminosos i/o pesats, solicitar un procediment de treball específic	4
I0000033	Solicitar habilitació professional del personal encarregat del manteniment de l'obra	4
I0000038	Substituir lo manual per lo mecànic	9
I0000039	Planificació de compra i programa de manteniment d'eines	9 /11
I0000040	Formació de l'operari en l'ús i manteniment d'eines	9
I0000042	Evitar processos de manipulació de materials a obra	9
I0000044	Evitar processos de tallat de materials a l'obra	10
I0000045	Formació	10 /12 /13 /18 /21
I0000046	Evitar processos d'ajust en obra	10
I0000047	Planificació i procediments per a la càrrega i descàrrega de materials	11
I0000050	No treballar ni estar al radi d'acció de les càrregues suspesses	11
I0000051	Adequació dels recorreguts de la maquinària	12
I0000053	Procediment d'utilització de la maquinària	12
I0000054	Ús de recolzaments hidràulics	12
I0000055	Elecció dels equips de manteniment	13
I0000056	Paletització i eines ergonòmiques	13
I0000058	Adaptar la feina a les característiques individuals de la persona que la realitza	13
I0000059	Elecció dels materials alternatius poc pessats i més manegables	13
I0000060	Suspensió de les feines en condicions extremes	14
I0000061	Rotació dels llocs de treball	14 /17
I0000062	Planificar els treballs per a realitzar-los en zones protegides	14
I0000065	Evitar procés de soldadura a l'obra	15
I0000067	No treballar al costat de linies elèctriques amb cables nusos	16
I0000068	Elecció i manteniment de les eines elèctriques	16
I0000069	Formació i habilitació específica per a cada eina	16
I0000070	Compliment del REBT pel que fa a equips de protecció	16
I0000071	Revisió de la posta a terra	16
I0000072	Realitzar els treballs sobre superfícies seques	16
I0000073	Disposar de quadres elèctrics secundaris	16
I0000078	Evitar processos de divissió de material en sec	17
I0000079	Realitzar els treballs a l´aire lliure, sempre a sotavent	17
I0000080	Elecció dels materials al disseny del projecte	17
I0000082	Aïllament del procés	17
I0000083	Dispositius d'alarma	17
I0000085	Ventilació de les zones de treball	17
I0000086	Substituir els materials amb substàncies nocives	17 /18
I0000091	No soldar sobre contenidors de materials inflamables o explosius (pintures, dissolvents, etc)	20
I0000092	Utilitzar aigua sabonosa per a detectar fuites de gas	20
I0000093	Evitar unions de mangueres amb filferros	20
I0000094	Revisió periòdica dels equips de treball	20
I0000095	Impedir el contacte de l'acetilè amb el coure	20
I0000096	No fumar	20
I0000099	Establir una zona de protecció de radi 10 m, en treballs de soldadura i tall amb serra	20 /21

	radial	
I0000151	Per treballs en alçada utilitzar plataformes elevadores mecàniques o hidràuliques	1 /13
I0000152	Utilitzar mitjans mecànics(grues, transpalets, plataformes elevadores) per manipular càrregues	1 /13
I0000154	Verificar nivell lumínic mínim (250 lux) a itineraris i llocs de treball	2 /6 /9
I0000155	Controlar la temperatura i velocitat del vent als llocs de treball	14
I0000159	Per manipular càrregues llargues amb grua, utilitzar biga de repartiment	4 /11
I0000161	Verificar que les connexions de les màquines es facin amb endolls reglamentaris	16
I0000165	En manipular sistemes elèctrics, connexions, etc, verificar que les linies no estan en tensió	16 /21

E20 INSTAL.LACIONS CONTRA INCENDIS I DE SEGURETAT
E20.E01 APARELLS

INSTAL.LACIÓ D'APARELLS I SISTEMES DE PROTECCIÓ CONTRA INCENDIS I DE SEGURETAT PATRIMONIAL

Avaluació de riscos

Id	Risc	P	G	A
1	CAIGUDA DE PERSONES A DIFERENT NIVELL **Situació:** ITINERARIS A OBRA TREBALLS EN ALÇADA	1	3	3
2	CAIGUDA DE PERSONES AL MATEIX NIVELL **Situació:** ITINERARIS A OBRA ÀREA DE TREBALL	1	2	2
4	CAIGUDA D'OBJECTES PER MANIPULACIÓ O DE MATERIALS TRANSPORTATS **Situació:** MANIPULACIÓ D'APLECS	1	3	3
6	TREPITJADES SOBRE OBJECTES **Situació:** ITINERARIS A OBRA ÀREA DE TREBALL	1	1	1
9	COPS AMB OBJECTES O EINES (TALLS) **Situació:** EINES	1	1	1
10	PROJECCIÓ DE FRAGMENTS O PARTÍCULES **Situació:** AL PERFORAR, FORADAR, FIXAR, BASES I APARELLS	1	1	1
13	SOBREESFORÇOS **Situació:** MANIPULACIÓ MANUAL	1	2	2
14	EXPOSICIÓ A CONDICIONS AMBIENTALS EXTREMES **Situació:** TREBALLS A L'EXTERIOR	1	1	1
16	EXPOSICIÓ A CONTACTES ELÈCTRICS **Situació:** CONTACTES DIRECTES I INDIRECTES	1	2	2

P: Probabilitat (1,2,3) / G: Gravetat (1,2,3) / A: Avaluació (1,2,3,4,5)

EQUIPS PROTECCIÓ INDIVIDUAL

Codi	UA	Descripció	Riscos
H1411111	u	Casc de seguretat per a ús normal, contra cops, de polietilè amb un pes màxim de 400 g, homologat segons UNE-EN 812	1 /2 /4 /6 /9 /10 /16
H1421110	u	Ulleres de seguretat antiimpactes estàndard, amb muntura universal, amb visor transparent i tractament contra l'entelament, homologades segons UNE-EN 167 i UNE-EN 168	16
H1457520	u	Parella de guants aïllants del fred i absorbents de les vibracions, de PVC sobre suport d'escuma de poliuretà, folrats interiorment amb teixit hidròfug reversible, amb maniguets fins a mig avantbraç, homologats segons UNE-EN 511 i UNE-EN 420	14
H145C002	u	Parella de guants de protecció contra riscs mecànics comuns de construcció nivell 3, homologats segons UNE-EN 388 i UNE-EN 420	1 /2 /4 /6 /9 /10
H145F004	u	Parella de guants d'alta visibilitat pigmentats en color fosforescent per a estibadors de càrregues amb grua i/o senyalistes, homologats segons UNE-EN 471 i UNE-EN 420	4
H145K153	u	Parella de guants de material aïllant per a treballs elèctrics, classe 00, logotip color beix, tensió màxima 500 V, homologats segons UNE-EN 420	16

H1463253	u	Parella de botes dielèctriques resistents a la humitat, de pell rectificada, amb turmellera encoixinada sola antilliscant i antiestàtica, falca amortidora per al taló, llengüeta de manxa, de despreniment ràpid, sense ferramenta metàl·lica, amb puntera reforçada, homologades segons DIN 4843	16
H1464420	u	Parella de botes de mitja canya, amb sola antilliscant i folrades de niló rentable, homologades segons UNE-EN ISO 20344, UNE-EN ISO 20345, UNE-EN ISO 20346 i UNE-EN ISO 20347	14
H1465275	u	Parella de botes baixes de seguretat industrial per a treballs de construcció en general, resistents a la humitat, de pell rectificada, amb turmellera encoixinada, amb puntera metàl·lica, sola antilliscant, falca amortidora d'impactes al taló i sense plantilla metàl·lica, homologades segons UNE-EN ISO 20344, UNE-EN ISO 20345, UNE-EN ISO 20346 i UNE-EN ISO 20347	1 /2 /4 /6 /9 /10
H147D405	u	Sistema anticaiguda compost per un arnès anticaiguda amb tirants, bandes secundàries, bandes subglúties, bandes de cuixa, recolzament dorsal per a subjecció, elements d'ajust, element dorsal d'enganxament d'arnès anticaiguda i sivella, incorporat a un subsistema anticaiguda de tipus lliscant sobre línia d'ancoratge flexible de llargaria 10 m, homologat segons UNE-EN 361, UNE-EN 362, UNE-EN 364, UNE-EN 365 i UNE-EN 353-2	1
H147L015	u	Aparell d'ancoratge per a equip de protecció individual contra caiguda d'alçada, homologat segons UNE-EN 795, amb fixació amb tac mecànic	1
H147N000	u	Faixa de protecció dorslumbar	13
H1481442	u	Granota de treball per a muntatges i/o treballs mecànics, de polièster i cotó (65%-35%), color blau vergara, trama 240, amb butxaques interiors, homologada segons UNE-EN 340	1 /2 /4 /6 /9 /10 /14 /16
H1485140	u	Armilla de treball, de polièster embuatada amb material aïllant	14
H1485800	u	Armilla reflectant amb tires reflectants a la cintura, al pit i a l'esquena, homologada segons UNE-EN 471	4
H1487350	u	Impermeable amb jaqueta, caputxa i pantalons, per a edificació, de PVC soldat de 0,3 mm de gruix, homologat segons UNE-EN 340	14
H1489890	u	Jaqueta de treball per a muntatges i/o treballs mecànics, de polièster i cotó (65%-35%), color blau vergara, trama 240, amb butxaques, homologada segons UNE-EN 340	14

MITJANS AUXILIARS D'UTILITAT PREVENTIVA

Codi	UA	Descripció	Riscos
HX11X004	u	Barana definitiva, prevista en projecte, per a protecció de caigudes a diferent nivell	1
HX11X005	u	Escala modular d'estructura porticada, per accedir a cotes de diferent nivell, superiors a 7 m amb sistema de seguretat integrat	1
HX11X019	m	Marquesina de protecció en voladiu en bastida tubular amb sistema de seguretat amb tots els requisits reglamentaris, normalitzada i incorporada UNE-EN 12810-1 (HD-1000)	4
HX11X021	u	Passadís de protecció prefabricat metàl·lic amb sistema de seguretat amb tots els requisits reglamentaris, de llargària 2,5 m, d'amplària 1,1 m, amb paviment de entramat de platines metàl·liques i rampes articulades, baranes metàl·liques reglamentàries, muntants de 2 m d'alçada, sostre de xapa d'acer de 3 mm de gruix	4
HX11X052	u	Pont volat semiprefabricat per treballs en ràfecs amb plataforma de treball i barana perimetral amb els requisits reglamentaris amb sistema de seguretat integrat	1

SISTEMES DE PROTECCIÓ COL·LECTIVA

Codi	UA	Descripció	Riscos
H15118D1	m2	Protecció amb vela de lona de polietilè per a proteccions superficials contra caigudes, amb malla de reforç i traus perimetrals, corda de subjecció, de diàmetre 12 mm, amb el desmuntatge inclòs	1
H1512013	m2	Protecció col·lectiva vertical dels laterals dels forats de les escales en tota l'alçada amb xarxa-teló normalitzada (UNE-EN 1263-1) de poliamida no regenerada, de tenacitat alta nuada amb corda perimetral de poliamida, ancoratge de fleix perforat i clau d'impacte d'acer i corda de cosit de 6 mm de diàmetre i amb el desmuntatge inclòs	1
H15151A1	m2	Protecció col·lectiva vertical de bastida tubular amb xarxa per a proteccions superficials contra caigudes, de fil trenat de poliamida no regenerada, de tenacitat alta, de 4 mm de diàmetre, 80x80 mm de pas de malla, corda perimetral de poliamida de 12 mm de diàmetre nuada a la xarxa, corda de subjecció de 6 mm de diàmetre i amb el desmuntatge inclòs	1
H151A1K1	m2	Protecció col·lectiva horitzontal d'obertures amb xarxa per a proteccions superficials contra caigudes, de fil trenat de poliamida no regenerada, de tenacitat alta, de 4 mm de diàmetre, 80x80 mm de pas de malla, corda perimetral de poliamida de 12 mm de diàmetre nuada a la xarxa, fixada amb fleix i tacs d'expansió i amb el desmuntatge inclòs	1
H151AJ01	m2	Protecció horitzontal d'obertures d'1 m de diàmetre com a màxim, en sostres, amb fusta i amb el desmuntatge inclòs	1
H152J105	m	Cable fiador per al cinturó de seguretat, fixat en ancoratges de servei i amb el desmuntatge inclòs	1
H152U000	m	Tanca d'advertència o abalisament d'1 m d'alçada amb malla de polietilè taronja, fixada a 1 m del perímetre del sostre amb suports d'acer allotjats amb forats al sostre	4
H1531114	u	Plataforma en voladís, abatible per a càrrega i descàrrega de materials, d'1.4x1,7 m de planxa d'acer gofrada i perfils portants d'acer UPN 160, amb baranes laterals metàl·liques i cadena d'accés, fixada amb puntals i amb el desmuntatge inclòs	4
H1542013	u	Protecció solar de la zona de treball de 4x8 m i 3 m d'alçària, a base de perfils metàl·lics ancorats a terra, corda de fibra vegetal tensada, vela de polietilè perforada amb traus perimetrals nuada a les cordes i amb el desmuntatge inclòs	14
H1549002	m	Pantalla de protecció per a treballs exposats al vent, d'alçària 2,5 m de planxa nervada d'acer galvanitzat, tornapuntes de perfils d'acer ancorats al terreny amb formigó cada 1,5 m i amb el desmuntatge inclòs	14
H15A2024	u	Catifa portàtil de neoprè per a treball en plans inclinats	1 /2
HBBAA005	u	Senyal de prohibició, normalitzada amb pictograma negre sobre fons blanc, de forma circular amb cantells i banda transversal descendent d'esquerra a dreta a 45°, en color vermell, diàmetre 29 cm, amb cartell explicatiu rectangular, per ser vista fins 12 m, fixada i amb el desmuntatge inclòs	1 /2 /4 /6 /9 /13 /16
HBBAB115	u	Senyal d'obligació, normalitzada amb pictograma blanc sobre fons blau, de forma circular amb cantells en color blanc, diàmetre 29 cm, amb cartell explicatiu rectangular, per ser vista fins 12 m, fixada i amb el desmuntatge inclòs	1 /2 /4 /6 /9 /13 /16
HBBAE001	u	Rètol adhesiu (MIE-RAT.10) de maniobra per a quadre o pupitre de control elèctric, adherit	16
HBBAF004	u	Senyal d'advertència, normalitzada amb pictograma negre sobre fons groc, de forma triangular amb el cantell negre, costat major 41 cm, amb cartell explicatiu rectangular, per ser vista fins 12 m de distància, fixada i amb el desmuntatge inclòs	1 /2 /4 /6 /9 /13 /16

MESURES PREVENTIVES

Codi	Descripció	Riscos
I0000002	Planificar els treballs per a mantenir el màxim de temps possible les proteccions	1
I0000003	Itineraris preestablerts i balissats per al personal	1
I0000004	Revisió i manteniment periòdic de SPC	1
I0000007	Adoptar les mesures preventives necessàries per al manteniment correcte posterior	1
I0000008	Personal qualificat per a treballs en alçada	1
I0000013	Ordre i neteja	2 /6
I0000014	Preparació i manteniment de les superfícies de treball	2 /6
I0000015	Organització de les zones de pas i emmagatzematge	2 /6
I0000017	Als plans inclinats, treballar sobre superfícies rugoses i no lliscants	2
I0000018	No alterar bruscament l'estabilitat de l'edifici	4
I0000020	No realitzar treballs a la mateixa vertical	4
I0000021	Establir punts de referència per a controlar els moviments de l'estructura	4
I0000022	Condena de la planta inferior en que s'ha de formigonar	4
I0000023	Solicitar dades de les característiques físiques de les terres	4
I0000030	Suspendre i aixecar les càrregues dins de l'envolcall o fleixos originals	4
I0000038	Substituir lo manual per lo mecànic	9 /10
I0000039	Planificació de compra i programa de manteniment d'eines	9
I0000040	Formació de l'operari en l'ús i manteniment d'eines	9
I0000041	Substituir la fabricació a obra per la prefabricació a taller	9

I0000044	Evitar processos de tallat de materials a l'obra	10
I0000045	Formació	10 /13
I0000046	Evitar processos d'ajust en obra	10
I0000055	Elecció dels equips de manteniment	13
I0000056	Paletització i eines ergonòmiques	13
I0000058	Adaptar la feina a les característiques individuals de la persona que la realitza	13
I0000059	Elecció dels materials alternatius poc pessats i més manegables	13
I0000060	Suspensió de les feines en condicions extremes	14
I0000061	Rotació dels llocs de treball	14
I0000062	Planificar els treballs per a realitzar-los en zones protegides	14
I0000063	En cas de vent, apuntalament i fixació de tots els elements inestables	14
I0000064	Suspensió de les feines a cobertes inclinades amb vent superior a 40 km/h	14
I0000067	No treballar al costat de linies elèctriques amb cables nusos	16
I0000068	Elecció i manteniment de les eines elèctriques	16
I0000069	Formació i habilitació específica per a cada eina	16
I0000070	Compliment del REBT pel que fa a equips de protecció	16
I0000071	Revisió de la posta a terra	16
I0000072	Realitzar els treballs sobre superfícies seques	16
I0000073	Disposar de quadres elèctrics secundaris	16
I0000151	Per treballs en alçada utilitzar plataformes elevadores mecàniques o hidràuliques	1
I0000152	Utilitzar mitjans mecànics(grues, transpalets, plataformes elevadores) per manipular càrregues	4 /13
I0000154	Verificar nivell lumínic mínim (250 lux) a itineraris i llocs de treball	2 /6
I0000155	Controlar la temperatura i velocitat del vent als llocs de treball	14
I0000156	Detecció xarxes instal·lacions encastades o soterrades	16
I0000158	Accessoris dielectrics (escala, banqueta, bastida, perxa de terra) si hi ha risc contacte elèctric	16
I0000161	Verificar que les connexions de les màquines es facin amb endolls reglamentaris	16
I0000165	En manipular sistemes elèctrics, connexions, etc, verificar que les linies no estan en tensió	16

E21 VÀLVULES, BOMBES I GRUPS DE PRESSIÓ
E21.E01 VÀLVULES, BOMBES I GRUPS DE PRESSIÓ

INSTAL.LACIÓ DE VÀLVULES, BOMBES I GRUPS DE PRESSIÓ

Avaluació de riscos

Id	Risc	P	G	A
1	CAIGUDA DE PERSONES A DIFERENT NIVELL	1	3	3
	Situació: ITINERARIS A OBRA			
	TREBALLS EN ALÇADA			
2	CAIGUDA DE PERSONES AL MATEIX NIVELL	1	2	2
	Situació: ITINERARIS A OBRA ÀREA DE TREBALL			
	MANCA D'IL.LUMINACIÓ			
4	CAIGUDA D'OBJECTES PER MANIPULACIÓ O DE MATERIALS TRANSPORTATS	1	3	3
	Situació: MANIPULACIÓ I APLECS			
6	TREPITJADES SOBRE OBJECTES	2	1	2
	Situació: ITINERARIS A OBRA			
	ÀREA DE TREBALL			
	MANCA D'IL.LUMINACIÓ			
9	COPS AMB OBJECTES O EINES (TALLS)	2	1	2
	Situació: EINES			
10	PROJECCIÓ DE FRAGMENTS O PARTÍCULES	2	1	2
	Situació: A L´AJUSTAR, COL.LOCAR, FIXAR ELEMENTS			
13	SOBREESFORÇOS	2	1	2
	Situació: MANIPULACIÓ MANUAL			
14	EXPOSICIÓ A CONDICIONS AMBIENTALS EXTREMES	1	1	1
	Situació: TREBALLS A L'EXTERIOR			
	TREBALLS EN LOCALS TANCATS			
16	EXPOSICIÓ A CONTACTES ELÈCTRICS	1	2	2
	Situació: CONTACTES DIRECTES I INDIRECTES			

P: Probabilitat (1,2,3) / G: Gravetat (1,2,3) / A: Avaluació (1,2,3,4,5)

EQUIPS PROTECCIÓ INDIVIDUAL

Codi	UA	Descripció	Riscos
H1411111	u	Casc de seguretat per a ús normal, contra cops, de polietilè amb un pes màxim de 400 g, homologat segons UNE-EN 812	1 /2 /4 /6 /9 /10 /14 /16
H1414119	u	Casc de seguretat, de polietilè, amb un pes màxim de 400 g, amb pantalla facial amb visor de malla de reixeta metàl·lica, acoblada amb arnès abatible, homologat segons UNE-EN 812 i UNE-EN 1731	14
H1421110	u	Ulleres de seguretat antiimpactes estàndard, amb muntura universal, amb visor transparent i tractament contra l'entelament, homologades segons UNE-EN 167 i UNE-EN 168	16
H1457520	u	Parella de guants aïllants del fred i absorbents de les vibracions, de PVC sobre suport d'escuma de poliuretà, folrats interiorment amb teixit hidròfug reversible, amb maniguets fins a mig avantbraç, homologats segons UNE-EN 511 i UNE-EN 420	14
H145C002	u	Parella de guants de protecció contra riscs mecànics comuns de construcció nivell 3, homologats segons UNE-EN 388 i UNE-EN 420	1 /2 /4 /6 /9 /10
H145F004	u	Parella de guants d'alta visibilitat pigmentats en color fosforescent per a estibadors de càrregues amb grua i/o senyalistes, homologats segons UNE-EN 471 i UNE-EN 420	4
H145K153	u	Parella de guants de material aïllant per a treballs elèctrics, classe 00, logotip color beix, tensió màxima 500 V, homologats segons UNE-EN 420	16
H1463253	u	Parella de botes dielèctriques resistents a la humitat, de pell rectificada, amb turmellera encoixinada sola antilliscant i antiestàtica, falca amortidora per al taló, llengüeta de manxa, de despreniment ràpid, sense ferramenta metàl·lica, amb puntera reforçada, homologades segons DIN 4843	16
H1464420	u	Parella de botes de mitja canya, amb sola antilliscant i folrades de niló rentable, homologades segons UNE-EN ISO 20344, UNE-EN ISO 20345, UNE-EN ISO 20346 i UNE-EN ISO 20347	14
H1465275	u	Parella de botes baixes de seguretat industrial per a treballs de construcció en general, resistents a la humitat, de pell rectificada, amb turmellera encoixinada, amb puntera metàl·lica, sola antilliscant, falca amortidora d'impactes al taló i sense plantilla metàl·lica, homologades segons UNE-EN ISO 20344, UNE-EN ISO 20345, UNE-EN ISO 20346 i UNE-EN ISO 20347	1 /2 /4 /6 /9 /10
H147D405	u	Sistema anticaiguda compost per un arnès anticaiguda amb tirants, bandes secundàries, bandes subglúties, bandes de cuixa, recolzament dorsal per a subjecció, elements d'ajust, element dorsal d'enganxament d'arnès anticaiguda i sivella, incorporat a un subsistema anticaiguda de tipus lliscant sobre línia d'ancoratge flexible de llargaria 10 m, homologat segons UNE-EN 361, UNE-EN 362, UNE-EN 364, UNE-EN 365 i UNE-EN 353-2	1
H147L015	u	Aparell d'ancoratge per a equip de protecció individual contra caiguda d'alçada, homologat segons UNE-EN 795, amb fixació amb tac mecànic	1
H147N000	u	Faixa de protecció dorslumbar	13
H1481442	u	Granota de treball per a muntatges i/o treballs mecànics, de polièster i cotó (65%-35%), color blau vergara, trama 240, amb butxaques interiors, homologada segons UNE-EN 340	1 /2 /4 /6 /9 /10 /14 /16
H1485140	u	Armilla de treball, de polièster embuatada amb material aïllant	14
H1485800	u	Armilla reflectant amb tires reflectants a la cintura, al pit i a l'esquena, homologada segons UNE-EN 471	4
H1487350	u	Impermeable amb jaqueta, caputxa i pantalons, per a edificació, de PVC soldat de 0,3 mm de gruix, homologat segons UNE-EN 340	14
H1489890	u	Jaqueta de treball per a muntatges i/o treballs mecànics, de polièster i cotó (65%-35%), color blau vergara, trama 240, amb butxaques, homologada segons UNE-EN 340	14

MITJANS AUXILIARS D'UTILITAT PREVENTIVA

Codi	UA	Descripció	Riscos

HX11X004	u	Barana definitiva, prevista en projecte, per a protecció de caigudes a diferent nivell	1
HX11X005	u	Escala modular d'estructura porticada, per accedir a cotes de diferent nivell, superiors a 7 m amb sistema de seguretat integrat	1
HX11X019	m	Marquesina de protecció en voladiu en bastida tubular amb sistema de seguretat amb tots els requisits reglamentaris, normalitzada i incorporada UNE-EN 12810-1 (HD-1000)	4
HX11X021	u	Passadís de protecció prefabricat metàl·lic amb sistema de seguretat amb tots els requisits reglamentaris, de llargària 2,5 m, d'amplària 1,1 m, amb paviment de entramat de platines metàl·liques i rampes articulades, baranes metàl·liques reglamentàries, muntants de 2 m d'alçada, sostre de xapa d'acer de 3 mm de gruix	4

SISTEMES DE PROTECCIÓ COL·LECTIVA

Codi	UA	Descripció	Riscos
H1512013	m2	Protecció col·lectiva vertical dels laterals dels forats de les escales en tota l'alçada amb xarxa-teló normalitzada (UNE-EN 1263-1) de poliamida no regenerada, de tenacitat alta nuada amb corda perimetral de poliamida, ancoratge de fleix perforat i clau d'impacte d'acer i corda de cosit de 6 mm de diàmetre i amb el desmuntatge inclòs	1
H15151A1	m2	Protecció col·lectiva vertical de bastida tubular amb xarxa per a proteccions superficials contra caigudes, de fil trenat de poliamida no regenerada, de tenacitat alta, de 4 mm de diàmetre, 80x80 mm de pas de malla, corda perimetral de poliamida de 12 mm de diàmetre nuada a la xarxa, corda de subjecció de 6 mm de diàmetre i amb el desmuntatge inclòs	1
H151A1K1	m2	Protecció col·lectiva horitzontal d'obertures amb xarxa per a proteccions superficials contra caigudes, de fil trenat de poliamida no regenerada, de tenacitat alta, de 4 mm de diàmetre, 80x80 mm de pas de malla, corda perimetral de poliamida de 12 mm de diàmetre nuada a la xarxa, fixada amb fleix i tacs d'expansió i amb el desmuntatge inclòs	1
H151AEL1	m2	Protecció horitzontal d'obertures amb malla electrosoldada de barres corrugades d'acer 10x 10 cm i de 3 - 3 mm de diàmetre embegut en el formigó i amb el desmuntatge inclòs	1
H151AJ01	m2	Protecció horitzontal d'obertures d'1 m de diàmetre com a màxim, en sostres, amb fusta i amb el desmuntatge inclòs	1
H152J105	m	Cable fiador per al cinturó de seguretat, fixat en ancoratges de servei i amb el desmuntatge inclòs	1
H152U000	m	Tanca d'advertència o abalisament d'1 m d'alçada amb malla de polietilè taronja, fixada a 1 m del perímetre del sostre amb suports d'acer allotjats amb forats al sostre	4
H1542013	u	Protecció solar de la zona de treball de 4x8 m i 3 m d'alçària, a base de perfils metàl·lics ancorats a terra, corda de fibra vegetal tensada, vela de polietilè perforada amb traus perimetrals nuada a les cordes i amb el desmuntatge inclòs	14
H1549002	m	Pantalla de protecció per a treballs exposats al vent, d'alçària 2,5 m de planxa nervada d'acer galvanitzat, tornapuntes de perfils d'acer ancorats al terreny amb formigó cada 1,5 m i amb el desmuntatge inclòs	14
HBBAA005	u	Senyal de prohibició, normalitzada amb pictograma negre sobre fons blanc, de forma circular amb cantells i banda transversal descendent d'esquerra a dreta a 45°, en color vermell, diàmetre 29 cm, amb cartell explicatiu rectangular, per ser vista fins 12 m, fixada i amb el desmuntatge inclòs	1 /2 /4 /6 /9 /10 /13 /16
HBBAB115	u	Senyal d'obligació, normalitzada amb pictograma blanc sobre fons blau, de forma circular amb cantells en color blanc, diàmetre 29 cm, amb cartell explicatiu rectangular, per ser vista fins 12 m, fixada i amb el desmuntatge inclòs	1 /2 /4 /6 /9 /10 /13 /16
HBBAE001	u	Rètol adhesiu (MIE-RAT.10) de maniobra per a quadre o pupitre de control elèctric, adherit	16
HBBAF004	u	Senyal d'advertència, normalitzada amb pictograma negre sobre fons groc, de forma triangular amb el cantell negre, costat major 41 cm, amb cartell explicatiu rectangular, per ser vista fins 12 m de distància, fixada i amb el desmuntatge inclòs	1 /2 /4 /6 /9 /10 /13 /16

MESURES PREVENTIVES

Codi	Descripció	Riscos
I0000002	Planificar els treballs per a mantenir el màxim de temps possible les proteccions	1
I0000003	Itineraris preestablerts i balissats per al personal	1
I0000004	Revisió i manteniment periòdic de SPC	1
I0000007	Adoptar les mesures preventives necessàries per al manteniment correcte posterior	1
I0000013	Ordre i neteja	2 /6
I0000014	Preparació i manteniment de les superfícies de treball	2 /6
I0000015	Organització de les zones de pas i emmagatzematge	2 /6
I0000017	Als plans inclinats, treballar sobre superfícies rugoses i no lliscants	2
I0000025	Planificació d'àrees i llocs de treball	4
I0000026	Planificació de recorreguts i maniobres per a màquines i camions	4
I0000027	Elecció dels mitjans auxiliars de manteniment	4
I0000028	Impedir l'accés de personal dins del radi d'acció de càrregues suspeses	4
I0000029	No balancejar les càrregues suspeses	4
I0000030	Suspendre i aixecar les càrregues dins de l'envolcall o fleixos originals	4
I0000031	Per a la manipulació de materials voluminosos i/o pesats, solicitar un procediment de treball específic	4
I0000038	Substituir lo manual per lo mecànic	9 /10
I0000039	Planificació de compra i programa de manteniment d'eines	9
I0000040	Formació de l'operari en l'ús i manteniment d'eines	9
I0000041	Substituir la fabricació a obra per la prefabricació a taller	9
I0000044	Evitar processos de tallat de materials a l'obra	10
I0000045	Formació	10 /13
I0000046	Evitar processos d'ajust en obra	10
I0000055	Elecció dels equips de manteniment	13
I0000056	Paletització i eines ergonòmiques	13
I0000058	Adaptar la feina a les característiques individuals de la persona que la realitza	13
I0000059	Elecció dels materials alternatius poc pessats i més manegables	13
I0000060	Suspensió de les feines en condicions extremes	14
I0000061	Rotació dels llocs de treball	14
I0000062	Planificar els treballs per a realitzar-los en zones protegides	14
I0000063	En cas de vent, apuntalament i fixació de tots els elements inestables	14
I0000064	Suspensió de les feines a cobertes inclinades amb vent superior a 40 km/h	14
I0000067	No treballar al costat de linies elèctriques amb cables nusos	16
I0000068	Elecció i manteniment de les eines elèctriques	16
I0000069	Formació i habilitació específica per a cada eina	16
I0000070	Compliment del REBT pel que fa a equips de protecció	16
I0000071	Revisió de la posta a terra	16
I0000072	Realitzar els treballs sobre superfícies seques	16
I0000073	Disposar de quadres elèctrics secundaris	16
I0000151	Per treballs en alçada utilitzar plataformes elevadores mecàniques o hidràuliques	1 /13
I0000152	Utilitzar mitjans mecànics(grues, transpalets, plataformes elevadores) per manipular càrregues	4 /13
I0000154	Verificar nivell lumínic mínim (250 lux) a itineraris i llocs de treball	2 /6
I0000155	Controlar la temperatura i velocitat del vent als llocs de treball	14
I0000158	Accessoris dielectrics (escala, banqueta, bastida, perxa de terra) si hi ha risc contacte elèctric	16
I0000161	Verificar que les connexions de les màquines es facin amb endolls reglamentaris	16
I0000165	En manipular sistemes elèctrics, connexions, etc, verificar que les linies no estan en tensió	16

E24 JARDINERIA
E24.E01 MOVIMENTS DE TERRES I PLANTACIÓ

ANIVELLAMENT DEL TERRENY, APORTACIÓ DE TERRA VEGETAL, EXCAVACIÓ D'ESCOSSELLS, RASES, PLANTACIÓ D'ARBRES I ARBUSTS I SEMBRA

Avaluació de riscos

Id	Risc	P	G	A

1	CAIGUDA DE PERSONES A DIFERENT NIVELL **Situació:** CAIGUDES EN ESCOSELLS I RASES CAIGUDES DES DE COBERTES ENJARDINADES	1	2	2
2	CAIGUDA DE PERSONES AL MATEIX NIVELL **Situació:** TERRENYS HETEROGENIS MANCA IL.LUMINACIÓ	1	1	1
4	CAIGUDA D'OBJECTES PER MANIPULACIÓ O DE MATERIALS TRANSPORTATS **Situació:** MANIPULACIÓ D'ARBRES I BARDES	1	3	3
6	TREPITJADES SOBRE OBJECTES **Situació:** TERRENYS HETEROGENIS MANCA IL.LUMINACIÓ	1	1	1
9	COPS AMB OBJECTES O EINES (TALLS) **Situació:** AMB EINES	1	2	2
12	ATRAPAMENT PER BOLCADA DE MÀQUINES, TRACTORS O VEHICLES **Situació:** TERRENYS HETEROGENIS A VORA D'ESCOSSELLS I RASES	1	3	3
13	SOBREESFORÇOS **Situació:** MANIPULACIÓ MANUAL	1	2	2
14	EXPOSICIÓ A CONDICIONS AMBIENTALS EXTREMES **Situació:** TREBALLS A L'EXTERIOR	1	1	1
17	INHALACIÓ O INGESTIÓ DE SUBSTANCIES NOCIVES **Situació:** TERRES POLSOSSES ADOBS PRODUCTES FITOSANITARIS	1	2	2
18	CONTACTES AMB SUBSTANCIES NOCIVES (CÀUSTIQUES, CORROSIVES, IRRITANTS O AL·LERGÈNIQUES) **Situació:** ADOBS PRODUCTES FITOSANITARIS	1	2	2
25	ATROPELLAMENTS O COPS AMB VEHICLES **Situació:** MÀQUINES DE MOVIMENT DE TERRES	1	3	3

P: Probabilitat (1,2,3) / G: Gravetat (1,2,3) / A: Avaluació (1,2,3,4,5)

EQUIPS PROTECCIÓ INDIVIDUAL

Codi	UA	Descripció	Riscos
H1411111	u	Casc de seguretat per a ús normal, contra cops, de polietilè amb un pes màxim de 400 g, homologat segons UNE-EN 812	1 /2 /4 /6 /9 /12 /14 /17 /18 /25
H1421110	u	Ulleres de seguretat antiimpactes estàndard, amb muntura universal, amb visor transparent i tractament contra l'entelament, homologades segons UNE-EN 167 i UNE-EN 168	18
H1445003	u	Mascareta de protecció respiratòria, homologada segons UNE-EN 140	17
H145C002	u	Parella de guants de protecció contra riscs mecànics comuns de construcció nivell 3, homologats segons UNE-EN 388 i UNE-EN 420	1 /2 /4 /6 /9 /12 /14 /17 /25
H145E003	u	Parella de guants contra agents químics i microorganismes, homologats segons UNE-EN 374-1, UNE-EN ISO 11298-2, UNE-EN 1998-3 i UNE-EN 420	17 /18
H1465275	u	Parella de botes baixes de seguretat industrial per a treballs de construcció en general, resistents a la humitat, de pell rectificada, amb turmellera encoixinada, amb puntera metàl·lica, sola antilliscant, falca amortidora d'impactes al taló i sense plantilla metàl·lica, homologades segons UNE-EN ISO 20344, UNE-EN ISO 20345, UNE-EN ISO 20346 i UNE-EN ISO 20347	1 /2 /4 /6 /9 /12 /14 /17 /18 /25
H1473203	u	Cinturó de seguretat de subjecció, suspensió i anticaiguda, classes A, B i C, de polièster i ferramenta estampada, amb arnesos de subjecció per al tronc i per a les extremitats inferiors, homologat segons CE	1
H147N000	u	Faixa de protecció dorslumbar	13
H1481242	u	Granota de treball per a construcció, de polièster i cotó (65%-35%), color beix, trama 240, amb butxaques interiors, homologada segons UNE-EN 340	1 /2 /4 /6 /9 /12 /14 /17 /18 /25
H1485800	u	Armilla reflectant amb tires reflectants a la cintura, al pit i a l'esquena, homologada segons UNE-EN 471	14
H1486241	u	Casaca tipus enginyer, de polièster embuatada amb material aïllant, butxaques exteriors	14
H1487350	u	Impermeable amb jaqueta, caputxa i pantalons, per a edificació, de PVC soldat de 0,3 mm de gruix, homologat segons UNE-EN 340	14
H1489890	u	Jaqueta de treball per a muntatges i/o treballs mecànics, de polièster i cotó (65%-35%), color blau vergara, trama 240, amb butxaques, homologada segons UNE-EN 340	14

MITJANS AUXILIARS D'UTILITAT PREVENTIVA

Codi	UA	Descripció	Riscos
HX11X004	u	Barana definitiva, prevista en projecte, per a protecció de caigudes a diferent nivell	1
HX11X022	u	Passadís de protecció prefabricat metàl·lic amb sistema de seguretat amb tots els requisits reglamentaris, de llargària 2,5 m, d'amplària 1,1 m, amb paviment de entramat de platines metàl·liques i rampes articulades, baranes metàl·liques reglamentàries	1

SISTEMES DE PROTECCIÓ COL·LECTIVA

Codi	UA	Descripció	Riscos
H1522111	m	Barana de protecció en el perímetre de la coronació d'excavacions, d'alçària 1 m, amb travesser superior, travesser intermedi i muntants de tub metàl·lic de 2,3'', sòcol de post de fusta, ancorada al terreny amb daus de formigó i amb el desmuntatge inclòs	1
H152J105	m	Cable fiador per al cinturó de seguretat, fixat en ancoratges de servei i amb el desmuntatge inclòs	1
H152U000	m	Tanca d'advertència o abalisament d'1 m d'alçada amb malla de polietilè taronja, fixada a 1 m del perímetre del sostre amb suports d'acer allotjats amb forats al sostre	1 /4 /12
H153A9F1	u	Topall per a descàrrega de camions en excavacions, de 4 m d'amplada amb tauló de fusta i perfils IPN 100 clavat al terreny i amb el desmuntatge inclòs	25
HBBAA005	u	Senyal de prohibició, normalitzada amb pictograma negre sobre fons blanc, de forma circular amb cantells i banda transversal descendent d'esquerra a dreta a 45°, en color vermell, diàmetre 29 cm, amb cartell explicatiu rectangular, per ser vista fins 12 m, fixada i amb el desmuntatge inclòs	1 /2 /4 /6 /9 /12 /25
HBBAB115	u	Senyal d'obligació, normalitzada amb pictograma blanc sobre fons blau, de forma circular amb cantells en color blanc, diàmetre 29 cm, amb cartell explicatiu rectangular, per ser vista fins 12 m, fixada i amb el desmuntatge inclòs	1 /2 /4 /6 /9 /12 /25
HBBAF004	u	Senyal d'advertència, normalitzada amb pictograma negre sobre fons groc, de forma triangular amb el cantell negre, costat major 41 cm, amb cartell explicatiu rectangular, per ser vista fins 12 m de distància, fixada i amb el desmuntatge inclòs	1 /2 /4 /6 /9 /12 /25

MESURES PREVENTIVES

Codi	Descripció	Riscos
I0000002	Planificar els treballs per a mantenir el màxim de temps possible les proteccions	1
I0000003	Itineraris preestablerts i balissats per al personal	1
I0000004	Revisió i manteniment periòdic de SPC	1
I0000013	Ordre i neteja	2 /6 /17
I0000014	Preparació i manteniment de les superfícies de treball	2 /6
I0000015	Organització de les zones de pas i emmagatzematge	2 /6
I0000017	Als plans inclinats, treballar sobre superfícies rugoses i no lliscants	2
I0000025	Planificació d'àrees i llocs de treball	4
I0000026	Planificació de recorreguts i maniobres per a màquines i camions	4
I0000027	Elecció dels mitjans auxiliars de manteniment	4
I0000028	Impedir l'accés de personal dins del radi d'acció de càrregues suspeses	4
I0000029	No balancejar les càrregues suspeses	4
I0000030	Suspendre i aixecar les càrregues dins de l'envolcall o fleixos originals	4
I0000031	Per a la manipulació de materials voluminosos i/o pesats, solicitar un procediment de treball específic	4
I0000038	Substituir lo manual per lo mecànic	9
I0000039	Planificació de compra i programa de manteniment d'eines	9
I0000040	Formació de l'operari en l'ús i manteniment d'eines	9

I0000045	Formació	12 /13 /18
I0000051	Adequació dels recorreguts de la maquinària	12
I0000053	Procediment d'utilització de la maquinària	12
I0000055	Elecció dels equips de manteniment	13
I0000056	Paletització i eines ergonòmiques	13
I0000058	Adaptar la feina a les característiques individuals de la persona que la realitza	13
I0000060	Suspensió de les feines en condicions extremes	14
I0000061	Rotació dels llocs de treball	14 /17
I0000062	Planificar els treballs per a realitzar-los en zones protegides	14
I0000063	En cas de vent, apuntalament i fixació de tots els elements inestables	14
I0000074	Reg de les zones de treball	17
I0000076	Reconeixement dels materials a enderrocar	17
I0000078	Evitar processos de divissió de material en sec	17
I0000079	Realitzar els treballs a l´aire lliure, sempre a sotavent	17
I0000086	Substituir els materials amb substàncies nocives	18
I0000103	Planificació de les àrees de treball	25
I0000104	Accessos i circulació independents per a personal i maquinària	25
I0000105	Anivellar la maquinària per a la realització de l'activitat	25
I0000106	El personal no ha de descansar al costat de màquines aturades	25
I0000107	Limitació de la velocitat dels vehicles	25
I0000152	Utilitzar mitjans mecànics(grues, transpalets, plataformes elevadores) per manipular càrregues	13
I0000154	Verificar nivell lumínic mínim (250 lux) a itineraris i llocs de treball	2 /6 /25
I0000155	Controlar la temperatura i velocitat del vent als llocs de treball	14

26. Signatures

PLEC ESS

ÍNDEX

1. DEFINICIÓ I ABAST DEL PLEC
    1.1. Identificació de les obres
    1.2. Objecte
    1.3. Documents que defineixen l'Estudi de Seguretat i Salut
    1.4. Compatibilitat i relació entre els esmentats documents
2. DEFINICIONS I COMPETÈNCIES DELS AGENTS DEL FET CONSTRUCTIU
    2.1. Promotor
    2.2. Coordinador de Seguretat i Salut
    2.3. Projectista
    2.4. Director d'Obra
    2.5. Contractista o constructor (empresari principal) i Subcontractistes
    2.6. Treballadors Autònoms
    2.7. Treballadors
3. DOCUMENTACIÓ PREVENTIVA DE CARÀCTER CONTRACTUAL
    3.1. Interpretació dels documents vinculants en matèria de Seguretat i Salut
    3.2. Vigència de l'Estudi de Seguretat i Salut
    3.3. Pla de Seguretat i Salut del Contractista
    3.4. El "Llibre d'Incidències"
    3.5. Caràcter vinculant del Contracte o document del "Conveni de Prevenció i Coordinació" i documentació contractual annexa en matèria de Seguretat
4. NORMATIVA LEGAL D'APLICACIÓ
    4.1. Textos generals
    4.2. Condicions ambientals
    4.3. Incendis
    4.4. Instal·lacions elèctriques
    4.5. Equips i maquinària
    4.6. Equips de protecció individual
    4.7. Senyalització
    4.8. Diversos
5. CONDICIONS ECONÒMIQUES
    5.1. Criteris d'aplicació
    5.2. Certificació del pressupost del Pla de Seguretat i Salut
    5.3. Revisió de preus del Pla de Seguretat i Salut
    5.4. Penalitzacions per incompliment en matèria de Seguretat
6. CONDICIONS TÈCNIQUES GENERALS DE SEGURETAT
    6.1. Previsions del Contractista a l'aplicació de les Tècniques de Seguretat
    6.2. Condicions Tècniques del Control de Qualitat de la Prevenció
    6.3. Condicions Tècniques dels Òrgans de l'Empresa Contractista competents en matèria de Seguretat i Salut
    6.4. Obligacions de l'Empresa Contractista competent en matèria de Medicina del Treball
    6.5. Competències dels Col·laboradors Prevencionistes a l'obra
    6.6. Competències de Formació en Seguretat a l'obra
7. PLEC DE CONDICIONS TÈCNIQUES ESPECÍFIQUES DE SEGURETAT DELS EQUIPS
    7.1. Definició i característiques dels Equips
    7.2. Condicions d'elecció
    7.3. Normativa aplicable
8. Signatures

1. DEFINICIÓ I ABAST DEL PLEC

1.1. Identificació de les obres

Projecte:	Obres per a la reforma de l'Escola Torre Balldovina amb criteris d'estalvi energètic
Objecte de l'encàrrec:	Projecte Executiu
Emplaçament:	Av. Pallaresa, 44
Municipi:	08921 Santa Coloma de Gramenet
Referència cadastral:	3595902DF3839F0001EQ

1.2. Objecte

Aquest Plec de Condicions de l'Estudi de Seguretat i Salut comprèn el conjunt d'especificacions que hauran d'acomplir tant el Pla de Seguretat i Salut del Contractista com a document de Gestió Preventiva (Planificació, Organització, Execució i Control) de l'obra, les diferents proteccions a emprar per la reducció dels riscos (Mitjans Auxiliars d'Utilitat Preventiva, Sistemes de Protecció Col·lectiva, Equips de Protecció Individual), Implantacions provisionals per a la Salubritat i Confort dels treballadors, així com les tècniques de la seva implementació a l'obra i les que hauran de manar l'execució de qualsevol tipus d'instal·lacions i d'obres accessòries. Per a qualsevol tipus d'especificació no inclosa en aquest Plec, es tindran en compte les condicions tècniques que es derivin d'entendre com a normes d'aplicació:

a) Tots aquells continguts al:
   a) Plec General de Condicions Tècniques de l'Edificació'', confeccionat pel Centre Experimental d'Arquitectura, aprovat pel Consell Superior de Col·legis d'Arquitectes i adaptat a les seves obres per la ''Direcció General d'Arquitectura''. (cas d'Edificació)
   b) ''Plec de Clàusules Administratives Generals, per a la Contractació d'Obres de l'Estat'' i adaptat a les seves obres per la ''Direcció de Política Territorial i Obres Públiques''. (cas d'Obra Pública)
b) Les contingudes al Reglament General de Contractació de l'Estat, Normes Tecnològiques de l'Edificació publicades pel ''Ministerio de la Vivienda'' i posteriorment pel ''Ministerio de Obras Públicas y Urbanismo''.
c) La normativa legislativa vigent d'obligat compliment i les condicionades per les companyies subministradores de serveis públics, totes elles al moment de l'oferta.

1.3. Documents que defineixen l'Estudi de Seguretat i Salut

Segons la normativa legal vigent, Art. 5, 2 del R.D. 1627/1997, de 24 d'octubre sobre ''DISPOSICIONS MÍNIMES DE SEGURETAT I DE SALUT A LES OBRES DE CONSTRUCCIÓ'', l'Estudi de Seguretat haurà de formar part del Projecte d'Execució d'Obra o, al seu defecte, del Projecte d'Obra, havent de ser coherent amb el contingut del mateix i recollir les mesures preventives adequades als riscos que comporta la realització de l'obra, contenint com a mínim els següents documents:

Memòria: Descriptiva dels procediments, equips tècnics i medis auxiliars que hagin d'utilitzar-se o que la seva utilització es pugui preveure; identificació dels riscos laborals que puguin ser evitats, indicant a l'efecte les mesures tècniques necessàries per fer-ho; relació dels riscos laborals que no es puguin eliminar conforme als assenyalats anteriorment, especificant les mesures preventives i proteccions tècniques tendents a controlar i reduir els esmentats riscos i valorant la seva eficàcia, en especial quan es proposin mesures alternatives.

Plec: De condicions particulars en el que es tindran en compte les normes legals i reglamentaries aplicables a les especificacions tècniques pròpies de l'obra que es tracti, així com les prescripcions que s'hauran de complir en relació amb les característiques, l'ús i la conservació de les màquines, utensilis, eines, sistemes i equips preventius.

Plànols: On es desenvolupen els gràfics i esquemes necessaris per la millor definició i comprensió de les mesures preventives definides a la Memòria, amb expressió de les especificacions tècniques necessàries.

Amidaments: De totes les unitats o elements de seguretat i salut al treball que hagin estat definits o projectats.

Pressupost: Quantificació del conjunt de despeses previstes per l'aplicació i execució de l'Estudi de Seguretat i Salut.

1.4. Compatibilitat i relació entre els esmentats documents

L'estudi de Seguretat i Salut forma part del Projecte d'Execució d'obra, o en el seu cas, del Projecte d'Obra, havent de ser cadascun dels documents que l'integren, coherents amb el contingut del Projecte, i recollir les mesures preventives, de caràcter pal·liatiu, adequades als riscos, no eliminats o reduïts a la fase de disseny, que comporti la realització de l'obra, en els terminis i circumstàncies socio-tècniques on la mateixa es tingui que materialitzar.

El Plec de Condicions Particulars, els Plànols i Pressupost de l'Estudi de Seguretat i Salut són documents contractuals, que restaran incorporats al Contracte i, per tant, són d'obligat acompliment, llevat modificacions degudament autoritzades.

La resta de Documents o dades de l'Estudi de Seguretat i Salut són informatius, i estan constituïts per la Memòria Descriptiva, amb tots els seus Annexos, els Detalls Gràfics d'interpretació, els Amidaments i els Pressupostos Parcials.

Els esmentats documents informatius representen només una opinió fonamentada de l'Autor de l'Estudi de Seguretat i Salut, sense que això suposi que es responsabilitzi de la certesa de les dades que se subministren. Aquestes dades han de considerar-se, tant sols, com a complement d'informació que el Contractista ha d'adquirir directament i amb els seus propis mitjans.

Només els documents contractuals, constitueixen la base del Contracte; per tant el Contractista no podrà al·legar, ni introduir al seu Pla de Seguretat i Salut, cap modificació de les condicions del Contracte en base a les dades contingudes als documents informatius, llevat que aquestes dades apareguin a algun document contractual.

El Contractista serà, doncs, responsable de les errades que puguin derivar-se de no obtenir la suficient informació directa, que rectifiqui o ratifiqui la continguda als documents informatius de l'Estudi de Seguretat i Salut.

Si hi hagués contradicció entre els Plànols i les Prescripcions Tècniques Particulars, en cas d'incloure's aquestes com a document que complementi el Plec de Condicions Generals del Projecte, té prevalença el que s'ha prescrit en les Prescripcions Tècniques Particulars. En qualsevol cas, ambdós documents tenen prevalença sobre les Prescripcions Tècniques Generals.

El que s'ha esmentat al Plec de condicions i només als Plànols, o viceversa, haurà de ser executat com si hagués estat exposat a ambdós documents, sempre que, a criteri de l'Autor de l'Estudi de Seguretat i Salut, quedin suficientment definides les unitats de Seguretat i Salut corresponent, i aquestes tinguin preu al Contracte.

2. DEFINICIONS I COMPETÈNCIES DELS AGENTS DEL FET CONSTRUCTIU

Dins l'àmbit de la respectiva capacitat de decisió cadascun dels actors del fet constructiu, estan obligats a prendre decisions ajustant-se als Principis Generals de l'Acció Preventiva (Art. 15 a la L. 31/1995) :

a) Evitar els riscos.
b) Avaluar els riscos que no es poden evitar.
c) Combatre els riscos en el seu origen.
d) Adaptar la feina a la persona, en particular al que fa referència a la concepció dels llocs de treball, com també a l'elecció dels equips i els mètodes de treball i de producció, amb l'objectiu específic d'atenuar la feina monòtona i repetitiva i de reduir-ne els efectes a la salut.
e) Tenir en compte l'evolució de la tècnica.
f) Substituir el que sigui perillós pel que comporti poc perill o no en comporti cap.
g) Planificar la prevenció, amb la recerca d'un conjunt coherent que hi integri la tècnica, l'organització de la feina, les condicions de treball, les relacions socials i la influència dels factors ambientals al treball.
h) Adoptar mesures que donin prioritat a la protecció col·lectiva respecte de la individual.
i) Facilitar les corresponents instruccions als treballadors.

2.1. Promotor

Als efectes del present Estudi de Seguretat i Salut, serà considerat Promotor qualsevol persona, física o jurídica, pública o privada, que, individual o col·lectivament, decideixi, impulsi, programi i financi, amb recursos propis o aliens, les obres de construcció per sí mateix, o per la seva posterior alienació, lliurament o cessió a tercers sota qualsevol títol.

Competències en matèria de Seguretat i Salut del Promotor:

j) Designar al tècnic competent per la Coordinació de Seguretat i Salut en fase de Projecte, quan sigui necessari o es cregui convenient.

k) Designar en fase de Projecte, la redacció de l'Estudi de Seguretat, facilitant al Projectista i al Coordinador respectivament, la documentació i informació prèvia necessària per l'elaboració del Projecte i redacció de l'Estudi de Seguretat i Salut, així com autoritzar als mateixos les modificacions pertinents.

l) Facilitar que el Coordinador de Seguretat i Salut en la fase de projecte intervingui en totes les fases d'elaboració del projecte i de preparació de l'obra.

m) Designar el Coordinador de Seguretat i Salut en fase d'Obra per l'aprovació del Pla de Seguretat i Salut, aportat pel contractista amb antelació a l'inici de les obres, el qual Coordinarà la Seguretat i Salut en fase d'execució material de les mateixes.

n) La designació dels Coordinadors en matèria de Seguretat i Salut no eximeix al Promotor de les seves responsabilitats.

o) El Promotor es responsabilitza que tots els agents del fet constructiu tinguin en compte les observacions del Coordinador de Seguretat i Salut, degudament justificades, o bé proposin unes mesures d'una eficàcia, pel cap baix, equivalents.

2.2. Coordinador de Seguretat i Salut

El Coordinador de Seguretat i Salut serà als efectes del present Estudi de Seguretat i Salut, qualsevol persona física legalment habilitada pels seus coneixements específics i que compti amb titulació acadèmica en Construcció.

És designat pel Promotor en qualitat de Coordinador de Seguretat: a) En fase de concepció, estudi i elaboració del Projecte o b) Durant l'Execució de l'obra.

El Coordinador de Seguretat i Salut i Salut forma part de la Direcció d'Obra o Direcció Facultativa/Direcció d'Execució.

Competències en matèria de Seguretat i Salut del Coordinador de Seguretat del Projecte:

El Coordinador de Seguretat i Salut en fase de projecte, és designat pel Promotor quan en l'elaboració del projecte d'obra intervinguin varis projectistes.

Les funcions del Coordinador en matèria de Seguretat i Salut durant l'elaboració del projecte, segons el R.D. 1627/1997, són les següents:

p) Vetllar per a què en fase de concepció, estudi i elaboració del Projecte, el Projectista tingui en consideració els ''Principis Generals de la Prevenció en matèria de Seguretat i Salut'' (Art. 15 a la L.31/1995), i en particular:
   d) Prendre les decisions constructives, tècniques i d'organització amb la finalitat de planificar les diferents feines o fases de treball que es desenvolupin simultània o successivament.
   e) Estimar la duració requerida per l'execució de les diferents feines o fases de treball.
q) Traslladar al Projectista tota la informació preventiva necessària que li cal per integrar la Seguretat i Salut a les diferents fases de concepció, estudi i elaboració del projecte d'obra.

Tenir en compte, cada vegada que sigui necessari, qualsevol estudi de seguretat i salut o estudi bàsic, així com les previsions i informacions útils per efectuar al seu dia, amb les degudes condicions de seguretat i salut, els previsibles treballs posteriors (manteniment).

Coordinar l'aplicació del que es disposa en els punts anteriors i redactar o fer redactar l'Estudi de Seguretat i Salut.

Competències en matèria de Seguretat i Salut del Coordinador de Seguretat i Salut d'Obra:

El Coordinador de Seguretat i Salut en fase d'execució d'obra, és designat pel Promotor en tots aquells casos en què intervé més d'una empresa i treballadors autònoms o diversos treballadors autònoms.

Les funcions del Coordinador en matèria de Seguretat i Salut durant l'execució de l'obra, segons el R.D. 1627/1997, són les següents:

a) Coordinar l'aplicació dels Principis Generals de l'Acció Preventiva (Art. 15 L. 31/1995) :

   a) En el moment de prendre les decisions tècniques i d'organització amb el fi de planificar les diferents tasques o fases de treball que s'hagin de desenvolupar simultània o successivament.
   b) En l'estimació de la durada requerida per a l'execució d'aquests treballs o fases de treball.

b) Coordinar les activitats de l'obra per garantir que els Contractistes, i, si n'hi ha dels Subcontractistes i els treballadors autònoms, apliquin de manera coherent i responsable els Principis de l'Acció Preventiva que recull l'article 15 de la Llei de Prevenció de Riscos Laborals (L.31/1995 de 8 de novembre) durant l'execució de l'obra i, en particular, en les tasques o activitats al què es refereix l'article 10 del R.D. 1627/1997 de 24 d'octubre sobre Disposicions mínimes de Seguretat i Salut a les obres de construcció:
   - El manteniment de l'obra en bon estat d'ordre i neteja.
   - L'elecció de l'emplaçament dels llocs i àrees de treball, tenint en compte les seves condicions d'accés, i la determinació de les vies o zones de desplaçament o circulació.
   - La manipulació dels diferents materials i la utilització dels mitjans auxiliars.
   - El manteniment, el control previ a la posta en servei i el control periòdic de les instal·lacions i dispositius necessaris per a l'execució de l'obra, a fi de corregir els defectes que pugin afectar a la seguretat i la salut dels treballadors.
   - La delimitació i el condicionament de les zones d'emmagatzematge i dipòsit dels diferents materials, en particular si es tracta de matèries o substàncies perilloses.
   - La recollida dels materials perillosos utilitzats.
   - L'emmagatzematge i l'eliminació o evacuació dels residus i deixalles.
   - L'adaptació, d'acord amb l'evolució de l'obra, del període de temps efectiu que haurà de dedicar-se als diferents treballs o fases de treball.
   - La informació i coordinació entre els contractistes, subcontractistes i treballadors autònoms.
   - Les interaccions i incompatibilitats amb qualsevol tipus de treball o activitat que es realitzi en l'obra o a prop del lloc de l'obra.

c) Aprovar el Pla de Seguretat i Salut (PSS) elaborat pel contractista i, si s'escau, les modificacions que s'hi haguessin introduït. La Direcció Facultativa prendrà aquesta funció quan no calgui la designació de Coordinador.
d) Organitzar la coordinació d'activitats empresarials prevista en l'article 24 de la Llei de Prevenció de Riscos Laborals.
e) Coordinar les accions i funcions de control de l'aplicació correcta dels mètodes de treball.
f) Adoptar les mesures necessàries perquè només puguin accedir a l'obra les persones autoritzades.

El Coordinador de Seguretat i Salut en la fase d'execució de l'obra respondrà davant del Promotor, del compliment de la seva funció com staff assessor especialitzat en Prevenció de la Sinistralitat Laboral, en col·laboració estricta amb els diferents agents que intervinguin a l'execució material de l'obra. Qualsevol divergència serà presentada al Promotor com a màxim patró i responsable de la gestió constructiva de la promoció de l'obra, a fi que aquest prengui, en funció de la seva autoritat, la decisió executiva que calgui.

Les responsabilitats del Coordinador no eximiran de les seves responsabilitats al Promotor, Fabricants i Subministradors d'equips, eines i mitjans auxiliars, Direcció d'Obra o Direcció Facultativa, Contractistes, Subcontractistes, treballadors autònoms i treballadors.

2.3. Projectista

És el tècnic habilitat professionalment que, per encàrrec del Promotor i amb subjecció a la normativa tècnica i urbanística corresponent, redacta el Projecte.

Podran redactar projectes parcials del Projecte, o parts que el complementin, altres tècnics, de forma coordinada amb l'autor d'aquest, contant en aquest cas, amb la col·laboració del Coordinador de Seguretat i Salut designat pel Promotor.

Quan el Projecte es desenvolupa o completa mitjançant projectes parcials o d'altres documents tècnics, cada projectista assumeix la titularitat del seu projecte.

<u>Competències en matèria de Seguretat i Salut del Projectista</u>:

g) Tenir en consideració els suggeriments del Coordinador de Seguretat i Salut en fase de Projecte per integrar els Principis de l'Acció Preventiva (Art. 15 L. 31/1995), prendre les decisions constructives, tècniques i d'organització que puguin afectar a la planificació dels treballs o fases de treball durant l'execució de les obres.
h) Acordar, en el seu cas, amb el promotor la contractació de col·laboracions parcials.

2.4. Director d'Obra

És el tècnic habilitat professionalment que, formant part de la Direcció d'Obra o Direcció Facultativa, dirigeix el desenvolupament de l'obra en els aspectes tècnics, estètics, urbanístics i mediambientals, de conformitat amb el Projecte que el defineix, la llicència constructiva i d'altres autoritzacions preceptives i les condicions del contracte, amb l'objecte d'assegurar l'adequació al fi proposat. En el cas que el Director d'Obra dirigeixi a més a més l'execució material de la mateixa, assumirà la funció tècnica de la seva realització i del control qualitatiu i quantitatiu de l'obra executada i de la seva qualitat.

Podran dirigir les obres dels projectes parcials altres tècnics, sota la coordinació del Director d'Obra, contant amb la col·laboració del Coordinador de Seguretat i Salut en fase d'Obra, nomenat pel Promotor.

<u>Competències en matèria de Seguretat i Salut del Director d'Obra</u>:

i) Verificar el replanteig, l'adequació dels fonaments, estabilitat dels terrenys i de l'estructura projectada a les característiques geotècniques del terreny.
j) Si dirigeix l'execució material de l'obra, verificar la recepció d'obra dels productes de construcció, ordenant la realització dels assaigs i proves precises; comprovar els nivells, desploms, influència de les condicions ambientals en la realització dels treballs, els materials, la correcta execució i disposició dels elements constructius, de les instal·lacions i dels Medis Auxiliars d'Utilitat

Preventiva i la Senyalització, d'acord amb el Projecte i l'Estudi de Seguretat i Salut.

k) Resoldre les contingències que es produeixin a l'obra i consignar en el Llibre d'Ordres i Assistència les instruccions necessàries per la correcta interpretació del Projecte i dels Medis Auxiliars d'Utilitat Preventiva i solucions de Seguretat i Salut Integrada previstes en el mateix.

l) Elaborar a requeriment del Coordinador de Seguretat i Salut o amb la seva conformitat, eventuals modificacions del projecte, que vinguin exigides per la marxa de l'obra i que puguin afectar a la Seguretat i Salut dels treballs, sempre que les mateixes s'adeqüin a les disposicions normatives contemplades a la redacció del Projecte i del seu Estudi de Seguretat i Salut.

m) Subscriure l'Acta de Replanteig o començament de l'obra, confrontant prèviament amb el Coordinador de Seguretat i Salut l'existència prèvia de l'Acta d'Aprovació del Pla de Seguretat i Salut del contractista.

n) Certificar el final d'obra, simultàniament amb el Coordinador de Seguretat, amb els visats que siguin preceptius.

o) Conformar les certificacions parcials i la liquidació final de les unitats d'obra i de Seguretat i Salut executades, simultàniament amb el Coordinador de Seguretat.

p) Les instruccions i ordres que doni la Direcció d'Obra o Direcció Facultativa, seran normalment verbals, tenint força per obligar a tots els efectes. Els desviaments respecte al compliment del Pla de Seguretat i Salut, s'anotaran pel Coordinador al Llibre d'incidències

q) Elaborar i subscriure conjuntament amb el Coordinador de Seguretat, la Memòria de Seguretat i Salut de l'obra finalitzada, per lliurar-la al promotor, amb els visats que foren perceptius.

2.5. Contractista o constructor (empresari principal) i Subcontractistes

Definició de Contractista:

És qualsevol persona, física o jurídica, que individual o col·lectivament, assumeix contractualment davant el Promotor, el compromís d'executar, en condicions de solvència i Seguretat, amb medis humans i materials, propis o aliens, les obres o part de les mateixes amb subjecció al contracte, el Projecte i el seu Estudi de Seguretat i Salut.

Definició de Subcontractista:

És qualsevol persona física o jurídica que assumeix contractualment davant el contractista, empresari principal, el compromís de realitzar determinades parts o instal·lacions de l'obra, amb subjecció al contracte, al Projecte i al Pla de Seguretat, del Contractista, pel que es regeix la seva execució.

Competències en matèria de Seguretat i Salut del Contractista i/o Subcontractista:

r) El Contractista haurà d'executar l'obra amb subjecció al Projecte, directrius de l'Estudi i compromisos del Pla de Seguretat i Salut, a la legislació aplicable i a les instruccions del Director d'Obra, i del Coordinador de Seguretat i Salut, amb la finalitat de dur a terme les condicions preventives de la sinistralitat laboral i l'assegurament de la qualitat, compromeses en el Pla de Seguretat i Salut i exigides en el Projecte

s) Tenir acreditació empresarial i la solvència i capacitació tècnica, professional i econòmica que l'habiliti per al compliment de les condicions exigibles per actuar com constructor (i/o subcontractista, en el seu cas), en condicions de Seguretat i Salut.

t) Designar al Cap d'Obra que assumirà la representació tècnica del Constructor (i/o Subcontractista, en el seu cas), a l'obra i que per la seva titulació o experiència haurà de tenir la capacitat adequada d'acord amb les característiques i complexitat de l'obra.

u) Assignar a l'obra els medis humans i materials que la seva importància ho requereixi.

v) Formalitzar les subcontractacions de determinades parts o instal·lacions de l'obra dins dels límits establerts en el Contracte i conforme amb la llei de la subcontractació 32/2006 i el Reial Decret 1109/2007.

w) Redactar i signar el Pla de Seguretat i Salut que desenvolupi l'Estudi de Seguretat i Salut del Projecte. El Subcontractista podrà incorporar els suggeriments de millora corresponents a la seva especialització, en el Pla de Seguretat i Salut del Contractista i presentar-los a l'aprovació del Coordinador de Seguretat.

x) El representant legal del Contractista signarà l'Acta d'Aprovació del Pla de Seguretat i Salut conjuntament amb el Coordinador de Seguretat.

y) Signar l'Acta de Replanteig o començament i l'Acta de Recepció de l'obra.

z) Aplicarà els Principis de l'Acció Preventiva que recull l'article 15 de la Llei de Prevenció de Riscos Laborals, en particular, en desenvolupar les tasques o activitats indicades en l'esmentat article 10 del R.D. 1627/1997:

- Complir i fer complir al seu personal allò establert en el Pla de Seguretat i Salut (PSS).
- Complir la normativa en matèria de prevenció de riscos laborals, tenint en compte, si s'escau, les obligacions que fan referència a la coordinació d'activitats empresarials previstes en l'article 24 de la Llei de Prevenció de Riscos Laborals, i en conseqüència complir el R.D. 171/2004, i també complir les disposicions mínimes establertes en l'annex IV del R.D. 1627/1997, durant l'execució de l'obra.
- Informar i facilitar les instruccions adequades als treballadors autònoms sobre totes les mesures que s'hagin d'adoptar pel que fa a la seguretat i salut a l'obra.
- Atendre les indicacions i complir les instruccions del Coordinador en matèria de seguretat i salut durant l'execució de l'obra, i si és el cas, de la Direcció Facultativa.

aa) Els Contractistes i Subcontractistes seran responsables de l'execució correcta de les mesures preventives fixades en el Pla de Seguretat i Salut (PSS) en relació amb les obligacions que corresponen directament a ells o, si escau, als treballadors autònoms que hagin contractat.

bb) A més, els Contractistes i Subcontractistes respondran solidàriament de les conseqüències que es derivin de l'incompliment de les mesures previstes al Pla, als termes de l'apartat 2 de l'article 42 de la Llei de Prevenció de Riscos Laborals.

cc) El Contractista principal haurà de vigilar el compliment de la normativa de prevenció de riscos laborals per part de les empreses Subcontractistes.

dd) Abans de l'inici de l'activitat a l'obra, el Contractista principal exigirà als Subcontractistes que acreditin per escrit que han realitzat, per als treballs a realitzar, l'avaluació de riscos i la planificació de la seva activitat preventiva. Així mateix, el Contractista principal exigirà als Subcontractistes que acreditin per escrit que han complert les seves obligacions en matèria d'informació i formació respecte als treballadors que hagin de prestar servei a l'obra.

ee) El Contractista principal haurà de comprovar que els Subcontractistes que concorren a l'obra han establert entre ells els medis necessaris de coordinació.

ff) Les responsabilitats del Coordinador, de la Direcció Facultativa i del Promotor no eximiran de les seves responsabilitats als Contractistes i al Subcontractistes.

gg) El Constructor serà responsable de la correcta execució dels treballs mitjançant l'aplicació de Procediments i Mètodes de Treball intrínsecament segurs (SEGURETAT INTEGRADA), per assegurar la integritat de les persones, els materials i els mitjans auxiliars fets servir a l'obra.

hh) El Contractista principal facilitarà per escrit a l'inici de l'obra, el nom del Director Tècnic, que serà creditor de la conformitat del Coordinador i de la Direcció Facultativa. El Director Tècnic

podrà exercir simultàniament el càrrec de Cap d'Obra, o bé, delegarà l'esmentada funció a altre tècnic, Cap d'Obra, amb coneixements contrastats i suficients de construcció a peu d'obra. El Director Tècnic, o en absència el Cap d'Obra o l'Encarregat General, ostentaran successivament la prelació de representació del Contractista a l'obra.

ii) El representant del Contractista a l'obra, assumirà la responsabilitat de l'execució de les activitats preventives incloses al present Plec i el seu nom figurarà al Llibre d'Incidències.

jj) Serà responsabilitat del Contractista i del Director Tècnic, o del Cap d'Obra i/o Encarregat en el seu cas, l'incompliment de les mesures preventives, a l'obra i entorn material, de conformitat a la normativa legal vigent.

kk) El Contractista també serà responsable de la realització del Pla de Seguretat i Salut (PSS), així com de l'específica vigilància i supervisió de seguretat, tant del personal propi com subcontractat, així com de facilitar les mesures sanitàries de caràcter preventiu laboral, formació, informació i capacitació del personal, conservació i reposició dels elements de protecció personal dels treballadors, càlcul i dimensions dels Sistemes de Proteccions Col·lectives i en especial, les baranes i passarel·les, condemna de forats verticals i horitzontals susceptibles de permetre la caiguda de persones o objectes, característiques de les escales i estabilitat dels esglaons i recolzadors, ordre i neteja de les zones de treball, enllumenat i ventilació dels llocs de treball, bastides, apuntalaments, encofrats i estintolaments, aplecs i emmagatzematges de materials, ordre d'execució dels treballs constructius, seguretat de les màquines, grues, aparells d'elevació, mesures auxiliars i equips de treball en general, distància i localització d'estesa i canalitzacions de les companyies subministradores, així com qualsevol altre mesura de caràcter general i d'obligat compliment, segons la normativa legal vigent i els costums del sector i que pugui afectar a aquest centre de treball.

ll) El contractista ha de designar la presència de resursos preventius i es determinarà la forma de dur-los a terme en el pla de seguretat i salut, segons la disposició addicional catorzena de la Llei 31/1995, de 8 de novembre, de prevenció de riscos laborals i desenvolupada pel Reial Decret 604/2006.

mm) El Director Tècnic (o el Cap d'Obra), visitaran l'obra com a mínim amb una cadència diària i hauran de donar les instruccions pertinents a l'Encarregat General, que haurà de ser una persona de provada capacitat pel càrrec, haurà d'estar present a l'obra durant la realització de tot el treball que s'executi. Sempre que sigui preceptiu i no existeixi altra designada a l'efecte, s'entendrà que l'Encarregat General és al mateix temps el Supervisor General de Seguretat i Salut del Centre de Treball per part del Contractista, amb independència de qualsevol altre requisit formal.

nn) L'acceptació expressa o tàcita del Contractista pressuposa que aquest ha reconegut l'emplaçament del terreny, les comunicacions, accessos, afectació de serveis, característiques del terreny, mides de seguretats necessàries, etc. i no podrà al·legar en el futur ignorància d'aquestes circumstàncies.

oo) El Contractista haurà de disposar de les pòlisses d'assegurança necessària per a cobrir les responsabilitats que puguin esdevenir per motius de l'obra i el seu entorn, i serà responsable dels danys i prejudicis directes o indirectes que pugui ocasionar a tercers, tant per omissió com per negligència, imprudència o impericia professional, del personal al seu càrrec, així com del Subcontractistes, industrials i/o treballadors autònoms que intervinguin a l'obra.

pp) Les instruccions i ordres que doni la Direcció d'Obra o Direcció Facultativa, seran normalment verbals, tenint força per obligar a tots els efectes. Els desviaments respecte al compliment del Pla de Seguretat i Salut, s'anotaran pel Coordinador al Llibre d'Incidències. En cas d'incompliment reiterat dels compromisos del Pla de Seguretat i Salut (PSS), el Coordinador i Tècnics de la Direcció d'Obra o Direcció Facultativa, Constructor, Director Tècnic, Cap d'Obra, Encarregat, Supervisor de Seguretat, Delegat Sindical de Prevenció o els representants del Servei de Prevenció (propi o concertat) del Contractista i/o Subcontractistes, tenen el dret a fer constar al Llibre d'Incidències, tot allò que consideri d'interès per a reconduir la situació als àmbits previstos al Pla de Seguretat i Salut de l'obra.

qq) Les condicions de seguretat i salut del personal, dins de l'obra i els seus desplaçaments a/o des del seu domicili particular, seran responsabilitat dels Contractistes i/o Subcontractistes així com dels propis treballadors Autònoms.

rr) També serà responsabilitat del Contractista, el tancament perimetral del recinte de l'obra i protecció de la mateixa, el control i reglament intern de policia a l'entrada, per a evitar la intromissió incontrolada de tercers aliens i curiosos, la protecció d'accessos i l'organització de zones de pas amb destinació als visitants de les oficines d'obra.

ss) El Contractista haurà de disposar d'un senzill, però efectiu, Pla d'Emergència per a l'obra, en previsió d'incendis, pluges, glaçades, vent, etc. que puguin posar en situació de risc al personal d'obra, a tercers o als medis e instal·lacions de la pròpia obra o limítrofs.

tt) El Contractista i/o Subcontractistes tenen absolutament prohibit l'ús d'explosius sense autorització escrita de la Direcció d'Obra o Direcció Facultativa.

uu) La utilització de grues, elevadors o d'altres màquines especials, es realitzarà per operaris especialitzats i posseïdors del carnet de grua torre, del títol d'operador de grua mòbil i en altres casos l'acreditació que correspongui, sota la supervisió d'un tècnic especialitzat i competent a càrrec del Contractista. El Coordinador rebrà una copia de cada títol d'habilitació signat per l'operador de la màquina i del responsable tècnic que autoritza l'habilitació avalant-hi la idoneïtat d'aquell per a realitzar la seva feina, en aquesta obra en concret.

vv) Tot operador de grua mòbil haurà d'estar en possessió del carnet de gruista segons l'Instrucció Tècnica Complementaria "MIE-AEM-4" aprovada per RD 837/2003 expedit pel òrgan competent o en el seu defecte certificat de formació com a operador de grua de l'Institut Gaudí de la Construcció o entitat similar; tot ell per garantir el total coneixement dels equips de treballs de forma que es pugui garantir el màxim de seguretat a les tasques a desenvolupar.

ww) El delegat del contractista haurà de certificar que tot operador de grua mòbil es troba en possessió del carnet de gruista segons especificacions del paràgraf anterior, així mateix haurà de certificar que totes les grues mòbils que s'utilitzin a l'obra compleixen totes i cadascunes de l'especificacions establertes a l'ITC "MIE-AEM-4".

2.6. Treballadors Autònoms

Persona física diferent al Contractista i/o Subcontractista que realitzarà de forma personal i directa una activitat professional, sense cap subjecció a un contracte de treball, i que assumeix contractualment davant el Promotor, el Contractista o el Subcontractista el compromís de realitzar determinades parts o instal·lacions de l'obra.

Competències en matèria de Seguretat i Salut del Treballador Autònom:

xx) Aplicar els Principis de l'Acció Preventiva que es recullen en l'article 15 de la Llei de Prevenció de Riscos Laborals, en particular, en desenvolupar les tasques o activitats indicades en l'article 10 del R.D. 1627/1997.

yy) Complir les disposicions mínimes de seguretat i salut, que estableix l'annex IV del R.D. 1627/1997, durant l'execució de l'obra.

zz) Complir les obligacions en matèria de prevenció de riscos que estableix pels treballadors l'article 29, 1,2, de la Llei de Prevenció de Riscos Laborals.

aaa) Ajustar la seva actuació en l'obra conforme als deures de coordinació d'activitats empresarials establerts en l'article 24 de la Llei de Prevenció de Riscos Laborals, participant, en particular, en

qualsevol mesura d'actuació coordinada que s'hagi establert.

bbb) Utilitzar els equips de treball d'acord amb allò disposat en el R.D. 1215/1997, de 18 de juliol, pel qual s'estableixen les disposicions mínimes de seguretat i salut per a la utilització dels equips de treball per part dels treballadors.

ccc) Escollir i utilitzar els equips de protecció individual, segons preveu el R.D. 773/1997, de 30 de maig, sobre disposicions mínimes de seguretat i salut relativa a la utilització dels equips de protecció individual per part dels treballadors.

ddd) Atendre les indicacions i complir les instruccions del Coordinador en matèria de seguretat i de salut durant l'execució de l'obra i de la Direcció d'Obra o Direcció Facultativa, si n'hi ha.

eee) Els treballadors autònoms hauran de complir allò establert en el Pla de Seguretat i Salut (PSS):

- La maquinària, els aparells i les eines que s'utilitzen a l'obra, han de respondre a les prescripcions de seguretat i salut, equivalents i pròpies, dels equipaments de treball que l'empresari Contractista posa a disposició dels seus treballadors.
- Els autònoms i els empresaris que exerceixen personalment una activitat a l'obra, han d'utilitzar equipament de protecció individual apropiat, i respectar el manteniment en condicions d'eficàcia dels diferents sistemes de protecció col·lectiva instal·lats a l'obra, segons el risc que s'ha de prevenir i l'entorn del treball.

2.7. Treballadors

Persona física diferent al Contractista, Subcontractista i/o Treballador Autònom que realitzarà de forma personal i directa una activitat professional remunerada per compte aliè, amb subjecció a un contracte laboral, i que assumeix contractualment davant l'empresari el compromís de desenvolupar a l'obra les activitats corresponents a la seva categoria i especialitat professional, seguint les instruccions d'aquell.

<u>Competències en matèria de Seguretat i Salut del Treballador:</u>

fff) El deure d'obeir les instruccions del Contractista en allò relatiu a Seguretat i Salut.

ggg) El deure d'indicar els perills potencials.

hhh) Té responsabilitat dels actes personals.

iii) Té el dret a rebre informació adequada i comprensible i a formular propostes, en relació a la seguretat i salut, en especial sobre el Pla de Seguretat i Salut (PSS).

jjj) Té el dret a la consulta i participació, d'acord amb l'article 18, 2 de la Llei de Prevenció de Riscos Laborals.

kkk) Té el dret a adreçar-se a l'autoritat competent.

lll) Té el dret a interrompre el treball en cas de perill imminent i seriós per a la seva integritat i la dels seus companys o tercers aliens a l'obra.

mmm) Té el dret de fer us i el fruit d'unes instal·lacions provisionals de Salubritat i Confort, previstes especialment pel personal d'obra, suficients, adequades i dignes, durant el temps que duri la seva permanència a l'obra.

3. DOCUMENTACIÓ PREVENTIVA DE CARÀCTER CONTRACTUAL

3.1. Interpretació dels documents vinculants en matèria de Seguretat i Salut

Excepte en el cas que l'escriptura del Contracte o Document de Conveni Contractual ho indiqui específicament d'altra manera, l'ordre de prelació dels Documents contractuals en matèria de Seguretat i Salut per aquesta obra serà el següent:

nnn) Escriptura del Contracte o Document del Conveni Contractual.

ooo) Bases del Concurs.

ppp) Plec de Prescripcions per la Redacció dels Estudis de Seguretat i Salut i la Coordinació de Seguretat i salut en fases de Projecte i/o d'Obra.

qqq) Plec de Condicions Generals del Projecte i de l'Estudi de Seguretat i Salut.

rrr) Plec de Condicions Facultatives i Econòmiques del Projecte i de l'Estudi de Seguretat i Salut.

sss) Procediments Operatius de Seguretat i Salut i/o Procediments de control Administratiu de Seguretat, redactats durant la redacció del Projecte i/o durant l'Execució material de l'Obra, pel Coordinador de Seguretat.

ttt) Plànols i Detalls Gràfics de l'Estudi de Seguretat i Salut.

uuu) Pla d'Acció Preventiva de l'empresari-contractista.

vvv) Pla de Seguretat i Salut de desenvolupament de l'Estudi de Seguretat i Salut del Contractista per l'obra en qüestió.

www) Protocols, procediments, manuals i/o Normes de Seguretat i Salut interna del Contractista i/o Subcontractistes, d'aplicació en l'obra.

Feta aquesta excepció, els diferents documents que constitueixen el Contracte seran considerats com mútuament explicatius, però en el cas d'ambigüitats o discrepàncies interpretatives de temes relacionats amb la Seguretat, seran aclarides i corregides pel Director d'Obra qui, després de consultar amb el Coordinador de Seguretat, farà l'ús de la seva facultat d'aclarir al Contractista les interpretacions pertinents.

Si en el mateix sentit, el Contractista descobreix errades, omissions, discrepàncies o contradiccions tindrà que notificar-ho immediatament per escrit al Director d'Obra qui després de consultar amb el Coordinador de Seguretat, aclarirà ràpidament tots els assumptes, notificant la seva resolució al Contractista. Qualsevol treball relacionat amb temes de Seguretat i Salut, que hagués estat executat pel Contractista sense prèvia autorització del Director d'Obra o del Coordinador de Seguretat, serà responsabilitat del Contractista, restant el Director d'Obra i el Coordinador de Seguretat, eximits de qualsevol responsabilitat derivada de les conseqüències de les mesures preventives, tècnicament inadequades, que hagin pogut adoptar el Contractista pel seu compte.

En el cas que el contractista no notifiqui per escrit el descobriment d'errades, omissions, discrepàncies o contradiccions, això, no tan sols no l'eximeix de l'obligació d'aplicar les mesures de Seguretat i Salut raonablement exigibles per la reglamentació vigent, els usos i la praxi habitual de la Seguretat Integrada en la construcció, que siguin manifestament indispensables per dur a terme l'esperit o la intenció posada en el Projecte i l'Estudi de Seguretat i Salut, si no que hauran de ser materialitzats com si haguessin estat completes i correctament especificades en el Projecte i el corresponent Estudi de Seguretat i Salut.

Totes les parts del contracte s'entenen complementàries entre si, per la qual cosa qualsevol treball requerit en un sol document, encara que no estigui esmentat en cap altre, tindrà el mateix caràcter contractual que si s'hagués recollit en tots.

3.2. Vigència de l'Estudi de Seguretat i Salut

El Coordinador de Seguretat, a la vista dels continguts del Pla de Seguretat i Salut aportat pel Contractista, com document de gestió preventiva d'adaptació de la seva pròpia ''cultura preventiva interna d'empresa'' el desenvolupament dels continguts del Projecte i l'Estudi de Seguretat i Salut per

l'execució material de l'obra, podrà indicar en l'Acta d'Aprovació del Pla de Seguretat, la declaració expressa de subsistència, d'aquells aspectes que puguin estar, a criteri del Coordinador, millor desenvolupats en l'Estudi de Seguretat, com ampliadors i complementaris dels continguts del Pla de Seguretat i Salut del Contractista.

Els Procediments Operatius i/o Administratius de Seguretat, que pugessin redactar el Coordinador de Seguretat i Salut amb posterioritat a l'Aprovació del Pla de Seguretat i Salut, tindrà la consideració de document de desenvolupament de l'Estudi i Pla de Seguretat, essent, per tant, vinculants per les parts contractants.

3.3. Pla de Seguretat i Salut del Contractista

D'acord al que es disposa el R.D. 1627 / 1997, cada contractista està obligat a redactar, abans de l'inici dels seus treballs a l'obra, un Pla de Seguretat i Salut adaptant aquest E.S.S. als seus medis, mètodes d'execució i al ''PLA D'ACCIÓ PREVENTIVA INTERNA D'EMPRESA'', realitzat de conformitat al R.D.39 / 1997 ''LLEI DE PREVENCIÓ DE RISCOS LABORALS'' (Arts. 1, 2 ap. 1, 8 i 9) .

El Contractista en el seu Pla de Seguretat i Salut està obligat a incloure els requisits formals establerts a l'Art. 7 del R.D. 1627/ 1997, no obstant, el Contractista té plena llibertat per estructurar formalment aquest Pla de Seguretat i Salut .

El Contractista, en el seu Pla de Seguretat i Salut, adjuntarà, com a mínim, els plànols següents amb els continguts que en cada cas s'indiquen.

Plànol o Plànols de situació amb les característiques de l'entorn. Indicant:

- Ubicació dels serveis públics.
  - Electricitat.
  - Clavegueram.
  - Aigua potable.
  - Gas.
  - Oleoductes.
  - Altres.
- Situació i amplada dels carrers (reals i previstos).
  - Accessos al recinte.
  - Garites de control d'accessos.
- Acotat del perímetre del solar.
- Distàncies de l'edifici amb els límits del solar.
- Edificacions veïnes existents.
- Servituds.

Plànols en planta d'ordenació general de l'obra, segons les diverses fases previstes en funció del seu pla d'execució real. Indicant:

- Tancament del solar.
- Murs de contenció, atalussats, pous, talls del terreny i desnivells.
- Nivells definitius dels diferents accessos al solar i rasants de vials colindants.
- Ubicació d'instal·lacions d'implantació provisional per al personal d'obra:
  - Banys: Equipament (lavabos, retretes, dutxes, escalfador..,).
  - Vestuaris del personal: Equipament (taquilles, bancs correguts, estufes..,).
  - Refectori o Menjador: Equipament (taules, seients, escalfaplats, frigorífic..,).
  - Farmaciola: Equipament.
  - Altres.
- Llocs destinats a apilaments.
  - Àrids i materials ensitjats.
  - Armadures, barres, tubs i biguetes.
  - Materials paletitzats.
  - Fusta.
  - Materials ensacats.
  - Materials en caixes.
  - Materials en bidons.
  - Materials solts.
  - Runes i residus.
  - Ferralla.
  - Aigua.
  - Combustibles.
  - Substàncies tòxiques.
  - Substàncies explosives i/o deflagrants.
- Ubicació de maquinària fixa i àmbit d'influència previst.
  - Aparells de manutenció mecànica: grues torre, muntacàrregues, cabrestants, maquinetes, baixants de runes, cintes transportadores, bomba d'extracció de fluids.
  - Estació de formigonat.
  - Sitja de morter.
  - Planta de piconament i/o selecció d'àrids.
- Circuits de circulació interna de vehicles, límits de circulació i zones d'aparcament. Senyalització de circulació.
- Circuits de circulació interna del personal d'obra. Senyalització de Seguretat.
- Esquema d'instal·lació elèctrica provisional.
- Esquema d'instal·lació d'il·luminació provisional.
- Esquema d'instal·lació provisional de subministrament d'aigua.

Plànols en planta i seccions d'instal·lació de Sistemes de Protecció Col·lectiva.
(*) Representació cronològica per fases d'execució.

- Protecció en previsió de caigudes de persones o objectes des de buits verticals de façanes:
  - Ubicació de bastida porticada d'estructura tubular cobrint la totalitat dels fronts de façana en avançament simultani a l'execució d'estructura fins l'acabament de tancaments i coberta.(*).
    (*) Sistema de Protecció Col·lectiva preferent
  - Ubicació i replanteig del conjunt de forques metàl·liques i xarxes de seguretat.(*).
    (*) En cas de no realitzar-se seguretat integrada amb bastides tubulars, prèvia justificació en l'ESS.
  - Ubicació i replanteig de xarxes de desencofrat.
  - Ubicació i replanteig de baranes de seguretat (*).
    (*) En cas de no realitzar-se seguretat integrada amb bastides tubulars, prèvia justificació en l'ESS.
  - Ubicació i replanteig de marquesines en voladís de seguretat (*).
    (*) En cas de no realitzar-se seguretat integrada amb bastides tubulars, prèvia justificació en l'ESS.

- Protecció en previsió de caigudes de persones o objectes des de buits verticals d'escales:
  - Ubicació i replanteig de xarxes verticals de seguretat en perímetre i buit de travessers d'escales (*).
    (*) Sistema de Protecció Col·lectiva preferent.
  - Ubicació i replanteig de baranes de seguretat en perímetre i buit de travessers d'escales.
- Protecció en previsió de caigudes de persones o objectes des de buits horitzontals de patis de llums, xemeneies, buits d'instal·lacions i encofrats.
  - Ubicació i replanteig de condemna amb malla electrosoldada enjovat en el cèrcol perimetral (*).
    (*) Sistema de Protecció Col·lectiva preferent en forjat
  - Ubicació i replanteig de xarxes horitzontals de seguretat en patis interiors.
  - Planta d'estructura amb ubicació i replanteig de xarxes horitzontals de seguretat sota taulers i sotaponts d'encofrats horitzontals recuperables.
  - Ubicació i replanteig d'entarimat horitzontal de fusta colada en passos d'instal·lacions, arquetes i registres provisionals.
  - Ubicació i replanteig de barana perimetral de seguretat.

Plànols de proteccions en plataformes i zones de pas. Contingut:

c) Passarel·les (ubicació i elements constitutius).
d) Escales provisionals.
e) Detalls de tapes provisionals d'arquetes o de buits.
f) Abalisament i senyalització de zones de pas.
g) Condemna d'accessos i proteccions en contenció d'estabilitat de terrenys.
h) Ubicació de bastides penjades: Projecte i replanteig dels pescants i les guindoles.
i) Sàgola de cable per a ancoratge i lliscament de cinturó de seguretat en perímetres exteriors amb risc de caigudes d'altura.

Plànol o plànols de distribució d'elements de seguretat per a l'ús i manteniment posterior de l'obra executada (*).

- Bastides suspeses sobre guindoles carrileres per a neteja de façana.
- Plataformes lliscants sobre carrils per a manteniment de paraments verticals.
- Bastides especials.
- Plataformes en voladís i moll de descàrrega escamotejables per a introducció i evacuació d'equips.
- Baranes perimetrals escamotejables per a treballs de manteniment en cobertes no transitables.
- Escales de gat amb enclavament d'accessos i equipament de Sistema de Protecció Col·lectiva.
- Replanteig d'ancoratges i sàgoles per a cinturons en façanes, xemeneies, finestrals i patis.
- Replanteig de pescants escamotejables o bigues retràctils.
- Escala d'incendis i/o mànega tèxtil ignífuga d'evacuació.
- Altres.
  (*) Tant sols en cas que estiguin contemplats en el Projecte Executiu.

Plànol d'evacuació interna d'accidentats (*).

- Plànol de carrers per a evacuació d'accidentats en obres urbanes.
- Plànol de carreteres per a evacuació d'accidentats en obres aïllades.

(*) Tant sols per a obres complexes o especials.

Altres.

3.4. El "Llibre d'Incidències"

A l'obra existirà, adequadament protocolitzat, el document oficial ‘‘Llibre d'incidències'', facilitat pel Col·legi Professional corresponent al qual pertanyi el tècnic que hagi aprovat el pla de seguretat i salut o per l'Oficina de Supervisió de Projectes o òrgan equivalent quan es tracti d'obres de les Administracions públiques.

Segons l'article 13 del Real Decret 1627/97 de 24 d'Octubre, modificat pel RD 1109/2007 , aquest llibre haurà d'estar permanentment a l'obra, en poder del coordinador de seguretat i salut , i a la disposició de la direcció d'obra o direcció facultativa , contractistes , subcontractistes i treballadors autònoms, les persones o òrgans amb responsabilitat en matèria de prevenció de les empreses que intervinguin en l'obra, tècnics dels òrgans especialitzats en matèria de seguretat i salut en el treball de les Administracions públiques competents, o en el seu cas, del representant dels treballadors, els quals podran realitzar les anotacions que considerin adequades respecte a les desviacions en el compliment del Pla de Seguretat i Salut.

Quan es realitzi una anotació en el llibre d'incidències, el coordinador en matèria de seguretat i salut durant l'execució de l'obra o, quan no sigui necessària la designació de coordinador, la direcció facultativa, la notificarà al contractista afectat i als representants dels treballadors d'aquest i només en el cas que l'anotació es refereixi a qualsevol incompliment dels advertiments o observacions prèviament anotades en aquest llibre així com en el supòsit de paralització dels treballs, s'ha de remetre una còpia a la Inspecció de Treball i Seguretat Social en el termini de vint-i-quatre hores i s'especificarà si l'anotació efectuada suposa una reiteració d'una advertència o observació anterior o si, per contra, es tracta d'una nova observació.

3.5. Caràcter vinculant del Contracte o document del "Conveni de Prevenció i Coordinació" i documentació contractual annexa en matèria de Seguretat

El CONVENI DE PREVENCIÓ i COORDINACIÓ subscrit entre el Promotor (o el seu representant), Contractista, Projectista, Coordinador de Seguretat, Direcció d'Obra o Direcció Facultativa i Representant Sindical Delegat de Prevenció, podrà ésser elevat a escriptura pública a requeriment de les parts atorgants del mateix, essent de compte exclusiva del Contractista totes les despeses notarials i fiscals que es derivin.

El Promotor podrà prèvia notificació escrita al Contractista, assignar totes o part de les seves facultats assumides contractualment, a la persona física, jurídica o corporació que tingues a be designar a l'efecte, segons procedeixi.

Els terminis i provisions de la documentació contractual contemplada en l'apartat 2.1. del present Plec, junt amb els terminis i provisions de tots els documents aquí incorporats per referència, constitueixen l'acord ple i total entre les parts i no durà a terme cap acord o enteniment de cap naturalesa, ni el Promotor farà cap endossament o representacions al Contractista, excepte les que s'estableixin expressament mitjançant contracte. Cap modificació verbal als mateixos tindrà validesa o força o efecte algun.

El Promotor i el Contractista s'obligaran a si mateixos i als seus successors, representants legals i/o concessionaris, amb respecte al pactat en la documentació contractual vinculant en matèria de Seguretat. El Contractista no es agent o representant legal del Promotor, pel que aquest no serà responsable de cap manera de les obligacions o responsabilitats en què incorri o assumeixi el Contractista.

No es considerarà que alguna de les parts hagi renunciat a algun dret, poder o privilegi atorgat per qualsevol dels documents contractuals vinculants en matèria de Seguretat, o provisió dels mateixos, llevat que tal renúncia hagi estat degudament expressada per escrit i reconeguda per les parts afectades.

Tots els recursos o remeis brindats per la documentació contractual vinculant en matèria de Seguretat, hauran de ser presos i interpretats com acumulatius, és a dir, addicionals a qualsevol altre recurs prescrit per la llei.

Les controvèrsies que puguin sorgir entre les parts, respecte a la interpretació de la documentació contractual vinculant en matèria de Seguretat, serà competència de la jurisdicció civil. No obstant, es consideraran actes jurídics separables els que es dicten en relació amb la preparació i adjudicació del Contracte i, en conseqüència, podran ser impugnats davant l'ordre jurisdiccional contenciós-administratiu d'acord amb la normativa reguladora de l'esmentada jurisdicció.

4. NORMATIVA LEGAL D'APLICACIÓ

Per a la realització del Pla de Seguretat i Salut, el Contractista tindrà en compte la normativa existent i vigent en el decurs de la redacció de l'ESS (o EBSS), obligatòria o no, que pugui ésser d'aplicació.

A títol orientatiu, i sense caràcter limitatiu, s'adjunta una relació de normativa aplicable. El Contractista, no obstant, afegirà al llistat general de la normativa aplicable a la seva obra les esmenes de caràcter tècnic particular que no siguin a la relació i correspongui aplicar al seu Pla.

4.1. Textos generals

j) Convenis col·lectius.

k) "Reglamento de seguridad e higiene en el trabajo en la industria de la construcción. OM 20 de mayo de 1952 (BOE 15 de junio de 1958)". Modificada per "Orden 10 de diciembre de 1953 (BOE 2 de febrero de 1956)" i "Orden 23 de de septiembre 1966 (BOE 1 de octubre de 1966)". Derogada parcialment per "Orden 20 de enero de 1956 (BOE 2 de febrero de 1956)" i "R.D. 2177/2004 (BOE 13 de noviembre de 2004)".

l) "Ordenanza general de seguridad e higiene en el trabajo. OM 9 de marzo de 1971 (BOE 16 de marzo de 1971)", en vigor parts del títol II. Derogada parcialment per "R.D. 1316/1989 (BOE 2 de noviembre de 1989)", "Ley 31/1995 (BOE 10 de noviembre de 1995)", R.D. 486/1997 (BOE 23 de abril de 1997)", "R.D. 664/1997 (BOE 24 de mayo de 1997)", "R.D. 665/1997 (BOE 24 de mayo de 1997)", "R.D. 773/1997 (BOE 12 de junio de 1997)", "R.D. 1215/1997 (BOE 7 de agosto de 1997)", "R.D. 614/2001 (BOE 21 de junio de 2001)" i "R.D. 349/2003 (BOE 5 de abril de 2003)".

m) "Regulación de la jornada de trabajo, jornadas especiales y descanso. R.D. 2001/1983 de 28 de julio (BOE 29 de julio de 1983)". Modificada per "R.D. 2403/1985 (BOE 30 de diciembre de 1985)", "R.D. 1346/1989 (BOE 7 de noviembre 1989)" i anul·lada parcialment per "R.D. 1561/1995 de 21 de septiembre (BOE 26 de septiembre de 1995)".

n) "Orden de 20 de septiembre de 1986, por la que se establece el modelo de libro de incidencias correspondiente a las obras en las que sea obligatorio un estudio de Seguridad e Higiene en el trabajo (BOE de 13 de octubre de 1986)".

o) "Establecimiento de modelos de notificación de accidentes de trabajo. OM 16 de diciembre de 1987 (BOE 29 de diciembre de 1987)".

p) "Instrumento de ratificación de 17 de julio de 1990 del Convenio de 24 de junio de 1986 sobre Utilización del asbesto en condiciones de seguridad (número 162 de la OIT), adoptado en Ginebra (BOE de 23 de noviembre de 1990)".

q) "Ley de prevención de riesgos laborales. Ley 31/1995 de noviembre (BOE 10 de noviembre de 1995)". Complementada per "R.D. 614/2001 de 8 de junio (BOE 21 de junio de 2001)".

r) "Real Decreto 363/1995, de 10 de marzo, por la que se aprueba el reglamento sobre notificación de sustancias nuevas y clasificación, envasado y etiquetado de sustancias peligrosas (BOE de 5 de junio de 1995)".

s) "Real Decreto 1561/1995, de 21 de septiembre, sobre jornadas especiales de trabajo (BOE de 26 de septiembre de 1995)".

t) "Reglamento de los servicios de prevención. R.D. 39/1997 de 17 de enero (BOE 31 de enero de 1997)". Complementat per "Orden de 22 de abril de 1997 (BOE 24 de abril de 1997)" i "R.D. 688/2005 (BOE 11 de junio de 2006)". Modificat per "R.D. 780/1998 de 30 de abril (BOE 1 de mayo de 1998)" i "R.D. 604/2006 (BOE 29 de mayo de 2006)".

u) "Disposiciones mínimas de seguridad y salud en los lugares de trabajo. R.D. 486/1997 de 14 de abril de 1997 (BOE 23 de abril de 1997)". Complementat per "Orden TAS/2947/2007 (BOE 11 de octubre de 2007)" i modificat per "R.D. 2177/2004 (BOE 13 de noviembre de 2004)".

v) "Disposiciones mínimas de seguridad y salud relativas a la manipulación manual de cargas que comporten riesgos, en particular dorsolumbares, para los trabajadores. R.D. 487/1997 de 14 de abril de 1997 (BOE 23 de abril de 1997)".

w) "Disposiciones mínimas de seguridad y salud para la utilización por los trabajadores de los equipos de trabajo. R.D. 1215/1997 de 18 de julio (BOE 7 de agosto de 1997)".

x) "Disposiciones mínimas destinadas a proteger la seguridad y la salud de los trabajadores en las actividades mineras. R.D. 1389/1997 de 5 de septiembre (BOE 7 de octubre de 1997)".

y) "Disposiciones mínimas de seguridad y salud en las obras de construcción. R.D. 1627/1997 de 24 de octubre (BOE 25 de octubre de 1997)". Modificat per "R.D. 2177/2004 (BOE 13 de noviembre 2004)" i "R.D. 604/2006 (BOE 29 de mayo de 2006)". Complementat per "R.D. 1109/2007 (BOE 25 de agosto de 2007)".

z) Ordre de 12 de gener de 1998, per la qual s'aprova el model de Llibre d'Incidències en les obres de construcció (DOGC Diari Oficial de la Generalitat de Catalunya de 27 de gener de 1998).

aa) "Disposiciones mínimas de seguridad y salud en el trabajo en el ámbito de las empresas de trabajo temporal. R.D. 216/1999 de 5 de febrero (BOE 24 de febrero de 1999)".

bb) "Ley 38/1999, de 5 de noviembre, de Ordenación de la Edificación (BOE de 6 de noviembre de 1999)".

cc) "Protección de la seguridad y la salud de los trabajadores contra los riesgos relacionados con los agentes químicos durante el trabajo. R.D. 374/2001 de 6 de abril (BOE 1 de mayo de 2001)".

dd) "Real Decreto 783/2001, de 6 de julio, por el que se aprueba el Reglamento sobre protección sanitaria contra radiaciones ionizantes (BOE de 26 de julio de 2001)".

ee) "Ley 54/2003, de 12 de diciembre, de reforma del marco normativo de la prevención de riesgos laborales (BOE de 13 de diciembre de 2003)".

ff) "Real Decreto 1801/2003, de 26 de diciembre, sobre seguridad general de los productos (BOE 10 de enero de 2004)".

gg) Real Decreto 171/2004, por el que se desarrolla el artículo 24 de la Ley 31/1995 de prevención de laborales, en materia de coordinación de actividades empresariales (BOE 31 de enero de 2004).

hh) "Real Decreto 2177/2004, de 12 de noviembre, por el que se modifica el R.D. 1215/1997, de 18 de julio, en el que se establecen las disposiciones mínimas de seguridad y salud para la utilización por parte de los trabajadores de los equipos de trabajo, en materia de trabajos temporales en altura (BOE de 13 de noviembre de 2004)".

ii) "Real Decreto 1311/2005, de 4 de noviembre, sobre la protección de la salud y seguridad de los trabajadores frente a los riesgos derivados o que puedan derivarse de la exposición a vibraciones mecánicas".

jj) "Real Decreto 604/2006, de 19 de mayo, por el que se modifican el R.D. 39/1997, de 17 de enero, por el que se aprueba el Reglamento de los Servicios de Prevención, y el R.D. 1627/1997, de 24 de octubre, por el que se establecen las disposiciones mínimas de seguridad y salud en las obras de construcción (BOE 127 de 29 de mayo)".

kk) "Real Decreto 635/2006, de 26 de mayo, sobre requisitos mínimos de seguridad en los túneles de carreteras del Estado".

ll) "Ley ordinaria 32/2006 reguladora de la subcontratación en el Sector de la Construcción (BOE 250 de 19 de octubre)".

mm) "Real Decreto 1299/2006, de 10 de noviembre por el que se aprueba el cuadro de enfermedades profesionales en el sistema de la Seguridad Social y se establecen criterios para su notificación y registro (BOE de 19 de diciembre de 2006)". Complementat per "Orden TAS/1/2007 (BOE de 4 de enero de 2007)".

nn) "Ley orgánica 3/2007, de 22 de marzo, para la igualdad efectiva de mujeres y hombres (BOE 23 de marzo de 2007)".

oo) "Real Decreto 1109/2007, de 24 de agosto, por el que se desarrolla la Ley 32/2006, de 18 de octubre, reguladora de la subcontratación en el Sector de la Construcción (BOE 204 de 25 de agosto)".

pp) Decret 102/2008, de 6 de maig, de creació del Registre d'Empreses Acreditades de Catalunya per intervenir en el procés de contractació en el sector de la construcció (DOGC Diari Oficial de la Generalitat de Catalunya de 08 de maig de 2008).

qq) "Real Decreto 1802/2008, de 3 de noviembre, por el que se modifica el Reglamento sobre notificación de sustancias nuevas y clasificación, envasado y etiquetado de sustancias peligrosas, aprobado por R.D. 363/1995, de 10 de marzo, con la finalidad de adaptar sus disposiciones al Reglamento (CE) n.º 1907/2006 del Parlamento Europeo y del Consejo (Reglamento REACH)".

rr) Decret 10/2009, de 27 de gener. Decret de creació del Registre d'empreses sancionades per infraccions molt greus en matèria de prevenció de riscos laborals i del procediment per a la seva publicació (DOGC Diari Oficial de la Generalitat de Catalunya de 03 de febrer de 2009).

ss) "Real Decreto 298/2009, de 6 de marzo, por el que se modifica el Real Decreto 39/1997, de 17 de enero, por el que se aprueba el Reglamento de los Servicios de Prevención, en relación con la aplicación de medidas para promover la mejora de la seguridad y de la salud en el trabajo de la trabajadora embarazada, que haya dado a luz o en período de lactancia".

tt) "Real Decreto 330/2009, de 13 de marzo, por el que se modifica el Real Decreto 1311/2005, de 4 de noviembre, sobre la protección de la salud y la seguridad de los trabajadores frente a los riesgos derivados o que puedan derivarse de la exposición a vibraciones mecànicas".

uu) "Real Decreto 327/2009 de 13 de marzo, por el que se modifica el Real Decreto 1109/2007, de 24 de agosto, por el que se desarrolla la Ley 32/2006, de 18 de octubre, reguladora de la subcontratación en el sector de la construcción (BOE 63 de 14 de marzo de 2009)".

vv) "Instrumento de Ratificación del Convenio número 187 de la OIT, sobre el marco promocional para la seguridad y salud en el trabajo, hecho en Ginebra el 31 de mayo de 2006 (BOE 187 de 4 de agosto de 2009)".

ww) "Real Decreto 337/2010, de 19 de marzo, por el que se modifican el Real Decreto 39/1997, de 17 de enero, por el que se aprueba el Reglamento de los Servicios de Prevención; el Real Decreto 1109/2007, de 24 de agosto, por el que se desarrolla la Ley 32/2006, de 18 de octubre, reguladora de la subcontratación en el sector de la construcción y el Real Decreto 1627/1997, de 24 de octubre, por el que se establecen disposiciones mínimas de seguridad y salud en obras de construcción (BOE 71 de 23 de marzo de 2010)."

xx) "Reglamento (UE) nº 276/2010 de la Comisión, de 31 de marzo de 2010, por el que se modifica el Reglamento (CE) nº 1907/2006 del Parlamento Europeo y del Consejo, relativo al registro, la evaluación, la autorización y la restricción de las sustancias y preparados químicos (REACH), en lo que respecta a su anexo XVII (diclorometano, aceites para lámparas y líquidos encendedores de barbacoa y compuestos organoestánnicos)."

yy) "Real Decreto 486/2010, de 23 de abril, sobre la protección de la salud y la seguridad de los trabajadores contra los riesgos relacionados con la exposición a radiaciones ópticas artificiales (BOE 99 de 24 de abril de 2010)."

zz) "Real Decreto 717/2010, de 28 de mayo, por el que se modifican el Real Decreto 363/1995, de 10 de marzo, por el que se aprueba el Reglamento sobre clasificación, envasado y etiquetado de sustancias peligrosas y el Real Decreto 255/2003, de 28 de febrero, por el que se aprueba el Reglamento sobre clasificación, envasado y etiquetado de preparados peligrosos (BOE 139 de 8 de junio de 2010)."

aaa) "Real Decreto 1439/2010, de 5 de noviembre, por el que se modifica el Reglamento sobre protección sanitaria contra radiaciones ionizantes, aprobado por Real Decreto 783/2001, de 6 de julio (BOE 279 de 18 de novimebre de 2010)."

bbb) Decret 171/2010, de 16 de novembre, del registre de delegats i delegades de prevenció (DOGC núm. 5764 de 26 de Novembre de 2010).

ccc) "Real Decreto 843/2011, de 17 de junio, por el que se establecen los criterios básicos sobre la organización de recursos para desarrollar la actividad sanitaria de los servicios de prevención."

ddd) "Ley 22/2011, de 28 de julio, de residuos y suelos contaminados."

eee) "Ley 33/2011, de 4 de octubre, General de Salud Pública."

fff) "Reglamento (UE) nº 109/2012 de la Comisión, de 9 de febrero de 2012, por el que se modifica el Reglamento (CE) nº 1907/2006 del Parlamento Europeo y del Consejo relativo al registro, la evaluación, la autorización y la restricción de las sustancias y preparados químicos (REACH) en lo que respecta a su anexo XVII (sustancias CMR)."

ggg) "Reglamento (UE) nº 125/2012 de la Comisión, de 14 de febrero de 2012, por el que se modifica

el anexo XIV del Reglamento (CE) nº 1907/2006 del Parlamento Europeo y del Consejo, relativo al registro, la evaluación, la autorización y la restricción de las sustancias y preparados químicos (REACH)."

hhh) "Reglamento (UE) nº 412/2012 de la Comisión, de 15 de mayo de 2012, por el que se modifica el anexo XVII del Reglamento (CE) nº 1907/2006 del Parlamento Europeo y del Consejo, relativo al registro, la evaluación, la autorización y la restricción de las sustancias y preparados químicos (REACH)."

iii) "Real Decreto 1070/2012, de 13 de julio, por el que se aprueba el Plan estatal de protección civil ante el riesgo químico."

jjj) "Reglamento (UE) nº 836/2012 de la Comisión, de 18 de septiembre de 2012, por el que se modifica, con relación al plomo, el anexo XVII del Reglamento (CE) nº 1907/2006 del Parlamento Europeo y del Consejo, relativo al registro, la evaluación, la autorización y la restricción de las sustancias y mezclas químicas (REACH)."

kkk) "Reglamento (UE) nº 835/2012 de la Comisión, de 18 de septiembre de 2012, por el que se modifica el Reglamento (CE) nº 1907/2006 del Parlamento Europeo y del Consejo, relativo al registro, la evaluación, la autorización y la restricción de las sustancias y mezclas químicas (REACH), en lo que respecta a su anexo XVII (cadmio)."

lll) "Reglamento (UE) nº 848/2012 de la Comisión, de 19 de septiembre de 2012, por el que se modifica, en lo que respecta a los compuestos de fenilmercurio, el anexo XVII del Reglamento (CE) nº 1907/2006 del Parlamento Europeo y del Consejo, relativo al registro, la evaluación, la autorización y la restricción de las sustancias y mezclas químicas (REACH)."

mmm) "Reglamento (UE) nº 847/2012 de la Comisión, de 19 de septiembre de 2012, por el que se modifica, en lo que respecta al mercurio, el anexo XVII del Reglamento (CE) nº 1907/2006 del Parlamento Europeo y del Consejo, relativo al registro, la evaluación, la autorización y la restricción de las sustancias y mezclas químicas (REACH)."

nnn) "Reglamento (UE) nº 126/2013 de la Comisión, de 13 de febrero de 2013, por el que se modifica el anexo XVII del Reglamento (CE) nº 1907/2006 del Parlamento Europeo y del Consejo, relativo al registro, la evaluación, la autorización y la restricción de las sustancias y preparados químicos (REACH)."

ooo) "Reglamento (UE) nº 348/2013 de la Comisión, de 17 de abril de 2013, por el que se modifica el anexo XIV del Reglamento (CE) nº 1907/2006 del Parlamento Europeo y del Consejo, relativo al registro, la evaluación, la autorización y la restricción de las sustancias y mezclas químicas (REACH)."

ppp) "Resolución de 13 de mayo de 2013, de la Dirección General de Empleo, por la que se registra y publica el Acta del acuerdo de revisión parcial del V Convenio colectivo general del sector de la construcción."

qqq) "Ley 5/2013, de 11 de junio, por la que se modifican la Ley 16/2002, de 1 de julio, de prevención y control integrados de la contaminación y la Ley 22/2011, de 28 de julio, de residuos y suelos contaminados."

rrr) "Orden PRE/2056/2013, de 7 de noviembre, por la que se modifica el anexo VI del Reglamento sobre clasificación, envasado y etiquetado de preparados peligrosos, aprobado por el Real Decreto 255/2003, de 28 de febrero."

sss) "Resolución de 8 de noviembre de 2013, de la Dirección General de Empleo, por la que se registra y publica el Acta de los acuerdos sobre el procedimiento para la homologación de actividades formativas en materia de prevención de riesgos laborales, así como sobre el Reglamento de condiciones para el mantenimiento de la homologación de actividades formativas en materia de prevención de riesgos laborales de acuerdo con lo establecido en el V Convenio colectivo del sector de la construcción."

ttt) "Resolución de 15 de noviembre de 2013, de la Secretaría de Estado de Administraciones Públicas, por la que se actualiza y dispone la publicación del Sistema de Gestión de la Prevención de Riesgos Laborales en la Administración General del Estado."

uuu) "Real Decreto 842/2013, de 31 de octubre, por el que se aprueba la clasificación de los productos de construcción y de los elementos constructivos en función de sus propiedades de reacción y de resistencia frente al fuego (BOE 281, de 23 de noviembre de 2013)."

vvv) "Directiva 2013/59/Euratom del Consejo, de 5 de diciembre de 2013, por la que se establecen normas de seguridad básicas para la protección contra los peligros derivados de la exposición a radiaciones ionizantes, y se derogan las Directivas 89/618/Euratom, 90/641/Euratom, 96/29/Euratom, 97/43/Euratom y 2003/122/Euratom."

www) "Real Decreto 97/2014, de 14 de febrero, por el que se regulan las operaciones de transporte de mercancías peligrosas por carretera en territorio espanyol (BOE 50, de 27 de febrero de 2014)."

xxx) "Real Decreto 337/2014, de 9 de mayo, por el que se aprueban el Reglamento sobre condiciones técnicas y garantías de seguridad en instalaciones eléctricas de alta tensión y sus Instrucciones Técnicas Complementarias ITC-RAT 01 a 23."

yyy) Llei 13/2014, del 30 d'octubre, d'accessibilitat.

zzz) "Reglamento (UE) no 1303/2014 de la Comisión, de 18 de noviembre de 2014, sobre la especificación técnica de interoperabilidad relativa a la «seguridad en los túneles ferroviarios» del sistema ferroviario de la Unión Europea."

aaaa) "Reglamento (UE) 2015/282 de la Comisión, de 20 de febrero de 2015, por el que se modifican, con relación al estudio ampliado de toxicidad para la reproducción en una generación, los anexos VIII, IX y X del Reglamento (CE) no 1907/2006 del Parlamento Europeo y del Consejo, relativo al registro, la evaluación, la autorización y la restricción de las sustancias y preparados químicos (REACH)."

bbbb) "Reglamento (UE) 2015/326 de la Comisión, de 2 de marzo de 2015, por el que se modifica, con relación a los hidrocarburos aromáticos policíclicos y los ftalatos, el anexo XVII del Reglamento (CE) nº 1907/2006 del Parlamento Europeo y del Consejo, relativo al registro, la evaluación, la autorización y la restricción de las sustancias y preparados químicos (REACH)."

cccc) "Real decreto 598/2015, de 3 de julio, por el que se modifican el Real Decreto 39/1997, de 17 de enero, por el que se aprueba el Reglamento de los servicios de prevención , y otros Reales Decretos : el RD 485/97, el RD 665/97 y el RD 374/2001."

dddd) "Real decreto 840/2015, de 21 de septiembre, por el que se aprueban medidas de control de los riesgos inherentes a los accidentes graves en los que intervengan sustancias peligrosas."

eeee) "Real decreto 899/2015, de 9 de octubre, por el que se modifica el Real Decreto 39/1997, de 17 de enero, por el que se aprueba el Reglamento de los Servicios de Prevención."

ffff) "Real decreto 901/2015, de 9 de octubre, por el que se modifica el Real Decreto 843/2011, de 17 de junio, por el que se establecen los criterios básicos sobre la organización de recursos para desarrollar la actividad sanitaria de los servicios de prevención."

gggg) "Orden ESS/2259/2015, de 22 de octubre, por la que se modifica la Orden TIN/2504/2010, de 20 de septiembre, por la que se desarrolla el Real Decreto 39/1997, de 17 de enero, por el que se aprueba el Reglamento de los Servicios de Prevención, en lo referido a la acreditación de

entidades especializadas como servicios de prevención, memoria de actividades preventivas y autorización para realizar la actividad de auditoría del sistema de prevención de las empresas."

hhhh) "Real decreto 1054/2015, de 20 de noviembre, por el que se aprueba el Plan Estatal de Protección Civil ante el Riesgo Radiológico."

iiii) "Real decreto 1072/2015, de 27 de noviembre, por el que se modifica el Real Decreto 2200/1995, de 28 de diciembre, por el que se aprueba el Reglamento de la Infraestructura para la Calidad y la Seguridad Industrial."

jjjj) "Directiva (UE) 2017/164 de la Comisión, de 31 de enero de 2017, por la que se establece una cuarta lista de valores límite de exposición profesional indicativos de conformidad con la Directiva 98/24/CE del Consejo y por la que se modifican las Directivas 91/322/CEE, 2000/39/CE y 2009/161/UE de la Comisión."

kkkk) "Real Decreto 115/2017, de 17 de febrero, por el que se regula la comercialización y manipulación de gases fluorados y equipos basados en los mismos, así como la certificación de los profesionales que los utilizan y por el que se establecen los requisitos técnicos para las instalaciones que desarrollen actividades que emitan gases fluorados (BOE 42, de 18 de febrero de 2017)."

llll) "Real Decreto 656/2017, de 23 de junio, por el que se aprueba el Reglamento de Almacenamiento de Productos Químicos y sus Instrucciones Técnicas Complementarias MIE APQ 0 a 10 (BOE 176, de 25 de julio de 2017)."

mmmm) "Ley 9/2017, de 8 de noviembre, de Contratos del Sector Público, por la que se transponen al ordenamiento jurídico español las Directivas del Parlamento Europeo y del Consejo 2014/23/UE y 2014/24/UE, de 26 de febrero de 2014 (BOE 272, de 09 de novembre de 2017)."

nnnn) "Orden TEC/1146/2018, de 22 de octubre, por la que se aprueba la instrucción técnica complementaria 04.7.06 "Control de gases tóxicos en la atmósfera de las actividades subterráneas" y se modifica la instrucción técnica complementaria 05.0.02 "Especificaciones para minas subterráneas de carbón y labores con riesgo de explosión. Contenidos límites de metano en la corriente de aire", del Reglamento General de Normas Básicas de Seguridad Minera."

oooo) "Resolución de 14 de noviembre de 2018, de la Dirección General de Industria y de la Pequeña y Mediana Empresa, por la que se actualiza el listado de normas de la instrucción técnica complementaria ITC-ICG 11 del Reglamento técnico de distribución y utilización de combustibles gaseosos, aprobado por el Real Decreto 919/2006, de 28 de julio."

pppp) "Orden PCI/1319/2018, de 7 de diciembre, por la que se modifica el Anexo II del Real Decreto 1513/2005, de 16 de diciembre, por el que se desarrolla la Ley 37/2003, de 17 de noviembre, del ruido, en lo referente a la evaluación del ruido ambiental"

qqqq) "Reglamento (UE) 2020/171 de la Comisión de 6 de febrero de 2020 por el que se modifica el anexo XIV del Reglamento (CE) nº 1907/2006 del Parlamento Europeo y del Consejo, relativo al registro, la evaluación, la autorización y la restricción de las sustancias y preparados químicos (REACH)."

rrrr) "Reglamento (UE) 2020/878 de la Comisión de 18 de junio de 2020 por el que se modifica el anexo II del Reglamento (CE) nº 1907/2006 del Parlamento Europeo y del Consejo, relativo al registro, la evaluación, la autorización y la restricción de las sustancias y mezclas químicas (REACH)."

ssss) "Real Decreto 1154/2020, de 22 de diciembre, por el que se modifica el Real Decreto 665/1997, de 12 de mayo, sobre la protección de los trabajadores contra los riesgos relacionados con la exposición a agentes cancerígenos durante el trabajo."

tttt) "Real Decreto-ley 3/2021, de 2 de febrero, por el que se adoptan medidas para la reducción de la brecha de género y otras materias en los ámbitos de la Seguridad Social y económico."

4.2. Condicions ambientals

uuuu) Ordre de 27 de juny de 1985, sobre inscripció d'empreses amb risc per amiant (DOGC Diari Oficial de la Generalitat de Catalunya de 05 d'agost de 1985).

vvvv) Ordre de 30 de juny de 1987, sobre registre de dades de control de l'ambient laboral i vigilància mèdica en empreses amb risc d'amiant (DOGC Diari Oficial de la Generalitat de Catalunya de 10 de juliol de 1987).

wwww) "Real Decreto 108/1991, de 1 de febrero, sobre la prevención y reducción de la contaminación del medio ambiente producida por el amianto (BOE de 6 de febrero de 1991)".

xxxx) "Real Decreto 664/1997, de 12 de mayo, sobre la protección de los trabajadores contra los riesgos relacionados con la exposición a agentes biológicos durante el trabajo (BOE de 24 de mayo de 1997)". Modificat per "Orden de 25 de marzo de 1998".

yyyy) "Real Decreto 665/1997, de 12 de mayo, sobre la protección de los trabajadores contra los riesgos relacionados con la exposición a agentes cancerígenos durante el trabajo (BOE de 24 de mayo de 1997)". Modificat per "Real Decreto 1124/2000 (BOE de 17 de junio de 2000)" i "Real Decreto 349/2003 (BOE de 5 de abril de 2003)".

zzzz) "Real decreto 212/2002, de 22 de febrero de 2002, por el que se regulan las emisiones sonoras en el entorno debidas a determinadas máquinas de uso al aire libre (BOE de 1 de marzo de 2002)". Modificat per "Real Decreto 524/2006 (BOE de 4 de mayo de 2006)".

aaaaa) "Real Decreto 681/2003, de 12 de junio, sobre la protección de la salud y la seguridad de los trabajadores expuestos a los riesgos derivados de atmósferas explosivas en el lugar de trabajo (BOE de 18 de junio de 2003).

bbbbb) "Ley ordinaria 37/2003 del Ruido de 17 de noviembre (BOE de 18 noviembre de2003)". Desenvolupada per "Real Decreto 1513/2005 (BOE de 17 de diciembre de 2005)" i "Real Decreto 1367/2007 (BOE de 23 de octubre 2007)".

ccccc) "Protección de los trabajadores ante los riesgos derivados de la exposición al ruido durante el trabajo. Real Decreto 286/2006, de 10 de marzo, sobre la protección de la salud y seguridad de los trabajadores contra los riesgos relacionados con la exposición al ruido. (BOE 11 de marzo de 2006)".

ddddd) "Real decreto 1367/2007, de 19 de octubre, por el que se desarrolla la Ley 37/2003, de 17 de noviembre, del Ruido, en lo referente a zonificación acústica, objetivos de calidad y emisiones acústicas (BOE de 23 de octubre de 2007)".

eeeee) "Ley 34/2007, de 15 de noviembre, de calidad del aire y protección de la atmósfera (BOE de 16 de noviembre de 2007)".

fffff) "Real Decreto 553/2020, de 2 de junio, por el que se regula el traslado de residuos en el interior del territorio del Estado."

ggggg) "Orden TES/1180/2020, de 4 de diciembre, por la que se adapta en función del progreso técnico el Real Decreto 664/1997, de 12 de mayo, sobre la protección de los trabajadores contra los riesgos relacionados con la exposición a agentes biológicos durante el trabajo."

4.3. Incendis

hhhhh) Ordenances municipals.

iiiii) Decret 64/1995, de 7 de març, pel qual s'estableixen mesures de prevenció d'incendis forestals (DOGC Diari Oficial de la Generalitat de Catalunya de 10 de març de 1995) i desenvolupada per Ordre MAB/62/2003 (DOGC Diari Oficial de la Generalitat de Catalunya de 24 de Febrer de 2003).

jjjjj) "Real Decreto 513/2017, de 22 de mayo, por el que se aprueba el Reglamento de instalaciones de protección contra incendios (BOE 139, de 12 de junio de 2017)."

4.4. Instal·lacions elèctriques

kkkkk) "Orden de 18 de julio de 1978, por la que se aprueba la Norma Tecnológica NTE-IEE/1978, "Instalaciones de electricidad: alumbrado exterior" (BOE de 12 de agosto de 1978)".

lllll) Resolució de 4 de novembre de 1988, per la qual s'estableix un certificat sobre compliment de les distàncies reglamentàries d'obres i construccions a línies elèctriques (DOGC Diari Oficial de la Generalitat de Catalunya de 30 de novembre de 1988).

mmmmm) "Ley 54/1997, de 27 de noviembre de 1997, del Sector Eléctrico (BOE de 28 de noviembre de 1997)". Complementada per "Real Decreto 1955/2000 (BOE de 27 de diciembre de 2000)".

nnnnn) Llei 6/2001, de 31 de maig, d'ordenació ambiental de l'enllumenament per a la protecció del medi nocturn (DOGC Diari Oficial de la Generalitat de Catalunya de 12 de juny de 2001).

ooooo) "Real Decreto 614/2001, de 8 de junio, sobre disposiciones mínimas para la protección de la salud y seguridad de los trabajadores frente al riesgo eléctrico (BOE de 21 de junio de 2001)".

ppppp) Decret 329/2001, de 4 de desembre, pel qual s'aprova el Reglament del subministrament elèctric (DOGC Diari Oficial de la Generalitat de Catalunya de 18 de desembre de 2001).

qqqqq) "Reglamento electrotécnico de baja tensión. R.D. 842/2002 de 2 de agosto (BOE de 18 de septiembre de 2002)".

rrrrr) "Sentencia de 17 de febrero de 2004, de la Sala Tercera del Tribunal Supremo, por la que se anula el inciso 4.2.c.2 de la ITC-BT-03 anexa al Reglamento Electrónico para baja tensión, aprobado por Real Decreto 842/2002, de 2 de agosto".

sssss) "Real decreto 223/2008, de 15 de febrero, del Ministerio de Industria, Turismo y Comercio por el que se aprueban el Reglamento sobre condiciones técnicas y garantías de seguridad en líneas eléctricas de alta tensión y sus instrucciones técnicas complementarias ITC-LAT 01 a 09 (BOE de 19 de marzo de 2008)".

ttttt) "Instrucciones Técnicas Complementarias del Reglamento electrotécnico de baja tensión: ITC-BT-09 Instalaciones de alumbrado exterior e ITC-BT-33 Instalaciones provisionales y temporales de obras".

4.5. Equips i maquinària

uuuuu) "Orden de 30 de julio de 1974, por la que se determinan las condiciones que deben reunir los aparatos elevadores de propulsión hidráulica y las normas para la aprobación de sus equipos impulsores (BOE de 9 de agosto de 1974)".

vvvvv) "Reglamento de aparatos de elevación y su mantenimiento. R.D. 2291/1985 de 8 de noviembre (BOE de 11 de diciembre de 1985)". Derogat parcialment per "R.D. 1314/1997 (BOE de 30 de septiembre de 1997)".

wwwww) "Real Decreto 474/1988, de 30 de marzo, por el que se dictan las disposiciones de aplicación de la Directiva del Consejo de las Comunidades Europeas 84/528/CEE sobre aparatos elevadores y de manejo mecánico (BOE de 20 de mayo de 1988)".

xxxxx) "Resolución de 3 abril de 1997, de la Dirección General de Tecnología y Seguridad Industrial por la que se autoriza la instalación de ascensores sin cuarto de máquinas (BOE de 23 de abril de 1997)".

yyyyy) "Real Decreto 488/1997, de 14 de abril, sobre disposiciones mínimas de seguridad y salud relativas al trabajo con equipos que incluyen pantallas de visualización (BOE de 23 de abril de 1997)".

zzzzz) "Disposiciones mínimas de seguridad y salud relativas a la utilización por los trabajadores de equipos de protección Individual. RD 773/1997 de 30 de mayo (BOE 12 de junio de 1997)".

aaaaaa) "Real Decreto 1215/1997, de 18 de julio por el que se establecen las disposiciones mínimas de seguridad y salud para la utilización por los trabajadores de los equipos de trabajo (BOE de 7 de agosto de 1997)". Modificat per "Real Decreto 2177/2004 (BOE de 13 de noviembre de 2004)".

bbbbbb) "Resolución de 10 de septiembre de 1998, de la Dirección General de Tecnología y Seguridad Industrial, por la que se autoriza la Instalación de ascensores con máquinas en foso (BOE de 25 septiembre de 1998)."

cccccc) "Real Decreto 1849/2000, de 10 de noviembre, del Reglamento de seguridad en las máquinas, por el que se derogan diferentes disposiciones en materia de normalización y homologación de productos industriales (BOE de 2 de diciembre de 2000."

dddddd) "Real Decreto 2177/2004, de 12 de noviembre, por el que se modifica el Real Decreto 1215/1997, de 18 de julio, por el que se establecen las disposiciones mínimas de seguridad y salud para la utilización por los trabajadores de los equipos de trabajo, en materia de trabajos temporales en altura (BOE de 13 de noviembre de 2004)".

eeeeee) "Real Decreto 1311/2005, de 4 de noviembre de 2005, sobre la protección de la salud y la seguridad de los trabajadores frente a los riesgos derivados o que puedan derivarse de la exposición a vibraciones mecánicas (BOE de 5 de noviembre de 2005)"."Real Decreto 2060/2008, de 12 de diciembre, por el que se aprueba el Reglamento de equipos a presión y sus instrucciones técnicas complementarias (BOE 31, de 5 de febrero de 2009).

ffffff) "Real Decreto 1644/2008, de 10 de octubre, por el que se establecen las normas para la comercialización y puesta en servicio de las màquines (BOE 246, de 11 de octubre de 2008)."

gggggg) "Real Decreto 2060/2008, de 12 de diciembre, por el que se aprueba el Reglamento de equipos a presión y sus instrucciones técnicas complementarias (BOE 31, de 5 de febrero de 2009)."

hhhhhh) "Real Decreto 1388/2011, de 14 de octubre, por el que se dictan las disposiciones de aplicación de la Directiva 2010/35/UE del Parlamento Europeo y del Consejo de 16 de junio de 2010 sobre equipos a presión transportables y por la que se derogan las Directivas 76/767/CEE, 84/525/CEE, 84/526/CEE, 84/527/CEE y 1999/36/CE."

iiiiii) "Real Decreto 494/2012, de 9 de marzo, por el que se modifica el Real Decreto 1644/2008, de 10 de octubre, por el que se establecen las normas para la comercialización y puesta en servicio de las máquinas, para incluir los riesgos de aplicación de plaguicidas."

jjjjjj) "Real Decreto 88/2013, de 8 de febrero, por el que se aprueba la Instrucción Técnica Complementaria AEM 1 "Ascensores" del Reglamento de aparatos de elevación y manutención, aprobado por Real Decreto 2291/1985, de 8 de noviembre (BOE 46, de 22 de febrero de 2013)."

kkkkkk) "Real decreto 709/2015, de 24 de julio, por el que se establecen los requisitos esenciales de seguridad para la comercialización de los equipos a presión (BOE 210, de 2 de septiembre de 2015)."

llllll) "Real Decreto 203/2016, de 20 de mayo, por el que se establecen los requisitos esenciales de seguridad para la comercialización de ascensores y componentes de seguridad para ascensores (BOE 126, de 25 de mayo de 2016)."

mmmmmm) "Real Decreto 115/2017, de 17 de febrero, por el que se regula la comercialización y manipulación de gases fluorados y equipos basados en los mismos, así como la certificación de los profesionales que los utilizan y por el que se establecen los requisitos técnicos para las instalaciones que desarrollen actividades que emitan gases fluorados."

nnnnnn) "Real Decreto 656/2017, de 23 de junio, por el que se aprueba el Reglamento de Almacenamiento de Productos Químicos y sus Instrucciones Técnicas Complementarias MIE APQ 0 a 10."

oooooo) "Orden FOM/606/2018, de 25 de mayo, sobre el contenido del informe anual para el transporte de mercancías peligrosas por carretera."

pppppp) Instruccions Tècniques Complementaries:

"ITC – MIE – AEM2: Grúas torre desmontables para obras. RD 836/2003 de 27 de mayo de 2003 (BOE 17 de julio de 2003)".

"ITC – MIE – AEM3: Carretas automotrices de manutención. OM. 26 de mayo de 1989 (BOE 9 de junio de 1989)".

"ITC – MIE – AEM4: Reglamento de aparatos de elevación y manutención, referentes a grúas móviles autopropulsadas. RD 837/2003 de 27 de mayo de 2003 (BOE 17 de julio de 2003)".

"Norma UNE-58921-IN Instrucciones para la instalación, manejo, mantenimiento, revisiones e inspecciones de las plataformas elevadoras móviles de personal (PEMP)".

4.6. Equips de protecció individual

qqqqqq) "Comercialización y libre circulación intracomunitaria de los equipos de protección individual. R.D. 1407/1992 de 20 de noviembre (BOE 28 de diciembre de 1992)". Modificat per "OM de 16 de mayo de 1994", per "R.D. 159/1995 de 3 de febrero (BOE 8 de marzo de 1995)" i per la "Resolución de 27 de mayo de 2002 (BOE 4 de julio de 2002)". Complementat per la "Resolución de 25 de abril de 1996 (BOE de 28 de mayo de 1996)", "Resolución de 18 de marzo de 1998 (BOE de 22 de abril de 1998)", "Resolución de 29 de abril de 1999 (BOE de 29 de junio de 1999)", "Resolución de 28 de julio de 2000 (BOE de 8 de septiembre de 2000)" i "Resolución de 7 de septiembre de 2001 (BOE de 27 de septiembre de 2001)".

rrrrrr) "Real Decreto 159/1995, de 3 de febrero , por el que se modifica el Real Decreto 1407/1992, de 20 de noviembre, por el que se regula las condiciones para la comercialización y libre circulación intracomunitaria de los equipos de protección individual (BOE de 8 de marzo de 1995) modificado por Orden de 20 de febrero de 1997 (BOE de 6 de marzo de 1997)".

ssssss) "R.D. 773/1997 de 30 de mayo, sobre disposiciones mínimas de seguridad y salud relativas a la utilización por los trabajadores de equipos de protección individual".

tttttt) "Decisión de la Comisión, de 16 de marzo de 2006, relativa a la publicación de las referencias de la norma EN 143:2000, Equipos de protección respiratoria. Filtros contra partículas. Requisitos, ensayos, marcado, de conformidad con la Directiva 89/686/CEE del Consejo (equipos de protección individual) [notificada con el número C(2006) 777]".

uuuuuu) "Directiva 2014/68/UE del Parlamento Europeo y del Consejo, de 15 de mayo de 2014, relativa a la armonización de las legislaciones de los Estados miembros sobre la comercialización de equipos a presión (refundición)."

vvvvvv) "Decisión de Ejecución (UE) 2020/668 de la Comisión de 18 de mayo de 2020 relativa a las normas armonizadas para los equipos de protección individual elaboradas en apoyo del Reglamento (UE) 2016/425 del Parlamento Europeo y del Consejo."

wwwwww) Normes Tècniques Reglamentàries.

4.7. Senyalització

xxxxxx) "Disposiciones mínimas en materia de señalización de seguridad y salud en el trabajo. R.D. 485/1997 (BOE 23 de abril de 1997)".

yyyyyy) "Orden de 31 de agosto de 1987 sobre Señalización, balizamiento, defensa, limpieza y terminación de obras fijas en vías fuera de poblado (BOE de 18 de septiembre de 1987)".

zzzzzz) Normes sobre senyalització d'obres en carreteres. "Instrucción 8.3. IC del MOPU".

4.8. Diversos

aaaaaaa) "Orden de 20 de junio de 1986 sobre Catalogación y Homologación de los explosivos, productos explosivos y sus accesorios (BOE de 1 de julio de 1986)".

bbbbbbb) "Orden de 16 de diciembre de 1987 por la que se establecen nuevos modelos para la notificación de accidentes de trabajo y se dan instrucciones para su cumplimentación y tramitación (BOE de 29 de diciembre de 1987)". Modificada per "Orden TAS/2926/2002 (BOE de 21 de noviembre de 2002)".

ccccccc) "Resolución de 1 de agosto de 2007, de la Dirección General de Trabajo, por la que se inscribe en el registro y publica el IV Convenio Colectivo General del Sector de la Construcción (BOE de 17 de agosto de 2007)".

ddddddd) Convenis col·lectius.

eeeeeee) "Real Decreto 1591/2009, de 16 de octubre, por el que se regulan los productos sanitarios (BOE 268 de 6 de noviembre de 2009)."

fffffff) "Orden TIN/1071/2010, de 27 de abril, sobre los requisitos y datos que deben reunir las comunicaciones de apertura o de reanudación de actividades en los centros de Trabajo."

ggggggg) "Directiva 2014/28/UE del Parlamento Europeo y del Consejo, de 26 de febrero de 2014, relativa a la armonización de las legislaciones de los Estados miembros en materia de comercialización y control de explosivos con fines civiles (refundición)."

hhhhhhh) "Real Decreto 130/2017, de 24 de febrero, por el que se aprueba el Reglamento de Explosivos (BOE 54, de 4 de marzo de 2017)."

iiiiiii) "Real decreto 257/2018, de 4 de mayo, por el que se modifica el Real Decreto 1299/2006, de 10 de noviembre, por el que se aprueba el cuadro de enfermedades profesionales en el sistema de la Seguridad Social y se establecen criterios para su notificación y registro."

5. CONDICIONS ECONÒMIQUES

5.1. Criteris d'aplicació

L' Art. 5, 4 del R.D. 1627 / 1997, de 24 d'octubre, manté per al sector de la construcció, la necessitat d'estimar l'aplicació de la Seguretat i Salut com un cost ‘‘afegit'' a l'Estudi de Seguretat i Salut, i per conseqüent, incorporat al Projecte.

El pressupost per a l'aplicació i execució de l'estudi de Seguretat i Salut, haurà de quantificar el conjunt de ‘‘despeses'' previstes, tant pel que es refereix a la suma total com a la valoració unitària d'elements, amb referència al quadre de preus sobre el que es calcula. Sols podran figurar partides alçades en els casos d'elements o operacions de difícil previsió.

Els amidaments, qualitats i valoració recollides en el pressupost de l'Estudi de Seguretat i Salut podran ser modificades o substituïdes per alternatives proposades pel Contractista en el seu Pla de Seguretat i Salut, prèvia justificació tècnica degudament motivada, sempre que això no suposi disminució de l'import total ni dels nivells de protecció continguts en l'Estudi de Seguretat i Salut. A aquests efectes, el pressupost del E.S.S. haurà d'anar incorporant al pressupost general de l'obra com un capítol més del mateix.

La tendència a integrar la Seguretat i Salut (pressupost de Seguretat i Salut = 0), es contempla en el mateix cos legal quan el legislador indica que, no s'inclouran en el pressupost de l'Estudi de Seguretat i Salut els costos exigits per la correcta execució professional dels treballs, conforme a les normes reglamentàries en vigor i els criteris tècnics generalment admesos, emanats dels organismes especialitzats. Aquest criteri es l'aplicat en el present E.S.S. en l'apartat relatiu a Medis Auxiliars d'Utilitat Preventiva (MAUP).

5.2. Certificació del pressupost del Pla de Seguretat i Salut

Si bé el Pressupost de Seguretat, amb criteris de ‘‘Seguretat Integrada'' hauria d'estar inclòs en les partides del Projecte, de forma no segregable, per les obres de Construcció, es precisa l'establiment d'un criteri respecte a la certificació de les partides contemplades en el pressupost del Pla de Seguretat i Salut del Contractista per cada obra.

El pressupost de seguretat i salut s'abonarà d'acord amb el que indiqui el corresponent contracte d'obra.

5.3. Revisió de preus del Pla de Seguretat i Salut

Els preus aprovats pel Coordinador de Seguretat i Salut continguts en el Pla de Seguretat i Salut del Contractista, es mantindrà durant la totalitat de l'execució material de les obres.

Excepcionalment, quan el contracte s'hagi executat en un 20% i transcorregut com a mínim un any des de la seva adjudicació, podrà contemplar-se la possibilitat de revisió de preus del pressupost de Seguretat, mitjançant els índexs o fórmules de caràcter oficial que determini l'òrgan de contractació, en els terminis contemplats en en la Llei 9/2017, de 8 de novembre, de Contractes de Sector Públic, per la qual es transposen a l'ordenament jurídic espanyol les Directives de el Parlament Europeu i de Consell 2014/23 / UE i 2014/24 / UE, de 26 de febrer de 2014.

5.4. Penalitzacions per incompliment en matèria de Seguretat

La reiteració d'incompliments en l'aplicació dels compromisos adquirits en el Pla de Seguretat i Salut, a criteri per unanimitat del Coordinador de Seguretat i Salut i dels restants components de la Direcció d'Obra o Direcció Facultativa, per acció u omissió del personal propi i/o Subcontractistes i Treballadors Autònoms contractats per ell, duran aparellats conseqüentment per el Contractista, les següents Penalitzacions:

1.-	MOLT LLEU	:	3% del Benefici Industrial de l'obra contractada
2.-	LLEU	:	20% del Benefici Industrial de l'obra contractada
3.-	GREU	:	75% del Benefici Industrial de l'obra contractada
4.-	MOLT GREU	:	75% del Benefici Industrial de l'obra contractada
5.-	GRAVÍSSIM	:	Paralització dels treballadors +100% del Benefici Industrial de l'obra contractada + Pèrdua d'homologació com Contractista, per la mateixa Propietat, durant 2 anys.

6. CONDICIONS TÈCNIQUES GENERALS DE SEGURETAT

6.1. Previsions del Contractista a l'aplicació de les Tècniques de Seguretat

La Prevenció de la Sinistralitat Laboral, pretén aconseguir uns objectius concrets, en el nostre cas, detectar i corregir els riscos d'accidents laborals.

El Contractista Principal haurà de reflectir al seu Pla de Seguretat i Salut la manera concreta de desenvolupar les Tècniques de Seguretat i Salut i com les aplicarà en aquesta obra.

Tot seguit s'anomenen a títol orientatiu una sèrie de descripcions de les diferents Tècniques Analítiques i Operatives de Seguretat:

a) Tècniques analítiques de seguretat

Les Tècniques Analítiques de Seguretat i Salut tenen com a objectiu exclusiu la detecció de riscos i la recerca de les causes.

Prèvies als accidents.-

- Inspeccions de seguretat.
- Anàlisi de treball.
- Anàlisi Estadística de la sinistralitat.
- Anàlisi del entorn de treball.

Posteriors als accidents.-

- Notificació d'accidents.
- Registre d'accidents

a) Investigació Tècnica d'Accidents.

a) Tècniques operatives de seguretat.

Les Tècniques Operatives de Seguretat i Salut pretenen eliminar les Causes i a través d'aquestes corregir el Risc

Segons que l'objectiu de l'acció correctora hagi d'operar sobre la conducta humana o sobre els factors perillosos mesurats, el Contractista haurà de demostrar al seu Pla de Seguretat i Salut i Higiene que té desenvolupat un sistema d'aplicació de Tècniques Operatives sobre

El Factor Tècnic:

- Sistemes de Seguretat
- Proteccions col·lectives i Resguards
- Manteniment Preventiu
- Proteccions Personals
- Normes
- Senyalització

El Factor Humà:

- Test de Selecció prelaboral del personal.
- Reconeixements Mèdics prelaborals.
- Formació
- Aprenentatge
- Propaganda
- Acció de grup
- Disciplina
- Incentius

6.2. Condicions Tècniques del Control de Qualitat de la Prevenció

El Contractista inclourà a les Empreses Subcontractades i treballadors Autònoms, lligats amb ell contractualment, en el desenvolupament del seu Pla de Seguretat i Salut; haurà d'incloure els documents tipus en el seu format real, així com els procediments de complimentació fets servir a la seva estructura empresarial, per a controlar la qualitat de la Prevenció de la Sinistralitat Laboral. Aportem al present Estudi de Seguretat, a títol de guia, l'enunciat dels més importants:

xxx) Programa implantat a l'empresa, de Qualitat Total o el reglamentari Pla d'Acció Preventiva.
yyy) Programa Bàsic de Formació Preventiva estandarditzat pel Contractista Principal
zzz) Formats documentals i procediments de complimentació, integrats a l'estructura de gestió empresarial, relatius al Control Administratiu de la Prevenció.
aaaa) Comitè i/o Comissions vinculats a la Prevenció
bbbb) Documents vinculants, actes i/o memoràndums.
cccc) Manuals i/o Procediments Segurs de Treball, d'ordre intern d'empresa
dddd) Control de Qualitat de Seguretat del Producte.

6.3. Condicions Tècniques dels Òrgans de l'Empresa Contractista competents en matèria de Seguretat i Salut

El comitè o les persones encarregades de la promoció, coordinació i vigilància de la Seguretat i Salut de l'obra seran almenys els mínims establerts per la normativa vigent pel cas concret de l'obra de referència, assenyalant-se específicament al Pla de Seguretat, la seva relació amb l'organigrama general de Seguretat i Salut de l'empresa adjudicatària de les obres.

El Contractista acreditarà l'existència d'un Servei Tècnic de Seguretat i Salut (propi o concertat) com a departament staff depenent de l'Alta Direcció de l'Empresa Contractista, dotat dels recursos, medis i qualificació necessària conforme al R.D. 39 /1997 ''Reglamento de los Servicios de Prevención''. En tot cas el constructor comptarà amb l'ajut del Departament Tècnic de Seguretat i Salut de la Mútua d'Accidents de Treball amb la que tingui establerta pòlissa.

El Coordinador de Seguretat i Salut podrà vedar la participació en aquesta obra del Delegat Sindical de Prevenció que no reuneixi, al seu criteri, la capacitació tècnica preventiva pel correcte compliment de la seva important missió.

L'empresari Contractista com a màxim responsable de la Seguretat i Salut de la seva empresa, haurà de fixar els àmbits de competència funcional dels Delegats Sindicals de Prevenció en aquesta obra.

L'obra disposarà de Tècnic de Seguretat i Salut (propi o concertat) a temps parcial, que assessori als responsables tècnics (i conseqüentment de seguretat) de l'empresa constructora en matèria preventiva, així com una Brigada de reposició i manteniment de les proteccions de seguretat, amb indicació de la seva composició i temps de dedicació a aquestes funcions.

6.4. Obligacions de l'Empresa Contractista competent en matèria de Medicina del Treball

El Servei de Medicina del Treball integrat en el Servei de Prevenció, o en el seu cas, el Quadre Facultatiu competent, d'acord amb la reglamentació oficial, serà l'encarregat de vetllar per les condicions higièniques que haurà de reunir el centre de treball.

Respecte a les instal·lacions mèdiques a l'obra existiran almenys una farmaciola d'urgència, que estarà degudament assenyalada i contindrà allò disposat a la normativa vigent i es revisarà periòdicament el control d'existències.

Al Pla de Seguretat i Salut i Higiene el contractista principal desenvoluparà l'organigrama així com les funcions i competències de la seva estructura en Medicina Preventiva.

Tot el personal de l'obra (Propi, Subcontractat o Autònom), amb independència del termini de durada de les condicions particulars de la seva contractació, haurà d'haver passat un reconeixement mèdic d'ingrés i estar classificat d'acord amb les seves condicions psicofísiques.

Independentment del reconeixement d'ingrés, s'haurà de fer a tots els treballadors del Centre de Treball (propis i Subcontractats), segons ve assenyalat a la vigent reglamentació al respecte, com a mínim un reconeixement periòdic anual.

Paral·lelament l'equip mèdic del Servei de Prevenció de l'empresa (Propi, Mancomunat, o assistit per Mútua d'Accidents) haurà d'establir al Pla de Seguretat i Salut un programa d'actuació cronològica a les matèries de la seva competència:

- Higiene i Prevenció al treball.
- Medicina preventiva dels treballadors.
- Assistència Mèdica.
- Educació sanitària i preventiva dels treballadors.
- Participació en comitè de Seguretat i Salut.
- Organització i posta al dia del fitxer i arxiu de medicina d'Empresa.

6.5. Competències dels Col·laboradors Prevencionistes a l'obra

D'acord amb les necessitats de disposar d'un interlocutor alternatiu en absència del Cap d'Obra es nomenarà un Supervisor de Seguretat i Salut (equivalent a l'antic Vigilant de Seguretat), considerant-se en principi l'Encarregat General de l'obra, com a persona més adient per a complir-ho, en absència d'un altre treballador més qualificat en aquests treballs a criteri del Contractista. El seu nomenament es formalitzarà per escrit i es notificarà al Coordinador de Seguretat.

S'anomenarà un Socorrista, preferiblement amb coneixements en Primers Auxilis, amb la missió de realitzar petites cures i organitzar l'evacuació dels accidentats als centres assistencials que correspongui que a més a més serà l'encarregat del control de la dotació de la farmaciola.

A efectes pràctics, i amb independència del Comitè de Seguretat i Salut, si la importància de l'obra ho aconsella, es constituirà a peu d'obra una ''Comissió Tècnica Interempresarial de Responsables de Seguretat'', integrat pels màxims Responsables Tècnics de les Empreses participants a cada fase d'obra, aquesta ''comissió'' es reunirà com a mínim mensualment, i serà presidida pel Cap d'Obra del Contractista, amb l'assessorament del seu Servei de Prevenció (propi o concertat).

6.6. Competències de Formació en Seguretat a l'obra

El Contractista haurà d'establir al Pla de Seguretat i Salut un programa d'actuació que reflecteixi un sistema d'entrenament inicial bàsic de tots els treballadors nous. El mateix criteri es seguirà si són traslladats a un nou lloc de treball, o ingressin com a operadors de màquines, vehicles o aparells d'elevació.

S'efectuarà entre el personal la formació adequada per assegurar el correcte ús dels medis posats al seu abast per millorar el seu rendiment, qualitat i seguretat del seu treball.

7. PLEC DE CONDICIONS TÈCNIQUES ESPECÍFIQUES DE SEGURETAT DELS EQUIPS, MÀQUINES I/O MÀQUINES-FERRAMENTES

7.1. Definició i característiques dels Equips, Màquines i/o Màquines-Ferramentes

b) Definició

És un conjunt de peces o òrgans units entre si, dels quals un al menys és mòbil i, en el seu cas, d'òrgans d'accionament, circuits de comandament i de potència, etc., associats de forma solidària per a una aplicació determinada, en particular destinada a la transformació, tractament, desplaçament i accionament d'un material.

El terme equip i/o màquina també cobreix:

a) Un conjunt de màquines que estiguin disposades i siguin accionades per a funcionar solidàriament.
b) Un mateix equip intercanviable, que modifiqui la funció d'una màquina, que es comercialitza en condicions que permetin al propi operador, acoblar a una màquina, a una sèrie d'elles o a un tractor, sempre que aquest equip no sigui una peça de recanvi o una ferramenta.

Quan l'equip, màquina i/o màquina ferramenta disposi de components de seguretat que es comercialitzin per separat per a garantir una funció de seguretat en el seu ús normal, aquests adquireixen als efectes del present Estudi de Seguretat i Salut la consideració de Mitjà Auxiliar d'Utilitat Preventiva (MAUP).

a) Característiques

Els equips de treball i màquines aniran acompanyats d'unes instruccions d'utilització, esteses pel fabricant o importador, en les quals figuraran les especificacions de manutenció, instal·lació i utilització, així con les normes de seguretat i qualsevol altra instrucció que de forma específica siguin exigides en les corresponents Instruccions Tècniques Complementàries (ITC), les quals inclouran els plànols i esquemes necessaris per al manteniment i verificació tècnica, estant ajustats a les normes UNE que li siguin d'aplicació. Portaran a més a més, una placa de material durador i fixada amb solidesa en lloc ben visible, en la qual figuraran, com a mínim, les següents dades:

a) Nom del fabricant.
b) Any de fabricació, importació i/o subministrament.
c) Tipus i número de fabricació.
d) Potència en Kw.
e) Contrasenya d'homologació CE i certificat de seguretat d'ús d'entitat acreditada, si procedeix.

7.2. Condicions d'elecció, utilització, emmagatzematge i manteniment dels Equips, Màquines i/o Màquines-Ferramentes

a) Elecció d'un Equip

Els Equips, Màquines i/o Màquines Ferramentes hauran de seleccionar-se en base a uns criteris de garanties de Seguretat per als seus operadors i respecte al seu Medi Ambient de Treball.

b) Condicions d'utilització dels Equips, Màquines i/o Màquines ferramentes

Són les contemplades en l'Annex II del R.D. 1215, de 18 de juliol sobre ''Disposicions mínimes de Seguretat i Salut per a la utilització pels treballadors dels Equips de treball'':

c) Emmagatzematge i manteniment

- Se seguiran escrupolosament les recomanacions d'emmagatzematge i esment, fixats pel fabricant i contingudes en la seva ''Guia de manteniment preventiu''.

- Es reemplaçaran els elements, es netejaran, engreixaran, pintaran, ajustaran i es col·locaran en el lloc assignat, seguint les instruccions del fabricant.
- S'emmagatzemaran en compartiments amplis i secs, amb temperatures compreses entre 15 i 25ºC.
- L'emmagatzematge, control d'estat d'utilització i els lliuraments d'Equips estaran documentades i custodiades, amb justificant de recepció de conformitat, lliurament i rebut, per un responsable tècnic, delegat per l'usuari.

7.3. Normativa aplicable

a) Directives comunitàries relatives a la seguretat de les màquines, transposicions i dates d'entrada en vigor

Sobre comercialització i/o posada en servei en la Unió Europea

Directiva fonamental.

- Directiva 2006/42/CE de Parlament Europeu i de Consell, de 17 de maig de 2006, relativa a les màquines i per la qual es modifica la Directiva 95/16 / CE (refosa)).

  Entrada en vigor del "Real Decreto 1644/2008, de 10 de octubre, por el que se establecen las normas para la comercialización y puesta en servicio de las máquinas."

Excepcions:

- Carretons automotors de manutenció: l'1/7/95, amb període transitori fins l'1/1/96.
- Màquines per a elevació o desplaçament de persones: el 9/2/95, amb període transitori fins l'1/1/97.
- Components de seguretat (inclou ROPS i FOPS, vegeu la Comunicació de la Comissió 94/C253/03 -D.O.C.E. ISP C253, de 10/9/94): el 9/2/95, amb període transitori fins l'1/1/97.
- Marcat: el 9/2/95, amb període transitori fins l'1/1/97.

Altres Directives.

- Directiva del Consell 73/23/CEE, de 19/2/73, relativa a l'aproximació de les legislacions dels Estats membres sobre el material elèctric destinat a utilitzar-se amb determinats límits de tensió (D.O.C.E. Núm. L 77, de 26/3/73), modificada per la Directiva del Consell 93/68/CEE.

  Transposada pel Reial Decret 7/1988, de 8 de gener (B.O.E. de 14/1/88), modificat pel Reial Decret 154/1995 de 3 de febrer (B.O.E. de 3/3/95).

  Entrada en vigor del R.D. 7/1988: l'1/12/88.

  Entrada en vigor del R.D. 154/1995: el 4/3/95, amb període transitori fins l'1/1/97.

  A aquest respecte veure també la Resolució d'11/6/98 de la Direcció General de Tecnologia i Seguretat Industrial (B.O.E. de 13/7/98).
- Directiva 2014/29/UE d'Parlament Europeu i de Consell, de 26 de febrer de 2014, sobre l'harmonització de les legislacions dels Estats membres en matèria de comercialització dels recipients a pressió simples.
- Directiva 2014/30/UE d'Parlament Europeu i de Consell, de 26 de febrer de 2014, sobre l'harmonització de les legislacions dels Estats membres en matèria de compatibilitat electromagnètica (refosa).
- Directiva 2014/34/UE d'Parlament Europeu i de Consell, de 26 de febrer de 2014, sobre l'harmonització de les legislacions dels Estats membres en matèria d'aparells i sistemes de protecció per a ús en atmosferes potencialment explosives (refosa).
- Directiva 2014/68/UE d'Parlament Europeu i de Consell, de 15 de maig de 2014, relativa a l'harmonització de les legislacions dels Estats membres sobre la comercialització d'equips a pressió.
- Reglament (UE) 2016/426 de el Parlament Europeu i de Consell, de 9 de març de 2016, sobre els aparells que cremen combustibles gasosos i pel qual es deroga la Directiva 2009/142 / CE.
- Onze Directives, amb les seves corresponents modificacions i adaptacions al progrés tècnic, relatives a l'aproximació de les legislacions dels Estats membres sobre determinació de l'emissió sonora de màquines i materials utilitzats en les obres de construcció.

  Transposades pel Reial Decret 212/2002, de 22 de febrer (B.O.E. d'1/3/02); Ordre Ministerial de 18/7/1991 (B.O.E. de 26/7/91), Reial Decret 71/1992, de 31 de gener (B.O.E. de 6/2/92) i Ordre Ministerial de 29/3/1996 (B.O.E. de 12/4/96).

  Entrada en vigor: En funció de cada directiva.

Sobre utilització de màquines i equips per al treball:

- Directiva 2009/104/CE de Parlament Europeu i de Consell, de 16 de setembre de 2009, relativa a les disposicions mínimes de seguretat i de salut per a la utilització pels treballadors en el treball dels equips de treball (segona Directiva específica conformement a l'article 16, apartat 1, de la Directiva 89/391/ CEE).

– Normativa d'aplicació restringida

- Reial Decret 1849/2000, de 10 de Novembre, pel qual es deroguen diferents disposicions en matèria de normalització i homologació de productes industrials (B.O.E. de 2/12/2000), i Ordre Ministerial de 8/4/1991, per la qual s'aprova la Instrucció Tècnica Complementària MSG-SM-1 del Reglament de Seguretat de les Màquines, referent a màquines, elements de màquines o sistemes de protecció, usats (B.O.E. d'11/5/91).
- Ordre Ministerial, de 26/5/1989, per la qual s'aprova la Instrucció Tècnica Complementària MIE-AEM-3 del Reglament d'Aparells d'Elevació i Manutenció referent a Carretons automotors de manutenció (B.O.E. de 9/6/89).
- Reial Decret 836/2003, de 27 de juny, per la qual s'aprova la nova Instrucció Tècnica Complementària MIE-AEM-2 del Reglament d'Aparells d'elevació i Manutenció, referent a Grues Torre desmuntables per a obres (B.O.E. de 17/7/03).
- Reial Decret 837/2003, de 27 de juny, pel qual s'aprova el nou text modificat i refós de la Instrucció Tècnica Complementària MIE-AEM-4 del Reglament d'Aparells d'elevació i Manutenció, referent a Grues mòbils autopropulsades usades (B.O.E. de 17/7/03).
- Reial Decret 1849/2000, de 10 de novembre, pel qual es deroguen diferents disposicions en matèria de normalització i homologació de productes industrials (B.O.E. de 2/12/00).
- Ordre Ministerial, de 9/3/1971, per la qual s'aprova l'Ordenança General de Seguretat i Higiene en el Treball (B.O.E. de 16/3/71; B.O.E. de 17/3/71 i B.O.E. de 6/4/71). Anul·lada parcialment per R.D 614/2001 de 8 de juny. BOE de 21 de juny de 2001.

8. Signatures

1.2 AMIDAMENTS I PRESSUPOST ESS

A continuació s'adjunten els amidaments i pressupost relatius a l'estudi de Seguretat i Gestió del projecte executiu de la reforma de l'escola Torre Balldovina.

1.3 DOCUMENTACIÓ GRÀFICA ESS

A continuació s'adjunta la documentació gràfica relativa a l'estudi de Seguretat i Gestió del projecte executiu de la reforma de l'escola Torre Balldovina.



SITUACIÓ ORTOFOTO E: 1/5000



PLANEJAMENT URBANÍSTIC E: 1/2000

Ajuntament de Santa Coloma de Gramenet

AJUNTAMENT DE SANTA COLOMA DE GRAMENET
NIF: P-0824500C

PROJECTE:

PROJECTE EXECUTIU PER A LA REFORMA DE L'ESCOLA TORRE BALLDOVINA AMB CRITERIS D'ESTALVI ENERGÈTIC

DIRECCIÓ: AV. PALLARESA, 44. 08921, STA. COLOMA DE GRAMENET

POBLACIÓ: STA. COLOMA DE GRAMENET

PROVÍNCIA: BARCELONA

Ruiz —Larrea

ARQUITECTES:
RUIZ LARREA ARQUITECTURA S.L.P.

FERNANDO GIL GONZÀLEZ Nº COL: 43.405/1
JUAN CARLOS GARCÍA CORRAL Nº COL: 55.560/6
JOAQUÍN ANGULO PONS Nº COL: 60.204/3

ESCALA: 1/5000

N

0 50 250

ESTUDI DE SEGURETAT I SALUT
PLANTA
SITUACIÓ EN L'ENTORN

FASE: P. EXECUTIU


DATA: MAIG 2026

Nº PLÀNOL: ESS 01


Nº PROJECTE: 2025188

NOM DE L'ARXIU:
ESS 01.DWG


FASE 2 – PLANTA BAIXA

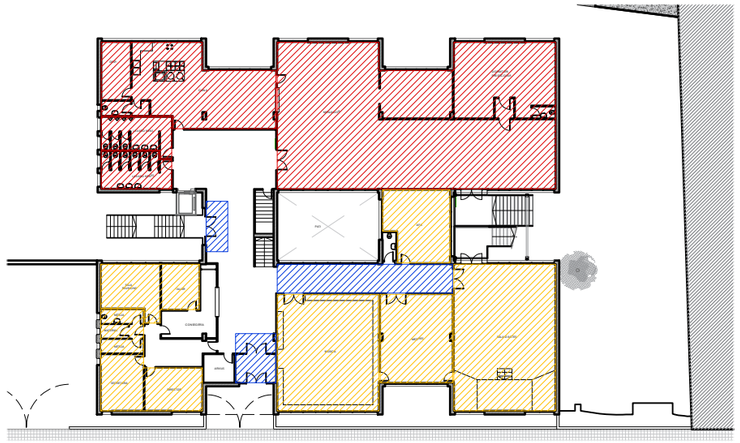


FASE 3 – PLANTA PRIMERA

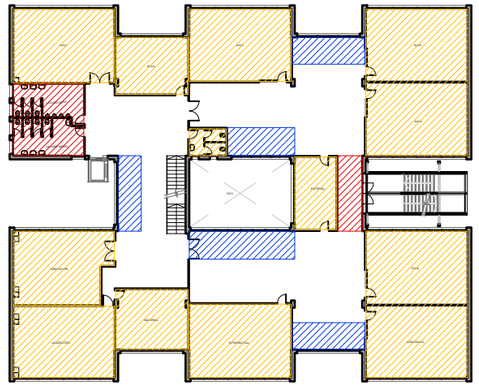


FASE 4 – PLANTA SEGONA

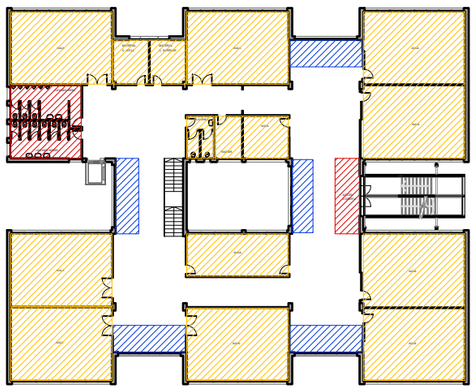

FASE 5 – FAÇANES I COBERTES

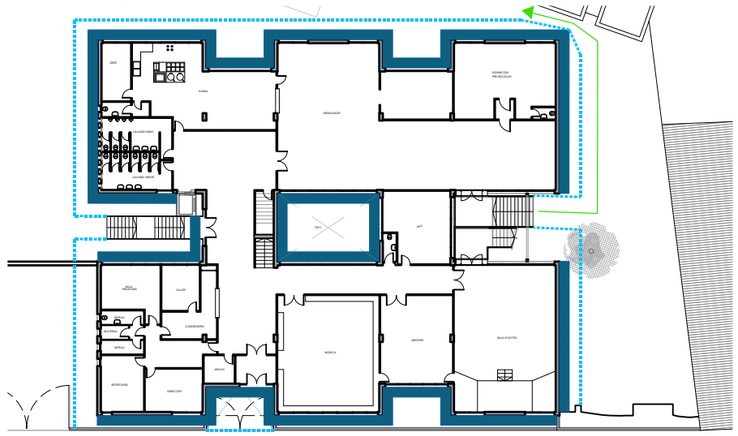

FASE 6 – PLANTA SOTERRANI

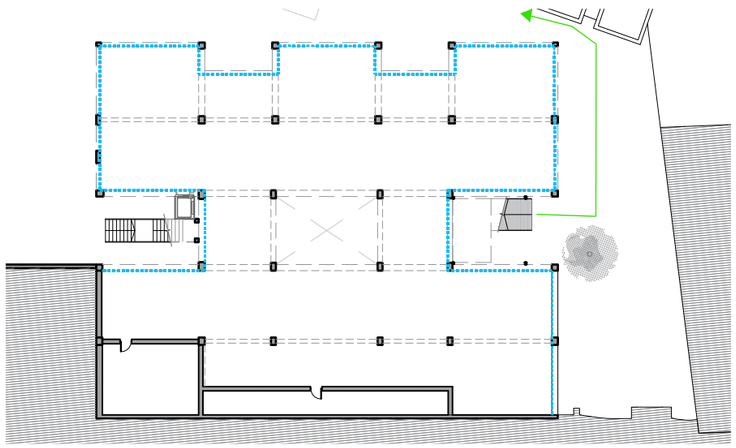

NOTES

Les obres de la reforma de l'Escola Torre Balldovina amb criteris d'estalvi energètic es realitzarà amb l'activitat en marxa. Es tindrà en compte i s'adoptaran les mesures necessàries per aconseguir minimitzar, les afectacions als usuaris i a l'activitat, així com al trànsit, medi ambient i a l'entorn més pròxim.

L'estratègia general d'intervenció consisteix en executar en una primera fase tots aquells treballs que requereixin afectació interior. Una vegada finalitzats els treballs interiors de cada sector, es procedirà a l'execució de les obres exteriors, reduint així el temps d'exposició de l'edifici i evitant interferències innecessàries entre treballs interiors i exteriors.

L'obra s'organitzarà per fases independents, sectoritzades principalment per plantes i àmbits funcionals de l'edifici, diferenciats entre:

- Espais substituibles: aules, sales auxiliars o dependències que poden ser temporalment reubicades durant l'execució dels treballs.
- Espais no substituibles: cuina, menjadors, lavabos, o espais que la seva intervenció s'hagi de fer en períodes no lectius.

A les zones on sigui possible el trasllat temporal de l'activitat, els treballs podran d'executar-se durant períodes nlectius. Aquests àrees d'obra quedaran completament delimitades i separades de les zones d'ús mitjançant, sistemes provisionals de compartimentació, garantitzant la separació física entre l'obra i l'ativitat docent, el control de pols i brutícia, la reducció de molèsties acústiques, i la seguretat dels alumnes i del personal docent.

Així mateix es garantitzaran recorreguts segurs i diferenciats pels usuaris i operaris, adaptats a cada fase d'obra.

En aquells espais en els quals l'activitat no puguin traslladar-se temporalment, les intervencions s'executaran durant períodes no lectius, caps de setmana, vacances escolars o franjes horaries pactades amb la direcció del centre, minimitzant així la interferència amb el funcionament habitual de l'escola.

Aquests treballs poden incloure treballs intensius de substitució de fusteries, desmuntatges d'instal·lacions o intervencions que requereixin talls temporals de serveis.

L'organització dels accessos, recorreguts interiors i circulació d'alumnes, professorat, personal del centre i operaris variarà en funció de cada fase d'obra. Durant tota l'execució dels treballs es mantindran permanentment operatives les condicions d'evacuació i seguretat de l'edifici, garantitzant el compliment de la normativa vigent en matèria de seguretat i salut.

La programació detallada dels treballs es coordinarà de forma continua entre la direcció facultativa, la direcció del centre i l'empresa constructora, podent ajustar-se les fases previstes en funció de les necessitats organitzatives de l'escola, del calendari lectiu i de les condicions reals d'execució de l'obra.

L'implantació de les bastides, medis auxiliars i apilaments de material es realitzarà en forma compatible amb el funcionament del centre, limitant al màxim l'ocupació dels patis, accessos i espais exteriors d'ús escolar.

FASES D'OBRA

Fase 1 – Implantació general de l'obra
Fase 2 – Planta Baixa (Fusteries + Reparacions Interiors)
Fase 3 – Planta Primera i Segona (Fusteries + Reparacions Interiors)
Fase 4 – Façana exterior i pati interior
Fase 5 – Remats coberta
Fase 6 – Aïllament forjat Planta Soterrani
Fase 7 – Actuacions fora d'horari lectiu
Fase 8 – Control de Qualitat

ZONA CIRCULACIONS AFECTADES

ZONA SALES SUBSTITUIBLES

ZONA SALES NO SUBSTITUIBLES

Ajuntament de Santa Coloma de Gramenet

AJUNTAMENT DE SANTA COLOMA DE GRAMENET
NIF: P-0824500C

PROJECTE:

PROJECTE EXECUTIU PER A LA REFORMA DE L'ESCOLA TORRE BALLDOVINA AMB CRITERIS D'ESTALVI ENERGÈTIC

DIRECCIÓ: AV. PALLARESA, 44. 08921, STA. COLOMA DE GRAMENET

POBLACIÓ: STA. COLOMA DE GRAMENET

PROVÍNCIA: BARCELONA

Ruiz—Larrea

ARQUITECTES:
RUIZ LARREA ARQUITECTURA S.L.P.

FERNANDO GIL GONZÀLEZ Nº COL: 43.405/1
JUAN CARLOS GARCÍA CORRAL Nº COL: 55.560/6
JOAQUÍN ANGULO PONS Nº COL: 60.204/3

ESCALA: 1/400

N

0 4 20

ESTUDI DE SEGURETAT I SALUT
FASES DE L'OBRA
PLANTES GENERALS


FASE: P. EXECUTIU

DATA: MAIG 2026

Nº PLÀNOL: ESS 02

Nº PROJECTE: 2025188

NOM DE L'ARXIU: ESS 02.DWG

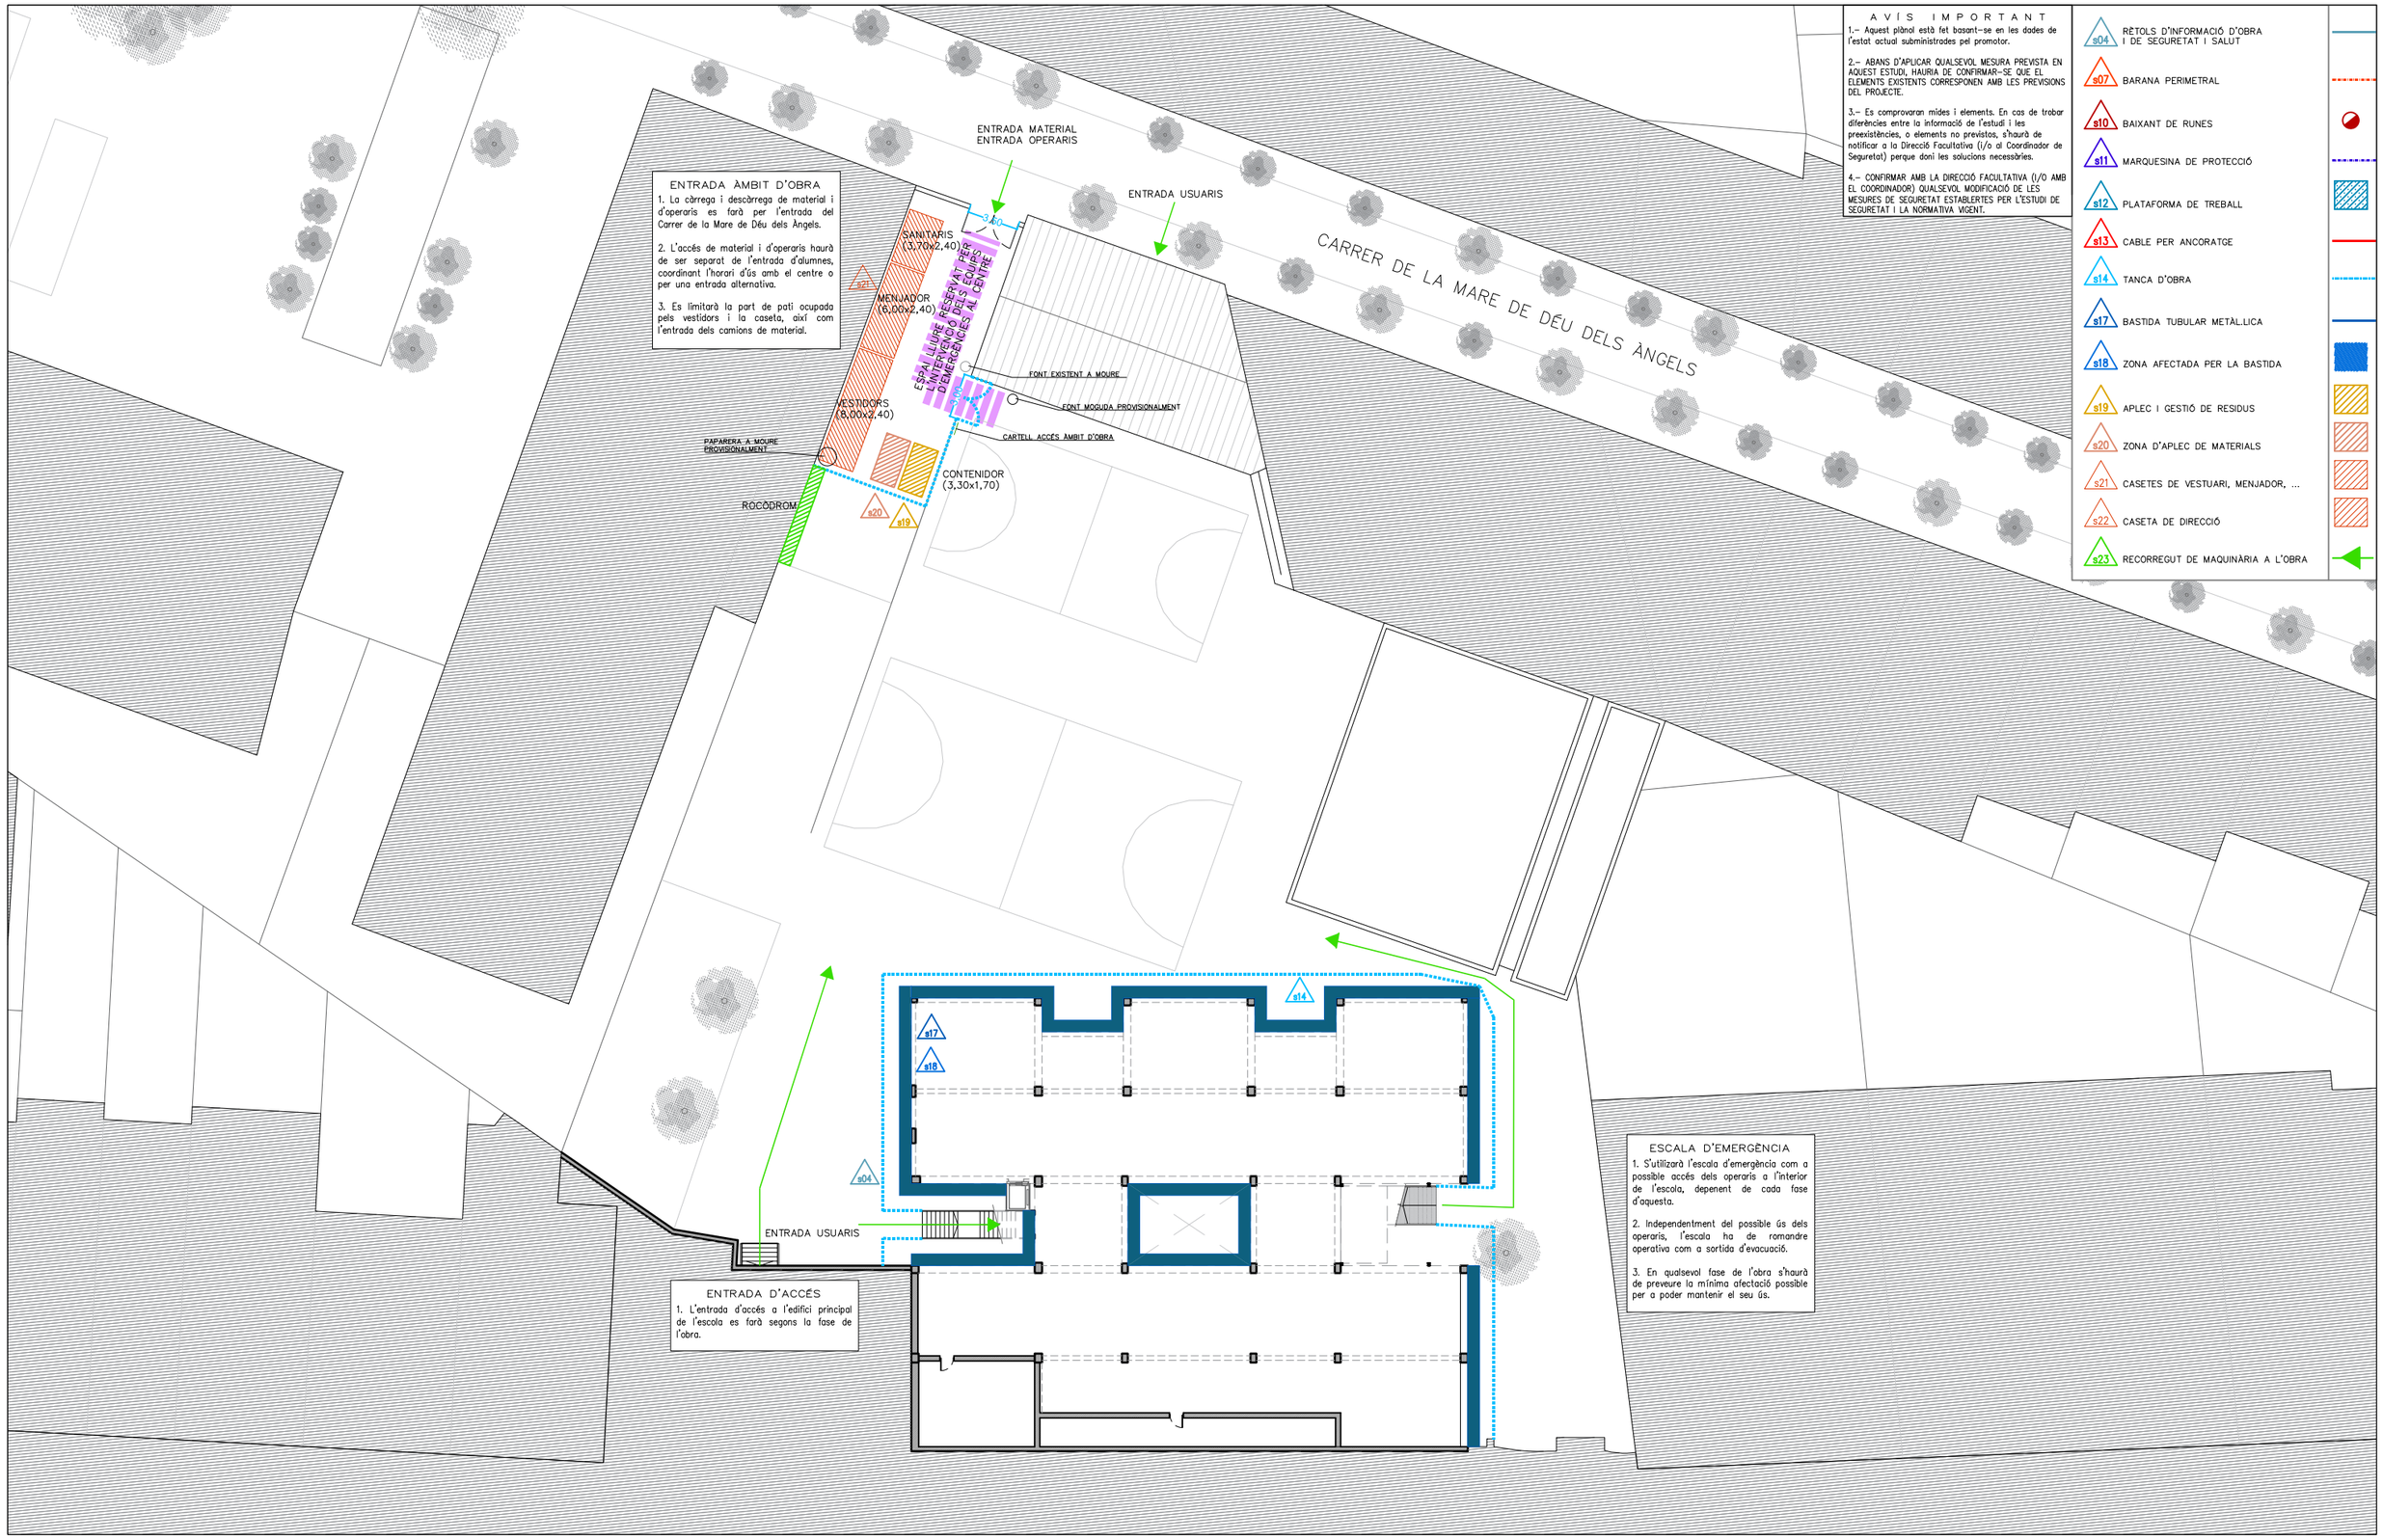

ENTRADA ÀMBIT D'OBRA

1. La càrrega i descàrrega de material i d'operaris es farà per l'entrada del Carrer de la Mare de Déu dels Àngels.

2. L'accés de material i d'operaris haurà de ser separat de l'entrada d'alumnes, coordinant l'horari d'ús amb el centre o per una entrada alternativa.

3. Es limitarà la part de pati ocupada pels vestidors i la caseta, així com l'entrada dels camions de material.

ENTRADA D'ACCÉS

1. L'entrada d'accés a l'edifici principal de l'escola es farà segons la fase de l'obra.

ESCALA D'EMERGÈNCIA

1. S'utilitzarà l'escala d'emergència com a possible accés dels operaris a l'interior de l'escola, depenent de cada fase d'aquesta.

2. Independentment del possible ús dels operaris, l'escala ha de romandre operativa com a sortida d'evacuació.

3. En qualsevol fase de l'obra s'haurà de preveure la mínima afectació possible per a poder mantenir el seu ús.

AVÍS IMPORTANT

1.- Aquest plànol està fet basant-se en les dades de l'estat actual subministrades pel promotor.

2.- ABANS D'APLICAR QUALSEVOL MESURA PREVISTA EN AQUEST ESTUDI, HAURIA DE CONFIRMAR-SE QUE EL ELEMENTS EXISTENTS CORRESPONEN AMB LES PREVISIONS DEL PROJECTE.

3.- Es comprovaran mides i elements. En cas de trobar diferències entre la informació de l'estudi i les preexistències, o elements no previstos, s'haurà de notificar a la Direcció Facultativa (i/o al Coordinador de Seguretat) perque doni les solucions necessàries.

4.- CONFIRMAR AMB LA DIRECCIÓ FACULTATIVA (I/O AMB EL COORDINADOR) QUALSEVOL MODIFICACIÓ DE LES MESURES DE SEGURETAT ESTABLERTES PER L'ESTUDI DE SEGURETAT I LA NORMATIVA VIGENT.

- s04 RÈTOLS D'INFORMACIÓ D'OBRA I DE SEGURETAT I SALUT
- s07 BARANA PERIMETRAL
- s10 BAIXANT DE RUNES
- s11 MARQUESINA DE PROTECCIÓ
- s12 PLATAFORMA DE TREBALL
- s13 CABLE PER ANCORATGE
- s14 TANCA D'OBRA
- s17 BASTIDA TUBULAR METÀL.LICA
- s18 ZONA AFECTADA PER LA BASTIDA
- s19 APLEC I GESTIÓ DE RESIDUS
- s20 ZONA D'APLEC DE MATERIALS
- s21 CASETES DE VESTUARI, MENJADOR, ...
- s22 CASETA DE DIRECCIÓ
- s23 RECORREGUT DE MAQUINÀRIA A L'OBRA

Ajuntament de Santa Coloma de Gramenet

AJUNTAMENT DE SANTA COLOMA DE GRAMENET
NIF: P-0824500C

PROJECTE:

PROJECTE EXECUTIU PER A LA REFORMA DE L'ESCOLA TORRE BALLDOVINA AMB CRITERIS D'ESTALVI ENERGÈTIC

DIRECCIÓ: AV. PALLARESA, 44. 08921, STA. COLOMA DE GRAMENET

POBLACIÓ: STA. COLOMA DE GRAMENET

PROVÍNCIA: BARCELONA

Ruiz—Larrea

ARQUITECTES:
RUIZ LARREA ARQUITECTURA S.L.P.

FERNANDO GIL GONZÀLEZ Nº COL: 43.405/1
JUAN CARLOS GARCÍA CORRAL Nº COL: 55.560/6
JOAQUÍN ANGULO PONS Nº COL: 60.204/3

ESCALA: 1/400

N

0 4

ESTUDI DE SEGURETAT I SALUT
IMPLANTACIÓ D'OBRA
PLANTA SOTERRANI

FASE: P. EXECUTIU


DATA: MAIG 2026

Nº PLÀNOL:


Nº PROJECTE: 2025188

NOM DE L'ARXIU:


FASE 7 – ÀMBIT 1:
FUSTERIES: Menjador i Dormitori pre-escolar (temps: 6 dies; 3 equips)
INSUFLAT FAÇANA: pati interior (2 dies; 1 equip)

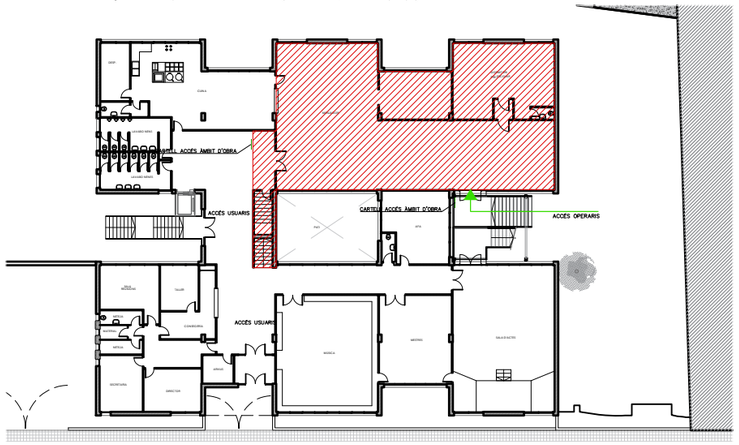


FASE 7 – ÀMBIT 2:
FUSTERIES: Cuina i lavabo cuiners (temps: 5 dies; 2 equips)

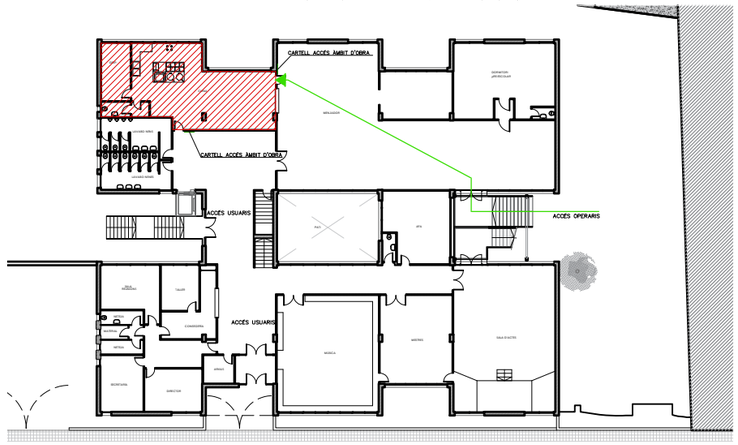


FASE 7 – ÀMBIT 3:
FUSTERIES: Lavabos (temps: 7 dies; 2 equips)

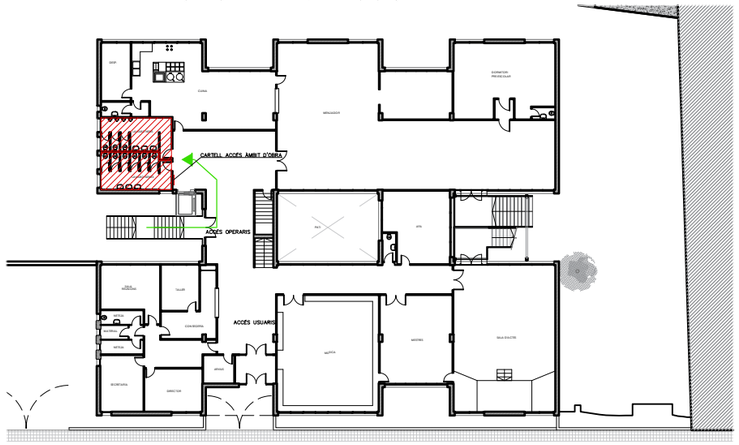


FASE 2 – ÀMBIT 4:
FUSTERIES: Porta P4 (temps: 3 dies; 1 equip)

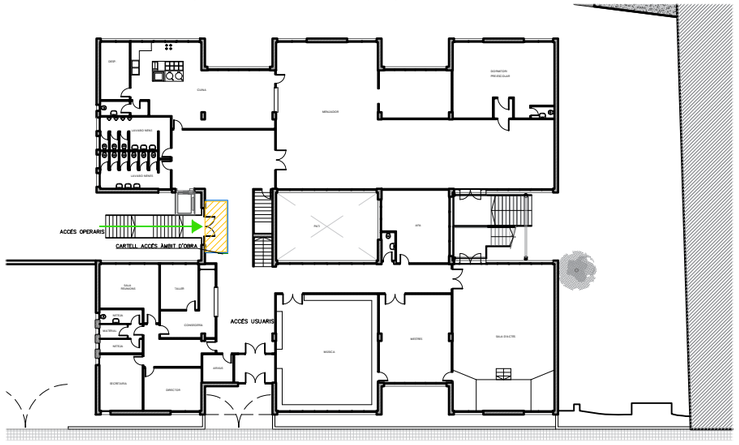


FASE 2 – ÀMBIT 5:
FUSTERIES: Espai professorat (temps: 5 dies; 3 equips)
INSUFLAT FAÇANA: Façana exterior (4 dies; 1 equip)

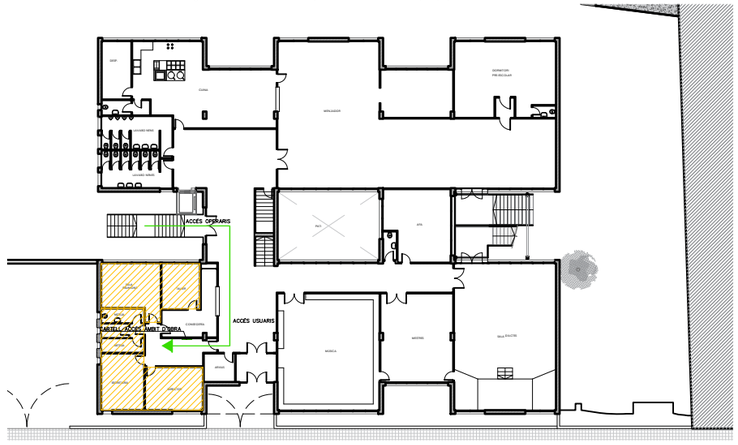


FASE 2 – ÀMBIT 6:
FUSTERIES: Portes entrada principal (temps: 4 dies; 1 equip)
INSUFLAT FAÇANA: Façana exterior (1 dia; 1 equip)

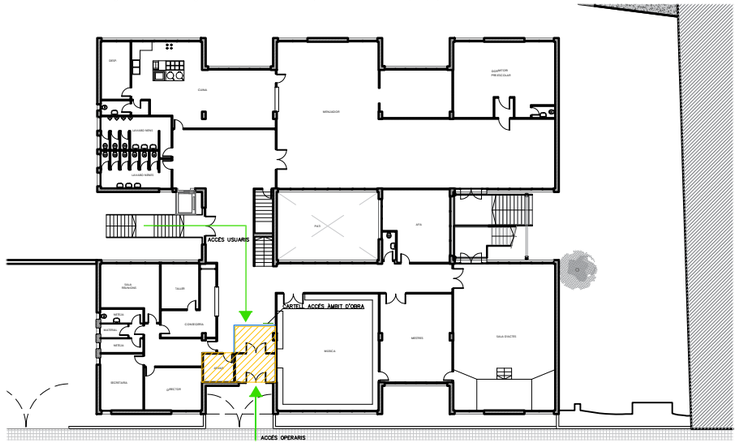

FASE 2 – ÀMBIT 7:
FUSTERIES: Sala música i Finestra a pati interior (temps: 6 dies; 2 equips)
INSUFLAT FAÇANA: Façana exterior i pati interior (2 dies 1 equip)

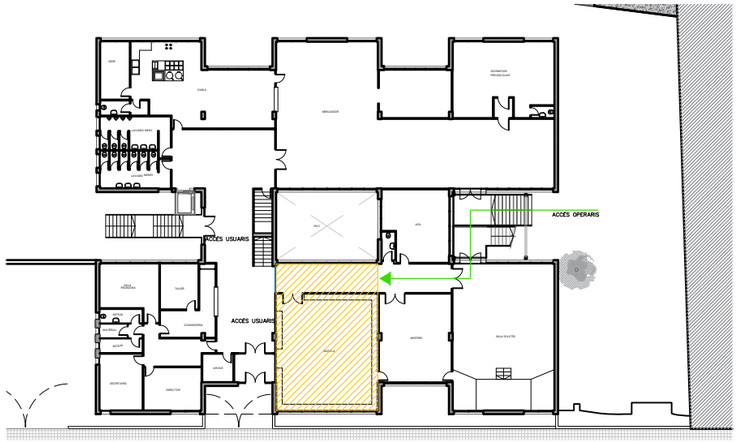

FASE 2 – ÀMBIT 8:
FUSTERIES: Sala d'actes, Biblioteca i Educació especial (temps: 6 dies; 3 equips)
INSUFLAT FAÇANA: Façana exterior i pati interior (5 dies; 2 equips)

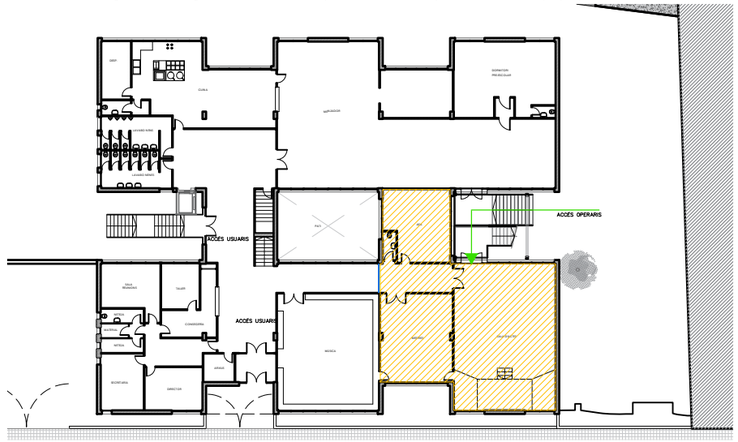

FASE 7

Fase 7.1–7.2–7.3: La intervenció a la cuina, al mejador i als lavabos, s'haurà de dur a terme fora d'horari lectiu ja que no es pot prescindir d'aquestes estances per al correcte funcionament del centre.

FASE 2

Fase 2.7: Durant la intervenció en aquesta fase, quedaràn inutilitzats la sala de mestres, la Sala d'actes, i l'espai de l'AFA, ja que no són espais accessibles degut al tancament del passadís intervingut.

Ajuntament de Santa Coloma de Gramenet

AJUNTAMENT DE SANTA COLOMA DE GRAMENET
NIF: P-0824500C

PROJECTE:
PROJECTE EXECUTIU PER A LA REFORMA DE L'ESCOLA TORRE BALLDOVINA AMB CRITERIS D'ESTALVI ENERGÈTIC

DIRECCIÓ: AV. PALLARESA, 44. 08921, STA. COLOMA DE GRAMENET
POBLACIÓ: STA. COLOMA DE GRAMENET
PROVÍNCIA: BARCELONA

Ruiz—Larrea

ARQUITECTES:
RUIZ LARREA ARQUITECTURA S.L.P.
FERNANDO GIL GONZÀLEZ Nº COL: 43.405/1
JUAN CARLOS GARCÍA CORRAL Nº COL: 55.560/6
JOAQUÍN ANGULO PONS Nº COL: 60.204/3


ESCALA: 1/500
N
0 5 25

ESTUDI DE SEGURETAT I SALUT
IMPLANTACIÓ D'OBRA
FASE 2 i 7 – PLANTA BAIXA


FASE: P. EXECUTIU
DATA: MAIG 2026
Nº PLÀNOL: ESS 04

Nº PROJECTE: 2025188
NOM DE L'ARXIU: ESS 04.DWG

FASE 3 – ÀMBIT 1:
FUSTERIES: Aules façana sud-oest (temps: 5 dies; 2 equips)

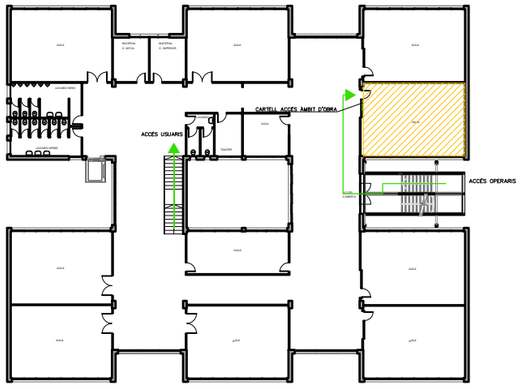


ÀMBIT 1 – PLANTA SEGONA

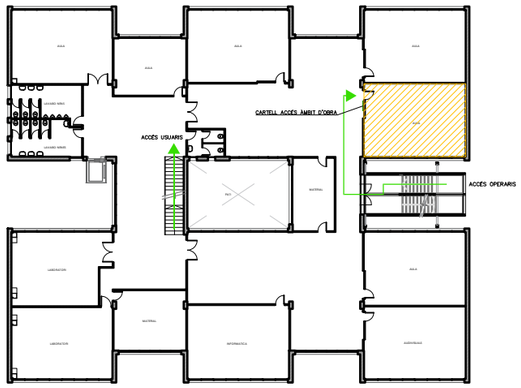


ÀMBIT 1 – PLANTA PRIMERA

FASE 3 – ÀMBIT 2:
FUSTERIES: Finestra i aula façana sud-est (temps: 7 dies; 2 equips)

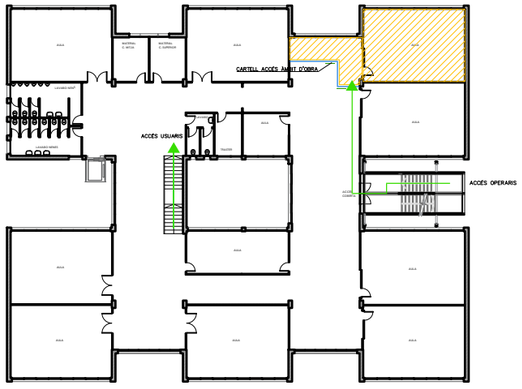


ÀMBIT 2 – PLANTA SEGONA

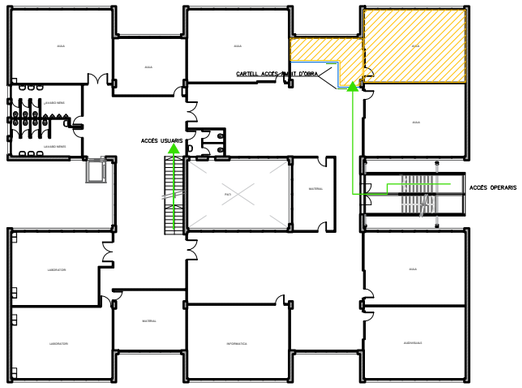


ÀMBIT 3 – PLANTA PRIMERA

FASE 3 – ÀMBIT 3:
FUSTERIES: Aules façana sud-est (temps: 5 dies; 2 equips)

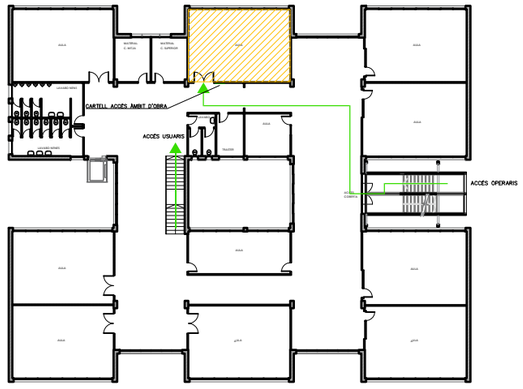

ÀMBIT 3 – PLANTA SEGONA

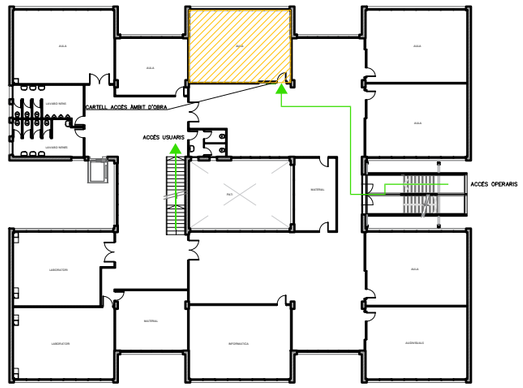

ÀMBIT 3 – PLANTA PRIMERA

Ajuntament de Santa Coloma de Gramenet

AJUNTAMENT DE SANTA COLOMA DE GRAMENET
NIF: P-0824500C

PROJECTE:

PROJECTE EXECUTIU PER A LA REFORMA DE L'ESCOLA TORRE BALLDOVINA AMB CRITERIS D'ESTALVI ENERGÈTIC

DIRECCIÓ: AV. PALLARESA, 44. 08921, STA. COLOMA DE GRAMENET

POBLACIÓ: STA. COLOMA DE GRAMENET

PROVÍNCIA: BARCELONA

Ruiz—Larrea

ARQUITECTES:
RUIZ LARREA ARQUITECTURA S.L.P.

FERNANDO GIL GONZÀLEZ Nº COL: 43.405/1
JUAN CARLOS GARCÍA CORRAL Nº COL: 55.560/6
JOAQUÍN ANGULO PONS Nº COL: 60.204/3

ESCALA: 1/500

N

0 5 25

ESTUDI DE SEGURETAT I SALUT
IMPLANTACIÓ D'OBRA
FASE 3 – PLANTES 1 I 2

FASE: P. EXECUTIU


DATA: MAIG 2026

Nº PLÀNOL: ESS 05


Nº PROJECTE: 2025188

NOM DE L'ARXIU:
ESS 05.DWG

FASE 3 – ÀMBIT 4:
FUSTERIES: Aules façana sud–est (temps: 7 dies; 2 equips)

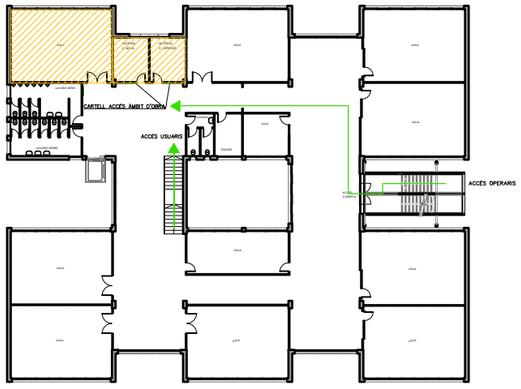


ÀMBIT 4 – PLANTA SEGONA

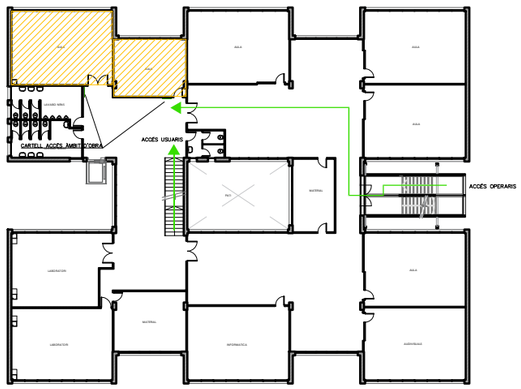


ÀMBIT 4 – PLANTA PRIMERA

FASE 3 – ÀMBIT 5:
FUSTERIES: Finestra i aules façana nord–est (temps: 7 dies; 2 equips)
INSUFLAT FAÇANES

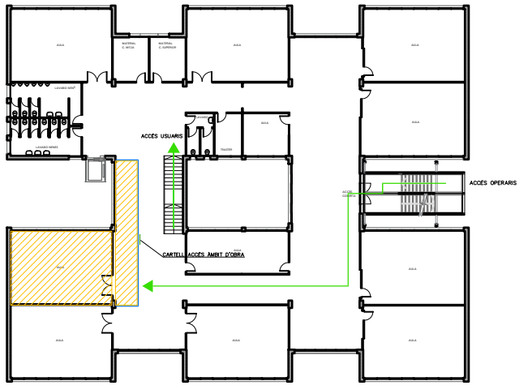


ÀMBIT 5 – PLANTA SEGONA

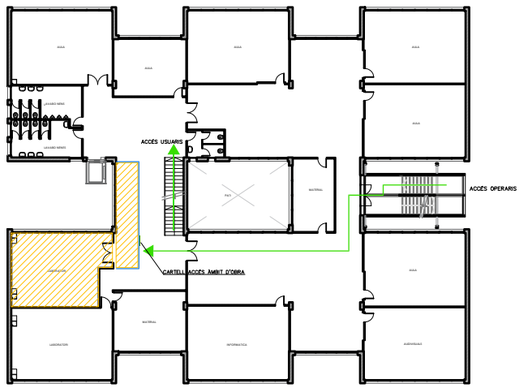


ÀMBIT 5 – PLANTA PRIMERA

FASE 3 – ÀMBIT 6:
FUSTERIES: Finestra i aules façana nord–oest (temps: 7 dies; 2 equips)
INSUFLAT FAÇANES

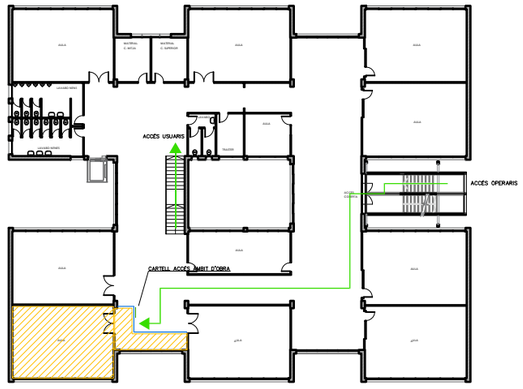

ÀMBIT 6 – PLANTA SEGONA

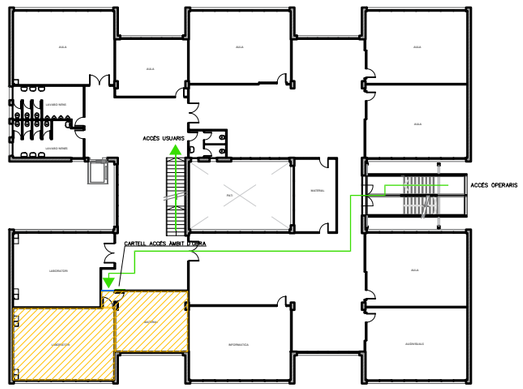

ÀMBIT 6 – PLANTA PRIMERA

Ajuntament de Santa Coloma de Gramenet

AJUNTAMENT DE SANTA COLOMA DE GRAMENET
NIF: P–0824500C

PROJECTE:

PROJECTE EXECUTIU PER A LA REFORMA DE L'ESCOLA TORRE BALLDOVINA AMB CRITERIS D'ESTALVI ENERGÈTIC

DIRECCIÓ: AV. PALLARESA, 44. 08921, STA. COLOMA DE GRAMENET

POBLACIÓ: STA. COLOMA DE GRAMENET

PROVÍNCIA: BARCELONA

Ruiz—Larrea

ARQUITECTES:
RUIZ LARREA ARQUITECTURA S.L.P.

FERNANDO GIL GONZÀLEZ Nº COL: 43.405/1
JUAN CARLOS GARCÍA CORRAL Nº COL: 55.560/6
JOAQUÍN ANGULO PONS Nº COL: 60.204/3

ESCALA: 1/500

N

0 5 25

ESTUDI DE SEGURETAT I SALUT
IMPLANTACIÓ D'OBRA
FASE 3 – PLANTES 1 I 2

FASE: P. EXECUTIU


DATA: MAIG 2026

Nº PLÀNOL: ESS 06


Nº PROJECTE: 2025188

NOM DE L'ARXIU:
ESS 06.DWG

FASE 3 – ÀMBIT 7:
FUSTERIES: Aules façana nord–oest (temps: 10 dies; 2 equips)
INSUFLAT FAÇANA: pati interior (temps: 2 dies; 1 equip)

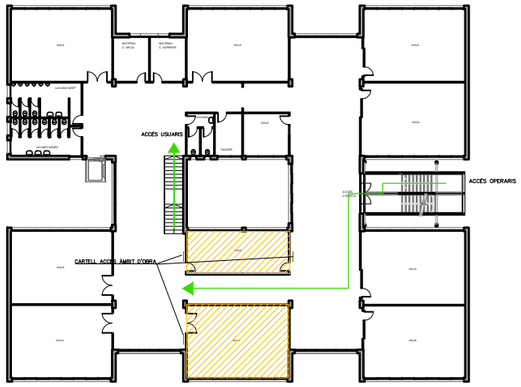


ÀMBIT 7 – PLANTA SEGONA

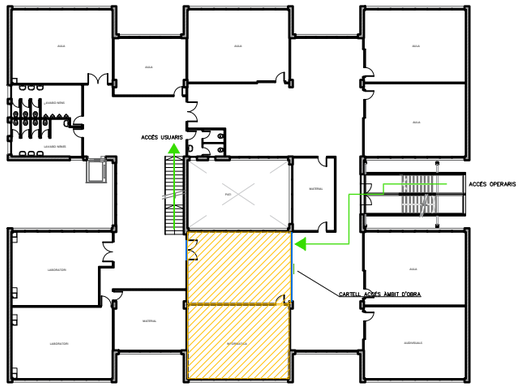

ÀMBIT 7 – PLANTA PRIMERA

FASE 3 – ÀMBIT 8:
FUSTERIES: Finestra i aules façana nord–oest (temps: 7 dies; 2 equips)

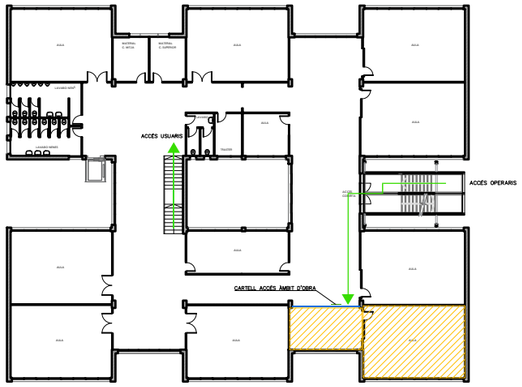

ÀMBIT 8 – PLANTA SEGONA




ÀMBIT 8 – PLANTA PRIMERA

FASE 3 – ÀMBIT 9:
FUSTERIES: Aules façana sud–oest (temps: 5 dies; 2 equips)



ÀMBIT 9 – PLANTA SEGONA

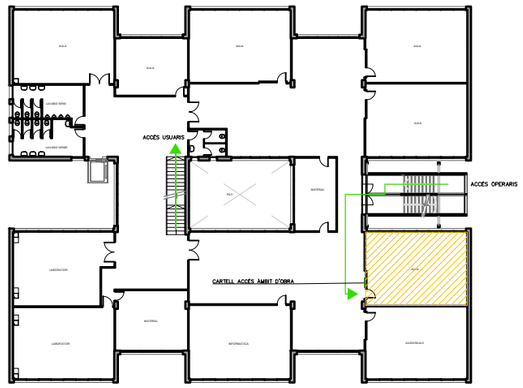

ÀMBIT 9 – PLANTA PRIMERA

Ajuntament de Santa Coloma de Gramenet

AJUNTAMENT DE SANTA COLOMA DE GRAMENET
NIF: P–0824500C

PROJECTE:

PROJECTE EXECUTIU PER A LA REFORMA DE L'ESCOLA TORRE BALLDOVINA AMB CRITERIS D'ESTALVI ENERGÈTIC

DIRECCIÓ: AV. PALLARESA, 44. 08921, STA. COLOMA DE GRAMENET

POBLACIÓ: STA. COLOMA DE GRAMENET

PROVÍNCIA: BARCELONA

Ruiz—Larrea

ARQUITECTES:
RUIZ LARREA ARQUITECTURA S.L.P.

FERNANDO GIL GONZÀLEZ Nº COL: 43.405/1
JUAN CARLOS GARCÍA CORRAL Nº COL: 55.560/6
JOAQUÍN ANGULO PONS Nº COL: 60.204/3

ESCALA: 1/500

N

0 5 25

ESTUDI DE SEGURETAT I SALUT
IMPLANTACIÓ D'OBRA
FASE 3 – PLANTES 1 I 2

FASE: P. EXECUTIU


DATA: MAIG 2026

Nº PLÀNOL: ESS 07


Nº PROJECTE: 2025188

NOM DE L'ARXIU:
ESS 07.DWG

FASE 3 – ÀMBIT 10:
FUSTERIES: finestres pati interior (temps: 9 dies; 2 equips)
INSUFLAT FAÇANA: pati interior (temps: 4 dies; 1 equip)

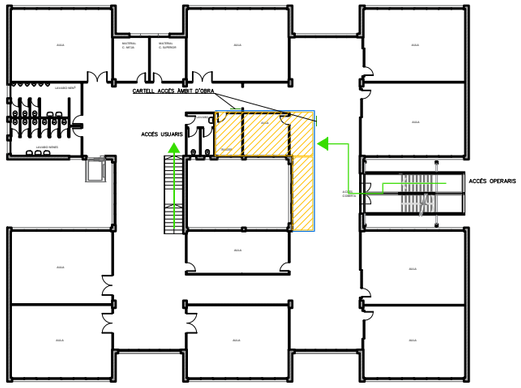


ÀMBIT 10 – PLANTA SEGONA

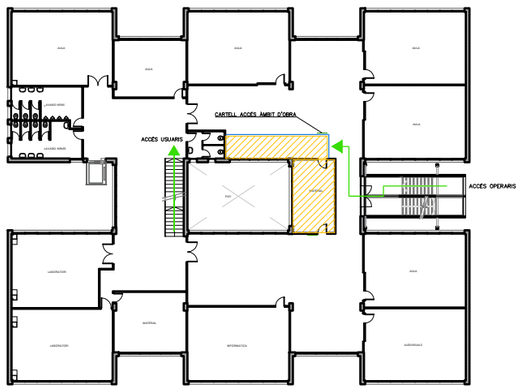


ÀMBIT 10 – PLANTA PRIMERA

FASE 7 – ÀMBIT 11:
FUSTERIES: Lavabos P2 (temps: 8 dies; 2 equips)
INSUFLAT FAÇANA: pati interior (temps: 1 dia; 1 equip)

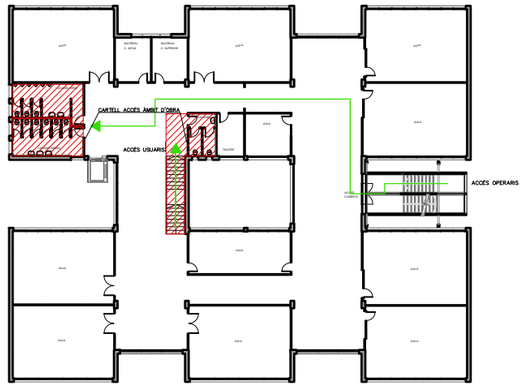

ÀMBIT 11 – PLANTA SEGONA

FASE 7 – ÀMBIT 12:
FUSTERIES: Lavabos P1 (temps: 8 dies; 2 equips)
INSUFLAT FAÇANA: pati interior (temps: 1 dia; 1 equip)

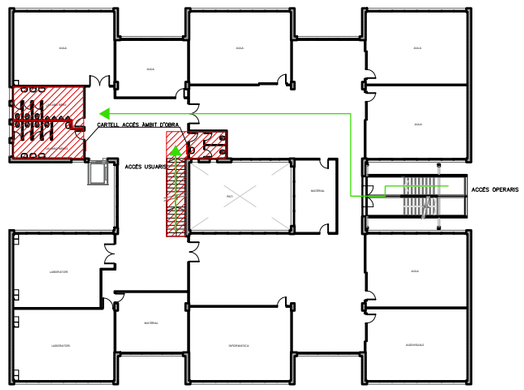


ÀMBIT 12 – PLANTA PRIMERA

FASE 7 – ÀMBIT 13:
FUSTERIES: Porta escales d'emergències P2 (temps: 3 dies; 1 equips)



ÀMBIT 13 – PLANTA SEGONA

FASE 7 – ÀMBIT 14:
FUSTERIES: Porta escales d'emergències P1 (temps: 3 dies; 1 equips)

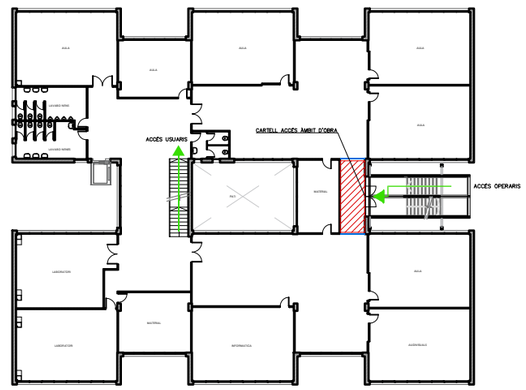

ÀMBIT 14 – PLANTA PRIMERA

FASE 7

Fase 7.11–7.12–7.13–7.14: La intervenció als lavabos, i a les escales d'emergència s'haurà de dur a terme fora d'horari lectiu ja que no es pot prescindir d'aquestes estances per al correcte funcionament del centre.

Ajuntament de Santa Coloma de Gramenet

AJUNTAMENT DE SANTA COLOMA DE GRAMENET
NIF: P-0824500C

PROJECTE:
PROJECTE EXECUTIU PER A LA REFORMA DE L'ESCOLA TORRE BALLDOVINA AMB CRITERIS D'ESTALVI ENERGÈTIC

DIRECCIÓ: AV. PALLARESA, 44. 08921, STA. COLOMA DE GRAMENET
POBLACIÓ: STA. COLOMA DE GRAMENET
PROVÍNCIA: BARCELONA

Ruiz—Larrea

ARQUITECTES:
RUIZ LARREA ARQUITECTURA S.L.P.
FERNANDO GIL GONZÀLEZ Nº COL: 43.405/1
JUAN CARLOS GARCÍA CORRAL Nº COL: 55.560/6
JOAQUÍN ANGULO PONS Nº COL: 60.204/3


ESCALA: 1/500
N
0 5 25

ESTUDI DE SEGURETAT I SALUT
IMPLANTACIÓ D'OBRA
FASE 3 I 7 – PLANTES 1 I 2


FASE: P. EXECUTIU
DATA: MAIG 2026
Nº PLÀNOL: ESS 08

Nº PROJECTE: 2025188
NOM DE L'ARXIU: ESS 08.DWG


FASE 5 – ÀMBIT 1: Façanes a Nivell Inferior

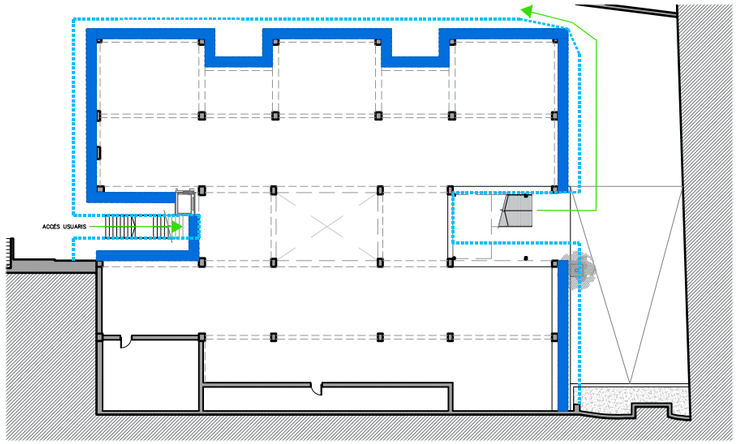



FASE 5 – ÀMBIT 2: Pati Interior

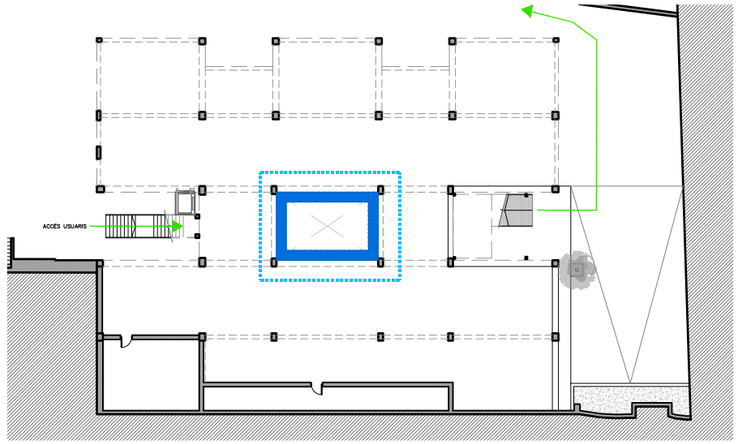


FASE 5 – ÀMBIT 3: Façanes a Nivell Superior

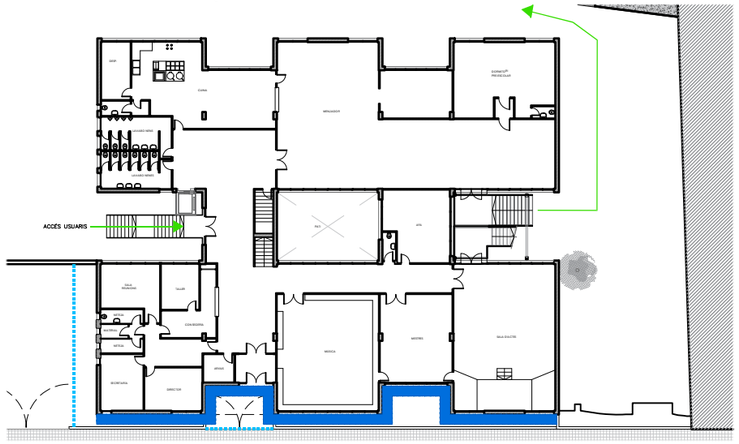

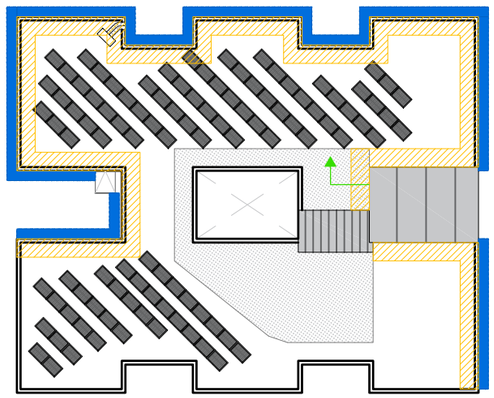

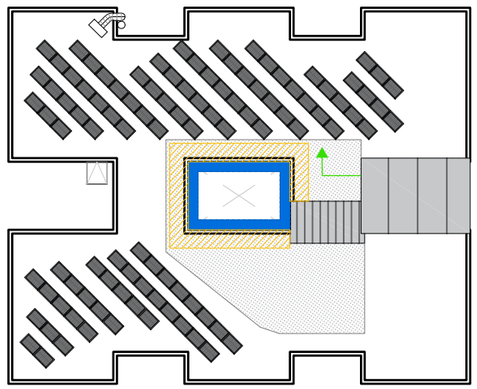

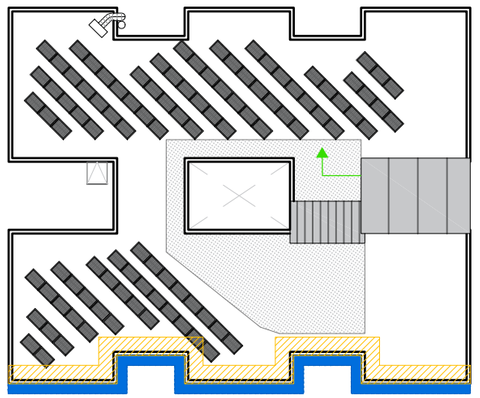

FASE 5

Fase 5.3: l'entrada principal es veurà afectada durant aquesta fase. S'utilitzarà l'altre escala com a entrada a l'escola.

Ajuntament de Santa Coloma de Gramenet

AJUNTAMENT DE SANTA COLOMA DE GRAMENET
NIF: P-0824500C

PROJECTE:
PROJECTE EXECUTIU PER A LA REFORMA DE L'ESCOLA TORRE BALLDOVINA AMB CRITERIS D'ESTALVI ENERGÈTIC

DIRECCIÓ: AV. PALLARESA, 44. 08921, STA. COLOMA DE GRAMENET
POBLACIÓ: STA. COLOMA DE GRAMENET
PROVÍNCIA: BARCELONA

Ruiz—Larrea


ARQUITECTES:
RUIZ LARREA ARQUITECTURA S.L.P.
FERNANDO GIL GONZÀLEZ Nº COL: 43.405/1
JUAN CARLOS GARCÍA CORRAL Nº COL: 55.560/6
JOAQUÍN ANGULO PONS Nº COL: 60.204/3

ESCALA: 1/500
N
0 5 25

ESTUDI DE SEGURETAT I SALUT
IMPLANTACIÓ D'OBRA
FASE 2 – PLANTA BAIXA

FASE: P. EXECUTIU
DATA: MAIG 2026
Nº PLÀNOL: ESS 09

Nº PROJECTE: 2025188
NOM DE L'ARXIU: ESS 09.DWG

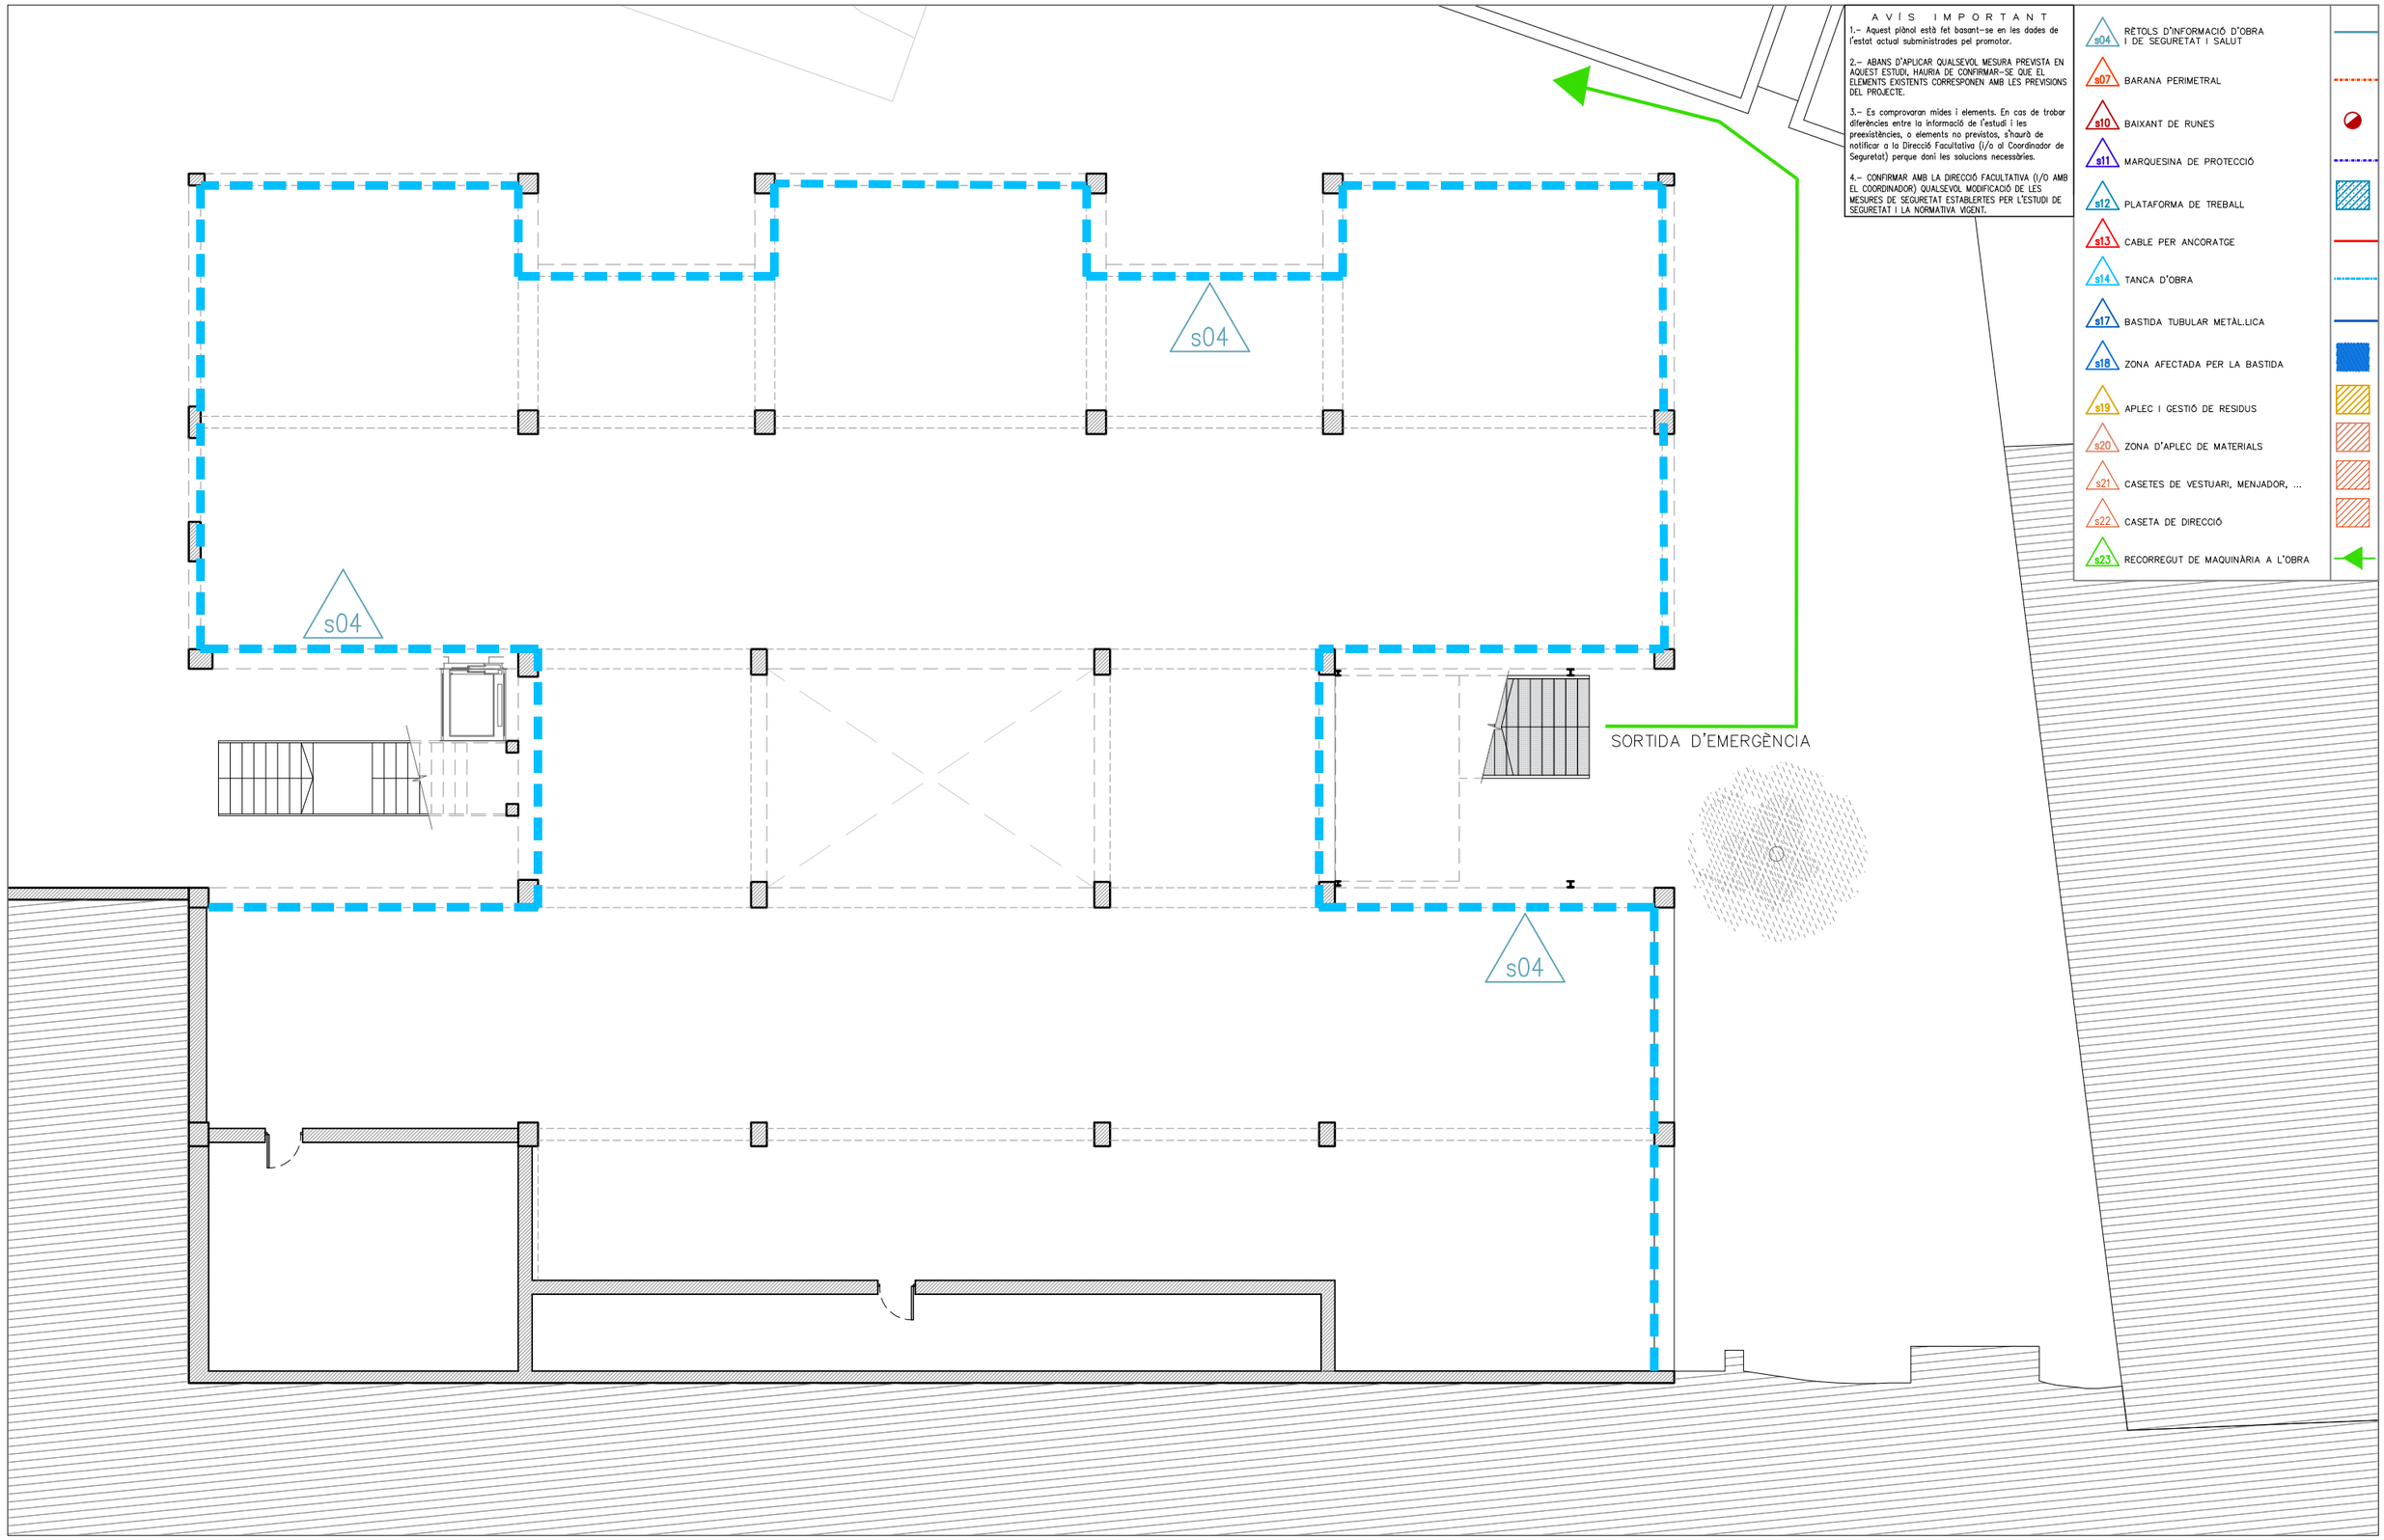

AVÍS IMPORTANT

1.– Aquest plànol està fet basant-se en les dades de l'estat actual subministrades pel promotor.

2.– ABANS D'APLICAR QUALSEVOL MESURA PREVISTA EN AQUEST ESTUDI, HAURIA DE CONFIRMAR-SE QUE EL ELEMENTS EXISTENTS CORRESPONEN AMB LES PREVISIONS DEL PROJECTE.

3.– Es comprovaran mides i elements. En cas de trobar diferències entre la informació de l'estudi i les preexistències, o elements no previstos, s'haurà de notificar a la Direcció Facultativa (i/o al Coordinador de Seguretat) perque doni les solucions necessàries.

4.– CONFIRMAR AMB LA DIRECCIÓ FACULTATIVA (I/O AMB EL COORDINADOR) QUALSEVOL MODIFICACIÓ DE LES MESURES DE SEGURETAT ESTABLERTES PER L'ESTUDI DE SEGURETAT I LA NORMATIVA VIGENT.

- s04 RÈTOLS D'INFORMACIÓ D'OBRA I DE SEGURETAT I SALUT
- s07 BARANA PERIMETRAL
- s10 BAIXANT DE RUNES
- s11 MARQUESINA DE PROTECCIÓ
- s12 PLATAFORMA DE TREBALL
- s13 CABLE PER ANCORATGE
- s14 TANCA D'OBRA
- s17 BASTIDA TUBULAR METÀL.LICA
- s18 ZONA AFECTADA PER LA BASTIDA
- s19 APLEC I GESTIÓ DE RESIDUS
- s20 ZONA D'APLEC DE MATERIALS
- s21 CASETES DE VESTUARI, MENJADOR, ...
- s22 CASETA DE DIRECCIÓ
- s23 RECORREGUT DE MAQUINÀRIA A L'OBRA

Ajuntament de Santa Coloma de Gramenet

AJUNTAMENT DE SANTA COLOMA DE GRAMENET
NIF: P–0824500C

PROJECTE:

PROJECTE EXECUTIU PER A LA REFORMA DE L'ESCOLA TORRE BALLDOVINA AMB CRITERIS D'ESTALVI ENERGÈTIC

DIRECCIÓ: AV. PALLARESA, 44. 08921, STA. COLOMA DE GRAMENET

POBLACIÓ: STA. COLOMA DE GRAMENET

PROVÍNCIA: BARCELONA

Ruiz—Larrea

ARQUITECTES:
RUIZ LARREA ARQUITECTURA S.L.P.

FERNANDO GIL GONZÀLEZ Nº COL: 43.405/1
JUAN CARLOS GARCÍA CORRAL Nº COL: 55.560/6
JOAQUÍN ANGULO PONS Nº COL: 60.204/3

ESCALA: 1/150

N

0 1,50 7,50

ESTUDI DE SEGURETAT I SALUT
FASES DE L'OBRA
FASE 6 – PLANTA SOTERRANI

FASE: P. EXECUTIU

DATA: MAIG 2026

Nº PLÀNOL: ESS 10

Nº PROJECTE: 2025188

NOM DE L'ARXIU:
ESS 10.DWG

2 CERTIFICACIÓ ENERGÈTICA (CEE)

A continuació s'adjunta la certificació energètica del projecte bàsic i d'execució per a la reforma de l'escola Torre Balldovina amb criteris d'estalvi energètic.

S'aporta també el Certificat energètic de l'edifici existent per observar l'estalvi energètic del projecte. A continuació s'adjunta una taula resum.

INDICADOR	ESTAT ACTUAL		PROPOSTA		% RESPECTE EA
Qualificació Energètica de l'edifici en emissions	22,45	C	19,91	B	- 11,31
Qualificació Energètica de l'edifici en consum, d'energia primària no renovable	116,96	D	105,63	C	- 9,69
Qualificació Parcial de la Demanda Energètica de calefacció	51,58	C	43,82	B	- 15,04
Qualificació Parcial de la Demanda Energètica de refrigeració	3,09	D	4,02	F	+ 30,10

CEE Estat actual

A continuació s'adjunta el Certificat Energètic Actual de l'edifici objecte de la intervenció de l'Escola Torre Balldovina

RUIZ LARREA ARQUITECTURA S.L.P.
C/ Wellington, 29. 08018 Barcelona | hola@ruizlarrea.com | 93 405 21 65

CERTIFICADO DE EFICIENCIA ENERGÉTICA DE EDIFICIOS

IDENTIFICACIÓN DEL EDIFICIO O DE LA PARTE QUE SE CERTIFICA:



Nombre del edificio	Escola Torre Balldovina_CEE Estat Actual		
Dirección	Avinguda Pallaresa, 44		
Municipio	Santa Coloma de Gramenet	**Código Postal**	08921
Provincia	Barcelona	**Comunidad Autónoma**	Catalunya
Zona climática	C2	**Año construcción**	1972
Normativa vigente (construcción / rehabilitación)	Normas Tecnológicas de la Edificación (NTE)		
Referencia/s catastral/es	3595902DF3839F0001EQ		

Tipo de edificio o parte del edificio que se certifica:	
☐ Edificio de nueva construcción	☒ Edificio Existente
☐ Vivienda ☐ Unifamiliar ☐ Bloque ☐ Bloque completo ☐ Vivienda individual	☒ Terciario ☒ Edificio completo ☐ Local

DATOS DEL TÉCNICO CERTIFICADOR:

Nombre y Apellidos	Fernando Gil Gonzalez	**NIF/NIE**	25183121F
Razón social	Ruiz Larrea Arquitectura S.L.P.	**NIF**	B63676738
Domicilio	C/ Wellington, 29		
Municipio	Barcelona	**Código Postal**	08018
Provincia	Barcelona	**Comunidad Autónoma**	Catalunya
e-mail	f.gil@ruizlarrea.com	**Teléfono**	
Titulación habilitante según normativa vigente	Arquitecto		
Procedimiento reconocido de calificación energética utilizado y versión:	CYPETHERM HE Plus. 2025.d		

CALIFICACIÓN ENERGÉTICA OBTENIDA:

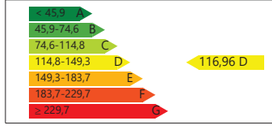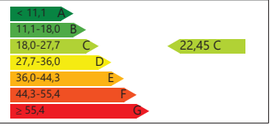CONSUMO DE ENERGÍA PRIMARIA NO RENOVABLE [kWh/m²·año]	EMISIONES DE DIÓXIDO DE CARBONO [kg CO_2/m²·año]
	

El técnico abajo firmante declara responsablemente que ha realizado la certificación energética del edificio o de la parte que se certifica de acuerdo con el procedimiento establecido por la normativa vigente y que son ciertos los datos que figuran en el presente documento, y sus anexos:

Fecha: 04/05/2026

Firma del técnico certificador:

Anexo I. Descripción de las características energéticas del edificio.
Anexo II. Calificación energética del edificio.
Anexo III. Recomendaciones para la mejora de la eficiencia energética.
Anexo IV. Pruebas, comprobaciones e inspecciones realizadas por el técnico certificador.

Registro del Órgano Territorial Competente:

ANEXO I
DESCRIPCIÓN DE LAS CARACTERÍSTICAS ENERGÉTICAS DEL EDIFICIO

En este apartado se describen las características energéticas del edificio, envolvente térmica, instalaciones, condiciones de funcionamiento y ocupación y demás datos utilizados para obtener la calificación energética del edificio.

1. SUPERFICIE, IMAGEN Y SITUACIÓN

Superficie habitable [m²]	2683.14

Imagen del edificio	Plano de situación

2. ENVOLVENTE TÉRMICA

Cerramientos opacos

Nombre	Tipo	Superficie [m²]	Transmitancia [W/m²·K]	Modo de obtención
FORJAT-0	ParticionInteriorHorizontal	983.95	1.69	Usuario
Tancament 0.3m_PB	Fachada	386.31	1.16	Usuario
Tancament 0.3m_PB	Fachada	297.35	1.16	Usuario
Tancament 0.3m_PB	Fachada	332.93	1.16	Usuario
Tancament 0.3m_PB	Fachada	354.32	1.16	Usuario
TEULAT 1	Cubierta	958.18	0.29	Usuario

Huecos y lucernarios

Nombre	Tipo	Superficie [m²]	Transmitancia [W/m²·K]	Factor solar	Modo de obtención. Transmitancia	Modo de obtención. Factor solar
FINESTRA 8.10x1.20	Hueco	48.60	5.70	0.66	Usuario	Usuario
FINESTRA 8.10x1.20	Hueco	29.16	5.70	0.66	Usuario	Usuario
FINESTRA 3.30x1.20	Hueco	3.84	5.70	0.66	Usuario	Usuario
FINESTRA 0.60x1.20	Hueco	2.88	5.70	0.66	Usuario	Usuario
FINESTRA 2.35x1.80	Hueco	4.23	5.70	0.66	Usuario	Usuario
FINESTRA 0.80x1.80	Hueco	1.44	5.70	0.66	Usuario	Usuario
FINESTRA 3.40x1.20	Hueco	11.88	5.70	0.66	Usuario	Usuario
PORTA SIMPLE	Hueco	3.25	2.10	0	Usuario	Usuario
VIDRE P3	Hueco	1.12	5.70	0.66	Usuario	Usuario
VIDRE P3 2	Hueco	1.54	5.70	0.66	Usuario	Usuario
PORTA SIMPLE	Hueco	3.25	2.10	0	Usuario	Usuario
VIDRE PP	Hueco	2.44	5.70	0.66	Usuario	Usuario
FINESTRA 2.40x1.80	Hueco	17.28	5.70	0.66	Usuario	Usuario
FINESTRA 5.10x1.20	Hueco	30.60	5.70	0.66	Usuario	Usuario
FINESTRA 5.10x1.20	Hueco	18.36	5.70	0.66	Usuario	Usuario
PORTA 90	Hueco	4.68	2.10	0	Usuario	Usuario

VIDRE P1	Hueco	2.29	5.70	0.66	Usuario	Usuario
FINESTRA 5.42x1.20	Hueco	6.50	5.70	0.66	Usuario	Usuario
PORTA 90	Hueco	4.68	2.10	0	Usuario	Usuario
FINESTRA 5.42x1.20	Hueco	6.50	5.70	0.66	Usuario	Usuario
VIDRE P1	Hueco	2.29	5.70	0.66	Usuario	Usuario
FINESTRA 2.40x1.20	Hueco	5.76	5.70	0.66	Usuario	Usuario
FINESTRA 4.75x1.20	Hueco	5.70	5.70	0.66	Usuario	Usuario
FINESTRA 4.85x1.20	Hueco	5.82	5.70	0.66	Usuario	Usuario
FINESTRA 8.10x1.80	Hueco	131.22	5.70	0.66	Usuario	Usuario
FINESTRA 5.10x1.20	Hueco	6.12	5.70	0.66	Usuario	Usuario
FINESTRA 8.10x1.80	Hueco	102.06	5.70	0.66	Usuario	Usuario
FINESTRA 5.10x1.80	Hueco	9.18	5.70	0.66	Usuario	Usuario
FINESTRA 5.10x1.80	Hueco	18.36	5.70	0.66	Usuario	Usuario
PORTA 90	Hueco	9.36	2.10	0	Usuario	Usuario
VIDRE P2	Hueco	7.80	5.70	0.66	Usuario	Usuario
FINESTRA 3.40x1.80	Hueco	6.12	5.70	0.66	Usuario	Usuario
FINESTRA 4.40x1.80	Hueco	7.92	5.70	0.66	Usuario	Usuario
FINESTRA 2.00x1.20	Hueco	2.40	5.70	0.66	Usuario	Usuario
FINESTRA 3.30x1.80	Hueco	5.94	5.70	0.66	Usuario	Usuario
FINESTRA 4.85x1.80	Hueco	8.73	5.70	0.66	Usuario	Usuario
FINESTRA 5.10x1.80	Hueco	9.18	5.70	0.66	Usuario	Usuario
FINESTRA 0.50x1.20	Hueco	0.60	5.70	0.66	Usuario	Usuario
FINESTRA 0.60x1.20	Hueco	1.44	5.70	0.66	Usuario	Usuario

3. INSTALACIONES TÉRMICAS

Generadores de calefacción

Nombre	Tipo	Potencia nominal [kW]	Rendimiento Estacional [%]	Tipo de Energía	Modo de obtención
Caldera Ferroli 1 - Pegasus N F3 119-2S	Caldera	77.00	90.00	GasNatural	Usuario
Caldera Ferroli 2 - Pegasus N F3 119-2S	Caldera	77.00	90.00	GasNatural	Usuario
Sistema de sustitución	Sistema de rendimiento estacional constante	-	70.00	GasoleoC	PorDefecto
TOTALES		**154.00**			

Generadores de refrigeración

Nombre	Tipo	Potencia nominal [kW]	Rendimiento Estacional [%]	Tipo de Energía	Modo de obtención
Sistema de sustitución	Sistema de rendimiento estacional constante	-	170.00	ElectricidadPeninsular	PorDefecto
TOTALES		**0**			

Instalaciones de Agua Caliente Sanitaria

Demanda diaria de ACS a 60°C (litros/día)	50.00

Nombre	Tipo	Potencia nominal [kW]	Rendimiento Estacional [%]	Tipo de Energía	Modo de obtención
Ferroli 1	Caldera Ferroli	77.00	90.00	GasNatural	Usuario
Ferroli 2	Caldera Ferroli	77.00	90.00	GasNatural	Usuario
TOTALES		**154.00**			

Sistemas secundarios de calefacción y/o refrigeración (sólo edificios terciarios)

Nombre			
Tipo			
Zona asociada			
Potencia calor [kW]	**Potencia frío [kW]**	**Rendimiento estacional calor [%]**	**Rendimiento estacional frío [%]**
Enfriamiento gratuito	**Enfriamiento evaporativo**	**Recuperación de energía**	**Control**

Torres de refrigeración (sólo edificios terciarios)

Nombre	Tipo	Servicio asociado	Consumo de energía [kWh/año]
TOTALES			

Ventilación y bombeo (sólo edificios terciarios)

Nombre	Tipo	Servicio asociado	Consumo de energía [kWh/año]
Bombas	Bomba	Climatización	52084.26
TOTALES			**52084.26**

4. INSTALACIÓN DE ILUMINACIÓN (sólo edificios terciarios)

Espacio	Potencia instalada [W/m²]	VEEI [W/m²·100lux]	Iluminancia media [lux]	Modo de obtención
Z01_S01_PLANTA BAIXA (ESPAI CLIMATITZAT)	5.00	5.00	100.00	Usuario
Z02_S01_PLANTA PRIMERA (ESPAI CLIMATITZAT)	5.00	5.00	100.00	Usuario
Z03_S01_PLANTA SEGONA (ESPAI CLIMATITZAT)	5.00	5.00	100.00	Usuario
Z04_S01_BANY 1 (ESPAI NO CLIMATITZAT)	5.00	5.00	100.00	Usuario
Z04_S02_BANY 2 (ESPAI NO CLIMATITZAT)	5.00	5.00	100.00	Usuario
Z04_S03_CUINA (ESPAI NO CLIMATITZAT)	5.00	5.00	100.00	Usuario
Z04_S04_BANY 3 (ESPAI NO CLIMATITZAT)	5.00	5.00	100.00	Usuario
Z04_S05_BANY 4 (ESPAI NO CLIMATITZAT)	5.00	5.00	100.00	Usuario
Z04_S06_BANY 5 (ESPAI NO CLIMATITZAT)	5.00	5.00	100.00	Usuario
Z04_S07_BANY 6 (ESPAI NO CLIMATITZAT)	5.00	5.00	100.00	Usuario
Z04_S08_BANY 7 (ESPAI NO CLIMATITZAT)	5.00	5.00	100.00	Usuario
Z04_S09_BANY 8 (ESPAI NO CLIMATITZAT)	5.00	5.00	100.00	Usuario
Z04_S10_BANY 8 (ESPAI NO CLIMATITZAT)	5.00	5.00	100.00	Usuario
Z04_S11_BANY 9 (ESPAI NO CLIMATITZAT)	5.00	5.00	100.00	Usuario
Z04_S12_BANY10 (ESPAI NO CLIMATITZAT)	5.00	5.00	100.00	Usuario
TOTALES	**5.00**			

5. CONDICIONES DE FUNCIONAMIENTO Y OCUPACIÓN (sólo edificios terciarios)

Espacio	Superficie [m²]	Perfil de uso
Z01_S01_PLANTA BAIXA (ESPAI CLIMATITZAT)	772.77	noresidencial-8h-baja
Z02_S01_PLANTA PRIMERA (ESPAI CLIMATITZAT)	855.43	noresidencial-8h-baja
Z03_S01_PLANTA SEGONA (ESPAI CLIMATITZAT)	854.24	noresidencial-8h-baja
Z04_S01_BANY 1 (ESPAI NO CLIMATITZAT)	16.84	noresidencial-8h-baja
Z04_S02_BANY 2 (ESPAI NO CLIMATITZAT)	16.16	noresidencial-8h-baja
Z04_S03_CUINA (ESPAI NO CLIMATITZAT)	80.49	noresidencial-8h-baja
Z04_S04_BANY 3 (ESPAI NO CLIMATITZAT)	1.81	noresidencial-8h-baja
Z04_S05_BANY 4 (ESPAI NO CLIMATITZAT)	2.53	noresidencial-8h-baja
Z04_S06_BANY 5 (ESPAI NO CLIMATITZAT)	2.63	noresidencial-8h-baja
Z04_S07_BANY 6 (ESPAI NO CLIMATITZAT)	16.84	noresidencial-8h-baja
Z04_S08_BANY 7 (ESPAI NO CLIMATITZAT)	16.16	noresidencial-8h-baja
Z04_S09_BANY 8 (ESPAI NO CLIMATITZAT)	6.62	noresidencial-8h-baja
Z04_S10_BANY 8 (ESPAI NO CLIMATITZAT)	16.16	noresidencial-8h-baja
Z04_S11_BANY 9 (ESPAI NO CLIMATITZAT)	16.84	noresidencial-8h-baja
Z04_S12_BANY10 (ESPAI NO CLIMATITZAT)	7.64	noresidencial-8h-baja

6. ENERGÍAS

Térmica

Nombre	Consumo de Energía Final, cubierto en función del servicio asociado [%]			Demanda de ACS cubierta [%]
	Calefacción	Refrigeración	ACS	
TOTALES	**0**	**0**	**0**	**0**


Eléctrica

Nombre	Energía eléctrica generada y autoconsumida [kWh/año]
Panel fotovoltaico	0
TOTAL	**0**

ANEXO II
CALIFICACIÓN ENERGÉTICA DEL EDIFICIO

Zona climática	C2	Uso	Otros usos

1. CALIFICACIÓN ENERGÉTICA DEL EDIFICIO EN EMISIONES

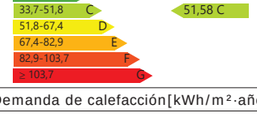
INDICADOR GLOBAL	INDICADORES PARCIALES			
	CALEFACCIÓN		ACS	
	Emisiones calefacción [kgCO₂/m²·año]	C	Emisiones ACS [kgCO₂/m²·año]	F
	17.59		**0.11**	
	REFRIGERACIÓN		ILUMINACIÓN	
Emisiones globales[kgCO₂/m²·año][1]	Emisiones refrigeración [kgCO₂/m²·año]	D	Emisiones iluminación [kgCO₂/m²·año]	C
	0.6		**4.14**	

La calificación global del edificio se expresa en términos de dióxido de carbono liberado a la atmósfera como consecuencia del consumo energético del mismo.

	kgCO₂/m²·año	kgCO₂·año
Emisiones CO2 por consumo eléctrico	11.17	29969.3
Emisiones CO2 por otros combustibles	11.28	30255

2. CALIFICACIÓN ENERGÉTICA DEL EDIFICIO EN CONSUMO DE ENERGÍA PRIMARIA NO RENOVABLE

Por energía primaria no renovable se entiende la energía consumida por el edificio procedente de fuentes no renovables que no ha sufrido ningún proceso de conversión o transformación.

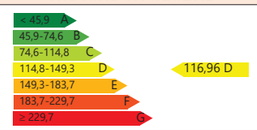INDICADOR GLOBAL	INDICADORES PARCIALES			
	CALEFACCIÓN		ACS	
	Energía primaria calefacción [kWh/m²·año]	D	Energía primaria ACS [kWh/m²·año]	F
	88.44		**0.51**	
	REFRIGERACIÓN		ILUMINACIÓN	
Consumo global de energía primaria no renovable[kWh/m²·año]	Energía primaria refrigeración [kWh/m²·año]	D	Energía primaria iluminación [kWh/m²·año]	D
	3.54		**24.46**	

3. CALIFICACIÓN PARCIAL DE LA DEMANDA ENERGÉTICA DE CALEFACCIÓN Y REFRIGERACIÓN

La demanda energética de calefacción y refrigeración es la energía necesaria para mantener las condiciones internas de confort del edificio.

DEMANDA DE CALEFACCIÓN	DEMANDA DE REFRIGERACIÓN
	
Demanda de calefacción[kWh/m²·año]	Demanda de refrigeración[kWh/m²·año]

1 El indicador global es resultado de la suma de los indicadores parciales más el valor del indicador para consumos auxiliares, si los hubiera (sólo edificios terciarios, ventilación, bombeo, etc...). La energía eléctrica autoconsumida se descuenta únicamente del indicador global, no así de los valores parciales.

ANEXO III
RECOMENDACIONES PARA LA MEJORA DE LA EFICIENCIA ENERGÉTICA

No se han definido medidas de mejora de la eficiencia energética

ANEXO IV
PRUEBAS, COMPROBACIONES E INSPECCIONES REALIZADAS POR EL TÉCNICO CERTIFICADOR

Se describen a continuación las pruebas, comprobaciones e inspecciones llevadas a cabo por el técnico certificador durante el proceso de toma de datos y de calificación de la eficiencia energética del edificio, con la finalidad de establecer la conformidad de la información de partida contenida en el certificado de la eficiencia energética.

Fecha de realización de la visita del técnico certificador	25/10/2025
Visita inicial a l'edifici	

Fecha de realización de la visita del técnico certificador	23/02/2026
Visita de presa de dades	

CEE Projecte

A continuació s'adjunta el Certificat Energètic de Projecte de l'edifici objecte de la intervenció de l'Escola Torre Balldovina

CERTIFICADO DE EFICIENCIA ENERGÉTICA DE EDIFICIOS

IDENTIFICACIÓN DEL EDIFICIO O DE LA PARTE QUE SE CERTIFICA:



Nombre del edificio	Escola Torre Balldovina_CEE Projecte		
Dirección	Avinguda Pallaresa, 44		
Municipio	Santa Coloma de Gramenet	**Código Postal**	08921
Provincia	Barcelona	**Comunidad Autónoma**	Catalunya
Zona climática	C2	**Año construcción**	1972
Normativa vigente (construcción / rehabilitación)	CTE 2019		
Referencia/s catastral/es	3595902DF3839F0001EQ		

Tipo de edificio o parte del edificio que se certifica:	
☒ Edificio de nueva construcción	☐ Edificio Existente
☐ Vivienda ☐ Unifamiliar ☐ Bloque ☐ Bloque completo ☐ Vivienda individual	☒ Terciario ☒ Edificio completo ☐ Local

DATOS DEL TÉCNICO CERTIFICADOR:

Nombre y Apellidos	Fernando Gil Gonzalez	**NIF/NIE**	25183121F
Razón social	Ruiz Larrea Arquitectura S.L.P.	**NIF**	B63676738
Domicilio	C/ Wellington, 29		
Municipio	Barcelona	**Código Postal**	08018
Provincia	Barcelona	**Comunidad Autónoma**	Catalunya
e-mail	f.gil@ruizlarrea.com	**Teléfono**	
Titulación habilitante según normativa vigente	Arquitecto		
Procedimiento reconocido de calificación energética utilizado y versión:	CYPETHERM HE Plus. 2025.d		

CALIFICACIÓN ENERGÉTICA OBTENIDA:

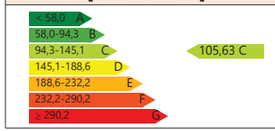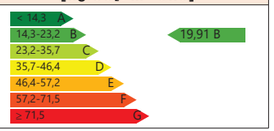CONSUMO DE ENERGÍA PRIMARIA NO RENOVABLE [kWh/m²·año]	EMISIONES DE DIÓXIDO DE CARBONO [kg CO_2/m²·año]
	

El técnico abajo firmante declara responsablemente que ha realizado la certificación energética del edificio o de la parte que se certifica de acuerdo con el procedimiento establecido por la normativa vigente y que son ciertos los datos que figuran en el presente documento, y sus anexos:

Fecha: 04/05/2026

Firma del técnico certificador:

Anexo I. Descripción de las características energéticas del edificio.
Anexo II. Calificación energética del edificio.
Anexo III. Recomendaciones para la mejora de la eficiencia energética.
Anexo IV. Pruebas, comprobaciones e inspecciones realizadas por el técnico certificador.

Registro del Órgano Territorial Competente:

ANEXO I
DESCRIPCIÓN DE LAS CARACTERÍSTICAS ENERGÉTICAS DEL EDIFICIO

En este apartado se describen las características energéticas del edificio, envolvente térmica, instalaciones, condiciones de funcionamiento y ocupación y demás datos utilizados para obtener la calificación energética del edificio.

1. SUPERFICIE, IMAGEN Y SITUACIÓN

Superficie habitable [m²]	2683.14

Imagen del edificio	Plano de situación

2. ENVOLVENTE TÉRMICA

Cerramientos opacos

Nombre	Tipo	Superficie [m²]	Transmitancia [W/m²·K]	Modo de obtención
FORJAT-PB-Contacte exterior	ParticionInteriorHorizontal	911.00	0.18	Usuario
FORJAT-0	ParticionInteriorHorizontal	910.08	1.69	Usuario
Tancament 0.3m_PB	Fachada	386.31	0.24	Usuario
Tancament 0.3m_PB	Fachada	297.35	0.24	Usuario
Tancament 0.3m_PB	Fachada	332.93	0.24	Usuario
Tancament 0.3m_PB	Fachada	354.32	0.24	Usuario
TEULAT 1	Cubierta	958.18	0.29	Usuario

Huecos y lucernarios

Nombre	Tipo	Superficie [m²]	Transmitancia [W/m²·K]	Factor solar	Modo de obtención. Transmitancia	Modo de obtención. Factor solar
FINESTRA 8.10x1.20	Hueco	48.60	1.50	0.46	Usuario	Usuario
FINESTRA 8.10x1.20	Hueco	29.16	1.50	0.46	Usuario	Usuario
FINESTRA 3.30x1.20	Hueco	3.84	1.50	0.46	Usuario	Usuario
FINESTRA 0.60x1.20	Hueco	2.88	1.50	0.46	Usuario	Usuario
FINESTRA 2.35x1.80	Hueco	4.23	1.50	0.46	Usuario	Usuario
FINESTRA 0.80x1.80	Hueco	1.44	1.50	0.46	Usuario	Usuario
FINESTRA 3.40x1.20	Hueco	11.88	1.50	0.46	Usuario	Usuario
PORTA SIMPLE	Hueco	3.25	2.10	0	Usuario	Usuario
VIDRE P3	Hueco	1.12	1.50	0.46	Usuario	Usuario
VIDRE P3 2	Hueco	1.54	1.50	0.46	Usuario	Usuario
PORTA SIMPLE	Hueco	3.25	2.10	0	Usuario	Usuario
VIDRE PP	Hueco	2.44	1.50	0.46	Usuario	Usuario
FINESTRA 2.40x1.80	Hueco	17.28	1.50	0.46	Usuario	Usuario
FINESTRA 5.10x1.20	Hueco	30.60	1.50	0.46	Usuario	Usuario
FINESTRA 5.10x1.20	Hueco	18.36	1.50	0.46	Usuario	Usuario

PORTA 90	Hueco	4.68	2.10	0	Usuario	Usuario
VIDRE P1	Hueco	2.29	1.50	0.46	Usuario	Usuario
FINESTRA 5.42x1.20	Hueco	6.50	1.50	0.46	Usuario	Usuario
PORTA 90	Hueco	4.68	2.10	0	Usuario	Usuario
FINESTRA 5.42x1.20	Hueco	6.50	1.50	0.46	Usuario	Usuario
VIDRE P1	Hueco	2.29	1.50	0.46	Usuario	Usuario
FINESTRA 2.40x1.20	Hueco	5.76	1.50	0.46	Usuario	Usuario
FINESTRA 4.75x1.20	Hueco	5.70	1.50	0.46	Usuario	Usuario
FINESTRA 4.85x1.20	Hueco	5.82	1.50	0.46	Usuario	Usuario
FINESTRA 8.10x1.80	Hueco	131.22	1.50	0.46	Usuario	Usuario
FINESTRA 5.10x1.20	Hueco	6.12	1.50	0.46	Usuario	Usuario
FINESTRA 8.10x1.80	Hueco	102.06	1.50	0.46	Usuario	Usuario
FINESTRA 5.10x1.80	Hueco	9.18	1.50	0.46	Usuario	Usuario
FINESTRA 5.10x1.80	Hueco	18.36	1.50	0.46	Usuario	Usuario
PORTA 90	Hueco	9.36	2.10	0	Usuario	Usuario
VIDRE P2	Hueco	7.80	1.50	0.46	Usuario	Usuario
FINESTRA 3.40x1.80	Hueco	6.12	1.50	0.46	Usuario	Usuario
FINESTRA 4.40x1.80	Hueco	7.92	1.50	0.46	Usuario	Usuario
FINESTRA 2.00x1.20	Hueco	2.40	1.50	0.46	Usuario	Usuario
FINESTRA 3.30x1.80	Hueco	5.94	1.50	0.46	Usuario	Usuario
FINESTRA 4.85x1.80	Hueco	8.73	1.50	0.46	Usuario	Usuario
FINESTRA 5.10x1.80	Hueco	9.18	1.50	0.46	Usuario	Usuario
FINESTRA 0.50x1.20	Hueco	0.60	1.50	0.46	Usuario	Usuario
FINESTRA 0.60x1.20	Hueco	1.44	1.50	0.46	Usuario	Usuario

3. INSTALACIONES TÉRMICAS

Generadores de calefacción

Nombre	Tipo	Potencia nominal [kW]	Rendimiento Estacional [%]	Tipo de Energía	Modo de obtención
Caldera Ferroli 1 - Pegasus N F3 119-2S	Caldera	77.00	90.00	GasNatural	Usuario
Caldera Ferroli 2 - Pegasus N F3 119-2S	Caldera	77.00	90.00	GasNatural	Usuario
Sistema de sustitución	Sistema de rendimiento estacional constante	-	70.00	GasoleoC	PorDefecto
TOTALES		**154.00**			

Generadores de refrigeración

Nombre	Tipo	Potencia nominal [kW]	Rendimiento Estacional [%]	Tipo de Energía	Modo de obtención
Sistema de sustitución	Sistema de rendimiento estacional constante	-	170.00	ElectricidadPeninsular	PorDefecto
TOTALES		**0**			

Instalaciones de Agua Caliente Sanitaria

Demanda diaria de ACS a 60°C (litros/día)	50.00

Nombre	Tipo	Potencia nominal [kW]	Rendimiento Estacional [%]	Tipo de Energía	Modo de obtención
Ferroli 1	Caldera Ferroli	77.00	90.00	GasNatural	Usuario
Ferroli 2	Caldera Ferroli	77.00	90.00	GasNatural	Usuario
TOTALES		**154.00**			

Sistemas secundarios de calefacción y/o refrigeración (sólo edificios terciarios)

Nombre			
Tipo			
Zona asociada			
Potencia calor [kW]	**Potencia frío [kW]**	**Rendimiento estacional calor [%]**	**Rendimiento estacional frío [%]**
Enfriamiento gratuito	**Enfriamiento evaporativo**	**Recuperación de energía**	**Control**

Torres de refrigeración (sólo edificios terciarios)

Nombre	Tipo	Servicio asociado	Consumo de energía [kWh/año]
TOTALES			

Ventilación y bombeo (sólo edificios terciarios)

Nombre	Tipo	Servicio asociado	Consumo de energía [kWh/año]
Ventiladores	Ventilador	Ventilación	600.96
Bombas	Bomba	Climatización	50058.40
TOTALES			**50659.36**

4. INSTALACIÓN DE ILUMINACIÓN (sólo edificios terciarios)

Espacio	Potencia instalada [W/m²]	VEEI [W/m²·100lux]	Iluminancia media [lux]	Modo de obtención
Z01_S01_PLANTA BAIXA (ESPAI CLIMATITZAT)	5.00	5.00	100.00	Usuario
Z02_S01_PLANTA PRIMERA (ESPAI CLIMATITZAT)	5.00	5.00	100.00	Usuario
Z03_S01_PLANTA SEGONA (ESPAI CLIMATITZAT)	5.00	5.00	100.00	Usuario
Z04_S01_BANY 1 (ESPAI NO CLIMATITZAT)	5.00	5.00	100.00	Usuario
Z04_S02_BANY 2 (ESPAI NO CLIMATITZAT)	5.00	5.00	100.00	Usuario
Z04_S03_CUINA (ESPAI NO CLIMATITZAT)	5.00	5.00	100.00	Usuario
Z04_S04_BANY 3 (ESPAI NO CLIMATITZAT)	5.00	5.00	100.00	Usuario
Z04_S05_BANY 4 (ESPAI NO CLIMATITZAT)	5.00	5.00	100.00	Usuario
Z04_S06_BANY 5 (ESPAI NO CLIMATITZAT)	5.00	5.00	100.00	Usuario
Z04_S07_BANY 6 (ESPAI NO CLIMATITZAT)	5.00	5.00	100.00	Usuario
Z04_S08_BANY 7 (ESPAI NO CLIMATITZAT)	5.00	5.00	100.00	Usuario
Z04_S09_BANY 8 (ESPAI NO CLIMATITZAT)	5.00	5.00	100.00	Usuario
Z04_S10_BANY 8 (ESPAI NO CLIMATITZAT)	5.00	5.00	100.00	Usuario
Z04_S11_BANY 9 (ESPAI NO CLIMATITZAT)	5.00	5.00	100.00	Usuario
Z04_S12_BANY10 (ESPAI NO CLIMATITZAT)	5.00	5.00	100.00	Usuario
TOTALES	**5.00**			

5. CONDICIONES DE FUNCIONAMIENTO Y OCUPACIÓN (sólo edificios terciarios)

Espacio	Superficie [m²]	Perfil de uso
Z01_S01_PLANTA BAIXA (ESPAI CLIMATITZAT)	772.77	noresidencial-8h-baja
Z02_S01_PLANTA PRIMERA (ESPAI CLIMATITZAT)	855.43	noresidencial-8h-baja
Z03_S01_PLANTA SEGONA (ESPAI CLIMATITZAT)	854.24	noresidencial-8h-baja
Z04_S01_BANY 1 (ESPAI NO CLIMATITZAT)	16.84	noresidencial-8h-baja
Z04_S02_BANY 2 (ESPAI NO CLIMATITZAT)	16.16	noresidencial-8h-baja
Z04_S03_CUINA (ESPAI NO CLIMATITZAT)	80.49	noresidencial-8h-baja
Z04_S04_BANY 3 (ESPAI NO CLIMATITZAT)	1.81	noresidencial-8h-baja
Z04_S05_BANY 4 (ESPAI NO CLIMATITZAT)	2.53	noresidencial-8h-baja
Z04_S06_BANY 5 (ESPAI NO CLIMATITZAT)	2.63	noresidencial-8h-baja
Z04_S07_BANY 6 (ESPAI NO CLIMATITZAT)	16.84	noresidencial-8h-baja
Z04_S08_BANY 7 (ESPAI NO CLIMATITZAT)	16.16	noresidencial-8h-baja
Z04_S09_BANY 8 (ESPAI NO CLIMATITZAT)	6.62	noresidencial-8h-baja
Z04_S10_BANY 8 (ESPAI NO CLIMATITZAT)	16.16	noresidencial-8h-baja
Z04_S11_BANY 9 (ESPAI NO CLIMATITZAT)	16.84	noresidencial-8h-baja
Z04_S12_BANY10 (ESPAI NO CLIMATITZAT)	7.64	noresidencial-8h-baja

6. ENERGÍAS

Térmica

Nombre	Consumo de Energía Final, cubierto en función del servicio asociado [%]			Demanda de ACS cubierta [%]
	Calefacción	Refrigeración	ACS	
TOTALES	**0**	**0**	**0**	**0**

Eléctrica

Nombre	Energía eléctrica generada y autoconsumida [kWh/año]
Panel fotovoltaico	0
TOTAL	**0**

ANEXO II
CALIFICACIÓN ENERGÉTICA DEL EDIFICIO

Zona climática	C2	Uso	Otros usos

1. CALIFICACIÓN ENERGÉTICA DEL EDIFICIO EN EMISIONES


INDICADOR GLOBAL	INDICADORES PARCIALES			
	CALEFACCIÓN		ACS	
	Emisiones calefacción [kgCO₂/m²·año]	B	Emisiones ACS [kgCO₂/m²·año]	F
	14.8		**0.11**	
	REFRIGERACIÓN		ILUMINACIÓN	
Emisiones globales[kgCO₂/m²·año][1]	Emisiones refrigeración [kgCO₂/m²·año]	F	Emisiones iluminación [kgCO₂/m²·año]	C
	0.78		**4.14**	

La calificación global del edificio se expresa en términos de dióxido de carbono liberado a la atmósfera como consecuencia del consumo energético del mismo.

	kgCO₂/m²·año	kgCO₂·año
Emisiones CO2 por consumo eléctrico	11.17	29981.8
Emisiones CO2 por otros combustibles	8.74	23439.8

2. CALIFICACIÓN ENERGÉTICA DEL EDIFICIO EN CONSUMO DE ENERGÍA PRIMARIA NO RENOVABLE

Por energía primaria no renovable se entiende la energía consumida por el edificio procedente de fuentes no renovables que no ha sufrido ningún proceso de conversión o transformación.

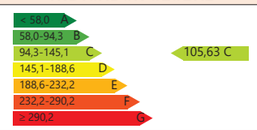INDICADOR GLOBAL	INDICADORES PARCIALES			
	CALEFACCIÓN		ACS	
	Energía primaria calefacción [kWh/m²·año]	B	Energía primaria ACS [kWh/m²·año]	F
	75.61		**0.51**	
	REFRIGERACIÓN		ILUMINACIÓN	
Consumo global de energía primaria no renovable[kWh/m²·año]	Energía primaria refrigeración [kWh/m²·año]	F	Energía primaria iluminación [kWh/m²·año]	D
	4.61		**24.46**	

3. CALIFICACIÓN PARCIAL DE LA DEMANDA ENERGÉTICA DE CALEFACCIÓN Y REFRIGERACIÓN

La demanda energética de calefacción y refrigeración es la energía necesaria para mantener las condiciones internas de confort del edificio.

DEMANDA DE CALEFACCIÓN	DEMANDA DE REFRIGERACIÓN
	
Demanda de calefacción[kWh/m²·año]	Demanda de refrigeración[kWh/m²·año]

1 El indicador global es resultado de la suma de los indicadores parciales más el valor del indicador para consumos auxiliares, si los hubiera (sólo edificios terciarios, ventilación, bombeo, etc...). La energía eléctrica autoconsumida se descuenta únicamente del indicador global, no así de los valores parciales.

ANEXO III
RECOMENDACIONES PARA LA MEJORA DE LA EFICIENCIA ENERGÉTICA

No se han definido medidas de mejora de la eficiencia energética

ANEXO IV
PRUEBAS, COMPROBACIONES E INSPECCIONES REALIZADAS POR EL TÉCNICO CERTIFICADOR

Se describen a continuación las pruebas, comprobaciones e inspecciones llevadas a cabo por el técnico certificador durante el proceso de toma de datos y de calificación de la eficiencia energética del edificio, con la finalidad de establecer la conformidad de la información de partida contenida en el certificado de la eficiencia energética.

Fecha de realización de la visita del técnico certificador	25/10/2025
Visita inicial a l'edifici	

Fecha de realización de la visita del técnico certificador	23/02/2026
Visita de presa de dades de l'edifici objecte de reforma de l'Escola Torre Balldovina	

3 ESTUDI DE GESTIÓ DE RESIDUS DE LA CONSTRUCCIÓ I ENDERROCS (EGR)

- REAL DECRETO 210/2018, Programa de prevenció i gestió de residus i recursos de Catalunya (PRECAT20)
- REAL DECRETO 105/2008 , Regulador de la producció i gestió de residus de construcció i enderroc
- Decisió 2014/955/UE de la Comisió. Codificació residus LER.

- DECRET 89/2010 (derogat parcialment i modificat), pel que s'aprova el Programa de gestió de residus de la construcció de Catalunya (PROGROC), es regula la producció i gestió dels residus de la construcció i demolició, i el cànon sobre la deposició controlada dels residus de la construcció.
- DECRET 21/2006 Adopció de criteris ambientals i d'ecoeficiència als edificis
- Projectes a l'empara del Reglament (UE) 2021/241 del Parlament Europeu i del Consell, de 12 de febrer de 2021, del Pla de Recuperació, Transformació i Resiliència, finançat per la Unió Europea-NextGeneration EU

IDENTIFICACIÓ DE L'EDIFICI

Obra:	PROJECTE BÀSIC I D'EXECUCIÓ PER A LA REFORMA DE L'ESCOLA TORRE BALLDOVINA		
Situació:	Avinguda Pallaresa, 44		
Municipi :	Sta. Coloma de Gramenet	Comarca :	Barcelonès

AVALUACIÓ I CARACTERÍSTIQUES DELS RESIDUS

Resum de residus de l'ENDERROC durant la rehabilitació i reforma

	Codis LER	Pes (tones)	Volum aparent (m^3)
formigó	170101	0,000	0,000
obra de fàbrica	170102	4,050	2,250
teules i materials ceràmics	170103	4,800	2,536
petris barrejats sense plaques de guix	170107	3,180	3,100
ferro i acer	170405	1,407	2,578
alumini	170402	0,000	0,000
plom	170403	0,000	0,000
fustes	170201	7,392	9,539
vidre	170202	7,188	2,875
guixos	170802	37,688	27,798
pedres	170504	0,000	0,000
altres petris barrejats	170904	0,000	0,000
barrejes bituminoses i asfalts	170302	0,000	0,000
materials que contenen amiant	170605	0,495	0,275
altres: pedra artificial remats		9,240	4,620
altres		0,000	0,000
totals d'enderroc		**75,439** tones	**55,570** m^3

Resum de residus de la CONSTRUCCIÓ durant la rehabilitació i reforma

	Codis LER	pes/m^2 (tones/m^2)	pes (tones)	volum aparent/m^2 (m^3/m^2)	volum aparent (m^3)
sobrants d'execució		0,0539	141,0661	0,0896	147,1187
formigó	170101	0,0320	59,8921	0,0261	42,7871
obra de fàbrica	170102	0,0150	60,1713	0,0407	66,8498
petris	170107	0,0020	12,9101	0,0118	19,3815
guixos	170802	0,0039	6,4501	0,0097	15,9651
altres	170904	0,0010	1,6425	0,0013	2,1353
embalatges		0,0380	7,0085	0,0285	46,8605
fustes	170201	0,0285	1,9825	0,0045	7,3913
plàstics	170203	0,0061	2,5952	0,0104	16,9999
paper i cartró	170904	0,0030	1,3633	0,0119	19,5129
metalls	170407	0,0004	1,0676	0,0018	2,9565
totals de construcció			**148,075** tones		**193,979** m^3

© Col·legi d'Arquitectes de Catalunya 2022. Aquest document és per a ús exclusiu dels arquitectes col·legiats autoritzats pel COAC. Qualsevol reproducció, transformació, difusió, comunicació o utilització no autoritzada expressament, serà objecte de les accions legals escaients, d'acord amb la legislació sobre propietat intel·lectual.

RESIDUS TOTALS de les fases d'enderroc i construcció

	Codis LER	Pes (tones)	Volum aparent (m^3)
formigó	170101	59,892	42,787
obra de fàbrica	170102	64,221	69,100
teules i materials ceràmics	170103	4,800	2,536
petris barrejats sense plaques de guix	170107	16,090	22,482
ferro i acer	170405	1,407	2,578
alumini	170402	0,000	0,000
plom	170403	0,000	0,000
metalls barrejats	170407	1,068	2,957
fustes	170201	9,375	16,930
vidre	170202	7,188	2,875
plàstics	170203	2,595	17,000
guixos	170802	44,138	43,763
pedres	170504	0,000	0,000
altres petris barrejats	170904	0,000	0,000
barrejes bituminoses i asfalts	170302	0,000	0,000
materials que contenen amiant	170605	0,495	0,275
paper i cartró	170904	1,363	19,513
altres: pedra artificial remats		9,240	4,620
altres		0,000	0,000
totals d'enderroc i rehabilitació		**221,871** tones	**247,414** m^3

Resum d'aparells, equips i components

	Codis LER	unitats retirades
calderes i escalfadors a gas	160214	0
calderes i escalfadors elèctrics	160214	0
acumuladors d'aigua	160214	0
unitats ext. condicionament d'aire	160214	0
unitats int. condicionament d'aire (splits)	160214	0
radiadors electrics	160214	0
radiadors d'acer	170405	0
radiadors de fosa de ferro	170405	0
radiadors d'alumini	170402	0
sanitaris ceràmica (lavabos, inodors, ...)	170103	0
sanitaris acer (lavabos, banyeres,...)	170103	0
sanitaris plàstic (plats dutxa, banyeres,...)	170203	0
aixetes i griferia metall	170407	0
altres	codi	0
altres	codi	0
totals d'aparells, equips i components		**0** unitats

Inventari de residus perillosos

Dins l'obra s'han detectat aquests residus perillosos que es separaran i gestionaran per evitar que contaminin altres residus:

Materials de construcció que contenen amiant	si	Xemeneia i baixants	-
Residus que contenen hidrocarburs	-	material	-
Residus que contenen PCB	-	material	-
Terres contaminades	-	material	-

© Col·legi d' Arquitectes de Catalunya 2022. Aquest document és per a ús exclusiu dels arquitectes col·legiats autoritzats pel COAC.
Qualsevol reproducció, transformació, difusió, comunicació o utilització no autoritzada expressament, serà objecte de les accions legals

Terres i materials d'excavació (es considerin o no residus, mesurats sense esponjament)

	Codis LER	pes (tones)		volum (m^3)	
grava i sorra compacta	170504	0,00		0,00	
grava i sorra solta	170504	0,00		0,00	
argiles	170504	0,00		0,00	
terra vegetal	170504	0,00		0,00	
pedraplè	170504	0,00		0,00	
terres contaminades	170503	0,00		0,00	
altres	170504	0,00		0,00	
totals d'excavació		**0,00**	tones	**0,00**	m^3

Els materials d'excavació que es reutilitzin a la mateixa obra o en una altra d'autoritzada, **no es consideren residu sempre que el seu nou ús es pugui acreditar**.

Les terres contaminades es consideren sempre residu i caldrà gestionar-les en un abocador controlat.

Es pot reutilitzar la terra en una mateixa obra, portar-la a una altra obra autoritzada i/o a un gestor de residus (dipòsit)

No es considera residu, **reutilització:**	**a la mateixa obra.**	**a una altra obra.**	És considera residu, transport:	**al dipòsit controlat.**
	no	no		si

GESTIÓ (a l'obra)

Terres (cal indicar quin volum es reutilitza i quin es porta al dipòsit /abocador)

excavació i moviment de terres	volum aparent	reutilització (m^3)		terres a dipòsit / gestor	
	m^3 (+20%)	a la mateixa obra	a altra autoritzada	volum aparent (m^3)	pes (tones)
grava i sorra compacta	0,0	0,00	0,00	0,00	0,00
grava i sorra solta	0,0	0,00	0,00	0,00	0,00
argiles	0,0	0,00	0,00	0,00	0,00
terra vegetal	0,0	20,00	0,00	-20,00	-28,33
pedraplé	0,0	0,00	0,00	0,00	0,00
altres	0,0	0,00	0,00	0,00	0,00
terres contaminades	0,0			0,00	0,00
total	0,0	20,00	0,00	-20,00	-28,33

© Col·legi d'Arquitectes de Catalunya 2022. Aquest document és per a ús exclusiu dels arquitectes col·legiats autoritzats pel COAC. Qualsevol reproducció, transformació, difusió, comunicació o utilització no autoritzada expressament, serà objecte de les accions legals escaients, d'acord amb la legislació sobre propietat intel·lectual.

REUTILITZACIÓ, RECICLATGE I RECUPERACIÓ. FONS NGEU

- Projectes a l'empara del Reglament (UE) 2021/241 del Parlament Europeu i del Consell, de 12 de febrer de 2021, del Pla de Recuperació, Transformació i Resiliència, finançat per la Unió Europea-NextGeneration EU

Al menys el **70% en pes dels residus** de construcció i enderroc es prepararan per a la seva reutilització, reciclatge i recuperació

total de residus de construcció i enderroc **221,377** **tones** **el 70%** **són** **154,964 t** **a tractar**

Resum de residus de la rehabilitació i reforma: materials i elements reutilitzables, reciclables o subjectes a recuperació

	Codis LER	tones:	se separen i	es tracten
formigó, formigó armat i morter	170101	59,892	si	59,89
obra de fàbrica	170102	64,221	si	64,22
teules i materials ceràmics	170103	4,800	si	4,80
pedra	170504	0,000	-	
petris: barrejes de formigó, morter i ceràmica	170107	16,090	si	16,09
acer	170405	1,407	-	
alumini	170402	0,000	-	
plom	170403	0,000	-	
altres metalls barrejats	170407	1,068	si	1,07
fusta	170201	9,375	si	9,37
envidraments	170201	7,188	si	7,19
asfalts i betums	170302	0,000	-	
plaques de cartró guix	170802	44,138	si	44,14
plàstics	170203	2,595	si	2,60
paper i cartró	170904	1,363	si	1,36
altres elements reutilitzables:			-	

per donar compliment a la gestió de residus dins el pla NGEU, se separen i es tracten **210,73 t** ,el **95,2** %

dels residus en pes i per tant es dona compliment requeriment de projecte NGEU en materia de residus

Previsió de contenidors o espais de recollida i separació de residus

accions previstes de triatge i separació dels residus a l'obra segons l'establert per la reglamentació i l'adoptat pel projecte.
es preveuen contenidors o espais reservats pels següents residus :

	RD residus 210/2018	NextGeneration EU	**projecte***
formigó (formigó armat, morters)	no	si	**si**
ceràmics (maons,teules...)	si	si	**si**
metalls (acer , alumini,...)	si	si	**si**
fustes	si	si	**si**
plàstics	si	si	**si**
vidre	si	si	**si**
paper i cartró	si	si	**si**
pedra	_	-	**no**
petris barrejats (sense guix)	_	si	**si**
guixos (plaques de cartró guix i altres)	_	si	**si**
amiant i perillosos (un contenidor per cada tipus de residu especial)	si	si	**si**

* A la cel·la **projecte** apareixen per defecte les dades combinades del R.D. 105/2008 i del R.D 853/2021. Permet incrementar les fraccions que se separen, per poder-ne millorar la gestió, però **en cap cas es permet no separar si el compliment de la reglamentació així ho estableix.**

GESTIÓ (fora de l'obra) degut a la manca d'espai, els residus es gestionaran fora d'obra a:

Un gestor autoritzat	-
Instal·lacions de reciclatge i/o valorització	-
Dipòsit autoritzat de terres,enderrocs i runes de la construcció	-

Tipus de residu i nom, adreça i codi de gestor del residu (previsió de l'Estudi, que el Pla de Gestió de Residus concretarà)

tipus de residu	gestor	adreça	codi del gestor

© Col·legi d' Arquitectes de Catalunya 2022. Aquest document és per a ús exclusiu dels arquitectes col·legiats autoritzats pel COAC.
Qualsevol reproducció, transformació, difusió, comunicació o utilització no autoritzada expressament, serà objecte de les accions legals escaients, d'acord amb la legislació sobre propietat intel·lectual.

PRESSUPOST (s'ha considerat per al càlcul del pressupost estimatiu):

criteris adoptats a l'apartat de **gestió** :	Costos*	
Les dades de residus en pes	Classificació a obra: entre **12-16 € tona**	**16,00**
La distància mitjana a l'abocador : 15 Km	Transport: entre **15-25 € tona**(mínim 100 €)	**25,00**
Els residus especials i perillosos en bidons de 200 l.	Abocador: runa neta (separada): entre **5-9 € tona**	**9,00**
Contenidors de 5 m³ per a cada tipus de residu	Abocador: runa mig bruta (mig barrejat): entre **8-17 € tona**	**17,00**
Lloguer de contenidors inclòs en el preu	Especials**: **num. transports** a 200 € transport	**2**
La gestió de terres inclou la seva caracterització***	Gestor terres: entre **5-15 € tona**	**15,00**
La runa totalment barrejada (bruta) no s'accepta a la majoria d'abocadors, i en tot cas el preu de dipositar-la és molt elevat, quedant fora de l'abast d'aquest document	Gestor terres contaminades: entre **70-90 € tona**	**90,00**

* Els preus han estat facilitats per l'Associació Catalana de Gestors de Residus de Construcció i Demolició (GRCD) i obtinguts de dades del sector (2022)


** Malgrat ser de dificil quantificació, sempre hi haurà residus especials a obra, per tant sempre caldrà una previsió **de transports** per a la seva correcta gestió

*** La caracterització de terres o de qualsevol residu, permet saber amb exactitut quins elements contaminants conté i amb quines proporcions hi són presents (dins el cost s'ha previst una caracterització, independentment del volum de terres. Cost aproximat de cada caracterització 1.000 euros)


Residu	pes	classificació	transport	gestor /valoritzador / abocador	
Excavació	tones	16,00 € t	25,00 € t	15,00 € t	90,00 € t
Terres	-28,33	183,18	100,00	-765,77	
Terres contaminades	0,00	-	-		0,00
				runa neta	runa bruta
Construcció	tones			9,00 € t	17,00 € t
Formigó	59,89	958,27	1.497,30	539,03	-
Maons i ceràmics	69,02	1.104,34	1.725,53	621,19	-
Petris barrejats	16,09	257,44	402,25	-	273,53
Pedra	0,00	-	-	-	0,00
Metalls	2,47	39,59	61,86	22,27	-
Fusta	9,37	150,00	234,37	84,37	-
Vidres	7,19	115,00	179,69	64,69	-
Plàstics	2,60	41,52	64,88	23,36	-
Paper i cartró	1,36	21,81	34,08	12,27	-
Barrejes bituminoses i asfalts	0,00				
Guixos i no especials	44,14	706,21	1.103,45	397,24	-
Altres	9,24	147,84	231,00	-	157,08
Perillosos Especials	0,49	7,91			419,79
	193,54	3.733,12	5.403,42	998,65	850,40
Elements Auxiliars					
Casetes d'emmagatzematge					0
Compactadores					0
Altres tipus de contenidors (per contenir líquids, beurades de formigó, etc.)					0
Sacs tèxtils de 1 m³					15
altres					0
El pressupost estimatiu de la gestió de residus és de :				11.000,59 €	
El pes dels residus és de :				316,89 tones	
El pressupost de la gestió de residus és:				**11.113,43 euros**	

© Col·legi d'Arquitectes de Catalunya 2022. Aquest document és per a ús exclusiu dels arquitectes col·legiats autoritzats pel COAC.
Qualsevol reproducció, transformació, difusió, comunicació o utilització no autoritzada expressament, serà objecte de les accions legals escaients, d'acord amb la legislació sobre propietat intel·lectual.


DOCUMENTACIÓ GRÀFICA. INSTAL.LACIONS PREVISTES : tipus i dimensions de contenidors de residus per a obres

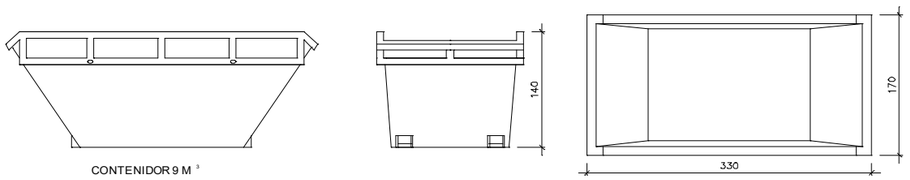


Contenidor 9 m^3 . Apte per a formigó, ceràmics, petris i fusta unitats -

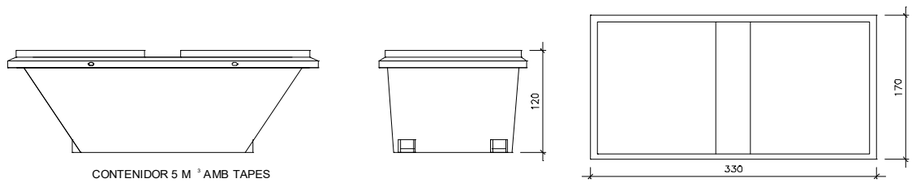

Contenidor 5 m˘ . Apte per a plastics, paper i cartro, metalls i tusta unitats -

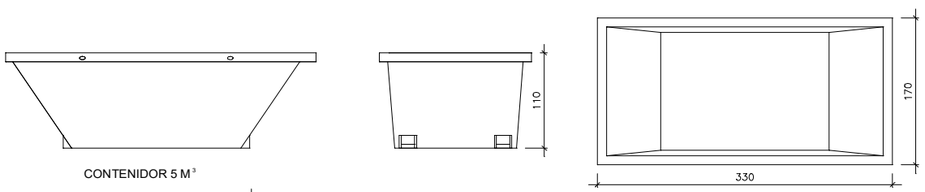

Contenidor 5 m^3 . Apte per a plàstics, paper i cartró, metalls i fusta unitats 3

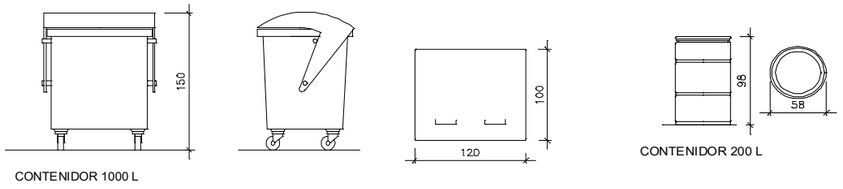

Contenidor 1000 L . paper i cartró, plàstics unitats -

Bidó 200 L . Residus especials unitats -

El RD.105/2008, de gestió de residus, estableix que cal facilitar plànols de les instal·lacions previstes per a emmagatzematge, maneig, separació i altres operacions de gestió dels residus dins l'obra, si s'escau.

Donada la tipologia del projecte i per tal de no duplicar informació, aquests plànols d'instal·lacions previstes estan a:

l' Estudi de Seguretat i Salut -

l' Annex 1 d'aquest Estudi de Gestió de Residus -

Posteriorment aquesta documentació serà adaptada pel Pla de Gestió de Residus a les característiques particulars de l'obra i els seus sistemes d'execució, amb acord de la Direcció Facultativa.

A més dels elements descrits, tal i com consta al pressupost, a l'obra hi haurà altres elements i instal·lacions com :

Casetes d'emmagatzematge -

Compactadores -

Matxucadora de petris -

Altres contenidors (per a liquids, beurades de formigó, etc.) -

Sacs tèxtils de 1 m^3 -

altres -

© Col·legi d'Arquitectes de Catalunya 2022. Aquest document és per a ús exclusiu dels arquitectes col·legiats autoritzats pel
Qualsevol reproducció, transformació, difusió, comunicació o utilització no autoritzada expressament, serà objecte de les ac
COAC.
cions legals escaients, d'acord amb la legislació sobre propietat intel·lectual.

PLEC DE CONDICIONS

- Les operacions destinades a la tria, classificació, transport i disposició dels residus generats a obra, s'ajustaran al que determina el Pla de Gestió de Residus elaborat per el Contractista, aprovat per la Direcció Facultativa i acceptat per la Propietat.

- Aquest Pla ha estat elaborat en base a l'Estudi de Gestió de Residus, que s'inclou al projecte.

- Si degut a variacions en l'execució de l'obra o d'altres, cal fer modificacions a la gestió en obra dels residus, aquestes es documentaran per escrit i seran aprovades si s'escau per la Direcció Facultativa i se'n donarà comunicació per a la seva acceptació a la Propietat.

© Col·legi d'Arquitectes de Catalunya 2022. Aquest document és per a ús exclusiu dels arquitectes col·legiats autoritzats pel COAC. Qualsevol reproducció, transformació, difusió, comunicació o utilització no autoritzada expressament, serà objecte de les accions legals escaients, d'acord amb la legislació sobre propietat intel·lectual.

DIPÒSIT segons **R.D. 210/2018** Programa de prevenció i gestió de residus i recursos de Catalunya (PRECAT20)

Previsió de l'Estudi

Total construcció i enderroc (tones)	**223,51 tones**
Total excavació a dipòsit (tones)	**-28,33 tones**

Càlcul del dipòsit

Residus de construcció i enderroc **	0 tones	11 euros/tona	0,00 euros
Residus d'excavació */ **	0 tones	11 euros/tona	0,00 euros
		pes total dels residus	0,0 tones
		Total dipòsit ***	**150,00** euros

* Es recorda que les **terres i pedres d'excavació que es reutilitzin** en la mateixa obra o en una altra d'autoritzada **no es consireren residu** i per tant **NO** s'han d'incloure en el càlcul del dipòsit.

**Trasvassar les dades dels totals d' excavació i construcció de la Previssió final de L'Estudi (sub-apartat superior)

***Dipòsit mínim 150€

© Col·legi d'Arquitectes de Catalunya 2022. Aquest document és per a ús exclusiu dels arquitectes col·legiats autoritzats pel COAC. Qualsevol reproducció, transformació, difusió, comunicació o utilització no autoritzada expressament, serà objecte de les accions legals escaients, d' acord amb la legislació sobre propietat intel·lectual.

4 PLA DE CONTROL DE QUALITAT

A continuació s'adjunta el pla de control de qualitat del projecte bàsic i d'execució per a la reforma de l'escola Torre Balldovina.

PLA DE CONTROL DE QUALITAT

Operacions de Control | Planejament | Data: 22/07/2026 | Pàgina: 1

Obra	01	Pressupost 2026-SE-AM-03
Capítol	04	FUSTERIES I PROTECCIONS SOLARS
Títol 3	01	Fusteries

PAFE-7Z01 Finestra d'alumini lacat color segons D.F., amb trencament de pont tèrmic, col·locada sobre bastiment de base, configurada en diversos mòduls independents condicionats per la presència d'un envà interior que intercepta el buit, sense persiana. Conjunt adaptat a un buit d'obra aproximat de 8100x1200 mm, subdividit mitjançant premarc en diferents trams, compost per tres finestres de dimensions aproximades de 1830x1100 mm cadascuna, amb dues fulles correderes, i una finestra en un extrem de dimensions aproximades de 2300x1200 mm, també amb dues fulles correderes. — 1,000 u

El vidre serà del tipus (44/c16a/44), amb perfileria de gamma alta, i amb una U total de 1,8 W/m2K.

La fusteria complirà com a mínim amb les següents prestacions:
· Classe 4 de permeabilitat a l'aire, segons UNE-EN 12207
· Classe 9A d'estanquitat a l'aigua, segons UNE-EN 12208
· Classe C4 de resistència al vent, segons UNE-EN 12210

Inclou ferratges i accessoris necessaris per al correcte funcionament, del tipus multipunt, així com tots els elements de fixació i segellat per a la seva correcta col·locació, incloent l'adaptació al premarc en el punt de trobada amb l'envà interior. (P - 99)

Tipus de Control: Control d'obra acabada

Codi Assaig	Descripció	Resultat	Preu	Import	Únic	Nº Assaigs per Lot	Freqüència Lot	Unitat Freqüència	Relació d'Unitats	Tipus de Càlcul
JA11210C	Determinació de l'estanqueïtat a l'aigua i classificació d'una finestra o balconera, segons la norma UNE-EN 1027 i UNE-EN 12208	0,00	1.410,08	0,00	Si	1	0,000		1,0000	Tram

PAFE-7Z07 Finestra d'alumini lacat color segons D.F., amb trencament de pont tèrmic, col·locada sobre bastiment de base, formada per quatre mòduls independents, cadascun amb dues fulles correderes de vidre, sense persiana. Conjunt adaptat a un buit d'obra aproximat de 8100x1200mm, distribuït en tres finestres d'aproximadament 1960x1100mm cadascuna, amb fulles de dimensions aproximades de 1010x1100mm. — 5,000 u

Vidre tipus (44/c16a/44), amb perfileria de gamma alta, i amb una U total de 1,8 W/m2K.

La fusteria complirà com a mínim amb les següents prestacions:
· Classe 4 de permeabilitat a l'aire, segons UNE-EN 12207
· Classe 9A d'estanquitat a l'aigua, segons UNE-EN 12208
· Classe C4 de resistència al vent, segons UNE-EN 12210

Inclou ferratges i accessoris necessaris per al correcte funcio- nament, del tipus multipunt, així com tots els elements de fixació i segellat per a la seva correcta col·locació. (P - 105)

Tipus de Control: Control d'obra acabada

Codi Assaig	Descripció	Resultat	Preu	Import	Únic	Nº Assaigs per Lot	Freqüència Lot	Unitat Freqüència	Relació d'Unitats	Tipus de Càlcul
JA11210C	Determinació de l'estanqueïtat a l'aigua i classificació d'una finestra o balconera, segons la norma UNE-EN 1027 i UNE-EN 12208	1,00	1.410,08	1.410,08	Si	1	0,000		1,0000	Tram

PAFE-7Z09 Finestra d'alumini lacat color segons D.F., amb trencament de pont tèrmic, col·locada sobre bastiment de base, formada per una part abatible, sense persiana. Conjunt adaptat a un buit d'obra aproximat de 600x1200 mm, compost per zona superior practicable mitjançant una fulla abatible, de dimensions aproximades de 500x1100 mm. — 6,000 u

Vidre tipus (44/c16a/44), amb perfileria de gamma alta, i amb una U total de 1,8 W/m2K.

La fusteria complirà com a mínim amb les següents prestacions:
· Classe 4 de permeabilitat a l'aire, segons UNE-EN 12207
· Classe 9A d'estanquitat a l'aigua, segons UNE-EN 12208
· Classe C4 de resistència al vent, segons UNE-EN 12210

Inclou ferratges i accessoris necessaris per al correcte funcio- nament, del tipus multipunt, així com tots els elements de fixació i segellat per a la seva correcta col·locació. (P - 107)

Tipus de Control: Control d'obra acabada

Codi Assaig	Descripció	Resultat	Preu	Import	Únic	Nº Assaigs per Lot	Freqüència Lot	Unitat Freqüència	Relació d'Unitats	Tipus de Càlcul

PLA DE CONTROL DE QUALITAT

JA11210C	Determinació de l'estanqueïtat a l'aigua i classificació d'una finestra o balconera, segons la norma UNE-EN 1027 i UNE-EN 12208	1,00	1.410,08	1.410,08	Si	1	0,000	1,0000	Tram

PAFE-7Z12 Finestra d'alumini lacat color segons D.F., amb trencament de pont tèrmic, col·locada sobre bastiment de base, formada per una part abatible, sense persiana. Conjunt adaptat a un buit d'obra aproximat de 1080x500 mm, compost per zona practicable mitjançant una fulla abatible, de dimensions aproximades de 1020x450 mm. 12,000 u

Vidre tipus (44/c16a/44), amb perfileria de gamma alta, i amb una U total de 1,8 W/m2K.

La fusteria complirà com a mínim amb les següents prestacions:
· Classe 4 de permeabilitat a l'aire, segons UNE-EN 12207
· Classe 9A d'estanquitat a l'aigua, segons UNE-EN 12208
· Classe C4 de resistència al vent, segons UNE-EN 12210

Inclou ferratges i accessoris necessaris per al correcte funcio- nament, del tipus multipunt, així com tots els elements de fixació i segellat per a la seva correcta col·locació. (P - 110)

Tipus de Control: Control d'obra acabada

Codi Assaig	Descripció	Resultat	Preu	Import	Únic	Nº Assaigs per Lot	Freqüència Lot	Unitat Freqüència	Relació d'Unitats	Tipus de Càlcul
JA11210C	Determinació de l'estanqueïtat a l'aigua i classificació d'una finestra o balconera, segons la norma UNE-EN 1027 i UNE-EN 12208	1,00	1.410,08	1.410,08	Si	1	0,000		1,0000	Tram

PAFE-7Z14 Finestra d'alumini lacat color segons D.F., amb trencament de pont tèrmic, col·locada sobre bastiment de base, formada per dues parts abatibles laterals i dues parts fixes centrals, sense persiana. Conjunt adaptat a un buit d'obra aproximat de 3280x1200 mm, compost per dues zones practicables mitjançant fulles abatibles laterals, de dimensions aproximades de 550x1100 mm cadascuna, i dues zones fixes centrals d'igual amplada, de dimensions aproximades de 940x1100 mm cadascuna. 1,000 u

Vidre tipus (44/c16a/44), amb perfileria de gamma alta, i amb una U total de 1,8 W/m2K.

La fusteria complirà com a mínim amb les següents prestacions:
· Classe 4 de permeabilitat a l'aire, segons UNE-EN 12207
· Classe 9A d'estanquitat a l'aigua, segons UNE-EN 12208
· Classe C4 de resistència al vent, segons UNE-EN 12210

Inclou ferratges i accessoris necessaris per al correcte funcio. nament, del tipus multipunt, així com tots els elements de fixació i segellat per a la seva correcta col·locació. (P - 112)

Tipus de Control: Control d'obra acabada

Codi Assaig	Descripció	Resultat	Preu	Import	Únic	Nº Assaigs per Lot	Freqüència Lot	Unitat Freqüència	Relació d'Unitats	Tipus de Càlcul
JA11210C	Determinació de l'estanqueïtat a l'aigua i classificació d'una finestra o balconera, segons la norma UNE-EN 1027 i UNE-EN 12208	1,00	1.410,08	1.410,08	Si	1	0,000		1,0000	Tram

PAFE-7Z15 Finestra d'alumini lacat color segons D.F., amb trencament de pont tèrmic, col·locada sobre bastiment de base, formada per quatre mòduls independents, cadascuna amb una part inferior fixa i una part superior amb dues fulles correderes de vidre, sense persiana. Conjunt adaptat a un buit d'obra aproximat de 8100x1800 mm, compost per:
· franja inferior fixa d'aproximadament 1960x350 mm,
· zona superior practicable mitjançant dues fulles correderes, de dimensions aproximades de 1960x1450 mm. 17,000 u

Vidre tipus (44/c16a/44), amb perfileria de gamma alta, i amb una U total de 1,8 W/m2K.

La fusteria complirà com a mínim amb les següents prestacions:
· Classe 4 de permeabilitat a l'aire, segons UNE-EN 12207
· Classe 9A d'estanquitat a l'aigua, segons UNE-EN 12208
· Classe C4 de resistència al vent, segons UNE-EN 12210

Inclou ferratges i accessoris necessaris per al correcte funcio- nament, del tipus multipunt, així com tots els elements de fixació i segellat per a la seva correcta col·locació. (P - 113)

Tipus de Control: Control d'obra acabada

Codi Assaig	Descripció	Resultat	Preu	Import	Únic	Nº Assaigs per Lot	Freqüència Lot	Unitat Freqüència	Relació d'Unitats	Tipus de Càlcul
JA11210C	Determinació de l'estanqueïtat a l'aigua i classificació d'una finestra o balconera, segons la norma UNE-EN 1027 i UNE-EN 12208	1,00	1.410,08	1.410,08	Si	1	0,000		1,0000	Tram

PLA DE CONTROL DE QUALITAT

PAFE-7ZP1 Porta d'alumini lacat color segons D.F., amb trencament de pont tèrmic, col·locada sobre bastiment de base, formada per un mòdul central practicable de doble fulla i dos mòduls laterals fixes, sense persiana. Conjunt adaptat a un buit d'obra aproximat de 2690x2600 mm, compost per una porta central de dues fulles practicables de dimensions aproximades de 1700x2600 mm, i dues franges fixes laterals de dimensions aproximades de 370x2600 mm cadascuna. 2,000 u

El vidre serà del tipus (44/c16a/44), amb perfileria de gamma alta, i amb una U total de 1,8 W/m2K.

La fusteria complirà com a mínim amb les següents prestacions:
· Classe 4 de permeabilitat a l'aire, segons UNE-EN 12207
· Classe 9A d'estanquitat a l'aigua, segons UNE-EN 12208
· Classe C4 de resistència al vent, segons UNE-EN 12210

Inclou ferratges i accessoris necessaris per al correcte funcionament, amb sistema d'obertura mitjançant barres antipànic, així com tots els elements de fixació i segellat per a la seva correcta col·locació. (P - 122)

Tipus de Control: Control d'obra acabada

Codi Assaig	Descripció	Resultat	Preu	Import	Únic	Nº Assaigs per Lot	Freqüència Lot	Unitat Freqüència	Relació d'Unitats	Tipus de Càlcul
JA11210C	Determinació de l'estanqueïtat a l'aigua i classificació d'una finestra o balconera, segons la norma UNE-EN 1027 i UNE-EN 12208	1,00	1.410,08	1.410,08	Si	1	0,000		1,0000	Tram
Total	**Fusteries 01.04.01**			**8.460,48**						

Obra 01 Pressupost 2026-SE-AM-03
Capítol 07 SISTEMES DE CONDICIONAMENTS I INSTAL·LACIONS
Títol 3 01 Sanejament

PD15-78QP Baixant de tub de planxa galvanitzada i lacada amb unió plegada de DN 100 mm i 0,6 mm de gruix, incloses les peces especials i fixat mecànicament amb brides (P - 129) 330,000 m

Tipus de Control: Control d'obra acabada

Codi Assaig	Descripció	Resultat	Preu	Import	Únic	Nº Assaigs per Lot	Freqüència Lot	Unitat Freqüència	Relació d'Unitats	Tipus de Càlcul
JDV12115	Mitja jornada per a realitzar la prova d'estanquitat total amb aigua, d'una instal·lació d'evacuació d'aigües residuals i pluvials, segons (punt 5.6.3) CTE DB-HS	1,00	563,74	563,74		1	0,000		1,0000	Global
JDV13115	Mitja jornada per a realitzar la prova d'estanquitat total amb aire, d'una instal·lació d'evacuació d'aigües residuals i pluvials, segons (punt 5.6.4) CTE DB HS	1,00	563,74	563,74		1	0,000		1,0000	Global
Total	**Sanejament 01.07.01**			**1.127,48**						

Obra 01 Pressupost 2026-SE-AM-03
Capítol 07 SISTEMES DE CONDICIONAMENTS I INSTAL·LACIONS
Títol 3 02 Xemeneia cuina

PE48-6P7A Xemeneia circular helicoïdal d'acer galvanitzat+fibra+acer galvanitzat, de 600 mm de, muntada superficialment (P - 130) 10,000 m

Tipus de Control: Control de recepció

Codi Assaig	Descripció	Resultat	Preu	Import	Únic	Nº Assaigs per Lot	Freqüència Lot	Unitat Freqüència	Relació d'Unitats	Tipus de Càlcul
JEV7DA08	Jornada o fracció de proves finals d'estanquitat i funcionament de les xemeneis unitàries de la instal·lació de ventilació, realització de les proves segons les exigències dels Projecte, CTE i el RITE, incloent el desplaçament, les comprovacions i l'emissió de la part proporcional del informe final de proves corresponent.	0,00	705,25	0,00	Si	1	0,000		1,0000	Global
Total	**Xemeneia cuina 01.07.02**			**0,00**						

PRESSUPOST

Data: 22/07/26 Pàg.: 1

Obra	01	Pressupost 2025188
Capitol	04	FUSTERIES I PROTECCIONS SOLARS
Títol 3	01	Fusteries

NÚM.	CODI	UA	DESCRIPCIÓ	PREU	AMIDAMENT	IMPORT
1	JA11210C	U	Determinació de l'estanqueïtat a l'aigua i classificació d'una finestra o balconera, segons la norma UNE-EN 1027 i UNE-EN 12208 (P - 1)	1.410,08	7,000	9.870,56
TOTAL	**Títol 3**		**01.04.01**			**9.870,56**

Obra	01	Pressupost 2025188
Capitol	07	SISTEMES DE CONDICIONAMENTS I INSTAL·LACIONS
Títol 3	01	Sanejament

NÚM.	CODI	UA	DESCRIPCIÓ	PREU	AMIDAMENT	IMPORT
1	JDV12115	U	Mitja jornada per a realitzar la prova d'estanquitat total amb aigua, d'una instal·lació d'evacuació d'aigües residuals i pluvials, segons (punt 5.6.3) CTE DB-HS (P - 2)	563,74	1,000	563,74
2	JDV13115	U	Mitja jornada per a realitzar la prova d'estanquitat total amb aire, d'una instal·lació d'evacuació d'aigües residuals i pluvials, segons (punt 5.6.4) CTE DB HS (P - 3)	563,74	1,000	563,74
TOTAL	**Títol 3**		**01.07.01**			**1.127,48**

Obra	01	Pressupost 2025188
Capitol	07	SISTEMES DE CONDICIONAMENTS I INSTAL·LACIONS
Títol 3	02	Xemeneia cuina

NÚM.	CODI	UA	DESCRIPCIÓ	PREU	AMIDAMENT	IMPORT
1	JEV7DA08	U	Jornada o fracció de proves finals d'estanquitat i funcionament de les xemeneis unitàries de la instal·lació de ventilació, realització de les proves segons les exigències dels Projecte, CTE i el RITE, incloent el desplaçament, les comprovacions i l'emissió de la part proporcional del informe final de proves corresponent. (P - 4)	705,25	1,000	705,25
TOTAL	**Títol 3**		**01.07.02**			**705,25**

RESUM DE PRESSUPOST

Data: 22/07/26 Pàg.: 1

NIVELL 2 : Capítol			Import
Capítol	01.04	FUSTERIES I PROTECCIONS SOLARS	9.870,56
Capítol	01.07	SISTEMES DE CONDICIONAMENTS I INSTAL·LACIONS	1.832,73
Obra	**01**	**Pressupost 2025188**	**11.703,29**
		11.703,29	

NIVELL 1 : Obra			Import
Obra	01	Pressupost 2025188	11.703,29
			11.703,29

PRESSUPOST D'EXECUCIÓ PER CONTRACTE

PRESSUPOST D'EXECUCIÓ MATERIAL.....		11.703,29
	Subtotal	11.703,29
21 % IVA SOBRE 11.703,29.....		2.457,69
TOTAL PRESSUPOST PER CONTRACTE	€	14.160,98

Aquest pressupost d'execució per contracte puja a

(CATORZE MIL CENT SEIXANTA EUROS AMB NORANTA-VUIT CÈNTIMS)