Diligència: Per fer constar que la Comissió Territorial d'Urbanisme de Barcelona en sessió de 13 de maig de 2010 va acordar:
Aprovar provisionalment el Pla director urbanístic de les àrees residencials estratègiques de l'àmbit de l'Alt Penedès-Garraf que inclou les àrees residencials estratègiques següents: ARE Les Bassetes de Vilafranca del Penedès i ARE Entre Torrents. Vilanova i la Geltrú, amb la incorporació d'ofici de les condicions següents:
2.1 Que previ a l'execució dels sectors es donarà compliment a les actuacions específiques per a cada sector, indicades en l'informe de la Direcció General de Patrimoni Cultural de 3 de març de 2009 i les de la Direcció General de Carreteres 15 de desembre de 2008.
2.2 Que les referències que fa el document als usos comercials cal entendre-les fetes a la nova legislació comercial, concretament al Decret llei 1/2009, de 22 de desembre, d'ordenació dels equipaments comercials

La secretaria de la Comissió Territorial
d'Urbanisme de Barcelona

M. Teresa Mantè i Prats

Generalitat de Catalunya
Departament de Política Territorial
Obres Públiques
Direcció General d'Urbanisme
Comissió Territorial d'Urbanisme
de Barcelona

Generalitat de Catalunya
Departament de Política Territorial
i Obres Públiques
Direcció General d'Urbanisme

Aprovat definitivament pel conseller de Política Territorial i Obres Públiques en data 28 JUNY 2010

La secretària de la Comissió d'Urbanisme de Catalunya

Dolors Vergés Fernández

2008/34133/B
2928 - 3032
05-02-2010

2928

PLA DIRECTOR URBANÍSTIC DE LES ÀREES RESIDENCIALS ESTRATÈGIQUES DE L'ÀMBIT DE 'ALT PENEDÈS - GARRAF'

ÀREA RESIDENCIAL ESTRATÈGICA 'LES BASSETES'

Municipi
VILAFRANCA DEL PENEDÈS (ALT PENEDÈS)

Títol del projecte
PROJECTE D'URBANITZACIÓ

Autor del projecte
MODEST BATLLE GIRONA

VOLUM 1: MEMÒRIA I ANNEXES

VOLUM 2 : ANNEXES

VOLUM 3 : PLÀNOLS

VOLUM 4 : PLEC DE PRESCRIPCIONS TÈCNIQUES GENERALS I PRESSUPOST

Pressupost (IVA exclòs)	Codi	Volum	Data
10.783.924,46 €	01281010	3 d'4	FEBRER 2009

Generalitat de Catalunya

INCASÒL
Institut Català del Sòl

Departament de Política Territorial i Obres Públiques
Secretaria per a la Planificació Territorial

Departament de Medi Ambient i Habitatge
Secretaria d'Habitatge

2929

ÀREA RESIDENCIAL ESTRATÈGICA 'LES BASSETES'
VILAFRANCA DEL PENEDÈS

Document 2. Plànols

Generalitat de Catalunya

INCASÒL Institut Català del Sòl

Departament de Política Territorial i Obres Públiques
Secretaria per a la Planificació Territorial

Departament de Medi Ambient i Habitatge
Secretaria d'Habitatge

Generalitat de Catalunya
Departament de Política Territorial i Obres Públiques
Direcció General d'Urbanisme

Comissió d'Urbanisme de Catalunya

Generalitat de Catalunya
Departament de Política Territorial i Obres Públiques
Direcció General d'Urbanisme
Comissió Territorial d'Urbanisme de Barcelona

0. Índex
1. Situació i emplaçament
2. Fotos aèries
3. Planta topogràfica
4. Planta d'enderrocs
5. Planta de planejament vigent
6. Planta de definició d'eixos vials
7. Definició geomètrica.
7.1. Planta definició geométrica voreres
7.2. Planta definició geométrica rotonda i fases execució
7.3. Planta definició geométrica ramal d'accès nord
8. Planta de talussos i situació de perfils
9. Perfils longitudinals de vials
9.1. Carrer A,B, C
9.2. Carrer D,E,F,G
9.3. Carrer PEREGRINA,C-244,RAMAL 1 i 2
10. Perfils transversals de vials
10.1. Perfils transversals carrer A
10.2. Perfils transversals carrer B
10.3. Perfils transversals carrer C
10.4. Perfils transversals carrer D
10.5. Perfils transversals Avda. Peregrina
10.6. Perfils transversals Rotonda
10.7. Perfils transversals C-244
10.8. Perfils transversals carrers E-F-G
11. Seccions tipus
11.1. Seccions tipus carrers A i B
11.2. Seccions tipus carrers C i D
11.3. Seccions tipus carrers E, F i G - detalls paviments
11.4. Secció tipus rotonda - detalls paviments
12. OBRA DE FABRICA
12.1. Mur de gabions
12.1.1. Planta i detalls mur de gabions
12.1.2. Perfil longitudinal mur de gabions
12.2. Mur voladiu nord
12.2.1. Planta, alçat i detalls mur voladiu nord
12.2.2. Detalls mur voladiu nord
12.3. Mur voladiu sud
12.3.1. Planta, alçat i detalls mur voladiu sud
13. Planta xarxa de clavegueram
13.1. Perfils longitudinals de clavegueram
13.1.1 Perfil longitudinals clavegueram
13.1.2 Pergil longitudinals clavegueram
13.2 Detalls de clavegueram
13.2.1 Detalls de clavegueram
13.2.2. Detalls de clavegueram
14. Planta xarxa de plujanes
14.1. Perfils longitudinals de plujanes
14.1.1. Perfil longitudinals plujanes
14.1.2. Perfil longitudinals plujanes
14.2. Detalls de plujanes
14.2.1. Detalls de plujanes
14.2.2. Detalls de plujanes
15. Planta de la xarxa d'aigua potable
15.1. Detalls xarxa aigua potable
15.1.1. Detalls xarxa aigua potable
15.1.2. Detalls xarxa aigua potable
16. Planta xarxa de reg
16.1. Detalls xarxa reg
16.1.1. Detalls xarxa reg
16.1.2. Detalls xarxa reg
17. Planta de la xarxa de MT
17.1. Planta de la xarxa de BT
17.1.1. Detalls xarxa MT i BT
17.1.2. Detalls xarxa MT i BT
18. Planta xarxa d'enllumenat públic
18.1. Detalls xarxa enllumenat públic
18.1.1. Detalls xarxa enllumenat públic
18.1.2. Detalls xarxa enllumenat públic
18.1.3. Detalls xarxa enllumenat públic
19. Planta xarxa de telecomunicacions
19.1. Detall planta
19.2. Detall planta
19.3. Detall planta
19.4. Detall planta
19.5. Detall planta
19.1. Detalls de la xarxa de telecomunicacions
19.1.1. Detalls abatiment cambres
19.1.2. Detalls abatiment c
19.1.3. Detalls
19.1.4. Detalls
19.1.5. Detalls
19.1.6. Detalls
19.1.7. Detalls
19.1.8. Detalls
19.2. Detalls pericons i pedestal
19.2.1. Detall cambra Tipus R
19.2.2. Detalls pericons i rasas
19.2.3. Detalls pedestal
20. Planta de la xarxa de gas
20.1. Detalls de la xarxa de gas
20.1.1. Detalls xarxa de gas
21. Planta seguretat i salut
21.1. Detalls seguretat i salut
22. Planta de senyalització
22.1. Detalls senyalització
22.2. Detalls senyalització
22.3. Detalls senyalització
22.4. Detalls senyalització
22.5. Detalls senyalització

2931

PROJECTE INCA

1 Emplaçament
2 Planta situació
3 Planta i secció longitudinal
4 Seccions transversals
5 Secció tipus
6 Definició geomètrica
7.1 Armat del calaix i les aletes 1 i 2
7.2 Armat del mur d'empenta i detalls lloses i hastials
7.3 Estructura de les aletes 3 i 4
7.4 Detalls constructius

PROJECTE VIADUCTE

1 Emplaçament
2 Planta i longitudinal
3 Planta bigues
4.1 Pila definició geomètrica
4.2 Fonaments definició geomètrica
5.1 Secció, perfil frontal i lateral pila
5.2 Piles 1, 2, 3 i 4 definició geomètrica i seccions armat
5.3 Piles definició geomètrica i seccions armat
5.4 Detalls constructius

Generalitat de Catalunya
Departament de Política Territorial i Obres Públiques
Direcció General d'Urbanisme
Comissió d'Urbanisme de Catalunya

Generalitat de Catalunya
Departament de Política Territorial i Obres Públiques
Direcció General d'Urbanisme
Comissió Territorial d'Urbanisme de Barcelona

PLA DIRECTOR URBANISTIC DE LES ÀREES RESIDENCIALS ESTRATÈGIQUES DE L'ÀMBIT DE ALT PENEDÈS-GARRAF

AREA RESIDENCIAL ESTRATÈGICA
LES BASSETES
VILAFRANCA DEL PENEDÈS

Títol del projecte
PROJECTE D'URBANITZACIÓ EXECUTIU

Autor del projecte
MODEST BATLLE GIRONA

Títol del Plànol
INDEX DE PLÀNOLS

Escala
Núm. plànol
0

Data
FEBRER 2009
Full
1 de 1

Generalitat de Catalunya
INCASÒL Institut Català del Sol
Departament de Política Territorial i Obres Públiques
Secretaria per a la Planificació Territorial
Departament de Medi Ambient i Habitatge
Secretaria d'Habitatge

2931

Generalitat de Catalunya
Departament de Política Territorial
i Obres Públiques
Direcció General d'Urbanisme

Comissió d'Urbanisme de Catalunya

Generalitat de Catalunya
Departament de Política Territorial
i Obres Públiques
Direcció General d'Urbanisme
Comissió Territorial d'Urbanisme
de Barcelona

Document II. Plànols

Plànols Urbanització



S=17,34 Ha

Generalitat de Catalunya
Departament de Política Territorial
i Obres Públiques
Direcció General d'Urbanisme

Comissió d'Urbanisme de Catalunya

0 25 50 75 100 125m

N

PLA DIRECTOR URBANÍSTIC DE LES ÀREES RESIDENCIALS ESTRATEGIQUES DE L'AMBIT DE ALT PENEDÈS-GARRAF

AREA RESIDENCIAL ESTRATÈGICA LES BASSETES VILAFRANCA DEL PENEDÈS

Títol del projecte

PROJECTE D'URBANITZACIÓ EXECUTIU

Autor del projecte

MODEST BATLLE GIRONA

Títol del Plànol

SITUACIÓ I EMPLAÇAMENT

Escala	Núm. plànol
A1 1:2500 A3 1:5000	1

Data	Full
FEBRER 2009	1 de 1


Generalitat de Catalunya

INCASÒL Institut Català del Sòl


Departament de Política Territorial i Obres Públiques
Secretaria per a la Planificació Territorial

Departament de Medi Ambient i Habitatge
Secretaria d'Habitatge


Generalitat de Catalunya
Departament de Política Territorial
i Obres Públiques
Direcció General d'Urbanisme
Comissió Territorial d'Urbanisme
de Barcelona

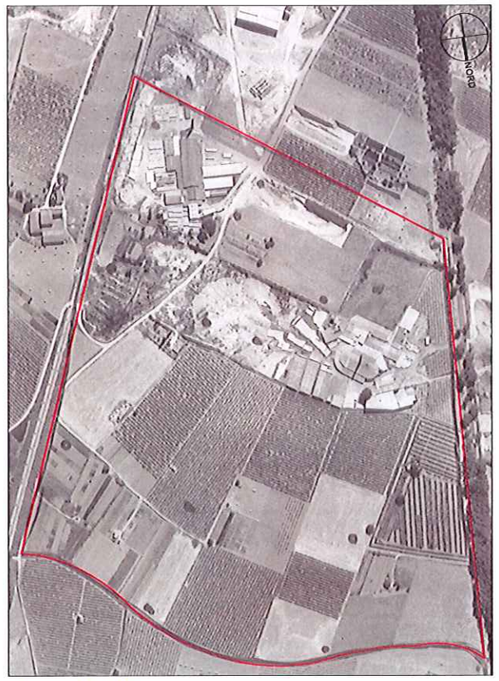


Any 1967

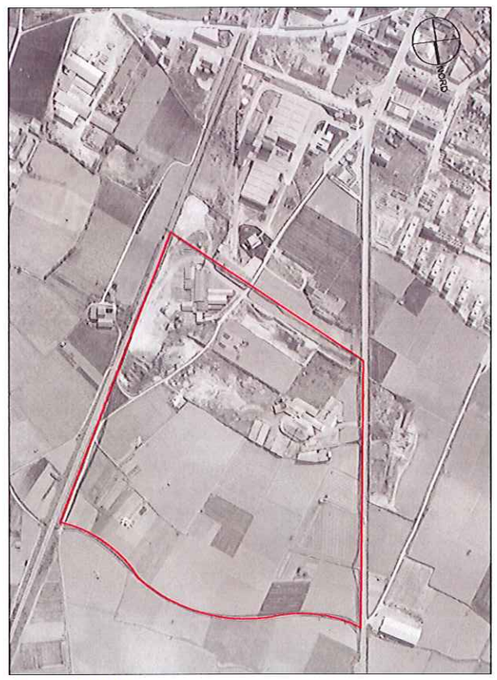


Any 1973

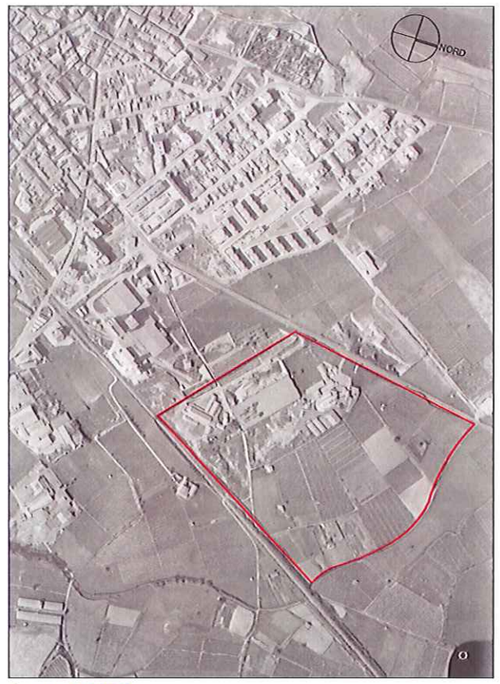

Any 1975

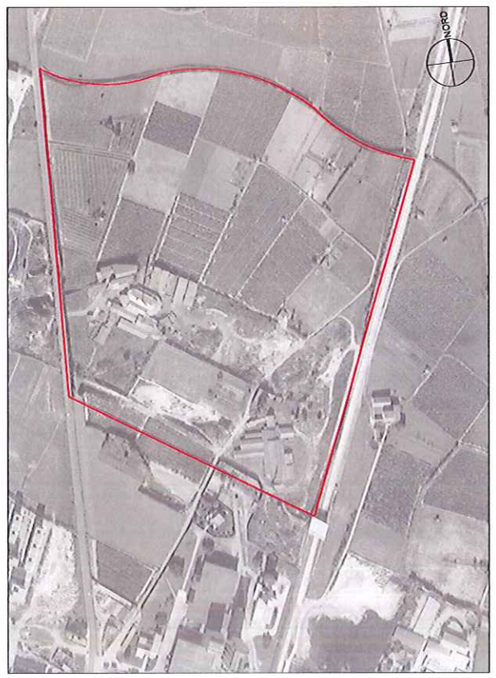

Any 1978

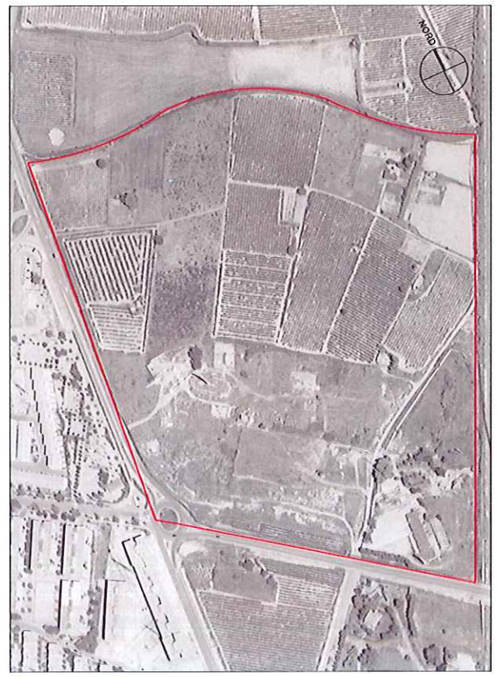

Any 1993



Any 1991

Departament de Política Territorial
i Obres Públiques
Direcció General d'Urbanisme
Comissió Territorial d'Urbanisme
de Barcelona

- 2933

Generalitat de Catalunya
Departament de Política Territorial
i Obres Públiques
Direcció General d'Urbanisme
Comissió d'Urbanisme de Catalunya

PLA DIRECTOR URBANISTIC DE LES ÀREES RESIDENCIALS ESTRATÈGIQUES DE L'ÀMBIT DE ALT PENEDÈS-GARRAF

AREA RESIDENCIAL ESTRATÈGICA LES BASSETES VILAFRANCA DEL PENEDÈS

Títol del projecte

PROJECTE D'URBANITZACIÓ EXECUTIU

Autor del projecte

MODEST BATLLE GIRONA

Títol del Plànol

FOTOS AÈREES

Escala: SENSE ESCALA

Núm. plànol: 2

Data: FEBRER 2009

Full: 1 de 1

Generalitat de Catalunya
INCASÒL Institut Català del Sòl
Departament de Política Territorial i Obres Públiques
Secretaria per a la Planificació Territorial
Departament de Medi Ambient i Habitatge
Secretaria d'Habitatge

LÍMIT DE L'ÀMBIT DEL PROJECTE

2934

0 10 20 30 40 50m

N

PLA DIRECTOR URBANÍSTIC DE LES ÀREES RESIDENCIALS ESTRATÈGIQUES DE L'ÀMBIT DE ALT PENEDÈS-GARRAF

AREA RESIDENCIAL ESTRATÈGICA
LES BASSETES
VILAFRANCA DEL PENEDÈS

Títol del projecte

PROJECTE D'URBANITZACIÓ EXECUTIU

Autor del projecte

MODEST BATLLE GIRONA

Títol del Plànol

PLANTA TOPOGRÀFICA

Escala	Núm. plànol
A1 1:1000 A3 1:2000	3
Data	Full
FEBRER 2009	1 de 1

Generalitat de Catalunya
Departament de Política Territorial i Obres Públiques
Direcció General d'Urbanisme

Comissió d'Urbanisme de Catalunya

Generalitat de Catalunya
Departament de Política Territorial i Obres Públiques
Direcció General d'Urbanisme
Comissió Territorial d'Urbanisme de Barcelona

Generalitat de Catalunya

INCASÒL Institut Català del Sol

Departament de Política Territorial i Obres Públiques
Secretaria per a la Planificació Territorial

Departament de Medi Ambient i Habitatge
Secretaria d'Habitatge

ELEMENTS A MODIFICAR SEGONS PROJECTE

ELEMENTS A MODIFICAR SEGONS PROJECTE

BASSES

MUR EXISTENT

BOBILA EN RUNES

XEMENEIA A CONSERVAR

LLOSA

LLOSA

BASSA

BASSA

BASSA

BASSA

CASETA

POU

RUNES

POU

POU

RUNES

POU

POU

BASSA

BASSA

TANCA EXISTENT

TANCA EXISTENT

NAUS EXISTENTS

SERVICIO No 307

RIERA

RIERA

RIERA

LLEGENDA

- RIERA
- LÍMIT DE L'ÀMBIT DEL PROJECTE
- EDIFICACIONS I PAVIMENTACIÓ EXISTENTS A ENDERROCAR
- LÍNIA ELÈCTRICA DE B. T.
- LÍNIA TELÈFON
- LÍMIT EDIFICACIÓ

0 10 20 30 40 50m

N

Generalitat de Catalunya
Departament de Política Territorial i Obres Públiques
Direcció General d'Urbanisme

Comissió d'Urbanisme de Catalunya

PLA DIRECTOR URBANISTIC DE LES ÀREES RESIDENCIALS ESTRATÈGIQUES DE L'ÀMBIT DE ALT PENEDÈS-GARRAF

AREA RESIDENCIAL ESTRATÈGICA LES BASSETES VILAFRANCA DEL PENEDÈS

Títol del projecte

PROJECTE D'URBANITZACIÓ EXECUTIU

Autor del projecte

MODEST BATLLE GIRONA

Títol del Plànol

PLANTA ENDERROCS

Escala	Núm. plànol
A1 1:1000 A3 1:2000	4
Data	Full
FEBRER 2009	1 de 1

Generalitat de Catalunya

INCASÒL Institut Català del Sòl

Departament de Política Territorial i Obres Públiques
Secretaria per a la Planificació Territorial

Departament de Medi Ambient i Habitatge
Secretaria d'Habitatge

SÒL PÚBLIC

Espais Lliures:	10.292,00 m²	29
Equipaments:	10.247,00 m²	
Protecció Sistemes:	10.462,00 m²	
Protecció Ecològica:	638,00 m²	

0 10 20 30 40 50m

N

PLA DIRECTOR URBANÍSTIC DE LES ÀREES RESIDENCIALS ESTRATÈGIQUES DE L'ÀMBIT DE L'ALT PENEDÈS-GARRAF

AREA RESIDENCIAL ESTRATÈGICA LES BASSETES VILAFRANCA DEL PENEDÈS

Títol del projecte

PROJECTE D'URBANITZACIÓ EXECUTIU

Autor del projecte

MODEST BATLLE GIRONA

Títol del Plànol

PLANEJAMENT VIGENT


Escala	Núm. plànol
A1 1:1000 A3 1:2000	5

Data	Full
FEBRER 2009	1 de 1

Generalitat de Catalunya
Departament de Política Territorial i Obres Públiques
Direcció General d'Urbanisme
Comissió d'Urbanisme de Catalunya

Generalitat de Catalunya
INCASÒL Institut Català del Sòl
Departament de Política Territorial i Obres Públiques
Secretaria per a la Planificació Territorial
Departament de Medi Ambient i Habitatge
Secretaria d'Habitatge

Departament de Política Territorial i Obres Públiques
Direcció General d'Urbanisme
Comissió Territorial d'Urbanisme de Barcelona

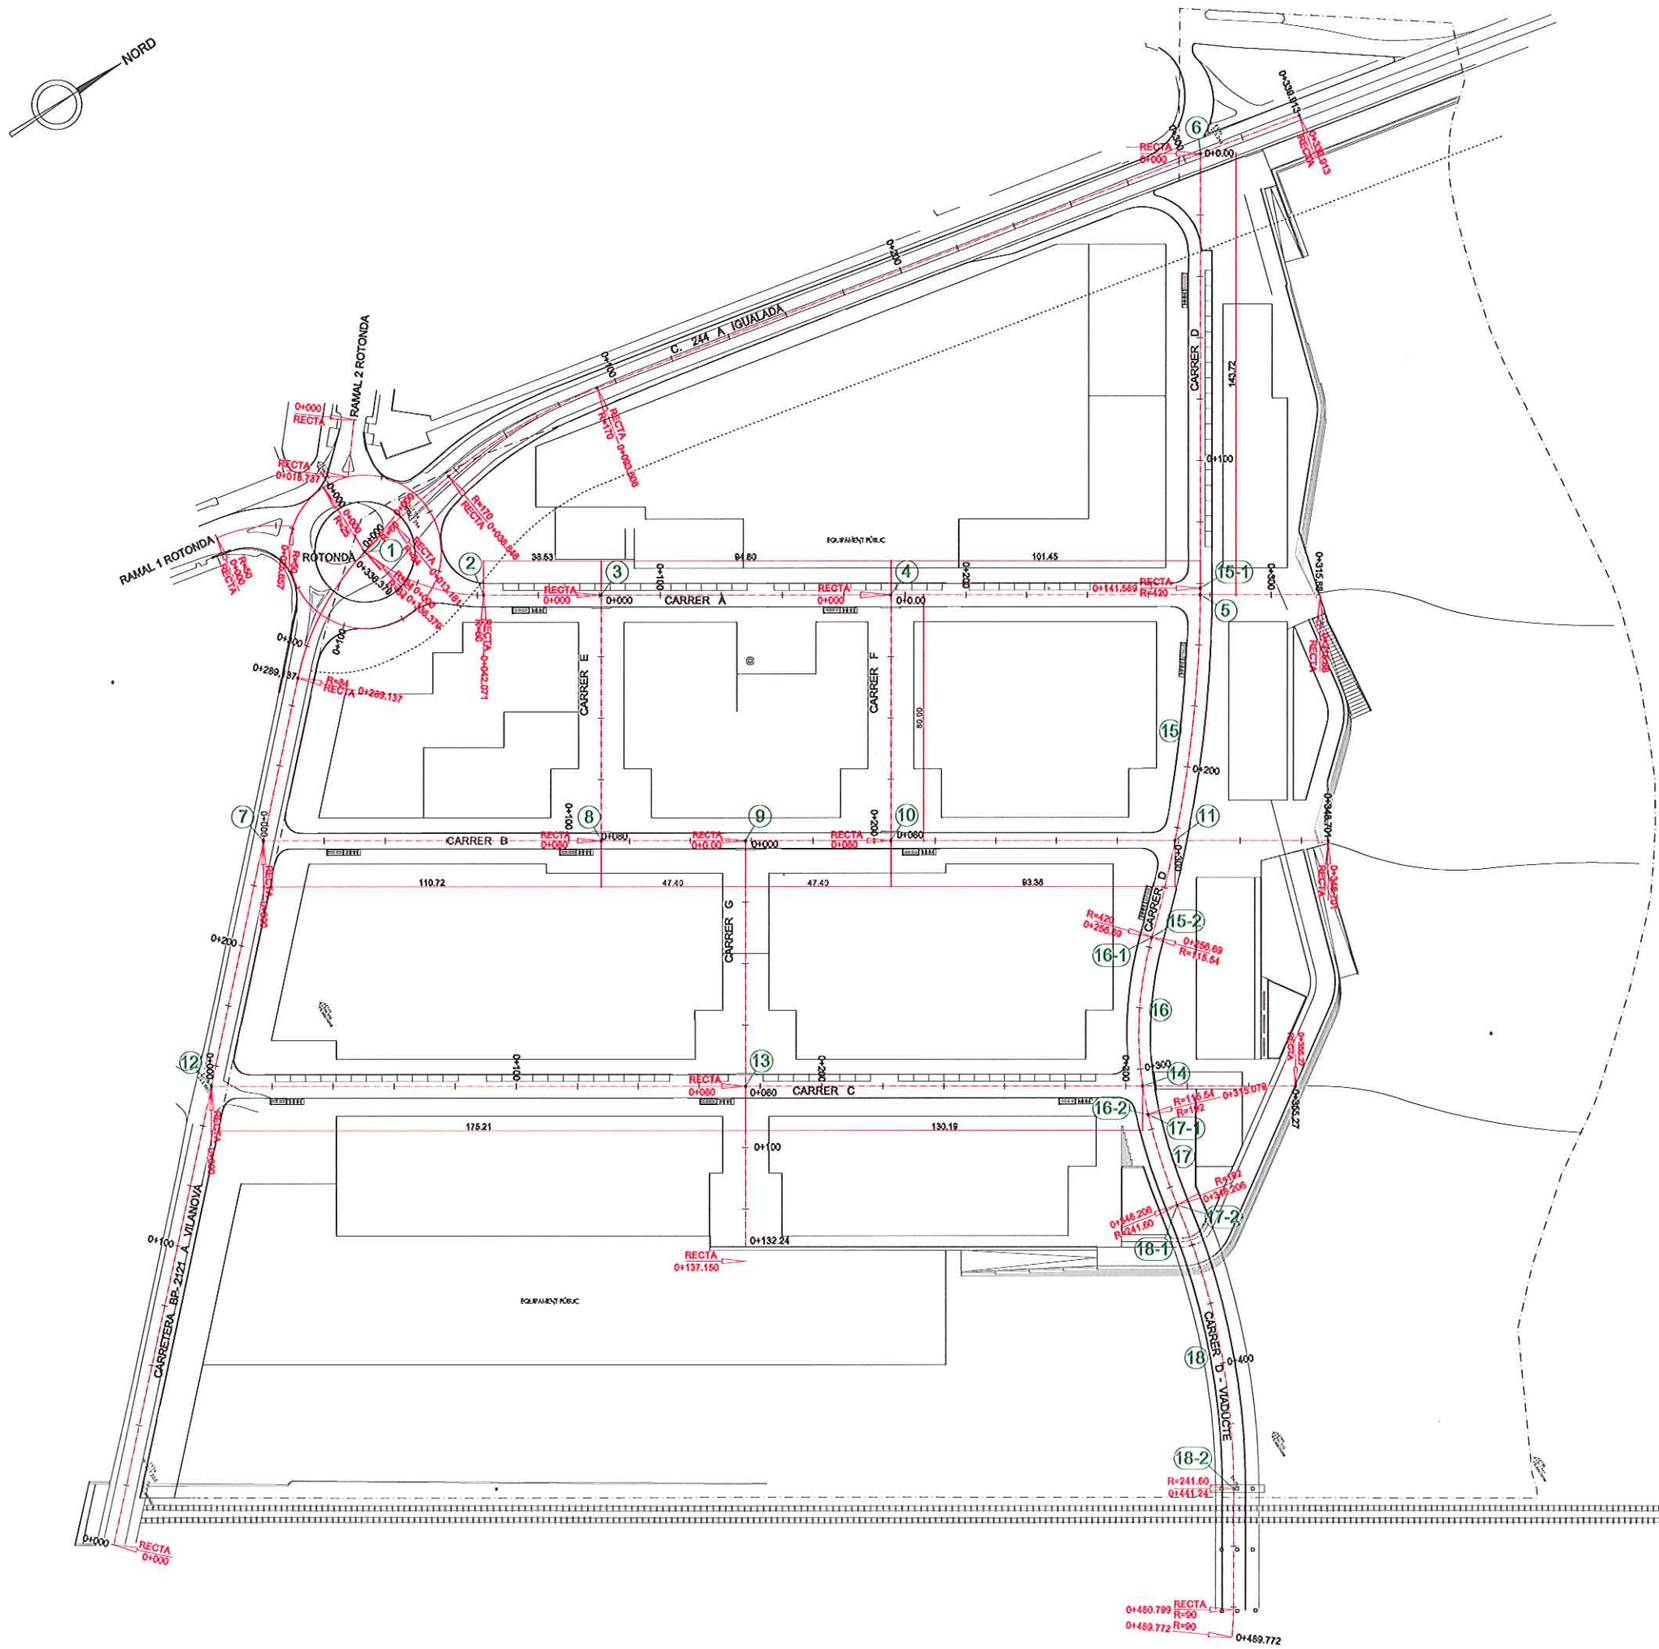

EIXOS VIALS

Centre	Coordenades	Radi	Punts	Coordenades	Rasants	Carrer
1	X= 391905,199 Y= 4579060,294	25,00			227,23	Rotonda
2	X= 391938,221 Y= 4579085,127	recta			226,40	A
3	X= 391959,234 Y= 4579117,425	recta			226,03	A - E
4	X= 392010,933 Y= 4579196,892	recta			224,94	A - F
5	X= 392066,258 Y= 4579281,934	recta			223,51	A - D
6	X= 391945,795 Y= 4579360.310	recta			223,75	Ctra. C-244 D
7	X= 391965,915 Y= 4578980,988	recta			225,03	Avda. Peregrina B
8	X= 392026,294 Y= 4579073,795	recta			225,59	B - E
9	X= 392052,134 Y= 4579113,515	recta			225,76	B - G
10	X= 392077,993 Y= 4579153,261	recta			225,16	B - F
11	X= 392128,903 Y= 4579231.512	recta			224,00	B - D
12	X= 392023,647 Y= 4578923,021	recta			224,00	Avda. Peregrina C
13	X= 392119.192 Y= 4579069,884	recta			225,69	C - G
14	X= 392190,179 Y= 4579179,016	recta			225,10	C - D
15	X= 391835,445 Y=4578931,041	420,00	15-1 15-2	X=392064,476 Y=4579283,100 X=392151,210 Y=4579207,975		D
16	X= 392238,076 Y=4579284,159	115,54	16-1 16-2	X=392151,210 Y=4579207,975 X=392198,944 Y=4579175,447		D
17	X= 392263,972 Y= 4579356,100	192,00	17-1 17-2	X=392198,944 Y=4579175,447 X= 392228,955 Y= 4579167,320		D
18	X= 392184,892 Y= 4578929,772	241,60	18-1 18-2	X= 392228,955 Y= 4579167,320 X= 392316,640 Y= 4579132,286	233,00	D

0 10 20 30 40 50m

N

PLA DIRECTOR URBANISTIC DE LES ÀREES RESIDENCIALS ESTRATÈGIQUES DE L'AMBIT DE ALT PENEDÈS-GARRAF

AREA RESIDENCIAL ESTRATÈGICA LES BASSETES VILAFRANCA DEL PENEDÈS

Títol del projecte

PROJECTE D'URBANITZACIÓ EXECUTIU

Autor del projecte

MODEST BATLLE GIRONA

Títol del Plànol

DEFINICIÓ EIXOS VIALS

Escala	Núm. plànol
A1 1:1000 A3 1:2000	6
Data	Full
FEBRER 2009	1 de 1

Generalitat de Catalunya
Departament de Política Territorial i Obres Públiques
Direcció General d'Urbanisme

Comissió d'Urbanisme de Catalunya

Generalitat de Catalunya
Departament de Política Territorial i Obres Públiques
Direcció General d'Urbanisme
Comissió Territorial d'Urbanisme de Barcelona

Generalitat de Catalunya


INCASÒL Institut Català del Sòl

Departament de Política Territorial i Obres Públiques
Secretaria per a la Planificació Territorial

Departament de Medi Ambient i Habitatge
Secretaria d'Habitatge

VORERES

Centre	Coordenades	Radi (m)	Punts	Coordenades
A	X= 391936.835	14	A1	X=311926,910
	Y= 4579037.488			Y=4579027,613
			A2	X=391925,478
				Y=4579045,674
B	X= 391905.199	25	B1	X=391925,478
	Y= 4579060,294			Y=4579045,674
			B2	X=391930,089
				Y=4579062,638
C	X= 391944,027	14	C1	X=391930,089
	Y= 4579063,950			Y=4579062,638
			C2	X=391933,931
				Y=4579073,650
D	X= 391687,929	77,79	D1	X=391933,931
	Y= 4579117.847			Y=4579073,650
			D2	X=391941,369
				Y=4579083,079
E	X= 391923,015	14,97	E1	X=391935,564
	Y= 4579096,073			Y=4579087,910
			E2	X=391908,507
				Y=4579092,383
F	X= 392054,156	5	F1	X=392058,347
	Y= 4579279,375			Y=4579276,648
			F2	X=392056,883
				Y=4579283,566
G	X= 391962,558	15	G1	X=391947,890
	Y= 4579327,033			Y=4579330,170
			G2	X=391970,738
				Y=4579339,607
H	X= 391962,558	19	H1	X=391949,361
	Y= 4579327,033			Y=4579340,702
			H2	X=391971,654
				Y=4579343,716
I	X= 392068,749	5	I1	X=392064,557
	Y= 4579269,714			Y=4579272,441
			I2	X=392071,586
				Y=4579273,831
J	X= 392118,539	5	J1	X=392122,730
	Y= 4579229,345			Y=4579226,618
			J2	X=392121,981
				Y=4579232,972
K	X= 392129,444	5	K1	X=392125,253
	Y= 4579218,600			Y=4579221,326
			K2	X=392133,030
				Y=4579222,084
L	X= 392177,531	5	L1	X=392181,722
	Y= 4579175,612			Y=4579172,886
			L2	X=392179,967
				Y=4579179,979
M	X= 392193,536	5	M1	X=392189,345
	Y= 4579168,123			Y=4579170,650
			M2	X=392195,328
				Y=4579172,791
O	X= 392035,644	5	O1	X=392032,121
	Y= 4578925,417			Y=4578921,912
			O2	X=392031,453
				Y=4578928,144
P	X= 392023,021	5	P1	X=392027,212
	Y= 4578938,104			Y=4578935,378
			P2	X=392019,476
				Y=4578934,578
Q	X= 391977,035	5	Q1	X=391973,491
	Y= 4578984,323			Y=4578980,796
			Q2	X=391972,844
				Y=4578987,050
R	X= 391966,215	5	R1	X=391970,406
	Y= 4578995,198			Y=4578992,471
			R2	X=391962,671
				Y=4578991,671
S	X= 392024,804	120,00	S1	X=391908,507
	Y= 4579121,963			Y=4579092,383
			S2	X=391906,445
				Y=4579141,738

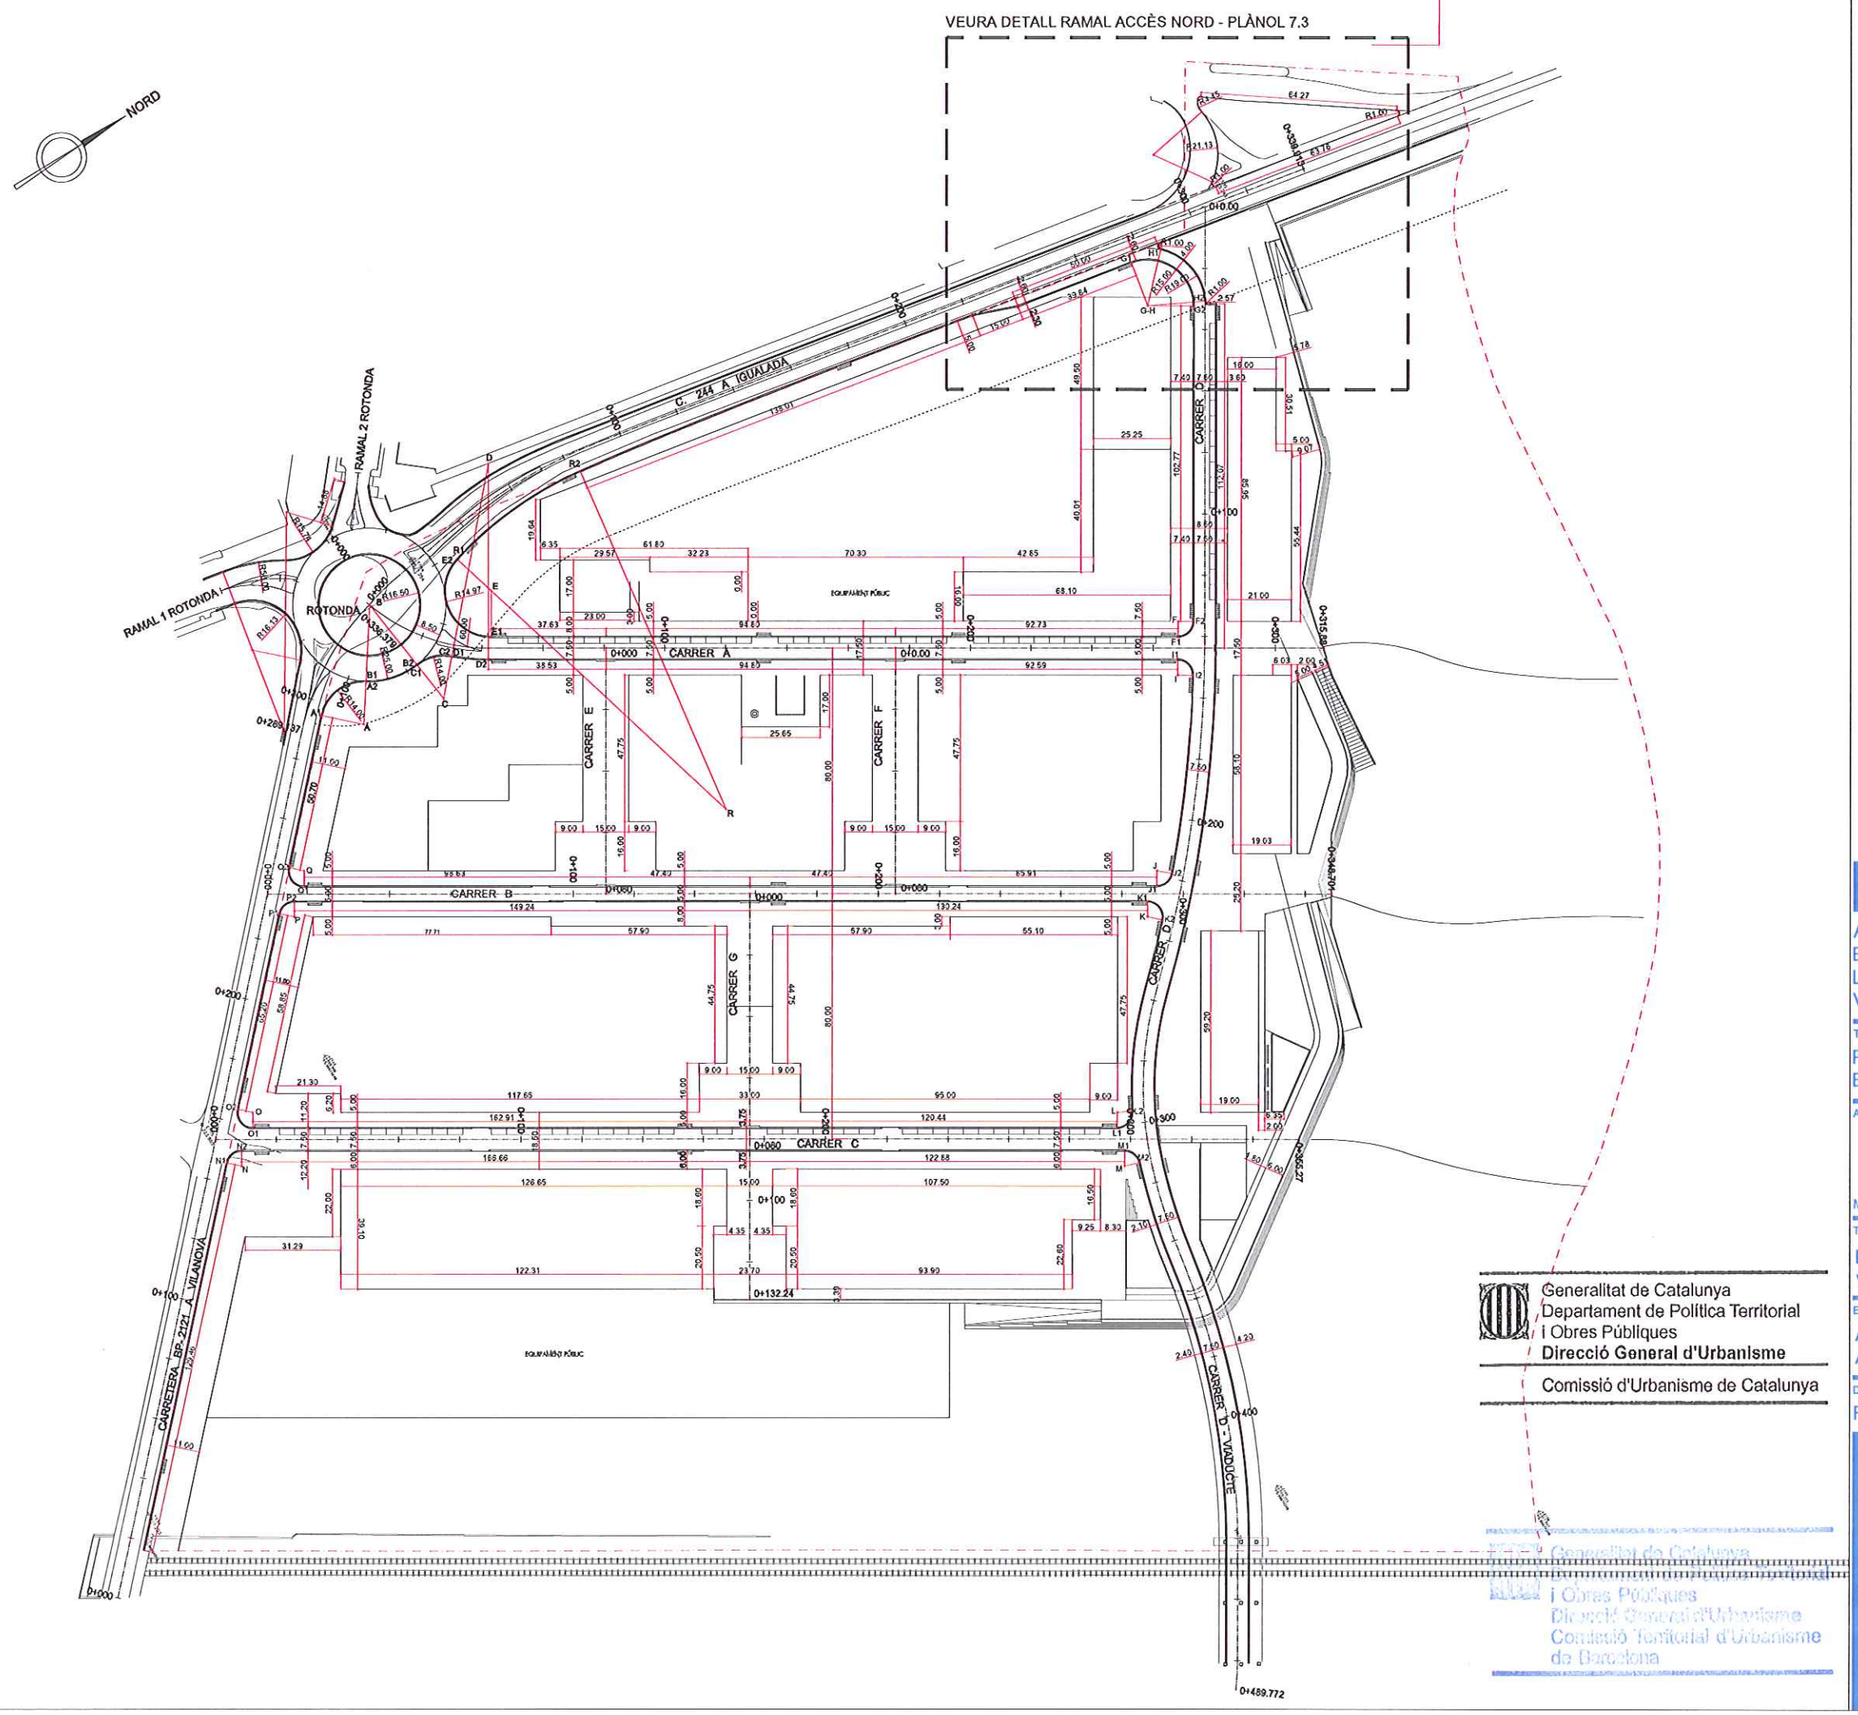

Generalitat de Catalunya
Departament de Política Territorial
i Obres Públiques
Direcció General d'Urbanisme

Comissió d'Urbanisme de Catalunya

Generalitat de Catalunya
Departament de Política Territorial
i Obres Públiques
Direcció General d'Urbanisme
Comissió Territorial d'Urbanisme
de Barcelona

0 10 20 30 40 50m

N

PLA DIRECTOR URBANÍSTIC DE LES ÀREES RESIDENCIALS ESTRATÈGIQUES DE L'ÀMBIT DE ALT PENEDÈS-GARRAF

AREA RESIDENCIAL ESTRATÈGICA LES BASSETES VILAFRANCA DEL PENEDÈS

Títol del projecte

PROJECTE D'URBANITZACIÓ EXECUTIU

Autor del projecte

MODEST BATLLE GIRONA

Títol del Plànol

DEFINICIÓ GEOMÈTRICA VORERES


Escala	Núm. plànol
A1 1:1000 A3 1:2000	7.1
Data	Full
FEBRER 2009	1 de 1

Generalitat de Catalunya


INCASÒL Institut Català del Sòl

Departament de Política Territorial i Obres Públiques
Secretaria per a la Planificació Territorial


Departament de Medi Ambient i Habitatge
Secretaria d'Habitatge

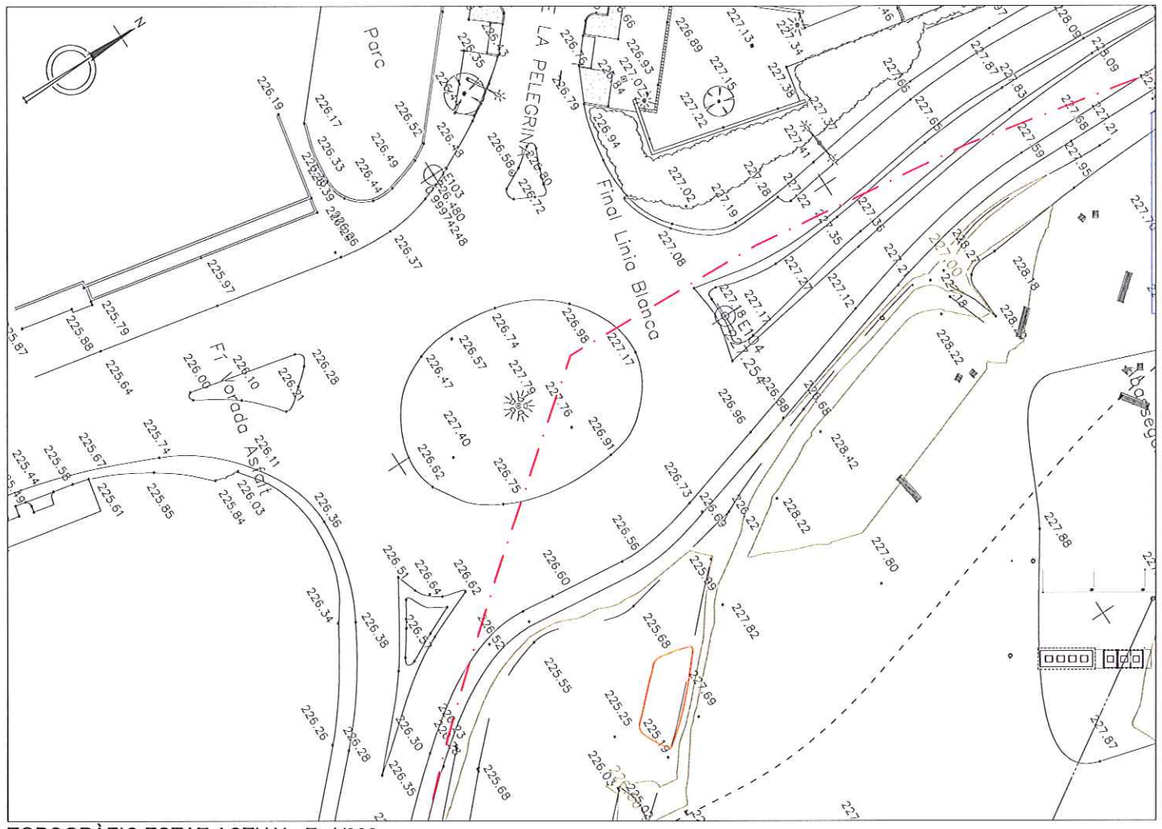

TOPOGRÀFIC ESTAT ACTUAL E: 1/300

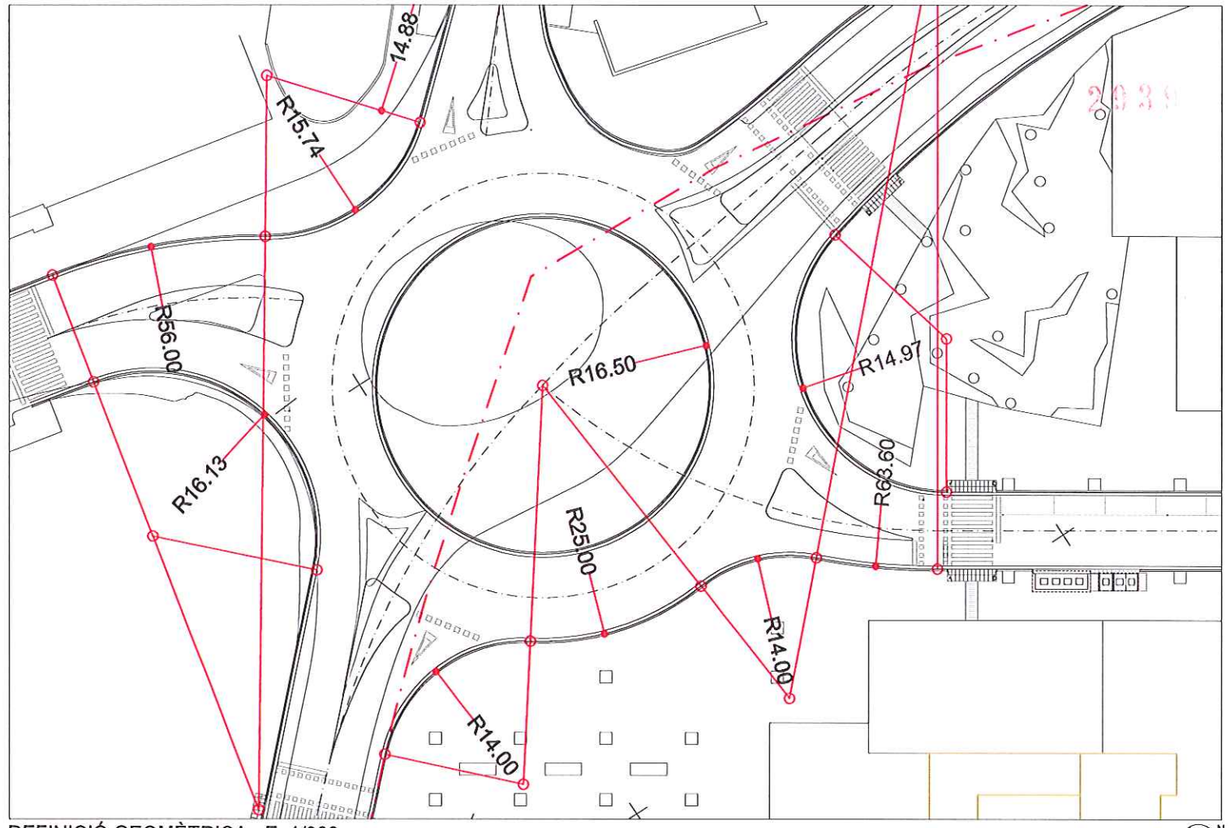


DEFINICIÓ GEOMÈTRICA E: 1/300

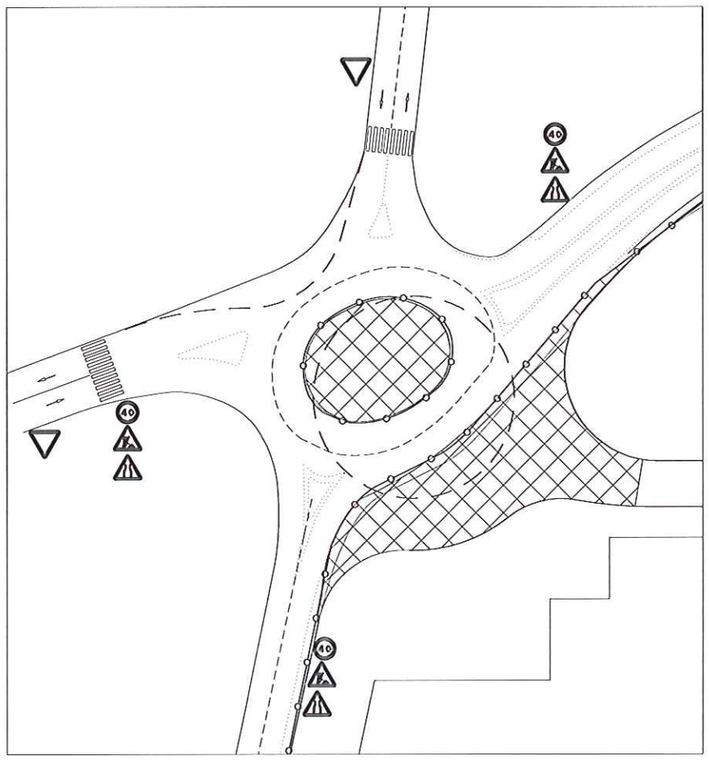

FASE 1 E: 1/500

- Limitació de velocitat
- Sentit obligatori
- Precaució pas de vianants
- Cedeixi el pas
- Precaució Intersecció de sentit obligatori
- Prohibit adavantar
- Cedeixi el pas a 150m (150 m)
- Intersecció de sentit obligatori
- Marca viària A eliminar d'ample 0,15m
- Zona obres fase 1
- Rotonda nova
- tanca amb llums de senyalització

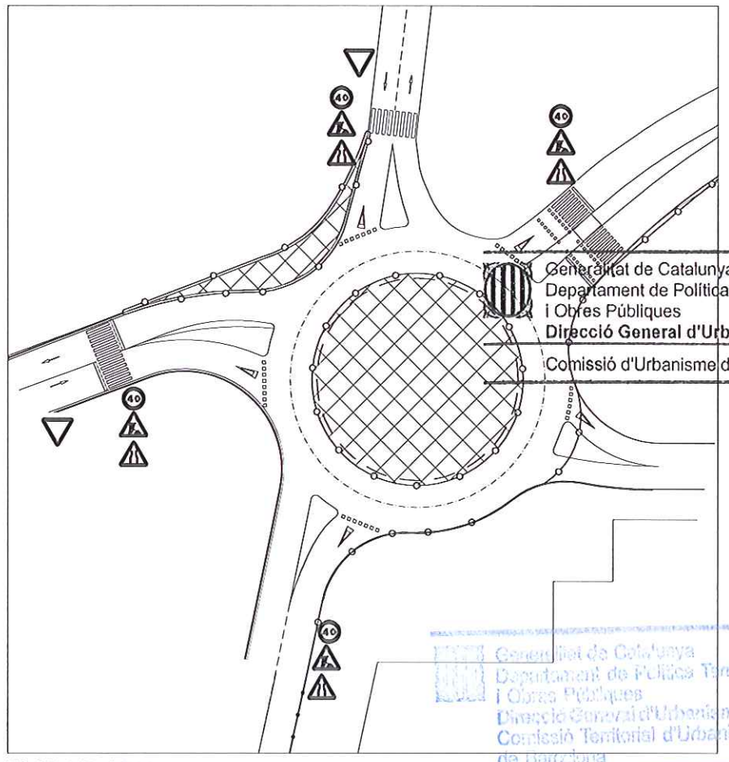

FASE 2 E: 1/500

Generalitat de Catalunya
Departament de Política Territorial i Obres Públiques
Direcció General d'Urbanisme
Comissió d'Urbanisme de Catalunya

Generalitat de Catalunya
Departament de Política Territorial i Obres Públiques
Direcció General d'Urbanisme
Comissió Territorial d'Urbanisme de Barcelona

PLA DIRECTOR URBANÍSTIC DE LES ÀREES RESIDENCIALS ESTRATÈGIQUES DE L'ÀMBIT DE ALT PENEDÈS-GARRAF

AREA RESIDENCIAL ESTRATÈGICA
LES BASSETES
VILAFRANCA DEL PENEDÈS

Títol del projecte
PROJECTE D'URBANITZACIÓ EXECUTIU

Autor del projecte
MODEST BATLLE GIRONA


Títol del Plànol
DEFINICIÓ GEOMÈTRICA ROTONDA I FASES EXEC.

Escala	Núm. plànol
VARIES	7.2
Data	Full
FEBRER 2009	1 de 1

Generalitat de Catalunya
INCASÒL Institut Català del Sol
Departament de Política Territorial i Obres Públiques
Secretaria per a la Planificació Territorial
Departament de Medi Ambient i Habitatge
Secretaria d'Habitatge

VORERES

Centre	Coordenades	Radi (m)	Punts	Coordenades
A	X= 391936,835 Y= 4579037,488	14	A1	X=391926,910 Y=4579027,613
			A2	X=391925,478 Y=4579045,674
B	X= 391905,199 Y= 4579060,284	25	B1	X=391925,478 Y=4579045,674
			B2	X=391930,089 Y=4579062,638
C	X= 391944,027 Y= 4579063,850	14	C1	X=391930,089 Y=4579062,638
			C2	X=391933,931 Y=4579073,650
D	X= 391887,929 Y= 4579117,847	77,79	D1	X=391933,931 Y=4579073,650
			D2	X=391941,369 Y=4579083,079
E	X= 391923,015 Y= 4579096,073	14,97	E1	X=391935,564 Y=4579087,910
			E2	X=391908,507 Y=4579092,383
F	X= 392054,156 Y= 4579279,375	5	F1	X=392058,347 Y=4579276,648
			F2	X=392056,883 Y=4579283,566
G	X= 391962,558 Y= 4579327,033	15	G1	X=391947,890 Y=4579330,170
			G2	X=391970,738 Y=4579339,607
H	X= 391962,558 Y= 4579327,033	19	H1	X=391949,361 Y=4579340,702
			H2	X=391971,654 Y=4579343,716
I	X= 392068,749 Y= 4579269,714	5	I1	X=392064,557 Y=4579272,441
			I2	X=392071,586 Y=4579273,831
J	X= 392118,539 Y= 4579229,345	5	J1	X=392122,730 Y=4579226,618
			J2	X=392121,981 Y=4579232,972
K	X= 392129,444 Y= 4579218,600	5	K1	X=392125,253 Y=4579221,326
			K2	X=392133,030 Y=4579222,084
L	X= 392177,531 Y= 4579175,612	5	L1	X=392181,722 Y=4579172,886
			L2	X=392179,967 Y=4579179,979
M	X= 392193,536 Y= 4579168,123	5	M1	X=392189,345 Y=4579170,650
			M2	X=392195,328 Y=4579172,791
O	X= 392035,644 Y= 4578925,417	5	O1	X=392032,121 Y=4578921,912
			O2	X=392031,453 Y=4578928,144
P	X= 392023,021 Y= 4578938,104	5	P1	X=392027,212 Y=4578935,378
			P2	X=392019,476 Y=4578934,578
Q	X= 391977,035 Y= 4578984,323	5	Q1	X=391973,491 Y=4578980,796
			Q2	X=391972,844 Y=4578987,050
R	X= 391966,215 Y= 4578995,198	5	R1	X=391970,406 Y=4578992,471
			R2	X=391962,671 Y=4578991,671
S	X= 392024,604 Y= 4579121,963	120,00	S1	X=391908,507 Y=4579092,383
			S2	X=391905,445 Y=4579141,738

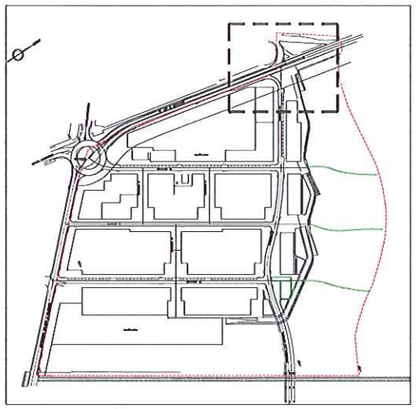

PLANTA REFERÈNCIA S/E

0 10 20 30 40 50m

N

Generalitat de Catalunya
Departament de Política Territorial
i Obres Públiques
Direcció General d'Urbanisme

Comissió d'Urbanisme de Catalunya

Generalitat de Catalunya
Departament de Política Territorial
i Obres Públiques
Direcció General d'Urbanisme
Comissió Territorial d'Urbanisme
de Barcelona

2941

PLA DIRECTOR URBANÍSTIC DE LES ÀREES RESIDENCIALS ESTRATÈGIQUES DE L'ÀMBIT DE ALT PENEDÈS-GARRAF

AREA RESIDENCIAL ESTRATÈGICA
LES BASSETES
VILAFRANCA DEL PENEDÈS

Títol del projecte

PROJECTE D'URBANITZACIÓ EXECUTIU

Autor del projecte

MODEST BATLLE GIRONA

Títol del Plànol

DEFINICIÓ GEOMÈTRICA
RAMAL D'ACCÈS NORD

Escala	Núm. plànol
A1 1:200 A3 1:400	7.3

Data	Full
FEBRER 2009	1 de 1

Generalitat de Catalunya

INCASÒL
Institut Català del Sòl

Departament de Política Territorial i Obres Públiques
Secretaria per a la Planificació Territorial

Departament de Medi Ambient i Habitatge
Secretaria d'Habitatge

NORD

RAMAL 1 ROTONDA I

RAMAL 2 ROTONDA

ROTONDA

C. 244 A IGUALADA

CARRER A

CARRER B

CARRER C

CARRER D

CARRER E

CARRER F

CARRER G

CARRETERA BP-2121 A VILANOVA

CARRER D - VIADUCTE

PUNTS MES BAIXOS

NOTA:
ELS PUNTS MES BAIXOS D'INTERIOR DE MANÇANA EDIFICABLE, ANIRAN AMB UN TUB DE DRENATGE I AQUEST CONECTAT A LA XARXA DE PLUJANES

- 294

0 10 20 30 40 50m

N

PLA DIRECTOR URBANISTIC DE LES ÀREES RESIDENCIALS ESTRATÈGIQUES DE L'AMBIT DE ALT PENEDÈS-GARRAF

AREA RESIDENCIAL ESTRATÈGICA
LES BASSETES
VILAFRANCA DEL PENEDÈS

Títol del projecte

PROJECTE D'URBANITZACIÓ EXECUTIU

Autor del projecte

MODEST BATLLE GIRONA

Títol del Plànol

PLANTA TALUSSOS I SITUACIÓ DE PERFILS

Escala
A1 1:1000
A3 1:2000

Núm. plànol
8

Data
FEBRER 2009

Full
1 de 1

Generalitat de Catalunya
Departament de Política Territorial i Obres Públiques
Direcció General d'Urbanisme

Comissió d'Urbanisme de Catalunya


Generalitat de Catalunya
Departament de Política Territorial
Comissió Territorial d'Urbanisme de Barcelona

Generalitat de Catalunya


INCASÒL
Institut Català del Sol

Departament de Política Territorial i Obres Públiques
Secretaria per a la Planificació Territorial


Departament de Medi Ambient i Habitatge
Secretaria d'Habitatge

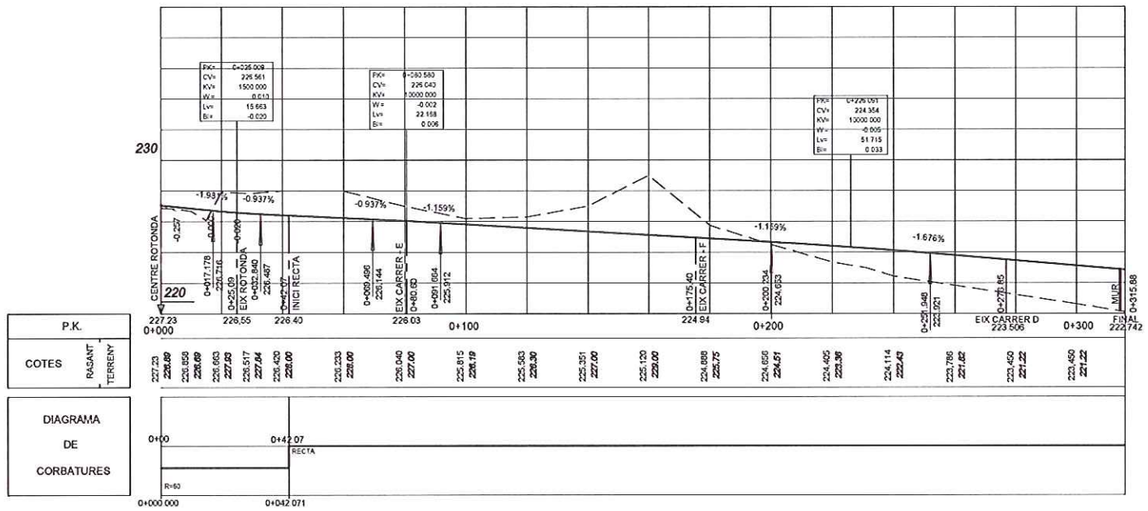

PERFIL LONGITUDINAL CARRER - A

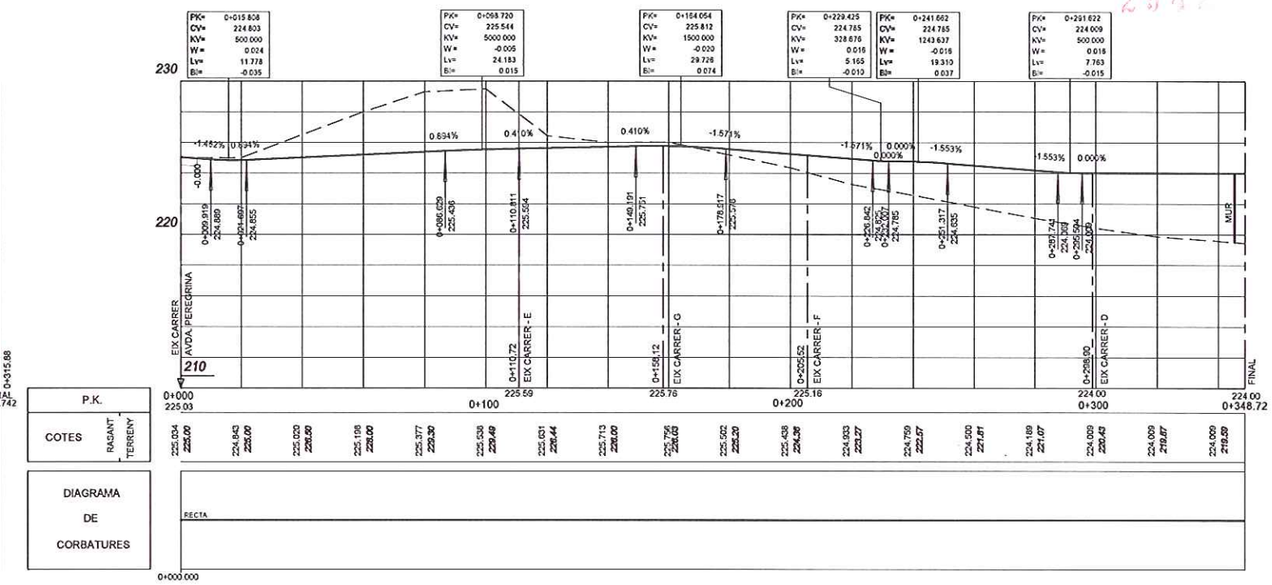

PERFIL LONGITUDINAL CARRER - B

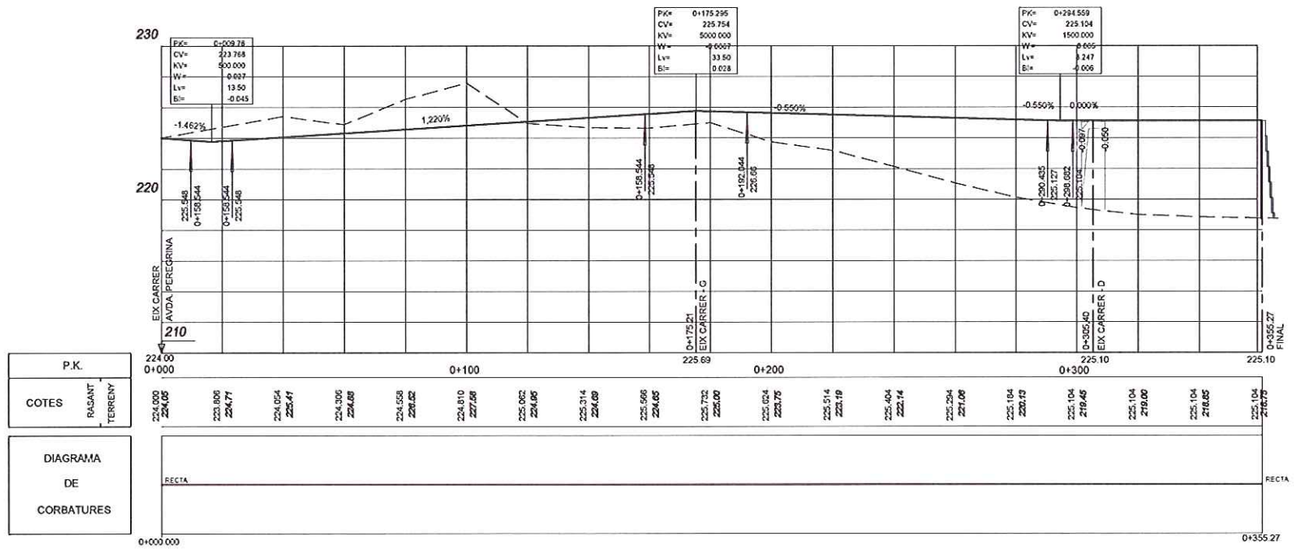


PERFIL LONGITUDINAL CARRER - C

LLEGENDA

PERFIL DEL TERRENY ACTUAL

RASANT DEL CARRER I LA VORERA

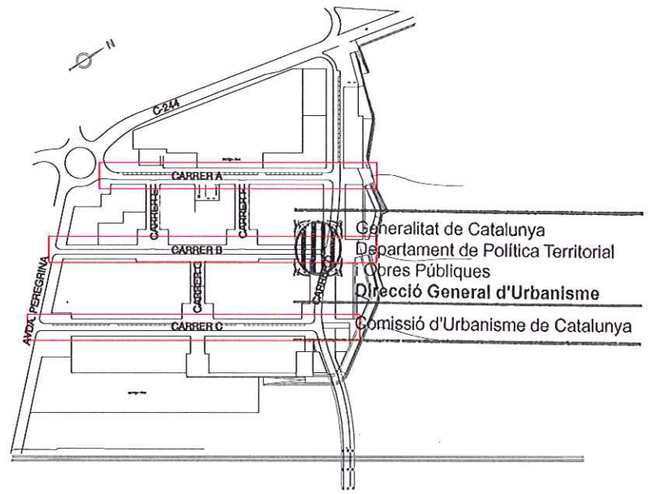

0 10 20 30 40 50m

N

Generalitat de Catalunya
Departament de Política Territorial i Obres Públiques
Direcció General d'Urbanisme
Comissió Territorial d'Urbanisme de Barcelona

PLA DIRECTOR URBANÍSTIC DE LES ÀREES RESIDENCIALS ESTRATÈGIQUES DE L'ÀMBIT DE L'ALT PENEDÈS-GARRAF

AREA RESIDENCIAL ESTRATÈGICA
LES BASSETES
VILAFRANCA DEL PENEDÈS

Títol del projecte

PROJECTE D'URBANITZACIÓ EXECUTIU

Autor del projecte

MODEST BATLLE GIRONA

Títol del Plànol

PERFILS LONGITUDINALS
CARRERS A - B - C

Escala

A1 H=1:1000 V= 500
A3 H=1:2000 V= 250

Núm. plànol

9.1

Data

FEBRER 2009

Full


1 de 3

Generalitat de Catalunya


INCASÒL Institut Català del Sòl

Departament de Política Territorial i Obres Públiques
Secretaria per a la Planificació Territorial


Departament de Medi Ambient i Habitatge
Secretaria d'Habitatge

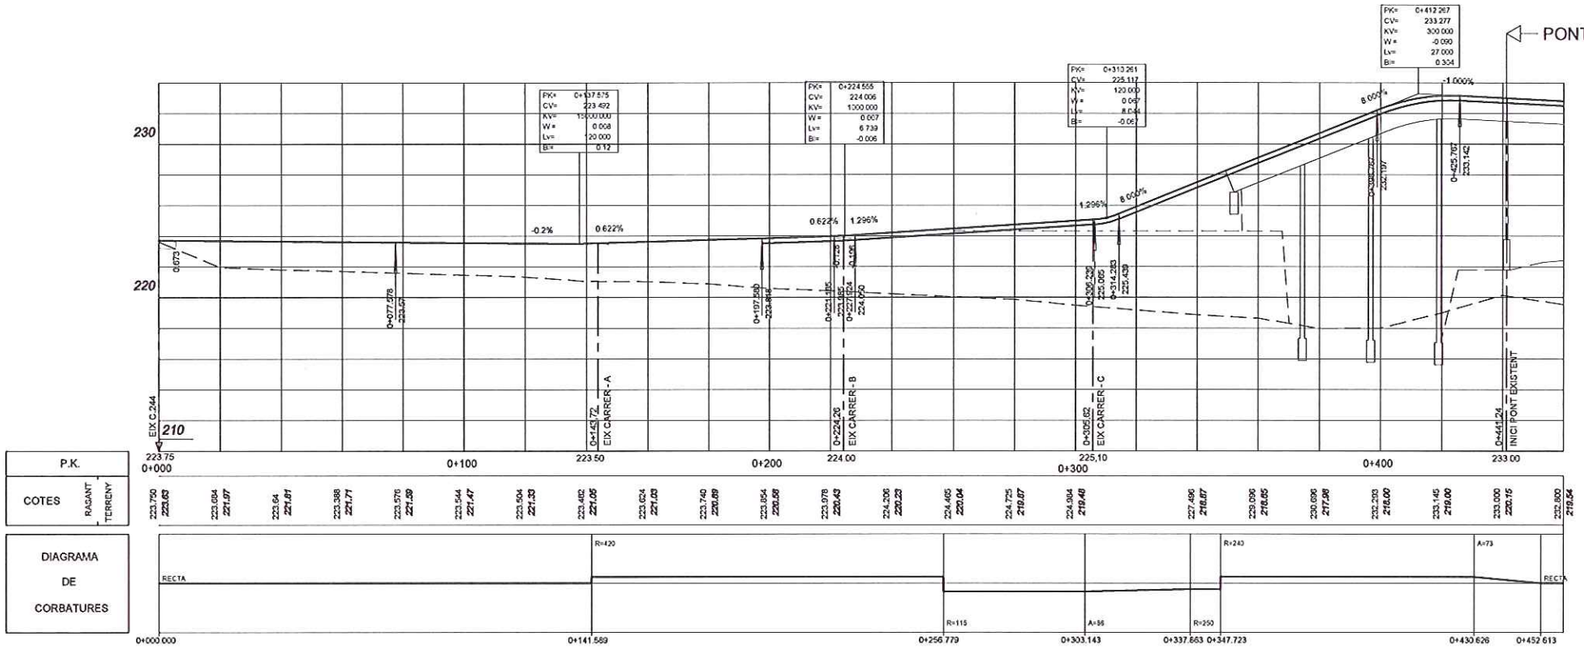


PERFIL LONGITUDINAL CARRER - D

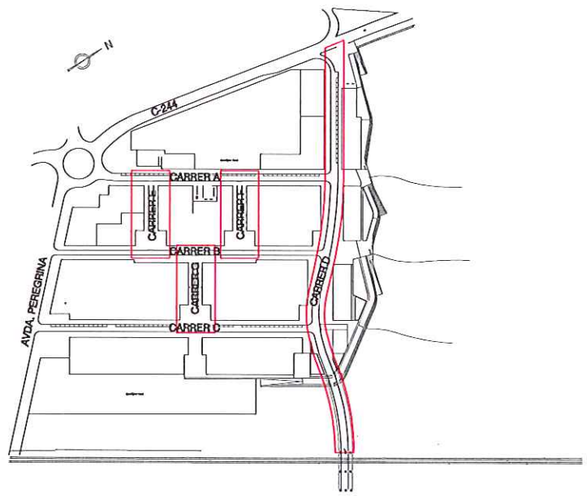


NOTA:
ES COMPROVARAN LES COTES, CORBATURES I PERALTS DE DEL PONT EXISTENT PER TAL DE DEFINIR EL VIADUCTE

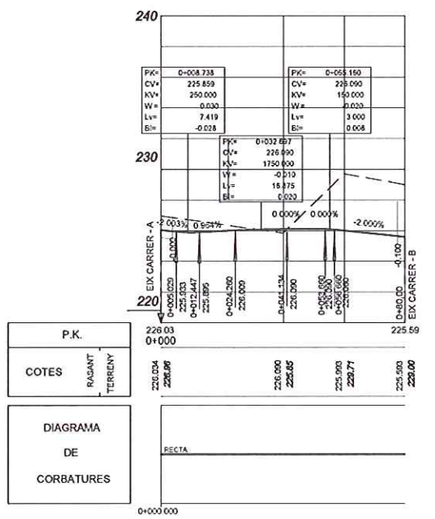

PERFIL LONGITUDINAL CARRER - E

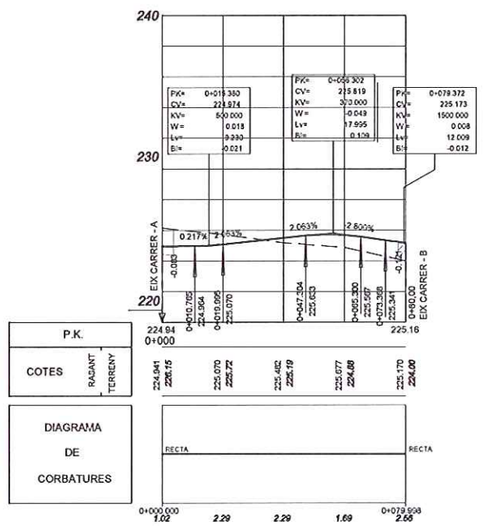

PERFIL LONGITUDINAL CARRER - F

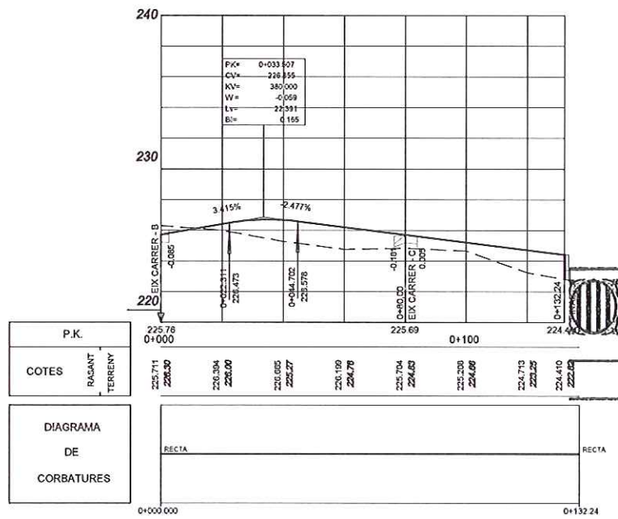

PERFIL LONGITUDINAL CARRER - G

Generalitat de Catalunya
Departament de Política Territorial i Obres Públiques
Direcció General d'Urbanisme
Comissió Territorial d'Urbanisme de Barcelona

Generalitat de Catalunya
Departament de Política Territorial i Obres Públiques
Direcció General d'Urbanisme
Comissió d'Urbanisme de Catalunya

PLA DIRECTOR URBANÍSTIC DE LES ÀREES RESIDENCIALS ESTRATÈGIQUES DE L'ÀMBIT DE L'ALT PENEDÈS-GARRAF

AREA RESIDENCIAL ESTRATÈGICA
LES BASSETES
VILAFRANCA DEL PENEDÈS

Títol del projecte
PROJECTE D'URBANITZACIÓ EXECUTIU

Autor del projecte
MODEST BATLLE GIRONA

Títol del Plànol
PERFILS LONGITUDINALS CARRERS D - E - F - G


Escala
A1 H=1:1000 V= 500
A3 H=1:2000 V= 250

Núm. plànol
9.2


Data
FEBRER 2009

Full
2 de 3


Generalitat de Catalunya
INCASÒL Institut Català del Sòl
Departament de Política Territorial i Obres Públiques
Secretaria per a la Planificació Territorial
Departament de Medi Ambient i Habitatge
Secretaria d'Habitatge

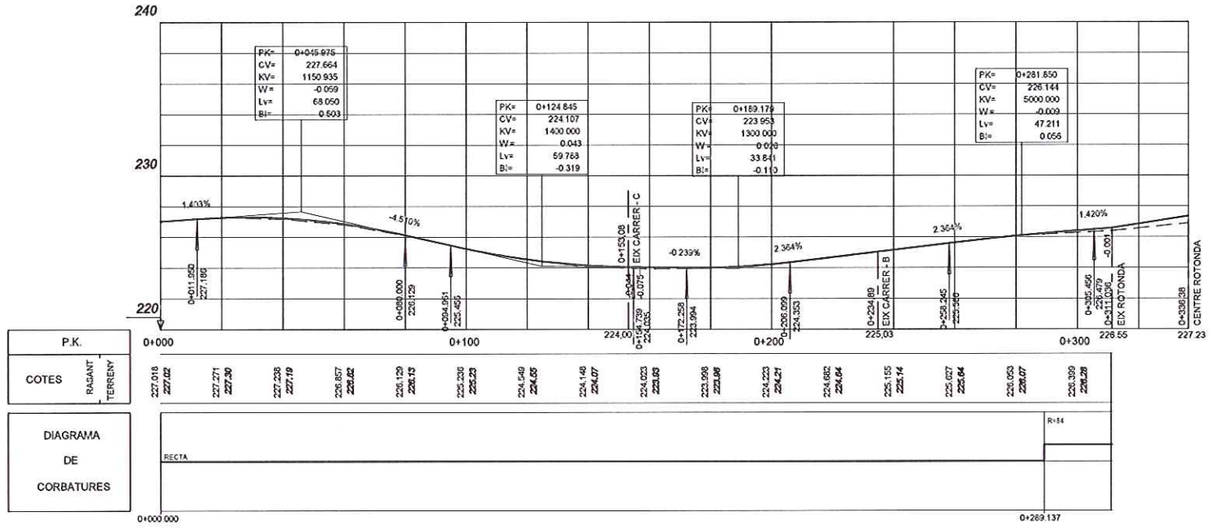


PERFIL LONGITUDINAL AVDA. PEREGRINA

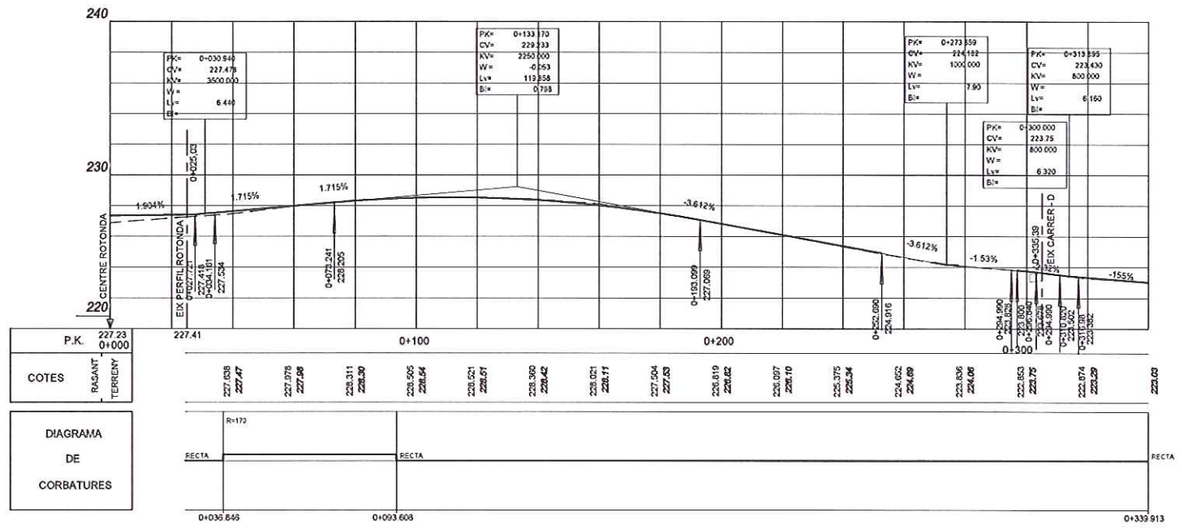


PERFIL LONGITUDINAL C-244

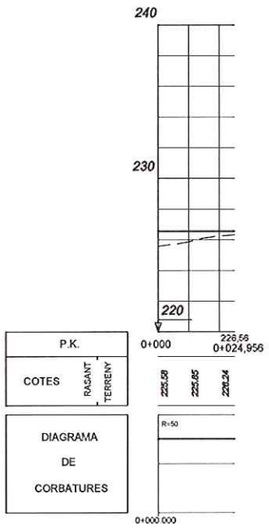

PERFIL LONGITUDINAL RAMAL 1 ROTONDA

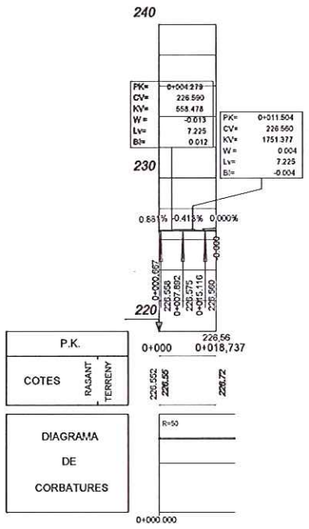

PERFIL LONGITUDINAL RAMAL 2 ROTONDA

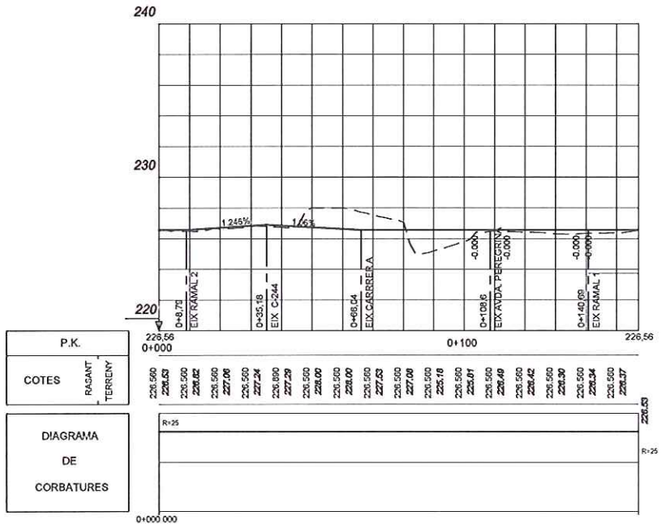


PERFIL LONGITUDINAL EIX ROTONDA

LLEGENDA

PERFIL DEL TERRENY ACTUAL

RASANT DEL CARRER I LA VORERA

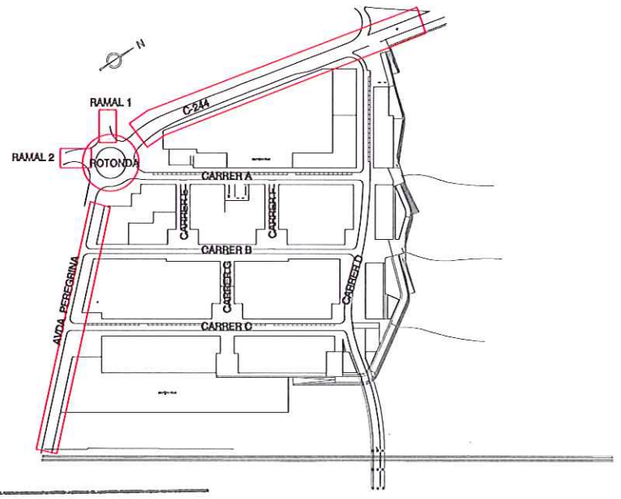

Generalitat de Catalunya
Departament de Política Territorial
i Obres Públiques
Direcció General d'Urbanisme

Comissió d'Urbanisme de Catalunya

Generalitat de Catalunya
Departament de Política Territorial
i Obres Públiques
Direcció General d'Urbanisme
Comissió Territorial d'Urbanisme
de Barcelona

PLA DIRECTOR URBANISTIC DE LES ÀREES RESIDENCIALS ESTRATÈGIQUES DE L'AMBIT DE ALT PENEDÈS-GARRAF

AREA RESIDENCIAL ESTRATÈGICA
LES BASSETES
VILAFRANCA DEL PENEDÈS

Títol del projecte

PROJECTE D'URBANITZACIÓ EXECUTIU

Autor del projecte

MODEST BATLLE GIRONA

Títol del Plànol

PERFILS LONGITUDINALS C/. PEREGRINA, C-244 i ROTONDA RAMALS 1 i 2

Escala

A1 H=1:1000 V= 500
A3 H=1:2000 V= 250

Núm. plànol

9.3

Data

FEBRER 2009

Full


3 de 3

Generalitat de Catalunya

INCASÒL
Institut Català del Sòl


Departament de Política Territorial i Obres Públiques
Secretaria per a la Planificació Territorial

Departament de Medi Ambient i Habitatge
Secretaria d'Habitatge

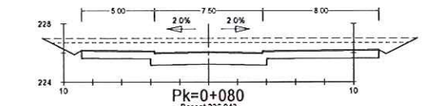


Pk=0+080
Rasant 226.040

SUP. EXPLANACIÓ	COTA	226.64	225.14	225.64	225.14	226.64
	DIS. EIX	8.750	-4.020	0.000	4.020	11.75
AMID.	S. FERM = 12.96 m2. S. DESMUNT = 22.07 m2.					

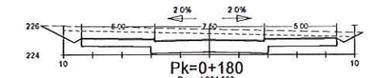


Pk=0+180
Rasant 224.889

SUP. EXPLANACIÓ	COTA	224.89	224.10	224.26	224.31	224.89
	DIS. EIX	8.750	-4.020	0.000	4.020	8.750
AMID.	S. FERM = 11.44 m2. S. DESMUNT = 15.00 m2.					

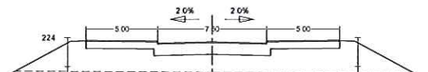


Pk=0+267.665
Rasant 223.657

SUP. EXPLANACIÓ	COTA	223.26	222.79	222.85	222.70	223.26
	DIS. EIX	8.750	-4.020	0.000	4.020	8.750
AMID.	S. FERM = 11.44 m2. S. REBLERT = 45.62 m2.					

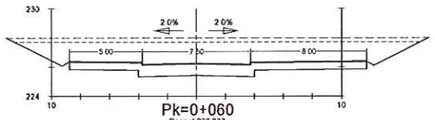


Pk=0+060
Rasant 226.233

SUP. EXPLANACIÓ	COTA	226.83	225.34	225.42	225.34	226.88
	DIS. EIX	8.75	-4.020	0.000	4.020	11.75
AMID.	S. FERM = 12.96 m2. S. DESMUNT = 44.29 m2.					

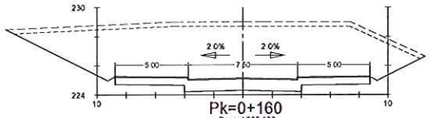


Pk=0+160
Rasant 225.120

SUP. EXPLANACIÓ	COTA	224.72	224.22	224.31	224.22	224.72
	DIS. EIX	8.750	-4.020	0.000	4.020	8.750
AMID.	S. FERM = 11.44 m2. S. DESMUNT = 59.84 m2.					

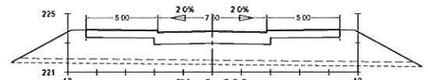


Pk=0+260
Rasant 223.766

SUP. EXPLANACIÓ	COTA	223.39	222.89	221.82	222.89	223.39
	DIS. EIX	8.750	-4.020	0.000	4.020	8.750
AMID.	S. FERM = 11.44 m2. S. REBLERT = 43.97 m2.					

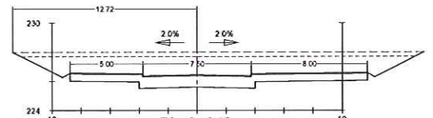


Pk=0+040
Rasant 226.420

SUP. EXPLANACIÓ	COTA	226.82	225.52	225.61	225.52	226.86
	DIS. EIX	8.750	-4.020	0.000	4.020	11.75
AMID.	S. FERM = 12.97 m2. S. DESMUNT = 38.96 m2.					

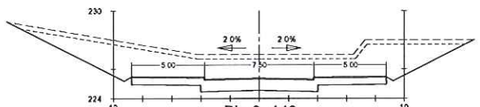


Pk=0+140
Rasant 225.351

SUP. EXPLANACIÓ	COTA	224.95	224.45	224.54	224.45	224.95
	DIS. EIX	8.750	-4.020	0.000	4.020	8.750
AMID.	S. FERM = 11.44 m2. S. DESMUNT = 53.25 m2.					

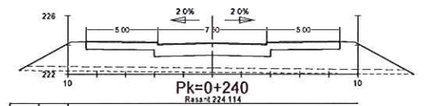


Pk=0+240
Rasant 224.114

SUP. EXPLANACIÓ	COTA	223.64	223.61	223.64		
	DIS. EIX	-3.750	0.000	3.750		
AMID.	S. FERM = 11.44 m2. S. REBLERT = 36.13 m2.					

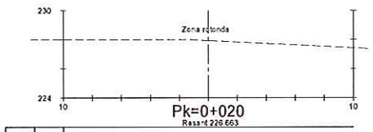


Pk=0+020
Rasant 226.663

SUP. EXPLANACIÓ	COTA					
	DIS. EIX					
AMID.						

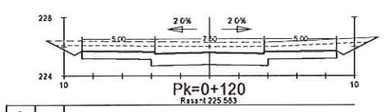


Pk=0+120
Rasant 225.553

SUP. EXPLANACIÓ	COTA	225.18	224.69	224.77	224.69	225.18
	DIS. EIX	8.750	-4.020	0.000	4.020	8.750
AMID.	S. FERM = 11.44 m2. S. DESMUNT = 16.02 m2.					

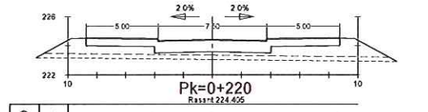


Pk=0+220
Rasant 224.405

SUP. EXPLANACIÓ	COTA	224.01	223.51	223.59	223.51	224.01
	DIS. EIX	8.750	-4.020	0.000	4.020	8.750
AMID.	S. FERM = 11.44 m2. S. REBLERT = 19.55 m2.					

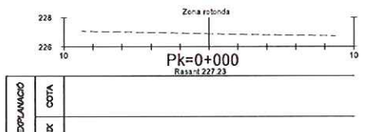


Pk=0+000
Rasant 227.23

SUP. EXPLANACIÓ	COTA					
	DIS. EIX					
AMID.						

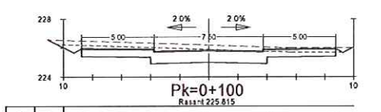

Pk=0+100
Rasant 225.815

SUP. EXPLANACIÓ	COTA	225.42	224.92	225.00	224.92	224.92
	DIS. EIX	8.750	-4.020	0.000	4.020	8.750
AMID.	S. FERM = 11.44 m2. S. DESMUNT = 7.60 m2.					

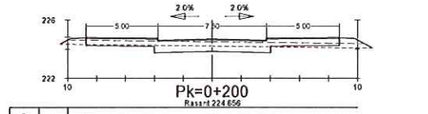

Pk=0+200
Rasant 224.656


SUP. EXPLANACIÓ	COTA	224.26	223.76	223.85	223.76	224.26
	DIS. EIX	8.750	-4.020	0.000	4.020	8.750
AMID.	S. FERM = 11.43 m2. S. REBLERT = 2.18 m2.					

Generalitat de Catalunya
Departament de Política Territorial
i Obres Públiques
Direcció General d'Urbanisme
Comissió Territorial d'Urbanisme
de Barcelona

LLEGENDA

- PERFIL DEL TERRENY ACTUAL
- RASANT DEL CARRER I LA VORERA

2945

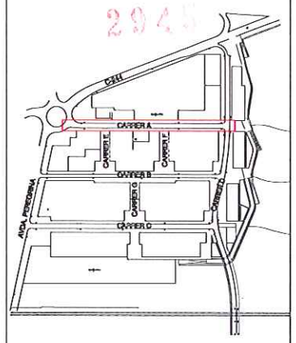

0 10 20 30 40 50m

N

PLA DIRECTOR URBANÍSTIC DE LES ÀREES RESIDENCIALS ESTRATÈGIQUES DE L'ÀMBIT DE ALT PENEDÈS-GARRAF

AREA RESIDENCIAL ESTRATÈGICA
LES BASSETES
VILAFRANCA DEL PENEDÈS

Títol del projecte

PROJECTE D'URBANITZACIÓ EXECUTIU

Autor del projecte

MODEST BATLLE GIRONA

Títol del Plànol

PERFILS TRANSVERSALS CARRER A

Escala	Núm. plànol
A1 1:200 A3 1:400	10.1
Data	Full
FEBRER 2009	1 de 8

Generalitat de Catalunya


INCASÒL Institut Català del Sòl

Departament de Política Territorial i Obres Públiques
Secretaria per a la Planificació Territorial


Departament de Medi Ambient i Habitatge
Secretaria d'Habitatge

Generalitat de Catalunya
Departament de Política Territorial
i Obres Públiques
Direcció General d'Urbanisme
Comissió Territorial d'Urbanisme
de Barcelona


2946

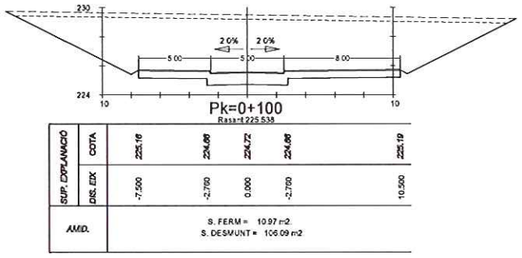


SUP. EXPLANACIÓ	COTA	225.19	224.88	224.72	224.88	225.19
	DIS. EIX	-7.500	-2.700	0.000	2.700	10.500
AMID.	S. FERM = 10.97 m2. S. DESMUNT = 106.09 m2.					

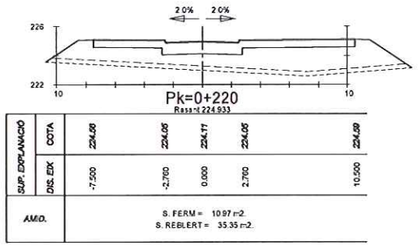


SUP. EXPLANACIÓ	COTA	224.58	224.05	224.17	224.05	224.58
	DIS. EIX	-7.500	-2.700	0.000	2.700	10.500
AMID.	S. FERM = 10.97 m2. S. REBLERT = 35.35 m2.					

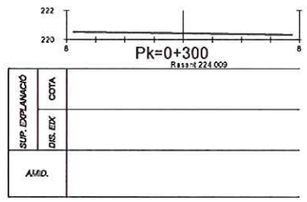


SUP. EXPLANACIÓ	COTA					
	DIS. EIX					
AMID.						

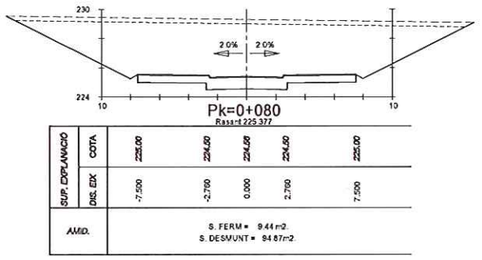


SUP. EXPLANACIÓ	COTA	225.00	224.50	224.68	224.50	225.00
	DIS. EIX	-7.500	-2.700	0.000	2.700	7.500
AMID.	S. FERM = 9.44 m2. S. DESMUNT = 94.87 m2.					

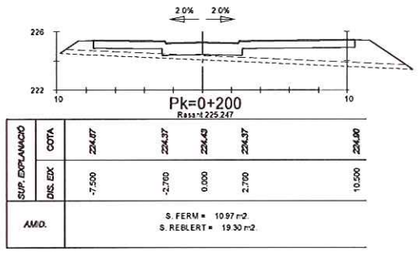


SUP. EXPLANACIÓ	COTA	224.87	224.37	224.43	224.37	224.88
	DIS. EIX	-7.500	-2.700	0.000	2.700	10.500
AMID.	S. FERM = 10.97 m2. S. REBLERT = 19.30 m2.					

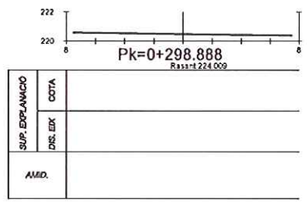


SUP. EXPLANACIÓ	COTA					
	DIS. EIX					
AMID.						

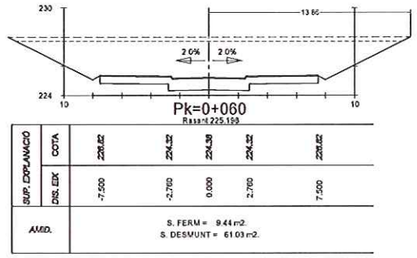


SUP. EXPLANACIÓ	COTA	226.62	224.32	224.39	224.32	226.62
	DIS. EIX	-7.500	-2.700	0.000	2.700	7.500
AMID.	S. FERM = 9.44 m2. S. DESMUNT = 61.03 m2.					

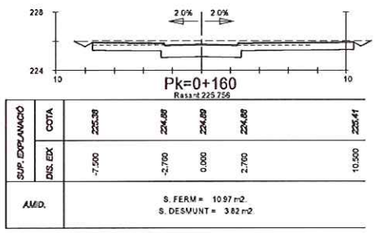


SUP. EXPLANACIÓ	COTA	225.39	224.89	224.89	224.89	225.41
	DIS. EIX	-7.500	-2.700	0.000	2.700	10.500
AMID.	S. FERM = 10.97 m2. S. DESMUNT = 3.82 m2.					

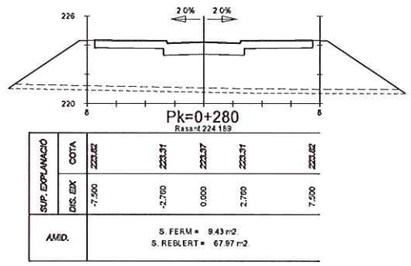


SUP. EXPLANACIÓ	COTA	223.82	223.31	223.37	223.31	223.82
	DIS. EIX	-7.500	-2.700	0.000	2.700	7.500
AMID.	S. FERM = 9.43 m2. S. REBLERT = 67.97 m2.					

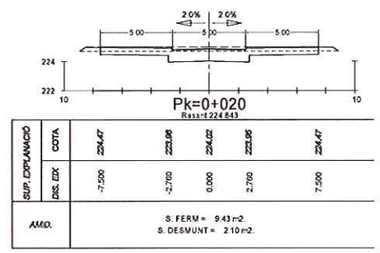


SUP. EXPLANACIÓ	COTA	224.47	223.96	224.02	223.95	224.47
	DIS. EIX	-7.500	-2.700	0.000	2.700	7.500
AMID.	S. FERM = 9.43 m2. S. DESMUNT = 2.10 m2.					

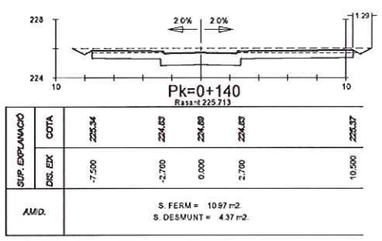


SUP. EXPLANACIÓ	COTA	225.34	224.83	224.89	224.83	225.37
	DIS. EIX	-7.500	-2.700	0.000	2.700	10.500
AMID.	S. FERM = 10.97 m2. S. DESMUNT = 4.37 m2.					

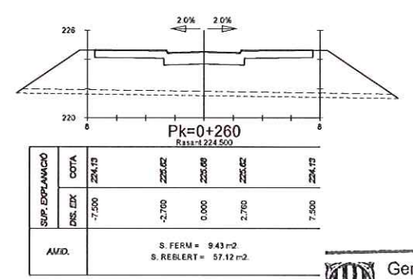


SUP. EXPLANACIÓ	COTA	224.13	225.62	225.68	225.62	224.13
	DIS. EIX	-7.500	-2.700	0.000	2.700	7.500
AMID.	S. FERM = 9.43 m2. S. REBLERT = 57.12 m2.					

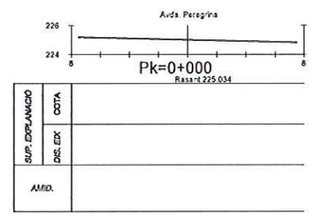

SUP. EXPLANACIÓ	COTA					
	DIS. EIX					
AMID.						

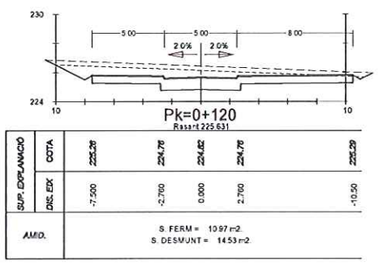

SUP. EXPLANACIÓ	COTA	225.29	224.76	224.82	224.76	225.29
	DIS. EIX	-7.500	-2.700	0.000	2.700	10.500
AMID.	S. FERM = 10.97 m2. S. DESMUNT = 14.53 m2.					

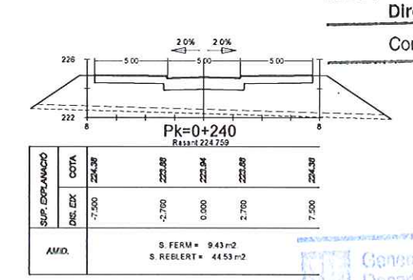

SUP. EXPLANACIÓ	COTA	224.38	223.88	223.94	223.88	224.38
	DIS. EIX	-7.500	-2.700	0.000	2.700	7.500
AMID.	S. FERM = 9.43 m2. S. REBLERT = 44.53 m2.					

Generalitat de Catalunya
Departament de Política Territorial
i Obres Públiques
Direcció General d'Urbanisme


Comissió d'Urbanisme de Catalunya

Generalitat de Catalunya
Departament de Política Territorial
i Obres Públiques
Direcció General d'Urbanisme
Comissió Territorial d'Urbanisme
de Barcelona

LLEGENDA

PERFIL DEL TERRENY ACTUAL

RASANT DEL CARRER I LA VORERA

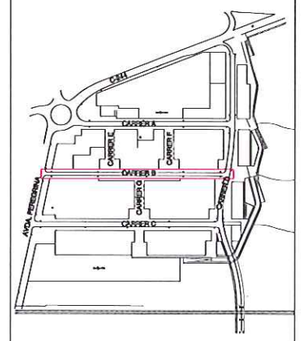

0 10 20 30 40 50m

N

PLA DIRECTOR URBANÍSTIC DE LES ÀREES RESIDENCIALS ESTRATÈGIQUES DE L'ÀMBIT DE ALT PENEDÈS-GARRAF

AREA RESIDENCIAL ESTRATÈGICA
LES BASSETES
VILAFRANCA DEL PENEDÈS

Títol del projecte

PROJECTE D'URBANITZACIÓ EXECUTIU

Autor del projecte

MODEST BATLLE GIRONA

Títol del Plànol

PERFILS TRANSVERSALS CARRER B

Escala: A1 1:200 / A3 1:400

Núm. plànol: 10.2

Data: FEBRER 2009

Full: 2 de 8


Generalitat de Catalunya

INCASÒL Institut Català del Sòl


Departament de Política Territorial i Obres Públiques
Secretaria per a la Planificació Territorial

Departament de Medi Ambient i Habitatge
Secretaria d'Habitatge


2947

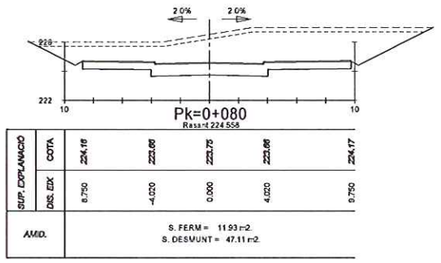


SUP. EXPLANACIÓ						
COTA	224.18	223.88	223.75	223.88	224.17	
DIS. EIX	8.750	-4.020	0.000	4.020	9.750	
AMID.	S. FERM = 11.93 m2. S. DESMUNT = 47.11 m2.					

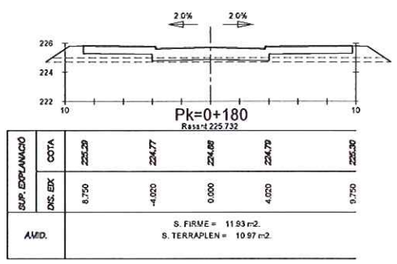


SUP. EXPLANACIÓ						
COTA	225.29	224.77	224.68	224.79	225.30	
DIS. EIX	8.750	-4.020	0.000	4.020	9.750	
AMID.	S. FIRME = 11.93 m2. S. TERRAPLEN = 10.97 m2.					

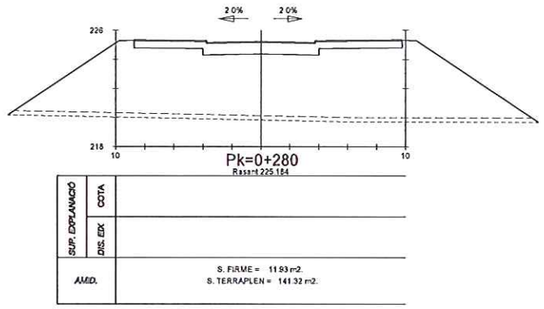


SUP. EXPLANACIÓ						
COTA						
DIS. EIX						
AMID.	S. FIRME = 11.93 m2. S. TERRAPLEN = 141.32 m2.					

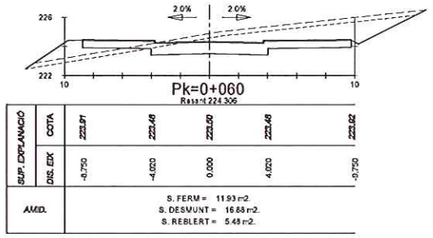


SUP. EXPLANACIÓ						
COTA	223.97	223.48	223.50	223.48	223.92	
DIS. EIX	-8.750	-4.020	0.000	4.020	-9.750	
AMID.	S. FERM = 11.93 m2. S. DESMUNT = 16.88 m2. S. REBLERT = 5.48 m2.					

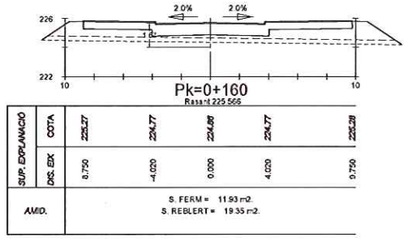


SUP. EXPLANACIÓ						
COTA	225.27	224.77	224.68	224.77	225.28	
DIS. EIX	8.750	-4.020	0.000	4.020	9.750	
AMID.	S. FERM = 11.93 m2. S. REBLERT = 19.35 m2.					

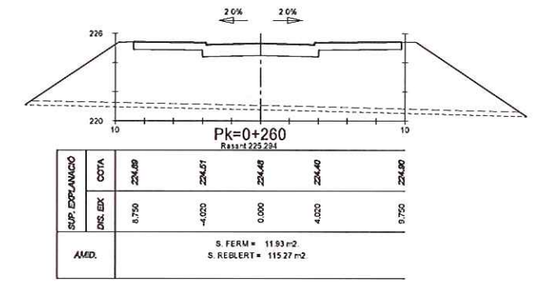


SUP. EXPLANACIÓ						
COTA	224.89	224.51	224.48	224.40	224.90	
DIS. EIX	8.750	-4.020	0.000	4.020	9.750	
AMID.	S. FERM = 11.93 m2. S. REBLERT = 115.27 m2.					

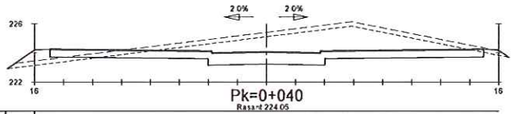


SUP. EXPLANACIÓ						
COTA	223.72	223.15	223.24	223.15	223.72	
DIS. EIX	14.05	-4.020	0.000	4.020	14.05	
AMID.	S. FERM = 17.76 m2. S. DESMUNT = 26.83 m2. S. REBLERT = 3.33 m2.					

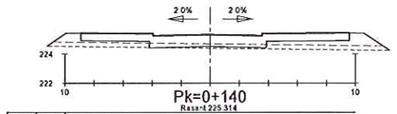


SUP. EXPLANACIÓ						
COTA	224.91	224.41	224.35	224.41	224.92	
DIS. EIX	8.750	-4.020	0.000	4.020	9.750	
AMID.	S. FERM = 11.93 m2. S. REBLERT = 9.00 m2.					

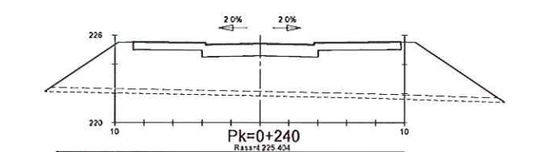


SUP. EXPLANACIÓ						
COTA	225.00	224.61	224.59	224.61	225.01	
DIS. EIX	8.750	-4.020	0.000	4.020	9.750	
AMID.	S. FERM = 11.93 m2. S. REBLERT = 83.88 m2.					

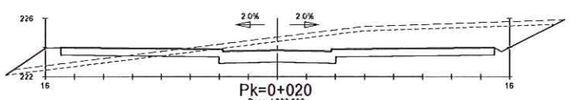


SUP. EXPLANACIÓ						
COTA	223.47	222.91	223.00	222.91	223.47	
DIS. EIX	14.05	-4.020	0.000	4.020	14.05	
AMID.	S. FERM = 17.76 m2. S. DESMUNT = 31.10 m2. S. REBLERT = 6.72 m2.					

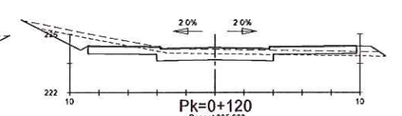


SUP. EXPLANACIÓ						
COTA	224.66	224.17	224.25	224.17	224.67	
DIS. EIX	8.750	-4.020	0.000	4.020	9.750	
AMID.	S. FERM = 11.93 m2. S. DESMUNT = 5.38 m2. S. REBLERT = 1.45 m2.					

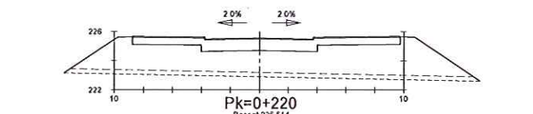


SUP. EXPLANACIÓ						
COTA	225.11	224.62	224.70	224.61	225.12	
DIS. EIX	8.750	-4.020	0.000	4.020	9.750	
AMID.	S. FERM = 11.93 m2. S. REBLERT = 54.14 m2.					

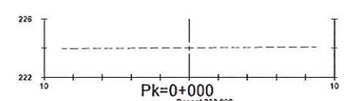


SUP. EXPLANACIÓ						
COTA						
DIS. EIX						
AMID.						

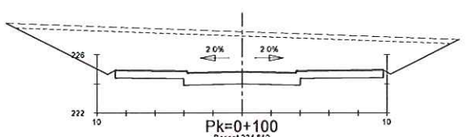

SUP. EXPLANACIÓ						
COTA	224.41	223.86	224.00	223.91	224.42	
DIS. EIX	8.750	-4.020	0.000	4.020	9.750	
AMID.	S. FERM = 11.93 m2. S. DESMUNT = 70.65 m2.					

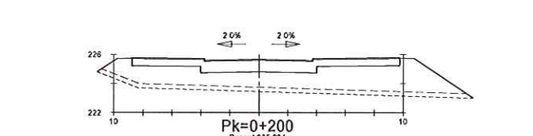

SUP. EXPLANACIÓ						
COTA	225.22	224.73	224.61	224.61	225.23	
DIS. EIX	8.750	-4.020	0.000	4.020	9.750	
AMID.	S. FERM = 11.93 m2. S. REBLERT = 39.76 m2.					

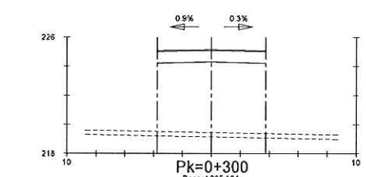


SUP. EXPLANACIÓ				
COTA	224.21	224.29	224.21	
DIS. EIX	-4.020	0.000	4.020	
AMID.	S. FERM = 6.05 m2. S. REBLERT = 38.30 m2.			

Generalitat de Catalunya
Departament de Política Territorial
i Obres Públiques
Direcció General d'Urbanisme
Comissió d'Urbanisme de Catalunya

Generalitat de Catalunya
Departament de Política Territorial
i Obres Públiques
Direcció General d'Urbanisme
Comissió Territorial d'Urbanisme
de Barcelona

LLEGENDA

- PERFIL DEL TERRENY ACTUAL
- RASANT DEL CARRER I LA VORERA

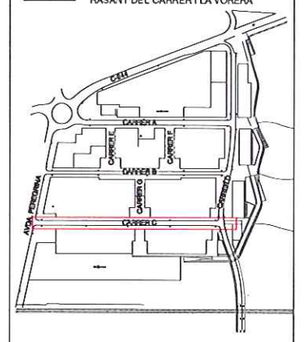

0 10 20 30 40 50m

N

PLA DIRECTOR URBANISTIC DE LES ÀREES RESIDENCIALS ESTRATÈGIQUES DE L'ÀMBIT DE ALT PENEDÈS-GARRAF

AREA RESIDENCIAL ESTRATÈGICA
LES BASSETES
VILAFRANCA DEL PENEDÈS

Títol del projecte

PROJECTE D'URBANITZACIÓ EXECUTIU

Autor del projecte

MODEST BATLLE GIRONA

Títol del Plànol

PERFILS TRANSVERSALS CARRER C


Escala	Núm. plànol
A1 1:200 A3 1:400	10.3
Data	Full
FEBRER 2009	3 de 8

Generalitat de Catalunya

INCASÒL
Institut Català del Sòl


Departament de Política Territorial i Obres Públiques
Secretaria per a la Planificació Territorial

Departament de Medi Ambient i Habitatge
Secretaria d'Habitatge

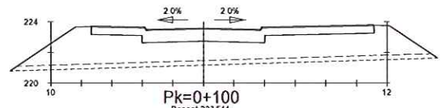


Pk=0+100
Rasant 223.544

SUP. EXPLANACIÓ	COTA	223.17	222.64	222.72	222.64	223.25
	DIS. EIX	-7.35	-4.020	0.000	4.020	11.15
AMID.	S. FERM = 11.98 m2. S. REBLERT = 46.40 m2.					

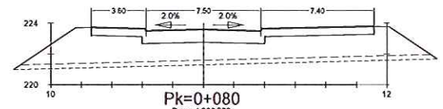


Pk=0+080
Rasant 223.578

SUP. EXPLANACIÓ	COTA	223.20	222.67	222.76	222.67	223.28
	DIS. EIX	-7.350	-4.020	0.000	4.020	11.15
AMID.	S. FERM = 11.98 m2. S. REBLERT = 43.93 m2.					

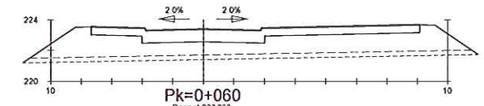


Pk=0+060
Rasant 223.368

SUP. EXPLANACIÓ	COTA	223.02	222.45	222.57	222.45	223.16
	DIS. EIX	-7.350	-4.020	0.000	4.020	10.400
AMID.	S. FERM = 13.52 m2. S. REBLERT = 40.49 m2.					

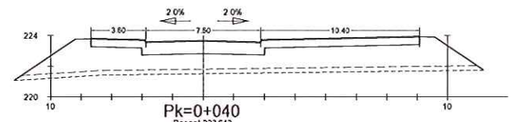


Pk=0+040
Rasant 223.640

SUP. EXPLANACIÓ	COTA	223.27	222.70	222.82	222.70	223.41
	DIS. EIX	-7.350	-4.020	0.000	4.020	10.400
AMID.	S. FERM = 13.51 m2. S. REBLERT = 45.36 m2.					

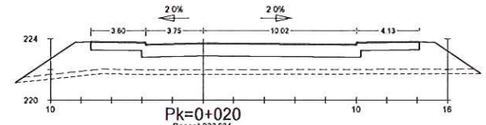


Pk=0+020
Rasant 223.684

SUP. EXPLANACIÓ	COTA	223.27	222.79	222.87	222.79	223.39
	DIS. EIX	7.350	-4.020	0.000	10.02	14.15
AMID.	S. FERM = 15.35 m2. S. REBLERT = 39.92 m2.					

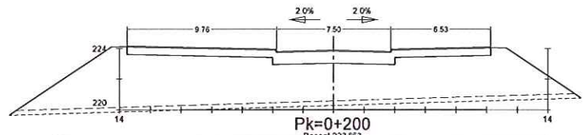


Pk=0+200
Rasant 223.853

SUP. EXPLANACIÓ	COTA	223.61	222.85	223.03	223.05	223.54
	DIS. EIX	-13.51	-4.020	0.000	4.020	10.20
AMID.	S. FERM = 14.67 m2. S. REBLERT = 103.95 m2.					

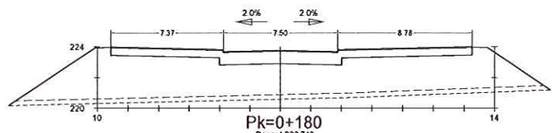


Pk=0+180
Rasant 223.740

SUP. EXPLANACIÓ	COTA	223.44	222.82	222.91	222.82	223.46
	DIS. EIX	-11.12	-4.020	0.000	4.020	12.03
AMID.	S. FERM = 14.61 m2. S. REBLERT = 63.64 m2.					

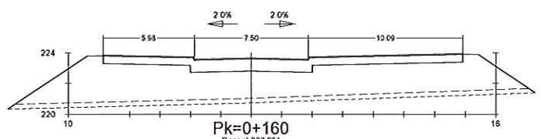


Pk=0+160
Rasant 223.624

SUP. EXPLANACIÓ	COTA	223.29	222.70	222.78	222.70	223.37
	DIS. EIX	-9.730	-4.020	0.000	4.020	13.84
AMID.	S. FERM = 14.57 m2. S. REBLERT = 72.63 m2.					

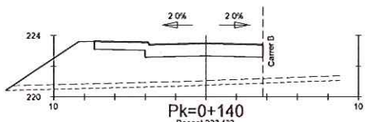


Pk=0+140
Rasant 223.482

SUP. EXPLANACIÓ	COTA	223.11	222.59	222.66	222.59	
	DIS. EIX	-7.350	-4.020	0.000	4.020	
AMID.	S. FERM = 8.08 m2. S. REBLERT = 32.72 m2.					

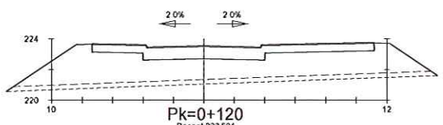


Pk=0+120
Rasant 223.504

SUP. EXPLANACIÓ	COTA	223.13	222.60	222.68	222.60	
	DIS. EIX	-7.350	-4.020	0.000	4.020	11.15
AMID.	S. FERM = 11.58 m2. S. REBLERT = 459.77 m2.					

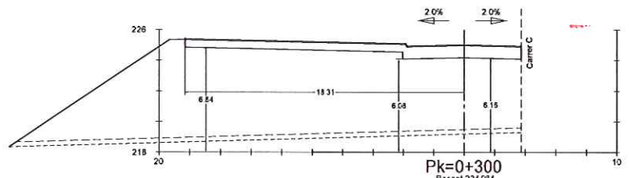


Pk=0+300
Rasant 224.584

SUP. EXPLANACIÓ	COTA	224.04		224.06	224.16	224.08
	DIS. EIX	-18.31		-4.020	0.000	4.020
AMID.	S. FERM = 13.66 m2. S. REBLERT = 163.62 m2.					

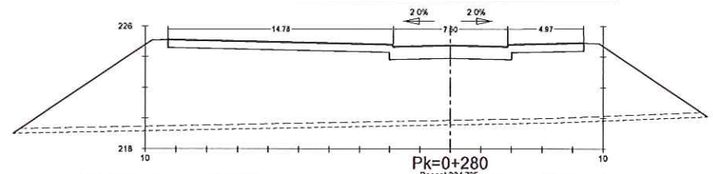


Pk=0+280
Rasant 224.725

SUP. EXPLANACIÓ	COTA	224.69		223.62	223.90	223.62	224.38
	DIS. EIX	-15.77		-4.020	0.000	4.020	12.21
AMID.	S. FERM = 16.43 m2. S. REBLERT = 185.95 m2.						

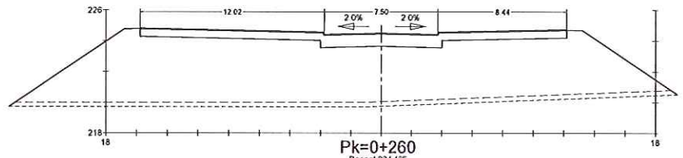


Pk=0+260
Rasant 224.495

SUP. EXPLANACIÓ	COTA	224.27		223.86	223.85	223.95	224.19
	DIS. EIX	-15.77		-4.020	0.000	4.020	12.21
AMID.	S. FERM = 16.80 m2. S. REBLERT = 158.27 m2.						

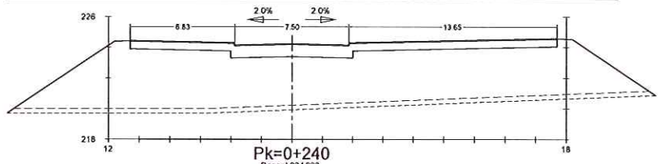

Pk=0+240
Rasant 224.206

SUP. EXPLANACIÓ	COTA	223.90		223.30	223.39	223.30	224.05
	DIS. EIX	-10.58		-4.020	0.000	4.020	12.83
AMID.	S. FERM = 16.82 m2. S. REBLERT = 137.79 m2.						

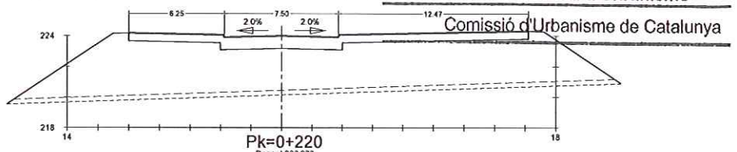

Pk=0+220
Rasant 223.978

SUP. EXPLANACIÓ	COTA	223.68		223.07	223.19	223.07	223.79
	DIS. EIX	-10.00		-4.020	0.000	4.020	16.21
AMID.	S. FERM = 15.92 m2. S. REBLERT = 117.38 m2.						


2948

Generalitat de Catalunya
Departament de Política Territorial
i Obres Públiques
Direcció General d'Urbanisme
Comissió d'Urbanisme de Catalunya

Generalitat de Catalunya
Departament de Política Territorial
i Obres Públiques
Direcció General d'Urbanisme
Comissió Territorial d'Urbanisme
de Barcelona

LLEGENDA

- PERFIL DEL TERRENY ACTUAL
- RASANT DEL CARRER I LA VORERA

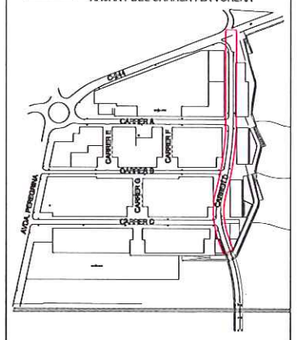

0 10 20 30 40 50m

N

PLA DIRECTOR URBANÍSTIC DE LES ÀREES RESIDENCIALS ESTRATÈGIQUES DE L'ÀMBIT DE ALT PENEDÈS-GARRAF

ÀREA RESIDENCIAL ESTRATÈGICA LES BASSETES VILAFRANCA DEL PENEDÈS

Títol del projecte

PROJECTE D'URBANITZACIÓ EXECUTIU

Autor del projecte

MODEST BATLLE GIRONA

Títol del Plànol

PERFILS TRANSVERSALS CARRER D

Escala: A1 1:200, A3 1:400

Núm. plànol: 10.4

Data: FEBRER 2009


Full: 4 de 8

Generalitat de Catalunya


INCASÒL Institut Català del Sòl

Departament de Política Territorial i Obres Públiques
Secretaria per a la Planificació Territorial


Departament de Medi Ambient i Habitatge
Secretaria d'Habitatge

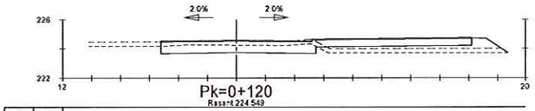


SUP. D'EXPLANACIÓ					
	COTA	223.09	223.74	223.09	223.70
	DIST. EIX	-5.190	0.000	5.470	16.19
AMB.		S. FERM = 14.19 m2. S. REBLERT = 6.54 m2.			

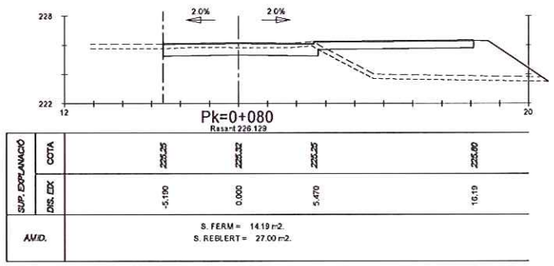


SUP. D'EXPLANACIÓ					
	COTA	225.25	225.92	225.25	225.80
	DIST. EIX	-5.190	0.000	5.470	16.19
AMB.		S. FERM = 14.19 m2. S. REBLERT = 27.00 m2.			

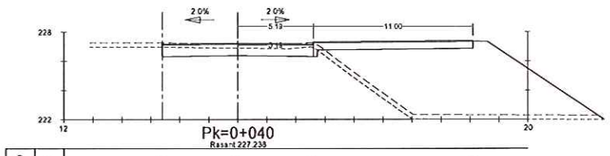


SUP. D'EXPLANACIÓ					
	COTA	226.21	226.38	226.21	226.80
	DIST. EIX	-5.190	0.000	5.470	16.19
AMB.		S. FERM = 14.19 m2. S. REBLERT = 62.93 m2.			

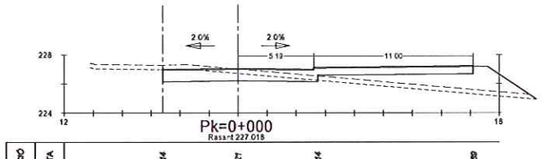


SUP. D'EXPLANACIÓ					
	COTA	226.14	226.21	226.14	226.69
	DIST. EIX	-5.190	0.000	5.470	16.19
AMB.		S. FERM = 14.19 m2. S. REBLERT = 14.60 m2.			

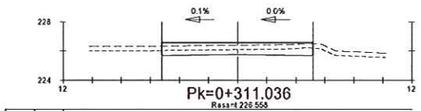


SUP. D'EXPLANACIÓ				
	COTA	226.05	226.06	226.06
	DIST. EIX	-5.190	0.000	5.190
AMB.		S. FERM = 8.77 m2.		

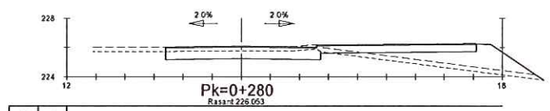


SUP. D'EXPLANACIÓ					
	COTA	225.17	225.34	225.17	227.72
	DIST. EIX	-5.190	0.000	5.470	16.19
AMB.		S. FERM = 14.19 m2. S. REBLERT = 12.40 m2.			

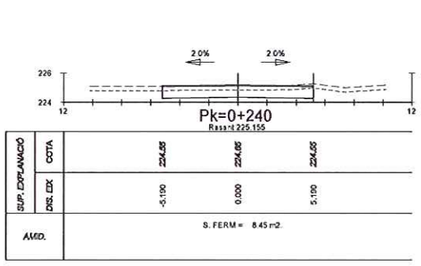

SUP. D'EXPLANACIÓ				
	COTA	224.85	224.86	224.85
	DIST. EIX	-5.190	0.000	5.190
AMB.		S. FERM = 8.45 m2.		

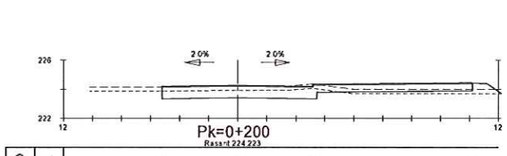

SUP. D'EXPLANACIÓ					
	COTA	223.62	223.41	223.34	223.89
	DIST. EIX	-5.190	0.000	5.190	5.190
AMB.		S. FERM = 14.19 m2. S. REBLERT = 2.36 m2.			

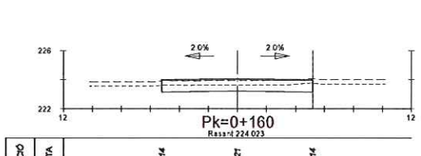

SUP. D'EXPLANACIÓ				
	COTA	223.14	223.21	223.14
	DIST. EIX	-5.190	0.000	5.190
AMB.		S. FERM = 8.45 m2. S. DESMUNT = 0.00 m2.		

Generalitat de Catalunya
Departament de Política Territorial
i Obres Públiques
Direcció General d'Urbanisme


Comissió d'Urbanisme de Catalunya

Generalitat de Catalunya
Departament de Política Territorial
i Obres Públiques
Direcció General d'Urbanisme
Comissió Territorial d'Urbanisme
de Barcelona

LLEGENDA

PERFIL DEL TERRENY ACTUAL

RASANT DEL CARRER I LA VORERA

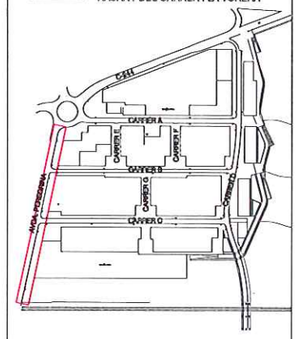

0 10 20 30 40 50m

N

PLA DIRECTOR URBANÍSTIC DE LES ÀREES RESIDENCIALS ESTRATÈGIQUES DE L'ÀMBIT DE ALT PENEDÈS-GARRAF

AREA RESIDENCIAL ESTRATÈGICA
LES BASSETES
VILAFRANCA DEL PENEDÈS

Títol del projecte

PROJECTE D'URBANITZACIÓ EXECUTIU

Autor del projecte

MODEST BATLLE GIRONA

Títol del Plànol

PERFILS TRANSVERSALS
AVDA.PEREGRINA

Escala
A1 1:200
A3 1:400

Núm. plànol
10.5

Data
FEBRER 2009


Full
5 de 8

Generalitat de Catalunya

INCASÒL
Institut Català del Sol


Departament de Política Territorial i Obres Públiques
Secretaria per a la Planificació Territorial

Departament de Medi Ambient i Habitatge
Secretaria d'Habitatge

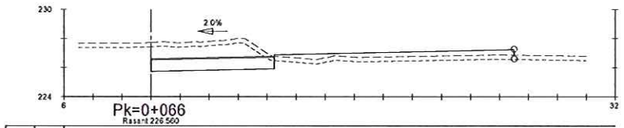


Pk=0+066
Rasant 226.560

SUP. EXPLANACIÓ	COTA	225.74	225.91	227.23 / 226.56
	DIS. EIX	0.000	8.500	25.000
AMID.	S. FERM = 6.97 m2. S. DESMUNT = 8.63 m2. S. REBLERT = 10.00 m2.			

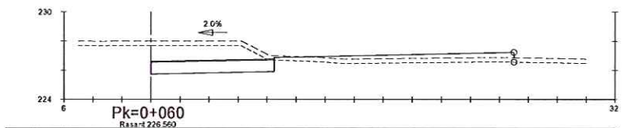

Pk=0+060
Rasant 226.560

SUP. EXPLANACIÓ	COTA	225.74	225.91	227.23 / 226.56
	DIS. EIX	0.000	8.500	25.000
AMID.	S. FERM = 6.97 m2. S. DESMUNT = 10.15 m2. S. REBLERT = 8.80 m2.			

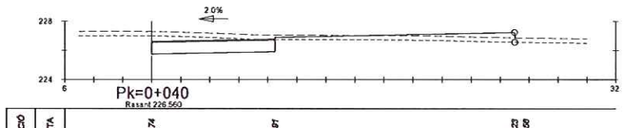


Pk=0+040
Rasant 226.560

SUP. EXPLANACIÓ	COTA	225.74	225.91	227.23 / 226.56
	DIS. EIX	0.000	8.500	25.000
AMID.	S. FERM = 6.97 m2. S. DESMUNT = 4.87 m2. S. REBLERT = 6.10 m2.			


Pk=0+035.120
Rasant 227.41

SUP. EXPLANACIÓ	COTA	226.49	226.66	227.23 / 226.56
	DIS. EIX	0.000	8.500	25.000
AMID.	S. FERM = 6.97 m2. S. REBLERT = 10.58 m2.			

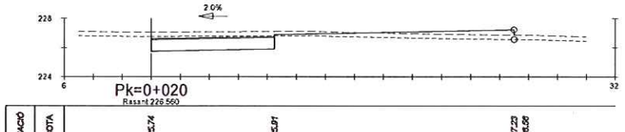


Pk=0+020
Rasant 226.560

SUP. EXPLANACIÓ	COTA	225.74	225.91	227.23 / 226.56
	DIS. EIX	0.000	8.500	25.000
AMID.	S. FERM = 6.97 m2. S. DESMUNT = 4.60 m2. S. REBLERT = 6.78 m2.			

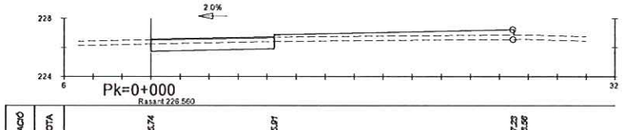


Pk=0+000
Rasant 226.560

SUP. EXPLANACIÓ	COTA	225.74	225.91	227.23 / 226.56
	DIS. EIX	0.000	8.500	25.000
AMID.	S. FERM = 6.97 m2. S. REBLERT = 9.43 m2.			

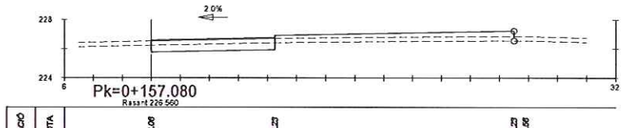


Pk=0+157.080
Rasant 226.560

SUP. EXPLANACIÓ	COTA	226.06	226.23	227.23 / 226.56
	DIS. EIX	0.000	8.500	25.000
AMID.	S. FERM = 6.97 m2. S. REBLERT = 9.65 m2.			

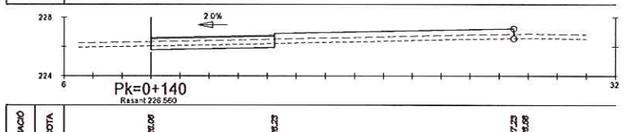


Pk=0+140
Rasant 226.560

SUP. EXPLANACIÓ	COTA	226.06	226.23	227.23 / 226.56
	DIS. EIX	0.000	8.500	25.000
AMID.	S. FERM = 6.97 m2. S. REBLERT = 13.00 m2.			

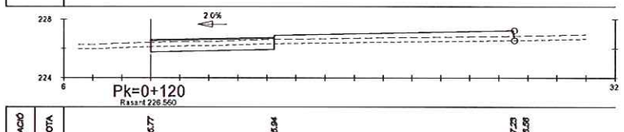


Pk=0+120
Rasant 226.560

SUP. EXPLANACIÓ	COTA	225.77	225.94	227.23 / 226.56
	DIS. EIX	0.000	8.500	25.000
AMID.	S. FERM = 6.97 m2. S. REBLERT = 10.25 m2.			

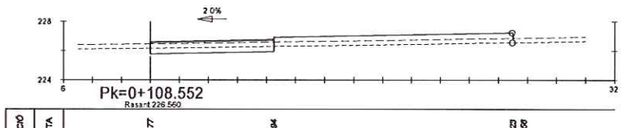


Pk=0+108.552
Rasant 226.560

SUP. EXPLANACIÓ	COTA	225.77	225.94	227.23 / 226.56
	DIS. EIX	0.000	8.500	25.000
AMID.	S. FERM = 6.97 m2. S. REBLERT = 10.55 m2.			

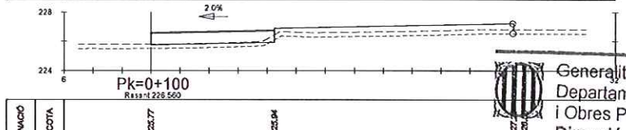

Pk=0+100
Rasant 226.560

SUP. EXPLANACIÓ	COTA	225.77	225.94	227.23 / 226.56
	DIS. EIX	0.000	8.500	25.000
AMID.	S. FERM = 6.97 m2. S. DESMUNT = 2.20 m2. S. REBLERT = 11.12 m2.			

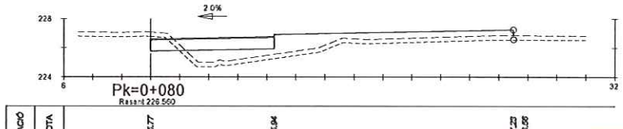

Pk=0+080
Rasant 226.560

SUP. EXPLANACIÓ	COTA	225.77	225.94	227.23 / 226.56
	DIS. EIX	0.000	8.500	25.000
AMID.	S. FERM = 6.97 m2. S. DESMUNT = 0.63 m2. S. REBLERT = 20.32 m2.			

2951


Generalitat de Catalunya
Departament de Política Territorial
i Obres Públiques
Direcció General d'Urbanisme
Comissió d'Urbanisme de Catalunya

Generalitat de Catalunya
Departament de Política Territorial
i Obres Públiques
Direcció General d'Urbanisme
Comissió Territorial d'Urbanisme
de Barcelona

LLEGENDA

PERFIL DEL TERRENY ACTUAL

RASANT DEL CARRER I LA VORERA

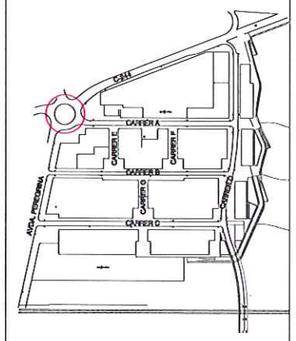

0 10 20 30 40 50m

N

PLA DIRECTOR URBANISTIC DE LES ÀREES RESIDENCIALS ESTRATÈGIQUES DE L'ÀMBIT DE ALT PENEDÈS-GARRAF

AREA RESIDENCIAL ESTRATÈGICA
LES BASSETES
VILAFRANCA DEL PENEDÈS

Títol del projecte

PROJECTE D'URBANITZACIÓ EXECUTIU

Autor del projecte

MODEST BATLLE GIRONA

Títol del Plànol

PERFILS TRANSVERSALS ROTONDA


Escala
A1 1:200
A3 1:400


Núm. plànol
10.6


Data
FEBRER 2009

Full
6 de 8

Generalitat de Catalunya
INCASÒL Institut Català del Sòl
Departament de Política Territorial i Obres Públiques
Secretaria per a la Planificació Territorial
Departament de Medi Ambient i Habitatge
Secretaria d'Habitatge

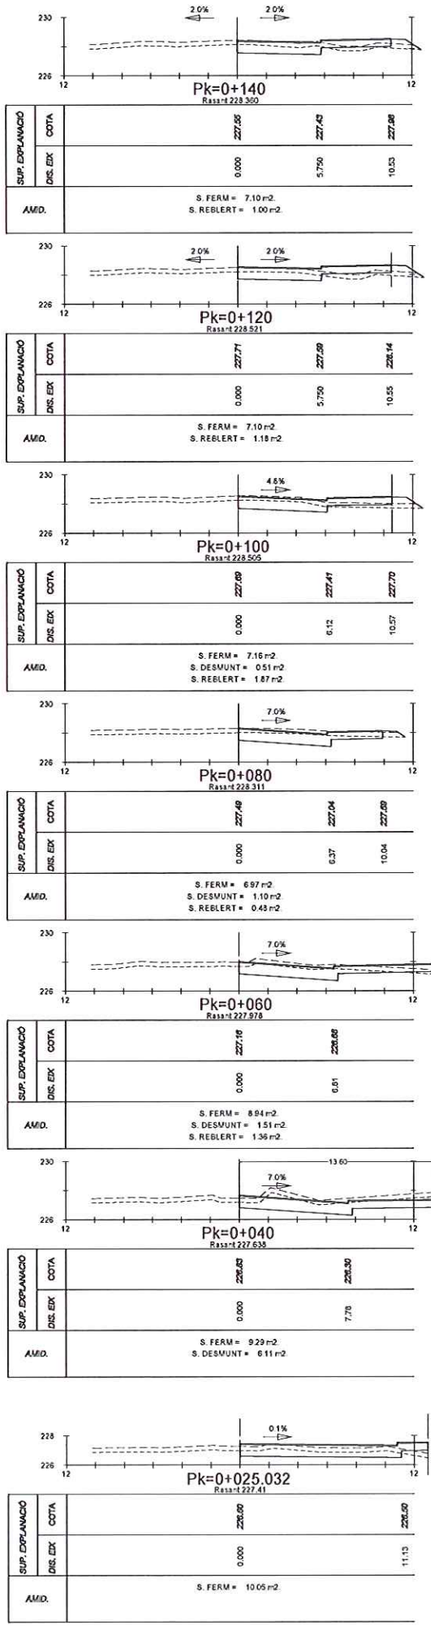

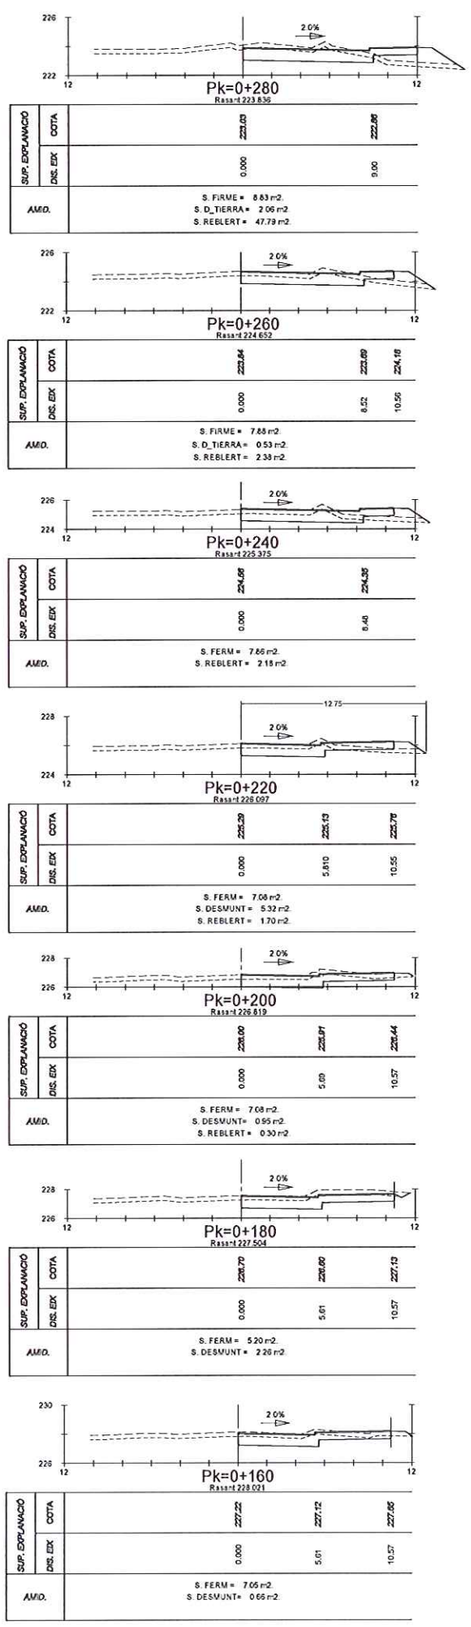

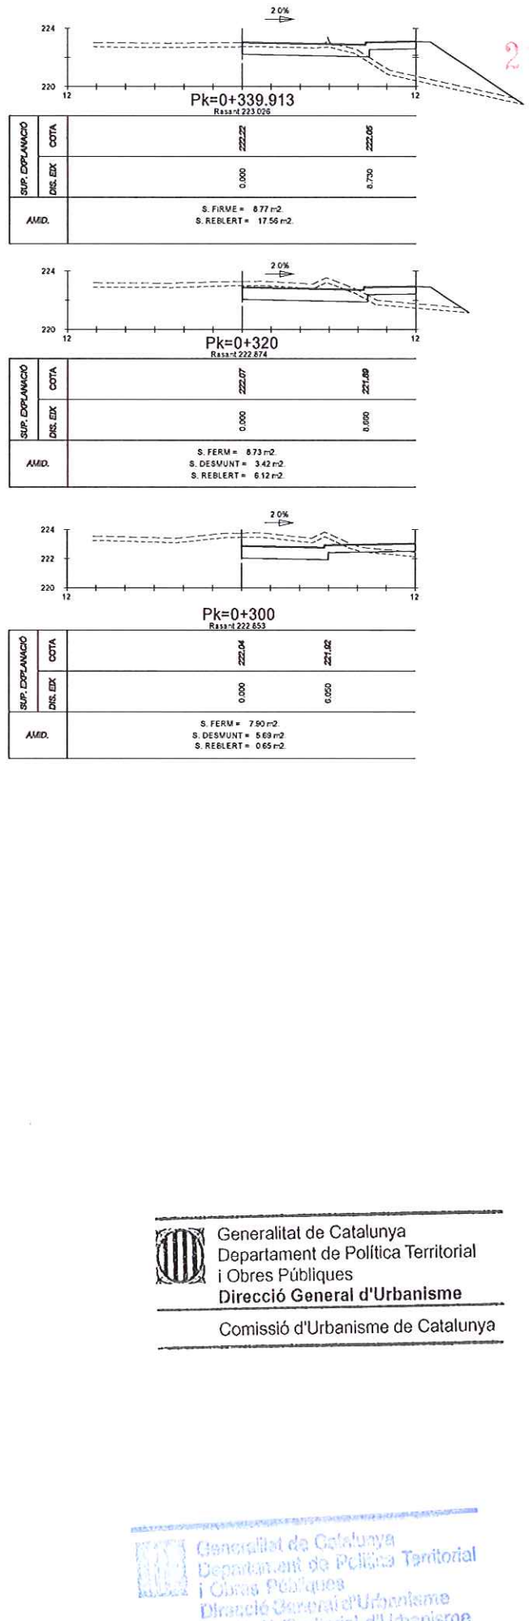

2951


Generalitat de Catalunya
Departament de Política Territorial
i Obres Públiques
Direcció General d'Urbanisme

Comissió d'Urbanisme de Catalunya

Generalitat de Catalunya
Departament de Política Territorial
i Obres Públiques
Direcció General d'Urbanisme
Comissió Territorial d'Urbanisme
de Barcelona

LLEGENDA

- PERFIL DEL TERRENY ACTUAL
- RASANT DEL CARRER I LA VORERA

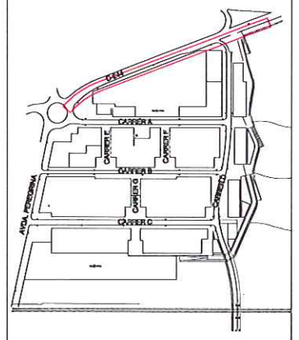

0 10 20 30 40 50m

N

PLA DIRECTOR URBANÍSTIC DE LES ÀREES RESIDENCIALS ESTRATÈGIQUES DE L'ÀMBIT DE ALT PENEDÈS-GARRAF

AREA RESIDENCIAL ESTRATÈGICA
LES BASSETES
VILAFRANCA DEL PENEDÈS

Títol del projecte

PROJECTE D'URBANITZACIÓ EXECUTIU

Autor del projecte

MODEST BATLLE GIRONA

Títol del Plànol

PERFILS TRANSVERSALS
CARRETERA C-244

Escala
A1 1:200
A3 1:400

Núm. plànol
10.7

Data
FEBRER 2009


Full
7 de 8

Generalitat de Catalunya

INCASÒL
Institut Català del Sòl


Departament de Política Territorial i Obres Públiques
Secretaria per a la Planificació Territorial

Departament de Medi Ambient i Habitatge
Secretaria d'Habitatge

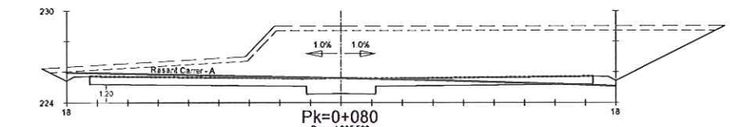


Pk=0+080
Rasant 225.593

SUP. EXPLANACIÓ	COTA	225.20	224.58	224.58	224.58	225.07
	DIS. EIX	-16.50	-2.250	0.000	2.250	16.50
AMID.		S. FERM = 19.00 m2. S. DESMUNT = 105.45 m2.				

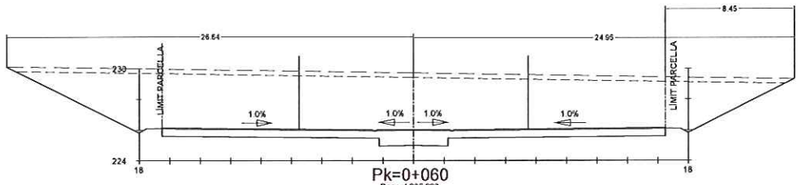


Pk=0+060
Rasant 225.993

SUP. EXPLANACIÓ	COTA	225.60	224.98	224.98	224.98	225.60
	DIS. EIX	-16.50	-2.250	0.000	2.250	16.50
AMID.		S. FIRME = 19.00 m2. S. D_TIERRA = 152.27 m2.				

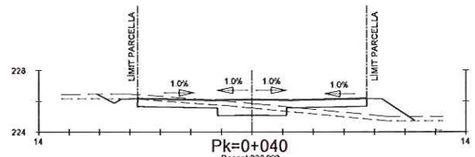

Pk=0+040
Rasant 226.090


SUP. EXPLANACIÓ	COTA	225.65	225.08	225.08	225.08	225.65
	DIS. EIX	-7.500	-2.250	0.000	2.250	7.500
AMID.		S. FERM = 9.84 m2. S. DESMUNT = 1.48 m2. S. REBLERT = 5.70 m2.				

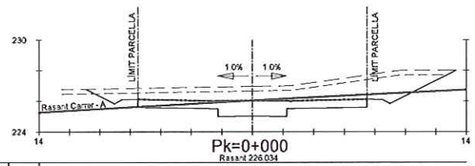

Pk=0+000
Rasant 226.034


SUP. EXPLANACIÓ	COTA	225.60	225.02	225.02	225.02	225.60
	DIS. EIX	-7.500	-2.250	0.000	2.250	7.500
AMID.		S. FFERM = 9.84 m2. S. DESMUNT = 24.65 m2.				

CARRER - E

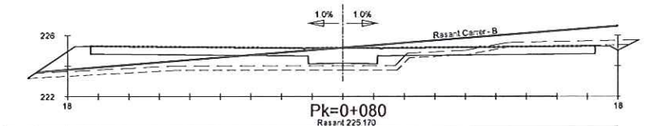


Pk=0+080
Rasant 225.170

SUP. EXPLANACIÓ	COTA	224.77	224.14	224.18	224.14	224.77
	DIS. EIX	-16.50	-2.250	0.000	2.250	16.50
AMID.		S. FERM = 19.00 m2. S. DESMUNT = 3.18 m2. S. REBLERT = 23.96 m2.				

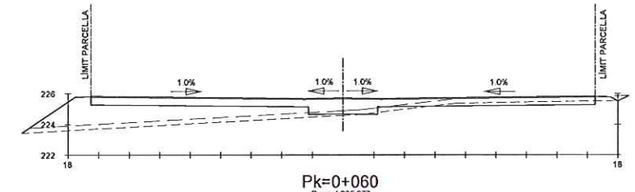


Pk=0+060
Rasant 225.677

SUP. EXPLANACIÓ	COTA	225.70	224.64	224.67	224.64	225.28
	DIS. EIX	-16.50	-2.250	0.000	2.250	16.50
AMID.		S. FERM = 2.51 m2 S. REBLERT = 23.18 m2.				

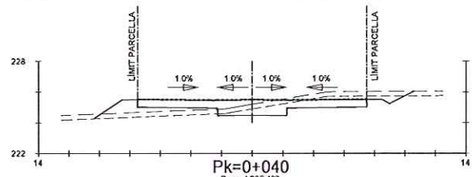


Pk=0+040
Rasant 225.482

SUP. EXPLANACIÓ	COTA	225.01	224.45	224.47	224.45	225.01
	DIS. EIX	-7.500	-2.250	0.000	2.250	7.500
AMID.		S. FERM = 9.81 m2. S. DESMUNT = 3.64 m2. S. REBLERT = 4.91 m2.				

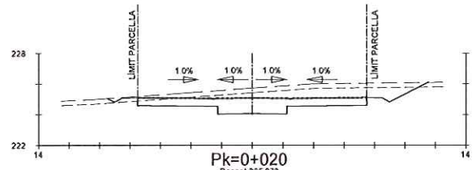

Pk=0+020
Rasant 225.070


SUP. EXPLANACIÓ	COTA	224.59	224.04	222.08	224.04	224.59
	DIS. EIX	-7.500	-2.250	0.000	2.250	7.500
AMID.		S. FERM = 9.81 m2. S. DESMUNT = 12.53 m2.				

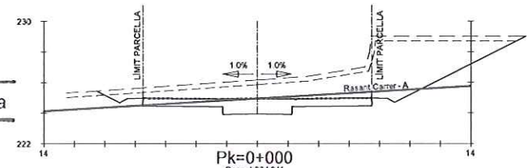

Pk=0+000
Rasant 224.941


SUP. EXPLANACIÓ	COTA	224.47	223.01	223.63	223.01	224.47
	DIS. EIX	-7.500	-2.250	0.000	2.250	7.500
AMID.		S. FIRME = 9.81 m2. S. DESMUNT = 45.50 m2.				

CARRER - F

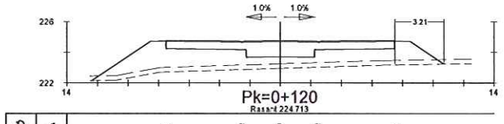


Pk=0+120
Rasant 224.713

SUP. EXPLANACIÓ	COTA	224.24	223.68	223.70	223.68	224.24
	DIS. EIX	-7.500	-2.500	0.000	2.500	7.500
AMID.		S. FERM = 9.81 m2. S. REBLERT = 26.31 m2.				

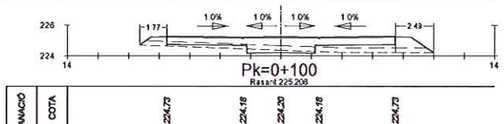


Pk=0+100
Rasant 225.208

SUP. EXPLANACIÓ	COTA	224.73	224.18	224.20	224.18	224.73
	DIS. EIX	-7.500	-2.250	0.000	2.250	7.500
AMID.		S. FERM = 9.81 m2. S. REBLERT = 5.74 m2.				

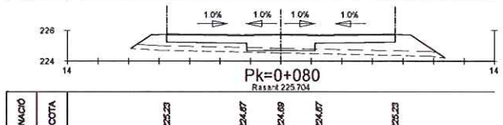


Pk=0+080
Rasant 225.704

SUP. EXPLANACIÓ	COTA	225.23	224.67	224.69	224.67	225.23
	DIS. EIX	-7.500	-2.250	0.000	2.250	7.500
AMID.		S. FERM = 9.81 m2. S. REBLERT = 12.16 m2.				

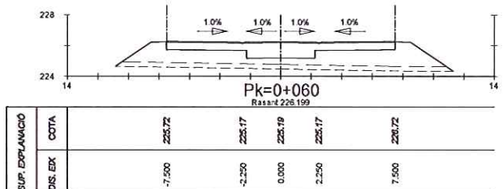


Pk=0+060
Rasant 226.199

SUP. EXPLANACIÓ	COTA	225.72	225.17	225.19	225.17	226.72
	DIS. EIX	-7.500	-2.250	0.000	2.250	7.500
AMID.		S. FERM = 9.81 m2. S. REBLERT = 24.12 m2.				

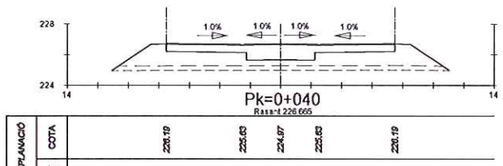


Pk=0+040
Rasant 226.665

SUP. EXPLANACIÓ	COTA	226.19	225.63	224.67	225.63	226.19
	DIS. EIX	-7.500	-2.250	0.000	2.250	7.500
AMID.		S. FERM = 9.81 m2. S. REBLERT = 23.46 m2.				

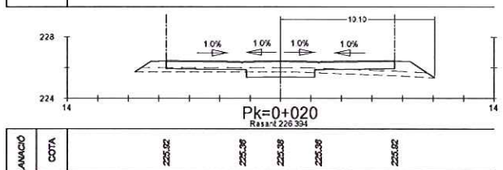

Pk=0+020
Rasant 226.394

SUP. EXPLANACIÓ	COTA	225.62	225.36	225.38	225.36	225.62
	DIS. EIX	-7.500	-2.250	0.000	2.250	7.500
AMID.		S. FERM = 9.81 m2. S. REBLERT = 4.64 m2.				

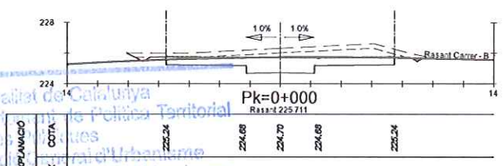

Pk=0+000
Rasant 225.711

SUP. EXPLANACIÓ	COTA	225.24	224.68	224.70	224.68	225.24
	DIS. EIX	-7.500	-2.250	0.000	2.250	7.500
AMID.		S. FERM = 9.81 m2. S. DESMUNT = 10.16 m2.				

CARRER - G


Generalitat de Catalunya
Departament de Política Territorial i Obres Públiques
Direcció General d'Urbanisme
Comissió d'Urbanisme de Catalunya

Generalitat de Catalunya
Departament de Política Territorial i Obres Públiques
Direcció General d'Urbanisme
Comissió Territorial d'Urbanisme de Barcelona

LLEGENDA

PERFIL DEL TERRENY ACTUAL

RASANT DEL CARRER I LA VORERA

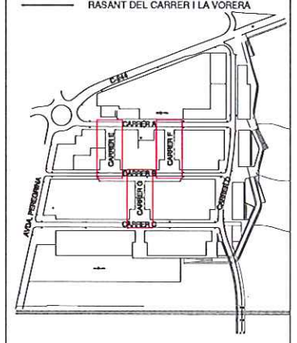

0 10 20 30 40 50m

N

PLA DIRECTOR URBANÍSTIC DE LES ÀREES RESIDENCIALS ESTRATÈGIQUES DE L'ÀMBIT DE ALT PENEDÈS-GARRAF

AREA RESIDENCIAL ESTRATÈGICA
LES BASSETES
VILAFRANCA DEL PENEDÈS

Títol del projecte

PROJECTE D'URBANITZACIÓ EXECUTIU

Autor del projecte

MODEST BATLLE GIRONA

Títol del Plànol

PERFILS TRANSVERSALS
CARRERS E - F - G

Escala: A1 1:200, A3 1:400

Núm. plànol: 10.8

Data: FEBRER 2009


Full: 8 de 8

Generalitat de Catalunya


INCASÒL Institut Català del Sòl

Departament de Política Territorial i Obres Públiques
Secretaria per a la Planificació Territorial

Departament de Medi Ambient i Habitatge
Secretaria d'Habitatge

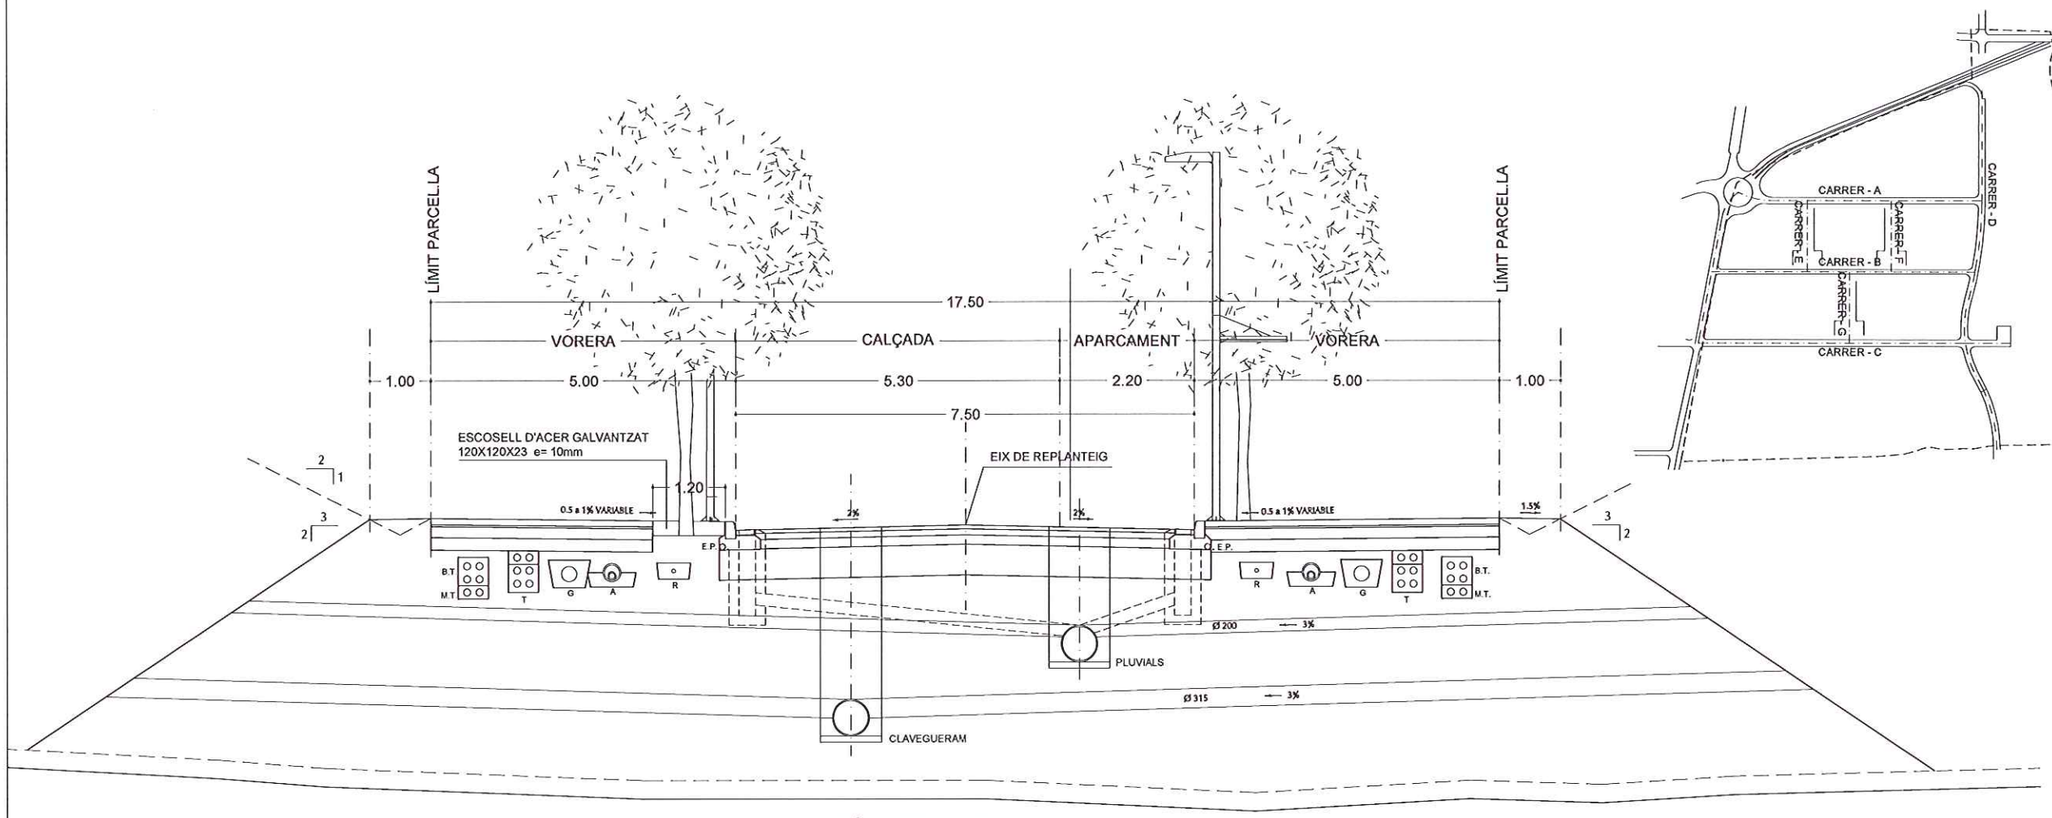

SECCIÓ TIPUS CARRER - A

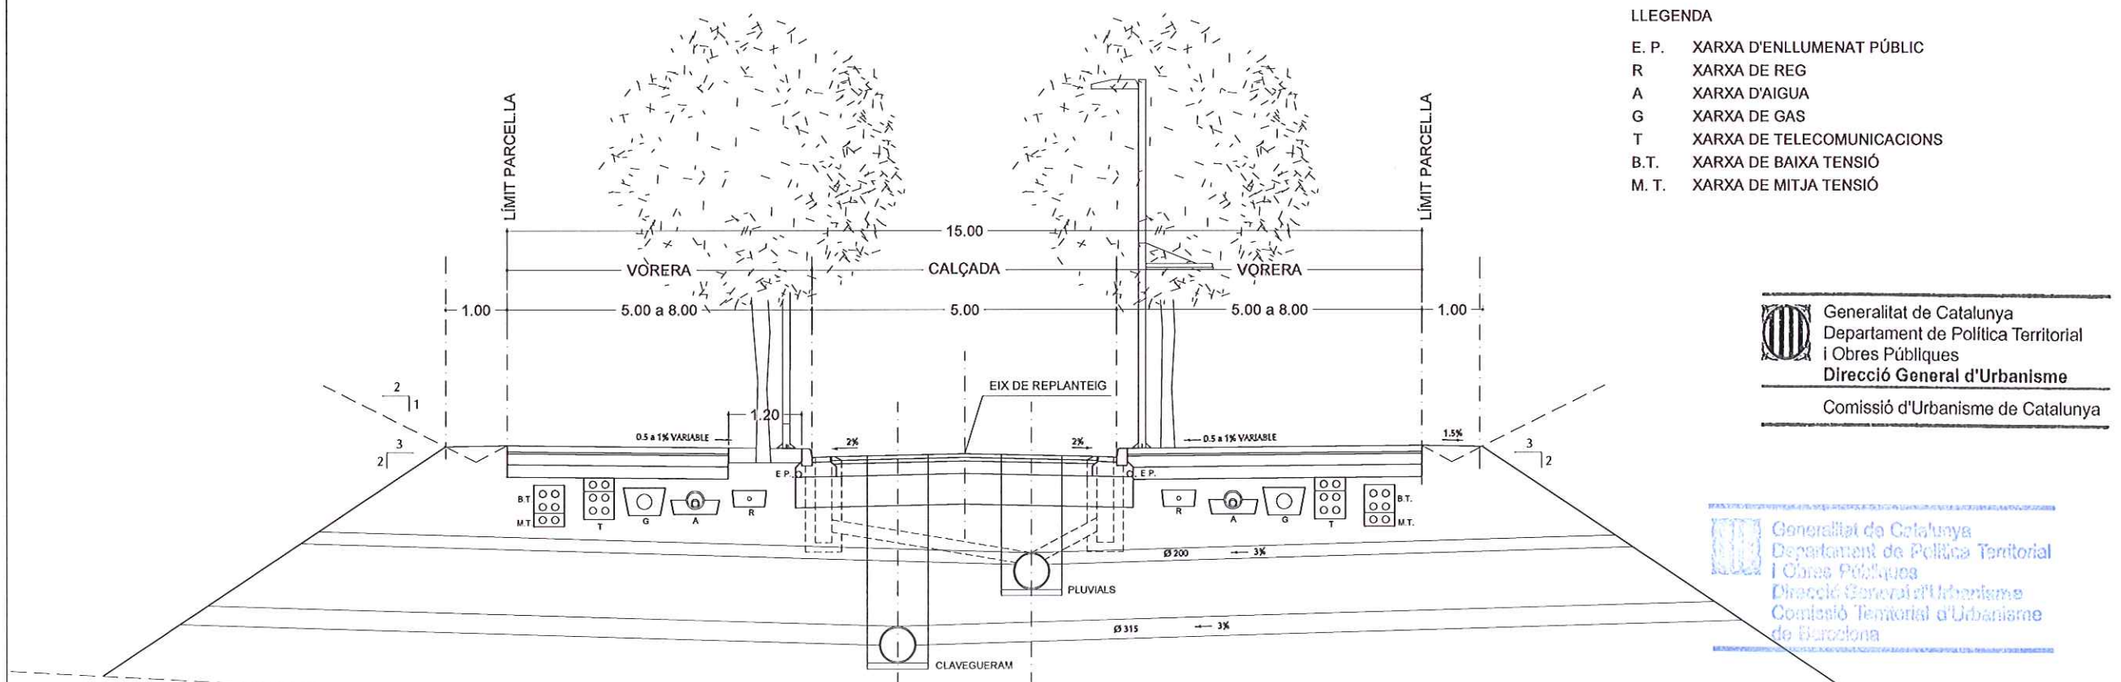

SECCIÓ TIPUS CARRER - B

LLEGENDA

E. P.	XARXA D'ENLLUMENAT PÚBLIC
R	XARXA DE REG
A	XARXA D'AIGUA
G	XARXA DE GAS
T	XARXA DE TELECOMUNICACIONS
B.T.	XARXA DE BAIXA TENSIÓ
M. T.	XARXA DE MITJA TENSIÓ

Generalitat de Catalunya
Departament de Política Territorial
i Obres Públiques
Direcció General d'Urbanisme

Comissió d'Urbanisme de Catalunya

Generalitat de Catalunya
Departament de Política Territorial
i Obres Públiques
Direcció General d'Urbanisme
Comissió Territorial d'Urbanisme
de Barcelona

2951

0 0.5 1 1.5 2 2.5m N

PLA DIRECTOR URBANÍSTIC DE LES ÀREES RESIDENCIALS ESTRATÈGIQUES DE L'ÀMBIT DE ALT PENEDÈS-GARRAF

AREA RESIDENCIAL ESTRATÈGICA LES BASSETES VILAFRANCA DEL PENEDÈS

Títol del projecte
PROJECTE D'URBANITZACIÓ EXECUTIU

Autor del projecte
MODEST BATLLE GIRONA

Títol del Plànol
SECCIONS TIPUS CARRERS A i B

Escala
A1 1:50
A3 1:100


Núm. plànol
11.1

Data
FEBRER 2009


Full
1 de 4

Generalitat de Catalunya
INCASÒL Institut Català del Sòl
Departament de Política Territorial i Obres Públiques
Secretaria per a la Planificació Territorial
Departament de Medi Ambient i Habitatge
Secretaria d'Habitatge

2954

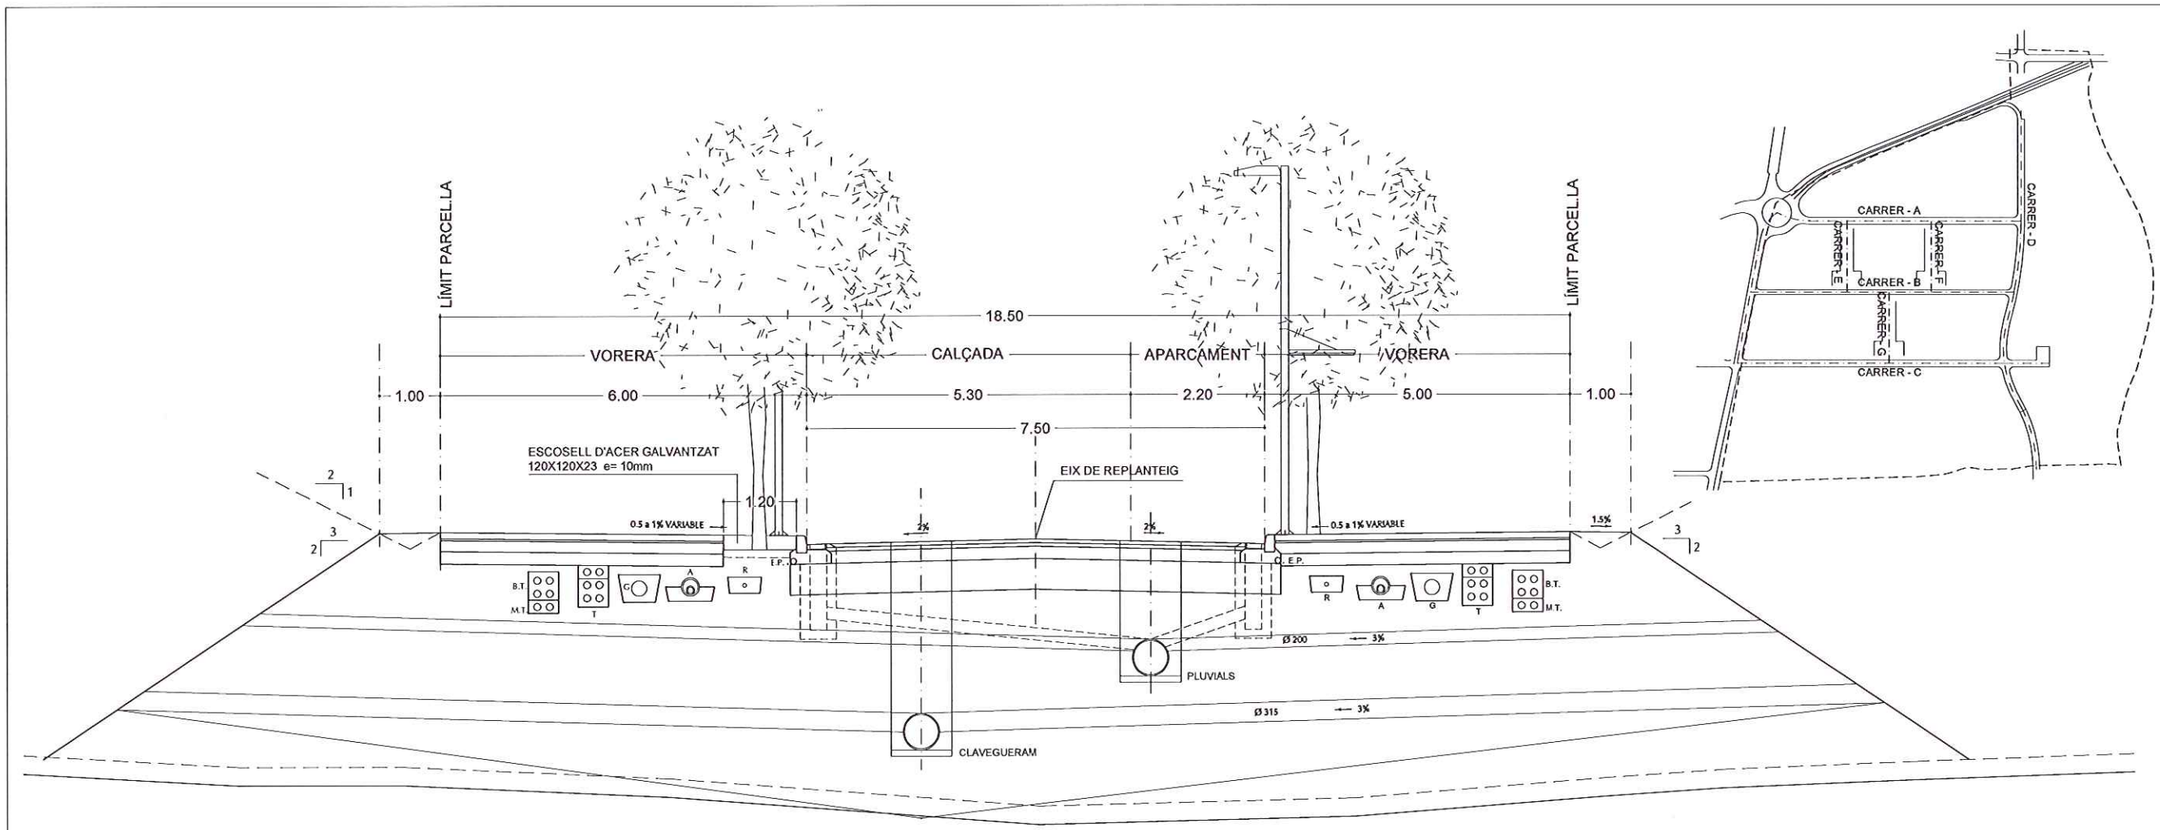

SECCIÓ TIPUS CARRER - C

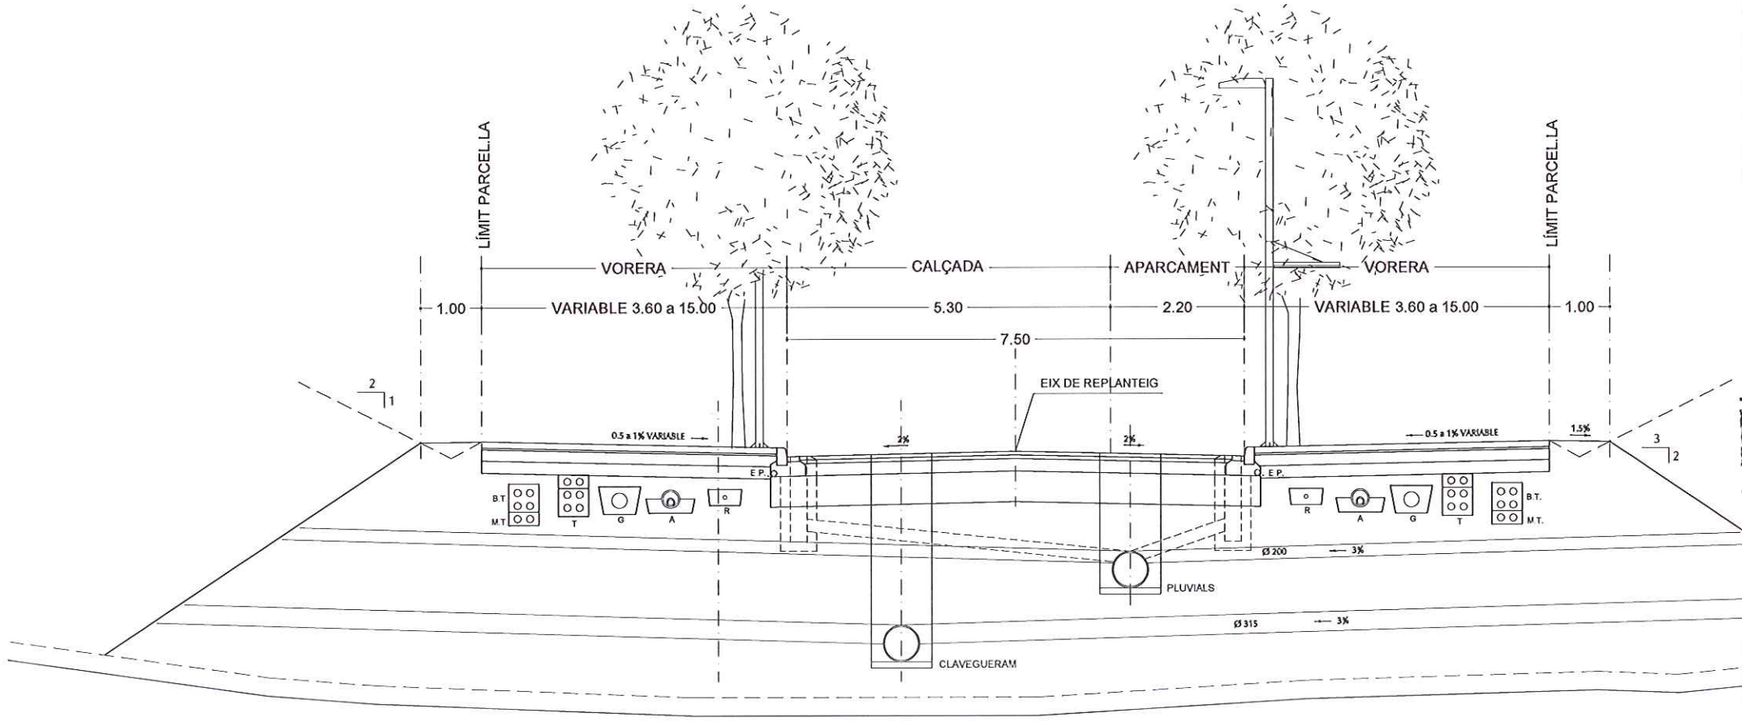

SECCIÓ TIPUS CARRER - D

LLEGENDA

E. P.	XARXA D'ENLLUMENAT PÚBLIC
R	XARXA DE REG
A	XARXA D'AIGUA
G	XARXA DE GAS
T	XARXA DE TELECOMUNICACIONS
B.T.	XARXA DE BAIXA TENSIÓ
M. T.	XARXA DE MITJA TENSIÓ

Generalitat de Catalunya
Departament de Política Territorial
i Obres Públiques
Direcció General d'Urbanisme
Comissió d'Urbanisme de Catalunya

Generalitat de Catalunya
Departament de Política Territorial
i Obres Públiques
Direcció General d'Urbanisme
Comissió Territorial d'Urbanisme
de Barcelona

0 0.5 1 1.5 2 2.5m N

PLA DIRECTOR URBANISTIC DE LES ÀREES RESIDENCIALS ESTRATÈGIQUES DE L'ÀMBIT DE ALT PENEDÈS-GARRAF

AREA RESIDENCIAL ESTRATÈGICA
LES BASSETES
VILAFRANCA DEL PENEDÈS

Títol del projecte

PROJECTE D'URBANITZACIÓ EXECUTIU

Autor del projecte

MODEST BATLLE GIRONA

Títol del Plànol

SECCIONS TIPUS CARRERS C i D

Escala
A1 1:50
A3 1:100

Núm. plànol
11.2

Data
FEBRER 2009


Full
2 de 4

Generalitat de Catalunya


INCASÒL
Institut Català del Sòl

Departament de Política Territorial i Obres Públiques
Secretaria per a la Planificació Territorial


Departament de Medi Ambient i Habitatge
Secretaria d'Habitatge

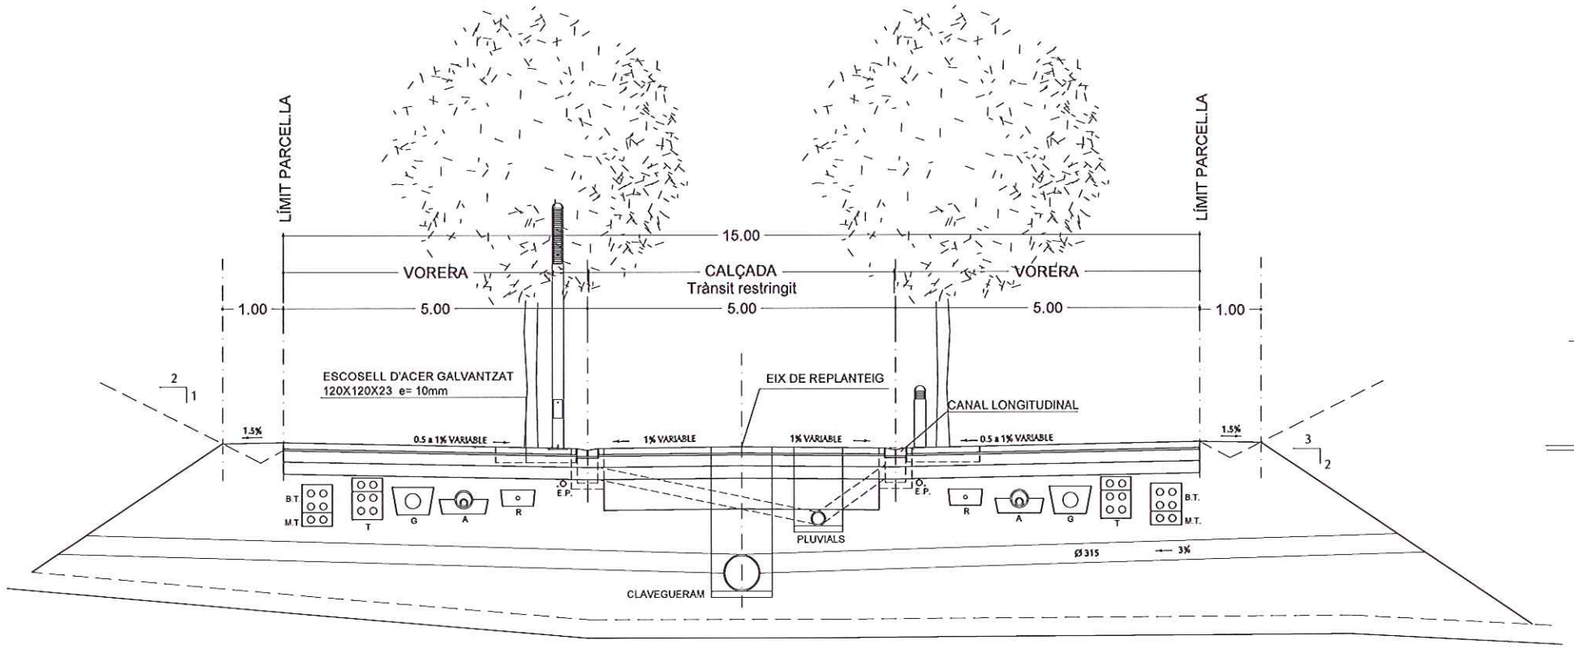

SECCIÓ TIPUS CARRERS - E, F i G
Trànsit restringit

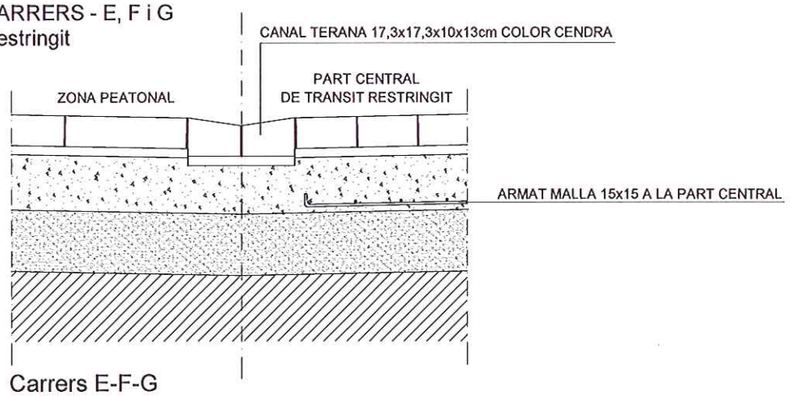


Carrers E-F-G
Detall secció tipus paviment amb canal longitudinal

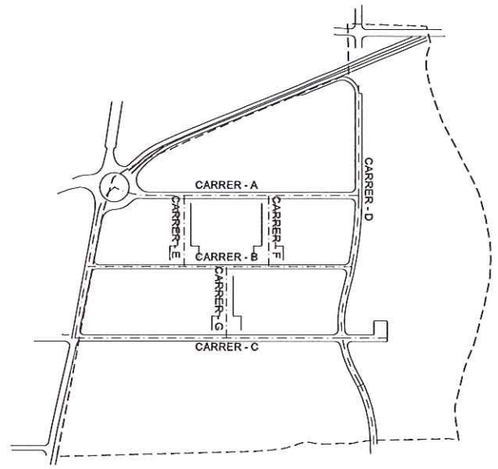


LLEGENDA


E. P.	XARXA D'ENLLUMENAT PÚBLIC
R	XARXA DE REG
A	XARXA D'AIGUA
G	XARXA DE GAS
T	XARXA DE TELECOMUNICACIONS
B.T.	XARXA DE BAIXA TENSIÓ
M. T.	XARXA DE MITJA TENSIÓ

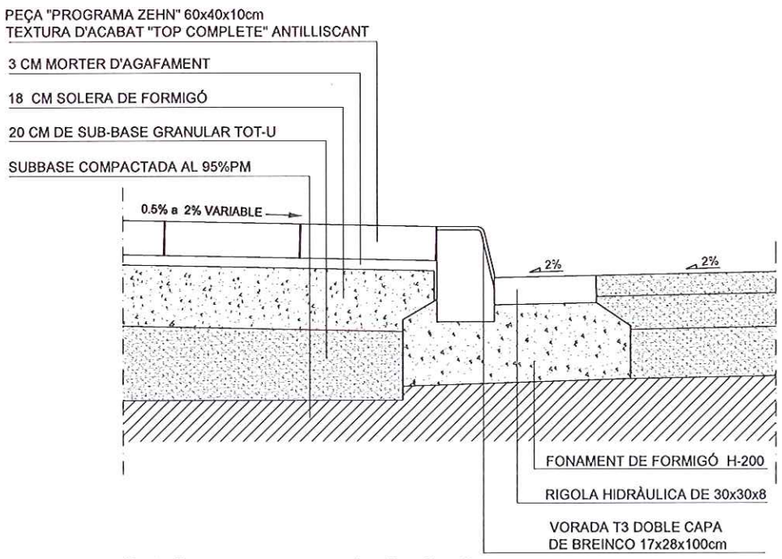

Detall vorera carrers A - B - C - D

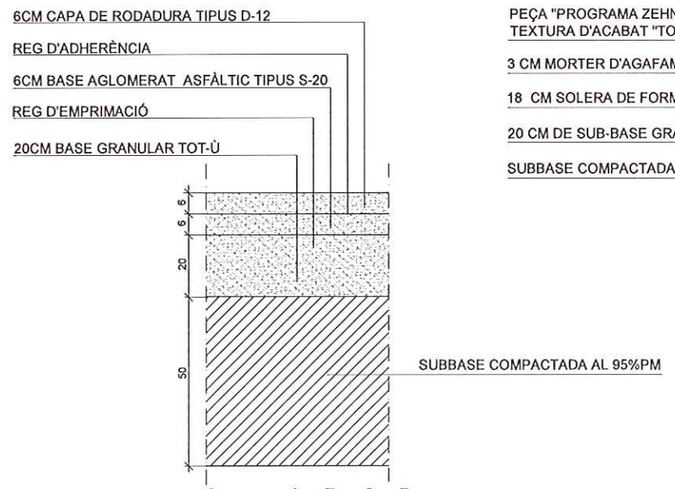

Carrers A - B - C - D
Detall secció tipus paviment

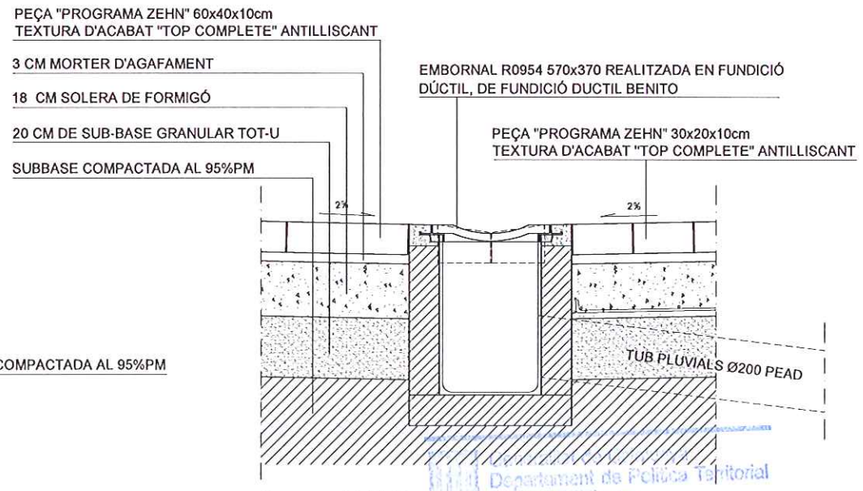

Carrers E-F-G
Detall secció tipus paviment amb embornal

Generalitat de Catalunya
Departament de Política Territorial
i Obres Públiques
Direcció General d'Urbanisme

Comissió d'Urbanisme de Catalunya

Departament de Política Territorial
i Obres Públiques
Direcció General d'Urbanisme
de Barcelona

- 295

0 0.5 1 1.5 2 2.5m N

PLA DIRECTOR URBANÍSTIC DE LES ÀREES RESIDENCIALS ESTRATÈGIQUES DE L'ÀMBIT DE ALT PENEDÈS-GARRAF

AREA RESIDENCIAL ESTRATÈGICA
LES BASSETES
VILAFRANCA DEL PENEDÈS

Títol del projecte
PROJECTE D'URBANITZACIÓ EXECUTIU

Autor del projecte
MODEST BATLLE GIRONA

Títol del Plànol
SECCIÓ TIPUS Carrers E, F i G
DETALLS PAVIMENTS


Escala
A1 50
A3 1:100

Núm. plànol
11.3


Data
FEBRER 2009

Full
3 de 4

Generalitat de Catalunya
INCASÒL Institut Català del Sòl
Departament de Política Territorial i Obres Públiques
Secretaria per a la Planificació Territorial
Departament de Medi Ambient i Habitatge
Secretaria d'Habitatge

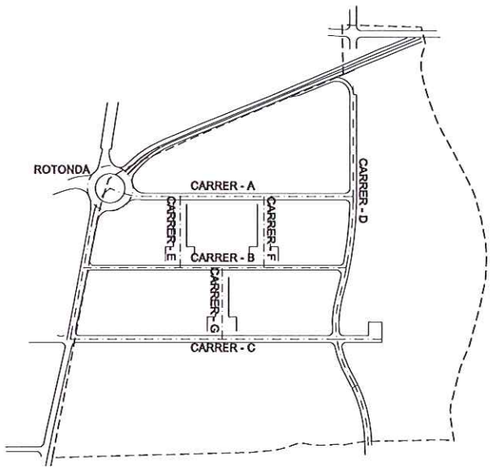


SECCIÓ TIPUS ROTONDA

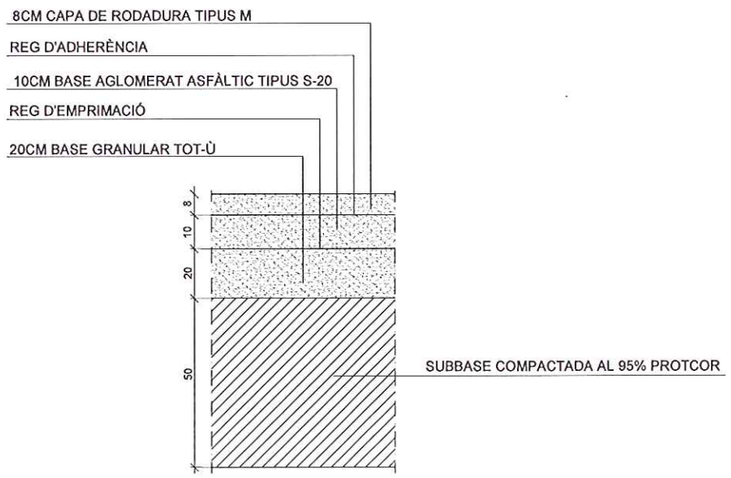

Rotonda

Detall secció tipus paviment

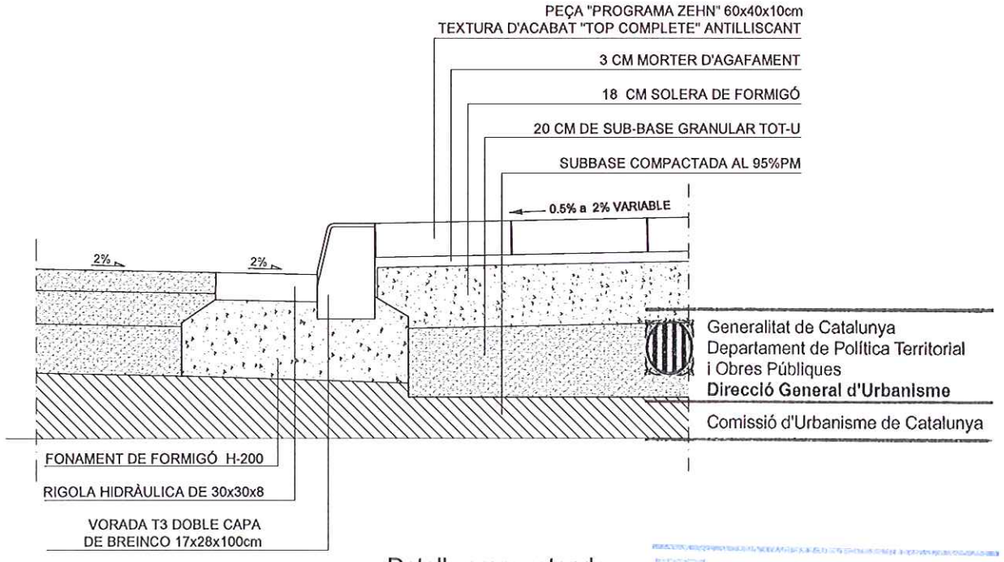

Detall vorera rotonda

Generalitat de Catalunya
Departament de Política Territorial
i Obres Públiques
Direcció General d'Urbanisme
Comissió d'Urbanisme de Catalunya

Generalitat de Catalunya
Departament de Política Territorial
i Obres Públiques
Direcció General d'Urbanisme
Comissió Territorial d'Urbanisme
de Barcelona

2051

0 0.5 1 1.5 2 2.5m N

PLA DIRECTOR URBANÍSTIC DE LES ÀREES RESIDENCIALS ESTRATÈGIQUES DE L'ÀMBIT DE ALT PENEDÈS-GARRAF

AREA RESIDENCIAL ESTRATÈGICA
LES BASSETES
VILAFRANCA DEL PENEDÈS

Títol del projecte
PROJECTE D'URBANITZACIÓ EXECUTIU

Autor del projecte
MODEST BATLLE GIRONA

Títol del Plànol
SECCIÓ TIPUS ROTONDA
DETALLS PAVIMENTS


Escala
A1 50
A3 1:100

Núm. plànol
11.4

Data
FEBRER 2009


Full
4 de 4

Generalitat de Catalunya
INCASÒL Institut Català del Sòl
Departament de Política Territorial i Obres Públiques
Secretaria per a la Planificació Territorial
Departament de Medi Ambient i Habitatge
Secretaria d'Habitatge

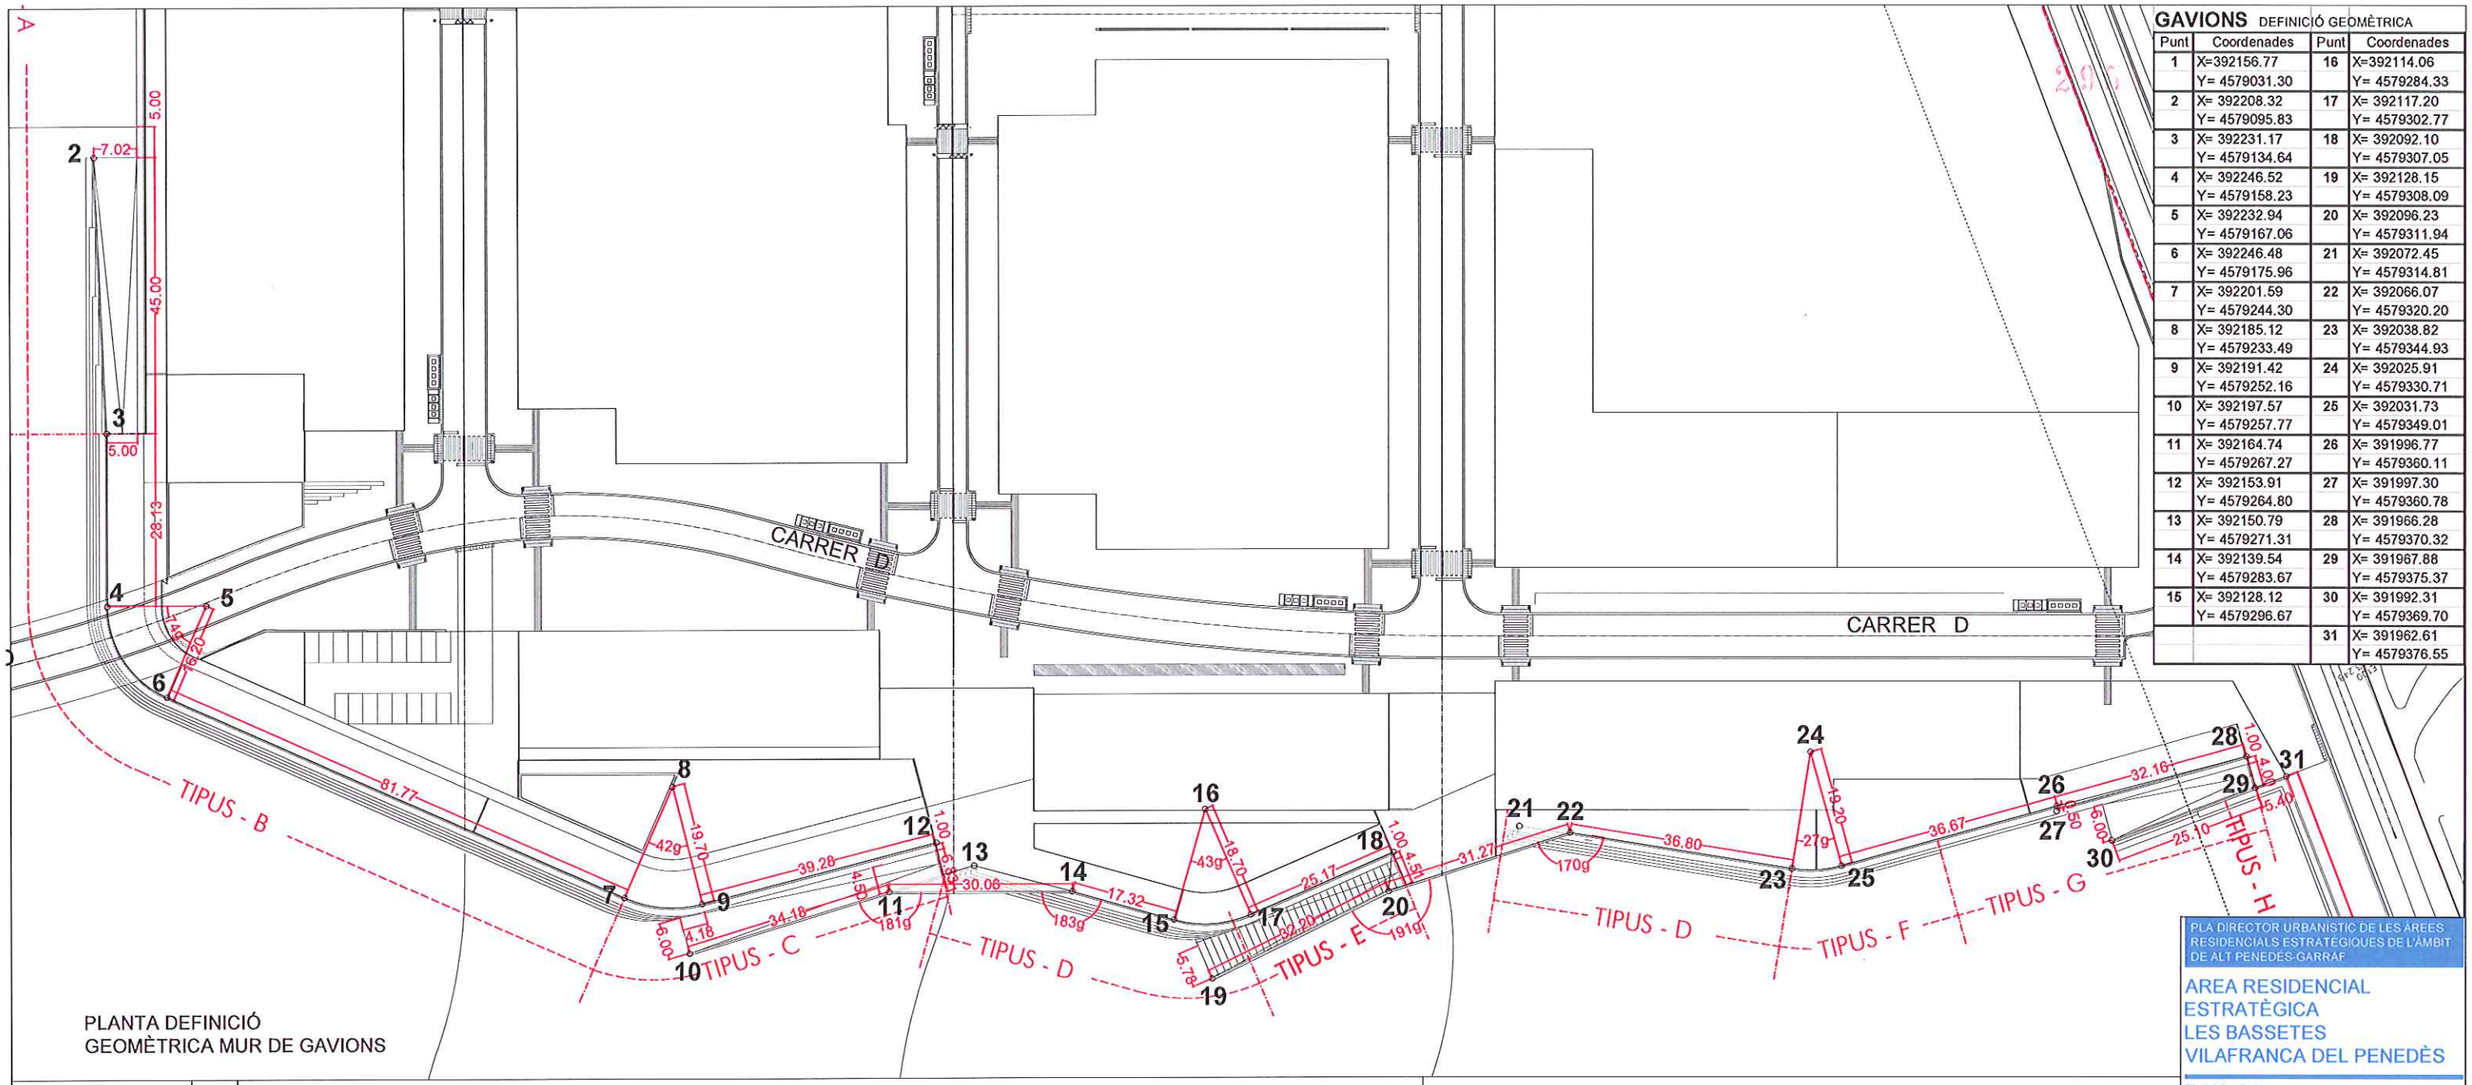


GAVIONS DEFINICIÓ GEOMÈTRICA

Punt	Coordenades	Punt	Coordenades
1	X=392156.77 Y= 4579031.30	16	X=392114.06 Y= 4579284.33
2	X= 392208.32 Y= 4579095.83	17	X= 392117.20 Y= 4579302.77
3	X= 392231.17 Y= 4579134.64	18	X= 392092.10 Y= 4579307.05
4	X= 392246.52 Y= 4579158.23	19	X= 392128.15 Y= 4579308.09
5	X= 392232.94 Y= 4579167.06	20	X= 392096.23 Y= 4579311.94
6	X= 392246.48 Y= 4579175.96	21	X= 392072.45 Y= 4579314.81
7	X= 392201.59 Y= 4579244.30	22	X= 392066.07 Y= 4579320.20
8	X= 392185.12 Y= 4579233.49	23	X= 392038.82 Y= 4579344.93
9	X= 392191.42 Y= 4579252.16	24	X= 392025.91 Y= 4579330.71
10	X= 392197.57 Y= 4579257.77	25	X= 392031.73 Y= 4579349.01
11	X= 392164.74 Y= 4579267.27	26	X= 391996.77 Y= 4579360.11
12	X= 392153.91 Y= 4579264.80	27	X= 391997.30 Y= 4579360.78
13	X= 392150.79 Y= 4579271.31	28	X= 391966.28 Y= 4579370.32
14	X= 392139.54 Y= 4579283.67	29	X= 391967.88 Y= 4579375.37
15	X= 392128.12 Y= 4579296.67	30	X= 391992.31 Y= 4579369.70
		31	X= 391962.61 Y= 4579376.55

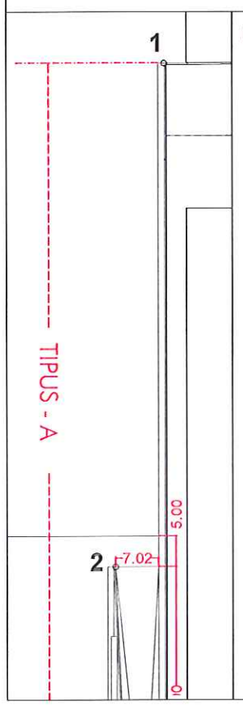


ESQUEMA DE TIPUS DE GAVIONS

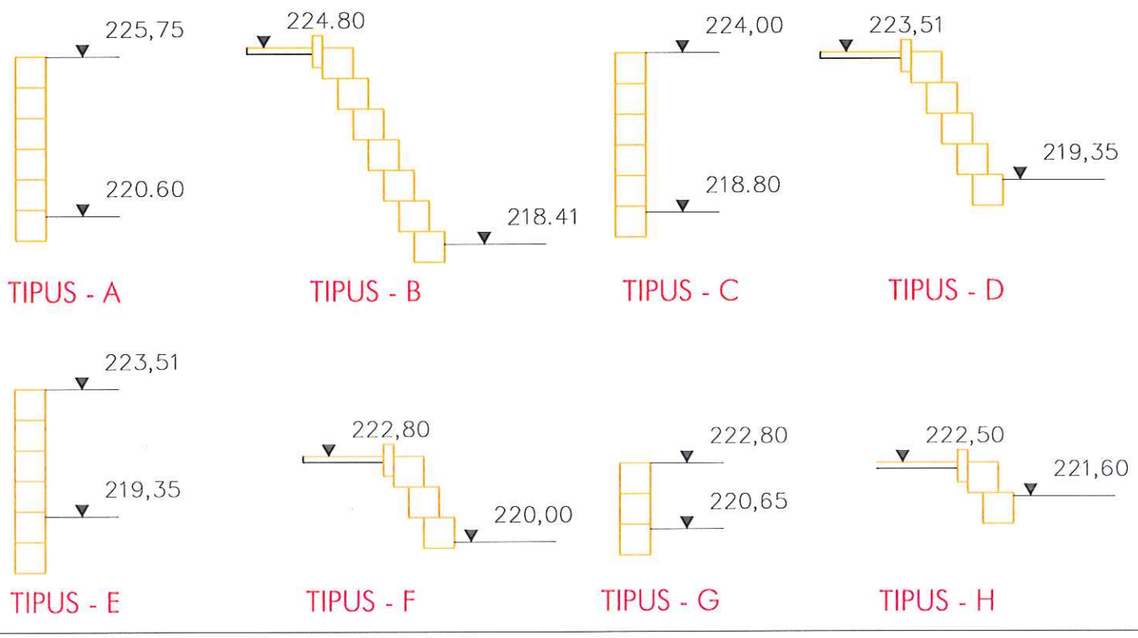

A - ELEMENT TRESMA EN MALLA HEXAGONAL DE TRIPLE TORSIÓ
TIPUS 8x10 AMB FILFERRO GALVANITZAT "GALFAN"
PLASTIFICAT EN PVC GRIS

B - VARILLES METÀL.LICAS DE REFORÇ GALVANITZADES

C - DIAFRAGMA EN MALLA METÀL.LICA HEXAGONAL DE TT
TIPUS 8x10 AMB FILFERRO GALVANITZAT "GALFAN"
PLASTIFICAT EN PVC GRIS

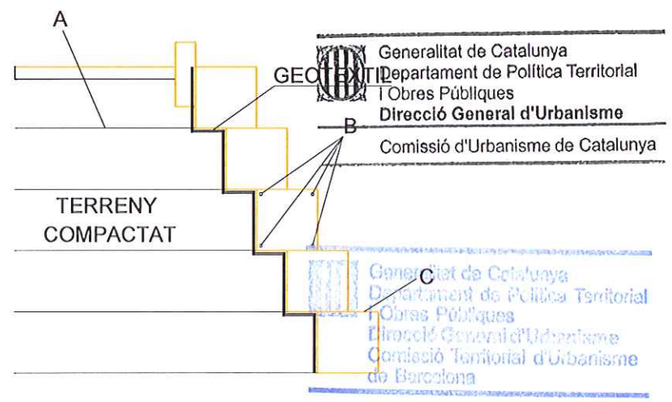

Generalitat de Catalunya
Departament de Política Territorial i Obres Públiques
Direcció General d'Urbanisme
Comissió d'Urbanisme de Catalunya
Generalitat de Catalunya
Departament de Política Territorial i Obres Públiques
Direcció General d'Urbanisme
Comissió Territorial d'Urbanisme de Barcelona

PLA DIRECTOR URBANÍSTIC DE LES ÀREES RESIDENCIALS ESTRATÈGIQUES DE L'ÀMBIT DE ALT PENEDÈS-GARRAF

AREA RESIDENCIAL ESTRATÈGICA
LES BASSETES
VILAFRANCA DEL PENEDÈS

Títol del projecte
PROJECTE D'URBANITZACIÓ EXECUTIU

Autor del projecte
MODEST BATLLE GIRONA


Títol del Plànol
MUR DE GAVIONS
PLANTA I DETALLS

Escala: A1 1:250, A3 1:500
Núm. plànol: 12.1.1


Data: FEBRER 2009
Full: 1 de 2

Generalitat de Catalunya
INCASÒL Institut Català del Sòl
Departament de Política Territorial i Obres Públiques
Secretaria per a la Planificació Territorial
Departament de Medi Ambient i Habitatge
Secretaria d'Habitatge


2955

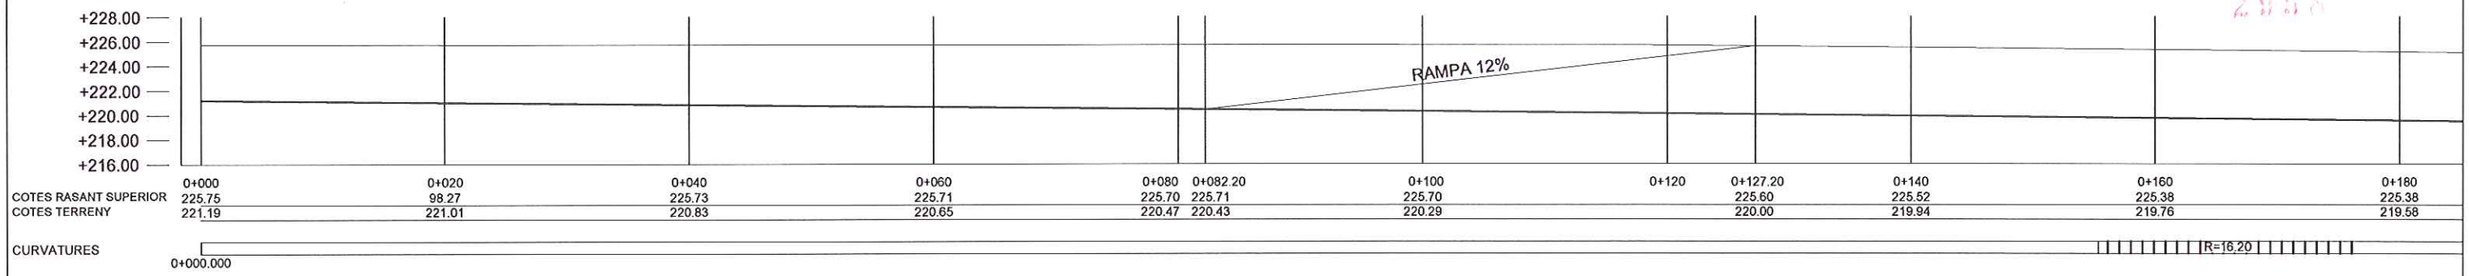


	0+000	0+020	0+040	0+060	0+080	0+082.20	0+100	0+120	0+127.20	0+140	0+160	0+180
COTES RASANT SUPERIOR	225.75	98.27	225.73	225.71	225.70	225.71	225.70		225.60	225.52	225.38	225.38
COTES TERRENY	221.19	221.01	220.83	220.65	220.47	220.43	220.29		220.00	219.94	219.76	219.58
CURVATURES	0+000.000											

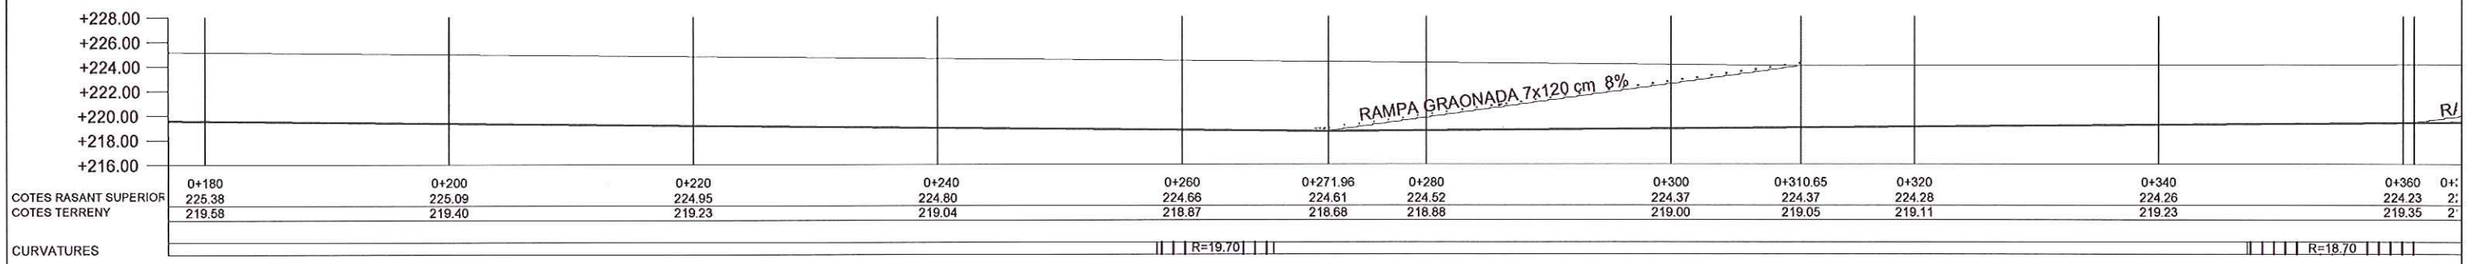


	0+180	0+200	0+220	0+240	0+260	0+271.96	0+280	0+300	0+310.65	0+320	0+340	0+360	0+
COTES RASANT SUPERIOR	225.38	225.09	224.95	224.80	224.66	224.61	224.52	224.37	224.37	224.28	224.26	224.23	2
COTES TERRENY	219.58	219.40	219.23	219.04	218.87	218.68	218.88	219.00	219.05	219.11	219.23	219.35	2
CURVATURES													

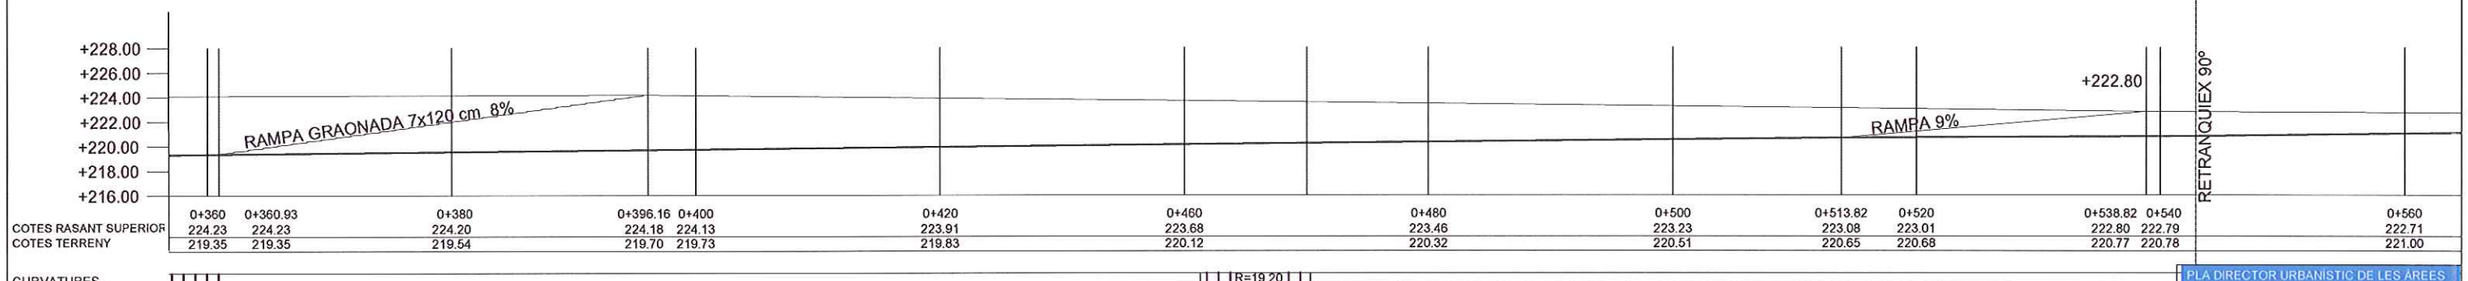

	0+360	0+360.93	0+380	0+396.16	0+400	0+420	0+460	0+480	0+500	0+513.82	0+520	0+538.82	0+540	0+560
COTES RASANT SUPERIOR	224.23	224.23	224.20	224.18	224.13	223.91	223.68	223.46	223.23	223.08	223.01	222.80	222.79	222.71
COTES TERRENY	219.35	219.35	219.54	219.70	219.73	219.83	220.12	220.32	220.51	220.65	220.68	220.77	220.78	221.00
CURVATURES														

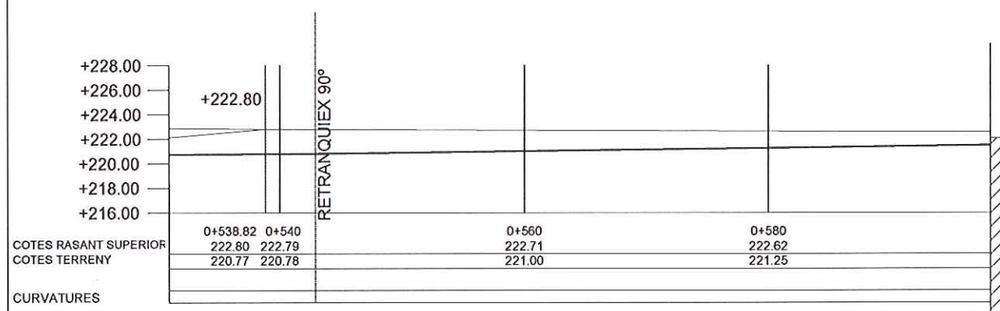


	0+538.82	0+540	0+560	0+580
COTES RASANT SUPERIOR	222.80	222.79	222.71	222.62
COTES TERRENY	220.77	220.78	221.00	221.25
CURVATURES				

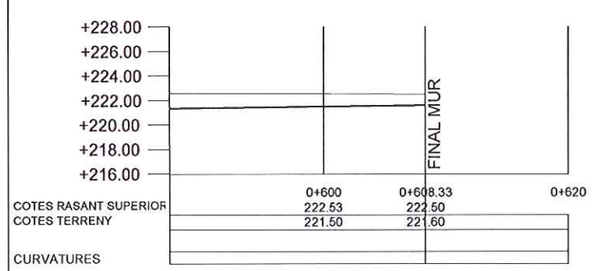

	0+600	0+608.33	0+620
COTES RASANT SUPERIOR	222.53	222.50	
COTES TERRENY	221.50	221.60	
CURVATURES			

PAVIMENT DEL PASSEIG
TERRENY ACTUAL

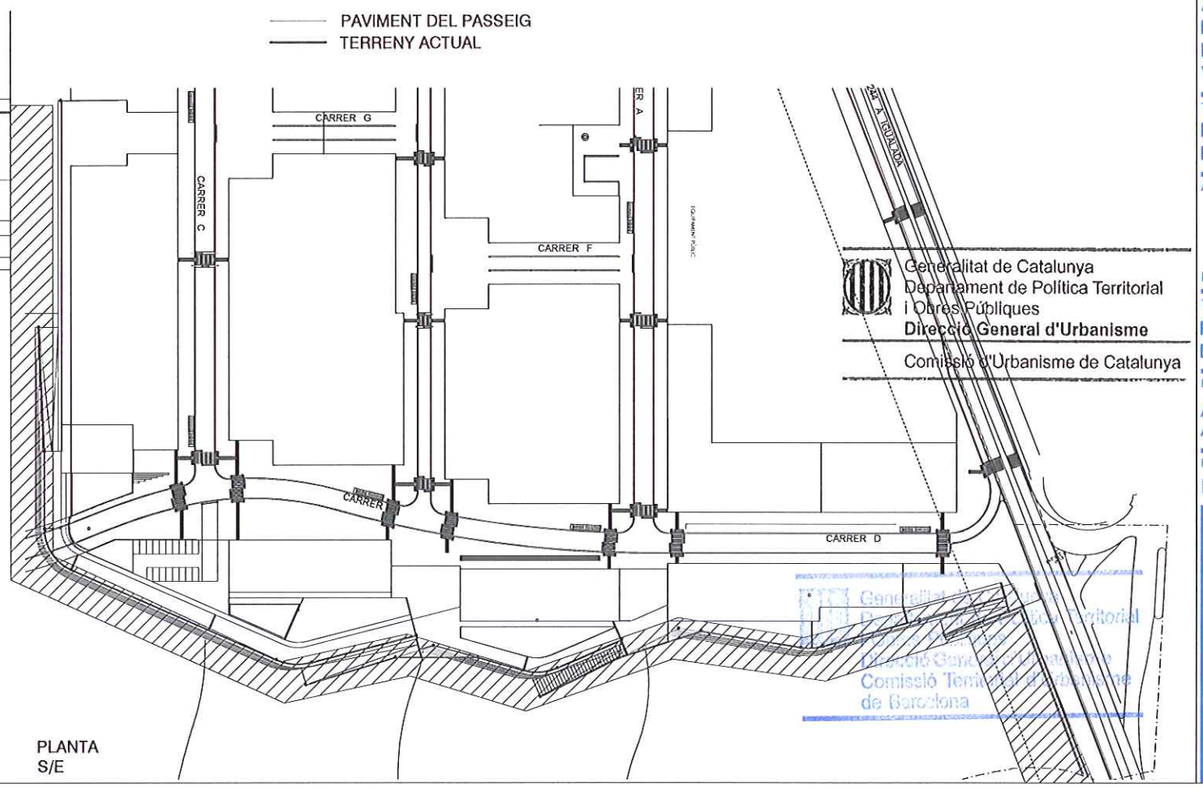

PLANTA
S/E

Generalitat de Catalunya
Departament de Política Territorial i Obres Públiques
Direcció General d'Urbanisme
Comissió d'Urbanisme de Catalunya
Generalitat de Catalunya Departament de Política Territorial i Obres Públiques Direcció General d'Urbanisme Comissió Territorial d'Urbanisme de Barcelona

PLA DIRECTOR URBANISTIC DE LES ÀREES RESIDENCIALS ESTRATÈGIQUES DE L'ÀMBIT DE ALT PENEDÈS-GARRAF

AREA RESIDENCIAL ESTRATÈGICA
LES BASSETES
VILAFRANCA DEL PENEDÈS

Títol del projecte
PROJECTE D'URBANITZACIÓ EXECUTIU

Autor del projecte
MODEST BATLLE GIRONA

Títol del Plànol
PREFIL LONGITUDINAL MUR DE GAVIONS


Escala
A1 1:250
A3 1:500

Núm. plànol
12.1.2

Data
FEBRER 2009


Full
2 de 2

Generalitat de Catalunya
INCASÒL Institut Català del Sòl
Departament de Política Territorial i Obres Públiques
Secretaria per a la Planificació Territorial
Departament de Medi Ambient i Habitatge
Secretaria d'Habitatge

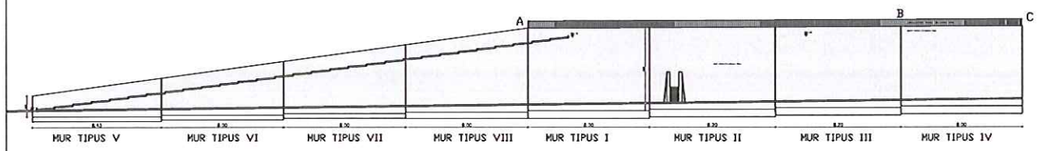

ALÇAT


ALÇAT MUR VOLADIU NORD

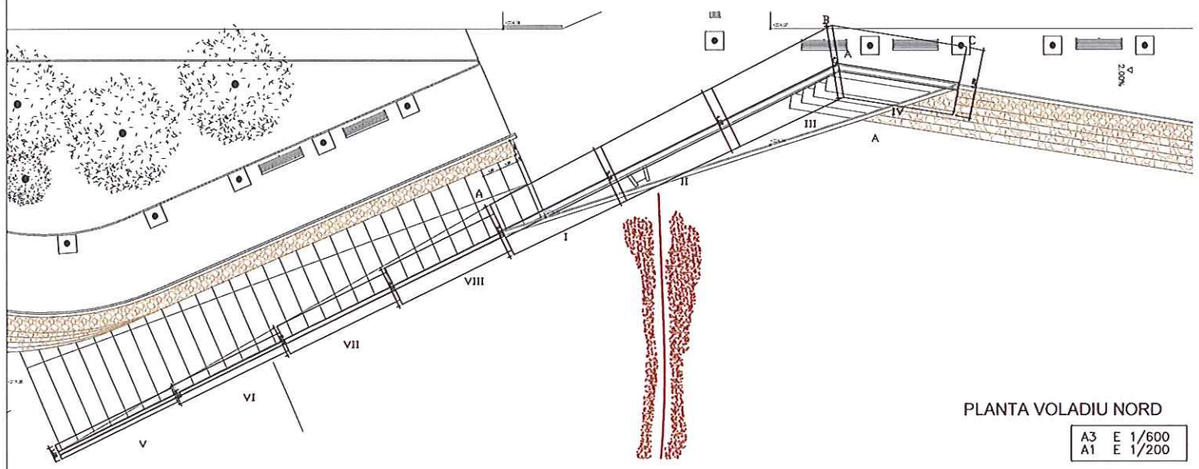


PLANTA VOLADIU NORD

A3 E 1/600
A1 E 1/200


MUR TIPUS SECCIÓ A - A VOLADIU NORD

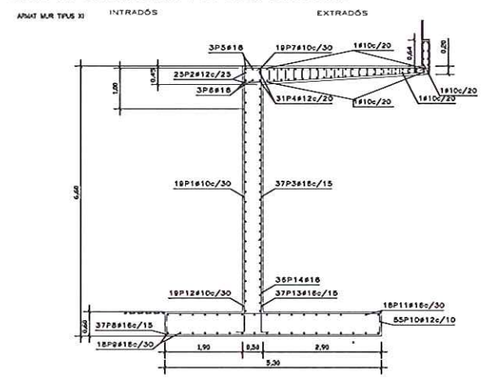

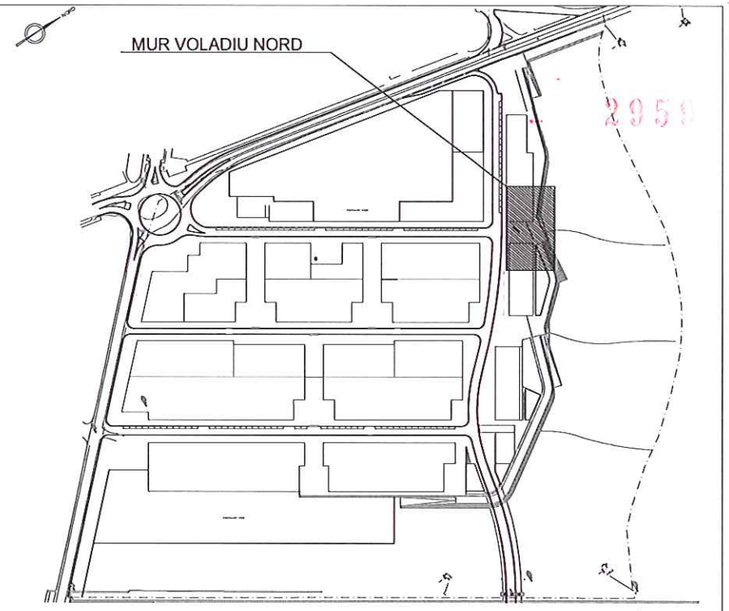

PLANTA REFERÈNCIA

MUR TIPUS III

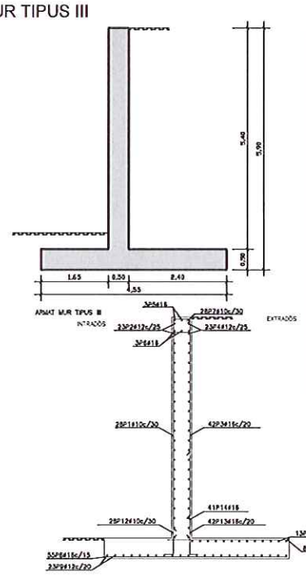


Mur

POSICIÓ	ϕ mm	NOM. PECES	LONGITUD m	FORMA L=cm	LONGITUD TOTAL m	PES Kg/m	PES Kg
1	10	28	5.76	41 535	161.14	0.62	99.35
2	12	23	8.06	806	185.38	0.89	164.58
3	16	42	5.74	40 534	241.16	1.58	380.64
4	12	23	8.06	806	185.38	0.89	164.58
5	16	3	8.06	806	24.18	1.58	38.15
6	16	3	8.06	806	24.18	1.58	38.15
7	10	28	1.72	20 20 20 (33) 10	48.16	0.62	29.69
8	16	55	4.41	441	242.55	1.58	382.83
9	12	23	8.06	806	185.38	0.89	164.58
10	12	82	2.93	293	240.26	0.89	213.31
11	12	13	8.06	806	104.78	0.89	93.03
12	10	28	0.97	20 67	27.08	0.62	16.69
13	16	42	1.26	20 96	53.09	1.58	83.73
14	16	41	2.81	20 251	115.37	1.58	182.10
					ϕ10	236.38	0.62	145.73
					ϕ12	901.18	0.89	800.08
					ϕ16	700.53	1.58	1105.68
B 500 S, Control Normal					Pes total			2051.49
					Pes total amb mitges (10.00)			2256.64

QUADRE DE CARACTERÍSTIQUES DEL FORMIGÓ	
Tipus	I
Norma (Espanya)	EHE-98
Control	Estadístic
Formigó	HA-30
Acer de barres (control normal)	B 500 S
Tipus d'ambient	Classe IIa
Recobriment en l'intradós del mur	3,0 cm
Recobriment a l'extrados del mur	3,0 cm
Recobriment superior de la fonamentació	5,0 cm
Recobriment inferior de la fonamentació	5,0 cm
Recobriment lateral de la fonamentació	7,0 cm
Gandària màxima del granulat	30 mm


MUR TIPUS I

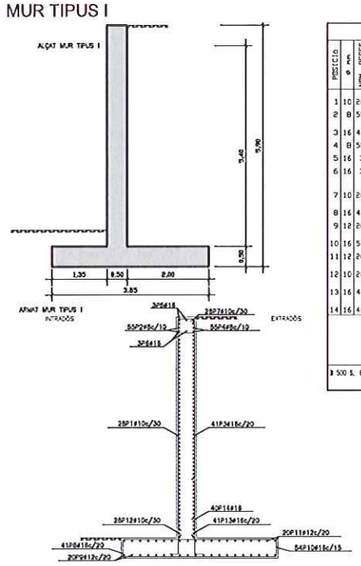

Mur

POSICIÓ	ϕ mm	NOM. PECES	LONGITUD m	FORMA L=cm	LONGITUD TOTAL m	PES Kg/m	PES Kg
1	10	28	5.76	41 535	161.14	0.62	99.35
2	8	55	7.86	786	432.30	0.39	170.58
3	16	41	5.74	40 534	235.42	1.58	371.58
4	8	55	7.86	786	432.30	0.39	170.58
5	16	3	7.86	786	23.58	1.58	37.22
6	16	3	7.86	786	23.58	1.58	37.22
7	10	28	1.75	20 20 20 (33) 10	49.06	0.62	30.24
8	16	41	3.89	10 369 10	159.65	1.58	251.99
9	12	20	7.86	786	157.20	0.89	139.56
10	16	54	3.89	10 369 10	210.28	1.58	331.85
11	12	20	7.86	786	157.20	0.89	139.56
12	10	28	0.97	20 67	27.08	0.62	16.69
13	16	41	1.23	20 93	50.59	1.58	79.85
14	16	40	2.21	20 191	88.56	1.58	139.79
					ϕ8	864.60	0.39	341.15
					ϕ10	237.28	0.62	146.26
					ϕ12	314.40	0.89	279.12
					ϕ16	791.66	1.58	1249.53
B 500 S, Control Normal					Pes total			2016.09
					Pes total amb mitges (10.00)			2217.70

MUR TIPUS II

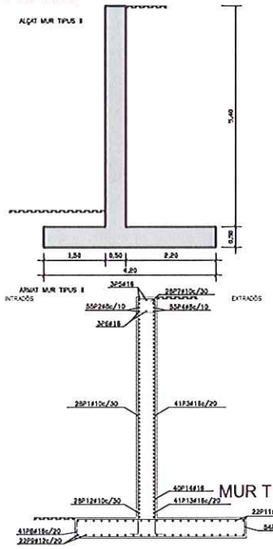


Mur

POSICIÓ	ϕ mm	NOM. PECES	LONGITUD m	FORMA L=cm	LONGITUD TOTAL m	PES Kg/m	PES Kg
1	10	28	5.76	41 535	161.14	0.62	99.35
2	8	55	7.86	786	432.30	0.39	170.58
3	16	41	5.74	40 534	235.42	1.58	371.58
4	8	55	7.86	786	432.30	0.39	170.58
5	16	3	7.86	786	23.58	1.58	37.22
6	16	3	7.86	786	23.58	1.58	37.22
7	10	28	1.75	20 20 20 (33) 10	49.06	0.62	30.24
8	16	41	4.24	10 424 10	174.00	1.58	274.64
9	12	22	7.86	786	172.92	0.89	153.52
10	16	54	4.24	10 424 10	229.19	1.58	361.72
11	12	22	7.86	786	172.92	0.89	153.52
12	10	28	0.97	20 67	27.08	0.62	16.69
13	16	41	1.23	20 93	50.59	1.58	79.85
14	16	40	2.21	20 191	88.56	1.58	139.79
					ϕ8	864.60	0.39	341.15
					ϕ10	237.28	0.62	146.26
					ϕ12	345.84	0.89	307.04
					ϕ16	824.91	1.58	1302.01
B 500 S, Control Normal					Pes total			2096.43
					Pes total amb mitges (10.00)			2306.14

MUR TIPUS X

MUR TIPUS IV

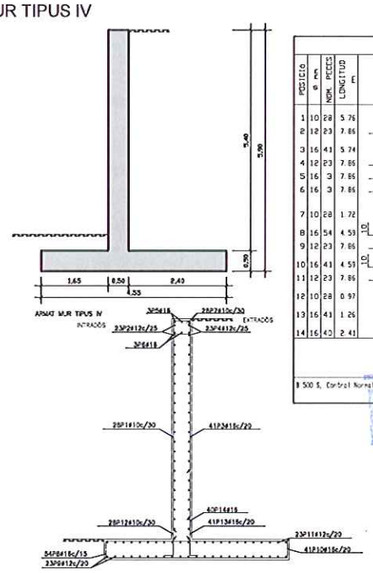

Mur

POSICIÓ	ϕ mm	NOM. PECES	LONGITUD m	FORMA L=cm	LONGITUD TOTAL m	PES Kg/m	PES Kg
1	10	28	5.76	41 535	161.14	0.62	99.35
2	12	23	7.86	785	180.78	0.89	160.50
3	16	43	5.74	40 534	235.42	1.58	371.58
4	12	23	7.86	785	180.78	0.89	160.50
5	16	3	7.86	785	23.58	1.58	37.22
6	16	3	7.86	785	23.58	1.58	37.22
7	10	28	1.72	20 20 20 (33) 10	48.16	0.62	29.65
8	16	54	4.53	10 439 10	244.62	1.58	386.55
9	12	23	7.86	785	180.78	0.89	160.50
10	16	43	4.53	10 439 10	188.35	1.58	297.29
11	12	23	7.86	785	180.78	0.89	160.50
12	10	28	0.97	20 67	27.08	0.62	16.69
13	16	41	1.26	20 96	51.82	1.58	81.80
14	16	40	2.41	20 211	96.56	1.58	152.42
					ϕ10	236.38	0.62	145.73
					ϕ12	723.12	0.89	642.00
					ϕ16	867.99	1.58	1369.06
B 500 S, Control Normal					Pes total			2156.79
					Pes total amb mitges (10.00)			2372.47

Generalitat de Catalunya
Departament de Política Territorial i Obres Públiques
Direcció General d'Urbanisme
Comissió d'Urbanisme de Catalunya

Generalitat de Catalunya
Departament de Política Territorial i Obres Públiques
Direcció General d'Urbanisme
Comissió Territorial d'Urbanisme de Barcelona

PLA DIRECTOR URBANÍSTIC DE LES ÀREES RESIDENCIALS ESTRATÈGIQUES DE L'ÀMBIT DE ALT PENEDÈS-GARRAF

AREA RESIDENCIAL ESTRATÈGICA LES BASSETES VILAFRANCA DEL PENEDÈS

Títol del projecte

PROJECTE D'URBANITZACIÓ EXECUTIU

Autor del projecte

MODEST BATLLE GIRONA

Títol del Plànol

MUR VOLADIU NORD
DETALLS CONSTRUCTIUS


Escala: A1 E 1/300, A3 E 1/75

Núm. plànol: 12.2.1

Data: FEBRER 2009


Full: 1 de 2

Generalitat de Catalunya
INCASÒL Institut Català del Sòl
Departament de Política Territorial i Obres Públiques
Secretaria per a la Planificació Territorial
Departament de Medi Ambient i Habitatge
Secretaria d'Habitatge

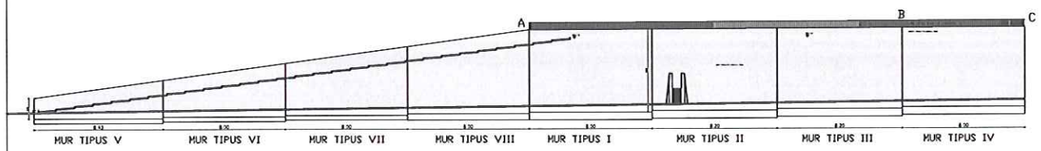

ALÇAT


ALÇAT MUR VOLADIU NORD

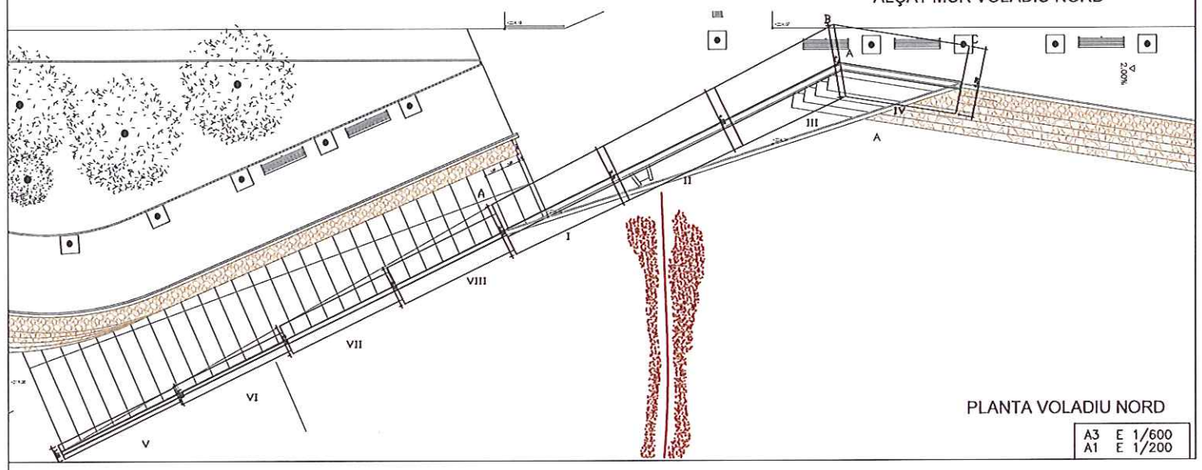


PLANTA VOLADIU NORD


A3 E 1/600
A1 E 1/200

MUR TIPUS SECCIÓ A - A VOLADIU NORD

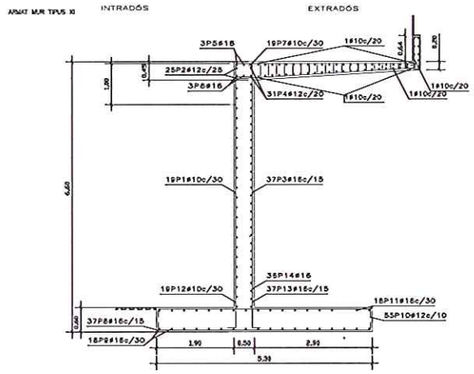


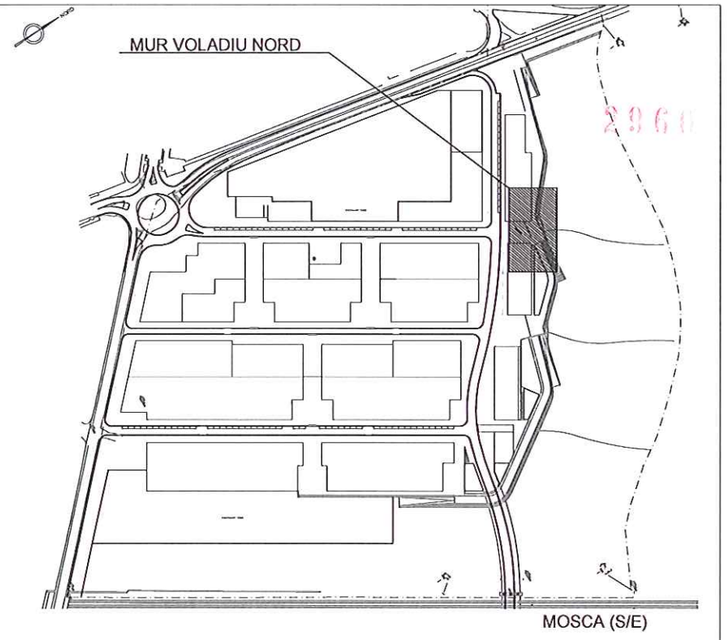


MUR TIPUS V

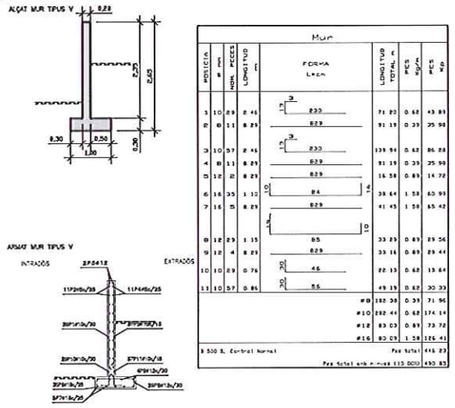


MUR TIPUS VI

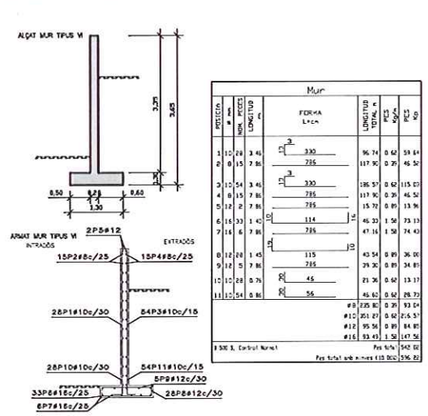

MUR TIPUS VII

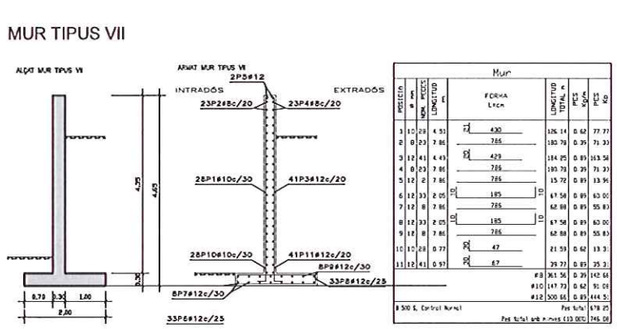

MUR TIPUS VIII

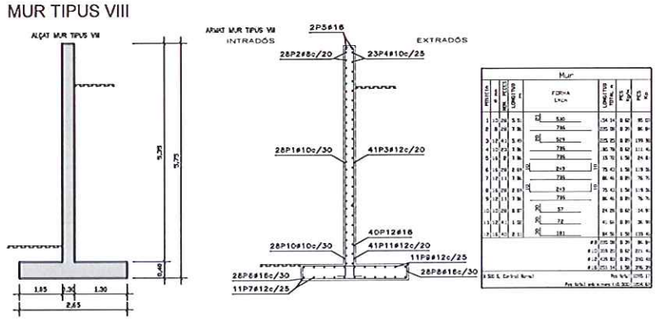

QUADRE DE CARACTERÍSTIQUES DEL FORMIGÓ	
Tipus	I
Norma (Espanya)	EHE-98
Control	Estadístico
Formigó	HA-30
Acer de barres (control normal)	B 500 S
Tipus d'ambient	Classe IIa
Recobriment en l'intradós del mur	3,0 cm
Recobriment a l'extrados del mur	3,0 cm
Recobriment superior de la fonamentació	5,0 cm
Recobriment inferior de la fonamentació	5,0 cm
Recobriment lateral de la fonamentació	7,0 cm
Gandària màxima del granulat	30 mm

Generalitat de Catalunya
Departament de Política Territorial
i Obres Públiques
Direcció General d'Urbanisme
Comissió d'Urbanisme de Catalunya

Departament de Política Territorial
i Obres Públiques
Direcció General d'Urbanisme
Comissió Territorial d'Urbanisme
de Barcelona

PLA DIRECTOR URBANÍSTIC DE LES ÀREES RESIDENCIALS ESTRATÈGIQUES DE L'ÀMBIT DE ALT PENEDÈS-GARRAF

AREA RESIDENCIAL ESTRATÈGICA LES BASSETES VILAFRANCA DEL PENEDÈS

Títol del projecte

PROJECTE D'URBANITZACIÓ EXECUTIU

Autor del projecte

MODEST BATLLE GIRONA

Títol del Plànol

MUR VOLADIU NORD
DETALLS CONSTRUCTIUS


Escala: A1 E 1/300 · A3 E 1/75

Núm. plànol: 12.2.2

Data: FEBRER 2009


Full: 2 de 2

Generalitat de Catalunya
INCASÒL Institut Català del Sòl
Departament de Política Territorial i Obres Públiques
Secretaria per a la Planificació Territorial
Departament de Medi Ambient i Habitatge
Secretaria d'Habitatge

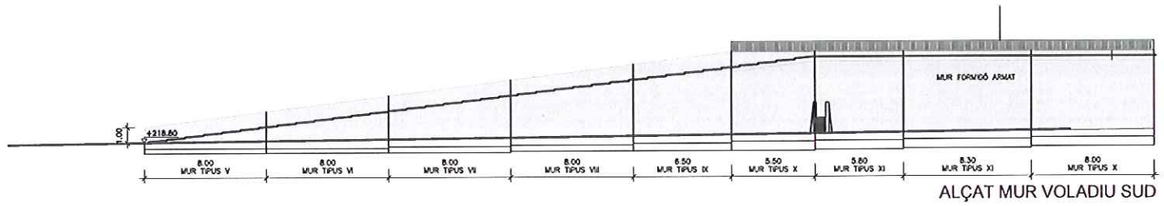


ALÇAT MUR VOLADIU SUD

QUADRE DE CARACTERÍSTIQUES DEL FORMIGÓ	
Tipus	I
Norma (Espanya)	EHE-98
Control	Estadístico
Formigó	HA-30
Acer de barres (control normal)	B 500 S
Tipus d'ambient	Classe IIa
Recobriment en l'intradós del mur	3,0 cm
Recobriment a l'extrados del mur	3,0 cm
Recobriment superior de la fonamentació	5,0 cm
Recobriment inferior de la fonamentació	5,0 cm
Recobriment lateral de la fonamentació	7,0 cm
Gandària màxima del granulat	30 mm

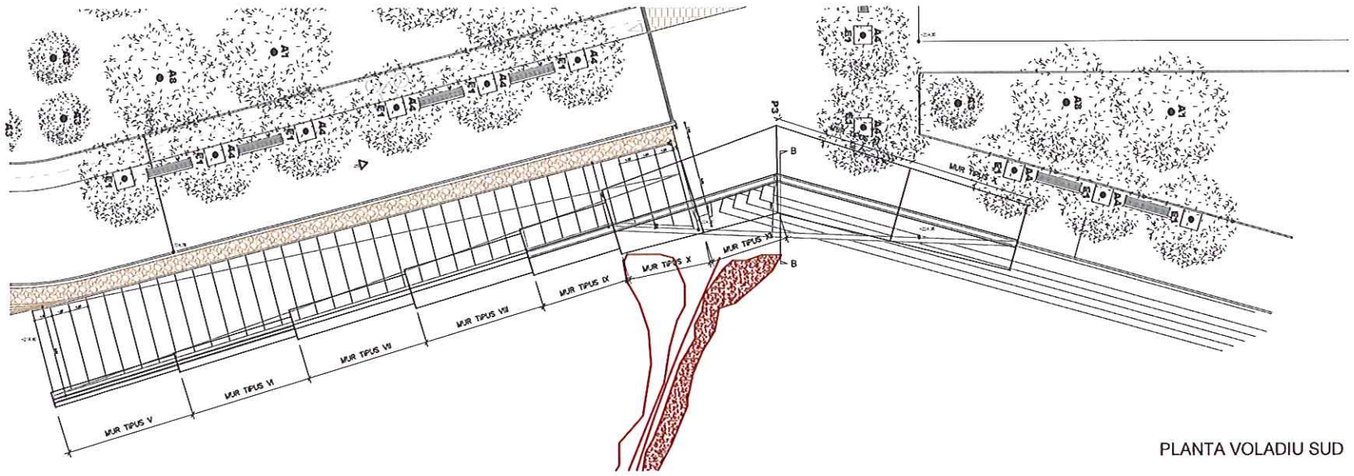


PLANTA VOLADIU SUD

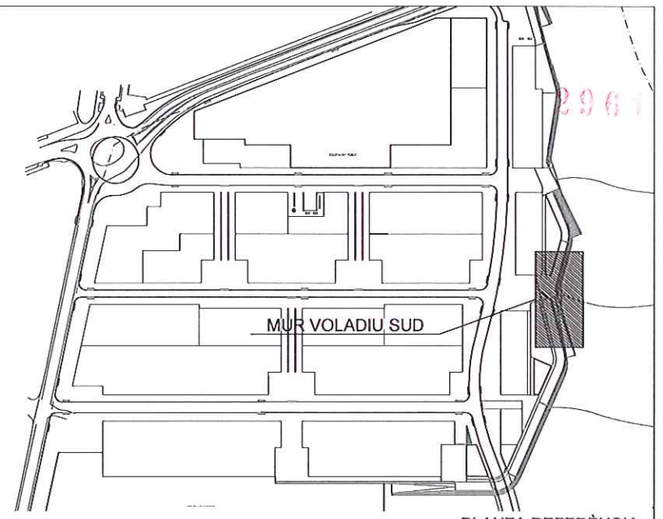


PLANTA REFERÈNCIA


MUR TIPUS V

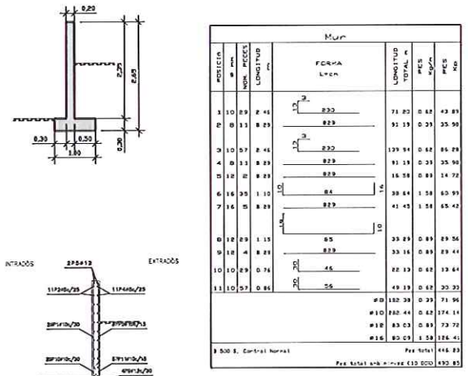


MUR TIPUS VI

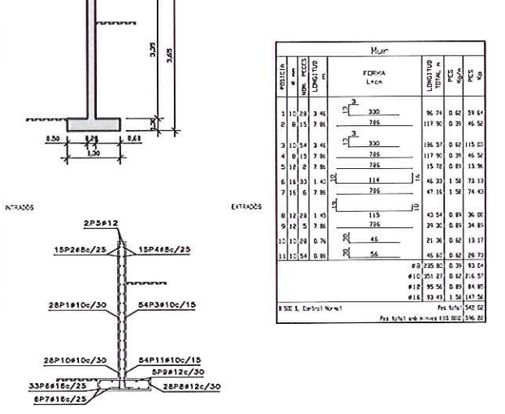


MUR TIPUS VII

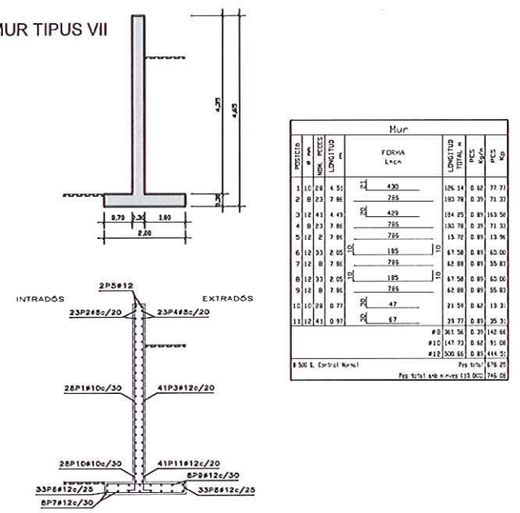


MUR TIPUS SECCIÓ B-B'

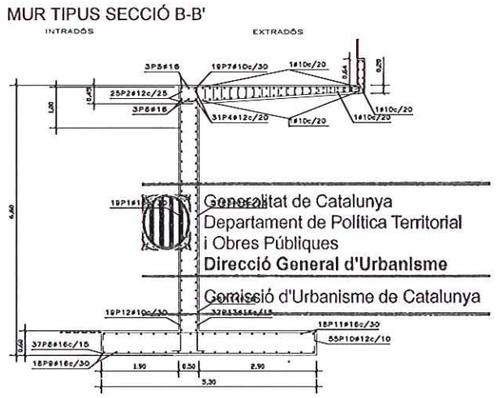


MUR TIPUS VIII

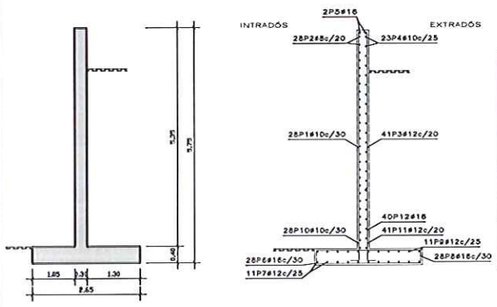


MUR TIPUS IX

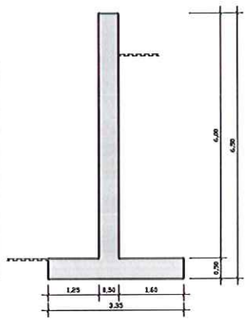

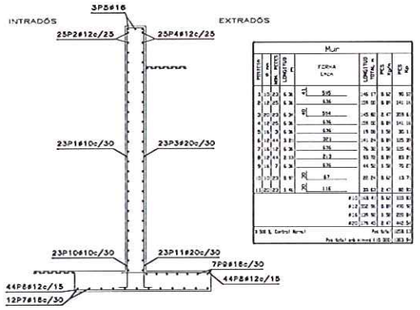

MUR TIPUS X

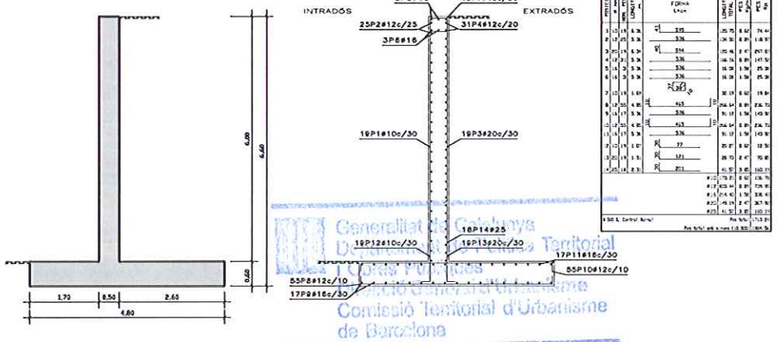

Generalitat de Catalunya
Departament de Política Territorial i Obres Públiques
Direcció General d'Urbanisme
Comissió d'Urbanisme de Barcelona

PLA DIRECTOR URBANÍSTIC DE LES ÀREES RESIDENCIALS ESTRATÈGIQUES DE L'AMBIT DE L'ALT PENEDÈS-GARRAF

AREA RESIDENCIAL ESTRATÈGICA LES BASSETES VILAFRANCA DEL PENEDÈS

Títol del projecte

PROJECTE D'URBANITZACIÓ EXECUTIU

Autor del projecte

MODEST BATLLE GIRONA

Títol del Plànol

MUR VOLADIU SUD
PLANTA, ALÇAT I DETALLS


Escala: A1 E 1/300, A3 E 1/75

Núm. plànol: 12.3.1

Data: FEBRER 2009

Full: 1 de 1

Generalitat de Catalunya
INCASÒL Institut Català del Sòl
Departament de Política Territorial i Obres Públiques
Secretaria per a la Planificació Territorial
Departament de Medi Ambient i Habitatge
Secretaria d'Habitatge

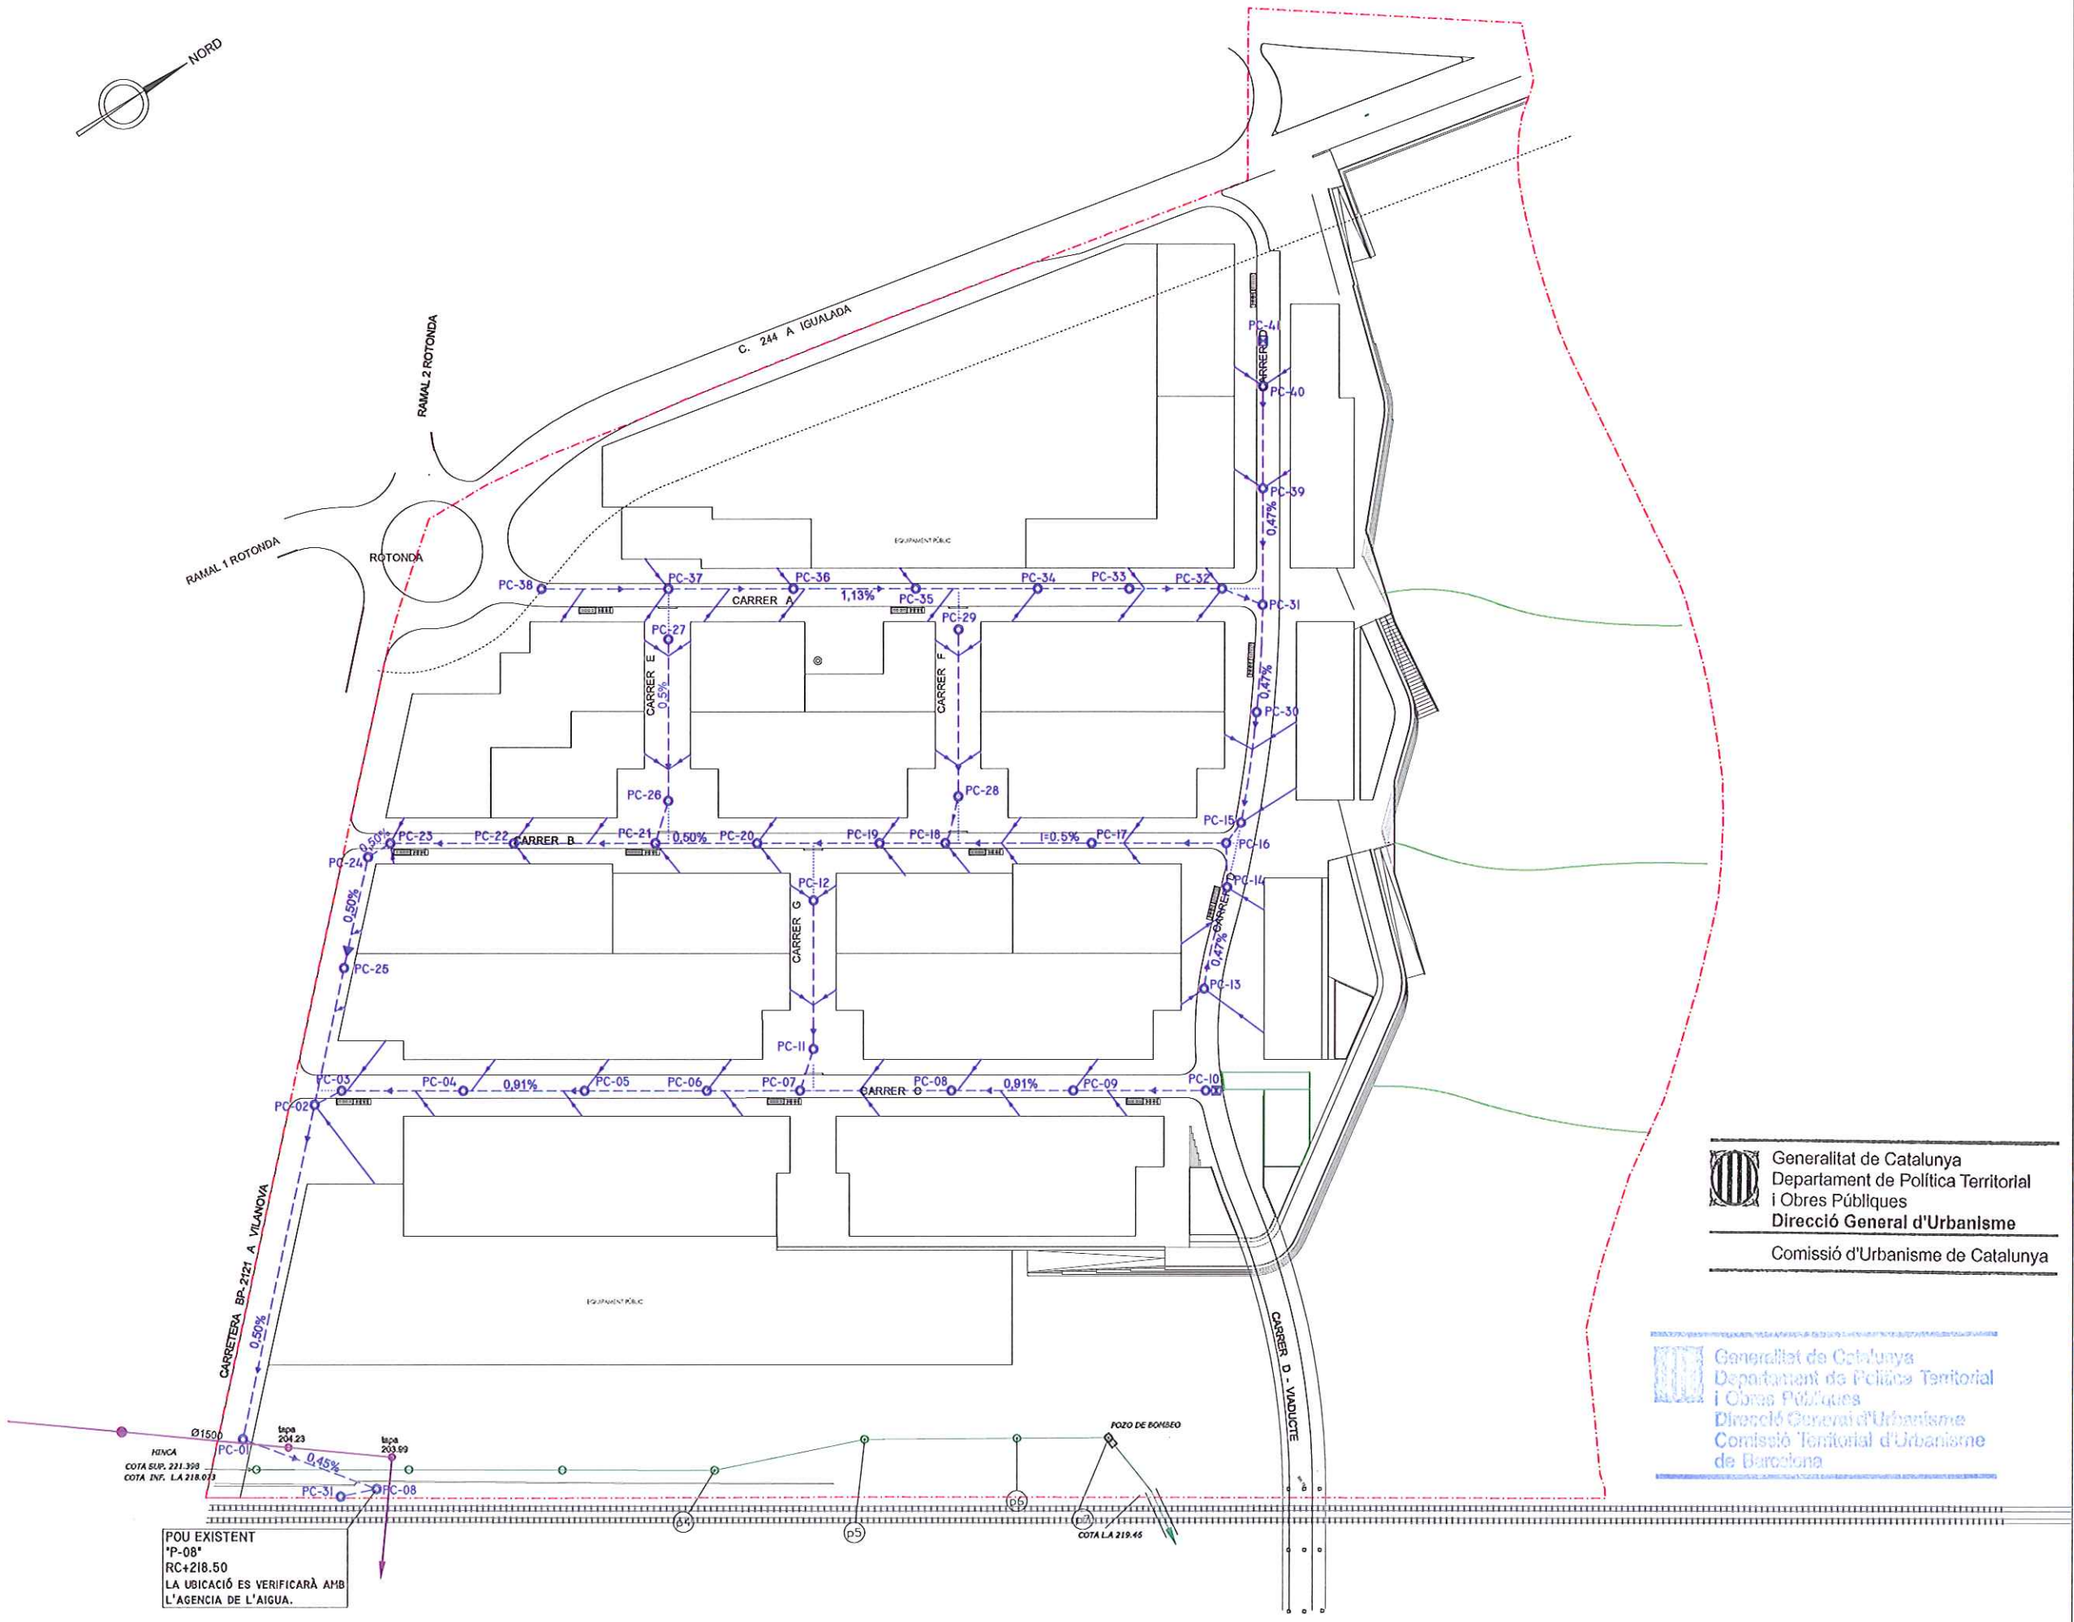

LLEGENDA

- XARXA CLAVEGUERAM PEAD Ø400
- POU DE REGISTRE
- CAMBRA DE DESCÀRREGA
- CONNEXIONS EDIFICIS
- CONDUCTE REYAL-URBI Ø 1200 DE FORMIGÓ
- CONDUTE EXISTENT Ø 1500

- 2962

PLA DIRECTOR URBANÍSTIC DE LES ÀREES RESIDENCIALS ESTRATÈGIQUES DE L'ÀMBIT DE ALT PENEDÈS-GARRAF

AREA RESIDENCIAL ESTRATÈGICA LES BASSETES VILAFRANCA DEL PENEDÈS

Títol del projecte

PROJECTE D'URBANITZACIÓ EXECUTIU

Autor del projecte

MODEST BATLLE GIRONA

Títol del Plànol

PLANTA XARXA DE CLAVEGUERAM

Escala: A1 1:1000, A3 1:2000

Núm. plànol: 13

Data: FEBRER 2009

Full: 1 de 1

Generalitat de Catalunya
Departament de Política Territorial i Obres Públiques
Direcció General d'Urbanisme

Comissió d'Urbanisme de Catalunya


Generalitat de Catalunya
Departament de Política Territorial i Obres Públiques
Direcció General d'Urbanisme
Comissió Territorial d'Urbanisme de Barcelona

Generalitat de Catalunya

INCASÒL Institut Català del Sòl


Departament de Política Territorial i Obres Públiques
Secretaria per a la Planificació Territorial

Departament de Medi Ambient i Habitatge
Secretaria d'Habitatge

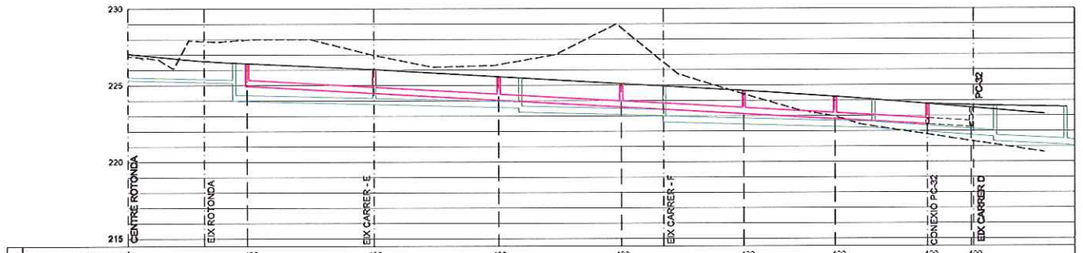


COL	DIAMETRE CANALITZACIÓ	400	400	400	400	400	400	400	400
	PENDENT	1.13	1.13	1.13	1.13	1.13	1.13	1.13	1.13
DIST.	A L'ORIGEN	0+39.04	0+80.77	0+121.50	0+159.72	0+199.76	0+229.69	0+260.01	0+274.34
	PARCIAL	39.04	41.73	40.73	40.02	40.04	29.93	30.32	14.33
POU	COTA TAPA	226.43	226.03	225.55	225.10	224.64	224.24	223.78	223.51
	COTA FONS	224.94	223.47	223.01	223.56	223.11	222.77	222.43	222.26
	Nº POU	38	37	36	35	34	33	32	31

PERFIL LONGITUDINAL CLAVEGUERAM
CARRER - A

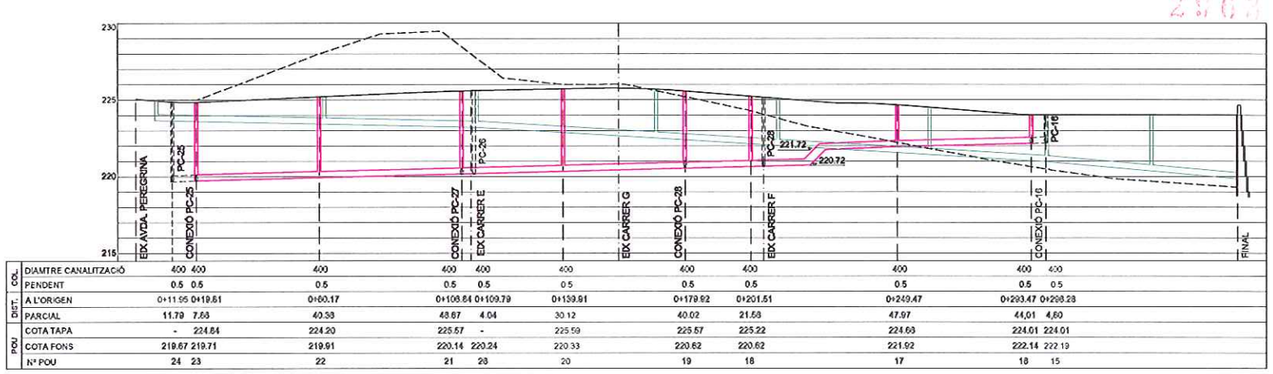


COL	DIAMTRE CANALITZACIÓ	400	400	400	400	400	400	400	400	400	400
	PENDENT	0.5	0.5	0.5	0.5	0.5	0.5	0.5	0.5	0.5	0.5
DIST.	A L'ORIGEN	0+11.95	0+19.61	0+60.17	0+108.84	0+109.79	0+139.91	0+179.92	0+201.51	0+249.47	0+293.47
	PARCIAL	11.79	7.66	40.56	48.67	4.04	30.12	40.02	21.58	47.97	44.01
POU	COTA TAPA	-	224.84	224.20	225.57	-	225.59	225.57	225.22	224.63	224.01
	COTA FONS	219.67	219.71	219.91	220.14	220.24	220.33	220.62	220.62	221.92	222.14
	Nº POU	24	23	22	21	20	19	18	17	16	15

PERFIL LONGITUDINAL CLAVEGUERAM
CARRER - B

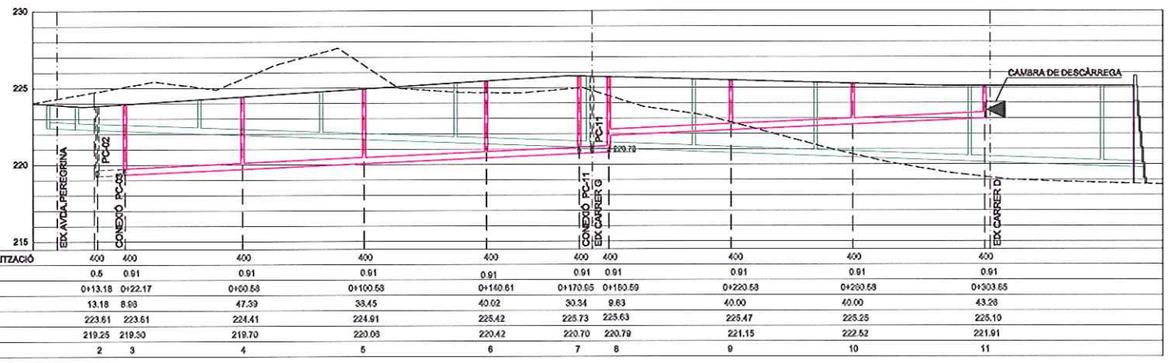


COL	DIAMTRE CANALITZACIÓ	400	400	400	400	400	400	400	400	400
	PENDENT	0.5	0.91	0.91	0.91	0.91	0.91	0.91	0.91	0.91
DIST.	A L'ORIGEN	0+13.18	0+22.17	0+60.58	0+100.58	0+140.61	0+170.65	0+180.59	0+220.58	0+260.58	0+303.65
	PARCIAL	13.18	8.99	47.39	38.45	40.02	30.04	9.93	40.00	40.00	43.28
POU	COTA TAPA	223.61	223.61	224.41	224.91	225.42	225.73	225.63	225.47	225.25	225.10
	COTA FONS	219.25	219.50	219.70	220.08	220.42	220.70	220.79	221.15	222.52	221.91
	Nº POU	2	3	4	5	6	7	8	9	10	11

PERFIL LONGITUDINAL CLAVEGUERAM
CARRER - C

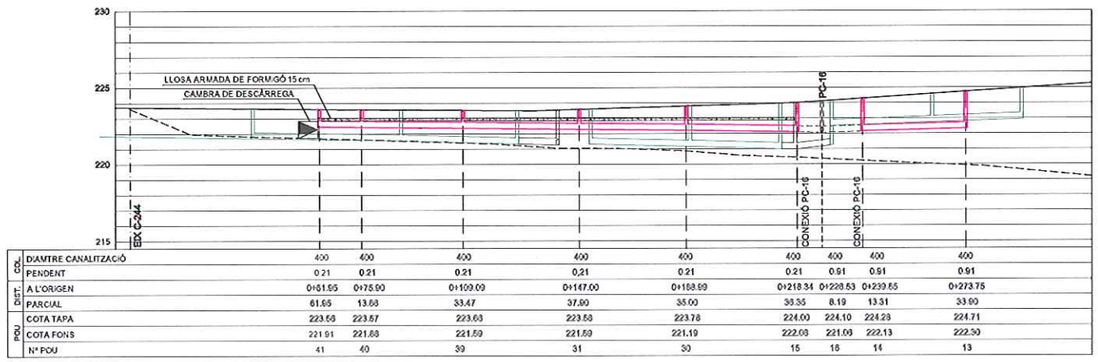

COL	DIAMTRE CANALITZACIÓ	400	400	400	400	400	400	400	400	400
	PENDENT	0.21	0.21	0.21	0.21	0.21	0.21	0.91	0.91	0.91
DIST.	A L'ORIGEN	0+61.55	0+75.90	0+109.09	0+147.00	0+188.99	0+218.34	0+228.53	0+239.55	0+273.75
	PARCIAL	61.55	13.68	33.47	37.90	35.00	38.35	8.19	13.31	33.90
POU	COTA TAPA	223.58	223.57	223.63	223.58	223.78	224.00	224.10	224.28	224.71
	COTA FONS	221.91	221.68	221.59	221.59	221.19	222.08	221.09	222.13	222.30
	Nº POU	41	40	39	31	30	15	16	14	13

PERFIL LONGITUDINAL CLAVEGUERAM
CARRER - D

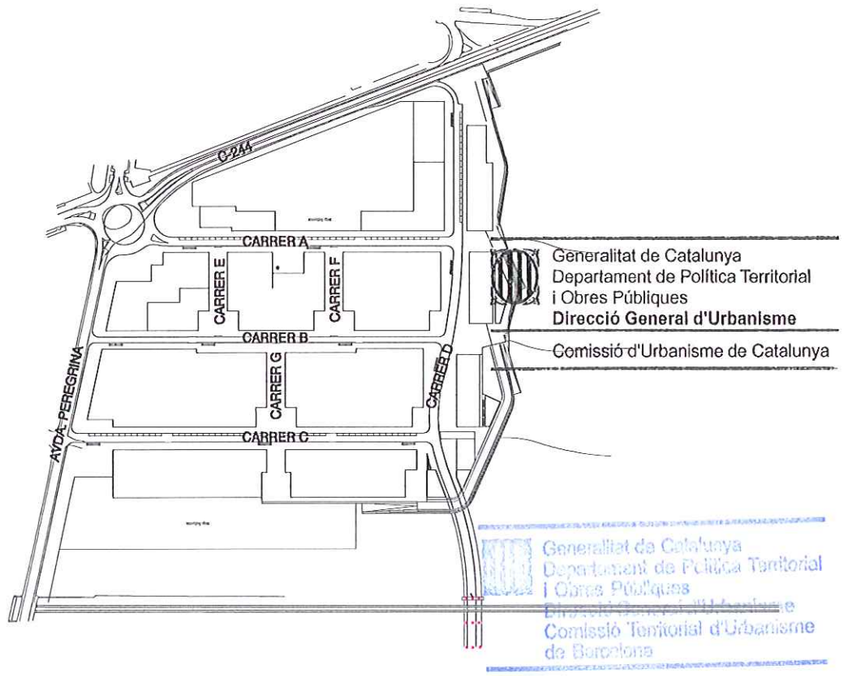

LLEGENDA

- PERFIL DEL TERRENY
- VIAL
- CLAVEGUERAM
- PLUJANES
- POUS EN PROJECCIÓ
- EIX POUS
- EIX CARRERS

Generalitat de Catalunya
Departament de Política Territorial i Obres Públiques
Direcció General d'Urbanisme

Comissió d'Urbanisme de Catalunya

Generalitat de Catalunya
Departament de Política Territorial i Obres Públiques
Comissió Territorial d'Urbanisme de Barcelona

PLA DIRECTOR URBANÍSTIC DE LES ÀREES RESIDENCIALS ESTRATÈGIQUES DE L'ÀMBIT DE L'ALT PENEDÈS-GARRAF

AREA RESIDENCIAL ESTRATÈGICA
LES BASSETES
VILAFRANCA DEL PENEDÈS

Títol del projecte
PROJECTE D'URBANITZACIÓ EXECUTIU

Autor del projecte
MODEST BATLLE GIRONA

Títol del Plànol
PERFILS LONGITUDINALS CLAVEGUERAM

Escala
DIN-A1 V=1:100 H=1:1000
DIN-A3 V=1:200 H=1:2000


Núm. plànol
13.1.1

Data
FEBRER 2009

Full
1 de 2


Generalitat de Catalunya
INCASÒL Institut Català del Sòl
Departament de Política Territorial i Obres Públiques
Secretaria per a la Planificació Territorial
Departament de Medi Ambient i Habitatge
Secretaria d'Habitatge

2964

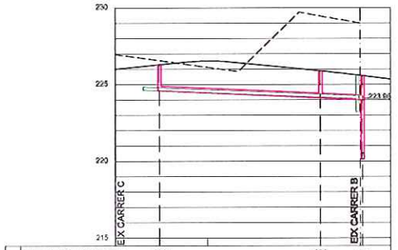


COL	DIÀMTRE CANALITZACIÓ	400	400	400
	PENDENT	0.91	0.91	0.91
DISTÀ.	A L'ORIGEN	0+14.44	0+67.02	0+80.00
	PARCIAL	52.69	13.74	0
POU	COTA TAPA	228.23	225.68	225.56
	COTA FONS	224.58	224.11	220.14
	Nº POU	27	26	21

PERFIL LONGITUDINAL CLAVEGUERAM
CARRER - E

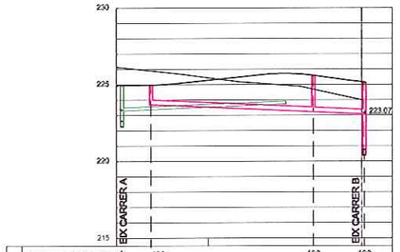


COL	DIÀMTRE CANALITZACIÓ	400	400	400
	PENDENT	0.91	0.91	0.91
DISTÀ.	A L'ORIGEN	0+11.32	0+64.21	0+80.00
	PARCIAL	11.32	52.89	15.80
POU	COTA TAPA	224.97	225.59	225.15
	COTA FONS	223.71	223.22	220.37
	Nº POU	29	28	18

PERFIL LONGITUDINAL CLAVEGUERAM
CARRER - F

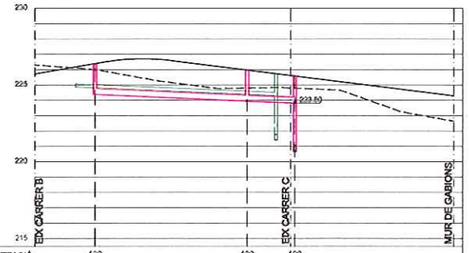

COL	DIÀMTRE CANALITZACIÓ		400	400	400
	PENDENT		0.91	0.91	0.91
DISTÀ.	A L'ORIGEN	0+00.00	0+19.49	0+69.43	0+85.08
	PARCIAL		19.49	49.94	15.65
POU	COTA TAPA		226.37	225.93	225.57
	COTA FONS		224.38	223.94	220.68
	Nº POU		12	11	07

PERFIL LONGITUDINAL CLAVEGUERAM
CARRER - G

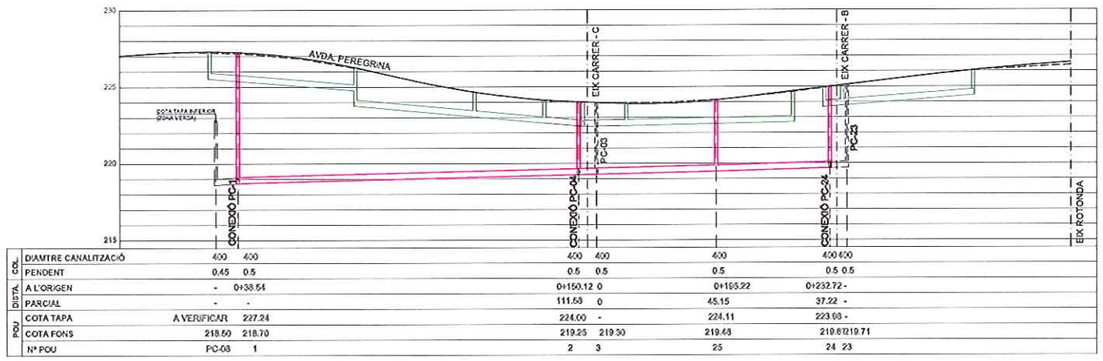


COL	DIÀMTRE CANALITZACIÓ	400	400	400	400	400	400	400	400
	PENDENT	0.45	0.5	0.5	0.5	0.5		0.5	0.5
DISTÀ.	A L'ORIGEN	-	0+38.54	0+150.12	0	0+195.22		0+232.72	-
	PARCIAL	-	-	111.58	0	45.15		37.22	-
POU	COTA TAPA	A VERIFICAR	227.24	224.00	-	224.11		223.68	-
	COTA FONS	218.50	218.70	219.25	219.30	219.48		219.67	219.71
	Nº POU	PC-03	1	2	3	25		24	23

PERFIL LONGITUDINAL CLAVEGUERAM
AVDA. PEREGRINA

LLEGENDA

- PERFIL DEL TERRENY
- VIAL
- CLAVEGUERAM
- PLUJANES
- POUS EN PROJECCIÓ
- EIX POUS
- EIX CARRERS

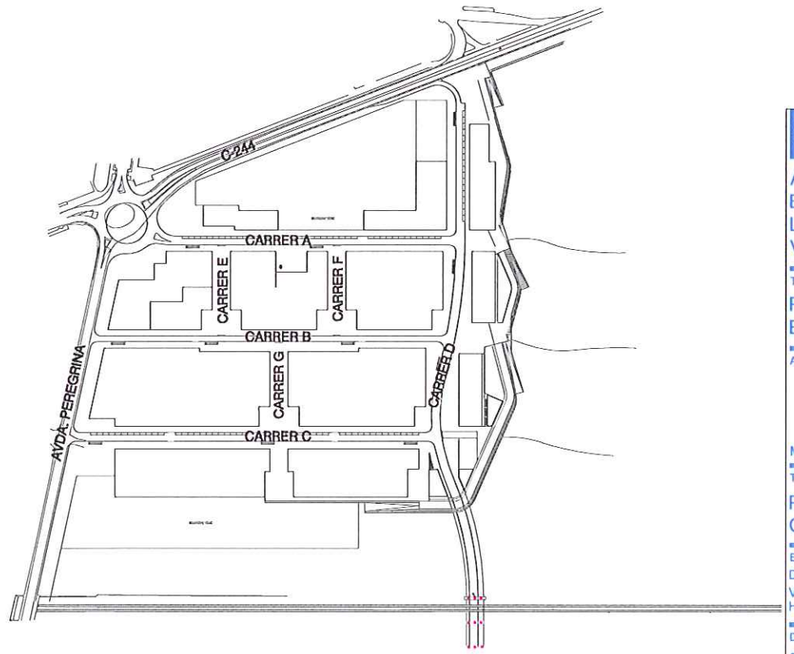

Generalitat de Catalunya
Departament de Política Territorial
i Obres Públiques
Direcció General d'Urbanisme

Comissió d'Urbanisme de Catalunya

Generalitat de Catalunya
Departament de Política Territorial
i Obres Públiques
Direcció General d'Urbanisme
Comissió Territorial d'Urbanisme
de Barcelona

PLA DIRECTOR URBANISTIC DE LES ÀREES RESIDENCIALS ESTRATÈGIQUES DE L'AMBIT DE ALT PENEDÈS-GARRAF

AREA RESIDENCIAL ESTRATÈGICA
LES BASSETES
VILAFRANCA DEL PENEDÈS

Títol del projecte

PROJECTE D'URBANITZACIÓ EXECUTIU

Autor del projecte

MODEST BATLLE GIRONA

Títol del Plànol

PERFILS LONGITUDINALS CLAVEGUERAM

Escala		Núm. plànol
DIN-A1	DIN-A3	13.1.2
V=1:100 H=1:1000	V=1:200 H=1:2000	


Data	Full
FEBRER 2009	2 de 2

Generalitat de Catalunya

INCASÒL
Institut Català del Sòl

Departament de Política Territorial i Obres Públiques
Secretaria per a la Planificació Territorial

Departament de Medi Ambient i Habitatge
Secretaria d'Habitatge

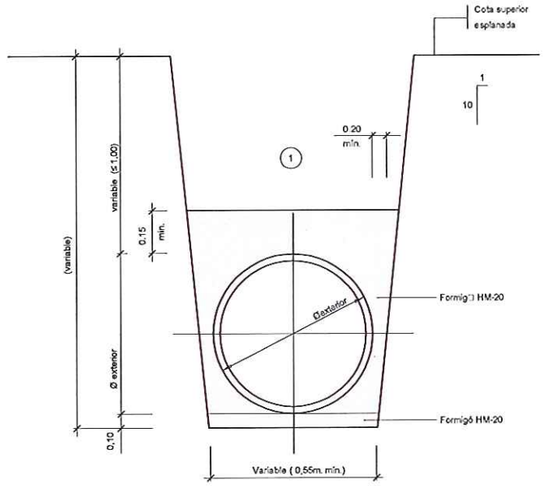


(1) Nota: Replà de les rases amb material purgat sense pedres superiors a 8 cm, compactat al 95% p.m.

DETALL 010109

Secció tub circular de polietilè
Amb protecció de formigó


ESCALA A1 1:10
A1 1:20

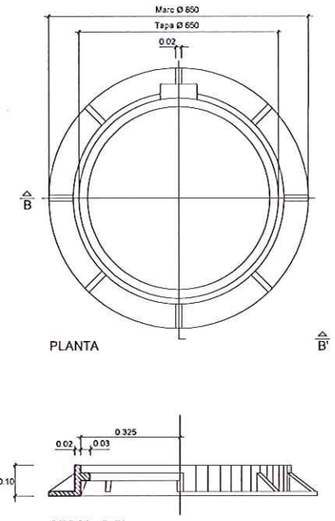

DETALL 010601

Marc circular de registre


ESCALA A1 1:10
A3 1:20

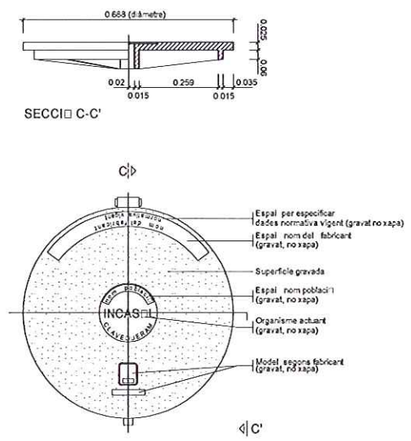


DETALL 010602

Tapa per clavegueram

ESCALA A1 1:10
A3 1:20

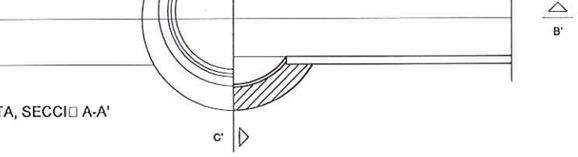

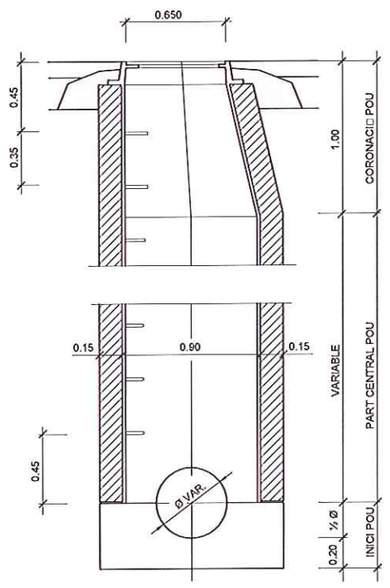


NOTA: també poden ésser prefabricats

DETALL 010400

Pou de registre tipus D (circular)
per a tub circular ⌀ ≤ 800

ESCALA A1 1:20
A3 1:40

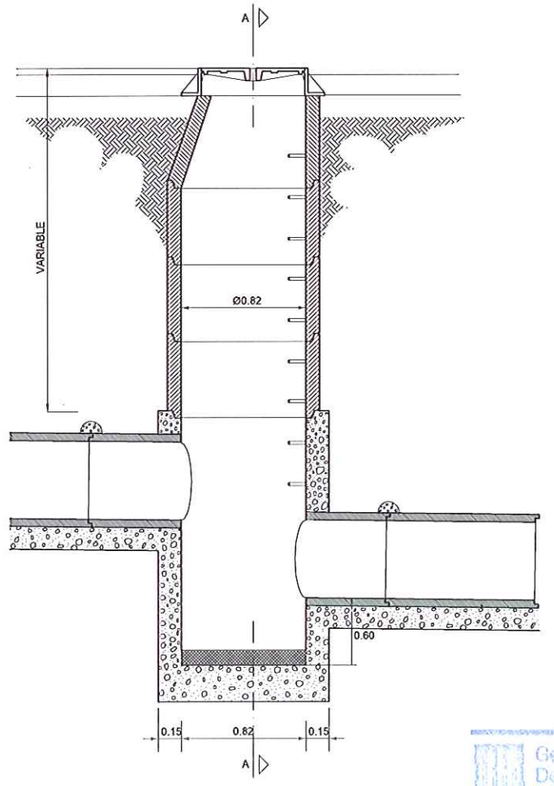

DETALL

Pou de registre de resalt prefabricat

ESCALA A1 1:20
A3 1:40

Generalitat de Catalunya
Departament de Política Territorial i Obres Públiques
Direcció General d'Urbanisme
Comissió Territorial d'Urbanisme de Barcelona

Generalitat de Catalunya
Departament de Política Territorial i Obres Públiques
Direcció General d'Urbanisme
Comissió d'Urbanisme de Catalunya

PLA DIRECTOR URBANÍSTIC DE LES ÀREES RESIDENCIALS ESTRATÈGIQUES DE L'ÀMBIT DE ALT PENEDÈS-GARRAF

AREA RESIDENCIAL ESTRATÈGICA
LES BASSETES
VILAFRANCA DEL PENEDÈS


Títol del projecte
PROJECTE D'URBANITZACIÓ EXECUTIU

Autor del projecte
MODEST BATLLE GIRONA


Títol del Plànol
DETALLS CLAVEGUERAM

Escala: VARIES
Núm. plànol: 13.2.1
Data: FEBRER 2009
Full: 1 de 2


Generalitat de Catalunya
INCASÒL Institut Català del Sòl
Departament de Política Territorial i Obres Públiques
Secretaria per a la Planificació Territorial
Departament de Medi Ambient i Habitatge
Secretaria d'Habitatge

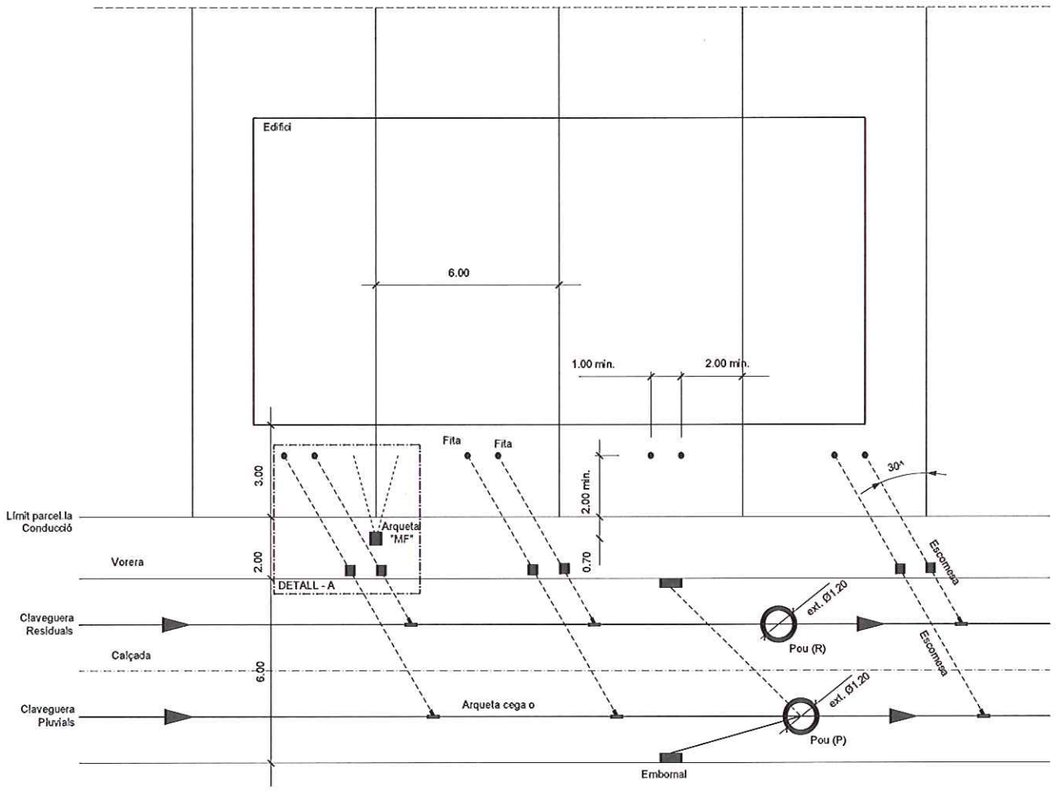


PLANTA
ESCALA A1 1:100
A3 1:200

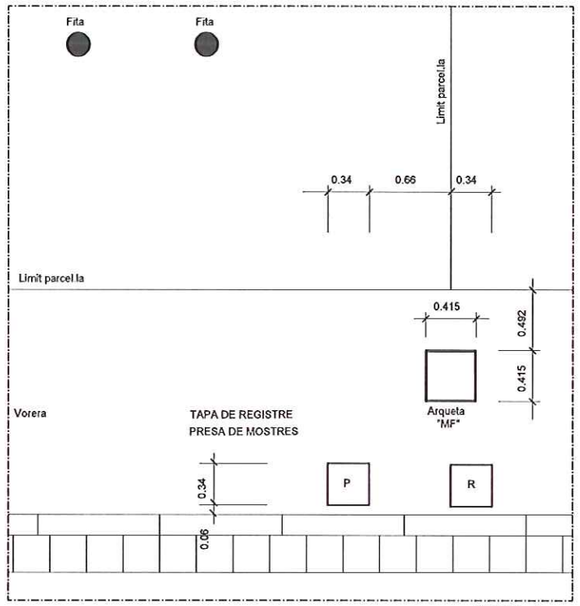

DETALL A
ESCALA A1 1:25
A3 1:50

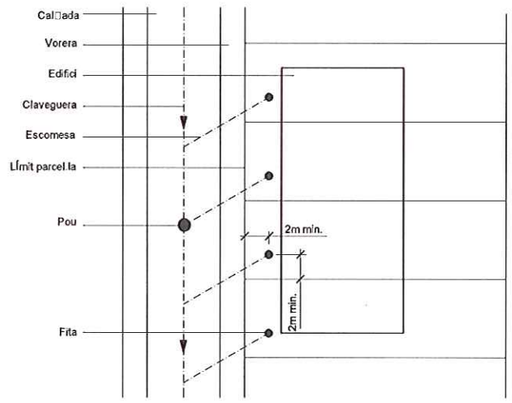

DETALL 030100
Esquema orientatiu
Col·locació escomesa i fita en parcel·la
ESCALA A1 1:250
A3 1:500

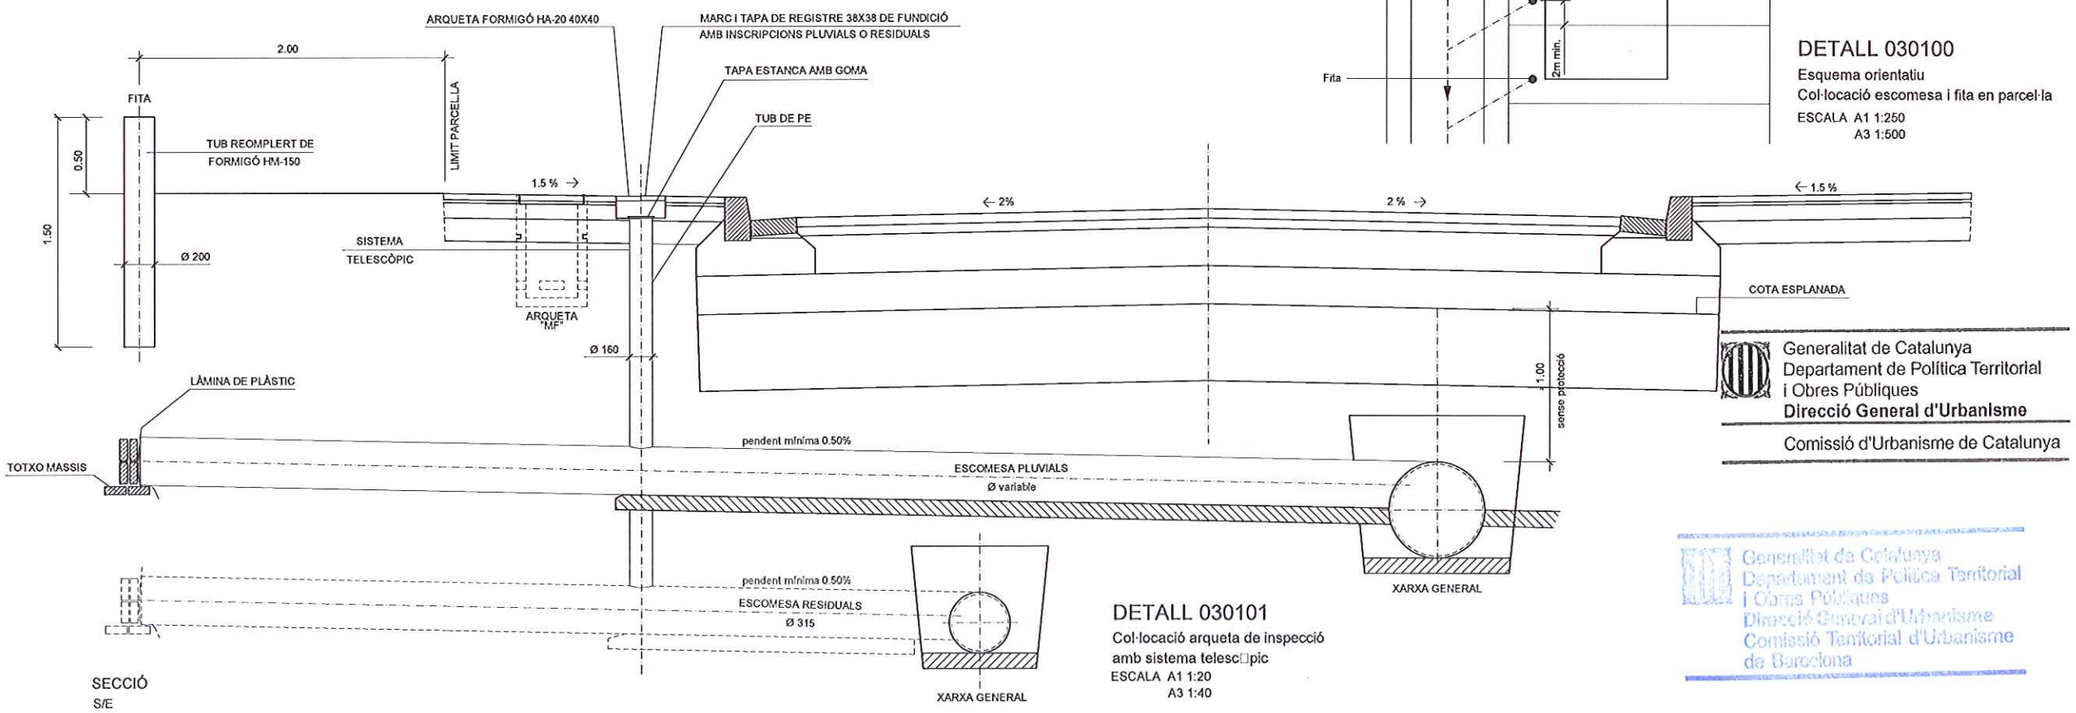

SECCIÓ
S/E

DETALL 030101
Col·locació arqueta de inspecció
amb sistema telesc□pic
ESCALA A1 1:20
A3 1:40

Generalitat de Catalunya
Departament de Política Territorial
i Obres Públiques
Direcció General d'Urbanisme

Comissió d'Urbanisme de Catalunya

Generalitat de Catalunya
Departament de Política Territorial
i Obres Públiques
Direcció General d'Urbanisme
Comissió Territorial d'Urbanisme
de Barcelona

2966

PLA DIRECTOR URBANISTIC DE LES ÀREES RESIDENCIALS ESTRATEGIQUES DE L'AMBIT DE ALT PENEDES-GARRAF

AREA RESIDENCIAL ESTRATÈGICA
LES BASSETES
VILAFRANCA DEL PENEDÈS

Títol del projecte
PROJECTE D'URBANITZACIÓ EXECUTIU


Autor del projecte
MODEST BATLLE GIRONA

Títol del Plànol
DETALLS CLAVEGUERAM


Escala: VARIES
Núm. plànol: 13.2.2

Data: FEBRER 2009
Full: 2 de 2

Generalitat de Catalunya
INCASÒL Institut Català del Sòl
Departament de Política Territorial i Obres Públiques
Secretaria per a la Planificació Territorial
Departament de Medi Ambient i Habitatge
Secretaria d'Habitatge

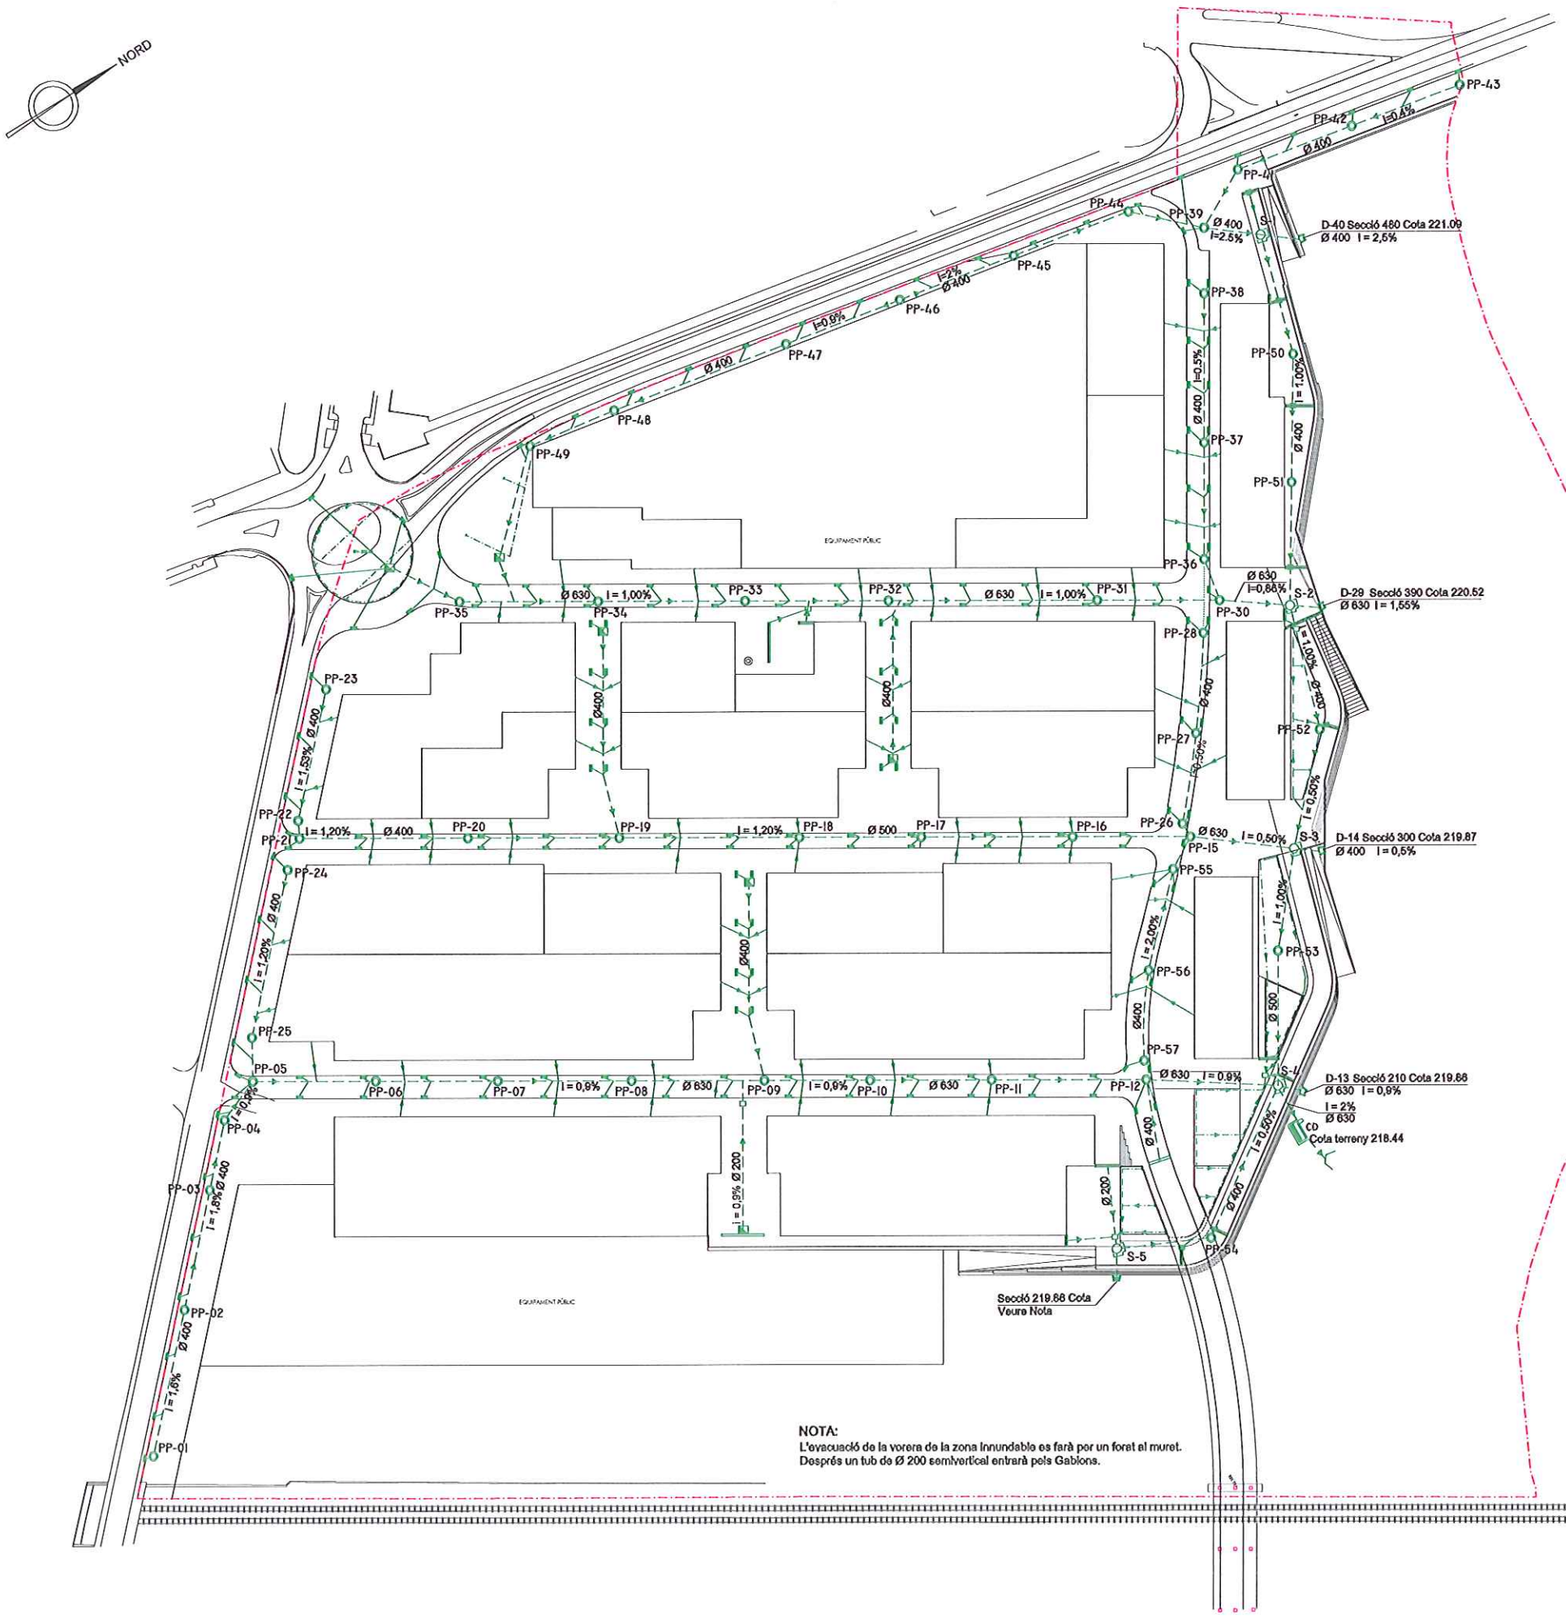

NORD
PP-43
PP-42
I=0,5%
Ø 400
PP-41
PP-40
PP-39
Ø 400 I=2,5%
S-1
D-40 Secció 480 Cota 221.09
Ø 400 I = 2,5%
PP-38
PP-50
PP-37
PP-51
PP-36
Ø 630 I=0,85%
S-2
D-29 Secció 390 Cota 220.52
Ø 630 I = 1,55%
PP-30
PP-28
PP-52
PP-27
PP-26
Ø 630 I = 0,50%
S-3
D-14 Secció 300 Cota 219.87
Ø 400 I = 0,5%
PP-15
PP-55
PP-53
PP-56
PP-57
Ø 630 I = 0,9%
S-4
D-13 Secció 210 Cota 219.88
Ø 630 I = 0,9%
I = 2%
Ø 630
CO
Cota terreny 218.44
PP-54
S-5
Secció 219.88 Cota Veure Nota
PP-45
PP-46
PP-47
PP-48
PP-49
PP-44
I=2%
Ø 400
I=0,5%
PP-35
PP-34
Ø 630 I = 1,00%
PP-33
PP-32
Ø 630 I = 1,00%
PP-31
PP-23
PP-22
PP-21
I = 1,53% Ø 400
I = 1,20%
Ø 400
PP-20
PP-19
I = 1,20%
PP-18
Ø 500
PP-17
PP-16
PP-24
I = 1,20% Ø 400
PP-25
PP-05
PP-06
PP-07
I = 0,9%
PP-08
Ø 630
PP-09
I = 0,9%
PP-10
Ø 630
PP-11
PP-12
PP-04
I = 0,9%
PP-03
I = 1,6% Ø 400
PP-02
Ø 400
I = 1,6%
PP-01
I = 0,9% Ø 200
Ø 400
Ø 200
Ø 400
Ø 400
Ø 400

2968

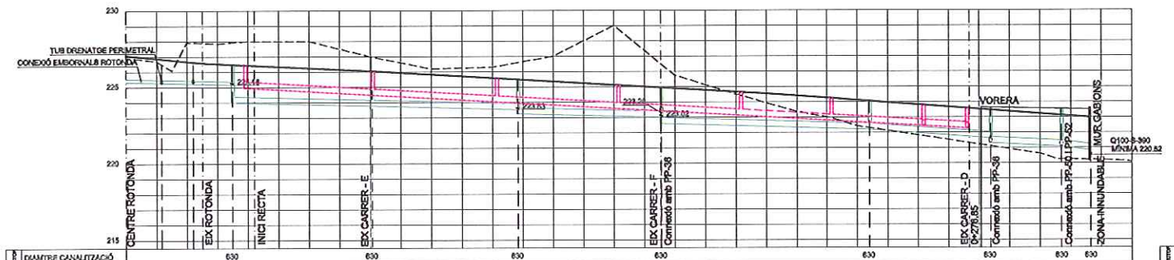


DIAMTRE CANALITZACIÓ	630	630	630	630	630	630	630	630
PENDENT	0.5	0.5	0.5	0.5	1.66	0.66	2.7	
A L'ORIGEN	0+42.07	0+87.74	0+135.82	0+182.64	0+251.24	0+291.02	0+314.19	0+323.78
PARCIAL	42.07	45.67	47.66	47.22	68.40	39.78	23.17	9.57
COTA TAPA	228.49	224.69	225.49	224.65	225.06	224.45	223.11	-
COTA FONS	223.99	223.77	223.23	222.80	222.20	221.26	221.09	220.82
Nº POU	55	54	53	52	51	50	8_2	ZONA INNUNDABLE

PERFIL LONGITUDINAL PLUJANES
CARRER - A

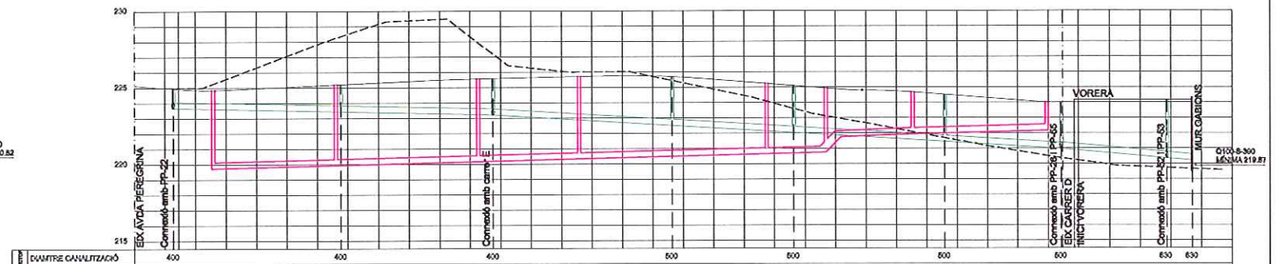


DIAMTRE CANALITZACIÓ	400	400	400	500	500	500	500	630	630
PENDENT	0.43	0.43	0.43	1.2	1.2	1.2	1.2	1.77	1.77
A L'ORIGEN	0+12.70	0+87.72	0+117.50	0+178.50	0+215.50	0+265.88	0+304.57	0+338.73	0+349.56
PARCIAL	12.70	55.02	49.77	58.80	40.00	49.55	38.51	54.63	8.23
COTA TAPA	224.84	225.20	225.59	225.89	225.01	224.51	224.01	224.18	224.01
COTA FONS	223.67	223.44	223.22	222.51	222.03	221.44	220.97	220.58	220.21
Nº POU	21	20	19	18	17	16	15	8_3	14

PERFIL LONGITUDINAL PLUJANES
CARRER - B

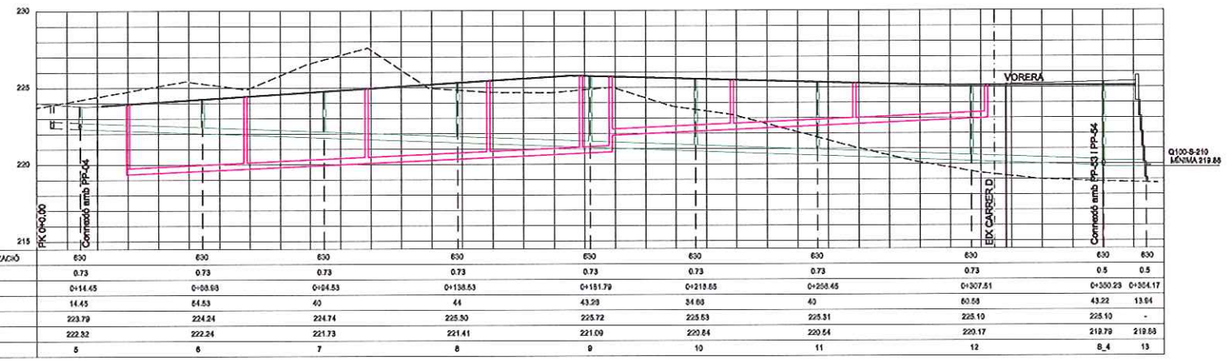

DIAMTRE CANALITZACIÓ	630	630	630	630	630	630	630	630	630
PENDENT	0.73	0.73	0.73	0.73	0.73	0.73	0.73	0.5	0.5
A L'ORIGEN	0+14.45	0+68.98	0+104.53	0+138.53	0+181.79	0+218.85	0+258.45	0+307.51	0+330.23 0+304.17
PARCIAL	14.45	54.53	40	44	43.26	34.66	40	50.58	43.22 13.94
COTA TAPA	223.79	224.24	224.74	225.50	225.72	225.53	225.31	225.10	225.10 -
COTA FONS	222.32	222.24	221.73	221.41	221.09	220.64	220.54	220.17	219.79 219.68
Nº POU	5	6	7	8	9	10	11	12	8_4 13

PERFIL LONGITUDINAL PLUJANES
CARRER - C

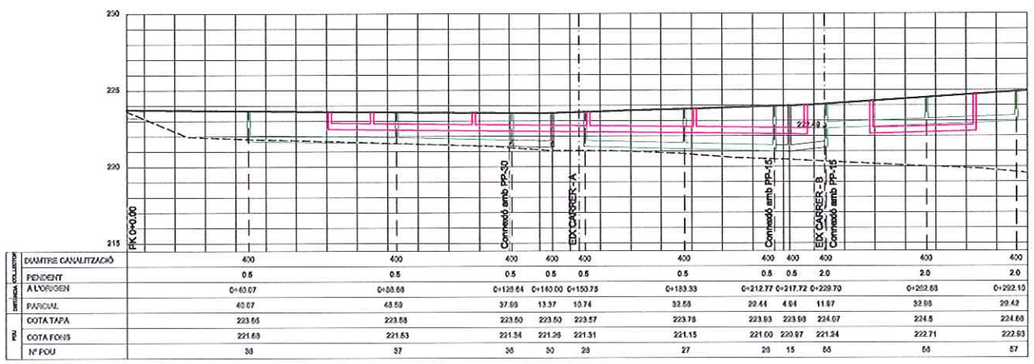


DIAMTRE CANALITZACIÓ	400	400	400	400	400	400	400	400	400	400
PENDENT	0.5	0.5	0.5	0.5	0.5	0.5	0.5	0.5	2.0	2.0	2.0
A L'ORIGEN	0+63.07	0+88.68	0+126.64	0+140.00	0+150.75	0+183.33	0+212.77	0+217.72	0+229.70	0+282.68	0+292.10
PARCIAL	40.07	48.59	37.69	13.37	10.74	32.58	29.44	4.94	11.97	32.98	29.42
COTA TAPA	223.65	223.68	223.60	223.50	223.57	223.78	223.93	223.98	224.07	224.5	224.68
COTA FONS	221.69	221.53	221.34	221.26	221.31	221.15	221.00	220.97	221.24	222.71	222.93
Nº POU	38	37	36	30	29	27	26	15	55	58	57

PERFIL LONGITUDINAL PLUJANES
CARRER - D

LLEGENDA

- PERFIL DEL TERRENY
- VIAL
- CLAVEGUERAM
- PLUJANES
- POUS EN PROJECCIÓ
- EIX POUS
- EIX CARRERS

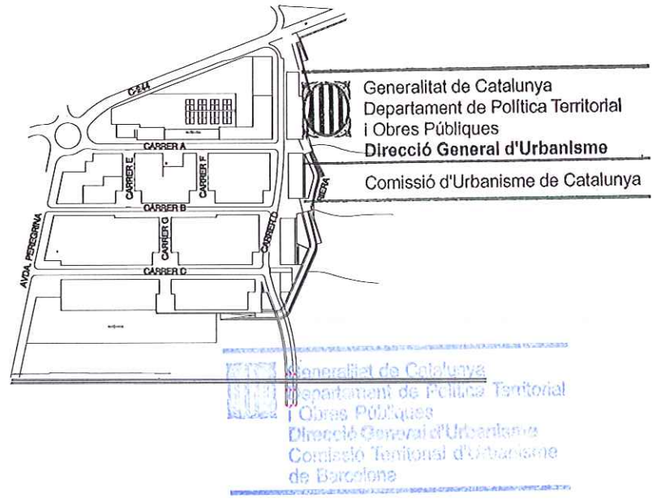

Generalitat de Catalunya
Departament de Política Territorial
i Obres Públiques
Direcció General d'Urbanisme
Comissió Territorial d'Urbanisme
de Barcelona

PLA DIRECTOR URBANÍSTIC DE LES ÀREES RESIDENCIALS ESTRATÈGIQUES DE L'ÀMBIT DE ALT PENEDÈS-GARRAF

AREA RESIDENCIAL ESTRATÈGICA
LES BASSETES
VILAFRANCA DEL PENEDÈS

Títol del projecte

PROJECTE D'URBANITZACIÓ EXECUTIU

Autor del projecte

MODEST BATLLE GIRONA

Títol del Plànol

PERFILS LONGITUDINALS PLUJANES

Escala		Núm. plànol
DIN-A1	DIN-A3	14.1.1
V=1:100	V=1:200	
H=1:1000	H=1:2000	

Data: FEBRER 2009 — Full: 1 de 2


Generalitat de Catalunya

INCASÒL Institut Català del Sòl

Departament de Política Territorial i Obres Públiques
Secretaria per a la Planificació Territorial


Departament de Medi Ambient i Habitatge
Secretaria d'Habitatge

2969

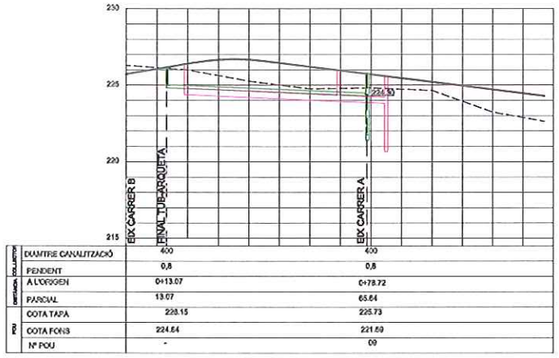


DISTANCIA COL·LECTOR	DIAMTRE CANALITZACIÓ	400	400
	PENDENT	0,8	0,8
	A L'ORIGEN	0+113.07	0+78.72
	PARCIAL	13.07	65.64
POU	COTA TAPA	228.15	225.73
	COTA FONS	224.64	221.59
	Nº POU	-	09

PERFIL LONGITUDINAL PLUJANES
CARRER - G

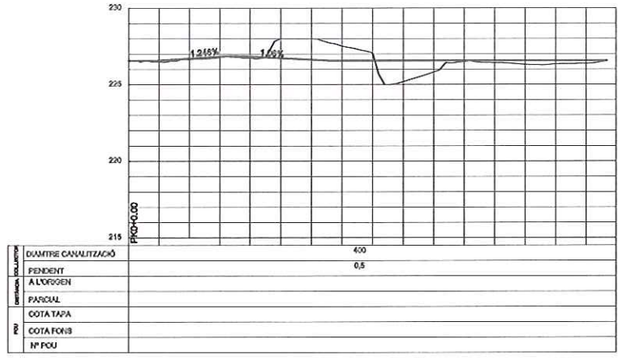

DISTANCIA COL·LECTOR	DIAMTRE CANALITZACIÓ	400
	PENDENT	0,5
	A L'ORIGEN	
	PARCIAL	
POU	COTA TAPA	
	COTA FONS	
	Nº POU	


PERFIL LONGITUDINAL PLUJANES
ROTONDA
NOTA: LA ROTONDA TINDRÀ UN DRENATGE PERIMETRAL
Ø 200 PEL COSTAT DE LA RIGOLA I CENTRAL.
ELS EMBORNALS ESTAN CONECTATS AL TUB DE DRENATGE

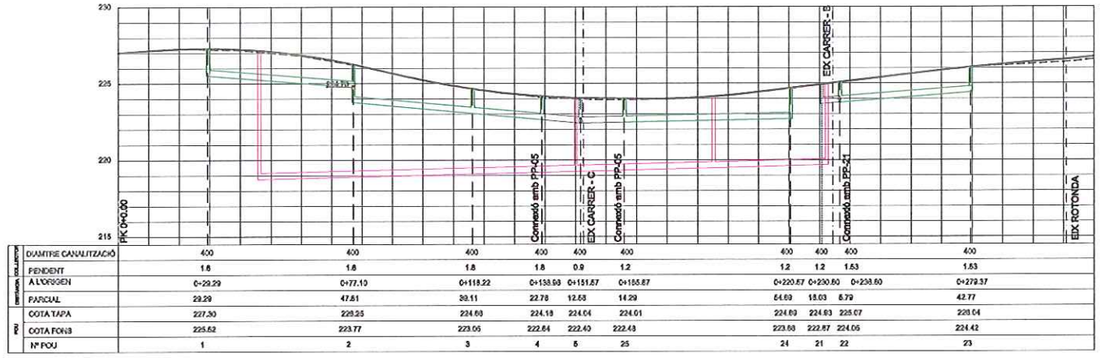

DISTANCIA COL·LECTOR	DIAMTRE CANALITZACIÓ	400	400	400	400	400	400	400	400	400	400	400	400	400
	PENDENT	1.6	1.6	1.8	1.8	0.9	1.2	1.2	1.2	1.53	1.53			
	A L'ORIGEN	0+29.29	0+77.10	0+118.22	0+138.99	0+151.67	0+155.87	0+220.67	0+230.80	0+238.60	0+272.37			
	PARCIAL	29.29	47.81	39.11	22.78	12.68	14.29	64.80	10.03	8.79	42.77			
POU	COTA TAPA	227.30	226.25	224.60	224.18	224.04	224.01	224.80	224.83	225.07	226.04			
	COTA FONS	225.52	223.77	223.05	222.64	222.40	222.48	223.68	222.87	224.05	224.42			
	Nº POU	1	2	3	4	5	25	24	21	22	23			

PERFIL LONGITUDINAL PLUJANES
AVDA. PEREGRINA


LLEGENDA
- PERFIL DEL TERRENY
- VIAL
- CLAVEGUERAM
- PLUJANES
- POUS EN PROJECCIÓ
- EIX POUS
- EIX CARRERS

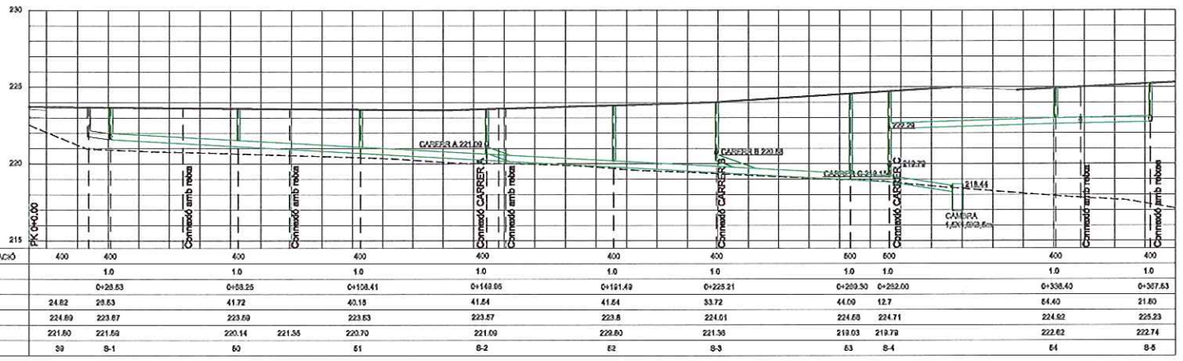

DISTANCIA COL·LECTOR	DIAMTRE CANALITZACIÓ	400	400	400	400	400	400	400	400	800	800	400	400	400
	PENDENT		1.0		1.0	1.0	1.0	1.0	1.0	1.0	1.0	1.0	1.0	1.0
	A L'ORIGEN		0+28.83		0+58.25	0+108.41	0+148.86	0+181.49	0+225.21	0+269.30	0+282.00		0+338.40	0+367.63
	PARCIAL	24.82	28.83		41.72	40.16	41.64	41.64	33.72	44.09	12.7		64.40	21.80
POU	COTA TAPA	224.89	223.87		223.69		223.63	223.57	223.8	224.01	224.68	224.71	224.62	225.23
	COTA FONS	221.80	221.59		220.14	221.35	220.70	221.09	220.80	221.36	219.03	219.79	222.62	222.74
	Nº POU	39	S-1		50		51	S-2	52	S-3	53	S-4	54	S-5


PERFIL LONGITUDINAL PLUJANES
RIERA

NOTA: EL COL·LECTOR DE LA RIERA REBRÀ ELS COL·LECTOR A,B,C DESPRES DE PASAR PER EL SOBREIXIDOR.

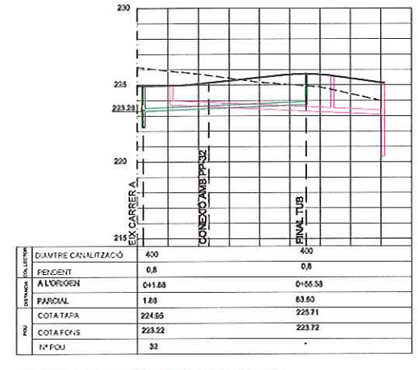


DISTANCIA COL·LECTOR	DIAMTRE CANALITZACIÓ	400	400
	PENDENT	0,8	0,8
	A L'ORIGEN	0+1.88	0+55.58
	PARCIAL	1.88	53.60
POU	COTA TAPA	224.65	225.71
	COTA FONS	223.22	223.72
	Nº POU	32	-

PERFIL LONGITUDINAL PLUJANES
CARRER - F

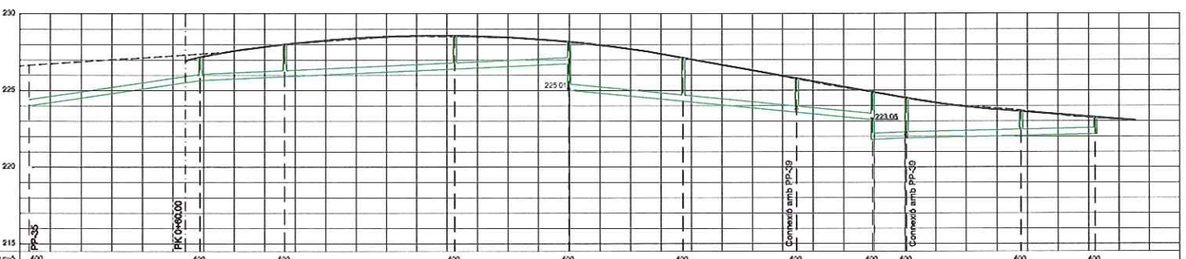


DISTANCIA COL·LECTOR	DIAMTRE CANALITZACIÓ	400	400	400	400	400	400	400	400	400	400
	PENDENT	0.9	0.9	0.9	0.9	0.9 2	2	2	2	0.4	0.4	0.4
	A L'ORIGEN	0+8.68	0+8.68	0+36.53	0+92.55	0+129.90	0+157.24	0+204.80	0+229.41	0+240.51	0+277.80	0+313.07
	PARCIAL	55.78	55.78	27.84	56.02	37.34	37.34	37.35	24.62	11.10	37.38	35.17
POU	COTA TAPA	227.18	227.18	227.60	228.55	228.18	227.11	225.78	224.69	224.5	223.61	223.23
	COTA FONS	225.64	225.64	225.69	226.40	226.75	224.29	223.58	221.80	221.69	222.05	222.20
	Nº POU	49	49	48	47	46	45	44	39	41	42	43

PERFIL LONGITUDINAL PLUJANES
CARRETERA C-244

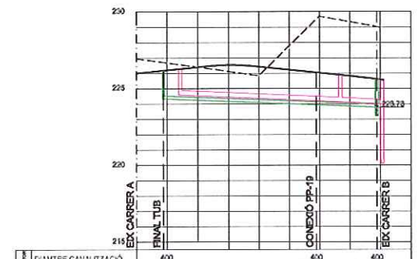

DISTANCIA COL·LECTOR	DIAMTRE CANALITZACIÓ	400	400	400
	PENDENT	0,8	0,8	0,8
	A L'ORIGEN	0+8.80	0+58.64	0+78.60
	PARCIAL	8.80	50.13	19.96
POU	COTA TAPA	228.17	-	225.8
	COTA FONS	224.52	223.93	223.22
	Nº POU	-	-	34

PERFIL LONGITUDINAL PLUJANES
CARRER - E

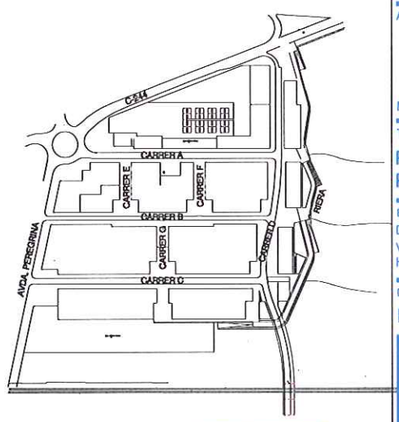

Generalitat de Catalunya
Departament de Política Territorial i Obres Públiques
Direcció General d'Urbanisme
Comissió d'Urbanisme de Catalunya

Generalitat de Catalunya
Departament de Política Territorial i Obres Públiques
Direcció General d'Urbanisme
Comissió Territorial d'Urbanisme de Barcelona

PLA DIRECTOR URBANISTIC DE LES ÀREES RESIDENCIALS ESTRATÈGIQUES DE L'ÀMBIT DE ALT PENEDÈS-GARRAF

AREA RESIDENCIAL ESTRATÈGICA
LES BASSETES
VILAFRANCA DEL PENEDÈS


Títol del projecte
PROJECTE D'URBANITZACIÓ EXECUTIU

Autor del projecte
MODEST BATLLE GIRONA

Títol del Plànol
PERFILS LONGITUDINALS PLUJANES

Escala: DIN-A1 V=1:100 H=1:1000 / DIN-A3 V=1:200 H=1:2000
Núm. plànol: 14.1.2
Data: FEBRER 2009
Full: 2 de 2

Generalitat de Catalunya
INCASÒL Institut Català del Sòl
Departament de Política Territorial i Obres Públiques
Secretaria per a la Planificació Territorial
Departament de Medi Ambient i Habitatge
Secretaria d'Habitatge

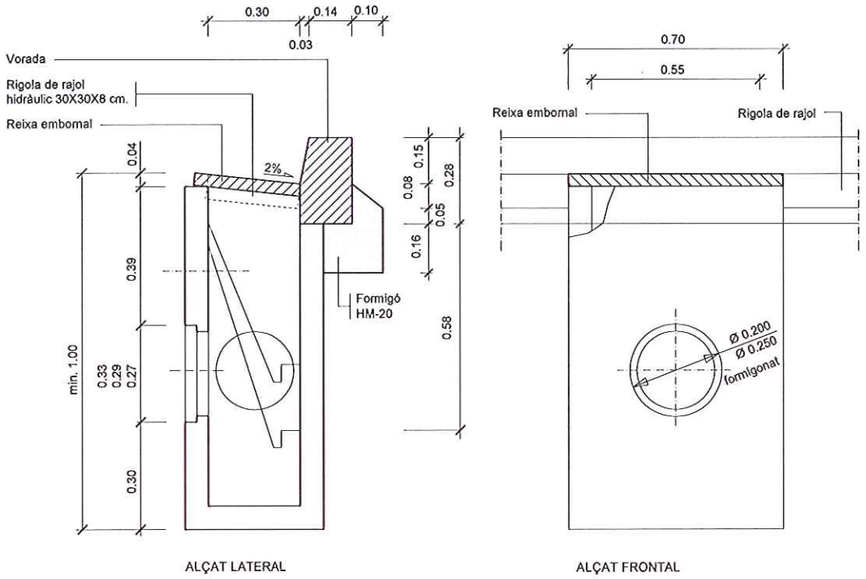


ALÇAT LATERAL

ALÇAT FRONTAL


DETALL 010803

Embornal prefabricat 55x30x70 cm.
Amb encaix per a vorada prefafricada

ESCALA A1 1:10
A3 1:20

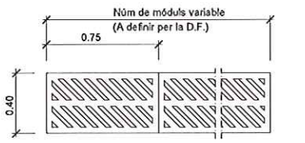

PLANTA REIXA
ESCALA 1:20

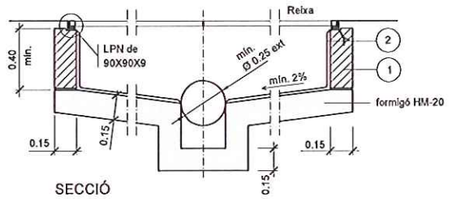


SECCIÓ

NOTA: Cada mòdul de la reixa serà de fonderia

① POT ESSER DE MAÓ MASSIS, FORMIGÓ IN SITU

② TOT L'INTERIOR S'ARREBOSSARÀ I LLISCARÀ AMB MORTER SENSE DEIXAR ARESTES NI ANGLES AGUTS

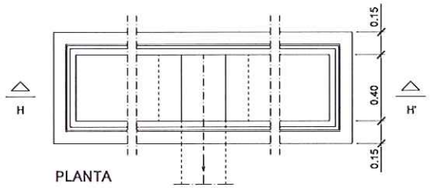


PLANTA

DETALL 010804

Interceptor amb reixa

ESCALA A1 1:20
A3 1:40


A	H	B	
0.20	0.25	0.215	Reixa 0.50x0.20

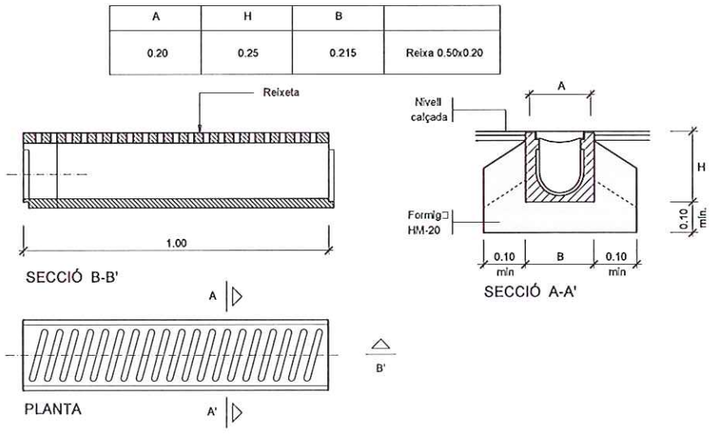

DETALL 010805

Canal de drenatge prefabricat


ESCALA A1 1:10
A3 1:20

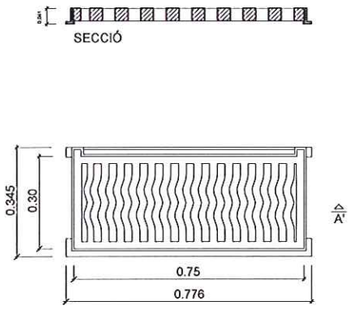


DETALL 010901

Marc i reixa embornal

ESCALA A1 1:10
A3 1:20

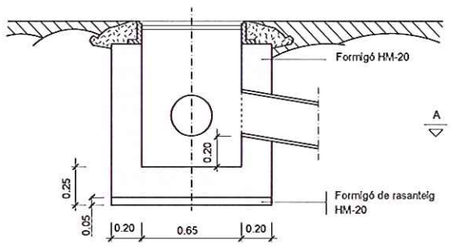

Secció A-A'

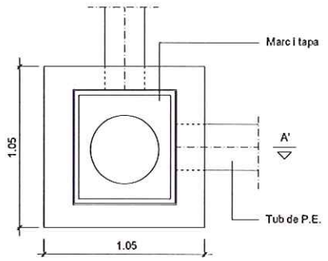


Planta


DETALL 011004

Arqueta sorrenca

ESCALA A1 1:20
A3 1:10

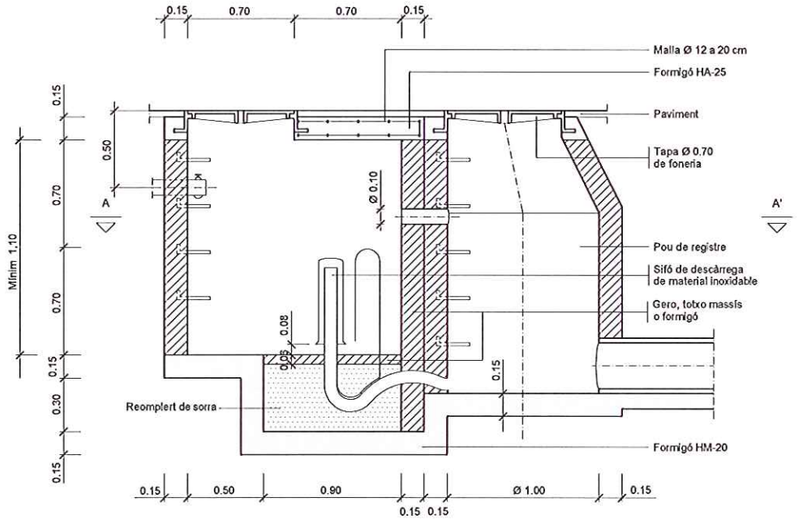

SECCIÓ B-B

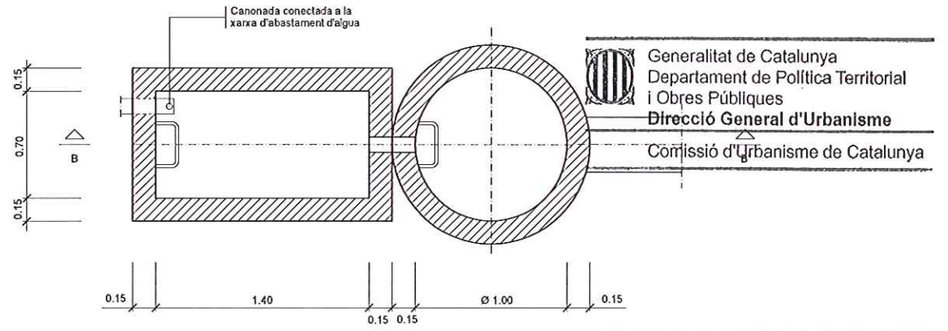

PLANTA, SECCIÓ A-A'

DETALL 011101

Cambra de descàrrega amb pou

ESCALA A1 1:20
A3 1:40

Generalitat de Catalunya
Departament de Política Territorial i Obres Públiques
Direcció General d'Urbanisme
Comissió d'Urbanisme de Catalunya

Generalitat de Catalunya
Departament de Política Territorial i Obres Públiques
Direcció General d'Urbanisme
Comissió Territorial d'Urbanisme de Barcelona

2978

PLA DIRECTOR URBANISTIC DE LES ÀREES RESIDENCIALS ESTRATÈGIQUES DE L'AMBIT DE ALT PENEDÈS-GARRAF

AREA RESIDENCIAL ESTRATÈGICA LES BASSETES VILAFRANCA DEL PENEDÈS

Títol del projecte

PROJECTE D'URBANITZACIÓ EXECUTIU

Autor del projecte

MODEST BATLLE GIRONA

Títol del Plànol

DETALLS XARXA PLUJANES

Escala: VARIES

Núm. plànol: 14.2.1

Data: FEBRER 2009


Full: 1 de 2

Generalitat de Catalunya


INCASÒL Institut Català del Sòl

Departament de Política Territorial i Obres Públiques
Secretaria per a la Planificació Territorial


Departament de Medi Ambient i Habitatge
Secretaria d'Habitatge

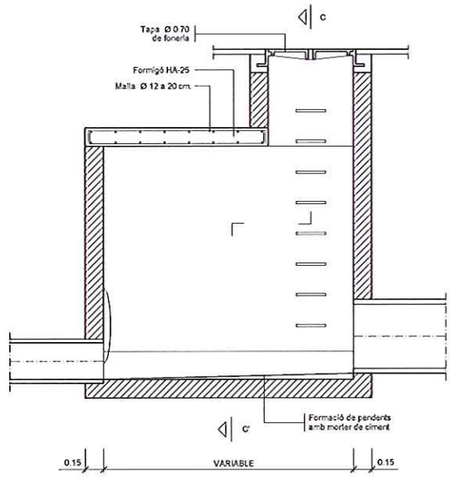


SECCIÓ B-B'

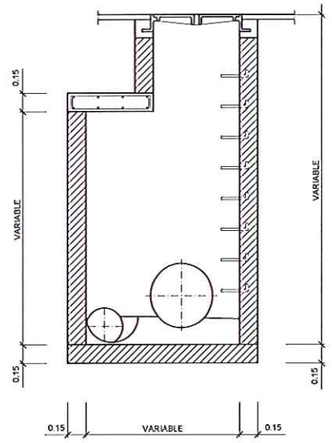


SECCIÓ C-C'

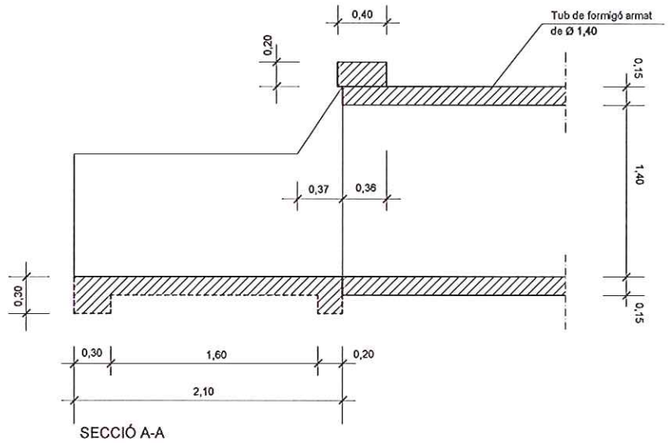

SECCIÓ A-A

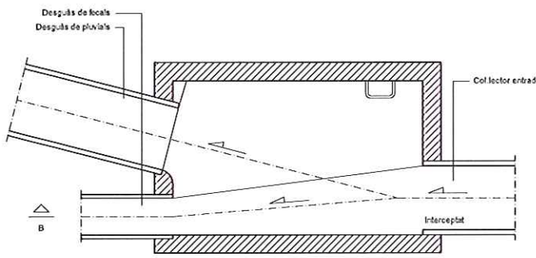

PLANTA

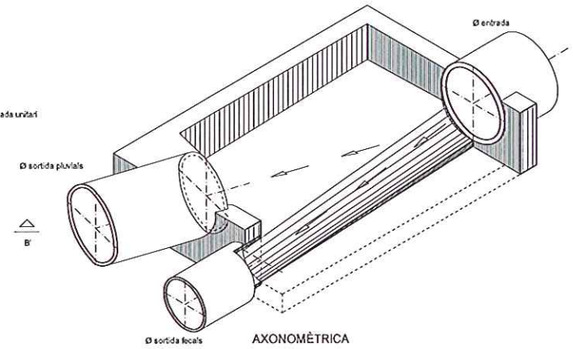


AXONOMÈTRICA

DETALL 011100
Sobreeixidor (dimensionat tipus)
ESCALA A1 1:50
A3 1:25


CARACTERISTIQUES TÈCNIQUES


Formigó HA-20	γ c =1,50
AEH-500	γ c =1,15
Nivell control normal	γ c =1,60
Recubriments : 3 cm.	


(Totes les obres de fàbrica)

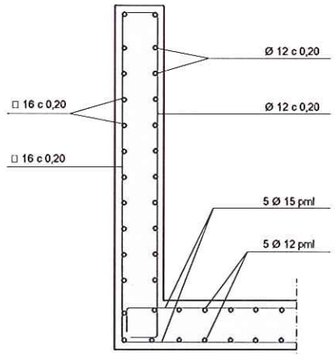

ARMADURA ALETES

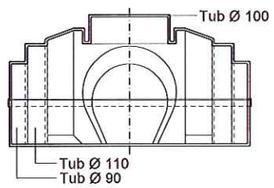


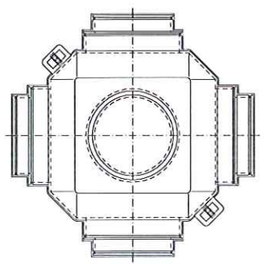

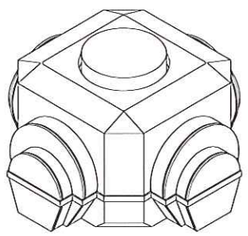


TRONETA DE DRENATGE


DETALL 020200
Arqueta prefabricada de drenatge
S/E

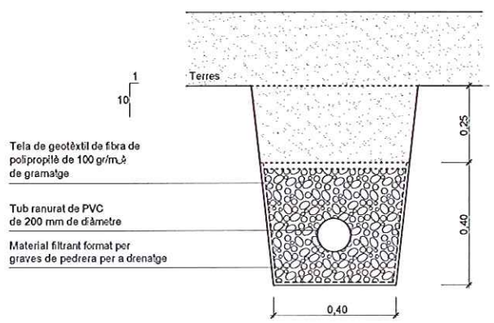

DETALL 020102
Secció tub de drenatge protegit per a espais públics
ESCALA A1 1:10
A3 1:20

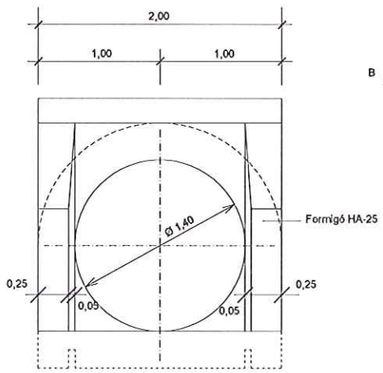

ALÇAT

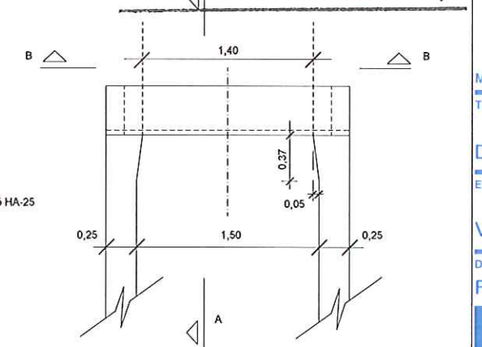

PLANTA

DETALL 011103
O.D. protecció sortida tub claveguera a riera Ø 140
ESCALA A1 1:25
A3 1:50

Generalitat de Catalunya
Departament de Política Territorial i Obres Públiques
Direcció General d'Urbanisme
Comissió d'Urbanisme de Catalunya

Generalitat de Catalunya
Departament de Política Territorial i Obres Públiques
Direcció General d'Urbanisme
Comissió Territorial d'Urbanisme de Barcelona

- 2971

PLA DIRECTOR URBANÍSTIC DE LES ÀREES RESIDENCIALS ESTRATÈGIQUES DE L'ÀMBIT DE ALT PENEDÈS-GARRAF

AREA RESIDENCIAL ESTRATÈGICA
LES BASSETES
VILAFRANCA DEL PENEDÈS


Títol del projecte
PROJECTE D'URBANITZACIÓ EXECUTIU

Autor del projecte
MODEST BATLLE GIRONA

Títol del Plànol
DETALLS XARXA PLUJANES

Escala: VARIES
Núm. plànol: 14.2.2
Data: FEBRER 2009
Full: 2 de 2

Generalitat de Catalunya
INCASÒL Institut Català del Sòl
Departament de Política Territorial i Obres Públiques
Secretaria per a la Planificació Territorial
Departament de Medi Ambient i Habitatge
Secretaria d'Habitatge

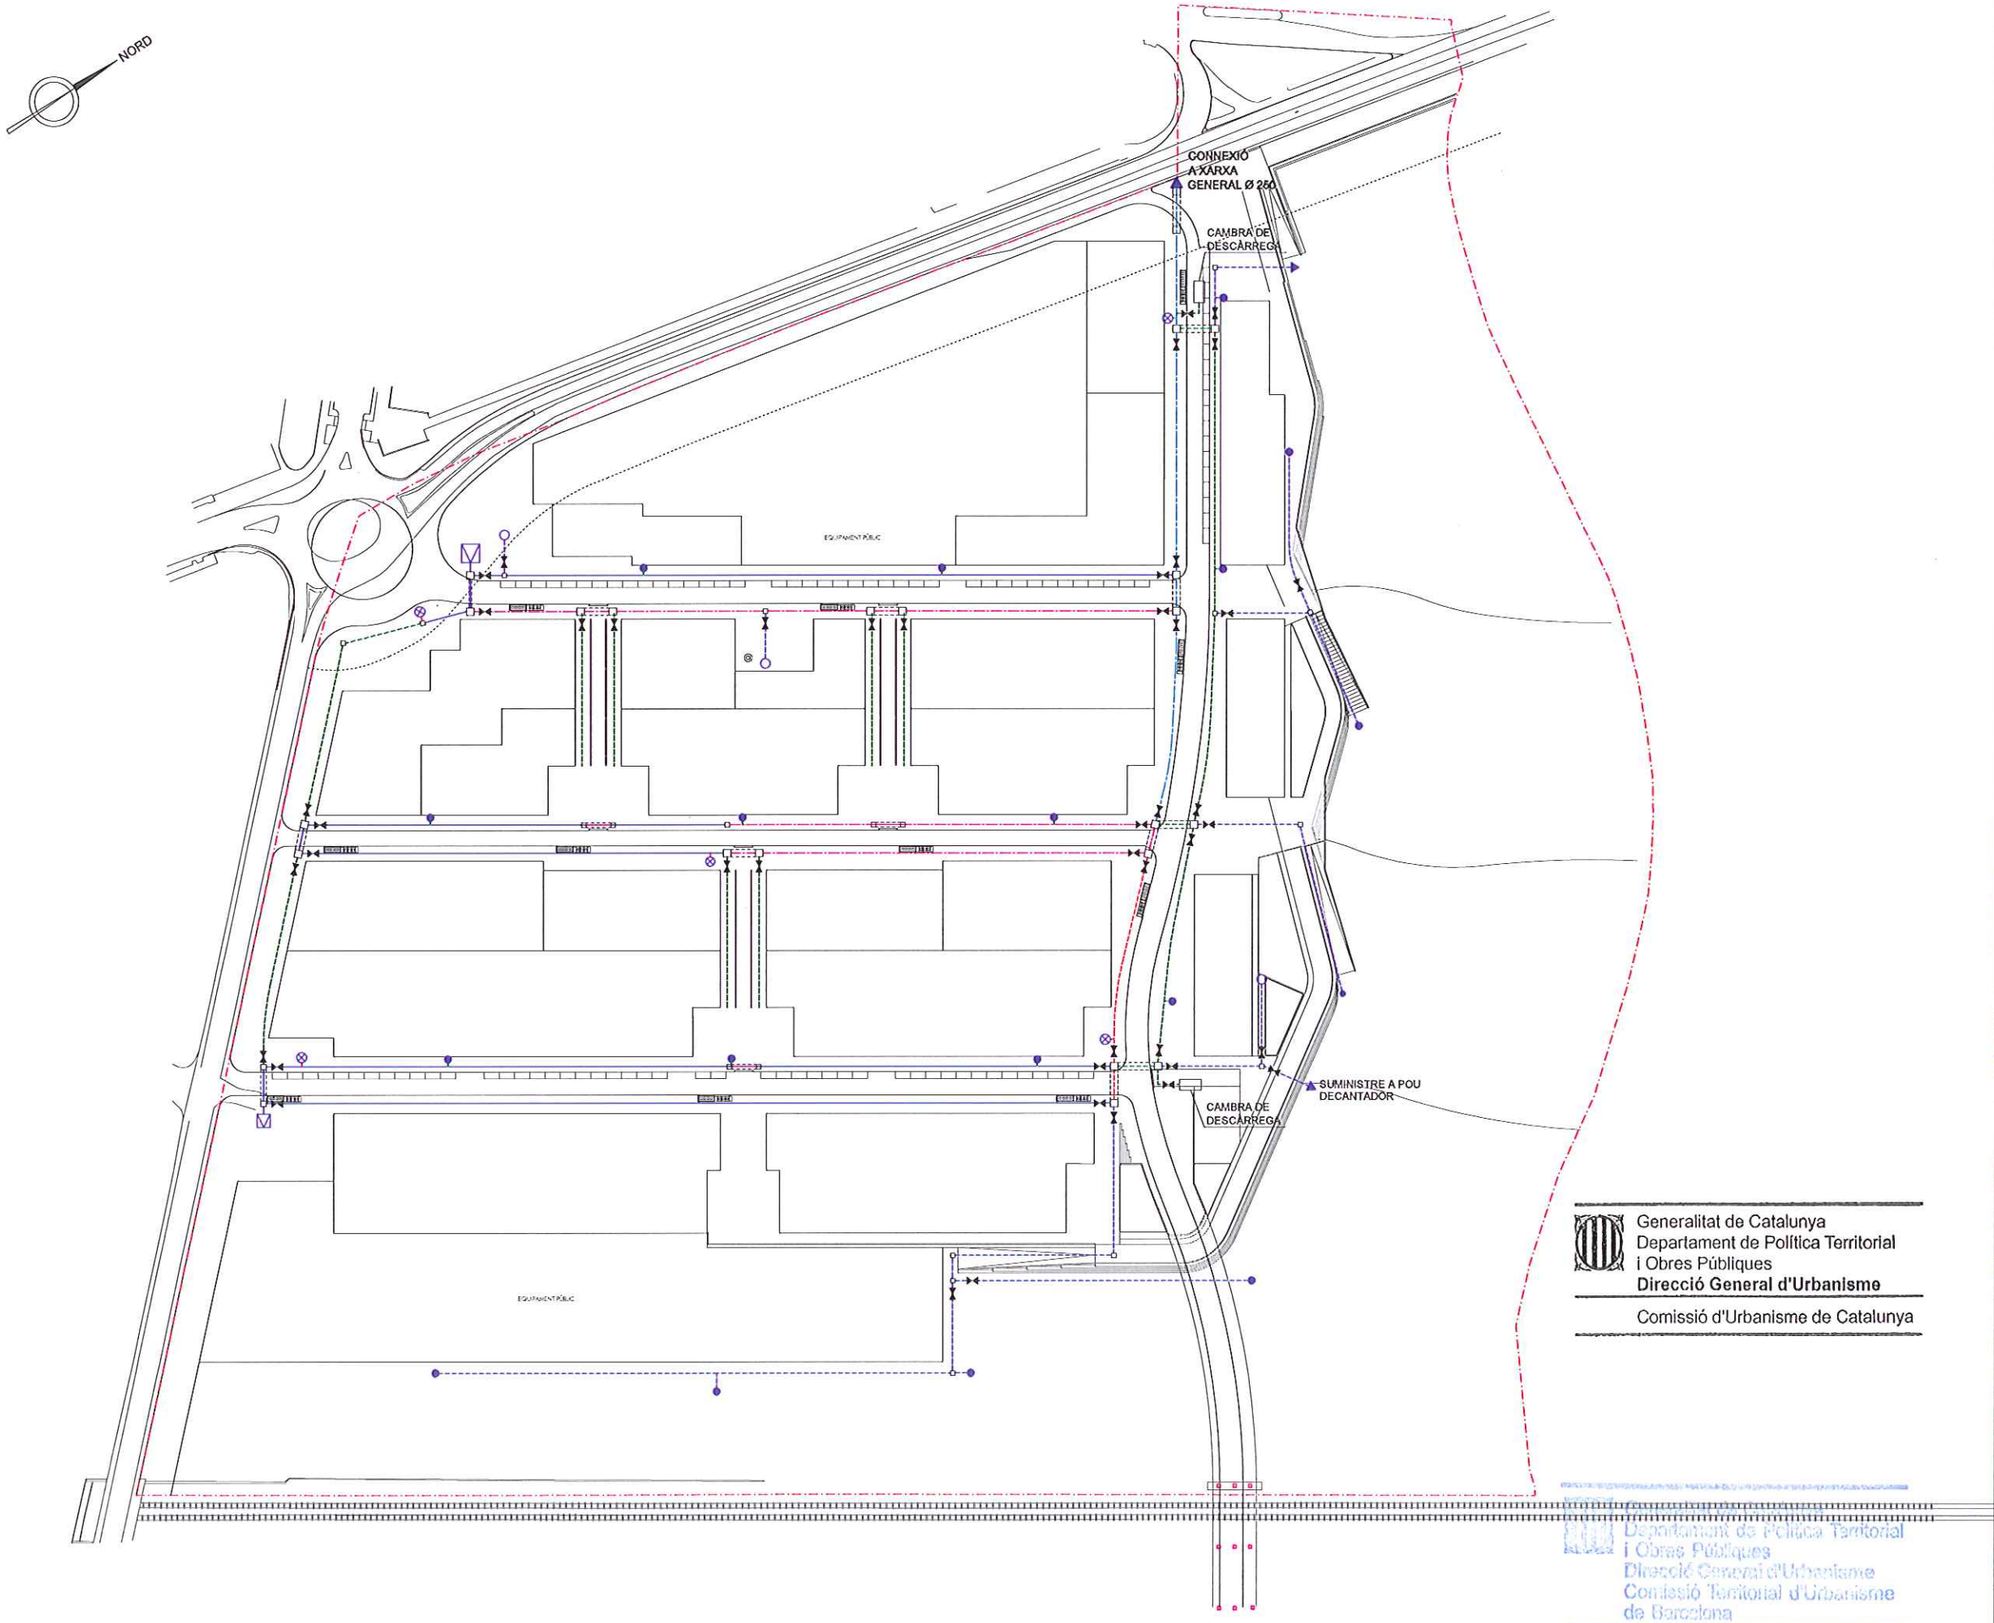

LLEGENDA

- PEAD Ø 63
- PEAD Ø 110
- PEAD Ø 125
- PEAD Ø 160
- PEAD Ø 200
- PEAD Ø 250
- PEAD Ø 110 HIDRANTS
- DESCÀRREGA
- BOCA DE REG
- VENTOSA
- HIDRANT
- FONT
- PAS SOTA CALÇADA
- VÀLVULA DE SECCIONAMENT SIMPLE SEGONS Ø CANONADA
- CAMBRA DE DESCÀRREGA

0 10 20 30 40 50m

N

Generalitat de Catalunya
Departament de Política Territorial i Obres Públiques
Direcció General d'Urbanisme
Comissió d'Urbanisme de Catalunya

Departament de Política Territorial i Obres Públiques
Direcció General d'Urbanisme
Comissió Territorial d'Urbanisme de Barcelona

PLA DIRECTOR URBANÍSTIC DE LES ÀREES RESIDENCIALS ESTRATÈGIQUES DE L'ÀMBIT DE ALT PENEDÈS-GARRAF

AREA RESIDENCIAL ESTRATÈGICA
LES BASSETES
VILAFRANCA DEL PENEDÈS


Títol del projecte
PROJECTE D'URBANITZACIÓ EXECUTIU

Autor del projecte
MODEST BATLLE GIRONA


Títol del Plànol
PLANTA
XARXA AIGUA POTABLE

Escala	Núm. plànol
A1 1:1000 A3 1:2000	15
Data	Full
FEBRER 2009	1 de 1


Generalitat de Catalunya
INCASÒL Institut Català del Sol
Departament de Política Territorial i Obres Públiques
Secretaria per a la Planificació Territorial
Departament de Medi Ambient i Habitatge
Secretaria d'Habitatge

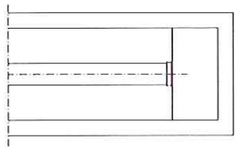


PLANTA
BRIDA CEGA

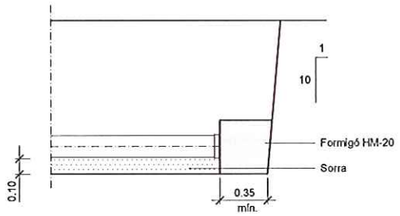


ALÇAT

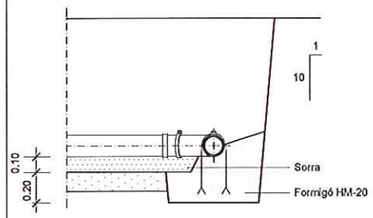


ANCORATGE

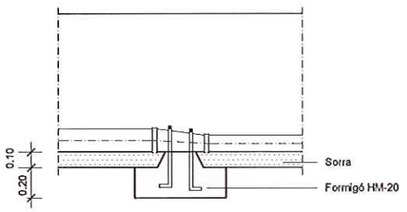


ANCORATGE

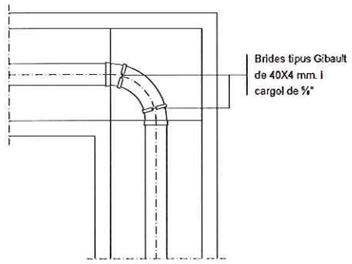

PLANTA
DERIVACIÓ A 90º (COLZE)

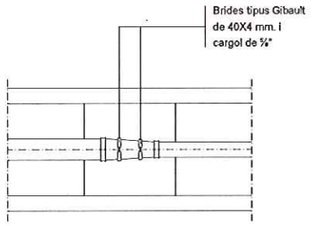


PLANTA
CON DE REDUCCI□

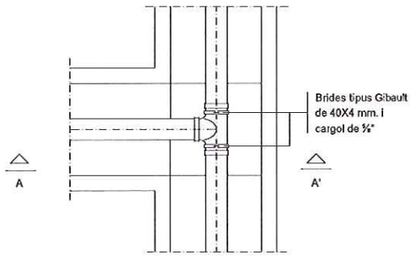

PLANTA
DERIVACIÓ EN "T"

DETALL 010102

Peces especials
ESCALA A1 1:10
A3 1:20

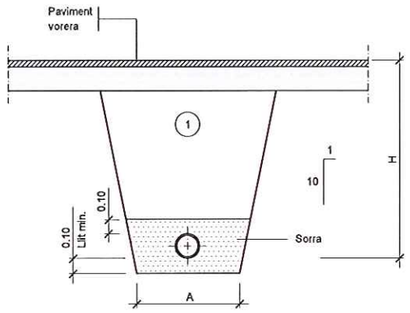


① Replé amb material purgat amb pedres inferiors a 8 cm. compactat al 95% p.m.

Ø NOMINAL CANONADES (m/m)	A (m)	H (m)
de Ø50 a Ø125	0.50	1.00
de Ø125 a Ø315	0.60	1.15
de Ø315 a Ø500	0.70	1.40

DETALL 010100


Rasa per a conducció sota vorera
ESCALA A1 1:20
A3 1:40

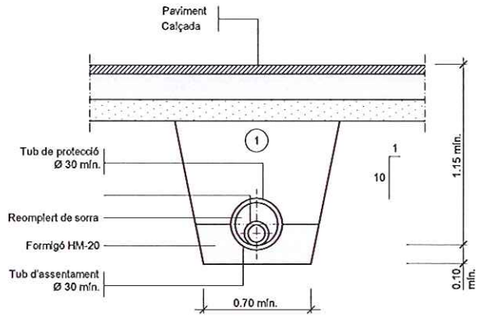

① Replé amb material purgat amb pedres inferiors a 8 cm. compactat al 95% p.m. Els tubs de fonteria o d'acer no porten protecció.

DETALL 010101


Rasa per a conducci□ sota vial
ESCALA 1:20

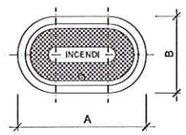

DN	A	B
80	385	250
100	420	250


Totes les dimensions en mm.

TAPA
ESCALA A1 1:10
A3 1:20

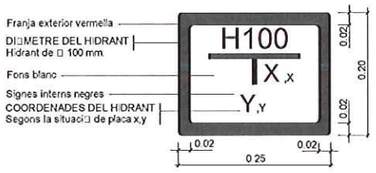


DETALL 030102

Placa vertical de senyalitzaci□ d' hidrant soterrat
ESCALA A1 1:5
A3 1:10

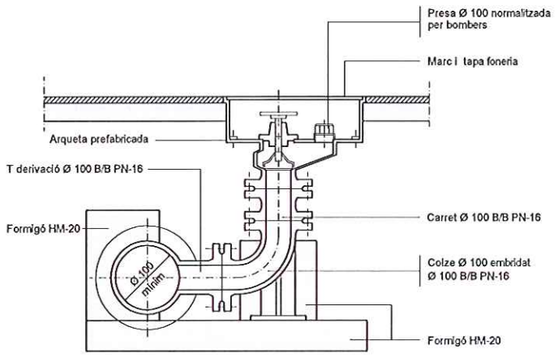


DETALL 030101


Hidrant soterrat
ESCALA A1 1:10
A3 1:20

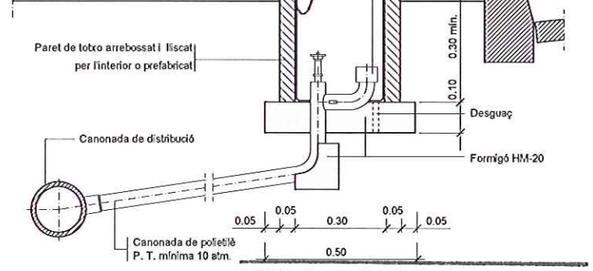

DETALL 030200

Boca de reg Ø 45 mm.
ESCALA A1 1:10
A3 1:10

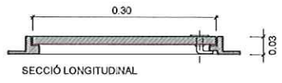

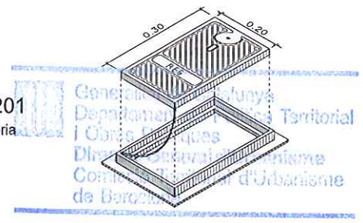

DETALL 030201

Marc i tapa, de fonteria per a boca de reg
ESCALA A1 1:5
A3 1:10

Generalitat de Catalunya
Departament de Política Territorial i Obres Públiques
Direcció General d'Urbanisme
Comissió d'Urbanisme de Barcelona

2973

0 10 20 30 40 50m N

PLA DIRECTOR URBANISTIC DE LES ÀREES RESIDENCIALS ESTRATÈGIQUES DE L'ÀMBIT DE ALT PENEDÈS-GARRAF

AREA RESIDENCIAL ESTRATÈGICA
LES BASSETES
VILAFRANCA DEL PENEDÈS


Títol del projecte
PROJECTE D'URBANITZACIÓ EXECUTIU

Autor del projecte
MODEST BATLLE GIRONA


Títol del Plànol
DETALLS AIGUA POTABLE

Escala: VARIES
Núm. plànol: 15.1.1
Data: FEBRER 2009
Full: 1 de 1

Generalitat de Catalunya
INCASÒL Institut Català del Sòl
Departament de Política Territorial i Obres Públiques
Secretaria per a la Planificació Territorial
Departament de Medi Ambient i Habitatge
Secretaria d'Habitatge

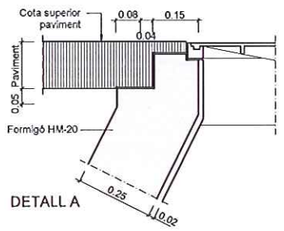


DETALL A

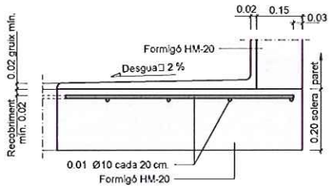

DETALL B

DETALL 020103


Elements constructius arquetes
ESCALA A1 1:20
A3 1:40

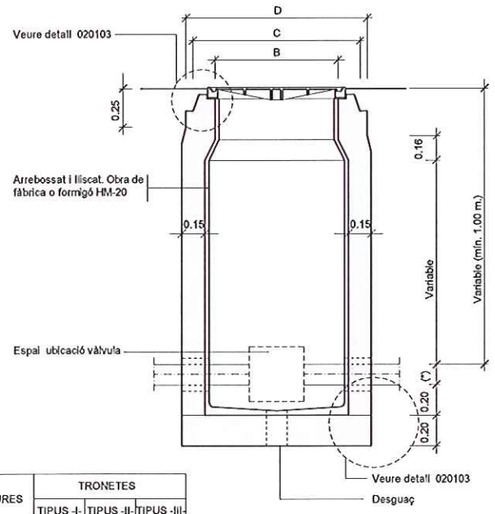

(*) Variable ≥ Ø60 i ≤ Ø100

SECCIÓ E-E'

MESURES	TRONETES		
	TIPUS -I-	TIPUS -II-	TIPUS -III-
A	0.70	0.90	1.20
B	0.56	0.56	0.56
C	0.85	0.85	0.85
D	1.09	1.09	1.09
TUB Ø MIN.	60	125	350
TUB Ø MAX.	100	300	——

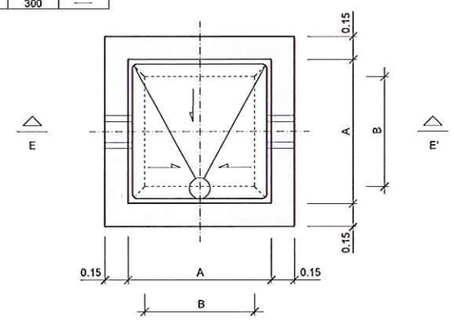

PLANTA


NOTES:
Per la utilització de vàlvules de comporta amb o sense pletines, cal tenir en compte el Ø del volant i l'alçada d'aquest des de l'eix de la canonada.

Per la utilització de vàlvules de ventosa cal tenir en compte la distància entre pletines, doncs poden ser dobles o senzilles.

La vàlvula de papallona no pot instal·lar-se dins d'aquesta arqueta.

DETALL 020100


Arqueta tipus I
ESCALA A1 1:20
A3 1:40

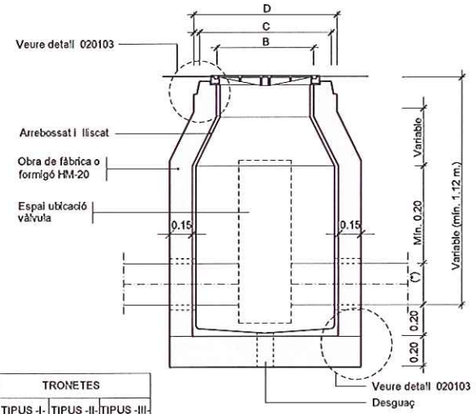

(*) VARIABLE ≥ Ø125 i ≤ Ø300

SECCIÓ F-F'

MESURES	TRONETES		
	TIPUS -I-	TIPUS -II-	TIPUS -III-
A	0.70	0.90	1.20
B	0.56	0.56	0.56
C	0.85	0.85	0.85
D	1.09	1.09	1.09
TUB Ø MIN.	60	125	350
TUB Ø MAX.	100	300	——

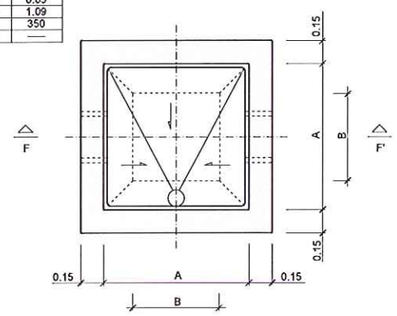

PLANTA


NOTES:
Per la utilització de vàlvules de comporta amb o sense pletines, cal tenir en compte el Ø del volant i l'alçada d'aquest des de l'eix de la canonada.

Per la utilització de vàlvules de ventosa cal tenir en compte la distancia entre pletines, doncs poden ser dobles o senzilles

La vàlvula de papallona només pot anar a la troneta tipus III

DETALL 020101


Arqueta tipus II
ESCALA A1 1:20
A3 1:40

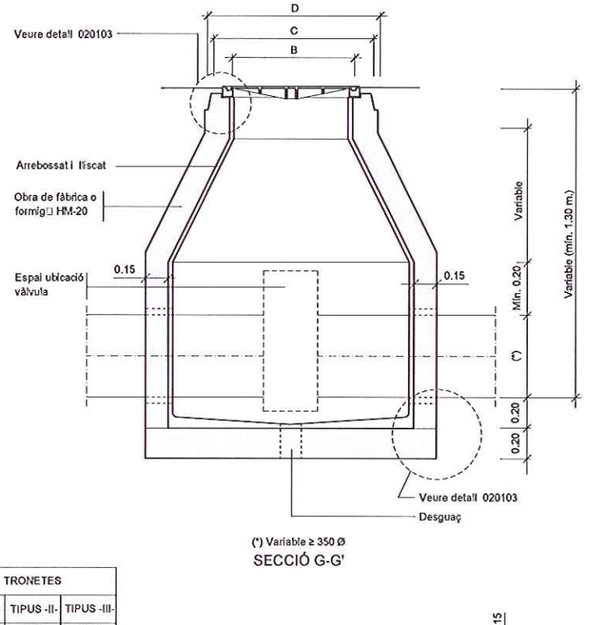

(*) Variable ≥ 350 Ø

SECCIÓ G-G'

MESURES	TRONETES		
	TIPUS -I-	TIPUS -II-	TIPUS -III-
A	0.70	0.90	1.20
B	0.56	0.56	0.56
C	0.85	0.85	0.85
D	1.09	1.09	1.09
TUB Ø MIN.	60	125	350
TUB Ø MAX.	100	300	——

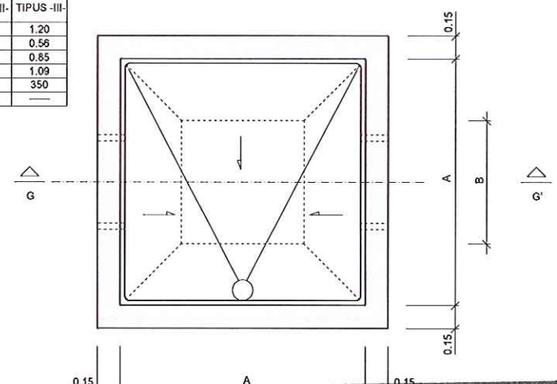

PLANTA

NOTES:
Per la utilització de vàlvules de comporta amb o sense pletines, cal tenir en compte el Ø del volant i l'alçada d'aquest des de l'eix de la canonada.

Per la utilització de vàlvules de ventosa cal tenir en compte la distancia entre pletines, doncs poden ser dobles o senzilles.

La vàlvula de papallona només pot anar a la troneta tipus III.


DETALL 020102

Arqueta tipus III
ESCALA A1 1:20
A3 1:40


Generalitat de Catalunya
Departament de Política Territorial i Obres Públiques
Direcció General d'Urbanisme
Comissió d'Urbanisme de Catalunya

Generalitat de Catalunya
Departament de Política Territorial i Obres Públiques
Direcció General d'Urbanisme
Comissió Territorial d'Urbanisme de Barcelona


2074

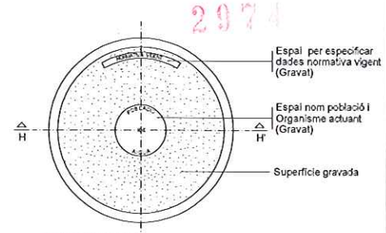

PLANTA TAPA

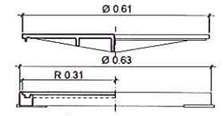


SECCIÓ H-H'

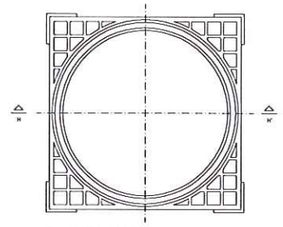

PLANTA MARC

DETALL 020104

Marc i tapa arquetes d' aigua
ESCALA A1 1:20
A3 1:40

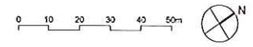

PLA DIRECTOR URBANÍSTIC DE LES ÀREES RESIDENCIALS ESTRATÈGIQUES DE L'ÀMBIT DE ALT PENEDÈS-GARRAF

AREA RESIDENCIAL ESTRATÈGICA
LES BASSETES
VILAFRANCA DEL PENEDÈS

Títol del projecte
PROJECTE D'URBANITZACIÓ EXECUTIU

Autor del projecte
MODEST BATLLE GIRONA

Títol del Plànol
DETALLS AIGUA POTABLE

Escala: VARIES
Núm. plànol: 15.1.2

Data: FEBRER 2009
Full: 1 de 1

Generalitat de Catalunya
INCASÒL Institut Català del Sòl
Departament de Política Territorial i Obres Públiques
Secretaria per a la Planificació Territorial
Departament de Medi Ambient i Habitatge
Secretaria d'Habitatge



LLEGENDA

- CANONADA PRINCIPAL DE REG Ø 90
- CANONADA DE Ø 63
- CANONADA DE Ø 50
- CANONADA DE Ø 40
- CANONADA DE Ø 30
- ANELLA DE CANONADA PE Ø 16mm AMB GOTER INTEGRAT CADA 33 cm EN CADA ESCOCELL
- PERICÓ SOTA CALÇADA INCLÒS GRUP DE PRESSIÓ, QUADRE D'AUTOMATISME DE REG, COMPTADOR, REGULADOR PRESSIÓ 1,5 KG/cm2, FILTRE I RELLOTGE
- CD CAMBRA DE DECANTACIÓ
- DESAIGUA A ZONA VERDA
- ARQUETA DE TRANSICIÓ
- ARQUETA SOTA VORERA PER ELECTROVÀLVULA CONTROL SEQÜENCIAL DEL REG
- ASPERSOR ANTIVANDÀLIC
- PROGRAMADOR ASPERSORS
- PAS SOTA CALÇADA
- BOMBA DE 2,2 KW AMB VARIADOR DE FREQÜENCIA

SECTORS DE REG

- 1
- 2
- 3
- 4
- 5
- 6
- 7
- 8
- 9
- 10

CANONADA DE DISTRIBUCIÓ SECUNDÀRIA Ø 20 mm

NOTA: LA BOMBA INSTAL.LADA EN EL POU DE DECANTACIÓ DONA SUBMINISTRE A LA XARXA DE REG.

0 10 20 30 40 50m

N

Generalitat de Catalunya
Departament de Política Territorial i Obres Públiques
Direcció General d'Urbanisme

Comissió d'Urbanisme de Catalunya

Generalitat de Catalunya
Departament de Política Territorial i Obres Públiques
Direcció General d'Urbanisme
Comissió Territorial d'Urbanisme de Barcelona

PLA DIRECTOR URBANÍSTIC DE LES ÀREES RESIDENCIALS ESTRATÈGIQUES DE L'ÀMBIT DE ALT PENEDÈS-GARRAF

AREA RESIDENCIAL ESTRATÈGICA LES BASSETES VILAFRANCA DEL PENEDÈS

Títol del projecte

PROJECTE D'URBANITZACIÓ EXECUTIU

Autor del projecte

MODEST BATLLE GIRONA

Títol del Plànol

PLANTA XARXA DE REG

Escala	Núm. plànol
A1 1:1000 A3 1:2000	16
Data	Full
FEBRER 2009	1 de 1


Generalitat de Catalunya

INCASÒL Institut Català del Sol


Departament de Política Territorial i Obres Públiques
Secretaria per a la Planificació Territorial

Departament de Medi Ambient i Habitatge
Secretaria d'Habitatge


2976

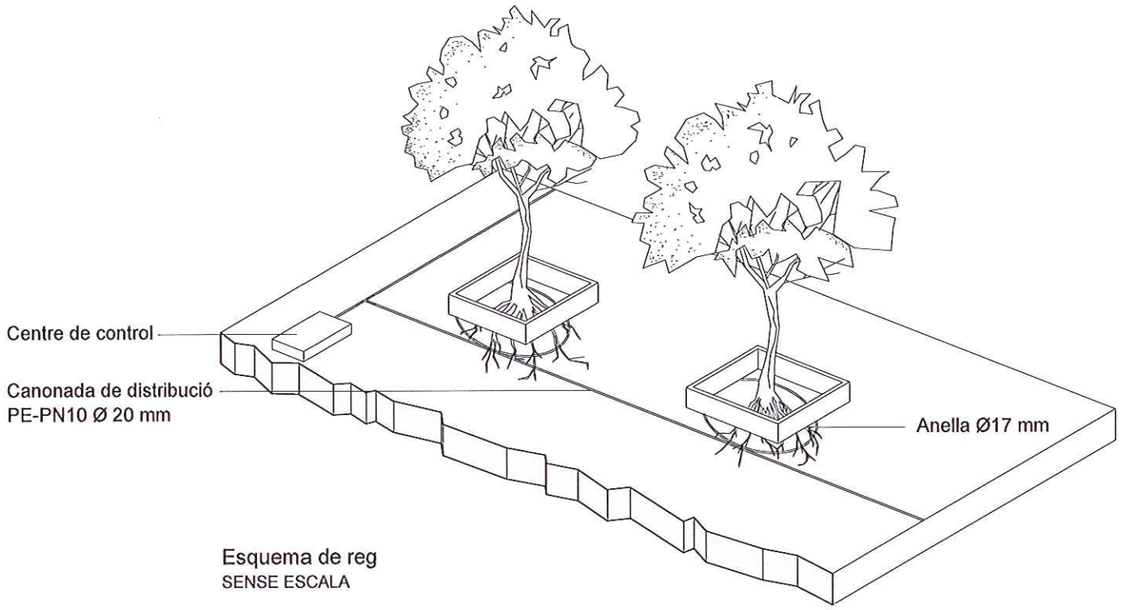


Esquema de reg
SENSE ESCALA

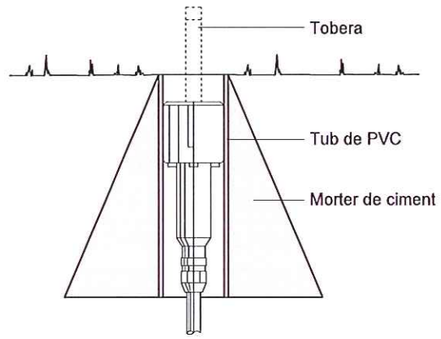

DETALL 020102
Aspersor de turbina o difusor
emergent amb sistema antivand□lic
SENSE ESCALA

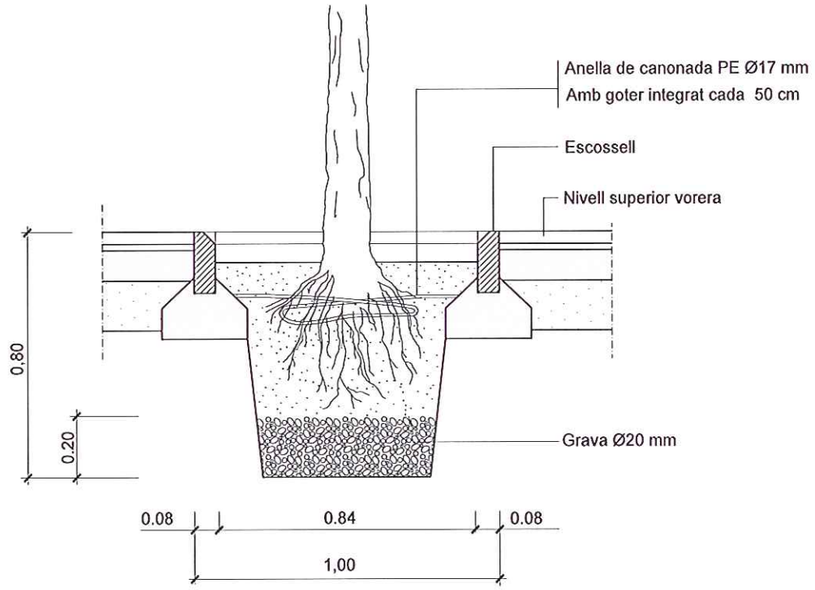

DETALL 020200
Esquemes plantacions
ESCALA A1 1:10
A3 1:20

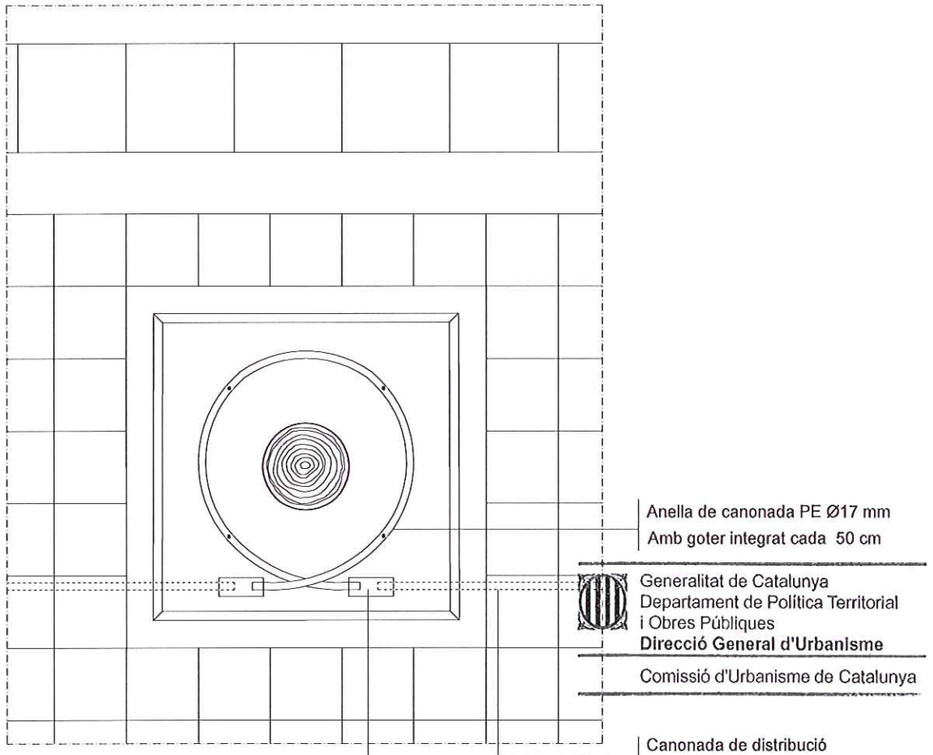

Detall reg arbrat carrers

DETALL 020201
Esquemes de reg
ESCALA A1 1:10
A3 1:20

Generalitat de Catalunya
Departament de Política Territorial
i Obres Públiques
Direcció General d'Urbanisme
Comissió d'Urbanisme de Catalunya

Generalitat de Catalunya
Departament de Política Territorial
i Obres Públiques
Direcció General d'Urbanisme
Comissió Territorial d'Urbanisme
de Barcelona

PLA DIRECTOR URBANÍSTIC DE LES ÀREES RESIDENCIALS ESTRATÈGIQUES DE L'ÀMBIT DE ALT PENEDÈS-GARRAF

AREA RESIDENCIAL
ESTRATÈGICA
LES BASSETES
VILAFRANCA DEL PENEDÈS


Títol del projecte
PROJECTE D'URBANITZACIÓ
EXECUTIU

Autor del projecte
MODEST BATLLE GIRONA

Títol del Plànol
DETALLS XARXA REG


Escala: VARIES
Núm. plànol: 16.1.1
Data: FEBRER 2009
Full: 1 de 2

Generalitat de Catalunya
INCASÒL Institut Català del Sol
Departament de Política Territorial i Obres Públiques
Secretaria per a la Planificació Territorial
Departament de Medi Ambient i Habitatge
Secretaria d'Habitatge

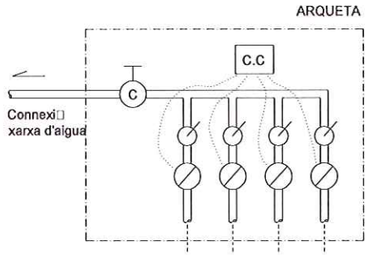


ESQUEMA TIPUS CENTRE CONTROL

C VÀLVULA COMPORTA
VÀLVULA DE BOLA
ELECTROVÀLVULES
C.C CAIXA CONEXIÓ "UNIK'

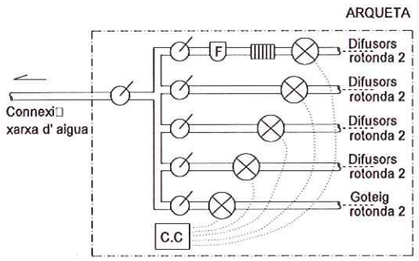


ESQUEMA CENTRE CONTROL
ARQUETA B

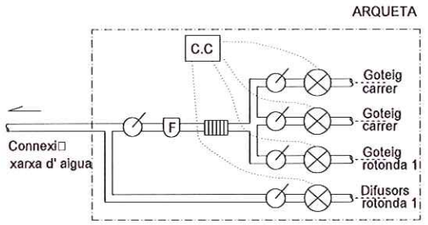


ESQUEMA CENTRE CONTROL
ARQUETA A

V□LVULA DE BOLA
F FILTRE ANELLES 120 MESH 1"
REGULADOR PRESSI□ 1"
ELECTROV□LVULA 1"
C.C CAIXA CONNEXIONS PER A 5 ESTACIONS
C.C CAIXA CONNEXIONS PER A 4 ESTACIONS
CABLE ELÉCTRIC

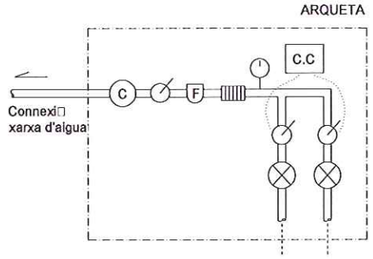

ESQUEMA TIPUS CENTRE CONTROL


C COMPTADOR
V□LVULA DE BOLA 1"
F FILTRE
REGULADOR PRESSI□
ELECTROV□LVULA 1" AMB SOLENOIDE
C.C CAIXA CONNEXIONS "EST"
MAN□METRE

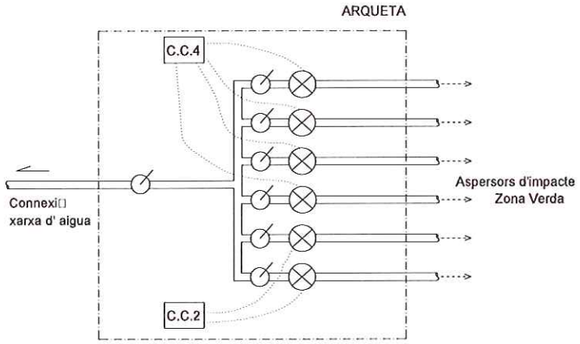


ESQUEMA CENTRE CONTROL
ARQUETA ZONA VERDA

V□LVULA DE BOLA
ELECTROVÀLVULA 1" AMB SOLENOIDE
C.C.4 CAIXA CONNEXIONS 4 ESTACIONS
C.C.2 CAIXA CONNEXIONS 2 ESTACIONS
CABLE EL□CTRIC AMB CONNEXI□ ESTANCA

DETALL 020300
Esquemes Centres de Control
SENSE ESCALA

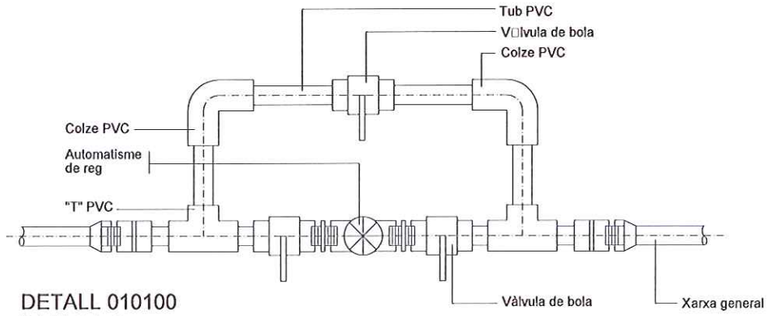


DETALL 010100
Detall bateria de reg
SENSE ESCALA

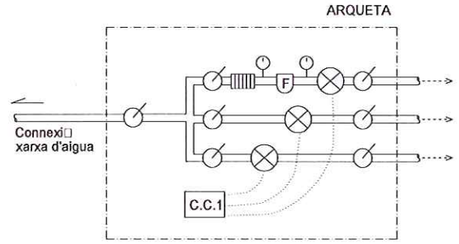

ESQUEMA CENTRE CONTROL 9

C COMPTADOR
MAN□METRE DE GLICERINA
F FILTRE D'ANELLES
REGULADOR DE PRESSI□
VÀLVULA DE BOLA 1"
ELECTROVÀLVULA 1" AMB SOLENOIDE
C.C.1 CAIXA DE CONNEXIONS 1 ESTACI□
C.C.2 CAIXA DE CONNEXIONS 2 ESTACIONS
C.C.4 CAIXA DE CONNEXIONS 4 ESTACIONS
CABLE EL□CTRIC AMB CONNEXI□ ESTANCA

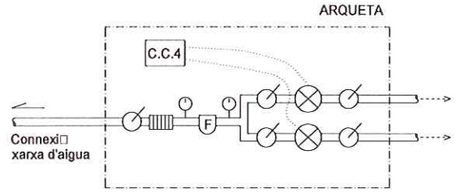


ESQUEMA CENTRE CONTROL 2

C COMPTADOR
MAN□METRE DE GLICERINA
F FILTRE D'ANELLES
REGULADOR DE PRESSI□
VÀLVULA DE BOLA 1 "
ELECTROV□LVULA 1 " AMB SOLENOIDE
C.C.1 CAIXA DE CONNEXIONS 1 ESTACI□
C.C.2 CAIXA DE CONNEXIONS 2 ESTACIONS
C.C.4 CAIXA DE CONNEXIONS 4 ESTACIONS
CABLE EL□CTRIC AMB CONNEXI□ ESTANCA

DETALL 020301
Esquemes Centres de Control
SENSE ESCALA

2977

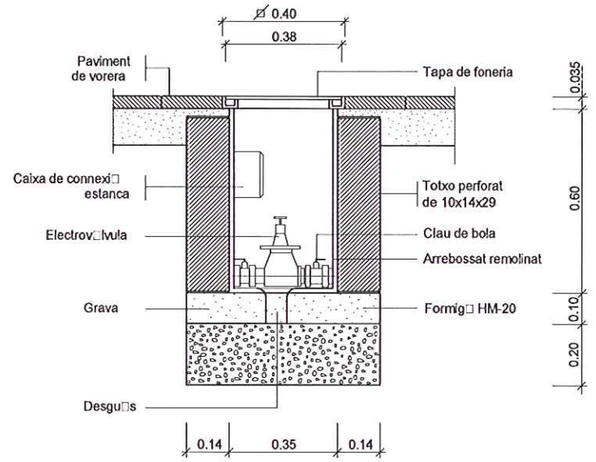

DETALL 020100
Arqueta tipus electrov□lvula
ESCALA 1:10

Generalitat de Catalunya
Departament de Política Territorial i Obres Públiques
Direcció General d'Urbanisme
Comissió d'Urbanisme de Catalunya

Generalitat de Catalunya
Departament de Política Territorial i Obres Públiques
Direcció General d'Urbanisme
Comissió Territorial d'Urbanisme de Barcelona

PLA DIRECTOR URBANÍSTIC DE LES ÀREES RESIDENCIALS ESTRATÈGIQUES DE L'ÀMBIT DE L'ALT PENEDÈS-GARRAF

AREA RESIDENCIAL ESTRATÈGICA
LES BASSETES
VILAFRANCA DEL PENEDÈS

Títol del projecte
PROJECTE D'URBANITZACIÓ EXECUTIU

Autor del projecte
MODEST BATLLE GIRONA

Títol del Plànol
DETALLS XARXA REG

Escala: VARIES
Núm. plànol: 16.1.2
Data: FEBRER 2009
Full: 2 de 2

Generalitat de Catalunya
INCASÒL Institut Català del Sòl
Departament de Política Territorial i Obres Públiques
Secretaria per a la Planificació Territorial
Departament de Medi Ambient i Habitatge
Secretaria d'Habitatge

- 2928

NORD

C.T.AERIA EN PROJECTE
2L+FSF6 AL240,
2 TRAFOS 630 KV.

C.T.1 C.T.2 C.T.3 C.T.4 C.T.5 C.T.6 C.T.7

EQUIPAMENT PÚBLIC

C.T.AERIA EN PROJECTE
2L+FSF6 AL240,
2 TRAFOS 630 KV.

LLEGENDA

- CAIXA GENERAL DE PORTECCIÓ
- A.D.U. ARMARI DE DISTRIBUCIÓ URBÀ
- LÍNEA SUBTERRÀNEA
- C.T.2 TRAFOS A INTEGRAR EN EL EDIFICI
- C.T. AERIA EN PROJECTE 2P SF6 AL 240
- LÍNEA OBERTA
- CAIXA DE SECCIONAMENT
- TRONETA I PAS SOTA CALÇADA

0 10 20 30 40 50m

N

Generalitat de Catalunya
Departament de Política Territorial
i Obres Públiques
Direcció General d'Urbanisme

Comissió d'Urbanisme de Catalunya

Generalitat de Catalunya
Departament de Política Territorial
i Obres Públiques
Direcció General d'Urbanisme
Comissió Territorial d'Urbanisme

PLA DIRECTOR URBANISTIC DE LES ÀREES RESIDENCIALS ESTRATÈGIQUES DE L'ÀMBIT DE ALT PENEDÈS-GARRAF

AREA RESIDENCIAL ESTRATÈGICA
LES BASSETES
VILAFRANCA DEL PENEDÈS

Títol del projecte

PROJECTE D'URBANITZACIÓ EXECUTIU

Autor del projecte

MODEST BATLLE GIRONA

Títol del Plànol

PLANTA XARXA B.T.

Escala	Núm. plànol
A1 1:1000 A3 1:2000	17

Data	Full
FEBRER 2009	1 de 1

Generalitat de Catalunya

INCASÒL
Institut Català del Sòl

Departament de Política Territorial i Obres Públiques
Secretaria per a la Planificació Territorial

Departament de Medi Ambient i Habitatge
Secretaria d'Habitatge

- 2979

25kV

ESTUDIO CONDICIONADO A LA UBICACIÓN DE LOS CENTROS DE TRANSFORMACIÓN Y DESGLOSE DEFINITIVO DE POTÉNCIAS POR SUMINISTRO

Camí de Vilafranca del Penedès a les Cabanyes

Crta. de Vilafranca del Penedès a les Cabanyes BV-2127

C-244

Torrent de la Torreta

Detall A

Detall B

Detall A

AL240
LINEA MT PELEGRINA1

Realizar empalme línea AL240-AL240

ESCALA 1:500

Detall B

Realizar empalme línea AL150-AL240

BD369

AL150
GELIDA1

Inst. 3TH

ESCALA 1:300

SIMBOLOGIA

- CA M/T EXISTENTE 25 kV (Circuito Aéreo)
- SOPORTE METÁLICO EXISTENTE
- SOPORTE DE HORMIGÓN EXISTENTE
- CS M/T INSTALAR (Tubo d'diruits subterrania se realizará con RHZ1-AL3+2x240 18/30kV excepto tramo se indique lo contrario)
- INSTALAR 3TH PARA CIRCUITOS EN LOS CRUCES
- INSTALAR 3TH PARA CIRCUITOS EN LOS CRUCES
- REALIZAR ENLACE EN LINEA
- CS M/T EXISTENTE 25kV (Circuito Subterrania)
- CS M/T DESMONTAR 25kV (Circuito Subterrania)
- CT EXISTENTE (Centro de Transformación)
- PT EXISTENTE (Centro de Transformación de Intemperie)
- ZONA AFECTACIÓN POLIGONO
- CT PREFABRICADO DE SUPERFICIE 2 x 1P SFE 400A TR:630kVA EV:630kVA 25/0.4kV CON CET+CUADRO AMPLIACIÓN (salvo indicación contraria)
- TC MODIFICAR CABINAS LINEA Y TELEMANDAR CT

Generalitat de Catalunya
Departament de Política Territorial i Obres Públiques
Direcció General d'Urbanisme
Comissió d'Urbanisme de Catalunya

TM DE	LES BASSETES			Ref. (m)	Sec. (m²)	Ocup. (%)
Indret	Cl.	Cuadra	Sorteo	Ant.			
Dades Obra	Pol/edif.	13104 MT	Tensió	25kV	Tipus	S.A.			
Sol.licitant	BORJOL					S.A.			
Adreça	Polígono Les Bassetes					S.A.			
	Data	Núm.	Grafiador				
Projectat	18/07/2007	4.DIN154					
Dibuixat	18/07/2007	4.DIN154					
Vol.1 Plec		4.DIN154					
Escala 1:2000				CROQUIS MT			
				NT: 251369			

endesa distribución

Generalitat de Catalunya
Departament de Política Territorial i Obres Públiques
Direcció General d'Urbanisme
Comissió Territorial d'Urbanisme de Barcelona

0 10 20 30 40 50m

N

PLA DIRECTOR URBANISTIC DE LES ÀREES RESIDENCIALS ESTRATÈGIQUES DE L'ÀMBIT DE ALT PENEDÈS-GARRAF

AREA RESIDENCIAL ESTRATÈGICA
LES BASSETES
VILAFRANCA DEL PENEDÈS

Títol del projecte
PROJECTE D'URBANITZACIÓ EXECUTIU

Autor del projecte
MODEST BATLLE GIRONA

Títol del Plànol
PLANTA XARXA M.T.


Escala: SENSE ESCALA
Núm. plànol: 17.1
Data: FEBRER 2009
Full: 1 de 1

Generalitat de Catalunya
INCASÒL Institut Català del Sòl

Departament de Política Territorial i Obres Públiques
Secretaria per a la Planificació Territorial

Departament de Medi Ambient i Habitatge
Secretaria d'Habitatge


2980

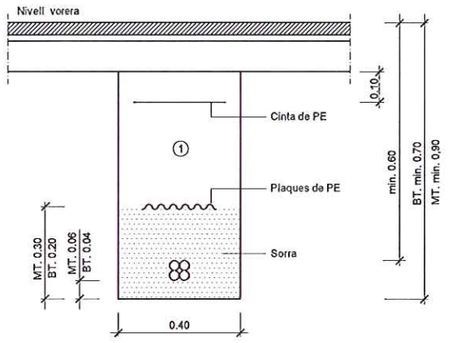

① Replè amb material purgat amb pedres inferiors a 8 cm. compactat al 95% p.m.

Nota : En cas que la rasa en calçada sigui paral·lela a la vorera i tocant a la rigola no caldrà protegir el cable.


DETALL 010100
Rases sota vorera per a M.T. ó B.T.
1 circuit

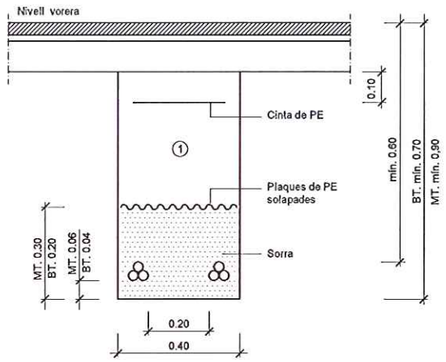

① Replè amb material purgat amb pedres inferiors a 8 cm. compactat al 95% p.m.

Nota : En cas que la rasa en calçada sigui paral·lela a la vorera i tocant a la rigola no caldrà protegir el cable.


DETALL 010101
Rases sota vorera per a M.T. ó B.T.
2 circuits

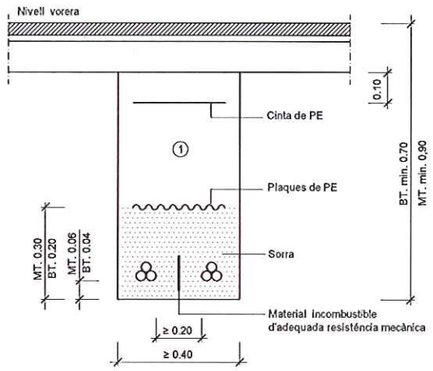

① Replè amb material purgat amb pedres inferiors a 8 cm. compactat al 95% p.m.

Nota : En cas que la rasa en calçada sigui paral·lela a la vorera i tocant a la rigola no caldrà protegir el cable.

DETALL 010102
Rases sota vorera per a M.T. ó B.T.
2 circuits amb material de separació

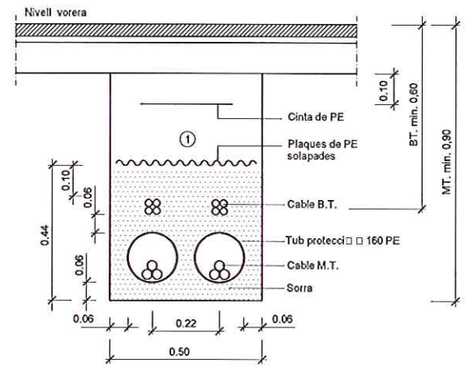


① Replè amb material purgat amb pedres inferiors a 8 cm. compactat al 95% p.m.

Nota : En cas que la rasa en calçada sigui paral·lela a la vorera i tocant a la rigola no caldrà protegir el cable.

DETALL 010201
Rases sota vorera per a M.T. ó B.T.
2 circuits M.T. i 2 circuits B.T.

0 10 20 30 40 50m

N

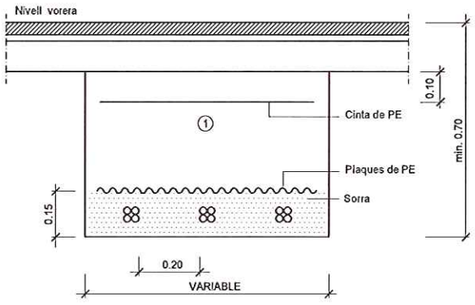


① Replè amb material purgat amb pedres inferiors a 8 cm. compactat al 95% p.m.

Nota : - En cas que la rasa en calçada sigui paral·lela a la vorera i tocant a la rigola no caldrà protegir el cable.

- Per rases de més de 2 circuits es respectarà la distància entre ells.

DETALL 010300
Rases sota vorera per a B.T.
3 circuits o més circuits

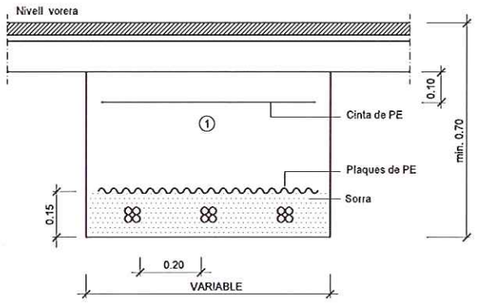


① Replè amb material purgat amb pedres inferiors a 8 cm. compactat al 95% p.m.

Nota : - En cas que la rasa en calçada sigui paral·lela a la vorera i tocant a la rigola no caldrà protegir el cable.

- Per rases de més de 2 circuits es respectarà la distància entre ells.

DETALL 010300
Rases sota vorera per a B.T.
3 circuits o més circuits

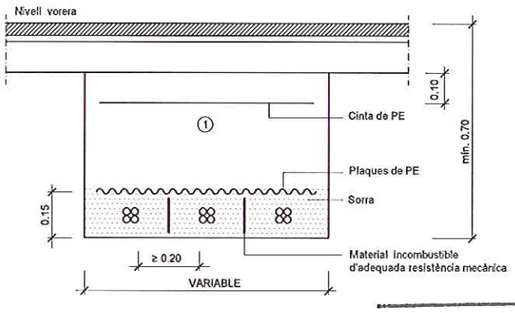

① Replè amb material purgat amb pedres inferiors a 8 cm. compactat al 95% p.m.

Nota : - En cas que la rasa en calçada sigui paral·lela a la vorera i tocant a la rigola no caldrà protegir el cable.

- Per rases de més de 2 circuits es respectarà la distància entre ells.

DETALL 010301
Rases sota vorera per a B.T.
3 circuits o més circuits
amb material de separació

Generalitat de Catalunya
Departament de Política Territorial i Obres Públiques
Direcció General d'Urbanisme

Comissió d'Urbanisme de Catalunya

Generalitat de Catalunya
Departament de Política Territorial i Obres Públiques
Direcció General d'Urbanisme
Comissió Territorial d'Urbanisme de Barcelona

PLA DIRECTOR URBANÍSTIC DE LES ÀREES RESIDENCIALS ESTRATÈGIQUES DE L'ÀMBIT DE ALT PENEDÈS-GARRAF

AREA RESIDENCIAL ESTRATÈGICA
LES BASSETES
VILAFRANCA DEL PENEDÈS

Títol del projecte
PROJECTE D'URBANITZACIÓ EXECUTIU

Autor del projecte
MODEST BATLLE GIRONA

Títol del Plànol
DETALLS
ELECTRICITAT B. T. i M. T.

Escala
A1 1:10
A3 1:20


Núm. plànol
17.1.1

Data
FEBRER 2009

Full
1 de 1

Generalitat de Catalunya
INCASÒL Institut Català del Sol
Departament de Política Territorial i Obres Públiques
Secretaria per a la Planificació Territorial
Departament de Medi Ambient i Habitatge
Secretaria d'Habitatge


2981

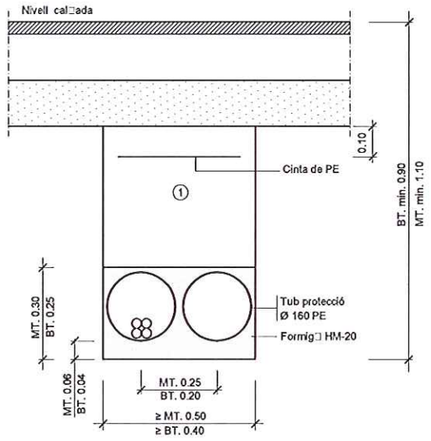

① Replè amb material purgat amb pedres inferiors a 8 cm. compactat al 95% p.m.

DETALL 010400


Rases sota calçada per a M.T.ó B.T.
2 tubulars
(1 circuit + 1 reserva)
ESCALA A1 1:10
A3 1:20

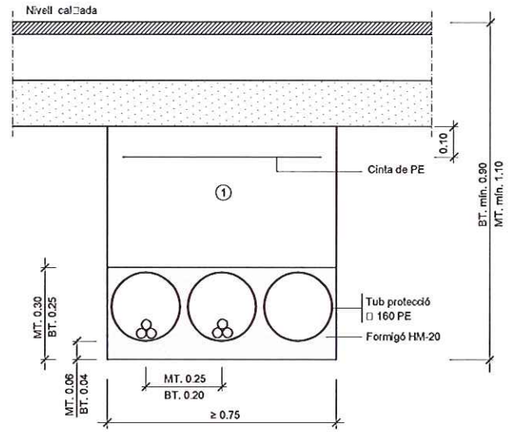

① Replè amb material purgat amb pedres inferiors a 8 cm. compactat al 95% p.m.

DETALL 010401


Rases sota calçada per a M.T.ó B.T.
3 tubulars
(2 circuits + 1 reserva)
ESCALA A1 1:10
A3 1:20

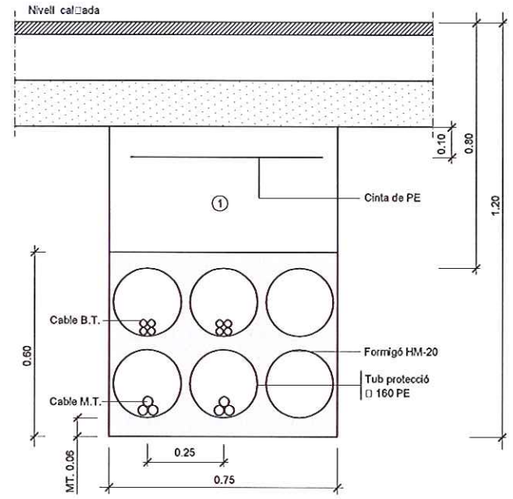


① Replè amb material purgat amb pedres inferiors a 8 cm. compactat al 95% p.m.

DETALL 010501

Rases sota calçada per a M.T. ó B.T.
6 tubulars
(2 circuits MT. i 2 circuits BT. + 2 reserva)
ESCALA A1 1:10
A3 1:20

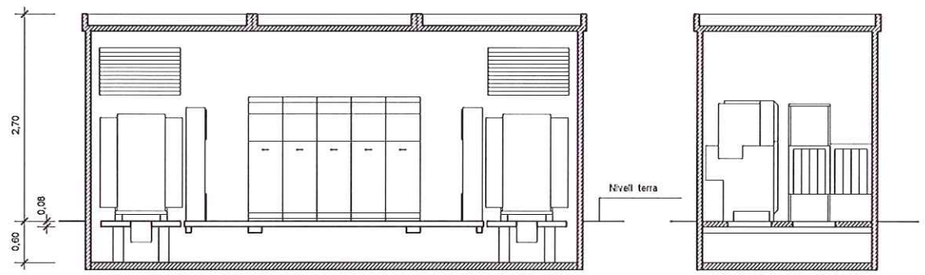

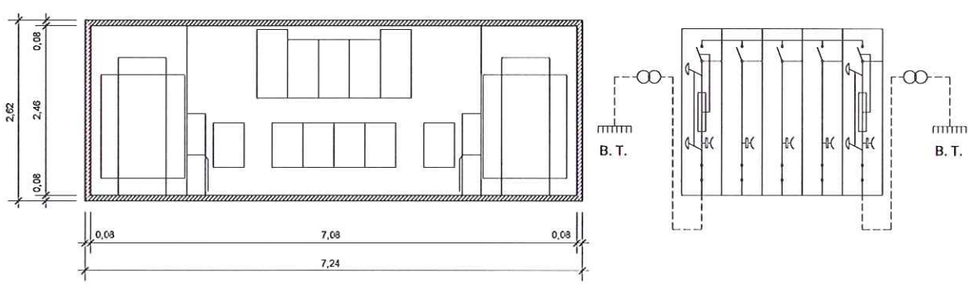

DETALL 030203

E.T. prefabricada aèria 2 trafos 630 KVA.
amb (3 L+ 2 P). Secció, planta i esquema.
SENSE ESCALA

0 10 20 30 40 50m

N

PLA DIRECTOR URBANISTIC DE LES ÀREES RESIDENCIALS ESTRATÈGIQUES DE L'ÀMBIT DE ALT PENEDÈS-GARRAF

AREA RESIDENCIAL ESTRATÈGICA
LES BASSETES
VILAFRANCA DEL PENEDÈS

Títol del projecte
PROJECTE D'URBANITZACIÓ EXECUTIU

Autor del projecte
MODEST BATLLE GIRONA

Títol del Plànol
DETALLS ELECTRICITAT B. T. i M. T.


Escala: A1 1:10 / A3 1:20
Núm. plànol: 17.1.2

Data: FEBRER 2009
Full: 1 de 1

Generalitat de Catalunya
INCASÒL Institut Català del Sòl
Departament de Política Territorial i Obres Públiques
Secretaria per a la Planificació Territorial
Departament de Medi Ambient i Habitatge
Secretaria d'Habitatge

Generalitat de Catalunya
Departament de Política Territorial i Obres Públiques
Direcció General d'Urbanisme
Comissió d'Urbanisme de Catalunya

Generalitat de Catalunya
Departament de Política Territorial i Obres Públiques
Direcció General d'Urbanisme
Comissió Territorial d'Urbanisme de Barcelona

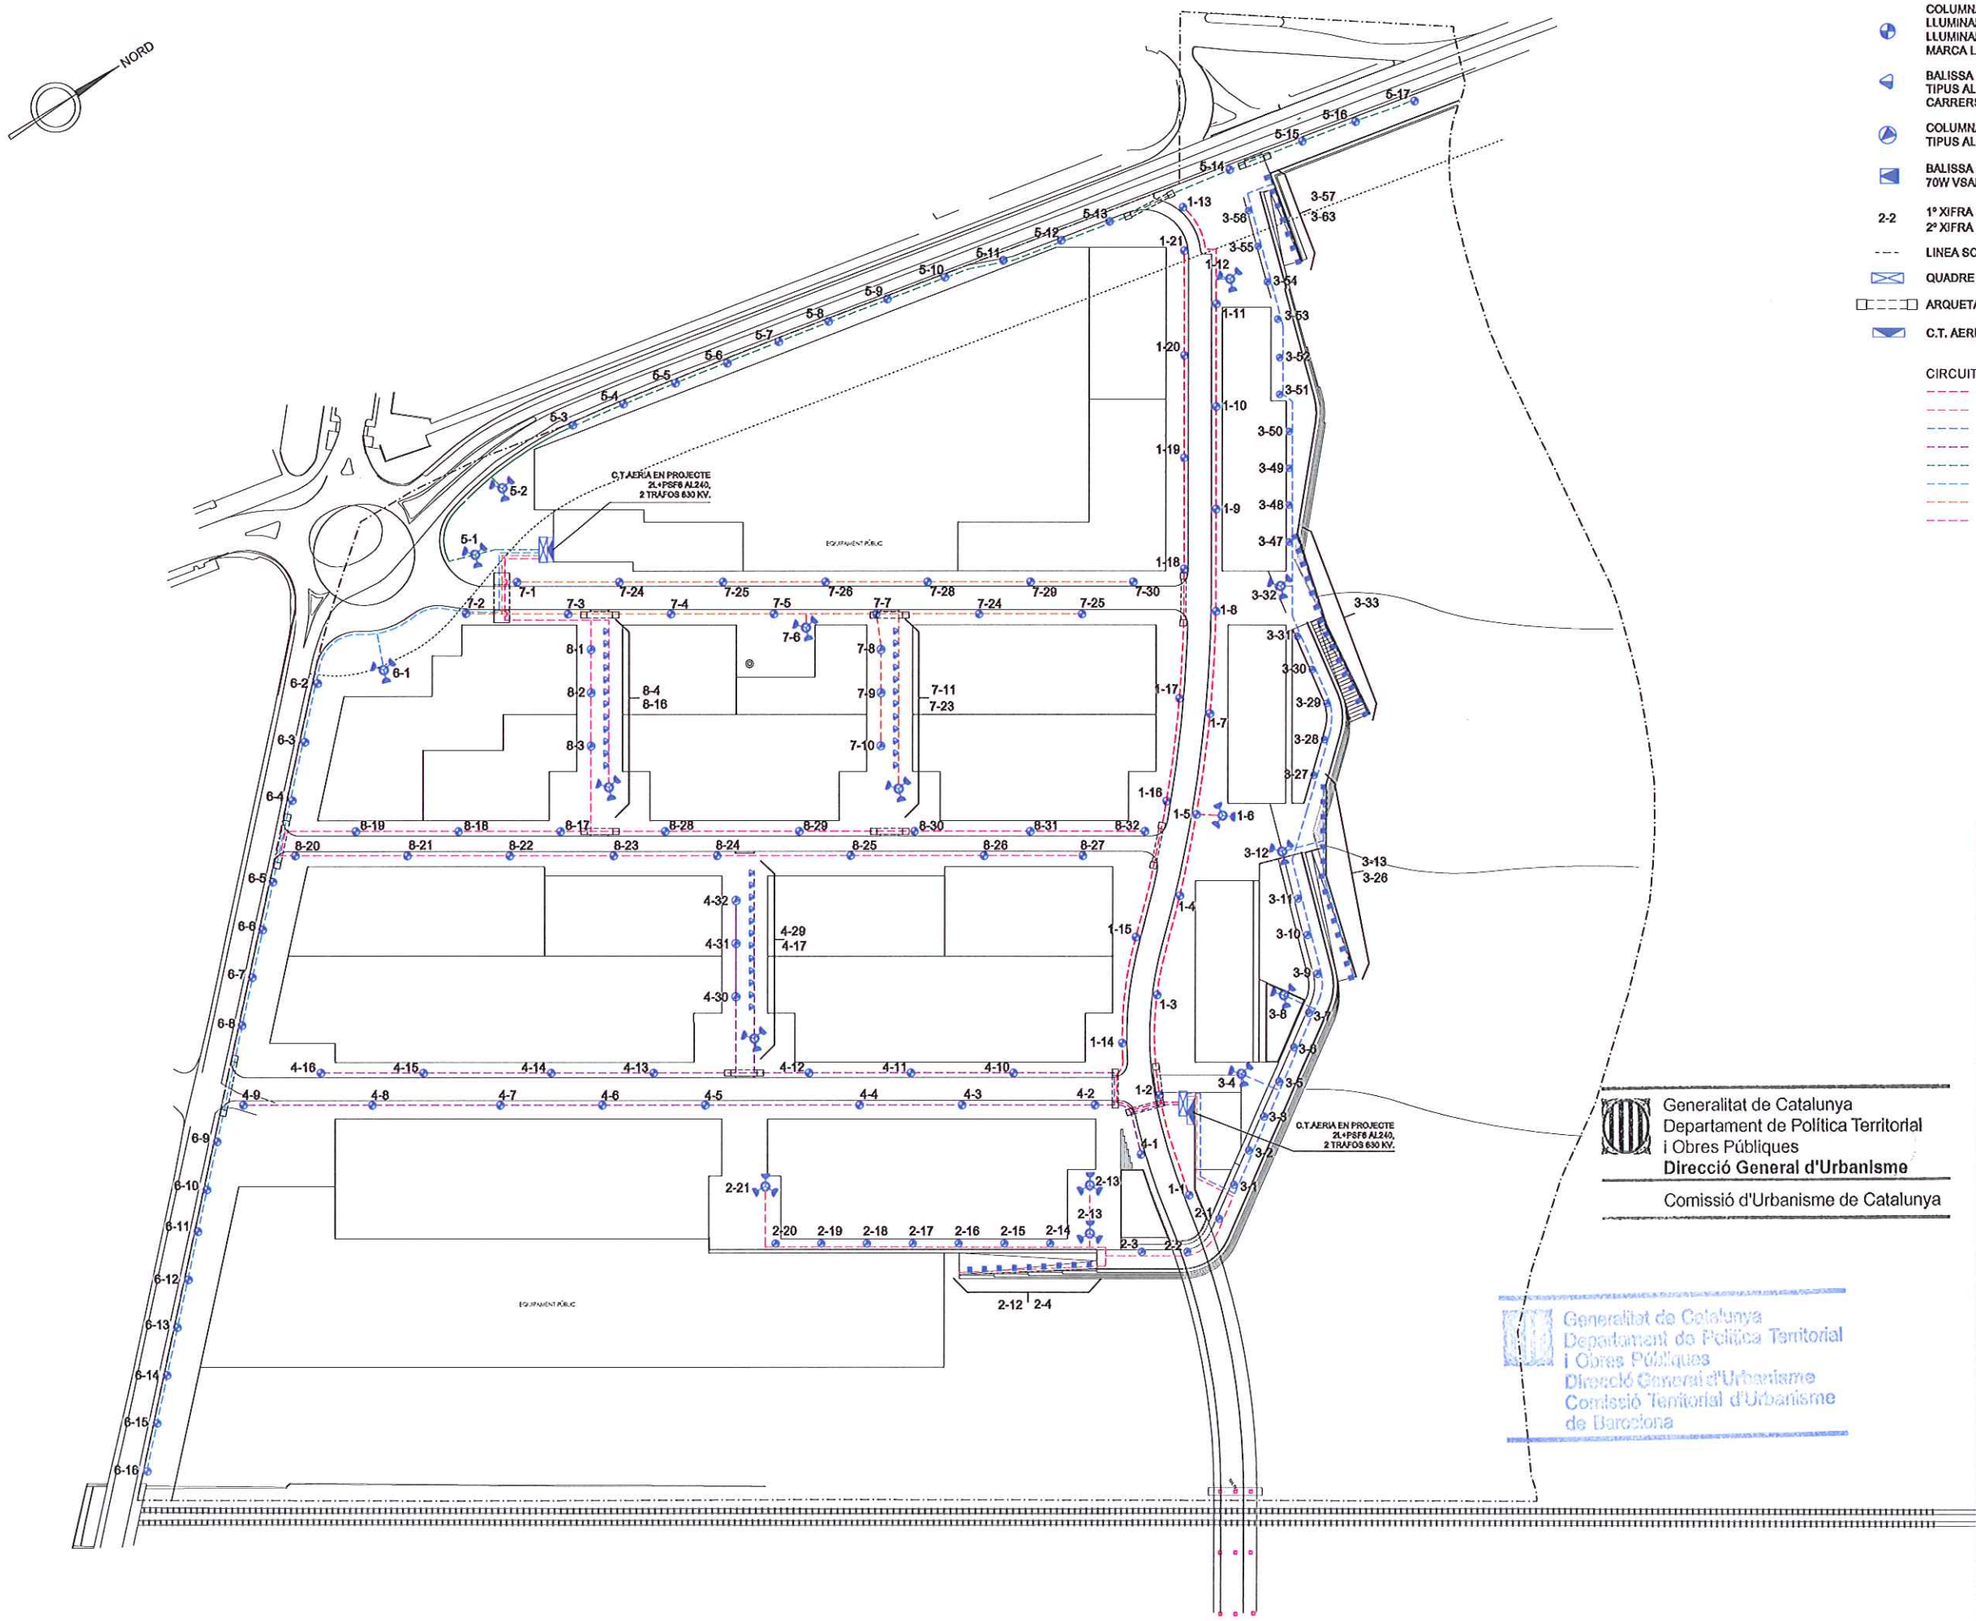

LLEGENDA

- COLUMNA EN PROJECTE h=12m. 3 PROJECTORS 150W HIT-DE P HST-DE TIPUS SHOT 360 MARCA LAMP O EQUIVALENT
- COLUMNA EN PROJECTE h=6m. LLUMINARIA h=6m. 70W CDM-T TIPUS MINI-PROA LLUMINARIA h=3m. 54W FLUOR. TIPUS STEP AIR MARCA LAMP O EQUIVALENT
- BALISSA H=0,48 m TIPUS ALBA PEX DE BJC O EQUIVALENT CARRERS E,F,G _ 18W.FLUOR.
- COLUMNA EN PROJECTE h=6m. 70W.VSAP TIPUS ALBA PIAN DE BJC O EQUIVALENT
- BALISSA CUMBRE H=0,48 m. 70W VSAP
- 2-2 1ª XIFRA NUMERACIÓ LINEA 2ª XIFRA NUMERACIÓ PUNT DE LLUM
- LINEA SOTERRADA EN PROJECTE 4x6 mm2
- QUADRE ENLLUMENAT EN PROJECTE
- ARQUETA I PAS SOTA CALÇADA
- C.T. AERIA EN PROJECTE 2P SF6 AL 240

CIRCUITS

- 1
- 2
- 3
- 4
- 5
- 6
- 7
- 8

2982

Generalitat de Catalunya
Departament de Política Territorial
i Obres Públiques
Direcció General d'Urbanisme

Comissió d'Urbanisme de Catalunya

Generalitat de Catalunya
Departament de Política Territorial
i Obres Públiques
Direcció General d'Urbanisme
Comissió Territorial d'Urbanisme
de Barcelona

PLA DIRECTOR URBANÍSTIC DE LES ÀREES RESIDENCIALS ESTRATÈGIQUES DE L'ÀMBIT DE ALT PENEDÈS-GARRAF

AREA RESIDENCIAL ESTRATÈGICA
LES BASSETES
VILAFRANCA DEL PENEDÈS

Títol del projecte

PROJECTE D'URBANITZACIÓ EXECUTIU

Autor del projecte

MODEST BATLLE GIRONA

Títol del Plànol

PLANTA XARXA D'ENLLUMENAT PÚBLIC


Escala	Núm. plànol
A1 1:1000 A3 1:2000	18
Data	Full
FEBRER 2009	1 de 1

Generalitat de Catalunya

INCASÒL
Institut Català del Sòl

Departament de Política Territorial i Obres Públiques
Secretaria per a la Planificació Territorial


Departament de Medi Ambient i Habitatge
Secretaria d'Habitatge

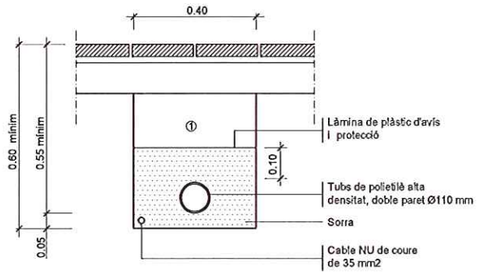

① Replè de les rases amb material purgat sense pedres superiors a Ø 8cm. i compactat al 95%

NOTA: Es col.locarà un nombre de tubs igual al de circuits (una sola línia per a cada tub).


DETALL 010100
Rasa tipus per a entubar cables
a zona de voreres

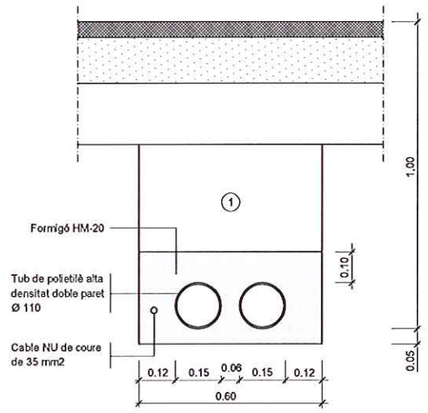

① Replè de les rases amb material purgat sense pedres superiors a Ø 8cm. i compactat al 95%


NOTA: Es col.locarà un nombre de tubs igual al de circuits més un de reserva.

DETALL 010101
Rasa tipus per a entubar cables
a zona de vials

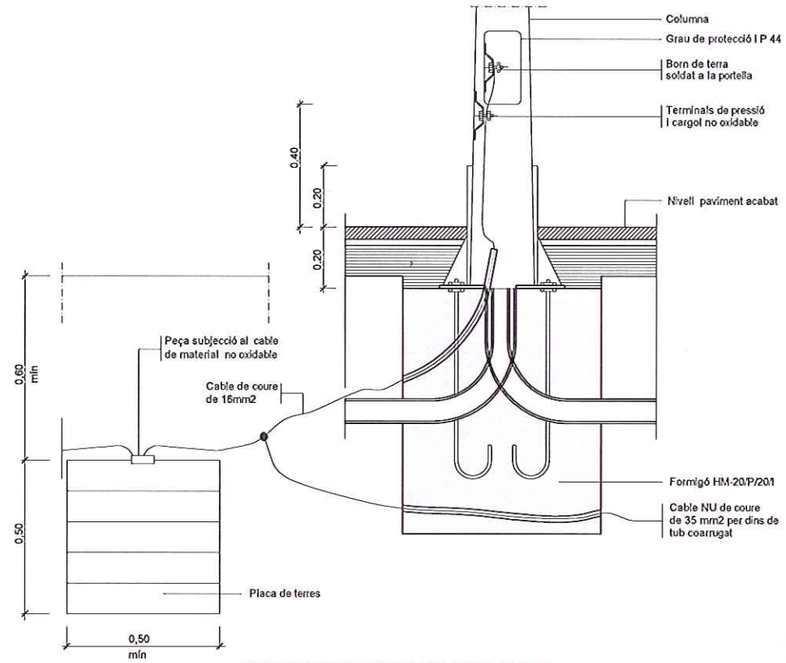

Fonament columna tipus i pica o placa de terra


DETALL 020101
Detalls fonaments i ancoratges
de columna i bàculs

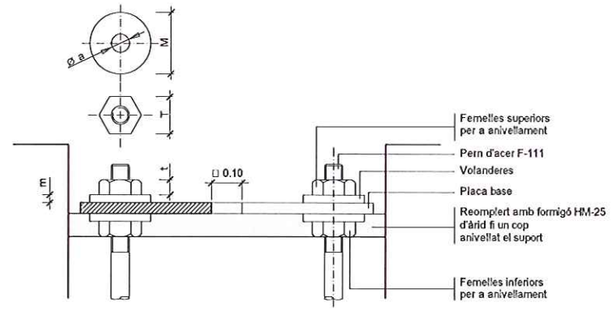

Detall ancoratges de les columnes i bàculs

ALÇÀRIA		4.00	4.50	5.00	6.00	7.00	8.00	9.00	10.00	11.00	12.00
FEMELLES	T	24	24	24	27	36	36	36	41	41	41
	t	13	13	13	15	19	19	19	22	22	22
VOLANDERES	M	55	55	55	55	60	60	60	60	60	60
	m	4	4	4	4	5	5	5	8	8	8
	Ø a	M 16	M 16	M 16	M 18	M 24	M 24	M 24	M 27	M 27	M 27

NOTA: Totes les dimensions són en mil·límetres excepte els dimensionats de les alçàries i cimentacions que són en metres.

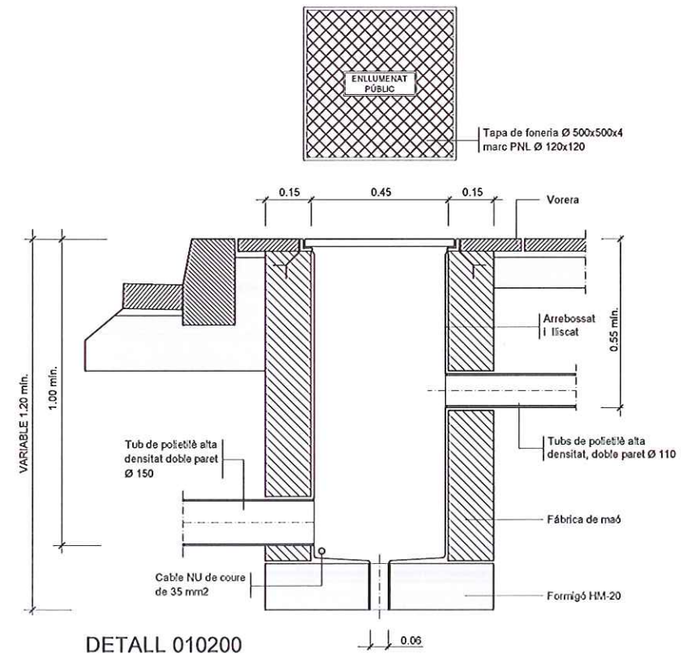

DETALL 010200
Arqueta tipus i tapa

Generalitat de Catalunya
Departament de Política Territorial
i Obres Públiques
Direcció General d'Urbanisme
Comissió d'Urbanisme de Catalunya

2983

Generalitat de Catalunya
Departament de Política Territorial
i Obres Públiques
Direcció General d'Urbanisme
Comissió Territorial d'Urbanisme
de Barcelona

PLA DIRECTOR URBANÍSTIC DE LES ÀREES RESIDENCIALS ESTRATÈGIQUES DE L'ÀMBIT DE ALT PENEDÈS-GARRAF

AREA RESIDENCIAL ESTRATÈGICA
LES BASSETES
VILAFRANCA DEL PENEDÈS

Títol del projecte
PROJECTE D'URBANITZACIÓ EXECUTIU


Autor del projecte
MODEST BATLLE GIRONA

Títol del Plànol
DETALLS
XARXA D'ENLLUMENAT


Escala: A1 1:10 / A3 1:20
Núm. plànol: 18.1.1
Data: FEBRER 2009
Full: 1 de 3

Generalitat de Catalunya
INCASÒL Institut Català del Sòl
Departament de Política Territorial i Obres Públiques
Secretaria per a la Planificació Territorial
Departament de Medi Ambient i Habitatge
Secretaria d'Habitatge

2984

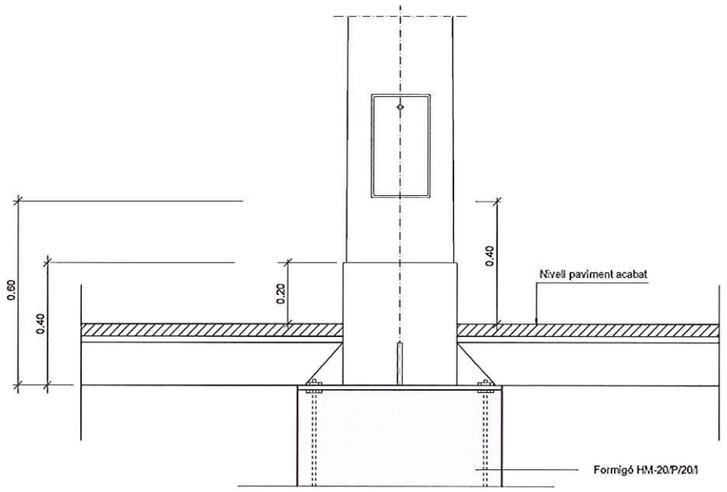


Columna i plaques base

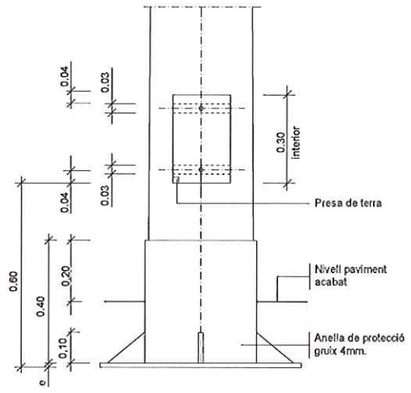


Columna i plaques base


DETALL 020100

Detall columna i empotrament
en paviment
SENSE ESCALA

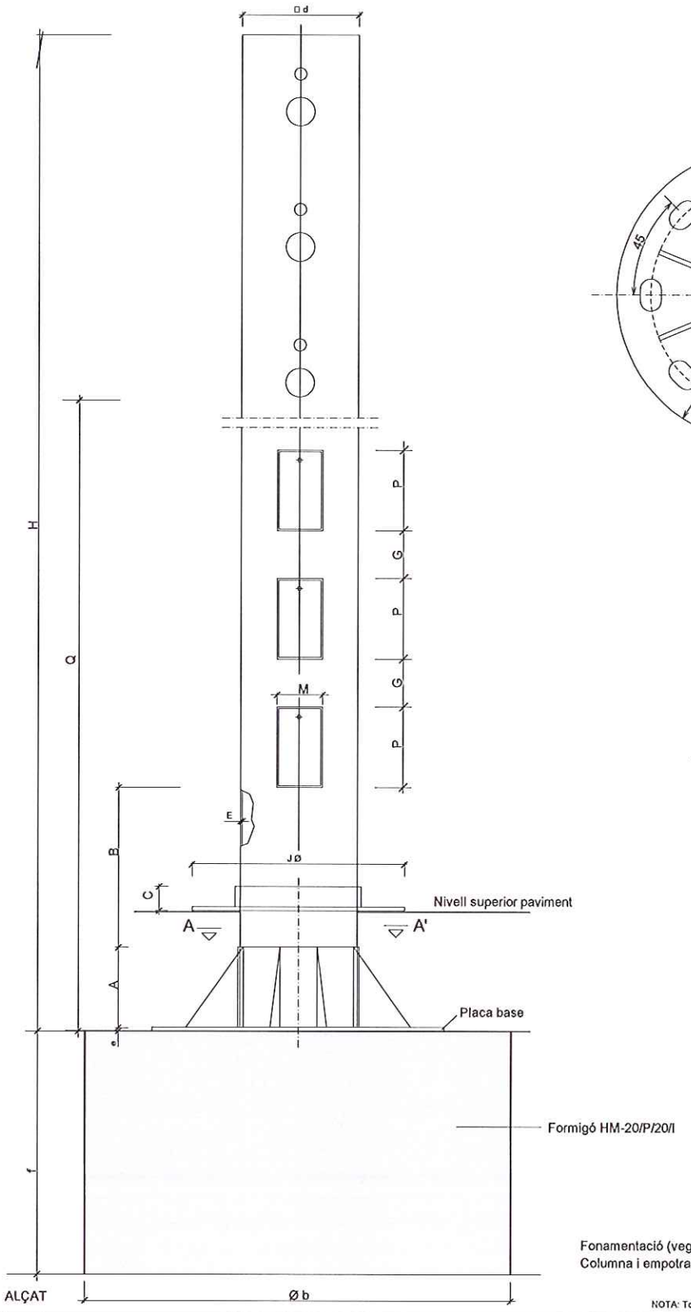

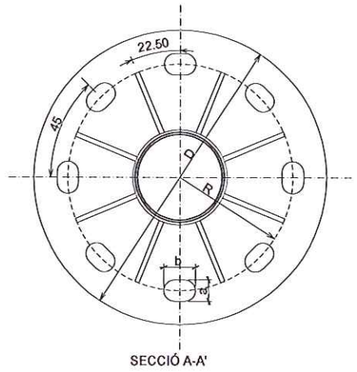

SECCIÓ A-A'

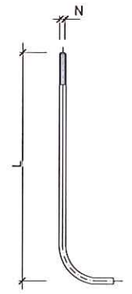

DETALL PERN

Fonamentació (vegeu detall 020101)
Columna i empotrament en paviment (vegeu detall 020100)

NOTA: Totes les alçaries en metres, tots els dimensionats en mil·límetres.

	COS					PLACA-BASE				Porta			CARTABONS		PERNS		TAPA JUNTES		Cimentació
COLUMNES	H (m)	Ø d	A	B	E	Ø D	R	e	a x b	M	P	G	Núm.		Núm.	Ø N x L	C	J □	a□ b x f (m)
	12.00	219	150	400	4	550	215	15	40x60	140	400	60	8	150x150x10	8	M24x700	68	400	0.77x0.77x1.10
	14.00	244	150	400	6	550	215	20	40x60	150	500	60	8	150x150x10	8	M24x800	68	400	0.77x0.77x1.10
	16.00	244	150	400	6	550	215	20	40x60	150	500	60	8	150x150x10	8	M24x800	68	400	0.77x0.77x1.10

DETALL 020108

Columna tipus per sis projectors com a màxim
tipus Prim o equivalent
SENSE ESCALA

Generalitat de Catalunya
Departament de Política Territorial
i Obres Públiques
Direcció General d'Urbanisme
Comissió d'Urbanisme de Catalunya

Generalitat de Catalunya
Departament de Política Territorial
i Obres Públiques
Direcció General d'Urbanisme
Comissió Territorial d'Urbanisme
de Barcelona

PLA DIRECTOR URBANÍSTIC DE LES ÀREES RESIDENCIALS ESTRATÈGIQUES DE L'ÀMBIT DE ALT PENEDÈS-GARRAF

AREA RESIDENCIAL
ESTRATÈGICA
LES BASSETES
VILAFRANCA DEL PENEDÈS

Títol del projecte

PROJECTE D'URBANITZACIÓ
EXECUTIU

Autor del projecte

MODEST BATLLE GIRONA

Títol del Plànol

DETALLS
XARXA D'ENLLUMENAT


Escala: SENSE ESCALA


Núm. plànol: 18.1.2

Data: FEBRER 2009

Full: 2 de 3

Generalitat de Catalunya
INCASÒL Institut Català del Sòl
Departament de Política Territorial i Obres Públiques
Secretaria per a la Planificació Territorial
Departament de Medi Ambient i Habitatge
Secretaria d'Habitatge

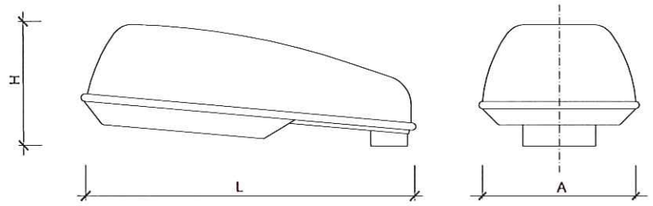

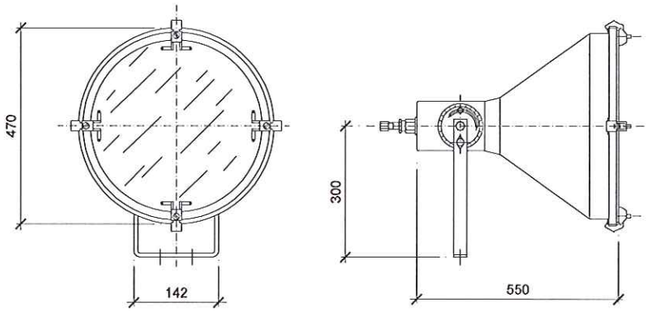


ALÇAT

H	A	L
220	340	730


Cotes aprox. en mm.


QUADRE DE DIMENSIONS

NOTA: Totes les dades d'aquest plànol son orientatives
i no pressuposen l'exclusió de cap marca comercial.

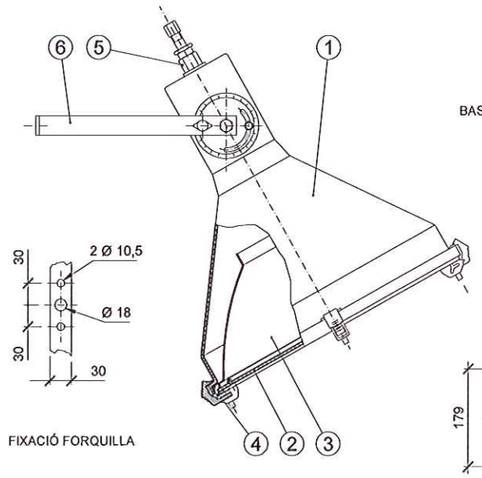


FIXACIÓ FORQUILLA

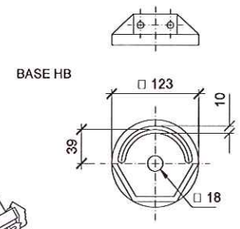

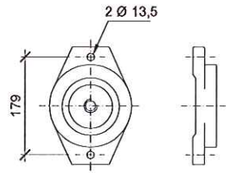

BASE GIRATÒRIA HBA

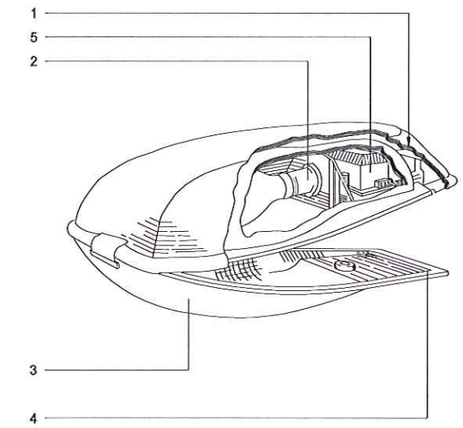

1 — Part estructural

2 — Grup òptic IP-65

3 — Vidre trempat pla o de forma lleugerament corbada.

4 — Junta d'estanqueitat

5 — Compartiment auxiliar elèctric, serà igual o superior a IP-54

DETALL 030100

Llumenera tancada
SENSE ESCALA


6	FORQUILLA DE FITXACIÓ	Fe, GALVANITZAT
5	PREMSAESTOPES	POLIAMIDA
4	JUNTA D'ESTANQUEITAT	SILICONA
3	REFLECTOR	XAPA ALUMINI
2	VIDRE DE TANCAMENT	TEMPLAT
1	ARMAT	XAPA ALUMINI
	DENOMINACIÓ	MATERIAL


Nota : Totes les dades d'aquest plànol són orientatives i no pressuposen l'exclusió de cap marca comercial


Columna tipus, vegeu detall 020108

DETALL 030300


Projector (intensiu)
Sense escala

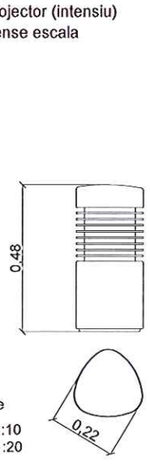

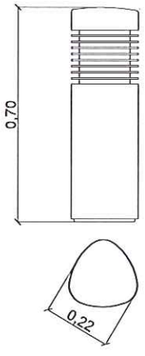

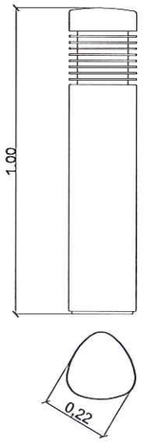

DETALL
Baliza Cumbre
ESCALA A1 1:10
A3 1:20

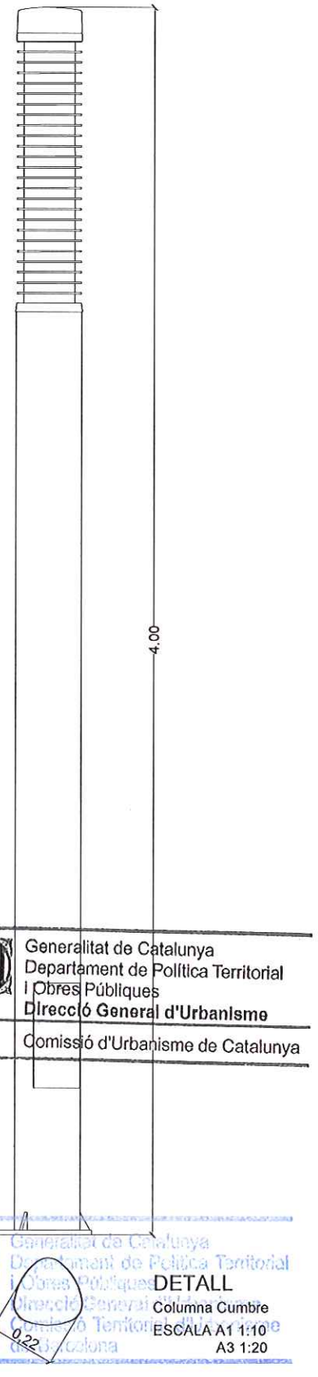

DETALL
Columna Cumbre
ESCALA A1 1:10
A3 1:20

Generalitat de Catalunya
Departament de Política Territorial
i Obres Públiques
Direcció General d'Urbanisme
Comissió d'Urbanisme de Catalunya

PLA DIRECTOR URBANISTIC DE LES AREES RESIDENCIALS ESTRATEGIQUES DE L'AMBIT DE ALT PENEDÈS-GARRAF

AREA RESIDENCIAL ESTRATÈGICA
LES BASSETES
VILAFRANCA DEL PENEDÈS

Títol del projecte
PROJECTE D'URBANITZACIÓ EXECUTIU

Autor del projecte
MODEST BATLLE GIRONA

Títol del Plànol
DETALLS
XARXA D'ENLLUMENAT

Escala	Núm. plànol
A1 1:10 A3 1:20	18.1.3
Data	Full
FEBRER 2009	3 de 3

Generalitat de Catalunya
INCASÒL Institut Català del Sòl
Departament de Política Territorial i Obres Públiques
Secretaria per a la Planificació Territorial
Departament de Medi Ambient i Habitatge
Secretaria d'Habitatge

NORD

1

2

3

4

5

PUNT CONNEXIÓ

EQUIPAMENT PÚBLIC

EQUIPAMENT PÚBLIC

Generalitat de Catalunya
Departament de Política Territorial
i Obres Públiques
Direcció General d'Urbanisme

Comissió d'Urbanisme de Catalunya

Generalitat de Catalunya
Departament de Política Territorial
i Obres Públiques
Direcció General d'Urbanisme
Comissió Territorial d'Urbanisme
de Barcelona

- 2981

PLA DIRECTOR URBANÍSTIC DE LES ÀREES RESIDENCIALS ESTRATÈGIQUES DE L'AMBIT DE ALT PENEDÈS-GARRAF

AREA RESIDENCIAL ESTRATÈGICA
LES BASSETES
VILAFRANCA DEL PENEDÈS

Títol del projecte

PROJECTE D'URBANITZACIÓ EXECUTIU

Autor del projecte

MODEST BATLLE GIRONA

Títol del Plànol

PLANTA XARXA TELECOMUNICACIONS

Escala
A1 1:1000
A3 1:2000

Núm. plànol
19

Data
FEBRER 2009

Full
1 de 1


Generalitat de Catalunya

INCASÒL
Institut Català del Sòl

Departament de Política Territorial i Obres Públiques
Secretaria per a la Planificació Territorial


Departament de Medi Ambient i Habitatge
Secretaria d'Habitatge

1

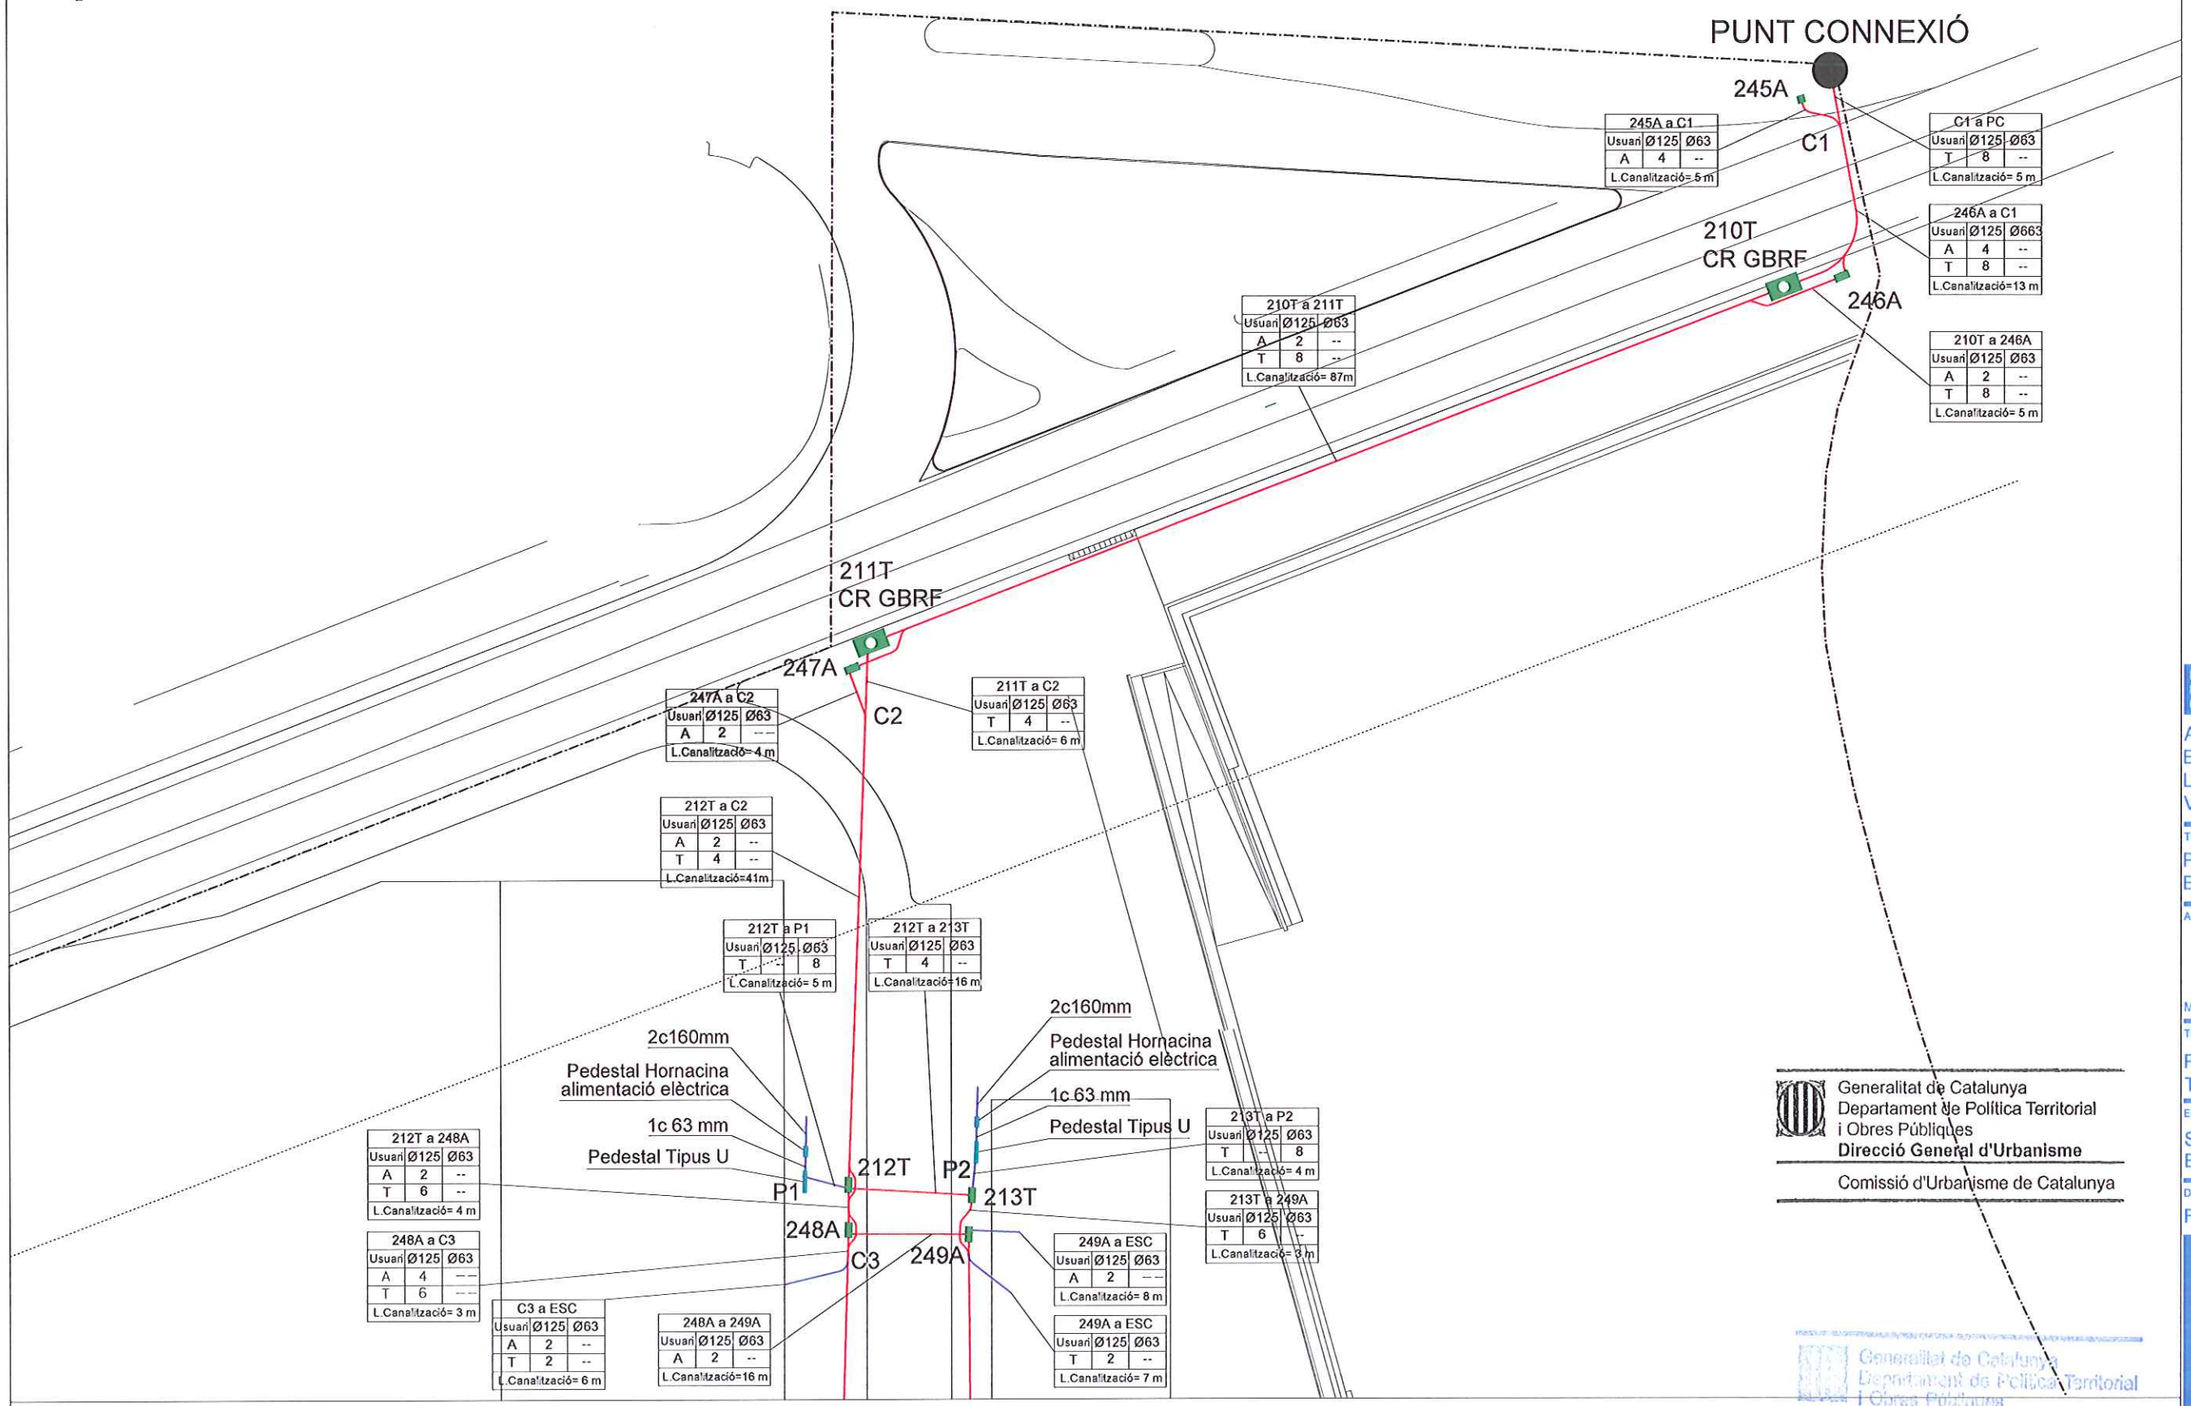

LLEGENDA

- XARXA TROCAL
- XARXA D'ACCÉS
- PERICÓ
- PERICÓ
- CAMBRA BR
- PEDESTAL DE DISTRIBUCIÓ
- PEDESTAL HORNACINA ALIMENTACIÓ ELÈCTRICA

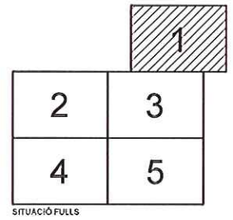

SITUACIÓ FULLS

Generalitat de Catalunya
Departament de Política Territorial
i Obres Públiques
Direcció General d'Urbanisme

Comissió d'Urbanisme de Catalunya

Generalitat de Catalunya
Departament de Política Territorial
i Obres Públiques
Direcció General d'Urbanisme
Comissió Territorial d'Urbanisme
de Barcelona

PLA DIRECTOR URBANÍSTIC DE LES ÀREES RESIDENCIALS ESTRATÈGIQUES DE L'ÀMBIT DE ALT PENEDÈS-GARRAF

AREA RESIDENCIAL ESTRATÈGICA
LES BASSETES
VILAFRANCA DEL PENEDÈS

Títol del projecte

PROJECTE D'URBANITZACIÓ EXECUTIU

Autor del projecte

MODEST BATLLE GIRONA

Títol del Plànol

PLANTA XARXA TELECOMUNICACIONS

Escala: SENSE ESCALA

Núm. plànol: 19.1

Data: FEBRER 2009

Full: 1 de 5

Generalitat de Catalunya

INCASÒL
Institut Català del Sòl

Departament de Política Territorial i Obres Públiques
Secretaria per a la Planificació Territorial

Departament de Medi Ambient i Habitatge
Secretaria d'Habitatge

2

256A

219T a 256A		
Usuari	Ø125	Ø63
A	2	--
L.Canalització=73 m		

219T a ESC		
Usuari	Ø125	Ø63
A	2	--
T	2	--
L.Canalització= 5 m		

219T a 255A		
Usuari	Ø125	Ø63
A	4	--
T	2	--
L.Canalització= 3 m		

218T a 255A		
Usuari	Ø125	Ø63
A	2	--
T	2	--
L.Canalització=79 m		

219T 255A

260A a 261A		
Usuari	Ø125	Ø63
A	2	--
T	2	--
L.Canalització=35 m		

224T 261A 260A 223T

224T a ESC		
Usuari	Ø125	Ø63
A	2	--
T	2	--
L.Canalització= 5 m		

224T a 261A		
Usuari	Ø125	Ø63
A	2	--
T	2	--
L.Canalització= 3 m		

223T a 260A		
Usuari	Ø125	Ø63
A	4	--
T	2	--
L.Canalització= 4 m		

223T a ESC		
Usuari	Ø125	Ø63
A	2	--
T	2	--
L.Canalització=10 m		

222T a 223T		
Usuari	Ø125	Ø63
A	2	--
T	2	--
L.Canalització=63 m		

Generalitat de Catalunya
Departament de Política Territorial
i Obres Públiques
Direcció General d'Urbanisme

Comissió d'Urbanisme de Catalunya

Generalitat de Catalunya
Departament de Política Territorial
i Obres Públiques
Direcció General d'Urbanisme
Comissió Territorial d'Urbanisme
de Barcelona

2981

LLEGENDA

- XARXA TROCAL
- XARXA D'ACCÉS
- PERICÓ
- PERICÓ
- CAMBRA BR
- PEDESTAL DE DISTRIBUCIÓ
- PEDESTAL HORNACINA ALIMENTACIÓ ELÈCTRICA

	1	
2	3	
4	5	

SITUACIÓ FULLS

PLA DIRECTOR URBANÍSTIC DE LES ÀREES RESIDENCIALS ESTRATÈGIQUES DE L'ÀMBIT DE ALT PENEDÈS-GARRAF

AREA RESIDENCIAL ESTRATÈGICA
LES BASSETES
VILAFRANCA DEL PENEDÈS

Títol del projecte

PROJECTE D'URBANITZACIÓ EXECUTIU

Autor del projecte

MODEST BATLLE GIRONA

Títol del Plànol

PLANTA XARXA TELECOMUNICACIONS

Escala: SENSE ESCALA

Núm. plànol: 19.2

Data: FEBRER 2009

Full: 2 de 5

Generalitat de Catalunya
INCASÒL Institut Català del Sòl
Departament de Política Territorial i Obres Públiques
Secretaria per a la Planificació Territorial
Departament de Medi Ambient i Habitatge
Secretaria d'Habitatge

2989

3

EQUIPAMENT PÚBLIC

218T a ESC		
Usuari	Ø125	Ø63
A	2	--
T	2	--
L.Canalització= 5 m		

218T a 254A		
Usuari	Ø125	Ø63
A	4	--
T	4	--
L.Canalització= 4 m		

254A a C4		
Usuari	Ø125	Ø63
A	2	--
T	4	--
L.Canalització=85 m		

253A a C3		
Usuari	Ø125	Ø63
A	2	--
T	4	--
L.Canalització= 69 m		

253A a ESC		
Usuari	Ø125	Ø63
A	2	--
L.Canalització= 7 m		

C4 a ESC		
Usuari	Ø125	Ø63
T	2	--
L.Canalització= 6 m		

249A a 250A		
Usuari	Ø125	Ø63
A	2	--
T	4	--
L.Canalització= 71m		

253A a 217T		
Usuari	Ø125	Ø63
A	4	--
T	4	--
L.Canalització= 4 m		

214T a 250A		
Usuari	Ø125	Ø63
A	4	--
T	4	--
L.Canalització= 3 m		

214T a ESC		
Usuari	Ø125	Ø63
A	2	--
T	2	--
L.Canalització= 5 m		

217T a 220T		
Usuari	Ø125	Ø63
A	2	--
T	4	--
L.Canalització= 16m		

220T a 257A		
Usuari	Ø125	Ø63
A	4	--
T	4	--
L.Canalització= 4 m		

214T a 251A		
Usuari	Ø125	Ø63
A	2	--
T	2	--
L.Canalització= 44m		

215T a 251A		
Usuari	Ø125	Ø63
A	4	--
T	2	--
L.Canalització= 4 m		

215T a ESC		
Usuari	Ø125	Ø63
A	2	--
T	2	--
L.Canalització= 5 m		

217T a C4		
Usuari	Ø125	Ø63
A	2	--
T	6	--
L.Canalització= 4 m		

222T a 259A		
Usuari	Ø125	Ø63
A	2	--
T	4	--
L.Canalització= 3 m		

258A a 259A		
Usuari	Ø125	Ø63
A	2	--
T	4	--
L.Canalització=25 m		

259A a ESC		
Usuari	Ø125	Ø63
A	2	--
L.Canalització= 5 m		

221T a 258A		
Usuari	Ø125	Ø63
A	4	--
T	4	--
L.Canalització= 3 m		

221T a ESC		
Usuari	Ø125	Ø63
A	2	--
T	2	--
L.Canalització=10 m		

221T a C5		
Usuari	Ø125	Ø63
A	2	--
T	4	--
L.Canalització=79 m		

222T a ESC		
Usuari	Ø125	Ø63
T	2	--
L.Canalització= 5 m		

C5 a ESC		
Usuari	Ø125	Ø63
T	2	--
L.Canalització= 6 m		

220T a C5		
Usuari	Ø125	Ø63
A	2	--
T	6	--
L.Canalització= 4 m		

257A a ESC		
Usuari	Ø125	Ø63
A	2	--
L.Canalització= 6 m		

241T a 257A		
Usuari	Ø125	Ø63
A	2	--
T	4	--
L.Canalització=59 m		

241T a P3		
Usuari	Ø125	Ø63
T	--	8
L.Canalització= 3 m		

253A
250A
214T
C4
217T
C5
220T
257A
251A
215T
218T
254A
222T
259A
258A
221T
P3

2c160mm
Pedestal Hornacina alimentació elèctrica
1c 63 mm
Pedestal Tipus U

LLEGENDA

- XARXA TROCAL
- XARXA D'ACCÉS
- PERICÓ
- PERICÓ
- CAMBRA BR
- PEDESTAL DE DISTRIBUCIÓ
- PEDESTAL HORNACINA ALIMENTACIÓ ELÈCTRICA

	1	
2	3	
4	5	

SITUACIÓ FULLS

Generalitat de Catalunya
Departament de Política Territorial i Obres Públiques
Direcció General d'Urbanisme
Comissió d'Urbanisme de Catalunya

Generalitat de Catalunya
Departament de Política Territorial i Obres Públiques
Direcció General d'Urbanisme
Comissió Territorial d'Urbanisme de Barcelona

PLA DIRECTOR URBANÍSTIC DE LES ÀREES RESIDENCIALS ESTRATÈGIQUES DE L'ÀMBIT DE ALT PENEDÈS-GARRAF

AREA RESIDENCIAL ESTRATÈGICA
LES BASSETES
VILAFRANCA DEL PENEDÈS

Títol del projecte
PROJECTE D'URBANITZACIÓ EXECUTIU

Autor del projecte
MODEST BATLLE GIRONA

Títol del Plànol
PLANTA XARXA TELECOMUNICACIONS

Escala: SENSE ESCALA
Núm. plànol: 19.3

Data: FEBRER 2009
Full: 3 de 5

Generalitat de Catalunya
INCASÒL Institut Català del Sol
Departament de Política Territorial i Obres Públiques
Secretaria per a la Planificació Territorial
Departament de Medi Ambient i Habitatge
Secretaria d'Habitatge

4

228T a ESC		
Usuari	Ø125	Ø63
A	2	--
T	2	--
L.Canalització=10 m		

228T a 265A		
Usuari	Ø125	Ø63
A	2	--
T	4	--
L.Canalització= 8 m		

265A a ESC		
Usuari	Ø125	Ø63
A	2	--
T	2	--
L.Canalització= 4 m		

264A a 265A		
Usuari	Ø125	Ø63
A	2	--
T	2	--
L.Canalització=68 m		

227T a ESC		
Usuari	Ø125	Ø63
A	2	--
T	2	--
L.Canalització= 5 m		

264A a 227T		
Usuari	Ø125	Ø63
A	4	--
T	2	--
L.Canalització= 3 m		

264A a 265A		
Usuari	Ø125	Ø63
A	2	--
T	4	--
L.Canalització=50 m		

230T a 231T		
Usuari	Ø125	Ø63
A	2	--
T	4	--
L.Canalització=45 m		

233T a 270A		
Usuari	Ø125	Ø63
A	2	--
T	2	--
L.Canalització= 4 m		

232T a 270A		
Usuari	Ø125	Ø63
A	2	--
T	2	--
L.Canalització= 44m		

232T a ESC		
Usuari	Ø125	Ø63
T	2	--
L.Canalització= 5 m		

269A a ESC		
Usuari	Ø125	Ø63
A	2	--
L.Canalització= 5 m		

233T a ESC		
Usuari	Ø125	Ø63
A	2	--
T	2	--
L.Canalització=10 m		

232T a 269A		
Usuari	Ø125	Ø63
A	2	--
T	2	--
L.Canalització= 3 m		

268A a 269A		
Usuari	Ø125	Ø63
A	2	--
T	2	--
L.Canalització=53 m		

268A a 231T		
Usuari	Ø125	Ø63
A	4	--
T	2	--
L.Canalització= 3 m		

231T a ESC		
Usuari	Ø125	Ø63
A	2	--
T	2	--
L.Canalització= 5 m		

230T a ESC		
Usuari	Ø125	Ø63
T	2	--
L.Canalització= 5 m		

267A a ESC		
Usuari	Ø125	Ø63
A	2	--
L.Canalització= 5 m		

230T a 267A		
Usuari	Ø125	Ø63
A	2	--
T	4	--
L.Canalització= 3 m		

274A a ESC		
Usuari	Ø125	Ø63
A	2	--
L.Canalització= 10m		

237T a ESC		
Usuari	Ø125	Ø63
T	2	--
L.Canalització= 10 m		

237T a C9		
Usuari	Ø125	Ø63
A	4	--
T	4	--
L.Canalització= 4 m		

C9 a ESC		
Usuari	Ø125	Ø63
A	2	--
T	2	--
L.Canalització= 6 m		

273A a C9		
Usuari	Ø125	Ø63
A	2	--
T	2	--
L.Canalització=110m		

273A a 236T		
Usuari	Ø125	Ø63
A	4	--
T	2	--
L.Canalització= 3 m		

236T a ESC		
Usuari	Ø125	Ø63
A	2	--
T	2	--
L.Canalització= 5 m		

272A a ESC		
Usuari	Ø125	Ø63
A	2	--
L.Canalització= 5 m		

235T a ESC		
Usuari	Ø125	Ø63
T	2	--
L.Canalització= 5 m		

237T a 274A		
Usuari	Ø125	Ø63
A	4	--
L.Canalització=21 m		

235T a 236T		
Usuari	Ø125	Ø63
A	2	--
T	4	--
L.Canalització=33m		

235T a 272A		
Usuari	Ø125	Ø63
A	2	--
T	4	--
L.Canalització= 3 m		

240T a ESC		
Usuari	Ø125	Ø63
A	2	--
T	2	--
L.Canalització=26 m		

277A a ESC		
Usuari	Ø125	Ø63
A	2	--
T	2	--
L.Canalització= 6 m		

240T a 277A		
Usuari	Ø125	Ø63
A	2	--
T	4	--
L.Canalització= 4 m		

277T a C11		
Usuari	Ø125	Ø63
A	2	--
T	2	--
L.Canalització=128m		

C11 a ESC		
Usuari	Ø125	Ø63
A	2	--
T	2	--
L.Canalització= 6 m		

239T a C11		
Usuari	Ø125	Ø63
A	4	--
T	4	--
L.Canalització= 4 m		

239T a 276A		
Usuari	Ø125	Ø63
A	4	--
T	6	--
L.Canalització= 7 m		

276A a ESC		
Usuari	Ø125	Ø63
A	2	--
T	2	--
L.Canalització= 5 m		

233T 270A 228T 265A 232T 269A 264A 227T 268A 231T 230T 267A 274A 237T C9 273A 236T 235T 272A 240T 277A C11 239T 276A

2990

LLEGENDA

- XARXA TROCAL
- XARXA D'ACCÉS
- PERICÓ
- PERICÓ
- CAMBRA BR
- PEDESTAL DE DISTRIBUCIÓ
- PEDESTAL HORNACINA ALIMENTACIÓ ELÈCTRICA

SITUACIÓ FULLS

1 | 2 | 3 | 4 | 5

Generalitat de Catalunya
Departament de Política Territorial i Obres Públiques
Direcció General d'Urbanisme
Comissió d'Urbanisme de Catalunya

Generalitat de Catalunya
Departament de Política Territorial i Obres Públiques
Direcció General d'Urbanisme
Comissió Territorial d'Urbanisme de Barcelona

PLA DIRECTOR URBANÍSTIC DE LES ÀREES RESIDENCIALS ESTRATÈGIQUES DE L'ÀMBIT DE L'ALT PENEDÈS-GARRAF

AREA RESIDENCIAL ESTRATÈGICA LES BASSETES VILAFRANCA DEL PENEDÈS

Títol del projecte

PROJECTE D'URBANITZACIÓ EXECUTIU

Autor del projecte

MODEST BATLLE GIRONA

Títol del Plànol

PLANTA XARXA TELECOMUNICACIONS

Escala: SENSE ESCALA

Núm. plànol: 19.4

Data: FEBRER 2009

Full: 4 de 5

Generalitat de Catalunya

INCASÒL Institut Català del Sòl

Departament de Política Territorial i Obres Públiques
Secretaria per a la Planificació Territorial

Departament de Medi Ambient i Habitatge
Secretaria d'Habitatge

2991

263A 226T

263A a 226T		
Usuari	Ø125	Ø63
A	4	--
T	4	--
L.Canalització= 3 m		

226T a ESC		
Usuari	Ø125	Ø63
A	2	--
T	2	--
L.Canalització= 5 m		

226T a C6		
Usuari	Ø125	Ø63
A	2	--
T	4	--
L.Canalització=97 m		

C6

241T

225T

262A

C6 a ESC		
Usuari	Ø125	Ø63
A	2	--
T	2	--
L.Canalització= 5 m		

225T a C6		
Usuari	Ø125	Ø63
T	6	--
L.Canalització= 5 m		

262A a C6		
Usuari	Ø125	Ø63
A	4	--
L.Canalització= 5 m		

225T a 241T		
Usuari	Ø125	Ø63
A	2	--
T	4	--
L.Canalització= 4 m		

225T a 262A		
Usuari	Ø125	Ø63
A	2	--
T	4	--
L.Canalització= 3 m		

229T a 262A		
Usuari	Ø125	Ø63
A	2	--
T	4	--
L.Canalització=11 m		

C7

229T

266A

267A a C7		
Usuari	Ø125	Ø63
A	2	--
T	4	--
L.Canalització=109m		

C7 a ESC		
Usuari	Ø125	Ø63
T	2	--
L.Canalització= 6 m		

229T a 266A		
Usuari	Ø125	Ø63
A	4	--
T	4	--
L.Canalització= 4 m		

229T a C7		
Usuari	Ø125	Ø63
A	2	--
T	6	--
L.Canalització= 4 m		

266A a ESC		
Usuari	Ø125	Ø63
A	2	--
L.Canalització= 8 m		

215T a 252A		
Usuari	Ø125	Ø63
A	2	--
T	2	--
L.Canalització=82 m		

242T a 266A		
Usuari	Ø125	Ø63
A	2	--
T	4	--
L.Canalització=57 m		

242T a P4		
Usuari	Ø125	Ø63
T	--	8
L.Canalització= 9 m		

252A

216T

216T a 252A		
Usuari	Ø125	Ø63
A	2	--
T	2	--
L.Canalització= 4 m		

216T a ESC		
Usuari	Ø125	Ø63
A	2	--
T	2	--
L.Canalització= 5 m		

2c160mm

Pedestal Hornacina alimentació elèctrica

1c 63 mm

Pedestal Tipus U

P4

242T

234T

271A

C8

234T a 242T		
Usuari	Ø125	Ø63
A	2	--
T	4	--
L.Canalització= 5 m		

234T a 271A		
Usuari	Ø125	Ø63
A	2	--
T	4	--
L.Canalització= 3 m		

272A a C8		
Usuari	Ø125	Ø63
A	2	--
T	4	--
L.Canalització=93 m		

C8 a ESC		
Usuari	Ø125	Ø63
A	2	--
T	2	--
L.Canalització= 6 m		

234T a C8		
Usuari	Ø125	Ø63
T	6	--
L.Canalització= 8 m		

271A a C8		
Usuari	Ø125	Ø63
A	4	--
L.Canalització= 8 m		

238T a 271A		
Usuari	Ø125	Ø63
A	2	--
T	4	--
L.Canalització=14 m		

275A

C10

238T

276A a C10		
Usuari	Ø125	Ø63
A	2	--
T	4	--
L.Canalització=109m		

C10 a ESC		
Usuari	Ø125	Ø63
A	2	--
T	2	--
L.Canalització= 6 m		

238T a C10		
Usuari	Ø125	Ø63
A	4	--
T	6	--
L.Canalització= 4 m		

5

LLEGENDA

- XARXA TROCAL
- XARXA D'ACCÉS
- PERICÓ
- PERICÓ
- CAMBRA BR
- PEDESTAL DE DISTRIBUCIÓ
- PEDESTAL HORNACINA ALIMENTACIÓ ELÈCTRICA

2	1	
4	3	
	5	

SITUACIÓ FULLS

Generalitat de Catalunya
Departament de Política Territorial i Obres Públiques
Direcció General d'Urbanisme

Comissió d'Urbanisme de Catalunya

PLA DIRECTOR URBANÍSTIC DE LES ÀREES RESIDENCIALS ESTRATÈGIQUES DE L'ÀMBIT DE ALT PENEDÈS-GARRAF

AREA RESIDENCIAL ESTRATÈGICA
LES BASSETES
VILAFRANCA DEL PENEDÈS

Títol del projecte

PROJECTE D'URBANITZACIÓ EXECUTIU

Autor del projecte

MODEST BATLLE GIRONA

Títol del Plànol

PLANTA XARXA TELECOMUNICACIONS

Escala	Núm. plànol
SENSE ESCALA	19.5

Data	Full
FEBRER 2009	5 de 5

Generalitat de Catalunya


INCASÒL Institut Català del Sòl

Departament de Política Territorial i Obres Públiques
Secretaria per a la Planificació Territorial

Departament de Medi Ambient i Habitatge
Secretaria d'Habitatge


2992

ACCÉS DE CONDUCTES EN ELEMENTS DE REGISTRE

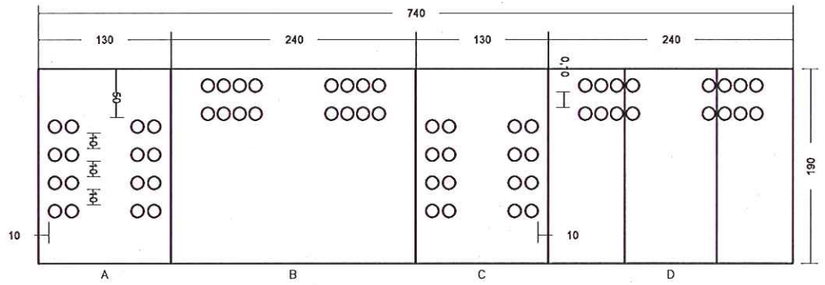

ABATIMENT

PLANTA

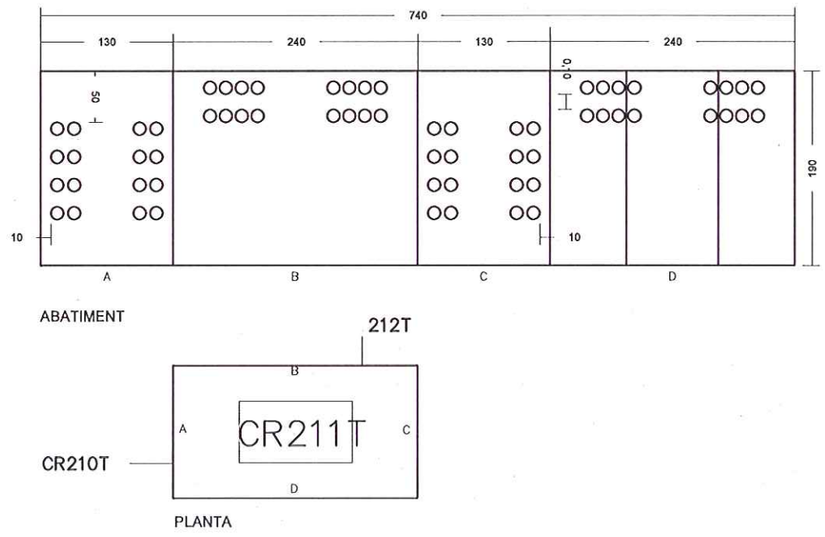

ABATIMENT

PLANTA

Generalitat de Catalunya
Departament de Política Territorial
i Obres Públiques
Direcció General d'Urbanisme

Comissió d'Urbanisme de Catalunya

Generalitat de Catalunya
Departament de Política Territorial
i Obres Públiques
Direcció General d'Urbanisme
Comissió Territorial d'Urbanisme
de Barcelona

PLA DIRECTOR URBANÍSTIC DE LES ÀREES RESIDENCIALS ESTRATÈGIQUES DE L'ÀMBIT DE ALT PENEDÈS-GARRAF

AREA RESIDENCIAL ESTRATÈGICA
LES BASSETES
VILAFRANCA DEL PENEDÈS

Títol del projecte

PROJECTE D'URBANITZACIÓ EXECUTIU

Autor del projecte

MODEST BATLLE GIRONA

Títol del Plànol

DETALL ABATIMENT CAMBRES XARXA TELECOMUNICACIONS


Escala	Núm. plànol
A1 1:20 A3 1:40	19.1.1
Data	Full
FEBRER 2009	1 de 8


Generalitat de Catalunya


INCASÒL
Institut Català del Sòl


Departament de Política Territorial i Obres Públiques
Secretaria per a la Planificació Territorial


Departament de Medi Ambient i Habitatge
Secretaria d'Habitatge

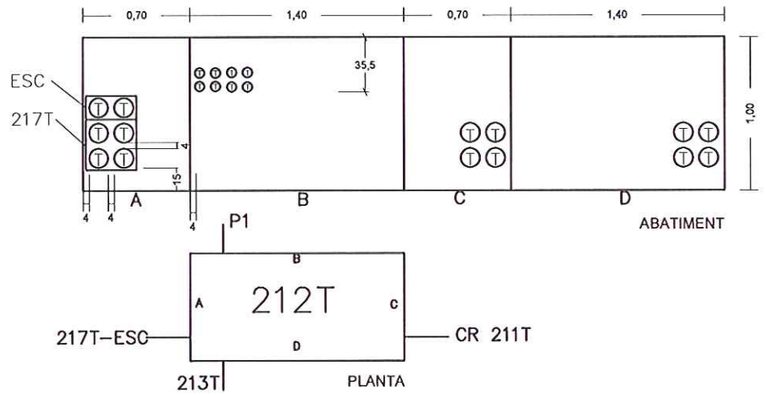


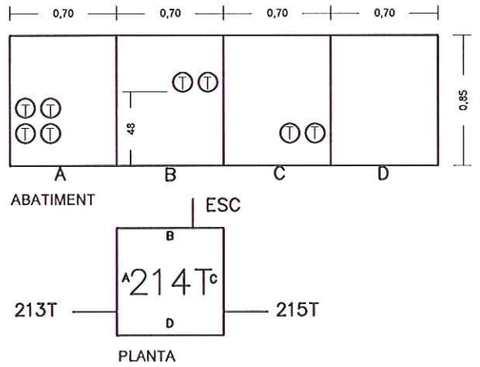


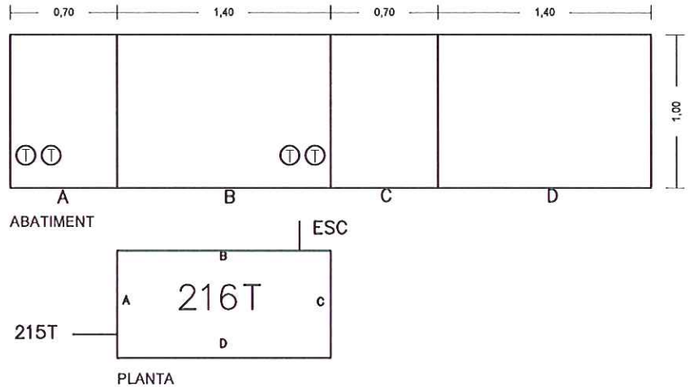


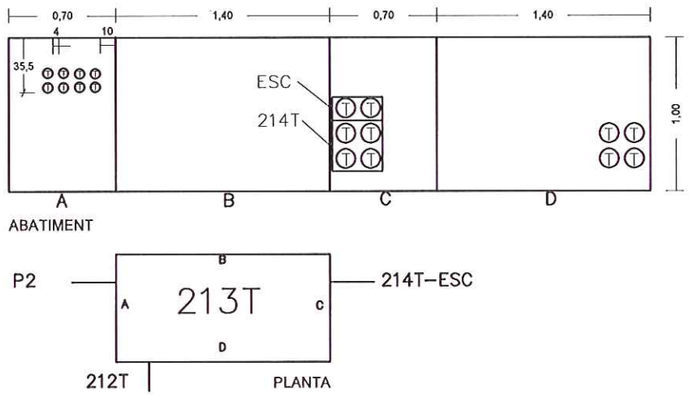


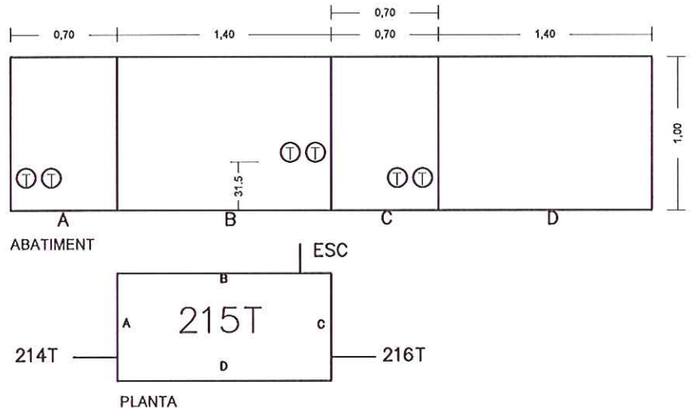


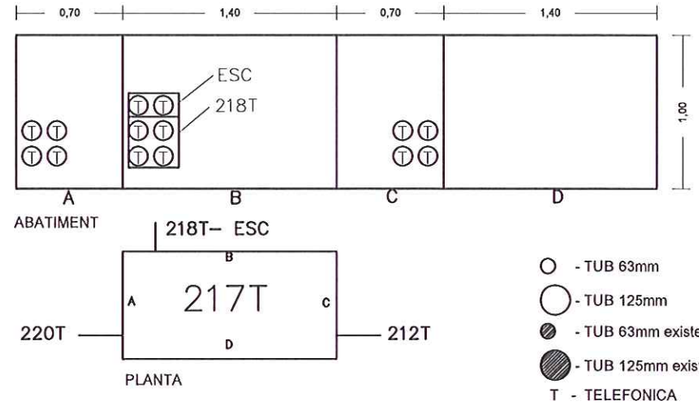


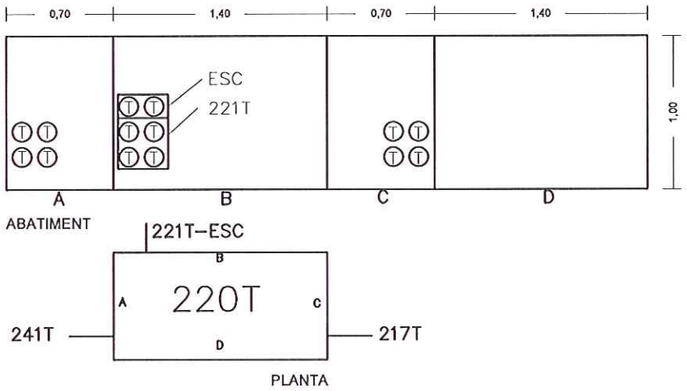


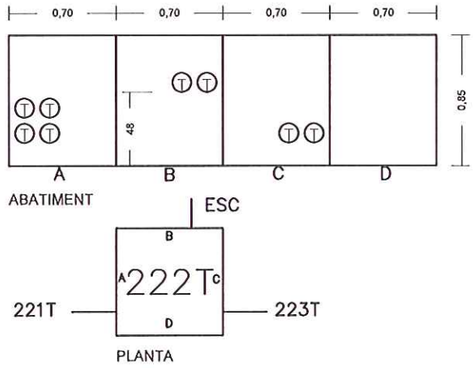

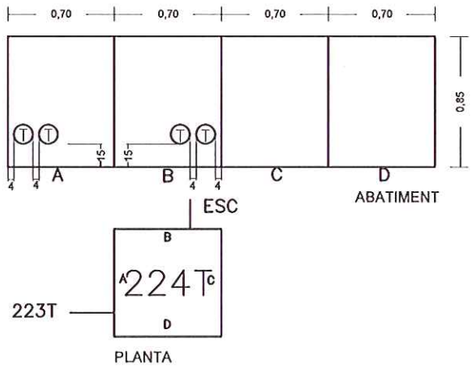

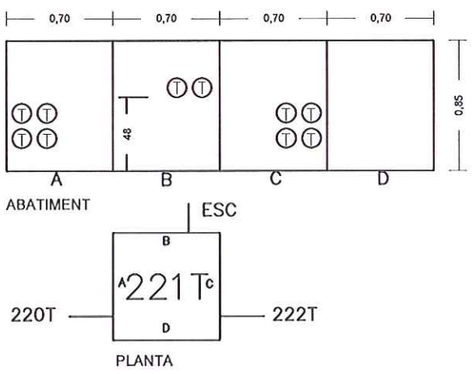

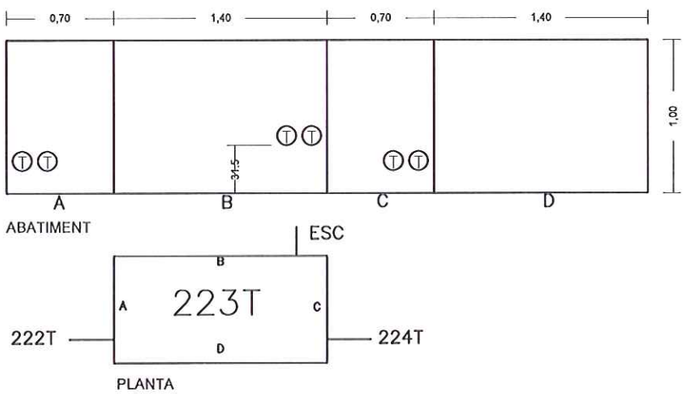

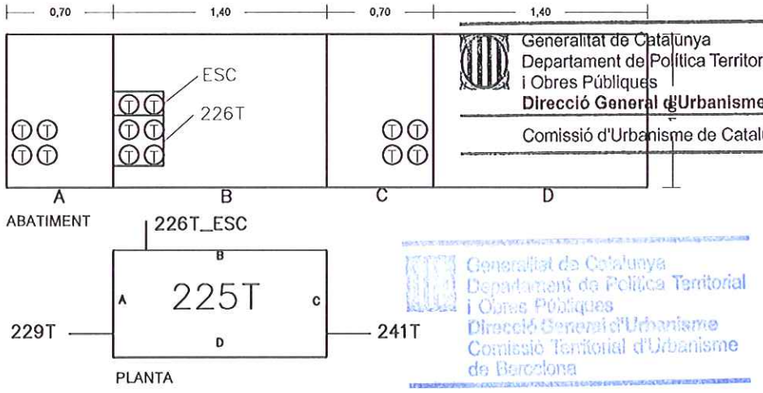

- TUB 63mm
- TUB 125mm
- TUB 63mm existent
- TUB 125mm existent
- T - TELEFONICA
- A - AJUNTAMENT

PLA DIRECTOR URBANISTIC DE LES ÀREES RESIDENCIALS ESTRATÈGIQUES DE L'ÀMBIT DE ALT PENEDÈS-GARRAF

AREA RESIDENCIAL ESTRATÈGICA LES BASSETES VILAFRANCA DEL PENEDÈS

Títol del projecte

PROJECTE D'URBANITZACIÓ EXECUTIU

Autor del projecte

MODEST BATLLE GIRONA

Títol del Plànol

DETALL ABATIMENT PERICONS XARXA TELECOMUNICACIONS

Escala: A1 1:20, A3 1:40

Núm. plànol: 19.1.2


Data: FEBRER 2009


Full: 2 de 8


Generalitat de Catalunya
Departament de Política Territorial i Obres Públiques
Direcció General d'Urbanisme
Comissió d'Urbanisme de Catalunya


Generalitat de Catalunya
INCASÒL Institut Català del Sòl
Departament de Política Territorial i Obres Públiques
Secretaria per a la Planificació Territorial
Departament de Medi Ambient i Habitatge
Secretaria d'Habitatge


Generalitat de Catalunya
Departament de Política Territorial i Obres Públiques
Direcció General d'Urbanisme
Comissió Territorial d'Urbanisme de Barcelona

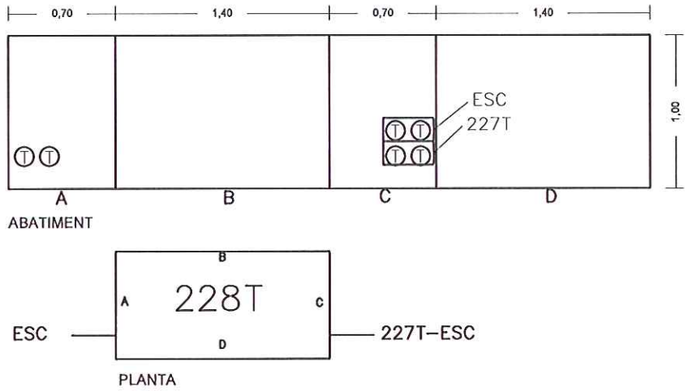


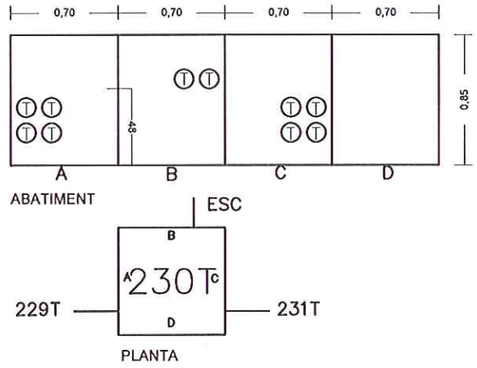


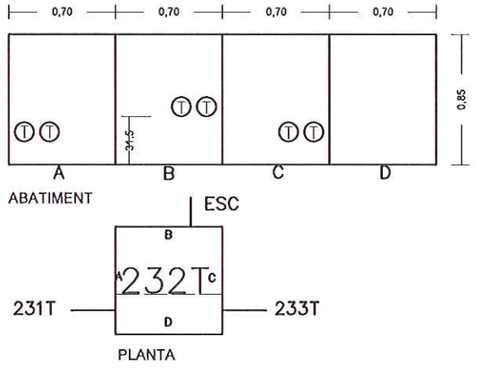


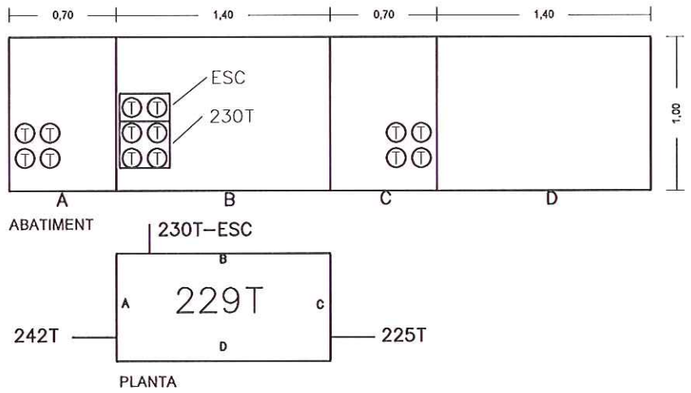


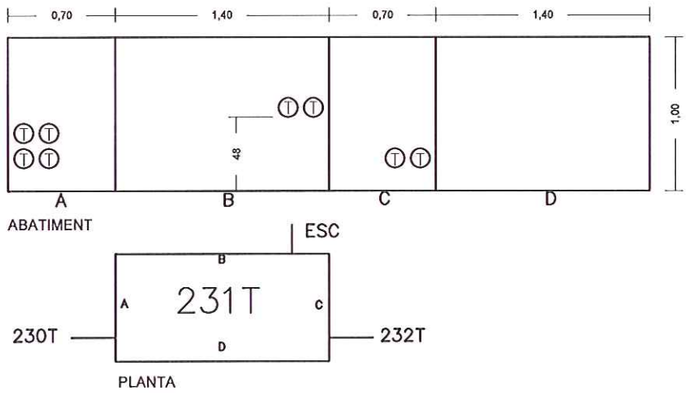


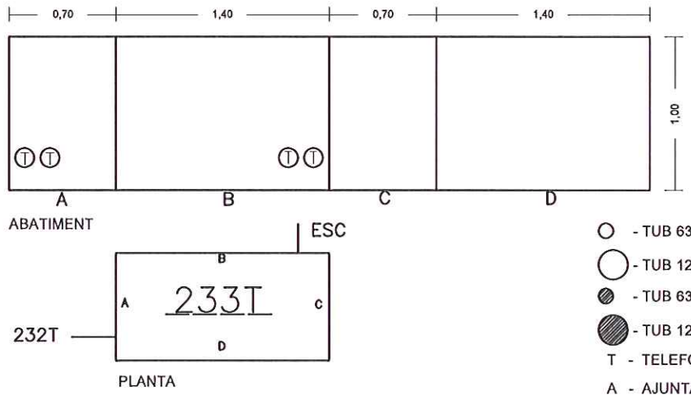

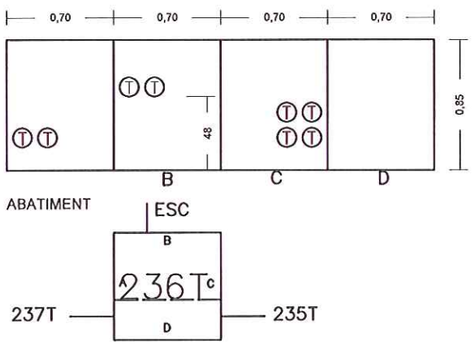

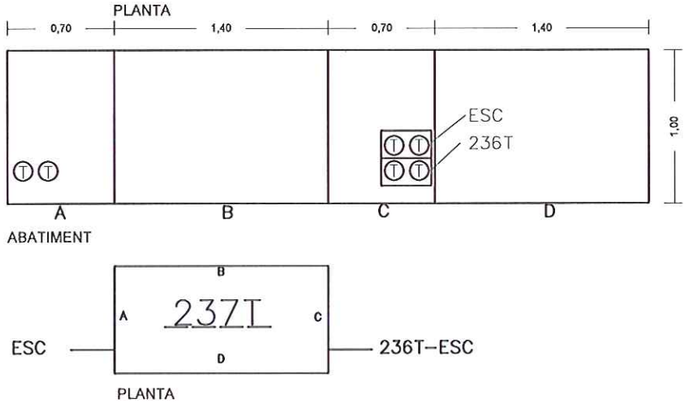

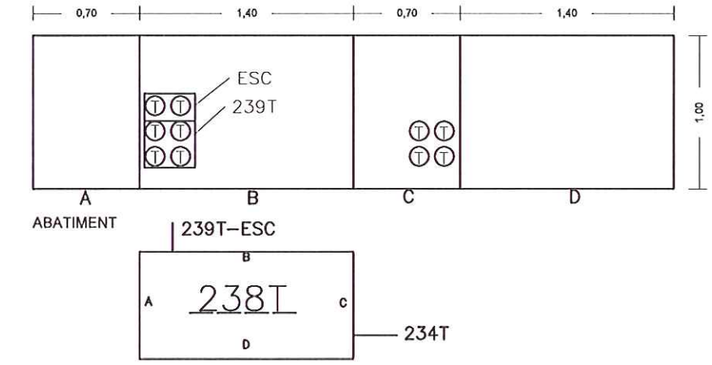

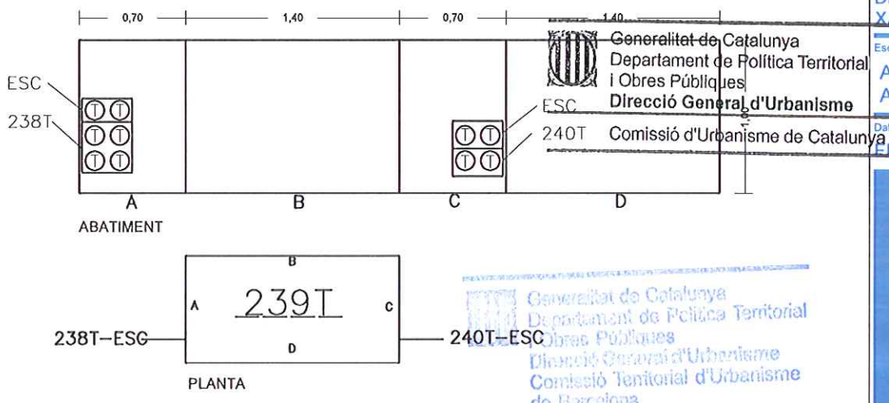

Generalitat de Catalunya
Departament de Política Territorial i Obres Públiques
Direcció General d'Urbanisme
Comissió d'Urbanisme de Catalunya

Generalitat de Catalunya
Departament de Política Territorial i Obres Públiques
Direcció General d'Urbanisme
Comissió Territorial d'Urbanisme de Barcelona

- TUB 63mm
- TUB 125mm
- TUB 63mm existent
- TUB 125mm existent

T - TELEFONICA

A - AJUNTAMENT

PLA DIRECTOR URBANÍSTIC DE LES ÀREES RESIDENCIALS ESTRATÈGIQUES DE L'ÀMBIT DE ALT PENEDÈS-GARRAF

AREA RESIDENCIAL ESTRATÈGICA
LES BASSETES
VILAFRANCA DEL PENEDÈS

Títol del projecte

PROJECTE D'URBANITZACIÓ EXECUTIU

Autor del projecte

MODEST BATLLE GIRONA

Títol del Plànol

DETALL ABATIMENT PERICONS
XARXA TELECOMUNICACIONS

Escala: A1 1:20 / A3 1:40


Núm. plànol: 19.1.3


Data: FEBRER 2009


Full: 3 de 8


Generalitat de Catalunya
INCASÒL Institut Català del Sòl
Departament de Política Territorial i Obres Públiques
Secretaria per a la Planificació Territorial
Departament de Medi Ambient i Habitatge
Secretaria d'Habitatge


2995

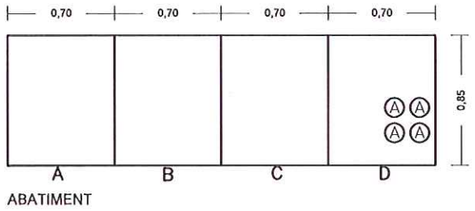


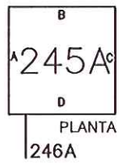


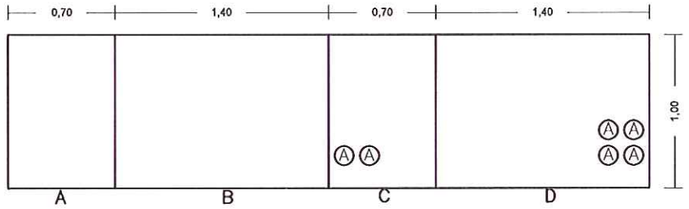


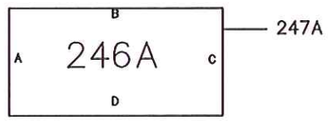

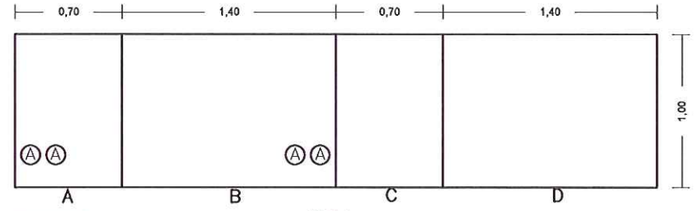


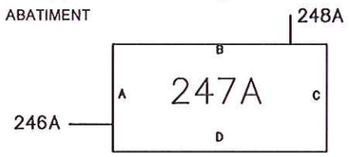


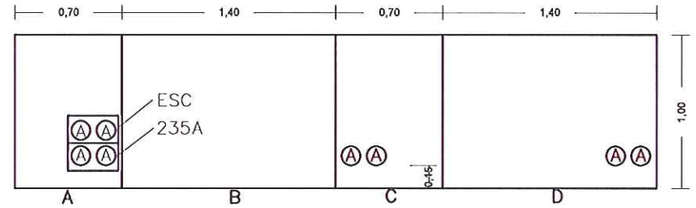


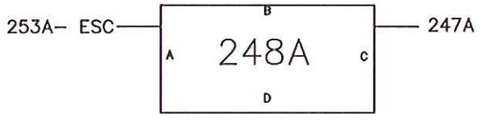


- TUB 63mm
- TUB 125mm
- TUB 63mm existent
- TUB 125mm existent
T - TELEFONICA
A - AJUNTAMENT

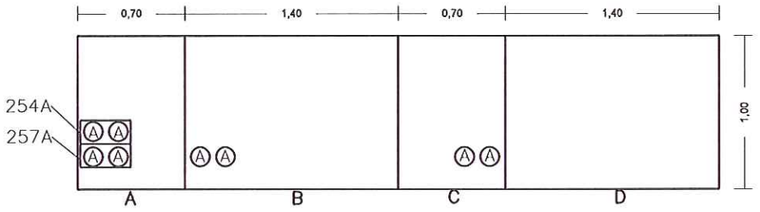


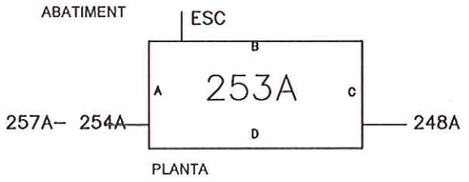


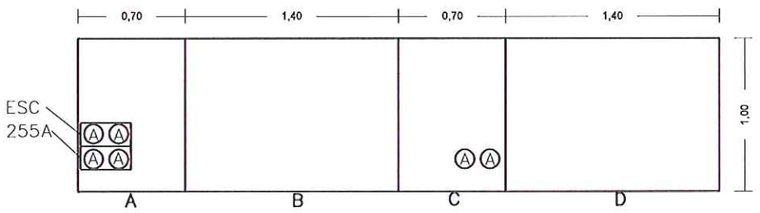




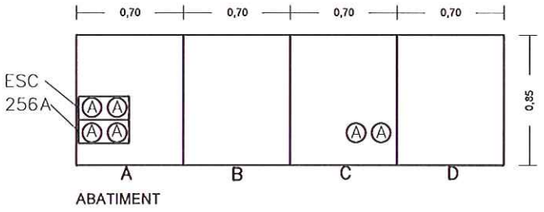

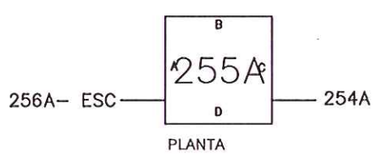

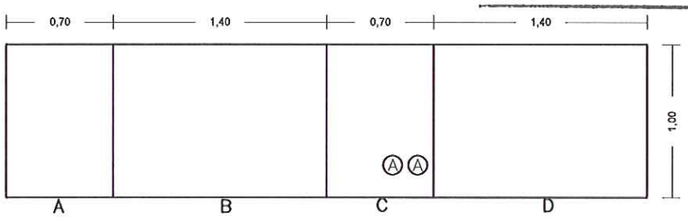

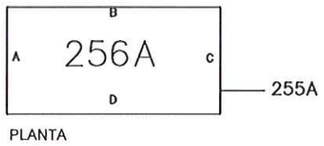

Generalitat de Catalunya
Departament de Política Territorial
i Obres Públiques
Direcció General d'Urbanisme
Comissió d'Urbanisme de Catalunya

Generalitat de Catalunya
Departament de Política Territorial
i Obres Públiques
Direcció General d'Urbanisme
Comissió Territorial d'Urbanisme
de Barcelona

PLA DIRECTOR URBANÍSTIC DE LES ÀREES RESIDENCIALS ESTRATÈGIQUES DE L'AMBIT DE ALT PENEDÈS-GARRAF

AREA RESIDENCIAL ESTRATÈGICA
LES BASSETES
VILAFRANCA DEL PENEDÈS

Títol del projecte
PROJECTE D'URBANITZACIÓ EXECUTIU

Autor del projecte
MODEST BATLLE GIRONA

Títol del Plànol
DETALL ABATIMENT PERICONS XARXA TELECOMUNICACIONS


Escala
A1 1:20
A3 1:40


Núm. plànol
19.1.4


Data
FEBRER 2009


Full
4 de 8


Generalitat de Catalunya
INCASÒL Institut Català del Sòl
Departament de Política Territorial i Obres Públiques
Secretaria per a la Planificació Territorial
Departament de Medi Ambient i Habitatge
Secretaria d'Habitatge

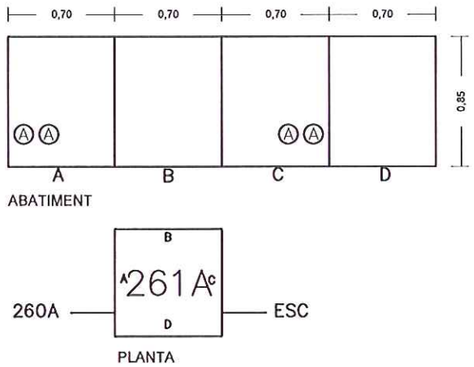


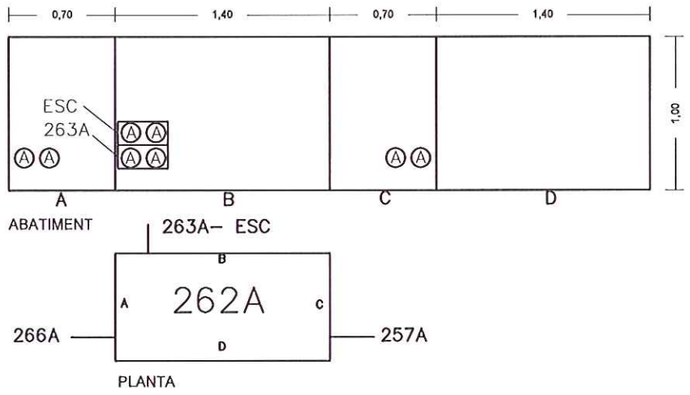


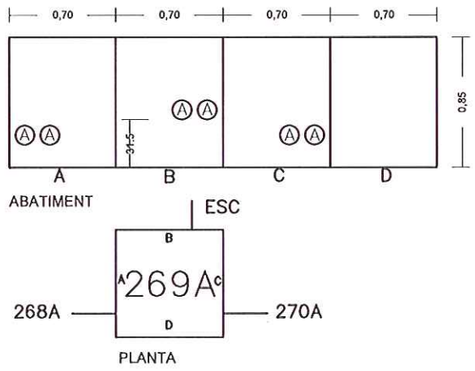


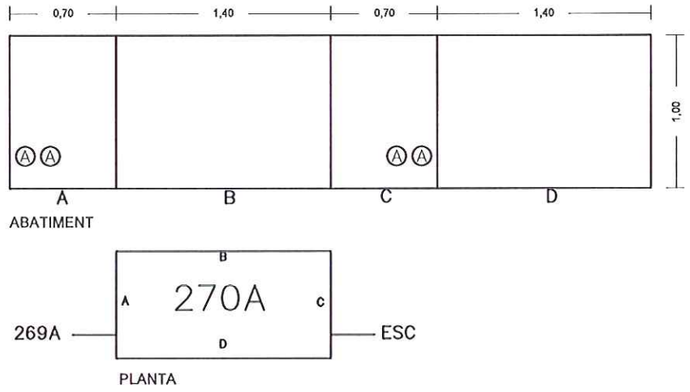

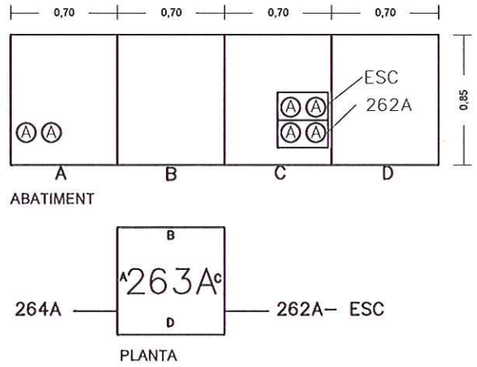

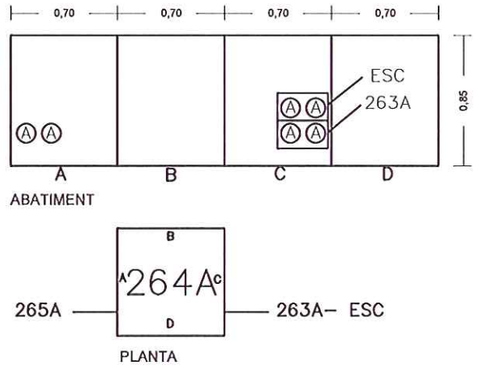

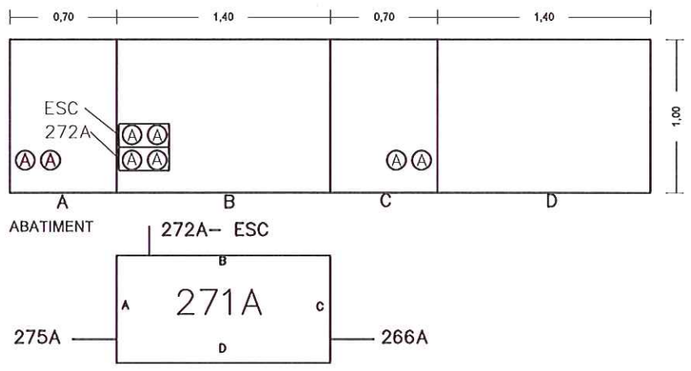

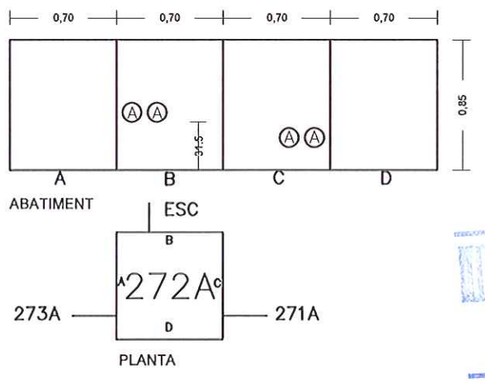

2994

- TUB 63mm
- TUB 125mm
- TUB 63mm existent
- TUB 125mm existent

T - TELEFONICA

A - AJUNTAMENT

Generalitat de Catalunya
Departament de Política Territorial i Obres Públiques
Direcció General d'Urbanisme
Comissió d'Urbanisme de Catalunya

Generalitat de Catalunya
Departament de Política Territorial i Obres Públiques
Direcció General d'Urbanisme
Comissió Territorial d'Urbanisme de Barcelona

PLA DIRECTOR URBANÍSTIC DE LES ÀREES RESIDENCIALS ESTRATÈGIQUES DE L'ÀMBIT DE L'ALT PENEDÈS-GARRAF

AREA RESIDENCIAL ESTRATÈGICA
LES BASSETES
VILAFRANCA DEL PENEDÈS

Títol del projecte
PROJECTE D'URBANITZACIÓ EXECUTIU


Autor del projecte
MODEST BATLLE GIRONA


Títol del Plànol
DETALL ABATIMENT PERICONS
XARXA TELECOMUNICACIONS


Escala: A1 1:20, A3 1:40
Núm. plànol: 19.1.5


Data: FEBRER 2009
Full: 5 de 8


Generalitat de Catalunya
INCASÒL Institut Català del Sòl
Departament de Política Territorial i Obres Públiques
Secretaria per a la Planificació Territorial
Departament de Medi Ambient i Habitatge
Secretaria d'Habitatge

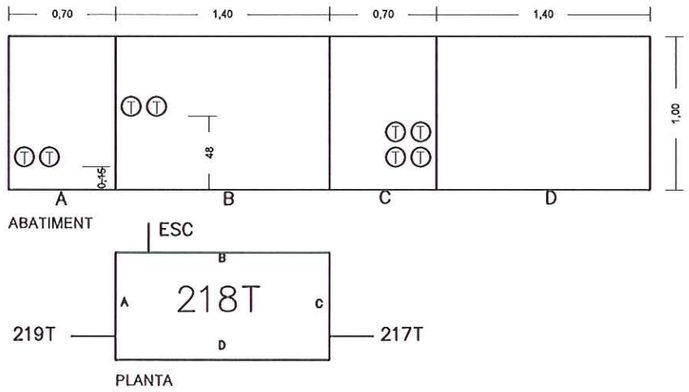


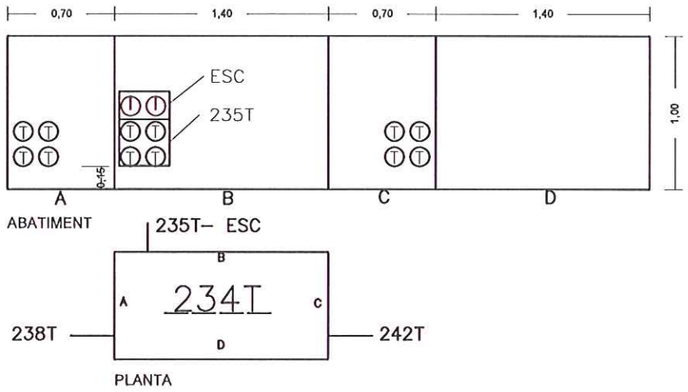


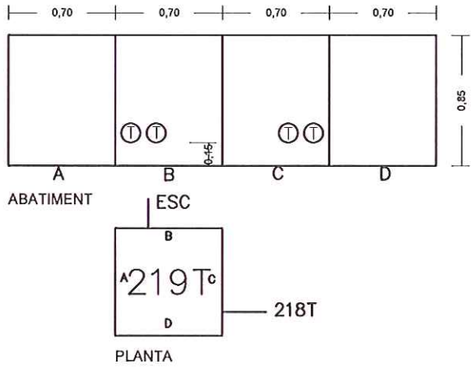


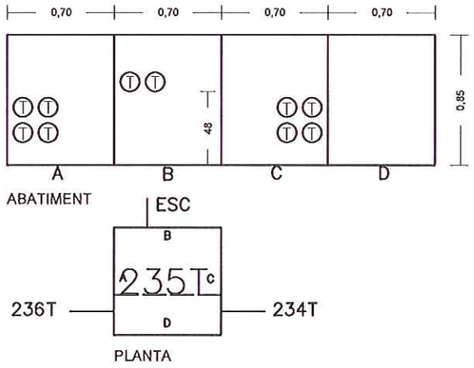


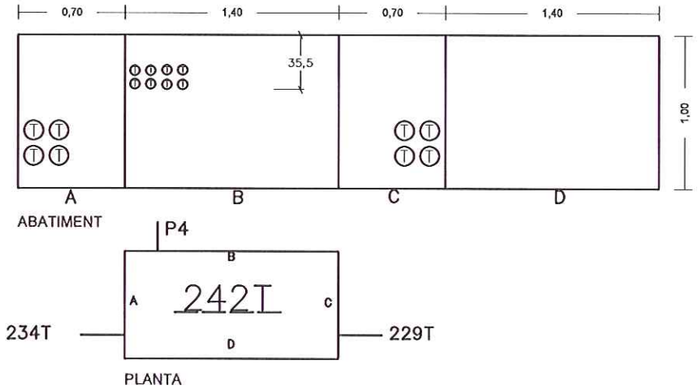

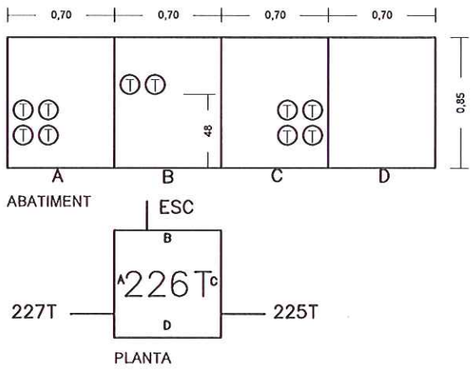

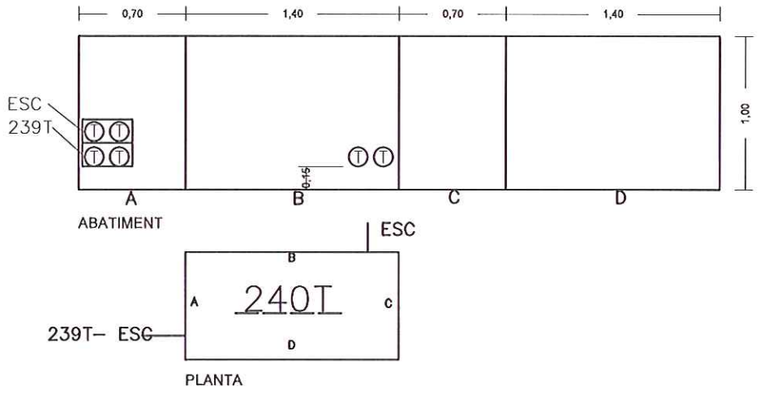

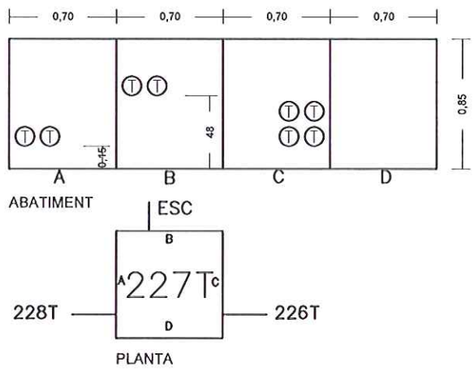

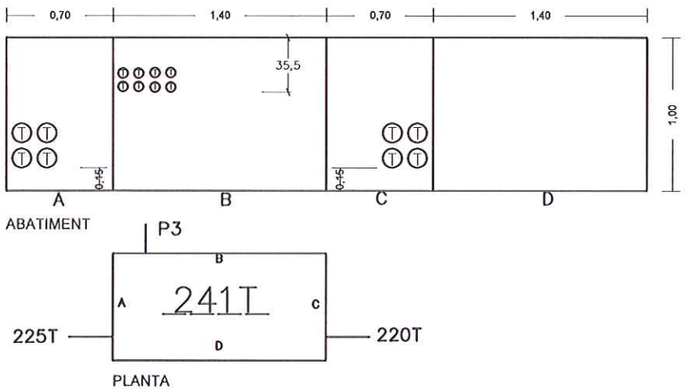

- TUB 63mm
- TUB 125mm
- TUB 63mm existent
- TUB 125mm existent

T - TELEFONICA

A - AJUNTAMENT

2997

Generalitat de Catalunya
Departament de Política Territorial
i Obres Públiques
Direcció General d'Urbanisme

Comissió d'Urbanisme de Catalunya

Generalitat de Catalunya
Departament de Política Territorial
i Obres Públiques
Direcció General d'Urbanisme
Comissió Territorial d'Urbanisme
de Barcelona

PLA DIRECTOR URBANÍSTIC DE LES ÀREES RESIDENCIALS ESTRATÈGIQUES DE L'AMBIT DE ALT PENEDÈS-GARRAF

AREA RESIDENCIAL ESTRATÈGICA
LES BASSETES
VILAFRANCA DEL PENEDÈS

Títol del projecte

PROJECTE D'URBANITZACIÓ EXECUTIU

Autor del projecte

MODEST BATLLE GIRONA

Títol del Plànol

DETALL ABATIMENT PERICONS XARXA TELECOMUNICACIONS

Escala: A1 1:20 / A3 1:40

Núm. plànol: 19.1.6

Data: FEBRER 2009


Full: 6 de 8


Generalitat de Catalunya


INCASÒL Institut Català del Sòl


Departament de Política Territorial i Obres Públiques
Secretaria per a la Planificació Territorial


Departament de Medi Ambient i Habitatge
Secretaria d'Habitatge

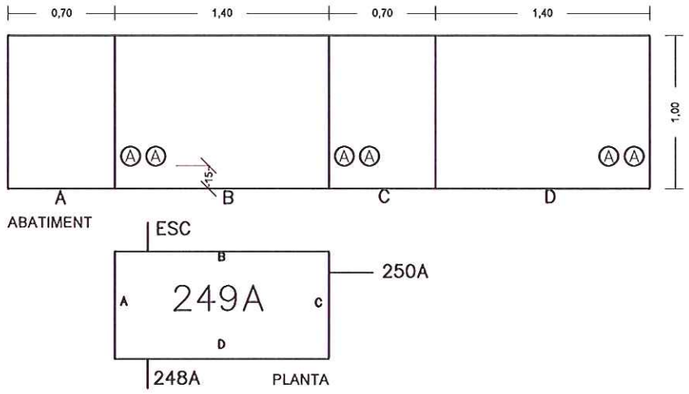


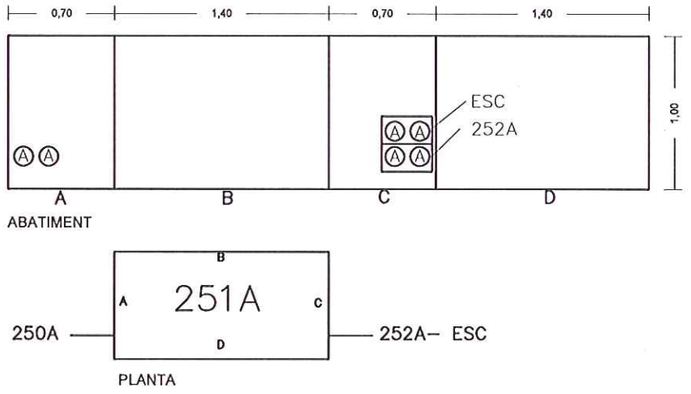


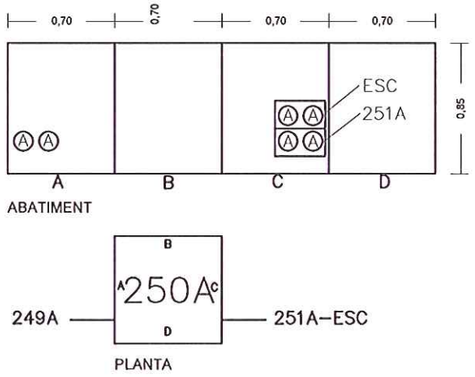


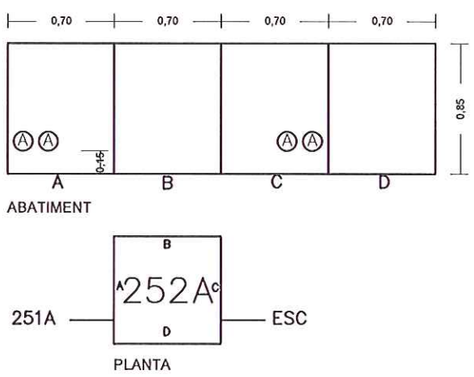

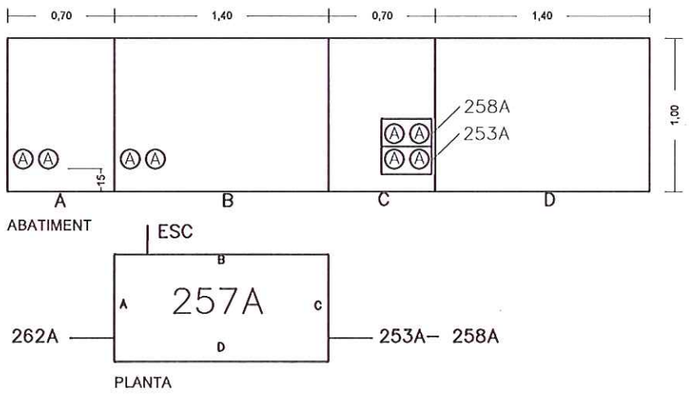

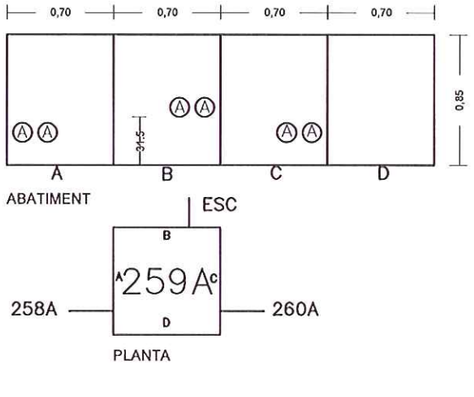

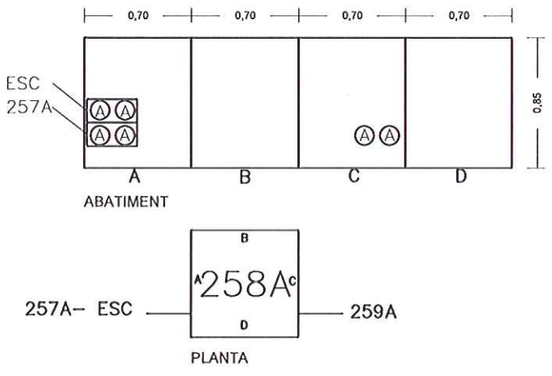

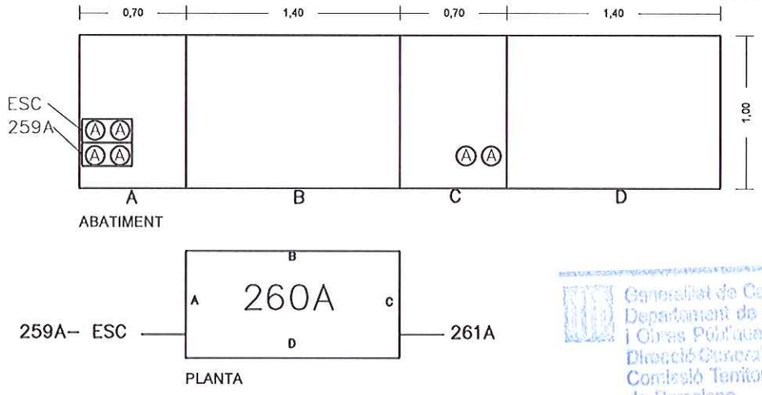

- TUB 63mm
- TUB 125mm
- TUB 63mm existent
- TUB 125mm existent
- T - TELEFONICA
- A - AJUNTAMENT

Generalitat de Catalunya
Departament de Política Territorial i Obres Públiques
Direcció General d'Urbanisme

Comissió d'Urbanisme de Catalunya

Generalitat de Catalunya
Departament de Política Territorial i Obres Públiques
Direcció General d'Urbanisme
Comissió Territorial d'Urbanisme de Barcelona

PLA DIRECTOR URBANÍSTIC DE LES ÀREES RESIDENCIALS ESTRATÈGIQUES DE L'ÀMBIT DE ALT PENEDÈS-GARRAF

AREA RESIDENCIAL ESTRATÈGICA
LES BASSETES
VILAFRANCA DEL PENEDÈS

Títol del projecte
PROJECTE D'URBANITZACIÓ EXECUTIU

Autor del projecte
MODEST BATLLE GIRONA

Títol del Plànol
DETALL ABATIMENT PERICONS XARXA TELECOMUNICACIONS


Escala
A1 1:20
A3 1:40


Núm. plànol
19.1.7


Data
FEBRER 2009


Full
7 de 8


Generalitat de Catalunya
INCASÒL Institut Català del Sòl
Departament de Política Territorial i Obres Públiques
Secretaria per a la Planificació Territorial
Departament de Medi Ambient i Habitatge
Secretaria d'Habitatge

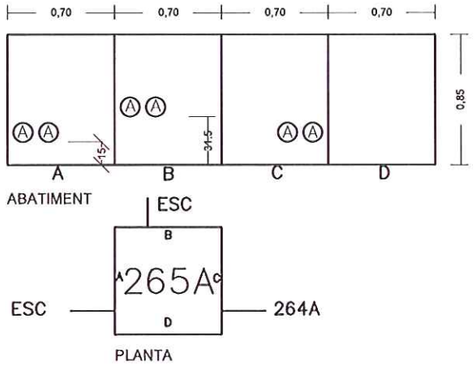


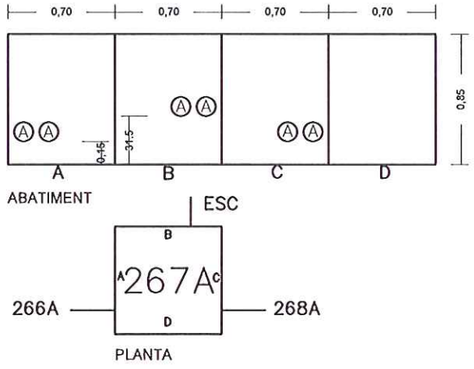


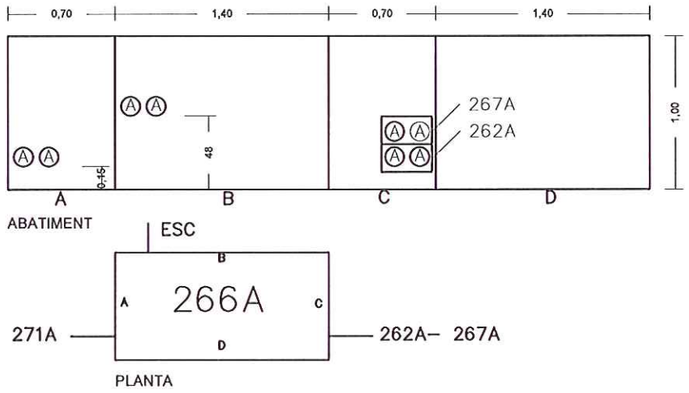


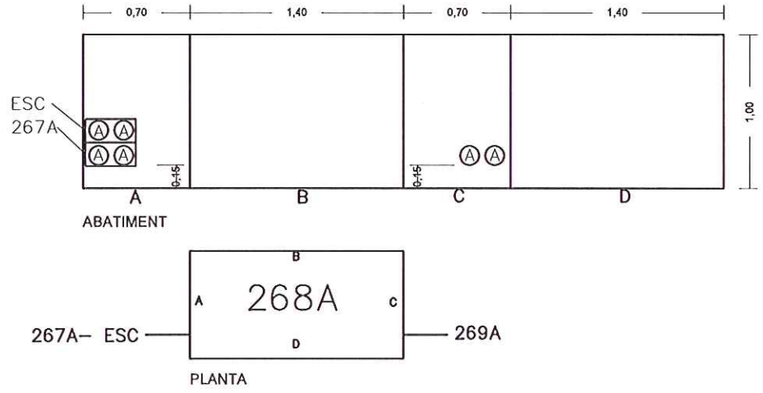


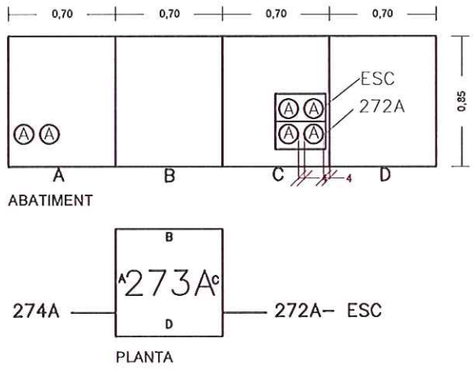

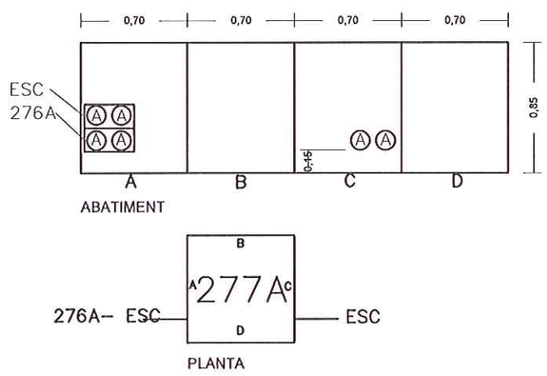

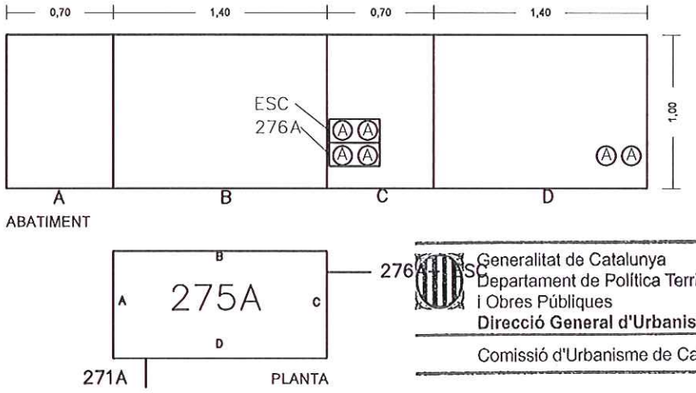

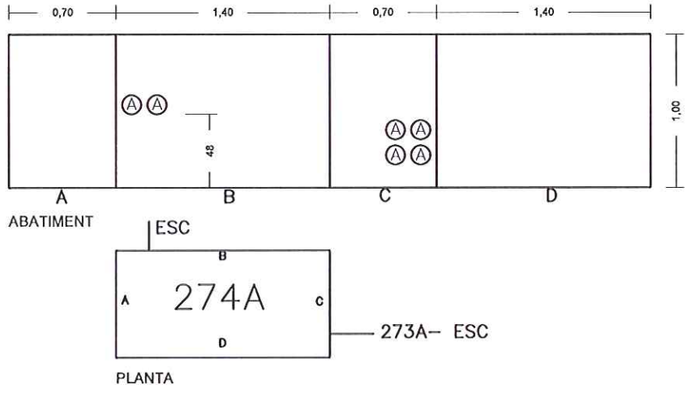

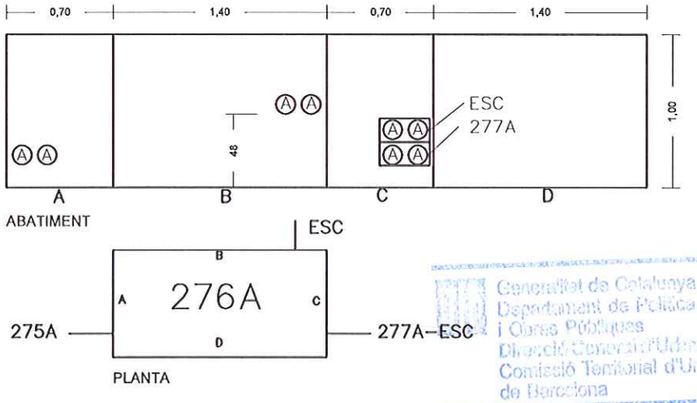

2998

- TUB 63mm
- TUB 125mm
- TUB 63mm existent
- TUB 125mm existent

T - TELEFONICA

A - AJUNTAMENT

Generalitat de Catalunya
Departament de Política Territorial i Obres Públiques
Direcció General d'Urbanisme
Comissió d'Urbanisme de Catalunya

Generalitat de Catalunya
Departament de Política Territorial i Obres Públiques
Direcció General d'Urbanisme
Comissió Territorial d'Urbanisme de Barcelona

PLA DIRECTOR URBANISTIC DE LES ÀREES RESIDENCIALS ESTRATÈGIQUES DE L'ÀMBIT DE ALT PENEDÈS-GARRAF

AREA RESIDENCIAL ESTRATÈGICA
LES BASSETES
VILAFRANCA DEL PENEDÈS

Títol del projecte
PROJECTE D'URBANITZACIÓ EXECUTIU

Autor del projecte
MODEST BATLLE GIRONA

Títol del Plànol
DETALL ABATIMENT PERICONS XARXA TELECOMUNICACIONS


Escala
A1 1:20
A3 1:40

Núm. plànol
19.1.8


Data
FEBRER 2009

Full
8 de 8


Generalitat de Catalunya
INCASÒL Institut Català del Sòl
Departament de Política Territorial i Obres Públiques
Secretaria per a la Planificació Territorial
Departament de Medi Ambient i Habitatge
Secretaria d'Habitatge

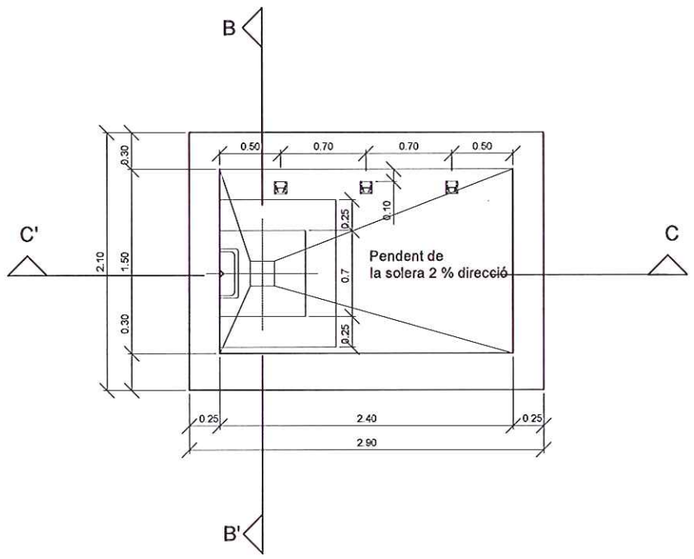


SECCIÓ A - A

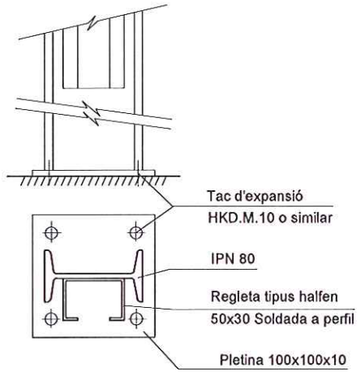


DETALL 1

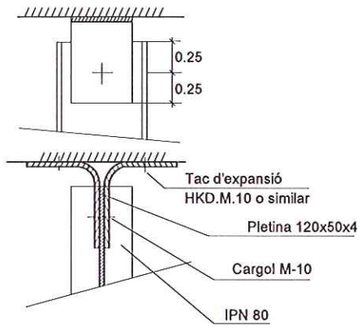

DETALL 2

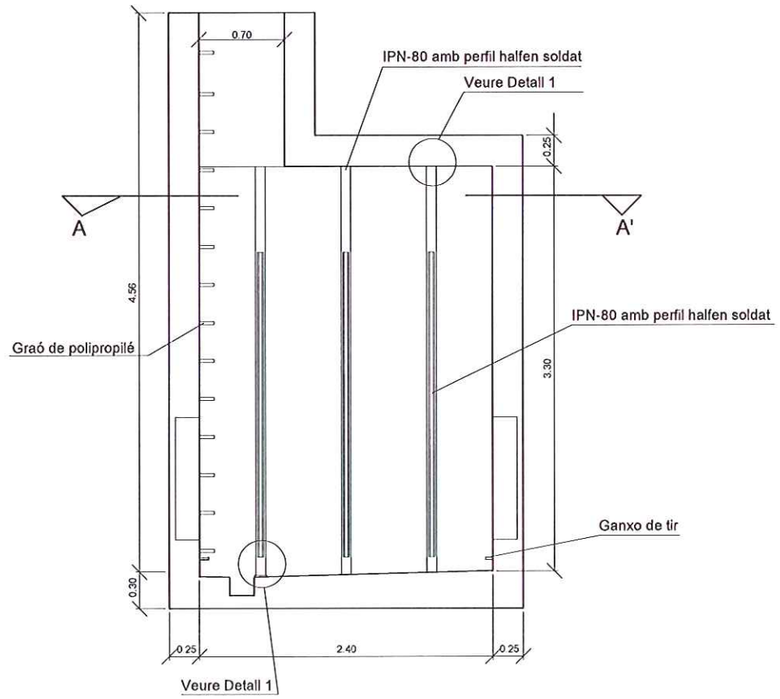

SECCIÓ C - C

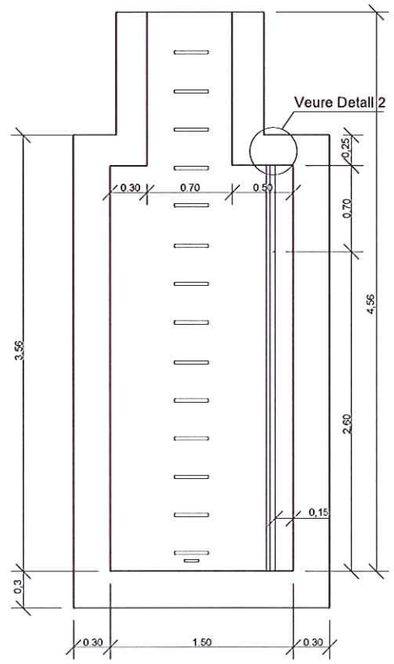

SECCIÓ B - B

SECCIONS DE CAMBRES DE REGISTRE
GEOMETRIA TIPUS R

Generalitat de Catalunya
Departament de Política Territorial
i Obres Públiques
Direcció General d'Urbanisme

Comissió d'Urbanisme de Catalunya

Generalitat de Catalunya
Departament de Política Territorial
i Obres Públiques
Direcció General d'Urbanisme
Comissió Territorial d'Urbanisme
de Barcelona

PLA DIRECTOR URBANISTIC DE LES ÀREES RESIDENCIALS ESTRATÈGIQUES DE L'ÀMBIT DE ALT PENEDÈS-GARRAF

AREA RESIDENCIAL ESTRATÈGICA
LES BASSETES
VILAFRANCA DEL PENEDÈS

Títol del projecte

PROJECTE D'URBANITZACIÓ EXECUTIU

Autor del projecte

MODEST BATLLE GIRONA

Títol del Plànol

DETALL CAMBRA TIPUS R
XARXA TELECOMUNICACIONS

Escala: A1 1:25 / A3 1:50


Núm. plànol: 19.2.1

Data: FEBRER 2009


Full: 1 de 3

Generalitat de Catalunya
INCASÒL Institut Català del Sòl
Departament de Política Territorial i Obres Públiques
Secretaria per a la Planificació Territorial
Departament de Medi Ambient i Habitatge
Secretaria d'Habitatge

PERICÓ

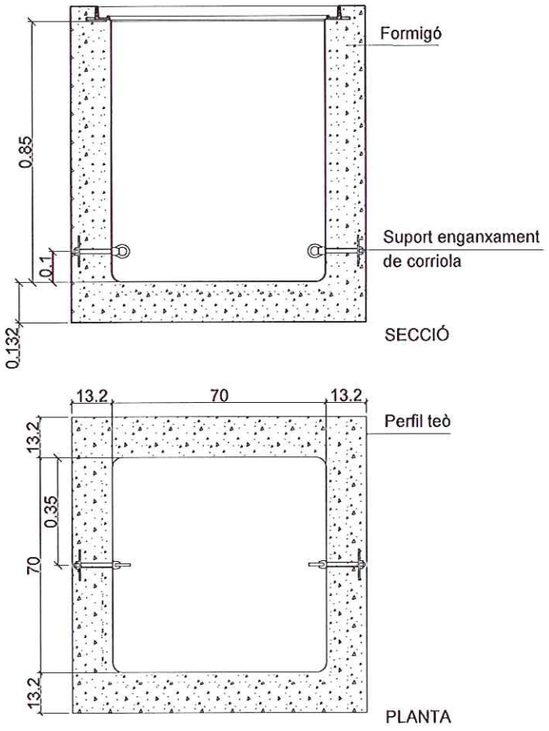


TAPA 70X70

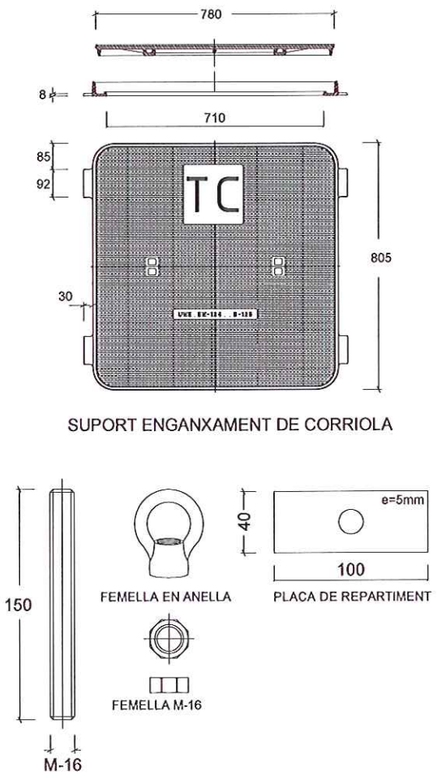


SUPORT ENGANXAMENT DE CORRIOLA

PERIC□

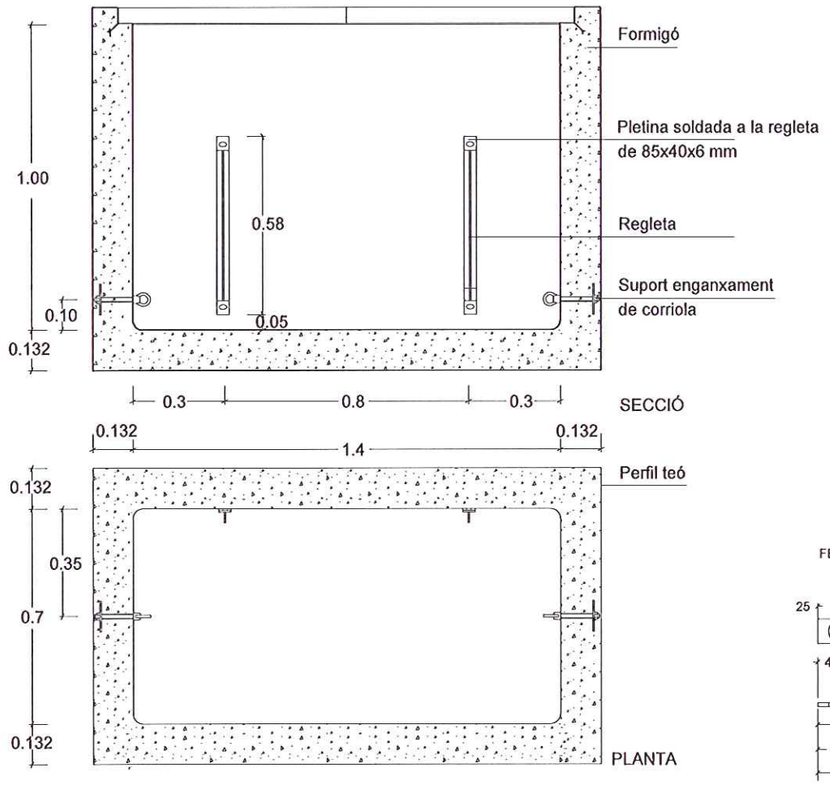


TAPA DOBLE 70X70

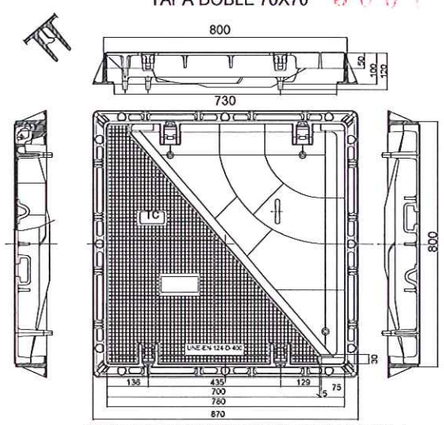




REGLETA:

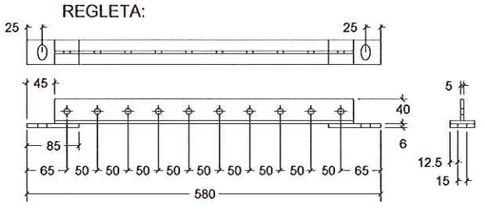

GEOMETRIA DELS ELEMENTS DE REGISTRE
PERICÓ

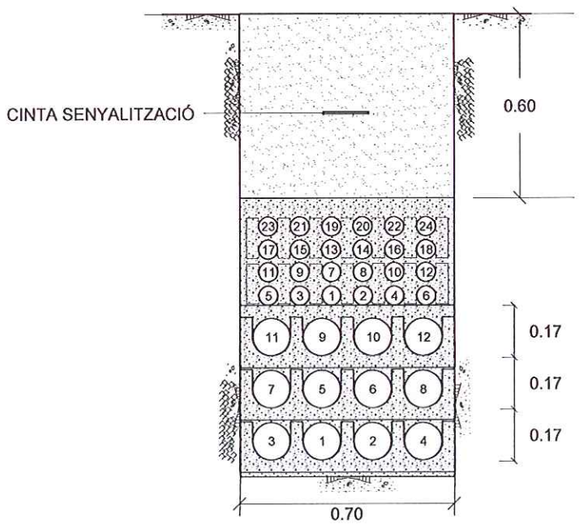


FORMIGÓ

TERRES D'APORTACIÓ

NOTA: ELS TUBS A UTILITZAR EN FUNCIÓ DEL TIPUS DE CANALITZACIÓ SÓN:

-8C125mm: Tubs nº
-10C125mm: Tubs nº
-12C125mm: Tubs nº

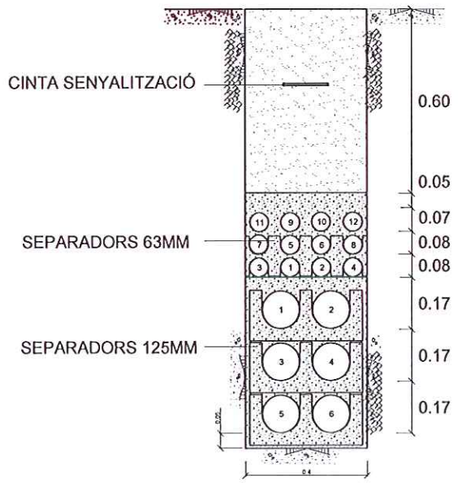

NOTA: ELS TUBS A UTILITZAR EN FUNCIÓ DEL TIPUS DE CANALITZACIÓ SÓN:

-8C63mm: Tubs nº 7, 5, 6, 8, 11, 9, 10 i 12
-2C125mm: Tubs nº
-4C125mm: Tubs nº
-6C125mm: Tubs nº

SECCIONS DE CANALITZACI□

Generalitat de Catalunya
Departament de Política Territorial i Obres Públiques
Direcció General d'Urbanisme

Comissió d'Urbanisme de Catalunya

Generalitat de Catalunya
Departament de Política Territorial i Obres Públiques
Direcció General d'Urbanisme
Comissió Territorial d'Urbanisme de Barcelona

PLA DIRECTOR URBANÍSTIC DE LES ÀREES RESIDENCIALS ESTRATÈGIQUES DE L'ÀMBIT DE ALT PENEDÈS-GARRAF

AREA RESIDENCIAL ESTRATÈGICA
LES BASSETES
VILAFRANCA DEL PENEDÈS


Títol del projecte
PROJECTE D'URBANITZACIÓ EXECUTIU


Autor del projecte
MODEST BATLLE GIRONA

Títol del Plànol
DETALLS PERICONS I RASES XARXA TELECOMUNICACIONS

Escala: A1 1:10 / A3 1:20
Núm. plànol: 19.2.2
Data: FEBRER 2009
Full: 2 de 3

Generalitat de Catalunya
INCASÒL Institut Català del Sòl
Departament de Política Territorial i Obres Públiques
Secretaria per a la Planificació Territorial
Departament de Medi Ambient i Habitatge
Secretaria d'Habitatge

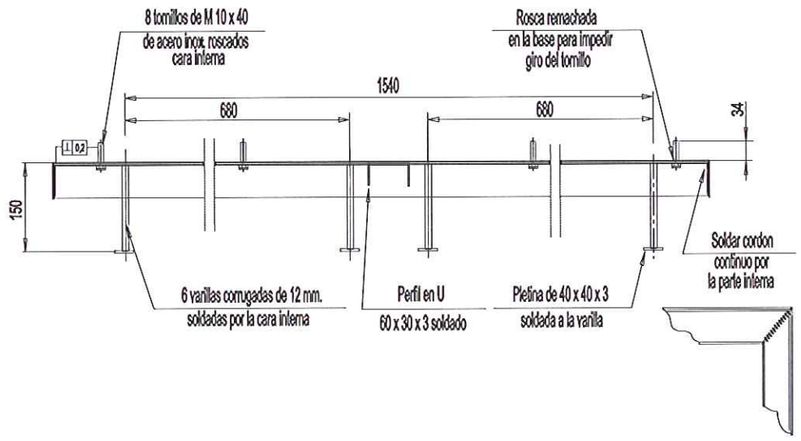


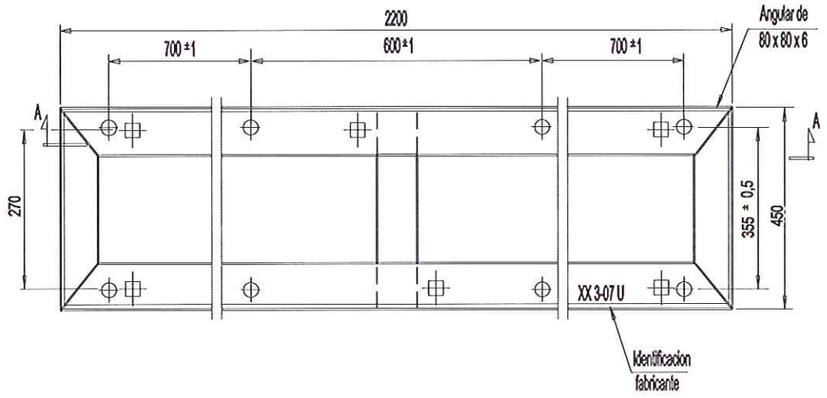


PLANTILLA PARA ARMARIO MODELO U


PERFIL

ALZADO

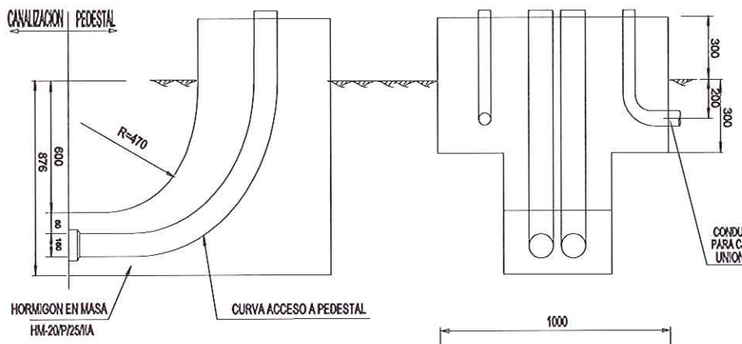


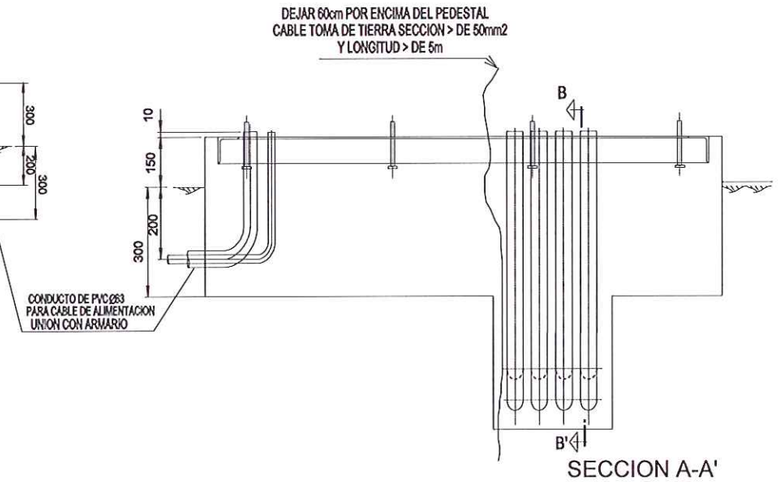

SECCION A-A'

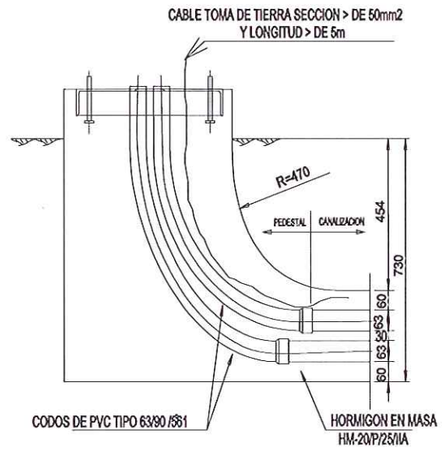


SECCION B-B'

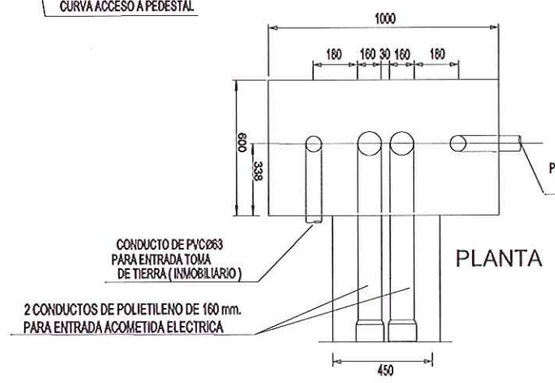

PLANTA

PEDESTAL PARA HORNACINA
ELECTRICA ENDESA

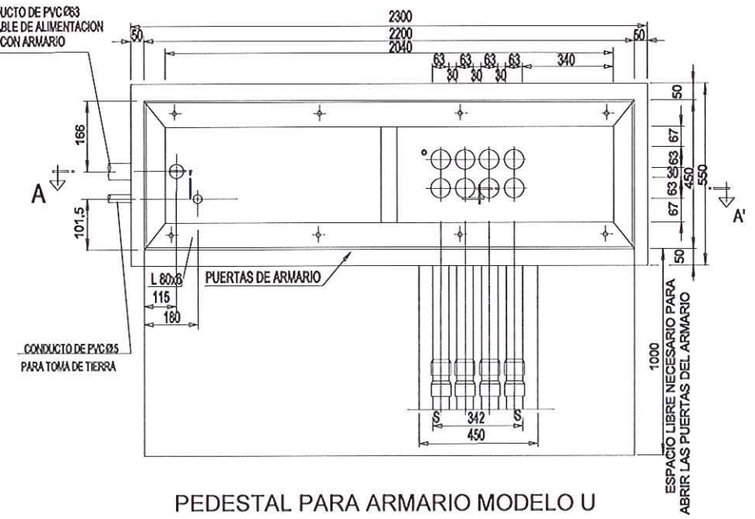

PEDESTAL PARA ARMARIO MODELO U

Generalitat de Catalunya
Departament de Política Territorial
i Obres Públiques
Direcció General d'Urbanisme

Comissió d'Urbanisme de Catalunya

GEOMETRIA DELS ELEMENS DE REGISTRE
PEDESTAL TIPUS U I PEDESTAL ELÈCTRIC

Generalitat de Catalunya
Departament de Política Territorial
i Obres Públiques
Direcció General d'Urbanisme
Comissió Territorial d'Urbanisme
de Barcelona

PLA DIRECTOR URBANÍSTIC DE LES ÀREES RESIDENCIALS ESTRATÈGIQUES DE L'ÀMBIT DE ALT PENEDÈS-GARRAF

AREA RESIDENCIAL
ESTRATÈGICA
LES BASSETES
VILAFRANCA DEL PENEDÈS

Títol del projecte

PROJECTE D'URBANITZACIÓ
EXECUTIU

Autor del projecte

MODEST BATLLE GIRONA

Títol del Plànol

DETALL PEDESTAL
XARXA TELECOMUNICACIONS

Escala: VARIES

Núm. plànol: 19.2.3

Data: FEBRER 2009


Full: 3 de 3

Generalitat de Catalunya

INCASÒL
Institut Català del Sol

Departament de Política Territorial i Obres Públiques
Secretaria per a la Planificació Territorial

Departament de Medi Ambient i Habitatge
Secretaria d'Habitatge

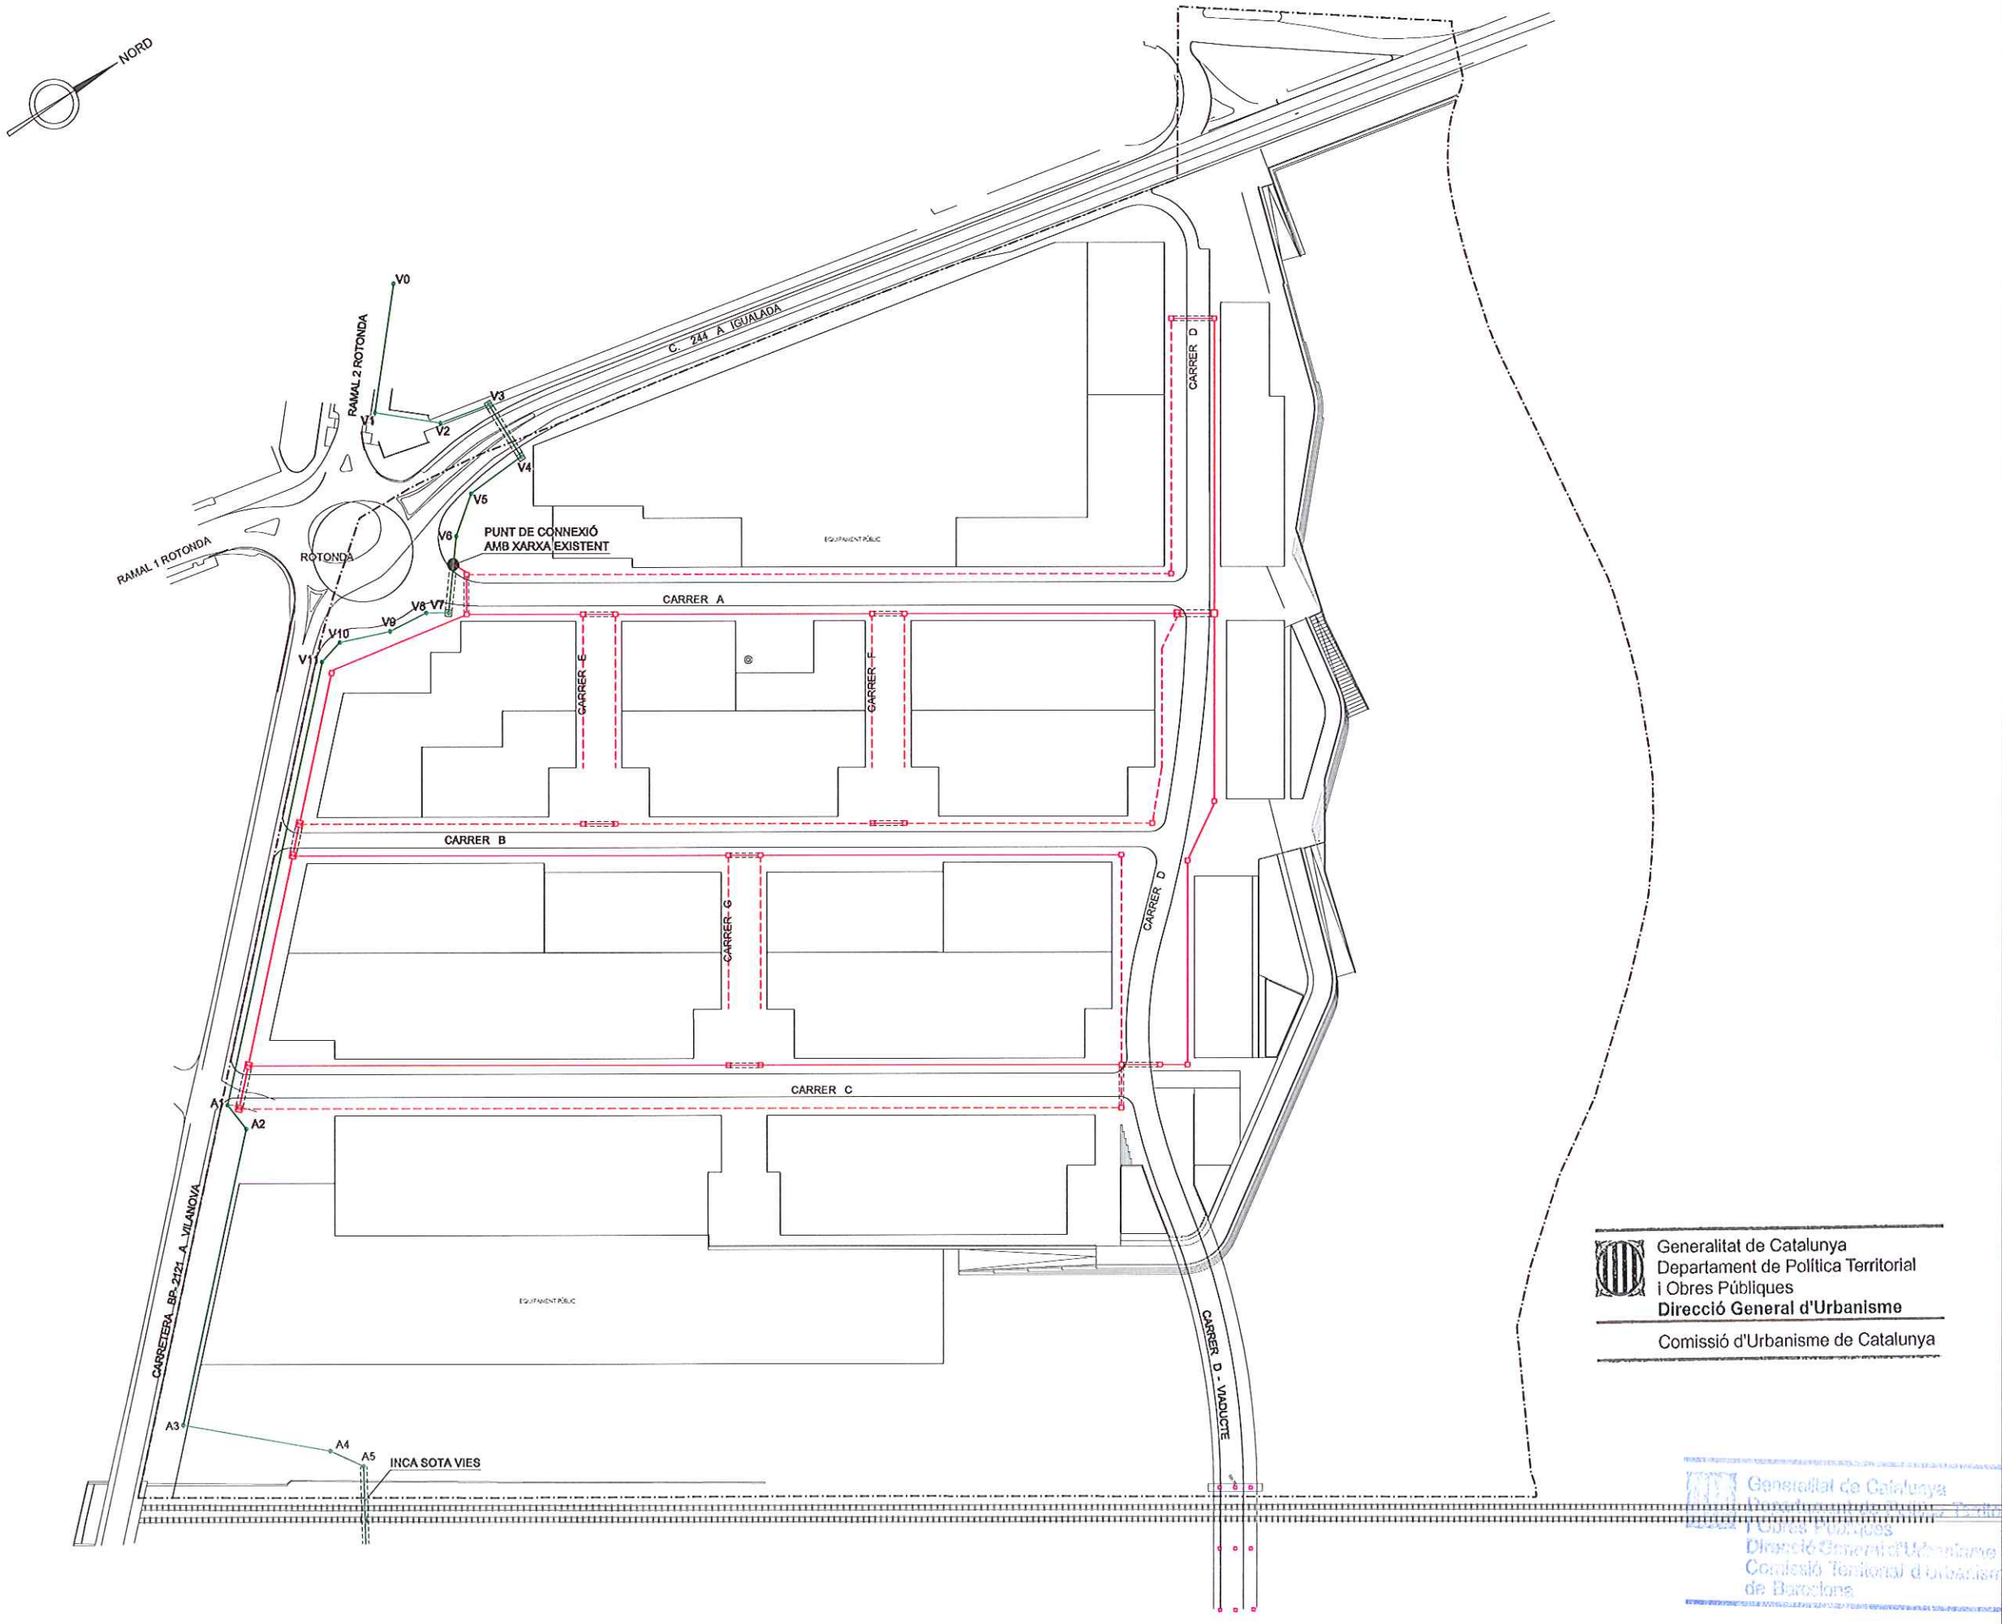

LLEGENDA

- XARXA MPB EXISTENT
- PUNT DE CONNEXIÓ AMB XARXA EXISTENT
- PE-90 A CANALITZAR
- PE-63 A CANALITZAR
- VÀLVULA DE SECCIONAMENT A INSTAL.LAR
- ARQUETA
- TRONETA I PAS SOTA CALÇADA

3003

0 10 20 30 40 50m

N

Generalitat de Catalunya
Departament de Política Territorial
i Obres Públiques
Direcció General d'Urbanisme

Comissió d'Urbanisme de Catalunya

Generalitat de Catalunya
Departament de Política Territorial i Obres Públiques
Direcció General d'Urbanisme
Comissió Territorial d'Urbanisme de Barcelona

PLA DIRECTOR URBANÍSTIC DE LES ÀREES RESIDENCIALS ESTRATÈGIQUES DE L'ÀMBIT DE ALT PENEDÈS-GARRAF

AREA RESIDENCIAL ESTRATÈGICA
LES BASSETES
VILAFRANCA DEL PENEDÈS

Títol del projecte

PROJECTE D'URBANITZACIÓ EXECUTIU

Autor del projecte

MODEST BATLLE GIRONA

Títol del Plànol

PLANTA XARXA DE GAS


Escala	Núm. plànol
A1 1:1000 A3 1:2000	20
Data	Full
FEBRER 2009	1 de 1

Generalitat de Catalunya

INCASÒL
Institut Català del Sòl


Departament de Política Territorial i Obres Públiques
Secretaria per a la Planificació Territorial

Departament de Medi Ambient i Habitatge
Secretaria d'Habitatge

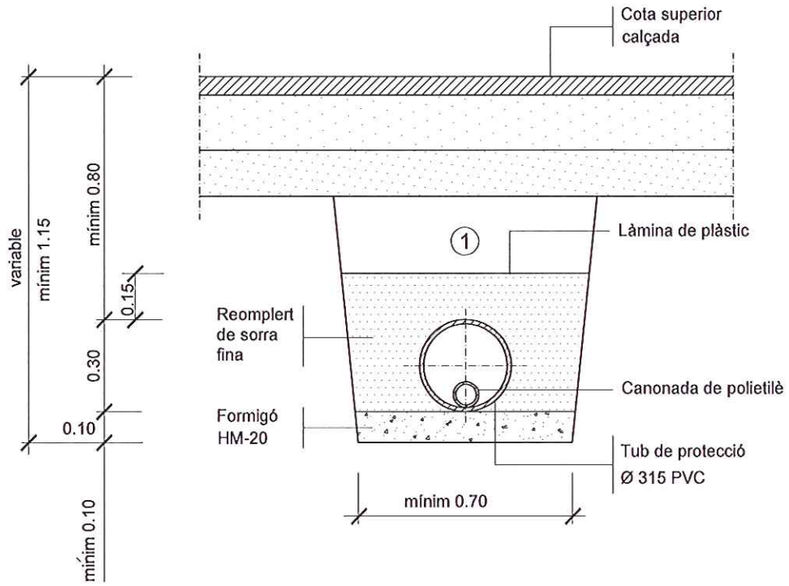


① Replè amb material purgat amb pedres inferiors a 8 cm, compactat al 95% p.m.

DETALL 010100
Rasa per a conducció sota vial
ESCALA A1 1:10
A3 1:20

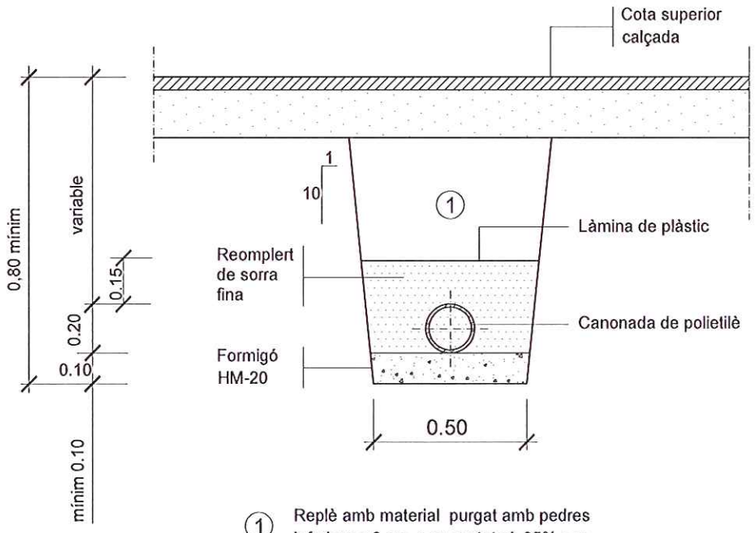

① Replè amb material purgat amb pedres inferiors a 8 cm, compactat al 95% p.m.

DETALL 010101
Rasa per a conducció sota vorera
ESCALA A1 1:10
A3 1:20

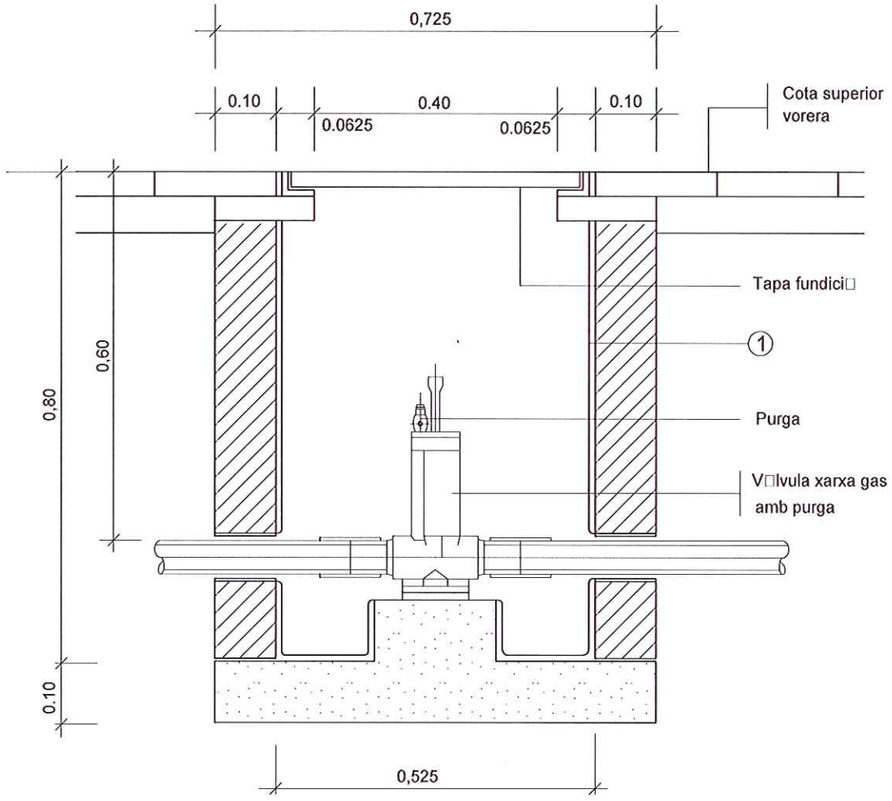

① Tot l' interior s' arrebossarà i lliscarà amb morter sense deixar arestes ni angles aguts

DETALL 010200
Arqueta amb vàlvula de purga i clau de pas.
ESCALA A1 1:10
A3 1:20

Generalitat de Catalunya
Departament de Política Territorial i Obres Públiques
Direcció General d'Urbanisme

Comissió d'Urbanisme de Catalunya

3004

0 10 20 30 40 50

PLA DIRECTOR URBANÍSTIC DE LES ÀREES RESIDENCIALS ESTRATÈGIQUES DE L'ÀMBIT DE ALT PENEDÈS-GARRAF

AREA RESIDENCIAL ESTRATÈGICA
LES BASSETES
VILAFRANCA DEL PENEDÈS

Títol del projecte
PROJECTE D'URBANITZACIÓ EXECUTIU

Autor del projecte
MODEST BATLLE GIRONA

Títol del Plànol
DETALLS XARXA DE GAS

Escala
A1 1:10
A3 1:20


Núm. plànol
20.1.1

Data
FEBRER 2009

Full
1 de 1

Generalitat de Catalunya
INCASÒL Institut Català del Sol
Departament de Política Territorial i Obres Públiques
Secretaria per a la Planificació Territorial
Departament de Medi Ambient i Habitatge
Secretaria d'Habitatge

Generalitat de Catalunya
Departament de Política Territorial i Obres Públiques
Direcció General d'Urbanisme
Comissió Territorial d'Urbanisme de Barcelona

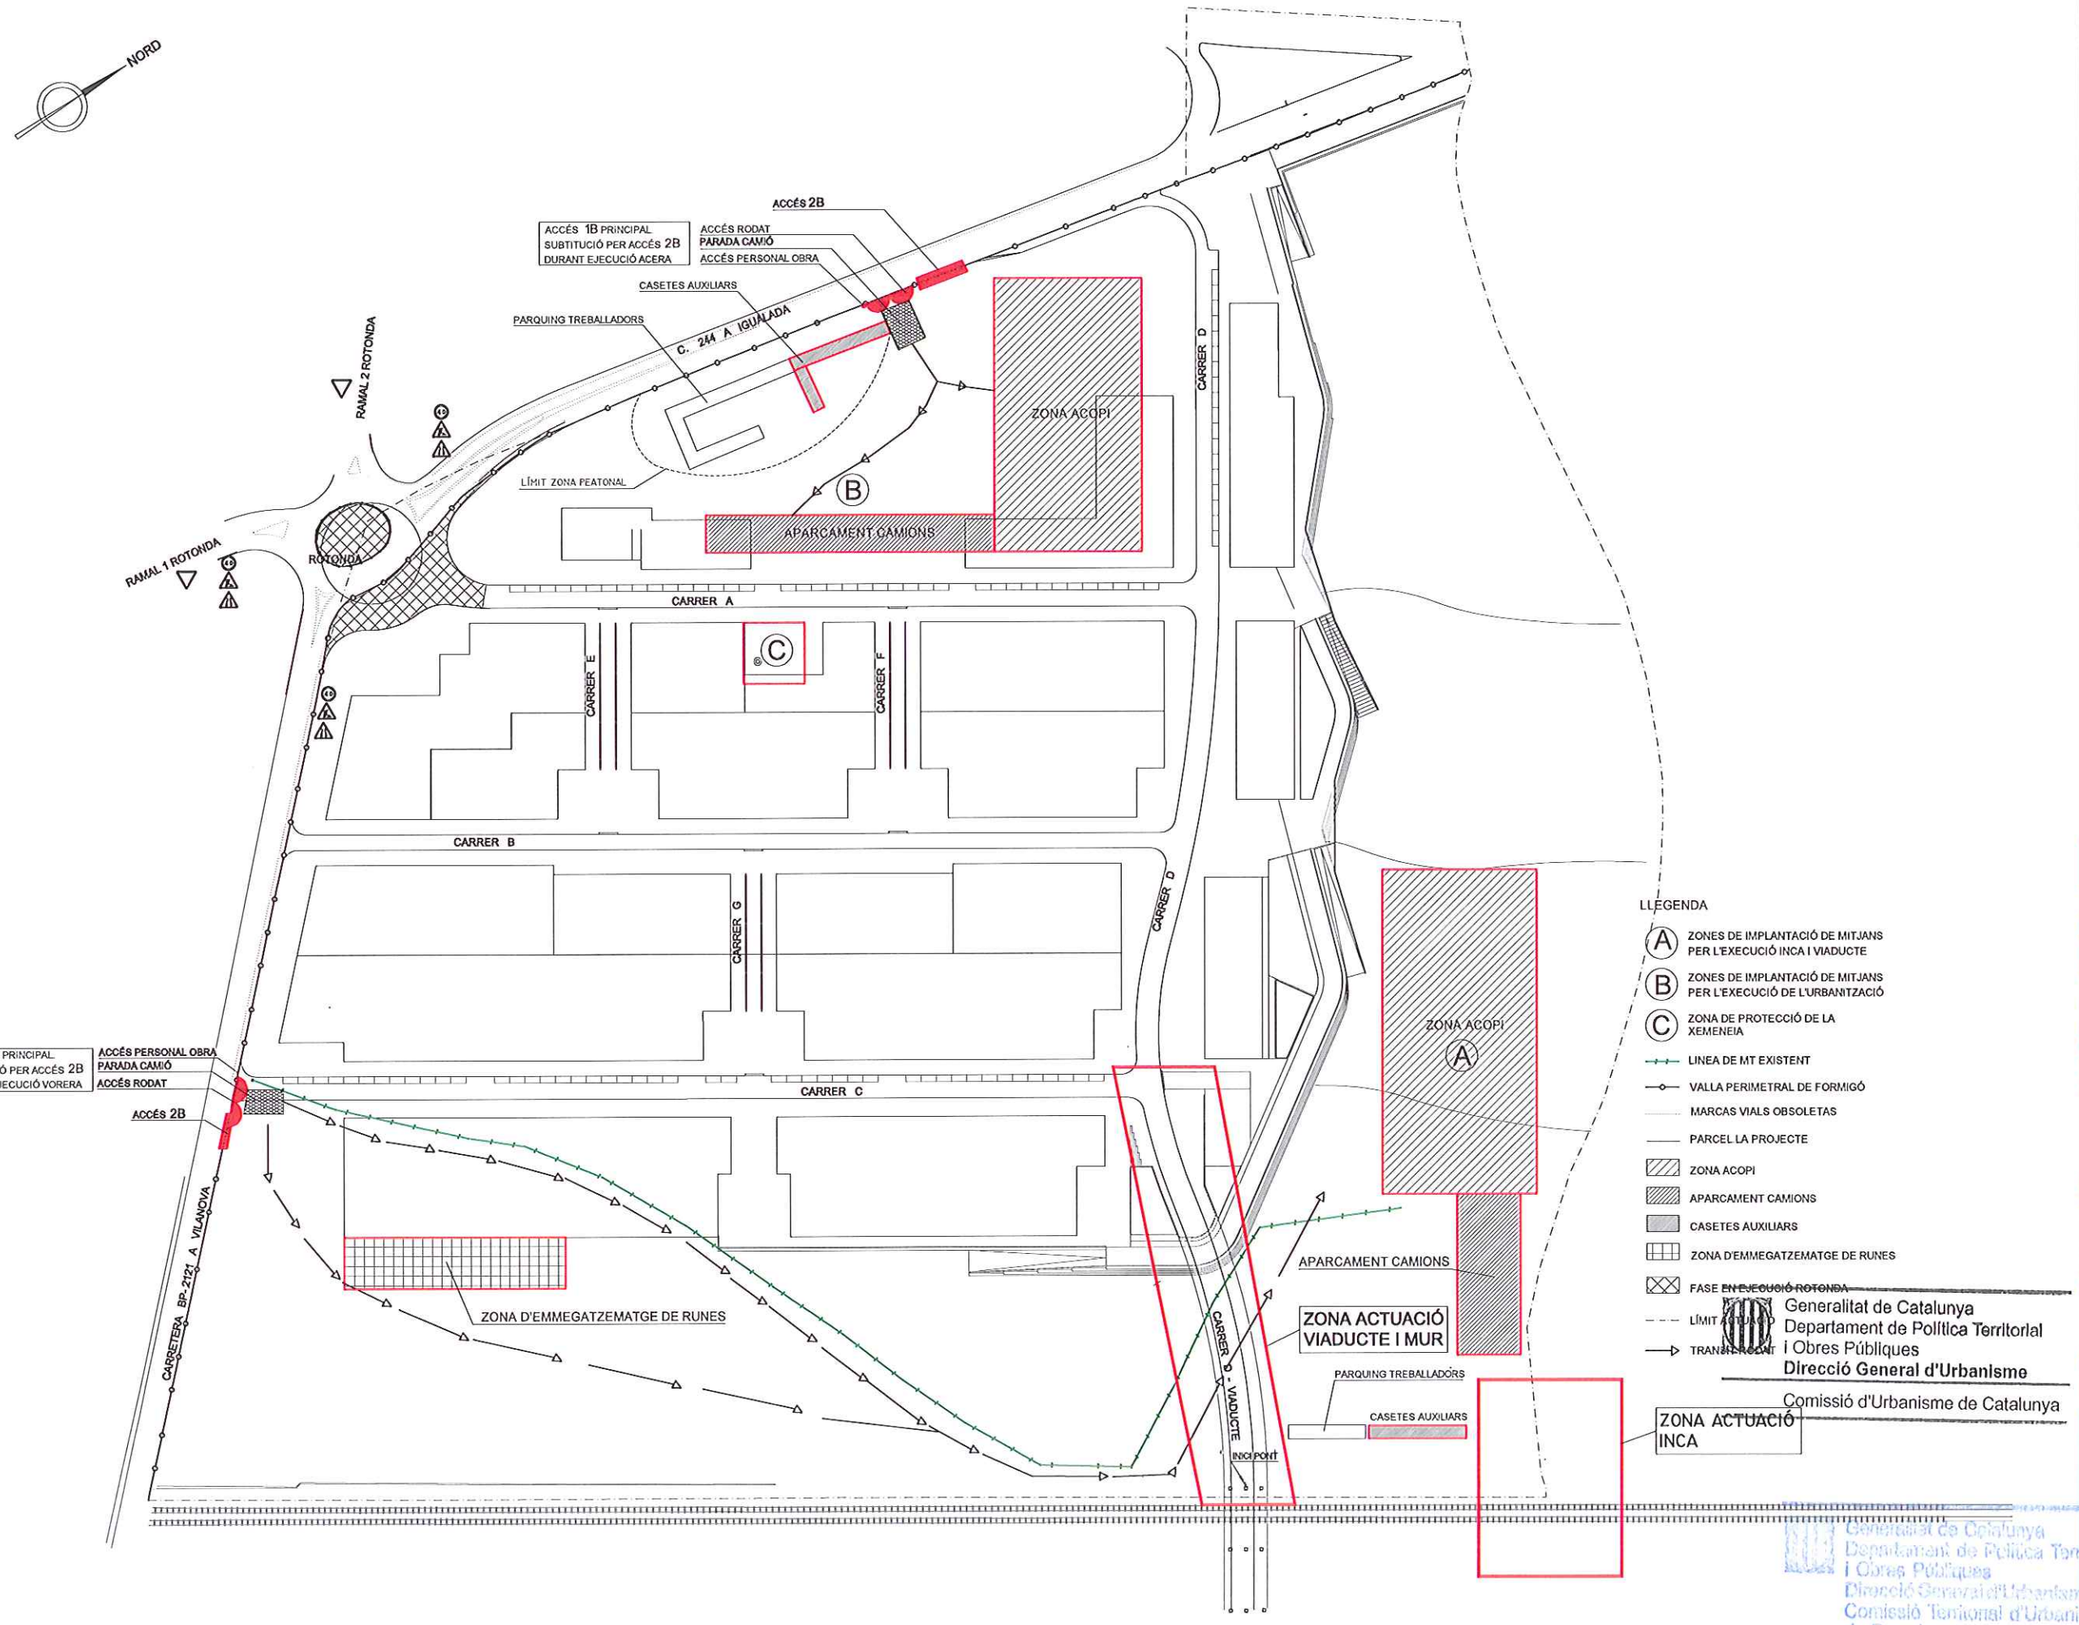

Generalitat de Catalunya
Departament de Política Territorial i Obres Públiques
Direcció General d'Urbanisme
Comissió d'Urbanisme de Catalunya

Generalitat de Catalunya
Departament de Política Territorial i Obres Públiques
Direcció General d'Urbanisme
Comissió Territorial d'Urbanisme de Barcelona

PLA DIRECTOR URBANÍSTIC DE LES ÀREES RESIDENCIALS ESTRATÈGIQUES DE L'ÀMBIT DE L'ALT PENEDÈS-GARRAF

AREA RESIDENCIAL ESTRATÈGICA
LES BASSETES
VILAFRANCA DEL PENEDÈS

Títol del projecte

PROJECTE D'URBANITZACIÓ EXECUTIU

Autor del projecte


MODEST BATLLE GIRONA

Títol del Plànol

SEGURETAT I SALUT
PLANTA URBANITZACIÓ

Escala	Núm. plànol
A1 1:1000 A3 1:2000	21
Data	Full
FEBRER 2009	1 de 1


Generalitat de Catalunya
INCASÒL Institut Català del Sòl
Departament de Política Territorial i Obres Públiques
Secretaria per a la Planificació Territorial
Departament de Medi Ambient i Habitatge
Secretaria d'Habitatge

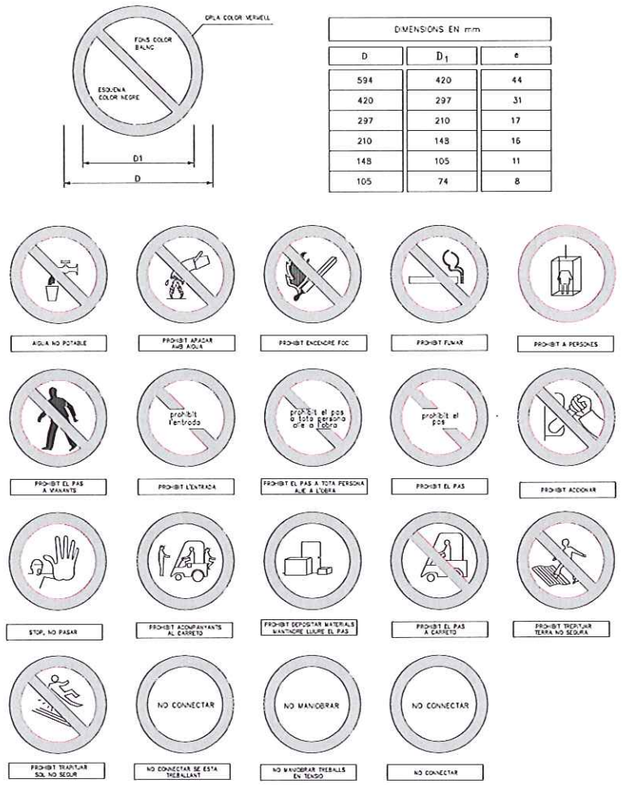


SEÑALES DE PROHIBICIÓN




SEÑALES D'OBLIGACIÓ

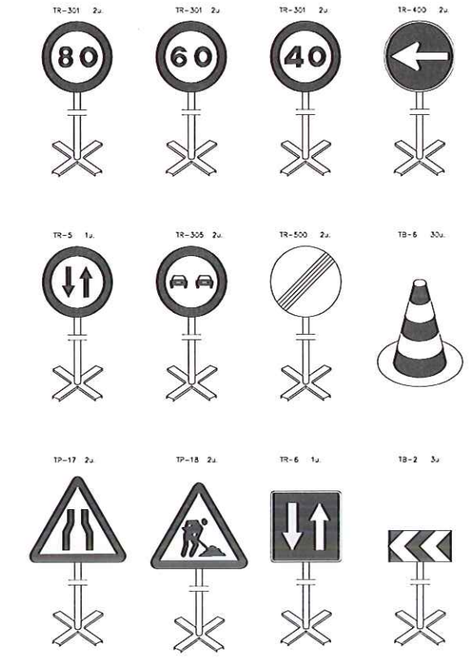

EQUIPO PROVISIONAL SEÑALIZACIÓN OBRAS

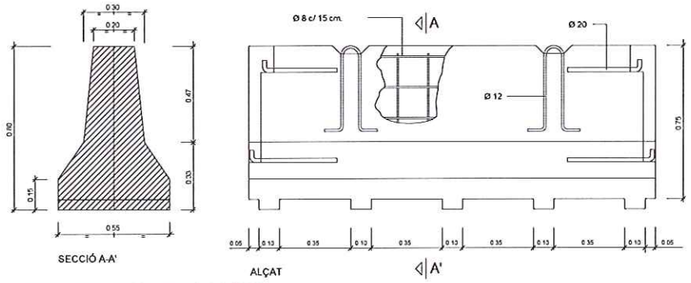


BARRERA RIGIDA PORTÀTIL

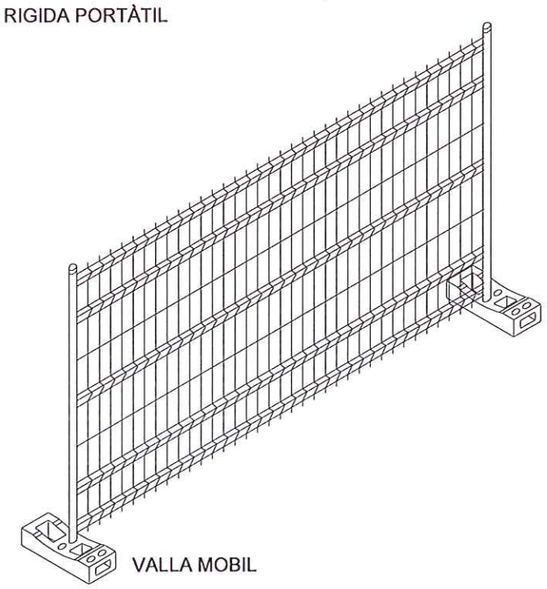

VALLA MOBIL




CARTEL DE SEGURIDAD I SALUD

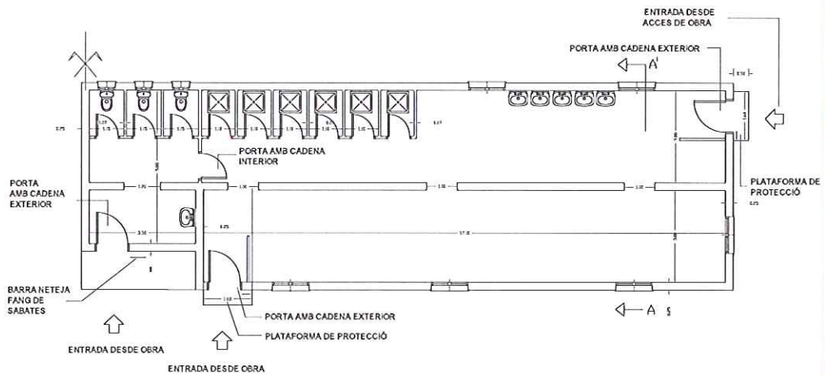

PLANTA GENERAL ACOTADA

CASETA-VESTUARI PER 60 TRABALLADORS (Superfície 120 m²)
DUPLICAT PER L'EIX DE SIMETRIA RESULTARA CASETA-VESTUARI PER 120 TRABALLADORS
(Superfície 240 m²)

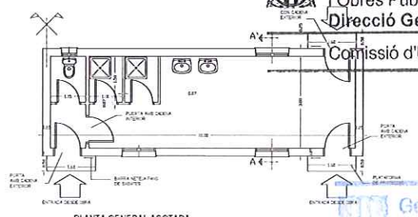

PLANTA GENERAL ACOTADA

CASETA-VESTUARI PER 15 TREBALLADORS (Superfície 30 m²)
DUPLICANT PER L'EIX DE SIMETRIA EL EJE DE SIMETRIA RESULTARA CASETA-VENJADOR PER 30 TREBALLADORS (Superfície 60 m²)

Generalitat de Catalunya
Departament de Política Territorial i Obres Públiques
Direcció General d'Urbanisme
Comissió d'Urbanisme de Catalunya

Generalitat de Catalunya
Departament de Política Territorial i Obres Públiques
Direcció General d'Urbanisme
Comissió Territorial d'Urbanisme de Barcelona

3006

0 10 20 30 40 50m N

PLA DIRECTOR URBANISTIC DE LES ÀREES RESIDENCIALS ESTRATEGIQUES DE L'AMBIT DE ALT PENEDES-GARRAF

AREA RESIDENCIAL ESTRATÈGICA LES BASSETES VILAFRANCA DEL PENEDÈS

Títol del projecte

PROJECTE D'URBANITZACIÓ EXECUTIU

Autor del projecte

MODEST BATLLE GIRONA

Títol del Plànol

SEGURETAT I SALUT DETALLS

Escala: VARIES

Núm. plànol: 21.1

Data: FEBRER 2009

Full: 1 de 1

Generalitat de Catalunya
INCASÒL Institut Català del Sòl
Departament de Política Territorial i Obres Públiques
Secretaria per a la Planificació Territorial
Departament de Medi Ambient i Habitatge
Secretaria d'Habitatge



Vora de la calçada (Línia discontínua)



Vora de la calçada (Línia contínua)
Separació de carrils (Línia contínua)




Separació de carrils (línia discontínua)




Separació de sentits (Doble línia contínua)




Línia d'aturada

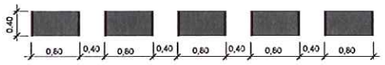


Línia d'aturada (Davant cediu el pas)

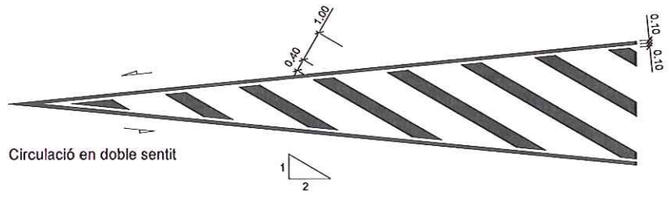


Circulació en doble sentit

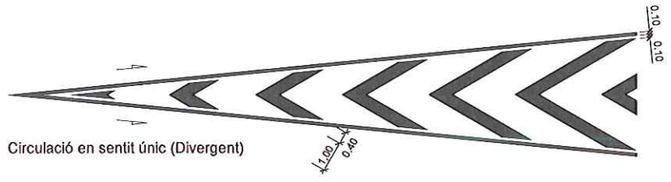


Circulació en sentit únic (Divergent)

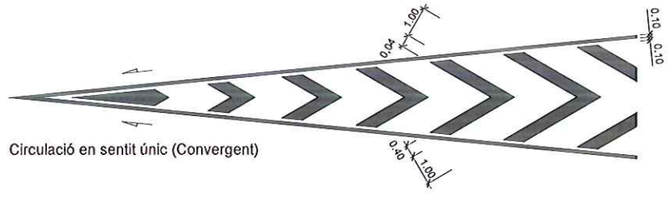


Circulació en sentit únic (Convergent)

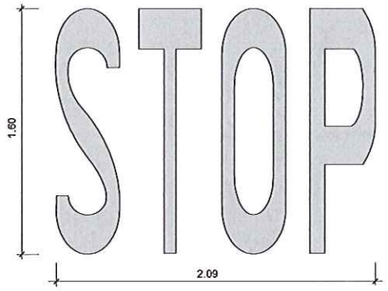

DETALL 010500
Senyalització horitzontal Stop
S= 1.29 m²

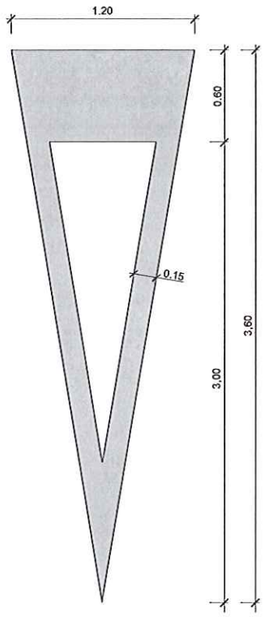


DETALL 010501
Senyalització horitzontal
Cediu el pas
S= 1.43 m²

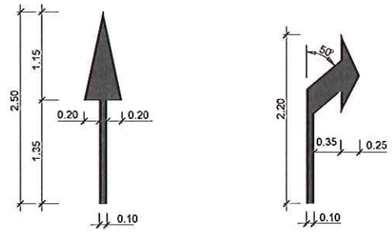

De front
Sup. 0,42 m²

A la dreta
Sup. 0,42 m²

A l'esquerra
Sup. 0,42 m²

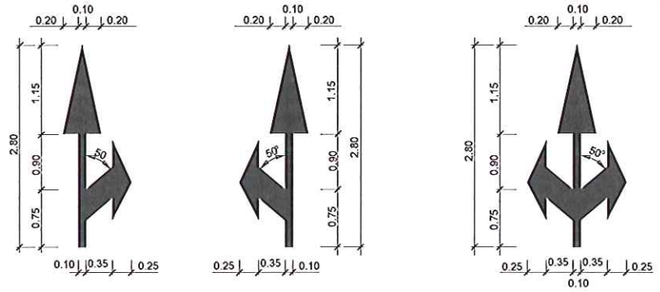


De front
i a l'esquerra
Sup. 0,72 m²


De front
i a l'esquerra
Sup. 0,72 m²

De front
a la dreta i a l'esquerra
Sup. 0,99 m²


DETALL 010400
Senyalització horitzontal
Fletxes per a vies VM≤60 Km/h.
ESCALA 1:40

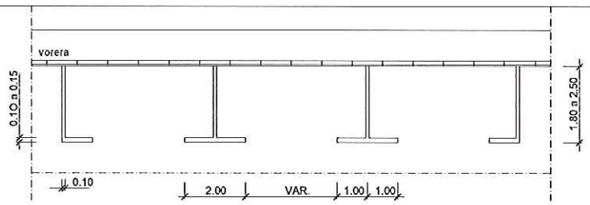

DETALL 010302
Senyalització horitzontal
Marques estacionament en línia

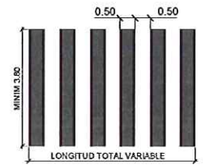

DETALL 010201
Pas de vianants

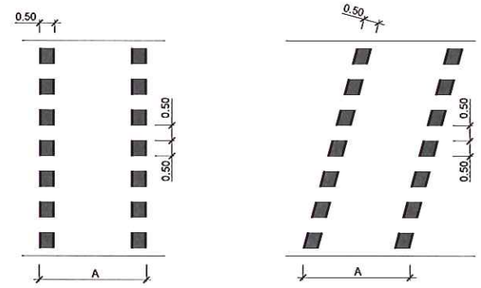


DETALL 010204
Senyalització horitzontal
pas per a ciclistes

Ciclistes en un sol sentit de circulació A > 1.80 m.
Ciclistes en dos sentits de circulació A > 3.00 m.



Generalitat de Catalunya
Departament de Política Territorial
i Obres Públiques
Direcció General d'Urbanisme
Comissió d'Urbanisme de Catalunya

DETALL 050201
Esquema de marca i ratlla de Stop

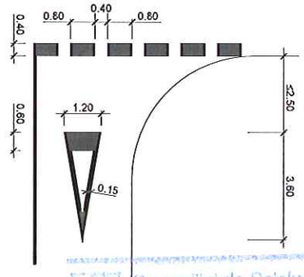

DETALL 050200
Esquema de marca i ratlla de cediu el pas

Generalitat de Catalunya
Departament de Política Territorial i Obres Públiques
Direcció General d'Urbanisme
Comissió Territorial d'Urbanisme de Barcelona

PLA DIRECTOR URBANÍSTIC DE LES ÀREES RESIDENCIALS ESTRATÈGIQUES DE L'ÀMBIT DE ALT PENEDÈS-GARRAF

AREA RESIDENCIAL ESTRATÈGICA
LES BASSETES
VILAFRANCA DEL PENEDÈS


Títol del projecte
PROJECTE D'URBANITZACIÓ EXECUTIU

Autor del projecte
MODEST BATLLE GIRONA


Títol del Plànol
DETALLS SENYALITZACIÓ

Escala: VARIES
Núm. plànol: 22.1
Data: FEBRER 2009
Full: 1 de 5


Generalitat de Catalunya
INCASÒL Institut Català del Sol
Departament de Política Territorial i Obres Públiques
Secretaria per a la Planificació Territorial
Departament de Medi Ambient i Habitatge
Secretaria d'Habitatge

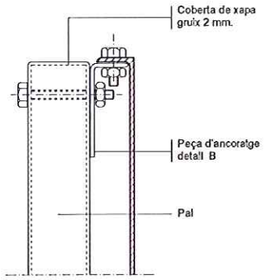

DETALL A
Subjecci□ amb clau
ESCALA 1:2

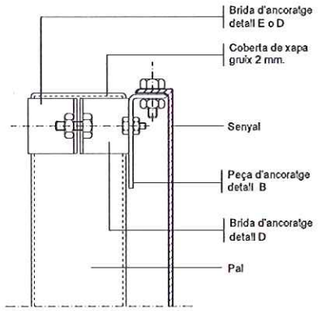


DETALL A
Subjecci□ amb brida
ESCALA 1:2

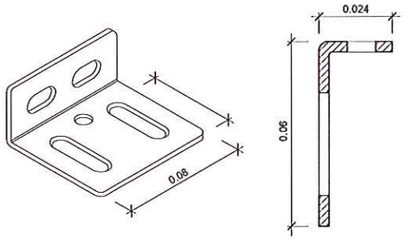

Fabricat en planxa de ferro galvanitzada en calent de 2 mm. d'espesor


DETALL B
ESCALA 1:1

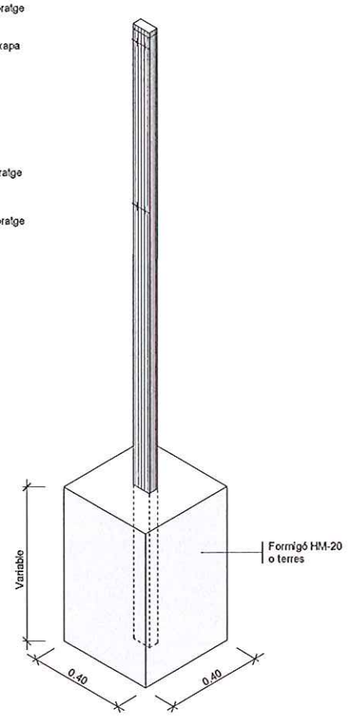

AXONOM□TRICA


En formigó h=0.40 m/nim
En Formigó més terra h=0.50 m/nim
En terra h=0.70 m/nim

DETALL 020808
Pal de sustentament de senyals. Quadrat
ESCALA 1:2

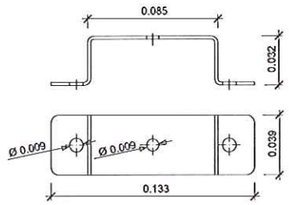

Fabricat en planxa de ferro galvanitzada en calent de 2 mm. d'espesor


DETALL D
Brida per pal rectangular
ESCALA 1:2

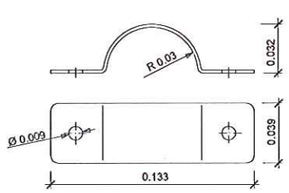

Fabricat en planxa de ferro galvanitzada en calent de 2 mm. d'espesor


DETALL E
Brida per pal rodó
ESCALA 1:2


DETALL 020810
Detall constructiu. Peces d'ancoratge
ESCALES V□RIES

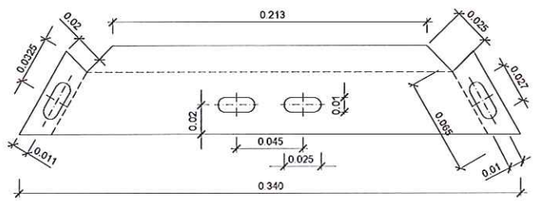


Fabricada en planxa de ferro galvanitzada en calent de 2 mm. d'espesor

DETALL 020811
Detall constructiu. Peça d'ancoratge senyal triangular

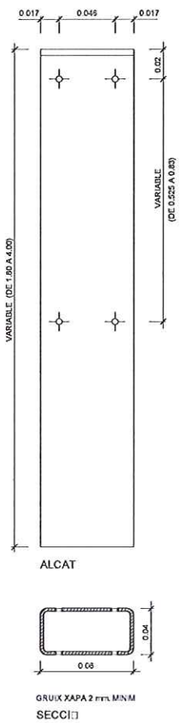


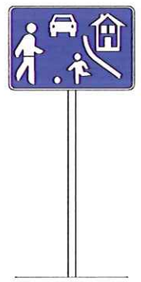


DETALL 020504
S-28. Carrer residencial

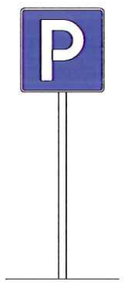


DETALL 020503
S-17. Aparcament

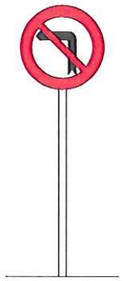


DETALL 020310
R-303. Gir a l'esquerra prohibit

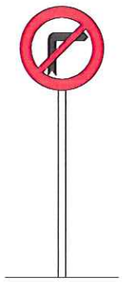


DETALL 020309
R-302. Gir a la dreta prohibit

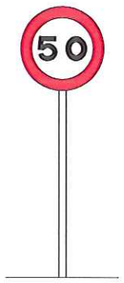


DETALL 020305
R-301. Velocitat màxima 50

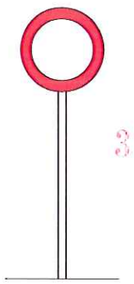


DETALL 020300
R-100. Circulació prohibida

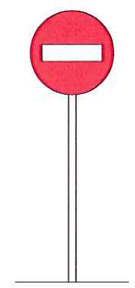

DETALL 020301
R-101. Direcció prohibida

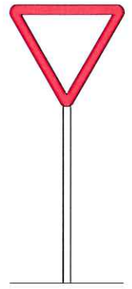

DETALL 020200
R-1. Cediu el pas

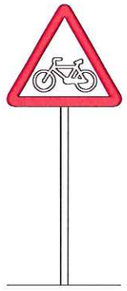

DETALL 020122
P-22. Ciclistes




DETALL 020120
P-20. Pas per a vianants



DETALL 020107
P-4. Intersecció amb circulació giratòria



DETALL 020106
P-3. Semàfors

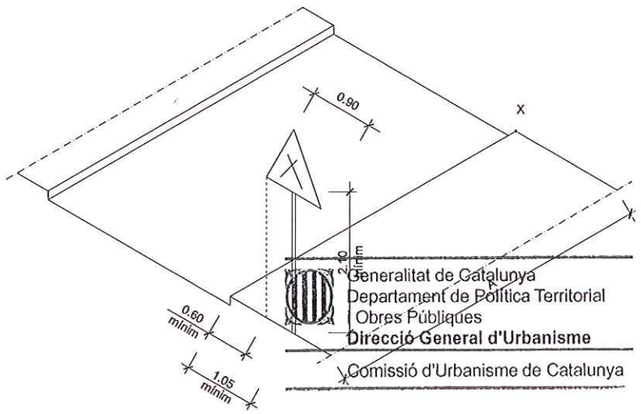

-X- Punt perillos (cruilles) que cal senyalitzar.
A= 20-30 o 40 si s'hi circula a 20-30 o 40 Km/h.

DETALL 050100
Esquema de col.locaci□
senyals de perill

Generalitat de Catalunya
Departament de Política Territorial
i Obres Públiques
Direcció General d'Urbanisme
Comissió d'Urbanisme de Catalunya

PLA DIRECTOR URBANÍSTIC DE LES ÀREES RESIDENCIALS ESTRATÈGIQUES DE L'ÀMBIT DE ALT PENEDÈS-GARRAF

AREA RESIDENCIAL ESTRATÈGICA
LES BASSETES
VILAFRANCA DEL PENEDÈS

Títol del projecte
PROJECTE D'URBANITZACIÓ EXECUTIU

Autor del projecte
MODEST BATLLE GIRONA


Títol del Plànol
DETALLS SENYALITZACIÓ

Escala: VARIES
Núm. plànol: 22.2


Data: FEBRER 2009
Full: 2 de 5

Generalitat de Catalunya
INCASÒL Institut Català del Sòl
Departament de Política Territorial i Obres Públiques
Secretaria per a la Planificació Territorial
Departament de Medi Ambient i Habitatge
Secretaria d'Habitatge


Generalitat de Catalunya
Departament de Política Territorial i Obres Públiques
Direcció General d'Urbanisme
Comissió Territorial d'Urbanisme de Barcelona

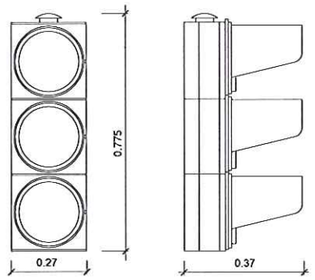


Semàfor vehicles

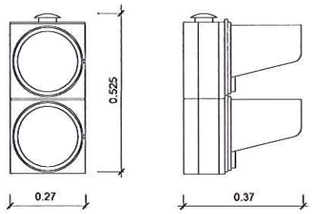

Semàfor vehicles

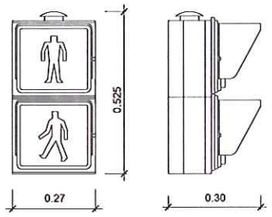


Semàfor vianants

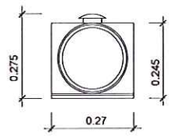

Semàfor vehicles
Protecció de vianants


DETALL 040203

Semàfors circulació i vianants
Mides aproximades

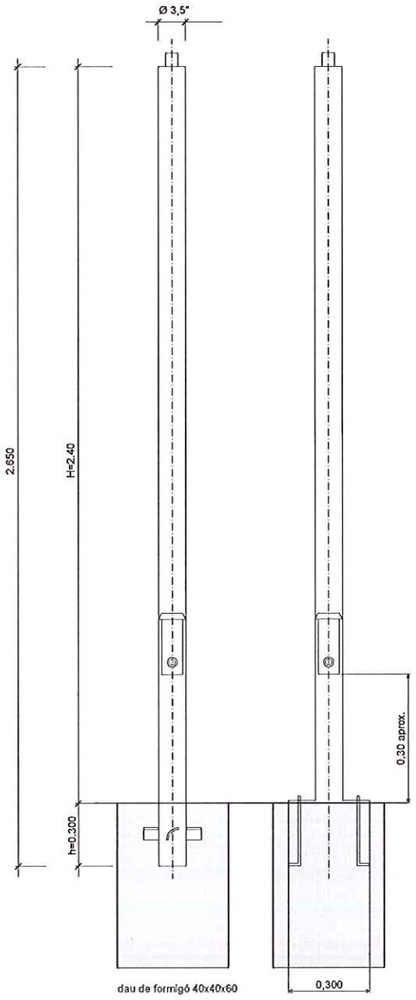

Columna semàfor
de circulació


si H=4.00 -> h=0.500

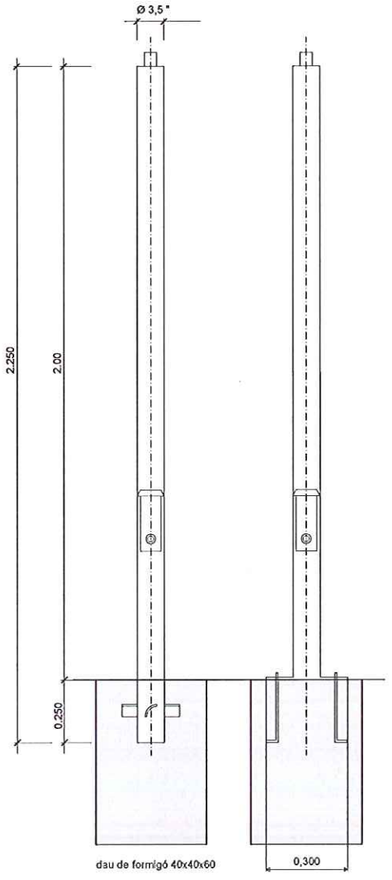

Columna sem□for
de vianants

DETALL 040202

Columnes semafòriques

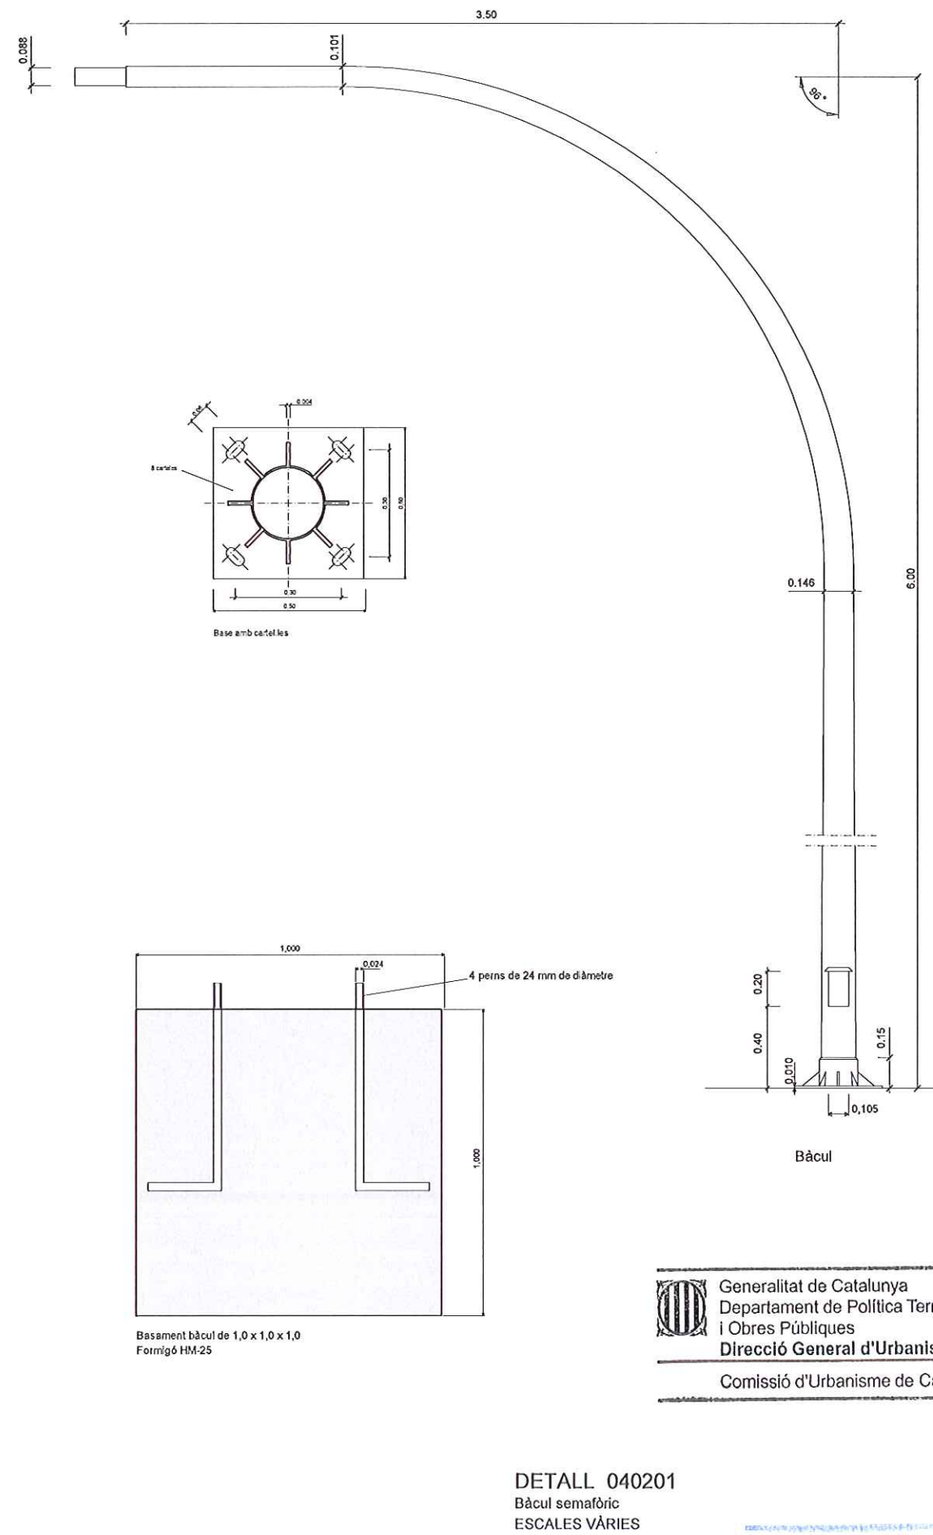

Base amb cartel·les

Basament bàcul de 1,0 x 1,0 x 1,0
Formigó HM-25

Bàcul

DETALL 040201

Bàcul semafòric
ESCALES VÀRIES

Generalitat de Catalunya
Departament de Política Territorial
i Obres Públiques
Direcció General d'Urbanisme

Comissió d'Urbanisme de Catalunya

Generalitat de Catalunya
Departament de Política Territorial
i Obres Públiques
Direcció General d'Urbanisme
Comissió Territorial d'Urbanisme
de Barcelona

3009

PLA DIRECTOR URBANÍSTIC DE LES ÀREES RESIDENCIALS ESTRATÈGIQUES DE L'ÀMBIT DE ALT PENEDÈS-GARRAF

AREA RESIDENCIAL ESTRATÈGICA
LES BASSETES
VILAFRANCA DEL PENEDÈS

Títol del projecte

PROJECTE D'URBANITZACIÓ EXECUTIU

Autor del projecte

MODEST BATLLE GIRONA


Títol del Plànol

DETALLS SENYALITZACIÓ


Escala: VARIES
Núm. plànol: 22.3

Data: FEBRER 2009
Full: 3 de 5

Generalitat de Catalunya
INCASÒL Institut Català del Sòl
Departament de Política Territorial i Obres Públiques
Secretaria per a la Planificació Territorial
Departament de Medi Ambient i Habitatge
Secretaria d'Habitatge

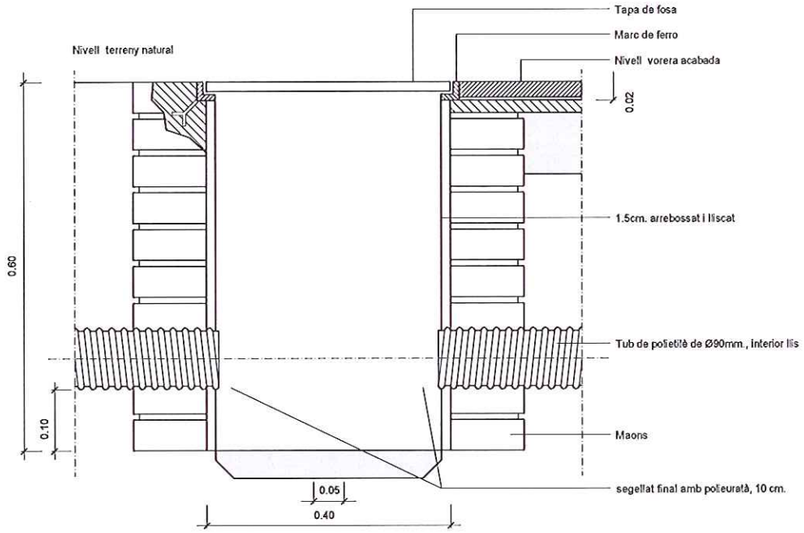


SECCIÓ

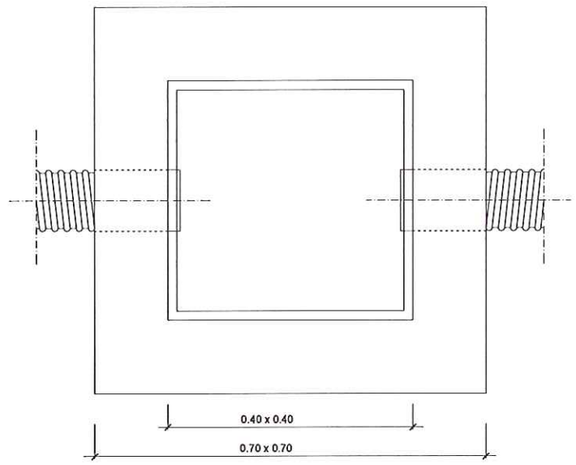


ARQUETES EN VORERA

PLANTA

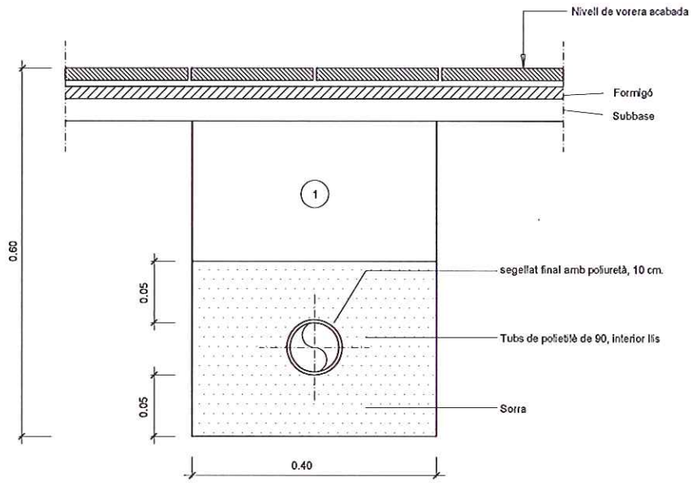


Rasa a vorera (Semàfors)

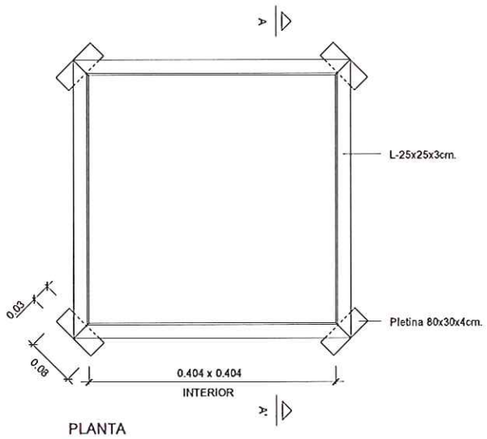


PLANTA
MARC




SECCIÓ A-A'

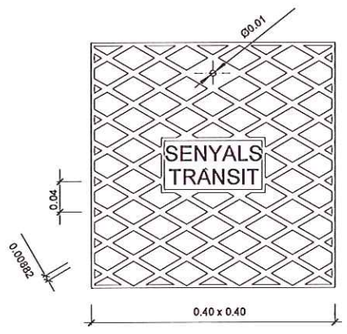

PLANTA
TAPA

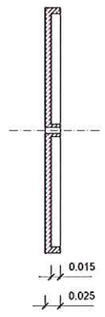

SECCIÓ B-B'

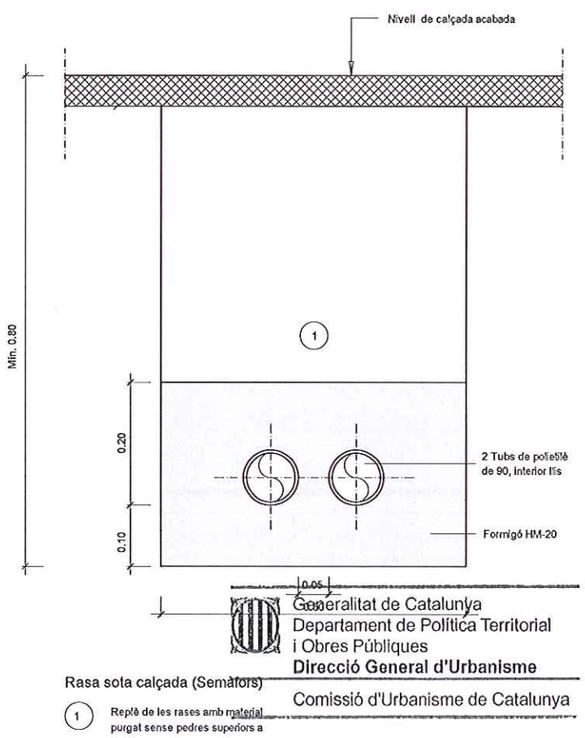

Rasa sota calçada (Semàfors)

(1) Replè de les rases amb material purgat sense pedres superiors a 8 cm. al 95% P.M.

DETALL 040101
Detall arqueta de registre. Per a semàfor
ESCALA: 1/5

ARQUETES:
Situades als passos de carrer de 60x060x80
Resta arquetes de 40x40x60

DETALL 040100
Semàfor. Detall rases

Generalitat de Catalunya
Departament de Política Territorial i Obres Públiques
Direcció General d'Urbanisme
Comissió Territorial d'Urbanisme de Barcelona

PLA DIRECTOR URBANÍSTIC DE LES ÀREES RESIDENCIALS ESTRATÈGIQUES DE L'ÀMBIT DE ALT PENEDÈS-GARRAF

AREA RESIDENCIAL ESTRATÈGICA
LES BASSETES
VILAFRANCA DEL PENEDÈS

Títol del projecte
PROJECTE D'URBANITZACIÓ EXECUTIU


Autor del projecte
MODEST BATLLE GIRONA

Títol del Plànol
DETALLS SENYALITZACIÓ


Escala: VARIES
Núm. plànol: 22.4

Data: FEBRER 2009
Full: 4 de 5


Generalitat de Catalunya
INCASÒL Institut Català del Sòl
Departament de Política Territorial i Obres Públiques
Secretaria per a la Planificació Territorial
Departament de Medi Ambient i Habitatge
Secretaria d'Habitatge

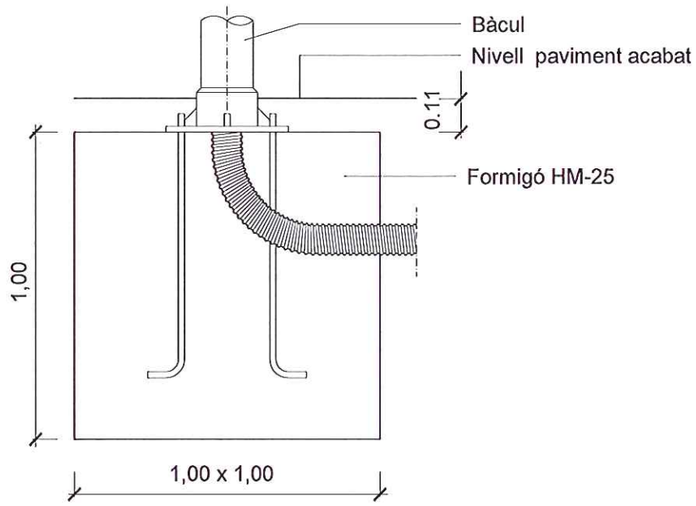

Fonamentació bàcul semafòric

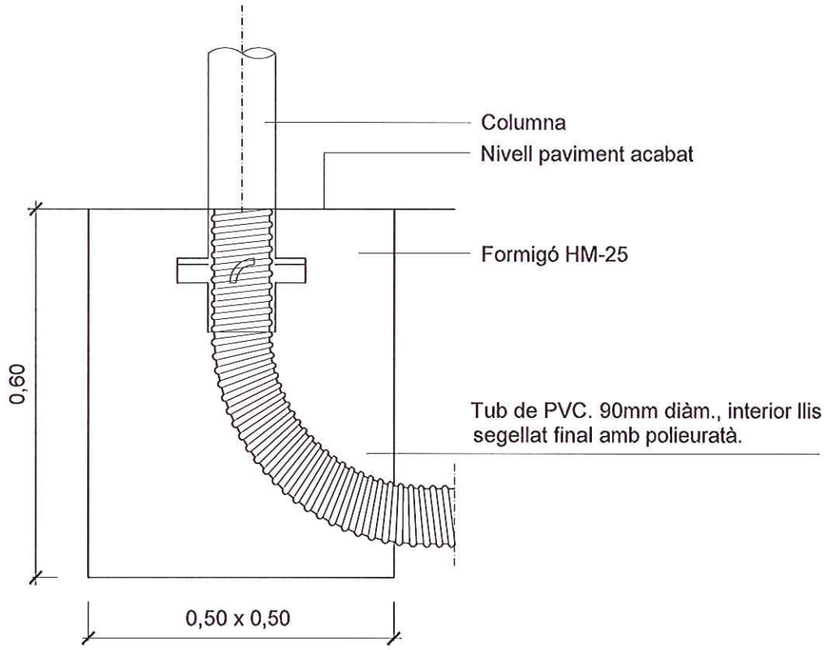

Fonamentació columna semafòric

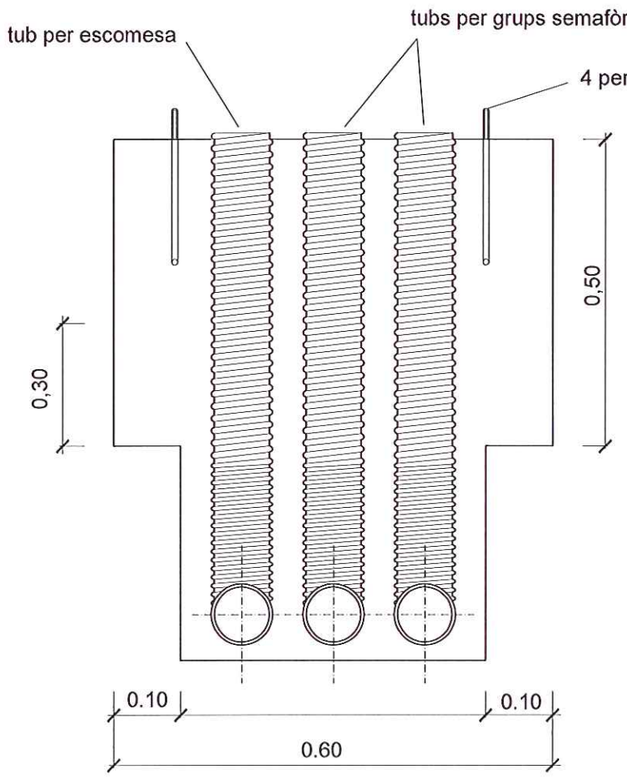

mides del basament segons equipament de projecte

Fonamentació armaris de regulador
i de quadre de protecció

DETALL 040200
Detalls fonamentació semàfor

Generalitat de Catalunya
Departament de Política Territorial
i Obres Públiques
Direcció General d'Urbanisme
Comissió d'Urbanisme de Catalunya

Generalitat de Catalunya
Departament de Política Territorial
i Obres Públiques
Direcció General d'Urbanisme
Comissió Territorial d'Urbanisme
de Barcelona

3011

PLA DIRECTOR URBANÍSTIC DE LES ÀREES RESIDENCIALS ESTRATÈGIQUES DE L'ÀMBIT DE ALT PENEDÈS-GARRAF

AREA RESIDENCIAL
ESTRATÈGICA
LES BASSETES
VILAFRANCA DEL PENEDÈS

Títol del projecte
PROJECTE D'URBANITZACIÓ
EXECUTIU

Autor del projecte

MODEST BATLLE GIRONA

Títol del Plànol

DETALLS SENYALITZACIÓ

Escala: VARIES
Núm. plànol: 22.5
Data: FEBRER 2009
Full: 5 de 5

Generalitat de Catalunya
INCASÒL Institut Català del Sol
Departament de Política Territorial i Obres Públiques
Secretaria per a la Planificació Territorial
Departament de Medi Ambient i Habitatge
Secretaria d'Habitatge


Generalitat de Catalunya
Departament de Política Territorial
i Obres Públiques
Direcció General d'Urbanisme

Comissió d'Urbanisme de Catalunya

Plànols Viaducte

Generalitat de Catalunya
Departament de Política Territorial
i Obres Públiques
Direcció General d'Urbanisme
Comissió Territorial d'Urbanisme
de Barcelona

3013

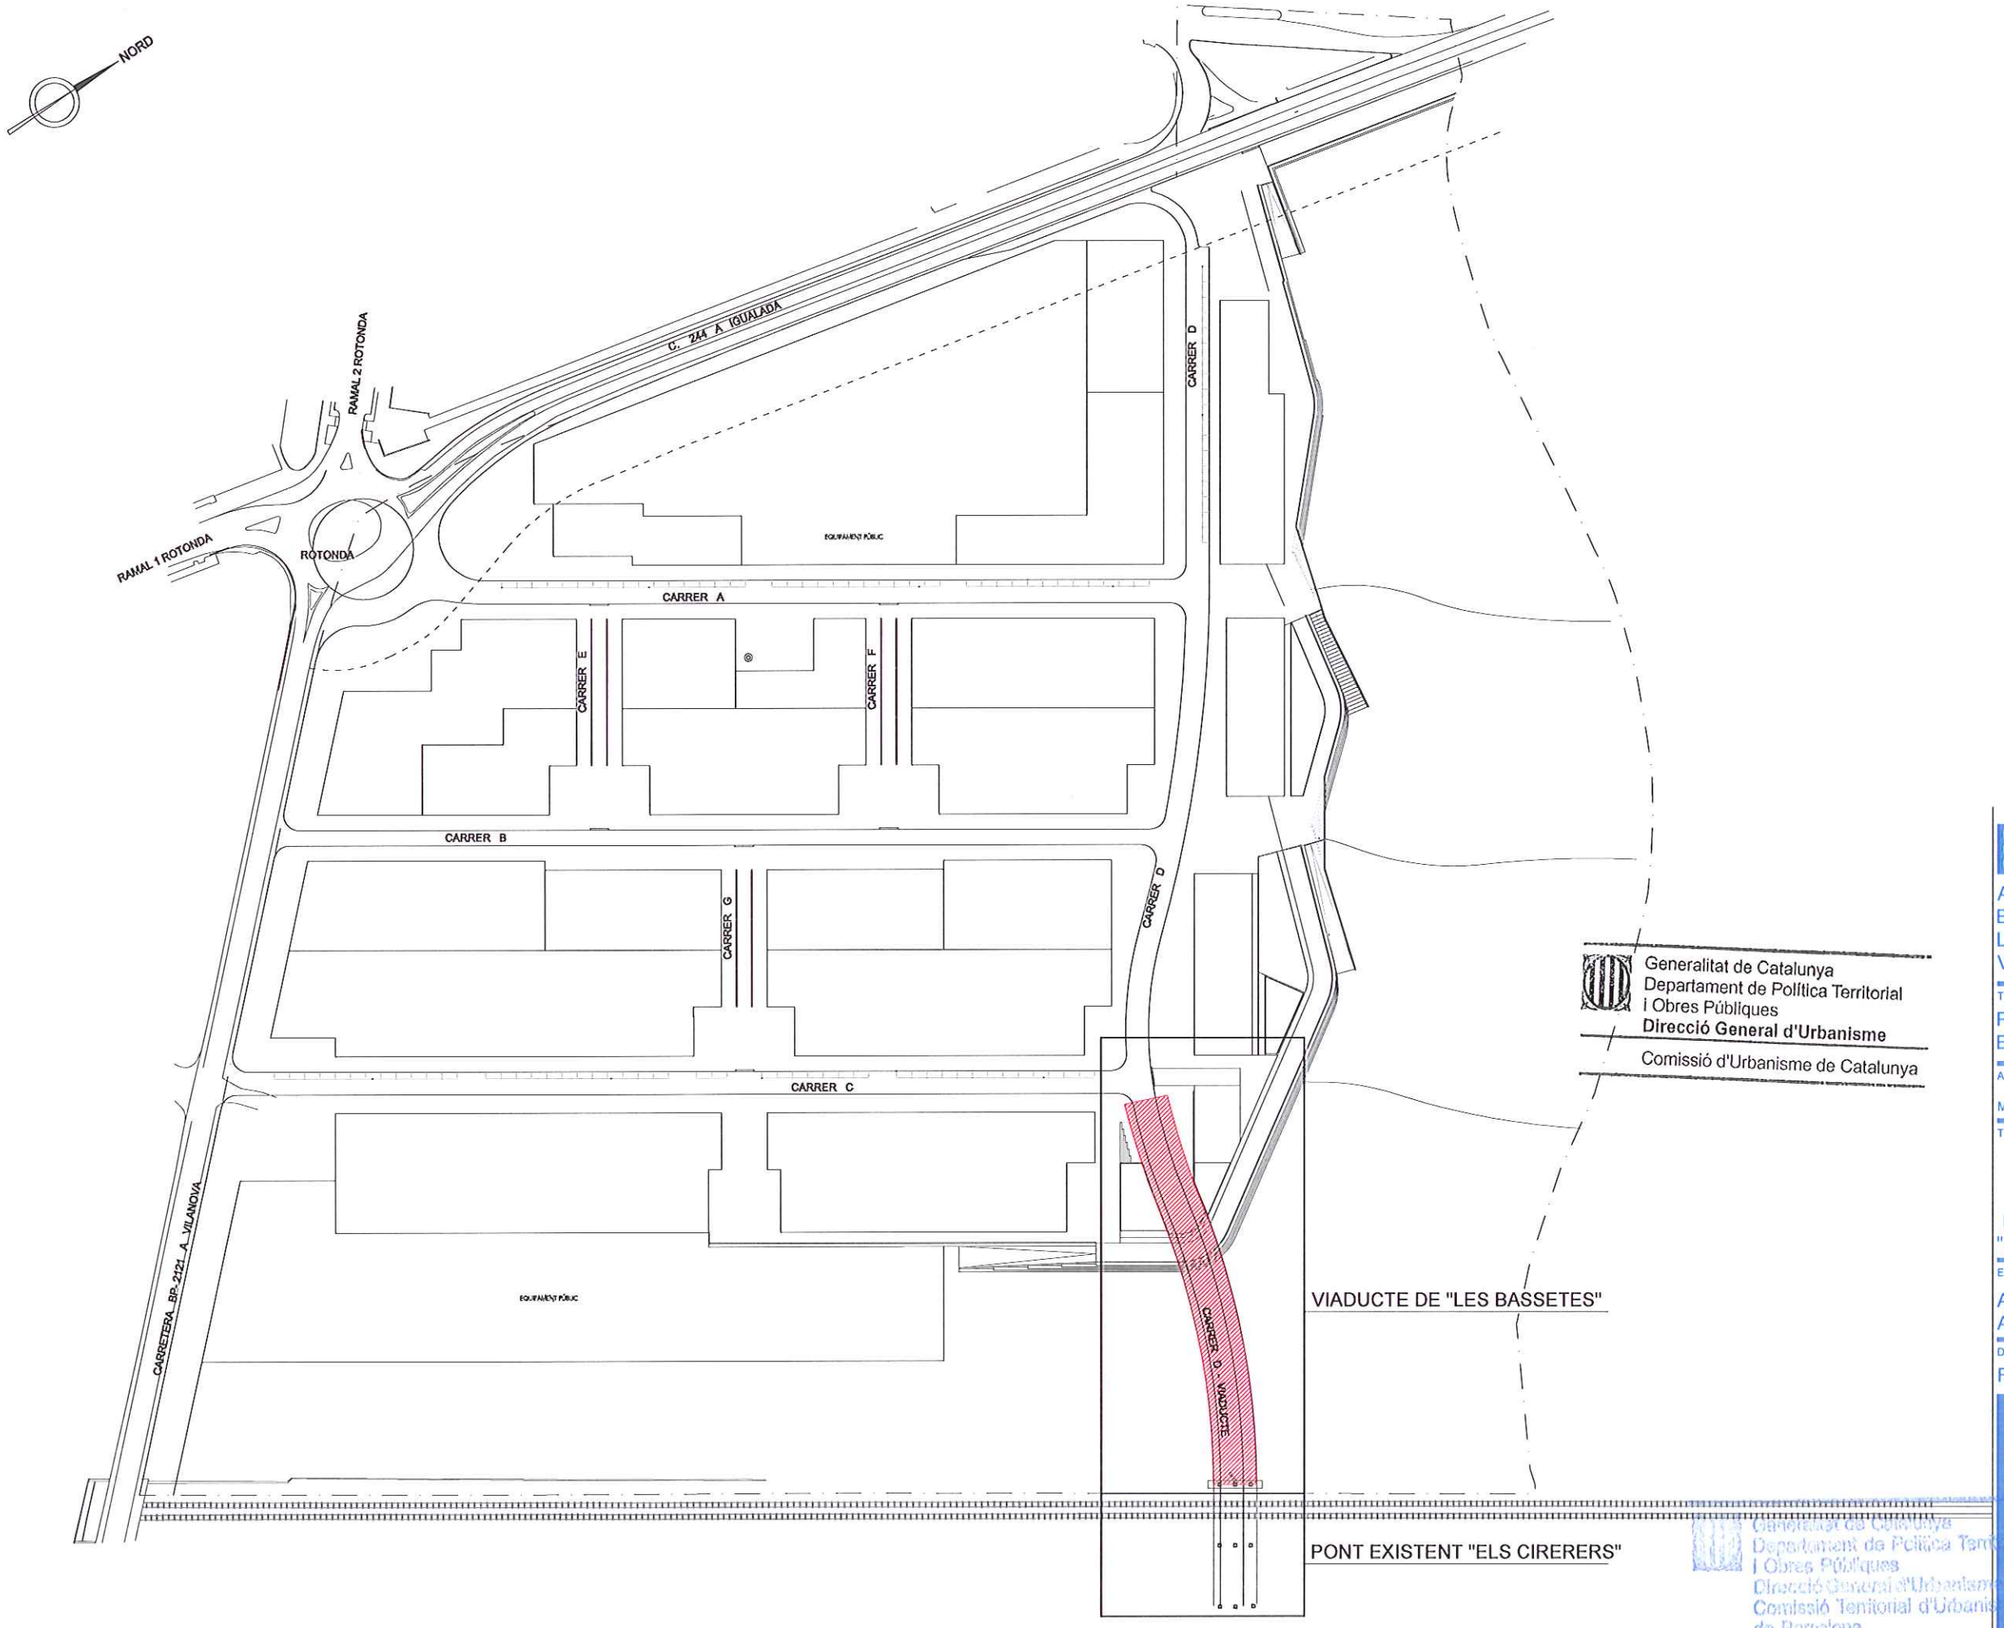

0 10 20 30 40 50m

N

Generalitat de Catalunya
Departament de Política Territorial
i Obres Públiques
Direcció General d'Urbanisme

Comissió d'Urbanisme de Catalunya

Carretera de Can Ruta
Departament de Política Territorial
i Obres Públiques
Direcció General d'Urbanisme
Comissió Territorial d'Urbanisme
de Barcelona

PLA DIRECTOR URBANÍSTIC DE LES ÀREES RESIDENCIALS ESTRATÈGIQUES DE L'ÀMBIT DE ALT PENEDÈS-GARRAF

AREA RESIDENCIAL ESTRATÈGICA
LES BASSETES
VILAFRANCA DEL PENEDÈS

Títol del projecte

PROJECTE D'URBANITZACIÓ EXECUTIU

Autor del projecte

MODEST BATLLE GIRONA

Títol del Plànol

EMPLAÇAMENT VIADUCTE DE "LES BASSETES"

Escala	Núm. plànol
A1 1:1000 A3 1:2000	1
Data	Full
FEBRER 2009	1 de 1


Generalitat de Catalunya

INCASÒL
Institut Català del Sòl

Departament de Política Territorial i Obres Públiques
Secretaria per a la Planificació Territorial

Departament de Medi Ambient i Habitatge
Secretaria d'Habitatge

3014

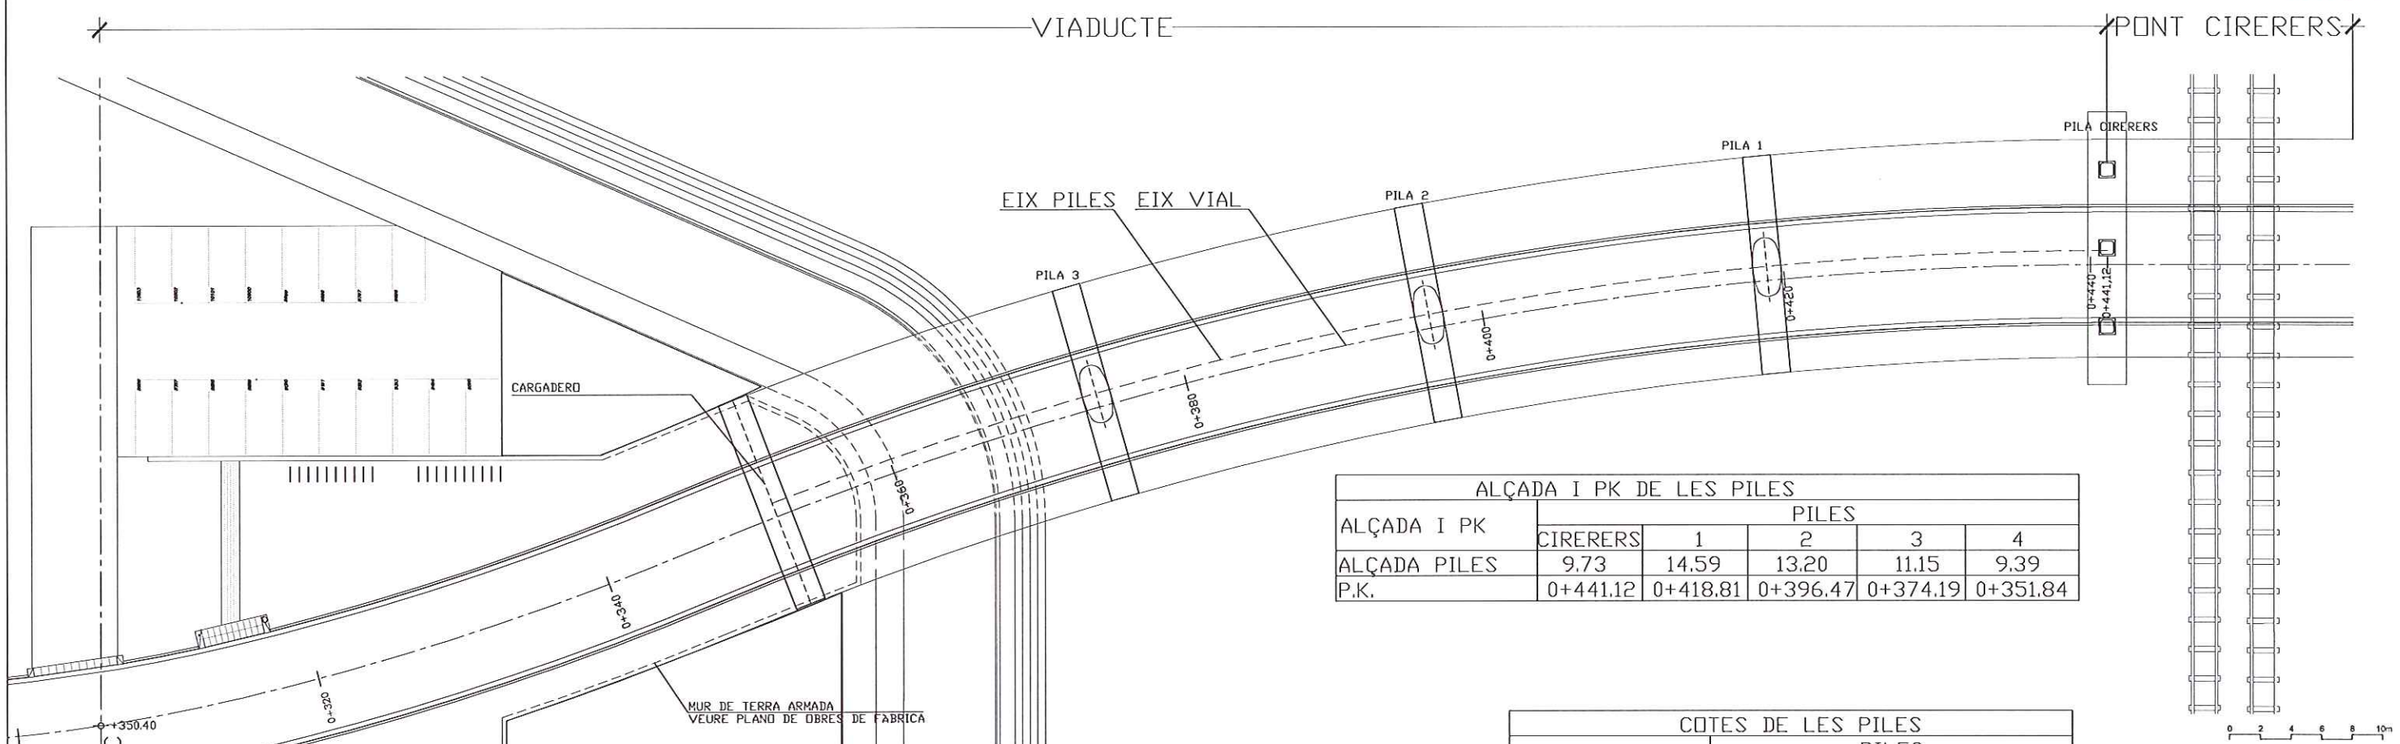

PLANTA DE COL.LOCACIÓ DE BIGUES
A1 E 1:200
A3 E 1:400

ALÇADA I PK DE LES PILES					
ALÇADA I PK	PILES				
	CIRERERS	1	2	3	4
ALÇADA PILES	9.73	14.59	13.20	11.15	9.39
P.K.	0+441.12	0+418.81	0+396.47	0+374.19	0+351.84

COTES DE LES PILES				
UBICACIÓ COTES	PILES			
	1	2	3	4
A. FONAMENTACIÓ	216.97	217.33	217.33	217.51
B. NEOPRÉ	231.70	230.63	228.79	227.00
C. RASANT	233.14	232.01	230.17	228.39

NOTA: LES COTES ES VERIFICARAN AMB EL TERRENY EXISTENT I EL PONT EXISTENT. ES MODIFICARAN AMB EL DE CONSENTIMENT DE LA DIRECCIÓ FACULTATIVA

LONGITUDINAL

Generalitat de Catalunya
Departament de Política Territorial i Obres Públiques
Direcció General d'Urbanisme
Comissió d'Urbanisme de Catalunya
SABATA 221.79

Generalitat de Catalunya
Departament de Política Territorial i Obres Públiques
Direcció General d'Urbanisme
Comissió Territorial d'Urbanisme de Barcelona

PLA DIRECTOR URBANÍSTIC DE LES ÀREES RESIDENCIALS ESTRATÈGIQUES DE L'ÀMBIT DE ALT PENEDÈS-GARRAF

AREA RESIDENCIAL ESTRATÈGICA
LES BASSETES
VILAFRANCA DEL PENEDÈS


Títol del projecte
PROJECTE D'URBANITZACIÓ EXECUTIU

Autor del projecte
MODEST BATLLE GIRONA


Títol del Plànol
PLANTA I LONGITUDINAL VIADUCTE

Escala: A1 1:200 / A3 1:400
Núm. plànol: 2
Data: FEBRER 2009
Full: 1 de 1


Generalitat de Catalunya
INCASÒL Institut Català del Sòl
Departament de Política Territorial i Obres Públiques
Secretaria per a la Planificació Territorial
Departament de Medi Ambient i Habitatge
Secretaria d'Habitatge

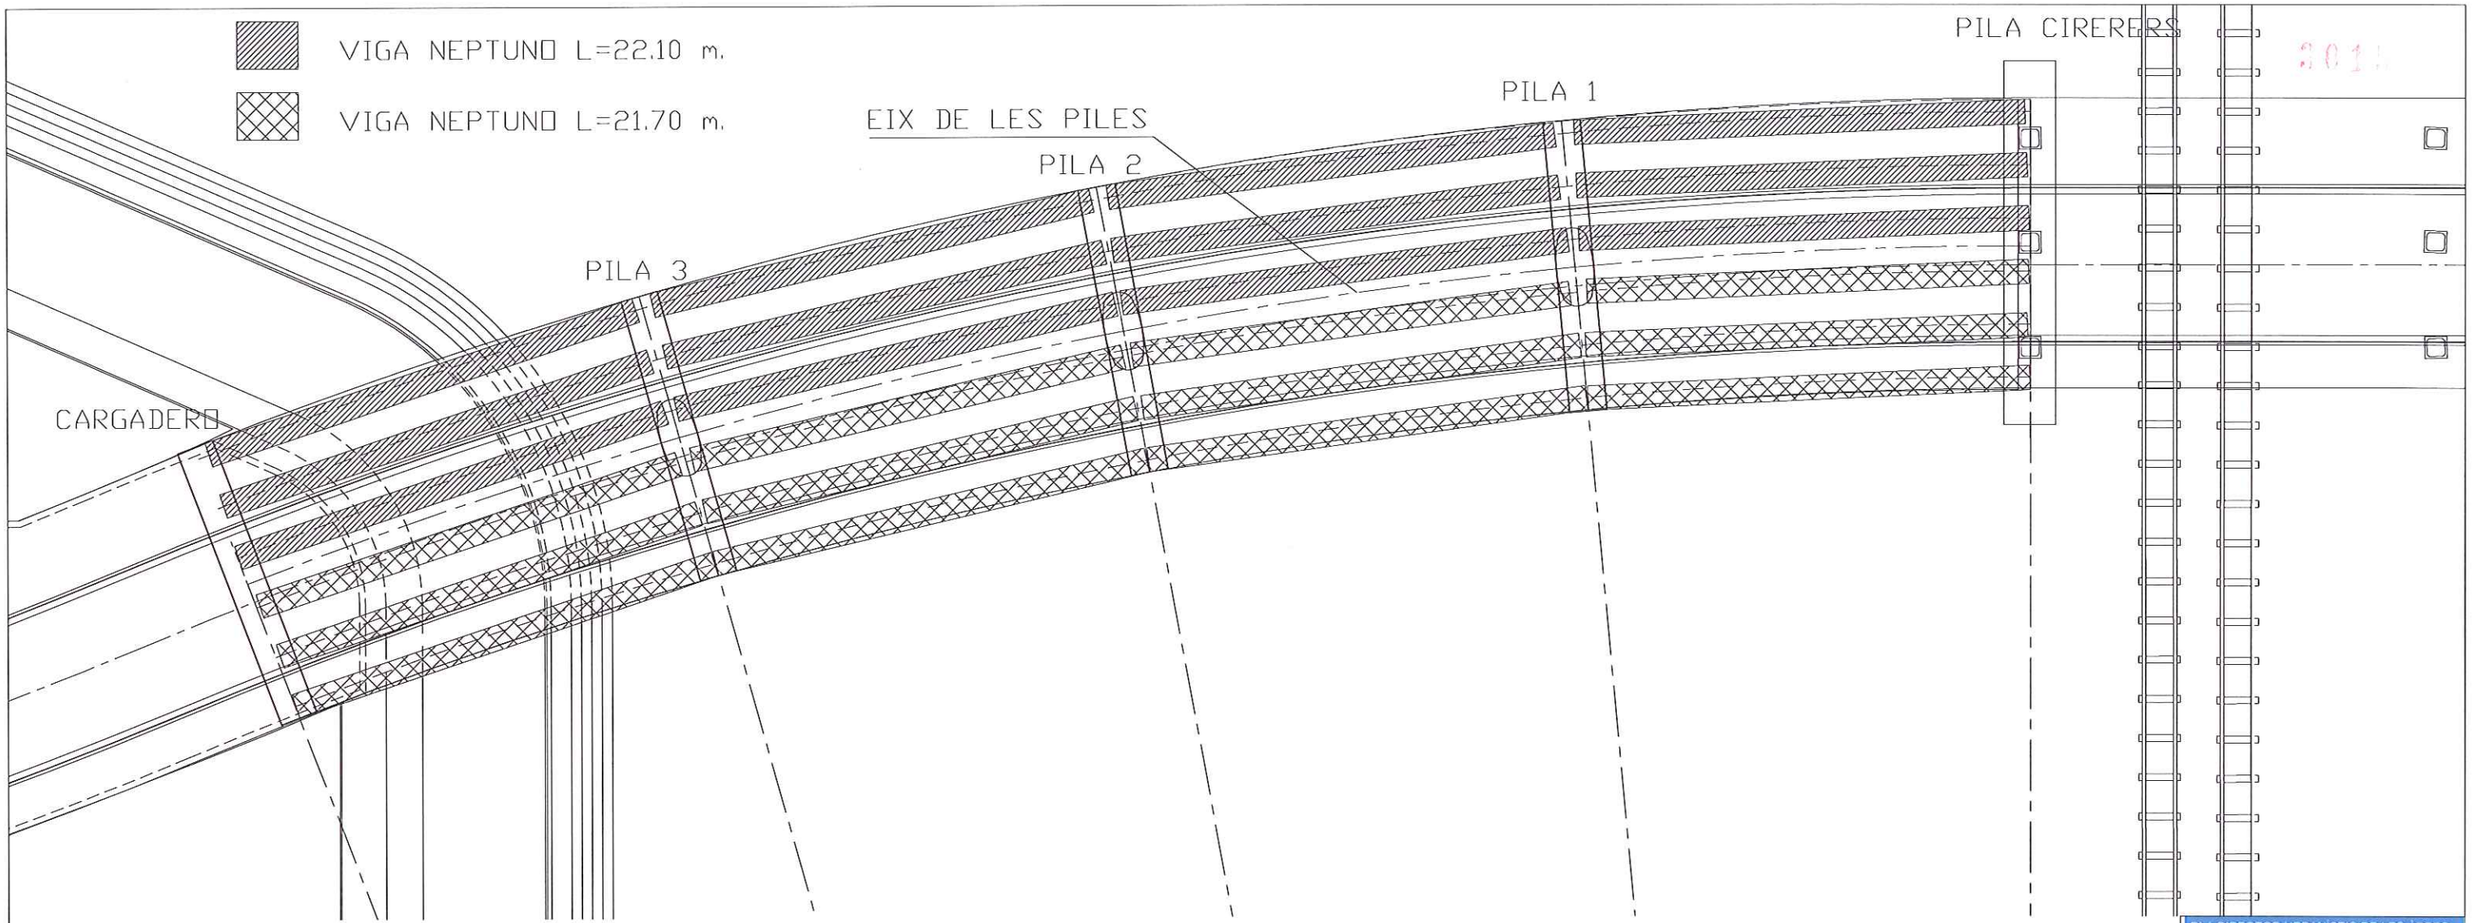

PLANTA DE COL.LOCACIÓ DE BIGUES
A1 E 1:150
A3 E 1:300

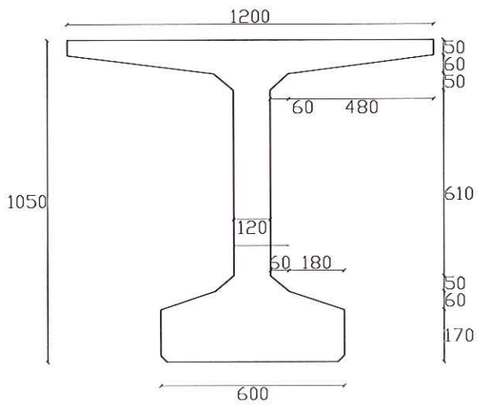

BIGA NEPTUNO PREFABRICATS PUJOL O SIMILAR
A1 E 1:10
A3 E 1:20

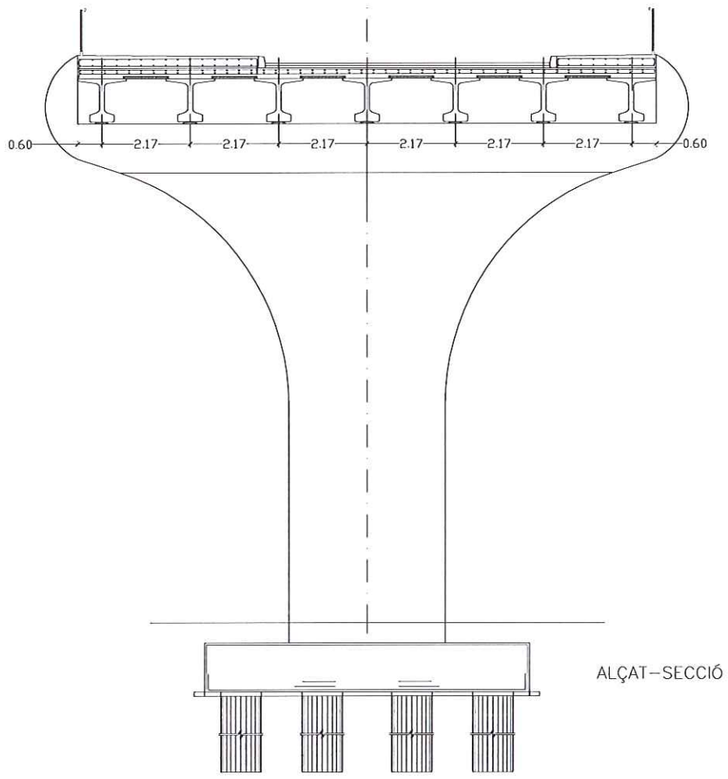

ALÇAT–SECCIÓ COL.LOCACIÓ DE BIGUES

Generalitat de Catalunya
Departament de Política Territorial
i Obres Públiques
Direcció General d'Urbanisme
Comissió d'Urbanisme de Catalunya

PLA DIRECTOR URBANISTIC DE LES ÀREES RESIDENCIALS ESTRATÈGIQUES DE L'ÀMBIT DE ALT PENEDÈS-GARRAF

AREA RESIDENCIAL ESTRATÈGICA
LES BASSETES
VILAFRANCA DEL PENEDÈS


Títol del projecte
PROJECTE D'URBANITZACIÓ EXECUTIU

Autor del projecte
MODEST BATLLE GIRONA


Títol del Plànol
PLANTA BIGUES VIADUCTE

Escala: VARIES
Núm. plànol: 3
Data: FEBRER 2009
Full: 1 de 1

Generalitat de Catalunya
INCASÒL Institut Català del Sòl
Departament de Política Territorial i Obres Públiques
Secretaria per a la Planificació Territorial
Departament de Medi Ambient i Habitatge
Secretaria d'Habitatge

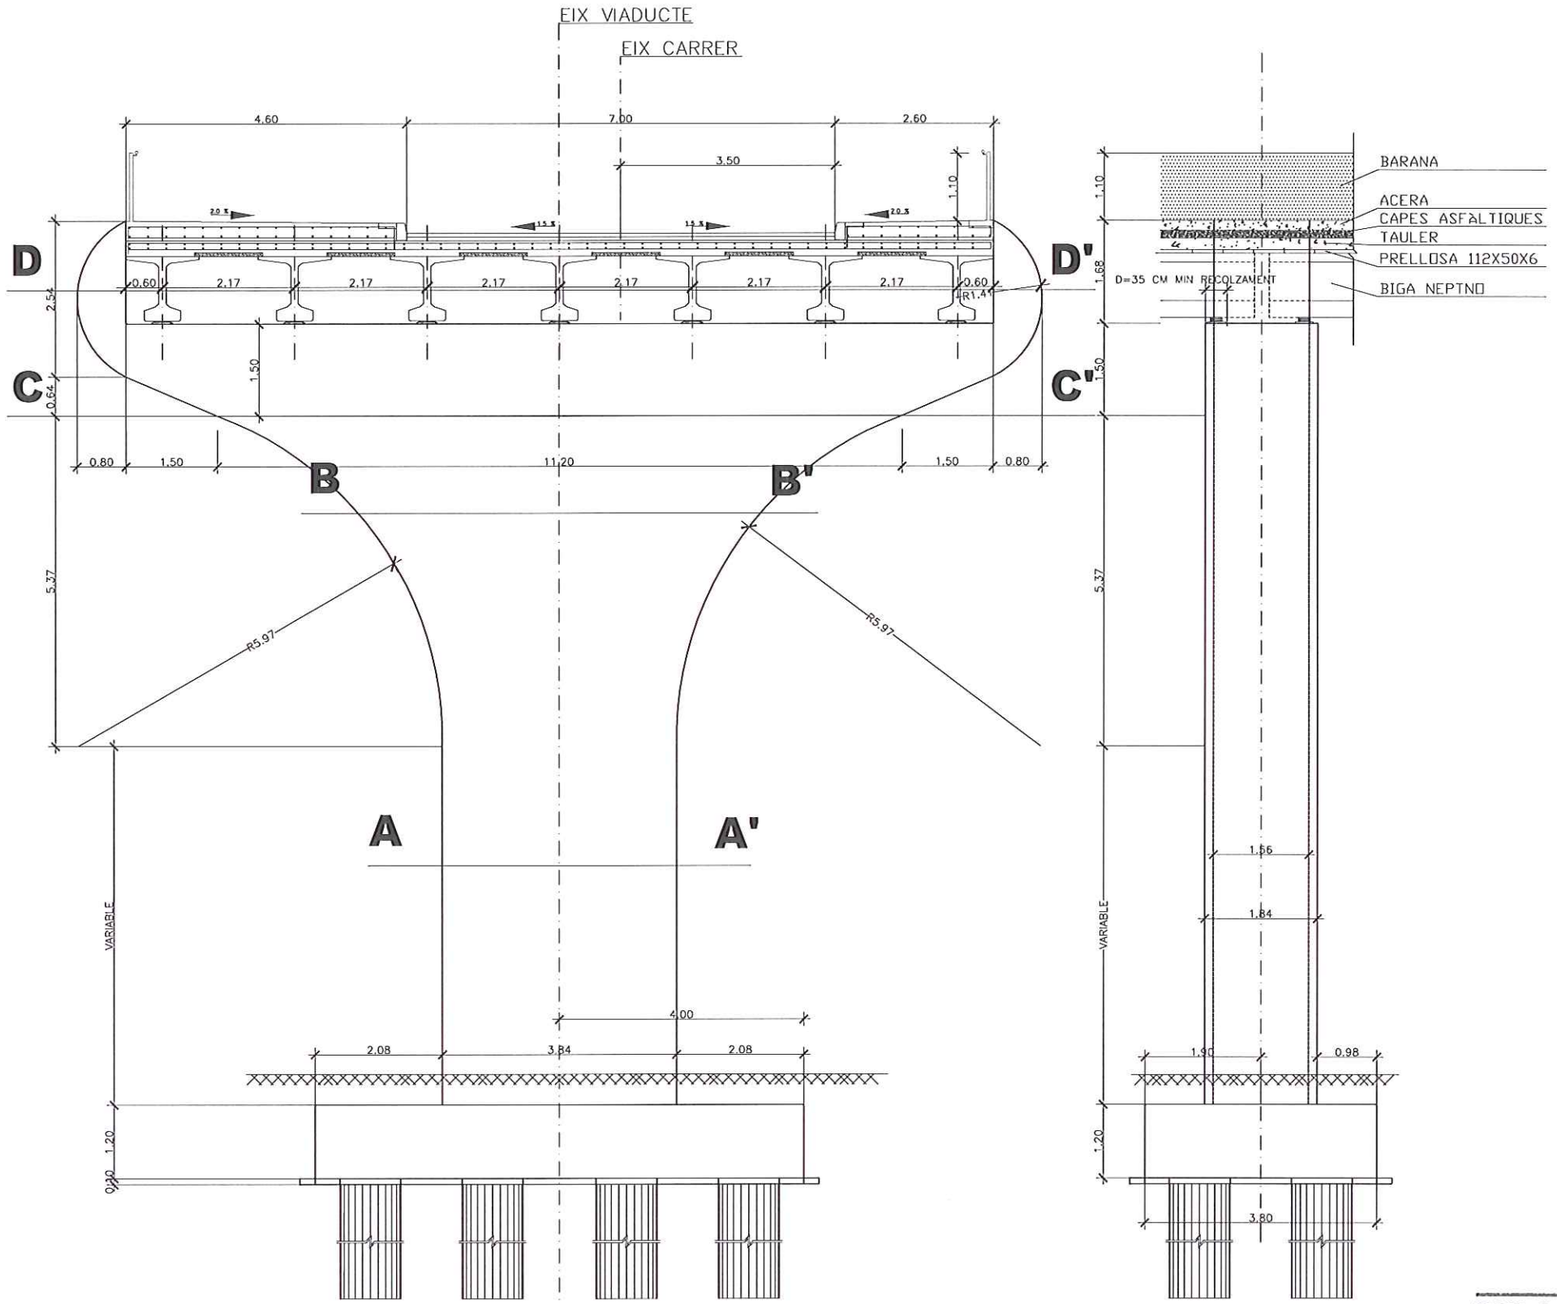

PERFIL FRONTAL I LATERAL
A1 E_1:50 A3 E_1:100

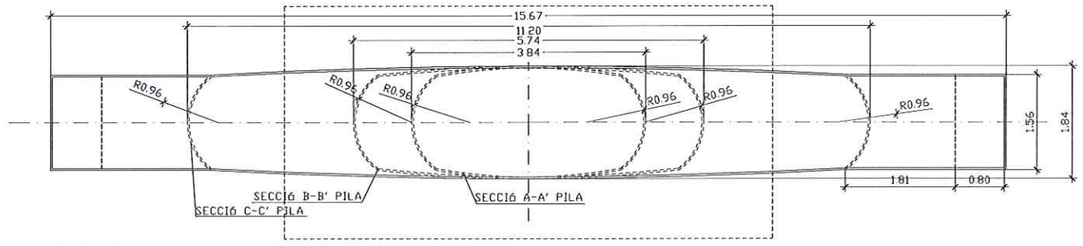

SECCIÓ D-D'
A1 E_1:50 A3 E_1:100

Generalitat de Catalunya
Departament de Política Territorial
i Obres Públiques
Direcció General d'Urbanisme

Comissió d'Urbanisme de Catalunya

Generalitat de Catalunya
Departament de Política Territorial
i Obres Públiques
Direcció General d'Urbanisme
Comissió Territorial d'Urbanisme
de Barcelona

3016

0 0.5 1 1.5 2 m.

PLA DIRECTOR URBANÍSTIC DE LES ÀREES RESIDENCIALS ESTRATÈGIQUES DE L'ÀMBIT DE ALT PENEDÈS-GARRAF

AREA RESIDENCIAL ESTRATÈGICA
LES BASSETES
VILAFRANCA DEL PENEDÈS

Títol del projecte
PROJECTE D'URBANITZACIÓ EXECUTIU


Autor del projecte
MODEST BATLLE GIRONA

Títol del Plànol
PILA VIADUCTE
DEFINICIÓ GEOMÈTRICA


Escala	Núm. plànol
A1 1:50 A3 1:100	4.1
Data	Ful
FEBRER 2009	1 de 2

Generalitat de Catalunya
INCASÒL Institut Català del Sol
Departament de Política Territorial i Obres Públiques
Secretaria per a la Planificació Territorial
Departament de Medi Ambient i Habitatge
Secretaria d'Habitatge

3017

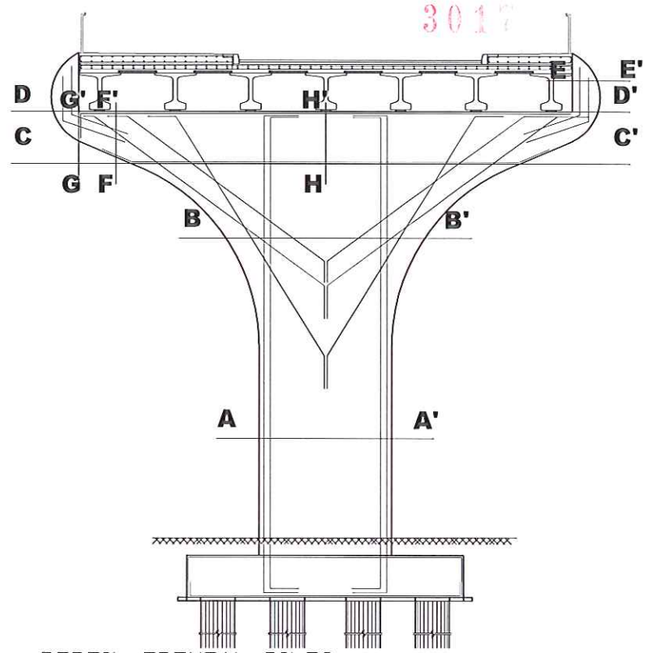

PERFIL FRONTAL PILES
S/E

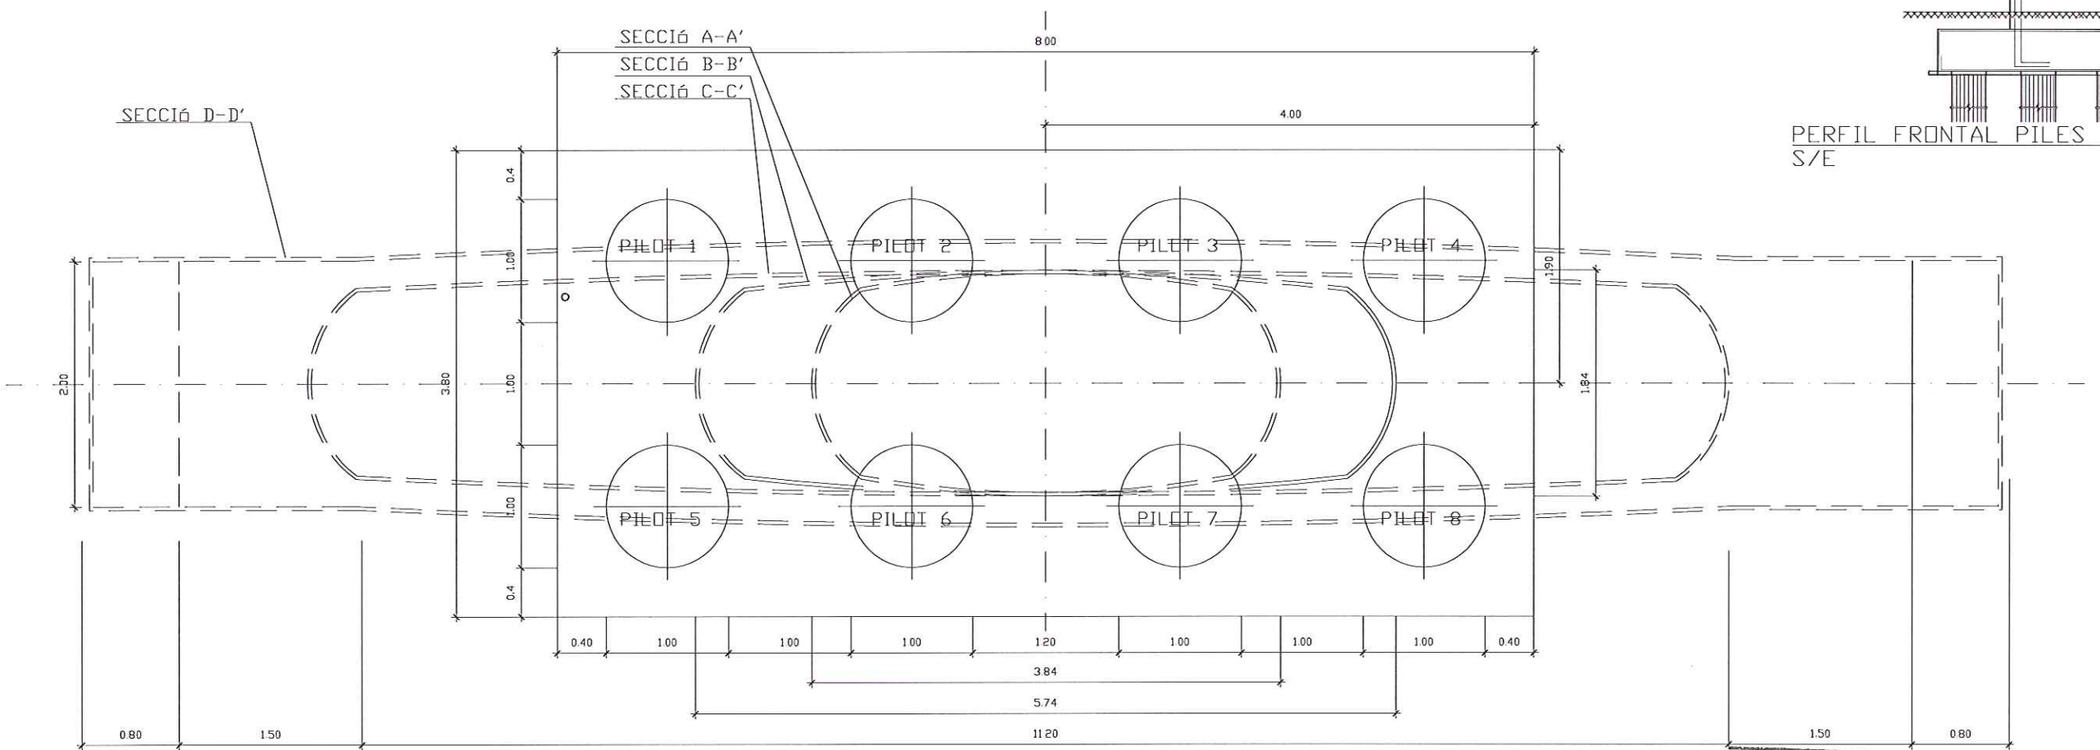

PLANTA CIMENTACIÓ
A1 E_1:25 A3 E_1:150

0 20 40 60 80 100 cm

Generalitat de Catalunya
Departament de Política Territorial
i Obres Públiques
~~Direcció General d'Urbanisme~~
Comissió d'Urbanisme de Catalunya

Generalitat de Catalunya
Departament de Política Territorial
i Obres Públiques
Direcció General d'Urbanisme
Comissió Territorial d'Urbanisme
de Barcelona

PLA DIRECTOR URBANÍSTIC DE LES ÀREES RESIDENCIALS ESTRATÈGIQUES DE L'ÀMBIT DE ALT PENEDÈS-GARRAF

AREA RESIDENCIAL ESTRATÈGICA
LES BASSETES
VILAFRANCA DEL PENEDÈS

Títol del projecte

PROJECTE D'URBANITZACIÓ EXECUTIU

Autor del projecte

MODEST BATLLE GIRONA

Títol del Plànol

FONAMENTS VIADUCTE
DEFINICIÓ GEOMÈTRICA

Escala
A1 1:30
A3 1:60

Núm. plànol
4.2

Data
FEBRER 2009


Full
2 de 2

Generalitat de Catalunya


INCASÒL
Institut Català del Sòl

Departament de Política Territorial i Obres Públiques
Secretaria per a la Planificació Territorial


Departament de Medi Ambient i Habitatge
Secretaria d'Habitatge

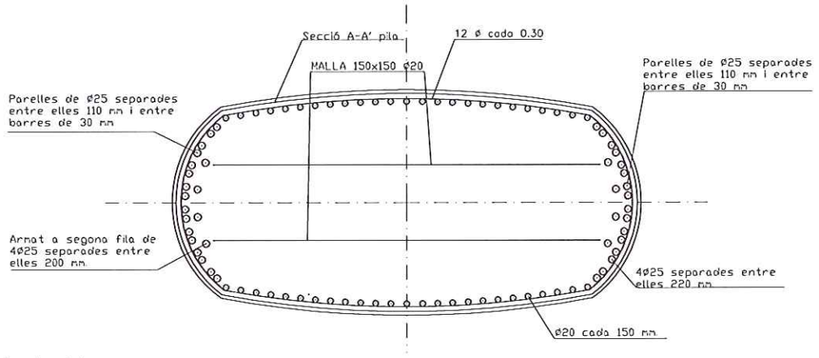

SECCIÓ A-A'
A1 E_1:25 A3 E_1:50

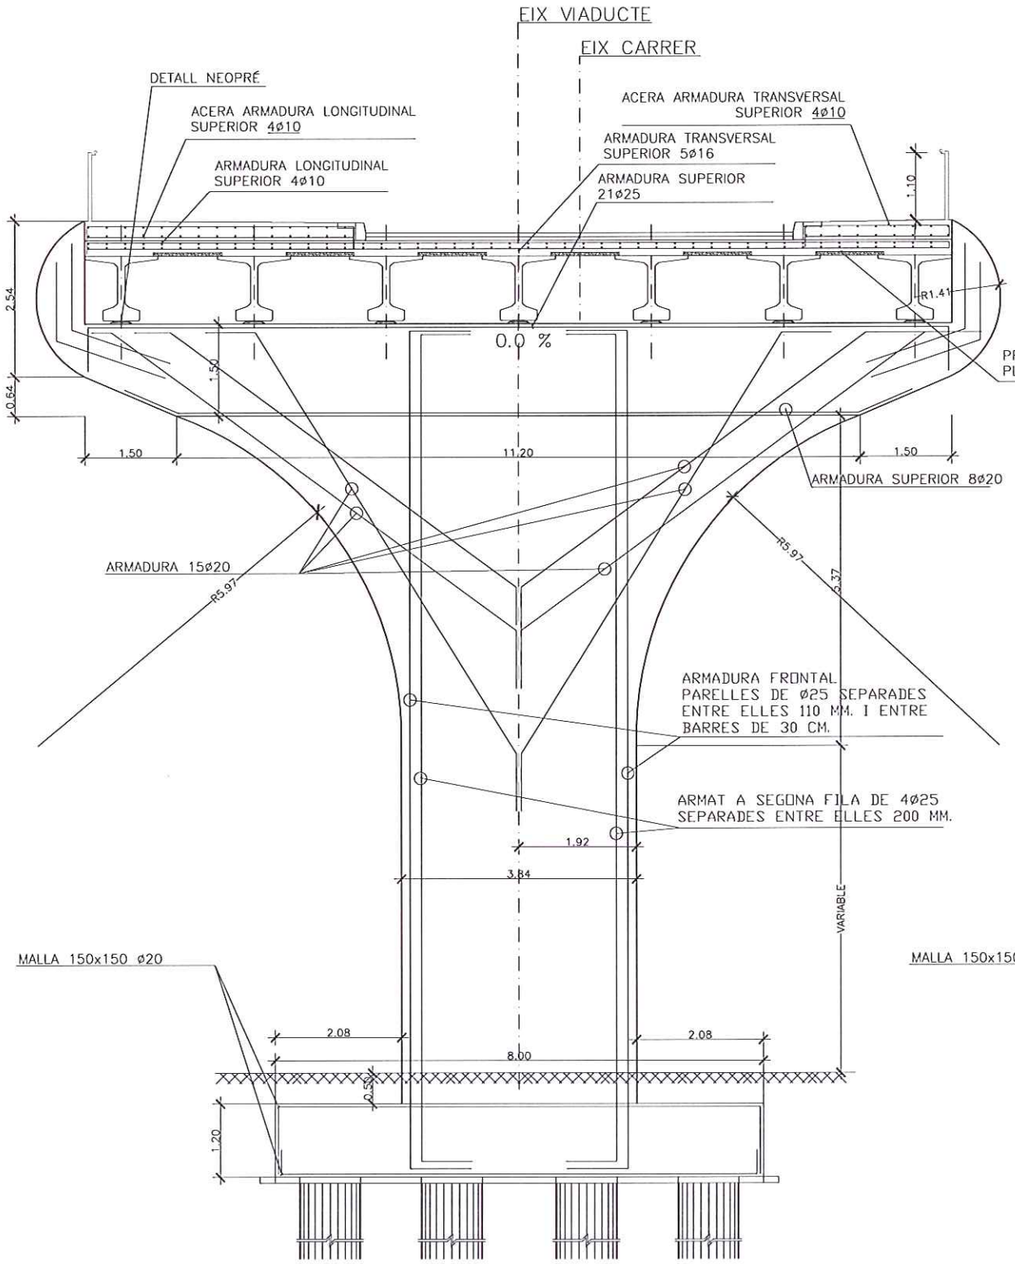

PERFIL FRONTAL PILES
A1 E_1:50 A3 E_1:100

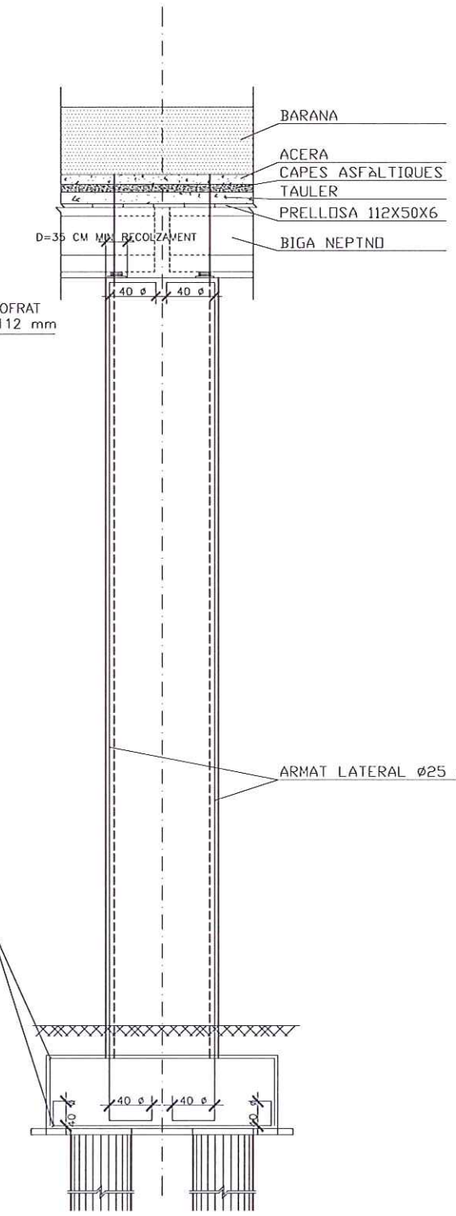

CARACTERÍSTIUQUES DELS MATERIALS, NIVELLS DE CONTROL I COEFICIENTS DE SEGURETAT ADOPTATS

FORMIGONS			
ELEMENT ESTRUCTURAL	TIPUS	CONTROL	Yd
TAULELL	HA-35/B/20/IIa	NORMAL	1.50
LES PILES	HA-35/B/20/IIa-E	NORMAL	1.50
FONAMENTACIÓ	HA-30/B/20/IIa-E	NORMAL	1.50
PILOTS	HA-35/B/20/IIa	NORMAL	1.50


ACERS			
ACERS	TIPUS	CONTROL	Ys
ACER PER ARMAT CORRUGAT	B-500S	NORMAL	1.15

3018

EXECUCIÓ DE L'OBRA
CONTROL NORMAL
COEFICIENTS DE MAJORACIÓ DE ELS ACCIONS SEGONS EHE RECOBRIMENT NORMAL A TOTS ELS ELEMENTS: 40 mm EN ALÇATS I 100 mm EL SOLERES

LONGITUDS D'ANCORATGE I ENCAVALCAMENTS SEGONS ARTICLE 86 DE LA EHE

EL CIMENT UTILITZAT PER A LA FABRICACIÓ DELS FORMIGONS SERÀ TIPUS CEM I SR.

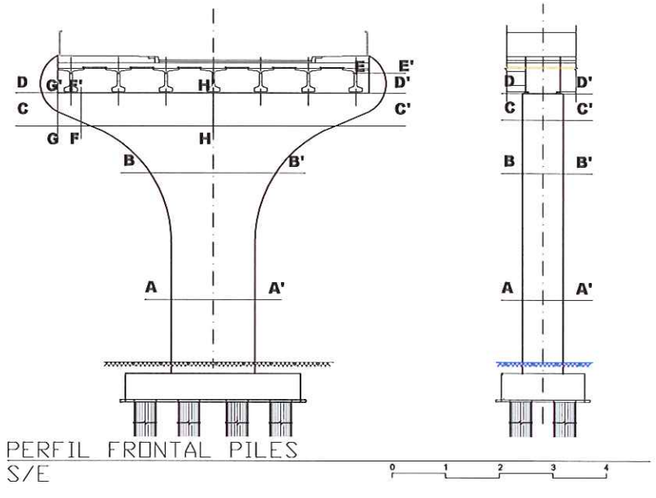

PERFIL FRONTAL PILES
S/E

Generalitat de Catalunya
Departament de Política Territorial i Obres Públiques
Direcció General d'Urbanisme
Comissió d'Urbanisme de Catalunya

PLA DIRECTOR URBANÍSTIC DE LES ÀREES RESIDENCIALS ESTRATÈGIQUES DE L'AMBIT DE ALT PENEDÈS-GARRAF

AREA RESIDENCIAL ESTRATÈGICA
LES BASSETES
VILAFRANCA DEL PENEDÈS

Títol del projecte
PROJECTE D'URBANITZACIÓ EXECUTIU

Autor del projecte
MODEST BATLLE GIRONA

Títol del Plànol
SECCIÓ, PERFIL FRONTAL I LATERAL PILA - ARMAT

Escala: VARIES
Núm. plànol: 5.1
Data: FEBRER 2009
Full: 1 de 4

Generalitat de Catalunya
INCASÒL Institut Català del Sòl
Departament de Política Territorial i Obres Públiques
Secretaria per a la Planificació Territorial
Departament de Medi Ambient i Habitatge
Secretaria d'Habitatge

Generalitat de Catalunya
Departament de Política Territorial i Obres Públiques
Direcció General d'Urbanisme
Comissió Territorial d'Urbanisme de Barcelona

CARACTERÍSTIUQUES DELS MATERIALS. NIVELLS DE CONTROL I COEFICIENTS DE SEGURETAT ADOPTATS

FORMIGONS			
ELEMENT ESTRUCTURAL	TIPUS	CONTROL	Yd
TAULELL	HA-35/B/20/IIa	NORMAL	1.50
LES PILES	HA-35/B/20/IIa-E	NORMAL	1.50
FONAMENTACIÓ	HA-30/B/20/IIa-E	NORMAL	1.50
PILOTS	HA-35/B/20/IIa	NORMAL	1.50

ACERS			
ACERS	TIPUS	CONTROL	Ys
ACER PER ARMAT CORRUGAT	B-500S	NORMAL	1.15


EXECUCIÓ DE L'OBRA

CONTROL NORMAL


COEFICIENTS DE MAJORACIÓ DE ELS ACCIONS SEGONS EHE RECOBRIMENT NORMAL A TOTS ELS ELEMENTS: 40 mm EN ALÇATS I 100 mm EL SOLERES

LONGITUDS D'ANCORATGE I ENCAVALCAMENTS SEGONS ARTICLE 86 DE LA EHE


EL CIMENT UTILITZAT PER A LA FABRICACIÓ DELS FORMIGONS SERÀ TIPUS CEM I SR.

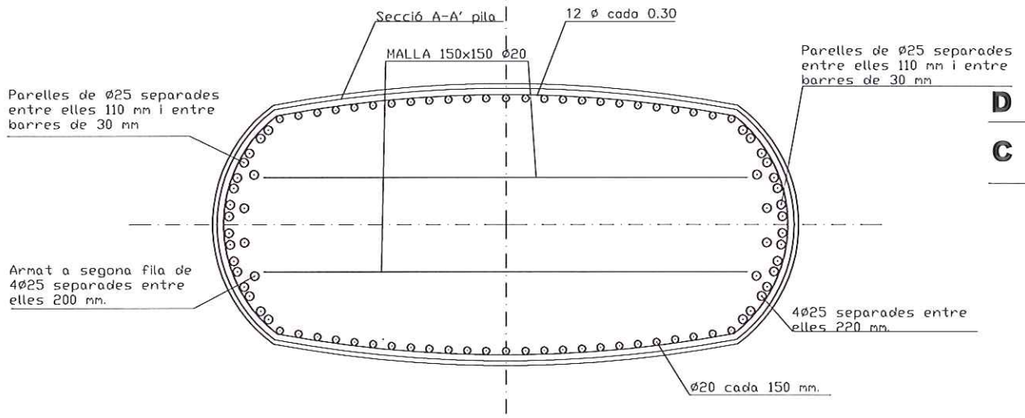


SECCIÓ A-A'
A1 E_1:20 A3 E_1:40

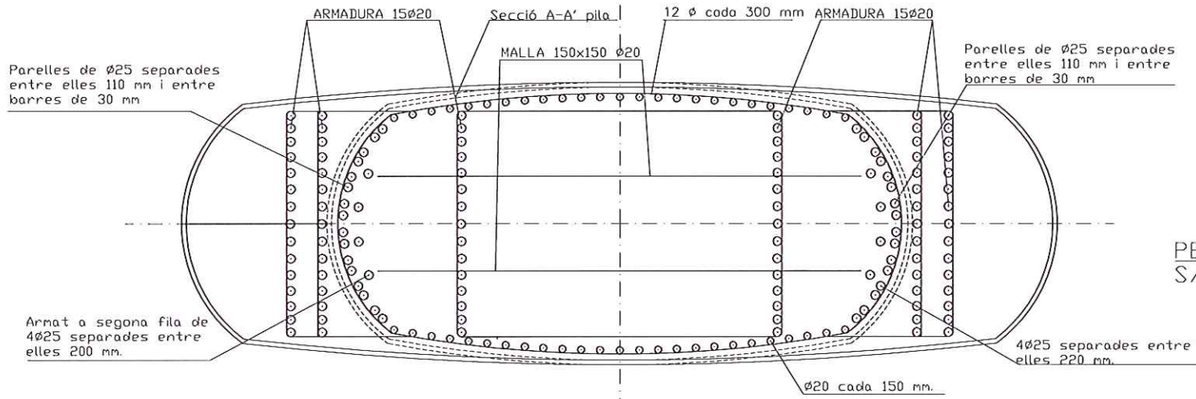

SECCIÓ B-B'
A1 E_1:20 A3 E_1:40

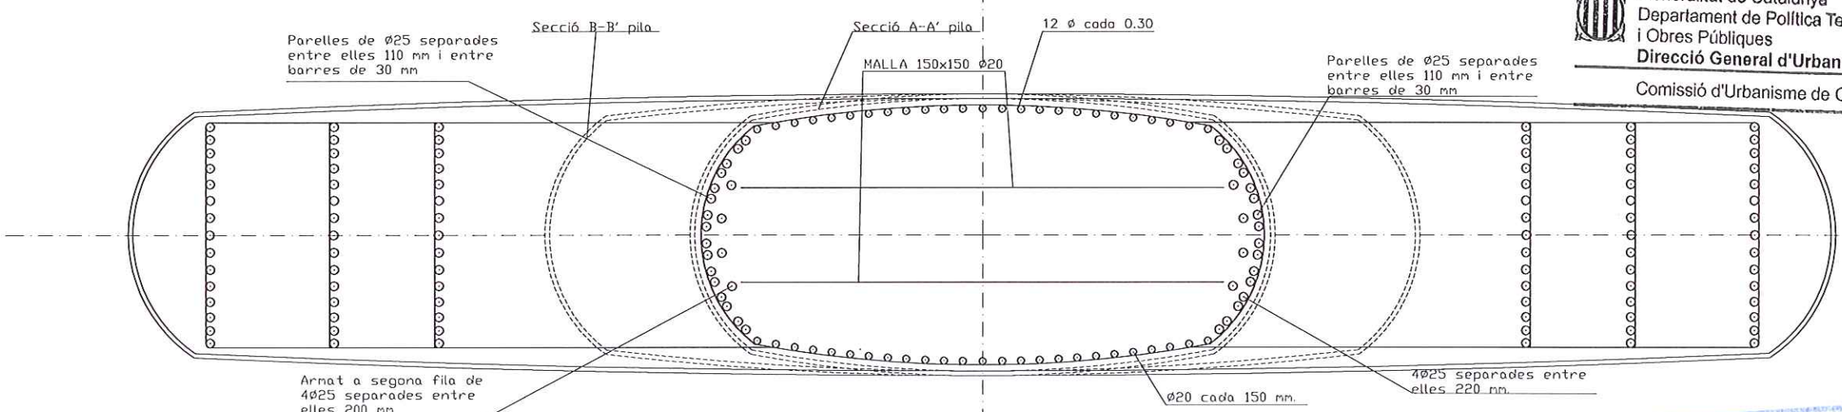

SECCIÓ C-C'
A1 E_1:20 A3 E_1:40

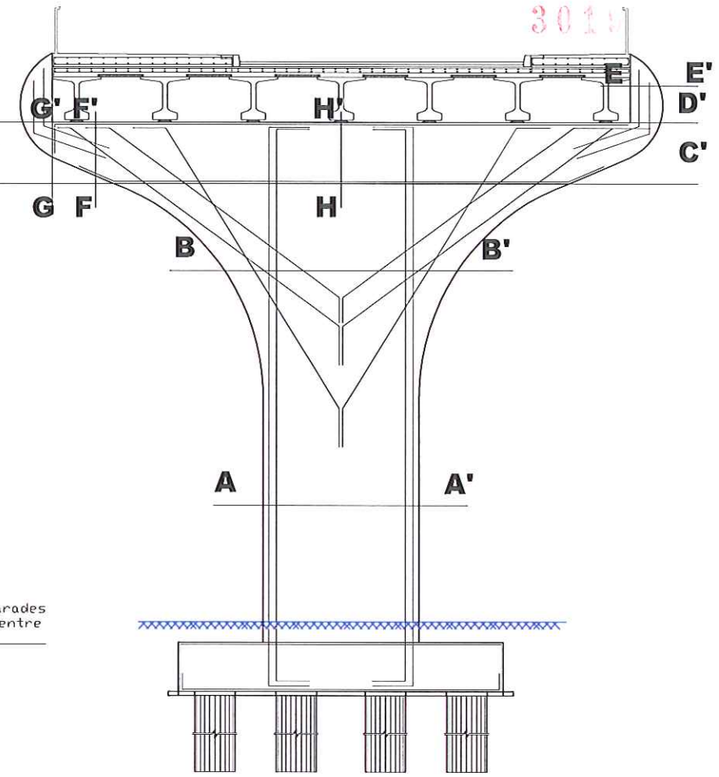

PERFIL FRONTAL PILA
S/E

0 20 40 60 80 100 cm

Generalitat de Catalunya
Departament de Política Territorial i Obres Públiques
Direcció General d'Urbanisme
Comissió d'Urbanisme de Catalunya

Generalitat de Catalunya
Departament de Política Territorial i Obres Públiques
Direcció General d'Urbanisme
Comissió Territorial d'Urbanisme de Barcelona

PLA DIRECTOR URBANISTIC DE LES ÀREES RESIDENCIALS ESTRATÈGIQUES DE L'ÀMBIT DE ALT PENEDÈS-GARRAF

AREA RESIDENCIAL ESTRATÈGICA
LES BASSETES
VILAFRANCA DEL PENEDÈS

Títol del projecte
PROJECTE D'URBANITZACIÓ EXECUTIU

Autor del projecte
MODEST BATLLE GIRONA

Títol del Plànol
PILES 1,2,3,4 VIADUCTE DEFINICIÓ GEOMÈTRICA I SECCIONS ARMAT


Escala
A1 1:20
A3 1:40

Núm. plànol
5.2


Data
FEBRER 2009

Full
2 de 4


Generalitat de Catalunya
INCASÒL Institut Català del Sòl
Departament de Política Territorial i Obres Públiques
Secretaria per a la Planificació Territorial
Departament de Medi Ambient i Habitatge
Secretaria d'Habitatge

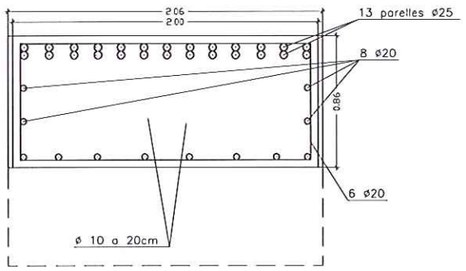


SECCIÓ G'-G
A1 E_1:20 A3 E_1:40

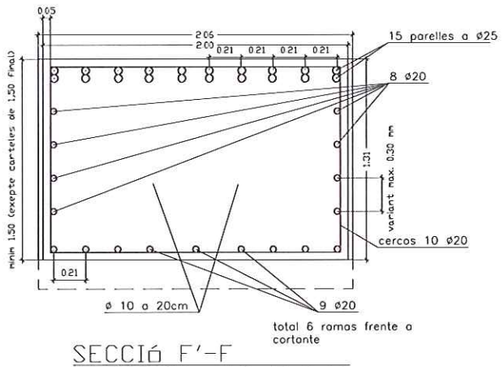

SECCIÓ F'-F
A1 E_1:20 A3 E_1:40

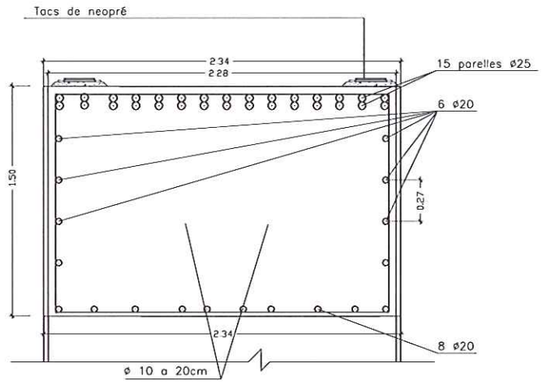


SECCIÓ H'-H
A1 E_1:20 A3 E_1:40

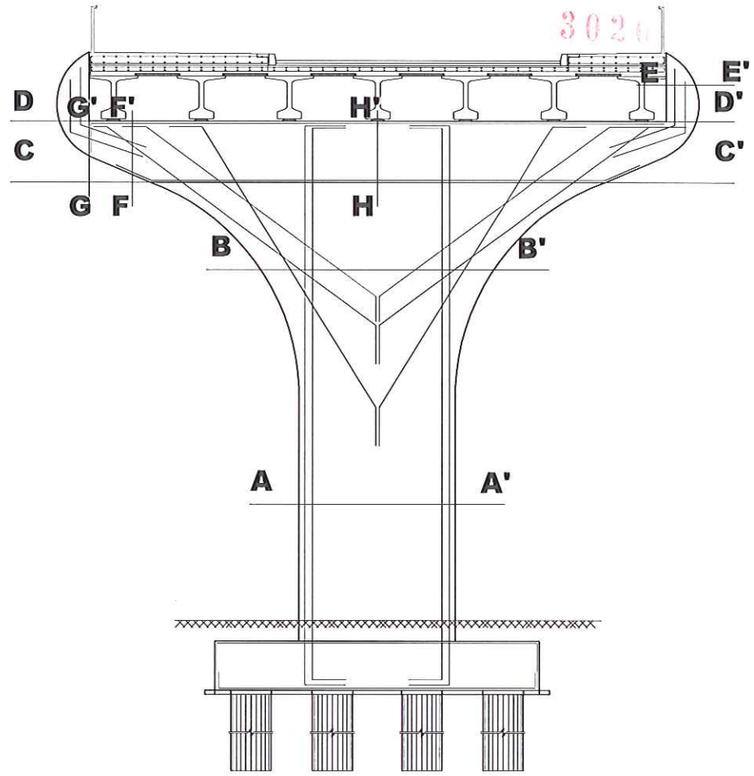

PERFIL FRONTAL PILES
S/E

0 20 40 60 80 100cm

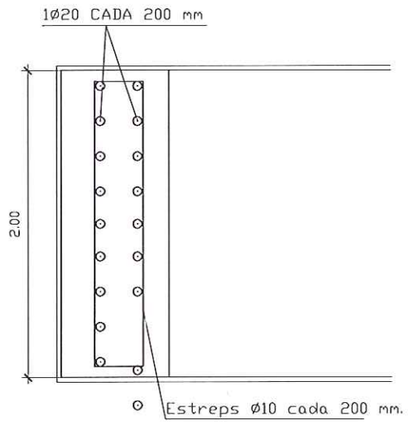

SECCIÓ F'-F

CARACTERÍSTIUQUES DELS MATERIALS, NIVELLS DE CONTROL I COEFICIENTS DE SEGURETAT ADOPTATS

FORMIGONS			
ELEMENT ESTRUCTURAL	TIPUS	CONTROL	Yd
TAULELL	HA-35/B/20/IIa	NORMAL	1.50
LES PILES	HA-35/B/20/IIa-E	NORMAL	1.50
FONAMENTACIÓ	HA-30/B/20/IIa-E	NORMAL	1.50
PILOTS	HA-35/B/20/IIa	NORMAL	1.50


ACERS			
ACERS	TIPUS	CONTROL	Ys
ACER PER ARMAT CORRUGAT	B-500S	NORMAL	1.15

EXECUCIÓ DE L'OBRA


CONTROL NORMAL
COEFICIENTS DE MAJORACIÓ DE ELS ACCIONS SEGONS EHE RECOBRIMENT NORMAL A TOTS ELS ELEMENTS: 40 mm EN ALÇATS I 100 mm EL SOLERES

LONGITUDS D'ANCORATGE I ENCAVALCAMENTS SEGONS ARTICLE 86 DE LA EHE


EL CIMENT UTILITZAT PER A LA FABRICACIÓ DELS FORMIGONS SERÀ TIPUS CEM I SR.

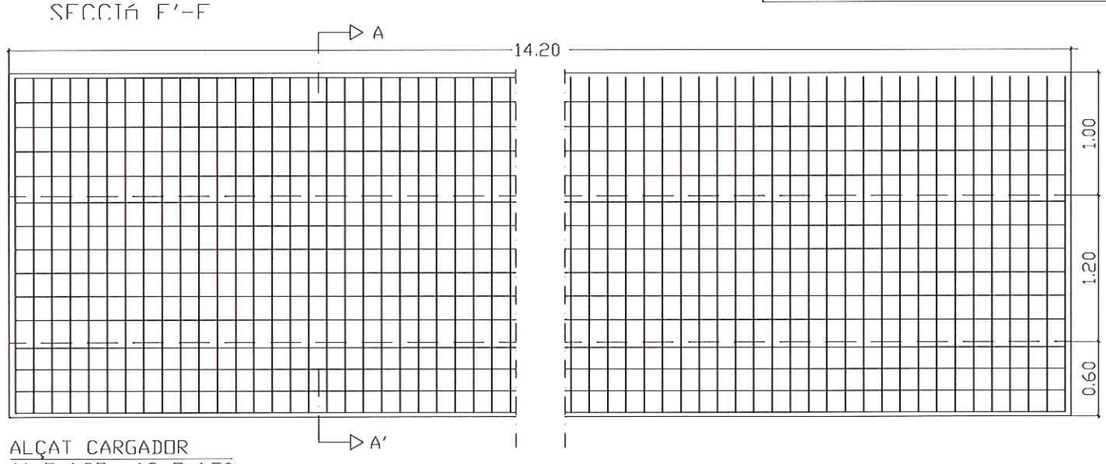


ALÇAT CARGADOR
A1 E_1:25 A3 E_1:50

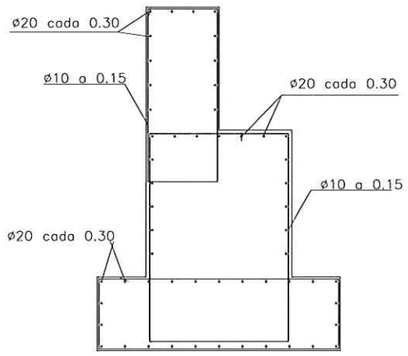

SECCIÓ ARMAT CARGADOR

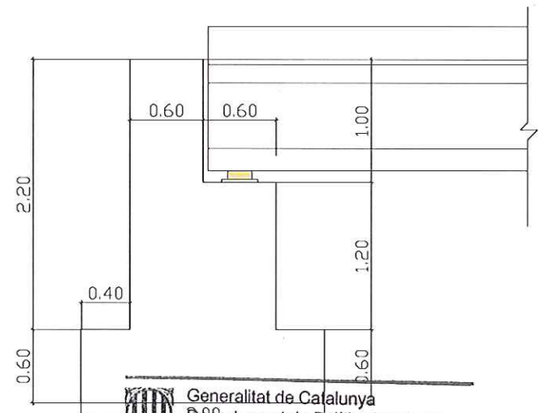

SECCIÓ

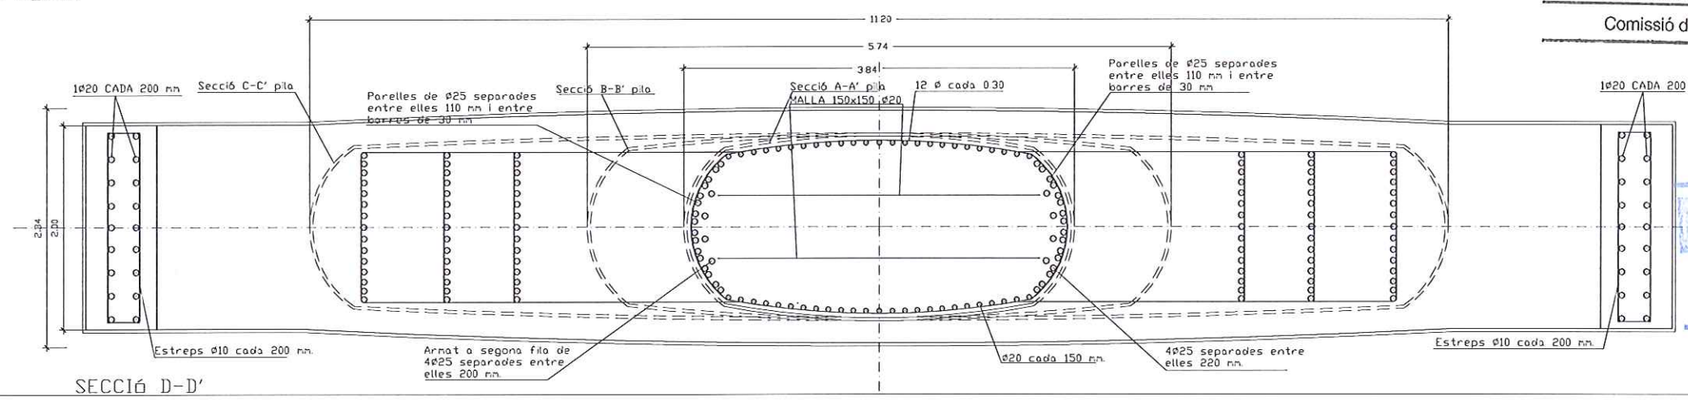

SECCIÓ D-D'

Generalitat de Catalunya
Departament de Política Territorial i Obres Públiques
Direcció General d'Urbanisme
Comissió d'Urbanisme de Catalunya

Generalitat de Catalunya
Departament de Política Territorial i Obres Públiques
Direcció General d'Urbanisme
Comissió Territorial d'Urbanisme de Barcelona

PLA DIRECTOR URBANÍSTIC DE LES ÀREES RESIDENCIALS ESTRATÈGIQUES DE L'ÀMBIT DE ALT PENEDÈS-GARRAF

AREA RESIDENCIAL ESTRATÈGICA
LES BASSETES
VILAFRANCA DEL PENEDÈS


Títol del projecte
PROJECTE D'URBANITZACIÓ EXECUTIU

Autor del projecte
MODEST BATLLE GIRONA


Títol del Plànol
PILES VIADUCTE
DEFINICIÓ GEOMÈTRICA I SECCIONS ARMAT

Escala: VARIES
Núm. plànol: 5.3
Data: FEBRER 2009
Fol: 3 de 4

Generalitat de Catalunya
INCASÒL Institut Català del Sol
Departament de Política Territorial i Obres Públiques
Secretaria per a la Planificació Territorial
Departament de Medi Ambient i Habitatge
Secretaria d'Habitatge

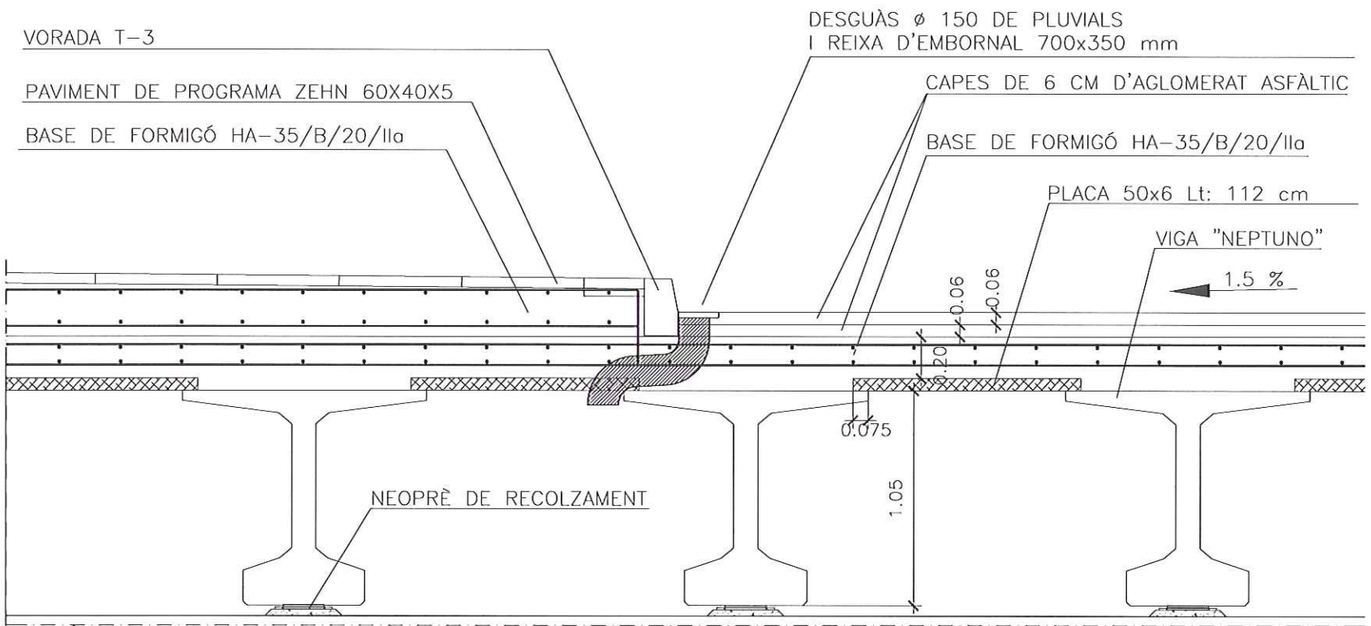


SECCIÓ PAVIMENTS VIADUCTE
A1 E 1:5 A3 E 1:10

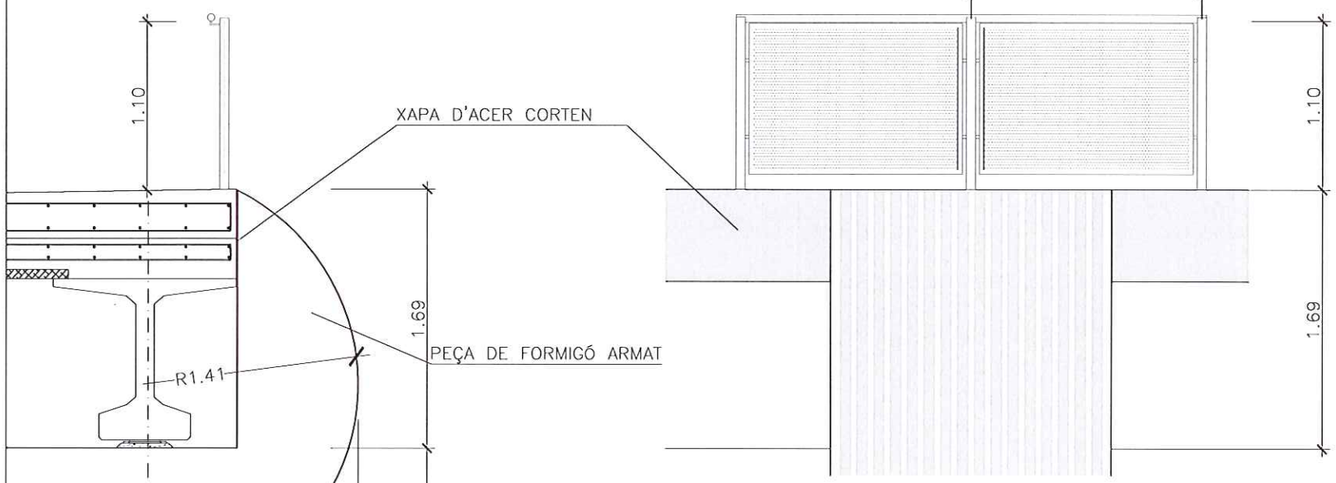


DETALL DE LA BARANA SECCIÓ I SECCIO
A1 E 1:5
A3 E 1:10


ALÇAT MÒDUL DE BARANA
A1 E_1:10 A3 E_1:20

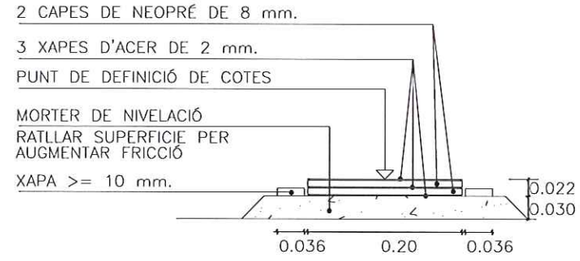

RECOLZAMENT DE NEOPRÉ
A1 E 1:5
A3 E 1:10

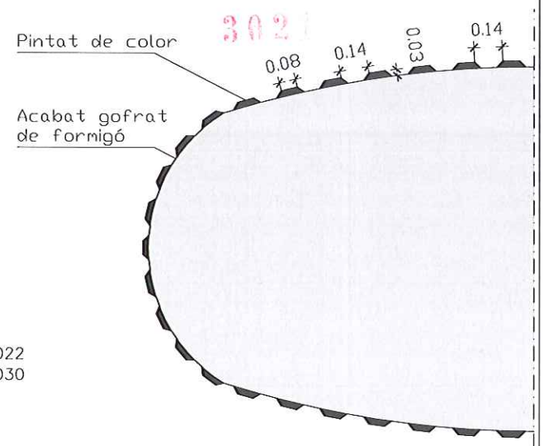

DETALL ACABAT PILA
A1 E 1:15
A3 E 1:30

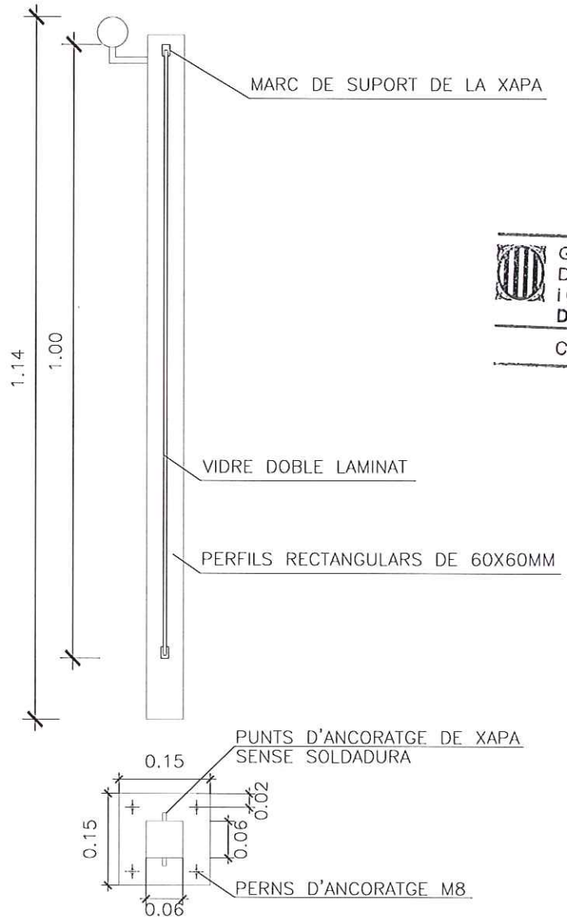

PLANTA I PERFIL SUPORT BARANA
A1 E_1:5 A3 E_1:10

Generalitat de Catalunya
Departament de Política Territorial i Obres Públiques
Direcció General d'Urbanisme
Comissió d'Urbanisme de Catalunya

PLA DIRECTOR URBANÍSTIC DE LES ÀREES RESIDENCIALS ESTRATÈGIQUES DE L'AMBIT DE ALT PENEDÈS-GARRAF

AREA RESIDENCIAL ESTRATÈGICA
LES BASSETES
VILAFRANCA DEL PENEDÈS

Títol del projecte
PROJECTE D'URBANITZACIÓ EXECUTIU

Autor del projecte
MODEST BATLLE GIRONA

Títol del Plànol
DETALLS CONSTRUCTIUS BARANA, NEOPRÉ, PAVIMENT

Escala: VARIES
Núm. plànol: 5.4

Data: FEBRER 2009
Ful: 4 de 4

Generalitat de Catalunya
INCASÒL Institut Català del Sòl
Departament de Política Territorial i Obres Públiques
Secretaria per a la Planificació Territorial
Departament de Medi Ambient i Habitatge
Secretaria d'Habitatge


Generalitat de Catalunya
Departament de Política Territorial i Obres Públiques
Direcció General d'Urbanisme
Comissió Territorial d'Urbanisme de Barcelona

3022

Generalitat de Catalunya
Departament de Política Territorial
i Obres Públiques
Direcció General d'Urbanisme
Comissió d'Urbanisme de Catalunya

Generalitat de Catalunya
Departament de Política Territorial
i Obres Públiques
Direcció General d'Urbanisme
Comissió Territorial d'Urbanisme
de Barcelona

Plànols Clava (Hinca)

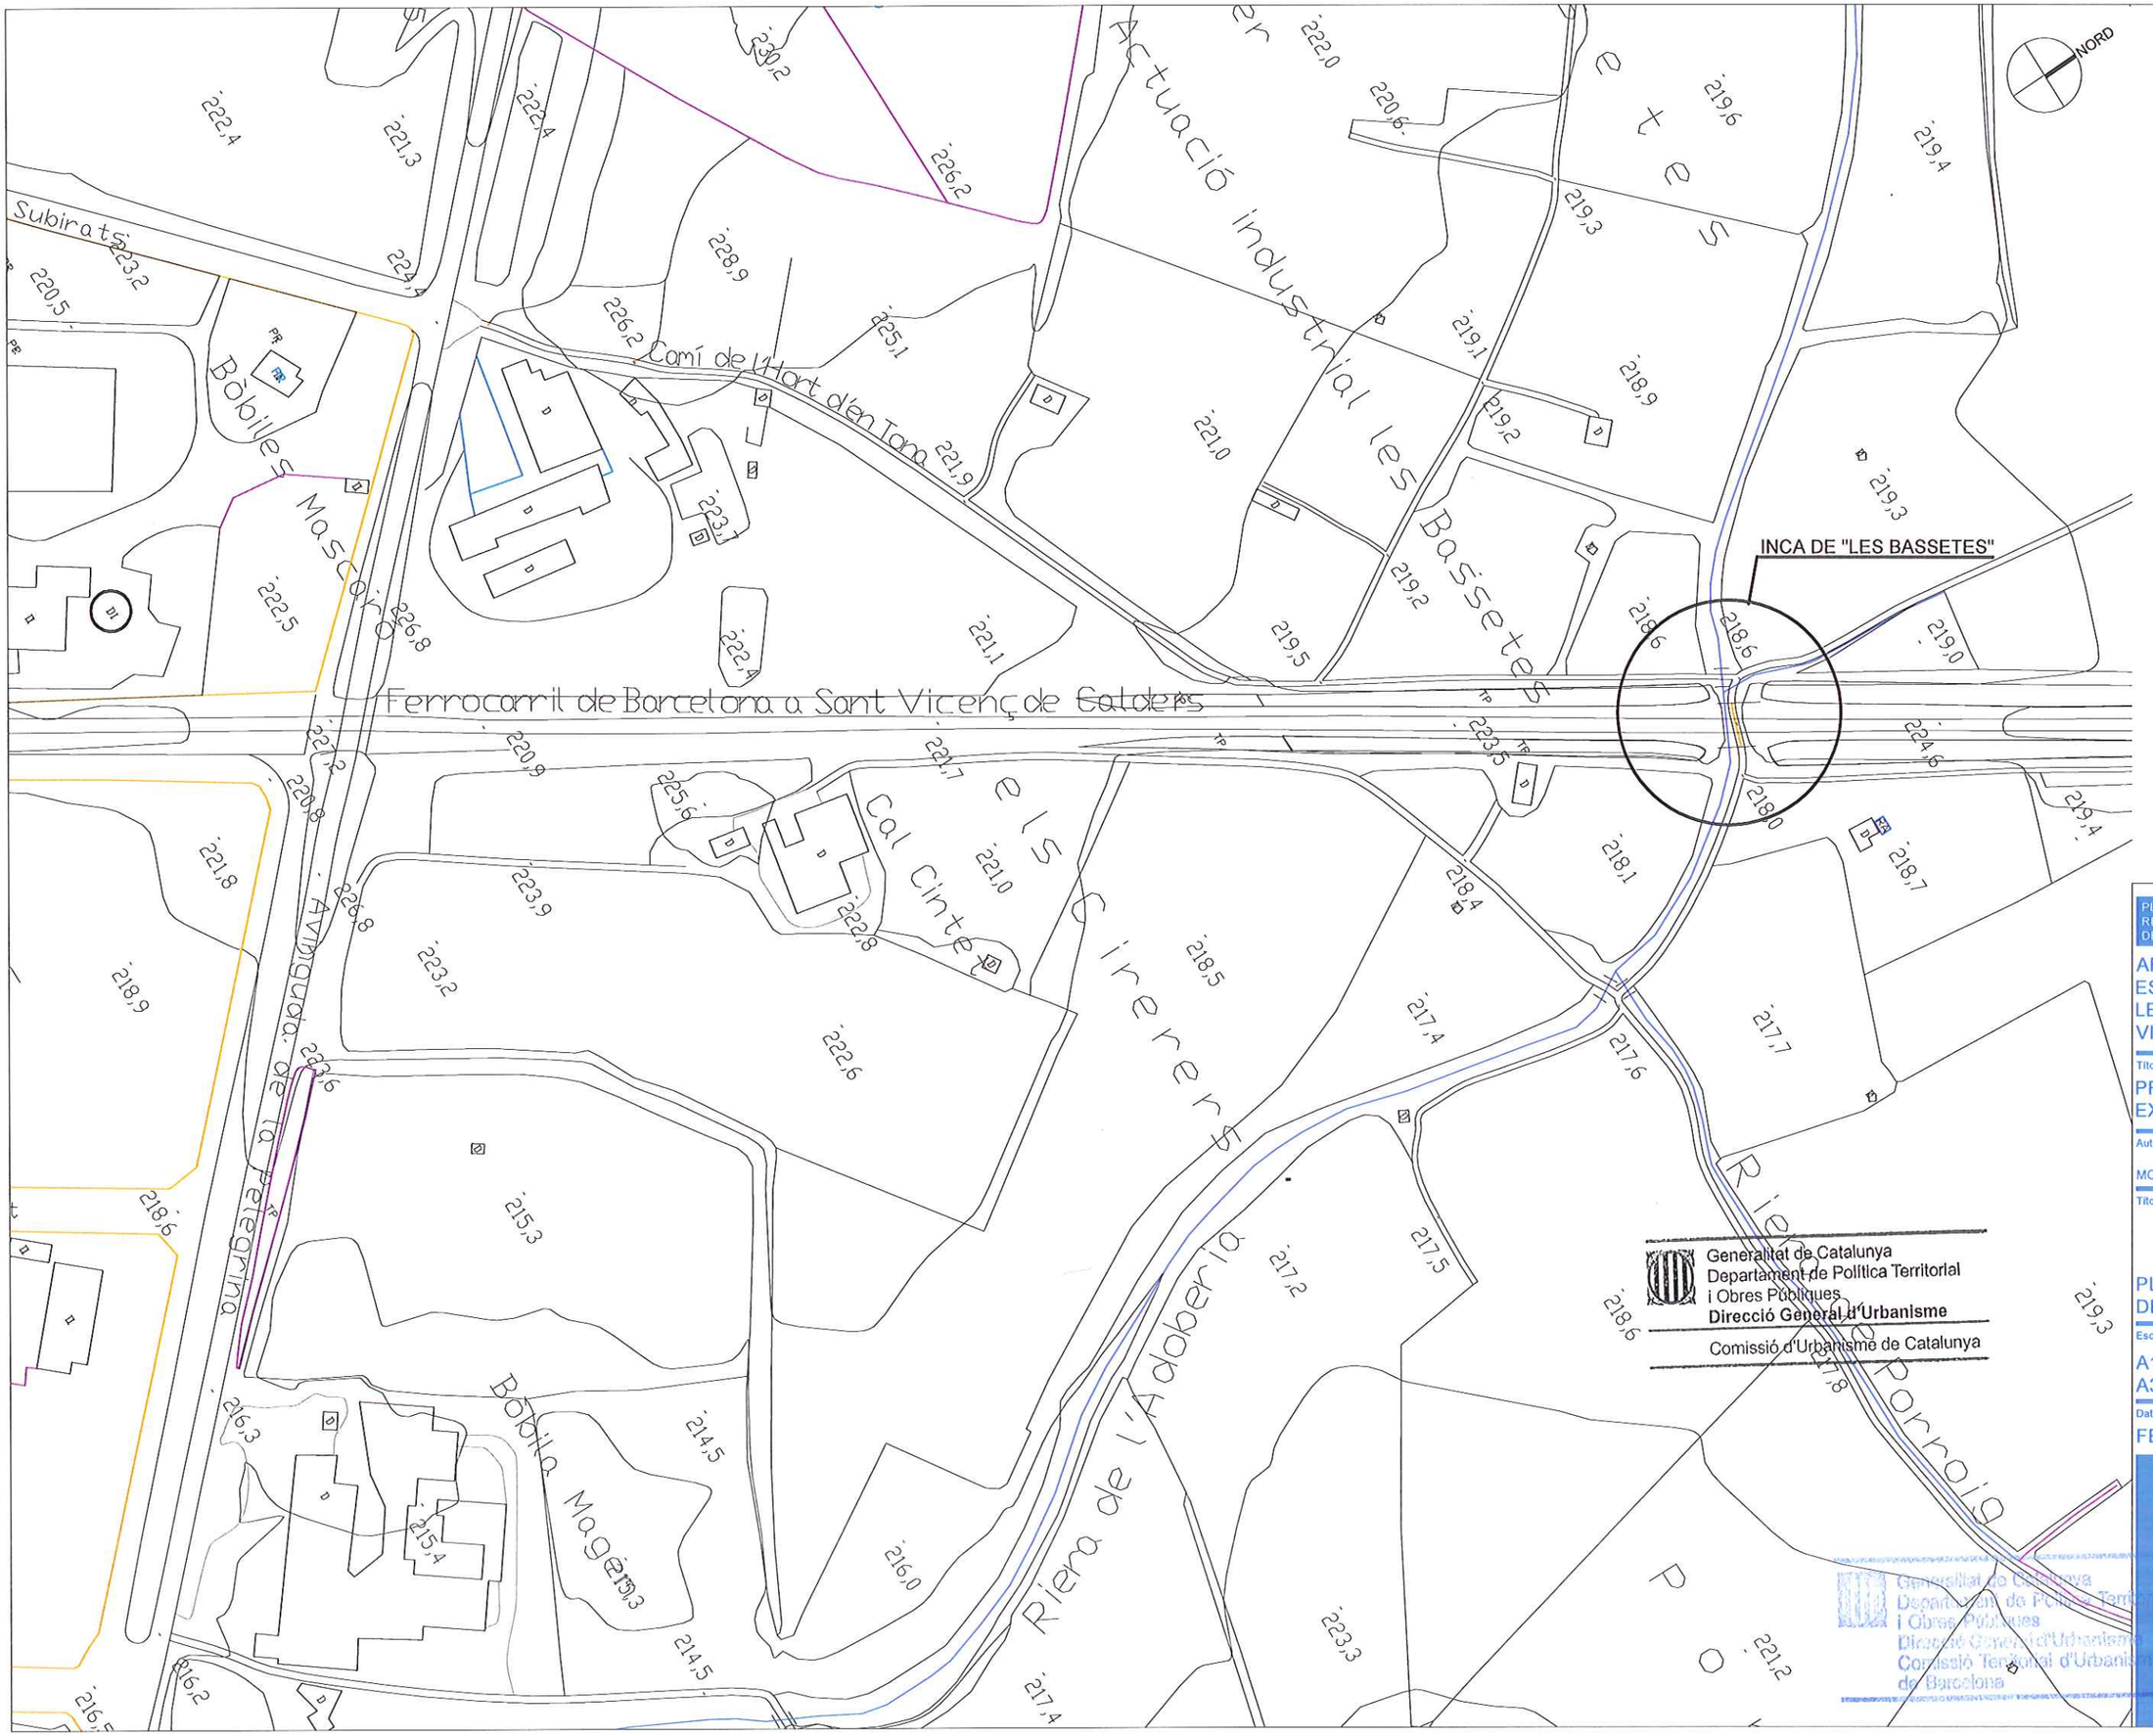

3023

PLA DIRECTOR URBANÍSTIC DE LES ÀREES RESIDENCIALS ESTRATÈGIQUES DE L'ÀMBIT DE ALT PENEDÈS-GARRAF

AREA RESIDENCIAL ESTRATÈGICA
LES BASSETES
VILAFRANCA DEL PENEDÈS

Títol del projecte

PROJECTE D'URBANITZACIÓ EXECUTIU

Autor del projecte

MODEST BATLLE GIRONA

Títol del Plànol

PLANTA EMPLAÇAMENT INCA DE "LES BASSETES"

Escala	Núm. plànol
A1 1:500 A3 1:1000	1
Data	Full
FEBRER 2009	1 de 1

Generalitat de Catalunya

INCASÒL
Institut Català del Sòl

Departament de Política Territorial i Obres Públiques
Secretaria per a la Planificació Territorial

Departament de Medi Ambient i Habitatge
Secretaria d'Habitatge

3024

SITUACIÓ INCA

Generalitat de Catalunya
Departament de Política Territorial
i Obres Públiques
Direcció General d'Urbanisme

Comissió d'Urbanisme de Catalunya

PLA DIRECTOR URBANÍSTIC DE LES ÀREES RESIDENCIALS ESTRATÈGIQUES DE L'ÀMBIT DE ALT PENEDÈS-GARRAF

AREA RESIDENCIAL ESTRATÈGICA LES BASSETES VILAFRANCA DEL PENEDÈS

Títol del projecte

PROJECTE D'URBANITZACIÓ EXECUTIU

Autor del projecte

MODEST BATLLE GIRONA

Títol del Plànol

PLANTA SITUACIÓ INCA DE "LES BASSETES"

Escala	Núm. plànol
A1 1:1000 A3 1:2000	2
Data	**Ful**
FEBRER 2009	1 de 1

Generalitat de Catalunya

INCASÒL
Institut Català del Sòl

Departament de Política Territorial i Obres Públiques
Secretaria per a la Planificació Territorial

Departament de Medi Ambient i Habitatge
Secretaria d'Habitatge


Generalitat de Catalunya
Departament de Política Territorial i Obres Públiques
Direcció General d'Urbanisme
Comissió Territorial d'Urbanisme de Barcelona

Replanteo cajón
x= 392.372.21
y= 4579216.32


Replanteo cajón
x= 392383.87
y= 4579208.58

Replanteo cajón
x= 392387.48
y= 4579206.19

302

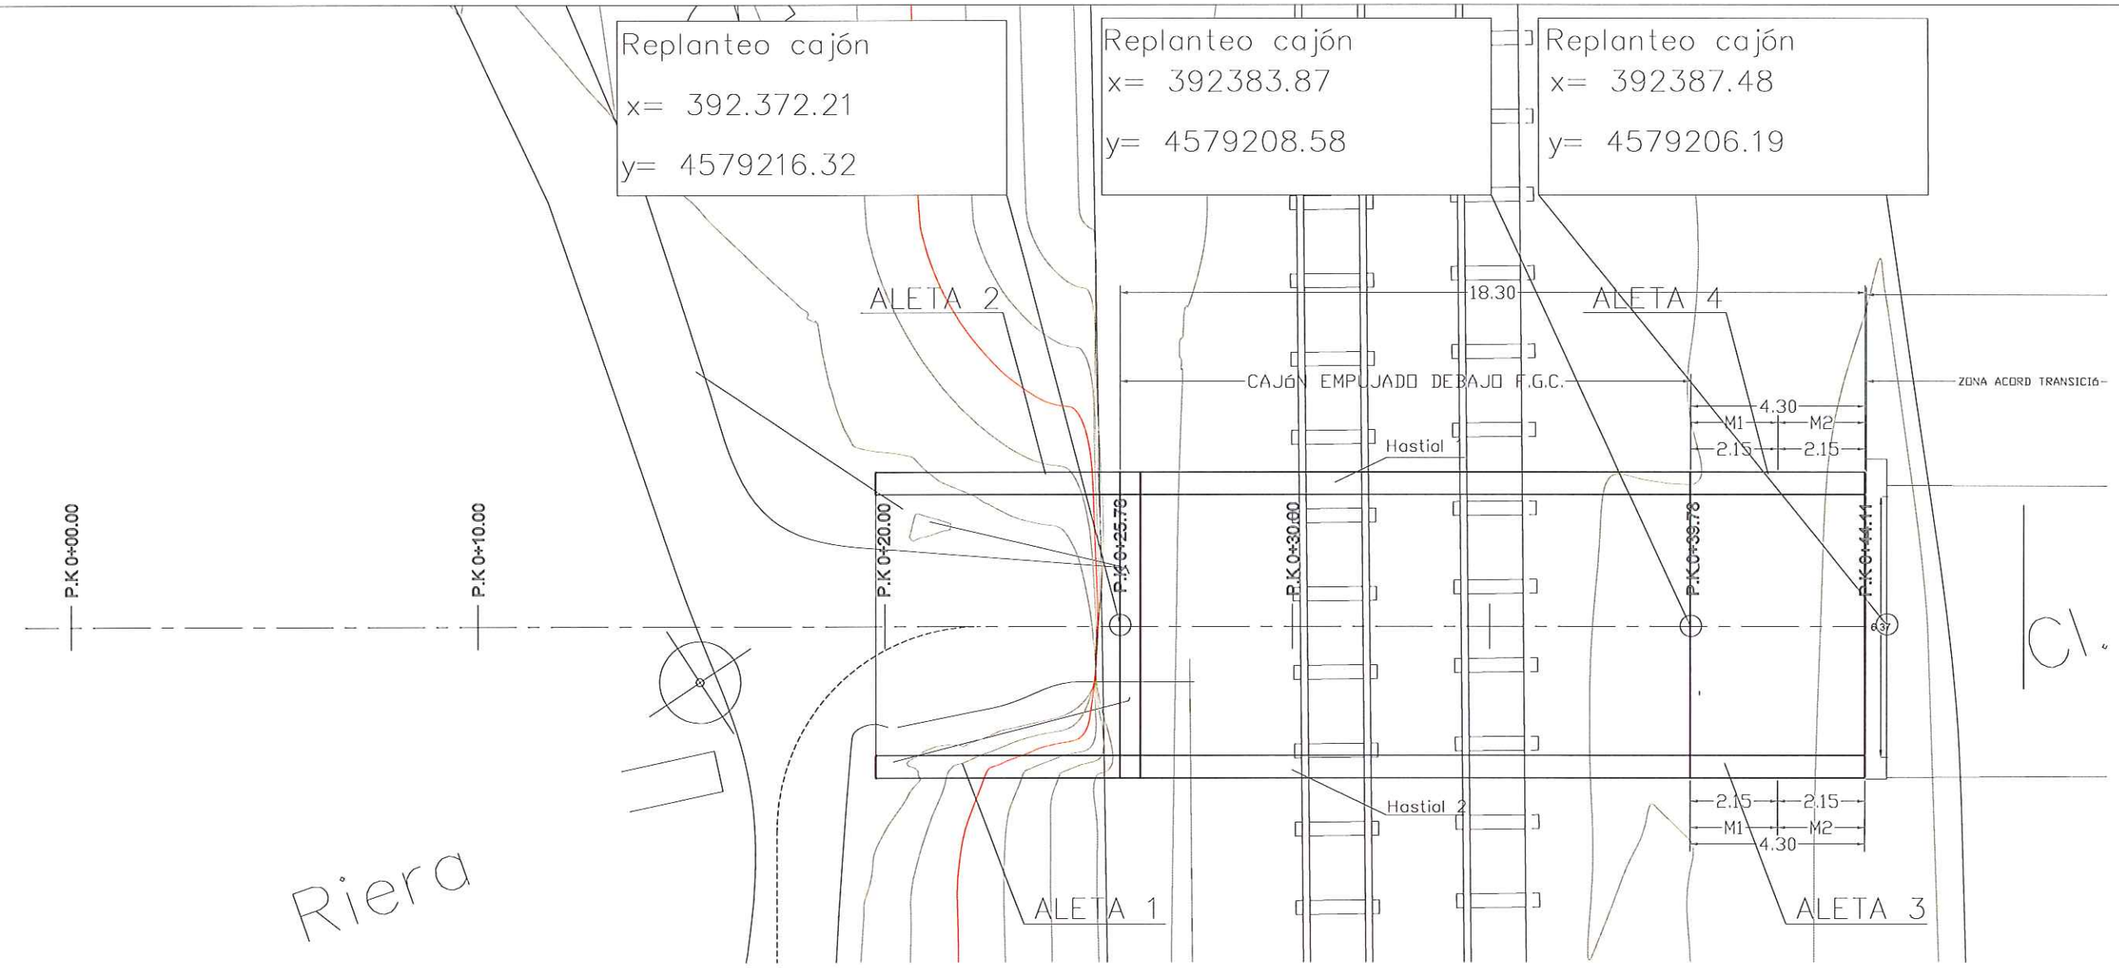

PLANTA
A1-E. 1/75 A3-E. 1/150

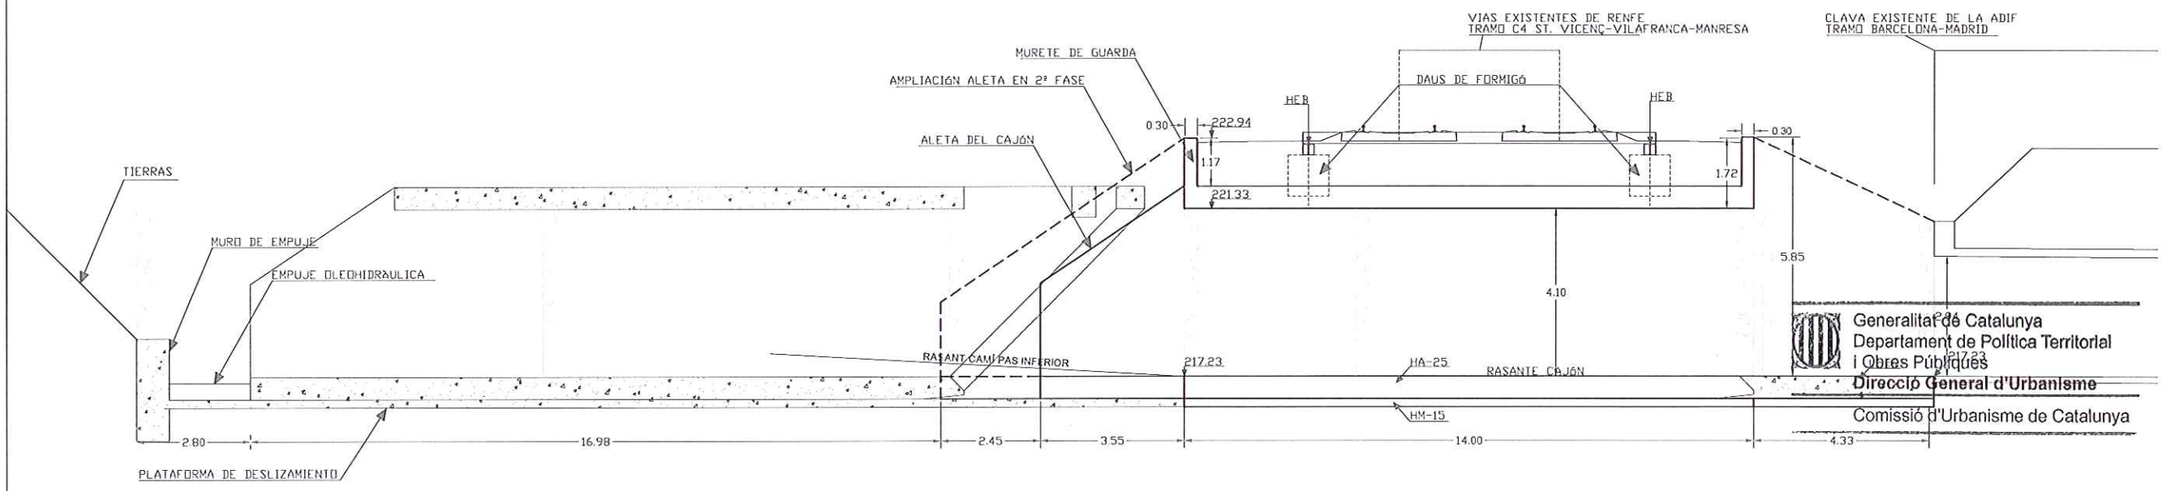

SECCIÓN LONGITUDINAL
A1-E. 1/75 A3-E. 1/150

Generalitat de Catalunya
Departament de Política Territorial
i Obres Públiques
Direcció General d'Urbanisme
Comissió d'Urbanisme de Catalunya

Generalitat de Catalunya
Departament de Política Territorial
i Obres Públiques
Direcció General d'Urbanisme
Comissió Territorial d'Urbanisme
de Barcelona

PLA DIRECTOR URBANISTIC DE LES ÀREES RESIDENCIALS ESTRATÈGIQUES DE L'ÀMBIT DE ALT PENEDÈS-GARRAF

AREA RESIDENCIAL ESTRATÈGICA
LES BASSETES
VILAFRANCA DEL PENEDÈS

Títol del projecte
PROJECTE D'URBANITZACIÓ EXECUTIU

Autor del projecte
MODEST BATLLE GIRONA

Títol del Plànol
INCA
PLANTA
I SECCIÓ LONGITUDINAL


Escala
A1 1:75
A3 1:150

Núm. plànol
3


Data
FEBRER 2009

Full
1 de 1


Generalitat de Catalunya
INCASÒL Institut Català del Sòl
Departament de Política Territorial i Obres Públiques
Secretaria per a la Planificació Territorial
Departament de Medi Ambient i Habitatge
Secretaria d'Habitatge

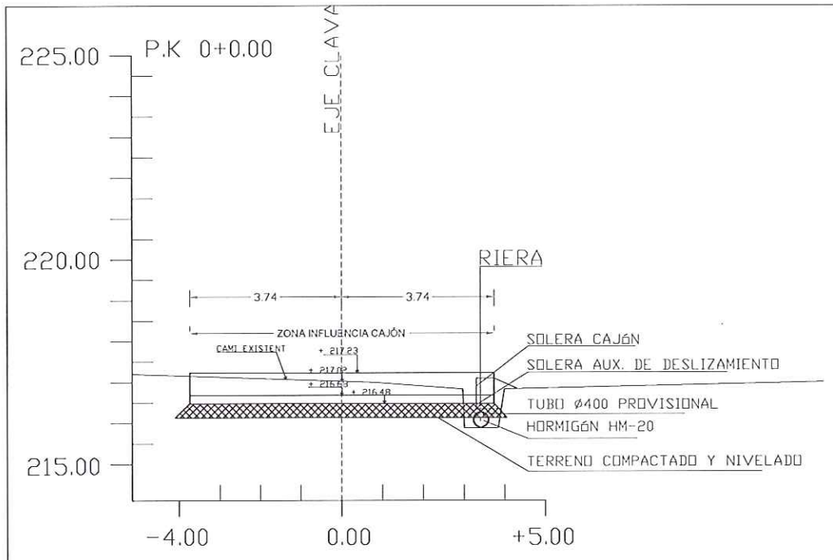


RELLENO 0.51 m2
EXCAVACIÓN 5.60 m2

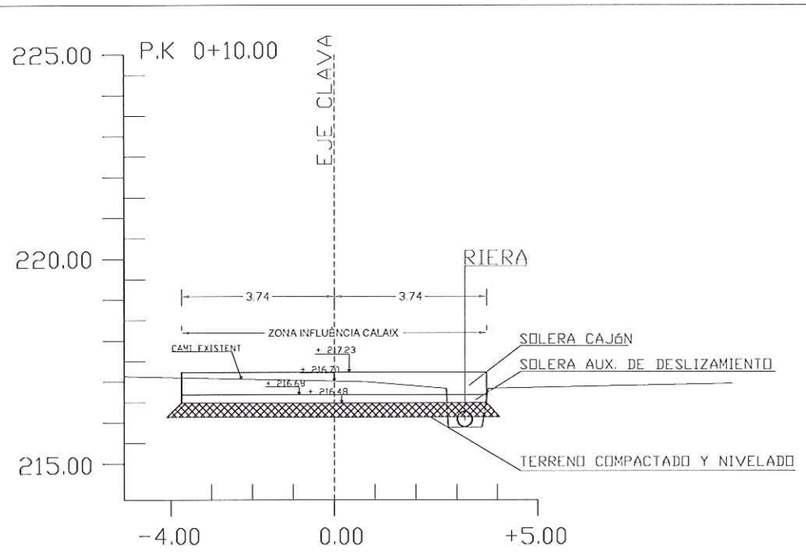


RELLLENO 0.41 m2
EXCAVACIÓN 5.60 m2

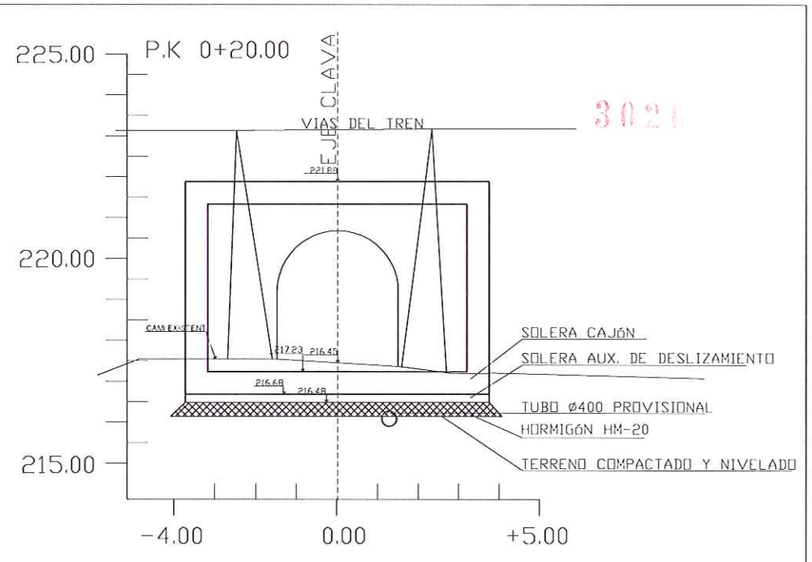


EXCAVACIÓN 9.75 m2

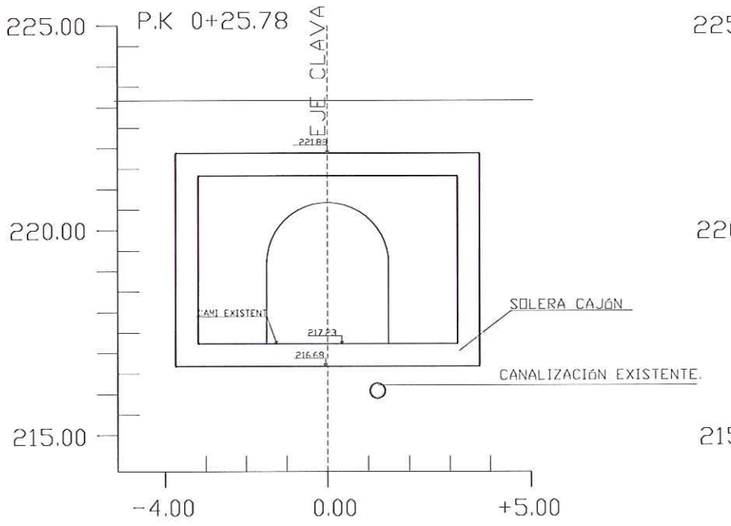


EXCAVACIÓN 21.07 m2

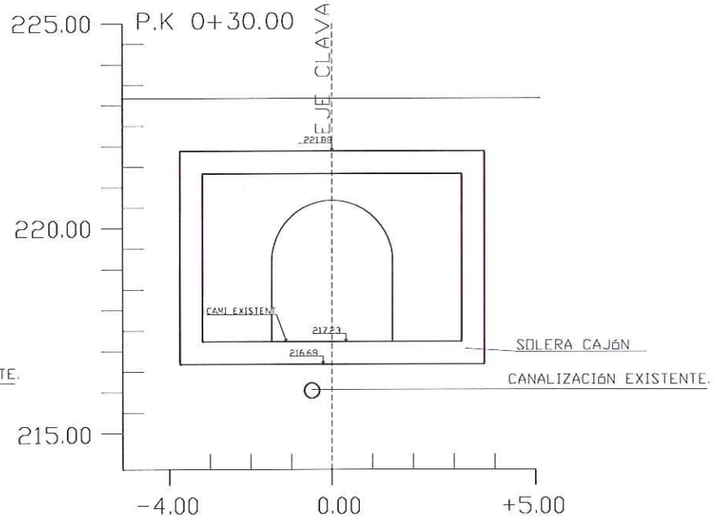

EXCAVACIÓN 21.07 m2

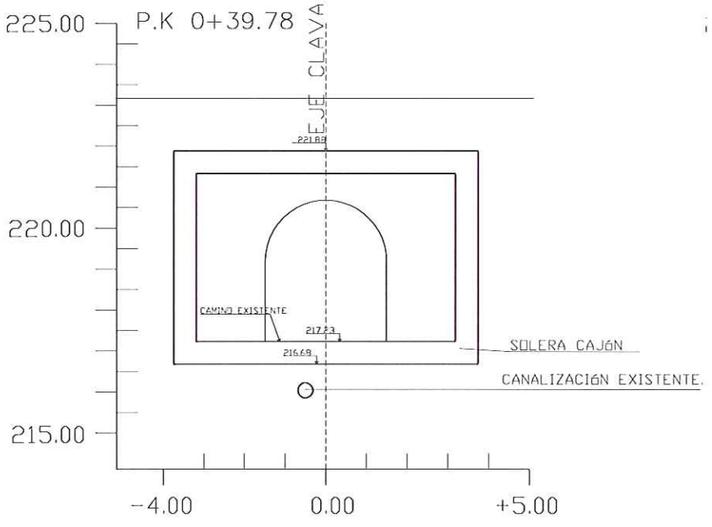

EXCAVACIÓN 21.07 m2

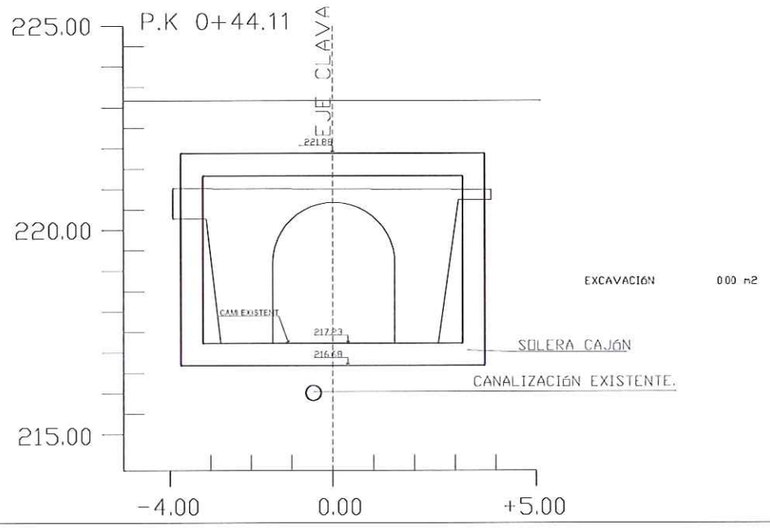

EXCAVACIÓN 0.00 m2

Generalitat de Catalunya
Departament de Política Territorial
i Obres Públiques
Direcció General d'Urbanisme
Comissió d'Urbanisme de Catalunya

PLA DIRECTOR URBANÍSTIC DE LES ÀREES RESIDENCIALS ESTRATÈGIQUES DE L'ÀMBIT DE ALT PENEDÈS-GARRAF

AREA RESIDENCIAL ESTRATÈGICA
LES BASSETES
VILAFRANCA DEL PENEDÈS

Títol del projecte
PROJECTE D'URBANITZACIÓ EXECUTIU


Autor del projecte
MODEST BATLLE GIRONA

Títol del Plànol
INCA
SECCIONS TRANSVERSALS

Escala	Núm. plànol
A1 1:75 A3 1:150	4
Data	Fol
FEBRER 2009	1 de 1

Generalitat de Catalunya
INCASÒL Institut Català del Sòl
Departament de Política Territorial i Obres Públiques
Secretaria per a la Planificació Territorial
Departament de Medi Ambient i Habitatge
Secretaria d'Habitatge

3027

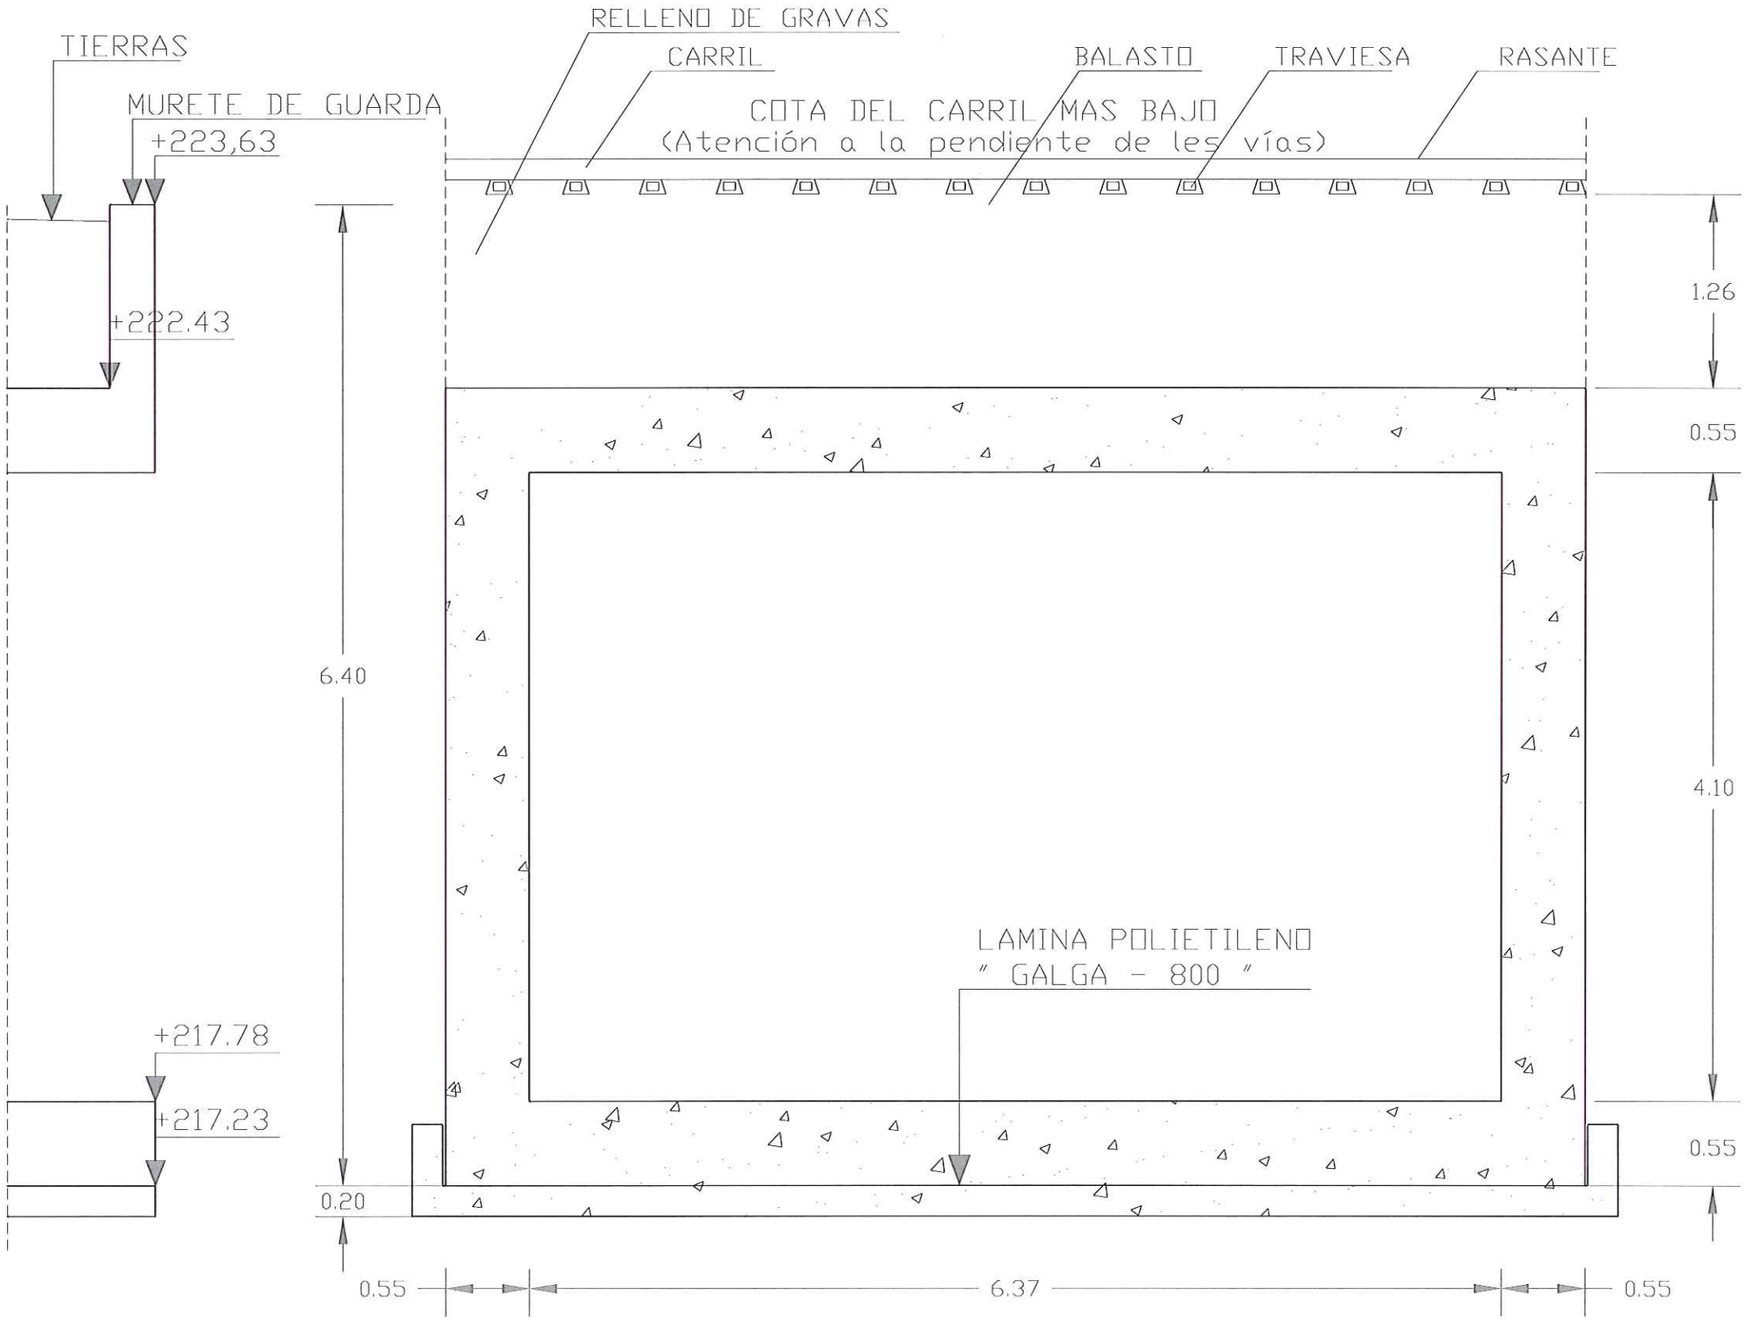

Generalitat de Catalunya
Departament de Política Territorial
i Obres Públiques
Direcció General d'Urbanisme

Comissió d'Urbanisme de Catalunya

Generalitat de Catalunya
Departament de Política Territorial
i Obres Públiques
Direcció General d'Urbanisme
Comissió Territorial d'Urbanisme
de Barcelona

PLA DIRECTOR URBANÍSTIC DE LES ÀREES RESIDENCIALS ESTRATÈGIQUES DE L'AMBIT DE ALT PENEDÈS-GARRAF

AREA RESIDENCIAL ESTRATÈGICA
LES BASSETES
VILAFRANCA DEL PENEDÈS


Títol del projecte
PROJECTE D'URBANITZACIÓ EXECUTIU

Autor del projecte
MODEST BATLLE GIRONA

Títol del Plànol
INCA
SECCIÓ TIPUS


Escala: A1 1:20 / A3 1:40
Núm. plànol: 5
Data: FEBRER 2009
Ful: 1 de 1

Generalitat de Catalunya
INCASÒL Institut Català del Sòl
Departament de Política Territorial i Obres Públiques
Secretaria per a la Planificació Territorial
Departament de Medi Ambient i Habitatge
Secretaria d'Habitatge

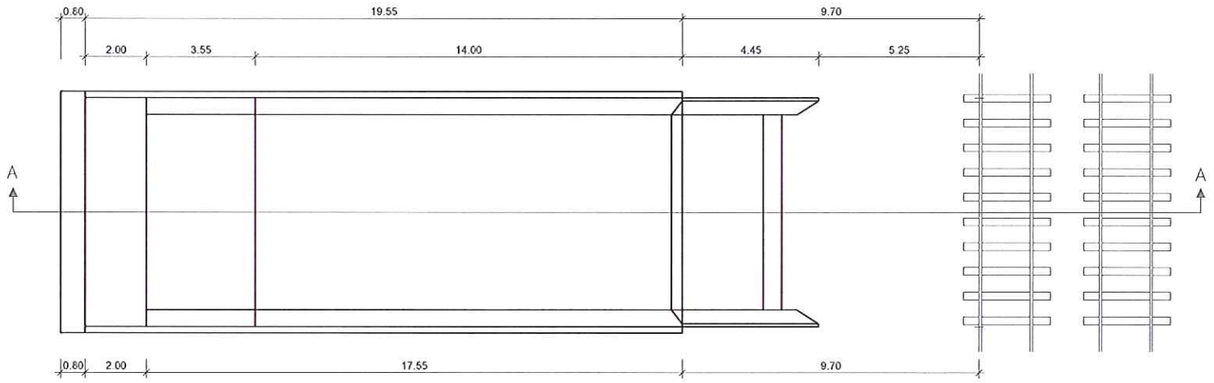


PLANTA EN POSICION INICIAL

ESCALA 1:200

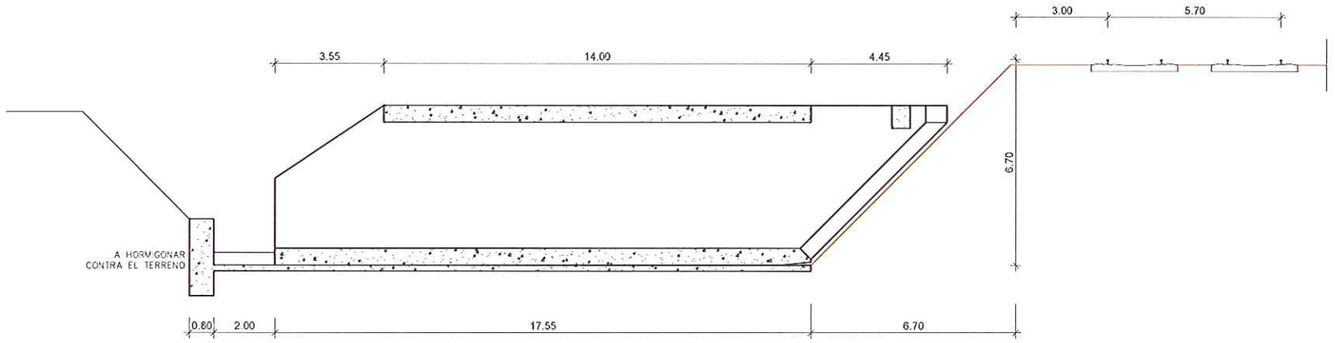

SECCION A–A EN POSICION INICIAL

ESCALA 1:200

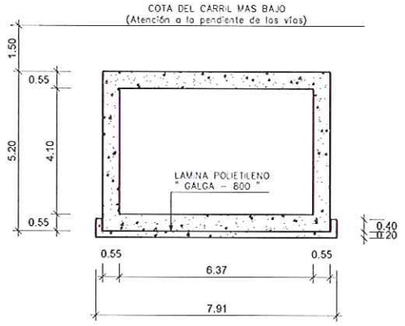


SECCION TRANSVERSAL

ESCALA 1:200

3025


CUADRO DE CARACTERISTICAS SEGUN EHE

ELEMENTOS	LOCALIZACION	ESPECIFICACION DEL ELEMENTO	NIVEL DE CONTROL	COEFICIENTE MINOR Yc	COEFICIENTE MINOR Ys	COEFICIENTE MAYOR Yf	RECUB	TOLERANCIAS DE ALINEACION
HORMIGON	MURO DE EMPUJE Y PLATAFORMA	HA-25/B/20/IIa	NORMAL	1.50			2 cm	± 4 mm
	MARCO Y ALETAS	HA-30/B/20/IIa-E	NORMAL	1.50			5 cm	± 2 cm
	VIGA DE SOSTENIMIENTO	HA-30/B/20/IIa-E	NORMAL	1.50			2 cm	± 2 cm
	CONTRASOLERA DE EMPUJE	A.R.I.	NORMAL	1.50			2 cm	
ACERO DE ARMADURAS	EN TODOS LOS ELEMENTOS	B 500 S	NORMAL		1.15			
EJECUCION	MURO Y PLATAFORMA		NORMAL			1.33		
	MARCO, ALETAS Y VIGA		INTENSO			EHE		
	CONTRASOLERA DE EMPUJE		NORMAL			1.33		
NOTA:								

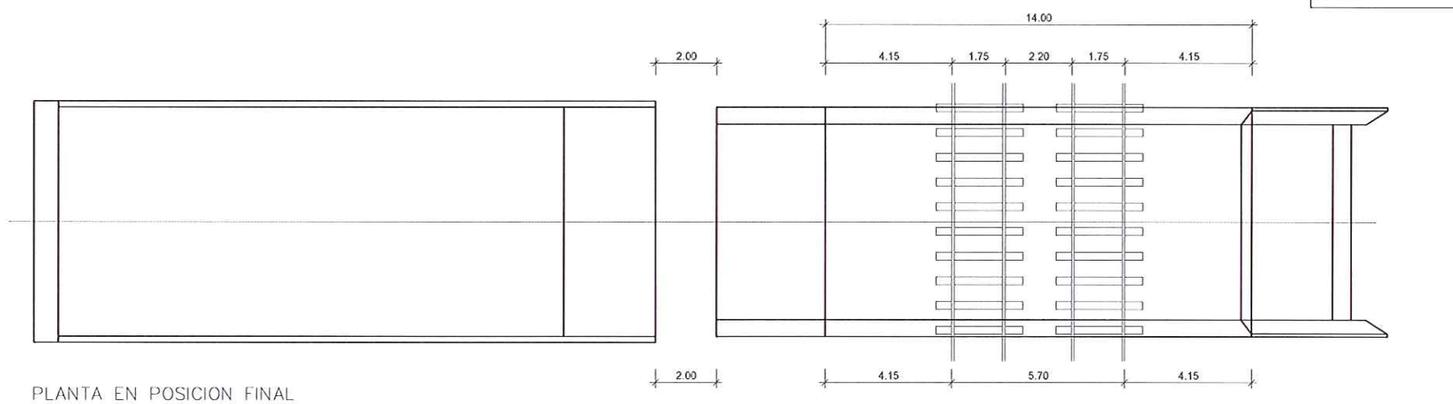

PLANTA EN POSICION FINAL

ESCALA 1:200

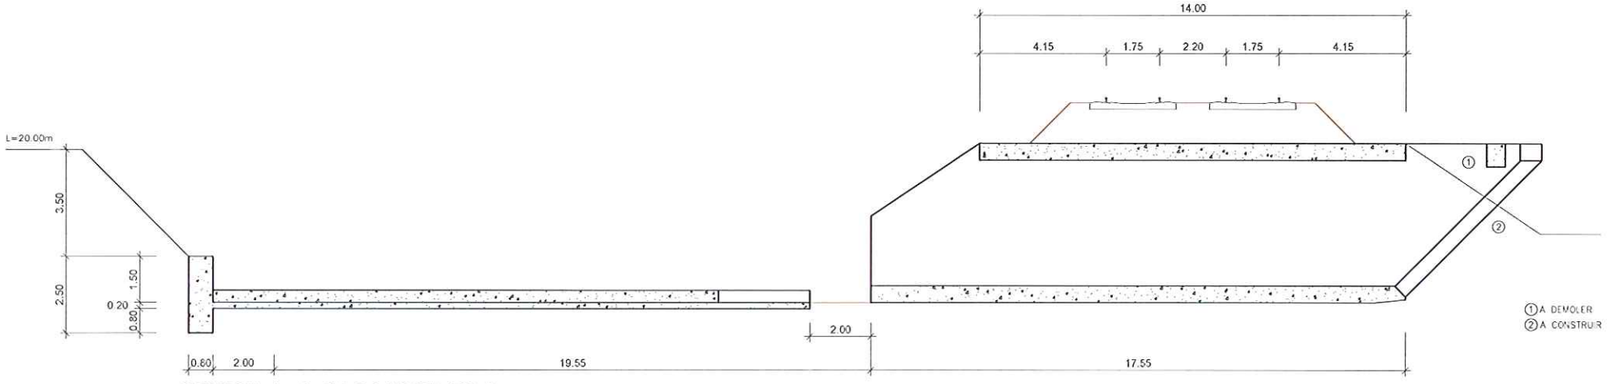

SECCION A–A EN POSICION FINAL

ESCALA 1:200

Generalitat de Catalunya
Departament de Política Territorial
i Obres Públiques
Direcció General d'Urbanisme

Comissió d'Urbanisme de Catalunya

Generalitat de Catalunya
Departament de Política Territorial
i Obres Públiques
Direcció General d'Urbanisme
Comissió Territorial d'Urbanisme
de Barcelona

PLA DIRECTOR URBANISTIC DE LES ÀREES RESIDENCIALS ESTRATÈGIQUES DE L'ÀMBIT DE ALT PENEDÈS-GARRAF

AREA RESIDENCIAL ESTRATÈGICA
LES BASSETES
VILAFRANCA DEL PENEDÈS

Títol del projecte

PROJECTE D'URBANITZACIÓ EXECUTIU

Autor del projecte

MODEST BATLLE GIRONA

Títol del Plànol

INCA
DEFINICIÓ GEOMÈTRICA

Escala: A1 1:100, A3 1:200

Núm. plànol: 6

Data: FEBRER 2009


Ful: 1 de 1

Generalitat de Catalunya

INCASÒL
Institut Català del Sòl

Departament de Política Territorial i Obres Públiques
Secretaria per a la Planificació Territorial


Departament de Medi Ambient i Habitatge
Secretaria d'Habitatge

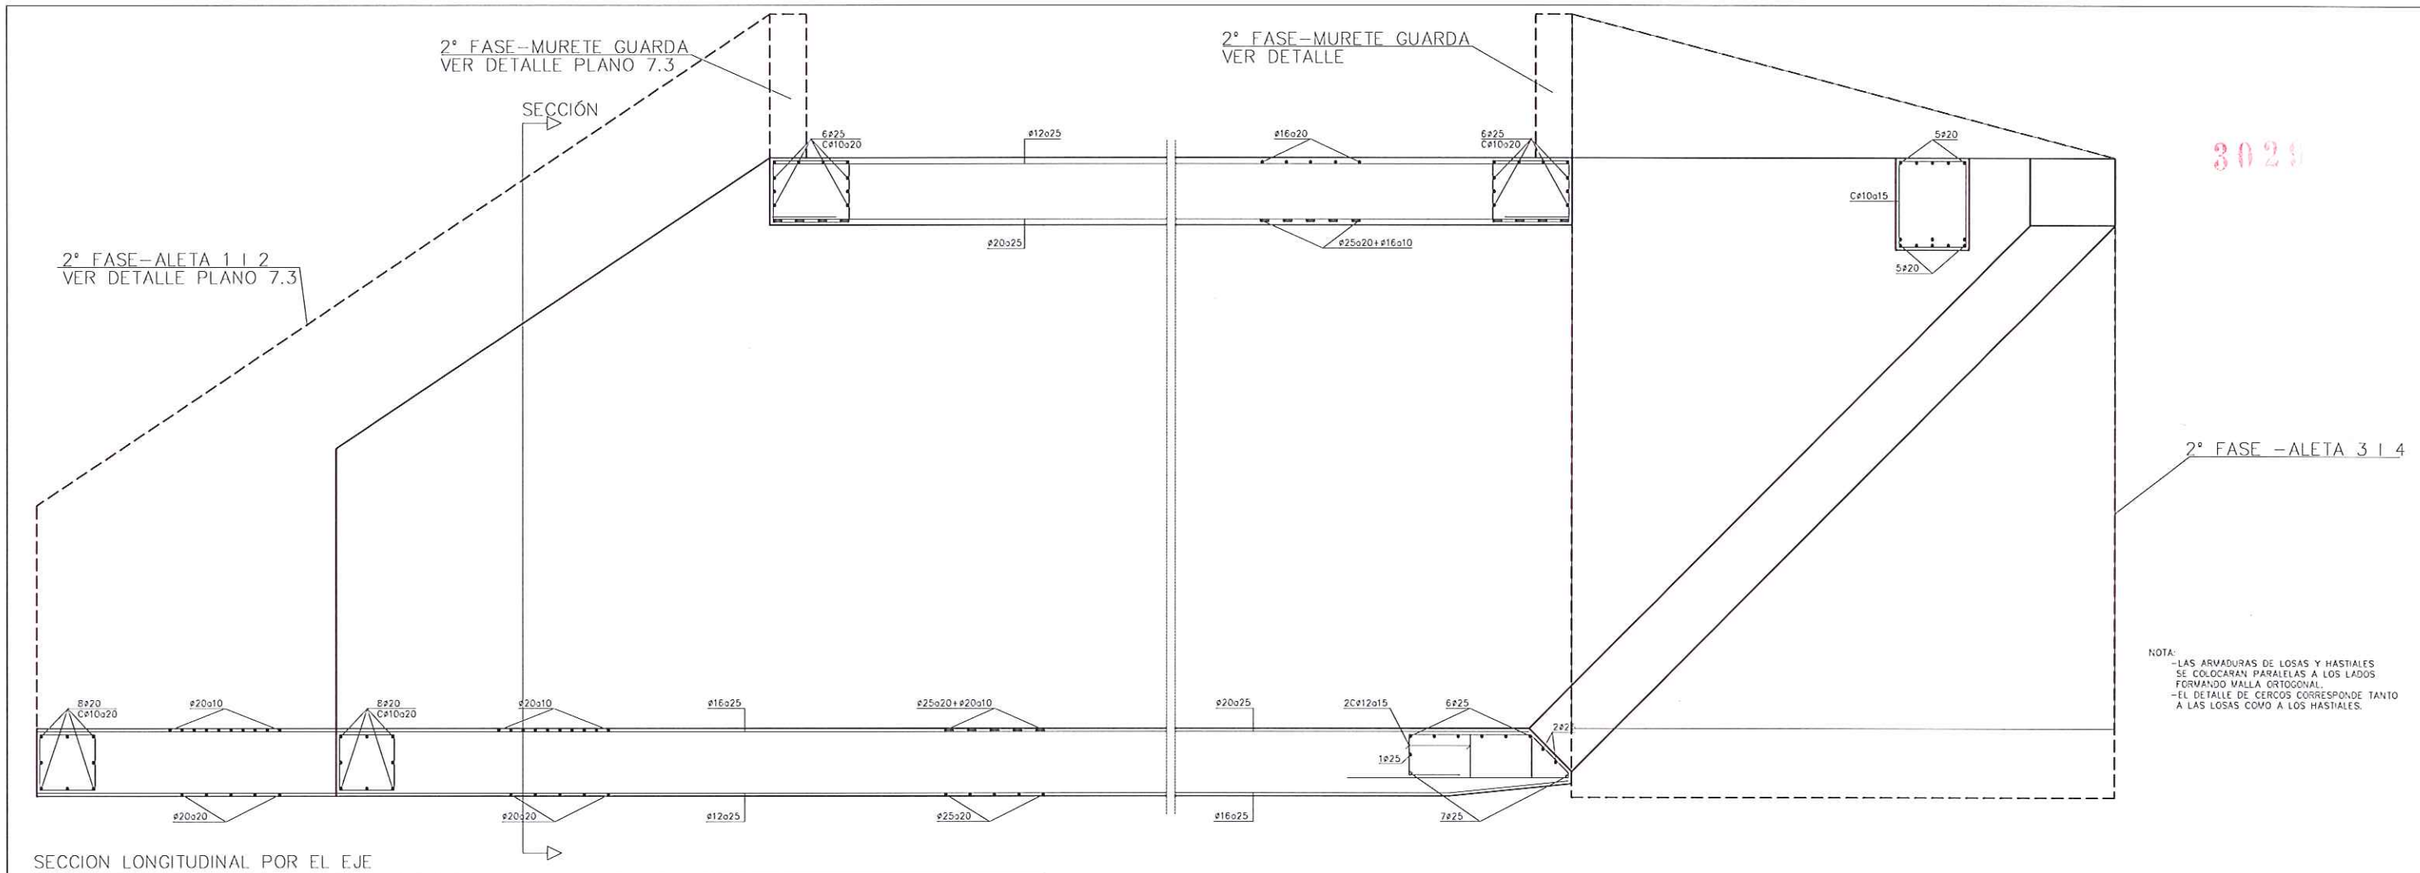

NOTA:
- LAS ARMADURAS DE LOSAS Y HASTIALES SE COLOCARAN PARALELAS A LOS LADOS FORMANDO MALLA ORTOGONAL.
- EL DETALLE DE CERCOS CORRESPONDE TANTO A LAS LOSAS COMO A LOS HASTIALES.

SECCION LONGITUDINAL POR EL EJE

A1_E 1:25 A3_E 1:50

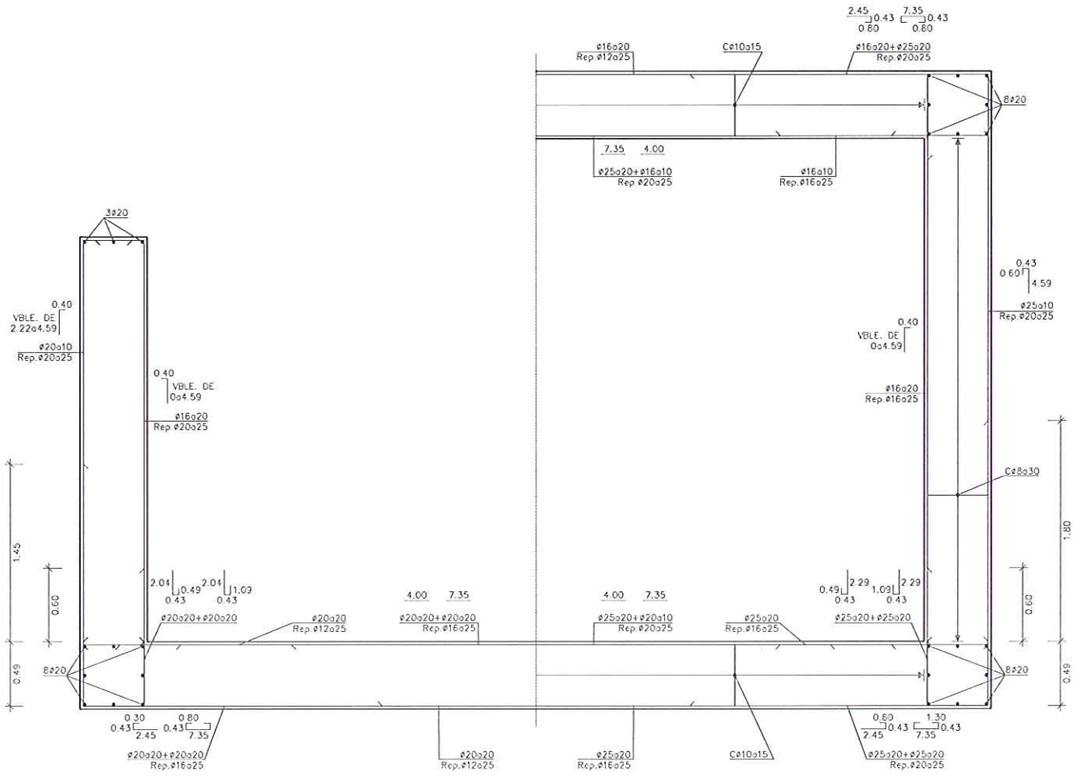

SEMI-SECCION TRANSVERSAL POR ALETAS

A1_E 1:25 A3_E 1:50

SEMI-SECCION TRANSVERSAL POR MARCO

CUADRO DE CARACTERISTICAS SEGUN EHE

ELEMENTOS	LOCALIZACION	ESPECIFICACION DEL ELEMENTO	NIVEL DE CONTROL	COEFICIENTE MINOR Yc	COEFICIENTE MINOR Ys	COEFICIENTE MAYOR Yf	RECUB	TOLERANCIAS DE ALINEACION
HORMIGON	MURO DE EMPUJE Y PLATAFORMA	HA-25/B/20/IIa	NORMAL	1.50			2 cm	± 4 mm
	MARCO Y ALETAS	HA-30/B/20/IIa-E	NORMAL	1.50			5 cm	± 2 cm
	VIGA DE SOSTENIMIENTO	HA-30/B/20/IIa-E	NORMAL	1.50			2 cm	± 2 cm
	CONTRASOLERA DE EMPUJE	A.R.I.	NORMAL	1.50			2 cm	
ACERO DE ARMADURAS	EN TODOS LOS ELEMENTOS	B 500 S	NORMAL		1.15			
EJECUCION	MURO Y PLATAFORMA		NORMAL			1.33		
	MARCO, ALETAS Y VIGA		INTENSO			1.65		
	CONTRASOLERA DE EMPUJE		NORMAL			1.33		

NOTA:

Generalitat de Catalunya
Departament de Política Territorial i Obres Públiques
Direcció General d'Urbanisme

Comissió d'Urbanisme de Catalunya

Generalitat de Catalunya Departament de Política Territorial i Obres Públiques Direcció General d'Urbanisme Comissió Territorial d'Urbanisme de Barcelona

PLA DIRECTOR URBANISTIC DE LES ÀREES RESIDENCIALS ESTRATÈGIQUES DE L'ÀMBIT DE ALT PENEDÈS-GARRAF

AREA RESIDENCIAL ESTRATÈGICA
LES BASSETES
VILAFRANCA DEL PENEDÈS

Títol del projecte
PROJECTE D'URBANITZACIÓ EXECUTIU

Autor del projecte
MODEST BATLLE GIRONA

Títol del Plànol
INCA
ARMAT DEL CALAIX I LES ALETES 1 i 2

Escala: A1 1:25 / A3 1:50


Núm. plànol: 7.1


Data: FEBRER 2009

Ful: 1 de 1


Generalitat de Catalunya
INCASÒL Institut Català del Sòl
Departament de Política Territorial i Obres Públiques
Secretaria per a la Planificació Territorial
Departament de Medi Ambient i Habitatge
Secretaria d'Habitatge

3031

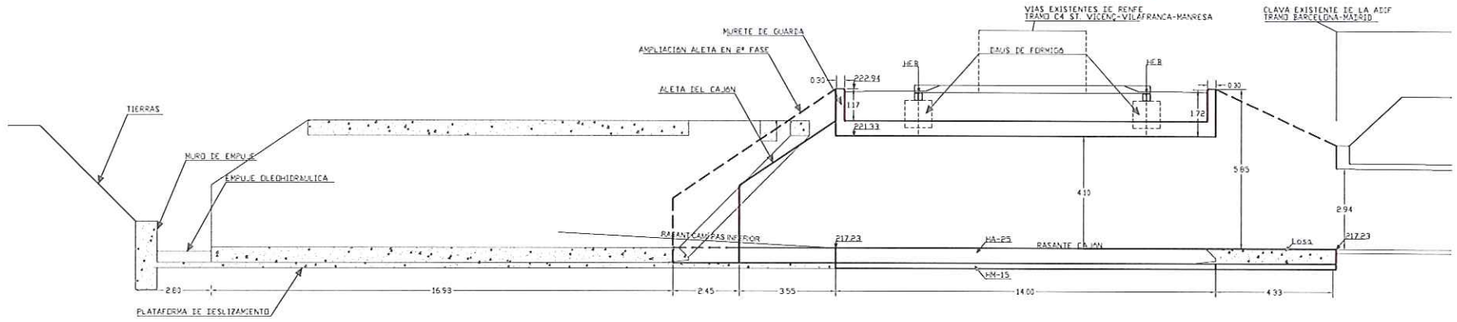

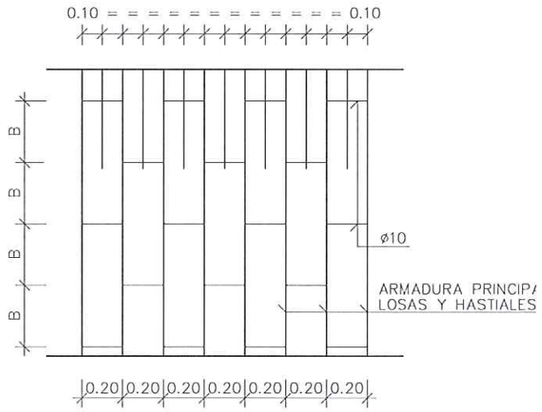

DETALLE DE CERCOS EN LOSAS Y HASTIALES

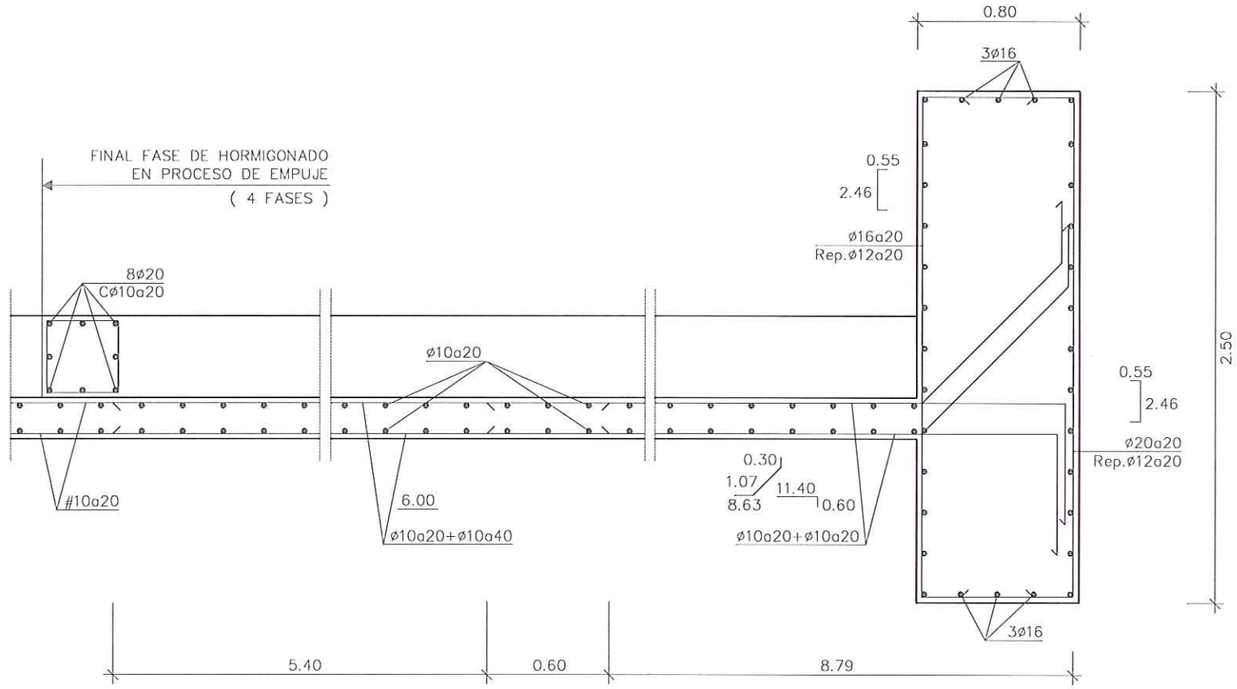

MURO DE EMPUJE, PLATAFORMA DE DESLIZAMIENTO Y CONTRASOLERA DE EMPUJE

A1_E 1:15 A3_E 1:30

NOTA:
- LAS ARMADURAS DE LOSAS Y HASTIALES SE COLOCARAN PARALELAS A LOS LADOS FORMANDO MALLA ORTOGONAL.
- EL DETALLE DE CERCOS CORRESPONDE TANTO A LAS LOSAS COMO A LOS HASTIALES.

CUADRO DE CARACTERISTICAS SEGUN EHE

ELEMENTOS	LOCALIZACION	ESPECIFICACION DEL ELEMENTO	NIVEL DE CONTROL	COEFICIENTE MINOR Yc	COEFICIENTE MINOR Ys	COEFICIENTE MAYOR Yf	RECUB	TOLERANCIAS DE ALINEACION
HORMIGON	MURO DE EMPUJE Y PLATAFORMA	HA-25/B/20/IIa	NORMAL	1.50			2 cm	± 4 mm
	MARCO Y ALETAS	HA-30/B/20/IIa-E	NORMAL	1.50			5 cm	± 2 cm
	VIGA DE SOSTENIMIENTO	HA-30/B/20/IIa-E	NORMAL	1.50			2 cm	± 2 cm
	CONTRASOLERA DE EMPUJE	A.R.I.	NORMAL	1.50			2 cm	
ACERO DE ARMADURAS	EN TODOS LOS ELEMENTOS	B 500 S	NORMAL		1.15			
EJECUCION	MURO Y PLATAFORMA		NORMAL			1.33		
	MARCO, ALETAS Y VIGA		INTENSO			EHE		
	CONTRASOLERA DE EMPUJE		NORMAL			1.33		

NOTA:

Generalitat de Catalunya
Departament de Política Territorial i Obres Públiques
Direcció General d'Urbanisme
Comissió d'Urbanisme de Catalunya

Generalitat de Catalunya
Departament de Política i Obres Públiques
Direcció General d'Urbanisme
Comissió Territorial d'Urbanisme de Barcelona

PLA DIRECTOR URBANISTIC DE LES ÀREES RESIDENCIALS ESTRATÈGIQUES DE L'ÀMBIT DE ALT PENEDÈS-GARRAF

AREA RESIDENCIAL ESTRATÈGICA
LES BASSETES
VILAFRANCA DEL PENEDÈS


Títol del projecte
PROJECTE D'URBANITZACIÓ EXECUTIU

Autor del projecte
MODEST BATLLE GIRONA

Títol del Plànol
INCA
ARMAT DEL MUR D'EMPENTA I DETALLS LLOSES I HASTIALS


Escala: A1 1:15, A3 1:30
Núm. plano: 7.2
Data: FEBRER 2009
Ful: 1 de 1

Generalitat de Catalunya
INCASÒL Institut Català del Sòl
Departament de Política Territorial i Obres Públiques
Secretaria per a la Planificació Territorial
Departament de Medi Ambient i Habitatge
Secretaria d'Habitatge

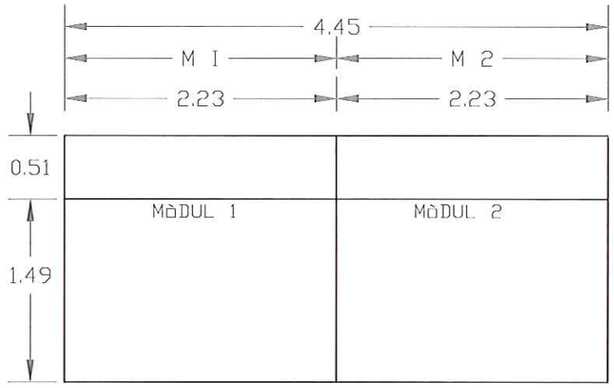


PLANTA ALETA 3 I 4

A1-E. 1/25 A3-E. 1/50

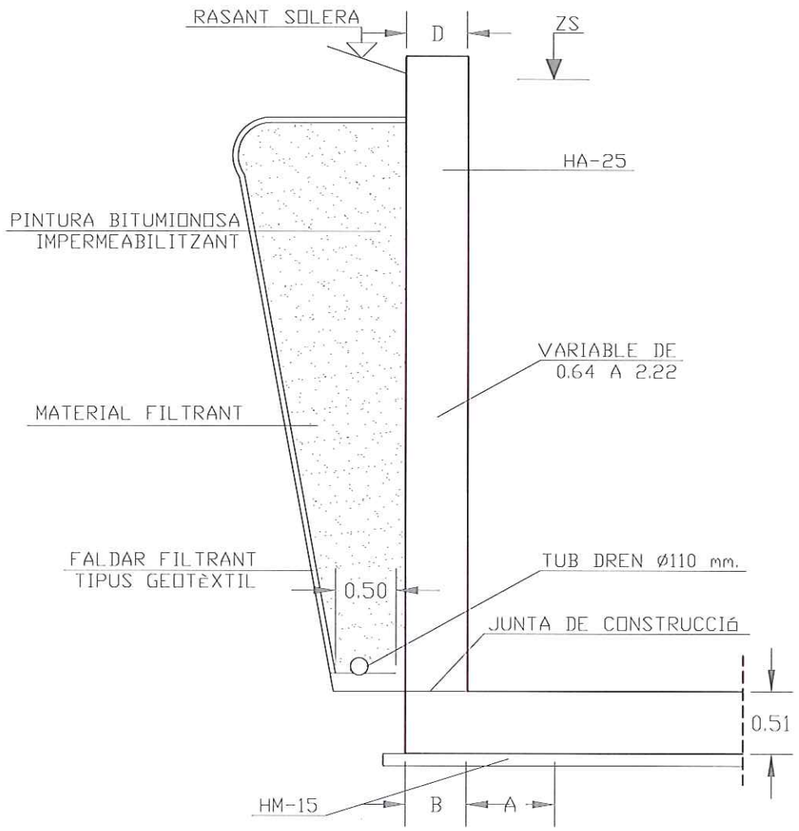

PLANTA ALETA 3 I 4

A1-E. 1/25 A3-E. 1/50

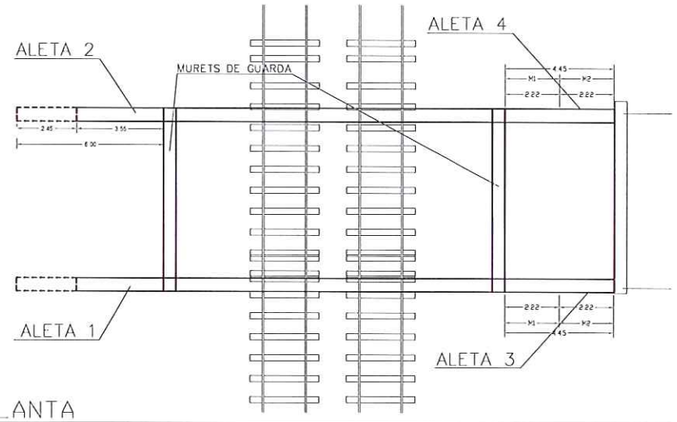


PLANTA
S/E

CUADRO DE CARACTERISTICAS SEGUN EHE


ELEMENTOS	LOCALIZACION	ESPECIFICACION DEL ELEMENTO	NIVEL DE CONTROL	COEFICIENTE MINOR Yc	COEFICIENTE MINOR Ys	COEFICIENTE MAYOR Yf	RECUB	TOLERANCIAS DE ALINEACION
HORMIGON	MURO DE EMPUJE Y PLATAFORMA	HA-25/B/20/IIa	NORMAL	1.50			2 cm	± 4 mm
	MARCO Y ALETAS	HA-30/B/20/IIa-E	NORMAL	1.50			5 cm	± 2 cm
	VIGA DE SOSTENIMIENTO	HA-30/B/20/IIa-E	NORMAL	1.50			2 cm	± 2 cm
	CONTRASOLERA DE EMPUJE	A.R.I.	NORMAL	1.50			2 cm	
ACERO DE ARMADURAS	EN TODOS LOS ELEMENTOS	B 500 S	NORMAL		1.15			
EJECUCION	MURO Y PLATAFORMA		NORMAL			1.33		
	MARCO, ALETAS Y VIGA		INTENSO			EHE		
	CONTRASOLERA DE EMPUJE		NORMAL			1.33		

NOTA:

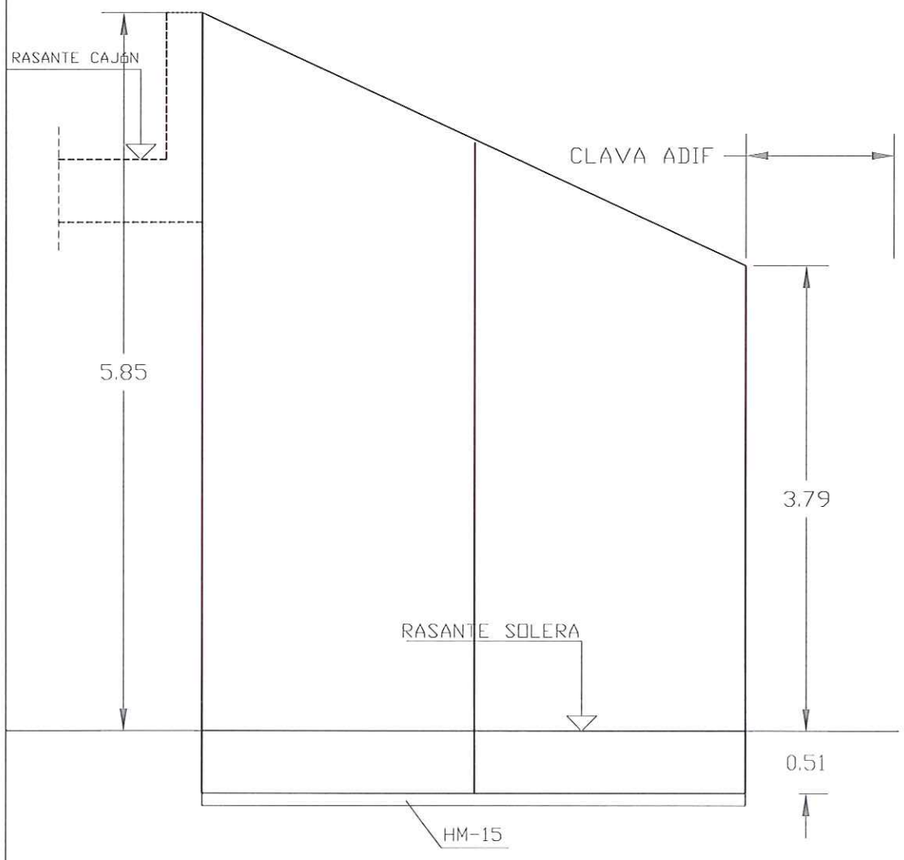

PLANTA ALETA 3 I 4

A1-E. 1/25 A3-E. 1/50

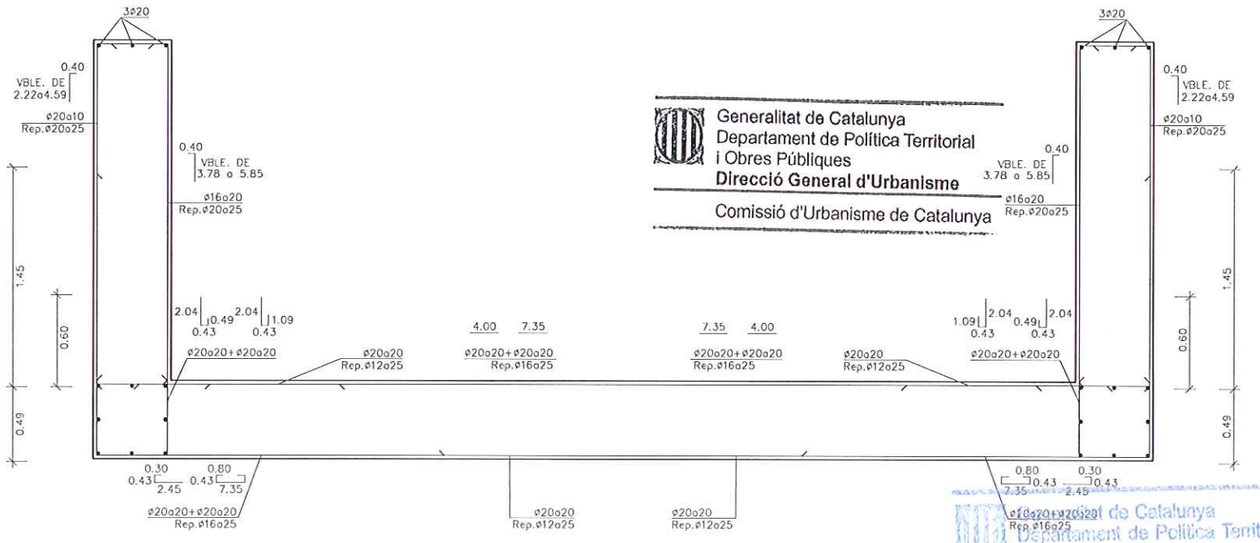

SECCIÓN TRANVERNSAL POR ALETAS 3 I 4

A1-E. 1/25 A3-E. 1/50

Generalitat de Catalunya
Departament de Política Territorial
i Obres Públiques
Direcció General d'Urbanisme
Comissió d'Urbanisme de Catalunya

Generalitat de Catalunya
Departament de Política Territorial
i Obres Públiques
Direcció General d'Urbanisme
Comissió Territorial d'Urbanisme
de Barcelona

PLA DIRECTOR URBANISTIC DE LES ÀREES RESIDENCIALS ESTRATÈGIQUES DE L'ÀMBIT DE ALT PENEDÈS-GARRAF

AREA RESIDENCIAL ESTRATÈGICA
LES BASSETES
VILAFRANCA DEL PENEDÈS

Títol del projecte

PROJECTE D'URBANITZACIÓ EXECUTIU

Autor del projecte

MODEST BATLLE GIRONA

Títol del Plànol

INCA
ESTRUCTURA
DE L'ALETA 3 I 4

Escala: VARIES

Núm. plànol: 7.3

Data: FEBRER 2009


Ful: 1 de 1


Generalitat de Catalunya
INCASÒL
Institut Català del Sòl

Departament de Política Territorial i Obres Públiques
Secretaria per a la Planificació Territorial

Departament de Medi Ambient i Habitatge
Secretaria d'Habitatge

SECCION MURETE DE GUARDA
A1-E. 1/10 A3-E. 1/20

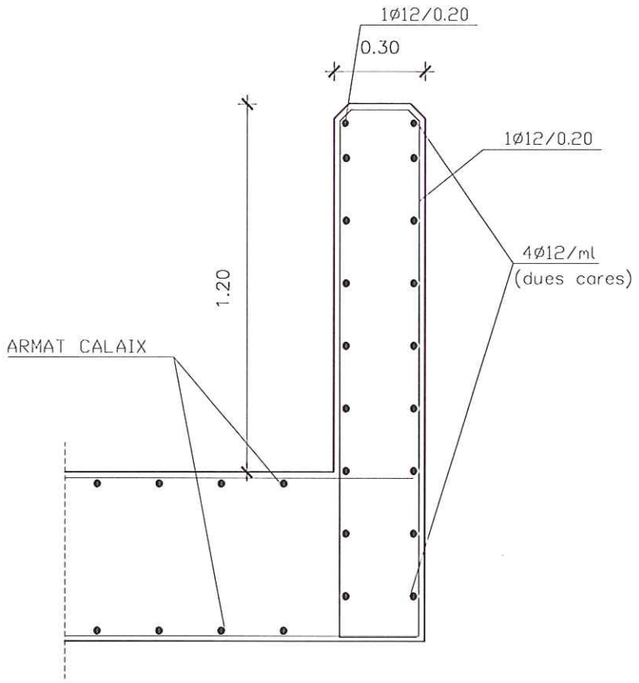


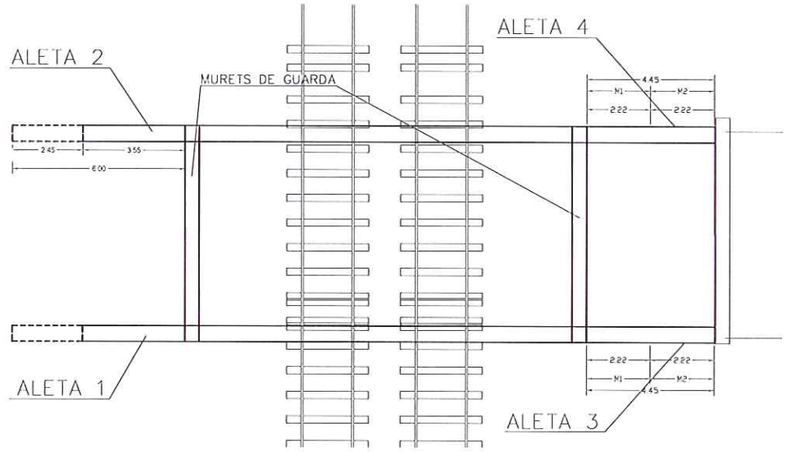

3032

CUADRO DE CARACTERISTICAS SEGUN EHE								
ELEMENTOS	LOCALIZACION	ESPECIFICACION DEL ELEMENTO	NIVEL DE CONTROL	COEFICIENTE MINOR Yc	COEFICIENTE MINOR Ys	COEFICIENTE MAYOR Yf	RECUB	TOLERANCIAS DE ALINEACION
HORMIGON	MURO DE EMPUJE Y PLATAFORMA	HA-25/B/20/IIa	NORMAL	1.50			2 cm	± 4 mm
	MARCO Y ALETAS	HA-30/B/20/IIa-E	NORMAL	1.50			5 cm	± 2 cm
	VIGA DE SOSTENIMIENTO	HA-30/B/20/IIa-E	NORMAL	1.50			2 cm	± 2 cm
	CONTRASOLERA DE EMPUJE	A.R.I.	NORMAL	1.50			2 cm	
ACERO DE ARMADURAS	EN TODOS LOS ELEMENTOS	B 500 S	NORMAL		1.15			
EJECUCION	MURO Y PLATAFORMA		NORMAL			1.33		
	MARCO, ALETAS Y VIGA		INTENSO			EHE		
	CONTRASOLERA DE EMPUJE		NORMAL			1.33		
NOTA:								

SECCIÓN TRANVENSAL POR ALETAS 1 I 2
A1-E. 1/20 A3-E. 1/40

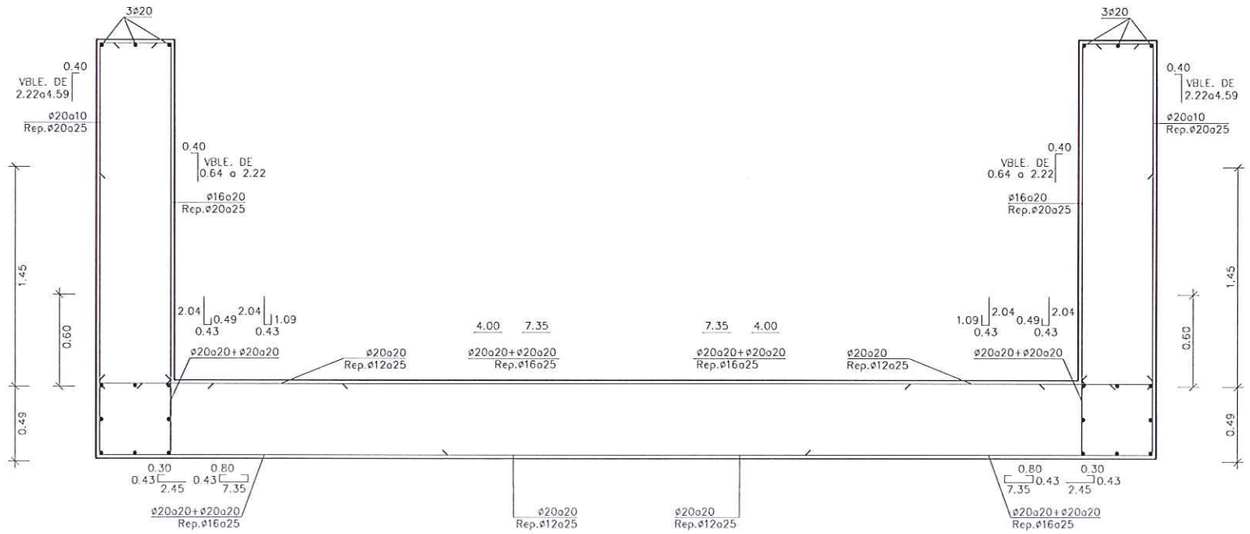

2° FASE
SECCION TRANSVERSAL POR ALETAS 1 I 2
ESCALA 1:20

Generalitat de Catalunya
Departament de Política Territorial i Obres Públiques
Direcció General d'Urbanisme
Comissió d'Urbanisme de Catalunya

Generalitat de Catalunya
Departament de Política Territorial i Obres Públiques
Direcció General d'Urbanisme
Comissió Territorial d'Urbanisme de Barcelona

PLA DIRECTOR URBANISTIC DE LES ÀREES RESIDENCIALS ESTRATÈGIQUES DE L'ÀMBIT DE ALT PENEDÈS-GARRAF

AREA RESIDENCIAL ESTRATÈGICA
LES BASSETES
VILAFRANCA DEL PENEDÈS

Títol del projecte
PROJECTE D'URBANITZACIÓ EXECUTIU

Autor del projecte
MODEST BATLLE GIRONA

Títol del Plànol
INCA
DETALLS CONSTRUCTIUS

Escala: VARIES
Núm. plànol: 7.4

Data: FEBRER 2009
Fol: 1 de 1

Generalitat de Catalunya
INCASÒL Institut Català del Sòl
Departament de Política Territorial i Obres Públiques
Secretaria per a la Planificació Territorial
Departament de Medi Ambient i Habitatge
Secretaria d'Habitatge