

AFECTACIONS	
AJUNTAMENT	X
ACA	
GAS	
TIC	
PARTICULAR	
ADIF	
FFCC	
AENA	
GENERALITAT	
DIPUTACIÓ	X
CTRES ESTAT	
TELEFONICA	
AUTOPISTES	
PEIN	
ALTRES	

TM DE BENIFALLET

SIMBOLOGIA

	TREBALLS D'ADEQUACIÓ A XARXA EXISTENT
	TREBALLS DE NOVA EXTENSIÓ DE XARXA
	XARXA EXISTENT 400 V
	XARXA EXISTENT 220 V
	XARXA SUPEDITADA
	XARXA RETIRAR/DEIXAR FORA DE SERVEI
	LÍNIA SUBTERRÀNIA
	LÍNIA AÈRIA
	LÍNIA AÈRIA GRAPADA PER FAÇANA
	CS+CGP (CAIXA DE SECCIONAMENT I CGP)
	CDU (CAIXA DE DISTRIBUCIÓ URBANA)
	CGP (CAIXA GENERAL DE PROTECCIÓ)
	ADU (ARMARI DE DISTRIBUCIÓ URBANA)
	CAIXA DE DERIVACIÓ
	CONVERSIÓ AÈRIA/SUBT.
	ENTRONCAMENT
	PUNTES MORTES
	TM (SUPPORT METÀL·LIC)
	PH (SUPPORT DE FORMIGÓ)
	PF (SUPPORT DE FUSTA)
	SUPPORT DE FUSTA CASAT
	SUPPORT DE FUSTA AMB TORNAPUNTES
	SUPPORT DE FUSTA VENTAT
	CADIRETA
	ESCOMESA
	CT/CM (CENTRE DE DISTRIBUCIÓ/MESURA)
	CTI (CENTRE DISTRIBUCIÓ INTEMPÈRIE)

OBSERVACIONS

- *El sol.licitant aportarà ninxol en línia límit de la zona pública/privada amb accés dirèct 24h. per a CS+CGP+TMF10,segons normativa.
- * El sol.licitant aportarà i instal.lará CS+CGP-9-BUC+TMF10 juntament amb equip de comptatge dins de ninxol segons normativa vigente.
- *Estudi condicionat a l'obtenció de permisos municipals, d'organismes.
- *En cas que el client executi els treballs d'extensió de xarxa, també es farà càrrec de l'obtenció de tots els permisos necessaris.

ESTUDI PER A VARIANT BT A 230V/400V AV LLUIS COMPANYS SN VARIANTE

	Núm. EXP: 427597	ET:	Data: [11/05/2022]
	Potència: - kW	XD050 Q.2-S.2, S.6	
	Client: AJUNTAMENT DE BENIFALLET		Format: DIN-A3
	TM DE BENIFALLET		Escala: 1:250
	PLÀNOL DE PLANTA GENERAL BT		Nº Plànol: 1 de 1



NOVA ESTESA LSBT 1C 3X240+1X150 mm2
AL 0,6/1kV

NOVA CS + CGP +TMF10 A INSTAL·LAR
PEL CLIENT

PUNTALET + CGP 7

ARMARI EP

XD050 Q.2-S.3

SECCIONAR LÍNIA I REALITZAR
ENTRONCAMENT 240AL/240AL 400V

XD050 Q.2-S.6

XD050 Q.2-S.2

AVINGUDA LLUIS COMPANYS

XD050 Q.2-S.3

NOTA: Tota la canalització amb c.s.
3x1x240+1x150mm²AL 0,6/1 kV.

OBSERVACIONS GENERALS:
A les zones d'entrada i sortida de vehicles a les finques en les
quals no es prevegi el pas de vehicles de gran tonatge, es
disposaran a dins de tubs en sec.

AVANTPROJECTE
NO ÉS VÀLID A EFECTES CONSTRUCTIUS


NOTA: Treballs de nova extensió de xarxa no
inclosos en el pressupost de l'opció TOT CLIENT i
a realitzar directament pel peticionari.

DETALLS CONSTRUCTIUS

3.23


Emplaçament del conjunt de protecció i mesura en una tanca o en paret de la via pública amb connexió de servei subterrània (Poden ser utilitzades armaris prefabricats de formigó si compleixen les cotes lliures mínimes)

A través de caixa de seccionament i CGP:

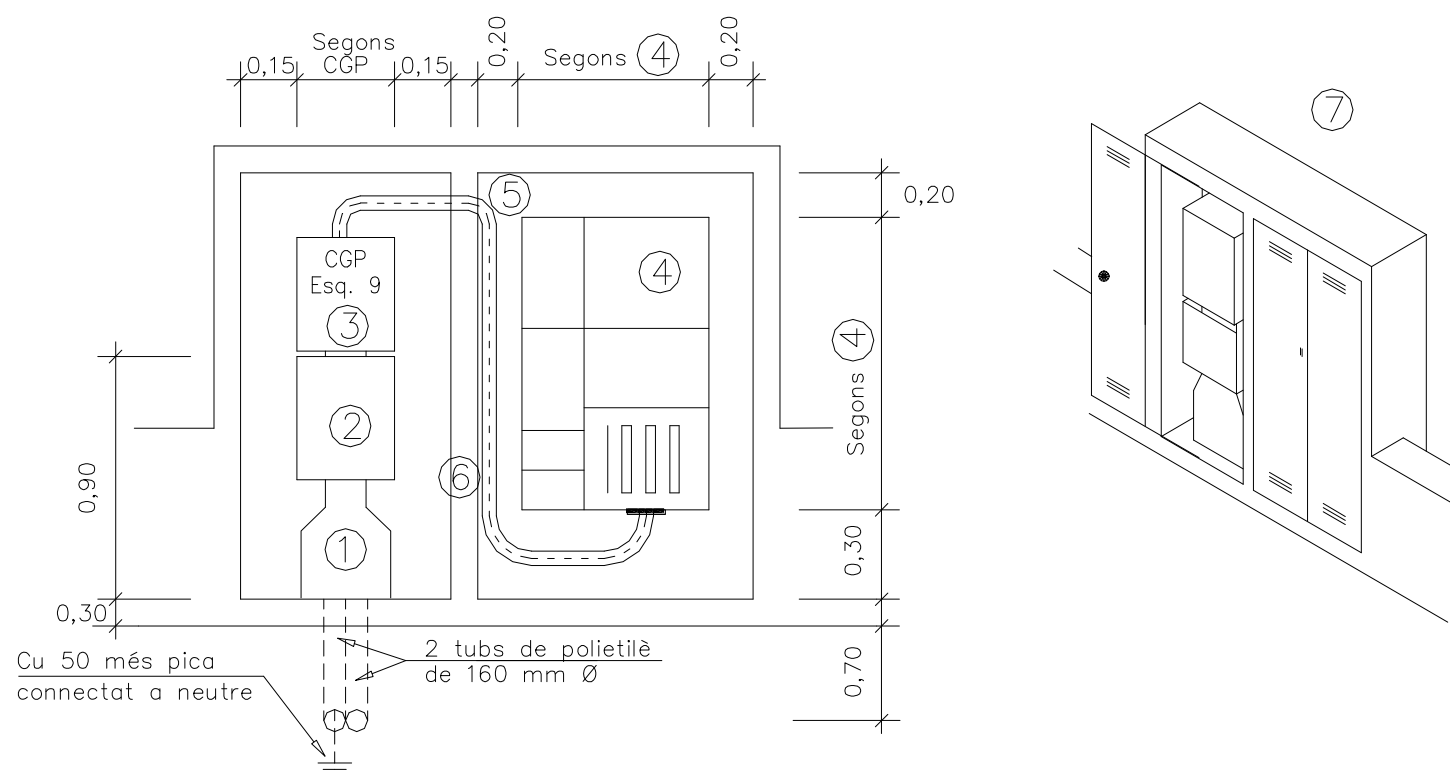

- 1 Canal protectora. (Especificació Tècnica: 6703826)
- 2 Caixa de seccionament. Vegeu DC-3.18
- 3 Caixa general de protecció (esquema 9). Vegeu DC-3.16
- 4 Conjunt de protecció i mesura TMF1 o TMF10. Vegeu DC-3.24
- 5 Tub aïllant rígid per a protecció conductors
- 6 Separació per seguretat entre armaris.
- 7 Armaris amb portes preferentment metàl·liques. Vegeu característiques en DC-3.28

Directe a conjunt de protecció i mesura:

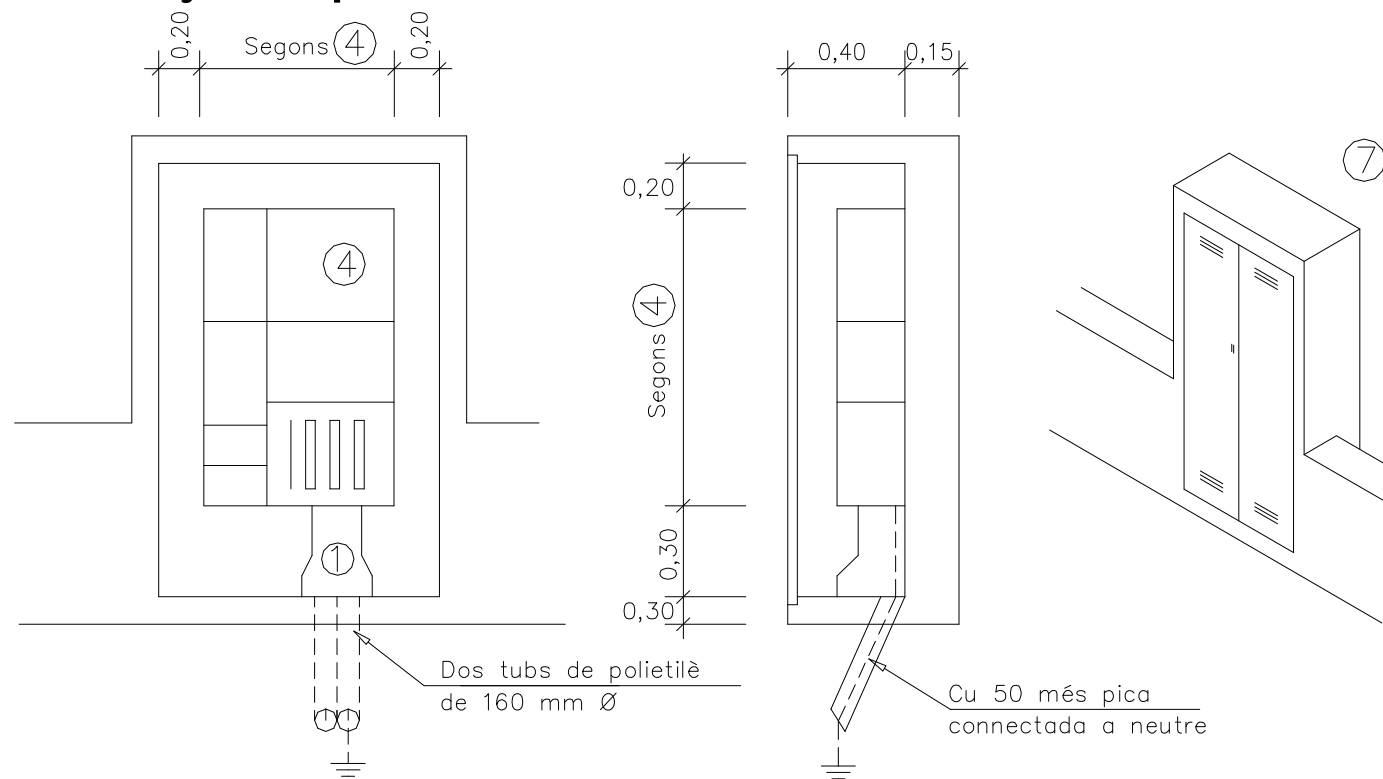


DETALLS CONSTRUCTIUS


3.24

Conjunts de Protecció i Mesura fins a 630 A


TMF-1

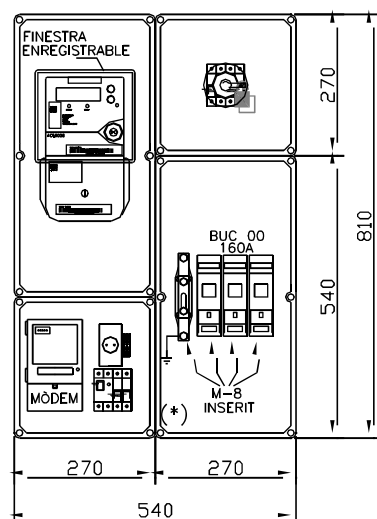


TMF-10
80...160 A

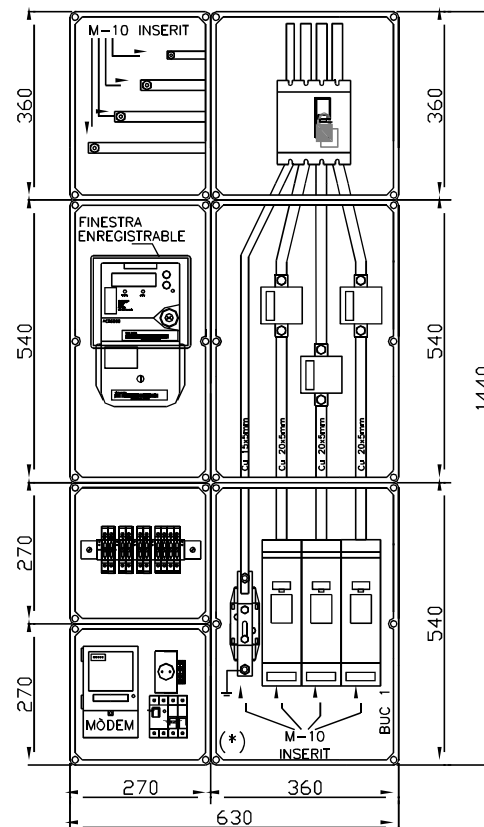

TMF-10
200...400 A

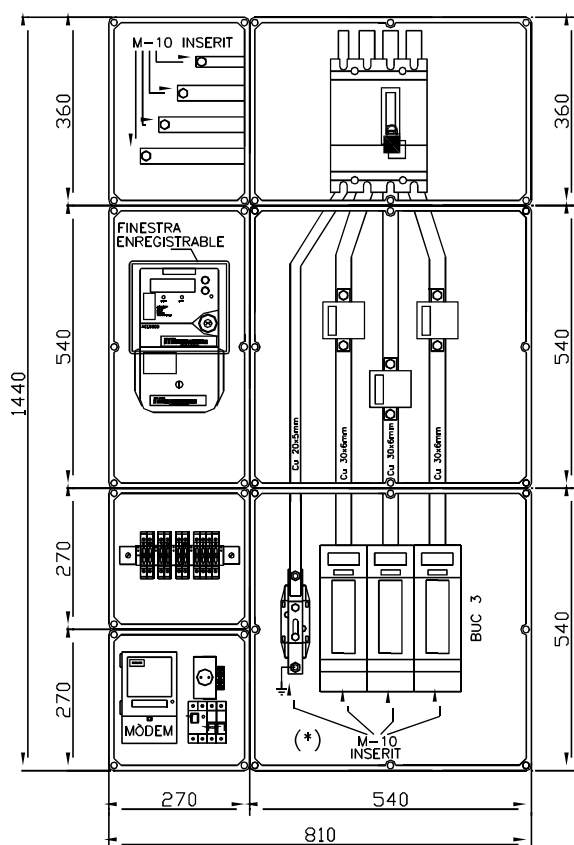

TMF-10
500..630 A

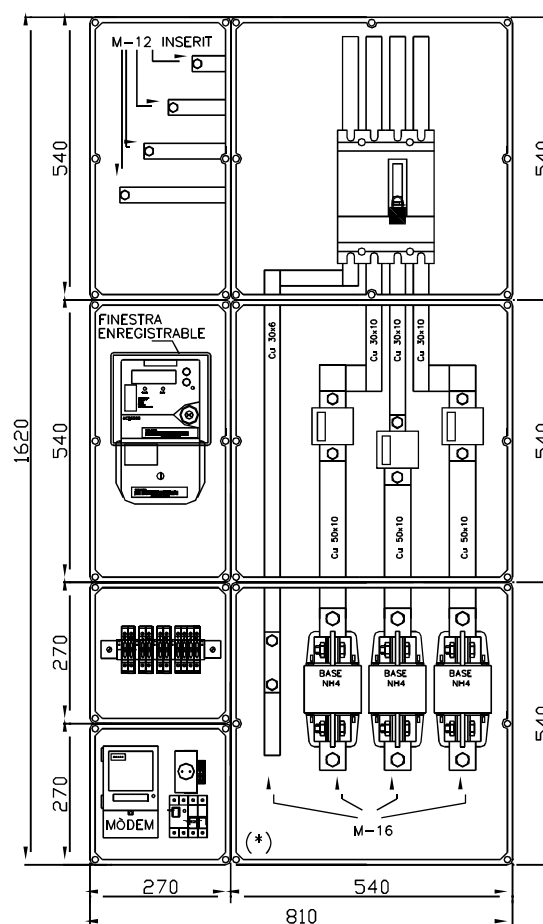

NOTA : Si hi ha CGP els fusibles s'han de substituir per ganivetes

(*) Unitat Funcional Equivalent (UFE) de CGP