


X= 445520
Y= 4594700

X= 445780
Y= 4594700

X= 445520
Y= 4594520

X= 445780
Y= 4594520

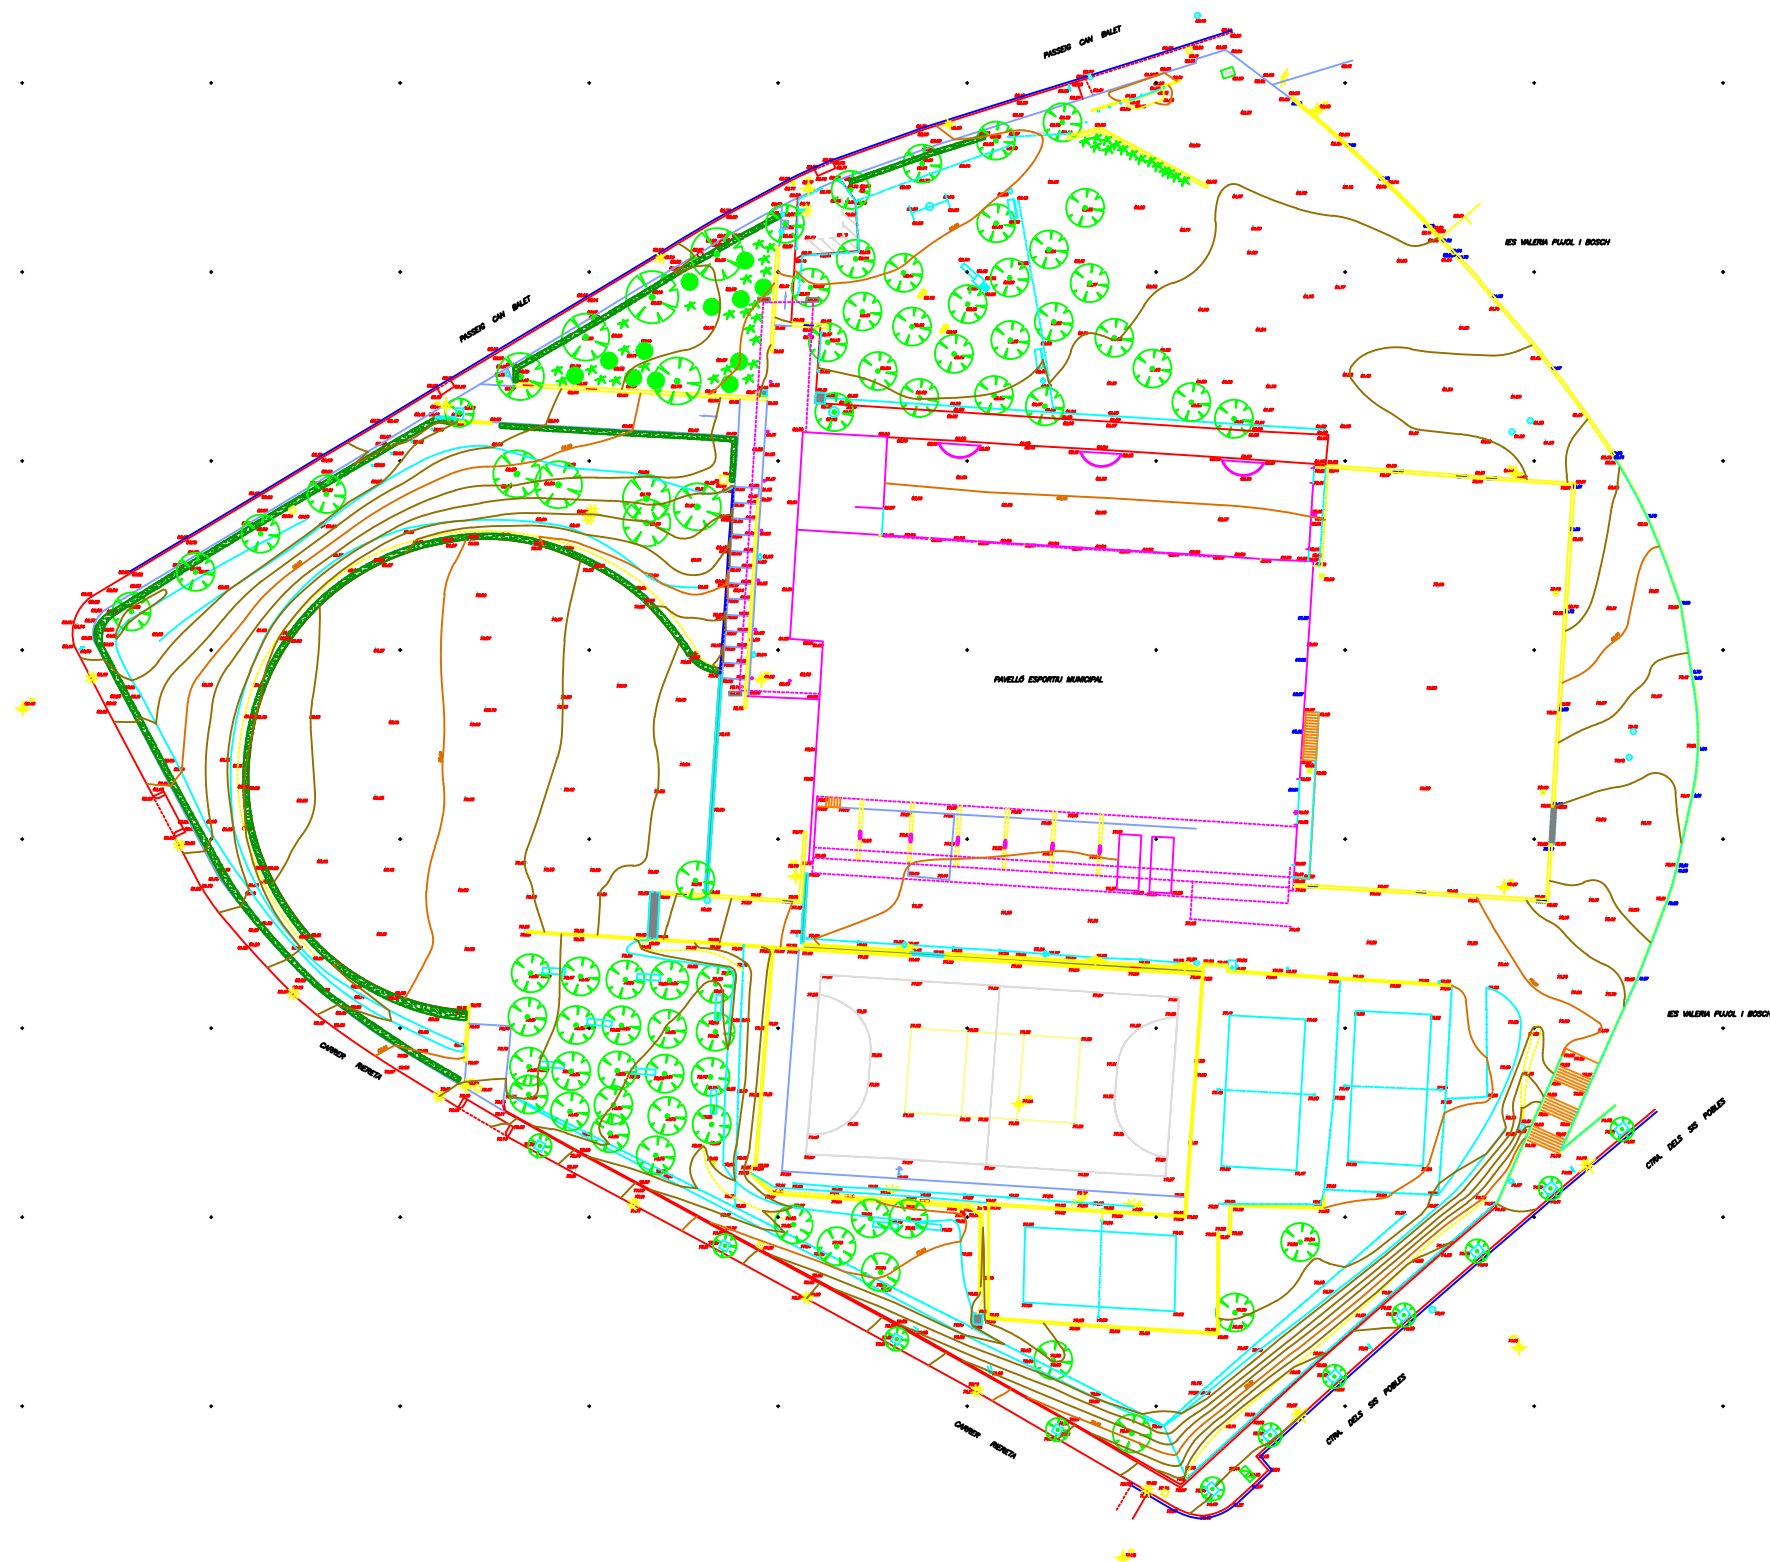

ACIMUT TOPOGRAFIA. S.L.U.
Avinguda Parc Tecnològic, 7 Tel.: 935949500/607453598
08290 Cerdanyola del Vallès email: acimut@acimutsl.com

NOM DEL PLANOL

AIXECAMENT TOPOGRÀFIC
PARCEL·LA DEL PAVELLÓ MUNICIPAL

POBLACIÓ	PREMIÀ DE DALT
COMARCA	MARESME
SISTEMA COORDENADES	UTM ETRS 89 Xarxa ICC

ESCALES
DIN A3 1:800
DIN A1 1:400

0 20m
GRÀFIQUES

DATA
Maig 2017

NOM DEL FITXER 1104_PremiàdeDalt-PavellóMunicipal-(2D).dwg	
Nº REF. 1104	FULL 1 DE 1