

**MEMÒRIA VALORADA PER REFORMA DE
LA ZONA INFANTIL DE LA BIBLIOTECA MUNICIPAL DE MOIÀ**

Carrer Sant Josep 12
08180 Moià

Ajuntament de Moià

MEMÒRIA VALORADA

1.- Dades preliminars

1.1.- Emplaçament:

La biblioteca objecte de la present documentació està situada al **Carrer Sant Josep núm. 12** del municipi de Mojà 08180 i referència cadastral **5094116DG2259S0001HH**.

1.2.- Propietat:

L'edifici a reformar és propietat de **l'Ajuntament de Mojà**.

1.3.- Arquitecte Tc.

L'arquitecte tècnic redactor del projecte és en **Jordi Vila Romero** col·legiat núm. 9976 amb domicili professional al carrer Travessia nº 2 de la població de Sant Feliu de Codines (08182).

2.- Descripció del Projecte

2.1.- Estat actual

L'edifici a reforma està format de planta baixa i primera. La planta baixa està dividida en dos nivells. Una part en l'accés amb recepció i zona de lectura i una part a un nivell inferior destinada a biblioteca infantil. La planta primera destinada a públic adult.

En l'actualitat la part de la planta baixa destinada a zona infantil disposa d'un paviment de rajola ceràmica de considerable antiguitat i diferent mobiliari per l'exposició de llibres, alguns dels quals són poc funcionals, difícils de desplaçar i quasi obsolets.

A nivell d'instal·lacions elèctriques trobem endoll en diferents indrets de parets als quals han d'accedir els usuaris per poder connectar ordinadors portàtils o tauletes digitals. Això provoca l'existència de cablejat que discorre per el terra amb el perill de caigudes que això comporta.

L'edifici disposa d'alarma antiintrusió, però no cobreix tots els espais de la biblioteca i ha quedat obsoleta.

2.2.- Objecte de la present documentació

La present memòria valorada contempla els treballs necessaris per la reforma de la zona infantil de la biblioteca de Moià per millorar la seva funcionalitat i confort.

La reforma bàsicament es centra en els següents aspectes:

- Reforma del paviment existent per millorar el confort.
- Millora de les instal·lacions elèctriques.
Bàsicament es centra en la col·locació d'endolls encastrats al paviment. Degut a les noves tecnologies, ordinadors portàtils, tauletes digitals, és necessari dotar d'endolls més accessibles i segurs des dels punts de treball (taules) evitant cablejats lliures per el paviment, però a la vegada que sigui una instal·lació versàtil de manera que es puguin treure les taules en moments determinats obtenint un espai polivalent sense entrebancs.
- Substitució d'alguns bucs o prestatgeries de llibres antics i poc funcionals.
- Entapissat de butaques existents.
- Canvi, desplaçament i ampliació d'alarma antiintrusió.

OBRES A REALITZAR

- Realització d'instal·lacions encastrades en el paviment per dotar d'endolls accessibles a tres taules de planta baixa i tres de planta primera.
La instal·lació consisteix en la realització de punts d'endolls encastrats en el paviment.
- Instal·lació de blocs d'endolls en les taules per millorar la funcionalitat dels usuaris. Aquestes regletes aniran connectades als caixetins del paviment de forma que es puguin desconnectar fàcilment i retirar les taules en tot moment.
- Desmuntat del sòcol existent en planta baixa.
- Col·locació de parquet sintètic AC5 resistent a l'aigua, color a escollir per el promotor, en la part de planta baixa destinada a zona infantil.
- Reforma i ampliació de l'alarma existent.
- Reforma i substitució de mobiliari.

VALORACIÓ SEGONS PRESSUPOST ADJUNT

El valor total de la reforma de la biblioteca seria de:

37.141,44 €. (trenta-set mil cent quaranta-un euros amb quaranta-quatre cèntims). IVA inclòs

I perquè així consti als efectes oportuns, segons el meu lleial saber i entendre signo la present memòria valorada.

A Sant Feliu de Codines, 4 de maig del 2022.

Jordi Vila Romero
Arquitecte Tècnic
Col. 9976

AMIDAMENTS

AMIDAMENTS I VALORACIÓ
REFORMA ZONA INFANTIL BIBLIOTECA

AJUNTAMENT DE MOIÀ
C. SANT JOSEP
MOIÀ

04/05/2022

**REFORMA BIBLIOTECA
MOIÀ
AJUNTAMENT DE MOIÀ**

ESTAT D'AMIDAMENTS I VALORACIÓ

CAP 1	ENDERROCS I TREBALLS PREVIS	2.091,37 €
CAP 2	PAVIMENTS	5.488,30 €
CAP 3	INSTAL·LACIONS	5.623,73 €
CAP 4	MOBILIARI	9.277,70 €
CAP 5	ALARMA	3.343,51 €
CAP 6	SEGURETAT I SALUT I AUXILIARS	705,00 €
TOTAL BASE		26.529,60 €
Despeses generals 13%		3.448,85 €
Benefici industrial 6%		1.591,78 €
TOTAL		31.570,23 €
IVA 21 %		5.571,22 €
TOTAL PRESSUPOST		37.141,44 €

Partida	Ut	Descripció	Medició	Parcial	Total	Ut	Preu	Parcial	Total
CAP 1 ENDERROC I TREBALLS PREVIS									
1,0	PA	Desconnexió instal·lació elèctrica zona afectada per les obres de reforma.							
				1,00					
					1,00	PA	62,50 €		62,50 €
1,1	ut	Realització de regartes en paviment per col·locació de canaletes per pas de cablejat elèctric i emprar caixetins d'endolls en el paviment. Inclou treballs de paletaeria de col·locació de les canaletes i caixerins. Inclosos treballs finals d'acabats per deixar el paviment en correcte estat . Inclou , repassos de morter i pintura. Càrrega sobre contàiner.							
		Planta baixa		2,00					
		Planta primera		3,00					
					5,00	ut	210,00 €		1.050,00 €
1,2	ml	Desmuntat de sócol existent en planta baixa. Càrrega sobre contàiner.							
		Planta infantil		43,00					
		Columna central		3,40					
		Sala		16,65					
					63,05	ml	6,88 €		433,47 €
1,3	ut	Realització de regartes murs verticals per desplaçament d'alarma antiintrusió. Col·locació de corrugats i canaletes per pas de cablejat elèctric i emprar caixetins d'endolls. Inclou treballs de paletaeria de col·locació de les canaletes i caixerins. Inclosos treballs finals d'acabats per deixar el paviment en correcte estat . Inclou , repassos de morter i pintura.Càrrega sobre contàiner.							
		Planta baixa		1,00					
					1,00	ut	255,00 €		255,00 €
1,4	ut	Ajudes al ram de lampisteria,							
					1,00	ut	150,00 €		150,00 €
1,5	m3	Transvasament de runes a l'abocador amb un recorregut màxim de 10 Km. amb un camió de 12 Tm. (esponjament previst:30%)							
		Runes 1,20 x 1,30		1,56					
					1,56	m3	90,00 €		140,40 €
								TOTAL 2.091,37 €	

CAP 2 PAVIMENTS

2,1	m2	Subministre i col·locació de parquet sintètic AC5 resistent a l'aigua en planta baixa, col·locat mecànicament inclosa làmina de regularització. Inclosos 66,5ml de sòcol.					
		Planta infantil	100,75				
		Sala	17,00				
		INCREMENT PER MERMES	6,00				
			123,75	m2	40,08 €		4.960,00 €
2,2	ml	Repassos de guix i pintura en zona de sòcol arrencat.					
		Planta infantil	43,00				
		Columna central	3,40				
		Sala	16,65				
		INCREMENT PER MERMES	3,00				
			66,05	ml	6,00 €		396,30 €
2,3	UT	Treballs de retallat de porta existent en sala per col·locació de sòcol					
		Planta baixa	3,00				
			3,00	ml	44,00 €		132,00 €
						TOTAL	5.488,30 €

CAP 3 INSTAL·LACIONS

3,1	ut	Realització d'instal·lació de cablejat i caixetí d'endolls en paviment. De la casa Legrand o similar. Cubeta autoajustable, tapa per revestiment, sopsort portamecanismes, 8 endolls blancs i 4 endolls vermells. Inclòs la connexió a la instal·lació existent. Inclòs canaletes, acixetins i tots els elements necessàries per al seu funcionament.						
		Planta baixa	3,00					
		Planta primera	3,00					
				6,00	ut	497,50 €	2.985,00 €	
3,2	ut	Col·locació de caixetins d'endolls en taules. Bloc de treball POP-UP de Legrand, 4 bases schuco per connexió a caixetí de paviment. La instal·lació consisteix en encastar caixetí en taulell de taula per el bloc de treball. El bloc de treball que anirà connectada al caixetí de sota la taula de manera NO fixe. En cas de ser necessari treure la taula es desconnectarà del paviment deixant l'espai lliure.						
		Planta baixa	3,00					
		Planta primera	3,00					
				6,00	ut	335,41 €	2.012,48 €	
3,3	ml	Instal·lació de canaletes i cablejat en paret per portar electricitat en regates de paviment.	2,50 x 5,00	12,50				
				12,50	ml	26,50 €	331,25 €	
3,3	P.A	Treballs de desplaçament de teclat de alarma antiintrusió des del vestibul prèvia a l'interior de la biblioteca. Inclou material necessari (cablejat, tubs corrugats i proteccions necessàries) per a un correcte funcionament.						
				1,00				
				1,00	ml	295,00 €	295,00 €	
							TOTAL	5.623,73 €

CAP 4 MOBILIARI

CAP		4 MOBILIARI							
4,1	Ut.	Subministre de bucs contes/comics de fusta amb rodes per a col·locació de llibres en la zona infantil. Referència A.		Mides 90 x 70 x 40		3,00	Ut	460,00 €	1.380,00 €
4,2	Ut.	Subministre de prestatgeria-biblioteca per a col·locació de llibres en la zona infantil sobre tarima. Referència B1		Mides 169 x 160 x 34		1,00	Ut	1.105,90 €	1.105,90 €
4,3	Ut.	Subministre de prestatgeria-biblioteca per a col·locació de llibres en la zona infantil. Referència B2		Mides 210 x 180 x 34		1,00	Ut	1.186,00 €	1.186,00 €
4,4	Ut.	Subministre de bucs contes/comics de fusta a doble cara, separadors entre la zona de taules i la zona infantil amb rodes. Referència C		Mides 90 x 70 x 80		2,00	Ut	920,00 €	1.840,00 €
4,5	Ut.	Subministre de prestatgeria-biblioteca per a comics, sota arc entre finestres.		Mides 70 x 136 x34		1,00	Ut	666,80 €	666,80 €
4,6	Ut.	Nou tapissat de Butaques existents				11,00	Ut	165,00 €	1.815,00 €
4,7	Ut.	Nou tapissat de Butaques existents				6,00	Ut	214,00 €	1.284,00 €
								TOTAL	9.277,70 €

CAP 5 ALARMA

5,1	ut	Canvi i ampliació d'alarma antiintrusió existent.				
		Modificació alarma	1,00			
				1,00	ut	2.674,64 €
						2.674,64 €
5,2	ut	Connexió d'alarma a central. Connexió a central receptora via GPRS per un control permanent d'intrusió.				
		Connexió a central	1,00			
				1,00	ut	668,87 €
						668,87 €
						TOTAL
						3.343,51 €

CAP 6 SEGURETAT I SALUT I AUXILIARS

6,1	Ut.	Implantació dels mitjans de seguretat i salut necessaris per la realització de l'obra, segons el pertinent Pla de Seguretat i Salut redactat pel constructor a tal efecte i aprovat pel Coordinador de Seguretat de l'Obra.	1,00	Ut	455,00 €	455,00 €
6,2	P.A	Imprevistos a afrontar durant el transcurs de l'obra.	1,00	P.A	250,00 €	250,00 €
					TOTAL	705,00 €

PRESSUPOSTOS INDUSTRIALS

Pressupost de projecte Numero 22-02471-1 Família **INTRUSIÓ** Data 4/05/2022 Pàgina 1 de 5

Referència Obra **INSTAL·LACIÓ ALARMA INTRUSIÓ (BIBLIOTECA)**

Direcció **PL. PARE SAGRERA 1 08180 MOIÀ**

A continuació li detallam la oferta sol·licitada per vostè. Restem a la seva disposició, per a qualsevol aclaració que consideri oportuna.

Dades de l'oferta

Data límit del pressupost 1/08/2022

Data impressió 4/05/2022

Forma de pagament Transferències

Terminis de Pagament 30 dies

Comercial Josep Maria Sabata Plana

Mòbil Fax

Correu electrònic jsabata@planafabrega.com

Dades client

Compte de client CL-0031914

AJUNTAMENT DE MOIÀ

SANT SEBASTIAN, PL. N° 1

08180 MOIÀ

NIF P0813700B

Contacte AJUNTAMENT DE MOIÀ

Telèfon 938300000 Fax

Nota: ACTUALITZACIÓ/AMPLIACIÓ ALARMA INTRUSIÓ (BIBLIOTECA)

Ref.	Descripció	Quantitat
ALA955073	Placa central ALIAT PLUS. 512 Zones. Mòduls IP i WIFI. Grau 3 Placa central ALIAT PLUS. Central d'alarmes microprocessada bidireccional, fins a 512 zones híbrides mitjançant cable o bus, 256 zones via ràdio bidireccional. 2 Línies de bus +1 Fastbus. 32 particions amb 4 grups per partició. 500 codis d'usuari. De 4 a 196 Sortides programables. Pot comunicar-se via Ethernet, Wifi, GSM 2G/- mitjançant els mòduls corresponents. Admet fins a 32 teclats cablejats, 64 lectors de proximitat. Registre de fins a 2000 esdeveniments. Certificat EN50131 Grau 2 i Grau 3. Màxim 48 teclats cablejats i 32 sense fils bidireccionals. Connexió al núvol. Incorpora mòdul connexió IP i mòdul WIFI . Grau 3. Inclou cable USB tipus C per programació.	1.00
ALA955079	Alimentador 2.5A per ALIAT PLUS Grau 3. Font d'alimentació de la placa base d'alarma ALIAT PLUS. 14,4V 2.5A. Grau 3. Blanca (No inclou clavija de connexió a xarxa).	1.00
ALA006311	BATERIA 12V 7AH. Bateria de Plom-Àcid. Especificacions: Voltatge: 12 V. Capacitat: 7 Ah. Pes: 1,97 kg. Mides: 151x65x101mm	1.00
IDE002032	ECOTAXA PER A BATERIA 12V 7AH	1.00
ALA955077	Caixa petita de plàstic, amb tamper per a central ALIAT PLUS. Grau 3 Caixa petita de policarbonat, amb tamper per a central ALIAT PLUS. Grau 3	1.00

Telecomunicacions i Seguretat



Registre d'instal·ladors de telecomunicacions de Catalunya RIT-A-B-C-F 20018



Empresa Registrada a la direcció General de Policia 15/1999



Registrada al RECI. Empreses instal·ladors i mantenidors d'aparells contraincendis 00500 3233



Pressupost de projecte Numero 22-02471-1 Família **INTRUSIÓ** Data 4/05/2022 Pàgina 2 de 5

Referència Obra **INSTAL·LACIÓ ALARMA INTRUSIÓ (BIBLIOTECA)**

Direcció **PL. PARE SAGRERA 1 08180 MOIÀ**

A continuació li detallem la oferta sol·licitada per vostè. Restem a la seva disposició, per a qualsevol aclaració que consideri oportuna.

Dades de l'oferta

Data límit del pressupost 1/08/2022

Data impressió 4/05/2022

Forma de pagament Transferèn

Terminis de Pagament 30 dies

Comercial Josep Maria Sabata Plana

Mòbil Fax

Correu electrònic jsabata@planafabrega.com

Dades client

Compte de client CL-0031914

AJUNTAMENT DE MOIÀ

SANT SEBASTIAN, PL. Nº 1

08180 MOIÀ

NIF P0813700B

Contacte AJUNTAMENT DE MOIÀ

Telèfon 938300000 Fax

Nota: ACTUALITZACIÓ/AMPLIACIÓ ALARMA INTRUSIÓ (BIBLIOTECA)

Ref.	Descripció	Quantitat
ALA955074	Mòdul GSM 4G endollable multi-socket per a ALIAT PLUS `antena. Grau 3	1.00
ALA941059	Mòdul GSM 4G endollable multi-socket per a ALIAT PLUS amb antena. Grau 3. En caixa blanca de plàstic. Receptor sense fil per a ALIAT Receptor sense fil (només 2 per central ALIAT. Suporta fins a 32 zones sense fils, 16 comandaments i nclou dues sortides de relés. Possibilitat d'instal·lar dins o fora de la caixa principal de ALIAT. Compleix amb la certificació EN50131 Grau 2.	2.00
ALA941008	TECLAT LCD VERTICAL LUCIS PER A CENTRALS ALIAT Teclat amb pantalla retro-il·luminada. Interfície de menús intuïtiva per a l'usuari. Certificat EN50131 Grau 2.	1.00
ALA951305	PLACA ALARMA GRAN CATALA	2.00
ALA951337	PLACA ALARMA GRAN CATALA SIRENA EXTERIOR. 12V. PLANA FABREGA, LLUM BLAU, MODEL ULTRA. GRAU 2 Sirena d'exterior en policarbonat blanc amb lent blava única. Material de gran qualitat i resistència amb un disseny atractiu. Coberta interior de protecció d'acer. Incl. Tamper. Marcat Plana Fàbrega. Sortida so 85dB a 3m. Bateria Pb auxiliar fins a 7,2Ah. Selecció polaritat automàtica. Llum pampalluguejant estroboscòpica blava. Certificat EN50131. Grau 2	1.00

Telecomunicacions i Seguretat



Registre
d'instal·ladors de
telecomunicacions
de Catalunya RIT-A-
B-C-F 20018



televisió
digital
terrestre

Empresa Registrada a
la direcció General de
Policia 15/1999



Registrada al RECI.
Empreses
instal·ladors i
mantenedors
d'aparells
contra incendis 00500
3233



Pressupost de projecte Numero 22-02471-1 Família **INTRUSIÓ** Data 4/05/2022 Pàgina 3 de 5

Referència Obra **INSTAL·LACIÓ ALARMA INTRUSIÓ (BIBLIOTECA)**

Direcció **PL. PARE SAGRERA 1 08180 MOIÀ**

A continuació li detallam la oferta sol·licitada por vostè. Restem a la seva disposició, per a qualsevol aclaració que consideri oportuna.

Dades de l'oferta

Data límit del pressupost 1/08/2022

Data impressió 4/05/2022

Forma de pagament Transferèn

Terminis de Pagament 30 dies

Comercial Josep Maria Sabata Plana

Mòbil Fax

Correu electrònic jsabata@planafabrega.com

Dades client

Compte de client CL-0031914

AJUNTAMENT DE MOIÀ

SANT SEBASTIAN, PL. N° 1

08180 MOIÀ

NIF P0813700B

Contacte AJUNTAMENT DE MOIÀ

Telèfon 938300000 Fax

Nota: ACTUALITZACIÓ/AMPLIACIÓ ALARMA INTRUSIÓ (BIBLIOTECA)

Ref.	Descripció	Quantitat
ALA951023	SIRENA INTERIOR CABLEJADA GRAU 2 I GRAU 3 SENSE FLAIX Sirena piezoelèctrica, tipus bitonal, de baix perfil, per ús en interiors. Presentada en caixa de plàstic blanca amb autoprotecció. Alimentació: 12 Vcc. Consum: 120 mA. Nivell acústic mig a 1 metre: 101 dB. Dimensions: 155x114x44 mm. Compleix: UNE EN 50131, Grau 3	1.00
ALA953986	DETECTOR D/T BIDELECT G2-2.0 Detector DT Digisense. Cobertura 15x15m. Voltatge de funcionament 9-16 Vcc. Alçada d'instal·lació 2-2.7m. Dimensions 106x60x47mm. Certificat EN50131 Grau 2	5.00
ALA941040	Suport de ròtula de paret i angle Suport de ròtula de paret i angle	5.00
ALA951054	Contacte Magnètic de Superfície de Grau 2 Contacte magnètic de superfície de gran potència. Certificat EN50131 Grau 2. Distància d'obertura 30 mm. Incorpora tamper amb micro interruptor. Regleta amb 6 terminals per connexió, no requereix caixa de connexió. Classe ambiental II. Color blanc. Mida carcassa: 85 x 25 x 20 mm.	1.00
ALA940136	DETECTOR PIR VOLUMETRIC VIA RADIO BIIDIRECCIONAL SUPERVISAT GRAU 2 Detector infrarojos passiu sense fils. Bidireccional. Té una cobertura de 15x15m/110°. Processament intel·ligent del senyal digital. Lents de llarg abast opcionals: 12m per cortina ALA940127 i 23m ALA940153. Tamper de caixa i de paret. Alçada de muntatge: de 2,20 a 2,50 m. Bateria de Liti de 3V. Freqüència de treball de 868,65 MHz. Compatible amb els sistemes: ALIAT, SYRIS i PROGUARD. Certificat EN50131 Grau 2.	7.00

Telecomunicacions i Seguretat



Registre
d'instal·ladors de
telecomunicacions
de Catalunya RIT-A-
B-C-F 20018



Empresa Registrada a
la direcció General de
Policia 15/1999



Registrada al RECI.
Empreses
instal·ladors i
mantenidors
d'aparells
contraincendis 00500
3233



Pressupost de projecte Numero 22-02471-1 Família **INTRUSIÓ** Data 4/05/2022 Pàgina 4 de 5

Referència Obra **INSTAL·LACIÓ ALARMA INTRUSIÓ (BIBLIOTECA)**

Direcció **PL. PARE SAGRERA 1 08180 MOIÀ**

A continuació li detallem la oferta sol·licitada per vostè. Restem a la seva disposició, per a qualsevol aclaració que consideri oportuna.

Dades de l'oferta

Data límit del pressupost 1/08/2022

Data impressió 4/05/2022

Forma de pagament Transferèn

Terminis de Pagament 30 dies

Comercial Josep Maria Sabata Plana

Mòbil Fax

Correu electrònic jsabata@planafabrega.com

Dades client

Compte de client CL-0031914

AJUNTAMENT DE MOIÀ

SANT SEBASTIAN, PL. N° 1

08180 MOIÀ

NIF P0813700B

Contacte AJUNTAMENT DE MOIÀ

Telèfon 938300000 Fax

Nota: ACTUALITZACIÓ/AMPLIACIÓ ALARMA INTRUSIÓ (BIBLIOTECA)

ALA004557	Polsador antiatrancament Botó vermell d'activació. Muntat en caixa de superfície de plàstic. Contacte NC.	1.00
ALA940160	Contacte Magnètic via ràdio bidireccional Grau 2 868 MHz Contacte Magnètic via ràdio bidireccional 868 MHz. Totalment supervisat. Abast: Fins a 300 m a l'aire lliure. Temps de resposta ajustable als sensors cablejats: Ràpid (per a sensors de cops) o lent (per detectors convencionals). Estalvi en la durada de la bateria: Els esdeveniments són enviats només un cop cada 2,5 minuts. Entrada programable: NC, NA, RFL. Tamper d'obertura de tapa i en la part posterior. Consum: 11 µA. Dimensions de l'imant: 16 x 11 x 72 mm.	1.00

Conforme client	Plana Fàbrega p.o	Import Net	Impostos	Total Divisa
		2,210.45	464.19	2,674.64 EUR
Nom	Nom			
NIF	NIF			

Telecomunicacions i Seguretat



Registre
d'instal·ladors de
telecomunicacions
de Catalunya RIT-A-
B-C-F 20018



Empresa Registrada a
la direcció General de
Policia 15/1999



Registrada al RECI.
Empreses
instal·ladors i
mantenidors
d'aparells
contraincendis 00500
3233



Pressupost de projecte Numero 22-02472-1 Família **CONNEXIÓ A CRA** Data 4/05/2022 Pàgina 1 de 1

Referència Obra CONNEXIÓ CRA GPRS+TARGETA

Direcció PL. PARE SAGRERA 1 08180 MOIÀ

A continuació li detallam la oferta sol·licitada por vostè. Restem a la seva disposició, per a qualsevol aclaració que consideri oportuna.

Dades de l'oferta

Data límit del pressupost 1/08/2022

Data impressió 4/05/2022

Forma de pagament Transferèn

Terminis de Pagament 30 dies

Comercial Josep Maria Sabata Plana

Mòbil Fax

Correu electrònic jsabata@planafabrega.com

Dades client

Compte de client CL-0031914

AJUNTAMENT DE MOIÀ

SANT SEBASTIAN, PL. N° 1
08180 MOIÀ

NIF P0813700B

Contacte AJUNTAMENT DE MOIÀ

Telèfon 938300000 Fax

Nota: QUOTA ANUAL CONNEXIÓ CENTRAL RECEPTORA PER GPRS, INCLOU LA TARGETA DE MOBIL.

Ref.	Descripció	Quantitat
CA000057	Control permanent intrusió + targeta GPRS	1.00

Conforme client Plana Fàbrega p.o

Import Net	Impostos	Total Divisa
377.72	79.32	457.04 EUR

Nom	Nom
NIF	NIF

Telecomunicacions i SeguretatRegistre
d'instal·ladors de
telecomunicacions
de Catalunya RIT-A-
B-C-F 20018Empresa Registrada a
la direcció General de
Policia 15/1999Registrada al RECI.
Empreses
instal·ladors i
mantenidors
d'aparells
contraincendis 00500
3233

Barcelona · Tarragona · Girona · Lleida · Manresa · Terrassa · Vic · Tortosa · Vilafranca del Penedès · Sabadell · Puigcerdà · Baix Llobregat · Maresme · Astúries · Madrid · Igualada

Pressupost de projecte Numero 22-02481-1 Família **MANTENIMENT INTRUSIÓ** Data 4/05/2022 Pàgina 1 de 1

Referència Obra REVISIÓ ANUAL ALARMA INTRUSIÓ+AVARIES

Direcció PL. PARE SAGRERA 1 08180 MOIÀ

A continuació li detallam la oferta sol·licitada por vostè. Restem a la seva disposició, per a qualsevol aclaració que consideri oportuna.

Dades de l'oferta

Data límit del pressupost 2/08/2022

Data impressió 4/05/2022

Forma de pagament Transferèn

Terminis de Pagament 30 dies

Comercial Josep Maria Sabata Plana

Mòbil Fax

Correu electrònic jsabata@planafabrega.com

Dades client

Compte de client CL-0031914

AJUNTAMENT DE MOIA

SANT SEBASTIAN, PL. N° 1
08180 MOIÀ

NIF P0813700B

Contacte AJUNTAMENT DE MOIA

Telèfon 938300000 Fax

Nota: REVISIÓ ANUAL ALARMA INTRUSIÓ, INCLOU AVARIES

Ref.	Descripció	Quantitat
MA001066-12	Manteniment Element Intrusió ANUAL AMPLIAT	1.00

Conforme client	Plana Fàbrega p.o	Import Net	Impostos	Total Divisa
		175.07	36.76	211.83 EUR

Nom	Nom
NIF	NIF

Telecomunicacions i Seguretat



Registre
d'instal·ladors de
telecomunicacions
de Catalunya RIT-A-
B-C-F 20018



Empresa Registrada a
la direcció General de
Policia 15/1999



Registrada al RECI.
Empreses
instal·ladors i
mantenidors
d'aparells
contraincendis 00500
3233



Xavier Soler Bosch. Fuster - Col·locador

Quadro, 27-31 - 08183 - Castellterçol - Barcelona - 93.866.81.56 - - - 33.954.734-H

Ajuntament de Moia

Nº Pressupost:	308
Data Pressupost:	06/05/2022
Nº pàgina:	1

Pl Sant Sebastià,!
08180 MOIA
Barcelona
P0813700B

Quantitat	Descripció	Preu Unitari	Total
1,00	Subministrar i col·locar 123,75m2 de parquet flotant sintètic ac5 i 66,5 m/l e sòcol hidròfug. vigència pressupost 30 dies.	4.960,00	4.960,00

Base Imposable: % IVA:	Import IVA:
4.960,00 € 21	1.041,60 €
	10

Import Total:
6.001,60 €



metalundia®
equipament de biblioteques i oficines

Delegacion comercial Catalunya:

Camí de la Pelleria, 26
08915 BADALONA (Barcelona)
N.I.F.: B18592139
TEL: 93 465 13 01 FAX 93 395 03 53
@: catalunya@metalundia.com

AJUNTAMENT DE MOIÀ

Plaça Sant Sebastià, 1
08180 MOIA (Bcn)

DATA	PRESSUPOST	Nº CLIENT	N.I.F.	TELÈFON	E.MAIL	PÀG.
04/05/22	521053	43000536	P0813700B	93 8300000		1

CODI	DESCRIPCIÓ	UNITATS	PREU	IMPORT
------	------------	---------	------	--------

BIBLIOTECA MUNICIPAL 1 D'OCTUBRE

C/Sant Josep, 12
Srta Imma Bover, tel 93 8300674

IMC64M0907C	BUC DE CONTES/COMICS DE FUSTA Mides: 70x90x40cm fondària Amb 6 departaments a la part superior i 4 a la part frontal Base de goma estriada Rodes amagades Tauler de 19mm de gruix, fusta de faig envernissada natural amb cantells masissos, melaminat o Formica, cantells PVC color a escollir de la carta. REF A	3,000	460,000	1.380,00
-------------	--	-------	---------	----------

PRESTATGERIA-BIBLIOTECA DE 210X180X34CM FONDÀRIA

Formada per 1 mòdul de 90cm i 1 de 110cm
5 Prestatges graduables amb retenidor darrer, fons 27cm
i 1 prestatge inclinat de 110cm
Tapa amb perfil senyalitzador de 5cm i suport rètol
Porta-rètol de 25x3cm en plàstic sistema clip als prestatges
Subjecta-llobres horitzontal en cada prestatge recte
Color a escollir de la carta
Costats i tapa de fusta de faig envernissada natural,
melaminat o bé Formica, color a determinar
Model NERUDA
REF B

1,000 1.186,010 1.186,01

SUMA I SEGUEIX

2.566,01

Aquest pressupost tindrà una validesa de 20 dies.



metalundia®

equipament de biblioteques i oficines

Delegacion comercial Catalunya:

Camí de la Pelleria, 26
08915 BADALONA (Barcelona)
N.I.F.: B18592139
TELF: 93 465 13 01 FAX 93 395 03 53
@: catalunya@metalundia.com

AJUNTAMENT DE MOIÀ

Plaça Sant Sebastià, 1
08180 MOIA (Bcn)

DATA	PRESSUPOST	Nº CLIENT	N.I.F.	TELÈFON	E.MAIL	PÀG.
04/05/22	521053	43000536	P0813700B	93 8300000		2

CODI	DESCRIPCIÓ	UNITATS	PREU	IMPORT
	SUMA ANTERIOR			2.566,01
	PRESTATGERIA-BIBLIOTECA DE 169X160X34CM FONDÀRIA	1,000	1.105,900	1.105,90
	Formada per 2 mòduls de 80cm 5 Prestatges graduables amb retenidor darrer, fons 27cm Tapa amb perfil senyalitzador de 5cm i suport rètol Porta-rètol de 25x3cm en plàstic sistema clip als prestatges Subjecta-llibres horitzontal en cada prestatge Color a escollir de la carta Costats i tapa de fusta de faig envernissada natural melaminat o bé Formica, color a determinar Model NERUDA REF C			
	PRESTATGERIA-BIBLIOTECA PER A CÒMICS, DE 70X136X34CM FOND	1,000	666,810	666,81
	Formada per 1 mòdul de 60cm 3 Prestatges graduables amb retenidor darrer Tapa amb perfil senyalitzador de 5cm i suport rètol Porta-rètol de 25x3cm en plàstic sistema clip als prestatges Subjecta-llibres horitzontal en cada prestatge Color a escollir de la carta Costats i tapa de fusta de faig envernissada natural melaminat o bé Formica, color a determinar Model NERUDA			
	BUC DE CONTES/COMICS DE FUSTA A DOBLE CARA	2,000	920,000	1.840,00
	Mides: 70x90x80cm fondària Amb 6 departaments a la part superior i 4 a la part frontal de cada cara			
	SUMA I SEGUEIX			6.178,72

Aquest pressupost tindrà una validesa de 20 dies.



metalundia®
equipament de biblioteques i oficines

Delegacion comercial Catalunya:

Camí de la Pelleria, 26
08915 BADALONA (Barcelona)
N.I.F.: B18592139
TELF: 93 465 13 01 FAX 93 395 03 53
[@: catalunya@metalundia.com](mailto:catalunya@metalundia.com)

AJUNTAMENT DE MOIÀ

Plaça Sant Sebastià, 1
08180 MOIA (Bcn)

DATA	PRESSUPOST	Nº CLIENT	N.I.F.	TELÈFON	E.MAIL	PÀG.
04/05/22	521053	43000536	P0813700B	93 8300000		3

CODI	DESCRIPCIÓ	UNITATS	PREU	IMPORT
------	------------	---------	------	--------

SUMA ANTERIOR

6.178,72

Base de goma estriada
Rodes amagades
Tauler de 19mm de gruix, cantells massissos
Fusta de faig envernissada natural o xapada de Formica
color a escollir de la carta.

S. IMPORTS		B. IMPOSABLE		I.V.A.		TOTAL (€)
6.178,72		6.178,72	21%	1.297,53		7.476,25

Forma de Pagament 30 DIES DF

Banc: TRAN **** *
CAIXESBBXXX

Aquest pressupost tindrà una validesa de 20 dies.



Delegacion comercial Catalunya:

Camí de la Pelleria, 26
08915 BADALONA (Barcelona)
N.I.F.: B18592139
TELF: 93 465 13 01 FAX 93 395 03 53
@: catalunya@metalundia.com

AJUNTAMENT DE MOIÀ

Plaça Sant Sebastià, 1
08180 MOIA (Bcn)

DATA	PRESSUPOST	Nº CLIENT	N.I.F.	TELÈFON	E.MAIL	PÀG.
04/05/22	521055	43000536	P0813700B	93 8300000		1

CODI	DESCRIPCIÓ	UNITATS	PREU	IMPORT
------	------------	---------	------	--------

BIBLIOTECA MUNICIPAL 1 D'OCTUBRE

C/Sant Josep, 12
Srta Imma Bover, 938300674

RETIRAR BUTAQUES I ENTAPISSAR-LES DE NOU

Teixit VALÈNCIA ó SILVERTEX
Protecció anti-microbiana, anti-bacteriana i anti-micòtica
Alta resistència a l'abrassió 300000cycles
Resistència a la transpiració i saliva humana
Resistencia a l'orina, a la sang i a la llum UV
Impermeabilitat, resistència a l'oli de girasol i a taques
Normativa UNE EN 71-3, Protecció ignífuga UNE 23727 90 IRM2

11,000 165,000 1.815,00

RETIRAR BUTAQUES I ENTAPISSAR-LES DE NOU

Teixit VALÈNCIA ó SILVERTEX
Protecció anti-microbiana, anti-bacteriana i anti-micòtica
Alta resistència a l'abrassió 300000cycles
Resistència a la transpiració i saliva humana
Resistencia a l'orina, a la sang i a la llum UV
Impermeabilitat, resistència a l'oli de girasol i a taques
Normativa UNE EN 71-3, Protecció ignífuga UNE 23727 90 IRM2


6,000 214,000 1.284,00

S. IMPORTS	B. IMPOSABLE	I.V.A.	TOTAL (€)
3.099,00	3.099,00	21% 650,79	3.749,79

Forma de Pagament 30 DIES DF

Banc: TRAN **** *
CAIXESBBXXX

DOCUMENTACIÓ GRÀFICA

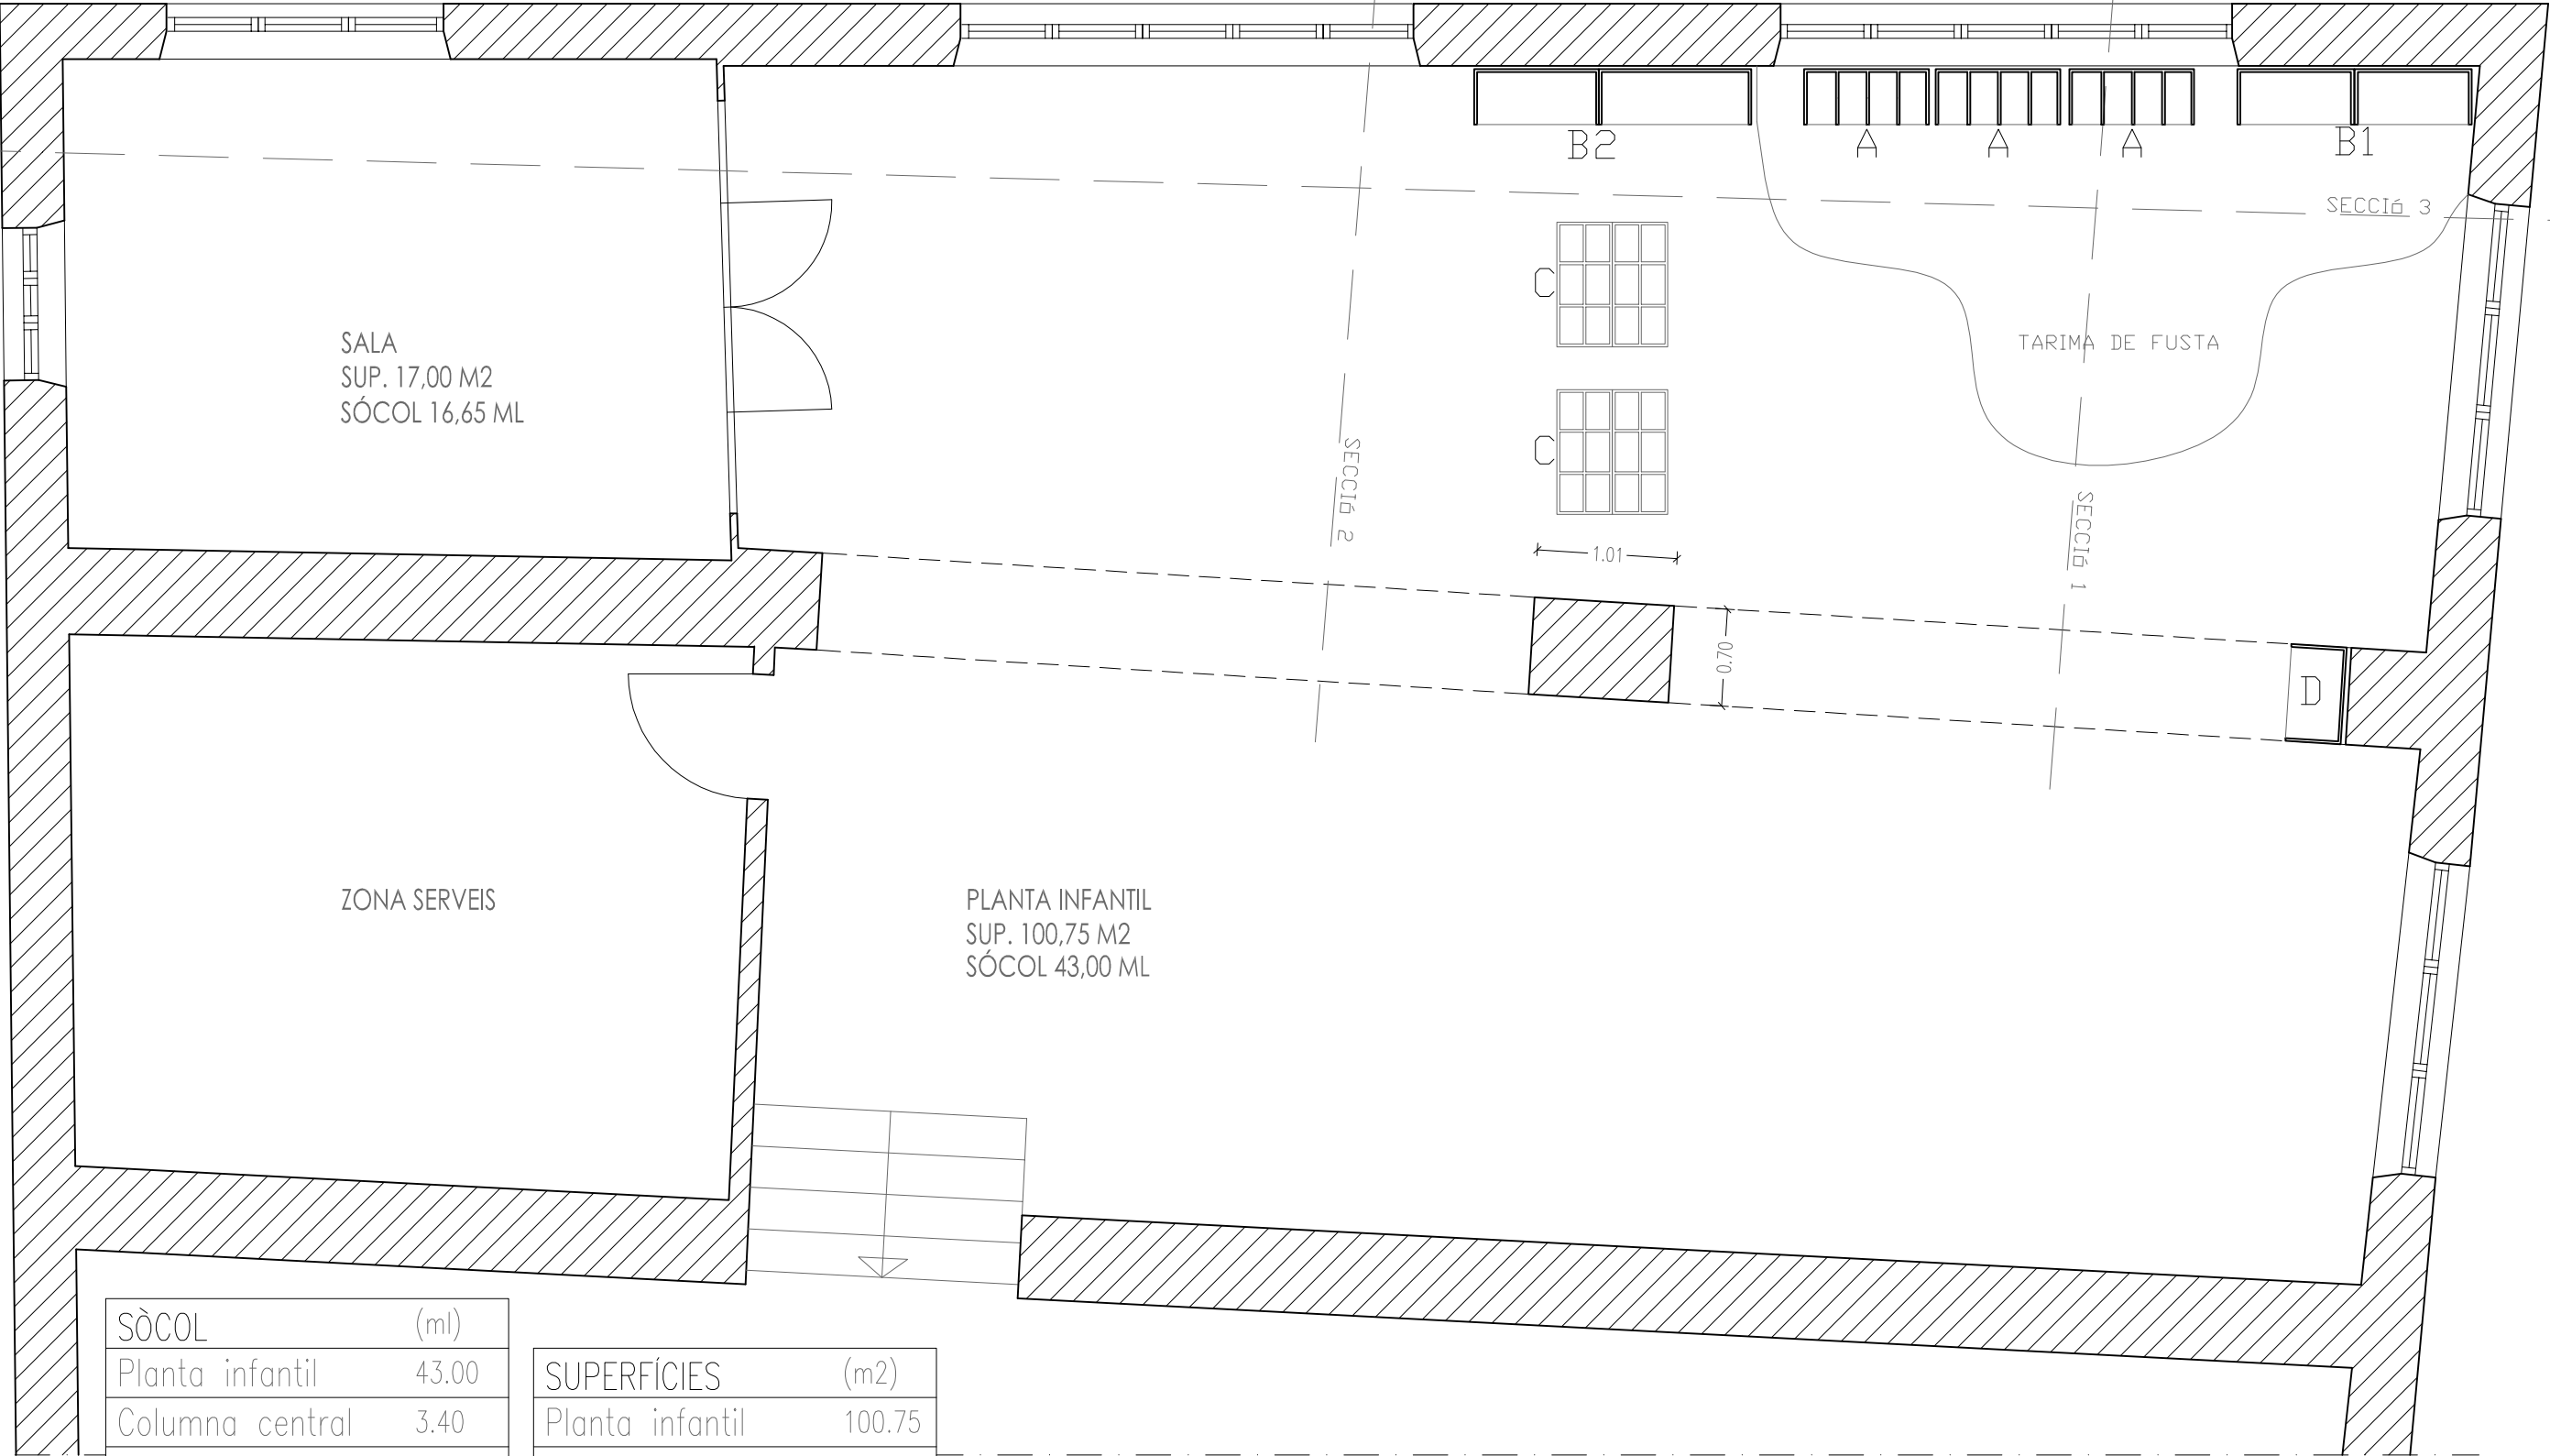

SÒCOL	(ml)
Planta infantil	43.00
Columna central	3.40
Sala	16.65
TOTAL	63.05

SUPERFÍCIES	(m2)
Planta infantil	100.75
Sala	17.00
TOTAL	117.75

PLANTA BAIXA

MEMÒRIA VALORADA REFORMA ZONA INFANTIL BIBLIOTECA MUNICIPAL MOIÀ	PROMOTOR:	ARQUITECTE Tc.	SITUACIÓ.	PLANTA BAIXA	
	AJUNTAMENT DE MOIÀ	JORDI VILA ROMERO	EXP.	Moià, Febrer del 2021	Escala 1:50

ENDOLLS PAVIMENT

DISEÑO: MÚLTIPLES OPCIONES DE ELECCIÓN
Según la versión de la caja seleccionada (rectangular, sin marco o redonda), dispone de hasta 3 posibles acabados (en plástica, metal inox o metal bronce) en armonía con el revestimiento del suelo y el resultado final deseado.

FORMAS



Rectangular ● ● ●
Sin marco ● ● ●
Redonda ●

ACABADOS



Plástica ●
Metal inox ●
Metal bronce ●

MÚLTIPLES CONFIGURACIONES



Maximiza el espacio horizontal
Maximiza el espacio vertical

COMPATIBILIDAD



ENDOLLS SOBRETAULA

ELEGANCIA EN LOS ACABADOS
Inox o blanco brillante, acabados en armonía con el mobiliario y la decoración



SEGURIDAD Y CONFORT DE USO
Tipo de apertura suave con botón de accionamiento




FUNCIONALIDAD Y FLEXIBILIDAD
Disponibles en 3, 4, 2x2 y 2x4 módulos a equipar con mecanismos Pivato.




MOBILIARI.


- A- BUC DE CONTES/CÀMICS AMB RODES, 70cm alçada x 90cm amplada x 40cm fondaria.
- B1- PRESTATGERIA-BIBLIOTECA 5 prestatges graduables formada per dos mòduls de 80cm 160cm alçada x 169cm amplada x 34cm fondaria
- B2- PRESTATGERIA-BIBLIOTECA 5 prestatges graduables formada per 1 mòdul de 90cm i 1 de 110cm 180 cm alçada x 210cm amplada x 34cm fondaria
- C- BUC DE CONTES/CÀMICS A DOBLE CARA 70cm alçada x 90cm amplada x80cm fondaria
- D- PRESTATGERIA-BIBLIOTECA PER A CÒMICS 136cm alçada x 70cm amplada X 34cm fondaria

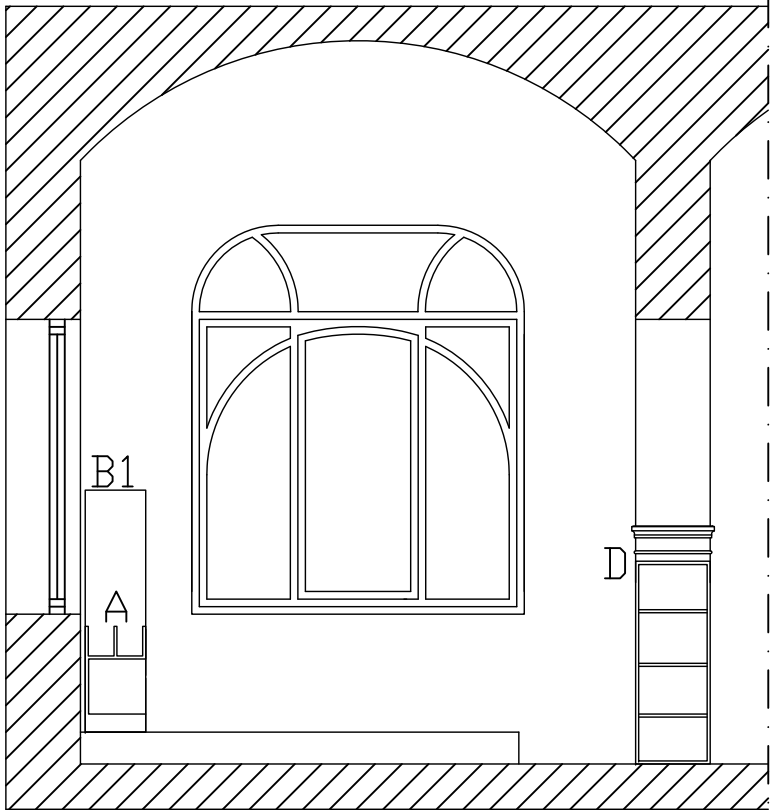

SECCIÓ 1

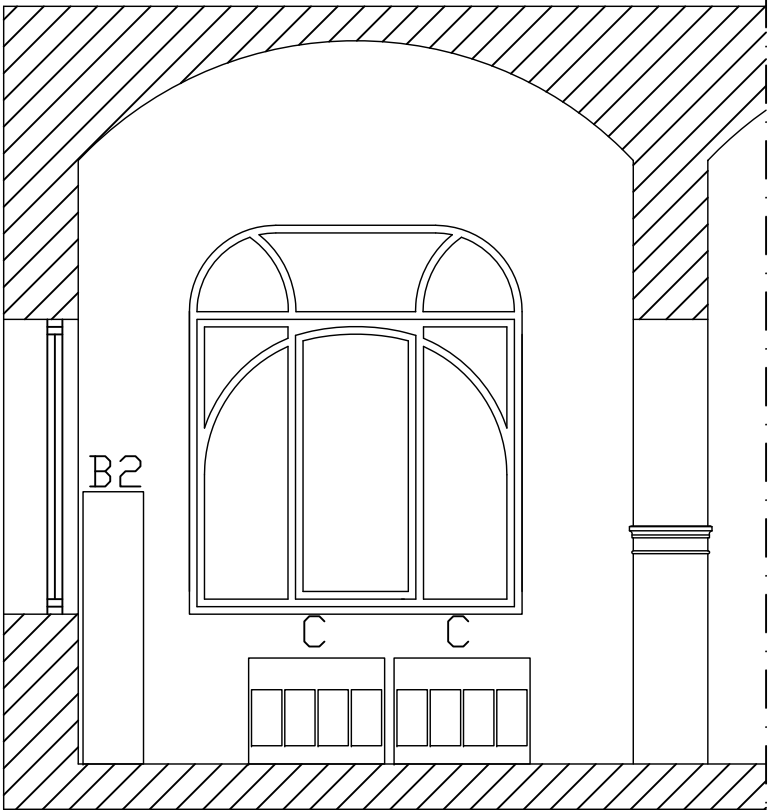

SECCIÓ 2

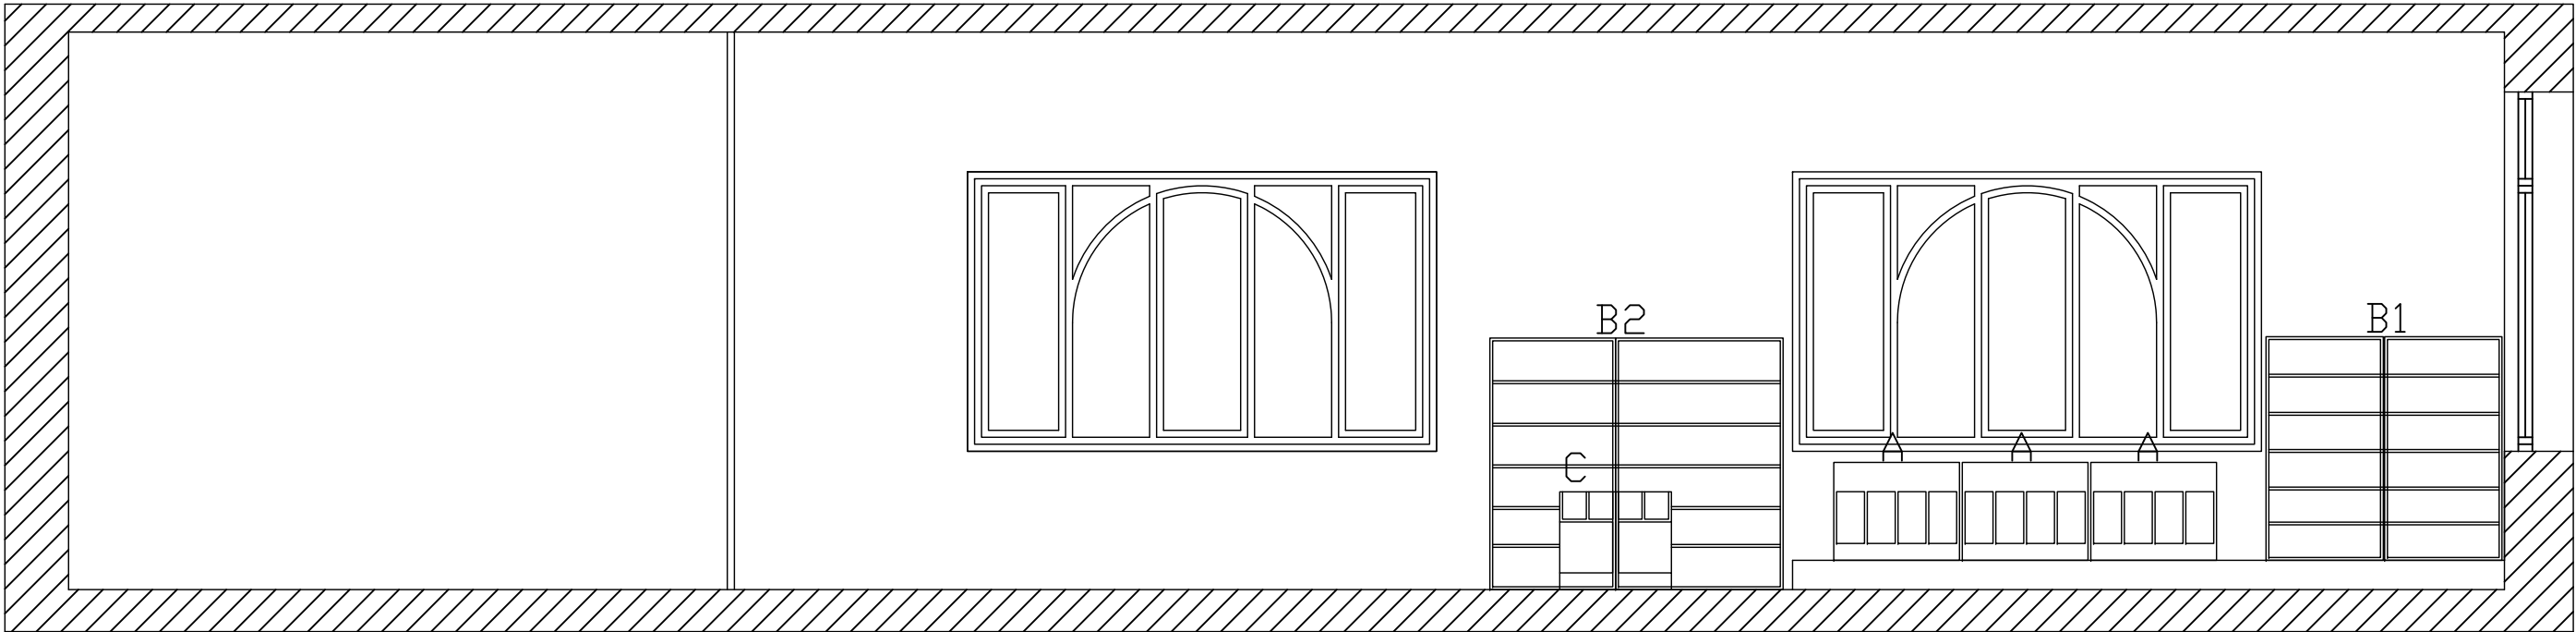

SECCIÓ 3

MEMÒRIA VALORADA REFORMA ZONA INFANTIL BIBLIOTECA MUNICIPAL MOIÀ	PROMOTOR:	ARQUITECTE Tc.	SITUACIÓ. Carrer Sant Josep 12 08180 Moià Barcelona	SECCIONS MOBLES LLIBRERIA ENDOLLS TAULES	2
	AJUNTAMENT DE MOIÀ	JORDI VILA ROMERO	EXP. Moià, Febrer del 2021	Escala 1:50	