


Passeig de la Renaixença

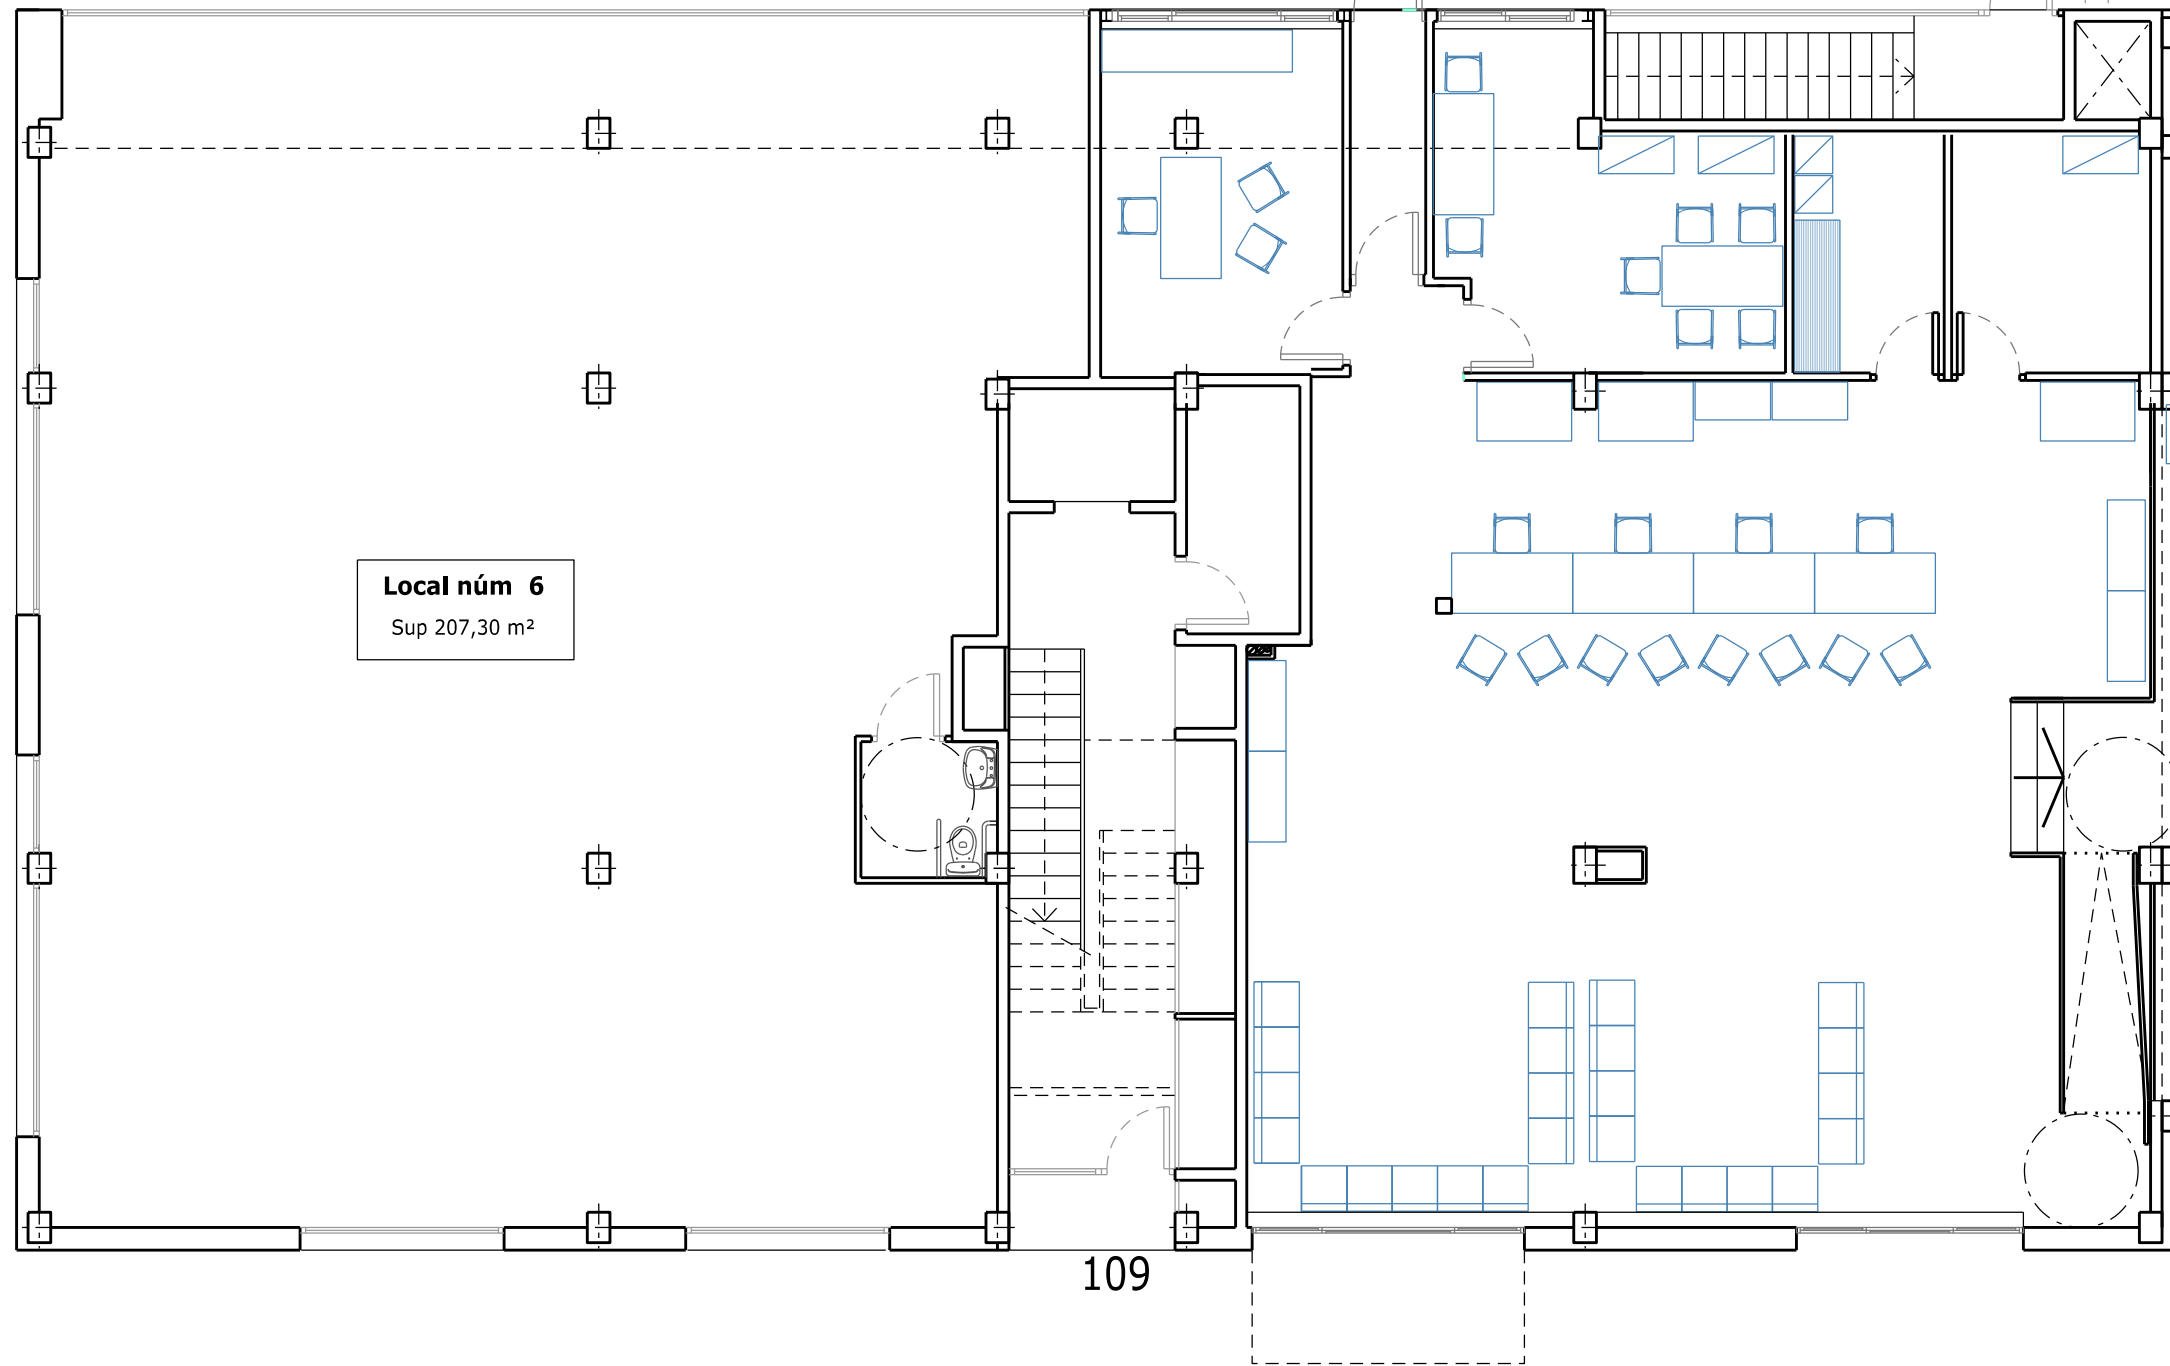

Ronda de Mar



L'ARQUITECTE MNPAL.

Fitxer .dgn/.dwg: G: SOIP/Projectes/



AJUNTAMENT
VILAFRANCA
DEL PENEDÈS
Àrea d'Acció Territorial
Departament d'Obres i Projectes

Local núm. 6 Ronda de Mar núm. 109

Planta

Escala: **1/100**

Data: **Gener 2022**

Plànol Núm. ■