


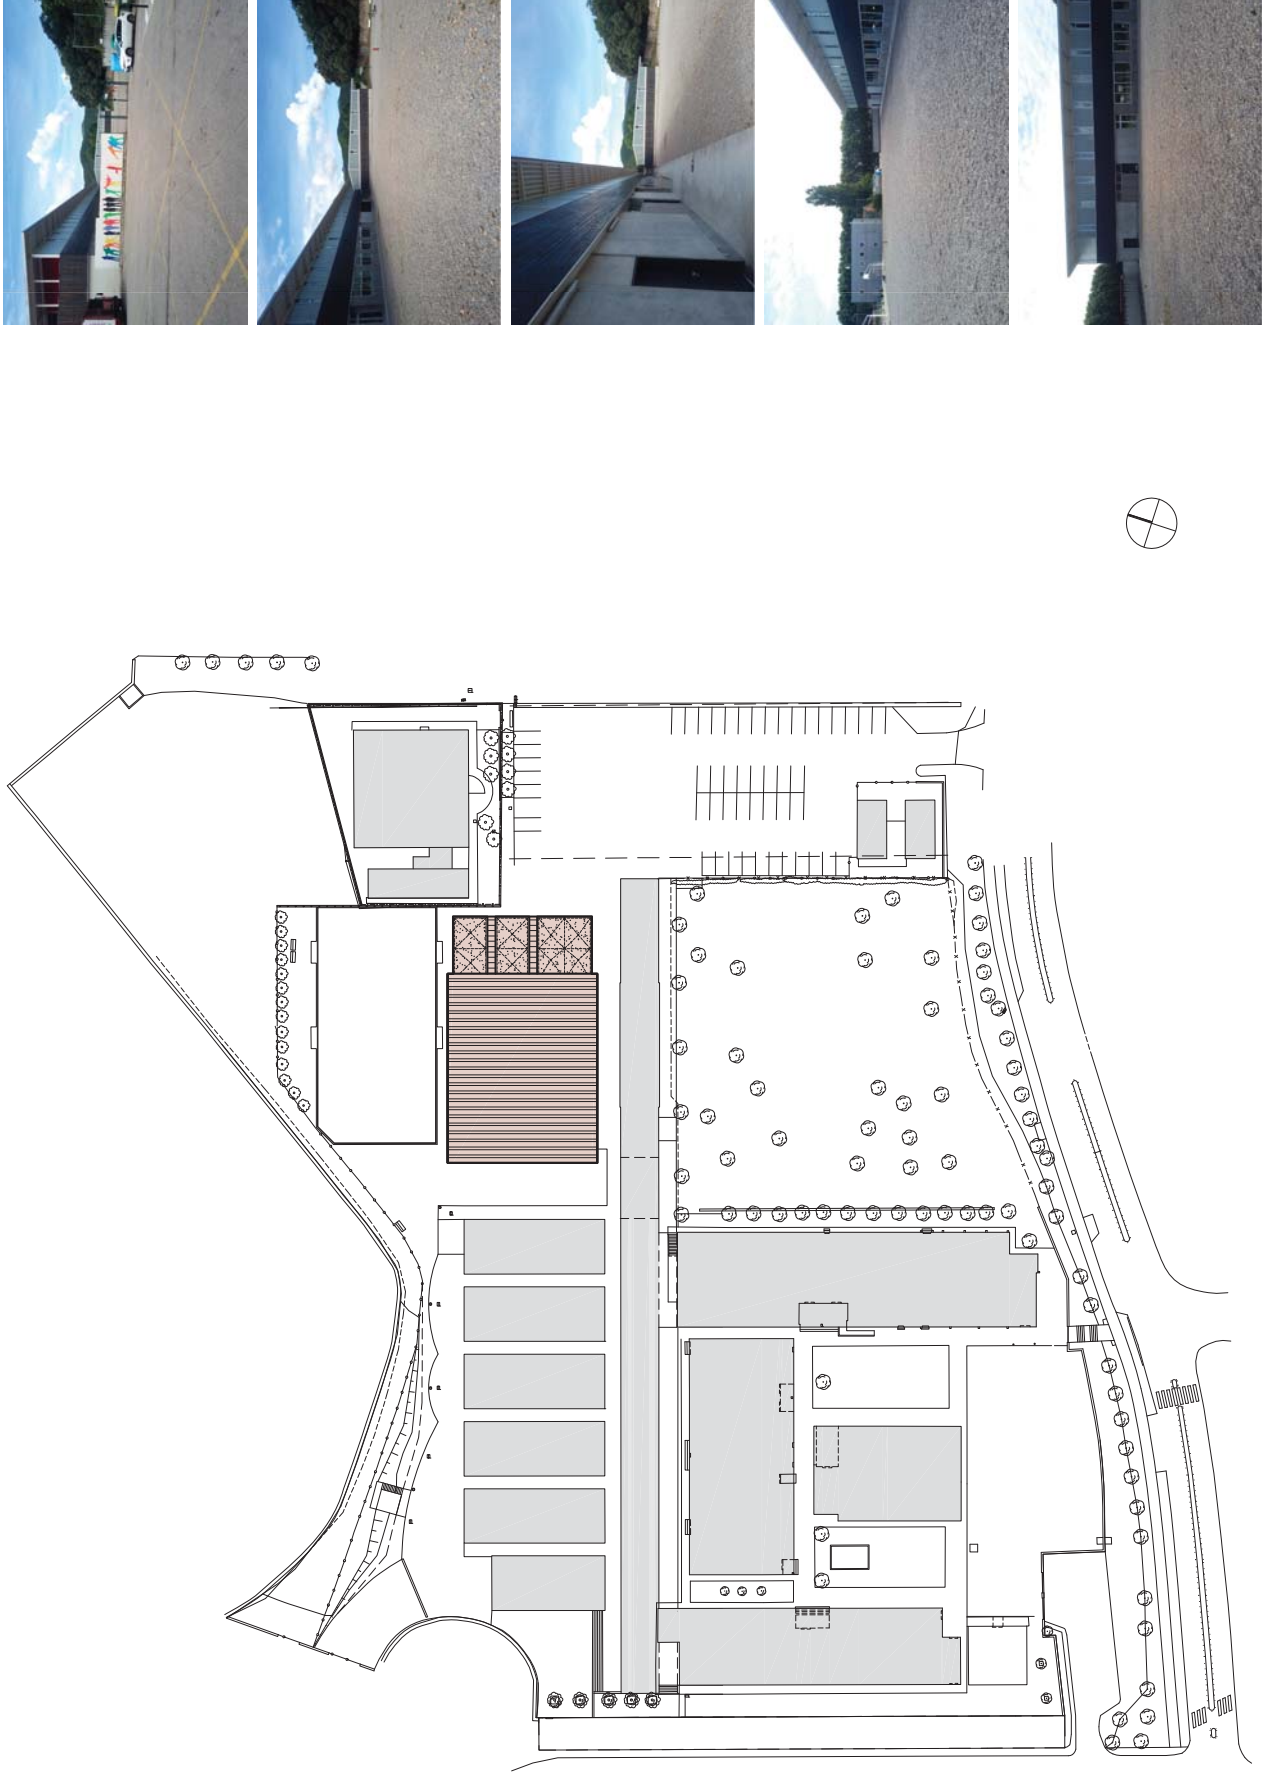

Autor:

SERVEIS TÈCNICS MUNICIPALS
ÀREA D'INFRASTRUCTURES I URBANISME
Secció de Foment i Patrimoni
ARQUITECTE: ALBERT PONS I CLUTARÓ
ARQUITECTA TÈCNICA: GEMMA PLANAGUÀ I CALM
DELINQUENT: JOSEP IGLESÍAS I CASANOVA

Memòria Valorada:
VESTIDORS I PISTA POLIESPORTIVA COBERTA
INSTITUT LA GARROTXA

Carretera de Riudaura, 110 – OLOT (CP 17800)

EMPLAÇAMENT

NÚMERO:

1

L'ARQUITECTE MUNICIPAL

L'ARQUITECTA TÈCNICA

REFERÈNCIA:

2017FP026-G138

DATA:

JUNY DE 2017

ESCALA:

1/1000

Superfície construída	868,40 m ²
-----------------------	-----------------------