


#### LLEGGENDA DE CONTROL D'ACCESSOS, SEGURETAT I INTRUSIÓ

- |  |                          |  |  |
|--|--------------------------|--|--|
|  | INTÈRFON ZONA DE REFUGI. |  | DETECTOR VOLUMÈTRIC (INFRAROIG + MICROONES). |
|  | INTÈRFON AMB CÀMERA.     |  | CONTACTE MAGNÈTIC.                           |
|  | INTÈRFON SENSE CÀMERA.   |  | POLSADOR ANTI-AGRESSIÓ.                      |
|  | CENTRAL D'INTERFONIA.    |  | CENTRAL D'INTRUSIÓ.                          |
|  | CENTRAL DE MEGAFONIA.    |  | MONITOR DE SEGURETAT.                        |
|  | ALTAVEU DE SOSTRE.       |  | CÀMERA EXTERIOR.                             |
|  | PUPITRE DE MEGAFONIA.    |  | CÀMERA MINIDOMO INTERIOR.                    |
|  | LECTOR DE PROXIMITAT.    |  | RACK SEGONS ESQUEMA I DETALL.                |


#### LLEGGENDA BANYS ASSISTITS

- |  |  |
|--|--|
|  | MECANISMES DE TRUCADA PER POLSADOR I TIRADOR D'EMERGÈNCIA. |
|  | POLSADOR DE REPOSICIÓ.                                     |
|  | INDICADOR LUMÍNIC.   |
|  | CENTRAL BANYS ASSISTITS.                                   |

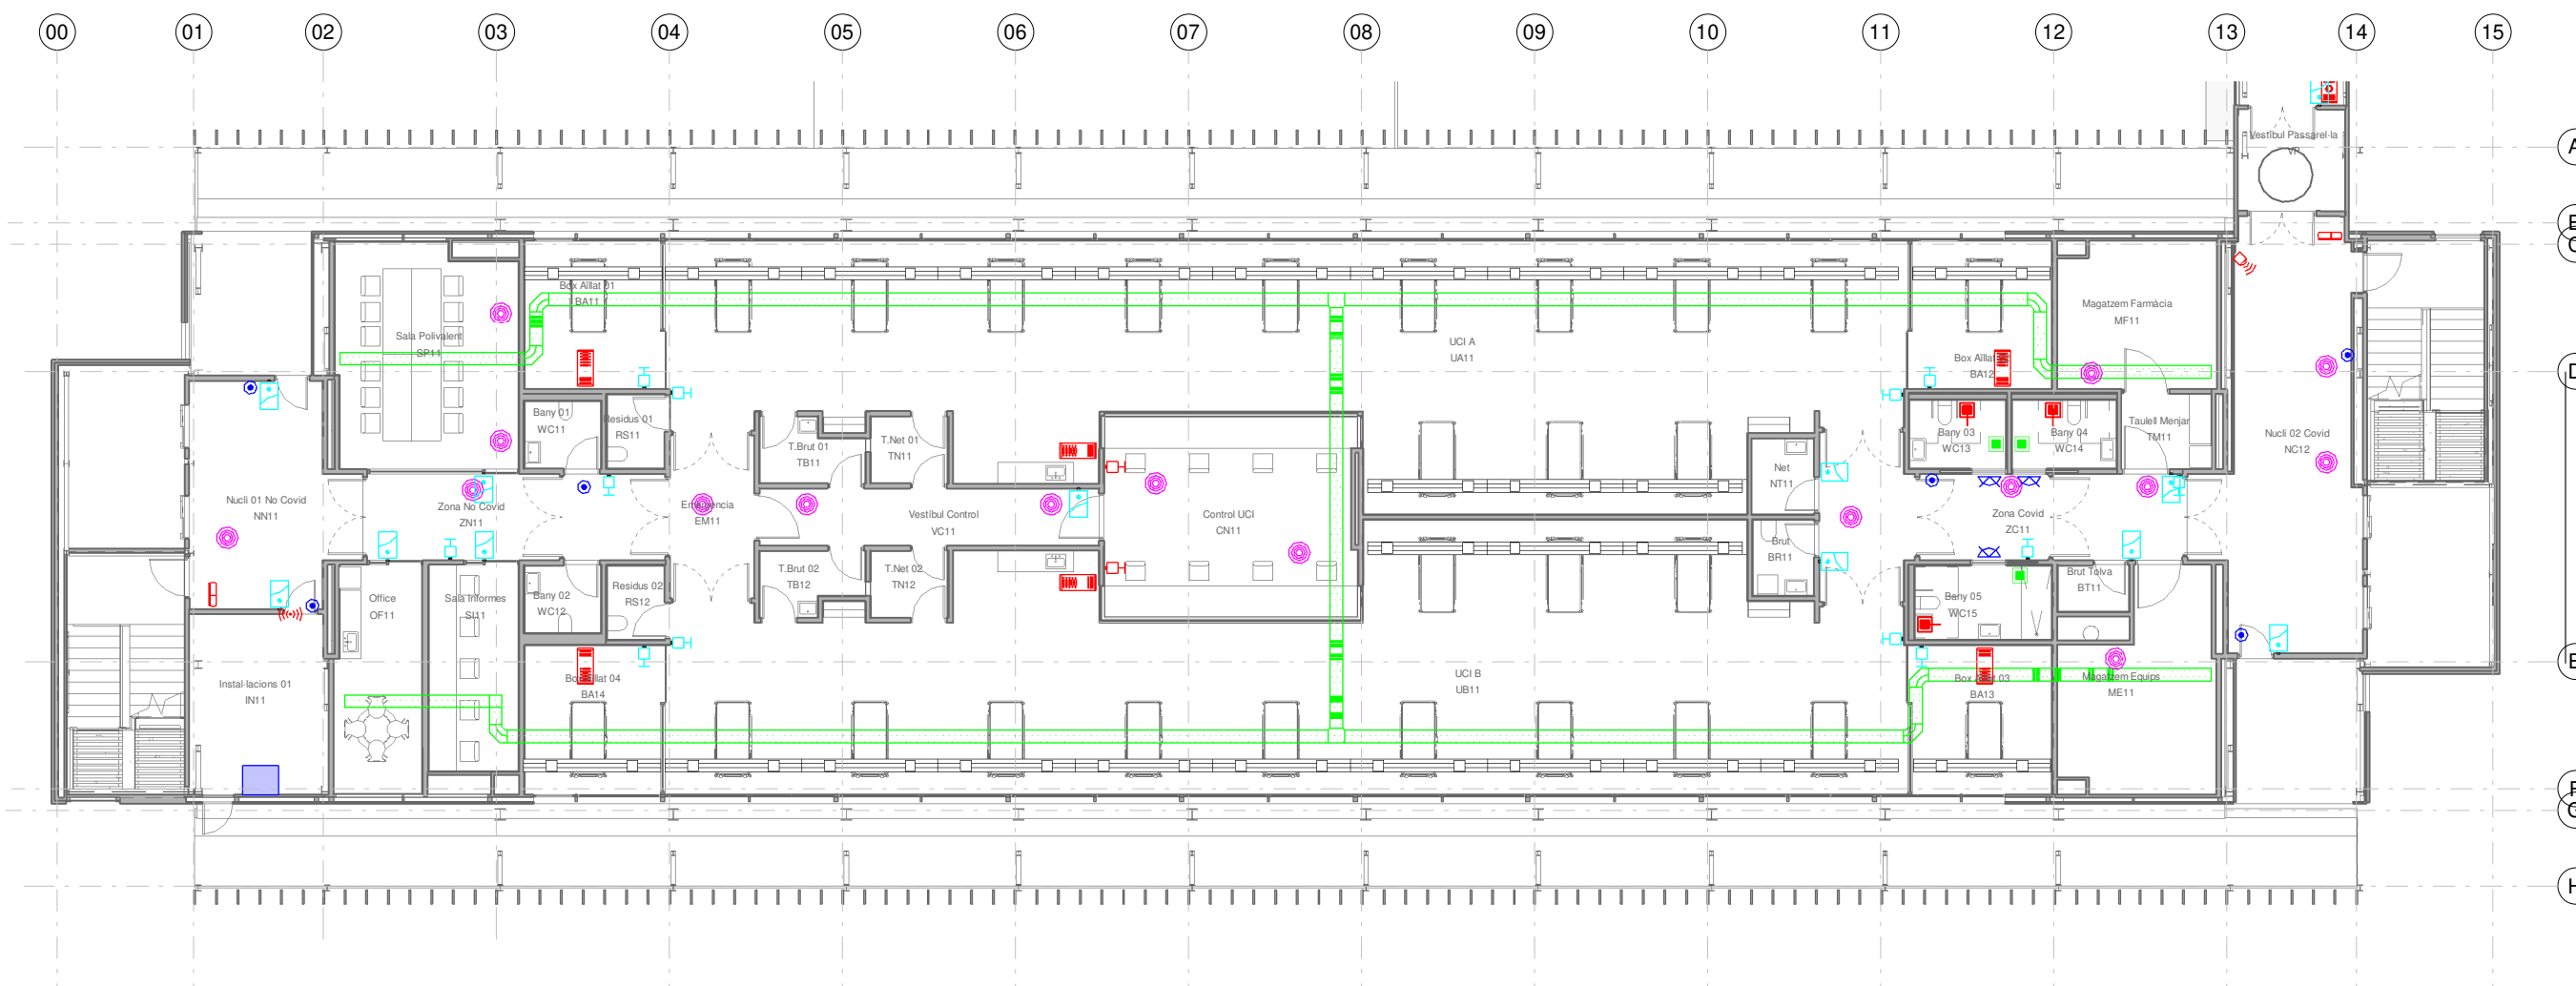


| LLEGGENDA DE CONTROL D'ACCESSOS, SEGURETAT I INTRUSIÓ |                          |  |  |
|---|--------------------------|--|--|
|   | INTÈRFON ZONA DE REFUGI. |  | DETECTOR VOLUMÈTRIC (INFRAROIG + MICROONES). |
|   | INTÈRFON AMB CÀMERA.     |  | CONTACTE MAGNÈTIC.                           |
|   | INTÈRFON SENSE CÀMERA.   |  | POLSADOR ANTI-AGRESSIÓ.                      |
|   | CENTRAL D'INTERFONIA.    |  | CENTRAL D'INTRUSIÓ.                          |
|   | CENTRAL DE MEGAFONIA.    |  | MONITOR DE SEGURETAT.                        |
|   | ALTAVEU DE SOSTRE.       |  | CÀMERA EXTERIOR.                             |
|   | PUPITRE DE MEGAFONIA.    |  | CÀMERA MINIDOMO INTERIOR.                    |
|   | LECTOR DE PROXIMITAT.    |  | RACK SEGONS ESQUEMA I DETALL.                |

| LLEGGENDA BANYS ASSISTITS |  |
|---------------------------|--|
|                           | MECANISMES DE TRUCADA PER POLSADOR I TIRADOR D'EMERGÈNCIA. |
|                           | POLSADOR DE REPOSICIÓ.                                     |
|                           | INDICADOR LUMÍNIC.   |
|                           | CENTRAL BANYS ASSISTITS.                                   |

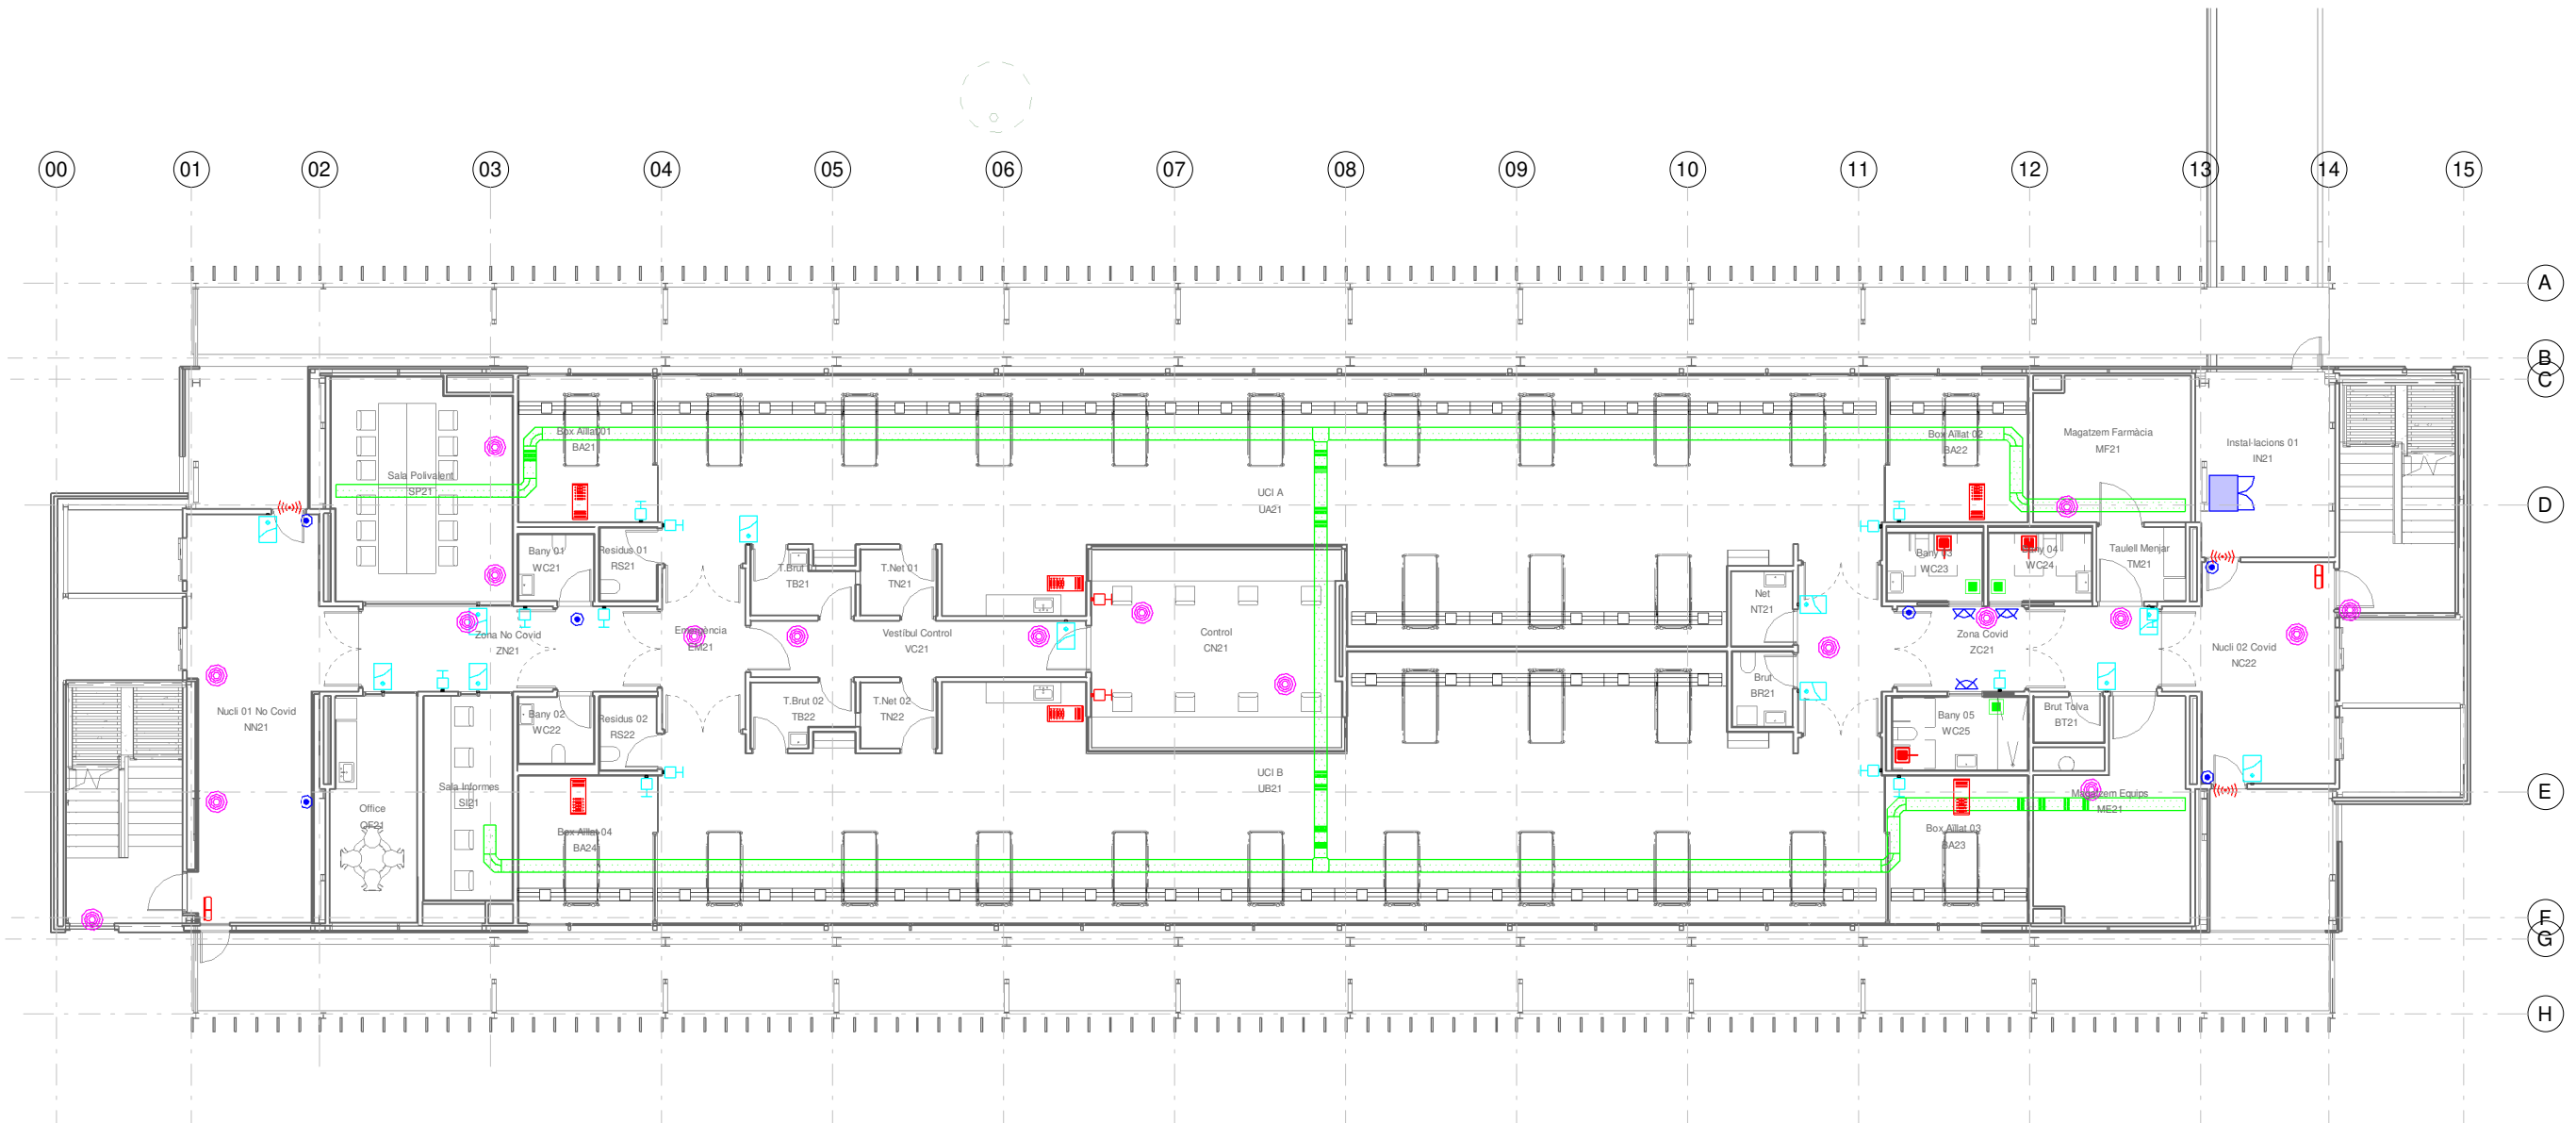


| LLEGGENDA DE CONTROL D'ACCESSOS, SEURETAT I INTRUSIÓ |  |
|--|--|
|  | INTÈRFON ZONA DE REFUGI.                     |
|  | INTÈRFON AMB CÀMERA.                         |
|  | INTÈRFON SENSE CÀMERA.                       |
|  | CENTRAL D'INTERFONIA.                        |
|  | CENTRAL DE MEGAFONIA.                        |
|  | ALTAVEU DE SOSTRE.                           |
|  | PUPITRE DE MEGAFONIA.                        |
|  | LECTOR DE PROXIMITAT.                        |
|  | DETECTOR VOLUMÈTRIC (INFRAROIG + MICROONES). |
|  | CONTACTE MAGNÈTIC.                           |
|  | POLSADOR ANTI-AGRESSIÓ.                      |
|  | CENTRAL D'INTRUSIÓ.                          |
|  | MONITOR DE SEURETAT.                         |
|  | CÀMERA EXTERIOR.                             |
|  | CÀMERA MINIDOMO INTERIOR.                    |
|  | RACK SEGONS ESQUEMA I DETALL.                |

| LLEGGENDA BANYS ASSISTITS |  |
|---------------------------|--|
|                           | MECANISMES DE TRUCADA PER POLSADOR I TIRADOR D'EMERGÈNCIA. |
|                           | POLSADOR DE REPOSICIÓ.                                     |
|                           | INDICADOR LUMÍNIC.   |
|                           | CENTRAL BANYS ASSISTITS.                                   |

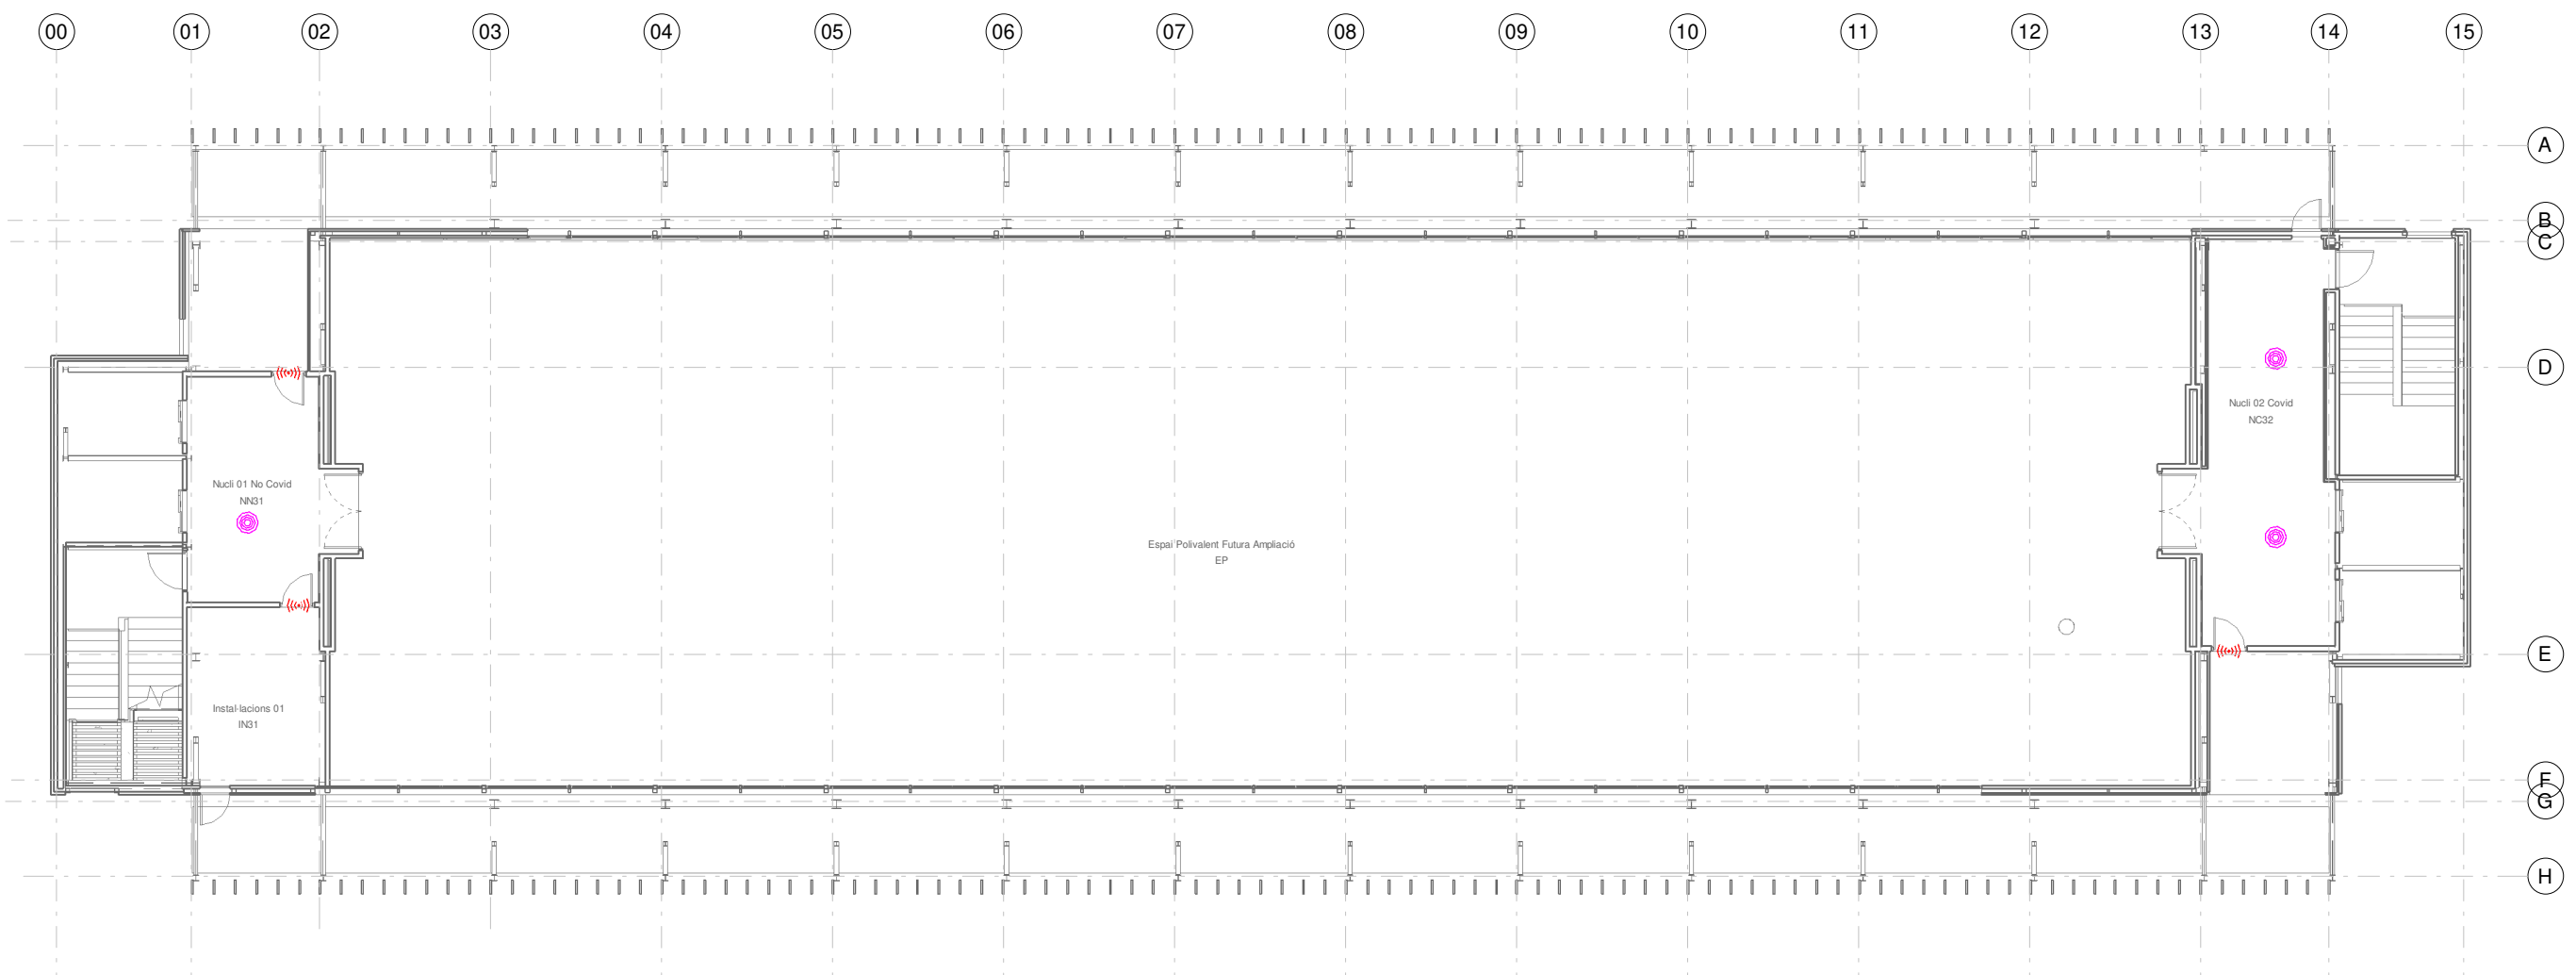


| LLEGGENDA DE CONTROL D'ACCESSOS, SEGURETAT I INTRUSIÓ |  |
|---|--|
|   | INTÈRFON ZONA DE REFUGI.                     |
|   | INTÈRFON AMB CÀMERA.                         |
|   | INTÈRFON SENSE CÀMERA.                       |
|   | CENTRAL D'INTERFONIA.                        |
|   | CENTRAL DE MEGAFONIA.                        |
|   | ALTAVEU DE SOSTRE.                           |
|   | PUPITRE DE MEGAFONIA.                        |
|   | LECTOR DE PROXIMITAT.                        |
|   | DETECTOR VOLUMÈTRIC (INFRAROIG + MICROONES). |
|   | CONTACTE MAGNÈTIC.                           |
|   | POLSADOR ANTI-AGRESSIÓ.                      |
|   | CENTRAL D'INTRUSIÓ.                          |
|   | MONITOR DE SEGURETAT.                        |
|   | CÀMERA EXTERIOR.                             |
|   | CÀMERA MINIDOMO INTERIOR.                    |
|   | RACK SEGONS ESQUEMA I DETALL.                |

| LLEGGENDA BANYS ASSISTITS |  |
|---------------------------|--|
|                           | MECANISMES DE TRUCADA PER POLSADOR I TIRADOR D'EMERGENCIA. |
|                           | POLSADOR DE REPOSICIÓ.                                     |
|                           | INDICADOR LUMÍNIC.   |
|                           | CENTRAL BANYS ASSISTITS.                                   |

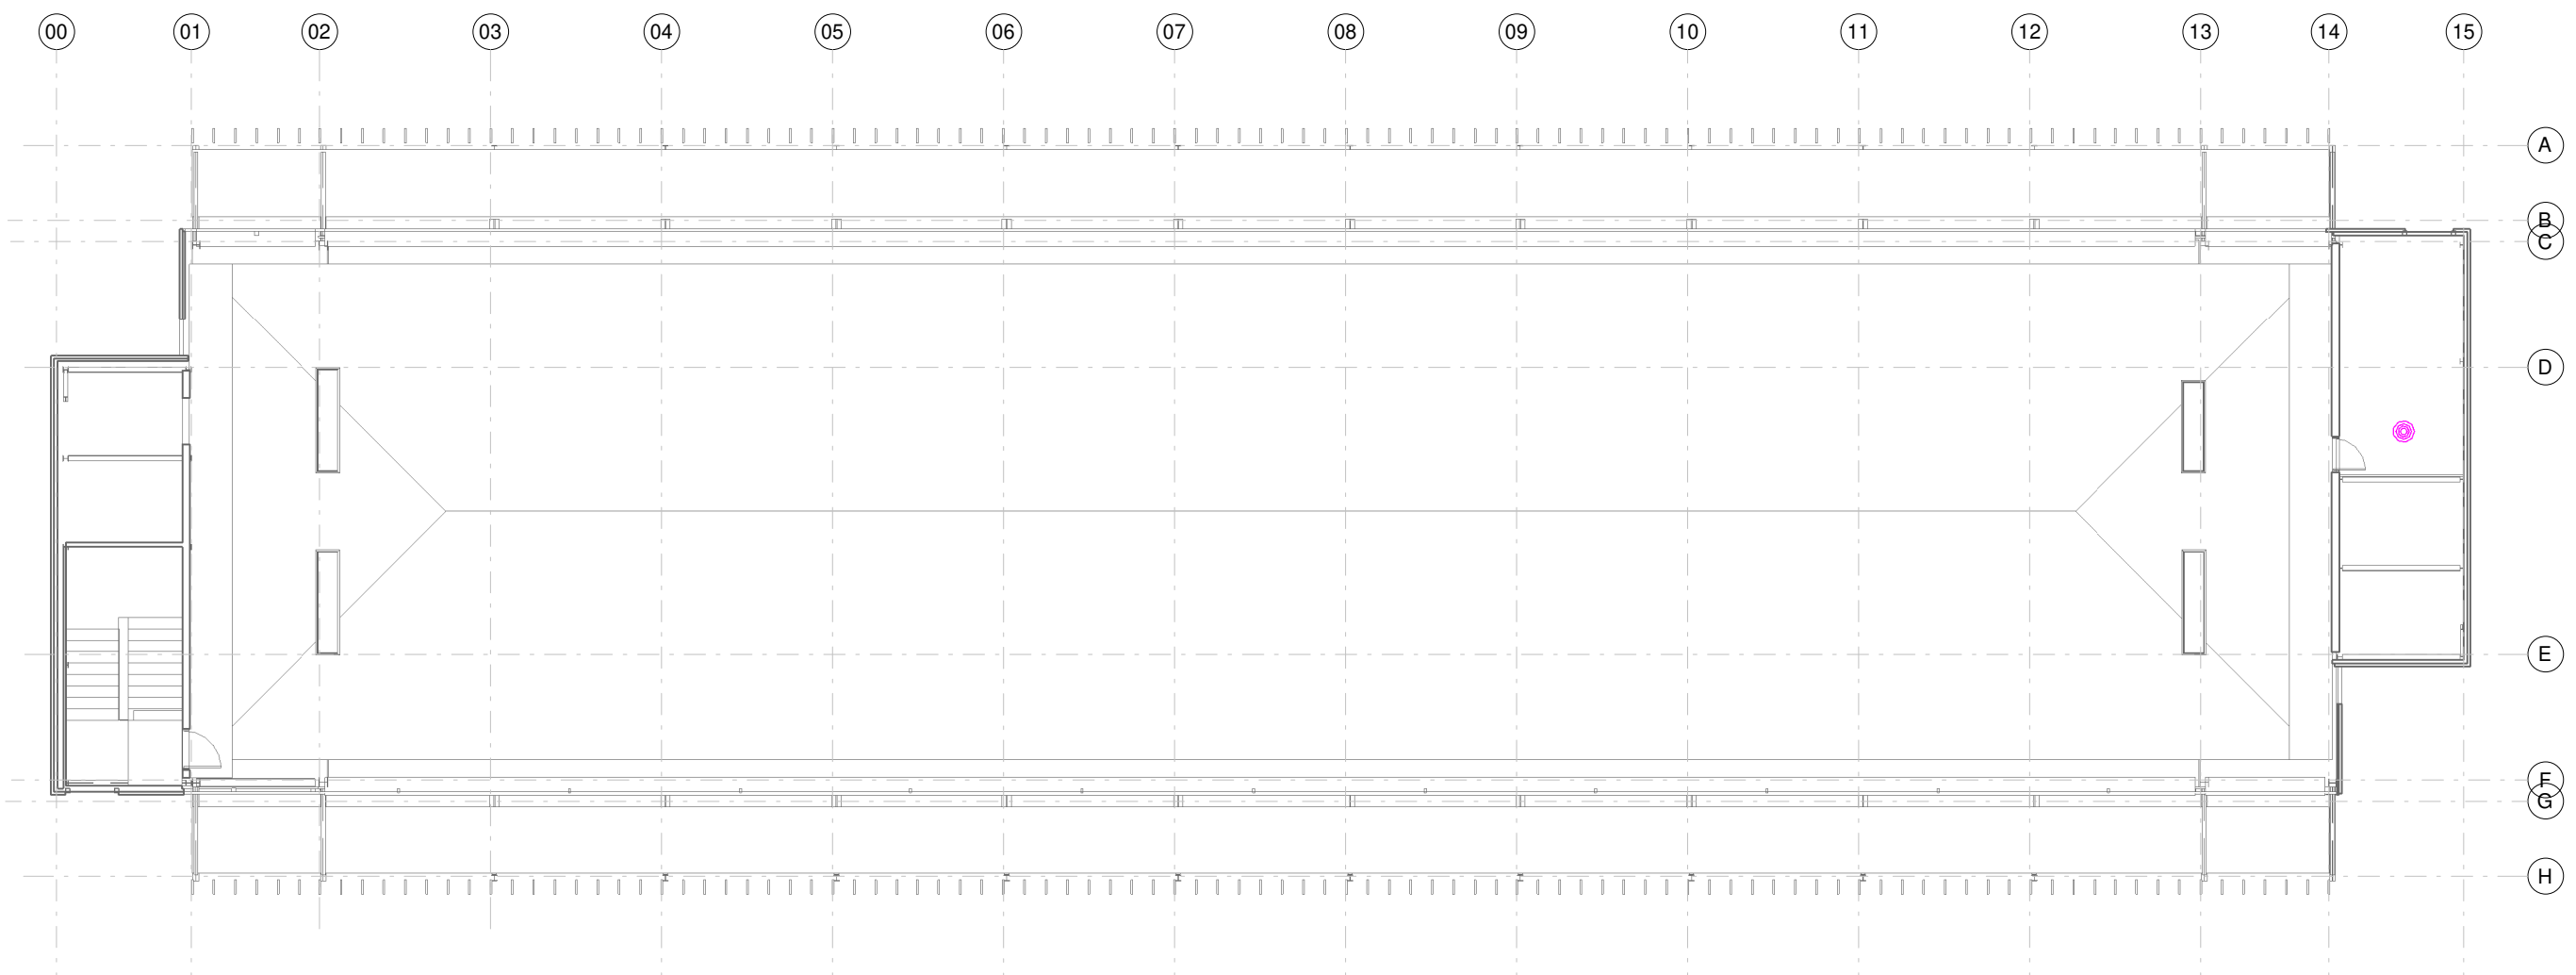


| LLEGENDA DE CONTROL D'ACCESSOS, SEGURETAT I INTRUSIÓ |                          |  |  |
|--|--------------------------|--|--|
|  | INTÈRFON ZONA DE REFUGI. |  | DETECTOR VOLUMÈTRIC (INFRAROIG + MICROONES). |
|  | INTÈRFON AMB CÀMERA.     |  | CONTACTE MAGNÈTIC.                           |
|  | INTÈRFON SENSE CÀMERA.   |  | POLSADOR ANTI-AGRESSIÓ.                      |
|  | CENTRAL D'INTERFONIA.    |  | CENTRAL D'INTRUSIÓ.                          |
|  | CENTRAL DE MEGAFONIA.    |  | MONITOR DE SEGURETAT.                        |
|  | ALTAVEU DE SOSTRE.       |  | CÀMERA EXTERIOR.                             |
|  | PUPITRE DE MEGAFONIA.    |  | CÀMERA MINIDOMO INTERIOR.                    |
|  | LECTOR DE PROXIMITAT.    |  | RACK SEGONS ESQUEMA I DETALL.                |


| LLEGENDA BANYS ASSISTITS |  |
|--------------------------|--|
|                          | MECANISMES DE TRUCADA PER POLSADOR I TIRADOR D'EMERGÈNCIA. |
|                          | POLSADOR DE REPOSICIÓ.                                     |
|                          | INDICADOR LUMÍNIC.   |
|                          | CENTRAL BANYS ASSISTITS.                                   |

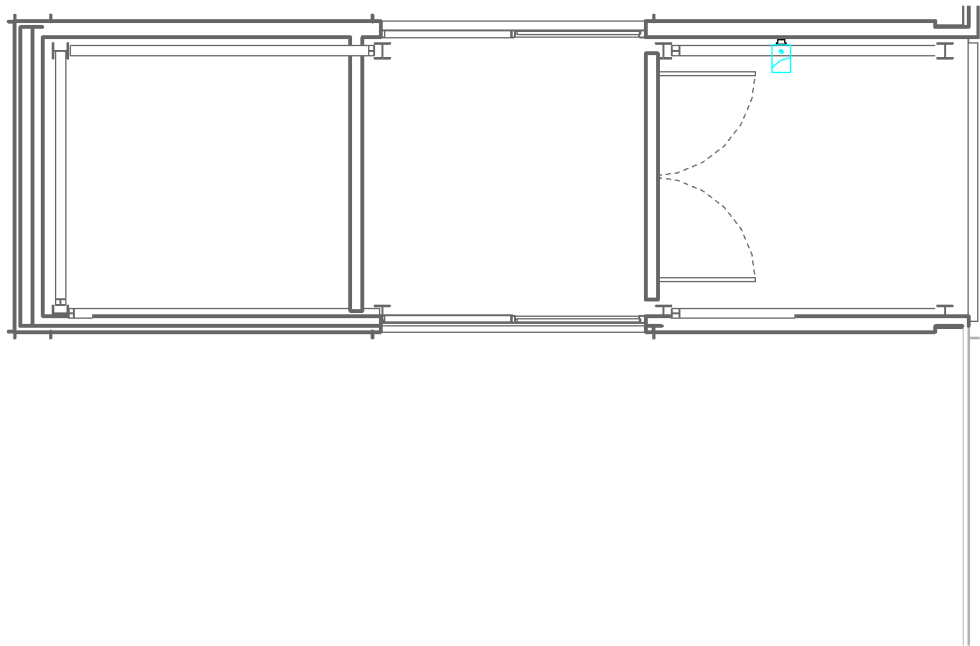


PLANTA P03

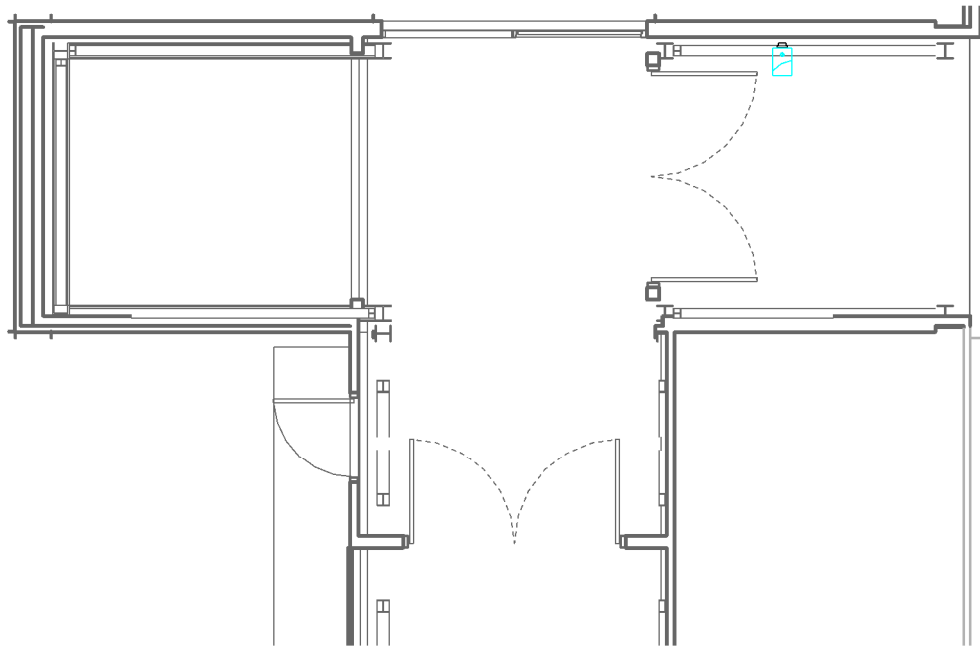


PLANTA P01

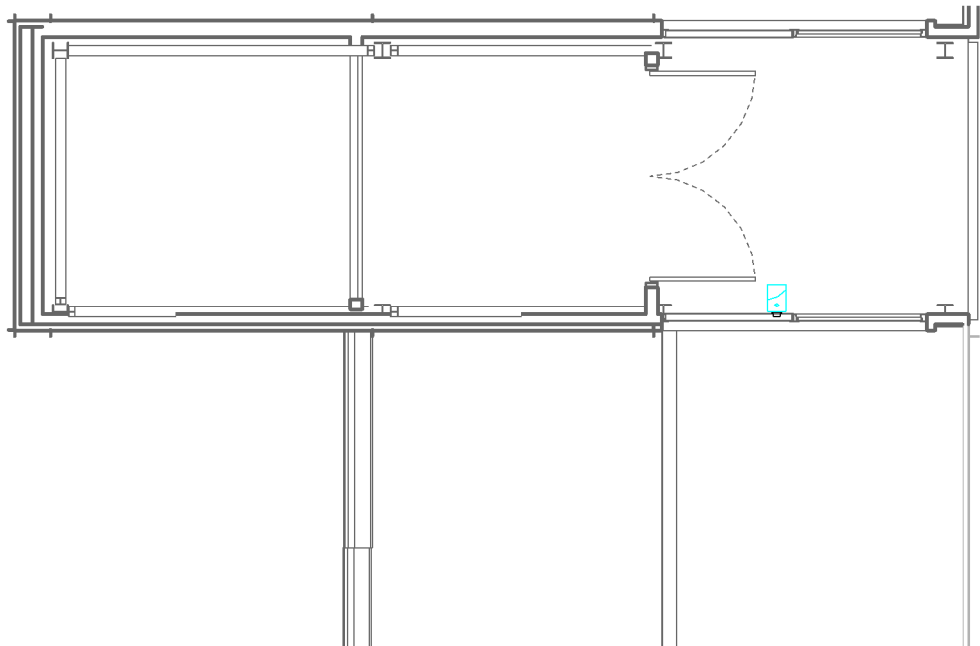

PLANTA P02

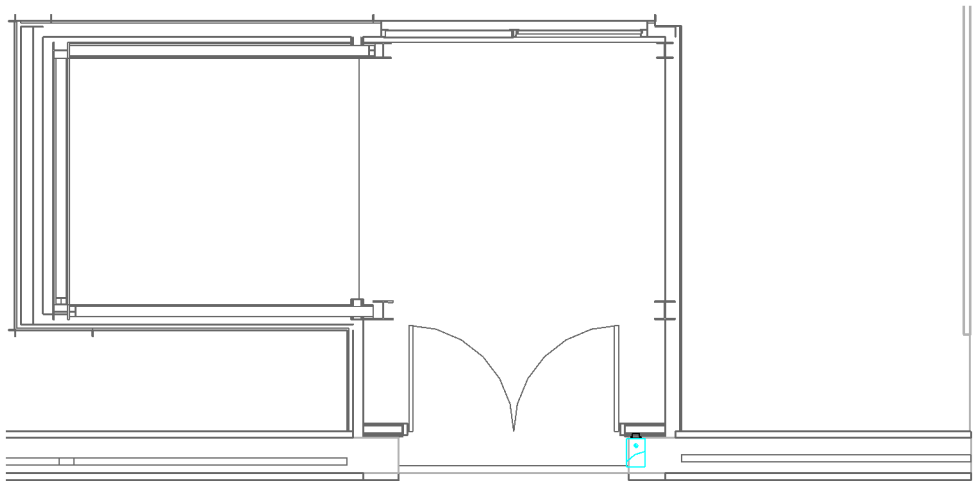

PLANTA P-1

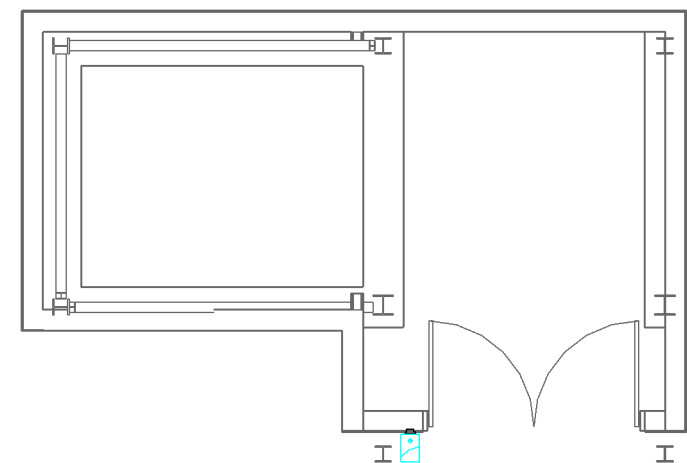

PLANTA P-2

| LLEGGENDA DE CONTROL D'ACCESSOS, SEGURETAT I INTRUSIÓ |                                 |  |  |
|---|---------------------------------|--|--|
|   | POLSADOR PER OBERTURA DE PORTA. |  | LECTOR DE PROXIMITAT.                        |
|   | INTÈRFON ZONA DE REFUGI.        |  | DETECTOR VOLUMÈTRIC (INFRAROIG + MICROONES). |
|   | INTÈRFON AMB CÀMERA.            |  | CONTACTE MAGNÈTIC.                           |
|   | INTÈRFON SENSE CÀMERA.          |  | POLSADOR ANTI-AGRESSIÓ.                      |
|   | CENTRAL D'INTERFONIA.           |  | CENTRAL D'INTRUSIÓ.                          |
|   | CENTRAL DE MEGAFONIA.           |  | MONITOR DE SEGURETAT.                        |
|   | ALTAVEU DE SOSTRE.              |  | CÀMERA EXTERIOR.                             |
|   | PUPITRE DE MEGAFONIA.           |  | CÀMERA MINIDOMO INTERIOR.                    |
|   |                                 |  | RACK SEGONS ESQUEMA I DETALL.                |