


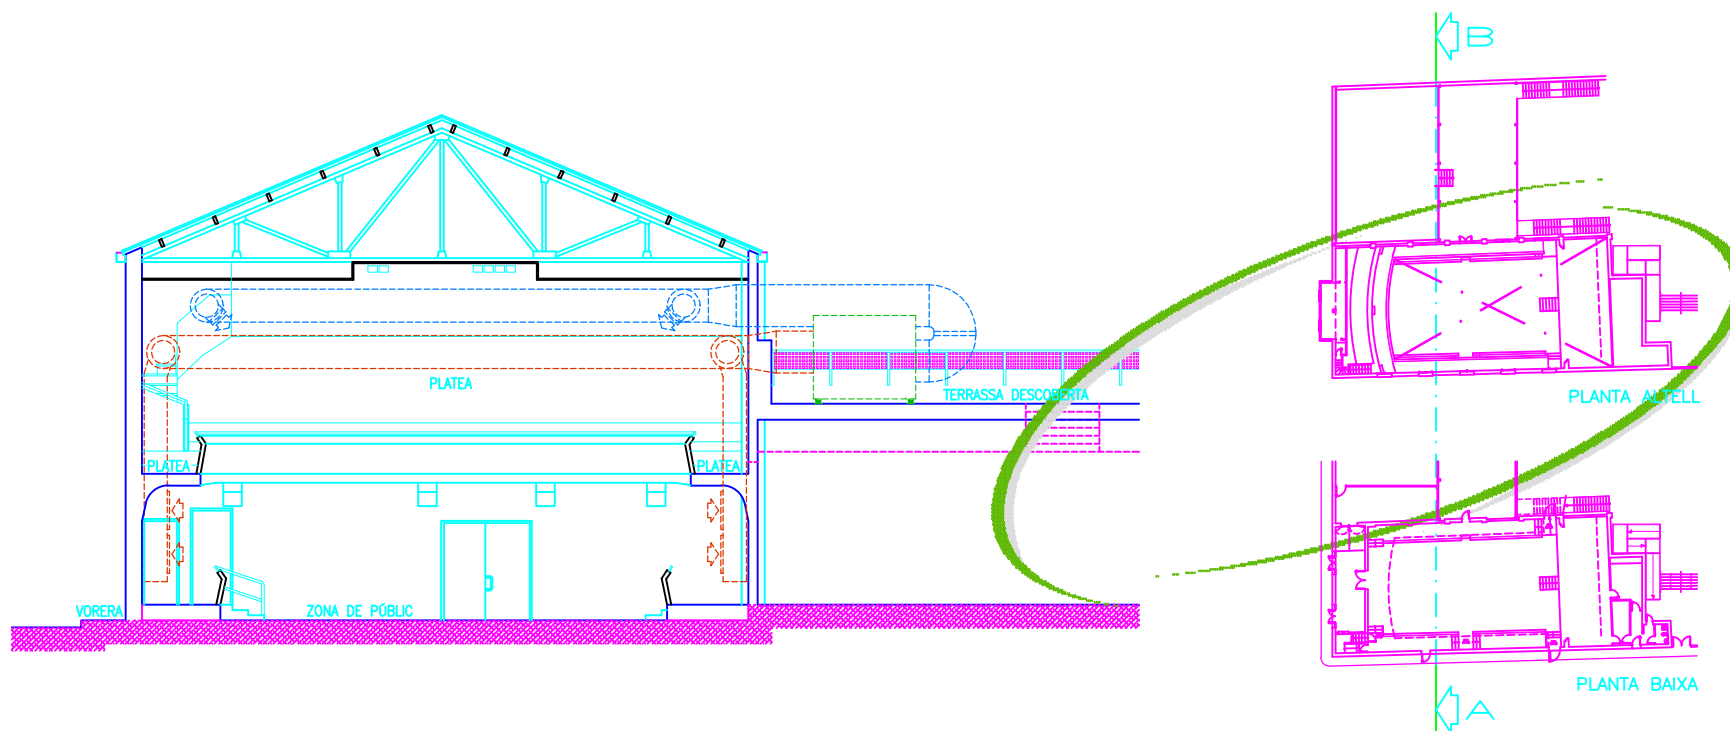

AJUNTAMENT DE RIBA-ROJA D'EBRE

	Nom	Data	ENGINYER TÈCNIC INDUSTRIAL Jordi Millán Martínez Col·legiat n° 20.824-T
Dibuixat	A. Aparicio	Abril 2021	
Comprovat	J. Millán	Abril 2021	
Escala 1:100	CLIMATITZACIÓ SALA POLIVALENT SECCIÓ A-B		Nombre 3
			Expedient AJUNTAMENT RIBA-ROJA