


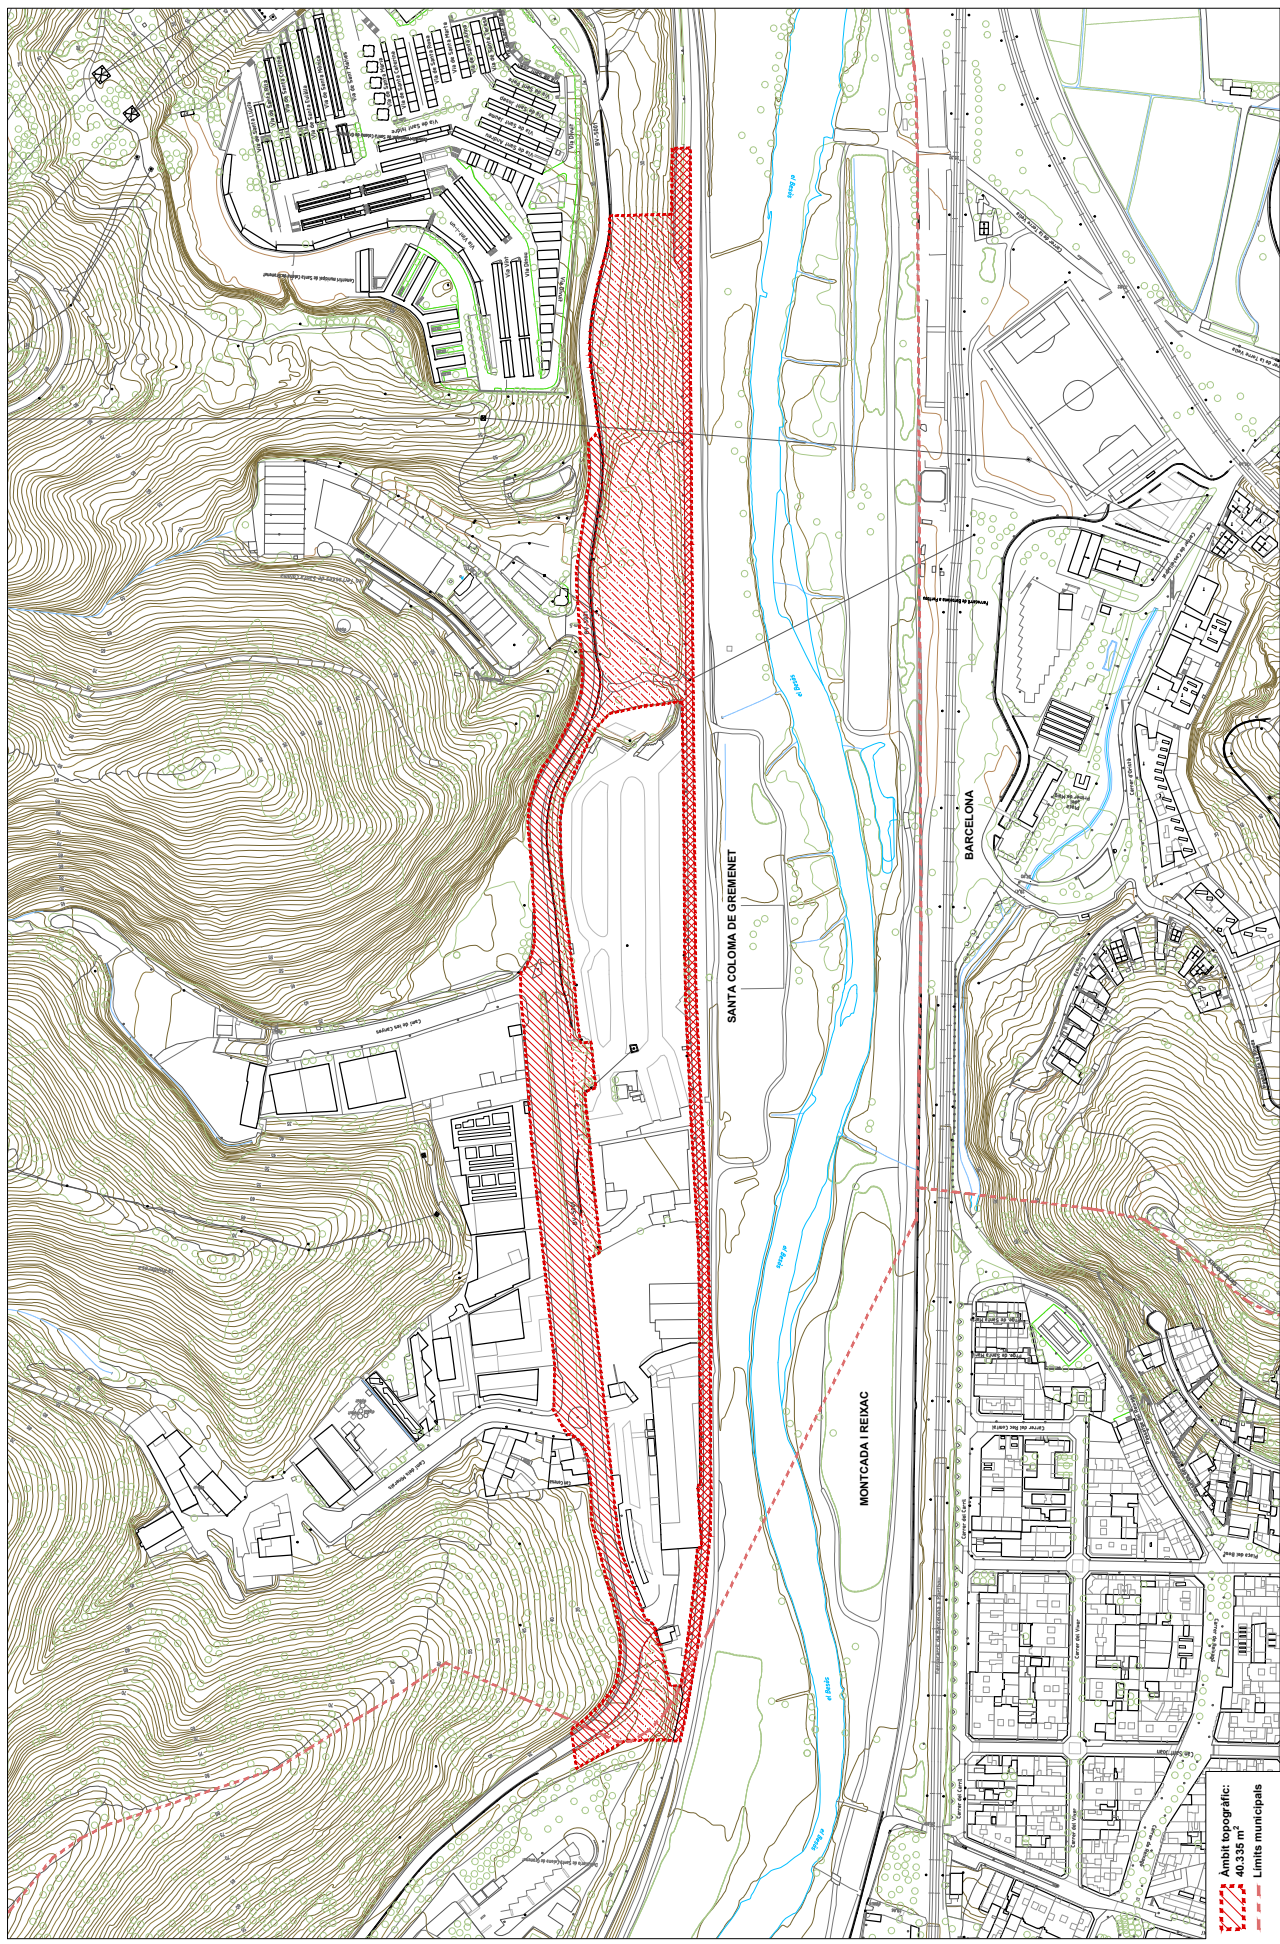



PROJECTE D'URBANITZACIÓ DE L'ÀMBIT DE LA CTRA DE LA ROCA ENTRE CEMENTIRI I MONTCADA. CARRIL·LICI I VOREMA VIANANTS

Títol Document tècnic

Expedient 902550/22

Municipi Santa Coloma de Gramenet

Servei Servei d'Actuacions de Mobilitat Sostenible

Cap de Servei Xavier Nogué de Haro

Autors: Daniel Vazquez/Mina Sanjaug/Avar Diego

Plànol ÀMBIT TOPOGRÀFIC

Escala 1/3.000

0.00

Data Juliol 2022