


**Llegenda**


- Clau de pas de l'aigua
- Clau de pas del gas
- Interruptor de l'electricitat

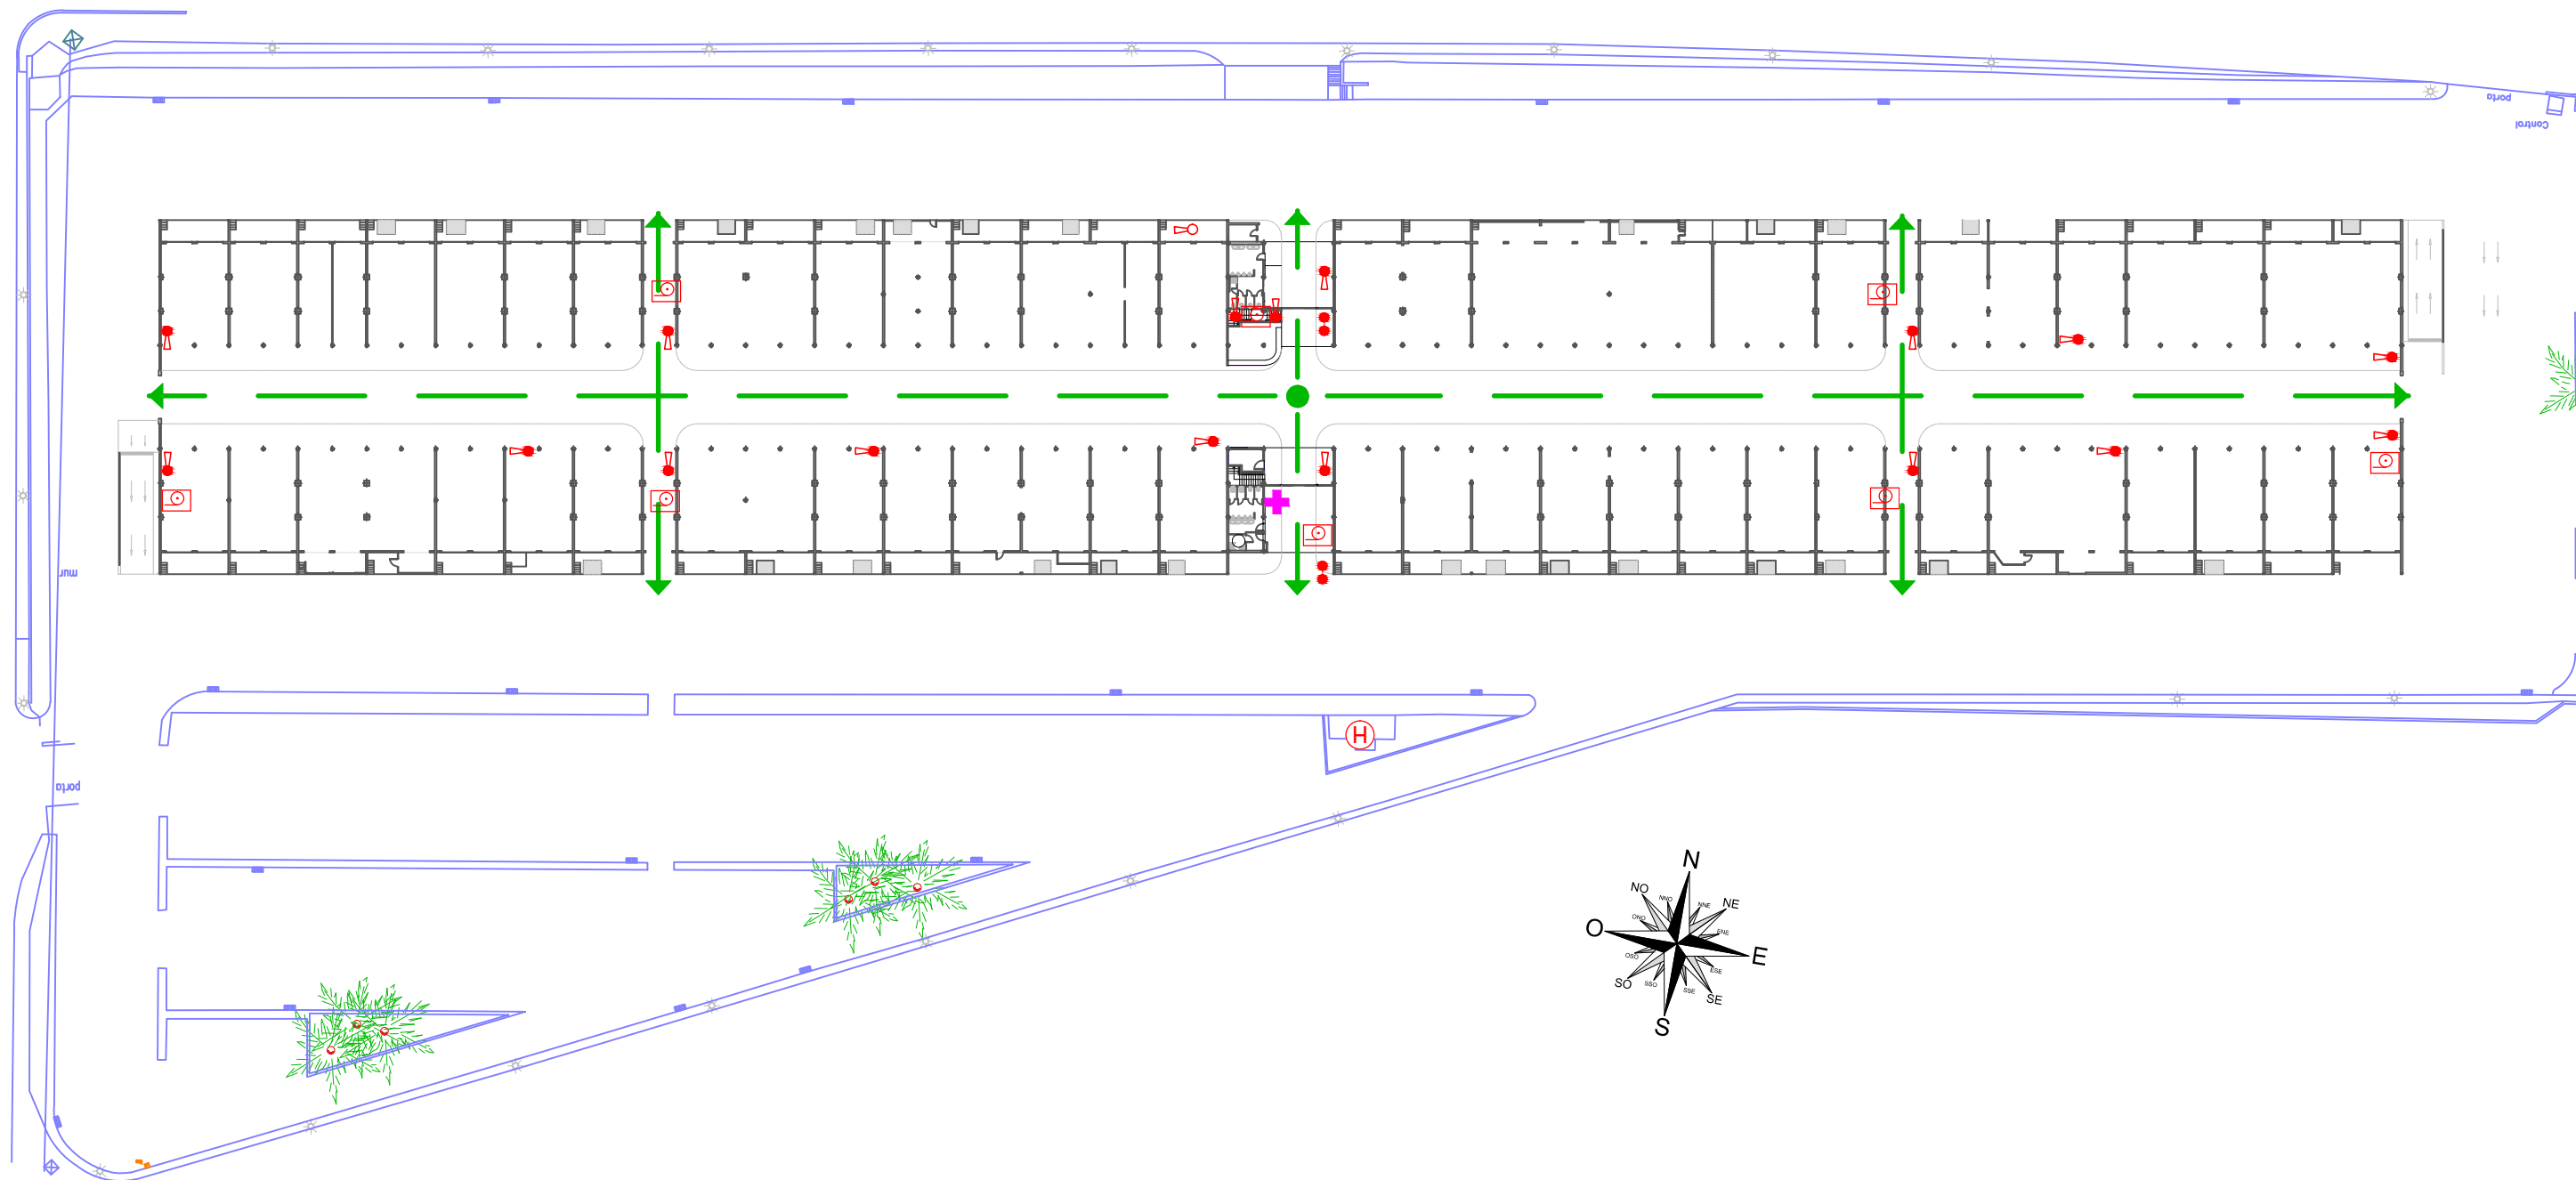

**Llegenda**

- |                          |                              |                                     |                        |            |
|--------------------------|------------------------------|-------------------------------------|------------------------|------------|
| Extintor pols ABC        | Carro de pols extintor 50 kg | Boca d'Incendi Equipada (BIE) 25 mm | Origen d'evacuació     | Farmaciola |
| Extintor CO <sub>2</sub> | Desfibril·lador              | Dipòsit d'aigua amb hidrant         | Recorregut d'evacuació |            |

# PLANTA PRIMERA

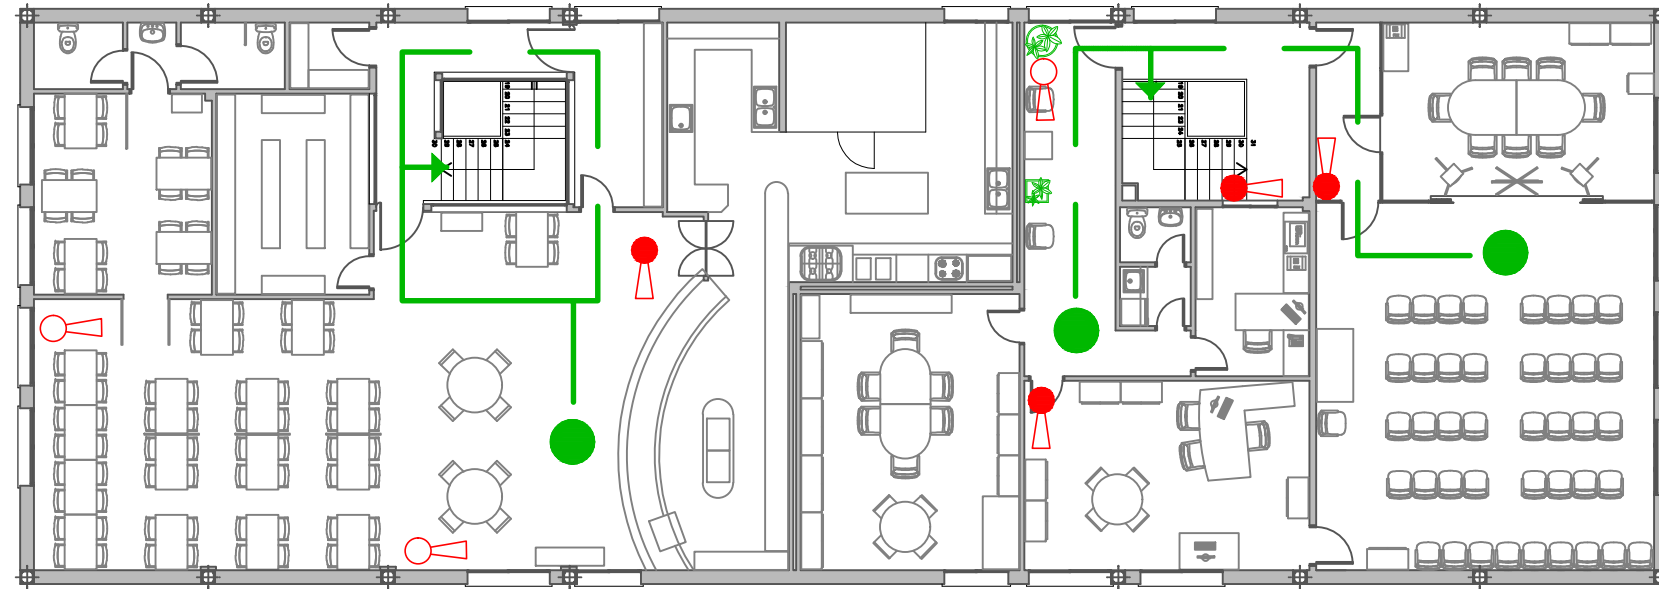

**Llegenda**

Extintor pols ABC	Carro de pols extintor 50 kg	Boca d'Incendi Equipada (BIE) 25 mm	Origen d'evacuació
Extintor CO <sub>2</sub>	Desfibril·lador	Dipòsit d'aigua amb hidrant	Recorregut d'evacuació

# PLANTA ALTELL

