DOCUMENT
DILIG

Òrgan
SECRETARIA

REFERÈNCIA
2022/000001/3084

SIGNATURES
1.- VIÑAS CESPEDES JOSE, 11/07/2022 08:21
2.- JORDI FABRELLAS (R:Q6755299B), 13/07/2022 11:35
3.- Yolanda Cuenca Bermúdez (TCAT) (DILIGÈNCIA APROVACIÓ DE LA "MEMÒRIA VALORADA PER LES OBRES DE REFORMA DE LA INSTAL·LACIÓ ACS CONTROL DE LA LEGIONEL·LOSIS RESIDÈNCIA ZOILO FELIU PER DECRET D'ALCALDIA 2022DECR001453 EN DATA 14/07/2022), 21/07/2022 19:54

Codi Segur de Verificació: 35005f7f-5430-4c71-8cc7-cedebb42ee0f
Origen: Administració
Identificador document original: ES_L01170221_2022_12849977
Data Impressió: 21/10/2022 13:31:32
Pàgina 1 de 1

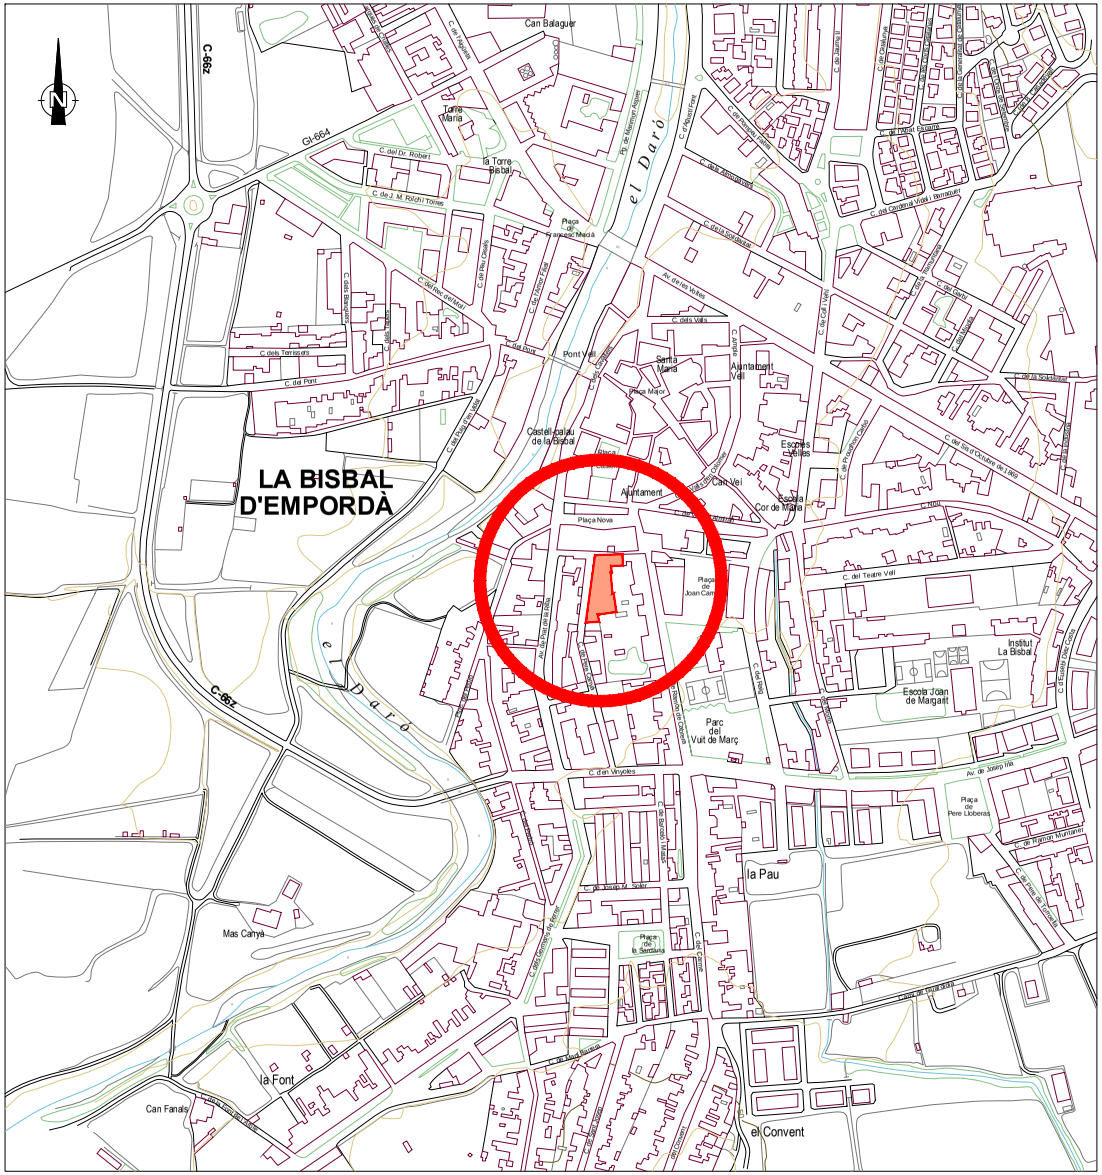

SITUACIÓ E. 1/5000

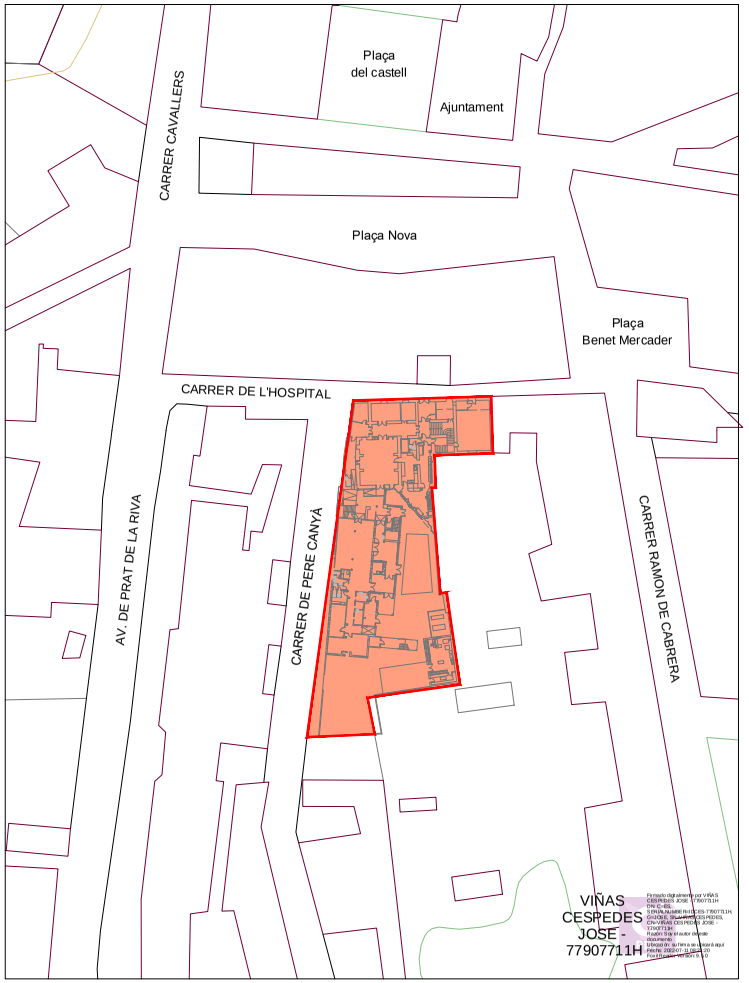

EMPLAÇAMENT E. 1/1000

PROPIETARI: RESIDÈNCIA GERIATRICA ZOILO FELIU	DATA: JULIOL 2022	OBRES DE REFORMA: PREVENCIÓ I CONTROL DE LEGIONEL.LOSI	viñas enginyeria i serveis, s.l DISSENY I CONTROL INTEGRAL D'INSTAL.LACIONS Tel.972271059 Fax.872590591 e-mail engiser@engiser.com	TÍTOL DEL PLÀNOL: SITUACIÓ I EMPLAÇAMENT	ESCALA: 1/5000 (A3) 1/1000 (A3)	PLÀNOL NÚM: 1
SITUACIÓ: C/ DE L'HOSPITAL, 7 LA BISBAL D'EMPORDÀ	REF.: -					

AJUNTAMENT DE LA BISBAL D'EMPORDÀ
Aquest document és una còpia autèntica del document electrònic original. Comprovi l'autenticitat del document a https://bpm.labisbal.cat/OAC/ValidarDoc.jsp?idioma=ca - Utilitzi el 'Codi Segur de Verificació' que apareix a la capçalera.