


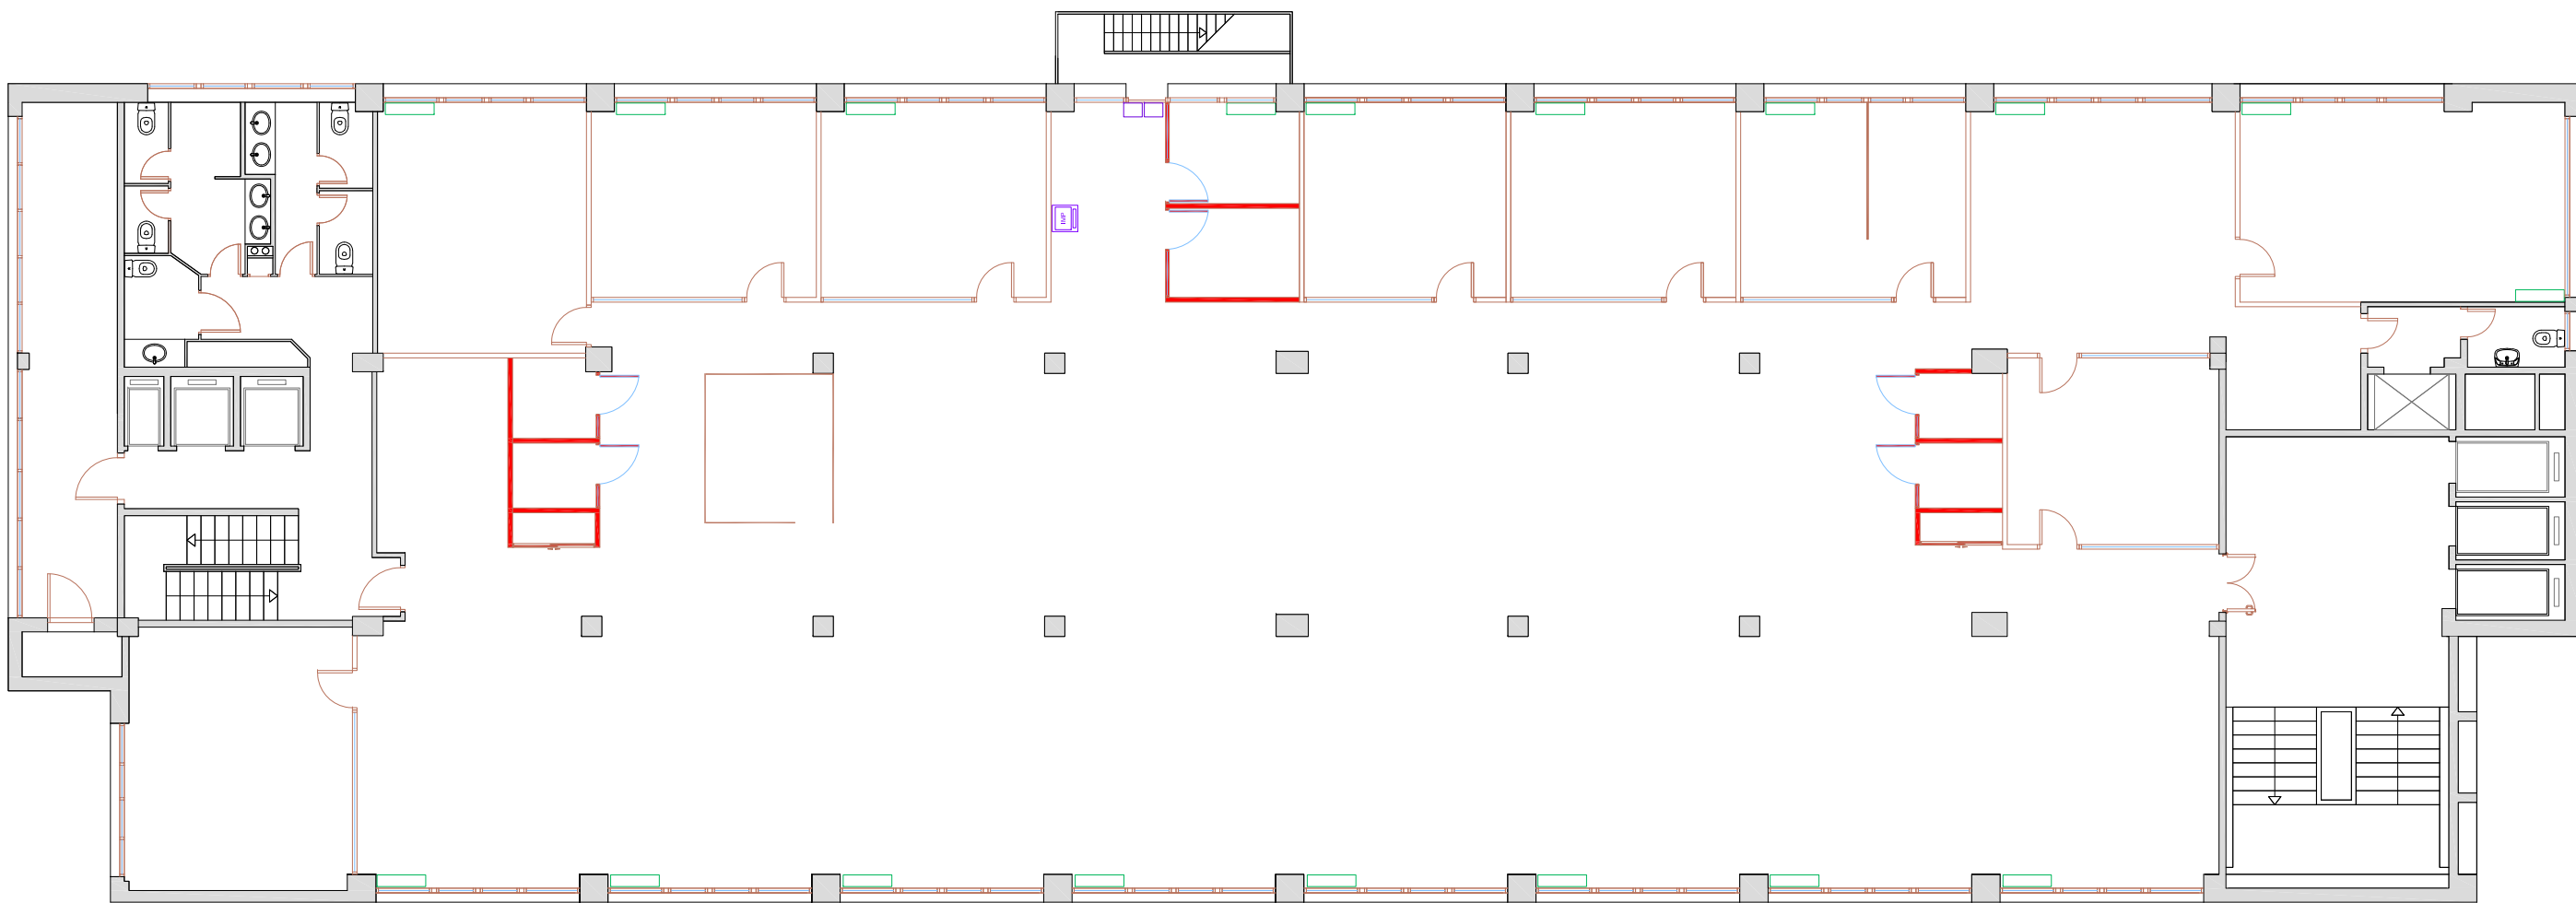

OBRA NOVA
 ENDERROC

PROPOSTA DISTRIBUCIÓ PLANTA 1