
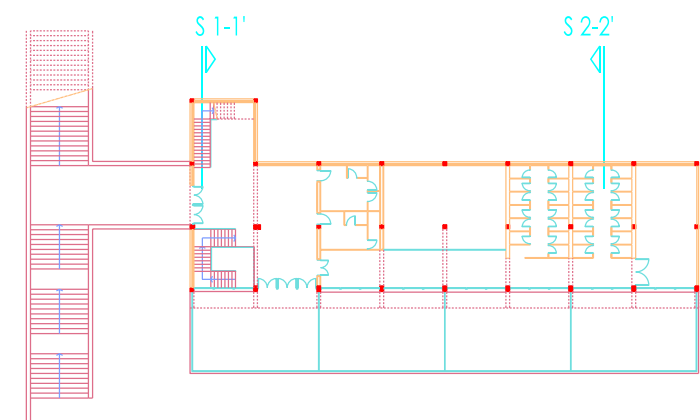
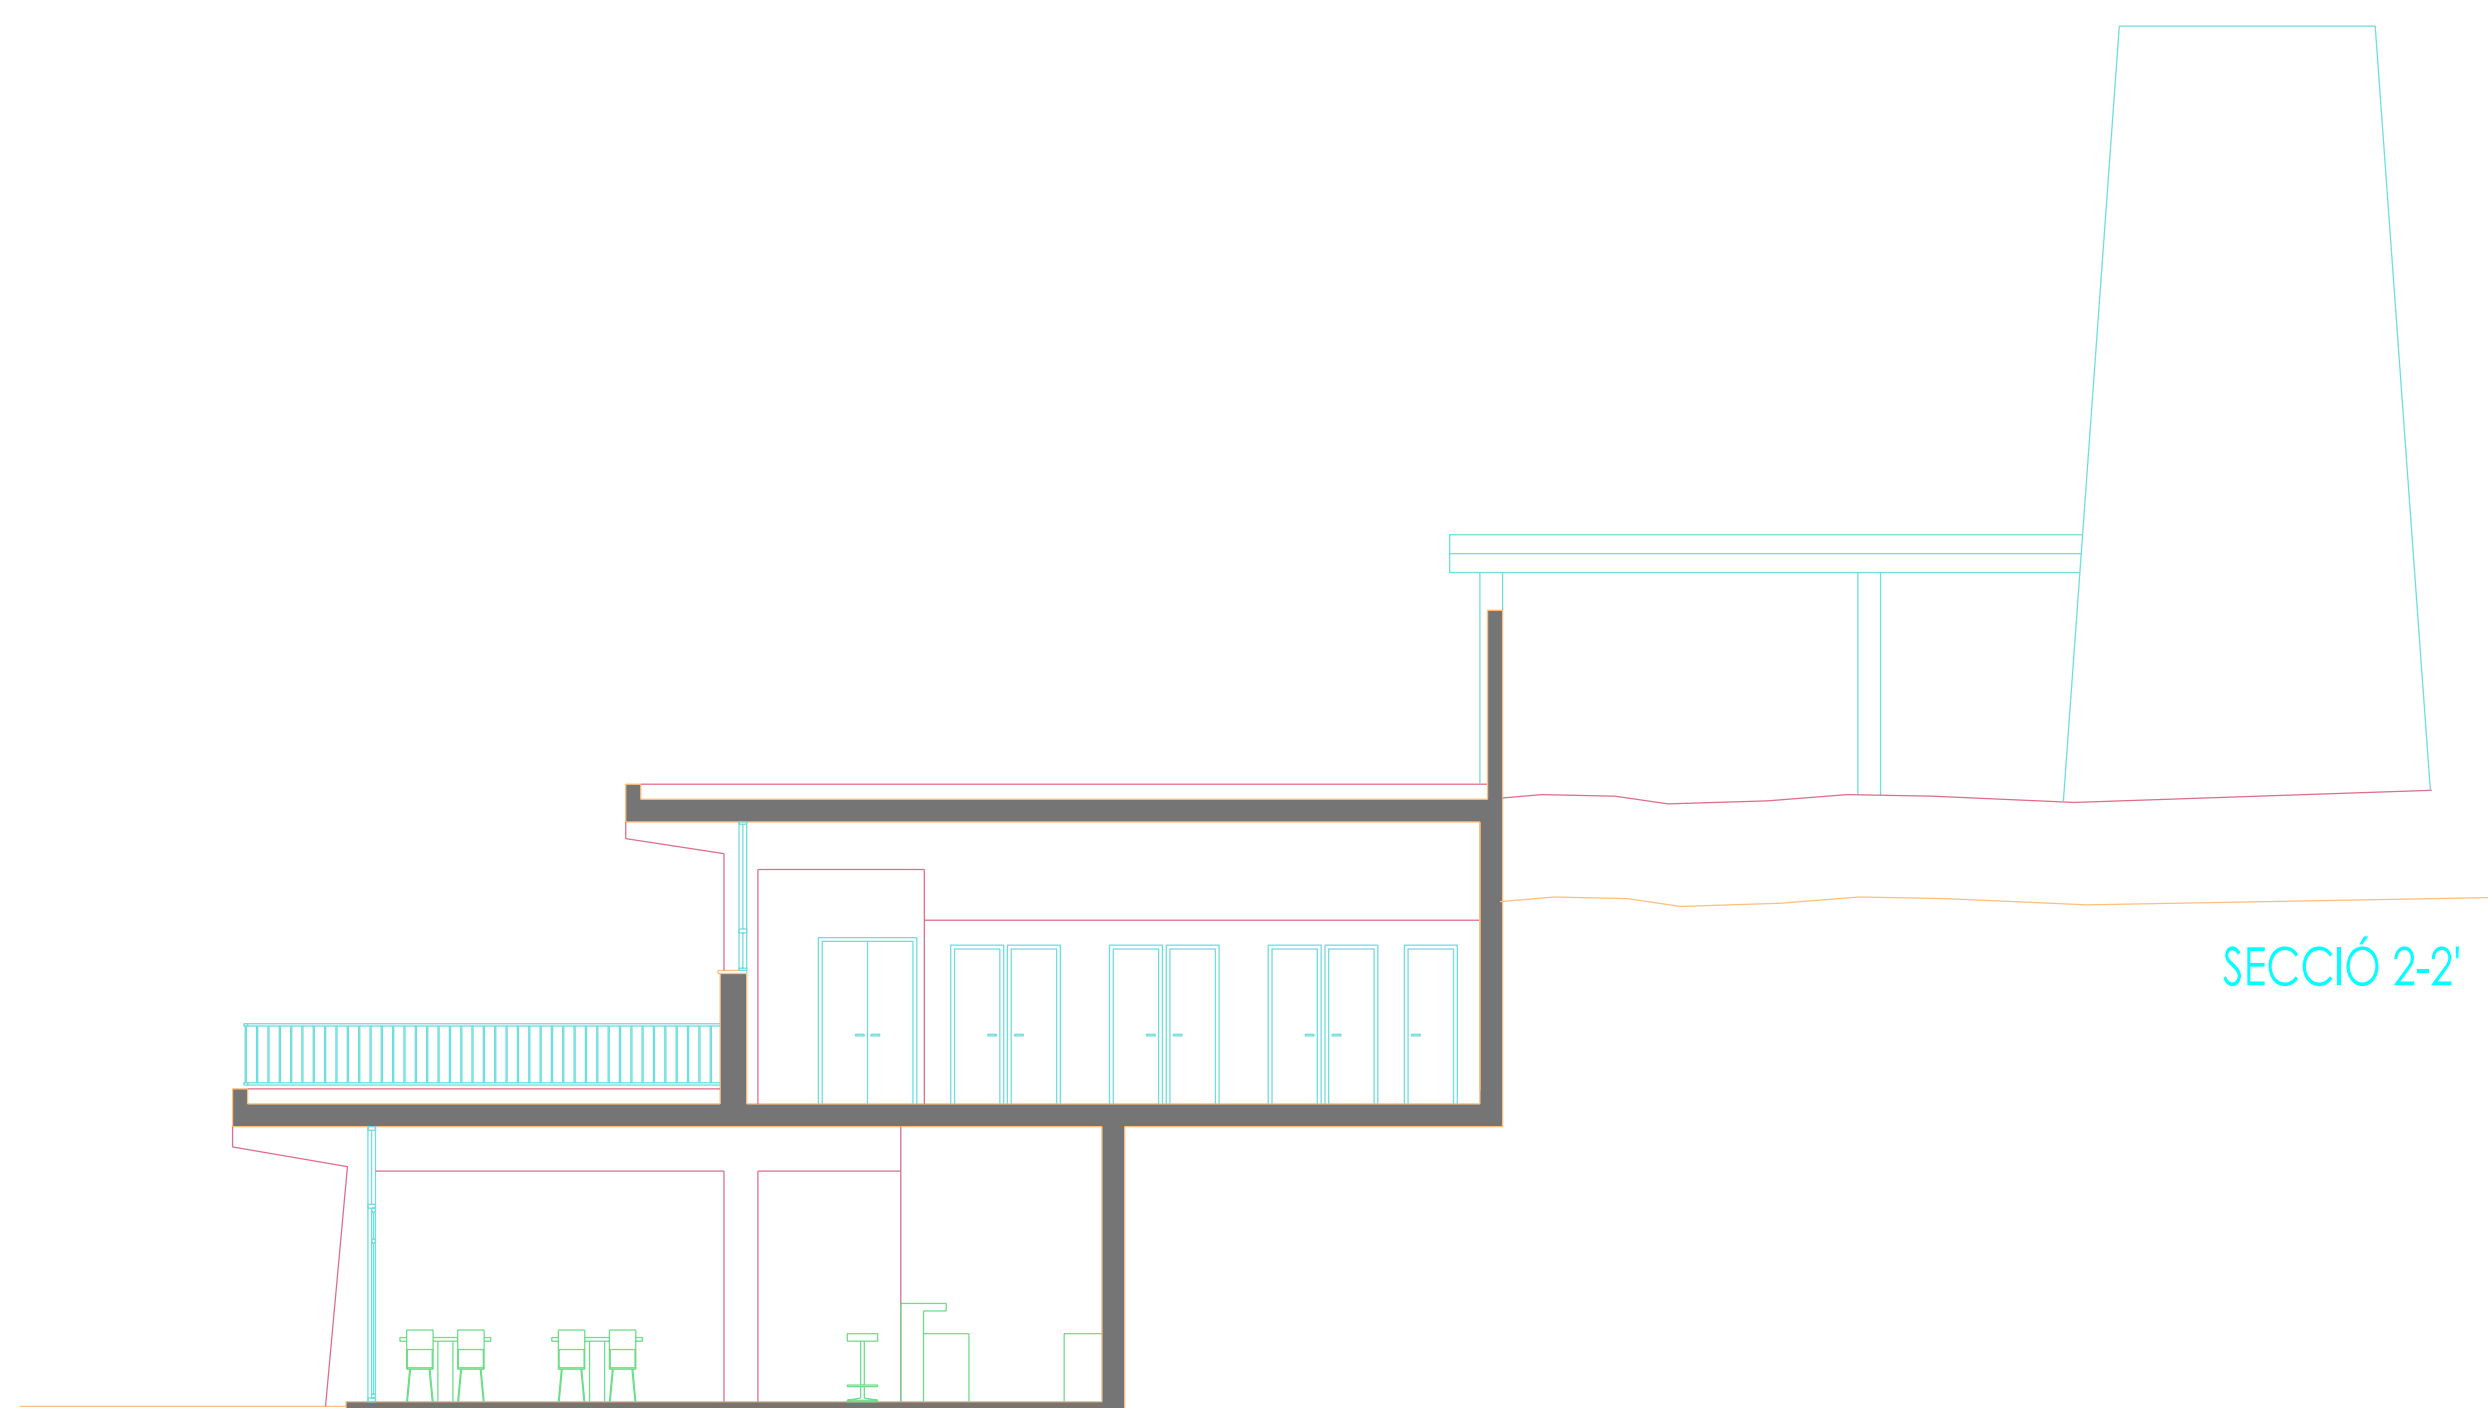


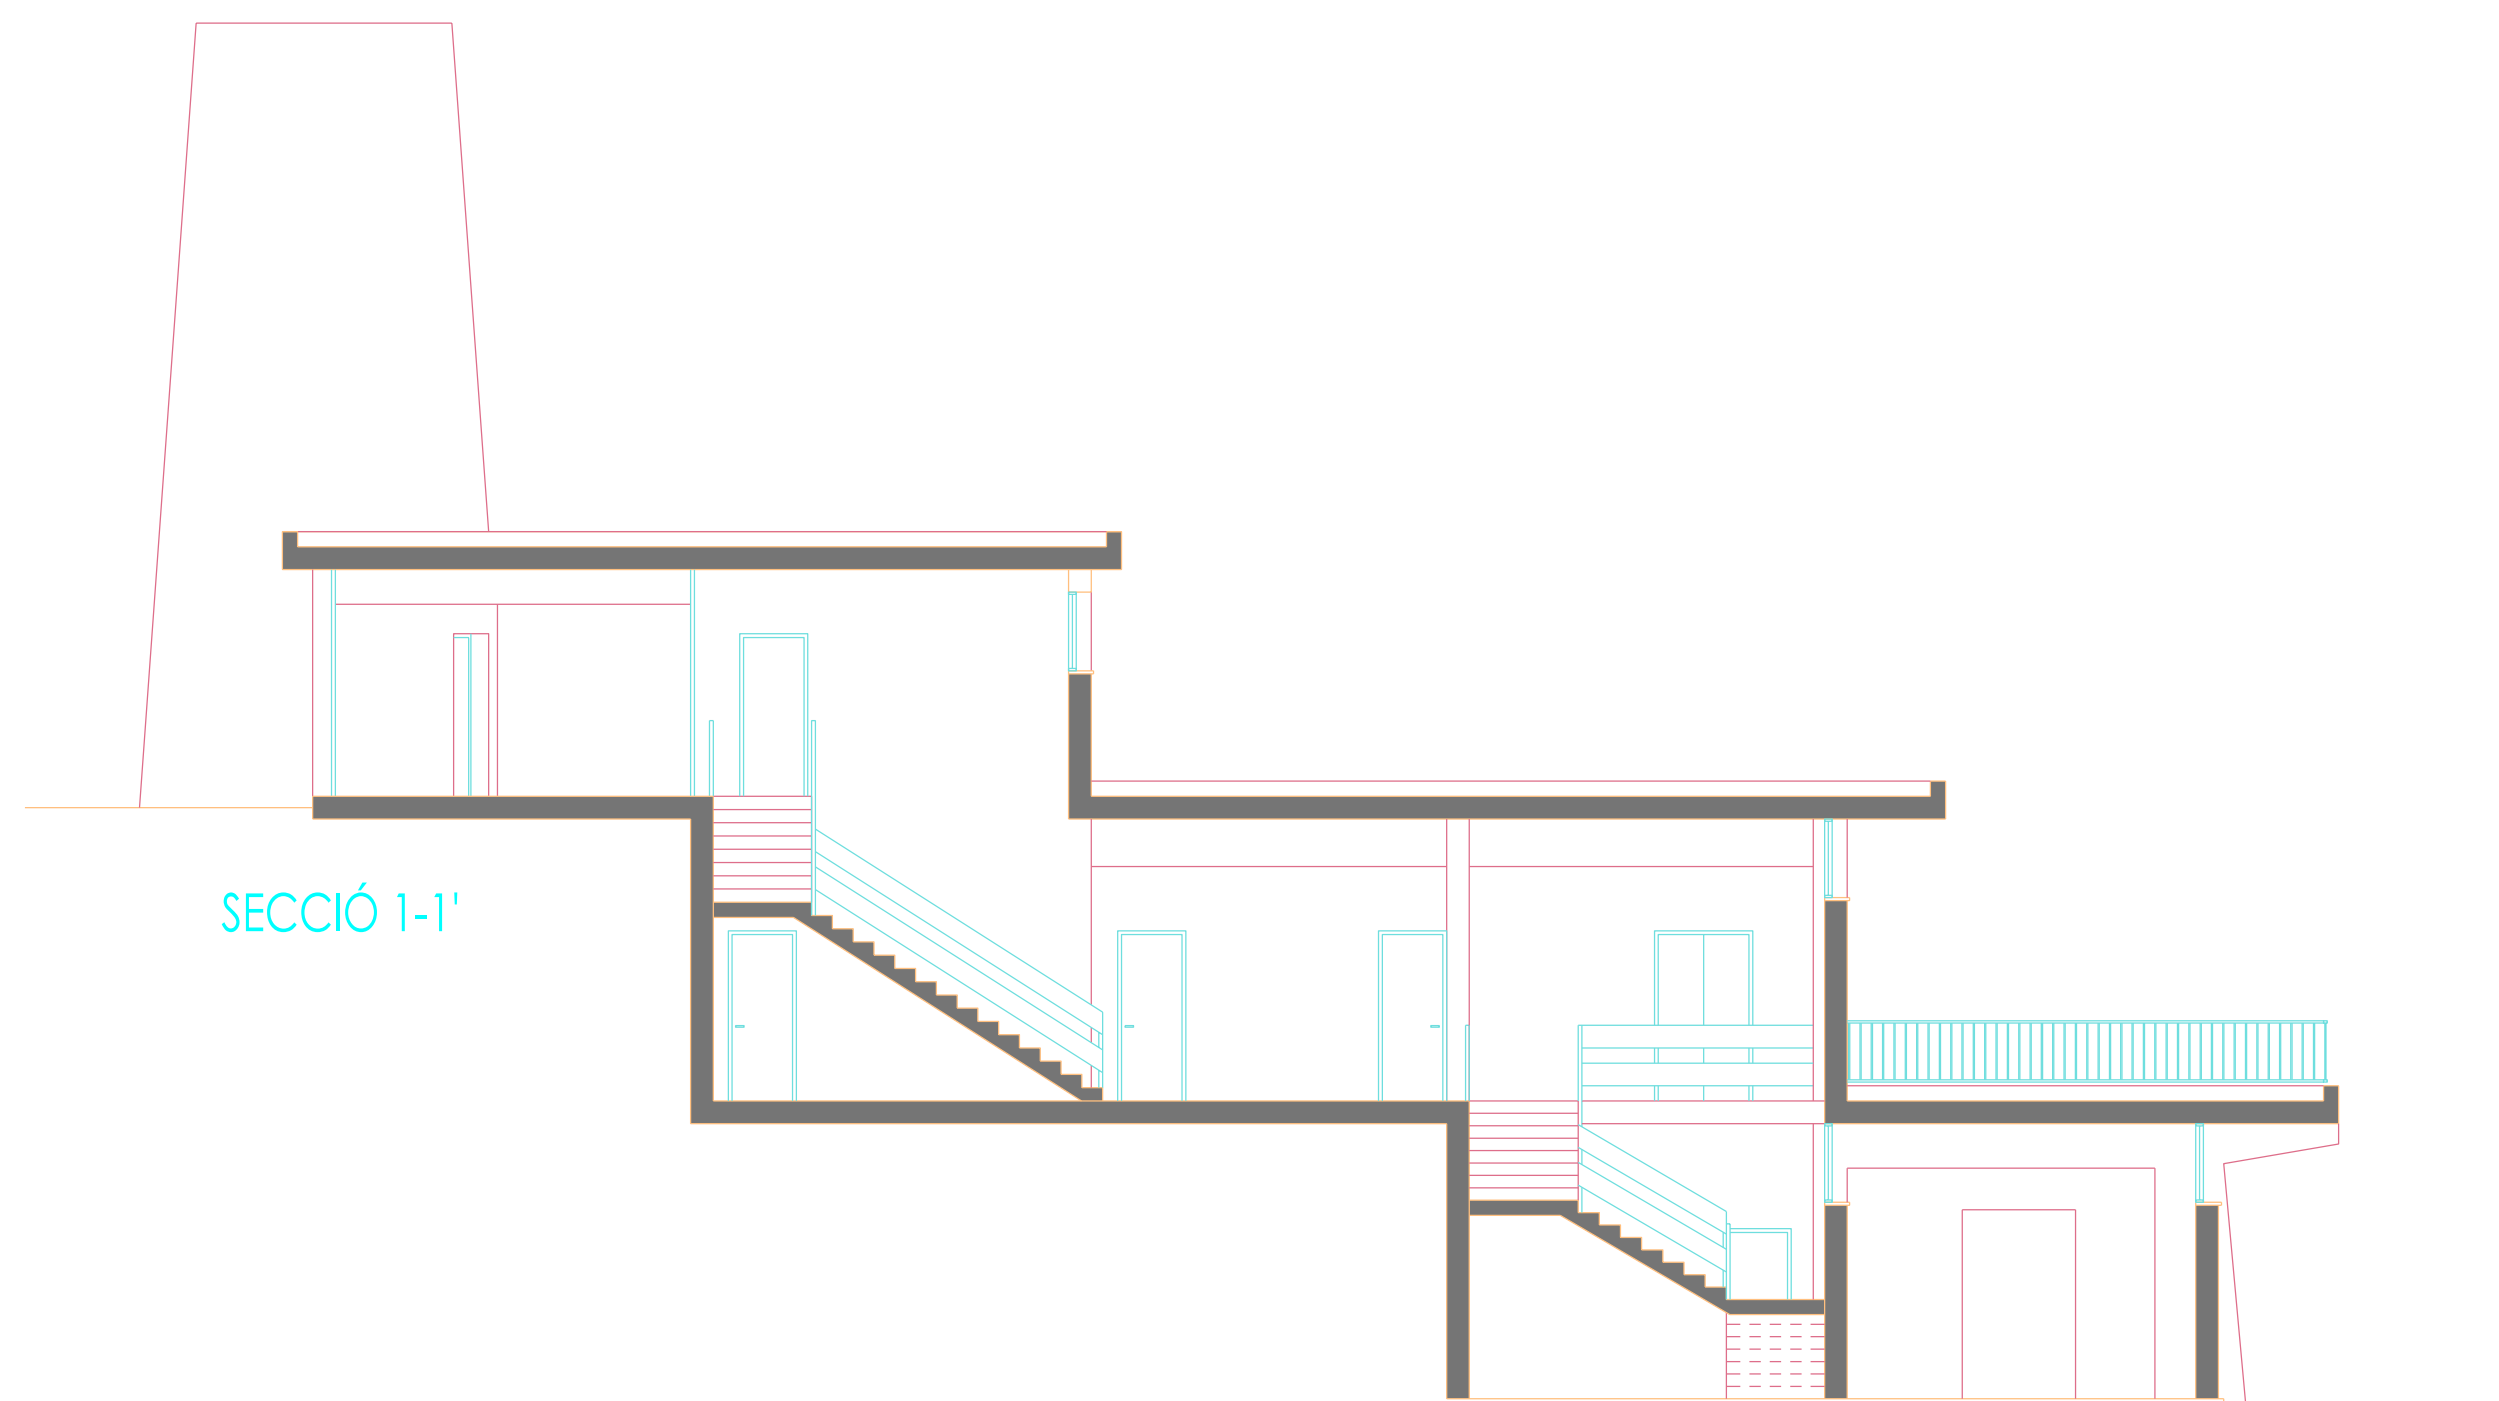

HOTEL D'ENTITATS ESPORTIVES A L'EDIFICI DE LA PISCINA MUNICIPAL D'ESTIU

Emplaçament
PISCINA MUNICIPAL D'ESPARREGUERA
Municipi:
ESPARREGUERA

Plànol
estat actual
SECCIONS

Nº Plànol

04

Escala
A1 1/100 A3 1/200
Referència
06-25

Data Projecte
NOVEMBRE 2006

Arquitecte
PERE SANTAMARIA GARCIA

Propietari
AJUNTAMENT D'ESPARREGUERA



Estudi d'arquitectura
Pere Santamaria Garcia, Arquitecte
Carrer: Alfons XII, nº18 1er 3a 08240 Manresa
Tel / Fax: 938 727 926 Mail: pere.s@coac.es