



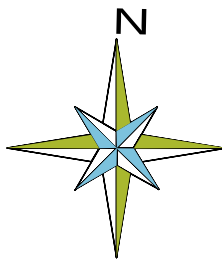

PLÀNOL EMPLAÇAMENT

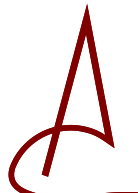


PLÀNOL SITUACIÓ

AJUNTAMENT DEL PONT DE BAR	
TOLORIU	02492
PROJECTE OBRES D'INVERSIÓ CONSISTENTS EN LA PAVIMENTACIÓ I SERVEIS A TOLORIU	
PLÀNOL EMPLAÇAMENT PLÀNOL SITUACIÓ	
N. plànol	01
Dibuixat	Data V-2022
Revisat	Escala -----
L'arquitecte Marian Domenjó i Torres La Propietat,	
DOMENJO ARQUITECTES ASSOCIATS, SLP	
 Carrer Cadí, 4 Tel 972 880 659 Fax 972 140 488 mail: domenjo@coac.es 17.520 Puigcerdà (Girona)	




Paviment de formigó de 20cm de gruix tipus M-30
assegut sobre 15cm de tot-u tipus Z2 acabat ratllat

Reixa RC-30


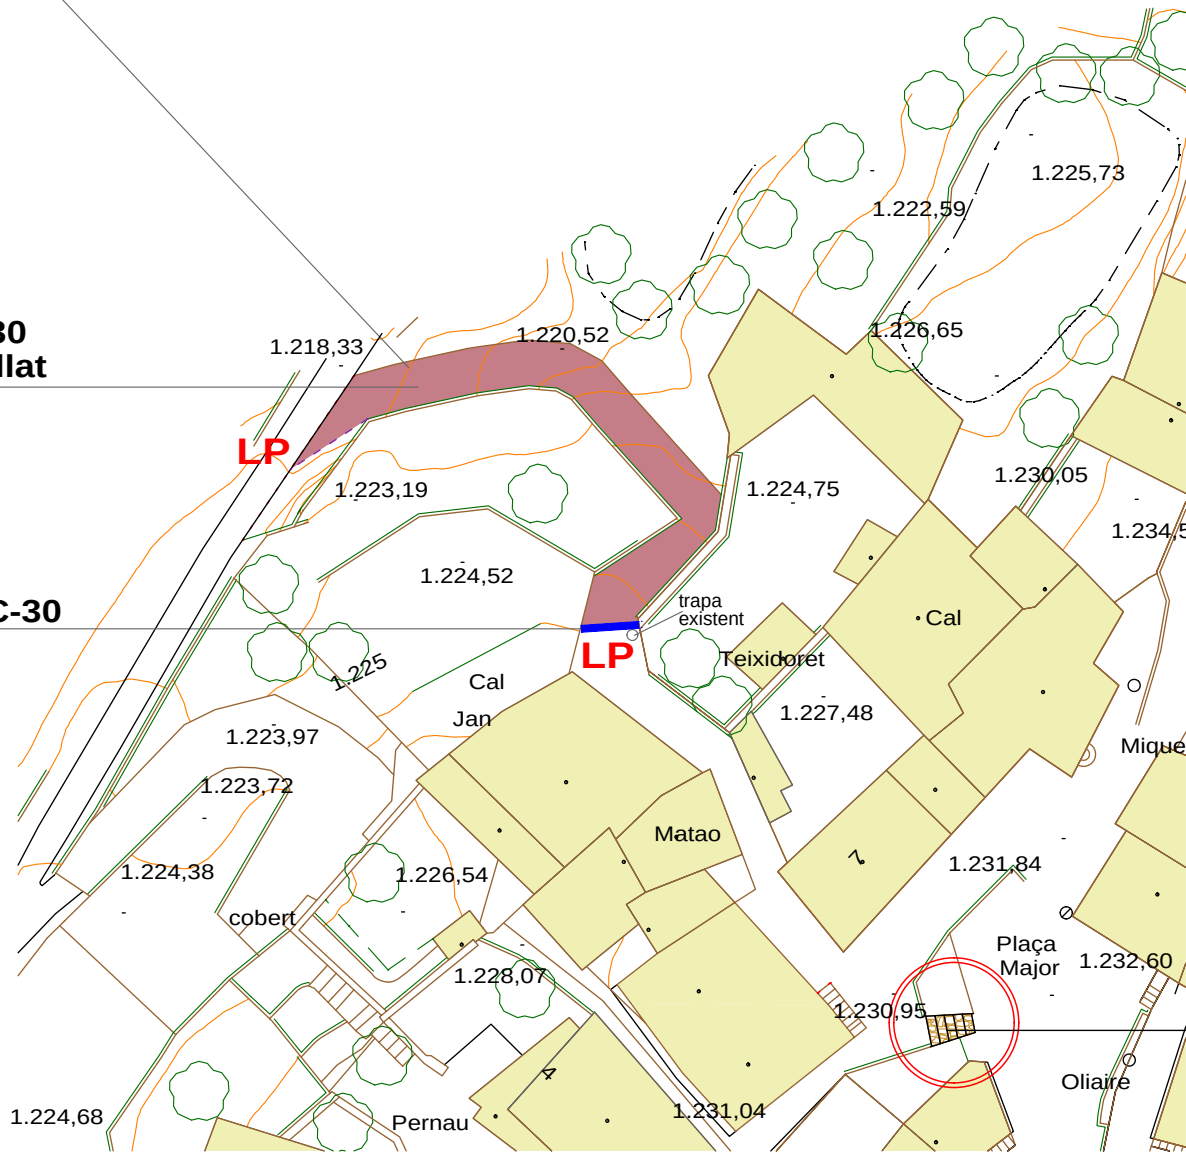


Escala de formigó amb un 50% de pedra,
de forma allargassada amb marge peu de pedra,
i 15cm de formigó tipus HM-20

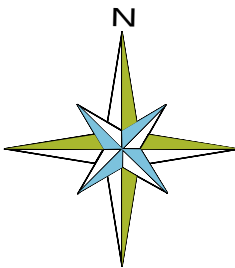


PLÀNOL DE PLANTA
-Camí Cal Jan i Escales Plaça-

AJUNTAMENT DEL PONT DE BAR	
TOLORIU	02492
PROJECTE OBRES D'INVERSIÓ CONSISTENTS EN LA PAVIMENTACIÓ I SERVEIS A TOLORIU	
PLÀNOL DE PLANTA -Camí Cal Jan i Escales Plaça-	
N. plànol	02
Dibuixat	Data V-2022
Revisat	Escala 1:500
L'arquitecte, Marian Domenjó i Torres	
La Propietat,	
DOMENJO ARQUITECTES ASSOCIATS, SLP	
Carrer Cadí, 4 Tel 972 880 659 Fax 972 140 488 mail: domenjo@coac.es 17.520 Puigcerdà (Girona)	

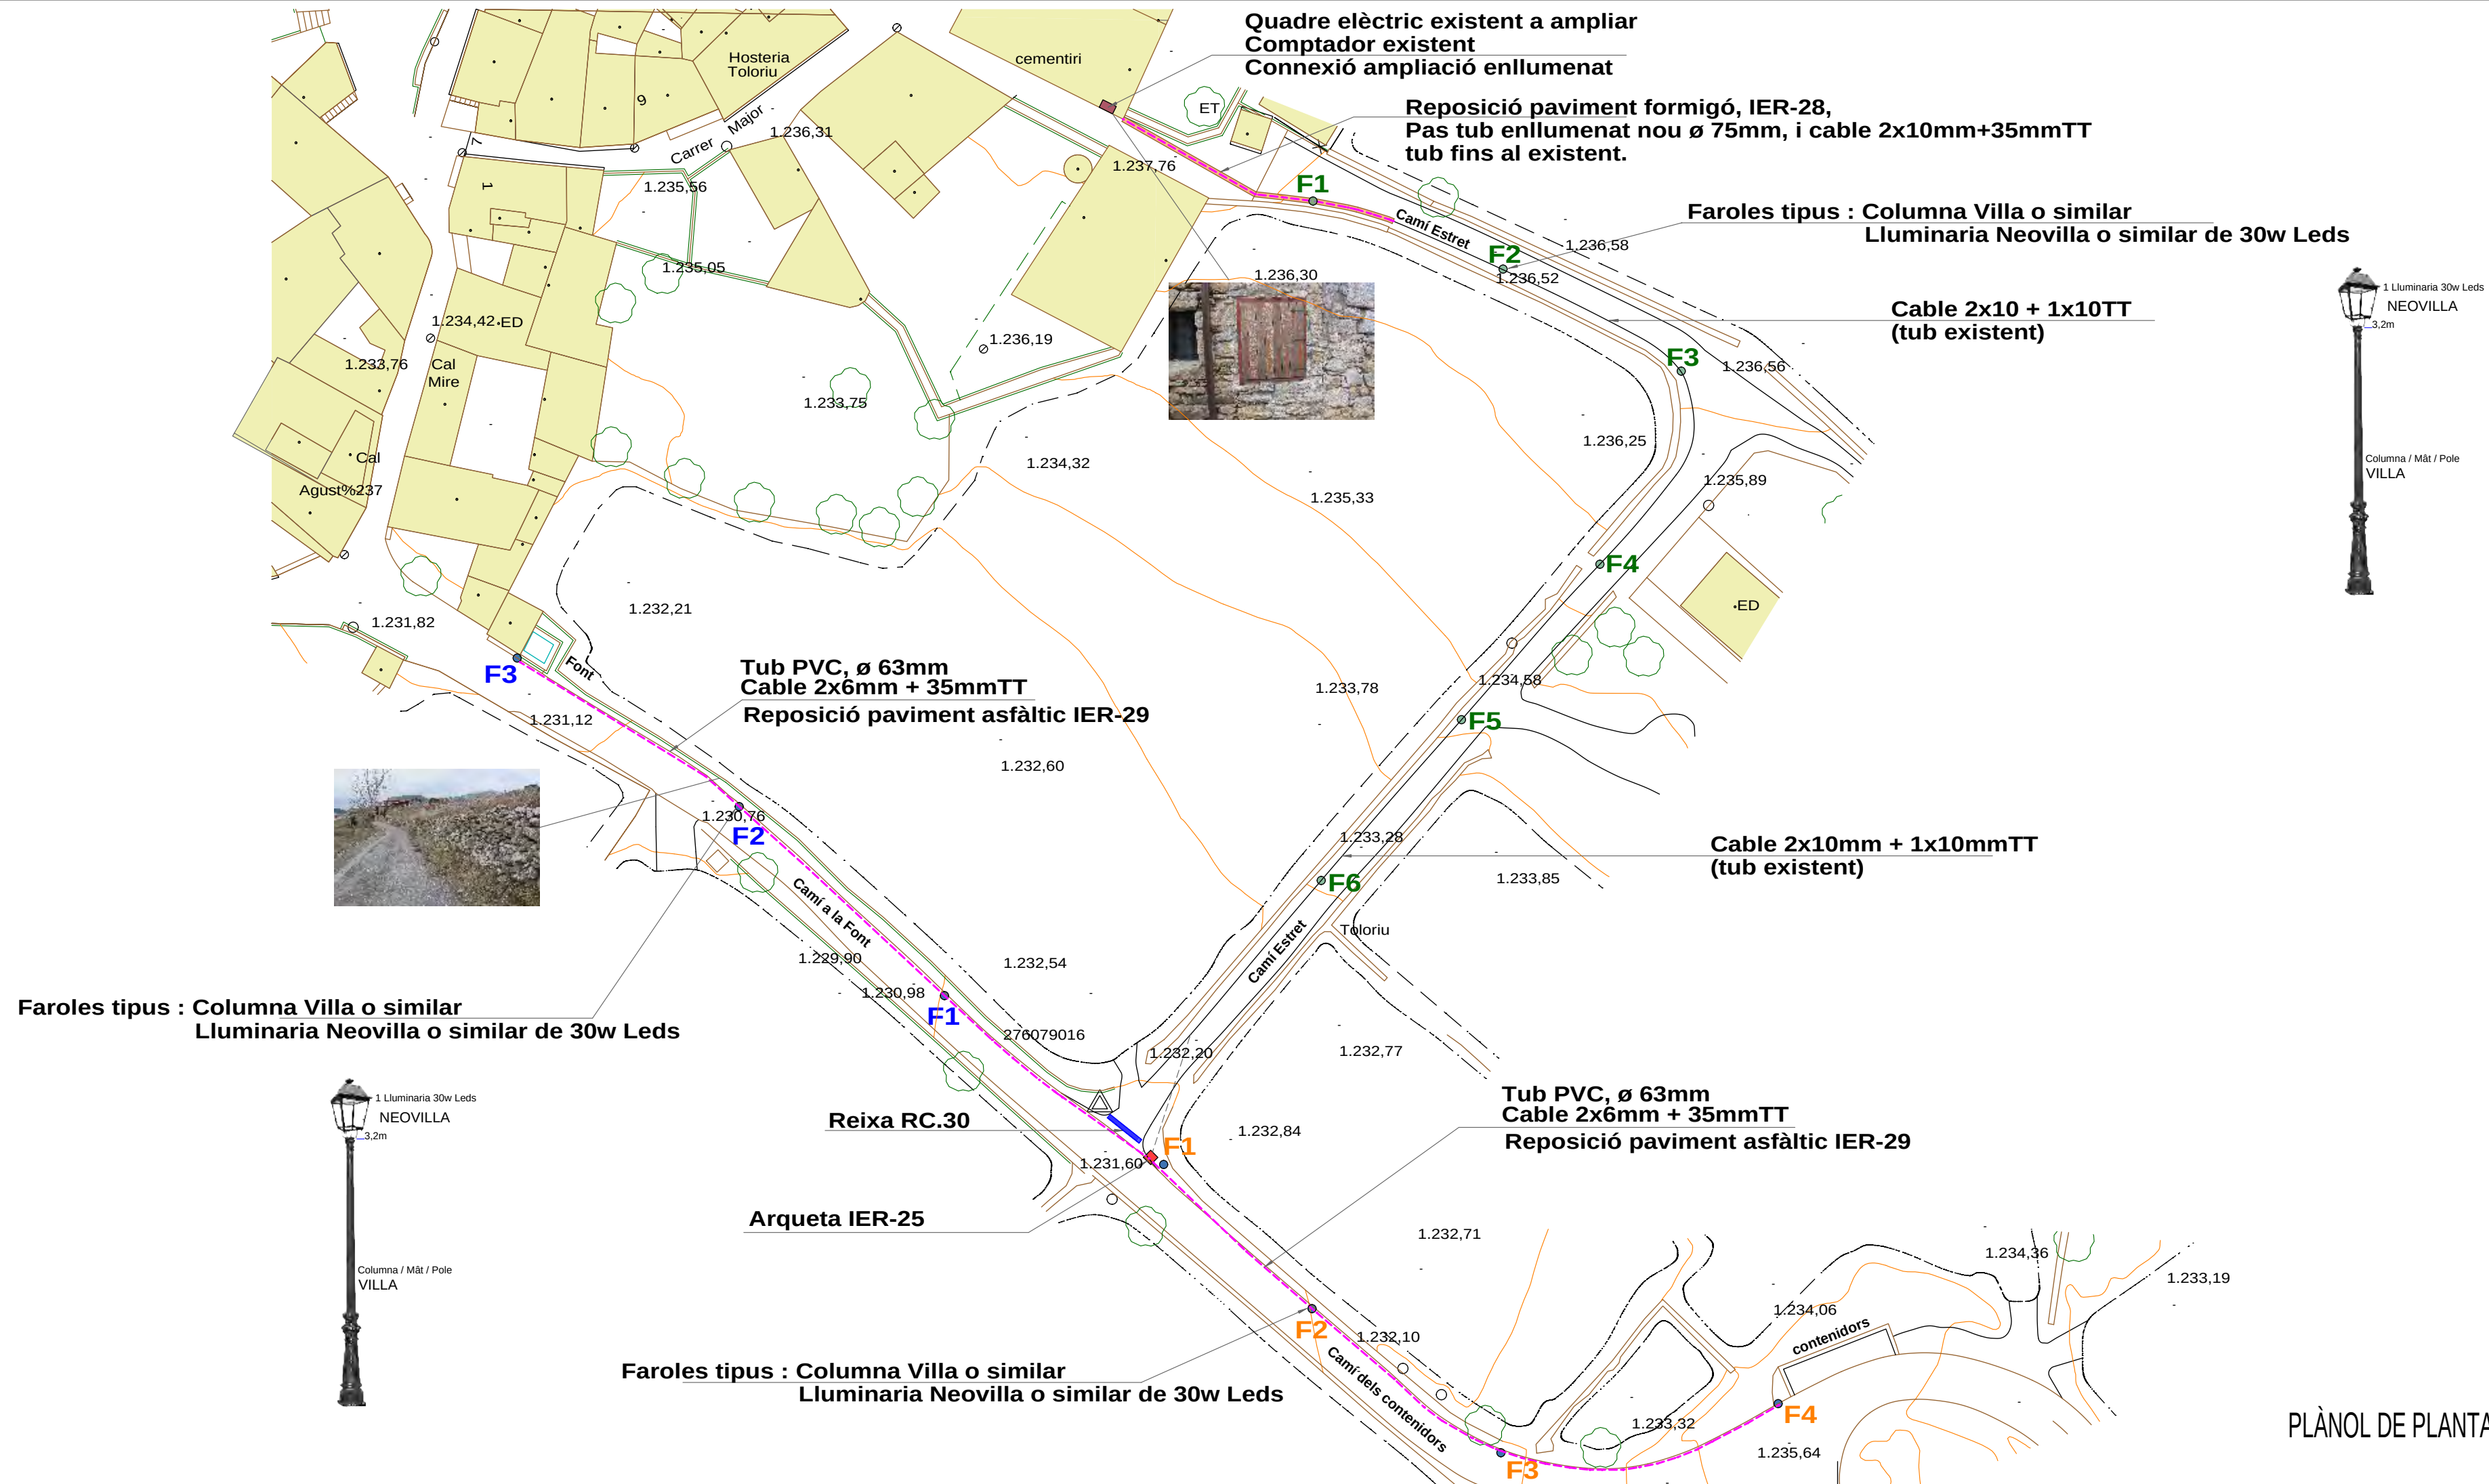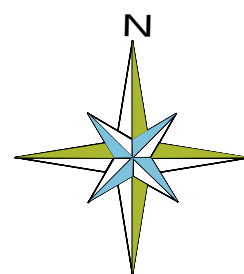

PLÀNOL DE PLANTA

AJUNTAMENT DEL PONT DE BAR	
TOLORIU	02492
PROJECTE OBRES D'INVERSIÓ CONSISTENTS EN LA PAVIMENTACIÓ I SERVEIS A TOLORIU	
PLÀNOL DE PLANTA -Camí Estret i trams del Camí a la Font i Camí dels Contenedors-	
N. plànol	03
Dibuixat	Data V-2022
Revisat	Escala 1:500
L'arquitecte,	
Marian Domenjó i Torres	
La Propietat,	
DOMENJO ARQUITECTES ASSOCIATS, SLP	
Carrer Cadí, 4 Tel 972 880 659 Fax 972 140 488 mail: domenjo@coac.es 17.520 Puigcerdà (Girona)	

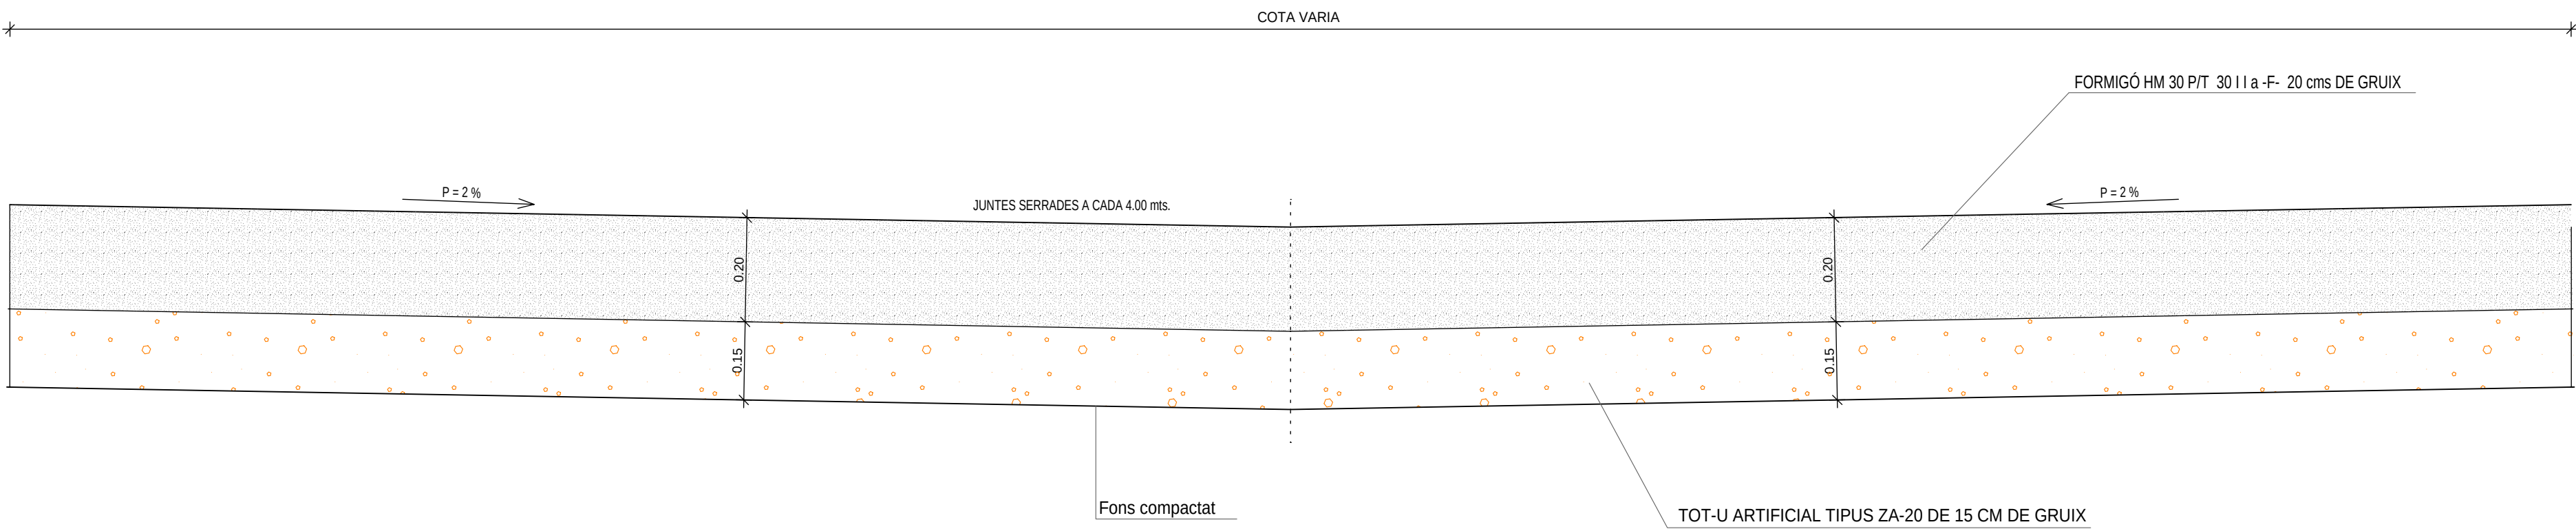

DETALL SECCIÓ PAVIMENT DE FORMIGÓ

AJUNTAMENT
DEL PONT DE BAR

TOLORIU

02492

PROJECTE
OBRES D'INVERSIÓ
CONSISTENTS EN
LA PAVIMENTACIÓ I
SERVEIS A TOLORIU

DETALL SECCIÓ VIAL
DE FORMIGÓ

N. plànol

04

Dibuixat

Data

V-2022

Revisat

Escala

1:10

L'arquitecte

Marian Domenjó i Torres

La Propietat,

DOMENJO ARQUITECTES ASSOCIATS, SLP


Carrer Cadí, 4

Tel 972 880 659


Fax 972 140 488

mail: domenjo@coac.es


17.520 Puigcerdà (Girona)

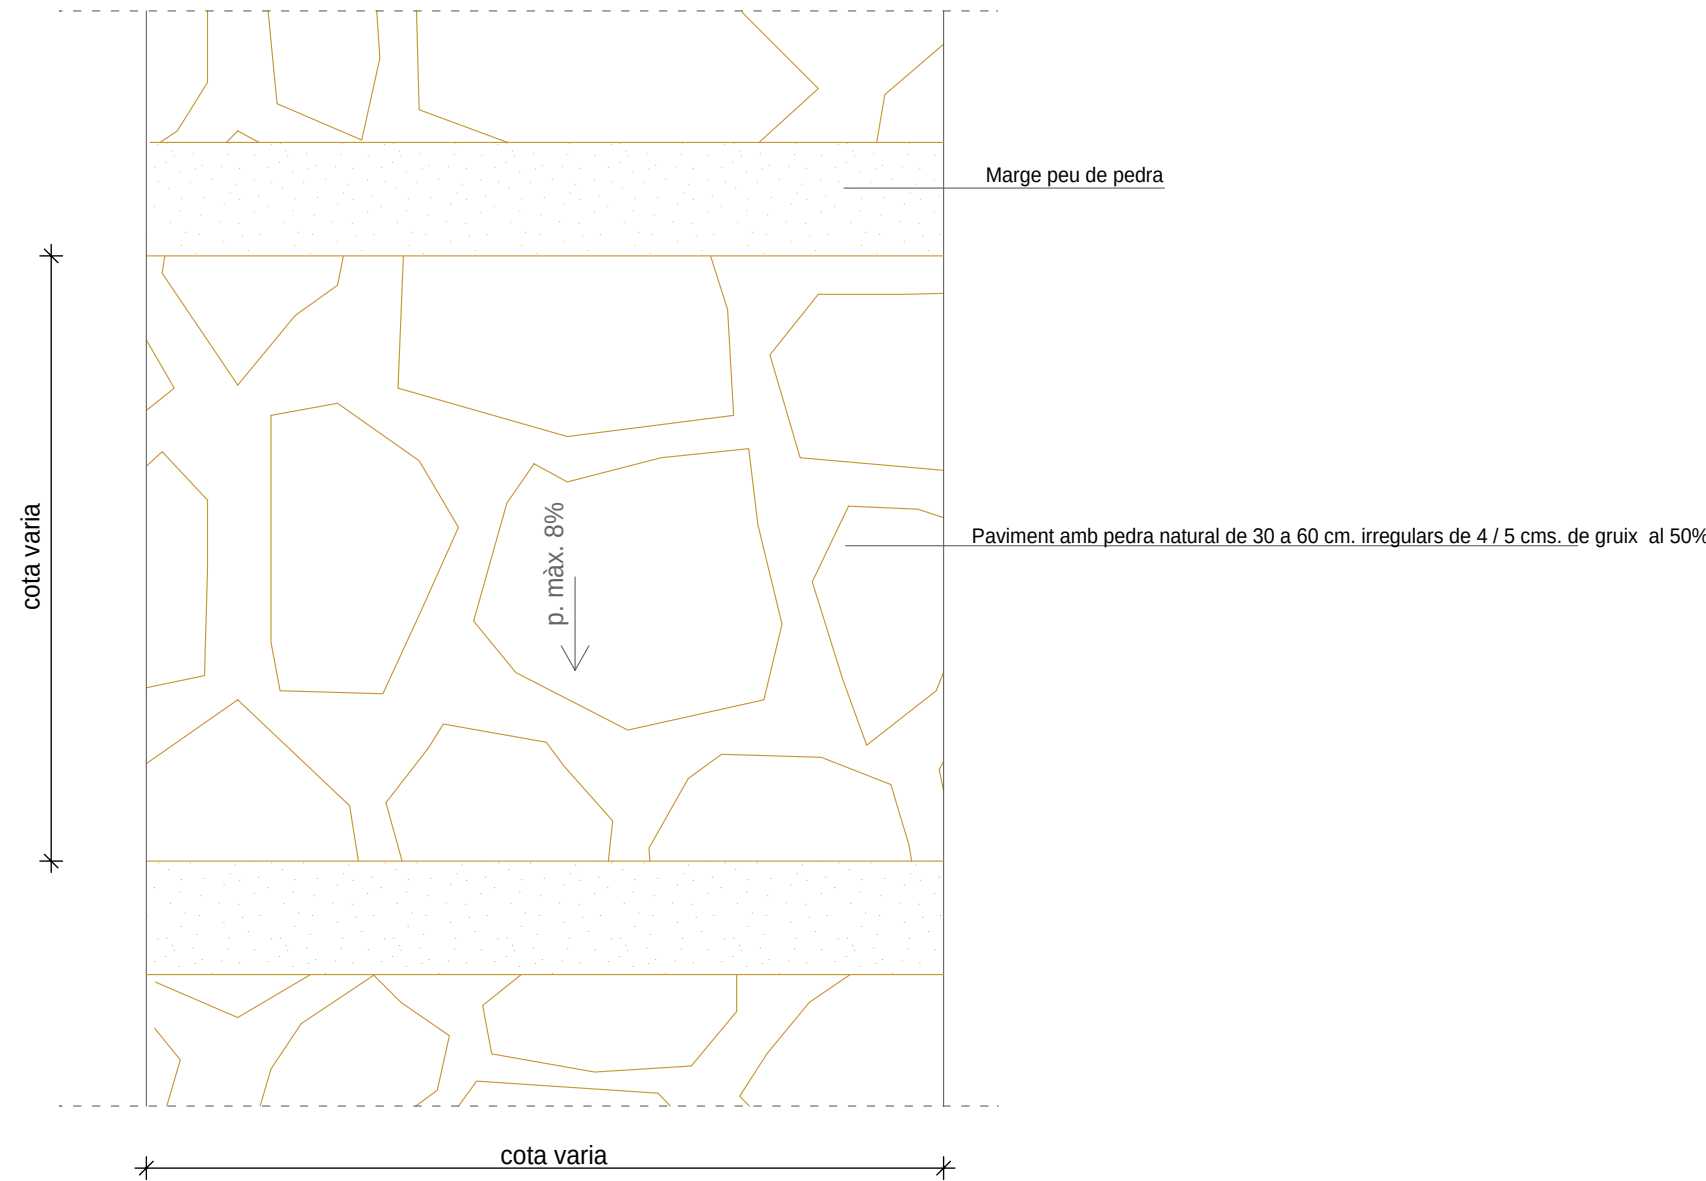

PLANTA

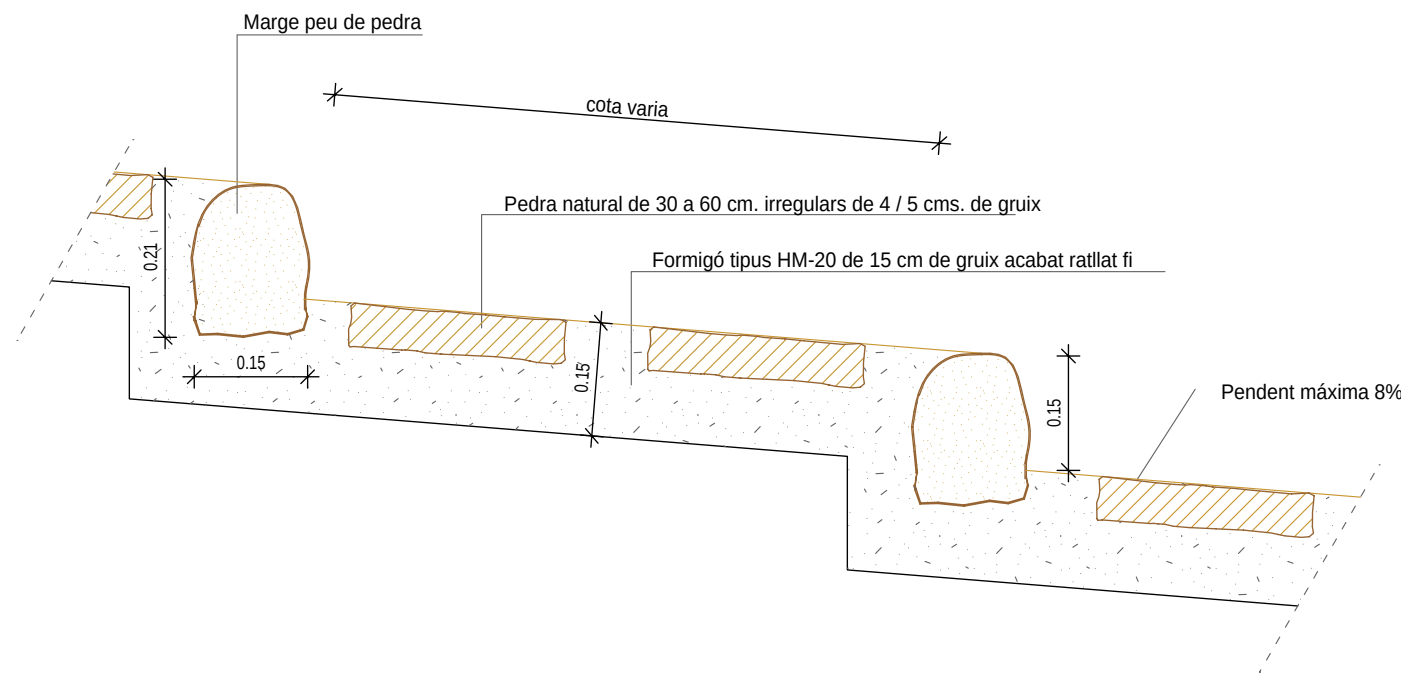

SECCIÓ LONGITUDINAL

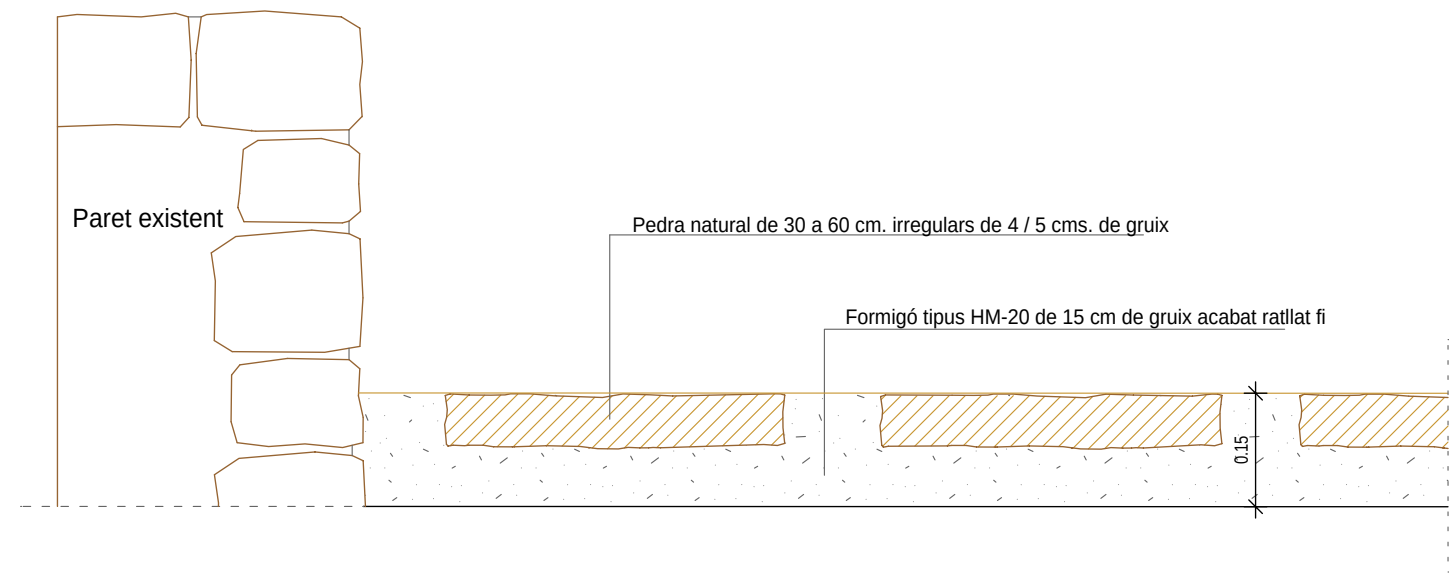

SECCIÓ TRANSVERSAL

AJUNTAMENT
DEL PONT DE BAR

TOLORIU 02492

PROJECTE
OBRES D'INVERSIÓ
CONSISTENTS EN
LA PAVIMENTACIÓ I
SERVEIS A TOLORIU

DETALL SECCIÓ ESCALES
DE PEDRA AL 50%
AMB VORADA

N. plànol 05

Dibuixat Data
V-2022


Revisat Escala
1:10

L'arquitecte



Marian Domenjó i Torres

La Propietat,

DOMENJO ARQUITECTES ASSOCIATS, SLP



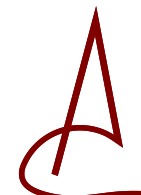


Carrer Cadi, 4 Tel 972 880 659 Fax 972 140 488
mail: domenjo@coac.es 17.520 Puigcerdà (Girona)

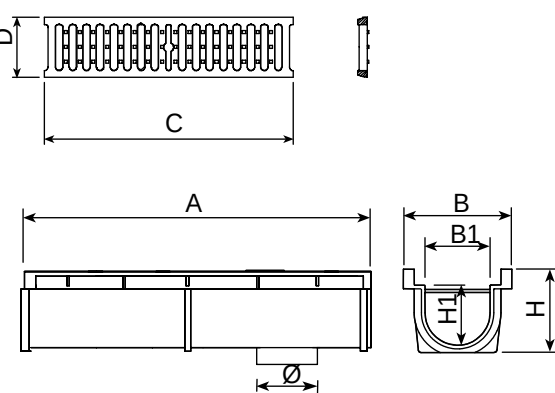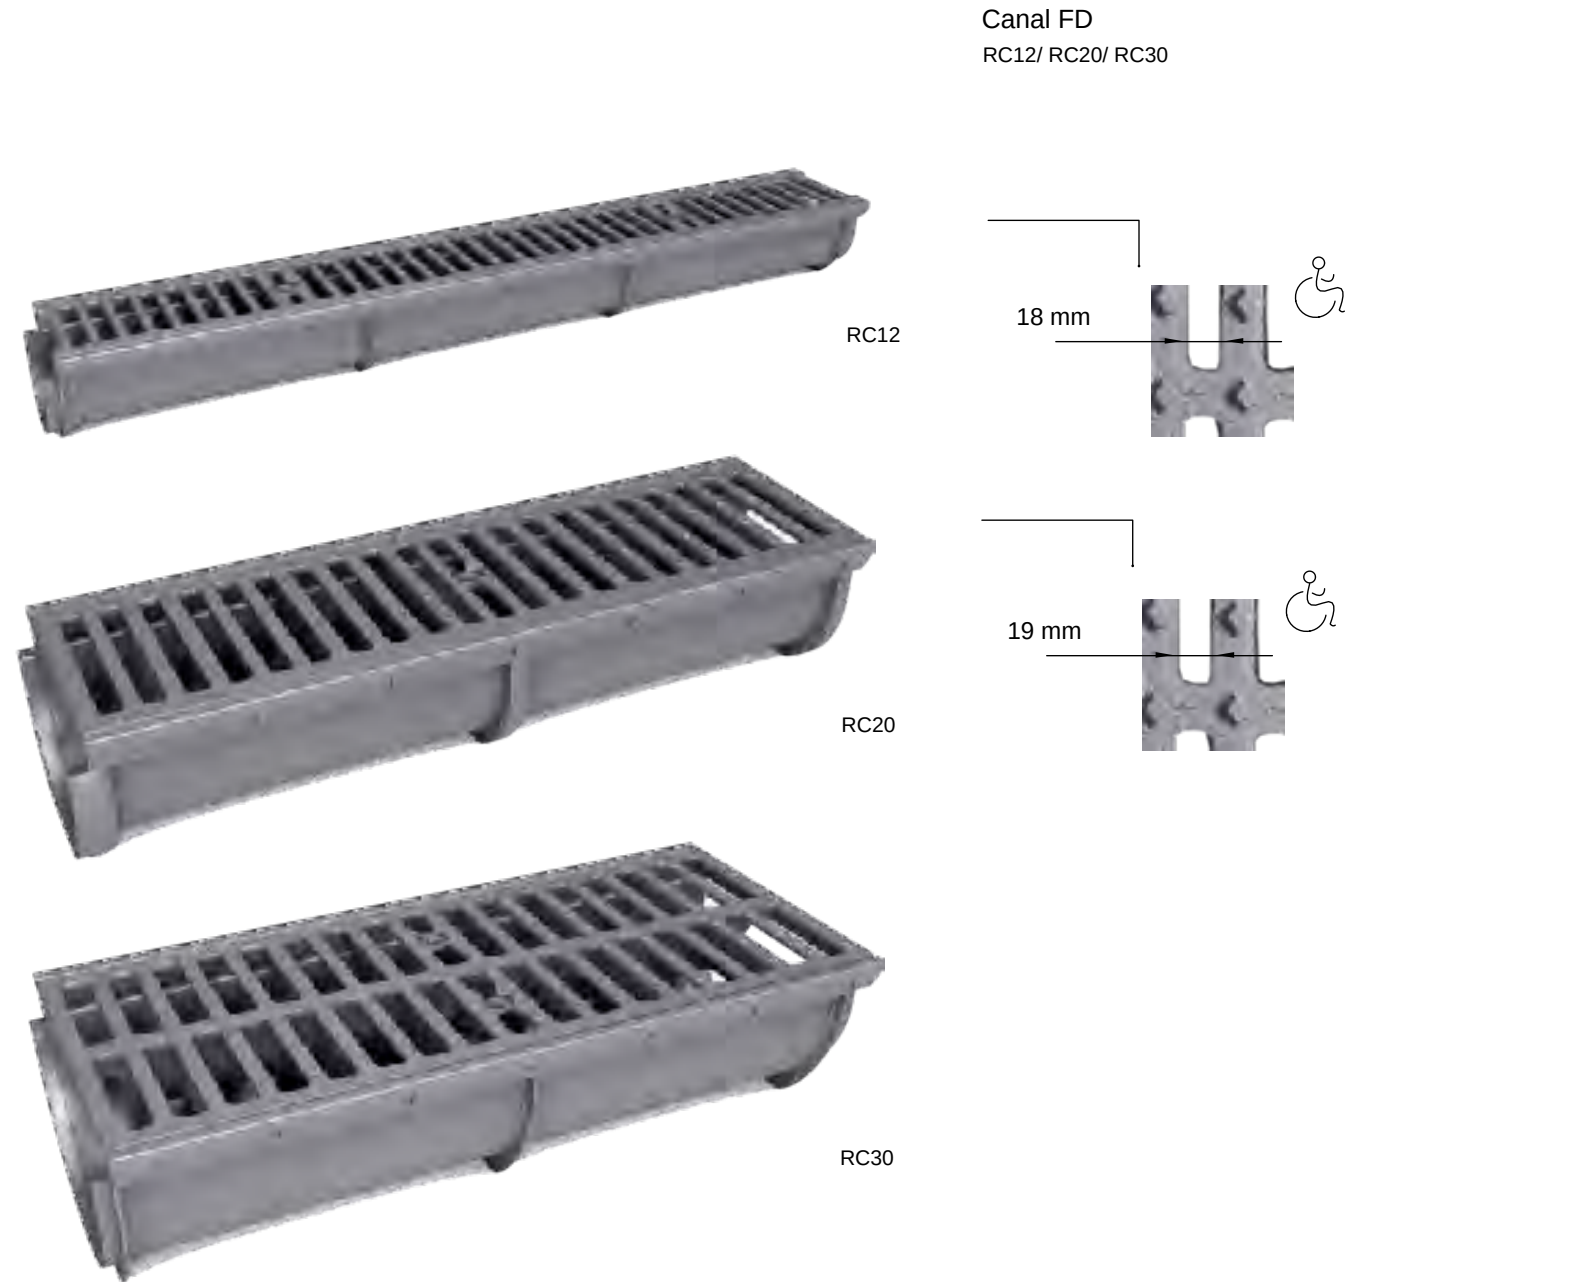

REF.			A	B	B1	H	H1	C	D	dm2	Ø	UN.
RC12	BVC	D400	1000 mm	145 mm	95 mm	110 mm	75 mm	495 mm	124 mm	6	Ø 85 mm	56
RC20	BVC	D400	775 mm	230 mm	160 mm	165 mm	125 mm	750 mm	195 mm	7	Ø 120 mm	30
RC30	BVC	D400	770 mm	335 mm	260 mm	200 mm	155 mm	750 mm	295 mm	10	Ø135 mm	20


dm2: Superfície de absorción

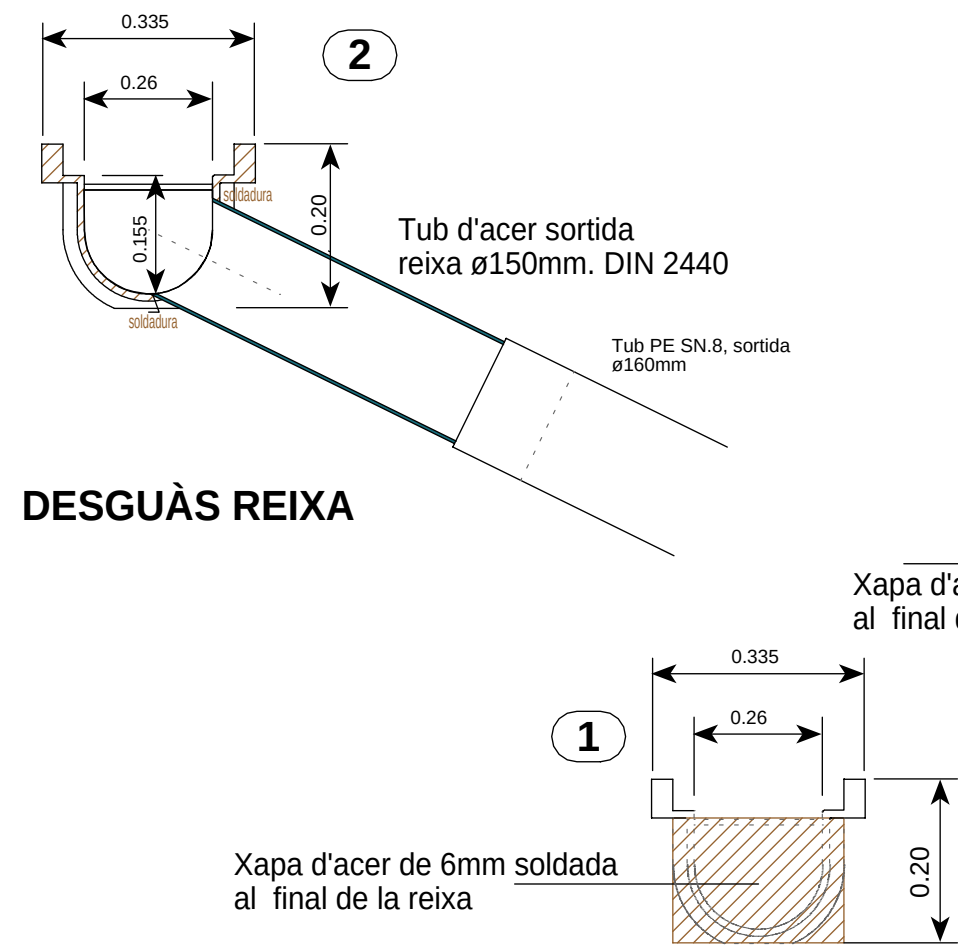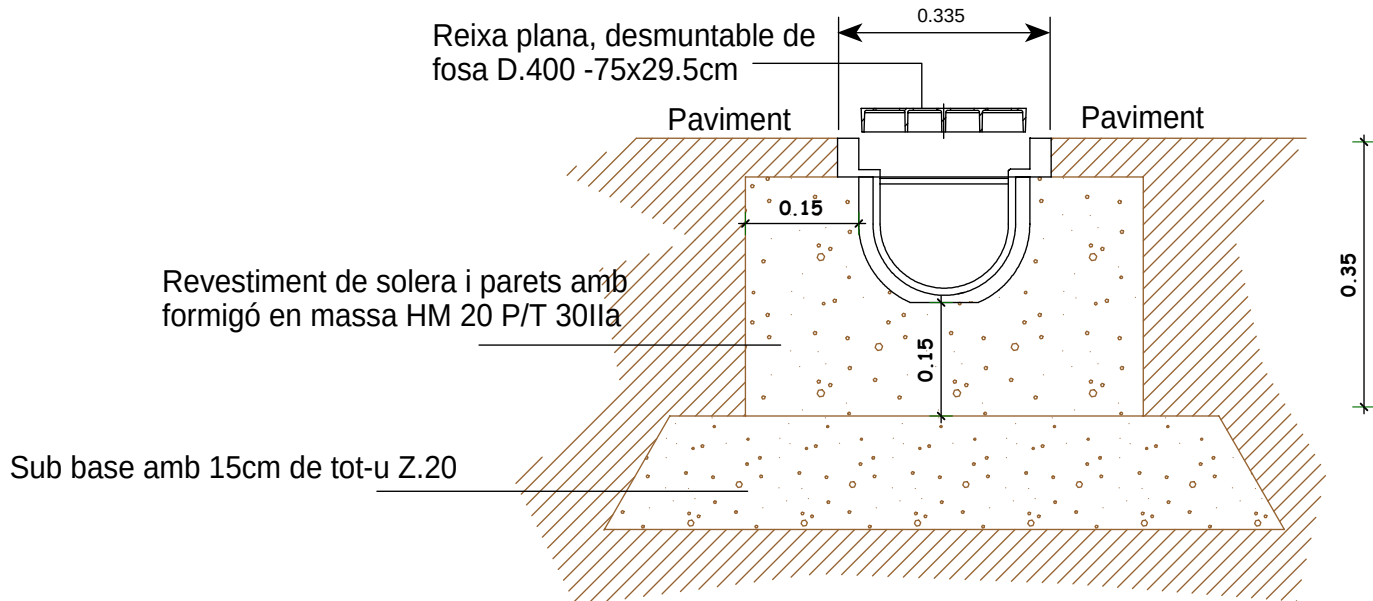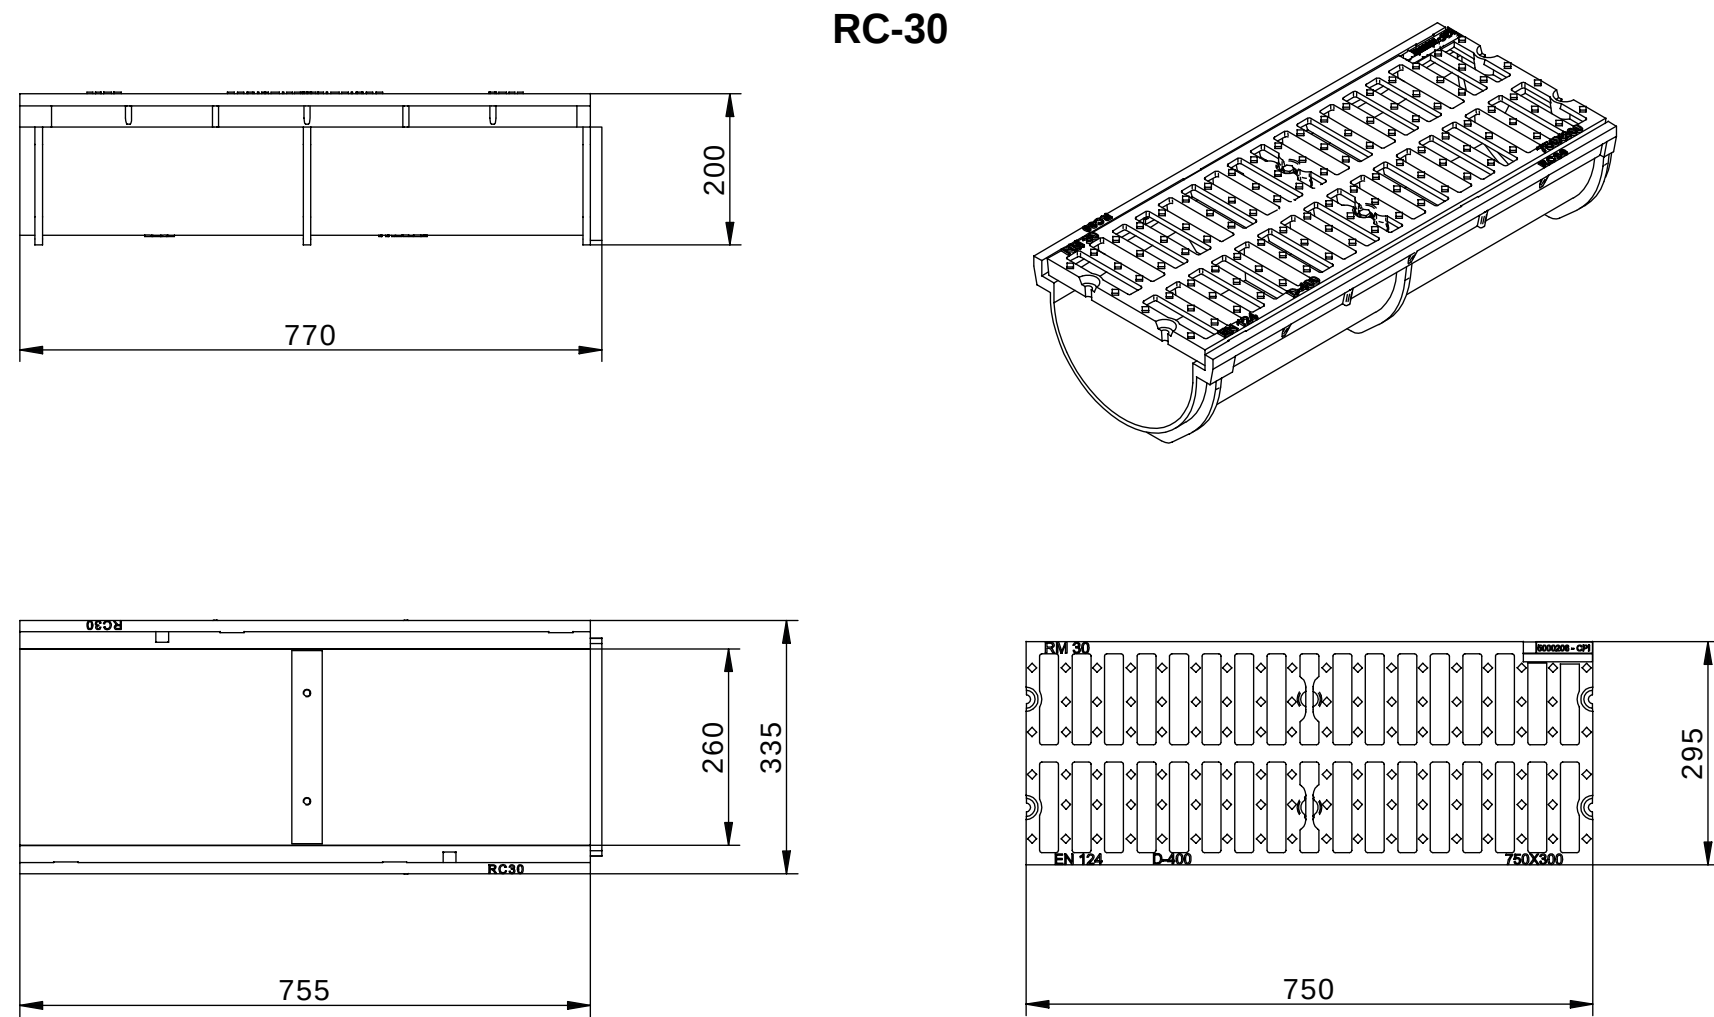

CAP DE REIXA

- Canal FD + Mecalinea D4 diseñada para sopórtar un tráfico medio. Perfecta para instalar en vías con una IMD de 1.000-20.000, especialmente Calzadas de carreteras (incluyendo calles peatonales), arcenes estabilizados y zonas de aparcamiento para todo tipo de vehículos.
- Realizada en fundición dúctil, en gráfito esferoidal, según IS 1083 (Tipo 500-7) y norma EN 1563.
 - Cumple con la norma europea UNE EN-124.
- Reja cumple PMR (RC12, RC20).
- Reja PMR cumple con el decreto francés nº 2006-1657 y 2006-1658 de 15 de enero del 2007. Superficie metálica antideslizante.
- Incluye sistema de fijación entre canal + reja.
 - Revestida con pintura negra, no tóxica, no inflamable y no contaminante.

NORMA	NTE	-ISS
ESPECIFICACIÓ		SÍMBOL
RC.30 REIXA ARQUETA EMBORNAL A.M AMB DESGUÀS		

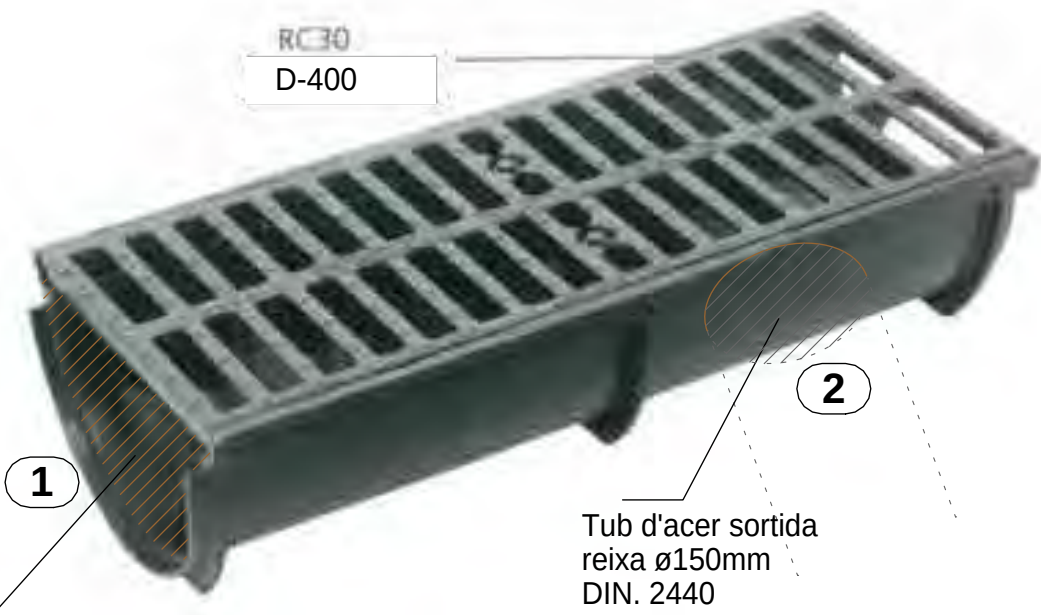

AJUNTAMENT DEL PONT DE BAR

BAR02493

PROJECTE OBRES D'INVERSIÓ CONSISTENTS EN LA PAVIMENTACIÓ I SERVEIS A BAR

DETALL REIXA RC.30- Bis - D.400 AMB DESGUÀS

N. plànol06

DibuixatData

V-2022

RevisatEscala

1:10

L'arquitecte

Marian Domenjó i Torres

La Propietat,

DOMENJO ARQUITECTES ASSOCIATS, SLP

Carrer Cadí, 4 · Tel 972 880 659 · Fax 972 140 488
mail: domenjo@coac.es 17.520 Puigcerdà (Girona)



Luminaria
NEOVILLA



REALIA LED


	A	B	G	H	Pernos / Tiges / Bolts	REF			
VILLA 32	3200	905	273	207	M18X500	ICV132	x	x	x





Columna Villa



Columna recomendada para zonas residenciales, zonas peatonales, centros históricos y recintos de comunidades. Fabricada en fundición. Con imprimación antioxidante y acabado en color negro mate. Terminal hembra 3/4" GAS. No se suministra racor 3/4".

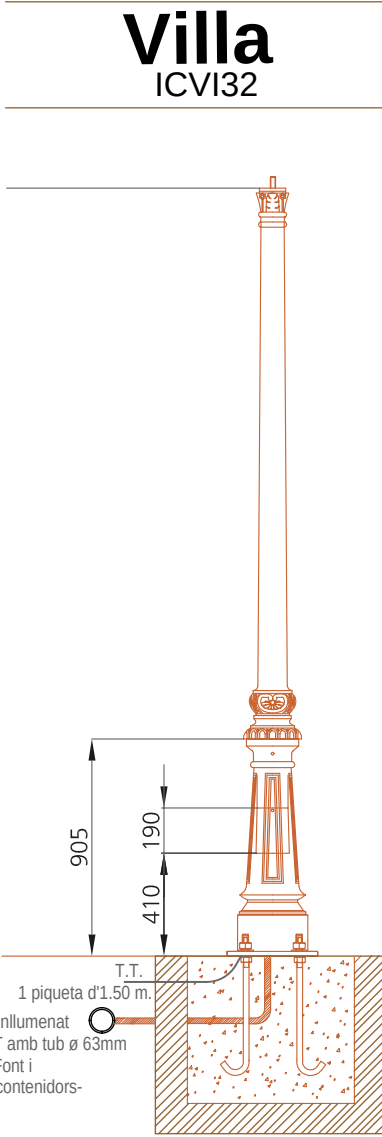

PERNOS DE ANCLAJE IA01

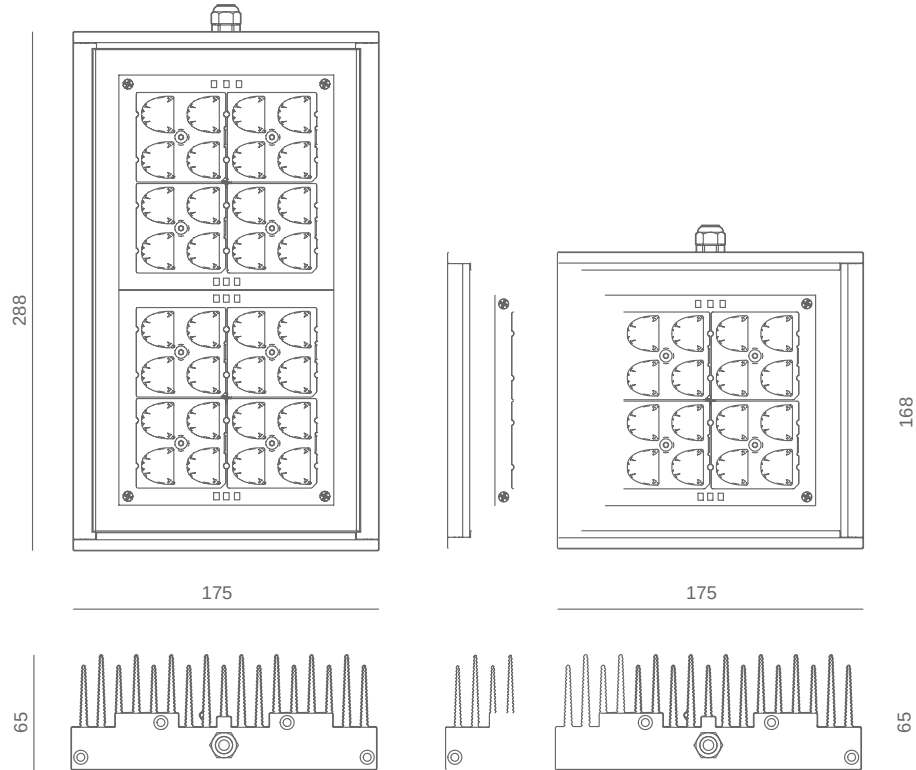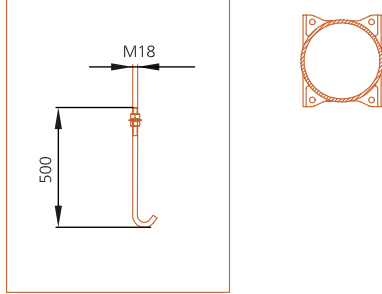

MÓDULO LED

CARACTERÍSTIQUES

- Cos: Extrusió de alumini. Vidrio templado de 4 mm.
- Cargoleria: Cargoleria d'acer inoxidable
- Bloc òptic: Mòdul en 2 formats (16 o 32 LED). Consultar temperatures de color i distribucions lluminoses.
- Equip electrònic: Driver regulable de corrent constant.
- Regulació: Regulació compatible amb: PWM - 0-10V - R ajustable
- Reducció de Buxe: Opcions de reducció de Bux: Doble nivell amb línia de comandament o amb temporitzador programable. Multinivell amb temporitzador reprogramable. Telegestió.
- Font de llum: LED: 30-140 W
- Acabat: Anoditzat negre. Resistent a la corrosió. Color Negre Mat.
- Alçada de muntatge: 3 - 14 m.
- Fixació: Anclatges laterals o inferiors mitjançant cargoleria mètrica o de rosca de xapa. S'adapta a qualsevol luminària mitjançant una placa d'adaptació.

Order Code	Full Product Name	Temperatura de color	Código familia de lámparas	Número de fuentes de luz	Tipo de óptica
08976700	BDP765 LED14-4S/830 PSDD D550 BK DDF27 D	830 blanco cálido	LED14	12	Distribución simétrica 50
08976400	BDP765 LED34-4S/740	740 blanco neutro	LED34	20	Distribución estrecha 10


Rendimiento inicial (conforme con IEC)

Order Code	Full Product Name	Índice corr. color	Índice índice de reproducción cromática	Flujo luminoso inicial
08976700	BDP765 LED14-4S/830 PSDD D550 BK DDF27 D	3000 K	≥80	1120 lm
08976400	BDP765 LED34-4S/740 PSDD DN10 BK DDF2 D1	4000 K	≥70	2652 lm


QUADRE TÈCNIC

REF.		FHS	P (W)	Nº LEDS	lm(REAL)	EF(REAL)lm/W	KG	EFICIÈNCIA NOMINAL 172lm/W	L70 - L	Tº DE TREBALL
<AML16NL30	LED	<1%	30W	16	3801	126.7	1.1	>110000h.	de -30 a +50°C	
<AML16NL40	LED	<1%	40W	16	4924	123.1	1.1	>110000h.	de -30 a +50°C	
<AML16NL60	LED	<1%	60W	16	6774	112.9	1.1	>60000h.	de -30 a +50°C	

RASA TIPUS PER CANALITZACIÓ IER-18

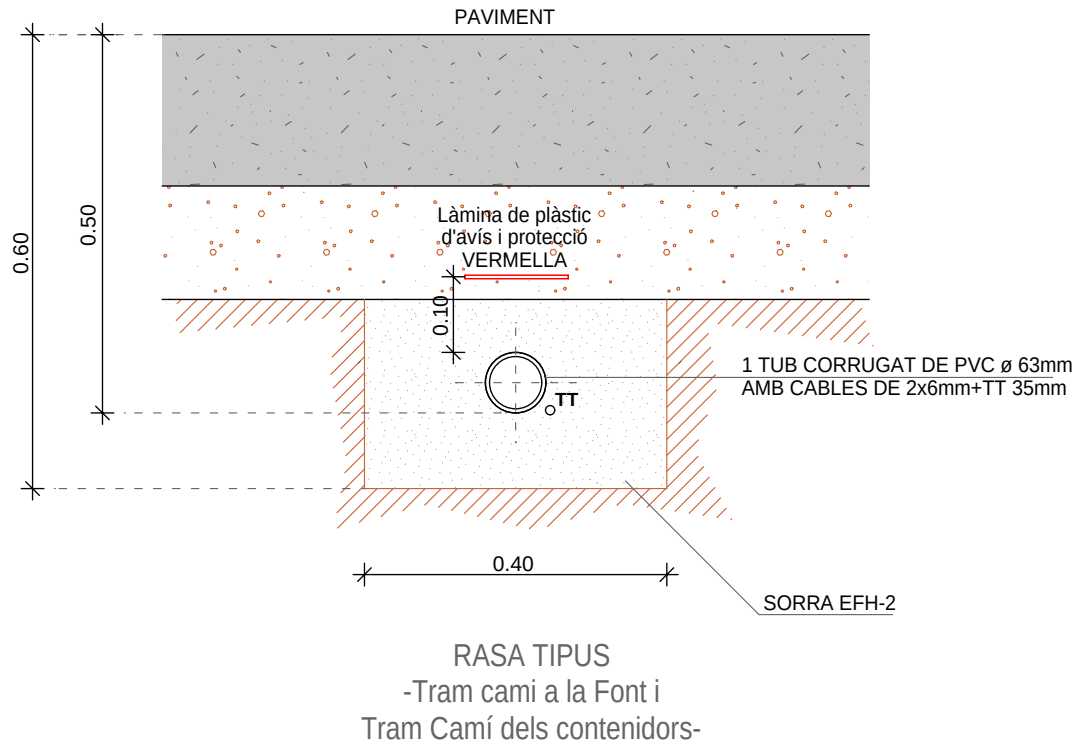

ARQUETA CONTROL ENLLUMENAT IER-25

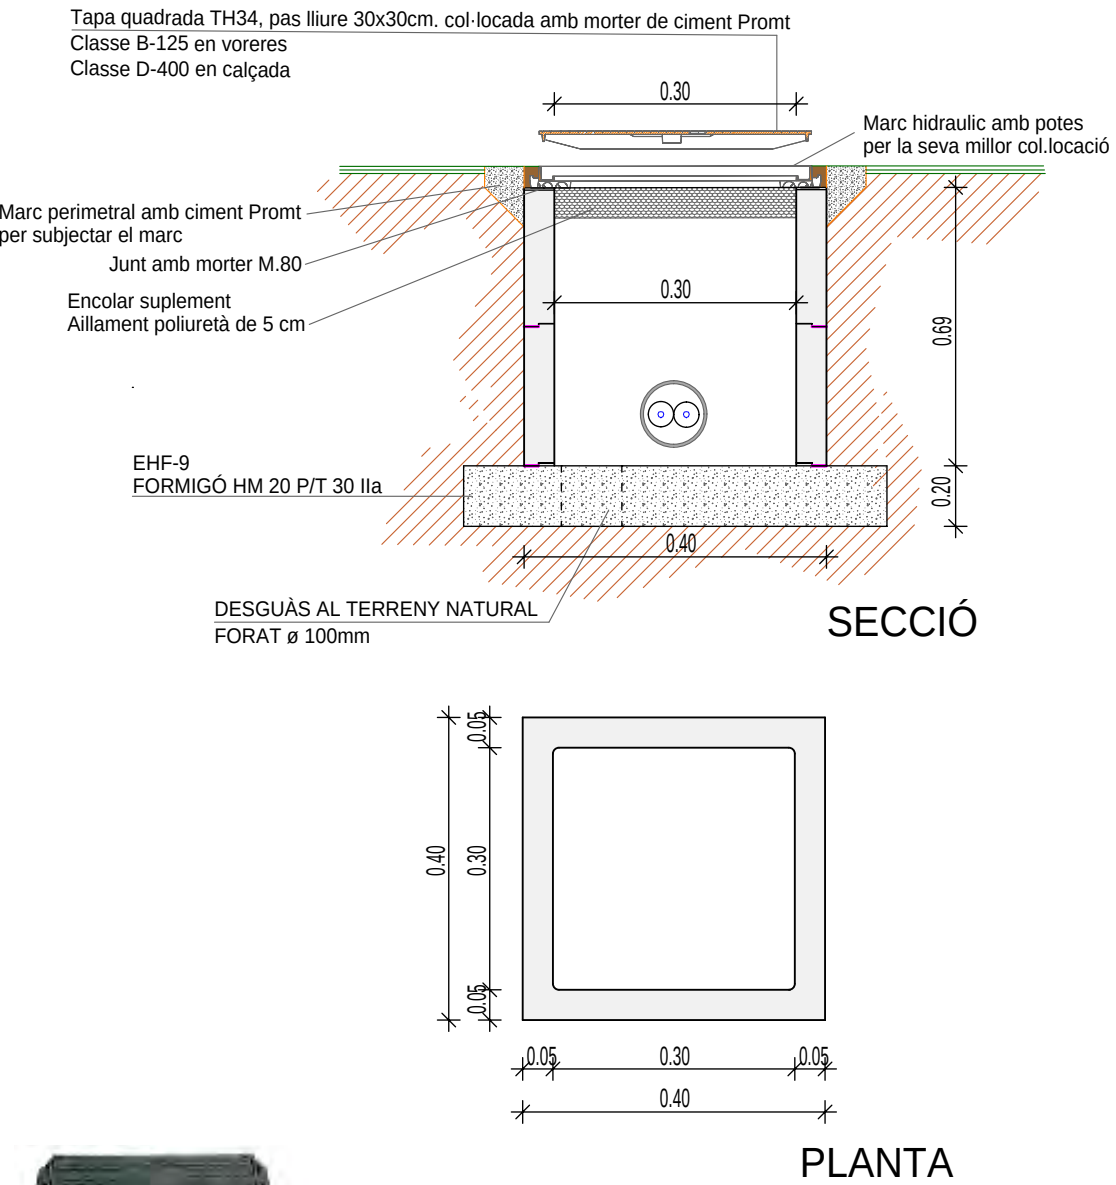

REFERÈNCIA	A x B	Long. Ext. Marco	Alç. Marco	C x D	Long. Tapa	P x P1	Resol. pre	CARACTERÍSTIQUES
HIDRÀULICA C250	1134	415 x 415	45	340 x 340	300 x 300	300 x 300	100	classe B-125 en voreres classe D-400 en calçada
HIDRÀULICA C250	1134	515 x 515	45	440 x 440	400 x 400	400 x 400	100	
HIDRÀULICA C250	1134	615 x 615	45	540 x 540	500 x 500	500 x 500	100	

CARACTERÍSTIQUES



MARC HIDRÀULIC

AJUNTAMENT DEL PONT DE BAR

TOLURIU 02492

PROJECTE OBRES D'INVERSIÓ CONSISTENTS EN LA PAVIMENTACIÓ I SERVEIS A TOLURIU

DETALLS ENLLUMENAT PÚBLIC

N. plànol 07

Dibuixat Data V-2022


Revisat Escala

L'arquitecte

Marian Domenjó i Torres

La Propietat,

DOMENJO ARQUITECTES ASSOCIATS, SLP

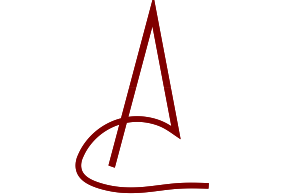

Carrer Cadí, 4 Tel 972 880 659 Fax 972 140 488 mail: domenjo@coac.es 17.520 Puigcerdà (Girona)