



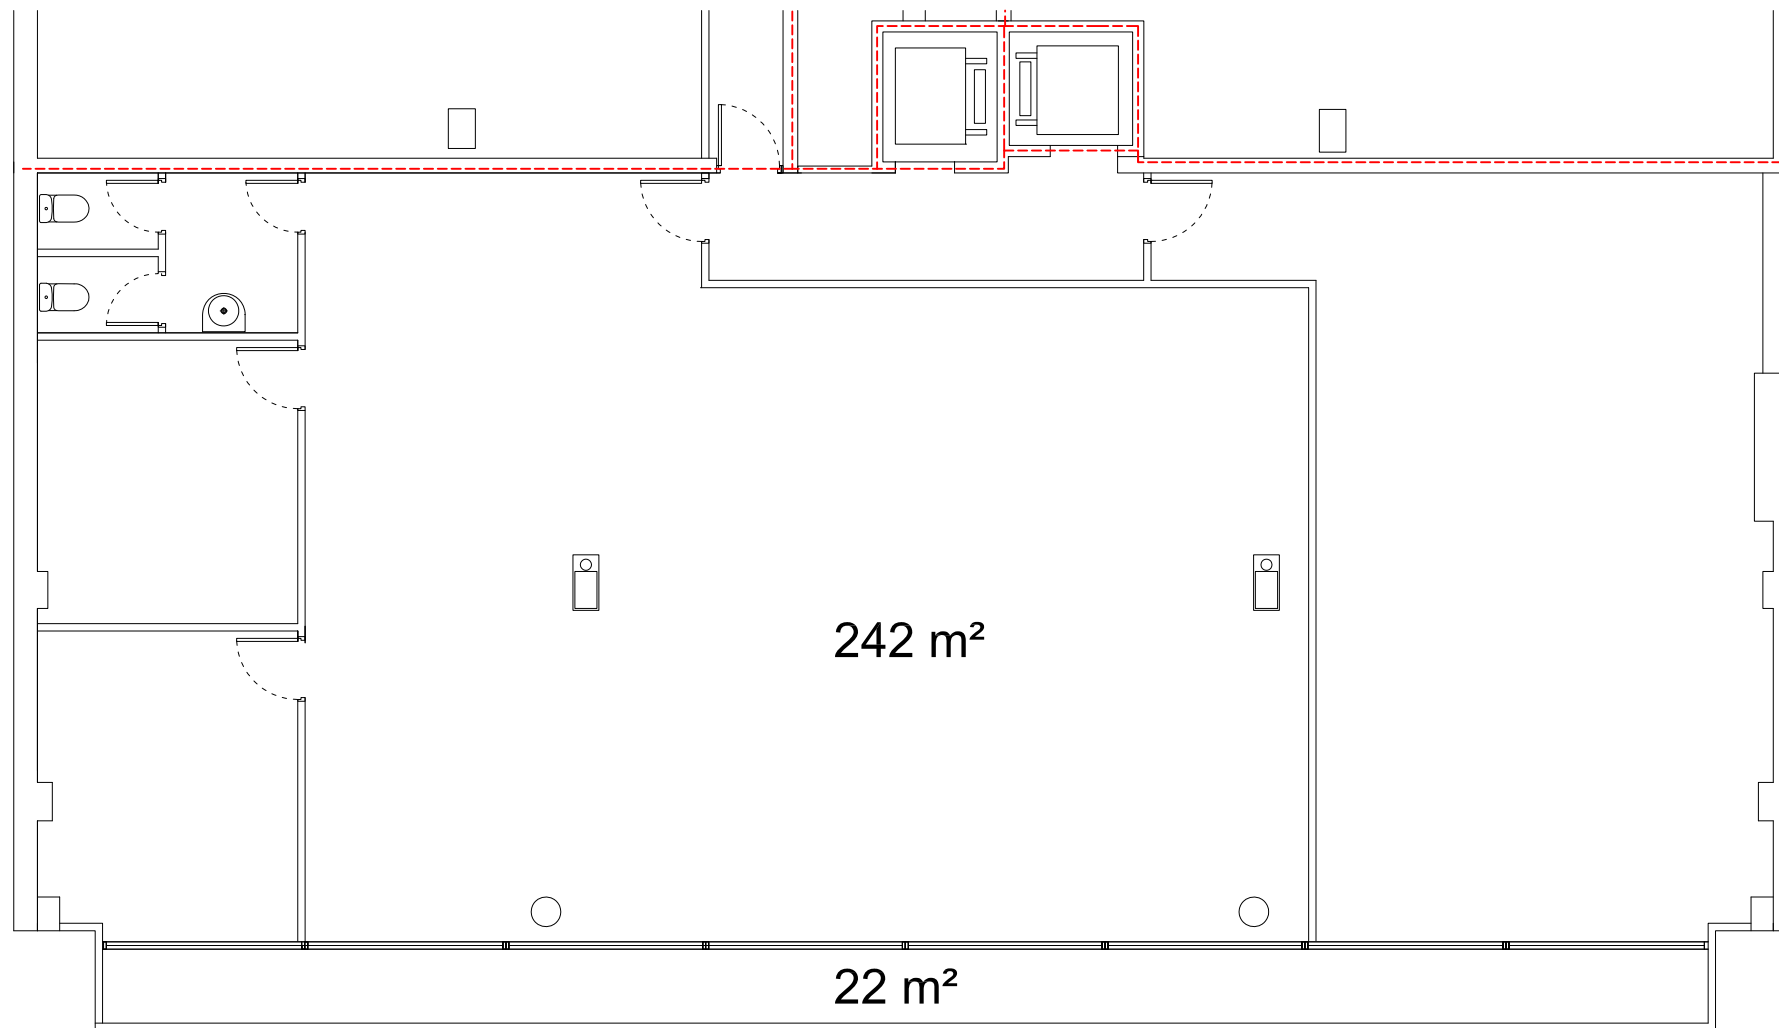

ESTAT ACTUAL
PLANTA 4

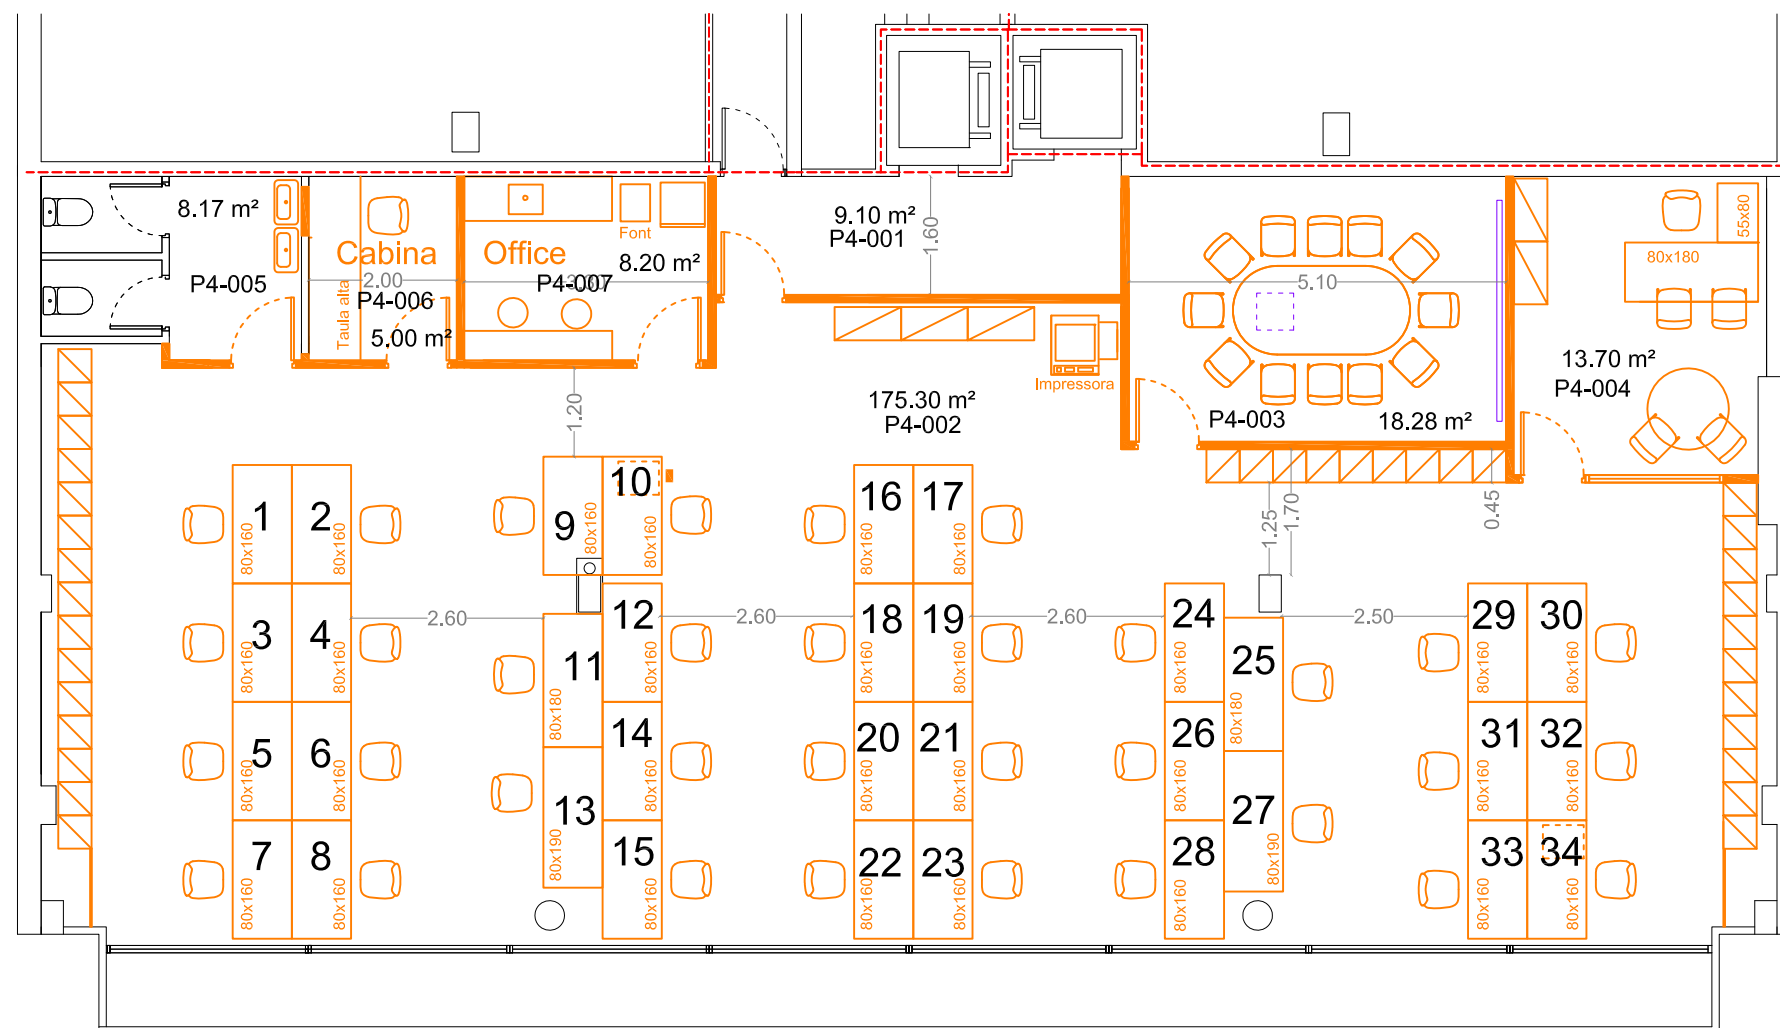

PROPOSTA M
PLANTA 4

- Instal·lació de projector
- Instal·lació de pantalla enrotllable



FUNDACIÓ DE GESTIÓ SANITÀRIA
UNIVERSITAT AUTÒNOMA DE BARCELONA

Projecte: OFICINES A L'EDIFICI DEL CARRER CASTILLEJOS 365		
Plànol: ESTAT ACTUAL - PROPOSTA M2 PLANTA 4 - ACOTADA		
Codi: LC034	Escala: DinA3 1/100	Data: 7-10-2022

Els continguts d'aquests plànols, documents i/o arxius estan subjectes als drets de propietat intel·lectual de l'HOSPITAL DE LA SANTA CREU I SANT PAU. No és permesa la modificació, reproducció, emmagatzematge, distribució o cessió a tercers de part o de la totalitat d'aquest continguts, sense la prèvia autorització per escrit de l'HOSPITAL DE LA SANTA CREU I SANT PAU. L'ús indegut d'aquests continguts pot comportar conseqüències legals d'ordre civil i/o penal.