


ESTAT ACTUAL
PLANTA 3

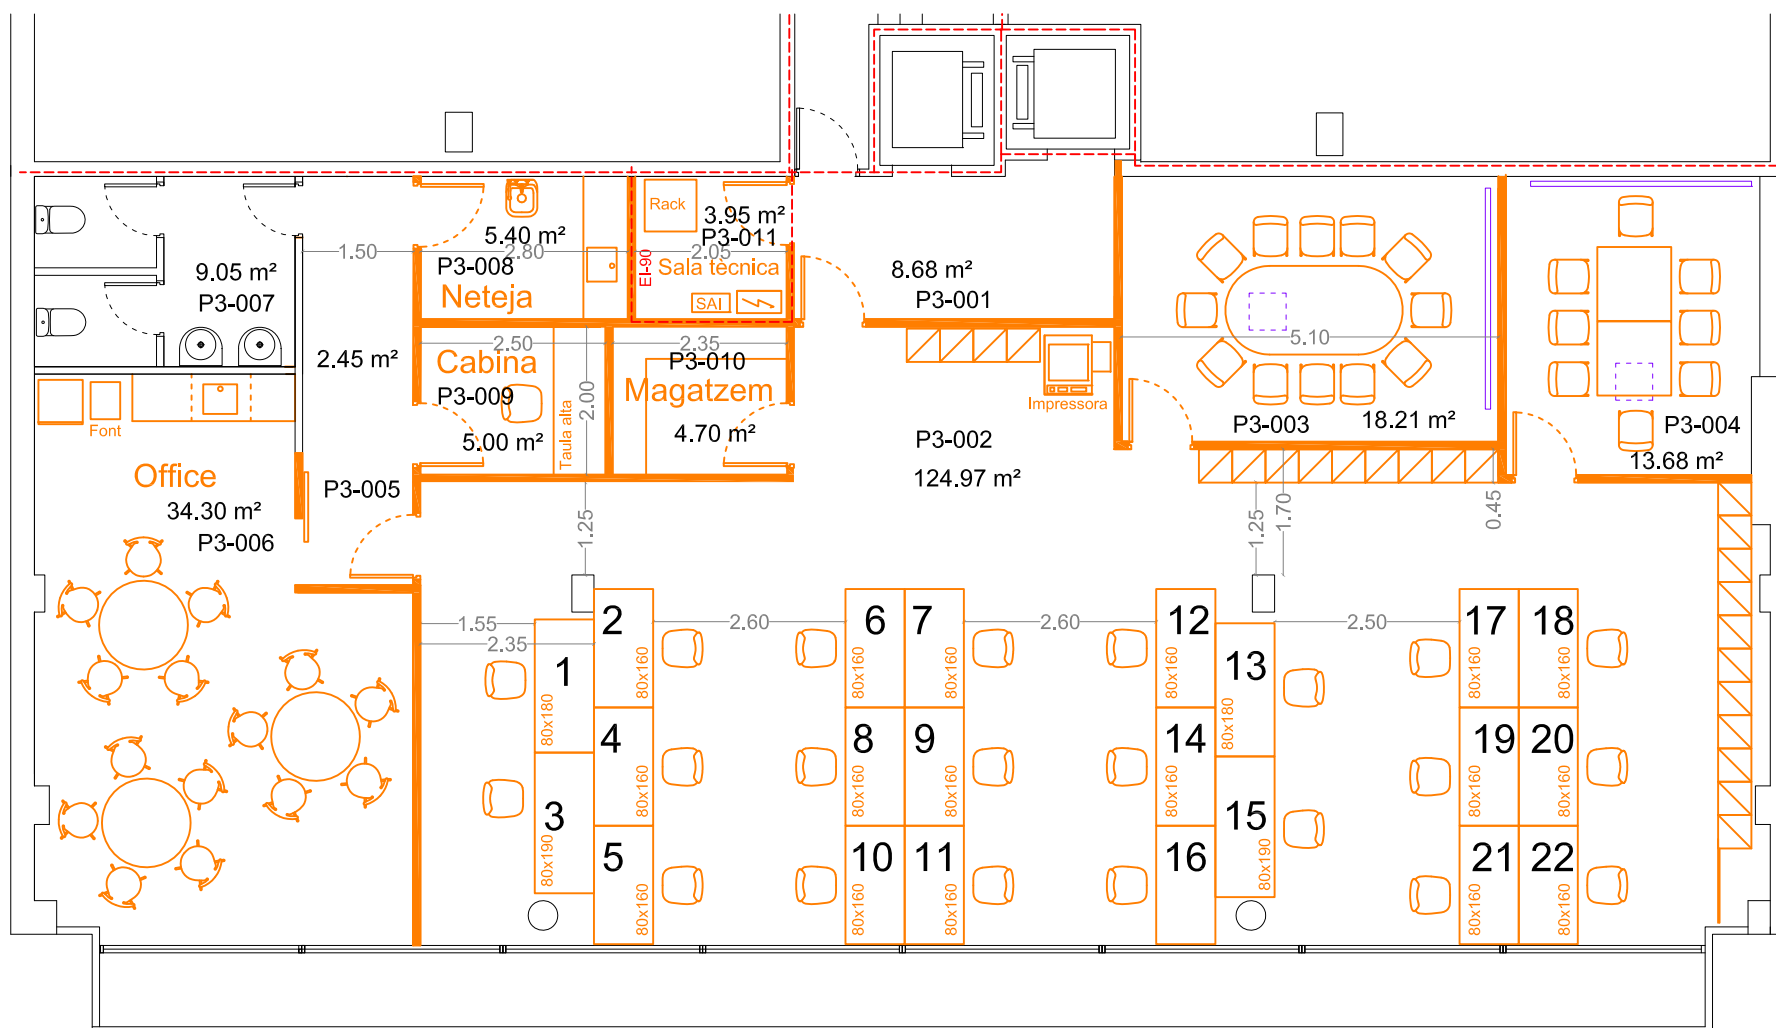

PROPOSTA M
PLANTA 3

- Instal·lació de projectador
- Instal·lació de pantalla enrotllable

Els continguts d'aquests plànols, documents i/o arxius estan subjectes als drets de propietat intel·lectual de l'HOSPITAL DE LA SANTA CREU I SANT PAU. No és permesa la modificació, reproducció, emmagatzematge, distribució o cessió a tercers de part o de la totalitat d'aquest continguts, sense la prèvia autorització per escrit de l'HOSPITAL DE LA SANTA CREU I SANT PAU. L'ús indegut d'aquests continguts pot comportar conseqüències legals d'ordre civil i/o penal.



**HOSPITAL DE LA
SANTA CREU I
SANT PAU**

**FUNDACIÓ DE GESTIÓ SANITÀRIA
UNIVERSITAT AUTÒNOMA DE BARCELONA**

Projecte: OFICINES A L'EDIFICI DEL CARRER CASTILLEJOS 365		
Plànol: ESTAT ACTUAL - PROPOSTA M2 PLANTA 3		
Codi: LC034	Escala: DinA3 1/100	Data: 7-10-2022