

**Annex 1: Millores al projecte de “Renovació de la xarxa elèctrica de
l'enllumenat Urb. Els manatials al Tm d'Aiguamúrcia”**

PRESSUPOST I AMIDAMENTS

Renovació de la xarxa elèctrica de l'enllumenat urb. Els Manantials

CODI	RESUM	UTS	LONGITUT	AMPLADA	ALÇADA	PARCIAIS	QUANTITAT	PREU	IMPORT
------	-------	-----	----------	---------	--------	----------	-----------	------	--------

CAPÍTOL 04 millores, obra civil

U9E1U010	m2 Demolicí i reposició de qualsevol tipus de paviment Demolicí de qualsevol paviment, asfalt, formigó, panot o altres de fins a 20cm de gruix. Inclou posterior reposició amb materials de les mateixes característiques que l'existent. Inclòs el tall previ del paviment, la retirada de runes, càrrega a camió , transport a abocador i cànon.								
-	rasa millores	1	261,30	0,30		78,39			
-		1	34,70	0,30		10,41			
-		1	69,90	0,30		20,97	109,77		1.487,38
							109,77	13,55	1.487,38
F222542R	m3 Excavació rasa en qualsevol tipus de terreny, inc. roca Excavació de rasa en qualsevol tipus de terreny, inclòs roca, amb mitjans mecànics, inclos tall paviment i la càrrega sobre camió								
-	rasa millores	1	261,300	0,300	0,500	39,195			
-		1	34,700	0,300	0,500	5,205			
-		1	69,900	0,300	0,500	10,485	54,885		422,61
							54,89	7,70	422,65
F228REAR	M3 Rebliment localitzat rasa amb sorra Rebliment localitzat en rasa amb sorra de riu i per capes envoltant el tub, comprenent el piconatge								
-	rasa millores	1	261,300	0,300	0,300	23,517			
-		1	34,700	0,300	0,300	3,123			
-		1	69,900	0,300	0,300	6,291	32,931		691,55
							32,93	21,00	691,53
F2285B0F	M3 Rebliment i piconatge material excavació Rebliment i piconatge de rasa, amb material de l'excavació, exent de pedres > 2cm , en tongades de fins a 25 cm de gruix, utilitzant pico vibrant, amb compactació del 95% pm								
-	rasa millores	1	261,300	0,300	0,200	15,678			
-		1	34,700	0,300	0,200	2,082			
-		1	69,900	0,300	0,200	4,194	21,954		125,36
							21,95	5,71	125,33
F2414239	m3 Transport de terres/runes a abocador autoritzat, inc cànon Transport de terres o runes a monodiposit o centre autoritzat, amb camió de 7 tn carregat mecànicament i disposició a l'abocador mes proper, comprenent el temps d'espera per a la càrrega, inclos canón.								
-	Excavació - reblert	1,2	32,940			39,528	39,528		287,37
							39,53	7,27	287,38
UG22RG1K	m Tub corbale corrugat PE,DN=90mm,6J,250N,canal.sot. Tub corbale corrugat de PE, de 90 mm de diàmetre nominal, aïllant i no propagador de la flama, resistència a l'impacte de 6 J, resistència a compressió de 250 N, muntat com a canalització soterrada.								
-	rasa millores	1	261,30			261,30			
-		1	34,70			34,70			
-		1	69,90			69,90	365,90		892,80
							365,90	2,44	892,80



Diputació Tarragona



SAM
SERVEI D'ASSISTÈNCIA MUNICIPAL
Enginyeria

Pàgina 1

PRESSUPOST I AMIDAMENTS

Renovació de la xarxa elèctrica de l'enllumenat urb. Els Manantials

CODI	RESUM	UTS	LONGITUT	AMPLADA	ALÇADA	PARCIAIS	QUANTITAT	PREU	IMPORT
UG314506	m Conductor Cu,UNE RV-K 0,6/1 kV,4x6mm2,col.tub Conductor de coure de designació UNE RV-K 0,6/1 kV, tetrapolar de secció 4x6 mm2, col.locat en tub, inclos les connexions a cada punt de llum								
-	rasa millores	1	261,30			261,30			
-		1	34,70			34,70			
-		1	69,90			69,90	365,90		2.605,21
							365,90	7,12	2.605,21
UG38E355	m Conductor coure nu,1x35mm2,munt.en connexió terra Conductor de coure nu, unipolar d'1x35 mm2 i muntat en malla de connexio a terra								
-	rasa millores	1	261,30			261,30			
-		1	34,70			34,70			
-		1	69,90			69,90	365,90		841,57
							365,90	2,30	841,57
FDGZU010	m Banda cont.plàstic,color,30cm,col.locada llarg rasa,20cm sobre canonada,p/malla senyalitzadora Banda contínua de plàstic de color, de 30 cm d'amplària, col.locada al llarg de la rasa a 20 cm per sobre de la canonada, per a malla senyalitzadora								
-	rasa millores	1	261,30			261,30			
-		1	34,70			34,70			
-		1	69,90			69,90	365,90		113,43
							365,90	0,31	113,43
TOTAL CAPÍTOL 04 millores, obra civil.....									7.467,28
TOTAL									7.467,28

RESUM PRESSUPOST GENERAL

Renovació de la xarxa elèctrica de l'enllumenat urb. Els Manantials

CAPITOL	RESUM	IMPORTE
04	millores, obra civil.....	7.467,28
	PRESSUPOST D'EXECUCIÓ MATERIAL	7.467,28
	13,00% Despeses Generals.....	970,75
	6,00% Benefici industrial.....	448,04
	SUMA DE DESPESES I BENEFICI	1.418,79
	PRESSUPOST D'EXECUCIÓ PER CONTRACTA	8.886,07
	21,00% I.V.A.	1.866,07
	PRESSUPOST GENERAL DE LICITACIÓ	10.752,14

Puja el pressupost general de licitació l'esmentada quantitat de DEU MIL SET-CENTES CINQUANTA-DUES amb CATORZE CÈNTIMS

Tarragona, maig de 2022.

Tècnic de projecte B,

Albert Compte Jornet


Enginyer tècnic industrial



Diputació Tarragona



SERVEI D'ASSISTÈNCIA MUNICIPAL
Enginyeria

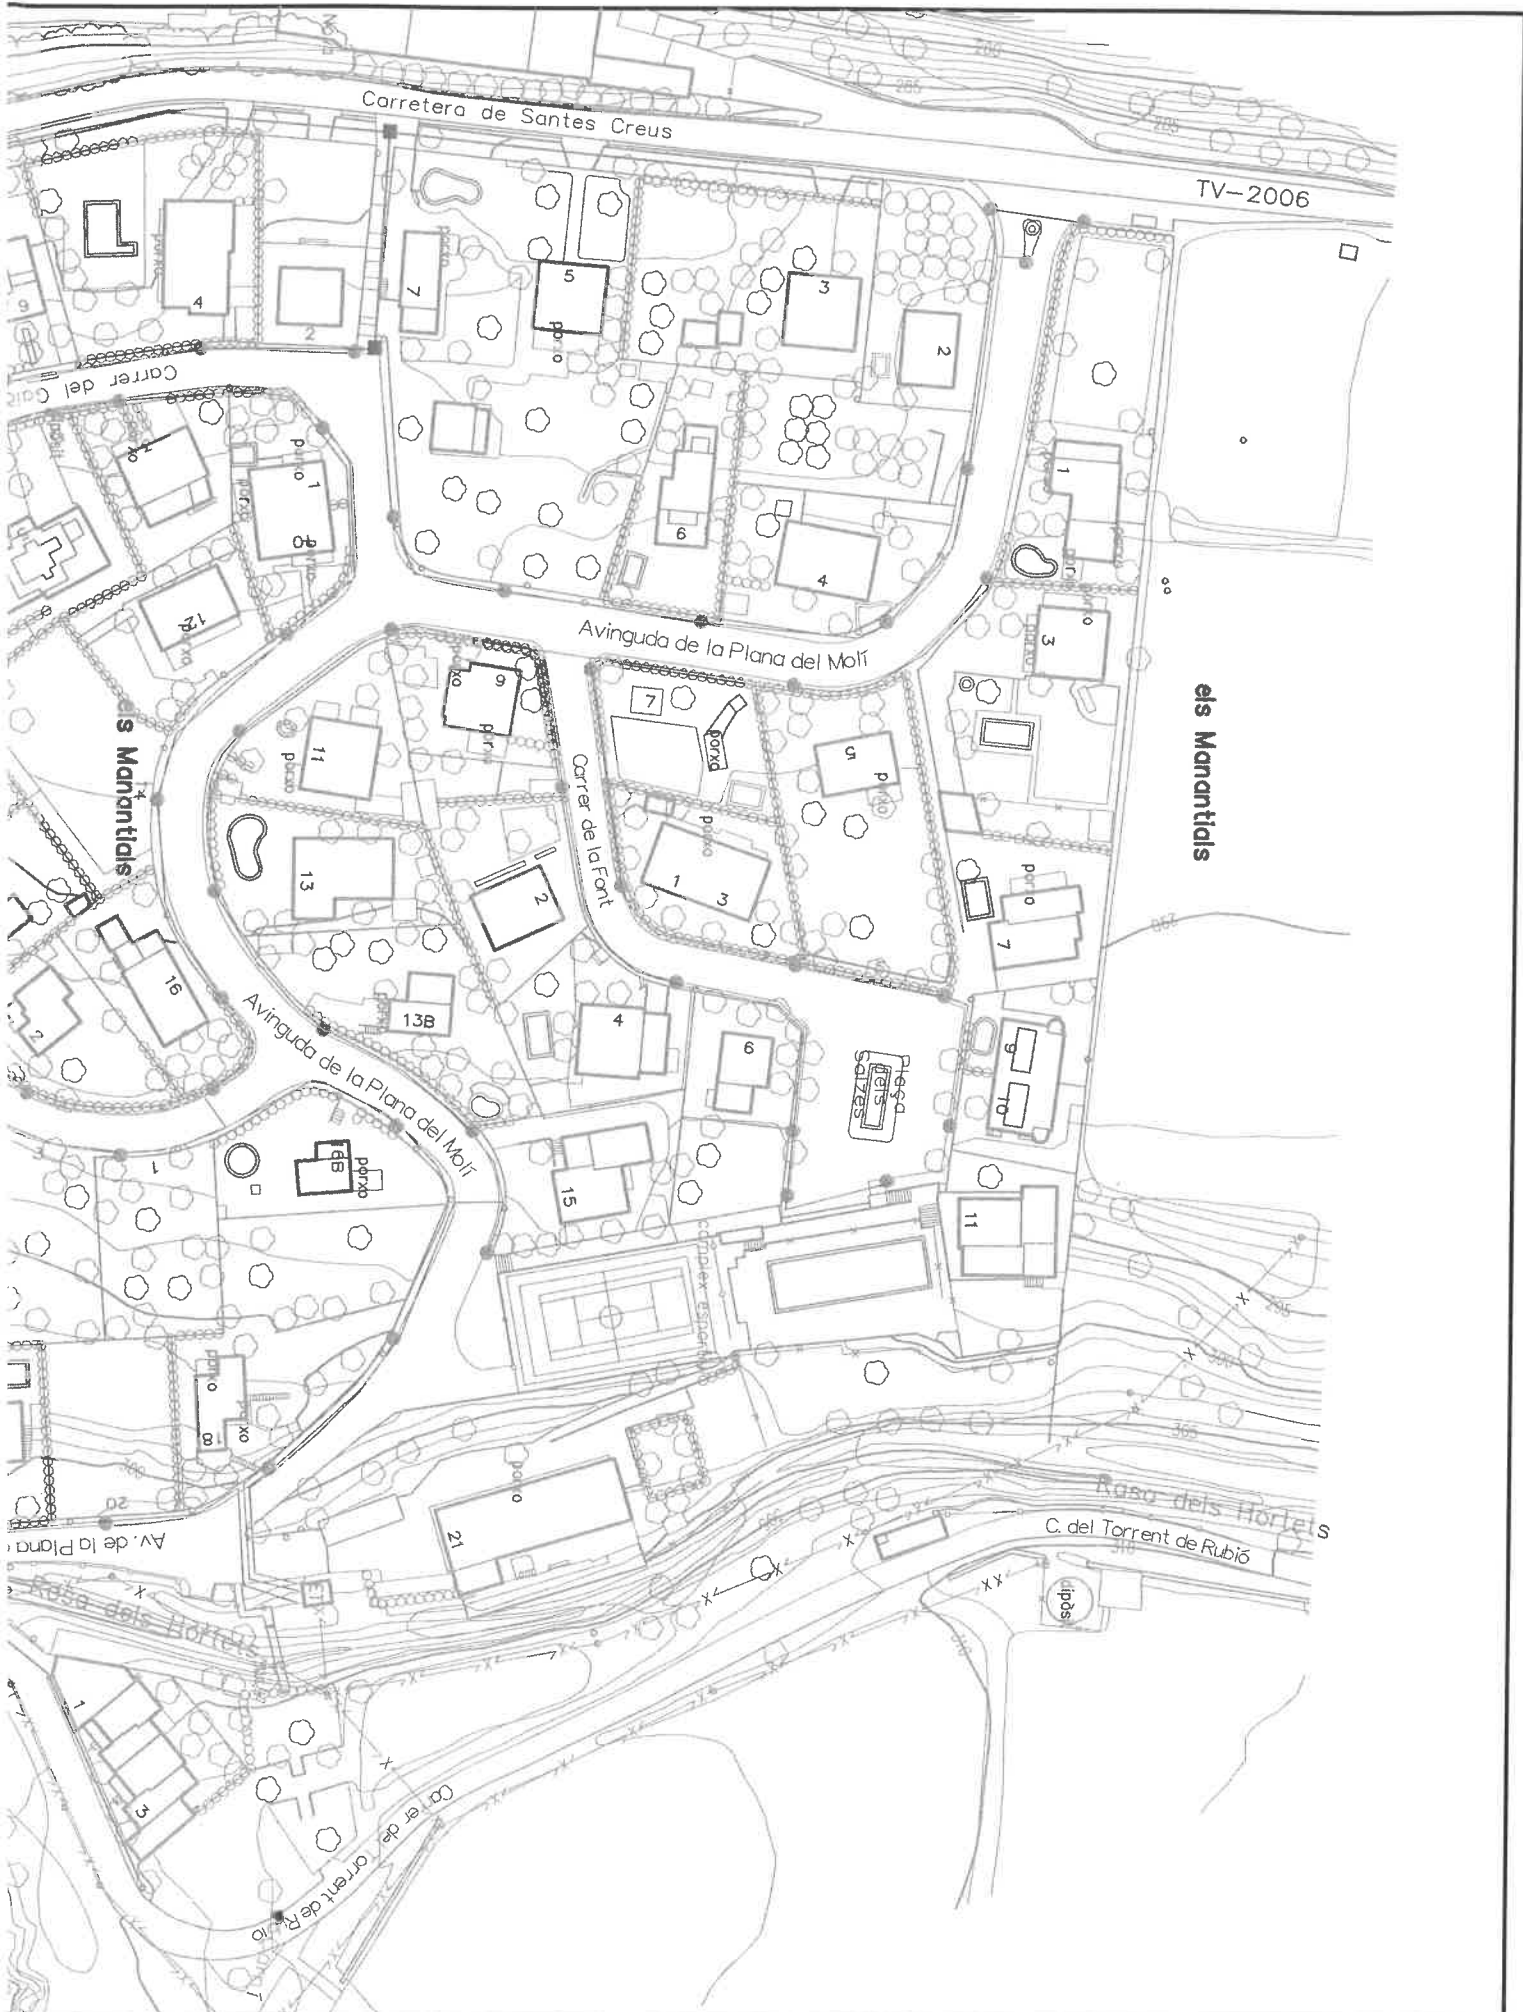

322	TÈCNIC DE PROJECTE B ALBERT COMPTE JORNET	DIBUIXAT PER: COMPROVAT	R. SEGURA A. COMPTE	ESCALES 1/1200	TÍTOL DEL PLÀNOL PLANTA MILLORES	PLÀNOL 1	FULL 1 DE 1
-----	--	----------------------------	------------------------	-------------------	-------------------------------------	-------------	----------------