

Í N D E X D E P L À N O L S


A N N E X 1 . P L À N O L S E S T A T A C T U A L


- AN01.01. Emplaçament
- AN01.02. Topogràfic 500
- AN01.03. Topogràfic 300
- AN01.04. Planta General
- AN01.05. Alçat Principal
- AN01.06. Secció Longitudinal



200
100
0
1/10.000

DESEMBRE 2022

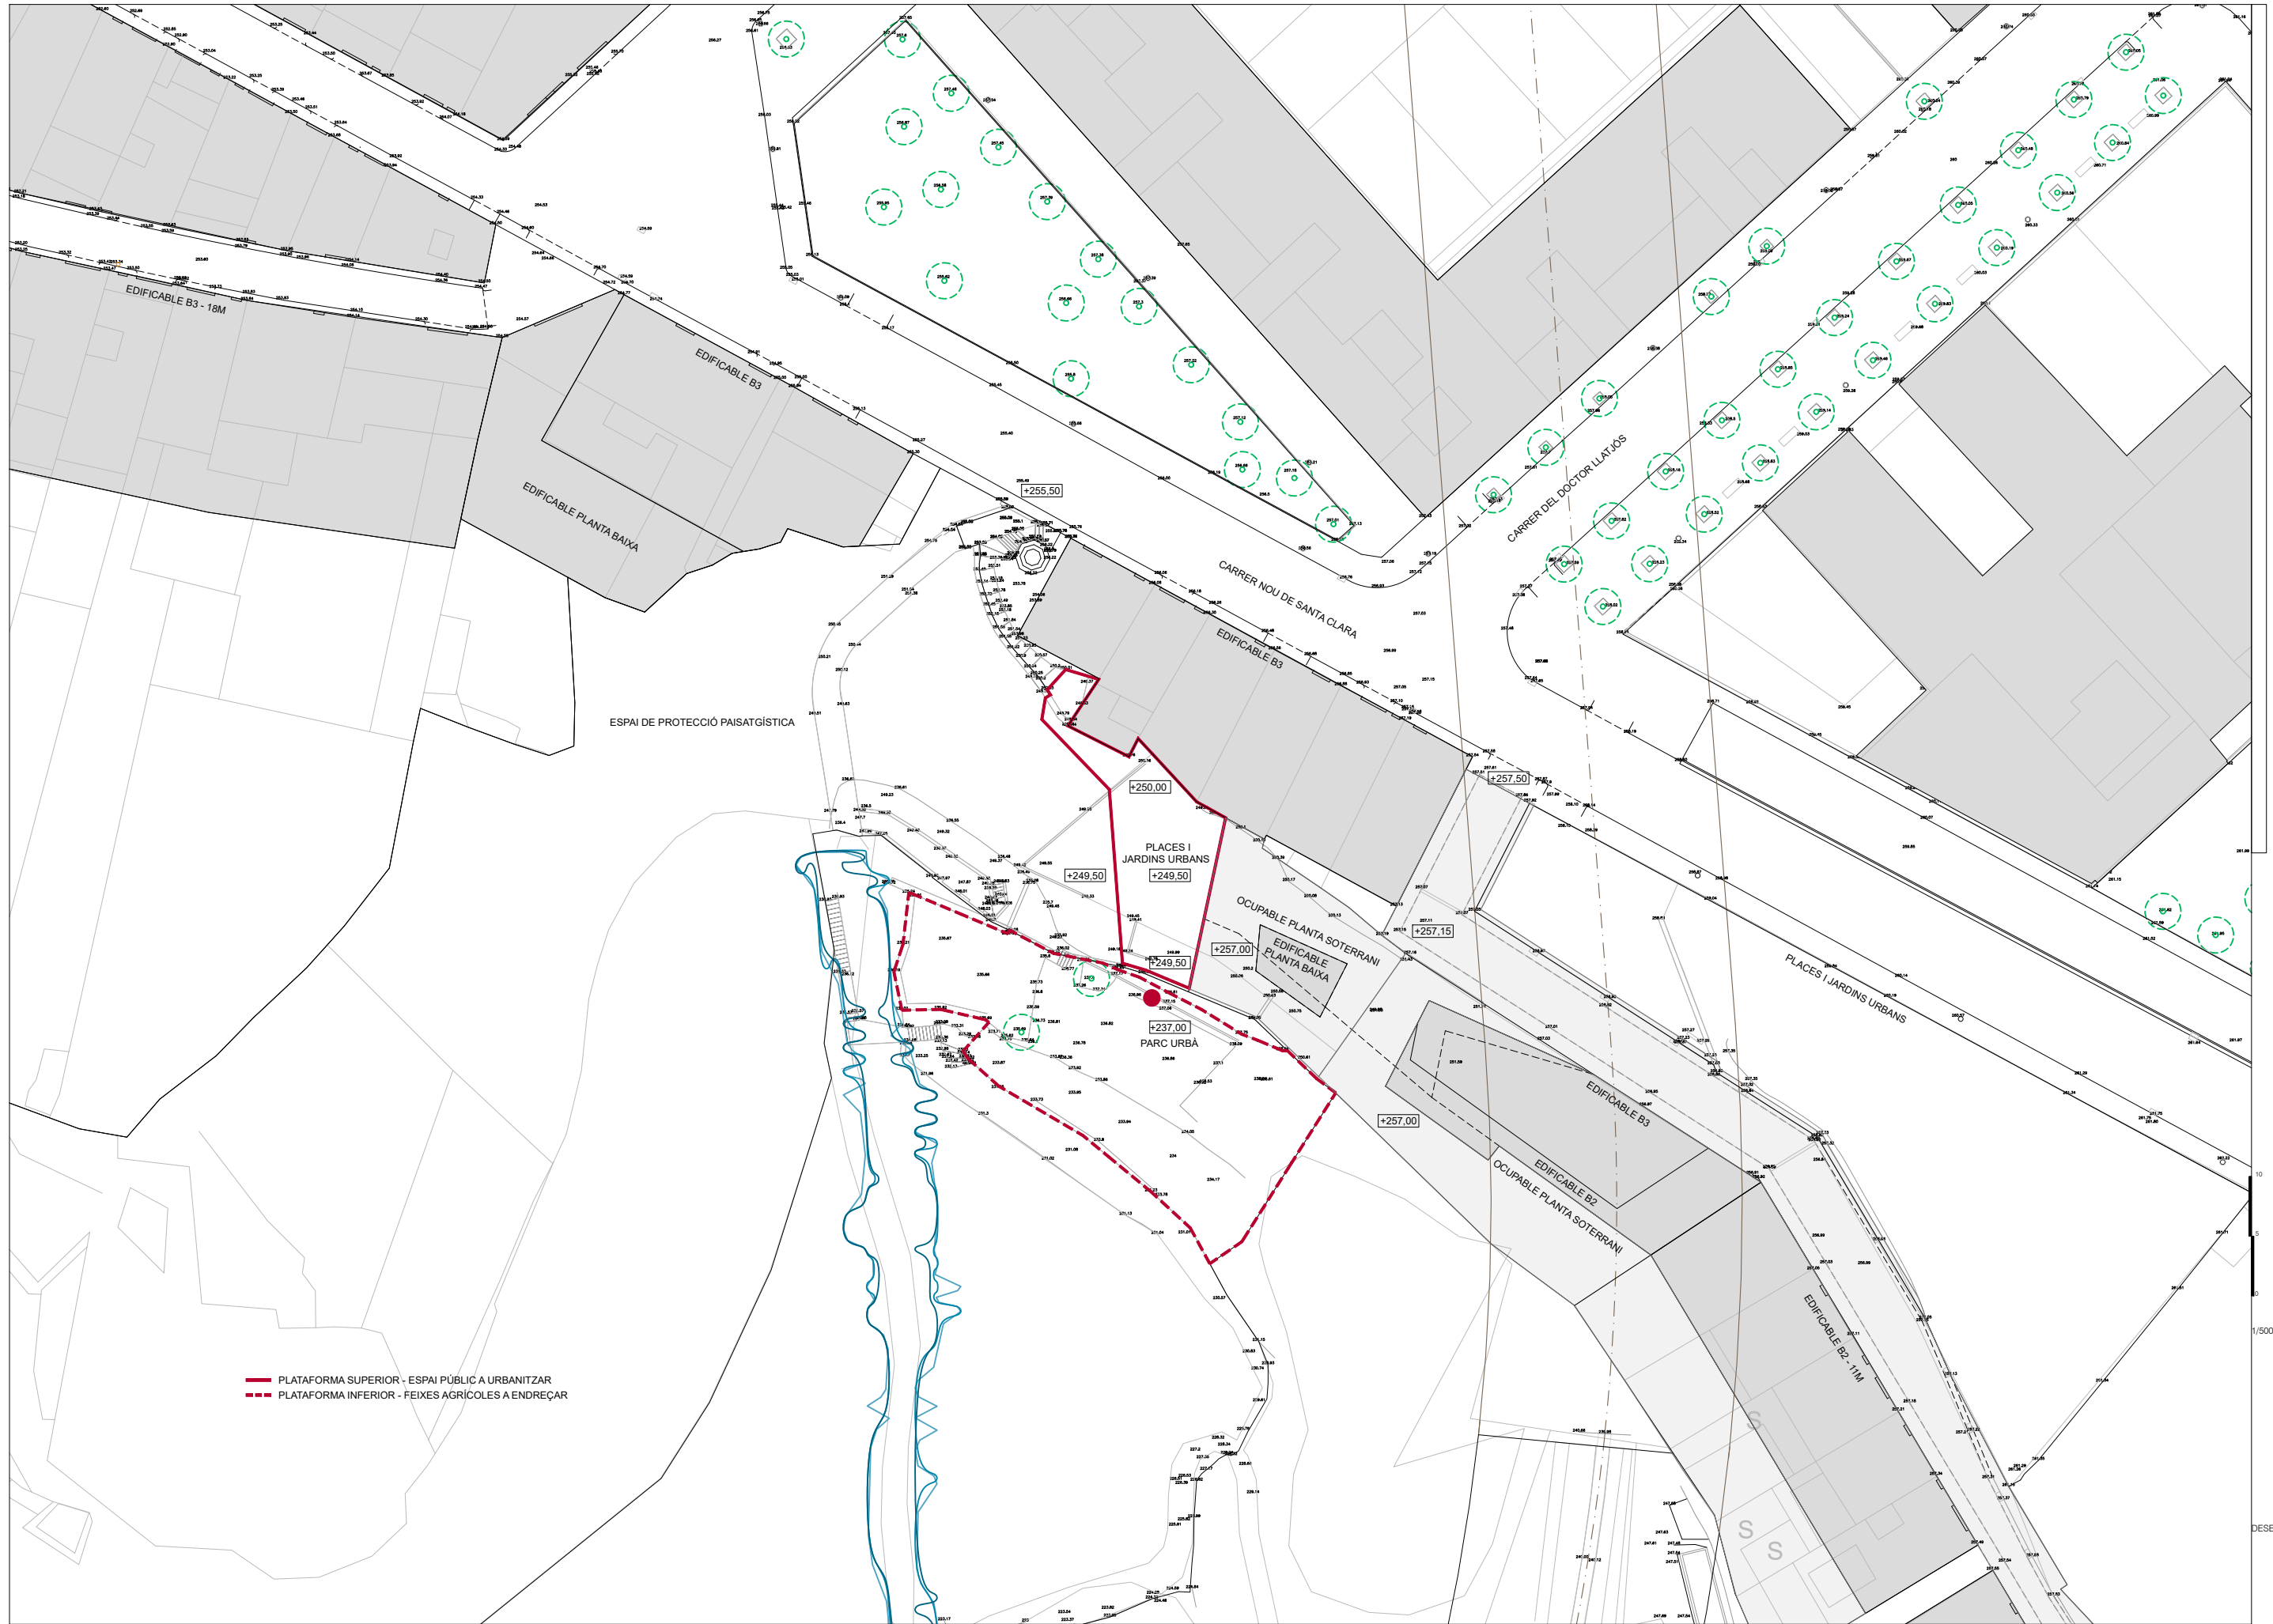



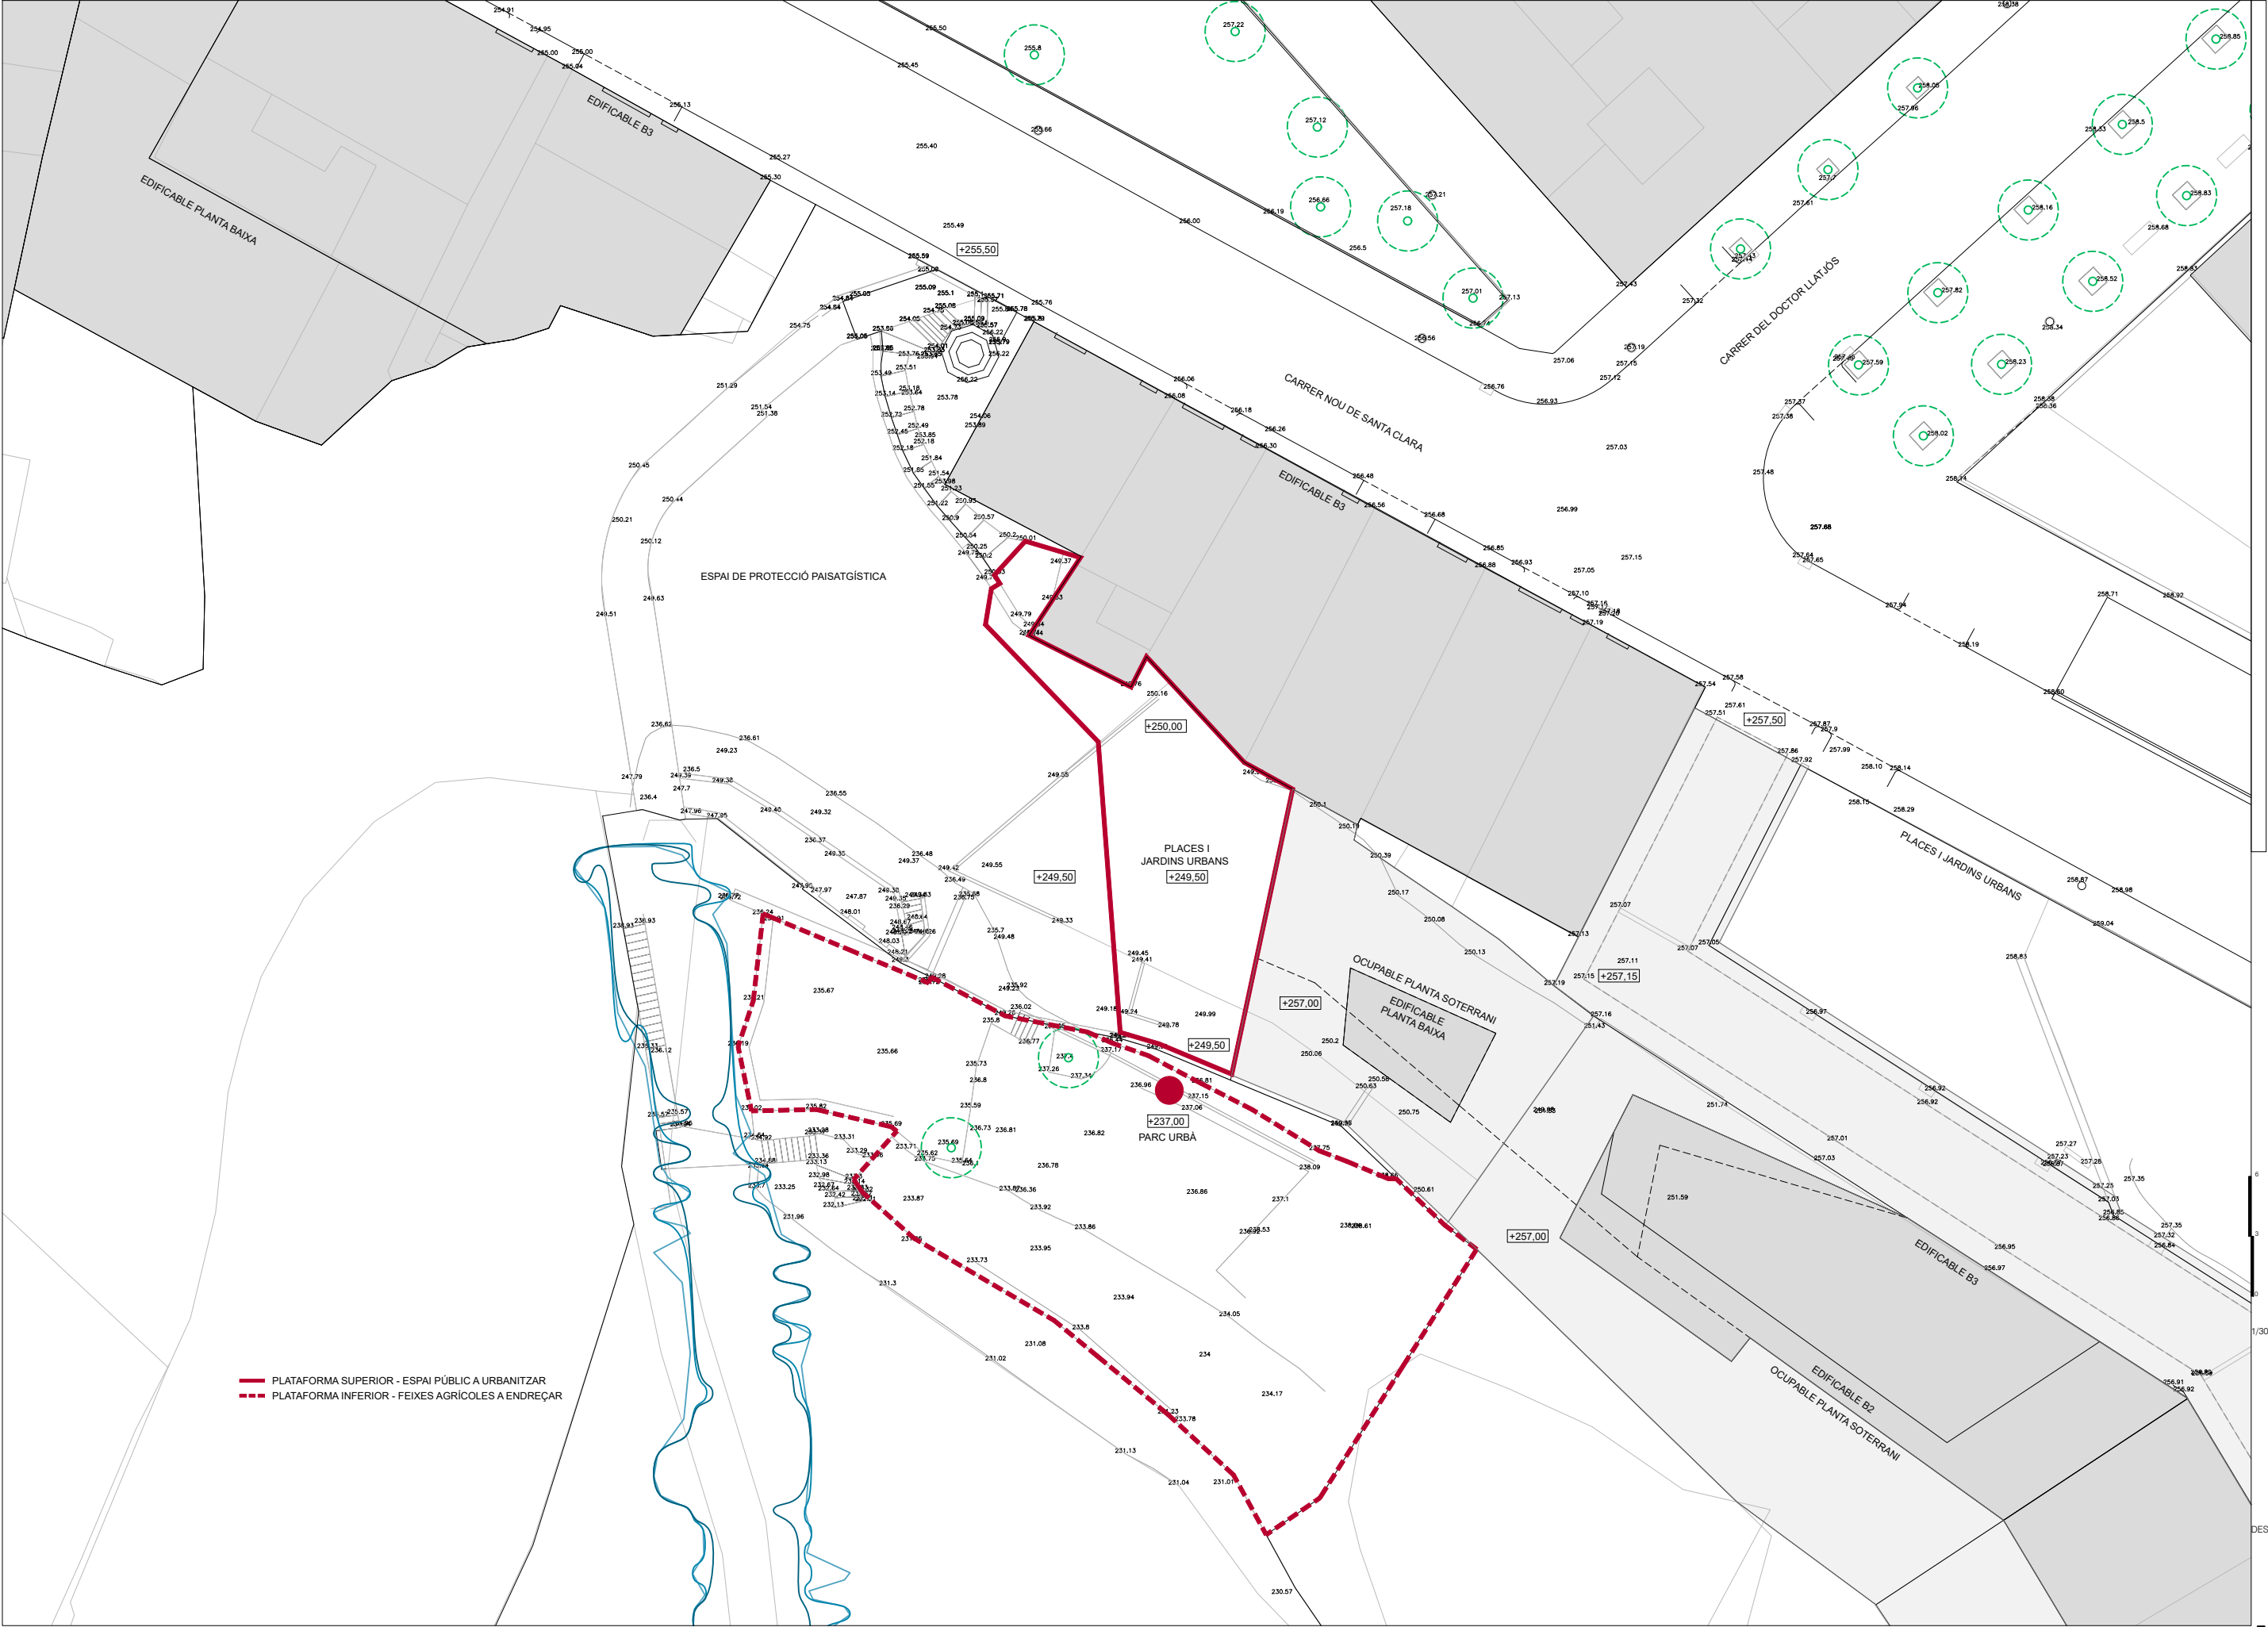


— PLATAFORMA SUPERIOR - ESPAI PÚBLIC A URBANITZAR
- - PLATAFORMA INFERIOR - FEIXES AGRÍCOLES A ENDREÇAR

0
5
10
1/300

DESEMBRE 2022

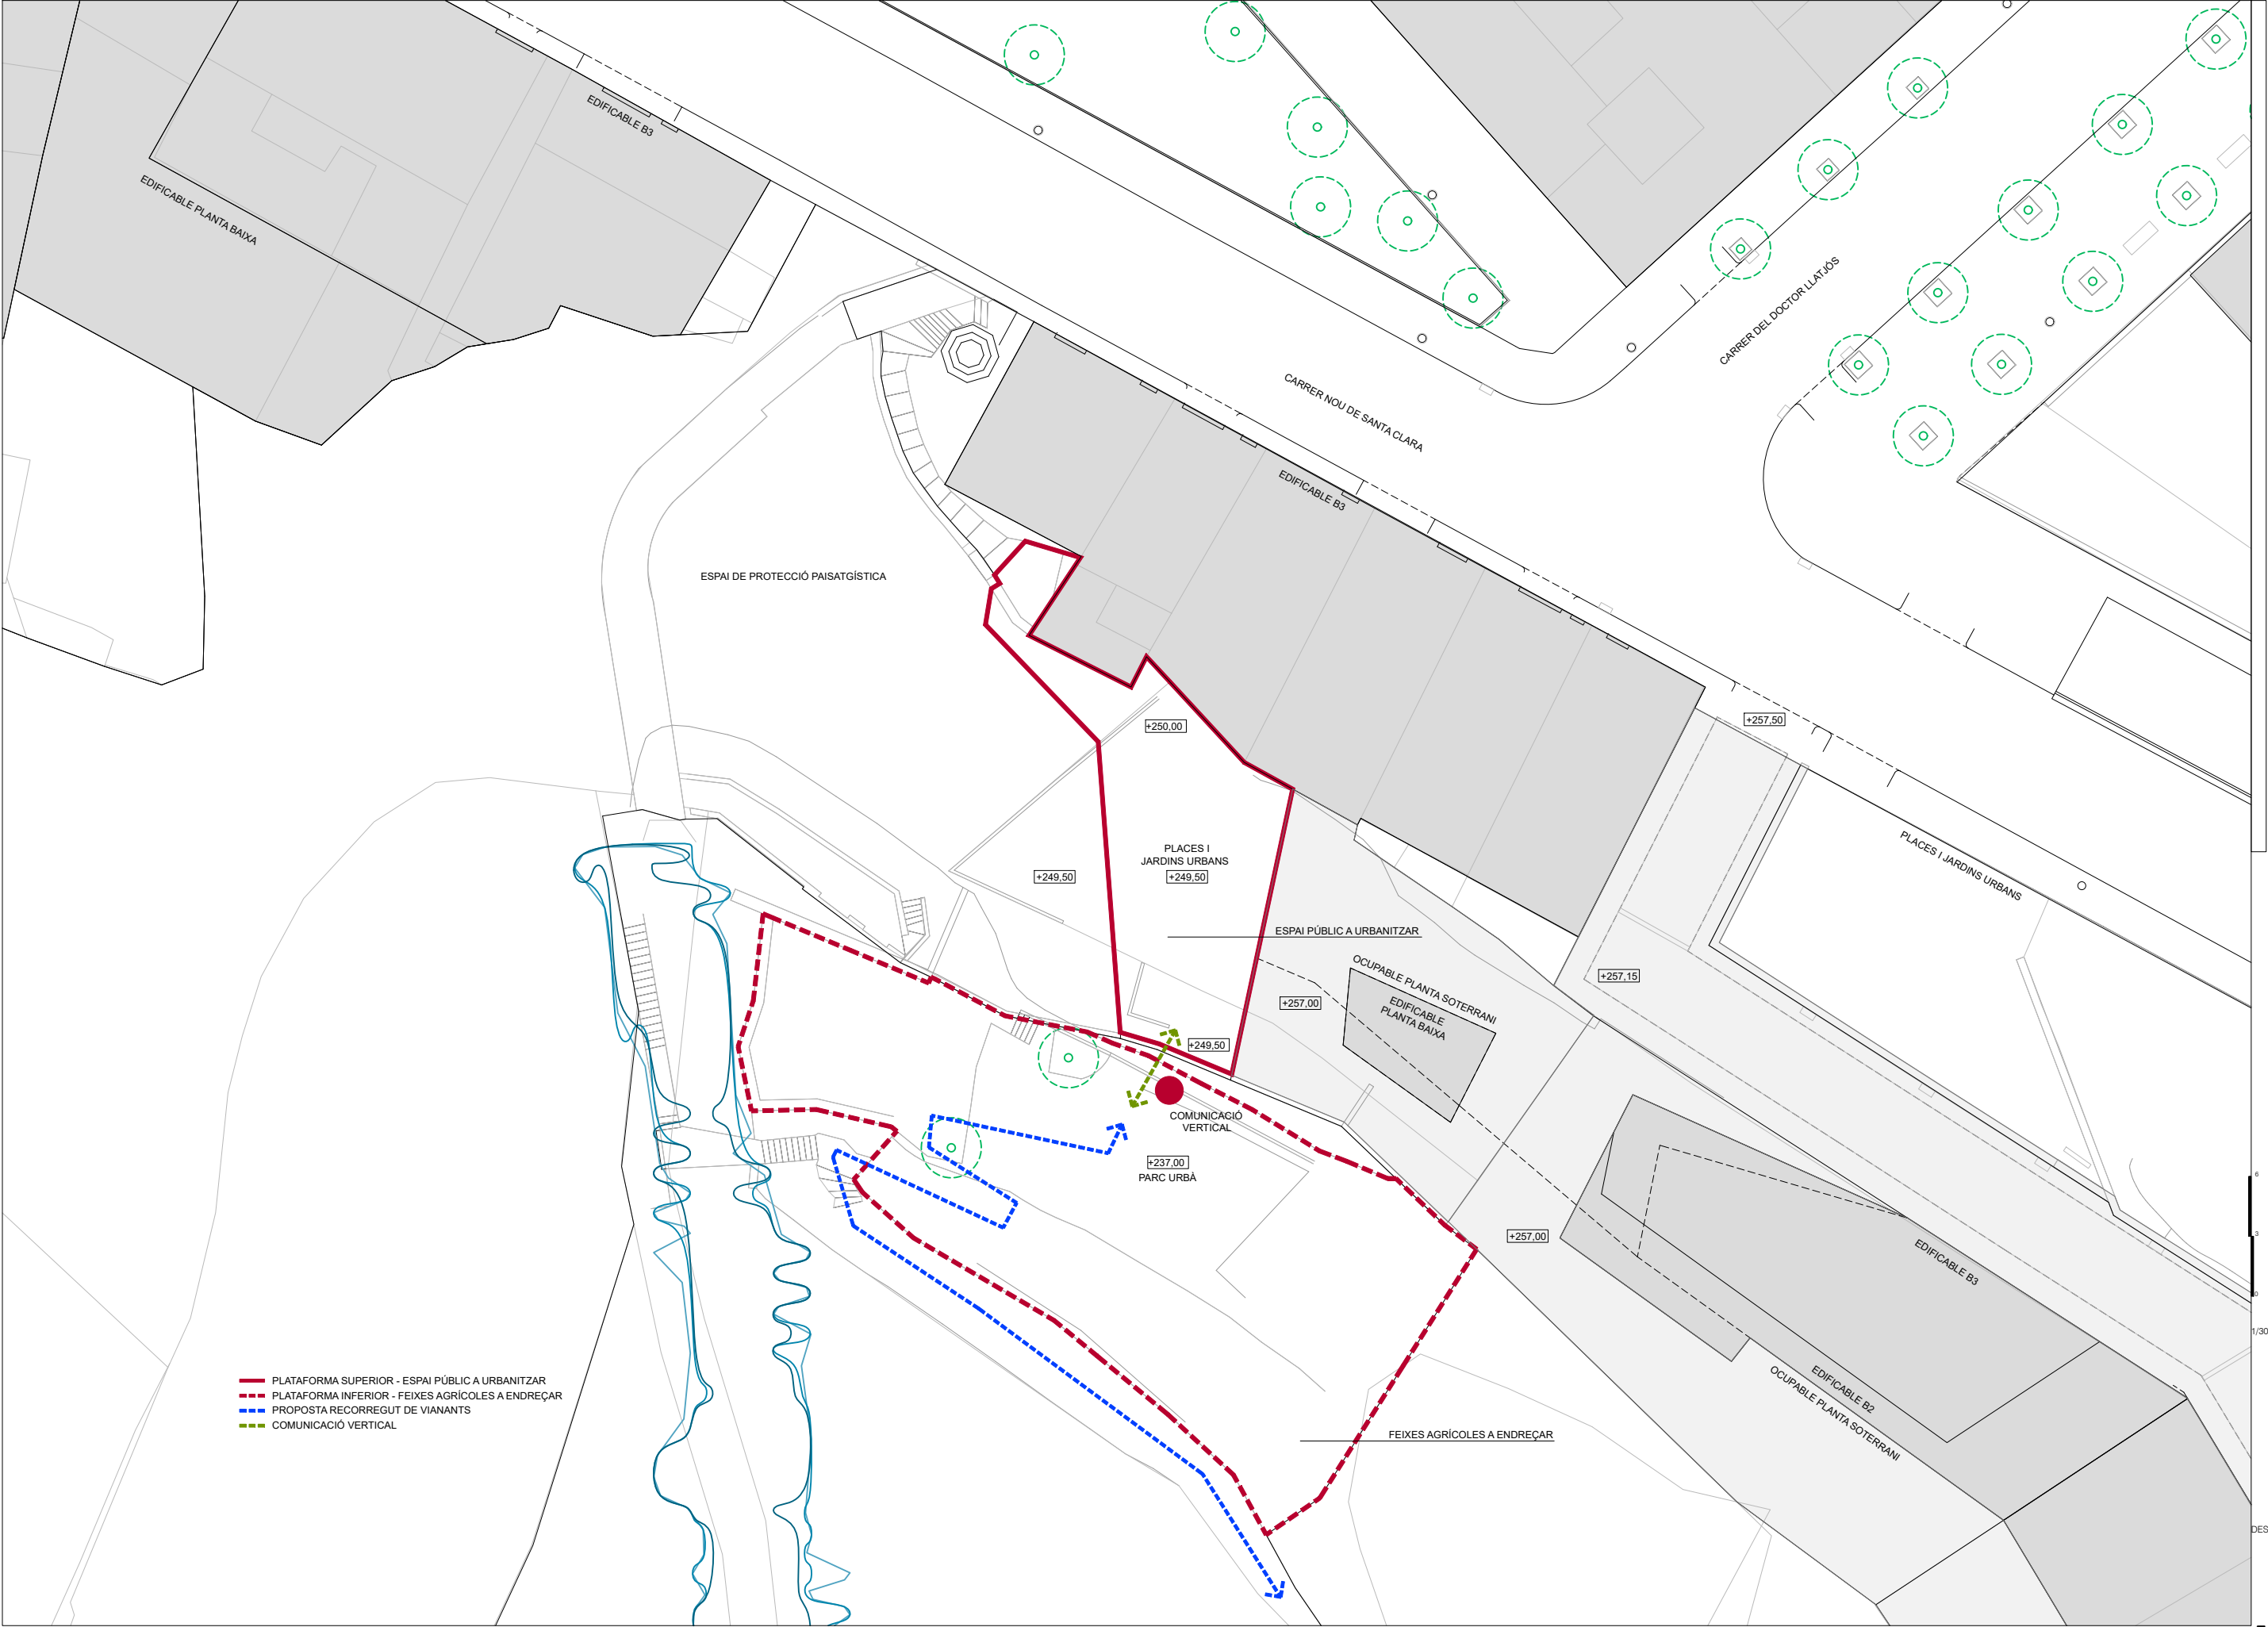

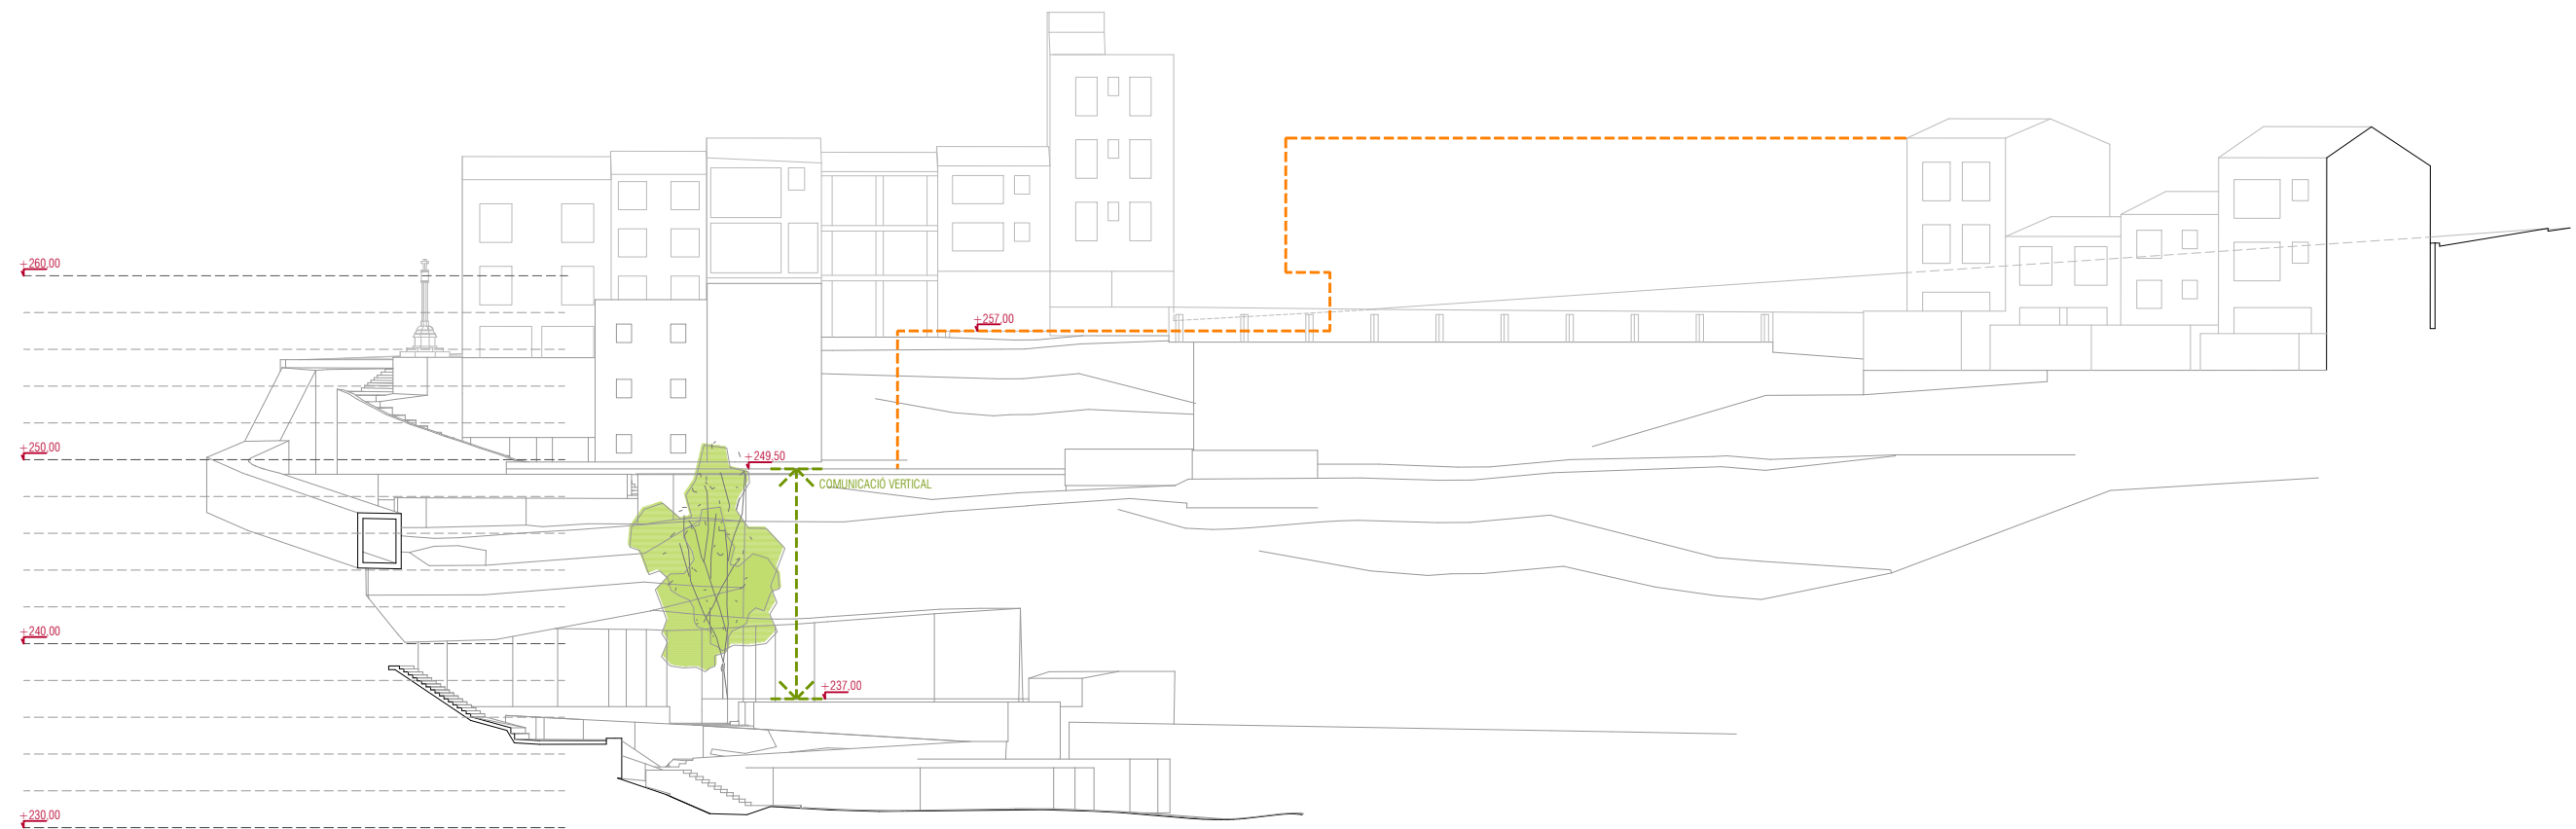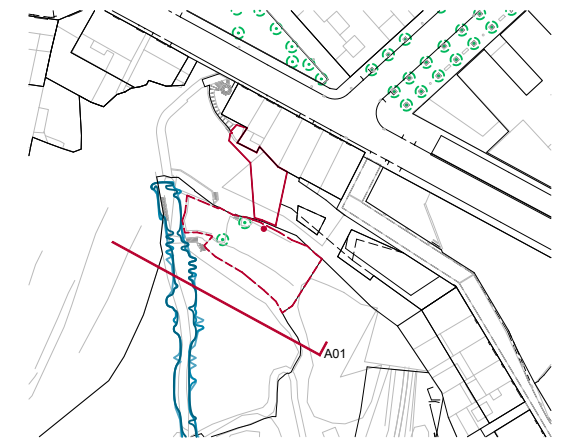


A01 ALÇAT GENERAL FRONTAL

- COMUNICACIÓ VERTICAL
- PERÍMETRE REGULADOR FUTURA EDIFICACIÓ

8
4
0
1/400

DESEMBRE 2022

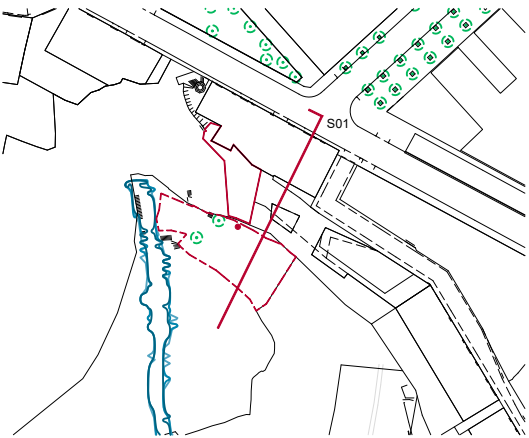

S01 SECCIÓ LONGITUDINAL

COMUNICACIÓ VERTICAL

8
4
0
1/400

DESEMBRE 2022