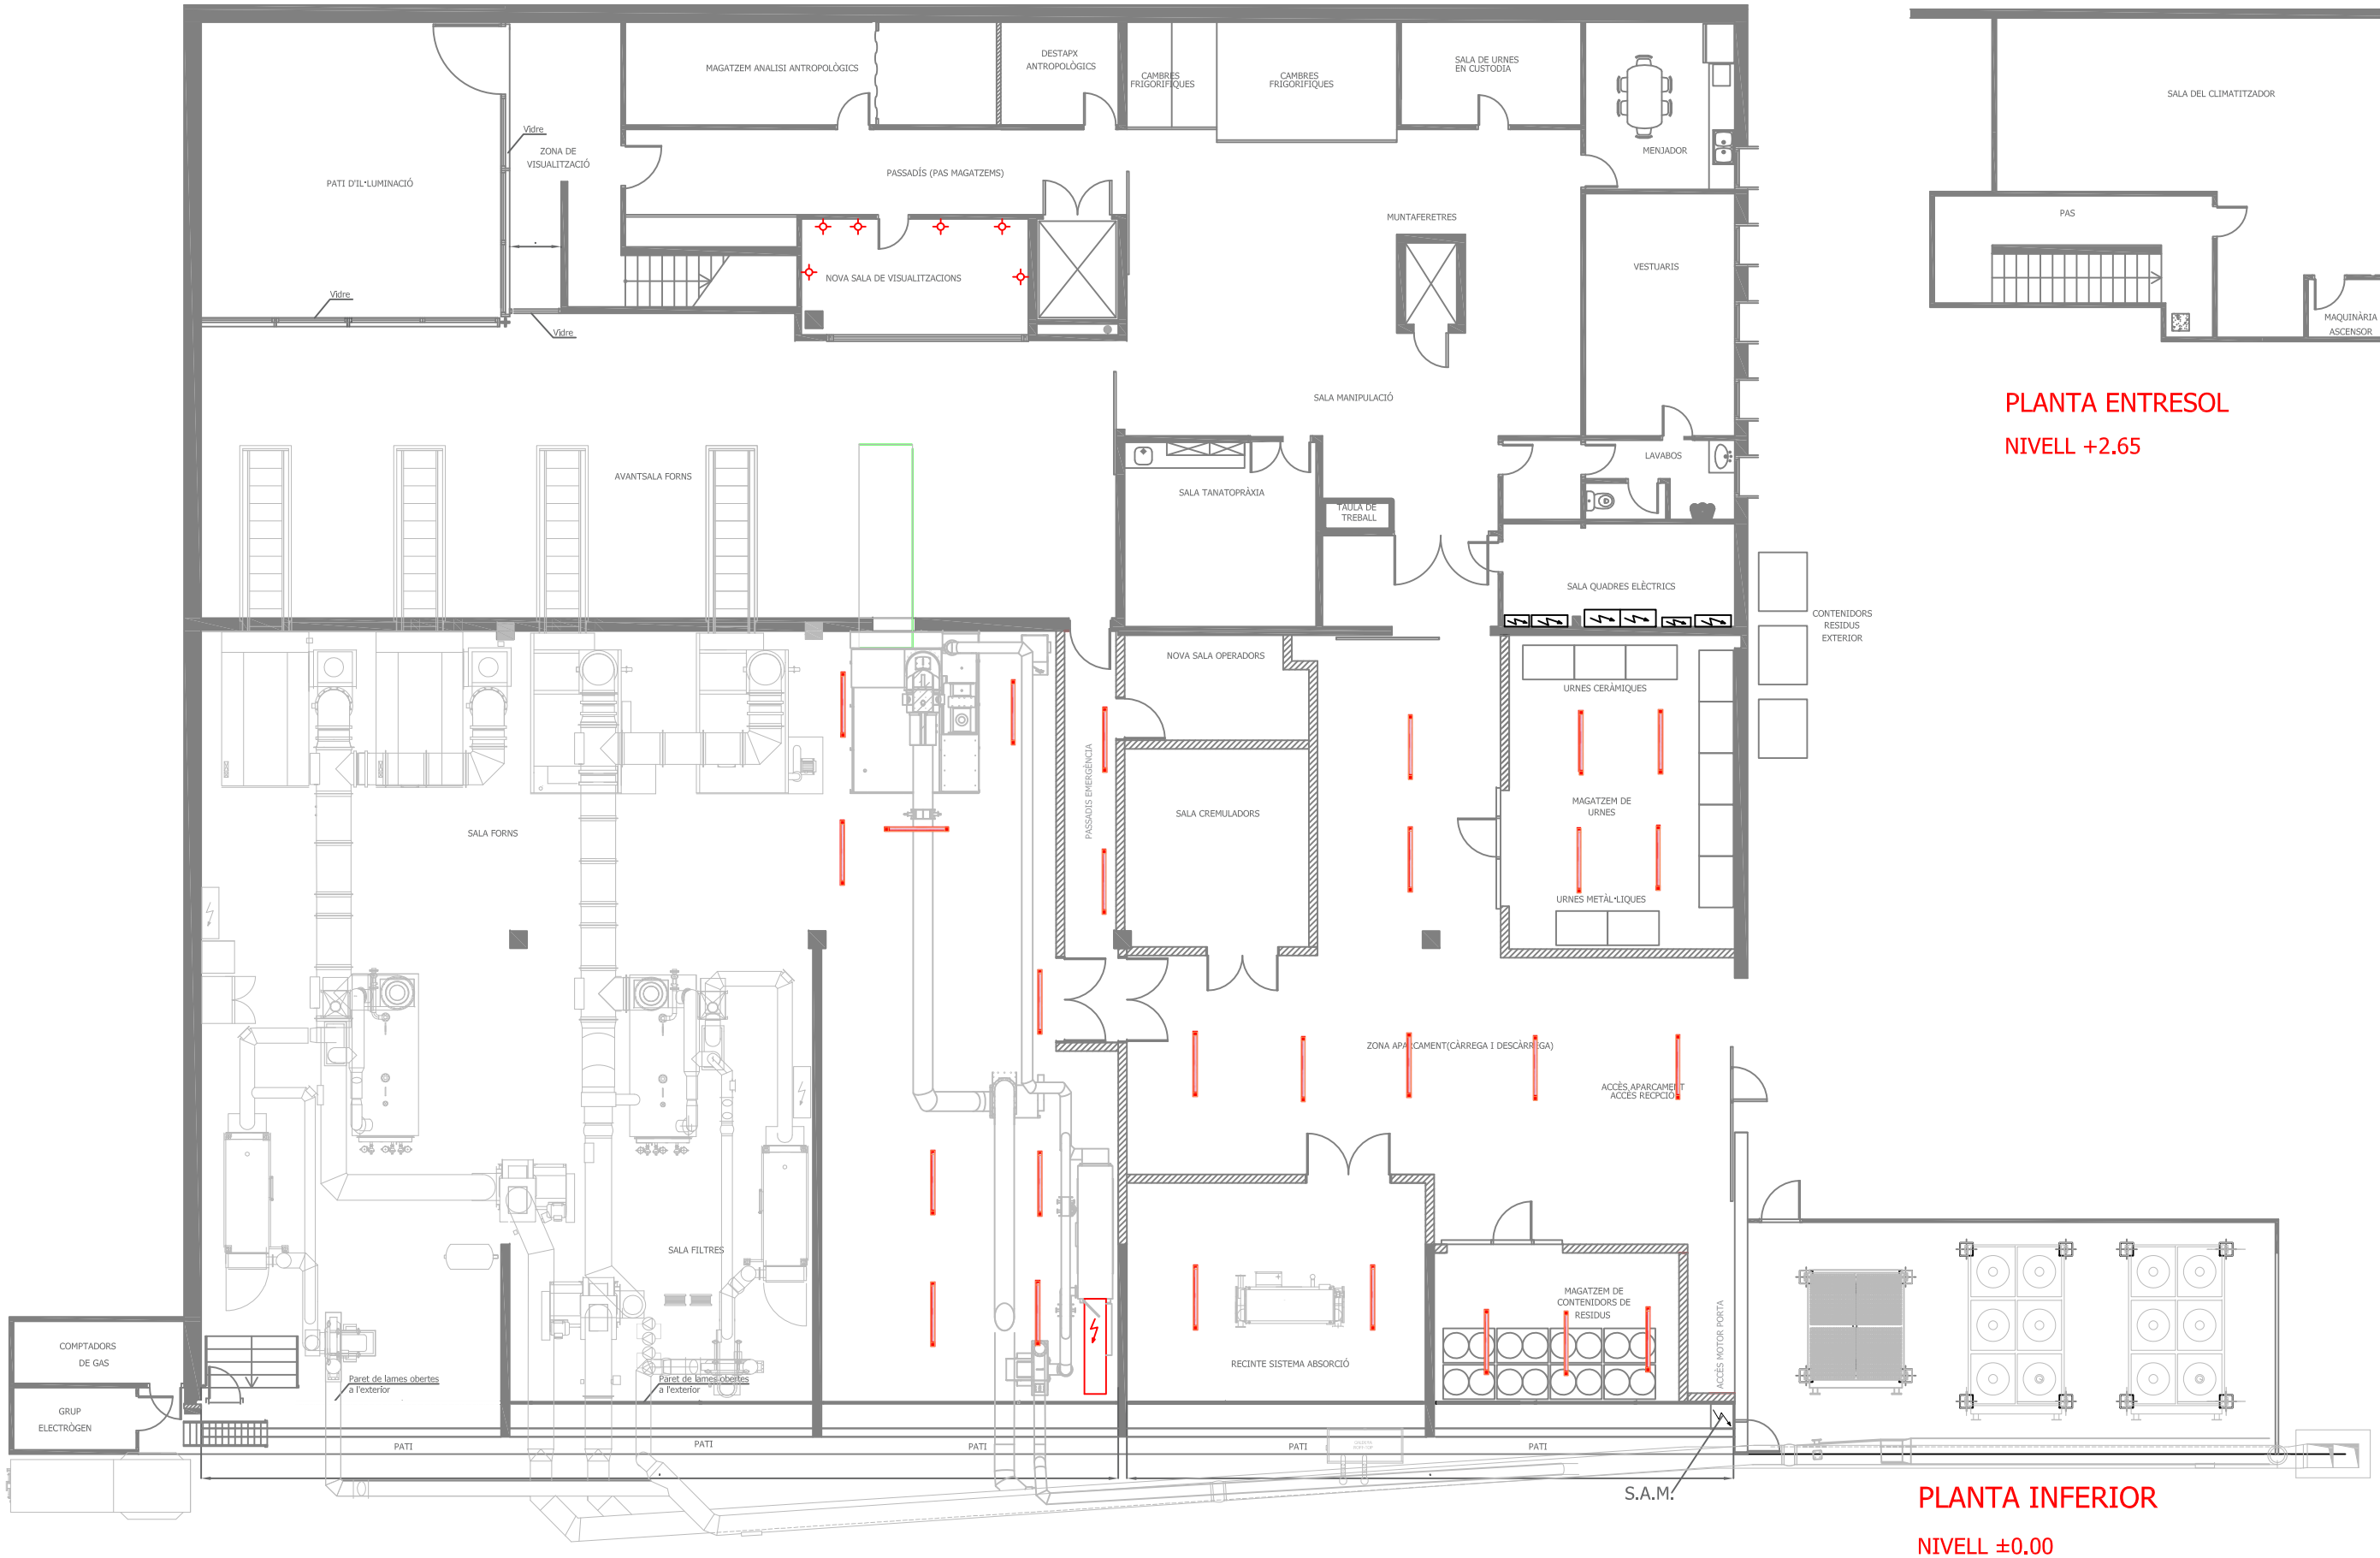
PATI D'IL·LUMINACIÓ
Vidre
ZONA DE VISUALITZACIÓ
Vidre
Vidre
MAGATZEM ANALISI ANTROPOLÒGICS
DESTAPX ANTROPOLÒGICS
CAMBRES FRIGORIFIQUES
CAMBRES FRIGORIFIQUES
SALA DE URNES EN CUSTÒDIA
MENJADOR
PASSADÍS (PAS MAGATZEMS)
NOVA SALA DE VISUALITZACIONS
MUNTAFERETRES
VESTUARIS
SALA MANIPULACIÓ
LAVABOS
AVANTSALA FORNS
SALA TANATOPRÀXIA
TAULA DE TREBALL
SALA QUADRES ELÈCTRICS
CONTENIDORS RESIDUS EXTERIOR
NOVA SALA OPERADORS
URNES CERÀMIQUES
PASSADÍS EMERGÈNCIA
SALA CREMULADORS
MAGATZEM DE URNES
URNES METÀL·LIQUES
SALA FORNS
ZONA APARCAMENT(CÀRREGA I DESCÀRREGA)
ACCÈS APARCAMENT ACCÈS RECEPCIÓ
SALA FILTRES
MAGATZEM DE CONTENIDORS DE RESIDUS
ACCÈS MOTOR PORTA
RECINTE SISTEMA ABSORCIÓ
COMPTADORS DE GAS
GRUP ELECTRÒGEN
Paret de lames obertes a l'exterior
Paret de lames obertes a l'exterior
PATI
PATI
PATI
PATI
PATI
S.A.M.
SALA DEL CLIMATITZADOR
PAS
MAQUINÀRIA ASCENSOR
PLANTA ENTRESOL
NIVELL +2.65
PLANTA INFERIOR
NIVELL ±0.00