


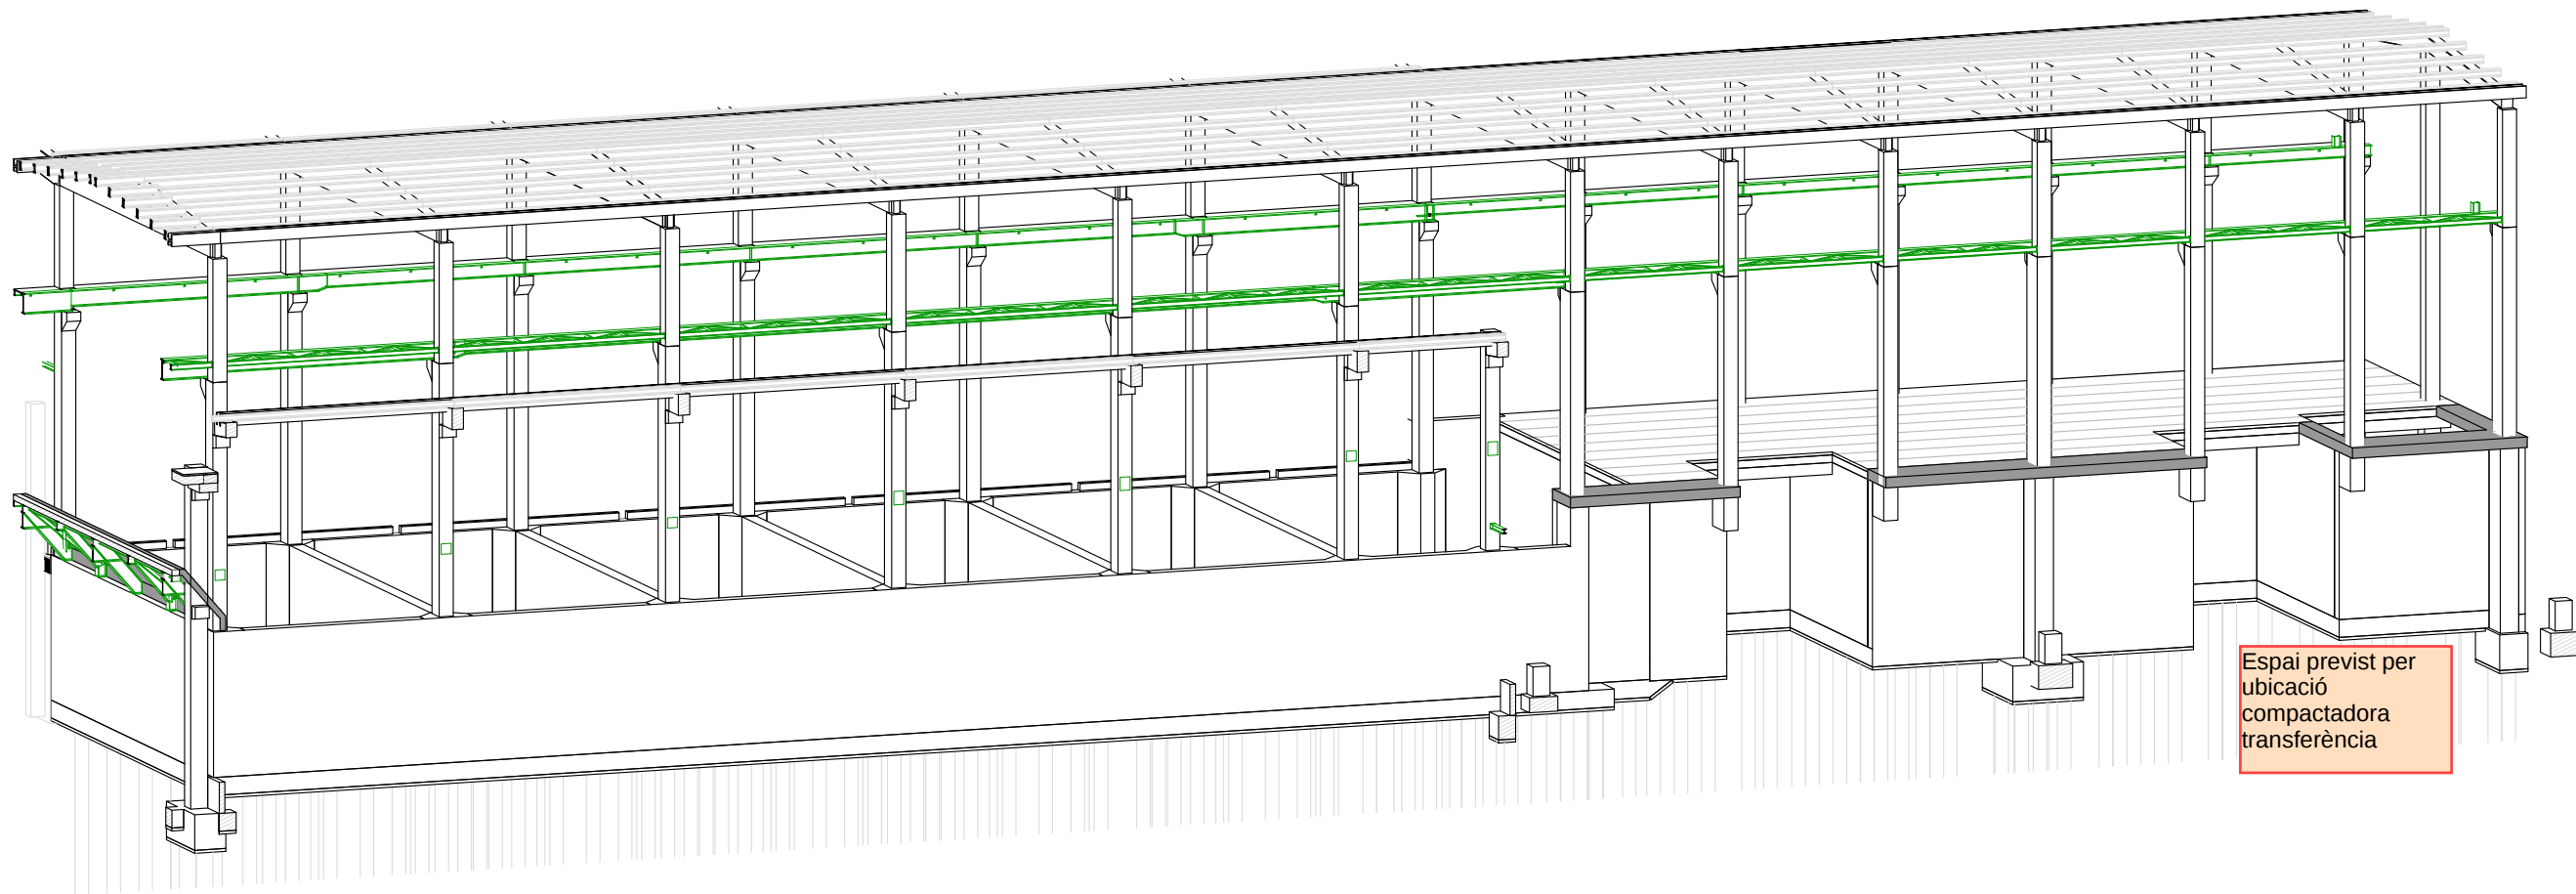

Espai previst per
ubicació
compactadora
transferència

VISTA 3D
EDIFICI A2

L'autor del projecte La Propietat

David Pedrerol Lechuga
Ingeniero industrial
Nº colegiado: 14.180 Barcelona, juliol de 2022

d			
c			
b			
a			
0	EMISSIÓ ORIGINAL	MAC	MCL
	MODIFICACIONS	DIB.	REV.
			JUL 2022
			DATA

INDUS INGENIERÍA Y ARQUITECTURA S.L.

Via Augusta, 4
08006 Barcelona
T. +34 93 217 56 54
indus@indus-eng.com - www.indus-eng.com

Pº Castellana, 259C
P18, 28042 Madrid
T. +34 91 889 37 45

CLIENT:

FICHTNER

Consorci
per a la
Gestió dels Residus
del Vallès
Oriental

PROJECTE: PROJECTE D'AMPLIACIÓ DE LA DIGESTIÓ ANAERÒBIA I COMPOSTATGE DEL CENTRE COMARCAL DE TRACTAMENT DE RESIDUS DEL VALLÈS ORIENTAL. F1

PROJECTE EXECUTIU

NOM DEL PLÀNOL: ESTRUCTURES EDIFICI A2 VISTA 3D

EXPEDIENT: 25.391
ESCALA A3: S/E
FITXER: X:\25391\50 EXECUTIU\30 PLANOLS\40 ESTRUCT\25391R200

Nº PLÀNOL: R200

INDUS INGENIERÍA Y ARQUITECTURA S.L.

ACE
Soci nº: 13

SITUACIÓ EN PLANTA

NOTA IMPORTANT BIM

Els plànols aquí representats sempre tenen prioritat sobre el model BIM que els complementa.