

# ORIGINA

solucions energètiques



**Projecte executiu per a la reforma de les instal·lacions de climatització de l'edifici del Centre Sanitari del Solsonès.**

- PROPOSTA DE MILLORA 1 -



**OR22375**



**PRESSUPOST**

## **V - Pressupost**

Projecte executiu per a la reforma de les instal·lacions de climatització de l'edifici del  
Centre Sanitari del Solsonès. - MILLORES

**Projecte:** Projecte executiu per a la reforma de les instal·lacions de climatització de l'edifici del ...  
**Promotor:** Centre Sanitari del Solsonès  
**Situació:** Plaça de N'Antoni Guitart, 1, Solsona

L'Enginyer: Jordi Brescó RUIZ - CETILL 14437

**V Pressupost**

## Capítol N° 1 OBRA CIVIL

| Nº                                                 | U  | Descripció   | Amidament | Preu   | Import        |
|----------------------------------------------------|----|---|-----------|--------|---------------|
| <b>1.1.- Demolicions</b>                           |    |   |           |        |               |
| 1.1.2                                              | U  | Desmuntatge d'unitat centralitzada aire-aigua de refrigeració o bomba de calor reversible i els seus components, instal·lada en exterior (coberta), de 200 kW de potència frigorífica màxima, amb mitjans manuals i mecànics, i càrrega mecànica sobre camió o contenidor.   |           |        |               |
| Total U :                                          |    |   | 1,000     | 211,36 | <b>211,36</b> |
| 1.1.3                                              | U  | Perforació per via humida en mur de formigó massís, de 300 mm de diàmetre, fins a una profunditat màxima de 35 cm, realitzada amb perforadora amb corona diamantada, per al pas d'instal·lacions.   |           |        |               |
| Total U :                                          |    |   | 1,000     | 167,89 | <b>167,89</b> |
| <b>Total subcapítol 1.1.- Demolicions:</b>         |    |   |           |        | <b>379,25</b> |
| <b>1.3.- Acabaments i ajudes</b>                   |    |   |           |        |               |
| 1.3.1                                              | M² | Repercussió per m² de superfície construïda d'obra, d'ajudes de qualsevol treball de ram de paleta, necessàries per a la correcta execució de l'instal·lació de calefacció formada per: calderes, canonades de distribució d'aigua, i qualsevol altre element component de l'instal·lació, amb un grau de complexitat mig, en edifici d'altres utilitats, inclosa p/p d'elements comuns. Inclús material auxiliar per a la correcta execució dels treballs. |           |        |               |
| Total m² :                                         |    |   | 10,000    | 7,84   | <b>78,40</b>  |
| 1.3.4                                              | U  | Segellat estanc de pas de cables o tubs, amb geotèxtil no teixit de polipropilè, embegut entre dues capes de massilla segelladora, a base de copolímers acrílics, color verd, resistent a l'aigua, aplicats sobre el cable o el tub i el parament d'obra.   |           |        |               |
| Total U :                                          |    |   | 1,000     | 12,23  | <b>12,23</b>  |
| <b>Total subcapítol 1.3.- Acabaments i ajudes:</b> |    |   |           |        | <b>90,63</b>  |
| <b>Parcial N° 1 OBRA CIVIL :</b>                   |    |   |           |        | <b>469,88</b> |

**Projecte:** Projecte executiu per a la reforma de les instal·lacions de climatització de l'edifici del ...  
**Promotor:** Centre Sanitari del Solsonès  
**Situació:** Plaça de N'Antoni Guitart, 1, Solsona

L'Enginyer: Jordi Brescó RUIZ - CETILL 14437

**V Pressupost**

## Capítol N° 5 EQUIPS CLIMATITZACIÓ

| Nº | U | Descripció | Amidament | Preu | Import |
|----|---|------------|-----------|------|--------|
|----|---|------------|-----------|------|--------|

### 5.1.- BOMBA CIRCULADORA I ACCESSORIS XARXA

|                                                                     |   |   |       |        |               |
|---------------------------------------------------------------------|---|---|-------|--------|---------------|
| 5.1.3                                                               | U | Punt de buidatge de xarxa de distribució d'aigua, per a sistema de calefacció, format per 6 m de tub d'acer negre, amb soldadura longitudinal per resistència elèctrica, sèrie M, de 2" DN 50 mm de diàmetre i 3,6 mm de gruix, una mà d'emprimació antioxidant, col·locat superficialment i vàlvula de tall. Inclús material auxiliar para muntatge i subjecció a l'obra, accessoris i peces especials. |       |        |               |
| Total U :                                                           |   |   | 1,000 | 359,24 | <b>359,24</b> |
| 5.1.15                                                              | U | Vàlvula de retenció de llautó per roscar de 1 1/4". Inclús elements de muntatge i accessoris necessaris per al seu correcte funcionament.   |       |        |               |
| Total U :                                                           |   |   | 1,000 | 11,55  | <b>11,55</b>  |
| 5.1.19                                                              | U | Vàlvula d'esfera de llautó niquelat per roscar de 1 1/4". Inclús elements de muntatge i accessoris necessaris per al seu correcte funcionament.   |       |        |               |
| Total U :                                                           |   |   | 4,000 | 21,58  | <b>86,32</b>  |
| 5.1.25                                                              | U | Bloc de seguretat per a caldera, amb cos de llautó, format per vàlvula de seguretat tarada a 3 bar, purgador automàtic d'aire amb vàlvula de retenció, manòmetre amb escala de 0 a 4 bar i connexió femella de 1" de diàmetre. Inclús elements de muntatge i accessoris necessaris per al seu correcte funcionament.                                                                                     |       |        |               |
| Total U :                                                           |   |   | 1,000 | 76,81  | <b>76,81</b>  |
| 5.1.32                                                              | U | Termòmetre per a conducte.   |       |        |               |
| Total U :                                                           |   |   | 2,000 | 12,23  | <b>24,46</b>  |
| <b>Total subcapítol 5.1.- BOMBA CIRCULADORA I ACCESSORIS XARXA:</b> |   |   |       |        | <b>558,38</b> |

### 5.2.- CANONADES DISTRIBUCIÓ I MUNTANTS

|                                                                 |   |   |        |       |               |
|-----------------------------------------------------------------|---|---|--------|-------|---------------|
| 5.2.2                                                           | M | Canonada formada per tub d'acer inoxidable classe 1.4404 segons UNE-EN 10088-1 (AISI 316L), de 35 mm de diàmetre exterior i 1,5 mm de gruix(DN32), sèrie 2 segons UNE-EN 10312. Instal·lació en superfície. Inclús material auxiliar para muntatge i subjecció a l'obra, accessoris i peces especials.                                                        |        |       |               |
| Total m :                                                       |   |   | 10,000 | 21,36 | <b>213,60</b> |
| 5.2.6                                                           | M | Aïllament tèrmic de canonada en instal·lació interior de calefacció, col·locada superficialment, per la distribució de fluids calents (de +40°C a +60°C), format per camisa aïllant d'escuma elastomèrica, de 36 mm de diàmetre interior i 30 mm de gruix, a força de cautxú sintètic flexible, d'estructura cel·lular tancada, amb adhesiu per a les unions. |        |       |               |
| Total m :                                                       |   |   | 10,000 | 38,23 | <b>382,30</b> |
| <b>Total subcapítol 5.2.- CANONADES DISTRIBUCIÓ I MUNTANTS:</b> |   |   |        |       | <b>595,90</b> |

### 5.3.- UNITATS EXTERIORS

|           |   |   |       |        |               |
|-----------|---|---|-------|--------|---------------|
| 5.3.1     | H | Grua autopropulsada de braç telescòpic amb una capacitat d'elevació de 30 t i 27 m d'altura màxima de treball.                    |       |        |               |
| Total h : |   |   | 2,000 | 72,18  | <b>144,36</b> |
| 5.3.2     | U | Adaptació de dipòsit existent a nova xarxa de distribució. Inclou muntatge i desmuntatge, vàlvuleria necessària i petit material. |       |        |               |
| Total U : |   |   | 1,000 | 500,00 | <b>500,00</b> |

**Projecte:** Projecte executiu per a la reforma de les instal·lacions de climatització de l'edifici del ...  
**Promotor:** Centre Sanitari del Solsonès  
**Situació:** Plaça de N'Antoni Guitart, 1, Solsona

L'Enginyer: Jordi Brescó RUIZ - CETILL 14437

**V Pressupost**

## Capítol N° 5 EQUIPS CLIMATITZACIÓ

| Nº                                               | U  | Descripció   | Amidament | Preu     | Import           |
|--------------------------------------------------|----|---|-----------|----------|------------------|
| 5.3.3                                            | U  | Feines de retirada i entrada maquinaria de climatització. Inclou obra civil, desmuntatge de fusteries, grues i demés aparellatge necessaries per tal de realitzar les feines.   |           |          |                  |
| Total U :                                        |    |   | 1,000     | 250,00   | <b>250,00</b>    |
| 5.3.8                                            | U  | Bomba de calor inverter monobloc per a calefacció, AEROTERMIA MONOBLOC KOSNER AQUARIS MD 30 T R32 PRO, potència calorífica nominal de 31 kW i potència frigorífica nominal de 27 kW, refrigerant R-32, dimensions 1558x1129x440 mm, per instal·lació en exterior. Totalment muntada, connexionada i engegada per l'empresa instal·ladora per a la comprovació del seu correcte funcionament. |           |          |                  |
| Total U :                                        |    |   | 1,000     | 8.145,77 | <b>8.145,77</b>  |
| 5.3.9                                            | Kg | Càrrega de la instal·lació amb gas refrigerant R-32, subministrat en ampolla amb 50 kg de refrigerant.   |           |          |                  |
| Total kg :                                       |    |   | 3,000     | 21,22    | <b>63,66</b>     |
| 5.3.10                                           | Pa | Posta en marxa de unitat exterior de climatització.   |           |          |                  |
| Total PA :                                       |    |   | 1,000     | 236,90   | <b>236,90</b>    |
| <b>Total subcapítol 5.3.- UNITATS EXTERIORS:</b> |    |   |           |          | <b>9.340,69</b>  |
| <b>Parcial N° 5 EQUIPS CLIMATITZACIÓ :</b>       |    |   |           |          | <b>10.494,97</b> |

**Projecte:** Projecte executiu per a la reforma de les instal·lacions de climatització de l'edifici del ...  
**Promotor:** Centre Sanitari del Solsonès  
**Situació:** Plaça de N'Antoni Guitart, 1, Solsona

L'Enginyer: Jordi Brescó RUIZ - CETILL 14437

**V Pressupost**

## Capítol N° 6 GESTIO DE RESIDUS

| Nº                                      | U  | Descripció                                                              | Amidament | Preu | Import       |
|-----------------------------------------|----|-------------------------------------------------------------------------|-----------|------|--------------|
| 6.1                                     | M³ | Transport de residus inerts amb camió.                                  |           |      |              |
|                                         |    | Total m³ :                                                              | 1,000     | 3,79 | <b>3,79</b>  |
| 6.2                                     | M³ | Cànon d'abocament per lliurament de residus inerts a gestor autoritzat. |           |      |              |
|                                         |    | Total m³ :                                                              | 1,000     | 9,83 | <b>9,83</b>  |
| <b>Parcial N° 6 GESTIO DE RESIDUS :</b> |    |                                                                         |           |      | <b>13,62</b> |

**Projecte:** Projecte executiu per a la reforma de les instal·lacions de climatització de l'edifici del ...  
**Promotor:** Centre Sanitari del Solsonès  
**Situació:** Plaça de N'Antoni Guitart, 1, Solsona

L'Enginyer: Jordi Brescó RUIZ - CETILL 14437

**V Pressupost**

## Presupuesto de ejecución material

|                                            |                  |
|--------------------------------------------|------------------|
| <b>1 OBRA CIVIL</b>                        | <b>469,88</b>    |
| 1.1.- Demolicions                          | 379,25           |
| 1.3.- Acabaments i ajudes                  | 90,63            |
| <b>5 EQUIPS CLIMATITZACIÓ</b>              | <b>10.494,97</b> |
| 5.1.- BOMBA CIRCULADORA I ACCESSORIS XARXA | 558,38           |
| 5.2.- CANONADES DISTRIBUCIÓ I MUNTANTS     | 595,90           |
| 5.3.- UNITATS EXTERIORS                    | 9.340,69         |
| <b>6 GESTIO DE RESIDUS</b>                 | <b>13,62</b>     |
| <b>Total .....</b>                         | <b>10.978,47</b> |

**Puja el pressupost d'execució material a l'expressada quantitat de DEU MIL NOU-CENTS SETANTA-VUIT EUROS AMB QUARANTA-SET CÈNTIMS.**

Solsona, a Desembre de 2022  
L'Enginyer

Jordi Brescó RUIZ - CETILL 14437



## **V Pressupost: Resum**

Projecte executiu per a la reforma de les instal·lacions de climatització de l'edifici del  
Centre Sanitari del Solsonès. - MILLORES

**Projecte:** Projecte executiu per a la reforma de les instal·lacions de climatització de l'edifici del C...  
**Promotor:** Centre Sanitari del Solsonès  
**Situació:** Plaça de N'Antoni Guitart, 1, Solsona

L'Enginyer: Jordi Brescó RUIZ - CETILL 14437

## V Pressupost: Resum del pressupost

### 1 OBRA CIVIL

|                               |        |
|-------------------------------|--------|
| 1.1 Demolicions .....         | 379,25 |
| 1.3 Acabaments i ajudes ..... | 90,63  |

**Total 1 OBRA CIVIL .....: 469,88**

### 5 EQUIPS CLIMATITZACIÓ

|                                                |          |
|------------------------------------------------|----------|
| 5.1 BOMBA CIRCULADORA I ACCESSORIS XARXA ..... | 558,38   |
| 5.2 CANONADES DISTRIBUCIÓ I MUNTANTS .....     | 595,90   |
| 5.3 UNITATS EXTERIORS .....                    | 9.340,69 |

**Total 5 EQUIPS CLIMATITZACIÓ .....: 10.494,97**

### 6 GESTIO DE RESIDUS ..... 13,62

**Pressupost d'execució de material (PEM) 10.978,47**

13% de despeses generals 1.427,20

6% de benefici industrial 658,71

**Pressupost d'execució per contracta (PEC = PEM + GG + BI) 13.064,38**

21% IVA 2.743,52

**Pressupost d'execució per contracta amb IVA (PEC = PEM + GG + BI + ... 15.807,90**


**Puja el pressupost d'execució per contracta a l'expressada quantitat de QUINZE MIL VUIT-CENTS SET EUROS AMB NORANTA CÈNTIMS.**

Solsona, a Desembre de 2022  
L'Enginyer



Jordi Brescó RUIZ - CETILL 14437




**PLÀNOLS**

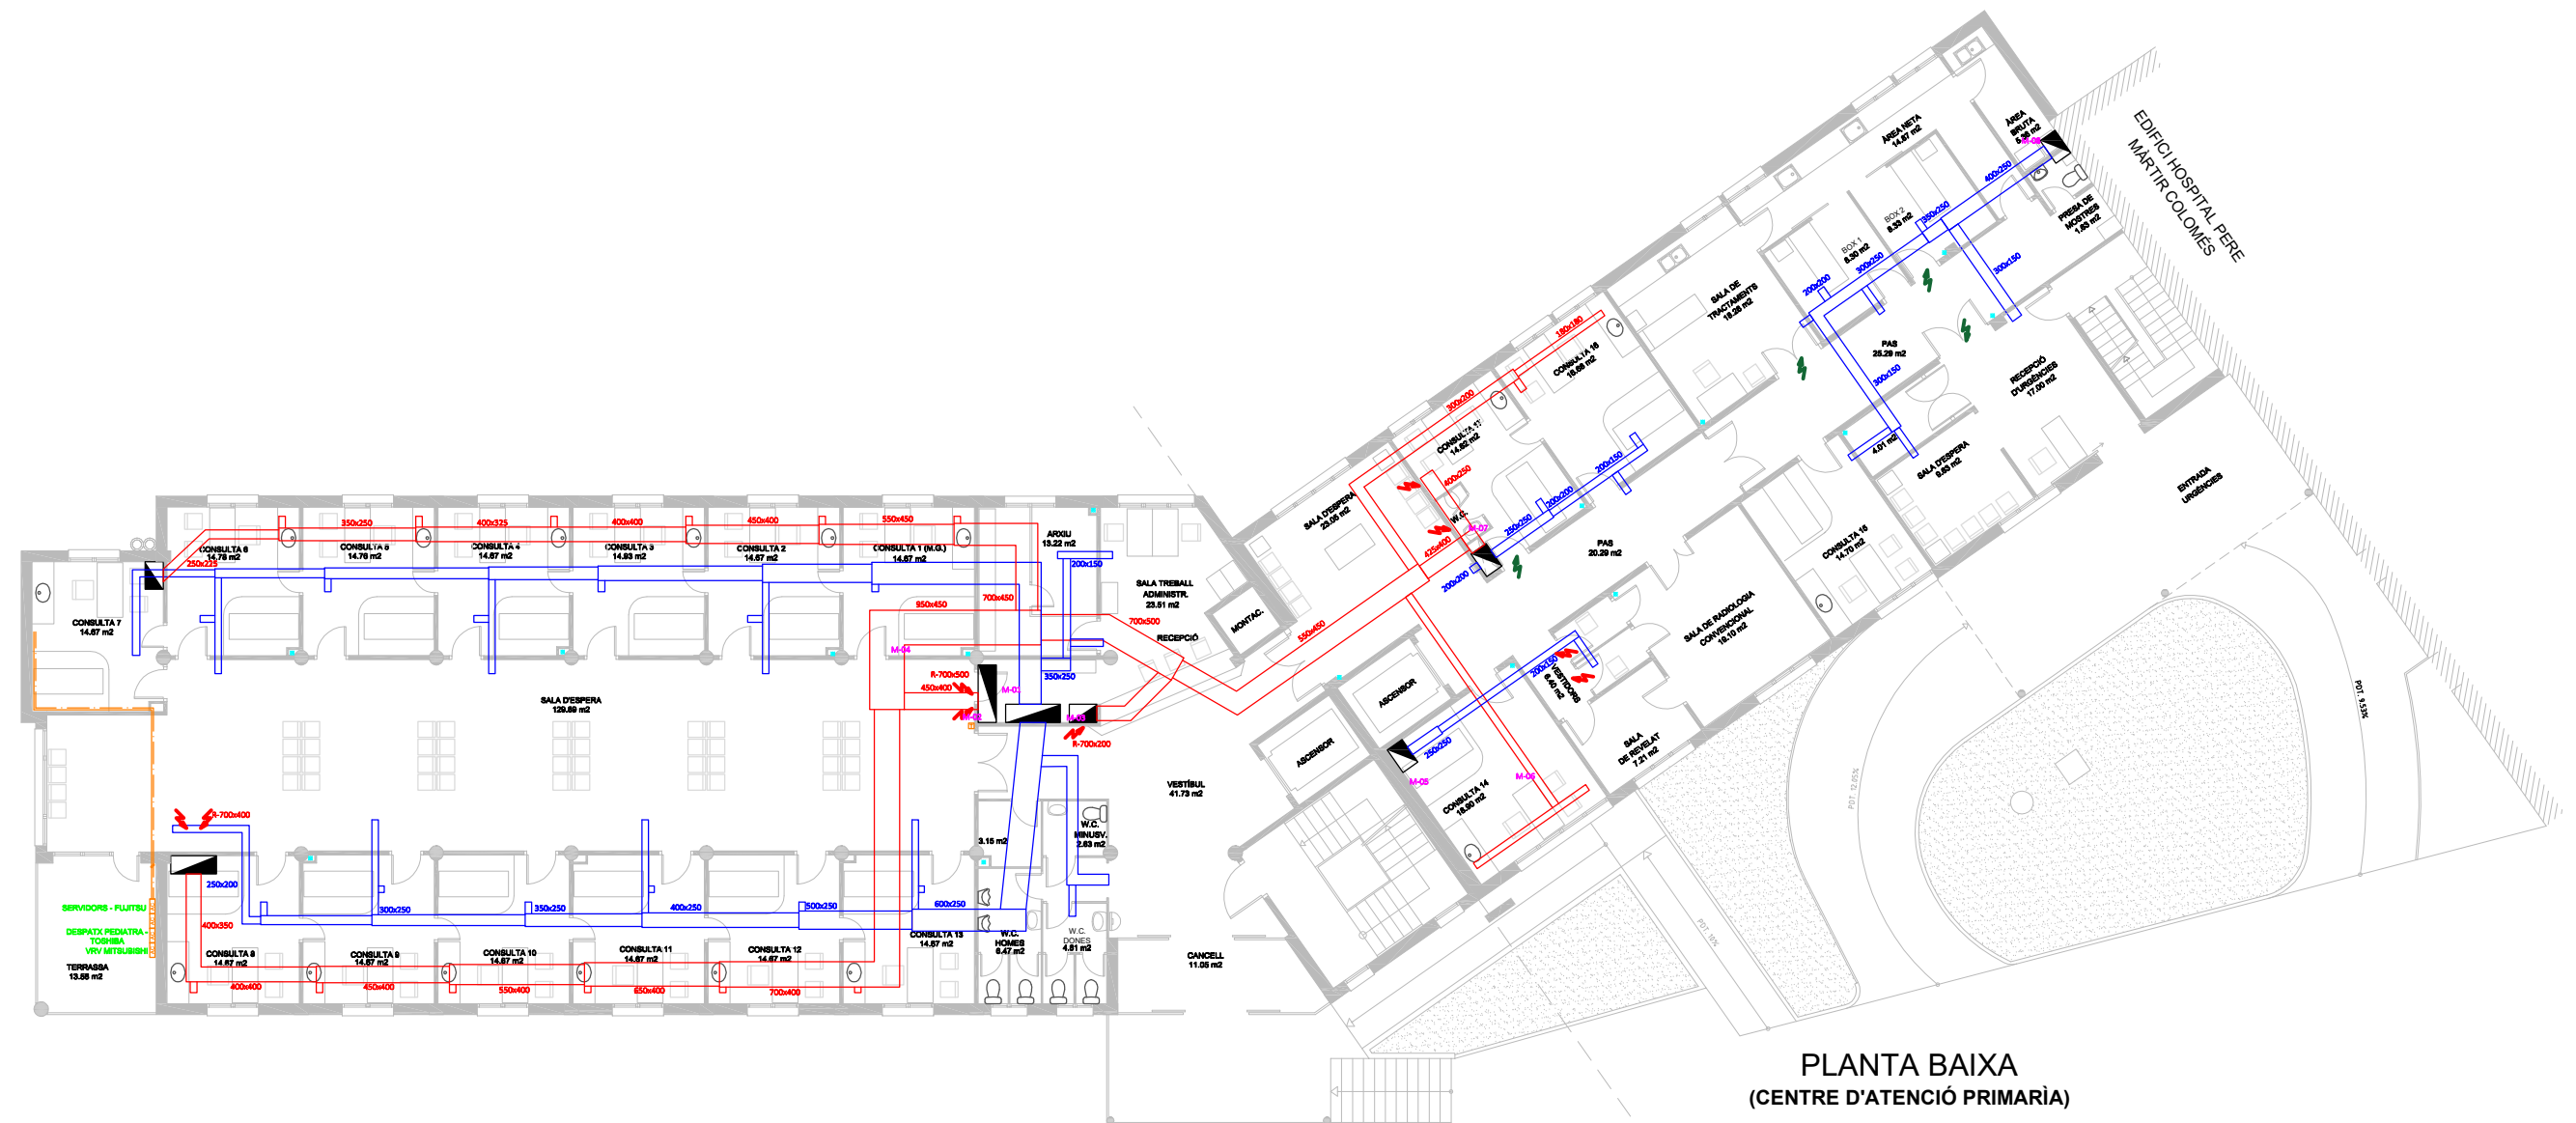

|   |                                                         |         |   |
|---|---------------------------------------------------------|---------|---|
| Projecte executiu per a la reforma de les instal·lacions de climatització de l'edifici del Centre Sanitari del Solsonès |                                                         | SIGNAT  |  <b>CENTRE SANITARI DEL SOLSONÈS</b><br><small>FUNDACIÓ PÚBLICA COMARCAL</small> |
| LA PROPIETAT   |                                                         |         |   |
| CENTRE SANITARI DEL SOLSONÈS                                                                                            |                                                         |         |   |
| PLÀNOL<br><b>ESTAT ACTUAL CLIMATITZACIÓ</b><br><b>PLANTA BAIXA - FASE 2</b>                                             |                                                         |         |   |
| DATA   | UBICACIÓ                                                | ref.:   | CENTRE SANITARI DEL SOLSONÈS<br><small>FUNDACIÓ PÚBLICA COMARCAL</small><br>ESCALA<br><b>1:200</b><br>N° PLÀNOL<br><b>CL-01</b>                                       |
| Novembre 2022   | Plaça de N'Antoni Guitart, s/n<br>25280 Solsona, Lleida | OR22375 | Enginyer<br>Jordi Brescó Ruiz<br>CETILL 14.437   |

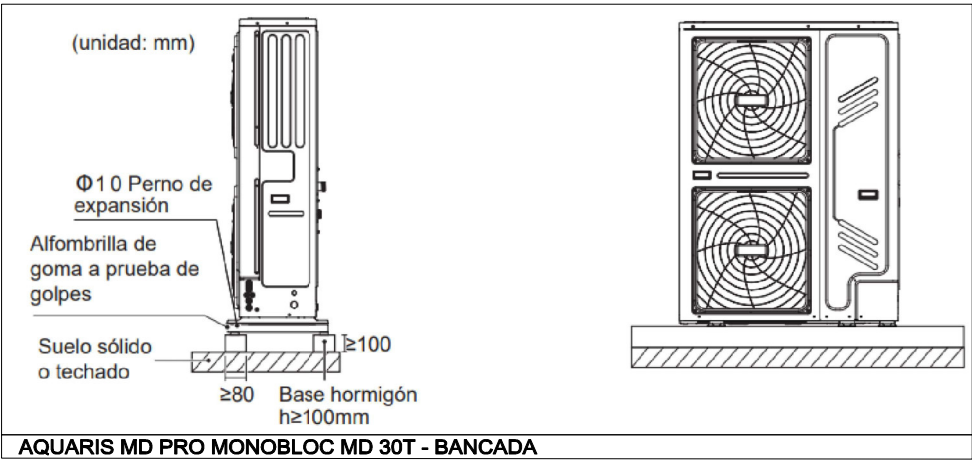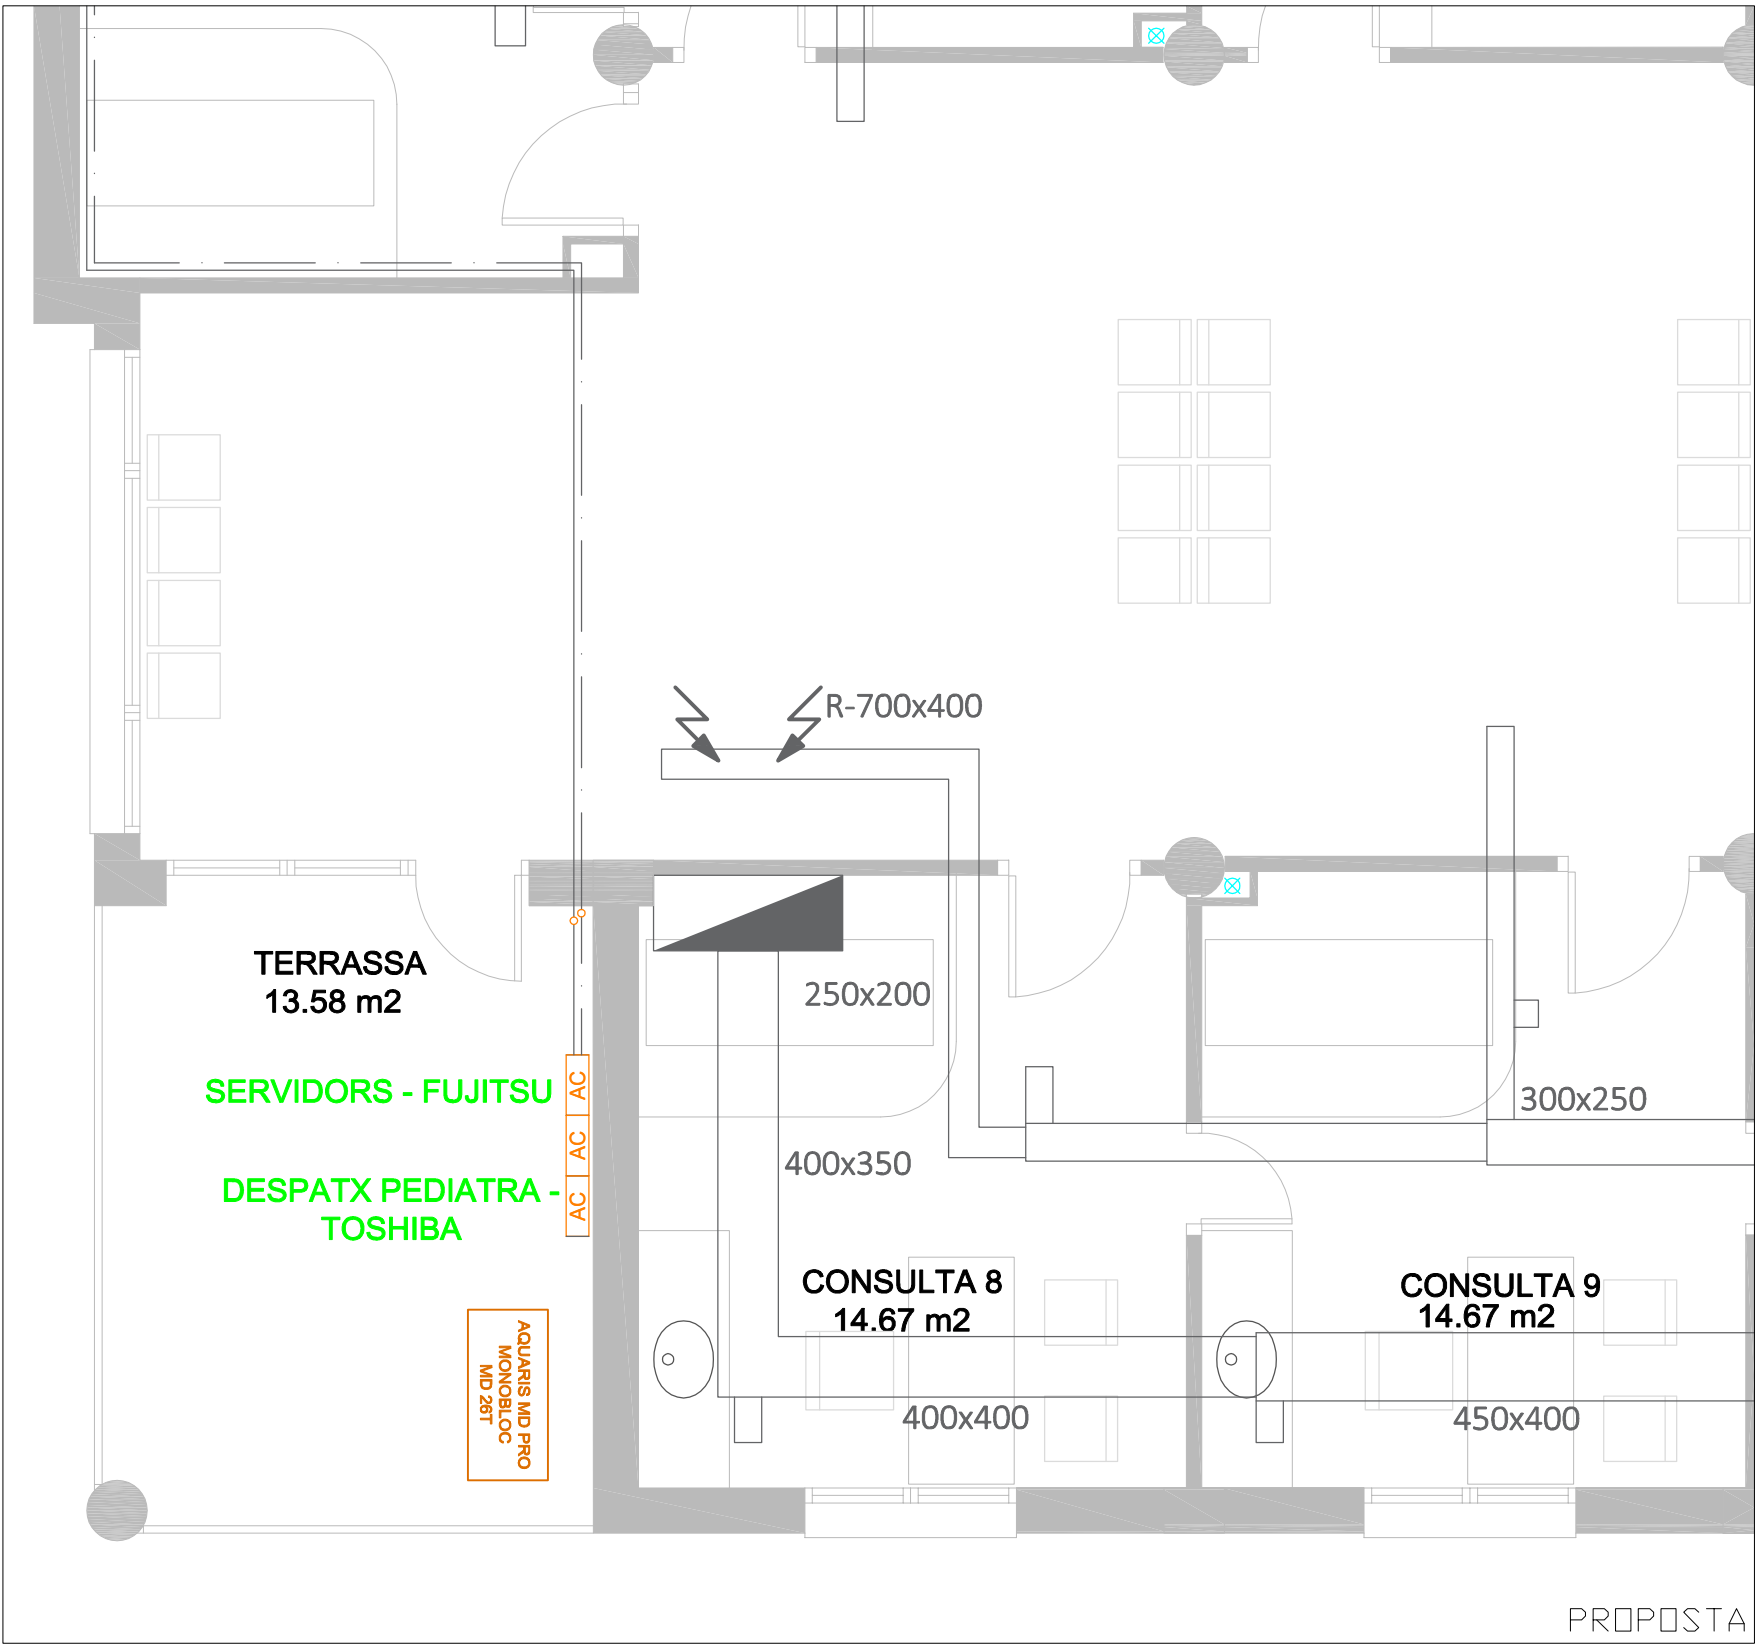
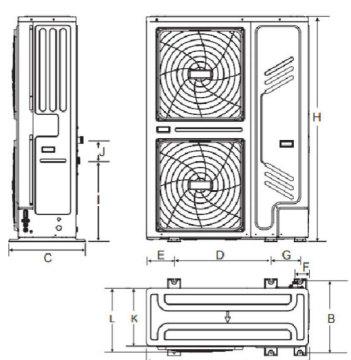
|                                                                                     |      |     |     |     |     |    |     |      |     |     |     |     |
|-------------------------------------------------------------------------------------|------|-----|-----|-----|-----|----|-----|------|-----|-----|-----|-----|
|  |      |     |     |     |     |    |     |      |     |     |     |     |
| (unidad: mm)                                                                        |      |     |     |     |     |    |     |      |     |     |     |     |
| Modelo                                                                              | A    | B   | C   | D   | E   | F  | G   | H    | I   | J   | K   | L   |
| 18/22/26/30 kW                                                                      | 1129 | 494 | 528 | 668 | 192 | 98 | 206 | 1558 | 558 | 143 | 400 | 440 |

| DATOS TÉCNICOS                    |                             |            |  |                     |  |                    |  |                    |  |                    |  |  |
|-----------------------------------|-----------------------------|------------|--|---------------------|--|--------------------|--|--------------------|--|--------------------|--|--|
| AQUARIS MD PRO MONOBLOC           |                             |            |  | MD 18T              |  | MD 22T             |  | MD 26T             |  | MD 30T             |  |  |
| DATOS ELÉCTRICOS                  |                             |            |  |                     |  |                    |  |                    |  |                    |  |  |
| Alimentación                      |                             | V-ph-Hz    |  | 400-3+N+T-50        |  | 400-3+N+T-50       |  | 400-3+N+T-50       |  | 400-3+N+T-50       |  |  |
| Corriente máx. absorbida          |                             | A          |  | 16,8                |  | 19,6               |  | 21,6               |  | 22,8               |  |  |
| REFRIGERACIÓN                     |                             |            |  |                     |  |                    |  |                    |  |                    |  |  |
| A35/W18                           | Potencia frigorífica        | kW         |  | 18,5                |  | 23                 |  | 27                 |  | 31                 |  |  |
|                                   | SEER                        | kWh/kWh    |  | 5,48                |  | 5,67               |  | 5,88               |  | 5,71               |  |  |
| A35/W7                            | Potencia frigorífica        | kW         |  | 17                  |  | 21                 |  | 26                 |  | 29,5               |  |  |
|                                   | SEER                        | kWh/kWh    |  | 4,7                 |  | 4,7                |  | 4,66               |  | 4,49               |  |  |
| CALEFACCIÓN                       |                             |            |  |                     |  |                    |  |                    |  |                    |  |  |
| A7/W35                            | Potencia térmica            | kW         |  | 18                  |  | 22                 |  | 26                 |  | 30,1               |  |  |
|                                   | SCOP (Clima medio / cálido) | kWh/kWh    |  | 4,60 / 5,72         |  | 4,53 / 5,92        |  | 4,50 / 5,85        |  | 4,19 / 5,40        |  |  |
| A7/W55                            | Potencia térmica            | kW         |  | 18                  |  | 22                 |  | 26                 |  | 30                 |  |  |
|                                   | SCOP (Clima medio / cálido) | kWh/kWh    |  | 3,21 / 4,00         |  | 3,22 / 4,10        |  | 3,14 / 4,27        |  | 3,14 / 4,15        |  |  |
| Eficiencia energética W35/W55     |                             | Clase      |  | A+++/A++            |  | A+++/A++           |  | A+++/A+            |  | A++/A+             |  |  |
| DIMENSIONES Y PESO                |                             |            |  |                     |  |                    |  |                    |  |                    |  |  |
| Dimensiones (Alto/Ancho/Profundo) |                             | mm         |  | 1.558 x 1.129 x 440 |  |                    |  |                    |  |                    |  |  |
| Peso neto / bruto                 |                             | kg         |  | 177 / 206           |  |                    |  |                    |  |                    |  |  |
| NIVEL SONORO                      |                             |            |  |                     |  |                    |  |                    |  |                    |  |  |
| Potencia sonora                   |                             | dB(A)      |  | 71                  |  | 73                 |  | 75                 |  | 77                 |  |  |
| REFRIGERANTE                      |                             |            |  |                     |  |                    |  |                    |  |                    |  |  |
| Tipo / Cantidad                   |                             | R-32       |  | 5 kg                |  | 5 kg               |  | 5 kg               |  | 5 kg               |  |  |
| CIRCUITO HIDRÁULICO               |                             |            |  |                     |  |                    |  |                    |  |                    |  |  |
| Conexiones hidráulicas            |                             | "GAS"/M    |  | 1-1/4"              |  | 1-1/4"             |  | 1-1/4"             |  | 1-1/4"             |  |  |
| Caudal bomba (Presión disponible) |                             | m³/h (mca) |  | 3,2 m³/h (10,0 mca) |  | 4,0 m³/h (9,0 mca) |  | 4,0 m³/h (9,0 mca) |  | 5,3 m³/h (6,2 mca) |  |  |
| código                            |                             |            |  | 5500020728          |  | 5500020732         |  | 5500020736         |  | 5500020740         |  |  |

|                                                  |  |  |  |  |  |  |  |  |  |  |  |  |
|--------------------------------------------------|--|--|--|--|--|--|--|--|--|--|--|--|
| AQUARIS MD PRO MONOBLOC MD 26T - CARACTERÍSTICAS |  |  |  |  |  |  |  |  |  |  |  |  |
|--------------------------------------------------|--|--|--|--|--|--|--|--|--|--|--|--|

AQUARIS MD PRO MONOBLOC MD 26T - CARACTERÍSTIQUES

Projecte executiu per a la reforma de les instal·lacions de climatització de l'edifici del Centre Sanitari del Solsonès

LA PROPIETAT

CENTRE SANITARI DEL SOLSONÈS

PLÀNOL

PLANTA BAIXA - PROPOSTA - FASE 2

DATA

Novembre 2022

UBICACIÓ

Plaça de N'Antoni Guitart, s/n  
25280 Solsona, Lleida

ref.:

OR22375

SIGNAT

Enginyer  
Jordi Brescó Ruiz  
CETILL 14.437

**S**  
CENTRE SANITARI DEL SOLSONÈS  
FUNDACIÓ PÚBLICA COMARCAL

CENTRE SANITARI DEL SOLSONÈS  
FUNDACIÓ PÚBLICA COMARCAL

ESCALA

1:50

Nº PLÀNOL

CL-04