


EMPLAÇAMENT SALA DESHIDRATACIÓ
E: 1/2.000

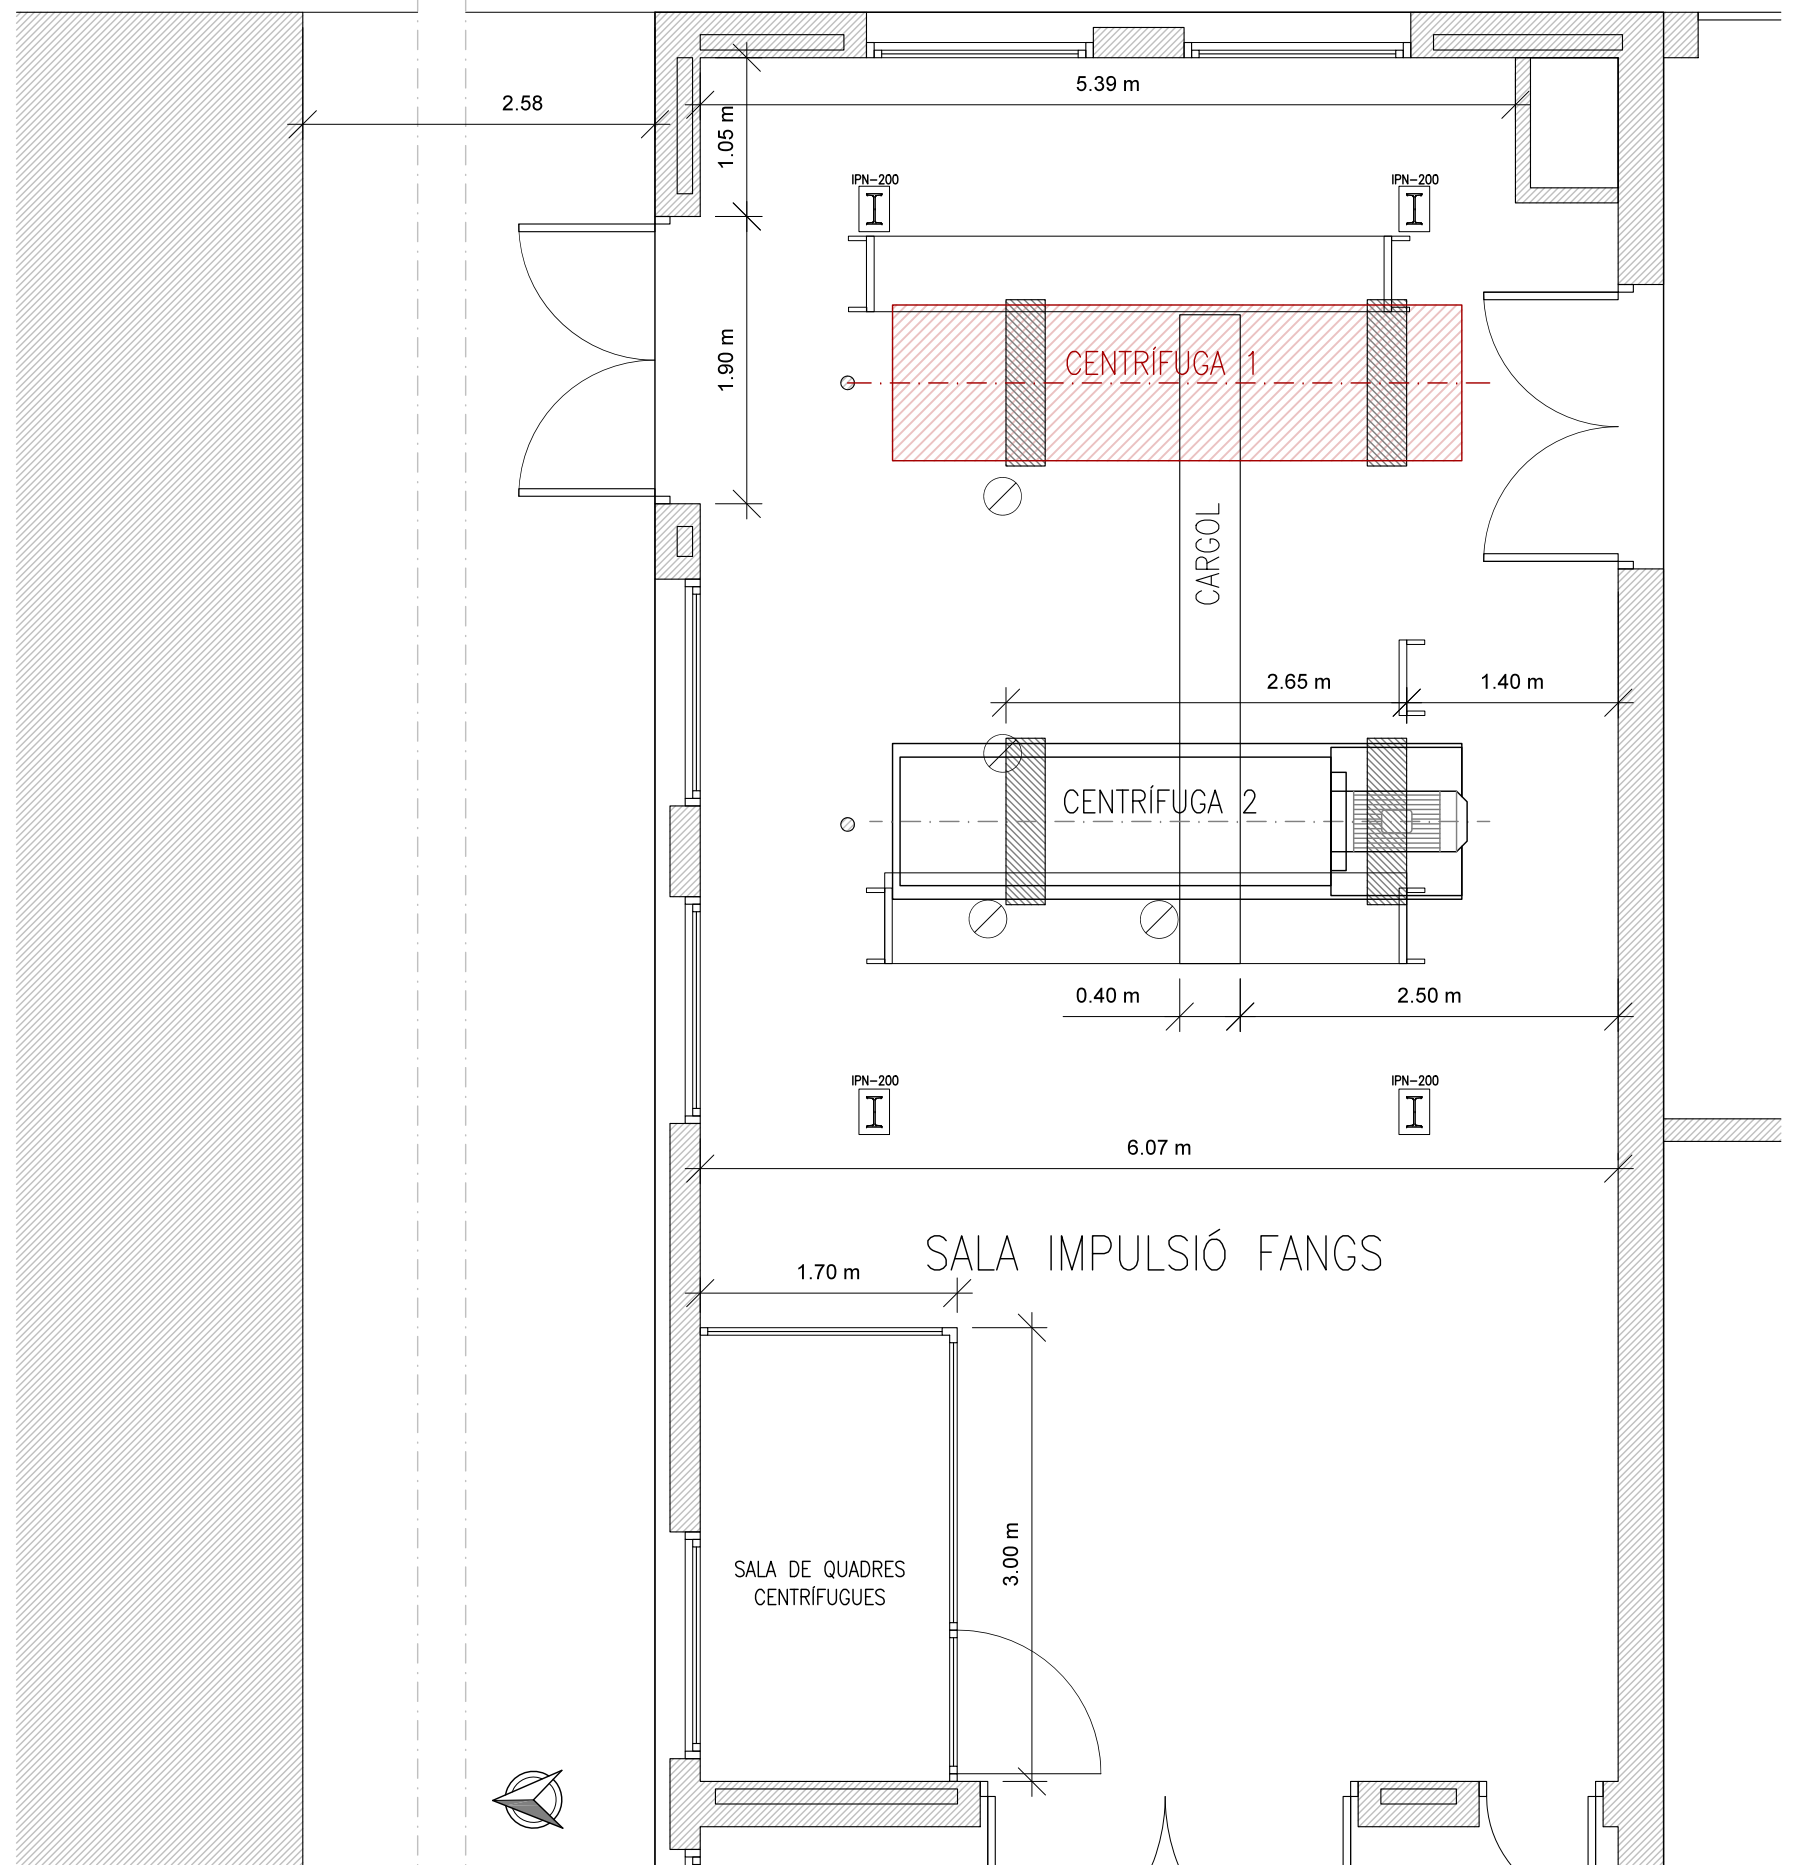

PLANTA DESHIDRATACIÓ
E: 1/50