


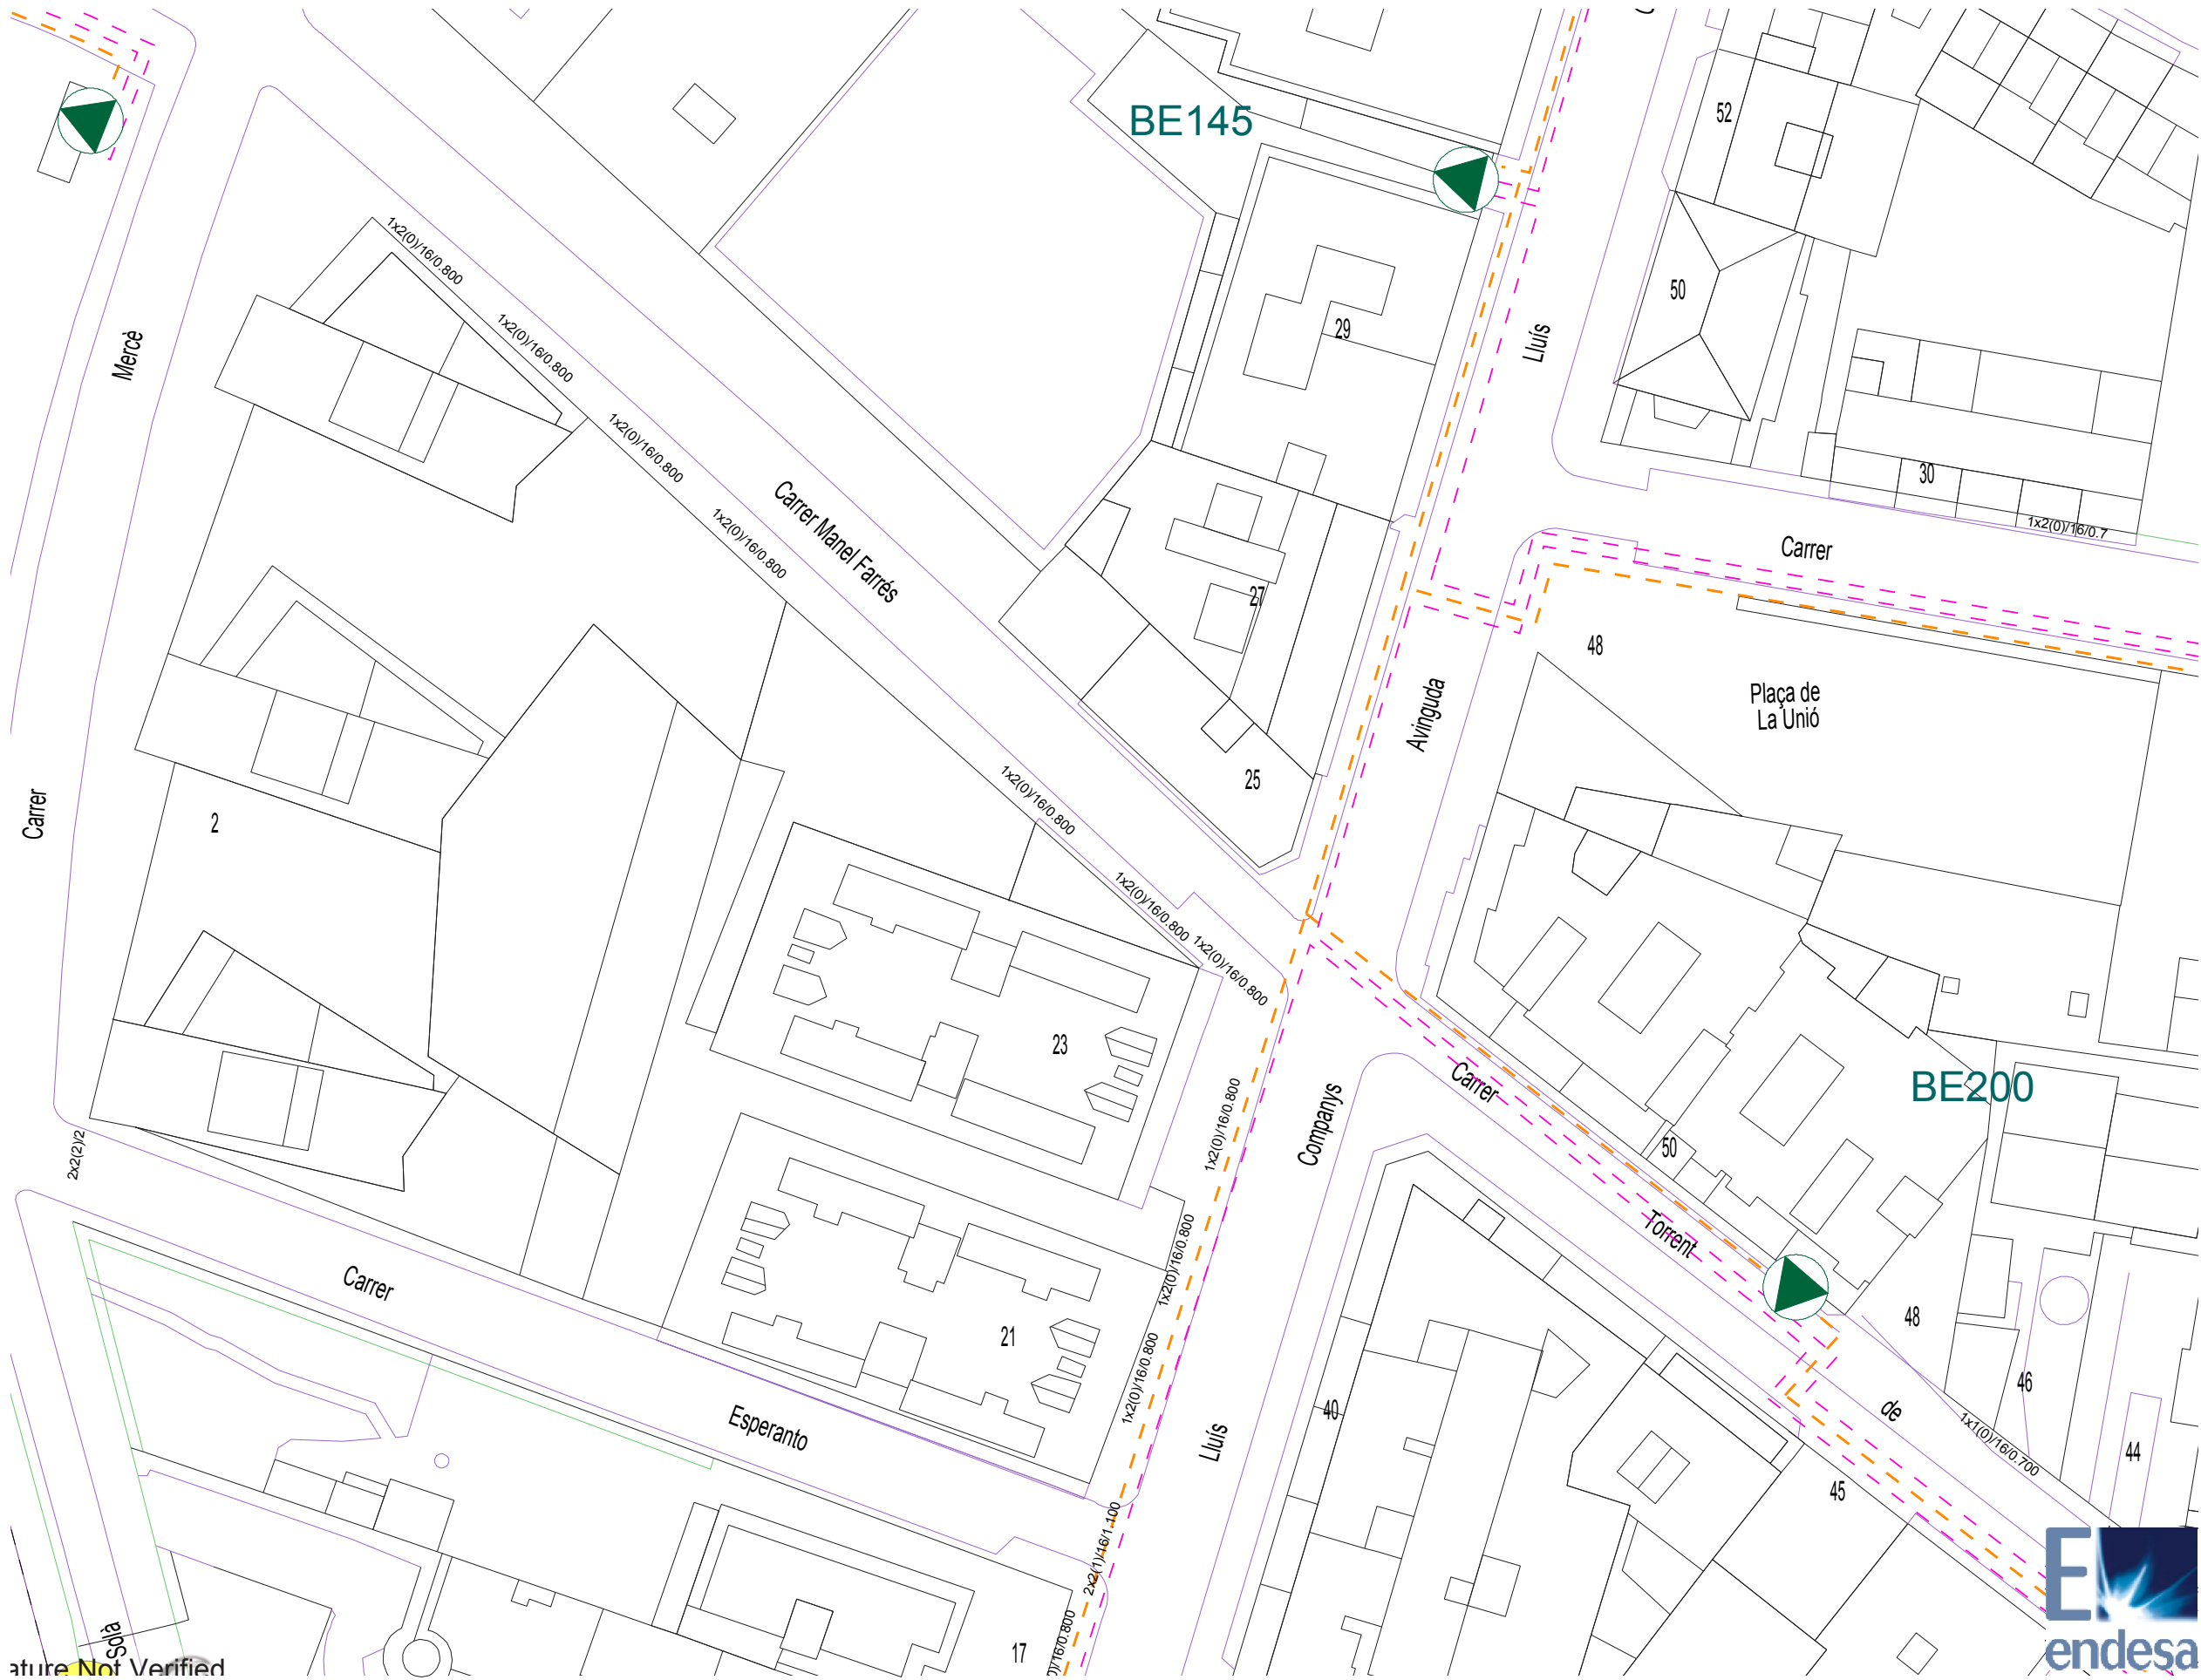

Projecte enderroc d'edifici i posterior replè del buidat

Av. Lluís Companys 25 / Carrer Manel Farrès

08173. Sant Cugat del Vallès

SA.01


ALTA TENSIÓ MITJA TENSIÓ

A3: 1/500

Febrer 2016

Promotor:
Ajuntament de Sant Cugat del Vallès

Arquitecte:
Francesc Mullerat i Campanera

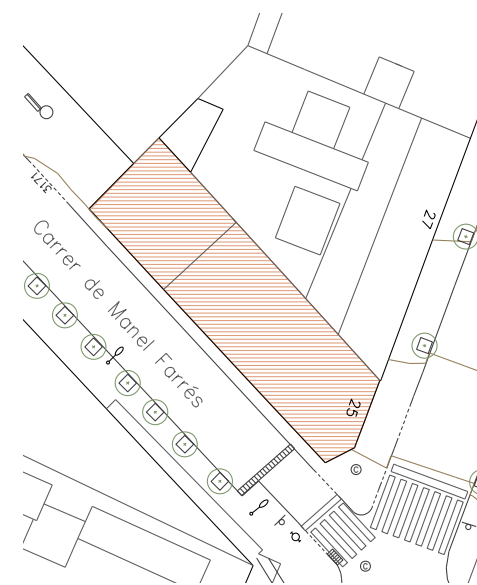



francesc mullerat
arquitecte

670612288
mullerat@coac.cat
sant cugat del vallès

Projecte enderroc d'edifici i posterior replè del buidat

Av. Lluís Companys 25 / Carrer Manel Farrès

08173. Sant Cugat del Vallès

SA.02


BAIXA TENSIO

A3: 1/500


Febrer 2016

Promotor:
Ajuntament de Sant Cugat del Vallès

Arquitecte:
Francesc Mullerat i Campanera

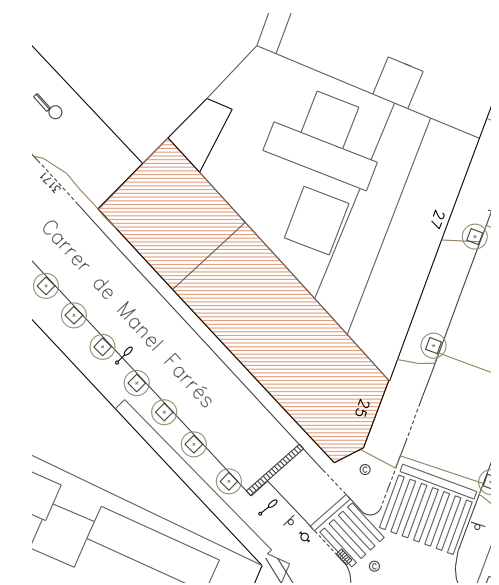

	francesc mullerat arquitecte 670612288 mullerat@coac.cat sant cugat del vallès
--	--

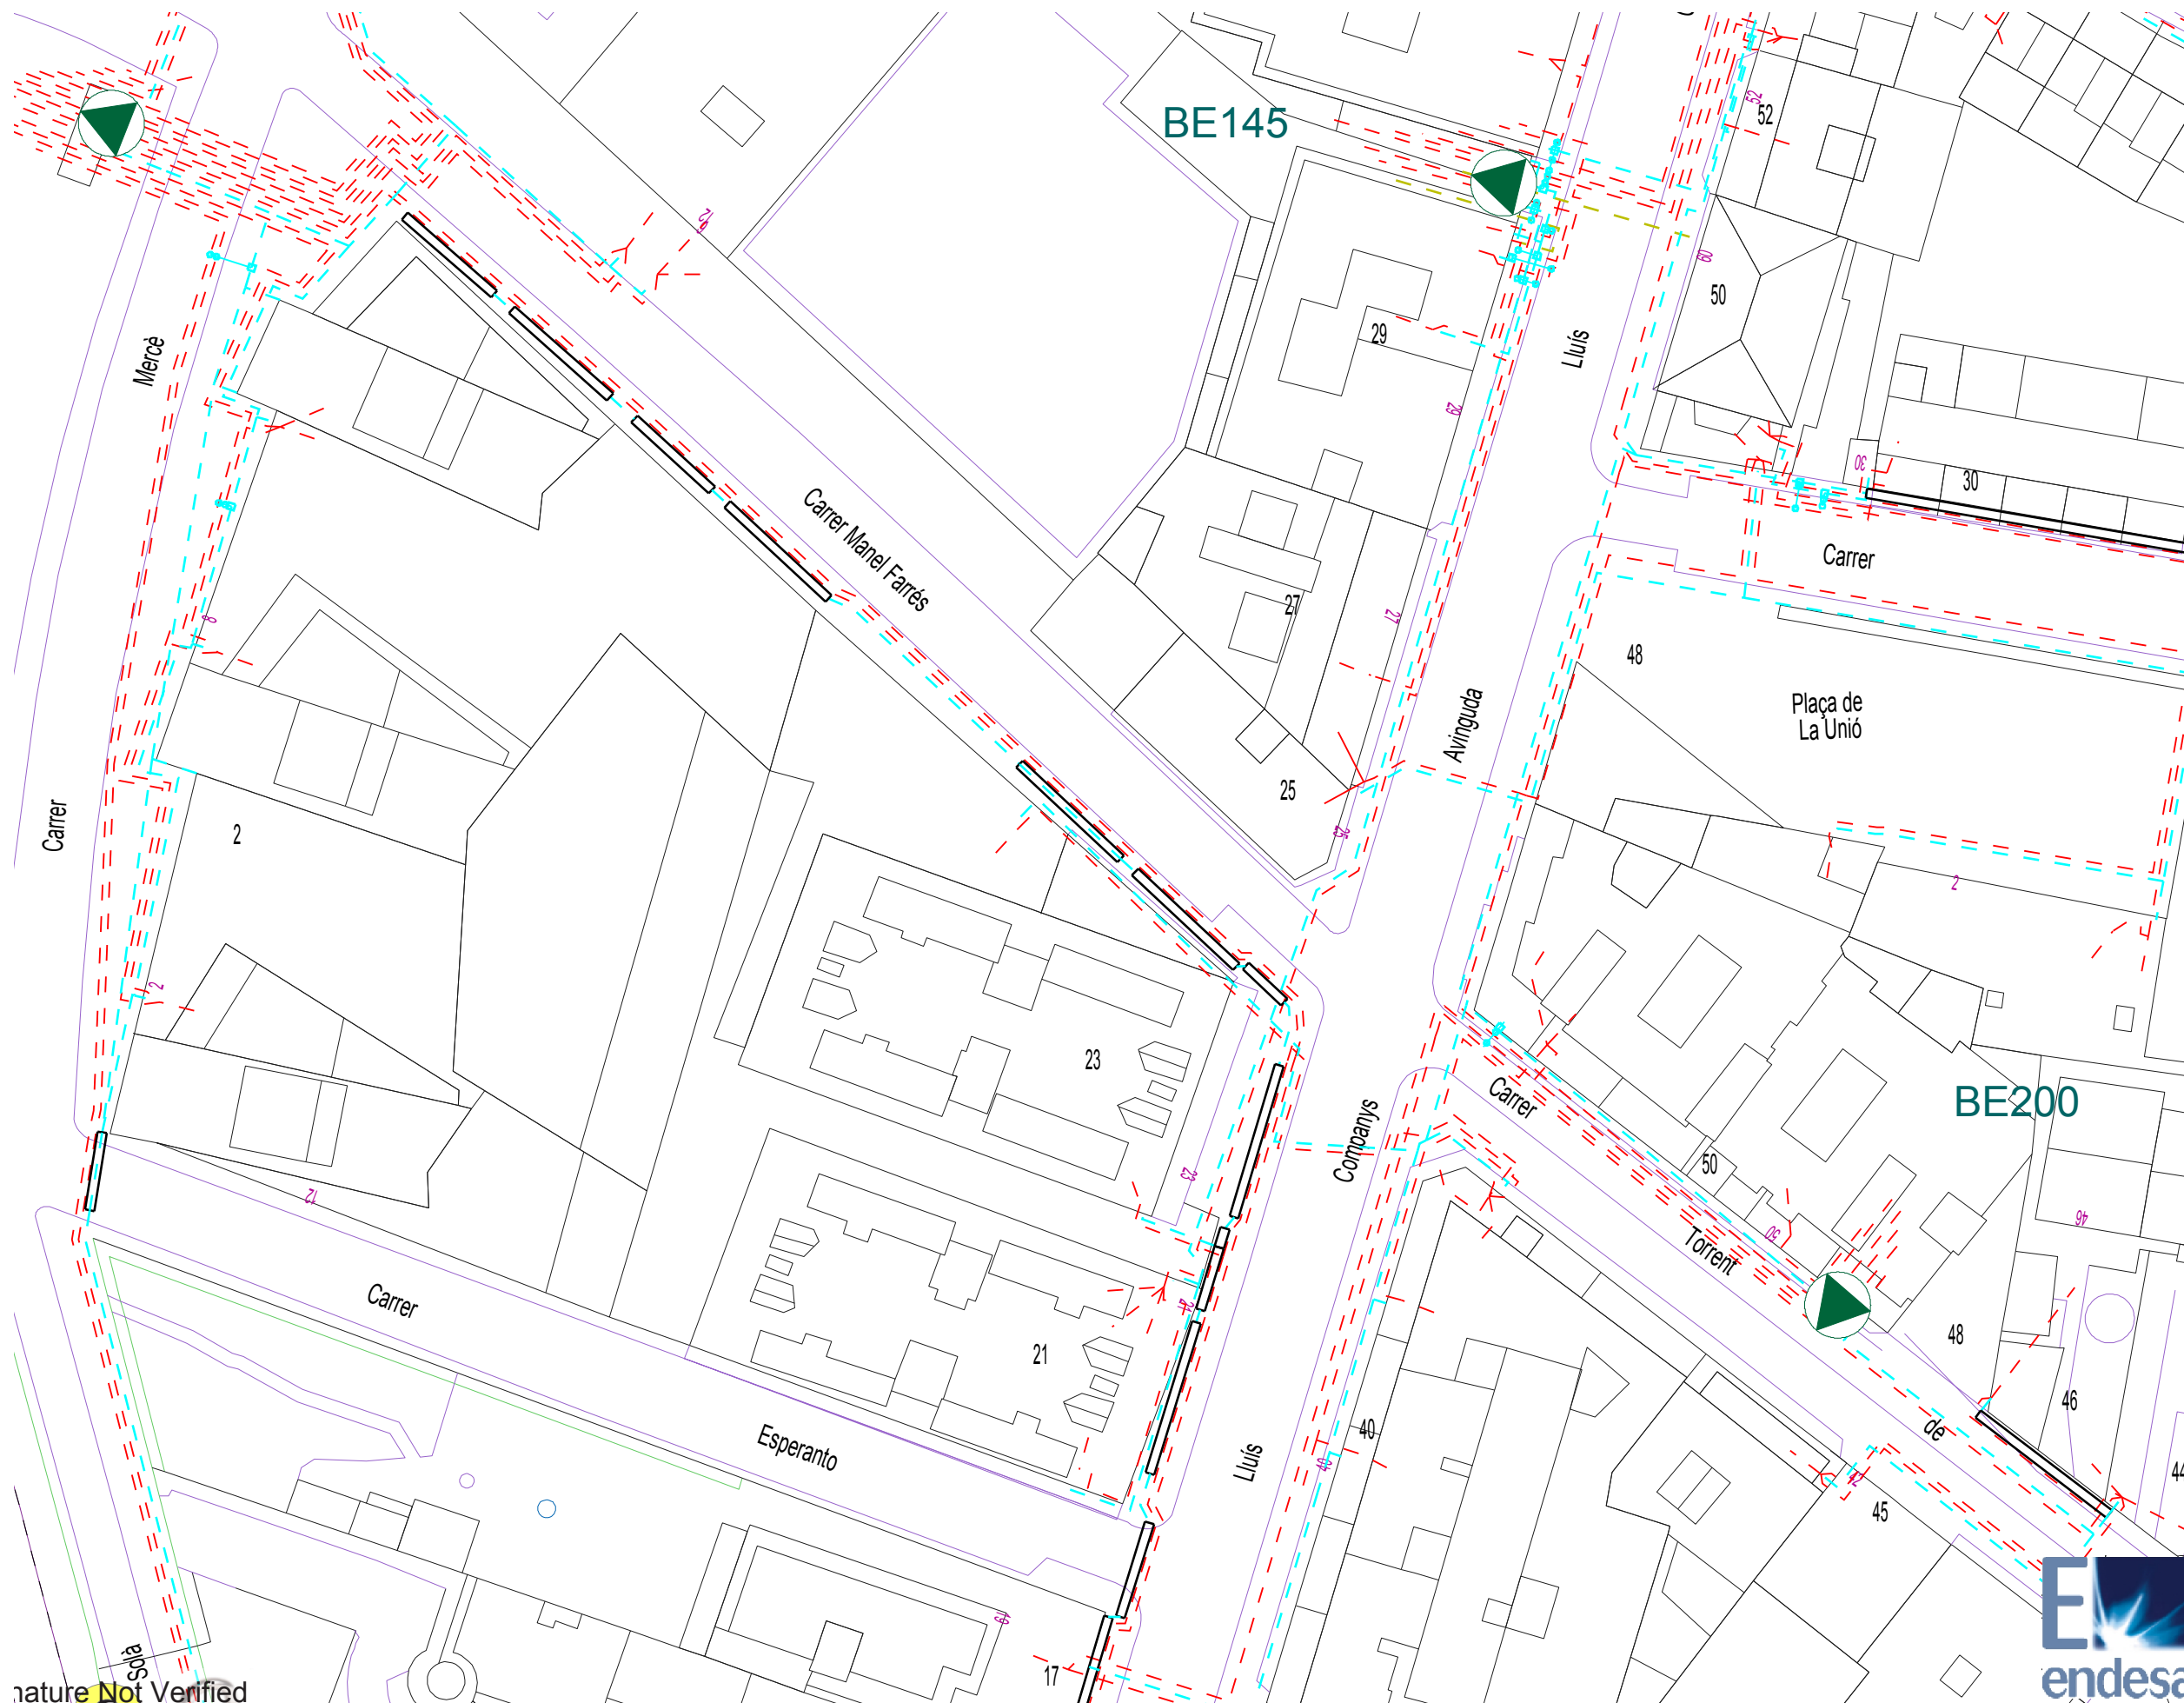

Projecte enderroc d'edifici i posterior replè del buidat

Av. Lluís Companys 25 / Carrer Manel Farrés

08173. Sant Cugat del Vallès

SA.03


ENLLUMENAT

A3


Febrer 2016

Promotor:
Ajuntament de Sant Cugat del Vallès

Arquitecte:
Francesc Mullerat i Campanera

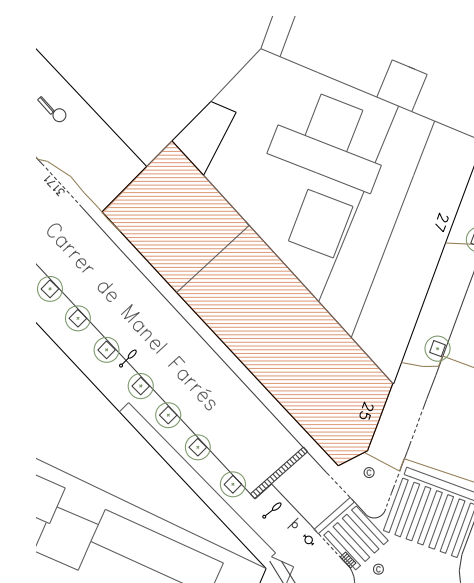


	francesc mullerat arquitecte
	670612288 mullerat@coac.cat sant cugat del vallès

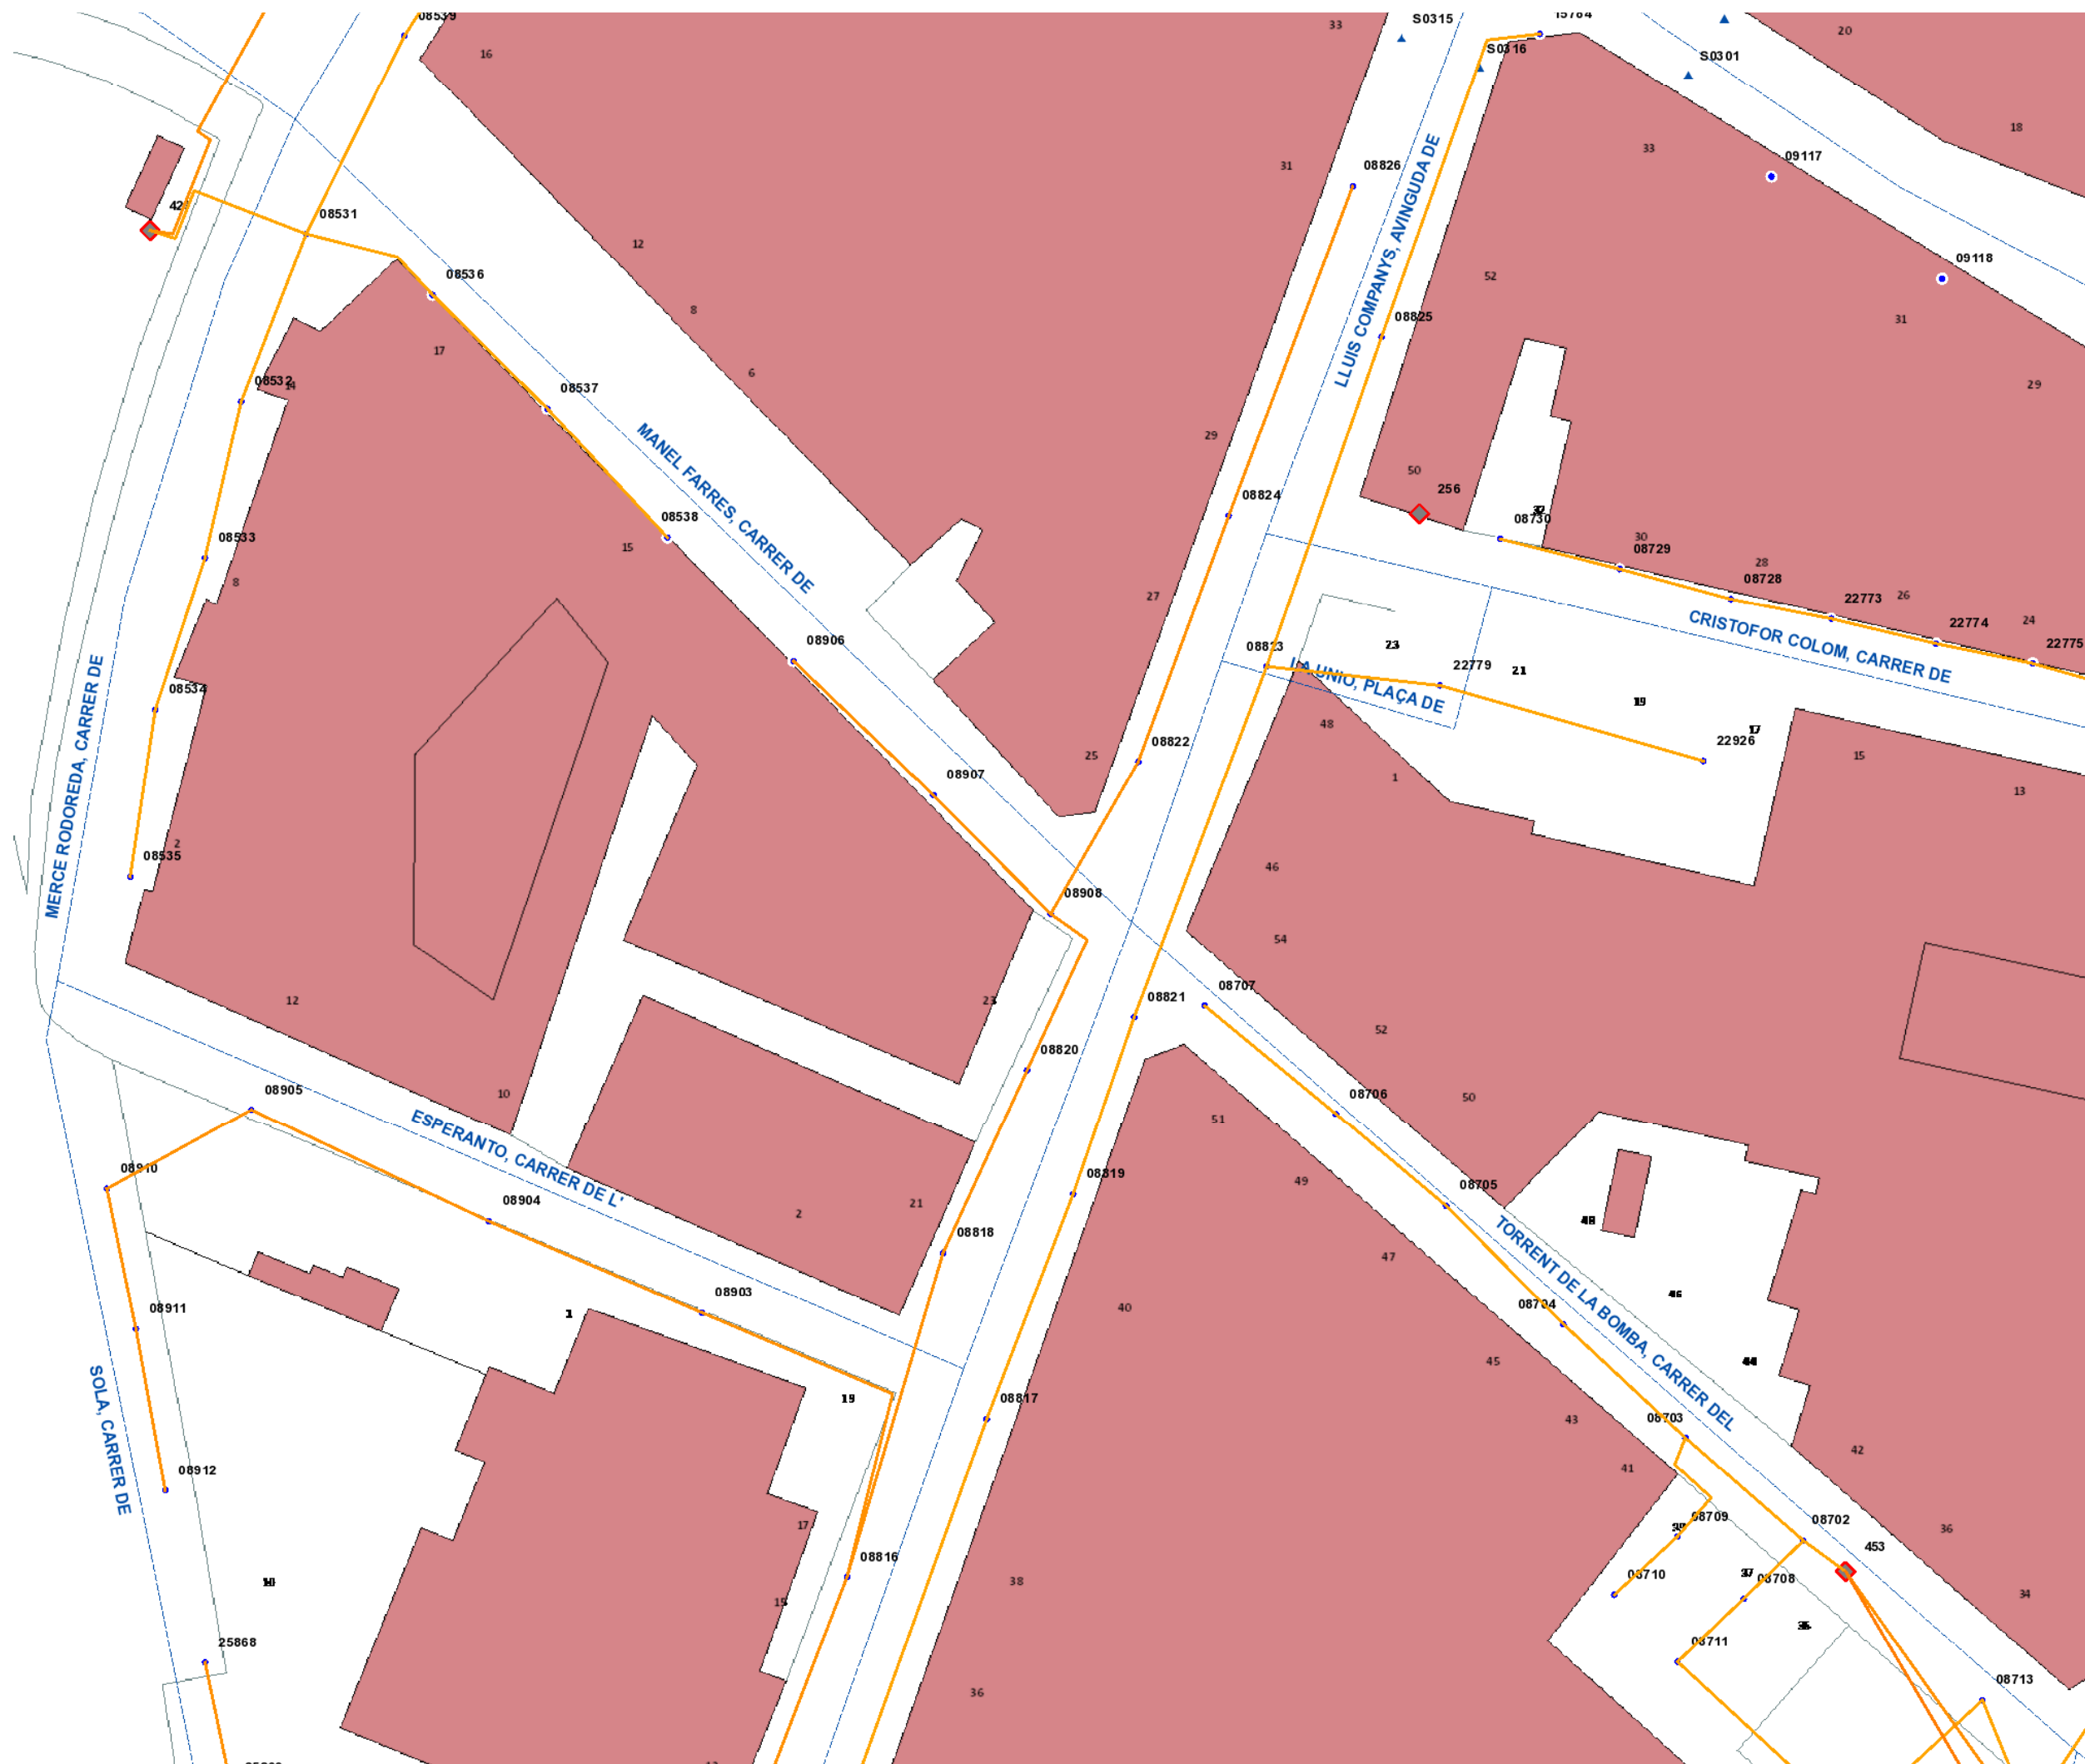

GAS

Arquitecte:
— Francesc Mullerat i Campanera

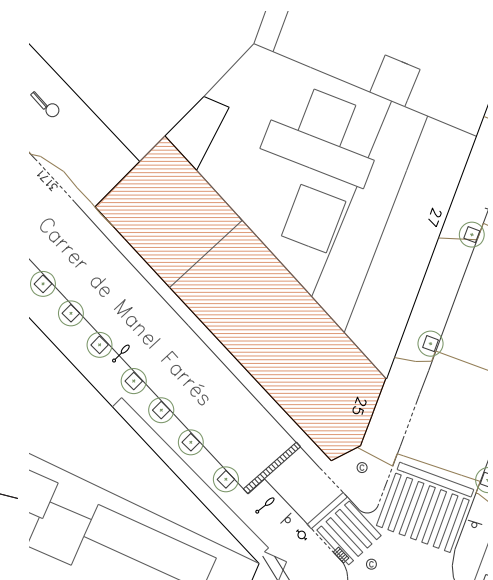

GAS NATURAL DISTRIBUCIÓN SDG, S.A. Proyecto: 288741 Punt: 2748556		Descripció: Carrer Lluís Companys,25		Data de lliurament: 8 de gener del 2016	
CANALIZACIÓ DE GAS (Pressió) 		MATERIAL .. - Qualsevol AO - Acer BO - Bonna FD - Fundició Ductil FG - Fundició Gris FO - Fibrociment FP - Fundició Precis		FV - Fibra de vidre PA - Planxa Asfaltada PB - Plom PE - Polietilè PT - Planxa Encintada Tomas PV - Clorur de Polivinil ZD - Desconegut ZL - No Definit	
		Aquestes dades que corresponen al registrat als nostres plànols fins a la data d'avui, TENEN CARÀCTER PURAMENT ORIENTATIU, segons consta a la carta adjunta. En el moment d'iniciar les obres hauran de contactar amb els nostres Serveis Tècnics (veure carta de condicions d'ús)		Escala 1:500 	



670612288
mullerat@coac.cat
sant cugat del vallès



Projecte enderroc d'edifici i posterior replè del buidat

Av. Lluís Companys 25 / Carrer Manel Farrés

08173. Sant Cugat del Vallès

SA.05

TELECOMUNICACIONS 1

A3: 1/500

Febrer 2016

Promotor:
Ajuntament de Sant Cugat del Vallès

Arquitecte:
Francesc Mullerat i Campanera




				ONO - CABLEUROPA, S.A.U.				Data de lliurament:		
288741 -2748556 Carrer Lluís Companys,25				Projecte: 288741 Punt: 2748556				8 de gener del 2016		
<u>ØC/Ød/ALH Øm</u>		CANALITZACIÓ	☒ ARQUETA 40x40	☐ ARQUETA DOBLE 60x120	TIPUS DE SUPERFÍCIE					
		COTA	☐ ARQUETA 60x60	☐ ARQUETA DOBLE 70x140	ALH (vorera lloseta hidràulica), ALE (vorera lloseta especial) GA (galeria), BH (base formigó)				PH (perforació horitzontal), GP (grapeat a pont) TI (terra interurbana) T (terra o jardí), GR (grava)	
LA SITUACIÓ I PROFUNDITAT DE LES INSTAL·LACIONS REFLEXADES EN AQUEST DOCUMENT NOMÉS TENEN UN VALOR ORIENTATIU.										
								Escala:	1:500	

Coordenades del centre del plànol ETRS89 UTM 31 X: 423122.62 Y: 4591543.88



francesc mullerat
a r q u i t e c t e

670612288
mullerat@coac.cat
sant cugat del vallès

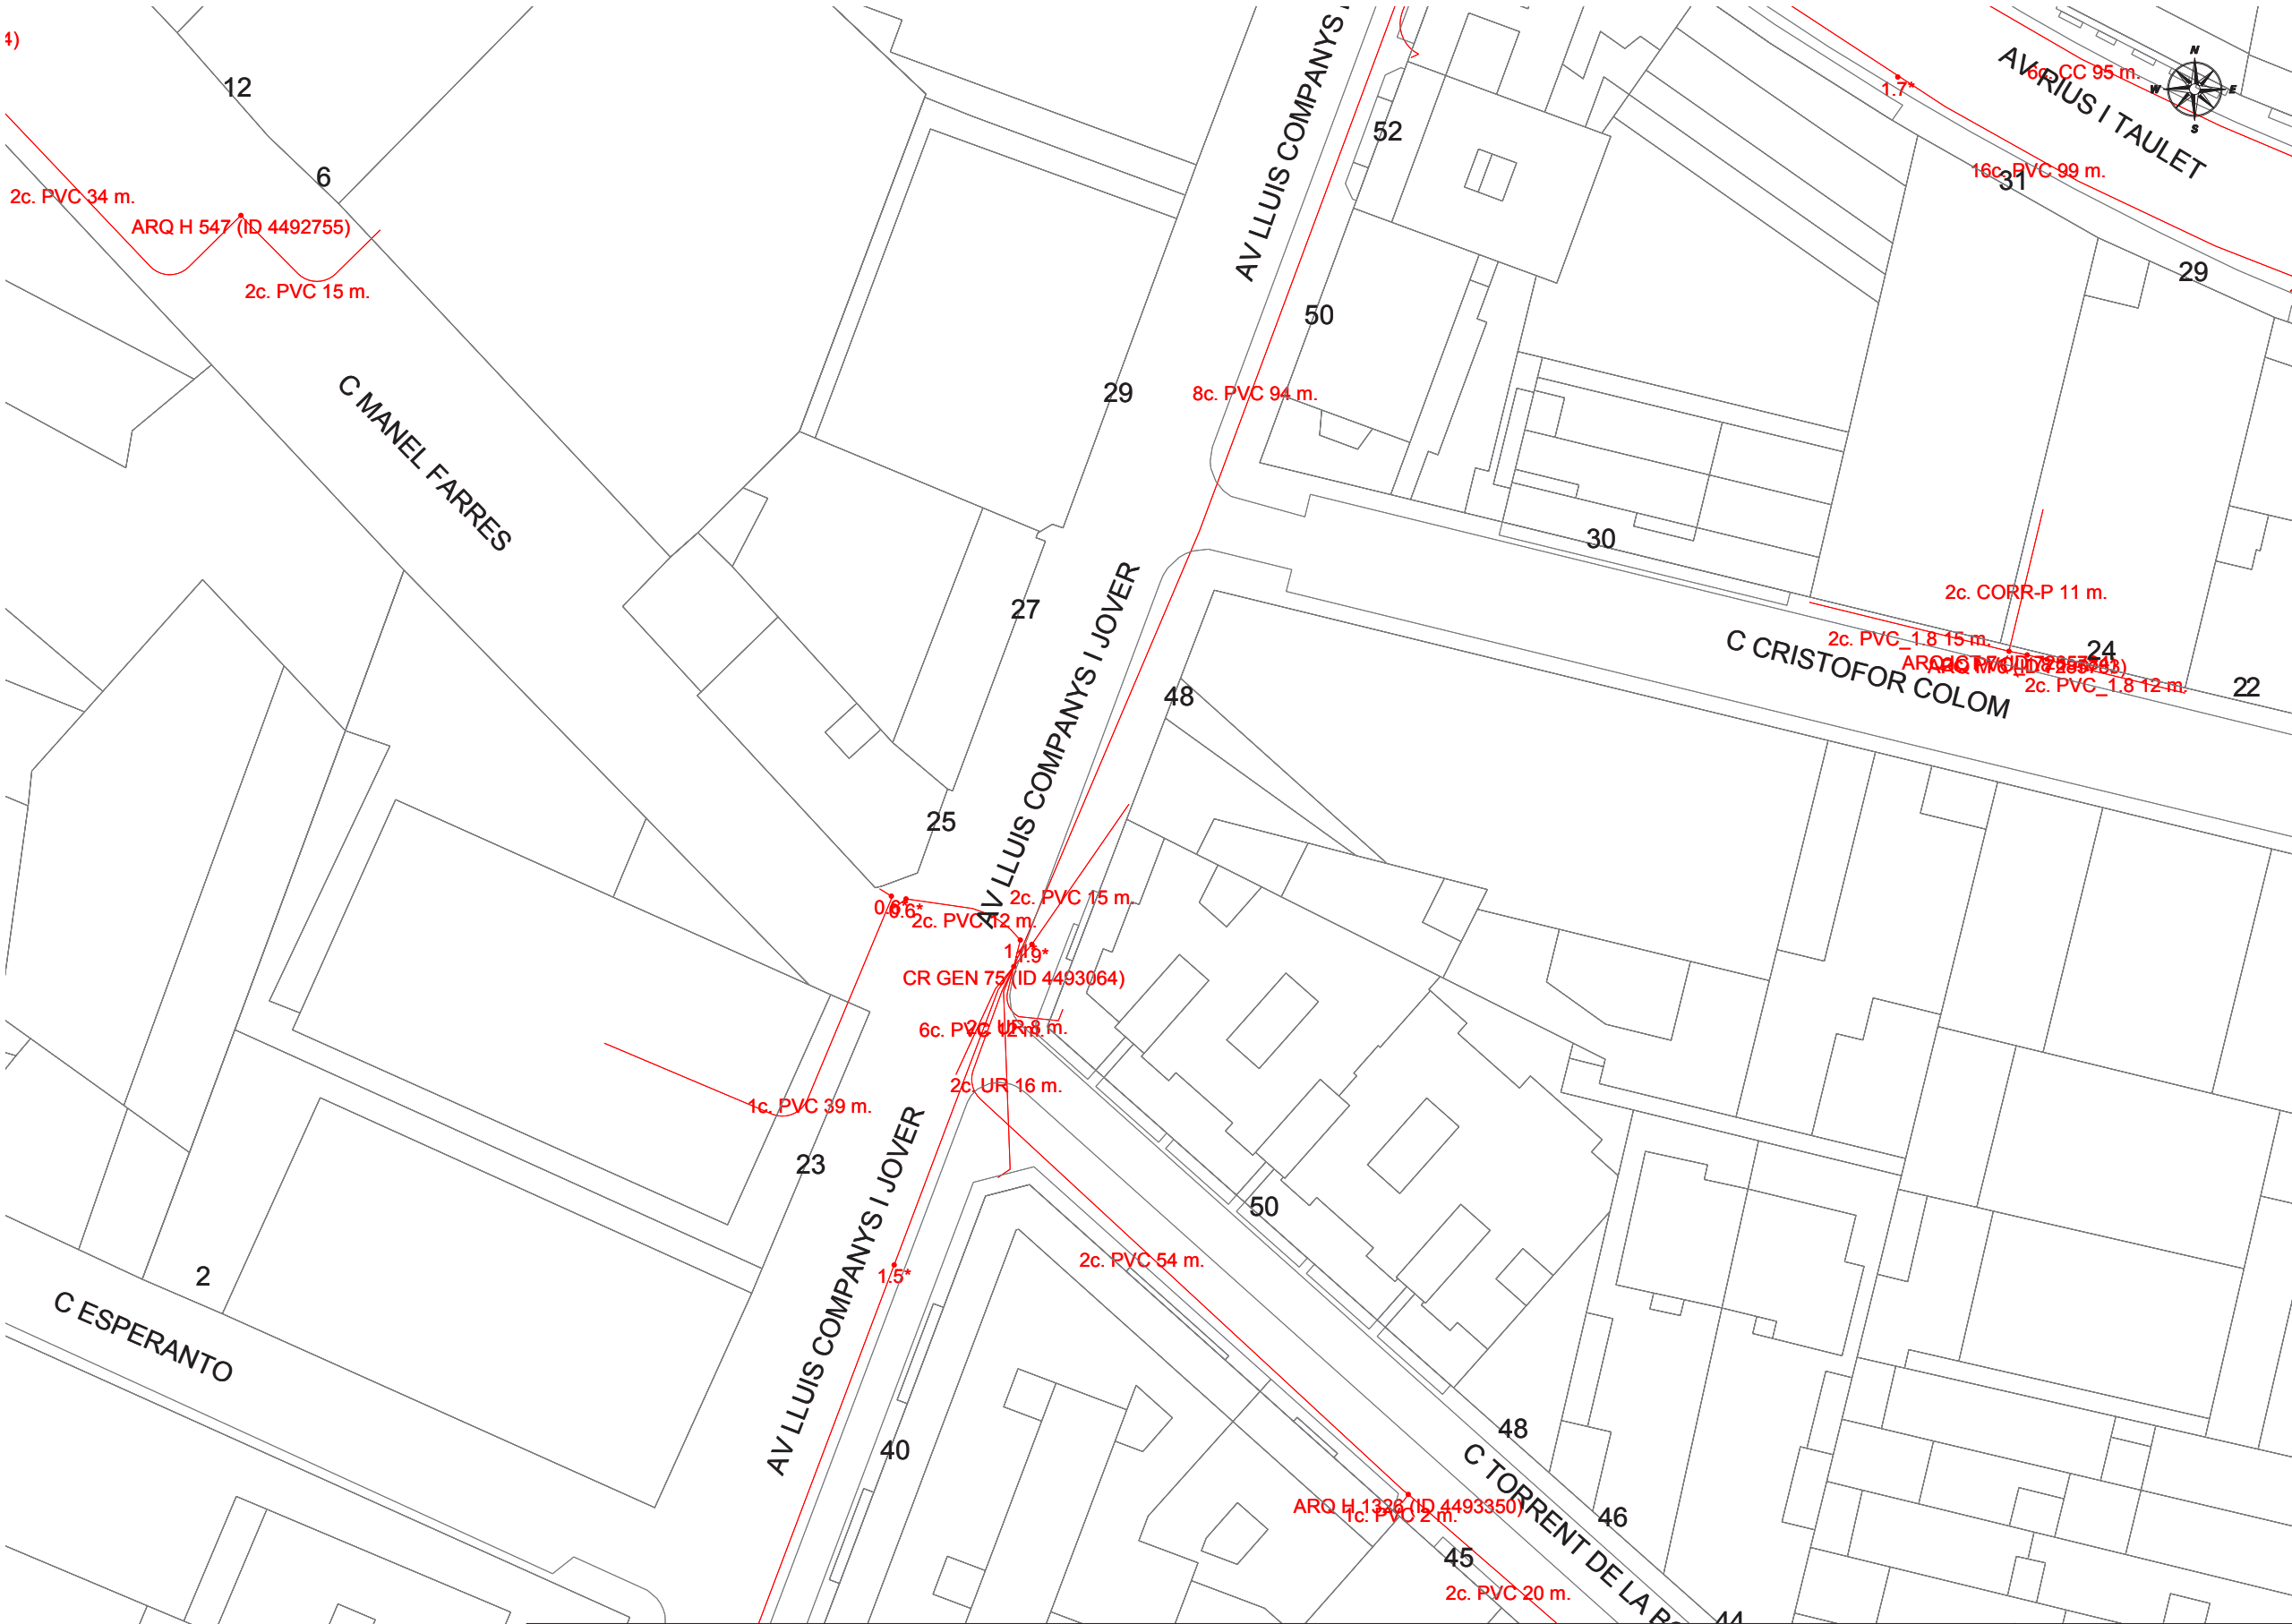

Projecte enderroc
d'edifici i posterior
replè del buidat

Av. Lluís Companys 25 / Carrer Manel Farrés

08173. Sant Cugat del Vallès

SA.06

TELECOMUNICACIONS 2

A3: 1/500

Febrer 2016

Promotor:
Ajuntament de Sant Cugat del Vallès

Arquitecte:
Francesc Mullerat i Campanera




		DIRECCIÓ CREACIÓ DE XARXA CATALUNYA		Data de lliurament: 8 de gener del 2016	
288741 -2748556 Carrer Lluís Companys,25		Projecte: 288741 Punt: 2748556			
 12c. PVC	EIX CANALITZACIÓ DE 12 CONDUCTES DE P.V.C	 4c. ur	EIX CANALITZACIÓ DE 4 CONDUCTES D'URALITA	 8c. c.c.	EIX CANALITZACIÓ DE 8 CONDUCTES DE CIMENT
 ARQ 1967	ARQUETA DE REGISTRE SUBTERRANEA Nº 1967		CANALITZACIÓ EN PROJECTE		XARXA SOTERRADA
					POSTE FUSTA
					CÀMARA DE REGISTRE SUBTERRÀNIA Nº 1964
					POSTE FORMIGO/ALTRES
LA SITUACIÓ I PROFUNDITAT DE LES INSTAL·LACIONS REFLEXADES EN AQUEST DOCUMENT NOMÉS TENEN UN VALOR ORIENTATIU.					Escala: 1:500



francesc mullerat
a r q u i t e c t e

670612288
mullerat@coac.cat
sant cugat del vallès

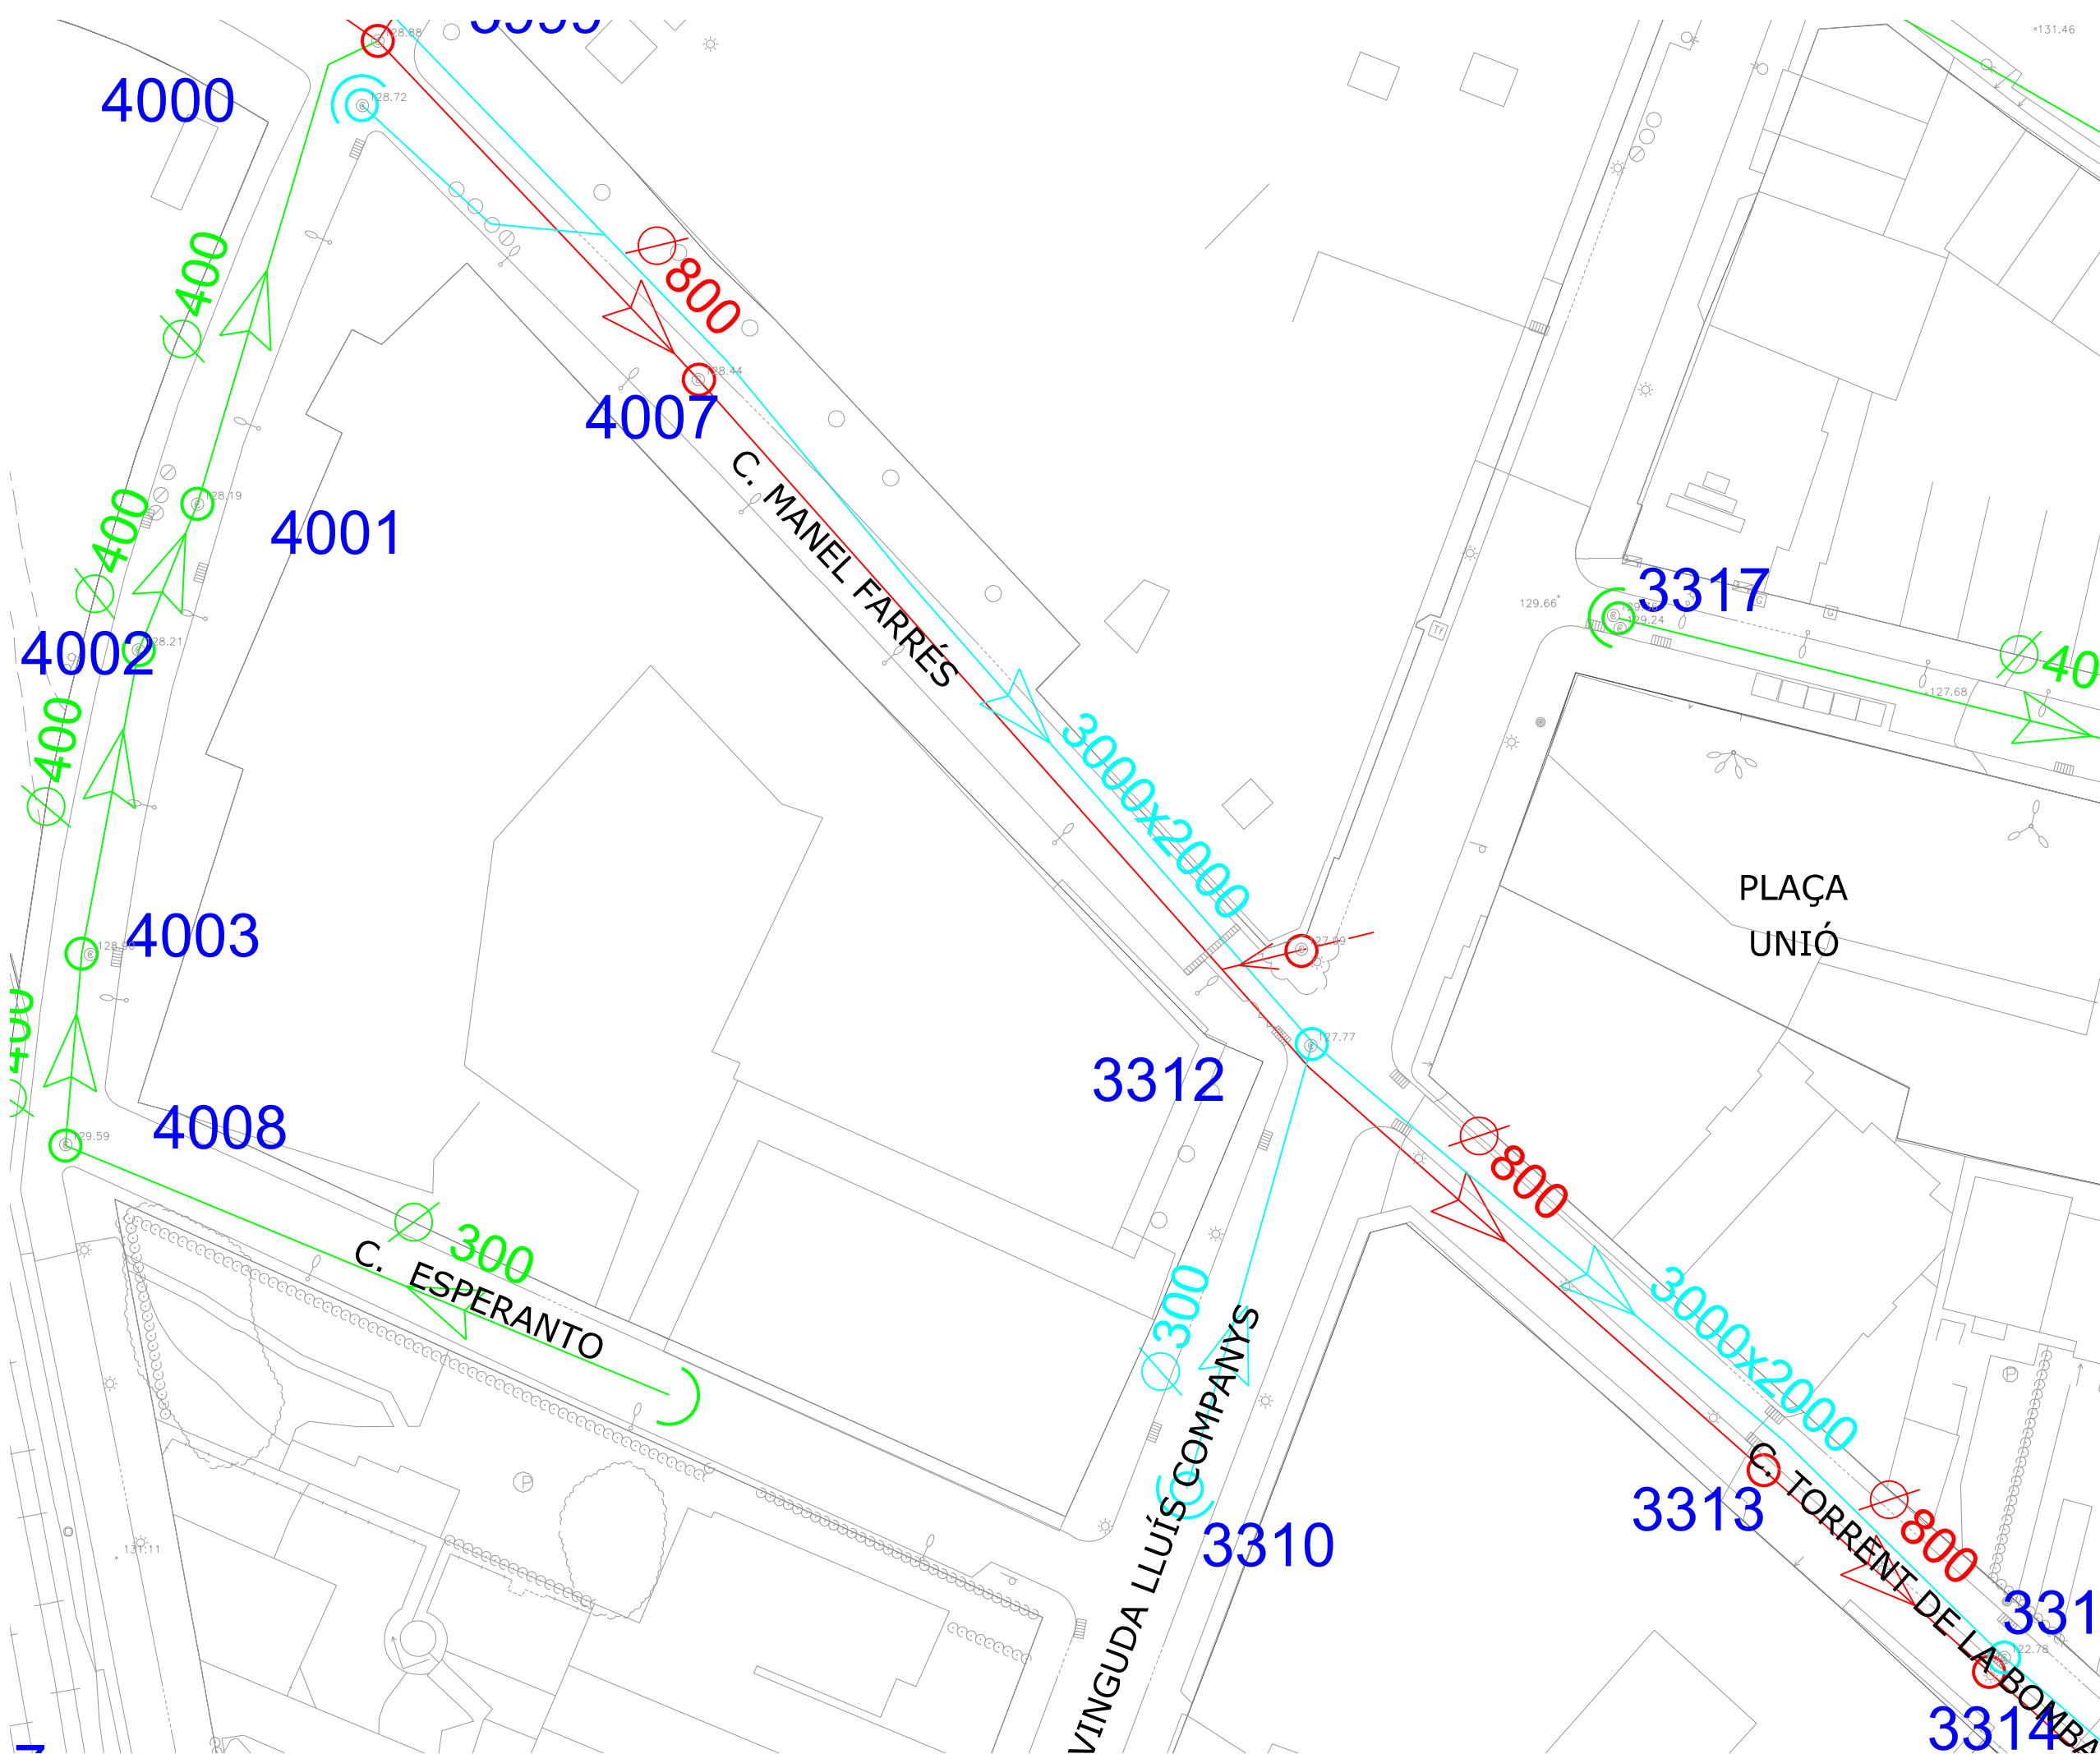

Projecte enderroc d'edifici i posterior replè del buidat

Av. Lluís Companys 25 / Carrer Manel Farrés

08173. Sant Cugat del Vallès

SA.07


CLAVEGUERAM

A3: 1/500


Febrer 2016

Promotor:
Ajuntament de Sant Cugat del Vallès

Arquitecte:
Francesc Mullerat i Campanera

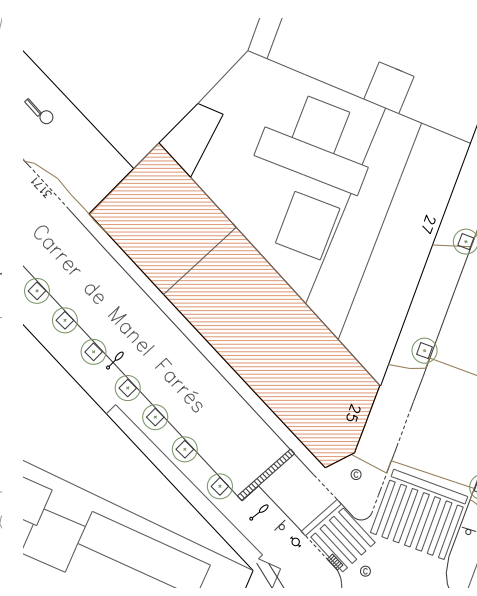

	francesc mullerat arquitecte
	670612288 mullerat@coac.cat sant cugat del vallès

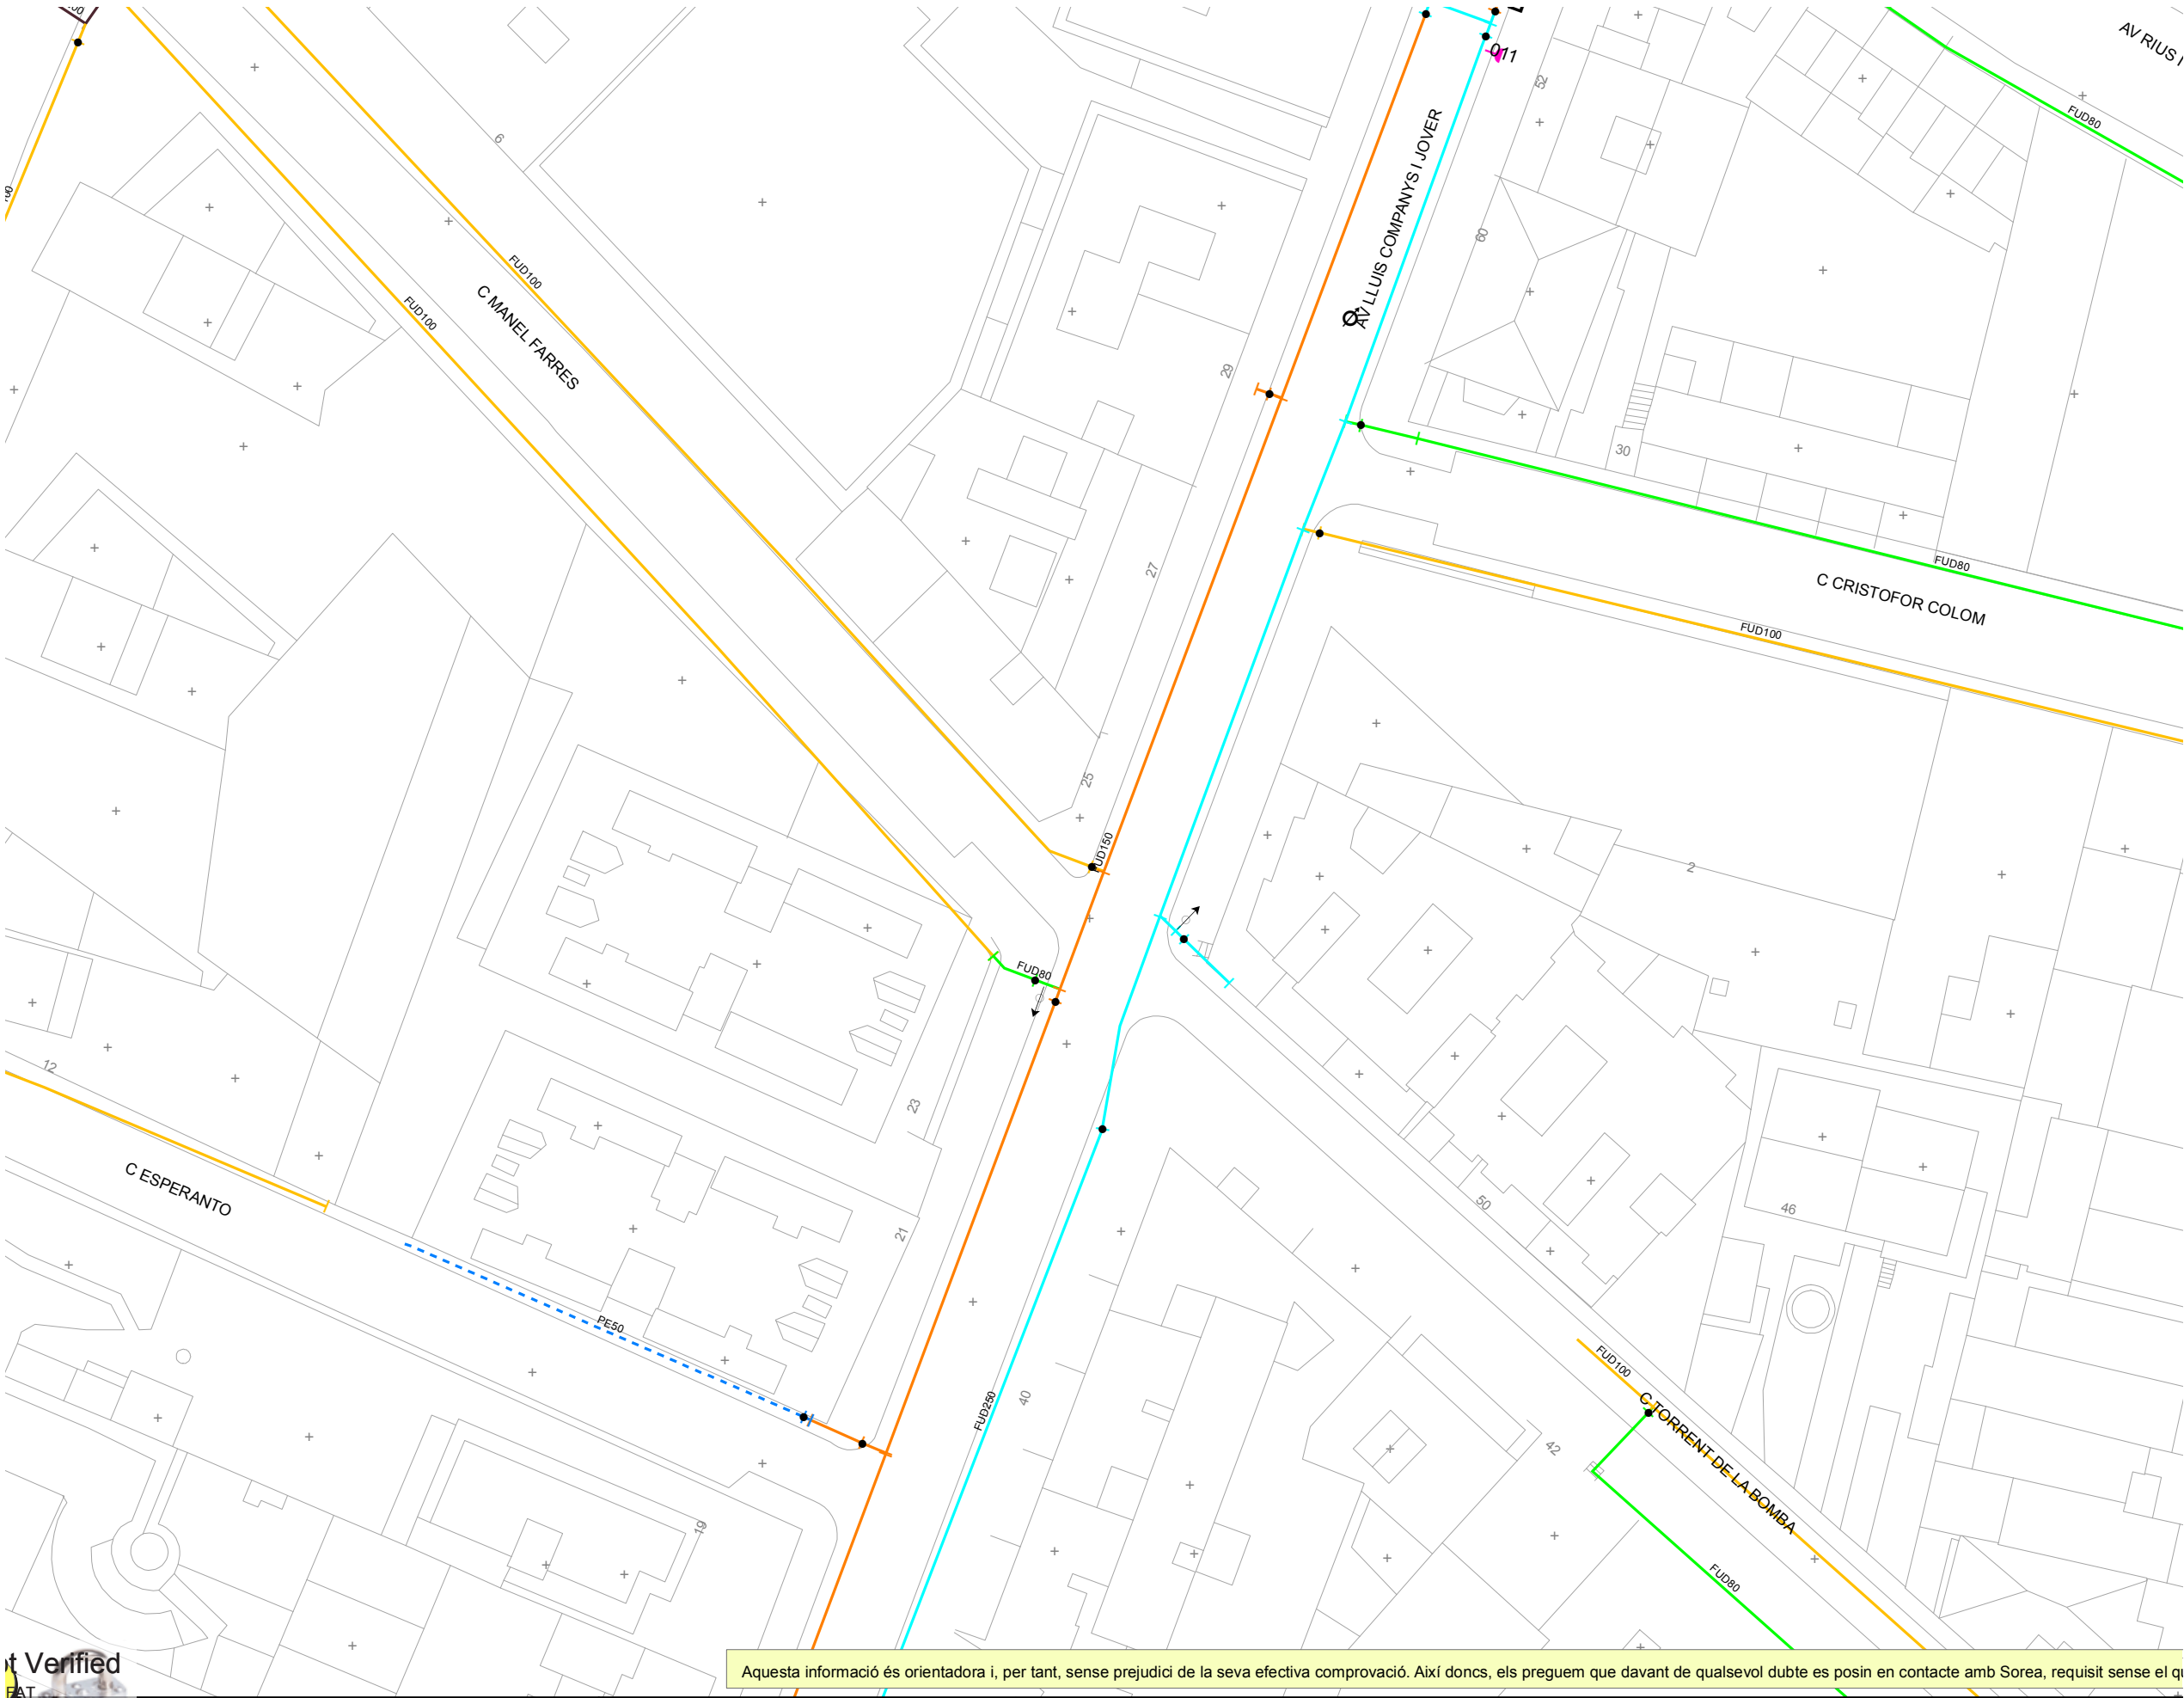

Aquesta informació és orientadora i, per tant, sense perjudici de la seva efectiva comprovació. Així doncs, els preguem que davant de qualsevol dubte es posin en contacte amb Sorea, requisit sense el q

it Verified

Projecte enderroc d'edifici i posterior replè del buidat

Av. Lluís Companys 25 / Carrer Manel Farrés

08173. Sant Cugat del Vallès

SA.08

AIGUA POTABLE


A3: 1/500

Febrer 2016

Promotor:
Ajuntament de Sant Cugat del Vallès

Arquitecte:
Francesc Mullerat i Campanera



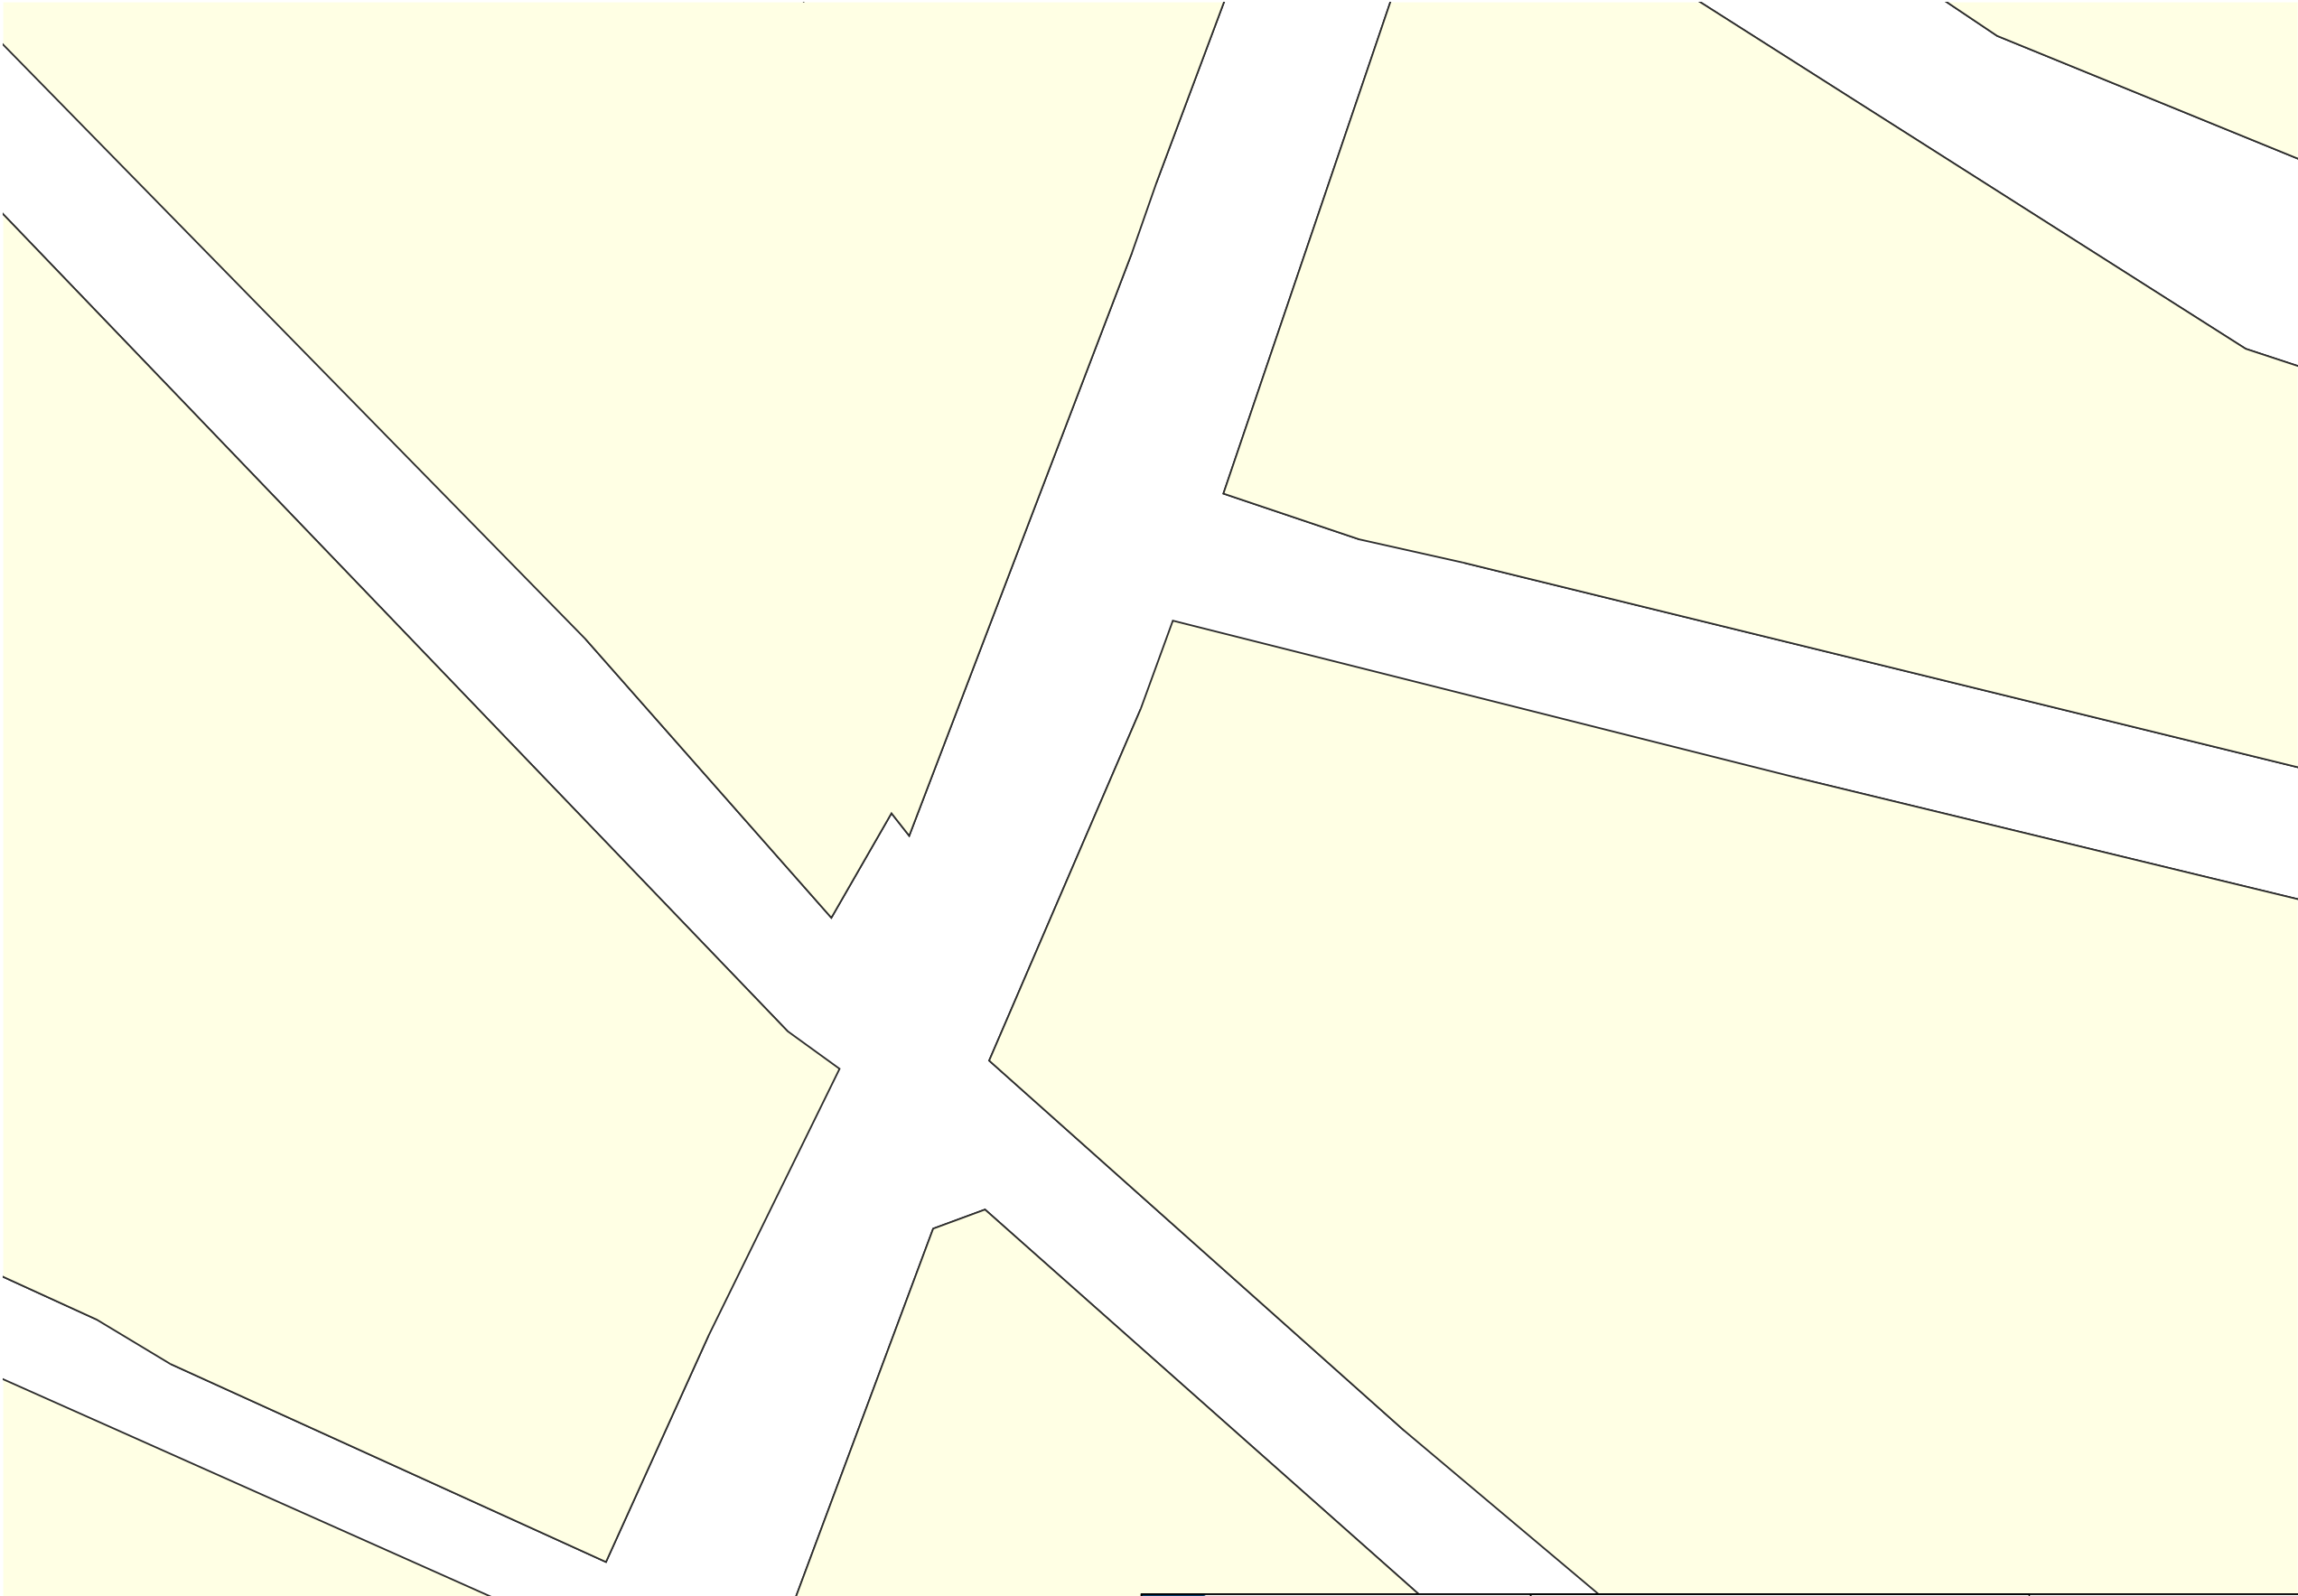

Projecte enderroc d'edifici i posterior replè del buidat

Av. Lluís Companys 25 / Carrer Manel Farrés

08173. Sant Cugat del Vallès

SA.09

SUBMINISTRAMENT D'AIGUA

A3: 1/500

Febrer 2016

Promotor:
Ajuntament de Sant Cugat del Vallès

Arquitecte:
Francesc Mullerat i Campanera



288741-2748556
Carrer Lluís Companys,25

Data lliurament:
08-01-2016

POU	GAP EXTREM	BOCA D'AIRE	VÁLVULA	PONT	PUNT ACCÉS	PROTECCIÓ CANONADA
DIPÒSIT	DESCÀRREGA	HIDRANT	RECIPIENT	GALERIA	ARMARI TUBULAR	ELEMENT REDUCTOR
TRAM	REDUCCIÓ	ELEMENT DE MESURA	RAMAL	ARQUETA	REGISTRE	TORRETA DE VENTILACIÓ

Aquesta informació és orientadora i, per tant, sense perjudici de la seva efectiva comprovació. Així doncs, els preguem que davant de qualsevol dubte es posin en contacte amb Aigües de Barcelona, requisit sense el qual declinarem qualsevol responsabilitat. Les instal·lacions que no siguin gestionades per Aigües de Barcelona (color verd) estan grafades només a títol orientatiu i si volen més informació sobre les mateixes cal que es dirigeixin als propietaris de dites instal·lacions.

Instal·lacions no gestionades

1:500

francesc mullerat
arquitecte

670612288
mullerat@coac.cat
sant cugat del vallès