



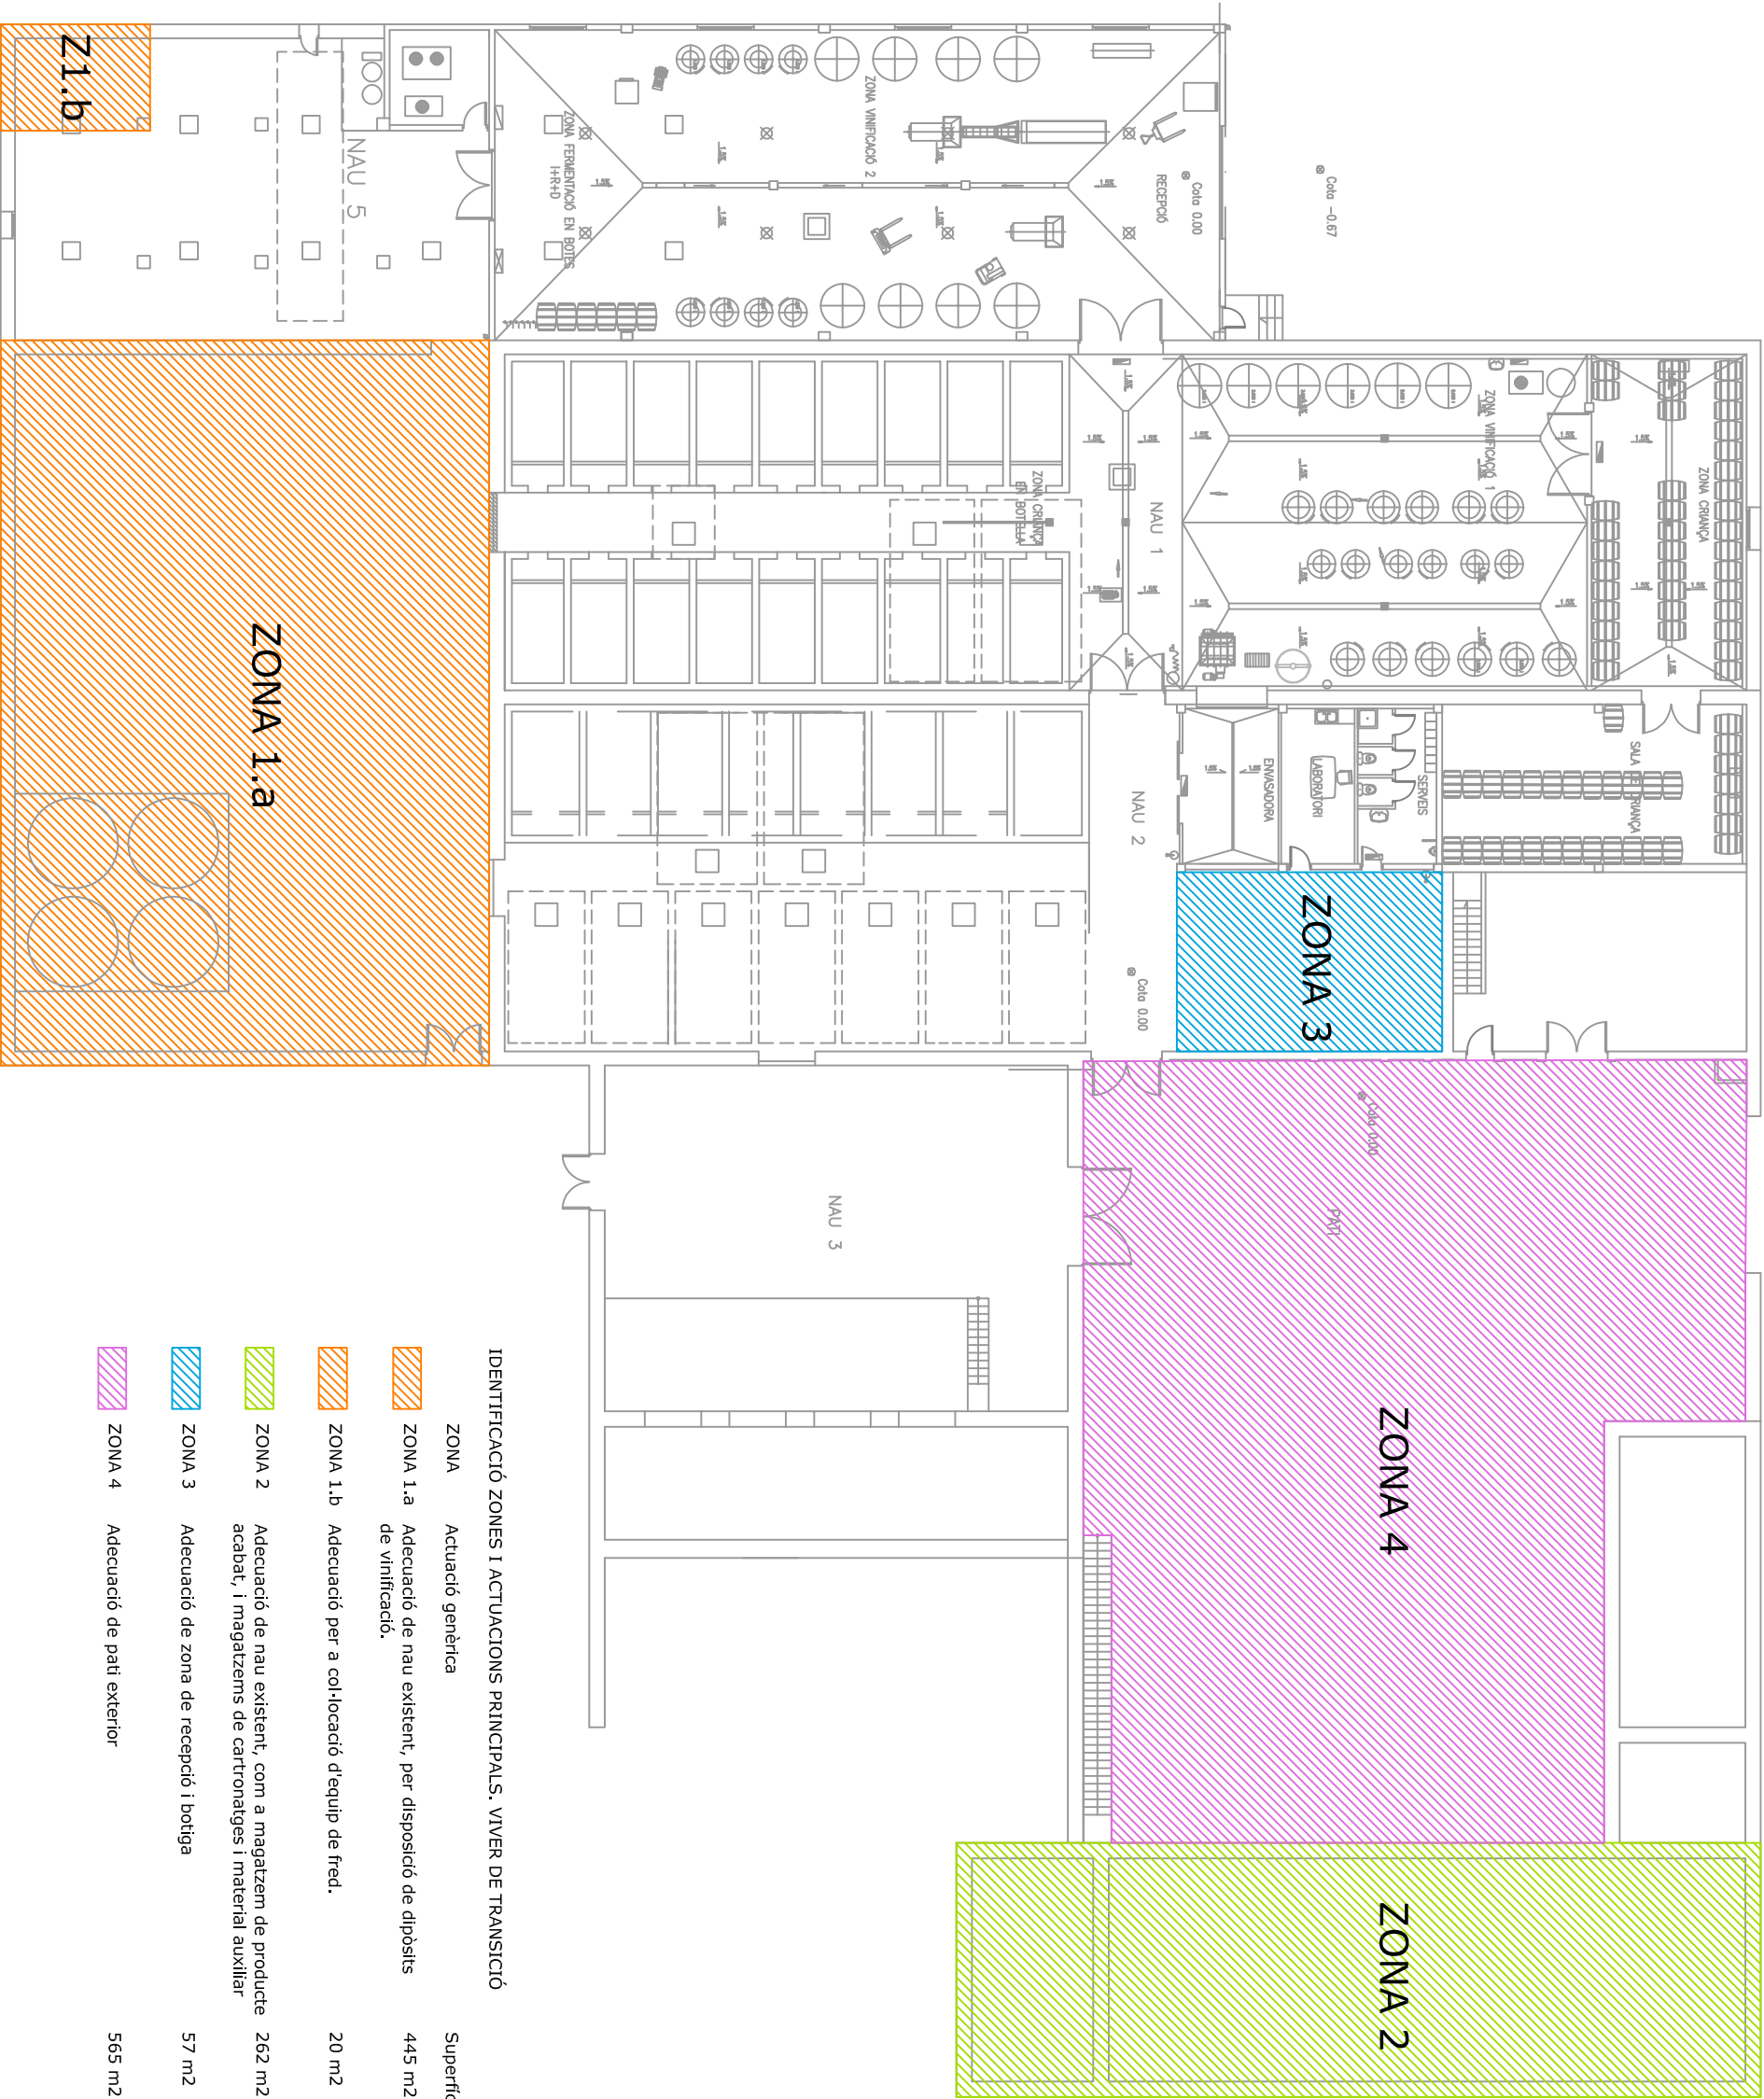


IDENTIFICACIÓ ZONES I ACTUACIONS PRINCIPALS. VIVER DE TRANSICIÓ


ZONA	Actuació genèrica	Superfície total recinte
ZONA 1.a	Adecuació de nau existent, per disposició de dipòsits de vinificació.	445 m2
ZONA 1.b	Adecuació per a col·locació d'equip de fred.	20 m2
ZONA 2	Adecuació de nau existent, com a magatzem de producte acabat, i magatzems de cartrotatges i material auxiliar	262 m2
ZONA 3	Adecuació de zona de recepció i botiga	57 m2
ZONA 4	Adecuació de pati exterior	565 m2



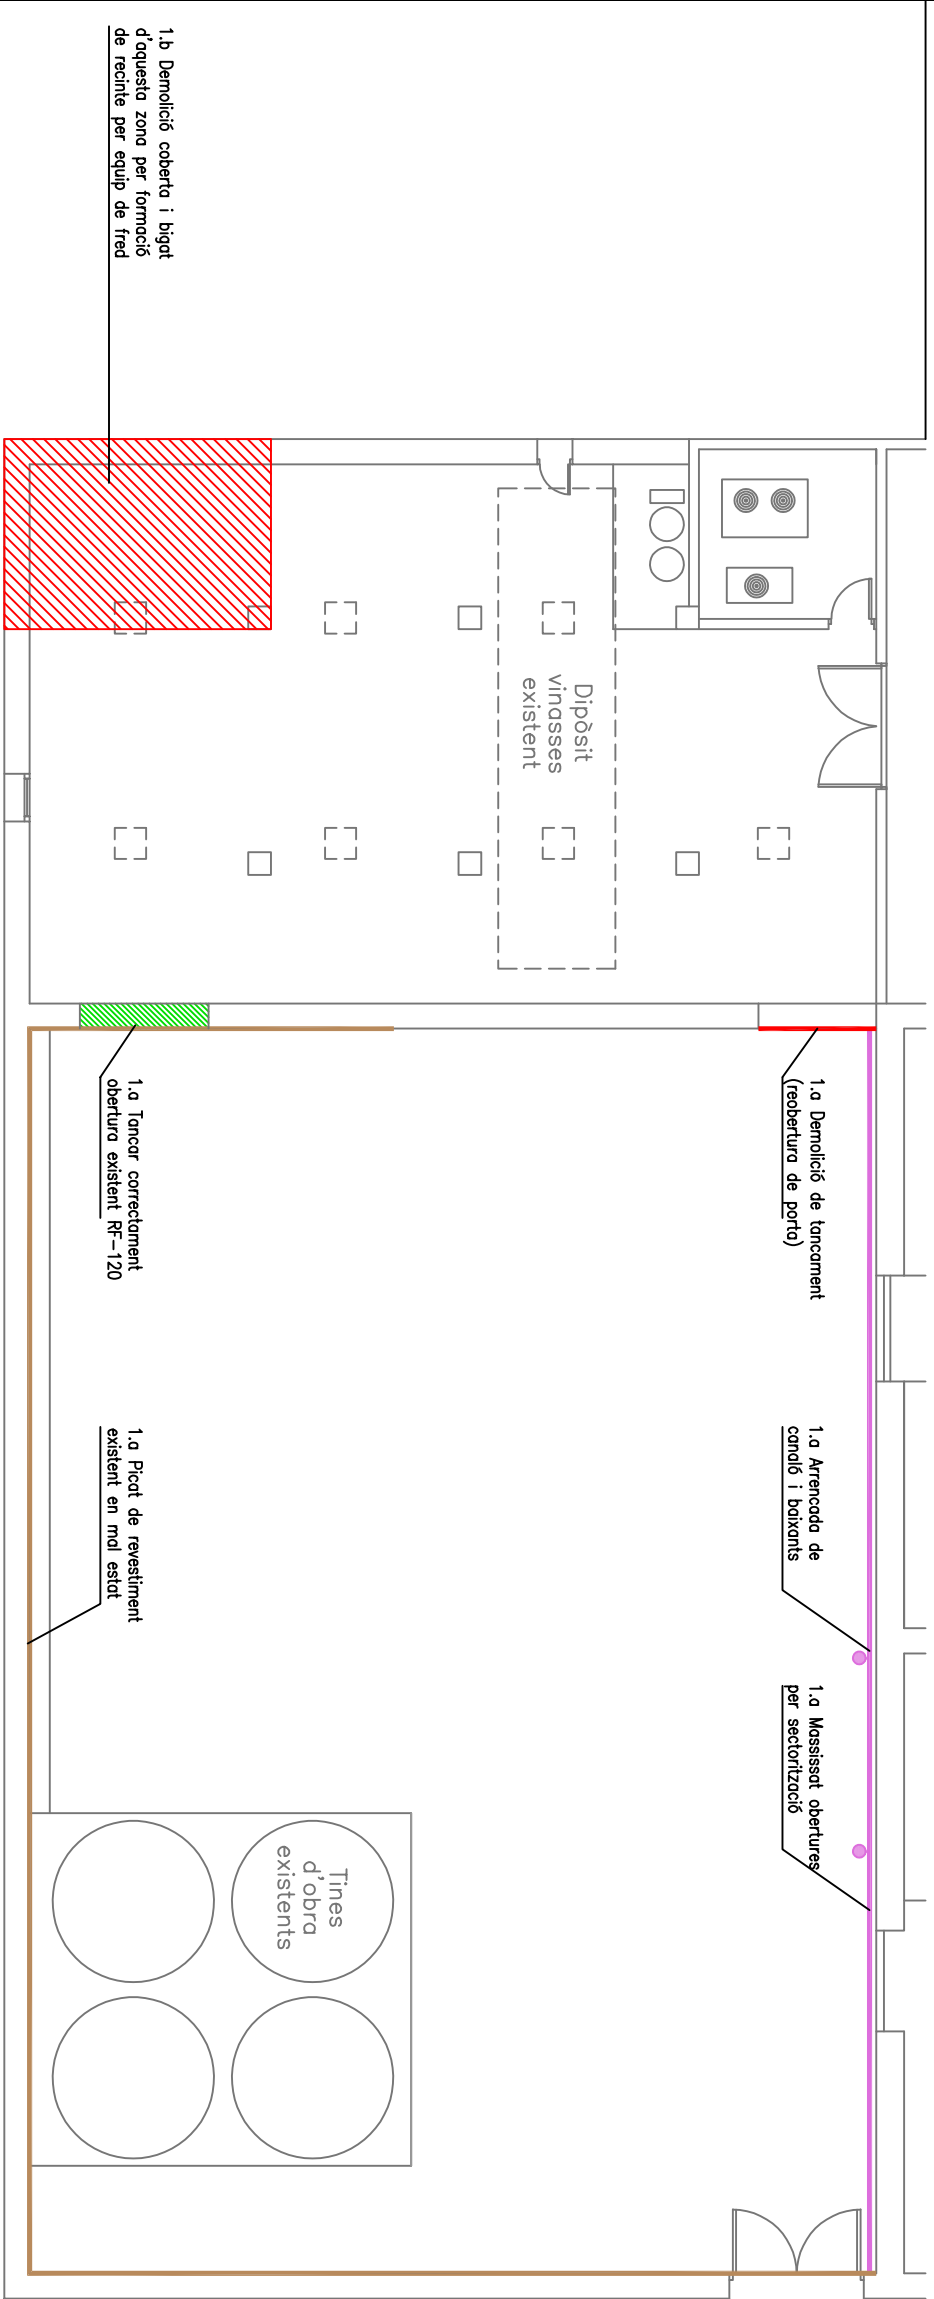


PLANTA SITUACIÓ ACTUAL I ACTUACIONS D'ENDERROC I MASSISSATS

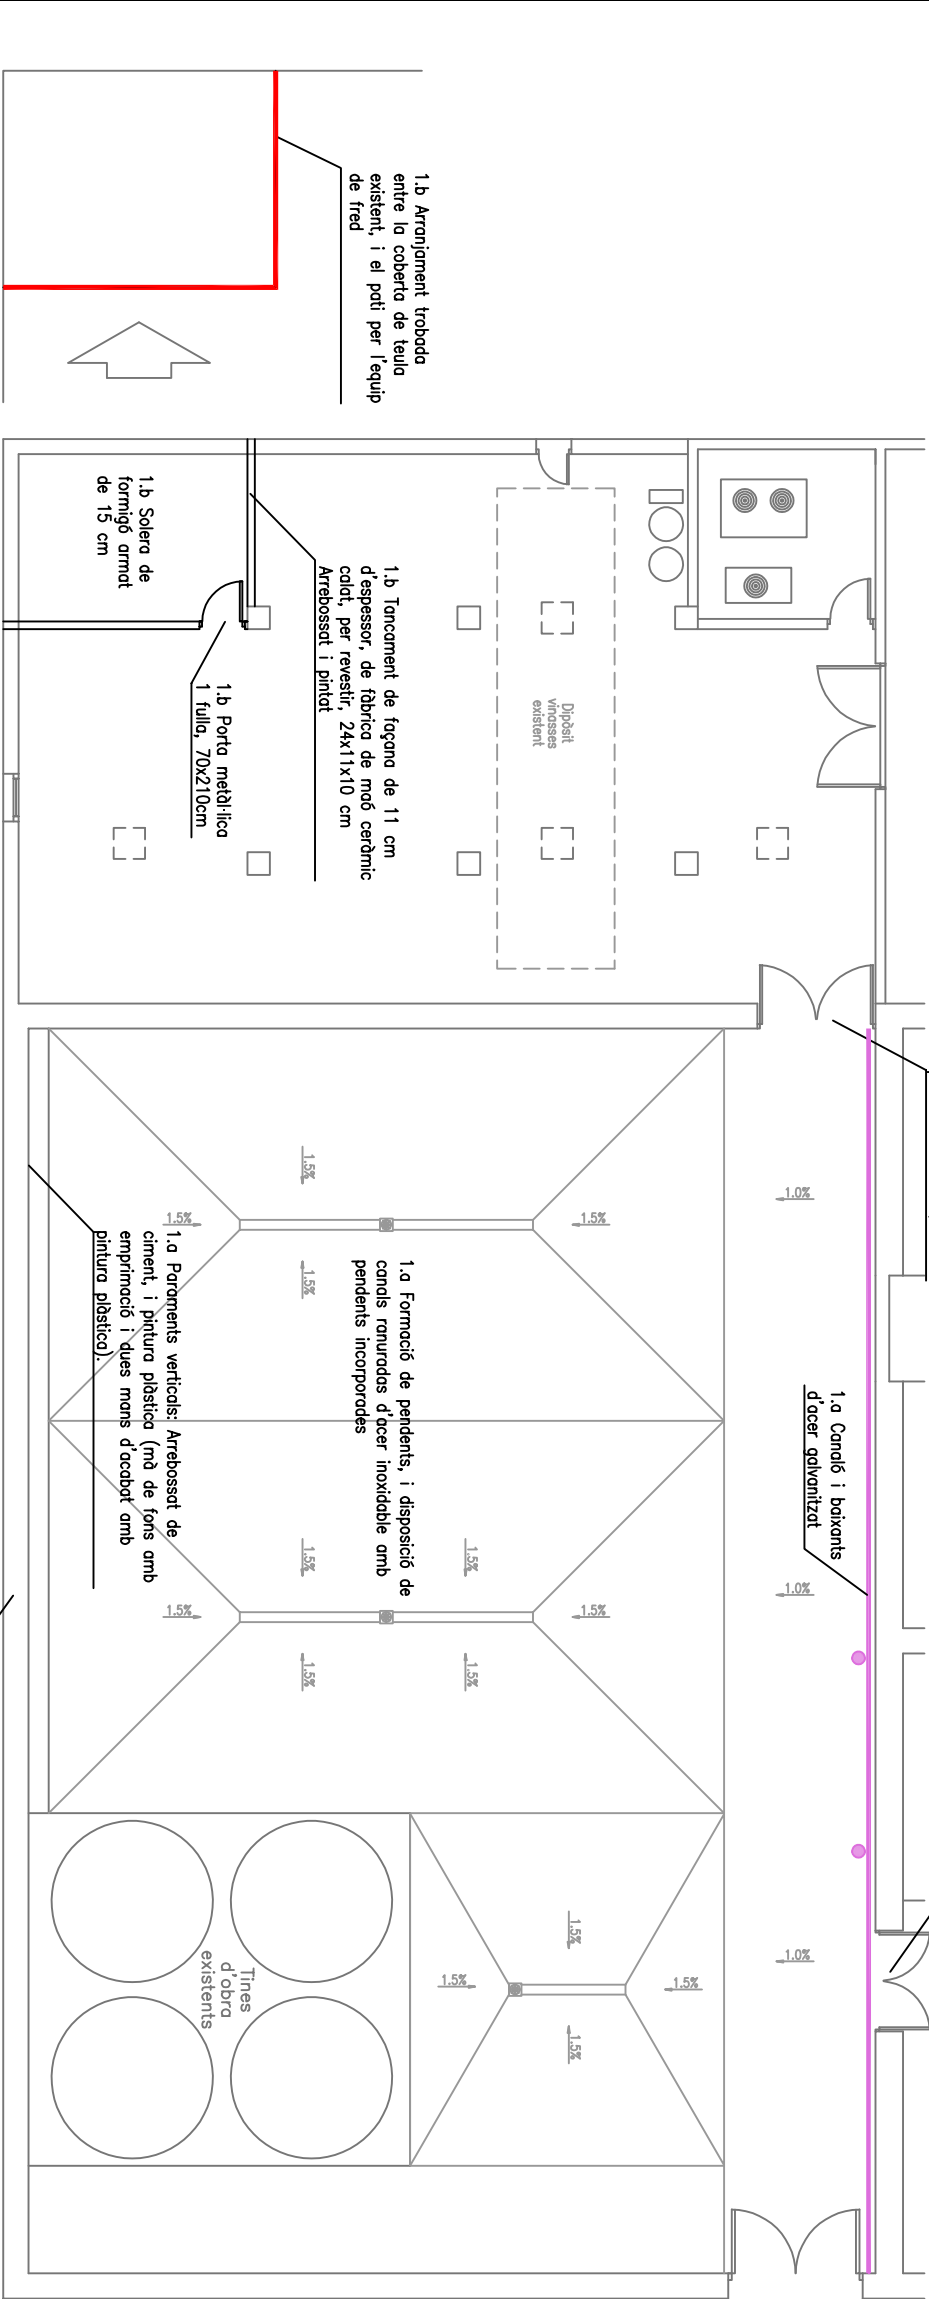

PLANTA ACTUACIONS

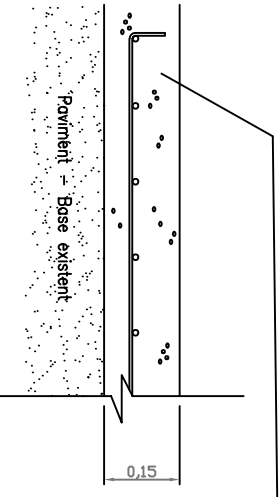

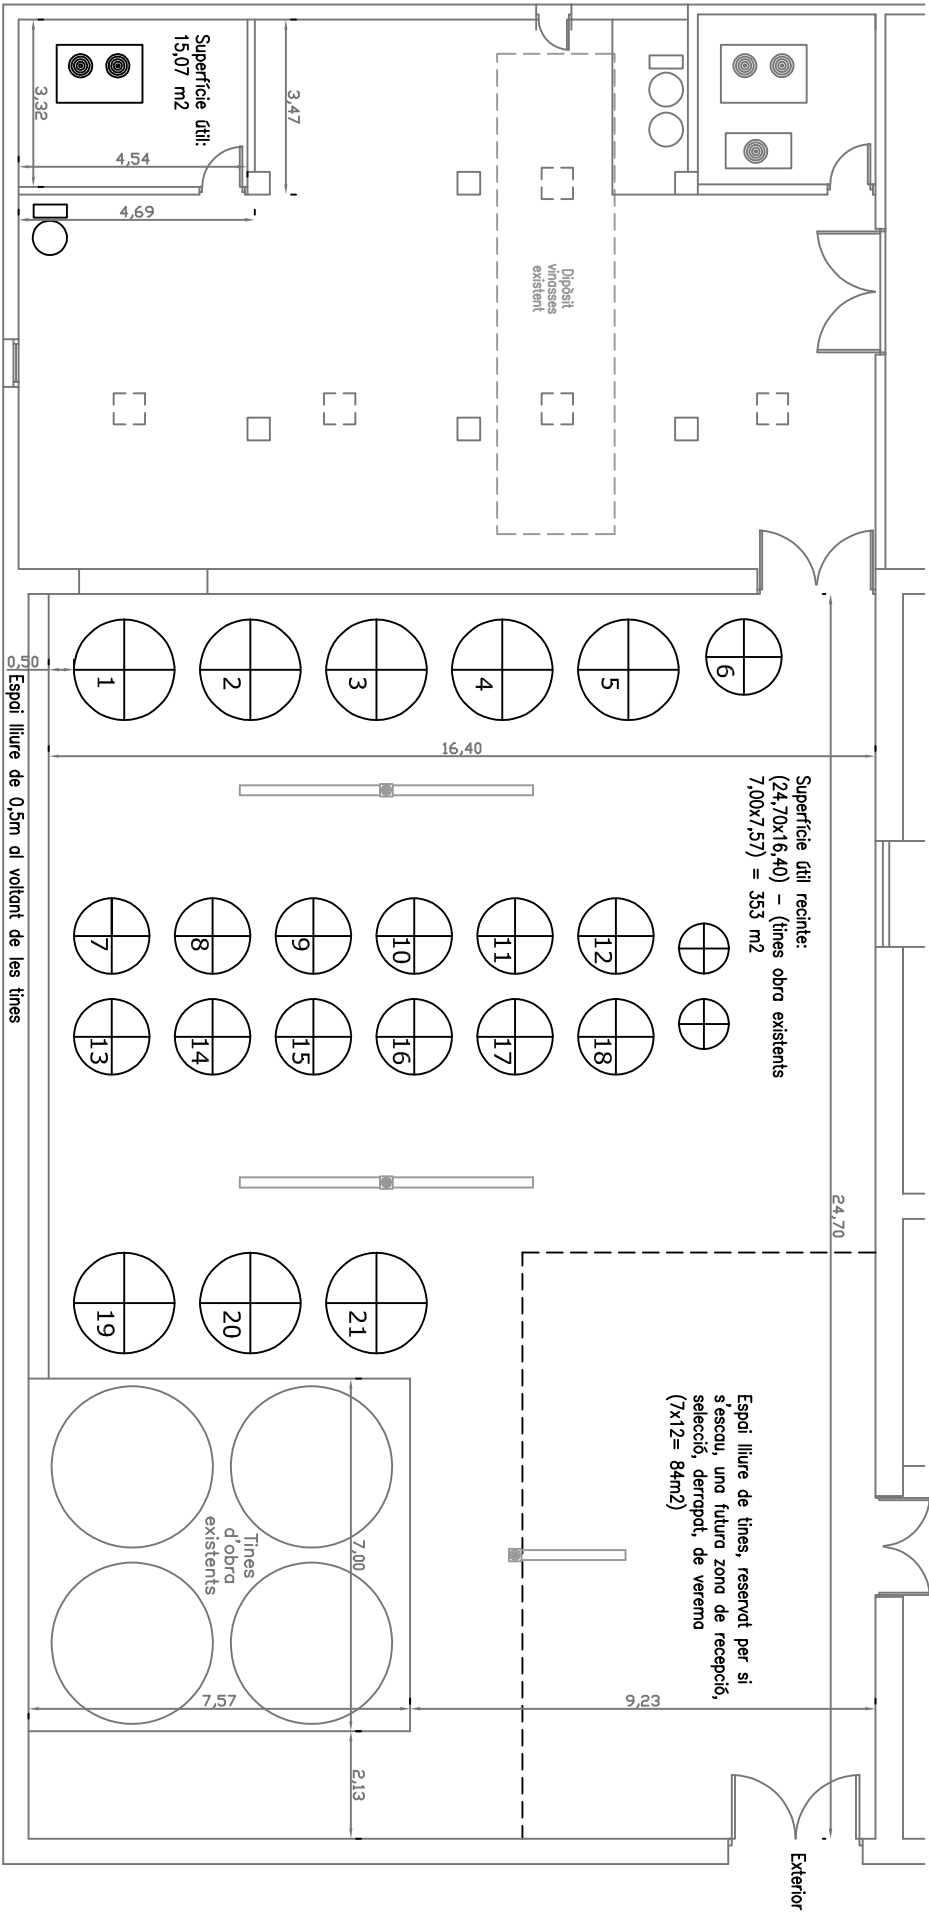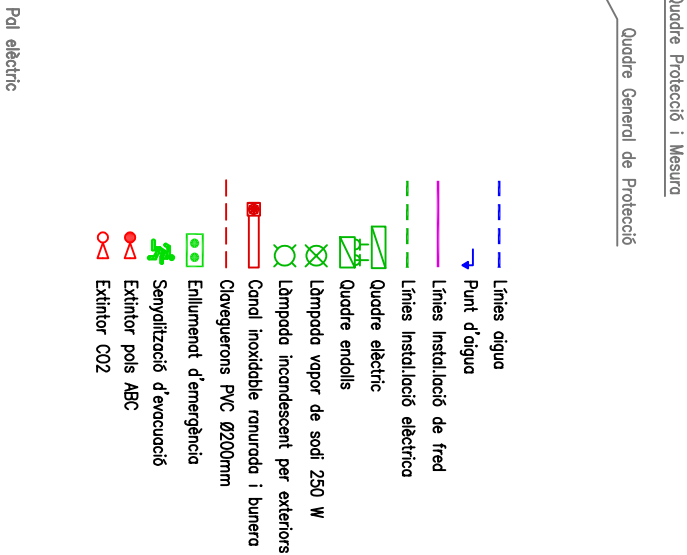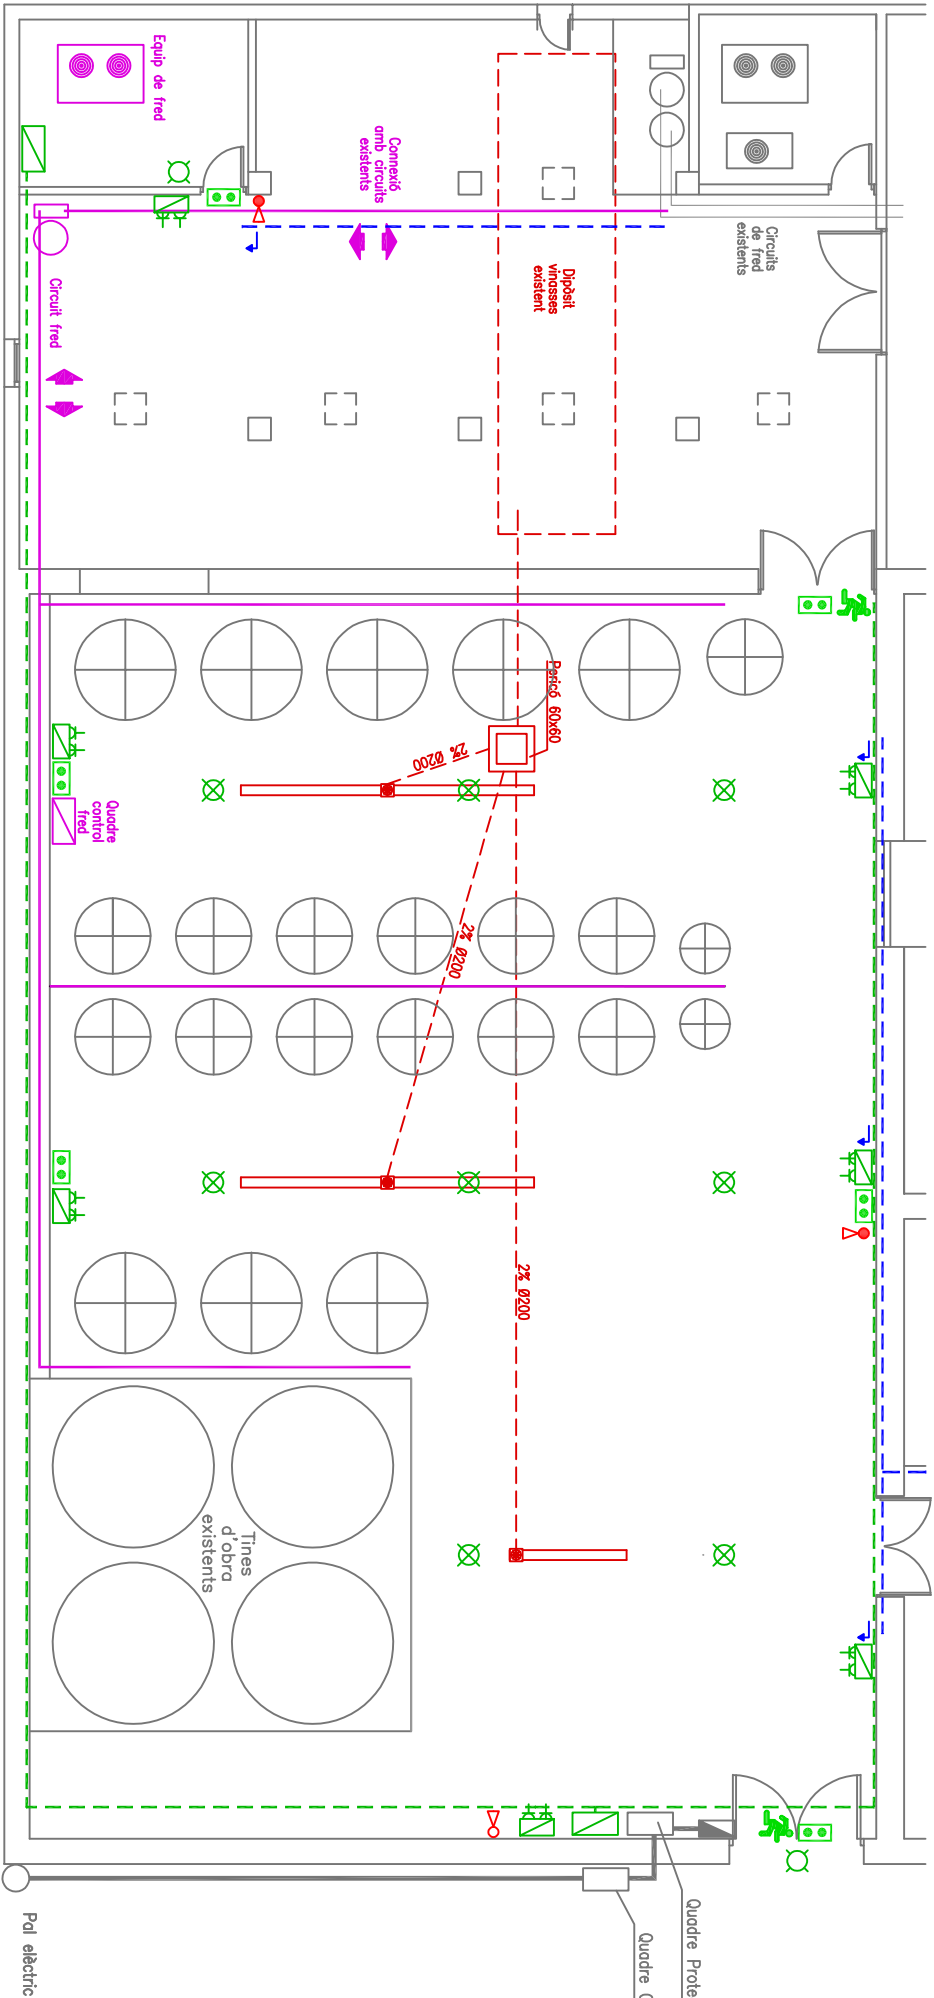

Superfície útil recinte:
(24,70x16,40) = 353 m2

Espai lliure de tines, reservat per si s'escau, una futura zona de recepció, selecció, derivat, de verema (7x12= 84m2)


Potència elèctrica

Equip de fred	14.900 W
Endolls trifàsics	5.000 W
Endolls monofàsics	2.000 W
Enllumenat d'emergència	90 W
Enllumenat interior	2.250 W
Enllumenat exterior	250 W


Hipòtesi capacitat. 1a fase de l'ampliació			
1-2	Dipòsit acer inoxidable sempreple 7.500 l/ut	2 ut	15.000 l
3-8	Dipòsit acer inoxidable sempreple 5.000 l/ut	6 ut	30.000 l
9-14	Dipòsit acer inoxidable sempreple 3.000 l/ut	6 ut	18.000 l
15-18	Dipòsit acer inoxidable sempreple 1.700 l/ut	4 ut	6.800 l
		Totals	69.800 l

Hipòtesi capacitat. 2a fase de l'ampliació			
19-20	Dipòsit acer inoxidable sempreple 7.500 l/ut	2 ut	15.000 l
21	Dipòsit acer inoxidable sempreple 10.000 l/ut	1 ut	10.000 l
		Totals	25.000 l

(possibilitat de complement amb dipòsit petit)

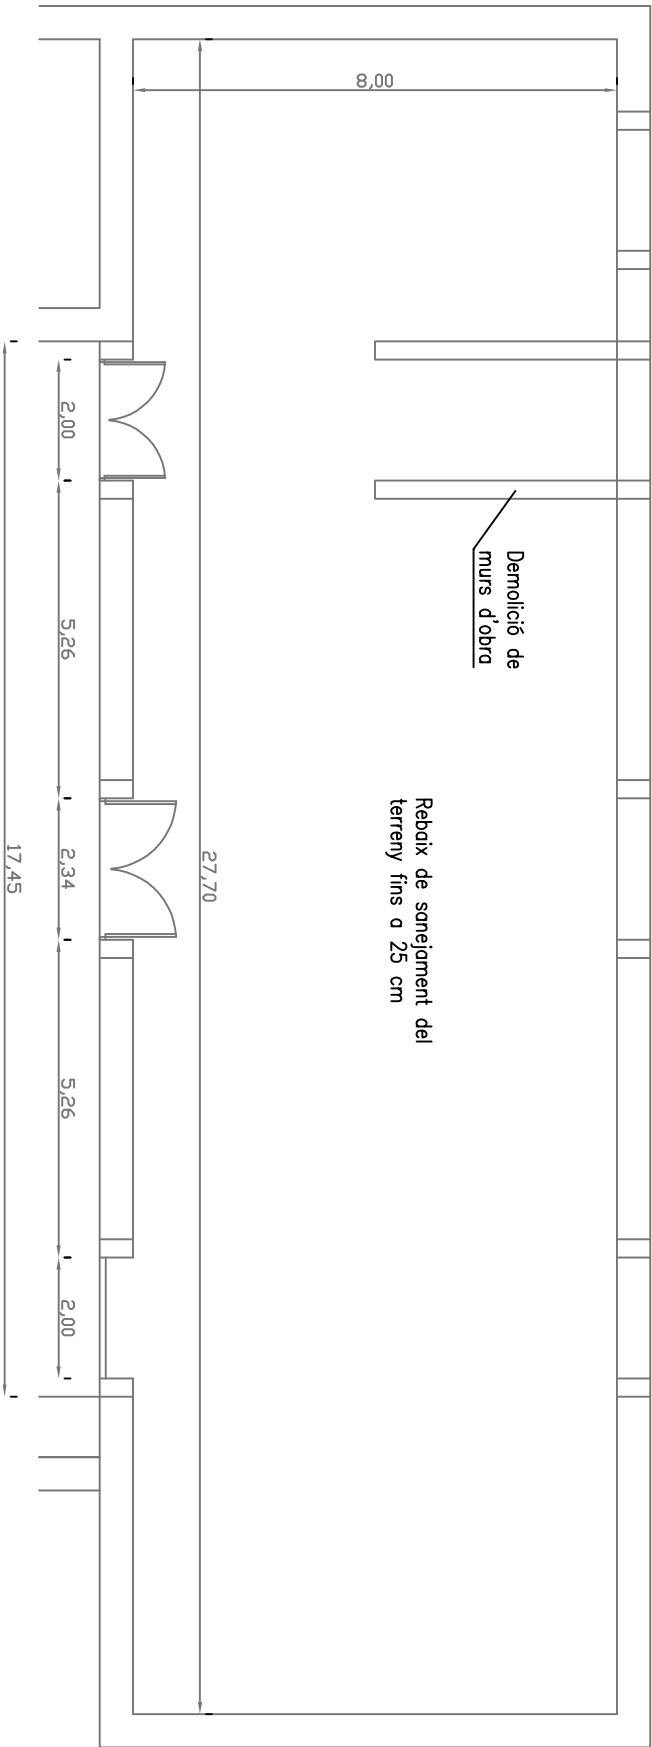

PLANTA SITUACIÓ ACTUAL I ACTUACIONS
D'ENDERROC


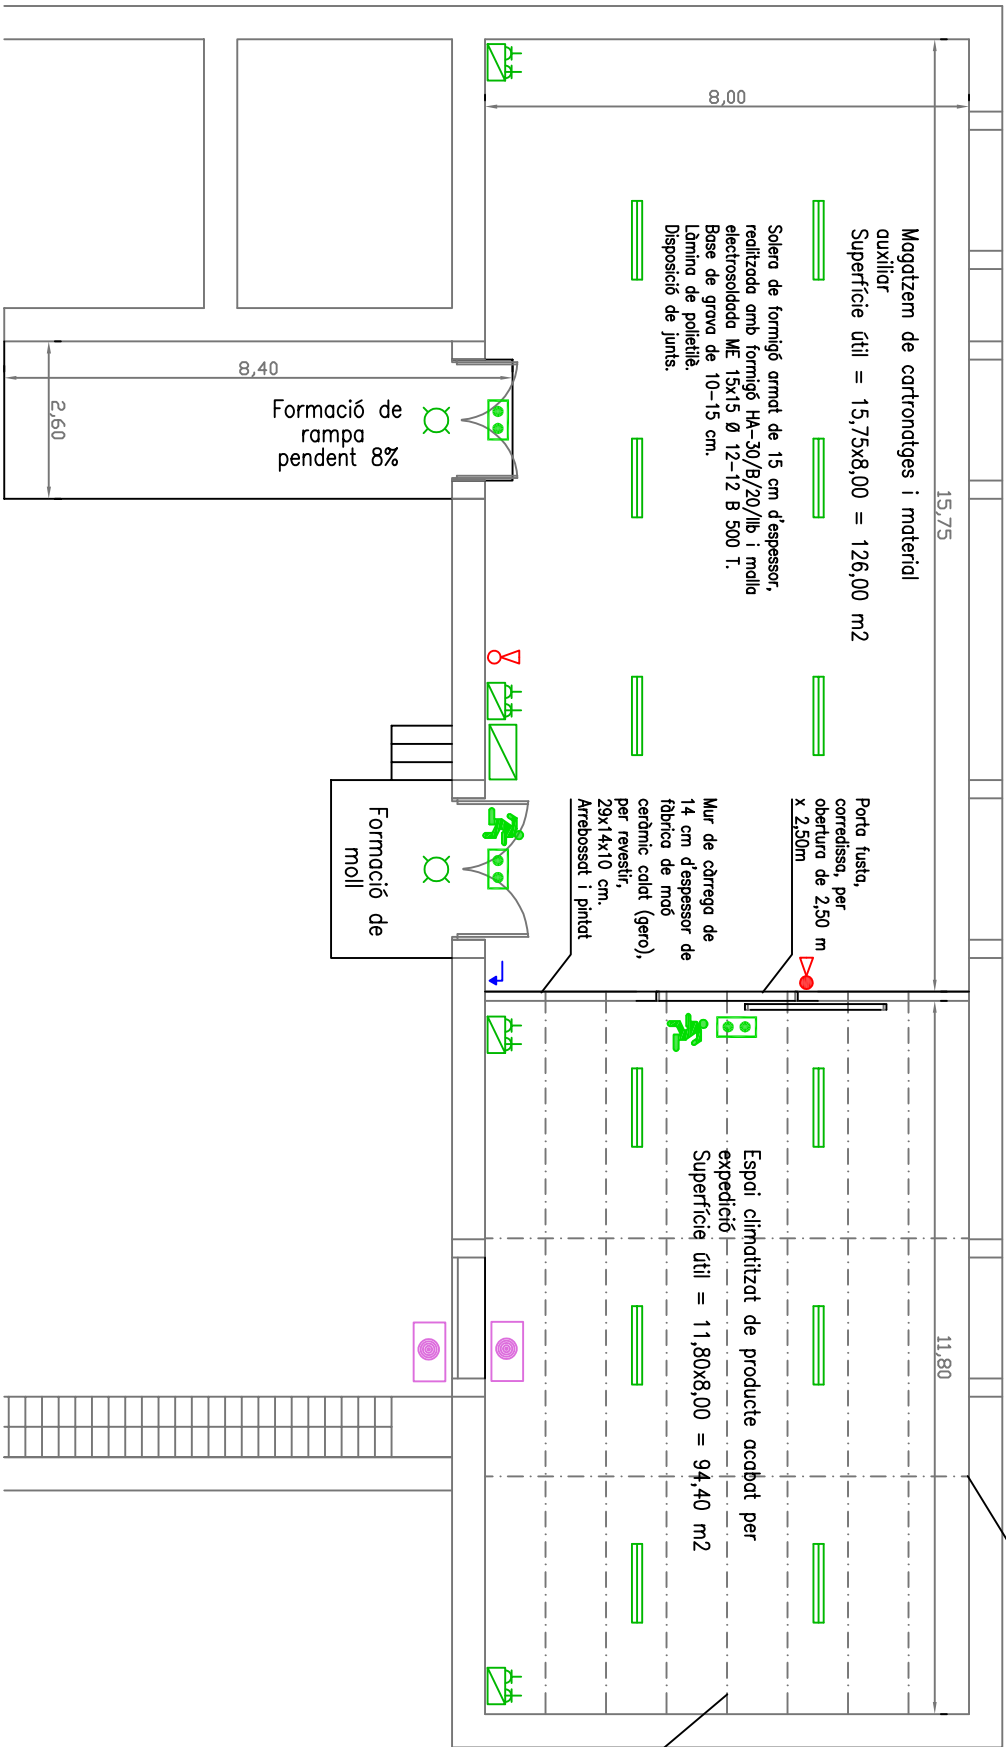


PLANTA ACTUACIONS


Soste de panell tipus sandwich de 80 mm
Estructura metàl·lica
Jusseres IPE-300:
Càrrega: 2,04 kN/m2
Moment flector càlcul: 84,16 kNm
Inèrcia necessària per fletxa: 6,365 cm4
Correigues IPE-120
Càrrega: 2,04 kN/m2
Moment flector càlcul: 3,94 kNm
Inèrcia necessària per fletxa: 193,41 cm4

- Punt d'aigua
- Quadre elèctric
- Quadre endolls
- Làmpada vapor de sodi 250 W
- Làmpada incandescent per exteriors
- Enllumenat d'emergència
- Senyalització d'evacuació
- Extintor pols ABC
- Luminària de 2 làmpades fluorescentes de 36W
- Equip de climatització

Potència elèctrica			
Equip de climatització	2.700 W		
Enllumenat 1	435 W		
Enllumenat 2	435 W		
Enllumenat d'emergència	45 W		
Endolls monofàsics	1.000 W		

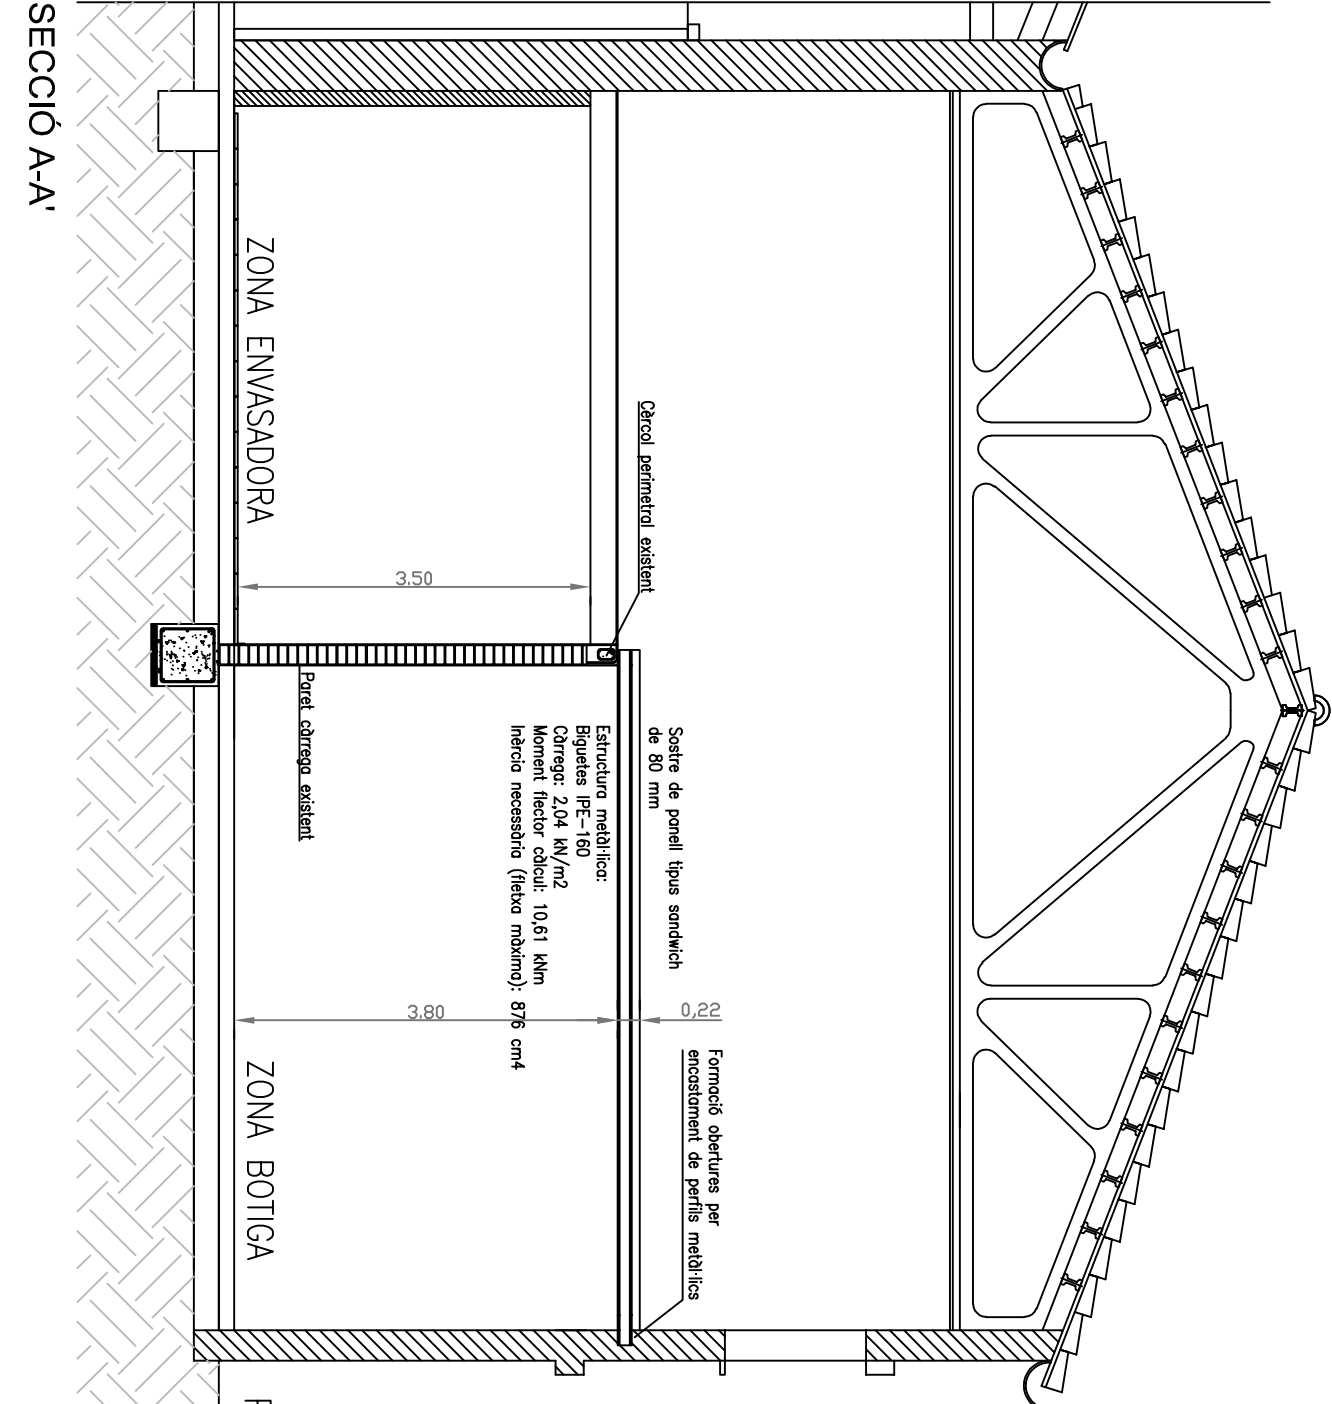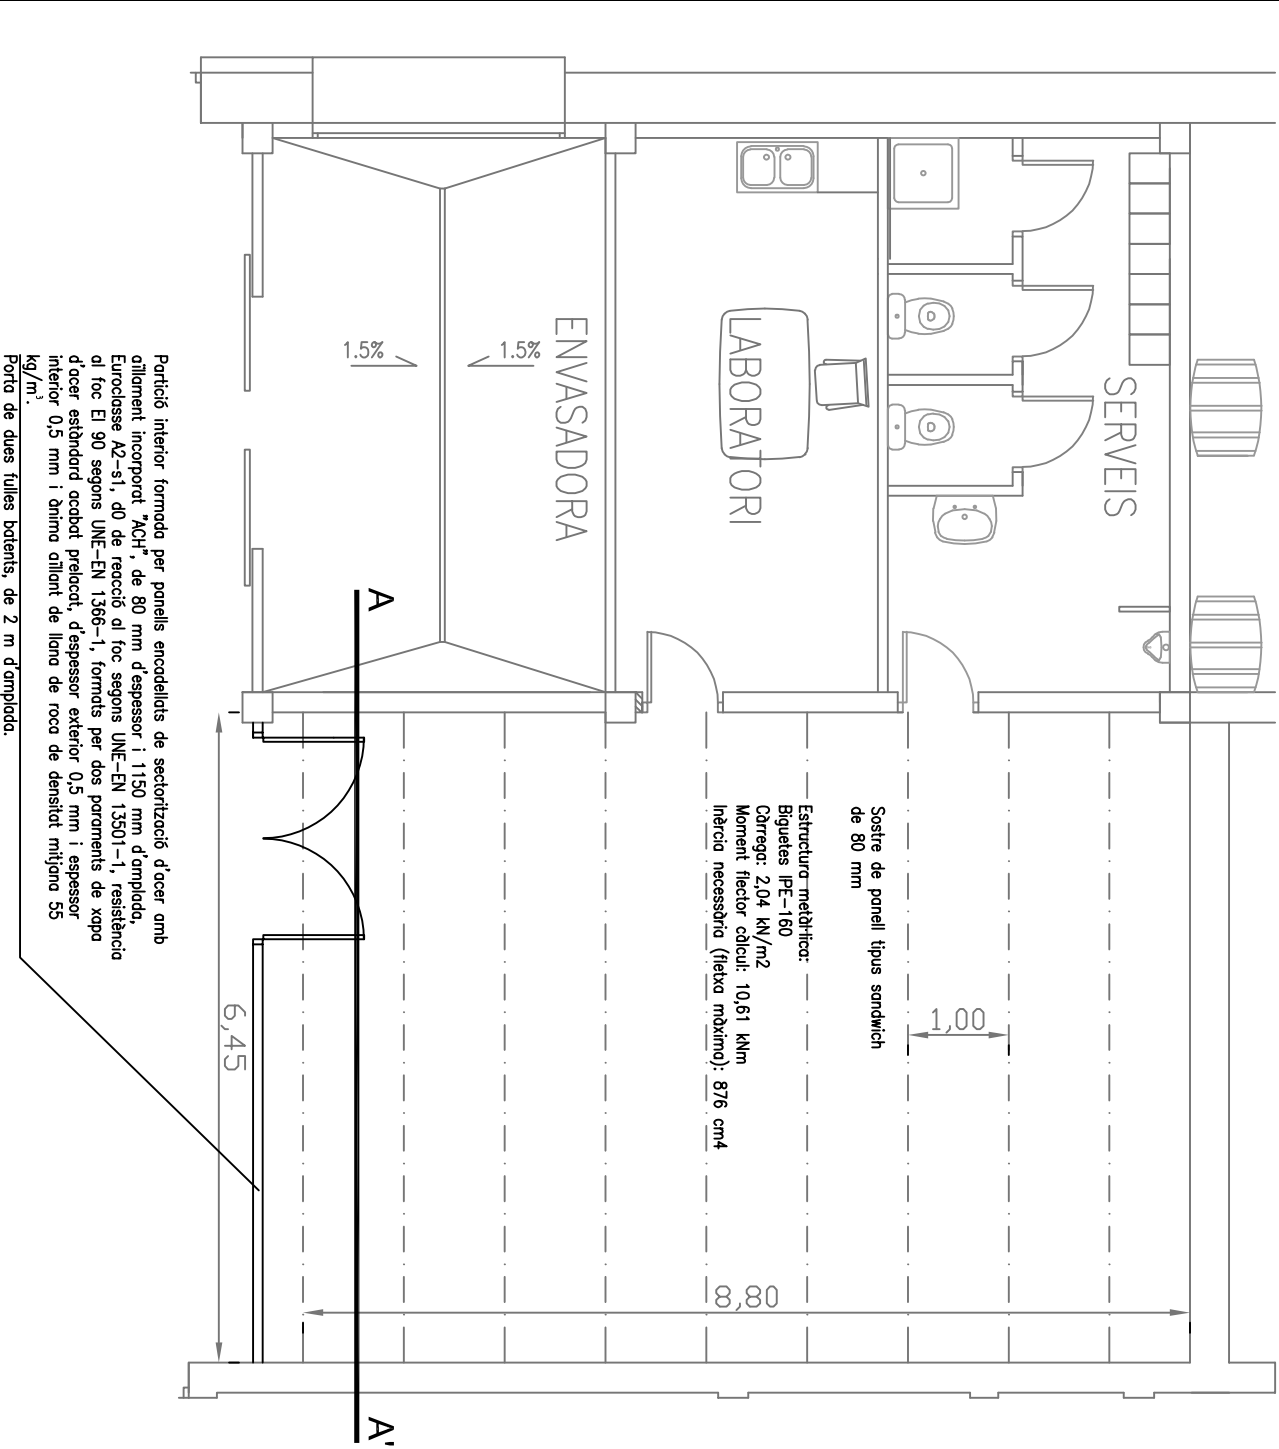

SECCIÓ A-A'

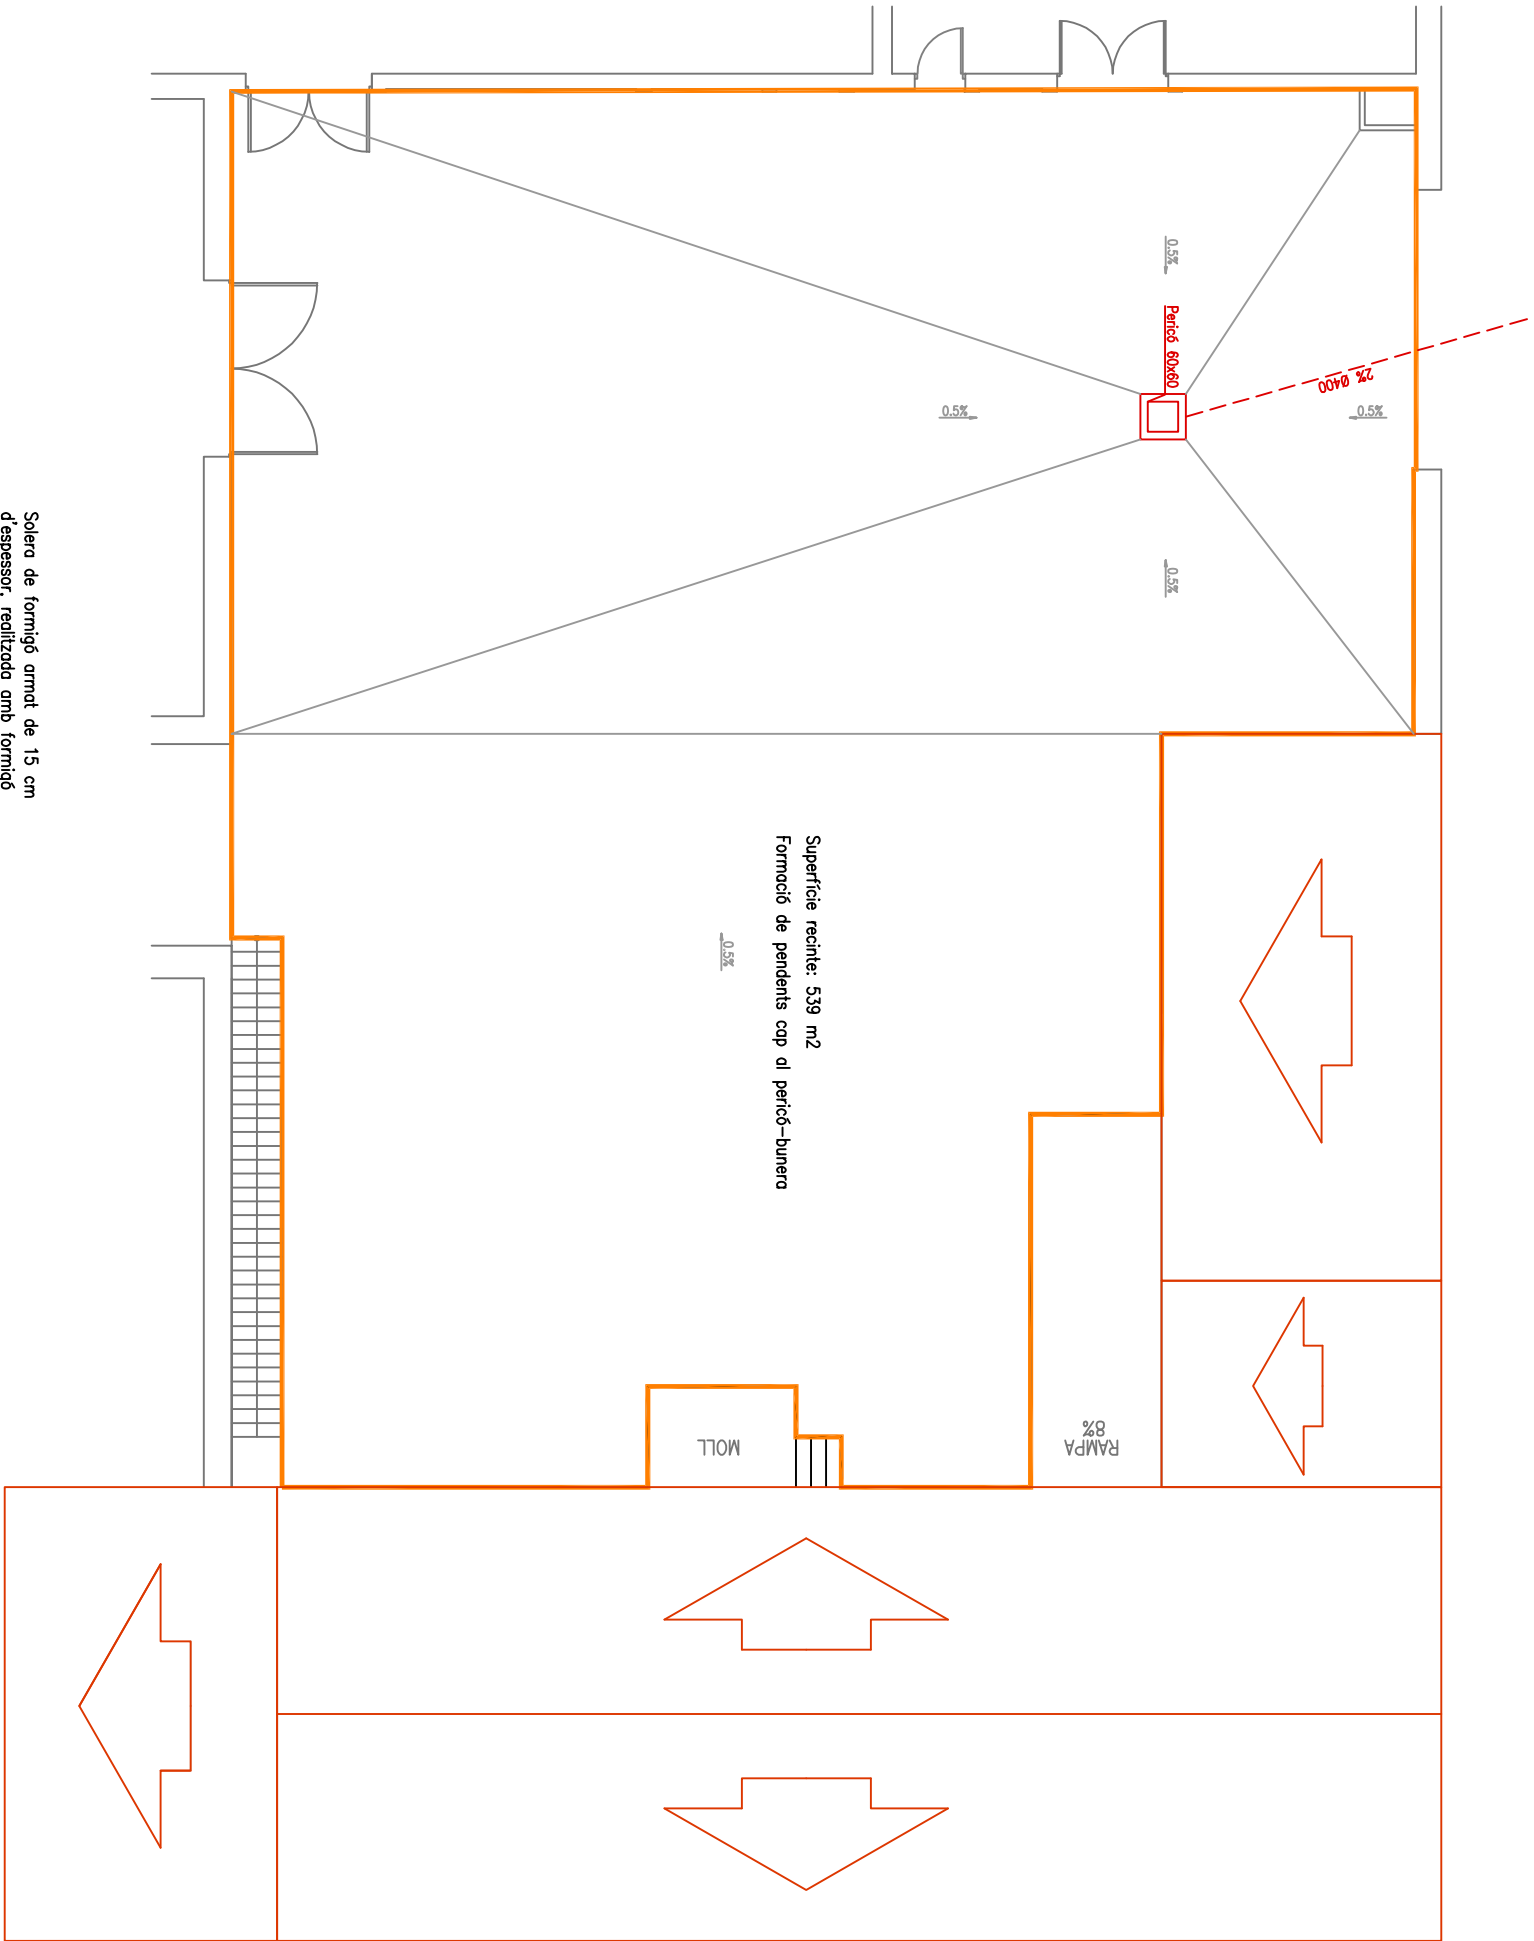

Solera de formigó armat de 15 cm d'espessor, realitzada amb formigó HA-25/B/20/IIa fabricat en central, i obocament amb cubilot, estès i vibrat manual, i molla electrosoldada ME 20x20 Ø 5-5 B 500 T 6x2,20 UNE-EN 10080 sobre separadors homologats.

