



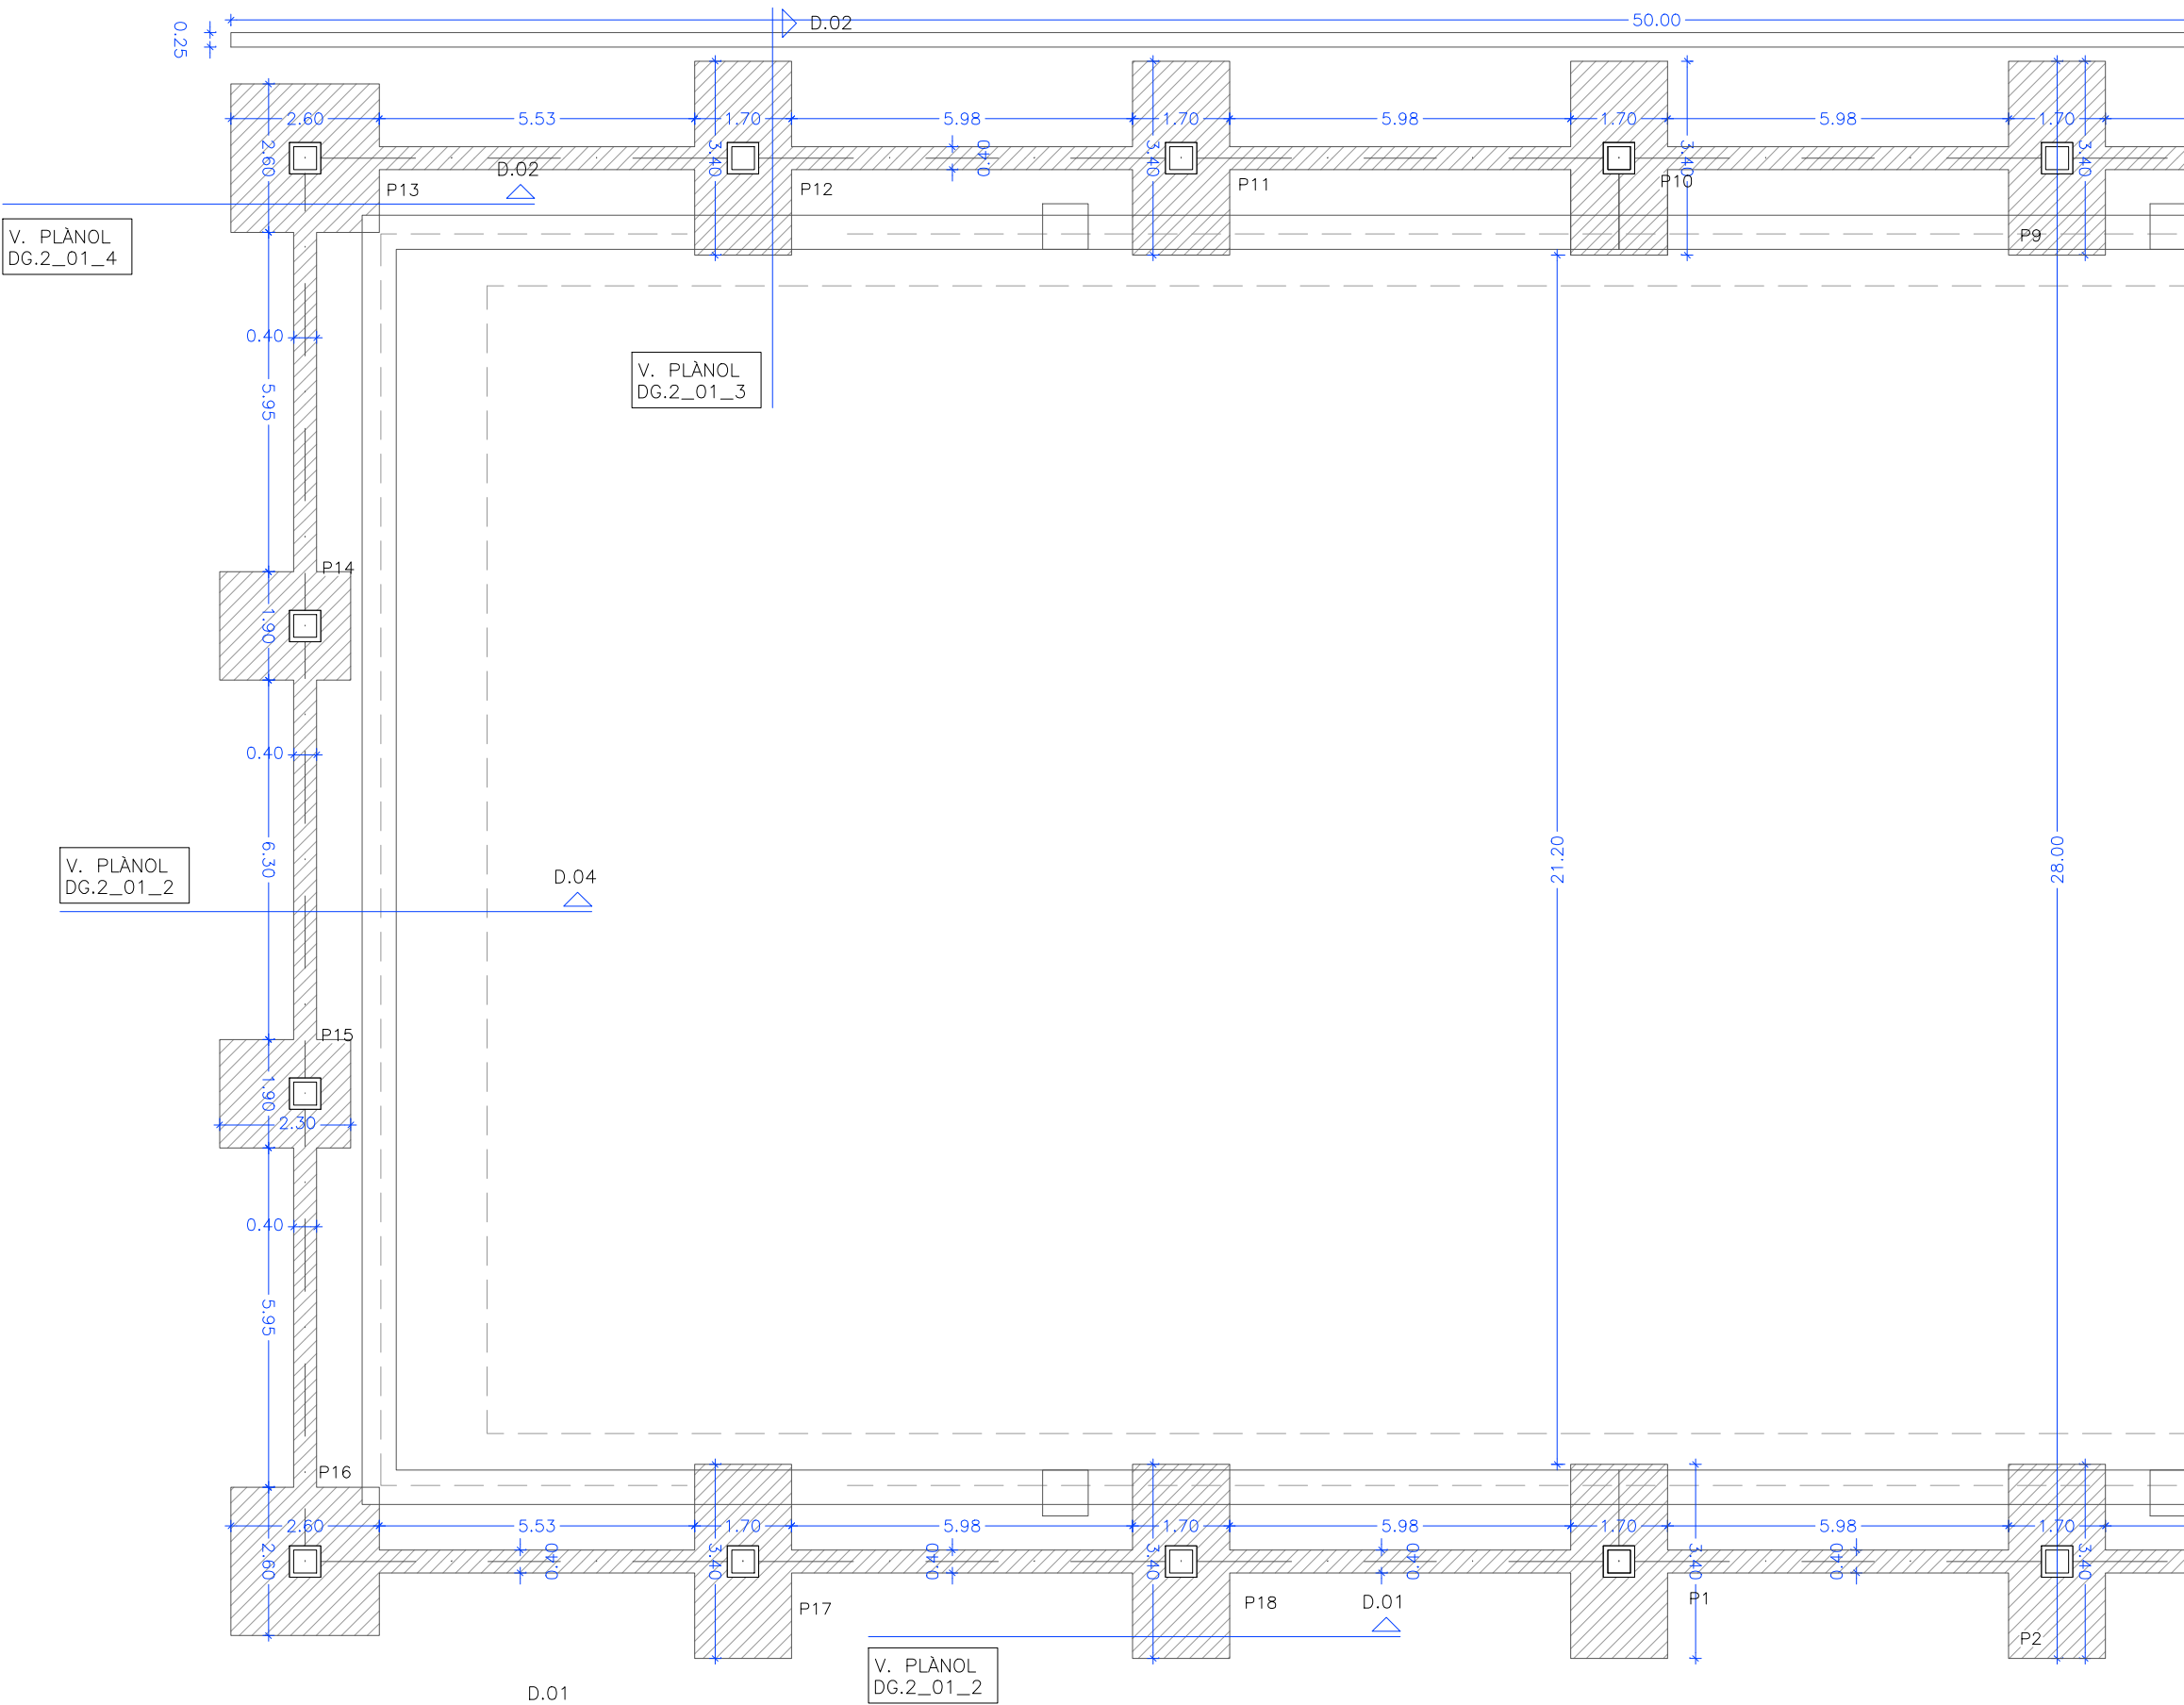

D3

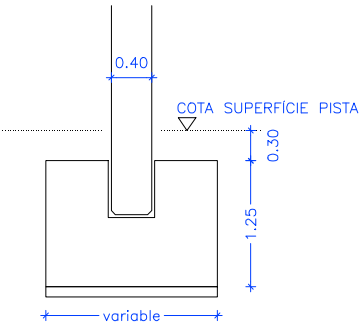

NOTA: Pilar amb encastament tipus calze a sabata aïllada de formigó armat. Permet toleràncies de posició en la seva execució.

+0,00m (COTA SUPERIOR PISTA)
-0,30m (COTA SUPERIOR SABATA)
-1,65m (COTA INFERIOR SABATA)

PARÀMETRES GEOTÈCNICS

DESCRIPCIÓ DEL ESTRAT PORTANT

NIVELL A.
Llims sorrençs i llims argilosos amb passades d'argiles i sorres de gra molt fi. Profunditat de 2,50m

PARÀMETRES CONSIDERATS

SISME	
TIPUS DE TERRENY	III
COEF DE TERRENY	1,00
GEOTÈCNICA	
TENSIÓ ADMISSIBLE (kg/cm4)	1,14
INDEX PLÀSTIC	4,10-6,90
COHESIÓ (kg/cm4)	0,50-0,75

RECOMANACIONS

FONAMENTACIÓ

Fonamentació superficial a base de sabates quadrades amb ríostres, encastades un mínim de 1,00m al terreny



E-01

PROJECTE TÈCNIC
2ª FASE DEL COBRIMENT PISTA POLIESPORTIVA A L'ARMENTERA ZONA EQUIPAMENT C/ DELA FIGUERA

NOM PLÀNOL
SISTEMA ESTRUCTURAL
FONAMENTS

ARQUITECTE TÈCNIC
ROSER MASÓ GUISET

PROMOTOR
AJUNTAMENT DE L'ARMENTERA

ESCALA 1/125 DATA GENER 2017 n°: 10