


Ajuntament de Lleida
Promoció i Gestió de l'Hàbitat Urbà Rural
i la Sostenibilitat

PROJECTES I OBRES

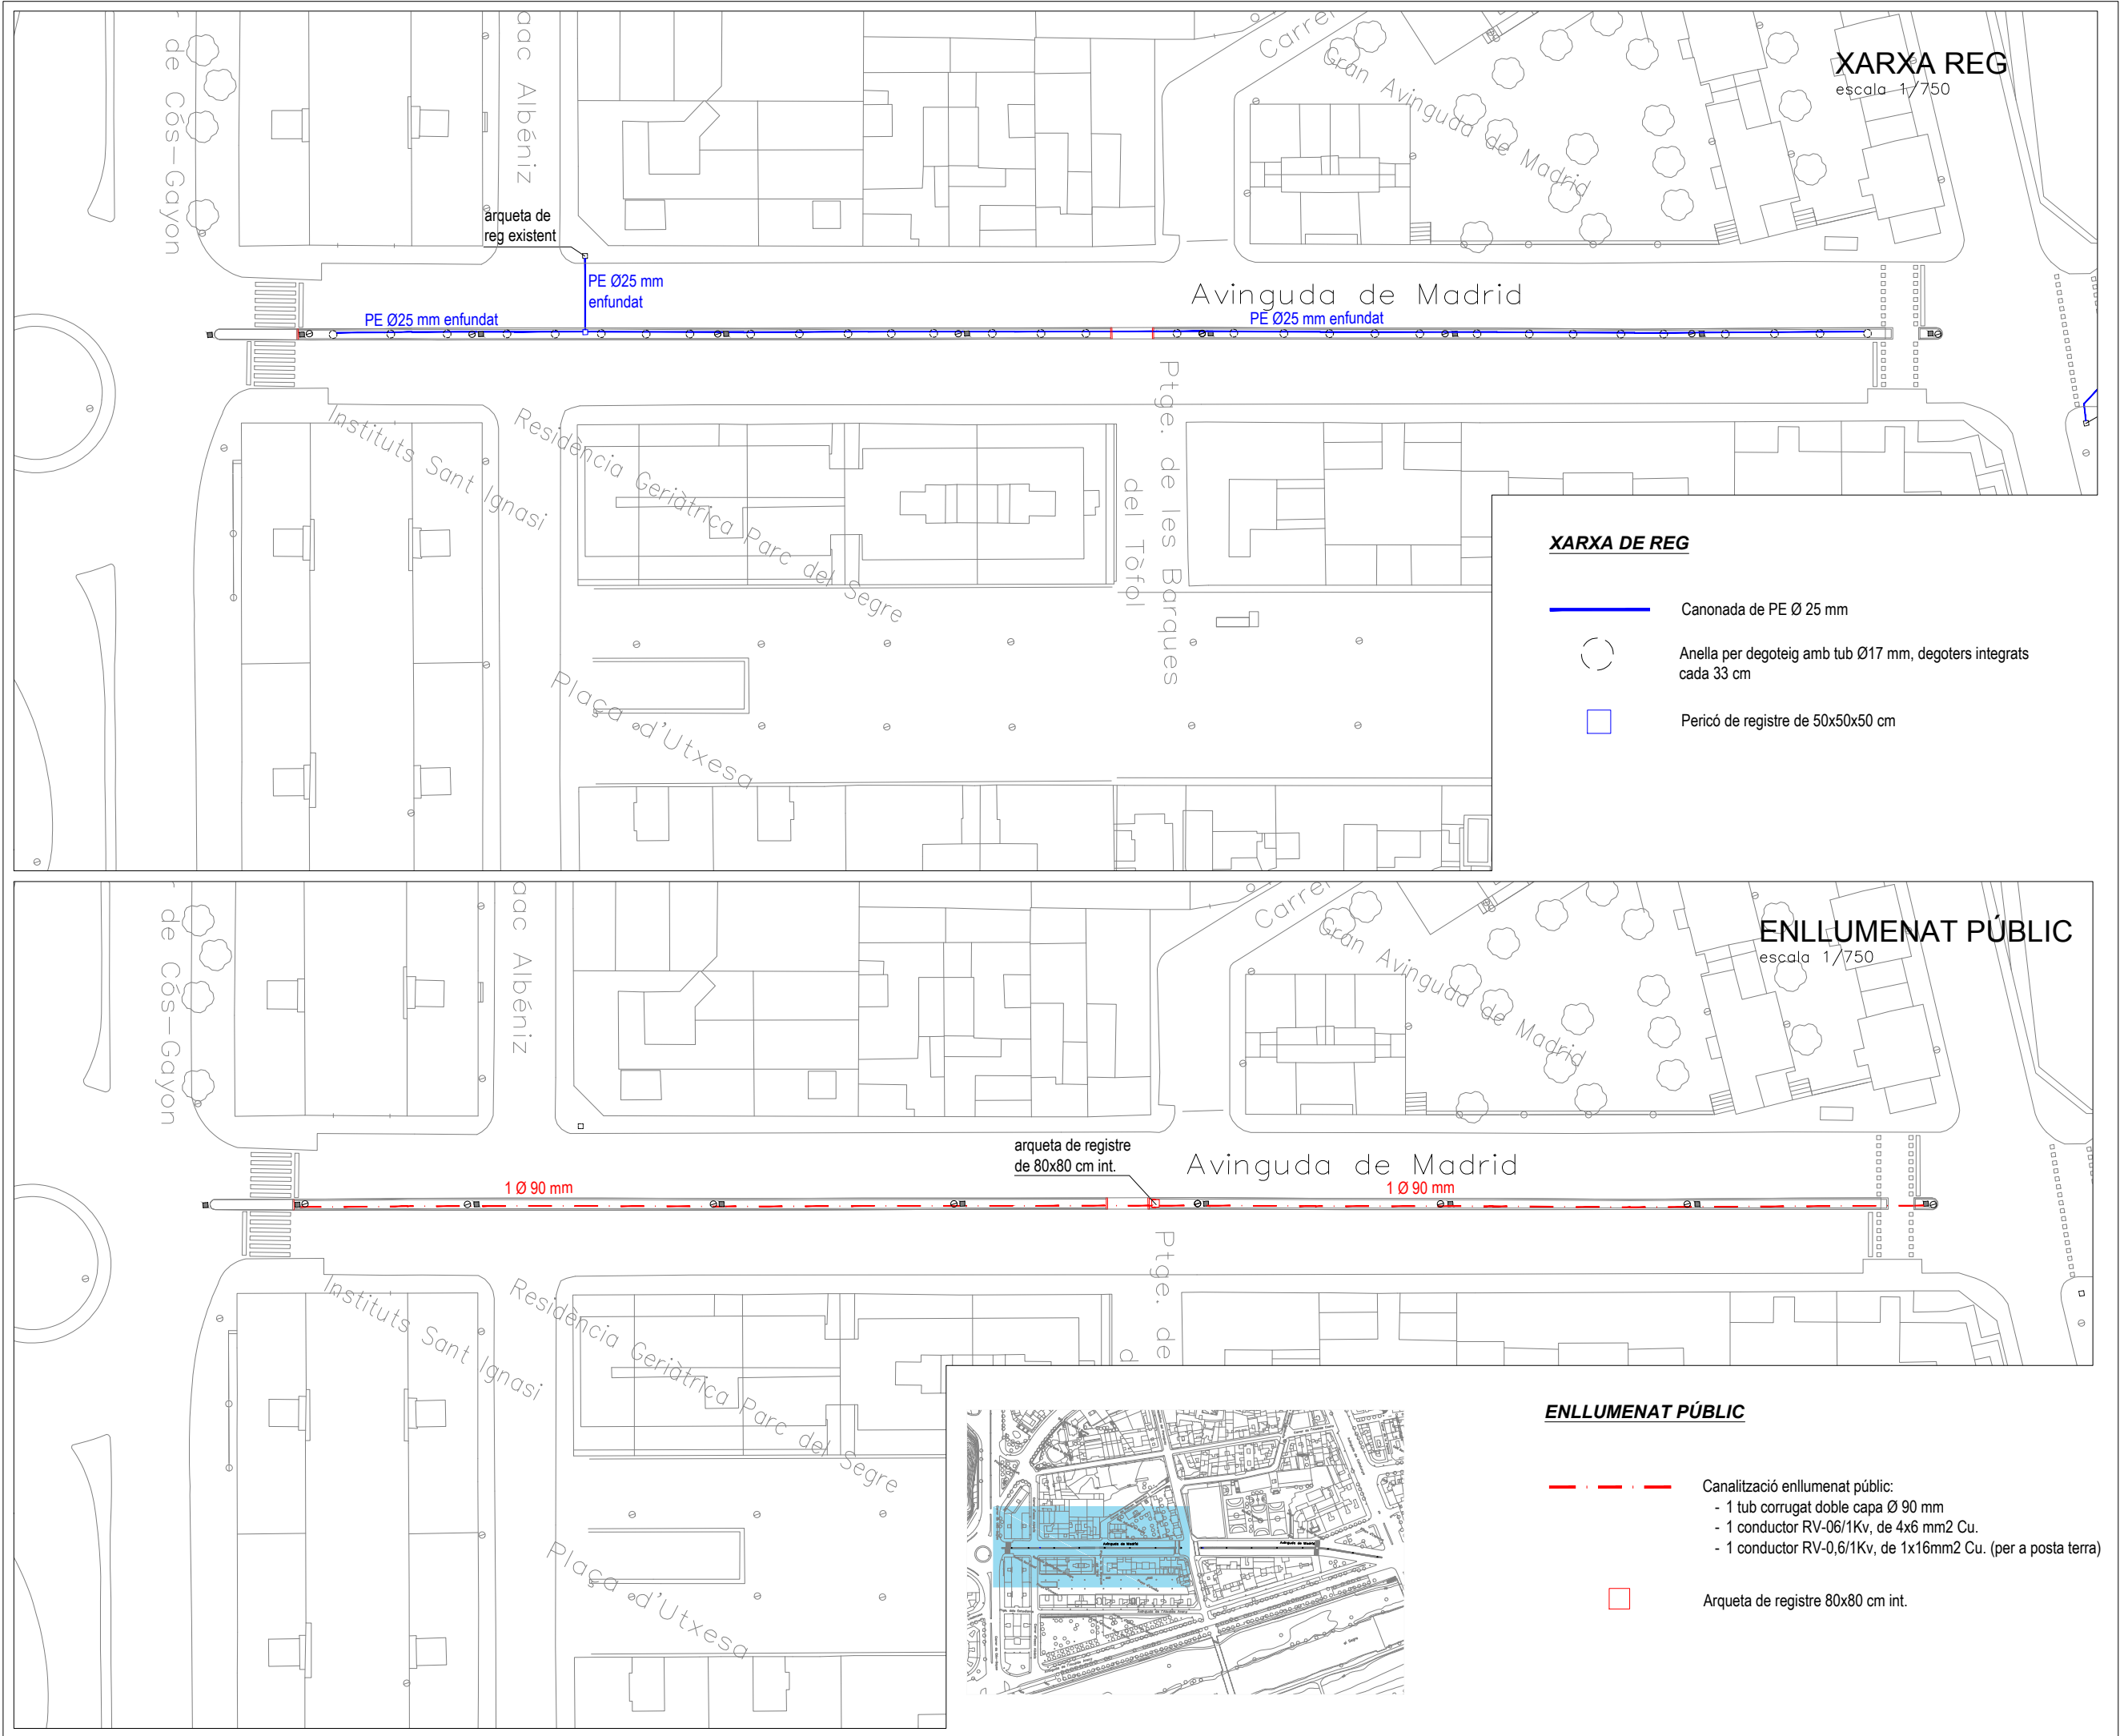

Títol del projecte
PLANTACIÓ D'ARBRES A L'AVINGUDA DE MADRID, TRAM COMPRES ENTRE PLAÇA ESPANYA I CARRER COTS GAYON
(proposta núm.01)

Autor del projecte

Rubén Manuel Ruiz
Enginyer T. Agrícola

Títol del Plànol

**- PROPOSTA -
REG i RENOVACIÓ XARXA E. P.**

Dibuixat

x.v.s. Fitxer

Expedient

1322

Escala Núm. plànol

A1 04
A3 1:750

Gràfica Full

/01

Data

novembre 2017