




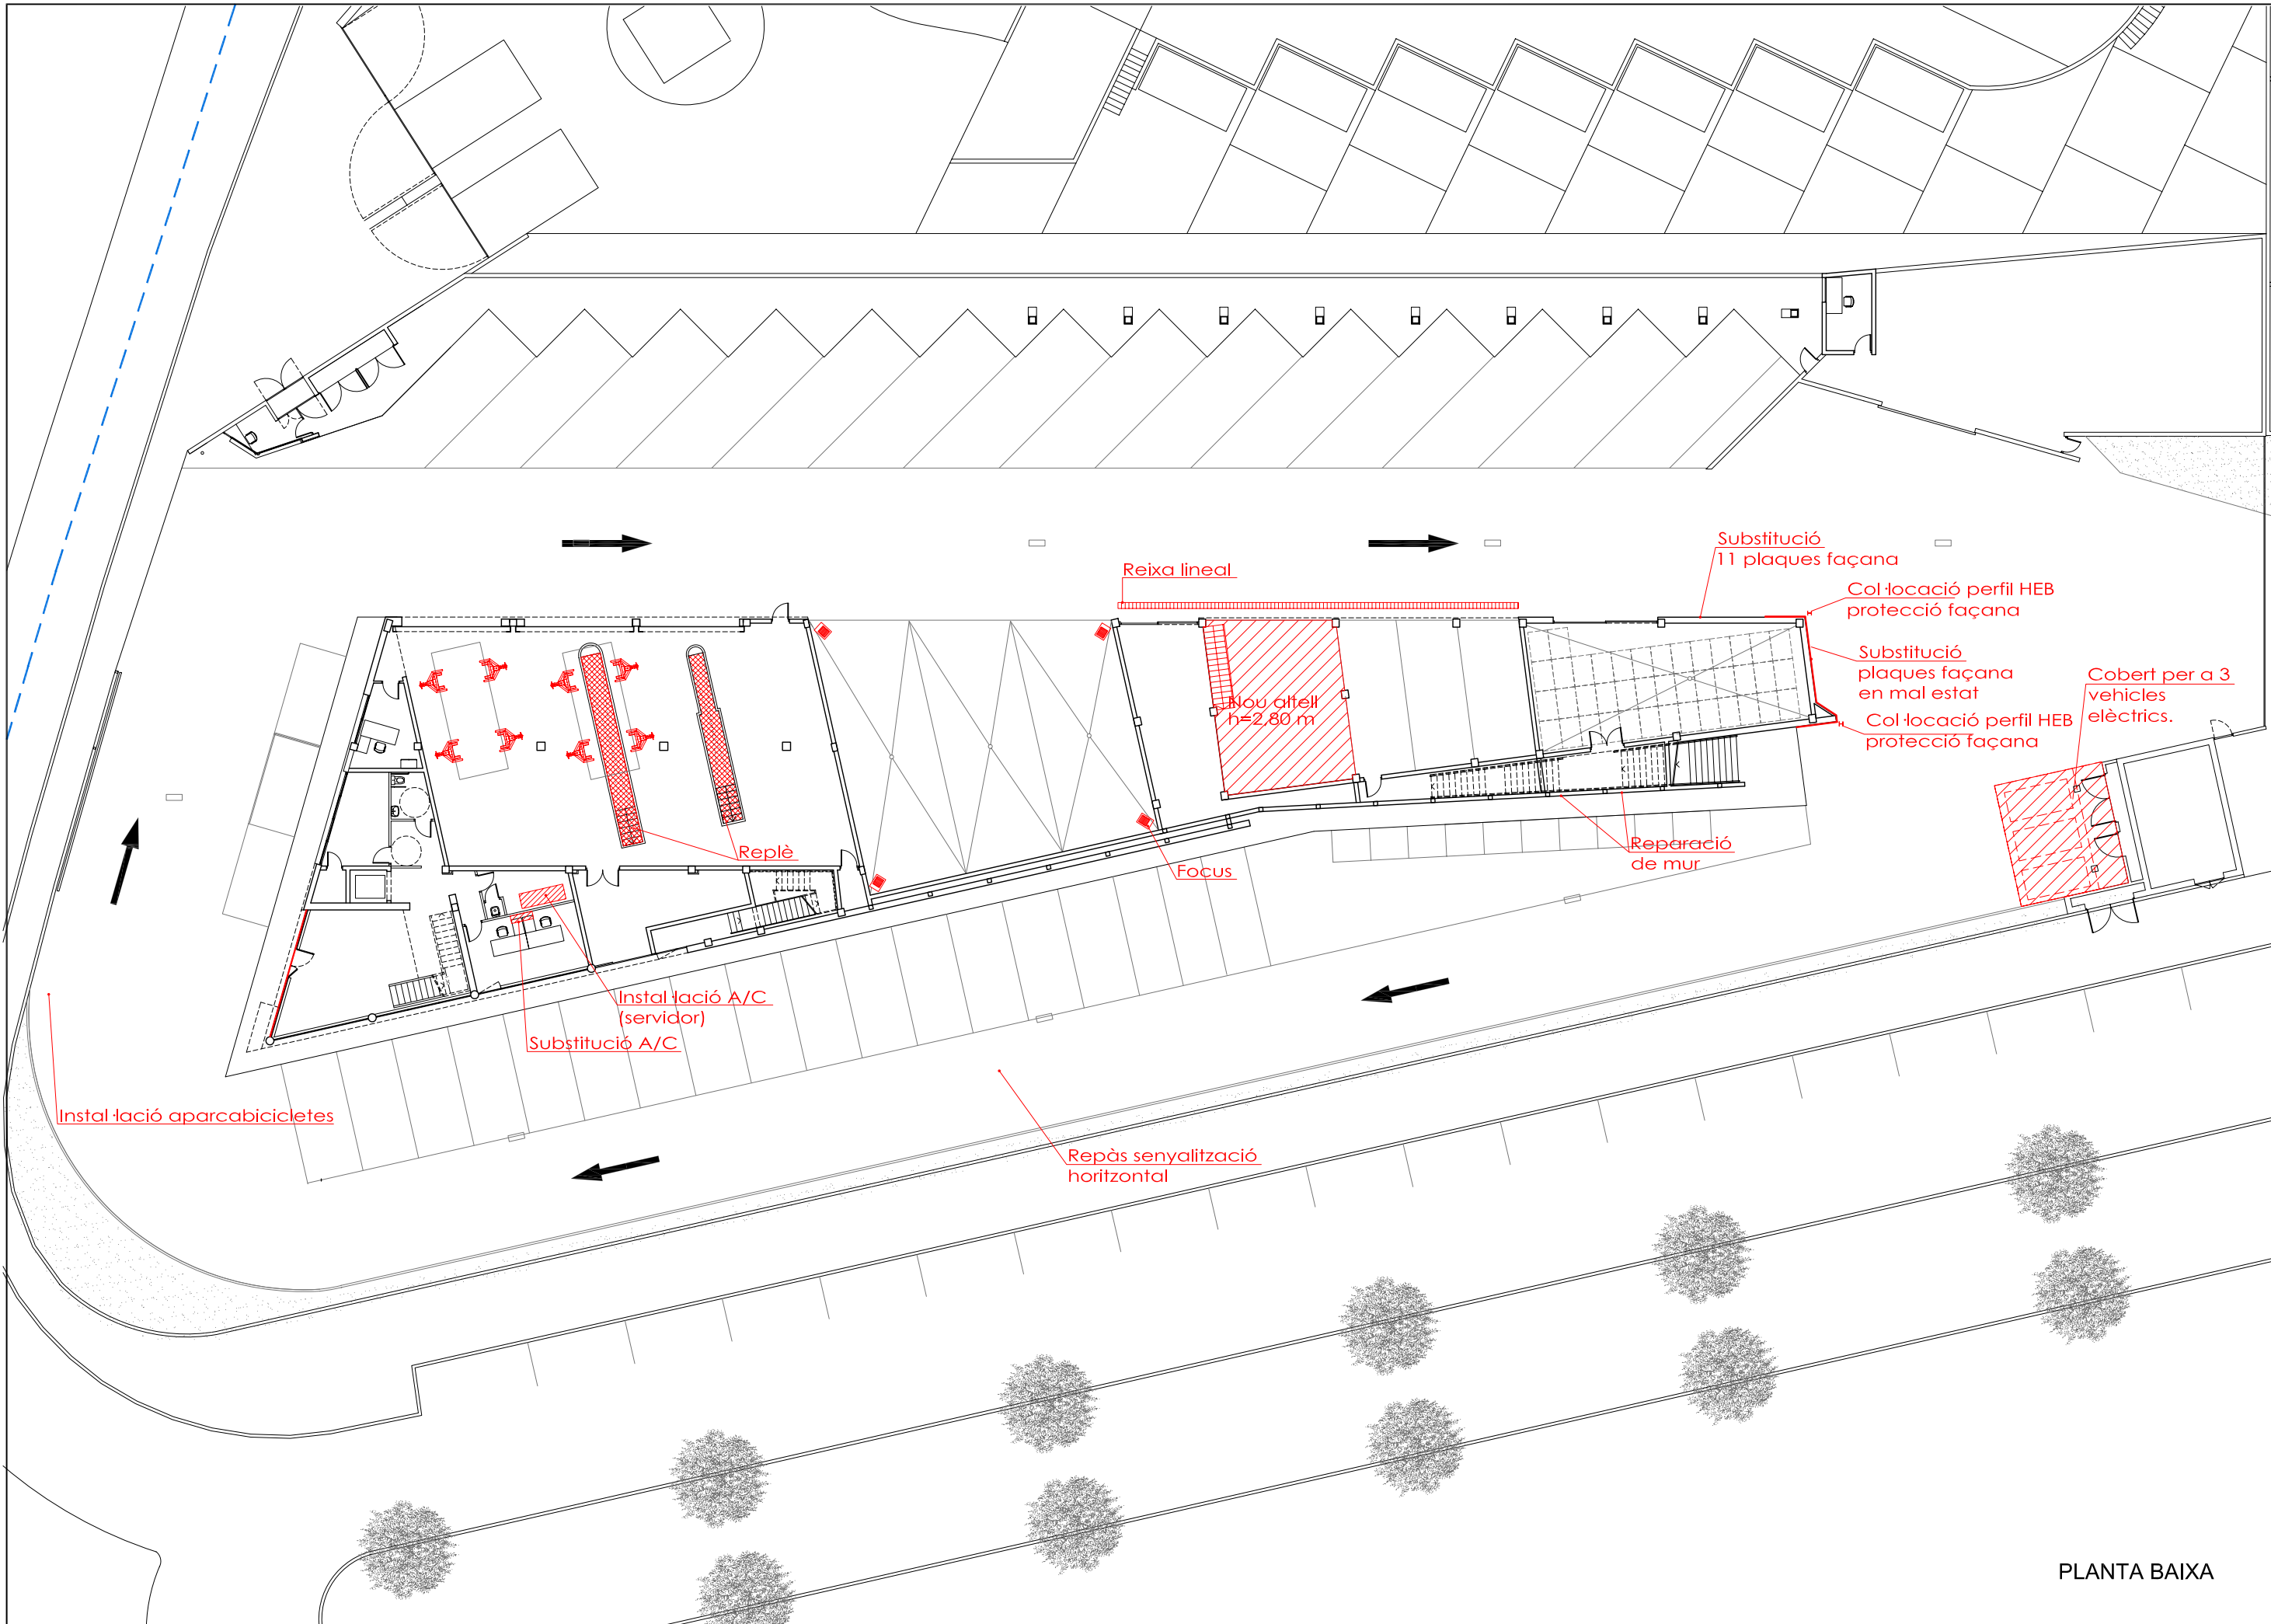


PLANTA BAIXA

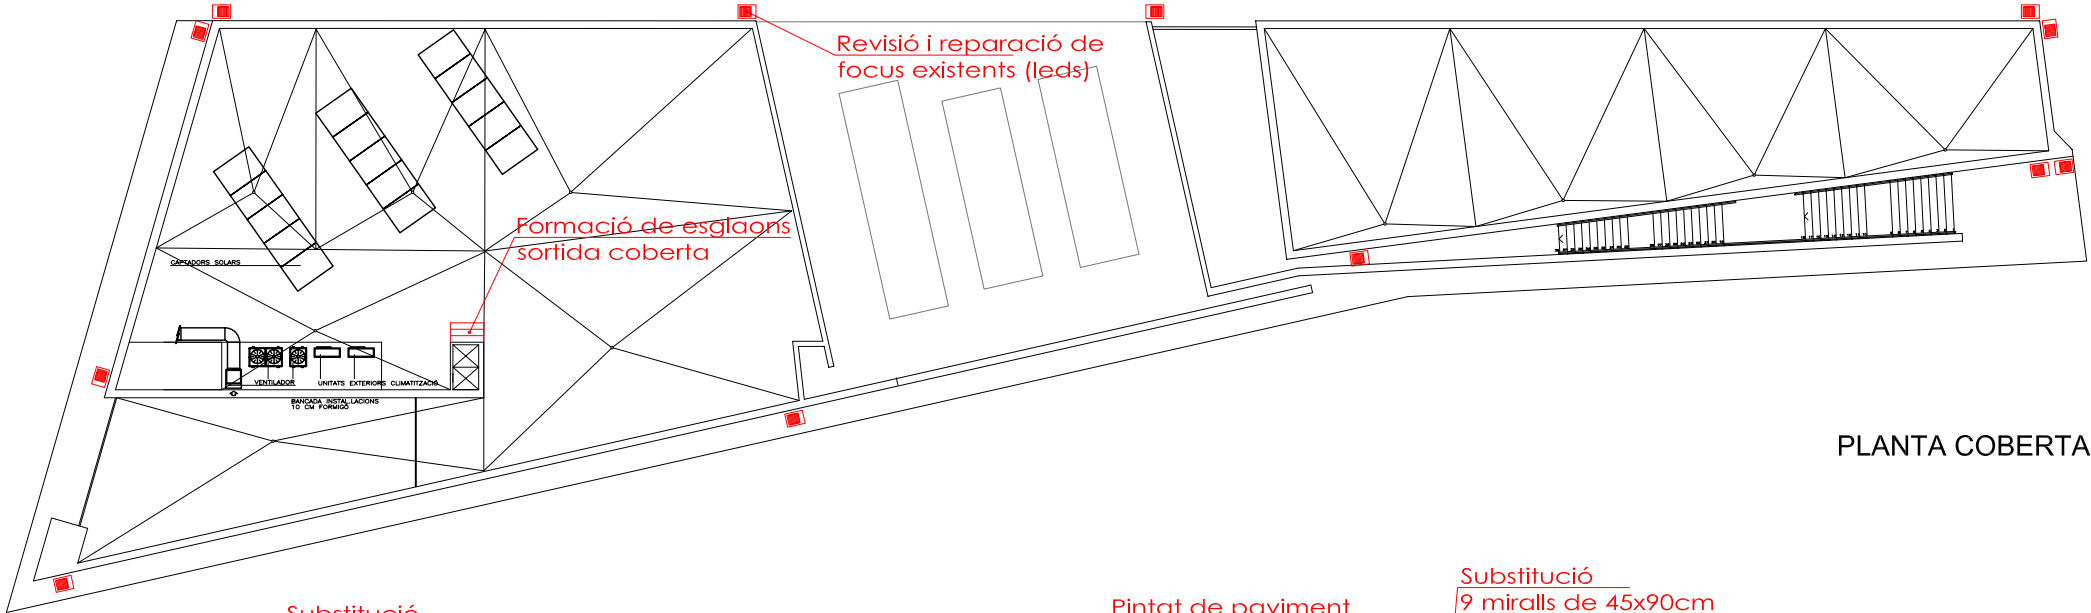


PLANTA COBERTA

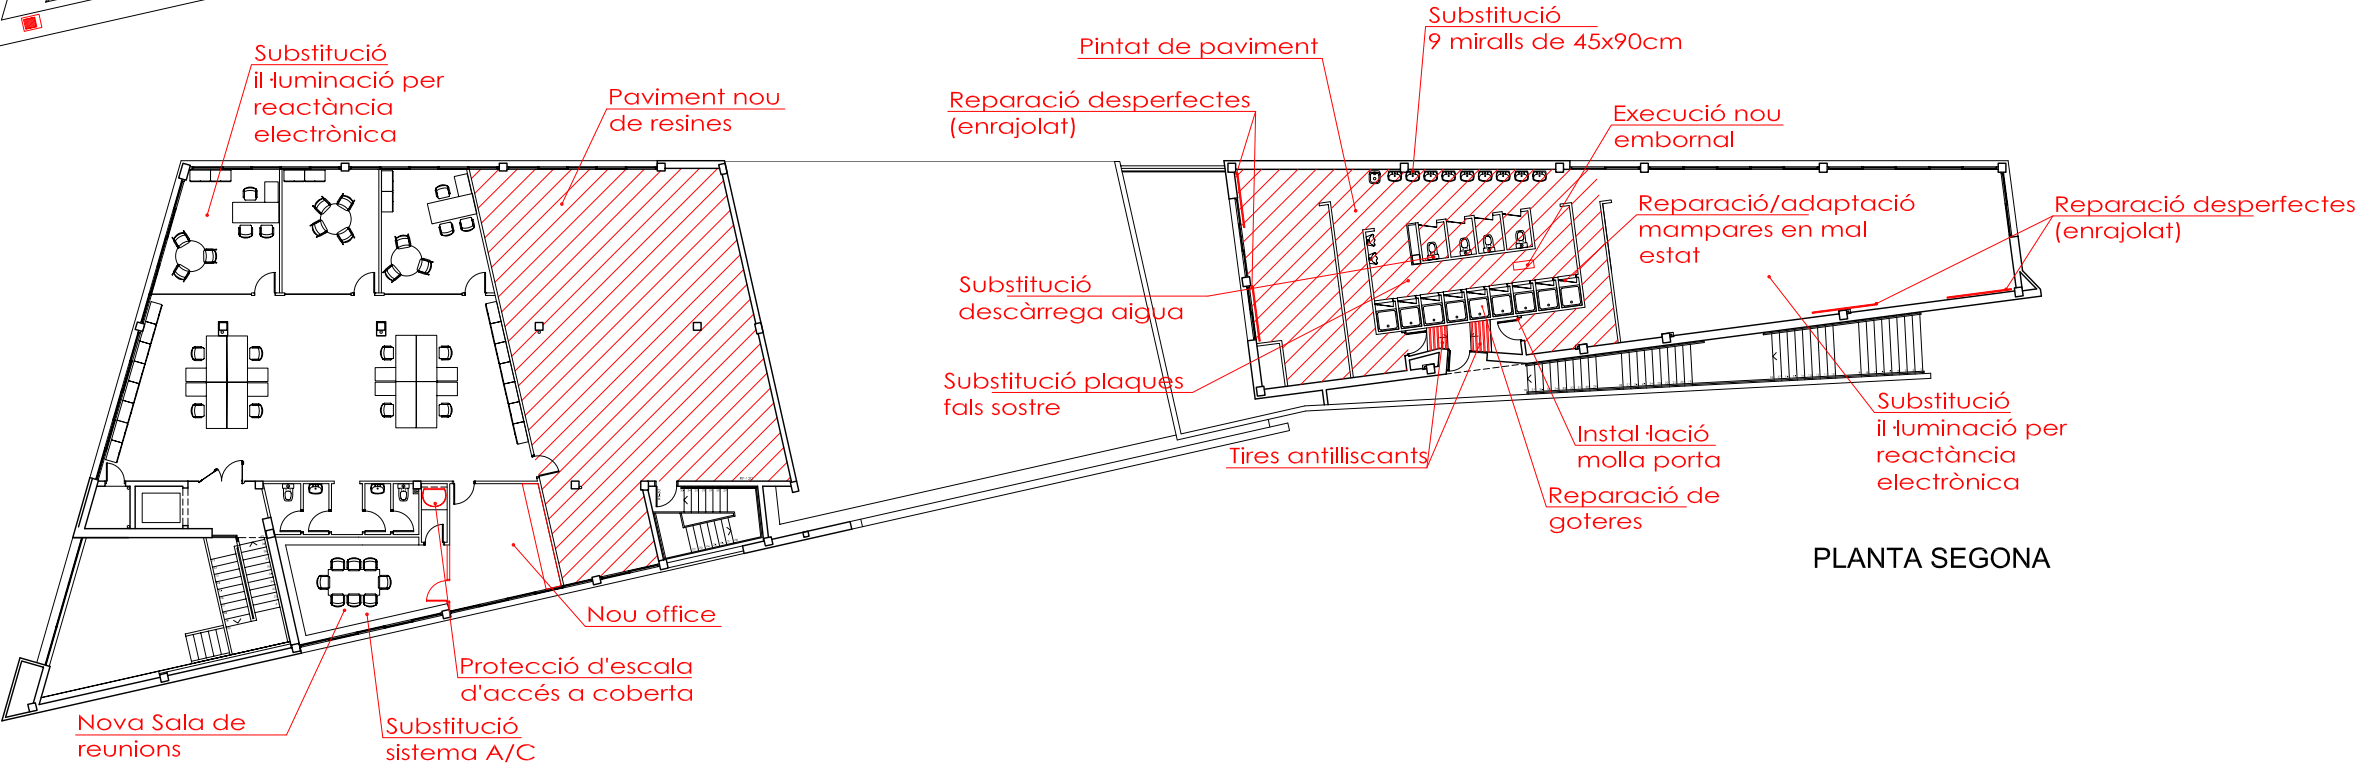


PLANTA SEGONA

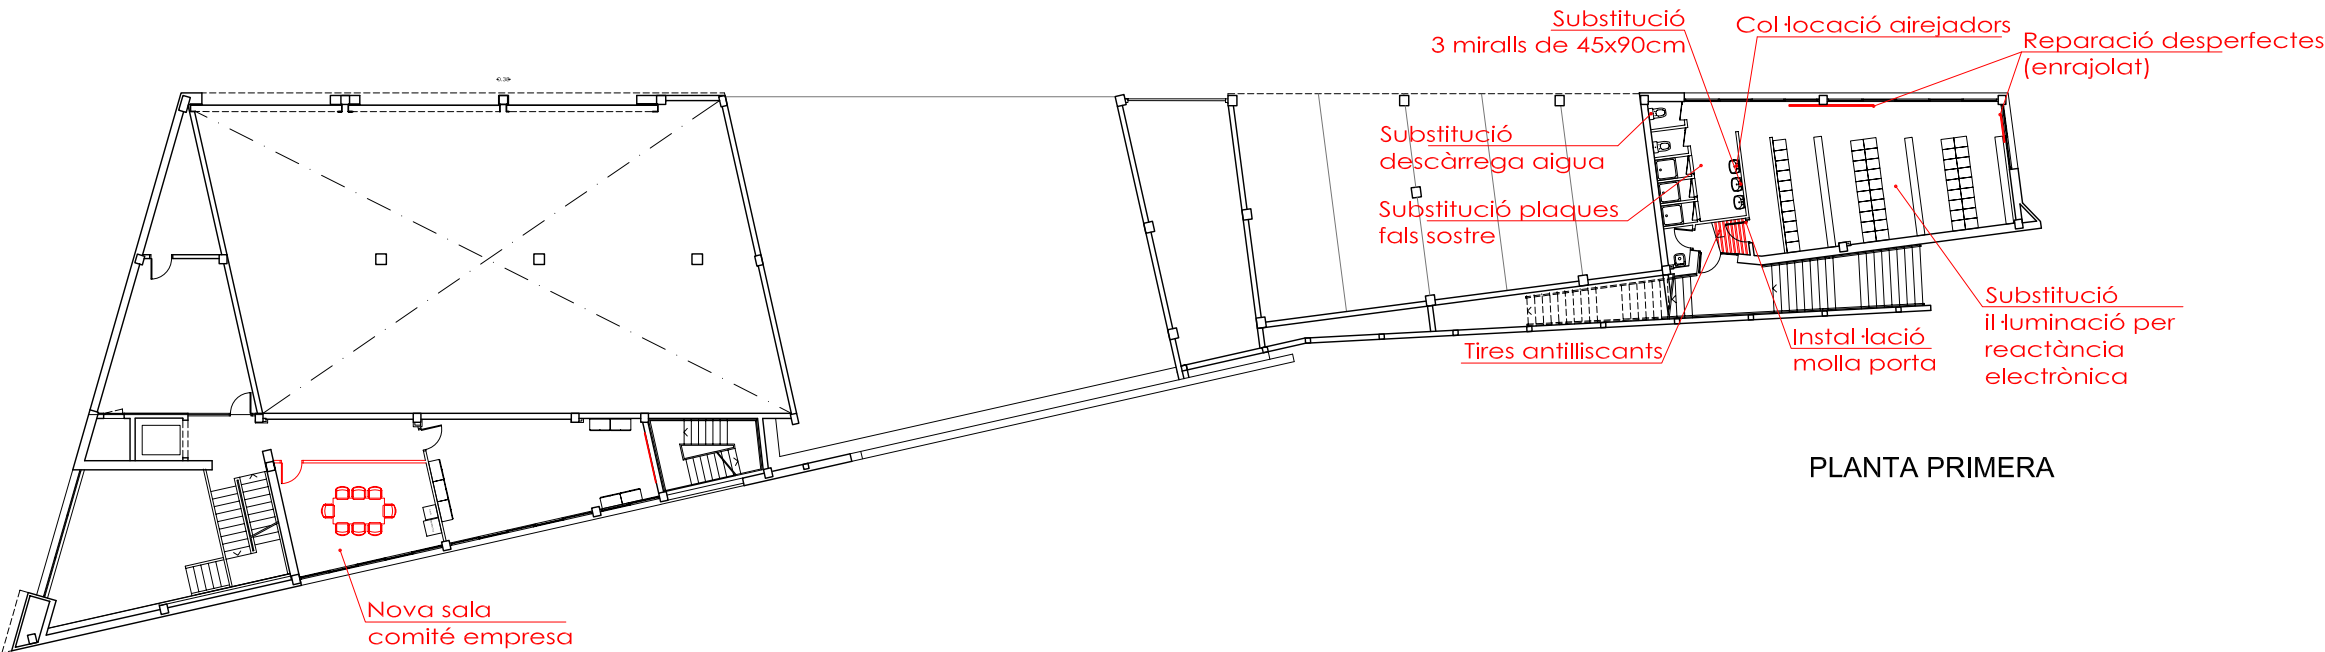

PLANTA PRIMERA

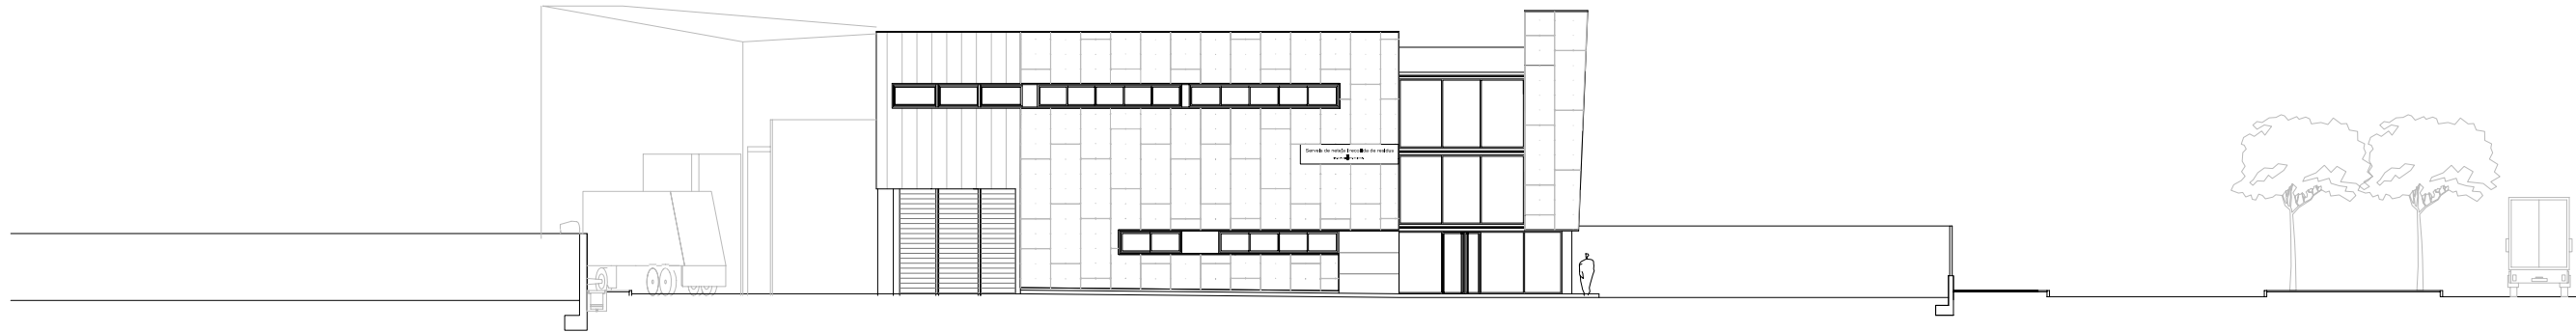

ALÇAT SUD

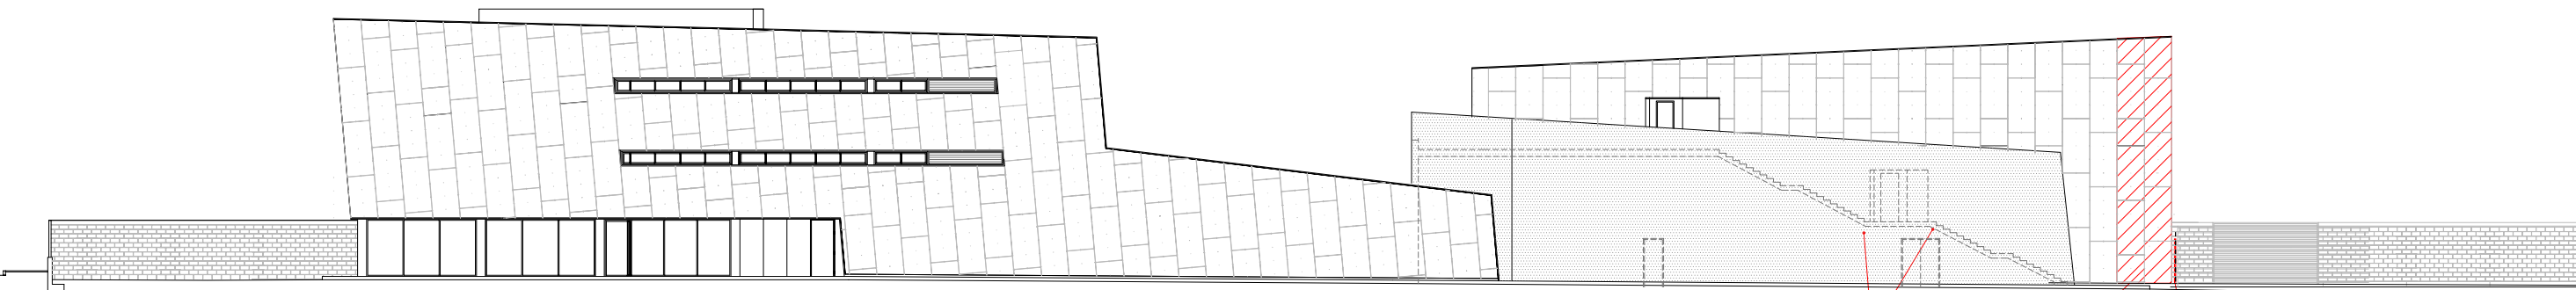


Reparació
de mur

Substitució
plaques façana
en mal estat

Col·locació perfil HEB
protecció façana


ALÇAT EST

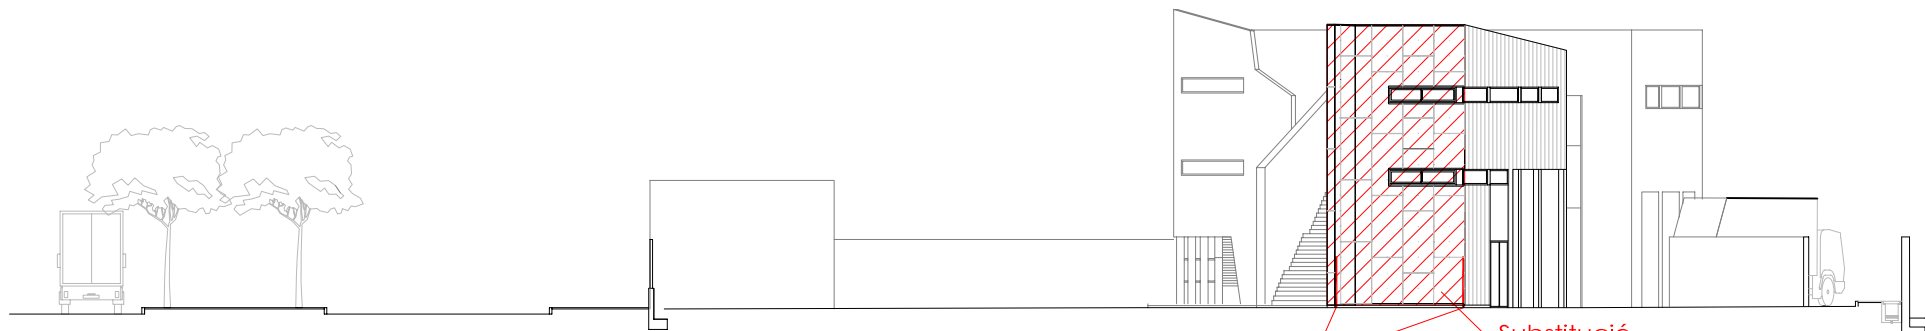

Col·locació perfil HEB
protecció façana

Substitució
plaques façana
en mal estat

ALÇAT NORD

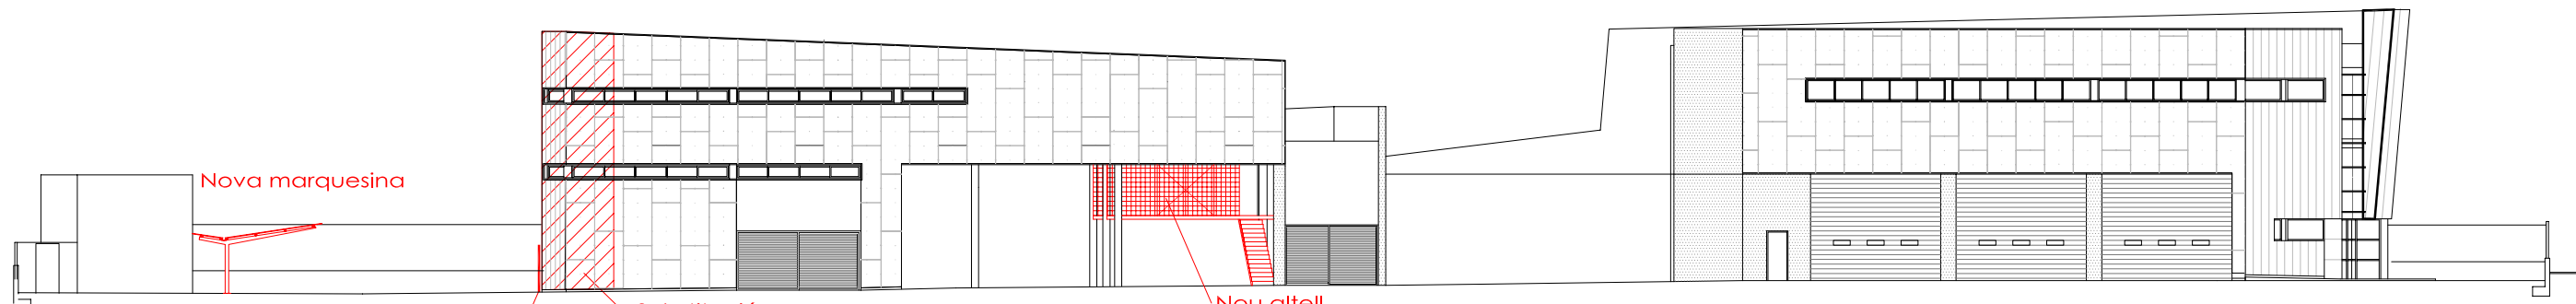

Nova marquesina

Col·locació perfil HEB
protecció façana

Substitució
plaques façana
en mal estat

Nou altell
h=2,80 m

ALÇAT OEST