



MEMÒRIA VALORADA MODIFICADA DE SUBMINISTRAMENT I COL·LOCACIÓ DE BANCs DE PEDRA EN EL PASSEIG DE DINTRE

Antecedents

En data 21 de desembre de 2017 la Junta de Govern Local va aprovar la "Memòria valorada de subministrament i col·locació de bancs de pedra en el passeig de Dintre" per l'import de 14.000,00 euros IVA inclòs.

Atès que el procediment de licitació de la Memòria valorada de subministrament i col·locació de bancs ha quedat desert, s'ha procedit a modificar la memòria, actualitzant alguns preus i reduint el nombre de bancs a col·locar.

Objecte

L'objecte de la present memòria modificada és descriure i valorar els treballs per a subministrar i col·locar bancs de pedra; que, atès la protecció de l'espai, hauran de ser de les mateixes característiques (material i disseny) que els retirats.

Treballs a realitzar

Els treballs a realitzar inclouen:

- Retallar el paviment de sauló sòlid en el lloc on hagin d'anar els peus dels bancs.
- Realització de perforació en el fonament per col·locar el material d'ancoratge (barres o platines, segons detall de projecte; utilitzant material epoxídic per a la seva unió.
- Subministrament dels bancs (llosana i peus), realitzats amb pedra natural de Sant Vicenç, amb acabat abuixardat fi. Els bancs vindran correctament mecanitzats per unir els peus amb el fonament i posteriorment amb la llosana.

Condicions del contractista

Atesa la singularitat dels elements, en què el material, la pedra natural treballada, té una importància cabdal, cal que el subministrament i col·locació vagi a càrrec d'un industrial especialitzat en l'ofici de picapedrer i el treball amb peces gruixudes de pedra natural. També cal que l'empresa elabori i treballi la pedra, obtinguda directament de la pedrera.

Pressupost

La valoració del subministrament i col·locació dels bancs de pedra per al passeig de Dintre, segons detall annex a la memòria, ascendeix a **17.500,00 euros IVA inclòs**.

Blanes, 11 d'abril de 2018

Mercè Prades Valls
Arquitecta municipal



Ajuntament de Blanes

Oficina de Projectes Urbans

Departament d'Urbanisme

DETALL PRESSUPOST

PRESSUPOST SUBMINISTRACIÓ I COL·LOCACIÓ DE BANCOS DE PEDRA DE SANT VICENÇ PER AL PASSEIG DE DINTRE - Modf Abril 2018 -									
Codi	UA	Descripció	Preu	Unitats	Total				
FQ14NE02	u	Subministrament de banc de llosa de pedra calcària Sant Vicenç, acabat abujardat fi, de 200 cm de llargària, suports amb peus del mateix material, segons detall, per a col·locar i ancorar amb fixacions mecàniques	1.234,61	x	8	=	9.876,90		
MQ1Y0005	u	Col·locació banc sobre paviment estabilitzat. Inclou retall i repicat del paviment pel suport (peus) del banc, col·locació esperes d'ancoratge entre peus i fonament, segons detall de projecte, unides amb material epoxídic. Inclosos tots els materials, maquinària i mitjans necessaris.	169,30	x	8	=	1.354,39		
XPA00IMP	u	Imprevistos a justificar	922,34	x	1	=	922,34		
		PRESSUPOST EXECUCIÓ MATERIAL (PEM)					12.153,62		
		DESPESES GENERALS I BENEFICI INDUSTRIAL			13%		1.579,97		
		BENEFICI INDUSTRIAL			6%		729,22		
		Subtotal					14.462,81		
		IVA			21%		3.037,19		
		PRESSUPOST EXECUCIÓ PER CONTRACTE (PEC)					17.500,00		





Ajuntament de Blanes

Oficina de Projectes Urbans
Departament d'Urbanisme

ANNEX FOTOGRÀFIC (bancs retirats)



B Banc de pedra 200x50x14 cm.

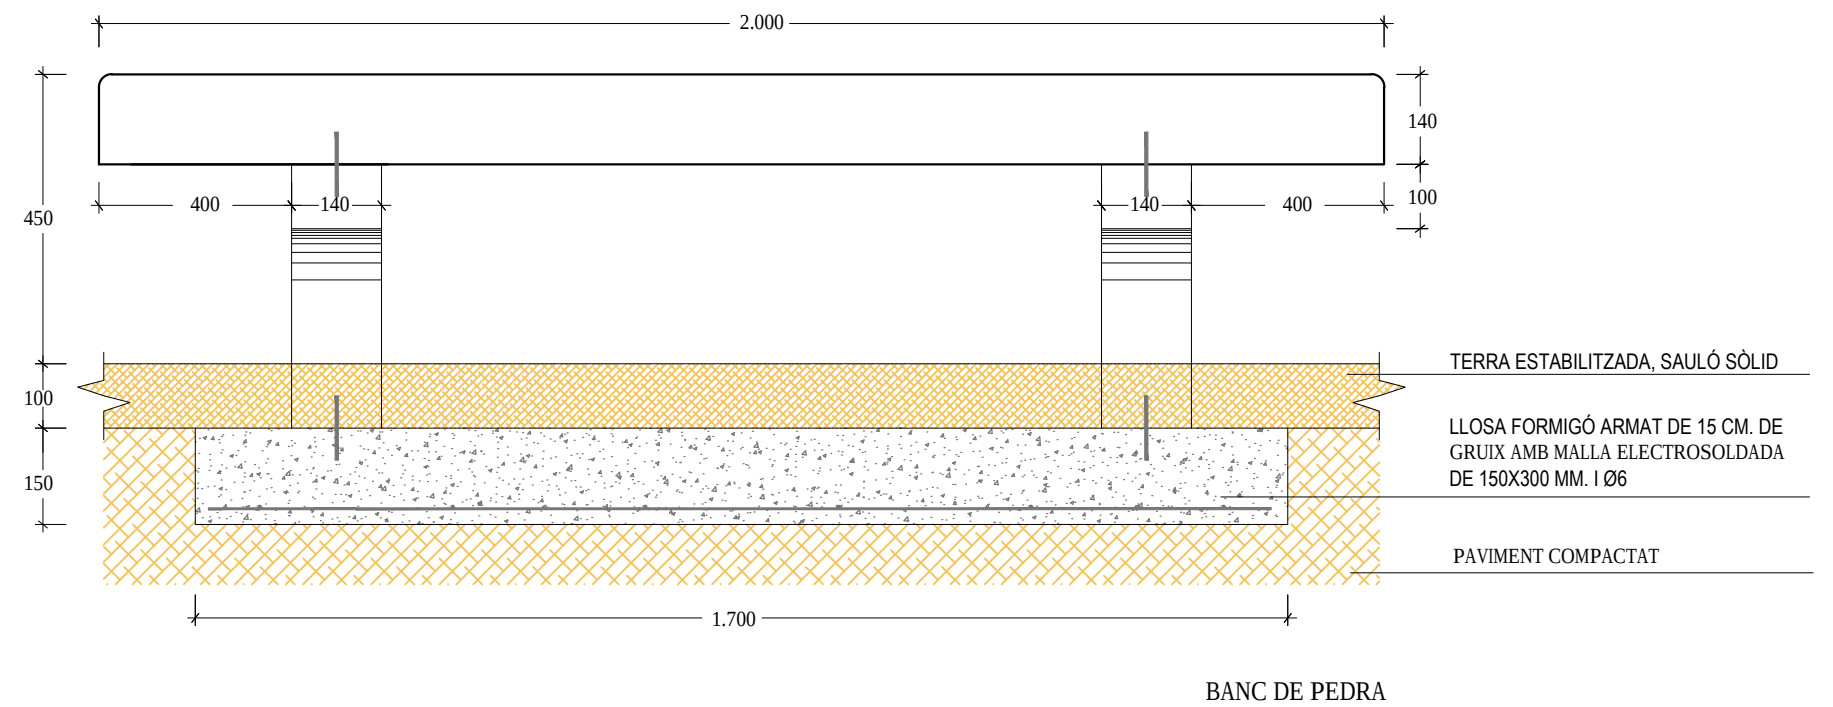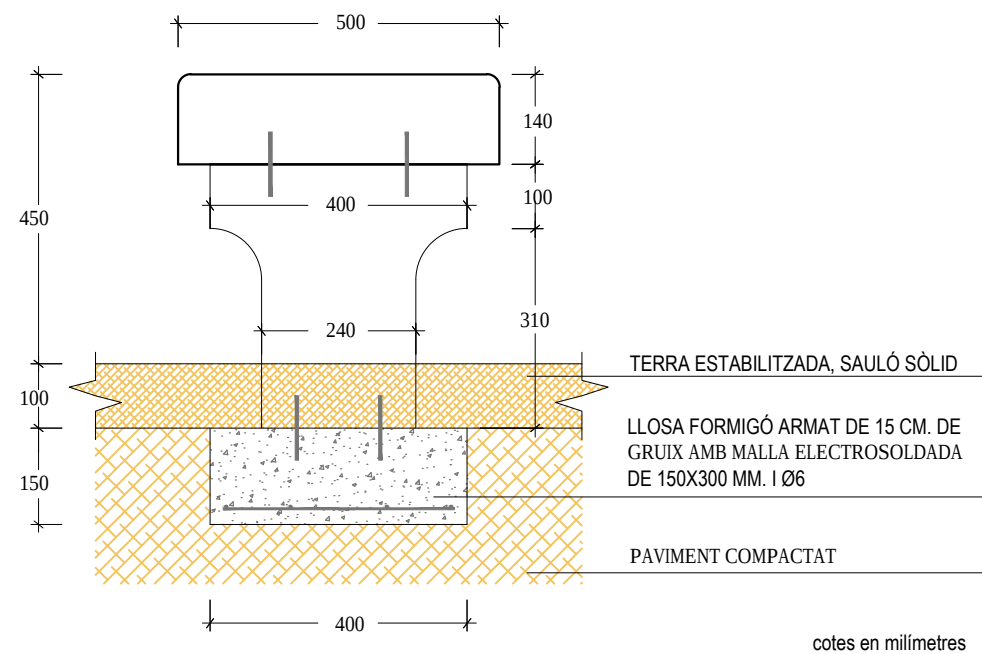

MEMÒRIA VALORADA MODIFICADA DE
SUBMINISTRAMENT I COL·LOCACIÓ DE BANCOS DE
PEDRA EN EL PASSEIG DE DINTRE

SITUACIÓ I DETALL BANCOS

ABRIL 2018

1

ESCALA 1/500