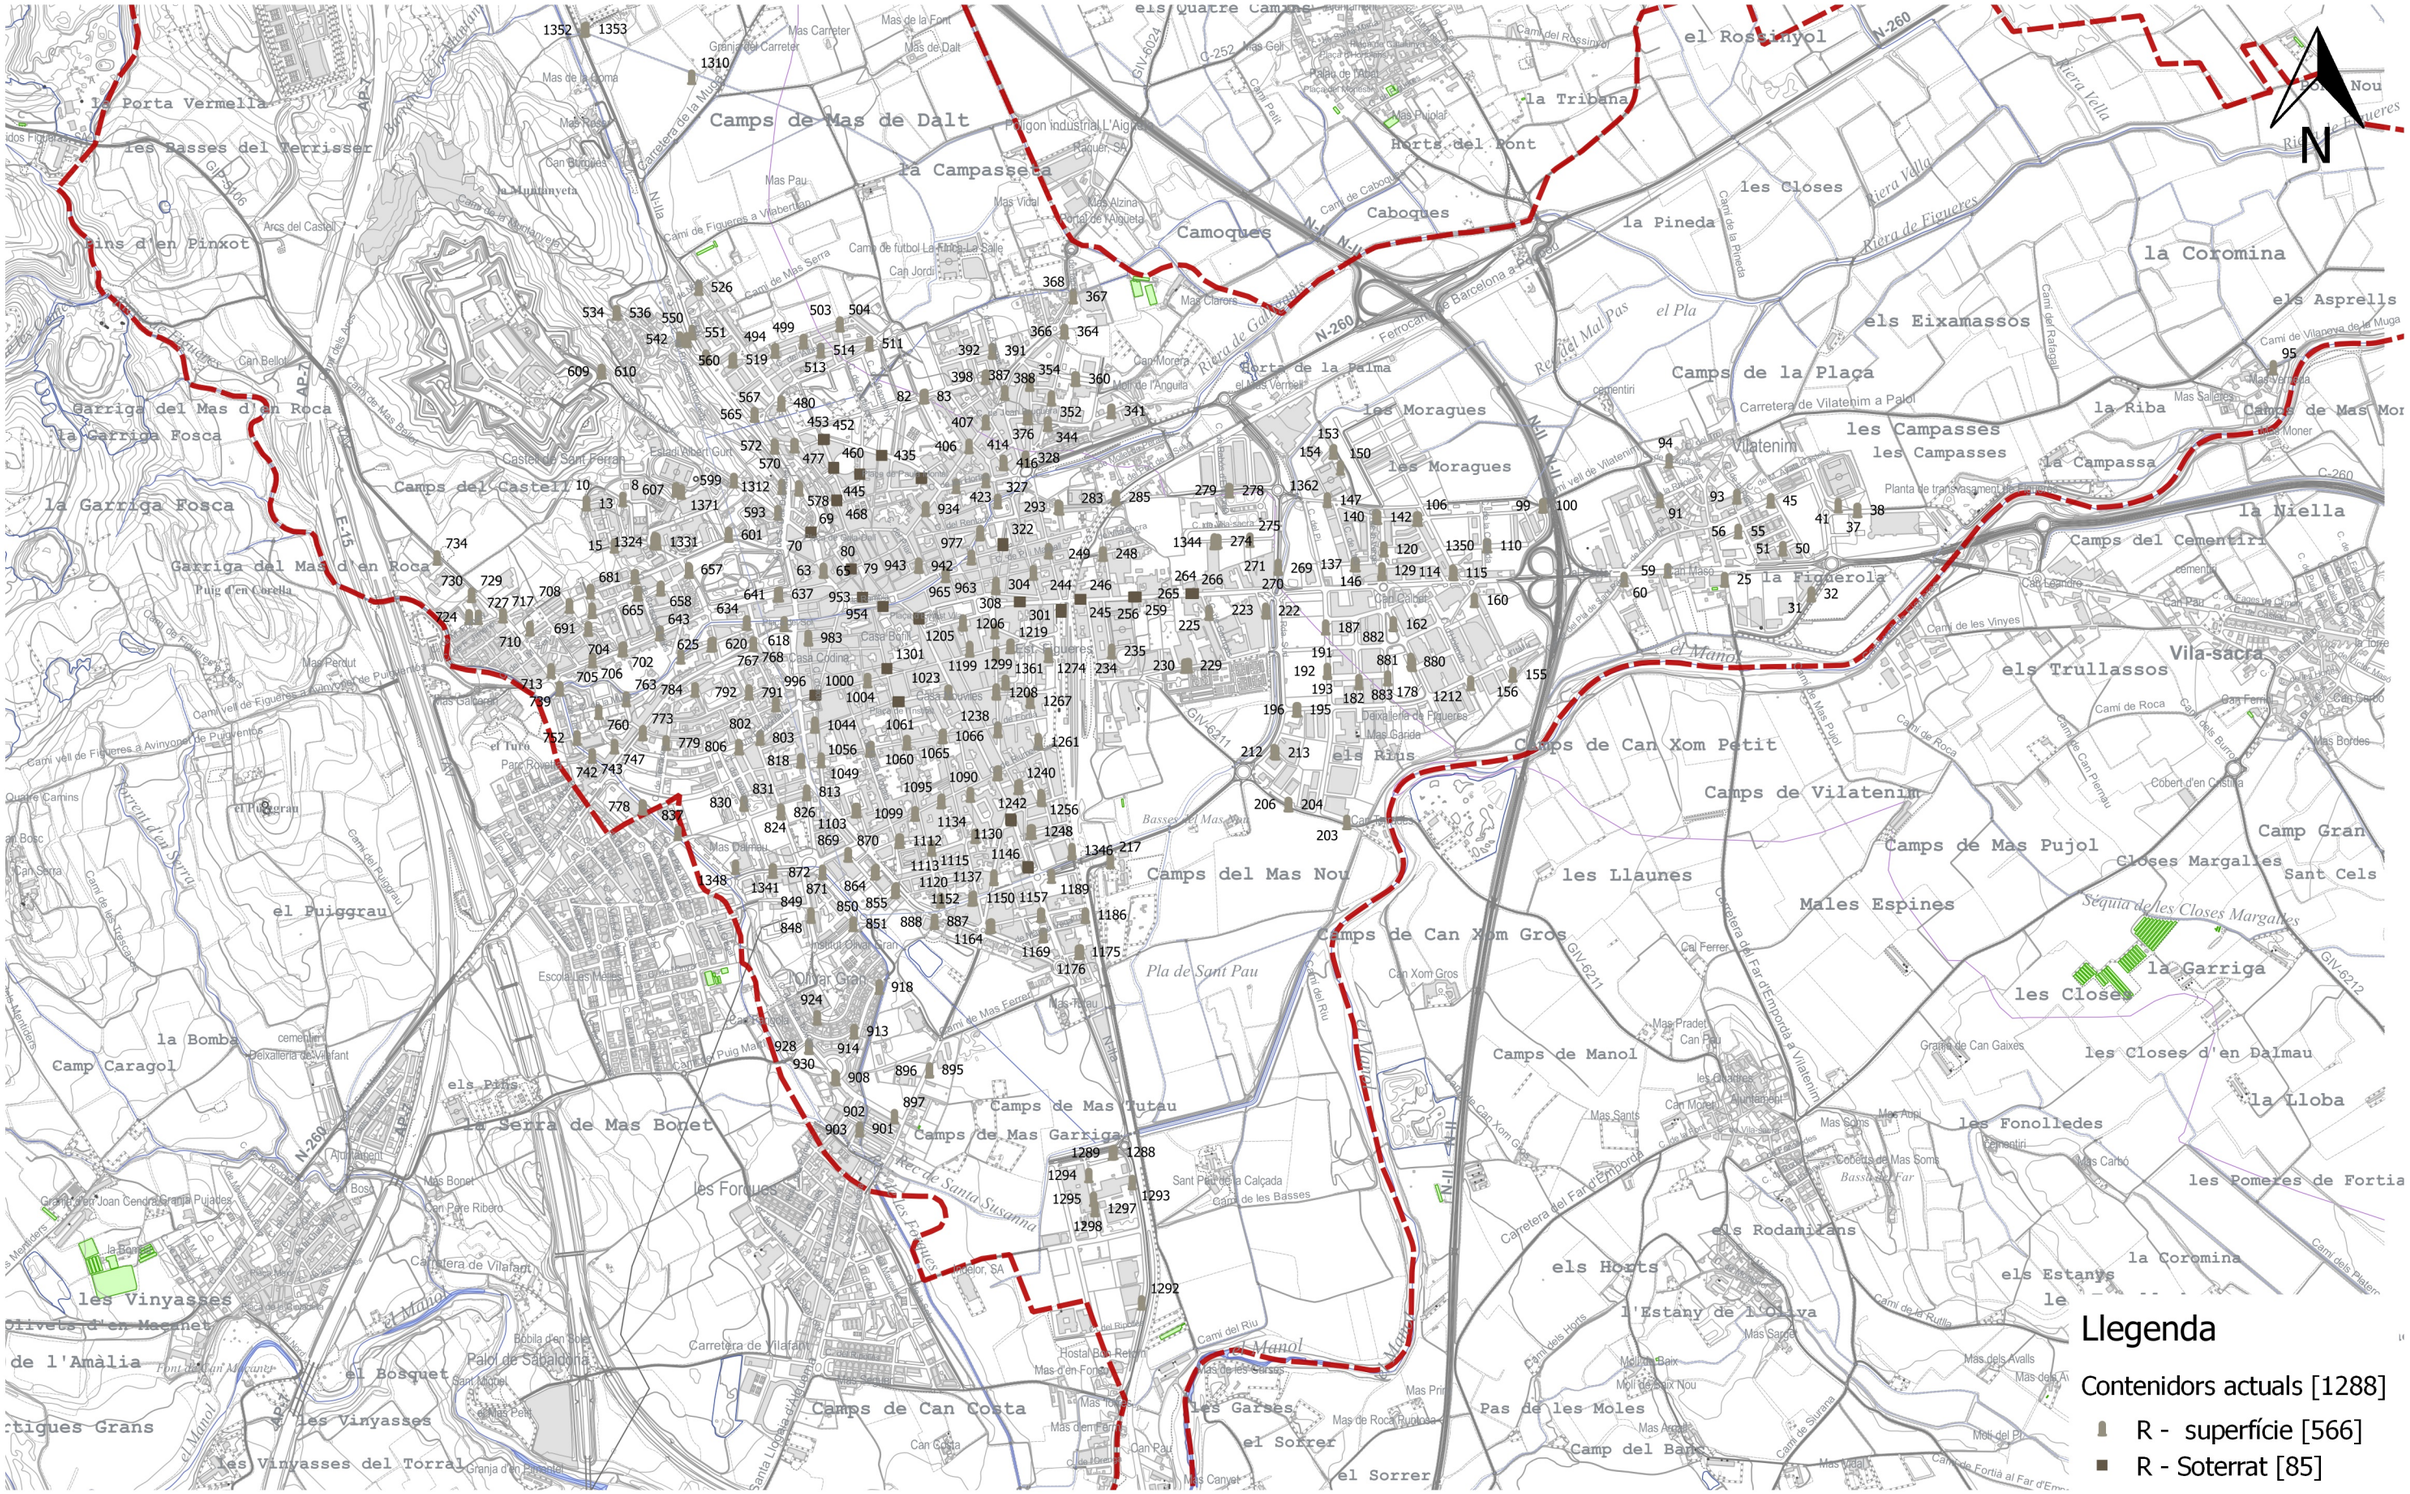

Projecte	Títol	Annex	Escala	Data
PLEC DE CONDICIONS TÈCNIQUES PER A LA CONTRACTACIÓ DELS SERVEIS DE RECOLLIDA DE RESIDUS I NETEJA VIÀRIA DE FIGUERES	Plànol contenidors actuals de la fracció resta	ANNEX 5. Servei de Recollida de Residus	1:20.000	Novembre 2017

Ajuntament de Figueres
Alt Empordà