
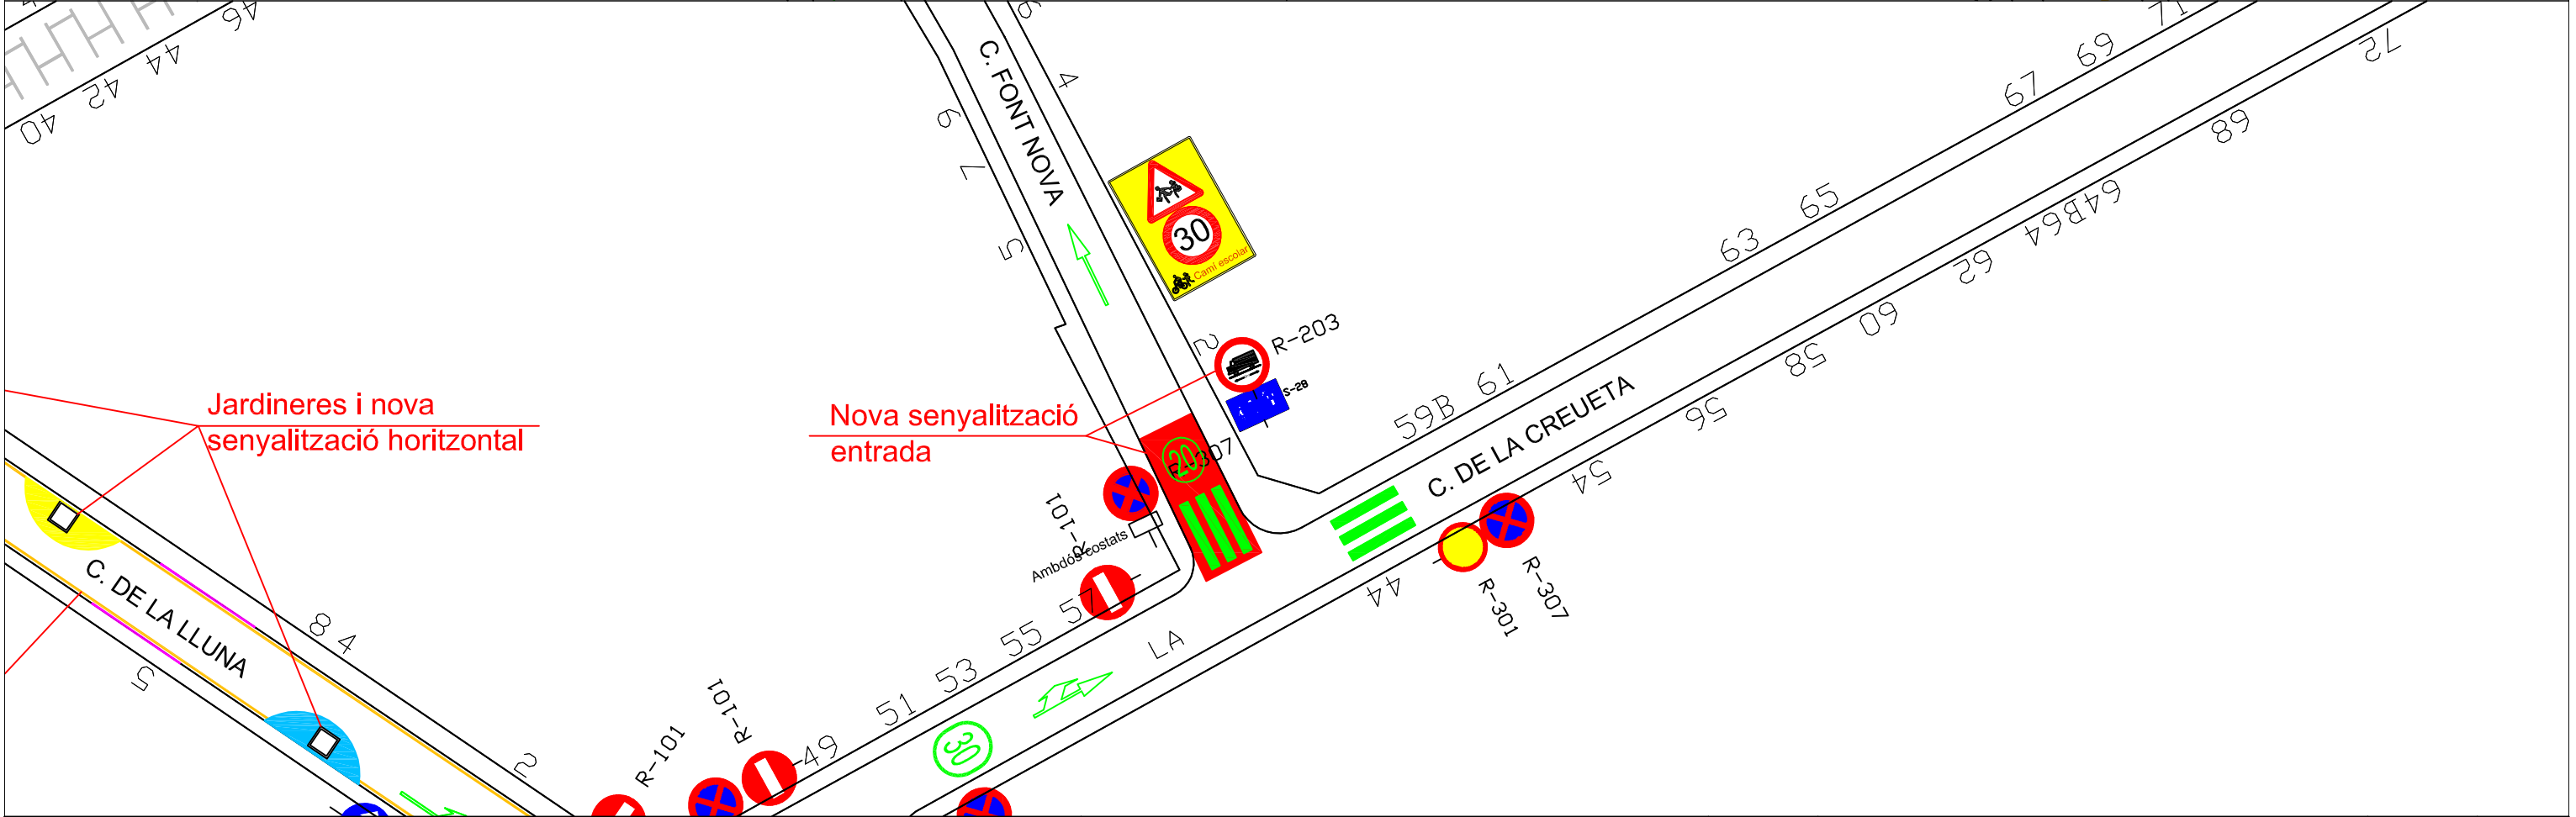


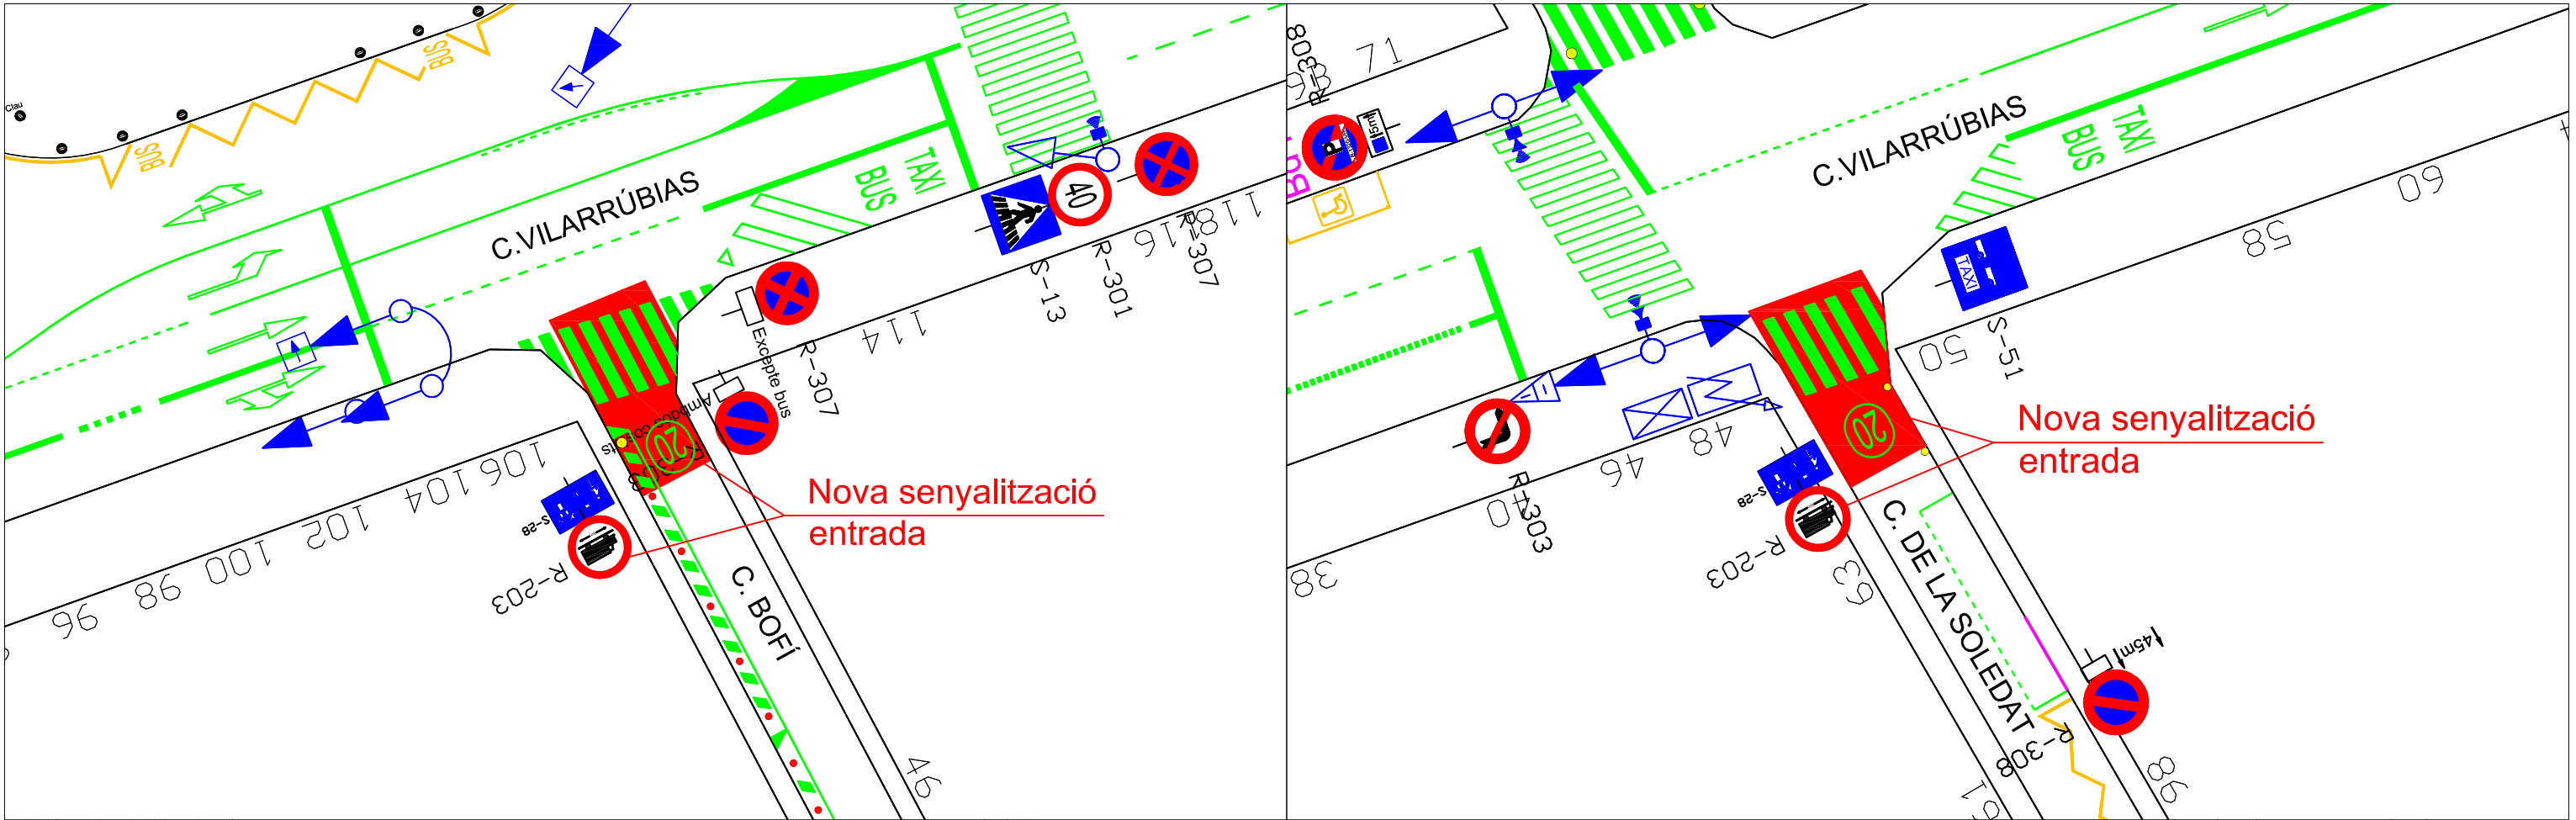

Ajuntament de Sabadell Mobilitat, Trànsit i Transport	Projecte CANVIS DE SENYALITZACIÓ I SENTITS DE CIRCULACIÓ DE L'ÀMBIT DE CREUETA		Data MAIG 2017	Plànol Altres Entrades	Escala	Núm.
					S/E	A.E.