




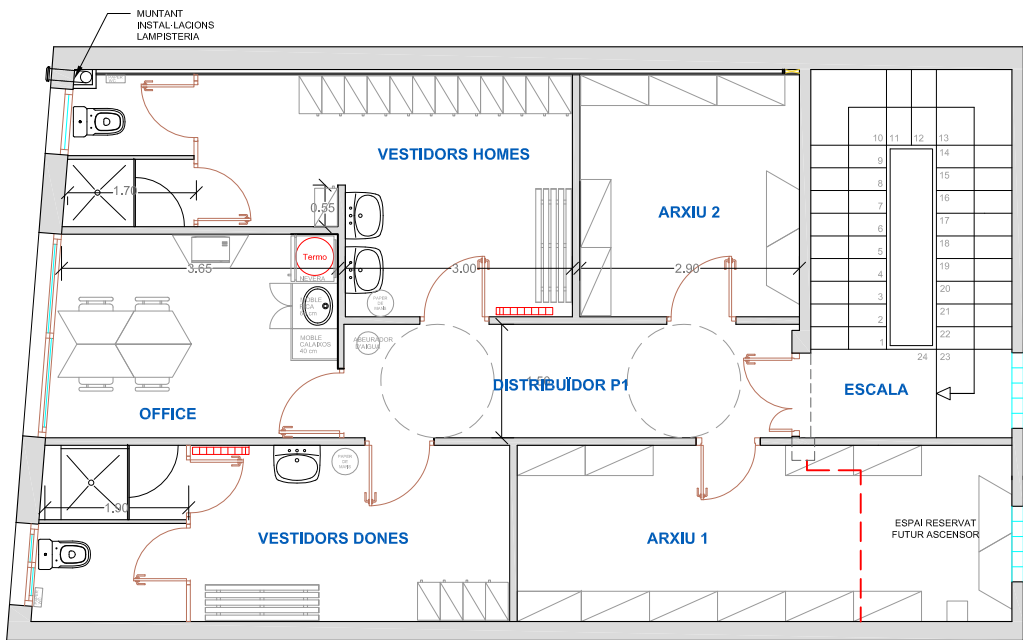

PLANTA PRIMERA

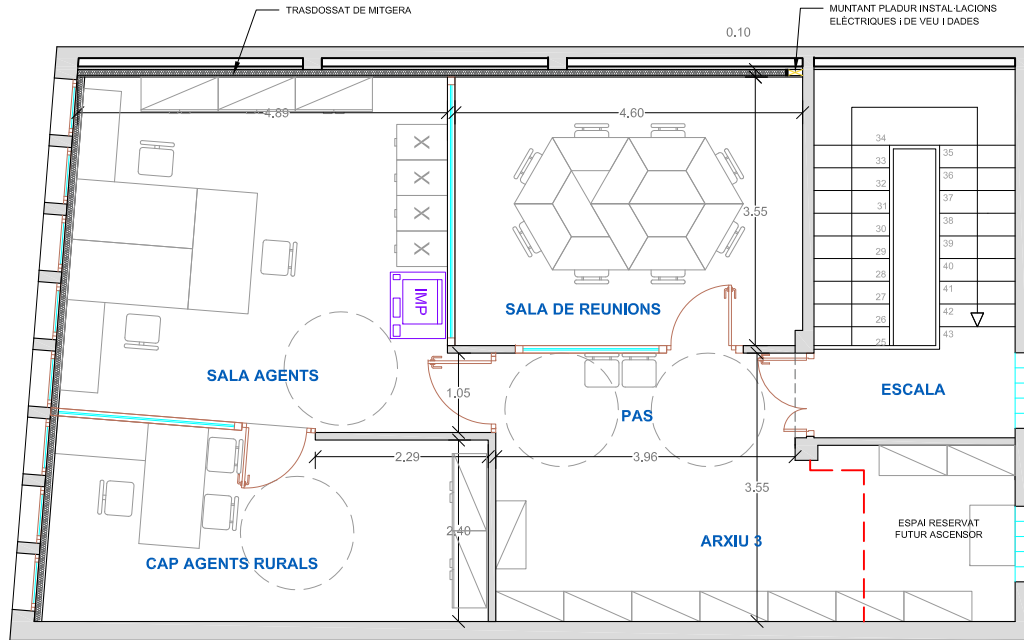

PLANTA SEGONA

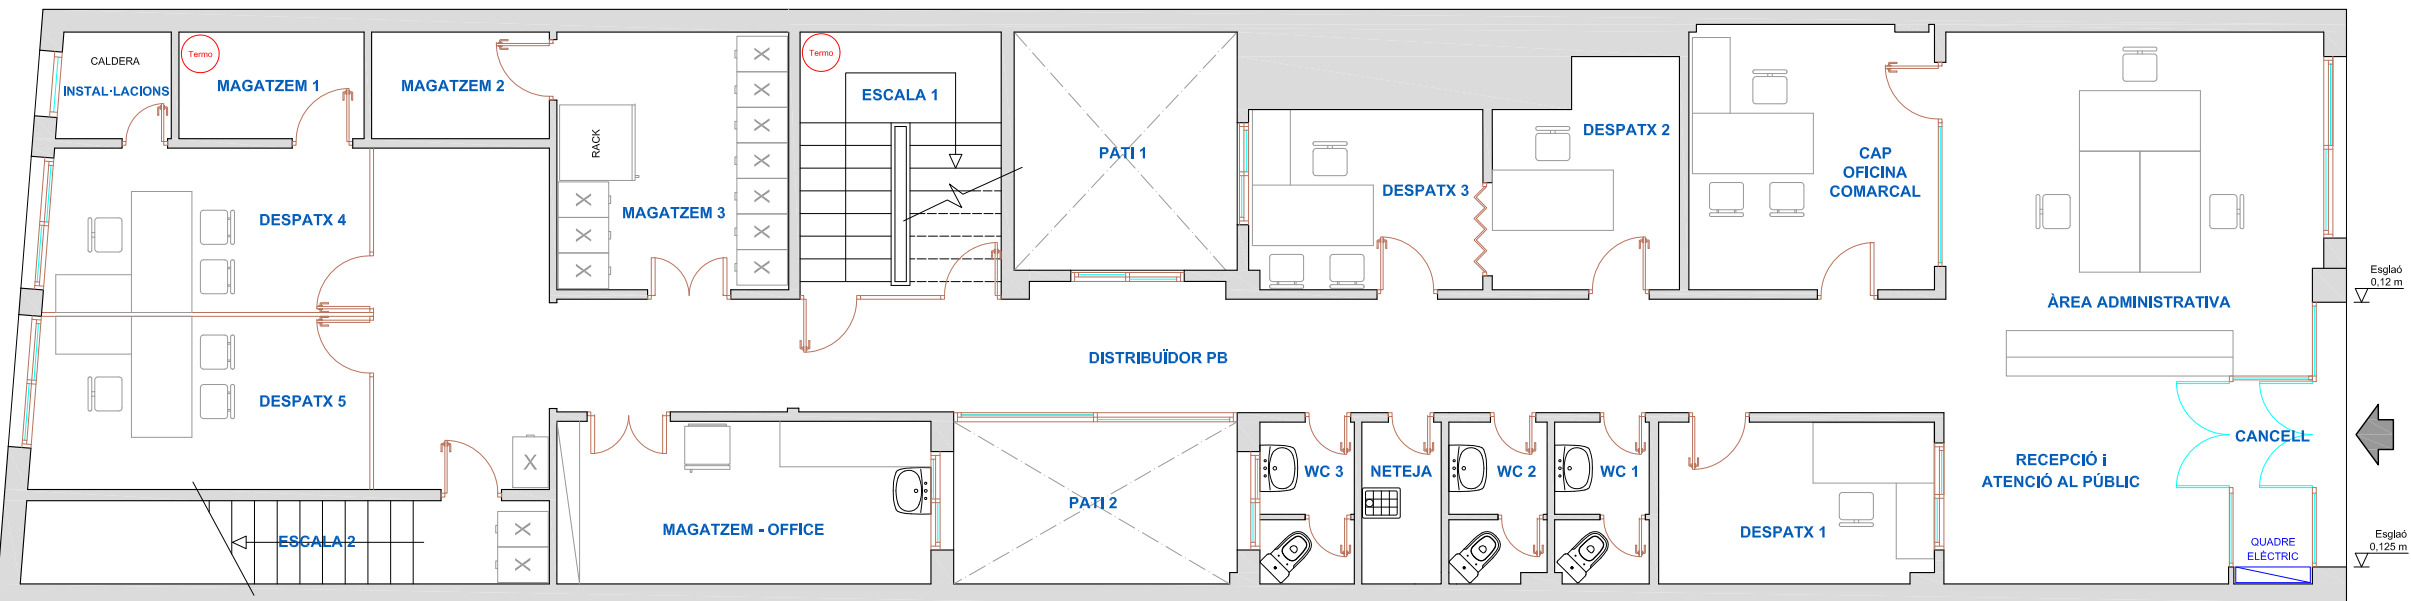

PLANTA BAIXA

SUP. CONSTRUÏDA PB	241,63
SUP. CONSTRUÏDA PLANTA 1	103,12
SUP. CONSTRUÏDA PLANTA 2	103,12
TOTAL SUP. CONST. :	447,87m²

ESPAI PLANTA BAIXA	SUP.ÚTIL (m²)
CANCELL	2,90
RECEP. i ATEN. AL PÚBLIC	10,44
ÀREA ADMINISTRATIVA	22,69
CAP OFICINA COMARCAL	11,61
DESPATX 1	7,85
DESPATX 2	7,05
DESPATX 3	7,41
WC 1	2,68
WC 2	2,74
NETEJA	2,31
WC 3	2,69
PATI 1	9,28
PATI 2	8,02
ESCALA	9,34
MAGATZEM - OFFICE	10,77
MAGATZEM 3	10,66
MAGATZEM 2	3,31
MAGATZEM 1	3,51
INSTAL·LACIONS	2,13
DESPATX 4	9,28
DESPATX 5	10,19
ESCALA 2	7,69
DISTRIBUÏDOR PB	38,85
TOTAL SUP. ÚTIL PB	203,40 m²

ESPAI PLANTA PRIMERA	SUP.ÚTIL (m²)
ESCALA	11,43
DISTRIBUÏDOR P1	8,86
ARXIU 1	15,32
VESTIDOR DONES	14,52
OFFICE	10,20
VESTIDOR HOMES	16,82
ARXIU 2	9,34
TOTAL SUP. ÚTIL P1	86,49 m²

ESPAI PLANTA SEGONA	SUP.ÚTIL (m²)
ESCALA	11,21
PAS	5,87
ARXIU 3	15,15
CAP AGENTS RURALS	14,66
SALA AGENTS	23,44
SALA DE REUNIONS	16,31
TOTAL SUP. ÚTIL P2	86,64 m²

TOTAL SUP. ÚTIL PB + P1 + P2 : 376,53 m²