



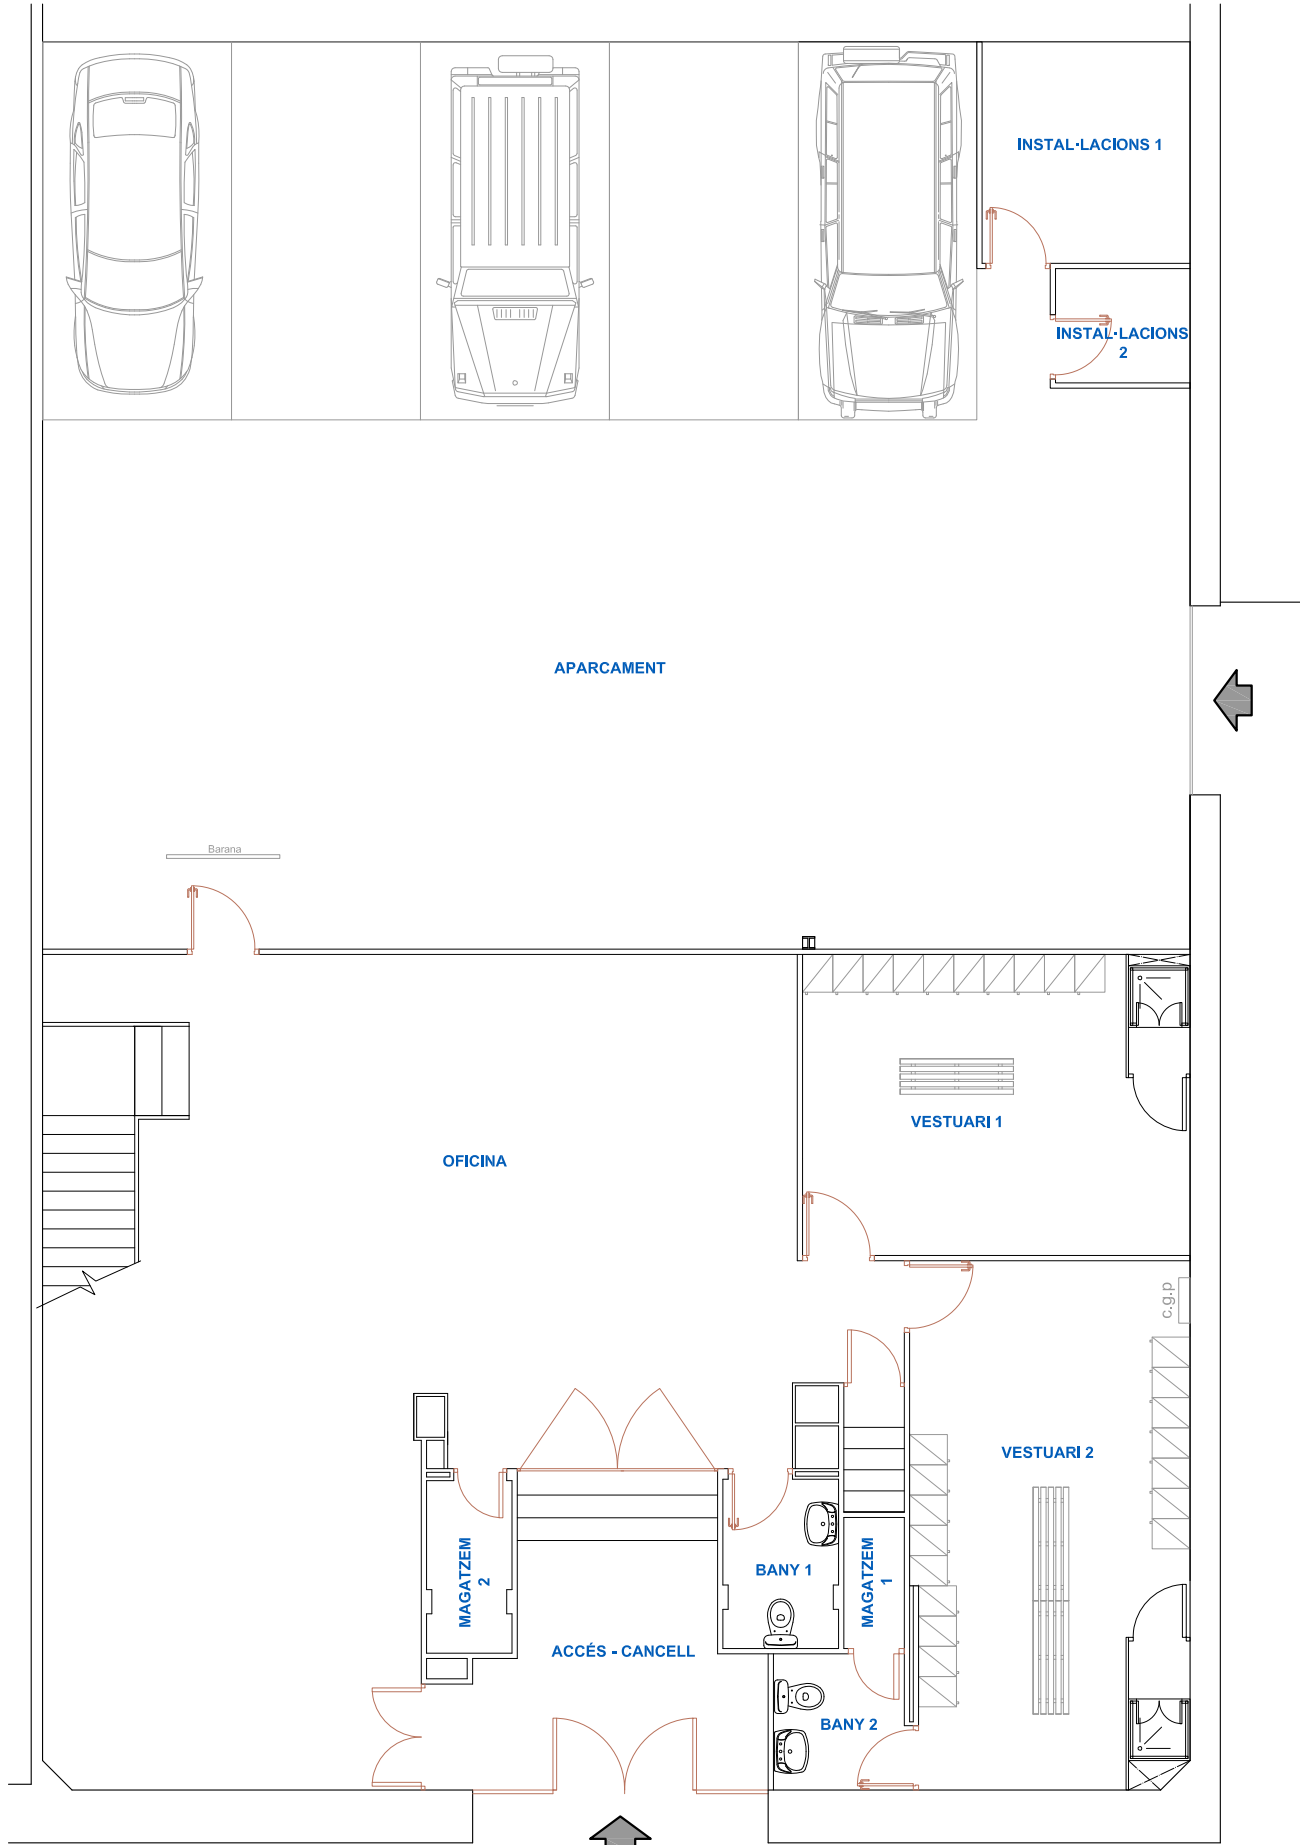

PLANTA BAIXA

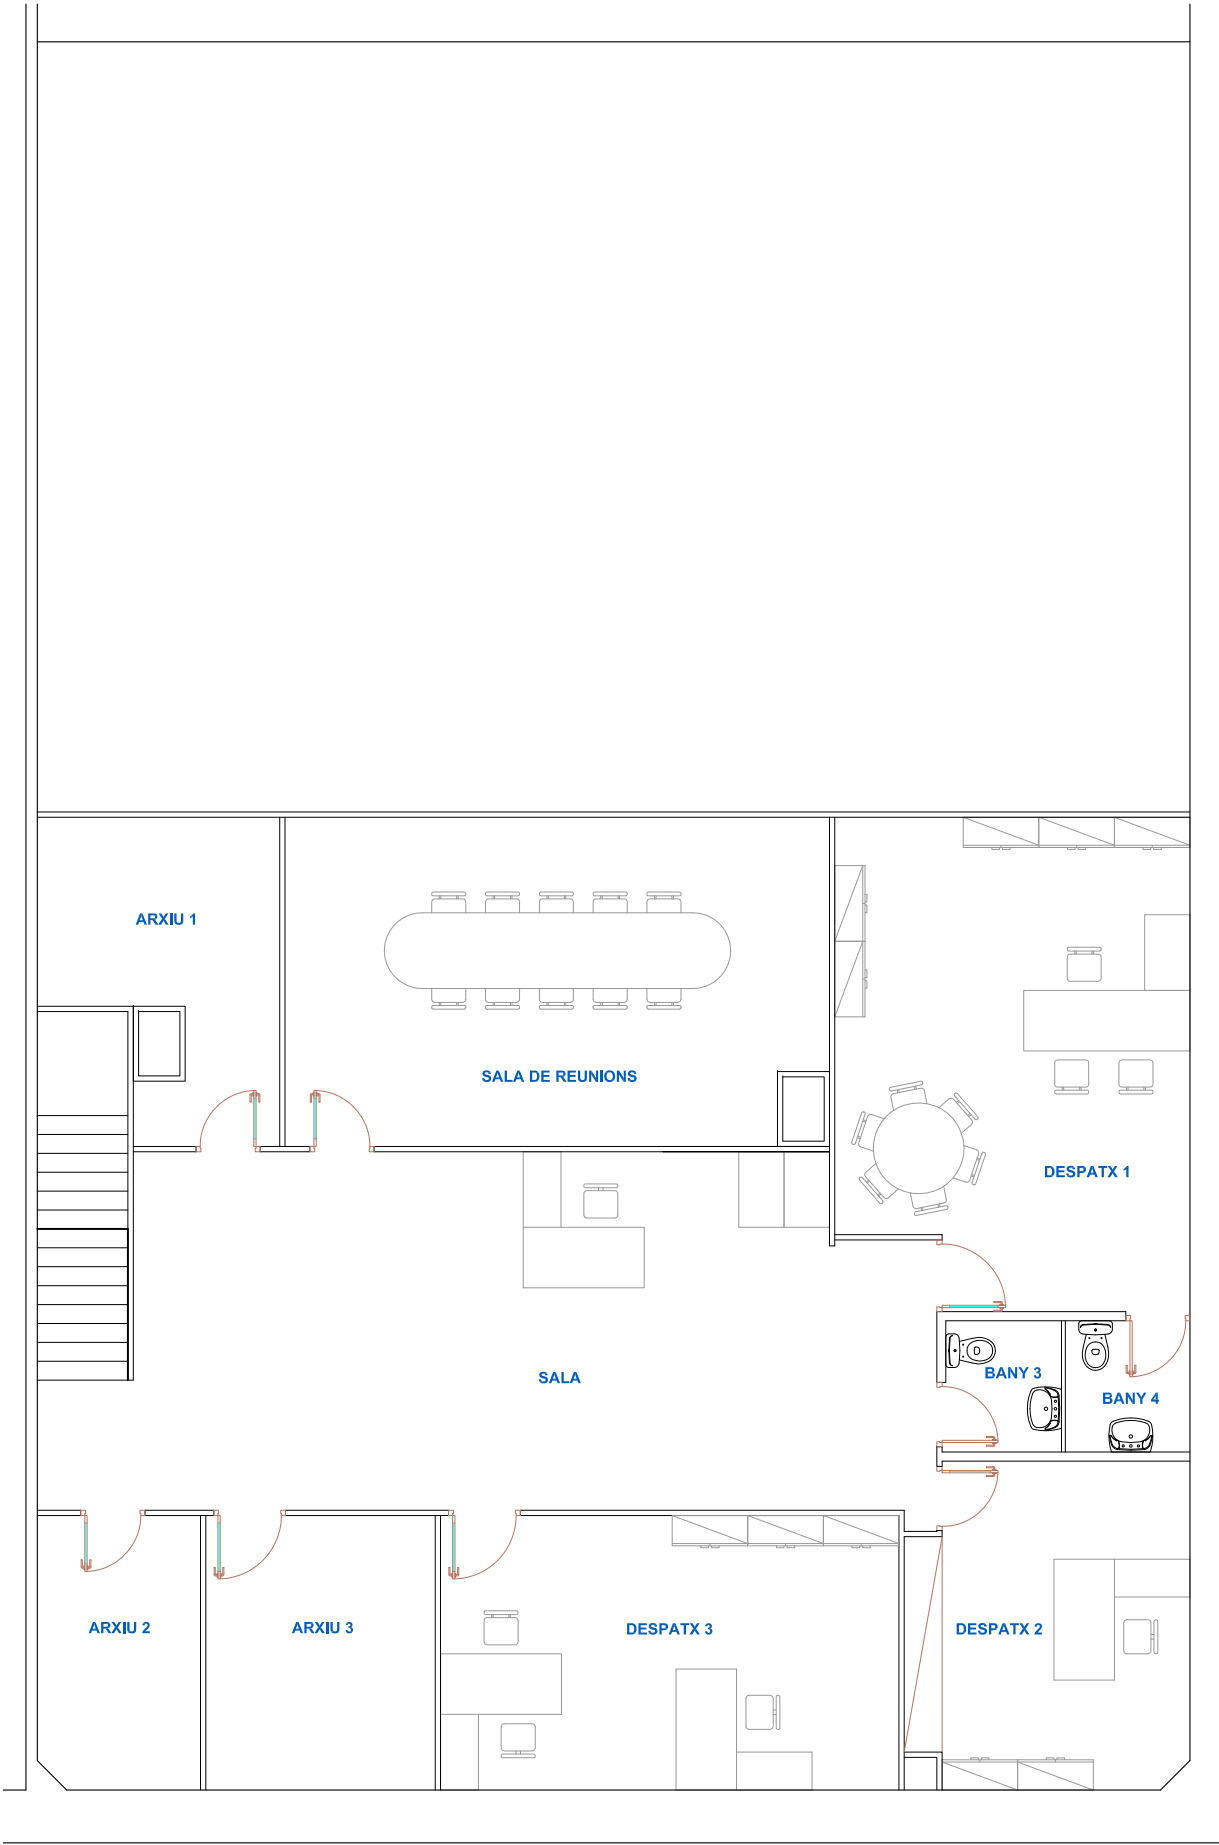

PLANTA PRIMERA

SUPERFÍCIE CONSTRUÏDA (m²)	
PLANTA BAIXA	182,67
PLANTA PRIMERA	210,71
APARCAMENT	186,23
TOTAL	579,61

ESPAI	SUP.ÚTIL (m²)
ACCÉS - CANCELL	14,36
OFICINA	86,59
VESTUARI 1	20,39
VESTUARI 2	25,41
BANY 1	3,42
BANY 2	3,29
MAGATZEM 1	1,43
MAGATZEM 2	2,57
ESCALES	6,61
INSTAL·LACIONS 1	8,05
INSTAL·LACIONS 2	2,68
ARXIU 1	10,93
ARXIU 2	7,84
ARXIU 3	11,01
SALA DE REUNIONS	30,66
SALA	51,04
DESPATX 1	29,38
DESPATX 2	14,27
DESPATX 3	22,01
BANY 3	2,65
BANY 4	2,86
TOTAL	357,45
APARCAMENT	171,28