


PLANTA PRIMERA

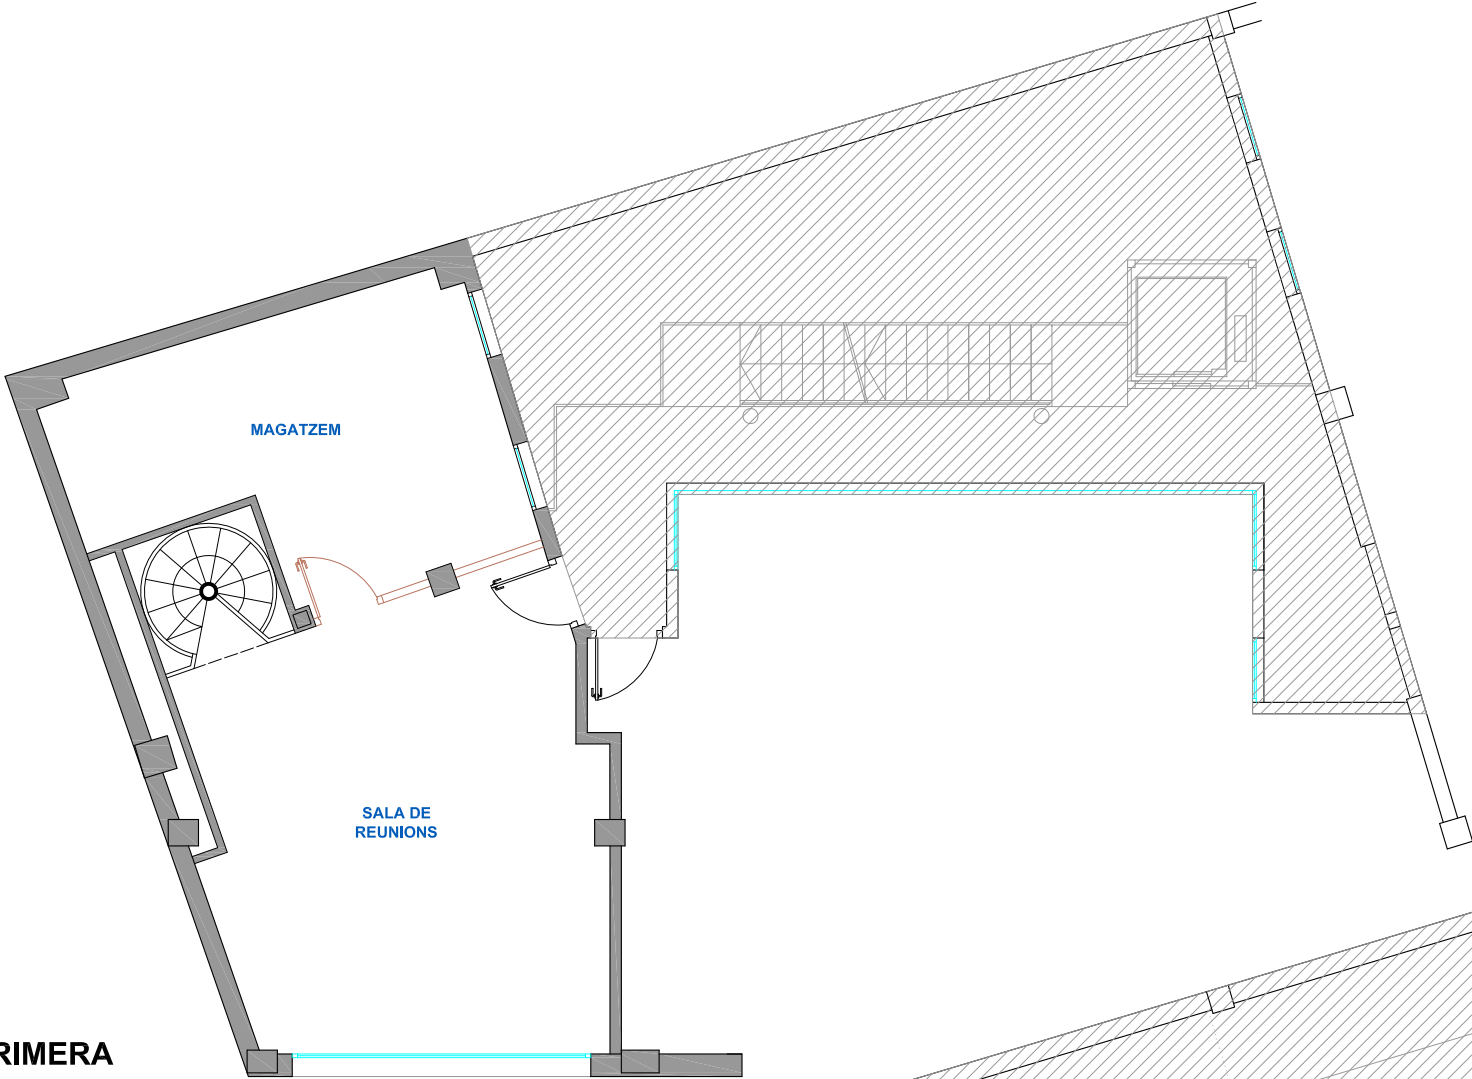


TOTAL SUP. CONST. PLANTA BAIXA : 243,84 m²

SUPERFÍCIES PLANTA BAIXA	
ESPAI	SUP.ÚTIL (m²)
RECEPCIÓ I ATENCIÓ AL PÚBLIC	24,69
ÀREA ADMINISTRATIVA	50,31
PASSADIS	34,17
CAP OFICINA	16,07
VETERINARIS	17,86
ÀREA MODERNITZACIÓ	14,94
SAEMA	16,12
PROTECCIÓ DELS VEGETALS	19,45
ARXIU	11,96
NETEJA	2,15
BANY	3,86
BANY ADAPTAT	4,13
TOTALS	215,71

TOTAL SUP. CONST. PLANTA PRIMERA : 63,67 m²


SUPERFÍCIES PLANTA PRIMERA	
ESPAI	SUP.ÚTIL (m²)
SALA DE REUNIONS	30,80
MAGATZEM	18,99
TOTALS	49,79

PLANTA BAIXA

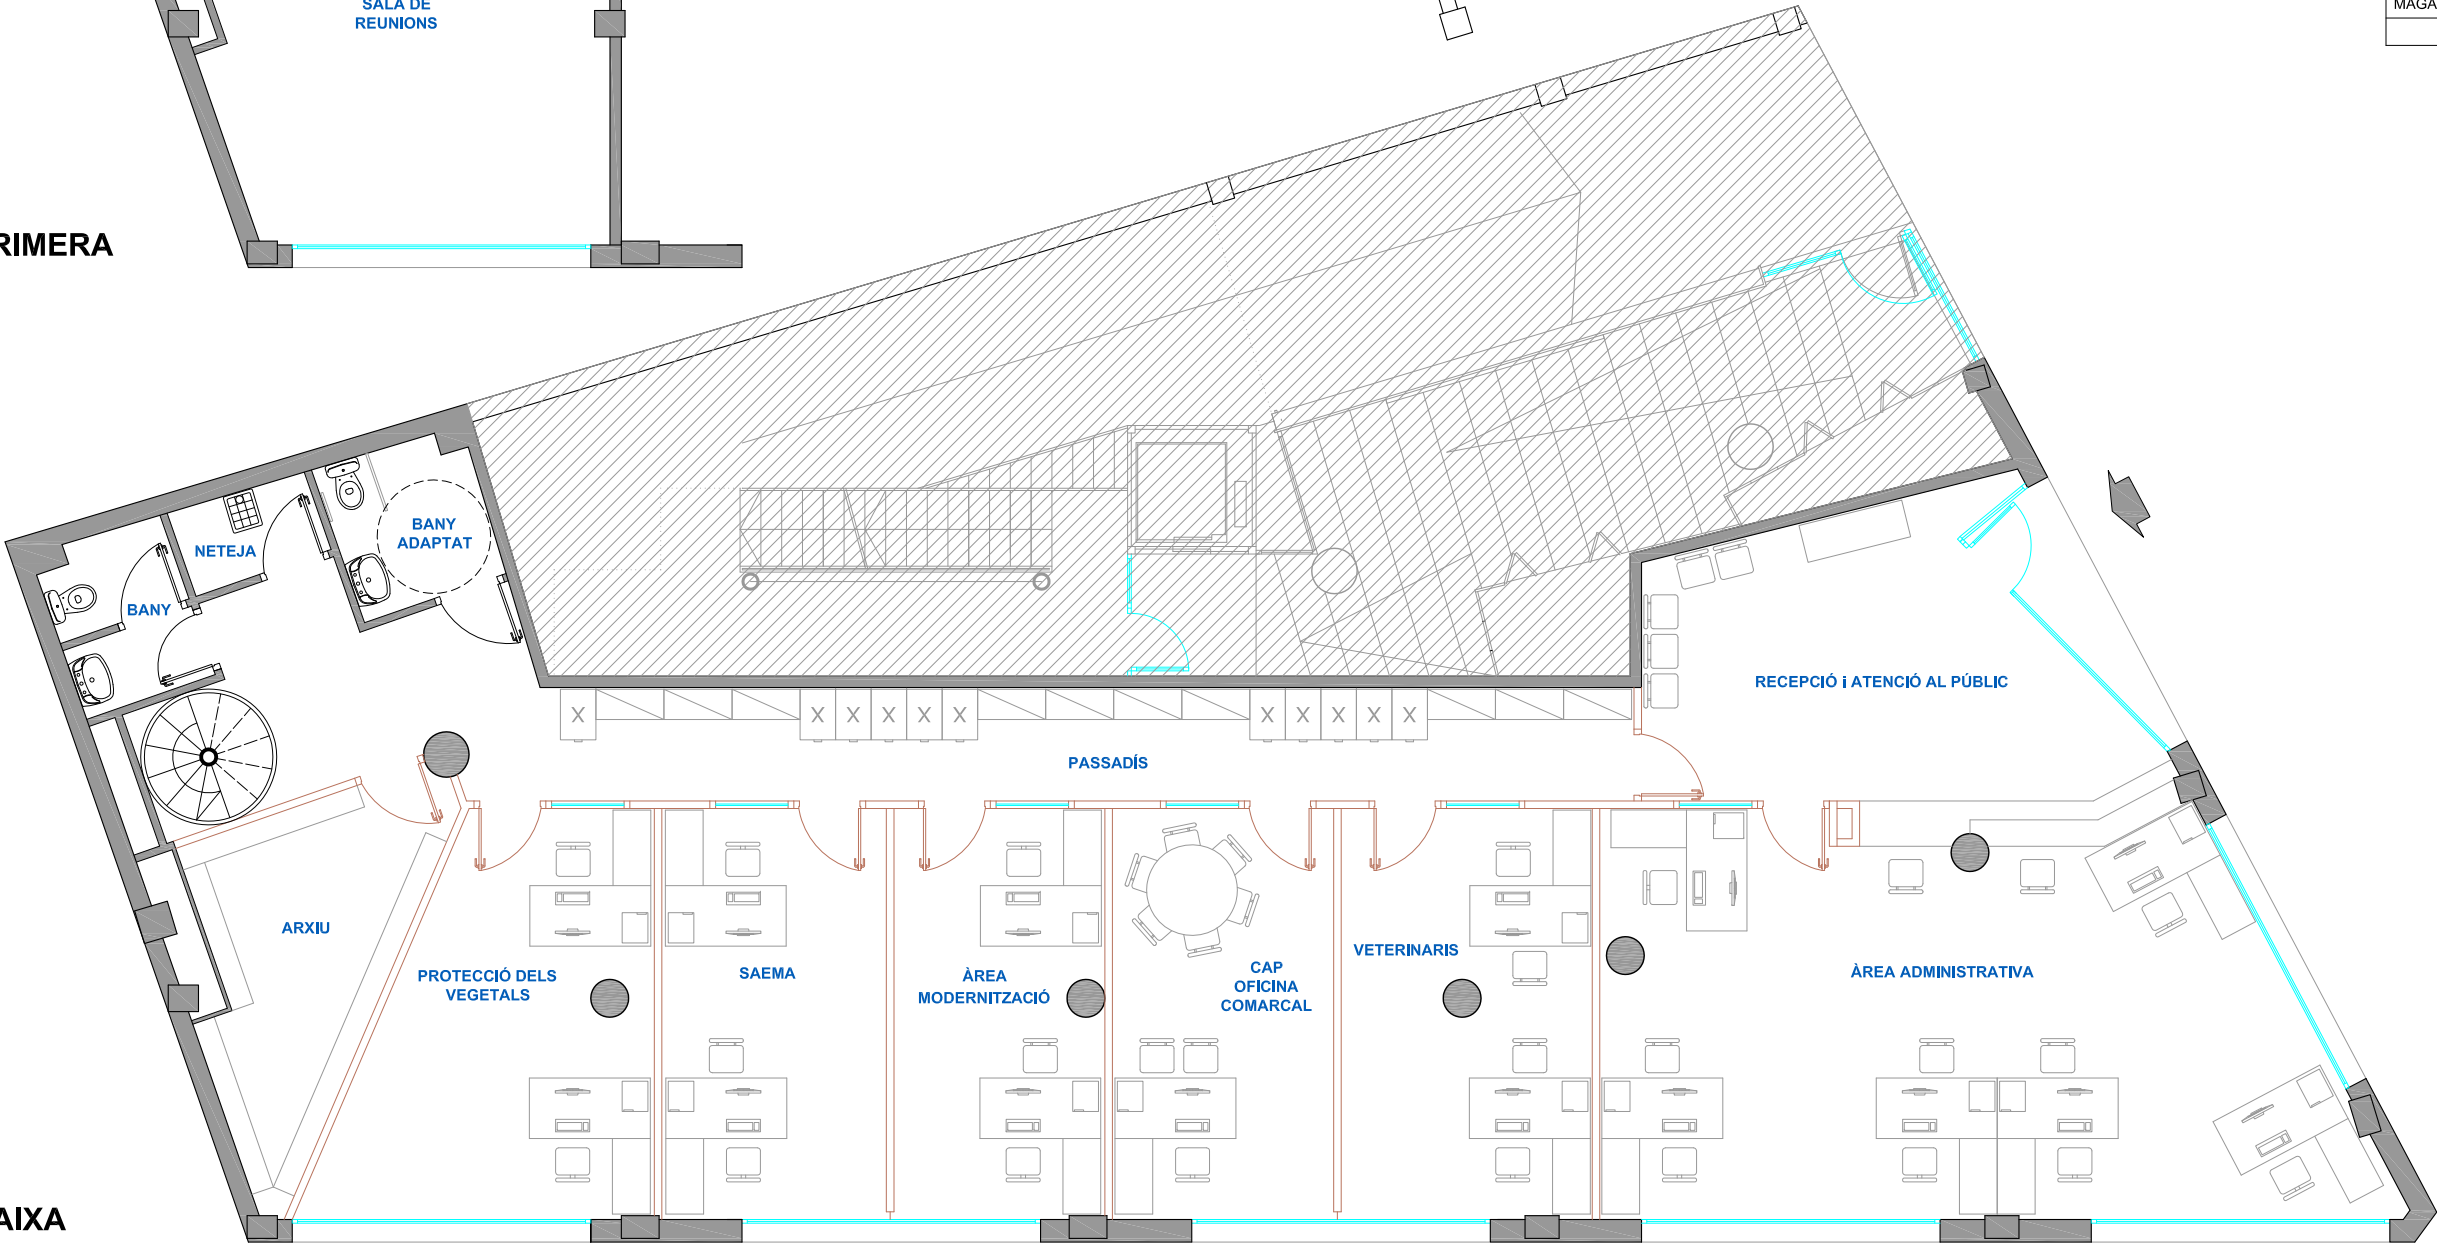

TOTAL SUP. CONST. PLANTA SOT. : 347,25 m²

SUPERFÍCIES PLANTA SOTERRANI	
ESPAI	SUP.ÚTIL (m²)
ZONA APARCAMENT	161,00
VESTÍBUL PREVI	3,88
PASSADIS	10,84
VESTIDOR	36,49
ARXIU	55,06
MAGATZEM FITOSANTARIS	16,23
SALA MÀQUINES ASCENSOR	1,74
RAMPA	20,03
ESCALA	5,86
TOTALS	311,13

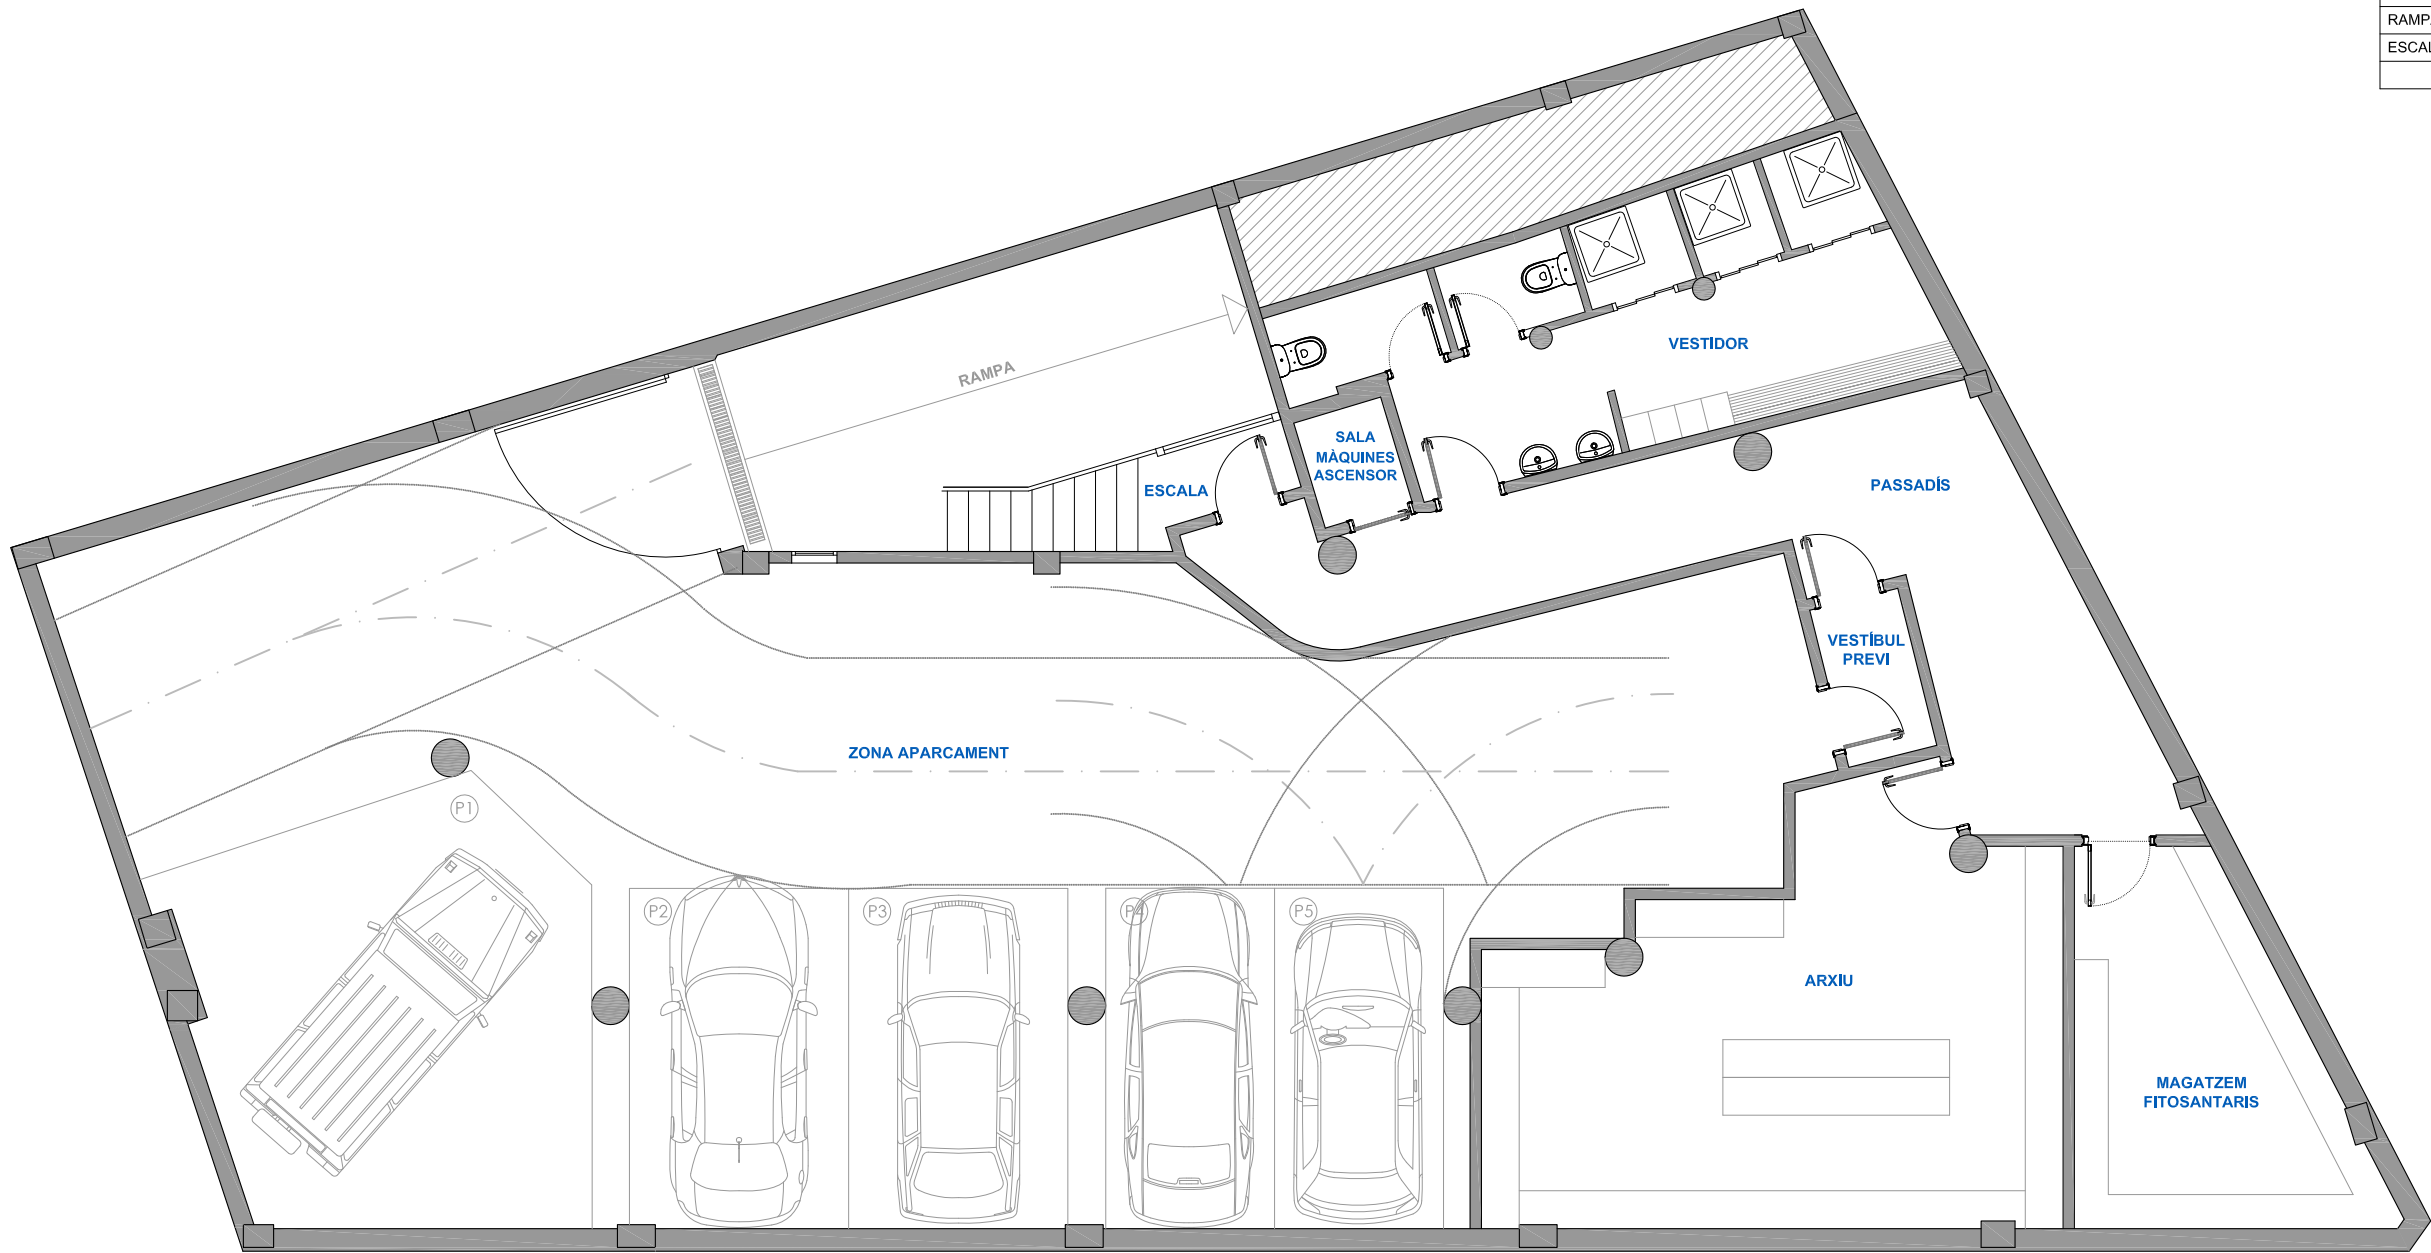

PLANTA SOTERRANI

