



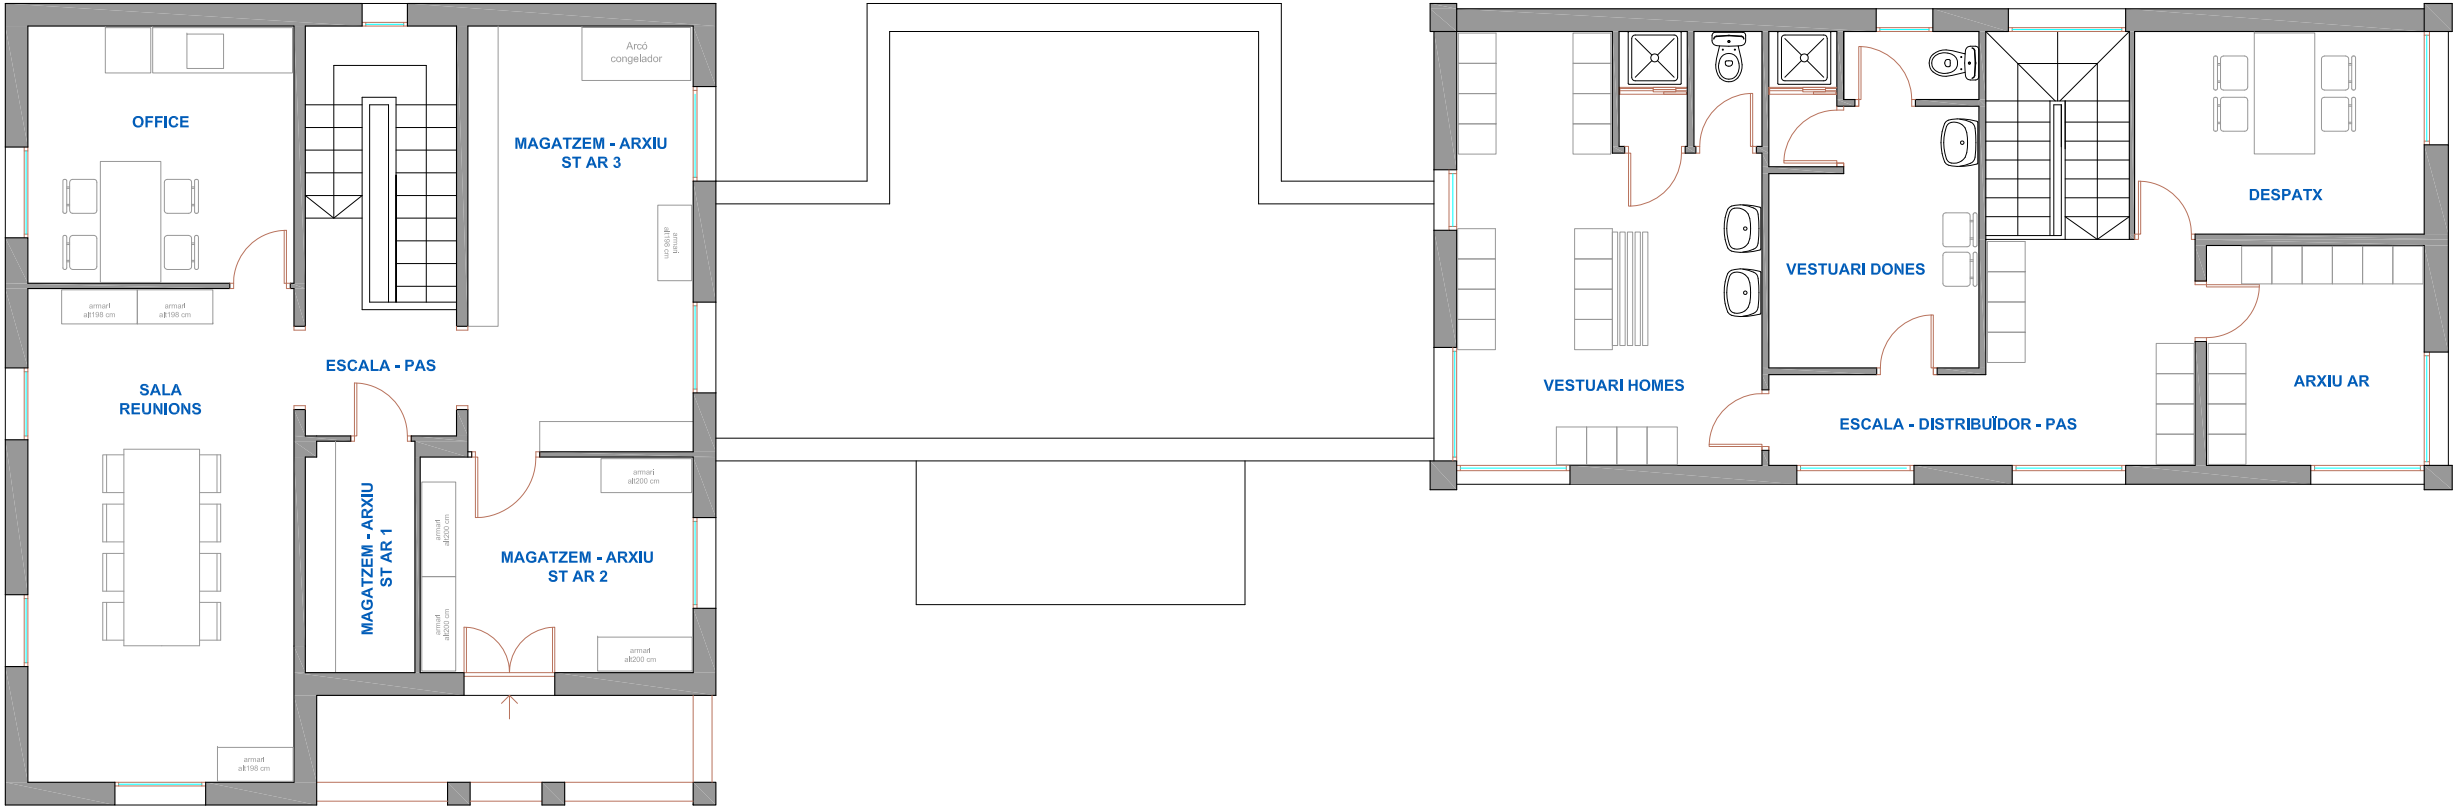

PLANTA PRIMERA

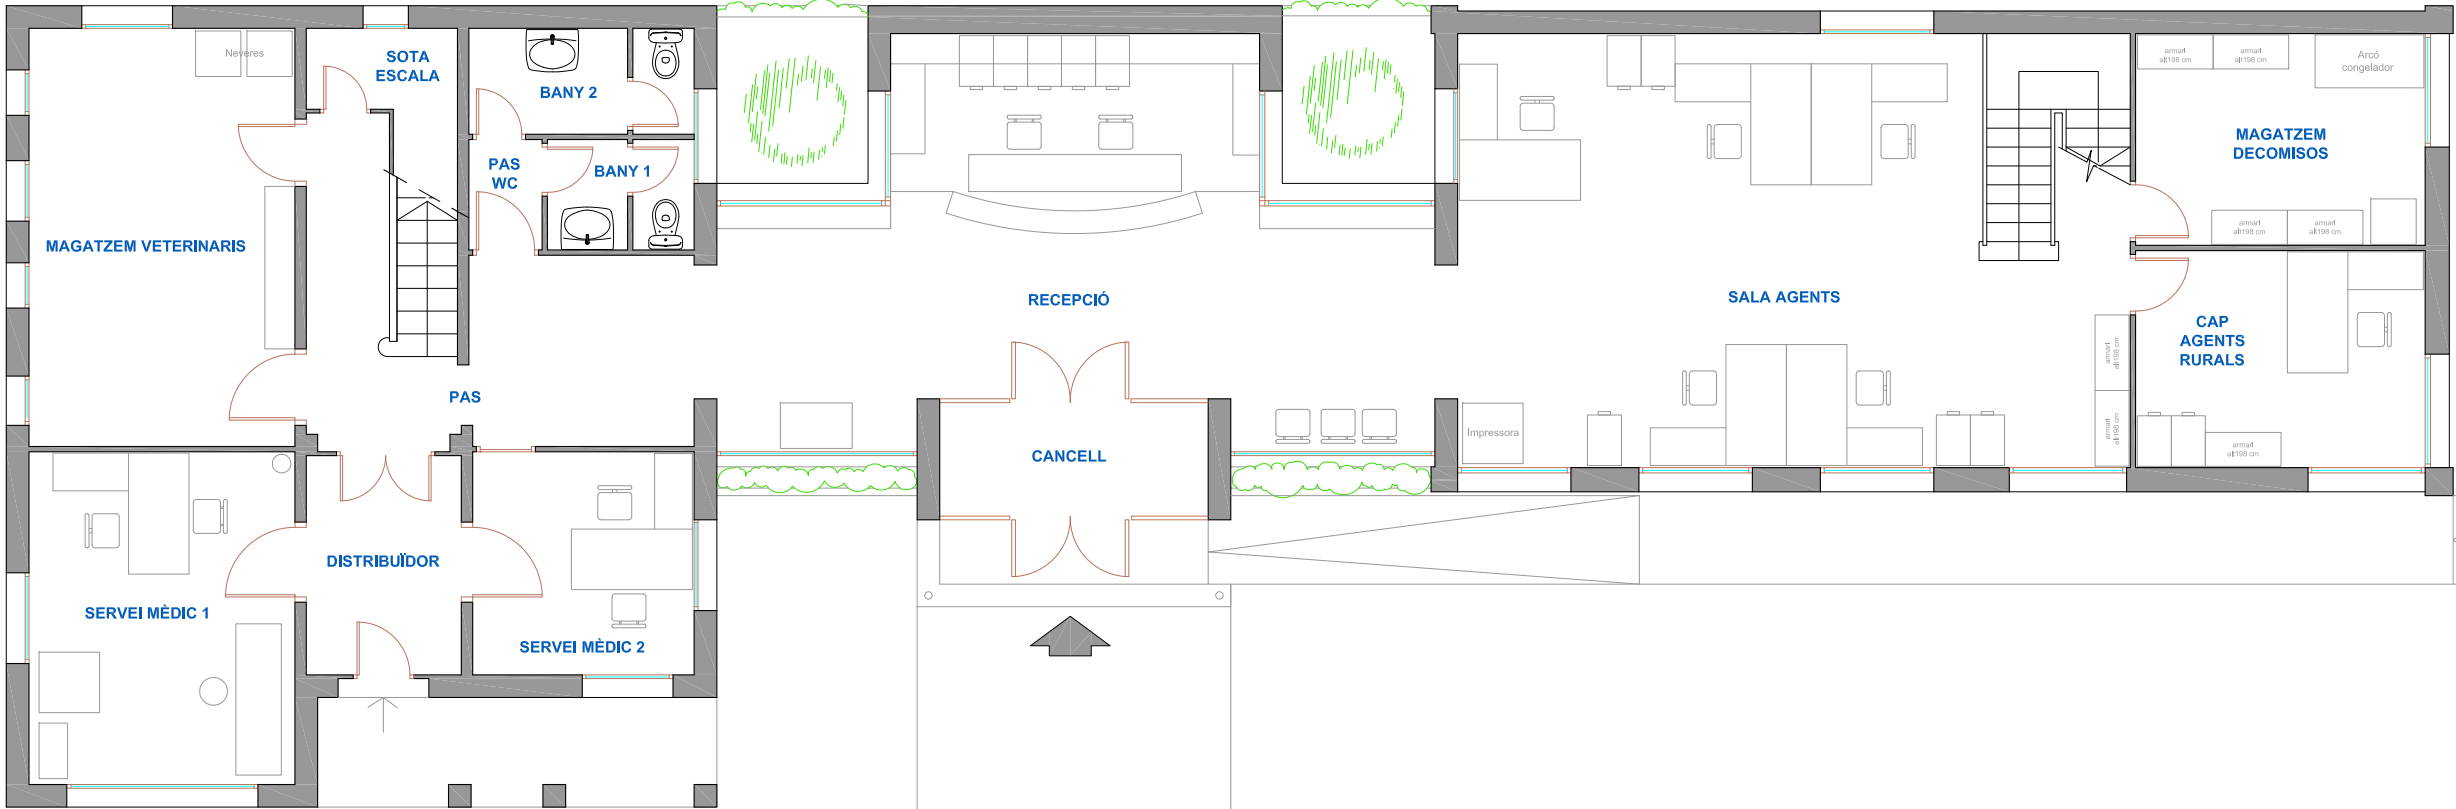

PLANTA BAIXA

SUPERFÍCIE CONSTRUÏDA PB : 229 m²

SUPERFÍCIES PLANTA BAIXA	
ESPAI	SUP.ÚTIL (m²)
CANCELL	5,33
RECEPCIÓ - SALA AGENTS	85,97
CAP AGENTS RURALS	10,99
MAGATZEM DECOMISOS	10,72
SOTA ESCALA	2,88
BANY 1	2,77
BANY 2	4,12
PAS	13,63
PAS WC	1,42
MAGATZEM VETERINARIS	19,47
SERVEI MÈDIC 1	15,48
SERVEI MÈDIC 2	8,64
DISTRIBUÏDOR	5,95
TOTALS PB	187,37

SUPERFÍCIE CONSTRUÏDA P1 : 176 m²

SUPERFÍCIES PLANTA PRIMERA	
ESPAI	SUP.ÚTIL (m²)
ESCALA - DISTRIBUÏDOR - PAS	16,95
DESPATX	10,26
ARXIU AGENTS RURALS	8,38
VESTUARI DONES	12,1
VESTUARI HOMES	22,86
ESCALA - PAS	10,84
MAGATZEM - ARXIU ST AR1	4,40
MAGATZEM - ARXIU ST AR2	10,29
MAGATZEM - ARXIU ST AR3	16,78
SALA REUNIONS	22,98
OFFICE	11,96
TOTALS P1	147,80

TOTAL SUP. CONST. PB + P1 : 405 m²

TOTAL SUP. ÚTIL PB + P1 : 335,17 m²