





SUPERFÍCIE CONSTRUÏDA (m²)	
PLANTA BAIXA	193,45
APARCAMENT	245,10
TOTAL	438,55

ESPAI	SUP.ÚTIL (m²)
CANCELL	15,46
RECEPCIÓ - ADMINISTRACIÓ	30,32
DESPATX 1	17,68
DESPATX 2	17,23
DESPATX 3	26,30
OFFICE	4,74
SERVEI ADAPTAT	3,16
SALA DE REUNIONS	11,92
VESTIDOR 1	9,05
VESTIDOR 2	12,15
NETEJA	1,93
PASSADÍS	24,51
TOTALS	174,45

APARCAMENT	238,40
------------	--------

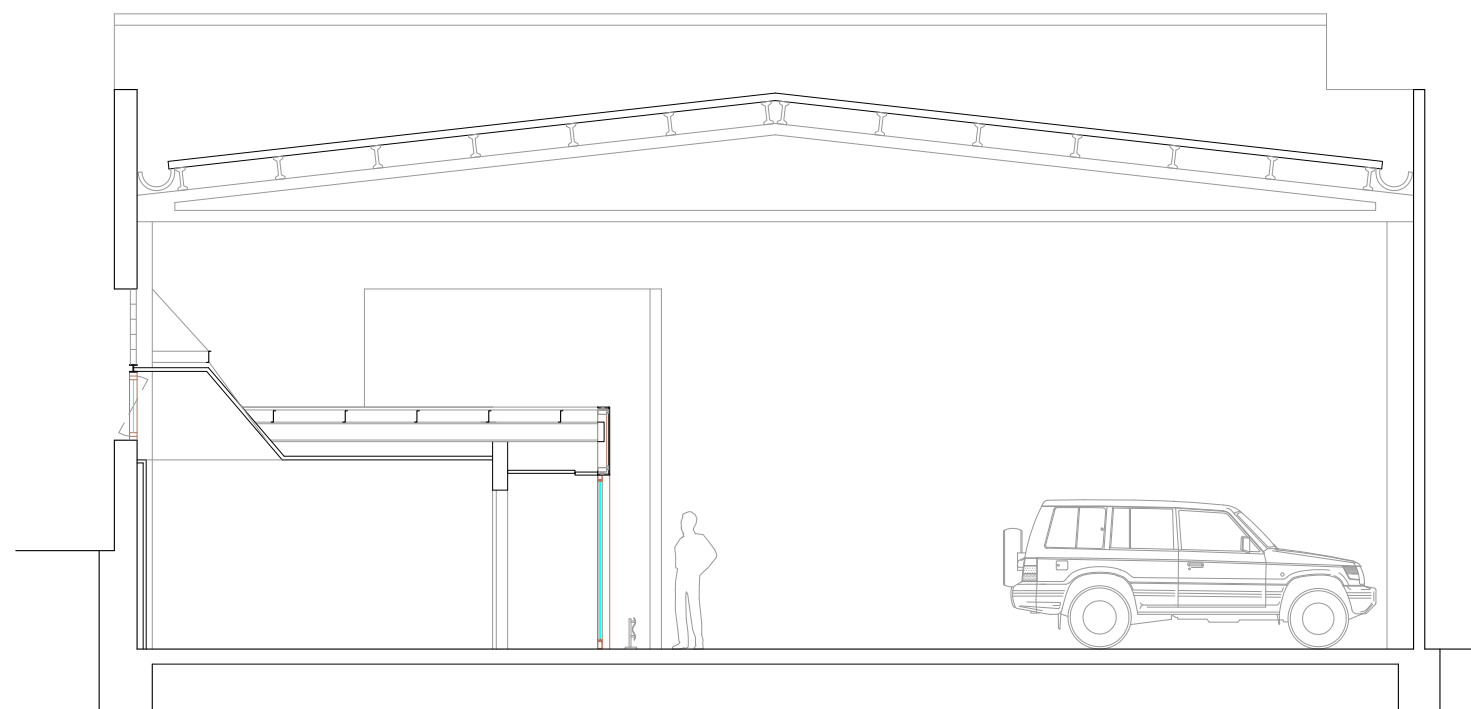

SECCIÓ A-A'

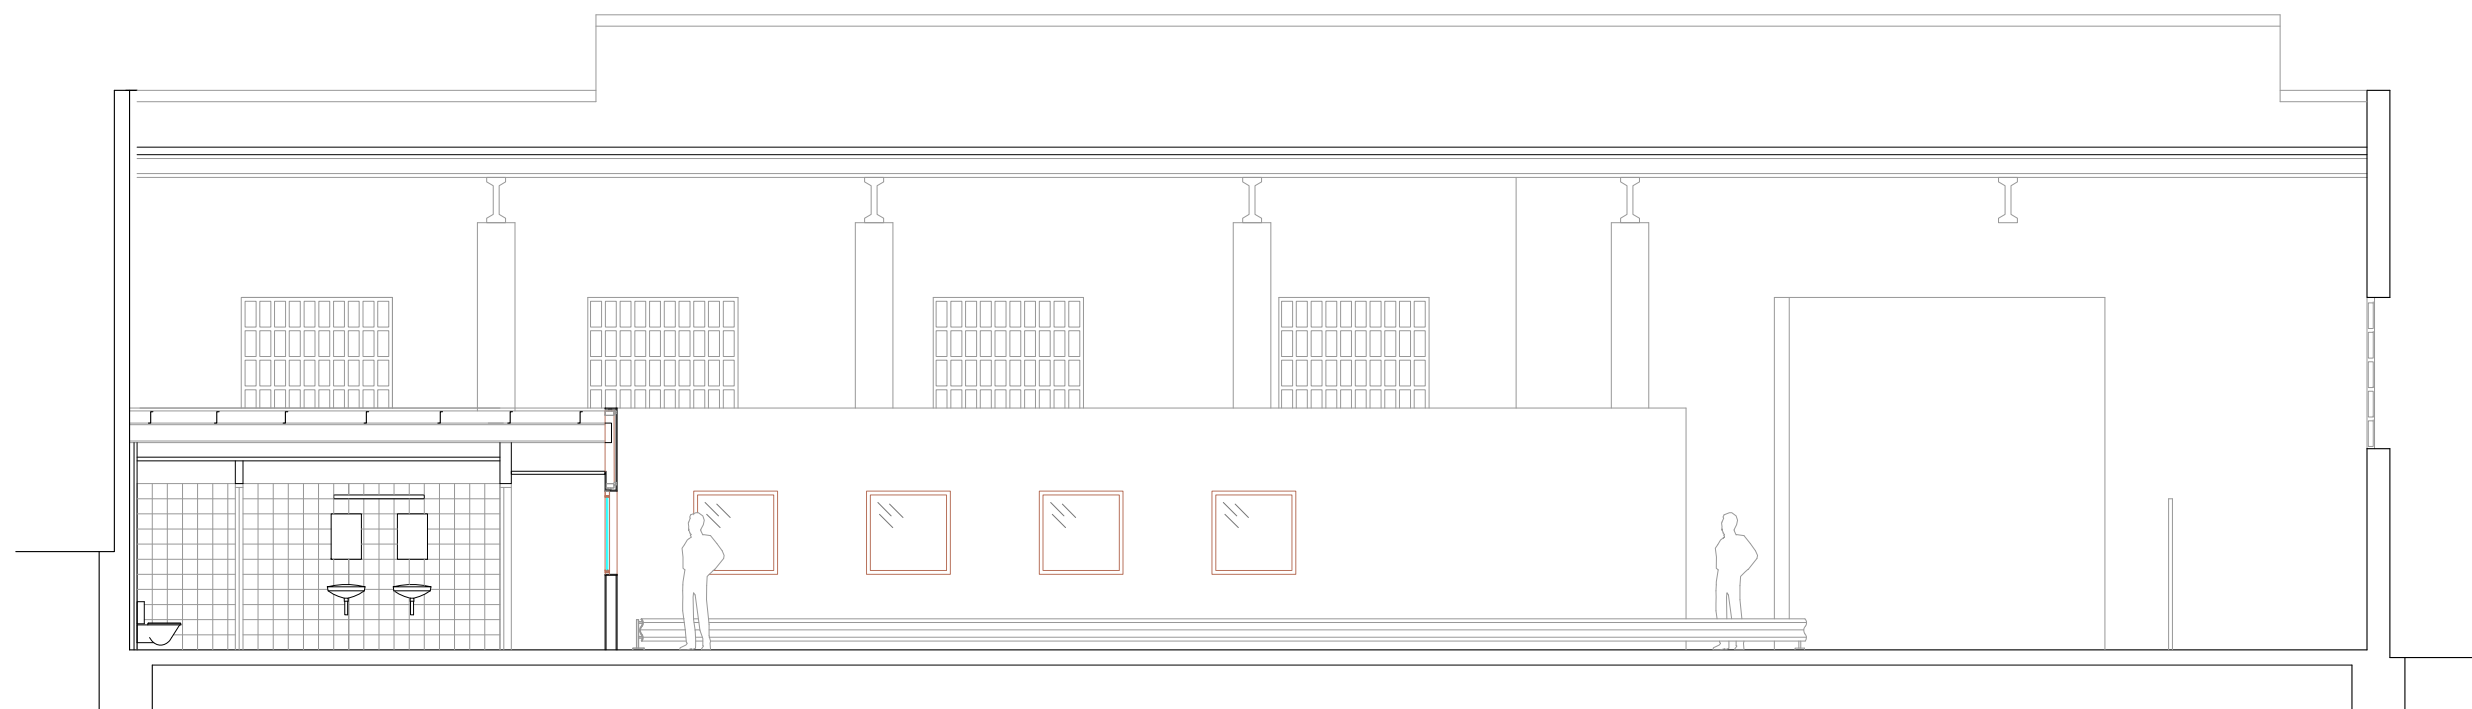

SECCIÓ B-B'



