


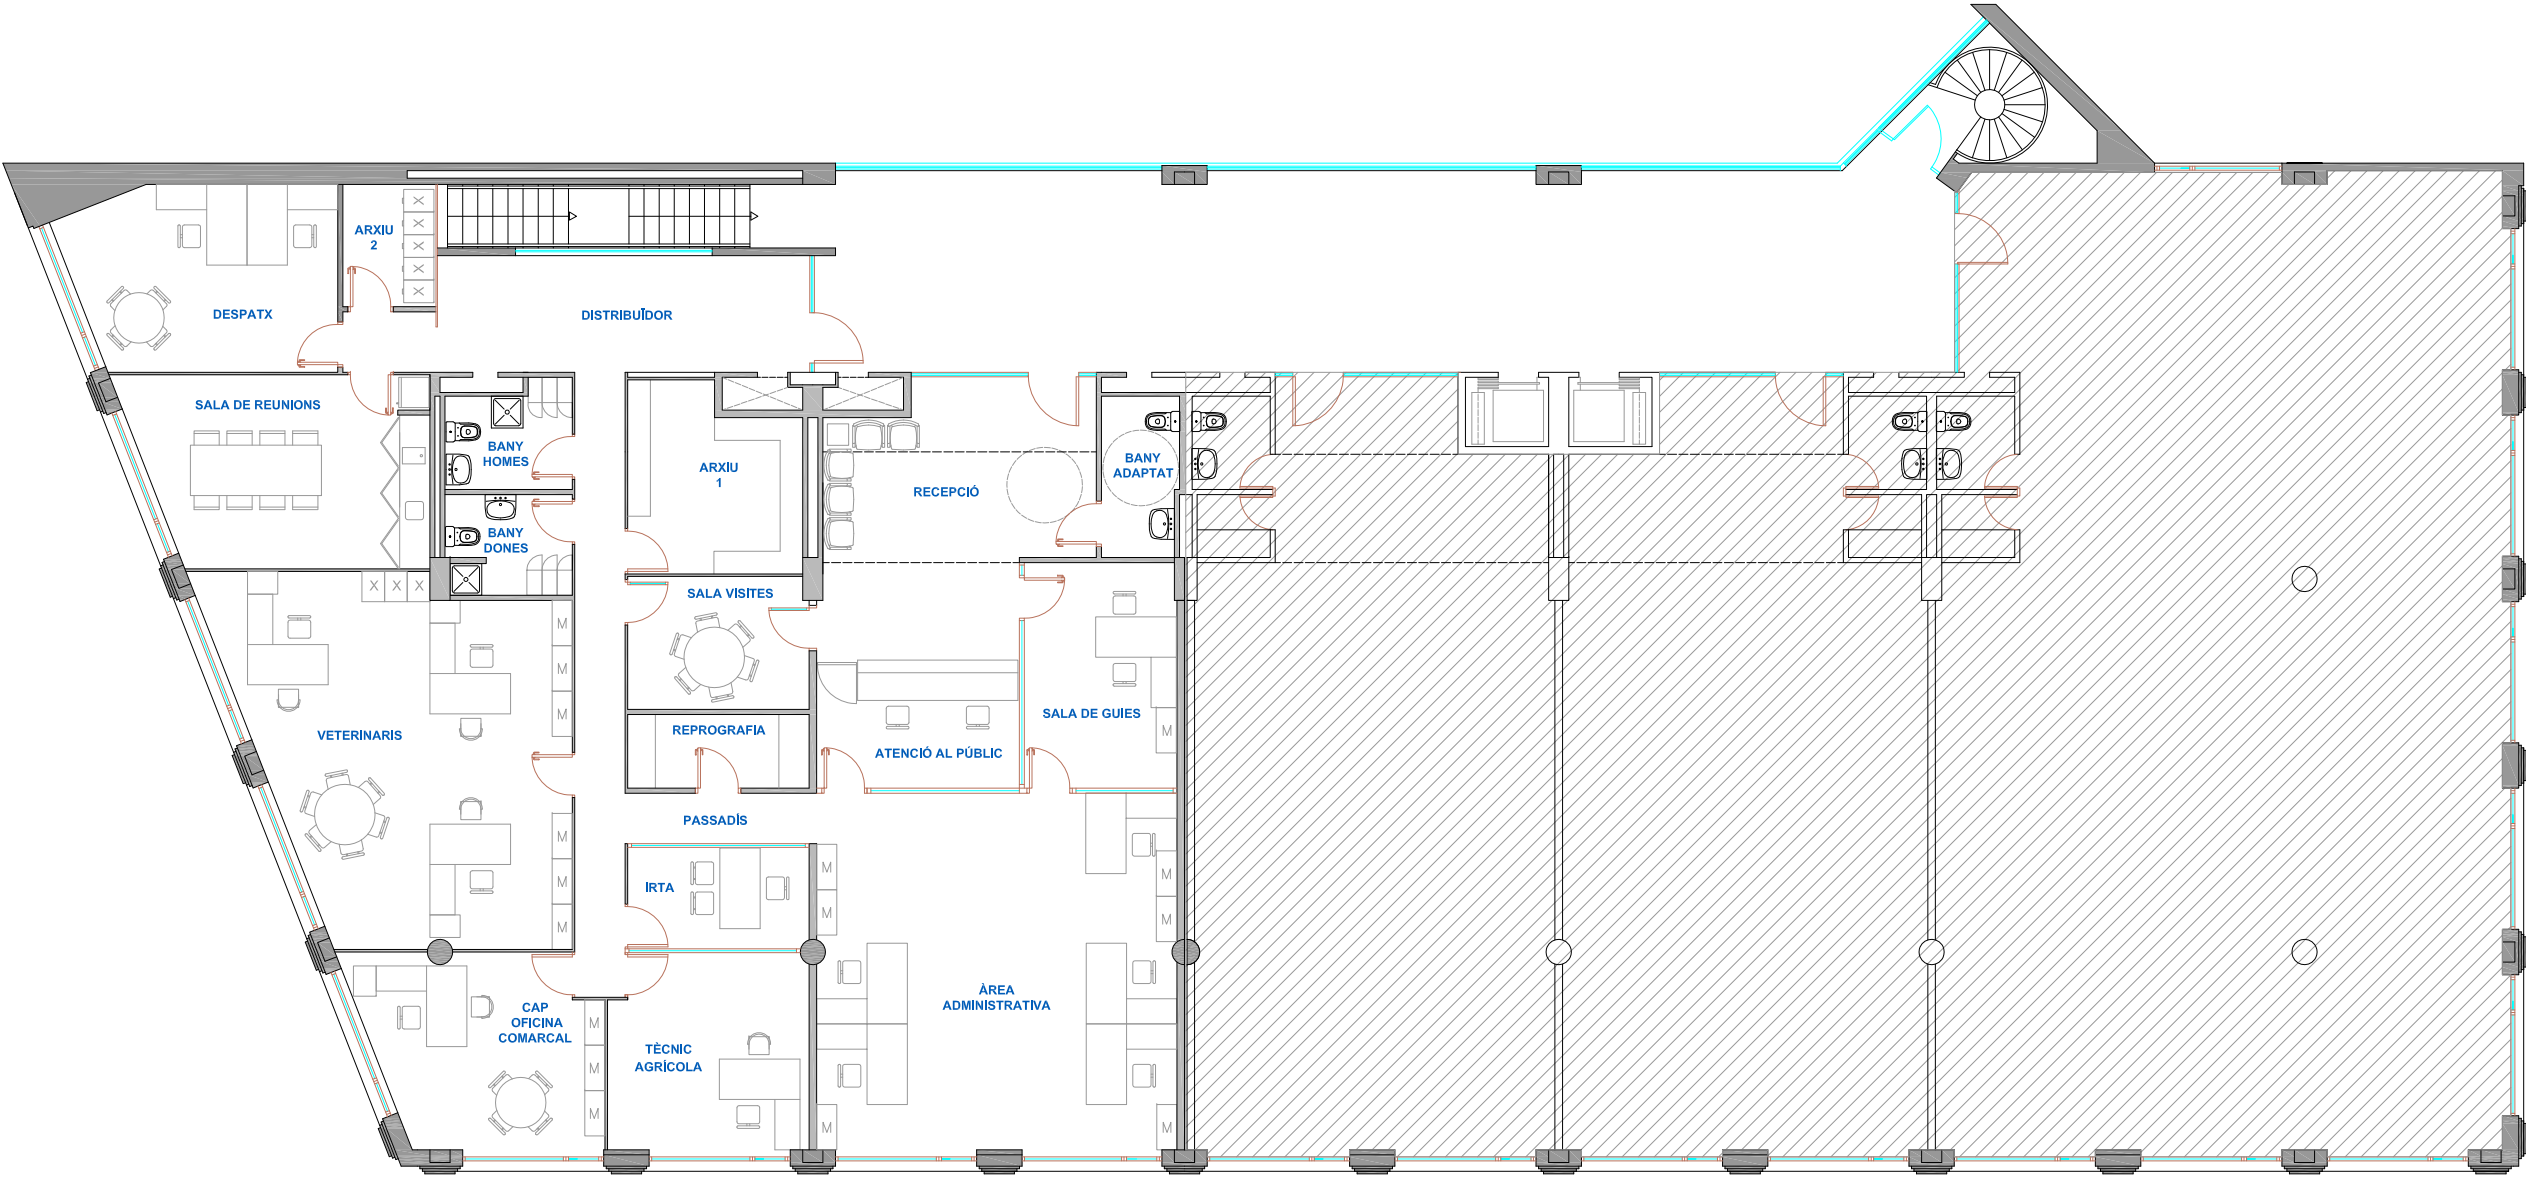

PLANTA TERCERA

TOTAL SUP. CONSTRUÏDA : 342,10 m²

ESPAI	SUP.ÚTIL (m²)
RECEPCIÓ i ATEN. AL PÚBLIC	36,32
BANY ADAPTAT	4,90
SALA DE GUIES	13,50
ÀREA ADMINISTRATIVA	51,40
TÈCNIC AGRÍCOLA	15,70
IRTA	7,25
REPROGRAFIA	5,25
SALA VISITES	9,40
ARXIU 1	12,05
CAP OFICINA COMARCAL	17,80
VETERINARIS	44,85
BANY HOMES	5,00
BANY DONES	4,90
SALA DE REUNIONS	21,55
DESPATX	18,85
ARXIU 2	4,45
DISTRIBUÏDOR	19,35
PASSADIS	15,85
TOTAL SUP. ÚTIL	308,30