


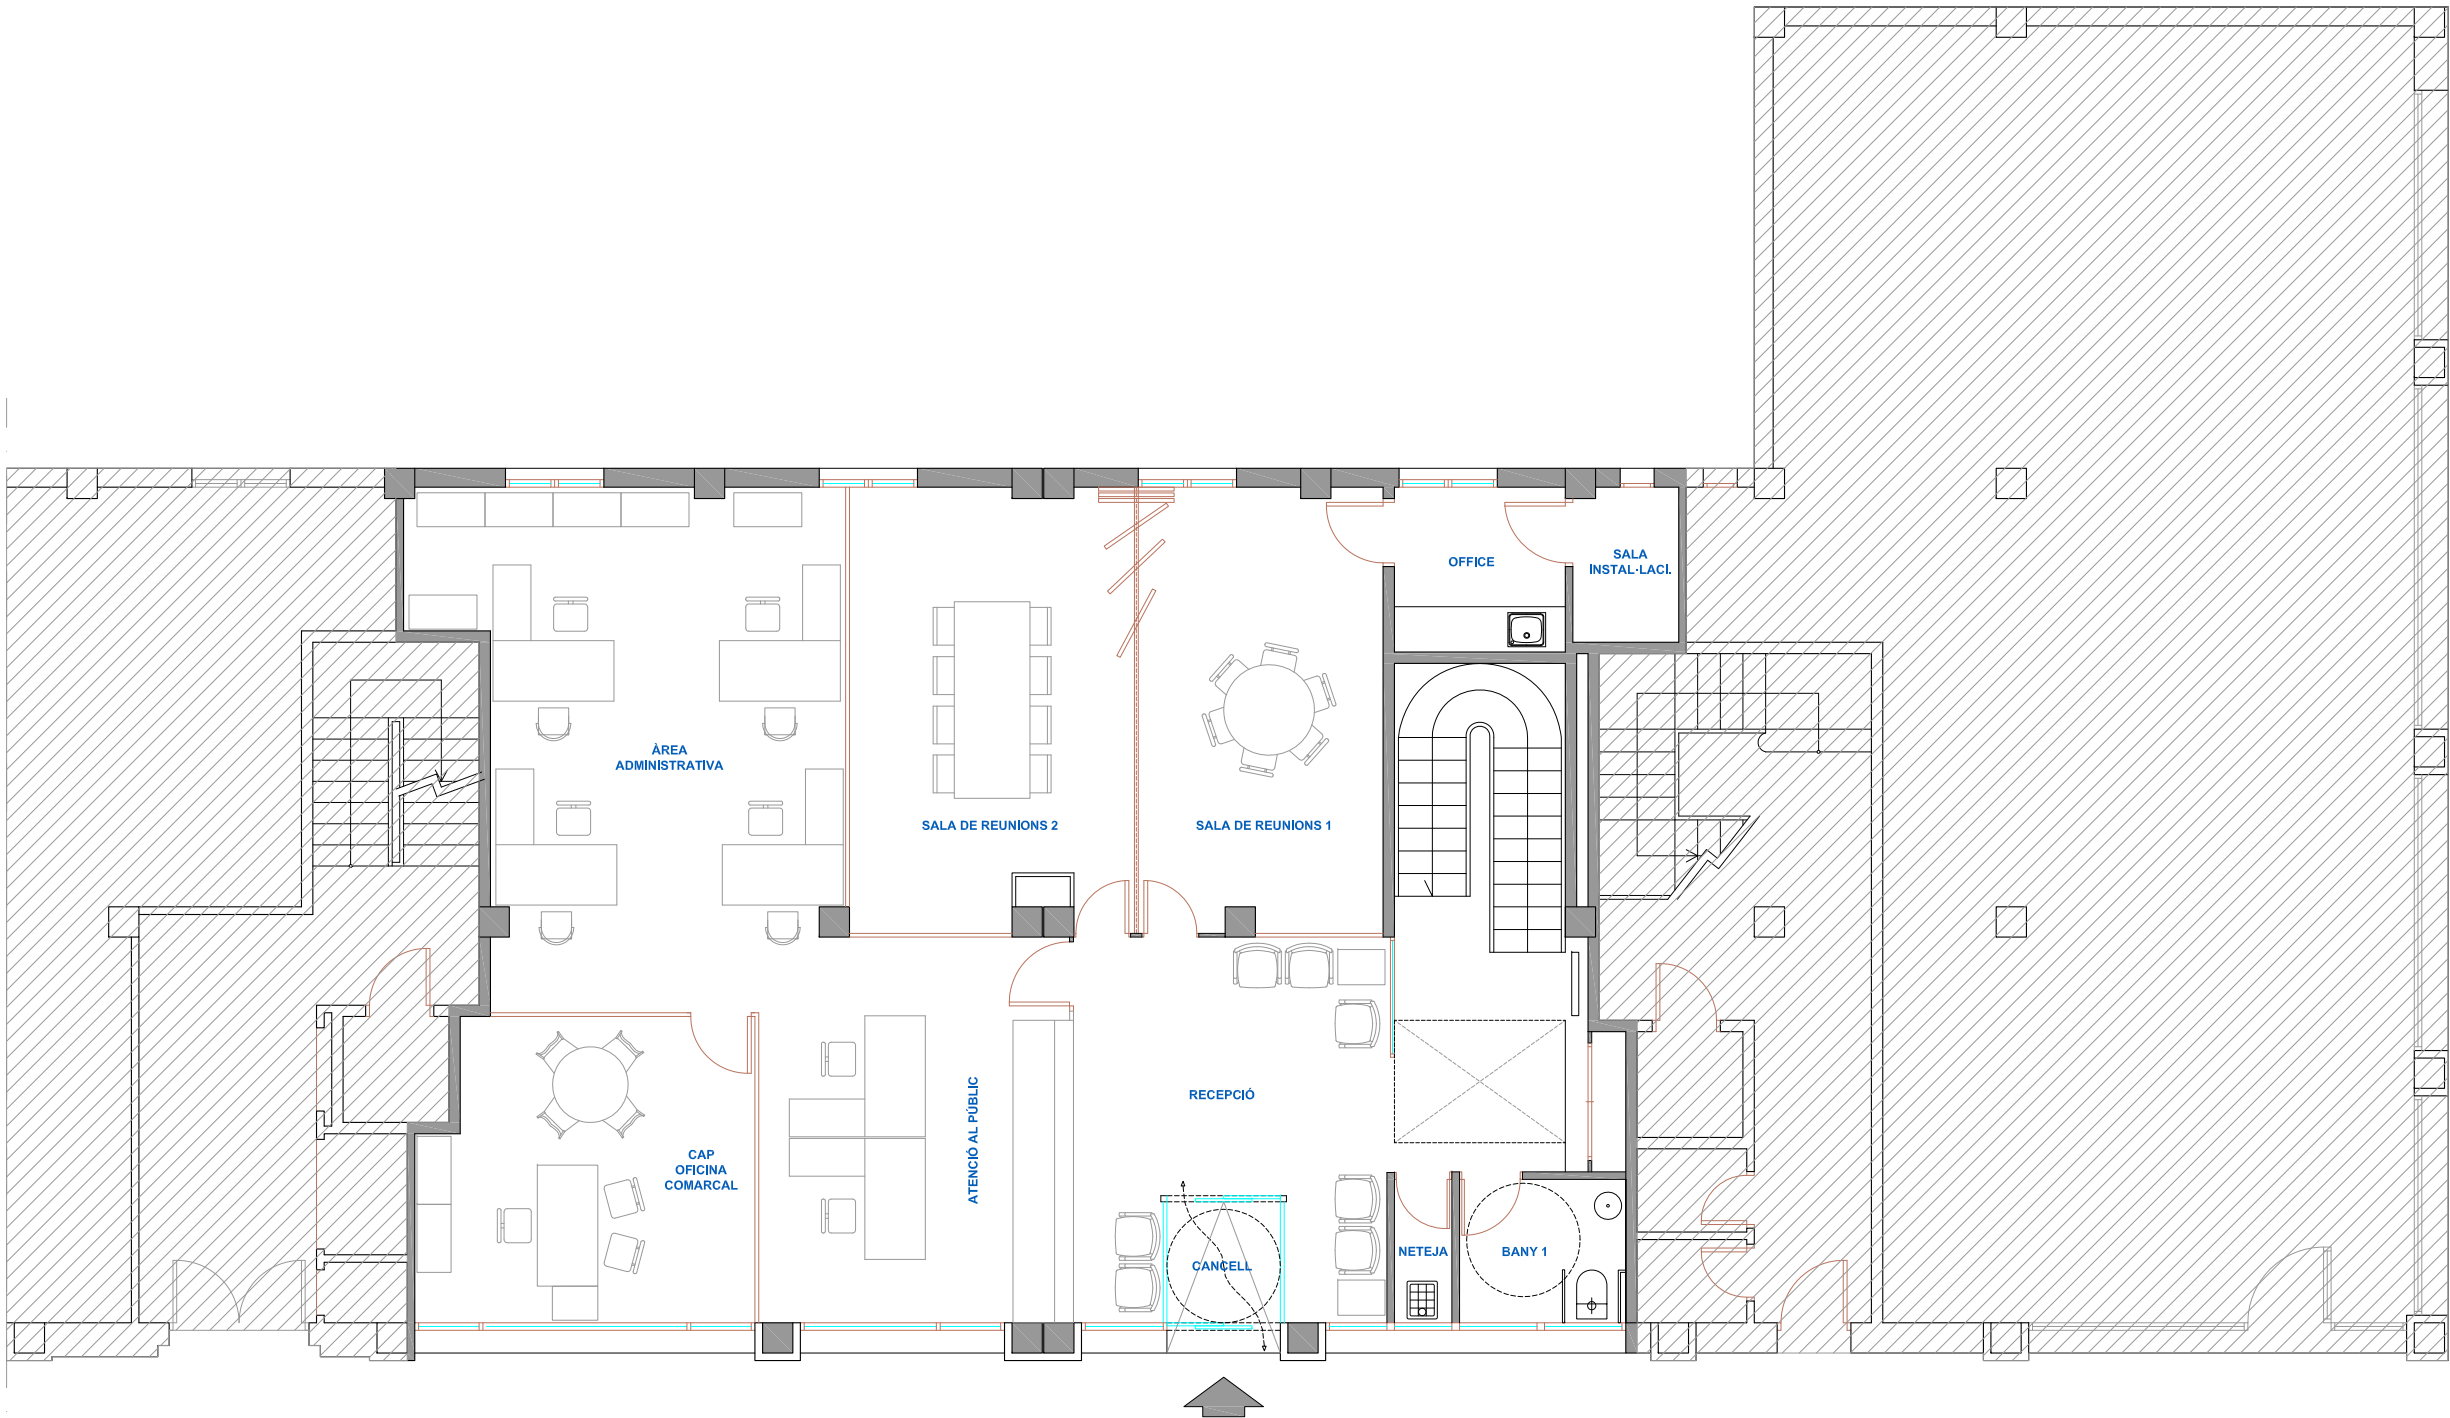


PLANTA BAIXA

SUP. CONSTRUÏDA PB : 184,30 m²
SUP. CONSTRUÏDA P1 : 275,24 m²
TOTAL SUP. CONSTRUÏDA : 459,54 m²

ESPAI - PLANTA BAIXA	SUP.ÚTIL (m²)
CANCELL	2,40
RECEPCIÓ	18,68
ATENCIÓ AL PÚBLIC	18,01
SALA DE REUNIONS 1	19,21
SALA DE REUNIONS 2	21,64
ÀREA ADMINISTRATIVA	33,47
CAP OFICINA COMARCAL	17,33
OFFICE	5,00
SALA INSTAL·LACIONS	2,82
VESTIBUL + ESCALA	16,13
NETEJA	1,50
BANY 1	4,24
TOTAL PLANTA BAIXA	160,43

ESPAI - PRIMERA PLANTA	SUP.ÚTIL (m²)
PAS	24,77
MAGATZEM NEVERES VETERIN.	9,52
SAI - SERVIDOR - CENTRALETA	1,00
ARXIU	26,84
SALA DE REUNIONS 3 - BIBLIQ.	10,07
ADMINISTRACIÓ	21,39
TÈCNICS AGRÍCOLES	42,19
VETERINARIS	48,55
CAP VETERINARIS	12,52
SERVEIS	7,33
VESTIDOR 1	6,50
VESTIDOR 2	5,02
TOTAL PLANTA PRIMERA	215,70

TOTAL PB + P1	376,13 m²
----------------------	------------------

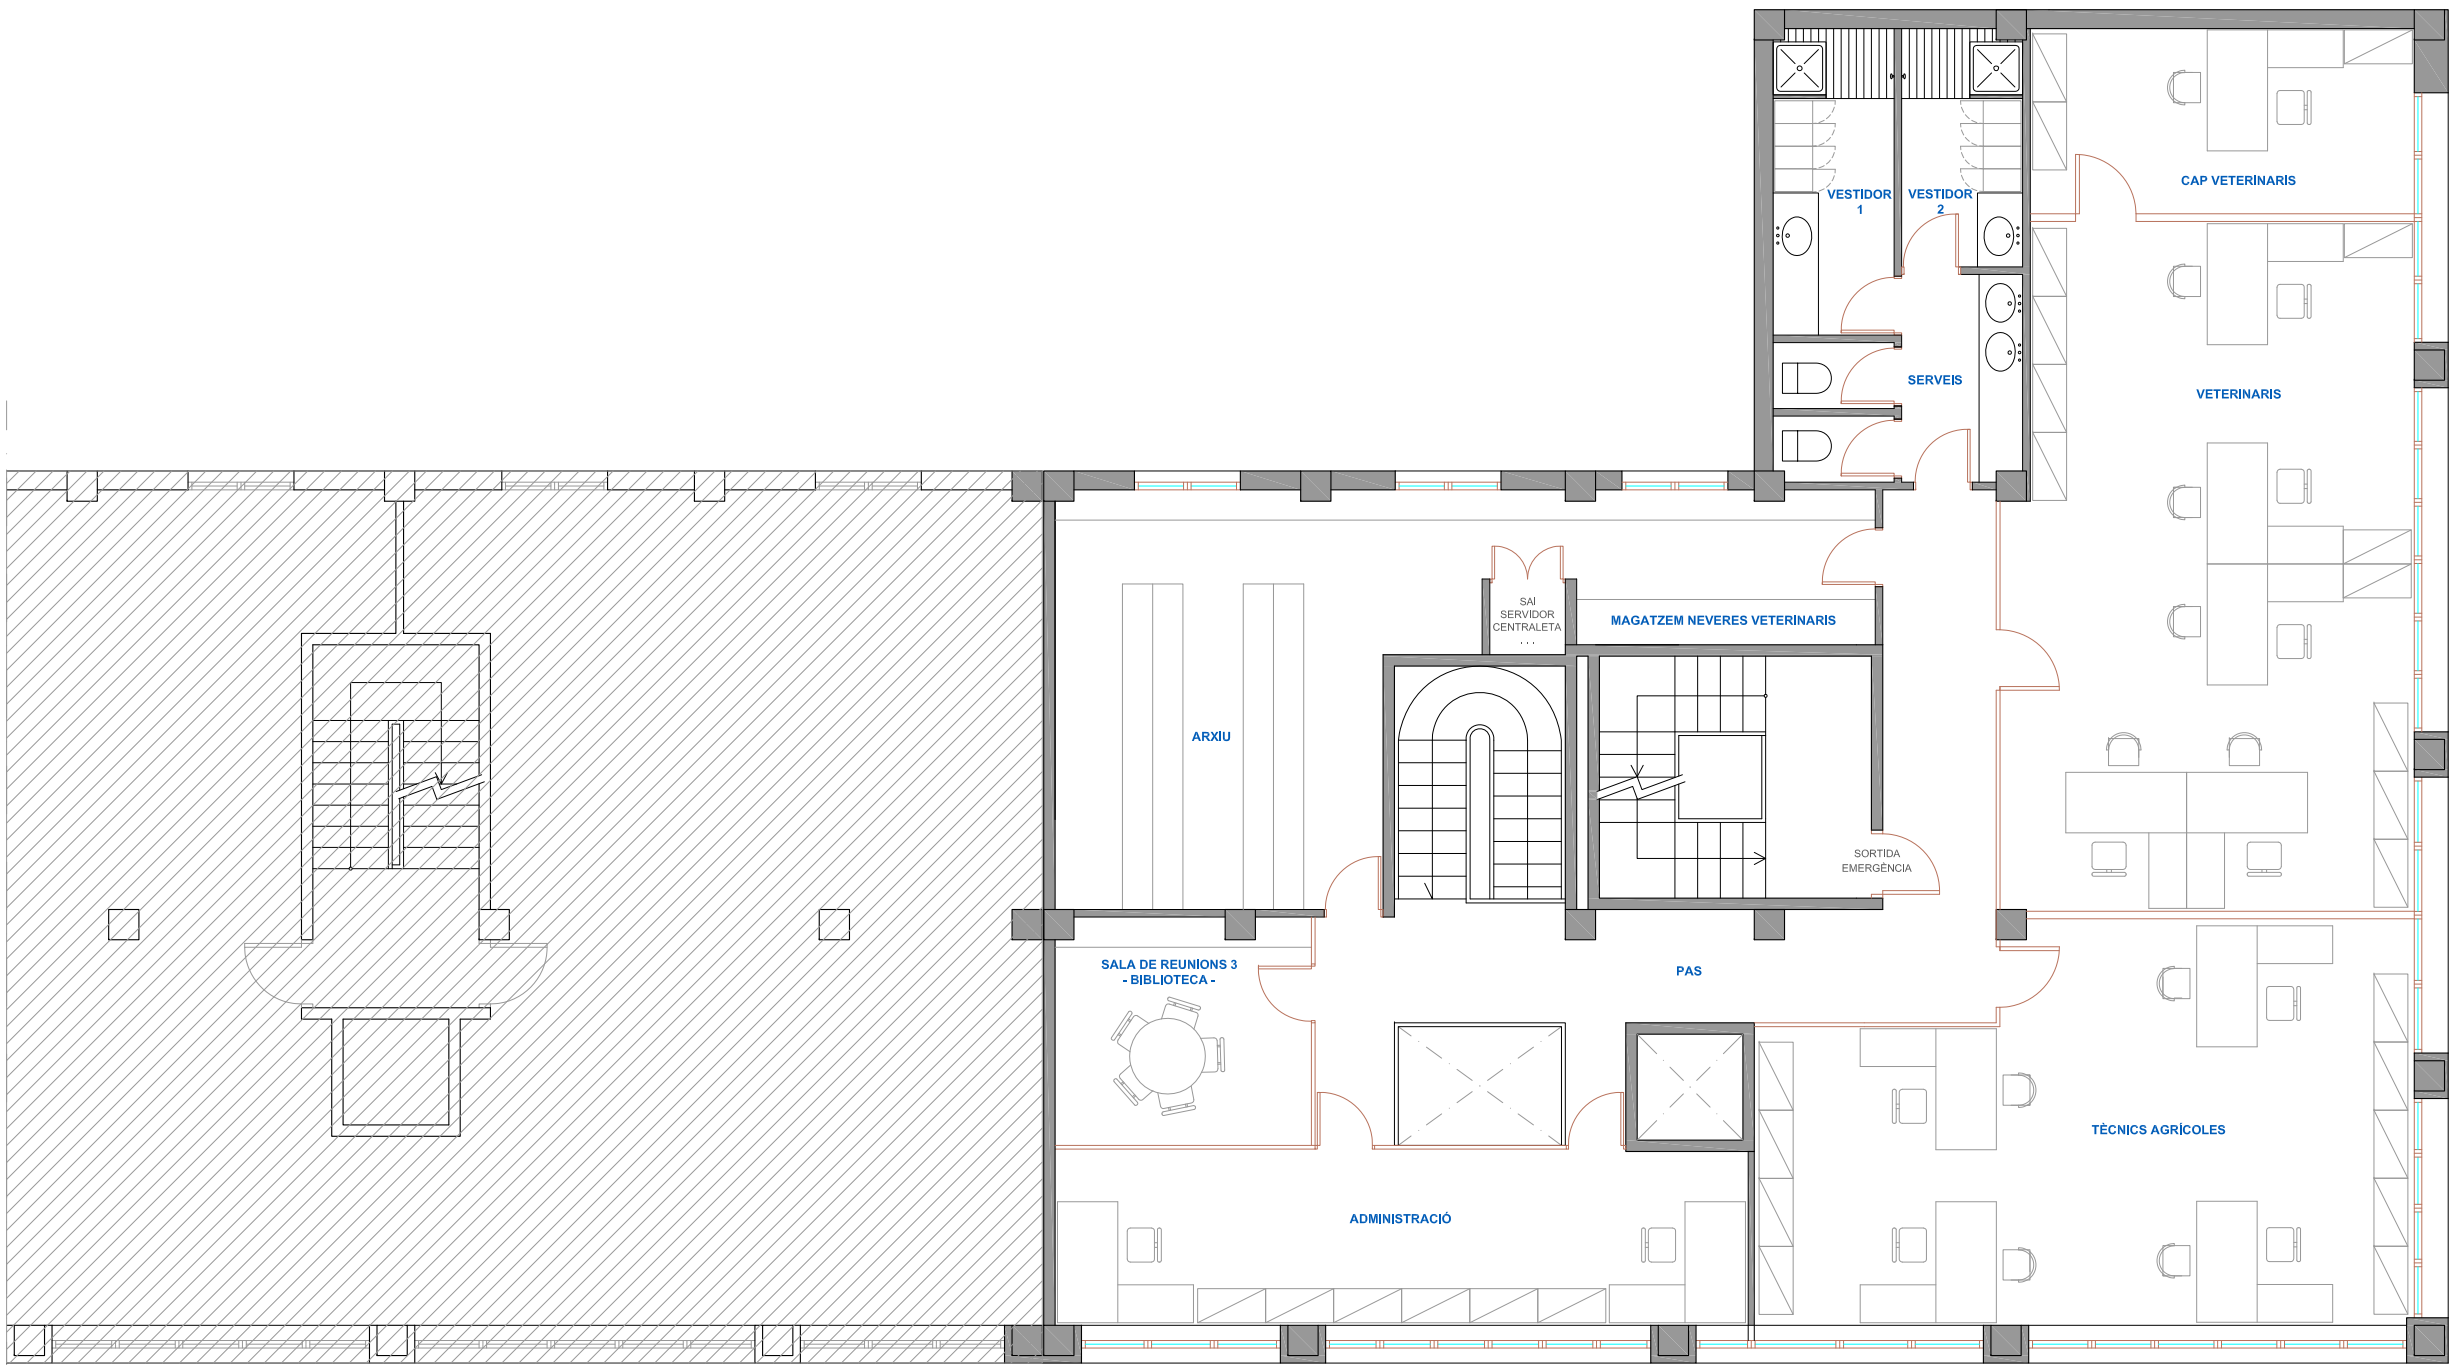

PLANTA PRIMERA

SUP. CONSTRUÏDA PB :	184,30 m²
SUP. CONSTRUÏDA P1 :	275,24 m²
TOTAL SUP. CONSTRUÏDA :	459,54 m²

ESPai - PLANTA BAIXA	SUP.ÚTIL (m²)
CANCELL	2,40
RECEPCIÓ	18,68
ATENCIÓ AL PÚBLIC	18,01
SALA DE REUNIONS 1	19,21
SALA DE REUNIONS 2	21,64
ÀREA ADMINISTRATIVA	33,47
CAP OFICINA COMARCAL	17,33
OFFICE	5,00
SALA INSTAL·LACIONS	2,82
VESTIBUL + ESCALA	16,13
NETEJA	1,50
BANY 1	4,24
TOTAL PLANTA BAIXA	160,43

ESPai - PRIMERA PLANTA	SUP.ÚTIL (m²)
PAS	24,77
MAGATZEM NEVERES VETERIN.	9,52
SAI - SERVIDOR - CENTRALETA	1,00
ARXIU	26,84
SALA DE REUNIONS 3 - BIBLIO.	10,07
ADMINISTRACIÓ	21,39
TÈCNICS AGRÍCOLES	42,19
VETERINARIS	48,55
CAP VETERINARIS	12,52
SERVEIS	7,33
VESTIDOR 1	6,50
VESTIDOR 2	5,02
TOTAL PLANTA PRIMERA	215,70

TOTAL PB + P1	376,13 m²
---------------	-----------

