


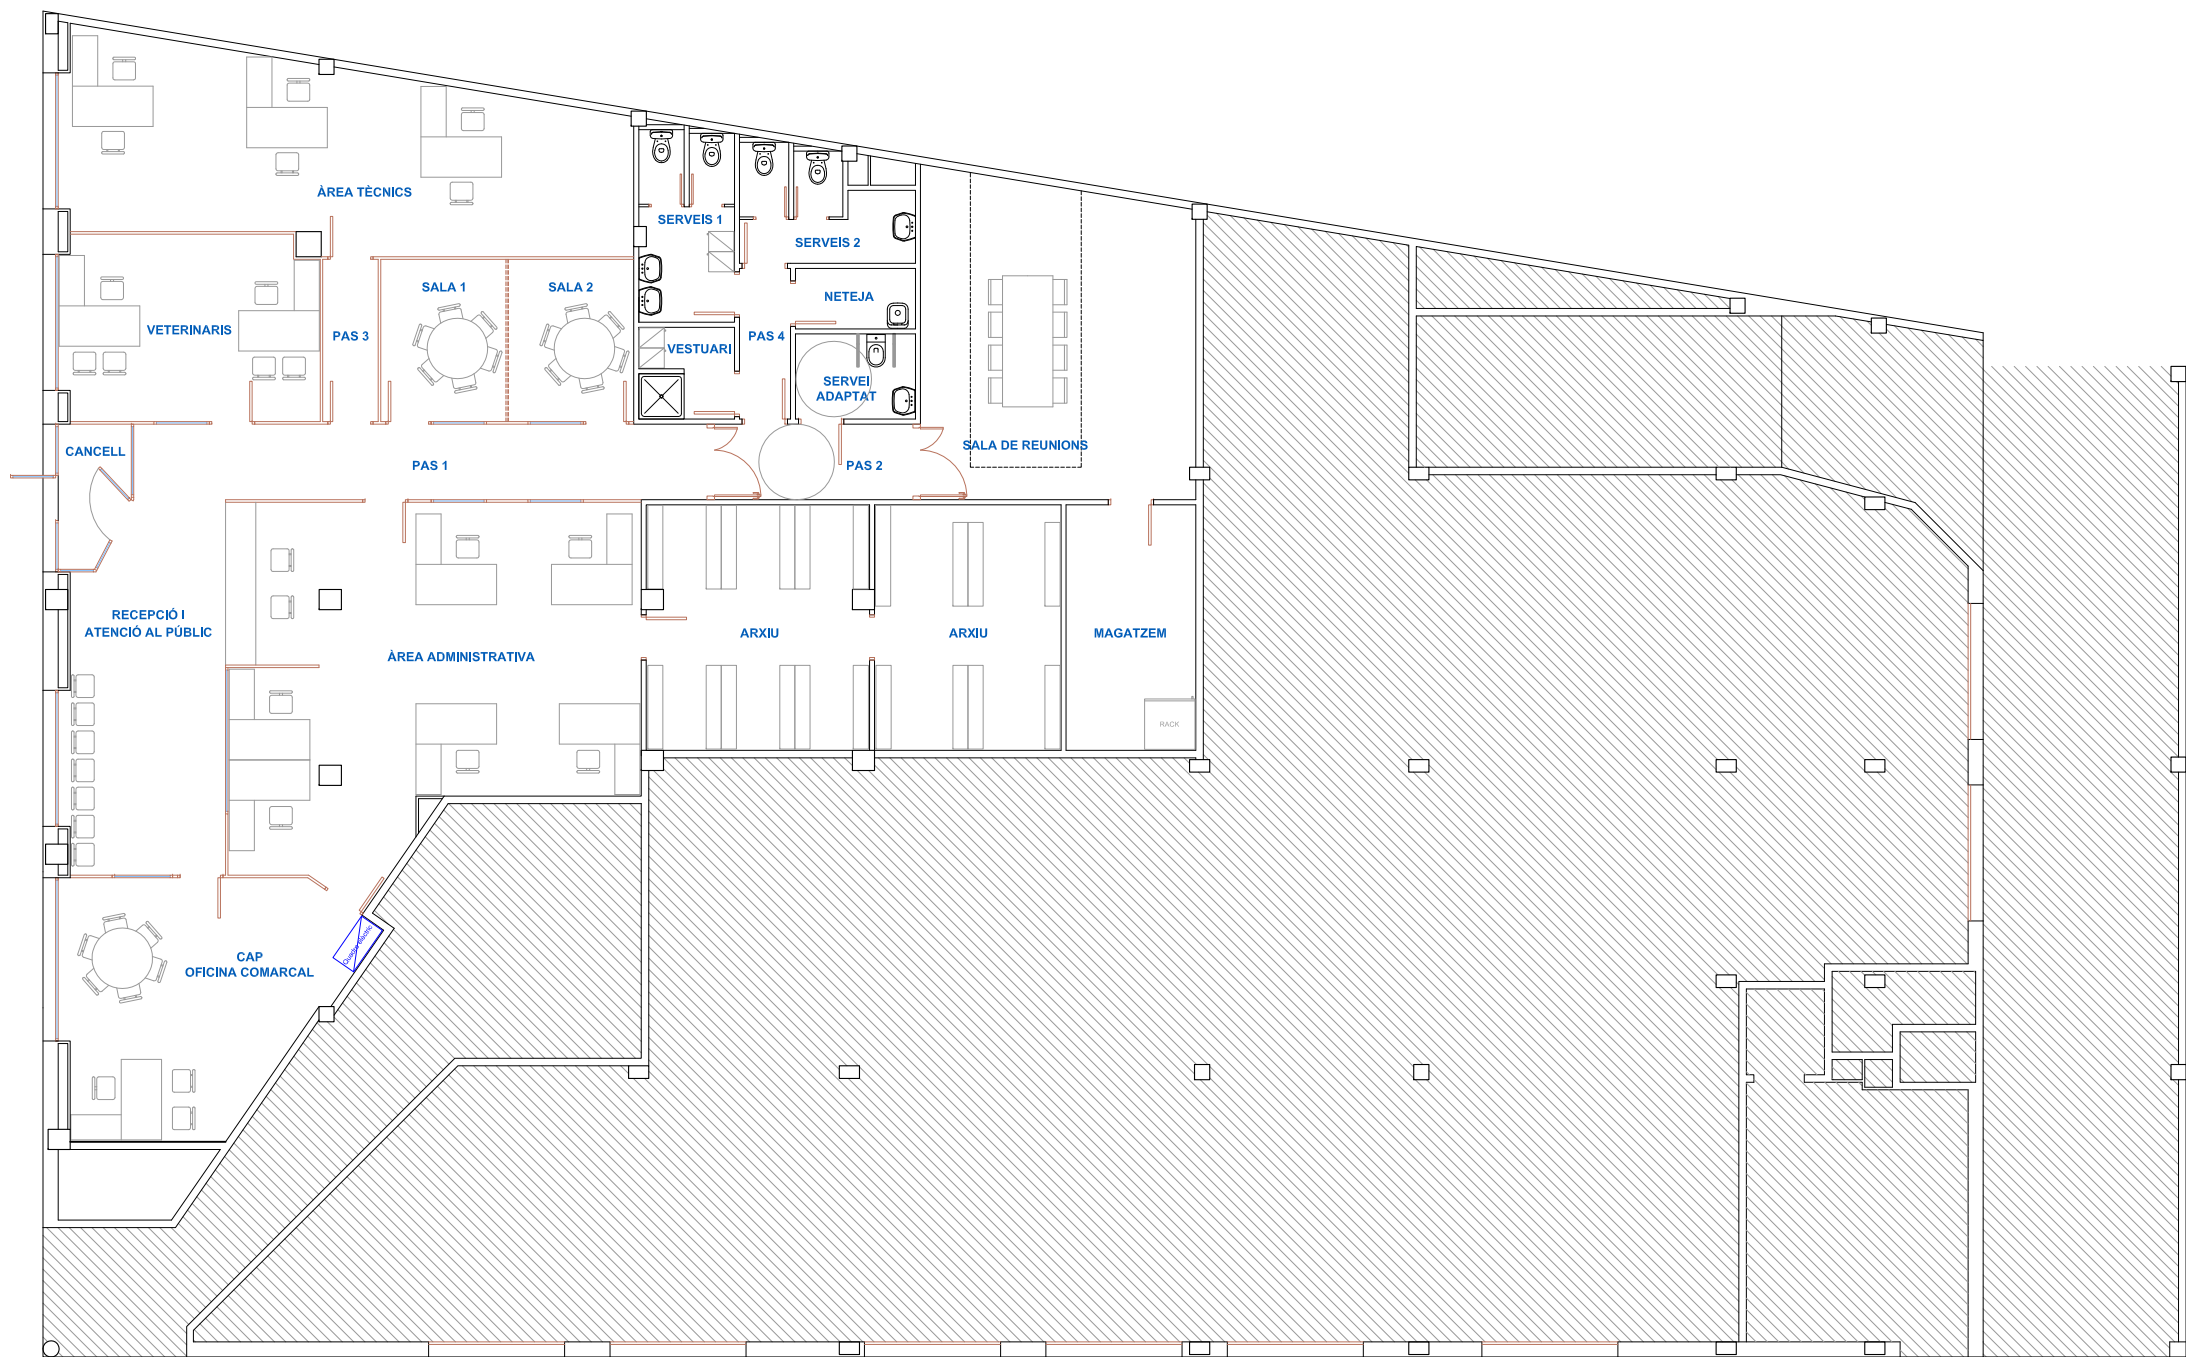

TOTAL SUP. CONSTRUÏDA : 349 m²

ESPAI	SUP.ÚTIL (m²)
CANCELL	3,67
RECEP. i ATEN. AL PÚBLIC	25,13
CAP OFICINA COMARCAL	25,85
ÀREA ADMINISTRATIVA	54,16
VETERINARIS	18,87
ÀREA TÈCNICS	39,54
SALA 1	8,12
SALA 2	8,12
SERVEIS 1	7,03
SERVEIS 2	6,67
NETEJA	2,93
SERVEI ADAPTAT	4,10
VESTUARI	3,45
ARXIU	39,48
SALA DE REUNIONS	33,85
MAGATZEM	12,62
PAS 1	14,49
PAS 2	6,14
PAS 3	3,62
PAS 4	3,09
TOTALS	320,93