



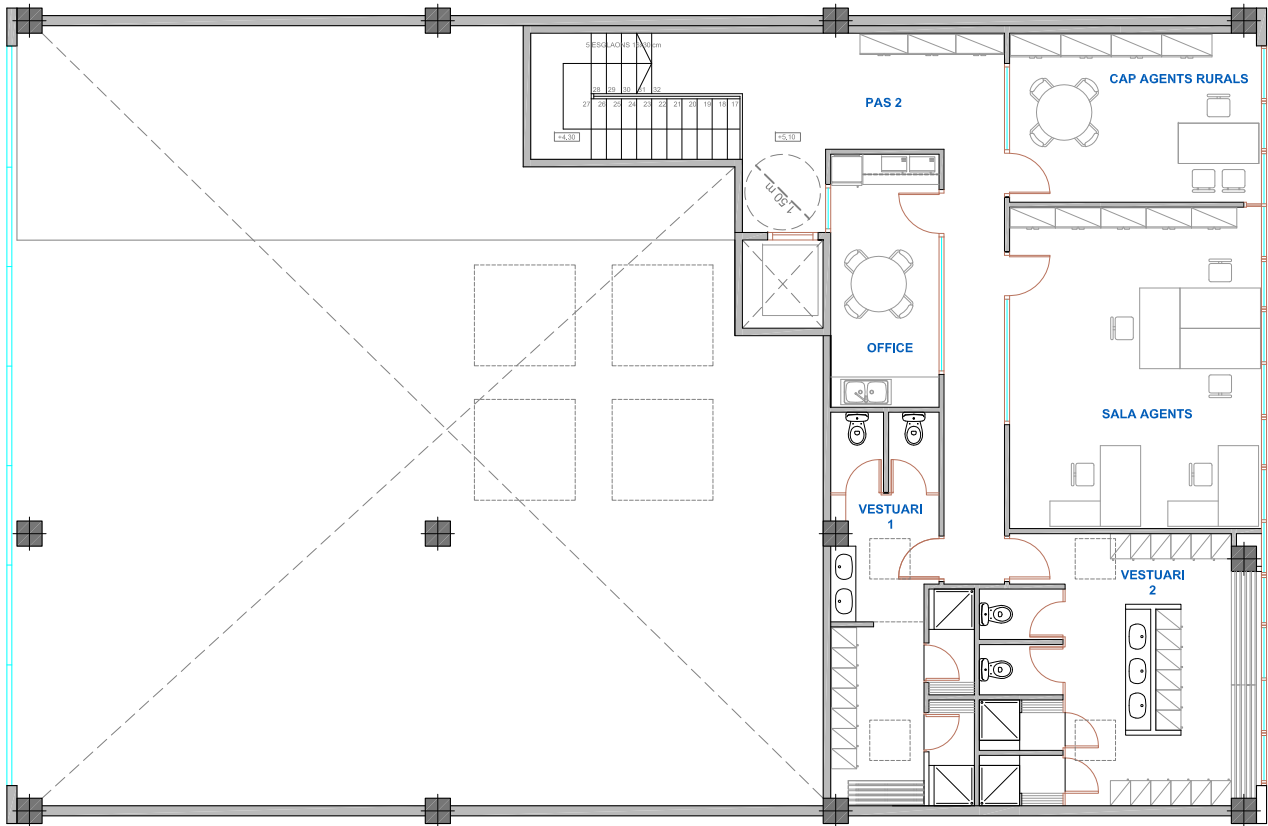


PLANTA PRIMERA

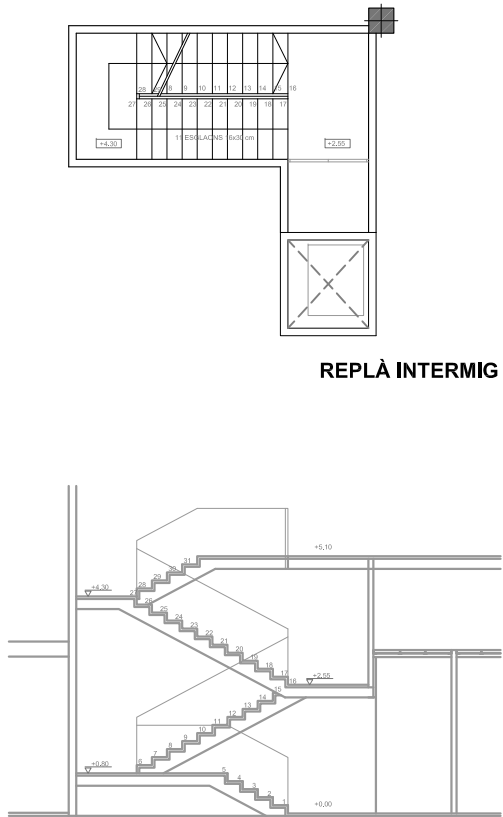

REPLÀ INTERMIG

SECCIÓ ESCALA

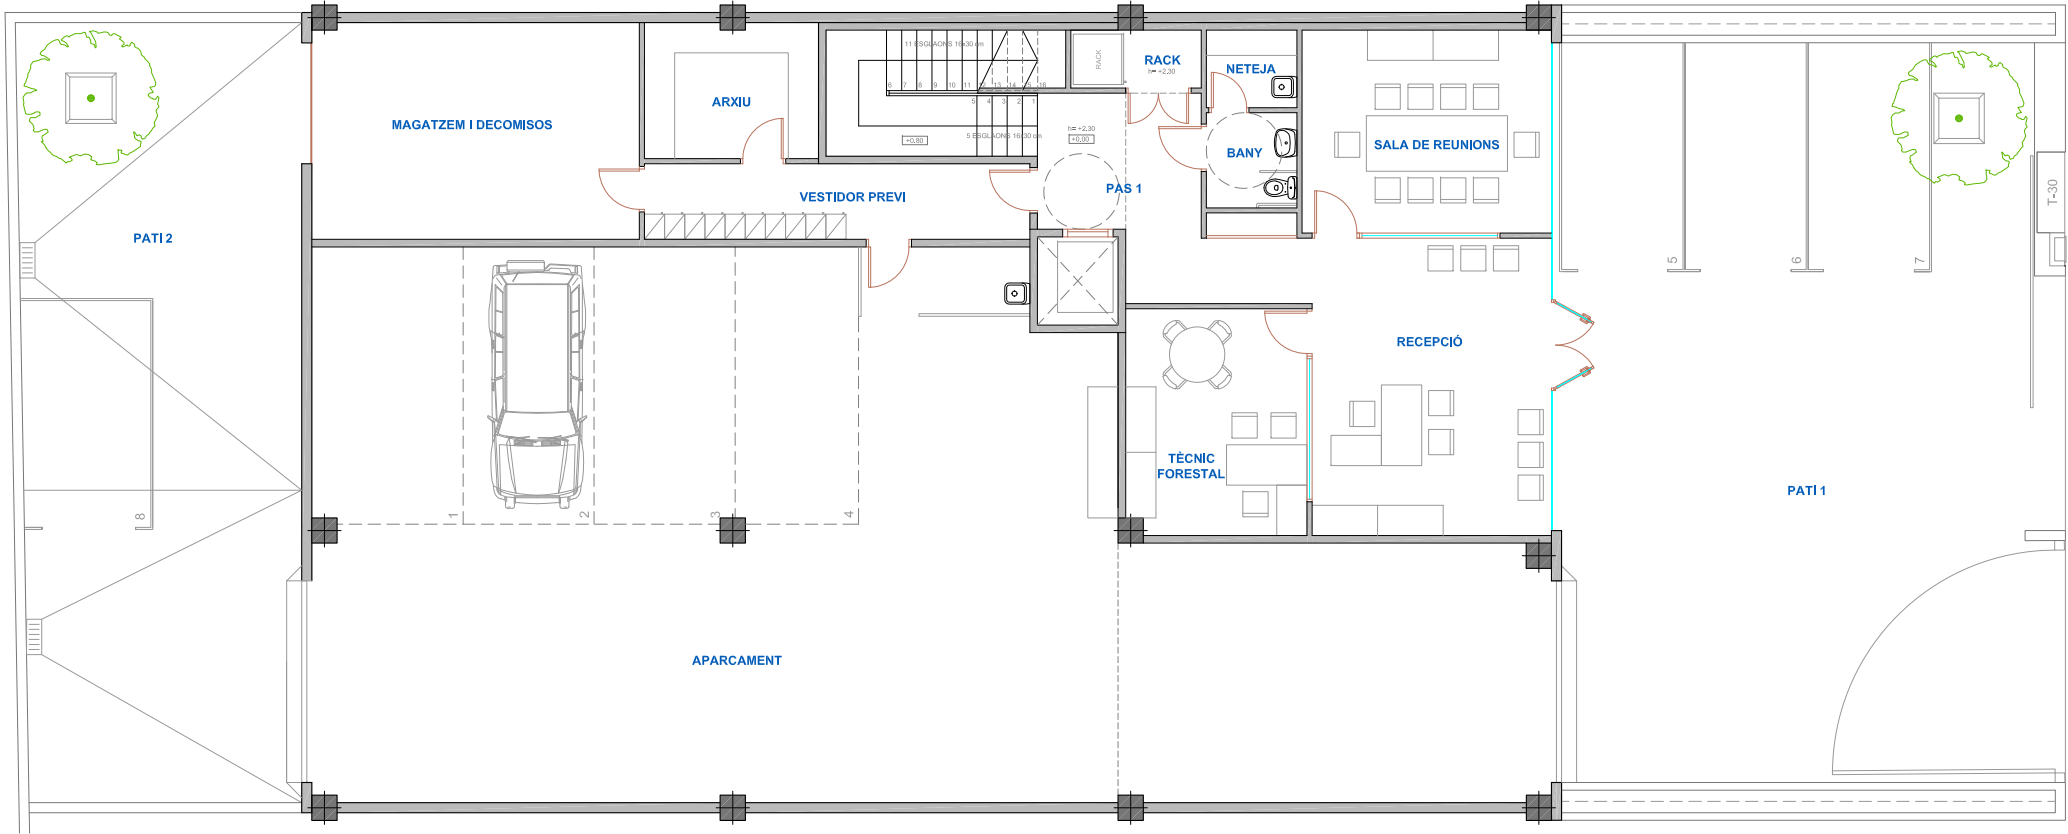

PLANTA BAIXA

SUP. CONSTRUÏDA PB :	166,82 m²
SUP. CONST. APARCA. PB :	227,48 m²
SUP. CONSTRUÏDA P1 :	163,76 m²
TOTAL SUP. CONST. PB + P1 :	558,06 m²

ESPAI PLANTA BAIXA	SUP.ÚTIL (m²)
RECEPCIÓ	28,02
SALA DE REUNIONS	20,01
TÈCNIC FORESTAL	16,16
PAS 1	13,84
BANY	3,48
NETEJA	2,83
RACK	3,09
VESTIDOR PREVI	11,67
ARXIU	9,33
MAGATZEM I DECOMISOS	27,87
TOTAL PB	136,30

ESPAI PLANTA PRIMERA	SUP.ÚTIL (m²)
PAS 2	27,19
OFFICE	10,78
CAP AGENTS RURALS	16,72
SALA AGENTS	31,87
VESTUARI 1	18,93
VESTUARI 2	28,40
TOTAL P1	133,89

TOTAL SUP. ÚTIL PB + P1 :	270,19 m²
----------------------------------	------------------

SUP ÚTIL APARCAMENT	217,03
SUP. ÚTIL PATI 1	145,29
SUP. ÚTIL PATI 2	86,27