




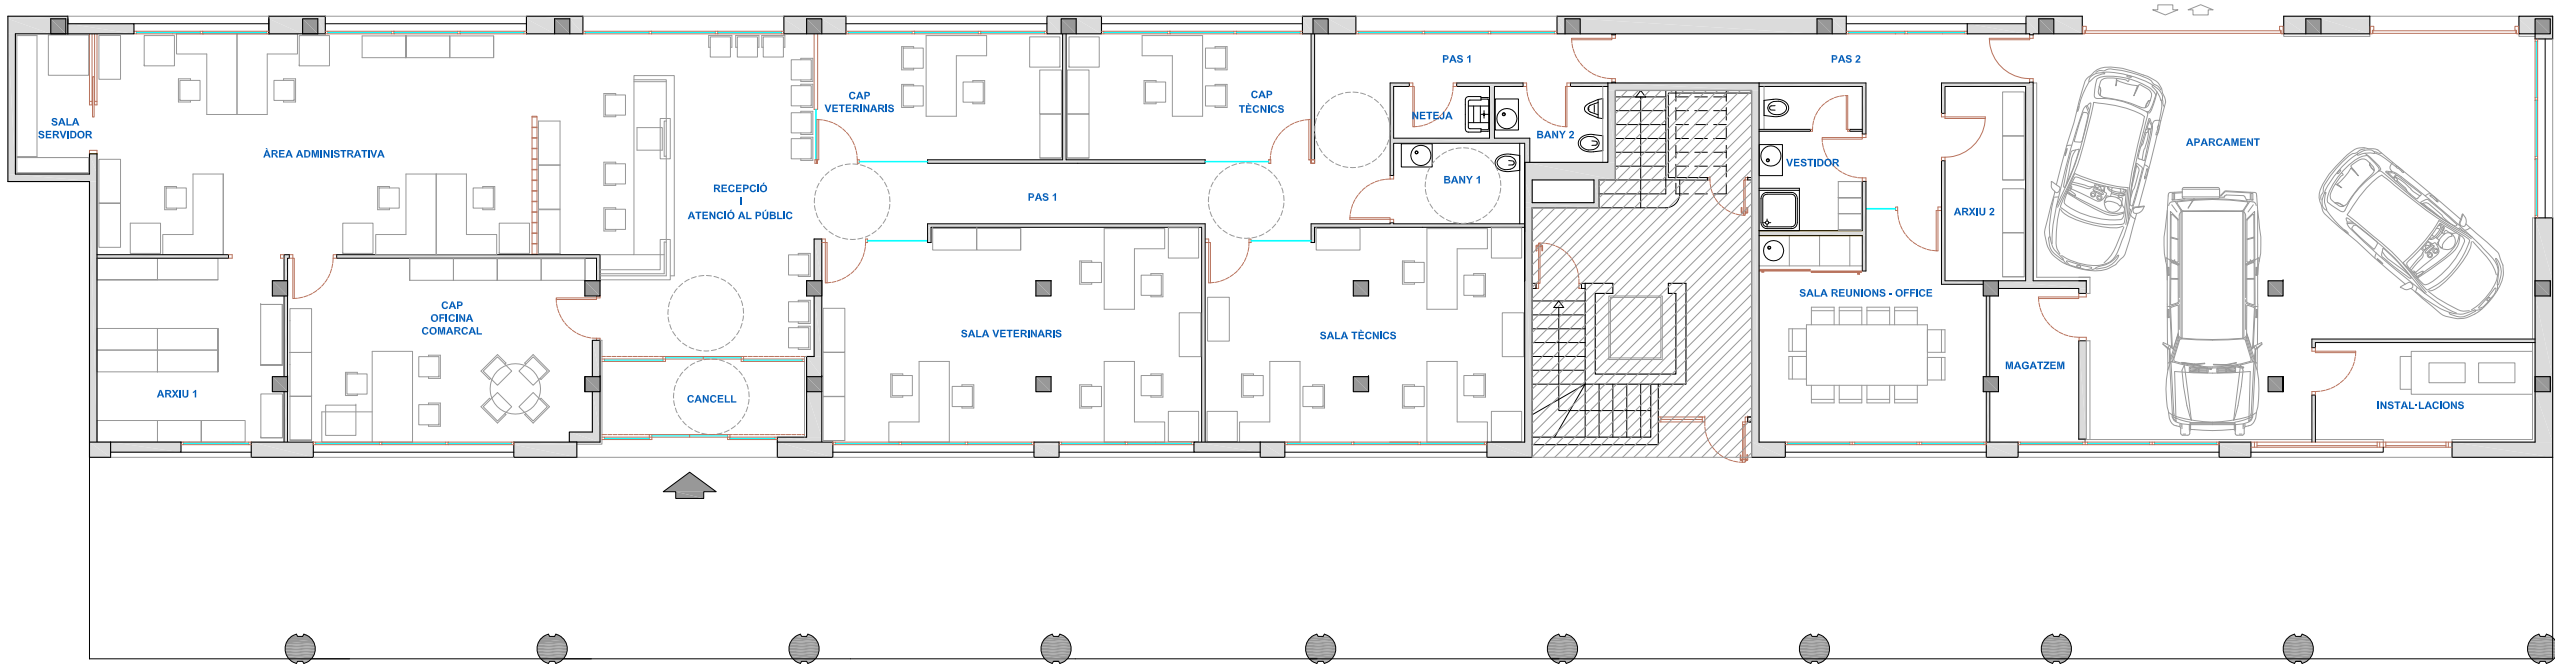

PLANTA GENERAL

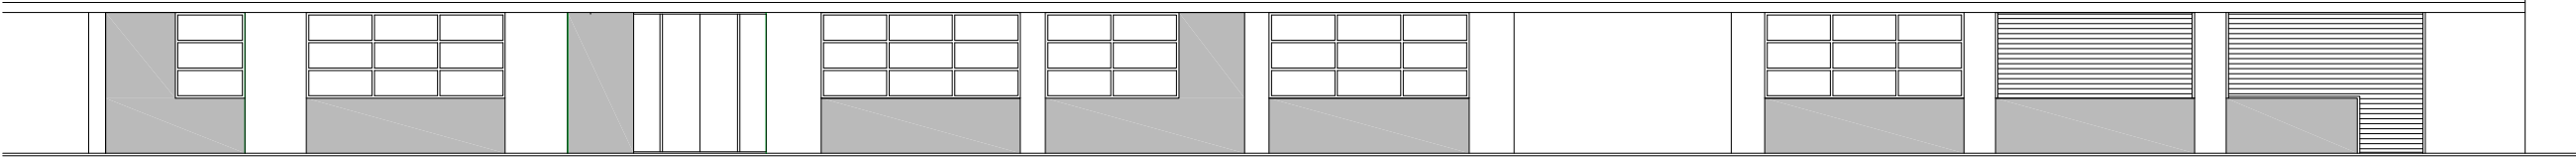

FAÇANA PRINCIPAL

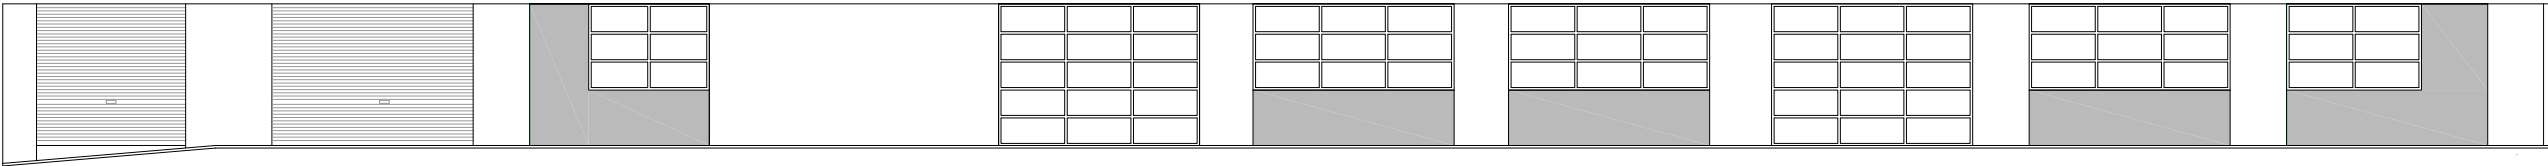

FAÇANA POSTERIOR

SUP. CONSTRUÏDA ÚS ADMIN. :	316,77 m²
SUP. CONSTRUÏDA APARCAM.:	85,92 m²
TOTAL SUP. CONSTRUÏDA :	402,69 m²

ESPAI	SUP.ÚTIL (m²)
CANCELL	6,02
RECEPCIÓ I ATENCIÓ AL PÚBLIC	32,71
ÀREA ADMINISTRATIVA	38,02
CAP OFICINA COMARCAL	22,11
ARXIU 1	13,53
SALA SERVIDOR	4,15
CAP VETERINARI	12,27
CAP TÈCNIC	12,24
PAS1	23,26
SALA VETERINARI	31,55
SALA TÈCNIC	26,44
BANY 1	4,05
BANY 2	3,10
NETEJA	2,00
PAS 2	11,78
VESTIDOR	5,83
ARXIU 2	6,22
SALA REUNIONS - OFFICE	18,35
MAGATZEM	5,49
APARCAMENT	67,22
INSTAL·LACIONS	8,41
TOTALS	354,75