


PLANTA BAIXA

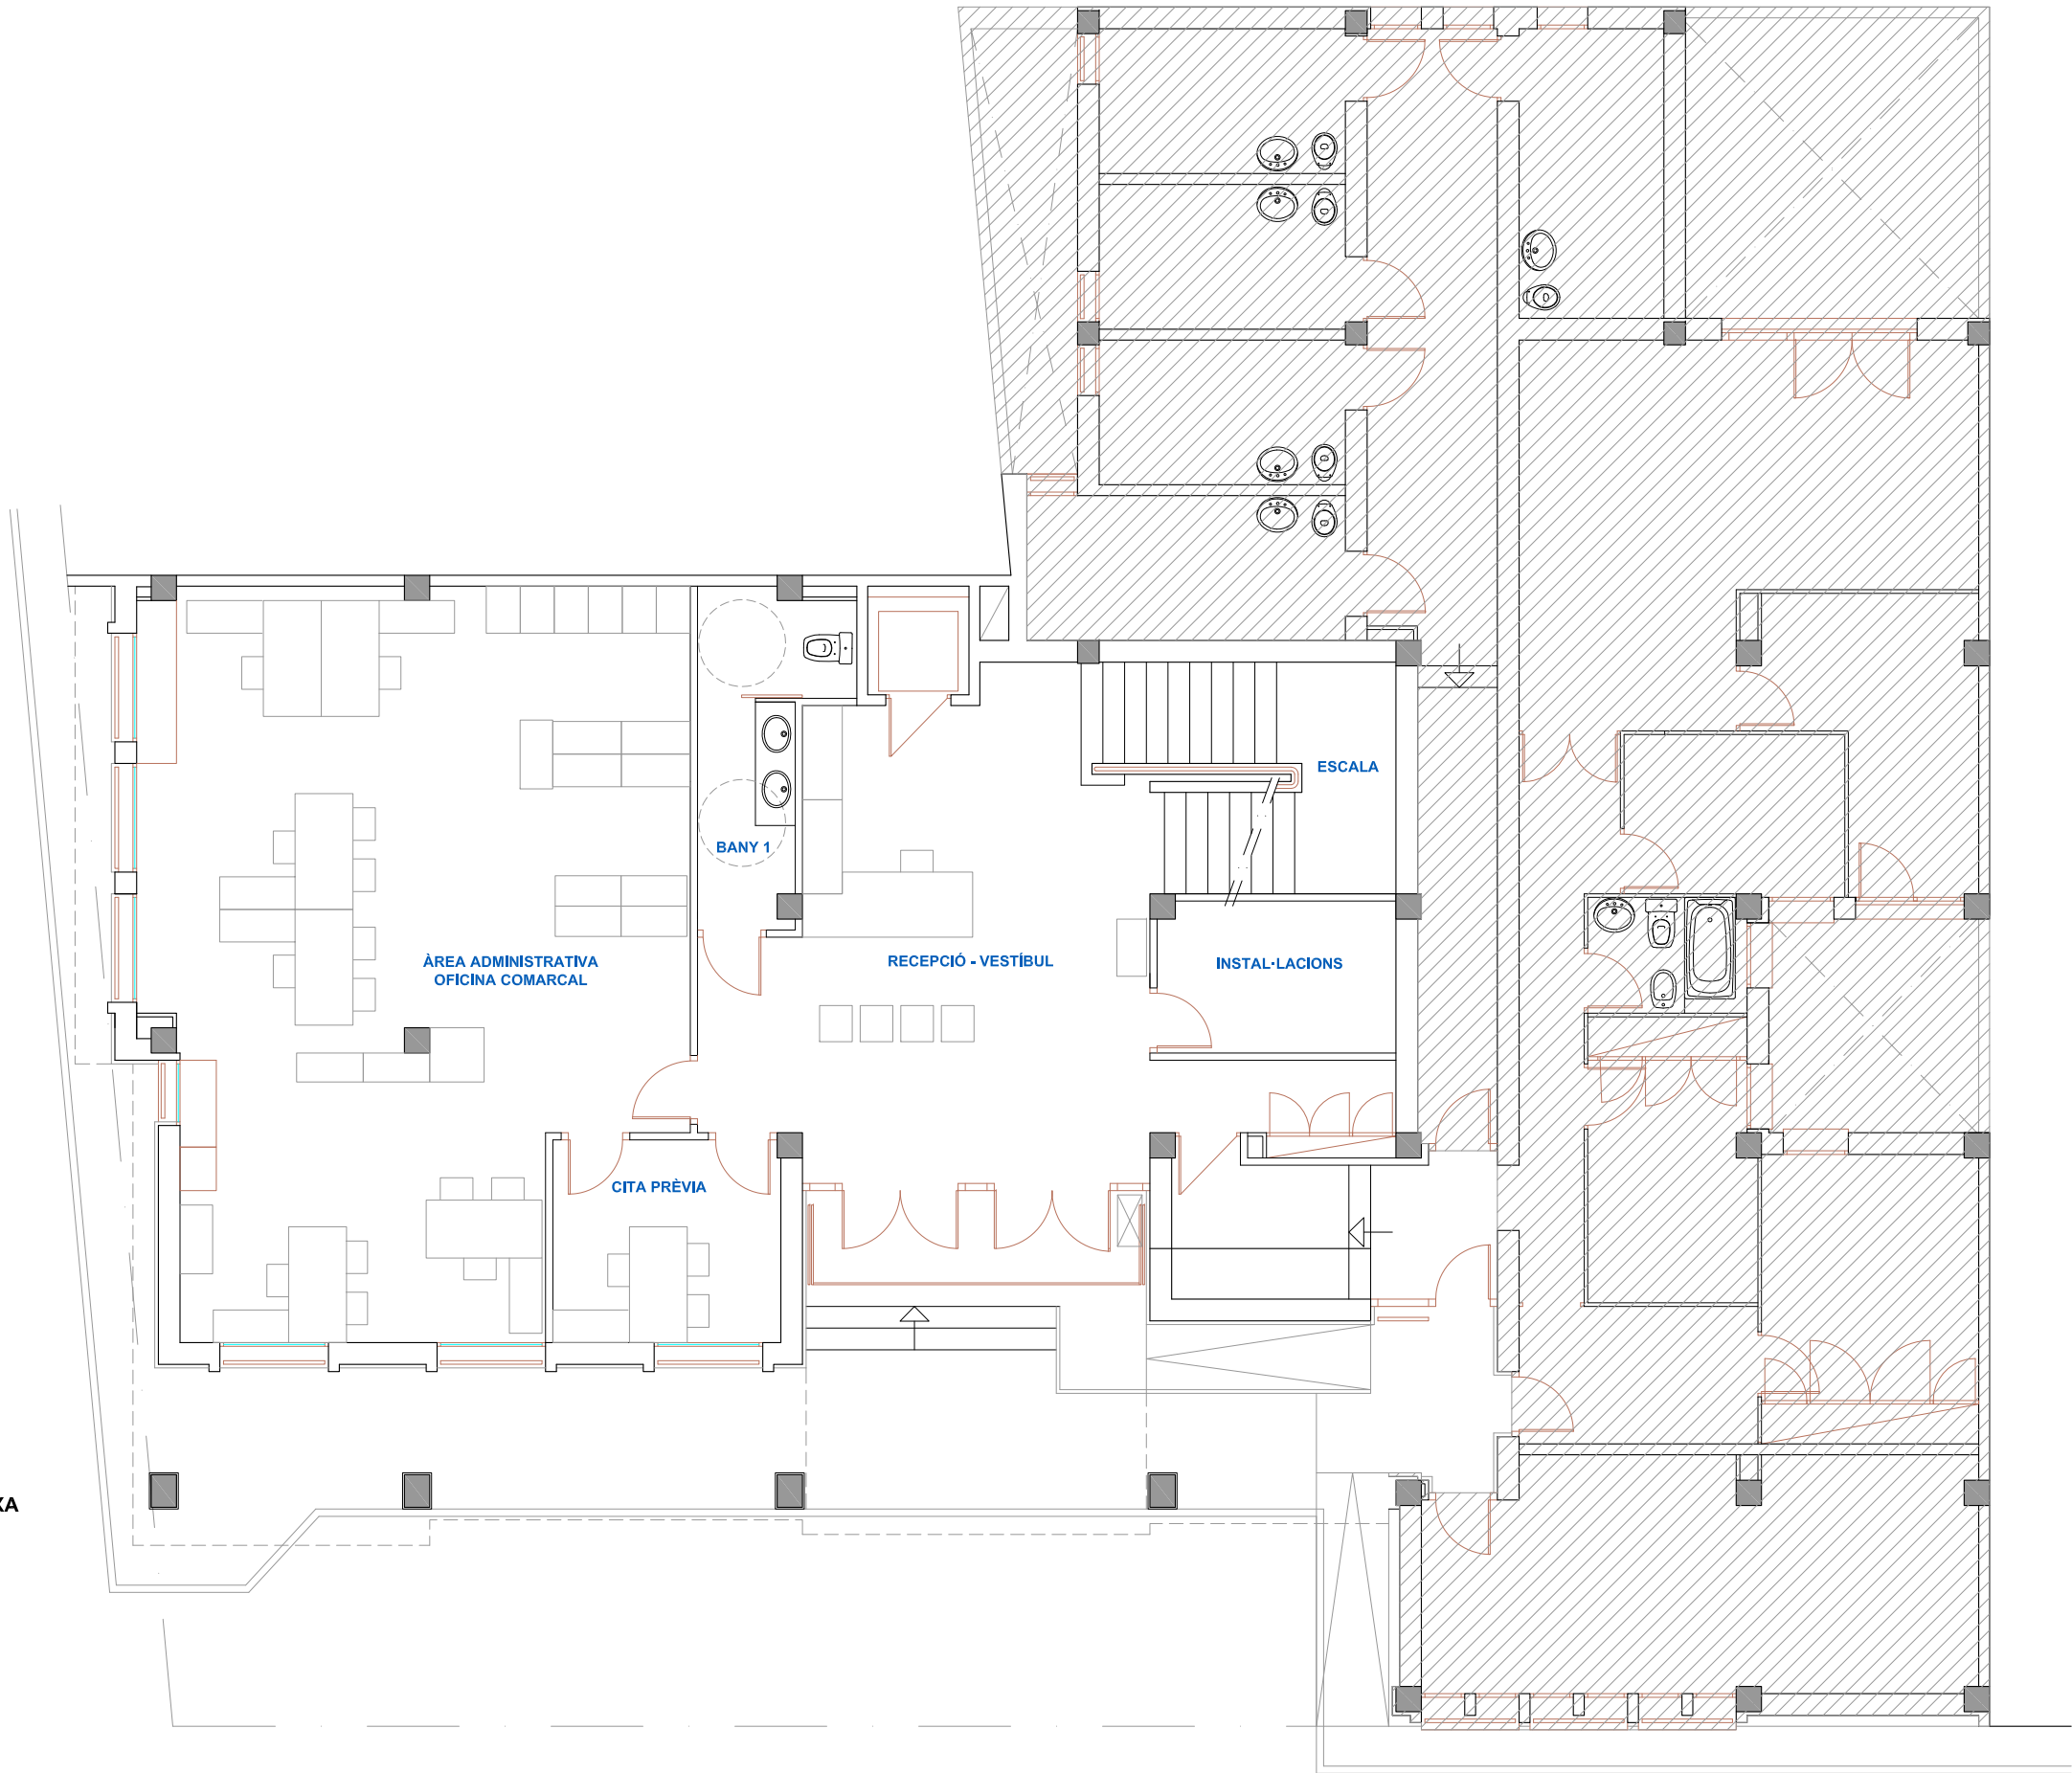

SUPERFÍCIES CONSTRUÏDES	
SUP. CONSTRUÏDA - PB	168,50 m²
SUP. CONSTRUÏDA - P1	337,97 m²
TOTAL SUP. CONST. - PB + P1	506,47 m²

QUADRE DE SUPERFÍCIES - PLANTA BAIXA	
ESPAI	SUP.ÚTIL (m²)
RECEPCIÓ - VESTÍBUL	39,12
BANY 1	7,48
ÀREA ADMINISTRATIVA OC	69,20
CITA PRÈVIA	8,96
INSTAL·LACIONS	6,94
ESCALA	10,67
TOTAL SUP. ÚTIL (m²) - PB	142,37

QUADRE DE SUPERFÍCIES - PLANTA PRIMERA	
ESPAI	SUP.ÚTIL (m²)
VESTÍBUL PRIMER PIS	11,41
DISTRIBUÏDOR	36,13
CAP OFICINA COMARCAL	23,06
CAP AGENTS RURALS	16,43
SALA AGENTS RURALS	47,12
ARXIU 1	8,57
VESTUARI DONES	10,42
VESTUARI HOMES	22,45
OFFICE	12,91
SALA DE REUNIONS	22,55
PAS 1	8,57
PAS 2	2,80
BANY 2	3,40
ARXIU 2	49,77
TOTAL SUP. ÚTIL (m²) - P1	275,59

TOTAL SUP. ÚTIL PB + P1	417,96 m²
-------------------------	-----------

