



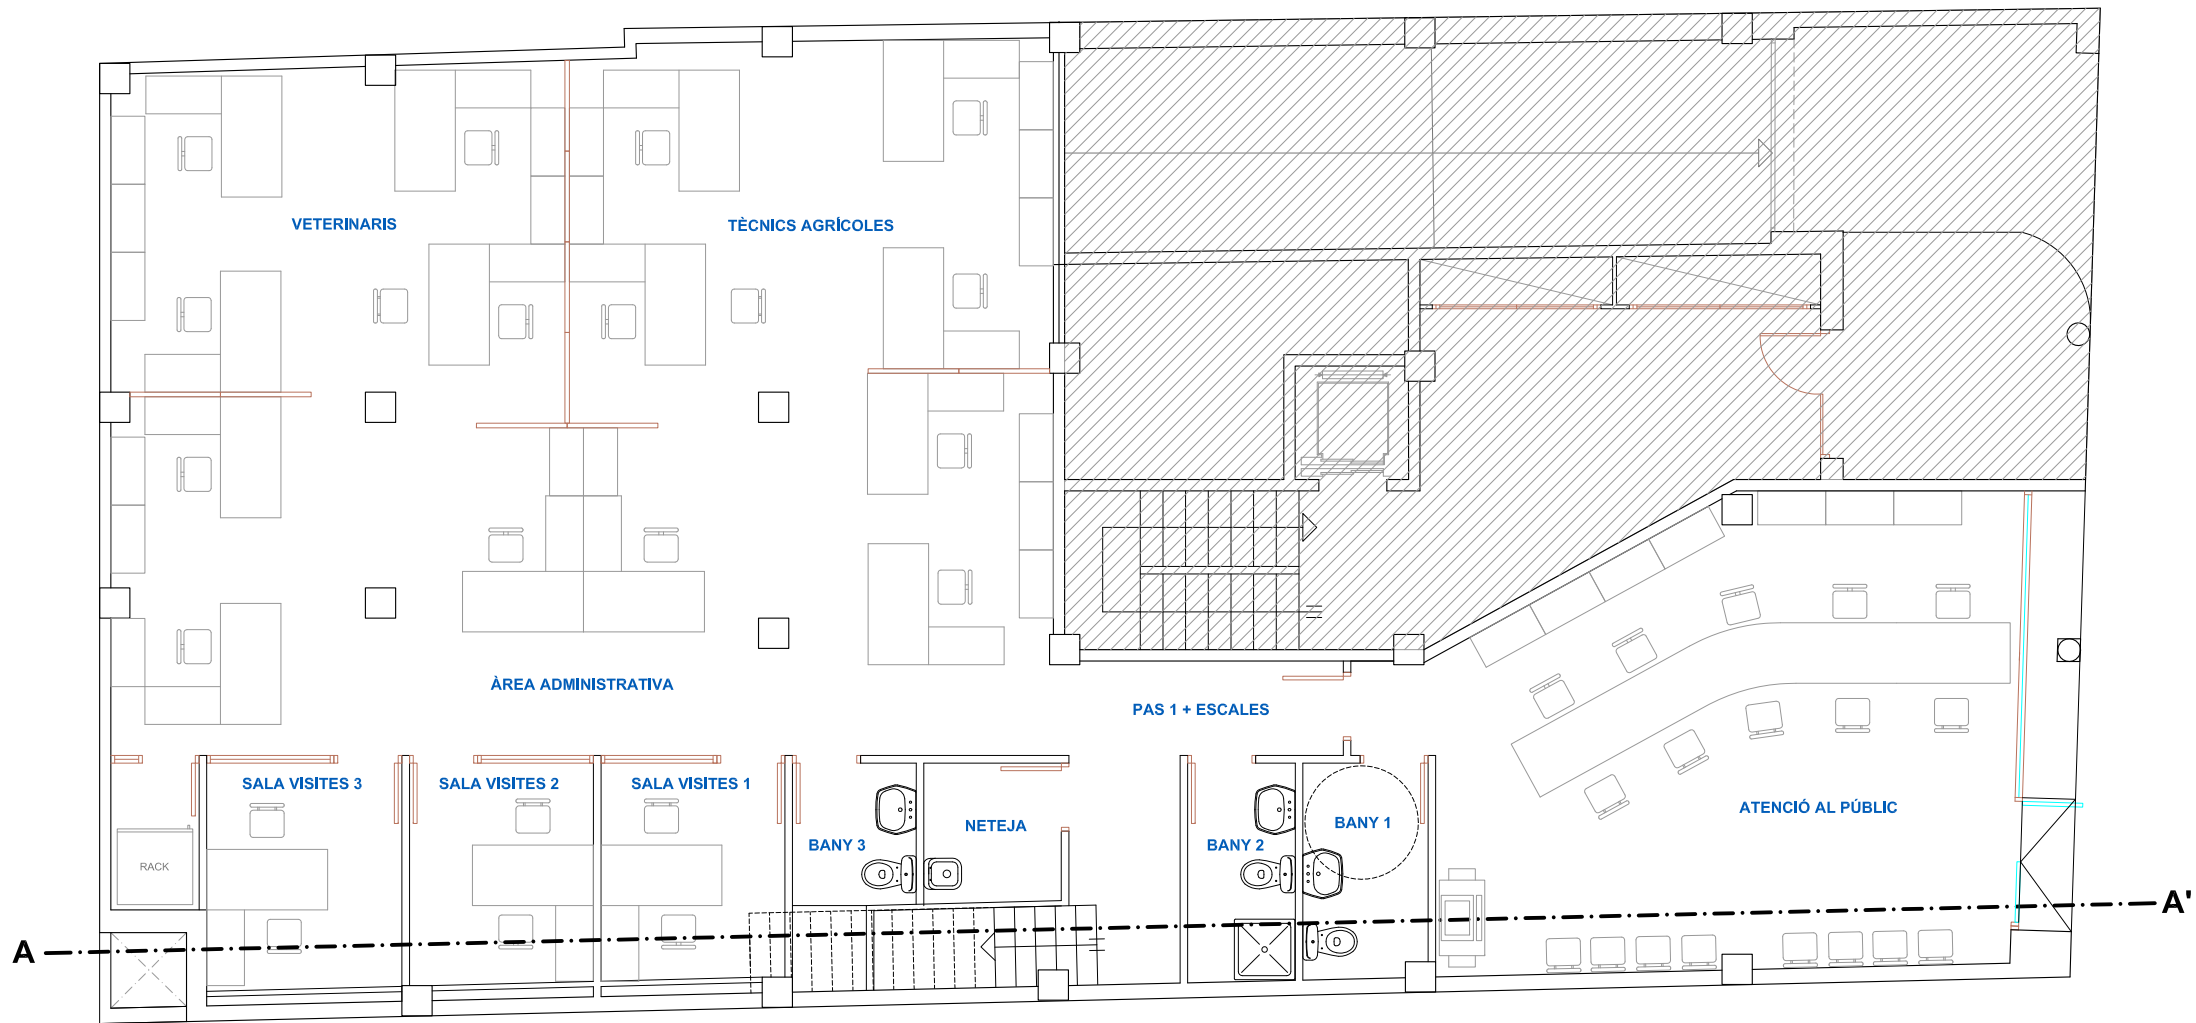

PLANTA BAIXA

SUPERFÍCIE CONSTRUÏDA PB : 237,42 m²
SUP. CONST. P. ALTELL : 290,29 m²
TOTAL SUP. CONSTRUÏDA : 527,71 m²

ESPAI	SUP.ÚTIL (m²)
ATENCIÓ AL PÚBLIC	44,84
BANY 1	4,66
BANY 2	4,11
BANY 3	4,18
NETEJA	3,35
SALA VISITES 1	6,95
SALA VISITES 2	7,09
SALA VISITES 3	7,72
RACK	2,27
ÀREA ADMINISTRATIVA	58,04
PAS 1 + ESCALES	13,69
VETERINARIS	26,56
TÈCNICS AGRÍCOLES	29,38
DISTRIBUÏDOR	27,39
BANY 4	7,60
PAS 2	5,60
MAGATZEM	13,59
ARXIU	73,00
SALA DE REUNIONS	40,27
CAP OFICINA COMARCAL	31,28
SALA DE REFORÇ	8,09
ÀREA ADMIN. CAP OC	36,50
PORXO INSTAL·LACIONS	15,01
TOTAL	471,17

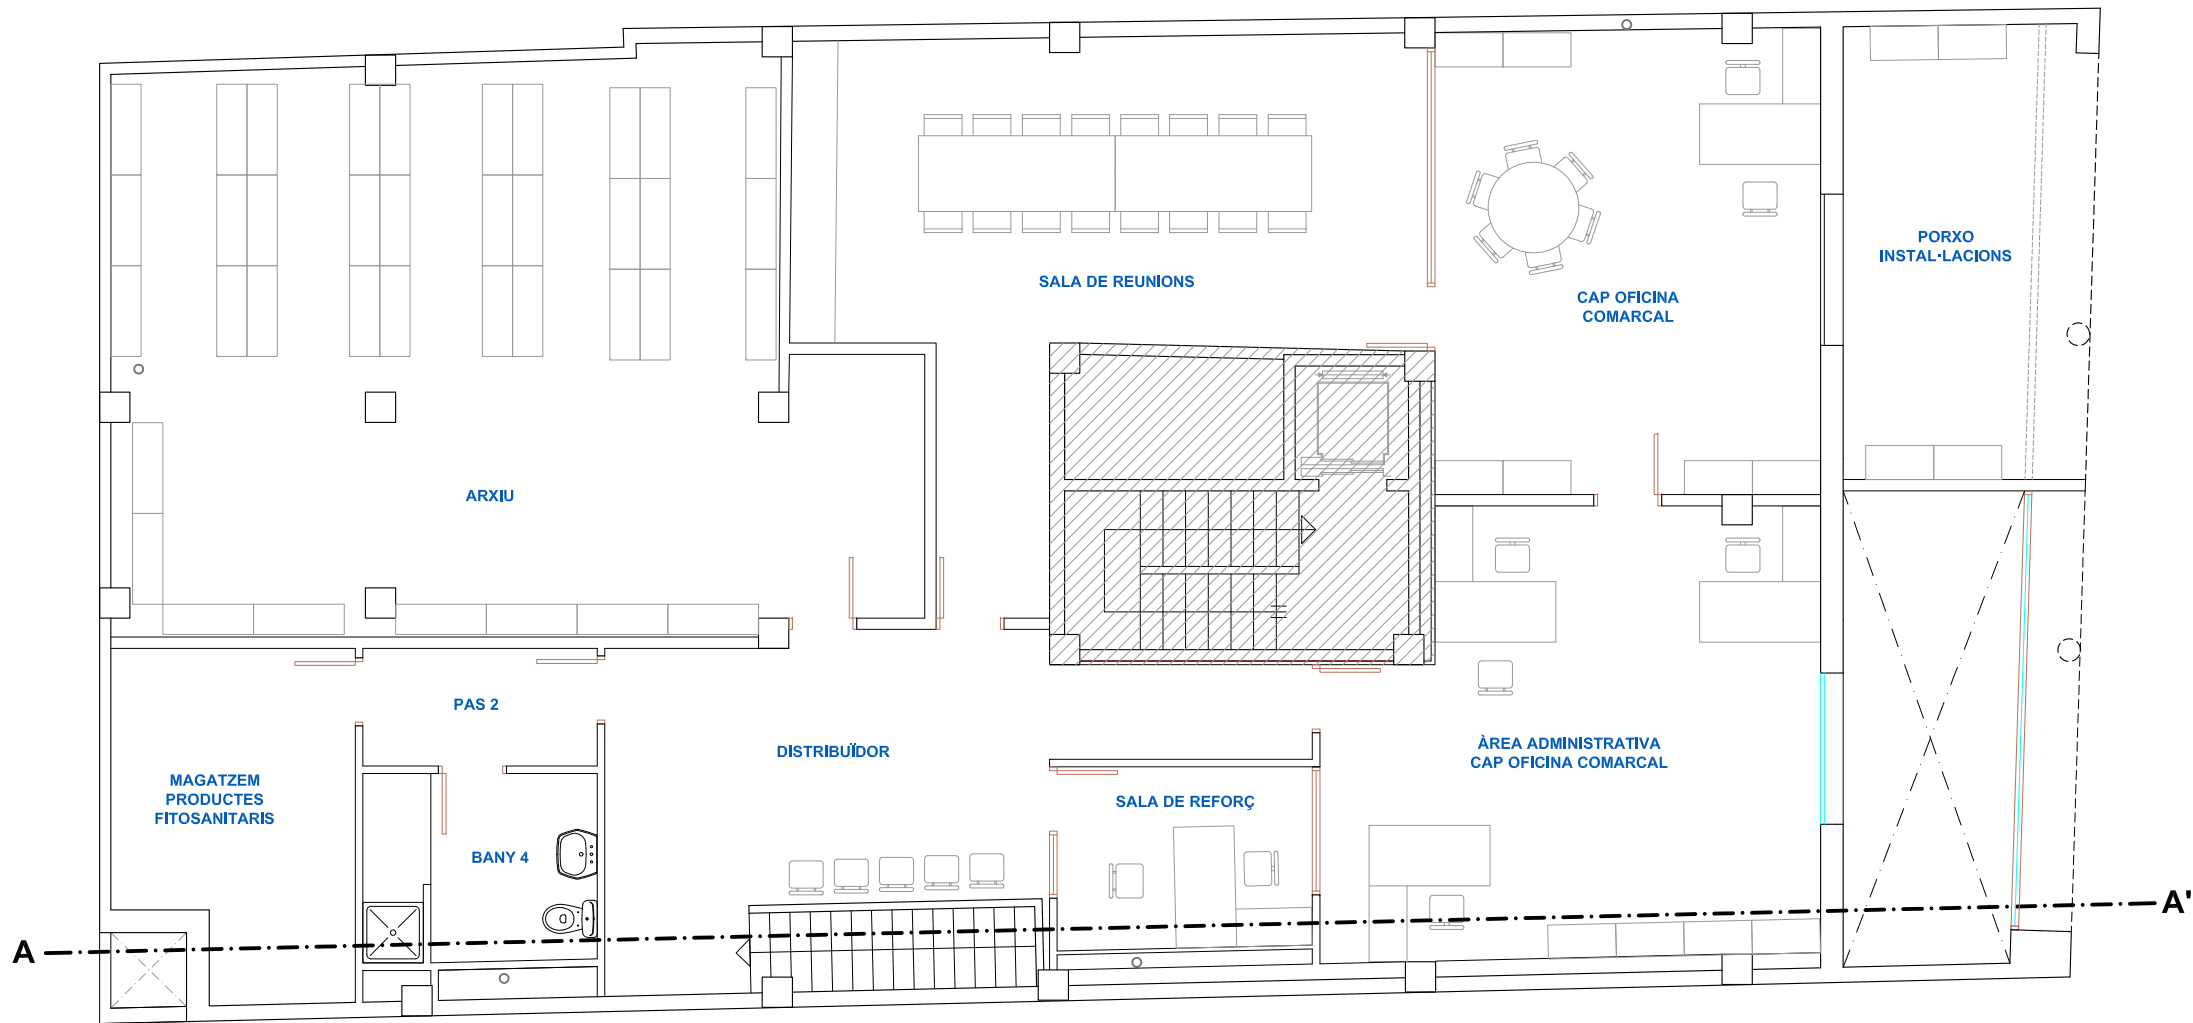

PLANTA ALTELL

SUPERFÍCIE CONSTRUÏDA PB : 237,42 m²
SUP. CONST. P. ALTELL : 290,29 m²
TOTAL SUP. CONSTRUÏDA : 527,71 m²

ESPAI	SUP.ÚTIL (m²)
ATENCIÓ AL PÚBLIC	44,84
BANY 1	4,66
BANY 2	4,11
BANY 3	4,18
NETEJA	3,35
SALA VISITES 1	6,95
SALA VISITES 2	7,09
SALA VISITES 3	7,72
RACK	2,27
ÀREA ADMINISTRATIVA	58,04
PAS 1 + ESCALES	13,69
VETERINARIS	26,56
TÈCNICS AGRÍCOLES	29,38
DISTRIBUÏDOR	27,39
BANY 4	7,60
PAS 2	5,60
MAGATZEM	13,59
ARXIU	73,00
SALA DE REUNIONS	40,27
CAP OFICINA COMARCAL	31,28
SALA DE REFORÇ	8,09
ÀREA ADMIN. CAP OC	36,50
PORXO INSTAL·LACIONS	15,01
TOTAL	471,17