



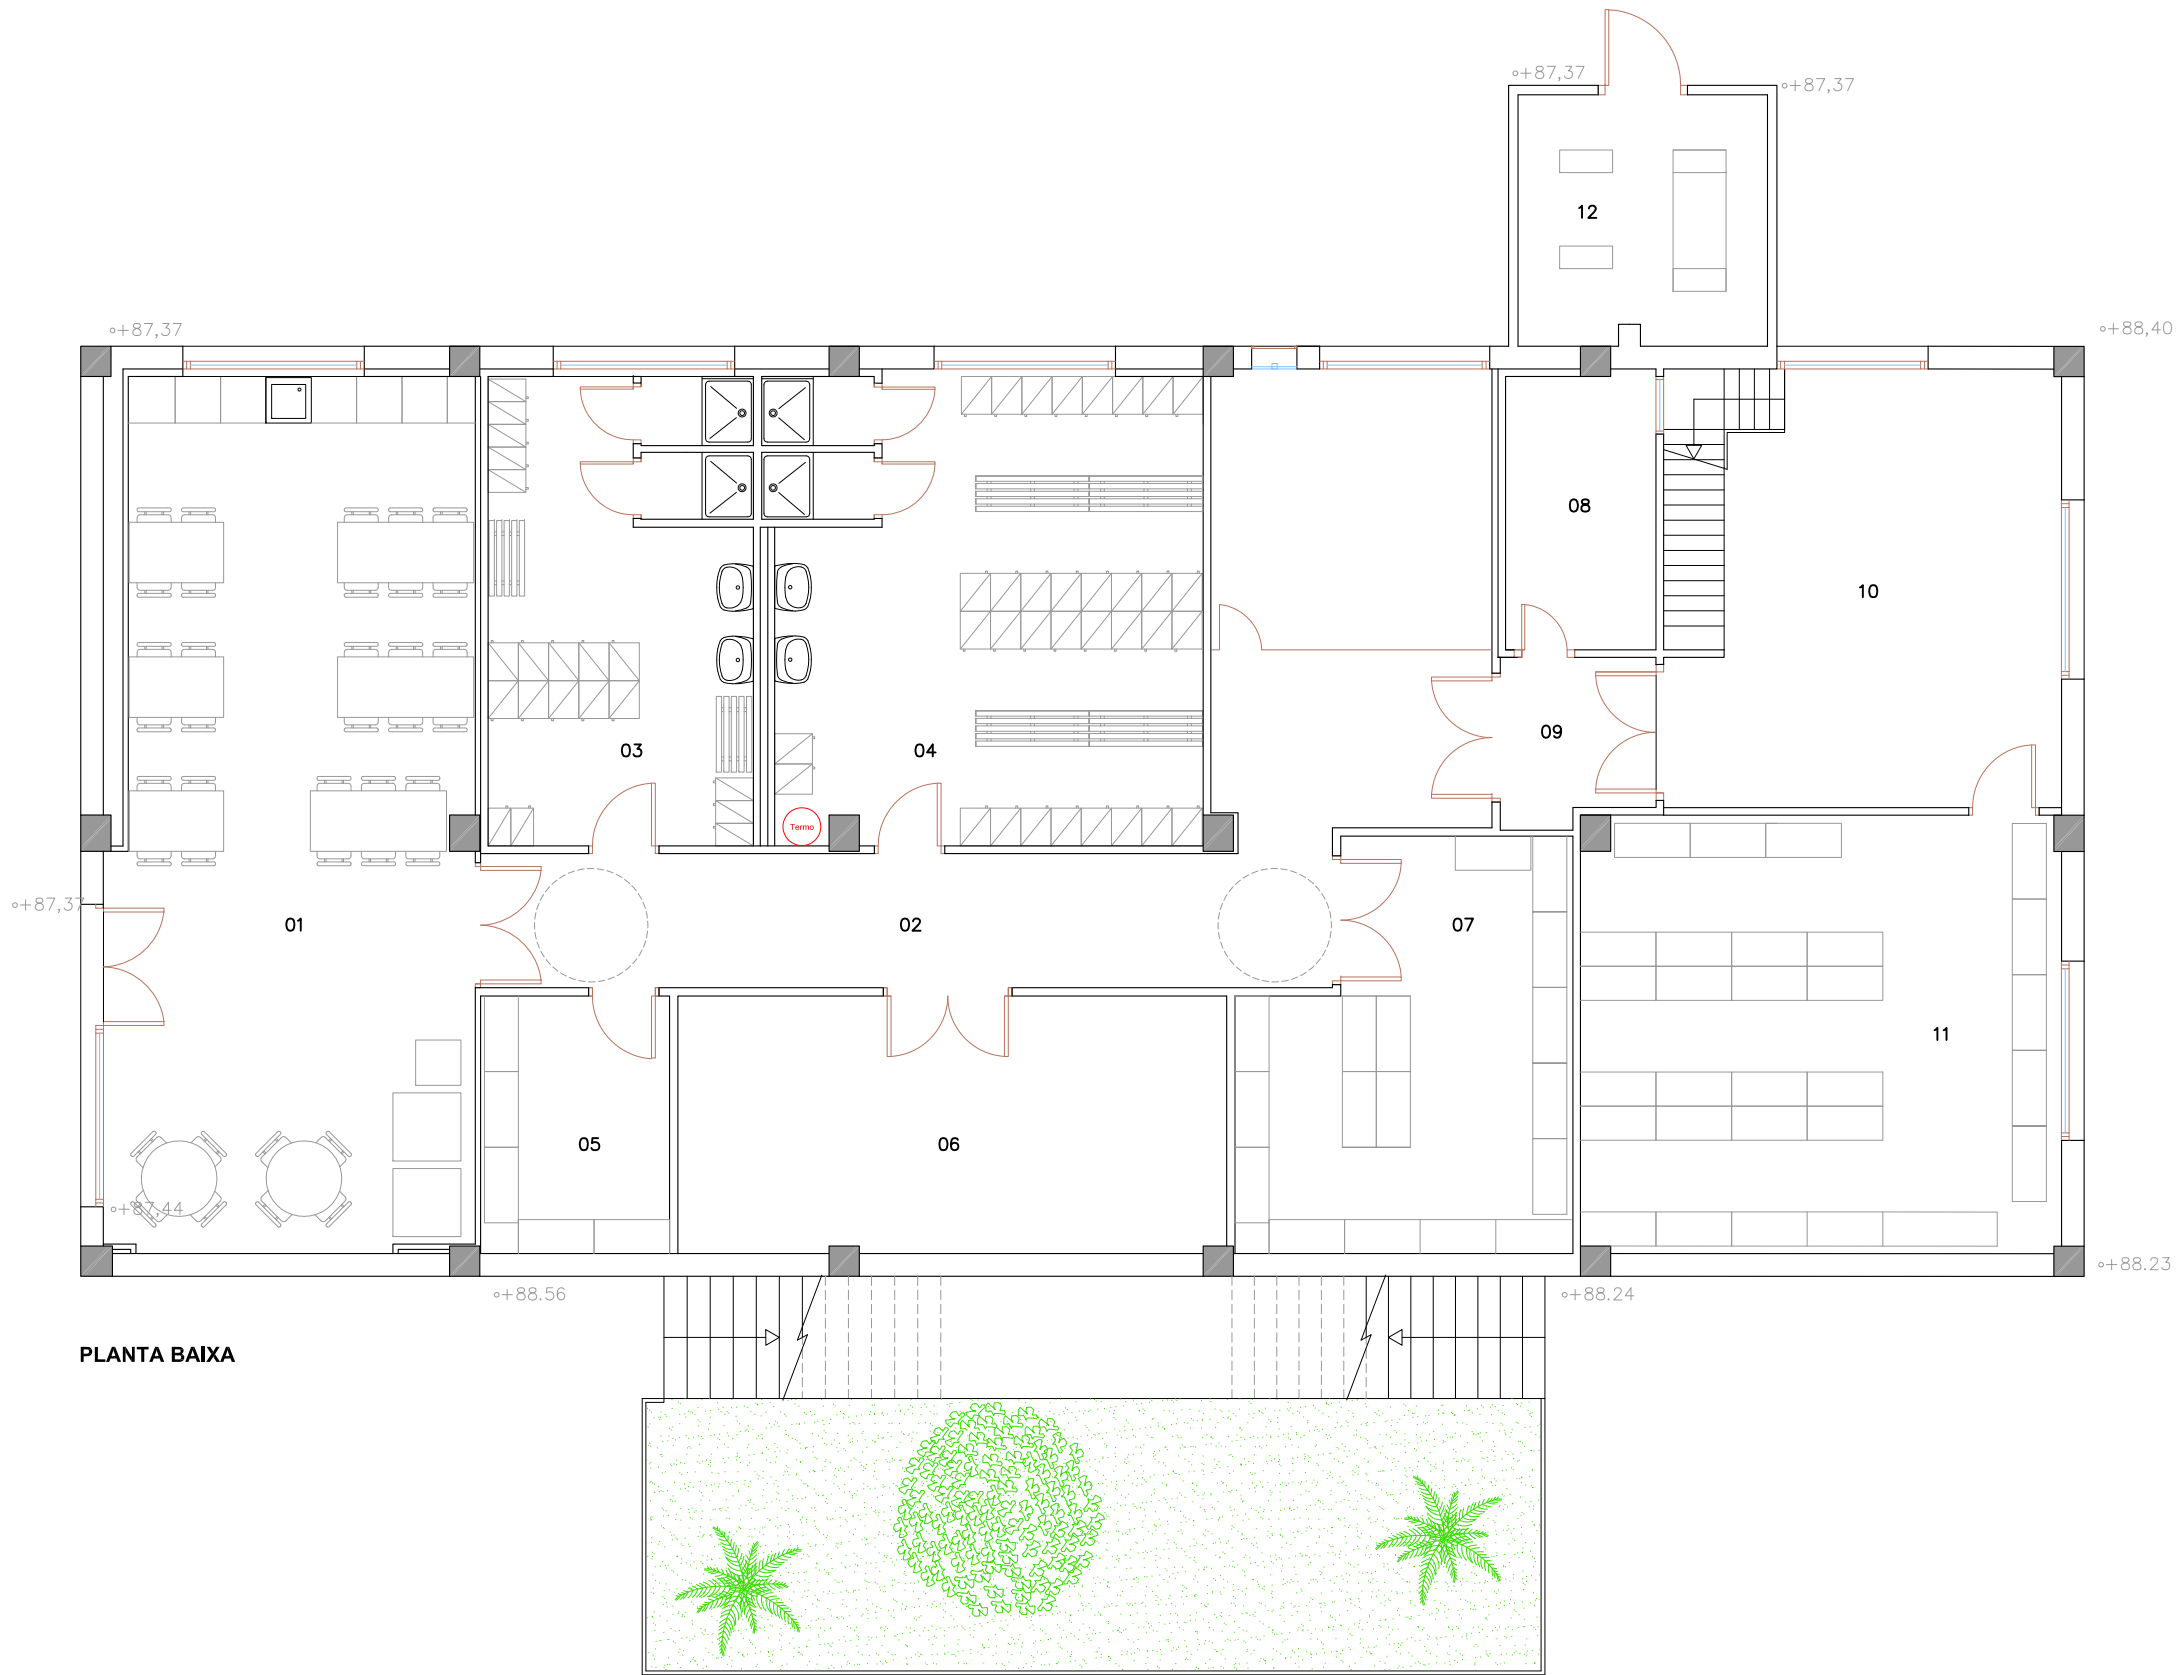


PLANTA BAIXA

SUP. CONSTRUÏDA PLANTA BAIXA : 339 m²

ESPAI - PLANTA BAIXA	SUP.ÚTIL (m²)
01. MENJADOR	54,61
02. DISTRIBUÏDOR 1	43,61
03. VESTIDOR DONES	21,47
04. VESTIDOR HOMES	35,35
05. NETEJA	6,81
06. MAGATZEM	24,66
07. ARXIU	21,71
08. INSTAL·LACIONS	7,25
09. DISTRIBUÏDOR 2	4,61
10. ACCÉS PLANTA BAIXA	27,03
11. ARXIU GENERAL	36,62
12. ANNEX CASETA INSTAL·LA.	10,88
TOTAL PLANTA BAIXA	294,61

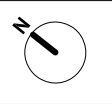


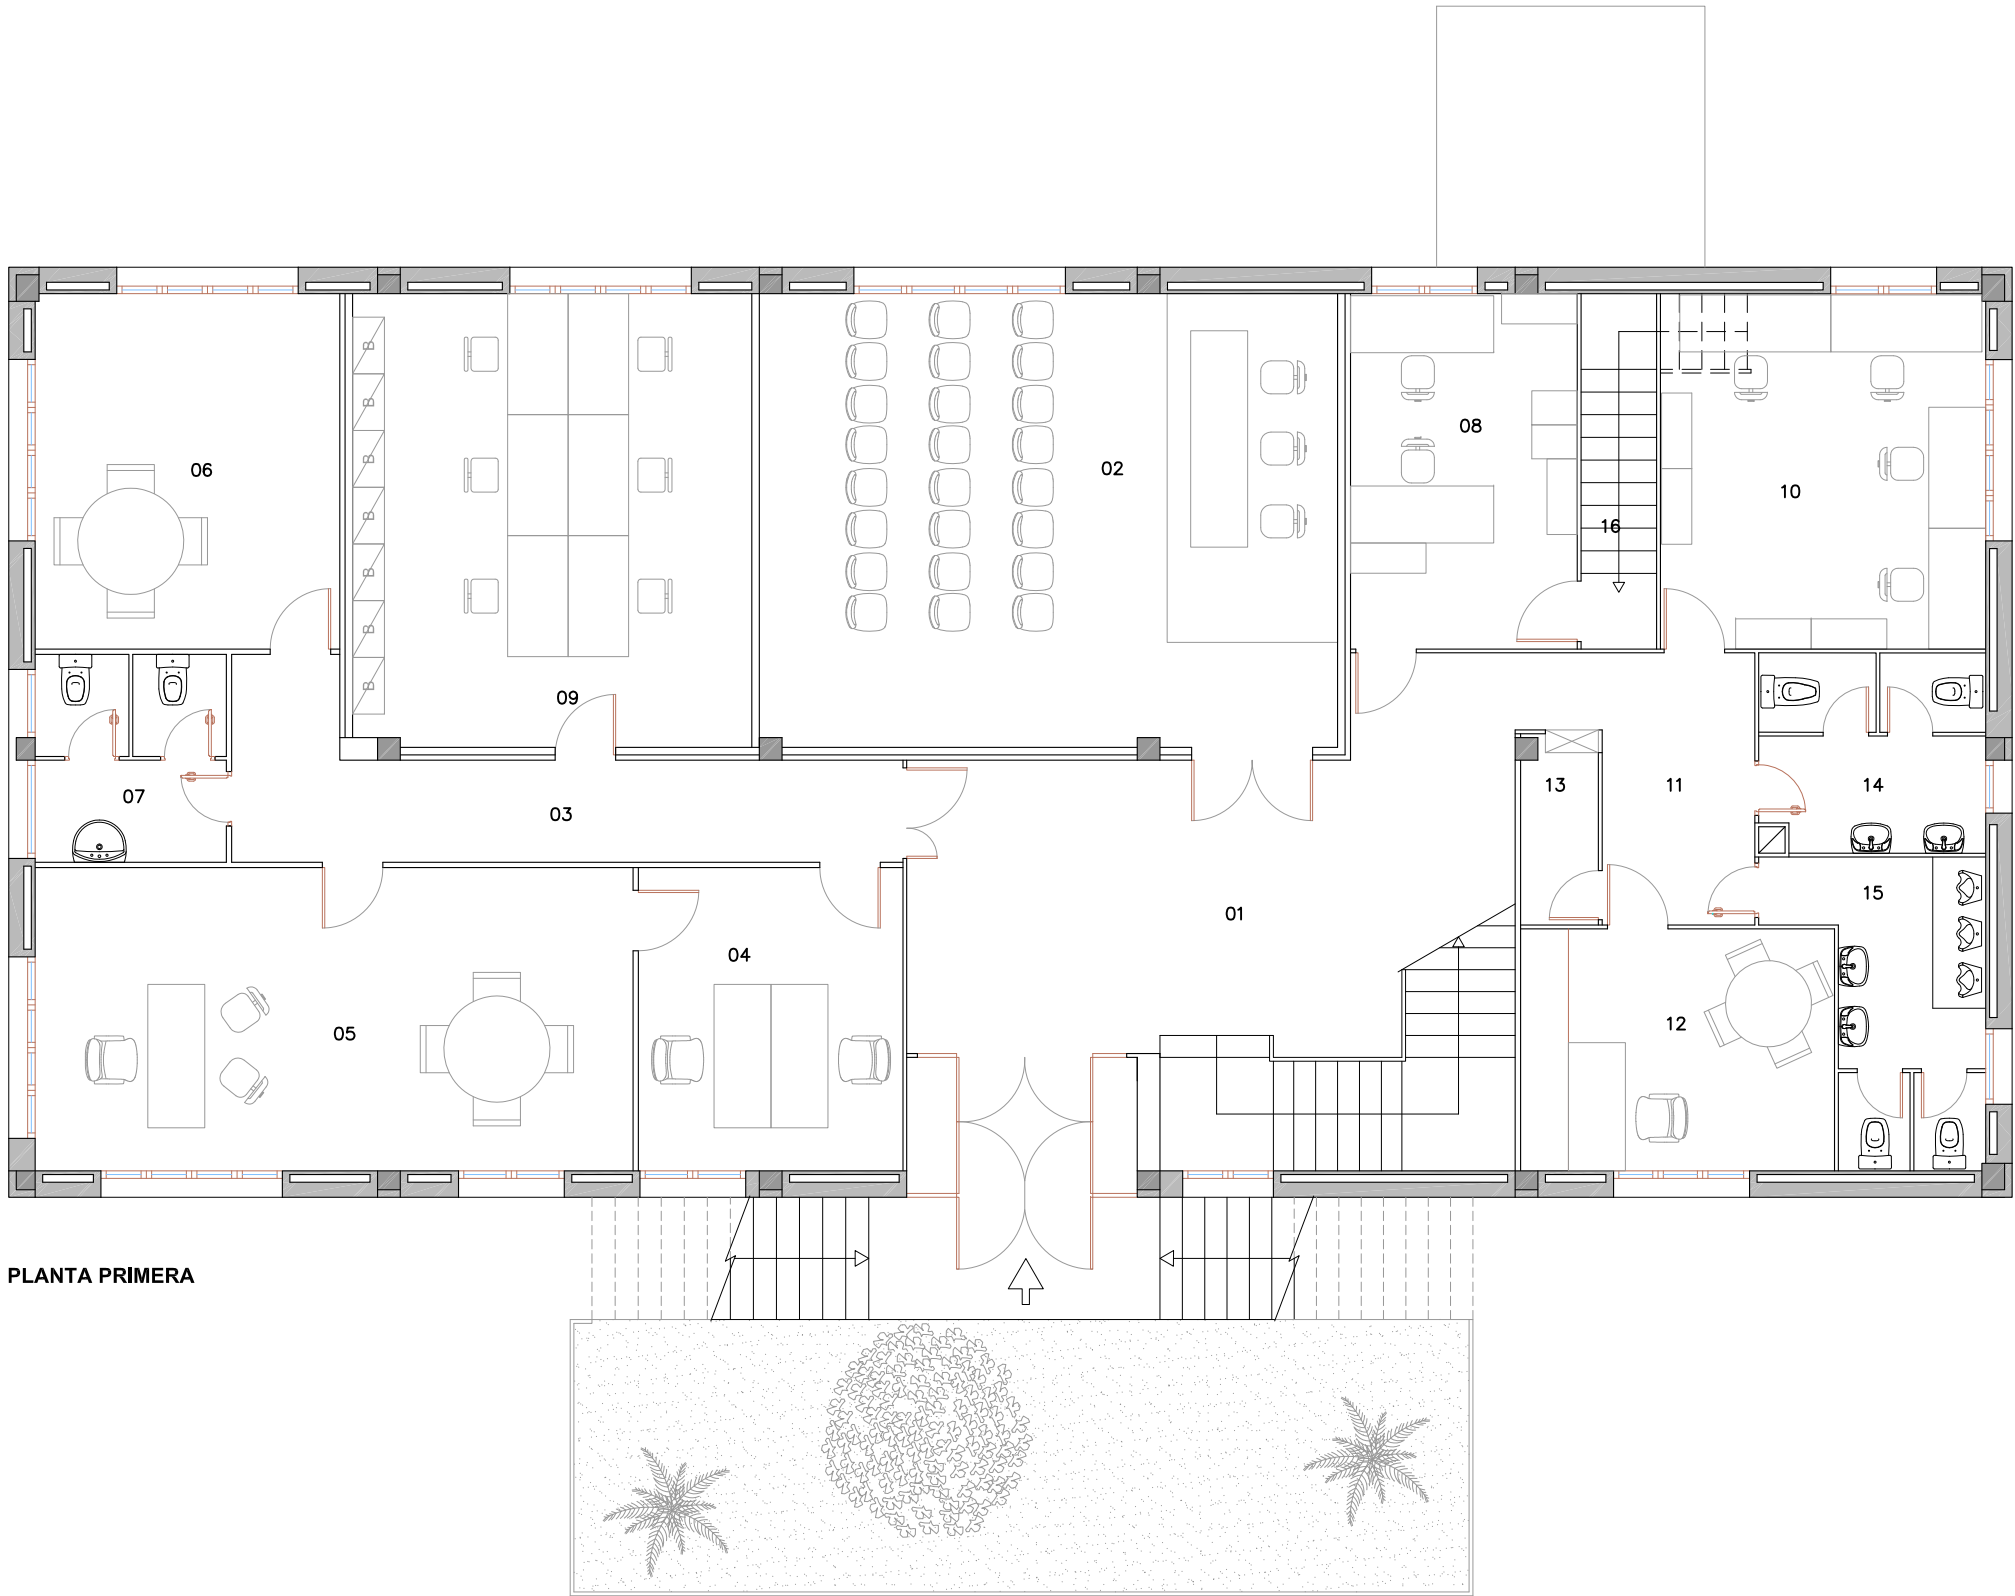


PLANTA PRIMERA


SUP. CONST. PLANTA PRIMERA : 326 m²

ESPAI - PLANTA PRIMERA	SUP.ÚTIL (m²)
01. VESTIBUL	48,18
02. SALA D'ACTES	45,82
03. PASSADÍS	14,26
04 . DESPATX	14,03
05. DESPATX	31,71
06. DESPATX	18,82
07. BANY	6,83
08. REGISTRE	14,09
09. DESPATX	31,73
10. DESPATX	20,26
11. DISTRIBUÏDOR	8,47
12. DESPATX	13,33
13. UNITAT AIRE CONDICIONAT	2,58
14. BANY	7,69
15. BANY	8,96
16. ESCALA ACCÉS PB	6,12
TOTAL PLANTA PRIMERA	293,18

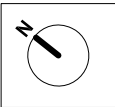

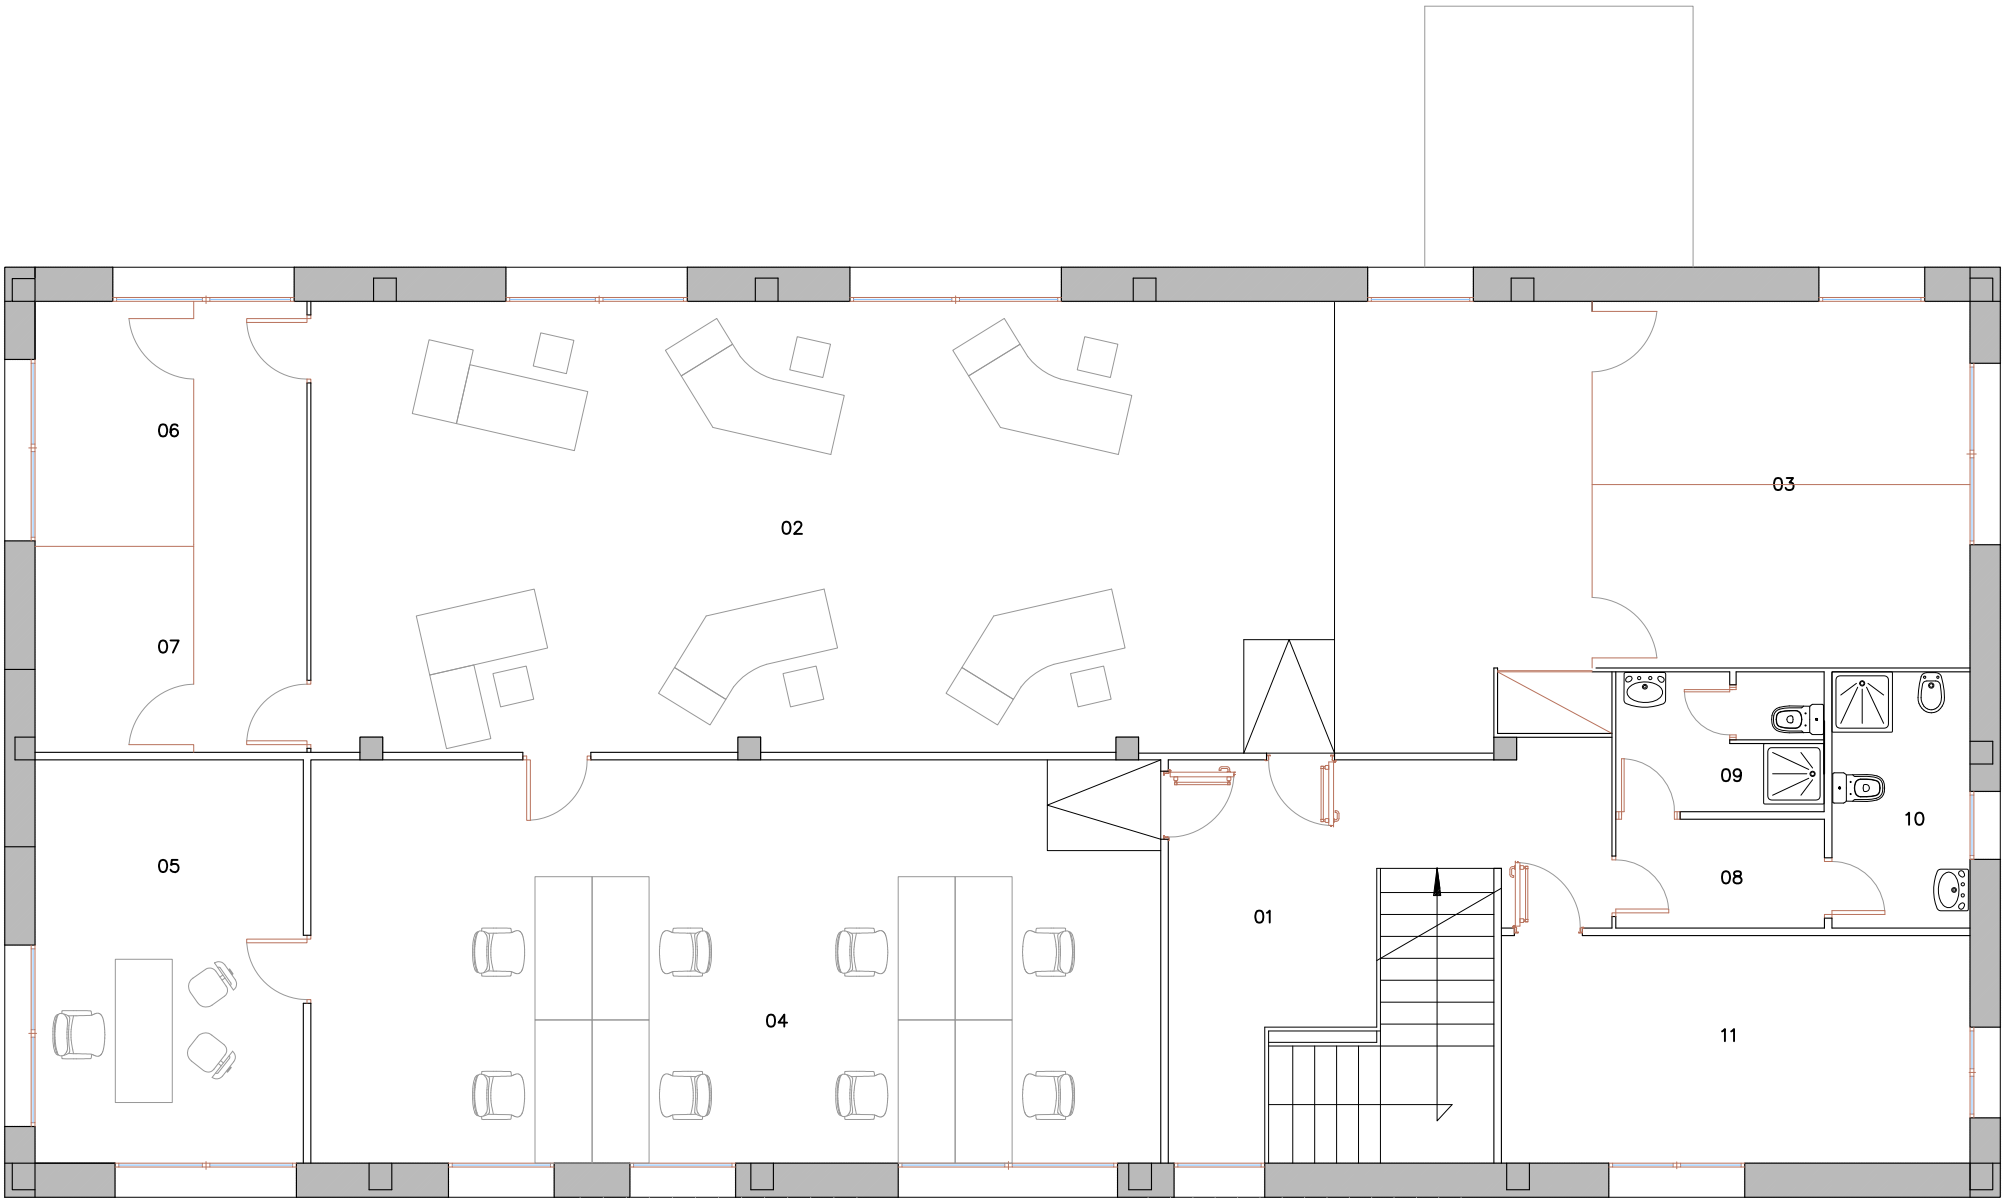

PLANTA SEGONA

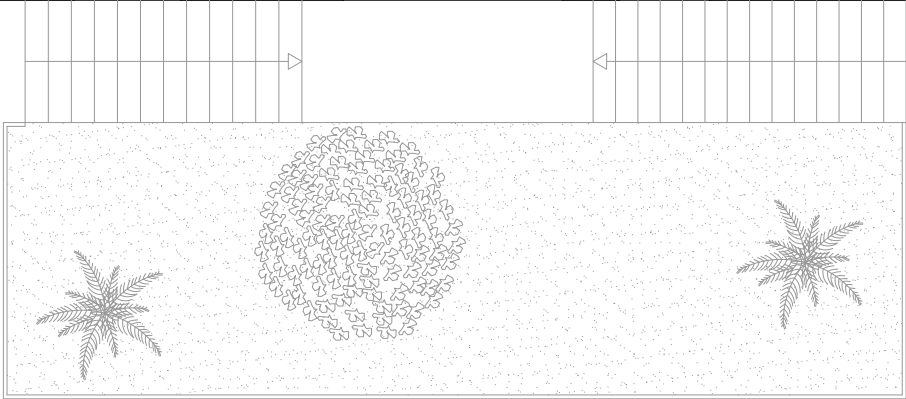

SUP. CONST. PLANTA SEGONA : 326 m²

ESPai - PLANTA SEGONA	SUP.ÚTIL (m²)
01. VESTÍBUL	19,34
02. SALA CONTROL	99,72
03. DESPATX	24,08
04 . OFICINA	59,98
05. DESPATX	19,03
06. ESPAI 1	11,62
07. ESPAI 2	9,75
08. DISTRIBUÏDOR	3,97
09. BANY	5,08
10. BANY	6,26
11. ESTACIÓ TRANSFORMAD.	18,73
TOTAL PLANTA SEGONA	277,56

