


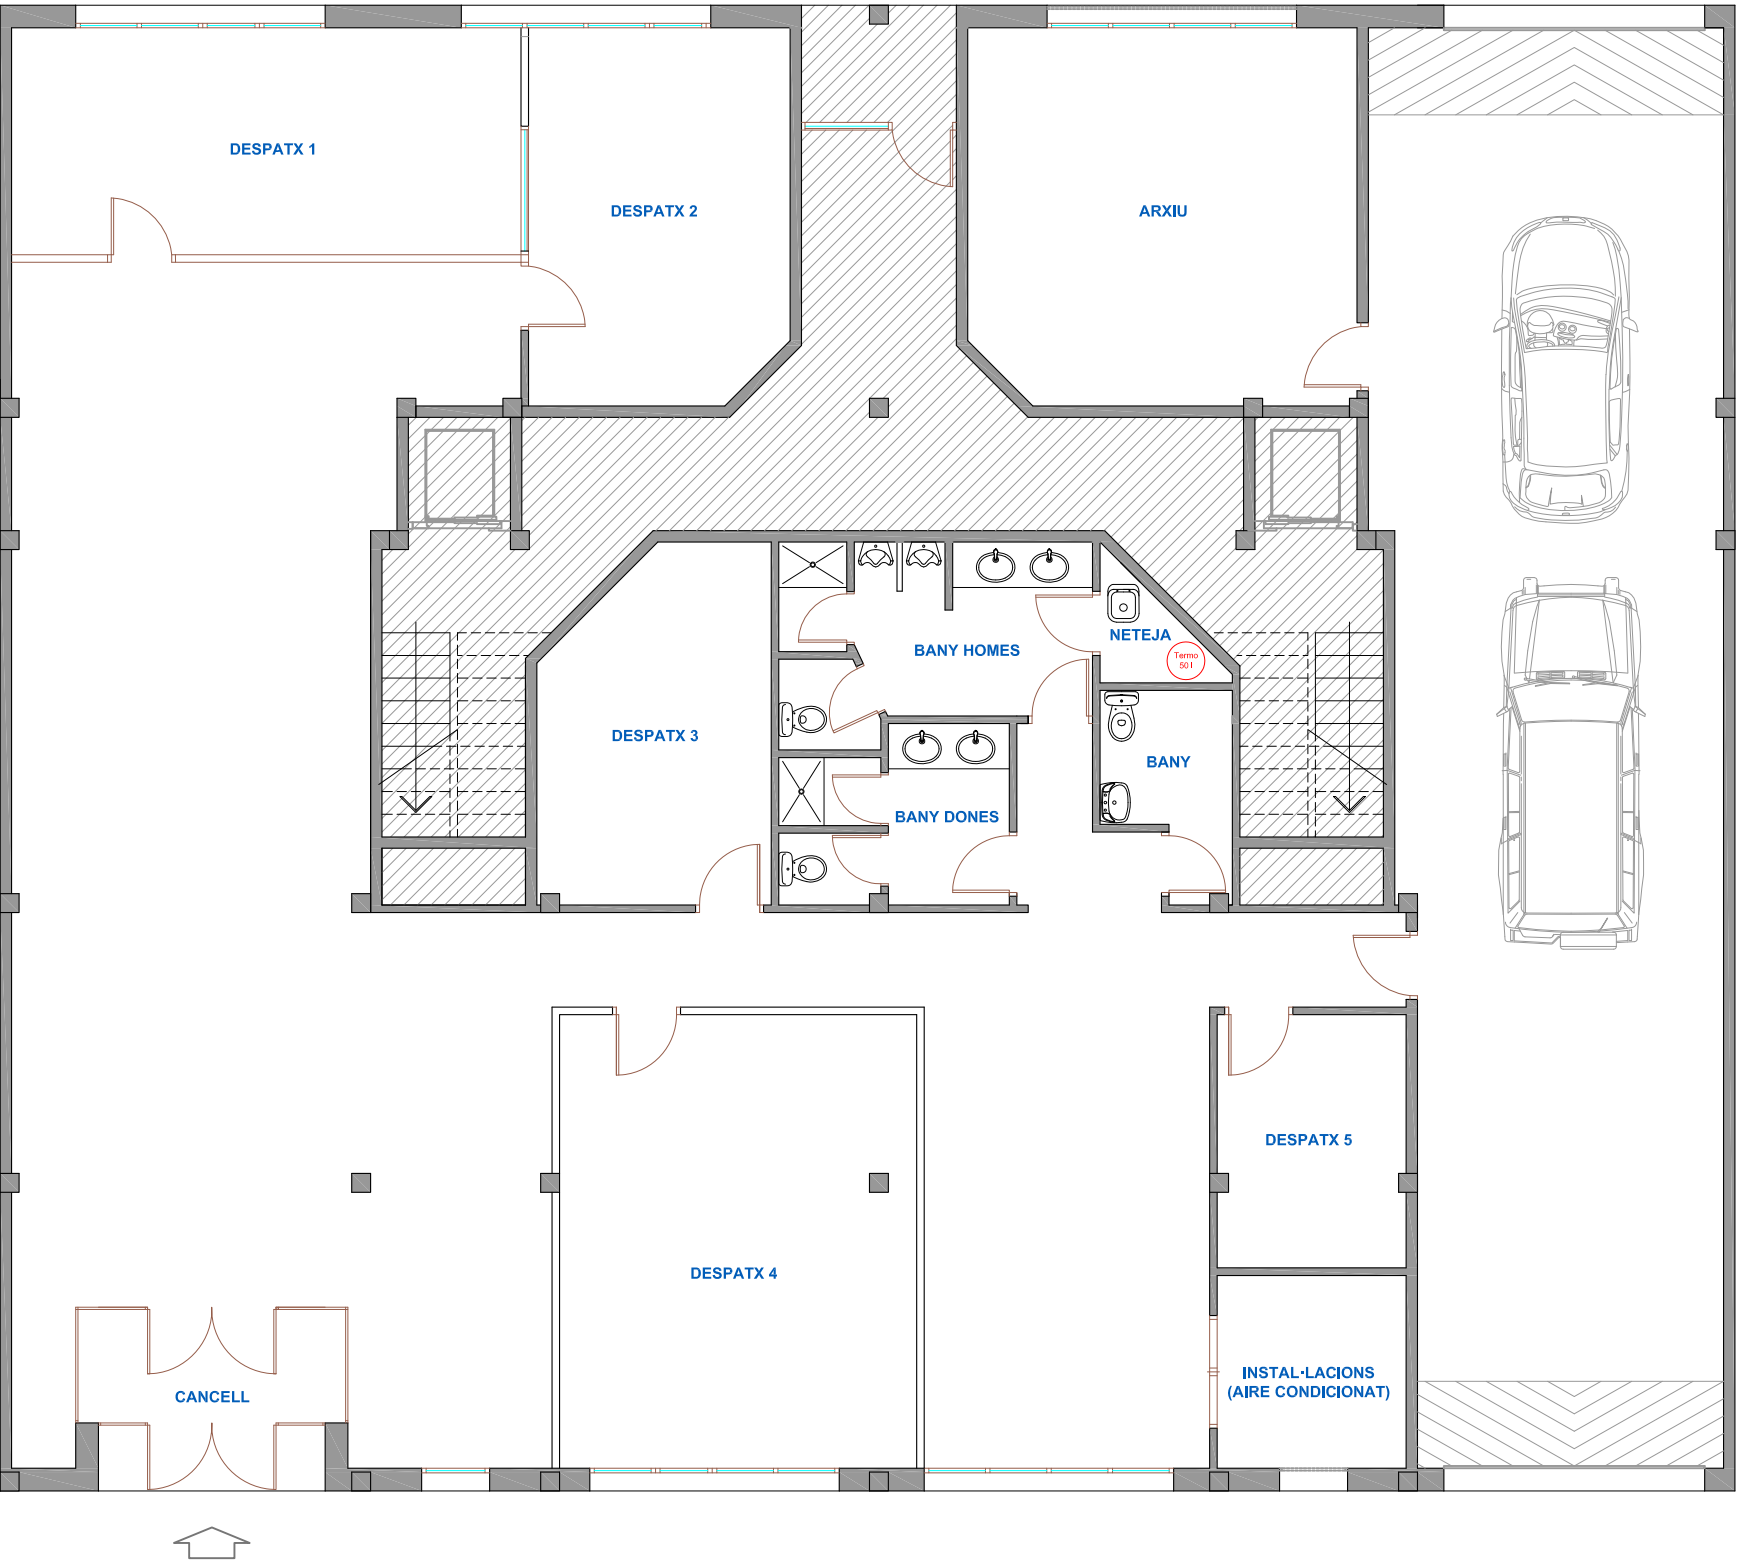

PLANTA BAIXA

SUP. CONSTRUÏDA PB : 306,81 m²
SUP. CONST. APARCAM. PB : 91,59 m²
TOTAL SUP. CONSTRUÏDA : 398,40 m²