



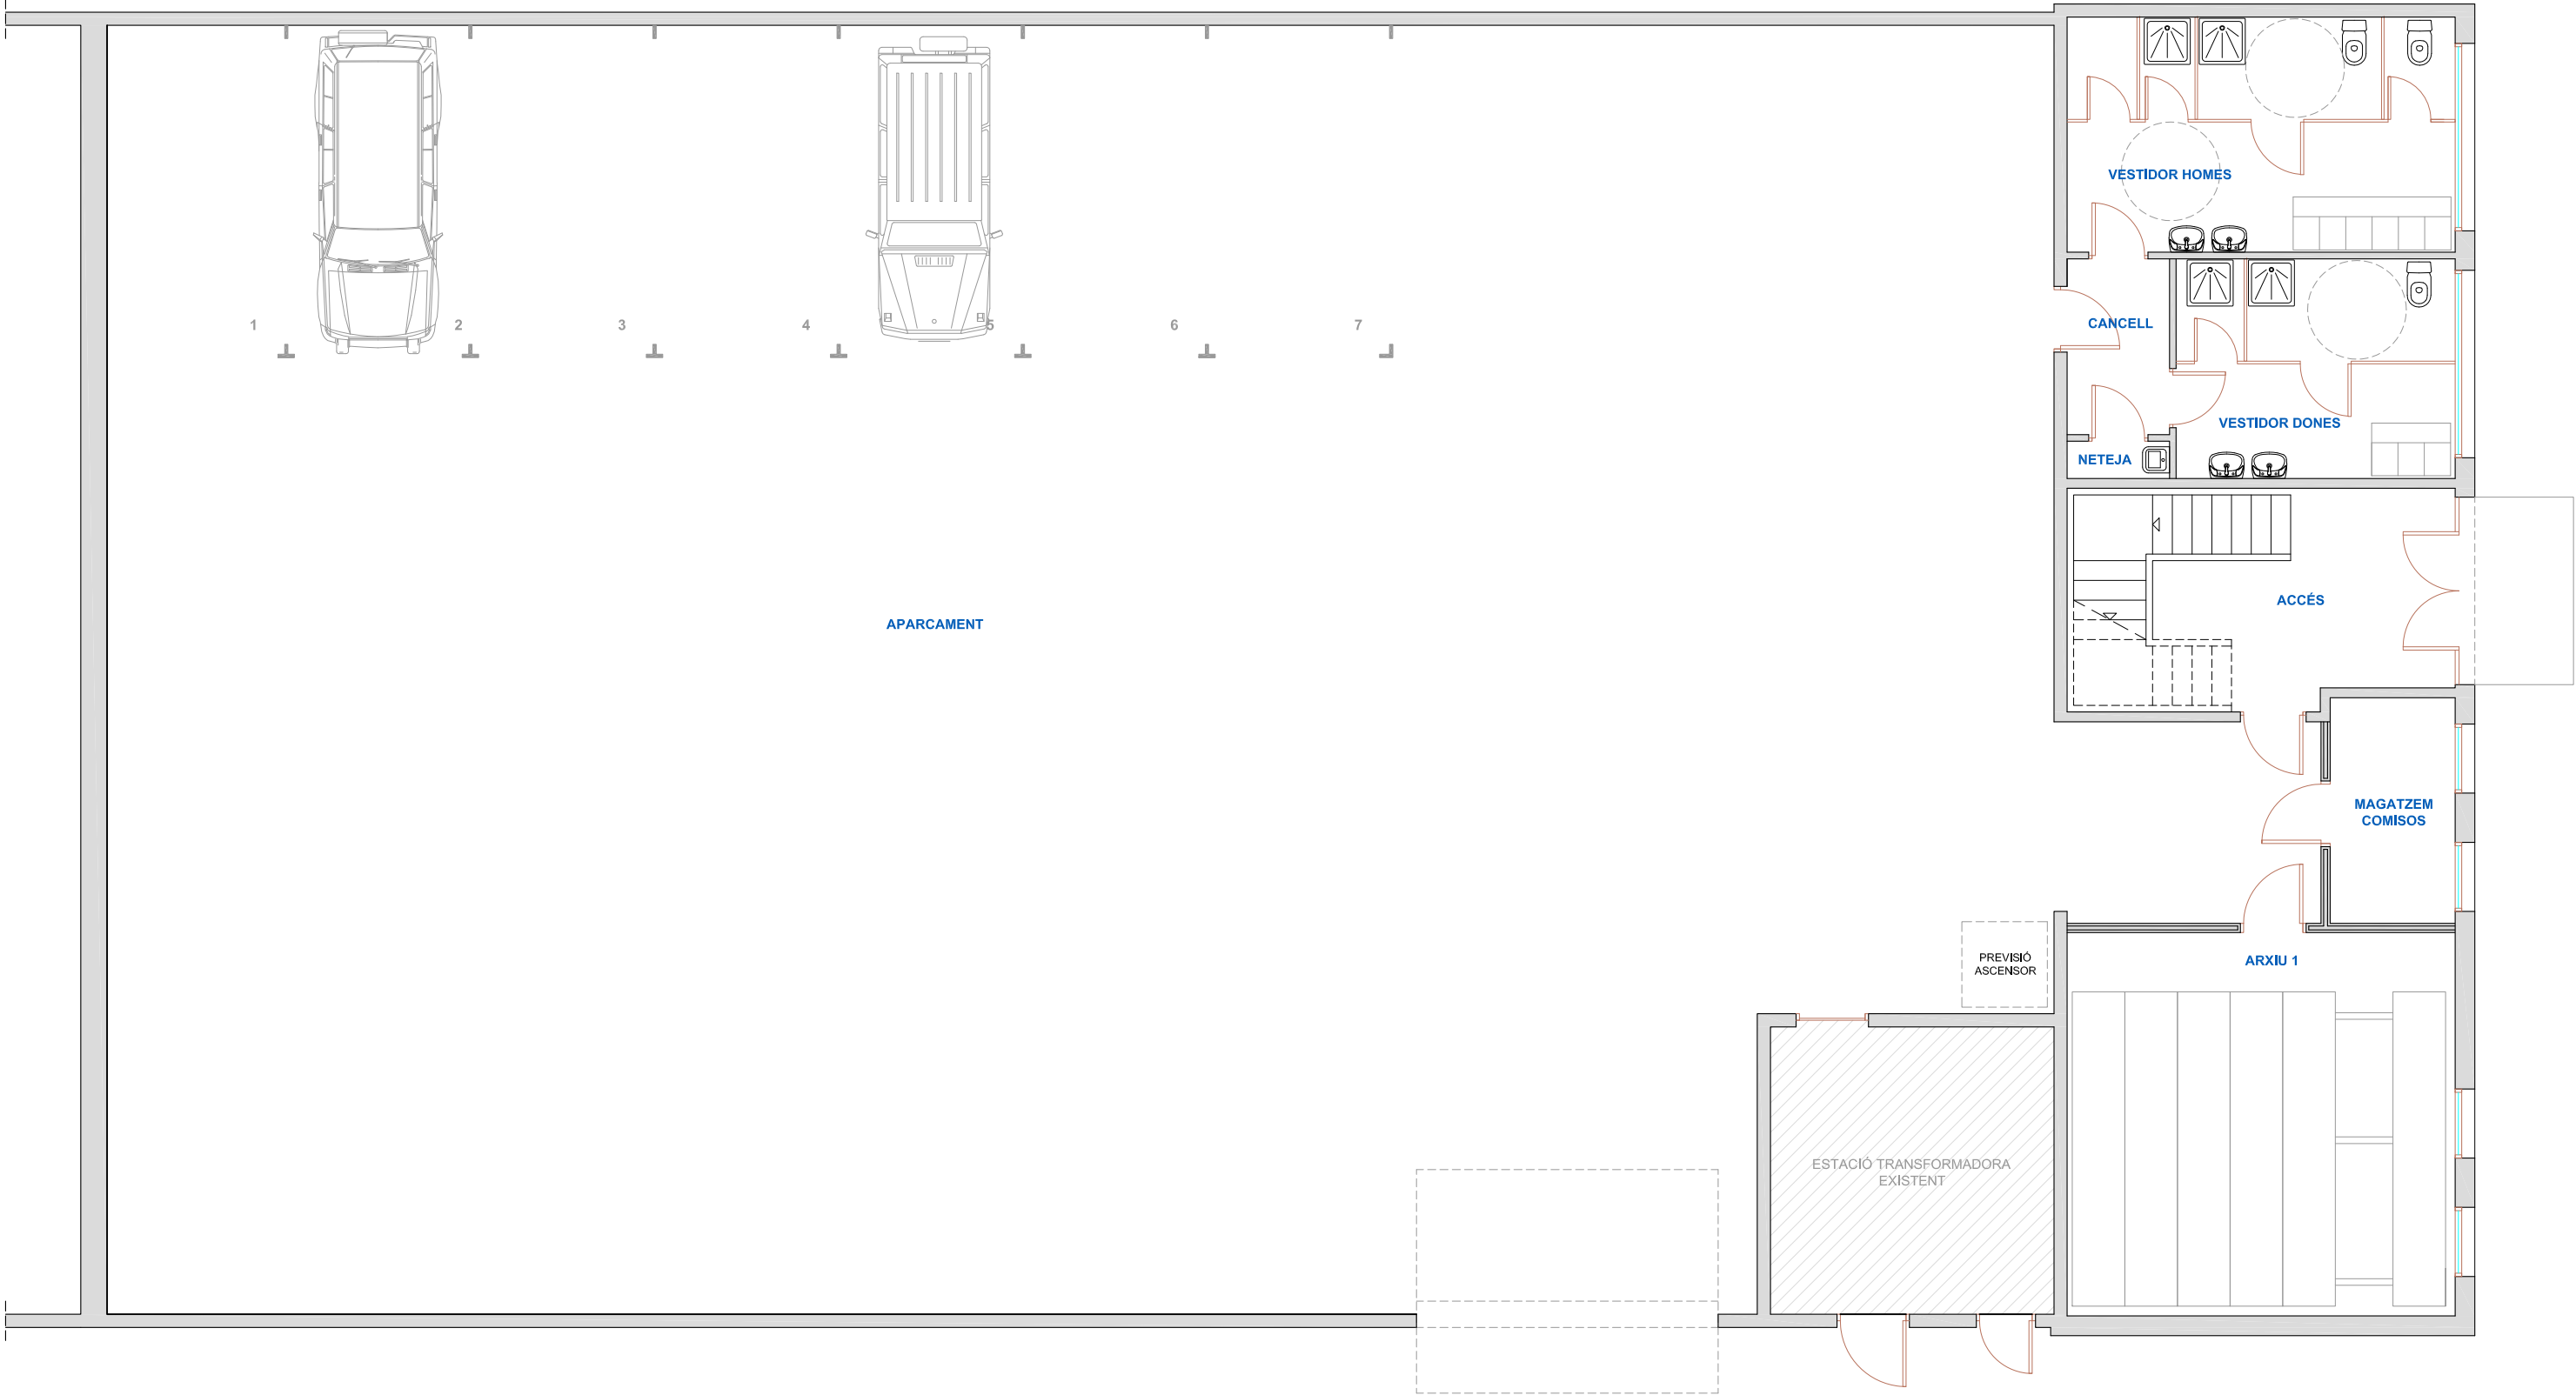

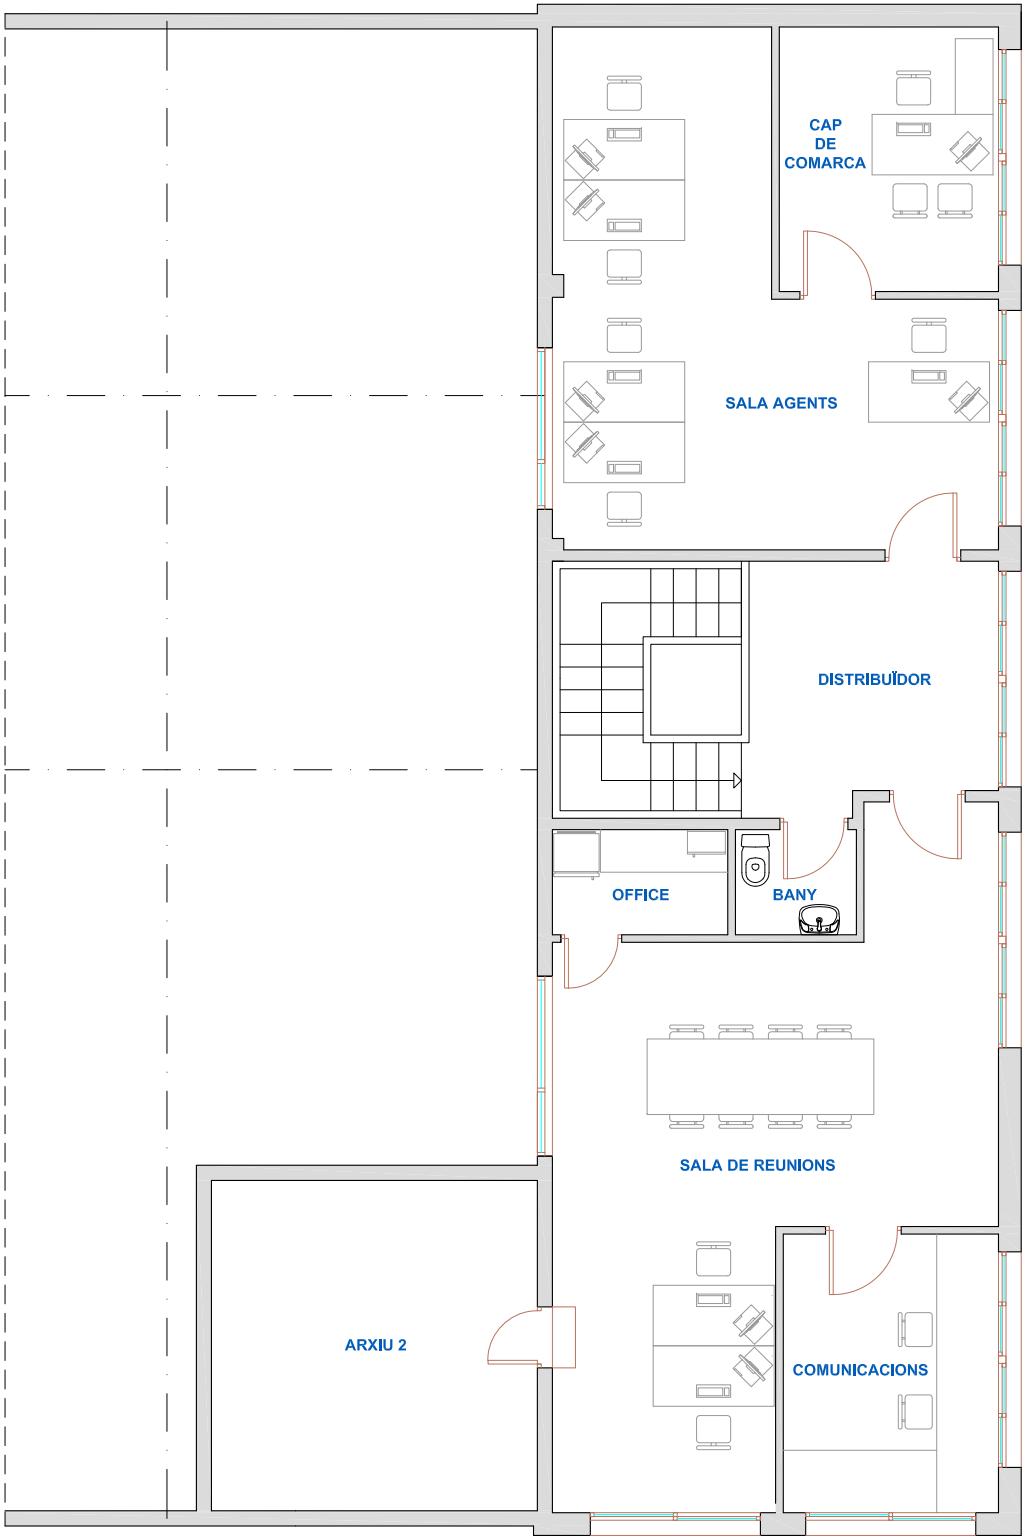

SUP. CONSTRUÏDA PB : 116,85 m²
SUP. CONST. APARCAM. PB : 596,36 m²
SUP. CONSTRUÏDA P1 : 151,12 m²
TOTAL SUP. CONSTRUÏDA : 864,33 m²

ESPAI - PLANTA BAIXA	SUP.ÚTIL (m²)
VESTIDOR HOMES	20,86
VESTIDOR DONES	14,04
CANCELL	4,44
NETEJA	0,92
ACCÉS	11,30
ESCALA	3,08
MAGATZEM COMISOS	6,64
ARXIU 1	34,51
TOTAL PLANTA BAIXA	95,79

ESPAI - PLANTA 1	SUP.ÚTIL (m²)
CAP DE COMARCA	10,24
SALA AGENTS	30,07
DISTRIBUÏDOR	10,61
ESCALA	3,59
BANY	2,35
OFFICE	3,22
SALA DE REUNIONS	37,03
COMUNICACIONS	10,58
ARXIU 2	18,84
TOTAL PLANTA 1	126,53

SUPERFÍCIE ÚTIL PLANTA BAIXA	95,79
SUP. ÚTIL PLANTA PRIMERA	126,53
TOTAL SUP. ÚTIL	222,32

ESPAI	SUP.ÚTIL (m²)
APARCAMENT	572,15