


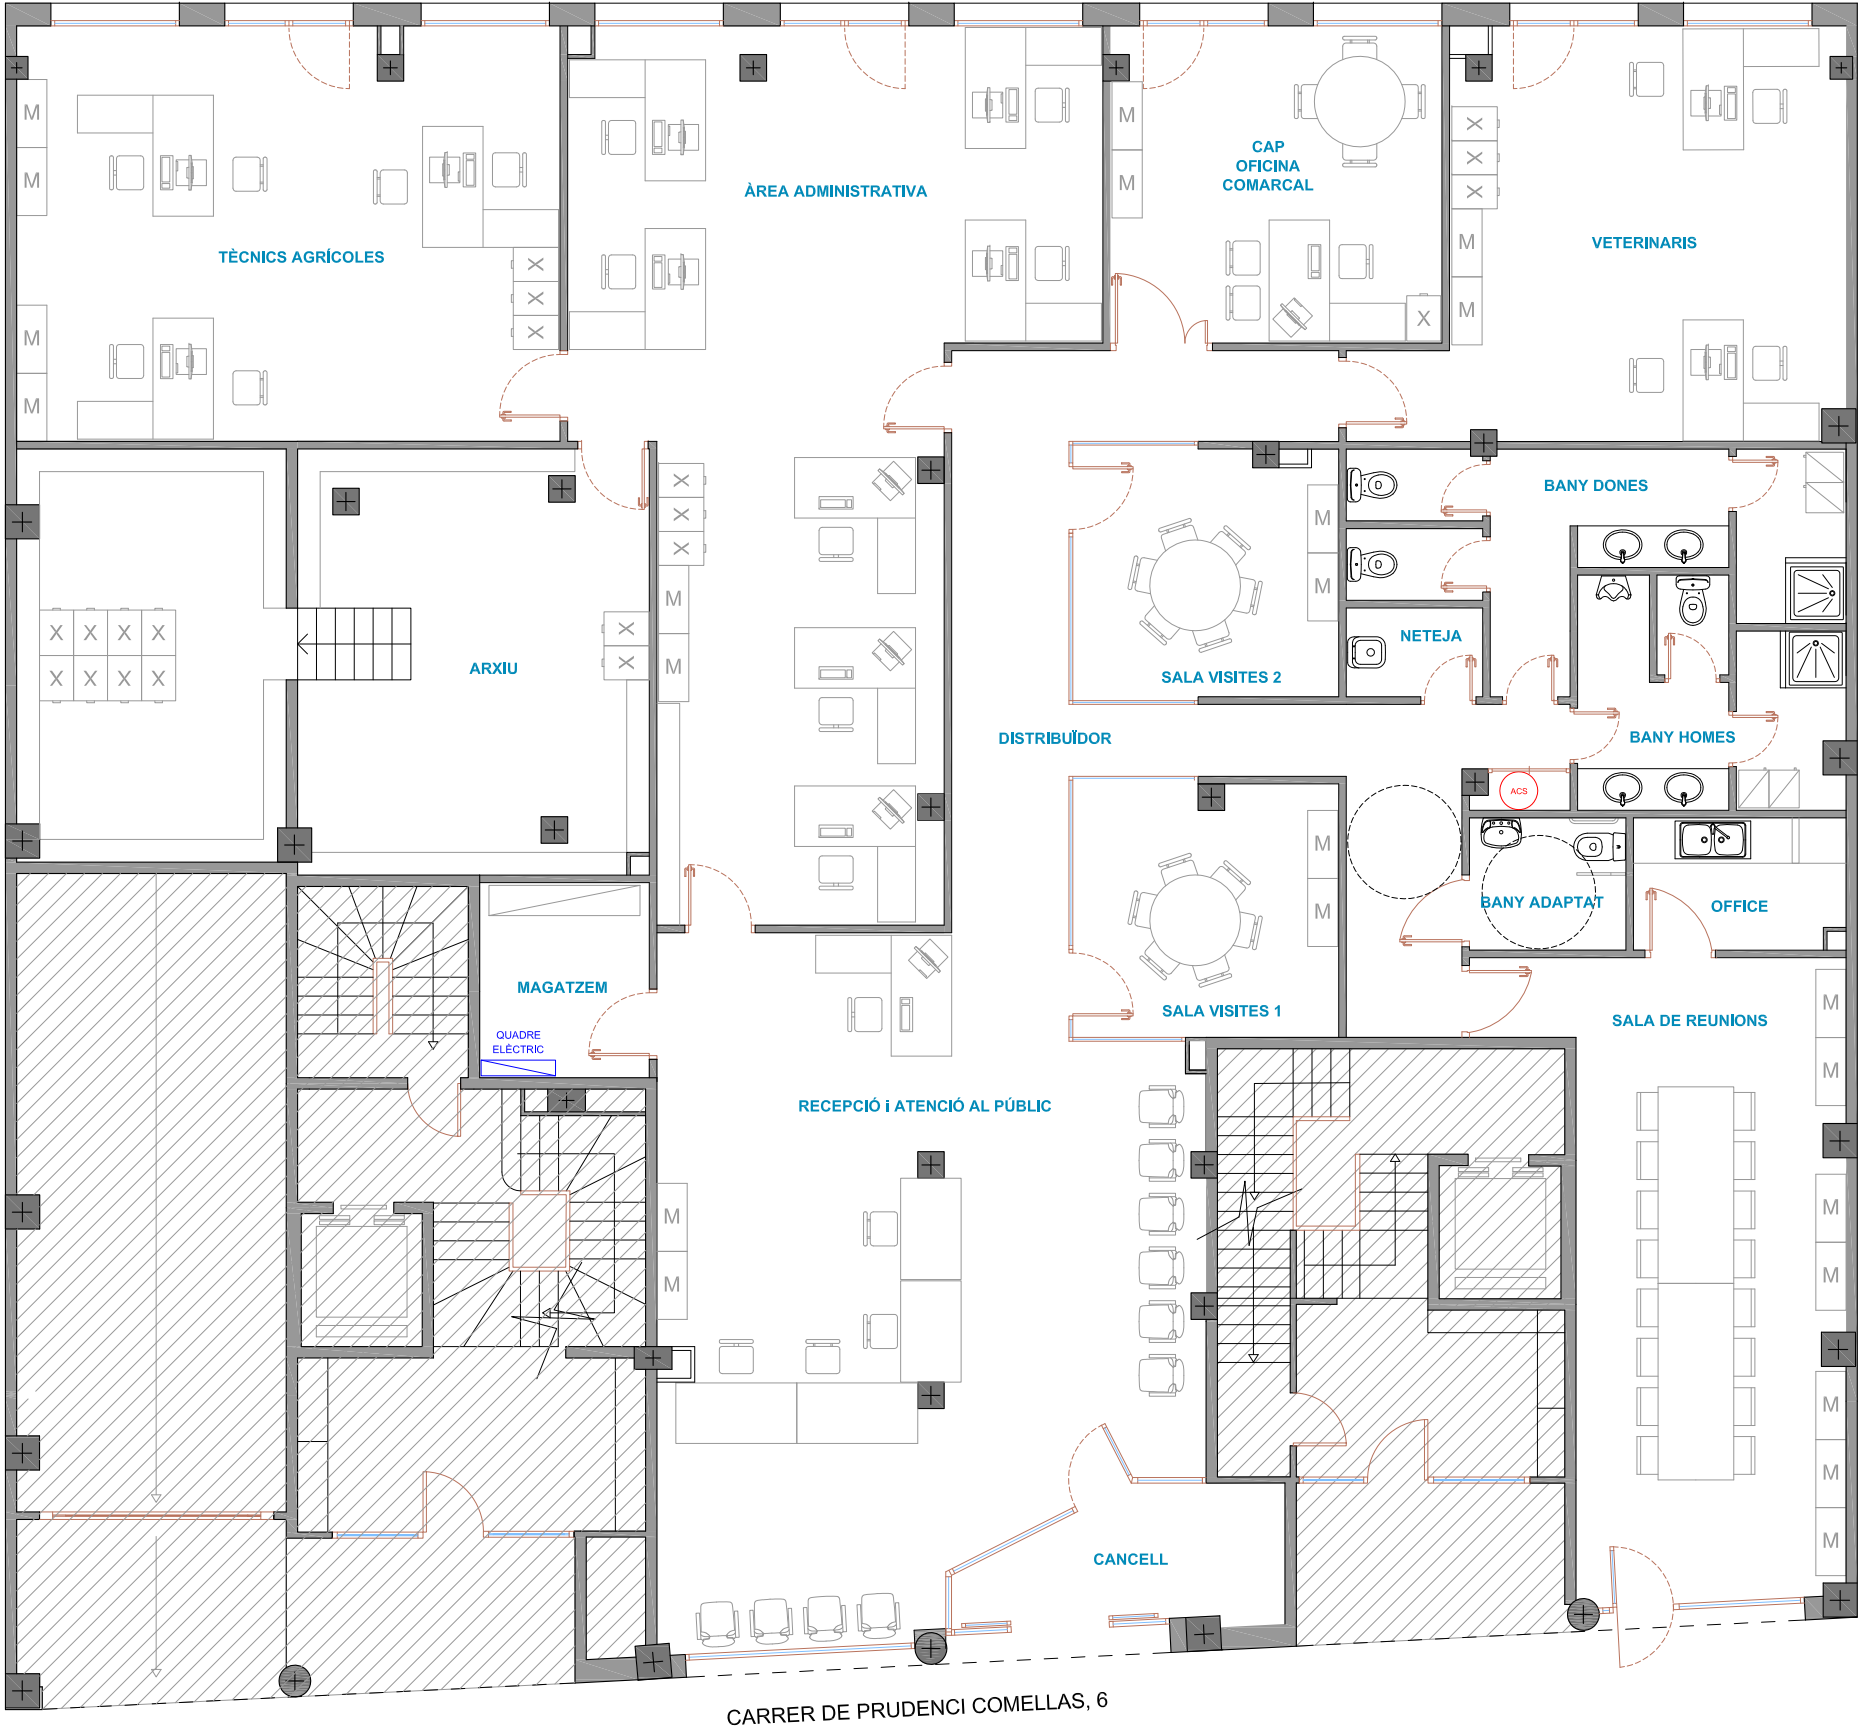

PLANTA BAIXA

TOTAL SUP. CONSTRUÏDA : 403 m²

ESPAI	SUP.ÚTIL (m²)
CANCELL	6,72
RECEP. I ATEN. AL PÚBLIC	59,48
MAGATZEM	5,79
SALA VISITES 1	11,79
SALA VISITES 2	11,54
DISTRIBUÏDOR	28,60
NETEJA	2,19
BANY DONES	13,65
BANY HOMES	9,43
BANY ADAPTAT	3,70
OFFICE	4,91
SALA DE REUNIONS	31,64
VETERINARIS	29,87
CAP OFICINA COMARCAL	18,30
ÀREA ADMINISTRATIVA	60,34
TÈCNICS AGRÍCOLES	39,19
ARXIU	45,43
TOTALS	382,57