




PLANTA BAIXA

SUPERFÍCIE CONSTRUÏDA	
Aparcament Planta Soterrani	169,43 m²
Aparcament Planta Baixa	124,38 m²
Planta Baixa	288,37 m²
TOTAL SUPERFÍCIE CONST.	582,18 m²

ESPAI	SUP.ÚTIL (m²)
ACCÉS	6,81
RECEPCIÓ	39,83
DESPATX 1	16,24
DESPATX 2	16,34
SALA AGENTS	30,41
OFFICE	12,12
SERVEI ADAPTAT I NETEJA	4,31
SALA DE REUNIONS	22,55
VESTUARI 1	28,39
VESTUARI 2	27,74
ARXIU - MAGATZEM	18,50
DISTRIBUÏDOR	21,13
RACK	1,30
COMISOS	22,74
TOTAL SUPERFÍCIE ÚTIL	268,41

APARCAMENT PB	96,34
---------------	-------

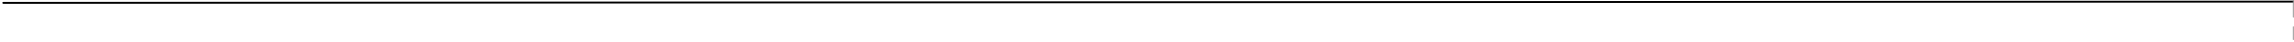

 3 m GRÀFICA	DATA :	PLÀNOL NÚM.
	FEBRER 2017	02
		FULL...01...DE...01...