




PLANTA BAIXA

 ZONA ADMINISTRATIVA DE L'ÀREA BÀSICA DELS AGENTS RURALS DE L'ALT EMPORDÀ
DINS DE LA CASA DEL PARC DELS AIGUAMOLLS DE L'EMPORDÀ

SUP. CONST. ZONA ADMIN. AB : 116 m²

ESPAI	SUP.ÚTIL (m²)
SALA AGENTS	48,56
CAP AGENTS RURALS	11,30
BANY	3,97
OFFICE	20,04
TOTALS	83,87

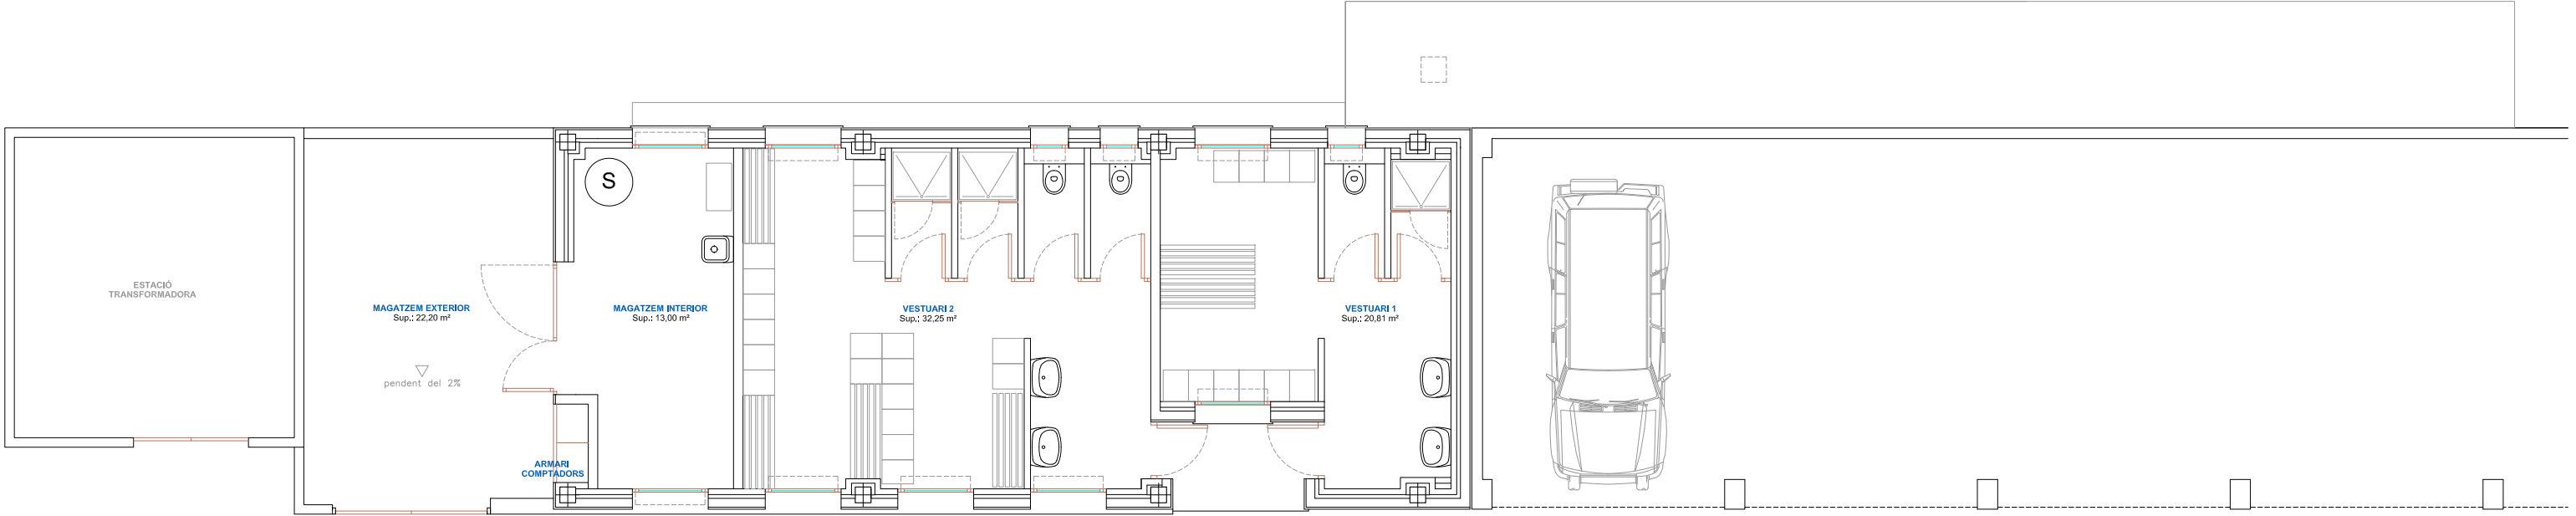

PLANTA

SUPERFÍCIE CONSTRUÏDA : 113,27 m²

ESPAI	SUP.ÚTIL (m²)
VESTUARI 1	20,81
VESTUARI 2	32,25
MAGATZEM INTERIOR	13,00
MAGATZEM EXTERIOR	22,20
TOTALS	88,26